

## РАЗДЕЛ ПЕРВЫЙ ПРАВОВЫЕ АКТЫ

### ПОСТАНОВЛЕНИЯ ГЛАВЫ ГОРОДА ПЕРМИ

28.06.2024 № 102 Об утверждении Регламента рассмотрения документов в администрации города Перми о награждении государственными наградами Российской Федерации, поощрениями Президента Российской Федерации, наградами губернатора Пермского края, наградами Правительства Пермского края .....	5
---	---

### РЕШЕНИЯ ПЕРМСКОЙ ГОРОДСКОЙ ДУМЫ

25.06.2024 № 99 Об установлении дополнительной меры социальной поддержки семей, в которых родился третий и последующий ребенок .....	7
25.06.2024 № 100 О внесении изменения в Положение о департаменте культуры и молодежной политики администрации города Перми, утвержденное решением Пермской городской Думы от 26.06.2012 № 139 .....	8
25.06.2024 № 104 О внесении изменений в Положение о порядке установки и эксплуатации рекламных конструкций на территории города Перми, утвержденное решением Пермской городской Думы от 27.01.2009 № 11, и о признании утратившими силу отдельных решений Пермской городской Думы в сфере рекламы .....	9
25.06.2024 № 105 О внесении изменений в отдельные решения Пермской городской Думы об утверждении положений о функциональных и территориальных органах администрации города Перми в сфере потребительского рынка .....	10
25.06.2024 № 106 О внесении изменений в Положение о земельном налоге на территории города Перми, утвержденное решением Пермской городской Думы от 08.11.2005 № 187 .....	11
25.06.2024 № 107 О внесении изменений в Правила благоустройства территории города Перми, утвержденные решением Пермской городской Думы от 15.12.2020 № 277, в части установления требований к содержанию газонов, расположенных на территориях, не относящихся к территориям общего пользования .....	12
25.06.2024 № 108 О внесении изменений в Правила благоустройства территории города Перми, утвержденные решением Пермской городской Думы от 15.12.2020 № 277 .....	13
25.06.2024 № 111 О внесении изменений в Положение о муниципальном контроле за исполнением единой теплоснабжающей организацией обязательств по строительству, реконструкции и (или) модернизации объектов теплоснабжения на территории города Перми, утвержденное решением Пермской городской Думы от 21.12.2021 № 315 «О муниципальном контроле за исполнением единой теплоснабжающей организацией обязательств по строительству, реконструкции и (или) модернизации объектов теплоснабжения на территории города Перми» .....	14
25.06.2024 № 112 О внесении изменений в Положение о муниципальном контроле на автомобильном транспорте, городском наземном электрическом транспорте и в дорожном хозяйстве в границах города Перми, утвержденное решением Пермской городской Думы от 21.12.2021 № 320 «О муниципальном контроле на автомобильном транспорте, городском наземном электрическом транспорте и в дорожном хозяйстве в границах города Перми» .....	15

25.06.2024 № 113	
О внесении изменений в Положение о муниципальном контроле в сфере благоустройства на территории города Перми, утвержденное решением Пермской городской Думы от 21.12.2021 № 319 «О муниципальном контроле в сфере благоустройства на территории города Перми».....	16
25.06.2024 № 114	
О внесении изменений в отдельные решения Пермской городской Думы в сфере транспортного обслуживания населения на территории города Перми .....	17
25.06.2024 № 115	
О внесении изменений в отдельные решения Пермской городской Думы в сфере создания и использования парковок общего пользования местного значения города Перми.....	18
25.06.2024 № 116	
О внесении изменений в Программу комплексного развития социальной инфраструктуры города Перми на 2023-2034 годы, утвержденную решением Пермской городской Думы от 27.06.2023 № 111 .....	19
25.06.2024 № 117	
О внесении изменения в Положение о муниципальном контроле за исполнением единой теплоснабжающей организацией обязательств по строительству, реконструкции и (или) модернизации объектов теплоснабжения на территории города Перми, утвержденное решением Пермской городской Думы от 21.12.2021 № 315 «О муниципальном контроле за исполнением единой теплоснабжающей организацией обязательств по строительству, реконструкции и (или) модернизации объектов теплоснабжения на территории города Перми» .....	26
25.06.2024 № 118	
О внесении изменений в Правила благоустройства территории города Перми, утвержденные решением Пермской городской Думы от 15.12.2020 № 277 .....	27
25.06.2024 № 119	
Об установлении границ территории, на которой осуществляет деятельность местная общественная организация «Территориальное общественное самоуправление «НОВАЯ ВЫШКА» Мотовилихинского района города Перми .....	29
25.06.2024 № 120	
О внесении изменений в Регламент Пермской городской Думы, утвержденный решением Пермской городской Думы от 27.03.2012 № 50 .....	30
25.06.2024 № 122	
О внесении изменения в решение Пермской городской Думы от 22.08.2023 № 170 «О регулировании отдельных вопросов в области обработки персональных данных субъектов персональных данных в Пермской городской Думе».....	31
25.06.2024 № 125	
О направлении депутатов Пермской городской Думы VII созыва в состав рабочей группы по созданию муниципальной управляющей организации для управления многоквартирными домами на территории города Перми .....	32

## **ПОСТАНОВЛЕНИЯ ПРЕДСЕДАТЕЛЯ ПЕРМСКОЙ ГОРОДСКОЙ ДУМЫ**

02.07.2024 № 20-1	
О внесении изменений в постановление председателя Пермской городской Думы от 05.02.2019 № 1-1 «Об утверждении Порядка рассмотрения обращений граждан, юридических лиц, общественных объединений в Пермской городской Думе».....	33

## **ПОСТАНОВЛЕНИЯ АДМИНИСТРАЦИИ ГОРОДА ПЕРМИ**

28.06.2024 № 546	
О внесении изменений в Положение о системе оплаты труда работников муниципального учреждения города Перми, осуществляющего функции органа повседневного управления единой государственной системы предупреждения и ликвидации чрезвычайных ситуаций на муниципальном уровне, утвержденное постановлением администрации города Перми от 06.12.2021 № 1119 .....	37

28.06.2024 № 547	
О внесении изменений в Положение о системе оплаты труда работников муниципального учреждения в сфере экологии и природопользования, утвержденное постановлением администрации города Перми от 17.05.2021 № 352 «Об утверждении Положения о системе оплаты труда работников муниципального учреждения в сфере экологии и природопользования и о признании утратившими силу отдельных правовых актов администрации города Перми» ....	42
28.06.2024 № 548	
О внесении изменений в постановление администрации города Перми от 29.12.2007 № 561 «Об определении мест для отбывания наказания лицами, осужденными к обязательным и исправительным работам» .....	49
28.06.2024 № 549	
О признании утратившими силу отдельных постановлений администрации города Перми в сфере награждения.....	51
28.06.2024 № 550	
О внесении изменений в Положение о системе оплаты труда работников муниципального учреждения в сфере транспорта, утвержденное постановлением администрации города Перми от 24.12.2009 № 1018 .....	52
28.06.2024 № 551	
О внесении изменений в муниципальную программу «Управление земельными ресурсами города Перми», утвержденную постановлением администрации города Перми от 15.10.2021 № 880 .....	59
28.06.2024 № 552	
О внесении изменений в Методику расчета и размера стоимости работ по содержанию, акарицидной и дератизационной обработке территорий общего пользования города Перми, утвержденную постановлением администрации города Перми от 27.07.2011 № 378 .....	61
01.07.2024 № 553	
О внесении изменений в постановление администрации города Перми от 27.01.2012 № 13-П «Об установлении и финансовом обеспечении расходных обязательств Пермского городского округа по мероприятиям, направленным на решение отдельных вопросов местного значения в микрорайонах на территории Пермского городского округа, на 2024-2026 годы» .....	62
03.07.2024 № 554	
О реорганизации муниципального бюджетного дошкольного образовательного учреждения «Центр развития ребенка – детский сад № 387» г. Перми и муниципального автономного дошкольного образовательного учреждения «Детский сад «Компас» г. Перми путем присоединения муниципального бюджетного дошкольного образовательного учреждения «Центр развития ребенка – детский сад № 387» г. Перми к муниципальному автономному дошкольному образовательному учреждению «Детский сад «Компас» г. Перми .....	66
03.07.2024 № 555	
О внесении изменений в постановление администрации города Перми от 01.03.2017 № 149 «О создании комиссии по рассмотрению вопроса об (о) установлении (корректировке) нормативов состава сточных вод для объектов абонентов технологических зон водоотведения централизованной системы водоотведения города Перми» .....	68
03.07.2024 № 556	
О внесении изменений в Положение о системе оплаты труда работников муниципального учреждения города Перми, уполномоченного решать задачи в области защиты и спасения населения и территорий от чрезвычайных ситуаций, утвержденное постановлением администрации города Перми от 03.02.2011 № 34 .....	69
03.07.2024 № 557	
О внесении изменений в Положение о системе оплаты труда работников муниципального учреждения в сфере содержания и эксплуатации имущественного комплекса административных зданий города Перми, утвержденное постановлением администрации города Перми от 27.12.2011 № 46 .....	77
03.07.2024 № 558	
О внесении изменений в Порядок взаимодействия заказчиков с органом, осуществляющим функции по сопровождению закупок товаров, работ, услуг для заказчиков муниципального образования город Пермь, утвержденный постановлением администрации города Перми от 24.01.2014 № 38 .....	86

## ПРАВОВЫЕ АКТЫ ФУНКЦИОНАЛЬНЫХ ОРГАНОВ АДМИНИСТРАЦИИ ГОРОДА ПЕРМИ

Распоряжение начальника департамента образования администрации города Перми от 02.07.2024 № 059-08-01-26-241 «О внесении изменений в устав муниципального автономного учреждения дополнительного образования «Центр детского творчества «Юность» г. Перми, утвержденный распоряжением начальника департамента образования администрации города Перми от 01.11.2021 № 059-08-01-26-364» ..... 87

## РАЗДЕЛ ВТОРОЙ ОФИЦИАЛЬНАЯ ИНФОРМАЦИЯ

Информационное сообщение организационного комитета по организации проведения публичных слушаний по обсуждению проекта решения Пермской городской Думы «О внесении изменения в Правила благоустройства территории города Перми, утвержденные решением Пермской городской Думы от 15.12.2020 № 277» ..... 89

Извещение о проведении заседания согласительной комиссии по вопросу согласования местоположения границ земельных участков при выполнении комплексных кадастровых работ ..... 90

Проект о внесении изменений в Правила землепользования и застройки города Перми, утвержденные решением Пермской городской Думы от 26 июня 2007 г. № 143 ..... 91

Заключение о результатах общественных обсуждений от 02 июля 2024 г. № 14 ..... 94

Реестр вывесок, подлежащих принудительному демонтажу на территории Кировского района города Перми ..... 96

Информация о возможности предоставления земельного участка для индивидуального жилищного строительства ..... 108

Информация о возможности предоставления земельного участка для индивидуального жилищного строительства ..... 116

Информация о возможности предоставления земельного участка для индивидуального жилищного строительства ..... 119

Информация о возможном установлении публичных сервитутов в отдельных целях в соответствии со статьей 39.42 Земельного кодекса Российской Федерации ..... 140

Информация о возможном установлении публичных сервитутов в отдельных целях в соответствии со статьей 39.42 Земельного кодекса Российской Федерации ..... 154

Единый реестр самовольно установленных и незаконно размещенных нестационарных объектов (но) на территории города Перми ..... 193

# РАЗДЕЛ ПЕРВЫЙ ПРАВОВЫЕ АКТЫ

## ПОСТАНОВЛЕНИЯ ГЛАВЫ ГОРОДА ПЕРМИ



### ГЛАВА ГОРОДА ПЕРМИ ПОСТАНОВЛЕНИЕ

28.06.2024

№ 102

#### **Об утверждении Регламента рассмотрения документов в администрации города Перми о награждении государственными наградами Российской Федерации, поощрениями Президента Российской Федерации, наградами губернатора Пермского края, наградами Правительства Пермского края**

В целях реализации Указов Президента Российской Федерации от 07 сентября 2010 г. № 1099 «О мерах по совершенствованию государственной наградной системы Российской Федерации», от 11 апреля 2008 г. № 487 «О Почетной грамоте Президента Российской Федерации и благодарности Президента Российской Федерации», Указа губернатора Пермского края от 01 июня 2010 г. № 34 «О наградах губернатора Пермского края», постановления Правительства Пермского края от 04 августа 2021 г. № 537-п «О наградах Правительства Пермского края»

ПОСТАНОВЛЯЮ:

1. Утвердить прилагаемый Регламент рассмотрения документов в администрации города Перми о награждении государственными наградами Российской Федерации, поощрениями Президента Российской Федерации, наградами губернатора Пермского края, наградами Правительства Пермского края.

2. Настоящее постановление вступает в силу со дня официального обнародования посредством официального опубликования в печатном средстве массовой информации «Официальный бюллетень органов местного самоуправления муниципального образования город Пермь».

3. Управлению по общим вопросам администрации города Перми обеспечить обнародование настоящего постановления посредством официального опубликования в печатном средстве массовой информации «Официальный бюллетень органов местного самоуправления муниципального образования город Пермь».

4. Информационно-аналитическому управлению администрации города Перми обеспечить обнародование настоящего постановления посредством официального опубликования в сетевом издании «Официальный сайт муниципального образования город Пермь [www.gorodperm.ru](http://www.gorodperm.ru)».

5. Контроль за исполнением настоящего постановления возложить на руководителя аппарата администрации города Перми Молоковских А.В.

И.о. Главы города Перми

О.Н. Андрианова

УТВЕРЖДЕН  
постановлением  
Главы города Перми  
от 28.06.2024 № 102

#### РЕГЛАМЕНТ

#### **рассмотрения документов в администрации города Перми о награждении государственными наградами Российской Федерации, поощрениями Президента Российской Федерации, наградами губернатора Пермского края, наградами Правительства Пермского края**

##### I. Общие положения

1.1. Настоящий Регламент рассмотрения документов в администрации города Перми о награждении государственными наградами Российской Федерации, поощрениями Президента Российской Федерации, наградами губернатора

Пермского края, наградами Правительства Пермского края (далее – Регламент) разработан в целях организации процедуры рассмотрения документов в администрации города Перми о награждении субъектов награждения в соответствии с Положением о государственных наградах Российской Федерации, утвержденным Указом Президента Российской Федерации от 07 сентября 2010 г. № 1099 (далее – Положение), письмом администрации Президента Российской Федерации от 04 апреля 2012 г. № АК-3560 «О направлении Методических рекомендаций о порядке оформления и представления документов о награждении государственными наградами Российской Федерации» (далее – Методические рекомендации), Положением о Почетной грамоте Президента Российской Федерации и об объявлении благодарности Президента Российской Федерации, утвержденным Указом Президента Российской Федерации от 11 апреля 2008 г. № 487 (далее – Положение о Почетной грамоте и благодарности), Указом губернатора Пермского края от 01 июня 2010 г. № 34 «О наградах губернатора Пермского края» (далее – Положение о наградах губернатора), постановлением Правительства Пермского края от 04 августа 2021 г. № 537-п «О наградах Правительства Пермского края» (далее – Положение о наградах Правительства) (далее при совместном упоминании – правовые акты в сфере награждения).

1.2. Для рассмотрения документов о награждении государственными наградами Российской Федерации, поощрениями Президента Российской Федерации, наградами губернатора Пермского края, наградами Правительства Пермского края (далее – наградные документы), поступивших в соответствии с правовыми актами в сфере награждения в адрес Главы города Перми, дополнительно к наградным документам представляются:

сопроводительное письмо произвольной формы с контактными данными лица, ответственного за подготовку и представление наградных документов;

согласие физического лица, представленного к награждению, на обработку информации (персональных данных), содержащее требования, установленные частями 4 и 9 статьи 9 Федерального закона от 27 июля 2006 г. № 152-ФЗ «О персональных данных» (далее – согласие).

1.3. В случае инициирования награждения к определенной дате, указанной в сопроводительном письме, наградные документы направляются Главе города Перми не менее чем за 30 календарных дней с учетом сроков, предусмотренных правовыми актами в сфере награждения.

1.4. Настоящий Регламент не распространяется на рассмотрение документов в администрации города Перми для представления к присвоению звания «Мать-героиня», награждению орденом «Родительская слава», медалью ордена «Родительская слава», рассмотрение которых осуществляется в порядке, установленном постановлением Главы города Перми от 13 апреля 2017 г. № 68 «Об утверждении Порядка подготовки документов в администрации города Перми для представления к присвоению звания «Мать-героиня», к награждению орденом «Родительская слава», медалью ордена «Родительская слава», почетным знаком Пермского края «За достойное воспитание детей».

## II. Порядок рассмотрения документов

2.1. Сопроводительное письмо, поступившее в адрес Главы города Перми, регистрируется в порядке, установленном в администрации города Перми, и направляется для рассмотрения Главе города Перми.

2.2. В соответствии с резолюцией Главы города Перми сопроводительное письмо поступает руководителю аппарата администрации города Перми и заместителю главы администрации города Перми, возглавляющему соответствующий функционально-целевой блок (далее – курирующий заместитель).

2.3. По резолюции руководителя аппарата администрации города Перми сопроводительное письмо (с наградными документами и согласием) поступает в функциональное подразделение администрации города Перми, осуществляющее функции в сфере награждения (далее – уполномоченное подразделение), для рассмотрения на соответствие правовым актам в сфере награждения, настоящему Регламенту. Наградные документы рассматриваются в течение 30 календарных дней со дня регистрации сопроводительного письма.

2.4. Курирующий заместитель в течение 5 рабочих дней со дня регистрации сопроводительного письма информирует уполномоченное подразделение о согласовании либо отказе в согласовании субъекта награждения (с представлением мотивированного отказа) путем направления письма в адрес руководителя аппарата администрации города Перми.

## III. Порядок принятия решения

3.1. При представлении наградных документов, оформленных и представленных с нарушениями требований правовых актов в сфере награждения, настоящего Регламента, уполномоченное подразделение возвращает наградные документы без рассмотрения Главой города Перми с указанием причин возврата.

3.2. При представлении наградных документов, оформленных и представленных в соответствии с требованиями правовых актов в сфере награждения, настоящего Регламента, уполномоченное подразделение направляет документы Главе города Перми для согласования либо принятия решения о внесении ходатайства о награждении с целью дальнейшего направления губернатору Пермского края, председателю Правительства Пермского края.

3.3. Решение о согласовании либо о внесении ходатайства о награждении в отношении субъекта награждения принимается Главой города Перми с учетом согласования субъекта награждения курирующим заместителем.

3.4. В случае принятия Главой города Перми решения о: согласовании субъекта награждения, представленного к награждению государственными наградами Российской Федерации, поощрениями Президента Российской Федерации, уполномоченное подразделение обеспечивает направление наградных документов губернатору Пермского края;

внесении ходатайства о награждении в отношении субъекта награждения, представленного к награждению наградами губернатора Пермского края, наградами Правительства Пермского края, уполномоченное подразделение обеспечивает направление ходатайства о награждении губернатору Пермского края, председателю Правительства Пермского края в соответствии с правовыми актами в сфере награждения.

3.5. В случае принятия Главой города Перми решения о нецелесообразности или несвоевременности награждения государственными наградами Российской Федерации, поощрениями Президента Российской Федерации, наградами губернатора Пермского края, наградами Правительства Пермского края в отношении субъекта награждения уполномоченное подразделение возвращает наградные документы.

3.6. В случае возврата в адрес Главы города Перми наградных документов в соответствии с правовыми актами в сфере награждения уполномоченное подразделение не позднее 10 рабочих дней со дня регистрации направляет их лицу, инициировавшему награждение.

## РЕШЕНИЯ ПЕРМСКОЙ ГОРОДСКОЙ ДУМЫ



### Пермская городская Дума VII созыва РЕШЕНИЕ

25.06.2024

№ 99

#### **Об установлении дополнительной меры социальной поддержки семей, в которых родился третий и последующий ребенок**

В соответствии с частью 5 статьи 20 Федерального закона от 06.10.2003 № 131-ФЗ «Об общих принципах организации местного самоуправления в Российской Федерации», Указом Президента Российской Федерации от 22.11.2023 № 875 «О проведении в Российской Федерации Года семьи», Уставом города Перми, в целях укрепления семейных ценностей и традиций и организации чествования семей, в которых родился третий и последующий ребенок,

Пермская городская Дума **р е ш и л а:**

1. Установить на 2024 год дополнительную меру социальной поддержки семей, в которых родился третий и последующий ребенок, в виде предоставления подарочного набора столовых приборов с официальной символикой Года семьи (далее – подарочный набор).

2. Подарочный набор вручается при рождении в 2024 году третьего и последующего ребенка гражданам Российской Федерации, постоянно или временно проживающим на территории города Перми, что подтверждается регистрацией граждан Российской Федерации по месту жительства, по месту пребывания, или установившим факт проживания на территории города Перми соответствующим судебным решением, вступившим в законную силу.

3. Установить главным распорядителем бюджетных средств по предоставлению дополнительной меры социальной поддержки семей, в которых родился третий и последующий ребенок, указанной в пункте 1 настоящего решения, департамент социальной политики администрации города Перми.

4. Расходы на приобретение подарочных наборов производить за счет и в пределах средств бюджета города Перми.

5. Рекомендовать администрации города Перми до 15.07.2024 утвердить Порядок предоставления дополнительной меры социальной поддержки семей, в которых в 2024 году родился третий и последующий ребенок.

6. Настоящее решение вступает в силу со дня его официального обнародования посредством официального опубликования в печатном средстве массовой информации «Официальный бюллетень органов местного самоуправления муниципального образования город Пермь».

7. Обнародовать настоящее решение посредством официального опубликования в печатном средстве массовой

информации «Официальный бюллетень органов местного самоуправления муниципального образования город Пермь», а также в сетевом издании «Официальный сайт муниципального образования город Пермь [www.gorodperm.ru](http://www.gorodperm.ru)».

8. Контроль за исполнением настоящего решения возложить на комитет Пермской городской Думы по социальной политике.

Председатель  
Пермской городской Думы

Д.В. Малютин

Глава города Перми

Э.О. Соснин



## Пермская городская Дума VII созыва РЕШЕНИЕ

25.06.2024

№ 100

### **О внесении изменения в Положение о департаменте культуры и молодежной политики администрации города Перми, утвержденное решением Пермской городской Думы от 26.06.2012 № 139**

В соответствии с Федеральным законом от 06.10.2003 № 131-ФЗ «Об общих принципах организации местного самоуправления в Российской Федерации», Уставом города Перми

Пермская городская Дума **р е ш и л а**:

1. Внести в Положение о департаменте культуры и молодежной политики администрации города Перми, утвержденное решением Пермской городской Думы от 26.06.2012 № 139 (в редакции решений Пермской городской Думы от 25.09.2012 № 189, от 18.12.2012 № 273, от 29.01.2013 № 12, от 28.10.2014 № 219, от 24.03.2015 № 48, от 23.08.2016 № 195, от 24.01.2017 № 3, от 24.01.2017 № 14, от 21.11.2017 № 246, от 26.06.2018 № 108, от 25.09.2018 № 191, от 18.12.2018 № 274, от 23.08.2022 № 188, от 19.12.2023 № 279, от 19.12.2023 № 280), изменение, дополнив пунктом 3.14<sup>1</sup> следующего содержания:

«3.14<sup>1</sup>. Обеспечивает доступ к информации о деятельности администрации города Перми в сфере культуры, включая размещение указанной информации в навигационных стелах, в том числе организует мероприятия по проектированию, размещению, содержанию (в том числе ремонту) навигационных стел, находящихся в ведении Департамента и (или) подведомственных муниципальных учреждений.»

2. Рекомендовать администрации города Перми до 01.11.2024 обеспечить приведение муниципальных правовых актов в соответствие настоящему решению.

3. Настоящее решение вступает в силу со дня вступления в силу муниципального правового акта города Перми, устанавливающего в качестве одного из способов обеспечения доступа к информации о деятельности администрации города Перми размещение указанной информации в навигационных стелах, но не ранее дня его официального обнародования посредством официального опубликования в печатном средстве массовой информации «Официальный бюллетень органов местного самоуправления муниципального образования город Пермь».

4. Обнародовать настоящее решение посредством официального опубликования в печатном средстве массовой информации «Официальный бюллетень органов местного самоуправления муниципального образования город Пермь», а также в сетевом издании «Официальный сайт муниципального образования город Пермь [www.gorodperm.ru](http://www.gorodperm.ru)».

5. Контроль за исполнением настоящего решения возложить на комитет Пермской городской Думы по местному самоуправлению и регламенту.

Председатель  
Пермской городской Думы

Д.В. Малютин

Глава города Перми

Э.О. Соснин



## Пермская городская Дума VII созыва РЕШЕНИЕ

25.06.2024

№ 104

### **О внесении изменений в Положение о порядке установки и эксплуатации рекламных конструкций на территории города Перми, утвержденное решением Пермской городской Думы от 27.01.2009 № 11, и о признании утратившими силу отдельных решений Пермской городской Думы в сфере рекламы**

В соответствии с Уставом города Перми

Пермская городская Дума **р е ш и л а**:

1. Внести в Положение о порядке установки и эксплуатации рекламных конструкций на территории города Перми, утвержденное решением Пермской городской Думы от 27.01.2009 № 11 (в редакции решений Пермской городской Думы от 24.02.2009 № 27, от 23.06.2009 № 145, от 25.02.2010 № 24, от 27.04.2010 № 63, от 17.12.2010 № 214, от 30.08.2011 № 168, от 21.12.2011 № 239, от 27.03.2012 № 42, от 28.08.2012 № 164, от 26.03.2013 № 55, от 24.09.2013 № 204, от 22.10.2013 № 249, от 25.03.2014 № 60, от 26.08.2014 № 141, от 22.03.2016 № 39, от 20.12.2016 № 267, от 28.02.2017 № 35, от 28.02.2017 № 36, от 28.08.2018 № 149, от 26.02.2019 № 36, от 25.08.2020 № 149, от 24.08.2021 № 174, от 20.12.2022 № 279, от 19.12.2023 № 269, от 23.01.2024 № 7), изменения:

1.1 в абзаце восьмом подпункта 4<sup>1</sup>.4.3 слова «принятия Пермской городской Думой правового акта, утверждающего Схему,» заменить словами «утверждения Схемы правовым актом администрации города Перми»;

1.2 в пункте 4<sup>1</sup>.15 слова «направляется администрацией города Перми на утверждение в Пермскую городскую Думу» заменить словами «утверждается администрацией города Перми»;

1.3 в пункте 4<sup>1</sup>.16 слова «Пермской городской Думой» исключить.

2. Рекомендовать администрации города Перми утвердить схему размещения рекламных конструкций на территории города Перми.

3. Признать утратившими силу решения Пермской городской Думы:

от 23.08.2016 № 171 «Об утверждении схемы размещения рекламных конструкций на территории города Перми»,

от 26.09.2017 № 182 «О внесении изменений в решение Пермской городской Думы от 23.08.2016 № 171 «Об утверждении схемы размещения рекламных конструкций на территории города Перми»,

от 24.10.2017 № 208 «О внесении изменений в решение Пермской городской Думы от 23.08.2016 № 171 «Об утверждении схемы размещения рекламных конструкций на территории города Перми»,

от 19.12.2017 № 251 «О внесении изменений в Перечень рекламных конструкций на территории города Перми, утвержденный решением Пермской городской Думы от 23.08.2016 № 171 «Об утверждении схемы размещения рекламных конструкций на территории города Перми»,

от 19.12.2017 № 252 «О внесении изменений в решение Пермской городской Думы от 23.08.2016 № 171 «Об утверждении схемы размещения рекламных конструкций на территории города Перми»,

от 22.05.2018 № 92 «О внесении изменений в решение Пермской городской Думы от 23.08.2016 № 171 «Об утверждении схемы размещения рекламных конструкций на территории города Перми»,

от 25.09.2018 № 172 «О внесении изменений в решение Пермской городской Думы от 23.08.2016 № 171 «Об утверждении схемы размещения рекламных конструкций на территории города Перми»,

от 25.08.2020 № 150 «О внесении изменений в решение Пермской городской Думы от 23.08.2016 № 171 «Об утверждении схемы размещения рекламных конструкций на территории города Перми»,

от 17.11.2020 № 236 «О внесении изменений в решение Пермской городской Думы от 23.08.2016 № 171 «Об утверждении схемы размещения рекламных конструкций на территории города Перми»,

от 15.12.2020 № 265 «О внесении изменений в решение Пермской городской Думы от 23.08.2016 № 171 «Об утверждении схемы размещения рекламных конструкций на территории города Перми»,

от 25.01.2022 № 17 «О внесении изменений в решение Пермской городской Думы от 23.08.2016 № 171 «Об утверждении схемы размещения рекламных конструкций на территории города Перми»,

от 27.09.2022 № 210 «О внесении изменений в карты размещения рекламных конструкций на территории города Перми, утвержденные решением Пермской городской Думы от 23.08.2016 № 171 «Об утверждении схемы размещения

рекламных конструкций на территории города Перми),

от 25.04.2023 № 74 «О внесении изменений в решение Пермской городской Думы от 23.08.2016 № 171 «Об утверждении схемы размещения рекламных конструкций на территории города Перми»,

от 22.08.2023 № 162 «О внесении изменений в решение Пермской городской Думы от 23.08.2016 № 171 «Об утверждении схемы размещения рекламных конструкций на территории города Перми»,

от 19.12.2023 № 270 «О внесении изменений в решение Пермской городской Думы от 23.08.2016 № 171 «Об утверждении схемы размещения рекламных конструкций на территории города Перми»,

от 23.01.2024 № 6 «О внесении изменений в решение Пермской городской Думы от 23.08.2016 № 171 «Об утверждении схемы размещения рекламных конструкций на территории города Перми»,

от 26.03.2024 № 53 «О внесении изменений в решение Пермской городской Думы от 23.08.2016 № 171 «Об утверждении схемы размещения рекламных конструкций на территории города Перми».

4. Настоящее решение вступает в силу со дня его официального обнародования посредством официального опубликования в печатном средстве массовой информации «Официальный бюллетень органов местного самоуправления муниципального образования город Пермь», за исключением пункта 3, который вступает в силу со дня вступления в силу правового акта администрации города Перми, утверждающего схему размещения рекламных конструкций на территории города Перми, указанного в пункте 2 настоящего решения.

5. Обнародовать настоящее решение посредством официального опубликования в печатном средстве массовой информации «Официальный бюллетень органов местного самоуправления муниципального образования город Пермь», а также в сетевом издании «Официальный сайт муниципального образования город Пермь [www.gorodperm.ru](http://www.gorodperm.ru)».

6. Контроль за исполнением настоящего решения возложить на комитет Пермской городской Думы по пространственному развитию и благоустройству.

Председатель  
Пермской городской Думы

Д.В. Малютин

Глава города Перми

Э.О. Соснин



## Пермская городская Дума VII созыва РЕШЕНИЕ

25.06.2024

№ 105

### **О внесении изменений в отдельные решения Пермской городской Думы об утверждении положений о функциональных и территориальных органах администрации города Перми в сфере потребительского рынка**

В соответствии с Федеральным законом от 06.10.2003 № 131-ФЗ «Об общих принципах организации местного самоуправления в Российской Федерации», Уставом города Перми, в целях актуализации правовых актов города Перми

Пермская городская Дума **р е ш и л а**:

1. Внести в Типовое положение о территориальном органе администрации города Перми, утвержденное решением Пермской городской Думы от 29.01.2013 № 7 (в редакции решений Пермской городской Думы от 26.03.2013 № 67, от 25.06.2013 № 131, от 27.08.2013 № 188, от 24.09.2013 № 223, от 25.02.2014 № 38, от 27.05.2014 № 122, от 23.09.2014 № 189, от 28.10.2014 № 219, от 24.02.2015 № 40, от 24.03.2015 № 48, от 22.12.2015 № 280, от 22.12.2015 № 282, от 28.06.2016 № 132, от 23.08.2016 № 194, от 22.11.2016 № 244, от 24.01.2017 № 14, от 28.02.2017 № 33, от 28.03.2017 № 64, от 28.03.2017 № 65, от 25.04.2017 № 81, от 27.06.2017 № 128, от 19.12.2017 № 259, от 22.05.2018 № 86, от 26.06.2018 № 108, от 28.08.2018 № 156, от 25.09.2018 № 191, от 20.11.2018 № 244, от 18.12.2018 № 263, от 18.12.2018 № 273, от 22.01.2019 № 10, от 26.02.2019 № 33, от 27.08.2019 № 172, от 27.08.2019 № 173, от 24.09.2019 № 227, от 19.11.2019 № 277, от 19.11.2019 № 284, от 17.12.2019 № 310, от 25.02.2020 № 36, от 25.02.2020 № 52, от 24.03.2020 № 72, от 27.04.2021 № 99, от 25.05.2021 № 127, от 24.08.2021 № 172, от 21.12.2021 № 297, от 25.01.2022 № 16, от 22.02.2022 № 36, от 22.02.2022 № 41, от 26.04.2022 № 80, от 26.04.2022 № 84, от 20.12.2022 № 273, от 28.02.2023 № 34, от 27.06.2023 № 115, от 27.06.2023 № 119, от 27.06.2023 № 120, от 22.08.2023 № 165, от 26.09.2023 № 187, от 26.09.2023 № 190,

от 19.12.2023 № 279, от 19.12.2023 № 280, от 27.02.2024 № 29, от 26.03.2024 № 50), изменение, дополнив подпунктом 3.2.8.15 следующего содержания:

«3.2.8.15 ведет похозяйственные книги в целях учета личных подсобных хозяйств в соответствии с законодательством;».

2. Внести в Положение о департаменте экономики и промышленной политики администрации города Перми, утвержденное решением Пермской городской Думы от 23.09.2014 № 186 (в редакции решений Пермской городской Думы от 27.01.2015 № 13, от 24.03.2015 № 48, от 22.12.2015 № 282, от 22.03.2016 № 41, от 28.06.2016 № 124, от 23.08.2016 № 195, от 24.01.2017 № 3, от 24.01.2017 № 14, от 22.05.2018 № 86, от 26.06.2018 № 108, от 28.08.2018 № 148, от 25.09.2018 № 191, от 18.12.2018 № 272, от 24.09.2019 № 228, от 28.01.2020 № 13, от 15.12.2020 № 256, от 23.08.2022 № 170, от 23.08.2022 № 188, от 27.06.2023 № 115, от 19.12.2023 № 280), изменение, дополнив подпунктом 3.6.3 следующего содержания:

«3.6.3 осуществляет координацию деятельности территориальных органов администрации города Перми по ведению похозяйственных книг в целях учета личных подсобных хозяйств.».

3. Настоящее решение вступает в силу со дня его официального обнародования посредством официального опубликования в печатном средстве массовой информации «Официальный бюллетень органов местного самоуправления муниципального образования город Пермь».

4. Обнародовать настоящее решение посредством официального опубликования в печатном средстве массовой информации «Официальный бюллетень органов местного самоуправления муниципального образования город Пермь», а также в сетевом издании «Официальный сайт муниципального образования город Пермь [www.gorodperm.ru](http://www.gorodperm.ru)».

5. Контроль за исполнением настоящего решения возложить на комитет Пермской городской Думы по местному самоуправлению и регламенту.

Председатель  
Пермской городской Думы

Д.В. Малютин

Глава города Перми

Э.О. Соснин



## Пермская городская Дума VII созыва РЕШЕНИЕ

25.06.2024

№ 106

### О внесении изменений в Положение о земельном налоге на территории города Перми, утвержденное решением Пермской городской Думы от 08.11.2005 № 187

На основании Налогового кодекса Российской Федерации, Устава города Перми

Пермская городская Дума **р е ш и л а**:

1. Внести в Положение о земельном налоге на территории города Перми, утвержденное решением Пермской городской Думы от 08.11.2005 № 187 «О земельном налоге на территории города Перми» (в редакции решений Пермской городской Думы от 02.03.2006 № 31, от 29.06.2006 № 160, от 29.06.2006 № 174, от 26.06.2007 № 153, от 25.09.2007 № 210, от 28.09.2010 № 143, от 22.11.2011 № 225, от 19.11.2013 № 257, от 18.11.2014 № 240, от 24.05.2016 № 99, от 24.04.2018 № 60, от 23.10.2018 № 204, от 22.10.2019 № 245, от 17.11.2020 № 239), изменения, в пункте 2:

1.1 после абзаца седьмого дополнить абзацами следующего содержания:

«в отношении земельных участков, указанных в абзаце седьмом настоящего пункта:

0,5 процента – в 2025 году;

1,0 процент – в 2026 году;

1,5 процента – в 2027 году и последующие годы;»;

1.2 абзац десятый изложить в редакции:

«занятых жилищным фондом и (или) объектами инженерной инфраструктуры жилищно-коммунального комплекса (за исключением части земельного участка, приходящейся на объект недвижимого имущества, не относящийся к

жилищному фонду и (или) к объектам инженерной инфраструктуры жилищно-коммунального комплекса) или приобретенных (предоставленных) для жилищного строительства (за исключением земельных участков, приобретенных (предоставленных) для индивидуального жилищного строительства, используемых в предпринимательской деятельности);».

2. Настоящее решение вступает в силу со дня его официального обнародования посредством официального опубликования в печатном средстве массовой информации «Официальный бюллетень органов местного самоуправления муниципального образования город Пермь» и распространяет свое действие на правоотношения, возникшие с 01.01.2024, за исключением подпункта 1.1 настоящего решения, который вступает в силу не ранее чем по истечении одного месяца со дня официального обнародования и не ранее первого числа очередного налогового периода.

3. Обнародовать настоящее решение посредством официального опубликования в печатном средстве массовой информации «Официальный бюллетень органов местного самоуправления муниципального образования город Пермь», а также в сетевом издании «Официальный сайт муниципального образования город Пермь [www.gorodperm.ru](http://www.gorodperm.ru)».

4. Контроль за исполнением настоящего решения возложить на комитет Пермской городской Думы по бюджету и налогам.

Председатель  
Пермской городской Думы

Д.В. Малютин

Глава города Перми

Э.О. Соснин



## Пермская городская Дума VII созыва РЕШЕНИЕ

25.06.2024

№ 107

### **О внесении изменений в Правила благоустройства территории города Перми, утвержденные решением Пермской городской Думы от 15.12.2020 № 277, в части установления требований к содержанию газонов, расположенных на территориях, не относящихся к территориям общего пользования**

В соответствии с Градостроительным кодексом Российской Федерации, Федеральным законом от 06.10.2003 № 131-ФЗ «Об общих принципах организации местного самоуправления в Российской Федерации», Уставом города Перми

Пермская городская Дума **р е ш и л а**:

1. Внести в Правила благоустройства территории города Перми, утвержденные решением Пермской городской Думы от 15.12.2020 № 277 (в редакции решений Пермской городской Думы от 24.02.2021 № 40, от 27.04.2021 № 102, от 24.08.2021 № 181, от 24.08.2021 № 182, от 21.12.2021 № 307, от 26.04.2022 № 81, от 26.04.2022 № 82, от 28.06.2022 № 144, от 23.08.2022 № 171, от 23.08.2022 № 173, от 23.08.2022 № 174, от 25.10.2022 № 233, от 15.11.2022 № 257, от 20.12.2022 № 271, от 20.12.2022 № 276, от 20.12.2022 № 280, от 24.01.2023 № 10, от 27.06.2023 № 117, от 22.08.2023 № 161, от 26.09.2023 № 181, от 26.09.2023 № 182, от 26.09.2023 № 188, от 26.09.2023 № 189, от 26.09.2023 № 199, от 19.12.2023 № 277, от 27.02.2024 № 27, от 26.03.2024 № 49, от 26.03.2024 № 54, от 23.04.2024 № 70, от 28.05.2024 № 95), изменения:

1.1 в подпункте 3.5.3 слова «общего пользования» заменить словами «города Перми»;

1.2 абзац пятый пункта 8.9 признать утратившим силу.

2. Рекомендовать администрации города Перми до 01.04.2025 проработать вопрос установления требований к высоте травостоя на газонах всех видов в зависимости от уровня содержания территории города Перми.

3. Настоящее решение вступает в силу с 01.03.2025, за исключением пункта 2 настоящего решения, вступающего в силу со дня официального обнародования настоящего решения посредством официального опубликования в печатном средстве массовой информации «Официальный бюллетень органов местного самоуправления муниципального образования город Пермь».

4. Обнародовать настоящее решение посредством официального опубликования в печатном средстве массовой информации «Официальный бюллетень органов местного самоуправления муниципального образования город Пермь»,

а также в сетевом издании «Официальный сайт муниципального образования город Пермь [www.gorodperm.ru](http://www.gorodperm.ru)».

5. Контроль за исполнением настоящего решения возложить на комитет Пермской городской Думы по пространственному развитию и благоустройству.

Председатель  
Пермской городской Думы

Д.В. Малютин

Глава города Перми

Э.О. Соснин



## Пермская городская Дума VII созыва РЕШЕНИЕ

25.06.2024

№ 108

### О внесении изменений в Правила благоустройства территории города Перми, утвержденные решением Пермской городской Думы от 15.12.2020 № 277

На основании Градостроительного кодекса Российской Федерации, Федерального закона от 06.10.2003 № 131-ФЗ «Об общих принципах организации местного самоуправления в Российской Федерации», Устава города Перми

Пермская городская Дума **р е ш и л а:**

1. Внести в Правила благоустройства территории города Перми, утвержденные решением Пермской городской Думы от 15.12.2020 № 277 (в редакции решений Пермской городской Думы от 24.02.2021 № 40, от 27.04.2021 № 102, от 24.08.2021 № 181, от 24.08.2021 № 182, от 21.12.2021 № 307, от 26.04.2022 № 81, от 26.04.2022 № 82, от 28.06.2022 № 144, от 23.08.2022 № 171, от 23.08.2022 № 173, от 23.08.2022 № 174, от 25.10.2022 № 233, от 15.11.2022 № 257, от 20.12.2022 № 271, от 20.12.2022 № 276, от 20.12.2022 № 280, от 24.01.2023 № 10, от 27.06.2023 № 117, от 22.08.2023 № 161, от 26.09.2023 № 181, от 26.09.2023 № 182, от 26.09.2023 № 188, от 26.09.2023 № 189, от 26.09.2023 № 199, от 19.12.2023 № 277, от 27.02.2024 № 27, от 26.03.2024 № 49, от 26.03.2024 № 54, от 23.04.2024 № 70, от 28.05.2024 № 95), изменения:

1.1 абзац второй подпункта 11.4.3.2, подпункт 11.4.3.3 признать утратившими силу;

1.2 Порядок выявления и демонтажа вывесок, не приведенных в соответствие Стандартным требованиям к вывескам, их размещению и эксплуатации и не зафиксированных в паспорте внешнего облика объекта капитального строительства (колерном паспорте), на территории города Перми (приложение 4 к Правилам) признать утратившим силу.

2. Настоящее решение вступает в силу со дня его официального обнародования посредством официального опубликования в печатном средстве массовой информации «Официальный бюллетень органов местного самоуправления муниципального образования город Пермь».

3. Обнародовать настоящее решение посредством официального опубликования в печатном средстве массовой информации «Официальный бюллетень органов местного самоуправления муниципального образования город Пермь», а также в сетевом издании «Официальный сайт муниципального образования город Пермь [www.gorodperm.ru](http://www.gorodperm.ru)».

4. Контроль за исполнением настоящего решения возложить на комитет Пермской городской Думы по пространственному развитию и благоустройству.

Председатель  
Пермской городской Думы

Д.В. Малютин

Глава города Перми

Э.О. Соснин



## Пермская городская Дума VII созыва РЕШЕНИЕ

25.06.2024

№ 111

### **О внесении изменений в Положение о муниципальном контроле за исполнением единой теплоснабжающей организацией обязательств по строительству, реконструкции и (или) модернизации объектов теплоснабжения на территории города Перми, утвержденное решением Пермской городской Думы от 21.12.2021 № 315 «О муниципальном контроле за исполнением единой теплоснабжающей организацией обязательств по строительству, реконструкции и (или) модернизации объектов теплоснабжения на территории города Перми»**

В соответствии с Федеральным законом от 31.07.2020 № 248-ФЗ «О государственном контроле (надзоре) и муниципальном контроле в Российской Федерации», Уставом города Перми

Пермская городская Дума **р е ш и л а**:

1. Внести в Положение о муниципальном контроле за исполнением единой теплоснабжающей организацией обязательств по строительству, реконструкции и (или) модернизации объектов теплоснабжения на территории города Перми, утвержденное решением Пермской городской Думы от 21.12.2021 № 315 «О муниципальном контроле за исполнением единой теплоснабжающей организацией обязательств по строительству, реконструкции и (или) модернизации объектов теплоснабжения на территории города Перми» (в редакции решений Пермской городской Думы от 22.02.2022 № 39, от 24.05.2022 № 124, от 22.08.2023 № 163), изменения, дополнив подпунктами 2.21.11-2.21.14 следующего содержания:

«2.21.11 контролируемое лицо вправе обратиться в Орган контроля с заявлением о проведении в отношении его профилактического визита (далее также – заявление контролируемого лица);

2.21.12 Орган контроля рассматривает заявление контролируемого лица в течение десяти рабочих дней с даты регистрации указанного заявления и принимает решение о проведении профилактического визита либо об отказе в его проведении с учетом материальных, финансовых и кадровых ресурсов Органа контроля, о чем уведомляет контролируемое лицо;

2.21.13 Орган контроля принимает решение об отказе в проведении профилактического визита по заявлению контролируемого лица по одному из следующих оснований:

от контролируемого лица поступило уведомление об отзыве заявления контролируемого лица,

в течение двух месяцев до даты подачи заявления контролируемого лица Органом контроля было принято решение об отказе в проведении профилактического визита в отношении данного контролируемого лица,

в течение шести месяцев до даты подачи заявления контролируемого лица проведение профилактического визита было невозможно в связи с отсутствием контролируемого лица по месту осуществления деятельности либо в связи с иными действиями (бездействием) контролируемого лица, повлекшими невозможность проведения профилактического визита,

заявление контролируемого лица содержит нецензурные либо оскорбительные выражения, угрозы жизни, здоровью и имуществу должностных лиц Органа контроля либо членов их семей;

2.21.14 в случае принятия решения о проведении профилактического визита по заявлению контролируемого лица Орган контроля в течение двадцати рабочих дней согласовывает дату проведения профилактического визита с контролируемым лицом любым способом, обеспечивающим фиксирование такого согласования, и обеспечивает включение такого профилактического визита в программу профилактики рисков причинения вреда (ущерба) охраняемым законом ценностям.»

2. Настоящее решение вступает в силу со дня его официального обнародования посредством официального опубликования в печатном средстве массовой информации «Официальный бюллетень органов местного самоуправления муниципального образования город Пермь».

3. Обнародовать настоящее решение посредством официального опубликования в печатном средстве массовой информации «Официальный бюллетень органов местного самоуправления муниципального образования город Пермь», а также в сетевом издании «Официальный сайт муниципального образования город Пермь [www.gorodperm.ru](http://www.gorodperm.ru)».

4. Контроль за исполнением настоящего решения возложить на комитет Пермской городской Думы по городскому хозяйству.

Председатель  
Пермской городской Думы

Д.В. Малютин

Глава города Перми

Э.О. Соснин



## Пермская городская Дума VII созыва Р Е Ш Е Н И Е

25.06.2024

№ 112

### **О внесении изменений в Положение о муниципальном контроле на автомобильном транспорте, городском наземном электрическом транспорте и в дорожном хозяйстве в границах города Перми, утвержденное решением Пермской городской Думы от 21.12.2021 № 320 «О муниципальном контроле на автомобильном транспорте, городском наземном электрическом транспорте и в дорожном хозяйстве в границах города Перми»**

В соответствии с Федеральным законом от 31.07.2020 № 248-ФЗ «О государственном контроле (надзоре) и муниципальном контроле в Российской Федерации», Уставом города Перми

Пермская городская Дума **р е ш и л а :**

1. Внести в Положение о муниципальном контроле на автомобильном транспорте, городском наземном электрическом транспорте и в дорожном хозяйстве в границах города Перми, утвержденное решением Пермской городской Думы от 21.12.2021 № 320 «О муниципальном контроле на автомобильном транспорте, городском наземном электрическом транспорте и в дорожном хозяйстве в границах города Перми» (в редакции решений Пермской городской Думы от 22.02.2022 № 32, от 24.05.2022 № 118), изменения:

1.1 подпункт 3.4.2 изложить в редакции:

«3.4.2 вид внеплановых контрольных мероприятий, предусматривающих взаимодействие с контролируемым лицом, по основаниям, предусмотренным пунктами 3, 4 части 1 статьи 57 Федерального закона о контроле, определяется поручением Президента Российской Федерации, поручением Правительства Российской Федерации, требованием прокурора.

Если вид внепланового контрольного мероприятия поручением Президента Российской Федерации, поручением Правительства Российской Федерации не определен, контрольное мероприятие проводится в виде инспекционного визита, рейдового осмотра, выездной проверки в случаях, установленных Федеральным законом о контроле;»;

1.2 подпункт 3.4.3 изложить в редакции:

«3.4.3 внеплановые контрольные мероприятия, предусматривающие взаимодействие с контролируемым лицом, по основанию, предусмотренному пунктом 5 части 1 статьи 57 Федерального закона о контроле, проводятся в виде инспекционного визита, рейдового осмотра, документарной проверки.

В случае если проводится оценка исполнения решения, принятого по итогам выездной проверки, допускается проведение выездной проверки.»;

1.3 в пункте 4.5 цифры «31.12.2023» заменить цифрами «31.12.2025».

2. Настоящее решение вступает в силу со дня его официального обнародования посредством официального опубликования в печатном средстве массовой информации «Официальный бюллетень органов местного самоуправления муниципального образования город Пермь», при этом действие подпункта 1.3 настоящего решения распространяется на правоотношения, возникшие с 01.01.2024.

3. Обнародовать настоящее решение посредством официального опубликования в печатном средстве массовой информации «Официальный бюллетень органов местного самоуправления муниципального образования город Пермь», а также в сетевом издании «Официальный сайт муниципального образования город Пермь [www.gorodperm.ru](http://www.gorodperm.ru)».

4. Контроль за исполнением настоящего решения возложить на комитет Пермской городской Думы по городскому хозяйству.

Председатель  
Пермской городской Думы

Д.В. Малютин

Глава города Перми

Э.О. Соснин



## Пермская городская Дума VII созыва РЕШЕНИЕ

25.06.2024

№ 113

### **О внесении изменений в Положение о муниципальном контроле в сфере благоустройства на территории города Перми, утвержденное решением Пермской городской Думы от 21.12.2021 № 319 «О муниципальном контроле в сфере благоустройства на территории города Перми»**

В соответствии с Федеральным законом от 31.07.2020 № 248-ФЗ «О государственном контроле (надзоре) и муниципальном контроле в Российской Федерации», Уставом города Перми

Пермская городская Дума **р е ш и л а**:

1. Внести в Положение о муниципальном контроле в сфере благоустройства на территории города Перми, утвержденное решением Пермской городской Думы от 21.12.2021 № 319 «О муниципальном контроле в сфере благоустройства на территории города Перми» (в редакции решений Пермской городской Думы от 22.02.2022 № 34, от 24.05.2022 № 126, от 22.08.2023 № 163), изменения:

1.1 пункт 3.6 изложить в редакции:

«3.6. Вид внеплановых контрольных мероприятий, предусматривающих взаимодействие с контролируемым лицом, по основаниям, предусмотренным пунктами 3, 4 части 1 статьи 57 Федерального закона о контроле, определяется поручением Президента Российской Федерации, поручением Правительства Российской Федерации, требованием прокурора.

Если вид внепланового контрольного мероприятия поручением Президента Российской Федерации, поручением Правительства Российской Федерации не определен, контрольное мероприятие проводится в виде инспекционного визита, рейдового осмотра, выездной проверки в случаях, установленных Федеральным законом о контроле.»;

1.2 пункт 3.7 изложить в редакции:

«3.7. Внеплановые контрольные мероприятия, предусматривающие взаимодействие с контролируемым лицом, по основанию, предусмотренному пунктом 5 части 1 статьи 57 Федерального закона о контроле, проводятся в виде инспекционного визита, рейдового осмотра, документарной проверки.

В случае если проводится оценка исполнения решения, принятого по итогам выездной проверки, допускается проведение выездной проверки.»;

1.3 в пункте 4.5 цифры «31.12.2023» заменить цифрами «31.12.2025».

2. Настоящее решение вступает в силу со дня его официального обнародования посредством официального опубликования в печатном средстве массовой информации «Официальный бюллетень органов местного самоуправления муниципального образования город Пермь», при этом действие подпункта 1.3 настоящего решения распространяется на правоотношения, возникшие с 01.01.2024.

3. Обнародовать настоящее решение посредством официального опубликования в печатном средстве массовой информации «Официальный бюллетень органов местного самоуправления муниципального образования город Пермь», а также в сетевом издании «Официальный сайт муниципального образования город Пермь [www.gorodperm.ru](http://www.gorodperm.ru)».

4. Контроль за исполнением настоящего решения возложить на комитет Пермской городской Думы по пространственному развитию и благоустройству.

Председатель  
Пермской городской Думы

Д.В. Малютин

Глава города Перми

Э.О. Соснин



## Пермская городская Дума VII созыва РЕШЕНИЕ

25.06.2024

№ 114

### **О внесении изменений в отдельные решения Пермской городской Думы в сфере транспортного обслуживания населения на территории города Перми**

В соответствии с федеральными законами от 06.10.2003 № 131-ФЗ «Об общих принципах организации местного самоуправления в Российской Федерации», от 13.07.2015 № 220-ФЗ «Об организации регулярных перевозок пассажиров и багажа автомобильным транспортом и городским наземным электрическим транспортом в Российской Федерации и о внесении изменений в отдельные законодательные акты Российской Федерации», Законом Пермского края от 17.10.2006 № 20-КЗ «О передаче органам местного самоуправления Пермского края государственных полномочий по регулированию тарифов на перевозки пассажиров и багажа автомобильным и городским наземным электрическим транспортом на муниципальных маршрутах регулярных перевозок», Уставом города Перми, в целях актуализации правовых актов Пермской городской Думы

Пермская городская Дума **р е ш и л а**:

1. Внести в Правила организации транспортного обслуживания населения автомобильным транспортом и городским наземным электрическим транспортом в городе Перми, утвержденные решением Пермской городской Думы от 24.05.2016 № 96 (в редакции решений Пермской городской Думы от 22.11.2016 № 252, от 23.05.2017 № 106, от 27.06.2017 № 122, от 24.10.2017 № 214, от 23.04.2019 № 78, от 28.01.2020 № 7, от 24.03.2020 № 74, от 16.11.2021 № 274, от 21.12.2021 № 326, от 25.01.2022 № 4, от 24.01.2023 № 9, от 28.02.2023 № 26, от 27.02.2024 № 30), изменения:

1.1 в абзаце первом пункта 3.2 слова «об установленных и об измененных» заменить словами «об установленных, измененных и отмененных»;

1.2 дополнить пунктом 4.6 следующего содержания:

«4.6. В случае утраты свидетельства об осуществлении перевозок по муниципальному маршруту или карты муниципального маршрута либо их порчи перевозчику предоставляется дубликат свидетельства об осуществлении перевозок по муниципальному маршруту или дубликат карты муниципального маршрута.

Предоставление дубликатов указанных документов осуществляется организатором регулярных перевозок в порядке, предусмотренном нормативным правовым актом администрации города Перми.»

2. Внести в Положение о департаменте транспорта администрации города Перми, утвержденное решением Пермской городской Думы от 25.06.2019 № 141 «О департаменте транспорта администрации города Перми, о департаменте дорог и благоустройства администрации города Перми и о признании утратившими силу отдельных решений Пермской городской Думы» (в редакции решений Пермской городской Думы от 17.12.2019 № 310, от 17.12.2019 № 313, от 24.03.2020 № 72, от 23.06.2020 № 121, от 23.06.2020 № 122, от 27.04.2021 № 100, от 25.05.2021 № 127, от 25.05.2021 № 136, от 24.08.2021 № 173, от 21.12.2021 № 297, от 21.12.2021 № 309, от 22.02.2022 № 36, от 22.03.2022 № 62, от 26.04.2022 № 80, от 23.08.2022 № 188, от 20.12.2022 № 273, от 20.12.2022 № 286, от 28.02.2023 № 27, от 28.02.2023 № 34, от 27.06.2023 № 115, от 27.06.2023 № 119, от 22.08.2023 № 165, от 26.09.2023 № 183, от 21.11.2023 № 246, от 19.12.2023 № 276, от 19.12.2023 № 280, от 23.01.2024 № 9, от 26.03.2024 № 50), изменение, заменив в подпункте 3.1.12 слова «переоформление свидетельств, карт маршрутов» словами «переоформление свидетельств и карт маршрутов, предоставление дубликата свидетельства и дубликата карты маршрута».

3. Рекомендовать администрации города Перми до 01.09.2024:

3.1 привести правовые акты города Перми в соответствие настоящему решению;

3.2 утвердить порядок предоставления дубликата свидетельства об осуществлении перевозок по муниципальному маршруту регулярных перевозок города Перми и дубликата карты муниципального маршрута регулярных перевозок города Перми.

4. Настоящее решение вступает в силу с 01.09.2024, за исключением пункта 3 настоящего решения, вступающего в силу со дня официального обнародования посредством официального опубликования настоящего решения в печатном средстве массовой информации «Официальный бюллетень органов местного самоуправления муниципального образования город Пермь».

5. Обнародовать настоящее решение посредством официального опубликования в печатном средстве массовой

информации «Официальный бюллетень органов местного самоуправления муниципального образования город Пермь», а также в сетевом издании «Официальный сайт муниципального образования город Пермь [www.gorodperm.ru](http://www.gorodperm.ru)».

6. Контроль за исполнением настоящего решения возложить на комитет Пермской городской Думы по городскому хозяйству.

Председатель  
Пермской городской Думы

Д.В. Малютин

Глава города Перми

Э.О. Соснин



## Пермская городская Дума VII созыва РЕШЕНИЕ

25.06.2024

№ 115

### **О внесении изменений в отдельные решения Пермской городской Думы в сфере создания и использования парковок общего пользования местного значения города Перми**

В соответствии с федеральными законами от 06.10.2003 № 131-ФЗ «Об общих принципах организации местного самоуправления в Российской Федерации», от 29.12.2017 № 443-ФЗ «Об организации дорожного движения в Российской Федерации и о внесении изменений в отдельные законодательные акты Российской Федерации», от 14.11.2023 № 535-ФЗ «О внесении изменений в Федеральный закон «О почтовой связи» и отдельные законодательные акты Российской Федерации», Уставом города Перми

Пермская городская Дума **р е ш и л а**:

1. Внести в Положение о парковках общего пользования местного значения города Перми, утвержденное решением Пермской городской Думы от 26.04.2022 № 78 (в редакции решений Пермской городской Думы от 28.06.2022 № 152, от 19.12.2023 № 276), изменения:

1.1 абзац тринадцатый пункта 1.7 изложить в редакции:

«транспортное средство многодетной семьи – транспортное средство, внесенное в реестр парковочных разрешений, зарегистрированное в установленном порядке на одного из членов многодетной семьи, указанных в действующем удостоверении многодетной семьи, члены которой имеют регистрацию по месту жительства на территории города Перми либо регистрацию по месту пребывания на территории города Перми в случае отсутствия регистрации по месту жительства либо факт проживания которых на территории города Перми подтвержден решением суда. В реестр парковочных разрешений вносится не более одного транспортного средства многодетной семьи.»;

1.2 абзац четырнадцатый пункта 1.7 изложить в редакции:

«Для целей Положения также используются термины и понятия в значениях, указанных в Градостроительном кодексе Российской Федерации, федеральных законах от 17.07.1999 № 176-ФЗ «О почтовой связи», от 08.11.2007 № 257-ФЗ «Об автомобильных дорогах и о дорожной деятельности в Российской Федерации и о внесении изменений в отдельные законодательные акты Российской Федерации», от 29.12.2017 № 443-ФЗ «Об организации дорожного движения в Российской Федерации и о внесении изменений в отдельные законодательные акты Российской Федерации», в Правилах дорожного движения Российской Федерации, утвержденных постановлением Совета Министров-Правительства Российской Федерации от 23.10.1993 № 1090.»;

1.3 абзац первый пункта 4.3 после слов «служебной необходимостью.» дополнить словами «транспортных средств организации специальной почтовой связи для погрузки или выгрузки отправок специальной почтовой связи»;

1.4 абзац первый пункта 4.4 после слов «многодетной семьи» дополнить словами «, электромобиля, внесенного в реестр парковочных разрешений.».

2. Внести в Методику расчета размера платы за пользование платными парковками общего пользования местного значения города Перми, утвержденную решением Пермской городской Думы от 26.04.2022 № 79 (в редакции решений Пермской городской Думы от 28.06.2022 № 152, от 19.12.2023 № 276), изменение, изложив пункт 4.3 в редакции:

«4.3. Размер понижающего коэффициента  $k_3$  устанавливается в зависимости от периода действия абонеента и составляет:

- 0,8 – при периоде действия абонеента не более 20 дней платного пользования муниципальными парковками,
- 0,75 – при периоде действия абонеента от 21 до 40 дней платного пользования муниципальными парковками,
- 0,7 – при периоде действия абонеента от 41 до 120 дней платного пользования муниципальными парковками,
- 0,65 – при периоде действия абонеента более 120 дней платного пользования муниципальными парковками.»

3. Рекомендовать администрации города Перми до 01.09.2024 обеспечить приведение правовых актов администрации города Перми в соответствие настоящему решению.

4. Настоящее решение вступает в силу со дня его официального обнародования посредством официального опубликования в печатном средстве массовой информации «Официальный бюллетень органов местного самоуправления муниципального образования город Пермь», за исключением подпункта 1.4, который вступает в силу с 01.09.2024.

5. Обнародовать настоящее решение посредством официального опубликования в печатном средстве массовой информации «Официальный бюллетень органов местного самоуправления муниципального образования город Пермь», а также в сетевом издании «Официальный сайт муниципального образования город Пермь [www.gorodperm.ru](http://www.gorodperm.ru)».

6. Контроль за исполнением настоящего решения возложить на комитет Пермской городской Думы по городскому хозяйству и комитет Пермской городской Думы по экономическому развитию.

Председатель  
Пермской городской Думы

Д.В. Малютин

Глава города Перми

Э.О. Соснин



## Пермская городская Дума VII созыва РЕШЕНИЕ

25.06.2024

№ 116

### **О внесении изменений в Программу комплексного развития социальной инфраструктуры города Перми на 2023–2034 годы, утвержденную решением Пермской городской Думы от 27.06.2023 № 111**

В соответствии с пунктом 9 части 3 статьи 8 Градостроительного кодекса Российской Федерации, Федеральным законом от 06.10.2003 № 131-ФЗ «Об общих принципах организации местного самоуправления в Российской Федерации», в целях актуализации

Пермская городская Дума **р е ш и л а:**

1. Внести в Программу комплексного развития социальной инфраструктуры города Перми на 2023–2034 годы, утвержденную решением Пермской городской Думы от 27.06.2023 № 111, изменения:

1.1 в части I:

1.1.1 в графе 3 строки 8 цифру «7» заменить цифрой «8»;

1.1.2 в графе 3 строки 11:

1.1.2.1 подпункт 11.3.1 изложить в редакции:

«11.3.1 обеспеченность населения города Перми объектами культурного назначения – 92,2 %:

обеспеченность библиотеками общедоступными – 39,2 %,

обеспеченность кинозалами – 76,4 %,

количество музеев – 78 ед.,

количество театров – 12 ед.,

количество концертных залов – 5 ед.,

количество филармоний – 1 ед.,

количество цирков – 1 ед.,

количество зоопарков – 1 ед.,

количество парков культуры и отдыха (парков культуры и отдыха для проведения культурно-массовых меропри-

ятий) – 115 (35) ед.,

количество выставочных залов – 3 ед.,

количество планетариев – 1 ед.»;

1.1.2.2 в подпункте 11.3.2 цифры «218» заменить цифрами «300»;

1.2 в части II:

1.2.1 в разделе II:

1.2.1.1 в подразделе 2.3:

1.2.1.1.1 абзац второй пункта 2.3.2 изложить в редакции:

«В соответствии с Методическими рекомендациями органам государственной власти субъектов Российской Федерации и органам местного самоуправления о применении нормативов и норм оптимального размещения организаций культуры и обеспеченности населения услугами организаций культуры, утвержденными распоряжением Министерства культуры Российской Федерации от 23.10.2023 № Р-2879 (далее - Методика № Р-2879), сетевая единица - государственная (муниципальная) организация культуры, оказывающая услуги в пределах одного здания (помещения), а также ее филиалы либо отделы, оказывающие услуги в отдельно стоящих зданиях, в том числе иных населенных пунктах, либо в помещениях учреждений культуры иных функциональных видов.»;

1.2.1.1.2 в таблице 3 строку 1 изложить в редакции:

«

Общедоступная библиотека	1 на 10 тыс. чел. населения (для города Перми – 103)	40	38,8	транспортная доступность – 30 минут
--------------------------	--	----	------	-------------------------------------

»;

1.2.1.1.3 в абзаце втором пункта 2.3.10 цифры «52» заменить цифрами «38,8»;

1.2.2 в разделе III:

1.2.2.1 в пункте 3.1.7 подраздела 3.1:

1.2.2.1.1 абзац третий после слов «от 22.09.2022 № 345-рп» дополнить словами « – документ утратил силу с 12.06.2023»;

1.2.2.1.2 абзац четвертый после слов «от 24.11.2022 № 417-рп» дополнить словами « – документ утратил силу с 04.12.2023»;

1.2.2.2 в пункте 3.4.2 подраздела 3.4 слова «установленные распоряжением Министерства культуры Российской Федерации от 02.08.2017 № Р-965» заменить словами «установленные Методикой № Р-2879»;

1.2.3 абзац четырнадцатый пункта 4.1 раздела IV изложить в редакции:

«Региональные нормативы градостроительного проектирования, утвержденные Министерством по управлению имуществом и градостроительной деятельности Пермского края.»;

1.3 пункт 4 части V изложить в редакции:

«4. Методика расчета целевых показателей:

4.1 расчет целевого показателя 1.1 («Доступность дошкольного образования детей в возрасте до 8 лет») осуществляется по следующей методике:

$$Д = Кр/Ку*100 \%,$$

где:

Д – доступность дошкольного образования детей в возрасте до 8 лет, %,

Кр – численность детей в возрасте до 8 лет, получающих дошкольное образование в текущем учебном году, чел.,

Ку – сумма численности детей в возрасте до 8 лет, получающих дошкольное образование в текущем учебном году, и численности детей в возрасте до 8 лет, находящихся в очереди на получение услуги в текущем учебном году, чел.;

4.2 расчет целевого показателя 1.2 («Уровень обеспеченности населения города Перми местами в дошкольных образовательных организациях») осуществляется по следующей методике:

$$У_{\text{обесп ДОУ}} = ((M_{\text{мдоу}} + M_{\text{нов ДОУ}} + M_{\text{чдоу}}) / N) * 1000,$$

где:

У<sub>обесп ДОУ</sub> – уровень обеспеченности населения города Перми местами в дошкольных образовательных организациях, мест на 1000 чел.,

M<sub>мдоу</sub> – количество мест в муниципальных ДОУ, ед.,

M<sub>нов ДОУ</sub> – количество вновь введенных мест в муниципальных ДОУ, ед.,

M<sub>чдоу</sub> – количество мест в частных дошкольных образовательных организациях, ед.,

N – численность населения города Перми, чел.

Расчетный показатель минимально допустимого уровня обеспеченности местами в дошкольных образовательных организациях установлен Региональными нормативами градостроительного проектирования, утвержденными Министерством по управлению имуществом и градостроительной деятельности Пермского края, Местными нормативами градостроительного проектирования в городе Перми, утвержденными правовым актом администрации города Перми;

4.3 расчет целевого показателя 1.3 («Доля общеобразовательных организаций, укомплектованных в соответст-

вии с нормативной наполняемостью») осуществляется по следующей методике:

$$Д_{норм} = N/F * 100 \%,$$

где:

$Д_{норм}$  – доля общеобразовательных организаций, укомплектованных в соответствии с нормативной наполняемостью, %;

$N$  – количество муниципальных общеобразовательных организаций, где коэффициент наполняемости  $(x)^1 < 1$ , ед.,

$F$  – общее количество муниципальных общеобразовательных организаций, ед.;

4.4 расчет целевого показателя 1.4 («Уровень обеспеченности населения города Перми местами в общеобразовательных организациях») осуществляется по следующей методике:

$$У_{обесп\ СОШ} = ((M_{мсош} + M_{нов\ сош} + M_{чсош})/N) * 1000,$$

где:

$У_{обесп\ СОШ}$  – уровень обеспеченности населения города Перми местами в общеобразовательных организациях, мест на 1000 чел.,

$M_{мсош}$  – количество мест в муниципальных ОУ, ед.,

$M_{нов\ сош}$  – количество вновь введенных мест в муниципальных ОУ, ед.,

$M_{чдоу}$  – количество мест в частных общеобразовательных организациях, ед.,

$N$  – численность населения города Перми, чел.

Расчетный показатель минимально допустимого уровня обеспеченности населения города Перми местами в общеобразовательных организациях установлен Региональными нормативами градостроительного проектирования, утвержденными Министерством по управлению имуществом и градостроительной деятельности Пермского края, Местными нормативами градостроительного проектирования в городе Перми, утвержденными правовым актом администрации города Перми;

4.5 расчет целевого показателя 1.5 («Доля детей в возрасте от 5 до 18 лет, охваченных дополнительным образованием») осуществляется по следующей методике:

$$D_{(дети\ 5-18)} = K_{до\ (дети\ 5-18)} / K_{о\ (дети\ 5-18)} * 100 \%,$$

где:

$D_{(дети\ 5-18)}$  – доля детей в возрасте от 5 до 18 лет, охваченных дополнительным образованием, %;

$K_{до\ (дети\ 5-18)}$  – количество детей в возрасте от 5 до 18 лет (не включая 18-летних), охваченных дополнительным образованием в сфере образования, культуры, физической культуры и спорта в организациях различных организационно-правовых форм и форм собственности, чел.,

$K_{о\ (дети\ 5-18)}$  – общее количество детей в возрасте от 5 до 18 лет (не включая 18-летних) в городе Перми, чел.;

4.6 расчет целевого показателя 2.1 («Уровень обеспеченности граждан спортивными сооружениями исходя из единовременной пропускной способности объектов спорта») осуществляется по следующей методике:

$$ЕПС = ЕПС_{факт} / ЕПС_{норм} * 100 \%,$$

где:

$ЕПС$  – уровень обеспеченности граждан спортивными сооружениями исходя из единовременной пропускной способности объектов спорта, %;

$ЕПС_{факт}$  – единовременная пропускная способность объектов спорта, чел.,

$ЕПС_{норм}$  – нормативная потребность в объектах спортивной инфраструктуры исходя из единовременной пропускной способности спортивных сооружений, рассчитанная в соответствии с методическими рекомендациями о применении нормативов и норм при определении потребности субъектов Российской Федерации в объектах физической культуры и спорта, утвержденными Министерством спорта Российской Федерации.

При определении нормативной потребности в объектах физической культуры и спорта рекомендуется использовать усредненный норматив  $ЕПС$  ( $ЕПС_{норм}$ ) – 122 человека на 1000 человек населения;

4.7 расчет целевого показателя 2.2 («Доля граждан, систематически занимающихся физической культурой и спортом») осуществляется по следующей методике:

$$Дз = Чз / (Чн - Чнп) * 100 \%,$$

где:

$Дз$  – доля граждан, систематически занимающихся физической культурой и спортом, %;

$Чз$  – численность населения в возрасте 3-79 лет, занимающегося физической культурой и спортом, в соответствии с данными федерального статистического наблюдения по форме № 1-ФК «Сведения о физической культуре и спорте», чел.,

$Чн$  – численность населения в возрасте 3-79 лет по состоянию на 01 января отчетного года, чел.,

$Чнп$  – численность населения в возрасте 3-79 лет, имеющего противопоказания и ограничения для занятий фи-

<sup>1</sup>  $(x)$  = количество детей в муниципальной общеобразовательной организации, чел./((количество мест в муниципальной общеобразовательной организации в соответствии с проектной мощностью\*2).

зической культурой и спортом, чел.;

4.8 расчет целевого показателя 2.3 («Уровень обеспеченности населения плавательными бассейнами») осуществляется по следующей методике:

$$УОб = (КБпл/КБнорм)*100 \%,$$

где:

УОб – уровень обеспеченности населения плавательными бассейнами, %,

КБпл – количество плавательных бассейнов с учетом построенных в отчетном периоде, ед.,

КБнорм – количество плавательных бассейнов в соответствии с расчетными показателями минимально допустимого уровня обеспеченности населения города Перми плавательными бассейнами, ед.

Расчетные показатели минимально допустимого уровня обеспеченности населения города Перми плавательными бассейнами установлены Министерством спорта Российской Федерации (5 плавательных бассейнов на 100000 жителей);

4.9 расчет целевого показателя 2.4 («Уровень обеспеченности населения спортивными залами») осуществляется по следующей методике:

$$УОсз = (КСЗпл/КСЗнорм)*100 \%,$$

где:

УОсз – уровень обеспеченности населения спортивными залами, %,

КСЗпл – количество спортивных залов с учетом построенных в отчетном периоде, ед.,

КСЗнорм – количество спортивных залов в соответствии с местными нормативами градостроительного проектирования, ед.

Расчетные показатели минимально допустимого уровня обеспеченности населения города Перми спортивными залами установлены Министерством спорта Российской Федерации (59 спортивных залов на 100000 жителей);

4.10 целевой показатель 3.1 («Обеспеченность населения города Перми объектами культурного назначения») рассчитывается как среднеарифметическое значение подпоказателей: обеспеченность библиотеками общедоступными, обеспеченность кинозалами, количество музеев, количество театров, количество концертных залов, количество филармоний, количество цирков, количество зоопарков, количество парков культуры и отдыха (парков культуры и отдыха для проведения культурно-массовых мероприятий), количество выставочных залов, количество планетариев.

При расчете целевого показателя 3.1 («Обеспеченность населения города Перми объектами культурного назначения») количественные подпоказатели переводятся в процентное выражение.

Расчет подпоказателя «обеспеченность библиотеками общедоступными»:

$$Об = Кб/Н:Бн*100 \%,$$

где:

Об – обеспеченность библиотеками общедоступными, %,

Кб – количество библиотек общедоступных с учетом построенных в отчетном периоде, ед.,

Н – численность населения города Перми, чел.,

Бн – норматив численности жителей на 1 библиотеку общедоступную<sup>2</sup>, ед.,

Расчет подпоказателя «обеспеченность кинозалами»:

$$Ок = Кк/Н:Кн*100 \%,$$

где:

Ок – обеспеченность кинозалами, %,

Кк – количество кинозалов с учетом построенных в отчетном периоде, ед.,

Н – численность населения города Перми, чел.,

Кн – норматив численности жителей на 1 кинотеатр<sup>3</sup>, ед.

Перевод количественных подпоказателей в процентное выражение производится по формуле:

$$Оп_i = К_{i,пп}/К_{i,н}*100 \%,$$

где:

Оп<sub>i</sub> – процентное выражение i-го подпоказателя, %,

К<sub>i,пп</sub> – количество i-го подпоказателя с учетом построенных объектов данного вида в отчетном периоде, ед.,

К<sub>i,н</sub> – нормативное количество i-го подпоказателя, рассчитанное в соответствии с Методикой № Р-2879, ед.

Если при переводе количественных подпоказателей в процентное выражение подпоказатель имеет значение большее или равное нормативному значению, рассчитанному в соответствии с Методикой № Р-2879, то его значение принимается за 100 %;

4.11 расчет целевого показателя 3.3 («Увеличение числа посещений культурных мероприятий») осуществляется

<sup>2</sup> В соответствии с Методикой № Р-2879 норматив численности библиотек общедоступных в городском округе: 1 библиотека общедоступная на 10000 человек.

<sup>3</sup> В соответствии с Методикой № Р-2879 норматив численности кинозалов в городском округе: 1 кинозал на 20000 человек.

по следующей методике:

$$\text{ЧПКМ} = (T + B + \text{КДУ} + \text{Ко} + \text{ПКиО} + Z + \text{ОЦ} + \text{ДМШ} + \text{ДШИ}) / (T_{2019} + B_{2019} + \text{КДУ}_{2019} + \text{Ко}_{2019} + \text{ПКиО}_{2019} + Z_{2019} + \text{ОЦ}_{2019} + \text{ДМШ}_{2019} + \text{ДШИ}_{2019}) * 100 \%,$$

где:

ЧПКМ – увеличение числа посещений культурных мероприятий, %.

Показатель рассчитывается как процентное отношение общего числа посещений культурных мероприятий в отчетном периоде к аналогичному показателю 2019 года,

T, T<sub>2019</sub> – количество посещений муниципальных театров, ед.,

B, B<sub>2019</sub> – количество посещений общедоступных (публичных) библиотек, в том числе культурно-массовых мероприятий, проводимых в библиотеках, ед.,

КДУ, КДУ<sub>2019</sub> – количество посещений культурно-массовых мероприятий, ед.,

Ко, Ко<sub>2019</sub> – количество посещений концертных организаций, ед.,

ПКиО, ПКиО<sub>2019</sub> – количество посещений парков культуры и отдыха, ед.,

Z, Z<sub>2019</sub> – количество посещений зоопарков, ед.,

ОЦ, ОЦ<sub>2019</sub> – число обращений к цифровым ресурсам в сфере культуры, ед.,

ДМШ, ДМШ<sub>2019</sub> – число посещений мероприятий, проводимых детскими музыкальными школами, ед.,

ДШИ, ДШИ<sub>2019</sub> – число посещений мероприятий, проводимых детскими школами искусств по видам искусств (ДШИ), ед.,

4.12 расчет целевого показателя 3.4 («Коэффициент вовлеченности жителей города Перми в культурную деятельность в расчете на одного жителя города») осуществляется по следующей методике:

$$K_v = (\text{ГМ} + \text{ГМР} + \text{МУК} + \text{КУД}) / \text{Ч},$$

где:

K<sub>v</sub> – коэффициент вовлеченности жителей города Перми в культурную деятельность в расчете на одного жителя города, ед.,

ГМ – количество посещений городских культурно-зрелищных мероприятий, ед.,

ГМР – количество посещений культурно-зрелищных мероприятий по месту жительства, ед.,

МУК – количество посещений мероприятий, проводимых учреждениями, подведомственными ДКиМП, ед.,

КУД – количество посещений открытых (отчетных) концертов и выставок, проводимых учреждениями дополнительного образования, ед.,

Ч – численность постоянного населения города Перми, чел.;

4.13 расчет целевого показателя 4 («Доля муниципальных объектов социальной инфраструктуры (зданий муниципальных учреждений образования, культуры, физической культуры и массового спорта), доступных (частично доступных) для инвалидов и иных маломобильных групп населения») осуществляется по следующей методике:

$$D_{\text{дост}} = \text{МО}_{\text{дост}} / \text{МО} * 100 \%,$$

где:

D<sub>дост</sub> – доля муниципальных объектов социальной инфраструктуры (зданий муниципальных учреждений образования, культуры, физической культуры и массового спорта), доступных (частично доступных) для инвалидов и иных маломобильных групп населения, %,

МО<sub>дост</sub> – доступные (частично доступные) для инвалидов и иных маломобильных групп населения муниципальные объекты социальной инфраструктуры (здания муниципальных учреждений образования, культуры, физической культуры и массового спорта), ед.,

МО – общее количество муниципальных объектов социальной инфраструктуры (здания муниципальных учреждений образования, культуры, физической культуры и массового спорта), ед.;

4.14 расчет целевого показателя 5 («Объем средств на реализацию мероприятий Программы, привлеченных из бюджетов других уровней») осуществляется по следующей методике:

$$O_{\text{прив}} = O_{\text{фб}} + O_{\text{бпк}},$$

где:

O<sub>прив</sub> – объем средств на реализацию мероприятий Программы, привлеченных из бюджетов других уровней, тыс. руб.,

O<sub>фб</sub> – объем средств на реализацию мероприятий Программы, привлеченных из бюджета Российской Федерации, тыс. руб.,

O<sub>бпк</sub> – объем средств на реализацию мероприятий Программы, привлеченных из бюджета Пермского края, тыс. руб.»;

1.4 в части VI:

1.4.1 в пункте 2.2 после слова «(индикаторов)» дополнить словами «, подпоказателей в сфере культуры (далее – подпоказатели)»;

1.4.2 подпункт 2.3.1 изложить в редакции:

«2.3.1 на первом этапе производится сравнение фактически достигнутых значений целевых показателей, подпо-

казателей с установленными Программой значениями и рассчитываются индивидуальные индексы достижения целевых показателей, подпоказателей (по каждому целевому показателю, подпоказателю отдельно) по следующей формуле:

$$I_i = (P_{fi}/P_{pi}),$$

где:

$I_i$  – индивидуальный индекс достижения целевого показателя (индикатора), подпоказателя Программы,

$P_{fi}$  – фактически достигнутое значение  $i$ -целевого показателя (индикатора), подпоказателя Программы,

$P_{pi}$  – плановое значение  $i$ -целевого показателя (индикатора), подпоказателя Программы;»;

1.4.3 абзац первый пункта 2.5 после слова «(индикаторов)» дополнить словом «, подпоказателей»;

1.4.4 таблицу 13 пункта 2.5 изложить в редакции:

«

Таблица 13

**Расчет индивидуальных индексов достижения целевых показателей  
(индикаторов), подпоказателей Программы**

№	Целевой показатель (индикатор), подпоказатель	Единица измерения	Плановое значение целевого показателя (индикатора), подпоказателя (Ppi)	Фактически достигнутое значение целевого показателя (индикатора), подпоказателя (Pfi)	Индивидуальный индекс достижения целевого показателя (индикатора), подпоказателя (Ii)	Причины отклонения фактически достигнутого значения целевого показателя (индикатора), подпоказателя от его планового значения
1	2	3	4	5	6	7
1						
2						
3						
...						

»;

1.5 в подпункте 1.1 «Дошкольное образование» пункта 1 «Образование» Перечня мероприятий (инвестиционных проектов) по проектированию, строительству, реконструкции объектов социальной инфраструктуры города Перми (объекты социальной инфраструктуры местного значения) (приложение 3):

1.5.1 дополнить строкой 1.1.6<sup>1</sup> следующего содержания:

«

1.1.6 <sup>1</sup>	строительство	здание для размещения дошкольного образовательного учреждения	г. Пермь, ул. Плеханова, 63	определяется при разработке ПД	ДО														v/1
--------------------	---------------	---	-----------------------------	--------------------------------	----	--	--	--	--	--	--	--	--	--	--	--	--	--	-----

»;

1.5.2 строку 1.1.9 изложить в редакции:

«

1.1.9	Итого по учреждениям дошкольного образования, ед.				1	2	-	1	1	1	4
-------	---	--	--	--	---	---	---	---	---	---	---

»;

1.6 в Перечне мероприятий (инвестиционных проектов) по проектированию, строительству, реконструкции объектов социальной инфраструктуры города Перми (объекты социальной инфраструктуры регионального значения) (приложение 4):

1.6.1 пункт 1 «Государственная программа Пермского края «Образование и молодежная политика» дополнить строками 1.14, 1.15 следующего содержания:

«

1.14	Строительство	учебный корпус со столовой краевого государственного автономного профессионального образовательного учреждения «Пермский строительный колледж»	г. Пермь		350 мест	2024-2027
				936090,5		
1.15	Строительство	современный межвузовский многофункциональный студенческий кампус в городе Перми	г. Пермь			2023-2026
				27565002,7		

»;



3.1.1	обеспеченность библиотеками общедоступными		%	38,8	38,8	38,8	39,2	39,2	39,2	39,2
3.1.2	обеспеченность кинозалами		%	75	75	75	76,4	76,4	76,4	76,4

3.3	Увеличение числа посещений культурных мероприятий		%	173,7	190,9	209,1	227,2	246,2	264,6	300,0
-----	---	--	---	-------	-------	-------	-------	-------	-------	-------

».

2. Настоящее решение вступает в силу со дня его официального обнародования посредством официального опубликования в печатном средстве массовой информации «Официальный бюллетень органов местного самоуправления муниципального образования город Пермь».

3. Обнародовать настоящее решение посредством официального опубликования в печатном средстве массовой информации «Официальный бюллетень органов местного самоуправления муниципального образования город Пермь», а также в сетевом издании «Официальный сайт муниципального образования город Пермь [www.gorodperm.ru](http://www.gorodperm.ru)».

4. Контроль за исполнением настоящего решения возложить на комитет Пермской городской Думы по социальной политике.

Председатель  
Пермской городской Думы

Д.В. Малютин

Глава города Перми

Э.О. Соснин



## Пермская городская Дума VII созыва РЕШЕНИЕ

25.06.2024

№ 117

**О внесении изменения в Положение о муниципальном контроле за исполнением единой теплоснабжающей организацией обязательств по строительству, реконструкции и (или) модернизации объектов теплоснабжения на территории города Перми, утвержденное решением Пермской городской Думы от 21.12.2021 № 315 «О муниципальном контроле за исполнением единой теплоснабжающей организацией обязательств по строительству, реконструкции и (или) модернизации объектов теплоснабжения на территории города Перми»**

В соответствии с Федеральным законом от 31.07.2020 № 248-ФЗ «О государственном контроле (надзоре) и муниципальном контроле в Российской Федерации», Уставом города Перми

Пермская городская Дума **р е ш и л а**:

1. Внести в Положение о муниципальном контроле за исполнением единой теплоснабжающей организацией обязательств по строительству, реконструкции и (или) модернизации объектов теплоснабжения на территории города Перми, утвержденное решением Пермской городской Думы от 21.12.2021 № 315 «О муниципальном контроле за исполнением единой теплоснабжающей организацией обязательств по строительству, реконструкции и (или) модернизации объектов теплоснабжения на территории города Перми» (в редакции решений Пермской городской Думы от 22.02.2022 № 39, от 24.05.2022 № 124, от 22.08.2023 № 163), изменение, заменив в пункте 4.5 цифры «31.12.2023» цифрами «31.12.2025».

2. Настоящее решение вступает в силу со дня его официального обнародования посредством официального опубликования в печатном средстве массовой информации «Официальный бюллетень органов местного самоуправления муниципального образования город Пермь» и распространяет свое действие на правоотношения, возникшие с 01.01.2024.

3. Обнародовать настоящее решение посредством официального опубликования в печатном средстве массовой информации «Официальный бюллетень органов местного самоуправления муниципального образования город Пермь»,

а также в сетевом издании «Официальный сайт муниципального образования город Пермь [www.gorodperm.ru](http://www.gorodperm.ru)».

4. Контроль за исполнением настоящего решения возложить на комитет Пермской городской Думы по городскому хозяйству.

Председатель  
Пермской городской Думы

Д.В. Малютин

Глава города Перми

Э.О. Соснин



## Пермская городская Дума VII созыва РЕШЕНИЕ

25.06.2024

№ 118

### О внесении изменений в Правила благоустройства территории города Перми, утвержденные решением Пермской городской Думы от 15.12.2020 № 277

На основании Федерального закона от 06.10.2003 № 131-ФЗ «Об общих принципах организации местного самоуправления в Российской Федерации», Устава города Перми, в целях актуализации правовых актов города Перми

Пермская городская Дума **р е ш и л а**:

1. Внести в Правила благоустройства территории города Перми, утвержденные решением Пермской городской Думы от 15.12.2020 № 277 (в редакции решений Пермской городской Думы от 24.02.2021 № 40, от 27.04.2021 № 102, от 24.08.2021 № 181, от 24.08.2021 № 182, от 21.12.2021 № 307, от 26.04.2022 № 81, от 26.04.2022 № 82, от 28.06.2022 № 144, от 23.08.2022 № 171, от 23.08.2022 № 173, от 23.08.2022 № 174, от 25.10.2022 № 233, от 15.11.2022 № 257, от 20.12.2022 № 271, от 20.12.2022 № 276, от 20.12.2022 № 280, от 24.01.2023 № 10, от 27.06.2023 № 117, от 22.08.2023 № 161, от 26.09.2023 № 181, от 26.09.2023 № 182, от 26.09.2023 № 188, от 26.09.2023 № 189, от 26.09.2023 № 199, от 19.12.2023 № 277, от 27.02.2024 № 27, от 26.03.2024 № 49, от 26.03.2024 № 54, от 23.04.2024 № 70, от 28.05.2024 № 95), изменения:

1.1 дополнить подпунктом 2.1.41<sup>2</sup> следующего содержания:

«2.1.41<sup>2</sup> туалет – объект капитального строительства или элемент благоустройства, предназначенные для удовлетворения физиологических потребностей населения, содержание которых осуществляется в соответствии с санитарно-эпидемиологическими требованиями (стационарные туалеты, модульные туалеты, мобильные туалетные кабины):

2.1.41<sup>2</sup>.1 стационарный туалет – отдельно стоящий объект капитального строительства, прочно связанный с землей и присоединенный к сетям инженерно-технического обеспечения;

2.1.41<sup>2</sup>.2 модульный туалет – некапитальное строение, сооружение, состоящее из двух и более туалетных кабин, объединенных единым несущим каркасом, и оборудованное системой удаления жидких отходов (канализованным способом путем подключения к сетям водоотведения либо неканализованным способом путем переработки отходов посредством использования химических добавок (биотуалет) или применения водонепроницаемого выгреба (накопительного бака);

2.1.41<sup>2</sup>.3 мобильная туалетная кабина – некапитальное строение, сооружение, состоящее из одной туалетной кабины, не требующее подключения к сетям инженерно-технического обеспечения и оборудованное системой удаления жидких отходов неканализованным способом путем переработки отходов посредством использования химических добавок (биотуалет) или применения водонепроницаемого выгреба (накопительного бака);»;

1.2 в подпункте 5.2.2<sup>1</sup>.2:

1.2.1 после абзаца четвертого дополнить абзацем следующего содержания:

«При обустройстве мест (площадок) накопления отходов на территории индивидуальной жилой застройки допускается применение бетонного ограждения, состоящего из бетонных столбов и плит либо выполненного в виде конструкции из монолитного бетона или железобетона.»;

1.2.2 абзац шестой дополнить словами «, для бетонного ограждения – RAL 7030 каменно-серый»;

1.3 подпункт 5.2.2<sup>1</sup>.3 изложить в редакции:

«5.2.2<sup>1</sup>.3 навес выполняется в цвете металлического каркаса ограждения (металлической сетки), бетонного ограждения или стенок из профнастила (металлических декоративных реек) с уклоном для отведения поверхностных сточных вод;»;

1.4 в подпункте 7.5.1 слова «общественные туалеты на кладбище» заменить словами «модульные туалеты, мобильные туалетные кабины (далее при совместном упоминании – нестационарные туалеты)»;

1.5 в подпункте 7.5.2 слова «на территории общественных туалетов» исключить;

1.6 абзац третий пункта 8.3 изложить в редакции:

«оборудованными и функционирующими нестационарными туалетами из расчета один туалет на 5000 кв. м (за исключением объектов озеленения общего пользования, требования к обустройству которых установлены разделом 12 Правил).»;

1.7 в абзаце первом пункта 8.4 слова «туалетных кабин» заменить словом «туалетов»;

1.8 в абзаце четвертом пункта 8.9 слово «туалетов» заменить словами «нестационарных туалетов», слово «Туалеты» заменить словами «Нестационарные туалеты»;

1.9 пункт 9.1 после абзаца девятого дополнить абзацем следующего содержания:

«нестационарные туалеты.»;

1.10 в абзаце первом подпункта 9.4.1.1 слова «санитарный узел» заменить словами «нестационарный туалет»;

1.11 в подпункте 9.4.1.8:

1.11.1 в абзаце первом слова «санитарному узлу» заменить словами «нестационарному туалету»;

1.11.2 в абзаце втором слова «санитарный узел (биотуалет)» заменить словами «нестационарный туалет»;

1.11.3 в абзацах третьем, четвертом слова «санитарного узла» заменить словами «нестационарного туалета»;

1.12 в абзаце втором пункта 9.7 после слова «приложением» дополнить цифрами «18»;

1.13 дополнить пунктом 9.9 следующего содержания:

«9.9. Требования к проектированию, размещению и внешнему виду нестационарных туалетов:

9.9.1 площадка для размещения нестационарного туалета должна иметь ровное твердое покрытие.

К площадке для размещения нестационарного туалета должен быть обеспечен свободный проезд;

9.9.2 требования к модульным туалетам:

9.9.2.1 при размещении модульного туалета должна быть обеспечена его доступность для маломобильных групп населения;

9.9.2.2 цветовой решение фасадов модульного туалета должно быть выполнено в одном или нескольких цветах из следующих: RAL 8017 шоколадно-коричневый, RAL 7016 антрацитово-серый, RAL 7021 черно-серый, RAL 1001 бежевый, RAL 1013 жемчужно-белый, RAL 1014 слоновая кость, RAL 1015 светлая слоновая кость – с учетом требований к отдельным объектам благоустройства и элементам благоустройства, предусмотренных Правилами.

Допускается размещение на модульном туалете фриза, вывесок. Цветовое решение фриза, вывесок определяется владельцем.

Организацию работ по проектированию, размещению и содержанию нестационарных туалетов, находящихся в муниципальной собственности, осуществляет администрация города Перми в соответствии с правовыми актами города Перми.»;

1.14 дополнить пунктом 11.8 следующего содержания:

«11.8. При размещении стационарных туалетов должны соблюдаться требования к внешнему виду фасадов зданий, строений, сооружений, к размещению информации на территории города Перми, установленные Правилами.»;

1.15 в абзаце втором подпункта 12.4<sup>1</sup>.1 слово «туалетов» заменить словами «нестационарных туалетов»;

1.16 подпункт 16.2.1.1 признать утратившим силу;

1.17 в Требованиях к внешнему виду, размерам элементов благоустройства автостоянки, требованиях к местам их размещения (приложение 6):

1.17.1 в пункте 1 слова «санитарному узлу» заменить словами «модульному туалету или мобильной туалетной кабине (далее – нестационарные туалеты)»;

1.17.2 в абзаце первом пункта 7 слова «санитарного узла» заменить словами «нестационарного туалета»;

1.18 в Перечне основных и дополнительных объектов и элементов благоустройства организованных мест отдыха у воды, а также требованиях к их обустройству, размещению и внешнему виду (приложение 15):

1.18.1 в абзаце первом пункта 1.1 слово «туалеты» заменить словами «модульные туалеты или мобильные туалетные кабины (далее – нестационарные туалеты)»;

1.18.2 в пункте 1.4:

1.18.2.1 в абзаце первом слово «туалеты» заменить словами «нестационарные туалеты»;

1.18.2.2 в абзаце втором слова «биотуалетами или туалетами с водонепроницаемым выгребом» заменить словами «нестационарными туалетами»;

1.18.2.3 в абзаце четвертом слова «туалетные кабины» заменить словами «нестационарные туалеты».

2. Размещенные на территории города Перми на день вступления в силу настоящего решения туалеты должны

быть приведены в соответствие требованиям Правил благоустройства территории города Перми, утвержденных решением Пермской городской Думы от 15.12.2020 № 277 (в редакции настоящего решения), до 01.01.2027.

3. Настоящее решение вступает в силу с 01.03.2025.

4. Обнародовать настоящее решение посредством официального опубликования в печатном средстве массовой информации «Официальный бюллетень органов местного самоуправления муниципального образования город Пермь», а также в сетевом издании «Официальный сайт муниципального образования город Пермь [www.gorodperm.ru](http://www.gorodperm.ru)».

5. Контроль за исполнением настоящего решения возложить на комитет Пермской городской Думы по пространственному развитию и благоустройству.

Председатель  
Пермской городской Думы

Д.В. Малютин

Глава города Перми

Э.О. Соснин



## Пермская городская Дума VII созыва РЕШЕНИЕ

25.06.2024

№ 119

### **Об установлении границ территории, на которой осуществляет деятельность местная общественная организация «Территориальное общественное самоуправление «НОВАЯ ВЫШКА» Мотовилихинского района города Перми**

В соответствии со статьей 27 Федерального закона от 06.10.2003 № 131-ФЗ «Об общих принципах организации местного самоуправления в Российской Федерации», Уставом города Перми, решением Пермской городской Думы от 29.01.2008 № 26 «Об утверждении Положения о территориальном общественном самоуправлении в городе Перми»

Пермская городская Дума **р е ш и л а:**

1. Установить границы территории, на которой осуществляет деятельность местная общественная организация «Территориальное общественное самоуправление «НОВАЯ ВЫШКА» Мотовилихинского района города Перми, в границах следующих территорий проживания граждан: дома № 51, 53, 58, 59 по ул. Гашкова, дома № 39, 41, 43, 43/1, 45, 47, 47а, 47б, 49, 49а, 49б, 53, 55, 57 по ул. Целинной.

2. Настоящее решение вступает в силу со дня его официального обнародования посредством официального опубликования в печатном средстве массовой информации «Официальный бюллетень органов местного самоуправления муниципального образования город Пермь».

3. Обнародовать настоящее решение посредством официального опубликования в печатном средстве массовой информации «Официальный бюллетень органов местного самоуправления муниципального образования город Пермь», а также в сетевом издании «Официальный сайт муниципального образования город Пермь [www.gorodperm.ru](http://www.gorodperm.ru)».

4. Контроль за исполнением настоящего решения возложить на комитет Пермской городской Думы по местному самоуправлению и регламенту.

Председатель  
Пермской городской Думы

Д.В. Малютин

Глава города Перми

Э.О. Соснин



## Пермская городская Дума VII созыва РЕШЕНИЕ

25.06.2024

№ 120

### **О внесении изменений в Регламент Пермской городской Думы, утвержденный решением Пермской городской Думы от 27.03.2012 № 50**

В целях актуализации правовых актов Пермской городской Думы

Пермская городская Дума **р е ш и л а**:

1. Внести в Регламент Пермской городской Думы, утвержденный решением Пермской городской Думы от 27.03.2012 № 50 (в редакции решений Пермской городской Думы от 25.06.2013 № 161, от 16.12.2014 № 289, от 24.02.2015 № 44, от 23.08.2016 № 156, от 28.03.2017 № 68, от 24.10.2017 № 219, от 19.12.2017 № 267, от 25.09.2018 № 182, от 23.04.2020 № 79, от 17.11.2020 № 246, от 26.01.2021 № 26, от 24.02.2021 № 47, от 22.06.2021 № 151, от 05.10.2021 № 214, от 21.12.2021 № 327, от 20.12.2022 № 290, от 27.06.2023 № 109, от 27.06.2023 № 122), изменения:

1.1 в абзаце пятом пункта 6 статьи 18 слова «председателя комитета» заменить словом «Думы»;

1.2 в абзаце первом пункта 2 статьи 30 слова «представляются участникам круглого стола не позднее чем за 2 (два) рабочих дня» заменить словами «, информация о докладчиках представляются участникам круглого стола не позднее чем за 7 (семь) рабочих дней»;

1.3 статью 30<sup>1</sup> изложить в редакции:

«Статья 30<sup>1</sup>. Фракции

1. Депутатские объединения (фракции) образуются в Думе в соответствии с законодательством, о чем Думой принимается соответствующий правовой акт.

2. Полномочия фракции являются аналогичными полномочиям депутатской группы. Фракция также обладает иными полномочиями в соответствии с законодательством, правовыми актами Думы.

Фракции обладают равными правами и обязанностями независимо от численности депутатов в составе фракции.

3. Порядок работы (внутренней деятельности) фракций определяется фракциями самостоятельно с учетом особенностей, предусмотренных настоящей статьей, и не должен противоречить законодательству, правовым актам Думы.

Заседания (собрания) фракции проводятся в соответствии с планом работы фракции на год (полугодие), утвержденным решением фракции, который направляется в Думу для сведения.

Проект повестки заседания (собрания) фракции подписывается руководителем фракции и направляется в Думу не позднее, чем за 7 календарных дней до дня заседания (собрания) фракции.

В проект повестки заседания (собрания) фракции может быть включен вопрос, не предусмотренный утвержденным планом работы фракции на год (полугодие). В случае необходимости подготовки администрацией города, Контрольно-счетной палатой информации для рассмотрения такого вопроса на заседании (собрании) фракции проект повестки заседания (собрания) фракции подписывается руководителем фракции и направляется в Думу не позднее, чем за 21 календарный день до дня заседания (собрания) фракции.

Председателем Думы может быть установлен типовой порядок подготовки и проведения заседания (собрания) фракции, который носит для фракции рекомендательный характер.

4. На организационном заседании (собрании) фракции, как правило, решается вопрос о внесении в Думу проекта правового акта, предусматривающего регистрацию фракции (с указанием численного и персонального состава фракции), утверждение кандидатуры руководителя фракции.

К данному проекту правового акта Думы прилагается копия соответствующего протокола (выписка из протокола) заседания (собрания) фракции.

На организационном заседании (собрании) фракции также, как правило, принимается положение о фракции, которое после принятия (утверждения) направляется в Думу для сведения.

5. О принимаемых на заседаниях (собраниях) фракции решениях фракция информирует Думу.

6. В случае изменения персонального состава фракции соответствующий проект правового акта Думы вносится фракцией в Думу и рассматривается Думой в установленном порядке.

7. В случае прекращения деятельности фракции Думой принимается соответствующий правовой акт.

8. Организационно-техническое обеспечение деятельности фракций осуществляется структурным подразделе-

нием аппарата Думы, осуществляющим функции организационного обеспечения деятельности комитетов.»;

1.4 в пункте 1 статьи 32 слова «Главой города Перми» заменить словами «Главой города-главой администрации города»;

1.5 в пункте 3 статьи 45 слова «по решению Думы, принятому» заменить словами «на основании правового акта, принятого»;

1.6 в пункте 5 статьи 48 слово «сотрудниками» заменить словом «работниками»;

1.7 статью 51 дополнить пунктом 4 следующего содержания:

«4. Восстановление (возобновление) действия нормы правового акта, признанной утратившей силу, возможно только путем принятия нового правового акта, содержащего указанную норму.»;

1.8 пункт 1 статьи 59 изложить в редакции:

«1. Отдел по вопросам муниципальной службы и кадров аппарата Думы готовит заключения на внесенные в Думу проекты правовых актов по вопросам награждения (поощрения) физических и юридических лиц, а также на ходатайства о награждениях (поощрениях), поступившие в Думу в порядке, предусмотренном правовым актом Думы.»;

1.9 пункт 2 статьи 60 дополнить словами «, проекты правовых актов по вопросам организации деятельности Думы.»;

1.10 пункт 2 статьи 70 признать утратившим силу;

1.11 в абзаце первом пункта 5 статьи 71 слово «опубликованию» заменить словом «обнародованию».

2. Настоящее решение вступает в силу со дня его официального обнародования посредством официального опубликования в печатном средстве массовой информации «Официальный бюллетень органов местного самоуправления муниципального образования город Пермь».

3. Обнародовать настоящее решение посредством официального опубликования в печатном средстве массовой информации «Официальный бюллетень органов местного самоуправления муниципального образования город Пермь», а также в сетевом издании «Официальный сайт муниципального образования город Пермь [www.gorodperm.ru](http://www.gorodperm.ru)».

4. Контроль за исполнением настоящего решения возложить на комитет Пермской городской Думы по местному самоуправлению и регламенту.

Председатель  
Пермской городской Думы

Д.В. Малютин

Глава города Перми

Э.О. Соснин



## Пермская городская Дума VII созыва РЕШЕНИЕ

25.06.2024

№ 122

### **О внесении изменения в решение Пермской городской Думы от 22.08.2023 № 170 «О регулировании отдельных вопросов в области обработки персональных данных субъектов персональных данных в Пермской городской Думе»**

В соответствии с федеральными законами от 06.10.2003 № 131-ФЗ «Об общих принципах организации местного самоуправления в Российской Федерации», от 27.07.2006 № 152-ФЗ «О персональных данных», Уставом города Перми

Пермская городская Дума **р е ш и л а:**

1. Внести в решение Пермской городской Думы от 22.08.2023 № 170 «О регулировании отдельных вопросов в области обработки персональных данных субъектов персональных данных в Пермской городской Думе», изменение, дополнив пункт 1 подпунктом 1.4 следующего содержания:

«1.4 назначить лицо, ответственное за обеспечение безопасности персональных данных при их обработке в информационных системах, используемых в Пермской городской Думе.».

2. Настоящее решение вступает в силу со дня его обнародования посредством опубликования в печатном сред-

стве массовой информации «Официальный бюллетень органов местного самоуправления муниципального образования город Пермь».

3. Обнародовать настоящее решение посредством опубликования в печатном средстве массовой информации «Официальный бюллетень органов местного самоуправления муниципального образования город Пермь», а также размещения в сетевом издании «Официальный сайт муниципального образования город Пермь [www.gorodperm.ru](http://www.gorodperm.ru)».

4. Контроль за исполнением настоящего решения возложить на комитет Пермской городской Думы по местному самоуправлению и регламенту.

Председатель  
Пермской городской Думы

Д.В. Малютин



## Пермская городская Дума VII созыва РЕШЕНИЕ

25.06.2024

№ 125

### **О направлении депутатов Пермской городской Думы VII созыва в состав рабочей группы по созданию муниципальной управляющей организации для управления многоквартирными домами на территории города Перми**

Пермская городская Дума **р е ш и л а**:

1. Направить в состав рабочей группы по созданию муниципальной управляющей организации для управления многоквартирными домами на территории города Перми депутатов Пермской городской Думы:

Булатова Николая Анатольевича,  
Гараева Эдуарда Ринатовича,  
Коробова Марка Павловича,  
Спиридонова Максима Александровича.

2. Настоящее решение вступает в силу со дня его подписания.

3. Обнародовать настоящее решение посредством опубликования в печатном средстве массовой информации «Официальный бюллетень органов местного самоуправления муниципального образования город Пермь», а также размещения в сетевом издании «Официальный сайт муниципального образования город Пермь [www.gorodperm.ru](http://www.gorodperm.ru)».

4. Контроль за исполнением настоящего решения возложить на комитет Пермской городской Думы по городскому хозяйству.

Председатель  
Пермской городской Думы

Д.В. Малютин

# ПОСТАНОВЛЕНИЯ ПРЕДСЕДАТЕЛЯ ПЕРМСКОЙ ГОРОДСКОЙ ДУМЫ



## Пермская городская Дума VII созыва Председатель Пермской городской Думы ПОСТАНОВЛЕНИЕ

02.07.2024

№ 20-1

### **О внесении изменений в постановление председателя Пермской городской Думы от 05.02.2019 № 1-1 «Об утверждении Порядка рассмотрения обращений граждан, юридических лиц, общественных объединений в Пермской городской Думе»**

В соответствии с федеральными законами от 02.05.2006 № 59-ФЗ «О порядке рассмотрения обращений граждан Российской Федерации», от 09.02.2009 № 8-ФЗ «Об обеспечении доступа к информации о деятельности государственных органов и органов местного самоуправления»

ПОСТАНОВЛЯЮ:

1. Внести в постановление председателя Пермской городской Думы от 05.02.2019 № 1-1 «Об утверждении Порядка рассмотрения обращений граждан, юридических лиц, общественных объединений в Пермской городской Думе» (в редакции постановления председателя Пермской городской Думы от 11.07.2022 № 19-2) изменения:

1.1 заголовок изложить в редакции:

«Об утверждении Порядка рассмотрения обращений граждан, юридических лиц, общественных объединений, государственных органов и органов местного самоуправления в Пермской городской Думе»;

1.2 преамбулу изложить в редакции:

«В соответствии с федеральными законами от 02.05.2006 № 59-ФЗ «О порядке рассмотрения обращений граждан Российской Федерации», от 09.02.2009 № 8-ФЗ «Об обеспечении доступа к информации о деятельности государственных органов и органов местного самоуправления» постановляю:»;

1.3 пункт 1 изложить в редакции:

«1. Утвердить Порядок рассмотрения обращений граждан, юридических лиц, общественных объединений, государственных органов и органов местного самоуправления в Пермской городской Думе согласно приложению к настоящему постановлению.»;

1.4 в Порядке рассмотрения обращений граждан, юридических лиц, общественных объединений в Пермской городской Думе (приложение):

1.4.1. заголовок изложить в редакции:

«Порядок рассмотрения обращений граждан, юридических лиц, общественных объединений, государственных органов и органов местного самоуправления в Пермской городской Думе»;

1.4.2. в разделе I:

1.4.2.1 пункт 1.1 после слов «(далее – Закон № 59-ФЗ),» дополнить словами «Федеральным законом от 09.02.2009 № 8-ФЗ «Об обеспечении доступа к информации о деятельности государственных органов и органов местного самоуправления (далее – Закон № 8-ФЗ),»;

1.4.2.2 пункт 1.2 изложить в редакции:

«1.2. Порядок разработан в целях обеспечения единого порядка рассмотрения обращений граждан, юридических лиц, общественных объединений, не являющихся юридическими лицами (далее – общественные объединения), государственных органов и органов местного самоуправления, адресованных в Пермскую городскую Думу (далее – Дума), председателю Думы, первому заместителю председателя Думы, заместителю председателя Думы (далее – должностные лица Думы), руководителю аппарата Думы, запросов информации о деятельности Думы (далее – обращение);»

1.4.2.3 пункт 1.3 изложить в редакции:

«1.3. Рассмотрению в Думе подлежат обращения, направленные в письменной форме или в форме электронного документа, в том числе с использованием федеральной государственной информационной системы «Единый портал государственных и муниципальных услуг (функций)», а также устные обращения, в том числе поступившие в ходе личного приема граждан председателем Думы, телефонных переговоров должностных лиц Думы с гражданами, передаваемых по сетям связи с использованием телефонного номера 8(342) 205-90-59 (далее – прямая телефонная линия).

Рассмотрение сообщений (обращений), поступивших должностным лицам Думы, не относящихся к предмету

регулирования Закона № 59-ФЗ, Закона № 8-ФЗ, может регулироваться документом, утвержденным в Думе.»;

1.4.3 в разделе II:

1.4.3.1 пункт 2.1 изложить в редакции:

«2.1. Организация делопроизводства по письменным обращениям осуществляется:

от юридических лиц, общественных объединений, государственных органов и органов местного самоуправления – отделом делопроизводства аппарата Думы (далее – отдел делопроизводства),

от граждан – управлением общественных отношений аппарата Думы (далее – управление общественных отношений).»;

1.4.3.2 пункт 2.2 изложить в редакции:

«2.2. Обращениями общественных объединений и юридических лиц, государственных органов и органов и органов местного самоуправления считаются обращения, оформленные на бланке общественного объединения или юридического лица, государственного органа или органа местного самоуправления и (или) заверенные печатью общественного объединения или юридического лица. Обязательным элементом обращений общественных объединений и юридических лиц является подпись лица, которое в силу закона или учредительных документов выступает от имени общественного объединения или юридического лица, государственного органа или органа местного самоуправления, или иного лица, уполномоченного действовать от имени общественного объединения или юридического лица.»;

1.4.4 пункты 2.4, 2.5, 2.7 признать утратившими силу;

1.4.5 раздел III изложить в редакции:

«III. Порядок рассмотрения обращений

Все обращения, поступившие в Думу, регистрируются в системе электронного документооборота. Прием, регистрация, обработка обращений, рассмотрение обращений по существу и принятие по ним решений, сроки, подготовка и направление ответов на обращения, хранение обращений и материалов по их рассмотрению осуществляются в соответствии с Законом № 59-ФЗ, Законом № 8-ФЗ, Инструкцией по организации делопроизводства в Думе и Порядком.»;

1.4.6 раздел IV изложить в редакции:

«IV. Работа с устными обращениями, поступившими в ходе личного приема граждан

4.1. Личный прием граждан в Думе проводится председателем Думы один раз в квартал.

Председатель Думы вправе привлекать для проведения личного приема граждан муниципальных служащих аппарата Думы с учетом их компетенции по рассмотрению вопросов.

Продолжительность личного приема граждан в Думе составляет 1 час.

Предварительная запись граждан на личный прием в Думе осуществляется управлением общественных отношений не позднее чем за 10 рабочих дней до дня проведения личного приема граждан и фиксируется в журнале предварительной записи граждан на личный прием в Думе по форме согласно приложению 1 к Порядку. Запись на личный прием граждан, обратившихся после обозначенного срока, осуществляется на следующую дату личного приема граждан.

Гражданин при обращении для записи на личный прием сообщает фамилию, имя, отчество (при наличии), контактную информацию (адрес, телефон), суть обращения.

Личный прием граждан в Думе осуществляется в порядке очередности.

Запись граждан на личный прием в Думе прекращается, если число записавшихся достигло пяти человек.

Управление общественных отношений при подготовке к личному приему граждан председателем Думы может устанавливать предельное время для приема каждого гражданина в целях обеспечения приема всех записавшихся граждан.

4.2. Информация о дате, времени, сроке (периоде) записи на личный прием, месте проведения личного приема граждан с указанием телефона для записи размещается на официальном сайте Думы в информационно-телекоммуникационной сети Интернет.

4.3. Порядок проведения личного приема граждан предусматривает:

4.3.1 запись граждан на личный прием граждан в Думе:

4.3.2 прибытие гражданина в предусмотренные для личного приема место и время, идентификация личности гражданина посредством предъявления документа, удостоверяющего его личность;

4.3.3 оформление карточки личного приема гражданина по форме согласно приложению 2 к Порядку;

4.3.4 рассмотрение обращения по существу и подготовка ответа на обращение в соответствии с Порядком и в сроки, предусмотренные законодательством.

4.4. В ходе проведения личного приема граждан аудио-, видеозапись не осуществляется, если председателем Думы не принято иное решение.

4.5. Обращение считается рассмотренным, если даны ответы на все поставленные в нем вопросы.

4.6. Содержание устного обращения заносится в карточку личного приема гражданина. В случае если изложенные в устном обращении факты и обстоятельства являются очевидными и не требуют дополнительной проверки, ответ на обращение с согласия гражданина может быть дан устно в ходе личного приема, о чем делается запись в карточке личного приема гражданина. В остальных случаях дается письменный ответ по существу поставленных в обращении вопросов.

4.7. В случае если в обращении содержатся вопросы, решение которых не входит в компетенцию Думы, гражданину дается устное разъяснение председателем Думы, куда и в каком порядке ему следует обратиться.

4.8. В случае если гражданин настаивает на получении письменного ответа на поставленные вопросы (не относящиеся к компетенции Думы), то данное обращение направляется в соответствующий орган или соответствующему должностному лицу, в компетенцию которого входит решение поступивших в обращении вопросов, в соответствии с частью 3 статьи 8 Закона № 59-ФЗ.

4.9. В ходе личного приема заявителю может быть отказано в дальнейшем в рассмотрении обращения, если ему ранее был дан (устный/письменный) ответ по существу поставленных в обращении вопросов.

4.10. Председатель Думы вправе принять решение об отмене (прекращении) проведения личного приема граждан, о чем делается запись в карточке личного приема, в следующих случаях:

4.10.1 гражданин находится в состоянии алкогольного или наркотического опьянения;

4.10.2 гражданин употребляет нецензурные либо оскорбительные выражения, выражения, содержащие угрозы жизни, здоровью, имуществу должностных лиц, работников аппарата Думы, других граждан;

4.10.3 при нарушении требований к проведению личного приема граждан, установленных настоящим Порядком.»;

1.4.7 дополнить разделом IV<sup>1</sup> следующего содержания:

«IV<sup>1</sup>. Работа с устными обращениями, поступившими в ходе прямой телефонной линии

4<sup>1</sup>.1. Обращения могут поступать в ходе проведения прямой телефонной линии, которая проводится должностными лицами Думы.

4<sup>1</sup>.2. Обращение считается рассмотренным, если даны ответы на все поставленные в нем вопросы.

4<sup>1</sup>.3. В случае если ответ заявителю дан устно в ходе прямой телефонной линии, то письменный ответ заявителю (с его устного согласия) не направляется, о чем в карточку личного приема гражданина вносится соответствующая запись. Во всех остальных случаях гражданину дается письменный ответ по существу поставленных в обращении вопросов в соответствии с частью 3 статьи 8 Закона № 59-ФЗ.

4<sup>1</sup>.4. В случае если в обращении содержатся вопросы, решение которых не входит в компетенцию Думы, гражданину дается устное разъяснение должностным лицом Думы, куда и в каком порядке ему следует обратиться.

4<sup>1</sup>.5. В случае если заявитель настаивает на получении письменного ответа на поставленные вопросы (не относящиеся к компетенции Думы), то данное обращение направляется в соответствующий орган или соответствующему должностному лицу, в компетенцию которого входит решение поступивших в обращении вопросов, в соответствии с частью 3 статьи 8 Закона № 59-ФЗ.

4<sup>1</sup>.6. В ходе прямой телефонной линии заявителю может быть отказано в дальнейшем рассмотрении обращения, если ему ранее был дан (устный/письменный) ответ по существу поставленных в обращении вопросов.»;

1.4.8 в разделе V слова «Пермской городской» исключить;

1.4.9 в пункте 6.3 слова «Пермской городской» исключить;

1.4.10 дополнить Formой журнала предварительной записи граждан на личный прием в Пермской городской Думе (приложение 1) согласно приложению 1 к настоящему постановлению;

1.4.11 дополнить Formой карточки личного приема гражданина в Пермской городской Думе (приложение 2) согласно приложению 2 к настоящему постановлению.

2. Управлению общественных отношений и организационному управлению аппарата Думы принять меры по обеспечению до 01.01.2025 реализации рассмотрения обращений, поступивших в форме электронных документов с использованием федеральной государственной информационной системы «Единый портал государственных и муниципальных услуг (функций)» в соответствии с Федеральным законом от 02.05.2006 № 59-ФЗ «О порядке рассмотрения обращений граждан Российской Федерации».

3. Настоящее постановление вступает в силу со дня его официального обнародования посредством официального опубликования в печатном средстве массовой информации «Официальный бюллетень органов местного самоуправления муниципального образования город Пермь», за исключением подпункта 1.4.2.3 настоящего постановления в части обращений, поступивших в форме электронных документов с использованием федеральной государственной информационной системы «Единый портал государственных и муниципальных услуг (функций)», который вступает в силу с 01.01.2025.

4. Обнародовать настоящее постановление посредством официального опубликования в печатном средстве массовой информации «Официальный бюллетень органов местного самоуправления муниципального образования город Пермь», а также в сетевом издании «Официальный сайт муниципального образования город Пермь [www.gorodperm.ru](http://www.gorodperm.ru)».

5. Контроль за исполнением настоящего постановления возложить на руководителя аппарата Думы Романюту С.Е.

Д.В. Малютин

ПРИЛОЖЕНИЕ 1  
к постановлению  
председателя  
Пермской городской Думы  
от 02.07.2024 № 20-1

ФОРМА

**ЖУРНАЛ**  
**предварительной записи граждан на личный прием**  
**в Пермской городской Думе**

№ п/п	Ф.И.О. гражданина	Почтовый адрес, контактный номер телефона гражданина	Краткое содержание обращения	Предварительное время и дата проведения личного приема
1	2	3	4	5

ПРИЛОЖЕНИЕ 2  
к постановлению  
председателя  
Пермской городской Думы  
от 02.07.2024 № 20-1

ФОРМА

**КАРТОЧКА**  
**ЛИЧНОГО ПРИЕМА ГРАЖДАНИНА**  
**в Пермской городской Думе**

Место проведения: \_\_\_\_\_ Дата: \_\_\_\_\_

Ф.И.О. гражданина: \_\_\_\_\_

Почтовый адрес: \_\_\_\_\_

Краткое содержание обращения (предложения, жалобы, заявления):

---

---

---

---

---

---

---

---

Информация о результатах рассмотрения обращения в Пермской городской Думе:

---

---

---

---

---

---

---

---

Дата: \_\_\_\_\_

Подпись лица, оформившего карточку личного приема гражданина в Пермской городской

Думе: \_\_\_\_\_ / \_\_\_\_\_

**Контрольный лист обращения**

Информацию о работе по Вашему обращению можете получить по телефону 212-41-02  
в рабочие дни с понедельника по четверг с 9.00 до 18.00, в пятницу – с 9.00 до 17.00

Регистрационный номер обращения: \_\_\_\_\_

**ПОСТАНОВЛЕНИЯ АДМИНИСТРАЦИИ ГОРОДА ПЕРМИ****АДМИНИСТРАЦИЯ ГОРОДА ПЕРМИ  
ПОСТАНОВЛЕНИЕ**28.06.2024№ 546

**О внесении изменений в Положение о системе оплаты труда работников муниципального учреждения города Перми, осуществляющего функции органа повседневного управления единой государственной системы предупреждения и ликвидации чрезвычайных ситуаций на муниципальном уровне, утвержденное постановлением администрации города Перми от 06.12.2021 № 1119**

В соответствии с Трудовым кодексом Российской Федерации, Федеральным законом от 06 октября 2003 г. № 131-ФЗ «Об общих принципах организации местного самоуправления в Российской Федерации», Уставом города Перми, решением Пермской городской Думы от 22 сентября 2009 г. № 209 «Об утверждении Положения об оплате труда работников муниципальных учреждений города Перми» администрация города Перми ПОСТАНОВЛЯЕТ:

1. Внести в Положение о системе оплаты труда работников муниципального учреждения города Перми, осуществляющего функции органа повседневного управления единой государственной системы предупреждения и ликвидации чрезвычайных ситуаций на муниципальном уровне, утвержденное постановлением администрации города Перми от 06 декабря 2021 г. № 1119 (в ред. от 06.07.2022 № 581, от 20.10.2022 № 1008, от 16.11.2022 № 1158, от 16.08.2023 № 710, от 13.10.2023 № 989, от 26.02.2024 № 143), следующие изменения:

- 1.1. в пункте 1.1 слова «от 09 сентября 2015 г.» заменить словами «от 06 октября 2021 г.»;
- 1.2. в пункте 2.2.1 слово «приложения» заменить словами «приложения 1»;
- 1.3. в пункте 3.2 слово «приложения» заменить словами «приложения 1»;
- 1.4. пункт 5.2 изложить в следующей редакции:

«5.2. При формировании фонда оплаты труда Учреждения предусматриваются средства на выплаты Сотрудникам Учреждения в соответствии с приложением 2 к настоящему Положению.

Директор Учреждения имеет право перераспределять средства фонда заработной платы между должностями, а также между выплатами компенсационного и стимулирующего характера внутри Учреждения на основании локального нормативного акта работодателя в пределах средств, установленных настоящим пунктом.

Учредитель имеет право перераспределять средства фонда заработной платы между выплатами компенсационного и стимулирующего характера по директору Учреждения на основании локального нормативного акта работодателя в пределах средств, установленных настоящим пунктом.»;

- 1.5. приложение изложить в редакции согласно приложению 1 к настоящему постановлению;
- 1.6. приложение изложить в редакции согласно приложению 2 к настоящему постановлению;
- 1.7. дополнить приложением 2 согласно приложению 3 к настоящему постановлению.

2. Настоящее постановление вступает в силу со дня официального обнародования посредством официального опубликования в печатном средстве массовой информации «Официальный бюллетень органов местного самоуправления муниципального образования город Пермь», за исключением пункта 1.6, который вступает в силу с 01 октября 2024 г.

3. Управлению по общим вопросам администрации города Перми обеспечить обнародование настоящего постановления посредством официального опубликования в печатном средстве массовой информации «Официальный бюллетень органов местного самоуправления муниципального образования город Пермь».

4. Информационно-аналитическому управлению администрации города Перми обеспечить обнародование настоящего постановления посредством официального опубликования в сетевом издании «Официальный сайт муниципального образования город Пермь [www.gorodperm.ru](http://www.gorodperm.ru)».

5. Контроль за исполнением настоящего постановления возложить на заместителя главы администрации города Перми Турова А.М.

И.о. Главы города Перми

О.Н. Андрианова

Приложение 1  
к постановлению администрации  
города Перми  
от 28.06.2024 № 546

Приложение 1  
к Положению о системе оплаты труда  
работников муниципального учреждения  
города Перми, осуществляющего функции  
органа повседневного управления  
единой государственной системы  
предупреждения и ликвидации чрезвычайных  
ситуаций на муниципальном уровне

Таблица 1

**РАЗМЕРЫ**  
должностных окладов работников муниципального учреждения города  
Перми, осуществляющего функции органа повседневного управления единой  
государственной системы предупреждения и ликвидации чрезвычайных  
ситуаций на муниципальном уровне

№	Квалификационные уровни	Наименование профессий, должностей	Должностной оклад, руб. *
1	2	3	4
1	Профессиональная квалификационная группа «Общепрофессиональные профессии рабочих первого уровня»		
1.1	1 квалификационный уровень	уборщик служебных помещений	10 800
2	Профессиональная квалификационная группа «Общепрофессиональные профессии рабочих второго уровня»		
2.1	1 квалификационный уровень	водитель	13 300
3	Профессиональная квалификационная группа «Общепрофессиональные должности служащих третьего уровня»		
3.1	4 квалификационный уровень	ведущий юрист-консультант	18 300
3.2	4 квалификационный уровень	ведущий экономист	18 300
4	Профессиональная квалификационная группа «Общепрофессиональные должности служащих четвертого уровня»		
4.1	1 квалификационный уровень	начальник отдела	25 000
5	Профессиональная квалификационная группа должностей работников, осуществляющих деятельность в области гражданской обороны, защиты населения и территорий от чрезвычайных ситуаций природного и техногенного характера, обеспечения пожарной безопасности и безопасности людей на водных объектах «Профессиональная квалификационная группа третьего уровня»		
5.1	1 квалификационный уровень	оперативный дежурный	16 500

\* С учетом увеличения должностных окладов с 01 июля 2024 г.

Таблица 2

**РАЗМЕРЫ**  
**должностных окладов работников муниципального учреждения города**  
**Перми, осуществляющего функции органа повседневного управления единой**  
**государственной системы предупреждения и ликвидации чрезвычайных**  
**ситуаций на муниципальном уровне, не включенные в профессиональные квалификационные группы**

№	Наименование профессий, должностей	Должностной оклад, руб. *
1	2	3
1	Оператор 112	16 500
2	Специалист по обслуживанию телекоммуникаций	16 500
3	Старший оперативный дежурный	18 300
4	Старший оператор 112	18 300
5	Специалист по закупкам	18 300
6	Ведущий специалист	18 300
7	Заместитель начальника отдела	22 500

-----  
 \* С учетом увеличения должностных окладов с 01 июля 2024 г.

Таблица 3

**РАЗМЕР**  
**должностного оклада директора муниципального учреждения города Перми,**  
**осуществляющего функции органа повседневного управления единой**  
**государственной системы предупреждения и ликвидации чрезвычайных**  
**ситуаций на муниципальном уровне**

№	Наименование профессий, должностей	Должностной оклад, руб. *
1	2	3
1	Директор	43 311

-----  
 \* С учетом увеличения должностных окладов с 01 июля 2024 г.

Приложение 2  
 к постановлению администрации  
 города Перми  
 от 28.06.2024 № 546

Приложение 1  
 к Положению о системе оплаты труда  
 работников муниципального учреждения  
 города Перми, осуществляющего функции  
 органа повседневного управления  
 единой государственной системы  
 предупреждения и ликвидации чрезвычайных  
 ситуаций на муниципальном уровне

Таблица 1

**РАЗМЕРЫ**

должностных окладов работников муниципального учреждения города  
Перми, осуществляющего функции органа повседневного управления единой  
государственной системы предупреждения и ликвидации чрезвычайных  
ситуаций на муниципальном уровне

№	Квалификационные уровни	Наименование профессий, должностей	Должностной оклад, руб. *
1	2	3	4
1	Профессиональная квалификационная группа «Общепрофессиональные профессии рабочих первого уровня»		
1.1	1 квалификационный уровень	уборщик служебных помещений	11 329
2	Профессиональная квалификационная группа «Общепрофессиональные профессии рабочих второго уровня»		
2.1	1 квалификационный уровень	водитель	13 952
3	Профессиональная квалификационная группа «Общепрофессиональные должности служащих третьего уровня»		
3.1	4 квалификационный уровень	ведущий юрист-консульт	19 197
3.2	4 квалификационный уровень	ведущий экономист	19 197
4	Профессиональная квалификационная группа «Общепрофессиональные должности служащих четвертого уровня»		
4.1	1 квалификационный уровень	начальник отдела	26 225
5	Профессиональная квалификационная группа должностей работников, осуществляющих деятельность в области гражданской обороны, защиты населения и территорий от чрезвычайных ситуаций природного и техногенного характера, обеспечения пожарной безопасности и безопасности людей на водных объектах «Профессиональная квалификационная группа третьего уровня»		
5.1	1 квалификационный уровень	оперативный дежурный	17 309

\* С учетом индексации должностных окладов на 4,9 % с 01 октября 2024 г.

Таблица 2

**РАЗМЕРЫ**

должностных окладов работников муниципального учреждения города  
Перми, осуществляющего функции органа повседневного управления единой  
государственной системы предупреждения и ликвидации чрезвычайных  
ситуаций на муниципальном уровне, не включенные в профессиональные квалификационные группы

№	Наименование профессий, должностей	Должностной оклад, руб. *
1	2	3
1	Оператор 112	17 309
2	Специалист по обслуживанию телекоммуникаций	17 309
3	Старший оперативный дежурный	19 197
4	Старший оператор 112	19 197
5	Специалист по закупкам	19 197
6	Ведущий специалист	19 197
7	Заместитель начальника отдела	23 603

\* С учетом индексации должностных окладов на 4,9 % с 01 октября 2024 г.

Таблица 3

**РАЗМЕР**  
**должностного оклада директора муниципального учреждения города Перми,**  
**осуществляющего функции органа повседневного управления единой**  
**государственной системы предупреждения и ликвидации чрезвычайных**  
**ситуаций на муниципальном уровне**

№	Наименование профессий, должностей	Должностной оклад, руб. *
1	2	3
1	Директор	45 433

\* С учетом индексации должностных окладов на 4,9 % с 01 октября 2024 г.

Приложение 3  
к постановлению администрации  
города Перми  
от 28.06.2024 № 546

Приложение 2  
к Положению о системе оплаты труда  
работников муниципального учреждения  
города Перми, осуществляющего функции  
органа повседневного управления  
единой государственной системы  
предупреждения и ликвидации чрезвычайных  
ситуаций на муниципальном уровне

**КОЛИЧЕСТВО**  
**окладов, применяемых для формирования фонда оплаты труда**  
**муниципального учреждения города Перми, осуществляющего функции органа повседневного**  
**управления единой государственной системы предупреждения и ликвидации чрезвычайных ситуаций**  
**на муниципальном уровне \***

№	Наименование профессий, должностей	Количество должностных окладов (в расчете на год)				
		должностные оклады	выплаты компенсационного характера	выплаты стимулирующего характера	выплаты социального характера	итого
1	2	3	4	5	6	7
1	Директор	12	1,37	22,2	2,0	37,57
2	Начальник отдела, заместитель начальника отдела	12	1,37	13,6	2,0	28,97
3	Ведущий юрисконсульт, ведущий специалист, ведущий экономист, специалист по закупкам, старший оперативный дежурный, старший оператор 112, специалист по обслуживанию телекоммуникаций, водитель	12	1,37	15,4	2,0	30,77
4	Оперативный дежурный, оператор 112	12	1,37	12,4	2,0	27,77
5	Уборщик служебных помещений	12	1,37	11,8	2,0	27,17

\* С учетом изменения количества должностных окладов с 01 июля 2024 г.



## АДМИНИСТРАЦИЯ ГОРОДА ПЕРМИ ПОСТАНОВЛЕНИЕ

28.06.2024

№ 547

### **О внесении изменений в Положение о системе оплаты труда работников муниципального учреждения в сфере экологии и природопользования, утвержденное постановлением администрации города Перми от 17.05.2021 № 352 «Об утверждении Положения о системе оплаты труда работников муниципального учреждения в сфере экологии и природопользования и о признании утратившими силу отдельных правовых актов администрации города Перми»**

В соответствии с Трудовым кодексом Российской Федерации, Федеральным законом от 06 октября 2003 г. № 131-ФЗ «Об общих принципах организации местного самоуправления в Российской Федерации», Уставом города Перми, решением Пермской городской Думы от 22 сентября 2009 г. № 209 «Об утверждении Положения об оплате труда работников муниципальных учреждений города Перми» администрация города Перми ПОСТАНОВЛЯЕТ:

1. Внести в Положение о системе оплаты труда работников муниципального учреждения в сфере экологии и природопользования, утвержденное постановлением администрации города Перми от 17 мая 2021 г. № 352 «Об утверждении Положения о системе оплаты труда работников муниципального учреждения в сфере экологии и природопользования и о признании утратившими силу отдельных правовых актов администрации города Перми» (в ред. от 12.10.2021 № 844, от 18.03.2022 № 185, от 07.07.2022 № 583, от 27.12.2022 № 1381, от 18.08.2023 № 733, от 29.11.2023 № 1342), следующие изменения:

1.1. пункт 5.2 изложить в следующей редакции:

«5.2. При формировании фонда оплаты труда Учреждения предусматриваются средства на выплаты Сотрудникам Учреждения в соответствии с таблицей 4 приложения к настоящему Положению.

Директор Учреждения имеет право перераспределять средства фонда заработной платы между должностями, а также между выплатами компенсационного и стимулирующего характера внутри Учреждения на основании локального нормативного акта работодателя в пределах средств, установленных настоящим пунктом.

Учредитель имеет право перераспределять средства фонда заработной платы между выплатами компенсационного и стимулирующего характера по директору Учреждения на основании локального нормативного акта работодателя в пределах средств, установленных настоящим пунктом.»;

1.2. приложение изложить в редакции согласно приложению к настоящему постановлению.

2. Настоящее постановление вступает в силу со дня официального обнародования посредством официального опубликования в печатном средстве массовой информации «Официальный бюллетень органов местного самоуправления муниципального образования город Пермь».

3. Управлению по общим вопросам администрации города Перми обеспечить обнародование настоящего постановления посредством официального опубликования в печатном средстве массовой информации «Официальный бюллетень органов местного самоуправления муниципального образования город Пермь».

4. Информационно-аналитическому управлению администрации города Перми обеспечить обнародование настоящего постановления посредством официального опубликования в сетевом издании «Официальный сайт муниципального образования город Пермь [www.gorodperm.ru](http://www.gorodperm.ru)».

5. Контроль за исполнением настоящего постановления возложить на первого заместителя главы администрации города Перми Андрианову О.Н.

И.о. Главы города Перми

О.Н. Андрианова

Приложение  
к постановлению администрации  
города Перми  
от 28.06.2024 № 547

Таблица 1

### РАЗМЕРЫ

должностных окладов работников муниципального учреждения в сфере экологии и природопользования, занимающих должности, включенные в профессиональные квалификационные группы общепрофессиональных должностей руководителей, специалистов, служащих и профессий рабочих

#### Муниципальное казенное учреждение «Пермское городское лесничество»

№	Квалификационные уровни	Наименование должности, профессии	Должностной оклад, руб. <sup>1</sup>	Должностной оклад, руб. <sup>2</sup>
1	2	3	4	5
1. Профессиональная квалификационная группа «Общепрофессиональные профессии рабочих первого уровня»				
1.1	1-й квалификационный уровень	уборщик служебных помещений	10 800	11 329
2. Профессиональная квалификационная группа «Общепрофессиональные профессии рабочих второго уровня»				
2.1	1-й квалификационный уровень	водитель автомобиля; тракторист	13 300	13 952
3. Профессиональная квалификационная группа «Общепрофессиональные должности служащих второго уровня»				
3.1	2-й квалификационный уровень	заведующий хозяйством	13 300	13 952
4. Профессиональная квалификационная группа «Общепрофессиональные должности служащих третьего уровня»				
4.1	1-й квалификационный уровень	инженер по охране труда, специалист по работе с общественностью	14 000	14 686
4.2	3-й квалификационный уровень	экономист I категории, специалист по работе с общественностью I категории, инженер по охране окружающей среды (эколог) I категории, инженер-сметчик I категории	16 500	17 309
4.3	4-й квалификационный уровень	ведущий юрист-консультант, ведущий инженер-механик	18 300	19 197
5. Профессиональная квалификационная группа «Общепрофессиональные должности служащих четвертого уровня»				
5.1	1-й квалификационный уровень	начальник отдела	25 000	26 225
6. Профессиональная квалификационная группа «Должности работников лесного хозяйства второго уровня»				
6.1	2-й квалификационный уровень	лесник II категории	12 400	13 008
6.2	3-й квалификационный уровень	лесник I категории	13 300	13 952
7. Профессиональная квалификационная группа «Должности работников лесного хозяйства третьего уровня»				
7.1	1-й квалификационный уровень	инженер-лесопатолог; мастер леса	14 000	14 686

1	2	3	4	5
7.2	2-й квалификационный уровень	участковый лесничий; инженер по охране и защите леса II категории	14 800	15 525
7.3	3-й квалификационный уровень	лесничий; инженер по лесовосстановлению I категории; инженер по лесопользованию I категории; инженер по лесопользованию и особо охраняемым природным территориям I категории	16 500	17 309

<sup>1</sup> С учетом увеличения должностных окладов с 01 июля 2024 г.

<sup>2</sup> С учетом индексации должностных окладов на 4,9 % с 01 октября 2024 г.

**Муниципальное казенное учреждение  
«Служба по обращению с животными без владельцев»**

№	Квалификационные уровни	Наименование должности, профессии	Должностной оклад, руб. <sup>1</sup>	Должностной оклад, руб. <sup>2</sup>
1	2	3	4	5
<b>1. Профессиональная квалификационная группа «Общепрофессиональные профессии рабочих первого уровня»</b>				
1.1	1-й квалификационный уровень	сторож (вахтер)	10 800	11 329
1.2	2-й квалификационный уровень	старший уборщик служебных помещений	12 000	12 588
<b>2. Профессиональная квалификационная группа «Общепрофессиональные профессии рабочих второго уровня»</b>				
2.1	1-й квалификационный уровень	электрик; водитель автомобиля	13 300	13 952
<b>3. Профессиональная квалификационная группа «Общепрофессиональные должности служащих второго уровня»</b>				
3.1	2-й квалификационный уровень	заведующий складом, диспетчер II категории, заведующий хозяйством	14 800	15 525
<b>4. Профессиональная квалификационная группа «Общепрофессиональные должности служащих третьего уровня»</b>				
4.1	1-й квалификационный уровень	юрисконсульт, документовед	16 500	17 309
4.2	4-й квалификационный уровень	ведущий экономист	18 300	19 197
<b>5. Профессиональная квалификационная группа «Общепрофессиональные должности служащих четвертого уровня»</b>				
5.1	1-й квалификационный уровень	начальник отдела <sup>3</sup>	25 000	26 225
<b>6. Профессиональная квалификационная группа «Должности работников сельского хозяйства второго уровня»</b>				
6.1	1-й квалификационный уровень	ветеринарный фельдшер	14 800	15 525
<b>7. Профессиональная квалификационная группа «Должности работников сельского хозяйства третьего уровня»</b>				
7.1	1-й квалификационный уровень	ветеринарный врач	20 300	21 295

<sup>1</sup> С учетом увеличения должностных окладов с 01 июля 2024 г.

<sup>2</sup> С учетом индексации должностных окладов на 4,9 % с 01 октября 2024 г.

<sup>3</sup> Указанные должности финансируются за счет средств бюджета Пермского края.

**Муниципальное казенное учреждение  
«Городское зеленое строительство»**

№	Квалификационные уровни	Наименование должности, профессии	Должностной оклад, руб. <sup>1</sup>	Должностной оклад, руб. <sup>2</sup>
1	2	3	4	5
<b>1. Профессиональная квалификационная группа «Общепрофессиональные профессии рабочих первого уровня»</b>				
1.1	1-й квалификационный уровень	уборщик служебных помещений; сторож	10 800	11 329
1.2	2-й квалификационный уровень	старший сторож	12 000	12 588
<b>2. Профессиональная квалификационная группа «Общепрофессиональные профессии рабочих второго уровня»</b>				
2.1	1-й квалификационный уровень	водитель автомобиля, тракторист, слесарь	13 300	13 952
<b>3. Профессиональная квалификационная группа «Общепрофессиональные должности служащих второго уровня»</b>				
3.1	2-й квалификационный уровень	заведующий складом	13 300	13 952
3.2	4-й квалификационный уровень	механик	17 300	18 148
<b>4. Профессиональная квалификационная группа «Общепрофессиональные должности служащих третьего уровня»</b>				
4.1	1-й квалификационный уровень	инженер-лаборант	13 300	13 952
4.2	3-й квалификационный уровень	специалист по работе с общественностью I категории	16 500	17 309
4.3	4-й квалификационный уровень	ведущий документовед, ведущий экономист	18 300	19 197
<b>5. Профессиональная квалификационная группа «Общепрофессиональные должности служащих четвертого уровня»</b>				
5.1	1-й квалификационный уровень	начальник отдела	25 000	26 225

<sup>1</sup> С учетом увеличения должностных окладов с 01 июля 2024 г.

<sup>2</sup> С учетом индексации должностных окладов на 4,9 % с 01 октября 2024 г.

Таблица 2

**РАЗМЕРЫ  
должностных окладов работников муниципального учреждения в сфере  
экологии и природопользования, занимающих должности, не включенные  
в профессиональные квалификационные группы**

**Муниципальное казенное учреждение  
«Служба по обращению с животными без владельцев»**

№	Наименование должности	Должностной оклад, руб. <sup>1</sup>	Должностной оклад, руб. <sup>2</sup>
1	2	3	4
1	Кинолог <sup>3</sup> Кипер <sup>4</sup> Ловец безнадзорных животных <sup>4</sup>	16 500	17 309

<sup>1</sup> С учетом увеличения должностных окладов с 01 июля 2024 г.

<sup>2</sup> С учетом индексации должностных окладов на 4,9 % с 01 октября 2024 г.

<sup>3</sup> Указанные должности финансируются за счет средств бюджета Пермского края.

<sup>4</sup> Указанные должности финансируются за счет средств бюджета Пермского края, за счет средств города Перми.

**Муниципальное казенное учреждение  
«Городское зеленое строительство»**

№	Наименование должности	Должностной оклад, руб. <sup>1</sup>	Должностной оклад, руб. <sup>2</sup>
1	2	3	4
1	Рабочий зеленого строительства	14 670	15 389
2	Ведущий специалист по экологическому просвещению, ведущий специалист по ландшафтному проектированию, ведущий специалист по защите зеленых насаждений, ведущий специалист по снабжению, ведущий специалист по благоустройству и озеленению, ведущий специалист по охране труда	18 300	19 197
3	Бригадир по благоустройству и озеленению	18 300	19 197
4	Главный специалист по закупкам, главный специалист по благоустройству и озеленению, главный специалист по ландшафтному проектированию	20 300	21 295

<sup>1</sup> С учетом увеличения должностных окладов с 01 июля 2024 г.

<sup>2</sup> С учетом индексации должностных окладов на 4,9 % с 01 октября 2024 г.

Таблица 3

**РАЗМЕРЫ**

**должностных окладов директора, заместителя директора, главного механика,  
главного инженера муниципального учреждения в сфере экологии и природопользования**

**Муниципальное казенное учреждение  
«Пермское городское лесничество»**

№	Наименование должности	Должностной оклад, руб. <sup>1</sup>	Должностной оклад, руб. <sup>2</sup>
1	2	3	4
1.1	Директор	34 648	36 346
1.2	Заместитель директора	30 318	31 804

<sup>1</sup> Действует с 01 января 2024 г. по 30 сентября 2024 г.

<sup>2</sup> С учетом индексации должностных окладов на 4,9 % с 01 октября 2024 г.

**Муниципальное казенное учреждение  
«Служба по обращению с животными без владельцев»**

№	Наименование должности	Должностной оклад, руб. <sup>1</sup>	Должностной оклад, руб. <sup>2</sup>
1	2	3	4
1.1	Директор <sup>3</sup>	34 648	36 346
1.2	Заместитель директора <sup>4</sup>	30 318	31 804

<sup>1</sup> Действует с 01 января 2024 г. по 30 сентября 2024 г.

<sup>2</sup> С учетом индексации должностных окладов на 4,9 % с 01 октября 2024 г.

<sup>3</sup> Указанные должности финансируются за счет средств бюджета Пермского края, за счет средств города Перми.

<sup>4</sup> Указанные должности финансируются за счет средств бюджета Пермского края.

**Муниципальное казенное учреждение  
«Городское зеленое строительство»**

№	Наименование должности	Должностной оклад, руб.	Должностной оклад, руб. <sup>3</sup>
1	2	3	4
1.1	Директор	34 648 <sup>1</sup>	36 346
1.2	Заместитель директора	30 318 <sup>1</sup>	31 804
1.3	Главный механик, главный инженер	26 000 <sup>2</sup>	27 274

<sup>1</sup> Действует с 01 января 2024 г. по 30 сентября 2024 г.

<sup>2</sup> С учетом увеличения должностных окладов с 01 июля 2024 г.

<sup>3</sup> С учетом индексации должностных окладов на 4,9 % с 01 октября 2024 г.

Таблица 4

**КОЛИЧЕСТВО  
окладов, применяемых для формирования фонда оплаты труда работников муниципального  
учреждения в сфере экологии и природопользования <sup>1</sup>**

**Муниципальное казенное учреждение  
«Пермское городское лесничество»**

№	Наименование профессий, должностей	Количество должностных окладов (в расчете на год)				
		должностные оклады	выплаты компенса- ционного характера	выплаты сти- мулирующе- го характера	выплаты социального характера	итого
1	2	3	4	5	6	7
1	Директор, заместитель директора	12	0,36	21,9	2,0	36,26
2	Начальник отдела	12	0,36	21,6	2,0	35,96
3	Ведущий юрисконсульт, специалист по работе с общественностью, специалист по работе с общественностью I категории, экономист I категории, заведующий хозяйством, ведущий инженер-механик, водитель автомобиля, инженер-сметчик I категории, уборщик служебных помещений, инженер по лесопользованию и особо охраняемым природным территориям I категории, инженер по лесовосстановлению I категории, инженер по охране и защите леса II категории, инженер-лесопатолог, инженер по лесопользованию I категории, инженер по охране окружающей среды (эколог) I категории, лесничий, участковый лесничий, мастер леса, лесник II категории, лесник I категории, инженер по охране труда	12	0,36	19,9	2,0	34,26

**Муниципальное казенное учреждение  
«Служба по обращению с животными без владельцев»**

№	Наименование профессий, должностей	Количество должностных окладов (в расчете на год)				
		должностные оклады	выплаты компенсационного характера	выплаты стимулирующего характера	выплаты социального характера	итого
1	2	3	4	5	6	7
1	Директор, заместитель директора, начальник отдела, кинолог	12	0,50	17,3	2,0	31,80
2	Юрисконсульт, документовед, заведующий складом, диспетчер II категории, заведующий хозяйством, ведущий экономист, ловец безнадзорных животных, кипер, ветеринарный врач, ветеринарный фельдшер, сторож (вахтер)	12	0,50	17,2	2,0	31,70
3	Электрик	12	0,50	15,2	2,0	29,70
4	Старший уборщик служебных помещений	12	0,50	14,2	2,0	28,70

**Муниципальное казенное учреждение  
«Городское зеленое строительство»**

№	Наименование профессий, должностей	Количество должностных окладов (в расчете на год)				
		должностные оклады	выплаты компенсационного характера	выплаты стимулирующего характера	выплаты социального характера	итого
1	2	3	4	5	6	7
1	Директор, заместитель директора	12	0,50	13,86	2,0	28,36
2	Бригадир по благоустройству и озеленению, рабочий зеленого строительства, инженер-лаборант	12	0,50	14,09	2,0	28,59
3	Начальник отдела, главный специалист по закупкам, главный специалист по благоустройству и озеленению, главный специалист по ландшафтному проектированию, ведущий документовед, ведущий экономист, ведущий специалист по экологическому просвещению, ведущий специалист по ландшафтному проектированию, ведущий специалист по защите зеленых насаждений, ведущий специалист по снабжению, ведущий специалист по благоустройству и озеленению, ведущий специалист по охране труда, специалист по работе с общественностью I категории, механик, заведующий складом, водитель автомобиля, тракторист, слесарь, старший сторож, сторож, уборщик служебных помещений	12	0,50	14,05	2,0	28,55
4	Главный механик, главный инженер	12	0,50	13,40	2,0	27,90

<sup>1</sup> С учетом изменения количества окладов с 01 июля 2024 г.



## АДМИНИСТРАЦИЯ ГОРОДА ПЕРМИ ПОСТАНОВЛЕНИЕ

28.06.2024

№ 548

### О внесении изменений в постановление администрации города Перми от 29.12.2007 № 561 «Об определении мест для отбывания наказания лицами, осужденными к обязательным и исправительным работам»

В соответствии со статьями 25, 39 Уголовно-исполнительного кодекса Российской Федерации, Уставом города Перми, в целях актуализации правовых актов администрации города Перми администрация города Перми ПОСТАНОВЛЯЕТ:

1. Внести в перечень мест для отбывания осужденными наказания в виде исправительных работ, утвержденный постановлением администрации города Перми от 29 декабря 2007 г. № 561 «Об определении мест для отбывания наказания лицами, осужденными к обязательным и исправительным работам» (в ред. от 30.05.2008 № 466, от 09.06.2009 № 315, от 09.04.2010 № 168, от 26.11.2010 № 814, от 24.02.2011 № 62, от 25.03.2011 № 111, от 29.07.2011 № 384, от 20.09.2011 № 507, от 21.10.2011 № 660, от 19.12.2011 № 22, от 15.02.2012 № 59, от 02.04.2012 № 140, от 23.04.2012 № 186, от 28.05.2012 № 242, от 22.08.2012 № 475, от 10.04.2013 № 250, от 26.07.2013 № 613, от 31.10.2013 № 935, от 20.12.2013 № 1198, от 04.03.2014 № 143, от 03.09.2014 № 584, от 06.11.2014 № 812, от 25.12.2014 № 1045, от 25.02.2015 № 97, от 13.05.2015 № 266, от 04.08.2015 № 528, от 08.10.2015 № 731, от 21.01.2016 № 36, от 24.03.2016 № 197, от 09.06.2016 № 398, от 19.07.2016 № 513, от 09.11.2016 № 997, от 07.04.2017 № 263, от 10.05.2017 № 343, от 02.08.2017 № 596, от 11.08.2017 № 616, от 01.12.2017 № 1087, от 21.06.2018 № 411, от 10.12.2018 № 965, от 15.05.2019 № 177-П, от 16.08.2019 № 483, от 10.01.2020 № 16, от 25.05.2020 № 456, от 07.07.2020 № 580, от 22.09.2020 № 867, от 18.12.2020 № 1281, от 28.01.2021 № 25, от 25.03.2021 № 196, от 18.06.2021 № 448, от 30.07.2021 № 568, от 19.11.2021 № 1034, от 28.03.2022 № 230, от 12.05.2022 № 353, от 24.06.2022 № 530, от 13.09.2022 № 789, от 06.12.2022 № 1244, от 09.03.2023 № 182, от 21.04.2023 № 329, от 18.05.2023 № 400, от 09.06.2023 № 481, от 03.07.2023 № 566, от 31.08.2023 № 787, от 13.10.2023 № 1051, от 16.02.2024 № 121, от 05.06.2024 № 457), следующие изменения:

1.1. строку 1.22 признать утратившей силу;

1.2. после строки 1.109 дополнить строкой 1.110 следующего содержания:

1.110	ИП Ямов Андрей Георгиевич	г. Пермь, ул. Глеба Успенского, 17, пом. 73	г. Пермь, ул. Маяковского, д. 54, г. Пермь, ул. Маяковского, д. 57	810201426238
-------	---------------------------	---	---	--------------

1.3. строку 2.20 признать утратившей силу;

1.4. строку 2.96 изложить в следующей редакции:

2.96	ООО «АРМСТАЙЛ»	г. Пермь, ул. Промышленная, д. 121, помещ. 3	г. Пермь, ул. Промышленная, д. 121	5903126807
------	----------------	--	------------------------------------	------------

1.5. после строки 2.100 дополнить строками 2.101, 2.102 следующего содержания:

2.101	ООО «Чистый город – БК»	г. Пермь, ул. Ленина, д. 76, офис 204	г. Пермь, ул. Космонавта Леонова, 63аа	5902030108
2.102	ООО «Теплоспецмонтаж»	г. Пермь, ул. Рязанская, зд. 103, офис 205	г. Пермь, ул. Рязанская, зд. 103, офис 202	5907057110

1.6. строку 3.34 признать утратившей силу;

1.7. строку 3.47 изложить в следующей редакции:

3.47	Жилищно-строительный кооператив № 21	г. Пермь, ул. Химградская, д. 47А	г. Пермь, ул. Химградская, д. 47А	5908012850
------	--------------------------------------	-----------------------------------	-----------------------------------	------------

1.8. после строки 4.44 дополнить строками 4.45, 4.46 следующего содержания:

4.45	ООО «Вайт Хилл»	г. Пермь, ул. Советская, д. 48, офис 7	г. Пермь, ул. Советская, д. 48, офис 7	5902060511
4.46	ИП Маннапова Оксана Александровна	г. Ульяновск, ул. Абулкова, д. 11, кв. 16	г. Пермь, ул. Борцов Революции, 405	732717585034

1.9. строку 5.17 признать утратившей силу;

1.10. строку 5.30 изложить в следующей редакции:

5.30	ООО «Интехнэт-Строй»	г. Пермь, ул. Николая Быстрых, д. 10, кв. 60	г. Пермь, ул. Восстания, д. 137	5906153693
------	----------------------	---	------------------------------------	------------

1.11. строку 5.44 признать утратившей силу;

1.12. строку 5.48 изложить в следующей редакции:

5.48	ООО «Электра»	г.о. Добрянка, с. Таборы, ул. Центральная, д. 22	г. Пермь, бульвар Гагарина, д. 30, корпус Б	5906040192
------	---------------	---	--	------------

1.13. после строки 5.103 дополнить строками 5.104-5.106 следующего содержания:

5.104	ИП Федотова Екатерина Андреевна	г. Пермь, бульвар Гагарина, д. 113Б, кв. 24	г. Пермь, ул. Пушкарская, зд. 138, корпус 2	590612394296
5.105	ИП Костарев Алексей Юрьевич	г. Пермь, ул. 2-я Линия, д. 94	г. Пермь, ул. 1905 года, д. 3	590600674242
5.106	ООО «Лифтпрогресс»	г. Пермь, ул. Крупской, д. 65/1, кв. 66	г. Пермь, ул. Красновишерская, д. 35	5906128030

1.14. строку 6.40 изложить в следующей редакции:

6.40	ООО «ПЗВИ»	г. Пермь, ул. Репина, д. 98	г. Пермь, ул. Репина, д. 98	7424012588
------	------------	--------------------------------	-----------------------------	------------

1.15. строку 7.65 изложить в следующей редакции:

7.65	ООО «АвтоЛиния»	г. Пермь, ул. Мира, д. 5А, кв. 26	г. Пермь, ул. Космонавта Леонова, д. 82	5904263644
------	-----------------	--------------------------------------	--	------------

1.16. строку 7.88 признать утратившей силу;

1.17. строку 7.132 признать утратившей силу;

1.18. строку 7.179 изложить в следующей редакции:

7.179	ООО «Меркурий»	г. Пермь, ул. Полины Осипенко, д. 43	г. Пермь, ул. Полины Осипенко, д. 43	5904383028
-------	----------------	---	---	------------

1.19. после строки 7.180 дополнить строкой 7.181 следующего содержания:

7.181	МОО ТОС «Зеленое хозяйство»	г. Пермь, ул. Льва Шатрова, д. 34	г. Пермь, ул. Льва Шатрова, д. 34	5904149807
-------	--------------------------------	--------------------------------------	--------------------------------------	------------

2. Внести в перечень видов обязательных работ и объектов для отбывания осужденными наказания в виде обязательных работ, утвержденный постановлением администрации города Перми от 29 декабря 2007 г. № 561 «Об определении мест для отбывания наказания лицами, осужденными к обязательным и исправительным работам» (в ред. от 30.05.2008 № 466, от 09.06.2009 № 315, от 09.04.2010 № 168, от 26.11.2010 № 814, от 24.02.2011 № 62, от 25.03.2011 № 111, от 29.07.2011 № 384, от 20.09.2011 № 507, от 21.10.2011 № 660, от 19.12.2011 № 22, от 15.02.2012 № 59, от 02.04.2012 № 140, от 23.04.2012 № 186, от 28.05.2012 № 242, от 22.08.2012 № 475, от 10.04.2013 № 250, от 26.07.2013 № 613, от 31.10.2013 № 935, от 20.12.2013 № 1198, от 04.03.2014 № 143, от 03.09.2014 № 584, от 06.11.2014 № 812, от 25.12.2014 № 1045, от 25.02.2015 № 97, от 13.05.2015 № 266, от 04.08.2015 № 528, от 08.10.2015 № 731, от 21.01.2016 № 36, от 24.03.2016 № 197, от 09.06.2016 № 398, от 19.07.2016 № 513, от 09.11.2016 № 997, от 07.04.2017 № 263, от 10.05.2017 № 343, от 02.08.2017 № 596, от 11.08.2017 № 616, от 01.12.2017 № 1087, от 21.06.2018 № 411, от 10.12.2018 № 965, от 15.05.2019 № 177-П, от 16.08.2019 № 483, от 10.01.2020 № 16, от 25.05.2020 № 456, от 07.07.2020 № 580, от 22.09.2020 № 867, от 18.12.2020 № 1281, от 28.01.2021 № 25, от 25.03.2021 № 196, от 18.06.2021 № 448, от 30.07.2021 № 568, от 19.11.2021 № 1034, от 28.03.2022 № 230, от 12.05.2022 № 353, от 24.06.2022 № 530, от 13.09.2022 № 789, от 06.12.2022 № 1244, от 09.03.2023 № 182, от 21.04.2023 № 329, от 18.05.2023 № 400, от 09.06.2023 № 481, от 03.07.2023 № 566, от

31.08.2023 № 787, от 13.10.2023 № 1051, от 16.02.2024 № 121, от 05.06.2024 № 457), следующие изменения:

2.1. строку 4.10 признать утратившей силу;

2.2. после строки 4.17 дополнить строкой 4.18 следующего содержания:

4.18	ЖСК № 27	г. Пермь, ул. Пушкина, д. 3	г. Пермь, ул. Пушкина, д. 3	5902602612
------	----------	-----------------------------	-----------------------------	------------

2.3. после строки 5.26 дополнить строками 5.27, 5.28 следующего содержания:

5.27	МОО ТОС «Язловая»	г. Пермь, ул. Березниковская, д. 25	г. Пермь, ул. Соликамская, д. 193	5906022179
5.28	ГБУ ПК «ВКГЦ»	г. Пермь, ул. 13-я Линия, д. 12	г. Пермь, ул. 13-я Линия, д. 12	5906016182

2.4. строку 7.12 изложить в следующей редакции:

5.48	ООО «АвтоЛиния»	г. Пермь, ул. Мира, д. 5А, кв. 26	г. Пермь, ул. Космонавта Леонова, д. 82	5904263644
------	-----------------	--------------------------------------	--	------------

2.5. после строки 7.36 дополнить строками 7.37, 7.38 следующего содержания:

7.37	МОО ТОС «Зеленое хозяйство»	г. Пермь, ул. Льва Шатрова, д. 34	г. Пермь, ул. Льва Шатрова, д. 34	5904149807
7.38	Пермская городская ООЖЗ «Четыре лапы»	г. Пермь, мкр. Новые Ляды, ул. Ключевая, д. 14	территория СТ Дальний	5904406290

3. Настоящее постановление вступает в силу со дня официального обнародования посредством официального опубликования в печатном средстве массовой информации «Официальный бюллетень органов местного самоуправления муниципального образования город Пермь».

4. Управлению по общим вопросам администрации города Перми обеспечить обнародование настоящего постановления посредством официального опубликования в печатном средстве массовой информации «Официальный бюллетень органов местного самоуправления муниципального образования город Пермь».

5. Информационно-аналитическому управлению администрации города Перми обеспечить обнародование настоящего постановления посредством официального опубликования в сетевом издании «Официальный сайт муниципального образования город Пермь [www.gorodperm.ru](http://www.gorodperm.ru)».

6. Контроль за исполнением настоящего постановления возложить на заместителя главы администрации города Перми Турова А.М.

И.о. Главы города Перми

О.Н. Андрианова



## АДМИНИСТРАЦИЯ ГОРОДА ПЕРМИ ПОСТАНОВЛЕНИЕ

28.06.2024

№ 549

### О признании утратившими силу отдельных постановлений администрации города Перми в сфере награждения

В соответствии с Федеральным законом от 06 октября 2003 г. № 131-ФЗ «Об общих принципах организации местного самоуправления в Российской Федерации», Уставом города Перми администрация города Перми ПОСТАНОВЛЯЕТ:

1. Признать утратившими силу постановления администрации города Перми:

от 18 декабря 2017 г. № 1139 «Об утверждении Регламента рассмотрения документов в администрации города Перми о награждении государственными наградами Российской Федерации, поощрениями Президента Российской Федерации»;

от 06 декабря 2021 г. № 1118 «О внесении изменений в постановление администрации города Перми от 18.12.2017 № 1139 «Об утверждении Регламента рассмотрения документов на награждение государственными наградами Российской Федерации в администрации города Перми».

2. Настоящее постановление вступает в силу со дня официального обнародования посредством официального опубликования в печатном средстве массовой информации «Официальный бюллетень органов местного самоуправления муниципального образования город Пермь».

3. Управлению по общим вопросам администрации города Перми обеспечить обнародование настоящего постановления посредством официального опубликования в печатном средстве массовой информации «Официальный бюллетень органов местного самоуправления муниципального образования город Пермь».

4. Информационно-аналитическому управлению администрации города Перми обеспечить обнародование настоящего постановления посредством официального опубликования в сетевом издании «Официальный сайт муниципального образования город Пермь [www.gorodperm.ru](http://www.gorodperm.ru)».

5. Контроль за исполнением настоящего постановления возложить на руководителя аппарата администрации города Перми Молоковских А.В.

И.о. Главы города Перми

О.Н. Андрианова



## АДМИНИСТРАЦИЯ ГОРОДА ПЕРМИ ПОСТАНОВЛЕНИЕ

28.06.2024

№ 550

### **О внесении изменений в Положение о системе оплаты труда работников муниципального учреждения в сфере транспорта, утвержденное постановлением администрации города Перми от 24.12.2009 № 1018**

В соответствии с Трудовым кодексом Российской Федерации, Федеральным законом от 06 октября 2003 г. № 131-ФЗ «Об общих принципах организации местного самоуправления в Российской Федерации», Уставом города Перми, решением Пермской городской Думы от 22 сентября 2009 г. № 209 «Об утверждении Положения об оплате труда работников муниципальных учреждений города Перми» администрация города Перми ПОСТАНОВЛЯЕТ:

1. Внести в Положение о системе оплаты труда работников муниципального учреждения в сфере транспорта, утвержденное постановлением администрации города Перми от 24 декабря 2009 г. № 1018 (в ред. от 18.10.2011 № 630, от 26.12.2011 № 871, от 28.09.2012 № 578, от 03.07.2013 № 539, от 01.04.2014 № 216, от 10.09.2015 № 636, от 30.12.2015 № 1135, от 27.10.2016 № 966, от 23.12.2016 № 1160, от 01.06.2017 № 433, от 07.11.2017 № 1010, от 07.12.2017 № 1104, от 13.05.2019 № 165-П, от 05.11.2019 № 852, от 16.11.2020 № 1154, от 26.03.2021 № 203, от 28.09.2021 № 768, от 15.02.2022 № 92, от 05.07.2022 № 576, от 29.11.2022 № 1208, от 31.08.2023 № 775, от 20.10.2023 № 1147, от 15.03.2024 № 191), следующие изменения:

1.1. в пункте 2.2.1 слово «приложения» заменить словами «приложения 1»;

1.2. в пункте 3.2 слово «приложения» заменить словами «приложения 1»;

1.3. пункт 5.2 изложить в следующей редакции:

«5.2. При формировании фонда оплаты труда Учреждения предусматриваются средства на выплаты Сотрудникам (в расчете на год) в размерах согласно приложению 2 к настоящему Положению.

Руководитель Учреждения имеет право перераспределять средства фонда заработной платы между должностями, а также между выплатами компенсационного и стимулирующего характера внутри Учреждения на основании локального нормативного акта работодателя в пределах средств, установленных настоящим пунктом.»;

1.4. приложение изложить в редакции согласно приложению 1 к настоящему постановлению;

1.5. приложение изложить в редакции согласно приложению 2 к настоящему постановлению;

1.6. дополнить приложением 2 согласно приложению 3 к настоящему постановлению.

2. Департаменту транспорта администрации города Перми:

2.1. утвердить приказом начальника департамента транспорта администрации города Перми изменения в Положение о выплатах компенсационного, стимулирующего и социального характера руководителю муниципального казенного учреждения «Городское управление транспорта»;

2.2. обеспечить проведение предусмотренных действующим трудовым законодательством мероприятий, связанных с изменением определенных сторонами условий трудового договора с руководителем муниципального казенного учреждения «Городское управление транспорта».

3. Муниципальному казенному учреждению «Городское управление транспорта» обеспечить проведение предусмотренных действующим трудовым законодательством мероприятий, связанных с изменением определенных сторонами условий трудового договора с работниками муниципального казенного учреждения «Городское управление транспорта».

4. Настоящее постановление вступает в силу со дня официального обнародования посредством официального опубликования в печатном средстве массовой информации «Официальный бюллетень органов местного самоуправления муниципального образования город Пермь», за исключением пункта 1.5, который вступает в силу с 01 октября 2024 г.

5. Управлению по общим вопросам администрации города Перми обеспечить обнародование настоящего постановления посредством официального опубликования в печатном средстве массовой информации «Официальный бюллетень органов местного самоуправления муниципального образования город Пермь».

6. Информационно-аналитическому управлению администрации города Перми обеспечить обнародование настоящего постановления посредством официального опубликования в сетевом издании «Официальный сайт муниципального образования город Пермь [www.gorodperm.ru](http://www.gorodperm.ru)».

7. Контроль за исполнением настоящего постановления возложить на заместителя главы администрации города Перми Галиханова Д.К.

И.о. Главы города Перми

О.Н. Андрианова

Приложение 1  
к постановлению администрации  
города Перми  
от 28.06.2024 № 550

Приложение 1  
к Положению  
о системе оплаты труда  
работников муниципального  
учреждения в сфере транспорта

Таблица 1

### РАЗМЕРЫ

**должностных окладов работников муниципального учреждения в сфере транспорта, занимающих должности, включенные в профессиональные квалификационные группы общепрофессиональных должностей руководителей, специалистов и служащих, профессий рабочих**

№	Квалификационные уровни	Наименование должности, профессии	Размеры должностных окладов (руб.)*
1	2	3	4
1. Профессиональная квалификационная группа «Общепрофессиональные профессии рабочих второго уровня»			
1.1	1-й квалификационный уровень	водитель автомобиля	13 300
2. Профессиональная квалификационная группа «Общепрофессиональные должности служащих второго уровня»			
2.1	1-й квалификационный уровень	диспетчер	14 800
2.2	2-й квалификационный уровень	старший диспетчер	16 500
3. Профессиональная квалификационная группа «Общепрофессиональные должности служащих третьего уровня»			
3.1	1-й квалификационный уровень	документовед	16 500
3.2	3-й квалификационный уровень	инженер 1 категории, ревизор 1 категории	16 500
3.3	4-й квалификационный уровень	ведущий инженер, ведущий экономист, ведущий ревизор	18 300

1	2	3	4
3.4	5-й квалификационный уровень	главный специалист, главный ревизор	20 300
4. Профессиональная квалификационная группа «Общепрофессиональные должности служащих четвертого уровня»			
4.1	1-й квалификационный уровень	начальник отдела	25 000

-----  
\* С учетом увеличения должностных окладов с 01 июля 2024 г.

Таблица 2

**РАЗМЕРЫ**

**должностных окладов работников муниципального учреждения в сфере транспорта, занимающих должности, не включенные в профессиональные квалификационные группы**

№	Наименование должности, профессии	Размеры должностных окладов (руб.)*
1	2	3
1	Заведующий сектором в составе службы	22 500
2	Заместитель начальника отдела	22 500
3	Начальник службы	25 000

-----  
\* С учетом увеличения должностных окладов с 01 июля 2024 г.

Таблица 3

**РАЗМЕРЫ**

**должностных окладов руководителя муниципального учреждения, заместителя руководителя муниципального учреждения в сфере транспорта**

№	Наименование должности, профессии	Размеры должностных окладов (руб.)*
1	2	3
1	Руководитель Учреждения	34 000
2	Заместитель руководителя	27 430

-----  
\* С учетом увеличения должностных окладов с 01 июля 2024 г.

Приложение 2  
к постановлению администрации  
города Перми  
от 28.06.2024 № 550

Приложение 1  
к Положению  
о системе оплаты труда  
работников муниципального  
учреждения в сфере транспорта

Таблица 1

### РАЗМЕРЫ

должностных окладов работников муниципального учреждения в сфере транспорта, занимающих должности, включенные в профессиональные квалификационные группы общепрофессиональных должностей руководителей, специалистов и служащих, профессий рабочих

№	Квалификационные уровни	Наименование должности, профессии	Размеры должностных окладов (руб.)*
1	2	3	4
1. Профессиональная квалификационная группа «Общепрофессиональные профессии рабочих второго уровня»			
1.1	1-й квалификационный уровень	водитель автомобиля	13 952
2. Профессиональная квалификационная группа «Общепрофессиональные должности служащих второго уровня»			
2.1	1-й квалификационный уровень	диспетчер	15 525
2.2	2-й квалификационный уровень	старший диспетчер	17 309
3. Профессиональная квалификационная группа «Общепрофессиональные должности служащих третьего уровня»			
3.1	1-й квалификационный уровень	документовед	17 309
3.2	3-й квалификационный уровень	инженер 1 категории, ревизор 1 категории	17 309
3.3	4-й квалификационный уровень	ведущий инженер, ведущий экономист, ведущий ревизор	19 197
3.4	5-й квалификационный уровень	главный специалист, главный ревизор	21 295
4. Профессиональная квалификационная группа «Общепрофессиональные должности служащих четвертого уровня»			
4.1	1-й квалификационный уровень	начальник отдела	26 225

\* С учетом индексации должностных окладов на 4,9 % с 01 октября 2024 г.

Таблица 2

### РАЗМЕРЫ

должностных окладов работников муниципального учреждения в сфере транспорта, занимающих должности, не включенные в профессиональные квалификационные группы

№	Наименование должности, профессии	Размеры должностных окладов (руб.)*
1	2	3
1	Заведующий сектором в составе службы	23 603
2	Заместитель начальника отдела	23 603
3	Начальник службы	26 225

\* С учетом индексации должностных окладов на 4,9 % с 01 октября 2024 г.

Таблица 3

**РАЗМЕРЫ**  
должностных окладов руководителя муниципального учреждения, заместителя руководителя  
муниципального учреждения в сфере транспорта

№	Наименование должности, профессии	Размеры должностных окладов (руб.)*
1	2	3
1	Руководитель Учреждения	35 666
2	Заместитель руководителя	28 774

-----  
\* С учетом индексации должностных окладов на 4,9 % с 01 октября 2024 г.

Приложение 3  
к постановлению администрации  
города Перми  
от 28.06.2024 № 550

Приложение 2  
к Положению  
о системе оплаты труда  
работников муниципального  
учреждения в сфере транспорта

Таблица 1

**КОЛИЧЕСТВО  
окладов, применяемых для формирования фонда оплаты труда  
муниципального казенного учреждения «Городское управление транспорта»\***

№	Наименование должности	Количество окладов в год	Выплаты компенсацион- ного характера без учета выплат за работу в мест- ностях с особыми кли- матическими условиями (районный коэффициент)	Количество окладов стимулирующих выплат		Количество окла- дов по социальным выплатам	Всего окладов
				всего количество окладов стимули- рующих выплат	в том числе количе- ство окладов пре- миальных выплат по итогам работы		
1	2	3	4	5	6	7	8
1	Руководитель учреждения	12	1	19,7	16,1	2	34,7
2	Заместитель руководителя	12	1	22,7	19,1	2	37,7
3	Начальник службы	12	1	17,4	13,8	2	32,4
4	Начальник отдела	12	1	13,2	9,6	2	28,2
5	Заместитель начальника отдела, заведующий сектором в составе службы	12	1	14,4	10,8	2	29,4
6	Главный специалист	12	1	13,44	9,84	2	28,44
7	Ведущий инженер, ведущий экономист	12	1	12,0	8,4	2	27
8	Главный ревизор	12	1	12,72	9,12	2	27,72
9	Ведущий ревизор	12	1	12,6	9,0	2	27,6
10	Инженер I категории, ревизор I категории	12	1	8,4	4,8	2	23,4

1	2	3	4	5	6	7	8
11	Документовед	12	1	8,4	4,8	2	23,4
12	Старший диспетчер	12	2,16	8,4	4,8	2	24,56
13	Диспетчер	12	2,16	7,2	3,6	2	23,36
14	Водитель автомобиля	12	1	11,4	4,8	2	26,4

-----  
\* С учетом изменения количества окладов с 01 июля 2024 г.



## АДМИНИСТРАЦИЯ ГОРОДА ПЕРМИ ПОСТАНОВЛЕНИЕ

28.06.2024

№ 551

### **О внесении изменений в муниципальную программу «Управление земельными ресурсами города Перми», утвержденную постановлением администрации города Перми от 15.10.2021 № 880**

В соответствии с постановлением администрации города Перми от 25 сентября 2013 г. № 781 «Об утверждении Порядка принятия решений о разработке муниципальных программ, их формирования и реализации» администрация города Перми ПОСТАНОВЛЯЕТ:

1. Утвердить прилагаемые изменения в муниципальную программу «Управление земельными ресурсами города Перми», утвержденную постановлением администрации города Перми от 15 октября 2021 г. № 880 (в ред. от 10.06.2022 № 464, от 20.10.2022 № 1012, от 19.12.2022 № 1319, от 16.02.2023 № 111, от 13.10.2023 № 1010, от 18.10.2023 № 1114, от 19.12.2023 № 1425, от 26.12.2023 № 1481, от 15.02.2024 № 107, от 08.04.2024 № 261).

2. Настоящее постановление вступает в силу со дня официального обнародования посредством официального опубликования в печатном средстве массовой информации «Официальный бюллетень органов местного самоуправления муниципального образования город Пермь».

3. Управлению по общим вопросам администрации города Перми обеспечить обнародование настоящего постановления посредством официального опубликования в печатном средстве массовой информации «Официальный бюллетень органов местного самоуправления муниципального образования город Пермь».

4. Информационно-аналитическому управлению администрации города Перми обеспечить обнародование настоящего постановления посредством официального опубликования в сетевом издании «Официальный сайт муниципального образования город Пермь [www.gorodperm.ru](http://www.gorodperm.ru)».

5. Контроль за исполнением настоящего постановления возложить на первого заместителя главы администрации города Перми Андрианову О.Н.

И.о. Главы города Перми

О.Н. Андрианова

УТВЕРЖДЕНЫ  
 постановлением администрации  
 города Перми  
 от 28.06.2024 № 551

**ИЗМЕНЕНИЯ**  
**в муниципальную программу «Управление земельными ресурсами города Перми»,**  
**утвержденную постановлением администрации города Перми от 15 октября 2021 г. № 880**

1. В разделе «Система программных мероприятий подпрограммы 1.1 «Распоряжение земельными участками, находящимися в муниципальной собственности и собственности на которые не разграничена» муниципальной программы «Управление земельными ресурсами города Перми»:

1.1. строку 1.1.1.1.1.1 изложить в следующей редакции:

1.1.1.1.1.1	количество оплаченных экспертиз	ед.	12	5	9	10	10	ДЗО	бюджет города Перми	678,050	341,458	537,000	578,000	578,000
-------------	---------------------------------	-----	----	---	---	----	----	-----	---------------------	---------	---------	---------	---------	---------

1.2. строку 1.1.1.1.1.11 изложить в следующей редакции:

1.1.1.1.1.11	количество земельных участков, в отношении которых проведены работы по оценке рыночной стоимости	ед.	15	34	4	-	-	ДЗО	бюджет города Перми	142,000	124,100	53,000	0,0	0,0
--------------	--	-----	----	----	---	---	---	-----	---------------------	---------	---------	--------	-----	-----

1.3. строку 1.1.1.1.1.13 изложить в следующей редакции:

1.1.1.1.1.13	количество строительных-технических экспертиз, экспертиз кадастровых инженеров	ед.	1	-	2	-	-	ДЗО	бюджет города Перми	7,305	0,0	103,600	0,0	0,0
--------------	--	-----	---	---	---	---	---	-----	---------------------	-------	-----	---------	-----	-----

2. В приложении 2:

2.1. строку 1.1.1.1.1.1 изложить в следующей редакции:

1.1.1.1.1.1	Оплата экспертиз, назначенных органами судебной и исполнительной власти	ДЗО	01.01.2024	31.12.2024	количество оплаченных экспертиз	ед.	9	бюджет города Перми	537,000
-------------	---	-----	------------	------------	---------------------------------	-----	---	---------------------	---------

2.2. строки 1.1.1.1.1.11, 1.1.1.1.1.12 изложить в следующей редакции:

1.1.1.1.1.11	Проведение оценки рыночной стоимости	ДЗО	01.01.2024	31.12.2024	количество земельных участков, в отношении которых проведены работы по оценке рыночной стоимости	ед.	4	бюджет города Перми	53,000
1.1.1.1.1.12	Проведение экспертиз объектов недвижимости	ДЗО	01.01.2024	31.12.2024	количество строительно-технических экспертиз, экспертов кадастровых инженеров	ед.	2	бюджет города Перми	103,600



## АДМИНИСТРАЦИЯ ГОРОДА ПЕРМИ ПОСТАНОВЛЕНИЕ

28.06.2024

№ 552

### О внесении изменений в Методику расчета и размера стоимости работ по содержанию, акарицидной и дератизационной обработке территорий общего пользования города Перми, утвержденную постановлением администрации города Перми от 27.07.2011 № 378

В соответствии с Бюджетным кодексом Российской Федерации, Федеральным законом от 06 октября 2003 г. № 131-ФЗ «Об общих принципах организации местного самоуправления в Российской Федерации», Уставом города Перми, решением Пермской городской Думы от 28 августа 2007 г. № 185 «Об утверждении Положения о бюджете и бюджетном процессе в городе Перми», решением Пермской городской Думы от 25 июня 2019 г. № 141 «О департаменте транспорта администрации города Перми, о департаменте дорог и благоустройства администрации города Перми и о признании утратившими силу отдельных решений Пермской городской Думы», в целях актуализации правовых актов администрации города Перми

администрация города Перми ПОСТАНОВЛЯЕТ:

1. Внести изменения в Методику расчета и размера стоимости работ по содержанию, акарицидной и дератизационной обработке территорий общего пользования города Перми, утвержденную постановлением администрации города Перми от 27 июля 2011 г. № 378 (в ред. от 23.08.2012 № 488, от 11.11.2013 № 972, от 23.12.2014 № 1021, от 25.12.2015 № 1115, от 19.10.2017 № 921, от 22.12.2017 № 1176, от 25.10.2018 № 824, от 26.12.2019 № 1081, от 30.10.2020 № 1108, от 04.05.2021 № 323, от 03.11.2021 № 980, от 25.10.2022 № 1082 от 13.11.2023 № 1244, от 30.05.2024 № 429), изложив строку 1.1 приложения 2 в следующей редакции:

1.1	содержание, акарицидная и дератизационная обработка объектов озеленения	2024	61,7
		2025	61,6
		2026	59,4

2. Настоящее постановление вступает в силу со дня официального обнародования посредством официального опубликования в печатном средстве массовой информации «Официальный бюллетень органов местного самоуправления муниципального образования город Пермь».

3. Управлению по общим вопросам администрации города Перми обеспечить обнародование настоящего постановления посредством официального опубликования в печатном средстве массовой информации «Официальный бюллетень органов местного самоуправления муниципального образования город Пермь».

4. Информационно-аналитическому управлению администрации города Перми обеспечить обнародование настоящего постановления посредством официального опубликования в сетевом издании «Официальный сайт муниципального образования город Пермь [www.gorodperm.ru](http://www.gorodperm.ru)».

5. Контроль за исполнением настоящего постановления возложить на заместителя главы администрации города Перми Галиханова Д.К.

И.о. Главы города Перми

О.Н. Андрианова



## АДМИНИСТРАЦИЯ ГОРОДА ПЕРМИ ПОСТАНОВЛЕНИЕ

01.07.2024

№ 553

### **О внесении изменений в постановление администрации города Перми от 27.01.2012 № 13-П «Об установлении и финансовом обеспечении расходных обязательств Пермского городского округа по мероприятиям, направленным на решение отдельных вопросов местного значения в микрорайонах на территории Пермского городского округа, на 2024-2026 годы»**

В соответствии со статьей 86 Бюджетного кодекса Российской Федерации, статьями 16, 16.1 Федерального закона от 06 октября 2003 г. № 131-ФЗ «Об общих принципах организации местного самоуправления в Российской Федерации», Уставом города Перми, статьей 20 Положения о бюджете и бюджетном процессе в городе Перми, утвержденного решением Пермской городской Думы от 28 августа 2007 г. № 185, в целях актуализации правовых актов администрации города Перми

администрация города Перми ПОСТАНОВЛЯЕТ:

1. Внести в постановление администрации города Перми от 27 января 2012 г. № 13-П «Об установлении и финансовом обеспечении расходных обязательств Пермского городского округа по мероприятиям, направленным на решение отдельных вопросов местного значения в микрорайонах на территории Пермского городского округа, на 2024-2026 годы» (в ред. от 01.03.2012 № 74, от 30.03.2012 № 134, от 05.05.2012 № 215, от 05.06.2012 № 258, от 28.06.2012 № 351, от 02.08.2012 № 430, от 22.08.2012 № 477, от 08.10.2012 № 593, от 09.10.2012 № 606, от 01.11.2012 № 732, от 04.12.2012 № 857, от 27.12.2012 № 984, от 15.03.2013 № 148, от 03.04.2013 № 223, от 30.04.2013 № 339, от 05.06.2013 № 456, от 03.07.2013 № 538, от 30.07.2013 № 619, от 04.09.2013 № 727, от 01.10.2013 № 796, от 05.11.2013 № 952, от 28.11.2013 № 1088, от 30.01.2014 № 49, от 04.03.2014 № 147, от 11.04.2014 № 244, от 29.04.2014 № 300, от 11.06.2014 № 389, от 04.07.2014 № 445, от 08.08.2014 № 533, от 05.09.2014 № 588, от 02.10.2014 № 675, от 07.11.2014 № 817, от 12.12.2014 № 964, от 27.01.2015 № 38, от 24.02.2015 № 89, от 20.03.2015 № 145, от 27.04.2015 № 227, от 14.05.2015 № 274, от 25.05.2015 № 309, от 25.06.2015 № 408, от 22.07.2015 № 486, от 25.08.2015 № 586, от 22.09.2015 № 661, от 26.10.2015 № 867, от 20.11.2015 № 961, от 14.12.2015 № 1052, от 20.02.2016 № 120, от 24.03.2016 № 199, от 26.04.2016 № 281, от 26.05.2016 № 357, от 23.06.2016 № 437, от 19.07.2016 № 515, от 19.08.2016 № 609, от 03.10.2016 № 758, от 19.10.2016 № 881, от 09.12.2016 № 1094, от 22.02.2017 № 127, от 07.04.2017 № 262, от 24.04.2017 № 310, от 25.05.2017 № 398, от 22.06.2017 № 480, от 19.07.2017 № 553, от 24.08.2017 № 653, от 27.09.2017 № 772, от 03.10.2017 № 799, от 27.10.2017 № 961, от 23.11.2017 № 1067, от 15.12.2017 № 1132, от 29.01.2018 № 55, от 19.02.2018 № 95, от 03.04.2018 № 200, от 14.05.2018 № 290, от 29.05.2018 № 337, от 14.06.2018 № 389, от 26.06.2018 № 427, от 27.07.2018 № 503, от 20.08.2018 № 541, от 28.08.2018 № 562, от 24.09.2018 № 625, от 26.10.2018 № 837, от 20.11.2018 № 896, от 18.12.2018 № 995, от 15.01.2019 № 19, от 20.02.2019 № 115, от 26.03.2019 № 37-П, от 23.04.2019 № 117-П, от 24.05.2019 № 211, от 21.06.2019 № 296, от 25.07.2019 № 422, от 21.08.2019 № 495, от 23.08.2019 № 502, от 19.09.2019 № 575, от 24.10.2019 № 780, от 19.11.2019 № 915, от 06.12.2019 № 983, от 22.01.2020 № 57, от 26.02.2020 № 171, от 31.03.2020 № 294, от 23.04.2020 № 378, от 01.06.2020 № 484, от 19.06.2020 № 527, от 23.07.2020 № 646, от 17.08.2020 № 709, от 26.08.2020 № 756, от 17.09.2020 № 853, от 15.10.2020 № 988, от 20.11.2020 № 1175, от 09.12.2020 № 1246, от 26.01.2021 № 23, от 02.03.2021 № 125, от 18.03.2021 № 174, от 19.04.2021 № 273, от 18.05.2021 № 354, от 18.06.2021 № 450, от 15.07.2021 № 523, от 18.08.2021 № 607, от 19.08.2021 № 614, от 16.09.2021 № 717, от 19.10.2021 № 892, от 16.11.2021 № 1011, от 07.12.2021 № 1126, от 08.12.2021 № 1134, от 20.01.2022 № 31, от 17.02.2022 № 101, от 25.03.2022 № 217, от 18.04.2022 № 293, от 20.05.2022 № 393, от 20.06.2022 № 497, от 14.07.2022 № 607, от 28.07.2022 № 638, от 19.08.2022 № 696, от 20.09.2022 № 824, от 18.10.2022 № 963, от 15.11.2022 № 1155, от 06.12.2022 № 1243, от 23.01.2023 № 33, от 14.02.2023 № 101, от 23.03.2023 № 234, от 18.04.2023 № 314, от 16.05.2023 № 393, от 19.06.2023 № 504, от 14.07.2023 № 601, от 28.07.2023 № 651, от 09.08.2023 № 678, от 17.08.2023 № 722, от 20.09.2023 № 859, от 18.10.2023 № 1078, от 20.11.2023 № 1269, от 05.12.2023 № 1371, от 23.01.2024 № 41, от 15.02.2024 № 112, от 22.03.2024 № 216, от 18.04.2024 № 303, от 21.05.2024 № 376, от 20.06.2024 № 516) следующие изменения:

- 1.1. в наименовании цифры «2024-2026» заменить цифрами «2025-2027»;
- 1.2. в пункте 1 цифры «2024-2026» заменить цифрами «2025-2027»;
- 1.3. в пункте 2.1 цифры «2024-2026» заменить цифрами «2025-2027»;
- 1.4. в пункте 2.2 цифры «2024» заменить цифрами «2025»;
- 1.5. в пункте 3 цифры «2024-2026» заменить цифрами «2025-2027».

2. Внести в Положение о формировании перечня мероприятий, направленных на решение отдельных вопросов местного значения в микрорайонах на территории Пермского городского округа, на 2024-2026 годы, утвержденное постановлением администрации города Перми от 27 января 2012 г. № 13-П «Об установлении и финансовом обеспечении расходных обязательств Пермского городского округа по мероприятиям, направленным на решение отдельных вопросов местного значения в микрорайонах на территории Пермского городского округа, на 2024-2026 годы» (в ред. от 01.03.2012 № 74, от 30.03.2012 № 134, от 05.05.2012 № 215, от 05.06.2012 № 258, от 28.06.2012 № 351, от 02.08.2012 № 430, от 22.08.2012 № 477, от 08.10.2012 № 593, от 09.10.2012 № 606, от 01.11.2012 № 732, от 04.12.2012 № 857, от 27.12.2012 № 984, от 15.03.2013 № 148, от 03.04.2013 № 223, от 30.04.2013 № 339, от 05.06.2013 № 456, от 03.07.2013 № 538, от 30.07.2013 № 619, от 04.09.2013 № 727, от 01.10.2013 № 796, от 05.11.2013 № 952, от 28.11.2013 № 1088, от 30.01.2014 № 49, от 04.03.2014 № 147, от 11.04.2014 № 244, от 29.04.2014 № 300, от 11.06.2014 № 389, от 04.07.2014 № 445, от 08.08.2014 № 533, от 05.09.2014 № 588, от 02.10.2014 № 675, от 07.11.2014 № 817, от 12.12.2014 № 964, от 27.01.2015 № 38, от 24.02.2015 № 89, от 20.03.2015 № 145, от 27.04.2015 № 227, от 14.05.2015 № 274, от 25.05.2015 № 309, от 25.06.2015 № 408, от 22.07.2015 № 486, от 25.08.2015 № 586, от 22.09.2015 № 661, от 26.10.2015 № 867, от 20.11.2015 № 961, от 14.12.2015 № 1052, от 20.02.2016 № 120, от 24.03.2016 № 199, от 26.04.2016 № 281, от 26.05.2016 № 357, от 23.06.2016 № 437, от 19.07.2016 № 515, от 19.08.2016 № 609, от 03.10.2016 № 758, от 19.10.2016 № 881, от 09.12.2016 № 1094, от 22.02.2017 № 127, от 07.04.2017 № 262, от 24.04.2017 № 310, от 25.05.2017 № 398, от 22.06.2017 № 480, от 19.07.2017 № 553, от 24.08.2017 № 653, от 27.09.2017 № 772, от 03.10.2017 № 799, от 27.10.2017 № 961, от 23.11.2017 № 1067, от 15.12.2017 № 1132, от 29.01.2018 № 55, от 19.02.2018 № 95, от 03.04.2018 № 200, от 14.05.2018 № 290, от 29.05.2018 № 337, от 14.06.2018 № 389, от 26.06.2018 № 427, от 27.07.2018 № 503, от 20.08.2018 № 541, от 28.08.2018 № 562, от 24.09.2018 № 625, от 26.10.2018 № 837, от 20.11.2018 № 896, от 18.12.2018 № 995, от 15.01.2019 № 19, от 20.02.2019 № 115, от 26.03.2019 № 37-П, от 23.04.2019 № 117-П, от 24.05.2019 № 211, от 21.06.2019 № 296, от 25.07.2019 № 422, от 21.08.2019 № 495, от 23.08.2019 № 502, от 19.09.2019 № 575, от 24.10.2019 № 780, от 19.11.2019 № 915, от 06.12.2019 № 983, от 22.01.2020 № 57, от 26.02.2020 № 171, от 31.03.2020 № 294, от 23.04.2020 № 378, от 01.06.2020 № 484, от 19.06.2020 № 527, от 23.07.2020 № 646, от 17.08.2020 № 709, от 26.08.2020 № 756, от 17.09.2020 № 853, от 15.10.2020 № 988, от 20.11.2020 № 1175, от 09.12.2020 № 1246, от 26.01.2021 № 23, от 02.03.2021 № 125, от 18.03.2021 № 174, от 19.04.2021 № 273, от 18.05.2021 № 354, от 18.06.2021 № 450, от 15.07.2021 № 523, от 18.08.2021 № 607, от 19.08.2021 № 614, от 16.09.2021 № 717, от 19.10.2021 № 892, от 16.11.2021 № 1011, от 07.12.2021 № 1126, от 08.12.2021 № 1134, от 20.01.2022 № 31, от 17.02.2022 № 101, от 25.03.2022 № 217, от 18.04.2022 № 293, от 20.05.2022 № 393, от 20.06.2022 № 497, от 14.07.2022 № 607, от 28.07.2022 № 638, от 19.08.2022 № 696, от 20.09.2022 № 824, от 18.10.2022 № 963, от 15.11.2022 № 1155, от 06.12.2022 № 1243, от 23.01.2023 № 33, от 14.02.2023 № 101, от 23.03.2023 № 234, от 18.04.2023 № 314, от 16.05.2023 № 393, от 19.06.2023 № 504, от 14.07.2023 № 601, от 28.07.2023 № 651, от 09.08.2023 № 678, от 17.08.2023 № 722, от 20.09.2023 № 859, от 18.10.2023 № 1078, от 20.11.2023 № 1269, от 05.12.2023 № 1371, от 23.01.2024 № 41, от 15.02.2024 № 112, от 22.03.2024 № 216, от 18.04.2024 № 303, от 21.05.2024 № 376, от 20.06.2024 № 516), следующие изменения:

- 2.1. в наименовании цифры «2024-2026» заменить цифрами «2025-2027»;
- 2.2. в пункте 1.1 цифры «2024-2026» заменить цифрами «2025-2027»;
- 2.3. в пункте 1.2.3 цифры «2024-2026» заменить цифрами «2025-2027»;
- 2.4. пункт 4.7 изложить в следующей редакции:

«4.7. При внесении изменений в перечень Мероприятий в части изменения исполнителя отдельных Мероприятий учитывается стадия реализации соответствующих Мероприятий действующим исполнителем (объявлен конкурс, заключен договор (контракт), выполнены работы, кассовое исполнение и т.д.) с учетом полученной информации об исполнении Мероприятий в соответствии с пунктом 5.1 настоящего Положения.»;

- 2.5. приложение 1 изложить в редакции согласно приложению 1 к настоящему постановлению;
- 2.6. приложение 2 изложить в редакции согласно приложению 2 к настоящему постановлению.

3. Настоящее постановление вступает в силу с 01 января 2025 г., но не ранее дня официального обнародования посредством официального опубликования в печатном средстве массовой информации «Официальный бюллетень органов местного самоуправления муниципального образования город Пермь», за исключением пункта 2.4 настоящего постановления, который вступает в силу со дня официального обнародования посредством официального опубликования в печатном средстве массовой информации «Официальный бюллетень органов местного самоуправления муниципального образования город Пермь».

4. Управлению по общим вопросам администрации города Перми обеспечить обнародование настоящего постановления посредством официального опубликования в печатном средстве массовой информации «Официальный бюллетень органов местного самоуправления муниципального образования город Пермь».

5. Информационно-аналитическому управлению администрации города Перми обеспечить обнародование настоящего постановления посредством официального опубликования в сетевом издании «Официальный сайт муниципального образования город Пермь [www.gorodperm.ru](http://www.gorodperm.ru)».

6. Контроль за исполнением настоящего постановления возложить на заместителя главы администрации города Перми Трошкова С.В.

Приложение 1  
к постановлению администрации  
города Перми  
от 01.07.2024 № 553

**ИНИЦИАТИВНЫЕ ПРЕДЛОЖЕНИЯ**  
**о выделении (перераспределении) средств, предусмотренных на исполнение мероприятий,**  
**направленных на решение отдельных вопросов местного значения в микрорайонах на территории**  
**Пермского городского округа, на 2025-2027 годы по избирательному округу № \_\_\_\_\_ города Перми**

№ мероприятия*	Наименование мероприятия	Адрес/место проведения	Исполнитель мероприятия (главный распорядитель бюджетных средств)	Срок исполнения мероприятий			Объем финансирования мероприятий (руб.)		
				квартал 2025 года	квартал 2026 года	квартал 2027 года	2025 год	2026 год	2027 год
1	2	3	4	5	6	7	8	9	10
Всего									

СОГЛАСОВАНО

(исполнитель мероприятий (главный распорядитель бюджетных средств), дата, подпись, расшифровка Ф.И.О.)

-----  
\* При перераспределении средств указывается номер мероприятия в соответствии с утвержденным перечнем мероприятий.

Приложение 2  
к постановлению администрации  
города Перми  
от 01.07.2024 № 553

**ИНФОРМАЦИЯ**  
**об исполнении мероприятий, направленных на решение отдельных вопросов местного значения**  
**в микрорайонах на территории Пермского городского округа, на 2025-2027 годы**  
**по состоянию на \_\_\_\_\_**

(наименование главного распорядителя бюджетных средств города Перми,  
являющегося исполнителем мероприятий по решению отдельных вопросов  
местного значения в микрорайонах на территории Пермского городского округа,  
на 2025-2027 годы в соответствии с утвержденным перечнем мероприятий)

№ в соответствии с утвержденным перечнем мероприятий	Наименование мероприятий	Коды расходов в соответствии с ведомственной структурой расходов бюджета города Перми на 2025-2027 годы	Утверждено	Исполнено	Причины неисполнения	Наименование непосредственного исполнителя мероприятия	Стадия реализации мероприятия (объявление конкурса, заключение договора (контракта), выполнение работ и т.д.)
1	2	3	4	5	6	7	8
<b>Всего</b>							

Руководитель функционального (территориального)  
органа администрации города Перми

Ответственный за составление формы



## АДМИНИСТРАЦИЯ ГОРОДА ПЕРМИ ПОСТАНОВЛЕНИЕ

03.07.2024

№ 554

### **О реорганизации муниципального бюджетного дошкольного образовательного учреждения «Центр развития ребенка – детский сад № 387» г. Перми и муниципального автономного дошкольного образовательного учреждения «Детский сад «Компас» г. Перми путем присоединения муниципального бюджетного дошкольного образовательного учреждения «Центр развития ребенка – детский сад № 387» г. Перми к муниципальному автономному дошкольному образовательному учреждению «Детский сад «Компас» г. Перми**

В соответствии со статьей 57 Гражданского кодекса Российской Федерации, Уставом города Перми, постановлением администрации города Перми от 28 января 2011 г. № 24 «О Порядке создания, реорганизации, изменения типа и ликвидации муниципальных учреждений города Перми, утверждения уставов муниципальных учреждений города Перми и внесения в них изменений»

администрация города Перми ПОСТАНОВЛЯЕТ:

1. Реорганизовать муниципальное бюджетное дошкольное образовательное учреждение «Центр развития ребенка – детский сад № 387» г. Перми и муниципальное автономное дошкольное образовательное учреждение «Детский сад «Компас» г. Перми путем присоединения муниципального бюджетного дошкольного образовательного учреждения «Центр развития ребенка – детский сад № 387» г. Перми к муниципальному автономному дошкольному образовательному учреждению «Детский сад «Компас» г. Перми.

2. Муниципальному дошкольному образовательному учреждению, созданному в процессе реорганизации, установить наименование «муниципальное автономное дошкольное образовательное учреждение «Детский сад «Компас» г. Перми».

3. Сохранить основные цели деятельности реорганизуемых муниципального автономного дошкольного образовательного учреждения «Детский сад «Компас» г. Перми и муниципального бюджетного дошкольного образовательного учреждения «Центр развития ребенка – детский сад № 387» г. Перми путем внесения изменений в устав муниципального автономного дошкольного образовательного учреждения «Детский сад «Компас» г. Перми, созданного в процессе реорганизации.

4. Департаменту образования администрации города Перми, осуществляющему функции и полномочия учредителя муниципального автономного дошкольного образовательного учреждения «Детский сад «Компас» г. Перми, в установленном порядке в соответствии с действующим законодательством Российской Федерации:

4.1. организовать процедуру реорганизации муниципального бюджетного дошкольного образовательного учреждения «Центр развития ребенка – детский сад № 387» г. Перми и муниципального автономного дошкольного образовательного учреждения «Детский сад «Компас» г. Перми путем присоединения муниципального бюджетного дошкольного образовательного учреждения «Центр развития ребенка – детский сад № 387» г. Перми к муниципальному автономному дошкольному образовательному учреждению «Детский сад «Компас» г. Перми не позднее 6 месяцев со дня официального опубликования настоящего постановления;

4.2. утвердить передаточный акт не позднее 30 календарных дней со дня официального опубликования настоящего постановления;

4.3. произвести расходы, связанные с реорганизацией вышеуказанных муниципальных дошкольных образовательных учреждений, в пределах средств, утвержденных в бюджете города Перми на 2024 год и плановый период 2025-2026 годов по отрасли «Образование», не позднее 6 месяцев со дня официального опубликования настоящего постановления;

4.4. утвердить перечни недвижимого, особо ценного движимого и иного имущества, передаваемого муниципальному автономному дошкольному образовательному учреждению «Детский сад «Компас» г. Перми, по согласованию с департаментом имущественных отношений администрации города Перми не позднее 3 месяцев с даты внесения изменений в Единый государственный реестр юридических лиц;

4.5. обеспечить организацию перевода воспитанников из муниципального бюджетного дошкольного образовательного учреждения «Центр развития ребенка – детский сад № 387» г. Перми в муниципальное автономное дошкольное образовательное учреждение «Детский сад «Компас» г. Перми не позднее 3 месяцев со дня официального опубликования настоящего постановления;

4.6. предусмотреть информирование жителей города Перми о процедуре реорганизации вышеуказанных муниципальных дошкольных образовательных учреждений не позднее 30 календарных дней со дня официального опубликования настоящего постановления;

4.7. провести адресную разъяснительную работу со всеми участниками образовательного процесса муниципального бюджетного дошкольного образовательного учреждения «Центр развития ребенка – детский сад № 387» г. Перми и муниципального автономного дошкольного образовательного учреждения «Детский сад «Компас» г. Перми не позднее 30 календарных дней со дня официального опубликования настоящего постановления;

4.8. обеспечить уведомление родителей детей в вышеуказанных муниципальных дошкольных образовательных учреждениях не позднее 30 календарных дней со дня официального опубликования настоящего постановления;

4.9. подготовить, согласовать и утвердить в установленном порядке изменения, вносимые в устав муниципального автономного дошкольного образовательного учреждения «Детский сад «Компас» г. Перми, не позднее 3 месяцев с даты уведомления органа, осуществляющего регистрацию юридических лиц, о начале процедуры реорганизации путем присоединения муниципального бюджетного дошкольного образовательного учреждения «Центр развития ребенка – детский сад № 387» г. Перми к муниципальному автономному дошкольному образовательному учреждению «Детский сад «Компас» г. Перми;

4.10. провести иные юридически значимые действия, связанные с реорганизацией вышеуказанных муниципальных образовательных учреждений, не позднее 6 месяцев со дня официального опубликования настоящего постановления.

5. Муниципальному автономному дошкольному образовательному учреждению «Детский сад «Компас» г. Перми в порядке и сроки, установленные действующим законодательством Российской Федерации:

5.1. сообщить в орган, осуществляющий государственную регистрацию юридических лиц, о начале процедуры реорганизации путем присоединения муниципального бюджетного дошкольного образовательного учреждения «Центр развития ребенка – детский сад № 387» г. Перми к муниципальному автономному дошкольному образовательному учреждению «Детский сад «Компас» г. Перми не позднее 3 рабочих дней со дня официального опубликования настоящего постановления;

5.2. разместить в средствах массовой информации, публикующих данные о государственной регистрации юридических лиц, от имени муниципального автономного дошкольного образовательного учреждения «Детский сад «Компас» г. Перми уведомление о реорганизации не позднее 3 календарных дней со дня внесения записи в Единый государственный реестр юридических лиц о начале процедуры реорганизации;

5.3. обеспечить права и законные интересы участников образовательного процесса муниципального бюджетного дошкольного образовательного учреждения «Центр развития ребенка – детский сад № 387» г. Перми и муниципального автономного дошкольного образовательного учреждения «Детский сад «Компас» г. Перми;

5.4. осуществлять действия по государственной регистрации учредительных документов созданного в процессе реорганизации юридического лица, в органе, осуществляющем государственную регистрацию юридических лиц;

5.5. для внесения изменений в реестр муниципального имущества города Перми представить в департамент имущественных отношений администрации города Перми сведения из Единого государственного реестра юридических лиц о реорганизации учреждения, копию устава учреждения не позднее 5 календарных дней с даты государственной регистрации, один экземпляр утвержденного передаточного акта, а также перечни недвижимого, особо ценного движимого и иного имущества, передаваемого на праве оперативного управления муниципальному автономному дошкольному образовательному учреждению «Детский сад «Компас» г. Перми, не позднее 5 календарных дней с даты издания распоряжения начальника департамента образования администрации города Перми об утверждении указанных перечней;

5.6. направить в орган, осуществляющий государственный кадастровый учет, государственную регистрацию прав, ведение Единого государственного реестра недвижимости, заявления о внесении изменений в сведения Единого государственного реестра недвижимости в отношении зарегистрированных прав на недвижимое имущество, находящееся в оперативном управлении, в течение 14 календарных дней со дня государственной регистрации в Единый государственный реестр юридических лиц изменений в устав;

5.7. представить в департамент имущественных отношений администрации города Перми выписки из Единого государственного реестра недвижимости с внесенными изменениями в течение 14 календарных дней со дня осуществления указанных изменений.

6. Департаменту имущественных отношений администрации города Перми:

6.1. закрепить в установленном порядке за муниципальным автономным дошкольным образовательным учреждением «Детский сад «Компас» г. Перми на праве оперативного управления недвижимое, особо ценное движимое и иное имущество согласно перечням недвижимого, особо ценного движимого и иного имущества, утвержденным распоряжением начальника департамента образования администрации города Перми, не позднее 2 месяцев после представления учреждениями в департамент имущественных отношений администрации города Перми копий устава учреждения, листа записи из документа о государственной регистрации юридического лица в налоговом органе о внесении изменений в Единый государственный реестр юридических лиц и распоряжения начальника департамента образования администрации города Перми об утверждении перечней недвижимого, особо ценного движимого и иного имущества на

электронном и (или) бумажном носителех;

6.2. внести соответствующие изменения в реестр муниципального имущества города Перми.

7. Настоящее постановление вступает в силу со дня официального обнародования посредством официального опубликования в печатном средстве массовой информации «Официальный бюллетень органов местного самоуправления муниципального образования город Пермь».

8. Управлению по общим вопросам администрации города Перми обеспечить обнародование настоящего постановления посредством официального опубликования в печатном средстве массовой информации «Официальный бюллетень органов местного самоуправления муниципального образования город Пермь».

9. Информационно-аналитическому управлению администрации города Перми обеспечить обнародование настоящего постановления посредством официального опубликования в сетевом издании «Официальный сайт муниципального образования город Пермь [www.gorodperm.ru](http://www.gorodperm.ru)».

10. Контроль за исполнением настоящего постановления возложить на заместителя главы администрации города Перми Мальцеву Е.Д.

И.о. Главы города Перми

О.Н. Андрианова



## АДМИНИСТРАЦИЯ ГОРОДА ПЕРМИ ПОСТАНОВЛЕНИЕ

03.07.2024

№ 555

### **О внесении изменений в постановление администрации города Перми от 01.03.2017 № 149 «О создании комиссии по рассмотрению вопроса об (о) установлении (корректировке) нормативов состава сточных вод для объектов абонентов технологических зон водоотведения централизованной системы водоотведения города Перми»**

В соответствии с Уставом города Перми, в целях актуализации правовых актов администрации города Перми администрация города Перми ПОСТАНОВЛЯЕТ:

1. Внести изменения в Положение о комиссии по рассмотрению вопроса об (о) установлении (корректировке) нормативов состава сточных вод для объектов абонентов технологических зон водоотведения централизованной системы водоотведения города Перми, утвержденное постановлением администрации города Перми от 01 марта 2017 г. № 149 (в ред. от 27.05.2020 № 464, от 18.03.2021 № 172, от 07.04.2022 № 254), изложив пункт 4.1 в следующей редакции:

«4.1. Комиссию возглавляет председатель – первый заместитель главы администрации города Перми, осуществляющий общее руководство управлением по экологии и природопользованию администрации города Перми.»

2. Внести изменения в состав комиссии по рассмотрению вопроса об (о) установлении (корректировке) нормативов состава сточных вод для объектов абонентов технологических зон водоотведения централизованной системы водоотведения города Перми, утвержденный постановлением администрации города Перми от 01 марта 2017 г. № 149 (в ред. от 27.05.2020 № 464, от 18.03.2021 № 172, от 07.04.2022 № 254), изложив позицию:

«Председатель:

Агеев

- заместитель главы администрации города Перми»

Виктор Геннадьевич

в следующей редакции:

«Председатель:

Андрианова

- первый заместитель главы администрации города Перми.»

Ольга Николаевна

3. Настоящее постановление вступает в силу со дня официального обнародования посредством официального опубликования в печатном средстве массовой информации «Официальный бюллетень органов местного самоуправления муниципального образования город Пермь».

4. Управлению по общим вопросам администрации города Перми обеспечить обнародование настоящего постановления посредством официального опубликования в печатном средстве массовой информации «Официальный бюллетень органов местного самоуправления муниципального образования город Пермь».

5. Информационно-аналитическому управлению администрации города Перми обеспечить обнародование настоящего постановления посредством официального опубликования в сетевом издании «Официальный сайт муниципального образования город Пермь [www.gorodperm.ru](http://www.gorodperm.ru)».

6. Контроль за исполнением настоящего постановления возложить на первого заместителя главы администрации города Перми Андрианову О.Н.

И.о. Главы города Перми

О.Н. Андрианова



## АДМИНИСТРАЦИЯ ГОРОДА ПЕРМИ ПОСТАНОВЛЕНИЕ

03.07.2024

№ 556

### **О внесении изменений в Положение о системе оплаты труда работников муниципального учреждения города Перми, уполномоченного решать задачи в области защиты и спасения населения и территорий от чрезвычайных ситуаций, утвержденное постановлением администрации города Перми от 03.02.2011 № 34**

В соответствии с Трудовым кодексом Российской Федерации, Федеральным законом от 06 октября 2003 г. № 131-ФЗ «Об общих принципах организации местного самоуправления в Российской Федерации», Уставом города Перми, решением Пермской городской Думы от 22 сентября 2009 г. № 209 «Об утверждении Положения об оплате труда работников муниципальных учреждений города Перми» администрация города Перми ПОСТАНОВЛЯЕТ:

1. Внести в Положение о системе оплаты труда работников муниципального учреждения города Перми, уполномоченного решать задачи в области защиты и спасения населения и территорий от чрезвычайных ситуаций, утвержденное постановлением администрации города Перми от 03 февраля 2011 г. № 34 (в ред. от 29.11.2012 № 833, от 14.10.2015 № 762, от 19.05.2016 № 338, от 21.10.2016 № 937, от 07.06.2017 № 451, от 09.07.2019 № 373, от 07.11.2019 № 860, от 26.03.2021 № 202, от 30.09.2021 № 780, от 20.05.2022 № 392, от 24.06.2022 № 533, от 21.10.2022 № 1055, от 07.06.2023 № 462, от 17.08.2023 № 716, от 13.10.2023 № 986, от 25.12.2023 № 1467), следующие изменения:

- 1.1. в пункте 2.2.1 слово «приложения» заменить словами «приложения 1»;
- 1.2. в пункте 2.4.1.2 слова «от 15 % до 80 %» заменить словами «от 10 % до 80 %»;
- 1.3. в пункте 3.2 слово «приложения» заменить словами «приложения 1»;
- 1.4. пункт 5.2 изложить в следующей редакции:

«5.2. При формировании фонда оплаты труда Учреждения предусматриваются средства на выплаты Сотрудникам Учреждения (в расчете на год) согласно таблице 1 приложения 2 к настоящему Положению.

При формировании фонда оплаты труда работников Учреждения, занятых на сезонных работах и обеспечивающих безопасность в организованных местах отдыха людей у воды, предусматриваются средства на выплаты работникам (в расчете на сезон) согласно таблице 2 приложения 2 к настоящему Положению.

При формировании фонда оплаты труда работников Учреждения, занятых на сезонных работах и обеспечивающих безопасность в местах массового отдыха у воды, предусматриваются средства на выплаты работникам (в расчете на сезон) согласно таблице 3 приложения 2 к настоящему Положению.»;

- 1.5. приложение изложить в редакции согласно приложению 1 к настоящему постановлению;
- 1.6. приложение изложить в редакции согласно приложению 2 к настоящему постановлению;
- 1.7. дополнить приложением 2 в редакции согласно приложению 3 к настоящему постановлению.

2. Настоящее постановление вступает в силу со дня официального обнародования посредством официального опубликования в печатном средстве массовой информации «Официальный бюллетень органов местного самоуправления муниципального образования город Пермь», за исключением пункта 1.6, который вступает в силу с 01 октября 2024 г.

3. Управлению по общим вопросам администрации города Перми обеспечить обнародование настоящего постановления посредством официального опубликования в печатном средстве массовой информации «Официальный бюллетень органов местного самоуправления муниципального образования город Пермь».

4. Информационно-аналитическому управлению администрации города Перми обеспечить обнародование настоящего постановления посредством официального опубликования в сетевом издании «Официальный сайт муниципального образования город Пермь [www.gorodperm.ru](http://www.gorodperm.ru)».

5. Контроль за исполнением настоящего постановления возложить на заместителя главы администрации города Перми Турова А.М.

И.о. Главы города Перми

О.Н. Андрианова

Приложение 1  
к постановлению администрации  
города Перми  
от 03.07.2024 № 556

Приложение 1  
к Положению о системе оплаты  
труда работников муниципального  
учреждения города Перми,  
уполномоченного решать задачи  
в области защиты и спасения  
населения и территорий  
от чрезвычайных ситуаций

Таблица 1

**РАЗМЕРЫ**  
**должностных окладов работников муниципального учреждения**  
**города Перми, уполномоченного решать задачи в области защиты и спасения населения и территорий**  
**от чрезвычайных ситуаций**

№	Квалификационные уровни	Наименование профессий, должностей	Должностной оклад, руб.*
1	2	3	4
1. Профессиональная квалификационная группа «Общепрофессиональные профессии рабочих первого уровня»			
1.1	1-й квалификационный уровень	уборщик служебных помещений, кладовщик, матрос-спасатель, рабочий по комплексному обслуживанию и ремонту зданий 3 разряда, электромонтер по ремонту и обслужива- нию электрооборудования 2 разряда	10800
2. Профессиональная квалификационная группа «Общепрофессиональные профессии рабочих второго уровня»			
2.1	2-й квалификационный уровень	водитель автомобиля	13300
3. Профессиональная квалификационная группа «Общепрофессиональные должности служащих второго уровня»			
3.1	2-й квалификационный уровень	заведующий складом	12000
3.2	4-й квалификационный уровень	механик	14800
4. Профессиональная квалификационная группа «Общепрофессиональные должности служащих третьего уровня»			
4.1	3-й квалификационный уровень	юрисконсульт 1 категории экономист 1 категории	16500
4.2	5-й квалификационный уровень	главный специалист	20300
5. Профессиональная квалификационная группа «Общепрофессиональные должности служащих четвертого уровня»			
5.1	1-й квалификационный уровень	начальник отдела	25000

1	2	3	4
6. Профессиональная квалификационная группа должностей работников, осуществляющих деятельность в области гражданской обороны, защиты населения и территорий от чрезвычайных ситуаций природного и техногенного характера, обеспечения пожарной безопасности и безопасности людей на водных объектах «Профессиональная квалификационная группа первого уровня»			
6.1		начальник поста спасательного	12000
7. Профессиональная квалификационная группа должностей работников, осуществляющих деятельность в области гражданской обороны, защиты населения и территорий от чрезвычайных ситуаций природного и техногенного характера, обеспечения пожарной безопасности и безопасности людей на водных объектах «Профессиональная квалификационная группа третьего уровня»			
7.1	1-й квалификационный уровень	оперативный дежурный	12000
7.2	2-й квалификационный уровень	спасатель	12386

\* С учетом увеличения должностных окладов с 01 июля 2024 г.

Таблица 2

#### РАЗМЕРЫ

**должностных окладов работников муниципального учреждения города Перми, уполномоченного решать задачи в области защиты и спасения населения и территорий от чрезвычайных ситуаций, занимающих должности, не включенные в профессиональные квалификационные группы**

№	Наименование должности	Должностной оклад, руб.*
1	2	3
1	Старший оперативный дежурный	14800
2	Секретарь руководителя	13300
3	Спасатель 3 класса	13588
4	Спасатель 2 класса	14667
5	Спасатель 1 класса	15840
6	Спасатель международного класса	17370

\* С учетом увеличения должностных окладов с 01 июля 2024 г.

Таблица 3

#### РАЗМЕРЫ

**должностных окладов директора, заместителя директора, учреждения города Перми, уполномоченного решать задачи в области защиты и спасения населения и территорий от чрезвычайных ситуаций**

№	Наименование должности	Должностной оклад, руб.*
1	Директор	43311
2	Заместитель директора	36814

\* С учетом увеличения должностных окладов с 01 июля 2024 г.

Приложение 2  
к постановлению администрации  
города Перми  
от 03.07.2024 № 556

Приложение 1  
к Положению о системе оплаты  
труда работников муниципального  
учреждения города Перми,  
уполномоченного решать задачи  
в области защиты и спасения  
населения и территорий  
от чрезвычайных ситуаций

Таблица 1

**РАЗМЕРЫ**  
**должностных окладов работников муниципального учреждения**  
**города Перми, уполномоченного решать задачи в области защиты**  
**и спасения населения и территорий от чрезвычайных ситуаций**

№	Квалификационные уровни	Наименование профессий, должностей	Должностной оклад, руб.*
1	2	3	4
1. Профессиональная квалификационная группа «Общепрофессиональные профессии рабочих первого уровня»			
1.1	1-й квалификационный уровень	уборщик служебных помещений, кладовщик, матрос-спасатель, рабочий по комплексному обслуживанию и ремонту зданий 3 разряда, электромонтер по ремонту и обслуживанию электрооборудования 2 разряда	11329
2. Профессиональная квалификационная группа «Общепрофессиональные профессии рабочих второго уровня»			
2.1	2-й квалификационный уровень	водитель автомобиля	13952
3. Профессиональная квалификационная группа «Общепрофессиональные должности служащих второго уровня»			
3.1	2-й квалификационный уровень	заведующий складом	12588
3.2	4-й квалификационный уровень	механик	15525
4. Профессиональная квалификационная группа «Общепрофессиональные должности служащих третьего уровня»			
4.1	3-й квалификационный уровень	юрисконсульт 1 категории экономист 1 категории	17309
4.2	5-й квалификационный уровень	главный специалист	21295
5. Профессиональная квалификационная группа «Общепрофессиональные должности служащих четвертого уровня»			
5.1	1-й квалификационный уровень	начальник отдела	26225
6. Профессиональная квалификационная группа должностей работников, осуществляющих деятельность в области гражданской обороны, защиты населения и территорий от чрезвычайных ситуаций природного и техногенного характера, обеспечения пожарной безопасности и безопасности людей на водных объектах «Профессиональная квалификационная группа первого уровня»			
6.1		начальник поста спасательного	12588

1	2	3	4
7. Профессиональная квалификационная группа должностей работников, осуществляющих деятельность в области гражданской обороны, защиты населения и территорий от чрезвычайных ситуаций природного и техногенного характера, обеспечения пожарной безопасности и безопасности людей на водных объектах «Профессиональная квалификационная группа третьего уровня»			
7.1	1-й квалификационный уровень	оперативный дежурный	12588
7.2	2-й квалификационный уровень	спасатель	12993

\* С учетом индексации должностных окладов на 4,9 % с 01 октября 2024 г.

Таблица 2

### РАЗМЕРЫ

должностных окладов работников муниципального учреждения города Перми, уполномоченного решать задачи в области защиты и спасения населения и территорий от чрезвычайных ситуаций, занимающих должности, не включенные в профессиональные квалификационные группы

№	Наименование должности	Должностной оклад, руб.*
1	2	3
1	Старший оперативный дежурный	15525
2	Секретарь руководителя	13952
3	спасатель 3 класса	14253
4	спасатель 2 класса	15386
5	спасатель 1 класса	16616
6	спасатель международного класса	18221

\* С учетом индексации должностных окладов на 4,9 % с 01 октября 2024 г.

Таблица 3

### РАЗМЕРЫ

должностных окладов директора, заместителя директора, учреждения города Перми, уполномоченного решать задачи в области защиты и спасения населения и территорий от чрезвычайных ситуаций

№	Наименование должности	Должностной оклад, руб.*
1	2	3
1	Директор	45433
2	Заместитель директора	38618

\* С учетом индексации должностных окладов на 4,9 % с 01 октября 2024 г.

Приложение 3  
к постановлению администрации  
города Перми  
от 03.07.2024 № 556

Приложение 2  
к Положению о системе оплаты  
труда работников муниципального  
учреждения города Перми,  
уполномоченного решать задачи  
в области защиты и спасения  
населения и территорий  
от чрезвычайных ситуаций

Таблица 1

### КОЛИЧЕСТВО

окладов, применяемых при формировании фонда оплаты труда муниципального учреждения города Перми,  
уполномоченного решать задачи в области защиты и спасения населения и территорий от чрезвычайных ситуаций\*

№	Наименование должности	Окладная часть количества окладов в год	Выплаты компенсационного характера без учета выплаты за работу в местностях с особыми климатическими условиями (районный коэффициент)	Количество окладов стимулирующих выплат		Количество окладов по социальным выплатам	Всего окладов в год
				всего количество окладов стимулирующих выплат	в том числе количество окладов премиальных выплат по итогам работы		
1	2	3	4	5	6	7	8
1	Директор, заместитель директора	12	1	20,69	12,2	1	34,69
2	Начальник отдела	12	1	14,0	5,1	1	28,0
3	Главный специалист, главный специалист по обучению	12	1	13,1	5,55	1	27,1
4	Экономист 1 категории, юрисконсульт 1 категории	12	1	17,0	8,1	1	31,0
5	Спасатель, спасатель 3 класса, спасатель 2 класса, спасатель 1 класса, спасатель международного класса, водитель автомобиля	12	2,81	18,88	10,0	1	34,69
6	Старший оперативный дежурный	12	3,2	14,8	7,6	1	31,0
7	Оперативный дежурный	12	3,49	18,2	10,0	1	34,69

1	2	3	4	5	6	7	8
8	Секретарь руководителя	12	1	19,0	9,85	1	33,0
9	Механик	12	1	20,69	10,0	1	34,69
10	Заведующий складом, кладовщик, электро-монтер по ремонту и обслуживанию электрооборудования 2 разряда, рабочий по комплексному обслуживанию и ремонту зданий 3 разряда, уборщик служебных помещений	12	1	14,0	4,92	1	28,0

-----  
\* С учетом изменения количества окладов с 01 июля 2024 г.

Таблица 2

#### КОЛИЧЕСТВО

**окладов, применяемых при формировании фонда оплаты труда муниципального учреждения города Перми, уполномоченного решать задачи в области защиты и спасения населения и территорий от чрезвычайных ситуаций, занятых на сезонных работах и обеспечивающих безопасность в организованных местах отдыха людей у воды\***

№	Наименование должности	Окладная часть количество окладов в сезон	Выплаты компенсационного характера без учета выплаты за работу в местностях с особыми климатическими условиями (районный коэффициент)	Количество окладов стимулирующих выплат		Всего окладов в год	
				всего количество окладов стимулирующих выплат	в том числе количество окладов премиальных выплат по итогам работы	4,8	2,4
1	2	3	4	5	6	8	
1	Начальник поста спасательного, матрос-спасатель	3	0,07	4,8	2,4	8	7,87

-----  
\* С учетом изменения количества окладов с 01 июля 2024 г.

Таблица 3

**КОЛИЧЕСТВО**  
**окладов, применяемых при формировании фонда оплаты труда муниципального учреждения города Перми, уполномоченного решать задачи в области защиты и спасения населения и территорий от чрезвычайных ситуаций, занятых на сезонных работах и обеспечивающих безопасность в местах массового отдыха у воды\***

№	Наименование должности	Окладная часть количества окладов в сезон	Выплаты компенсационного характера без учета выплаты за работу в местностях с особыми климатическими условиями (районный коэффициент)	Количество окладов стимулирующих выплат		Всего окладов в год
				всего количество окладов стимулирующих выплат	в том числе количество окладов премиальных выплат по итогам работы	
1	2	3	4	5	6	8
1	Начальник отдела	3	0,97	3,0	1,5	6,97
2	Начальник поста спасательного, матрос-спасатель	3	0,97	4,8	2,4	8,77

-----  
 \* С учетом изменения количества окладов с 01 июля 2024 г.



## АДМИНИСТРАЦИЯ ГОРОДА ПЕРМИ ПОСТАНОВЛЕНИЕ

03.07.2024

№ 557

### **О внесении изменений в Положение о системе оплаты труда работников муниципального учреждения в сфере содержания и эксплуатации имущественного комплекса административных зданий города Перми, утвержденное постановлением администрации города Перми от 27.12.2011 № 46**

В целях актуализации правовых актов администрации города Перми администрация города Перми ПОСТАНОВЛЯЕТ:

1. Внести в Положение о системе оплаты труда работников муниципального учреждения в сфере содержания и эксплуатации имущественного комплекса административных зданий города Перми, утвержденное постановлением администрации города Перми от 27 декабря 2011 г. № 46 (в ред. от 27.04.2012 № 194, от 12.10.2012 № 616, от 29.12.2012 № 1007, от 11.06.2013 № 472, от 28.10.2013 № 928, от 19.02.2014 № 100, от 22.09.2015 № 660, от 12.04.2016 № 250, от 10.10.2016 № 809, от 14.11.2016 № 1011, от 06.04.2017 № 258, от 22.03.2018 № 169, от 26.12.2018 № 1058, от 15.05.2019 № 178-П, от 08.07.2019 № 370, от 24.10.2019 № 786, от 22.04.2021 № 285, от 15.10.2021 № 871, от 03.11.2021 № 981, от 04.07.2022 № 571, от 02.11.2022 № 1113, от 18.08.2023 № 738, от 03.11.2023 № 1204, от 21.03.2024 № 212), следующие изменения:

- 1.1. приложение 1 изложить в редакции согласно приложению 1 к настоящему постановлению;
- 1.2. приложение 1 изложить в редакции согласно приложению 2 к настоящему постановлению;
- 1.3. приложение 2 изложить в редакции согласно приложению 3 к настоящему постановлению;
- 1.4. приложение 2 изложить в редакции согласно приложению 4 к настоящему постановлению.

2. Настоящее постановление вступает в силу со дня официального обнародования посредством официального опубликования в печатном средстве массовой информации «Официальный бюллетень органов местного самоуправления муниципального образования город Пермь», за исключением пункта 1.2, который вступает в силу с 01 октября 2024 г., и пункта 1.4, который вступает в силу с 01 января 2025 г.

3. Управлению по общим вопросам администрации города Перми обеспечить обнародование настоящего постановления посредством официального опубликования в печатном средстве массовой информации «Официальный бюллетень органов местного самоуправления муниципального образования город Пермь».

4. Информационно-аналитическому управлению администрации города Перми обеспечить обнародование настоящего постановления посредством официального опубликования в сетевом издании «Официальный сайт муниципального образования город Пермь [www.gorodperm.ru](http://www.gorodperm.ru)».

5. Контроль за исполнением настоящего постановления возложить на руководителя аппарата администрации города Перми Молоковских А.В.

И.о. Главы города Перми

О.Н. Андрианова

Приложение 1  
к постановлению администрации  
города Перми  
от 03.07.2024 № 557

Таблица 1

**РАЗМЕРЫ**  
должностных окладов работников муниципального учреждения  
в сфере содержания и эксплуатации имущественного комплекса  
административных зданий города Перми, занимающих должности,  
включенные в профессиональные квалификационные группы  
общеотраслевых должностей руководителей, специалистов  
и служащих, профессий рабочих\*

№	Квалификационные уровни	Наименование должности, профессии	Должностной оклад, руб.
1	2	3	4
1. Профессиональная квалификационная группа «Общеотраслевые должности рабочих первого уровня»			
1.1	1-й квалификационный уровень	гардеробщик	10 800
		уборщик территорий	10 800
		рабочий по комплексному обслуживанию и ремонту зданий	10 800
		вахтер	10 800
		уборщик производственных и служебных помещений	10 800
2. Профессиональная квалификационная группа «Общеотраслевые должности рабочих второго уровня»			
2.1	1-й квалификационный уровень	слесарь-сантехник	12 000
		столяр	12 000
2.2	4-й квалификационный уровень	профессии рабочих, выполняющих важные (особо важные) и ответственные (особо ответственные) работы: водитель автомобиля (осуществляющий транспортное обслуживание должностных лиц администрации города Перми)	13 300
3. Профессиональная квалификационная группа «Общеотраслевые должности служащих второго уровня»			
3.1	1-й квалификационный уровень	диспетчер	14 800
		секретарь руководителя	14 800
3.2	2-й квалификационный уровень	заведующий складом	16 500
		заведующий хозяйством	16 500
		старший администратор	16 500
4. Профессиональная квалификационная группа «Общеотраслевые должности служащих третьего уровня»			
4.1	3-й квалификационный уровень	инженер-сметчик 1-й категории	16 500
		программист 1-й категории	16 500
4.2	4-й квалификационный уровень	ведущий юристконсульт	18 300
		ведущий экономист	18 300
		ведущий инженер по обслуживанию зданий и инженерных сетей	18 300
		ведущий инженер по охране труда и пожарной безопасности	18 300

1	2	3	4
4.3	5-й квалификационный уровень	главный юрисконсульт	20 300
		главный экономист	20 300
		главный инженер по обслуживанию зданий и инженерных сетей	20 300
		главный инженер-энергетик	20 300
		главный инженер-сметчик	20 300
		главный инженер-механик	20 300
5. Профессиональная квалификационная группа «Общепрофессиональные должности служащих четвертого уровня»			
5.1	1-й квалификационный уровень	начальник отдела	25 000

\*С учетом изменения штатного расписания и увеличения должностных окладов с 01 июля 2024 г.

Таблица 2

#### РАЗМЕРЫ

**должностных окладов работников муниципального учреждения в сфере содержания и эксплуатации имущественного комплекса административных зданий города Перми, занимающих должности, не включенные в профессиональные квалификационные группы**

№	Наименование должности	Должностной оклад, руб.
1	2	3
1	Старший специалист по закупкам	16 500
2	Главный специалист по закупкам	20 300

\*С учетом изменения штатного расписания и увеличения должностных окладов с 01 июля 2024 г.

Таблица 3

#### РАЗМЕРЫ

**должностных окладов руководителя, заместителя руководителя муниципального учреждения в сфере содержания и эксплуатации имущественного комплекса административных зданий города Перми**

№	Наименование должности	Должностной оклад, руб.
1	2	3
1	Руководитель	34 000
2	Заместитель руководителя	27 430

\*С учетом изменения штатного расписания и увеличения должностных окладов с 01 июля 2024 г.

Приложение 2  
к постановлению администрации  
города Перми  
от 03.07.2024 № 557

Таблица 1

### РАЗМЕРЫ

**должностных окладов работников муниципального учреждения в сфере содержания и эксплуатации  
имущественного комплекса административных зданий города Перми, занимающих должности,  
включенные в профессиональные квалификационные группы общепрофессиональных должностей руководителей,  
специалистов и служащих, профессий рабочих**

№	Квалификационные уровни	Наименование должности, профессии	Должностной оклад, руб.*
1	2	3	4
1. Профессиональная квалификационная группа «Общепрофессиональные должности рабочих первого уровня»			
1.1	1-й квалификационный уровень	гардеробщик	11 329
		уборщик территорий	11 329
		рабочий по комплексному обслуживанию и ремонту зданий	11 329
		вахтер	11 329
		уборщик производственных и служебных помещений	11 329
2. Профессиональная квалификационная группа «Общепрофессиональные должности рабочих второго уровня»			
2.1	1-й квалификационный уровень	слесарь-сантехник	12 588
		столяр	12 588
2.2	4-й квалификационный уровень	профессии рабочих, выполняющих важные (особо важные) и ответственные (особо ответственные) работы: водитель автомобиля (осуществляющий транспортное обслуживание должностных лиц администрации города Перми)	13 952
3. Профессиональная квалификационная группа «Общепрофессиональные должности служащих второго уровня»			
3.1	1-й квалификационный уровень	диспетчер	15 525
		секретарь руководителя	15 525
3.2	2-й квалификационный уровень	заведующий складом	17 309
		заведующий хозяйством	17 309
		старший администратор	17 309
4. Профессиональная квалификационная группа «Общепрофессиональные должности служащих третьего уровня»			
4.1	3-й квалификационный уровень	инженер-сметчик 1-й категории	17 309
		программист 1-й категории	17 309
4.2	4-й квалификационный уровень	ведущий юристконсульт	19 197
		ведущий экономист	19 197
		ведущий инженер по обслуживанию зданий и инженерных сетей	19 197
		ведущий инженер по охране труда и пожарной безопасности	19 197

1	2	3	4
4.3	5-й квалификационный уровень	главный юрисконсульт	21 295
		главный экономист	21 295
		главный инженер по обслуживанию зданий и инженерных сетей	21 295
		главный инженер-энергетик	21 295
		главный инженер-сметчик	21 295
		главный инженер-механик	21 295
5. Профессиональная квалификационная группа «Общепрофессиональные должности служащих четвертого уровня»			
5.1	1-й квалификационный уровень	начальник отдела	26 225

\* С учетом индексации должностных окладов на 4,9 % с 01 октября 2024 г.

Таблица 2

#### РАЗМЕРЫ

**должностных окладов работников муниципального учреждения в сфере содержания и эксплуатации имущественного комплекса административных зданий города Перми, занимающих должности, не включенные в профессиональные квалификационные группы**

№	Наименование должности	Должностной оклад, руб.*
1	2	3
1	Старший специалист по закупкам	17 309
2	Главный специалист по закупкам	21 295

\* С учетом индексации должностных окладов на 4,9 % с 01 октября 2024 г.

Таблица 3

#### РАЗМЕРЫ

**должностных окладов руководителя, заместителя руководителя муниципального учреждения в сфере содержания и эксплуатации имущественного комплекса административных зданий города Перми**

№	Наименование должности	Должностной оклад, руб.*
1	2	3
1	Руководитель	35 666
2	Заместитель руководителя	28 774

\* С учетом индексации должностных окладов на 4,9 % с 01 октября 2024 г.

Приложение 3  
к постановлению администрации  
города Перми  
от 03.07.2024 № 557

**КОЛИЧЕСТВО**  
**должностных окладов, применяемых для формирования фонда оплаты труда**  
**муниципального учреждения в сфере содержания и эксплуатации**  
**имущественного комплекса административных зданий города**  
**Перми \***

№	Наименование должности	Количество должностных окладов в год	Количество должностных окладов выплат характера без учета выплаты за работу в местностях с особыми климатическими условиями (районный коэффициент)	Количество должностных окладов стимулирующих выплат			Количество должностных окладов по социальным выплатам	Всего должностных окладов
				всего, количество должностных окладов стимулирующих выплат	в том числе, количество должностных окладов премиальных выплат по итогам работы	лическое количество должностных окладов премиальных выплат по итогам работы		
1	2	3	4	5	6	7	8	
1	Руководитель	12,00	-	27,47	19,07	2,00	41,47	
2	Заместитель руководителя	12,00	-	26,82	14,42	2,00	40,82	
3	Начальник отдела	12,00	-	16,60	8,20	2,00	30,60	
4	Главный юрист-консульт, главный экономист, главный инженер по обслуживанию зданий и инженерных сетей, главный инженер-энергетик, главный инженер-сметчик, главный инженер-механик	12,00	-	16,89	8,49	2,00	30,89	
5	Ведущий юрист-консульт, ведущий экономист, ведущий инженер по обслуживанию зданий и инженерных сетей, ведущий инженер по охране труда и пожарной безопасности	12,00	-	19,40	11,00	2,00	33,40	

1	2	3	4	5	6	7	8
6	Инженер-сметчик 1 категории, программист 1 категории	12,00	-	16,51	8,11	2,00	30,51
7	Старший специалист по закупкам	12,00	-	16,51	8,11	2,00	30,51
8	Главный специалист по закупкам	12,00	-	16,89	8,49	2,00	30,89
9	Секретарь руководителя	12,00	-	12,80	6,80	2,00	26,80
10	Диспетчер	12,00	-	10,60	4,60	2,00	24,60
11	Заведующий хозяйством, заведующий складом	12,00	-	15,18	9,18	2,00	29,18
12	Старший администратор	12,00	2,86	8,05	1,36	2,00	24,91
13	Гардеробщик	12,00	-	10,40	2,00	2,00	24,40
14	Уборщик территорий, уборщик производственных и служебных помещений	12,00	-	11,40	3,00	2,00	25,40
15	Вахтер	12,00	21,93	9,63	1,23	2,00	45,56
16	Рабочий по комплексному обслуживанию и ремонту зданий	12,00	-	22,40	14,00	2,00	36,40
17	Столяр, слесарь-сантехник	12,00	-	22,40	14,00	2,00	36,40
18	Водитель автомобиля	12,00	16,74	24,08	6,38	2,00	54,82

-----  
 \*С учетом изменения штатного расписания и увеличения должностных окладов с 01 июля 2024 г.

Приложение 4  
к постановлению администрации  
города Перми  
от 03.07.2024 № 557

**КОЛИЧЕСТВО**  
**должностных окладов, применяемых для формирования фонда оплаты труда**  
**муниципального учреждения в сфере содержания и эксплуатации**  
**имущественного комплекса административных зданий города Перми**

№	Наименование должности	Количество должностных окладов в год	Количество должностных окладов выплата характера без учета выплаты за работу в местностях с особыми климатическими условиями (районный коэффициент)	Количество должностных окладов стимулирующих выплат		в том числе, количество должностных окладов премиальных выплат по итогам работы	Количество должностных окладов по социальным выплатам	Всего должностных окладов
				всего, количество должностных окладов стимулирующих выплат				
1	2	3	4	5	6	7	8	
1	Руководитель	12,00	-	27,47	19,07	2,00	41,47	
2	Заместитель руководителя	12,00	-	26,82	14,42	2,00	40,82	
3	Начальник отдела	12,00	-	16,60	8,20	2,00	30,60	
4	Главный юрист-консульт, главный экономист, главный инженер по обслуживанию зданий и инженерных сетей, главный инженер-энергетик, главный инженер-сметчик, главный инженер-механик	12,00	-	16,89	8,49	2,00	30,89	
5	Ведущий юрист-консульт, ведущий экономист, ведущий инженер по обслуживанию зданий и инженерных сетей, ведущий инженер по охране труда и пожарной безопасности	12,00	-	19,40	11,00	2,00	33,40	

1	2	3	4	5	6	7	8
6	Инженер-сметчик 1 категории, программист 1 категории	12,00	-	16,51	8,11	2,00	30,51
7	Старший специалист по закупкам	12,00	-	16,51	8,11	2,00	30,51
8	Главный специалист по закупкам	12,00	-	16,89	8,49	2,00	30,89
9	Секретарь руководителя	12,00	-	12,80	6,80	2,00	26,80
10	Диспетчер	12,00	-	10,60	4,60	2,00	24,60
11	Заведующий хозяйством, заведующий складом	12,00	-	15,18	9,18	2,00	29,18
12	Старший администратор	12,00	2,86	8,05	1,36	2,00	24,91
13	Гардеробщик	12,00	-	10,40	2,00	2,00	24,40
14	Уборщик территорий, уборщик производственных и служебных помещений	12,00	-	13,40	5,00	2,00	27,40
15	Вахтер	12,00	15,58	11,40	3,00	2,00	40,98
16	Рабочий по комплексному обслуживанию и ремонту зданий	12,00	-	22,40	14,00	2,00	36,40
17	Столяр, слесарь-сантехник	12,00	-	22,40	14,00	2,00	36,40
18	Водитель автомобиля	12,00	16,74	24,08	6,38	2,00	54,82



## АДМИНИСТРАЦИЯ ГОРОДА ПЕРМИ ПОСТАНОВЛЕНИЕ

03.07.2024

№ 558

### **О внесении изменений в Порядок взаимодействия заказчиков с органом, осуществляющим функции по сопровождению закупок товаров, работ, услуг для заказчиков муниципального образования город Пермь, утвержденный постановлением администрации города Перми от 24.01.2014 № 38**

В целях уточнения порядка взаимодействия заказчиков с органом, осуществляющим функции по сопровождению закупок товаров, работ, услуг, администрация города Перми ПОСТАНОВЛЯЕТ:

1. Внести в Порядок взаимодействия заказчиков с органом, осуществляющим функции по сопровождению закупок товаров, работ, услуг для заказчиков муниципального образования город Пермь, утвержденный постановлением администрации города Перми от 24 января 2014 г. (в ред. от 11.01.2016 № 2, от 15.03.2016 № 168, от 19.12.2016 № 1126, от 24.10.2017 № 942, от 12.04.2018 № 227, от 14.06.2018 № 387, от 11.06.2019 № 270, от 25.03.2020 № 266, от 03.02.2022 № 62, от 14.06.2023 № 486), следующие изменения:

1.1. пункт 2.4 изложить в следующей редакции:

«2.4. Предварительное рассмотрение заявок на участие в закупках в электронной форме – рассмотрение органом по сопровождению закупок заявок на участие в открытом аукционе в электронной форме (далее – аукцион), рассмотрение и оценка первых и вторых частей заявок на участие в открытом конкурсе в электронной форме (далее – конкурс), рассмотрение заявок на участие в запросе котировок в электронной форме (далее – запрос котировок) (за исключением аукциона с начальной (максимальной) ценой контракта (максимальным значением цены контракта) (далее – НМЦК, МЗЦК) менее трех миллионов рублей, запроса котировок с НМЦК, МЗЦК менее трех миллионов рублей; закупок на создание произведения литературы или искусства, исполнения (как результата интеллектуальной деятельности); совместных закупок, в случае если в состав заказчиков, проводящих совместные конкурсы или аукционы, входят государственные заказчики и (или) муниципальные заказчики иных муниципальных образований, способов определения поставщиков (подрядчиков, исполнителей) для заключения энергосервисных контрактов и конкурса на заключение договора проведения обязательного аудита бухгалтерской (финансовой) отчетности муниципального унитарного предприятия) с целью представления результатов рассмотрения на заседание комиссий по осуществлению закупок для определения поставщиков (подрядчиков, исполнителей), созданных ГКУ «ЦОЗ».»;

1.2. пункт 3.1.2 изложить в следующей редакции:

«3.1.2. организация работы муниципальной рабочей группы по проверке обоснованности закупок для нужд муниципального образования город Пермь (далее – МРГ) в соответствии с постановлением администрации города Перми от 11 августа 2021 г. № 590 «О создании муниципальной рабочей группы по проверке обоснованности закупок для нужд муниципального образования город Пермь» (далее – Постановление № 590).»;

1.3. в пункте 5.1 слова «пять миллионов» заменить словами «три миллиона»;

1.4. в пункте 5.2.1 цифры «32-01-04-19» заменить цифрами «32-01-04-191»;

1.5. в пункте 5.2.2 аббревиатуру «РГ» заменить аббревиатурой «МРГ»;

1.6. в пункте 5.3.5 аббревиатуру «РГ» заменить аббревиатурой «МРГ»;

1.7. в пункте 5.3.6 аббревиатуру «РГ» заменить аббревиатурой «МРГ».

2. Настоящее постановление вступает в силу со дня официального обнародования посредством официального опубликования в сетевом издании «Официальный сайт муниципального образования город Пермь [www.gorodperm.ru](http://www.gorodperm.ru)».

3. Информационно-аналитическому управлению администрации города Перми обеспечить обнародование настоящего постановления посредством официального опубликования в сетевом издании «Официальный сайт муниципального образования город Пермь [www.gorodperm.ru](http://www.gorodperm.ru)».

4. Управлению по общим вопросам администрации города Перми обеспечить обнародование настоящего постановления посредством официального опубликования в печатном средстве массовой информации «Официальный бюллетень органов местного самоуправления муниципального образования город Пермь».

5. Контроль за исполнением настоящего постановления возложить на заместителя главы администрации города Перми Фурман Я.В.

## ПРАВОВЫЕ АКТЫ ФУНКЦИОНАЛЬНЫХ ОРГАНОВ АДМИНИСТРАЦИИ ГОРОДА ПЕРМИ



### АДМИНИСТРАЦИЯ ГОРОДА ПЕРМИ НАЧАЛЬНИК ДЕПАРТАМЕНТА ОБРАЗОВАНИЯ

#### РАСПОРЯЖЕНИЕ

02.07.2024

№ 059-08-01-26-241

#### **О внесении изменений в устав муниципального автономного учреждения дополнительного образования «Центр детского творчества «Юность» г. Перми, утвержденный распоряжением начальника департамента образования администрации города Перми от 01.11.2021 № 059-08-01-26-364**

В соответствии с Федеральными законами Российской Федерации от 29 декабря 2012 г. № 273-ФЗ «Об образовании в Российской Федерации», от 05 мая 2014 г. № 99-ФЗ «О внесении изменений в главу 4 части первой гражданского кодекса Российской Федерации и о признании утратившими силу отдельных положений законодательных актов Российской Федерации», от 30 апреля 2021 г. № 127-ФЗ «О внесении изменений в Федеральный закон «О физической культуре и спорте» и Федеральный закон «Об образовании в Российской Федерации», решением Пермской городской Думы от 12 сентября 2006 г. № 224 «О департаменте образования администрации города Перми», постановлением администрации города Перми от 28 января 2011 г. № 24 «О Порядке создания, реорганизации, изменения типа и ликвидации муниципальных учреждений города Перми, утверждения уставов муниципальных учреждений города Перми и внесения в них изменений»:

1. Внести изменения в устав муниципального автономного учреждения дополнительного образования «Центр детского творчества «Юность» г.Перми, утвержденный распоряжением начальника департамента образования администрации города Перми от 01 ноября 2021 г. № 059-08-01-26-364 (в ред. от 25.04.2024 № 059-08-01-26-154), согласно приложению к настоящему распоряжению.

2. Уполномочить руководителя (директора) Воробьеву Татьяну Викторовну на осуществление необходимых действий по государственной регистрации изменений, вносимых муниципального автономного учреждения дополнительного образования «Центр детского творчества «Юность» г.Перми.

3. Руководителю (директору) муниципального автономного учреждения дополнительного образования «Центр детского творчества «Юность» г.Перми Воробьевой Т.В. после государственной регистрации изменений, вносимых в устав:

3.1. представить копии свидетельства о внесении записи в Единый государственный реестр юридических лиц, устава в новой редакции, в департамент образования администрации города Перми, департамент имущественных отношений администрации города Перми, департамент финансов администрации города Перми в 5-дневный срок с даты регистрации изменений, вносимых в устав;

3.2. разместить изменения в устав на сайте учреждения, Едином Портале Пермского Образования <http://permedu.ru>;

3.3. уведомить иные организации, где находятся учтенные экземпляры устава, о внесении изменений в устав.

4. Настоящее распоряжение вступает в силу со дня официального опубликования в печатном средстве массовой информации «Официальный бюллетень органов местного самоуправления муниципального образования город Пермь».

5. Отделу обеспечения деятельности департамента по общим и юридическим вопросам департамента образования администрации города Перми обеспечить опубликование настоящего распоряжения в печатном средстве массовой информации «Официальный бюллетень органов местного самоуправления муниципального образования город Пермь».

6. Контроль за исполнением настоящего распоряжения возложить на начальника отдела обеспечения деятельности департамента по общим и юридическим вопросам Семенова И.Г.

И.о. начальника департамента

Т.Е. Фадеева

Приложение  
к распоряжению начальника  
департамента образования  
администрации города Перми  
от \_\_\_\_\_ № \_\_\_\_\_

### ИЗМЕНЕНИЯ

**в Устав муниципального автономного учреждения дополнительного образования  
«Центр детского творчества «Юность» г.Перми, утвержденный распоряжением начальника  
департамента образования администрации города Перми от 01.11.2021 г. № 059-08-01-26-364  
(в ред. от 25.04.2024 № 059-08-01-26-154)**

г. Пермь, 2024

1. Пункт 1.3. изложить в следующей редакции:

«1.3. Место нахождения Учреждения: 614046, Россия, Пермский край, г. Пермь, ул. Боровая, д.16. По указанному адресу размещается постоянно действующий исполнительный орган Учреждения – руководитель (директор).

Деятельность Учреждения также оказывается по следующим адресам:

614067, Россия, Пермский край, г. Пермь, ул. Ветлужская, д.62, клуб по месту жительства «Заречный»;

614097, Россия, Пермский край, г. Пермь, ул. Желябова, д.11, кв. 184, клуб по месту жительства «Аленушка»;

614097, Россия, Пермский край, г. Пермь, ул. Пожарского, д.11, кв. 1-2, клуб по месту жительства «Вега»;

614081, Россия, Пермский край, г. Пермь, ул. Блюхера, д.7, кв. 3, клуб по месту жительства «Затейник»;

614008, Россия, Пермский край, г. Пермь, ул. Екатерининская, д.220, клуб по месту жительства «Огонек»;

614086, Россия, Пермский край, г. Пермь, ул. Рабочая, д. 3, клуб по месту жительства «Радуга»;

614094, Россия, Пермский край, г. Пермь, ул. Мильчакова, д. 28, клуб по месту жительства «Спутник».

В состав Учреждения входит структурное подразделение: «Спортивная школа».

Структурное подразделение не является юридическим лицом, и действует на основании Положения о структурном подразделении МАУ ДО ЦДТ «Юность» г. Перми «Спортивная школа», принятого в порядке, установленном настоящим Уставом.

Место нахождения структурного подразделения: 614046, Россия, Пермский край, г. Пермь, ул. Боровая, д.16.

Учреждение также может осуществлять деятельность по иным адресам на основании договоров безвозмездного пользования.».

## РАЗДЕЛ ВТОРОЙ ОФИЦИАЛЬНАЯ ИНФОРМАЦИЯ

### Информационное сообщение

**организационного комитета по организации проведения публичных слушаний по обсуждению проекта решения Пермской городской Думы «О внесении изменения в Правила благоустройства территории города Перми, утвержденные решением Пермской городской Думы от 15.12.2020 № 277»**

Организационный комитет по организации проведения публичных слушаний по обсуждению проекта решения Пермской городской Думы «О внесении изменения в Правила благоустройства территории города Перми, утвержденные решением Пермской городской Думы от 15.12.2020 № 277», состав которого утвержден постановлением Главы города Перми от 20.06.2024 № 99 «О назначении публичных слушаний по обсуждению проекта решения Пермской городской Думы «О внесении изменений в Правила благоустройства территории города Перми, утвержденные решением Пермской городской Думы от 15.12.2020 № 277», приглашает жителей города Перми принять участие в публичных слушаниях.

Тема публичных слушаний - внесение изменений в Правила благоустройства территории города Перми, утвержденные решением Пермской городской Думы от 15.12.2020 № 277 (далее – Правила), в части установления обязанности по разработке и согласованию паспорта внешнего облика объекта капитального строительства (колерного паспорта).

Собрание участников публичных слушаний состоится 16.07.2024 в 18.00 час. по адресу: 614015, г. Пермь, ул. Ленина, 23 зал. 2.

Ознакомиться с постановлением Главы города Перми от 20.06.2024 № 99 «О назначении публичных слушаний по обсуждению проекта решения Пермской городской Думы «О внесении изменения в Правила благоустройства территории города Перми, утвержденные решением Пермской городской Думы от 15.12.2020 № 277», с Проектом решения Пермской городской Думы «О внесении изменения в Правила благоустройства территории города Перми, утвержденные решением Пермской городской Думы от 15.12.2020 № 277» можно на официальном Интернет-сайте муниципального образования город Пермь [www.gorodperm.ru](http://www.gorodperm.ru) в разделе публичные слушания и в печатном средстве массовой информации «Официальный бюллетень органов местного самоуправления муниципального образования город Пермь» от 25.06.2024 № 45.

Экспозиция проекта решения Пермской городской Думы «О внесении изменения в Правила благоустройства территории города Перми, утвержденные решением Пермской городской Думы от 15.12.2020 № 277» и информационным материалом к нему проводится с 05.07.2024 по 17.07.2024: понедельник-четверг – с 09.00 час. до 18.00 час., пятница – с 09.00 час. до 17.00 час. по адресу: 614015, г. Пермь, ул. Сибирская, 15, каб. 003, цокольный этаж, департамент градостроительства и архитектуры администрации города Перми;

Консультирование посетителей экспозиции будет проводиться с 05.07.2024 по 17.07.2024: понедельник-четверг – с 17.00 час. до 18.00 час., пятница – с 16.00 час. до 17.00 час. по адресу: 614015, г. Пермь, ул. Сибирская, 15, каб. 105, департамент градостроительства и архитектуры администрации города Перми.

Предложения и замечания по теме публичных слушаний принимаются в период с 05.07.2024 по 17.07.2024 от участников публичных слушаний, представивших в целях идентификации сведения в соответствии с пунктом 1.5 Положения о порядке организации и проведения публичных слушаний по обсуждению проекта правил благоустройства территории города Перми, утвержденного решением Пермской городской Думы от 26.03.2019 № 57:

письменно или устно в ходе проведения собрания участников публичных слушаний 16.07.2024 (614015, г. Пермь, ул. Ленина, 23, зал 2);

письменно (по форме согласно приложению 2 к настоящему постановлению) в Организационный комитет по адресу: 614015, г. Пермь, ул. Сибирская, 15, кабинет № 105, либо в электронном виде посредством заполнения электронной формы на официальном сайте муниципального образования город Пермь в информационно-телекоммуникационной сети Интернет в разделе «Гражданам/Интернет-приемная/Предложения к публичным слушаниям» (электронный адрес: <https://reception.gorodperm.ru/>) в период с 05.07.2024 по 17.07.2024;

посредством записи в книге (журнале) учета посетителей экспозиции Проекта в период проведения экспозиции с 05.07.2024 по 17.07.2024: понедельник-четверг – с 09.00 час. до 18.00 час., пятница – с 09.00 час. до 17.00 час. (614015, г. Пермь, ул. Сибирская, кабинет № 003, цокольный этаж, департамент градостроительства и архитектуры администрации города Перми).

Телефон: 212 92 81.

## ИЗВЕЩЕНИЕ О ПРОВЕДЕНИИ ЗАСЕДАНИЯ СОГЛАСИТЕЛЬНОЙ КОМИССИИ ПО ВОПРОСУ СОГЛАСОВАНИЯ МЕСТОПОЛОЖЕНИЯ ГРАНИЦ ЗЕМЕЛЬНЫХ УЧАСТКОВ ПРИ ВЫПОЛНЕНИИ КОМПЛЕКСНЫХ КАДАСТРОВЫХ РАБОТ

В отношении объектов недвижимого имущества, расположенных на территории кадастрового квартала (территориях нескольких смежных кадастровых кварталов):

субъект Российской Федерации Пермский край ,  
муниципальное образование город Пермь ,  
населенный пункт город Пермь ,

№ кадастрового квартала (нескольких смежных кадастровых кварталов):

**Пермский край, город Пермь, кадастровые кварталы 59:01:1810031, 59:01:4311951, 59:01:4410818, 59:01:4411480, 59:01:4311874, 59:01:4311987, 59:01:4311984, 59:01:4311964, 59:01:1011419, 59:01:1810021, 59:01:3812829**

*(Иные сведения, позволяющие определить местоположение территории, на которой*

*выполняются комплексные кадастровые работы)*

в соответствии с муниципальным контрактом

от « 27 » февраля 2024 г. № 0356500001424000102 выполняются комплексные кадастровые работы.

Уведомляем всех заинтересованных лиц о завершении подготовки проекта карты-плана территории, с которым можно ознакомиться по адресу работы согласительной комиссии:

614000, город Пермь, ул. Сибирская, 15

*(Адрес работы согласительной комиссии)*

или на официальных сайтах в информационно-телекоммуникационной сети «Интернет»:

Департамент земельных отношений администрации  
города Перми

*(Наименование заказчика комплексных кадастровых работ)*

<http://www.gorodperm.ru/>

*(Адрес сайта)*

Министерство по управлению имуществом и  
градостроительной деятельностью Пермского края

*(Наименование исполнительного органа государственной власти субъекта Российской Федерации, на территории которого проводятся комплексные кадастровые работы)*

<http://mizo.permkrai.ru>

*(Адрес сайта)*

Управление Федеральной службы государственной  
регистрации, кадастра и картографии по Пермскому  
краю

*(Наименование органа кадастрового учета)*

<https://rosreestr.ru/site/about/struct/territorialnye-organy/upravlenie-rosreestra-po-permskomu-kraju/>

*(Адрес сайта)*

Заседание согласительной комиссии по вопросу согласования местоположения границ земельных участков, в отношении которых проводятся комплексные кадастровые работы на территории кадастрового квартала (нескольких смежных кадастровых кварталов):

кварталы 59:01:1810031, 59:01:4311951, 59:01:4410818, 59:01:4411480, 59:01:4311874,

59:01:4311987, 59:01:4311984, 59:01:4311964, 59:01:1011419, 59:01:1810021, 59:01:3812829

состоится по адресу: 614000, город Пермь, ул. Сибирская, 15

« 29 » июля 2024 г. в 16 часов 00 минут.

Для участия в согласовании местоположения границ при себе необходимо иметь документ, удостоверяющий личность, а также документы, подтверждающие права на соответствующий земельный участок.

Обоснованные возражения относительно местоположения границ земельных участков, содержащегося в проекте карты-плана территории, можно представить в согласительную комиссию в письменной форме в период

с « 05 » июля 2024 г. по « 28 » июля 2024 г. и

с « 29 » июля 2024 г. по « 01 » сентября 2024 г.

Возражения оформляются в соответствии с частью 15 статьи 42.10 Федерального закона от 24 июля 2007 г. № 221-ФЗ «О государственном кадастре недвижимости» и включают в себя сведения о лице, направившем данное возражение, в том числе фамилию, имя и (при наличии) отчество, а также адрес правообладателя и (или) адрес электронной почты правообладателя, реквизиты документа, удостоверяющего его личность, обоснование причин его несогласия с местоположением границы земельного участка, кадастровый номер земельного участка (при наличии) или обозначение образуемого земельного участка в соответствии с проектом карты-плана территории. К указанным возражениям должны быть приложены копии документов, подтверждающих право лица, направившего данное возражение, на такой земельный участок, или иные документы, устанавливающие или удостоверяющие права на такой земельный участок, а также документы, определяющие (определявшие) местоположение границ при образовании такого земельного участка (при наличии).

В случае отсутствия таких возражений местоположение границ земельных участков считается согласованным.

**Второе заседание согласительной комиссии по вопросу согласования местоположения границ земельных участков, в отношении которых проводятся комплексные кадастровые работы, состоится по адресу: 614000 Пермский край, г. Пермь, ул. Сибирская, 15 «02» сентября 2024 г. в 16 часов 00 минут.**

#### ИЗМЕНЕНИЯ,

**которые вносятся в Правила землепользования и застройки города Перми, утвержденные решением Пермской городской Думы от 26 июня 2007 г. № 143**

1. В статье 49:

1.1. установить границы территориальной зоны обслуживания и деловой активности местного значения (Ц-2) в отношении территории, включающей земельные участки с кадастровыми номерами 59:01:4410463:91, 59:01:4410463:89, расположенной по ул. Трамвайной в Дзержинском районе города Перми.

Изменение границ в отношении территории, включающей земельные участки с кадастровыми номерами 59:01:4410463:91, 59:01:4410463:89, расположенной по ул. Трамвайной в Дзержинском районе города Перми, изложить в редакции согласно приложению к настоящим изменениям;

1.2. установить границы подзон Ц-2 (В 19 эт), Ц-2 (П 1,7) территориальной зоны обслуживания и деловой активности местного значения (Ц-2) в отношении земельных участков с кадастровыми номерами 59:01:4410463:91, 59:01:4410463:89, расположенных по ул. Трамвайной в Дзержинском районе города Перми.

Изменение границ в отношении земельных участков с кадастровыми номерами 59:01:4410463:91, 59:01:4410463:89, расположенных по ул. Трамвайной в Дзержинском районе города Перми, изложить в редакции согласно приложению к настоящим изменениям.

2. Пункт 2.1 статьи 52:

2.1. после абзаца:

«Подзона Ц-2 (В 18 эт)»

дополнить абзацем следующего содержания:

«Подзона Ц-2 (В 19 эт)»;

2.2. после абзаца:

«Подзона Ц-2 (П 1,6)»

дополнить абзацем следующего содержания:

«Подзона Ц-2 (П 1,7)».

3. Градостроительный регламент территориальной зоны обслуживания и деловой активности местного значения (Ц-2) статьи 52.1:

3.1. после абзаца:

«предельная высота зданий, строений - не более 18 этажей.»

дополнить абзацами следующего содержания:

«Подзона Ц-2 (В 19 эт).

Предельный параметр разрешенного строительства, реконструкции объектов капитального строительства: предельная высота зданий, строений - не более 19 этажей.»;

3.2. после абзаца:

«предельный максимальный коэффициент плотности застройки земельного участка с видами разрешенного использования «многоэтажная жилая застройка (высотная застройка) (2.6)», «среднеэтажная жилая застройка (2.5)» - 1,6.»  
дополнить абзацами следующего содержания:

«Подзона Ц-2 (П 1,7).

Предельный параметр разрешенного строительства, реконструкции объектов капитального строительства: предельный максимальный коэффициент плотности застройки земельного участка с видами разрешенного использования «многоэтажная жилая застройка (высотная застройка) (2.6)», «среднеэтажная жилая застройка (2.5)» – 1,7.».

Приложение  
к изменениям, которые вносятся  
в Правила землепользования  
и застройки города Перми,  
утвержденные решением Пермской  
городской Думы  
от 26 июня 2007 г. № 143

**Изменение границ в отношении территории, включающей земельные участки с кадастровыми номерами 59:01:4410463:91, 59:01:4410463:89, расположенной по ул. Трамвайной в Дзержинском районе города Перми**



1:25000

Каталог координат

границ территориальной зоны обслуживания и деловой активности местного значения (Ц-2) в отношении территории, включающей земельные участки с кадастровыми номерами 59:01:4410463:91, 59:01:4410463:89, расположенной по ул. Трамвайной в Дзержинском районе города Перми

Система координат МСК-59

№	X	Y
1	516821,49	2225775,05
2	516831,80	2225789,32
3	516854,33	2225908,76
4	516864,48	2225922,66
5	516870,57	2225931,00
6	516855,48	2225931,75
7	516782,32	2225935,38
8	516772,95	2225935,85
9	516774,44	2225775,06
10	516780,99	2225775,09
1	516817,49	2225775,05

## Каталог координат

границ подзон Ц-2 (В 19 эт), Ц-2 (П 1,7) территориальной зоны обслуживания и деловой активности местного значения (Ц-2) в отношении земельных участков с кадастровыми номерами 59:01:4410463:91, 59:01:4410463:89, расположенных по ул. Трамвайной в Дзержинском районе города Перми

## Система координат МСК-59

№	X	Y
1	516821,49	2225775,05
2	516831,80	2225789,32
3	516854,33	2225908,76
4	516864,48	2225922,66
5	516870,57	2225931,00
6	516855,48	2225931,75
7	516782,32	2225935,38
8	516780,99	2225775,09
1	516817,49	2225775,05

**Заключение о результатах общественных обсуждений  
от «02» июля 2024 г. № 14**

Настоящее заключение подготовлено департаментом градостроительства и архитектуры администрации города Перми на основании протокола общественных обсуждений от «27» июня 2024 г. № 14 по проекту о внесении изменений в Правила землепользования и застройки города Перми, утвержденные решением Пермской городской Думы от 26 июня 2007 г. № 143, в части:

установления границ территориальной зоны производственно-коммунальных объектов III класса вредности (ПК-3) в отношении земельных участков с кадастровыми номерами 59:01:1717028:342, 59:01:1717028:335, 59:01:0000000:87606, 59:01:1717028:337, 59:01:1717028:336, 59:01:1717028:50, 59:01:1717028:334, 59:01:1717028:41, 59:01:1717028:338, расположенных в Кировском районе города Перми;

установления границ территориальной зоны сельскохозяйственного использования (СХ) в отношении территории, включающей земельные участки с кадастровыми номерами 59:01:4613916:10, 59:01:4716141:24, 59:01:4716141:48, 59:01:4716141:49, 59:01:0000000:379, расположенной в Индустриальном районе города Перми;

установления границ территориальной зоны обслуживания промышленности, торговли, складирования и мелкого производства (Ц-6) в отношении территории, включающей земельные участки с кадастровыми номерами 59:01:4311038:19, 59:01:4311038:554, расположенной в Мотовилихинском районе города Перми;

установления границ территориальной зоны спортивных и спортивно-зрелищных сооружений (ЦС-3) в отношении земельных участков с кадастровыми номерами 59:01:4410849:11, 59:01:4410849:16, 59:01:4410849:1060, расположенных в Индустриальном районе города Перми.

Количество участников общественных обсуждений, принявших участие в общественных обсуждениях, составило: 0 человек.

По результатам рассмотрения замечаний и предложений участников общественных обсуждений, постоянно проживающих на территории, в пределах которой проведены общественные обсуждения, установлено:

№	Содержание внесенных предложений/замечаний	Выводы по результатам рассмотрения предложения, поступившего от участника общественных обсуждений	Аргументированные рекомендации организатора общественных обсуждений о целесообразности (нецелесообразности) учета внесенных предложений и замечаний
1	отсутствует		

По результатам рассмотрения замечаний и предложений иных участников общественных обсуждений установлено:

№	Содержание внесенных предложений/ замечаний	Выводы по результатам рассмотрения предложения, поступившего от участника общественных обсуждений	Аргументированные рекомендации организатора общественных обсуждений о целесообразности (нецелесообразности) учета внесенных предложений и замечаний
1	отсутствует		

Процедура общественных обсуждений соблюдена.

Норова Мария Викторовна,  
начальник департамента градостроительства  
и архитектуры администрации города Перми

**Реестр вывесок, подлежащих принудительному демонтажу на территории Кировского района города Перми**

№	Адрес (место) нахождения вывески, сведения о владельце вывески (о владельце здания, строения, сооружения, помещения, расположенного в здании, строении, на котором расположена вывеска, если владелец вывески не известен)	Дата направления ТО предупредения о приведении вывески в соответствие требованиям к размещению вывесок, установленным Правилами благоустройства территории города Перми, утвержденными решением Пермской городской Думы от 15.12.2020 № 277 (далее - требования к размещению вывесок)	Срок для добровольного приведения вывески в соответствие требованиям к размещению вывесок (10 рабочих дней после дня получения предложения)	Реквизиты распоряжения главы ТО о принудительном демонтаже вывески	Срок для принудительного демонтажа (не более 1 месяца после вступления в силу распоряжения главы ТО о принудительном демонтаже)	Реквизиты акта демонтажа вывески	Дата добровольного приведения вывески в соответствие требованиям к размещению вывесок (в том числе добровольного демонтажа вывески)	Адрес (место) хранения демонтированной вывески, лицо, ответственное за хранение вывески, за исключением вывесок, подлежащих хранению	Сумма оплаты демонтажа, переименования, хранения вывески	Сведения о возмещении расходов
1	2	3	4	5	6	7	8	9	10	11
<b>2023 год</b>										
1729	ул. Чистопольская, 17/2, вывеска баннер на фасаде "Скоро здесь будет вкусная выпечка и кулинария!"	05.10.2023	09.10.2023				01.11.2023			
1730	ул. Автозаводская, 5, вывеска баннер на ограждении "Техосмотр"	05.10.2023	09.10.2023				22.11.2023			
1731	ул. Ласьвинская, 49, вывеска баннер на фасаде "Ремонт обуви пересхал"	05.10.2023	09.10.2023							
1732	ул. Кировоградская, 12/2, вывеска указатель на металлической конструкции "Чижик Продукты по улетным ценам"	12.10.2023	16.10.2023				12.10.2023			
1733	ул. Кировоградская, 12/2, вывеска указатель на металлической конструкции "Чижик Продукты по улетным ценам"	12.10.2023	16.10.2023				12.10.2023			
1734	ул. Кировоградская, 12/2, вывеска баннер на фасаде строения "Залетайте в Чижик"	12.10.2023	16.10.2023				07.12.2023			
1735	ул. Адмирала Ушакова, 207а, вывеска на крыше строения "Фейерверки"	13.10.2023	16.10.2023				30.11.2023			
1736	ул. Адмирала Ушакова, 207а, вывеска баннер на металлической конструкции "Автомойка"	13.10.2023	16.10.2023				30.11.2023			
1737	ул. Адмирала Ушакова, 207а, вывеска баннер на ограждении территории "Автосервис Шиномонтаж"	13.10.2023	16.10.2023				06.12.2023			
1738	ул. Адмирала Ушакова, 207а, вывеска буквы на подложке "Памятники Гранит Мрамор"	13.10.2023	16.10.2023				06.12.2023			

1	2	3	4	5	6	7	8	9	10	11
1739	ул. Ласьвинская, 19, вывеска баннер на фризе навеса "Черешня Клубника"	19.10.2023	23.10.2023				22.11.2023			
1740	ул. Ласьвинская, 19, вывеска баннер на ограждении входной группы пристроя "Шашлык любого калибра"	19.10.2023	23.10.2023				22.11.2023			
1741	ул. Шишкина, 25, вывеска баннер на козырьке входной группы "Зоотовары"	19.10.2023	23.10.2023				07.12.2023			
1742	ул. Шишкина, 25, вывеска табличка "Режим работы" на фасаде здания	19.10.2023	23.10.2023				07.12.2023			
1743	ул. Маршала Рыбалко, 43а, вывеска баннер на фасаде пристроя "Все для сада"	19.10.2023	23.10.2023				05.06.2024			
1744	ул. Маршала Рыбалко, 43а, вывеска баннер на фасаде пристроя "Семена Инструмент Удобрения Инвентарь Сажинцы"	19.10.2023	23.10.2023							
1745	ул. Маршала Рыбалко, 43а, вывеска баннер на ограждении "Скидки на все оправы PROзрение"	19.10.2023	23.10.2023				14.02.2024			
1746	ул. Маршала Рыбалко, 38, вывеска баннер на павильоне "Деньга Паспорт 5 минут Деньги"	19.10.2023	23.10.2023				29.11.2023			
1747	ул. Маршала Рыбалко, 42, вывеска на крыше входной группы цокольного этажа "Европа Стиль с указателем"	19.10.2023	23.10.2023				20.12.2023			
1748	ул. Маршала Рыбалко, 78, вывеска баннер на козырьке входной группы "Ткани"	19.10.2023	23.10.2023							
1749	ул. Маршала Рыбалко, 105, вывеска баннер на фасаде "Пятерочка Скоро открытие"	26.10.2023	31.10.2023				13.12.2023			
1750	ул. Маршала Рыбалко, 105, вывеска баннер на фасаде "Доставка до 30 минут"	26.10.2023	31.10.2023				13.12.2023			
1751	ул. Маршала Рыбалко, 23, вывеска баннер на фасаде строения "Автосервис Шиномонтаж"	26.10.2023	31.10.2023				21.02.2024			
1752	ул. Адмирала Ушакова, 55/2, вывеска на торговом павильоне "Мы открылись"	27.10.2023	31.10.2023				30.11.2023			
1753	ул. Худякина, 11, вывеска буквы на фасаде здания "Аптека"	01.11.2023	03.11.2023				07.12.2023			
1754	ул. Худякина, 11, вывеска баннер на фасаде здания "Агентство недвижимости"	01.11.2023	03.11.2023				29.11.2023			
1755	ул. Маршала Рыбалко, 23, вывеска баннер на фасаде здания "Магнит Время перейти на МЫ"	29.11.2023	30.11.2023				11.01.2024			
1756	ул. Маршала Рыбалко, 42, вывеска баннер на фасаде здания "Ищем сотрудников DNS"	29.11.2023	30.11.2023				20.12.2023			
1757	ул. Маршала Рыбалко, 42, вывеска баннер на фасаде здания "Магнит Время перейти на МЫ"	29.11.2023	30.11.2023				27.12.2023			

1	2	3	4	5	6	7	8	9	10	11
1758	ул. Маршала Рыбалко, 108, вывеска баннер "Каток"	29.11.2023	30.11.2023				07.12.2023			
1759	ул. Маршала Рыбалко, 113а, растяжка "Мы переехали на Волгодонский рынок"	29.11.2023	30.11.2023				07.12.2023			
1760	ул. Адмирала Ушакова, 55, вывеска баннер на фасаде здания "Магнит Время перейти на МЫ"	30.11.2023	30.11.2023				11.01.2024			
<b>2024 год</b>										
1761	ул. Торговая, 7а, вывеска баннер на фасаде "Свежая выпечка"	11.01.2024	15.01.2024				25.01.2024			
1762	ул. Торговая, 7а, вывеска баннер на фасаде "Время перейти на МЫ"	11.01.2024	15.01.2024				25.01.2024			
1763	ул. Чистопольская, 17/2, вывеска баннер на фасаде "Скидка 10% до 31 января 2024"	11.01.2024	15.01.2024				08.02.2024			
1764	ул. Маршала Рыбалко, 108, вывеска баннер "Каток"	11.01.2024	15.01.2024				25.01.2024			
1765	ул. Липатова, 13/2, вывеска на крыше павильона "Дам деньги"	11.01.2024	15.01.2024				14.02.2024			
1766	ул. Адмирала Ушакова, 55/2, вывеска на торговом павильоне "Мой зверь"	12.01.2024	15.01.2024				01.02.2024			
1767	ул. Калинина, 26, вывеска на фасаде здания "Свежая выпечка"	12.01.2024	15.01.2024							
1768	ул. Калинина, 50, вывеска баннер на фасаде "Тродам"	12.01.2024	15.01.2024				15.02.2024			
1769	ул. Генерала Панфилова, 3, вывеска баннер на фасаде строения "Мы открылись"	22.01.2024	23.01.2024				25.01.2024			
1770	ул. Генерала Панфилова, 3, вывеска баннер на фасаде строения "Приглашаем на работу"	22.01.2024	23.01.2024				25.01.2024			
1771	ул. Генерала Панфилова, 3, вывеска баннер на фасаде строения "Русский фейерверк"	22.01.2024	23.01.2024				25.01.2024			
1772	ул. Генерала Панфилова, 16, вывеска баннер на фасаде здания "Чай Кофе Конфеты Печенье"	22.01.2024	23.01.2024				21.03.2024			
1773	ул. Генерала Панфилова, 16, вывеска баннер на козырьке входной группы "Парикмахерская"	22.01.2024	23.01.2024				21.03.2024			
1774	ул. Генерала Панфилова, 18, вывеска баннер на фасаде здания "Вет кабинет Зоомагазин"	22.01.2024	23.01.2024							
1775	ул. Ласьвинская, 32, вывеска баннер на фасаде здания "Залетайте в Чижик"	22.01.2024	23.01.2024				05.06.2024			
1776	ул. Маршала Рыбалко, 78а, вывеска баннер на фасаде здания "Залетайте в Чижик"	22.01.2024	23.01.2024				08.02.2024			

1	2	3	4	5	6	7	8	9	10	11
1777	ул. Липатова, 206, вывеска баннер на ограждении "Мы открылись"	22.01.2024	23.01.2024				08.02.2024			
1778	ул. Липатова, 206, вывеска баннер на ограждении "Доставка от 30 минут"	22.01.2024	23.01.2024				08.02.2024			
1779	ул. Сысольская, 46, вывеска баннер на фасаде строения "Мы открылись"	22.01.2024	23.01.2024							
1780	ул. Сысольская, 46, вывеска баннер на фасаде строения "Доставка от 30 минут"	22.01.2024	23.01.2024							
1781	ул. Химградская, 35, вывеска баннер на фасаде строения "Фейрверки Салюты"	25.01.2024	29.01.2024				01.02.2024			
1782	ул. Химградская, 35, вывеска баннер на фасаде строения "Фейрверки Распродажа Огловые цены"	25.01.2024	29.01.2024				01.02.2024			
1783	ул. Кировоградская, 108а, вывеска баннер на фасаде строения "Продам"	25.01.2024	29.01.2024							
1784	ул. Кировоградская, 180, вывеска баннер "Квартиры"	25.01.2024	29.01.2024							
1785	ул. Калинина, 42, вывеска баннер на фасаде здания "Мы открылись"	26.01.2024	29.01.2024				06.02.2024			
1786	ул. Маршала Рыбалко, 105, вывеска баннер на фасаде "Стрижка SHOP"	01.02.2024	05.02.2024				28.02.2024			
1787	ул. Маршала Рыбалко, 43, вывеска баннер на фасаде "Аренда"	01.02.2024	05.02.2024				13.03.2024			
1788	ул. Маршала Рыбалко, 35, вывеска баннер на фасаде "Аренда"	01.02.2024	05.02.2024				02.05.2024			
1789	ул. Кировоградская, 43, вывеска баннер на фасаде "Продам"	01.02.2024	05.02.2024				13.03.2024			
1790	ул. Калинина, 34, вывеска баннер "Зебра Мы переехали"	02.02.2024	05.02.2024				09.02.2024			
1791	ул. Калинина, 64а, вывеска баннер на ограждении "SAFE IMPASTA Калинина, 64а"	02.02.2024	05.02.2024				07.03.2024			
1792	ул. Адмирала Ушакова, 30а, вывеска баннер на фасаде "Принимаем заказы на готовые салаты к Новому столу"	02.02.2024	05.02.2024				07.03.2024			
1793	ул. Адмирала Ушакова, 9, вывеска баннер на фасаде "Стоматология"	02.02.2024	05.02.2024							
1794	ул. Адмирала Ушакова, 9, вертикальная вывеска панно на фасаде "Стоматология"	02.02.2024	05.02.2024							
1795	ул. Маршала Рыбалко, 85в, на входной группе цокольного этажа вывеска баннер "Сезонные скидки"	08.02.2024	09.02.2024				21.02.2024			

1	2	3	4	5	6	7	8	9	10	11
1796	ул. Маршала Рыбалко, 81д, глухая оклейка на белом фоне с нанесением "???"	08.02.2024	09.02.2024				14.02.2024			
1797	ул. Маршала Рыбалко, 81д, глухая оклейка на белом фоне с нанесением рисунка	08.02.2024	09.02.2024				14.02.2024			
1798	ул. Маршала Рыбалко, 81д, глухая оклейка на белом фоне с нанесением рисунка	08.02.2024	09.02.2024				14.02.2024			
1799	ул. Маршала Рыбалко, 81д, глухая оклейка на белом фоне с нанесением рисунка	08.02.2024	09.02.2024				14.02.2024			
1800	ул. Маршала Рыбалко, 81д, глухая оклейка на белом фоне "Ни Монетка, ни Пятерочка, не Магнит"	08.02.2024	09.02.2024				14.02.2024			
1801	ул. Маршала Рыбалко, 81д, глухая оклейка на белом фоне "Набираем команду Вступай в наш чат"	08.02.2024	09.02.2024				14.02.2024			
1802	ул. Шишкина, 5, вывеска баннер на оконном проеме "Тенное и закуски"	08.02.2024	09.02.2024							
1803	ул. Шишкина, 5, вывеска баннер на оконном проеме "3+1"	08.02.2024	09.02.2024							
1804	ул. Шишкина, 5, вывеска баннер на оконном проеме "Вы прибыли на место"	08.02.2024	09.02.2024							
1805	ул. Адмирала Ушакова, 92, вывеска баннер на ограждении "Салон красоты"	09.02.2024	09.02.2024				02.05.2024			
1806	Витимская, 1/1, вывеска баннер на крыше строения "Плломатериалы Стройматериалы"	09.02.2024	09.02.2024				06.06.2024			
1807	ул. Вольская, 108, вывеска баннер на ограждении "Ясли-Сад"	09.02.2024	09.02.2024							
1808	ул. Вольская, 108, вывеска баннер на ограждении "Развивающие занятия для детей от 1 года до 7 лет"	09.02.2024	09.02.2024							
1809	ул. Кировоградская, 160, вывеска баннер на ограждении "Продам"	14.02.2024	16.02.2024				02.05.2024			
1810	ул. Маршала Рыбалко, 99/1, вывеска баннер на фасаде павильона "Мы открылись"	14.02.2024	16.02.2024				05.06.2024			
1811	ул. Маршала Рыбалко, 13, вывеска баннер на фасаде строения "Аренда"	14.02.2024	16.02.2024				05.06.2024			
1812	ул. Магистральная, 14, вывеска баннер на козырьке входной группы "Автозапчасти ВАЗ"	14.02.2024	16.02.2024				28.03.2024			
1813	ул. Магистральная, 14, вывеска баннер на козырьке входной группы "Автозапчасти автомобилей ГАЗ бизнес NEXT"	14.02.2024	16.02.2024				28.03.2024			

1	2	3	4	5	6	7	8	9	10	11
1814	ул. Маршала Рыбалко, 43а, вывеска баннер на ограждении "Проверка зрения бесплатно"	14.02.2024	16.02.2024							
1815	ул. Буксирная, 6, вывеска баннер на ограждении "Пиломатериалы от производителя"	15.02.2024	16.02.2024				28.06.2024			
1816	ул. Буксирная, 6, вывеска баннер на ограждении "Набор в секцию бокса"	15.02.2024	16.02.2024				28.06.2024			
1817	ул. Батумская, 5, вывеска баннер на фасаде строения "Скоро здесь будет вкусная выпечка и Кулинария"	15.02.2024	16.02.2024				29.03.2024			
1818	ул. Батумская, 5, вывеска баннер на фасаде строения "Монетка Скоро открытие"	15.02.2024	16.02.2024				29.03.2024			
1819	ул. Вольская, 30, вывеска баннер на фасаде строения "Сантехника Крепеж Ручной инструмент Краски Электро-бензоинструмент"	15.02.2024	16.02.2024							
1820	ул. Вольская, 86а, вывеска баннер на ограждении "Эвакуатор Манипулятор"	15.02.2024	16.02.2024				28.06.2024			
1821	ул. Маршала Рыбалко, 43, глухая оклейка "Весна ветровки-куртки"	20.02.2024	22.02.2024				05.06.2024			
1822	ул. Маршала Рыбалко, 43, глухая оклейка "Сегодня SALE"	20.02.2024	22.02.2024				05.06.2024			
1823	ул. Маршала Рыбалко, 87, глухая оклейка "Теплые окна"	20.02.2024	22.02.2024							
1824	ул. Маршала Рыбалко, 43, глухая оклейка "Аптека - от склада.РФ"	20.02.2024	22.02.2024				21.03.2024			
1825	ул. Маршала Рыбалко, 43, глухая оклейка "Аптека - от склада.РФ"	20.02.2024	22.02.2024				21.03.2024			
1826	ул. Маршала Рыбалко, 43, глухая оклейка "Низкие цены"	20.02.2024	22.02.2024				21.03.2024			
1827	ул. Маршала Рыбалко, 43, глухая оклейка "Низкие цены"	20.02.2024	22.02.2024				21.03.2024			
1828	ул. Маршала Рыбалко, 43, глухая оклейка "Низкие цены"	20.02.2024	22.02.2024				21.03.2024			
1829	ул. Маршала Рыбалко, 43, глухая оклейка "Низкие цены"	20.02.2024	22.02.2024				21.03.2024			
1830	ул. Маршала Рыбалко, 43, глухая оклейка "Большой выбор"	20.02.2024	22.02.2024				21.03.2024			
1831	ул. Маршала Рыбалко, 43, глухая оклейка "Большой выбор"	20.02.2024	22.02.2024				21.03.2024			
1832	ул. Маршала Рыбалко, 43, глухая оклейка "Большой выбор"	20.02.2024	22.02.2024				21.03.2024			

1	2	3	4	5	6	7	8	9	10	11
1833	ул. Маршала Рыбалко, 43, глухая оклейка "Большой выбор"	20.02.2024	22.02.2024				21.03.2024			
1834	ул. Маршала Рыбалко, 43, глухая оклейка "Аптека от склада 50 %"	20.02.2024	22.02.2024				21.03.2024			
1835	ул. Маршала Рыбалко, 43, глухая оклейка "Аптека от склада Подари скидку другу"	20.02.2024	22.02.2024				21.03.2024			
1836	ул. Маршала Рыбалко, 91, глухая оклейка "Оптовые цены Всем"	20.02.2024	22.02.2024				28.02.2024			
1837	ул. Маршала Рыбалко, 103, глухая оклейка "Продукты на каждый день"	20.02.2024	22.02.2024							
1838	ул. Маршала Рыбалко, 103, глухая оклейка "Продукты на каждый день"	20.02.2024	22.02.2024							
1839	ул. Маршала Рыбалко, 103, глухая оклейка "Настоящие напитки"	20.02.2024	22.02.2024							
1840	ул. Маршала Рыбалко, 103, глухая оклейка "Напитки со всего мира"	20.02.2024	22.02.2024							
1841	ул. Маршала Рыбалко, 103, глухая оклейка "Приятных покупок"	20.02.2024	22.02.2024							
1842	ул. Маршала Рыбалко, 91, глухая оклейка в виде изображения бутылки	20.02.2024	22.02.2024							
1843	ул. Маршала Рыбалко, 91, глухая оклейка в виде изображения бутылки	20.02.2024	22.02.2024							
1844	ул. Маршала Рыбалко, 91, глухая оклейка в виде изображения бутылки	20.02.2024	22.02.2024							
1845	ул. Маршала Рыбалко, 91, глухая оклейка в виде изображения бутылки	20.02.2024	22.02.2024							
1846	ул. Маршала Рыбалко, 91, глухая оклейка в виде изображения бутылки	20.02.2024	22.02.2024							
1847	ул. Маршала Рыбалко, 91, глухая оклейка в виде изображения бутылки	20.02.2024	22.02.2024							
1848	ул. Маршала Рыбалко, 91, глухая оклейка в виде изображения бутылки	20.02.2024	22.02.2024							
1849	ул. Маршала Рыбалко, 856, глухая оклейка "Приходи в команду Алэндвик"	28.02.2024	01.03.2024							
1850	ул. Маршала Рыбалко, 856, глухая оклейка "Новинка Сливочный трюфель"	28.02.2024	01.03.2024							
1851	ул. Маршала Рыбалко, 856, вывеска панно на ограждении "Выгодный самовывоз со скидкой и без очереди"	28.02.2024	01.03.2024							
1852	ул. Химградская, 37, вывеска баннер на фасаде "Главная распродажа зимы"	28.02.2024	01.03.2024				02.05.2024			

1	2	3	4	5	6	7	8	9	10	11
1853	ул. Маршала Рыбалко, 43, глухая оклейка "Ортопедическая обувь для детей"	28.02.2024	01.03.2024							
1854	ул. Маршала Рыбалко, 43, глухая оклейка "Аренда"	28.02.2024	01.03.2024							
1855	ул. Маршала Рыбалко, 85, вывеска баннер "Аренда"	06.03.2024	07.03.2024				05.06.2024			
1856	ул. Закамская, 35, вывеска панно на конструкции "Парикмахерская MENS TERRITORY"	06.03.2024	07.03.2024				07.03.2024			
1857	ул. Оборонщиков, 10, вывеска панно на конструкции "Чижик (с указателем)"	06.03.2024	07.03.2024				07.03.2024			
1858	ул. Калинина, 23, вывеска баннер на фасаде здания "Аренда"	07.03.2024	07.03.2024							
1859	ул. Вольская, 105, вывеска панно на конструкции "Узбекский плов (с указателем)"	07.03.2024	07.03.2024				07.03.2024			
1860	ул. Кировоградская, 71, глухая оклейка "Продукты на каждый день"	13.03.2024	15.03.2024							
1861	ул. Кировоградская, 71, глухая оклейка "Настоящие напитки"	13.03.2024	15.03.2024							
1862	ул. Кировоградская, 71, глухая оклейка "Напитки со всего мира"	13.03.2024	15.03.2024							
1863	ул. Маршала Рыбалко, 99, вывеска баннер "Аренда"	13.03.2024	15.03.2024				11.04.2024			
1864	ул. Маршала Рыбалко, 99, вывеска баннер на павильоне "Мы открылись"	13.03.2024	15.03.2024				05.06.2024			
1865	ул. Маршала Рыбалко, 99, вывеска баннер на павильоне "Мы открылись"	13.03.2024	15.03.2024				05.06.2024			
1866	ул. Маршала Рыбалко, 95, вывеска баннер на перилах входной группы "Аренда"	13.03.2024	15.03.2024				05.06.2024			
1867	ул. Адмирала Нахимова, 15, глухая оклейка "Напитки со всего мира"	13.03.2024	15.03.2024							
1868	ул. Адмирала Нахимова, 15, глухая оклейка "Продукты на каждый день"	13.03.2024	15.03.2024							
1869	ул. Ласьвинская, 56б, глухая оклейка окон "Продукты на каждый день"	21.03.2024	22.03.2024							
1870	ул. Ласьвинская, 56б, глухая оклейка окон "Настоящие напитки"	21.03.2024	22.03.2024							
1871	ул. Ласьвинская, 56б, глухая оклейка окон "Напитки со всего мира"	21.03.2024	22.03.2024							
1872	ул. Ласьвинская, 48, глухая оклейка окна "Большой выбор аксессуаров (с изображением собак)"	21.03.2024	22.03.2024							

1	2	3	4	5	6	7	8	9	10	11
1873	ул. Калинина, 23, глухая оклейка окон "Продукты на каждый день"	22.03.2024	22.03.2024				28.06.2024			
1874	ул. Калинина, 23, глухая оклейка окон "Настоящие напитки"	22.03.2024	22.03.2024				28.06.2024			
1875	ул. Калинина, 23, глухая оклейка окон "Напитки со всего мира"	22.03.2024	22.03.2024				28.06.2024			
1876	ул. Магистральная, 90, вывеска баннер на металлоконструкции "Празднуем вместе 300 лет Пермь Советская Магистраль"	28.03.2024	01.04.2024							
1877	ул. Калинина, 42, оклейка витрины "Продукты на каждый день"	29.03.2024	01.04.2024				28.06.2024			
1878	ул. Калинина, 42, оклейка витрины "Напитки со всего мира"	29.03.2024	01.04.2024				28.06.2024			
1879	ул. Калинина, 42, оклейка витрины "Продукты на каждый день"	29.03.2024	01.04.2024				28.06.2024			
1880	ул. Калинина, 42, оклейка витрины "Напитки со всего мира"	29.03.2024	01.04.2024				28.06.2024			
1881	ул. Химградская, 37, вывеска баннер на фасаде "Аренда"	04.04.2024	08.04.2024				02.05.2024			
1882	ул. Чистопольская, 35а, вывеска панно "Шаверма"	11.04.2024	15.04.2024				11.04.2024			
1883	ул. Чистопольская, 31, вывеска буквы "Шашлыки" на крыше строения	11.04.2024	15.04.2024				11.04.2024			
1884	ул. Чистопольская, 31к4, вывеска на фасаде строения "Диско бар "Мираж"	11.04.2024	15.04.2024				11.04.2024			
1885	ул. Маршала Рыбалко, 40/1, вывеска на павильоне "Табак Зебра табачные изделия"	11.04.2024	15.04.2024				11.04.2024			
1886	ул. Калинина, 32, вывеска на конструкции "Ово-щи Фрукты"	12.04.2024	15.04.2024				12.04.2024			
1887	ул. Ласьвинская, 22а, вывеска баннер "Бассейн"	18.04.2024	18.04.2024				18.04.2024			
1888	ул. Гальперина, 32б, вывеска баннер на ограждении "Ваша дача"	18.04.2024	18.04.2024				18.04.2024			
1889	ул. Гальперина, 32б, вывеска баннер на ограждении "Заточка цепей"	18.04.2024	18.04.2024				18.04.2024			
1890	ул. Ласьвинская, 108, вывеска баннер на фасаде строения "Срочный выкуп авто всех марок"	18.04.2024	18.04.2024				18.04.2024			
1891	ул. Ласьвинская, 108, вывеска баннер на фасаде строения "Срочный выкуп авто всех марок"	18.04.2024	18.04.2024				18.04.2024			
1892	ул. Чистопольская, 35а, вывеска баннер на ограждении "Аренда"	18.04.2024	18.04.2024				18.04.2024			

1	2	3	4	5	6	7	8	9	10	11
1893	ул. Чистопольская, 35а, вывеска баннер на ограждении "Требуется электросварщик"	18.04.2024	18.04.2024				18.04.2024			
1894	ул. Чистопольская, 35а, вывеска баннер на ограждении "Требуется слесарь-сантехник"	18.04.2024	18.04.2024				18.04.2024			
1895	ул. Чистопольская, 35а, вывеска баннер на ограждении "Требуется рабочий"	18.04.2024	18.04.2024				18.04.2024			
1896	ул. Чистопольская, 35а, вывеска баннер на ограждении "Требуется грузчик"	18.04.2024	18.04.2024				18.04.2024			
1897	ул. Ласьвинская, 32, вывеска на металлической конструкции "Чижик Продукты"	18.04.2024	18.04.2024				18.04.2024			
1898	ул. Ласьвинская, 32, вывеска на металлической конструкции "Чижик Продукты по улетным ценам"	18.04.2024	18.04.2024				18.04.2024			
1899	ул. Чистопольская, 31к.4, вывеска на фасаде строения "Диско-бар "Мираж"	18.04.2024	18.04.2024				18.04.2024			
1900	ул. Кировоградская, 51, вывеска баннер "Мель"	25.04.2024	25.04.2024				25.04.2024			
1901	ул. Кировоградская, 51, вывеска баннер "Мы открыты"	25.04.2024	25.04.2024				25.04.2024			
1902	ул. Кировоградская, 51, вывеска баннер "Мы открыты"	25.04.2024	25.04.2024				25.04.2024			
1903	ул. Гальперина, 32б, вывеска баннер на ограждении "Обработка участков"	25.04.2024	25.04.2024				25.04.2024			
1904	ул. Кировоградская, 66, вывеска баннер на фасаде "Пятерочка Мы открылись"	02.05.2024	06.05.2024							
1905	ул. Кировоградская, 66, вывеска баннер на фасаде "Пятерочка Доставка от 30 минут"	02.05.2024	06.05.2024							
1906	ул. Химградская, 37, вывеска баннер на фасаде "Аренда"	02.05.2024	02.05.2024				02.05.2024			
1907	ул. Гальперина, 7а, вывеска баннер "Книги Канцтовары Квитанция Ксерокопирование Наружная реклама"	16.05.2024	16.05.2024				16.05.2024			
1908	ул. Торговая, 13, вывеска баннер "Автосервис"	16.05.2024	16.05.2024				16.05.2024			
1909	ул. Чистопольская, 26, вывеска на металлоконструкции "Шиномонтаж"	16.05.2024	16.05.2024				16.05.2024			
1910	ул. Автозаводская, 9а к5, вывеска "Овощи Фрукты"	16.05.2024	16.05.2024				16.05.2024			
1911	ул. Чистопольская, 31 к. 2, вывеска "Чижик Продукты по улетным ценам"	16.05.2024	16.05.2024				16.05.2024			
1912	ул. Чистопольская, 31 к. 4, вывеска баннер "Овощи Фрукты Восточные сладости"	16.05.2024	16.05.2024				16.05.2024			

1	2	3	4	5	6	7	8	9	10	11
1913	ул. Адмирала Нахимова, 12, вывеска "Мужская Женская стрижки"	16.05.2024	16.05.2024				16.05.2024			
1914	ул. Маршала Рыбалко, 28, вывеска "Швейная мастерская"	16.05.2024	16.05.2024				16.05.2024			
1915	ул. Маршала Рыбалко, 28, вывеска "Суши и Роллы Фудзияма"	16.05.2024	16.05.2024				16.05.2024			
1916	ул. Маршала Рыбалко, 87, вывеска панно "Ав-тошкола"	16.05.2024	16.05.2024				16.05.2024			
1917	ул. Кировоградская, 17, вывеска на металлокон-струкции "Чижик Продукты по улетным ценам"	23.05.2024	23.05.2024				23.05.2024			
1918	ул. Маршала Рыбалко, 45, вывеска баннер на фасаде "Мир хвостатых с изображением соба-ки"	23.05.2024	23.05.2024				23.05.2024			
1919	ул. Маршала Рыбалко, 45, вывеска баннер на фасаде "Мир хвостатых с изображением кошки"	23.05.2024	23.05.2024				23.05.2024			
1920	ул. маршала Рыбалко, 38, вывеска указатель на металлоконструкции "Пекарня"	23.05.2024	23.05.2024				23.05.2024			
1921	ул. Маршала Рыбалко, 28, вывеска баннер на входной группе "Надувные шары"	23.05.2024	23.05.2024				23.05.2024			
1922	ул. Маршала Рыбалко, 28, вывеска панно на входной группе "Воздушные шары"	23.05.2024	23.05.2024				23.05.2024			
1923	ул. Маршала Рыбалко, 45, вывеска на металло-конструкции "Аптека Планета здоровья Низкие цены"	23.05.2024	23.05.2024				23.05.2024			
1924	ул. Маршала Рыбалко, 43, вывеска на фасаде "Овощи Фрукты"	05.06.2024	06.06.2024				05.06.2024			
1925	ул. Маршала Рыбалко, 85в, вывеска на метал-локонструкции "Чижик Продукты по улетным ценам"	05.06.2024	06.06.2024				27.06.2024			
1926	ул. Ласьвинская, 37, вывеска на фасаде здания (выносная) "Шаверма Шаурма Сыгтый Серж"	05.06.2024	06.06.2024				27.06.2024			
1927	ул. Ласьвинская, 37, вывеска на металлокон-струкции "Готовим для Вас Сыгтый Серж"	05.06.2024	06.06.2024							
1928	ул. Маршала Рыбалко, 13, вывеска баннер на фасаде строения "Монетка Скоро открытие"	05.06.2024	06.06.2024							
1929	ул. Ласьвинская, 32, вывеска баннер на фасаде здания "Залетайте в Чижик"	05.06.2024	06.06.2024				05.06.2024			
1930	ул. Адмирала Ушакова, 28, вывеска бегущая строка на фасаде здания	06.06.2024	06.06.2024							
1931	ул. Калинина, 46, вывеска на фасаде здания "Пя-терочка Доставка за 30 минут"	06.06.2024	06.06.2024							

1	2	3	4	5	6	7	8	9	10	11
1932	ул. Чистопольская, 17, вывеска на металлоконструкции "Срочный ремонт обуви сумок курток"	27.06.2024	28.06.2024				27.06.2024			
1933	ул. Чистопольская, 17, вывеска на металлоконструкции "Фрукты Овощи"	27.06.2024	28.06.2024				27.06.2024			
1934	ул. Ласьвинская, 21, вывеска баннер на фасаде здания "Аренда"	27.06.2024	28.06.2024							
1935	ул. Ласьвинская, 10, вывеска баннер на фасаде здания "VAPE СПУ мы открылись"	27.06.2024	28.06.2024							
1936	ул. Ласьвинская, 10, вывеска баннер на фасаде здания "Студия Безупречной"	27.06.2024	28.06.2024							
1937	ул. Ласьвинская, 32, вывеска на металлической конструкции "Чижик Продукты по улетным ценам"	27.06.2024	28.06.2024				27.06.2024			
1938	ул. Ласьвинская, 32, вывеска на металлической конструкции "GRAFIT"	27.06.2024	28.06.2024				27.06.2024			
1939	ул. Автозаводская, 21, вывеска баннер на входе в здание "Сервисный центр More space"	27.06.2024	28.06.2024							
1940	ул. Чистопольская, 16, вывеска баннер на фасаде здания "Не допусти пожара Останешся бездомным"	27.06.2024	28.06.2024							
1941	ул. Чистопольская, 16, вывеска вертикальные буквы на фасаде здания "Продукты"	27.06.2024	28.06.2024							

**Департамент земельных отношений администрации города Перми  
в соответствии со статьей 39.18 Земельного кодекса Российской Федерации информирует о возможности  
предоставления земельных участков для индивидуального жилищного строительства**

№	Площадь земельного участка (кв. м)	Кадастровый номер земельного участка	Адрес или иное описание местоположения земельного участка
<b>Кировский район</b>			
1	715	59:01:1810008:210	Российская Федерация, Пермский край, г.о. Пермский, г. Пермь, ул. Бузулукская

**Заинтересованные лица имеют право подавать заявления о намерении участвовать в аукционе по продаже земельного участка или аукционе на право заключения договора аренды земельного участка.**

Адрес места приема, даты начала и окончания приема заявлений:

г. Пермь, ул. Сибирская 15, цокольный этаж,  
с 05.07.2024 по 03.08.2024

Способы подачи заявлений:

1. Посредством почтовой связи;
2. лично, в том числе через представителя, в департамент земельных отношений администрации города Перми (г. Пермь, ул. Сибирская, 15 понедельник, среда, пятница с 09:00 до 13:00, с 14:00 до 16:00, кроме нерабочих и праздничных дней);  
в форме электронных документов с использованием информационно-телекоммуникационной сети «Интернет» e-mail: [dzo@gotodperm.ru](mailto:dzo@gotodperm.ru)

**Приложение: на 7 л.**

Филиал публично-правовой компании «Роскадастр» по Пермскому краю  
 полное наименование органа регистрации прав  
 Выписка из Единого государственного реестра недвижимости об объекте недвижимости

Сведения о характеристиках объекта недвижимости

На основании запроса от 28.06.2024, поступившего на рассмотрение 28.06.2024, сообщаем, что согласно записям Единого государственного реестра недвижимости:

Раздел 1 Лист 1			
Земельный участок			
вид объекта недвижимости			
Лист № 1 раздела 1	Всего листов раздела 1: 3	Всего разделов: 5	Всего листов выписки: 7
28.06.2024г. № КУВИ-001/2024-170080743			
Кадастровый номер:	59:01:1810008:210		
Номер кадастрового квартала:	59:01:1810008		
Дата присвоения кадастрового номера:	22.04.2024		
Ранее присвоенный государственный учетный номер:	данные отсутствуют		
Местоположение:	Российская Федерация, Пермский край, г.о. Пермский, г. Пермь, ул. Бузулуцкая		
Площадь:	715 +/- 3		
Кадастровая стоимость, руб.:	983453.9		
Кадастровые номера расположенных в пределах земельного участка объектов недвижимости:	данные отсутствуют		
Кадастровые номера объектов недвижимости, из которых образован объект недвижимости:	данные отсутствуют		
Кадастровые номера образованных объектов недвижимости:	данные отсутствуют		
Категория земель:	Земли населенных пунктов		
Виды разрешенного использования:	Для индивидуального жилищного строительства		
Сведения о кадастровом инженере:	Казакова Анастасия Валерьевна, № 1764, в Саморегулируемая организация Ассоциация кадастровых инженеров "Сотруджество", СНИЛС 10371669743, договор на выполнение кадастровых работ от 13.03.2024 № 0356500001424000280, дата завершения кадастровых работ: 19.04.2024		
Сведения о лесах, водных объектах и об иных природных объектах, расположенных в пределах земельного участка:	данные отсутствуют		

полное наименование должности	подпись	инициалы, фамилия
-------------------------------	---------	-------------------

Лист 2


Земельный участок		
вид объекта недвижимости		
Лист № 2 раздела 1	Всего листов раздела 1: 3	Всего разделов: 5
28.06.2024г. № КУВИ-001/2024-170080743		Всего листов выписки: 7
Кадастровый номер: 59:01:1810008:210		
Сведения о том, что земельный участок полностью расположен в границах зоны с особыми условиями использования территории, территории объекта культурного наследия, публичного сервитута:	Земельный участок полностью расположен в границах зоны с реестровым номером 59:32-6.553 от 27.04.2015, ограничение использования земельного участка в пределах зоны: Постановление Правительства РФ от 11.03.2010 N 138 "Об утверждении Федеральных правил использования воздушного пространства Российской Федерации". "Запрещается размещать в полосах воздушных подходов на удалении до 30 км, а вне полос воздушных подходов - до 15 км от контрольной точки аэродрома объекты выбросов (размещения) отходов, животноводческие фермы, скотобойни и другие объекты, способствующие привлечению и массовому скоплению птиц.", вид/наименование: Зона с особыми условиями использования - Приаэродромная территория аэродрома аэропорта Большое Савино, тип: Охранная зона транспорта, дата решения: 11.03.2010, номер решения: 138, наименование ОГВ/ОМСУ: Правительство Российской Федерации	
Сведения о том, что земельный участок расположен в границах особой экономической зоны, территории опережающего развития, зоны территориального развития в Российской Федерации, игорной зоны:	данные отсутствуют	
Сведения о том, что земельный участок расположен в границах особо охраняемой природной территории, Байкальской природной территории и ее экологических зон, лесопарковом зеленом поясе, охотничьего угодья, лесничества:	данные отсутствуют	
Сведения о расположении земельного участка и (или) расположенного на нем объекта недвижимости в границах территории, в отношении которой принято решение о резервировании земель для государственных или муниципальных нужд:	данные отсутствуют	
Сведения о результатах проведения государственного земельного надзора:	данные отсутствуют	
Сведения о расположении земельного участка в границах территории, в отношении которой утвержден проект межевания территории:	данные отсутствуют	
Условный номер земельного участка:	данные отсутствуют	
полное наименование должности		подпись
		инициалы, фамилия

Лист 3

Земельный участок		
вид объекта недвижимости		
Лист № 3 раздела 1	Всего листов раздела 1: 3	Всего разделов: 5
28.06.2024г. № КУВИ-001/2024-170080743		Всего листов выписки: 7
Кадастровый номер: 59:01:1810008:210		
Сведения о принятии акта и (или) заключения договора, предусматривающих предоставление в соответствии с земельным законодательством исполнительным органом государственной власти или органом местного самоуправления, находящегося в государственной или муниципальной собственности земельного участка для строительства наемного дома социального использования или наемного дома коммерческого использования:	данные отсутствуют	
Сведения о том, что земельный участок или земельные участки образованы на основании решения об изъятии земельного участка и (или) расположенного на нем объекта недвижимости для государственных или муниципальных нужд:	данные отсутствуют	
Сведения о том, что земельный участок образован из земель или земельного участка, государственная собственность на которые не разграничена:	Земельный участок образован из земель или земельного участка, государственная собственность на которые не разграничена. В соответствии с Федеральным законом от 25 октября 2001 г. № 137-ФЗ "О введении в действие Земельного кодекса Российской Федерации" орган Муниципальное образование город Пермь уполномочен на распоряжение таким земельным участком.	
Сведения о наличии земельного спора о местоположении границ земельных участков:	данные отсутствуют	
Статус записи об объекте недвижимости:	Сведения об объекте недвижимости имеют статус "актуальные"	
Особые отметки:	Сведения об ограничениях права на объект недвижимости, обременениях данного объекта, не зарегистрированных в реестре прав, ограничений прав и обременений недвижимого имущества: вид ограничения (обременения): ограничения прав на земельный участок, предусмотренные статьей 56 Земельного кодекса Российской Федерации; срок действия: с 22.04.2024; реквизиты документа-основания: постановление "Об утверждении Федеральных правил использования воздушного пространства Российской Федерации" от 11.03.2010 № 138 выдан: Правительство Российской Федерации. Земельный участок подлежит снятию с государственного кадастрового учета по истечении пяти лет со дня его государственного кадастрового учета, если на него не будут зарегистрированы права. Сведения, необходимые для заполнения раздела: 2 - Сведения о зарегистрированных правах; 4 - Сведения о частях земельного участка, отсутствуют.	
Получатель выписки:	Департамент земельных отношений администрации города Перми	
полное наименование должности	подпись	инициалы, фамилия

Выписка из Единого государственного реестра недвижимости об объекте недвижимости  
Описание местоположения земельного участка

Земельный участок			
вид объекта недвижимости			
Лист № 1 раздела 3	Всего листов раздела 3: 1	Всего разделов: 5	Всего листов выписки: 7
28.06.2024г. № КУВИ-001/2024-170080743			
Кадастровый номер: 59:01:1810008:210			

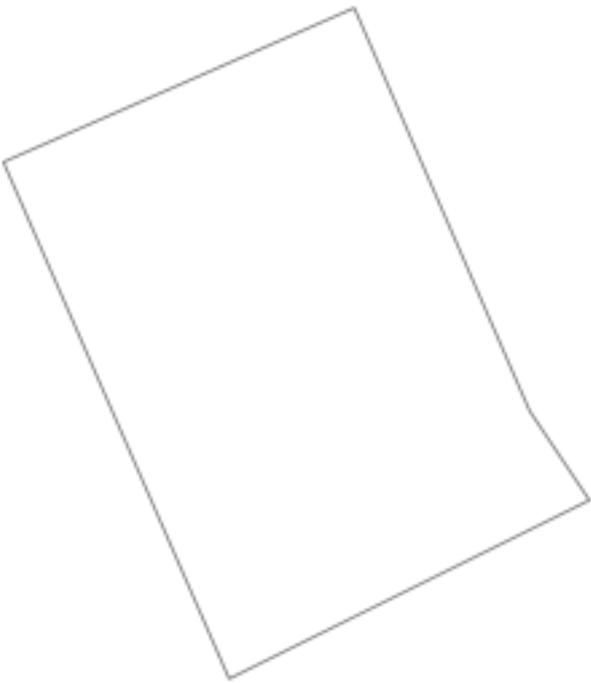План (чертеж, схема) земельного участка	
	
Масштаб 1:400	Условные обозначения:

полное наименование должности	подпись	инициалы, фамилия
-------------------------------	---------	-------------------

Раздел 3.1 Лист 5

Выписка из Единого государственного реестра недвижимости об объекте недвижимости  
 Описание местоположения земельного участка

Земельный участок	
вид объекта недвижимости	
Лист № 1 раздела 3.1	Всего листов раздела 3.1: 1
Всего листов выписки: 7	Всего разделов: 5
28.06.2024г. № КУВИ-001/2024-170080743	
Кадастровый номер: 59:01:1810008:210	

Описание местоположения границ земельного участка							
№ п/п	Номер точки		Дирекционный угол	Горизонтальное проложение, м	Описание закрепления на местности	Кадастровые номера смежных участков	Сведения об адресах правообладателей смежных земельных участков
	начальная ая	конечная ая					
1	2	3	4	5	6	7	8
1	1.1.1	1.1.2	66°34.6'	32.73	данные отсутствуют	59:01:1810008:212	данные отсутствуют
2	1.1.2	1.1.3	156°6.1'	22.12	данные отсутствуют	данные отсутствуют	данные отсутствуют
3	1.1.3	1.1.4	246°39.6'	25.52	данные отсутствуют	59:01:1810008:209	данные отсутствуют
4	1.1.4	1.1.5	236°24.7'	6.22	данные отсутствуют	59:01:1810008:65	данные отсутствуют
5	1.1.5	1.1.1	333°26.1'	23.21	данные отсутствуют	данные отсутствуют	данные отсутствуют

полное наименование должности	подпись	инициалы, фамилия
-------------------------------	---------	-------------------

Раздел 3.2. Лист 6

Выписка из Единого государственного реестра недвижимости об объекте недвижимости  
 Описание местоположения земельного участка

Земельный участок			
вид объекта недвижимости			
Лист № 1 раздела 3.2	Всего листов раздела 3.2: 1	Всего разделов: 5	Всего листов выписки: 7
28.06.2024г. № КУВИ-001/2024-170080743			
Кадастровый номер: 59:01:1810008:210			

Сведения о характерных точках границы земельного участка					
Система координат МСК-59, зона 2 (59)					
Номер точки	Координаты, м		Описание закрепления на местности	Средняя квадратичная погрешность определения координат характерных точек границ земельного участка, м	
	X	Y			
1	2	3	4	5	
1	523621.38	2218525.08	Закрепление отсутствует	0.1	
2	523634.39	2218555.11	Закрепление отсутствует	0.1	
3	523614.17	2218564.07	Закрепление отсутствует	0.1	
4	523604.06	2218540.64	Закрепление отсутствует	0.1	
5	523600.62	2218535.46	Закрепление отсутствует	0.1	
1	523621.38	2218525.08	Закрепление отсутствует	0.1	

полное наименование должности	подпись	инициалы, фамилия
-------------------------------	---------	-------------------

Раздел 4.1 Лист 7

Выписка из Единого государственного реестра недвижимости об объекте недвижимости  
Сведения о частях земельного участка

Земельный участок		
вид объекта недвижимости		
Лист № 1 раздела 4.1	Всего листов раздела 4.1: 1	Всего разделов: 5
		Всего листов выписки: 7
28.06.2024г. № КУВИ-001/2024-170080743		
Кадастровый номер: 59:01:1810008:210		

Учетный номер части	Площадь, м2	Содержание ограничения в использовании или ограничения права на объект недвижимости или обременения объекта недвижимости
1	2	3
	Весь	вид ограничения (обременения): ограничения прав на земельный участок, предусмотренные статьей 56 Земельного кодекса Российской Федерации; Срок действия: не установлен; реквизиты документа-основания: постановление "Об утверждении Федеральных правил использования воздушного пространства Российской Федерации" от 11.03.2010 № 138 выдан: Правительство Российской Федерации; Содержание ограничения (обременения): Постановление Правительства РФ от 11.03.2010 N 138 "Об утверждении Федеральных правил использования воздушного пространства Российской Федерации". "Запрещается размещать в полосах воздушных подходов на удалении до 30 км, а вне полос воздушных подходов - до 15 км от контрольной точки аэродрома объекты выбросов (размещения) отходов, животноводческие фермы, скотобойни и другие объекты, способствующие привлечению и массовому скоплению птиц."; Реестровый номер границы: 59:32-6.553; Вид объекта реестра границ: Зона с особыми условиями использования территории; Вид зоны по документу: Зона с особыми условиями использования - Приаэродромная территория аэродрома Большое Савино; Тип зоны: Охранная зона транспорта

полное наименование должности	подпись	инициалы, фамилия

**Департамент земельных отношений администрации города Перми  
в соответствии со статьей 39.18 Земельного кодекса Российской Федерации информирует о возможности  
предоставления земельных участков для индивидуального жилищного строительства**

№	Площадь земельного участка (кв.м)	Кадастровый номер земельного участка	Адрес или иное описание местоположения земельного участка
<b>Орджоникидзевский район</b>			
1	1500		г. Пермь

Заинтересованные лица имеют право подавать заявления о намерении участвовать в аукционе по продаже земельного участка или аукционе на право заключения договора аренды земельного участка.

Адрес места приема, даты начала и окончания приема заявлений:

г. Пермь, ул. Сибирская 15, цокольный этаж,  
с 05.07.2024 по 03.08.2024

Способы подачи заявлений:

1. Посредством почтовой связи;
2. лично, в том числе через представителя, в департамент земельных отношений администрации города Перми (г. Пермь, ул. Сибирская, 15 понедельник, среда, пятница с 09:00 до 13:00, с 14:00 до 16:00, кроме нерабочих и праздничных дней);  
в форме электронных документов с использованием информационно-телекоммуникационной сети «Интернет» e-mail: [dzo@gotodperm.ru](mailto:dzo@gotodperm.ru)

**Приложение: на 2 л.**

## Утверждена

(наименование документа об утверждении, включая наименования органов государственной власти или


органов местного самоуправления, принявших решение об утверждении схемы или

подписавших соглашение о перераспределении земельных участков)

от \_\_\_\_\_ № \_\_\_\_\_


**Схема расположения земельного участка или земельных  
участков на кадастровом плане территории**

<b>Площадь земельного участка</b> _____ <b>1 500 м<sup>2</sup></b>																			
(указывается проектная площадь образуемого земельного участка, вычисленная с использованием технологических и программных средств, в том числе размещенных на официальном сайте федерального органа исполнительной власти, уполномоченного Правительством Российской Федерации на осуществление государственного кадастрового учета, государственной регистрации прав, ведение Единого государственного реестра недвижимости и предоставление сведений, содержащихся в Едином государственном реестре недвижимости, в информационно-телекоммуникационной сети "Интернет" (далее - официальный сайт), с округлением до 1 квадратного метра. Указанное значение площади земельного участка может быть уточнено при проведении кадастровых работ не более чем на десять процентов)																			
<b>Обозначение характерных точек границ</b>	<b>Координаты, м</b>																		
	(указываются в случае подготовки схемы расположения земельного участка с использованием технологических и программных средств, в том числе размещенных на официальном сайте. Значения координат, полученные с использованием указанных технологических и программных средств, указываются с округлением до 0,01 метра)																		
	<table border="1"> <thead> <tr> <th align="center">Х</th> <th align="center">У</th> </tr> </thead> <tbody> <tr> <td align="center"><b>1</b></td> <td align="center"><b>2</b></td> </tr> <tr> <td align="center">н1</td> <td align="center">532 960,00</td> </tr> <tr> <td align="center">н2</td> <td align="center">532 935,45</td> </tr> <tr> <td align="center">н3</td> <td align="center">532 923,68</td> </tr> <tr> <td align="center">н4</td> <td align="center">532 948,22</td> </tr> <tr> <td align="center">н1</td> <td align="center">532 960,00</td> </tr> </tbody> </table>	Х	У	<b>1</b>	<b>2</b>	н1	532 960,00	н2	532 935,45	н3	532 923,68	н4	532 948,22	н1	532 960,00				
Х	У																		
<b>1</b>	<b>2</b>																		
н1	532 960,00																		
н2	532 935,45																		
н3	532 923,68																		
н4	532 948,22																		
н1	532 960,00																		
	<table border="1"> <thead> <tr> <th align="center">1</th> <th align="center">2</th> <th align="center">3</th> </tr> </thead> <tbody> <tr> <td align="center">н1</td> <td align="center">532 960,00</td> <td align="center">2 235 733,79</td> </tr> <tr> <td align="center">н2</td> <td align="center">532 935,45</td> <td align="center">2 235 738,54</td> </tr> <tr> <td align="center">н3</td> <td align="center">532 923,68</td> <td align="center">2 235 679,71</td> </tr> <tr> <td align="center">н4</td> <td align="center">532 948,22</td> <td align="center">2 235 674,95</td> </tr> <tr> <td align="center">н1</td> <td align="center">532 960,00</td> <td align="center">2 235 733,79</td> </tr> </tbody> </table>	1	2	3	н1	532 960,00	2 235 733,79	н2	532 935,45	2 235 738,54	н3	532 923,68	2 235 679,71	н4	532 948,22	2 235 674,95	н1	532 960,00	2 235 733,79
1	2	3																	
н1	532 960,00	2 235 733,79																	
н2	532 935,45	2 235 738,54																	
н3	532 923,68	2 235 679,71																	
н4	532 948,22	2 235 674,95																	
н1	532 960,00	2 235 733,79																	

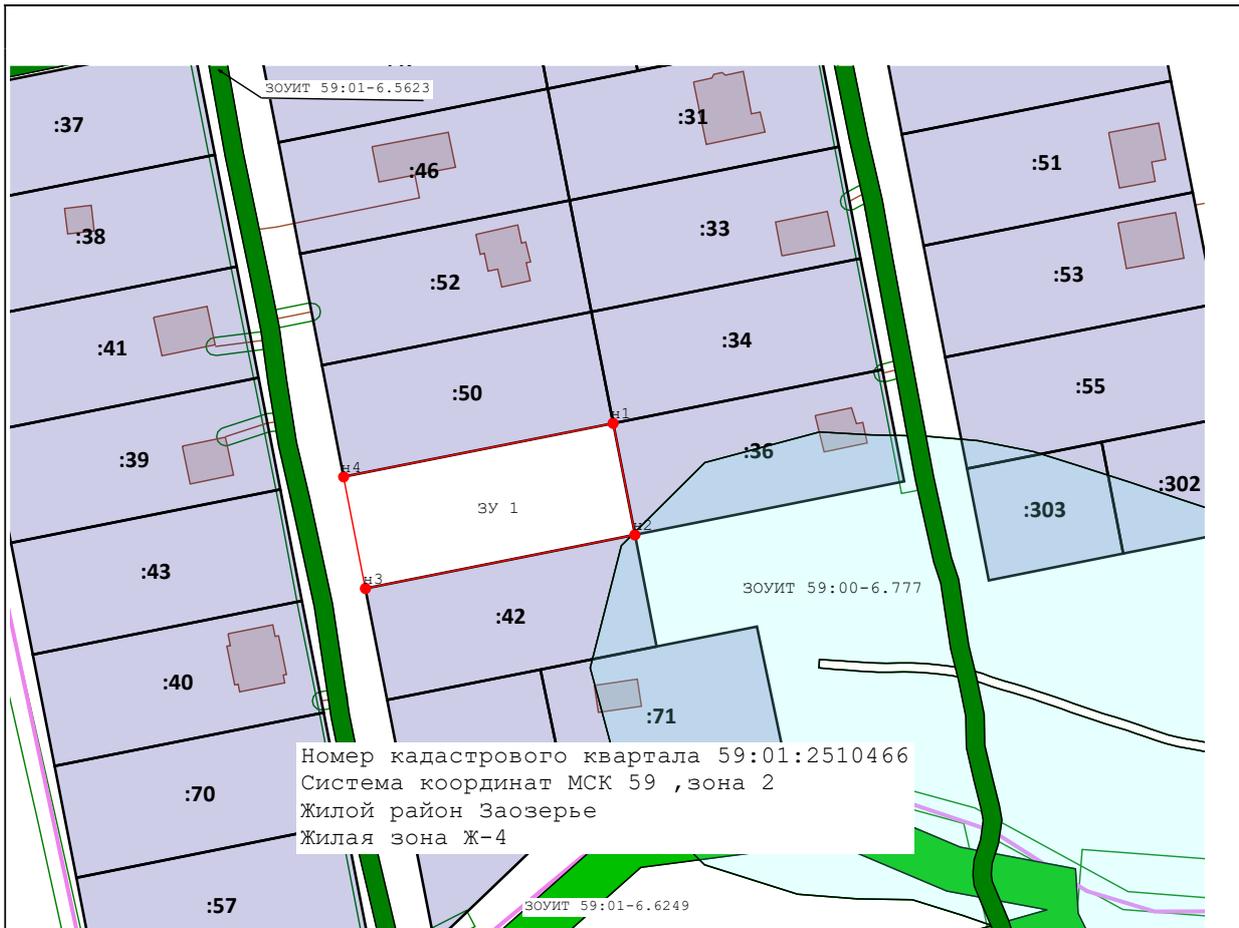

Масштаб 1:1 500

**Условные обозначения:**

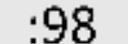-  - характерная точка границы вновь образуемого земельного участка, сведения о которой отсутствуют в ЕГРН
-  - вновь образованная часть границы, сведения о которой достаточны для определения ее местоположения
-  - существующая часть границы, имеющиеся в ЕГРН сведения о которой достаточны для определения ее местоположения
-  - граница кадастрового квартала
-  - надписи кадастрового номера земельного участка
-  - обозначение кадастрового квартала
-  - обозначение вновь образуемого земельного участка
-  - границы зданий и сооружений
-  - обозначение новой характерной точки
-  - границы территориальных зон
- охранная зона ВЛ 6 кв Ф турбино от ПС Нагорная до ПС Заозерье; ВЛ-6кВ отп.к КТП-4585 от ВЛ-6кВ Турбино ПС Заозерье; ВЛ-6кВ Одно ПС Заозерье
- водоохранная зона малых рек, впадающих в Камское водохранилище на территории Пермского края, Часть 101
- охранная зона объекта газоснабжения "Газификация земельных участков, выделяемых многодетным семьям - газоснабжение микрорайона "Заозерье"

**Департамент земельных отношений администрации города Перми  
в соответствии со статьей 39.18 Земельного кодекса Российской Федерации информирует о возможности  
предоставления земельных участков для индивидуального жилищного строительства**

№	Площадь земельного участка (кв. м)	Кадастровый номер земельного участка	Адрес или иное описание местоположения земельного участка
<b>Кировский район</b>			
1.	743	59:01:1810008:209	Российская Федерация, Пермский край, г.о. Пермский, г. Пермь, ул. Бузулукская
2.	1036	59:01:1810008:212	Российская Федерация, Пермский край, г.о. Пермский, г. Пермь, ул. Бузулукская
3.	598	59:01:1810008:211	Российская Федерация, Пермский край, г.о. Пермский, г. Пермь, ул. Бузулукская

**Заинтересованные лица имеют право подавать заявления о намерении участвовать в аукционе по продаже земельного участка или аукционе на право заключения договора аренды земельного участка.**

Адрес места приема, даты начала и окончания приема заявлений:

г. Пермь, ул. Сибирская 15, цокольный этаж,  
с 05.07.2024 по 03.08.2024

Способы подачи заявлений:

1. Посредством почтовой связи;
2. лично, в том числе через представителя, в департамент земельных отношений администрации города Перми (г. Пермь, ул. Сибирская, 15 понедельник, среда, пятница с 09:00 до 13:00, с 14:00 до 16:00 кроме нерабочих и праздничных дней);  
в форме электронных документов с использованием информационно-телекоммуникационной сети «Интернет» e-mail: [dzo@gotodperm.ru](mailto:dzo@gotodperm.ru)

**Приложение: на 21 л.**

Филиал публично-правовой компании «Роскадастр» по Пермскому краю  
полное наименование органа регистрации прав

Выписка из Единого государственного реестра недвижимости об объекте недвижимости

Сведения о характеристиках объекта недвижимости

На основании запроса от 27.06.2024, поступившего на рассмотрение 27.06.2024, сообщаем, что согласно записям Единого государственного реестра недвижимости:

Земельный участок		Раздел 1 Лист 1
вид объекта недвижимости		
Лист № 1 раздела 1	Всего листов раздела 1: 3	Всего разделов: 5
Всего листов выписки: 7		
27.06.2024г. № КУВИ-001/2024-169708153		
Кадастровый номер:	59:01:1810008:209	
Номер кадастрового квартала:	59:01:1810008	
Дата присвоения кадастрового номера:	22.04.2024	
Ранее присвоенный государственный учетный номер:	данные отсутствуют	
Местоположение:	Российская Федерация, Пермский край, г.о. Пермский, г. Пермь, ул. Бузулуцкая	
Площадь:	743 +/- 3	
Кадастровая стоимость, руб.:	1021966.78	
Кадастровые номера расположенных в пределах земельного участка объектов недвижимости:	данные отсутствуют	
Кадастровые номера объектов недвижимости, из которых образован объект недвижимости:	данные отсутствуют	
Кадастровые номера образованных объектов недвижимости:	данные отсутствуют	
Категория земель:	Земли населенных пунктов	
Виды разрешенного использования:	Для индивидуального жилищного строительства	
Сведения о кадастровом инженере:	Казакова Анастасия Валерьевна, СНИЛС 10371669743, договор на выполнение кадастровых работ от 13.03.2024 № 0356500001424000280, дата завершения кадастровых работ: 19.04.2024	
Сведения о лесах, водных объектах и об иных природных объектах, расположенных в пределах земельного участка:	данные отсутствуют	

полное наименование должности	подпись	инициалы, фамилия
-------------------------------	---------	-------------------

Лист 2


Земельный участок		Земельный участок	
вид объекта недвижимости		вид объекта недвижимости	
Лист № 2 раздела 1	Всего листов раздела 1: 3	Всего разделов: 5	Всего листов выписки: 7
27.06.2024г. № КУВИ-001/2024-169708153			
Кадастровый номер: 59:01:1810008:209			
Сведения о том, что земельный участок полностью расположен в границах зоны с особыми условиями использования территории, территории объекта культурного наследия, публичного сервитута:	Земельный участок полностью расположен в границах зоны с реестровым номером 59:32-6.553 от 27.04.2015, ограничение использования земельного участка в пределах зоны: Постановление Правительства РФ от 11.03.2010 N 138 "Об утверждении Федеральных правил использования воздушного пространства Российской Федерации". "Запрещается размещать в полосах воздушных подходов на удалении до 30 км, а вне полос воздушных подходов - до 15 км от контрольной точки аэродрома объекты выбросов (размещения) отходов, животноводческие фермы, скотобойни и другие объекты, способствующие привлечению и массовому скоплению птиц.", вид/наименование: Зона с особыми условиями использования - Приаэродромная территория аэродрома аэропорта Большое Савино, тип: Охранная зона транспорта, дата решения: 11.03.2010, номер решения: 138, наименование ОГВ/ОМСУ: Правительство Российской Федерации		
Сведения о том, что земельный участок расположен в границах особой экономической зоны, территории опережающего развития, зоны территориального развития в Российской Федерации, игорной зоны:	данные отсутствуют		
Сведения о том, что земельный участок расположен в границах особо охраняемой природной территории, Байкальской природной территории и ее экологических зон, лесопарковом зеленом поясе, охотничьего угодья, лесничества:	данные отсутствуют		
Сведения о расположении земельного участка и (или) расположенного на нем объекта недвижимости в границах территории, в отношении которой принято решение о резервировании земель для государственных или муниципальных нужд:	данные отсутствуют		
Сведения о результатах проведения государственного земельного надзора:	данные отсутствуют		
Сведения о расположении земельного участка в границах территории, в отношении которой утвержден проект межевания территории:	данные отсутствуют		
Условный номер земельного участка:	данные отсутствуют		
полное наименование должности		подпись	
		инициалы, фамилия	

Лист 3

Земельный участок		Вид объекта недвижимости	
Лист № 3 раздела 1	Всего листов раздела 1: 3	Всего разделов: 5	Всего листов выписки: 7
27.06.2024г. № КУВИ-001/2024-169708153			
Кадастровый номер: 59:01:1810008:209			
Сведения о принятии акта и (или) заключения договора, предусматривающих предоставление в соответствии с земельным законодательством исполнительным органом государственной власти или органом местного самоуправления, находящегося в государственной или муниципальной собственности земельного участка для строительства наемного дома социального использования или наемного дома коммерческого использования:	данные отсутствуют		
Сведения о том, что земельный участок или земельные участки образованы на основании решения об изъятии земельного участка и (или) расположенного на нем объекта недвижимости для государственных или муниципальных нужд:	данные отсутствуют		
Сведения о том, что земельный участок образован из земель или земельного участка, государственная собственность на которые не разграничена:	Земельный участок образован из земель или земельного участка, государственная собственность на которые не разграничена. В соответствии с Федеральным законом от 25 октября 2001 г. № 137-ФЗ "О введении в действие Земельного кодекса Российской Федерации" орган Муниципальное образование город Пермь уполномочен на распоряжение таким земельным участком.		
Сведения о наличии земельного спора о местоположении границ земельных участков:	данные отсутствуют		
Статус записи об объекте недвижимости:	Сведения об объекте недвижимости имеют статус "актуальные"		
Особые отметки:	Сведения об ограничениях права на объект недвижимости, обременениях данного объекта, не зарегистрированных в реестре прав, ограничений прав и обременений недвижимого имущества: вид ограничения (обременения): ограничения прав на земельный участок, предусмотренные статьей 56 Земельного кодекса Российской Федерации; срок действия: с 22.04.2024; реквизиты документа-основания: постановление "Об утверждении Федеральных правил использования воздушного пространства Российской Федерации" от 11.03.2010 № 138 выдан: Правительство Российской Федерации. Земельный участок подлежит снятию с государственного кадастрового учета по истечении пяти лет со дня его государственного кадастрового учета, если на него не будут зарегистрированы права. Сведения, необходимые для заполнения разделов: 2 - Сведения о зарегистрированных правах; 4 - Сведения о частях земельного участка, отсутствуют.		
Получатель выписки: Департамент земельных отношений администрации города Перми			
полное наименование должности		подпись	инициалы, фамилия

Выписка из Единого государственного реестра недвижимости об объекте недвижимости  
Описание местоположения земельного участка

Земельный участок			
вид объекта недвижимости			
Лист № 1 раздела 3	Всего листов раздела 3: 1	Всего разделов: 5	Всего листов выписки: 7
27.06.2024г. № КУВИ-001/2024-169708153			
Кадастровый номер: 59:01:1810008:209			

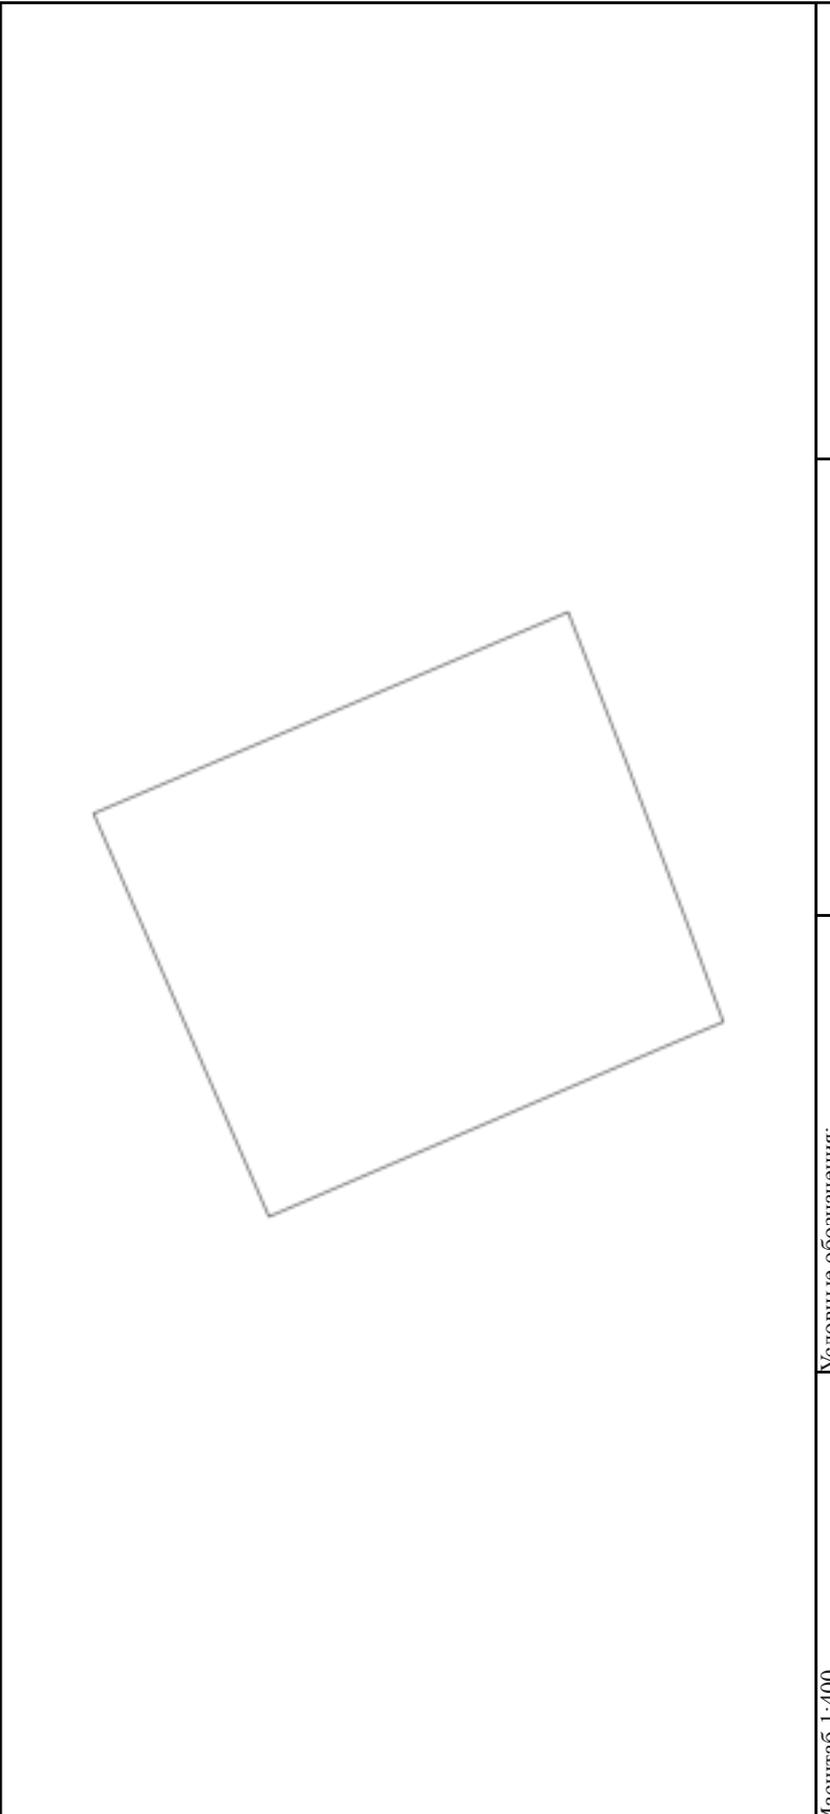План (чертеж, схема) земельного участка	
	
Масштаб 1:400	Условные обозначения:

полное наименование должности	подпись	инициалы, фамилия
-------------------------------	---------	-------------------

Раздел 3.1 Лист 5

Выписка из Единого государственного реестра недвижимости об объекте недвижимости  
 Описание местоположения земельного участка

Земельный участок		
вид объекта недвижимости		
Лист № 1 раздела 3.1	Всего листов раздела 3.1: 1	Всего разделов: 5
27.06.2024г. № КУВИ-001/2024-169708153		Всего листов выписки: 7
Кадастровый номер: 59:01:1810008:209		

Описание местоположения границ земельного участка							
№ п/п	Номер точки		Дирекционный угол	Горизонтальное проложение, м	Описание закрепления на местности	Кадастровые номера смежных участков	Сведения об адресах правообладателей смежных земельных участков
	начальная	конечная					
1	2	3	4	5	6	7	8
1	1.1.1	1.1.2	66°39.6'	25.52	данные отсутствуют	59:01:1810008:210	данные отсутствуют
2	1.1.2	1.1.3	156°49.3'	29.75	данные отсутствуют	данные отсутствуют	данные отсутствуют
3	1.1.3	1.1.4	248°59.8'	9.46	данные отсутствуют	данные отсутствуют	данные отсутствуют
4	1.1.4	1.1.5	249°27.8'	9.92	данные отсутствуют	данные отсутствуют	данные отсутствуют
5	1.1.5	1.1.6	250°2.5'	6.06	данные отсутствуют	данные отсутствуют	данные отсутствуют
6	1.1.6	1.1.7	336°55.0'	3.9	данные отсутствуют	данные отсутствуют	данные отсутствуют
7	1.1.7	1.1.1	336°34.1'	24.62	данные отсутствуют	59:01:1810008:65	данные отсутствуют

полное наименование должности	подпись	инициалы, фамилия
-------------------------------	---------	-------------------

Раздел 3.2. Лист 6

Выписка из Единого государственного реестра недвижимости об объекте недвижимости  
 Описание местоположения земельного участка

Земельный участок			
вид объекта недвижимости			
Лист № 1 раздела 3.2	Всего листов раздела 3.2: 1	Всего разделов: 5	Всего листов выписки: 7
27.06.2024г. № КУВИ-001/2024-169708153			
Кадастровый номер: 59:01:1810008:209			

Сведения о характерных точках границы земельного участка				
Система координат МСК-59, зона 2 (59)				
Номер точки	Координаты, м		Описание закрепления на местности	Средняя квадратичная погрешность определения координат характерных точек границ земельного участка, м
	X	Y		
1	2	3	4	5
1	523604.06	2218540.64	Закрепление отсутствует	0.1
2	523614.17	2218564.07	Закрепление отсутствует	0.1
3	523586.82	2218575.78	Закрепление отсутствует	0.1
4	523583.43	2218566.95	Закрепление отсутствует	0.1
5	523579.95	2218557.66	Закрепление отсутствует	0.1
6	523577.88	2218551.96	Закрепление отсутствует	0.1
7	523581.47	2218550.43	Закрепление отсутствует	0.1
1	523604.06	2218540.64	Закрепление отсутствует	0.1

полное наименование должности	подпись	инициалы, фамилия
-------------------------------	---------	-------------------

Раздел 4.1 Лист 7

Выписка из Единого государственного реестра недвижимости об объекте недвижимости  
Сведения о частях земельного участка

Земельный участок		
вид объекта недвижимости		
Лист № 1 раздела 4.1	Всего листов раздела 4.1: 1	Всего разделов: 5
		Всего листов выписки: 7
27.06.2024г. № КУВИ-001/2024-169708153		
Кадастровый номер: 59:01:1810008:209		

Учетный номер части	Площадь, м2	Содержание ограничения в использовании или ограничения права на объект недвижимости или обременения объекта недвижимости
1	2	3
	Весь	вид ограничения (обременения): ограничения прав на земельный участок, предусмотренные статьей 56 Земельного кодекса Российской Федерации; Срок действия: не установлен; реквизиты документа-основания: постановление "Об утверждении Федеральных правил использования воздушного пространства Российской Федерации" от 11.03.2010 № 138 выдан: Правительство Российской Федерации; Содержание ограничения (обременения): Постановление Правительства РФ от 11.03.2010 N 138 "Об утверждении Федеральных правил использования воздушного пространства Российской Федерации". "Запрещается размещать в полосах воздушных подходов на удалении до 30 км, а вне полос воздушных подходов - до 15 км от контрольной точки аэродрома объекты выбросов (размещения) отходов, животноводческие фермы, скотобойни и другие объекты, способствующие привлечению и массовому скоплению птиц."; Реестровый номер границы: 59:32-6.553; Вид объекта реестра границ: Зона с особыми условиями использования территории; Вид зоны по документу: Зона с особыми условиями использования - Приаэродромная территория аэродрома Большое Савино; Тип зоны: Охранная зона транспорта

полное наименование должности	подпись	инициалы, фамилия

Филиал публично-правовой компании «Роскадастр» по Пермскому краю  
полное наименование органа регистрации прав

Выписка из Единого государственного реестра недвижимости об объекте недвижимости

Сведения о характеристиках объекта недвижимости

На основании запроса от 27.06.2024, поступившего на рассмотрение 27.06.2024, сообщаем, что согласно записям Единого государственного реестра недвижимости:

Земельный участок		
вид объекта недвижимости		
Лист № 1 раздела 1	Всего листов раздела 1: 3	Всего разделов: 5
Всего листов выписки: 7		
27.06.2024г. № КУВИ-001/2024-16966656		
Кадастровый номер:	59:01:1810008:211	
Номер кадастрового квартала:	59:01:1810008	
Дата присвоения кадастрового номера:	22.04.2024	
Ранее присвоенный государственный учетный номер:	данные отсутствуют	
Местоположение:	Российская Федерация, Пермский край, г.о. Пермский, г. Пермь, ул. Бузулуцкая	
Площадь:	598 +/- 2	
Кадастровая стоимость, руб.:	822525.08	
Кадастровые номера расположенных в пределах земельного участка объектов недвижимости:	данные отсутствуют	
Кадастровые номера объектов недвижимости, из которых образован объект недвижимости:	данные отсутствуют	
Кадастровые номера образованных объектов недвижимости:	данные отсутствуют	
Категория земель:	Земли населенных пунктов	
Виды разрешенного использования:	Для индивидуального жилищного строительства	
Сведения о кадастровом инженере:	Казакова Анастасия Валерьевна, № 1764, в Саморегулируемая организация Ассоциация кадастровых инженеров "Сотруджество", СНИЛС 10371669743, договор на выполнение кадастровых работ от 13.03.2024 № 0356500001424000280, дата завершения кадастровых работ: 22.04.2024	
Сведения о лесах, водных объектах и об иных природных объектах, расположенных в пределах земельного участка:	данные отсутствуют	

полное наименование должности	подпись	инициалы, фамилия
-------------------------------	---------	-------------------

Раздел 1 Лист 1

Лист 2

Земельный участок вид объекта недвижимости		
Лист № 2 раздела 1	Всего листов раздела 1: 3	Всего разделов: 5
27.06.2024г. № КУВИ-001/2024-169666556		
Кадастровый номер:		59:01:1810008:211
Сведения о том, что земельный участок полностью расположен в границах зоны с особыми условиями использования территории, территории объекта культурного наследия, публичного сервитута:	Земельный участок полностью расположен в границах зоны с реестровым номером 59:32-6.553 от 27.04.2015, ограничение использования земельного участка в пределах зоны: Постановление Правительства РФ от 11.03.2010 N 138 "Об утверждении Федеральных правил использования воздушного пространства Российской Федерации": "Запрещается размещать в полосах воздушных подходов на удалении до 30 км, а вне полос воздушных подходов - до 15 км от контрольной точки аэродрома объекты выбросов (размещения) отходов, животноводческие фермы, скотобойни и другие объекты, способствующие привлечению и массовому скоплению птиц.", вид/наименование: Зона с особыми условиями использования - Приаэродромная территория аэродрома аэропорта Большое Савино, тип: Охранная зона транспорта, дата решения: 11.03.2010, номер решения: 138, наименование ОГВ/ОМСУ: Правительство Российской Федерации	
Сведения о том, что земельный участок расположен в границах особой экономической зоны, территории опережающего развития, зоны территориального развития в Российской Федерации, игорной зоны:	данные отсутствуют	
Сведения о том, что земельный участок расположен в границах особо охраняемой природной территории, Байкальской природной территории и ее экологических зон, лесопарковом зеленом поясе, охотничьего угодья, лесничества:	данные отсутствуют	
Сведения о расположении земельного участка и (или) расположенного на нем объекта недвижимости в границах территории, в отношении которой принято решение о резервировании земель для государственных или муниципальных нужд:	данные отсутствуют	
Сведения о результатах проведения государственного земельного надзора:	данные отсутствуют	
Сведения о расположении земельного участка в границах территории, в отношении которой утвержден проект межевания территории:	данные отсутствуют	
Условный номер земельного участка:	данные отсутствуют	

полное наименование должности	подпись	инициалы, фамилия
-------------------------------	---------	-------------------

Лист 3


Земельный участок вид объекта недвижимости		
Лист № 3 раздела 1	Всего листов раздела 1: 3	Всего разделов: 5
27.06.2024г. № КУВИ-001/2024-169666556		
Кадастровый номер:		59:01:1810008:211
Сведения о принятии акта и (или) заключении договора, предусматривающих предоставление в соответствии с земельным законодательством исполнительным органом государственным органом власти или органом местного самоуправления, находящегося в государственной или муниципальной собственности земельного участка для строительства наемного дома социального использования или наемного дома коммерческого использования:	данные отсутствуют	
Сведения о том, что земельный участок или земельные участки образованы на основании решения об изъятии земельного участка и (или) расположенного на нем объекта недвижимости для государственных или муниципальных нужд:	данные отсутствуют	
Сведения о том, что земельный участок образован из земель или земельного участка, государственная собственность на которые не разграничена:	Земельный участок образован из земель или земельного участка, государственная собственность на которые не разграничена. В соответствии с Федеральным законом от 25 октября 2001 г. № 137-ФЗ "О введении в действие Земельного кодекса Российской Федерации" орган МО город Пермь уполномочен на распоряжение таким земельным участком.	
Сведения о наличии земельного спора о местоположении границ земельных участков:	данные отсутствуют	
Статус записи об объекте недвижимости:	Сведения об объекте недвижимости имеют статус "актуальные"	
Особые отметки:	Сведения об ограничениях права на объект недвижимости, обременениях данного объекта, не зарегистрированных в реестре прав, ограничений прав и обременений недвижимого имущества: вид ограничения (обременения): ограничения прав на земельный участок, предусмотренные статьей 56 Земельного кодекса Российской Федерации; срок действия: с 22.04.2024; реквизиты документа-основания: постановление "Об утверждении Федеральных правил использования воздушного пространства Российской Федерации" от 11.03.2010 № 138 выдан: Правительство Российской Федерации. Земельный участок подлежит снятию с государственного кадастрового учета по истечении пяти лет со дня его государственного кадастрового учета, если на него не будут зарегистрированы права. Сведения, необходимые для заполнения разделов: 2 - Сведения о зарегистрированных правах; 4 - Сведения о частях земельного участка, отсутствуют.	
Получатель выписки:	Мухарицина Ольга Владимировна, действующий(ая) на основании документа "" ДЕПАРТАМЕНТ ЗЕМЕЛЬНЫХ ОТНОШЕНИЙ АДМИНИСТРАЦИИ ГОРОДА ПЕРМИ	

полное наименование должности	подпись	инициалы, фамилия
-------------------------------	---------	-------------------

Выписка из Единого государственного реестра недвижимости об объекте недвижимости  
Описание местоположения земельного участка

Земельный участок			
вид объекта недвижимости			
Лист № 1 раздела 3	Всего листов раздела 3: 1	Всего разделов: 5	Всего листов выписки: 7
27.06.2024г. № КУВИ-001/2024-169666556			
Кадастровый номер: 59:01:1810008:211			

План (чертеж, схема) земельного участка

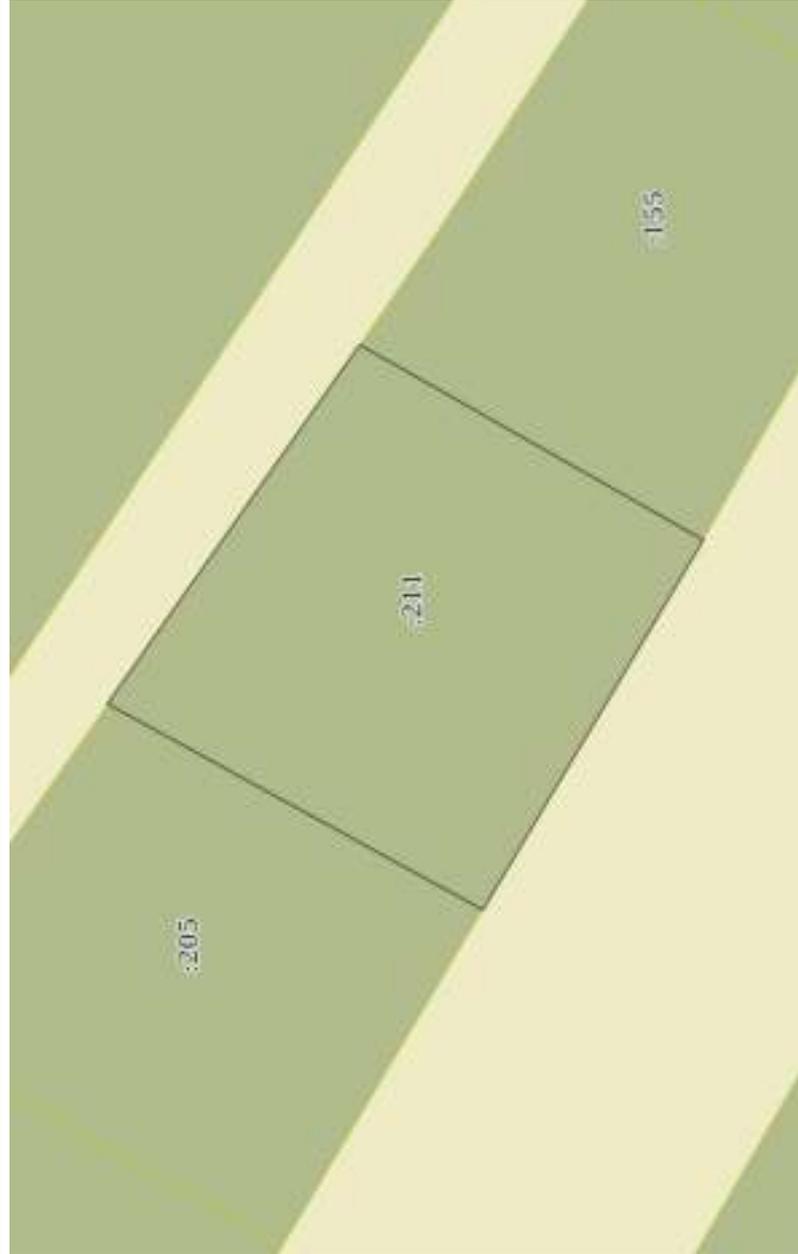

Масштаб 1:400      Условные обозначения:

полное наименование должности	подпись	инициалы, фамилия
-------------------------------	---------	-------------------

Выписка из Единого государственного реестра недвижимости об объекте недвижимости  
 Описание местоположения земельного участка

Земельный участок			
вид объекта недвижимости			
Лист № 1 раздела 3.1	Всего листов раздела 3.1: 1	Всего разделов: 5	Всего листов выписки: 7
27.06.2024г. № КУВИ-001/2024-169666556			
Кадастровый номер: 59:01:1810008:211			

Описание местоположения границ земельного участка							
№ п/п	Номер точки		Дирекционный угол	Горизонтальное проложение, м	Описание закрепления на местности	Кадастровые номера смежных участков	Сведения об адресах правообладателей смежных земельных участков
	начальная ая	конечная ая					
1	2	3	4	5	6	7	8
1	1.1.1	1.1.2	124°52.7'	25.43	данные отсутствуют	данные отсутствуют	данные отсутствуют
2	1.1.2	1.1.3	209°48.6'	22.83	данные отсутствуют	59:01:1810025:155	данные отсутствуют
3	1.1.3	1.1.4	300°35.4'	24.98	данные отсутствуют	данные отсутствуют	данные отсутствуют
4	1.1.4	1.1.1	28°59.3'	24.74	данные отсутствуют	59:01:1810008:205	данные отсутствуют

полное наименование должности	подпись	инициалы, фамилия
-------------------------------	---------	-------------------

Раздел 3.2 Лист 6

Выписка из Единого государственного реестра недвижимости об объекте недвижимости  
Описание местоположения земельного участка

Земельный участок			
вид объекта недвижимости			
Лист № 1 раздела 3.2	Всего листов раздела 3.2: 1	Всего разделов: 5	Всего листов выписки: 7
27.06.2024г. № КУВИ-001/2024-169666556			
Кадастровый номер: 59:01:1810008:211			

Сведения о характерных точках границы земельного участка				
Система координат МСК-59, зона 2 (59)				
Номер точки	Координаты, м		Описание закрепления на местности	Средняя квадратичная погрешность определения координат характерных точек границ земельного участка, м
	X	Y		
1	2	3	4	5
1	523598.9	2218711.02	Закрепление отсутствует	0.1
2	523584.36	2218731.88	Закрепление отсутствует	0.1
3	523564.55	2218720.53	Закрепление отсутствует	0.1
4	523577.26	2218699.03	Закрепление отсутствует	0.1
1	523598.9	2218711.02	Закрепление отсутствует	0.1

полное наименование должности	подпись
	инициалы, фамилия

Раздел 4.1 Лист 7

Выписка из Единого государственного реестра недвижимости об объекте недвижимости  
Сведения о частях земельного участка

Земельный участок			
вид объекта недвижимости			
Лист № 1 раздела 4.1	Всего листов раздела 4.1: 1	Всего разделов: 5	Всего листов выписки: 7
27.06.2024г. № КУВИ-001/2024-169666556			
Кадастровый номер: 59:01:1810008:211			

Учетный номер части	Площадь, м2	Содержание ограничения в использовании или ограничения права на объект недвижимости или обременения объекта недвижимости	
1	2	3	
	Весь	<p>вид ограничения (обременения): ограничение прав на земельный участок, предусмотренные статьей 56 Земельного кодекса Российской Федерации; Срок действия: не установлен; реквизиты документа-основания: постановление "Об утверждении Федеральных правил использования воздушного пространства Российской Федерации" от 11.03.2010 № 138 выдан: Правительство Российской Федерации; Содержание ограничения (обременения): Постановление Правительства РФ от 11.03.2010 N 138 "Об утверждении Федеральных правил использования воздушного пространства Российской Федерации"; "Запрещается размещать в полосах воздушных подходов на удалении до 30 км, а вне полос воздушных подходов - до 15 км от контрольной точки аэродрома объекты выбросов (размещения) отходов, животноводческие фермы, скотобойни и другие объекты, способствующие привлечению и массовому скоплению птиц."; Реестровый номер границы: 59:32-6.553; Вид объекта реестра границ: Зона с особыми условиями использования территории; Вид зоны по документу: Зона с особыми условиями использования - Приаэродромная территория аэродрома аэропорта Большое Савино; Тип зоны: Охранная зона транспорта</p>	

полное наименование должности	подпись	инициалы, фамилия

Филиал публично-правовой компании «Роскадастр» по Пермскому краю  
полное наименование органа регистрации прав

Выписка из Единого государственного реестра недвижимости об объекте недвижимости

Сведения о характеристиках объекта недвижимости

На основании запроса от 27.06.2024, поступившего на рассмотрение 27.06.2024, сообщаем, что согласно записям Единого государственного реестра недвижимости:

Земельный участок		
вид объекта недвижимости		
Лист № 1 раздела 1	Всего листов раздела 1: 3	Всего разделов: 5
Всего листов выписки: 7		
27.06.2024г. № КУВИ-001/2024-169666586		
Кадастровый номер:	59:01:1810008:212	
Номер кадастрового квартала:	59:01:1810008	
Дата присвоения кадастрового номера:	23.04.2024	
Ранее присвоенный государственный учетный номер:	данные отсутствуют	
Местоположение:	Российская Федерация, Пермский край, г.о. Пермский, г. Пермь, ул. Бузулуцкая	
Площадь:	1036 +/- 3	
Кадастровая стоимость, руб.:	1424976.56	
Кадастровые номера расположенных в пределах земельного участка объектов недвижимости:	данные отсутствуют	
Кадастровые номера объектов недвижимости, из которых образован объект недвижимости:	данные отсутствуют	
Кадастровые номера образованных объектов недвижимости:	данные отсутствуют	
Категория земель:	Земли населенных пунктов	
Виды разрешенного использования:	Для индивидуального жилищного строительства	
Сведения о кадастровом инженере:	Казакова Анастасия Валерьевна, № 1764, в Саморегулируемая организация Ассоциация кадастровых инженеров "Содружество", СНИЛС 10371669743, договор на выполнение кадастровых работ от 13.03.2024 № 0356500001424000280, дата завершения кадастровых работ: 19.04.2024	
Сведения о лесах, водных объектах и об иных природных объектах, расположенных в пределах земельного участка:	данные отсутствуют	

полное наименование должности	подпись	инициалы, фамилия
-------------------------------	---------	-------------------

Раздел 1 Лист 1

Лист 2


Земельный участок		
вид объекта недвижимости		
Лист № 2 раздела 1	Всего листов раздела 1: 3	Всего разделов: 5
Лист № 2 раздела 1		Всего листов выписки: 7
27.06.2024г. № КУВИ-001/2024-169666586		
Кадастровый номер: 59:01:1810008:212		
Сведения о том, что земельный участок полностью расположен в границах полностью использованной территории, территории объекта культурного наследия, публичного сервитута:	Земельный участок полностью расположен в границах зоны с реестровым номером 59:32-6.553 от 27.04.2015, ограничение использования земельного участка в пределах зоны: Постановление Правительства РФ от 11.03.2010 N 138 "Об утверждении Федеральных правил использования воздушного пространства Российской Федерации": "Запрещается размещать в полосах воздушных подходов на удалении до 30 км, а вне полос воздушных подходов - до 15 км от контрольной точки аэродрома объекты выбросов (размещения) отходов, животноводческие фермы, скотобойни и другие объекты, способствующие привлечению и массовому скоплению птиц.", вид/наименование: Зона с особыми условиями использования - Приаэродромная территория аэродрома Савино, тип: Охранная зона аэропорта, дата решения: 11.03.2010, номер решения: 138, наименование ОГВ/ОМСУ: Правительство Российской Федерации	
Сведения о том, что земельный участок расположен в границах особой экономической зоны, территории опережающего развития, зоны территориального развития в Российской Федерации, игорной зоны:	данные отсутствуют	
Сведения о том, что земельный участок расположен в границах особо охраняемой природной территории, Байкальской природной территории и ее экологических зон, лесопарковом зеленом поясе, охотничьего угодья, лесничества:	данные отсутствуют	
Сведения о расположении земельного участка и (или) расположенного на нем объекта недвижимости в границах территории, в отношении которой принято решение о резервировании земель для государственных или муниципальных нужд:	данные отсутствуют	
Сведения о результатах проведения государственного земельного надзора:	данные отсутствуют	
Сведения о расположении земельного участка в границах территории, в отношении которой утвержден проект межевания территории:	данные отсутствуют	
Условный номер земельного участка:	данные отсутствуют	
полное наименование должности	подпись	инициалы, фамилия

Земельный участок	
вид объекта недвижимости	
Лист № 3 раздела 1	Всего листов раздела 1: 3
Лист № 3 раздела 1	Всего разделов: 5
Всего листов выписки: 7	
27.06.2024г. № КУВИ-001/2024-169666586	
Кадастровый номер: 59:01:1810008:212	
Сведения о принятии акта и (или) заключении договора, предусматривающих предоставление в соответствии с земельным законодательством исполнительным органом государственного органа власти или органом местного самоуправления, находящегося в государственной или муниципальной собственности земельного участка для строительства наемного дома социального использования или наемного дома коммерческого использования.	данные отсутствуют
Сведения о том, что земельный участок или земельные участки образованы на основании решения об изъятии земельного участка и (или) расположенного на нем объекта недвижимости для государственных или муниципальных нужд.	данные отсутствуют
Сведения о том, что земельный участок образован из земель или земельного участка, государственная собственность на которые не разграничена.	Земельный участок образован из земель или земельного участка, государственная собственность на которые не разграничена. В соответствии с Федеральным законом от 25 октября 2001 г. № 137-ФЗ "О введении в действие Земельного кодекса Российской Федерации" орган Муниципальное образование город Пермь уполномочен на распоряжение таким земельным участком.
Сведения о наличии земельного спора о местоположении границ земельных участков.	данные отсутствуют
Статус записи об объекте недвижимости.	Сведения об объекте недвижимости имеют статус "актуальные"
Особые отметки.	Сведения об ограничениях права на объект недвижимости, обременениях данного объекта, не зарегистрированных в реестре прав, ограничений прав и обременений недвижимого имущества: вид ограничения (обременения): ограничения прав на земельный участок, предусмотренные статьей 56 Земельного кодекса Российской Федерации; срок действия: с 23.04.2024; реквизиты документа-основания: постановление "Об утверждении Федеральных правил использования воздушного пространства Российской Федерации" от 11.03.2010 № 138 выдан: Правительство Российской Федерации. Земельный участок подлежит снятию с государственного кадастрового учета по истечении пяти лет со дня его государственного кадастрового учета, если на него не будут зарегистрированы права. Сведения, необходимые для заполнения разделов: 2 - Сведения о зарегистрированных правах; 4 - Сведения о частях земельного участка, отсутствуют.
Получатель выписки:	Мухарицкая Ольга Владимировна, действующий(ая) на основании документа "" ДЕПАРТАМЕНТ ЗЕМЕЛЬНЫХ ОТНОШЕНИЙ АДМИНИСТРАЦИИ ГОРОДА ПЕРМИ
полное наименование должности	подпись
	инициалы, фамилия

Выписка из Единого государственного реестра недвижимости об объекте недвижимости  
Описание местоположения земельного участка

Земельный участок			
вид объекта недвижимости			
Лист № 1 раздела 3	Всего листов раздела 3: 1	Всего разделов: 5	Всего листов выписки: 7
27.06.2024г. № КУВИ-001/2024-169666586			
Кадастровый номер: 59:01:1810008:212			

План (чертеж, схема) земельного участка

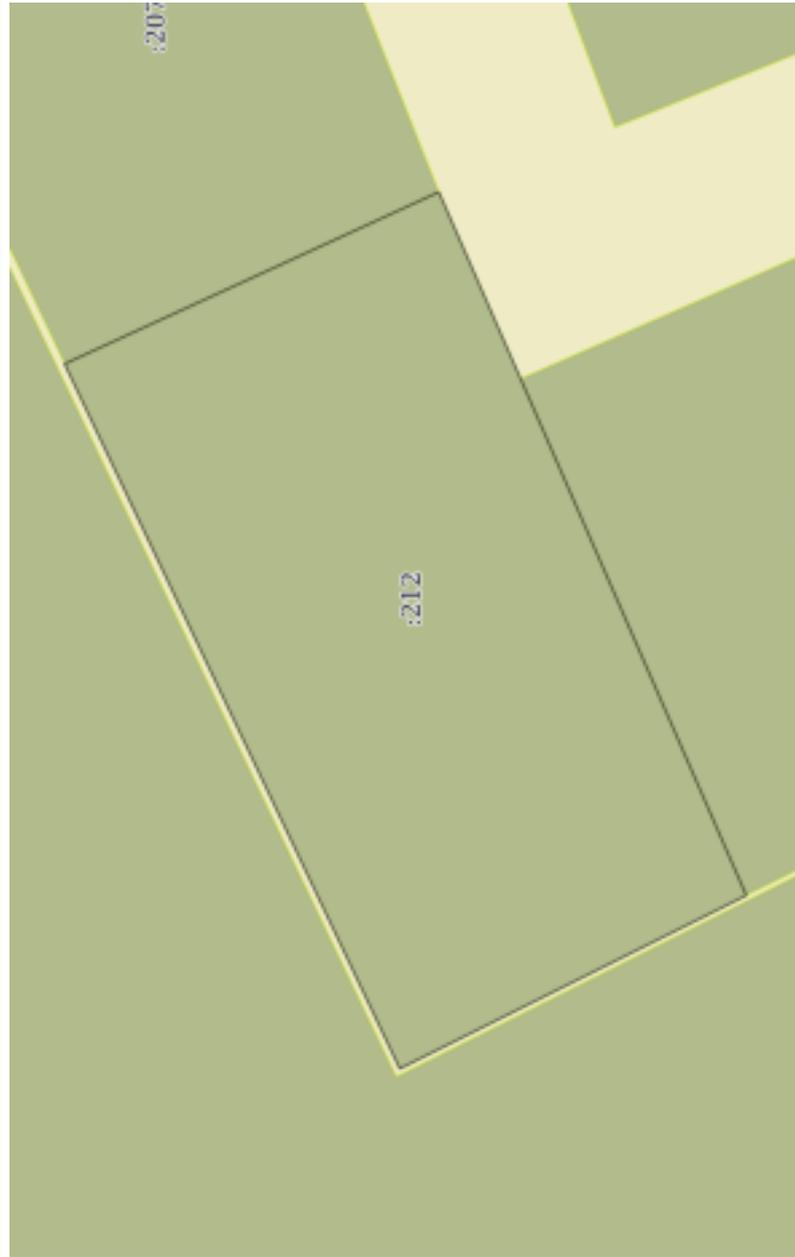

Масштаб 1:400

Условные обозначения:

полное наименование должности	подпись	инициалы, фамилия
-------------------------------	---------	-------------------

Выписка из Единого государственного реестра недвижимости об объекте недвижимости  
 Описание местоположения земельного участка

Земельный участок			
вид объекта недвижимости			
Лист № 1 раздела 3.1	Всего листов раздела 3.1: 1	Всего разделов: 5	Всего листов выписки: 7
27.06.2024г. № КУВИ-001/2024-169666586			
Кадастровый номер: 59:01:1810008:212			

Описание местоположения границ земельного участка							
№ п/п	Номер точки		Дирекционный угол	Горизонтальное проложение, м	Описание закрепления на местности	Кадастровые номера смежных участков	Сведения об адресах правообладателей смежных земельных участков
	начальн ая	конечн ая					
1	2	3	4	5	6	7	8
1	1.1.1	1.1.2	64°44.9'	45.29	данные отсутствуют	данные отсутствуют	данные отсутствуют
2	1.1.2	1.1.3	155°8.9'	23.77	данные отсутствуют	59:01:1810008:207	данные отсутствуют
3	1.1.3	1.1.4	246°32.0'	11.83	данные отсутствуют	данные отсутствуют	данные отсутствуют
4	1.1.4	1.1.5	246°34.6'	32.73	данные отсутствуют	59:01:1810008:210	данные отсутствуют
5	1.1.5	1.1.1	333°14.4'	22.37	данные отсутствуют	данные отсутствуют	данные отсутствуют

полное наименование должности	подпись	инициалы, фамилия
-------------------------------	---------	-------------------

Раздел 3.2 Лист 6

Выписка из Единого государственного реестра недвижимости об объекте недвижимости  
Описание местоположения земельного участка

Земельный участок			
вид объекта недвижимости			
Лист № 1 раздела 3.2	Всего листов раздела 3.2: 1	Всего разделов: 5	Всего листов выписки: 7
27.06.2024г. № КУВИ-001/2024-169666586			
Кадастровый номер: 59:01:1810008:212			

Сведения о характерных точках границы земельного участка					
Система координат МСК-59, зона 2 (59)					
Номер точки	Координаты, м		Описание закрепления на местности	Средняя квадратичная погрешность определения координат характерных точек границ земельного участка, м	5
	X	Y			
1	2	3	4		
1	523641.35	2218515.01	Закрепление отсутствует	0.1	
2	523660.67	2218555.97	Закрепление отсутствует	0.1	
3	523639.1	2218565.96	Закрепление отсутствует	0.1	
4	523634.39	2218555.11	Закрепление отсутствует	0.1	
5	523621.38	2218525.08	Закрепление отсутствует	0.1	
1	523641.35	2218515.01	Закрепление отсутствует	0.1	

полное наименование должности	подпись	инициалы, фамилия
-------------------------------	---------	-------------------

Раздел 4.1 Лист 7

Выписка из Единого государственного реестра недвижимости об объекте недвижимости  
Сведения о частях земельного участка

Земельный участок			
вид объекта недвижимости			
Лист № 1 раздела 4.1	Всего листов раздела 4.1: 1	Всего разделов: 5	Всего листов выписки: 7
27.06.2024г. № КУВИ-001/2024-169666586			
Кадастровый номер: 59:01:1810008:212			

Учетный номер части	Площадь, м2	Содержание ограничения в использовании или ограничения права на объект недвижимости или обременения объекта недвижимости
1	2	3
	Весь	<p>вид ограничения (обременения): ограничение прав на земельный участок, предусмотренные статьей 56 Земельного кодекса Российской Федерации; Срок действия: не установлен; реквизиты документа-основания: постановление "Об утверждении Федеральных правил использования воздушного пространства Российской Федерации" от 11.03.2010 № 138 выдан: Правительство Российской Федерации; Содержание ограничения (обременения): Постановление Правительства РФ от 11.03.2010 N 138 "Об утверждении Федеральных правил использования воздушного пространства Российской Федерации"; "Запрещается размещать в полосах воздушных подходов на удалении до 30 км, а вне полос воздушных подходов - до 15 км от контрольной точки аэродрома объекты выбросов (размещения) отходов, животноводческие фермы, скотобойни и другие объекты, способствующие привлечению и массовому скоплению птиц."; Реестровый номер границы: 59:32-6.553; Вид объекта реестра границ: Зона с особыми условиями использования территории; Вид зоны по документу: Зона с особыми условиями использования - Приаэродромная территория аэродрома аэропорта Большое Савино; Тип зоны: Охранная зона транспорта</p>

полное наименование должности	подпись	инициалы, фамилия
-------------------------------	---------	-------------------

**Департамент земельных отношений администрации города Перми в целях информирования населения в соответствии со статьей 39.42 Земельного кодекса Российской Федерации сообщает о возможном установлении публичного сервитута в отдельных целях на территории города Перми\***

№	Кадастровый номер земельного участка, в отношении которого устанавливается публичный сервитут (при наличии)	Адрес или описание земельного участка, в отношении которого устанавливается публичный сервитут	Цели установления публичного сервитута
1	59:01:4219198:18 59:01:4219198:1389 59:01:4219198:1391	(Российская Федерация, край Пермский, г.о. Пермский, г Пермь, ул Уинская, зу 41) (Пермский край, г.Пермь, Мотовилихинский район, жилой район Ива) (Российская Федерация, край Пермский, г.о. Пермский, г Пермь, зу 198/1391)	Строительство, реконструкция, эксплуатация, капитальные ремонт инженерных сооружений
2	59:01:4219198:13 59:01:4219198:1387 59:01:4219198:1391	(Российская Федерация, край Пермский, г.о. Пермский, г Пермь, ул Уинская, зу 29) (Российская Федерация, край Пермский, г.о. Пермский, г Пермь, ул Уинская, зу 31б) (Российская Федерация, край Пермский, г.о. Пермский, г Пермь, зу 198/1391)	Строительство, реконструкция, эксплуатация, капитальные ремонт инженерных сооружений
3	59:01:4219198:14 59:01:4219198:15 59:01:4219198:1387 59:01:4219198:1391 59:01:4219198:3392	(Российская Федерация, край Пермский, г.о. Пермский, г Пермь, ул Уинская, зу 37) (Российская Федерация, край Пермский, г.о. Пермский, г Пермь, ул Уинская, зу 31) (Российская Федерация, край Пермский, г.о. Пермский, г Пермь, ул Уинская, зу 31б) (Российская Федерация, край Пермский, г.о. Пермский, г Пермь, зу 198/1391) (Российская Федерация, Пермский край, Пермский городской округ, город Пермь, Мотовилихинский район)	Строительство, реконструкция, эксплуатация, капитальные ремонт инженерных сооружений

Заинтересованные лица имеют право ознакомиться с ходатайством об установлении публичного сервитута и прилагаемым к нему описанием местоположения границ публичного сервитута по адресу: г. Пермь, ул. Сибирская 15, (тел. 212-72-06).

Заинтересованные лица могут подать заявление об учете прав в срок с 05.07.2024 по 19.07.2024.

Способы подачи заявлений:

1. посредством почтовой связи;
2. лично, в том числе через представителя, в департамент земельных отношений администрации города Перми (г. Пермь, ул. Сибирская 15);
3. в форме электронных документов с использованием информационно-телекоммуникационной сети «Интернет».

Правообладатели земельных участков, в отношении которых испрашивается публичный сервитут, если их права не зарегистрированы в Едином государственном реестре недвижимости, в течение пятнадцати дней со дня опубликования сообщения, предусмотренного подпунктом 1 пункта 3 статьи 39.42 ЗК РФ, подают в орган, уполномоченный на установление публичного сервитута, заявления об учете их прав (обременений прав) на земельные участки с приложением копий документов, подтверждающих эти права (обременения прав). В таких заявлениях указывается способ связи с правообладателями земельных участков, в том числе их почтовый адрес и (или) адрес электронной почты. Правообладатели земельных участков, подавшие такие заявления по истечении указанного срока, несут

риски невозможности обеспечения их прав в связи с отсутствием информации о таких лицах и их правах на земельных участках. Такие лица имеют право требовать от обладателя публичного сервитута плату за публичный сервитут не более чем за три года, предшествующие дню направления ими заявления об учете их прав (обременений прав).

Реквизиты решений об утверждении документа территориального планирования, документа по планировке территории, программ комплексного развития систем коммунальной инфраструктуры поселения, городского округа, а также информацию об инвестиционной программе субъекта естественных монополий, организации коммунального комплекса, указанных в ходатайстве об установлении публичного сервитута и сведения об официальных сайтах в информационно-телекоммуникационной сети «Интернет» отсутствуют.

Информация о возможности установления публичного сервитута публикуется на сайте <http://www.godofreem.ru>, в «Официальном бюллетене органов местного самоуправления муниципального образования город Пермь».

**Приложение: на 12 л.**

**ГРАФИЧЕСКОЕ ОПИСАНИЕ**

местоположения границ населенных пунктов, территориальных зон,  
особо охраняемых природных территорий,  
зон с особыми условиями использования территории

Публичный сервитут для эксплуатации объекта электросетевого хозяйства «КЛ-0,4КВ БКТП-2323 Ж/Д УИНСКАЯ, 41»

(наименование объекта, местоположение границ которого описано (далее - объект)

## Раздел 1

Сведения об объекте		
№ п/п	Характеристики объекта	Описание характеристик
1	2	3
1	Местоположение объекта	Российская Федерация, Пермский край, Пермский городской округ, г. Пермь
2	Площадь объекта +/- величина погрешности определения площади (Р +/- Дельта Р)	208 кв.м ± 3 кв.м
3	Иные характеристики объекта	Публичный сервитут устанавливается в целях эксплуатации объекта электросетевого хозяйства «КЛ-0,4КВ БКТП-2323 Ж/Д УИНСКАЯ, 41» (согласно п.1 ст. 39.37 «Земельного кодекса Российской Федерации» от 25.10.2001 г. №136-ФЗ (далее – ЗК РФ); Срок установления публичного сервитута - сорок девять лет (согласно п.1 ст. 39.45 ЗК РФ).

## Раздел 2

Сведения о местоположении границ объекта					
1. Система координат <u>МСК-59, зона 2</u>					
2. Сведения о характерных точках границ объекта					
Обозначение характерных точек границ	Координаты, м		Метод определения координат характерной точки	Средняя квадратическая погрешность положения характерной точки (M <sub>t</sub> ), м	Описание обозначения точки на местности (при наличии)
	X	Y			
1	2	3	4	5	6
1	517294.49	2236695.28	Метод спутниковых геодезических измерений (определений)	0.10	–
2	517294.49	2236703.40	Метод спутниковых геодезических измерений (определений)	0.10	–
3	517292.49	2236703.40	Метод спутниковых геодезических измерений (определений)	0.10	–
4	517292.49	2236697.33	Метод спутниковых геодезических измерений (определений)	0.10	–
5	517280.83	2236697.63	Метод спутниковых геодезических измерений (определений)	0.10	–
6	517254.84	2236703.13	Метод спутниковых геодезических измерений (определений)	0.10	–
7	517254.35	2236755.93	Метод спутниковых геодезических измерений (определений)	0.10	–
8	517255.84	2236755.96	Метод спутниковых геодезических измерений (определений)	0.10	–
9	517255.80	2236757.96	Метод спутниковых геодезических измерений (определений)	0.10	–
10	517252.34	2236757.90	Метод спутниковых геодезических измерений (определений)	0.10	–
11	517252.85	2236701.51	Метод спутниковых геодезических измерений (определений)	0.10	–
12	517280.59	2236695.65	Метод спутниковых геодезических измерений (определений)	0.10	–
1	517294.49	2236695.28	Метод спутниковых геодезических измерений (определений)	0.10	–

3. Сведения о характерных точках части (частей) границы объекта					
Обозначение характерных точек части границы	Координаты, м		Метод определения координат характерной точки	Средняя квадратическая погрешность положения характерной точки ( $M_i$ ), м	Описание обозначения точки на местности (при наличии)
	X	Y			
1	2	3	4	5	6
–	–	–	–	–	–

**ГРАФИЧЕСКОЕ ОПИСАНИЕ**

местоположения границ населенных пунктов, территориальных зон,  
особо охраняемых природных территорий,  
зон с особыми условиями использования территории

Публичный сервитут для эксплуатации объекта электросетевого хозяйства «КЛ-0,4КВ БКТП-2292 Ж/Д УИНСКАЯ, 29»

(наименование объекта, местоположение границ которого описано (далее - объект)

## Раздел 1

Сведения об объекте		
№ п/п	Характеристики объекта	Описание характеристик
1	2	3
1	Местоположение объекта	Российская Федерация, Пермский край, Пермский городской округ, г. Пермь
2	Площадь объекта +/- величина погрешности определения площади (Р +/- Дельта Р)	161 кв.м ± 3 кв.м
3	Иные характеристики объекта	Публичный сервитут устанавливается в целях эксплуатации объекта электросетевого хозяйства «КЛ-0,4КВ БКТП-2292 Ж/Д УИНСКАЯ, 29» (согласно п.1 ст. 39.37 «Земельного кодекса Российской Федерации» от 25.10.2001 г. №136-ФЗ (далее – ЗК РФ); Срок установления публичного сервитута - сорок девять лет (согласно п.1 ст. 39.45 ЗК РФ).

## Раздел 2

Сведения о местоположении границ объекта					
1. Система координат <u>МСК-59, зона 2</u>					
2. Сведения о характерных точках границ объекта					
Обозначение характерных точек границ	Координаты, м		Метод определения координат характерной точки	Средняя квадратическая погрешность положения характерной точки (M <sub>t</sub> ), м	Описание обозначения точки на местности (при наличии)
	X	Y			
1	2	3	4	5	6
1	517261.67	2236535.44	Метод спутниковых геодезических измерений (определений)	0.10	–
2	517250.02	2236524.97	Метод спутниковых геодезических измерений (определений)	0.10	–
3	517236.70	2236524.31	Метод спутниковых геодезических измерений (определений)	0.10	–
4	517223.86	2236523.83	Метод спутниковых геодезических измерений (определений)	0.10	–
5	517223.93	2236521.83	Метод спутниковых геодезических измерений (определений)	0.10	–
6	517235.72	2236522.27	Метод спутниковых геодезических измерений (определений)	0.10	–
7	517235.60	2236515.67	Метод спутниковых геодезических измерений (определений)	0.10	–
8	517234.27	2236515.56	Метод спутниковых геодезических измерений (определений)	0.10	–
9	517234.42	2236513.56	Метод спутниковых геодезических измерений (определений)	0.10	–
10	517237.56	2236513.81	Метод спутниковых геодезических измерений (определений)	0.10	–
11	517237.72	2236522.35	Метод спутниковых геодезических измерений (определений)	0.10	–
12	517250.83	2236523.01	Метод спутниковых геодезических измерений (определений)	0.10	–
13	517265.01	2236535.75	Метод спутниковых геодезических измерений (определений)	0.10	–

14	517288.03	2236541.80	Метод спутниковых геодезических измерений (определений)	0.10	–
15	517287.48	2236543.83	Метод спутниковых геодезических измерений (определений)	0.10	–
16	517264.32	2236537.73	Метод спутниковых геодезических измерений (определений)	0.10	–
1	517261.67	2236535.44	Метод спутниковых геодезических измерений (определений)	0.10	–
3. Сведения о характерных точках части (частей) границы объекта					
Обозначение характерных точек части границы	Координаты, м		Метод определения координат характерной точки	Средняя квадратическая погрешность положения характерной точки ( $M_t$ ), м	Описание обозначения точки на местности (при наличии)
	X	Y			
1	2	3	4	5	6
–	–	–	–	–	–

**ГРАФИЧЕСКОЕ ОПИСАНИЕ**

местоположения границ населенных пунктов, территориальных зон,  
особо охраняемых природных территорий,  
зон с особыми условиями использования территории

Публичный сервитут для эксплуатации объекта электросетевого хозяйства «КЛ-0,4КВ БКТП-2292 Ж/Д УИНСКАЯ, 37»

(наименование объекта, местоположение границ которого описано (далее - объект)

## Раздел 1

Сведения об объекте		
№ п/п	Характеристики объекта	Описание характеристик
1	2	3
1	Местоположение объекта	Российская Федерация, Пермский край, Пермский городской округ, г. Пермь
2	Площадь объекта +/- величина погрешности определения площади (Р +/- Дельта Р)	219 кв.м ± 3 кв.м
3	Иные характеристики объекта	Публичный сервитут устанавливается в целях эксплуатации объекта электросетевого хозяйства «КЛ-0,4КВ БКТП-2292 Ж/Д УИНСКАЯ, 37» (согласно п.1 ст. 39.37 «Земельного кодекса Российской Федерации» от 25.10.2001 г. №136-ФЗ (далее – ЗК РФ); Срок установления публичного сервитута - сорок девять лет (согласно п.1 ст. 39.45 ЗК РФ).

## Раздел 2

Сведения о местоположении границ объекта					
1. Система координат <u>МСК-59, зона 2</u>					
2. Сведения о характерных точках границ объекта					
Обозначение характерных точек границ	Координаты, м		Метод определения координат характерной точки	Средняя квадратическая погрешность положения характерной точки ( $M_i$ ), м	Описание обозначения точки на местности (при наличии)
	X	Y			
1	2	3	4	5	6
1	517265.01	2236535.75	Метод спутниковых геодезических измерений (определений)	0.10	–
2	517288.03	2236541.80	Метод спутниковых геодезических измерений (определений)	0.10	–
3	517287.48	2236543.83	Метод спутниковых геодезических измерений (определений)	0.10	–
4	517264.32	2236537.73	Метод спутниковых геодезических измерений (определений)	0.10	–
5	517248.01	2236535.95	Метод спутниковых геодезических измерений (определений)	0.10	–
6	517236.04	2236561.94	Метод спутниковых геодезических измерений (определений)	0.10	–
7	517221.78	2236560.78	Метод спутниковых геодезических измерений (определений)	0.10	–
8	517223.32	2236578.33	Метод спутниковых геодезических измерений (определений)	0.10	–
9	517223.28	2236583.10	Метод спутниковых геодезических измерений (определений)	0.10	–
10	517221.28	2236583.08	Метод спутниковых геодезических измерений (определений)	0.10	–
11	517221.32	2236578.40	Метод спутниковых геодезических измерений (определений)	0.10	–
12	517219.58	2236558.59	Метод спутниковых геодезических измерений (определений)	0.10	–
13	517234.82	2236559.83	Метод спутниковых геодезических измерений (определений)	0.10	–

14	517246.79	2236533.80	Метод спутниковых геодезических измерений (определений)	0.10	–
15	517261.67	2236535.44	Метод спутниковых геодезических измерений (определений)	0.10	–
1	517265.01	2236535.75	Метод спутниковых геодезических измерений (определений)	0.10	–

## 3. Сведения о характерных точках части (частей) границы объекта


Обозначение характерных точек части границы	Координаты, м		Метод определения координат характерной точки	Средняя квадратическая погрешность положения характерной точки (M <sub>i</sub> ), м	Описание обозначения точки на местности (при наличии)
	X	Y			
1	2	3	4	5	6
–	–	–	–	–	–

Схема расположения границ публичного сервитута  
для эксплуатации объекта электросетевого хозяйства

КЛ-0,4КВ БКТП-2323 Ж/Д УИНСКАЯ, 41

(наименование объекта)

План границ объекта

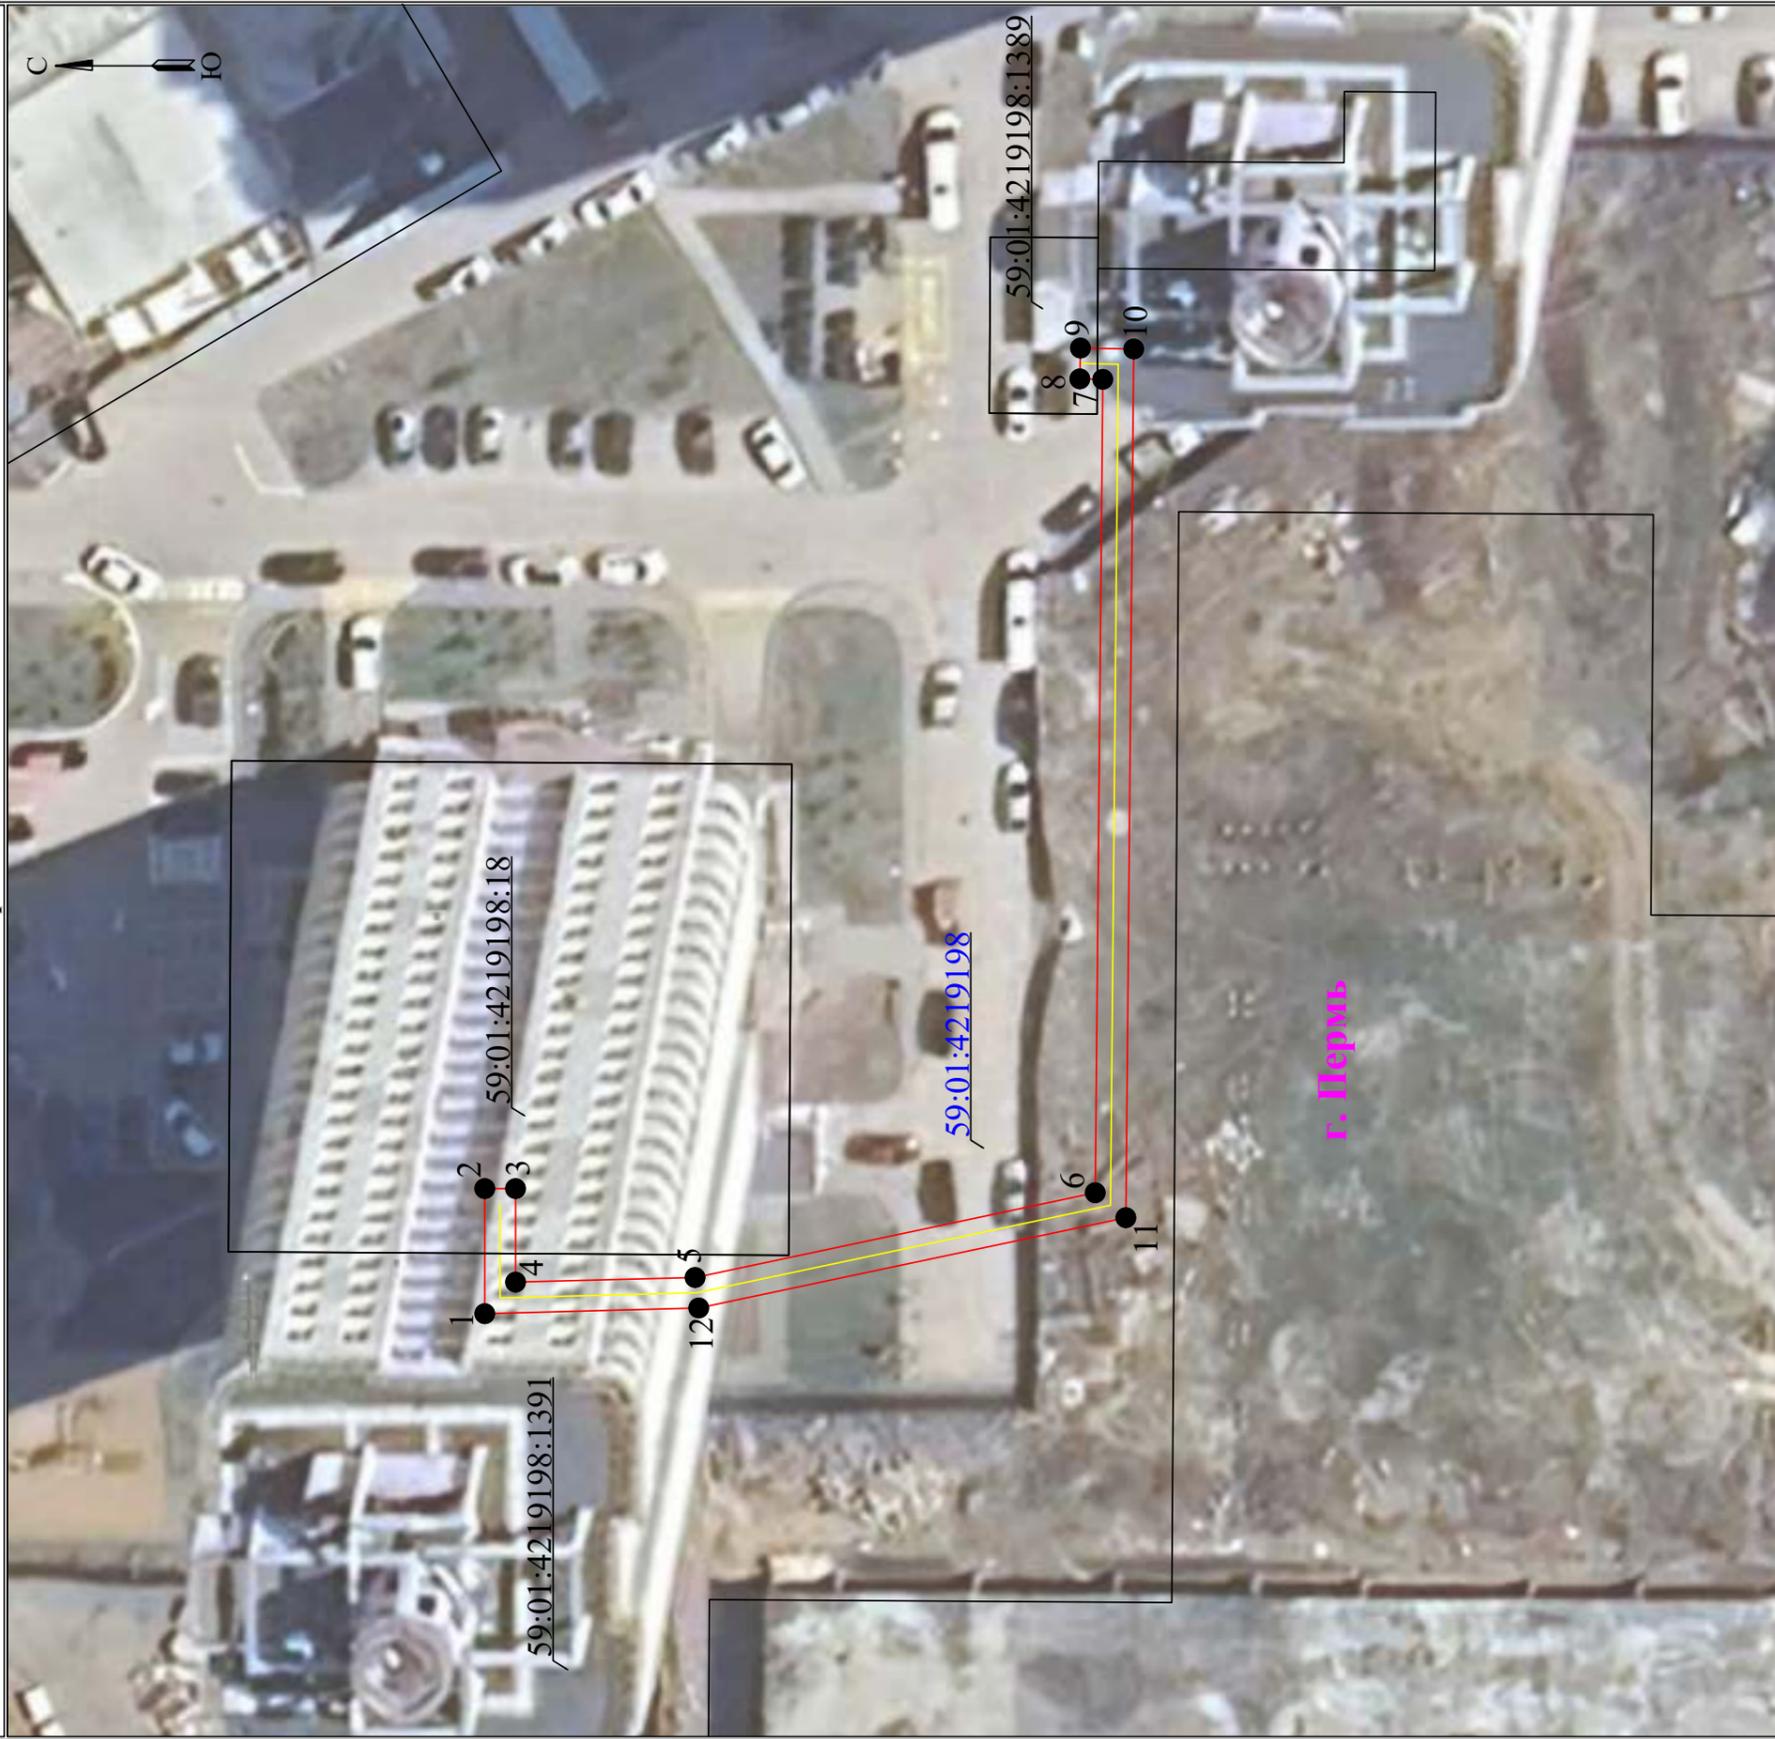

Используемые условные знаки и обозначения:

- 1 - обозначение характерной точки границы устанавливаемого публичного сервитута
- - границы земельных участков, попадающих в зону публичного сервитута
- - граница кадастрового квартала
- 59:01:3810290 - номер кадастрового квартала

Масштаб 1:400


- - граница устанавливаемого публичного сервитута
- г. Перевь - наименование населенного пункта
- - ось линии, контур объекта

Схема расположения границ публичного сервитута  
для эксплуатации объекта электросетевого хозяйства

КЛ-0,4КВ БКТП-2292 Ж/Д УИНСКАЯ, 29

(наименование объекта)

План границ объекта

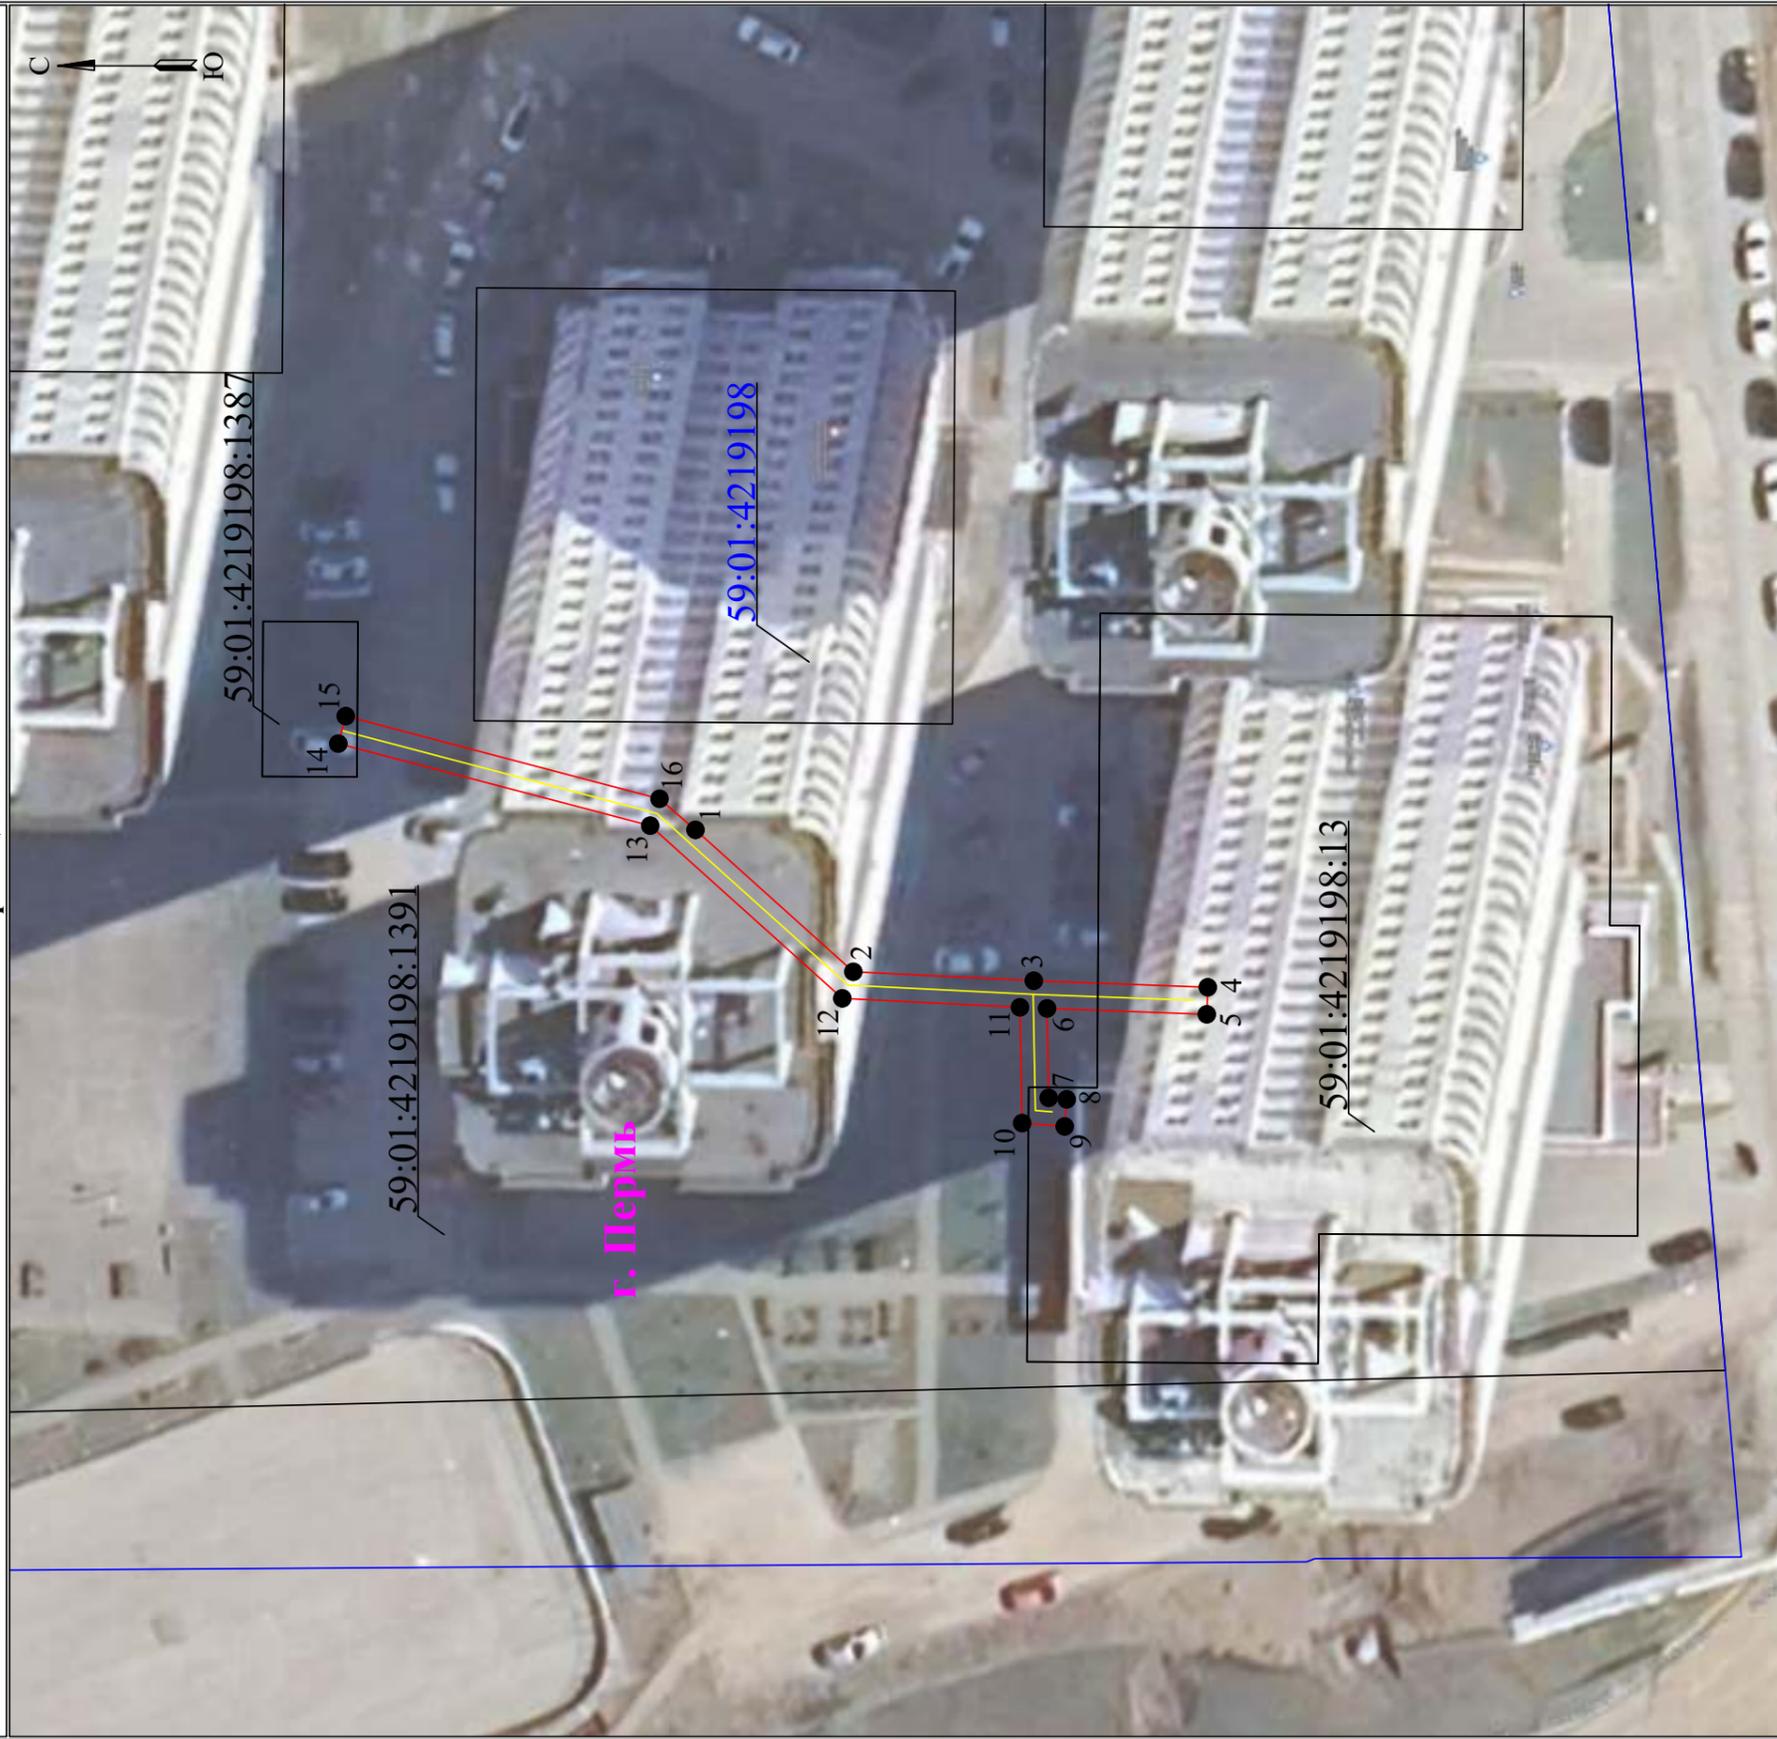

**Используемые условные знаки и обозначения:**

- 1 - обозначение характерной точки границы устанавливаемого публичного сервитута
- - границы земельных участков, попадающих в зону публичного сервитута
- - граница кадастрового квартала
- 59:01:3810290 - номер кадастрового квартала

Масштаб 1:400


- - граница устанавливаемого публичного сервитута
- г. Перим - наименование населенного пункта
- - ось линии, контур объекта

Схема расположения границ публичного сервитута  
для эксплуатации объекта электросетевого хозяйства

КЛ-0,4КВ БКТП-2292 Ж/Д УИНСКАЯ, 37

(наименование объекта)

План границ объекта

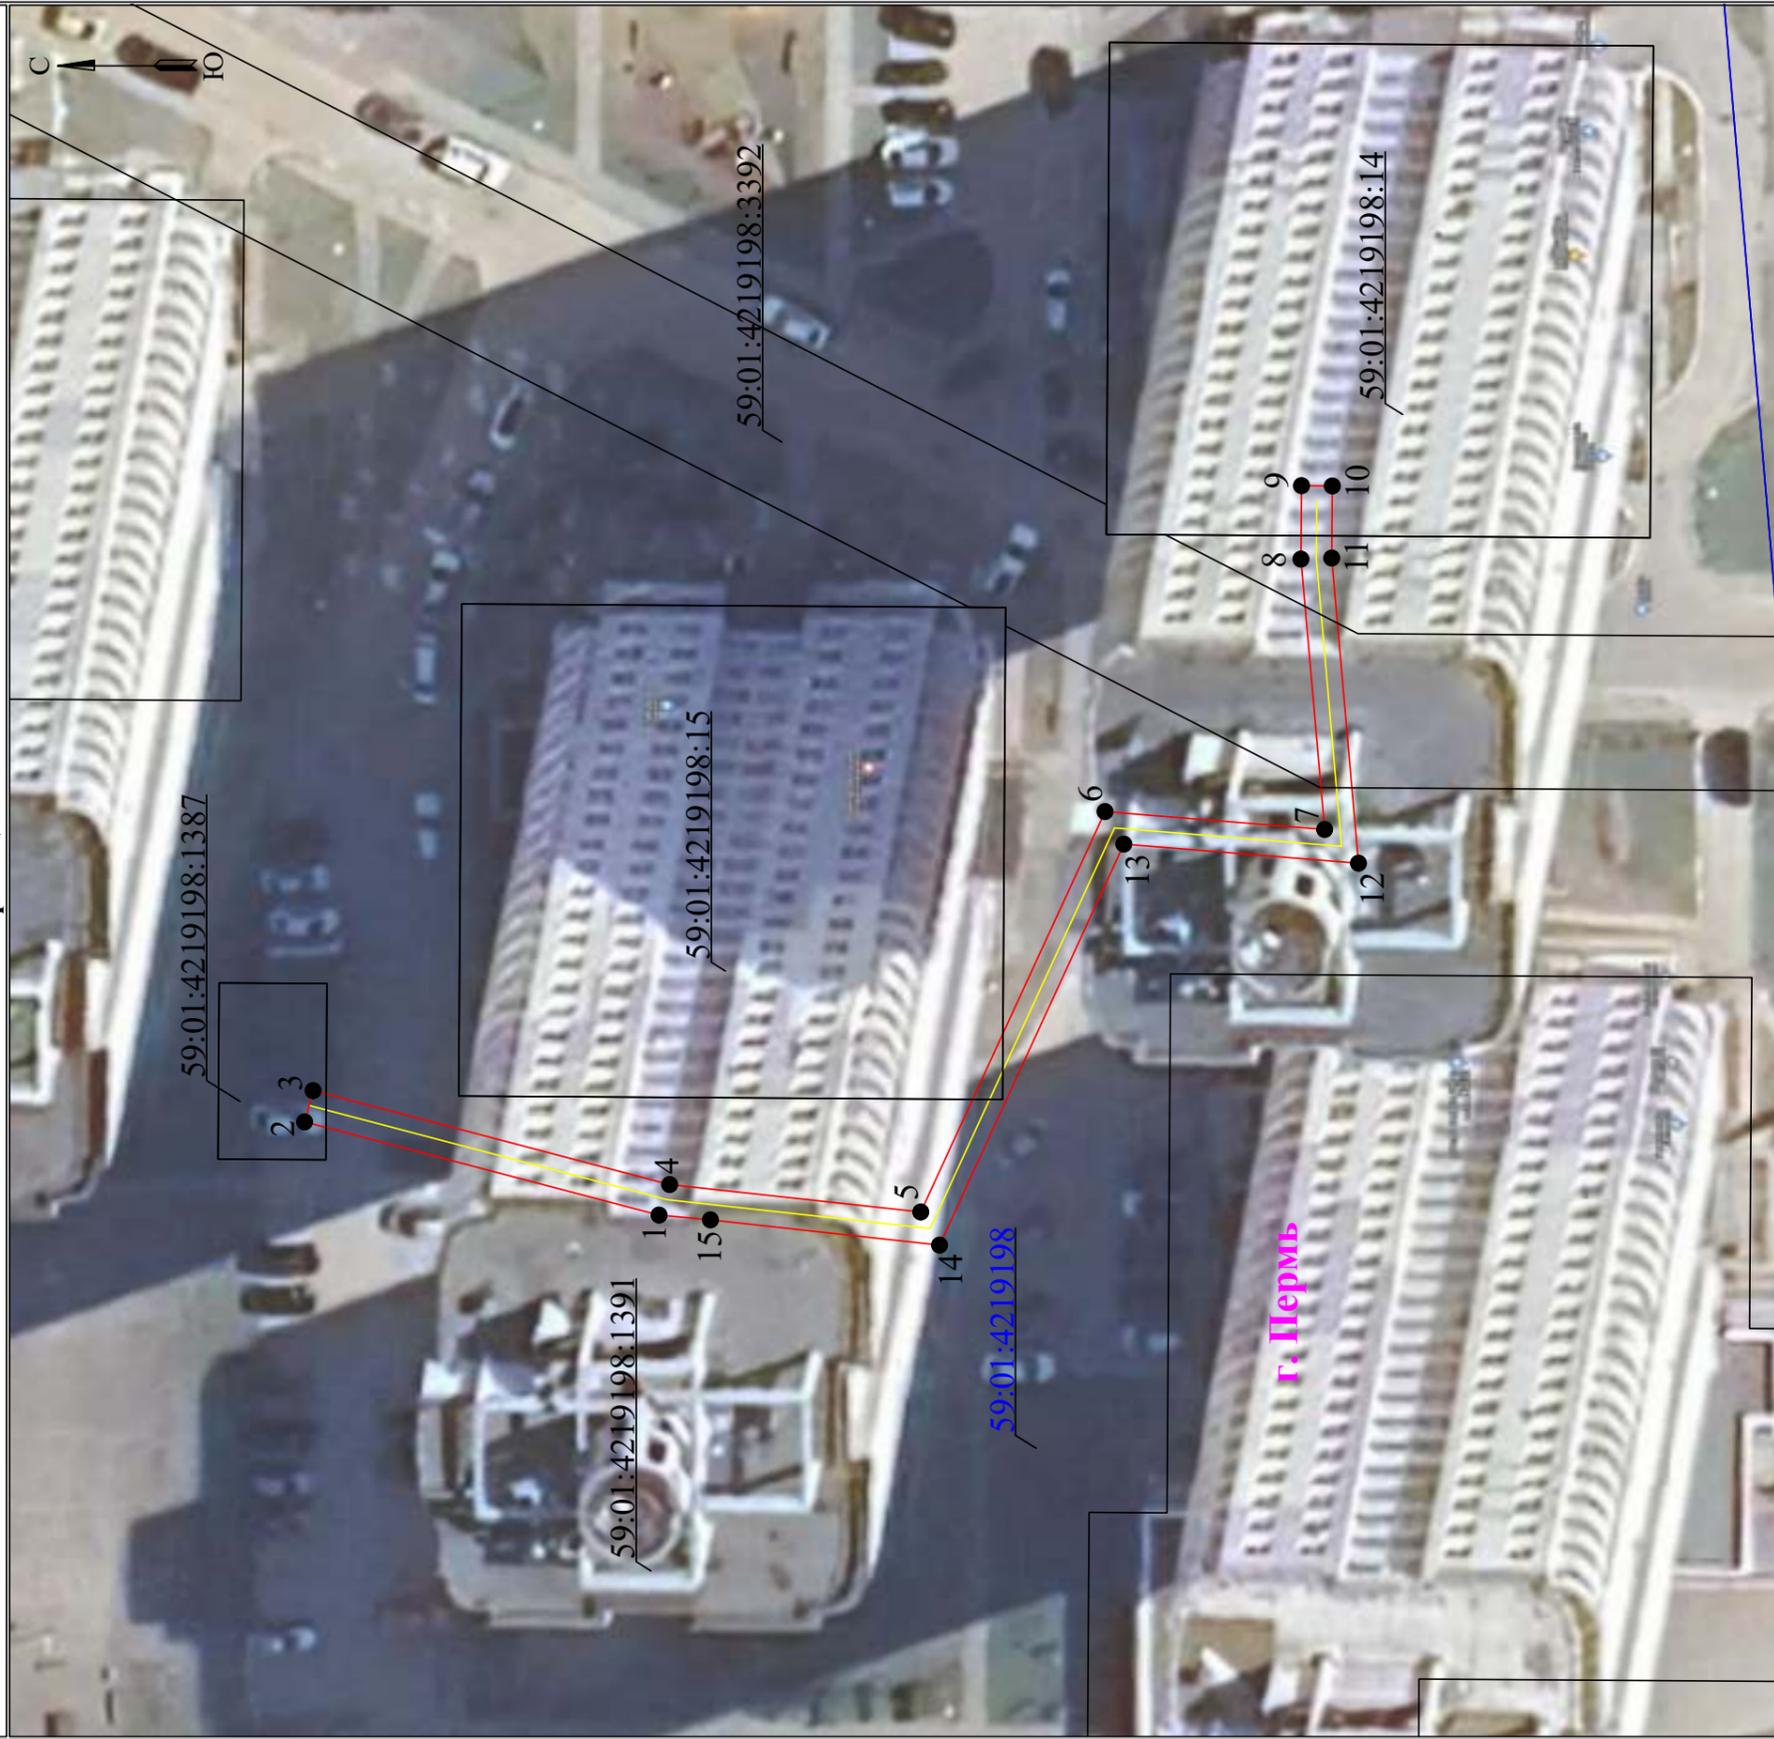

Используемые условные знаки и обозначения:

- 1 - обозначение характерной точки границы устанавливаемого публичного сервитута
- - границы земельных участков, попадающих в зону публичного сервитута
- - граница кадастрового квартала
- 59:01:3810290 - номер кадастрового квартала

- - граница устанавливаемого публичного сервитута
- г. Пермь - наименование населенного пункта
- - ось линии, контур объекта

Масштаб 1:400

**Департамент земельных отношений администрации города Перми в целях информирования населения  
в соответствии со статьей 39.42 Земельного кодекса Российской Федерации сообщает о возможном установлении публичного  
сервитута в отдельных целях на территории города Перми\***

№	Кадастровый номер земельного участка, в отношении которого устанавливается публичный сервитут (при наличии)	Адрес или описание земельного участка, в отношении которого устанавливается публичный сервитут	Цели установления публичного сервитута
1	-	г.Пермь	Строительство, реконструкция, эксплуатация, капитальные ремонт инженерных сооружений
2	59:01:4413843:4, 59:01:0000000:77767 земли	г.Пермь	Строительство, реконструкция, эксплуатация, капитальные ремонт инженерных сооружений
3	59:01:4410986:2 (край Пермский, г. Пермь, р-н Дзержинский, пр-кт Парковый, 38) 59:01:4410986:17 (Пермский край, г Пермь, р-н Дзержинский, пр-кт Парковый, 36) 59:01:4410986:27 (Пермский край, г Пермь, р-н Дзержинский, пр-кт Парковый, 40) 59:01:4410986:28 (Пермский край, г Пермь, р-н Дзержинский, пр-кт Парковый, 42) 59:01:4410986:4220 (Российская Федерация, край Пермский, г.о. Пермский, г Пермь, пр-кт Парковый, зу 38а)		Строительство, реконструкция, эксплуатация, капитальные ремонт инженерных сооружений
4	59:01:4410713:11 (край Пермский, г. Пермь, район Индустриальный, ул. Мира, 8а) 59:01:4410713:21 (край Пермский, г. Пермь, р-н Индустриальный, ул. Кавалерийская, 15) 59:01:4410713:33 (край Пермский, г. Пермь, р-н Индустриальный, ул. Мира, 8 б) 59:01:4410713:39 (край Пермский, г. Пермь, р-н Индустриальный, ул. Чайковского, 7а)		Строительство, реконструкция, эксплуатация, капитальные ремонт инженерных сооружений
5	59:01:4415031:11 (край Пермский, г. Пермь, р-н Дзержинский, ул. Малкова, 24а) 59:01:4415031:48 (Российская Федерация, край Пермский, городской округ Пермский, город Пермь, улица Малкова, з/у 26а)		Строительство, реконструкция, эксплуатация, капитальные ремонт инженерных сооружений

6	<p>59:01:4211223:3 (край Пермский, г. Пермь, р-н Мотовилихинский, ул. Восстания, 27)  59:01:4211223:9 (Российская Федерация, край Пермский, г. Пермский, ул. 1905 года, зу 2)  59:01:4211223:19 (Пермский край, г. Пермь, Мотовилихинский р-он, ул. 1905 года, 2)  59:01:4211223:186 (Пермский край, г.о. Пермский, г. Пермь, ул. Восстания)</p>	Строительство, реконструкция, эксплуатация, капитальные ремонт инженерных сооружений
7	<p>59:01:4219198:20 (Российская Федерация, край Пермский, г.о. Пермский, г. Пермь, ул. Грибоедова, зу 72)  59:01:4219198:1389 (Пермский край, г.Пермь, Мотовилихинский район, жилой район Ива)  59:01:4219198:1391 (Российская Федерация, край Пермский, г.о. Пермский, г. Пермь, зу 198/1391)  59:01:4219198:3392 (Российская Федерация, Пермский край, Пермский городской округ, город Пермь, Мотовилихинский район)</p>	Строительство, реконструкция, эксплуатация, капитальные ремонт инженерных сооружений
8	<p>59:01:4219198:19 (Российская Федерация, край Пермский, г.о. Пермский, г. Пермь, ул. Уинская, зу 43)  59:01:4219198:21 (Российская Федерация, край Пермский, г.о. Пермский, г. Пермь, ул. Грибоедова, зу 74)  59:01:4219198:1389 (Пермский край, г.Пермь, Мотовилихинский район, жилой район Ива)  59:01:4219198:1391 (Российская Федерация, край Пермский, г.о. Пермский, г. Пермь, зу 198/1391)  59:01:4219198:3392 (Российская Федерация, Пермский край, Пермский городской округ, город Пермь, Мотовилихинский район)</p>	Строительство, реконструкция, эксплуатация, капитальные ремонт инженерных сооружений
9	<p>59:01:4219198:1389 (Пермский край, г.Пермь, Мотовилихинский район, жилой район Ива)  59:01:4219198:1391 (Российская Федерация, край Пермский, г.о. Пермский, г. Пермь, зу 198/1391)</p>	Строительство, реконструкция, эксплуатация, капитальные ремонт инженерных сооружений

Заинтересованные лица имеют право ознакомиться с ходатайством об установлении публичного сервитута и прилагаемым к нему описанием местоположения границ публичного сервитута по адресу: г. Пермь, ул. Сибирская 15, (тел. 212-72-06).

Заинтересованные лица могут подать заявление об учете прав в срок с 05.07.2024 по 19.07.2024.

Способы подачи заявлений:

1. посредством почтовой связи;
2. лично, в том числе через представителя, в департамент земельных отношений администрации города Перми (г. Пермь, ул. Сибирская 15);
3. в форме электронных документов с использованием информационно-телекоммуникационной сети «Интернет».

Правообладатели земельных участков, в течение пятнадцати дней со дня опубликования сообщения, предусмотренного подпунктом 1 пункта 3 статьи 39.42 ЗК РФ, в Едином государственном реестре недвижимости, в отношении которых испрашивается публичный сервитут, если их права не зарегистрированы в Едином государственном реестре недвижимости, в течение пятнадцати дней со дня опубликования сообщения, предусмотренного подпунктом 1 пункта 3 статьи 39.42 ЗК РФ, подают в орган, уполномоченный на установление публичного сервитута, заявления об учете их прав (обременений прав) на земельные участки с приложением копий документов, подтверждающих эти права (обременения прав). В таких заявлениях указывается способ связи с правообладателями земельных участков, в том числе их почтовый адрес и (или) адрес электронной почты. Правообладатели земельных участков, подавшие такие заявления по истечении указанного срока, несут риски невозможности обеспечения их прав в связи с отсутствием информации о таких лицах и их правах на земельных участках. Такие лица имеют право требовать от обладателя публичного сервитута плату за публичный сервитут не более чем за три года, предшествующие дню направления ими заявления об учете их прав (обременений прав).

Реквизиты решений об утверждении документа территориального планирования, документа по планировке территории, программ комплексного развития систем коммунальной инфраструктуры поселения, городского округа, а также информацию об инвестиционной программе субъекта естественных монополий, организации коммунального комплекса, указанных в ходатайстве об установлении публичного сервитута и сведения об официальных сайтах в информационно-телекоммуникационной сети «Интернет» отсутствуют.

Информация о возможности установления публичного сервитута публикуется на сайте <http://www.gotodperm.ru>, в «Официальном бюллетене органов местного самоуправления муниципального образования город Пермь».

**Приложение: на 37 л.**

<b>ОПИСАНИЕ МЕСТОПОЛОЖЕНИЯ ГРАНИЦ ПУБЛИЧНОГО СЕРВИТУТА «Установка оборудования учета э/э на опоре ВЛ 0,4 кВ от РП-86 для электроснабжения гаража по адресу: Пермский край, г. Пермь, Индустриальный район, ГСК 39/2, северо-восточнее территории Ипподрома, бокс 26 (4300085159)» ПЕРМСКИЙ КРАЙ, Г. ПЕРМЬ (НАИМЕНОВАНИЕ ОБЪЕКТА)</b>				
<b>Сведения о местоположении границ объекта</b>				
<b>1. Система координат <u>МСК-59. зона 2</u></b>				
<b>2. Сведения о характерных точках границ объекта</b>				
Обозначение характерны х точек границ	Координаты. м		Метод определения координат и средняя квадратическая погрешность положения характерной точки (M <sub>t</sub> ). м	Описание закреплен ия точки
	X	Y		
1	2	3	4	5
1	513790.63	2226397.19	Геодезический метод; M <sub>t</sub> =0.1	-
2	513790.50	2226401.19	Геодезический метод; M <sub>t</sub> =0.1	-
3	513773.40	2226400.64	Геодезический метод; M <sub>t</sub> =0.1	-
4	513773.45	2226399.11	Геодезический метод; M <sub>t</sub> =0.1	-
5	513770.01	2226399.02	Геодезический метод; M <sub>t</sub> =0.1	-
6	513724.50	2226398.63	Геодезический метод; M <sub>t</sub> =0.1	-
7	513720.55	2226398.06	Геодезический метод; M <sub>t</sub> =0.1	-
8	513710.50	2226391.17	Геодезический метод; M <sub>t</sub> =0.1	-
9	513706.80	2226388.64	Геодезический метод; M <sub>t</sub> =0.1	-
10	513677.91	2226368.61	Геодезический метод; M <sub>t</sub> =0.1	-
11	513656.75	2226352.32	Геодезический метод; M <sub>t</sub> =0.1	-
12	513635.78	2226336.10	Геодезический метод; M <sub>t</sub> =0.1	-
13	513615.10	2226319.86	Геодезический метод; M <sub>t</sub> =0.1	-
14	513600.36	2226306.75	Геодезический метод; M <sub>t</sub> =0.1	-
15	513597.67	2226304.69	Геодезический метод; M <sub>t</sub> =0.1	-
16	513594.98	2226302.63	Геодезический метод; M <sub>t</sub> =0.1	-
17	513592.36	2226300.62	Геодезический метод; M <sub>t</sub> =0.1	-
18	513589.70	2226298.58	Геодезический метод; M <sub>t</sub> =0.1	-
19	513587.10	2226296.59	Геодезический метод; M <sub>t</sub> =0.1	-
20	513550.52	2226268.55	Геодезический метод; M <sub>t</sub> =0.1	-
21	513547.83	2226266.49	Геодезический метод; M <sub>t</sub> =0.1	-
22	513492.53	2226224.59	Геодезический метод; M <sub>t</sub> =0.1	-
23	513489.88	2226222.52	Геодезический метод; M <sub>t</sub> =0.1	-
24	513487.30	2226220.49	Геодезический метод; M <sub>t</sub> =0.1	-
25	513437.79	2226182.12	Геодезический метод; M <sub>t</sub> =0.1	-
26	513435.14	2226180.09	Геодезический метод; M <sub>t</sub> =0.1	-

27	513416.68	2226166.05	Геодезический метод; Mt=0.1	-
28	513414.09	2226164.04	Геодезический метод; Mt=0.1	-
29	513406.29	2226158.02	Геодезический метод; Mt=0.1	-
30	513403.69	2226156.03	Геодезический метод; Mt=0.1	-
31	513372.28	2226132.02	Геодезический метод; Mt=0.1	-
32	513369.69	2226130.03	Геодезический метод; Mt=0.1	-
33	513314.61	2226087.94	Геодезический метод; Mt=0.1	-
34	513311.90	2226085.87	Геодезический метод; Mt=0.1	-
35	513309.24	2226083.85	Геодезический метод; Mt=0.1	-
36	513306.66	2226081.87	Геодезический метод; Mt=0.1	-
37	513303.63	2226080.17	Геодезический метод; Mt=0.1	-
38	513295.92	2226080.49	Геодезический метод; Mt=0.1	-
39	513295.75	2226076.50	Геодезический метод; Mt=0.1	-
40	513304.91	2226076.11	Геодезический метод; Mt=0.1	-
41	513327.22	2226093.19	Геодезический метод; Mt=0.1	-
42	513350.72	2226111.55	Геодезический метод; Mt=0.1	-
43	513368.95	2226125.45	Геодезический метод; Mt=0.1	-
44	513389.92	2226141.47	Геодезический метод; Mt=0.1	-
45	513411.03	2226157.72	Геодезический метод; Mt=0.1	-
46	513429.17	2226171.89	Геодезический метод; Mt=0.1	-
47	513449.87	2226187.88	Геодезический метод; Mt=0.1	-
48	513471.00	2226203.94	Геодезический метод; Mt=0.1	-
49	513491.85	2226220.16	Геодезический метод; Mt=0.1	-
50	513512.51	2226236.30	Геодезический метод; Mt=0.1	-
51	513533.79	2226252.36	Геодезический метод; Mt=0.1	-
52	513554.76	2226268.49	Геодезический метод; Mt=0.1	-
53	513575.82	2226284.30	Геодезический метод; Mt=0.1	-
54	513596.78	2226300.17	Геодезический метод; Mt=0.1	-
55	513617.58	2226316.72	Геодезический метод; Mt=0.1	-
56	513638.24	2226332.94	Геодезический метод; Mt=0.1	-
57	513659.19	2226349.15	Геодезический метод; Mt=0.1	-
58	513680.32	2226365.42	Геодезический метод; Mt=0.1	-
59	513702.77	2226382.15	Геодезический метод; Mt=0.1	-
60	513721.63	2226395.72	Геодезический метод; Mt=0.1	-
61	513749.81	2226395.88	Геодезический метод; Mt=0.1	-
1	513790.63	2226397.19	Геодезический метод; Mt=0.1	-

**ГРАФИЧЕСКОЕ ОПИСАНИЕ**

местоположения границ населенных пунктов, территориальных зон,  
особо охраняемых природных территорий,  
зон с особыми условиями использования территории

Публичный сервитут для эксплуатации объекта электросетевого хозяйства «Электросетевой комплекс Подстанция 110/35/6 кВ «Западная» (КЛ 0,4 кВ от ТП-5244)»  
(наименование объекта, местоположение границ которого описано (далее - объект))

## Раздел 1

Сведения об объекте		
№ п/п	Характеристики объекта	Описание характеристик
1	2	3
1	Местоположение объекта	Российская Федерация, Пермский край, Пермский городской округ, г. Пермь
2	Площадь объекта +/- величина погрешности определения площади (Р +/- Дельта Р)	538 кв.м ± 5 кв.м
3	Иные характеристики объекта	Публичный сервитут устанавливается в целях эксплуатации объекта электросетевого хозяйства «Электросетевой комплекс Подстанция 110/35/6 кВ «Западная» (КЛ 0,4 кВ от ТП-5244)» (согласно ст. 3.6 Федерального закона от 25 октября 2001 г. № 137-ФЗ «О введении в действие Земельного кодекса Российской Федерации»); Срок установления публичного сервитута - сорок девять лет (согласно п.1 ст. 39.45 «Земельного кодекса Российской Федерации»).

## Раздел 2

Сведения о местоположении границ объекта					
1. Система координат <u>МСК-59, зона 2</u>					
2. Сведения о характерных точках границ объекта					
Обозначение характерных точек границ	Координаты, м		Метод определения координат характерной точки	Средняя квадратическая погрешность положения характерной точки ( $M_i$ ), м	Описание обозначения точки на местности (при наличии)
	X	Y			
1	2	3	4	5	6
1	516423.38	2227023.98	Метод спутниковых геодезических измерений (определений)	0.10	–
2	516423.59	2227025.98	Метод спутниковых геодезических измерений (определений)	0.10	–
3	516416.51	2227026.73	Метод спутниковых геодезических измерений (определений)	0.10	–
4	516414.14	2227025.22	Метод спутниковых геодезических измерений (определений)	0.10	–
5	516413.27	2227019.15	Метод спутниковых геодезических измерений (определений)	0.10	–
6	516414.00	2227013.60	Метод спутниковых геодезических измерений (определений)	0.10	–
7	516415.16	2227007.09	Метод спутниковых геодезических измерений (определений)	0.10	–
8	516422.71	2226988.44	Метод спутниковых геодезических измерений (определений)	0.10	–
9	516425.96	2226981.23	Метод спутниковых геодезических измерений (определений)	0.10	–
10	516425.06	2226979.42	Метод спутниковых геодезических измерений (определений)	0.10	–
11	516423.48	2226966.67	Метод спутниковых геодезических измерений (определений)	0.10	–
12	516423.75	2226948.98	Метод спутниковых геодезических измерений (определений)	0.10	–
13	516384.13	2226956.12	Метод спутниковых геодезических измерений (определений)	0.10	–

14	516381.58	2226951.95	Метод спутниковых геодезических измерений (определений)	0.10	–
15	516383.29	2226950.91	Метод спутниковых геодезических измерений (определений)	0.10	–
16	516385.12	2226953.90	Метод спутниковых геодезических измерений (определений)	0.10	–
17	516422.80	2226947.12	Метод спутниковых геодезических измерений (определений)	0.10	–
18	516417.41	2226920.29	Метод спутниковых геодезических измерений (определений)	0.10	–
19	516421.81	2226917.85	Метод спутниковых геодезических измерений (определений)	0.10	–
20	516420.69	2226912.22	Метод спутниковых геодезических измерений (определений)	0.10	–
21	516417.97	2226912.54	Метод спутниковых геодезических измерений (определений)	0.10	–
22	516417.94	2226912.88	Метод спутниковых геодезических измерений (определений)	0.10	–
23	516412.97	2226913.59	Метод спутниковых геодезических измерений (определений)	0.10	–
24	516416.25	2226909.12	Метод спутниковых геодезических измерений (определений)	0.10	–
25	516419.58	2226908.25	Метод спутниковых геодезических измерений (определений)	0.10	–
26	516422.46	2226909.73	Метод спутниковых геодезических измерений (определений)	0.10	–
27	516422.49	2226909.88	Метод спутниковых геодезических измерений (определений)	0.10	–
28	516425.96	2226909.52	Метод спутниковых геодезических измерений (определений)	0.10	–
29	516443.14	2226910.41	Метод спутниковых геодезических измерений (определений)	0.10	–
30	516437.76	2226871.03	Метод спутниковых геодезических измерений (определений)	0.10	–
31	516440.73	2226869.80	Метод спутниковых	0.10	–

			геодезических измерений (определений)		
32	516441.49	2226871.64	Метод спутниковых геодезических измерений (определений)	0.10	—
33	516439.94	2226872.29	Метод спутниковых геодезических измерений (определений)	0.10	—
34	516445.02	2226909.49	Метод спутниковых геодезических измерений (определений)	0.10	—
35	516447.31	2226910.69	Метод спутниковых геодезических измерений (определений)	0.10	—
36	516446.80	2226912.58	Метод спутниковых геодезических измерений (определений)	0.10	—
37	516426.02	2226911.52	Метод спутниковых геодезических измерений (определений)	0.10	—
38	516422.93	2226911.87	Метод спутниковых геодезических измерений (определений)	0.10	—
39	516424.88	2226920.46	Метод спутниковых геодезических измерений (определений)	0.10	—
40	516420.68	2226921.85	Метод спутниковых геодезических измерений (определений)	0.10	—
41	516425.76	2226948.20	Метод спутниковых геодезических измерений (определений)	0.10	—
42	516425.48	2226966.56	Метод спутниковых геодезических измерений (определений)	0.10	—
43	516427.00	2226978.84	Метод спутниковых геодезических измерений (определений)	0.10	—
44	516427.59	2226980.04	Метод спутниковых геодезических измерений (определений)	0.10	—
45	516430.83	2226980.65	Метод спутниковых геодезических измерений (определений)	0.10	—
46	516427.65	2226982.34	Метод спутниковых геодезических измерений (определений)	0.10	—
47	516424.55	2226989.23	Метод спутниковых геодезических измерений (определений)	0.10	—
48	516417.09	2227007.65	Метод спутниковых геодезических измерений (определений)	0.10	—

			измерений (определений)		
49	516415.98	2227013.90	Метод спутниковых геодезических измерений (определений)	0.10	–
50	516415.29	2227019.13	Метод спутниковых геодезических измерений (определений)	0.10	–
51	516415.99	2227024.03	Метод спутниковых геодезических измерений (определений)	0.10	–
52	516417.00	2227024.67	Метод спутниковых геодезических измерений (определений)	0.10	–
1	516423.38	2227023.98	Метод спутниковых геодезических измерений (определений)	0.10	–

## 3. Сведения о характерных точках части (частей) границы объекта

Обозначение характерных точек части границы	Координаты, м		Метод определения координат характерной точки	Средняя квадратическая погрешность положения характерной точки ( $M_t$ ), м	Описание обозначения точки на местности (при наличии)
	X	Y			
1	2	3	4	5	6
–	–	–	–	–	–

**ГРАФИЧЕСКОЕ ОПИСАНИЕ**

местоположения границ населенных пунктов, территориальных зон,  
особо охраняемых природных территорий,  
зон с особыми условиями использования территории

Публичный сервитут для эксплуатации объекта электросетевого хозяйства «Электросетевой комплекс Подстанция 110/35/6кВ «Южная» (КЛ 0,4 кВ от ТП-7046)»  
(наименование объекта, местоположение границ которого описано (далее - объект))

## Раздел 1

Сведения об объекте		
№ п/п	Характеристики объекта	Описание характеристик
1	2	3
1	Местоположение объекта	Российская Федерация, Пермский край, Пермский городской округ, г. Пермь
2	Площадь объекта +/- величина погрешности определения площади (Р +/- Дельта Р)	240 кв.м ± 3 кв.м
3	Иные характеристики объекта	Публичный сервитут устанавливается в целях эксплуатации объекта электросетевого хозяйства «Электросетевой комплекс Подстанция 110/35/6кВ «Южная» (КЛ 0,4 кВ от ТП-7046)» (согласно ст. 3.6 Федерального закона от 25 октября 2001 г. № 137-ФЗ «О введении в действие Земельного кодекса Российской Федерации»); Срок установления публичного сервитута - сорок девять лет (согласно п.1 ст. 39.45 «Земельного кодекса Российской Федерации»).

## Раздел 2

Сведения о местоположении границ объекта					
1. Система координат <u>МСК-59, зона 2</u>					
2. Сведения о характерных точках границ объекта					
Обозначение характерных точек границ	Координаты, м		Метод определения координат характерной точки	Средняя квадратическая погрешность положения характерной точки (M <sub>t</sub> ), м	Описание обозначения точки на местности (при наличии)
	X	Y			
1	2	3	4	5	6
1	515030.66	2229664.66	Метод спутниковых геодезических измерений (определений)	0.10	–
2	515030.99	2229664.41	Метод спутниковых геодезических измерений (определений)	0.10	–
3	515030.56	2229662.86	Метод спутниковых геодезических измерений (определений)	0.10	–
4	515026.53	2229659.37	Метод спутниковых геодезических измерений (определений)	0.10	–
5	515018.94	2229646.94	Метод спутниковых геодезических измерений (определений)	0.10	–
6	515018.68	2229643.45	Метод спутниковых геодезических измерений (определений)	0.10	–
7	515017.94	2229641.84	Метод спутниковых геодезических измерений (определений)	0.10	–
8	515014.24	2229639.01	Метод спутниковых геодезических измерений (определений)	0.10	–
9	515009.34	2229633.25	Метод спутниковых геодезических измерений (определений)	0.10	–
10	514991.86	2229595.64	Метод спутниковых геодезических измерений (определений)	0.10	–
11	514983.76	2229579.02	Метод спутниковых геодезических измерений (определений)	0.10	–
12	514984.72	2229576.76	Метод спутниковых геодезических измерений (определений)	0.10	–
13	514985.18	2229567.03	Метод спутниковых геодезических измерений (определений)	0.10	–

14	514985.01	2229566.47	Метод спутниковых геодезических измерений (определений)	0.10	–
15	514980.05	2229563.78	Метод спутниковых геодезических измерений (определений)	0.10	–
16	514981.00	2229562.02	Метод спутниковых геодезических измерений (определений)	0.10	–
17	514986.67	2229565.09	Метод спутниковых геодезических измерений (определений)	0.10	–
18	514987.20	2229566.78	Метод спутниковых геодезических измерений (определений)	0.10	–
19	514986.68	2229577.22	Метод спутниковых геодезических измерений (определений)	0.10	–
20	514985.97	2229578.94	Метод спутниковых геодезических измерений (определений)	0.10	–
21	514993.67	2229594.78	Метод спутниковых геодезических измерений (определений)	0.10	–
22	515011.04	2229632.18	Метод спутниковых геодезических измерений (определений)	0.10	–
23	515015.61	2229637.56	Метод спутниковых геодезических измерений (определений)	0.10	–
24	515019.54	2229640.56	Метод спутниковых геодезических измерений (определений)	0.10	–
25	515020.65	2229642.95	Метод спутниковых геодезических измерений (определений)	0.10	–
26	515020.91	2229646.32	Метод спутниковых геодезических измерений (определений)	0.10	–
27	515028.08	2229658.06	Метод спутниковых геодезических измерений (определений)	0.10	–
28	515032.32	2229661.74	Метод спутниковых геодезических измерений (определений)	0.10	–
29	515033.27	2229665.18	Метод спутниковых геодезических измерений (определений)	0.10	–
30	515031.84	2229666.26	Метод спутниковых геодезических измерений (определений)	0.10	–
1	515030.66	2229664.66	Метод спутниковых	0.10	–

			геодезических измерений (определений)		
3. Сведения о характерных точках части (частей) границы объекта					
Обозначение характерных точек части границы	Координаты, м		Метод определения координат характерной точки	Средняя квадратическая погрешность положения характерной точки ( $M_i$ ), м	Описание обозначения точки на местности (при наличии)
	X	Y			
1	2	3	4	5	6
-	-	-	-	-	-

**ГРАФИЧЕСКОЕ ОПИСАНИЕ**

местоположения границ населенных пунктов, территориальных зон,  
особо охраняемых природных территорий,  
зон с особыми условиями использования территории

Публичный сервитут для эксплуатации объекта электросетевого хозяйства «Электросетевой комплекс «Подстанция 110/35/6 кВ "Южная» (КЛ 0,4 кВ от ТП-5416)»  
(наименование объекта, местоположение границ которого описано (далее - объект))

## Раздел 1

Сведения об объекте		
№ п/п	Характеристики объекта	Описание характеристик
1	2	3
1	Местоположение объекта	Российская Федерация, Пермский край, Пермский городской округ, г. Пермь
2	Площадь объекта +/- величина погрешности определения площади (Р +/- Дельта Р)	402 кв.м ± 4 кв.м
3	Иные характеристики объекта	Публичный сервитут устанавливается в целях эксплуатации объекта электросетевого хозяйства «Электросетевой комплекс «Подстанция 110/35/6 кВ "Южная» (КЛ 0,4 кВ от ТП-5416)» (согласно ст. 3.6 Федерального закона от 25 октября 2001 г. № 137-ФЗ «О введении в действие Земельного кодекса Российской Федерации»); Срок установления публичного сервитута - сорок девять лет (согласно п.1 ст. 39.45 «Земельного кодекса Российской Федерации»).

## Раздел 2

Сведения о местоположении границ объекта					
1. Система координат <u>МСК-59, зона 2</u>					
2. Сведения о характерных точках границ объекта					
Обозначение характерных точек границ	Координаты, м		Метод определения координат характерной точки	Средняя квадратическая погрешность положения характерной точки ( $M_t$ ), м	Описание обозначения точки на местности (при наличии)
	X	Y			
1	2	3	4	5	6
1	516530.97	2229081.08	Метод спутниковых геодезических измерений (определений)	0.10	–
2	516530.46	2229083.52	Метод спутниковых геодезических измерений (определений)	0.10	–
3	516522.52	2229082.20	Метод спутниковых геодезических измерений (определений)	0.10	–
4	516520.70	2229086.49	Метод спутниковых геодезических измерений (определений)	0.10	–
5	516519.62	2229087.90	Метод спутниковых геодезических измерений (определений)	0.10	–
6	516514.30	2229090.74	Метод спутниковых геодезических измерений (определений)	0.10	–
7	516511.08	2229098.38	Метод спутниковых геодезических измерений (определений)	0.10	–
8	516510.59	2229099.18	Метод спутниковых геодезических измерений (определений)	0.10	–
9	516506.98	2229107.42	Метод спутниковых геодезических измерений (определений)	0.10	–
10	516503.69	2229115.84	Метод спутниковых геодезических измерений (определений)	0.10	–
11	516502.65	2229117.54	Метод спутниковых геодезических измерений (определений)	0.10	–
12	516500.08	2229120.46	Метод спутниковых геодезических измерений (определений)	0.10	–
13	516499.05	2229120.17	Метод спутниковых геодезических измерений (определений)	0.10	–

14	516499.41	2229118.19	Метод спутниковых геодезических измерений (определений)	0.10	–
15	516501.03	2229116.35	Метод спутниковых геодезических измерений (определений)	0.10	–
16	516501.89	2229114.95	Метод спутниковых геодезических измерений (определений)	0.10	–
17	516505.13	2229106.65	Метод спутниковых геодезических измерений (определений)	0.10	–
18	516508.82	2229098.26	Метод спутниковых геодезических измерений (определений)	0.10	–
19	516509.29	2229097.47	Метод спутниковых геодезических измерений (определений)	0.10	–
20	516512.73	2229089.31	Метод спутниковых геодезических измерений (определений)	0.10	–
21	516518.30	2229086.34	Метод спутниковых геодезических измерений (определений)	0.10	–
22	516518.96	2229085.48	Метод спутниковых геодезических измерений (определений)	0.10	–
23	516520.78	2229081.18	Метод спутниковых геодезических измерений (определений)	0.10	–
24	516520.28	2229081.08	Метод спутниковых геодезических измерений (определений)	0.10	–
25	516518.84	2229085.07	Метод спутниковых геодезических измерений (определений)	0.10	–
26	516515.03	2229087.09	Метод спутниковых геодезических измерений (определений)	0.10	–
27	516513.15	2229087.31	Метод спутниковых геодезических измерений (определений)	0.10	–
28	516499.36	2229081.73	Метод спутниковых геодезических измерений (определений)	0.10	–
29	516496.93	2229081.00	Метод спутниковых геодезических измерений (определений)	0.10	–
30	516494.76	2229086.21	Метод спутниковых геодезических измерений (определений)	0.10	–
31	516492.91	2229085.44	Метод спутниковых	0.10	–

			геодезических измерений (определений)		
32	516494.96	2229080.53	Метод спутниковых геодезических измерений (определений)	0.10	–
33	516486.95	2229079.44	Метод спутниковых геодезических измерений (определений)	0.10	–
34	516474.55	2229078.35	Метод спутниковых геодезических измерений (определений)	0.10	–
35	516469.92	2229076.73	Метод спутниковых геодезических измерений (определений)	0.10	–
36	516467.21	2229078.87	Метод спутниковых геодезических измерений (определений)	0.10	–
37	516458.64	2229080.55	Метод спутниковых геодезических измерений (определений)	0.10	–
38	516457.24	2229083.77	Метод спутниковых геодезических измерений (определений)	0.10	–
39	516446.73	2229116.04	Метод спутниковых геодезических измерений (определений)	0.10	–
40	516439.18	2229138.23	Метод спутниковых геодезических измерений (определений)	0.10	–
41	516441.93	2229138.97	Метод спутниковых геодезических измерений (определений)	0.10	–
42	516441.41	2229140.90	Метод спутниковых геодезических измерений (определений)	0.10	–
43	516438.24	2229140.04	Метод спутниковых геодезических измерений (определений)	0.10	–
44	516436.74	2229139.17	Метод спутниковых геодезических измерений (определений)	0.10	–
45	516444.83	2229115.40	Метод спутниковых геодезических измерений (определений)	0.10	–
46	516455.37	2229083.06	Метод спутниковых геодезических измерений (определений)	0.10	–
47	516457.22	2229078.79	Метод спутниковых геодезических измерений (определений)	0.10	–
48	516466.34	2229077.00	Метод спутниковых геодезических измерений (определений)	0.10	–

			измерений (определений)		
49	516469.09	2229074.84	Метод спутниковых геодезических измерений (определений)	0.10	–
50	516470.01	2229074.65	Метод спутниковых геодезических измерений (определений)	0.10	–
51	516474.97	2229076.38	Метод спутниковых геодезических измерений (определений)	0.10	–
52	516487.16	2229077.44	Метод спутниковых геодезических измерений (определений)	0.10	–
53	516496.57	2229078.73	Метод спутниковых геодезических измерений (определений)	0.10	–
54	516500.01	2229079.78	Метод спутниковых геодезических измерений (определений)	0.10	–
55	516507.01	2229082.54	Метод спутниковых геодезических измерений (определений)	0.10	–
56	516513.41	2229085.16	Метод спутниковых геодезических измерений (определений)	0.10	–
57	516514.28	2229085.08	Метод спутниковых геодезических измерений (определений)	0.10	–
58	516517.07	2229083.59	Метод спутниковых геодезических измерений (определений)	0.10	–
59	516518.86	2229078.68	Метод спутниковых геодезических измерений (определений)	0.10	–
60	516520.36	2229078.88	Метод спутниковых геодезических измерений (определений)	0.10	–
1	516530.97	2229081.08	Метод спутниковых геодезических измерений (определений)	0.10	–

## 3. Сведения о характерных точках части (частей) границы объекта

Обозначение характерных точек части границы	Координаты, м		Метод определения координат характерной точки	Средняя квадратическая погрешность положения характерной точки ( $M_i$ ), м	Описание обозначения точки на местности (при наличии)
	X	Y			
1	2	3	4	5	6
–	–	–	–	–	–

**ГРАФИЧЕСКОЕ ОПИСАНИЕ**

местоположения границ населенных пунктов, территориальных зон,  
особо охраняемых природных территорий,  
зон с особыми условиями использования территории

Публичный сервитут для эксплуатации объекта электросетевого хозяйства «Электросетевой комплекс подстанция 35/6 кВ «Грачева» (КЛ 0,4кВ от ТП 2001)»

(наименование объекта, местоположение границ которого описано (далее - объект)

## Раздел 1

Сведения об объекте		
№ п/п	Характеристики объекта	Описание характеристик
1	2	3
1	Местоположение объекта	Российская Федерация, Пермский край, Пермский городской округ, г. Пермь
2	Площадь объекта +/- величина погрешности определения площади (Р+/- Дельта Р)	243 кв.м ± 3 кв.м
3	Иные характеристики объекта	Публичный сервитут устанавливается в целях эксплуатации объекта электросетевого хозяйства «Электросетевой комплекс подстанция 35/6 кВ «Грачева» (КЛ 0,4кВ от ТП 2001)» (согласно ст. 3.6 Федерального закона от 25 октября 2001 г. № 137-ФЗ «О введении в действие Земельного кодекса Российской Федерации»); Срок установления публичного сервитута - сорок девять лет (согласно п.1 ст. 39.45 «Земельного кодекса Российской Федерации»).

## Раздел 2

Сведения о местоположении границ объекта					
1. Система координат <u>МСК-59, зона 2</u>					
2. Сведения о характерных точках границ объекта					
Обозначение характерных точек границ	Координаты, м		Метод определения координат характерной точки	Средняя квадратическая погрешность положения характерной точки (M <sub>p</sub> ), м	Описание обозначения точки на местности (при наличии)
	X	Y			
1	2	3	4	5	6
(1)	–	–	–	–	–
1	520907.19	2236376.82	Метод спутниковых геодезических измерений (определений)	0.10	–
2	520899.41	2236381.09	Метод спутниковых геодезических измерений (определений)	0.10	–
3	520895.38	2236381.78	Метод спутниковых геодезических измерений (определений)	0.10	–
4	520883.77	2236384.33	Метод спутниковых геодезических измерений (определений)	0.10	–
5	520881.45	2236379.56	Метод спутниковых геодезических измерений (определений)	0.10	–
6	520883.25	2236378.69	Метод спутниковых геодезических измерений (определений)	0.10	–
7	520884.88	2236382.04	Метод спутниковых геодезических измерений (определений)	0.10	–
8	520895.00	2236379.82	Метод спутниковых геодезических измерений (определений)	0.10	–
9	520898.77	2236379.17	Метод спутниковых геодезических измерений (определений)	0.10	–
10	520906.25	2236375.06	Метод спутниковых геодезических измерений (определений)	0.10	–
1	520907.19	2236376.82	Метод спутниковых геодезических измерений (определений)	0.10	–
(2)	–	–	–	–	–
11	520891.83	2236344.73	Метод спутниковых геодезических измерений (определений)	0.10	–
12	520866.21	2236357.21	Метод спутниковых геодезических	0.10	–

			измерений (определений)		
13	520857.70	2236358.44	Метод спутниковых геодезических измерений (определений)	0.10	—
14	520857.58	2236359.15	Метод спутниковых геодезических измерений (определений)	0.10	—
15	520856.76	2236360.31	Метод спутниковых геодезических измерений (определений)	0.10	—
16	520853.04	2236362.46	Метод спутниковых геодезических измерений (определений)	0.10	—
17	520842.37	2236369.31	Метод спутниковых геодезических измерений (определений)	0.10	—
18	520843.10	2236370.54	Метод спутниковых геодезических измерений (определений)	0.10	—
19	520848.46	2236381.12	Метод спутниковых геодезических измерений (определений)	0.10	—
20	520846.68	2236382.02	Метод спутниковых геодезических измерений (определений)	0.10	—
21	520841.35	2236371.50	Метод спутниковых геодезических измерений (определений)	0.10	—
22	520839.65	2236368.69	Метод спутниковых геодезических измерений (определений)	0.10	—
23	520852.00	2236360.75	Метод спутниковых геодезических измерений (определений)	0.10	—
24	520855.38	2236358.79	Метод спутниковых геодезических измерений (определений)	0.10	—
25	520855.68	2236358.37	Метод спутниковых геодезических измерений (определений)	0.10	—
26	520855.98	2236356.67	Метод спутниковых геодезических измерений (определений)	0.10	—
27	520865.61	2236355.29	Метод спутниковых геодезических измерений (определений)	0.10	—
28	520891.67	2236342.53	Метод спутниковых геодезических измерений (определений)	0.10	—
29	520891.46	2236344.03	Метод спутниковых геодезических измерений	0.10	—

			(определений)		
11	520891.83	2236344.73	Метод спутниковых геодезических измерений (определений)	0.10	–
(3)	–	–	–	–	–
30	520858.27	2236396.58	Метод спутниковых геодезических измерений (определений)	0.10	–
31	520859.44	2236399.69	Метод спутниковых геодезических измерений (определений)	0.10	–
32	520842.41	2236408.45	Метод спутниковых геодезических измерений (определений)	0.10	–
33	520842.27	2236409.48	Метод спутниковых геодезических измерений (определений)	0.10	–
34	520841.01	2236406.92	Метод спутниковых геодезических измерений (определений)	0.10	–
35	520856.94	2236398.73	Метод спутниковых геодезических измерений (определений)	0.10	–
36	520856.40	2236397.29	Метод спутниковых геодезических измерений (определений)	0.10	–
30	520858.27	2236396.58	Метод спутниковых геодезических измерений (определений)	0.10	–

## 3. Сведения о характерных точках части (частей) границы объекта

Обозначение характерных точек части границы	Координаты, м		Метод определения координат характерной точки	Средняя квадратическая погрешность положения характерной точки (M <sub>t</sub> ), м	Описание обозначения точки на местности (при наличии)
	X	Y			
1	2	3	4	5	6
–	–	–	–	–	–

**ГРАФИЧЕСКОЕ ОПИСАНИЕ**

местоположения границ населенных пунктов, территориальных зон,  
особо охраняемых природных территорий,  
зон с особыми условиями использования территории

Публичный сервитут для эксплуатации объекта электросетевого хозяйства «КЛ-0,4КВ БКТП-2293 Ж/Д  
ГРИБОЕДОВА,72»

(наименование объекта, местоположение границ которого описано (далее - объект)

## Раздел 1

Сведения об объекте		
№ п/п	Характеристики объекта	Описание характеристик
1	2	3
1	Местоположение объекта	Российская Федерация, Пермский край, Пермский городской округ, г. Пермь
2	Площадь объекта +/- величина погрешности определения площади (Р +/- Дельта Р)	149 кв.м ± 3 кв.м
3	Иные характеристики объекта	Публичный сервитут устанавливается в целях эксплуатации объекта электросетевого хозяйства «КЛ-0,4КВ БКТП-2293 Ж/Д ГРИБОЕДОВА,72» (согласно п.1 ст. 39.37 «Земельного кодекса Российской Федерации» от 25.10.2001 г. №136-ФЗ (далее – ЗК РФ); Срок установления публичного сервитута - сорок девять лет (согласно п.1 ст. 39.45 ЗК РФ).

## Раздел 2

Сведения о местоположении границ объекта					
1. Система координат <u>МСК-59, зона 2</u>					
2. Сведения о характерных точках границ объекта					
Обозначение характерных точек границ	Координаты, м		Метод определения координат характерной точки	Средняя квадратическая погрешность положения характерной точки (M <sub>t</sub> ), м	Описание обозначения точки на местности (при наличии)
	X	Y			
1	2	3	4	5	6
1	517257.16	2236783.69	Метод спутниковых геодезических измерений (определений)	0.10	–
2	517257.28	2236764.33	Метод спутниковых геодезических измерений (определений)	0.10	–
3	517259.38	2236764.34	Метод спутниковых геодезических измерений (определений)	0.10	–
4	517259.27	2236784.19	Метод спутниковых геодезических измерений (определений)	0.10	–
5	517280.96	2236799.69	Метод спутниковых геодезических измерений (определений)	0.10	–
6	517286.49	2236818.52	Метод спутниковых геодезических измерений (определений)	0.10	–
7	517286.43	2236825.47	Метод спутниковых геодезических измерений (определений)	0.10	–
8	517284.43	2236825.45	Метод спутниковых геодезических измерений (определений)	0.10	–
9	517284.49	2236818.79	Метод спутниковых геодезических измерений (определений)	0.10	–
10	517279.23	2236800.92	Метод спутниковых геодезических измерений (определений)	0.10	–
11	517257.93	2236785.69	Метод спутниковых геодезических измерений (определений)	0.10	–
12	517257.15	2236785.13	Метод спутниковых геодезических измерений (определений)	0.10	–
1	517257.16	2236783.69	Метод спутниковых геодезических измерений (определений)	0.10	–

3. Сведения о характерных точках части (частей) границы объекта					
Обозначение характерных точек части границы	Координаты, м		Метод определения координат характерной точки	Средняя квадратическая погрешность положения характерной точки ( $M_i$ ), м	Описание обозначения точки на местности (при наличии)
	X	Y			
1	2	3	4	5	6
–	–	–	–	–	–

**ГРАФИЧЕСКОЕ ОПИСАНИЕ**

местоположения границ населенных пунктов, территориальных зон,  
особо охраняемых природных территорий,  
зон с особыми условиями использования территории

Публичный сервитут для эксплуатации объекта электросетевого хозяйства «КЛ-0,4КВ БКТП- 2323 Ж/Д  
ГРИБОЕДОВА,74, УИНСКАЯ,43»

(наименование объекта, местоположение границ которого описано (далее - объект)

## Раздел 1

Сведения об объекте		
№ п/п	Характеристики объекта	Описание характеристик
1	2	3
1	Местоположение объекта	Российская Федерация, Пермский край, Пермский городской округ, г. Пермь
2	Площадь объекта +/- величина погрешности определения площади (Р +/- Дельта Р)	327 кв.м ± 4 кв.м
3	Иные характеристики объекта	Публичный сервитут устанавливается в целях эксплуатации объекта электросетевого хозяйства «КЛ-0,4КВ БКТП- 2323 Ж/Д ГРИБОЕДОВА,74, УИНСКАЯ,43» (согласно п.1 ст. 39.37 «Земельного кодекса Российской Федерации» от 25.10.2001 г. №136-ФЗ (далее – ЗК РФ); Срок установления публичного сервитута - сорок девять лет (согласно п.1 ст. 39.45 ЗК РФ).

## Раздел 2

Сведения о местоположении границ объекта					
1. Система координат <u>МСК-59, зона 2</u>					
2. Сведения о характерных точках границ объекта					
Обозначение характерных точек границ	Координаты, м		Метод определения координат характерной точки	Средняя квадратическая погрешность положения характерной точки ( $M_t$ ), м	Описание обозначения точки на местности (при наличии)
	X	Y			
1	2	3	4	5	6
1	517259.27	2236785.71	Метод спутниковых геодезических измерений (определений)	0.10	–
2	517257.93	2236785.69	Метод спутниковых геодезических измерений (определений)	0.10	–
3	517237.23	2236785.38	Метод спутниковых геодезических измерений (определений)	0.10	–
4	517237.22	2236790.65	Метод спутниковых геодезических измерений (определений)	0.10	–
5	517235.22	2236790.63	Метод спутниковых геодезических измерений (определений)	0.10	–
6	517235.23	2236785.35	Метод спутниковых геодезических измерений (определений)	0.10	–
7	517215.03	2236785.02	Метод спутниковых геодезических измерений (определений)	0.10	–
8	517218.39	2236829.08	Метод спутниковых геодезических измерений (определений)	0.10	–
9	517243.50	2236829.83	Метод спутниковых геодезических измерений (определений)	0.10	–
10	517243.47	2236851.79	Метод спутниковых геодезических измерений (определений)	0.10	–
11	517241.47	2236851.79	Метод спутниковых геодезических измерений (определений)	0.10	–
12	517241.50	2236831.77	Метод спутниковых геодезических измерений (определений)	0.10	–
13	517216.53	2236831.02	Метод спутниковых геодезических измерений (определений)	0.10	–

14	517212.86	2236782.99	Метод спутниковых геодезических измерений (определений)	0.10	–
15	517236.26	2236783.36	Метод спутниковых геодезических измерений (определений)	0.10	–
16	517257.16	2236783.69	Метод спутниковых геодезических измерений (определений)	0.10	–
17	517257.28	2236764.33	Метод спутниковых геодезических измерений (определений)	0.10	–
18	517259.38	2236764.34	Метод спутниковых геодезических измерений (определений)	0.10	–
19	517259.27	2236784.19	Метод спутниковых геодезических измерений (определений)	0.10	–
1	517259.27	2236785.71	Метод спутниковых геодезических измерений (определений)	0.10	–

## 3. Сведения о характерных точках части (частей) границы объекта

Обозначение характерных точек части границы	Координаты, м		Метод определения координат характерной точки	Средняя квадратическая погрешность положения характерной точки (M <sub>t</sub> ), м	Описание обозначения точки на местности (при наличии)
	X	Y			
1	2	3	4	5	6
–	–	–	–	–	–

**ГРАФИЧЕСКОЕ ОПИСАНИЕ**

местоположения границ населенных пунктов, территориальных зон, особо охраняемых природных территорий, зон с особыми условиями использования территории

Публичный сервитут для эксплуатации объекта электросетевого хозяйства «КЛ-6КВ РП-109 - БКТП-2323»  
(наименование объекта, местоположение границ которого описано (далее - объект)

## Раздел 1

Сведения об объекте		
№ п/п	Характеристики объекта	Описание характеристик
1	2	3
1	Местоположение объекта	Российская Федерация, Пермский край, Пермский городской округ, г. Пермь
2	Площадь объекта +/- величина погрешности определения площади (P+/- Дельта P)	15 кв.м ± 1 кв.м
3	Иные характеристики объекта	Публичный сервитут устанавливается в целях эксплуатации объекта электросетевого хозяйства «КЛ-6КВ РП-109 - БКТП-2323» (согласно п.1 ст. 39.37 «Земельного кодекса Российской Федерации» от 25.10.2001 г. №136-ФЗ (далее – ЗК РФ); Срок установления публичного сервитута - сорок девять лет (согласно п.1 ст. 39.45 ЗК РФ).

## Раздел 2

Сведения о местоположении границ объекта					
1. Система координат <u>МСК-59, зона 2</u>					
2. Сведения о характерных точках границ объекта					
Обозначение характерных точек границ	Координаты, м		Метод определения координат характерной точки	Средняя квадратическая погрешность положения характерной точки ( $M_i$ ), м	Описание обозначения точки на местности (при наличии)
	X	Y			
1	2	3	4	5	6
1	517255.81	2236760.83	Метод спутниковых геодезических измерений (определений)	0.10	–
2	517255.77	2236762.83	Метод спутниковых геодезических измерений (определений)	0.10	–
3	517252.52	2236762.77	Метод спутниковых геодезических измерений (определений)	0.10	–
4	517252.49	2236765.02	Метод спутниковых геодезических измерений (определений)	0.10	–
5	517250.49	2236765.00	Метод спутниковых геодезических измерений (определений)	0.10	–
6	517250.54	2236760.73	Метод спутниковых геодезических измерений (определений)	0.10	–
1	517255.81	2236760.83	Метод спутниковых геодезических измерений (определений)	0.10	–
3. Сведения о характерных точках части (частей) границы объекта					
Обозначение характерных точек части границы	Координаты, м		Метод определения координат характерной точки	Средняя квадратическая погрешность положения характерной точки ( $M_i$ ), м	Описание обозначения точки на местности (при наличии)
	X	Y			
1	2	3	4	5	6
–	–	–	–	–	–

### Схема расположения границ публичного сервитута

Объект: Строительство ВЛ 0,4 кВ с установкой ПУ для электроснабжения

д. Новые Ляды, Пермский район (4500091665, 4500091454)

Местоположение: Пермский край, Пермский городской округ, г. Пермь, п. Новые Ляды

Площадь земель и/или части земельного участка, кв.м: 344



Масштаб 1:800

#### Описание границ смежных землепользователей

Описание границы	Смежный землепользователь (при наличии кадастровый номер земельного участка)	Площадь обременения, кв.м
от точки 1 до точки 1	земли Пермского городского округа кадастровый квартал 59:01:5111466	344
<b>Итого:</b>		<b>344</b>

#### Каталог координат (Система координат МСК-59, зона 2)

Обозначение характерных точек границы	Координаты, м		Метод определения координат характерной точки	M, м
	X	Y		
1	2	3	4	5
1	522748.09	2252082.93	Геодезический метод	0.1
2	522754.92	2252051.25	Геодезический метод	0.1
3	522758.83	2252052.09	Геодезический метод	0.1
4	522752.00	2252083.77	Геодезический метод	0.1
5	522746.32	2252169.80	Геодезический метод	0.1
6	522737.39	2252135.12	Геодезический метод	0.1
7	522733.42	2252134.29	Геодезический метод	0.1
8	522742.47	2252168.70	Геодезический метод	0.1
9	522748.09	2252082.93	Геодезический метод	0.1

- проектные границы публичного сервитута
- 59:01:5111466 - кадастровый номер квартала
- 22 - граница и номер земельного участка, сведения о котором внесены в ЕГРН
- Строительство ВЛ 0,4 кВ

- 1 - обозначение характерной точки проектной границы публичного сервитута
- охранный зона ЛЭП
- граница муниципального образования

**Публичный сервитут**  
 "Установка оборудования учета э/э на опоре ВЛ 0,4 кВ от РП-86 для электроснабжения гаража по адресу: Пермский край, г. Пермь, Индустриальный район, ГСК 39/2, северо-восточнее территории Иннодрома, бокс 26 (4300085159)"  
 Схема расположения границ публичного сервитута



- Условные обозначения:**
- 59-01-4416004-346  кадастровый номер квартала
  -  граница земельного участка, учтенного в ГЕИ
  -  граница публичного сервитута
  -  граница кадастрового квартала
  -  линия граница
  -  проецируемая линия ВЛ 0,4 кВ

**Схема расположения границ публичного сервитута  
для эксплуатации объекта электросетевого хозяйства  
«Электросетевой комплекс Подстанция 110/35/6 кв «Западная» (КЛ 0,4 кв от ТП-5244)»**

(наименование объекта)

**План границ объекта**



**Используемые условные знаки и обозначения:**

- 1 - обозначение характерной точки границы устанавливаемого публичного сервитута
- - границы земельных участков, попадающих в зону публичного сервитута
- - граница кадастрового квартала
- 59:01:3810290 - номер кадастрового квартала

Масштаб 1:1000

- - граница устанавливаемого публичного сервитута
- г. Переход - наименование населенного пункта
- - ось линии, контур объекта

**Схема расположения границ публичного сервитута  
для эксплуатации объекта электросетевого хозяйства  
«Электросетевой комплекс Подстанция 110/35/6кВ «Южная» (КЛ 0,4 кВ от ТП-7046)»  
(наименование объекта)**

**План границ объекта**




**Используемые условные знаки и обозначения:**

Масштаб 1:1000

	- обозначение характерной точки границы устанавливаемого публичного сервитута		- граница устанавливаемого публичного сервитута
	- границы земельных участков, попадающих в зону публичного сервитута		- наименование населенного пункта
	- граница кадастрового квартала		- ось линии, контур объекта
	- номер кадастрового квартала		

**Схема расположения границ публичного сервитута  
для эксплуатации объекта электросетевого хозяйства  
Электросетевой комплекс «Подстанция 110/35/6 кВ "Южная» (КЛ 0,4 кВ от ТП-5416)  
(наименование объекта)**

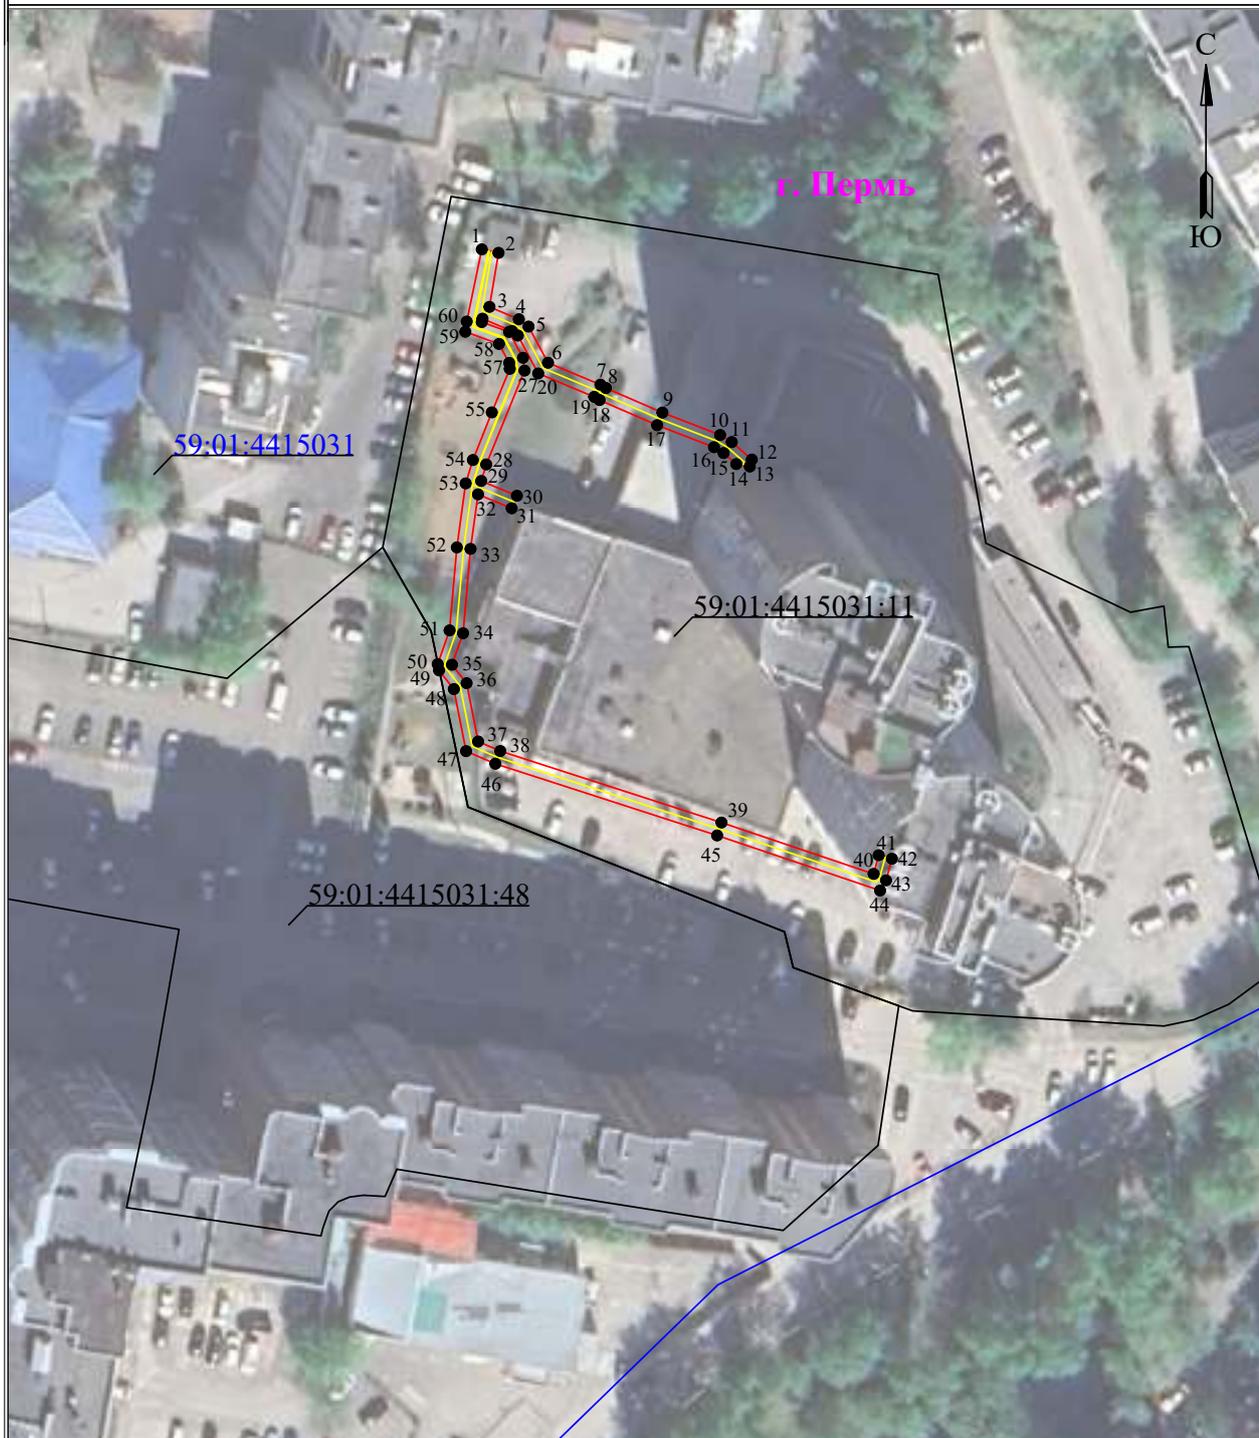

Масштаб 1:1000

**Используемые условные знаки и обозначения:**

	- обозначение характерной точки границы устанавливаемого публичного сервитута		- граница устанавливаемого публичного сервитута
	- границы земельных участков, попадающих в зону публичного сервитута		- наименование населенного пункта
	- граница кадастрового квартала		- ось линии, контур объекта
	- номер кадастрового квартала		

**Схема расположения границ публичного сервитута  
для эксплуатации объекта электросетевого хозяйства  
Электросетевой комплекс подстанция 35/6 кВ «Грачева» (КЛ 0,4кВ от ТП 2001)  
(наименование объекта)**



**Используемые условные знаки и обозначения:**

Масштаб 1:1000



	- обозначение характерной точки границы устанавливаемого публичного сервитута		- граница устанавливаемого публичного сервитута
	- границы земельных участков, попадающих в зону публичного сервитута		- наименование населенного пункта
	- граница кадастрового квартала		- ось линии, контур объекта
	- номер кадастрового квартала		

Схема расположения границ публичного сервитута  
для эксплуатации объекта электросетевого хозяйства

КЛ-0,4КВ БКТП-2293 Ж/Д ГРИБОЕДОВА,72

(наименование объекта)

План границ объекта

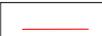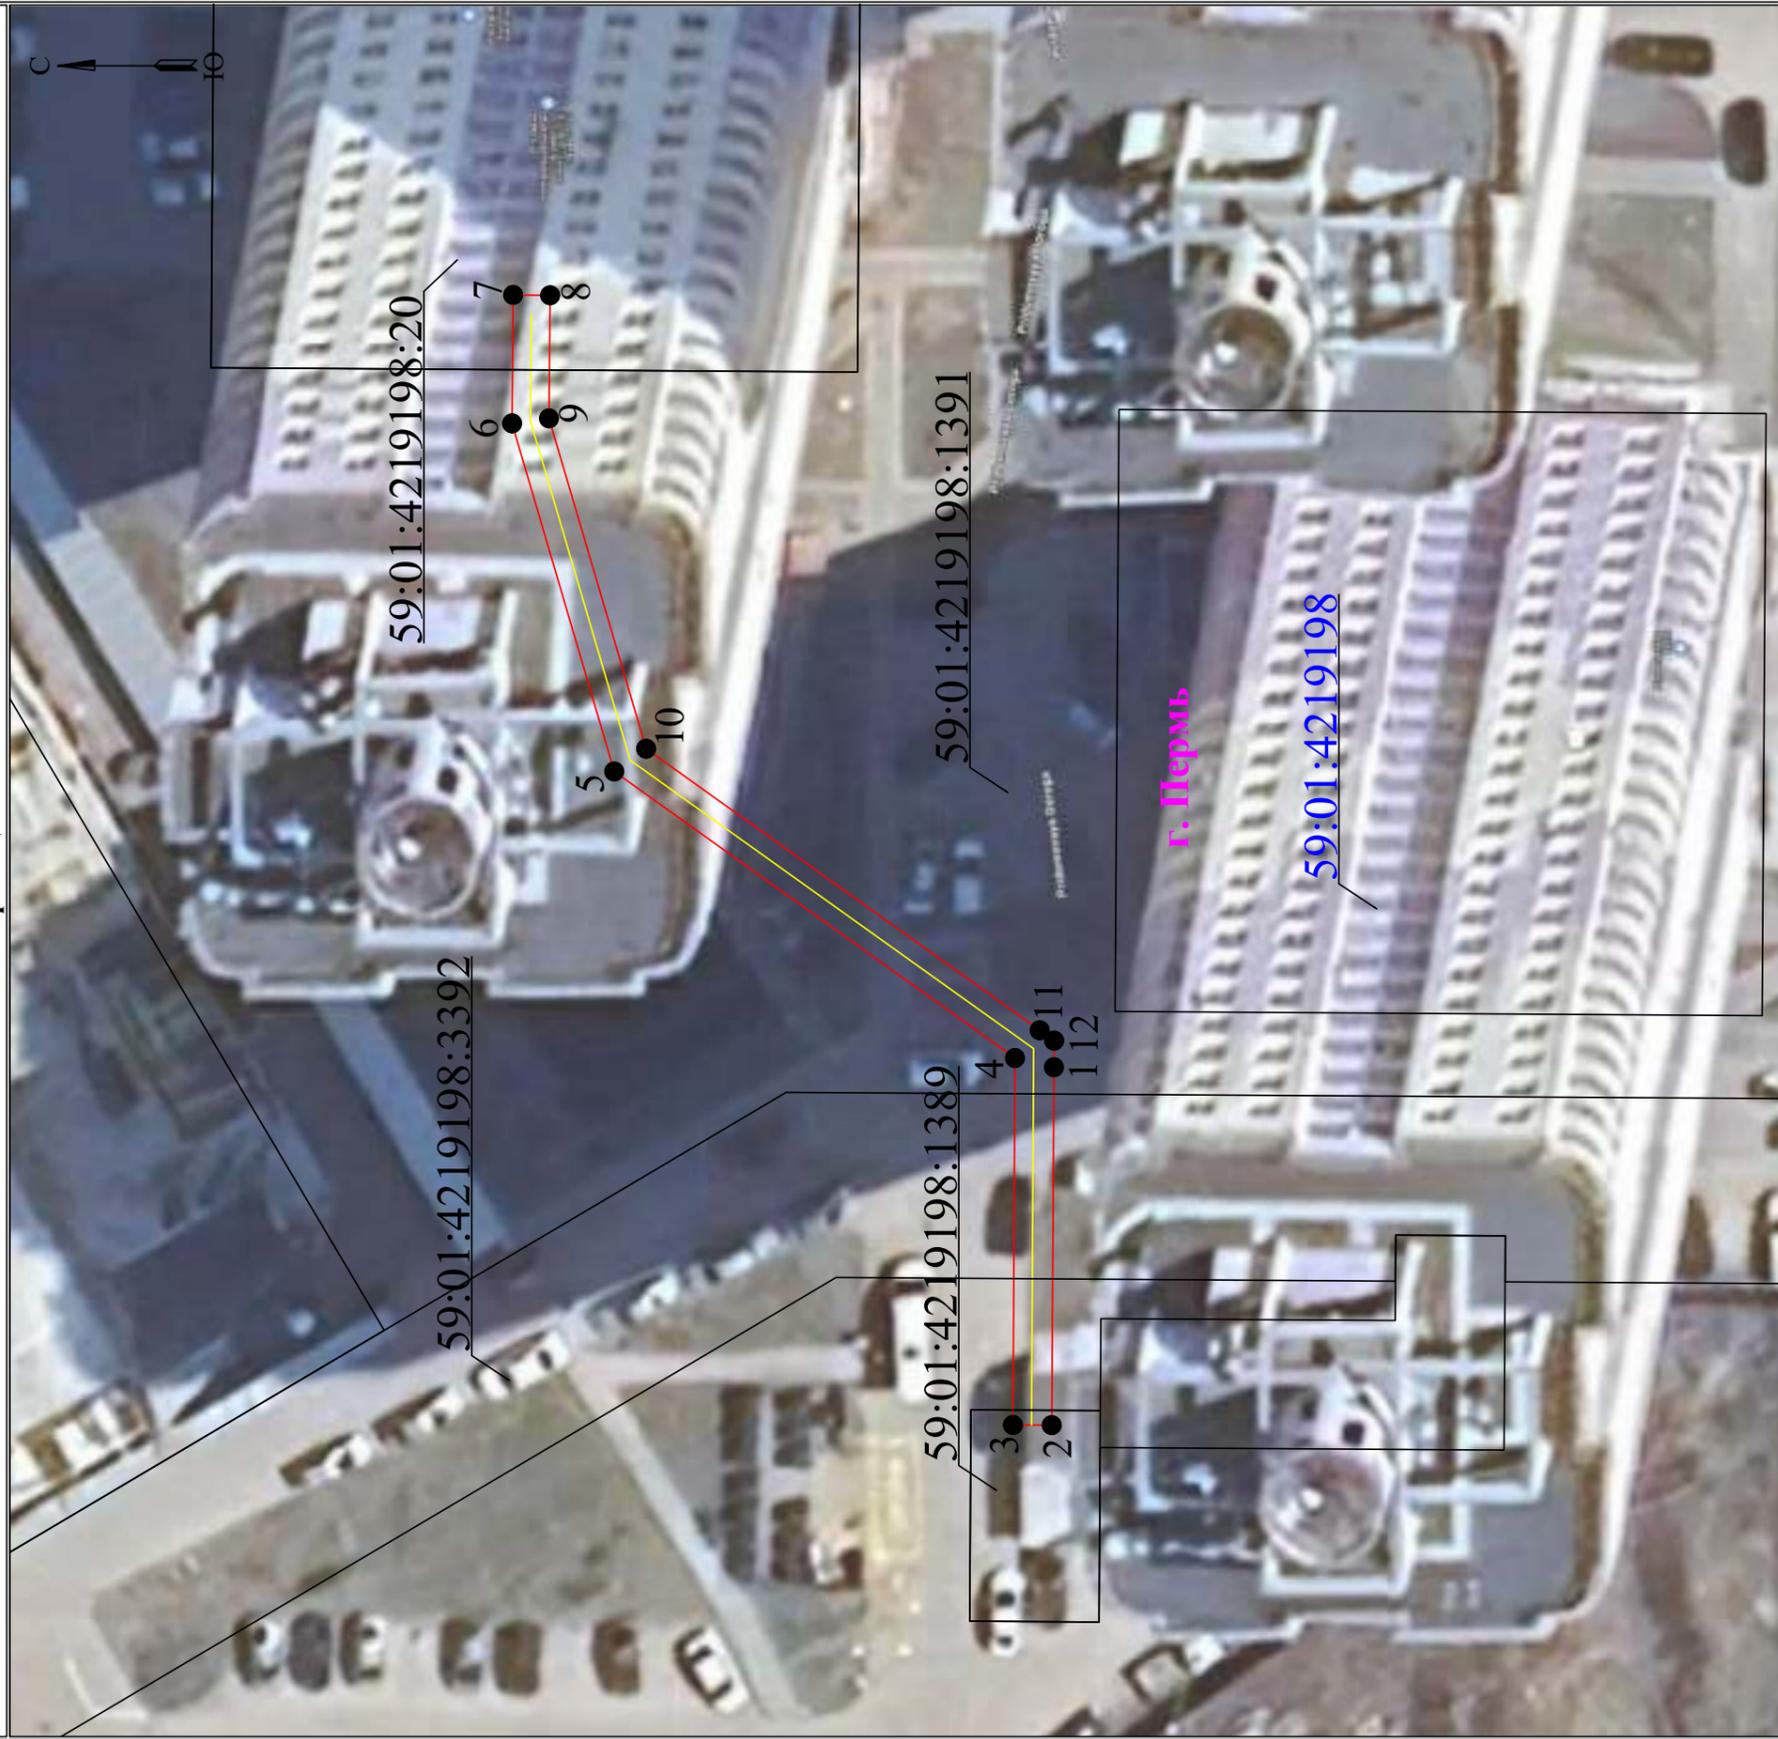

Используемые условные знаки и обозначения:

- 1 - обозначение характерной точки границы устанавливаемого публичного сервитута
- - границы земельных участков, попадающих в зону публичного сервитута
- - граница кадастрового квартала
- 59:01:3810290 - номер кадастрового квартала

Масштаб 1:300


- - граница устанавливаемого публичного сервитута
- г. Пермь - наименование населенного пункта
- - ось линии, контур объекта

Схема расположения границ публичного сервитута  
для эксплуатации объекта электросетевого хозяйства

КЛ-0,4КВ БКТП- 2323 Ж/Д ГРИБОЕДОВА, 74, УИНСКАЯ, 43

(наименование объекта)

План границ объекта

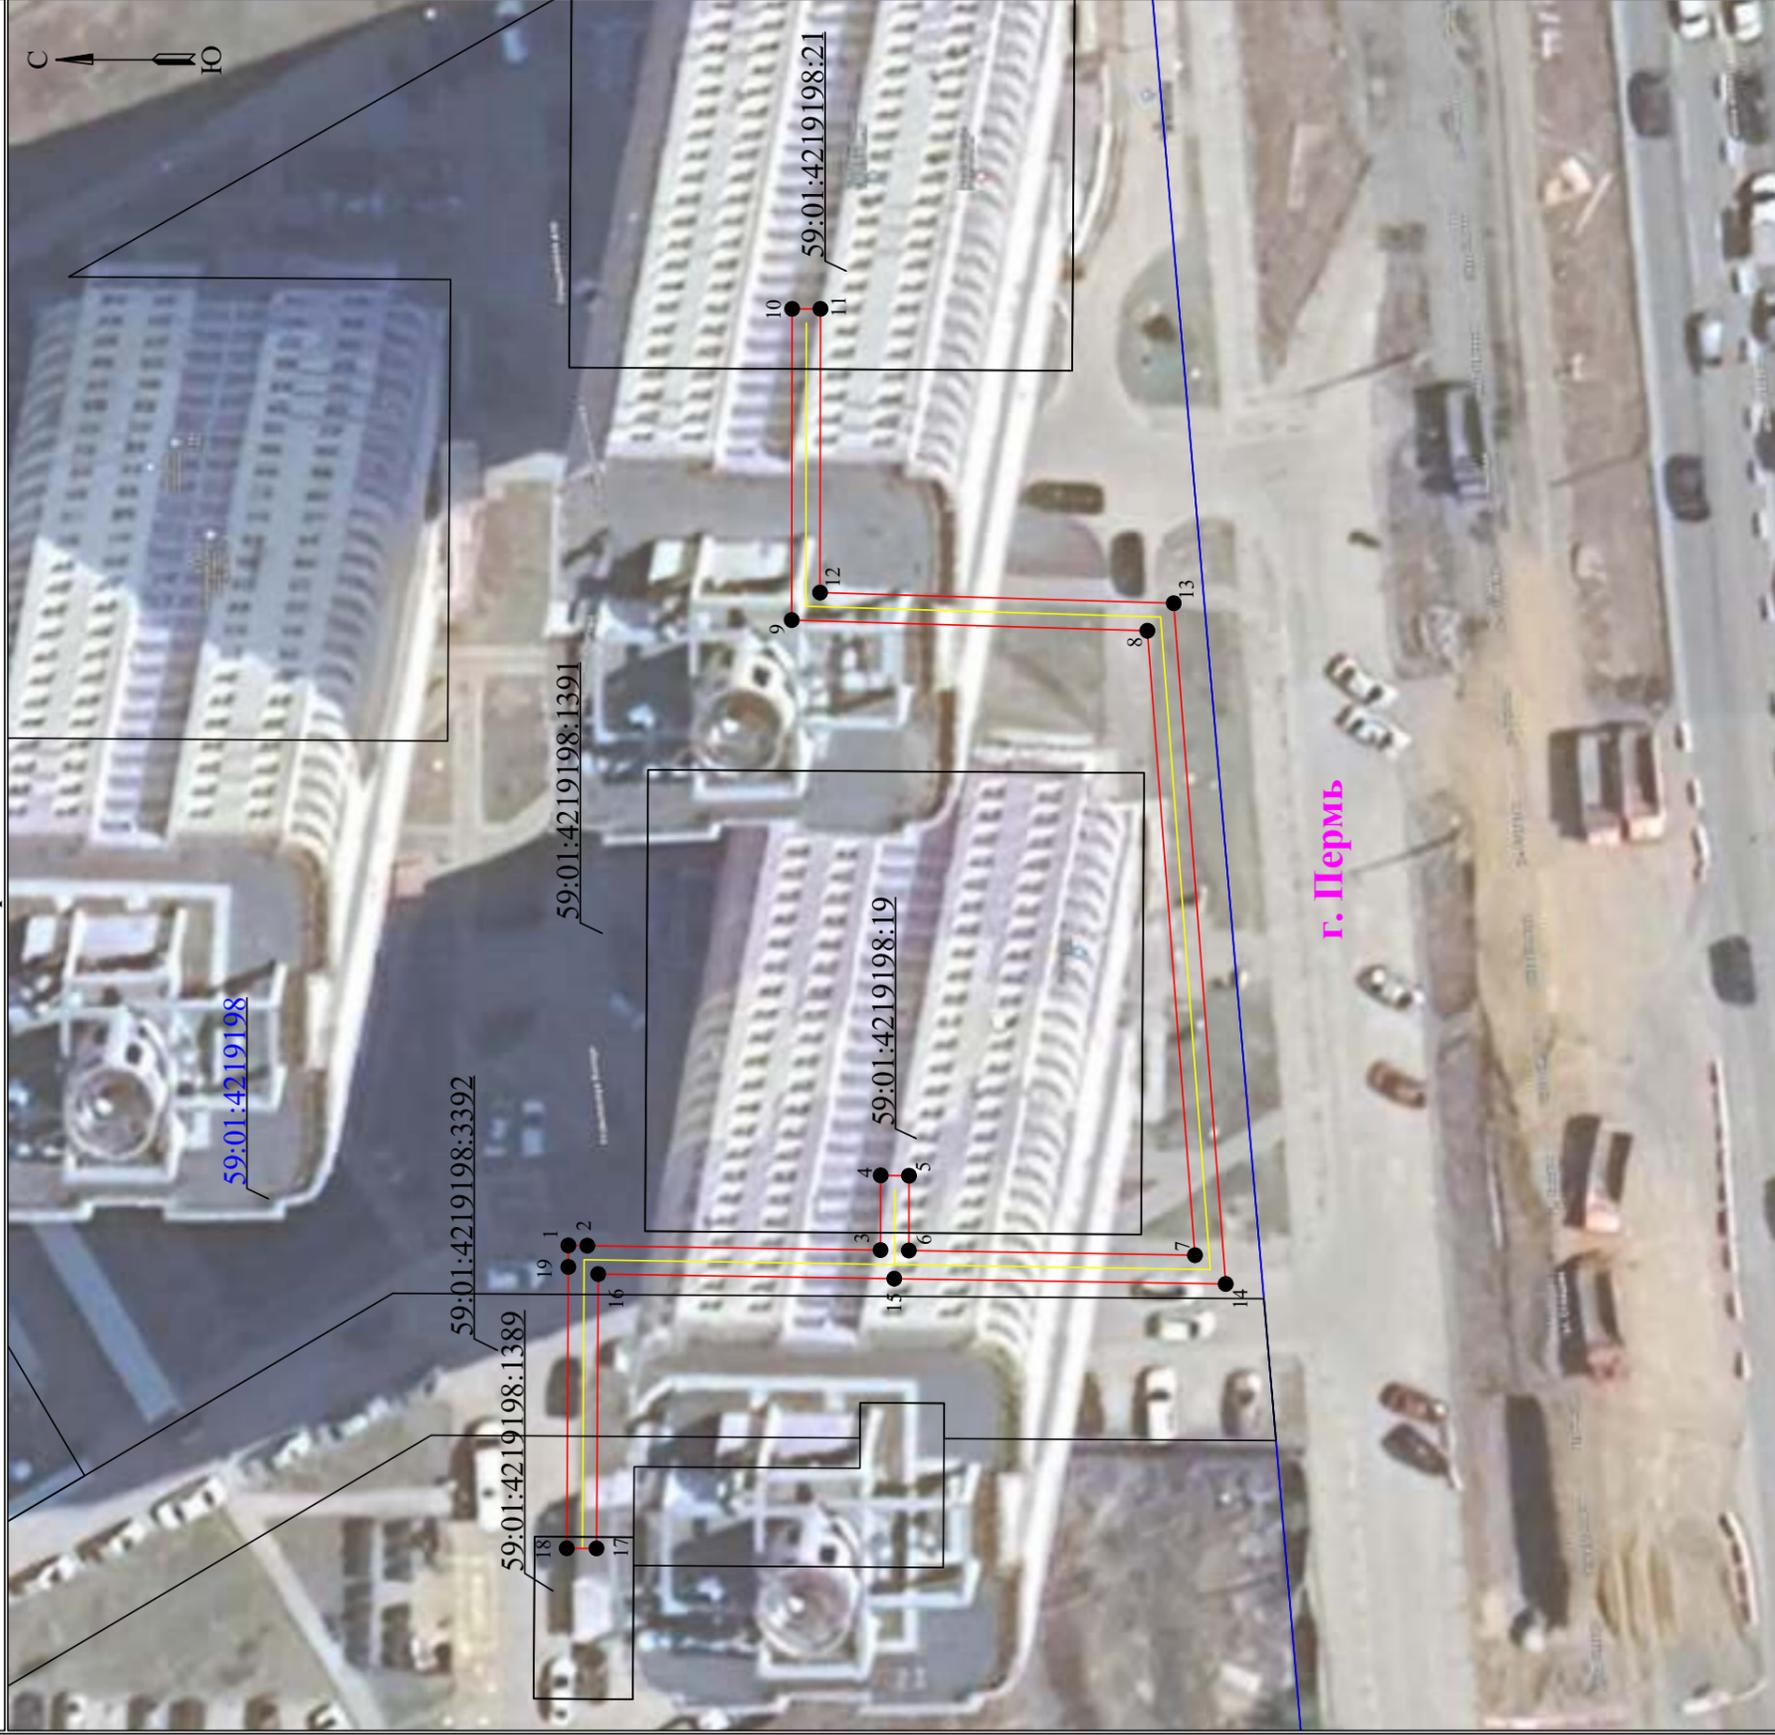

Используемые условные знаки и обозначения:

- 1 - обозначение характерной точки границы устанавливаемого публичного сервитута
- - границы земельных участков, попадающих в зону публичного сервитута
- - граница кадастрового квартала
- 59:01:3810290 - номер кадастрового квартала

Масштаб 1:400

- - граница устанавливаемого публичного сервитута
- г. Пермь - наименование населенного пункта
- - ось линии, контур объекта

Схема расположения границ публичного сервитута  
для эксплуатации объекта электросетевого хозяйства

КЛ-6КВ РП-109 - БКТП-2323

(наименование объекта)

План границ объекта



Используемые условные знаки и обозначения:

- 1 - обозначение характерной точки границы устанавливаемого публичного сервитута
- - границы земельных участков, попадающих в зону публичного сервитута
- - граница кадастрового квартала
- 59-01:3810290 - номер кадастрового квартала

Масштаб 1:500

- - граница устанавливаемого публичного сервитута
- г. Пермь - наименование населенного пункта
- - ось линии, контур объекта



1	2	3	4	5	6	7	8	9	10	11	12	13	14	15	16	17	18	19	20	21	22	23	24	25	26	27	28	29	30	31	32	33	34	35	
6	4245	20.12.2023	2-сторонний щит	2			ул Верхне-Мудлинская	134	20.12.2023	И/23/157А	И/23/50П	20.12.2023	20.12.2023	ООО "Кредострой"	20.01.2024	И/24/5А	22.01.2024	не демонтирована	05.02.2024	059-16-01-03-13	б/н	08.02.2024	12.02.2024	20.02.2024	20.02.2024	б/н	ул. Волочаевская	32	МКУ "Содержание муниципального имущества"	21.08.2024		29663,20			
7	4244	20.12.2023	2-сторонний щит	2			ул Верхне-Мудлинская	134	20.12.2023	И/23/156А	И/23/49П	20.12.2023	20.12.2023	ООО "Кредострой"	21.01.2024	И/23/4А	22.01.2024	не демонтирована	05.02.2024	059-16-01-03-13	б/н	08.02.2024	12.02.2024	20.02.2024	20.02.2024	б/н	ул. Волочаевская	32	МКУ "Содержание муниципального имущества"	21.08.2024		29663,20			
8	4228-ч	06.09.2023	стела				шоссе Космонавтов	393	06.09.2023	И/23/108А	И/24/36П	28.05.2024	28.05.2024	ООО "МЕТРО КЭШ ЭНД КЕРРИ"	28.06.2024	И/24/70А	24.05.2024	не демонтирована																	
9	4174	17.01.2023	отдельно стоящая рекламная конструкция (нестандартная)				ул Архитектора Связьева	37А	17.01.2023	И/23/5А						И/23/28А	03.03.2023	не демонтирована	10.03.2023	059-16-01-03-28	б/н	10.03.2023	13.06.2023	15.03.2023	15.03.2023	б/н	ул. Волочаевская	32	МКУ "Содержание муниципального имущества"	18.09.2023		7416,00			
10	4173	17.01.2023	отдельно стоящая рекламная конструкция (нестандартная)				ул Архитектора Связьева	37А	17.01.2023	И/23/4А						И/23/27А	03.03.2023	не демонтирована	10.03.2023	059-16-01-03-28	б/н	10.03.2023	13.03.2023	15.03.2023	15.03.2023	б/н	ул. Волочаевская	32	МКУ "Содержание муниципального имущества"	18.09.2023		7416,00			
11	4142	16.09.2022	флагишток/вымпел	2			ул Мира	100	16.09.2022	Л/22/330А						И/22/366А	26.10.2022	не демонтирована	31.10.2022	059-16-01-03-273	82	01.11.2022	01.11.2022	02.11.2022	02.11.2022	б/н	ул. Волочаевская	32	МКУ "Содержание муниципального имущества"	03.05.2023	Акт на утилизацию № 601 от 29.08.2023	7416,00			
12	4141	16.09.2022	флагишток/вымпел	2			ул Мира	100	16.09.2022	Л/22/329А						И/22/365А	26.10.2022	не демонтирована	31.10.2022	059-16-01-03-273	82	01.11.2022	01.11.2022	02.11.2022	02.11.2022	б/н	ул. Волочаевская	32	МКУ "Содержание муниципального имущества"	03.05.2023	Акт на утилизацию № 601 от 29.08.2023	7416,00			
13	4032-ч	28.02.2022	электронное табло				ул Мира	103	28.02.2022	И/22/96А						И/22/142	01.04.2022	не демонтирована	08.04.2022	059-16-01-03-93	26	12.04.2022	12.04.2022	14.04.2022	14.04.2022	б/н	ул. Волочаевская	32	МКУ "Содержание муниципального имущества"	14.10.2022	Акт на утилизацию № 505 от 03.09.2023	22247,00			
14	4031-ч	28.02.2022	панель-кронштейн				ул Мира	64	28.02.2022	И/22/95А						И/22/141А	01.04.2022	не демонтирована	08.04.2022	059-16-01-03-93	26	12.04.2022	12.04.2022	14.04.2022	14.04.2022	б/н	ул. Волочаевская	32	МКУ "Содержание муниципального имущества"	14.10.2022	Акт на утилизацию № 503 от 29.08.2023	22247,00			
15	4029	28.02.2022	отдельно стоящая рекламная конструкция (нестандартная)				ул Мира	74	28.02.2022	И/22/97А						И/22/143А	01.04.2022	не демонтирована	08.04.2022	059-16-01-03-93	26	11.04.2022	12.04.2022	14.04.2022	14.04.2022	б/н	ул. Волочаевская	32	МКУ "Содержание муниципального имущества"	14.10.2022	Акт на утилизацию № 504 от 29.08.2023	22247,00			
16	4010-ч	16.02.2022	электронное табло	1			ул Карпинского	14	16.02.2022	И/22/66А						И/22/128А	23.03.2022	не демонтирована	01.04.2022	059-16-01-03-92	24	05.04.2022	05.04.2022	11.04.2022	11.04.2022	б/н	ул. Волочаевская	32	МКУ "Содержание муниципального имущества"	11.10.2022	Акт на утилизацию № 497 от 03.10.2023	14832,00			
17	4008	16.02.2022	рекламный указатель	1			шоссе Космонавтов	127	16.02.2022	И/22/64А						И/22/126А	23.03.2022	не демонтирована	01.04.2022	059-16-01-03-92	24	05.04.2022	05.04.2022	11.04.2022	11.04.2022	б/н	ул. Волочаевская	32	МКУ "Содержание муниципального имущества"	11.10.2022	Акт на утилизацию № 500 от 29.08.2023	14832,00			
18	4007	16.02.2022	рекламный указатель	1			ул Советской Армии	3а	16.02.2022	Д/22/63А						Д/22/125А	23.03.2022	не демонтирована	01.04.2022	059-16-01-03-92	24	05.04.2022	05.04.2022	11.04.2022							Акт на утилизацию № 500 от 29.08.2023	14832,00			
19	4000	24.01.2022	отдельно стоящая рекламная конструкция (нестандартная)				ул Космонавта Леонова	41	24.01.2022	И/22/30А						И/22/107А	04.03.2022	не демонтирована	10.03.2022	059-16-01-03-79	18	15.03.2022	14.03.2022	18.03.2022	18.03.2022	3	ул. Волочаевская	32	МКУ "Содержание муниципального имущества"	19.09.2022	Акт на утилизацию № 492 от 29.08.2023	14832,00			
20	3981-ч	23.12.2021	рекламная конструкция (нестандартная)				шоссе Космонавтов	1156	23.12.2021	И/21/429А						И/22/36А	25.01.2022	не демонтирована	03.02.2022	059-16-01-03-57	б/н	08.02.2022	09.02.2022	10.02.2022	10.02.2022	2	ул. Волочаевская	32	МКУ "Содержание муниципального имущества"	10.08.2022	Акт на утилизацию № 474 от 29.08.2023	29663,00			
21	3980-ч	23.12.2021	рекламная конструкция (нестандартная)				шоссе Космонавтов	1156	23.12.2021	И/21/428А						И/22/35А	25.01.2022	не демонтирована	03.02.2022	059-16-01-03-57	б/н	08.02.2022	09.02.2022	10.02.2022	10.02.2022	1	ул. Волочаевская	32	МКУ "Содержание муниципального имущества"	10.08.2022	Акт на утилизацию № 474 от 29.08.2023	29663,00			
22	3863-ч	23.06.2021	отдельно стоящая рекламная конструкция (нестандартная)				ул 2-я Казанцевская	9	23.06.2021	И/21/187А	И/21/78П	25.06.2021	29.06.2021	ООО "ПРОФ-БЕТОН"	29.07.2021	И/21/259А	02.08.2021	не демонтирована	10.08.2021	059-16-01-03-324	61	13.08.2021	17.08.2021	17.08.2021	17.08.2021	16	ул. Волочаевская	32	МКУ "Содержание муниципального имущества"	17.02.2022	Акт на утилизацию № 378 от 29.08.2023	3600,00			
23	3862	23.06.2021	рекламная конструкция (нестандартная)				ул Промышленная	103	23.06.2021	И/21/188А						И/21/261	02.08.2021	не демонтирована	10.08.2021	059-16-01-03-324	61	13.08.2021	17.08.2021	17.08.2021	17.08.2021	17	ул. Волочаевская	32	МКУ "Содержание муниципального имущества"	17.02.2022	Акт на утилизацию № 377 от 20.09.2023	3600,00			

1	2	3	4	5	6	7	8	9	10	11	12	13	14	15	16	17	18	19	20	21	22	23	24	25	26	27	28	29	30	31	32	33	34	35			
24	3861	23.06.2021	отдельно стоящая рекламная конструкция (нестандартная)				ул Архитектора Свиязева	39А	23.06.2021	И/21/189А	И/21/77П	25.06.2021	29.06.2021	ИП Джоиева К.А.	29.07.2021	И/21/256А	02.08.2021	не демонтирована	10.08.2021	059-16-01-03-324	61	13.08.2021	17.08.2021	17.08.2021	17.08.2021	15	ул. Волочаевская	32	МКУ "Содержание муниципального имущества"	17.02.2022	Акт на утилизацию № 379 от 29.08.2023	3600,00					
25	3854	23.06.2021	2-сторонний щит	2	6.3	36	ул Промышленная	60	23.06.2021	И/21/181А	И/21/67П	23.06.2021	28.06.2021	ООО "Рекламные технологии"	28.07.2021	И/21/254А	02.08.2021	не демонтирована	10.08.2021	059-16-01-03-324	61	13.08.2021	18.08.2021	18.08.2021	18.08.2021	18	ул. Волочаевская	32	МКУ "Содержание муниципального имущества"	18.02.2022	Акт на утилизацию № 382 от 05.07.2023	5000,00					
26	3831	02.06.2021	отдельно стоящая рекламная конструкция (нестандартная)				ул Норильская	6	01.06.2021	И/21/146А						И/21/217А	12.07.2021	не демонтирована	20.07.2021	059-16-01-03-287	55	23.07.2021	26.07.2021	26.07.2021	26.07.2021	13	ул. Волочаевская	32	МКУ "Содержание муниципального имущества"	26.01.2022	Акт на утилизацию № 370 от 29.08.2024	3600,00					
27	3811-ч	28.04.2021	отдельно стоящая рекламная конструкция (нестандартная)				ул Стахановская	21	28.04.2021	И/21/105А	И/21/39П	05.05.2021	07.05.2021	ИП Неукисова А.Н.	07.06.2021	И/21/165А	09.06.2021	не демонтирована	01.07.2021	059-16-01-03-261	50	06.07.2021	14.07.2021	14.07.2021	14.07.2021	11	ул. Волочаевская	32	МКУ "Содержание муниципального имущества"	14.01.2022	Акт на утилизацию № 369 от 29.08.2023	3600,00					
28	3804-ч	21.04.2021	рекламная конструкция на фасаде (нестандартная)				ул Советской Армии	45	21.04.2021	И/21/97А						И/21/135А	24.05.2021	не демонтирована	31.05.2021	059-16-01-03-219	41	04.06.2021	08.06.2021	08.06.2021	08.06.2021	10	ул. Волочаевская	32	МКУ "Содержание муниципального имущества"	08.12.2021	Акт на утилизацию № 349 от 20.09.2023	3600,00					
29	3761-ч	19.01.2021	рекламная конструкция на фасаде (нестандартная)	1			ул Мира	106	19.01.2021	И/21/22А			26.01.2021			И/21/51А	01.03.2021	не демонтирована	16.03.2021	059-16-01-03-95	19	19.03.2021	29.03.2021	29.03.2021	29.03.2021	6	ул. Волочаевская	32	МКУ "Содержание муниципального имущества"	29.09.2021	Акт на утилизацию № 310 от 20.09.2023	3600,00					
30	3760-ч	19.01.2021	рекламная конструкция на фасаде (нестандартная)	1			ул Мира	53	19.01.2021	И/21/21А			26.01.2021			И/21/50А	01.03.2021	не демонтирована	16.03.2021	059-16-01-03-95	19	19.03.2021	29.03.2021	29.03.2021	29.03.2021	4	ул. Волочаевская	32	МКУ "Содержание муниципального имущества"	29.09.2021	Акт на утилизацию № 308 от 20.09.2023	3600,00					
31	3759-ч	19.01.2021	рекламная конструкция на фасаде (нестандартная)	1			ул Мира	62	19.01.2021	И/21/20А			26.01.2021			И/21/49А	01.03.2021	не демонтирована	16.03.2021	059-16-01-03-95	19	19.03.2021	29.03.2021	29.03.2021	29.03.2021	3	ул. Волочаевская	32	МКУ "Содержание муниципального имущества"	29.09.2021	Акт на утилизацию № 307 от 23.09.2023	3600,00					
32	3758-ч	19.01.2021	рекламная конструкция на фасаде (нестандартная)	1			ул Мира	20	19.01.2021	И/21/19А			26.01.2021			И/21/52А	01.03.2021	не демонтирована	16.03.2021	059-16-01-03-95	19	19.03.2021	29.03.2021	29.03.2021	29.03.2021	5	ул. Волочаевская	32	МКУ "Содержание муниципального имущества"	29.09.2021	Акт на утилизацию № 309 от 20.09.2023	3600,00					
33	3189-ч	18.10.2019	рекламная вывеска				ул Мира	90	17.10.2019	И/19/3303А						И/19/3484А	18.11.2019	не демонтирована	08.04.2021	059-16-01-03-131	26	13.04.2021	20.04.2021	20.04.2021	20.04.2021	7	ул. Волочаевская	32	МКУ "Содержание муниципального имущества"	20.10.2021	Акт на утилизацию № 328 от 20.09.2023						
34	3088-ч	13.09.2019	рекламная вывеска	1			шоссе Космонавтов	121	10.09.2019	И/19/2991А						И/19/3305А	21.10.2019	не демонтирована																			
35	131-ч	29.09.2017	1-сторонний щит	1	18	18	Леонова	61	25.09.2017	И/17/1880А	И/17/915П	03.10.2017	05.10.2017	ООО "Альфа-Строй"	07.11.2017	И/17/2687А	13.11.2017	не демонтирована	22.07.2019	059-16-01-03-241	53	26.07.2019	29.07.2019				ул. Буксирная	4	ООО "Кортекс"								
<b>Итого: 35</b>																																					

## город Пермь / Кировский район

1	4282-ч	05.06.2024	электронное табло				ул Маршала Рыбалко	74	03.06.2024	И/24/71А	И/24/37П	05.06.2024	05.06.2024	ООО "Медла-бэкспресс"	05.07.2024																						
2	4207-ч	23.05.2023	панно	1			ул Каляева	20	22.05.2023	К/23/68А						К/23/84А	28.06.2023	не демонтирована																			
3	4200	24.04.2023	отдельно стоящая рекламная конструкция (нестандартная)	1			ул Гальперина	6	20.04.2023	К/23/51А						К/23/66А	22.05.2023	не демонтирована	29.05.2023	059-23-01-02-120	б/н	02.06.2023	05.06.2023	16.06.2023	16.06.2023	б/н	ул. Волочаевская	32	МКУ "Содержание муниципального имущества"	18.12.2023		47673,00					
4	4180-ч	03.02.2023	панно	1			ул Маршала Рыбалко	45	03.02.2023	К/23/12А	К/23/4П	09.02.2023	12.02.2023	ИП Федосеева О.В.	12.03.2023	К/23/35А	15.03.2023	не демонтирована	29.03.2023	059-23-01-02-60	б/н	29.03.2023	29.03.2023	07.04.2023	07.04.2023	б/н	ул. Волочаевская	32	МКУ "Содержание муниципального имущества"	07.10.2023		7945,50					
5	4140-ч	13.09.2022	рекламная вывеска	1			ул Богдана Хмельницкого	11/2	13.09.2022	К/22/321А						К/22/363А	17.10.2022	не демонтирована	26.10.2022	059-23-01-02-203	82	01.11.2022	01.11.2022	01.11.2022	01.11.2022	б/н	ул. Волочаевская	32	МКУ "Содержание муниципального имущества"	01.05.2023		15891,00					
6	4126-ч	26.08.2022	панно	1			ул Худанина	8	26.08.2022	К/22/285А						К/22/336А	27.09.2022	не демонтирована	05.10.2022	059-23-01-02-194	76	11.10.2022	12.10.2022	19.10.2022	19.10.2022	б/н	ул. Волочаевская	32	МКУ "Содержание муниципального имущества"	19.04.2023		23836,50					
7	4099	11.08.2022	нестандартная отдельно стоящая рекламная конструкция	1			ул Фруктовая	4	11.08.2022	К/22/253А						К/22/322А	13.09.2022	не демонтирована	22.09.2022	059-23-01-02-185	72	27.09.2022	28.09.2022	03.10.2022	03.10.2022	б/н	ул. Волочаевская	32	МКУ "Содержание муниципального имущества"	03.04.2023		15891,00					

1	2	3	4	5	6	7	8	9	10	11	12	13	14	15	16	17	18	19	20	21	22	23	24	25	26	27	28	29	30	31	32	33	34	35		
8	4096	03.08.2022	нестандартная отдельно стоящая рекламная конструкция	1			ул Ласьвинские хутора	26	03.08.2022	К/22/248А						К/22/2312А	07.09.2022	не демонтирована	13.09.2022	059-23-01-02-170	69	16.09.2022	19.09.2022	21.09.2022	21.09.2022	б/н	ул. Волочаевская	32	МКУ "Содержание муниципального имущества"	21.03.2023		23836,50				
9	4094-ч	18.07.2022	панно	1			ул Ласьвинская	37	18.07.2022	К/22/229А						К/22/283А	19.08.2022	не демонтирована	31.08.2022	059-23-01-02-164	65	02.09.2022	05.09.2022	13.09.2022	13.09.2022	б/н	ул. Волочаевская	32	МКУ "Содержание муниципального имущества"	13.03.2023		55618,50				
<b>Итого: 9</b>																																				
<b>город Пермь / Ленинский район</b>																																				
1	3967	21.12.2021	рекламный указатель				ул Попова	50	21.12.2021	Л/21/416А						Л/22/88А	22.02.2022	не демонтирована	25.02.2022	059-26-01-02-49	б/н	01.03.2022	02.03.2022	10.03.2022	10.03.2022	4	ул. Волочаевская	32	МКУ "Содержание муниципального имущества"	11.09.2022						
2	3966	21.12.2021	рекламный указатель				ул Петропавловская	73а	21.12.2021	Л/21/415А							Л/22/90А	22.02.2022	не демонтирована	25.02.2022	059-26-01-02-49	б/н	01.03.2022	02.03.2022	10.03.2022	10.03.2022	3	ул. Волочаевская	32	МКУ "Содержание муниципального имущества"	11.09.2022					
3	3965	21.12.2021	рекламный указатель				ул Монастырская	42а	21.12.2021	Л/21/417А							Л/22/91А	22.02.2022	не демонтирована	25.02.2022	059-26-01-02-49	б/н	01.03.2022	02.03.2022	10.03.2022	10.03.2022	2	ул. Волочаевская	32	МКУ "Содержание муниципального имущества"	11.09.2022					
4	3964	21.12.2021	рекламный указатель				ул Куйбышева	36	21.12.2021	Л/21/418А							Л/22/89А	22.02.2022	не демонтирована	25.02.2022	059-26-01-02-61	б/н	01.03.2022	02.03.2022	10.03.2022	10.03.2022	1	ул. Волочаевская	32	МКУ "Содержание муниципального имущества"	11.09.2022					
5	3732	03.12.2020	суперсайт	2	60	120	ул Спешилова		03.12.2020	Л/20/743А	Л/20/305П	03.12.2020	04.12.2020	Темников К.В.	04.01.2021	Л/21/14А	15.01.2021	не демонтирована	12.02.2021	059-26-01-02-38	12	19.02.2021	16.06.2021	18.06.2021	18.06.2021	3732-НР	ул. Волочаевская	32	МКУ "Содержание муниципального имущества"	19.12.2021						
<b>Итого: 5</b>																																				
<b>город Пермь / Мотовилихинский район</b>																																				
1	4277-ч	08.05.2024	стела				ул Юрша	62	08.05.2024	М/24/55А	М/24/29П	08.05.2024	08.05.2024	ООО "Развлекательный центр "Вознесенский"	13.06.2024	М/24/75А	13.06.2024	не демонтирована																		
2	4254	01.02.2024	стела				ул КИМ	9	01.02.2024	М/24/14А	М/24/8П	02.02.2024	02.02.2024	АО "Гандер"	02.03.2024	М/24/14А	11.03.2024	не демонтирована																		
3	4239-ч	02.11.2023	электронное табло	1			ул Крупской	40	02.11.2023	М/23/138А	м/23/44П	02.11.2023	02.12.2023	ИП Михейчева Л.А.	02.01.2024	М/23/154А	15.12.2023	не демонтирована																		
4	4176	30.01.2023	транспарант-перетяжка				ул Подполковника Галанова	146/9	30.01.2023	М/23/8А						М/23/25А	03.03.2023	не демонтирована	17.03.2023	059-36-01-05-41	б/н	22.03.2023	12.04.2023	24.03.2023	24.03.2023	2(2023)-4176 ТП	ул. Волочаевская	32	МКУ "Содержание муниципального имущества"	24.08.2023		11653,40				
5	4175	30.01.2023	транспарант-перетяжка	2			ул Подполковника Галанова	146/9	30.01.2023	М/23/7А						М/23/24А	03.03.2023	не демонтирована	17.03.2023	059-36-01-05-41	б/н	22.03.2023	12.04.2023	24.03.2023	24.03.2023	1(2023)-4175 ТП	ул. Волочаевская	32	МКУ "Содержание муниципального имущества"	24.08.2023		11653,40				
6	4154	06.10.2022	рекламный указатель				ул Ивана Франко	47	06.10.2022	М/22/354А						М/22/374А	09.11.2022	не демонтирована	15.11.2022	059-36-01-05-276	б/н	16.11.2022	08.12.2022	18.11.2022	18.11.2022	3(2022)-4154 Ру	ул. Волочаевская	32	МКУ "Содержание муниципального имущества"	18.05.2023		5826,70				
7	4147	19.09.2022	стела	2			ул Пановой	2	19.09.2022	М/22/334А	М/22/75П	17.11.2022	25.11.2022	ООО "Силур"	25.12.2022	М/22/370А	27.10.2022	не демонтирована																		
8	4146	19.09.2022	отдельно стоящая рекламная конструкция (нестандартная)	2			ул Пановой	2	19.09.2022	М/22/335А						М/22/371А	27.10.2022	не демонтирована	15.11.2022	059-36-01-05-276	б/н	16.11.2022	08.12.2022	18.11.2022	18.11.2022	2(2022)-4146 РКи	ул. Волочаевская	32	МКУ "Содержание муниципального имущества"	18.05.2023		11653,40				
9	4055-ч	24.05.2022	рекламная вывеска	1			ул Хрустальная	10а	24.05.2022	М/22/166А						М/22/201А	04.07.2022	не демонтирована	26.07.2022	059-36-01-05-191	б/н	27.07.2022	19.08.2022	02.08.2022	02.08.2022	1(2022) - 4055-ч Вр	ул. Волочаевская	32	МКУ "Содержание муниципального имущества"	02.02.2023		29133,50				
10	4045	06.04.2022	рекламная конструкция отдельно стоящая (нестандартная)				ул Старцева	11А	04.04.2022	М/22/147А			06.04.2022			М/22/159А	11.05.2022	не демонтирована																		
<b>Итого: 10</b>																																				
<b>город Пермь / Ордоникидзевский район</b>																																				
1	4002-ч	28.01.2022	стела	2			ул Генерала Черняховского	74	28.01.2022	О/22/38А						О/22/102А	03.03.2022	не демонтирована	10.03.2022	059-37-01-04-29	18	15.03.2022	22.03.2022	15.03.2022	15.03.2022	РК/ПД/02/2022	ул. Волочаевская	32	МКУ "Содержание муниципального имущества"	15.09.2022	Акт на утилизацию № 493 от 29.08.2023	5297,00				
2	3939-ч	19.10.2021	рекламная вывеска	1			ул Ракитная	51	19.10.2021	О/21/348А						О/21/391А	24.11.2021	не демонтирована	06.12.2021	059-37-01-04-233	94	10.12.2021	13.12.2021	12.01.2022	12.01.2022	РК/ПД/01/2022	ул. Волочаевская	32	МКУ "Содержание муниципального имущества"	12.07.2022	Акт на утилизацию № 464 от 20.09.2023	10594,00				

1	2	3	4	5	6	7	8	9	10	11	12	13	14	15	16	17	18	19	20	21	22	23	24	25	26	27	28	29	30	31	32	33	34	35		
<b>Итого:</b>		<b>2</b>																																		
<b>город Пермь / Свердловский район</b>																																				
1	4279-ч	21.05.2024	отдельно стоящая рекламная конструкция (нестандартная)				ул Чернышевского	19	21.05.2024	С/24/64А	С/24/32П	22.05.2024	22.05.2024	ИП Спирин В.Н.	22.06.2024	С/24/84А	27.06.2024	не демонтирована																		
2	4278-ч	21.05.2024	отдельно стоящая рекламная конструкция (нестандартная)				ул Чернышевского	19	21.05.2024	С/24/63А	С/24/31П	22.05.2024	22.05.2024	ИП Спирин В.Н.	22.06.2024	С/24/83А	27.06.2024	не демонтирована																		
3	4269-ч	11.04.2024	отдельно стоящая рекламная конструкция (нестандартная)				ул Героев Хасана	98	11.04.2024	С/24/38А	С/24/11П, С/24/30П	12.04.2024	16.06.2024	ООО "АДМ МЕТ"	16.07.2024	С/24/82А	20.06.2024	не демонтирована																		
4	4233-ч	25.09.2023	панно				ул Клары Цеткин	5	25.09.2023	С/23/120А	С/23/43П	31.10.2023	31.10.2023	ООО "Мемориальная компания" ООО "Соцпром"	30.11.2023	С/23/150А	01.12.2023	не демонтирована																		
5	4214-ч	21.07.2023	рекламная вывеска				ул Куйбышева	117	21.07.2023	С/23/89А					С/23/105А	25.08.2023	не демонтирована																			
6	4209-ч	30.05.2023	рекламный указатель	2			ул Самаркандская	54	30.05.2023	С/23/71А					30.06.2023	С/23/85А	07.07.2023	не демонтирована	10.07.2023	059-39-01-01-270	059-39-01-30/03-148	11.07.2023	12.07.2023	17.07.2023	17.07.2023	ПК/05-2023	ул. Волочаевская	32	МКУ "Содержание муниципального имущества"	17.01.2024						
7	4201	26.04.2023	рекламный указатель	1			ул Куйбышева	117Б	26.04.2023	С/23/57А						С/23/73А	30.05.2023	не демонтирована	09.06.2023	059-39-01-01-233	059-39-01-30/03-99	09.06.2023	16.06.2023	19.06.2023	19.06.2023	ПК/4-2023	ул. Волочаевская	32	МКУ "Содержание муниципального имущества"	19.06.2023						
8	4165	10.11.2022	флагишок/вымпел				ул Народно-волянская	40	10.11.2022	С/22/377А	С/22/73П	11.11.2022	18.11.2022	ИП Братчинова С.Г.	18.12.2022	С/22/400А	26.12.2022	не демонтирована	29.03.2023	059-39-01-01-115	059-39-01-30/03-44	30.03.2023	05.04.2023	05.04.2023	05.04.2023	ПК/03-2023	ул. Волочаевская	32	МКУ "Содержание муниципального имущества"	05.10.2023						
9	4164	10.11.2022	флагишок/вымпел				ул Народно-волянская	40	10.11.2022	С/22/376А	С/22/72П	11.11.2022	18.11.2022	ИП Братчинова С.Г.	18.12.2022	С/22/399А	26.12.2022	не демонтирована	29.03.2023	059-39-01-01-115	059-39-01-30/03-44	30.03.2023	31.03.2023	05.04.2023	05.04.2023	ПК/02-2023	ул. Волочаевская	32	МКУ "Содержание муниципального имущества"	05.10.2023						
10	4163	10.11.2022	флагишок/вымпел				ул Народно-волянская	40	10.11.2022	С/22/375А	С/22/71П	11.11.2022	18.11.2022	Братчинова С.Г.	18.12.2022	С/22/398	26.12.2022	не демонтирована	29.03.2023	059-39-01-01-115	059-39-01-30/03-44	30.03.2023	31.03.2023	05.04.2023	05.04.2023	ПК/01-2023	ул. Волочаевская	32	МКУ "Содержание муниципального имущества"	05.10.2023						
11	4148	03.10.2022	отдельно стоящая рекламная конструкция (нестандартная)				ул Героев Хасана	11	03.10.2022	С/22/342А						С/22/373А	09.11.2022	не демонтирована																		
12	4125-ч	25.08.2022	панно	1			ул Чкалова	46	24.08.2022	С/22/284А						С/22/337А	27.09.2022	не демонтирована																		
13	4097-ч	05.08.2022	крышная конструкция				ул Попова	58	05.08.2022	С/22/249А	С/22/21П	05.08.2022	10.08.2022	ООО "Информационные системы"	10.09.2022	К/22/323А	13.09.2022	не демонтирована																		
14	4054	17.05.2022	стела	2			ул Братская	76	17.05.2022	С/22/164А						С/22/198А	23.06.2022	не демонтирована																		
15	4046	06.04.2022	стела				Бродовский тракт	30	04.04.2022	С/22/145А			06.04.2022		06.05.2022	С/22/158А	11.05.2022	не демонтирована	17.05.2022	059-39-01-01-201	-	17.05.2022	20.05.2022	07.06.2022	07.06.2022	ПК/39-22-10/П	ул. Волочаевская	32	МКУ "Содержание муниципального имущества"	07.12.2022						
16	4014	16.02.2022	рекламная конструкция отдельно стоящая (нестандартная)				ул Куйбышева	128	14.02.2022	С/22/57А			16.02.2022		16.03.2022	С/22/119А	21.03.2022	не демонтирована	06.04.2022	059-39-01-01-124	-	07.04.2022	15.04.2022	13.04.2022	13.04.2022	ПК/39-22-09/П	ул. Волочаевская	32	МКУ "Содержание муниципального имущества"	13.10.2022						
17	3998-ч	17.01.2022	рекламная конструкция на фасаде (нестандартная)				ул Краснофлотская	28	17.01.2022	С/22/21А			17.01.2022		17.02.2022	С/22/79А	21.02.2022	не демонтирована	25.02.2022	059-39-01-01-33	-	28.02.2022	02.03.2022	10.03.2022	10.03.2022	ПК/39-22-07/П	ул. Волочаевская	32	МКУ "Содержание муниципального имущества"	10.09.2022						
18	3986-ч	29.12.2021	рекламный указатель				ул Героев Хасана	32	29.12.2021	С/21/436А			29.12.2021		29.01.2022	С/22/76А	21.02.2022	не демонтирована	25.02.2022	059-39-01-01-33	-	28.02.2022	02.03.2022	09.03.2022	09.03.2022	ПК/39-22-06/П	ул. Волочаевская	32	МКУ "Содержание муниципального имущества"	09.09.2022						
19	3985-ч	29.12.2021	рекламный указатель				ул Героев Хасана	32	29.12.2021	С/21/435А			29.12.2021		29.01.2022	С/22/75А	21.02.2022	не демонтирована	25.02.2022	059-39-01-01-33	-	28.02.2022	02.03.2022	09.03.2022	09.03.2022	ПК/39-22-05/П	ул. Волочаевская	32	МКУ "Содержание муниципального имущества"	09.09.2022						
20	3984-ч	28.12.2021	рекламный указатель				ул Героев Хасана	25	28.12.2021	С/21/432А			28.12.2021		28.01.2022	С/22/74А	21.02.2022	не демонтирована	25.02.2022	059-39-01-01-33	-	28.02.2022	02.03.2022	09.03.2022	09.03.2022	ПК/39-22-04/П	ул. Волочаевская	32	МКУ "Содержание муниципального имущества"	09.09.2022						
21	3979-ч	23.12.2021	рекламный указатель				ул Куйбышева	1126	23.12.2021	С/21/427А			23.12.2021		23.01.2022	С/22/78А	21.02.2022	не демонтирована	25.02.2022	059-39-01-01-33	-	28.02.2022	02.03.2022	09.03.2022	09.03.2022	ПК/39-22-03/П	ул. Волочаевская	32	МКУ "Содержание муниципального имущества"	09.09.2022						

1	2	3	4	5	6	7	8	9	10	11	12	13	14	15	16	17	18	19	20	21	22	23	24	25	26	27	28	29	30	31	32	33	34	35			
22	3978-ч	23.12.2021	рекламный указатель				ул Куйбышева	107	23.12.2021	С/21/426А			23.12.2021		23.01.2022	С/22/77А	21.02.2022	не демонтирована	25.02.2022	059-39-01-01-33	-	28.02.2022	02.03.2022	09.03.2022	09.03.2022	ПК/39-22-02/П	ул. Волочаевская	32	МКУ "Содержание муниципального имущества"	09.09.2022							
23	3977-ч	23.12.2021	рекламная конструкция отдельно стоящая (нестандартная)				ул Куйбышева	106	23.12.2021	С/21/425А	С/22/1П	09.02.2022	16.02.2022	ООО "Соц-пром"	16.03.2022	С/22/41А	31.01.2022	не демонтирована	06.04.2022	059-39-01-01-124	-	07.04.2022	15.04.2022	12.04.2022	12.04.2022	ПК/39-22-08/П	ул. Волочаевская	32	МКУ "Содержание муниципального имущества"	12.10.2022							
24	3949	12.11.2021	рекламная конструкция отдельно стоящая (нестандартная)				ул 1-я Красноармейская	37	11.11.2021	С/21/372А			12.11.2021		12.12.2021	С/21/403А	14.12.2021	не демонтирована	19.01.2022	059-39-01-01-5	5	25.01.2022	11.02.2022	28.01.2022	28.01.2022	ПК/39-22-01/П	ул. Волочаевская	32	МКУ "Содержание муниципального имущества"	28.07.2022							
25	3916-ч	30.09.2021	рекламная вывеска	1			Комсомольский пр-кт	46	30.09.2021	С/21/314А			30.09.2021		30.10.2021	С/21/367А	11.11.2021	не демонтирована	18.11.2021	059-39-01-01-758	90	26.11.2021	20.12.2021	07.12.2021	07.12.2021	ПК/39-21-04/П	ул. Волочаевская	32	МКУ "Содержание муниципального имущества"	07.06.2022							
26	3915-ч	30.09.2021	рекламная вывеска	1			Комсомольский пр-кт	46	30.09.2021	С/21/315А			30.09.2021		30.10.2021	С/21/368А	11.11.2021	не демонтирована	18.11.2021	059-39-01-01-758	90	26.11.2021	20.12.2021	07.12.2021	07.12.2021	ПК/39-21-03/П	ул. Волочаевская	32	МКУ "Содержание муниципального имущества"	07.06.2022							
27	3714-ч	16.11.2020	рекламная конструкция на фасаде (нестандартная)				ул Малышева	3	16.11.2020	С/20/716А						С/20/781А	21.12.2020	не демонтирована	03.03.2021	059-39-01-01-102	16	09.03.2021	10.03.2021	26.03.2021	26.03.2021	ПК/39-21-02/П	ул. Волочаевская	32	МКУ "Содержание муниципального имущества"	27.09.2021		3600,00					
<b>Итого:</b>		27																																			
<b>Общий итог:</b>		99																																			

**ЕДИНЫЙ РЕЕСТР САМОВОЛЬНО УСТАНОВЛЕННЫХ И НЕЗАКОННО РАЗМЕЩЕННЫХ НЕСТАЦИОНАРНЫХ ТОРГОВЫХ ОБЪЕКТОВ (НТО) НА ТЕРРИТОРИИ: город Пермь**  
**Дата формирования: 01-07-2024 13:31**

№	Учетный номер объекта	Дата постановки на учет	Общие сведения		Реквизиты акта проверки, устанавливающего факт выявления объекта		Сведения о договоре аренды и виде разрешенного использования земельного участка		Сведения о нарушении условий договора аренды		Срок, установленный для устранения нарушения условий договора аренды	Сведения об устранении нарушений условий договора аренды		Период, отведенный на добровольный демонтаж объекта (дд.мм.гг.)		Сведения о продлении периода, отведенного на добровольный демонтаж объекта		Сведения о добровольном демонтаже объекта		Реквизиты распоряжения главы территориального органа о принудительном демонтаже объекта		Дата планируемого демонтажа объекта (дд.мм.гг.)	Дата фактического демонтажа объекта (дд.мм.гг.)	Сведения об акте о демонтаже и перемещении объекта		Сведения о хранении демонтированного объекта		Дата захоронения либо утилизации демонтированного объекта (дд.мм.гг.)	Сумма фактически понесенных расходов, связанных с осуществлением мероприятий по демонтажу, руб.	Сумма возмещенных в бюджет города Перми расходов, связанных с осуществлением мероприятий по демонтажу, хранению, хранению самовольного (незаконного) объекта, руб.	Дата возмещения в бюджет города Перми расходов, связанных с осуществлением мероприятий по демонтажу, перемещению, хранению самовольного (незаконного) объекта (дд.мм.гг.)					
			тип объекта и вид объекта	место нахождения объекта	дата (дд.мм.гг.)	№	№	дата	вид разрешенного использования земельного участка	описание нарушения условий договора		реквизиты акта проверки, устанавливающего факт выявления объекта	дата составления (дд.мм.гг.)	№	дата составления (дд.мм.гг.)	№	наименование	дата (дд.мм.гг.)	№	дата проверки исполнения требования о добровольном демонтаже	результаты проверки исполнения требования о добровольном демонтаже (демонтирован/не демонтирован)			дата (дд.мм.гг.)	№	сведения об официальном опубликовании	дата составления					№	место хранения объекта	лицо, осуществляющее хранение	окончание срока хранения (дд.мм.гг.)	
1	4484	17.06.2024	лоток	ул Крисанова	77	17.06.2024	Д/НТО/34-Л								18.06.2024	19.06.2024			20.06.2024	Д/НТО/34-Л	не демонтирован	24.06.2024	059-07-01-05-197	б/н	24.06.2024	25.06.2024	26.06.2024	26.06.2024	д/нто/34-л	ул. Волочаевская	32	МКУ "Содержание муниципального имущества"	26.12.2024			
2	4464	05.06.2024	палатка	ул 3-я Ключевая	11	05.06.2024	д/нто/33-пл								07.06.2024	10.06.2024			10.06.2024	Д/НТО/33-ПЛ	не демонтирован	13.06.2024	059-07-01-05-181	б/н	13.06.2024	14.06.2024	17.06.2024	17.06.2024	Д/НТО/33-пл	ул. Волочаевская	32	МКУ "Содержание муниципального имущества"	17.12.2024			
3	4460	04.06.2024	палатка	ул Крисанова	23	04.06.2024	Д/НТО/30-ПЛ								06.06.2024	07.06.2024			07.06.2024	Д/НТО/30-ПЛ	не демонтирован	10.06.2024	059-07-01-05-180	б/н	11.06.2024	13.06.2024	13.06.2024	13.06.2024	д/нто/30-пл	ул. Волочаевская	32	МКУ "Содержание муниципального имущества"	13.12.2024			

1	2	3	4	5	6	7	8	9	10	11	12	13	14	15	16	17	18	19	20	21	22	23	24	25	26	27	28	29	30	31	32	33	34	35	36	37	38	39	40	41	42	43	
4	4411	29.05.2024	лоток	ул Комиссара Пожарского	11	29.05.2024	д/нто/29-л											31.05.2024	03.06.2024					03.06.2024	Д/НТО/29-Л	не демонтирован	03.06.2024	059-07-01-05-172	б/н	04.06.2024	05.06.2024	10.06.2024	10.06.2024	Д/НТО/29-л	ул. Волочаевская	32	МКУ "Содержание муниципального имущества"	10.12.2024					
5	4293	17.04.2024	киоск	ул Маяковского	42	17.04.2024	Д/НТО/17-К											18.04.2024	19.04.2024					19.04.2024	Д/НТО/17-К	не демонтирован	19.04.2024	059-07-01-05-116	б/н	22.04.2024	24.04.2024		24.04.2024	Д/НТО/17-К	ул. Волочаевская	32	МКУ "Содержание муниципального имущества"	24.10.2024					
6	4287	12.04.2024	лоток	ул Ветлужская	99	12.04.2024	Д/НТО/13-Л											16.04.2024	17.04.2024					17.04.2024	Д/НТО/13-Л	не демонтирован	18.04.2024	059-07-01-05-115	б/н	19.04.2024	24.04.2024		22.04.2024	Д/НТО/13-Л	ул. Волочаевская	32	МКУ "Содержание муниципального имущества"	22.10.2024					
7	4286	12.04.2024	лоток	ул Ветлужская	99	12.04.2024	Д/НТО/12-Л											16.04.2024	17.04.2024					17.04.2024	Д/НТО/12-Л	не демонтирован	18.04.2024	059-07-01-05-115	б/н	19.04.2024	23.04.2024		22.05.2024	Д/НТО/12-Л	ул. Волочаевская	32	МКУ "Содержание муниципального имущества"	22.10.2024					
8	4262	02.04.2024	лоток	ул Ветлужская	113	02.04.2024	Д/НТО/11-Л											04.04.2024	05.04.2024					05.04.2024	Д/НТО/11-Л	не демонтирован	09.04.2024	059-07-01-05-98	б/н	10.04.2024	11.04.2024	11.04.2024	11.04.2024	Д/НТО/11-Л	ул. Волочаевская	32	МКУ "Содержание муниципального имущества"	11.10.2024					
9	3938	22.01.2024	павильон	шоссе Космонавтов	86	22.01.2024	Д/НТО/2-П											23.01.2024	25.01.2024					25.01.2024	Д/НТО/2-П	не демонтирован	26.01.2024	059-07-01-05-27	б/н	29.01.2024	08.02.2024												
10	3844	27.11.2023	павильон	ул Сергея Данилина	14	27.11.2023	Д/НТО/104-П											28.11.2023	29.11.2023					30.11.2023	Д/НТО/104-П	не демонтирован																	
11	3757	18.10.2023	лоток	Парковый пр-кт	36	17.10.2023	Д/НТО/97-Л											20.10.2023	23.10.2023					23.10.2023	Д/НТО/97-Л	не демонтирован	24.10.2023	059-07-01-05-281	б/н	25.10.2023	27.10.2023	27.10.2023	31.10.2023	Д/НТО/97-Л	ул. Волочаевская	32	МКУ "Содержание муниципального имущества"	30.04.2024		14831,6			
12	3698	14.09.2023	палатка	ул Мильчакова	19	14.09.2023	Д/НТО/93-ПЛ											18.09.2023	19.09.2023					19.09.2023	Д/НТО/93-ПЛ	не демонтирован	20.09.2023	059-07-01-05-247	б/н	21.09.2023	26.09.2023		28.09.2023	Д/НТО/93-ПЛ	ул. Волочаевская	32	МКУ "Содержание муниципального имущества"	28.03.2024		14831,6			
13	3659	01.09.2023	лоток	ул Докучаева	24	31.08.2023	Д/НТО/89-Л											05.09.2023	07.09.2023					08.09.2023	Д/НТО/89-Л	не демонтирован	08.09.2023	059-07-01-05-238	б/н	11.09.2023	13.09.2023		12.09.2023	Д/НТО/89-Л	ул. Волочаевская	32	МКУ "Содержание муниципального имущества"	12.03.2024		14831,6			
14	3622	14.08.2023	палатка	ул Мильчакова	10	14.08.2023	АКТ № Д/НТО/86-ПЛ											16.08.2023	18.08.2023					21.08.2023	Д/НТО/86-ПЛ	не демонтирован	24.08.2023	059-07-01-05-216	б/н	25.08.2023	25.08.2023	28.08.2023	28.08.2023	Д/НТО/86-ПЛ	ул. Волочаевская	32	МКУ "Содержание муниципального имущества"	28.02.2024					
15	3592	01.08.2023	лоток	ул Ветлужская	99	01.08.2023	АКТ № Д/НТО/82-Л											03.08.2023	07.08.2023					08.08.2023	АКТ № Д/НТО/82-Л	не демонтирован	10.08.2023	059-07-01-05-207	б/н	11.08.2023	17.08.2023	22.08.2023	22.08.2023	б/н	ул. Волочаевская	32	МКУ "Содержание муниципального имущества"	25.02.2024					
16	3590	01.08.2023	киоск	шоссе Космонавтов	94а	01.08.2023	АКТ № Д/НТО/80-К											03.08.2023	07.08.2023					08.08.2023	АКТ № Д/НТО/80-К	не демонтирован	10.08.2023	059-07-01-05-207	б/н	11.08.2023	17.08.2023	22.08.2023	22.08.2023	б/н	ул. Волочаевская	32	МКУ "Содержание муниципального имущества"	25.02.2024					
17	3589	01.08.2023	палатка	ул Мильчакова	19	01.08.2023	АКТ № Д/НТО/79-ПЛ											03.08.2023	07.08.2023					08.08.2023	АКТ № Д/НТО/79-ПЛ	не демонтирован	10.08.2023	059-07-01-05-207	б/н	11.08.2023	17.08.2023	22.08.2023	22.08.2023	б/н	ул. Волочаевская	32	МКУ "Содержание муниципального имущества"	25.02.2024					



1	2	3	4	5	6	7	8	9	10	11	12	13	14	15	16	17	18	19	20	21	22	23	24	25	26	27	28	29	30	31	32	33	34	35	36	37	38	39	40	41	42	43		
город Пермь / Индустриальный район	
1	4402	27.05.2024	палатка	пр-кт Декабристов	25	27.05.2024	НТО/1163-Пл											27.05.2024	28.05.2024									30.05.2024	059-16-01-03-94	б/н	30.05.2024	31.05.2024	31.05.2024	31.05.2024		б/н	ул. Волочаевская	32	МКУ "Содержание муниципального имущества"	01.12.2024		7415,8		
2	4384	17.05.2024	киоск	ул. Архитектора Связьева	19а	17.05.2024	НТО/1162-К											17.05.2024	17.05.2024									17.05.2024	059-16-01-03-82	Б/Н	20.05.2024	20.05.2024	20.05.2024	20.05.2024		Б/Н	ул. Волочаевская	32	МКУ "Содержание муниципального имущества"	20.11.2024		37079		
3	4378	16.05.2024	киоск	ул. Архитектора Связьева	19а	16.05.2024	НТО/1161-К											16.05.2024	17.05.2024									17.05.2024	059-16-01-03-81	б/н	17.05.2024	17.05.2024	17.05.2024	17.05.2024		Б/Н	ул. Волочаевская	32	МКУ "Содержание муниципального имущества"	17.11.2024		29663,3		
4	4334	26.04.2024	павильон	ул. Архитектора Связьева	19а	26.04.2024	НТО/1154-П											26.04.2024	02.05.2024						02.05.2024	И-НТО/1154-П	не демонтирован	03.05.2024	059-16-01-03-75	б/н	06.05.2024	07.05.2024	18.05.2024	18.05.2024		Б/Н	ул. Волочаевская	32	МКУ "Содержание муниципального имущества"	18.11.2024		133484,4		
5	4333	26.04.2024	павильон	ул. Архитектора Связьева	19а	26.04.2024	НТО/1153-П											26.04.2024	02.05.2024						02.05.2024	И-НТО/1153-П	не демонтирован	03.05.2024	059-16-01-03-75	б/н	06.05.2024	07.05.2024	15.05.2024	15.05.2024		Б/Н	ул. Волочаевская	32	МКУ "Содержание муниципального имущества"	15.11.2024		88989,6		
6	4332	26.04.2024	павильон	ул. Архитектора Связьева	19а	26.04.2024	НТО/1152-П											26.04.2024	02.05.2024						02.05.2024	И-НТО/1152-П	не демонтирован	03.05.2024	059-16-01-03-75	б/н	07.05.2024	07.05.2024	15.05.2024	15.05.2024		Б/Н	ул. Волочаевская	32	МКУ "Содержание муниципального имущества"	15.11.2024		44494,8		
7	4331	26.04.2024	павильон	ул. Архитектора Связьева	19а	26.04.2024	НТО/1151-П											26.04.2024	02.05.2024						02.05.2024	И-НТО/1151-П	не демонтирован	03.05.2024	059-16-01-03-75	б/н	06.05.2024	07.05.2024	15.05.2024	15.05.2024		Б/Н	ул. Волочаевская	32	МКУ "Содержание муниципального имущества"	15.11.2024		44494,8		
8	4329	26.04.2024	павильон	ул. Архитектора Связьева	19а	26.04.2024	НТО/1149-П											26.04.2024	02.05.2024						02.05.2024	И-НТО/1149-П	не демонтирован	03.05.2024	059-16-01-03-75	б/н	06.05.2024	07.05.2024	15.05.2024	15.05.2024		Б/Н	ул. Волочаевская	32	МКУ "Содержание муниципального имущества"	15.11.2024		44494,8		
9	4328	26.04.2024	павильон	ул. Архитектора Связьева	19а	26.04.2024	НТО/1148-П											26.04.2024	02.05.2024						02.05.2024	И-НТО/1148-П	не демонтирован	03.05.2024	059-16-01-03-75	б/н	06.05.2024	07.05.2024	15.05.2024	15.05.2024		Б/Н	ул. Волочаевская	32	МКУ "Содержание муниципального имущества"	15.11.2024		88989,6		
10	4326	26.04.2024	павильон	ул. Архитектора Связьева	19а	26.04.2024	НТО/1146-П											26.04.2024	02.05.2024						02.05.2024	И-НТО/1146-П	не демонтирован	03.05.2024	059-16-01-03-75	б/н	06.05.2024	07.05.2024	14.05.2024	14.05.2024		Б/Н	ул. Волочаевская	32	МКУ "Содержание муниципального имущества"	14.11.2024		118652,8		
11	4323	26.04.2024	павильон	ул. Архитектора Связьева	19а	26.04.2024	НТО/1144-П											26.04.2024	02.05.2024						02.05.2024	И-НТО/1144-П	не демонтирован	03.05.2024	059-16-01-03-75	б/н	06.05.2024	07.05.2024	15.05.2024	15.05.2024		Б/Н	ул. Волочаевская	32	МКУ "Содержание муниципального имущества"	15.11.2024		44494,8		
12	4322	26.04.2024	павильон	ул. Архитектора Связьева	19а	26.04.2024	НТО/1143-П											26.04.2024	02.05.2024						02.05.2024	И-НТО/1143-П	не демонтирован	03.05.2024	059-16-01-03-75	б/н	06.05.2024	07.05.2024	16.05.2024	16.05.2024		Б/Н	ул. Волочаевская	32	МКУ "Содержание муниципального имущества"	16.11.2024		44494,8		
13	4321	26.04.2024	павильон	ул. Архитектора Связьева	19а	26.04.2024	НТО/1142-П											26.04.2024	02.05.2024						02.05.2024	И-НТО/1142-П	не демонтирован	03.05.2024	059-16-01-03-75	б/н	06.05.2024	07.05.2024	16.05.2024	16.05.2024		Б/Н	ул. Волочаевская	32	МКУ "Содержание муниципального имущества"	16.11.2024		44494,8		

1	2	
14	4320	26.04.2024	павильон	ул Архитектора Связьева	19a	26.04.2024	НТО/1141-П											26.04.2024	02.05.2024					02.05.2024	И-НТО/1141-П	не демонтирован	03.05.2024	059-16-01-03-75	б/н	06.05.2024	07.05.2024	16.05.2024	16.05.2024	Б/Н	ул. Волочаевская	32	МКУ "Содержание муниципального имущества"	16.11.2024		44494,8		
15	4319	26.04.2024	павильон	ул Архитектора Связьева	19a	26.04.2024	НТО/1140-П											26.04.2024	02.05.2024					02.05.2024	И-НТО/1140-П	не демонтирован	03.05.2024	059-16-01-03-75	б/н	06.05.2024	07.05.2024	16.05.2024	16.05.2024	Б/Н	ул. Волочаевская	32	МКУ "Содержание муниципального имущества"	16.11.2024		44494,8		
16	4314	26.04.2024	павильон	ул Архитектора Связьева	19a	26.04.2024	НТО/1135-П											26.04.2024	02.05.2024					02.05.2024	И-НТО/1135-П	не демонтирован	16.05.2024	059-16-01-03-75	б/н	13.05.2024	07.05.2024	16.05.2024	16.05.2024	Б/Н	ул. Волочаевская	32	МКУ "Содержание муниципального имущества"	16.11.2024		51910,6		
17	4313	26.04.2024	павильон	ул Архитектора Связьева	19a	26.04.2024	НТО/1134-П											26.04.2024	02.05.2024					02.05.2024	И-НТО/1134-П	не демонтирован	03.05.2024	059-16-01-03-75	б/н	06.05.2024	07.05.2024	16.05.2023	16.05.2024	Б/Н	ул. Волочаевская	32	МКУ "Содержание муниципального имущества"	16.11.2024		51910,6		
18	4304	19.04.2024	лоток	ул Братьев Игнатовых	3	18.04.2024	НТО/1132-Л											19.04.2024	22.04.2024					22.04.2024	И-НТО/1132-Л	не демонтирован	24.04.2024	059-16-01-03-68	б/н	25.04.2024	26.04.2024	26.04.2024	26.04.2024	б/н	ул. Волочаевская	32	МКУ "Содержание муниципального имущества"	26.10.2024		7415,8		
19	3970	05.02.2024	павильон	ул Карпинского	59/2	05.02.2024	НТО/1104-П											06.02.2024	08.02.2024					12.02.2024	И-НТО/1104-П	не демонтирован	13.02.2024	059-16-01-03-16	б/н	13.02.2024	14.02.2024	16.02.2024	16.02.2024	б/н	ул. Волочаевская	32	МКУ "Содержание муниципального имущества"	16.08.2024		44494,8		
20	3815	08.11.2023	павильон	ул Мира	113	08.11.2023	Акт № 184											08.12.2023	11.12.2023					11.12.2023	И-НТО/1097-П	не демонтирован	13.12.2023	059-16-01-03-223	б/н	13.12.2023	14.12.2023	25.12.2023	25.12.2023	б/н	ул. Волочаевская	32	МКУ "Содержание муниципального имущества"	25.06.2024		14831,6		
21	3612	03.08.2023	легнее кафе	ул Гатчинская	17А	03.08.2023	НТО/1081-Лк											04.08.2023	09.08.2023					09.08.2023	И-НТО/1081-Лк	не демонтирован	10.08.2023	059-16-01-03-117	б/н	11.08.2023	11.08.2023		25.08.2023	б/н	ул. Волочаевская	32	МКУ "Содержание муниципального имущества"	26.02.2024		14831,6		
22	3598	01.08.2023	палатка	ул Подводников	33	01.08.2023	НТО/1077-Пл											02.08.2023	07.08.2023					07.08.2023	И-НТО/1077-Пл	не демонтирован	10.08.2023	059-16-01-03-117	б/н	11.08.2023	11.08.2023	15.08.2023	15.08.2023	б/н	ул. Волочаевская	32	МКУ "Содержание муниципального имущества"	15.02.2024		14831,6		
23	3536	18.07.2023	лоток	ул Мира	109	17.07.2023	НТО/1072-Л											18.07.2023	21.07.2023					24.07.2023	И-НТО/1072	не демонтирован	25.07.2023	059-16-01-03-103	б/н	27.07.2023	27.07.2023		31.07.2023	б/н	ул. Волочаевская	32	МКУ "Содержание муниципального имущества"	01.03.2024		7415,8		
24	3489	03.07.2023	палатка	ул Карпинского	36	03.07.2023	НТО/1068-П											05.07.2023	07.07.2023					05.07.2023	И-НТО/1068-П	не демонтирован	07.07.2023	059-16-01-03-94	б/н	10.07.2023	11.07.2023	13.07.2023	13.07.2023	б/н	ул. Волочаевская	32	МКУ "Содержание муниципального имущества"	13.01.2024		14831,6		
25	3435	19.06.2023	павильон	ул Мира	74	19.06.2023	НТО/1061-П											20.06.2023	23.06.2023					23.06.2023	НТО/1061-П	не демонтирован	28.06.2023	059-16-01-03-86	б/н	29.06.2023	29.06.2023											
26	3434	19.06.2023	лоток	ул Карпинского	25	19.06.2023	НТО/1060-Л											20.06.2023	23.06.2023					23.06.2023	НТО/1060-Л	не демонтирован	28.06.2023	059-16-01-03-86	б/н	29.06.2023	29.06.2023	04.07.2023	04.07.2023	б/н	ул. Волочаевская	32	МКУ "Содержание муниципального имущества"	04.02.2024		7415,8		
27	3410	07.06.2023	лоток	ул Стахановская	19	06.06.2023	НТО/1056-Л											07.06.2023	13.06.2023					13.06.2023	НТО/1056-Л	не демонтирован	15.06.2023	059-16-01-03-79	б/н	16.06.2023	19.06.2023	22.06.2023	19.06.2023	б/н	ул. Волочаевская	32	МКУ "Содержание муниципального имущества"	22.11.2023		7415,8		

1	2	3	4	5	6	7	8	9	10	11	12	13	14	15	16	17	18	19	20	21	22	23	24	25	26	27	28	29	30	31	32	33	34	35	36	37	38	39	40	41	42	43	
28	3327	11.05.2023	киоск	ул. Мира	130	11.05.2023	НТО/1053-К											12.05.2023	17.05.2023					17.05.2023	И-НТО/1053-К	не демонтирован	19.05.2023	059-16-01-03-62	б/н	22.05.2023	22.05.2023												
29	3294	13.04.2023	палатка	ул. Мира	78а	13.04.2023	НТО/1050-Пл											14.04.2023	18.04.2023					19.04.2023	НТО/1050-Пл	не демонтирован	21.04.2023	059-16-01-03-54	б/н	21.04.2023	24.04.2023	28.04.2023	28.04.2023	б/н	ул. Волочанская	32	МКУ "Содержание муниципального имущества"	28.10.2023		7415,8			
30	3292	13.04.2023	лоток	ул. Братьев Игнатовых	3	13.04.2023	НТО/1048-Л											13.04.2023	18.04.2023					19.04.2023	НТО/1048-Л	не демонтирован	21.04.2023	059-16-01-03-54	б/н	21.04.2023	24.04.2023	28.04.2023	28.04.2023	б/н	ул. Волочанская	32	МКУ "Содержание муниципального имущества"	28.10.2023		7415,8			
31	3291	13.04.2023	лоток	ул. Стахановская	19	13.04.2023	НТО/1047-Л											14.04.2023	18.04.2023					19.04.2023	НТО/1047-Л	не демонтирован	21.04.2023	059-16-01-03-54	б/н	21.04.2023	24.04.2023	28.04.2023	28.04.2023	б/н	ул. Волочанская	32	МКУ "Содержание муниципального имущества"	28.10.2023		7415,8			
32	3218	10.03.2023	лоток	шоссе Космонавтов	114	10.03.2023	НТО/1040-Л											13.03.2023	15.03.2023					16.03.2023	НТО/1040-Л	не демонтирован	21.03.2023	059-16-01-03-31	б/н	21.03.2023	22.03.2023	27.03.2023	27.03.2023	б/н	ул. Волочанская	32	МКУ "Содержание муниципального имущества"	27.09.2023		7416			
33	3217	10.03.2023	лоток	ул. Стахановская	21	10.03.2023	НТО/1039-Л											13.03.2023	15.03.2023					16.03.2023	НТО/1039-Л	не демонтирован	21.03.2023	059-16-01-03-31	б/н	21.03.2023	22.03.2023	27.03.2023	27.03.2023	б/н	ул. Волочанская	32	МКУ "Содержание муниципального имущества"	27.09.2023		7416			
34	3215	10.03.2023	лоток	ул. Братьев Игнатовых	3	10.03.2023	НТО/1037-Л											13.03.2023	15.03.2023					16.03.2023	НТО/1037-Л	не демонтирован	21.03.2023	059-16-01-03-31	б/н	21.03.2023	21.03.2023	27.03.2023	27.03.2023	б/н	ул. Волочанская	32	МКУ "Содержание муниципального имущества"	27.09.2023		7416			
35	3139	17.01.2023	павильон	ул. Верхне-Мулинская	93	17.01.2023	НТО/1023-П											18.01.2023	23.01.2023					23.01.2023	И-НТО/1023-П	не демонтирован	24.01.2023	059-16-01-03-6	б/н	24.01.2023	25.01.2023		31.01.2023	б/н	ул. Волочанская	32	МКУ "Содержание муниципального имущества"	31.07.2023					
36	3091	10.01.2023	павильон	ул. Мира	33	09.01.2023	НТО/1020-П											10.01.2023	13.01.2023					13.01.2023	И-НТО/1020-П	не демонтирован	13.01.2023	059-16-01-03-2	б/н	13.01.2023	16.01.2023												
37	2996	09.11.2022	лоток	ул. Мира	109	09.11.2022	НТО/1006-Л											10.11.2022	15.11.2022					16.11.2022	И-НТО/1006-Л	не демонтирован	21.11.2022	059-16-01-03-278	б/н	22.11.2022	23.11.2022	23.11.2022	23.11.2022	б/н	ул. Волочанская	32	МКУ "Содержание муниципального имущества"	23.05.2023		7416			
38	2995	08.11.2022	лоток	ул. Карпинского	36	08.11.2022	НТО/1005-Л											09.11.2022	14.11.2022					16.11.2022	И-ИНО/1005-Л	не демонтирован	23.11.2022	059-16-01-03-278	б/н	22.11.2022	23.11.2022	23.11.2022	23.11.2022	б/н	ул. Волочанская	32	МКУ "Содержание муниципального имущества"	23.05.2023		7416			
39	2898	17.08.2022	палатка	пр-кт Декабристов	25	16.08.2022	НТО/982-Пл											18.08.2022	23.08.2022					23.08.2022	И-НТО/982-Пл	не демонтирован	26.08.2022	059-16-01-03-224	б/н	26.08.2022	29.08.2022	01.09.2022	01.09.2022	б/н	ул. Волочанская	32	МКУ "Содержание муниципального имущества"	01.03.2023	Акт на утилизацию № 562 от 03.07.2023	14831,6			
40	2871	21.07.2022	павильон	ул. Космонавта Беляева	45	21.07.2022	НТО/957-П											22.07.2022	27.07.2022					28.07.2022	И-НТО/957-П	не демонтирован	01.08.2022	059-16-01-03-208	б/н	01.08.2022	02.08.2022	22.08.2022	22.08.2022	б/н	ул. Волочанская	32	МКУ "Содержание муниципального имущества"	22.02.2023	Акт на утилизацию № 558 от 25.07.2023	44494,8			
41	2865	19.07.2022	палатка	пр-кт Декабристов	25	18.07.2022	НТО/952-Пл											20.07.2022	25.07.2022					26.07.2022	И-НТО/952-Пл	не демонтирован	01.08.2022	059-16-01-03-208	б/н	01.08.2022	02.08.2022		03.08.2022	б/н	ул. Волочанская	32	МКУ "Содержание муниципального имущества"	03.02.2023	Акт на утилизацию № 555 от 20.09.2023	14831,6			





1	2	3	4	5	6	7	8	9	10	11	12	13	14	15	16	17	18	19	20	21	22	23	24	25	26	27	28	29	30	31	32	33	34	35	36	37	38	39	40	41	42	43		
26	4457	04.06.2024	контейнер	шоссе Космонавтов	24	31.05.2024	Л/НТО/42-Кн											04.06.2024	05.06.2024					05.06.2024	Л/НТО/42-Кн	не демонтирован	13.06.2024	059-26-01-02-123	Б/Н	17.06.2024	17.06.2024													
27	4455	04.06.2024	контейнер	шоссе Космонавтов	24	31.05.2024	Л/НТО/40-Кн											04.06.2024	05.06.2024					05.06.2024	Л/НТО/40-Кн	не демонтирован	13.06.2024	059-26-01-02-121	Б/Н	17.06.2024	17.06.2024													
28	4399	27.05.2024	павильон	ул Спешилова	61a	23.05.2024	Л/НТО/33-П											24.05.2024	27.05.2024					28.05.2024	Л/НТО/33-П	не демонтирован	05.06.2024	059-26-01-02-108	Б/Н	05.06.2024	05.06.2024													
29	4400	27.05.2024	павильон	ул Спешилова	81	23.05.2024	Л/НТО/34-П											24.05.2024	27.05.2024					28.05.2024	Л/НТО/34-П	не демонтирован	05.06.2024	059-26-01-02-109	Б/Н	05.06.2024	05.06.2024													
30	4390	21.05.2024	павильон	ул Борцов Революции	152/1	20.05.2024	Л/НТО/32-П											21.05.2024	22.05.2024					23.05.2024	Л/НТО/32-П	не демонтирован	27.05.2024	059-26-01-02-100	Б/Н	28.05.2024	01.06.2024													
31	4280	11.04.2024	киоск	шоссе Космонавтов	6	09.04.2024	Л/НТО/13-К											10.04.2024	11.04.2024					12.04.2024	Л/НТО/13-К	не демонтирован	17.04.2024	059-26-01-02-72	б/н	18.04.2024	18.04.2024													
32	4279	11.04.2024	киоск	шоссе Космонавтов	6	09.04.2024	Л/НТО/12-К											10.04.2024	11.04.2024					12.04.2024	Л/НТО/12-К	не демонтирован	17.04.2024	059-26-01-02-71	б/н	18.04.2024	18.04.2024													
33	4255	22.03.2024	павильон	ул Крисанова	12r	22.03.2024	Л/НТО/07-G											22.03.2024	25.03.2024																									
34	3705	22.09.2023	киоск	ул Подгорная	47	19.09.2023	Л/НТО/78-К											20.09.2023	22.09.2023					25.09.2023	Л/НТО/78-К	не демонтирован	29.09.2023	059-26-01-02-213	б/н	29.09.2023	29.09.2023	12.10.2023	12.10.2023		9	ул. Волочаевская	32	МКУ "Содержание муниципального имущества"	30.06.2024					
35	3680	06.09.2023	павильон	ул Эпронская	15	03.09.2023	Л/НТО/59-П											04.09.2023	06.09.2023					06.09.2023	Л/НТО/59-П	не демонтирован	12.09.2023	059-26-01-02-195	б/н	13.09.2023	13.09.2023	18.09.2023	18.09.2023		7	ул. Волочаевская	32	МКУ "Содержание муниципального имущества"	18.09.2024					
36	3679	06.09.2023	павильон	ул Эпронская	15	03.09.2023	Л/НТО/58-П											04.09.2023	06.09.2023					06.09.2023	Л/НТО/58-П	не демонтирован	12.09.2023	059-26-01-02-195	б/н	13.09.2023	13.09.2023	18.09.2023	18.09.2023		6	ул. Волочаевская	32	МКУ "Содержание муниципального имущества"	18.09.2024					
37	3677	06.09.2023	палатка	ул Крисанова	126	04.09.2023	Л/НТО/63-Пл											05.09.2023	06.09.2023					07.09.2023	Л/НТО/63-Пл	не демонтирован	11.09.2023	059-26-01-02-189	б/н	13.09.2023	13.09.2023	19.09.2023	19.09.2023		8	ул. Волочаевская	32	МКУ "Содержание муниципального имущества"	19.09.2024					
38	3674	05.09.2023	контейнер	ул Борчанинова	62	04.09.2023	Л/НТО/71-Кн											05.09.2023	06.09.2023					07.09.2023	Л/НТО/71-Кн	не демонтирован	12.09.2023	059-26-01-02-193	б/н	13.09.2023	13.09.2023	18.09.2023	18.09.2023		5	ул. Волочаевская	32	МКУ "Содержание муниципального имущества"	18.09.2023					
39	3673	05.09.2023	контейнер	ул Борчанинова	62	04.09.2023	Л/НТО/70-Кн											05.09.2023	06.09.2023					07.09.2023	Л/НТО/70-Кн	не демонтирован	12.09.2023	059-26-01-02-193	б/н	13.09.2023	13.09.2023	18.09.2023	18.09.2023		4	ул. Волочаевская	32	МКУ "Содержание муниципального имущества"	18.09.2024					
40	3672	05.09.2023	контейнер	ул Борчанинова	62	04.09.2023	Л/НТО/69-Кн											05.09.2023	06.09.2023					07.09.2023	Л/НТО/69-Кн	не демонтирован	12.09.2023	059-26-01-02-193	б/н	13.09.2023	13.09.2023	18.09.2023	18.09.2023		3	ул. Волочаевская	32	МКУ "Содержание муниципального имущества"	18.09.2024					
41	3671	05.09.2023	контейнер	ул Борчанинова	62	04.09.2023	Л/НТО/68-Кн											05.09.2023	06.09.2023					07.09.2023	Л/НТО/68-Кн	не демонтирован	12.09.2023	059-26-01-02-193	б/н	13.09.2023	13.09.2023	18.09.2023	18.09.2023		2	ул. Волочаевская	32	МКУ "Содержание муниципального имущества"	18.09.2024					
42	2957	21.09.2022	павильон	ул Спешилова	106/14	20.09.2022	Л/НТО/24-П											22.09.2022	26.09.2022					27.09.2022	Л/НТО/24-П	не демонтирован	30.09.2022	059-26-01-02-326	б/н	30.09.2022	03.10.2022	11.10.2022	11.10.2022		4НТО	ул. Волочаевская	32	МКУ "Содержание муниципального имущества"	11.04.2023					

1	2	
43	2821	27.06.2022	палатка	ул Луначарского	92	27.06.2022	Л/НТО/15-ПЛ											29.06.2022	01.07.2022					04.07.2022	Л/НТО/15-ПЛ	не демонтирован	05.07.2022	059-26-01-02-235	б/н	07.07.2022	08.07.2022	11.07.2022	11.07.2022	№ 2 НТО	ул. Волочаевская	32	МКУ "Содержание муниципального имущества"	11.01.2023				
44	2723	25.04.2022	контейнер	ул Эпронская	8	22.04.2022	Л/НТО/11-КН											26.04.2022	28.04.2022					29.04.2022	Л/НТО/11-КН	не демонтирован	05.05.2022	059-26-01-02-169	б/н	06.05.2022	11.05.2022	26.05.2022	26.05.2022	№ 1 НТО	ул. Волочаевская	32	МКУ "Содержание муниципального имущества"	26.11.2022				
45	766	23.08.2019	павильон	ул Луначарского	92	21.08.2019	Л/НТО/30-П											29.08.2019	02.09.2019					03.09.2019	Л/НТО/30-П	не демонтирован	02.11.2020	059-26-01-02-329	85	10.11.2020	11.11.2020	10.03.2021	10.03.2021	766/1-НТО 766/2-НТО	ул. Волочаевская	32	МКУ "Содержание муниципального имущества"	11.09.2021				

Итого: 45

город Пермь / Мотовилихинский район	
1	4492	19.06.2024	палатка	ул Тургнева	25	19.06.2024	М/НТО/40-Пл												21.06.2024	24.06.2024					25.06.2024	М/НТО/40-Пл	не демонтирован	26.06.2024	059-36-01-05-160	б/н	27.06.2024	28.06.2024										
2	4453	04.06.2024	лоток	ул Крупской	25аа	03.06.2024	М/НТО/39-Л												05.06.2024	07.06.2024					07.06.2024	М/НТО/36-Л	не демонтирован	10.06.2024	059-36-01-05-148	б/н	11.06.2024	12.06.2024										
3	4444	30.05.2024	лоток	ул Грибодова	79	29.05.2024	М/НТО/37-Л												03.06.2024	05.06.2024					05.06.2024	М/НТО/37-Л	не демонтирован	06.06.2024	059-36-01-05-146	б/н	07.06.2024	10.06.2024										
4	4309	22.04.2024	павильон	ул Аркадия Гайдара	13б	22.04.2024	М/НТО/31-П											24.04.2024	25.04.2024					26.04.2024	М/НТО/31-П	не демонтирован	02.05.2024	059-36-01-05-107	б/н	02.05.2024	03.05.2024											
5	4246	14.03.2024	лоток	ул Крупской	39	14.03.2024	М/НТО/28-2											16.03.2024	17.03.2024					18.03.2024	М/НТО/28-Л	не демонтирован	20.03.2024	059-36-01-05-47	б/н	20.03.2024	21.03.2024	26.03.2024	26.03.2024	б/н	ул. Волочаевская	32	МКУ "Содержание муниципального имущества"	26.09.2024				
6	4160	19.02.2024	вендинговый аппарат по реализации воды	ул Халтурина	2	19.02.2024	М/НТО/26-П											20.02.2024	21.02.2024					22.02.2024	М/НТО/26-Ва	не демонтирован	26.02.2024	059-36-01-05-24	б/н	26.02.2024	27.02.2024											
7	4150	19.02.2024	киоск	ул Юрна	62	19.02.2024	М/НТО/23-К											20.02.2024	21.02.2024					22.02.2024	М/НТО/23-К	не демонтирован	26.02.2024	059-36-01-05-24	б/н	26.02.2024	27.02.2024		01.03.2024	М/НТО/23-К	ул. Волочаевская	32	МКУ "Содержание муниципального имущества"	01.09.2024				
8	4145	19.02.2024	вендинговый аппарат по реализации воды	ул Николая Быстрых	13	19.02.2024	М/НТО/19-Ва											20.02.2024	21.02.2024					22.02.2024	М/НТО/19-Ва	не демонтирован	26.02.2024	059-36-01-05-24	б/н	26.02.2024	27.02.2024											
9	4071	12.02.2024	лоток	ул Крупской	39	12.02.2024	М/НТО/18-Л											13.02.2024	14.02.2024					14.02.2024	М/НТО/18-Л	не демонтирован	15.02.2024	059-36-01-05-19	б/н	15.02.2024	16.02.2024	22.02.2024	22.02.2024	М/НТО/18-Л	ул. Волочаевская	32	МКУ "Содержание муниципального имущества"	22.08.2024				
10	3987	06.02.2024	павильон	ул Уинская	35а	06.02.2024	М/НТО/17-П											07.02.2024	08.02.2024					08.02.2024	М/НТО/17-П	не демонтирован	12.02.2024	059-36-01-05-16	б/н	13.02.2024	14.02.2024	29.02.2024	01.03.2024	М/НТО/17-П	ул. Волочаевская	32	МКУ "Содержание муниципального имущества"	01.09.2024				
11	3936	19.01.2024	лоток	ул Крупской	39а	19.01.2024	М/НТО/5-Л											22.01.2024	23.01.2024					23.01.2024	М/НТО/5-Л	не демонтирован	24.01.2024	059-36-01-05-8	б/н	25.01.2024	26.01.2024		06.02.2024	М/НТО/5-Л	ул. Волочаевская	32	МКУ "Содержание муниципального имущества"	06.08.2024				
12	3915	21.12.2023	лоток	ул Уинская	15а	21.12.2023	МНТО-1033											22.12.2023	25.12.2023					25.12.2023	М/НТО/1033-Л	не демонтирован	26.12.2023	059-36-01-05-295	б/н	26.12.2023	26.12.2023		28.12.2023	М/НТО/1033-Л	ул. Волочаевская	32	МКУ "Содержание муниципального имущества"	28.06.2024				

1	2	
13	3912	21.12.2023	лоток	ул Крупской	79а	21.12.2023	МНТО-1031-Л											22.12.2023	25.12.2023					25.12.2023	МНТО/1031-Л	не демонтирован	26.12.2023	059-36-01-05-295	б/н	26.12.2023	26.12.2023	28.12.2023	28.12.2023	МНТО/1031-Л	ул. Волочаевская	32	МКУ "Содержание муниципального имущества"	28.06.2024				
14	3755	18.10.2023	лоток	ул Гашикова	20а	17.10.2023	МНТО/1025-Л											19.10.2023	21.10.2023					23.10.2023	МНТО/1025-Л	не демонтирован	25.10.2023	059-36-01-05-232	Б/Н	25.10.2023	26.10.2023	01.11.2023	01.11.2023	б/н	ул. Волочаевская	32	МКУ "Содержание муниципального имущества"	01.05.2024		5826,7		
15	3754	18.10.2023	киоск	ул Крупской	76	17.10.2023	МНТО/1024-К											19.10.2023	21.10.2023					23.10.2023	МНТО/1024-К	не демонтирован	25.10.2023	059-36-01-05-232	б/н	25.10.2023	26.10.2023	07.11.2023	07.11.2023	б/н	ул. Волочаевская	32	МКУ "Содержание муниципального имущества"	07.05.2024		11653,4		
16	3741	10.10.2023	лоток	ул Крупской	49	10.10.2023	МНТО/1021-Л											12.10.2023	13.10.2023					13.10.2023	МНТО/1021-Л	не демонтирован	17.10.2023	059-36-01-05-222	Б/Н	18.10.2023	18.10.2023	24.10.2023	24.10.2023	МНТО/1021-Л	ул. Волочаевская	32	МКУ "Содержание муниципального имущества"	24.04.2024		5826,7		
17	3652	29.08.2023	палатка	ул Крупской	49	29.08.2023	М-НТО-1016Пл											31.08.2023	04.09.2023					05.09.2023	М-НТО-1016/Пл	не демонтирован	08.09.2023	059-36-01-05-190	б/н	11.09.2023	18.09.2023	14.09.2023	14.09.2023	17(2023)-3652 Пл	ул. Волочаевская	32	МКУ "Содержание муниципального имущества"	14.03.2024		11653,4		
18	3518	10.07.2023	палатка	ул Тургнева	23	10.07.2023	М-НТО-1002Пл											12.07.2023	14.07.2023					17.07.2023	М-НТО-1002Пл	не демонтирован	19.07.2023	059-36-01-05-150	б/н	21.07.2023	28.07.2023	27.07.2023	27.07.2023	12(2023)-3518 Пл	ул. Волочаевская	32	МКУ "Содержание муниципального имущества"	27.01.2024		11653,4		
19	3521	10.07.2023	палатка	ул Аркадия Гайдара	13а	10.07.2023	М-НТО-999Пл											12.07.2023	14.07.2023					17.07.2023	М-НТО-999/Пл	не демонтирован	19.07.2023	059-36-01-05-150	б/н	21.07.2023	28.07.2023	28.07.2023	28.07.2023	14(2023)-3521 Пл	ул. Волочаевская	32	МКУ "Содержание муниципального имущества"	28.01.2024		11653,4		
20	3522	10.07.2023	палатка	ул Степана Разина	75	10.07.2023	М-НТО-998Пл											12.07.2023	14.07.2023					17.07.2023	М-НТО-998/Пл	не демонтирован	19.07.2023	059-36-01-05-150	б/н	21.07.2023	28.07.2023	27.07.2023	27.07.2023	13(2023)-3522 Пл	ул. Волочаевская	32	МКУ "Содержание муниципального имущества"	27.01.2024		17480,1		
21	3438	21.06.2023	лоток	ул Аркадия Гайдара	13а	21.06.2023	М-НТО-992Л											23.06.2023	27.06.2023					28.06.2023	М-НТО-992/Л	не демонтирован	29.06.2023	059-36-01-05-132	б/н	30.06.2023	07.07.2023	06.07.2023	06.07.2023	№ 11(2023)-3438 Пл	ул. Волочаевская	32	МКУ "Содержание муниципального имущества"	06.01.2024		5826,7		
22	3415	08.06.2023	палатка	ул Степана Разина	75	08.06.2023	М-НТО-990Пл											13.06.2023	15.06.2023					16.06.2023	М-НТО-976/Пл	не демонтирован	21.06.2023	059-36-01-05-129	б/н	23.06.2023	30.06.2023	30.06.2023	30.06.2023	10 (2023)-3415Пл	ул. Волочаевская	32	МКУ "Содержание муниципального имущества"	30.12.2023		17480,1		
23	3396	01.06.2023	палатка	ул Уинская	13	01.06.2023	М-НТО-981Пл											05.06.2023	07.06.2023					08.06.2023	М-НТО-981/Пл	не демонтирован	09.06.2023	059-36-01-05-114	059-36-01-05-114	13.06.2023	21.06.2023	19.06.2023	19.06.2023	№ 8(2023)-3396Пл	ул. Волочаевская	32	МКУ "Содержание муниципального имущества"	19.12.2023		5826,7		
24	3397	01.06.2023	палатка	ул Аркадия Гайдара	13а	01.06.2023	М-НТО-980Пл											05.06.2023	07.06.2023					08.06.2023	М-НТО-980/Пл	не демонтирован	09.06.2023	059-36-01-05-114	059-36-01-05-114	13.06.2023	21.06.2023	20.06.2023	20.06.2023	№ 9(2023)-3397Пл	ул. Волочаевская	32	МКУ "Содержание муниципального имущества"	20.12.2023		5826,7		
25	3338	17.05.2023	палатка	ул Уинская	13	16.05.2023	М-НТО-977Пл											18.05.2023	22.05.2023					23.05.2023	М-НТО-977/Пл	не демонтирован	25.05.2023	059-36-01-05-107	б/н	25.05.2023	01.06.2023	31.05.2023	31.05.2023	7(2023)-3338 Пл	ул. Волочаевская	32	МКУ "Содержание муниципального имущества"	01.12.2023		5826,7		



1	2	3	4	5	6	7	8	9	10	11	12	13	14	15	16	17	18	19	20	21	22	23	24	25	26	27	28	29	30	31	32	33	34	35	36	37	38	39	40	41	42	43			
город Пермь / Орджоникидзевский район	
1	4499	20.06.2024	летнее кафе	ул Дачная	1	19.06.2024	О/НТО/2024/150м											20.06.2024	24.06.2024						24.06.2024	При/НТО/2024/39м	не демонтирован	27.06.2024	059-37-01-04-73	б/н	27.06.2024	28.06.2024													
2	4479	13.06.2024	павильон	ул Академика Веденеева	40	13.06.2024	О/НТО/2024/139м											14.06.2024	18.06.2024						18.06.2024	При/НТО/2024/36м	не демонтирован	20.06.2024	059-37-01-04-65	б/н	20.06.2024	21.06.2024													
3	4296	17.04.2024	лоток	ул Вильямса	47а	17.04.2024	О/НТО/2024/86м											17.04.2024	19.04.2024						19.04.2024	№ При/НТО/2024/26м	не демонтирован	24.04.2024	059-37-01-04-39	б/н	24.04.2024	25.04.2024	02.05.2024	02.05.2024	О/НТО/2024/ПД3м	ул. Волочаевская	32	МКУ "Содержание муниципального имущества"	02.11.2024			10594			
4	3627	15.08.2023	палатка	ул Бенгальская	20А	15.08.2023	О/НТО/2023/96м											16.08.2023	21.08.2023						21.08.2023	При/НТО/2023/43м	не демонтирован	23.08.2023	059-37-01-04-91	б/н	23.08.2023	24.08.2023	29.08.2023	29.08.2023	О/НТО/2023/ПД9м	ул. Волочаевская	32	МКУ "Содержание муниципального имущества"	29.02.2024			10594			
5	3508	05.07.2023	палатка	ул Бенгальская	20А	05.07.2023	О/НТО/2023/55м											06.07.2023	11.07.2023						11.07.2023	При/НТО/2023/19м	не демонтирован	13.07.2023	059-37-01-04-69	53	20.07.2023	14.07.2023	20.07.2023	20.07.2023	О/НТО/2023/ПД6м	ул. Волочаевская	32	МКУ "Содержание муниципального имущества"	20.01.2024			5297			
6	3507	05.07.2023	палатка	ул Цимлянская	23	05.07.2023	О/НТО/2023/54м											06.07.2023	11.07.2023						11.07.2023	При/НТО/2023/20м	не демонтирован	13.07.2023	059-37-01-04-69	№ 53	14.07.2023	14.07.2023	20.07.2023	20.07.2023	О/НТО/2023/ПД7м	ул. Волочаевская	32	МКУ "Содержание муниципального имущества"	20.01.2024			5297			
7	3433	19.06.2023	палатка	ул Ольховская	23	19.06.2023	О/НТО/2023/48м											20.06.2023	23.06.2023						23.06.2023	При/НТО/2023/17м	не демонтирован	27.06.2023	059-37-01-04-61	б/н	27.06.2023	28.06.2023	29.06.2023	29.06.2023	О/НТО/2023/ПД3м	ул. Волочаевская	32	МКУ "Содержание муниципального имущества"	29.12.2023			5297			
8	3430	14.06.2023	палатка	ул Бенгальская	20А	14.06.2023	О/НТО/2023/45м											15.06.2023	20.06.2023						20.06.2023	При/НТО/2023/15м	не демонтирован	22.06.2023	059-37-01-04-60	б/н	22.06.2023	23.06.2023	29.06.2023	29.06.2023	О/НТО/2023/ПД5м	ул. Волочаевская	32	МКУ "Содержание муниципального имущества"	29.12.2023			5297			
9	3429	14.06.2023	лоток	ул Цимлянская	23	14.06.2023	О/НТО/2023/44м											15.06.2023	20.06.2023						20.06.2023	При/НТО/2023/16м	не демонтирован	22.06.2023	059-37-01-04-60	б/н	22.06.2023	23.06.2023	29.06.2023	29.06.2023	О/НТО/2023/ПД4м	ул. Волочаевская	32	МКУ "Содержание муниципального имущества"	29.12.2023			5297			
10	3365	24.05.2023	палатка	ул Цимлянская	23	24.05.2023	О/НТО/2023/36м											25.05.2023	30.05.2023						30.05.2023	При/ГТО/2023/36м	не демонтирован	31.05.2023	059-37-01-04-49	б/н	31.05.2023	01.06.2023	02.06.2023	07.06.2023	О/НТО/2023/ПД2м	ул. Волочаевская	32	МКУ "Содержание муниципального имущества"	04.12.2023			5297			
11	3310	03.05.2023	палатка	ул Бенгальская	20А	03.05.2023	О/НТО/2023/21м											04.05.2023	11.05.2023						11.05.2023	ДД/НТО/2022/6м	не демонтирован	15.05.2023	059-37-01-04-44	35	16.05.2023	16.05.2023	17.05.2023	17.05.2023	О/НТО/2023/ПД1м	ул. Волочаевская	32	МКУ "Содержание муниципального имущества"	17.11.2023			10594			
12	2729	26.04.2022	палатка	ул Академика Веденеева	43	26.04.2022	О/НТО/2022/11м											28.04.2022	04.05.2022						05.05.2022	При/НТО/2022/11м	не демонтирован	05.05.2022	059-37-01-04-68	б/н	05.05.2022	16.05.2022	16.05.2022	16.05.2022	О/НТО/2022/11м	ул. Волочаевская	32	МКУ "Содержание муниципального имущества"	16.11.2022	Акт на утилизацию № 516 от 22.06.2023		15891			
13	2232	19.07.2021	палатка	ул Менжинского	17	19.07.2021	О/НТО/2021/14											26.07.2021	30.07.2021						04.08.2021	При/НТО/2021/14	не демонтирован	09.08.2021	059-37-01-04-156	61	13.08.2021	16.08.2021	03.09.2021	03.09.2021	О/НТО/2021/14	ул. Волочаевская	32	МКУ "Содержание муниципального имущества"	04.03.2022	Акт на утилизацию № 389 от 15.05.2022		1000			
14	1567	22.10.2019	киоск	ул Генерала Черняховского	76	26.04.2019	95											08.02.2024	09.02.2024						09.02.2024	При/НТО/2024/14м	не демонтирован	12.02.2024	059-37-01-04-9	б/н	12.02.2024	13.02.2024	13.02.2024	13.02.2024	О/НТО/2024/ПД1м	ул. Волочаевская	32	МКУ "Содержание муниципального имущества"	13.08.2024			21188			



1	2	
19	3997	07.02.2024	лоток	ул Загаринская	6	05.02.2024	009-2024											06.02.2024	08.02.2024					10.02.2024	009/1-2024	не демонтирован	08.02.2024	059-39-01-01-40	059-39-01-30/3-44	08.02.2024	09.02.2024	15.02.2024	15.02.2024	009/2-2024	ул. Волочаевская	32	МКУ "Содержание муниципального имущества"	15.08.2024				
20	3996	07.02.2024	лоток	ул Загаринская	6	05.02.2024	008-2024											06.02.2024	08.02.2024					10.02.2024	008/1-2024	не демонтирован	08.02.2024	059-39-01-01-40	059-39-01-30/3-44	08.02.2024	09.02.2024	15.02.2024	15.02.2024	008/2-2024	ул. Волочаевская	32	МКУ "Содержание муниципального имущества"	15.08.2024				
21	3995	07.02.2024	лоток	ул Серпуховская	6	05.02.2024	007-2024											06.02.2024	08.02.2024					10.02.2024	007/1-2024	не демонтирован	08.02.2024	059-39-01-01-40	059-39-01-30/3-44	08.02.2024	09.02.2024	15.02.2024	15.02.2024	007/2-2024	ул. Волочаевская	32	МКУ "Содержание муниципального имущества"	15.08.2024				
22	3994	07.02.2024	лоток	ул Серпуховская	6	05.02.2024	006-2024											06.02.2024	08.02.2024					10.02.2024	006/1-2024	не демонтирован	08.02.2024	059-39-01-01-40	059-39-01-30/3-44	08.02.2024	09.02.2024	15.02.2024	15.02.2024	006/2-2024	ул. Волочаевская	32	МКУ "Содержание муниципального имущества"	15.08.2024				
23	3993	07.02.2024	лоток	ул Серпуховская	6	05.02.2024	005-2024											06.02.2024	08.02.2024					10.02.2024	005/1-2024	не демонтирован	08.02.2024	059-39-01-01-40	059-39-01-30/3-44	08.02.2024	09.02.2024	15.02.2024	15.02.2024	005/2-2024	ул. Волочаевская	32	МКУ "Содержание муниципального имущества"	15.08.2024				
24	3701	21.09.2023	палатка	ул Героев Хасана	116	19.09.2023	146-2023											22.09.2023	22.09.2023					25.09.2023	146/1-2023	не демонтирован	29.09.2023	059-39-01-01-417	059-39-01-30/03-243	29.09.2023	03.10.2023	09.10.2023	09.10.2023	146/2-2023	ул. Волочаевская	32	МКУ "Содержание муниципального имущества"	09.04.2024				
25	3567	21.07.2023	палатка	ул Героев Хасана	116	14.07.2023	119-2023											18.07.2023	20.07.2023					21.07.2023	119/1-2023	не демонтирован	25.07.2023	059-39-01-01-304	059-39-01-30/03-171	26.07.2023	27.07.2023		02.08.2023	119/2-2023	ул. Волочаевская	32	МКУ "Содержание муниципального имущества"	02.01.2024				
26	3490	04.07.2023	палатка	ул Солдато	28a	04.07.2023	113-2023											06.07.2023	10.07.2023					12.07.2023	113/1-2023	не демонтирован	14.07.2023	059-39-01-01-281	059-39-01-30/03-152	17.07.2023	18.07.2023	18.07.2023	18.07.2023	113-2023	ул. Волочаевская	32	МКУ "Содержание муниципального имущества"	18.01.2024				
27	3484	01.07.2023	палатка	ул Героев Хасана	105A	29.06.2023	111-2023											03.07.2023	05.07.2023					06.07.2023	111/1-2023	не демонтирован	10.07.2023	059-39-01-01-269	059-39-01-30/03-147	11.07.2023	12.07.2023	17.07.2023	17.07.2023	111-2023	ул. Волочаевская	32	МКУ "Содержание муниципального имущества"	17.01.2024				
28	3482	01.07.2023	лоток	ул Героев Хасана	105A	29.06.2023	109-2023											03.07.2023	05.07.2023					06.07.2023	109/1-2023	не демонтирован	10.07.2023	059-39-01-01-269	059-39-01-30/03-147	11.07.2023	12.07.2023	17.07.2023	17.07.2023	109-2023	ул. Волочаевская	32	МКУ "Содержание муниципального имущества"	17.01.2024				
29	3472	28.06.2023	палатка	ул Героев Хасана	116	27.06.2023	104-2023											29.06.2023	03.07.2023					04.07.2023	104/1-2023	не демонтирован	05.07.2023	059-39-01-01-265	059-39-01-30/03-140	05.07.2023	07.07.2023	12.07.2023	12.07.2023	104-2023	ул. Волочаевская	32	МКУ "Содержание муниципального имущества"	12.01.2024				
30	3468	27.06.2023	лоток	ул Чкалова	28	16.06.2023	101-2023											20.06.2023	22.06.2023					23.06.2023	101/1-2023	не демонтирован	27.06.2023	059-39-01-01-247	059-39-01-30/03-123	28.06.2023	30.06.2023	03.07.2023	03.07.2023	101-2023	ул. Волочаевская	32	МКУ "Содержание муниципального имущества"	03.01.2024				
31	3462	27.06.2023	палатка	ул Солдато	28	16.06.2023	95-2023											20.06.2023	22.06.2023					23.06.2023	95/1-2023	не демонтирован	27.06.2023	059-39-01-01-247	059-39-01-30/03-123	28.06.2023	30.06.2023	03.07.2023	03.07.2023	95-2023	ул. Волочаевская	32	МКУ "Содержание муниципального имущества"	03.01.2024				

1	2	3	4	5	6	7	8	9	10	11	12	13	14	15	16	17	18	19	20	21	22	23	24	25	26	27	28	29	30	31	32	33	34	35	36	37	38	39	40	41	42	43					
32	3461	27.06.2023	палатка	ул Лодыгина	18	16.06.2023	94-2023											20.06.2023	22.06.2023						23.06.2023	94/1-2023	не демонтирован	27.06.2023	059-39-01-01-247	059-39-01-30/03-123	28.06.2023	30.06.2023	03.07.2023	03.07.2023	94-2023	ул. Волочаевская	32	МКУ "Содержание муниципального имущества"	03.01.2024								
33	3421	13.06.2023	палатка	ул Чернышевского	23	08.06.2023	89-2023											13.06.2023	15.06.2023						16.06.2023	89/1-2023	не демонтирован	20.06.2023	059-39-01-01-240	059-39-01-30/03-108	20.06.2023	23.06.2023	23.06.2023	23.06.2023	89-2023	ул. Волочаевская	32	МКУ "Содержание муниципального имущества"	23.12.2023								
34	3416	13.06.2023	палатка	ул Героев Хасана	11	08.06.2023	84-2023											13.06.2023	15.06.2023						16.06.2023	84/1-2023	не демонтирован	20.06.2023	059-39-01-01-240	059-39-01-30/03-108	20.06.2023	23.06.2023	26.06.2023	26.06.2023	84-2023	ул. Волочаевская	32	МКУ "Содержание муниципального имущества"	26.12.2023								
35	3349	17.05.2023	палатка	ул Лодыгина	4	20.04.2023	44-2023											24.04.2023	28.04.2023						12.05.2023	44/1-2023	не демонтирован	18.05.2023	059-39-01-01-208	059-39-01-30/03-83	18.05.2023	22.05.2023	24.05.2023	24.05.2023	44-2023	ул. Волочаевская	32	МКУ "Содержание муниципального имущества"	24.11.2023								
36	3348	17.05.2023	лоток	ул Загаринская	6	20.04.2023	51-2023											24.04.2023	28.04.2023						12.05.2023	51/1-2023	не демонтирован	18.05.2023	059-39-01-01-208	059-39-01-30/03-83	18.05.2023	22.05.2023	24.05.2023	24.05.2023	49-2023	ул. Волочаевская	32	МКУ "Содержание муниципального имущества"	24.11.2023								
37	3347	17.05.2023	лоток	ул Загаринская	6	20.04.2023	50-2023											24.04.2023	28.04.2023						12.05.2023	50/1-2023	не демонтирован	18.05.2023	059-39-01-01-208	059-39-01-30/03-83	18.05.2023	22.05.2023	24.05.2023	24.05.2023	50-2023	ул. Волочаевская	32	МКУ "Содержание муниципального имущества"	24.11.2023								
38	3346	17.05.2023	лоток	ул Загаринская	6	20.04.2023	49-2023											24.04.2023	28.04.2023						12.05.2023	49/1-2023	не демонтирован	18.05.2023	059-39-01-01-208	059-39-01-30/03-83	18.05.2023	22.05.2023	24.05.2023	24.05.2023	51-2023	ул. Волочаевская	32	МКУ "Содержание муниципального имущества"	24.11.2023								
39	3240	22.03.2023	лоток	ул Солдато	34	22.03.2023	21-03/23											27.03.2023	29.03.2023						30.03.2023	21/1-03/23	не демонтирован	05.04.2023	059-039-01-01-132	0000	07.04.2023	10.04.2023	13.04.2022	13.04.2023	21/4-2023	ул. Волочаевская	32	МКУ "Содержание муниципального имущества"	13.10.2023								
40	3239	22.03.2023	лоток	ул Солдато	34	22.03.2023	20-03/23											27.03.2023	30.03.2023						30.03.2023	20/1-03/23	не демонтирован	05.04.2023	059-039-01-01-132	0000	07.04.2023	10.04.2023	13.04.2023	13.04.2023	20/4-2023	ул. Волочаевская	32	МКУ "Содержание муниципального имущества"	13.10.2023								
41	3173	25.01.2023	павильон	ул Холмогорская	25а	24.01.2023	13-01/23											25.01.2023	30.01.2023						30.01.2023	13/1-01/23	не демонтирован																				
42	3172	25.01.2023	павильон	ул Холмогорская	25а	24.01.2023	12-01/23											25.01.2023	30.01.2023						30.01.2023	12/1-01/23	не демонтирован																				
43	3103	10.01.2023	павильон	ул Куйбышева	79А	09.01.2023	04-01/23											11.01.2023	13.01.2023						17.01.2023	НТО/39-23-03	не демонтирован																				
44	3102	10.01.2023	павильон	ул Революции	14	09.01.2023	03-01/23											11.01.2023	13.01.2023						17.01.2023	НТО/39-23-02	не демонтирован																				
45	2819	23.06.2022	павильон	ул Николая Островского	93А	23.06.2022	НТО/39-22-23											27.06.2022	29.06.2022						05.07.2022	НТО/39-22-24	не демонтирован	11.07.2022	059-39-01-01-304	-	11.07.2022	12.07.2022	01.08.2022	01.08.2022	НТО/39-22/05-П	ул. Волочаевская	32	МКУ "Содержание муниципального имущества"	01.02.2023								
46	2757	26.05.2022	палатка	ул Лодыгина	4	26.05.2022	НТО/39-22-20											30.05.2022	01.06.2022						02.06.2022	НТО/39-22-21	не демонтирован	06.06.2022	059-39-01-01-244	-	06.06.2022	08.06.2022	09.06.2022	09.06.2022	НТО/39-22/04-П	ул. Волочаевская	32	МКУ "Содержание муниципального имущества"	09.12.2022								

1	2	
47	2739	05.05.2022	палат-ка	ул Героев Хасана	13	05.05.2022	НТО/39-22-16											11.05.2022	13.05.2022					16.05.2022	НТО/39-22-17	не демонти-рован	17.05.2022	059-39-01-01-199	-	18.05.2022	25.05.2022		20.05.2022	НТО/39-22/01-П	ул. Воло-чаев-ская	32	МКУ "Содер-жание муницип-ального имуще-ства"	20.11.2022				
48	2735	04.05.2022	палат-ка	ул 25 Октября	66	04.05.2022	НТО/39-22-14											06.05.2022	12.05.2022					13.05.2022	НТО/39-22-14	не демонти-рован	17.05.2022	059-39-01-01-202	-	17.05.2022	19.05.2022	25.05.2022	25.05.2022	НТО/39-22/02-П	ул. Воло-чаев-ская	32	МКУ "Содер-жание муницип-ального имуще-ства"	25.11.2022				
49	2505	13.12.2021	па-вильон	ул 1-я Красно-армей-ская	6	13.12.2021	НТО/39-21-69											15.12.2021	20.12.2021					21.12.2021	НТО/39-21-61	не демонти-рован	21.12.2021	059-39-01-01-811	98 ч.1	24.12.2021	27.12.2021	31.12.2021	31.12.2021	НТО/39-21/16-П	ул. Воло-чаев-ская	32	МКУ "Содер-жание муницип-ального имуще-ства"	30.06.2022				
50	2412	17.11.2021	па-вильон	ул Николая Остров-ского	93А	16.11.2021	НТО/39-21-65											19.11.2021	24.11.2021					26.11.2021	НТО/39-21-57	не демонти-рован	29.11.2021	059-39-01-01-767	92ч.1	03.12.2021	13.12.2021	24.12.2021	24.12.2021	НТО/39-21/15-П	ул. Воло-чаев-ская	32	МКУ "Содер-жание муницип-ального имуще-ства"	24.06.2022				
51	2403	17.11.2021	па-вильон	ул Николая Остров-ского	93А	16.11.2021	НТО/39-21-56											19.11.2021	24.11.2021					26.11.2021	НТО/39-21-48	не демонти-рован	29.11.2021	059-39-01-01-767	92ч.1	03.12.2021	13.12.2021	23.12.2021	23.12.2021	НТО/39-21/14-П	ул. Воло-чаев-ская	32	МКУ "Содер-жание муницип-ального имуще-ства"	23.06.2022				
52	2402	17.11.2021	па-вильон	ул Николая Остров-ского	93А	16.11.2021	НТО/39-21-55											19.11.2021	24.11.2021					26.11.2021	НТО/39-21-47	не демонти-рован	29.11.2021	059-39-01-01-767	92ч.1	03.12.2021	13.12.2021	23.12.2021	23.12.2021	НТО/39-21/13-П	ул. Воло-чаев-ская	32	МКУ "Содер-жание муницип-ального имуще-ства"	23.06.2022				
53	2390	17.11.2021	па-вильон	ул Николая Остров-ского	93А	16.11.2021	НТО/39-21-44											19.11.2021	24.11.2021					26.11.2021	НТО/39-21-36	не демонти-рован	29.11.2021	059-39-01-01-767	92ч.1	03.12.2021	13.12.2021	17.12.2021	17.12.2021	НТО/39-21/12-П	ул. Воло-чаев-ская	32	МКУ "Содер-жание муницип-ального имуще-ства"	17.06.2022				
54	2389	17.11.2021	па-вильон	ул Николая Остров-ского	93А	16.11.2021	НТО/39-21-43											19.11.2021	24.11.2021					26.11.2021	НТО/39-21-35	не демонти-рован	29.11.2021	059-39-01-01-767	92ч.1	03.12.2021	13.12.2021	17.12.2021	17.12.2021	НТО/39-21/12-П	ул. Воло-чаев-ская	32	МКУ "Содер-жание муницип-ального имуще-ства"	17.06.2022				
55	2334	04.10.2021	киоск	ул Белин-ского	7	04.10.2021	НТО/39-21-35											06.10.2021	11.10.2021					12.10.2021	НТО/39-21-27	не демонти-рован	02.11.2021	059-39-01-01-740	85	09.11.2021	15.11.2021	24.11.2021	24.11.2021	НТО/39-21/11-П	ул. Воло-чаев-ская	32	МКУ "Содер-жание муницип-ального имуще-ства"	24.05.2022				
56	2219	06.07.2021	палат-ка	ул Солда-това	26	05.07.2021	НТО/39-21-21											08.07.2021	13.07.2021					14.07.2021	НТО/39-21-19	не демонти-рован	16.07.2021	059-39-01-01-476	81	22.07.2021	28.07.2021	02.08.2021	02.08.2021	НТО/39-21/07-П	ул. Воло-чаев-ская	32	МКУ "Содер-жание муницип-ального имуще-ства"	02.02.2022				
57	2218	05.07.2021	па-вильон	ул Героев Хасана	97	02.07.2021	НТО/39-21-20											06.07.2021	09.07.2021					13.07.2021	НТО/39-21-18	не демонти-рован	16.07.2021	059-39-01-01-476	55	23.07.2021	05.08.2021	10.08.2021	10.08.2021	НТО/39-21/08-П	ул. Воло-чаев-ская	32	МКУ "Содер-жание муницип-ального имуще-ства"	10.02.2022				
58	2176	07.06.2021	палат-ка	ул Героев Хасана	32	04.06.2021	39/21-13											05.08.2021	10.08.2021					12.08.2021	НТО/39-21-22	не демонти-рован	18.08.2021	059-39-01-01-597	64	24.08.2021	25.08.2021	30.08.2021	30.08.2021	НТО/39-21/09-П	ул. Воло-чаев-ская	32	МКУ "Содер-жание муницип-ального имуще-ства"	02.03.2022				
59	2133	13.05.2021	палат-ка	ул Рево-люции	7	13.05.2021	НТО/39-21-11											18.05.2021	20.05.2021					24.05.2021	НТО/39-21-11	не демонти-рован	27.05.2021	059-39-01-01-349	41	04.06.2021	07.06.2021	11.06.2021	11.06.2021	НТО/39-21/04-П	ул. Воло-чаев-ская	32	МКУ "Содер-жание муницип-ального имуще-ства"	11.12.2021				

1	2	3	4	5	6	7	8	9	10	11	12	13	14	15	16	17	18	19	20	21	22	23	24	25	26	27	28	29	30	31	32	33	34	35	36	37	38	39	40	41	42	43								
60	2104	30.04.2021	павильон	ул Гусарова	5	29.04.2021	НТО/39-21-10											05.05.2021	07.05.2021						11.05.2021	НТО/39-21-10	не демонтирован	29.09.2021	059-39-01-01-697	76	05.10.2021	06.10.2021	22.10.2021	22.10.2021	НТО/39-21/10-П	С/Волочаевская	ул. Волочаевская	32	МКУ "Содержание муниципального имущества"	22.04.2022										
61	178	30.07.2018	павильон	Н. Островского	74	27.07.2018	НТО/39-18-75											27.04.2021	29.04.2021						30.04.2021	НТО/39-21-09	не демонтирован	04.05.2021	059-39-01-01-245	33	07.05.2021	11.05.2021	26.05.2021	26.05.2021	НТО/39-21/03-П	С/Волочаевская	ул. Волочаевская	32	МКУ "Содержание муниципального имущества"	26.11.2021										
62	147	29.06.2018	павильон	Героев Хасана	4	28.06.2018	НТО/39-18-44											08.04.2021	12.04.2021						13.04.2021	НТО/39-21-08	не демонтирован	13.04.2021	059-39-01-01-199	28	20.04.2021	21.04.2021	23.04.2021	23.04.2021	НТО/39-21/01-П	С/Волочаевская	ул. Волочаевская	32	МКУ "Содержание муниципального имущества"	23.10.2021		327155,21								
<b>Итого:</b>		62	
<b>Общий итог:</b>		250	

### ЕДИНЫЙ РЕЕСТР САМОВОЛЬНО УСТАНОВЛЕННЫХ И НЕЗАКОННО РАЗМЕЩЕННЫХ АВТОСТОЯНОК НА ТЕРРИТОРИИ: город Пермь Дата формирования: 01-07-2024 13:44

№	Учетный номер объекта	Дата постановки на учет	Общие сведения					Реквизиты акта проверки, устанавливающего факт выявления объекта		Сведения о договоре аренды и виде разрешенного использования земельного участка					Сведения об арендаторе	Сведения о нарушениях	Сведения о нарушении условий договора аренды		Срок, установленный для устранения нарушения условий договора аренды	Сведения об устранении нарушения условий договора аренды		Период, отведенный на добровольный демонтаж объекта (дд.мм.гг.)	Сведения о продлении периода, отведенного на добровольный демонтаж объекта		Сведения о добровольном демонтаже объекта		Реквизиты распоряжения главы территориального органа о принудительном демонтаже объекта		Дата планируемого демонтажа объекта (дд.мм.гг.)	Дата фактического демонтажа объекта (дд.мм.гг.)	Сведения об акте о демонтаже и перемещении объекта		Сведения о хранении демонтированного объекта				Дата zakońнения или утилизации	Сумма фактически понесенных расходов, связанных с осуществлением мероприятий по демонтажу, руб.	Сумма возмещенных в бюджет города Пермь расходов, связанных с осуществлением мероприятий по демонтажу, руб.	Дата размещения объекта	Дата размещения объекта													
			тип объекта и вид объекта	место нахождения объекта	Кадастровый номер земельного участка	Площадь земельного участка, кв.м	Количество машино-мест	в т.ч. для парковки специальных транспортных средств инвалидов	дата (дд.мм.гг.)	№	№	дата заключения	дата окончания	информация о продлении			вид разрешенного использования земельного участка	описание нарушения условий договора		реквизиты акта проверки, устанавливающего факт выявления объекта	дата составления (дд.мм.гг.)		№	акт проверки исполнения	результаты проверки исполнения	начало (дд.мм.гг.)	окончание	наименование			дата (дд.мм.гг.)	№	акт проверки исполнения требования о добровольном демонтаже	результаты проверки исполнения требования о добровольном демонтаже (демонтирован/не демонтирован)	дата (дд.мм.гг.)	№						№ официального бюллетеня органов самоуправления муниципального образования город Пермь	дата (дд.мм.гг.)	дата составления	№	место хранения объекта	лицо, осуществляющее хранение	окончание срока хранения (дд.мм.гг.)	демонтированного объекта (дд.мм.гг.)					
1	2	3	4	5	6	7	8	9	10	11	12	13	14	15	16	17	18	19	20	21	22	23	24	25	26	27	28	29	30	31	32	33	34	35	36	37	38	39	40	41	42	43	44	45	46	47	48	49	50	51	52			
город Пермь / Держинский район	
1	461	17.04.2024	незаконный объект	город Пермь / Держинский район	ул Грушинская	15				17.04.2024	Д/АСОТ/5												18.04.2024	23.04.2024							23.04.2024	Д/АСОТ/5	не демонтирован	25.04.2024	059-07-01-05-123	б/н	26.04.2024	08.05.2024			02.05.2024	Д/АСОТ/5	ул. Волочаевская	32	МКУ "Содержание муниципального имущества"	02.11.2024								
2	452	01.04.2024	самовольный объект	город Пермь / Держинский район	ул Строителей	12				01.04.2024	д/асот/4													03.04.2024	05.04.2024							08.04.2024	Д/АСОТ/4	не демонтирован																				
3	442	26.02.2024	самовольный объект	город Пермь / Держинский район	ул Монастырская	132				26.02.2024	Д/АСОТ/2													28.02.2024	04.03.2024							04.03.2024	Д/АСОТ/2	не демонтирован	04.03.2024	059-07-01-05-72	Б/Н	05.03.2024	06.03.2024	19.03.2024	19.03.2024	Д/АСОТ/2	ул. Волочаевская	32	МКУ "Содержание муниципального имущества"	19.09.2024								
4	307	29.04.2022	незаконный объект	город Пермь / Держинский район	ул Полевая	14		50	0	29.04.2022	Д/АСОТ/7													05.05.2022	11.05.2022							12.05.2022	Д/НТО/7	не демонтирован	13.05.2022	059-07-01-05-164	б/н	18.05.2022	19.05.2022	19.05.2022	19.05.2022	б/н	ул. Волочаевская	32	МКУ "Содержание муниципального имущества"	19.11.2022		37079						



1	2	3	4	5	6	7	8	9	10	11	12	13	14	15	16	17	18	19	20	21	22	23	24	25	26	27	28	29	30	31	32	33	34	35	36	37	38	39	40	41	42	43	44	45	46	47	48	49	50	51	52				
11	384	12.04.2023	самовольный объект	город Пермь / Индустриальный район	ул Чердынская	13					12.04.2023	АСОТ/388															14.04.2023	18.04.2023							не демонтирован	05.05.2023	059-16-01-03-60	б/н	08.05.2023	08.05.2023	16.05.2023	16.05.2023	б/н	ул. Волочавская	32	МКУ "Содержание муниципального имущества"	16.11.2023								
12	382	30.03.2023	самовольный объект	город Пермь / Индустриальный район	ул Танкистов	60					30.03.2023	386																03.04.2023	05.04.2023								07.04.2023	059-16-01-03-43	б/н	10.04.2023	11.04.2023	17.04.2023	17.04.2023	б/н	ул. Волочавская	32	МКУ "Содержание муниципального имущества"	17.10.2023							
13	373	31.01.2023	самовольный объект	город Пермь / Индустриальный район	ул Чердынская	30а					30.01.2023	АСОТ/381																02.02.2023	06.02.2023							не демонтирован	08.02.2023	059-16-01-03-12	б/н	13.02.2023	13.02.2023	20.02.2023	20.02.2023	б/н	ул. Волочавская	32	МКУ "Содержание муниципального имущества"	20.08.2023							
14	366	31.01.2023	самовольный объект	город Пермь / Индустриальный район	ул Космонавта Леонова	78					30.01.2023	АСОТ/374																02.02.2023	06.02.2023							не демонтирован	08.02.2023	059-16-01-03-12	б/н	13.02.2023	13.02.2023	17.02.2023	17.02.2023	б/н	ул. Волочавская	32	МКУ "Содержание муниципального имущества"	17.08.2023							
15	363	31.01.2023	самовольный объект	город Пермь / Индустриальный район	ул Самолетная	60Б					30.01.2023	АСОТ/371																02.02.2023	06.02.2023							не демонтирован	08.02.2023	059-16-01-03-12	б/н	10.02.2023	10.02.2023	20.02.2023	20.02.2023	б/н	ул. Волочавская	32	МКУ "Содержание муниципального имущества"	20.08.2023							
16	344	26.10.2022	самовольный объект	город Пермь / Индустриальный район	ул Чердынская	13					26.10.2022	АСОТ/370																									08.11.2022	059-16-01-03-276	б/н	09.11.2022	10.11.2022	24.11.2022	24.11.2022	б/н	ул. Волочавская	32	МКУ "Содержание муниципального имущества"	24.05.2023							
17	343	26.10.2022	самовольный объект	город Пермь / Индустриальный район	ул Чердынская	38а					26.10.2022	АСОТ/369																								08.11.2022	059-16-01-03-276	б/н	09.11.2022	10.11.2022	17.11.2022	17.11.2022	б/н	ул. Волочавская	32	МКУ "Содержание муниципального имущества"	17.05.2023	04.07.2023							
18	338	03.10.2022	самовольный объект	город Пермь / Индустриальный район	ул Лизы Чайкиной	32б					03.10.2022	АСОТ/362																	05.10.2022	07.10.2022							не демонтирован	13.10.2022	059-16-01-03-257	б/н	14.10.2022	14.10.2022	24.10.2022	24.10.2022	б/н	ул. Волочавская	32	МКУ "Содержание муниципального имущества"	24.04.2023	03.07.2023					
19	337	03.10.2022	незаконный объект	город Пермь / Индустриальный район	ул Левченко	6/2					03.10.2022	АСОТ/368																	05.10.2022	07.10.2022							не демонтирован	13.10.2022	059-16-01-03-257	б/н	14.10.2022	14.10.2022	31.10.2022	31.10.2022	б/н	ул. Волочавская	32	МКУ "Содержание муниципального имущества"	01.05.2023	05.07.2023					
20	336	03.10.2022	незаконный объект	город Пермь / Индустриальный район	ул Бабушкина	31/1					03.10.2022	АСОТ/367																	05.10.2022	07.10.2022							не демонтирован	13.10.2022	059-16-01-03-257	б/н	14.10.2022	14.10.2022	31.10.2022	31.10.2022	б/н	ул. Волочавская	32	МКУ "Содержание муниципального имущества"	01.05.2023	10.08.2023					
21	335	03.10.2022	самовольный объект	город Пермь / Индустриальный район	ул Самолетная	60					03.10.2022	АСОТ/366																	05.10.2022	07.10.2022							не демонтирован	13.10.2022	059-16-01-03-257	б/н	14.10.2022	14.10.2022	24.10.2022	24.10.2022	б/н	ул. Волочавская	32	МКУ "Содержание муниципального имущества"	24.04.2023	04.07.2023					
22	301	18.02.2022	самовольный объект	город Пермь / Индустриальный район	посе Космонавтов	162					18.02.2022	АСОТ/348																	22.02.2022	25.02.2022							не демонтирован	01.03.2022	059-16-01-03-73	б/н	03.03.2022	14.03.2022	14.03.2022	14.03.2022	б/н	ул. Волочавская	32	МКУ "Содержание муниципального имущества"	14.09.2022						
23	226	24.12.2020	самовольный объект	город Пермь / Индустриальный район	посе Космонавтов	111					24.12.2020	АСОТ/333																	31.12.2020	13.01.2021							не демонтирован	12.01.2021	059-16-01-03-2	3	19.01.2021	15.02.2021	15.02.2021	15.02.2021	2	ул. Волочавская	32	МКУ "Содержание муниципального имущества"	15.08.2021	15.09.2021	7500				
24	223	26.11.2020	самовольный объект	город Пермь / Индустриальный район	ул Космонавта Беляева	35					25.11.2020	АСОТ/331																	03.12.2020	07.12.2020							не демонтирован	12.01.2021	059-16-01-03-2	3	19.01.2021	15.02.2021	15.02.2021	15.02.2021	3	ул. Волочавская	32	МКУ "Содержание муниципального имущества"	15.08.2021	15.09.2021					

1	2	3	4	5	6	7	8	9	10	11	12	13	14	15	16	17	18	19	20	21	22	23	24	25	26	27	28	29	30	31	32	33	34	35	36	37	38	39	40	41	42	43	44	45	46	47	48	49	50	51	52			
25	221	26.11.2020	самовольный объект	город Пермь / Индустриальный район	ул. Мира	706					25.11.2020	АСОТ/329															03.12.2020	07.12.2020					08.12.2020	АСОТ/329	не демонтирован	12.02.2021	059-16-01-03-2	3	19.01.2021	08.02.2021	08.02.2021	08.02.2021		1	ул. Волочанская	32	МКУ "Содержание муниципального имущества"	08.08.2021	15.09.2021					
26	208	04.09.2020	самовольный объект	город Пермь / Индустриальный район	ул. Чердынская	27					27.08.2020	АСОТ/325																16.09.2020	28.09.2020					01.10.2020	327	не демонтирован	16.03.2021	059-16-01-03-95	19	19.03.2021	08.04.2021	08.04.2021	08.04.2021		4	ул. Волочанская	32	МКУ "Содержание муниципального имущества"	08.10.2021	29.08.2023				
<b>Итого: 26</b>	
<b>город Пермь / Кировский район</b>	
1	435	19.12.2023	самовольный объект	город Пермь / Кировский район	ул. 5-я Каховская	8	59-01-000000-87454				19.12.2023	5/23-АСОТ																22.12.2023	25.12.2023					26.12.2023	5/23/1	не демонтирован	28.12.2023	059-23-01-02-240	<a href="https://www.gisperm.ru/docs/0ffDex/9d-9095">https://www.gisperm.ru/docs/0ffDex/9d-9095</a>	10.01.2024	15.01.2024	26.01.2024	26.01.2024		6/н	ул. Волочанская	32	МКУ "Содержание муниципального имущества"	26.07.2024					
2	303	04.03.2022	самовольный объект	город Пермь / Кировский район	ул. Волгодонская	14					02.03.2022	1/22-АСОТ																11.03.2022	15.03.2022					16.03.2022	1/22-АСОТ/1	не демонтирован	22.03.2022	059-23-01-02-50	21	26.03.2022	30.03.2022	25.04.2022	25.04.2022		6/н	ул. Волочанская	32	МКУ "Содержание муниципального имущества"	25.10.2022		31782			
<b>Итого: 2</b>	
<b>город Пермь / Мотовилихинский район</b>	
1	473	25.04.2024	незаконный объект	город Пермь / Мотовилихинский район	ул. Восстания	71	59-01-4211226-1071	950	70	2	25.04.2024	М/АСОТ/7																26.04.2024	02.05.2024					02.05.2024	М/АСОТ/7	не демонтирован	06.05.2024	059-36-01-05-115	6/н	06.05.2024	08.05.2024			24.05.2024	М/АСОТ/7	ул. Волочанская	32	МКУ "Содержание муниципального имущества"	24.11.2024					
2	471	22.04.2024	незаконный объект	город Пермь / Мотовилихинский район	ул. Пушкинская	90	59-01-4319143-591	488	80	3	22.04.2024	М/АСОТ/5																24.04.2024	25.04.2024					26.04.2024	М/АСОТ/5	не демонтирован	02.05.2024	059-36-01-05-107	6/н	02.05.2024	03.05.2024			22.05.2024	М/АСОТ/5	ул. Волочанская	32	МКУ "Содержание муниципального имущества"	22.11.2024					
3	446	18.03.2024	самовольный объект	город Пермь / Мотовилихинский район	ул. Уинская	35	59-01-4219198-1391	800	100	2	18.03.2024	М/АСОТ/3																	20.03.2024	21.03.2024					21.03.2024	М/АСОТ/3	не демонтирован	22.03.2024	059-36-01-05-54	6/н	25.03.2024	26.03.2024	03.04.2024	03.04.2024		6/н	ул. Волочанская	32	МКУ "Содержание муниципального имущества"	03.10.2024		145667,75		
4	420	10.10.2023	самовольный объект	город Пермь / Мотовилихинский район	ул. Звонарева	6а	59-01-4311778-19	8407	50		10.10.2023	М/АСОТ/150																11.10.2023	12.10.2023					13.10.2023	М/АСОТ-150	не демонтирован	17.10.2023	059-36-01-05-222	Б/Н	18.10.2023	18.10.2023			07.11.2023	М/АСОТ/150	ул. Волочанская	32	МКУ "Содержание муниципального имущества"	07.05.2024					
5	399	31.05.2023	самовольный объект	город Пермь / Мотовилихинский район	ул. Свободы	15					31.05.2023	М-АСОТ-142																02.06.2023	06.06.2023					07.06.2023	М-АСОТ-142/1	не демонтирован	09.06.2023	059-36-01-05-114	6/н	13.06.2023	04.07.2023	29.06.2023	29.06.2023		АСОТ/1(2023)-99	ул. Волочанская	32	МКУ "Содержание муниципального имущества"	29.06.2023		23306,8			
<b>Итого: 5</b>	
<b>город Пермь / Орджоникидзевский район</b>	
1	347	08.11.2022	незаконный объект	город Пермь / Орджоникидзевский район	ул. Белозерская	48	59-01-3812281-3		30		08.11.2022	О/АСОТ/45																10.11.2022	15.11.2022					15.11.2022	О/АСОТ/2022/45	не демонтирован	17.11.2022	059-37-01-04-142	6/н	17.11.2022	18.11.2022	08.12.2022	08.12.2022		О/АСОТ/46	ул. Волочанская	32	МКУ "Содержание муниципального имущества"	08.06.2023		21188			
<b>Итого: 1</b>	
<b>город Пермь / Свердловский район</b>	
1	483	04.06.2024	самовольный объект	город Пермь / Свердловский район	ул. Чкалова	56					03.06.2024	14А-2024																04.06.2024	06.06.2024					06.06.2024	14А/1-2024	не демонтирован	07.06.2024	059-39-01-01-275	059-39-01-30/3-208	11.06.2024	11.06.2024	20.06.2024	20.06.2024		14А/3-2024	ул. Волочанская	32	МКУ "Содержание муниципального имущества"	20.12.2024					
2	481	04.06.2024	самовольный объект	город Пермь / Свердловский район	ул. Максима Горького	60			30		03.06.2024	12А-2024																04.06.2024	06.06.2024					06.06.2024	12А-2024	не демонтирован	07.06.2024	059-39-01-01-275	059-39-01-30/3-208	11.06.2024	11.06.2024	18.06.2024	20.06.2024		12А-2024	ул. Волочанская	32	МКУ "Содержание муниципального имущества"	20.12.2024					

1	2	3	4	5	6	7	8	9	10	11	12	13	14	15	16	17	18	19	20	21	22	23	24	25	26	27	28	29	30	31	32	33	34	35	36	37	38	39	40	41	42	43	44	45	46	47	48	49	50	51	52		
3	480	04.06.2024	самовольный объект	город Пермь / Свердловский район	ул Льва Шатрова	32			50		03.06.2024	11А-2024															04.06.2024	06.06.2024					06.06.2024	11А-2024	не демонтирован	07.06.2024	059-39-01-01-275	059-39-01-30/3-208	11.06.2024	11.06.2024	20.06.2024	20.06.2024	11А-2024	ул. Волочевская	32	МКУ "Содержание муниципального имущества"	20.12.2024						
4	479	31.05.2024	самовольный объект	город Пермь / Свердловский район	ул Запорожская	11а			50		30.05.2024	10А-2024																31.05.2024	04.06.2024					04.06.2024	10А-2024	не демонтирован	07.06.2024	059-39-01-01-275	059-39-01-30/3-208	11.06.2024	11.06.2024	20.06.2024	20.06.2024	10А-2024	ул. Волочевская	32	МКУ "Содержание муниципального имущества"	20.12.2024					
5	478	23.05.2024	самовольный объект	город Пермь / Свердловский район	ул Бригадирская	8	59-01-4410909-09	663			21.05.2024	09А-2024																21.05.2024	24.05.2024					24.05.2024	09А/1-2024	не демонтирован	24.05.2024	059-39-01-01-233	059-39-01-30/3-181	27.05.2024	28.05.2024	29.05.2024	29.05.2024	08А/3-2024	ул. Волочевская	32	МКУ "Содержание муниципального имущества"	29.11.2024					
6	476	23.05.2024	незаконный объект	город Пермь / Свердловский район	ул Старцева	67	59-01-4311465-45	452			21.05.2024	07А-2024																21.05.2024	24.05.2024					24.05.2024	07А/1-2024	не демонтирован	28.05.2024	059-39-01-01-233	059-39-01-30/3-181	27.05.2024	28.05.2024	28.05.2024	28.05.2024	07А-2024	ул. Волочевская	32	МКУ "Содержание муниципального имущества"	28.11.2024					
7	469	19.04.2024	самовольный объект	город Пермь / Свердловский район	ул Новосибирская	19			30		18.04.2024	06А-2024																18.04.2024	23.04.2024						не демонтирован	24.04.2024	059-39-01-01-170	25.04.2024	25.04.2024	26.04.2024	03.05.2024	03.05.2024	06А-2024	ул. Волочевская	32	МКУ "Содержание муниципального имущества"	03.11.2024						
8	438	24.01.2024	самовольный объект	город Пермь / Свердловский район	ул Николая Островского	84А	59-01-4411052-13	1008	50		18.01.2024	02А-2024																22.01.2024	23.01.2024					24.01.2024	02А/1-2024	не демонтирован	29.01.2024	059-39-01-01-16	059-39-01-30/3-29	29.01.2024	29.01.2024												
9	418	22.09.2023	самовольный объект	город Пермь / Свердловский район	ул Старцева	104а			40	40	21.09.2023	12А-2023																26.09.2023	26.09.2023					27.09.2023	12А/1-2023	не демонтирован	29.09.2023	059-39-01-01-415	059-39-01-30/03-242	29.09.2023	03.10.2023	09.10.2023	09.10.2023	12А/2-2023	ул. Волочевская	32	МКУ "Содержание муниципального имущества"	09.04.2024					
10	411	20.07.2023	самовольный объект	город Пермь / Свердловский район	ул Льва Шатрова	26	59-01-4410924-8	3502	50	50	18.07.2023	7А-2023																18.07.2023	25.07.2023					25.07.2023	7А-2023	не демонтирован	27.07.2023	059-39-01-01-305	059-39-01-30/03-173	27.07.2023	31.07.2023	17.08.2023	17.08.2023	7А-2023	ул. Волочевская	32	МКУ "Содержание муниципального имущества"	17.02.2024					
11	412	20.07.2023	самовольный объект	город Пермь / Свердловский район	ул Льва Шатрова	1	59-01-4410924-18	3393	30	30	18.07.2023	6А-2023																18.07.2023	25.07.2023					25.07.2023	6А-2023	не демонтирован	27.07.2023	059-39-01-01-305	059-39-01-30/03-173	27.07.2023	31.07.2023	16.08.2023	16.08.2023	6А-2023	ул. Волочевская	32	МКУ "Содержание муниципального имущества"	16.02.2024					
12	398	26.05.2023	самовольный объект	город Пермь / Свердловский район	ул Нейвинская	10а					24.05.2023	5А-2023																24.05.2023	31.05.2023					09.06.2023	5А-2023	не демонтирован	14.06.2023	059-39-01-01-234	059-39-01-30/03-102	15.06.2023	16.06.2023	20.06.2023	20.06.2023	5А-2023	ул. Волочевская	32	МКУ "Содержание муниципального имущества"	20.12.2023					
13	240	19.02.2021	незаконный объект	город Пермь / Свердловский район	ул Людвина	44					19.02.2021	АСОТ/39-21-06																24.02.2021	26.02.2021					01.03.2021	С/АСОТ/06	не демонтирован	10.03.2021	059-39-01-01-120		18	16.03.2021	17.03.2021	12.04.2021	12.04.2021	АСОТ/39-21/3-II	ул. Волочевская	32	МКУ "Содержание муниципального имущества"	12.10.2021		7500		
14	228	14.01.2021	самовольный объект	город Пермь / Свердловский район	ул Революции	7					13.01.2021	АСОТ/39-21-02																19.01.2021	21.01.2021					22.01.2021	С/АСОТ/02	не демонтирован	10.03.2021	059-39-01-01-120		18	16.03.2021	17.03.2021	26.03.2021	26.03.2021	АСОТ/39-21/2-II	ул. Волочевская	32	МКУ "Содержание муниципального имущества"	27.09.2021		7500		
15	227	14.01.2021	самовольный объект	город Пермь / Свердловский район	ул Революции	7					13.01.2021	АСОТ/39-21-01																19.01.2021	21.01.2021					22.01.2021	С/АСОТ/01	не демонтирован	10.03.2021	059-39-01-01-120		18	16.03.2021	17.03.2021	17.03.2021	17.03.2021	АСОТ/39-21/3-II	ул. Волочевская	32	МКУ "Содержание муниципального имущества"	17.09.2021		7500		
Итого:		15	
Общий итог:		57	

































































































































1	2	3	4	5	6	7	8	9	10	11	12	13	14	15	16	17	18	19	20	21	22	23	24	25	26	27	28	29	30	31	32	33	34	35	36	37	38	39	40	41	42	43			
85	99	25.04.2022	Гараж	ул Богдана Хмельницкого	31	22.04.2022	9										25.04.2022	28.04.2022						29.04.2022	9/1	не демонтирован	24.08.2023	059-23-01-02-174	65	29.08.2023	30.08.2023	04.09.2023	04.09.2023	б/н	Пермский район, сп. Кукуштан, ул. Гагарина	9	ООО «Экология»	04.03.2024		14487,2					
86	98	25.04.2022	Гараж	ул Богдана Хмельницкого	31	22.04.2022	9										25.04.2022	28.04.2022						29.04.2022	9/1	не демонтирован	24.08.2023	059-23-01-02-174	65	29.08.2023	30.08.2023	05.09.2023	05.09.2023	б/н	Пермский район, сп. Кукуштан, ул. Гагарина	9	ООО «Экология»	05.03.2024		14487,2					
87	97	25.04.2022	Гараж	ул Богдана Хмельницкого	31	22.04.2022	9										25.04.2022	28.04.2022						29.04.2022	9/1	не демонтирован	24.08.2023	059-23-01-02-174	65	29.08.2023	30.08.2023	05.09.2023	05.09.2023	б/н	Пермский район, сп. Кукуштан, ул. Гагарина	9	ООО «Экология»	05.03.2024		14487,2					
88	95	25.04.2022	Гараж	ул Богдана Хмельницкого	31	22.04.2022	9										25.04.2022	28.04.2022						29.04.2022	9/1	не демонтирован																			
89	94	25.04.2022	Гараж	ул Богдана Хмельницкого	31	22.04.2022	9										25.04.2022	28.04.2022						29.04.2022	9/1	не демонтирован																			
90	92	25.04.2022	Гараж	ул Богдана Хмельницкого	31	22.04.2022	9										25.04.2022	28.04.2022						29.04.2022	9/1	не демонтирован																			
91	88	25.04.2022	Гараж	ул Богдана Хмельницкого	31	22.04.2022	9										25.04.2022	28.04.2022						29.04.2022	9/1	не демонтирован	24.08.2023	059-23-01-02-174	65	29.08.2023	30.08.2023	04.09.2023	04.09.2023	б/н	Пермский район, сп. Кукуштан, ул. Гагарина	9	ООО «Экология»	04.03.2024		14487,2					
92	23	24.02.2022	Строительные материалы	ул Волгодонская	22	24.02.2022	4										01.03.2022	05.03.2022						09.03.2022	4/1	не демонтирован	25.08.2022	059-23-01-02-159	64	30.08.2022	02.09.2022	09.09.2022	09.09.2022	б/н	Пермский район, Дуренское с/п, в 0,33 км западнее д. Устиново, 59.32.3420001.2374		ООО «КОР-ТЕКС»	09.03.2023	Акт на утилизацию № б/н от 10.04.2023						
93	117	26.11.2021	Ограждение	ул Сысольская	10/5	25.11.2021	17										30.11.2021	03.12.2021						07.12.2021	17/1	не демонтирован	03.10.2022	059-23-01-02-193	75	07.10.2022	07.10.2022	07.10.2022	03.10.2022	б/н	Пермский район, Дуренское с/п, в 0,33 км западнее д. Устиново, 59.32.3420001.2374		ООО «КОР-ТЕКС»	07.04.2023	Акт на утилизацию № б/н от 10.05.2023						
94	к-254	10.11.2021	Строительные материалы	ул Черногорская	50	08.11.2021	16										10.11.2021	15.11.2021						16.11.2021	16/1	не демонтирован	18.05.2022	059-23-01-02-107	36	24.05.2022	24.05.2022	09.06.2022	09.06.2022	б/н	Пермский район, Дуренское с/п, в 0,33 км западнее д. Устиново, 59.32.3420001.2374		ООО «КОР-ТЕКС»	09.12.2022	Акт на утилизацию № б/н от 26.12.2022						
95	122	28.09.2021	Строительные материалы	уч-к 105-й	1	24.09.2021	14										30.09.2021	05.10.2021						07.10.2021	14/1	не демонтирован	18.05.2022	059-23-01-02-107	36	24.05.2022	24.05.2022	02.06.2022	02.06.2022	б/н	Пермский район, Дуренское с/п, в 0,33 км западнее д. Устиново, 59.32.3420001.2374		ООО «КОР-ТЕКС»	02.12.2022	Акт на утилизацию № б/н от 26.12.2022						
96	к-250	24.08.2021	Передвижное сооружение	улица Черногорская	32в	24.08.2021	13										30.08.2021	02.09.2021						06.09.2021	13/1	не демонтирован	18.05.2022	059-23-01-02-107	36	24.05.2022	24.05.2022	09.06.2022	09.06.2022	б/н	Пермский район, Дуренское с/п, в 0,33 км западнее д. Устиново, 59.32.3420001.2374		ООО «КОР-ТЕКС»	09.12.2022	Акт на утилизацию № б/н от 26.12.2022						
97	к-247	03.08.2021	Строительные материалы	улица Калыева	63	02.08.2021	10										10.08.2021	13.08.2021						16.08.2021	10/1	не демонтирован	24.09.2021	059-23-01-02-290	75	01.10.2021	01.10.2021	04.10.2021	04.10.2021	б/н	Пермский район, Дуренское с/п, в 0,33 км западнее д. Устиново, 59.32.3420001.2374		ООО «КОР-ТЕКС»	04.04.2022	Акт на утилизацию № б/н от 19.04.2022						
98	к-246	27.07.2021	Строительные материалы	улица Пензенская	35	26.07.2021	9										30.07.2021	04.08.2021						05.08.2021	9/1	не демонтирован	24.09.2021	059-23-01-02-290	75	01.10.2021	01.10.2021	05.10.2021	05.10.2021	б/н	Пермский район, Дуренское с/п, в 0,33 км западнее д. Устиново, 59.32.3420001.2374		ООО «КОР-ТЕКС»	04.04.2022	Акт на утилизацию № б/н от 19.04.2022						
99	к-245	27.07.2021	Конструкция	улица Автозаводская	80а	23.07.2021	8										30.07.2021	04.08.2021						05.08.2021	8/1	не демонтирован	24.09.2021	059-23-01-02-290	75	01.10.2021	01.10.2021	04.10.2021	04.10.2021	б/н	Пермский район, Дуренское с/п, в 0,33 км западнее д. Устиново, 59.32.3420001.2374		ООО «КОР-ТЕКС»	04.04.2022	Акт на утилизацию № б/н от 19.04.2022						
100	к-244	04.05.2021	Ограждение	улица Победы	24	30.04.2021	7										12.05.2021	17.05.2021						19.05.2021	7/1	не демонтирован																			
101	к-241	14.04.2021	Гараж	улица Астраханская	5	09.04.2021	4										20.04.2021	23.04.2021						26.04.2021	4/1	не демонтирован	24.09.2021	059-23-01-02-290	75	01.10.2021	01.10.2021	05.10.2021	05.10.2021	б/н	Пермский район, Дуренское с/п, в 0,33 км западнее д. Устиново, 59.32.3420001.2374		ООО «КОР-ТЕКС»	05.04.2022	Акт на утилизацию № б/н от 19.04.2022						
102	к-239	04.03.2021	Ограждение	улица Маршала Рыбалко	1	02.03.2021	2										10.03.2021	15.03.2021						16.03.2021	2/1	не демонтирован	16.10.2023	059-23-01-02-200	80	20.10.2023	20.10.2023	20.10.2023	20.10.2023	б/н	Пермский район, Дуренское с/п, в 0,33 км западнее д. Устиново, 5-я Линия	1/1	ИП Некрасов М.А.	20.04.2024							
103	к-233	16.10.2020	Гараж	улица Кировоградская	112	14.10.2020	24										20.10.2020	23.10.2020						26.10.2020	24/1	не демонтирован	24.09.2021	059-23-01-02-290	75	01.10.2021	01.10.2021	05.10.2021	05.10.2021	б/н	Пермский район, Дуренское с/п, в 0,33 км западнее д. Устиново, 59.32.3420001.2374		ООО «КОР-ТЕКС»	05.04.2022	Акт на утилизацию № б/н от 19.04.2022			8130,56			
104	к-231	18.09.2020	Ограждение	улица Магистральная	101	16.09.2020	21										21.09.2020	24.09.2020						25.09.2020	21/1	не демонтирован	16.10.2023	059-23-01-02-200	80	20.10.2023	20.10.2023	24.10.2023	24.10.2023	б/н	Пермский район, Дуренское с/п, в 0,33 км западнее д. Устиново, 5-я Линия	1/1	ИП Некрасов М.А.	24.04.2024							
105	к-194	27.04.2020	Строительные материалы	улица Рательдальная	40	27.04.2020	9										30.04.2020	08.05.2020						12.05.2020	9/1	не демонтирован	22.04.2021	059-23-01-02-128	30	27.04.2021	30.04.2021	30.04.2021	30.04.2021	б/н	Пермский район, Дуренское с/п, в 0,33 км западнее д. Устиново, 59.32.3420001.2374		ООО «КОР-ТЕКС»	30.10.2021	Акт на утилизацию № б/н от 03.12.2021						











































































































1	2	3	4	5	6	7	8	9	10	11	12	13	14	15	16	17	18	19	20	21	22	23	24	25	26	27	28	29	30	31	32	33	34	35	36	37	38	39	40	41	42	43				
546	с-384	02.12.2021	Гараж	улица Яблочкова	37	02.12.2021	01-12/21											16.12.2021	20.12.2021																											
547	с-383	02.12.2021	Гараж	улица Яблочкова	37	02.12.2021	01-12/21												16.12.2021	20.12.2021																										
548	с-382	02.12.2021	Гараж	улица Яблочкова	37	02.12.2021	01-12/21												16.12.2021	20.12.2021																										
549	с-381	02.12.2021	Гараж	улица Яблочкова	37	02.12.2021	01-12/21												16.12.2021	20.12.2021																										
550	с-380	02.12.2021	Гараж	улица Яблочкова	37	02.12.2021	02-12/21												16.12.2021	20.12.2021																										
551	с-379	02.12.2021	Гараж	улица Яблочкова	37	02.12.2021	02-12/21												16.12.2021	20.12.2021																										
552	с-378	02.12.2021	Гараж	улица Яблочкова	37	02.12.2021	02-12/21												16.12.2021	20.12.2021																										
553	с-377	02.12.2021	Гараж	улица Моторостроителей	3	02.12.2021	01-12/21												16.12.2021	20.12.2021																										
554	с-376	02.12.2021	Гараж	улица Моторостроителей	3	02.12.2021	01-12/21												16.12.2021	20.12.2021																										
555	с-375	02.12.2021	Гараж	улица Моторостроителей	3	02.12.2021	01-12/21												16.12.2021	20.12.2021																										
556	с-374	02.12.2021	Гараж	улица Моторостроителей	3	02.12.2021	01-12/21												16.12.2021	20.12.2021																										
557	с-373	02.12.2021	Гараж	улица Моторостроителей	3	02.12.2021	01-12/21												16.12.2021	20.12.2021																										
558	с-372	02.12.2021	Гараж	улица Моторостроителей	3	02.12.2021	01-12/21												16.12.2021	20.12.2021																										
559	с-370	02.12.2021	Гараж	улица Моторостроителей	3	02.12.2021	01-12/21												16.12.2021	20.12.2021																										
560	с-369	02.12.2021	Гараж	улица Моторостроителей	3	02.12.2021	01-12/21												16.12.2021	20.12.2021																										
561	с-368	02.12.2021	Гараж	улица Моторостроителей	3	02.12.2021	01-12/21												16.12.2021	20.12.2021																										
562	с-366	18.11.2021	Гараж	улица Уманская	17	15.11.2021	A21-11/03												20.11.2021	25.11.2021																										
563	с-363	09.11.2021	Ограждение	улица Глеба Успенского	7	02.11.2021	A21-11/01												10.11.2021	15.11.2021																										
564	5	18.10.2021	Ограждение	ул Кемеровская	8	28.09.2021	0609/21												28.12.2021	08.12.2021					09.10.2021	06-09/21	не демонтирован	14.09.2022	059-39-01-01-468	70	20.09.2022	23.09.2022	23.09.2022	23.09.2022	б/н	ул. Соликамская	91	ООО «Де-Монтаж»	23.03.2023							
565	с-362	15.10.2021	Гараж	улица Клара Цеткин	23а	14.10.2021	A21-10/03												20.10.2021	25.10.2021																										
566	с-361	15.10.2021	Гараж	улица Клара Цеткин	23а	14.10.2021	A21-10/03												20.10.2021	25.10.2021																										
567	с-360	14.10.2021	Передвижное сооружение	улица Холмогорская	5а	13.10.2021	A21-10/02												20.10.2021	25.10.2021						14.06.2022	059-39-01-01-251	43	17.06.2022	30.06.2022	30.06.2022	30.06.2022	б/н	ул. Соликамская	91	ООО «Де-Монтаж»	30.12.2022									
568	с-359	14.10.2021	Передвижное сооружение	улица Моторостроителей	4	13.10.2021	A21-10/01												20.10.2021	25.10.2021						14.06.2022	059-39-01-01-251	43	17.06.2022	30.06.2022	30.06.2022	30.06.2022	б/н	ул. Соликамская	91	ООО «Де-Монтаж»	30.12.2022									
569	с-358	14.10.2021	Передвижное сооружение	улица Моторостроителей	4	13.10.2021	A21-10/01												20.10.2021	25.10.2021						14.06.2022	059-39-01-01-251	43	17.06.2022	30.06.2022	30.06.2022	30.06.2022	б/н	ул. Соликамская	91	ООО «Де-Монтаж»	30.12.2022									
570	с-357	01.10.2021	Контейнер	улица Уфимская	26	29.09.2021	A21-09/07												07.10.2021	12.10.2021																										
571	с-356	01.10.2021	Гараж	улица Уфимская	26	29.09.2021	A21-09/07												01.10.2021	01.10.2021																										
572	с-354	16.09.2021	Гараж	улица Сергинская	38а	16.09.2021	A21-09/04												22.09.2021	01.10.2021																										
573	с-353	16.09.2021	Гараж	улица Сергинская	38а	16.09.2021	A21-09/04												22.09.2021	01.10.2021																										
574	с-352	16.09.2021	Гараж	улица Сергинская	38а	16.09.2021	A21-09/04												22.09.2021	01.10.2021						14.12.2021	059-39-01-01-794			22.12.2021	22.12.2021	б/н	Бригадирская	226	ООО «АвтоТех-Строй»	22.06.2022										
575	с-351	16.09.2021	Гараж	улица Брестская	10	01.09.2021	A21-09/03												22.09.2021	01.10.2021																										
576	с-350	02.09.2021	Гараж	улица Брестская	19	10.09.2021	A21-09/12												10.09.2021	15.09.2021							27.09.2021	059-39-01-01-689			06.10.2021	07.10.2021	б/н	Бригадирская	226	ООО «АвтоТех-Строй»	07.04.2022									
577	с-349	02.09.2021	Гараж	улица Брестская	10	09.09.2021	A21-09/11												10.09.2021	15.09.2021							27.09.2021	059-39-01-01-689			06.10.2021	07.10.2021	б/н	Бригадирская	226	ООО «АвтоТех-Строй»	07.04.2022									
578	с-348	02.09.2021	Гараж	улица Брестская	10	08.09.2021	A21-09/10												10.09.2021	15.09.2021							27.09.2021	059-39-01-01-689			06.10.2021	07.10.2021	б/н	Бригадирская	226	ООО «АвтоТех-Строй»	07.04.2022									



























1	2	3	4	5	6	7	8	9	10	11	12	13	14	15	16	17	18	19	20	21	22	23	24	25	26	27	28	29	30	31	32	33	34	35	36	37	38	39	40	41	42	43					
4	12	27.10.2020	Ограждение (автоматический шлагбаум)	ул Краснопольная	7	16.10.2020	20-06/55											15.10.2020	21.10.2020																												
<b>Итого:</b>			4	
<b>Общий итог:</b>			27	

**ЕДИНЫЙ РЕЕСТР САМОВОЛЬНО УСТАНОВЛЕННЫХ И НЕЗАКОННО РАЗМЕЩЕННЫХ НЕСТАЦИОНАРНЫХ ОБЪЕКТОВ (НО), НА ТЕРРИТОРИИ: город Пермь**

№	Учетный номер объекта	Дата постановки на учет	Общие сведения		Реквизиты акта проверки, устанавливающего факт выявления объекта		Сведения о договоре аренды и виде разрешенного использования земельного участка		Сведения о нарушении условий договора аренды		Срок, установленный для устранения нарушений условий договора аренды	Сведения об устранении нарушений условий договора аренды		Период, отведенный на добровольный демонтаж объекта (дд.мм.гг.)		Сведения о продлении периода, отведенного на добровольный демонтаж объекта		Сведения о добровольном демонтаже объекта		Реквизиты распоряжения главы территориального органа о принудительном демонтаже объекта			Дата планируемого демонтажа объекта (дд.мм.гг.)	Дата фактического демонтажа объекта (дд.мм.гг.)	Сведения об акте о демонтаже и перемещении объекта		Сведения о хранении демонтированного объекта			Дата завершения демонтажа объекта (дд.мм.гг.)	Сумма фактически понесенных расходов, связанных с осуществлением мероприятий по демонтажу, руб.	Сумма возмещенных в бюджет города Перми расходов, связанных с осуществлением мероприятий по демонтажу, руб.	Дата возмещения в бюджет города Перми расходов, связанных с осуществлением мероприятий по демонтажу, руб.														
			тип объекта и вид объекта	место нахождения объекта	дата (дд.мм.гг.)	№	№	дата	вид разрешенного использования земельного участка	описание нарушений условий договора		реквизиты акта проверки, устанавливающего факт выявления объекта	акт проверки исполнения	результаты проверки исполнения	начало	окончание	сведения об акте территориального органа администрации города Перми о продлении	срок продления (дд.мм.гг.)	акт проверки исполнения требования о добровольном демонтаже	результаты проверки исполнения требования о добровольном демонтаже (демонтаж/не демонтирован)	дата (дд.мм.гг.)	№			сведения об официальном опубликовании	дата составления	№	место хранения объекта	лицо, осуществляющее хранение					окончание срока хранения (дд.мм.гг.)	улицы	№ дома											
<b>город Пермь / Дзержинский район</b>	
1	4	26.05.2022	контейнер "Шиномонтаж"	ул. Подгорная	1096	26.05.2022	Д/НТО/24-Ш								31.05.2022	02.06.2022									03.06.2022	Д/НТО/24-Ш	не демонтирован	06.06.2022	059-07-01-05-203	б/н	07.06.2022	28.06.2022	14.06.2022	14.06.2022	б/н	ул. Волочаевская	32	МКУ "СМИ"	14.12.2022		37079.00						
2	5	12.01.2024	павильон "Шиномонтаж"	Подлесная	39/1	11.01.2024	Д/НО/1-Ш								17.01.2024	19.01.2024									22.01.2024	Д/НО/1-Ш	не демонтирован	23.01.2024	059-07-01-05-22	б/н	24.01.2024	29.01.2024	29.01.2024	29.01.2024	Д/НО/1-Ш	Волочаевская	32	Некрасов М.Г.	29.07.2024		44494,8						
3	7	06.02.2024	павильон "Шиномонтаж"	Ветлужская	86а/1	05.02.2024	Д/НО/3-Ш								06.02.2024	08.02.2024									08.02.2024	Д/НО/3-Ш	не демонтирован	08.02.2024	059-07-01-05-35	б/н	08.02.2024	19.02.2024															
4	8	28.05.2024	павильон "Шиномонтаж"	Подлесная	45/2	28.05.2024	Д/НО/4-Ш								30.05.2024	04.06.2024																															
<b>Итого:</b>			4	
<b>город Пермь /Индустриальный район</b>	
1	6	16.06.2023	павильон по оказанию услуг шиномонтажа	Карпинского	115/3	16.06.2023	Ш/24								20.06.2023	22.06.2023									27.06.2023	Ш/24	не демонтирован	30.06.2023	059-16-01-03-93			03.07.2023	07.07.2023	07.07.2023	б/н	Волочаевская	32	МКУ "Содержание муниципального имущества"	07.01.2024								
2	12	16.11.2023	павильон по оказанию услуг мойки транспортных средств	Геологов	6	16.11.2023	АМ/2								22.11.2023	24.11.2023									27.11.2023	АМ/2	не демонтирован	28.11.2023	059-16-01-03-204			29.11.2023															
<b>Итого:</b>			2	
<b>город Пермь /Ленинский район</b>	
1	3	19.01.2024	павильон "Шиномонтаж"	Спешилова	108б	19.01.2024	Л/НТО/1-Ш								19.01.2024	22.01.2024									24.01.2024	Л/НТО/1-Ш	не демонтирован	02.02.2024	059-26-01-02-12	б/н	05.02.2024	05.02.2024	12.02.2024	12.02.2024	Л/НТО/1-Ш	Волочаевская	32	МКУ "СМИ"	12.08.2024	выдан	50852	50852	13.02.2024				
<b>Итого:</b>			1	
<b>город Пермь /Свердловский район</b>	
1	1	01.03.2024	Шиномонтаж	Яблочкова	9/3	01.03.2024	030-2024								01.03.2024	05.03.2024																															
<b>Итого:</b>			1	
<b>ИТОГО по городу:</b>			8	