

## РАЗДЕЛ ПЕРВЫЙ ПРАВОВЫЕ АКТЫ

### ПОСТАНОВЛЕНИЯ ГЛАВЫ ГОРОДА ПЕРМИ

24.07.2024 № 113

О назначении общественных обсуждений по рассмотрению проекта решения о предоставлении разрешения на условно разрешенный вид использования земельного участка с кадастровым номером 59:01:2912547:9 – «магазины (не более 400 кв.м)», расположенного в территориальной зоне малоэтажной многоквартирной жилой застройки, индивидуального жилищного строительства и блокированной жилой застройки (Ж-3) по ул. Гайвинской, 44 в Орджоникидзевском районе города Перми ..... 3

25.07.2024 № 114

О назначении общественных обсуждений по рассмотрению проекта планировки территории и проекта межевания территории, ограниченной шоссе Космонавтов, ул. Космонавта Леонова, зданием по ул. Космонавта Леонова, 16, зданием по ул. Мира, 108, зданием по ул. Мира, 110, зданием по ул. Дениса Давыдова, 15, зданием по шоссе Космонавтов, 193в, зданием по шоссе Космонавтов, 193а, зданием по шоссе Космонавтов, 193б, зданием по ул. Дениса Давыдова, 7 в Индустриальном районе города Перми ..... 5

25.07.2024 № 115

О назначении общественных обсуждений по рассмотрению проекта планировки территории и проекта межевания территории по ул. Верхне-Муллинской в Индустриальном районе города Перми ..... 7

25.07.2024 № 116

О назначении общественных обсуждений по рассмотрению проекта решения о предоставлении разрешения на условно разрешенный вид использования земельного участка с кадастровым номером 59:01:4713877:4 – «магазины (4.4)», расположенного в территориальной зоне индивидуальной усадебной жилой застройки (Ж-5) по ул. Верхне-Муллинской, 127а в Индустриальном районе города Перми ..... 9

### ПОСТАНОВЛЕНИЯ АДМИНИСТРАЦИИ ГОРОДА ПЕРМИ

24.07.2024 № 599

О внесении изменений в муниципальную программу «Безопасный город», утвержденную постановлением администрации города Перми от 20.10.2021 № 921 ..... 11

24.07.2024 № 600

О внесении изменений в отдельные правовые акты администрации города Перми в сфере культуры..... 29

24.07.2024 № 601

Об отмене режима «Чрезвычайная ситуация» ..... 30

24.07.2024 № 602

О внесении изменений в схему размещения нестационарных торговых объектов на территории города Перми, утвержденную постановлением администрации города Перми от 02.08.2018 № 521 ..... 30

25.07.2024 № 603

О внесении изменений в муниципальную программу «Общественное согласие», утвержденную постановлением администрации города Перми от 18.10.2021 № 887 ..... 31

25.07.2024 № 604

О внесении изменений в Положение об отраслевой системе оплаты труда работников муниципальных автономных и бюджетных учреждений в сфере культуры, молодежной политики и муниципальных образовательных учреждений дополнительного образования детей в сфере культуры города Перми, утвержденное постановлением администрации города Перми от 20.10.2009 № 698 ..... 53

25.07.2024 № 605

Об утверждении отчета об исполнении бюджета города Перми по состоянию на 01.07.2024 .....54

## **РАЗДЕЛ ВТОРОЙ ОФИЦИАЛЬНАЯ ИНФОРМАЦИЯ**

Информация о предоставлении земельного участка для индивидуального жилищного строительства .....194

Информация о возможном установлении публичных сервитутов в отдельных целях в соответствии со статьей 39.42 Земельного кодекса Российской Федерации .....196

Сообщение о возможном установлении публичного сервитута сроком на 49 лет в целях эксплуатации объекта электро-сетевого хозяйства .....240

Извещение о проведении собрания о согласовании местоположения границ земельных участков.....243

# РАЗДЕЛ ПЕРВЫЙ ПРАВОВЫЕ АКТЫ

## ПОСТАНОВЛЕНИЯ ГЛАВЫ ГОРОДА ПЕРМИ



### ГЛАВА ГОРОДА ПЕРМИ ПОСТАНОВЛЕНИЕ

24.07.2024

№ 113

**О назначении общественных обсуждений по рассмотрению проекта решения о предоставлении разрешения на условно разрешенный вид использования земельного участка с кадастровым номером 59:01:2912547:9 – «магазины (не более 400 кв.м)», расположенного в территориальной зоне малоэтажной многоквартирной жилой застройки, индивидуального жилищного строительства и блокированной жилой застройки (Ж-3) по ул. Гайвинской, 44 в Орджоникидзевском районе города Перми**

На основании Градостроительного кодекса Российской Федерации, Федерального закона от 06 октября 2003 г. № 131-ФЗ «Об общих принципах организации местного самоуправления в Российской Федерации», Регламента работы комиссии по подготовке проекта правил землепользования и застройки Пермского городского округа, утвержденного приказом Министерства по управлению имуществом и градостроительной деятельности Пермского края от 30 декабря 2020 г. № 31-02-1-4-1037, Устава города Перми, решения Пермской городской Думы от 26 июня 2007 г. № 143 «Об утверждении Правил землепользования и застройки города Перми», Положения о порядке организации и проведения общественных обсуждений по вопросам градостроительной деятельности в городе Перми, утвержденного решением Пермской городской Думы от 26 апреля 2022 г. № 83, письма комиссии по подготовке проекта правил землепользования и застройки Пермского городского округа от 15 июля 2024 г. № 31-07-1-Зисх-224

ПОСТАНОВЛЯЮ:

1. Назначить общественные обсуждения по рассмотрению проекта решения о предоставлении разрешения на условно разрешенный вид использования земельного участка с кадастровым номером 59:01:2912547:9 – «магазины (не более 400 кв.м)», расположенного в территориальной зоне малоэтажной многоквартирной жилой застройки, индивидуального жилищного строительства и блокированной жилой застройки (Ж-3) по ул. Гайвинской, 44 в Орджоникидзевском районе города Перми (далее – Проект).

2. Департаменту градостроительства и архитектуры администрации города Перми:

2.1. обеспечить размещение Проекта с информационными материалами к нему, направленных комиссией по подготовке проекта правил землепользования и застройки Пермского городского округа, в течение 10, но не ранее 7 дней со дня опубликования настоящего постановления одновременно:

в муниципальной информационной системе, обеспечивающей проведение общественных обсуждений с использованием информационно-телекоммуникационной сети Интернет, размещенной по адресу: [isogd.gorodperm.ru](http://isogd.gorodperm.ru) (далее – Информационная система);

в сетевом издании «Официальный сайт муниципального образования город Пермь [www.gorodperm.ru](http://www.gorodperm.ru))» (далее – Официальный сайт);

2.2. направить Проект с перечнем информационных материалов к нему в территориальный организационный комитет по проведению общественных обсуждений по вопросам градостроительной деятельности при администрации Орджоникидзевского района города Перми (далее – Территориальный организационный комитет) для организации проведения общественных обсуждений по Проекту;

2.3. осуществить сбор предложений и замечаний участников общественных обсуждений по Проекту;

2.4. осуществить идентификацию участников общественных обсуждений при подготовке протокола общественных обсуждений по Проекту при представлении предложений и замечаний участниками общественных обсуждений в случаях, указанных в пункте 6.2 настоящего постановления;

2.5. подготовить протокол участников общественных обсуждений, заключение о результатах общественных обсуждений по Проекту;

2.6. обеспечить опубликование заключения о результатах общественных обсуждений посредством официального опубликования в печатном средстве массовой информации «Официальный бюллетень органов местного самоуправ-

ления муниципального образования город Пермь» и размещение на Официальном сайте;

2.7. разместить заключение о результатах общественных обсуждений в Информационной системе;

2.8. направить протокол общественных обсуждений, заключение о результатах общественных обсуждений в комиссию по подготовке проекта правил землепользования и застройки Пермского городского округа в установленные сроки.

3. Территориальному организационному комитету:

3.1. распространить информацию о начале общественных обсуждений по Проекту, в том числе путем размещения на информационных стендах и иными способами, обеспечивающими доступ участников общественных обсуждений к указанной информации;

3.2. распространить информационные материалы о Проекте в период проведения экспозиции (экспозиций) Проекта посредством направления их в органы территориального общественного самоуправления;

3.3. организовать проведение экспозиции Проекта с перечнем информационных материалов к нему (далее – экспозиция) с 06 августа 2024 г. по 12 августа 2024 г.: понедельник-четверг: с 09.00 час. до 18.00 час., пятница: с 09.00 час. до 17.00 час. по адресу: 614026, г. Пермь, ул. Александра Щербакова, 24, администрация Орджоникидзевского района города Перми;

3.4. организовать консультирование посетителей экспозиции Проекта 08 августа 2024 г. с 17.00 час. до 17.20 час. по адресу: 614026, г. Пермь, ул. Александра Щербакова, д. 24, актовый зал, администрация Орджоникидзевского района города Перми;

3.5. осуществить ведение книги (журнала) учета посетителей экспозиции Проекта при проведении экспозиции (экспозиций) Проекта и консультирования посетителей экспозиции Проекта;

3.6. провести идентификацию участников общественных обсуждений при организации проведения экспозиции Проекта и консультирования посетителей экспозиции Проекта, при представлении предложений и замечаний участниками общественных обсуждений в случае, указанном в пункте 6.1 настоящего постановления;

3.7. осуществить сбор замечаний и предложений участников общественных обсуждений по Проекту, поступающих в ходе проведения экспозиции Проекта;

3.8. направить документы, предусмотренные пунктами 3.5-3.7 настоящего постановления, в департамент градостроительства и архитектуры администрации города Перми в установленные сроки.

4. Срок проведения общественных обсуждений составляет не более 1 месяца со дня опубликования настоящего постановления до дня опубликования заключения о результатах общественных обсуждений в печатном средстве массовой информации «Официальный бюллетень органов местного самоуправления муниципального образования город Пермь».

5. Участникам общественных обсуждений по Проекту в соответствии с требованиями статьи 5.1 Градостроительного кодекса Российской Федерации обеспечить:

5.1. представление в целях идентификации сведений о себе (фамилия, имя, отчество (при наличии), дата рождения, адрес места жительства (регистрации) – для физических лиц; наименование, основной государственный регистрационный номер, место нахождения и адрес – для юридических лиц) с приложением документов, подтверждающих такие сведения;

5.2. представление сведений о правах на земельные участки, объекты капитального строительства, помещения, являющиеся частью указанных объектов капитального строительства, из Единого государственного реестра недвижимости и иных документов, устанавливающих или удостоверяющих их права на такие земельные участки, объекты капитального строительства, помещения, являющиеся частью указанных объектов капитального строительства.

6. Участникам общественных обсуждений, прошедшим идентификацию в соответствии с пунктом 5 настоящего постановления, представить предложения и замечания (при наличии) по Проекту по форме, утвержденной решением Пермской городской Думы от 26 апреля 2022 г. № 83:

6.1. в Территориальный организационный комитет по адресу, указанному в пункте 3.3 настоящего постановления, посредством записи в книге (журнале) учета посетителей экспозиции Проекта и информационных материалов к нему в период проведения экспозиции с 06 августа 2024 г. по 12 августа 2024 г.;

6.2. в департамент градостроительства и архитектуры администрации города Перми со дня размещения Проекта с перечнем информационных материалов к нему на Официальном сайте по 12 августа 2024 г.:

6.2.1. посредством Информационной системы;

6.2.2. в форме электронного документа по электронной почте по адресу: [dga@gorodperm.ru](mailto:dga@gorodperm.ru);

6.2.3. в письменной форме путем личного обращения и (или) по почте по адресу: 614015, г. Пермь, ул. Сибирская, д. 15, каб. 003.

7. Настоящее постановление вступает в силу со дня официального обнародования посредством официального опубликования в печатном средстве массовой информации «Официальный бюллетень органов местного самоуправления муниципального образования город Пермь».

8. Управлению по общим вопросам администрации города Перми обеспечить обнародование настоящего постановления посредством официального опубликования в печатном средстве массовой информации «Официальный бюл-

летень органов местного самоуправления муниципального образования город Пермь».

9. Информационно-аналитическому управлению администрации города Перми обеспечить обнародование настоящего постановления посредством официального опубликования в сетевом издании «Официальный сайт муниципального образования город Пермь [www.gorodperm.ru](http://www.gorodperm.ru)».

10. Контроль за исполнением настоящего постановления возложить на первого заместителя главы администрации города Перми Андрианову О.Н.

Э.О. Соснин



## ГЛАВА ГОРОДА ПЕРМИ ПОСТАНОВЛЕНИЕ

25.07.2024

№ 114

**О назначении общественных обсуждений по рассмотрению проекта планировки территории и проекта межевания территории, ограниченной шоссе Космонавтов, ул. Космонавта Леонова, зданием по ул. Космонавта Леонова, 16, зданием по ул. Мира, 108, зданием по ул. Мира, 110, зданием по ул. Дениса Давыдова, 15, зданием по шоссе Космонавтов, 193в, зданием по шоссе Космонавтов, 193а, зданием по шоссе Космонавтов, 193б, зданием по ул. Дениса Давыдова, 7 в Индустриальном районе города Перми**

На основании Градостроительного кодекса Российской Федерации, Федеральных законов от 06 октября 2003 г. № 131-ФЗ «Об общих принципах организации местного самоуправления в Российской Федерации», от 14 марта 2022 г. № 58-ФЗ «О внесении изменений в отдельные законодательные акты Российской Федерации», Порядка подготовки документации по планировке территории Пермского городского округа, порядка принятия решения об утверждении документации по планировке территории для размещения объектов, указанных в части 5 статьи 45 Градостроительного кодекса Российской Федерации, подготовленной в том числе лицами, указанными в пунктах 3 и 4 части 1.1 статьи 45 Градостроительного кодекса Российской Федерации, порядка внесения изменений в такую документацию, порядка отмены такой документации или ее отдельных частей, порядка признания отдельных частей такой документации не подлежащими применению, утвержденного постановлением Правительства Пермского края от 23 декабря 2020 г. № 1028-п, приказа Министерства по управлению имуществом и градостроительной деятельности Пермского края от 11 июля 2024 г. № 31-02-1-4-1857 «О направлении проекта планировки территории и проекта межевания территории, ограниченной шоссе Космонавтов, ул. Космонавта Леонова, зданием по ул. Космонавта Леонова, 16, зданием по ул. Мира, 108, зданием по ул. Мира, 110, зданием по ул. Дениса Давыдова, 15, зданием по шоссе Космонавтов, 193в, зданием по шоссе Космонавтов, 193а, зданием по шоссе Космонавтов, 193б, зданием по ул. Дениса Давыдова, 7 в Индустриальном районе города Перми, для организации и проведения общественных обсуждений или публичных слушаний», Устава города Перми, решения Пермской городской Думы от 26 июня 2007 г. № 143 «Об утверждении Правил землепользования и застройки города Перми», Положения о порядке организации и проведения общественных обсуждений по вопросам градостроительной деятельности в городе Перми, утвержденного решением Пермской городской Думы от 26 апреля 2022 г. № 83, письма Министерства по управлению имуществом и градостроительной деятельности Пермского края от 16 июля 2024 г. № 31-07-1-5исх-889, заключения Министерства по управлению имуществом и градостроительной деятельности Пермского края о соответствии проекта планировки территории и проекта межевания территории, ограниченной шоссе Космонавтов, ул. Космонавта Леонова, зданием по ул. Космонавта Леонова, 16, зданием по ул. Мира, 108, зданием по ул. Мира, 110, зданием по ул. Дениса Давыдова, 15, зданием по шоссе Космонавтов, 193в, зданием по шоссе Космонавтов, 193а, зданием по шоссе Космонавтов, 193б, зданием по ул. Дениса Давыдова, 7 в Индустриальном районе города Перми, требованиям градостроительного законодательства Российской Федерации от 10 июля 2024 г.

ПОСТАНОВЛЯЮ:

1. Назначить общественные обсуждения по рассмотрению проекта планировки территории и проекта межевания территории, ограниченной шоссе Космонавтов, ул. Космонавта Леонова, зданием по ул. Космонавта Леонова, 16, зданием по ул. Мира, 108, зданием по ул. Мира, 110, зданием по ул. Дениса Давыдова, 15, зданием по шоссе Космонавтов, 193в, зданием по шоссе Космонавтов, 193а, зданием по шоссе Космонавтов, 193б, зданием по ул. Дениса Давыдова, 7 в Индустриальном районе города Перми (далее – Проект).

2. Департаменту градостроительства и архитектуры администрации города Перми:

2.1. обеспечить размещение Проекта с информационными материалами к нему, направленных Министерством по управлению имуществом и градостроительной деятельности Пермского края, в течение 10, но не ранее 7 дней со дня опубликования настоящего постановления одновременно:

в муниципальной информационной системе, обеспечивающей проведение общественных обсуждений с использованием информационно-телекоммуникационной сети Интернет, размещенной по адресу: isogd.gorodperm.ru (далее – Информационная система);

в сетевом издании «Официальный сайт муниципального образования город Пермь [www.gorodperm.ru](http://www.gorodperm.ru)» (далее – Официальный сайт);

2.2. направить Проект с перечнем информационных материалов к нему в территориальный организационный комитет по проведению общественных обсуждений по вопросам градостроительной деятельности при администрации Индустриального района города Перми (далее – Территориальный организационный комитет) для организации проведения общественных обсуждений по Проекту;

2.3. осуществить сбор предложений и замечаний участников общественных обсуждений по Проекту;

2.4. осуществить идентификацию участников общественных обсуждений при подготовке протокола общественных обсуждений по Проекту при представлении предложений и замечаний участниками общественных обсуждений в случаях, указанных в пункте 6.2 настоящего постановления;

2.5. подготовить протокол участников общественных обсуждений, заключение о результатах общественных обсуждений по Проекту;

2.6. обеспечить опубликование заключения о результатах общественных обсуждений в печатном средстве массовой информации «Официальный бюллетень органов местного самоуправления муниципального образования город Пермь» и разместить на Официальном сайте;

2.7. разместить заключение о результатах общественных обсуждений в Информационной системе;

2.8. направить протокол общественных обсуждений, заключение о результатах общественных обсуждений в Министерство по управлению имуществом и градостроительной деятельности Пермского края в установленные сроки.

3. Территориальному организационному комитету:

3.1. распространить информацию о начале общественных обсуждений по Проекту, в том числе путем размещения на информационных стендах и иными способами, обеспечивающими доступ участников общественных обсуждений к указанной информации;

3.2. распространить информационные материалы о Проекте в период проведения экспозиции (экспозиций) Проекта посредством направления их в органы территориального общественного самоуправления;

3.3. организовать проведение экспозиции Проекта с перечнем информационных материалов к нему (далее – экспозиция) с 06 августа 2024 г. по 12 августа 2024 г.: понедельник-четверг – с 09.00 час. до 18.00 час., пятница – с 09.00 час. до 17.00 час. по адресу: 614095, г. Пермь, ул. Мира, 15, администрация Индустриального района города Перми;

3.4. организовать консультирование посетителей экспозиции Проекта 12 августа 2024 г. с 17.00 час. до 17.20 час. по адресу: 614095, г. Пермь, ул. Мира, 15, конференц-зал, администрация Индустриального района города Перми;

3.5. осуществить ведение книги (журнала) учета посетителей экспозиции Проекта при проведении экспозиции (экспозиций) Проекта и консультирования посетителей экспозиции Проекта;

3.6. провести идентификацию участников общественных обсуждений при организации проведения экспозиции Проекта и консультирования посетителей экспозиции Проекта, при представлении предложений и замечаний участниками общественных обсуждений в случае, указанном в пункте 6.1 настоящего постановления;

3.7. осуществить сбор замечаний и предложений участников общественных обсуждений по Проекту, поступающих в ходе проведения экспозиции Проекта;

3.8. направить документы, предусмотренные пунктами 3.5-3.7 настоящего постановления, в департамент градостроительства и архитектуры администрации города Перми в установленные сроки.

4. Срок проведения общественных обсуждений составляет не менее четырнадцати дней и не более тридцати дней со дня опубликования настоящего постановления до дня опубликования заключения о результатах общественных обсуждений в печатном средстве массовой информации «Официальный бюллетень органов местного самоуправления муниципального образования город Пермь».

5. Участникам общественных обсуждений по Проекту в соответствии с требованиями статьи 5.1 Градостроительного кодекса Российской Федерации обеспечить:

5.1. представление в целях идентификации сведений о себе (фамилия, имя, отчество (при наличии), дата рождения, адрес места жительства (регистрации) – для физических лиц; наименование, основной государственный регистрационный номер, место нахождения и адрес – для юридических лиц) с приложением документов, подтверждающих такие сведения;

5.2. представление сведений о правах на земельные участки, объекты капитального строительства, помещения, являющиеся частью указанных объектов капитального строительства, из Единого государственного реестра недвижимости и иных документов, устанавливающих или удостоверяющих их права на такие земельные участки, объекты капи-



тального строительства, помещения, являющиеся частью указанных объектов капитального строительства.

6. Участникам общественных обсуждений, прошедшим идентификацию в соответствии с пунктом 5 настоящего постановления, представить предложения и замечания (при наличии) по Проекту по форме, утвержденной решением Пермской городской Думы от 26 апреля 2022 г. № 83:

6.1. в Территориальный организационный комитет по адресу, указанному в пункте 3.3 настоящего постановления, посредством записи в книге (журнале) учета посетителей экспозиции Проекта и информационных материалов к нему в период проведения экспозиции с 06 августа 2024 г. по 12 августа 2024 г.;

6.2. в департамент градостроительства и архитектуры администрации города Перми со дня размещения Проекта с перечнем информационных материалов к нему на Официальном сайте по 12 августа 2024 г.:

6.2.1. посредством Информационной системы;

6.2.2. в форме электронного документа по электронной почте по адресу: [dga@gorodperm.ru](mailto:dga@gorodperm.ru);

6.2.3. в письменной форме путем личного обращения и (или) по почте по адресу: 614015, г. Пермь, ул. Сибирская, д. 15, каб. 003.

7. Настоящее постановление вступает в силу со дня официального обнародования посредством официального опубликования в печатном средстве массовой информации «Официальный бюллетень органов местного самоуправления муниципального образования город Пермь».

8. Управлению по общим вопросам администрации города Перми обеспечить обнародование настоящего постановления посредством официального опубликования в печатном средстве массовой информации «Официальный бюллетень органов местного самоуправления муниципального образования город Пермь».

9. Информационно-аналитическому управлению администрации города Перми обеспечить обнародование настоящего постановления посредством официального опубликования в сетевом издании «Официальный сайт муниципального образования город Пермь [www.gorodperm.ru](http://www.gorodperm.ru)».

10. Контроль за исполнением настоящего постановления возложить на первого заместителя главы администрации города Перми Андрианову О.Н.

Э.О. Соснин



## ГЛАВА ГОРОДА ПЕРМИ ПОСТАНОВЛЕНИЕ

25.07.2024

№ 115

### **О назначении общественных обсуждений по рассмотрению проекта планировки территории и проекта межевания территории по ул. Верхне-Муллинской в Индустриальном районе города Перми**

На основании Градостроительного кодекса Российской Федерации, Федеральных законов от 06 октября 2003 г. № 131-ФЗ «Об общих принципах организации местного самоуправления в Российской Федерации», от 14 марта 2022 г. № 58-ФЗ «О внесении изменений в отдельные законодательные акты Российской Федерации», Порядка подготовки документации по планировке территории Пермского городского округа, порядка принятия решения об утверждении документации по планировке территории для размещения объектов, указанных в части 5 статьи 45 Градостроительного кодекса Российской Федерации, подготовленной в том числе лицами, указанными в пунктах 3 и 4 части 1.1 статьи 45 Градостроительного кодекса Российской Федерации, порядка внесения изменений в такую документацию, порядка отмены такой документации или ее отдельных частей, порядка признания отдельных частей такой документации не подлежащими применению, утвержденного постановлением Правительства Пермского края от 23 декабря 2020 г. № 1028-п, приказа Министерства по управлению имуществом и градостроительной деятельности Пермского края от 10 июля 2024 г. № 31-02-1-4-1852 «О направлении проекта планировки территории и проекта межевания территории по ул. Верхне-Муллинской в Индустриальном районе города Перми для организации и проведения общественных обсуждений или публичных слушаний», Устава города Перми, решения Пермской городской Думы от 26 июня 2007 г. № 143 «Об утверждении Правил землепользования и застройки города Перми», Положения о порядке организации и проведения общественных обсуждений по вопросам градостроительной деятельности в городе Перми, утвержденного решением Пермской городской Думы от 26 апреля 2022 г. № 83, письма Министерства по управлению имуществом и

градостроительной деятельности Пермского края от 12 июля 2024 г. № Ивн31-02-1-21-1260, заключения Министерства по управлению имуществом и градостроительной деятельности Пермского края о соответствии проекта планировки территории и проекта межевания территории по ул. Верхне-Муллинской в Индустриальном районе города Перми требованиям градостроительного законодательства Российской Федерации от 09 июля 2024 г.

ПОСТАНОВЛЯЮ:

1. Назначить общественные обсуждения по рассмотрению проекта планировки территории и проекта межевания территории по ул. Верхне-Муллинской в Индустриальном районе города Перми (далее – Проект).
2. Департаменту градостроительства и архитектуры администрации города Перми:
  - 2.1. обеспечить размещение Проекта с информационными материалами к нему, направленных Министерством по управлению имуществом и градостроительной деятельности Пермского края, в течение 10, но не ранее 7 дней со дня опубликования настоящего постановления одновременно:
    - в муниципальной информационной системе, обеспечивающей проведение общественных обсуждений с использованием информационно-телекоммуникационной сети Интернет, размещенной по адресу: isogd.gorodperm.ru (далее – Информационная система);
    - в сетевом издании «Официальный сайт муниципального образования город Пермь [www.gorodperm.ru](http://www.gorodperm.ru)» (далее – Официальный сайт);
  - 2.2. направить Проект с перечнем информационных материалов к нему в территориальный организационный комитет по проведению общественных обсуждений по вопросам градостроительной деятельности при администрации Индустриального района города Перми (далее – Территориальный организационный комитет) для организации проведения общественных обсуждений по Проекту;
  - 2.3. осуществить сбор предложений и замечаний участников общественных обсуждений по Проекту;
  - 2.4. осуществить идентификацию участников общественных обсуждений при подготовке протокола общественных обсуждений по Проекту при представлении предложений и замечаний участниками общественных обсуждений в случаях, указанных в пункте 6.2 настоящего постановления;
  - 2.5. подготовить протокол участников общественных обсуждений, заключение о результатах общественных обсуждений по Проекту;
  - 2.6. обеспечить опубликование заключения о результатах общественных обсуждений в печатном средстве массовой информации «Официальный бюллетень органов местного самоуправления муниципального образования город Пермь» и разместить на Официальном сайте;
  - 2.7. разместить заключение о результатах общественных обсуждений в Информационной системе;
  - 2.8. направить протокол общественных обсуждений, заключение о результатах общественных обсуждений в Министерство по управлению имуществом и градостроительной деятельности Пермского края в установленные сроки.
3. Территориальному организационному комитету:
  - 3.1. распространить информацию о начале общественных обсуждений по Проекту, в том числе путем размещения на информационных стендах и иными способами, обеспечивающими доступ участников общественных обсуждений к указанной информации;
  - 3.2. распространить информационные материалы о Проекте в период проведения экспозиции (экспозиций) Проекта посредством направления их в органы территориального общественного самоуправления;
  - 3.3. организовать проведение экспозиции Проекта с перечнем информационных материалов к нему (далее – экспозиция) с 06 августа 2024 г. по 12 августа 2024 г.: понедельник-четверг – с 09.00 час. до 18.00 час., пятница – с 09.00 час. до 17.00 час. по адресу: 614095, г. Пермь, ул. Мира, 15, администрация Индустриального района города Перми;
  - 3.4. организовать консультирование посетителей экспозиции Проекта 07 августа 2024 г. с 17.00 час. до 17.20 час. по адресу: 614095, г. Пермь, ул. Мира, 15, конференц-зал, администрация Индустриального района города Перми;
  - 3.5. осуществить ведение книги (журнала) учета посетителей экспозиции Проекта при проведении экспозиции (экспозиций) Проекта и консультирования посетителей экспозиции Проекта;
  - 3.6. провести идентификацию участников общественных обсуждений при организации проведения экспозиции Проекта и консультирования посетителей экспозиции Проекта, при представлении предложений и замечаний участниками общественных обсуждений в случае, указанном в пункте 6.1 настоящего постановления;
  - 3.7. осуществить сбор замечаний и предложений участников общественных обсуждений по Проекту, поступающих в ходе проведения экспозиции Проекта;
  - 3.8. направить документы, предусмотренные пунктами 3.5-3.7 настоящего постановления, в департамент градостроительства и архитектуры администрации города Перми в установленные сроки.
4. Срок проведения общественных обсуждений составляет не менее четырнадцати дней и не более тридцати дней со дня опубликования настоящего постановления до дня опубликования заключения о результатах общественных обсуждений в печатном средстве массовой информации «Официальный бюллетень органов местного самоуправления муниципального образования город Пермь».
5. Участникам общественных обсуждений по Проекту в соответствии с требованиями статьи 5.1 Градостроительного кодекса Российской Федерации обеспечить:



5.1. представление в целях идентификации сведений о себе (фамилия, имя, отчество (при наличии), дата рождения, адрес места жительства (регистрации) – для физических лиц; наименование, основной государственный регистрационный номер, место нахождения и адрес – для юридических лиц) с приложением документов, подтверждающих такие сведения;

5.2. представление сведений о правах на земельные участки, объекты капитального строительства, помещения, являющиеся частью указанных объектов капитального строительства, из Единого государственного реестра недвижимости и иных документов, устанавливающих или удостоверяющих их права на такие земельные участки, объекты капитального строительства, помещения, являющиеся частью указанных объектов капитального строительства.

6. Участникам общественных обсуждений, прошедшим идентификацию в соответствии с пунктом 5 настоящего постановления, представить предложения и замечания (при наличии) по Проекту по форме, утвержденной решением Пермской городской Думы от 26 апреля 2022 г. № 83:

6.1. в Территориальный организационный комитет по адресу, указанному в пункте 3.3 настоящего постановления, посредством записи в книге (журнале) учета посетителей экспозиции Проекта и информационных материалов к нему в период проведения экспозиции с 06 августа 2024 г. по 12 августа 2024 г.;

6.2. в департамент градостроительства и архитектуры администрации города Перми со дня размещения Проекта с перечнем информационных материалов к нему на Официальном сайте по 12 августа 2024 г.:

6.2.1. посредством Информационной системы;

6.2.2. в форме электронного документа по электронной почте по адресу: [dga@gorodperm.ru](mailto:dga@gorodperm.ru);

6.2.3. в письменной форме путем личного обращения и (или) по почте по адресу: 614015, г. Пермь, ул. Сибирская, д. 15, каб. 003.

7. Настоящее постановление вступает в силу со дня официального обнародования посредством официального опубликования в печатном средстве массовой информации «Официальный бюллетень органов местного самоуправления муниципального образования город Пермь».

8. Управлению по общим вопросам администрации города Перми обеспечить обнародование настоящего постановления посредством официального опубликования в печатном средстве массовой информации «Официальный бюллетень органов местного самоуправления муниципального образования город Пермь».

9. Информационно-аналитическому управлению администрации города Перми обеспечить обнародование настоящего постановления посредством официального опубликования в сетевом издании «Официальный сайт муниципального образования город Пермь [www.gorodperm.ru](http://www.gorodperm.ru)».

10. Контроль за исполнением настоящего постановления возложить на первого заместителя главы администрации города Перми Андрианову О.Н.

Э.О. Соснин



## ГЛАВА ГОРОДА ПЕРМИ ПОСТАНОВЛЕНИЕ

25.07.2024

№ 116

**О назначении общественных обсуждений по рассмотрению проекта решения о предоставлении разрешения на условно разрешенный вид использования земельного участка с кадастровым номером 59:01:4713877:4 – «магазины (4.4)», расположенного в территориальной зоне индивидуальной усадебной жилой застройки (Ж-5) по ул. Верхне-Муллинской, 127а в Индустриальном районе города Перми**

На основании Градостроительного кодекса Российской Федерации, Федерального закона от 06 октября 2003 г. № 131-ФЗ «Об общих принципах организации местного самоуправления в Российской Федерации», Регламента работы комиссии по подготовке проекта правил землепользования и застройки Пермского городского округа, утвержденного приказом Министерства по управлению имуществом и градостроительной деятельности Пермского края от 30 декабря 2020 г. № 31-02-1-4-1037, Устава города Перми, решения Пермской городской Думы от 26 июня 2007 г. № 143 «Об утверждении Правил землепользования и застройки города Перми», Положения о порядке организации и проведения общественных обсуждений по вопросам градостроительной деятельности в городе Перми, утвержденного решением Пермской городской Думы от 26 апреля 2022 г. № 83, письма комиссии по подготовке проекта правил землепользования

и застройки Пермского городского округа от 15 июля 2024 г. № 31-07-1-Зисх-225

ПОСТАНОВЛЯЮ:

1. Назначить общественные обсуждения по рассмотрению проекта решения о предоставлении разрешения на условно разрешенный вид использования земельного участка с кадастровым номером 59:01:4713877:4 – «магазины (4.4)», расположенного в территориальной зоне индивидуальной усадебной жилой застройки (Ж-5) по ул. Верхне-Муллинской, 127а в Индустриальном районе города Перми (далее – Проект).

2. Департаменту градостроительства и архитектуры администрации города Перми:

2.1. обеспечить размещение Проекта с информационными материалами к нему, направленных комиссией по подготовке проекта правил землепользования и застройки Пермского городского округа, в течение 10, но не ранее 7 дней со дня опубликования настоящего постановления одновременно:

в муниципальной информационной системе, обеспечивающей проведение общественных обсуждений с использованием информационно-телекоммуникационной сети Интернет, размещенной по адресу: isogd.gorodperm.ru (далее – Информационная система);

в сетевом издании «Официальный сайт муниципального образования город Пермь [www.gorodperm.ru](http://www.gorodperm.ru))» (далее – Официальный сайт);

2.2. направить Проект с перечнем информационных материалов к нему в территориальный организационный комитет по проведению общественных обсуждений по вопросам градостроительной деятельности при администрации Индустриального района города Перми (далее – Территориальный организационный комитет) для организации проведения общественных обсуждений по Проекту;

2.3. осуществить сбор предложений и замечаний участников общественных обсуждений по Проекту;

2.4. осуществить идентификацию участников общественных обсуждений при подготовке протокола общественных обсуждений по Проекту при представлении предложений и замечаний участниками общественных обсуждений в случаях, указанных в пункте 6.2 настоящего постановления;

2.5. подготовить протокол участников общественных обсуждений, заключение о результатах общественных обсуждений по Проекту;

2.6. обеспечить опубликование заключения о результатах общественных обсуждений в печатном средстве массовой информации «Официальный бюллетень органов местного самоуправления муниципального образования город Пермь» и размещение на Официальном сайте;

2.7. разместить заключение о результатах общественных обсуждений в Информационной системе;

2.8. направить протокол общественных обсуждений, заключение о результатах общественных обсуждений в комиссию по подготовке проекта правил землепользования и застройки Пермского городского округа в установленные сроки.

3. Территориальному организационному комитету:

3.1. распространить информацию о начале общественных обсуждений по Проекту, в том числе путем размещения на информационных стендах и иными способами, обеспечивающими доступ участников общественных обсуждений к указанной информации;

3.2. распространить информационные материалы о Проекте в период проведения экспозиции (экспозиций) Проекта посредством направления их в органы территориального общественного самоуправления;

3.3. организовать проведение экспозиции Проекта с перечнем информационных материалов к нему (далее – экспозиция) с 06 августа 2024 г. по 12 августа 2024 г.: понедельник – четверг – с 09.00 час. до 18.00 час., пятница – с 09.00 час. до 17.00 час. по адресу: 614095, г. Пермь, ул. Мира, 15, администрация Индустриального района города Перми;

3.4. организовать консультирование посетителей экспозиции Проекта 07 августа 2024 г. с 17.20 час. до 17.40 час. по адресу: 614095, г. Пермь, ул. Мира, д. 15, конференц-зал, администрация Индустриального района города Перми;

3.5. осуществить ведение книги (журнала) учета посетителей экспозиции Проекта при проведении экспозиции (экспозиций) Проекта и консультирования посетителей экспозиции Проекта;

3.6. провести идентификацию участников общественных обсуждений при организации проведения экспозиции Проекта и консультирования посетителей экспозиции Проекта, при представлении предложений и замечаний участниками общественных обсуждений в случае, указанном в пункте 6.1 настоящего постановления;

3.7. осуществить сбор замечаний и предложений участников общественных обсуждений по Проекту, поступающих в ходе проведения экспозиции Проекта;

3.8. направить документы, предусмотренные пунктами 3.5-3.7 настоящего постановления, в департамент градостроительства и архитектуры администрации города Перми в установленные сроки.

4. Срок проведения общественных обсуждений составляет не более 1 месяца со дня опубликования настоящего постановления до дня опубликования заключения о результатах общественных обсуждений в печатном средстве массовой информации «Официальный бюллетень органов местного самоуправления муниципального образования город Пермь».

5. Участникам общественных обсуждений по Проекту в соответствии с требованиями статьи 5.1 Градостроительного кодекса Российской Федерации обеспечить:

5.1. представление в целях идентификации сведений о себе (фамилия, имя, отчество (при наличии), дата рождения, адрес места жительства (регистрации) – для физических лиц; наименование, основной государственный регистрационный номер, место нахождения и адрес – для юридических лиц) с приложением документов, подтверждающих такие сведения;

5.2. представление сведений о правах на земельные участки, объекты капитального строительства, помещения, являющиеся частью указанных объектов капитального строительства, из Единого государственного реестра недвижимости и иных документов, устанавливающих или удостоверяющих их права на такие земельные участки, объекты капитального строительства, помещения, являющиеся частью указанных объектов капитального строительства.

6. Участникам общественных обсуждений, прошедшим идентификацию в соответствии с пунктом 5 настоящего постановления, представить предложения и замечания (при наличии) по Проекту по форме, утвержденной решением Пермской городской Думы от 26 апреля 2022 г. № 83:

6.1. в Территориальный организационный комитет по адресу, указанному в пункте 3.3 настоящего постановления, посредством записи в книге (журнале) учета посетителей экспозиции Проекта и информационных материалов к нему в период проведения экспозиции с 06 августа 2024 г. по 12 августа 2024 г.;

6.2. в департамент градостроительства и архитектуры администрации города Перми со дня размещения Проекта с перечнем информационных материалов к нему на Официальном сайте по 12 августа 2024 г.:

6.2.1. посредством Информационной системы;

6.2.2. в форме электронного документа по электронной почте по адресу: [dga@gorodperm.ru](mailto:dga@gorodperm.ru);

6.2.3. в письменной форме путем личного обращения и (или) по почте по адресу: 614015, г. Пермь, ул. Сибирская, д. 15, каб. 003.

7. Настоящее постановление вступает в силу со дня официального обнародования посредством официального опубликования в печатном средстве массовой информации «Официальный бюллетень органов местного самоуправления муниципального образования город Пермь».

8. Управлению по общим вопросам администрации города Перми обеспечить обнародование настоящего постановления посредством официального опубликования в печатном средстве массовой информации «Официальный бюллетень органов местного самоуправления муниципального образования город Пермь».

9. Информационно-аналитическому управлению администрации города Перми обеспечить обнародование настоящего постановления посредством официального опубликования в сетевом издании «Официальный сайт муниципального образования город Пермь [www.gorodperm.ru](http://www.gorodperm.ru)».

10. Контроль за исполнением настоящего постановления возложить на первого заместителя главы администрации города Перми Андрианову О.Н.

Э.О. Соснин

## ПОСТАНОВЛЕНИЯ АДМИНИСТРАЦИИ ГОРОДА ПЕРМИ



### АДМИНИСТРАЦИЯ ГОРОДА ПЕРМИ ПОСТАНОВЛЕНИЕ

24.07.2024

№ 599

#### **О внесении изменений в муниципальную программу «Безопасный город», утвержденную постановлением администрации города Перми от 20.10.2021 № 921**

В соответствии со статьей 179 Бюджетного кодекса Российской Федерации, Федеральным законом от 06 октября 2003 г. № 131-ФЗ «Об общих принципах организации местного самоуправления в Российской Федерации», постановлением администрации города Перми от 25 сентября 2013 г. № 781 «Об утверждении Порядка принятия решений о разработке муниципальных программ, их формирования и реализации» администрация города Перми ПОСТАНОВЛЯЕТ:

1. Утвердить прилагаемые изменения в муниципальную программу «Безопасный город», утвержденную постановлением администрации города Перми от 20 октября 2021 г. № 921 (в ред. от 22.12.2021 № 1182, от 03.02.2022 № 63,

от 05.04.2022 № 249, от 26.05.2022 № 407, от 10.06.2022 № 470, от 13.07.2022 № 598, от 20.09.2022 № 825, от 18.10.2022 № 973, от 25.10.2022 № 1074, от 25.11.2022 № 1195, от 07.12.2022 № 1249, от 26.12.2022 № 1365, от 01.02.2023 № 66, от 15.02.2023 № 106, от 20.03.2023 № 215, от 17.04.2023 № 308, от 24.05.2023 № 415, от 09.06.2023 № 473, от 28.07.2023 № 650, от 10.10.2023 № 956, от 18.10.2023 № 1071, от 18.10.2023 № 1115, от 17.11.2023 № 1268, от 11.12.2023 № 1395, от 25.12.2023 № 1458, от 26.12.2023 № 1479, от 02.02.2024 № 69, от 22.03.2024 № 219, от 28.05.2024 № 406) (далее – Изменения).

2. Настоящее постановление вступает в силу со дня официального обнародования посредством официального опубликования в печатном средстве массовой информации «Официальный бюллетень органов местного самоуправления муниципального образования город Пермь», при этом действие пункта 6.1 Изменений распространяется на правоотношения, возникшие с 01 июля 2024 г., пунктов 6.11, 6.15 Изменений распространяется на правоотношения, возникшие с 01 июня 2024 г.

3. Управлению по общим вопросам администрации города Перми обеспечить обнародование настоящего постановления посредством официального опубликования в печатном средстве массовой информации «Официальный бюллетень органов местного самоуправления муниципального образования город Пермь».

4. Информационно-аналитическому управлению администрации города Перми обеспечить обнародование настоящего постановления посредством официального опубликования в сетевом издании «Официальный сайт муниципального образования город Пермь [www.gorodperm.ru](http://www.gorodperm.ru)».

5. Контроль за исполнением настоящего постановления возложить на заместителя главы администрации города Перми Турова А.М.

Глава города Перми

Э.О. Соснин

УТВЕРЖДЕНЫ  
постановлением администрации  
города Перми  
от 24.07.2024 № 599

**ИЗМЕНЕНИЯ  
в муниципальную программу «Безопасный город», утвержденную постановлением  
администрации города Перми от 20 октября 2021 г. № 921**

1. В разделе «Паспорт муниципальной программы «Безопасный город» строку 9 изложить в следующей редакции:

9	Объемы и источники финансирования программы (подпрограммы)	2022 год план	2023 год план	2024 год план	2025 год план	2026 год план
	программа, всего (тыс. руб.), в том числе	224 139,46644	242 144,65187	382 707,498	415 114,103	267 710,703
	бюджет города Перми	222 020,94256	234 208,56437	372 925,866	413 666,203	266 262,803
	бюджет города Перми (неиспользованные ассигнования отчетного года)	397,92032	6 506,68750	8 333,732	0,0	0,0
	бюджет Пермского края	1 720,60356	1 429,400	1 447,900	1 447,900	1 447,900
	подпрограмма 1.1, всего (тыс. руб.), в том числе	14 926,500	15 482,300	15 500,800	15 500,800	15 500,800
	бюджет города Перми	13 484,500	14 052,900	14 052,900	14 052,900	14 052,900
	бюджет Пермского края	1 442,000	1 429,400	1 447,900	1 447,900	1 447,900
	подпрограмма 1.2, всего (тыс. руб.), в том числе	201 225,59544	206 695,93370	318 772,029	379 880,603	227 911,703
	бюджет города Перми	200 549,07156	200 218,64920	318 772,029	379 880,603	227 911,703
	бюджет города Перми (неиспользованные ассигнования отчетного года)	397,92032	6 477,28450	0,0	0,0	0,0
	бюджет Пермского края	278,60356	0,0	0,0	0,0	0,0
	подпрограмма 1.3, всего (тыс. руб.), в том числе	7 987,37100	19 966,41817	48 434,669	19 732,700	24 298,200
	бюджет города Перми	7 987,37100	19 937,01517	40 100,937	19 732,700	24 298,200
	бюджет города Перми (неиспользованные ассигнования отчетного года)	0,0	29,40300	8 333,732	0,0	0,0

2. В разделе «Система программных мероприятий подпрограммы 1.2 «Предупреждение и ликвидация чрезвычайных ситуаций природного и техногенного характера, совершенствование гражданской обороны на территории города Перми» муниципальной программы «Безопасный город»:

2.1. строки 1.2.1.1.1, 1.2.1.1.2, 1.2.1.1.3, «Итого по мероприятию 1.2.1.1.1, в том числе по источникам финансирования» изложить в следующей редакции:

1.2.1.1.1	количество объектов размещения подразделений МКУ «ПГУЗ»	ед.	12	12	12	12	12	12	12	бюджет города Перми	53 555,688	56 017,98520	60 657,613	63 970,903	63 970,903
-----------	---	-----	----	----	----	----	----	----	----	---------------------	------------	--------------	------------	------------	------------



1.2.1.1.1.2	количество объ- ектов размещения МКУ «ЕДДС города Перми»	ед.	2	2	2	2	2	2	2	2	2	МКУ «ЕДДС города Пер- ми»	бюджет города Перми	33 632, 819	42 598, 992	47 053, 100	50 201, 800	50 201, 800
1.2.1.1.1.3	количество ком- плексов техниче- ских средств МКУ «ЕДДС города Пер- ми», находящихся на содержании	ед.	2	2	2	2	2	2	2	2	2	бюджет города Перми	бюджет города Перми	120,000	120,000	120,000	120,000	120,000
Итого по мероприятию 1.2.1.1.1, в том числе по источникам финансирования																		
бюджет города Перми																		
87 308, 507																		
98 736, 97720																		
107 830, 713																		
114 292, 703																		
114 292, 703																		

2.2. в графе 13 строки 1.2.1.1.4.1 цифры «11 934,500» заменить цифрами «9 280,275»;

2.3. в графе 13 строки 1.2.1.1.4.2 цифры «1152,500» заменить цифрами «1270,735»;

2.4. строки «Итого по мероприятию 1.2.1.1.4, в том числе по источникам финансирования», «Итого по основному мероприятию 1.2.1.1, в том числе по источникам финансирования» изложить в следующей редакции:

Итого по мероприятию 1.2.1.1.4, в том числе по источникам фи- нансирования	бюджет города Перми	3 722,848	3 673,700	10 551, 010	5 172, 900	5 172, 900
Итого по основному мероприятию 1.2.1.1, в том числе по источни- кам финансирования	бюджет города Перми	94 686,086	105 262, 24720	121 291, 723	122 375, 603	122 375, 603

2.5. строку «Итого по задаче 1.2.1, в том числе по источникам финансирования» изложить в следующей редакции:

Итого по задаче 1.2.1, в том числе по источникам финансирования	бюджет города Перми	94 784,523	105 262, 24720	156 840, 723	122 375, 603	122 375, 603
---	---------------------	------------	-------------------	-----------------	-----------------	-----------------

2.6. строки 1.2.2.1.1.1, «Итого по мероприятию 1.2.2.1.1, в том числе по источникам финансирования» изложить в следующей редакции:

1.2.2.1.1.1	количество объ- ектов размещения подразделений МКУ «ПГСС»	ед.	3	3	3	3	3	3	3	3	3	МКУ «ПГСС»	бюджет города Перми	82 445, 508	88 471, 317	94 314, 367	94 335, 500	94 335, 500
Итого по мероприятию 1.2.2.1.1, в том числе по источникам финансирования																		
бюджет города Перми																		
82 445,508																		
88 332, 900																		
94 314, 367																		
94 335, 500																		

2.7. строки 1.2.2.1.2.1, 1.2.2.1.2.2 изложить в следующей редакции:

1.2.2.1.2.1	количество передвижных спасательных постов в местах массового отдыха у воды	ед.	3	3	3	3	3	3	3	3	3	МКУ «ПГСС»	бюджет города Перми	1 987,550	1 946,150	2 891,950	3 250,800	3 250,800
-------------	--	-----	---	---	---	---	---	---	---	---	---	---------------	------------------------	-----------	-----------	-----------	-----------	-----------



итого по ПНР	ед.	77	75	77	77	77	77	бюджет города Перми	177,078	172,500	173, 639	177, 100	177, 100
--------------	-----	----	----	----	----	----	----	------------------------	---------	---------	-------------	-------------	-------------

2.9. строку «Итого по мероприятию 1.2.2.1.2, в том числе по источникам финансирования» изложить в следующей редакции:

Итого по мероприятию 1.2.2.1.2, в том числе по источникам финансирования	бюджет города Перми	6 560,737	6 485,085	9 933,039	11 200, 600	11 200, 600
--	------------------------	-----------	-----------	-----------	----------------	----------------

2.10. строку «Итого по основному мероприятию 1.2.2.1, в том числе по источникам финансирования» изложить в следующей редакции:

Итого по основному мероприятию 1.2.2.1, в том числе по источникам финансирования	итого	89 563, 45256	94 956,402	104 247, 406	105 536, 100	105 536, 100
	бюджет города Перми	89 284,849	94 956,402	104 247, 406	105 536, 100	105 536, 100
	бюджет Пермского края	278,60356	0,0	0,0	0,0	0,0

2.11. строки «Итого по задаче 1.2.2, в том числе по источникам финансирования», «Всего по подпрограмме 1.2, в том числе по источникам финансирования» изложить в следующей редакции:

Итого по задаче 1.2.2, в том числе по источникам финансирования	итого	106 441, 07288	101 433, 68650	161 931, 306	257 505, 000	105 536, 100
	бюджет города Перми	105 764, 549	94 956, 402	161 931, 306	257 505, 000	105 536, 100
	бюджет города Перми (неиспользованные ассигнования отчетного года)	397,92032	6 477, 28450	0,0	0,0	0,0
	бюджет Пермского края	278,60356	0,0	0,0	0,0	0,0
	всего	201 225, 596	206 695, 93370	318 772, 029	379 880, 603	227 911, 703
	бюджет города Перми	200 549, 072	200 218, 64920	318 772, 029	379 880, 603	227 911, 703
Всего по подпрограмме 1.2, в том числе по источникам финансирования	бюджет города Перми (неиспользованные ассигнования отчетного года)	397,92032	6 477, 28450	0,0	0,0	0,0
	бюджет Пермского края	278,60356	0,0	0,0	0,0	0,0

3. В разделе «Система программных мероприятий подпрограммы 1.3 «Обеспечение первичных мер пожарной безопасности, отнесенных к полномочиям органов местного самоуправления» муниципальной программы «Безопасный город»:

3.1. строки 1.3.1.1.5, 1.3.1.1.6, «Итого по мероприятию 1.3.1.1.1, в том числе по источникам финансирования» изложить в следующей редакции:

1.3.1.1.5	количество изготовленных материалов по пожарной безопасности	ед.	-	580 000	580 000	-	-	ДОБ	бюджет города Перми	0,0	320,000	320,000	0,0	0,0
1.3.1.1.6	количество распространяемых материалов по пожарной безопасности	ед.	-	85 500	85 500	-	-	АДР	бюджет города Перми	0,0	0,0	0,0	0,0	0,0
		ед.	-	88 000	88 000	-	-	АИР						
		ед.	-	83 000	83 000	-	-	АКР						
		ед.	-	30 000	30 000	-	-	АЛР						
		ед.	-	102 000	102 000	-	-	АМР						
		ед.	-	78 000	78 000	-	-	АОР						
		ед.	-	104 000	104 000	-	-	АСР						
	итого по ПНР	ед.	-	9 500	9 500	-	-	АПНЛ						
	итого по ПНР	ед.	-	580 000	580 000	-	-		бюджет города Перми	0,0	0,0	0,0	0,0	0,0
Итого по мероприятию 1.3.1.1.1, в том числе по источникам финансирования									бюджет города Перми	1 245, 681	1 569, 100	1 569, 100	1 249, 100	1 249, 100

3.2. строку 1.3.1.1.3.1 изложить в следующей редакции:

1.3.1.1.3.1	количество обследованных бесхозяйных источников противопожарного водоснабжения (пожарных водоемов, резервуаров, емкостей)	ед.	-	-	3	-	-	АМР	бюджет города Перми	0,0	0,0	458,397	0,0	0,0
		ед.	-	-	4	-	-	АКР	бюджет города Перми	0,0	0,0	43,961	0,0	0,0
		ед.	-	-	7	-	-		бюджет города Перми	0,0	0,0	502,358	0,0	0,0
	итого по ПНР	ед.	-	-	7	-	-		бюджет города Перми	0,0	0,0	502,358	0,0	0,0

3.3. строку 1.3.1.1.3.3 изложить в следующей редакции:

1.3.1.1.3.3	количество бесхозяйных источников противопожарного водоснабжения (пожарных водоемов, резервуаров, емкостей), находящихся на содержании	ед.	2	1	-	-	-	АДР, МКУ «Благоустройство ДР»	бюджет города Перми	43,700	2,163	0,0	0,0	0,0
		ед.	5	5	-	-	-	АКР, МКУ «Благоустройство КР»	бюджет города Перми	141, 593	162, 108	0,0	0,0	0,0
		ед.	8	8	-	-	-	АМР, МКУ «Благоустройство МР»	бюджет города Перми	41, 200	63,900	0,0	0,0	0,0
		ед.	-	-	1	1	1	АДР	бюджет города Перми	0,0	0,0	21, 213	58, 200	18, 400

	ед.	-	-	4	5	5	АКР	бюджет города Перми	0,0	0,0	198, 748	484, 600	243, 900
	ед.	-	-	8	8	8	АМР	бюджет города Перми	0,0	0,0	283, 010	319, 800	63, 900
итого по ПНР	ед.	15	14	13	14	14		бюджет города Перми	226, 493	228, 171	502, 971	862, 600	326, 200

3.4. строку 1.3.1.1.3.6 изложить в следующей редакции:

1.3.1.1.3.6	количество отремонтированных муниципальных источников противопожарного водоснабжения (пожарных водоемов, резервуаров, емкостей)	ед.	-	1	-	-	АМР, МКУ «Благоустройство МР»	бюджет города Перми	0,0	274, 695	0,0	0,0	0,0	
		ед.	-	-	1	-	-	АКР	бюджет города Перми	0,0	0,0	559, 138	0,0	0,0
		ед.	-	-	5	-	-	АМР	бюджет города Перми	0,0	0,0	6 693, 290	0,0	0,0
	итого по ПНР	ед.	-	1	6	-	-		бюджет города Перми	0,0	274, 695	7 252, 428	0,0	0,0

3.5. строку 1.3.1.1.3.7 изложить в следующей редакции:

1.3.1.1.3.7	количество муниципальных источников противопожарно-го водоснабжения (пожарных водоемов, резервуаров, емкостей), находящихся на содержании	ед.	13	14	-	-	АДР, МКУ «Благоустройство ДР»	бюджет города Перми	355, 000	0,0	99, 65426	0,0	0,0	
		ед.	3	4	-	-	-	АИР, МКУ «Благоустройство ИР»	бюджет города Перми	64, 600	0,0	152, 511	0,0	0,0
		ед.	10	10	-	-	-	АКР, МКУ «Благоустройство КР»	бюджет города Перми	349, 056	0,0	365, 928	0,0	0,0
		ед.	4	4	-	-	-	АЛР, МКУ «Благоустройство ЛР»	бюджет города Перми	240, 700	0,0	233, 400	0,0	0,0
		ед.	12	13	-	-	-	АМР, МКУ «Благоустройство МР»	бюджет города Перми	66, 400	0,0	89, 000	0,0	0,0
		ед.	22	22	-	-	-	АОР, МКУ «Благоустройство ОР»	бюджет города Перми	596, 200	0,0	436, 311	0,0	0,0
		ед.	2	2	-	-	-	АСР, МКУ «Благоустройство СР»	бюджет города Перми	71, 700	0,0	100, 173	0,0	0,0





	ед.	1	1	-	-	-	-	-	АДР, МКУ «Благоустройство ДР»	бюджет города Перми	22,467	11,300	0,0	0,0	0,0	0,0
	ед.	-	-	2	2	2	2	2	АЛР	бюджет города Перми	0,0	0,0	7,000	7,000	7,000	7,000
	ед.	-	-	-	2	2	2	2	АКР	бюджет города Перми	0,0	0,0	0,0	12,400	12,400	12,400
	ед.	-	-	5	5	5	5	5	АОР	бюджет города Перми	0,0	0,0	14,700	14,700	14,700	14,700
	ед.	-	-	2	2	2	2	2	АСР	бюджет города Перми	0,0	0,0	7,200	7,200	7,200	7,200
	ед.	-	-	1	1	1	1	1	АДР	бюджет города Перми	0,0	0,0	11,300	11,300	11,300	11,300
	ед.	25	21	19	21	21	21	21		бюджет города Перми	160,192	85,455	64,786	75,300	75,300	75,300
	итого по ПНР															

3.7. строку 1.3.1.1.3.9 изложить в следующей редакции:

1.3.1.1.3.9	ед.	11	11	-	-	-	-	-	АКР, МКУ «Благоустройство КР»	бюджет города Перми	98,472	115,488	0,0	0,0	0,0	0,0
	ед.	12	12	-	-	-	-	-	АМР, МКУ «Благоустройство МР»	бюджет города Перми	35,577	119,000	0,0	0,0	0,0	0,0
	ед.	2	2	-	-	-	-	-	АПНЛ, МКУ «Благоустройство ПНЛ»	бюджет города Перми	44,781	46,208	0,0	0,0	0,0	0,0
	ед.	3	4	-	-	-	-	-	АИР, МКУ «Благоустройство ИР»	бюджет города Перми	24,936	48,318	0,0	0,0	0,0	0,0
	ед.	8	8	-	-	-	-	-	АДР, МКУ «Благоустройство ДР»	бюджет города Перми	49,974	48,028	0,0	0,0	0,0	0,0
	ед.	3	3	-	-	-	-	-	АСР, МКУ «Благоустройство СР»	бюджет города Перми	106,047	107,102	0,0	0,0	0,0	0,0
	ед.	15	15	-	-	-	-	-	АОР, МКУ «Благоустройство ОР»	бюджет города Перми	255,516	275,990	0,0	0,0	0,0	0,0
	ед.	-	-	11	11	11	11	11	АКР	бюджет города Перми	0,0	0,0	184,987	117,000	117,000	117,000
	ед.	-	-	13	12	12	12	12	АМР	бюджет города Перми	0,0	0,0	164,631	143,200	143,200	143,200
	ед.	-	-	2	2	2	2	2	АПНЛ	бюджет города Перми	0,0	0,0	55,275	53,700	53,700	53,700
	ед.	-	-	4	4	4	4	4	АИР	бюджет города Перми	0,0	0,0	220,986	32,100	32,100	32,100
	ед.	-	-	8	8	8	8	8	АДР	бюджет города Перми	0,0	0,0	60,400	60,400	60,400	60,400
	ед.	-	-	3	3	3	3	3	АСР	бюджет города Перми	0,0	0,0	105,100	105,100	105,100	105,100
	ед.	-	-	15	15	15	15	15	АОР	бюджет города Перми	0,0	0,0	301,800	301,800	301,800	301,800
	ед.	54	55	56	55	55	55	55		бюджет города Перми	615,303	761,646	1093,179	813,300	813,300	813,300
	итого по ПНР															

3.8. в графе 5 строки «Итого по мероприятию 1.3.1.1.3, в том числе по источникам финансирования» цифры «6 602,506» заменить цифрами «13 010,237»;  
3.9. строки «Итого по основному мероприятию 1.3.1.1, в том числе по источникам финансирования», «Итого по задаче 1.3.1, в том числе по источникам финансирования» изложить в следующей редакции:

Итого по основному мероприятию 1.3.1.1, в том числе по источникам финансирования	итого	5 075,625	6 887,97226	15 103,637	10 496,800	5 767,200
	бюджет города Перми	5 075,625	6 879,56926	15 103,637	10 496,800	5 767,200
	бюджет города Перми (неиспользованные ассигнования отчетного года)	0,0	8,403	0,0	0,0	0,0
	итого	5 075,625	6 887,97226	15 103,637	10 496,800	5 767,200
Итого по задаче 1.3.1, в том числе по источникам финансирования	бюджет города Перми	5 075,625	6 879,56926	15 103,637	10 496,800	5 767,200
	бюджет города Перми (неиспользованные ассигнования отчетного года)	0,0	8,403	0,0	0,0	0,0
	итого	5 075,625	6 887,97226	15 103,637	10 496,800	5 767,200

3.10. строку 1.3.2.1.10.2 изложить в следующей редакции:

1.3.2.1.10.2	построенный пожарный резервуар в д. Ласьвинские хутора Кировского района города Перми	ед.	-	1	-	-	МКУ «УТЗ»	бюджет города Перми	0,0	7 398,29220	0,0	0,0	0,0
	построенный пожарный резервуар в д. Ласьвинские хутора Кировского района города Перми (неиспользованные ассигнования отчетного года)	ед.	-	-	1	-	МКУ «УТЗ»	бюджет города Перми (неиспользованные ассигнования отчетного года)	0,0	0,0	7 359,30917	0,0	0,0

3.11. после строки 1.3.2.1.10.3 дополнить строками 1.3.2.1.10.4, 1.3.2.1.10.5 следующего содержания:

1.3.2.1.10.4	подготовленная справка об инженерно-геологической изученности земельного участка при строительстве пожарного резервуара в д. Ласьвинские хутора Кировского района города Перми	ед.	-	-	1	-	МКУ «УТЗ»	бюджет города Перми (неиспользованные ассигнования отчетного года)	0,0	0,0	15,000	0,0	0,0
--------------	--	-----	---	---	---	---	-----------	--	-----	-----	--------	-----	-----

1.3.2.1.10.5	разработанный межевой план для образования земельного участка при строительстве пожарного резервуара в д. Ласьвинские хутора Кировского района города Перми	ед.	-	-	1	-	-	МКУ «УТЗ»	бюджет города Перми (неиспользованные ассигнования отчетного года)	0,0	0,0	23,984	0,0	0,0
--------------	---	-----	---	---	---	---	---	-----------	--	-----	-----	--------	-----	-----

3.12. строку «Всего по подпрограмме 1.3, в том числе по источникам финансирования» изложить в следующей редакции:

Всего по подпрограмме 1.3, в том числе по источникам финансирования						всего				13 062,996	19 966,41817	48 434,669	19 732,700	24 298,200
						бюджет города Перми				13 062,996	19 937,01517	40 100,937	19 732,700	24 298,200
						бюджет города Перми (неиспользованные ассигнования отчетного года)				0,0	29,403	8 333,732	0,0	0,0

3.13. в приложении:

3.13.1. в таблице 9:

3.13.1.1. строки 13-15 изложить в следующей редакции:

13	Сметная стоимость объекта муниципальной собственности Перми, тыс. руб.					7 704,762: 306,46883 – разработка проектной документации; 7 359,30917 – выполнение строительно-монтажных работ; 15,000 – подготовка справки об инженерно-геологической изученности земельного участка; 23,984 – разработка межевого плана для образования земельного участка								
14	Объемы и источники финансирования осуществления капитальных вложений в объект по годам реализации	Источники финансирования				всего					2024 год			
		бюджет города Перми				7 704,762					7 704,762			
15	Ожидаемый конечный результат осуществления капитальных вложений в объект по годам осуществления капитальных вложений					ед. изм.		значение			год реализации			
	разработанная проектная документация					ед.	1				2024			
	построенный пожарный резервуар					ед.	1				2024			
	подготовка справки об инженерно-геологической изученности земельного участка					ед.	1				2024			
	разработка межевого плана для образования земельного участка					ед.	1				2024			

3.13.1.2. строку 19 изложить в следующей редакции:

19	Практические действия по осуществлению капитальных вложений в объект	мероприятия по осуществлению капитальных вложений в объект	срок реализации
		разработка проектной документации	2024
		выполнение работ по строительству	2024
		подготовка справки об инженерно-геологической изученности земельного участка	2024
		разработка межевого плана для образования земельного участка	2024

4. В разделе «Таблица показателей конечного результата муниципальной программы «Безопасный город» строку 1.3.1 изложить в следующей редакции:

1.3.1	Задача. Организация обучения населения и пропаганда в области пожарной безопасности, обеспечение надлежащего состояния источников противопожарного водоснабжения (пожарных водоемов, резервуаров, емкостей) и пирсов, создание условий для организации добровольной пожарной охраны на территории города Перми							
	Доля пожаров на территории города Перми, произошедших по причине человеческого фактора, от общего количества пожаров	%	56,7	58,1	57,9	57,6	57,3	
	Доля источников противопожарного водоснабжения (водоемов, резервуаров, емкостей), приведенных в нормативное состояние и находящихся на содержании, от общего количества источников противопожарного водоснабжения (водоемов, резервуаров, емкостей)	%	85,7	89,5	86,0	93,2	100,0	
	Доля мероприятий по профилактике пожаров, проведенных добровольными пожарными, от общего количества запланированных мероприятий	%	100	100	100	100	100	

5. В приложении 2:

5.1. в графе 10 строки 1.2.1.1.1 цифры «58 816,700» заменить цифрами «60 657,613»;

5.2. в графе 10 строки 1.2.1.1.2 цифры «45 499,000» заменить цифрами «47 053,100»;

5.3. в графе 3 строки «Итого по мероприятию 1.2.1.1, в том числе по источникам финансирования» цифры «104 435,700» заменить цифрами «107 830,713»;

5.4. строки 1.2.1.1.4.1, 1.2.1.1.4.2, «Итого по мероприятию 1.2.1.1.4, в том числе по источникам финансирования» изложить в следующей редакции:

1.2.1.1.4.1	Мероприятия по созданию, содержанию, обновлению и восполнению необходимого объема продовольственного запаса в целях гражданской обороны	ДЭПП	01.01.2024	31.12.2024	количество заключенных муниципальных контрактов (договоров)	ед.	8	бюджет города Перми	9 280,275
1.2.1.1.4.2	Мероприятия по хранению имущества гражданской обороны		01.01.2024	31.12.2024	количество заключенных муниципальных контрактов (договоров)	ед.	3	бюджет города Перми	1 270,735
Итого по мероприятию 1.2.1.1.4, в том числе по источникам финансирования									
Итого по основному мероприятию 1.2.1.1, в том числе по источникам финансирования									
									10 551,010
									121 291,723



5.5. в графе 3 строки «Итого по задаче 1.2.1, в том числе по источникам финансирования» цифры «155 981,700» заменить цифрами «156 840,723»;

5.6. строки 1.2.2.1.1, «Итого по мероприятию 1.2.2.1.1, в том числе по источникам финансирования» изложить в следующей редакции:

1.2.2.1.1.1	Организация деятельности аварийно-спасательной службы	МКУ «ПГСС»	01.01.2024	31.12.2024	количество объектов размещения подразделений МКУ «ПГСС»	ед.	3	бюджет города Перми	94 314,367
Итого по мероприятию 1.2.2.1.1, в том числе по источникам финансирования									
бюджет города Перми									94 314,367

5.7. строки 1.2.2.1.2.1, 1.2.2.1.2.2 изложить в следующей редакции:

1.2.2.1.2.1	Организация деятельности передвижных спасательных постов в местах массового отдыха у воды	МКУ «ПГСС»	01.01.2024	31.12.2024	количество передвижных спасательных постов в местах массового отдыха у воды	ед.	3	бюджет города Перми	2 891,950
1.2.2.1.2.2	Организация деятельности спасательных постов в организованных местах массового отдыха людей у воды		01.01.2024	31.12.2024	количество спасательных постов в организованных местах массового отдыха людей у воды	ед.	7	бюджет города Перми	6 686,450

5.8. строку 1.2.2.1.2.9 изложить в следующей редакции:

1.2.2.1.2.9	Установка запрещающих знаков у воды и при выходе на лед в неустановленных местах поселка Новые Ляды	АПНЛ	01.01.2024	31.12.2024	количество установленных запрещающих знаков	ед.	2	бюджет города Перми	1,139
-------------	---	------	------------	------------	---	-----	---	---------------------	-------

5.9. в графе 3 строки «Итого по мероприятию 1.2.2.1.2, в том числе по источникам финансирования» цифры «8 719,100» заменить цифрами «9 933,039»;

5.10. в графе 3 строки «Итого по основному мероприятию 1.2.2.1, в том числе по источникам финансирования» цифры «100 671,767» заменить цифрами «104 247,406»;

5.11. строки «Итого по задаче 1.2.2, в том числе по источникам финансирования», «Всего по подпрограмме 1.2, в том числе по источникам финансирования» изложить в следующей редакции:

Итого по задаче 1.2.2, в том числе по источникам финансирования									161 931,306
Всего по подпрограмме 1.2, в том числе по источникам финансирования									318 772,029

6. В приложении 3:

6.1. после строки 1.3.1.1.1.11 дополнить строками 1.3.1.1.1.12, 1.3.1.1.1.13 следующего содержания:

1.3.1.1.1.12	Изготовление материалов по пожарной безопасности	ДОБ	01.07.2024	30.09.2024	количество изготовленных материалов по пожарной безопасности	ед.	580 000	бюджет города Перми	320,000
--------------	--	-----	------------	------------	--	-----	---------	---------------------	---------

1.3.1.1.1.12.1	Заключение муниципального контракта на выполнение работ по изготовлению материалов по пожарной безопасности	ДОБ	01.07.2024	31.07.2024	заключенный муниципальный контракт	ед.	1	бюджет города Перми	0,0
1.3.1.1.1.12.2	Выполнение работ по изготовлению материалов по пожарной безопасности	ДОБ	01.08.2024	30.09.2024	акт выполненных работ	ед.	1	бюджет города Перми	320,000
1.3.1.1.1.13	Распространение материалов по пожарной безопасности	АДР	01.10.2024	31.12.2024	количество распространяемых материалов по пожарной безопасности	ед.	85 500	бюджет города Перми	0,0
		АИР	01.10.2024	31.12.2024	количество распространяемых материалов по пожарной безопасности	ед.	88 000	бюджет города Перми	0,0
		АКР	01.10.2024	31.12.2024	количество распространяемых материалов по пожарной безопасности	ед.	83 000	бюджет города Перми	0,0
		АЛР	01.10.2024	31.12.2024	количество распространяемых материалов по пожарной безопасности	ед.	30 000	бюджет города Перми	0,0
		АМР	01.10.2024	31.12.2024	количество распространяемых материалов по пожарной безопасности	ед.	102 000	бюджет города Перми	0,0
		АОР	01.10.2024	31.12.2024	количество распространяемых материалов по пожарной безопасности	ед.	78 000	бюджет города Перми	0,0
		АСР	01.10.2024	31.12.2024	количество распространяемых материалов по пожарной безопасности	ед.	104 000	бюджет города Перми	0,0
		АПНЛ	01.10.2024	31.12.2024	количество распространяемых материалов по пожарной безопасности	ед.	9 500	бюджет города Перми	0,0

6.2. в графе 3 строки «Итого по мероприятию 1.3.1.1.1, в том числе по источникам финансирования» цифры «1 249,100» заменить цифрами «1 569,100»;

6.3. строку 1.3.1.1.3.4 изложить в следующей редакции:

1.3.1.1.3.4	Содержание и текущий ремонт бесхозяйных источников противопожарного водоснабжения (пожарных водоемов, резервуаров, емкостей)	АДР	01.01.2024	31.12.2024	количество объектов на содержании	ед.	1	бюджет города Перми	21,213
-------------	--	-----	------------	------------	-----------------------------------	-----	---	---------------------	--------

6.4. строки 1.3.1.1.3.11-1.3.1.1.3.13 изложить в следующей редакции:

1.3.1.1.3.11	Содержание и текущий ремонт муниципальных источников противопожарного водоснабжения (пожарных водоемов, резервуаров, емкостей)	АДР	01.01.2024	31.12.2024	количество объектов на содержании	ед.	14	бюджет города Перми	299,987
1.3.1.1.3.12	Содержание и текущий ремонт муниципальных источников противопожарного водоснабжения (пожарных водоемов, резервуаров, емкостей)	АПР	01.01.2024	31.12.2024	количество объектов на содержании	ед.	4	бюджет города Перми	177,884
1.3.1.1.3.13	Содержание и текущий ремонт муниципальных источников противопожарного водоснабжения (пожарных водоемов, резервуаров, емкостей)	АКР	01.01.2024	31.12.2024	количество объектов на содержании	ед.	11	бюджет города Перми	505,169

6.5. строку 1.3.1.1.3.20 признать утратившей силу;

6.6. строку 1.3.1.1.3.23 изложить в следующей редакции:

1.3.1.1.3.23	Оплата земельного налога за земельные участки	АПНЛ	01.01.2024	31.12.2024	количество земельных участков, за которые оплачен земельный налог	ед.	4	бюджет города Перми	8,486
--------------	---	------	------------	------------	---	-----	---	---------------------	-------

6.7. строку 1.3.1.1.3.26 изложить в следующей редакции:

1.3.1.1.3.26	Оплата налога на имущество по источникам противопожарного водоснабжения (пожарные водоемы, резервуары)	АКР	01.01.2024	31.12.2024	количество источников противопожарного водоснабжения (пожарных водоемов, резервуаров), за которые оплачен налог на имущество	ед.	11	бюджет города Перми	184,987
--------------	--	-----	------------	------------	--	-----	----	---------------------	---------

6.8. строку 1.3.1.1.3.28 изложить в следующей редакции:

1.3.1.1.3.28	Оплата налога на имущество по источникам противопожарного водоснабжения (пожарные водоемы, резервуары)	АПНЛ	01.01.2024	31.12.2024	количество источников противопожарного водоснабжения (пожарных водоемов, резервуаров), за которые оплачен налог на имущество	ед.	2	бюджет города Перми	55,275
--------------	--	------	------------	------------	--	-----	---	---------------------	--------

6.9. строку 1.3.1.1.3.35 изложить в следующей редакции:

1.3.1.1.3.35	Проведение работ по технической инвентаризации и паспортизации бесхозяйных источников противопожарного водоснабжения (пожарных водоемов, резервуаров, емкостей)	АКР	01.05.2024	16.09.2024	количество инвентаризованных и паспортизованных бесхозяйных источников противопожарного водоснабжения (пожарных водоемов, резервуаров, емкостей)	ед.	4	бюджет города Перми	43,961

6.10. строку 1.3.1.1.3.36 изложить в следующей редакции:

1.3.1.1.3.36	Ремонт муниципальных источников противопожарного водоснабжения (пожарных водоемов, резервуаров, емкостей)	АКР	01.01.2024	31.12.2024	количество отремонтированных муниципальных источников противопожарного водоснабжения (пожарных водоемов, резервуаров, емкостей)	ед.	1	бюджет города Перми	559,138
--------------	---	-----	------------	------------	---	-----	---	---------------------	---------

6.11. после строки 1.3.1.1.3.36 дополнить строкой 1.3.1.1.3.37 следующего содержания:

1.3.1.1.3.37	Ремонт муниципальных источников противопожарного водоснабжения (пожарных водоемов, резервуаров, емкостей)	АМР	01.06.2024	31.12.2024	количество отремонтированных муниципальных источников противопожарного водоснабжения (пожарных водоемов, резервуаров, емкостей)	ед.	5	бюджет города Перми	6 693,290
--------------	---	-----	------------	------------	---	-----	---	---------------------	-----------

6.12. в графе 3 строки «Итого по мероприятию 1.3.1.1.3, в том числе по источникам финансирования» цифры «6 602,506» заменить цифрами «13 010,237»;

6.13. строки «Итого по основному мероприятию 1.3.1.1, в том числе по источникам финансирования», «Итого по задаче 1.3.1, в том числе по источникам финансирования» изложить в следующей редакции:

Итого по основному мероприятию 1.3.1.1, в том числе по источникам финансирования								бюджет города Перми	15 103,637
Итого по задаче 1.3.1, в том числе по источникам финансирования								бюджет города Перми	15 103,637

6.14. строки 1.3.2.1.10.1, 1.3.2.1.10.2 изложить в следующей редакции:

1.3.2.1.10.1	Разработка проектной документации для строительства пожарного резервуара в д. Ласьвинские хутора Кировского района города Перми	МКУ «УТЗ»	01.01.2024	15.12.2024	разработанная проектная документация (невыполнение показателя за 2023 год)	ед.	1	бюджет города Перми (неиспользованные ассигнования 2023 года)	306,46883
--------------	---	-----------	------------	------------	--	-----	---	---	-----------

1.3.2.1.10.2	Выполнение работ по строительству пожарного резервуара в д. Ласьвинские хутора Кировского района города Перми	МКУ «УТЗ»	10.10.2024	25.12.2024	акт выполненных работ по строительству пожарного резервуара (невыполнение показателя за 2023 год)	ед.	1	бюджет города Перми (неиспользованные ассигнования 2023 года)	7 359,30917
--------------	---	-----------	------------	------------	---	-----	---	---	-------------

6.15. после строки 1.3.2.1.10.2 дополнить строками 1.3.2.1.10.3, 1.3.2.1.10.4 следующего содержания:

1.3.2.1.10.3	Подготовка справки об инженерно-геологической изученности земельного участка при строительстве пожарного резервуара в д. Ласьвинские хутора Кировского района города Перми	МКУ «УТЗ»	20.06.2024	12.07.2024	акт сдачи-приемки работ	ед.	1	бюджет города Перми (неиспользованные ассигнования 2023 года)	15,000
1.3.2.1.10.4	Разработка межевого плана для образования земельного участка при строительстве пожарного резервуара в д. Ласьвинские хутора Кировского района города Перми	МКУ «УТЗ»	20.06.2024	31.07.2024	акт о выполнении работ	ед.	1	бюджет города Перми (неиспользованные ассигнования 2023 года)	23,984

6.16. строку «Всего по подпрограмме 1.3, в том числе по источникам финансирования» изложить в следующей редакции:

Всего по подпрограмме 1.3, в том числе по источникам финансирования		итого	48 434,669
		бюджет города Перми	40 100,937
		бюджет города Перми (неиспользованные ассигнования 2023 года)	8 333,732



## АДМИНИСТРАЦИЯ ГОРОДА ПЕРМИ ПОСТАНОВЛЕНИЕ

24.07.2024

№ 600

### **О внесении изменений в отдельные правовые акты администрации города Перми в сфере культуры**

В соответствии с Бюджетным кодексом Российской Федерации, постановлением администрации города Перми от 30 ноября 2007 г. № 502 «О Порядке формирования, размещения, финансового обеспечения и контроля выполнения муниципального задания на оказание муниципальных услуг (выполнение работ)», в целях актуализации нормативных правовых актов города Перми администрация города Перми ПОСТАНОВЛЯЕТ:

1. Внести изменения в Методику расчета нормативных затрат на оказание муниципальной услуги «Показ (организация показа) концертных программ» (с учетом всех форм) и нормативных затрат на содержание муниципального имущества, уплату налогов, утвержденную постановлением администрации города Перми от 07 октября 2016 г. № 803 (в ред. от 31.01.2017 № 57, от 31.08.2017 № 673, от 27.10.2017 № 956, от 08.10.2018 № 687, от 03.04.2019 № 63-П, от 26.08.2020 № 753, от 11.08.2021 № 593, от 22.10.2021 № 937, от 20.12.2021 № 1161, от 25.10.2022 № 1079, от 07.09.2023 № 814), заменив в пункте 1.3 слова «Городское концертное объединение» словом «ПермьКонцерт».

2. Внести изменения в Методику расчета нормативных затрат на оказание муниципальной услуги «Организация и проведение мероприятий» (осуществляемых на платной основе) и нормативных затрат на содержание муниципального имущества, уплату налогов, утвержденную постановлением администрации города Перми от 19 октября 2016 г. № 904 (в ред. от 31.01.2017 № 57, от 20.07.2017 № 565, от 27.10.2017 № 956, от 28.09.2018 № 646, от 03.04.2019 № 63-П, от 26.08.2020 № 753, от 11.08.2021 № 593, от 22.10.2021 № 937, от 20.12.2021 № 1161, от 25.10.2022 № 1079, от 07.09.2023 № 814), заменив в пункте 1.3 слова «муниципальное автономное учреждение «Агентство социокультурных проектов» города Перми» словами «муниципальное бюджетное учреждение культуры «Пермская дирекция по организации городских культурно-массовых мероприятий».

3. Внести изменения в Методику расчета нормативных затрат на оказание муниципальной услуги «Организация и проведение мероприятий» и уплату налогов, утвержденную постановлением администрации города Перми от 21 февраля 2018 г. № 96 (в ред. от 01.10.2018 № 656, от 26.08.2020 № 753, от 06.10.2020 № 933, от 11.08.2021 № 593, от 20.12.2021 № 1161, от 25.10.2022 № 1079, от 07.09.2023 № 814), заменив в пункте 1.3 слова «муниципальное автономное учреждение «Агентство социокультурных проектов» города Перми» словами «муниципальное бюджетное учреждение культуры «Пермская дирекция по организации городских культурно-массовых мероприятий».

4. Настоящее постановление вступает в силу со дня официального обнародования посредством официального опубликования в печатном средстве массовой информации «Официальный бюллетень органов местного самоуправления муниципального образования город Пермь».

5. Управлению по общим вопросам администрации города Перми обеспечить обнародовать настоящего постановления посредством официального опубликования в печатном средстве массовой информации «Официальный бюллетень органов местного самоуправления муниципального образования город Пермь».

6. Информационно-аналитическому управлению администрации города Перми обеспечить обнародование настоящего постановления посредством официального опубликования в сетевом издании «Официальный сайт муниципального образования город Пермь [www.gorodperm.ru](http://www.gorodperm.ru)».

7. Контроль за исполнением настоящего постановления возложить на заместителя главы администрации города Перми Мальцеву Е.Д.

Глава города Перми

Э.О. Соснин





## АДМИНИСТРАЦИЯ ГОРОДА ПЕРМИ ПОСТАНОВЛЕНИЕ

24.07.2024

№ 601

### Об отмене режима «Чрезвычайная ситуация»

В соответствии с пунктом 26 Положения о единой государственной системе предупреждения и ликвидации чрезвычайных ситуаций, утвержденного постановлением Правительства Российской Федерации от 30 декабря 2003 г. № 794 «О единой государственной системе предупреждения и ликвидации чрезвычайных ситуаций», на основании протокола внепланового заочного заседания комиссии по предупреждению, ликвидации чрезвычайных ситуаций и обеспечению пожарной безопасности города Перми от 12 июля 2024 г. № 6 администрация города Перми ПОСТАНОВЛЯЕТ:

1. Отменить режим функционирования «Чрезвычайная ситуация» для органов управления и сил районного звена территориальной подсистемы единой государственной системы предупреждения и ликвидации чрезвычайных ситуаций Пермского края, введенный на территории поселка Новые Ляды города Перми с 28 февраля 2024 г.

2. Признать постановление администрации города Перми от 01 марта 2024 г. № 163 «О введении режима «Чрезвычайная ситуация» утратившим силу.

3. Настоящее постановление вступает в силу со дня подписания.

4. Управлению по общим вопросам администрации города Перми обеспечить обнародование настоящего постановления в печатном средстве массовой информации «Официальный бюллетень органов местного самоуправления муниципального образования город Пермь».

5. Информационно-аналитическому управлению администрации города Перми обеспечить обнародование настоящего постановления в сетевом издании «Официальный сайт муниципального образования город Пермь [www.gorodperm.ru](http://www.gorodperm.ru)».

6. Контроль за исполнением настоящего постановления возложить на заместителя главы администрации города Перми Турова А.М.

Глава города Перми

Э.О. Соснин



## АДМИНИСТРАЦИЯ ГОРОДА ПЕРМИ ПОСТАНОВЛЕНИЕ

24.07.2024

№ 602

### О внесении изменений в схему размещения нестационарных торговых объектов на территории города Перми, утвержденную постановлением администрации города Перми от 02.08.2018 № 521\*

В соответствии с Федеральным законом от 06 октября 2003 г. № 131-ФЗ «Об общих принципах организации местного самоуправления в Российской Федерации», статьей 10 Федерального закона от 28 декабря 2009 г. № 381-ФЗ «Об основах государственного регулирования торговой деятельности в Российской Федерации», постановлением Правительства Пермского края от 28 ноября 2017 г. № 966-п «Об утверждении Порядка разработки и утверждения схемы размещения нестационарных торговых объектов», Уставом города Перми администрация города Перми ПОСТАНОВЛЯЕТ:

1. Внести в схему размещения нестационарных торговых объектов на территории города Перми, утвержденную постановлением администрации города Перми от 02 августа 2018 г. № 521 (в ред. от 28.03.2019 № 178, от 23.05.2019

№ 201, от 23.09.2019 № 588, от 05.11.2019 № 853, от 26.12.2019 № 1085, от 17.03.2020 № 230, от 14.05.2020 № 429, от 18.05.2020 № 430, от 09.06.2020 № 507, от 17.07.2020 № 628, от 03.08.2020 № 681, от 06.10.2020 № 937, от 27.10.2020 № 1092, от 24.12.2020 № 1317, от 24.03.2021 № 194, от 29.04.2021 № 319, от 24.05.2021 № 368, от 28.09.2021 № 767, от 29.10.2021 № 958, от 21.12.2021 № 1169, от 16.05.2022 № 360, от 26.05.2022 № 405, от 19.07.2022 № 612, от 13.09.2022 № 791, от 27.12.2022 № 1375, от 31.01.2023 № 56, от 11.05.2023 № 364, от 19.07.2023 № 615) (далее – Схема), следующие изменения:

1.1. в текстовой части строку под учетным номером нестационарного торгового объекта М-К-41 признать утратившей силу;

1.2. графическую часть изложить в редакции согласно приложению к настоящему постановлению.

2. Департаменту экономики и промышленной политики администрации города Перми направить Схему в Министерство промышленности и торговли Пермского края (далее – Министерство) в течение 5 календарных дней со дня утверждения для размещения на сайте Министерства в информационно-телекоммуникационной сети Интернет.

3. Настоящее постановление вступает в силу со дня официального обнародования посредством официального опубликования в печатном средстве массовой информации «Официальный бюллетень органов местного самоуправления муниципального образования город Пермь».

4. Управлению по общим вопросам администрации города Перми обеспечить обнародование настоящего постановления посредством официального опубликования в печатном средстве массовой информации «Официальный бюллетень органов местного самоуправления муниципального образования город Пермь».

5. Информационно-аналитическому управлению администрации города Перми обеспечить обнародование настоящего постановления посредством официального опубликования в сетевом издании «Официальный сайт муниципального образования город Пермь [www.gorodperm.ru](http://www.gorodperm.ru)».

6. Контроль за исполнением настоящего постановления возложить на заместителя главы администрации города Перми Фурман Я.В.

Глава города Перми

Э.О. Соснин

\* Графическая часть в полноцветном варианте опубликована на официальном сайте муниципального образования город Пермь в информационно-телекоммуникационной сети Интернет в разделе «Документы/Официальный бюллетень».



## АДМИНИСТРАЦИЯ ГОРОДА ПЕРМИ ПОСТАНОВЛЕНИЕ

25.07.2024

№ 603

### **О внесении изменений в муниципальную программу «Общественное согласие», утвержденную постановлением администрации города Перми от 18.10.2021 № 887**

В соответствии с Федеральным законом от 06 октября 2003 г. № 131-ФЗ «Об общих принципах организации местного самоуправления в Российской Федерации», Порядком принятия решений о разработке муниципальных программ, их формирования и реализации, утвержденным постановлением администрации города Перми от 25 сентября 2013 г. № 781,

администрация города Перми ПОСТАНОВЛЯЕТ:

1. Утвердить прилагаемые изменения в муниципальную программу «Общественное согласие», утвержденную постановлением администрации города Перми от 18 октября 2021 г. № 887 (в ред. от 29.12.2021 № 1265, от 26.01.2022 № 41, от 22.03.2022 № 197, от 08.04.2022 № 258, от 17.05.2022 № 367, от 13.07.2022 № 597, от 16.09.2022 № 812, от 18.10.2022 № 959, от 17.11.2022 № 1163, от 22.12.2022 № 1339, от 03.02.2023 № 74, от 31.03.2023 № 255, от 25.04.2023 № 337, от 12.07.2023 № 593, от 07.09.2023 № 813, от 18.10.2023 № 1084, от 19.10.2023 № 1126, от 15.11.2023 № 1251, от

05.12.2023 № 1374, от 21.12.2023 № 1451, от 26.12.2023 № 1475, от 05.02.2024 № 72, от 13.03.2024 № 184, от 27.03.2024 № 222, от 22.05.2024 № 391) (далее – Изменения).

2. Настоящее постановление вступает в силу со дня официального обнародования посредством официального опубликования в печатном средстве массовой информации «Официальный бюллетень органов местного самоуправления муниципального образования город Пермь», при этом действие пунктов 5.12, 5.18, 5.21 Изменений распространяется на правоотношения, возникшие с 15 июля 2024 г., пункта 5.15 Изменений распространяется на правоотношения, возникшие с 01 июля 2024 г.

3. Управлению по общим вопросам администрации города Перми обеспечить обнародование настоящего постановления посредством официального опубликования в печатном средстве массовой информации «Официальный бюллетень органов местного самоуправления муниципального образования город Пермь».

4. Информационно-аналитическому управлению администрации города Перми обеспечить обнародование настоящего постановления посредством официального опубликования в сетевом издании «Официальный сайт муниципального образования город Пермь [www.gorodperm.ru](http://www.gorodperm.ru)».

5. Контроль за исполнением настоящего постановления возложить на заместителя главы администрации города Перми Трошкова С.В.

Глава города Перми

Э.О. Соснин

УТВЕРЖДЕНЫ  
 постановлением администрации  
 города Перми  
 от 25.07.2024 № 603

**ИЗМЕНЕНИЯ**  
**в муниципальную программу «Общественное согласие», утвержденную постановлением администрации города Перми от 18 октября 2021 г. № 887**

1. В разделе «Паспорт муниципальной программы» строку 9 изложить в следующей редакции:

9	Объемы и источники финансирования программы (подпрограммы)	2022 год план	2023 год план	2024 год план	2025 год план	2026 год план
	программа, всего (тыс. руб.), в том числе	167 941,764	175 440,13798	282 202,167	223 333,414	226 400,447
	бюджет города Перми	145 347,502	160 169,11977	265 910,022	209 230,100	212 251,700
	бюджет города Перми (неиспользованные ассигнования отчетного года)	6 728,160	550,000	0,0	0,0	0,0
	бюджет Пермского края	3 923,583	3 000,000	3 000,000	0,0	0,0
	внебюджетные источники	11 942,519	11 721,01821	13 292,145	14 103,314	14 148,747
	бюджет города Перми * (не учитывается в общем объеме финансирования по программе)	3 015,032 *	3 219,800 *	1 883,000 *	1 958,300 *	2 036,700 *
	трудоовое и (или) имущественное участие для реализации инициативных проектов * (не учитывается в общем объеме финансирования по программе)	1 237,299 **	9 345,444 **	4 665,95831	0,0	0,0
	подпрограмма 1.1, всего (тыс. руб.), в том числе	156 457,364	159 427,04798	269 411,818	210 947,004	214 014,037
	бюджет города Перми	135 428,802	145 621,73977	254 990,600	198 621,400	201 643,000
	бюджет города Перми (неиспользованные ассигнования отчетного года)	6 728,160	550,000	0,0	0,0	0,0
	бюджет Пермского края	3 923,583	3 000,000	3 000,000	0,0	0,0
	внебюджетные источники	10 376,819	10 255,30821	11 421,218	12 325,604	12 371,037
	бюджет города Перми ** (не учитывается в общем объеме финансирования по подпрограмме)	3 015,032 *	3 219,800 *	1 883,000 **	1 958,300 **	2 036,700 **
	трудоовое и (или) имущественное участие для реализации инициативных проектов ** (не учитывается в общем объеме финансирования по программе)	1 237,299 **	9 345,444 **	4 665,95831	0,0	0,0
	подпрограмма 1.2, всего (тыс. руб.), в том числе	11 484,400	16 013,090	12 790,349	12 386,410	12 386,410
	бюджет города Перми	9 918,700	14 547,380	10 919,422	10 608,700	10 608,700
	внебюджетные источники	1 565,700	1 465,710	1 870,927	1 777,710	1 777,710

2. В разделе «Система программных мероприятий подпрограммы 1.1 «Вовлечение граждан в решение вопросов местного значения» муниципальной программы «Общественное согласие»:

2.1. строку 1.1.1.1.11 изложить в следующей редакции:

1.1.1.1.11	Количество проведенных форумов общественности	ед.	1	1	1	1	1	1	1	АДР	бюджет города Перми	50,000	50,000	100,000	50,000	50,000	50,000		
												внебюджетные источники	0,0	0,0	30,000	15,000	15,000	15,000	
					1	1	1	1	1	1	1	АИР	бюджет города Перми	50,000	50,000	100,000	50,000	50,000	50,000
													внебюджетные источники	0,0	0,0	30,000	15,000	15,000	15,000
					1	1	1	1	1	1	1	АКР	бюджет города Перми	50,000	50,000	100,000	50,000	50,000	50,000
													внебюджетные источники	0,0	0,0	30,000	15,000	15,000	15,000
					1	1	1	1	1	1	1	АЛР	бюджет города Перми	50,000	50,000	100,000	50,000	50,000	50,000
													внебюджетные источники	0,0	0,0	30,000	15,000	15,000	15,000
					1	1	1	1	1	1	1	АМР	бюджет города Перми	50,000	50,000	100,000	50,000	50,000	50,000
													внебюджетные источники	0,0	0,0	30,000	15,000	15,000	15,000
			1	1	1	1	1	1	1	АОР	бюджет города Перми	50,000	50,000	100,000	50,000	50,000	50,000		
											внебюджетные источники	0,0	0,0	30,000	15,000	15,000	15,000		
			1	1	1	1	1	1	1	АСР	бюджет города Перми	50,000	50,000	100,000	50,000	50,000	50,000		
											внебюджетные источники	0,0	0,0	30,000	15,000	15,000	15,000		
			-	-	1	-	-	-	-	АНЛ	бюджет города Перми	0,0	0,0	50,000	0,0	0,0	0,0		
											внебюджетные источники	0,0	0,0	15,000	0,0	0,0	0,0		
	Итого по ПНР	ед.	7	7	8	7	7	7	7	х	бюджет города Перми	350,000	350,000	750,000	350,000	350,000	350,000		
											внебюджетные источники	0,0	0,0	225,000	105,000	105,000	105,000		

2.2. строку «Итого по мероприятию 1.1.1.1.1, в том числе по источникам финансирования» изложить в следующей редакции:

Итого по мероприятию 1.1.1.1.1, в том числе по источникам финансирования	всего	2 225,800	3 276,050	4 277,900	3 860,800	3 860,800
	бюджет города Перми	2 225,800	3 276,050	3 765,800	3 365,800	3 365,800
	внебюджетные источники	0,0	0,0	512,100	495,000	495,000

2.3. строку 1.1.1.1.3.2 изложить в следующей редакции:

1.1.1.1.3.2	Количество проведенных мероприятий, приуроченных к Празднику Весны и Труда	ед.	-	-	-	1	1	1	УВОСиМО	бюджет города Перми	0,0	0,0	0,0	400,000	400,000
											внебюджетные источники	0,0	0,0	0,0	120,000

2.4. строку «Итого по мероприятию 1.1.1.1.3, в том числе по источникам финансирования» изложить в следующей редакции:

Итого по мероприятию 1.1.1.1.3, в том числе по источникам финансирования	всего	33 018,754	39 640,008	42 586,919	42 632,352	42 677,785
	бюджет города Перми	25 226,371	30 180,633	32 380,700	32 380,700	32 380,700
	внебюджетные источники	7 792,383	9 459,375	10 206,219	10 251,652	10 297,085

2.5. строки 1.1.1.1.5.1, «Итого по мероприятию 1.1.1.1.5, в том числе по источникам финансирования», «Итого по основному мероприятию 1.1.1.1, в том числе по источникам финансирования», «Итого по задаче 1.1.1, в том числе по источникам финансирования» изложить в следующей редакции:

1.1.1.1.5.1	ед.	-	-	-	8	8	УВОСиМО	бюджет города Перми				30 000,000			
								внебюджетные источники	0,0	0,0	0,0	0,0	0,0	1 578,952	1 578,952
1	1	-	-	-	-	-	АЛР; муниципальные учреждения, подведомственные АЛР	бюджет города Перми	2 370,000	0,0	0,0	0,0	0,0	0,0	0,0
								внебюджетные источники	150,000	0,0	0,0	0,0	0,0	0,0	0,0
2	2	2	5	-	-	-	АСР; муниципальные учреждения, подведомственные АСР; ДДиБ; МКУ, подведомственные ДДиБ	и (или) имущественное участие для реализации инициативных проектов ** (не учитывается в общем объеме финансирования по программе)	7,894	0,0	0,0	0,0	0,0	0,0	
								бюджет города Перми	3 000,050	2 243,345	11 617,84242	0,0	0,0		
2	1	2	-	-	-	-	АЛР; муниципальные учреждения, подведомственные АЛР; ДДиБ; МКУ, подведомственные ДДиБ	внебюджетные источники	2,500	0,0	0,0	0,0	0,0	0,0	
								трудоовое и (или) имущественное участие для реализации инициативных проектов ** (не учитывается в общем объеме финансирования по программе)	155,398	366,300	2 830,53775	0,0	0,0		
2	1	2	-	-	-	-	АЛР; муниципальные учреждения, подведомственные АЛР; ДДиБ; МКУ, подведомственные ДДиБ	бюджет города Перми	2 114,002	1 807,480	971,76667	0,0	0,0		
								внебюджетные источники	0,0	0,0	0,0	0,0	0,0		
2	1	2	-	-	-	-	АЛР; муниципальные учреждения, подведомственные АЛР; ДДиБ; МКУ, подведомственные ДДиБ	трудоовое и (или) имущественное участие для реализации инициативных проектов ** (не учитывается в общем объеме финансирования по программе)	154,059	107,481	123,37863	0,0	0,0		
								бюджет города Перми	2 114,002	1 807,480	971,76667	0,0	0,0		



					4 607,109	3 303,060	3 635,41391	0,0	0,0	0,0
АИР; муниципальные учреждения, подведомственные АИР; ДДиБ; МКУ, подведомственные ДДиБ	-	-	2	4	бюджет города Перми	0,0	0,0	0,0	0,0	0,0
					внебюджетные источники	572,000	440,628	588,71132		
АИР; муниципальные учреждения, подведомственные АИР; ДДиБ; МКУ, подведомственные ДДиБ	-	-	2	3	бюджет города Перми	3 000,000	5 619,903	864,419	0,0	0,0
					внебюджетные источники	157,894	300,000	0,0		
АИР; муниципальные учреждения, подведомственные АИР; ДДиБ; МКУ, подведомственные ДДиБ	-	-	2	1	бюджет города Перми	347,948	7 823,884	371,96061	0,0	0,0
					внебюджетные источники					
АОР; муниципальные учреждения, подведомственные АОР; ДДиБ; МКУ, подведомственные ДДиБ	-	-	2	2	бюджет города Перми	2 805,000	2 285,522	1 615,000	0,0	0,0
					внебюджетные источники	158,700	122,34881	85,000		
АОР; муниципальные учреждения, подведомственные АОР; ДДиБ; МКУ, подведомственные ДДиБ	-	-	2	1	бюджет города Перми	0,0	35,151	0,0	0,0	0,0
					внебюджетные источники					

					бюджет города Перми	114,000	0,0	727,375	0,0	0,0
					внебюджетные источники	52,632	0,0	118,250	0,0	0,0
					и (или) имущественное участие для реализации инициативных проектов ** (не учитывается в общем объеме финансирования по программе)	0,0	0,0	118,000	0,0	0,0
					бюджет города Перми	0,0	3 000,000	0,0	0,0	0,0
					внебюджетные источники	0,0	205,000	0,0	0,0	0,0
					и (или) имущественное участие для реализации инициативных проектов ** (не учитывается в общем объеме финансирования по программе)	0,0	572,000	0,0	0,0	0,0
					бюджет города Перми	0,0	0,0	6 889,027	0,0	0,0
					внебюджетные источники	0,0	0,0	259,949	0,0	0,0
					и (или) имущественное участие для реализации инициативных проектов ** (не учитывается в общем объеме финансирования по программе)	0,0	0,0	633,370	0,0	0,0
				АНЛ; муниципальные учреждения, подведомственные АНЛ						
				-						
				-						
				2						
				-						
				1						
				-	ДО; муниципальные образовательные организации, подведомственные ДО					
				-						
				-						
				5	ДДиБ; муниципальные учреждения, подведомственные ДДиБ					
				-						
				-						

Итого по ПНР	ед.	13	13	18	8	8	х	18 010,161	18 259,310	26 320,844	30 000,000	30 000,000
Итого по мероприятию 1.1.1.1.5, в том числе по источникам финансирования	бюджет города Перми	521,726					х	521,726	627,34881	536,199	1 578,952	1 578,952
	внебюджетные источники	1 237,299						1 237,299	9 345,444	4 665,95831	0,0	0,0
	и (или) имущественное участие для реализации инициативных проектов ** (не учитывается в общем объеме финансирования по программе)											
Итого по мероприятию 1.1.1.1.5, в том числе по источникам финансирования	итого	18 531,887						18 531,887	18 886,65881	26 857,043	31 578,952	31 578,952
	бюджет города Перми	18 010,161						18 010,161	18 259,310	26 320,844	30 000,000	30 000,000
	внебюджетные источники	521,726						521,726	627,34881	536,199	1 578,952	1 578,952
Итого по основному мероприятию 1.1.1.1, в том числе по источникам финансирования	трудоовое и (или) имущественное участие для реализации инициативных проектов **	1 237,299						1 237,299	9 345,444	4 665,95831	0,0	0,0
	итого	71 979,734						71 979,734	77 918,00121	89 877,962	91 061,504	91 106,937
	бюджет города Перми	58 114,332						58 114,332	64 662,693	75 456,744	78 735,900	78 735,900
Итого по задаче 1.1.1, в том числе по источникам финансирования	бюджет Пермского края	3 923,583						3 923,583	3 000,000	3 000,000	0,0	0,0
	внебюджетные источники	9 941,819						9 941,819	10 255,30821	11 421,218	12 325,604	12 371,037
	и (или) имущественное участие в реализации инициативных проектов **	1 237,299						1 237,299	9 345,444	4 665,95831	0,0	0,0
Итого по задаче 1.1.1, в том числе по источникам финансирования	итого	71 979,734						71 979,734	77 918,00121	89 877,962	91 061,504	91 106,937
	бюджет города Перми	58 114,332						58 114,332	64 662,693	75 456,744	78 735,900	78 735,900
	бюджет Пермского края	3 923,583						3 923,583	3 000,000	3 000,000	0,0	0,0
Итого по задаче 1.1.1, в том числе по источникам финансирования	внебюджетные источники	9 941,819						9 941,819	10 255,30821	11 421,218	12 325,604	12 371,037
	трудоовое и (или) имущественное участие в реализации инициативных проектов **	1 237,299						1 237,299	9 345,444	4 665,95831	0,0	0,0
	итого	18 531,887						18 531,887	18 886,65881	26 857,043	31 578,952	31 578,952

2.6. строки 1.1.3.1.1-1.3.1.1.3, «Итого по мероприятию 1.1.3.1.1, в том числе по источникам финансирования» изложить в следующей редакции:

1.1.3.1.1.1	Количество общественных центров, находящихся на содержании	ед.	6	6	6	6	6	6	6	АДР	бюджет города Перми	3 653, 704	3 602, 611	3 838, 800	3 992, 400	4 152, 100		
7			7	7	7	7	7	7	7	АИР	бюджет города Перми	4 711, 140	4 828, 05377	4 983, 900	5 183, 300	5 390, 600		
1			2	2	2	2	2	2	2	АКР	бюджет города Перми	1 332, 880	2 246, 640	2 490, 100	2 589, 700	2 693, 300		
2			3	3	3	3	3	3	3	АЛР	бюджет города Перми	2 478, 950	2 728, 085	2 480, 400	2 579, 600	2 682, 800		
10			10	11	11	11	11	11	11	АМР	бюджет города Перми	6 708, 900	6 669, 400	7 274, 400	7 565, 400	7 868, 000		
7			7	8	7	7	7	7	7	АОР	бюджет города Перми	7 190, 480	7 238, 209	7 697, 200	8 262, 300	8 592, 800		
11			11	11	11	11	11	11	11	АСР	бюджет города Перми	6 078, 530	6 780, 561	6 532, 000	6 793, 300	7 065, 000		
1			1	1	1	1	1	1	1	АНЛ	бюджет города Перми	1 028, 900	1 028, 900	1 079, 300	1 122, 500	1 167, 400		
45	Итого по ПНР	ед.	47	49	48	48	48	48	48	х	бюджет города Перми	33 183, 484	35 122, 45977	36 376, 100	38 088, 500	39 612, 000		
1 160, 7	1.1.3.1.1.2 Площадь общественных центров	кв. м	1 160, 7	1 160, 7	1 160, 7	1 160, 7	1 160, 7	1 160, 7	1 160, 7	АДР	бюджет города Перми	0,0	0,0	0,0	0,0	0,0		
1 874, 2			1 874, 2	1 874, 2	1 874, 2	1 874, 2	1 874, 2	1 874, 2	1 874, 2	АИР	бюджет города Перми	0,0	0,0	0,0	0,0	0,0		
748,3			1 207, 6	1 207, 6	1 207, 6	1 207, 6	1 207, 6	1 207, 6	1 207, 6	АКР	бюджет города Перми	0,0	0,0	0,0	0,0	0,0		
1 188, 9			1 216, 4	1 216, 4	1 216, 4	1 216, 4	1 216, 4	1 216, 4	1 216, 4	АЛР	бюджет города Перми	0,0	0,0	0,0	0,0	0,0		
2 548, 0			2 538, 4	2 602, 9	2 602, 9	2 602, 9	2 602, 9	2 602, 9	2 602, 9	АМР	бюджет города Перми	0,0	0,0	0,0	0,0	0,0		
3 470, 9			3 470, 9	3 296, 1	3 523, 9	3 523, 9	3 523, 9	3 523, 9	3 523, 9	АОР	бюджет города Перми	0,0	0,0	0,0	0,0	0,0		
2 216, 8			2 216, 8	2 216, 8	2 216, 8	2 216, 8	2 216, 8	2 216, 8	2 216, 8	АСР	бюджет города Перми	0,0	0,0	0,0	0,0	0,0		
457,3			457,3	457,3	457,3	457,3	457,3	457,3	457,3	АНЛ	бюджет города Перми	0,0	0,0	0,0	0,0	0,0		
13 665, 1			Итого по ПНР	кв. м	14 142, 3	14 032, 0	14 259, 8	14 259, 8	14 259, 8	14 259, 8	14 259, 8	х	бюджет города Перми	0,0	0,0	0,0	0,0	0,0

1.1.3.1.1.3	Количество общественных центров, в которых проведен ремонт	ед.	2	1	-	-	-	-	-	АДР	бюджет города Перми	487,951	403,424	0,0	0,0	0,0	0,0
	Количество общественных центров, в которых проведен ремонт	ед.	3	1	3	-	-	-	-	АИР	бюджет города Перми	192,700	657,287	2 888, 883	0,0	0,0	0,0
	Количество общественных центров, в которых проведен ремонт	ед.	1	1	1	1	-	-	-	АКР	бюджет города Перми	2 027, 800	5 025, 960	1 079, 451	1 998,700	0,0	0,0
	Количество общественных центров, в которых проведен ремонт	ед.	2	2	1	1	-	-	-	АЛР	бюджет города Перми	786,650	2 630, 309	485,400	0,0	0,0	0,0
	Количество общественных центров, в которых проведен ремонт	ед.	2	1	2	1	-	-	-	АМР	бюджет города Перми	810,201	287,300	1 601, 022	1 500,000	0,0	0,0
	Количество общественных центров, в которых проведен ремонт	ед.	1	1	4	-	2	-	-	АОР	бюджет города Перми	830,267	1 104, 200	1 534, 700	0,0	0,0	2 893, 900
	Количество общественных центров, в которых проведен ремонт (невыполнение показателя за отчетный год)	ед.	1	-	-	-	-	-	-		бюджет города Перми (неиспользованные ассигнования отчетного года)	511,788	0,0	0,0	0,0	0,0	0,0
	Количество общественных центров, в которых проведен ремонт	ед.	4	3	3	1	2	-	-	АСР	бюджет города Перми	3 235, 800	1 711, 210	3 566, 100	998,500	3 494, 900	0,0
	Количество общественных центров, в которых проведен ремонт	ед.	1	1	-	1	-	-	-	АНЛ	бюджет города Перми	282,000	390,500	0,0	1 891, 600	0,0	0,0
	Итого по ПНР 1.1.3.1.1.3	ед.	16	11	14	4	4	4	4	х	бюджет города Перми	8 653, 369	12 210, 190	11 155, 556	6 388, 800	6 388, 800	0,0

Итого по ПНР 1.1.3.1.1.3 (невыполнение показателя за отчетный год)	ед.	1	-	-	-	-	-	-	бюджет города Перми (неиспользованные ассигнования отчетного года)	511,788	0,0	0,0	0,0	0,0	0,0
Итого по мероприятию 1.1.3.1.1, в том числе по источникам финансирования															
									итого	42 348,641	47 332,64977	47 531,656	44 477,300	46 000,800	
									бюджет города Перми	41 836,853	47 332,64977	47 531,656	44 477,300	46 000,800	
									бюджет города Перми (неиспользованные ассигнования отчетного года)	511,788	0,0	0,0	0,0	0,0	0,0

2.7. строки 1.1.3.2.1.3-1.1.3.2.1.6 изложить в следующей редакции:

1.1.3.2.1.3	Проведенная государственная экспертиза за проектной документации	ед.	1	-	1	-	-	-	МКУ «УТЗ»	90,83013	0,0	0,0	57,22045	0	0
	Проведенная государственная экспертиза за проектной документации (невыполнение показателя за отчетный год)	ед.	-	1	-	-	-	-	бюджет города Перми (неиспользованные ассигнования отчетного года)	0,0	90,000	0,0	0,0	0	0
1.1.3.2.1.4	Выполненные работы по строительству	ед.	-	-	1	-	-	-	МКУ «УТЗ»	0,0	0,0	0,0	25 366,65097	0	0
1.1.3.2.1.5	Выполненный авторский надзор	ед.	-	-	1	-	-	-	МКУ «УТЗ»	0,0	0,0	0,0	53,73009	0	0
1.1.3.2.1.6	Изготовленный технический план, выполненные работы по технической инвентаризации и паспортизации объекта	ед.	-	-	1	-	-	-	МКУ «УТЗ»	0,0	0,0	0,0	56,000	0	0

2.8. после строки 1.1.3.2.1.6 дополнить строками 1.1.3.2.1.7-1.1.3.2.1.9 следующего содержания:

1.1.3.2.1.7	Выполненная корректировка проектной документации	ед.	-	-	1	-	-	-	МКУ «УТЗ»	0,0	0,0	0,0	425,49451	0	0
1.1.3.2.1.8	Возмещенный ущерб в результате сноса зеленых насаждений	ед.	-	-	1	-	-	-	МКУ «УТЗ»	0,0	0,0	0,0	515,24299	0	0
1.1.3.2.1.9	Выполненное подключение (технологическое присоединение) к сетям инженерной инфраструктуры	ед.	-	-	2	-	-	-	МКУ «УТЗ»	0,0	0,0	0,0	1 768,06099	0	0



2.9. строку «Итого по мероприятию 1.1.3.2.1, в том числе по источникам финансирования» изложить в следующей редакции:

Итого по мероприятию 1.1.3.2.1, в том числе по источникам финансирования		итого	1 522,600	550,000	28 242, 400	0,0	0,0
		бюджет города Перми	1 522,600	0,0	28 242, 400	0,0	0,0
		бюджет города Перми (неиспользованные ассигнования отчетного года)	0,0	550,000	0,0	0,0	0,0

2.10. строки 1.1.3.2.2.1-1.1.3.2.2.4 изложить в следующей редакции:

1.1.3.2.2.1	Разработанная проектная документация	ед.	-	-	1	-	-	МКУ «УТЗ»	бюджет города Перми	0,0	0,0	1 859, 13712	0,00	0,00
1.1.3.2.2.2	Выполненные работы по строительству нежилого здания	ед.	-	-	1	-	-	МКУ «УТЗ»	бюджет города Перми	0,0	0,0	26 884,27075	0,00	0,00
1.1.3.2.2.3	Выполненный авторский надзор	ед.	-	-	1	-	-	МКУ «УТЗ»	бюджет города Перми	0,0	0,0	53, 55530	0,00	0,00
1.1.3.2.2.4	Изготовленный технический план, выполненные работы по технической инвентаризации и паспортизации объекта	ед.	-	-	1	-	-	МКУ «УТЗ»	бюджет города Перми	0,0	0,0	56,000	0,00	0,00

2.11. после строки 1.1.3.2.2.4 дополнить строками 1.1.3.2.2.5, 1.1.3.2.2.6 следующего содержания:

1.1.3.2.2.5	Возмещенный ущерб в результате сноса зеленых насаждений	ед.	-	-	1	-	-	МКУ «УТЗ»	бюджет города Перми	0,0	0,0	840,622	0,00	0,00
1.1.3.2.2.6	Выполненное подключение (технологическое присоединение) к сетям инженерной инфраструктуры	ед.	-	-	2	-	-	МКУ «УТЗ»	бюджет города Перми	0,0	0,0	87, 51472	0,00	0,00

2.12. строку «Итого по мероприятию 1.1.3.2.2, в том числе по источникам финансирования» изложить в следующей редакции:

Итого по мероприятию 1.1.3.2.2, в том числе по источникам финансирования		бюджет города Перми	0,0	0,0	29 781, 100	0,0	0,0
--	--	---------------------	-----	-----	-------------	-----	-----

2.13. строки 1.1.3.2.3.1-1.1.3.2.3.4 изложить в следующей редакции:

1.1.3.2.3.1	Разработанная проектная документация	ед.	-	-	1	-	-	МКУ «УТЗ»	бюджет города Перми	0,0	0,0	1 859, 13702	0,0	0,0
1.1.3.2.3.2	Выполненные работы по строительству нежилого здания	ед.	-	-	1	-	-	МКУ «УТЗ»	бюджет города Перми	0,0	0,0	27 325, 47946	0,0	0,0
1.1.3.2.3.3	Выполненный авторский надзор	ед.	-	-	1	-	-	МКУ «УТЗ»	бюджет города Перми	0,0	0,0	54, 37352	0,0	0,0
1.1.3.2.3.4	Изготовленный технический план, выполненные работы по технической инвентаризации и паспортизации объекта	ед.	-	-	1	-	-	МКУ «УТЗ»	бюджет города Перми	0,0	0,0	56,000	0,0	0,0

2.14. после строки 1.1.3.2.3.4 дополнить строками 1.1.3.2.3.5, 1.1.3.2.3.6 следующего содержания:

1.1.3.2.3.5	Возмещенный ущерб в результате сноса зеленых насаждений	ед.	-	-	1	-	-	МКУ «УТЗ»	бюджет города Перми	0,0	0,0	355, 060	0,0	0,0
1.1.3.2.3.6	Выполненное подключение (технологическое присоединение) к сетям инженерной инфраструктуры	ед.	-	-	2	-	-	МКУ «УТЗ»	бюджет города Перми	0,0	0,0	130,950	0,0	0,0

2.15. строку «Итого по мероприятию 1.1.3.2.3, в том числе по источникам финансирования» изложить в следующей редакции:

Итого по мероприятию 1.1.3.2.3, в том числе по источникам финансирования	бюджет города Перми	0,0	0,0	29 781, 000	0,0	0,0	0,0	0,0	0,0
--	------------------------	-----	-----	----------------	-----	-----	-----	-----	-----

2.16. строки «Итого по основному мероприятию 1.1.3.2, в том числе по источникам финансирования», «Итого по задаче 1.1.3, в том числе по источникам финансирования», «Всего по подпрограмме 1.1, в том числе по источникам финансирования» изложить в следующей редакции:

Итого по основному мероприятию 1.1.3.2, в том числе по источникам финансирования	итого	1 522,600	550,000	87 804,500	31 210,500	32 708,600
Итого по задаче 1.1.3, в том числе по источникам финансирования	бюджет города Перми	1 522,600	0,0	87 804,500	31 210,500	32 708,600
Итого по основному мероприятию 1.1.3.2, в том числе по источникам финансирования	бюджет города Перми (неиспользованные ассигнования отчетного года)	0,0	550,000	0,0	0,0	0,0
Итого по задаче 1.1.3, в том числе по источникам финансирования	итого	50 087, 613	47 882, 64977	135 336,156	75 687, 800	78 709,400
Итого по основному мероприятию 1.1.3.2, в том числе по источникам финансирования	бюджет города Перми	43 359, 453	47 332, 64977	135 336,156	75 687, 800	78 709,400
Итого по задаче 1.1.3, в том числе по источникам финансирования	бюджет города Перми (неиспользованные ассигнования отчетного года)	6 728,160	550,000	0,0	0,0	0,0
Всего по подпрограмме 1.1, в том числе по источникам финансирования	всего	156 457,364	159 427, 04798	269 411,818	210 947,004	214 014,037
Итого по основному мероприятию 1.1.3.2, в том числе по источникам финансирования	бюджет города Перми	135 428,802	145 621, 73977	254 990,600	198 621,400	201 643,000
Итого по задаче 1.1.3, в том числе по источникам финансирования	бюджет города Перми (неиспользованные ассигнования отчетного года)	6 728,160	550,000	0,0	0,0	0,0
Итого по основному мероприятию 1.1.3.2, в том числе по источникам финансирования	бюджет Пермского края	3 923,583	3 000,000	3 000,000	0,0	0,0
Итого по задаче 1.1.3, в том числе по источникам финансирования	внебюджетные источники	10 376,819	10 255, 30821	11 421,218	12 325,604	12 371,037
Итого по основному мероприятию 1.1.3.2, в том числе по источникам финансирования	бюджет города Перми * (не учитывается в общем объеме финансирования по подпрограмме)	3 015,032	3 219,800	1 883,000	1 958,300	2 036,700
Итого по задаче 1.1.3, в том числе по источникам финансирования	трудовое и (или) имущественное участие для реализации инициативных проектов ** (не учитывается в общем объеме финансирования по программе)	1 237,299	9 345,444	4 665,95831	0,0	0,0

2.17. в приложении:

2.17.1. в таблице 1 строку 14 изложить в следующей редакции:

14	Объемы и источники финансирования осуществления капитальных вложений в объект по годам реализации	Источники финансирования бюджет города Перми	Объем финансирования, тыс. руб.			
			всего	2022 год	2023 год	2024 год
			29 762,35817	969,95817	550,000	28 242,400

2.17.2. в таблице 2 строку 14 изложить в следующей редакции:

14	Объемы и источники финансирования осуществления капитальных вложений в объект по годам реализации	Источники финансирования бюджет города Перми	Объем финансирования, тыс. руб.			
			всего	2024 год	2025 год	2026 год
			29 781,100	29 781,100	-	-

2.17.3. в таблице 3 строку 14 изложить в следующей редакции:

14	Объемы и источники финансирования осуществления капитальных вложений в объект по годам реализации	Источники финансирования бюджет города Перми	Объем финансирования, тыс. руб.			
			всего	2024 год	2025 год	2026 год
			29 781,000	29 781,000	-	-

3. В разделе «Система программных мероприятий подпрограммы 1.2 «Повышение уровня межэтнического и межконфессионального взаимопонимания» муниципальной программы «Общественное согласие» строку 1.2.1.1.2.3 изложить в следующей редакции:

1.2.1.1.2.3	Количество мероприятий, проведенных по инициативе религиозных общественных организаций и объединений	ед.	6	6	7	6	6	УВОСиМО	бюджет города Перми	740,000	840,000	1 094,000	840,000	840,000	840,000
							внебюджетные источники								
Итого по ПНР	ед.	8	8	9	8	8	x	ДКМП, муниципальные учреждения, подведомственные ДКМП	бюджет города Перми	740,000	740,000	1 480,000	1 834,000	1 580,000	1 580,000
							внебюджетные источники								

4. В разделе «Таблица показателей конечного результата муниципальной программы «Общественное согласие»»: 4.1. строку 1.1.1 изложить в следующей редакции:

1.1.1	Задача. Оказание поддержки СО НКО в реализации социальных проектов	Количество СО НКО, внесенных в реестр СО НКО – получателей поддержки	ед.	320	320	320	320	320	
			Количество мероприятий, направленных на патриотическое, в том числе военно-патриотическое, воспитание граждан города Перми	ед.	677	680	679	678	678
			Количество реализованных проектов СО НКО, получивших поддержку на конкурсной основе	ед.	122	119	154	146	146

Доля средств, израсходованных на поддержку проектов СО НКО на конкурсной основе, от общего объема финансирования программы за счет средств бюджета города Перми	%	24,6	28,3	20,9	28,4	28,0
Доля средств, привлеченных СО НКО из внебюджетных источников, от общего объема поддержки СО НКО на конкурсной основе	%	19,9	21,0	18,3	18,7	18,8
Доля СО НКО, впервые участвующих в конкурсах социально значимых проектов, от общего числа участников конкурсов	%	16,9	14,8	4,2	5,1	6,1

4.2. строку 1.1.3 изложить в следующей редакции:

1.1.3	Задача. Развитие общественных центров как площадки общественного участия населения города Перми и поддержки СО НКО в решении вопросов местного значения					
	Количество СО НКО, получающих имущественную поддержку на базе общественных центров	ед.	180	180	180	180
	Доля исполнения мероприятий Плана использования помещений в общественном центре	%	100	100	100	100
	Количество мероприятий, реализованных на площадках общественных центров, направленных на решение вопросов местного значения	ед.	7 750	7 800	7 850	7 950
	Доля отремонтированных общественных центров от общего количества общественных центров	%	62,2	63,0	71,4	68,8
	Количество построенных зданий под размещение общественных центров	ед.	-	-	3	1

5. В приложении 1:

5.1. строки 1.1.1.1.8.1-1.1.1.1.8.7 изложить в следующей редакции:

1.1.1.1.8.1	Проведение форума общест-венности Дзержинского района города Перми	АДР	01.01.2024	31.12.2024	количество проведенных форумов общественности	ед.	1	бюджет города Перми	100,000
					количество участников	чел.	70	внебюджетные источники	30,000
1.1.1.1.8.2	Проведение форума обще-ственной Индустриаль-ного района города Перми	АИР	01.01.2024	31.12.2024	количество проведенных форумов общественности	ед.	1	бюджет города Перми	100,000
					количество участников	чел.	70	внебюджетные источники	30,000
1.1.1.1.8.3	Проведение форума об-щественности Кировского района города Перми	АКР	01.01.2024	31.12.2024	количество проведенных форумов общественности	ед.	1	бюджет города Перми	100,000
					количество участников	чел.	70	внебюджетные источники	30,000
1.1.1.1.8.4	Проведение форума об-щественности Ленинского района города Перми	АЛР	01.01.2024	31.12.2024	количество проведенных форумов общественности	ед.	1	бюджет города Перми	100,000
					количество участников	чел.	70	внебюджетные источники	30,000
1.1.1.1.8.5	Проведение форума обще-ственной Мотовилихин-ского района города Перми	АМР	01.01.2024	31.12.2024	количество проведенных форумов общественности	ед.	1	бюджет города Перми	100,000
					количество участников	чел.	70	внебюджетные источники	30,000



5.7. строку 1.1.1.1.5.12 изложить в следующей редакции:

1.1.1.1.5.12	Организация участия в конкурсном отборе инициативных проектов на территории Индустриального района города Перми	АИР	01.02.2024	31.12.2024	количество проектов, получивших поддержку в рамках реализации инициативных проектов на территории города Перми	ед.	2	бюджет города Перми	3 635, 41391
								трудоое и (или) имущественное участие для реализации инициативных проектов ** (не учитывается в общем объеме финансирования по программе)	588,71132

5.8. строку 1.1.1.1.5.16 изложить в следующей редакции:

1.1.1.1.5.16	Организация участия в конкурсном отборе инициативных проектов ДДиБ, муниципальные учреждения, подведомственные ДДиБ	ДДиБ; муниципальные учреждения, подведомственные ДДиБ	01.02.2024	31.12.2024	количество проектов, получивших поддержку в рамках реализации инициативных проектов на территории города Перми	ед.	5	бюджет города Перми	6 889,027
								внебюджетные источники	259,949
								трудоое и (или) имущественное участие для реализации инициативных проектов ** (не учитывается в общем объеме финансирования по программе)	633,370

5.9. строки «Итого по мероприятию 1.1.1.1.5, в том числе по источникам финансирования», «Итого по основному мероприятию 1.1.1.1, в том числе по источникам финансирования», «Итого по задаче 1.1.1, в том числе по источникам финансирования» изложить в следующей редакции:

Итого по мероприятию 1.1.1.1.5, в том числе по источникам финансирования									26 857,043
						всего		бюджет города Перми	26 320,844
								внебюджетные источники	536,199
								трудоое и (или) имущественное участие для реализации инициативных проектов ** (не учитывается в общем объеме финансирования по программе)	4 665,95831
Итого по основному мероприятию 1.1.1.1, в том числе по источникам финансирования									89 877,962
						всего		бюджет города Перми	75 456,744
								бюджет Пермского края	3 000,000
								внебюджетные источники	11 421,218
								трудоое и (или) имущественное участие для реализации инициативных проектов ** (не учитывается в общем объеме финансирования по программе)	4 665,95831

Итого по задаче 1.1.1, в том числе по источникам финансирования	всего		89 877,962
	бюджет города Перми		75 456,744
	бюджет Пермского края		3 000,000
	внебюджетные источники		11 421,218
	трудоое и (или) имуществоое участие для реализации инициативных проектов** (не учитывается в общем объеме финансирования по программе)		4 665,95831

5.10. строку 1.1.3.1.1.1.6 изложить в следующей редакции:

1.1.3.1.1.1.6	Содержание общественных центров Орджоникидзевского района города Перми	АОР	01.01.2024	31.12.2024	количество общественных центров, находящихся на содержании	ед.	8	бюджет города Перми	7 697,200
					площадь общественных центров	кв. м	3 296,1		

5.11. в графе 10 строки 1.1.3.1.1.2.1 цифры «599,900» заменить цифрами «1 079,451»;

5.12. в графе 10 строки 1.1.3.1.1.2.4 цифры «1 287,400» заменить цифрами «652,861»;

5.13. после строки 1.1.3.1.1.2.8 дополнить строками 1.1.3.1.1.2.9-1.1.3.1.1.2.14 следующего содержания:

1.1.3.1.1.2.9	Проведение ремонта в общественном центре Индустриального района города Перми по адресу: ул. Геологов, 1	АИР	15.07.2024	01.12.2024	количество общественных центров, в которых проведен ремонт	ед.	1	бюджет города Перми	1 339,794
1.1.3.1.1.2.10	Проведение ремонта в общественном центре Индустриального района города Перми по адресу: ул. Мира, 76	АИР	15.07.2024	01.12.2024	количество общественных центров, в которых проведен ремонт	ед.	1	бюджет города Перми	1 357,637
1.1.3.1.1.2.11	Проведение ремонта в общественном центре Индустриального района города Перми по адресу: ул. Самолетная, 52	АИР	15.07.2024	01.12.2024	количество общественных центров, в которых проведен ремонт	ед.	1	бюджет города Перми	191,452
1.1.3.1.1.2.12	Проведение ремонта в общественном центре Орджоникидзевского района города Перми по адресу: ул. Барнаульская, 4	АОР	15.07.2024	01.12.2024	количество общественных центров, в которых проведен ремонт	ед.	1	бюджет города Перми	247,300
1.1.3.1.1.2.13	Проведение ремонта в общественном центре Орджоникидзевского района города Перми по адресу: ул. Тряслобова, 73	АОР	15.07.2024	01.12.2024	количество общественных центров, в которых проведен ремонт	ед.	1	бюджет города Перми	437,220



1.1.3.1.1.2.14	Проведение ремонта в общественном центре Орджоникидзевского района города Перми по адресу: ул. Цимлянская, 11	АОР	15.07.2024	01.12.2024	количество общественных центров, в которых проведен ремонт	ед.	1	бюджет города Перми	197,319
----------------	---	-----	------------	------------	--	-----	---	---------------------	---------

5.14. строки «Итого по мероприятию 1.1.3.1.1, в том числе по источникам финансирования», «Итого по основному мероприятию 1.1.3.1, в том числе по источникам финансирования» изложить в следующей редакции:

Итого по мероприятию 1.1.3.1.1, в том числе по источникам финансирования	бюджет города Перми	47 531,656
Итого по основному мероприятию 1.1.3.1, в том числе по источникам финансирования	бюджет города Перми	47 531,656

5.15. строки 1.1.3.2.1.3-1.1.3.2.1.5 изложить в следующей редакции:

1.1.3.2.1.3	Выполнение работ по строительству нежилого здания под размещение общественного центра по адресу: г. Пермь, Кировский район, ул. Батумская	МКУ «УТЗ»	01.04.2024	31.12.2024	акт выполненных работ по строительству нежилого здания	ед.	1	бюджет города Перми	25 366, 65097
1.1.3.2.1.4	Проведение авторского надзора построенного нежилого здания под размещение общественного центра по адресу: г. Пермь, Кировский район, ул. Батумская	МКУ «УТЗ»	01.04.2024	31.12.2024	акт сдачи-приемки оказанных услуг по проведению авторского надзора	ед.	1	бюджет города Перми	53,73009
1.1.3.2.1.5	Выполнение технической инвентаризации и паспортизации объекта «Строительство нежилого здания под размещение общественного центра по адресу: г. Пермь, Кировский район, ул. Батумская»	МКУ «УТЗ»	30.11.2024	31.12.2024	акт выполненных работ	ед.	1	бюджет города Перми	56,00000

5.16. после строки 1.1.3.2.1.5 дополнить строками 1.1.3.2.1.6-1.1.3.2.1.10 следующего содержания:

1.1.3.2.1.6	Выполнение корректировки проектной документации	МКУ «УТЗ»	01.07.2024	10.08.2024	откорректированная проектная документация	ед.	1	бюджет города Перми	425,49451
1.1.3.2.1.7	Проведение государственной экспертизы проектной документации	МКУ «УТЗ»	10.08.2024	31.08.2024	акт о выполнении работ	ед.	1	бюджет города Перми	57,22045
1.1.3.2.1.8	Возмещение ущерба в результате сноса зеленых насаждений при строительстве нежилого здания под размещение общественного центра по адресу: г. Пермь, Кировский район, ул. Батумская	МКУ «УТЗ»	15.07.2024	31.12.2024	платежное поручение об оплате возмещенного ущерба, причиненного в результате сноса зеленых насаждений	ед.	1	бюджет города Перми	515,24299

1.1.3.2.1.9	Подключение (технологическое присоединение) к сети газораспределения при строительстве нежилого здания под размещение общественного центра по адресу: г. Пермь, Кировский район, ул. Батумская	МКУ «УТЗ»	15.07.2024	31.12.2024	акт о подключении (технологическом присоединении) к сети газораспределения	ед.	1	бюджет города Перми	84,80160
1.1.3.2.1.10	Осуществление технологического присоединения к электрическим сетям при строительстве нежилого здания под размещение общественного центра по адресу: г. Пермь, Кировский район, ул. Батумская	МКУ «УТЗ»	15.07.2024	31.12.2024	акт об осуществлении технологического присоединения к электрическим сетям	ед.	1	бюджет города Перми	1 683, 25939

5.17. строку «Итого по мероприятию 1.1.3.2.1, в том числе по источникам финансирования» изложить в следующей редакции:

Итого по мероприятию 1.1.3.2.1, в том числе по источникам финансирования	бюджет города Перми	28 242,400
--	---------------------	------------

5.18. строки 1.1.3.2.2.3-1.1.3.2.2.6 изложить в следующей редакции:

1.1.3.2.2.3	Разработка проектной документации на строительство нежилого здания под размещение общественного центра по адресу: г. Пермь, Свердловский район, ул. Бродовское кольцо (микрорайон Новобродовский)	МКУ «УТЗ»	01.03.2024	31.05.2024	разработанная проектная документация на строительство нежилого здания под размещение общественного центра	ед.	1	бюджет города Перми	1 859, 13712
1.1.3.2.2.4	Выполнение работ по строительству нежилого здания под размещение общественного центра по адресу: г. Пермь, Свердловский район, ул. Бродовское кольцо (микрорайон Новобродовский)	МКУ «УТЗ»	01.05.2024	31.12.2024	акт выполненных работ по строительству нежилого здания	ед.	1	бюджет города Перми	26 884, 27075
1.1.3.2.2.5	Проведение авторского надзора за строительством построенного нежилого здания под размещение общественного центра по адресу: г. Пермь, Свердловский район, ул. Бродовское кольцо (микрорайон Новобродовский)	МКУ «УТЗ»	01.05.2024	31.12.2024	акт сдачи-приемки оказанных услуг по проведению авторского надзора	ед.	1	бюджет города Перми	53,55530
1.1.3.2.2.6	Выполнение технической инвентаризации и паспортизации объекта «Строительство нежилого здания под размещение общественного центра по адресу: г. Пермь, Свердловский район, ул. Бродовское кольцо (микрорайон Новобродовский)»	МКУ «УТЗ»	30.11.2024	31.12.2024	акт выполненных работ	ед.	1	бюджет города Перми	56,00000

5.19. после строки 1.1.3.2.2.6 дополнить строками 1.1.3.2.2.7-1.1.3.2.2.9 следующего содержания:

1.1.3.2.2.7	Возмещение ущерба в результате сноса зеленых насаждений	МКУ «УТЗ»	15.07.2024	31.12.2024	платажное поручение об оплате возмещенного ущерба, причиненного в результате сноса зеленых насаждений	ед.	1	бюджет города Перми	840,62211
1.1.3.2.2.8	Подключение (технологическое присоединение) к сети газораспределения	МКУ «УТЗ»	15.07.2024	31.12.2024	акт о подключении (технологическом присоединении) к сети газораспределения	ед.	1	бюджет города Перми	9,27071
1.1.3.2.2.9	Осуществление технологического присоединения к электрическим сетям	МКУ «УТЗ»	15.07.2024	31.12.2024	акт об осуществлении технологического присоединения к электрическим сетям	ед.	1	бюджет города Перми	78,24401

5.20. строку «Итого по мероприятию 1.1.3.2.2, в том числе по источникам финансирования» изложить в следующей редакции:

Итого по мероприятию 1.1.3.2.2, в том числе по источникам финансирования	бюджет города Перми	2 9781,100
--	---------------------	------------

5.21. строки 1.1.3.2.3.3-1.1.3.2.3.6 изложить в следующей редакции:

1.1.3.2.3.3	Разработка проектной документации на строительство нежилого здания под размещение общественного центра по адресу: г. Пермь, Ленинский район, ул. Борцов Революции, 153а)	МКУ «УТЗ»	01.03.2024	15.07.2024	разработанная проектная документация на строительство нежилого здания под размещение общественного центра	ед.	1	бюджет города Перми	1 859, 13702
1.1.3.2.3.4	Выполнение работ по строительству нежилого здания под размещение общественного центра по адресу: г. Пермь, Ленинский район, ул. Борцов Революции, 153а)	МКУ «УТЗ»	15.07.2024	31.12.2024	акт выполненных работ по строительству нежилого здания	ед.	1	бюджет города Перми	27 325, 47946
1.1.3.2.3.5	Проведение авторского надзора за строительством построенного нежилого здания под размещение общественного центра по адресу: г. Пермь, Ленинский район, ул. Борцов Революции, 153а)	МКУ «УТЗ»	15.07.2024	31.12.2024	акт сдачи-приемки оказанных услуг по проведению авторского надзора	ед.	1	бюджет города Перми	54,37352
1.1.3.2.3.6	Выполнение технической инвентаризации и паспортизации объекта «Строительство нежилого здания под размещение общественного центра по адресу: г. Пермь, Ленинский район, ул. Борцов Революции, 153а)»	МКУ «УТЗ»	30.11.2024	31.12.2024	акт выполненных работ	ед.	1	бюджет города Перми	56,00000

5.22. после строки 1.1.3.2.3.6 дополнить строками 1.1.3.2.3.7-1.1.3.2.3.9 следующего содержания:

1.1.3.2.3.7	Возмещение ущерба в результате сноса зеленых насаждений	МКУ «УТЗ»	15.07.2024	31.12.2024	платежное поручение об оплате возмещенного ущерба, причиненного в результате сноса зеленых насаждений	ед.	1	бюджет города Перми	355,06000
1.1.3.2.3.8	Подключение (технологическое присоединение) к сети газораспределения	МКУ «УТЗ»	15.07.2024	31.12.2024	акт о подключении (технологическом присоединении) к сети газораспределения	ед.	1	бюджет города Перми	84,80160
1.1.3.2.3.9	Осуществление технологического присоединения к электрическим сетям	МКУ «УТЗ»	15.07.2024	31.12.2024	акт об осуществлении технологического присоединения к электрическим сетям	ед.	1	бюджет города Перми	46,14840

5.23. строки «Итого по мероприятию 1.1.3.2.3, в том числе по источникам финансирования», «Итого по основному мероприятию 1.1.3.2, в том числе по источникам финансирования», «Итого по задаче 1.1.3, в том числе по источникам финансирования», «Всего по подпрограмме 1.1, в том числе по источникам финансирования» изложить в следующей редакции:

Итого по мероприятию 1.1.3.2.3, в том числе по источникам финансирования	бюджет города Перми	29 781,000
Итого по основному мероприятию 1.1.3.2, в том числе по источникам финансирования	бюджет города Перми	87 804,500
Итого по задаче 1.1.3, в том числе по источникам финансирования	бюджет города Перми	135 336,156
Всего по подпрограмме 1.1, в том числе по источникам финансирования	всего	269 411,818
	бюджет города Перми	254 990,600
	бюджет Пермского края	3 000,000
	внебюджетные источники	11 421,218
	бюджет города Перми ** (не учитывается в общем объеме финансирования по подпрограмме)	1 883,000 **
	трудоовое и (или) имущественное участие для реализации инициативных проектов ** (не учитывается в общем объеме финансирования по программе)	4 665,95831

6. В приложении 2:

6.1. в графе 8 строки 1.2.1.1.2.2.2 цифру «1» заменить цифрой «2»;

6.2. в графе 5 строки 1.2.1.1.2.2.5 цифры «31.12.2023» заменить цифрами «31.12.2024»;

6.3. строку 1.2.1.1.2.3.3 изложить в следующей редакции:

1.2.1.1.2.3.3	Проведение мероприятий по исследованию состояния сферы межнациональных и межконфессиональных отношений	УВОСИМО	01.01.2024	31.12.2024	количество аналитических отчетов	ед.	1	бюджет города Перми	250,000
								внебюджетные источники	75,000



## АДМИНИСТРАЦИЯ ГОРОДА ПЕРМИ ПОСТАНОВЛЕНИЕ

25.07.2024

№ 604

### **О внесении изменений в Положение об отраслевой системе оплаты труда работников муниципальных автономных и бюджетных учреждений в сфере культуры, молодежной политики и муниципальных образовательных учреждений дополнительного образования детей в сфере культуры города Перми, утвержденное постановлением администрации города Перми от 20.10.2009 № 698**

В соответствии с Трудовым кодексом Российской Федерации, Федеральным законом от 06 октября 2003 г. № 131-ФЗ «Об общих принципах организации местного самоуправления в Российской Федерации», решением Пермской городской Думы от 22 сентября 2009 г. № 209 «Об утверждении Положения об оплате труда работников муниципальных учреждений города Перми»

администрация города Перми ПОСТАНОВЛЯЕТ:

1. Внести в Положение об отраслевой системе оплаты труда работников муниципальных автономных и бюджетных учреждений в сфере культуры, молодежной политики и муниципальных образовательных учреждений дополнительного образования детей в сфере культуры города Перми, утвержденное постановлением администрации города Перми от 20 октября 2009 г. № 698 (в ред. от 04.10.2010 № 646, от 03.10.2012 № 581, от 24.02.2014 № 110, от 29.09.2015 № 686, от 27.10.2016 № 961, от 27.12.2019 № 1118, от 23.12.2021 № 1191, от 29.04.2022 № 326, от 17.11.2022 № 1161, от 10.01.2023 № 8, от 11.05.2023 № 370, от 11.10.2023 № 974, от 10.01.2024 № 2), следующие изменения:

1.1. дополнить пунктом 1.6<sup>1</sup> следующего содержания:

«1.6<sup>1</sup>. В случае двойного наименования должностей руководителей, специалистов и служащих должностной оклад устанавливается по первой (основной) должности.»;

1.2. пункт 2.1 изложить в следующей редакции:

«2.1. Фонд оплаты труда (далее – ФОТ) в учреждениях формируется за счет средств бюджета города Перми и средств, поступающих от приносящей доход деятельности.»;

1.3. в пункте 2.8:

1.3.1. абзац первый после слов «искусства и кинематографии» дополнить словами «от 29 мая 2008 г. № 247н «Об утверждении профессиональных квалификационных групп общепрофессиональных должностей руководителей, специалистов и служащих.»;

1.3.2. после абзаца седьмого дополнить абзацами следующего содержания:

«режиссер;

механик.»;

1.4. в пункте 2.9:

1.4.1. абзац первый дополнить словами «, от 18 июля 2008 г. № 342н «Об утверждении профессиональных квалификационных групп должностей работников печатных средств массовой информации»;

1.4.2. после абзаца шестого дополнить абзацами следующего содержания:

«системный администратор<sup>1</sup>.

<sup>1</sup> Должность применяется только для школы креативных индустрий.»;

1.5. пункт 2.11 изложить в следующей редакции:

«2.11. К вспомогательному персоналу парка культуры и отдыха относятся работники, занимающие должности служащих, отнесенные к следующим ПКГ, утвержденным приказами Министерства здравоохранения и социального развития Российской Федерации от 31 августа 2007 г. № 570 «Об утверждении профессиональных квалификационных групп должностей работников культуры, искусства и кинематографии», от 29 мая 2008 г. № 247н «Об утверждении профессиональных квалификационных групп общепрофессиональных должностей руководителей, специалистов и служащих»:

должности технических исполнителей и артистов вспомогательного состава;

общепрофессиональные должности служащих первого уровня;

общепрофессиональные должности служащих второго уровня<sup>1</sup>.

<sup>1</sup> За исключением должностей «специалист по работе с молодежью» и «механик», которые относятся к основ-

ному персоналу.»;

1.6. пункт 3.1.1 дополнить абзацем следующего содержания:

«механик – 13 190 руб.»;

1.7. в пункте 4.1.1:

1.7.1. абзац первый дополнить словами «, от 18 июля 2008 г. № 342н «Об утверждении профессиональных квалификационных групп должностей работников печатных средств массовой информации»;

1.7.2. дополнить абзацем следующего содержания:

«системный администратор – 10 790 руб.»;

1.8. в абзаце первом пункта 8.5 слова «бюджетных ассигнований» заменить аббревиатурой «ФОТ»;

1.9. в приложении 2:

1.9.1. в строке 7.5 слова «специалист по охране труда» исключить;

1.9.2. дополнить строкой 10.6 следующего содержания:

10.6	специалист по охране труда	10 409	8 500	8 500	7 726
------	----------------------------	--------	-------	-------	-------

1.10. в приложении 3:

1.10.1. строку 1.4 признать утратившей силу;

1.10.2. дополнить строкой 2.5 следующего содержания:

2.5	сторож (вахтер)				4 106
-----	-----------------	--	--	--	-------

2. Настоящее постановление вступает в силу со дня официального обнародования посредством официального опубликования в печатном средстве массовой информации «Официальный бюллетень органов местного самоуправления муниципального образования город Пермь», при этом пункты 1.4, 1.7 действуют до 31 декабря 2024 г.

3. Управлению по общим вопросам администрации города Перми обеспечить обнародование настоящего постановления посредством официального опубликования в печатном средстве массовой информации «Официальный бюллетень органов местного самоуправления муниципального образования город Пермь».

4. Информационно-аналитическому управлению администрации города Перми обеспечить обнародование настоящего постановления посредством официального опубликования в сетевом издании «Официальный сайт муниципального образования город Пермь [www.gorodperm.ru](http://www.gorodperm.ru)».

5. Контроль за исполнением настоящего постановления возложить на заместителя главы администрации города Перми Мальцеву Е.Д.

Глава города Перми

Э.О. Соснин



## АДМИНИСТРАЦИЯ ГОРОДА ПЕРМИ ПОСТАНОВЛЕНИЕ

25.07.2024

№ 605

### Об утверждении отчета об исполнении бюджета города Перми по состоянию на 01.07.2024

На основании статьи 264.2 Бюджетного кодекса Российской Федерации, статьи 47 Положения о бюджете и бюджетном процессе в городе Перми, утвержденного решением Пермской городской Думы от 28 августа 2007 г. № 185, администрация города Перми ПОСТАНОВЛЯЕТ:

1. Утвердить прилагаемый отчет об исполнении бюджета города Перми по состоянию на 01 июля 2024 г. по доходам в сумме 26 841 753 188 (двадцать шесть миллиардов восемьсот сорок один миллион семьсот пятьдесят три тысячи сто восемьдесят восемь) руб. 42 коп., по расходам в сумме 24 186 727 966 (двадцать четыре миллиарда сто восемьдесят шесть миллионов семьсот двадцать семь тысяч девятьсот шестьдесят шесть) руб. 23 коп., с профицитом 2 655 025 222 (два миллиарда шестьсот пятьдесят пять миллионов двадцать пять тысяч двести двадцать два) руб. 19 коп.

2. Департаменту финансов администрации города Перми обеспечить представление отчета об исполнении бюджета города Перми по состоянию на 01 июля 2024 г. и информации по формам согласно приложению 3 к Положению о бюджете и бюджетном процессе в городе Перми, утвержденному решением Пермской городской Думы от 28 августа



2007 г. № 185, в Пермскую городскую Думу и Контрольно-счетную палату города Перми не позднее 31 июля 2024 г.

3. Настоящее постановление вступает в силу со дня подписания.

4. Управлению по общим вопросам администрации города Перми обеспечить обнародование настоящего постановления в печатном средстве массовой информации «Официальный бюллетень органов местного самоуправления муниципального образования город Пермь».

5. Информационно-аналитическому управлению администрации города Перми обеспечить обнародование настоящего постановления в сетевом издании «Официальный сайт муниципального образования город Пермь www.gorodperm.ru».

6. Контроль за исполнением настоящего постановления возложить на заместителя главы администрации города Перми Фурман Я.В.

Глава города Перми

Э.О. Соснин

### ОТЧЕТ ОБ ИСПОЛНЕНИИ БЮДЖЕТА

на 01 июля 2024 г.

Форма по ОКУД

Дата

по ОКПО

Глава по БК

по ОКТМО

по ОКЕИ

Коды

0503117

01.07.2024

02292403

902

57701000

383

Наименование финансового органа

Департамент финансов  
администрации города Перми

Наименование публично-правового образования

Бюджет городского округа - город Пермь

Периодичность: месячная, квартальная, годовая

Единица измерения: руб.

#### 1. Доходы бюджета

Наименование показателя	Код строки	Код дохода по бюджетной классификации	Утвержденные бюджетные назначения	Исполнено	Неисполненные назначения
1	2	3	4	5	6
Доходы бюджета - всего	010	x	52 518 679 292,00	26 841 753 188,42	25 676 926 103,58
в том числе:					
НАЛОГОВЫЕ И НЕНАЛОГОВЫЕ ДОХОДЫ	010	000 100000000000000000	30 341 886 744,00	13 613 252 249,04	16 728 634 494,96
НАЛОГИ НА ПРИБЫЛЬ, ДОХОДЫ	010	000 101000000000000000	17 773 808 700,00	7 476 242 010,35	10 297 566 689,65
Налог на доходы физических лиц	010	000 10102000010000110	17 773 808 700,00	7 476 242 010,35	10 297 566 689,65
Налог на доходы физических лиц с доходов, источником которых является налоговый агент, за исключением доходов, в отношении которых исчисление и уплата налога осуществляются в соответствии со статьями 227, 227.1 и 228 Налогового кодекса Российской Федерации, а также доходов от долевого участия в организации, полученных физическим лицом - налоговым резидентом Российской Федерации в виде дивидендов	010	000 10102010010000110	14 750 415 300,00	6 287 929 000,48	8 462 486 299,52
Налог на доходы физических лиц с доходов, полученных от осуществления деятельности физическими лицами, зарегистрированными в качестве индивидуальных предпринимателей, нотариусов, занимающихся частной практикой, адвокатов, учредивших адвокатские кабинеты, и других лиц, занимающихся частной практикой в соответствии со статьей 227 Налогового кодекса Российской Федерации	010	000 10102020010000110	82 490 700,00	29 765 651,44	52 725 048,56
Налог на доходы физических лиц с доходов, полученных физическими лицами в соответствии со статьей 228 Налогового кодекса Российской Федерации (за исключением доходов от долевого участия в организации, полученных физическим лицом - налоговым резидентом Российской Федерации в виде дивидендов)	010	000 10102030010000110	218 388 800,00	25 603 692,17	192 785 107,83



1	2	3	4	5	6
Налог на доходы физических лиц в виде фиксированных авансовых платежей с доходов, полученных физическими лицами, являющимися иностранными гражданами, осуществляющими трудовую деятельность по найму на основании патента в соответствии со статьей 227.1 Налогового кодекса Российской Федерации	010	000 10102040010000110	73 618 200,00	36 719 675,94	36 898 524,06
Налог на доходы физических лиц с сумм прибыли контролируемой иностранной компании, полученной физическими лицами, признаваемыми контролирующими лицами этой компании, за исключением уплачиваемого в связи с переходом на особый порядок уплаты на основании подачи в налоговый орган соответствующего уведомления (в части суммы налога, не превышающей 650 000 рублей)	010	000 10102050010000110	-	221 237,69	-
Налог на доходы физических лиц в части суммы налога, превышающей 650 000 рублей, относящейся к части налоговой базы, превышающей 5 000 000 рублей (за исключением налога на доходы физических лиц с сумм прибыли контролируемой иностранной компании, в том числе фиксированной прибыли контролируемой иностранной компании, а также налога на доходы физических лиц в отношении доходов от долевого участия в организации, полученных физическим лицом - налоговым резидентом Российской Федерации в виде дивидендов)	010	000 10102080010000110	642 620 300,00	243 603 075,34	399 017 224,66
Налог на доходы физических лиц с сумм прибыли контролируемой иностранной компании, полученной физическими лицами, признаваемыми контролирующими лицами этой компании, за исключением уплачиваемого в связи с переходом на особый порядок уплаты на основании подачи в налоговый орган соответствующего уведомления (в части суммы налога, превышающей 650 000 рублей)	010	000 10102100010000110	-	-474,83	-
Налог на доходы физических лиц в отношении доходов от долевого участия в организации, полученных физическим лицом - налоговым резидентом Российской Федерации в виде дивидендов (в части суммы налога, не превышающей 650 000 рублей)	010	000 10102130010000110	509 197 600,00	261 727 813,31	247 469 786,69
Налог на доходы физических лиц в отношении доходов от долевого участия в организации, полученных физическим лицом - налоговым резидентом Российской Федерации в виде дивидендов (в части суммы налога, превышающей 650 000 рублей)	010	000 10102140010000110	1 497 077 800,00	590 672 338,81	906 405 461,19
НАЛОГИ НА ТОВАРЫ (РАБОТЫ, УСЛУГИ), РЕАЛИЗУЕМЫЕ НА ТЕРРИТОРИИ РОССИЙСКОЙ ФЕДЕРАЦИИ	010	000 10300000000000000	79 229 200,00	37 090 145,60	42 139 054,40
Акцизы по подакцизным товарам (продукции), производимым на территории Российской Федерации	010	000 10302000010000110	79 229 200,00	37 090 145,60	42 139 054,40
Доходы от уплаты акцизов на дизельное топливо, подлежащие распределению между бюджетами субъектов Российской Федерации и местными бюджетами с учетом установленных дифференцированных нормативов отчислений в местные бюджеты	010	000 10302230010000110	36 576 900,00	18 946 482,78	17 630 417,22
Доходы от уплаты акцизов на дизельное топливо, подлежащие распределению между бюджетами субъектов Российской Федерации и местными бюджетами с учетом установленных дифференцированных нормативов отчислений в местные бюджеты (по нормативам, установленным федеральным законом о федеральном бюджете в целях формирования дорожных фондов субъектов Российской Федерации)	010	000 10302231010000110	36 576 900,00	18 946 482,78	17 630 417,22

1	2	3	4	5	6
Доходы от уплаты акцизов на моторные масла для дизельных и (или) карбюраторных (инжекторных) двигателей, подлежащие распределению между бюджетами субъектов Российской Федерации и местными бюджетами с учетом установленных дифференцированных нормативов отчислений в местные бюджеты	010	000 10302240010000110	257 200,00	109 640,80	147 559,20
Доходы от уплаты акцизов на моторные масла для дизельных и (или) карбюраторных (инжекторных) двигателей, подлежащие распределению между бюджетами субъектов Российской Федерации и местными бюджетами с учетом установленных дифференцированных нормативов отчислений в местные бюджеты (по нормативам, установленным федеральным законом о федеральном бюджете в целях формирования дорожных фондов субъектов Российской Федерации)	010	000 10302241010000110	257 200,00	109 640,80	147 559,20
Доходы от уплаты акцизов на автомобильный бензин, подлежащие распределению между бюджетами субъектов Российской Федерации и местными бюджетами с учетом установленных дифференцированных нормативов отчислений в местные бюджеты	010	000 10302250010000110	42 395 100,00	20 494 062,11	21 901 037,89
Доходы от уплаты акцизов на автомобильный бензин, подлежащие распределению между бюджетами субъектов Российской Федерации и местными бюджетами с учетом установленных дифференцированных нормативов отчислений в местные бюджеты (по нормативам, установленным федеральным законом о федеральном бюджете в целях формирования дорожных фондов субъектов Российской Федерации)	010	000 10302251010000110	42 395 100,00	20 494 062,11	21 901 037,89
Доходы от уплаты акцизов на прямогонный бензин, подлежащие распределению между бюджетами субъектов Российской Федерации и местными бюджетами с учетом установленных дифференцированных нормативов отчислений в местные бюджеты	010	000 10302260010000110	-	-2 460 040,09	-
Доходы от уплаты акцизов на прямогонный бензин, подлежащие распределению между бюджетами субъектов Российской Федерации и местными бюджетами с учетом установленных дифференцированных нормативов отчислений в местные бюджеты (по нормативам, установленным федеральным законом о федеральном бюджете в целях формирования дорожных фондов субъектов Российской Федерации)	010	000 10302261010000110	-	-2 460 040,09	-
НАЛОГИ НА СОВОКУПНЫЙ ДОХОД	010	000 10500000000000000	1 313 155 700,00	920 242 478,68	392 913 221,32
Налог, взимаемый в связи с применением упрощенной системы налогообложения	010	000 10501000000000110	957 429 000,00	635 118 293,60	322 310 706,40
Налог, взимаемый с налогоплательщиков, выбравших в качестве объекта налогообложения доходы	010	000 10501010010000110	670 200 300,00	425 192 718,07	245 007 581,93
Налог, взимаемый с налогоплательщиков, выбравших в качестве объекта налогообложения доходы	010	000 10501011010000110	670 200 300,00	425 192 707,33	245 007 592,67
Налог, взимаемый с налогоплательщиков, выбравших в качестве объекта налогообложения доходы (за налоговые периоды, истекшие до 1 января 2011 года)	010	000 10501012010000110	-	10,74	-
Налог, взимаемый с налогоплательщиков, выбравших в качестве объекта налогообложения доходы, уменьшенные на величину расходов	010	000 10501020010000110	287 228 700,00	209 925 575,53	77 303 124,47
Налог, взимаемый с налогоплательщиков, выбравших в качестве объекта налогообложения доходы, уменьшенные на величину расходов (в том числе минимальный налог, зачисляемый в бюджеты субъектов Российской Федерации)	010	000 10501021010000110	287 228 700,00	209 925 575,53	77 303 124,47

1	2	3	4	5	6
Единый налог на вмененный доход для отдельных видов деятельности	010	000 10502000020000110	-	533 163,53	-
Единый налог на вмененный доход для отдельных видов деятельности	010	000 10502010020000110	-	533 163,53	-
Единый сельскохозяйственный налог	010	000 10503000010000110	792 300,00	1 056 240,00	-
Единый сельскохозяйственный налог	010	000 10503010010000110	792 300,00	1 055 824,00	-
Единый сельскохозяйственный налог (за налоговые периоды, истекшие до 1 января 2011 года)	010	000 10503020010000110	-	416,00	-
Налог, взимаемый в связи с применением патентной системы налогообложения	010	000 10504000020000110	354 934 400,00	283 534 781,55	71 399 618,45
Налог, взимаемый в связи с применением патентной системы налогообложения, зачисляемый в бюджеты городских округов	010	000 10504010020000110	354 934 400,00	283 534 781,55	71 399 618,45
<b>НАЛОГИ НА ИМУЩЕСТВО</b>	010	000 10600000000000000	3 633 285 500,00	1 008 718 478,37	2 624 567 021,63
Налог на имущество физических лиц	010	000 10601000000000110	1 250 550 200,00	63 273 354,68	1 187 276 845,32
Налог на имущество физических лиц, взимаемый по ставкам, применяемым к объектам налогообложения, расположенным в границах городских округов	010	000 10601020040000110	1 250 550 200,00	63 273 354,68	1 187 276 845,32
Земельный налог	010	000 10606000000000110	2 382 735 300,00	945 445 123,69	1 437 290 176,31
Земельный налог с организаций	010	000 10606030000000110	2 057 308 600,00	922 293 951,62	1 135 014 648,38
Земельный налог с организаций, обладающих земельным участком, расположенным в границах городских округов	010	000 10606032040000110	2 057 308 600,00	922 293 951,62	1 135 014 648,38
Земельный налог с физических лиц	010	000 10606040000000110	325 426 700,00	23 151 172,07	302 275 527,93
Земельный налог с физических лиц, обладающих земельным участком, расположенным в границах городских округов	010	000 10606042040000110	325 426 700,00	23 151 172,07	302 275 527,93
<b>ГОСУДАРСТВЕННАЯ ПОШЛИНА</b>	010	000 10800000000000000	224 352 900,00	107 898 482,36	116 454 417,64
Государственная пошлина по делам, рассматриваемым в судах общей юрисдикции, мировыми судьями	010	000 10803000010000110	223 881 600,00	107 447 082,36	116 434 517,64
Государственная пошлина по делам, рассматриваемым в судах общей юрисдикции, мировыми судьями (за исключением Верховного Суда Российской Федерации)	010	000 10803010010000110	223 881 600,00	107 447 082,36	116 434 517,64
Государственная пошлина за государственную регистрацию, а также за совершение прочих юридически значимых действий	010	000 10807000010000110	471 300,00	451 400,00	19 900,00
Государственная пошлина за государственную регистрацию межрегиональных, региональных и местных общественных объединений, отделений общественных объединений, а также за государственную регистрацию изменений их учредительных документов	010	000 10807110010000110	328 300,00	41 600,00	286 700,00
Государственная пошлина за государственную регистрацию средства массовой информации, за внесение изменений в запись о регистрации средства массовой информации (в том числе связанных с изменением тематики или специализации), продукция которого предназначена для распространения преимущественно на территории субъекта Российской Федерации, территории муниципального образования	010	000 10807130010000110	88 000,00	4 800,00	83 200,00
Государственная пошлина за выдачу разрешения на установку рекламной конструкции	010	000 10807150010000110	55 000,00	405 000,00	-
<b>ДОХОДЫ ОТ ИСПОЛЬЗОВАНИЯ ИМУЩЕСТВА, НАХОДЯЩЕГОСЯ В ГОСУДАРСТВЕННОЙ И МУНИЦИПАЛЬНОЙ СОБСТВЕННОСТИ</b>	010	000 11100000000000000	1 057 585 100,00	875 520 983,58	182 064 116,42
Доходы в виде прибыли, приходящейся на доли в уставных (складочных) капиталах хозяйственных товариществ и обществ, или дивидендов по акциям, принадлежащим Российской Федерации, субъектам Российской Федерации или муниципальным образованиям	010	000 11101000000000120	2 640 000,00	-	2 640 000,00

1	2	3	4	5	6
Доходы в виде прибыли, приходящейся на доли в уставных (складочных) капиталах хозяйственных товариществ и обществ, или дивидендов по акциям, принадлежащим городским округам	010	000 11101040040000120	2 640 000,00	-	2 640 000,00
Доходы, получаемые в виде арендной либо иной платы за передачу в возмездное пользование государственного и муниципального имущества (за исключением имущества бюджетных и автономных учреждений, а также имущества государственных и муниципальных унитарных предприятий, в том числе казенных)	010	000 11105000000000120	862 626 400,00	757 601 379,83	105 025 020,17
Доходы, получаемые в виде арендной платы за земельные участки, государственная собственность на которые не разграничена, а также средства от продажи права на заключение договоров аренды указанных земельных участков	010	000 11105010000000120	408 521 300,00	173 730 128,09	234 791 171,91
Доходы, получаемые в виде арендной платы за земельные участки, государственная собственность на которые не разграничена и которые расположены в границах городских округов, а также средства от продажи права на заключение договоров аренды указанных земельных участков	010	000 11105012040000120	408 521 300,00	173 730 128,09	234 791 171,91
Доходы, получаемые в виде арендной платы за земли после разграничения государственной собственности на землю, а также средства от продажи права на заключение договоров аренды указанных земельных участков (за исключением земельных участков бюджетных и автономных учреждений)	010	000 11105020000000120	149 267 900,00	433 080 351,03	-
Доходы, получаемые в виде арендной платы, а также средства от продажи права на заключение договоров аренды за земли, находящиеся в собственности городских округов (за исключением земельных участков муниципальных бюджетных и автономных учреждений)	010	000 11105024040000120	149 267 900,00	433 080 351,03	-
Доходы от сдачи в аренду имущества, находящегося в оперативном управлении органов государственной власти, органов местного самоуправления, органов управления государственными внебюджетными фондами и созданных ими учреждений (за исключением имущества бюджетных и автономных учреждений)	010	000 11105030000000120	254 500,00	193 309,14	61 190,86
Доходы от сдачи в аренду имущества, находящегося в оперативном управлении органов управления городских округов и созданных ими учреждений (за исключением имущества муниципальных бюджетных и автономных учреждений)	010	000 11105034040000120	254 500,00	193 309,14	61 190,86
Доходы от сдачи в аренду имущества, составляющего государственную (муниципальную) казну (за исключением земельных участков)	010	000 11105070000000120	95 135 200,00	42 447 875,09	52 687 324,91
Доходы от сдачи в аренду имущества, составляющего казну городских округов (за исключением земельных участков)	010	000 11105074040000120	95 135 200,00	42 447 875,09	52 687 324,91
Доходы от предоставления на платной основе парковок (парковочных мест), расположенных на автомобильных дорогах общего пользования и местах внеуличной дорожной сети	010	000 11105090000000120	209 447 500,00	108 149 716,48	101 297 783,52
Доходы от предоставления на платной основе парковок (парковочных мест), расположенных на автомобильных дорогах общего пользования местного значения и местах внеуличной дорожной сети, относящихся к собственности городских округов	010	000 11105092040000120	209 447 500,00	108 149 716,48	101 297 783,52
Плата по соглашениям об установлении сервитута в отношении земельных участков, находящихся в государственной или муниципальной собственности	010	000 11105300000000120	3 072 200,00	3 561 920,59	-

1	2	3	4	5	6
Плата по соглашениям об установлении сервитута в отношении земельных участков, государственная собственность на которые не разграничена	010	000 11105310000000120	1 150 300,00	1 311 563,84	-
Плата по соглашениям об установлении сервитута, заключенным органами местного самоуправления городских округов, государственными или муниципальными предприятиями либо государственными или муниципальными учреждениями в отношении земельных участков, государственная собственность на которые не разграничена и которые расположены в границах городских округов	010	000 11105312040000120	1 150 300,00	1 311 563,84	-
Плата по соглашениям об установлении сервитута в отношении земельных участков после разграничения государственной собственности на землю	010	000 11105320000000120	1 921 900,00	2 250 356,75	-
Плата по соглашениям об установлении сервитута, заключенным органами местного самоуправления городских округов, государственными или муниципальными предприятиями либо государственными или муниципальными учреждениями в отношении земельных участков, находящихся в собственности городских округов	010	000 11105324040000120	1 921 900,00	2 250 356,75	-
Плата за публичный сервитут, предусмотренная решением уполномоченного органа об установлении публичного сервитута в отношении земельных участков, находящихся в государственной или муниципальной собственности	010	000 11105400000000120	-	135 403,32	-
Плата за публичный сервитут, предусмотренная решением уполномоченного органа об установлении публичного сервитута в отношении земельных участков, государственная собственность на которые не разграничена	010	000 11105410000000120	-	110 818,23	-
Плата за публичный сервитут, предусмотренная решением уполномоченного органа об установлении публичного сервитута в отношении земельных участков, государственная собственность на которые не разграничена и которые расположены в границах городских округов и не предоставленных гражданам или юридическим лицам (за исключением органов государственной власти (государственных органов), органов местного самоуправления (муниципальных органов), органов управления государственными внебюджетными фондами и казенных учреждений)	010	000 11105410040000120	-	110 818,23	-
Плата за публичный сервитут, предусмотренная решением уполномоченного органа об установлении публичного сервитута в отношении земельных участков после разграничения государственной собственности на землю	010	000 11105420000000120	-	24 585,09	-
Плата за публичный сервитут, предусмотренная решением уполномоченного органа об установлении публичного сервитута в отношении земельных участков, находящихся в собственности городских округов и не предоставленных гражданам или юридическим лицам (за исключением органов государственной власти (государственных органов), органов местного самоуправления (муниципальных органов), органов управления государственными внебюджетными фондами и казенных учреждений)	010	000 11105420040000120	-	24 585,09	-
Платежи от государственных и муниципальных унитарных предприятий	010	000 11107000000000120	4 624 500,00	4 426 544,49	197 955,51
Доходы от перечисления части прибыли государственных и муниципальных унитарных предприятий, остающейся после уплаты налогов и обязательных платежей	010	000 11107010000000120	4 624 500,00	4 426 544,49	197 955,51

1	2	3	4	5	6
Доходы от перечисления части прибыли, остающейся после уплаты налогов и иных обязательных платежей муниципальных унитарных предприятий, созданных городскими округами	010	000 11107014040000120	4 624 500,00	4 426 544,49	197 955,51
Прочие доходы от использования имущества и прав, находящихся в государственной и муниципальной собственности (за исключением имущества бюджетных и автономных учреждений, а также имущества государственных и муниципальных унитарных предприятий, в том числе казенных)	010	000 11109000000000120	184 622 000,00	109 795 735,35	74 826 264,65
Прочие поступления от использования имущества, находящегося в государственной и муниципальной собственности (за исключением имущества бюджетных и автономных учреждений, а также имущества государственных и муниципальных унитарных предприятий, в том числе казенных)	010	000 11109040000000120	68 869 300,00	33 768 314,17	35 100 985,83
Прочие поступления от использования имущества, находящегося в собственности городских округов (за исключением имущества муниципальных бюджетных и автономных учреждений, а также имущества муниципальных унитарных предприятий, в том числе казенных)	010	000 11109044040000120	68 869 300,00	33 768 314,17	35 100 985,83
Плата, поступившая в рамках договора за предоставление права на размещение и эксплуатацию нестационарного торгового объекта, установку и эксплуатацию рекламных конструкций на землях или земельных участках, находящихся в государственной или муниципальной собственности, и на землях или земельных участках, государственная собственность на которые не разграничена	010	000 11109080000000120	115 752 700,00	76 027 421,18	39 725 278,82
Плата, поступившая в рамках договора за предоставление права на размещение и эксплуатацию нестационарного торгового объекта, установку и эксплуатацию рекламных конструкций на землях или земельных участках, находящихся в собственности городских округов, и на землях или земельных участках, государственная собственность на которые не разграничена	010	000 11109080040000120	115 752 700,00	76 027 421,18	39 725 278,82
<b>ПЛАТЕЖИ ПРИ ПОЛЬЗОВАНИИ ПРИРОДНЫМИ РЕСУРСАМИ</b>	010	000 11200000000000000	10 532 900,00	22 446 398,16	-
Плата за негативное воздействие на окружающую среду	010	000 11201000010000120	8 612 300,00	21 046 787,08	-
Плата за выбросы загрязняющих веществ в атмосферный воздух стационарными объектами	010	000 11201010010000120	4 274 800,00	3 760 086,46	514 713,54
Плата за сбросы загрязняющих веществ в водные объекты	010	000 11201030010000120	3 864 300,00	12 394 863,32	-
Плата за размещение отходов производства и потребления	010	000 11201040010000120	473 200,00	4 891 762,53	-
Плата за размещение отходов производства	010	000 11201041010000120	473 200,00	4 891 761,49	-
Плата за размещение твердых коммунальных отходов	010	000 11201042010000120	-	1,04	-
Плата за выбросы загрязняющих веществ, образующихся при сжигании на факельных установках и (или) рассеивании попутного нефтяного газа	010	000 11201070010000120	-	74,77	-
Плата за использование лесов	010	000 11204000000000120	1 920 600,00	1 399 611,08	520 988,92
Плата за использование лесов, расположенных на землях иных категорий, находящихся в собственности городских округов	010	000 11204040040000120	1 920 600,00	1 399 611,08	520 988,92
Плата за использование лесов, расположенных на землях иных категорий, находящихся в собственности городских округов, в части платы по договору купли-продажи лесных насаждений	010	000 11204041040000120	-	31 142,50	-



1	2	3	4	5	6
Плата за использование лесов, расположенных на землях иных категорий, находящихся в собственности городских округов, в части арендной платы	010	000 11204042040000120	1 920 600,00	1 368 468,58	552 131,42
<b>ДОХОДЫ ОТ ОКАЗАНИЯ ПЛАТНЫХ УСЛУГ И КОМПЕНСАЦИИ ЗАТРАТ ГОСУДАРСТВА</b>	010	000 11300000000000000	5 333 070 044,00	2 504 029 211,64	2 829 040 832,36
Доходы от оказания платных услуг (работ)	010	000 11301000000000130	1 415 400,00	510 702,65	904 697,35
Прочие доходы от оказания платных услуг (работ)	010	000 11301990000000130	1 415 400,00	510 702,65	904 697,35
Прочие доходы от оказания платных услуг (работ) получателями средств бюджетов городских округов	010	000 11301994040000130	1 415 400,00	510 702,65	904 697,35
Доходы от компенсации затрат государства	010	000 11302000000000130	5 331 654 644,00	2 503 518 508,99	2 828 136 135,01
Доходы, поступающие в порядке возмещения расходов, понесенных в связи с эксплуатацией имущества	010	000 11302060000000130	-	2 933 502,86	-
Доходы, поступающие в порядке возмещения расходов, понесенных в связи с эксплуатацией имущества городских округов	010	000 11302064040000130	-	2 933 502,86	-
Прочие доходы от компенсации затрат государства	010	000 11302990000000130	5 331 654 644,00	2 500 585 006,13	2 831 069 637,87
Прочие доходы от компенсации затрат бюджетов городских округов	010	000 11302994040000130	5 331 654 644,00	2 500 585 006,13	2 831 069 637,87
<b>ДОХОДЫ ОТ ПРОДАЖИ МАТЕРИАЛЬНЫХ И НЕМАТЕРИАЛЬНЫХ АКТИВОВ</b>	010	000 11400000000000000	571 705 600,00	459 896 441,62	111 809 158,38
Доходы от продажи квартир	010	000 11401000000000410	-	6 179 607,35	-
Доходы от продажи квартир, находящихся в собственности городских округов	010	000 11401040040000410	-	6 179 607,35	-
Доходы от реализации имущества, находящегося в государственной и муниципальной собственности (за исключением движимого имущества бюджетных и автономных учреждений, а также имущества государственных и муниципальных унитарных предприятий, в том числе казенных)	010	000 11402000000000000	-	581 085,10	-
Доходы от реализации имущества, находящегося в собственности городских округов (за исключением имущества муниципальных бюджетных и автономных учреждений, а также имущества муниципальных унитарных предприятий, в том числе казенных), в части реализации материальных запасов по указанному имуществу	010	000 11402040040000440	-	581 085,10	-
Доходы от реализации имущества, находящегося в оперативном управлении учреждений, находящихся в ведении органов управления городских округов (за исключением имущества муниципальных бюджетных и автономных учреждений), в части реализации материальных запасов по указанному имуществу	010	000 11402042040000440	-	581 085,10	-
Доходы от продажи земельных участков, находящихся в государственной и муниципальной собственности	010	000 11406000000000430	200 388 700,00	101 631 762,18	98 756 937,82
Доходы от продажи земельных участков, государственная собственность на которые не разграничена	010	000 11406010000000430	200 388 700,00	101 631 762,18	98 756 937,82
Доходы от продажи земельных участков, государственная собственность на которые не разграничена и которые расположены в границах городских округов	010	000 11406012040000430	200 388 700,00	101 631 762,18	98 756 937,82
Плата за увеличение площади земельных участков, находящихся в частной собственности, в результате перераспределения таких земельных участков и земель (или) земельных участков, находящихся в государственной или муниципальной собственности	010	000 11406300000000430	82 177 000,00	74 837 829,06	7 339 170,94
Плата за увеличение площади земельных участков, находящихся в частной собственности, в результате перераспределения таких земельных участков и земель (или) земельных участков, государственная собственность на которые не разграничена	010	000 11406310000000430	82 177 000,00	74 710 818,45	7 466 181,55



1	2	3	4	5	6
Плата за увеличение площади земельных участков, находящихся в частной собственности, в результате перераспределения таких земельных участков и земель (или) земельных участков, государственная собственность на которые не разграничена и которые расположены в границах городских округов	010	000 11406312040000430	82 177 000,00	74 710 818,45	7 466 181,55
Плата за увеличение площади земельных участков, находящихся в частной собственности, в результате перераспределения таких земельных участков и земельных участков после разграничения государственной собственности на землю	010	000 11406320000000430	-	127 010,61	-
Плата за увеличение площади земельных участков, находящихся в частной собственности, в результате перераспределения таких земельных участков и земельных участков, находящихся в собственности городских округов	010	000 11406324040000430	-	127 010,61	-
Доходы от приватизации имущества, находящегося в государственной и муниципальной собственности	010	000 11413000000000000	289 139 900,00	276 666 157,93	12 473 742,07
Доходы от приватизации имущества, находящегося в собственности городских округов, в части приватизации нефинансовых активов имущества казны	010	000 11413040040000410	289 139 900,00	276 666 157,93	12 473 742,07
ШТРАФЫ, САНКЦИИ, ВОЗМЕЩЕНИЕ УЩЕРБА	010	000 11600000000000000	248 726 300,00	142 222 736,29	106 503 563,71
Административные штрафы, установленные Кодексом Российской Федерации об административных правонарушениях	010	000 11601000010000140	56 671 900,00	12 880 258,60	43 791 641,40
Административные штрафы, установленные главой 5 Кодекса Российской Федерации об административных правонарушениях, за административные правонарушения, посягающие на права граждан	010	000 11601050010000140	844 700,00	272 533,61	572 166,39
Административные штрафы, установленные главой 5 Кодекса Российской Федерации об административных правонарушениях, за административные правонарушения, посягающие на права граждан, налагаемые мировыми судьями, комиссиями по делам несовершеннолетних и защите их прав	010	000 11601053010000140	844 700,00	272 533,61	572 166,39
Административные штрафы, установленные главой 6 Кодекса Российской Федерации об административных правонарушениях, за административные правонарушения, посягающие на здоровье, санитарно-эпидемиологическое благополучие населения и общественную нравственность	010	000 11601060010000140	5 780 400,00	1 840 355,82	3 940 044,18
Административные штрафы, установленные главой 6 Кодекса Российской Федерации об административных правонарушениях, за административные правонарушения, посягающие на здоровье, санитарно-эпидемиологическое благополучие населения и общественную нравственность, налагаемые мировыми судьями, комиссиями по делам несовершеннолетних и защите их прав	010	000 11601063010000140	5 780 400,00	1 840 355,82	3 940 044,18
Административные штрафы, установленные главой 7 Кодекса Российской Федерации об административных правонарушениях, за административные правонарушения в области охраны собственности	010	000 11601070010000140	1 629 100,00	429 684,96	1 199 415,04
Административные штрафы, установленные главой 7 Кодекса Российской Федерации об административных правонарушениях, за административные правонарушения в области охраны собственности, налагаемые мировыми судьями, комиссиями по делам несовершеннолетних и защите их прав	010	000 11601073010000140	1 629 100,00	427 993,92	1 201 106,08
Административные штрафы, установленные главой 7 Кодекса Российской Федерации об административных правонарушениях, за административные правонарушения в области охраны собственности, выявленные должностными лицами органов муниципального контроля	010	000 11601074010000140	-	1 691,04	-

1	2	3	4	5	6
Административные штрафы, установленные главой 8 Кодекса Российской Федерации об административных правонарушениях, за административные правонарушения в области охраны окружающей среды, природопользования и обращения с животными	010	000 11601080010000140	1 386 700,00	151 098,80	1 235 601,20
Административные штрафы, установленные главой 8 Кодекса Российской Федерации об административных правонарушениях, за административные правонарушения в области охраны окружающей среды, природопользования и обращения с животными, налагаемые мировыми судьями, комиссиями по делам несовершеннолетних и защите их прав	010	000 11601083010000140	1 386 700,00	151 098,80	1 235 601,20
Административные штрафы, установленные главой 9 Кодекса Российской Федерации об административных правонарушениях, за административные правонарушения в промышленности, строительстве и энергетике	010	000 11601090010000140	26 200,00	2 240,74	23 959,26
Административные штрафы, установленные главой 9 Кодекса Российской Федерации об административных правонарушениях, за административные правонарушения в промышленности, строительстве и энергетике, налагаемые мировыми судьями, комиссиями по делам несовершеннолетних и защите их прав	010	000 11601093010000140	26 200,00	2 240,74	23 959,26
Административные штрафы, установленные главой 10 Кодекса Российской Федерации об административных правонарушениях, за административные правонарушения в сельском хозяйстве, ветеринарии и мелиорации земель	010	000 11601100010000140	2 500,00	7 500,00	-
Административные штрафы, установленные главой 10 Кодекса Российской Федерации об административных правонарушениях, за административные правонарушения в сельском хозяйстве, ветеринарии и мелиорации земель, налагаемые мировыми судьями, комиссиями по делам несовершеннолетних и защите их прав	010	000 11601103010000140	2 500,00	7 500,00	-
Административные штрафы, установленные главой 11 Кодекса Российской Федерации об административных правонарушениях, за административные правонарушения на транспорте	010	000 11601110010000140	27 200,00	5 032,62	22 167,38
Административные штрафы, установленные главой 11 Кодекса Российской Федерации об административных правонарушениях, за административные правонарушения на транспорте, налагаемые мировыми судьями, комиссиями по делам несовершеннолетних и защите их прав	010	000 11601113010000140	27 200,00	5 032,62	22 167,38
Административные штрафы, установленные главой 13 Кодекса Российской Федерации об административных правонарушениях, за административные правонарушения в области связи и информации	010	000 11601130010000140	388 300,00	69 925,00	318 375,00
Административные штрафы, установленные главой 13 Кодекса Российской Федерации об административных правонарушениях, за административные правонарушения в области связи и информации, налагаемые мировыми судьями, комиссиями по делам несовершеннолетних и защите их прав	010	000 11601133010000140	388 300,00	69 925,00	318 375,00
Административные штрафы, установленные главой 14 Кодекса Российской Федерации об административных правонарушениях, за административные правонарушения в области предпринимательской деятельности и деятельности саморегулируемых организаций	010	000 11601140010000140	9 407 700,00	1 341 621,74	8 066 078,26

1	2	3	4	5	6
Административные штрафы, установленные главой 14 Кодекса Российской Федерации об административных правонарушениях, за административные правонарушения в области предпринимательской деятельности и деятельности саморегулируемых организаций, налагаемые мировыми судьями, комиссиями по делам несовершеннолетних и защите их прав	010	000 11601143010000140	9 407 700,00	1 341 621,74	8 066 078,26
Административные штрафы, установленные главой 15 Кодекса Российской Федерации об административных правонарушениях, за административные правонарушения в области финансов, налогов и сборов, страхования, рынка ценных бумаг, добычи, производства, использования и обращения драгоценных металлов и драгоценных камней	010	000 11601150010000140	1 298 600,00	355 127,94	943 472,06
Административные штрафы, установленные главой 15 Кодекса Российской Федерации об административных правонарушениях, за административные правонарушения в области финансов, налогов и сборов, страхования, рынка ценных бумаг, добычи, производства, использования и обращения драгоценных металлов и драгоценных камней (за исключением штрафов, указанных в пункте 6 статьи 46 Бюджетного кодекса Российской Федерации), налагаемые мировыми судьями, комиссиями по делам несовершеннолетних и защите их прав	010	000 11601153010000140	1 298 600,00	347 422,43	951 177,57
Административные штрафы, установленные главой 15 Кодекса Российской Федерации об административных правонарушениях, за административные правонарушения в области финансов, связанные с нецелевым использованием бюджетных средств, невозвратом либо несвоевременным возвратом бюджетного кредита, перечислением либо несвоевременным перечислением платы за пользование бюджетным кредитом, нарушением условий предоставления бюджетного кредита, нарушением порядка и (или) условий предоставления (расходования) межбюджетных трансфертов, нарушением условий предоставления бюджетных инвестиций, субсидий юридическим лицам, индивидуальным предпринимателям и физическим лицам, подлежащим зачислению в бюджет муниципального образования	010	000 11601157010000140	-	7 705,51	-
Административные штрафы, установленные главой 16 Кодекса Российской Федерации об административных правонарушениях, за административные правонарушения в области таможенного дела (нарушение таможенных правил)	010	000 11601160010000140	17 500,00	3 776,06	13 723,94
Административные штрафы, установленные главой 16 Кодекса Российской Федерации об административных правонарушениях, за административные правонарушения в области таможенного дела (нарушение таможенных правил), налагаемые мировыми судьями, комиссиями по делам несовершеннолетних и защите их прав	010	000 11601163010000140	17 500,00	3 776,06	13 723,94
Административные штрафы, установленные главой 17 Кодекса Российской Федерации об административных правонарушениях, за административные правонарушения, посягающие на институты государственной власти	010	000 11601170010000140	240 000,00	90 108,86	149 891,14
Административные штрафы, установленные главой 17 Кодекса Российской Федерации об административных правонарушениях, за административные правонарушения, посягающие на институты государственной власти, налагаемые мировыми судьями, комиссиями по делам несовершеннолетних и защите их прав	010	000 11601173010000140	240 000,00	90 108,86	149 891,14

1	2	3	4	5	6
Административные штрафы, установленные главой 19 Кодекса Российской Федерации об административных правонарушениях, за административные правонарушения против порядка управления	010	000 11601190010000140	9 265 400,00	1 384 692,84	7 880 707,16
Административные штрафы, установленные главой 19 Кодекса Российской Федерации об административных правонарушениях, за административные правонарушения против порядка управления, налагаемые мировыми судьями, комиссиями по делам несовершеннолетних и защите их прав	010	000 11601193010000140	9 265 400,00	1 333 692,84	7 931 707,16
Административные штрафы, установленные главой 19 Кодекса Российской Федерации об административных правонарушениях, за административные правонарушения против порядка управления, выявленные должностными лицами органов муниципального контроля	010	000 11601194010000140	-	51 000,00	-
Административные штрафы, установленные главой 20 Кодекса Российской Федерации об административных правонарушениях, за административные правонарушения, посягающие на общественный порядок и общественную безопасность	010	000 11601200010000140	26 357 600,00	6 926 559,61	19 431 040,39
Административные штрафы, установленные главой 20 Кодекса Российской Федерации об административных правонарушениях, за административные правонарушения, посягающие на общественный порядок и общественную безопасность, налагаемые мировыми судьями, комиссиями по делам несовершеннолетних и защите их прав	010	000 11601203010000140	26 357 600,00	5 541 611,36	20 815 988,64
Административные штрафы, установленные главой 20 Кодекса Российской Федерации об административных правонарушениях, за административные правонарушения, посягающие на общественный порядок и общественную безопасность, выявленные должностными лицами органов муниципального контроля	010	000 11601204010000140	-	1 384 948,25	-
Административные штрафы, установленные Кодексом Российской Федерации об административных правонарушениях, за административные правонарушения в области производства и оборота этилового спирта, алкогольной и спиртосодержащей продукции, а также за административные правонарушения порядка ценообразования в части регулирования цен на этиловый спирт, алкогольную и спиртосодержащую продукцию	010	000 11601330000000140	5 350 900,00	1 210 662,68	4 140 237,32
Административные штрафы, установленные Кодексом Российской Федерации об административных правонарушениях, за административные правонарушения в области производства и оборота этилового спирта, алкогольной и спиртосодержащей продукции, а также за административные правонарушения порядка ценообразования в части регулирования цен на этиловый спирт, алкогольную и спиртосодержащую продукцию, налагаемые мировыми судьями, комиссиями по делам несовершеннолетних и защите их прав	010	000 11601333010000140	5 350 900,00	1 210 662,68	4 140 237,32
Административные штрафы, установленные законами субъектов Российской Федерации об административных правонарушениях	010	000 11602000020000140	139 382 400,00	76 353 026,95	63 029 373,05
Административные штрафы, установленные законами субъектов Российской Федерации об административных правонарушениях, за нарушение муниципальных правовых актов	010	000 11602020020000140	139 382 400,00	76 353 026,95	63 029 373,05

1	2	3	4	5	6
Штрафы, неустойки, пени, уплаченные в соответствии с законом или договором в случае неисполнения или ненадлежащего исполнения обязательств перед государственным (муниципальным) органом, органом управления государственным внебюджетным фондом, казенным учреждением, Центральным банком Российской Федерации, иной организацией, действующей от имени Российской Федерации	010	000 11607000000000140	32 136 100,00	45 052 381,85	-
Штрафы, неустойки, пени, уплаченные в случае просрочки исполнения поставщиком (подрядчиком, исполнителем) обязательств, предусмотренных государственным (муниципальным) контрактом	010	000 11607010000000140	-	8 757 473,71	-
Штрафы, неустойки, пени, уплаченные в случае просрочки исполнения поставщиком (подрядчиком, исполнителем) обязательств, предусмотренных муниципальным контрактом, заключенным муниципальным органом, казенным учреждением городского округа	010	000 11607010040000140	-	8 757 473,71	-
Штрафы, неустойки, пени, уплаченные в соответствии с договором аренды лесного участка или договором купли-продажи лесных насаждений в случае неисполнения или ненадлежащего исполнения обязательств перед государственным (муниципальным) органом, казенным учреждением	010	000 11607030000000140	-	2 657,96	-
Штрафы, неустойки, пени, уплаченные в соответствии с договором аренды лесного участка или договором купли-продажи лесных насаждений в случае неисполнения или ненадлежащего исполнения обязательств перед муниципальным органом (муниципальным казенным учреждением) городского округа	010	000 11607030040000140	-	2 657,96	-
Иные штрафы, неустойки, пени, уплаченные в соответствии с законом или договором в случае неисполнения или ненадлежащего исполнения обязательств перед государственным (муниципальным) органом, казенным учреждением, Центральным банком Российской Федерации, государственной корпорацией	010	000 11607090000000140	32 136 100,00	36 292 250,18	-
Иные штрафы, неустойки, пени, уплаченные в соответствии с законом или договором в случае неисполнения или ненадлежащего исполнения обязательств перед муниципальным органом (муниципальным казенным учреждением) городского округа	010	000 11607090040000140	32 136 100,00	36 292 250,18	-
Платежи в целях возмещения причиненного ущерба (убытков)	010	000 11610000000000140	1 850 200,00	3 230 235,44	-
Платежи по искам о возмещении ущерба, а также платежи, уплачиваемые при добровольном возмещении ущерба, причиненного муниципальному имуществу городского округа (за исключением имущества, закрепленного за муниципальными бюджетными (автономными) учреждениями, унитарными предприятиями)	010	000 11610030040000140	-	60 100,00	-
Возмещение ущерба при возникновении страховых случаев, когда выгодоприобретателями выступают получатели средств бюджета городского округа	010	000 11610031040000140	-	60 100,00	-
Платежи в целях возмещения убытков, причиненных уклонением от заключения муниципального контракта	010	000 11610060000000140	-	77 438,41	-
Платежи в целях возмещения убытков, причиненных уклонением от заключения с муниципальным органом городского округа (муниципальным казенным учреждением) муниципального контракта, а также иные денежные средства, подлежащие зачислению в бюджет городского округа за нарушение законодательства Российской Федерации о контрактной системе в сфере закупок товаров, работ, услуг для обеспечения государственных и муниципальных нужд (за исключением муниципального контракта, финансируемого за счет средств муниципального дорожного фонда)	010	000 11610061040000140	-	77 438,41	-

1	2	3	4	5	6
Платежи в целях возмещения ущерба при расторжении муниципального контракта в связи с односторонним отказом исполнителя (подрядчика) от его исполнения	010	000 11610080000000140	-	211,57	-
Платежи в целях возмещения ущерба при расторжении муниципального контракта, заключенного с муниципальным органом городского округа (муниципальным казенным учреждением), в связи с односторонним отказом исполнителя (подрядчика) от его исполнения (за исключением муниципального контракта, финансируемого за счет средств муниципального дорожного фонда)	010	000 11610081040000140	-	211,57	-
Доходы от денежных взысканий (штрафов), поступающие в счет погашения задолженности, образовавшейся до 1 января 2020 года, подлежащие зачислению в бюджеты бюджетной системы Российской Федерации по нормативам, действовавшим в 2019 году	010	000 11610120000000140	1 850 200,00	3 092 485,46	-
Доходы от денежных взысканий (штрафов), поступающие в счет погашения задолженности, образовавшейся до 1 января 2020 года, подлежащие зачислению в бюджет муниципального образования по нормативам, действовавшим в 2019 году	010	000 11610123010000140	1 825 200,00	3 078 557,96	-
Доходы от денежных взысканий (штрафов), поступающие в счет погашения задолженности, образовавшейся до 1 января 2020 года, подлежащие зачислению в федеральный бюджет и бюджет муниципального образования по нормативам, действовавшим в 2019 году	010	000 11610129010000140	25 000,00	13 927,50	11 072,50
Платежи, уплачиваемые в целях возмещения вреда	010	000 11611000010000140	13 334 800,00	3 496 170,77	9 838 629,23
Платежи по искам о возмещении вреда, причиненного окружающей среде, а также платежи, уплачиваемые при добровольном возмещении вреда, причиненного окружающей среде на особо охраняемых природных территориях местного значения	010	000 11611030010000140	-	-43 200,09	-
Платежи по искам о возмещении вреда, причиненного окружающей среде, а также платежи, уплачиваемые при добровольном возмещении вреда, причиненного окружающей среде (за исключением вреда, причиненного окружающей среде на особо охраняемых природных территориях, вреда, причиненного водным объектам, атмосферному воздуху, почвам, недрам, объектам животного мира, занесенным в Красную книгу Российской Федерации, а также иным объектам животного мира, не относящимся к объектам охоты и рыболовства и среде их обитания), подлежащие зачислению в бюджет муниципального образования	010	000 11611050010000140	13 023 800,00	3 280 816,16	9 742 983,84
Платежи, уплачиваемые в целях возмещения вреда, причиняемого автомобильным дорогам	010	000 11611060010000140	311 000,00	258 554,70	52 445,30
Платежи, уплачиваемые в целях возмещения вреда, причиняемого автомобильным дорогам местного значения тяжеловесными транспортными средствами	010	000 11611064010000140	311 000,00	258 554,70	52 445,30
<b>ПРОЧИЕ НЕНАЛОГОВЫЕ ДОХОДЫ</b>	010	000 11700000000000000	96 434 800,00	58 944 882,39	37 489 917,61
Невыясненные поступления	010	000 11701000000000180	-	-230 882,47	-
Невыясненные поступления, зачисляемые в бюджеты городских округов	010	000 11701040040000180	-	-230 882,47	-
Прочие неналоговые доходы	010	000 11705000000000180	96 434 800,00	58 556 215,86	37 878 584,14
Прочие неналоговые доходы бюджетов городских округов	010	000 11705040040000180	96 434 800,00	58 556 215,86	37 878 584,14
Инициативные платежи	010	000 11715000000000150	-	619 549,00	-
Инициативные платежи, зачисляемые в бюджеты городских округов	010	000 11715020040000150	-	619 549,00	-



1	2	3	4	5	6
БЕЗВОЗМЕЗДНЫЕ ПОСТУПЛЕНИЯ	010	000 200000000000000000	22 176 792 548,00	13 228 500 939,38	8 948 291 608,62
БЕЗВОЗМЕЗДНЫЕ ПОСТУПЛЕНИЯ ОТ ДРУГИХ БЮДЖЕТОВ БЮДЖЕТНОЙ СИСТЕМЫ РОССИЙСКОЙ ФЕДЕРАЦИИ	010	000 202000000000000000	21 921 707 004,00	12 409 602 612,24	9 512 104 391,76
Дотации бюджетам бюджетной системы Российской Федерации	010	000 202100000000000150	344 735 600,00	217 715 600,00	127 020 000,00
Прочие дотации	010	000 202199990000000150	344 735 600,00	217 715 600,00	127 020 000,00
Прочие дотации бюджетам городских округов	010	000 202199990400000150	344 735 600,00	217 715 600,00	127 020 000,00
Субсидии бюджетам бюджетной системы Российской Федерации (межбюджетные субсидии)	010	000 202200000000000150	5 389 828 309,00	2 721 656 976,38	2 668 171 332,62
Субсидии бюджетам на софинансирование капитальных вложений в объекты муниципальной собственности	010	000 202200770000000150	285 580 000,00	1 371 315 694,78	-
Субсидии бюджетам городских округов на софинансирование капитальных вложений в объекты муниципальной собственности	010	000 202200770400000150	285 580 000,00	1 371 315 694,78	-
Субсидии бюджетам на государственную поддержку организаций, входящих в систему спортивной подготовки	010	000 202250810000000150	-	4 013 409,51	-
Субсидии бюджетам городских округов на государственную поддержку организаций, входящих в систему спортивной подготовки	010	000 202250810400000150	-	4 013 409,51	-
Субсидии бюджетам на приобретение спортивного оборудования и инвентаря для приведения организаций дополнительного образования со специальным наименованием "спортивная школа", использующих в своем наименовании слово "олимпийский" или образованные на его основе слова или словосочетания, в нормативное состояние	010	000 202252290000000150	-	13 325 368,41	-
Субсидии бюджетам городских округов на приобретение спортивного оборудования и инвентаря для приведения организаций дополнительного образования со специальным наименованием "спортивная школа", использующих в своем наименовании слово "олимпийский" или образованные на его основе слова или словосочетания, в нормативное состояние	010	000 202252290400000150	-	13 325 368,41	-
Субсидии бюджетам на строительство и реконструкцию (модернизацию) объектов питьевого водоснабжения	010	000 202252430000000150	71 268 842,00	-	71 268 842,00
Субсидии бюджетам городских округов на строительство и реконструкцию (модернизацию) объектов питьевого водоснабжения	010	000 202252430400000150	71 268 842,00	-	71 268 842,00
Субсидии бюджетам на создание новых мест в общеобразовательных организациях в связи с ростом числа обучающихся, вызванным демографическим фактором	010	000 202253050000000150	476 872 740,00	255 607 252,04	221 265 487,96
Субсидии бюджетам городских округов на создание новых мест в общеобразовательных организациях в связи с ростом числа обучающихся, вызванным демографическим фактором	010	000 202253050400000150	476 872 740,00	255 607 252,04	221 265 487,96
Субсидии бюджетам на приведение в нормативное состояние автомобильных дорог и искусственных дорожных сооружений	010	000 202253940000000150	139 901 700,00	82 156 871,96	57 744 828,04
Субсидии бюджетам городских округов на приведение в нормативное состояние автомобильных дорог и искусственных дорожных сооружений	010	000 202253940400000150	139 901 700,00	82 156 871,96	57 744 828,04
Субсидии бюджетам в целях обеспечения реализации инфраструктурных проектов, направленных на комплексное развитие городского наземного электрического транспорта и автомобильного транспорта общего пользования, выполнение работ по освещению и благоустройству территорий, а также на закупку автобусов, приводимых в движение электрической энергией от батареи, заряжаемой от внешнего источника (электробусов), и объектов зарядной инфраструктуры для них	010	000 202254010000000150	1 423 871 327,00	526 828 658,63	897 042 668,37



1	2	3	4	5	6
Субсидии бюджетам городских округов в целях обеспечения реализации инфраструктурных проектов, направленных на комплексное развитие городского наземного электрического транспорта и автомобильного транспорта общего пользования, выполнение работ по освещению и благоустройству территорий, а также на закупку автобусов, приводимых в движение электрической энергией от батареи, заряжаемой от внешнего источника (электробусов), и объектов зарядной инфраструктуры для них	010	000 20225401040000150	1 423 871 327,00	526 828 658,63	897 042 668,37
Субсидии бюджетам на создание модельных муниципальных библиотек	010	000 20225454000000150	-	8 000 000,00	-
Субсидии бюджетам городских округов на создание модельных муниципальных библиотек	010	000 20225454040000150	-	8 000 000,00	-
Субсидии бюджетам на реализацию мероприятий по обеспечению жильем молодых семей	010	000 20225497000000150	-	38 064 304,09	-
Субсидии бюджетам городских округов на реализацию мероприятий по обеспечению жильем молодых семей	010	000 20225497040000150	-	38 064 304,09	-
Субсидии бюджетам на поддержку творческой деятельности и техническое оснащение детских и кукольных театров	010	000 20225517000000150	-	5 000 000,00	-
Субсидии бюджетам городских округов на поддержку творческой деятельности и техническое оснащение детских и кукольных театров	010	000 20225517040000150	-	5 000 000,00	-
Субсидии бюджетам на поддержку отрасли культуры	010	000 20225519000000150	-	21 245 044,72	-
Субсидии бюджетам городских округов на поддержку отрасли культуры	010	000 20225519040000150	-	21 245 044,72	-
Субсидии бюджетам на реализацию программ формирования современной городской среды	010	000 20225555000000150	195 115 300,00	8 729 595,27	186 385 704,73
Субсидии бюджетам городских округов на реализацию программ формирования современной городской среды	010	000 20225555040000150	195 115 300,00	8 729 595,27	186 385 704,73
Субсидии бюджетам на реализацию мероприятий по модернизации школьных систем образования	010	000 20225750000000150	-	109 000 000,00	-
Субсидии бюджетам городских округов на реализацию мероприятий по модернизации школьных систем образования	010	000 20225750040000150	-	109 000 000,00	-
Прочие субсидии	010	000 20229999000000150	2 797 218 400,00	278 370 776,97	2 518 847 623,03
Прочие субсидии бюджетам городских округов	010	000 20229999040000150	2 797 218 400,00	278 370 776,97	2 518 847 623,03
Субвенции бюджетам бюджетной системы Российской Федерации	010	000 20230000000000150	13 560 379 100,00	7 435 863 601,36	6 124 515 498,64
Субвенции местным бюджетам на выполнение передаваемых полномочий субъектов Российской Федерации	010	000 20230024000000150	12 996 732 900,00	7 133 759 560,00	5 862 973 340,00
Субвенции бюджетам городских округов на выполнение передаваемых полномочий субъектов Российской Федерации	010	000 20230024040000150	12 996 732 900,00	7 133 759 560,00	5 862 973 340,00
Субвенции бюджетам муниципальных образований на обеспечение детей-сирот и детей, оставшихся без попечения родителей, лиц из числа детей-сирот и детей, оставшихся без попечения родителей, жилыми помещениями	010	000 20235082000000150	483 550 800,00	274 898 569,53	208 652 230,47
Субвенции бюджетам городских округов на обеспечение детей-сирот и детей, оставшихся без попечения родителей, лиц из числа детей-сирот и детей, оставшихся без попечения родителей, жилыми помещениями	010	000 20235082040000150	483 550 800,00	274 898 569,53	208 652 230,47

1	2	3	4	5	6
Субвенции бюджетам на осуществление полномочий по составлению (изменению) списков кандидатов в присяжные заседатели федеральных судов общей юрисдикции в Российской Федерации	010	000 20235120000000150	57 800,00	202 008,00	-
Субвенции бюджетам городских округов на осуществление полномочий по составлению (изменению) списков кандидатов в присяжные заседатели федеральных судов общей юрисдикции в Российской Федерации	010	000 20235120040000150	57 800,00	202 008,00	-
Субвенции бюджетам на осуществление полномочий по обеспечению жильем отдельных категорий граждан, установленных Федеральным законом от 12 января 1995 года № 5-ФЗ "О ветеранах", в соответствии с Указом Президента Российской Федерации от 7 мая 2008 года № 714 "Об обеспечении жильем ветеранов Великой Отечественной войны 1941 - 1945 годов"	010	000 20235134000000150	7 041 800,00	-	7 041 800,00
Субвенции бюджетам городских округов на осуществление полномочий по обеспечению жильем отдельных категорий граждан, установленных Федеральным законом от 12 января 1995 года № 5-ФЗ "О ветеранах", в соответствии с Указом Президента Российской Федерации от 7 мая 2008 года № 714 "Об обеспечении жильем ветеранов Великой Отечественной войны 1941 - 1945 годов"	010	000 20235134040000150	7 041 800,00	-	7 041 800,00
Субвенции бюджетам на осуществление полномочий по обеспечению жильем отдельных категорий граждан, установленных Федеральным законом от 12 января 1995 года № 5-ФЗ "О ветеранах"	010	000 20235135000000150	2 488 300,00	-	2 488 300,00
Субвенции бюджетам городских округов на осуществление полномочий по обеспечению жильем отдельных категорий граждан, установленных Федеральным законом от 12 января 1995 года № 5-ФЗ "О ветеранах"	010	000 20235135040000150	2 488 300,00	-	2 488 300,00
Субвенции бюджетам на осуществление полномочий по обеспечению жильем отдельных категорий граждан, установленных Федеральным законом от 24 ноября 1995 года № 181-ФЗ "О социальной защите инвалидов в Российской Федерации"	010	000 20235176000000150	3 914 900,00	-	3 914 900,00
Субвенции бюджетам городских округов на осуществление полномочий по обеспечению жильем отдельных категорий граждан, установленных Федеральным законом от 24 ноября 1995 года № 181-ФЗ "О социальной защите инвалидов в Российской Федерации"	010	000 20235176040000150	3 914 900,00	-	3 914 900,00
Субвенции бюджетам на государственную регистрацию актов гражданского состояния	010	000 20235930000000150	62 746 800,00	25 489 463,83	37 257 336,17
Субвенции бюджетам городских округов на государственную регистрацию актов гражданского состояния	010	000 20235930040000150	62 746 800,00	25 489 463,83	37 257 336,17
Прочие субвенции	010	000 20239999000000150	3 845 800,00	1 514 000,00	2 331 800,00
Прочие субвенции бюджетам городских округов	010	000 20239999040000150	3 845 800,00	1 514 000,00	2 331 800,00
Иные межбюджетные трансферты	010	000 20240000000000150	2 626 763 995,00	2 034 366 434,50	592 397 560,50
Межбюджетные трансферты, передаваемые бюджетам на проведение мероприятий по обеспечению деятельности советников директора по воспитанию и взаимодействию с детскими общественными объединениями в общеобразовательных организациях	010	000 20245179000000150	36 729 100,00	21 333 251,16	15 395 848,84
Межбюджетные трансферты, передаваемые бюджетам городских округов на проведение мероприятий по обеспечению деятельности советников директора по воспитанию и взаимодействию с детскими общественными объединениями в общеобразовательных организациях	010	000 20245179040000150	36 729 100,00	21 333 251,16	15 395 848,84

1	2	3	4	5	6
Межбюджетные трансферты, передаваемые бюджетам на ежемесячное денежное вознаграждение за классное руководство педагогическим работникам государственных и муниципальных образовательных организаций, реализующих образовательные программы начального общего образования, образовательные программы основного общего образования, образовательные программы среднего общего образования	010	000 20245303000000150	439 102 000,00	264 904 600,00	174 197 400,00
Межбюджетные трансферты, передаваемые бюджетам городских округов на ежемесячное денежное вознаграждение за классное руководство педагогическим работникам государственных и муниципальных образовательных организаций, реализующих образовательные программы начального общего образования, образовательные программы основного общего образования, образовательные программы среднего общего образования	010	000 20245303040000150	439 102 000,00	264 904 600,00	174 197 400,00
Межбюджетные трансферты, передаваемые бюджетам на финансовое обеспечение дорожной деятельности	010	000 20245393000000150	581 831 000,00	564 963 513,73	16 867 486,27
Межбюджетные трансферты, передаваемые бюджетам городских округов на финансовое обеспечение дорожной деятельности	010	000 20245393040000150	581 831 000,00	564 963 513,73	16 867 486,27
Прочие межбюджетные трансферты, передаваемые бюджетам	010	000 20249999000000150	1 569 101 895,00	1 183 165 069,61	385 936 825,39
Прочие межбюджетные трансферты, передаваемые бюджетам городских округов	010	000 20249999040000150	1 569 101 895,00	1 183 165 069,61	385 936 825,39
БЕЗВОЗМЕЗДНЫЕ ПОСТУПЛЕНИЯ ОТ ГОСУДАРСТВЕННЫХ (МУНИЦИПАЛЬНЫХ) ОРГАНИЗАЦИЙ	010	000 20300000000000000	-	446 221,32	-
Безвозмездные поступления от государственных (муниципальных) организаций в бюджеты городских округов	010	000 20304000040000150	-	446 221,32	-
Прочие безвозмездные поступления от государственных (муниципальных) организаций в бюджеты городских округов	010	000 20304099040000150	-	446 221,32	-
ПРОЧИЕ БЕЗВОЗМЕЗДНЫЕ ПОСТУПЛЕНИЯ	010	000 20700000000000000	243 025 261,00	865 464 568,19	-
Прочие безвозмездные поступления в бюджеты городских округов	010	000 20704000040000150	243 025 261,00	865 464 568,19	-
Прочие безвозмездные поступления в бюджеты городских округов	010	000 20704050040000150	243 025 261,00	865 464 568,19	-
ДОХОДЫ БЮДЖЕТОВ БЮДЖЕТНОЙ СИСТЕМЫ РОССИЙСКОЙ ФЕДЕРАЦИИ ОТ ВОЗВРАТА ОСТАТКОВ СУБСИДИЙ, СУБВЕНЦИЙ И ИНЫХ МЕЖБЮДЖЕТНЫХ ТРАНСФЕРТОВ, ИМЕЮЩИХ ЦЕЛЕВОЕ НАЗНАЧЕНИЕ, ПРОШЛЫХ ЛЕТ	010	000 21800000000000000	12 060 283,00	80 740 362,87	-
Доходы бюджетов бюджетной системы Российской Федерации от возврата бюджетами бюджетной системы Российской Федерации остатков субсидий, субвенций и иных межбюджетных трансфертов, имеющих целевое назначение, прошлых лет, а также от возврата организациями остатков субсидий прошлых лет	010	000 21800000000000150	12 060 283,00	80 740 362,87	-
Доходы бюджетов городских округов от возврата бюджетами бюджетной системы Российской Федерации остатков субсидий, субвенций и иных межбюджетных трансфертов, имеющих целевое назначение, прошлых лет, а также от возврата организациями остатков субсидий прошлых лет	010	000 21800000040000150	12 060 283,00	80 740 362,87	-
Доходы бюджетов городских округов от возврата организациями остатков субсидий прошлых лет	010	000 21804000040000150	12 060 283,00	80 740 362,87	-
Доходы бюджетов городских округов от возврата бюджетными учреждениями остатков субсидий прошлых лет	010	000 21804010040000150	1 512 219,00	2 593 881,91	-

1	2	3	4	5	6
Доходы бюджетов городских округов от возврата автономными учреждениями остатков субсидий прошлых лет	010	000 21804020040000150	10 548 064,00	78 146 399,14	-
Доходы бюджетов городских округов от возврата иными организациями остатков субсидий прошлых лет	010	000 21804030040000150	-	81,82	-
ВОЗВРАТ ОСТАТКОВ СУБСИДИЙ, СУБВЕНЦИЙ И ИНЫХ МЕЖБЮДЖЕТНЫХ ТРАНСФЕРТОВ, ИМЕЮЩИХ ЦЕЛЕВОЕ НАЗНАЧЕНИЕ, ПРОШЛЫХ ЛЕТ	010	000 21900000000000000	-	-127 752 825,24	-
Возврат остатков субсидий, субвенций и иных межбюджетных трансфертов, имеющих целевое назначение, прошлых лет из бюджетов городских округов	010	000 21900000040000150	-	-127 752 825,24	-
Возврат остатков субсидий на реализацию мероприятий по созданию в субъектах Российской Федерации новых мест в общеобразовательных организациях из бюджетов городских округов	010	000 21925520040000150	-	-2 539 173,81	-
Возврат остатков субсидий на реализацию программ формирования современной городской среды из бюджетов городских округов	010	000 21925555040000150	-	-344 875,12	-
Возврат остатков субвенций на предоставление жилых помещений детям-сиротам и детям, оставшимся без попечения родителей, лицам из их числа по договорам найма специализированных жилых помещений из бюджетов городских округов	010	000 21935082040000150	-	-2 565 401,06	-
Возврат остатков иных межбюджетных трансфертов на проведение мероприятий по обеспечению деятельности советников директора по воспитанию и взаимодействию с детскими общественными объединениями в общеобразовательных организациях из бюджетов городских округов	010	000 21945179040000150	-	-198 713,13	-
Возврат остатков иных межбюджетных трансфертов на ежемесячное денежное вознаграждение за классное руководство педагогическим работникам государственных и муниципальных образовательных организаций, реализующих образовательные программы начального общего образования, образовательные программы основного общего образования, образовательные программы среднего общего образования, из бюджетов городских округов	010	000 21945303040000150	-	-7 998 884,04	-
Возврат прочих остатков субсидий, субвенций и иных межбюджетных трансфертов, имеющих целевое назначение, прошлых лет из бюджетов городских округов	010	000 21960010040000150	-	-114 105 778,08	-

## 2. Расходы бюджета

Наименование показателя	Код строки	Код расхода по бюджетной классификации	Утвержденные бюджетные назначения	Исполнено	Неисполненные назначения
1	2	3	4	5	6
<b>Расходы бюджета - всего</b>	<b>200</b>	<b>x</b>	<b>55 938 106 437,08</b>	<b>24 186 727 966,23</b>	<b>31 751 378 470,85</b>
в том числе:					
ОБЩЕГОСУДАРСТВЕННЫЕ ВОПРОСЫ	200	000 0100 0000000000 000	2 929 129 769,09	1 182 279 060,84	1 746 850 708,25
Функционирование высшего должностного лица субъекта Российской Федерации и муниципального образования	200	000 0102 0000000000 000	6 267 300,00	2 430 770,90	3 836 529,10
Непрограммные расходы по обеспечению деятельности администрации города Перми	200	000 0102 9500000000 000	6 267 300,00	2 430 770,90	3 836 529,10
Глава города Перми	200	000 0102 9510000000 000	6 267 300,00	2 430 770,90	3 836 529,10

1	2	3	4	5	6
Расходы на выплаты по оплате труда работников муниципальных органов	200	000 0102 9510000110 000	6 267 300,00	2 430 770,90	3 836 529,10
Расходы на выплаты персоналу в целях обеспечения выполнения функций государственными (муниципальными) органами, казенными учреждениями, органами управления государственными внебюджетными фондами	200	000 0102 9510000110 100	6 267 300,00	2 430 770,90	3 836 529,10
Расходы на выплаты персоналу государственных (муниципальных) органов	200	000 0102 9510000110 120	6 267 300,00	2 430 770,90	3 836 529,10
Фонд оплаты труда государственных (муниципальных) органов	200	000 0102 9510000110 121	4 813 600,00	1 921 073,45	2 892 526,55
Взносы по обязательному социальному страхованию на выплаты денежного содержания и иные выплаты работникам государственных (муниципальных) органов	200	000 0102 9510000110 129	1 453 700,00	509 697,45	944 002,55
Функционирование законодательных (представительных) органов государственной власти и представительных органов муниципальных образований	200	000 0103 0000000000 000	211 294 800,00	72 769 282,89	138 525 517,11
Непрограммные расходы по обеспечению деятельности Пермской городской Думы	200	000 0103 9200000000 000	211 294 800,00	72 769 282,89	138 525 517,11
Депутаты Пермской городской Думы и их помощники	200	000 0103 9220000000 000	68 193 900,00	26 110 329,78	42 083 570,22
Расходы на выплаты по оплате труда работников муниципальных органов	200	000 0103 9220000110 000	62 715 900,00	25 111 024,47	37 604 875,53
Расходы на выплаты персоналу в целях обеспечения выполнения функций государственными (муниципальными) органами, казенными учреждениями, органами управления государственными внебюджетными фондами	200	000 0103 9220000110 100	62 715 900,00	25 111 024,47	37 604 875,53
Расходы на выплаты персоналу государственных (муниципальных) органов	200	000 0103 9220000110 120	62 715 900,00	25 111 024,47	37 604 875,53
Фонд оплаты труда государственных (муниципальных) органов	200	000 0103 9220000110 121	48 168 900,00	19 798 358,45	28 370 541,55
Взносы по обязательному социальному страхованию на выплаты денежного содержания и иные выплаты работникам государственных (муниципальных) органов	200	000 0103 9220000110 129	14 547 000,00	5 312 666,02	9 234 333,98
Расходы на обеспечение функций муниципальных органов	200	000 0103 9220000190 000	5 478 000,00	999 305,31	4 478 694,69
Расходы на выплаты персоналу в целях обеспечения выполнения функций государственными (муниципальными) органами, казенными учреждениями, органами управления государственными внебюджетными фондами	200	000 0103 9220000190 100	5 478 000,00	999 305,31	4 478 694,69
Расходы на выплаты персоналу государственных (муниципальных) органов	200	000 0103 9220000190 120	5 478 000,00	999 305,31	4 478 694,69
Иные выплаты государственных (муниципальных) органов привлекаемым лицам	200	000 0103 9220000190 123	5 478 000,00	999 305,31	4 478 694,69
Аппарат органа городского самоуправления	200	000 0103 9290000000 000	143 100 900,00	46 658 953,11	96 441 946,89
Расходы на выплаты по оплате труда работников муниципальных органов	200	000 0103 9290000110 000	101 656 800,00	38 642 387,84	63 014 412,16
Расходы на выплаты персоналу в целях обеспечения выполнения функций государственными (муниципальными) органами, казенными учреждениями, органами управления государственными внебюджетными фондами	200	000 0103 9290000110 100	101 656 800,00	38 642 387,84	63 014 412,16
Расходы на выплаты персоналу государственных (муниципальных) органов	200	000 0103 9290000110 120	101 656 800,00	38 642 387,84	63 014 412,16
Фонд оплаты труда государственных (муниципальных) органов	200	000 0103 9290000110 121	78 077 400,00	30 812 028,22	47 265 371,78

1	2	3	4	5	6
Взносы по обязательному социальному страхованию на выплаты денежного содержания и иные выплаты работникам государственных (муниципальных) органов	200	000 0103 9290000110 129	23 579 400,00	7 830 359,62	15 749 040,38
Расходы на обеспечение функций муниципальных органов	200	000 0103 9290000190 000	41 444 100,00	8 016 565,27	33 427 534,73
Расходы на выплаты персоналу в целях обеспечения выполнения функций государственными (муниципальными) органами, казенными учреждениями, органами управления государственными внебюджетными фондами	200	000 0103 9290000190 100	874 100,00	82 006,50	792 093,50
Расходы на выплаты персоналу государственных (муниципальных) органов	200	000 0103 9290000190 120	874 100,00	82 006,50	792 093,50
Иные выплаты персоналу государственных (муниципальных) органов, за исключением фонда оплаты труда	200	000 0103 9290000190 122	424 600,00	56 109,50	368 490,50
Иные выплаты государственных (муниципальных) органов привлекаемым лицам	200	000 0103 9290000190 123	449 500,00	25 897,00	423 603,00
Закупка товаров, работ и услуг для обеспечения государственных (муниципальных) нужд	200	000 0103 9290000190 200	40 570 000,00	7 934 558,77	32 635 441,23
Иные закупки товаров, работ и услуг для обеспечения государственных (муниципальных) нужд	200	000 0103 9290000190 240	40 570 000,00	7 934 558,77	32 635 441,23
Прочая закупка товаров, работ и услуг	200	000 0103 9290000190 244	40 570 000,00	7 934 558,77	32 635 441,23
Функционирование Правительства Российской Федерации, высших исполнительных органов субъектов Российской Федерации, местных администраций	200	000 0104 0000000000 000	874 868 498,50	378 897 476,55	495 971 021,95
Муниципальная программа «Социальная поддержка и обеспечение семейного благополучия населения города Перми»	200	000 0104 0600000000 000	50 885 000,00	20 641 320,04	30 243 679,96
Подпрограмма «Повышение социального благополучия и безопасности семей с детьми»	200	000 0104 0630000000 000	50 885 000,00	20 641 320,04	30 243 679,96
Основное мероприятие «Взаимодействие с органами власти, учреждениями, организациями по профилактике преступности и правонарушений несовершеннолетних»	200	000 0104 0630100000 000	50 885 000,00	20 641 320,04	30 243 679,96
Образование комиссий по делам несовершеннолетних и защите их прав и организация их деятельности	200	000 0104 063012C050 000	50 885 000,00	20 641 320,04	30 243 679,96
Расходы на выплаты персоналу в целях обеспечения выполнения функций государственными (муниципальными) органами, казенными учреждениями, органами управления государственными внебюджетными фондами	200	000 0104 063012C050 100	48 184 100,00	19 644 154,19	28 539 945,81
Расходы на выплаты персоналу государственных (муниципальных) органов	200	000 0104 063012C050 120	48 184 100,00	19 644 154,19	28 539 945,81
Фонд оплаты труда государственных (муниципальных) органов	200	000 0104 063012C050 121	37 007 800,00	15 745 877,72	21 261 922,28
Взносы по обязательному социальному страхованию на выплаты денежного содержания и иные выплаты работникам государственных (муниципальных) органов	200	000 0104 063012C050 129	11 176 300,00	3 898 276,47	7 278 023,53
Закупка товаров, работ и услуг для обеспечения государственных (муниципальных) нужд	200	000 0104 063012C050 200	2 700 900,00	997 165,85	1 703 734,15
Иные закупки товаров, работ и услуг для обеспечения государственных (муниципальных) нужд	200	000 0104 063012C050 240	2 700 900,00	997 165,85	1 703 734,15
Прочая закупка товаров, работ и услуг	200	000 0104 063012C050 244	2 700 900,00	997 165,85	1 703 734,15
Непрограммные расходы по обеспечению деятельности администрации города Перми	200	000 0104 9500000000 000	823 983 498,50	358 256 156,51	465 727 341,99
Территориальные органы администрации города Перми	200	000 0104 9570000000 000	410 813 748,50	179 806 310,40	231 007 438,10



1	2	3	4	5	6
Расходы на выплаты по оплате труда работников муниципальных органов	200	000 0104 9570000110 000	380 219 600,00	165 818 053,05	214 401 546,95
Расходы на выплаты персоналу в целях обеспечения выполнения функций государственными (муниципальными) органами, казенными учреждениями, органами управления государственными внебюджетными фондами	200	000 0104 9570000110 100	380 208 669,56	165 807 122,61	214 401 546,95
Расходы на выплаты персоналу государственных (муниципальных) органов	200	000 0104 9570000110 120	380 208 669,56	165 807 122,61	214 401 546,95
Фонд оплаты труда государственных (муниципальных) органов	200	000 0104 9570000110 121	292 016 169,56	132 527 782,99	159 488 386,57
Взносы по обязательному социальному страхованию на выплаты денежного содержания и иные выплаты работникам государственных (муниципальных) органов	200	000 0104 9570000110 129	88 192 500,00	33 279 339,62	54 913 160,38
Социальное обеспечение и иные выплаты населению	200	000 0104 9570000110 300	10 930,44	10 930,44	-
Социальные выплаты гражданам, кроме публичных нормативных социальных выплат	200	000 0104 9570000110 320	10 930,44	10 930,44	-
Пособия, компенсации и иные социальные выплаты гражданам, кроме публичных нормативных обязательств	200	000 0104 9570000110 321	10 930,44	10 930,44	-
Расходы на обеспечение функций муниципальных органов	200	000 0104 9570000190 000	30 594 148,50	13 988 257,35	16 605 891,15
Расходы на выплаты персоналу в целях обеспечения выполнения функций государственными (муниципальными) органами, казенными учреждениями, органами управления государственными внебюджетными фондами	200	000 0104 9570000190 100	301 000,00	200 392,00	100 608,00
Расходы на выплаты персоналу государственных (муниципальных) органов	200	000 0104 9570000190 120	301 000,00	200 392,00	100 608,00
Иные выплаты персоналу государственных (муниципальных) органов, за исключением фонда оплаты труда	200	000 0104 9570000190 122	301 000,00	200 392,00	100 608,00
Закупка товаров, работ и услуг для обеспечения государственных (муниципальных) нужд	200	000 0104 9570000190 200	29 867 900,00	13 502 842,85	16 365 057,15
Иные закупки товаров, работ и услуг для обеспечения государственных (муниципальных) нужд	200	000 0104 9570000190 240	29 867 900,00	13 502 842,85	16 365 057,15
Прочая закупка товаров, работ и услуг	200	000 0104 9570000190 244	29 035 200,00	13 243 987,26	15 791 212,74
Закупка энергетических ресурсов	200	000 0104 9570000190 247	832 700,00	258 855,59	573 844,41
Иные бюджетные ассигнования	200	000 0104 9570000190 800	425 248,50	285 022,50	140 226,00
Исполнение судебных актов	200	000 0104 9570000190 830	94 598,50	94 598,50	-
Исполнение судебных актов Российской Федерации и мировых соглашений по возмещению причиненного вреда	200	000 0104 9570000190 831	94 598,50	94 598,50	-
Уплата налогов, сборов и иных платежей	200	000 0104 9570000190 850	330 650,00	190 424,00	140 226,00
Уплата налога на имущество организаций и земельного налога	200	000 0104 9570000190 851	280 400,00	140 174,00	140 226,00
Уплата иных платежей	200	000 0104 9570000190 853	50 250,00	50 250,00	-
Аппарат органа городского самоуправления	200	000 0104 9590000000 000	413 169 750,00	178 449 846,11	234 719 903,89
Расходы на выплаты по оплате труда работников муниципальных органов	200	000 0104 9590000110 000	381 667 200,00	163 728 029,95	217 939 170,05
Расходы на выплаты персоналу в целях обеспечения выполнения функций государственными (муниципальными) органами, казенными учреждениями, органами управления государственными внебюджетными фондами	200	000 0104 9590000110 100	381 667 200,00	163 728 029,95	217 939 170,05
Расходы на выплаты персоналу государственных (муниципальных) органов	200	000 0104 9590000110 120	381 667 200,00	163 728 029,95	217 939 170,05



1	2	3	4	5	6
Фонд оплаты труда государственных (муниципальных) органов	200	000 0104 9590000110 121	293 139 100,00	131 538 436,03	161 600 663,97
Взносы по обязательному социальному страхованию на выплаты денежного содержания и иные выплаты работникам государственных (муниципальных) органов	200	000 0104 9590000110 129	88 528 100,00	32 189 593,92	56 338 506,08
Расходы на обеспечение функций муниципальных органов	200	000 0104 9590000190 000	31 502 550,00	14 721 816,16	16 780 733,84
Расходы на выплаты персоналу в целях обеспечения выполнения функций государственными (муниципальными) органами, казенными учреждениями, органами управления государственными внебюджетными фондами	200	000 0104 9590000190 100	5 900 000,00	2 598 287,56	3 301 712,44
Расходы на выплаты персоналу государственных (муниципальных) органов	200	000 0104 9590000190 120	5 900 000,00	2 598 287,56	3 301 712,44
Иные выплаты персоналу государственных (муниципальных) органов, за исключением фонда оплаты труда	200	000 0104 9590000190 122	5 900 000,00	2 598 287,56	3 301 712,44
Закупка товаров, работ и услуг для обеспечения государственных (муниципальных) нужд	200	000 0104 9590000190 200	25 002 550,00	12 123 528,60	12 879 021,40
Иные закупки товаров, работ и услуг для обеспечения государственных (муниципальных) нужд	200	000 0104 9590000190 240	25 002 550,00	12 123 528,60	12 879 021,40
Прочая закупка товаров, работ и услуг	200	000 0104 9590000190 244	25 002 550,00	12 123 528,60	12 879 021,40
Социальное обеспечение и иные выплаты населению	200	000 0104 9590000190 300	600 000,00	-	600 000,00
Иные выплаты населению	200	000 0104 9590000190 360	600 000,00	-	600 000,00
Судебная система	200	000 0105 0000000000 000	202 200,00	202 008,00	192,00
Непрограммные расходы бюджета города Перми по реализации иных мероприятий	200	000 0105 9100000000 000	202 200,00	202 008,00	192,00
Иные непrogramмные мероприятия	200	000 0105 9190000000 000	202 200,00	202 008,00	192,00
Осуществление полномочий по составлению (изменению, дополнению) списков кандидатов в присяжные заседатели федеральных судов общей юрисдикции в Российской Федерации	200	000 0105 9190051200 000	202 200,00	202 008,00	192,00
Закупка товаров, работ и услуг для обеспечения государственных (муниципальных) нужд	200	000 0105 9190051200 200	202 200,00	202 008,00	192,00
Иные закупки товаров, работ и услуг для обеспечения государственных (муниципальных) нужд	200	000 0105 9190051200 240	202 200,00	202 008,00	192,00
Прочая закупка товаров, работ и услуг	200	000 0105 9190051200 244	202 200,00	202 008,00	192,00
Обеспечение деятельности финансовых, налоговых и таможенных органов и органов финансового (финансово-бюджетного) надзора	200	000 0106 0000000000 000	203 315 025,00	83 915 778,41	119 399 246,59
Непрограммные расходы по обеспечению деятельности Контрольно-счетной палаты города Перми	200	000 0106 9300000000 000	57 702 200,00	23 948 495,38	33 753 704,62
Руководитель, заместитель руководителя и аудиторы Контрольно-счетной палаты города Перми	200	000 0106 9310000000 000	23 346 300,00	10 114 919,08	13 231 380,92
Расходы на выплаты по оплате труда работников муниципальных органов	200	000 0106 9310000110 000	23 346 300,00	10 114 919,08	13 231 380,92
Расходы на выплаты персоналу в целях обеспечения выполнения функций государственными (муниципальными) органами, казенными учреждениями, органами управления государственными внебюджетными фондами	200	000 0106 9310000110 100	23 346 300,00	10 114 919,08	13 231 380,92
Расходы на выплаты персоналу государственных (муниципальных) органов	200	000 0106 9310000110 120	23 346 300,00	10 114 919,08	13 231 380,92
Фонд оплаты труда государственных (муниципальных) органов	200	000 0106 9310000110 121	17 931 300,00	8 199 938,65	9 731 361,35
Взносы по обязательному социальному страхованию на выплаты денежного содержания и иные выплаты работникам государственных (муниципальных) органов	200	000 0106 9310000110 129	5 415 000,00	1 914 980,43	3 500 019,57

1	2	3	4	5	6
Аппарат органа городского самоуправления	200	000 0106 9390000000 000	34 355 900,00	13 833 576,30	20 522 323,70
Расходы на выплаты по оплате труда работников муниципальных органов	200	000 0106 9390000110 000	27 388 300,00	11 409 720,33	15 978 579,67
Расходы на выплаты персоналу в целях обеспечения выполнения функций государственными (муниципальными) органами, казенными учреждениями, органами управления государственными внебюджетными фондами	200	000 0106 9390000110 100	27 388 300,00	11 409 720,33	15 978 579,67
Расходы на выплаты персоналу государственных (муниципальных) органов	200	000 0106 9390000110 120	27 388 300,00	11 409 720,33	15 978 579,67
Фонд оплаты труда государственных (муниципальных) органов	200	000 0106 9390000110 121	21 035 300,00	9 256 040,82	11 779 259,18
Взносы по обязательному социальному страхованию на выплаты денежного содержания и иные выплаты работникам государственных (муниципальных) органов	200	000 0106 9390000110 129	6 353 000,00	2 153 679,51	4 199 320,49
Расходы на обеспечение функций муниципальных органов	200	000 0106 9390000190 000	6 967 600,00	2 423 855,97	4 543 744,03
Расходы на выплаты персоналу в целях обеспечения выполнения функций государственными (муниципальными) органами, казенными учреждениями, органами управления государственными внебюджетными фондами	200	000 0106 9390000190 100	487 000,00	273 149,43	213 850,57
Расходы на выплаты персоналу государственных (муниципальных) органов	200	000 0106 9390000190 120	487 000,00	273 149,43	213 850,57
Иные выплаты персоналу государственных (муниципальных) органов, за исключением фонда оплаты труда	200	000 0106 9390000190 122	487 000,00	273 149,43	213 850,57
Закупка товаров, работ и услуг для обеспечения государственных (муниципальных) нужд	200	000 0106 9390000190 200	6 417 600,00	2 087 706,54	4 329 893,46
Иные закупки товаров, работ и услуг для обеспечения государственных (муниципальных) нужд	200	000 0106 9390000190 240	6 417 600,00	2 087 706,54	4 329 893,46
Прочая закупка товаров, работ и услуг	200	000 0106 9390000190 244	6 417 600,00	2 087 706,54	4 329 893,46
Иные бюджетные ассигнования	200	000 0106 9390000190 800	63 000,00	63 000,00	-
Уплата налогов, сборов и иных платежей	200	000 0106 9390000190 850	63 000,00	63 000,00	-
Уплата иных платежей	200	000 0106 9390000190 853	63 000,00	63 000,00	-
Непрограммные расходы по обеспечению деятельности администрации города Перми	200	000 0106 9500000000 000	145 582 825,00	59 937 283,03	85 645 541,97
Функциональные органы администрации города Перми	200	000 0106 9580000000 000	145 582 825,00	59 937 283,03	85 645 541,97
Расходы на выплаты по оплате труда работников муниципальных органов	200	000 0106 9580000110 000	139 965 026,67	56 844 543,66	83 120 483,01
Расходы на выплаты персоналу в целях обеспечения выполнения функций государственными (муниципальными) органами, казенными учреждениями, органами управления государственными внебюджетными фондами	200	000 0106 9580000110 100	139 965 026,67	56 844 543,66	83 120 483,01
Расходы на выплаты персоналу государственных (муниципальных) органов	200	000 0106 9580000110 120	139 965 026,67	56 844 543,66	83 120 483,01
Фонд оплаты труда государственных (муниципальных) органов	200	000 0106 9580000110 121	107 500 026,48	45 440 156,38	62 059 870,10
Взносы по обязательному социальному страхованию на выплаты денежного содержания и иные выплаты работникам государственных (муниципальных) органов	200	000 0106 9580000110 129	32 465 000,19	11 404 387,28	21 060 612,91
Расходы на обеспечение функций муниципальных органов	200	000 0106 9580000190 000	5 617 798,33	3 092 739,37	2 525 058,96
Расходы на выплаты персоналу в целях обеспечения выполнения функций государственными (муниципальными) органами, казенными учреждениями, органами управления государственными внебюджетными фондами	200	000 0106 9580000190 100	260 581,00	231 954,00	28 627,00

1	2	3	4	5	6
Расходы на выплаты персоналу государственных (муниципальных) органов	200	000 0106 9580000190 120	260 581,00	231 954,00	28 627,00
Иные выплаты персоналу государственных (муниципальных) органов, за исключением фонда оплаты труда	200	000 0106 9580000190 122	260 581,00	231 954,00	28 627,00
Закупка товаров, работ и услуг для обеспечения государственных (муниципальных) нужд	200	000 0106 9580000190 200	5 307 217,33	2 810 785,37	2 496 431,96
Иные закупки товаров, работ и услуг для обеспечения государственных (муниципальных) нужд	200	000 0106 9580000190 240	5 307 217,33	2 810 785,37	2 496 431,96
Прочая закупка товаров, работ и услуг	200	000 0106 9580000190 244	5 307 217,33	2 810 785,37	2 496 431,96
Иные бюджетные ассигнования	200	000 0106 9580000190 800	50 000,00	50 000,00	-
Уплата налогов, сборов и иных платежей	200	000 0106 9580000190 850	50 000,00	50 000,00	-
Уплата иных платежей	200	000 0106 9580000190 853	50 000,00	50 000,00	-
Другие непрограммные расходы по реализации вопросов местного значения города Перми, связанных с общегородским управлением	200	000 0106 9600000000 000	30 000,00	30 000,00	-
Расходы на исполнение судебных актов по обращению взыскания на средства местного бюджета	200	000 0106 9610000000 000	30 000,00	30 000,00	-
Средства на исполнение судебных актов, вступивших в законную силу	200	000 0106 9610092000 000	30 000,00	30 000,00	-
Иные бюджетные ассигнования	200	000 0106 9610092000 800	30 000,00	30 000,00	-
Исполнение судебных актов	200	000 0106 9610092000 830	30 000,00	30 000,00	-
Исполнение судебных актов Российской Федерации и мировых соглашений по возмещению причиненного вреда	200	000 0106 9610092000 831	30 000,00	30 000,00	-
Резервные фонды	200	000 0111 0000000000 000	4 995 095,50	-	4 995 095,50
Другие непрограммные расходы по реализации вопросов местного значения города Перми, связанных с общегородским управлением	200	000 0111 9600000000 000	4 995 095,50	-	4 995 095,50
Резервный фонд	200	000 0111 9620000000 000	4 995 095,50	-	4 995 095,50
Резервный фонд администрации города Перми	200	000 0111 9620093000 000	4 995 095,50	-	4 995 095,50
Иные бюджетные ассигнования	200	000 0111 9620093000 800	4 995 095,50	-	4 995 095,50
Резервные средства	200	000 0111 9620093000 870	4 995 095,50	-	4 995 095,50
Другие общегосударственные вопросы	200	000 0113 0000000000 000	1 628 186 850,09	644 063 744,09	984 123 106,00
Муниципальная программа «Общественное согласие»	200	000 0113 0100000000 000	228 022 596,98	70 240 500,47	157 782 096,51
Подпрограмма «Вовлечение граждан в решение вопросов местного значения»	200	000 0113 0110000000 000	221 786 174,98	66 792 500,47	154 993 674,51
Основное мероприятие «Формирование благоприятных условий для поддержки социально ориентированных некоммерческих организаций в реализации социальных проектов»	200	000 0113 0110100000 000	57 778 128,98	25 576 455,92	32 201 673,06
Консультативная и информационно-методическая поддержка социально ориентированных некоммерческих организаций при реализации социальных проектов	200	000 0113 0110121330 000	1 800 000,00	718 327,55	1 081 672,45
Закупка товаров, работ и услуг для обеспечения государственных (муниципальных) нужд	200	000 0113 0110121330 200	493 000,00	212 902,55	280 097,45
Иные закупки товаров, работ и услуг для обеспечения государственных (муниципальных) нужд	200	000 0113 0110121330 240	493 000,00	212 902,55	280 097,45
Прочая закупка товаров, работ и услуг	200	000 0113 0110121330 244	493 000,00	212 902,55	280 097,45
Предоставление субсидий бюджетным, автономным учреждениям и иным некоммерческим организациям	200	000 0113 0110121330 600	1 307 000,00	505 425,00	801 575,00
Субсидии некоммерческим организациям (за исключением государственных (муниципальных) учреждений, государственных корпораций (компаний), публично-правовых компаний)	200	000 0113 0110121330 630	1 307 000,00	505 425,00	801 575,00

1	2	3	4	5	6
Субсидии (гранты в форме субсидий), не подлежащие казначейскому сопровождению	200	000 0113 0110121330 633	1 307 000,00	505 425,00	801 575,00
Проведение мероприятий в рамках реализации проектов инициативного бюджетирования в городе Перми	200	000 0113 0110123100 000	33 300,00	-	33 300,00
Иные бюджетные ассигнования	200	000 0113 0110123100 800	33 300,00	-	33 300,00
Резервные средства	200	000 0113 0110123100 870	33 300,00	-	33 300,00
Проведение мероприятий в рамках реализации инициативных проектов на территории города Перми	200	000 0113 0110123180 000	10 374 728,98	1 634 588,25	8 740 140,73
Закупка товаров, работ и услуг для обеспечения государственных (муниципальных) нужд	200	000 0113 0110123180 200	10 374 728,98	1 634 588,25	8 740 140,73
Иные закупки товаров, работ и услуг для обеспечения государственных (муниципальных) нужд	200	000 0113 0110123180 240	10 374 728,98	1 634 588,25	8 740 140,73
Прочая закупка товаров, работ и услуг	200	000 0113 0110123180 244	10 374 728,98	1 634 588,25	8 740 140,73
Субсидии советам ветеранов (пенсионеров) войны, труда, Вооруженных Сил и правоохранительных органов	200	000 0113 0110171140 000	12 789 400,00	7 442 592,40	5 346 807,60
Предоставление субсидий бюджетным, автономным учреждениям и иным некоммерческим организациям	200	000 0113 0110171140 600	12 789 400,00	7 442 592,40	5 346 807,60
Субсидии некоммерческим организациям (за исключением государственных (муниципальных) учреждений, государственных корпораций (компаний), публично-правовых компаний)	200	000 0113 0110171140 630	12 789 400,00	7 442 592,40	5 346 807,60
Субсидии (гранты в форме субсидий), не подлежащие казначейскому сопровождению	200	000 0113 0110171140 633	12 789 400,00	7 442 592,40	5 346 807,60
Субсидии некоммерческим организациям, общественным объединениям (за исключением политических партий) на реализацию социальных проектов	200	000 0113 0110171250 000	32 780 700,00	15 780 947,72	16 999 752,28
Предоставление субсидий бюджетным, автономным учреждениям и иным некоммерческим организациям	200	000 0113 0110171250 600	32 780 700,00	15 780 947,72	16 999 752,28
Субсидии бюджетным учреждениям	200	000 0113 0110171250 610	298 000,00	149 000,00	149 000,00
Гранты в форме субсидии бюджетным учреждениям	200	000 0113 0110171250 613	298 000,00	149 000,00	149 000,00
Субсидии автономным учреждениям	200	000 0113 0110171250 620	3 045 311,55	1 606 393,28	1 438 918,27
Гранты в форме субсидии автономным учреждениям	200	000 0113 0110171250 623	3 045 311,55	1 606 393,28	1 438 918,27
Субсидии некоммерческим организациям (за исключением государственных (муниципальных) учреждений, государственных корпораций (компаний), публично-правовых компаний)	200	000 0113 0110171250 630	29 437 388,45	14 025 554,44	15 411 834,01
Субсидии (гранты в форме субсидий), не подлежащие казначейскому сопровождению	200	000 0113 0110171250 633	29 437 388,45	14 025 554,44	15 411 834,01
Основное мероприятие «Финансовая и информационно-методическая поддержка ТОС с целью совершенствования форм участия населения в решении вопросов местного значения»	200	000 0113 0110200000 000	44 197 700,00	22 098 820,00	22 098 880,00
Субсидии на осуществление деятельности территориальных общественных самоуправлений	200	000 0113 0110271130 000	44 197 700,00	22 098 820,00	22 098 880,00
Предоставление субсидий бюджетным, автономным учреждениям и иным некоммерческим организациям	200	000 0113 0110271130 600	44 197 700,00	22 098 820,00	22 098 880,00
Субсидии некоммерческим организациям (за исключением государственных (муниципальных) учреждений, государственных корпораций (компаний), публично-правовых компаний)	200	000 0113 0110271130 630	44 197 700,00	22 098 820,00	22 098 880,00
Субсидии (гранты в форме субсидий), не подлежащие казначейскому сопровождению	200	000 0113 0110271130 633	44 197 700,00	22 098 820,00	22 098 880,00

1	2	3	4	5	6
Основное мероприятие «Развитие инфраструктуры поддержки социально ориентированных некоммерческих организаций»	200	000 0113 0110300000 000	44 163 222,00	19 117 224,55	25 045 997,45
Содержание имущества и обеспечение деятельности общественных центров	200	000 0113 0110321310 000	44 163 222,00	19 117 224,55	25 045 997,45
Закупка товаров, работ и услуг для обеспечения государственных (муниципальных) нужд	200	000 0113 0110321310 200	43 379 297,97	18 735 460,55	24 643 837,42
Иные закупки товаров, работ и услуг для обеспечения государственных (муниципальных) нужд	200	000 0113 0110321310 240	43 379 297,97	18 735 460,55	24 643 837,42
Прочая закупка товаров, работ и услуг	200	000 0113 0110321310 244	36 334 682,24	14 559 362,06	21 775 320,18
Закупка энергетических ресурсов	200	000 0113 0110321310 247	7 044 615,73	4 176 098,49	2 868 517,24
Иные бюджетные ассигнования	200	000 0113 0110321310 800	783 924,03	381 764,00	402 160,03
Уплата налогов, сборов и иных платежей	200	000 0113 0110321310 850	783 924,03	381 764,00	402 160,03
Уплата налога на имущество организаций и земельного налога	200	000 0113 0110321310 851	783 900,00	381 764,00	402 136,00
Уплата иных платежей	200	000 0113 0110321310 853	24,03	-	24,03
Основное мероприятие «Капитальные вложения в объекты недвижимого имущества муниципальной собственности в сфере общественного согласия»	200	000 0113 0110400000 000	75 647 124,00	-	75 647 124,00
Строительство нежилого здания под размещение общественного центра по адресу: г. Пермь, Кировский район, ул. Батумская	200	000 0113 0110441040 000	24 058 830,00	-	24 058 830,00
Капитальные вложения в объекты государственной (муниципальной) собственности	200	000 0113 0110441040 400	24 058 830,00	-	24 058 830,00
Бюджетные инвестиции	200	000 0113 0110441040 410	24 058 830,00	-	24 058 830,00
Бюджетные инвестиции в объекты капитального строительства государственной (муниципальной) собственности	200	000 0113 0110441040 414	24 058 830,00	-	24 058 830,00
Строительство нежилого здания под размещение общественного центра по адресу: г. Пермь, Свердловский район, ул. Бродовское кольцо (микрорайон Новобродовский)	200	000 0113 0110441720 000	25 794 197,00	-	25 794 197,00
Капитальные вложения в объекты государственной (муниципальной) собственности	200	000 0113 0110441720 400	25 794 197,00	-	25 794 197,00
Бюджетные инвестиции	200	000 0113 0110441720 410	25 794 197,00	-	25 794 197,00
Бюджетные инвестиции в объекты капитального строительства государственной (муниципальной) собственности	200	000 0113 0110441720 414	25 794 197,00	-	25 794 197,00
Строительство нежилого здания под размещение общественного центра по адресу: г. Пермь, Ленинский район, ул. Борцов Революции, 153а	200	000 0113 0110441730 000	25 794 097,00	-	25 794 097,00
Капитальные вложения в объекты государственной (муниципальной) собственности	200	000 0113 0110441730 400	25 794 097,00	-	25 794 097,00
Бюджетные инвестиции	200	000 0113 0110441730 410	25 794 097,00	-	25 794 097,00
Бюджетные инвестиции в объекты капитального строительства государственной (муниципальной) собственности	200	000 0113 0110441730 414	25 794 097,00	-	25 794 097,00
Подпрограмма «Повышение уровня межэтнического и межконфессионального взаимопонимания»	200	000 0113 0120000000 000	6 236 422,00	3 448 000,00	2 788 422,00
Основное мероприятие «Мероприятия, направленные на повышение уровня межэтнического и межконфессионального взаимопонимания в городе Перми»	200	000 0113 0120100000 000	6 236 422,00	3 448 000,00	2 788 422,00
Совершенствование системы информирования населения о деятельности национально-культурных и религиозных общественных объединений на территории города Перми	200	000 0113 0120122220 000	940 000,00	252 000,00	688 000,00
Предоставление субсидий бюджетным, автономным учреждениям и иным некоммерческим организациям	200	000 0113 0120122220 600	940 000,00	252 000,00	688 000,00

1	2	3	4	5	6
Субсидии некоммерческим организациям (за исключением государственных (муниципальных) учреждений, государственных корпораций (компаний), публично-правовых компаний)	200	000 0113 0120122220 630	940 000,00	252 000,00	688 000,00
Субсидии (гранты в форме субсидий), не подлежащие казначейскому сопровождению	200	000 0113 0120122220 633	940 000,00	252 000,00	688 000,00
Содействие в реализации культурно-просветительских общественных инициатив религиозных организаций и объединений, направленных на сохранение гармоничной конфессиональной ситуации в городе Перми	200	000 0113 0120123520 000	2 087 700,00	1 244 000,00	843 700,00
Предоставление субсидий бюджетным, автономным учреждениям и иным некоммерческим организациям	200	000 0113 0120123520 600	2 087 700,00	1 244 000,00	843 700,00
Субсидии некоммерческим организациям (за исключением государственных (муниципальных) учреждений, государственных корпораций (компаний), публично-правовых компаний)	200	000 0113 0120123520 630	2 087 700,00	1 244 000,00	843 700,00
Субсидии (гранты в форме субсидий), не подлежащие казначейскому сопровождению	200	000 0113 0120123520 633	2 087 700,00	1 244 000,00	843 700,00
Содействие в реализации мероприятий, направленных на гармонизацию межнациональных отношений, сохранение этнического многообразия народов России, проживающих в городе Перми	200	000 0113 0120123530 000	3 208 722,00	1 952 000,00	1 256 722,00
Предоставление субсидий бюджетным, автономным учреждениям и иным некоммерческим организациям	200	000 0113 0120123530 600	3 208 722,00	1 952 000,00	1 256 722,00
Субсидии некоммерческим организациям (за исключением государственных (муниципальных) учреждений, государственных корпораций (компаний), публично-правовых компаний)	200	000 0113 0120123530 630	3 208 722,00	1 952 000,00	1 256 722,00
Субсидии (гранты в форме субсидий), не подлежащие казначейскому сопровождению	200	000 0113 0120123530 633	3 208 722,00	1 952 000,00	1 256 722,00
Муниципальная программа «Экономическое развитие города Перми»	200	000 0113 0900000000 000	1 354 500,00	576 708,34	777 791,66
Подпрограмма «Развитие потребительского рынка»	200	000 0113 0940000000 000	1 354 500,00	576 708,34	777 791,66
Основное мероприятие «Организация мероприятий по размещению ОПР в соответствии с действующим законодательством»	200	000 0113 0940100000 000	1 354 500,00	576 708,34	777 791,66
Мониторинг и учет объектов потребительского рынка	200	000 0113 0940121160 000	1 354 500,00	576 708,34	777 791,66
Закупка товаров, работ и услуг для обеспечения государственных (муниципальных) нужд	200	000 0113 0940121160 200	1 354 500,00	576 708,34	777 791,66
Иные закупки товаров, работ и услуг для обеспечения государственных (муниципальных) нужд	200	000 0113 0940121160 240	1 354 500,00	576 708,34	777 791,66
Закупка товаров, работ и услуг в целях создания, развития, эксплуатации и вывода из эксплуатации государственных (муниципальных) информационных систем	200	000 0113 0940121160 246	1 354 500,00	576 708,34	777 791,66
Муниципальная программа «Управление муниципальным имуществом города Перми»	200	000 0113 1600000000 000	147 896 556,69	48 249 977,75	99 646 578,94
Подпрограмма «Распоряжение муниципальным имуществом»	200	000 0113 1610000000 000	2 696 200,00	621 137,50	2 075 062,50
Основное мероприятие «Осуществление полномочий собственника муниципального имущества города Перми в порядке, предусмотренном действующим законодательством»	200	000 0113 1610100000 000	2 696 200,00	621 137,50	2 075 062,50
Организация ведения реестра муниципального имущества города Перми	200	000 0113 1610121540 000	758 200,00	256 630,00	501 570,00
Закупка товаров, работ и услуг для обеспечения государственных (муниципальных) нужд	200	000 0113 1610121540 200	758 200,00	256 630,00	501 570,00



1	2	3	4	5	6
Иные закупки товаров, работ и услуг для обеспечения государственных (муниципальных) нужд	200	000 0113 1610121540 240	758 200,00	256 630,00	501 570,00
Закупка товаров, работ и услуг в целях создания, развития, эксплуатации и вывода из эксплуатации государственных (муниципальных) информационных систем	200	000 0113 1610121540 246	758 200,00	256 630,00	501 570,00
Реализация мероприятий в сфере управления и распоряжения муниципальным имуществом, обеспечение правовой защиты муниципального имущества	200	000 0113 1610123370 000	1 938 000,00	364 507,50	1 573 492,50
Закупка товаров, работ и услуг для обеспечения государственных (муниципальных) нужд	200	000 0113 1610123370 200	1 319 000,00	339 507,50	979 492,50
Иные закупки товаров, работ и услуг для обеспечения государственных (муниципальных) нужд	200	000 0113 1610123370 240	1 319 000,00	339 507,50	979 492,50
Прочая закупка товаров, работ и услуг	200	000 0113 1610123370 244	1 319 000,00	339 507,50	979 492,50
Иные бюджетные ассигнования	200	000 0113 1610123370 800	619 000,00	25 000,00	594 000,00
Исполнение судебных актов	200	000 0113 1610123370 830	619 000,00	25 000,00	594 000,00
Исполнение судебных актов Российской Федерации и мировых соглашений по возмещению причиненного вреда	200	000 0113 1610123370 831	619 000,00	25 000,00	594 000,00
Подпрограмма «Содержание муниципального имущества»	200	000 0113 1620000000 000	145 200 356,69	47 628 840,25	97 571 516,44
Основное мероприятие «Обеспечение содержания и обслуживания нежилого муниципального фонда»	200	000 0113 1620100000 000	145 200 356,69	47 628 840,25	97 571 516,44
Обеспечение деятельности (оказание услуг, выполнение работ) муниципальных учреждений (организаций)	200	000 0113 1620100590 000	41 613 074,40	20 643 459,70	20 969 614,70
Расходы на выплаты персоналу в целях обеспечения выполнения функций государственными (муниципальными) органами, казенными учреждениями, органами управления государственными внебюджетными фондами	200	000 0113 1620100590 100	32 213 600,00	14 809 750,25	17 403 849,75
Расходы на выплаты персоналу казенных учреждений	200	000 0113 1620100590 110	32 213 600,00	14 809 750,25	17 403 849,75
Фонд оплаты труда учреждений	200	000 0113 1620100590 111	25 202 600,00	11 904 554,70	13 298 045,30
Взносы по обязательному социальному страхованию на выплаты по оплате труда работников и иные выплаты работникам учреждений	200	000 0113 1620100590 119	7 011 000,00	2 905 195,55	4 105 804,45
Закупка товаров, работ и услуг для обеспечения государственных (муниципальных) нужд	200	000 0113 1620100590 200	9 183 974,40	5 725 750,45	3 458 223,95
Иные закупки товаров, работ и услуг для обеспечения государственных (муниципальных) нужд	200	000 0113 1620100590 240	9 183 974,40	5 725 750,45	3 458 223,95
Прочая закупка товаров, работ и услуг	200	000 0113 1620100590 244	8 044 774,40	5 168 706,77	2 876 067,63
Закупка энергетических ресурсов	200	000 0113 1620100590 247	1 139 200,00	557 043,68	582 156,32
Иные бюджетные ассигнования	200	000 0113 1620100590 800	215 500,00	107 959,00	107 541,00
Уплата налогов, сборов и иных платежей	200	000 0113 1620100590 850	215 500,00	107 959,00	107 541,00
Уплата налога на имущество организаций и земельного налога	200	000 0113 1620100590 851	183 300,00	91 859,00	91 441,00
Уплата прочих налогов, сборов	200	000 0113 1620100590 852	32 200,00	16 100,00	16 100,00
Реализация мероприятий по содержанию и обслуживанию нежилого муниципального фонда	200	000 0113 1620121590 000	59 356 141,84	25 473 288,08	33 882 853,76
Закупка товаров, работ и услуг для обеспечения государственных (муниципальных) нужд	200	000 0113 1620121590 200	59 356 141,84	25 473 288,08	33 882 853,76
Иные закупки товаров, работ и услуг для обеспечения государственных (муниципальных) нужд	200	000 0113 1620121590 240	59 356 141,84	25 473 288,08	33 882 853,76
Прочая закупка товаров, работ и услуг	200	000 0113 1620121590 244	42 309 641,84	12 775 863,92	29 533 777,92
Закупка энергетических ресурсов	200	000 0113 1620121590 247	17 046 500,00	12 697 424,16	4 349 075,84



1	2	3	4	5	6
Реализация мероприятий по приведению в нормативное состояние объектов нежилого муниципального фонда	200	000 0113 1620122150 000	44 231 140,45	1 512 092,47	42 719 047,98
Закупка товаров, работ и услуг для обеспечения государственных (муниципальных) нужд	200	000 0113 1620122150 200	44 231 140,45	1 512 092,47	42 719 047,98
Иные закупки товаров, работ и услуг для обеспечения государственных (муниципальных) нужд	200	000 0113 1620122150 240	44 231 140,45	1 512 092,47	42 719 047,98
Закупка товаров, работ и услуг в целях капитального ремонта государственного (муниципального) имущества	200	000 0113 1620122150 243	39 580 788,60	1 512 092,47	38 068 696,13
Прочая закупка товаров, работ и услуг	200	000 0113 1620122150 244	4 650 351,85	-	4 650 351,85
Непрограммные расходы бюджета города Перми по реализации иных мероприятий	200	000 0113 910000000 000	735 943 887,00	308 779 105,02	427 164 781,98
Содержание централизованных бухгалтерий	200	000 0113 911000000 000	134 805 900,00	59 144 804,66	75 661 095,34
Обеспечение деятельности (оказание услуг, выполнение работ) муниципальных учреждений (организаций)	200	000 0113 9110000590 000	134 805 900,00	59 144 804,66	75 661 095,34
Расходы на выплаты персоналу в целях обеспечения выполнения функций государственными (муниципальными) органами, казенными учреждениями, органами управления государственными внебюджетными фондами	200	000 0113 9110000590 100	120 357 278,48	52 807 097,61	67 550 180,87
Расходы на выплаты персоналу казенных учреждений	200	000 0113 9110000590 110	120 357 278,48	52 807 097,61	67 550 180,87
Фонд оплаты труда учреждений	200	000 0113 9110000590 111	92 510 492,63	42 325 789,30	50 184 703,33
Иные выплаты персоналу учреждений, за исключением фонда оплаты труда	200	000 0113 9110000590 112	7 000,00	2 275,00	4 725,00
Взносы по обязательному социальному страхованию на выплаты по оплате труда работников и иные выплаты работникам учреждений	200	000 0113 9110000590 119	27 839 785,85	10 479 033,31	17 360 752,54
Закупка товаров, работ и услуг для обеспечения государственных (муниципальных) нужд	200	000 0113 9110000590 200	14 448 621,52	6 337 707,05	8 110 914,47
Иные закупки товаров, работ и услуг для обеспечения государственных (муниципальных) нужд	200	000 0113 9110000590 240	14 448 621,52	6 337 707,05	8 110 914,47
Прочая закупка товаров, работ и услуг	200	000 0113 9110000590 244	14 448 621,52	6 337 707,05	8 110 914,47
Повышение уровня благоустройства территории города Перми	200	000 0113 912000000 000	96 993 800,00	40 358 789,85	56 635 010,15
Обеспечение деятельности (оказание услуг, выполнение работ) муниципальных учреждений (организаций)	200	000 0113 9120000590 000	96 993 800,00	40 358 789,85	56 635 010,15
Расходы на выплаты персоналу в целях обеспечения выполнения функций государственными (муниципальными) органами, казенными учреждениями, органами управления государственными внебюджетными фондами	200	000 0113 9120000590 100	86 032 778,00	35 790 547,06	50 242 230,94
Расходы на выплаты персоналу казенных учреждений	200	000 0113 9120000590 110	86 032 778,00	35 790 547,06	50 242 230,94
Фонд оплаты труда учреждений	200	000 0113 9120000590 111	65 975 200,00	28 587 153,00	37 388 047,00
Иные выплаты персоналу учреждений, за исключением фонда оплаты труда	200	000 0113 9120000590 112	132 978,00	132 978,00	-
Взносы по обязательному социальному страхованию на выплаты по оплате труда работников и иные выплаты работникам учреждений	200	000 0113 9120000590 119	19 924 600,00	7 070 416,06	12 854 183,94
Закупка товаров, работ и услуг для обеспечения государственных (муниципальных) нужд	200	000 0113 9120000590 200	10 939 022,00	4 567 644,79	6 371 377,21
Иные закупки товаров, работ и услуг для обеспечения государственных (муниципальных) нужд	200	000 0113 9120000590 240	10 939 022,00	4 567 644,79	6 371 377,21
Прочая закупка товаров, работ и услуг	200	000 0113 9120000590 244	10 130 922,00	4 058 373,28	6 072 548,72
Закупка энергетических ресурсов	200	000 0113 9120000590 247	808 100,00	509 271,51	298 828,49

1	2	3	4	5	6
Иные бюджетные ассигнования	200	000 0113 9120000590 800	22 000,00	598,00	21 402,00
Уплата налогов, сборов и иных платежей	200	000 0113 9120000590 850	22 000,00	598,00	21 402,00
Уплата налога на имущество организаций и земельного налога	200	000 0113 9120000590 851	2 000,00	598,00	1 402,00
Уплата прочих налогов, сборов	200	000 0113 9120000590 852	20 000,00	-	20 000,00
Повышение эффективности управления имуществом комплексом административных зданий (помещений) города Перми	200	000 0113 9130000000 000	246 586 427,00	103 134 790,85	143 451 636,15
Обеспечение деятельности (оказание услуг, выполнение работ) муниципальных учреждений (организаций)	200	000 0113 9130000590 000	88 315 200,00	40 218 936,62	48 096 263,38
Расходы на выплаты персоналу в целях обеспечения выполнения функций государственными (муниципальными) органами, казенными учреждениями, органами управления государственными внебюджетными фондами	200	000 0113 9130000590 100	75 674 100,00	33 271 525,11	42 402 574,89
Расходы на выплаты персоналу казенных учреждений	200	000 0113 9130000590 110	75 674 100,00	33 271 525,11	42 402 574,89
Фонд оплаты труда учреждений	200	000 0113 9130000590 111	58 037 514,00	26 117 320,26	31 920 193,74
Иные выплаты персоналу учреждений, за исключением фонда оплаты труда	200	000 0113 9130000590 112	109 300,00	20 098,00	89 202,00
Взносы по обязательному социальному страхованию на выплаты по оплате труда работников и иные выплаты работникам учреждений	200	000 0113 9130000590 119	17 527 286,00	7 134 106,85	10 393 179,15
Закупка товаров, работ и услуг для обеспечения государственных (муниципальных) нужд	200	000 0113 9130000590 200	12 530 100,00	6 880 645,51	5 649 454,49
Иные закупки товаров, работ и услуг для обеспечения государственных (муниципальных) нужд	200	000 0113 9130000590 240	12 530 100,00	6 880 645,51	5 649 454,49
Прочая закупка товаров, работ и услуг	200	000 0113 9130000590 244	12 530 100,00	6 880 645,51	5 649 454,49
Иные бюджетные ассигнования	200	000 0113 9130000590 800	111 000,00	66 766,00	44 234,00
Уплата налогов, сборов и иных платежей	200	000 0113 9130000590 850	111 000,00	66 766,00	44 234,00
Уплата прочих налогов, сборов	200	000 0113 9130000590 852	111 000,00	66 766,00	44 234,00
Содержание имущества комплекса административных зданий (помещений)	200	000 0113 9130021920 000	138 591 413,00	61 531 903,89	77 059 509,11
Закупка товаров, работ и услуг для обеспечения государственных (муниципальных) нужд	200	000 0113 9130021920 200	133 665 813,00	59 078 715,89	74 587 097,11
Иные закупки товаров, работ и услуг для обеспечения государственных (муниципальных) нужд	200	000 0113 9130021920 240	133 665 813,00	59 078 715,89	74 587 097,11
Прочая закупка товаров, работ и услуг	200	000 0113 9130021920 244	100 650 013,00	40 095 257,24	60 554 755,76
Закупка энергетических ресурсов	200	000 0113 9130021920 247	33 015 800,00	18 983 458,65	14 032 341,35
Иные бюджетные ассигнования	200	000 0113 9130021920 800	4 925 600,00	2 453 188,00	2 472 412,00
Уплата налогов, сборов и иных платежей	200	000 0113 9130021920 850	4 925 600,00	2 453 188,00	2 472 412,00
Уплата налога на имущество организаций и земельного налога	200	000 0113 9130021920 851	4 923 600,00	2 453 188,00	2 470 412,00
Уплата прочих налогов, сборов	200	000 0113 9130021920 852	2 000,00	-	2 000,00
Приведение в нормативное состояние административных зданий (помещений)	200	000 0113 9130021960 000	19 679 814,00	1 383 950,34	18 295 863,66
Закупка товаров, работ и услуг для обеспечения государственных (муниципальных) нужд	200	000 0113 9130021960 200	19 679 814,00	1 383 950,34	18 295 863,66
Иные закупки товаров, работ и услуг для обеспечения государственных (муниципальных) нужд	200	000 0113 9130021960 240	19 679 814,00	1 383 950,34	18 295 863,66
Закупка товаров, работ и услуг в целях капитального ремонта государственного (муниципального) имущества	200	000 0113 9130021960 243	19 679 814,00	1 383 950,34	18 295 863,66
Развитие архивного дела в городе Перми	200	000 0113 9140000000 000	16 715 300,00	7 190 753,21	9 524 546,79
Обеспечение деятельности (оказание услуг, выполнение работ) муниципальных учреждений (организаций)	200	000 0113 9140000590 000	16 527 300,00	7 190 753,21	9 336 546,79

1	2	3	4	5	6
Предоставление субсидий бюджетным, автономным учреждениям и иным некоммерческим организациям	200	000 0113 9140000590 600	16 527 300,00	7 190 753,21	9 336 546,79
Субсидии бюджетным учреждениям	200	000 0113 9140000590 610	16 527 300,00	7 190 753,21	9 336 546,79
Субсидии бюджетным учреждениям на финансовое обеспечение государственного (муниципального) задания на оказание государственных (муниципальных) услуг (выполнение работ)	200	000 0113 9140000590 611	16 527 300,00	7 190 753,21	9 336 546,79
Целевая субсидия на повышение фонда оплаты труда	200	000 0113 9140001060 000	188 000,00	-	188 000,00
Предоставление субсидий бюджетным, автономным учреждениям и иным некоммерческим организациям	200	000 0113 9140001060 600	188 000,00	-	188 000,00
Субсидии бюджетным учреждениям	200	000 0113 9140001060 610	188 000,00	-	188 000,00
Субсидии бюджетным учреждениям на иные цели	200	000 0113 9140001060 612	188 000,00	-	188 000,00
Мероприятия, направленные на решение отдельных вопросов местного значения в микрорайонах города Перми	200	000 0113 9160000000 000	1 245 000,00	89 831,00	1 155 169,00
Закупка товаров, работ и услуг для обеспечения государственных (муниципальных) нужд	200	000 0113 9160000000 200	1 245 000,00	89 831,00	1 155 169,00
Иные закупки товаров, работ и услуг для обеспечения государственных (муниципальных) нужд	200	000 0113 9160000000 240	1 245 000,00	89 831,00	1 155 169,00
Прочая закупка товаров, работ и услуг	200	000 0113 9160000000 244	1 245 000,00	89 831,00	1 155 169,00
Иные непрограммные мероприятия	200	000 0113 9190000000 000	239 597 460,00	98 860 135,45	140 737 324,55
Исполнение обязанностей по уплате платежей в федеральный бюджет	200	000 0113 9190021200 000	1 372 400,00	285 424,00	1 086 976,00
Иные бюджетные ассигнования	200	000 0113 9190021200 800	1 372 400,00	285 424,00	1 086 976,00
Уплата налогов, сборов и иных платежей	200	000 0113 9190021200 850	1 372 400,00	285 424,00	1 086 976,00
Уплата прочих налогов, сборов	200	000 0113 9190021200 852	1 372 400,00	285 424,00	1 086 976,00
Мероприятия в сфере применения информационных технологий	200	000 0113 9190021460 000	52 502 200,00	25 994 694,94	26 507 505,06
Закупка товаров, работ и услуг для обеспечения государственных (муниципальных) нужд	200	000 0113 9190021460 200	52 502 200,00	25 994 694,94	26 507 505,06
Иные закупки товаров, работ и услуг для обеспечения государственных (муниципальных) нужд	200	000 0113 9190021460 240	52 502 200,00	25 994 694,94	26 507 505,06
Закупка товаров, работ и услуг в сфере информационно-коммуникационных технологий	200	000 0113 9190021460 242	38 514 998,36	20 269 834,00	18 245 164,36
Прочая закупка товаров, работ и услуг	200	000 0113 9190021460 244	150 000,00	-	150 000,00
Закупка товаров, работ и услуг в целях создания, развития, эксплуатации и вывода из эксплуатации государственных (муниципальных) информационных систем	200	000 0113 9190021460 246	13 837 201,64	5 724 860,94	8 112 340,70
Денежное вознаграждение победителям и лауреатам конкурса «Лучший муниципальный служащий администрации города Перми»	200	000 0113 9190021530 000	172 500,00	-	172 500,00
Социальное обеспечение и иные выплаты населению	200	000 0113 9190021530 300	172 500,00	-	172 500,00
Иные выплаты населению	200	000 0113 9190021530 360	172 500,00	-	172 500,00
Денежное вознаграждение победителям конкурса «Лучший студенческий проект по развитию местного самоуправления»	200	000 0113 9190021550 000	46 000,00	46 000,00	-
Социальное обеспечение и иные выплаты населению	200	000 0113 9190021550 300	46 000,00	46 000,00	-
Иные выплаты населению	200	000 0113 9190021550 360	46 000,00	46 000,00	-
Информирование населения по вопросам местного значения	200	000 0113 9190021870 000	104 982 300,00	38 383 576,65	66 598 723,35
Закупка товаров, работ и услуг для обеспечения государственных (муниципальных) нужд	200	000 0113 9190021870 200	104 982 300,00	38 383 576,65	66 598 723,35

1	2	3	4	5	6
Иные закупки товаров, работ и услуг для обеспечения государственных (муниципальных) нужд	200	000 0113 9190021870 240	104 982 300,00	38 383 576,65	66 598 723,35
Прочая закупка товаров, работ и услуг	200	000 0113 9190021870 244	104 982 300,00	38 383 576,65	66 598 723,35
Учреждение и издание печатного средства массовой информации для опубликования муниципальных правовых актов, обсуждения проектов муниципальных правовых актов по вопросам местного значения	200	000 0113 9190021890 000	2 202 500,00	439 286,50	1 763 213,50
Закупка товаров, работ и услуг для обеспечения государственных (муниципальных) нужд	200	000 0113 9190021890 200	2 202 500,00	439 286,50	1 763 213,50
Иные закупки товаров, работ и услуг для обеспечения государственных (муниципальных) нужд	200	000 0113 9190021890 240	2 202 500,00	439 286,50	1 763 213,50
Прочая закупка товаров, работ и услуг	200	000 0113 9190021890 244	2 202 500,00	439 286,50	1 763 213,50
Мероприятия по созданию механизмов эффективного управления социально-экономическим развитием города Перми	200	000 0113 9190021900 000	9 360 960,00	4 455 075,53	4 905 884,47
Закупка товаров, работ и услуг для обеспечения государственных (муниципальных) нужд	200	000 0113 9190021900 200	9 360 960,00	4 455 075,53	4 905 884,47
Иные закупки товаров, работ и услуг для обеспечения государственных (муниципальных) нужд	200	000 0113 9190021900 240	9 360 960,00	4 455 075,53	4 905 884,47
Прочая закупка товаров, работ и услуг	200	000 0113 9190021900 244	4 115 779,00	1 832 485,31	2 283 293,69
Закупка товаров, работ и услуг в целях создания, развития, эксплуатации и вывода из эксплуатации государственных (муниципальных) информационных систем	200	000 0113 9190021900 246	5 245 181,00	2 622 590,22	2 622 590,78
Оплата взносов в межмуниципальные ассоциации	200	000 0113 9190021910 000	3 504 000,00	3 388 472,70	115 527,30
Иные бюджетные ассигнования	200	000 0113 9190021910 800	3 504 000,00	3 388 472,70	115 527,30
Уплата налогов, сборов и иных платежей	200	000 0113 9190021910 850	2 524 900,00	2 524 872,70	27,30
Уплата иных платежей	200	000 0113 9190021910 853	2 524 900,00	2 524 872,70	27,30
Предоставление платежей, взносов, безвозмездных перечислений субъектам международного права	200	000 0113 9190021910 860	979 100,00	863 600,00	115 500,00
Взносы в международные организации	200	000 0113 9190021910 862	979 100,00	863 600,00	115 500,00
Обеспечение деятельности Пермской городской трехсторонней комиссии по регулированию социально-трудовых отношений в городе Перми	200	000 0113 9190021950 000	58 500,00	32 320,00	26 180,00
Закупка товаров, работ и услуг для обеспечения государственных (муниципальных) нужд	200	000 0113 9190021950 200	58 500,00	32 320,00	26 180,00
Иные закупки товаров, работ и услуг для обеспечения государственных (муниципальных) нужд	200	000 0113 9190021950 240	58 500,00	32 320,00	26 180,00
Прочая закупка товаров, работ и услуг	200	000 0113 9190021950 244	58 500,00	32 320,00	26 180,00
Мероприятия, связанные с награждением знаком отличия Пермской городской Думы «За вклад в развитие нормотворчества»	200	000 0113 9190023720 000	3 400,00	701,30	2 698,70
Закупка товаров, работ и услуг для обеспечения государственных (муниципальных) нужд	200	000 0113 9190023720 200	3 400,00	701,30	2 698,70
Иные закупки товаров, работ и услуг для обеспечения государственных (муниципальных) нужд	200	000 0113 9190023720 240	3 400,00	701,30	2 698,70
Прочая закупка товаров, работ и услуг	200	000 0113 9190023720 244	3 400,00	701,30	2 698,70
Конкурс городских и муниципальных округов Пермского края по достижению наиболее результативных значений показателей управленческой деятельности	200	000 0113 919002P110 000	52 500,00	52 500,00	-
Расходы на выплаты персоналу в целях обеспечения выполнения функций государственными (муниципальными) органами, казенными учреждениями, органами управления государственными внебюджетными фондами	200	000 0113 919002P110 100	52 500,00	52 500,00	-
Расходы на выплаты персоналу государственных (муниципальных) органов	200	000 0113 919002P110 120	52 500,00	52 500,00	-

1	2	3	4	5	6
Фонд оплаты труда государственных (муниципальных) органов	200	000 0113 919002P110 121	40 322,58	40 322,58	-
Взносы по обязательному социальному страхованию на выплаты денежного содержания и иные выплаты работникам государственных (муниципальных) органов	200	000 0113 919002P110 129	12 177,42	12 177,42	-
Иные МБТ на Краевой конкурс «Лучший муниципальный служащий Пермского края»	200	000 0113 919002P380 000	110 000,00	48 370,00	61 630,00
Социальное обеспечение и иные выплаты населению	200	000 0113 919002P380 300	110 000,00	48 370,00	61 630,00
Иные выплаты населению	200	000 0113 919002P380 360	110 000,00	48 370,00	61 630,00
Осуществление государственных полномочий по постановке на учет граждан, имеющих право на получение жилищных субсидий в связи с переселением из районов Крайнего Севера и приравненных к ним местностей	200	000 0113 919002C250 000	5 500,00	2 750,00	2 750,00
Закупка товаров, работ и услуг для обеспечения государственных (муниципальных) нужд	200	000 0113 919002C250 200	5 500,00	2 750,00	2 750,00
Иные закупки товаров, работ и услуг для обеспечения государственных (муниципальных) нужд	200	000 0113 919002C250 240	5 500,00	2 750,00	2 750,00
Прочая закупка товаров, работ и услуг	200	000 0113 919002C250 244	5 500,00	2 750,00	2 750,00
Государственная регистрация актов гражданского состояния	200	000 0113 9190059300 000	64 776 200,00	25 489 463,83	39 286 736,17
Расходы на выплаты персоналу в целях обеспечения выполнения функций государственными (муниципальными) органами, казенными учреждениями, органами управления государственными внебюджетными фондами	200	000 0113 9190059300 100	56 430 225,00	22 984 399,82	33 445 825,18
Расходы на выплаты персоналу государственных (муниципальных) органов	200	000 0113 9190059300 120	56 430 225,00	22 984 399,82	33 445 825,18
Фонд оплаты труда государственных (муниципальных) органов	200	000 0113 9190059300 121	39 672 200,00	17 749 399,82	21 922 800,18
Иные выплаты персоналу государственных (муниципальных) органов, за исключением фонда оплаты труда	200	000 0113 9190059300 122	4 807 225,00	-	4 807 225,00
Взносы по обязательному социальному страхованию на выплаты денежного содержания и иные выплаты работникам государственных (муниципальных) органов	200	000 0113 9190059300 129	11 950 800,00	5 235 000,00	6 715 800,00
Закупка товаров, работ и услуг для обеспечения государственных (муниципальных) нужд	200	000 0113 9190059300 200	7 995 975,00	2 490 064,01	5 505 910,99
Иные закупки товаров, работ и услуг для обеспечения государственных (муниципальных) нужд	200	000 0113 9190059300 240	7 995 975,00	2 490 064,01	5 505 910,99
Прочая закупка товаров, работ и услуг	200	000 0113 9190059300 244	6 895 975,00	2 069 688,35	4 826 286,65
Закупка энергетических ресурсов	200	000 0113 9190059300 247	1 100 000,00	420 375,66	679 624,34
Иные бюджетные ассигнования	200	000 0113 9190059300 800	350 000,00	15 000,00	335 000,00
Уплата налогов, сборов и иных платежей	200	000 0113 9190059300 850	350 000,00	15 000,00	335 000,00
Уплата налога на имущество организаций и земельного налога	200	000 0113 9190059300 851	350 000,00	15 000,00	335 000,00
Выплата денежного вознаграждения физическим лицам, награжденным знаком отличия Пермской городской Думы «За вклад в развитие нормотворчества»	200	000 0113 9190081070 000	115 000,00	57 500,00	57 500,00
Социальное обеспечение и иные выплаты населению	200	000 0113 9190081070 300	115 000,00	57 500,00	57 500,00
Иные выплаты населению	200	000 0113 9190081070 360	115 000,00	57 500,00	57 500,00
Выплата денежного вознаграждения физическим лицам, награжденным Почетным знаком г. Перми «За заслуги перед г. Пермь»	200	000 0113 9190081100 000	57 500,00	34 500,00	23 000,00

1	2	3	4	5	6
Социальное обеспечение и иные выплаты населению	200	000 0113 9190081100 300	57 500,00	34 500,00	23 000,00
Иные выплаты населению	200	000 0113 9190081100 360	57 500,00	34 500,00	23 000,00
Денежное вознаграждение физическим лицам, награжденным Почетной грамотой города Перми	200	000 0113 9190082070 000	276 000,00	149 500,00	126 500,00
Социальное обеспечение и иные выплаты населению	200	000 0113 9190082070 300	276 000,00	149 500,00	126 500,00
Иные выплаты населению	200	000 0113 9190082070 360	276 000,00	149 500,00	126 500,00
Непрограммные расходы по обеспечению деятельности администрации города Перми	200	000 0113 9500000000 000	432 186 600,00	180 467 132,53	251 719 467,47
Функциональные органы администрации города Перми	200	000 0113 9580000000 000	432 186 600,00	180 467 132,53	251 719 467,47
Расходы на выплаты по оплате труда работников муниципальных органов	200	000 0113 9580000110 000	408 061 700,00	169 794 809,88	238 266 890,12
Расходы на выплаты персоналу в целях обеспечения выполнения функций государственными (муниципальными) органами, казенными учреждениями, органами управления государственными внебюджетными фондами	200	000 0113 9580000110 100	408 056 077,74	169 789 187,62	238 266 890,12
Расходы на выплаты персоналу государственных (муниципальных) органов	200	000 0113 9580000110 120	408 056 077,74	169 789 187,62	238 266 890,12
Фонд оплаты труда государственных (муниципальных) органов	200	000 0113 9580000110 121	313 405 977,74	135 979 806,21	177 426 171,53
Взносы по обязательному социальному страхованию на выплаты денежного содержания и иные выплаты работникам государственных (муниципальных) органов	200	000 0113 9580000110 129	94 650 100,00	33 809 381,41	60 840 718,59
Социальное обеспечение и иные выплаты населению	200	000 0113 9580000110 300	5 622,26	5 622,26	-
Социальные выплаты гражданам, кроме публичных нормативных социальных выплат	200	000 0113 9580000110 320	5 622,26	5 622,26	-
Пособия, компенсации и иные социальные выплаты гражданам, кроме публичных нормативных обязательств	200	000 0113 9580000110 321	5 622,26	5 622,26	-
Расходы на обеспечение функций муниципальных органов	200	000 0113 9580000190 000	24 124 900,00	10 672 322,65	13 452 577,35
Расходы на выплаты персоналу в целях обеспечения выполнения функций государственными (муниципальными) органами, казенными учреждениями, органами управления государственными внебюджетными фондами	200	000 0113 9580000190 100	946 596,00	552 264,00	394 332,00
Расходы на выплаты персоналу государственных (муниципальных) органов	200	000 0113 9580000190 120	946 596,00	552 264,00	394 332,00
Иные выплаты персоналу государственных (муниципальных) органов, за исключением фонда оплаты труда	200	000 0113 9580000190 122	946 596,00	552 264,00	394 332,00
Закупка товаров, работ и услуг для обеспечения государственных (муниципальных) нужд	200	000 0113 9580000190 200	23 127 804,00	10 069 558,65	13 058 245,35
Иные закупки товаров, работ и услуг для обеспечения государственных (муниципальных) нужд	200	000 0113 9580000190 240	23 127 804,00	10 069 558,65	13 058 245,35
Прочая закупка товаров, работ и услуг	200	000 0113 9580000190 244	23 127 804,00	10 069 558,65	13 058 245,35
Иные бюджетные ассигнования	200	000 0113 9580000190 800	50 500,00	50 500,00	-
Уплата налогов, сборов и иных платежей	200	000 0113 9580000190 850	50 500,00	50 500,00	-
Уплата иных платежей	200	000 0113 9580000190 853	50 500,00	50 500,00	-
Другие непрограммные расходы по реализации вопросов местного значения города Перми, связанных с общегородским управлением	200	000 0113 9600000000 000	14 883 126,72	11 440 548,46	3 442 578,26
Расходы на исполнение судебных актов по обращению взыскания на средства местного бюджета	200	000 0113 9610000000 000	14 883 126,72	11 440 548,46	3 442 578,26



1	2	3	4	5	6
Средства на исполнение судебных актов, вступивших в законную силу	200	000 0113 9610092000 000	14 883 126,72	11 440 548,46	3 442 578,26
Закупка товаров, работ и услуг для обеспечения государственных (муниципальных) нужд	200	000 0113 9610092000 200	3 016 694,85	3 016 694,85	-
Иные закупки товаров, работ и услуг для обеспечения государственных (муниципальных) нужд	200	000 0113 9610092000 240	3 016 694,85	3 016 694,85	-
Прочая закупка товаров, работ и услуг	200	000 0113 9610092000 244	2 424 177,90	2 424 177,90	-
Закупка энергетических ресурсов	200	000 0113 9610092000 247	592 516,95	592 516,95	-
Иные бюджетные ассигнования	200	000 0113 9610092000 800	11 866 431,87	8 423 853,61	3 442 578,26
Исполнение судебных актов	200	000 0113 9610092000 830	8 996 733,74	8 422 233,74	574 500,00
Исполнение судебных актов Российской Федерации и мировых соглашений по возмещению причиненного вреда	200	000 0113 9610092000 831	8 996 733,74	8 422 233,74	574 500,00
Уплата налогов, сборов и иных платежей	200	000 0113 9610092000 850	1 619,87	1 619,87	-
Уплата прочих налогов, сборов	200	000 0113 9610092000 852	1 619,87	1 619,87	-
Резервные средства	200	000 0113 9610092000 870	2 868 078,26	-	2 868 078,26
Непрограммные расходы на реализацию единой политики в сфере инвестиционной и строительной деятельности на территории г. Перми	200	000 0113 9700000000 000	67 899 582,70	24 309 771,52	43 589 811,18
Непрограммные расходы по обеспечению деятельности муниципального казенного учреждения «Управление технического заказчика»	200	000 0113 9710000000 000	67 899 582,70	24 309 771,52	43 589 811,18
Обеспечение деятельности (оказание услуг, выполнение работ) муниципальных учреждений (организаций)	200	000 0113 9710000590 000	67 899 582,70	24 309 771,52	43 589 811,18
Расходы на выплаты персоналу в целях обеспечения выполнения функций государственными (муниципальными) органами, казенными учреждениями, органами управления государственными внебюджетными фондами	200	000 0113 9710000590 100	59 599 180,44	21 670 400,27	37 928 780,17
Расходы на выплаты персоналу казенных учреждений	200	000 0113 9710000590 110	59 599 180,44	21 670 400,27	37 928 780,17
Фонд оплаты труда учреждений	200	000 0113 9710000590 111	45 725 909,44	17 110 606,12	28 615 303,32
Иные выплаты персоналу учреждений, за исключением фонда оплаты труда	200	000 0113 9710000590 112	6 371,00	6 371,00	-
Взносы по обязательному социальному страхованию на выплаты по оплате труда работников и иные выплаты работникам учреждений	200	000 0113 9710000590 119	13 866 900,00	4 553 423,15	9 313 476,85
Закупка товаров, работ и услуг для обеспечения государственных (муниципальных) нужд	200	000 0113 9710000590 200	7 639 677,70	2 091 465,69	5 548 212,01
Иные закупки товаров, работ и услуг для обеспечения государственных (муниципальных) нужд	200	000 0113 9710000590 240	7 639 677,70	2 091 465,69	5 548 212,01
Прочая закупка товаров, работ и услуг	200	000 0113 9710000590 244	6 717 977,70	1 837 844,94	4 880 132,76
Закупка энергетических ресурсов	200	000 0113 9710000590 247	921 700,00	253 620,75	668 079,25
Социальное обеспечение и иные выплаты населению	200	000 0113 9710000590 300	197 290,56	197 290,56	-
Социальные выплаты гражданам, кроме публичных нормативных социальных выплат	200	000 0113 9710000590 320	197 290,56	197 290,56	-
Пособия, компенсации и иные социальные выплаты гражданам, кроме публичных нормативных обязательств	200	000 0113 9710000590 321	197 290,56	197 290,56	-
Иные бюджетные ассигнования	200	000 0113 9710000590 800	463 434,00	350 615,00	112 819,00
Уплата налогов, сборов и иных платежей	200	000 0113 9710000590 850	463 434,00	350 615,00	112 819,00
Уплата налога на имущество организаций и земельного налога	200	000 0113 9710000590 851	53 000,00	26 640,00	26 360,00
Уплата прочих налогов, сборов	200	000 0113 9710000590 852	10 900,00	5 441,00	5 459,00
Уплата иных платежей	200	000 0113 9710000590 853	399 534,00	318 534,00	81 000,00
НАЦИОНАЛЬНАЯ БЕЗОПАСНОСТЬ И ПРАВООХРАНИТЕЛЬНАЯ ДЕЯТЕЛЬНОСТЬ	200	000 0300 0000000000 000	409 599 940,55	115 556 012,49	294 043 928,06



1	2	3	4	5	6
Гражданская оборона	200	000 0309 0000000000 000	74 562 700,00	28 484 593,17	46 078 106,83
Муниципальная программа «Безопасный город»	200	000 0309 0200000000 000	74 562 700,00	28 484 593,17	46 078 106,83
Подпрограмма «Предупреждение и ликвидация чрезвычайных ситуаций природного и техногенного характера, совершенствование гражданской обороны на территории города Перми»	200	000 0309 0220000000 000	74 562 700,00	28 484 593,17	46 078 106,83
Основное мероприятие «Создание условий для решения задач гражданской обороны, участия в предупреждении и ликвидации последствий чрезвычайных ситуаций на территории города Перми»	200	000 0309 0220100000 000	74 562 700,00	28 484 593,17	46 078 106,83
Обеспечение деятельности (оказание услуг, выполнение работ) муниципальных учреждений (организаций)	200	000 0309 0220100590 000	58 816 700,00	25 683 956,11	33 132 743,89
Расходы на выплаты персоналу в целях обеспечения выполнения функций государственными (муниципальными) органами, казенными учреждениями, органами управления государственными внебюджетными фондами	200	000 0309 0220100590 100	51 984 000,00	23 720 069,75	28 263 930,25
Расходы на выплаты персоналу казенных учреждений	200	000 0309 0220100590 110	51 984 000,00	23 720 069,75	28 263 930,25
Фонд оплаты труда учреждений	200	000 0309 0220100590 111	39 875 800,00	19 321 033,22	20 554 766,78
Взносы по обязательному социальному страхованию на выплаты по оплате труда работников и иные выплаты работникам учреждений	200	000 0309 0220100590 119	12 108 200,00	4 399 036,53	7 709 163,47
Закупка товаров, работ и услуг для обеспечения государственных (муниципальных) нужд	200	000 0309 0220100590 200	6 796 069,00	1 945 685,36	4 850 383,64
Иные закупки товаров, работ и услуг для обеспечения государственных (муниципальных) нужд	200	000 0309 0220100590 240	6 796 069,00	1 945 685,36	4 850 383,64
Прочая закупка товаров, работ и услуг	200	000 0309 0220100590 244	6 073 669,00	1 473 269,34	4 600 399,66
Закупка энергетических ресурсов	200	000 0309 0220100590 247	722 400,00	472 416,02	249 983,98
Иные бюджетные ассигнования	200	000 0309 0220100590 800	36 631,00	18 201,00	18 430,00
Уплата налогов, сборов и иных платежей	200	000 0309 0220100590 850	36 631,00	18 201,00	18 430,00
Уплата налога на имущество организаций и земельного налога	200	000 0309 0220100590 851	2 881,00	1 161,00	1 720,00
Уплата прочих налогов, сборов	200	000 0309 0220100590 852	33 750,00	17 040,00	16 710,00
Организация и осуществление мероприятий по гражданской обороне, защите населения и территории города Перми от чрезвычайных ситуаций природного и техногенного характера	200	000 0309 0220121100 000	2 910 000,00	988 511,92	1 921 488,08
Закупка товаров, работ и услуг для обеспечения государственных (муниципальных) нужд	200	000 0309 0220121100 200	2 910 000,00	988 511,92	1 921 488,08
Иные закупки товаров, работ и услуг для обеспечения государственных (муниципальных) нужд	200	000 0309 0220121100 240	2 910 000,00	988 511,92	1 921 488,08
Прочая закупка товаров, работ и услуг	200	000 0309 0220121100 244	2 910 000,00	988 511,92	1 921 488,08
Создание и содержание в целях гражданской обороны запасов материально-технических, продовольственных и иных средств	200	000 0309 0220121280 000	12 836 000,00	1 812 125,14	11 023 874,86
Закупка товаров, работ и услуг для обеспечения государственных (муниципальных) нужд	200	000 0309 0220121280 200	12 836 000,00	1 812 125,14	11 023 874,86
Иные закупки товаров, работ и услуг для обеспечения государственных (муниципальных) нужд	200	000 0309 0220121280 240	12 836 000,00	1 812 125,14	11 023 874,86
Прочая закупка товаров, работ и услуг	200	000 0309 0220121280 244	12 836 000,00	1 812 125,14	11 023 874,86
Защита населения и территории от чрезвычайных ситуаций природного и техногенного характера, пожарная безопасность	200	000 0310 0000000000 000	287 360 940,55	67 019 949,24	220 340 991,31
Муниципальная программа «Безопасный город»	200	000 0310 0200000000 000	281 056 193,16	60 767 701,85	220 288 491,31
Подпрограмма «Предупреждение и ликвидация чрезвычайных ситуаций природного и техногенного характера, совершенствование гражданской обороны на территории города Перми»	200	000 0310 0220000000 000	239 523 667,00	58 467 323,32	181 056 343,68

1	2	3	4	5	6
Основное мероприятие «Создание условий для решения задач гражданской обороны, участия в предупреждении и ликвидации последствий чрезвычайных ситуаций на территории города Перми»	200	000 0310 0220100000 000	45 619 000,00	17 984 613,73	27 634 386,27
Обеспечение деятельности (оказание услуг, выполнение работ) муниципальных учреждений (организаций)	200	000 0310 0220100590 000	45 619 000,00	17 984 613,73	27 634 386,27
Расходы на выплаты персоналу в целях обеспечения выполнения функций государственными (муниципальными) органами, казенными учреждениями, органами управления государственными внебюджетными фондами	200	000 0310 0220100590 100	41 676 258,54	16 663 698,05	25 012 560,49
Расходы на выплаты персоналу казенных учреждений	200	000 0310 0220100590 110	41 676 258,54	16 663 698,05	25 012 560,49
Фонд оплаты труда учреждений	200	000 0310 0220100590 111	32 008 958,54	13 167 915,06	18 841 043,48
Взносы по обязательному социальному страхованию на выплаты по оплате труда работников и иные выплаты работникам учреждений	200	000 0310 0220100590 119	9 667 300,00	3 495 782,99	6 171 517,01
Закупка товаров, работ и услуг для обеспечения государственных (муниципальных) нужд	200	000 0310 0220100590 200	3 809 231,00	1 250 171,22	2 559 059,78
Иные закупки товаров, работ и услуг для обеспечения государственных (муниципальных) нужд	200	000 0310 0220100590 240	3 809 231,00	1 250 171,22	2 559 059,78
Прочая закупка товаров, работ и услуг	200	000 0310 0220100590 244	3 281 431,00	1 049 789,52	2 231 641,48
Закупка энергетических ресурсов	200	000 0310 0220100590 247	527 800,00	200 381,70	327 418,30
Социальное обеспечение и иные выплаты населению	200	000 0310 0220100590 300	2 141,46	2 141,46	-
Социальные выплаты гражданам, кроме публичных нормативных социальных выплат	200	000 0310 0220100590 320	2 141,46	2 141,46	-
Пособия, компенсации и иные социальные выплаты гражданам, кроме публичных нормативных обязательств	200	000 0310 0220100590 321	2 141,46	2 141,46	-
Иные бюджетные ассигнования	200	000 0310 0220100590 800	131 369,00	68 603,00	62 766,00
Уплата налогов, сборов и иных платежей	200	000 0310 0220100590 850	131 369,00	68 603,00	62 766,00
Уплата налога на имущество организаций и земельного налога	200	000 0310 0220100590 851	117 100,00	58 645,00	58 455,00
Уплата прочих налогов, сборов	200	000 0310 0220100590 852	14 269,00	9 958,00	4 311,00
Основное мероприятие «Организация противоползневых мероприятий»	200	000 0310 0220200000 000	35 549 000,00	-	35 549 000,00
Строительство противоползневого сооружения в районе жилых домов по ул. КИМ, 5, 7, ул. Ивановской, 19 и ул. Чехова, 2, 4, 6, 8, 10	200	000 0310 0220241030 000	35 549 000,00	-	35 549 000,00
Капитальные вложения в объекты государственной (муниципальной) собственности	200	000 0310 0220241030 400	35 549 000,00	-	35 549 000,00
Бюджетные инвестиции	200	000 0310 0220241030 410	35 549 000,00	-	35 549 000,00
Бюджетные инвестиции в объекты капитального строительства государственной (муниципальной) собственности	200	000 0310 0220241030 414	35 549 000,00	-	35 549 000,00
Основное мероприятие «Содержание и организация деятельности аварийно-спасательных служб и обеспечение безопасности людей на водных объектах»	200	000 0310 0220300000 000	100 671 767,00	40 482 709,59	60 189 057,41
Обеспечение деятельности (оказание услуг, выполнение работ) муниципальных учреждений (организаций)	200	000 0310 0220300590 000	92 002 289,50	39 793 105,87	52 209 183,63
Расходы на выплаты персоналу в целях обеспечения выполнения функций государственными (муниципальными) органами, казенными учреждениями, органами управления государственными внебюджетными фондами	200	000 0310 0220300590 100	75 431 600,00	32 506 516,34	42 925 083,66
Расходы на выплаты персоналу казенных учреждений	200	000 0310 0220300590 110	75 431 600,00	32 506 516,34	42 925 083,66

1	2	3	4	5	6
Фонд оплаты труда учреждений	200	000 0310 0220300590 111	57 597 800,00	25 789 933,30	31 807 866,70
Иные выплаты персоналу учреждений, за исключением фонда оплаты труда	200	000 0310 0220300590 112	439 200,00	176 188,28	263 011,72
Взносы по обязательному социальному страхованию на выплаты по оплате труда работников и иные выплаты работникам учреждений	200	000 0310 0220300590 119	17 394 600,00	6 540 394,76	10 854 205,24
Закупка товаров, работ и услуг для обеспечения государственных (муниципальных) нужд	200	000 0310 0220300590 200	13 773 393,42	6 125 962,53	7 647 430,89
Иные закупки товаров, работ и услуг для обеспечения государственных (муниципальных) нужд	200	000 0310 0220300590 240	13 773 393,42	6 125 962,53	7 647 430,89
Прочая закупка товаров, работ и услуг	200	000 0310 0220300590 244	11 187 793,42	4 807 502,82	6 380 290,60
Закупка энергетических ресурсов	200	000 0310 0220300590 247	2 585 600,00	1 318 459,71	1 267 140,29
Иные бюджетные ассигнования	200	000 0310 0220300590 800	2 797 296,08	1 160 627,00	1 636 669,08
Уплата налогов, сборов и иных платежей	200	000 0310 0220300590 850	2 797 296,08	1 160 627,00	1 636 669,08
Уплата налога на имущество организаций и земельного налога	200	000 0310 0220300590 851	2 702 596,08	1 110 023,00	1 592 573,08
Уплата прочих налогов, сборов	200	000 0310 0220300590 852	94 700,00	50 604,00	44 096,00
Содержание спасательных постов в местах массового отдыха у воды	200	000 0310 0220321000 000	8 669 477,50	689 603,72	7 979 873,78
Расходы на выплаты персоналу в целях обеспечения выполнения функций государственными (муниципальными) органами, казенными учреждениями, органами управления государственными внебюджетными фондами	200	000 0310 0220321000 100	7 659 500,00	227 225,49	7 432 274,51
Расходы на выплаты персоналу казенных учреждений	200	000 0310 0220321000 110	7 659 500,00	227 225,49	7 432 274,51
Фонд оплаты труда учреждений	200	000 0310 0220321000 111	5 867 496,15	211 821,64	5 655 674,51
Иные выплаты персоналу учреждений, за исключением фонда оплаты труда	200	000 0310 0220321000 112	15 403,85	15 403,85	-
Взносы по обязательному социальному страхованию на выплаты по оплате труда работников и иные выплаты работникам учреждений	200	000 0310 0220321000 119	1 776 600,00	-	1 776 600,00
Закупка товаров, работ и услуг для обеспечения государственных (муниципальных) нужд	200	000 0310 0220321000 200	1 009 977,50	462 378,23	547 599,27
Иные закупки товаров, работ и услуг для обеспечения государственных (муниципальных) нужд	200	000 0310 0220321000 240	1 009 977,50	462 378,23	547 599,27
Прочая закупка товаров, работ и услуг	200	000 0310 0220321000 244	1 009 977,50	462 378,23	547 599,27
Основное мероприятие «Капитальные вложения в объекты недвижимого имущества муниципальной собственности в области аварийно-спасательных работ»	200	000 0310 0220400000 000	57 683 900,00	-	57 683 900,00
Реконструкция здания по ул. Ижевской, 25 (литер А, А1)	200	000 0310 0220443730 000	57 683 900,00	-	57 683 900,00
Капитальные вложения в объекты государственной (муниципальной) собственности	200	000 0310 0220443730 400	57 683 900,00	-	57 683 900,00
Бюджетные инвестиции	200	000 0310 0220443730 410	57 683 900,00	-	57 683 900,00
Бюджетные инвестиции в объекты капитального строительства государственной (муниципальной) собственности	200	000 0310 0220443730 414	57 683 900,00	-	57 683 900,00
Подпрограмма «Обеспечение первичных мер пожарной безопасности, отнесенных к полномочиям органов местного самоуправления»	200	000 0310 0230000000 000	41 532 526,16	2 300 378,53	39 232 147,63
Основное мероприятие «Обеспечение первичных мер пожарной безопасности»	200	000 0310 0230100000 000	8 201 494,16	2 300 378,53	5 901 115,63
Мероприятия, направленные на информирование населения о мерах пожарной безопасности	200	000 0310 0230121110 000	1 249 100,00	194 466,57	1 054 633,43
Закупка товаров, работ и услуг для обеспечения государственных (муниципальных) нужд	200	000 0310 0230121110 200	1 249 100,00	194 466,57	1 054 633,43

1	2	3	4	5	6
Иные закупки товаров, работ и услуг для обеспечения государственных (муниципальных) нужд	200	000 0310 0230121110 240	1 249 100,00	194 466,57	1 054 633,43
Прочая закупка товаров, работ и услуг	200	000 0310 0230121110 244	1 249 100,00	194 466,57	1 054 633,43
Мероприятия по приведению в нормативное состояние, содержанию источников противопожарного водоснабжения (пожарных водоемов, резервуаров, емкостей) и пирсов	200	000 0310 0230121120 000	6 428 094,16	1 910 992,46	4 517 101,70
Закупка товаров, работ и услуг для обеспечения государственных (муниципальных) нужд	200	000 0310 0230121120 200	5 295 021,16	1 311 555,46	3 983 465,70
Иные закупки товаров, работ и услуг для обеспечения государственных (муниципальных) нужд	200	000 0310 0230121120 240	5 295 021,16	1 311 555,46	3 983 465,70
Прочая закупка товаров, работ и услуг	200	000 0310 0230121120 244	5 295 021,16	1 311 555,46	3 983 465,70
Иные бюджетные ассигнования	200	000 0310 0230121120 800	1 133 073,00	599 437,00	533 636,00
Уплата налогов, сборов и иных платежей	200	000 0310 0230121120 850	1 133 073,00	599 437,00	533 636,00
Уплата налога на имущество организаций и земельного налога	200	000 0310 0230121120 851	1 133 073,00	599 437,00	533 636,00
Субсидии общественным объединениям пожарной охраны на материальное стимулирование деятельности добровольных пожарных, действующих на территории города Перми	200	000 0310 0230172290 000	524 300,00	194 919,50	329 380,50
Предоставление субсидий бюджетным, автономным учреждениям и иным некоммерческим организациям	200	000 0310 0230172290 600	524 300,00	194 919,50	329 380,50
Субсидии некоммерческим организациям (за исключением государственных (муниципальных) учреждений, государственных корпораций (компаний), публично-правовых компаний)	200	000 0310 0230172290 630	524 300,00	194 919,50	329 380,50
Субсидии на возмещение недополученных доходов и (или) возмещение фактически понесенных затрат	200	000 0310 0230172290 631	524 300,00	194 919,50	329 380,50
Основное мероприятие «Капитальные вложения в объекты недвижимого имущества муниципальной собственности в области пожарной безопасности»	200	000 0310 0230200000 000	33 331 032,00	-	33 331 032,00
Строительство пожарного водоема в микрорайоне Бахаревка на пересечении ул. 1-й Бахаревской и ул. Пристанционной Свердловского района города Перми	200	000 0310 0230243170 000	9 209 300,00	-	9 209 300,00
Капитальные вложения в объекты государственной (муниципальной) собственности	200	000 0310 0230243170 400	9 209 300,00	-	9 209 300,00
Бюджетные инвестиции	200	000 0310 0230243170 410	9 209 300,00	-	9 209 300,00
Бюджетные инвестиции в объекты капитального строительства государственной (муниципальной) собственности	200	000 0310 0230243170 414	9 209 300,00	-	9 209 300,00
Строительство пожарного резервуара в микрорайоне Нижняя Курья по ул. Борцов Революции Ленинского района города Перми	200	000 0310 0230243180 000	640 500,00	-	640 500,00
Капитальные вложения в объекты государственной (муниципальной) собственности	200	000 0310 0230243180 400	640 500,00	-	640 500,00
Бюджетные инвестиции	200	000 0310 0230243180 410	640 500,00	-	640 500,00
Бюджетные инвестиции в объекты капитального строительства государственной (муниципальной) собственности	200	000 0310 0230243180 414	640 500,00	-	640 500,00
Строительство пожарного резервуара в микрорайоне Центральная усадьба по ул. Бобруйской Мотовилихинского района города Перми	200	000 0310 0230243190 000	7 887 985,00	-	7 887 985,00
Капитальные вложения в объекты государственной (муниципальной) собственности	200	000 0310 0230243190 400	7 887 985,00	-	7 887 985,00
Бюджетные инвестиции	200	000 0310 0230243190 410	7 887 985,00	-	7 887 985,00
Бюджетные инвестиции в объекты капитального строительства государственной (муниципальной) собственности	200	000 0310 0230243190 414	7 887 985,00	-	7 887 985,00

1	2	3	4	5	6
Строительство пожарного резервуара в д. Ласьвинские хутора Кировского района города Перми	200	000 0310 0230243210 000	7 704 762,00	-	7 704 762,00
Капитальные вложения в объекты государственной (муниципальной) собственности	200	000 0310 0230243210 400	7 704 762,00	-	7 704 762,00
Бюджетные инвестиции	200	000 0310 0230243210 410	7 704 762,00	-	7 704 762,00
Бюджетные инвестиции в объекты капитального строительства государственной (муниципальной) собственности	200	000 0310 0230243210 414	7 704 762,00	-	7 704 762,00
Строительство пожарного резервуара в микрорайоне Чапаевский Орджоникидзевского района города Перми	200	000 0310 0230243600 000	7 888 485,00	-	7 888 485,00
Капитальные вложения в объекты государственной (муниципальной) собственности	200	000 0310 0230243600 400	7 888 485,00	-	7 888 485,00
Бюджетные инвестиции	200	000 0310 0230243600 410	7 888 485,00	-	7 888 485,00
Бюджетные инвестиции в объекты капитального строительства государственной (муниципальной) собственности	200	000 0310 0230243600 414	7 888 485,00	-	7 888 485,00
Другие непрограммные расходы по реализации вопросов местного значения города Перми, связанных с общегородским управлением	200	000 0310 9600000000 000	6 304 747,39	6 252 247,39	52 500,00
Резервный фонд	200	000 0310 9620000000 000	6 304 747,39	6 252 247,39	52 500,00
Резервный фонд администрации города Перми	200	000 0310 9620093000 000	6 304 747,39	6 252 247,39	52 500,00
Закупка товаров, работ и услуг для обеспечения государственных (муниципальных) нужд	200	000 0310 9620093000 200	6 304 747,39	6 252 247,39	52 500,00
Иные закупки товаров, работ и услуг для обеспечения государственных (муниципальных) нужд	200	000 0310 9620093000 240	6 304 747,39	6 252 247,39	52 500,00
Прочая закупка товаров, работ и услуг	200	000 0310 9620093000 244	6 304 747,39	6 252 247,39	52 500,00
Другие вопросы в области национальной безопасности и правоохранительной деятельности	200	000 0314 0000000000 000	47 676 300,00	20 051 470,08	27 624 829,92
Муниципальная программа «Безопасный город»	200	000 0314 0200000000 000	5 989 600,00	2 648 049,40	3 341 550,60
Подпрограмма «Содействие в снижении уровня преступности на территории города Перми»	200	000 0314 0210000000 000	5 989 600,00	2 648 049,40	3 341 550,60
Основное мероприятие «Создание условий для деятельности добровольных формирований населения по охране общественного порядка»	200	000 0314 0210100000 000	5 889 600,00	2 548 049,40	3 341 550,60
Выплата материального стимулирования народным дружинникам за участие в охране общественного порядка	200	000 0314 02101СИ020 000	5 889 600,00	2 548 049,40	3 341 550,60
Предоставление субсидий бюджетным, автономным учреждениям и иным некоммерческим организациям	200	000 0314 02101СИ020 600	5 889 600,00	2 548 049,40	3 341 550,60
Субсидии некоммерческим организациям (за исключением государственных (муниципальных) учреждений, государственных корпораций (компаний), публично-правовых компаний)	200	000 0314 02101СИ020 630	5 889 600,00	2 548 049,40	3 341 550,60
Субсидии на возмещение недополученных доходов и (или) возмещение фактически понесенных затрат	200	000 0314 02101СИ020 631	5 889 600,00	2 548 049,40	3 341 550,60
Основное мероприятие «Организация информационно-пропагандистских мероприятий по разъяснению сущности терроризма и экстремизма и их общественной опасности»	200	000 0314 0210200000 000	100 000,00	100 000,00	-
Изготовление пособий по профилактике терроризма и экстремизма	200	000 0314 0210223550 000	100 000,00	100 000,00	-
Закупка товаров, работ и услуг для обеспечения государственных (муниципальных) нужд	200	000 0314 0210223550 200	100 000,00	100 000,00	-
Иные закупки товаров, работ и услуг для обеспечения государственных (муниципальных) нужд	200	000 0314 0210223550 240	100 000,00	100 000,00	-
Прочая закупка товаров, работ и услуг	200	000 0314 0210223550 244	100 000,00	100 000,00	-
Непрограммные расходы бюджета города Перми по реализации иных мероприятий	200	000 0314 9100000000 000	25 302 400,00	10 109 043,61	15 193 356,39

1	2	3	4	5	6
Иные непрограммные мероприятия	200	000 0314 9190000000 000	25 302 400,00	10 109 043,61	15 193 356,39
Выплаты гражданам денежного вознаграждения за содействие в выявлении лиц, совершивших административное правонарушение, выражающееся в нанесении на фасад здания, строения, сооружения надписей, графических рисунков и иных изображений вне специально отведенных для этого мест	200	000 0314 9190021030 000	300 000,00	-	300 000,00
Социальное обеспечение и иные выплаты населению	200	000 0314 9190021030 300	300 000,00	-	300 000,00
Иные выплаты населению	200	000 0314 9190021030 360	300 000,00	-	300 000,00
Мероприятия по гражданской обороне по подготовке населения и организаций к действиям в чрезвычайной ситуации в мирное и военное время	200	000 0314 9190021880 000	2 787 000,00	1 413 902,36	1 373 097,64
Расходы на выплаты персоналу в целях обеспечения выполнения функций государственными (муниципальными) органами, казенными учреждениями, органами управления государственными внебюджетными фондами	200	000 0314 9190021880 100	891 233,00	391 375,83	499 857,17
Расходы на выплаты персоналу казенных учреждений	200	000 0314 9190021880 110	891 233,00	391 375,83	499 857,17
Фонд оплаты труда учреждений	200	000 0314 9190021880 111	682 912,00	311 696,50	371 215,50
Взносы по обязательному социальному страхованию на выплаты по оплате труда работников и иные выплаты работникам учреждений	200	000 0314 9190021880 119	208 321,00	79 679,33	128 641,67
Закупка товаров, работ и услуг для обеспечения государственных (муниципальных) нужд	200	000 0314 9190021880 200	1 873 519,00	1 011 123,53	862 395,47
Иные закупки товаров, работ и услуг для обеспечения государственных (муниципальных) нужд	200	000 0314 9190021880 240	1 873 519,00	1 011 123,53	862 395,47
Прочая закупка товаров, работ и услуг	200	000 0314 9190021880 244	1 214 919,00	588 615,32	626 303,68
Закупка энергетических ресурсов	200	000 0314 9190021880 247	658 600,00	422 508,21	236 091,79
Иные бюджетные ассигнования	200	000 0314 9190021880 800	22 248,00	11 403,00	10 845,00
Уплата налогов, сборов и иных платежей	200	000 0314 9190021880 850	22 248,00	11 403,00	10 845,00
Уплата налога на имущество организаций и земельного налога	200	000 0314 9190021880 851	22 248,00	11 403,00	10 845,00
Осуществление полномочий по составлению протоколов об административных правонарушениях и организации деятельности административных комиссий	200	000 0314 9190023020 000	2 139 000,00	1 069 500,00	1 069 500,00
Закупка товаров, работ и услуг для обеспечения государственных (муниципальных) нужд	200	000 0314 9190023020 200	2 139 000,00	1 069 500,00	1 069 500,00
Иные закупки товаров, работ и услуг для обеспечения государственных (муниципальных) нужд	200	000 0314 9190023020 240	2 139 000,00	1 069 500,00	1 069 500,00
Закупка товаров, работ и услуг в целях создания, развития, эксплуатации и вывода из эксплуатации государственных (муниципальных) информационных систем	200	000 0314 9190023020 246	2 139 000,00	1 069 500,00	1 069 500,00
Составление протоколов об административных правонарушениях	200	000 0314 919002П040 000	3 324 600,00	979 465,95	2 345 134,05
Закупка товаров, работ и услуг для обеспечения государственных (муниципальных) нужд	200	000 0314 919002П040 200	3 324 600,00	979 465,95	2 345 134,05
Иные закупки товаров, работ и услуг для обеспечения государственных (муниципальных) нужд	200	000 0314 919002П040 240	3 324 600,00	979 465,95	2 345 134,05
Прочая закупка товаров, работ и услуг	200	000 0314 919002П040 244	3 324 600,00	979 465,95	2 345 134,05
Осуществление полномочий по созданию и организации деятельности административных комиссий	200	000 0314 919002П060 000	16 751 800,00	6 646 175,30	10 105 624,70
Расходы на выплаты персоналу в целях обеспечения выполнения функций государственными (муниципальными) органами, казенными учреждениями, органами управления государственными внебюджетными фондами	200	000 0314 919002П060 100	5 877 000,00	2 371 721,69	3 505 278,31



1	2	3	4	5	6
Расходы на выплаты персоналу казенных учреждений	200	000 0314 919002П060 110	987 200,00	348 654,28	638 545,72
Фонд оплаты труда учреждений	200	000 0314 919002П060 111	760 300,00	270 777,07	489 522,93
Взносы по обязательному социальному страхованию на выплаты по оплате труда работников и иные выплаты работникам учреждений	200	000 0314 919002П060 119	226 900,00	77 877,21	149 022,79
Расходы на выплаты персоналу государственных (муниципальных) органов	200	000 0314 919002П060 120	4 889 800,00	2 023 067,41	2 866 732,59
Фонд оплаты труда государственных (муниципальных) органов	200	000 0314 919002П060 121	3 755 800,00	1 622 693,20	2 133 106,80
Взносы по обязательному социальному страхованию на выплаты денежного содержания и иные выплаты работникам государственных (муниципальных) органов	200	000 0314 919002П060 129	1 134 000,00	400 374,21	733 625,79
Закупка товаров, работ и услуг для обеспечения государственных (муниципальных) нужд	200	000 0314 919002П060 200	10 874 800,00	4 274 453,61	6 600 346,39
Иные закупки товаров, работ и услуг для обеспечения государственных (муниципальных) нужд	200	000 0314 919002П060 240	10 874 800,00	4 274 453,61	6 600 346,39
Прочая закупка товаров, работ и услуг	200	000 0314 919002П060 244	10 874 800,00	4 274 453,61	6 600 346,39
Непрограммные расходы по обеспечению деятельности администрации города Перми	200	000 0314 9500000000 000	16 384 300,00	7 294 377,07	9 089 922,93
Функциональные органы администрации города Перми	200	000 0314 9580000000 000	16 384 300,00	7 294 377,07	9 089 922,93
Расходы на выплаты по оплате труда работников муниципальных органов	200	000 0314 9580000110 000	15 369 800,00	6 893 727,67	8 476 072,33
Расходы на выплаты персоналу в целях обеспечения выполнения функций государственными (муниципальными) органами, казенными учреждениями, органами управления государственными внебюджетными фондами	200	000 0314 9580000110 100	15 369 800,00	6 893 727,67	8 476 072,33
Расходы на выплаты персоналу государственных (муниципальных) органов	200	000 0314 9580000110 120	15 369 800,00	6 893 727,67	8 476 072,33
Фонд оплаты труда государственных (муниципальных) органов	200	000 0314 9580000110 121	11 804 800,00	5 703 695,32	6 101 104,68
Взносы по обязательному социальному страхованию на выплаты денежного содержания и иные выплаты работникам государственных (муниципальных) органов	200	000 0314 9580000110 129	3 565 000,00	1 190 032,35	2 374 967,65
Расходы на обеспечение функций муниципальных органов	200	000 0314 9580000190 000	1 014 500,00	400 649,40	613 850,60
Закупка товаров, работ и услуг для обеспечения государственных (муниципальных) нужд	200	000 0314 9580000190 200	1 014 500,00	400 649,40	613 850,60
Иные закупки товаров, работ и услуг для обеспечения государственных (муниципальных) нужд	200	000 0314 9580000190 240	1 014 500,00	400 649,40	613 850,60
Прочая закупка товаров, работ и услуг	200	000 0314 9580000190 244	1 014 500,00	400 649,40	613 850,60
НАЦИОНАЛЬНАЯ ЭКОНОМИКА	200	000 0400 0000000000 000	16 330 859 727,54	6 580 100 375,63	9 750 759 351,91
Сельское хозяйство и рыболовство	200	000 0405 0000000000 000	95 218 299,34	20 769 851,53	74 448 447,81
Муниципальная программа «Охрана природы и лесное хозяйство города Перми»	200	000 0405 1400000000 000	95 124 210,84	20 675 763,03	74 448 447,81
Подпрограмма «Реализация природоохранных мероприятий»	200	000 0405 1410000000 000	1 019 799,00	333 300,00	686 499,00
Основное мероприятие «Охрана зеленого фонда города Перми от инвазивных растений»	200	000 0405 1410200000 000	1 019 799,00	333 300,00	686 499,00
Реализация мероприятий по предотвращению распространения и уничтожению борщевика Сосновского в муниципальных образованиях Пермского края	200	000 0405 1410221630 000	1 019 799,00	333 300,00	686 499,00
Закупка товаров, работ и услуг для обеспечения государственных (муниципальных) нужд	200	000 0405 1410221630 200	1 019 799,00	333 300,00	686 499,00



1	2	3	4	5	6
Иные закупки товаров, работ и услуг для обеспечения государственных (муниципальных) нужд	200	000 0405 1410221630 240	1 019 799,00	333 300,00	686 499,00
Прочая закупка товаров, работ и услуг	200	000 0405 1410221630 244	1 019 799,00	333 300,00	686 499,00
Подпрограмма «Обращение с животными без владельцев»	200	000 0405 1430000000 000	94 104 411,84	20 342 463,03	73 761 948,81
Основное мероприятие «Организация отлова и временного содержания животных без владельцев»	200	000 0405 1430100000 000	59 741 511,50	20 342 463,03	39 399 048,47
Обеспечение деятельности (оказание услуг, выполнение работ) муниципальных учреждений (организаций)	200	000 0405 1430100590 000	30 654 211,50	11 568 517,70	19 085 693,80
Расходы на выплаты персоналу в целях обеспечения выполнения функций государственными (муниципальными) органами, казенными учреждениями, органами управления государственными внебюджетными фондами	200	000 0405 1430100590 100	24 373 700,00	9 355 228,66	15 018 471,34
Расходы на выплаты персоналу казенных учреждений	200	000 0405 1430100590 110	24 373 700,00	9 355 228,66	15 018 471,34
Фонд оплаты труда учреждений	200	000 0405 1430100590 111	18 720 300,00	7 345 405,24	11 374 894,76
Взносы по обязательному социальному страхованию на выплаты по оплате труда работников и иные выплаты работникам учреждений	200	000 0405 1430100590 119	5 653 400,00	2 009 823,42	3 643 576,58
Закупка товаров, работ и услуг для обеспечения государственных (муниципальных) нужд	200	000 0405 1430100590 200	5 007 354,50	1 604 590,04	3 402 764,46
Иные закупки товаров, работ и услуг для обеспечения государственных (муниципальных) нужд	200	000 0405 1430100590 240	5 007 354,50	1 604 590,04	3 402 764,46
Прочая закупка товаров, работ и услуг	200	000 0405 1430100590 244	4 911 454,50	1 604 590,04	3 306 864,46
Закупка энергетических ресурсов	200	000 0405 1430100590 247	95 900,00	-	95 900,00
Иные бюджетные ассигнования	200	000 0405 1430100590 800	1 273 157,00	608 699,00	664 458,00
Уплата налогов, сборов и иных платежей	200	000 0405 1430100590 850	1 273 157,00	608 699,00	664 458,00
Уплата налога на имущество организаций и земельного налога	200	000 0405 1430100590 851	1 253 757,00	599 021,00	654 736,00
Уплата прочих налогов, сборов	200	000 0405 1430100590 852	19 400,00	9 678,00	9 722,00
Организация мероприятий при осуществлении деятельности по обращению с животными без владельцев	200	000 0405 143012Y150 000	29 087 300,00	8 773 945,33	20 313 354,67
Расходы на выплаты персоналу в целях обеспечения выполнения функций государственными (муниципальными) органами, казенными учреждениями, органами управления государственными внебюджетными фондами	200	000 0405 143012Y150 100	8 654 100,00	2 664 538,72	5 989 561,28
Расходы на выплаты персоналу казенных учреждений	200	000 0405 143012Y150 110	8 654 100,00	2 664 538,72	5 989 561,28
Фонд оплаты труда учреждений	200	000 0405 143012Y150 111	6 646 732,00	2 086 073,49	4 560 658,51
Взносы по обязательному социальному страхованию на выплаты по оплате труда работников и иные выплаты работникам учреждений	200	000 0405 143012Y150 119	2 007 368,00	578 465,23	1 428 902,77
Закупка товаров, работ и услуг для обеспечения государственных (муниципальных) нужд	200	000 0405 143012Y150 200	20 433 200,00	6 109 406,61	14 323 793,39
Иные закупки товаров, работ и услуг для обеспечения государственных (муниципальных) нужд	200	000 0405 143012Y150 240	20 433 200,00	6 109 406,61	14 323 793,39
Прочая закупка товаров, работ и услуг	200	000 0405 143012Y150 244	19 289 200,00	5 549 092,33	13 740 107,67
Закупка энергетических ресурсов	200	000 0405 143012Y150 247	1 144 000,00	560 314,28	583 685,72
Основное мероприятие «Создание условий осуществления деятельности в муниципальном приюте для животных без владельцев»	200	000 0405 1430300000 000	34 362 900,34	-	34 362 900,34
Реализация мероприятий по созданию условий осуществления деятельности в муниципальном приюте для животных без владельцев	200	000 0405 14303SY390 000	10 308 987,64	-	10 308 987,64
Закупка товаров, работ и услуг для обеспечения государственных (муниципальных) нужд	200	000 0405 14303SY390 200	10 308 987,64	-	10 308 987,64

1	2	3	4	5	6
Иные закупки товаров, работ и услуг для обеспечения государственных (муниципальных) нужд	200	000 0405 14303SY390 240	10 308 987,64	-	10 308 987,64
Прочая закупка товаров, работ и услуг	200	000 0405 14303SY390 244	10 308 987,64	-	10 308 987,64
Реализация мероприятий по созданию условий осуществления деятельности в муниципальном приюте для животных без владельцев	200	000 0405 14303SY420 000	24 053 912,70	-	24 053 912,70
Закупка товаров, работ и услуг для обеспечения государственных (муниципальных) нужд	200	000 0405 14303SY420 200	24 053 912,70	-	24 053 912,70
Иные закупки товаров, работ и услуг для обеспечения государственных (муниципальных) нужд	200	000 0405 14303SY420 240	24 053 912,70	-	24 053 912,70
Прочая закупка товаров, работ и услуг	200	000 0405 14303SY420 244	24 053 912,70	-	24 053 912,70
Другие непрограммные расходы по реализации вопросов местного значения города Перми, связанных с общегородским управлением	200	000 0405 9600000000 000	94 088,50	94 088,50	-
Расходы на исполнение судебных актов по обращению взыскания на средства местного бюджета	200	000 0405 9610000000 000	94 088,50	94 088,50	-
Средства на исполнение судебных актов, вступивших в законную силу	200	000 0405 9610092000 000	94 088,50	94 088,50	-
Иные бюджетные ассигнования	200	000 0405 9610092000 800	94 088,50	94 088,50	-
Исполнение судебных актов	200	000 0405 9610092000 830	94 088,50	94 088,50	-
Исполнение судебных актов Российской Федерации и мировых соглашений по возмещению причиненного вреда	200	000 0405 9610092000 831	94 088,50	94 088,50	-
Водное хозяйство	200	000 0406 0000000000 000	598 902 240,00	279 089 886,52	319 812 353,48
Муниципальная программа «Благоустройство города Перми»	200	000 0406 1100000000 000	598 902 240,00	279 089 886,52	319 812 353,48
Подпрограмма «Озеленение территории города Перми, в том числе путем создания парков, скверов, садов, бульваров»	200	000 0406 1110000000 000	598 902 240,00	279 089 886,52	319 812 353,48
Основное мероприятие «Выполнение комплекса мероприятий по содержанию и ремонту гидротехнических сооружений»	200	000 0406 1110800000 000	598 902 240,00	279 089 886,52	319 812 353,48
Развитие городского пространства	200	000 0406 11108SЖ410 000	598 902 240,00	279 089 886,52	319 812 353,48
Закупка товаров, работ и услуг для обеспечения государственных (муниципальных) нужд	200	000 0406 11108SЖ410 200	598 902 240,00	279 089 886,52	319 812 353,48
Иные закупки товаров, работ и услуг для обеспечения государственных (муниципальных) нужд	200	000 0406 11108SЖ410 240	598 902 240,00	279 089 886,52	319 812 353,48
Закупка товаров, работ и услуг в целях капитального ремонта государственного (муниципального) имущества	200	000 0406 11108SЖ410 243	598 902 240,00	279 089 886,52	319 812 353,48
Лесное хозяйство	200	000 0407 0000000000 000	93 515 383,00	29 169 394,78	64 345 988,22
Муниципальная программа «Охрана природы и лесное хозяйство города Перми»	200	000 0407 1400000000 000	93 515 383,00	29 169 394,78	64 345 988,22
Подпрограмма «Реализация природоохранных мероприятий»	200	000 0407 1410000000 000	671 800,00	3 201,00	668 599,00
Основное мероприятие «Охрана и улучшение состояния природных объектов на территории города Перми»	200	000 0407 1410100000 000	671 800,00	3 201,00	668 599,00
Создание и содержание ООПТ местного значения	200	000 0407 1410121660 000	671 800,00	3 201,00	668 599,00
Закупка товаров, работ и услуг для обеспечения государственных (муниципальных) нужд	200	000 0407 1410121660 200	658 800,00	-	658 800,00
Иные закупки товаров, работ и услуг для обеспечения государственных (муниципальных) нужд	200	000 0407 1410121660 240	658 800,00	-	658 800,00
Прочая закупка товаров, работ и услуг	200	000 0407 1410121660 244	658 800,00	-	658 800,00
Иные бюджетные ассигнования	200	000 0407 1410121660 800	13 000,00	3 201,00	9 799,00
Уплата налогов, сборов и иных платежей	200	000 0407 1410121660 850	13 000,00	3 201,00	9 799,00
Уплата налога на имущество организаций и земельного налога	200	000 0407 1410121660 851	13 000,00	3 201,00	9 799,00

1	2	3	4	5	6
Подпрограмма «Сохранение и воспроизводство городских лесов»	200	000 0407 1420000000 000	92 843 583,00	29 166 193,78	63 677 389,22
Основное мероприятие «Проведение учета лесных участков и осуществление лесного контроля городских лесов»	200	000 0407 1420100000 000	239 000,00	-	239 000,00
Проведение мероприятий по лесоустройству, межеванию и лесному контролю	200	000 0407 1420121790 000	239 000,00	-	239 000,00
Закупка товаров, работ и услуг для обеспечения государственных (муниципальных) нужд	200	000 0407 1420121790 200	239 000,00	-	239 000,00
Иные закупки товаров, работ и услуг для обеспечения государственных (муниципальных) нужд	200	000 0407 1420121790 240	239 000,00	-	239 000,00
Закупка товаров, работ и услуг в сфере информационно-коммуникационных технологий	200	000 0407 1420121790 242	75 000,00	-	75 000,00
Прочая закупка товаров, работ и услуг	200	000 0407 1420121790 244	164 000,00	-	164 000,00
Основное мероприятие «Выполнение мероприятий по охране, защите, воспроизводству городских лесов»	200	000 0407 1420200000 000	62 687 000,00	24 648 544,86	38 038 455,14
Обеспечение деятельности (оказание услуг, выполнение работ) муниципальных учреждений (организаций)	200	000 0407 1420200590 000	55 733 800,00	24 648 544,86	31 085 255,14
Расходы на выплаты персоналу в целях обеспечения выполнения функций государственными (муниципальными) органами, казенными учреждениями, органами управления государственными внебюджетными фондами	200	000 0407 1420200590 100	45 645 300,00	19 734 133,32	25 911 166,68
Расходы на выплаты персоналу казенных учреждений	200	000 0407 1420200590 110	45 645 300,00	19 734 133,32	25 911 166,68
Фонд оплаты труда учреждений	200	000 0407 1420200590 111	35 058 200,00	15 921 713,68	19 136 486,32
Взносы по обязательному социальному страхованию на выплаты по оплате труда работников и иные выплаты работникам учреждений	200	000 0407 1420200590 119	10 587 100,00	3 812 419,64	6 774 680,36
Закупка товаров, работ и услуг для обеспечения государственных (муниципальных) нужд	200	000 0407 1420200590 200	9 920 000,00	4 847 802,54	5 072 197,46
Иные закупки товаров, работ и услуг для обеспечения государственных (муниципальных) нужд	200	000 0407 1420200590 240	9 920 000,00	4 847 802,54	5 072 197,46
Прочая закупка товаров, работ и услуг	200	000 0407 1420200590 244	9 303 905,13	4 499 837,80	4 804 067,33
Закупка энергетических ресурсов	200	000 0407 1420200590 247	616 094,87	347 964,74	268 130,13
Иные бюджетные ассигнования	200	000 0407 1420200590 800	168 500,00	66 609,00	101 891,00
Уплата налогов, сборов и иных платежей	200	000 0407 1420200590 850	168 500,00	66 609,00	101 891,00
Уплата налога на имущество организаций и земельного налога	200	000 0407 1420200590 851	122 600,00	36 858,00	85 742,00
Уплата прочих налогов, сборов	200	000 0407 1420200590 852	45 900,00	29 751,00	16 149,00
Обеспечение санитарной и противопожарной безопасности на территории Пермского городского лесничества	200	000 0407 1420221700 000	6 953 200,00	-	6 953 200,00
Закупка товаров, работ и услуг для обеспечения государственных (муниципальных) нужд	200	000 0407 1420221700 200	6 953 200,00	-	6 953 200,00
Иные закупки товаров, работ и услуг для обеспечения государственных (муниципальных) нужд	200	000 0407 1420221700 240	6 953 200,00	-	6 953 200,00
Прочая закупка товаров, работ и услуг	200	000 0407 1420221700 244	6 953 200,00	-	6 953 200,00
Основное мероприятие «Формирование рекреационно привлекательных территорий путем создания рекреационных зон и мест отдыха»	200	000 0407 1420300000 000	29 917 583,00	4 517 648,92	25 399 934,08
Поддержание территории городских лесов в нормативном состоянии	200	000 0407 1420321650 000	29 917 583,00	4 517 648,92	25 399 934,08
Закупка товаров, работ и услуг для обеспечения государственных (муниципальных) нужд	200	000 0407 1420321650 200	29 917 583,00	4 517 648,92	25 399 934,08
Иные закупки товаров, работ и услуг для обеспечения государственных (муниципальных) нужд	200	000 0407 1420321650 240	29 917 583,00	4 517 648,92	25 399 934,08

1	2	3	4	5	6
Прочая закупка товаров, работ и услуг	200	000 0407 1420321650 244	28 890 483,00	4 517 648,92	24 372 834,08
Закупка энергетических ресурсов	200	000 0407 1420321650 247	1 027 100,00	-	1 027 100,00
Транспорт	200	000 0408 0000000000 000	9 217 081 075,71	4 252 666 461,05	4 964 414 614,66
Муниципальная программа «Организация регулярных перевозок автомобильным и городским наземным электрическим транспортом в городе Перми»	200	000 0408 1200000000 000	9 190 725 981,38	4 239 568 069,77	4 951 157 911,61
Подпрограмма «Приоритетное развитие общественного транспорта в городе Перми»	200	000 0408 1210000000 000	9 190 725 981,38	4 239 568 069,77	4 951 157 911,61
Основное мероприятие «Совершенствование маршрутной сети»	200	000 0408 1210100000 000	6 889 599 538,67	3 307 586 402,85	3 582 013 135,82
Осуществление регулярных перевозок пассажиров автомобильным транспортом по муниципальным маршрутам регулярных перевозок города Перми по регулируемому тарифу города Перми	200	000 0408 1210123270 000	6 013 476 310,67	2 819 917 793,67	3 193 558 517,00
Закупка товаров, работ и услуг для обеспечения государственных (муниципальных) нужд	200	000 0408 1210123270 200	6 013 476 310,67	2 819 917 793,67	3 193 558 517,00
Иные закупки товаров, работ и услуг для обеспечения государственных (муниципальных) нужд	200	000 0408 1210123270 240	6 013 476 310,67	2 819 917 793,67	3 193 558 517,00
Прочая закупка товаров, работ и услуг	200	000 0408 1210123270 244	6 013 476 310,67	2 819 917 793,67	3 193 558 517,00
Осуществление регулярных перевозок пассажиров городским наземным электрическим транспортом по муниципальным маршрутам регулярных перевозок города Перми по регулируемому тарифу города Перми	200	000 0408 1210123320 000	876 123 228,00	487 668 609,18	388 454 618,82
Закупка товаров, работ и услуг для обеспечения государственных (муниципальных) нужд	200	000 0408 1210123320 200	876 123 228,00	487 668 609,18	388 454 618,82
Иные закупки товаров, работ и услуг для обеспечения государственных (муниципальных) нужд	200	000 0408 1210123320 240	876 123 228,00	487 668 609,18	388 454 618,82
Прочая закупка товаров, работ и услуг	200	000 0408 1210123320 244	876 123 228,00	487 668 609,18	388 454 618,82
Основное мероприятие «Повышение уровня контроля за работой перевозчиков и оплатой проезда»	200	000 0408 1210300000 000	250 954 036,00	119 216 933,41	131 737 102,59
Обеспечение деятельности (оказание услуг, выполнение работ) муниципальных учреждений (организаций)	200	000 0408 1210300590 000	126 402 036,00	45 517 630,01	80 884 405,99
Расходы на выплаты персоналу в целях обеспечения выполнения функций государственными (муниципальными) органами, казенными учреждениями, органами управления государственными внебюджетными фондами	200	000 0408 1210300590 100	119 624 637,00	42 396 327,19	77 228 309,81
Расходы на выплаты персоналу казенных учреждений	200	000 0408 1210300590 110	119 624 637,00	42 396 327,19	77 228 309,81
Фонд оплаты труда учреждений	200	000 0408 1210300590 111	91 817 607,00	33 168 505,66	58 649 101,34
Иные выплаты персоналу учреждений, за исключением фонда оплаты труда	200	000 0408 1210300590 112	10 601,00	10 540,40	60,60
Взносы по обязательному социальному страхованию на выплаты по оплате труда работников и иные выплаты работникам учреждений	200	000 0408 1210300590 119	27 796 429,00	9 217 281,13	18 579 147,87
Закупка товаров, работ и услуг для обеспечения государственных (муниципальных) нужд	200	000 0408 1210300590 200	6 766 499,00	3 115 915,82	3 650 583,18
Иные закупки товаров, работ и услуг для обеспечения государственных (муниципальных) нужд	200	000 0408 1210300590 240	6 766 499,00	3 115 915,82	3 650 583,18
Прочая закупка товаров, работ и услуг	200	000 0408 1210300590 244	6 766 499,00	3 115 915,82	3 650 583,18
Иные бюджетные ассигнования	200	000 0408 1210300590 800	10 900,00	5 387,00	5 513,00
Уплата налогов, сборов и иных платежей	200	000 0408 1210300590 850	10 900,00	5 387,00	5 513,00
Уплата прочих налогов, сборов	200	000 0408 1210300590 852	10 900,00	5 387,00	5 513,00
Организация безналичной оплаты проезда в автомобильном и городском наземном электрическом транспорте по муниципальным маршрутам регулярных перевозок города Перми по регулируемому тарифу	200	000 0408 1210321800 000	106 321 930,00	70 103 520,86	36 218 409,14

1	2	3	4	5	6
Закупка товаров, работ и услуг для обеспечения государственных (муниципальных) нужд	200	000 0408 1210321800 200	106 321 930,00	70 103 520,86	36 218 409,14
Иные закупки товаров, работ и услуг для обеспечения государственных (муниципальных) нужд	200	000 0408 1210321800 240	106 321 930,00	70 103 520,86	36 218 409,14
Прочая закупка товаров, работ и услуг	200	000 0408 1210321800 244	106 321 930,00	70 103 520,86	36 218 409,14
Обеспечение функционирования автоматизированных информационных систем по управлению транспортом	200	000 0408 1210322210 000	18 230 070,00	3 595 782,54	14 634 287,46
Закупка товаров, работ и услуг для обеспечения государственных (муниципальных) нужд	200	000 0408 1210322210 200	18 230 070,00	3 595 782,54	14 634 287,46
Иные закупки товаров, работ и услуг для обеспечения государственных (муниципальных) нужд	200	000 0408 1210322210 240	18 230 070,00	3 595 782,54	14 634 287,46
Закупка товаров, работ и услуг в сфере информационно-коммуникационных технологий	200	000 0408 1210322210 242	13 440 000,00	3 270 000,00	10 170 000,00
Прочая закупка товаров, работ и услуг	200	000 0408 1210322210 244	4 790 070,00	325 782,54	4 464 287,46
Основное мероприятие «Создание и развитие сервисов взаимодействия с пассажирами по вопросам качества работы общественного транспорта»	200	000 0408 1210400000 000	17 661 100,00	7 703 024,45	9 958 075,55
Информирование населения о транспортном обслуживании автомобильным и городским наземным электрическим транспортом по муниципальным маршрутам регулярных перевозок в городе Перми	200	000 0408 1210421810 000	17 661 100,00	7 703 024,45	9 958 075,55
Закупка товаров, работ и услуг для обеспечения государственных (муниципальных) нужд	200	000 0408 1210421810 200	17 661 100,00	7 703 024,45	9 958 075,55
Иные закупки товаров, работ и услуг для обеспечения государственных (муниципальных) нужд	200	000 0408 1210421810 240	17 661 100,00	7 703 024,45	9 958 075,55
Прочая закупка товаров, работ и услуг	200	000 0408 1210421810 244	17 653 727,75	7 695 652,20	9 958 075,55
Закупка энергетических ресурсов	200	000 0408 1210421810 247	7 372,25	7 372,25	-
Основное мероприятие «Выполнение комплекса мероприятий по обновлению подвижного состава и приведению в нормативное состояние трамвайных путей»	200	000 0408 1210600000 000	608 568 784,71	277 705 694,44	330 863 090,27
Возмещение затрат, связанных с уплатой лизинговых платежей по договорам финансовой аренды (лизинга)	200	000 0408 1210671340 000	108 776 600,00	55 923 132,52	52 853 467,48
Иные бюджетные ассигнования	200	000 0408 1210671340 800	108 776 600,00	55 923 132,52	52 853 467,48
Субсидии юридическим лицам (кроме некоммерческих организаций), индивидуальным предпринимателям, физическим лицам - производителям товаров, работ, услуг	200	000 0408 1210671340 810	108 776 600,00	55 923 132,52	52 853 467,48
Субсидии на возмещение недополученных доходов и (или) возмещение фактически понесенных затрат в связи с производством (реализацией) товаров, выполнением работ, оказанием услуг	200	000 0408 1210671340 811	108 776 600,00	55 923 132,52	52 853 467,48
Плата концедента по концессионному соглашению, объектом которого являются объекты транспортной инфраструктуры и технологически связанные с ними транспортные средства, обеспечивающие деятельность, связанную с перевозками пассажиров транспортом общего пользования	200	000 0408 12106ST220 000	499 792 184,71	221 782 561,92	278 009 622,79
Иные бюджетные ассигнования	200	000 0408 12106ST220 800	499 792 184,71	221 782 561,92	278 009 622,79
Субсидии юридическим лицам (кроме некоммерческих организаций), индивидуальным предпринимателям, физическим лицам - производителям товаров, работ, услуг	200	000 0408 12106ST220 810	499 792 184,71	221 782 561,92	278 009 622,79
Субсидии (гранты в форме субсидий) на финансовое обеспечение затрат в связи с производством (реализацией) товаров, выполнением работ, оказанием услуг, не подлежащие казначейскому сопровождению	200	000 0408 12106ST220 813	499 792 184,71	221 782 561,92	278 009 622,79

1	2	3	4	5	6
Основное мероприятие «Финансовое обеспечение реализации инфраструктурных проектов, направленных на комплексное развитие городского наземного электрического транспорта»	200	000 0408 121R700000 000	1 423 942 522,00	527 356 014,62	896 586 507,38
Реализация инфраструктурного проекта, направленного на комплексное развитие городского наземного электрического транспорта, выполнение работ по освещению и благоустройству территорий, а также на закупку автобусов, приводимых в движение электрической энергией от батареи, заряжаемой от внешнего источника (электробусов), и объектов зарядной инфраструктуры для них	200	000 0408 121R754010 000	1 423 942 522,00	527 356 014,62	896 586 507,38
Иные бюджетные ассигнования	200	000 0408 121R754010 800	1 423 942 522,00	527 356 014,62	896 586 507,38
Субсидии юридическим лицам (кроме некоммерческих организаций), индивидуальным предпринимателям, физическим лицам - производителям товаров, работ, услуг	200	000 0408 121R754010 810	1 423 942 522,00	527 356 014,62	896 586 507,38
Субсидии (гранты в форме субсидий) на финансовое обеспечение затрат в связи с производством (реализацией товаров), выполнением работ, оказанием услуг, подлежащие казначейскому сопровождению	200	000 0408 121R754010 812	1 423 942 522,00	527 356 014,62	896 586 507,38
Непрограммные расходы бюджета города Перми по реализации иных мероприятий	200	000 0408 9100000000 000	49 200,00	49 200,00	-
Иные непрограммные мероприятия	200	000 0408 9190000000 000	49 200,00	49 200,00	-
Осуществление полномочий по регулированию тарифов на перевозки пассажиров и багажа автомобильным и городским электрическим транспортом на муниципальных маршрутах регулярных перевозок	200	000 0408 919002T060 000	49 200,00	49 200,00	-
Расходы на выплаты персоналу в целях обеспечения выполнения функций государственными (муниципальными) органами, казенными учреждениями, органами управления государственными внебюджетными фондами	200	000 0408 919002T060 100	49 200,00	49 200,00	-
Расходы на выплаты персоналу государственных (муниципальных) органов	200	000 0408 919002T060 120	49 200,00	49 200,00	-
Фонд оплаты труда государственных (муниципальных) органов	200	000 0408 919002T060 121	37 788,02	37 788,02	-
Взносы по обязательному социальному страхованию на выплаты денежного содержания и иные выплаты работникам государственных (муниципальных) органов	200	000 0408 919002T060 129	11 411,98	11 411,98	-
Непрограммные расходы по обеспечению деятельности администрации города Перми	200	000 0408 9500000000 000	22 644 700,00	9 387 996,95	13 256 703,05
Функциональные органы администрации города Перми	200	000 0408 9580000000 000	22 644 700,00	9 387 996,95	13 256 703,05
Расходы на выплаты по оплате труда работников муниципальных органов	200	000 0408 9580000110 000	20 442 600,00	7 770 746,44	12 671 853,56
Расходы на выплаты персоналу в целях обеспечения выполнения функций государственными (муниципальными) органами, казенными учреждениями, органами управления государственными внебюджетными фондами	200	000 0408 9580000110 100	20 442 600,00	7 770 746,44	12 671 853,56
Расходы на выплаты персоналу государственных (муниципальных) органов	200	000 0408 9580000110 120	20 442 600,00	7 770 746,44	12 671 853,56
Фонд оплаты труда государственных (муниципальных) органов	200	000 0408 9580000110 121	15 701 000,00	6 215 388,03	9 485 611,97
Взносы по обязательному социальному страхованию на выплаты денежного содержания и иные выплаты работникам государственных (муниципальных) органов	200	000 0408 9580000110 129	4 741 600,00	1 555 358,41	3 186 241,59



1	2	3	4	5	6
Расходы на обеспечение функций муниципальных органов	200	000 0408 9580000190 000	2 202 100,00	1 617 250,51	584 849,49
Расходы на выплаты персоналу в целях обеспечения выполнения функций государственными (муниципальными) органами, казенными учреждениями, органами управления государственными внебюджетными фондами	200	000 0408 9580000190 100	162 000,00	58 650,51	103 349,49
Расходы на выплаты персоналу государственных (муниципальных) органов	200	000 0408 9580000190 120	162 000,00	58 650,51	103 349,49
Иные выплаты персоналу государственных (муниципальных) органов, за исключением фонда оплаты труда	200	000 0408 9580000190 122	162 000,00	58 650,51	103 349,49
Закупка товаров, работ и услуг для обеспечения государственных (муниципальных) нужд	200	000 0408 9580000190 200	2 040 100,00	1 558 600,00	481 500,00
Иные закупки товаров, работ и услуг для обеспечения государственных (муниципальных) нужд	200	000 0408 9580000190 240	2 040 100,00	1 558 600,00	481 500,00
Прочая закупка товаров, работ и услуг	200	000 0408 9580000190 244	2 040 100,00	1 558 600,00	481 500,00
Другие непрограммные расходы по реализации вопросов местного значения города Перми, связанных с общегородским управлением	200	000 0408 9600000000 000	3 661 194,33	3 661 194,33	-
Расходы на исполнение судебных актов по обращению взыскания на средства местного бюджета	200	000 0408 9610000000 000	3 661 194,33	3 661 194,33	-
Средства на исполнение судебных актов, вступивших в законную силу	200	000 0408 9610092000 000	3 661 194,33	3 661 194,33	-
Иные бюджетные ассигнования	200	000 0408 9610092000 800	3 661 194,33	3 661 194,33	-
Исполнение судебных актов	200	000 0408 9610092000 830	3 661 194,33	3 661 194,33	-
Исполнение судебных актов Российской Федерации и мировых соглашений по возмещению причиненного вреда	200	000 0408 9610092000 831	3 661 194,33	3 661 194,33	-
Дорожное хозяйство (дорожные фонды)	200	000 0409 0000000000 000	6 212 043 954,20	1 957 888 643,60	4 254 155 310,60
Муниципальная программа «Организация дорожной деятельности в городе Перми»	200	000 0409 1000000000 000	4 172 612 314,85	1 756 413 984,73	2 416 198 330,12
Подпрограмма «Приведение в нормативное состояние автомобильных дорог, снижение уровня перегрузки и ликвидации мест концентрации ДТП»	200	000 0409 1010000000 000	3 889 482 417,85	1 677 027 109,94	2 212 455 307,91
Основное мероприятие «Выполнение комплекса мероприятий по содержанию и ремонту автомобильных дорог и элементов дорог»	200	000 0409 1010100000 000	2 552 737 569,37	862 395 221,91	1 690 342 347,46
Содержание и ремонт автомобильных дорог	200	000 0409 1010121370 000	2 499 462 569,37	862 395 221,91	1 637 067 347,46
Закупка товаров, работ и услуг для обеспечения государственных (муниципальных) нужд	200	000 0409 1010121370 200	2 499 462 569,37	862 395 221,91	1 637 067 347,46
Иные закупки товаров, работ и услуг для обеспечения государственных (муниципальных) нужд	200	000 0409 1010121370 240	2 499 462 569,37	862 395 221,91	1 637 067 347,46
Прочая закупка товаров, работ и услуг	200	000 0409 1010121370 244	2 499 462 569,37	862 395 221,91	1 637 067 347,46
Ремонт тротуаров, пешеходных дорожек и газонов вдоль тротуаров, пешеходных дорожек	200	000 0409 1010121390 000	53 275 000,00	-	53 275 000,00
Закупка товаров, работ и услуг для обеспечения государственных (муниципальных) нужд	200	000 0409 1010121390 200	53 275 000,00	-	53 275 000,00
Иные закупки товаров, работ и услуг для обеспечения государственных (муниципальных) нужд	200	000 0409 1010121390 240	53 275 000,00	-	53 275 000,00
Прочая закупка товаров, работ и услуг	200	000 0409 1010121390 244	53 275 000,00	-	53 275 000,00
Основное мероприятие «Выполнение комплекса мероприятий по содержанию, ремонту и обследованию искусственных дорожных сооружений»	200	000 0409 1010200000 000	140 642 831,75	36 487 820,70	104 155 011,05
Содержание, ремонт и обследование искусственных дорожных сооружений	200	000 0409 1010221380 000	140 042 831,75	36 487 820,70	103 555 011,05
Закупка товаров, работ и услуг для обеспечения государственных (муниципальных) нужд	200	000 0409 1010221380 200	140 042 831,75	36 487 820,70	103 555 011,05
Иные закупки товаров, работ и услуг для обеспечения государственных (муниципальных) нужд	200	000 0409 1010221380 240	140 042 831,75	36 487 820,70	103 555 011,05



1	2	3	4	5	6
Прочая закупка товаров, работ и услуг	200	000 0409 1010221380 244	138 072 831,75	35 223 588,21	102 849 243,54
Закупка энергетических ресурсов	200	000 0409 1010221380 247	1 970 000,00	1 264 232,49	705 767,51
Ремонт мостового перехода через реку Каму и подходов к нему	200	000 0409 1010223220 000	600 000,00	-	600 000,00
Закупка товаров, работ и услуг для обеспечения государственных (муниципальных) нужд	200	000 0409 1010223220 200	600 000,00	-	600 000,00
Иные закупки товаров, работ и услуг для обеспечения государственных (муниципальных) нужд	200	000 0409 1010223220 240	600 000,00	-	600 000,00
Прочая закупка товаров, работ и услуг	200	000 0409 1010223220 244	600 000,00	-	600 000,00
Основное мероприятие «Выполнение комплекса мероприятий по ремонту и капитальному ремонту автомобильных дорог и искусственных дорожных сооружений»	200	000 0409 1010400000 000	187 246 949,30	-	187 246 949,30
Проектирование, строительство (реконструкция), капитальный ремонт и ремонт автомобильных дорог общего пользования местного значения, находящихся на территории Пермского края	200	000 0409 10104ST040 000	187 246 949,30	-	187 246 949,30
Закупка товаров, работ и услуг для обеспечения государственных (муниципальных) нужд	200	000 0409 10104ST040 200	187 246 949,30	-	187 246 949,30
Иные закупки товаров, работ и услуг для обеспечения государственных (муниципальных) нужд	200	000 0409 10104ST040 240	187 246 949,30	-	187 246 949,30
Прочая закупка товаров, работ и услуг	200	000 0409 10104ST040 244	187 246 949,30	-	187 246 949,30
Основное мероприятие «Обеспечение содержания, текущего и капитального ремонта сетей наружного освещения»	200	000 0409 1010500000 000	286 419 400,00	136 598 945,00	149 820 455,00
Обеспечение деятельности (оказание услуг, выполнение работ) муниципальных учреждений (организаций)	200	000 0409 1010500590 000	271 223 000,00	136 598 945,00	134 624 055,00
Предоставление субсидий бюджетным, автономным учреждениям и иным некоммерческим организациям	200	000 0409 1010500590 600	271 223 000,00	136 598 945,00	134 624 055,00
Субсидии бюджетным учреждениям	200	000 0409 1010500590 610	271 223 000,00	136 598 945,00	134 624 055,00
Субсидии бюджетным учреждениям на финансовое обеспечение государственного (муниципального) задания на оказание государственных (муниципальных) услуг (выполнение работ)	200	000 0409 1010500590 611	271 223 000,00	136 598 945,00	134 624 055,00
Целевая субсидия на повышение фонда оплаты труда	200	000 0409 1010501060 000	1 582 800,00	-	1 582 800,00
Предоставление субсидий бюджетным, автономным учреждениям и иным некоммерческим организациям	200	000 0409 1010501060 600	1 582 800,00	-	1 582 800,00
Субсидии бюджетным учреждениям	200	000 0409 1010501060 610	1 582 800,00	-	1 582 800,00
Субсидии бюджетным учреждениям на иные цели	200	000 0409 1010501060 612	1 582 800,00	-	1 582 800,00
Содержание сетей наружного освещения на автомобильных дорогах города Перми	200	000 0409 1010522190 000	13 519 600,00	-	13 519 600,00
Закупка товаров, работ и услуг для обеспечения государственных (муниципальных) нужд	200	000 0409 1010522190 200	13 519 600,00	-	13 519 600,00
Иные закупки товаров, работ и услуг для обеспечения государственных (муниципальных) нужд	200	000 0409 1010522190 240	13 519 600,00	-	13 519 600,00
Прочая закупка товаров, работ и услуг	200	000 0409 1010522190 244	5 332 551,75	-	5 332 551,75
Закупка энергетических ресурсов	200	000 0409 1010522190 247	8 187 048,25	-	8 187 048,25
Паспортизация, инвентаризация сетей наружного освещения	200	000 0409 1010523170 000	94 000,00	-	94 000,00
Закупка товаров, работ и услуг для обеспечения государственных (муниципальных) нужд	200	000 0409 1010523170 200	94 000,00	-	94 000,00
Иные закупки товаров, работ и услуг для обеспечения государственных (муниципальных) нужд	200	000 0409 1010523170 240	94 000,00	-	94 000,00
Прочая закупка товаров, работ и услуг	200	000 0409 1010523170 244	94 000,00	-	94 000,00

1	2	3	4	5	6
Основное мероприятие «Региональный проект «Региональная и местная дорожная сеть»	200	000 0409 101R100000 000	722 435 667,43	641 545 122,33	80 890 545,10
Приведение в нормативное состояние автомобильных дорог и искусственных дорожных сооружений в рамках реализации национального проекта «Безопасные и качественные дороги»	200	000 0409 101R153940 000	140 604 637,70	82 569 720,56	58 034 917,14
Закупка товаров, работ и услуг для обеспечения государственных (муниципальных) нужд	200	000 0409 101R153940 200	140 604 637,70	82 569 720,56	58 034 917,14
Иные закупки товаров, работ и услуг для обеспечения государственных (муниципальных) нужд	200	000 0409 101R153940 240	140 604 637,70	82 569 720,56	58 034 917,14
Прочая закупка товаров, работ и услуг	200	000 0409 101R153940 244	140 604 637,70	82 569 720,56	58 034 917,14
Проектирование, строительство (реконструкция), капитальный ремонт и ремонт автомобильных дорог общего пользования местного значения, находящихся на территории Пермского края, направленные на достижение целевых показателей регионального проекта «Региональная и местная дорожная сеть» национального проекта «Безопасные качественные дороги»	200	000 0409 101R1ST040 000	581 831 029,73	558 975 401,77	22 855 627,96
Закупка товаров, работ и услуг для обеспечения государственных (муниципальных) нужд	200	000 0409 101R1ST040 200	581 831 029,73	558 975 401,77	22 855 627,96
Иные закупки товаров, работ и услуг для обеспечения государственных (муниципальных) нужд	200	000 0409 101R1ST040 240	581 831 029,73	558 975 401,77	22 855 627,96
Прочая закупка товаров, работ и услуг	200	000 0409 101R1ST040 244	581 831 029,73	558 975 401,77	22 855 627,96
Подпрограмма «Обеспечение деятельности заказчиков работ»	200	000 0409 1020000000 000	60 588 029,00	20 400 937,28	40 187 091,72
Основное мероприятие «Выполнение функций муниципального заказчика работ»	200	000 0409 1020100000 000	60 588 029,00	20 400 937,28	40 187 091,72
Обеспечение деятельности (оказание услуг, выполнение работ) муниципальных учреждений (организаций)	200	000 0409 1020100590 000	60 588 029,00	20 400 937,28	40 187 091,72
Расходы на выплаты персоналу в целях обеспечения выполнения функций государственными (муниципальными) органами, казенными учреждениями, органами управления государственными внебюджетными фондами	200	000 0409 1020100590 100	53 302 635,00	17 867 911,23	35 434 723,77
Расходы на выплаты персоналу казенных учреждений	200	000 0409 1020100590 110	53 302 635,00	17 867 911,23	35 434 723,77
Фонд оплаты труда учреждений	200	000 0409 1020100590 111	40 857 335,00	14 194 407,08	26 662 927,92
Иные выплаты персоналу учреждений, за исключением фонда оплаты труда	200	000 0409 1020100590 112	123 400,00	56 852,00	66 548,00
Взносы по обязательному социальному страхованию на выплаты по оплате труда работников и иные выплаты работникам учреждений	200	000 0409 1020100590 119	12 321 900,00	3 616 652,15	8 705 247,85
Закупка товаров, работ и услуг для обеспечения государственных (муниципальных) нужд	200	000 0409 1020100590 200	7 178 894,00	2 483 878,05	4 695 015,95
Иные закупки товаров, работ и услуг для обеспечения государственных (муниципальных) нужд	200	000 0409 1020100590 240	7 178 894,00	2 483 878,05	4 695 015,95
Прочая закупка товаров, работ и услуг	200	000 0409 1020100590 244	5 320 676,80	1 928 658,03	3 392 018,77
Закупка энергетических ресурсов	200	000 0409 1020100590 247	1 858 217,20	555 220,02	1 302 997,18
Иные бюджетные ассигнования	200	000 0409 1020100590 800	106 500,00	49 148,00	57 352,00
Уплата налогов, сборов и иных платежей	200	000 0409 1020100590 850	106 500,00	49 148,00	57 352,00
Уплата налога на имущество организаций и земельного налога	200	000 0409 1020100590 851	101 500,00	49 148,00	52 352,00
Уплата прочих налогов, сборов	200	000 0409 1020100590 852	5 000,00	-	5 000,00
Подпрограмма «Совершенствование организации дорожного движения на улично-дорожной сети города Перми»	200	000 0409 1030000000 000	222 541 868,00	58 985 937,51	163 555 930,49

1	2	3	4	5	6
Основное мероприятие «Обеспечение безопасности дорожного движения на автомобильных дорогах местного значения, в том числе на объектах улично-дорожной сети в границах городского округа»	200	000 0409 1030100000 000	129 875 768,00	36 512 610,78	93 363 157,22
Содержание, обслуживание и установка технических средств организации дорожного движения улично-дорожной сети в границах городского округа	200	000 0409 1030123510 000	129 875 768,00	36 512 610,78	93 363 157,22
Закупка товаров, работ и услуг для обеспечения государственных (муниципальных) нужд	200	000 0409 1030123510 200	129 875 768,00	36 512 610,78	93 363 157,22
Иные закупки товаров, работ и услуг для обеспечения государственных (муниципальных) нужд	200	000 0409 1030123510 240	129 875 768,00	36 512 610,78	93 363 157,22
Прочая закупка товаров, работ и услуг	200	000 0409 1030123510 244	129 875 768,00	36 512 610,78	93 363 157,22
Основное мероприятие «Мероприятия по реализации парковочной политики на автомобильных дорогах местного значения, в том числе на объектах улично-дорожной сети в границах городского округа»	200	000 0409 1030300000 000	92 666 100,00	22 473 326,73	70 192 773,27
Организация функционирования и контроля за использованием парковок на автомобильных дорогах общего пользования местного значения	200	000 0409 1030323340 000	92 666 100,00	22 473 326,73	70 192 773,27
Закупка товаров, работ и услуг для обеспечения государственных (муниципальных) нужд	200	000 0409 1030323340 200	92 617 600,00	22 449 437,73	70 168 162,27
Иные закупки товаров, работ и услуг для обеспечения государственных (муниципальных) нужд	200	000 0409 1030323340 240	92 617 600,00	22 449 437,73	70 168 162,27
Прочая закупка товаров, работ и услуг	200	000 0409 1030323340 244	92 617 600,00	22 449 437,73	70 168 162,27
Иные бюджетные ассигнования	200	000 0409 1030323340 800	48 500,00	23 889,00	24 611,00
Уплата налогов, сборов и иных платежей	200	000 0409 1030323340 850	48 500,00	23 889,00	24 611,00
Уплата прочих налогов, сборов	200	000 0409 1030323340 852	48 500,00	23 889,00	24 611,00
Муниципальная программа «Благоустройство города Перми»	200	000 0409 1100000000 000	99 950 286,84	2 007 735,41	97 942 551,43
Подпрограмма «Озеленение территории города Перми, в том числе путем создания парков, скверов, садов, бульваров»	200	000 0409 1110000000 000	2 950 286,84	2 007 735,41	942 551,43
Основное мероприятие «Организация содержания элементов благоустройства, предназначенных для движения населения на территориях общего пользования города Перми»	200	000 0409 1110600000 000	2 950 286,84	2 007 735,41	942 551,43
Содержание и ремонт пешеходных мостиков, лестниц на территориях общего пользования города Перми	200	000 0409 1110621750 000	2 950 286,84	2 007 735,41	942 551,43
Закупка товаров, работ и услуг для обеспечения государственных (муниципальных) нужд	200	000 0409 1110621750 200	2 950 286,84	2 007 735,41	942 551,43
Иные закупки товаров, работ и услуг для обеспечения государственных (муниципальных) нужд	200	000 0409 1110621750 240	2 950 286,84	2 007 735,41	942 551,43
Прочая закупка товаров, работ и услуг	200	000 0409 1110621750 244	2 950 286,84	2 007 735,41	942 551,43
Подпрограмма «Развитие коммунальной инфраструктуры и благоустройства территории индивидуальной жилой застройки в городе Перми»	200	000 0409 1130000000 000	97 000 000,00	-	97 000 000,00
Основное мероприятие «Выполнение комплекса мероприятий по благоустройству территорий общего пользования микрорайонов индивидуальной жилой застройки в городе Перми»	200	000 0409 1130100000 000	97 000 000,00	-	97 000 000,00
Благоустройство территорий индивидуальной жилой застройки в городе Перми	200	000 0409 1130123130 000	97 000 000,00	-	97 000 000,00
Закупка товаров, работ и услуг для обеспечения государственных (муниципальных) нужд	200	000 0409 1130123130 200	97 000 000,00	-	97 000 000,00
Иные закупки товаров, работ и услуг для обеспечения государственных (муниципальных) нужд	200	000 0409 1130123130 240	97 000 000,00	-	97 000 000,00

1	2	3	4	5	6
Прочая закупка товаров, работ и услуг	200	000 0409 1130123130 244	97 000 000,00	-	97 000 000,00
Муниципальная программа «Организация регулярных перевозок автомобильным и городским наземным электрическим транспортом в городе Перми»	200	000 0409 1200000000 000	234 462 047,00	47 066 371,18	187 395 675,82
Подпрограмма «Приоритетное развитие общественного транспорта в городе Перми»	200	000 0409 1210000000 000	234 462 047,00	47 066 371,18	187 395 675,82
Основное мероприятие «Обустройство остановочных пунктов»	200	000 0409 1210500000 000	234 462 047,00	47 066 371,18	187 395 675,82
Обустройство остановочных пунктов, используемых в регулярных перевозках пассажиров	200	000 0409 1210521770 000	142 743 417,00	20 407 564,17	122 335 852,83
Закупка товаров, работ и услуг для обеспечения государственных (муниципальных) нужд	200	000 0409 1210521770 200	142 743 417,00	20 407 564,17	122 335 852,83
Иные закупки товаров, работ и услуг для обеспечения государственных (муниципальных) нужд	200	000 0409 1210521770 240	142 743 417,00	20 407 564,17	122 335 852,83
Прочая закупка товаров, работ и услуг	200	000 0409 1210521770 244	142 743 417,00	20 407 564,17	122 335 852,83
Содержание и ремонт остановочных пунктов с элементами благоустройства	200	000 0409 1210521780 000	91 718 630,00	26 658 807,01	65 059 822,99
Закупка товаров, работ и услуг для обеспечения государственных (муниципальных) нужд	200	000 0409 1210521780 200	91 718 630,00	26 658 807,01	65 059 822,99
Иные закупки товаров, работ и услуг для обеспечения государственных (муниципальных) нужд	200	000 0409 1210521780 240	91 718 630,00	26 658 807,01	65 059 822,99
Прочая закупка товаров, работ и услуг	200	000 0409 1210521780 244	91 718 630,00	26 658 807,01	65 059 822,99
Муниципальная программа «Формирование современной городской среды»	200	000 0409 1300000000 000	142 146 475,11	10 756 803,49	131 389 671,62
Подпрограмма «Формирование комфортного внутригородского пространства на территории муниципального образования город Пермь»	200	000 0409 1310000000 000	142 146 475,11	10 756 803,49	131 389 671,62
Основное мероприятие «Региональный проект «Формирование комфортной городской среды»	200	000 0409 131F200000 000	142 146 475,11	10 756 803,49	131 389 671,62
Реализация программ формирования современной городской среды	200	000 0409 131F255550 000	142 146 475,11	10 756 803,49	131 389 671,62
Предоставление субсидий бюджетным, автономным учреждениям и иным некоммерческим организациям	200	000 0409 131F255550 600	26 515 524,45	-	26 515 524,45
Субсидии некоммерческим организациям (за исключением государственных (муниципальных) учреждений, государственных корпораций (компаний), публично-правовых компаний)	200	000 0409 131F255550 630	26 515 524,45	-	26 515 524,45
Субсидии на возмещение недополученных доходов и (или) возмещение фактически понесенных затрат	200	000 0409 131F255550 631	26 515 524,45	-	26 515 524,45
Иные бюджетные ассигнования	200	000 0409 131F255550 800	115 630 950,66	10 756 803,49	104 874 147,17
Субсидии юридическим лицам (кроме некоммерческих организаций), индивидуальным предпринимателям, физическим лицам - производителям товаров, работ, услуг	200	000 0409 131F255550 810	115 630 950,66	10 756 803,49	104 874 147,17
Субсидии на возмещение недополученных доходов и (или) возмещение фактически понесенных затрат в связи с производством (реализацией) товаров, выполнением работ, оказанием услуг	200	000 0409 131F255550 811	115 630 950,66	10 756 803,49	104 874 147,17
Муниципальная программа «Охрана природы и лесное хозяйство города Перми»	200	000 0409 1400000000 000	18 902 246,00	6 518 787,25	12 383 458,75
Подпрограмма «Реализация природоохранных мероприятий»	200	000 0409 1410000000 000	18 902 246,00	6 518 787,25	12 383 458,75
Основное мероприятие «Мероприятия по содержанию питомника растений»	200	000 0409 1410600000 000	18 902 246,00	6 518 787,25	12 383 458,75
Содержание древесно-кустарниковых насаждений на территории города Перми	200	000 0409 1410623030 000	18 902 246,00	6 518 787,25	12 383 458,75
Закупка товаров, работ и услуг для обеспечения государственных (муниципальных) нужд	200	000 0409 1410623030 200	18 902 246,00	6 518 787,25	12 383 458,75

1	2	3	4	5	6
Иные закупки товаров, работ и услуг для обеспечения государственных (муниципальных) нужд	200	000 0409 1410623030 240	18 902 246,00	6 518 787,25	12 383 458,75
Прочая закупка товаров, работ и услуг	200	000 0409 1410623030 244	18 902 246,00	6 518 787,25	12 383 458,75
Муниципальная программа «Развитие системы жилищно-коммунального хозяйства в городе Перми»	200	000 0409 1700000000 000	191 736 099,01	23 131 703,89	168 604 395,12
Подпрограмма «Обеспечение эффективного управления многоквартирными домами в городе Перми»	200	000 0409 1730000000 000	96 479 099,01	12 611 044,89	83 868 054,12
Основное мероприятие «Муниципальная поддержка благоустройства придомовых территорий многоквартирных домов города Перми»	200	000 0409 1730300000 000	96 479 099,01	12 611 044,89	83 868 054,12
Возмещение затрат по благоустройству придомовых территорий многоквартирных домов города Перми	200	000 0409 1730371190 000	96 479 099,01	12 611 044,89	83 868 054,12
Предоставление субсидий бюджетным, автономным учреждениям и иным некоммерческим организациям	200	000 0409 1730371190 600	10 608 499,00	3 909 000,00	6 699 499,00
Субсидии некоммерческим организациям (за исключением государственных (муниципальных) учреждений, государственных корпораций (компаний), публично-правовых компаний)	200	000 0409 1730371190 630	10 608 499,00	3 909 000,00	6 699 499,00
Субсидии на возмещение недополученных доходов и (или) возмещение фактически понесенных затрат	200	000 0409 1730371190 631	10 608 499,00	3 909 000,00	6 699 499,00
Иные бюджетные ассигнования	200	000 0409 1730371190 800	85 870 600,01	8 702 044,89	77 168 555,12
Субсидии юридическим лицам (кроме некоммерческих организаций), индивидуальным предпринимателям, физическим лицам - производителям товаров, работ, услуг	200	000 0409 1730371190 810	85 870 600,01	8 702 044,89	77 168 555,12
Субсидии на возмещение недополученных доходов и (или) возмещение фактически понесенных затрат в связи с производством (реализацией) товаров, выполнением работ, оказанием услуг	200	000 0409 1730371190 811	85 870 600,01	8 702 044,89	77 168 555,12
Подпрограмма «Содержание объектов инженерной инфраструктуры»	200	000 0409 1740000000 000	95 257 000,00	10 520 659,00	84 736 341,00
Основное мероприятие «Обеспечение нормативного состояния объектов инженерной инфраструктуры, находящихся в муниципальной собственности, в том числе бесхозных объектов»	200	000 0409 1740100000 000	95 257 000,00	10 520 659,00	84 736 341,00
Обеспечение деятельности (оказание услуг, выполнение работ) муниципальных учреждений (организаций)	200	000 0409 1740100590 000	94 243 700,00	10 295 529,92	83 948 170,08
Предоставление субсидий бюджетным, автономным учреждениям и иным некоммерческим организациям	200	000 0409 1740100590 600	94 243 700,00	10 295 529,92	83 948 170,08
Субсидии бюджетным учреждениям	200	000 0409 1740100590 610	94 243 700,00	10 295 529,92	83 948 170,08
Субсидии бюджетным учреждениям на финансовое обеспечение государственного (муниципального) задания на оказание государственных (муниципальных) услуг (выполнение работ)	200	000 0409 1740100590 611	94 243 700,00	10 295 529,92	83 948 170,08
Целевая субсидия МБУ «Полигон» на проведение производственного экологического контроля на очистных сооружениях дождевой (ливневой) канализации	200	000 0409 1740100790 000	949 900,00	225 129,08	724 770,92
Предоставление субсидий бюджетным, автономным учреждениям и иным некоммерческим организациям	200	000 0409 1740100790 600	949 900,00	225 129,08	724 770,92
Субсидии бюджетным учреждениям	200	000 0409 1740100790 610	949 900,00	225 129,08	724 770,92
Субсидии бюджетным учреждениям на иные цели	200	000 0409 1740100790 612	949 900,00	225 129,08	724 770,92
Целевая субсидия на повышение фонда оплаты труда	200	000 0409 1740101060 000	63 400,00	-	63 400,00
Предоставление субсидий бюджетным, автономным учреждениям и иным некоммерческим организациям	200	000 0409 1740101060 600	63 400,00	-	63 400,00

1	2	3	4	5	6
Субсидии бюджетным учреждениям	200	000 0409 1740101060 610	63 400,00	-	63 400,00
Субсидии бюджетным учреждениям на иные цели	200	000 0409 1740101060 612	63 400,00	-	63 400,00
Муниципальная программа «Развитие автомобильных дорог и дорожных сооружений в городе Перми»	200	000 0409 2000000000 000	1 297 567 914,56	111 662 097,65	1 185 905 816,91
Подпрограмма «Развитие улично-дорожной сети путем строительства и реконструкции автомобильных дорог, искусственных дорожных сооружений»	200	000 0409 2010000000 000	453 819 673,19	62 829 495,03	390 990 178,16
Основное мероприятие «Выполнение комплекса мероприятий по строительству и реконструкции автомобильных дорог»	200	000 0409 2010100000 000	175 173 973,19	5 523 293,15	169 650 680,04
Изъятие земельных участков и объектов недвижимости, имущества, проектирование в целях строительства (реконструкции) дорожных объектов	200	000 0409 2010122330 000	22 213 500,00	1 652 000,00	20 561 500,00
Иные бюджетные ассигнования	200	000 0409 2010122330 800	22 213 500,00	1 652 000,00	20 561 500,00
Уплата налогов, сборов и иных платежей	200	000 0409 2010122330 850	22 213 500,00	1 652 000,00	20 561 500,00
Уплата иных платежей	200	000 0409 2010122330 853	22 213 500,00	1 652 000,00	20 561 500,00
Строительство проезда на участке от ул. Уральской до ул. Степана Разина	200	000 0409 2010141670 000	2 753 600,00	14 500,00	2 739 100,00
Закупка товаров, работ и услуг для обеспечения государственных (муниципальных) нужд	200	000 0409 2010141670 200	14 500,00	14 500,00	-
Иные закупки товаров, работ и услуг для обеспечения государственных (муниципальных) нужд	200	000 0409 2010141670 240	14 500,00	14 500,00	-
Прочая закупка товаров, работ и услуг	200	000 0409 2010141670 244	14 500,00	14 500,00	-
Капитальные вложения в объекты государственной (муниципальной) собственности	200	000 0409 2010141670 400	2 739 100,00	-	2 739 100,00
Бюджетные инвестиции	200	000 0409 2010141670 410	2 739 100,00	-	2 739 100,00
Бюджетные инвестиции в объекты капитального строительства государственной (муниципальной) собственности	200	000 0409 2010141670 414	2 739 100,00	-	2 739 100,00
Строительство автомобильной дороги по ул. Монастырской на участке от площади Трех столетий до территории Мотовилихинских заводов	200	000 0409 2010141760 000	15 199 334,00	80 000,00	15 119 334,00
Закупка товаров, работ и услуг для обеспечения государственных (муниципальных) нужд	200	000 0409 2010141760 200	110 000,00	80 000,00	30 000,00
Иные закупки товаров, работ и услуг для обеспечения государственных (муниципальных) нужд	200	000 0409 2010141760 240	110 000,00	80 000,00	30 000,00
Прочая закупка товаров, работ и услуг	200	000 0409 2010141760 244	110 000,00	80 000,00	30 000,00
Капитальные вложения в объекты государственной (муниципальной) собственности	200	000 0409 2010141760 400	15 089 334,00	-	15 089 334,00
Бюджетные инвестиции	200	000 0409 2010141760 410	15 089 334,00	-	15 089 334,00
Бюджетные инвестиции в объекты капитального строительства государственной (муниципальной) собственности	200	000 0409 2010141760 414	15 089 334,00	-	15 089 334,00
Строительство ливневой канализации и очистных сооружений для отвода воды с автомобильной дороги по ул. Маршала Жукова и прилегающей территории	200	000 0409 2010141990 000	11 121 248,00	341 924,22	10 779 323,78
Капитальные вложения в объекты государственной (муниципальной) собственности	200	000 0409 2010141990 400	11 121 248,00	341 924,22	10 779 323,78
Бюджетные инвестиции	200	000 0409 2010141990 410	11 121 248,00	341 924,22	10 779 323,78
Бюджетные инвестиции в объекты капитального строительства государственной (муниципальной) собственности	200	000 0409 2010141990 414	11 121 248,00	341 924,22	10 779 323,78
Реконструкция ул. Героев Хасана от ул. Хлебозаводская до ул. Василия Васильева	200	000 0409 2010142570 000	2 699 019,00	-	2 699 019,00
Капитальные вложения в объекты государственной (муниципальной) собственности	200	000 0409 2010142570 400	2 699 019,00	-	2 699 019,00
Бюджетные инвестиции	200	000 0409 2010142570 410	2 699 019,00	-	2 699 019,00



1	2	3	4	5	6
Бюджетные инвестиции в объекты капитального строительства государственной (муниципальной) собственности	200	000 0409 2010142570 414	2 699 019,00	-	2 699 019,00
Строительство автомобильной дороги по ул. Топазной	200	000 0409 2010143400 000	6 075 510,00	2 638 498,10	3 437 011,90
Капитальные вложения в объекты государственной (муниципальной) собственности	200	000 0409 2010143400 400	6 075 510,00	2 638 498,10	3 437 011,90
Бюджетные инвестиции	200	000 0409 2010143400 410	6 075 510,00	2 638 498,10	3 437 011,90
Бюджетные инвестиции в объекты капитального строительства государственной (муниципальной) собственности	200	000 0409 2010143400 414	6 075 510,00	2 638 498,10	3 437 011,90
Строительство очистных сооружений и водоотвода ливневых стоков по ул. Куйбышева, 1 от ул. Петропавловской до выпуска	200	000 0409 2010143420 000	7 202 200,00	-	7 202 200,00
Капитальные вложения в объекты государственной (муниципальной) собственности	200	000 0409 2010143420 400	7 202 200,00	-	7 202 200,00
Бюджетные инвестиции	200	000 0409 2010143420 410	7 202 200,00	-	7 202 200,00
Бюджетные инвестиции в объекты капитального строительства государственной (муниципальной) собственности	200	000 0409 2010143420 414	7 202 200,00	-	7 202 200,00
Строительство очистных сооружений и водоотвода ливневых стоков по ул. Куфонина от ул. Трамвайной до ул. Подлесной до выпуска	200	000 0409 2010143430 000	10 022 527,00	448 385,60	9 574 141,40
Капитальные вложения в объекты государственной (муниципальной) собственности	200	000 0409 2010143430 400	10 022 527,00	448 385,60	9 574 141,40
Бюджетные инвестиции	200	000 0409 2010143430 410	10 022 527,00	448 385,60	9 574 141,40
Бюджетные инвестиции в объекты капитального строительства государственной (муниципальной) собственности	200	000 0409 2010143430 414	10 022 527,00	448 385,60	9 574 141,40
Реконструкция Комсомольского проспекта от ул. Ленина до ул. Екатерининской по нечетной стороне, Тр-5в	200	000 0409 2010143450 000	7 737 273,00	347 985,23	7 389 287,77
Капитальные вложения в объекты государственной (муниципальной) собственности	200	000 0409 2010143450 400	7 737 273,00	347 985,23	7 389 287,77
Бюджетные инвестиции	200	000 0409 2010143450 410	7 737 273,00	347 985,23	7 389 287,77
Бюджетные инвестиции в объекты капитального строительства государственной (муниципальной) собственности	200	000 0409 2010143450 414	7 737 273,00	347 985,23	7 389 287,77
Проектирование, строительство (реконструкция), капитальный ремонт и ремонт автомобильных дорог общего пользования местного значения, находящихся на территории Пермского края	200	000 0409 20101ST040 000	14 795 499,19	-	14 795 499,19
Капитальные вложения в объекты государственной (муниципальной) собственности	200	000 0409 20101ST040 400	14 795 499,19	-	14 795 499,19
Бюджетные инвестиции	200	000 0409 20101ST040 410	14 795 499,19	-	14 795 499,19
Бюджетные инвестиции в объекты капитального строительства государственной (муниципальной) собственности	200	000 0409 20101ST040 414	14 795 499,19	-	14 795 499,19
Проектирование, строительство (реконструкция), капитальный ремонт и ремонт автомобильных дорог общего пользования местного значения, находящихся на территории Пермского края (Реконструкция ул. Пермской от ул. Плеханова до ул. Попова)	200	000 0409 20101ST04D 000	1 914 000,00	-	1 914 000,00
Капитальные вложения в объекты государственной (муниципальной) собственности	200	000 0409 20101ST04D 400	1 914 000,00	-	1 914 000,00
Бюджетные инвестиции	200	000 0409 20101ST04D 410	1 914 000,00	-	1 914 000,00
Бюджетные инвестиции в объекты капитального строительства государственной (муниципальной) собственности	200	000 0409 20101ST04D 414	1 914 000,00	-	1 914 000,00



1	2	3	4	5	6
Проектирование, строительство (реконструкция), капитальный ремонт и ремонт автомобильных дорог общего пользования местного значения, находящихся на территории Пермского края (Реконструкция ул. Карпинского от ул. Архитектора Свиязева до ул. Космонавта Леонова)	200	000 0409 20101ST04E 000	2 887 263,00	-	2 887 263,00
Капитальные вложения в объекты государственной (муниципальной) собственности	200	000 0409 20101ST04E 400	2 887 263,00	-	2 887 263,00
Бюджетные инвестиции	200	000 0409 20101ST04E 410	2 887 263,00	-	2 887 263,00
Бюджетные инвестиции в объекты капитального строительства государственной (муниципальной) собственности	200	000 0409 20101ST04E 414	2 887 263,00	-	2 887 263,00
Проектирование, строительство (реконструкция), капитальный ремонт и ремонт автомобильных дорог общего пользования местного значения, находящихся на территории Пермского края (Строительство автомобильной дороги по ул. Агатовой)	200	000 0409 20101ST04S 000	70 553 000,00	-	70 553 000,00
Капитальные вложения в объекты государственной (муниципальной) собственности	200	000 0409 20101ST04S 400	70 553 000,00	-	70 553 000,00
Бюджетные инвестиции	200	000 0409 20101ST04S 410	70 553 000,00	-	70 553 000,00
Бюджетные инвестиции в объекты капитального строительства государственной (муниципальной) собственности	200	000 0409 20101ST04S 414	70 553 000,00	-	70 553 000,00
Основное мероприятие «Обеспечение обустройства сетей наружного освещения»	200	000 0409 2010400000 000	278 645 700,00	57 306 201,88	221 339 498,12
Обустройство сетей наружного освещения на автомобильных дорогах города Перми	200	000 0409 2010423070 000	52 559 900,00	52 015 969,74	543 930,26
Закупка товаров, работ и услуг для обеспечения государственных (муниципальных) нужд	200	000 0409 2010423070 200	52 559 900,00	52 015 969,74	543 930,26
Иные закупки товаров, работ и услуг для обеспечения государственных (муниципальных) нужд	200	000 0409 2010423070 240	52 559 900,00	52 015 969,74	543 930,26
Прочая закупка товаров, работ и услуг	200	000 0409 2010423070 244	52 559 900,00	52 015 969,74	543 930,26
Обустройство сетей наружного освещения	200	000 0409 2010423080 000	226 085 800,00	5 290 232,14	220 795 567,86
Закупка товаров, работ и услуг для обеспечения государственных (муниципальных) нужд	200	000 0409 2010423080 200	226 085 800,00	5 290 232,14	220 795 567,86
Иные закупки товаров, работ и услуг для обеспечения государственных (муниципальных) нужд	200	000 0409 2010423080 240	226 085 800,00	5 290 232,14	220 795 567,86
Прочая закупка товаров, работ и услуг	200	000 0409 2010423080 244	226 085 800,00	5 290 232,14	220 795 567,86
Подпрограмма «Повышение уровня нормативно-состояния автомобильных дорог и дорожных сооружений в городе Перми»	200	000 0409 2020000000 000	843 748 241,37	48 832 602,62	794 915 638,75
Основное мероприятие «Выполнение комплекса мероприятий по приведению в нормативное состояние автомобильных дорог, трамвайных путей и искусственных дорожных сооружений»	200	000 0409 2020100000 000	843 748 241,37	48 832 602,62	794 915 638,75
Капитальный ремонт автомобильных дорог и искусственных дорожных сооружений	200	000 0409 2020121250 000	273 018 215,00	5 113 230,43	267 904 984,57
Закупка товаров, работ и услуг для обеспечения государственных (муниципальных) нужд	200	000 0409 2020121250 200	273 018 215,00	5 113 230,43	267 904 984,57
Иные закупки товаров, работ и услуг для обеспечения государственных (муниципальных) нужд	200	000 0409 2020121250 240	273 018 215,00	5 113 230,43	267 904 984,57
Закупка товаров, работ и услуг в целях капитального ремонта государственного (муниципального) имущества	200	000 0409 2020121250 243	273 018 215,00	5 113 230,43	267 904 984,57
Проектирование, строительство (реконструкция), капитальный ремонт и ремонт автомобильных дорог общего пользования местного значения, находящихся на территории Пермского края	200	000 0409 20201ST040 000	570 730 026,37	43 719 372,19	527 010 654,18
Закупка товаров, работ и услуг для обеспечения государственных (муниципальных) нужд	200	000 0409 20201ST040 200	570 730 026,37	43 719 372,19	527 010 654,18

1	2	3	4	5	6
Иные закупки товаров, работ и услуг для обеспечения государственных (муниципальных) нужд	200	000 0409 20201ST040 240	570 730 026,37	43 719 372,19	527 010 654,18
Закупка товаров, работ и услуг в целях капитального ремонта государственного (муниципального) имущества	200	000 0409 20201ST040 243	570 730 026,37	43 719 372,19	527 010 654,18
Непрограммные расходы бюджета города Перми по реализации иных мероприятий	200	000 0409 9100000000 000	54 298 570,83	-	54 298 570,83
Мероприятия, направленные на решение отдельных вопросов местного значения в микрорайонах города Перми	200	000 0409 9160000000 000	54 298 570,83	-	54 298 570,83
Закупка товаров, работ и услуг для обеспечения государственных (муниципальных) нужд	200	000 0409 9160000000 200	30 445 615,68	-	30 445 615,68
Иные закупки товаров, работ и услуг для обеспечения государственных (муниципальных) нужд	200	000 0409 9160000000 240	30 445 615,68	-	30 445 615,68
Прочая закупка товаров, работ и услуг	200	000 0409 9160000000 244	30 445 615,68	-	30 445 615,68
Предоставление субсидий бюджетным, автономным учреждениям и иным некоммерческим организациям	200	000 0409 9160000000 600	4 340 769,74	-	4 340 769,74
Субсидии некоммерческим организациям (за исключением государственных (муниципальных) учреждений, государственных корпораций (компаний), публично-правовых компаний)	200	000 0409 9160000000 630	4 340 769,74	-	4 340 769,74
Субсидии на возмещение недополученных доходов и (или) возмещение фактически понесенных затрат	200	000 0409 9160000000 631	4 340 769,74	-	4 340 769,74
Иные бюджетные ассигнования	200	000 0409 9160000000 800	19 512 185,41	-	19 512 185,41
Субсидии юридическим лицам (кроме некоммерческих организаций), индивидуальным предпринимателям, физическим лицам - производителям товаров, работ, услуг	200	000 0409 9160000000 810	19 512 185,41	-	19 512 185,41
Субсидии на возмещение недополученных доходов и (или) возмещение фактически понесенных затрат в связи с производством (реализацией) товаров, выполнением работ, оказанием услуг	200	000 0409 9160000000 811	19 512 185,41	-	19 512 185,41
Другие непрограммные расходы по реализации вопросов местного значения города Перми, связанных с общегородским управлением	200	000 0409 9600000000 000	368 000,00	331 160,00	36 840,00
Резервный фонд	200	000 0409 9620000000 000	368 000,00	331 160,00	36 840,00
Резервный фонд администрации города Перми	200	000 0409 9620093000 000	368 000,00	331 160,00	36 840,00
Закупка товаров, работ и услуг для обеспечения государственных (муниципальных) нужд	200	000 0409 9620093000 200	368 000,00	331 160,00	36 840,00
Иные закупки товаров, работ и услуг для обеспечения государственных (муниципальных) нужд	200	000 0409 9620093000 240	368 000,00	331 160,00	36 840,00
Прочая закупка товаров, работ и услуг	200	000 0409 9620093000 244	368 000,00	331 160,00	36 840,00
Другие вопросы в области национальной экономики	200	000 0412 0000000000 000	114 098 775,29	40 516 138,15	73 582 637,14
Муниципальная программа «Экономическое развитие города Перми»	200	000 0412 0900000000 000	28 171 530,00	15 071 360,82	13 100 169,18
Подпрограмма «Содействие развитию промышленного потенциала и реализации кластерной политики»	200	000 0412 0910000000 000	237 500,00	-	237 500,00
Основное мероприятие «Оказание поддержки при подготовке кадров, направленной на обучение управленческого звена предприятий - участников национального проекта»	200	000 0412 0910100000 000	237 500,00	-	237 500,00
Субсидия некоммерческим организациям, не являющимся государственными (муниципальными) учреждениями, на организацию и проведение конференций	200	000 0412 0910171320 000	237 500,00	-	237 500,00
Предоставление субсидий бюджетным, автономным учреждениям и иным некоммерческим организациям	200	000 0412 0910171320 600	237 500,00	-	237 500,00

1	2	3	4	5	6
Субсидии некоммерческим организациям (за исключением государственных (муниципальных) учреждений, государственных корпораций (компаний), публично-правовых компаний)	200	000 0412 0910171320 630	237 500,00	-	237 500,00
Субсидии на возмещение недополученных доходов и (или) возмещение фактически понесенных затрат	200	000 0412 0910171320 631	237 500,00	-	237 500,00
Подпрограмма «Формирование благоприятной инвестиционной среды»	200	000 0412 0920000000 000	710 000,00	255 952,00	454 048,00
Основное мероприятие «Организация мероприятий, направленных на создание благоприятного инвестиционного климата для реализации проектов и привлечения инвестиций в город Пермь»	200	000 0412 0920100000 000	710 000,00	255 952,00	454 048,00
Обновление инвестиционного паспорта города Перми, инвестиционного портала города Перми, изготовление информационных материалов, организация форумов, презентационных мероприятий	200	000 0412 0920121170 000	611 000,00	156 952,00	454 048,00
Закупка товаров, работ и услуг для обеспечения государственных (муниципальных) нужд	200	000 0412 0920121170 200	611 000,00	156 952,00	454 048,00
Иные закупки товаров, работ и услуг для обеспечения государственных (муниципальных) нужд	200	000 0412 0920121170 240	611 000,00	156 952,00	454 048,00
Прочая закупка товаров, работ и услуг	200	000 0412 0920121170 244	565 700,00	151 777,00	413 923,00
Закупка товаров, работ и услуг в целях создания, развития, эксплуатации и вывода из эксплуатации государственных (муниципальных) информационных систем	200	000 0412 0920121170 246	45 300,00	5 175,00	40 125,00
Экспертно-консультационное сопровождение и предоставление доступа к информационно-аналитическим ресурсам в сфере муниципально-частного партнерства	200	000 0412 0920121340 000	99 000,00	99 000,00	-
Закупка товаров, работ и услуг для обеспечения государственных (муниципальных) нужд	200	000 0412 0920121340 200	99 000,00	99 000,00	-
Иные закупки товаров, работ и услуг для обеспечения государственных (муниципальных) нужд	200	000 0412 0920121340 240	99 000,00	99 000,00	-
Прочая закупка товаров, работ и услуг	200	000 0412 0920121340 244	99 000,00	99 000,00	-
Подпрограмма «Создание условий для развития малого и среднего предпринимательства»	200	000 0412 0930000000 000	10 570 000,00	5 905 356,77	4 664 643,23
Основное мероприятие «Предоставление информационной и консультационной поддержки субъектам малого и среднего предпринимательства»	200	000 0412 0930100000 000	8 697 300,00	4 032 656,77	4 664 643,23
Обеспечение деятельности (оказание услуг, выполнение работ) муниципальных учреждений (организаций)	200	000 0412 0930100590 000	8 697 300,00	4 032 656,77	4 664 643,23
Расходы на выплаты персоналу в целях обеспечения выполнения функций государственными (муниципальными) органами, казенными учреждениями, органами управления государственными внебюджетными фондами	200	000 0412 0930100590 100	7 198 000,00	3 474 631,18	3 723 368,82
Расходы на выплаты персоналу казенных учреждений	200	000 0412 0930100590 110	7 198 000,00	3 474 631,18	3 723 368,82
Фонд оплаты труда учреждений	200	000 0412 0930100590 111	5 528 400,00	2 790 910,17	2 737 489,83
Взносы по обязательному социальному страхованию на выплаты по оплате труда работников и иные выплаты работникам учреждений	200	000 0412 0930100590 119	1 669 600,00	683 721,01	985 878,99
Закупка товаров, работ и услуг для обеспечения государственных (муниципальных) нужд	200	000 0412 0930100590 200	1 493 100,00	555 184,59	937 915,41
Иные закупки товаров, работ и услуг для обеспечения государственных (муниципальных) нужд	200	000 0412 0930100590 240	1 493 100,00	555 184,59	937 915,41
Прочая закупка товаров, работ и услуг	200	000 0412 0930100590 244	1 395 100,00	484 657,05	910 442,95
Закупка энергетических ресурсов	200	000 0412 0930100590 247	98 000,00	70 527,54	27 472,46
Иные бюджетные ассигнования	200	000 0412 0930100590 800	6 200,00	2 841,00	3 359,00

1	2	3	4	5	6
Уплата налогов, сборов и иных платежей	200	000 0412 0930100590 850	6 200,00	2 841,00	3 359,00
Уплата налога на имущество организаций и земельного налога	200	000 0412 0930100590 851	6 200,00	2 841,00	3 359,00
Основное мероприятие «Реализация мероприятий, направленных на формирование инновационного мышления и компетенций у субъектов малого и среднего предпринимательства»	200	000 0412 0930200000 000	1 872 700,00	1 872 700,00	-
Проведение мероприятий, направленных на развитие инновационного предпринимательства	200	000 0412 0930221180 000	1 672 700,00	1 672 700,00	-
Закупка товаров, работ и услуг для обеспечения государственных (муниципальных) нужд	200	000 0412 0930221180 200	1 672 700,00	1 672 700,00	-
Иные закупки товаров, работ и услуг для обеспечения государственных (муниципальных) нужд	200	000 0412 0930221180 240	1 672 700,00	1 672 700,00	-
Прочая закупка товаров, работ и услуг	200	000 0412 0930221180 244	1 672 700,00	1 672 700,00	-
Реализация мероприятий по вовлечению малого наукоемкого предпринимательства в создание новых и обновление существующих высокотехнологичных производств	200	000 0412 0930222250 000	200 000,00	200 000,00	-
Закупка товаров, работ и услуг для обеспечения государственных (муниципальных) нужд	200	000 0412 0930222250 200	200 000,00	200 000,00	-
Иные закупки товаров, работ и услуг для обеспечения государственных (муниципальных) нужд	200	000 0412 0930222250 240	200 000,00	200 000,00	-
Прочая закупка товаров, работ и услуг	200	000 0412 0930222250 244	200 000,00	200 000,00	-
Подпрограмма «Развитие потребительского рынка»	200	000 0412 0940000000 000	13 003 030,00	6 524 996,05	6 478 033,95
Основное мероприятие «Организация мероприятий по проведению конкурса среди предприятий города Перми»	200	000 0412 0940200000 000	461 700,00	302 940,00	158 760,00
Ежегодный конкурс на лучшее оформление предприятий города Перми к Новому году	200	000 0412 0940221020 000	461 700,00	302 940,00	158 760,00
Закупка товаров, работ и услуг для обеспечения государственных (муниципальных) нужд	200	000 0412 0940221020 200	461 700,00	302 940,00	158 760,00
Иные закупки товаров, работ и услуг для обеспечения государственных (муниципальных) нужд	200	000 0412 0940221020 240	461 700,00	302 940,00	158 760,00
Прочая закупка товаров, работ и услуг	200	000 0412 0940221020 244	461 700,00	302 940,00	158 760,00
Основное мероприятие «Организация мероприятий по обеспечению потребности населения города Перми в товарах (работах, услугах)»	200	000 0412 0940300000 000	12 541 330,00	6 222 056,05	6 319 273,95
Предоставление торговых мест в нестационарных торговых объектах физическим лицам, занимающимся садоводством, огородничеством, реализующим собственную выращенную продукцию, собственными собранными дикоросы, а также изготовленные ими товары народных промыслов	200	000 0412 0940322120 000	4 091 730,00	2 402 456,01	1 689 273,99
Закупка товаров, работ и услуг для обеспечения государственных (муниципальных) нужд	200	000 0412 0940322120 200	4 091 730,00	2 402 456,01	1 689 273,99
Иные закупки товаров, работ и услуг для обеспечения государственных (муниципальных) нужд	200	000 0412 0940322120 240	4 091 730,00	2 402 456,01	1 689 273,99
Прочая закупка товаров, работ и услуг	200	000 0412 0940322120 244	4 091 730,00	2 402 456,01	1 689 273,99
Проведение на территории города Перми ярмарок и продажи товаров (выполнения работ, оказания услуг) на них	200	000 0412 0940323480 000	8 449 600,00	3 819 600,04	4 629 999,96
Закупка товаров, работ и услуг для обеспечения государственных (муниципальных) нужд	200	000 0412 0940323480 200	8 449 600,00	3 819 600,04	4 629 999,96
Иные закупки товаров, работ и услуг для обеспечения государственных (муниципальных) нужд	200	000 0412 0940323480 240	8 449 600,00	3 819 600,04	4 629 999,96
Прочая закупка товаров, работ и услуг	200	000 0412 0940323480 244	8 449 600,00	3 819 600,04	4 629 999,96
Подпрограмма «Развитие туризма в городе Перми»	200	000 0412 0950000000 000	3 651 000,00	2 385 056,00	1 265 944,00
Основное мероприятие «Популяризация города Перми как привлекательного объекта историко-культурного, круизного, промышленного и событийного туризма»	200	000 0412 0950100000 000	3 651 000,00	2 385 056,00	1 265 944,00

1	2	3	4	5	6
Аренда помещения для организации стенда города на форумах, выставках, организация и проведение презентационных мероприятий, организация пресс-тура, изготовление, распространение информационных материалов в сфере туризма	200	000 0412 0950122240 000	3 651 000,00	2 385 056,00	1 265 944,00
Закупка товаров, работ и услуг для обеспечения государственных (муниципальных) нужд	200	000 0412 0950122240 200	3 651 000,00	2 385 056,00	1 265 944,00
Иные закупки товаров, работ и услуг для обеспечения государственных (муниципальных) нужд	200	000 0412 0950122240 240	3 651 000,00	2 385 056,00	1 265 944,00
Прочая закупка товаров, работ и услуг	200	000 0412 0950122240 244	3 651 000,00	2 385 056,00	1 265 944,00
Муниципальная программа «Благоустройство города Перми»	200	000 0412 1100000000 000	1 484 253,69	-	1 484 253,69
Подпрограмма «Озеленение территории города Перми, в том числе путем создания парков, скверов, садов, бульваров»	200	000 0412 1110000000 000	1 484 253,69	-	1 484 253,69
Основное мероприятие «Демонтаж самовольно установленных и незаконно размещенных движимых объектов»	200	000 0412 1110700000 000	1 484 253,69	-	1 484 253,69
Демонтаж, перемещение и хранение, транспортирование и захоронение либо утилизация самовольно установленных и незаконно размещенных движимых объектов	200	000 0412 1110721820 000	1 484 253,69	-	1 484 253,69
Закупка товаров, работ и услуг для обеспечения государственных (муниципальных) нужд	200	000 0412 1110721820 200	1 484 253,69	-	1 484 253,69
Иные закупки товаров, работ и услуг для обеспечения государственных (муниципальных) нужд	200	000 0412 1110721820 240	1 484 253,69	-	1 484 253,69
Прочая закупка товаров, работ и услуг	200	000 0412 1110721820 244	1 484 253,69	-	1 484 253,69
Муниципальная программа «Градостроительная деятельность на территории города Перми»	200	000 0412 1800000000 000	43 212 411,12	16 822 959,94	26 389 451,18
Подпрограмма «Реализация документов, определяющих пространственную организацию города, развитие территории города Перми»	200	000 0412 1810000000 000	505 826,00	-	505 826,00
Основное мероприятие «Организация экспертно-консультационной деятельности в сфере градостроительства»	200	000 0412 1810200000 000	505 826,00	-	505 826,00
Проведение экспертиз, оказание консультационных, юридических услуг	200	000 0412 1810223420 000	505 826,00	-	505 826,00
Закупка товаров, работ и услуг для обеспечения государственных (муниципальных) нужд	200	000 0412 1810223420 200	314 750,00	-	314 750,00
Иные закупки товаров, работ и услуг для обеспечения государственных (муниципальных) нужд	200	000 0412 1810223420 240	314 750,00	-	314 750,00
Прочая закупка товаров, работ и услуг	200	000 0412 1810223420 244	314 750,00	-	314 750,00
Иные бюджетные ассигнования	200	000 0412 1810223420 800	191 076,00	-	191 076,00
Исполнение судебных актов	200	000 0412 1810223420 830	191 076,00	-	191 076,00
Исполнение судебных актов Российской Федерации и мировых соглашений по возмещению причиненного вреда	200	000 0412 1810223420 831	191 076,00	-	191 076,00
Подпрограмма «Улучшение архитектурного облика города Перми»	200	000 0412 1820000000 000	30 976 077,12	14 299 272,25	16 676 804,87
Основное мероприятие «Разработка документации по архитектурному облику города Перми»	200	000 0412 1820100000 000	22 304 637,62	12 303 923,75	10 000 713,87
Разработка колерных паспортов зданий, расположенных на центральных улицах города Перми	200	000 0412 1820122080 000	192 237,62	19 223,75	173 013,87
Закупка товаров, работ и услуг для обеспечения государственных (муниципальных) нужд	200	000 0412 1820122080 200	192 237,62	19 223,75	173 013,87
Иные закупки товаров, работ и услуг для обеспечения государственных (муниципальных) нужд	200	000 0412 1820122080 240	192 237,62	19 223,75	173 013,87
Прочая закупка товаров, работ и услуг	200	000 0412 1820122080 244	192 237,62	19 223,75	173 013,87

1	2	3	4	5	6
Предоставление грантов государственному бюджетному учреждению «Институт территориального планирования» на разработку архитектурных и градостроительных концепций	200	000 0412 1820171370 000	22 112 400,00	12 284 700,00	9 827 700,00
Предоставление субсидий бюджетным, автономным учреждениям и иным некоммерческим организациям	200	000 0412 1820171370 600	22 112 400,00	12 284 700,00	9 827 700,00
Субсидии бюджетным учреждениям	200	000 0412 1820171370 610	22 112 400,00	12 284 700,00	9 827 700,00
Гранты в форме субсидии бюджетным учреждениям	200	000 0412 1820171370 613	22 112 400,00	12 284 700,00	9 827 700,00
Основное мероприятие «Снос самовольных построек, приведение объектов капитального строительства в первоначальное положение на территории города Перми»	200	000 0412 1820200000 000	8 671 439,50	1 995 348,50	6 676 091,00
Обеспечение сноса самовольных построек, приведения объектов капитального строительства в первоначальное положение на территории города Перми	200	000 0412 1820222040 000	8 671 439,50	1 995 348,50	6 676 091,00
Закупка товаров, работ и услуг для обеспечения государственных (муниципальных) нужд	200	000 0412 1820222040 200	6 536 290,00	140 000,00	6 396 290,00
Иные закупки товаров, работ и услуг для обеспечения государственных (муниципальных) нужд	200	000 0412 1820222040 240	6 536 290,00	140 000,00	6 396 290,00
Прочая закупка товаров, работ и услуг	200	000 0412 1820222040 244	6 536 290,00	140 000,00	6 396 290,00
Иные бюджетные ассигнования	200	000 0412 1820222040 800	2 135 149,50	1 855 348,50	279 801,00
Исполнение судебных актов	200	000 0412 1820222040 830	2 135 149,50	1 855 348,50	279 801,00
Исполнение судебных актов Российской Федерации и мировых соглашений по возмещению причиненного вреда	200	000 0412 1820222040 831	2 135 149,50	1 855 348,50	279 801,00
Подпрограмма «Повышение эффективности принятия градостроительных решений путем ведения и развития информационных систем в сфере градостроительства»	200	000 0412 1830000000 000	11 730 508,00	2 523 687,69	9 206 820,31
Основное мероприятие «Ведение автоматизированной информационной системы обеспечения градостроительной деятельности»	200	000 0412 1830100000 000	11 730 508,00	2 523 687,69	9 206 820,31
Наполнение и сопровождение автоматизированной информационной системы обеспечения градостроительной деятельности	200	000 0412 1830121210 000	11 730 508,00	2 523 687,69	9 206 820,31
Закупка товаров, работ и услуг для обеспечения государственных (муниципальных) нужд	200	000 0412 1830121210 200	11 730 508,00	2 523 687,69	9 206 820,31
Иные закупки товаров, работ и услуг для обеспечения государственных (муниципальных) нужд	200	000 0412 1830121210 240	11 730 508,00	2 523 687,69	9 206 820,31
Закупка товаров, работ и услуг в целях создания, развития, эксплуатации и вывода из эксплуатации государственных (муниципальных) информационных систем	200	000 0412 1830121210 246	11 730 508,00	2 523 687,69	9 206 820,31
Муниципальная программа «Управление земельными ресурсами города Перми»	200	000 0412 1900000000 000	40 721 478,10	8 217 215,01	32 504 263,09
Подпрограмма «Распоряжение земельными участками, находящимися в муниципальной собственности и собственность на которые не разграничена»	200	000 0412 1910000000 000	23 564 678,10	3 036 219,72	20 528 458,38
Основное мероприятие «Обеспечение платности использования земельных участков»	200	000 0412 1910100000 000	23 564 678,10	3 036 219,72	20 528 458,38
Защита земельно-имущественных прав, осуществление профилактических мероприятий	200	000 0412 1910121520 000	3 678 000,00	1 282 319,72	2 395 680,28
Закупка товаров, работ и услуг для обеспечения государственных (муниципальных) нужд	200	000 0412 1910121520 200	2 741 000,00	1 090 319,72	1 650 680,28
Иные закупки товаров, работ и услуг для обеспечения государственных (муниципальных) нужд	200	000 0412 1910121520 240	2 741 000,00	1 090 319,72	1 650 680,28
Прочая закупка товаров, работ и услуг	200	000 0412 1910121520 244	2 741 000,00	1 090 319,72	1 650 680,28



1	2	3	4	5	6
Иные бюджетные ассигнования	200	000 0412 1910121520 800	937 000,00	192 000,00	745 000,00
Исполнение судебных актов	200	000 0412 1910121520 830	937 000,00	192 000,00	745 000,00
Исполнение судебных актов Российской Федерации и мировых соглашений по возмещению причиненного вреда	200	000 0412 1910121520 831	937 000,00	192 000,00	745 000,00
Обеспечение эффективного использования земельных ресурсов	200	000 0412 1910123650 000	13 354 200,00	1 753 900,00	11 600 300,00
Закупка товаров, работ и услуг для обеспечения государственных (муниципальных) нужд	200	000 0412 1910123650 200	13 354 200,00	1 753 900,00	11 600 300,00
Иные закупки товаров, работ и услуг для обеспечения государственных (муниципальных) нужд	200	000 0412 1910123650 240	13 354 200,00	1 753 900,00	11 600 300,00
Прочая закупка товаров, работ и услуг	200	000 0412 1910123650 244	13 354 200,00	1 753 900,00	11 600 300,00
Проведение комплексных кадастровых работ	200	000 0412 19101L5110 000	3 880 134,10	-	3 880 134,10
Закупка товаров, работ и услуг для обеспечения государственных (муниципальных) нужд	200	000 0412 19101L5110 200	3 880 134,10	-	3 880 134,10
Иные закупки товаров, работ и услуг для обеспечения государственных (муниципальных) нужд	200	000 0412 19101L5110 240	3 880 134,10	-	3 880 134,10
Прочая закупка товаров, работ и услуг	200	000 0412 19101L5110 244	3 880 134,10	-	3 880 134,10
Субсидия на разработку проектов межевания территории и проведение комплексных кадастровых работ	200	000 0412 19101SI140 000	2 652 344,00	-	2 652 344,00
Закупка товаров, работ и услуг для обеспечения государственных (муниципальных) нужд	200	000 0412 19101SI140 200	2 652 344,00	-	2 652 344,00
Иные закупки товаров, работ и услуг для обеспечения государственных (муниципальных) нужд	200	000 0412 19101SI140 240	2 652 344,00	-	2 652 344,00
Прочая закупка товаров, работ и услуг	200	000 0412 19101SI140 244	2 652 344,00	-	2 652 344,00
Подпрограмма «Повышение эффективности управления земельными ресурсами путем развития информационной системы управления землями»	200	000 0412 1920000000 000	17 156 800,00	5 180 995,29	11 975 804,71
Основное мероприятие «Ведение информационной системы управления землями»	200	000 0412 1920100000 000	17 156 800,00	5 180 995,29	11 975 804,71
Сопровождение и модернизация информационной системы управления землями	200	000 0412 1920121840 000	15 535 600,00	5 002 075,29	10 533 524,71
Закупка товаров, работ и услуг для обеспечения государственных (муниципальных) нужд	200	000 0412 1920121840 200	15 535 600,00	5 002 075,29	10 533 524,71
Иные закупки товаров, работ и услуг для обеспечения государственных (муниципальных) нужд	200	000 0412 1920121840 240	15 535 600,00	5 002 075,29	10 533 524,71
Закупка товаров, работ и услуг в сфере информационно-коммуникационных технологий	200	000 0412 1920121840 242	2 001 333,33	1 633 086,00	368 247,33
Закупка товаров, работ и услуг в целях создания, развития, эксплуатации и вывода из эксплуатации государственных (муниципальных) информационных систем	200	000 0412 1920121840 246	13 534 266,67	3 368 989,29	10 165 277,38
Обеспечение защиты персональных данных	200	000 0412 1920121850 000	1 621 200,00	178 920,00	1 442 280,00
Закупка товаров, работ и услуг для обеспечения государственных (муниципальных) нужд	200	000 0412 1920121850 200	1 621 200,00	178 920,00	1 442 280,00
Иные закупки товаров, работ и услуг для обеспечения государственных (муниципальных) нужд	200	000 0412 1920121850 240	1 621 200,00	178 920,00	1 442 280,00
Закупка товаров, работ и услуг в сфере информационно-коммуникационных технологий	200	000 0412 1920121850 242	546 700,00	175 000,00	371 700,00
Закупка товаров, работ и услуг в целях создания, развития, эксплуатации и вывода из эксплуатации государственных (муниципальных) информационных систем	200	000 0412 1920121850 246	1 074 500,00	3 920,00	1 070 580,00
Другие непрограммные расходы по реализации вопросов местного значения города Перми, связанных с общегородским управлением	200	000 0412 9600000000 000	509 102,38	404 602,38	104 500,00
Расходы на исполнение судебных актов по обращению взыскания на средства местного бюджета	200	000 0412 9610000000 000	509 102,38	404 602,38	104 500,00



1	2	3	4	5	6
Средства на исполнение судебных актов, вступивших в законную силу	200	000 0412 9610092000 000	509 102,38	404 602,38	104 500,00
Иные бюджетные ассигнования	200	000 0412 9610092000 800	509 102,38	404 602,38	104 500,00
Исполнение судебных актов	200	000 0412 9610092000 830	509 102,38	404 602,38	104 500,00
Исполнение судебных актов Российской Федерации и мировых соглашений по возмещению причиненного вреда	200	000 0412 9610092000 831	509 102,38	404 602,38	104 500,00
<b>ЖИЛИЩНО-КОММУНАЛЬНОЕ ХОЗЯЙСТВО</b>	200	000 0500 0000000000 000	7 575 385 431,01	2 571 666 097,11	5 003 719 333,90
Жилищное хозяйство	200	000 0501 0000000000 000	2 853 409 362,70	1 157 634 149,19	1 695 775 213,51
Муниципальная программа «Обеспечение жильем жителей города Перми»	200	000 0501 1500000000 000	1 837 472 409,65	1 019 114 581,71	818 357 827,94
Подпрограмма «Обеспечение устойчивого сокращения непригодного для проживания и аварийного жилищного фонда»	200	000 0501 1510000000 000	1 430 325 007,41	626 119 310,86	804 205 696,55
Основное мероприятие «Переселение граждан города Перми из непригодного для проживания и аварийного жилищного фонда, в том числе изъятие нежилых помещений»	200	000 0501 1510100000 000	558 978 723,89	266 493 795,88	292 484 928,01
Переселение граждан города Перми из многоквартирных домов, признанных аварийными и не входящих в действующие программы переселения, непригодного для проживания жилищного фонда, в том числе изъятие нежилых помещений в многоквартирных домах	200	000 0501 1510121480 000	248 503 988,99	130 655 315,88	117 848 673,11
Капитальные вложения в объекты государственной (муниципальной) собственности	200	000 0501 1510121480 400	241 218 014,83	123 478 041,72	117 739 973,11
Бюджетные инвестиции	200	000 0501 1510121480 410	241 218 014,83	123 478 041,72	117 739 973,11
Бюджетные инвестиции на приобретение объектов недвижимого имущества в государственную (муниципальную) собственность	200	000 0501 1510121480 412	241 218 014,83	123 478 041,72	117 739 973,11
Иные бюджетные ассигнования	200	000 0501 1510121480 800	7 285 974,16	7 177 274,16	108 700,00
Исполнение судебных актов	200	000 0501 1510121480 830	5 977 303,08	5 925 003,08	52 300,00
Исполнение судебных актов Российской Федерации и мировых соглашений по возмещению причиненного вреда	200	000 0501 1510121480 831	5 977 303,08	5 925 003,08	52 300,00
Уплата налогов, сборов и иных платежей	200	000 0501 1510121480 850	1 308 671,08	1 252 271,08	56 400,00
Уплата иных платежей	200	000 0501 1510121480 853	1 308 671,08	1 252 271,08	56 400,00
Мероприятие по расселению жилищного фонда на территории Пермского края, признанного аварийным после 1 января 2017 года, в целях предотвращения чрезвычайных ситуаций	200	000 0501 15101SЖ160 000	310 474 734,90	135 838 480,00	174 636 254,90
Капитальные вложения в объекты государственной (муниципальной) собственности	200	000 0501 15101SЖ160 400	304 300 734,90	130 973 500,00	173 327 234,90
Бюджетные инвестиции	200	000 0501 15101SЖ160 410	304 300 734,90	130 973 500,00	173 327 234,90
Бюджетные инвестиции на приобретение объектов недвижимого имущества в государственную (муниципальную) собственность	200	000 0501 15101SЖ160 412	304 300 734,90	130 973 500,00	173 327 234,90
Иные бюджетные ассигнования	200	000 0501 15101SЖ160 800	6 174 000,00	4 864 980,00	1 309 020,00
Уплата налогов, сборов и иных платежей	200	000 0501 15101SЖ160 850	6 174 000,00	4 864 980,00	1 309 020,00
Уплата иных платежей	200	000 0501 15101SЖ160 853	6 174 000,00	4 864 980,00	1 309 020,00
Основное мероприятие «Федеральный проект «Обеспечение устойчивого сокращения непригодного для проживания жилищного фонда»	200	000 0501 151F300000 000	871 346 283,52	359 625 514,98	511 720 768,54
Обеспечение устойчивого сокращения непригодного для проживания жилого фонда	200	000 0501 151F367483 000	117 150 289,92	74 704 989,70	42 445 300,22
Капитальные вложения в объекты государственной (муниципальной) собственности	200	000 0501 151F367483 400	116 564 514,80	74 119 214,58	42 445 300,22
Бюджетные инвестиции	200	000 0501 151F367483 410	116 564 514,80	74 119 214,58	42 445 300,22

1	2	3	4	5	6
Бюджетные инвестиции на приобретение объектов недвижимого имущества в государственную (муниципальную) собственность	200	000 0501 151F367483 412	66 188 065,54	27 453 756,36	38 734 309,18
Бюджетные инвестиции в объекты капитального строительства государственной (муниципальной) собственности	200	000 0501 151F367483 414	50 376 449,26	46 665 458,22	3 710 991,04
Иные бюджетные ассигнования	200	000 0501 151F367483 800	585 775,12	585 775,12	-
Исполнение судебных актов	200	000 0501 151F367483 830	585 775,12	585 775,12	-
Исполнение судебных актов Российской Федерации и мировых соглашений по возмещению причиненного вреда	200	000 0501 151F367483 831	585 775,12	585 775,12	-
Реализация мероприятий по обеспечению устойчивого сокращения непригодного для проживания жилого фонда	200	000 0501 151F367484 000	754 195 993,60	284 920 525,28	469 275 468,32
Капитальные вложения в объекты государственной (муниципальной) собственности	200	000 0501 151F367484 400	751 677 038,43	283 123 040,11	468 553 998,32
Бюджетные инвестиции	200	000 0501 151F367484 410	751 677 038,43	283 123 040,11	468 553 998,32
Бюджетные инвестиции на приобретение объектов недвижимого имущества в государственную (муниципальную) собственность	200	000 0501 151F367484 412	64 026 600,69	35 693 655,40	28 332 945,29
Бюджетные инвестиции в объекты капитального строительства государственной (муниципальной) собственности	200	000 0501 151F367484 414	687 650 437,74	247 429 384,71	440 221 053,03
Иные бюджетные ассигнования	200	000 0501 151F367484 800	2 518 955,17	1 797 485,17	721 470,00
Исполнение судебных актов	200	000 0501 151F367484 830	1 148 422,17	795 027,17	353 395,00
Исполнение судебных актов Российской Федерации и мировых соглашений по возмещению причиненного вреда	200	000 0501 151F367484 831	1 148 422,17	795 027,17	353 395,00
Уплата налогов, сборов и иных платежей	200	000 0501 151F367484 850	1 370 533,00	1 002 458,00	368 075,00
Уплата иных платежей	200	000 0501 151F367484 853	1 370 533,00	1 002 458,00	368 075,00
Подпрограмма «Управление муниципальным жилищным фондом города Перми»	200	000 0501 1520000000 000	68 239 111,00	57 273 514,25	10 965 596,75
Основное мероприятие «Реализация мероприятий в целях эффективного использования муниципального жилищного фонда»	200	000 0501 1520100000 000	68 239 111,00	57 273 514,25	10 965 596,75
Обеспечение нормативного содержания муниципального жилищного фонда	200	000 0501 1520121500 000	65 300 539,00	57 273 514,25	8 027 024,75
Закупка товаров, работ и услуг для обеспечения государственных (муниципальных) нужд	200	000 0501 1520121500 200	34 872 972,34	26 953 025,56	7 919 946,78
Иные закупки товаров, работ и услуг для обеспечения государственных (муниципальных) нужд	200	000 0501 1520121500 240	34 872 972,34	26 953 025,56	7 919 946,78
Прочая закупка товаров, работ и услуг	200	000 0501 1520121500 244	20 116 899,89	12 214 974,80	7 901 925,09
Закупка энергетических ресурсов	200	000 0501 1520121500 247	14 756 072,45	14 738 050,76	18 021,69
Иные бюджетные ассигнования	200	000 0501 1520121500 800	30 427 566,66	30 320 488,69	107 077,97
Исполнение судебных актов	200	000 0501 1520121500 830	30 161 166,66	30 161 166,66	-
Исполнение судебных актов Российской Федерации и мировых соглашений по возмещению причиненного вреда	200	000 0501 1520121500 831	30 161 166,66	30 161 166,66	-
Уплата налогов, сборов и иных платежей	200	000 0501 1520121500 850	266 400,00	159 322,03	107 077,97
Уплата прочих налогов, сборов	200	000 0501 1520121500 852	266 400,00	159 322,03	107 077,97
Обеспечение нормативного содержания муниципального жилищного фонда в целях исполнения судебных решений	200	000 0501 1520123260 000	2 938 572,00	-	2 938 572,00
Закупка товаров, работ и услуг для обеспечения государственных (муниципальных) нужд	200	000 0501 1520123260 200	2 938 572,00	-	2 938 572,00
Иные закупки товаров, работ и услуг для обеспечения государственных (муниципальных) нужд	200	000 0501 1520123260 240	2 938 572,00	-	2 938 572,00
Прочая закупка товаров, работ и услуг	200	000 0501 1520123260 244	2 938 572,00	-	2 938 572,00

1	2	3	4	5	6
Подпрограмма «Повышение доступности жилья»	200	000 0501 1530000000 000	333 576 201,24	333 458 488,44	117 712,80
Основное мероприятие «Исполнение судебных решений об изъятии жилых (нежилых) помещений, о предоставлении благоустроенного жилья»	200	000 0501 1530300000 000	333 576 201,24	333 458 488,44	117 712,80
Приобретение жилья, изъятие жилых (нежилых) помещений в целях исполнения судебных решений	200	000 0501 1530343260 000	333 576 201,24	333 458 488,44	117 712,80
Капитальные вложения в объекты государственной (муниципальной) собственности	200	000 0501 1530343260 400	303 846 733,93	303 729 021,13	117 712,80
Бюджетные инвестиции	200	000 0501 1530343260 410	303 846 733,93	303 729 021,13	117 712,80
Бюджетные инвестиции на приобретение объектов недвижимого имущества в государственную (муниципальную) собственность	200	000 0501 1530343260 412	303 846 733,93	303 729 021,13	117 712,80
Иные бюджетные ассигнования	200	000 0501 1530343260 800	29 729 467,31	29 729 467,31	-
Исполнение судебных актов	200	000 0501 1530343260 830	29 729 467,31	29 729 467,31	-
Исполнение судебных актов Российской Федерации и мировых соглашений по возмещению причиненного вреда	200	000 0501 1530343260 831	29 729 467,31	29 729 467,31	-
Подпрограмма «Осуществление иных мероприятий в сфере жилищных отношений»	200	000 0501 1540000000 000	5 332 090,00	2 263 268,16	3 068 821,84
Основное мероприятие «Реализация мероприятий в сфере жилищных отношений»	200	000 0501 1540100000 000	5 332 090,00	2 263 268,16	3 068 821,84
Организация и выполнение мероприятий в сфере жилищных отношений	200	000 0501 1540122110 000	5 332 090,00	2 263 268,16	3 068 821,84
Закупка товаров, работ и услуг для обеспечения государственных (муниципальных) нужд	200	000 0501 1540122110 200	5 332 090,00	2 263 268,16	3 068 821,84
Иные закупки товаров, работ и услуг для обеспечения государственных (муниципальных) нужд	200	000 0501 1540122110 240	5 332 090,00	2 263 268,16	3 068 821,84
Прочая закупка товаров, работ и услуг	200	000 0501 1540122110 244	4 226 890,00	1 988 268,16	2 238 621,84
Закупка товаров, работ и услуг в целях создания, развития, эксплуатации и вывода из эксплуатации государственных (муниципальных) информационных систем	200	000 0501 1540122110 246	1 105 200,00	275 000,00	830 200,00
Муниципальная программа «Развитие системы жилищно-коммунального хозяйства в городе Перми»	200	000 0501 1700000000 000	963 665 927,05	136 248 541,48	827 417 385,57
Подпрограмма «Обеспечение эффективного управления многоквартирными домами в городе Перми»	200	000 0501 1730000000 000	78 813 600,00	23 681 136,00	55 132 464,00
Основное мероприятие «Организация работ по сносу многоквартирных домов»	200	000 0501 1730400000 000	78 813 600,00	23 681 136,00	55 132 464,00
Обеспечение деятельности (оказание услуг, выполнение работ) муниципальных учреждений (организаций)	200	000 0501 1730400590 000	78 667 000,00	23 681 136,00	54 985 864,00
Предоставление субсидий бюджетным, автономным учреждениям и иным некоммерческим организациям	200	000 0501 1730400590 600	78 667 000,00	23 681 136,00	54 985 864,00
Субсидии бюджетным учреждениям	200	000 0501 1730400590 610	78 667 000,00	23 681 136,00	54 985 864,00
Субсидии бюджетным учреждениям на финансовое обеспечение государственного (муниципального) задания на оказание государственных (муниципальных) услуг (выполнение работ)	200	000 0501 1730400590 611	78 667 000,00	23 681 136,00	54 985 864,00
Целевая субсидия на повышение фонда оплаты труда	200	000 0501 1730401060 000	146 600,00	-	146 600,00
Предоставление субсидий бюджетным, автономным учреждениям и иным некоммерческим организациям	200	000 0501 1730401060 600	146 600,00	-	146 600,00
Субсидии бюджетным учреждениям	200	000 0501 1730401060 610	146 600,00	-	146 600,00
Субсидии бюджетным учреждениям на иные цели	200	000 0501 1730401060 612	146 600,00	-	146 600,00
Подпрограмма «Проведение капитального ремонта общего имущества собственников помещений в многоквартирных домах, расположенных на территории города Перми»	200	000 0501 1750000000 000	884 852 327,05	112 567 405,48	772 284 921,57

1	2	3	4	5	6
Основное мероприятие «Исполнение обязанностей собственника помещений по содержанию общего имущества собственников помещений в многоквартирных домах в части муниципальной доли собственности»	200	000 0501 1750100000 000	53 584 600,00	29 795 895,37	23 788 704,63
Уплата взносов на капитальный ремонт общего имущества в многоквартирных домах в части муниципальной доли собственности	200	000 0501 1750121420 000	53 584 600,00	29 795 895,37	23 788 704,63
Закупка товаров, работ и услуг для обеспечения государственных (муниципальных) нужд	200	000 0501 1750121420 200	53 584 600,00	29 795 895,37	23 788 704,63
Иные закупки товаров, работ и услуг для обеспечения государственных (муниципальных) нужд	200	000 0501 1750121420 240	53 584 600,00	29 795 895,37	23 788 704,63
Прочая закупка товаров, работ и услуг	200	000 0501 1750121420 244	53 584 600,00	29 795 895,37	23 788 704,63
Основное мероприятие «Муниципальная поддержка капитального ремонта жилищного фонда города Перми»	200	000 0501 1750200000 000	613 980 320,05	31 539 100,00	582 441 220,05
Финансовое обеспечение затрат по проведению капитального ремонта фасадов многоквартирных домов города Перми	200	000 0501 1750271040 000	130 886 418,42	-	130 886 418,42
Предоставление субсидий бюджетным, автономным учреждениям и иным некоммерческим организациям	200	000 0501 1750271040 600	130 886 418,42	-	130 886 418,42
Субсидии некоммерческим организациям (за исключением государственных (муниципальных) учреждений, государственных корпораций (компаний), публично-правовых компаний)	200	000 0501 1750271040 630	130 886 418,42	-	130 886 418,42
Субсидии (гранты в форме субсидий), не подлежащие казначейскому сопровождению	200	000 0501 1750271040 633	130 886 418,42	-	130 886 418,42
Возмещение затрат некоммерческой организации «Фонд капитального ремонта общего имущества в многоквартирных домах в Пермском крае» по проведению капитального ремонта общего имущества многоквартирных домов	200	000 0501 1750271330 000	31 539 100,00	31 539 100,00	-
Предоставление субсидий бюджетным, автономным учреждениям и иным некоммерческим организациям	200	000 0501 1750271330 600	31 539 100,00	31 539 100,00	-
Субсидии некоммерческим организациям (за исключением государственных (муниципальных) учреждений, государственных корпораций (компаний), публично-правовых компаний)	200	000 0501 1750271330 630	31 539 100,00	31 539 100,00	-
Субсидии на возмещение недополученных доходов и (или) возмещение фактически понесенных затрат	200	000 0501 1750271330 631	31 539 100,00	31 539 100,00	-
Капитальный ремонт фасадов многоквартирных домов в г. Перми	200	000 0501 17502SЖ240 000	38 227 163,16	-	38 227 163,16
Предоставление субсидий бюджетным, автономным учреждениям и иным некоммерческим организациям	200	000 0501 17502SЖ240 600	38 227 163,16	-	38 227 163,16
Субсидии некоммерческим организациям (за исключением государственных (муниципальных) учреждений, государственных корпораций (компаний), публично-правовых компаний)	200	000 0501 17502SЖ240 630	38 227 163,16	-	38 227 163,16
Субсидии (гранты в форме субсидий), не подлежащие казначейскому сопровождению	200	000 0501 17502SЖ240 633	38 227 163,16	-	38 227 163,16
Развитие городского пространства	200	000 0501 17502SЖ410 000	382 643 329,55	-	382 643 329,55
Предоставление субсидий бюджетным, автономным учреждениям и иным некоммерческим организациям	200	000 0501 17502SЖ410 600	381 715 388,55	-	381 715 388,55
Субсидии некоммерческим организациям (за исключением государственных (муниципальных) учреждений, государственных корпораций (компаний), публично-правовых компаний)	200	000 0501 17502SЖ410 630	381 715 388,55	-	381 715 388,55
Субсидии (гранты в форме субсидий), не подлежащие казначейскому сопровождению	200	000 0501 17502SЖ410 633	381 715 388,55	-	381 715 388,55

1	2	3	4	5	6
Иные бюджетные ассигнования	200	000 0501 17502SЖ410 800	927 941,00	-	927 941,00
Субсидии юридическим лицам (кроме некоммерческих организаций), индивидуальным предпринимателям, физическим лицам - производителям товаров, работ, услуг	200	000 0501 17502SЖ410 810	927 941,00	-	927 941,00
Субсидии (гранты в форме субсидий) на финансовое обеспечение затрат в связи с производством (реализацией) товаров, выполнением работ, оказанием услуг, не подлежащие казначейскому сопровождению	200	000 0501 17502SЖ410 813	927 941,00	-	927 941,00
Капитальный ремонт общего имущества в многоквартирных домах на территории Пермского края	200	000 0501 17502SЖ720 000	30 684 308,92	-	30 684 308,92
Иные бюджетные ассигнования	200	000 0501 17502SЖ720 800	30 684 308,92	-	30 684 308,92
Субсидии юридическим лицам (кроме некоммерческих организаций), индивидуальным предпринимателям, физическим лицам - производителям товаров, работ, услуг	200	000 0501 17502SЖ720 810	30 684 308,92	-	30 684 308,92
Субсидии (гранты в форме субсидий) на финансовое обеспечение затрат в связи с производством (реализацией) товаров, выполнением работ, оказанием услуг, не подлежащие казначейскому сопровождению	200	000 0501 17502SЖ720 813	30 684 308,92	-	30 684 308,92
Основное мероприятие «Исполнение судебных актов, вступивших в законную силу, в рамках капитального ремонта»	200	000 0501 1750300000 000	216 481 707,00	50 686 870,45	165 794 836,55
Выполнение работ по капитальному ремонту многоквартирных домов, направленных на исполнение судебных актов	200	000 0501 1750321830 000	216 481 707,00	50 686 870,45	165 794 836,55
Закупка товаров, работ и услуг для обеспечения государственных (муниципальных) нужд	200	000 0501 1750321830 200	141 620 059,39	-	141 620 059,39
Иные закупки товаров, работ и услуг для обеспечения государственных (муниципальных) нужд	200	000 0501 1750321830 240	141 620 059,39	-	141 620 059,39
Закупка товаров, работ и услуг в целях капитального ремонта государственного (муниципального) имущества	200	000 0501 1750321830 243	141 620 059,39	-	141 620 059,39
Иные бюджетные ассигнования	200	000 0501 1750321830 800	74 861 647,61	50 686 870,45	24 174 777,16
Исполнение судебных актов	200	000 0501 1750321830 830	74 861 647,61	50 686 870,45	24 174 777,16
Исполнение судебных актов Российской Федерации и мировых соглашений по возмещению причиненного вреда	200	000 0501 1750321830 831	74 861 647,61	50 686 870,45	24 174 777,16
Основное мероприятие «Организация содержания расселенных многоквартирных домов»	200	000 0501 1750400000 000	805 700,00	545 539,66	260 160,34
Содержание расселенных многоквартирных домов, признанных в установленном порядке аварийными и подлежащими сносу	200	000 0501 1750423250 000	805 700,00	545 539,66	260 160,34
Закупка товаров, работ и услуг для обеспечения государственных (муниципальных) нужд	200	000 0501 1750423250 200	805 700,00	545 539,66	260 160,34
Иные закупки товаров, работ и услуг для обеспечения государственных (муниципальных) нужд	200	000 0501 1750423250 240	805 700,00	545 539,66	260 160,34
Прочая закупка товаров, работ и услуг	200	000 0501 1750423250 244	805 700,00	545 539,66	260 160,34
Другие непрограммные расходы по реализации вопросов местного значения города Перми, связанных с общегородским управлением	200	000 0501 9600000000 000	52 271 026,00	2 271 026,00	50 000 000,00
Резервный фонд	200	000 0501 9620000000 000	52 271 026,00	2 271 026,00	50 000 000,00
Резервный фонд администрации города Перми	200	000 0501 9620093000 000	52 271 026,00	2 271 026,00	50 000 000,00
Закупка товаров, работ и услуг для обеспечения государственных (муниципальных) нужд	200	000 0501 9620093000 200	2 271 026,00	2 271 026,00	-
Иные закупки товаров, работ и услуг для обеспечения государственных (муниципальных) нужд	200	000 0501 9620093000 240	2 271 026,00	2 271 026,00	-
Прочая закупка товаров, работ и услуг	200	000 0501 9620093000 244	2 271 026,00	2 271 026,00	-

1	2	3	4	5	6
Капитальные вложения в объекты государственной (муниципальной) собственности	200	000 0501 9620093000 400	50 000 000,00	-	50 000 000,00
Бюджетные инвестиции	200	000 0501 9620093000 410	50 000 000,00	-	50 000 000,00
Бюджетные инвестиции на приобретение объектов недвижимого имущества в государственную (муниципальную) собственность	200	000 0501 9620093000 412	50 000 000,00	-	50 000 000,00
Коммунальное хозяйство	200	000 0502 0000000000 000	136 392 807,35	25 384 262,53	111 008 544,82
Муниципальная программа «Развитие системы жилищно-коммунального хозяйства в городе Перми»	200	000 0502 1700000000 000	136 392 807,35	25 384 262,53	111 008 544,82
Подпрограмма «Модернизация и комплексное развитие систем коммунальной инфраструктуры»	200	000 0502 1710000000 000	81 820 429,10	3 029 105,30	78 791 323,80
Основное мероприятие «Капитальные вложения в объекты муниципальной собственности системы водоснабжения и водоотведения»	200	000 0502 1710100000 000	7 247 787,00	2 214 364,85	5 033 422,15
Выкуп сетей водоснабжения и водоотведения, принадлежащих на праве собственности ООО «Энергия-М»	200	000 0502 1710141700 000	3 696 000,00	-	3 696 000,00
Капитальные вложения в объекты государственной (муниципальной) собственности	200	000 0502 1710141700 400	3 696 000,00	-	3 696 000,00
Бюджетные инвестиции	200	000 0502 1710141700 410	3 696 000,00	-	3 696 000,00
Бюджетные инвестиции на приобретение объектов недвижимого имущества в государственную (муниципальную) собственность	200	000 0502 1710141700 412	3 696 000,00	-	3 696 000,00
Выкуп сетей водоотведения по адресу: г. Пермь, ул. Монастырская, 61	200	000 0502 1710141710 000	279 000,00	-	279 000,00
Капитальные вложения в объекты государственной (муниципальной) собственности	200	000 0502 1710141710 400	279 000,00	-	279 000,00
Бюджетные инвестиции	200	000 0502 1710141710 410	279 000,00	-	279 000,00
Бюджетные инвестиции на приобретение объектов недвижимого имущества в государственную (муниципальную) собственность	200	000 0502 1710141710 412	279 000,00	-	279 000,00
Санация и строительство 2-й нитки водовода Гайва-Заозерье	200	000 0502 1710142260 000	3 272 787,00	2 214 364,85	1 058 422,15
Закупка товаров, работ и услуг для обеспечения государственных (муниципальных) нужд	200	000 0502 1710142260 200	6 830,00	-	6 830,00
Иные закупки товаров, работ и услуг для обеспечения государственных (муниципальных) нужд	200	000 0502 1710142260 240	6 830,00	-	6 830,00
Прочая закупка товаров, работ и услуг	200	000 0502 1710142260 244	6 830,00	-	6 830,00
Капитальные вложения в объекты государственной (муниципальной) собственности	200	000 0502 1710142260 400	3 265 957,00	2 214 364,85	1 051 592,15
Бюджетные инвестиции	200	000 0502 1710142260 410	3 265 957,00	2 214 364,85	1 051 592,15
Бюджетные инвестиции в объекты капитального строительства государственной (муниципальной) собственности	200	000 0502 1710142260 414	3 265 957,00	2 214 364,85	1 051 592,15
Основное мероприятие «Исполнение обязанностей муниципального заказчика-застройщика при осуществлении бюджетных инвестиций в объекты муниципальной собственности систем коммунальной инфраструктуры»	200	000 0502 1710300000 000	1 552 400,00	518 198,87	1 034 201,13
Исполнение обязанностей по уплате земельного налога по объектам капитальных вложений систем коммунальной инфраструктуры	200	000 0502 1710321680 000	1 552 400,00	518 198,87	1 034 201,13
Иные бюджетные ассигнования	200	000 0502 1710321680 800	1 552 400,00	518 198,87	1 034 201,13
Уплата налогов, сборов и иных платежей	200	000 0502 1710321680 850	1 552 400,00	518 198,87	1 034 201,13
Уплата налога на имущество организаций и земельного налога	200	000 0502 1710321680 851	1 550 539,13	516 338,00	1 034 201,13
Уплата иных платежей	200	000 0502 1710321680 853	1 860,87	1 860,87	-
Основное мероприятие «Муниципальная поддержка газификации жилых домов в микрорайонах индивидуальной застройки»	200	000 0502 1710400000 000	1 680 000,00	296 541,58	1 383 458,42



1	2	3	4	5	6
Возмещение затрат по подключению к системе газоснабжения жилых домов в зонах индивидуальной жилой застройки	200	000 0502 1710471120 000	1 680 000,00	296 541,58	1 383 458,42
Иные бюджетные ассигнования	200	000 0502 1710471120 800	1 680 000,00	296 541,58	1 383 458,42
Субсидии юридическим лицам (кроме некоммерческих организаций), индивидуальным предпринимателям, физическим лицам - производителям товаров, работ, услуг	200	000 0502 1710471120 810	1 680 000,00	296 541,58	1 383 458,42
Субсидии на возмещение недополученных доходов и (или) возмещение фактически понесенных затрат в связи с производством (реализацией) товаров, выполнением работ, оказанием услуг	200	000 0502 1710471120 811	1 680 000,00	296 541,58	1 383 458,42
Основное мероприятие «Федеральный проект «Чистая вода»	200	000 0502 171F500000 000	71 340 242,10	-	71 340 242,10
Строительство и реконструкция (модернизация) объектов питьевого водоснабжения	200	000 0502 171F552430 000	71 340 242,10	-	71 340 242,10
Капитальные вложения в объекты государственной (муниципальной) собственности	200	000 0502 171F552430 400	71 340 242,10	-	71 340 242,10
Бюджетные инвестиции	200	000 0502 171F552430 410	71 340 242,10	-	71 340 242,10
Бюджетные инвестиции в объекты капитального строительства государственной (муниципальной) собственности	200	000 0502 171F552430 414	71 340 242,10	-	71 340 242,10
Подпрограмма «Содержание объектов инженерной инфраструктуры»	200	000 0502 1740000000 000	54 572 378,25	22 355 157,23	32 217 221,02
Основное мероприятие «Обеспечение нормативного состояния объектов инженерной инфраструктуры, находящихся в муниципальной собственности, в том числе бесхозных объектов»	200	000 0502 1740100000 000	35 506 478,25	16 496 907,75	19 009 570,50
Содержание и ремонт объектов инженерной инфраструктуры	200	000 0502 1740121740 000	35 506 478,25	16 496 907,75	19 009 570,50
Закупка товаров, работ и услуг для обеспечения государственных (муниципальных) нужд	200	000 0502 1740121740 200	35 506 478,25	16 496 907,75	19 009 570,50
Иные закупки товаров, работ и услуг для обеспечения государственных (муниципальных) нужд	200	000 0502 1740121740 240	35 506 478,25	16 496 907,75	19 009 570,50
Прочая закупка товаров, работ и услуг	200	000 0502 1740121740 244	34 356 478,25	16 115 268,79	18 241 209,46
Закупка энергетических ресурсов	200	000 0502 1740121740 247	1 150 000,00	381 638,96	768 361,04
Основное мероприятие «Финансовое обеспечение денежных обязательств муниципальных предприятий»	200	000 0502 1740200000 000	19 065 900,00	5 858 249,48	13 207 650,52
Финансовое обеспечение расходов муниципального предприятия «Пермводоканал» по погашению денежных обязательств по договору займа	200	000 0502 1740271160 000	19 065 900,00	5 858 249,48	13 207 650,52
Иные бюджетные ассигнования	200	000 0502 1740271160 800	19 065 900,00	5 858 249,48	13 207 650,52
Субсидии юридическим лицам (кроме некоммерческих организаций), индивидуальным предпринимателям, физическим лицам - производителям товаров, работ, услуг	200	000 0502 1740271160 810	19 065 900,00	5 858 249,48	13 207 650,52
Субсидии (гранты в форме субсидий) на финансовое обеспечение затрат в связи с производством (реализацией) товаров, выполнением работ, оказанием услуг, не подлежащие казначейскому сопровождению	200	000 0502 1740271160 813	19 065 900,00	5 858 249,48	13 207 650,52
Благоустройство	200	000 0503 0000000000 000	3 605 317 827,99	940 588 072,60	2 664 729 755,39
Муниципальная программа «Общественное согласие»	200	000 0503 0100000000 000	23 184 148,02	-	23 184 148,02
Подпрограмма «Вовлечение граждан в решение вопросов местного значения»	200	000 0503 0110000000 000	23 184 148,02	-	23 184 148,02
Основное мероприятие «Формирование благоприятных условий для поддержки социально ориентированных некоммерческих организаций в реализации социальных проектов»	200	000 0503 0110100000 000	23 184 148,02	-	23 184 148,02



1	2	3	4	5	6
Проведение мероприятий в рамках реализации инициативных проектов на территории города Перми	200	000 0503 0110123180 000	19 850 748,02	-	19 850 748,02
Закупка товаров, работ и услуг для обеспечения государственных (муниципальных) нужд	200	000 0503 0110123180 200	19 850 748,02	-	19 850 748,02
Иные закупки товаров, работ и услуг для обеспечения государственных (муниципальных) нужд	200	000 0503 0110123180 240	19 850 748,02	-	19 850 748,02
Прочая закупка товаров, работ и услуг	200	000 0503 0110123180 244	19 850 748,02	-	19 850 748,02
Софинансирование проектов инициативного бюджетирования	200	000 0503 01101SP080 000	3 333 400,00	-	3 333 400,00
Закупка товаров, работ и услуг для обеспечения государственных (муниципальных) нужд	200	000 0503 01101SP080 200	3 333 400,00	-	3 333 400,00
Иные закупки товаров, работ и услуг для обеспечения государственных (муниципальных) нужд	200	000 0503 01101SP080 240	3 333 400,00	-	3 333 400,00
Прочая закупка товаров, работ и услуг	200	000 0503 01101SP080 244	3 333 400,00	-	3 333 400,00
Муниципальная программа «Организация дорожной деятельности в городе Перми»	200	000 0503 1000000000 000	361 760 957,53	41 495 133,91	320 265 823,62
Подпрограмма «Приведение в нормативное состояние автомобильных дорог, снижение уровня перегрузки и ликвидации мест концентрации ДТП»	200	000 0503 1010000000 000	361 760 957,53	41 495 133,91	320 265 823,62
Основное мероприятие «Выполнение комплекса мероприятий по архитектурной подсветке»	200	000 0503 1010600000 000	361 760 957,53	41 495 133,91	320 265 823,62
Архитектурная подсветка зданий	200	000 0503 1010623150 000	28 684 210,53	-	28 684 210,53
Закупка товаров, работ и услуг для обеспечения государственных (муниципальных) нужд	200	000 0503 1010623150 200	28 684 210,53	-	28 684 210,53
Иные закупки товаров, работ и услуг для обеспечения государственных (муниципальных) нужд	200	000 0503 1010623150 240	28 684 210,53	-	28 684 210,53
Прочая закупка товаров, работ и услуг	200	000 0503 1010623150 244	28 684 210,53	-	28 684 210,53
Архитектурная подсветка фасадов административных, жилых объектов (зданий) в г. Перми	200	000 0503 10106SЖ250 000	226 315 789,47	-	226 315 789,47
Закупка товаров, работ и услуг для обеспечения государственных (муниципальных) нужд	200	000 0503 10106SЖ250 200	226 315 789,47	-	226 315 789,47
Иные закупки товаров, работ и услуг для обеспечения государственных (муниципальных) нужд	200	000 0503 10106SЖ250 240	226 315 789,47	-	226 315 789,47
Прочая закупка товаров, работ и услуг	200	000 0503 10106SЖ250 244	226 315 789,47	-	226 315 789,47
Развитие городского пространства	200	000 0503 10106SЖ410 000	106 760 957,53	41 495 133,91	65 265 823,62
Закупка товаров, работ и услуг для обеспечения государственных (муниципальных) нужд	200	000 0503 10106SЖ410 200	106 760 957,53	41 495 133,91	65 265 823,62
Иные закупки товаров, работ и услуг для обеспечения государственных (муниципальных) нужд	200	000 0503 10106SЖ410 240	106 760 957,53	41 495 133,91	65 265 823,62
Прочая закупка товаров, работ и услуг	200	000 0503 10106SЖ410 244	106 760 957,53	41 495 133,91	65 265 823,62
Муниципальная программа «Благоустройство города Перми»	200	000 0503 1100000000 000	2 043 516 166,07	757 425 435,94	1 286 090 730,13
Подпрограмма «Озеленение территории города Перми, в том числе путем создания парков, скверов, садов, бульваров»	200	000 0503 1110000000 000	1 915 286 807,80	730 050 788,78	1 185 236 019,02
Основное мероприятие «Организация содержания объектов озеленения общего пользования»	200	000 0503 1110100000 000	269 838 742,83	96 172 216,19	173 666 526,64
Содержание и ремонт объектов озеленения общего пользования	200	000 0503 1110121450 000	252 834 482,83	96 172 216,19	156 662 266,64
Закупка товаров, работ и услуг для обеспечения государственных (муниципальных) нужд	200	000 0503 1110121450 200	251 017 182,83	94 933 716,19	156 083 466,64
Иные закупки товаров, работ и услуг для обеспечения государственных (муниципальных) нужд	200	000 0503 1110121450 240	251 017 182,83	94 933 716,19	156 083 466,64
Прочая закупка товаров, работ и услуг	200	000 0503 1110121450 244	251 017 182,83	94 933 716,19	156 083 466,64
Иные бюджетные ассигнования	200	000 0503 1110121450 800	1 817 300,00	1 238 500,00	578 800,00
Уплата налогов, сборов и иных платежей	200	000 0503 1110121450 850	1 817 300,00	1 238 500,00	578 800,00

1	2	3	4	5	6
Уплата налога на имущество организаций и земельного налога	200	000 0503 1110121450 851	1 817 300,00	1 238 500,00	578 800,00
Развитие городского пространства	200	000 0503 11101SЖ410 000	17 004 260,00	-	17 004 260,00
Закупка товаров, работ и услуг для обеспечения государственных (муниципальных) нужд	200	000 0503 11101SЖ410 200	17 004 260,00	-	17 004 260,00
Иные закупки товаров, работ и услуг для обеспечения государственных (муниципальных) нужд	200	000 0503 11101SЖ410 240	17 004 260,00	-	17 004 260,00
Прочая закупка товаров, работ и услуг	200	000 0503 11101SЖ410 244	17 004 260,00	-	17 004 260,00
Основное мероприятие «Организация содержания земель, не принадлежащих физическим и (или) юридическим лицам, уборка водоохраных зон»	200	000 0503 1110200000 000	32 770 300,00	10 600 000,00	22 170 300,00
Содержание земель, не принадлежащих физическим и (или) юридическим лицам, уборка водоохраных зон	200	000 0503 1110221510 000	32 770 300,00	10 600 000,00	22 170 300,00
Закупка товаров, работ и услуг для обеспечения государственных (муниципальных) нужд	200	000 0503 1110221510 200	32 770 300,00	10 600 000,00	22 170 300,00
Иные закупки товаров, работ и услуг для обеспечения государственных (муниципальных) нужд	200	000 0503 1110221510 240	32 770 300,00	10 600 000,00	22 170 300,00
Прочая закупка товаров, работ и услуг	200	000 0503 1110221510 244	32 770 300,00	10 600 000,00	22 170 300,00
Основное мероприятие «Организация содержания и ремонта фонтанов»	200	000 0503 1110300000 000	18 447 777,00	6 936 713,32	11 511 063,68
Содержание и ремонт фонтанов	200	000 0503 1110321570 000	18 447 777,00	6 936 713,32	11 511 063,68
Закупка товаров, работ и услуг для обеспечения государственных (муниципальных) нужд	200	000 0503 1110321570 200	18 447 777,00	6 936 713,32	11 511 063,68
Иные закупки товаров, работ и услуг для обеспечения государственных (муниципальных) нужд	200	000 0503 1110321570 240	18 447 777,00	6 936 713,32	11 511 063,68
Прочая закупка товаров, работ и услуг	200	000 0503 1110321570 244	17 494 077,00	6 400 299,29	11 093 777,71
Закупка энергетических ресурсов	200	000 0503 1110321570 247	953 700,00	536 414,03	417 285,97
Основное мероприятие «Выполнение комплекса мероприятий по приведению в нормативное состояние объектов озеленения общего пользования»	200	000 0503 1110400000 000	368 051 963,81	173 389 393,13	194 662 570,68
Капитальный ремонт объектов озеленения общего пользования	200	000 0503 1110423360 000	68 252 684,00	296 353,02	67 956 330,98
Закупка товаров, работ и услуг для обеспечения государственных (муниципальных) нужд	200	000 0503 1110423360 200	68 252 684,00	296 353,02	67 956 330,98
Иные закупки товаров, работ и услуг для обеспечения государственных (муниципальных) нужд	200	000 0503 1110423360 240	68 252 684,00	296 353,02	67 956 330,98
Закупка товаров, работ и услуг в целях капитального ремонта государственного (муниципального) имущества	200	000 0503 1110423360 243	68 252 684,00	296 353,02	67 956 330,98
Развитие городского пространства	200	000 0503 11104SЖ410 000	299 799 279,81	173 093 040,11	126 706 239,70
Закупка товаров, работ и услуг для обеспечения государственных (муниципальных) нужд	200	000 0503 11104SЖ410 200	299 799 279,81	173 093 040,11	126 706 239,70
Иные закупки товаров, работ и услуг для обеспечения государственных (муниципальных) нужд	200	000 0503 11104SЖ410 240	299 799 279,81	173 093 040,11	126 706 239,70
Закупка товаров, работ и услуг в целях капитального ремонта государственного (муниципального) имущества	200	000 0503 11104SЖ410 243	299 799 279,81	173 093 040,11	126 706 239,70
Основное мероприятие «Выполнение комплекса работ по обустройству объектов озеленения общего пользования»	200	000 0503 1110500000 000	1 153 600 541,00	433 840 834,59	719 759 706,41
Обустройство объектов озеленения общего пользования	200	000 0503 1110523050 000	25 463 401,00	-	25 463 401,00
Закупка товаров, работ и услуг для обеспечения государственных (муниципальных) нужд	200	000 0503 1110523050 200	25 463 401,00	-	25 463 401,00
Иные закупки товаров, работ и услуг для обеспечения государственных (муниципальных) нужд	200	000 0503 1110523050 240	25 463 401,00	-	25 463 401,00
Прочая закупка товаров, работ и услуг	200	000 0503 1110523050 244	25 463 401,00	-	25 463 401,00

1	2	3	4	5	6
Обустройство сетей наружного освещения на объектах озеленения общего пользования	200	000 0503 1110523060 000	60 797 700,00	6 106 152,38	54 691 547,62
Закупка товаров, работ и услуг для обеспечения государственных (муниципальных) нужд	200	000 0503 1110523060 200	60 797 700,00	6 106 152,38	54 691 547,62
Иные закупки товаров, работ и услуг для обеспечения государственных (муниципальных) нужд	200	000 0503 1110523060 240	60 797 700,00	6 106 152,38	54 691 547,62
Прочая закупка товаров, работ и услуг	200	000 0503 1110523060 244	60 797 700,00	6 106 152,38	54 691 547,62
Развитие городского пространства	200	000 0503 11105SЖ410 000	1 067 339 440,00	427 734 682,21	639 604 757,79
Закупка товаров, работ и услуг для обеспечения государственных (муниципальных) нужд	200	000 0503 11105SЖ410 200	840 479 440,00	427 734 682,21	412 744 757,79
Иные закупки товаров, работ и услуг для обеспечения государственных (муниципальных) нужд	200	000 0503 11105SЖ410 240	840 479 440,00	427 734 682,21	412 744 757,79
Прочая закупка товаров, работ и услуг	200	000 0503 11105SЖ410 244	840 479 440,00	427 734 682,21	412 744 757,79
Капитальные вложения в объекты государственной (муниципальной) собственности	200	000 0503 11105SЖ410 400	226 860 000,00	-	226 860 000,00
Бюджетные инвестиции	200	000 0503 11105SЖ410 410	226 860 000,00	-	226 860 000,00
Бюджетные инвестиции в объекты капитального строительства государственной (муниципальной) собственности	200	000 0503 11105SЖ410 414	226 860 000,00	-	226 860 000,00
Основное мероприятие «Организация содержания элементов благоустройства, предназначенных для движения населения на территориях общего пользования города Перми»	200	000 0503 1110600000 000	39 136 883,16	8 009 982,32	31 126 900,84
Содержание и ремонт пешеходных мостиков, лестниц на территориях общего пользования города Перми	200	000 0503 1110621750 000	39 136 883,16	8 009 982,32	31 126 900,84
Закупка товаров, работ и услуг для обеспечения государственных (муниципальных) нужд	200	000 0503 1110621750 200	39 136 883,16	8 009 982,32	31 126 900,84
Иные закупки товаров, работ и услуг для обеспечения государственных (муниципальных) нужд	200	000 0503 1110621750 240	39 136 883,16	8 009 982,32	31 126 900,84
Прочая закупка товаров, работ и услуг	200	000 0503 1110621750 244	39 136 883,16	8 009 982,32	31 126 900,84
Основное мероприятие «Обеспечение жителей организованными местами отдыха у воды»	200	000 0503 1110900000 000	33 440 600,00	1 101 649,23	32 338 950,77
Обустройство организованных мест отдыха у воды на территории города Перми	200	000 0503 1110923290 000	33 440 600,00	1 101 649,23	32 338 950,77
Закупка товаров, работ и услуг для обеспечения государственных (муниципальных) нужд	200	000 0503 1110923290 200	33 440 600,00	1 101 649,23	32 338 950,77
Иные закупки товаров, работ и услуг для обеспечения государственных (муниципальных) нужд	200	000 0503 1110923290 240	33 440 600,00	1 101 649,23	32 338 950,77
Прочая закупка товаров, работ и услуг	200	000 0503 1110923290 244	33 440 600,00	1 101 649,23	32 338 950,77
Подпрограмма «Восстановление нормативного состояния и развитие мест погребения, в том числе крематория»	200	000 0503 1120000000 000	120 904 558,27	27 224 952,16	93 679 606,11
Основное мероприятие «Поддержание в нормативном состоянии мест погребения»	200	000 0503 1120100000 000	65 182 751,00	14 057 497,98	51 125 253,02
Проектирование санитарно-защитных зон мест погребения	200	000 0503 1120123680 000	1 715 000,00	-	1 715 000,00
Закупка товаров, работ и услуг для обеспечения государственных (муниципальных) нужд	200	000 0503 1120123680 200	1 715 000,00	-	1 715 000,00
Иные закупки товаров, работ и услуг для обеспечения государственных (муниципальных) нужд	200	000 0503 1120123680 240	1 715 000,00	-	1 715 000,00
Прочая закупка товаров, работ и услуг	200	000 0503 1120123680 244	1 715 000,00	-	1 715 000,00
Содержание мест погребения	200	000 0503 1120123700 000	62 873 811,00	13 869 937,98	49 003 873,02
Закупка товаров, работ и услуг для обеспечения государственных (муниципальных) нужд	200	000 0503 1120123700 200	62 873 811,00	13 869 937,98	49 003 873,02
Иные закупки товаров, работ и услуг для обеспечения государственных (муниципальных) нужд	200	000 0503 1120123700 240	62 873 811,00	13 869 937,98	49 003 873,02
Прочая закупка товаров, работ и услуг	200	000 0503 1120123700 244	62 873 811,00	13 869 937,98	49 003 873,02

1	2	3	4	5	6
Организация автобусных перевозок граждан на территории кладбища «Северное» в выходные, праздничные дни и дни массового посещения кладбища (в религиозные праздники, дни поминовений)	200	000 0503 1120123710 000	593 940,00	187 560,00	406 380,00
Закупка товаров, работ и услуг для обеспечения государственных (муниципальных) нужд	200	000 0503 1120123710 200	593 940,00	187 560,00	406 380,00
Иные закупки товаров, работ и услуг для обеспечения государственных (муниципальных) нужд	200	000 0503 1120123710 240	593 940,00	187 560,00	406 380,00
Прочая закупка товаров, работ и услуг	200	000 0503 1120123710 244	593 940,00	187 560,00	406 380,00
Основное мероприятие «Организация эвакуации умерших»	200	000 0503 1120200000 000	591 300,00	294 300,00	297 000,00
Эвакуация умерших из жилых помещений (при отсутствии супруга, близких родственников либо законного представителя умершего или при невозможности осуществить ими эвакуацию), а также с улиц, мест аварий и иных мест	200	000 0503 1120221930 000	591 300,00	294 300,00	297 000,00
Закупка товаров, работ и услуг для обеспечения государственных (муниципальных) нужд	200	000 0503 1120221930 200	591 300,00	294 300,00	297 000,00
Иные закупки товаров, работ и услуг для обеспечения государственных (муниципальных) нужд	200	000 0503 1120221930 240	591 300,00	294 300,00	297 000,00
Прочая закупка товаров, работ и услуг	200	000 0503 1120221930 244	591 300,00	294 300,00	297 000,00
Основное мероприятие «Выполнение комплекса мероприятий по приведению в нормативное состояние мест погребения»	200	000 0503 1120300000 000	41 264 288,27	12 873 154,18	28 391 134,09
Развитие городского пространства	200	000 0503 11203SЖ410 000	41 264 288,27	12 873 154,18	28 391 134,09
Закупка товаров, работ и услуг для обеспечения государственных (муниципальных) нужд	200	000 0503 11203SЖ410 200	41 264 288,27	12 873 154,18	28 391 134,09
Иные закупки товаров, работ и услуг для обеспечения государственных (муниципальных) нужд	200	000 0503 11203SЖ410 240	41 264 288,27	12 873 154,18	28 391 134,09
Закупка товаров, работ и услуг в целях капитального ремонта государственного (муниципального) имущества	200	000 0503 11203SЖ410 243	41 264 288,27	12 873 154,18	28 391 134,09
Основное мероприятие «Выполнение комплекса мероприятий по строительству и реконструкции мест погребения»	200	000 0503 1120400000 000	13 866 219,00	-	13 866 219,00
Проведение предпроектных работ (инженерных изысканий) для определения возможности создания новых мест погребения	200	000 0503 1120423690 000	4 081 416,00	-	4 081 416,00
Закупка товаров, работ и услуг для обеспечения государственных (муниципальных) нужд	200	000 0503 1120423690 200	4 081 416,00	-	4 081 416,00
Иные закупки товаров, работ и услуг для обеспечения государственных (муниципальных) нужд	200	000 0503 1120423690 240	4 081 416,00	-	4 081 416,00
Прочая закупка товаров, работ и услуг	200	000 0503 1120423690 244	4 081 416,00	-	4 081 416,00
Строительство крематория на кладбище «Восточное» города Перми	200	000 0503 1120441120 000	9 784 803,00	-	9 784 803,00
Капитальные вложения в объекты государственной (муниципальной) собственности	200	000 0503 1120441120 400	9 784 803,00	-	9 784 803,00
Бюджетные инвестиции	200	000 0503 1120441120 410	9 784 803,00	-	9 784 803,00
Бюджетные инвестиции в объекты капитального строительства государственной (муниципальной) собственности	200	000 0503 1120441120 414	9 784 803,00	-	9 784 803,00
Подпрограмма «Развитие коммунальной инфраструктуры и благоустройства территории индивидуальной жилой застройки в городе Перми»	200	000 0503 1130000000 000	3 000 000,00	-	3 000 000,00
Основное мероприятие «Выполнение комплекса мероприятий по благоустройству территорий общего пользования микрорайонов индивидуальной жилой застройки в городе Перми»	200	000 0503 1130100000 000	3 000 000,00	-	3 000 000,00

1	2	3	4	5	6
Благоустройство территорий индивидуальной жилой застройки в городе Перми	200	000 0503 1130123130 000	3 000 000,00	-	3 000 000,00
Закупка товаров, работ и услуг для обеспечения государственных (муниципальных) нужд	200	000 0503 1130123130 200	3 000 000,00	-	3 000 000,00
Иные закупки товаров, работ и услуг для обеспечения государственных (муниципальных) нужд	200	000 0503 1130123130 240	3 000 000,00	-	3 000 000,00
Прочая закупка товаров, работ и услуг	200	000 0503 1130123130 244	3 000 000,00	-	3 000 000,00
Подпрограмма «Повышение уровня благоустройства территории города Перми»	200	000 0503 1150000000 000	4 324 800,00	149 695,00	4 175 105,00
Основное мероприятие «Организация перемещения и хранения средств индивидуальной мобильности, размещенных с нарушением требований правил благоустройства»	200	000 0503 1150100000 000	4 324 800,00	149 695,00	4 175 105,00
Реализация мероприятий по перемещению и хранению средств индивидуальной мобильности, размещенных с нарушением требований правил благоустройства	200	000 0503 1150123670 000	4 324 800,00	149 695,00	4 175 105,00
Закупка товаров, работ и услуг для обеспечения государственных (муниципальных) нужд	200	000 0503 1150123670 200	4 324 800,00	149 695,00	4 175 105,00
Иные закупки товаров, работ и услуг для обеспечения государственных (муниципальных) нужд	200	000 0503 1150123670 240	4 324 800,00	149 695,00	4 175 105,00
Прочая закупка товаров, работ и услуг	200	000 0503 1150123670 244	4 324 800,00	149 695,00	4 175 105,00
Муниципальная программа «Формирование современной городской среды»	200	000 0503 1300000000 000	272 330 248,34	36 144 427,72	236 185 820,62
Подпрограмма «Формирование комфортного внутригородского пространства на территории муниципального образования город Пермь»	200	000 0503 1310000000 000	3 044 918,13	155 190,60	2 889 727,53
Основное мероприятие «Региональный проект «Формирование комфортной городской среды»	200	000 0503 131F200000 000	3 044 918,13	155 190,60	2 889 727,53
Реализация программ формирования современной городской среды	200	000 0503 131F255550 000	3 044 918,13	155 190,60	2 889 727,53
Предоставление субсидий бюджетным, автономным учреждениям и иным некоммерческим организациям	200	000 0503 131F255550 600	988 351,50	-	988 351,50
Субсидии некоммерческим организациям (за исключением государственных (муниципальных) учреждений, государственных корпораций (компаний), публично-правовых компаний)	200	000 0503 131F255550 630	988 351,50	-	988 351,50
Субсидии на возмещение недополученных доходов и (или) возмещение фактически понесенных затрат	200	000 0503 131F255550 631	988 351,50	-	988 351,50
Иные бюджетные ассигнования	200	000 0503 131F255550 800	2 056 566,63	155 190,60	1 901 376,03
Субсидии юридическим лицам (кроме некоммерческих организаций), индивидуальным предпринимателям, физическим лицам - производителям товаров, работ, услуг	200	000 0503 131F255550 810	2 056 566,63	155 190,60	1 901 376,03
Субсидии на возмещение недополученных доходов и (или) возмещение фактически понесенных затрат в связи с производством (реализацией) товаров, выполнением работ, оказанием услуг	200	000 0503 131F255550 811	2 056 566,63	155 190,60	1 901 376,03
Подпрограмма «Благоустройство общественных территорий муниципального образования город Пермь»	200	000 0503 1320000000 000	269 285 330,21	35 989 237,12	233 296 093,09
Основное мероприятие «Выполнение комплекса мероприятий по ремонту и капитальному ремонту территорий общего пользования»	200	000 0503 1320100000 000	114 992 358,00	30 401 732,21	84 590 625,79
Капитальный ремонт общественных территорий города Перми	200	000 0503 1320123040 000	37 560 653,00	-	37 560 653,00
Закупка товаров, работ и услуг для обеспечения государственных (муниципальных) нужд	200	000 0503 1320123040 200	37 560 653,00	-	37 560 653,00
Иные закупки товаров, работ и услуг для обеспечения государственных (муниципальных) нужд	200	000 0503 1320123040 240	37 560 653,00	-	37 560 653,00

1	2	3	4	5	6
Закупка товаров, работ и услуг в целях капитального ремонта государственного (муниципального) имущества	200	000 0503 1320123040 243	37 560 653,00	-	37 560 653,00
Поддержка муниципальных программ формирования современной городской среды (расходы, не финансируемые из федерального бюджета)	200	000 0503 13201SЖ090 000	77 431 705,00	30 401 732,21	47 029 972,79
Закупка товаров, работ и услуг для обеспечения государственных (муниципальных) нужд	200	000 0503 13201SЖ090 200	77 431 705,00	30 401 732,21	47 029 972,79
Иные закупки товаров, работ и услуг для обеспечения государственных (муниципальных) нужд	200	000 0503 13201SЖ090 240	77 431 705,00	30 401 732,21	47 029 972,79
Закупка товаров, работ и услуг в целях капитального ремонта государственного (муниципального) имущества	200	000 0503 13201SЖ090 243	77 431 705,00	30 401 732,21	47 029 972,79
Основное мероприятие «Выполнение комплекса работ по обустройству территорий общего пользования»	200	000 0503 1320300000 000	154 292 972,21	5 587 504,91	148 705 467,30
Поддержка муниципальных программ формирования современной городской среды (расходы, не финансируемые из федерального бюджета)	200	000 0503 13203SЖ090 000	154 292 972,21	5 587 504,91	148 705 467,30
Закупка товаров, работ и услуг для обеспечения государственных (муниципальных) нужд	200	000 0503 13203SЖ090 200	154 292 972,21	5 587 504,91	148 705 467,30
Иные закупки товаров, работ и услуг для обеспечения государственных (муниципальных) нужд	200	000 0503 13203SЖ090 240	154 292 972,21	5 587 504,91	148 705 467,30
Прочая закупка товаров, работ и услуг	200	000 0503 13203SЖ090 244	154 292 972,21	5 587 504,91	148 705 467,30
Муниципальная программа «Охрана природы и лесное хозяйство города Перми»	200	000 0503 1400000000 000	707 101 143,44	97 178 542,57	609 922 600,87
Подпрограмма «Реализация природоохранных мероприятий»	200	000 0503 1410000000 000	670 041 883,24	70 657 093,52	599 384 789,72
Основное мероприятие «Компенсационные посадки зеленых насаждений»	200	000 0503 1410300000 000	16 438 100,00	7 433 804,52	9 004 295,48
Посадка зеленых насаждений ценных видов	200	000 0503 1410321690 000	16 438 100,00	7 433 804,52	9 004 295,48
Закупка товаров, работ и услуг для обеспечения государственных (муниципальных) нужд	200	000 0503 1410321690 200	16 438 100,00	7 433 804,52	9 004 295,48
Иные закупки товаров, работ и услуг для обеспечения государственных (муниципальных) нужд	200	000 0503 1410321690 240	16 438 100,00	7 433 804,52	9 004 295,48
Прочая закупка товаров, работ и услуг	200	000 0503 1410321690 244	16 438 100,00	7 433 804,52	9 004 295,48
Основное мероприятие «Создание и развитие инфраструктуры на природных территориях»	200	000 0503 1410500000 000	550 943 756,57	60 634 571,89	490 309 184,68
Развитие городского пространства	200	000 0503 14105SЖ410 000	550 943 756,57	60 634 571,89	490 309 184,68
Закупка товаров, работ и услуг для обеспечения государственных (муниципальных) нужд	200	000 0503 14105SЖ410 200	550 943 756,57	60 634 571,89	490 309 184,68
Иные закупки товаров, работ и услуг для обеспечения государственных (муниципальных) нужд	200	000 0503 14105SЖ410 240	550 943 756,57	60 634 571,89	490 309 184,68
Прочая закупка товаров, работ и услуг	200	000 0503 14105SЖ410 244	550 943 756,57	60 634 571,89	490 309 184,68
Основное мероприятие «Мероприятия по содержанию питомника растений»	200	000 0503 1410600000 000	16 240 147,67	1 253 944,83	14 986 202,84
Обеспечение питомника растений инфраструктурой для его деятельности	200	000 0503 1410622340 000	13 322 147,67	1 253 944,83	12 068 202,84
Закупка товаров, работ и услуг для обеспечения государственных (муниципальных) нужд	200	000 0503 1410622340 200	13 322 147,67	1 253 944,83	12 068 202,84
Иные закупки товаров, работ и услуг для обеспечения государственных (муниципальных) нужд	200	000 0503 1410622340 240	13 322 147,67	1 253 944,83	12 068 202,84
Прочая закупка товаров, работ и услуг	200	000 0503 1410622340 244	13 232 147,67	1 208 445,12	12 023 702,55
Закупка энергетических ресурсов	200	000 0503 1410622340 247	90 000,00	45 499,71	44 500,29
Содержание древесно-кустарниковых насаждений на территории города Перми	200	000 0503 1410623030 000	2 918 000,00	-	2 918 000,00
Закупка товаров, работ и услуг для обеспечения государственных (муниципальных) нужд	200	000 0503 1410623030 200	2 918 000,00	-	2 918 000,00



1	2	3	4	5	6
Иные закупки товаров, работ и услуг для обеспечения государственных (муниципальных) нужд	200	000 0503 1410623030 240	2 918 000,00	-	2 918 000,00
Прочая закупка товаров, работ и услуг	200	000 0503 1410623030 244	2 918 000,00	-	2 918 000,00
Основное мероприятие «Капитальные вложения в объекты недвижимого имущества муниципальной собственности в сфере экологии»	200	000 0503 1410700000 000	86 419 879,00	1 334 772,28	85 085 106,72
Строительство городского питомника растений на земельном участке с кадастровым номером 59:01:0000000:91384	200	000 0503 1410743570 000	86 419 879,00	1 334 772,28	85 085 106,72
Капитальные вложения в объекты государственной (муниципальной) собственности	200	000 0503 1410743570 400	86 419 879,00	1 334 772,28	85 085 106,72
Бюджетные инвестиции	200	000 0503 1410743570 410	86 419 879,00	1 334 772,28	85 085 106,72
Бюджетные инвестиции в объекты капитального строительства государственной (муниципальной) собственности	200	000 0503 1410743570 414	86 419 879,00	1 334 772,28	85 085 106,72
Подпрограмма «Сохранение и воспроизводство городских лесов»	200	000 0503 1420000000 000	35 168 688,90	25 906 325,20	9 262 363,70
Основное мероприятие «Мероприятие по развитию городского пространства в рамках проекта «Зеленое кольцо» в особо охраняемой природной территории местного значения - охраняемом ландшафте «Черняевский лес»	200	000 0503 1420400000 000	35 168 688,90	25 906 325,20	9 262 363,70
Развитие городского пространства	200	000 0503 14204SЖ410 000	35 168 688,90	25 906 325,20	9 262 363,70
Закупка товаров, работ и услуг для обеспечения государственных (муниципальных) нужд	200	000 0503 14204SЖ410 200	35 168 688,90	25 906 325,20	9 262 363,70
Иные закупки товаров, работ и услуг для обеспечения государственных (муниципальных) нужд	200	000 0503 14204SЖ410 240	35 168 688,90	25 906 325,20	9 262 363,70
Прочая закупка товаров, работ и услуг	200	000 0503 14204SЖ410 244	35 168 688,90	25 906 325,20	9 262 363,70
Подпрограмма «Обращение с животными без владельцев»	200	000 0503 1430000000 000	1 890 571,30	615 123,85	1 275 447,45
Основное мероприятие «Формирование ответственного обращения к животным»	200	000 0503 1430200000 000	1 890 571,30	615 123,85	1 275 447,45
Обустройство и содержание площадок для выгула и дрессировки собак	200	000 0503 1430221260 000	1 890 571,30	615 123,85	1 275 447,45
Закупка товаров, работ и услуг для обеспечения государственных (муниципальных) нужд	200	000 0503 1430221260 200	1 890 571,30	615 123,85	1 275 447,45
Иные закупки товаров, работ и услуг для обеспечения государственных (муниципальных) нужд	200	000 0503 1430221260 240	1 890 571,30	615 123,85	1 275 447,45
Прочая закупка товаров, работ и услуг	200	000 0503 1430221260 244	1 890 571,30	615 123,85	1 275 447,45
Муниципальная программа «Развитие системы жилищно-коммунального хозяйства в городе Перми»	200	000 0503 1700000000 000	160 280 298,24	8 291 366,68	151 988 931,56
Подпрограмма «Модернизация и комплексное развитие систем коммунальной инфраструктуры»	200	000 0503 1710000000 000	13 660 000,00	-	13 660 000,00
Основное мероприятие «Выполнение комплекса мероприятий по строительству и реконструкции мест отвала снега»	200	000 0503 1710600000 000	13 660 000,00	-	13 660 000,00
Строительство места отвала снега по ул. Промышленной	200	000 0503 1710643460 000	13 660 000,00	-	13 660 000,00
Капитальные вложения в объекты государственной (муниципальной) собственности	200	000 0503 1710643460 400	13 660 000,00	-	13 660 000,00
Субсидии бюджетным и автономным учреждениям, государственным (муниципальным) унитарным предприятиям на осуществление капитальных вложений в объекты капитального строительства государственной (муниципальной) собственности или приобретение объектов недвижимого имущества в государственную (муниципальную) собственность	200	000 0503 1710643460 460	13 660 000,00	-	13 660 000,00



1	2	3	4	5	6
Субсидии на осуществление капитальных вложений в объекты капитального строительства государственной (муниципальной) собственности бюджетным учреждениям	200	000 0503 1710643460 464	13 660 000,00	-	13 660 000,00
Подпрограмма «Обеспечение санитарно-эпидемиологических требований законодательства»	200	000 0503 1720000000 000	146 099 397,25	8 291 366,68	137 808 030,57
Основное мероприятие «Организация работ по сбору, транспортированию и размещению бесхозяйных отходов на территории города Перми»	200	000 0503 1720100000 000	9 999 100,00	388 582,00	9 610 518,00
Обеспечение деятельности (оказание услуг, выполнение работ) муниципальных учреждений (организаций)	200	000 0503 1720100590 000	9 924 500,00	388 582,00	9 535 918,00
Предоставление субсидий бюджетным, автономным учреждениям и иным некоммерческим организациям	200	000 0503 1720100590 600	9 924 500,00	388 582,00	9 535 918,00
Субсидии бюджетным учреждениям	200	000 0503 1720100590 610	9 924 500,00	388 582,00	9 535 918,00
Субсидии бюджетным учреждениям на финансовое обеспечение государственного (муниципального) задания на оказание государственных (муниципальных) услуг (выполнение работ)	200	000 0503 1720100590 611	9 924 500,00	388 582,00	9 535 918,00
Целевая субсидия на повышение фонда оплаты труда	200	000 0503 1720101060 000	74 600,00	-	74 600,00
Предоставление субсидий бюджетным, автономным учреждениям и иным некоммерческим организациям	200	000 0503 1720101060 600	74 600,00	-	74 600,00
Субсидии бюджетным учреждениям	200	000 0503 1720101060 610	74 600,00	-	74 600,00
Субсидии бюджетным учреждениям на иные цели	200	000 0503 1720101060 612	74 600,00	-	74 600,00
Основное мероприятие «Организация работ по созданию и содержанию мест (площадок) накопления твердых коммунальных отходов»	200	000 0503 1720200000 000	38 093 550,00	7 902 784,68	30 190 765,32
Обустройство и содержание мест (площадок) накопления твердых коммунальных отходов	200	000 0503 1720222030 000	38 093 550,00	7 902 784,68	30 190 765,32
Закупка товаров, работ и услуг для обеспечения государственных (муниципальных) нужд	200	000 0503 1720222030 200	38 093 550,00	7 902 784,68	30 190 765,32
Иные закупки товаров, работ и услуг для обеспечения государственных (муниципальных) нужд	200	000 0503 1720222030 240	38 093 550,00	7 902 784,68	30 190 765,32
Прочая закупка товаров, работ и услуг	200	000 0503 1720222030 244	38 093 550,00	7 902 784,68	30 190 765,32
Основное мероприятие «Организация работ по обустройству контейнерных площадок нового образца»	200	000 0503 1720300000 000	98 006 747,25	-	98 006 747,25
Обустройство контейнерных площадок нового образца в городе Перми	200	000 0503 1720323430 000	25 000 000,00	-	25 000 000,00
Предоставление субсидий бюджетным, автономным учреждениям и иным некоммерческим организациям	200	000 0503 1720323430 600	2 209 764,71	-	2 209 764,71
Субсидии некоммерческим организациям (за исключением государственных (муниципальных) учреждений, государственных корпораций (компаний), публично-правовых компаний)	200	000 0503 1720323430 630	2 209 764,71	-	2 209 764,71
Субсидии на возмещение недополученных доходов и (или) возмещение фактически понесенных затрат	200	000 0503 1720323430 631	2 209 764,71	-	2 209 764,71
Иные бюджетные ассигнования	200	000 0503 1720323430 800	22 790 235,29	-	22 790 235,29
Субсидии юридическим лицам (кроме некоммерческих организаций), индивидуальным предпринимателям, физическим лицам - производителям товаров, работ, услуг	200	000 0503 1720323430 810	22 790 235,29	-	22 790 235,29
Субсидии на возмещение недополученных доходов и (или) возмещение фактически понесенных затрат в связи с производством (реализацией) товаров, выполнением работ, оказанием услуг	200	000 0503 1720323430 811	22 790 235,29	-	22 790 235,29
Развитие городского пространства	200	000 0503 17203СЖ410 000	73 006 747,25	-	73 006 747,25

1	2	3	4	5	6
Иные бюджетные ассигнования	200	000 0503 17203SЖ410 800	73 006 747,25	-	73 006 747,25
Субсидии юридическим лицам (кроме некоммерческих организаций), индивидуальным предпринимателям, физическим лицам - производителям товаров, работ, услуг	200	000 0503 17203SЖ410 810	73 006 747,25	-	73 006 747,25
Субсидии на возмещение недополученных доходов и (или) возмещение фактически понесенных затрат в связи с производством (реализацией) товаров, выполнением работ, оказанием услуг	200	000 0503 17203SЖ410 811	73 006 747,25	-	73 006 747,25
Подпрограмма «Обеспечение эффективного управления многоквартирными домами в городе Перми»	200	000 0503 1730000000 000	520 900,99	-	520 900,99
Основное мероприятие «Муниципальная поддержка благоустройства придомовых территорий многоквартирных домов города Перми»	200	000 0503 1730300000 000	520 900,99	-	520 900,99
Возмещение затрат по благоустройству придомовых территорий многоквартирных домов города Перми	200	000 0503 1730371190 000	520 900,99	-	520 900,99
Иные бюджетные ассигнования	200	000 0503 1730371190 800	520 900,99	-	520 900,99
Субсидии юридическим лицам (кроме некоммерческих организаций), индивидуальным предпринимателям, физическим лицам - производителям товаров, работ, услуг	200	000 0503 1730371190 810	520 900,99	-	520 900,99
Субсидии на возмещение недополученных доходов и (или) возмещение фактически понесенных затрат в связи с производством (реализацией) товаров, выполнением работ, оказанием услуг	200	000 0503 1730371190 811	520 900,99	-	520 900,99
Муниципальная программа «Развитие автомобильных дорог и дорожных сооружений в городе Перми»	200	000 0503 2000000000 000	29 154,00	28 165,78	988,22
Подпрограмма «Развитие улично-дорожной сети путем строительства и реконструкции автомобильных дорог, искусственных дорожных сооружений»	200	000 0503 2010000000 000	29 154,00	28 165,78	988,22
Основное мероприятие «Выполнение комплекса мероприятий по строительству подпорной стенки»	200	000 0503 2010300000 000	29 154,00	28 165,78	988,22
Строительство подпорной стенки с устройством противопожарного проезда по ул. Льва Шатрова, 35	200	000 0503 2010343340 000	29 154,00	28 165,78	988,22
Капитальные вложения в объекты государственной (муниципальной) собственности	200	000 0503 2010343340 400	29 154,00	28 165,78	988,22
Бюджетные инвестиции	200	000 0503 2010343340 410	29 154,00	28 165,78	988,22
Бюджетные инвестиции в объекты капитального строительства государственной (муниципальной) собственности	200	000 0503 2010343340 414	29 154,00	28 165,78	988,22
Непрограммные расходы бюджета города Перми по реализации иных мероприятий	200	000 0503 9100000000 000	37 115 712,35	25 000,00	37 090 712,35
Мероприятия, направленные на решение отдельных вопросов местного значения в микрорайонах города Перми	200	000 0503 9160000000 000	37 115 712,35	25 000,00	37 090 712,35
Закупка товаров, работ и услуг для обеспечения государственных (муниципальных) нужд	200	000 0503 9160000000 200	2 776 411,07	-	2 776 411,07
Иные закупки товаров, работ и услуг для обеспечения государственных (муниципальных) нужд	200	000 0503 9160000000 240	2 776 411,07	-	2 776 411,07
Прочая закупка товаров, работ и услуг	200	000 0503 9160000000 244	2 776 411,07	-	2 776 411,07
Предоставление субсидий бюджетным, автономным учреждениям и иным некоммерческим организациям	200	000 0503 9160000000 600	16 455 000,00	-	16 455 000,00
Субсидии некоммерческим организациям (за исключением государственных (муниципальных) учреждений, государственных корпораций (компаний), публично-правовых компаний)	200	000 0503 9160000000 630	16 455 000,00	-	16 455 000,00
Субсидии на возмещение недополученных доходов и (или) возмещение фактически понесенных затрат	200	000 0503 9160000000 631	16 455 000,00	-	16 455 000,00

1	2	3	4	5	6
Иные бюджетные ассигнования	200	000 0503 9160000000 800	17 884 301,28	25 000,00	17 859 301,28
Субсидии юридическим лицам (кроме некоммерческих организаций), индивидуальным предпринимателям, физическим лицам - производителям товаров, работ, услуг	200	000 0503 9160000000 810	17 884 301,28	25 000,00	17 859 301,28
Субсидии на возмещение недополученных доходов и (или) возмещение фактически понесенных затрат в связи с производством (реализацией) товаров, выполнением работ, оказанием услуг	200	000 0503 9160000000 811	17 884 301,28	25 000,00	17 859 301,28
Прикладные научные исследования в области жилищно-коммунального хозяйства	200	000 0504 0000000000 000	16 400 000,00	-	16 400 000,00
Муниципальная программа «Развитие системы жилищно-коммунального хозяйства в городе Перми»	200	000 0504 1700000000 000	16 400 000,00	-	16 400 000,00
Подпрограмма «Модернизация и комплексное развитие систем коммунальной инфраструктуры»	200	000 0504 1710000000 000	16 400 000,00	-	16 400 000,00
Основное мероприятие «Научно-исследовательские работы в области развития систем коммунальной инфраструктуры»	200	000 0504 1710500000 000	16 400 000,00	-	16 400 000,00
Разработка программы комплексного развития систем коммунальной инфраструктуры города Перми	200	000 0504 1710523230 000	16 400 000,00	-	16 400 000,00
Закупка товаров, работ и услуг для обеспечения государственных (муниципальных) нужд	200	000 0504 1710523230 200	16 400 000,00	-	16 400 000,00
Иные закупки товаров, работ и услуг для обеспечения государственных (муниципальных) нужд	200	000 0504 1710523230 240	16 400 000,00	-	16 400 000,00
Научно-исследовательские, опытно-конструкторские и технологические работы	200	000 0504 1710523230 241	16 400 000,00	-	16 400 000,00
Другие вопросы в области жилищно-коммунального хозяйства	200	000 0505 0000000000 000	963 865 432,97	448 059 612,79	515 805 820,18
Муниципальная программа «Организация дорожной деятельности в городе Перми»	200	000 0505 1000000000 000	696 074 603,00	334 380 698,68	361 693 904,32
Подпрограмма «Обеспечение деятельности заказчиков работ»	200	000 0505 1020000000 000	696 074 603,00	334 380 698,68	361 693 904,32
Основное мероприятие «Выполнение функций муниципального заказчика работ»	200	000 0505 1020100000 000	696 074 603,00	334 380 698,68	361 693 904,32
Обеспечение деятельности (оказание услуг, выполнение работ) муниципальных учреждений (организаций)	200	000 0505 1020100590 000	696 074 603,00	334 380 698,68	361 693 904,32
Расходы на выплаты персоналу в целях обеспечения выполнения функций государственными (муниципальными) органами, казенными учреждениями, органами управления государственными внебюджетными фондами	200	000 0505 1020100590 100	159 360 500,00	74 376 386,47	84 984 113,53
Расходы на выплаты персоналу казенных учреждений	200	000 0505 1020100590 110	159 360 500,00	74 376 386,47	84 984 113,53
Фонд оплаты труда учреждений	200	000 0505 1020100590 111	122 396 700,00	58 896 462,01	63 500 237,99
Взносы по обязательному социальному страхованию на выплаты по оплате труда работников и иные выплаты работникам учреждений	200	000 0505 1020100590 119	36 963 800,00	15 479 924,46	21 483 875,54
Закупка товаров, работ и услуг для обеспечения государственных (муниципальных) нужд	200	000 0505 1020100590 200	25 425 203,84	11 085 698,05	14 339 505,79
Иные закупки товаров, работ и услуг для обеспечения государственных (муниципальных) нужд	200	000 0505 1020100590 240	25 425 203,84	11 085 698,05	14 339 505,79
Прочая закупка товаров, работ и услуг	200	000 0505 1020100590 244	24 140 141,26	10 337 954,15	13 802 187,11
Закупка энергетических ресурсов	200	000 0505 1020100590 247	1 285 062,58	747 743,90	537 318,68
Иные бюджетные ассигнования	200	000 0505 1020100590 800	511 288 899,16	248 918 614,16	262 370 285,00
Уплата налогов, сборов и иных платежей	200	000 0505 1020100590 850	511 288 899,16	248 918 614,16	262 370 285,00
Уплата налога на имущество организаций и земельного налога	200	000 0505 1020100590 851	511 229 089,00	248 863 465,00	262 365 624,00
Уплата прочих налогов, сборов	200	000 0505 1020100590 852	9 300,00	4 639,00	4 661,00

1	2	3	4	5	6
Уплата иных платежей	200	000 0505 1020100590 853	50 510,16	50 510,16	-
Муниципальная программа «Охрана природы и лесное хозяйство города Перми»	200	000 0505 1400000000 000	51 889 200,00	22 411 109,67	29 478 090,33
Подпрограмма «Реализация природоохранных мероприятий»	200	000 0505 1410000000 000	51 889 200,00	22 411 109,67	29 478 090,33
Основное мероприятие «Мероприятия по содержанию питомника растений»	200	000 0505 1410600000 000	51 889 200,00	22 411 109,67	29 478 090,33
Обеспечение деятельности (оказание услуг, выполнение работ) муниципальных учреждений (организаций)	200	000 0505 1410600590 000	51 889 200,00	22 411 109,67	29 478 090,33
Расходы на выплаты персоналу в целях обеспечения выполнения функций государственными (муниципальными) органами, казенными учреждениями, органами управления государственными внебюджетными фондами	200	000 0505 1410600590 100	42 942 596,00	18 917 360,47	24 025 235,53
Расходы на выплаты персоналу казенных учреждений	200	000 0505 1410600590 110	42 942 596,00	18 917 360,47	24 025 235,53
Фонд оплаты труда учреждений	200	000 0505 1410600590 111	32 956 900,00	14 798 226,41	18 158 673,59
Иные выплаты персоналу учреждений, за исключением фонда оплаты труда	200	000 0505 1410600590 112	32 896,00	32 896,00	-
Взносы по обязательному социальному страхованию на выплаты по оплате труда работников и иные выплаты работникам учреждений	200	000 0505 1410600590 119	9 952 800,00	4 086 238,06	5 866 561,94
Закупка товаров, работ и услуг для обеспечения государственных (муниципальных) нужд	200	000 0505 1410600590 200	8 893 504,00	3 460 360,20	5 433 143,80
Иные закупки товаров, работ и услуг для обеспечения государственных (муниципальных) нужд	200	000 0505 1410600590 240	8 893 504,00	3 460 360,20	5 433 143,80
Прочая закупка товаров, работ и услуг	200	000 0505 1410600590 244	8 512 404,00	3 220 863,70	5 291 540,30
Закупка энергетических ресурсов	200	000 0505 1410600590 247	381 100,00	239 496,50	141 603,50
Иные бюджетные ассигнования	200	000 0505 1410600590 800	53 100,00	33 389,00	19 711,00
Уплата налогов, сборов и иных платежей	200	000 0505 1410600590 850	53 100,00	33 389,00	19 711,00
Уплата налога на имущество организаций и земельного налога	200	000 0505 1410600590 851	4 500,00	2 327,00	2 173,00
Уплата прочих налогов, сборов	200	000 0505 1410600590 852	48 600,00	31 062,00	17 538,00
Муниципальная программа «Обеспечение жильем жителей города Перми»	200	000 0505 1500000000 000	64 587 100,00	26 248 808,91	38 338 291,09
Подпрограмма «Управление муниципальным жилищным фондом города Перми»	200	000 0505 1520000000 000	64 587 100,00	26 248 808,91	38 338 291,09
Основное мероприятие «Реализация мероприятий в целях эффективного использования муниципального жилищного фонда»	200	000 0505 1520100000 000	64 587 100,00	26 248 808,91	38 338 291,09
Обеспечение деятельности (оказание услуг, выполнение работ) муниципальных учреждений (организаций)	200	000 0505 1520100590 000	64 587 100,00	26 248 808,91	38 338 291,09
Расходы на выплаты персоналу в целях обеспечения выполнения функций государственными (муниципальными) органами, казенными учреждениями, органами управления государственными внебюджетными фондами	200	000 0505 1520100590 100	61 047 328,48	25 134 626,73	35 912 701,75
Расходы на выплаты персоналу казенных учреждений	200	000 0505 1520100590 110	61 047 328,48	25 134 626,73	35 912 701,75
Фонд оплаты труда учреждений	200	000 0505 1520100590 111	46 725 128,48	19 843 300,52	26 881 827,96
Иные выплаты персоналу учреждений, за исключением фонда оплаты труда	200	000 0505 1520100590 112	160 000,00	160 000,00	-
Взносы по обязательному социальному страхованию на выплаты по оплате труда работников и иные выплаты работникам учреждений	200	000 0505 1520100590 119	14 162 200,00	5 131 326,21	9 030 873,79
Закупка товаров, работ и услуг для обеспечения государственных (муниципальных) нужд	200	000 0505 1520100590 200	3 516 300,00	1 102 768,66	2 413 531,34

1	2	3	4	5	6
Иные закупки товаров, работ и услуг для обеспечения государственных (муниципальных) нужд	200	000 0505 1520100590 240	3 516 300,00	1 102 768,66	2 413 531,34
Прочая закупка товаров, работ и услуг	200	000 0505 1520100590 244	3 010 158,27	853 253,73	2 156 904,54
Закупка энергетических ресурсов	200	000 0505 1520100590 247	506 141,73	249 514,93	256 626,80
Социальное обеспечение и иные выплаты населению	200	000 0505 1520100590 300	7 271,52	7 271,52	-
Социальные выплаты гражданам, кроме публичных нормативных социальных выплат	200	000 0505 1520100590 320	7 271,52	7 271,52	-
Пособия, компенсации и иные социальные выплаты гражданам, кроме публичных нормативных обязательств	200	000 0505 1520100590 321	7 271,52	7 271,52	-
Иные бюджетные ассигнования	200	000 0505 1520100590 800	16 200,00	4 142,00	12 058,00
Уплата налогов, сборов и иных платежей	200	000 0505 1520100590 850	16 200,00	4 142,00	12 058,00
Уплата налога на имущество организаций и земельного налога	200	000 0505 1520100590 851	12 500,00	2 318,00	10 182,00
Уплата прочих налогов, сборов	200	000 0505 1520100590 852	3 700,00	1 824,00	1 876,00
Муниципальная программа «Развитие системы жилищно-коммунального хозяйства в городе Перми»	200	000 0505 1700000000 000	20 410 700,00	9 197 682,03	11 213 017,97
Подпрограмма «Содержание объектов инженерной инфраструктуры»	200	000 0505 1740000000 000	20 410 700,00	9 197 682,03	11 213 017,97
Основное мероприятие «Обеспечение нормативного состояния объектов инженерной инфраструктуры, находящихся в муниципальной собственности, в том числе бесхозных объектов»	200	000 0505 1740100000 000	20 410 700,00	9 197 682,03	11 213 017,97
Обеспечение деятельности (оказание услуг, выполнение работ) муниципальных учреждений (организаций)	200	000 0505 1740100590 000	20 410 700,00	9 197 682,03	11 213 017,97
Расходы на выплаты персоналу в целях обеспечения выполнения функций государственными (муниципальными) органами, казенными учреждениями, органами управления государственными внебюджетными фондами	200	000 0505 1740100590 100	16 974 100,00	7 499 393,22	9 474 706,78
Расходы на выплаты персоналу казенных учреждений	200	000 0505 1740100590 110	16 974 100,00	7 499 393,22	9 474 706,78
Фонд оплаты труда учреждений	200	000 0505 1740100590 111	13 037 100,00	6 000 273,64	7 036 826,36
Взносы по обязательному социальному страхованию на выплаты по оплате труда работников и иные выплаты работникам учреждений	200	000 0505 1740100590 119	3 937 000,00	1 499 119,58	2 437 880,42
Закупка товаров, работ и услуг для обеспечения государственных (муниципальных) нужд	200	000 0505 1740100590 200	3 422 500,00	1 691 234,81	1 731 265,19
Иные закупки товаров, работ и услуг для обеспечения государственных (муниципальных) нужд	200	000 0505 1740100590 240	3 422 500,00	1 691 234,81	1 731 265,19
Прочая закупка товаров, работ и услуг	200	000 0505 1740100590 244	3 346 800,00	1 660 217,89	1 686 582,11
Закупка энергетических ресурсов	200	000 0505 1740100590 247	75 700,00	31 016,92	44 683,08
Иные бюджетные ассигнования	200	000 0505 1740100590 800	14 100,00	7 054,00	7 046,00
Уплата налогов, сборов и иных платежей	200	000 0505 1740100590 850	14 100,00	7 054,00	7 046,00
Уплата налога на имущество организаций и земельного налога	200	000 0505 1740100590 851	6 200,00	3 058,00	3 142,00
Уплата прочих налогов, сборов	200	000 0505 1740100590 852	7 900,00	3 996,00	3 904,00
Непрограммные расходы по обеспечению деятельности администрации города Перми	200	000 0505 9500000000 000	128 232 925,00	53 150 408,53	75 082 516,47
Функциональные органы администрации города Перми	200	000 0505 9580000000 000	128 232 925,00	53 150 408,53	75 082 516,47
Расходы на выплаты по оплате труда работников муниципальных органов	200	000 0505 9580000110 000	122 388 300,00	50 267 177,73	72 121 122,27
Расходы на выплаты персоналу в целях обеспечения выполнения функций государственными (муниципальными) органами, казенными учреждениями, органами управления государственными внебюджетными фондами	200	000 0505 9580000110 100	122 373 938,14	50 252 815,87	72 121 122,27

1	2	3	4	5	6
Расходы на выплаты персоналу государственных (муниципальных) органов	200	000 0505 9580000110 120	122 373 938,14	50 252 815,87	72 121 122,27
Фонд оплаты труда государственных (муниципальных) органов	200	000 0505 9580000110 121	93 985 838,14	40 000 496,12	53 985 342,02
Взносы по обязательному социальному страхованию на выплаты денежного содержания и иные выплаты работникам государственных (муниципальных) органов	200	000 0505 9580000110 129	28 388 100,00	10 252 319,75	18 135 780,25
Социальное обеспечение и иные выплаты населению	200	000 0505 9580000110 300	14 361,86	14 361,86	-
Социальные выплаты гражданам, кроме публичных нормативных социальных выплат	200	000 0505 9580000110 320	14 361,86	14 361,86	-
Пособия, компенсации и иные социальные выплаты гражданам, кроме публичных нормативных обязательств	200	000 0505 9580000110 321	14 361,86	14 361,86	-
Расходы на обеспечение функций муниципальных органов	200	000 0505 9580000190 000	5 844 625,00	2 883 230,80	2 961 394,20
Расходы на выплаты персоналу в целях обеспечения выполнения функций государственными (муниципальными) органами, казенными учреждениями, органами управления государственными внебюджетными фондами	200	000 0505 9580000190 100	53 159,90	18 459,90	34 700,00
Расходы на выплаты персоналу государственных (муниципальных) органов	200	000 0505 9580000190 120	53 159,90	18 459,90	34 700,00
Иные выплаты персоналу государственных (муниципальных) органов, за исключением фонда оплаты труда	200	000 0505 9580000190 122	53 159,90	18 459,90	34 700,00
Закупка товаров, работ и услуг для обеспечения государственных (муниципальных) нужд	200	000 0505 9580000190 200	5 690 965,10	2 764 270,90	2 926 694,20
Иные закупки товаров, работ и услуг для обеспечения государственных (муниципальных) нужд	200	000 0505 9580000190 240	5 690 965,10	2 764 270,90	2 926 694,20
Прочая закупка товаров, работ и услуг	200	000 0505 9580000190 244	5 690 965,10	2 764 270,90	2 926 694,20
Иные бюджетные ассигнования	200	000 0505 9580000190 800	100 500,00	100 500,00	-
Уплата налогов, сборов и иных платежей	200	000 0505 9580000190 850	100 500,00	100 500,00	-
Уплата иных платежей	200	000 0505 9580000190 853	100 500,00	100 500,00	-
Другие непрограммные расходы по реализации вопросов местного значения города Перми, связанных с общегородским управлением	200	000 0505 9600000000 000	2 670 904,97	2 670 904,97	-
Расходы на исполнение судебных актов по обращению взыскания на средства местного бюджета	200	000 0505 9610000000 000	2 670 904,97	2 670 904,97	-
Средства на исполнение судебных актов, вступивших в законную силу	200	000 0505 9610092000 000	2 670 904,97	2 670 904,97	-
Иные бюджетные ассигнования	200	000 0505 9610092000 800	2 670 904,97	2 670 904,97	-
Исполнение судебных актов	200	000 0505 9610092000 830	2 670 904,97	2 670 904,97	-
Исполнение судебных актов Российской Федерации и мировых соглашений по возмещению причиненного вреда	200	000 0505 9610092000 831	2 670 904,97	2 670 904,97	-
<b>ОХРАНА ОКРУЖАЮЩЕЙ СРЕДЫ</b>	200	000 0600 0000000000 000	46 899 000,00	15 578 960,39	31 320 039,61
Охрана объектов растительного и животного мира и среды их обитания	200	000 0603 0000000000 000	16 342 100,00	3 246 285,25	13 095 814,75
Муниципальная программа «Охрана природы и лесное хозяйство города Перми»	200	000 0603 1400000000 000	16 342 100,00	3 246 285,25	13 095 814,75
Подпрограмма «Реализация природоохранных мероприятий»	200	000 0603 1410000000 000	16 342 100,00	3 246 285,25	13 095 814,75
Основное мероприятие «Создание единого зеленого каркаса города Перми»	200	000 0603 1410400000 000	318 600,00	-	318 600,00
Разработка и сопровождение информационной системы обеспечения озеленительной деятельности города Перми	200	000 0603 1410422070 000	318 600,00	-	318 600,00



1	2	3	4	5	6
Закупка товаров, работ и услуг для обеспечения государственных (муниципальных) нужд	200	000 0603 1410422070 200	318 600,00	-	318 600,00
Иные закупки товаров, работ и услуг для обеспечения государственных (муниципальных) нужд	200	000 0603 1410422070 240	318 600,00	-	318 600,00
Закупка товаров, работ и услуг в целях создания, развития, эксплуатации и вывода из эксплуатации государственных (муниципальных) информационных систем	200	000 0603 1410422070 246	318 600,00	-	318 600,00
Основное мероприятие «Создание и развитие инфраструктуры на природных территориях»	200	000 0603 1410500000 000	5 958 500,00	-	5 958 500,00
Рекреационное обустройство в долинах малых рек	200	000 0603 1410522180 000	5 958 500,00	-	5 958 500,00
Закупка товаров, работ и услуг для обеспечения государственных (муниципальных) нужд	200	000 0603 1410522180 200	5 958 500,00	-	5 958 500,00
Иные закупки товаров, работ и услуг для обеспечения государственных (муниципальных) нужд	200	000 0603 1410522180 240	5 958 500,00	-	5 958 500,00
Прочая закупка товаров, работ и услуг	200	000 0603 1410522180 244	5 958 500,00	-	5 958 500,00
Основное мероприятие «Восстановление и экологическая реабилитация водных объектов»	200	000 0603 1410800000 000	1 166 400,00	274 619,00	891 781,00
Наблюдение за водными объектами города Перми и их обустройство	200	000 0603 1410821640 000	1 166 400,00	274 619,00	891 781,00
Закупка товаров, работ и услуг для обеспечения государственных (муниципальных) нужд	200	000 0603 1410821640 200	1 166 200,00	274 575,00	891 625,00
Иные закупки товаров, работ и услуг для обеспечения государственных (муниципальных) нужд	200	000 0603 1410821640 240	1 166 200,00	274 575,00	891 625,00
Прочая закупка товаров, работ и услуг	200	000 0603 1410821640 244	1 166 200,00	274 575,00	891 625,00
Иные бюджетные ассигнования	200	000 0603 1410821640 800	200,00	44,00	156,00
Уплата налогов, сборов и иных платежей	200	000 0603 1410821640 850	200,00	44,00	156,00
Уплата налога на имущество организаций и земельного налога	200	000 0603 1410821640 851	200,00	44,00	156,00
Основное мероприятие «Экологическое просвещение населения города Перми»	200	000 0603 1410900000 000	8 898 600,00	2 971 666,25	5 926 933,75
Информирование населения города Перми о качестве окружающей среды	200	000 0603 1410922200 000	8 898 600,00	2 971 666,25	5 926 933,75
Закупка товаров, работ и услуг для обеспечения государственных (муниципальных) нужд	200	000 0603 1410922200 200	8 898 600,00	2 971 666,25	5 926 933,75
Иные закупки товаров, работ и услуг для обеспечения государственных (муниципальных) нужд	200	000 0603 1410922200 240	8 898 600,00	2 971 666,25	5 926 933,75
Прочая закупка товаров, работ и услуг	200	000 0603 1410922200 244	8 898 600,00	2 971 666,25	5 926 933,75
Другие вопросы в области охраны окружающей среды	200	000 0605 0000000000 000	30 556 900,00	12 332 675,14	18 224 224,86
Непрограммные расходы бюджета города Перми по реализации иных мероприятий	200	000 0605 9100000000 000	954 300,00	449 013,88	505 286,12
Иные непрограммные мероприятия	200	000 0605 9190000000 000	954 300,00	449 013,88	505 286,12
Администрирование государственных полномочий по организации мероприятий при осуществлении деятельности по обращению с животными без владельцев	200	000 0605 919002У100 000	954 300,00	449 013,88	505 286,12
Расходы на выплаты персоналу в целях обеспечения выполнения функций государственными (муниципальными) органами, казенными учреждениями, органами управления государственными внебюджетными фондами	200	000 0605 919002У100 100	919 000,00	413 713,88	505 286,12
Расходы на выплаты персоналу государственных (муниципальных) органов	200	000 0605 919002У100 120	919 000,00	413 713,88	505 286,12
Фонд оплаты труда государственных (муниципальных) органов	200	000 0605 919002У100 121	706 000,00	331 890,00	374 110,00
Взносы по обязательному социальному страхованию на выплаты денежного содержания и иные выплаты работникам государственных (муниципальных) органов	200	000 0605 919002У100 129	213 000,00	81 823,88	131 176,12

1	2	3	4	5	6
Закупка товаров, работ и услуг для обеспечения государственных (муниципальных) нужд	200	000 0605 919002У100 200	35 300,00	35 300,00	-
Иные закупки товаров, работ и услуг для обеспечения государственных (муниципальных) нужд	200	000 0605 919002У100 240	35 300,00	35 300,00	-
Прочая закупка товаров, работ и услуг	200	000 0605 919002У100 244	35 300,00	35 300,00	-
Непрограммные расходы по обеспечению деятельности администрации города Перми	200	000 0605 9500000000 000	29 599 600,00	11 880 661,26	17 718 938,74
Функциональные органы администрации города Перми	200	000 0605 9580000000 000	29 599 600,00	11 880 661,26	17 718 938,74
Расходы на выплаты по оплате труда работников муниципальных органов	200	000 0605 9580000110 000	28 066 100,00	11 166 678,74	16 899 421,26
Расходы на выплаты персоналу в целях обеспечения выполнения функций государственными (муниципальными) органами, казенными учреждениями, органами управления государственными внебюджетными фондами	200	000 0605 9580000110 100	28 066 100,00	11 166 678,74	16 899 421,26
Расходы на выплаты персоналу государственных (муниципальных) органов	200	000 0605 9580000110 120	28 066 100,00	11 166 678,74	16 899 421,26
Фонд оплаты труда государственных (муниципальных) органов	200	000 0605 9580000110 121	21 556 200,00	8 949 959,29	12 606 240,71
Взносы по обязательному социальному страхованию на выплаты денежного содержания и иные выплаты работникам государственных (муниципальных) органов	200	000 0605 9580000110 129	6 509 900,00	2 216 719,45	4 293 180,55
Расходы на обеспечение функций муниципальных органов	200	000 0605 9580000190 000	1 533 500,00	713 982,52	819 517,48
Расходы на выплаты персоналу в целях обеспечения выполнения функций государственными (муниципальными) органами, казенными учреждениями, органами управления государственными внебюджетными фондами	200	000 0605 9580000190 100	221 575,90	221 575,90	-
Расходы на выплаты персоналу государственных (муниципальных) органов	200	000 0605 9580000190 120	221 575,90	221 575,90	-
Иные выплаты персоналу государственных (муниципальных) органов, за исключением фонда оплаты труда	200	000 0605 9580000190 122	221 575,90	221 575,90	-
Закупка товаров, работ и услуг для обеспечения государственных (муниципальных) нужд	200	000 0605 9580000190 200	1 310 383,10	490 865,62	819 517,48
Иные закупки товаров, работ и услуг для обеспечения государственных (муниципальных) нужд	200	000 0605 9580000190 240	1 310 383,10	490 865,62	819 517,48
Прочая закупка товаров, работ и услуг	200	000 0605 9580000190 244	1 310 383,10	490 865,62	819 517,48
Иные бюджетные ассигнования	200	000 0605 9580000190 800	1 541,00	1 541,00	-
Уплата налогов, сборов и иных платежей	200	000 0605 9580000190 850	1 541,00	1 541,00	-
Уплата прочих налогов, сборов	200	000 0605 9580000190 852	1 541,00	1 541,00	-
Другие непрограммные расходы по реализации вопросов местного значения города Перми, связанных с общегородским управлением	200	000 0605 9600000000 000	3 000,00	3 000,00	-
Расходы на исполнение судебных актов по обращению взыскания на средства местного бюджета	200	000 0605 9610000000 000	3 000,00	3 000,00	-
Средства на исполнение судебных актов, вступивших в законную силу	200	000 0605 9610092000 000	3 000,00	3 000,00	-
Иные бюджетные ассигнования	200	000 0605 9610092000 800	3 000,00	3 000,00	-
Исполнение судебных актов	200	000 0605 9610092000 830	3 000,00	3 000,00	-
Исполнение судебных актов Российской Федерации и мировых соглашений по возмещению причиненного вреда	200	000 0605 9610092000 831	3 000,00	3 000,00	-
<b>ОБРАЗОВАНИЕ</b>	200	000 0700 0000000000 000	23 801 208 620,45	11 404 965 921,77	12 396 242 698,68
Дошкольное образование	200	000 0701 0000000000 000	7 446 071 270,08	3 829 805 737,03	3 616 265 533,05
Муниципальная программа «Доступное и качественное образование»	200	000 0701 0700000000 000	7 167 814 261,08	3 794 805 018,94	3 373 009 242,14

1	2	3	4	5	6
Подпрограмма «Обеспечение доступного и качественного дошкольного образования»	200	000 0701 0710000000 000	6 905 319 061,08	3 689 358 283,48	3 215 960 777,60
Основное мероприятие «Оказание услуг по присмотру и уходу, реализации основных общеобразовательных программ дошкольного образования»	200	000 0701 0710100000 000	1 391 001 061,08	716 195 883,48	674 805 177,60
Обеспечение деятельности (оказание услуг, выполнение работ) муниципальных учреждений (организаций)	200	000 0701 0710100590 000	1 391 001 061,08	716 195 883,48	674 805 177,60
Предоставление субсидий бюджетным, автономным учреждениям и иным некоммерческим организациям	200	000 0701 0710100590 600	1 391 001 061,08	716 195 883,48	674 805 177,60
Субсидии бюджетным учреждениям	200	000 0701 0710100590 610	26 145 677,00	9 481 552,00	16 664 125,00
Субсидии бюджетным учреждениям на финансовое обеспечение государственного (муниципального) задания на оказание государственных (муниципальных) услуг (выполнение работ)	200	000 0701 0710100590 611	26 145 677,00	9 481 552,00	16 664 125,00
Субсидии автономным учреждениям	200	000 0701 0710100590 620	1 364 855 384,08	706 714 331,48	658 141 052,60
Субсидии автономным учреждениям на финансовое обеспечение государственного (муниципального) задания на оказание государственных (муниципальных) услуг (выполнение работ)	200	000 0701 0710100590 621	1 364 855 384,08	706 714 331,48	658 141 052,60
Основное мероприятие «Предоставление дошкольного образования в дошкольных образовательных организациях»	200	000 0701 0710200000 000	5 514 318 000,00	2 973 162 400,00	2 541 155 600,00
Единая субвенция на выполнение отдельных государственных полномочий в сфере образования	200	000 0701 071022H020 000	5 512 041 100,00	2 972 217 700,00	2 539 823 400,00
Предоставление субсидий бюджетным, автономным учреждениям и иным некоммерческим организациям	200	000 0701 071022H020 600	5 512 041 100,00	2 972 217 700,00	2 539 823 400,00
Субсидии бюджетным учреждениям	200	000 0701 071022H020 610	35 005 680,00	21 497 464,00	13 508 216,00
Субсидии бюджетным учреждениям на финансовое обеспечение государственного (муниципального) задания на оказание государственных (муниципальных) услуг (выполнение работ)	200	000 0701 071022H020 611	34 290 580,00	21 129 864,00	13 160 716,00
Субсидии бюджетным учреждениям на иные цели	200	000 0701 071022H020 612	715 100,00	367 600,00	347 500,00
Субсидии автономным учреждениям	200	000 0701 071022H020 620	5 477 035 420,00	2 950 720 236,00	2 526 315 184,00
Субсидии автономным учреждениям на финансовое обеспечение государственного (муниципального) задания на оказание государственных (муниципальных) услуг (выполнение работ)	200	000 0701 071022H020 621	5 367 811 420,00	2 894 979 136,00	2 472 832 284,00
Субсидии автономным учреждениям на иные цели	200	000 0701 071022H020 622	109 224 000,00	55 741 100,00	53 482 900,00
Организация предоставления общедоступного и бесплатного дошкольного, начального общего, основного общего, среднего общего образования обучающимся с ограниченными возможностями здоровья в отдельных муниципальных общеобразовательных учреждениях, осуществляющих образовательную деятельность по адаптированным основным общеобразовательным программам, в муниципальных общеобразовательных учреждениях со специальным наименованием «специальное учебно-воспитательное учреждение» и муниципальных санаторных общеобразовательных учреждениях	200	000 0701 07102SH040 000	2 276 900,00	944 700,00	1 332 200,00
Предоставление субсидий бюджетным, автономным учреждениям и иным некоммерческим организациям	200	000 0701 07102SH040 600	2 276 900,00	944 700,00	1 332 200,00
Субсидии автономным учреждениям	200	000 0701 07102SH040 620	2 276 900,00	944 700,00	1 332 200,00
Субсидии автономным учреждениям на финансовое обеспечение государственного (муниципального) задания на оказание государственных (муниципальных) услуг (выполнение работ)	200	000 0701 07102SH040 621	2 276 900,00	944 700,00	1 332 200,00

1	2	3	4	5	6
Подпрограмма «Развитие негосударственного сектора в сфере образования»	200	000 0701 0750000000 000	262 495 200,00	105 446 735,46	157 048 464,54
Основное мероприятие «Оказание услуг частными организациями, осуществляющими образовательную деятельность»	200	000 0701 0750100000 000	36 931 500,00	19 408 350,57	17 523 149,43
Субсидии частным организациям, осуществляющим образовательную деятельность и содержание ребенка (присмотр и уход за ребенком)	200	000 0701 0750170030 000	36 931 500,00	19 408 350,57	17 523 149,43
Предоставление субсидий бюджетным, автономным учреждениям и иным некоммерческим организациям	200	000 0701 0750170030 600	19 247 100,00	10 354 848,94	8 892 251,06
Субсидии некоммерческим организациям (за исключением государственных (муниципальных) учреждений, государственных корпораций (компаний), публично-правовых компаний)	200	000 0701 0750170030 630	19 247 100,00	10 354 848,94	8 892 251,06
Субсидии на возмещение недополученных доходов и (или) возмещение фактически понесенных затрат	200	000 0701 0750170030 631	19 247 100,00	10 354 848,94	8 892 251,06
Иные бюджетные ассигнования	200	000 0701 0750170030 800	17 684 400,00	9 053 501,63	8 630 898,37
Субсидии юридическим лицам (кроме некоммерческих организаций), индивидуальным предпринимателям, физическим лицам - производителям товаров, работ, услуг	200	000 0701 0750170030 810	17 684 400,00	9 053 501,63	8 630 898,37
Субсидии на возмещение недополученных доходов и (или) возмещение фактически понесенных затрат в связи с производством (реализацией) товаров, выполнением работ, оказанием услуг	200	000 0701 0750170030 811	17 684 400,00	9 053 501,63	8 630 898,37
Основное мероприятие «Предоставление дошкольного, начального общего, основного общего, среднего общего образования в частных организациях, осуществляющих образовательную деятельность по имеющим государственную аккредитацию основным общеобразовательным программам»	200	000 0701 0750200000 000	225 563 700,00	86 038 384,89	139 525 315,11
Единая субвенция на выполнение отдельных государственных полномочий в сфере образования	200	000 0701 075022H020 000	225 563 700,00	86 038 384,89	139 525 315,11
Предоставление субсидий бюджетным, автономным учреждениям и иным некоммерческим организациям	200	000 0701 075022H020 600	95 840 700,00	37 800 000,00	58 040 700,00
Субсидии некоммерческим организациям (за исключением государственных (муниципальных) учреждений, государственных корпораций (компаний), публично-правовых компаний)	200	000 0701 075022H020 630	95 840 700,00	37 800 000,00	58 040 700,00
Субсидии на возмещение недополученных доходов и (или) возмещение фактически понесенных затрат	200	000 0701 075022H020 631	95 840 700,00	37 800 000,00	58 040 700,00
Иные бюджетные ассигнования	200	000 0701 075022H020 800	129 723 000,00	48 238 384,89	81 484 615,11
Субсидии юридическим лицам (кроме некоммерческих организаций), индивидуальным предпринимателям, физическим лицам - производителям товаров, работ, услуг	200	000 0701 075022H020 810	129 723 000,00	48 238 384,89	81 484 615,11
Субсидии на возмещение недополученных доходов и (или) возмещение фактически понесенных затрат в связи с производством (реализацией) товаров, выполнением работ, оказанием услуг	200	000 0701 075022H020 811	129 723 000,00	48 238 384,89	81 484 615,11
Муниципальная программа «Развитие сети образовательных организаций города Перми»	200	000 0701 0800000000 000	278 257 009,00	35 000 718,09	243 256 290,91
Подпрограмма «Повышение доступности дошкольного образования»	200	000 0701 0810000000 000	4 914 300,00	-	4 914 300,00
Основное мероприятие «Капитальные вложения в объекты недвижимого имущества муниципальной собственности в сфере дошкольного образования»	200	000 0701 0810100000 000	4 914 300,00	-	4 914 300,00
Строительство здания для размещения дошкольного образовательного учреждения МАДОУ «Легополис» г. Перми, в квартале, ограниченном улицами Хабаровской, Ветлужской, Заречной, Красноводской	200	000 0701 0810143350 000	4 914 300,00	-	4 914 300,00

1	2	3	4	5	6
Капитальные вложения в объекты государственной (муниципальной) собственности	200	000 0701 0810143350 400	4 914 300,00	-	4 914 300,00
Бюджетные инвестиции	200	000 0701 0810143350 410	4 914 300,00	-	4 914 300,00
Бюджетные инвестиции в объекты капитального строительства государственной (муниципальной) собственности	200	000 0701 0810143350 414	4 914 300,00	-	4 914 300,00
Подпрограмма «Приведение имущественных комплексов муниципальных образовательных организаций города Перми в нормативное состояние»	200	000 0701 0830000000 000	273 342 709,00	35 000 718,09	238 341 990,91
Основное мероприятие «Приведение имущественных комплексов образовательных организаций в соответствие с требованиями действующего законодательства»	200	000 0701 0830100000 000	273 342 709,00	35 000 718,09	238 341 990,91
Взносы на капитальный ремонт общего имущества в многоквартирных домах	200	000 0701 0830101070 000	530 800,00	133 195,00	397 605,00
Предоставление субсидий бюджетным, автономным учреждениям и иным некоммерческим организациям	200	000 0701 0830101070 600	530 800,00	133 195,00	397 605,00
Субсидии автономным учреждениям	200	000 0701 0830101070 620	530 800,00	133 195,00	397 605,00
Субсидии автономным учреждениям на иные цели	200	000 0701 0830101070 622	530 800,00	133 195,00	397 605,00
Приведение в нормативное состояние имущественных комплексов образовательных организаций	200	000 0701 0830123470 000	243 861 909,00	6 517 523,09	237 344 385,91
Предоставление субсидий бюджетным, автономным учреждениям и иным некоммерческим организациям	200	000 0701 0830123470 600	243 861 909,00	6 517 523,09	237 344 385,91
Субсидии бюджетным учреждениям	200	000 0701 0830123470 610	31 500 000,00	-	31 500 000,00
Субсидии бюджетным учреждениям на иные цели	200	000 0701 0830123470 612	31 500 000,00	-	31 500 000,00
Субсидии автономным учреждениям	200	000 0701 0830123470 620	212 361 909,00	6 517 523,09	205 844 385,91
Субсидии автономным учреждениям на иные цели	200	000 0701 0830123470 622	212 361 909,00	6 517 523,09	205 844 385,91
Оснащение муниципальных образовательных организаций оборудованием, средствами обучения и воспитания	200	000 0701 083012Н420 000	28 950 000,00	28 350 000,00	600 000,00
Предоставление субсидий бюджетным, автономным учреждениям и иным некоммерческим организациям	200	000 0701 083012Н420 600	28 950 000,00	28 350 000,00	600 000,00
Субсидии бюджетным учреждениям	200	000 0701 083012Н420 610	700 000,00	700 000,00	-
Субсидии бюджетным учреждениям на иные цели	200	000 0701 083012Н420 612	700 000,00	700 000,00	-
Субсидии автономным учреждениям	200	000 0701 083012Н420 620	28 250 000,00	27 650 000,00	600 000,00
Субсидии автономным учреждениям на иные цели	200	000 0701 083012Н420 622	28 250 000,00	27 650 000,00	600 000,00
Общее образование	200	000 0702 0000000000 000	13 455 492 480,33	6 311 457 779,58	7 144 034 700,75
Муниципальная программа «Социальная поддержка и обеспечение семейного благополучия населения города Перми»	200	000 0702 0600000000 000	13 150 000,00	-	13 150 000,00
Подпрограмма «Создание безбарьерной среды для маломобильных граждан»	200	000 0702 0620000000 000	13 150 000,00	-	13 150 000,00
Основное мероприятие «Обеспечение доступности муниципальных объектов социальной инфраструктуры, информационной доступности для инвалидов и иных маломобильных групп населения»	200	000 0702 0620100000 000	13 150 000,00	-	13 150 000,00
Оборудование зданий муниципальных учреждений средствами беспрепятственного доступа, обеспечение информационной доступности	200	000 0702 0620123570 000	13 150 000,00	-	13 150 000,00
Предоставление субсидий бюджетным, автономным учреждениям и иным некоммерческим организациям	200	000 0702 0620123570 600	13 150 000,00	-	13 150 000,00
Субсидии автономным учреждениям	200	000 0702 0620123570 620	13 150 000,00	-	13 150 000,00
Субсидии автономным учреждениям на иные цели	200	000 0702 0620123570 622	13 150 000,00	-	13 150 000,00
Муниципальная программа «Доступное и качественное образование»	200	000 0702 0700000000 000	9 481 894 621,60	5 264 408 739,23	4 217 485 882,37

1	2	3	4	5	6
Подпрограмма «Обеспечение доступного и качественного общего образования»	200	000 0702 0720000000 000	9 417 856 021,60	5 238 336 912,63	4 179 519 108,97
Основное мероприятие «Оказание услуг на получение общедоступного бесплатного дошкольного, начального общего, основного общего, среднего общего образования»	200	000 0702 0720100000 000	1 280 445 558,00	623 334 293,48	657 111 264,52
Обеспечение деятельности (оказание услуг, выполнение работ) муниципальных учреждений (организаций)	200	000 0702 0720100590 000	1 274 532 058,00	618 714 164,13	655 817 893,87
Предоставление субсидий бюджетным, автономным учреждениям и иным некоммерческим организациям	200	000 0702 0720100590 600	1 274 532 058,00	618 714 164,13	655 817 893,87
Субсидии бюджетным учреждениям	200	000 0702 0720100590 610	25 609 800,00	13 568 466,00	12 041 334,00
Субсидии бюджетным учреждениям на финансовое обеспечение государственного (муниципального) задания на оказание государственных (муниципальных) услуг (выполнение работ)	200	000 0702 0720100590 611	25 609 800,00	13 568 466,00	12 041 334,00
Субсидии автономным учреждениям	200	000 0702 0720100590 620	1 248 922 258,00	605 145 698,13	643 776 559,87
Субсидии автономным учреждениям на финансовое обеспечение государственного (муниципального) задания на оказание государственных (муниципальных) услуг (выполнение работ)	200	000 0702 0720100590 621	1 248 922 258,00	605 145 698,13	643 776 559,87
Целевая субсидия на организацию подвоза учащихся	200	000 0702 0720100690 000	5 913 500,00	4 620 129,35	1 293 370,65
Предоставление субсидий бюджетным, автономным учреждениям и иным некоммерческим организациям	200	000 0702 0720100690 600	5 913 500,00	4 620 129,35	1 293 370,65
Субсидии автономным учреждениям	200	000 0702 0720100690 620	5 913 500,00	4 620 129,35	1 293 370,65
Субсидии автономным учреждениям на иные цели	200	000 0702 0720100690 622	5 913 500,00	4 620 129,35	1 293 370,65
Основное мероприятие «Предоставление общего (начального, основного, среднего) образования в общеобразовательных организациях»	200	000 0702 0720200000 000	8 100 681 400,00	4 593 669 367,99	3 507 012 032,01
Предоставление бесплатного горячего питания обучающимся 5-11 классов общеобразовательных организаций, являющихся детьми участников специальной военной операции	200	000 0702 0720223930 000	7 039 800,00	4 710 149,83	2 329 650,17
Предоставление субсидий бюджетным, автономным учреждениям и иным некоммерческим организациям	200	000 0702 0720223930 600	7 039 800,00	4 710 149,83	2 329 650,17
Субсидии бюджетным учреждениям	200	000 0702 0720223930 610	121 372,68	68 000,00	53 372,68
Субсидии бюджетным учреждениям на иные цели	200	000 0702 0720223930 612	121 372,68	68 000,00	53 372,68
Субсидии автономным учреждениям	200	000 0702 0720223930 620	6 918 427,32	4 642 149,83	2 276 277,49
Субсидии автономным учреждениям на иные цели	200	000 0702 0720223930 622	6 918 427,32	4 642 149,83	2 276 277,49
Единая субвенция на выполнение отдельных государственных полномочий в сфере образования	200	000 0702 072022H020 000	6 594 288 000,00	3 729 494 618,16	2 864 793 381,84
Предоставление субсидий бюджетным, автономным учреждениям и иным некоммерческим организациям	200	000 0702 072022H020 600	6 594 288 000,00	3 729 494 618,16	2 864 793 381,84
Субсидии бюджетным учреждениям	200	000 0702 072022H020 610	213 079 758,00	121 227 838,70	91 851 919,30
Субсидии бюджетным учреждениям на финансовое обеспечение государственного (муниципального) задания на оказание государственных (муниципальных) услуг (выполнение работ)	200	000 0702 072022H020 611	206 825 258,00	118 118 338,70	88 706 919,30
Субсидии бюджетным учреждениям на иные цели	200	000 0702 072022H020 612	6 254 500,00	3 109 500,00	3 145 000,00
Субсидии автономным учреждениям	200	000 0702 072022H020 620	6 381 208 242,00	3 608 266 779,46	2 772 941 462,54
Субсидии автономным учреждениям на финансовое обеспечение государственного (муниципального) задания на оказание государственных (муниципальных) услуг (выполнение работ)	200	000 0702 072022H020 621	6 192 343 042,00	3 503 578 261,30	2 688 764 780,70
Субсидии автономным учреждениям на иные цели	200	000 0702 072022H020 622	188 865 200,00	104 688 518,16	84 176 681,84



1	2	3	4	5	6
Ежемесячное денежное вознаграждение за классное руководство педагогическим работникам государственных и муниципальных образовательных организаций, реализующих образовательные программы начального общего образования, образовательные программы основного общего образования, образовательные программы среднего общего образования	200	000 0702 07202L3030 000	458 677 400,00	264 904 600,00	193 772 800,00
Предоставление субсидий бюджетным, автономным учреждениям и иным некоммерческим организациям	200	000 0702 07202L3030 600	458 677 400,00	264 904 600,00	193 772 800,00
Субсидии бюджетным учреждениям	200	000 0702 07202L3030 610	12 936 672,00	7 471 900,00	5 464 772,00
Субсидии бюджетным учреждениям на иные цели	200	000 0702 07202L3030 612	12 936 672,00	7 471 900,00	5 464 772,00
Субсидии автономным учреждениям	200	000 0702 07202L3030 620	445 740 728,00	257 432 700,00	188 308 028,00
Субсидии автономным учреждениям на иные цели	200	000 0702 07202L3030 622	445 740 728,00	257 432 700,00	188 308 028,00
Организация бесплатного горячего питания обучающихся, получающих начальное общее образование в государственных и муниципальных образовательных организациях	200	000 0702 07202L3040 000	964 968 200,00	551 734 000,00	413 234 200,00
Предоставление субсидий бюджетным, автономным учреждениям и иным некоммерческим организациям	200	000 0702 07202L3040 600	964 968 200,00	551 734 000,00	413 234 200,00
Субсидии бюджетным учреждениям	200	000 0702 07202L3040 610	17 185 273,44	9 756 800,00	7 428 473,44
Субсидии бюджетным учреждениям на иные цели	200	000 0702 07202L3040 612	17 185 273,44	9 756 800,00	7 428 473,44
Субсидии автономным учреждениям	200	000 0702 07202L3040 620	947 782 926,56	541 977 200,00	405 805 726,56
Субсидии автономным учреждениям на иные цели	200	000 0702 07202L3040 622	947 782 926,56	541 977 200,00	405 805 726,56
Организация предоставления общедоступного и бесплатного дошкольного, начального общего, основного общего, среднего общего образования обучающимся с ограниченными возможностями здоровья в отдельных муниципальных общеобразовательных учреждениях, осуществляющих образовательную деятельность по адаптированным основным общеобразовательным программам, в муниципальных общеобразовательных учреждениях со специальным наименованием «специальное учебно-воспитательное учреждение» и муниципальных санаторных общеобразовательных учреждениях	200	000 0702 07202SH040 000	75 708 000,00	42 826 000,00	32 882 000,00
Предоставление субсидий бюджетным, автономным учреждениям и иным некоммерческим организациям	200	000 0702 07202SH040 600	75 708 000,00	42 826 000,00	32 882 000,00
Субсидии бюджетным учреждениям	200	000 0702 07202SH040 610	13 145 969,35	9 209 100,00	3 936 869,35
Субсидии бюджетным учреждениям на финансовое обеспечение государственного (муниципального) задания на оказание государственных (муниципальных) услуг (выполнение работ)	200	000 0702 07202SH040 611	13 145 969,35	9 209 100,00	3 936 869,35
Субсидии автономным учреждениям	200	000 0702 07202SH040 620	62 562 030,65	33 616 900,00	28 945 130,65
Субсидии автономным учреждениям на финансовое обеспечение государственного (муниципального) задания на оказание государственных (муниципальных) услуг (выполнение работ)	200	000 0702 07202SH040 621	62 562 030,65	33 616 900,00	28 945 130,65
Основное мероприятие «Федеральный проект «Патриотическое воспитание граждан Российской Федерации»	200	000 0702 072EB00000 000	36 729 063,60	21 333 251,16	15 395 812,44
Проведение мероприятий по обеспечению деятельности советников директора по воспитанию и взаимодействию с детскими общественными объединениями в общеобразовательных организациях	200	000 0702 072EB51790 000	36 729 063,60	21 333 251,16	15 395 812,44
Предоставление субсидий бюджетным, автономным учреждениям и иным некоммерческим организациям	200	000 0702 072EB51790 600	36 729 063,60	21 333 251,16	15 395 812,44

1	2	3	4	5	6
Субсидии бюджетным учреждениям	200	000 0702 072ЕВ51790 610	683 331,42	400 000,00	283 331,42
Субсидии бюджетным учреждениям на иные цели	200	000 0702 072ЕВ51790 612	683 331,42	400 000,00	283 331,42
Субсидии автономным учреждениям	200	000 0702 072ЕВ51790 620	36 045 732,18	20 933 251,16	15 112 481,02
Субсидии автономным учреждениям на иные цели	200	000 0702 072ЕВ51790 622	36 045 732,18	20 933 251,16	15 112 481,02
Подпрограмма «Обеспечение доступного и качественного дополнительного образования»	200	000 0702 0730000000 000	3 261 600,00	-	3 261 600,00
Основное мероприятие «Оказание услуг по реализации дополнительных образовательных программ»	200	000 0702 0730100000 000	3 261 600,00	-	3 261 600,00
Реализация мероприятия «Умею плавать!»	200	000 0702 07301SФ320 000	3 261 600,00	-	3 261 600,00
Предоставление субсидий бюджетным, автономным учреждениям и иным некоммерческим организациям	200	000 0702 07301SФ320 600	3 261 600,00	-	3 261 600,00
Субсидии бюджетным учреждениям	200	000 0702 07301SФ320 610	316 800,00	-	316 800,00
Субсидии бюджетным учреждениям на иные цели	200	000 0702 07301SФ320 612	316 800,00	-	316 800,00
Субсидии автономным учреждениям	200	000 0702 07301SФ320 620	2 944 800,00	-	2 944 800,00
Субсидии автономным учреждениям на иные цели	200	000 0702 07301SФ320 622	2 944 800,00	-	2 944 800,00
Подпрограмма «Развитие негосударственного сектора в сфере образования»	200	000 0702 0750000000 000	60 777 000,00	26 071 826,60	34 705 173,40
Основное мероприятие «Оказание услуг частными организациями, осуществляющими образовательную деятельность»	200	000 0702 0750100000 000	4 759 300,00	2 581 092,10	2 178 207,90
Субсидии частным организациям, осуществляющим общеобразовательную деятельность	200	000 0702 0750170050 000	4 759 300,00	2 581 092,10	2 178 207,90
Предоставление субсидий бюджетным, автономным учреждениям и иным некоммерческим организациям	200	000 0702 0750170050 600	4 759 300,00	2 581 092,10	2 178 207,90
Субсидии некоммерческим организациям (за исключением государственных (муниципальных) учреждений, государственных корпораций (компаний), публично-правовых компаний)	200	000 0702 0750170050 630	4 759 300,00	2 581 092,10	2 178 207,90
Субсидии на возмещение недополученных доходов и (или) возмещение фактически понесенных затрат	200	000 0702 0750170050 631	4 759 300,00	2 581 092,10	2 178 207,90
Основное мероприятие «Предоставление дошкольного, начального общего, основного общего, среднего общего образования в частных организациях, осуществляющих образовательную деятельность по имеющим государственную аккредитацию основным общеобразовательным программам»	200	000 0702 0750200000 000	56 017 700,00	23 490 734,50	32 526 965,50
Единая субвенция на выполнение отдельных государственных полномочий в сфере образования	200	000 0702 075022H020 000	56 017 700,00	23 490 734,50	32 526 965,50
Предоставление субсидий бюджетным, автономным учреждениям и иным некоммерческим организациям	200	000 0702 075022H020 600	56 017 700,00	23 490 734,50	32 526 965,50
Субсидии некоммерческим организациям (за исключением государственных (муниципальных) учреждений, государственных корпораций (компаний), публично-правовых компаний)	200	000 0702 075022H020 630	56 017 700,00	23 490 734,50	32 526 965,50
Субсидии на возмещение недополученных доходов и (или) возмещение фактически понесенных затрат	200	000 0702 075022H020 631	56 017 700,00	23 490 734,50	32 526 965,50
Муниципальная программа «Развитие сети образовательных организаций города Перми»	200	000 0702 0800000000 000	3 960 447 858,73	1 047 049 040,35	2 913 398 818,38
Подпрограмма «Обеспечение доступности общего и дополнительного образования»	200	000 0702 0820000000 000	2 829 781 315,38	734 304 773,24	2 095 476 542,14
Основное мероприятие «Капитальные вложения в объекты недвижимого имущества муниципальных общеобразовательных организаций и организаций дополнительного образования города Перми»	200	000 0702 0820100000 000	2 013 676 959,27	402 491 562,31	1 611 185 396,96
Реконструкция здания под размещение общеобразовательной организации по ул. Целинной, 15	200	000 0702 0820141160 000	121 768 006,00	61 924 734,48	59 843 271,52

1	2	3	4	5	6
Капитальные вложения в объекты государственной (муниципальной) собственности	200	000 0702 0820141160 400	121 768 006,00	61 924 734,48	59 843 271,52
Бюджетные инвестиции	200	000 0702 0820141160 410	121 768 006,00	61 924 734,48	59 843 271,52
Бюджетные инвестиции в объекты капитального строительства государственной (муниципальной) собственности	200	000 0702 0820141160 414	121 768 006,00	61 924 734,48	59 843 271,52
Строительство здания общеобразовательного учреждения по адресу: г. Пермь, ул. Ветлужская	200	000 0702 0820141660 000	652 854 481,00	160 672 923,68	492 181 557,32
Капитальные вложения в объекты государственной (муниципальной) собственности	200	000 0702 0820141660 400	652 854 481,00	160 672 923,68	492 181 557,32
Бюджетные инвестиции	200	000 0702 0820141660 410	552 796 809,00	160 672 923,68	392 123 885,32
Бюджетные инвестиции в объекты капитального строительства государственной (муниципальной) собственности	200	000 0702 0820141660 414	552 796 809,00	160 672 923,68	392 123 885,32
Субсидии бюджетным и автономным учреждениям, государственным (муниципальным) унитарным предприятиям на осуществление капитальных вложений в объекты капитального строительства государственной (муниципальной) собственности или приобретение объектов недвижимого имущества в государственную (муниципальную) собственность	200	000 0702 0820141660 460	100 057 672,00	-	100 057 672,00
Субсидии на осуществление капитальных вложений в объекты капитального строительства государственной (муниципальной) собственности автономным учреждениям	200	000 0702 0820141660 465	100 057 672,00	-	100 057 672,00
Строительство нового корпуса МАОУ «Инженерная школа» г. Перми по ул. Академика Веденеева	200	000 0702 0820141680 000	162 790 679,57	-	162 790 679,57
Капитальные вложения в объекты государственной (муниципальной) собственности	200	000 0702 0820141680 400	162 790 679,57	-	162 790 679,57
Бюджетные инвестиции	200	000 0702 0820141680 410	162 790 679,57	-	162 790 679,57
Бюджетные инвестиции в объекты капитального строительства государственной (муниципальной) собственности	200	000 0702 0820141680 414	162 790 679,57	-	162 790 679,57
Строительство здания общеобразовательного учреждения в Индустриальном районе города Перми	200	000 0702 0820142550 000	46 982 000,00	-	46 982 000,00
Капитальные вложения в объекты государственной (муниципальной) собственности	200	000 0702 0820142550 400	46 982 000,00	-	46 982 000,00
Бюджетные инвестиции	200	000 0702 0820142550 410	46 982 000,00	-	46 982 000,00
Бюджетные инвестиции в объекты капитального строительства государственной (муниципальной) собственности	200	000 0702 0820142550 414	46 982 000,00	-	46 982 000,00
Реконструкция здания по ул. Уральской, 110 для размещения общеобразовательной организации г. Перми	200	000 0702 0820143360 000	271 459 096,00	28 839 235,48	242 619 860,52
Капитальные вложения в объекты государственной (муниципальной) собственности	200	000 0702 0820143360 400	271 459 096,00	28 839 235,48	242 619 860,52
Бюджетные инвестиции	200	000 0702 0820143360 410	271 459 096,00	28 839 235,48	242 619 860,52
Бюджетные инвестиции в объекты капитального строительства государственной (муниципальной) собственности	200	000 0702 0820143360 414	271 459 096,00	28 839 235,48	242 619 860,52
Строительство корпуса МАОУ «Школа дизайна «Точка» г. Перми	200	000 0702 0820143500 000	13 869 562,00	3 486 345,84	10 383 216,16
Капитальные вложения в объекты государственной (муниципальной) собственности	200	000 0702 0820143500 400	13 869 562,00	3 486 345,84	10 383 216,16
Бюджетные инвестиции	200	000 0702 0820143500 410	13 869 562,00	3 486 345,84	10 383 216,16
Бюджетные инвестиции в объекты капитального строительства государственной (муниципальной) собственности	200	000 0702 0820143500 414	13 869 562,00	3 486 345,84	10 383 216,16

1	2	3	4	5	6
Строительство (реконструкция) объектов общественной инфраструктуры муниципального значения, приобретение объектов недвижимого имущества в муниципальную собственность для создания новых мест в общеобразовательных учреждениях и дополнительных мест для детей дошкольного возраста	200	000 0702 08201SH070 000	743 953 134,70	147 568 322,83	596 384 811,87
Капитальные вложения в объекты государственной (муниципальной) собственности	200	000 0702 08201SH070 400	743 953 134,70	147 568 322,83	596 384 811,87
Бюджетные инвестиции	200	000 0702 08201SH070 410	743 953 134,70	147 568 322,83	596 384 811,87
Бюджетные инвестиции в объекты капитального строительства государственной (муниципальной) собственности	200	000 0702 08201SH070 414	743 953 134,70	147 568 322,83	596 384 811,87
Основное мероприятие «Капитальные вложения в спортивные объекты муниципальных общеобразовательных организаций города Перми»	200	000 0702 0820200000 000	341 866 314,00	76 205 958,89	265 660 355,11
Строительство спортивного зала МАОУ «СОШ № 79» г. Перми	200	000 0702 0820242640 000	53 552 500,00	-	53 552 500,00
Капитальные вложения в объекты государственной (муниципальной) собственности	200	000 0702 0820242640 400	53 552 500,00	-	53 552 500,00
Бюджетные инвестиции	200	000 0702 0820242640 410	53 552 500,00	-	53 552 500,00
Бюджетные инвестиции в объекты капитального строительства государственной (муниципальной) собственности	200	000 0702 0820242640 414	53 552 500,00	-	53 552 500,00
Строительство спортивного зала МАОУ «СОШ № 81» г. Перми	200	000 0702 0820243510 000	165 762 240,00	55 963 441,74	109 798 798,26
Капитальные вложения в объекты государственной (муниципальной) собственности	200	000 0702 0820243510 400	165 762 240,00	55 963 441,74	109 798 798,26
Бюджетные инвестиции	200	000 0702 0820243510 410	164 227 340,00	55 963 441,74	108 263 898,26
Бюджетные инвестиции в объекты капитального строительства государственной (муниципальной) собственности	200	000 0702 0820243510 414	164 227 340,00	55 963 441,74	108 263 898,26
Субсидии бюджетным и автономным учреждениям, государственным (муниципальным) унитарным предприятиям на осуществление капитальных вложений в объекты капитального строительства государственной (муниципальной) собственности или приобретение объектов недвижимого имущества в государственную (муниципальную) собственность	200	000 0702 0820243510 460	1 534 900,00	-	1 534 900,00
Субсидии на осуществление капитальных вложений в объекты капитального строительства государственной (муниципальной) собственности автономным учреждениям	200	000 0702 0820243510 465	1 534 900,00	-	1 534 900,00
Строительство спортивного зала МАОУ «СОШ № 96» г. Перми	200	000 0702 0820243520 000	122 551 574,00	20 242 517,15	102 309 056,85
Капитальные вложения в объекты государственной (муниципальной) собственности	200	000 0702 0820243520 400	122 551 574,00	20 242 517,15	102 309 056,85
Бюджетные инвестиции	200	000 0702 0820243520 410	122 174 274,00	20 242 517,15	101 931 756,85
Бюджетные инвестиции в объекты капитального строительства государственной (муниципальной) собственности	200	000 0702 0820243520 414	122 174 274,00	20 242 517,15	101 931 756,85
Субсидии бюджетным и автономным учреждениям, государственным (муниципальным) унитарным предприятиям на осуществление капитальных вложений в объекты капитального строительства государственной (муниципальной) собственности или приобретение объектов недвижимого имущества в государственную (муниципальную) собственность	200	000 0702 0820243520 460	377 300,00	-	377 300,00
Субсидии на осуществление капитальных вложений в объекты капитального строительства государственной (муниципальной) собственности автономным учреждениям	200	000 0702 0820243520 465	377 300,00	-	377 300,00

1	2	3	4	5	6
Основное мероприятие «Федеральный проект «Современная школа»	200	000 0702 082E100000 000	474 238 042,11	255 607 252,04	218 630 790,07
Создание новых мест в общеобразовательных организациях в связи с ростом числа обучающихся, вызванным демографическим фактором	200	000 0702 082E153050 000	474 238 042,11	255 607 252,04	218 630 790,07
Капитальные вложения в объекты государственной (муниципальной) собственности	200	000 0702 082E153050 400	474 238 042,11	255 607 252,04	218 630 790,07
Бюджетные инвестиции	200	000 0702 082E153050 410	474 238 042,11	255 607 252,04	218 630 790,07
Бюджетные инвестиции в объекты капитального строительства государственной (муниципальной) собственности	200	000 0702 082E153050 414	474 238 042,11	255 607 252,04	218 630 790,07
Подпрограмма «Приведение имущественных комплексов муниципальных образовательных организаций города Перми в нормативное состояние»	200	000 0702 0830000000 000	1 130 666 543,35	312 744 267,11	817 922 276,24
Основное мероприятие «Приведение имущественных комплексов образовательных организаций в соответствие с требованиями действующего законодательства»	200	000 0702 0830100000 000	995 134 633,35	254 639 023,21	740 495 610,14
Взносы на капитальный ремонт общего имущества в многоквартирных домах	200	000 0702 0830101070 000	55 400,00	20 985,00	34 415,00
Предоставление субсидий бюджетным, автономным учреждениям и иным некоммерческим организациям	200	000 0702 0830101070 600	55 400,00	20 985,00	34 415,00
Субсидии бюджетным учреждениям	200	000 0702 0830101070 610	31 900,00	12 700,00	19 200,00
Субсидии бюджетным учреждениям на иные цели	200	000 0702 0830101070 612	31 900,00	12 700,00	19 200,00
Субсидии автономным учреждениям	200	000 0702 0830101070 620	23 500,00	8 285,00	15 215,00
Субсидии автономным учреждениям на иные цели	200	000 0702 0830101070 622	23 500,00	8 285,00	15 215,00
Приведение в нормативное состояние имущественных комплексов образовательных организаций	200	000 0702 0830123470 000	211 719 265,10	134 099 563,95	77 619 701,15
Предоставление субсидий бюджетным, автономным учреждениям и иным некоммерческим организациям	200	000 0702 0830123470 600	211 719 265,10	134 099 563,95	77 619 701,15
Субсидии бюджетным учреждениям	200	000 0702 0830123470 610	7 886 200,00	-	7 886 200,00
Субсидии бюджетным учреждениям на иные цели	200	000 0702 0830123470 612	7 886 200,00	-	7 886 200,00
Субсидии автономным учреждениям	200	000 0702 0830123470 620	203 833 065,10	134 099 563,95	69 733 501,15
Субсидии автономным учреждениям на иные цели	200	000 0702 0830123470 622	203 833 065,10	134 099 563,95	69 733 501,15
Оснащение муниципальных образовательных организаций оборудованием, средствами обучения и воспитания	200	000 0702 083012H420 000	660 000,00	660 000,00	-
Предоставление субсидий бюджетным, автономным учреждениям и иным некоммерческим организациям	200	000 0702 083012H420 600	660 000,00	660 000,00	-
Субсидии автономным учреждениям	200	000 0702 083012H420 620	660 000,00	660 000,00	-
Субсидии автономным учреждениям на иные цели	200	000 0702 083012H420 622	660 000,00	660 000,00	-
Реализация мероприятий по модернизации школьных систем образования	200	000 0702 08301L7500 000	629 049 968,25	119 858 474,26	509 191 493,99
Предоставление субсидий бюджетным, автономным учреждениям и иным некоммерческим организациям	200	000 0702 08301L7500 600	629 049 968,25	119 858 474,26	509 191 493,99
Субсидии автономным учреждениям	200	000 0702 08301L7500 620	629 049 968,25	119 858 474,26	509 191 493,99
Субсидии автономным учреждениям на иные цели	200	000 0702 08301L7500 622	629 049 968,25	119 858 474,26	509 191 493,99
Реализация программы «Комфортный край»	200	000 0702 08301SP350 000	134 400 000,00	-	134 400 000,00
Предоставление субсидий бюджетным, автономным учреждениям и иным некоммерческим организациям	200	000 0702 08301SP350 600	134 400 000,00	-	134 400 000,00
Субсидии автономным учреждениям	200	000 0702 08301SP350 620	134 400 000,00	-	134 400 000,00
Субсидии автономным учреждениям на иные цели	200	000 0702 08301SP350 622	134 400 000,00	-	134 400 000,00

1	2	3	4	5	6
Оснащение муниципальных образовательных организаций оборудованием, средствами обучения и воспитания	200	000 0702 08301SH420 000	19 250 000,00	-	19 250 000,00
Предоставление субсидий бюджетным, автономным учреждениям и иным некоммерческим организациям	200	000 0702 08301SH420 600	19 250 000,00	-	19 250 000,00
Субсидии автономным учреждениям	200	000 0702 08301SH420 620	19 250 000,00	-	19 250 000,00
Субсидии автономным учреждениям на иные цели	200	000 0702 08301SH420 622	19 250 000,00	-	19 250 000,00
Основное мероприятие «Приобретение и оснащение оборудованием, средствами обучения и воспитания, мебелью, инвентарем вновь созданных мест для обучающихся»	200	000 0702 0830200000 000	22 609 710,00	1 369 710,00	21 240 000,00
Оснащение вновь вводимых в эксплуатацию зданий для размещения образовательных организаций оборудованием, средствами обучения, мебелью, инвентарем для реконструкции здания под размещение общеобразовательной организации по ул. Целинной, 15	200	000 0702 0830223491 000	1 369 710,00	1 369 710,00	-
Предоставление субсидий бюджетным, автономным учреждениям и иным некоммерческим организациям	200	000 0702 0830223491 600	1 369 710,00	1 369 710,00	-
Субсидии автономным учреждениям	200	000 0702 0830223491 620	1 369 710,00	1 369 710,00	-
Субсидии автономным учреждениям на иные цели	200	000 0702 0830223491 622	1 369 710,00	1 369 710,00	-
Оснащение муниципальных образовательных организаций оборудованием, средствами обучения и воспитания	200	000 0702 08302SH420 000	21 240 000,00	-	21 240 000,00
Предоставление субсидий бюджетным, автономным учреждениям и иным некоммерческим организациям	200	000 0702 08302SH420 600	21 240 000,00	-	21 240 000,00
Субсидии автономным учреждениям	200	000 0702 08302SH420 620	21 240 000,00	-	21 240 000,00
Субсидии автономным учреждениям на иные цели	200	000 0702 08302SH420 622	21 240 000,00	-	21 240 000,00
Основное мероприятие «Совершенствование спортивной инфраструктуры образовательных организаций»	200	000 0702 0830300000 000	112 922 200,00	56 735 533,90	56 186 666,10
Устройство спортивных площадок в муниципальных образовательных организациях города Перми	200	000 0702 0830300610 000	67 004 149,00	56 735 533,90	10 268 615,10
Предоставление субсидий бюджетным, автономным учреждениям и иным некоммерческим организациям	200	000 0702 0830300610 600	67 004 149,00	56 735 533,90	10 268 615,10
Субсидии автономным учреждениям	200	000 0702 0830300610 620	67 004 149,00	56 735 533,90	10 268 615,10
Субсидии автономным учреждениям на иные цели	200	000 0702 0830300610 622	67 004 149,00	56 735 533,90	10 268 615,10
Строительство (реконструкция) стадионов, межшкольных стадионов, спортивных площадок и иных спортивных объектов	200	000 0702 08303SФ230 000	45 918 051,00	-	45 918 051,00
Предоставление субсидий бюджетным, автономным учреждениям и иным некоммерческим организациям	200	000 0702 08303SФ230 600	45 918 051,00	-	45 918 051,00
Субсидии автономным учреждениям	200	000 0702 08303SФ230 620	45 918 051,00	-	45 918 051,00
Субсидии автономным учреждениям на иные цели	200	000 0702 08303SФ230 622	45 918 051,00	-	45 918 051,00
Дополнительное образование детей	200	000 0703 0000000000 000	1 682 281 506,12	838 300 054,78	843 981 451,34
Муниципальная программа «Культура города Перми»	200	000 0703 0300000000 000	782 940 463,12	378 009 747,99	404 930 715,13
Подпрограмма «Обеспечение качественно нового уровня развития инфраструктуры»	200	000 0703 0330000000 000	66 631 300,00	21 908 835,87	44 722 464,13
Основное мероприятие «Приведение имущественных комплексов в соответствие с требованиями действующего законодательства»	200	000 0703 0330100000 000	66 631 300,00	21 908 835,87	44 722 464,13
Взносы на капитальный ремонт общего имущества в многоквартирных домах	200	000 0703 0330101070 000	372 200,00	167 974,45	204 225,55



1	2	3	4	5	6
Предоставление субсидий бюджетным, автономным учреждениям и иным некоммерческим организациям	200	000 0703 0330101070 600	372 200,00	167 974,45	204 225,55
Субсидии автономным учреждениям	200	000 0703 0330101070 620	372 200,00	167 974,45	204 225,55
Субсидии автономным учреждениям на иные цели	200	000 0703 0330101070 622	372 200,00	167 974,45	204 225,55
Выполнение предписаний надзорных органов, приведение в нормативное состояние и улучшение материально-технического обеспечения	200	000 0703 0330123560 000	66 259 100,00	21 740 861,42	44 518 238,58
Предоставление субсидий бюджетным, автономным учреждениям и иным некоммерческим организациям	200	000 0703 0330123560 600	66 259 100,00	21 740 861,42	44 518 238,58
Субсидии автономным учреждениям	200	000 0703 0330123560 620	66 259 100,00	21 740 861,42	44 518 238,58
Субсидии автономным учреждениям на иные цели	200	000 0703 0330123560 622	66 259 100,00	21 740 861,42	44 518 238,58
Подпрограмма «Одаренные дети города Перми»	200	000 0703 0340000000 000	716 309 163,12	356 100 912,12	360 208 251,00
Основное мероприятие «Реализация дополнительных общеразвивающих и предпрофессиональных программ в области искусств»	200	000 0703 0340100000 000	692 802 980,07	333 600 675,53	359 202 304,54
Обеспечение деятельности (оказание услуг, выполнение работ) муниципальных учреждений (организаций)	200	000 0703 0340100590 000	574 622 800,00	320 140 216,84	254 482 583,16
Предоставление субсидий бюджетным, автономным учреждениям и иным некоммерческим организациям	200	000 0703 0340100590 600	574 622 800,00	320 140 216,84	254 482 583,16
Субсидии автономным учреждениям	200	000 0703 0340100590 620	574 622 800,00	320 140 216,84	254 482 583,16
Субсидии автономным учреждениям на финансовое обеспечение государственного (муниципального) задания на оказание государственных (муниципальных) услуг (выполнение работ)	200	000 0703 0340100590 621	574 622 800,00	320 140 216,84	254 482 583,16
Целевая субсидия на повышение фонда оплаты труда	200	000 0703 0340101060 000	1 715 300,00	-	1 715 300,00
Предоставление субсидий бюджетным, автономным учреждениям и иным некоммерческим организациям	200	000 0703 0340101060 600	1 715 300,00	-	1 715 300,00
Субсидии автономным учреждениям	200	000 0703 0340101060 620	1 715 300,00	-	1 715 300,00
Субсидии автономным учреждениям на иные цели	200	000 0703 0340101060 622	1 715 300,00	-	1 715 300,00
Обновление материальной базы учреждений дополнительного образования в сфере культуры	200	000 0703 0340122140 000	1 248 690,69	1 248 690,69	-
Предоставление субсидий бюджетным, автономным учреждениям и иным некоммерческим организациям	200	000 0703 0340122140 600	1 248 690,69	1 248 690,69	-
Субсидии автономным учреждениям	200	000 0703 0340122140 620	1 248 690,69	1 248 690,69	-
Субсидии автономным учреждениям на иные цели	200	000 0703 0340122140 622	1 248 690,69	1 248 690,69	-
Обеспечение функционирования школы креативных индустрий	200	000 0703 0340123730 000	35 865 551,00	331 568,00	35 533 983,00
Предоставление субсидий бюджетным, автономным учреждениям и иным некоммерческим организациям	200	000 0703 0340123730 600	35 865 551,00	331 568,00	35 533 983,00
Субсидии автономным учреждениям	200	000 0703 0340123730 620	35 865 551,00	331 568,00	35 533 983,00
Субсидии автономным учреждениям на финансовое обеспечение государственного (муниципального) задания на оказание государственных (муниципальных) услуг (выполнение работ)	200	000 0703 0340123730 621	5 837 847,00	-	5 837 847,00
Субсидии автономным учреждениям на иные цели	200	000 0703 0340123730 622	30 027 704,00	331 568,00	29 696 136,00
Предоставление мер социальной поддержки руководителям и педагогическим работникам образовательных учреждений	200	000 0703 0340182020 000	19 826 800,00	11 880 200,00	7 946 600,00
Предоставление субсидий бюджетным, автономным учреждениям и иным некоммерческим организациям	200	000 0703 0340182020 600	19 826 800,00	11 880 200,00	7 946 600,00

1	2	3	4	5	6
Субсидии автономным учреждениям	200	000 0703 0340182020 620	19 826 800,00	11 880 200,00	7 946 600,00
Субсидии автономным учреждениям на иные цели	200	000 0703 0340182020 622	19 826 800,00	11 880 200,00	7 946 600,00
Создание школ креативных индустрий	200	000 0703 03401L3530 000	59 523 838,38	-	59 523 838,38
Предоставление субсидий бюджетным, автономным учреждениям и иным некоммерческим организациям	200	000 0703 03401L3530 600	59 523 838,38	-	59 523 838,38
Субсидии автономным учреждениям	200	000 0703 03401L3530 620	59 523 838,38	-	59 523 838,38
Субсидии автономным учреждениям на иные цели	200	000 0703 03401L3530 622	59 523 838,38	-	59 523 838,38
Основное мероприятие «Федеральный проект «Культурная среда»	200	000 0703 034A100000 000	23 506 183,05	22 500 236,59	1 005 946,46
Государственная поддержка отрасли культуры (оснащение образовательных учреждений в сфере культуры (детских школ искусств по видам искусств и училищ) музыкальными инструментами, оборудованием и учебными материалами)	200	000 0703 034A155194 000	23 506 183,05	22 500 236,59	1 005 946,46
Предоставление субсидий бюджетным, автономным учреждениям и иным некоммерческим организациям	200	000 0703 034A155194 600	23 506 183,05	22 500 236,59	1 005 946,46
Субсидии автономным учреждениям	200	000 0703 034A155194 620	23 506 183,05	22 500 236,59	1 005 946,46
Субсидии автономным учреждениям на иные цели	200	000 0703 034A155194 622	23 506 183,05	22 500 236,59	1 005 946,46
Муниципальная программа «Социальная поддержка и обеспечение семейного благополучия населения города Перми»	200	000 0703 0600000000 000	8 404 400,00	-	8 404 400,00
Подпрограмма «Создание безбарьерной среды для маломобильных граждан»	200	000 0703 0620000000 000	8 404 400,00	-	8 404 400,00
Основное мероприятие «Обеспечение доступности муниципальных объектов социальной инфраструктуры, информационной доступности для инвалидов и иных маломобильных групп населения»	200	000 0703 0620100000 000	8 404 400,00	-	8 404 400,00
Оборудование зданий муниципальных учреждений средствами беспрепятственного доступа, обеспечение информационной доступности	200	000 0703 0620123570 000	8 404 400,00	-	8 404 400,00
Предоставление субсидий бюджетным, автономным учреждениям и иным некоммерческим организациям	200	000 0703 0620123570 600	8 404 400,00	-	8 404 400,00
Субсидии автономным учреждениям	200	000 0703 0620123570 620	8 404 400,00	-	8 404 400,00
Субсидии автономным учреждениям на иные цели	200	000 0703 0620123570 622	8 404 400,00	-	8 404 400,00
Муниципальная программа «Доступное и качественное образование»	200	000 0703 0700000000 000	826 604 000,00	440 095 202,80	386 508 797,20
Подпрограмма «Обеспечение доступного и качественного дополнительного образования»	200	000 0703 0730000000 000	806 604 200,00	440 095 202,80	366 508 997,20
Основное мероприятие «Оказание услуг по реализации дополнительных образовательных программ»	200	000 0703 0730100000 000	806 604 200,00	440 095 202,80	366 508 997,20
Обеспечение деятельности (оказание услуг, выполнение работ) муниципальных учреждений (организаций)	200	000 0703 0730100590 000	781 145 300,00	426 363 783,80	354 781 516,20
Расходы на выплаты персоналу в целях обеспечения выполнения функций государственными (муниципальными) органами, казенными учреждениями, органами управления государственными внебюджетными фондами	200	000 0703 0730100590 100	13 293 200,00	6 796 719,00	6 496 481,00
Расходы на выплаты персоналу казенных учреждений	200	000 0703 0730100590 110	13 293 200,00	6 796 719,00	6 496 481,00
Фонд оплаты труда учреждений	200	000 0703 0730100590 111	10 215 100,00	5 135 575,00	5 079 525,00
Взносы по обязательному социальному страхованию на выплаты по оплате труда работников и иные выплаты работникам учреждений	200	000 0703 0730100590 119	3 078 100,00	1 661 144,00	1 416 956,00
Закупка товаров, работ и услуг для обеспечения государственных (муниципальных) нужд	200	000 0703 0730100590 200	875 100,00	406 705,00	468 395,00

1	2	3	4	5	6
Иные закупки товаров, работ и услуг для обеспечения государственных (муниципальных) нужд	200	000 0703 0730100590 240	875 100,00	406 705,00	468 395,00
Прочая закупка товаров, работ и услуг	200	000 0703 0730100590 244	661 300,00	309 815,00	351 485,00
Закупка энергетических ресурсов	200	000 0703 0730100590 247	213 800,00	96 890,00	116 910,00
Предоставление субсидий бюджетным, автономным учреждениям и иным некоммерческим организациям	200	000 0703 0730100590 600	766 925 200,00	419 136 709,80	347 788 490,20
Субсидии бюджетным учреждениям	200	000 0703 0730100590 610	1 434 400,00	810 000,00	624 400,00
Субсидии в целях финансового обеспечения (возмещения) исполнения государственного (муниципального) социального заказа на оказание государственных (муниципальных) услуг в социальной сфере, предоставляемые бюджетным учреждениям по результатам отбора исполнителей услуг	200	000 0703 0730100590 615	1 434 400,00	810 000,00	624 400,00
Субсидии автономным учреждениям	200	000 0703 0730100590 620	765 490 800,00	418 326 709,80	347 164 090,20
Субсидии автономным учреждениям на финансовое обеспечение государственного (муниципального) задания на оказание государственных (муниципальных) услуг (выполнение работ)	200	000 0703 0730100590 621	659 671 000,00	361 162 796,80	298 508 203,20
Субсидии в целях финансового обеспечения (возмещения) исполнения государственного (муниципального) социального заказа на оказание государственных (муниципальных) услуг в социальной сфере, предоставляемые автономным учреждениям по результатам отбора исполнителей услуг	200	000 0703 0730100590 625	105 819 800,00	57 163 913,00	48 655 887,00
Иные бюджетные ассигнования	200	000 0703 0730100590 800	51 800,00	23 650,00	28 150,00
Уплата налогов, сборов и иных платежей	200	000 0703 0730100590 850	51 800,00	23 650,00	28 150,00
Уплата налога на имущество организаций и земельного налога	200	000 0703 0730100590 851	17 500,00	8 750,00	8 750,00
Уплата прочих налогов, сборов	200	000 0703 0730100590 852	4 800,00	2 400,00	2 400,00
Уплата иных платежей	200	000 0703 0730100590 853	29 500,00	12 500,00	17 000,00
Целевая субсидия на реализацию историко-культурной образовательной программы	200	000 0703 0730101000 000	2 985 700,00	1 585 147,00	1 400 553,00
Предоставление субсидий бюджетным, автономным учреждениям и иным некоммерческим организациям	200	000 0703 0730101000 600	2 985 700,00	1 585 147,00	1 400 553,00
Субсидии автономным учреждениям	200	000 0703 0730101000 620	2 985 700,00	1 585 147,00	1 400 553,00
Субсидии автономным учреждениям на иные цели	200	000 0703 0730101000 622	2 985 700,00	1 585 147,00	1 400 553,00
Целевая субсидия на повышение фонда оплаты труда	200	000 0703 0730101060 000	1 195 700,00	-	1 195 700,00
Предоставление субсидий бюджетным, автономным учреждениям и иным некоммерческим организациям	200	000 0703 0730101060 600	1 195 700,00	-	1 195 700,00
Субсидии бюджетным учреждениям	200	000 0703 0730101060 610	2 600,00	-	2 600,00
Субсидии бюджетным учреждениям на иные цели	200	000 0703 0730101060 612	2 600,00	-	2 600,00
Субсидии автономным учреждениям	200	000 0703 0730101060 620	1 193 100,00	-	1 193 100,00
Субсидии автономным учреждениям на иные цели	200	000 0703 0730101060 622	1 193 100,00	-	1 193 100,00
Предоставление мер социальной поддержки руководителям и педагогическим работникам образовательных учреждений	200	000 0703 0730182020 000	21 277 500,00	12 146 272,00	9 131 228,00
Расходы на выплаты персоналу в целях обеспечения выполнения функций государственными (муниципальными) органами, казенными учреждениями, органами управления государственными внебюджетными фондами	200	000 0703 0730182020 100	223 200,00	139 525,00	83 675,00
Расходы на выплаты персоналу казенных учреждений	200	000 0703 0730182020 110	223 200,00	139 525,00	83 675,00
Фонд оплаты труда учреждений	200	000 0703 0730182020 111	171 400,00	103 900,00	67 500,00

1	2	3	4	5	6
Взносы по обязательному социальному страхованию на выплаты по оплате труда работников и иные выплаты работникам учреждений	200	000 0703 0730182020 119	51 800,00	35 625,00	16 175,00
Предоставление субсидий бюджетным, автономным учреждениям и иным некоммерческим организациям	200	000 0703 0730182020 600	21 054 300,00	12 006 747,00	9 047 553,00
Субсидии автономным учреждениям	200	000 0703 0730182020 620	21 054 300,00	12 006 747,00	9 047 553,00
Субсидии автономным учреждениям на иные цели	200	000 0703 0730182020 622	21 054 300,00	12 006 747,00	9 047 553,00
Подпрограмма «Развитие негосударственного сектора в сфере образования»	200	000 0703 0750000000 000	19 999 800,00	-	19 999 800,00
Основное мероприятие «Реализация дополнительных общеразвивающих программ»	200	000 0703 0750300000 000	19 999 800,00	-	19 999 800,00
Субсидии частным организациям на реализацию дополнительных общеразвивающих программ	200	000 0703 0750371390 000	19 999 800,00	-	19 999 800,00
Предоставление субсидий бюджетным, автономным учреждениям и иным некоммерческим организациям	200	000 0703 0750371390 600	19 999 800,00	-	19 999 800,00
Субсидии некоммерческим организациям (за исключением государственных (муниципальных) учреждений, государственных корпораций (компаний), публично-правовых компаний)	200	000 0703 0750371390 630	19 999 800,00	-	19 999 800,00
Субсидии в целях финансового обеспечения (возмещения) исполнения государственного (муниципального) социального заказа на оказание государственных (муниципальных) услуг в социальной сфере	200	000 0703 0750371390 635	19 999 800,00	-	19 999 800,00
Муниципальная программа «Развитие сети образовательных организаций города Перми»	200	000 0703 0800000000 000	64 332 643,00	20 195 103,99	44 137 539,01
Подпрограмма «Обеспечение доступности общего и дополнительного образования»	200	000 0703 0820000000 000	41 396 643,00	3 703 187,90	37 693 455,10
Основное мероприятие «Капитальные вложения в объекты недвижимого имущества муниципальных общеобразовательных организаций и организаций дополнительного образования города Перми»	200	000 0703 0820100000 000	41 396 643,00	3 703 187,90	37 693 455,10
Реконструкция ледовой арены МАУ ДО «ДЮЦ «Здоровье»	200	000 0703 0820141300 000	41 396 643,00	3 703 187,90	37 693 455,10
Капитальные вложения в объекты государственной (муниципальной) собственности	200	000 0703 0820141300 400	41 396 643,00	3 703 187,90	37 693 455,10
Бюджетные инвестиции	200	000 0703 0820141300 410	41 396 643,00	3 703 187,90	37 693 455,10
Бюджетные инвестиции в объекты капитального строительства государственной (муниципальной) собственности	200	000 0703 0820141300 414	41 396 643,00	3 703 187,90	37 693 455,10
Подпрограмма «Приведение имущественных комплексов муниципальных образовательных организаций города Перми в нормативное состояние»	200	000 0703 0830000000 000	22 936 000,00	16 491 916,09	6 444 083,91
Основное мероприятие «Приведение имущественных комплексов образовательных организаций в соответствие с требованиями действующего законодательства»	200	000 0703 0830100000 000	1 221 900,00	482 113,34	739 786,66
Взносы на капитальный ремонт общего имущества в многоквартирных домах	200	000 0703 0830101070 000	1 221 900,00	482 113,34	739 786,66
Закупка товаров, работ и услуг для обеспечения государственных (муниципальных) нужд	200	000 0703 0830101070 200	53 800,00	22 000,00	31 800,00
Иные закупки товаров, работ и услуг для обеспечения государственных (муниципальных) нужд	200	000 0703 0830101070 240	53 800,00	22 000,00	31 800,00
Прочая закупка товаров, работ и услуг	200	000 0703 0830101070 244	53 800,00	22 000,00	31 800,00
Предоставление субсидий бюджетным, автономным учреждениям и иным некоммерческим организациям	200	000 0703 0830101070 600	1 168 100,00	460 113,34	707 986,66
Субсидии автономным учреждениям	200	000 0703 0830101070 620	1 168 100,00	460 113,34	707 986,66

1	2	3	4	5	6
Субсидии автономным учреждениям на иные цели	200	000 0703 0830101070 622	1 168 100,00	460 113,34	707 986,66
Основное мероприятие «Совершенствование спортивной инфраструктуры образовательных организаций»	200	000 0703 0830300000 000	21 714 100,00	16 009 802,75	5 704 297,25
Устройство спортивных площадок в муниципальных образовательных организациях города Перми	200	000 0703 0830300610 000	21 714 100,00	16 009 802,75	5 704 297,25
Предоставление субсидий бюджетным, автономным учреждениям и иным некоммерческим организациям	200	000 0703 0830300610 600	21 714 100,00	16 009 802,75	5 704 297,25
Субсидии автономным учреждениям	200	000 0703 0830300610 620	21 714 100,00	16 009 802,75	5 704 297,25
Субсидии автономным учреждениям на иные цели	200	000 0703 0830300610 622	21 714 100,00	16 009 802,75	5 704 297,25
Профессиональная подготовка, переподготовка и повышение квалификации	200	000 0705 0000000000 000	18 848 500,00	9 892 002,60	8 956 497,40
Муниципальная программа «Доступное и качественное образование»	200	000 0705 0700000000 000	16 500 800,00	8 436 363,00	8 064 437,00
Подпрограмма «Ресурсное обеспечение качественного функционирования системы образования города Перми»	200	000 0705 0740000000 000	16 500 800,00	8 436 363,00	8 064 437,00
Основное мероприятие «Обеспечение условий для качественного функционирования системы образования города Перми»	200	000 0705 0740100000 000	16 500 800,00	8 436 363,00	8 064 437,00
Обеспечение деятельности (оказание услуг, выполнение работ) муниципальных учреждений (организаций)	200	000 0705 0740100590 000	15 983 300,00	8 223 363,00	7 759 937,00
Предоставление субсидий бюджетным, автономным учреждениям и иным некоммерческим организациям	200	000 0705 0740100590 600	15 983 300,00	8 223 363,00	7 759 937,00
Субсидии автономным учреждениям	200	000 0705 0740100590 620	15 983 300,00	8 223 363,00	7 759 937,00
Субсидии автономным учреждениям на финансовое обеспечение государственного (муниципального) задания на оказание государственных (муниципальных) услуг (выполнение работ)	200	000 0705 0740100590 621	15 983 300,00	8 223 363,00	7 759 937,00
Целевая субсидия на повышение фонда оплаты труда	200	000 0705 0740101060 000	170 300,00	-	170 300,00
Предоставление субсидий бюджетным, автономным учреждениям и иным некоммерческим организациям	200	000 0705 0740101060 600	170 300,00	-	170 300,00
Субсидии автономным учреждениям	200	000 0705 0740101060 620	170 300,00	-	170 300,00
Субсидии автономным учреждениям на иные цели	200	000 0705 0740101060 622	170 300,00	-	170 300,00
Предоставление мер социальной поддержки руководителям и педагогическим работникам образовательных учреждений	200	000 0705 0740182020 000	347 200,00	213 000,00	134 200,00
Предоставление субсидий бюджетным, автономным учреждениям и иным некоммерческим организациям	200	000 0705 0740182020 600	347 200,00	213 000,00	134 200,00
Субсидии автономным учреждениям	200	000 0705 0740182020 620	347 200,00	213 000,00	134 200,00
Субсидии автономным учреждениям на иные цели	200	000 0705 0740182020 622	347 200,00	213 000,00	134 200,00
Непрограммные расходы бюджета города Перми по реализации иных мероприятий	200	000 0705 9100000000 000	2 347 700,00	1 455 639,60	892 060,40
Иные непrogramмные мероприятия	200	000 0705 9190000000 000	2 347 700,00	1 455 639,60	892 060,40
Организация обучения муниципальных служащих администрации города Перми	200	000 0705 9190021440 000	2 347 700,00	1 455 639,60	892 060,40
Закупка товаров, работ и услуг для обеспечения государственных (муниципальных) нужд	200	000 0705 9190021440 200	2 347 700,00	1 455 639,60	892 060,40
Иные закупки товаров, работ и услуг для обеспечения государственных (муниципальных) нужд	200	000 0705 9190021440 240	2 347 700,00	1 455 639,60	892 060,40
Прочая закупка товаров, работ и услуг	200	000 0705 9190021440 244	2 347 700,00	1 455 639,60	892 060,40
Молодежная политика	200	000 0707 0000000000 000	160 613 915,00	35 210 957,41	125 402 957,59

1	2	3	4	5	6
Муниципальная программа «Общественное согласие»	200	000 0707 0100000000 000	3 360 000,00	241 405,18	3 118 594,82
Подпрограмма «Вовлечение граждан в решение вопросов местного значения»	200	000 0707 0110000000 000	1 010 000,00	-	1 010 000,00
Основное мероприятие «Формирование благоприятных условий для поддержки социально ориентированных некоммерческих организаций в реализации социальных проектов»	200	000 0707 0110100000 000	1 010 000,00	-	1 010 000,00
Консультативная и информационно-методическая поддержка социально ориентированных некоммерческих организаций при реализации социальных проектов	200	000 0707 0110121330 000	1 010 000,00	-	1 010 000,00
Предоставление субсидий бюджетным, автономным учреждениям и иным некоммерческим организациям	200	000 0707 0110121330 600	1 010 000,00	-	1 010 000,00
Субсидии автономным учреждениям	200	000 0707 0110121330 620	1 010 000,00	-	1 010 000,00
Субсидии автономным учреждениям на иные цели	200	000 0707 0110121330 622	1 010 000,00	-	1 010 000,00
Подпрограмма «Повышение уровня межэтнического и межконфессионального взаимопонимания»	200	000 0707 0120000000 000	2 350 000,00	241 405,18	2 108 594,82
Основное мероприятие «Мероприятия, направленные на повышение уровня межэтнического и межконфессионального взаимопонимания в городе Перми»	200	000 0707 0120100000 000	2 350 000,00	241 405,18	2 108 594,82
Содействие в реализации мероприятий, направленных на гармонизацию межнациональных отношений, сохранение этнического многообразия народов России, проживающих в городе Перми	200	000 0707 0120123530 000	2 350 000,00	241 405,18	2 108 594,82
Предоставление субсидий бюджетным, автономным учреждениям и иным некоммерческим организациям	200	000 0707 0120123530 600	2 350 000,00	241 405,18	2 108 594,82
Субсидии автономным учреждениям	200	000 0707 0120123530 620	2 350 000,00	241 405,18	2 108 594,82
Субсидии автономным учреждениям на иные цели	200	000 0707 0120123530 622	2 350 000,00	241 405,18	2 108 594,82
Муниципальная программа «Безопасный город»	200	000 0707 0200000000 000	5 165 700,00	1 045 030,00	4 120 670,00
Подпрограмма «Содействие в снижении уровня преступности на территории города Перми»	200	000 0707 0210000000 000	5 165 700,00	1 045 030,00	4 120 670,00
Основное мероприятие «Профилактика потребления психоактивных веществ»	200	000 0707 0210300000 000	5 165 700,00	1 045 030,00	4 120 670,00
Мероприятия, направленные на первичную профилактику потребления психоактивных веществ	200	000 0707 0210321090 000	5 165 700,00	1 045 030,00	4 120 670,00
Предоставление субсидий бюджетным, автономным учреждениям и иным некоммерческим организациям	200	000 0707 0210321090 600	5 165 700,00	1 045 030,00	4 120 670,00
Субсидии автономным учреждениям	200	000 0707 0210321090 620	5 165 700,00	1 045 030,00	4 120 670,00
Субсидии автономным учреждениям на иные цели	200	000 0707 0210321090 622	5 165 700,00	1 045 030,00	4 120 670,00
Муниципальная программа «Молодежь города Перми»	200	000 0707 0400000000 000	149 688 215,00	33 391 122,23	116 297 092,77
Подпрограмма «Создание условий для эффективной самореализации молодежи города Перми»	200	000 0707 0410000000 000	116 812 715,00	11 528 210,60	105 284 504,40
Основное мероприятие «Реализация проектов в сфере молодежной политики»	200	000 0707 0410100000 000	34 328 617,00	5 996 144,05	28 332 472,95
Обеспечение деятельности (оказание услуг, выполнение работ) муниципальных учреждений (организаций)	200	000 0707 0410100590 000	29 760 117,00	4 675 345,05	25 084 771,95
Предоставление субсидий бюджетным, автономным учреждениям и иным некоммерческим организациям	200	000 0707 0410100590 600	29 760 117,00	4 675 345,05	25 084 771,95
Субсидии автономным учреждениям	200	000 0707 0410100590 620	29 760 117,00	4 675 345,05	25 084 771,95
Субсидии автономным учреждениям на финансовое обеспечение государственного (муниципального) задания на оказание государственных (муниципальных) услуг (выполнение работ)	200	000 0707 0410100590 621	29 760 117,00	4 675 345,05	25 084 771,95



1	2	3	4	5	6
Целевая субсидия на повышение фонда оплаты труда	200	000 0707 0410101060 000	189 100,00	-	189 100,00
Предоставление субсидий бюджетным, автономным учреждениям и иным некоммерческим организациям	200	000 0707 0410101060 600	189 100,00	-	189 100,00
Субсидии автономным учреждениям	200	000 0707 0410101060 620	189 100,00	-	189 100,00
Субсидии автономным учреждениям на иные цели	200	000 0707 0410101060 622	189 100,00	-	189 100,00
Поддержка инициативной и талантливой молодежи	200	000 0707 0410123140 000	2 158 200,00	210 200,00	1 948 000,00
Закупка товаров, работ и услуг для обеспечения государственных (муниципальных) нужд	200	000 0707 0410123140 200	729 700,00	-	729 700,00
Иные закупки товаров, работ и услуг для обеспечения государственных (муниципальных) нужд	200	000 0707 0410123140 240	729 700,00	-	729 700,00
Прочая закупка товаров, работ и услуг	200	000 0707 0410123140 244	729 700,00	-	729 700,00
Социальное обеспечение и иные выплаты населению	200	000 0707 0410123140 300	400 000,00	-	400 000,00
Премии и гранты	200	000 0707 0410123140 350	400 000,00	-	400 000,00
Предоставление субсидий бюджетным, автономным учреждениям и иным некоммерческим организациям	200	000 0707 0410123140 600	1 028 500,00	210 200,00	818 300,00
Субсидии автономным учреждениям	200	000 0707 0410123140 620	1 028 500,00	210 200,00	818 300,00
Субсидии автономным учреждениям на иные цели	200	000 0707 0410123140 622	1 028 500,00	210 200,00	818 300,00
Субсидии некоммерческим организациям, не являющимся государственными (муниципальными) учреждениями, выполняющим муниципальные работы в сфере молодежной политики	200	000 0707 0410170040 000	2 221 200,00	1 110 599,00	1 110 601,00
Предоставление субсидий бюджетным, автономным учреждениям и иным некоммерческим организациям	200	000 0707 0410170040 600	2 221 200,00	1 110 599,00	1 110 601,00
Субсидии некоммерческим организациям (за исключением государственных (муниципальных) учреждений, государственных корпораций (компаний), публично-правовых компаний)	200	000 0707 0410170040 630	2 221 200,00	1 110 599,00	1 110 601,00
Субсидии (гранты в форме субсидий), не подлежащие казначейскому сопровождению	200	000 0707 0410170040 633	2 221 200,00	1 110 599,00	1 110 601,00
Основное мероприятие «Капитальные вложения в объекты недвижимого имущества муниципальной собственности в сфере молодежной политики»	200	000 0707 0410200000 000	82 484 098,00	5 532 066,55	76 952 031,45
Реконструкция здания МАУ «Дворец молодежи» г. Перми	200	000 0707 0410241910 000	82 484 098,00	5 532 066,55	76 952 031,45
Капитальные вложения в объекты государственной (муниципальной) собственности	200	000 0707 0410241910 400	82 484 098,00	5 532 066,55	76 952 031,45
Бюджетные инвестиции	200	000 0707 0410241910 410	82 484 098,00	5 532 066,55	76 952 031,45
Бюджетные инвестиции в объекты капитального строительства государственной (муниципальной) собственности	200	000 0707 0410241910 414	82 484 098,00	5 532 066,55	76 952 031,45
Подпрограмма «Создание условий для социальной интеграции молодежи в общественно полезную деятельность»	200	000 0707 0420000000 000	32 875 500,00	21 862 911,63	11 012 588,37
Основное мероприятие «Осуществление мероприятий по организации занятости молодежи»	200	000 0707 0420100000 000	32 875 500,00	21 862 911,63	11 012 588,37
Целевая субсидия на организацию занятости молодежи	200	000 0707 0420100740 000	6 374 400,00	2 973 419,19	3 400 980,81
Предоставление субсидий бюджетным, автономным учреждениям и иным некоммерческим организациям	200	000 0707 0420100740 600	6 374 400,00	2 973 419,19	3 400 980,81
Субсидии автономным учреждениям	200	000 0707 0420100740 620	6 374 400,00	2 973 419,19	3 400 980,81
Субсидии автономным учреждениям на иные цели	200	000 0707 0420100740 622	6 374 400,00	2 973 419,19	3 400 980,81

1	2	3	4	5	6
Субсидии некоммерческим организациям, не являющимся государственными (муниципальными) учреждениями, выполняющим работы по организации занятости молодежи	200	000 0707 0420170070 000	26 501 100,00	18 889 492,44	7 611 607,56
Предоставление субсидий бюджетным, автономным учреждениям и иным некоммерческим организациям	200	000 0707 0420170070 600	26 501 100,00	18 889 492,44	7 611 607,56
Субсидии некоммерческим организациям (за исключением государственных (муниципальных) учреждений, государственных корпораций (компаний), публично-правовых компаний)	200	000 0707 0420170070 630	26 501 100,00	18 889 492,44	7 611 607,56
Субсидии (гранты в форме субсидий), не подлежащие казначейскому сопровождению	200	000 0707 0420170070 633	26 501 100,00	18 889 492,44	7 611 607,56
Муниципальная программа «Социальная поддержка и обеспечение семейного благополучия населения города Перми»	200	000 0707 0600000000 000	1 400 000,00	83 400,00	1 316 600,00
Подпрограмма «Организация оздоровления и отдыха детей города Перми»	200	000 0707 0640000000 000	1 400 000,00	83 400,00	1 316 600,00
Основное мероприятие «Организация отдыха несовершеннолетних, состоящих на учете в территориальных отделах полиции города Перми»	200	000 0707 0640400000 000	1 400 000,00	83 400,00	1 316 600,00
Мероприятия по профилактике правонарушений среди несовершеннолетних	200	000 0707 0640421080 000	1 400 000,00	83 400,00	1 316 600,00
Закупка товаров, работ и услуг для обеспечения государственных (муниципальных) нужд	200	000 0707 0640421080 200	1 400 000,00	83 400,00	1 316 600,00
Иные закупки товаров, работ и услуг для обеспечения государственных (муниципальных) нужд	200	000 0707 0640421080 240	1 400 000,00	83 400,00	1 316 600,00
Прочая закупка товаров, работ и услуг	200	000 0707 0640421080 244	1 400 000,00	83 400,00	1 316 600,00
Непрограммные расходы бюджета города Перми по реализации иных мероприятий	200	000 0707 9100000000 000	1 000 000,00	450 000,00	550 000,00
Мероприятия, направленные на решение отдельных вопросов местного значения в микрорайонах города Перми	200	000 0707 9160000000 000	1 000 000,00	450 000,00	550 000,00
Предоставление субсидий бюджетным, автономным учреждениям и иным некоммерческим организациям	200	000 0707 9160000000 600	1 000 000,00	450 000,00	550 000,00
Субсидии автономным учреждениям	200	000 0707 9160000000 620	1 000 000,00	450 000,00	550 000,00
Субсидии автономным учреждениям на иные цели	200	000 0707 9160000000 622	1 000 000,00	450 000,00	550 000,00
Другие вопросы в области образования	200	000 0709 0000000000 000	1 037 900 948,92	380 299 390,37	657 601 558,55
Муниципальная программа «Общественное согласие»	200	000 0709 0100000000 000	200 000,00	-	200 000,00
Подпрограмма «Повышение уровня межэтнического и межконфессионального взаимопонимания»	200	000 0709 0120000000 000	200 000,00	-	200 000,00
Основное мероприятие «Мероприятия, направленные на повышение уровня межэтнического и межконфессионального взаимопонимания в городе Перми»	200	000 0709 0120100000 000	200 000,00	-	200 000,00
Содействие в реализации мероприятий, направленных на гармонизацию межнациональных отношений, сохранение этнического многообразия народов России, проживающих в городе Перми	200	000 0709 0120123530 000	200 000,00	-	200 000,00
Предоставление субсидий бюджетным, автономным учреждениям и иным некоммерческим организациям	200	000 0709 0120123530 600	200 000,00	-	200 000,00
Субсидии бюджетным учреждениям	200	000 0709 0120123530 610	200 000,00	-	200 000,00
Субсидии бюджетным учреждениям на иные цели	200	000 0709 0120123530 612	200 000,00	-	200 000,00
Муниципальная программа «Безопасный город»	200	000 0709 0200000000 000	4 345 500,00	1 846 200,00	2 499 300,00
Подпрограмма «Содействие в снижении уровня преступности на территории города Перми»	200	000 0709 0210000000 000	4 345 500,00	1 846 200,00	2 499 300,00

1	2	3	4	5	6
Основное мероприятие «Профилактика потребления психоактивных веществ»	200	000 0709 0210300000 000	4 345 500,00	1 846 200,00	2 499 300,00
Мероприятия, направленные на первичную профилактику потребления психоактивных веществ	200	000 0709 0210321090 000	4 345 500,00	1 846 200,00	2 499 300,00
Предоставление субсидий бюджетным, автономным учреждениям и иным некоммерческим организациям	200	000 0709 0210321090 600	4 345 500,00	1 846 200,00	2 499 300,00
Субсидии бюджетным учреждениям	200	000 0709 0210321090 610	1 479 300,00	-	1 479 300,00
Субсидии бюджетным учреждениям на иные цели	200	000 0709 0210321090 612	1 479 300,00	-	1 479 300,00
Субсидии автономным учреждениям	200	000 0709 0210321090 620	2 866 200,00	1 846 200,00	1 020 000,00
Субсидии автономным учреждениям на иные цели	200	000 0709 0210321090 622	2 866 200,00	1 846 200,00	1 020 000,00
Муниципальная программа «Культура города Перми»	200	000 0709 0300000000 000	2 796 000,00	1 286 440,70	1 509 559,30
Подпрограмма «Одаренные дети города Перми»	200	000 0709 0340000000 000	2 796 000,00	1 286 440,70	1 509 559,30
Основное мероприятие «Реализация дополнительных общеразвивающих и предпрофессиональных программ в области искусств»	200	000 0709 0340100000 000	2 796 000,00	1 286 440,70	1 509 559,30
Популяризация художественного образования среди жителей	200	000 0709 0340100680 000	2 316 000,00	1 046 440,70	1 269 559,30
Закупка товаров, работ и услуг для обеспечения государственных (муниципальных) нужд	200	000 0709 0340100680 200	5 000,00	-	5 000,00
Иные закупки товаров, работ и услуг для обеспечения государственных (муниципальных) нужд	200	000 0709 0340100680 240	5 000,00	-	5 000,00
Прочая закупка товаров, работ и услуг	200	000 0709 0340100680 244	5 000,00	-	5 000,00
Социальное обеспечение и иные выплаты населению	200	000 0709 0340100680 300	220 000,00	-	220 000,00
Премии и гранты	200	000 0709 0340100680 350	220 000,00	-	220 000,00
Предоставление субсидий бюджетным, автономным учреждениям и иным некоммерческим организациям	200	000 0709 0340100680 600	2 091 000,00	1 046 440,70	1 044 559,30
Субсидии автономным учреждениям	200	000 0709 0340100680 620	2 091 000,00	1 046 440,70	1 044 559,30
Субсидии автономным учреждениям на иные цели	200	000 0709 0340100680 622	2 091 000,00	1 046 440,70	1 044 559,30
Стипендии одаренным детям, обучающимся в образовательных организациях дополнительного образования в сфере культуры	200	000 0709 0340182030 000	480 000,00	240 000,00	240 000,00
Социальное обеспечение и иные выплаты населению	200	000 0709 0340182030 300	480 000,00	240 000,00	240 000,00
Стипендии	200	000 0709 0340182030 340	480 000,00	240 000,00	240 000,00
Муниципальная программа «Социальная поддержка и обеспечение семейного благополучия населения города Перми»	200	000 0709 0600000000 000	317 474 920,00	58 401 465,21	259 073 454,79
Подпрограмма «Повышение социального благополучия и безопасности семей с детьми»	200	000 0709 0630000000 000	489 400,00	93 964,80	395 435,20
Основное мероприятие «Коррекция детского и семейного неблагополучия»	200	000 0709 0630200000 000	489 400,00	93 964,80	395 435,20
Проведение восстановительных программ с участием несовершеннолетних	200	000 0709 0630223600 000	489 400,00	93 964,80	395 435,20
Предоставление субсидий бюджетным, автономным учреждениям и иным некоммерческим организациям	200	000 0709 0630223600 600	489 400,00	93 964,80	395 435,20
Субсидии бюджетным учреждениям	200	000 0709 0630223600 610	489 400,00	93 964,80	395 435,20
Субсидии бюджетным учреждениям на иные цели	200	000 0709 0630223600 612	489 400,00	93 964,80	395 435,20
Подпрограмма «Организация оздоровления и отдыха детей города Перми»	200	000 0709 0640000000 000	316 985 520,00	58 307 500,41	258 678 019,59
Основное мероприятие «Организация оздоровления и отдыха детей в загородных лагерях отдыха и оздоровления детей, детских оздоровительных лагерях санаторного типа, детских специализированных (профильных) лагерях, лагерях с дневным пребыванием детей»	200	000 0709 0640100000 000	249 478 120,00	11 640 336,81	237 837 783,19

1	2	3	4	5	6
Мероприятия по организации оздоровления и отдыха детей	200	000 0709 064012C140 000	249 478 120,00	11 640 336,81	237 837 783,19
Социальное обеспечение и иные выплаты населению	200	000 0709 064012C140 300	14 122 500,00	20 430,31	14 102 069,69
Социальные выплаты гражданам, кроме публичных нормативных социальных выплат	200	000 0709 064012C140 320	14 122 500,00	20 430,31	14 102 069,69
Пособия, компенсации и иные социальные выплаты гражданам, кроме публичных нормативных обязательств	200	000 0709 064012C140 321	14 122 500,00	20 430,31	14 102 069,69
Предоставление субсидий бюджетным, автономным учреждениям и иным некоммерческим организациям	200	000 0709 064012C140 600	30 617 100,00	11 619 906,50	18 997 193,50
Субсидии бюджетным учреждениям	200	000 0709 064012C140 610	305 385,00	305 385,00	-
Субсидии бюджетным учреждениям на иные цели	200	000 0709 064012C140 612	305 385,00	305 385,00	-
Субсидии автономным учреждениям	200	000 0709 064012C140 620	12 648 215,00	11 314 521,50	1 333 693,50
Субсидии автономным учреждениям на иные цели	200	000 0709 064012C140 622	12 648 215,00	11 314 521,50	1 333 693,50
Субсидии некоммерческим организациям (за исключением государственных (муниципальных) учреждений, государственных корпораций (компаний), публично-правовых компаний)	200	000 0709 064012C140 630	17 663 500,00	-	17 663 500,00
Субсидии на возмещение недополученных доходов и (или) возмещение фактически понесенных затрат	200	000 0709 064012C140 631	17 663 500,00	-	17 663 500,00
Иные бюджетные ассигнования	200	000 0709 064012C140 800	204 738 520,00	-	204 738 520,00
Субсидии юридическим лицам (кроме некоммерческих организаций), индивидуальным предпринимателям, физическим лицам - производителям товаров, работ, услуг	200	000 0709 064012C140 810	204 738 520,00	-	204 738 520,00
Субсидии на возмещение недополученных доходов и (или) возмещение фактически понесенных затрат в связи с производством (реализацией) товаров, выполнением работ, оказанием услуг	200	000 0709 064012C140 811	204 738 520,00	-	204 738 520,00
Основное мероприятие «Организация отдыха детей в детских лагерях палаточного типа, лагерях досуга и отдыха, разновозрастных отрядах»	200	000 0709 0640200000 000	57 224 900,00	46 667 163,60	10 557 736,40
Обеспечение деятельности (оказание услуг, выполнение работ) муниципальных учреждений (организаций)	200	000 0709 0640200590 000	54 369 100,00	46 581 663,60	7 787 436,40
Предоставление субсидий бюджетным, автономным учреждениям и иным некоммерческим организациям	200	000 0709 0640200590 600	54 369 100,00	46 581 663,60	7 787 436,40
Субсидии бюджетным учреждениям	200	000 0709 0640200590 610	3 185 672,00	3 185 620,64	51,36
Субсидии бюджетным учреждениям на финансовое обеспечение государственного (муниципального) задания на оказание государственных (муниципальных) услуг (выполнение работ)	200	000 0709 0640200590 611	3 185 672,00	3 185 620,64	51,36
Субсидии автономным учреждениям	200	000 0709 0640200590 620	51 183 428,00	43 396 042,96	7 787 385,04
Субсидии автономным учреждениям на финансовое обеспечение государственного (муниципального) задания на оказание государственных (муниципальных) услуг (выполнение работ)	200	000 0709 0640200590 621	51 183 428,00	43 396 042,96	7 787 385,04
Администрирование отдыха детей в каникулярное время	200	000 0709 0640223630 000	85 500,00	85 500,00	-
Закупка товаров, работ и услуг для обеспечения государственных (муниципальных) нужд	200	000 0709 0640223630 200	85 500,00	85 500,00	-
Иные закупки товаров, работ и услуг для обеспечения государственных (муниципальных) нужд	200	000 0709 0640223630 240	85 500,00	85 500,00	-
Прочая закупка товаров, работ и услуг	200	000 0709 0640223630 244	85 500,00	85 500,00	-
Субсидии организациям отдыха детей и их оздоровления независимо от организационно-правовой формы и формы собственности, индивидуальным предпринимателям	200	000 0709 0640270020 000	2 770 300,00	-	2 770 300,00

1	2	3	4	5	6
Предоставление субсидий бюджетным, автономным учреждениям и иным некоммерческим организациям	200	000 0709 0640270020 600	1 044 000,00	-	1 044 000,00
Субсидии некоммерческим организациям (за исключением государственных (муниципальных) учреждений, государственных корпораций (компаний), публично-правовых компаний)	200	000 0709 0640270020 630	1 044 000,00	-	1 044 000,00
Субсидии на возмещение недополученных доходов и (или) возмещение фактически понесенных затрат	200	000 0709 0640270020 631	1 044 000,00	-	1 044 000,00
Иные бюджетные ассигнования	200	000 0709 0640270020 800	1 726 300,00	-	1 726 300,00
Субсидии юридическим лицам (кроме некоммерческих организаций), индивидуальным предпринимателям, физическим лицам - производителям товаров, работ, услуг	200	000 0709 0640270020 810	1 726 300,00	-	1 726 300,00
Субсидии на возмещение недополученных доходов и (или) возмещение фактически понесенных затрат в связи с производством (реализацией) товаров, выполнением работ, оказанием услуг	200	000 0709 0640270020 811	1 726 300,00	-	1 726 300,00
Основное мероприятие «Финансовое обеспечение на увеличение переданных государственных полномочий по организации отдыха и оздоровления детей»	200	000 0709 0640300000 000	10 282 500,00	-	10 282 500,00
Возмещение части затрат на отдых и оздоровление детей в загородных лагерях отдыха и оздоровления детей	200	000 0709 0640371310 000	10 282 500,00	-	10 282 500,00
Предоставление субсидий бюджетным, автономным учреждениям и иным некоммерческим организациям	200	000 0709 0640371310 600	648 700,00	-	648 700,00
Субсидии некоммерческим организациям (за исключением государственных (муниципальных) учреждений, государственных корпораций (компаний), публично-правовых компаний)	200	000 0709 0640371310 630	648 700,00	-	648 700,00
Субсидии на возмещение недополученных доходов и (или) возмещение фактически понесенных затрат	200	000 0709 0640371310 631	648 700,00	-	648 700,00
Иные бюджетные ассигнования	200	000 0709 0640371310 800	9 633 800,00	-	9 633 800,00
Субсидии юридическим лицам (кроме некоммерческих организаций), индивидуальным предпринимателям, физическим лицам - производителям товаров, работ, услуг	200	000 0709 0640371310 810	9 633 800,00	-	9 633 800,00
Субсидии на возмещение недополученных доходов и (или) возмещение фактически понесенных затрат в связи с производством (реализацией) товаров, выполнением работ, оказанием услуг	200	000 0709 0640371310 811	9 633 800,00	-	9 633 800,00
Муниципальная программа «Доступное и качественное образование»	200	000 0709 0700000000 000	163 519 600,00	74 245 700,82	89 273 899,18
Подпрограмма «Обеспечение доступного и качественного дошкольного образования»	200	000 0709 0710000000 000	8 000,00	-	8 000,00
Основное мероприятие «Предоставление дошкольного образования в дошкольных образовательных организациях»	200	000 0709 0710200000 000	8 000,00	-	8 000,00
Единая субвенция на выполнение отдельных государственных полномочий в сфере образования	200	000 0709 071022H020 000	8 000,00	-	8 000,00
Закупка товаров, работ и услуг для обеспечения государственных (муниципальных) нужд	200	000 0709 071022H020 200	8 000,00	-	8 000,00
Иные закупки товаров, работ и услуг для обеспечения государственных (муниципальных) нужд	200	000 0709 071022H020 240	8 000,00	-	8 000,00
Прочая закупка товаров, работ и услуг	200	000 0709 071022H020 244	8 000,00	-	8 000,00
Подпрограмма «Обеспечение доступного и качественного общего образования»	200	000 0709 0720000000 000	1 845 300,00	905 763,00	939 537,00
Основное мероприятие «Оказание услуг на получение общедоступного бесплатного дошкольного, начального общего, основного общего, среднего общего образования»	200	000 0709 0720100000 000	1 845 300,00	905 763,00	939 537,00

1	2	3	4	5	6
Целевая субсидия на проведение мероприятий по сохранению и использованию музея «Дом Дягилева»	200	000 0709 0720100840 000	1 845 300,00	905 763,00	939 537,00
Предоставление субсидий бюджетным, автономным учреждениям и иным некоммерческим организациям	200	000 0709 0720100840 600	1 845 300,00	905 763,00	939 537,00
Субсидии бюджетным учреждениям	200	000 0709 0720100840 610	1 845 300,00	905 763,00	939 537,00
Субсидии бюджетным учреждениям на иные цели	200	000 0709 0720100840 612	1 845 300,00	905 763,00	939 537,00
Подпрограмма «Обеспечение доступного и качественного дополнительного образования»	200	000 0709 0730000000 000	10 619 700,00	4 925 401,00	5 694 299,00
Основное мероприятие «Оказание услуг по реализации дополнительных образовательных программ»	200	000 0709 0730100000 000	10 619 700,00	4 925 401,00	5 694 299,00
Реализация мероприятий по взаимодействию с детскими общественными объединениями	200	000 0709 0730100650 000	10 619 700,00	4 925 401,00	5 694 299,00
Предоставление субсидий бюджетным, автономным учреждениям и иным некоммерческим организациям	200	000 0709 0730100650 600	10 619 700,00	4 925 401,00	5 694 299,00
Субсидии автономным учреждениям	200	000 0709 0730100650 620	10 619 700,00	4 925 401,00	5 694 299,00
Субсидии автономным учреждениям на иные цели	200	000 0709 0730100650 622	10 619 700,00	4 925 401,00	5 694 299,00
Подпрограмма «Ресурсное обеспечение качественного функционирования системы образования города Перми»	200	000 0709 0740000000 000	149 598 800,00	67 334 326,86	82 264 473,14
Основное мероприятие «Обеспечение условий для качественного функционирования системы образования города Перми»	200	000 0709 0740100000 000	127 808 800,00	59 099 296,86	68 709 503,14
Обеспечение деятельности (оказание услуг, выполнение работ) муниципальных учреждений (организаций)	200	000 0709 0740100590 000	125 127 800,00	57 902 296,86	67 225 503,14
Расходы на выплаты персоналу в целях обеспечения выполнения функций государственными (муниципальными) органами, казенными учреждениями, органами управления государственными внебюджетными фондами	200	000 0709 0740100590 100	56 017 500,00	25 194 569,23	30 822 930,77
Расходы на выплаты персоналу казенных учреждений	200	000 0709 0740100590 110	56 017 500,00	25 194 569,23	30 822 930,77
Фонд оплаты труда учреждений	200	000 0709 0740100590 111	43 024 200,00	18 748 623,75	24 275 576,25
Взносы по обязательному социальному страхованию на выплаты по оплате труда работников и иные выплаты работникам учреждений	200	000 0709 0740100590 119	12 993 300,00	6 445 945,48	6 547 354,52
Закупка товаров, работ и услуг для обеспечения государственных (муниципальных) нужд	200	000 0709 0740100590 200	12 537 900,00	2 887 775,63	9 650 124,37
Иные закупки товаров, работ и услуг для обеспечения государственных (муниципальных) нужд	200	000 0709 0740100590 240	12 537 900,00	2 887 775,63	9 650 124,37
Прочая закупка товаров, работ и услуг	200	000 0709 0740100590 244	11 657 201,23	2 436 936,09	9 220 265,14
Закупка энергетических ресурсов	200	000 0709 0740100590 247	880 698,77	450 839,54	429 859,23
Предоставление субсидий бюджетным, автономным учреждениям и иным некоммерческим организациям	200	000 0709 0740100590 600	56 145 900,00	29 541 538,00	26 604 362,00
Субсидии бюджетным учреждениям	200	000 0709 0740100590 610	49 786 800,00	26 063 456,00	23 723 344,00
Субсидии бюджетным учреждениям на финансовое обеспечение государственного (муниципального) задания на оказание государственных (муниципальных) услуг (выполнение работ)	200	000 0709 0740100590 611	49 786 800,00	26 063 456,00	23 723 344,00
Субсидии автономным учреждениям	200	000 0709 0740100590 620	6 359 100,00	3 478 082,00	2 881 018,00
Субсидии автономным учреждениям на финансовое обеспечение государственного (муниципального) задания на оказание государственных (муниципальных) услуг (выполнение работ)	200	000 0709 0740100590 621	6 359 100,00	3 478 082,00	2 881 018,00
Иные бюджетные ассигнования	200	000 0709 0740100590 800	426 500,00	278 414,00	148 086,00



1	2	3	4	5	6
Уплата налогов, сборов и иных платежей	200	000 0709 0740100590 850	426 500,00	278 414,00	148 086,00
Уплата налога на имущество организаций и земельного налога	200	000 0709 0740100590 851	292 500,00	145 614,00	146 886,00
Уплата иных платежей	200	000 0709 0740100590 853	134 000,00	132 800,00	1 200,00
Целевая субсидия на повышение фонда оплаты труда	200	000 0709 0740101060 000	628 900,00	-	628 900,00
Предоставление субсидий бюджетным, автономным учреждениям и иным некоммерческим организациям	200	000 0709 0740101060 600	628 900,00	-	628 900,00
Субсидии бюджетным учреждениям	200	000 0709 0740101060 610	561 900,00	-	561 900,00
Субсидии бюджетным учреждениям на иные цели	200	000 0709 0740101060 612	561 900,00	-	561 900,00
Субсидии автономным учреждениям	200	000 0709 0740101060 620	67 000,00	-	67 000,00
Субсидии автономным учреждениям на иные цели	200	000 0709 0740101060 622	67 000,00	-	67 000,00
Предоставление мер социальной поддержки руководителям и педагогическим работникам образовательных учреждений	200	000 0709 0740182020 000	2 052 100,00	1 197 000,00	855 100,00
Предоставление субсидий бюджетным, автономным учреждениям и иным некоммерческим организациям	200	000 0709 0740182020 600	2 052 100,00	1 197 000,00	855 100,00
Субсидии бюджетным учреждениям	200	000 0709 0740182020 610	2 052 100,00	1 197 000,00	855 100,00
Субсидии бюджетным учреждениям на иные цели	200	000 0709 0740182020 612	2 052 100,00	1 197 000,00	855 100,00
Основное мероприятие «Организация и проведение мероприятий в сфере образования»	200	000 0709 0740200000 000	18 801 400,00	8 235 030,00	10 566 370,00
Мероприятия в области инновационного развития и отраслевые мероприятия	200	000 0709 0740221190 000	18 801 400,00	8 235 030,00	10 566 370,00
Закупка товаров, работ и услуг для обеспечения государственных (муниципальных) нужд	200	000 0709 0740221190 200	1 000 000,00	582 130,00	417 870,00
Иные закупки товаров, работ и услуг для обеспечения государственных (муниципальных) нужд	200	000 0709 0740221190 240	1 000 000,00	582 130,00	417 870,00
Прочая закупка товаров, работ и услуг	200	000 0709 0740221190 244	1 000 000,00	582 130,00	417 870,00
Социальное обеспечение и иные выплаты населению	200	000 0709 0740221190 300	1 630 000,00	1 630 000,00	-
Премии и гранты	200	000 0709 0740221190 350	1 630 000,00	1 630 000,00	-
Предоставление субсидий бюджетным, автономным учреждениям и иным некоммерческим организациям	200	000 0709 0740221190 600	16 171 400,00	6 022 900,00	10 148 500,00
Субсидии бюджетным учреждениям	200	000 0709 0740221190 610	593 100,00	220 000,00	373 100,00
Субсидии бюджетным учреждениям на иные цели	200	000 0709 0740221190 612	593 100,00	220 000,00	373 100,00
Субсидии автономным учреждениям	200	000 0709 0740221190 620	15 578 300,00	5 802 900,00	9 775 400,00
Субсидии автономным учреждениям на иные цели	200	000 0709 0740221190 622	15 578 300,00	5 802 900,00	9 775 400,00
Основное мероприятие «Публичные нормативные обязательства в сфере образования»	200	000 0709 0740400000 000	2 988 600,00	-	2 988 600,00
Премия Главы города Перми «Золотой резерв»	200	000 0709 0740481030 000	2 988 600,00	-	2 988 600,00
Закупка товаров, работ и услуг для обеспечения государственных (муниципальных) нужд	200	000 0709 0740481030 200	115 000,00	-	115 000,00
Иные закупки товаров, работ и услуг для обеспечения государственных (муниципальных) нужд	200	000 0709 0740481030 240	115 000,00	-	115 000,00
Прочая закупка товаров, работ и услуг	200	000 0709 0740481030 244	115 000,00	-	115 000,00
Социальное обеспечение и иные выплаты населению	200	000 0709 0740481030 300	2 873 600,00	-	2 873 600,00
Публичные нормативные выплаты гражданам несоциального характера	200	000 0709 0740481030 330	2 873 600,00	-	2 873 600,00
Подпрограмма «Развитие негосударственного сектора в сфере образования»	200	000 0709 0750000000 000	1 447 800,00	1 080 209,96	367 590,04
Основное мероприятие «Предоставление дошкольного, начального общего, основного общего, среднего общего образования в частных организациях, осуществляющих образовательную деятельность по имеющим государственную аккредитацию основным общеобразовательным программам»	200	000 0709 0750200000 000	1 447 800,00	1 080 209,96	367 590,04

1	2	3	4	5	6
Единая субвенция на выполнение отдельных государственных полномочий в сфере образования	200	000 0709 075022H020 000	1 447 800,00	1 080 209,96	367 590,04
Закупка товаров, работ и услуг для обеспечения государственных (муниципальных) нужд	200	000 0709 075022H020 200	1 447 800,00	1 080 209,96	367 590,04
Иные закупки товаров, работ и услуг для обеспечения государственных (муниципальных) нужд	200	000 0709 075022H020 240	1 447 800,00	1 080 209,96	367 590,04
Прочая закупка товаров, работ и услуг	200	000 0709 075022H020 244	1 447 800,00	1 080 209,96	367 590,04
Муниципальная программа «Развитие сети образовательных организаций города Перми»	200	000 0709 0800000000 000	7 204 100,00	47 090,00	7 157 010,00
Подпрограмма «Приведение имущественных комплексов муниципальных образовательных организаций города Перми в нормативное состояние»	200	000 0709 0830000000 000	7 204 100,00	47 090,00	7 157 010,00
Основное мероприятие «Приведение имущественных комплексов образовательных организаций в соответствие с требованиями действующего законодательства»	200	000 0709 0830100000 000	7 204 100,00	47 090,00	7 157 010,00
Взносы на капитальный ремонт общего имущества в многоквартирных домах	200	000 0709 0830101070 000	204 100,00	47 090,00	157 010,00
Предоставление субсидий бюджетным, автономным учреждениям и иным некоммерческим организациям	200	000 0709 0830101070 600	204 100,00	47 090,00	157 010,00
Субсидии бюджетным учреждениям	200	000 0709 0830101070 610	136 500,00	47 090,00	89 410,00
Субсидии бюджетным учреждениям на иные цели	200	000 0709 0830101070 612	136 500,00	47 090,00	89 410,00
Субсидии автономным учреждениям	200	000 0709 0830101070 620	67 600,00	-	67 600,00
Субсидии автономным учреждениям на иные цели	200	000 0709 0830101070 622	67 600,00	-	67 600,00
Приведение в нормативное состояние имущественных комплексов образовательных организаций	200	000 0709 0830123470 000	7 000 000,00	-	7 000 000,00
Закупка товаров, работ и услуг для обеспечения государственных (муниципальных) нужд	200	000 0709 0830123470 200	7 000 000,00	-	7 000 000,00
Иные закупки товаров, работ и услуг для обеспечения государственных (муниципальных) нужд	200	000 0709 0830123470 240	7 000 000,00	-	7 000 000,00
Прочая закупка товаров, работ и услуг	200	000 0709 0830123470 244	7 000 000,00	-	7 000 000,00
Непрограммные расходы бюджета города Перми по реализации иных мероприятий	200	000 0709 9100000000 000	458 565 528,00	206 773 458,92	251 792 069,08
Содержание централизованных бухгалтерий	200	000 0709 9110000000 000	435 850 300,00	194 999 220,92	240 851 079,08
Обеспечение деятельности (оказание услуг, выполнение работ) муниципальных учреждений (организаций)	200	000 0709 9110000590 000	69 755 700,00	37 129 798,22	32 625 901,78
Расходы на выплаты персоналу в целях обеспечения выполнения функций государственными (муниципальными) органами, казенными учреждениями, органами управления государственными внебюджетными фондами	200	000 0709 9110000590 100	43 192 300,00	24 322 869,02	18 869 430,98
Расходы на выплаты персоналу казенных учреждений	200	000 0709 9110000590 110	43 192 300,00	24 322 869,02	18 869 430,98
Фонд оплаты труда учреждений	200	000 0709 9110000590 111	33 173 800,00	20 666 040,46	12 507 759,54
Взносы по обязательному социальному страхованию на выплаты по оплате труда работников и иные выплаты работникам учреждений	200	000 0709 9110000590 119	10 018 500,00	3 656 828,56	6 361 671,44
Закупка товаров, работ и услуг для обеспечения государственных (муниципальных) нужд	200	000 0709 9110000590 200	26 563 400,00	12 806 929,20	13 756 470,80
Иные закупки товаров, работ и услуг для обеспечения государственных (муниципальных) нужд	200	000 0709 9110000590 240	26 563 400,00	12 806 929,20	13 756 470,80
Прочая закупка товаров, работ и услуг	200	000 0709 9110000590 244	26 563 400,00	12 806 929,20	13 756 470,80
Единая субвенция на выполнение отдельных государственных полномочий в сфере образования	200	000 0709 911002H020 000	366 094 600,00	157 869 422,70	208 225 177,30
Расходы на выплаты персоналу в целях обеспечения выполнения функций государственными (муниципальными) органами, казенными учреждениями, органами управления государственными внебюджетными фондами	200	000 0709 911002H020 100	361 328 196,92	156 601 996,84	204 726 200,08

1	2	3	4	5	6
Расходы на выплаты персоналу казенных учреждений	200	000 0709 911002H020 110	361 328 196,92	156 601 996,84	204 726 200,08
Фонд оплаты труда учреждений	200	000 0709 911002H020 111	277 513 496,92	114 242 596,84	163 270 900,08
Взносы по обязательному социальному страхованию на выплаты по оплате труда работников и иные выплаты работникам учреждений	200	000 0709 911002H020 119	83 814 700,00	42 359 400,00	41 455 300,00
Закупка товаров, работ и услуг для обеспечения государственных (муниципальных) нужд	200	000 0709 911002H020 200	4 763 000,00	1 264 022,78	3 498 977,22
Иные закупки товаров, работ и услуг для обеспечения государственных (муниципальных) нужд	200	000 0709 911002H020 240	4 763 000,00	1 264 022,78	3 498 977,22
Прочая закупка товаров, работ и услуг	200	000 0709 911002H020 244	4 763 000,00	1 264 022,78	3 498 977,22
Социальное обеспечение и иные выплаты населению	200	000 0709 911002H020 300	3 403,08	3 403,08	-
Социальные выплаты гражданам, кроме публичных нормативных социальных выплат	200	000 0709 911002H020 320	3 403,08	3 403,08	-
Пособия, компенсации и иные социальные выплаты гражданам, кроме публичных нормативных обязательств	200	000 0709 911002H020 321	3 403,08	3 403,08	-
Мероприятия, направленные на решение отдельных вопросов местного значения в микрорайонах города Перми	200	000 0709 9160000000 000	22 715 228,00	11 774 238,00	10 940 990,00
Предоставление субсидий бюджетным, автономным учреждениям и иным некоммерческим организациям	200	000 0709 9160000000 600	22 715 228,00	11 774 238,00	10 940 990,00
Субсидии бюджетным учреждениям	200	000 0709 9160000000 610	150 000,00	-	150 000,00
Субсидии бюджетным учреждениям на иные цели	200	000 0709 9160000000 612	150 000,00	-	150 000,00
Субсидии автономным учреждениям	200	000 0709 9160000000 620	22 565 228,00	11 774 238,00	10 790 990,00
Субсидии автономным учреждениям на иные цели	200	000 0709 9160000000 622	22 565 228,00	11 774 238,00	10 790 990,00
Непрограммные расходы по обеспечению деятельности администрации города Перми	200	000 0709 9500000000 000	83 630 850,00	37 534 583,80	46 096 266,20
Функциональные органы администрации города Перми	200	000 0709 9580000000 000	83 630 850,00	37 534 583,80	46 096 266,20
Расходы на выплаты по оплате труда работников муниципальных органов	200	000 0709 9580000110 000	79 578 600,00	35 910 914,58	43 667 685,42
Расходы на выплаты персоналу в целях обеспечения выполнения функций государственными (муниципальными) органами, казенными учреждениями, органами управления государственными внебюджетными фондами	200	000 0709 9580000110 100	79 578 600,00	35 910 914,58	43 667 685,42
Расходы на выплаты персоналу государственных (муниципальных) органов	200	000 0709 9580000110 120	79 578 600,00	35 910 914,58	43 667 685,42
Фонд оплаты труда государственных (муниципальных) органов	200	000 0709 9580000110 121	61 120 300,00	28 360 844,27	32 759 455,73
Взносы по обязательному социальному страхованию на выплаты денежного содержания и иные выплаты работникам государственных (муниципальных) органов	200	000 0709 9580000110 129	18 458 300,00	7 550 070,31	10 908 229,69
Расходы на обеспечение функций муниципальных органов	200	000 0709 9580000190 000	4 052 250,00	1 623 669,22	2 428 580,78
Расходы на выплаты персоналу в целях обеспечения выполнения функций государственными (муниципальными) органами, казенными учреждениями, органами управления государственными внебюджетными фондами	200	000 0709 9580000190 100	149 250,00	75 461,30	73 788,70
Расходы на выплаты персоналу государственных (муниципальных) органов	200	000 0709 9580000190 120	149 250,00	75 461,30	73 788,70
Иные выплаты персоналу государственных (муниципальных) органов, за исключением фонда оплаты труда	200	000 0709 9580000190 122	149 250,00	75 461,30	73 788,70

1	2	3	4	5	6
Закупка товаров, работ и услуг для обеспечения государственных (муниципальных) нужд	200	000 0709 9580000190 200	3 903 000,00	1 548 207,92	2 354 792,08
Иные закупки товаров, работ и услуг для обеспечения государственных (муниципальных) нужд	200	000 0709 9580000190 240	3 903 000,00	1 548 207,92	2 354 792,08
Прочая закупка товаров, работ и услуг	200	000 0709 9580000190 244	3 903 000,00	1 548 207,92	2 354 792,08
Другие непрограммные расходы по реализации вопросов местного значения города Перми, связанных с общегородским управлением	200	000 0709 9600000000 000	164 450,92	164 450,92	-
Расходы на исполнение судебных актов по обращению взыскания на средства местного бюджета	200	000 0709 9610000000 000	164 450,92	164 450,92	-
Средства на исполнение судебных актов, вступивших в законную силу	200	000 0709 9610092000 000	164 450,92	164 450,92	-
Иные бюджетные ассигнования	200	000 0709 9610092000 800	164 450,92	164 450,92	-
Исполнение судебных актов	200	000 0709 9610092000 830	164 450,92	164 450,92	-
Исполнение судебных актов Российской Федерации и мировых соглашений по возмещению причиненного вреда	200	000 0709 9610092000 831	164 450,92	164 450,92	-
<b>КУЛЬТУРА, КИНЕМАТОГРАФИЯ</b>	200	000 0800 0000000000 000	1 402 608 148,98	640 620 555,37	761 987 593,61
Культура	200	000 0801 0000000000 000	1 268 230 548,98	585 765 215,68	682 465 333,30
Муниципальная программа «Общественное согласие»	200	000 0801 0100000000 000	2 688 800,00	909 000,00	1 779 800,00
Подпрограмма «Вовлечение граждан в решение вопросов местного значения»	200	000 0801 0110000000 000	555 800,00	-	555 800,00
Основное мероприятие «Формирование благоприятных условий для поддержки социально ориентированных некоммерческих организаций в реализации социальных проектов»	200	000 0801 0110100000 000	555 800,00	-	555 800,00
Консультативная и информационно-методическая поддержка социально ориентированных некоммерческих организаций при реализации социальных проектов	200	000 0801 0110121330 000	555 800,00	-	555 800,00
Предоставление субсидий бюджетным, автономным учреждениям и иным некоммерческим организациям	200	000 0801 0110121330 600	555 800,00	-	555 800,00
Субсидии автономным учреждениям	200	000 0801 0110121330 620	555 800,00	-	555 800,00
Субсидии автономным учреждениям на иные цели	200	000 0801 0110121330 622	555 800,00	-	555 800,00
Подпрограмма «Повышение уровня межэтнического и межконфессионального взаимопонимания»	200	000 0801 0120000000 000	2 133 000,00	909 000,00	1 224 000,00
Основное мероприятие «Мероприятия, направленные на повышение уровня межэтнического и межконфессионального взаимопонимания в городе Перми»	200	000 0801 0120100000 000	2 133 000,00	909 000,00	1 224 000,00
Содействие в реализации культурно-просветительских общественных инициатив религиозных организаций и объединений, направленных на сохранение гармоничной конфессиональной ситуации в городе Перми	200	000 0801 0120123520 000	740 000,00	440 000,00	300 000,00
Предоставление субсидий бюджетным, автономным учреждениям и иным некоммерческим организациям	200	000 0801 0120123520 600	740 000,00	440 000,00	300 000,00
Субсидии автономным учреждениям	200	000 0801 0120123520 620	740 000,00	440 000,00	300 000,00
Субсидии автономным учреждениям на иные цели	200	000 0801 0120123520 622	740 000,00	440 000,00	300 000,00
Содействие в реализации мероприятий, направленных на гармонизацию межнациональных отношений, сохранение этнического многообразия народов России, проживающих в городе Перми	200	000 0801 0120123530 000	1 393 000,00	469 000,00	924 000,00
Закупка товаров, работ и услуг для обеспечения государственных (муниципальных) нужд	200	000 0801 0120123530 200	250 000,00	250 000,00	-
Иные закупки товаров, работ и услуг для обеспечения государственных (муниципальных) нужд	200	000 0801 0120123530 240	250 000,00	250 000,00	-

1	2	3	4	5	6
Прочая закупка товаров, работ и услуг	200	000 0801 0120123530 244	250 000,00	250 000,00	-
Предоставление субсидий бюджетным, автономным учреждениям и иным некоммерческим организациям	200	000 0801 0120123530 600	1 143 000,00	219 000,00	924 000,00
Субсидии бюджетным учреждениям	200	000 0801 0120123530 610	343 000,00	219 000,00	124 000,00
Субсидии бюджетным учреждениям на иные цели	200	000 0801 0120123530 612	343 000,00	219 000,00	124 000,00
Субсидии автономным учреждениям	200	000 0801 0120123530 620	800 000,00	-	800 000,00
Субсидии автономным учреждениям на иные цели	200	000 0801 0120123530 622	800 000,00	-	800 000,00
Муниципальная программа «Культура города Перми»	200	000 0801 0300000000 000	1 229 474 991,62	569 395 396,41	660 079 595,21
Подпрограмма «Городские культурно-зрелищные мероприятия»	200	000 0801 0310000000 000	191 423 943,86	100 321 347,00	91 102 596,86
Основное мероприятие «Проведение мероприятий в области культуры»	200	000 0801 0310100000 000	191 423 943,86	100 321 347,00	91 102 596,86
Обеспечение деятельности (оказание услуг, выполнение работ) муниципальных учреждений (организаций)	200	000 0801 0310100590 000	96 752 100,00	60 804 198,00	35 947 902,00
Предоставление субсидий бюджетным, автономным учреждениям и иным некоммерческим организациям	200	000 0801 0310100590 600	96 752 100,00	60 804 198,00	35 947 902,00
Субсидии бюджетным учреждениям	200	000 0801 0310100590 610	88 870 500,00	56 940 983,00	31 929 517,00
Субсидии бюджетным учреждениям на финансовое обеспечение государственного (муниципального) задания на оказание государственных (муниципальных) услуг (выполнение работ)	200	000 0801 0310100590 611	88 870 500,00	56 940 983,00	31 929 517,00
Субсидии автономным учреждениям	200	000 0801 0310100590 620	7 881 600,00	3 863 215,00	4 018 385,00
Субсидии автономным учреждениям на финансовое обеспечение государственного (муниципального) задания на оказание государственных (муниципальных) услуг (выполнение работ)	200	000 0801 0310100590 621	7 881 600,00	3 863 215,00	4 018 385,00
Городские культурно-зрелищные мероприятия, культурно-зрелищные мероприятия по месту жительства	200	000 0801 0310121980 000	77 749 543,86	39 517 149,00	38 232 394,86
Закупка товаров, работ и услуг для обеспечения государственных (муниципальных) нужд	200	000 0801 0310121980 200	9 286 115,86	3 386 458,87	5 899 656,99
Иные закупки товаров, работ и услуг для обеспечения государственных (муниципальных) нужд	200	000 0801 0310121980 240	9 286 115,86	3 386 458,87	5 899 656,99
Прочая закупка товаров, работ и услуг	200	000 0801 0310121980 244	9 286 115,86	3 386 458,87	5 899 656,99
Социальное обеспечение и иные выплаты населению	200	000 0801 0310121980 300	1 034 500,00	1 034 487,00	13,00
Премии и гранты	200	000 0801 0310121980 350	1 034 500,00	1 034 487,00	13,00
Предоставление субсидий бюджетным, автономным учреждениям и иным некоммерческим организациям	200	000 0801 0310121980 600	67 428 928,00	35 096 203,13	32 332 724,87
Субсидии бюджетным учреждениям	200	000 0801 0310121980 610	46 734 528,00	27 335 351,94	19 399 176,06
Субсидии бюджетным учреждениям на иные цели	200	000 0801 0310121980 612	46 734 528,00	27 335 351,94	19 399 176,06
Субсидии автономным учреждениям	200	000 0801 0310121980 620	20 694 400,00	7 760 851,19	12 933 548,81
Субсидии автономным учреждениям на иные цели	200	000 0801 0310121980 622	20 694 400,00	7 760 851,19	12 933 548,81
Организация и проведение мероприятий в сфере культуры на территории Пермского края	200	000 0801 031012K030 000	16 922 300,00	-	16 922 300,00
Предоставление субсидий бюджетным, автономным учреждениям и иным некоммерческим организациям	200	000 0801 031012K030 600	16 922 300,00	-	16 922 300,00
Субсидии бюджетным учреждениям	200	000 0801 031012K030 610	16 922 300,00	-	16 922 300,00
Субсидии бюджетным учреждениям на иные цели	200	000 0801 031012K030 612	16 922 300,00	-	16 922 300,00
Подпрограмма «Создание условий для творческой и профессиональной самореализации населения»	200	000 0801 0320000000 000	855 051 261,14	426 788 372,72	428 262 888,42

1	2	3	4	5	6
Основное мероприятие «Проведение (организация проведения) мероприятий досуговой и культурно-просветительской направленности»	200	000 0801 0320100000 000	855 051 261,14	426 788 372,72	428 262 888,42
Обеспечение деятельности (оказание услуг, выполнение работ) муниципальных учреждений (организаций)	200	000 0801 0320100590 000	583 731 861,14	300 284 265,08	283 447 596,06
Предоставление субсидий бюджетным, автономным учреждениям и иным некоммерческим организациям	200	000 0801 0320100590 600	583 731 861,14	300 284 265,08	283 447 596,06
Субсидии бюджетным учреждениям	200	000 0801 0320100590 610	96 737 400,00	54 532 382,49	42 205 017,51
Субсидии бюджетным учреждениям на финансовое обеспечение государственного (муниципального) задания на оказание государственных (муниципальных) услуг (выполнение работ)	200	000 0801 0320100590 611	96 737 400,00	54 532 382,49	42 205 017,51
Субсидии автономным учреждениям	200	000 0801 0320100590 620	486 994 461,14	245 751 882,59	241 242 578,55
Субсидии автономным учреждениям на финансовое обеспечение государственного (муниципального) задания на оказание государственных (муниципальных) услуг (выполнение работ)	200	000 0801 0320100590 621	486 994 461,14	245 751 882,59	241 242 578,55
Целевая субсидия на создание концертных и театральных постановок, организация и обеспечение участия в творческих проектах	200	000 0801 0320100870 000	15 246 405,60	6 994 952,42	8 251 453,18
Предоставление субсидий бюджетным, автономным учреждениям и иным некоммерческим организациям	200	000 0801 0320100870 600	15 246 405,60	6 994 952,42	8 251 453,18
Субсидии бюджетным учреждениям	200	000 0801 0320100870 610	2 900 000,00	969 393,20	1 930 606,80
Субсидии бюджетным учреждениям на иные цели	200	000 0801 0320100870 612	2 900 000,00	969 393,20	1 930 606,80
Субсидии автономным учреждениям	200	000 0801 0320100870 620	12 346 405,60	6 025 559,22	6 320 846,38
Субсидии автономным учреждениям на иные цели	200	000 0801 0320100870 622	12 346 405,60	6 025 559,22	6 320 846,38
Оказание услуг библиотечного обслуживания	200	000 0801 0320123620 000	251 019 400,00	114 455 560,82	136 563 839,18
Предоставление субсидий бюджетным, автономным учреждениям и иным некоммерческим организациям	200	000 0801 0320123620 600	251 019 400,00	114 455 560,82	136 563 839,18
Субсидии бюджетным учреждениям	200	000 0801 0320123620 610	251 019 400,00	114 455 560,82	136 563 839,18
Субсидии бюджетным учреждениям на финансовое обеспечение государственного (муниципального) задания на оказание государственных (муниципальных) услуг (выполнение работ)	200	000 0801 0320123620 611	251 019 400,00	114 455 560,82	136 563 839,18
Поддержка творческой деятельности и техническое оснащение детских и кукольных театров	200	000 0801 03201L5170 000	5 053 594,40	5 053 594,40	-
Предоставление субсидий бюджетным, автономным учреждениям и иным некоммерческим организациям	200	000 0801 03201L5170 600	5 053 594,40	5 053 594,40	-
Субсидии автономным учреждениям	200	000 0801 03201L5170 620	5 053 594,40	5 053 594,40	-
Субсидии автономным учреждениям на иные цели	200	000 0801 03201L5170 622	5 053 594,40	5 053 594,40	-
Подпрограмма «Обеспечение качественно нового уровня развития инфраструктуры»	200	000 0801 0330000000 000	168 610 786,62	35 545 006,69	133 065 779,93
Основное мероприятие «Приведение имущественных комплексов в соответствие с требованиями действующего законодательства»	200	000 0801 0330100000 000	160 602 778,61	27 536 998,68	133 065 779,93
Целевая субсидия по сохранению историко-культурного наследия	200	000 0801 0330100750 000	5 552 025,00	2 267 622,00	3 284 403,00
Предоставление субсидий бюджетным, автономным учреждениям и иным некоммерческим организациям	200	000 0801 0330100750 600	5 552 025,00	2 267 622,00	3 284 403,00
Субсидии автономным учреждениям	200	000 0801 0330100750 620	5 552 025,00	2 267 622,00	3 284 403,00
Субсидии автономным учреждениям на иные цели	200	000 0801 0330100750 622	5 552 025,00	2 267 622,00	3 284 403,00
Взносы на капитальный ремонт общего имущества в многоквартирных домах	200	000 0801 0330101070 000	1 231 900,00	518 090,29	713 809,71



1	2	3	4	5	6
Предоставление субсидий бюджетным, автономным учреждениям и иным некоммерческим организациям	200	000 0801 0330101070 600	1 231 900,00	518 090,29	713 809,71
Субсидии бюджетным учреждениям	200	000 0801 0330101070 610	978 200,00	407 500,00	570 700,00
Субсидии бюджетным учреждениям на иные цели	200	000 0801 0330101070 612	978 200,00	407 500,00	570 700,00
Субсидии автономным учреждениям	200	000 0801 0330101070 620	253 700,00	110 590,29	143 109,71
Субсидии автономным учреждениям на иные цели	200	000 0801 0330101070 622	253 700,00	110 590,29	143 109,71
Выполнение предписаний надзорных органов, приведение в нормативное состояние и улучшение материально-технического обеспечения	200	000 0801 0330123560 000	110 818 853,61	24 751 286,39	86 067 567,22
Предоставление субсидий бюджетным, автономным учреждениям и иным некоммерческим организациям	200	000 0801 0330123560 600	110 818 853,61	24 751 286,39	86 067 567,22
Субсидии бюджетным учреждениям	200	000 0801 0330123560 610	39 269 153,61	7 988 887,53	31 280 266,08
Субсидии бюджетным учреждениям на иные цели	200	000 0801 0330123560 612	39 269 153,61	7 988 887,53	31 280 266,08
Субсидии автономным учреждениям	200	000 0801 0330123560 620	71 549 700,00	16 762 398,86	54 787 301,14
Субсидии автономным учреждениям на иные цели	200	000 0801 0330123560 622	71 549 700,00	16 762 398,86	54 787 301,14
Разработка научно-проектной документации на проведение капитального ремонта и приспособление для современного использования объектов культурного наследия, находящихся в г. Перми	200	000 0801 03301SK180 000	43 000 000,00	-	43 000 000,00
Предоставление субсидий бюджетным, автономным учреждениям и иным некоммерческим организациям	200	000 0801 03301SK180 600	43 000 000,00	-	43 000 000,00
Субсидии автономным учреждениям	200	000 0801 03301SK180 620	43 000 000,00	-	43 000 000,00
Субсидии автономным учреждениям на иные цели	200	000 0801 03301SK180 622	43 000 000,00	-	43 000 000,00
Основное мероприятие «Федеральный проект «Культурная среда»	200	000 0801 033A100000 000	8 008 008,01	8 008 008,01	-
Создание модельных муниципальных библиотек	200	000 0801 033A154540 000	8 008 008,01	8 008 008,01	-
Предоставление субсидий бюджетным, автономным учреждениям и иным некоммерческим организациям	200	000 0801 033A154540 600	8 008 008,01	8 008 008,01	-
Субсидии бюджетным учреждениям	200	000 0801 033A154540 610	8 008 008,01	8 008 008,01	-
Субсидии бюджетным учреждениям на иные цели	200	000 0801 033A154540 612	8 008 008,01	8 008 008,01	-
Подпрограмма «Определение, сохранение и развитие культурной идентичности города Перми»	200	000 0801 0350000000 000	14 389 000,00	6 740 670,00	7 648 330,00
Основное мероприятие «Обеспечение сохранения и использования объектов культурного наследия, объектов монументального искусства»	200	000 0801 0350100000 000	14 389 000,00	6 740 670,00	7 648 330,00
Обеспечение деятельности (оказание услуг, выполнение работ) муниципальных учреждений (организаций)	200	000 0801 0350100590 000	14 389 000,00	6 740 670,00	7 648 330,00
Предоставление субсидий бюджетным, автономным учреждениям и иным некоммерческим организациям	200	000 0801 0350100590 600	14 389 000,00	6 740 670,00	7 648 330,00
Субсидии автономным учреждениям	200	000 0801 0350100590 620	14 389 000,00	6 740 670,00	7 648 330,00
Субсидии автономным учреждениям на финансовое обеспечение государственного (муниципального) задания на оказание государственных (муниципальных) услуг (выполнение работ)	200	000 0801 0350100590 621	14 389 000,00	6 740 670,00	7 648 330,00
Муниципальная программа «Социальная поддержка и обеспечение семейного благополучия населения города Перми»	200	000 0801 0600000000 000	3 462 200,00	140 360,07	3 321 839,93
Подпрограмма «Оказание дополнительных мер социальной помощи и поддержки, содействие в получении социальных услуг отдельным категориям граждан»	200	000 0801 0610000000 000	1 247 200,00	35 000,00	1 212 200,00
Основное мероприятие «Организация и проведение ежегодных городских мероприятий, поддержка инициатив общественных объединений и организаций»	200	000 0801 0610200000 000	1 247 200,00	35 000,00	1 212 200,00

1	2	3	4	5	6
Проведение мероприятий социальной направленности	200	000 0801 0610221010 000	1 247 200,00	35 000,00	1 212 200,00
Предоставление субсидий бюджетным, автономным учреждениям и иным некоммерческим организациям	200	000 0801 0610221010 600	1 247 200,00	35 000,00	1 212 200,00
Субсидии бюджетным учреждениям	200	000 0801 0610221010 610	1 247 200,00	35 000,00	1 212 200,00
Субсидии бюджетным учреждениям на иные цели	200	000 0801 0610221010 612	1 247 200,00	35 000,00	1 212 200,00
Подпрограмма «Создание безбарьерной среды для маломобильных граждан»	200	000 0801 0620000000 000	2 215 000,00	105 360,07	2 109 639,93
Основное мероприятие «Обеспечение доступности муниципальных объектов социальной инфраструктуры, информационной доступности для инвалидов и иных маломобильных групп населения»	200	000 0801 0620100000 000	2 215 000,00	105 360,07	2 109 639,93
Оборудование зданий муниципальных учреждений средствами беспрепятственного доступа, обеспечение информационной доступности	200	000 0801 0620123570 000	2 215 000,00	105 360,07	2 109 639,93
Предоставление субсидий бюджетным, автономным учреждениям и иным некоммерческим организациям	200	000 0801 0620123570 600	2 215 000,00	105 360,07	2 109 639,93
Субсидии бюджетным учреждениям	200	000 0801 0620123570 610	2 215 000,00	105 360,07	2 109 639,93
Субсидии бюджетным учреждениям на иные цели	200	000 0801 0620123570 612	2 215 000,00	105 360,07	2 109 639,93
Муниципальная программа «Охрана природы и лесное хозяйство города Перми»	200	000 0801 1400000000 000	3 500 000,00	3 500 000,00	-
Подпрограмма «Реализация природоохранных мероприятий»	200	000 0801 1410000000 000	3 500 000,00	3 500 000,00	-
Основное мероприятие «Экологическое просвещение населения города Перми»	200	000 0801 1410900000 000	3 500 000,00	3 500 000,00	-
Информирование населения города Перми о качестве окружающей среды	200	000 0801 1410922200 000	3 500 000,00	3 500 000,00	-
Предоставление субсидий бюджетным, автономным учреждениям и иным некоммерческим организациям	200	000 0801 1410922200 600	3 500 000,00	3 500 000,00	-
Субсидии автономным учреждениям	200	000 0801 1410922200 620	3 500 000,00	3 500 000,00	-
Субсидии автономным учреждениям на иные цели	200	000 0801 1410922200 622	3 500 000,00	3 500 000,00	-
Непрограммные расходы бюджета города Перми по реализации иных мероприятий	200	000 0801 9100000000 000	29 104 557,36	11 820 459,20	17 284 098,16
Мероприятия, направленные на решение отдельных вопросов местного значения в микрорайонах города Перми	200	000 0801 9160000000 000	29 104 557,36	11 820 459,20	17 284 098,16
Закупка товаров, работ и услуг для обеспечения государственных (муниципальных) нужд	200	000 0801 9160000000 200	6 032 950,00	1 760 339,20	4 272 610,80
Иные закупки товаров, работ и услуг для обеспечения государственных (муниципальных) нужд	200	000 0801 9160000000 240	6 032 950,00	1 760 339,20	4 272 610,80
Прочая закупка товаров, работ и услуг	200	000 0801 9160000000 244	6 032 950,00	1 760 339,20	4 272 610,80
Предоставление субсидий бюджетным, автономным учреждениям и иным некоммерческим организациям	200	000 0801 9160000000 600	23 071 607,36	10 060 120,00	13 011 487,36
Субсидии бюджетным учреждениям	200	000 0801 9160000000 610	390 000,00	270 000,00	120 000,00
Субсидии бюджетным учреждениям на иные цели	200	000 0801 9160000000 612	390 000,00	270 000,00	120 000,00
Субсидии автономным учреждениям	200	000 0801 9160000000 620	8 455 601,73	3 798 180,00	4 657 421,73
Субсидии автономным учреждениям на иные цели	200	000 0801 9160000000 622	8 455 601,73	3 798 180,00	4 657 421,73
Субсидии некоммерческим организациям (за исключением государственных (муниципальных) учреждений, государственных корпораций (компаний), публично-правовых компаний)	200	000 0801 9160000000 630	14 226 005,63	5 991 940,00	8 234 065,63
Субсидии (гранты в форме субсидий), не подлежащие казначейскому сопровождению	200	000 0801 9160000000 633	14 226 005,63	5 991 940,00	8 234 065,63
Другие вопросы в области культуры, кинематографии	200	000 0804 0000000000 000	134 377 600,00	54 855 339,69	79 522 260,31

1	2	3	4	5	6
Непрограммные расходы бюджета города Перми по реализации иных мероприятий	200	000 0804 9100000000 000	105 103 200,00	42 452 225,92	62 650 974,08
Содержание централизованных бухгалтерий	200	000 0804 9110000000 000	105 103 200,00	42 452 225,92	62 650 974,08
Обеспечение деятельности (оказание услуг, выполнение работ) муниципальных учреждений (организаций)	200	000 0804 9110000590 000	105 103 200,00	42 452 225,92	62 650 974,08
Расходы на выплаты персоналу в целях обеспечения выполнения функций государственными (муниципальными) органами, казенными учреждениями, органами управления государственными внебюджетными фондами	200	000 0804 9110000590 100	93 021 900,00	37 691 114,36	55 330 785,64
Расходы на выплаты персоналу казенных учреждений	200	000 0804 9110000590 110	93 021 900,00	37 691 114,36	55 330 785,64
Фонд оплаты труда учреждений	200	000 0804 9110000590 111	71 445 400,00	29 692 284,28	41 753 115,72
Взносы по обязательному социальному страхованию на выплаты по оплате труда работников и иные выплаты работникам учреждений	200	000 0804 9110000590 119	21 576 500,00	7 998 830,08	13 577 669,92
Закупка товаров, работ и услуг для обеспечения государственных (муниципальных) нужд	200	000 0804 9110000590 200	12 081 300,00	4 761 111,56	7 320 188,44
Иные закупки товаров, работ и услуг для обеспечения государственных (муниципальных) нужд	200	000 0804 9110000590 240	12 081 300,00	4 761 111,56	7 320 188,44
Прочая закупка товаров, работ и услуг	200	000 0804 9110000590 244	12 081 300,00	4 761 111,56	7 320 188,44
Непрограммные расходы по обеспечению деятельности администрации города Перми	200	000 0804 9500000000 000	29 274 400,00	12 403 113,77	16 871 286,23
Функциональные органы администрации города Перми	200	000 0804 9580000000 000	29 274 400,00	12 403 113,77	16 871 286,23
Расходы на выплаты по оплате труда работников муниципальных органов	200	000 0804 9580000110 000	27 217 200,00	11 701 906,21	15 515 293,79
Расходы на выплаты персоналу в целях обеспечения выполнения функций государственными (муниципальными) органами, казенными учреждениями, органами управления государственными внебюджетными фондами	200	000 0804 9580000110 100	27 217 200,00	11 701 906,21	15 515 293,79
Расходы на выплаты персоналу государственных (муниципальных) органов	200	000 0804 9580000110 120	27 217 200,00	11 701 906,21	15 515 293,79
Фонд оплаты труда государственных (муниципальных) органов	200	000 0804 9580000110 121	20 904 100,00	9 329 644,41	11 574 455,59
Взносы по обязательному социальному страхованию на выплаты денежного содержания и иные выплаты работникам государственных (муниципальных) органов	200	000 0804 9580000110 129	6 313 100,00	2 372 261,80	3 940 838,20
Расходы на обеспечение функций муниципальных органов	200	000 0804 9580000190 000	2 057 200,00	701 207,56	1 355 992,44
Расходы на выплаты персоналу в целях обеспечения выполнения функций государственными (муниципальными) органами, казенными учреждениями, органами управления государственными внебюджетными фондами	200	000 0804 9580000190 100	291 700,00	103 694,00	188 006,00
Расходы на выплаты персоналу государственных (муниципальных) органов	200	000 0804 9580000190 120	291 700,00	103 694,00	188 006,00
Иные выплаты персоналу государственных (муниципальных) органов, за исключением фонда оплаты труда	200	000 0804 9580000190 122	291 700,00	103 694,00	188 006,00
Закупка товаров, работ и услуг для обеспечения государственных (муниципальных) нужд	200	000 0804 9580000190 200	1 623 500,00	455 513,56	1 167 986,44
Иные закупки товаров, работ и услуг для обеспечения государственных (муниципальных) нужд	200	000 0804 9580000190 240	1 623 500,00	455 513,56	1 167 986,44
Прочая закупка товаров, работ и услуг	200	000 0804 9580000190 244	1 623 500,00	455 513,56	1 167 986,44
Иные бюджетные ассигнования	200	000 0804 9580000190 800	142 000,00	142 000,00	-
Исполнение судебных актов	200	000 0804 9580000190 830	142 000,00	142 000,00	-

1	2	3	4	5	6
Исполнение судебных актов Российской Федерации и мировых соглашений по возмещению причиненного вреда	200	000 0804 9580000190 831	142 000,00	142 000,00	-
СОЦИАЛЬНАЯ ПОЛИТИКА	200	000 1000 0000000000 000	1 916 458 048,28	950 299 923,99	966 158 124,29
Пенсионное обеспечение	200	000 1001 0000000000 000	142 589 700,00	69 959 414,71	72 630 285,29
Непрограммные расходы бюджета города Перми по реализации иных мероприятий	200	000 1001 9100000000 000	142 589 700,00	69 959 414,71	72 630 285,29
Иные непрограммные мероприятия	200	000 1001 9190000000 000	142 589 700,00	69 959 414,71	72 630 285,29
Пенсии за выслугу лет лицам, замещавшим муниципальные должности (в т. ч. выборные муниципальные должности), муниципальные должности муниципальной службы, должности муниципальной службы города Перми	200	000 1001 9190082080 000	142 589 700,00	69 959 414,71	72 630 285,29
Закупка товаров, работ и услуг для обеспечения государственных (муниципальных) нужд	200	000 1001 9190082080 200	426 500,00	164 361,03	262 138,97
Иные закупки товаров, работ и услуг для обеспечения государственных (муниципальных) нужд	200	000 1001 9190082080 240	426 500,00	164 361,03	262 138,97
Прочая закупка товаров, работ и услуг	200	000 1001 9190082080 244	426 500,00	164 361,03	262 138,97
Социальное обеспечение и иные выплаты населению	200	000 1001 9190082080 300	142 163 200,00	69 795 053,68	72 368 146,32
Публичные нормативные социальные выплаты гражданам	200	000 1001 9190082080 310	142 163 200,00	69 795 053,68	72 368 146,32
Иные пенсии, социальные доплаты к пенсиям	200	000 1001 9190082080 312	142 163 200,00	69 795 053,68	72 368 146,32
Социальное обеспечение населения	200	000 1003 0000000000 000	596 686 801,00	226 274 828,23	370 411 972,77
Муниципальная программа «Культура города Перми»	200	000 1003 0300000000 000	250 000,00	-	250 000,00
Подпрограмма «Одаренные дети города Перми»	200	000 1003 0340000000 000	250 000,00	-	250 000,00
Основное мероприятие «Реализация дополнительных общеразвивающих и предпрофессиональных программ в области искусств»	200	000 1003 0340100000 000	250 000,00	-	250 000,00
Предоставление мер социальной поддержки руководителям и педагогическим работникам образовательных учреждений	200	000 1003 0340182020 000	250 000,00	-	250 000,00
Предоставление субсидий бюджетным, автономным учреждениям и иным некоммерческим организациям	200	000 1003 0340182020 600	250 000,00	-	250 000,00
Субсидии автономным учреждениям	200	000 1003 0340182020 620	250 000,00	-	250 000,00
Субсидии автономным учреждениям на иные цели	200	000 1003 0340182020 622	250 000,00	-	250 000,00
Муниципальная программа «Социальная поддержка и обеспечение семейного благополучия населения города Перми»	200	000 1003 0600000000 000	121 996 200,00	21 984 731,85	100 011 468,15
Подпрограмма «Оказание дополнительных мер социальной помощи и поддержки, содействие в получении социальных услуг отдельным категориям граждан»	200	000 1003 0610000000 000	121 996 200,00	21 984 731,85	100 011 468,15
Основное мероприятие «Предоставление дополнительных мер социальной поддержки отдельным категориям граждан»	200	000 1003 0610100000 000	121 651 300,00	21 984 731,85	99 666 568,15
Предоставление ежемесячных денежных муниципальных выплат за проезд в медицинские организации, осуществляющие свою деятельность на территории города Перми, для проведения амбулаторного гемодиализа жителям города Перми с хронической почечной недостаточностью	200	000 1003 0610181000 000	11 791 000,00	6 225 868,64	5 565 131,36
Социальное обеспечение и иные выплаты населению	200	000 1003 0610181000 300	11 791 000,00	6 225 868,64	5 565 131,36
Публичные нормативные социальные выплаты гражданам	200	000 1003 0610181000 310	11 791 000,00	6 225 868,64	5 565 131,36
Пособия, компенсации, меры социальной поддержки по публичным нормативным обязательствам	200	000 1003 0610181000 313	11 791 000,00	6 225 868,64	5 565 131,36

1	2	3	4	5	6
Предоставление ежемесячной денежной выплаты одному из родителей (законных представителей), являющихся студентами или учащимися, имеющих детей в возрасте до 1,5 лет	200	000 1003 0610181010 000	2 346 000,00	1 568 863,21	777 136,79
Социальное обеспечение и иные выплаты населению	200	000 1003 0610181010 300	2 346 000,00	1 568 863,21	777 136,79
Публичные нормативные социальные выплаты гражданам	200	000 1003 0610181010 310	2 346 000,00	1 568 863,21	777 136,79
Пособия, компенсации, меры социальной поддержки по публичным нормативным обязательствам	200	000 1003 0610181010 313	2 346 000,00	1 568 863,21	777 136,79
Реализация альтернативной формы предоставления земельных участков в виде единовременных денежных выплат многодетным семьям	200	000 1003 0610181060 000	100 250 000,00	14 190 000,00	86 060 000,00
Социальное обеспечение и иные выплаты населению	200	000 1003 0610181060 300	100 250 000,00	14 190 000,00	86 060 000,00
Иные выплаты населению	200	000 1003 0610181060 360	100 250 000,00	14 190 000,00	86 060 000,00
Предоставление дополнительной меры социальной поддержки в случае рождения троих или более детей одновременно	200	000 1003 0610181120 000	4 597 700,00	-	4 597 700,00
Социальное обеспечение и иные выплаты населению	200	000 1003 0610181120 300	4 597 700,00	-	4 597 700,00
Публичные нормативные социальные выплаты гражданам	200	000 1003 0610181120 310	4 597 700,00	-	4 597 700,00
Пособия, компенсации, меры социальной поддержки по публичным нормативным обязательствам	200	000 1003 0610181120 313	4 597 700,00	-	4 597 700,00
Обеспечение работников учреждений бюджетной сферы Пермского края путевками на санаторно-курортное лечение и оздоровление	200	000 1003 06101SC240 000	2 666 600,00	-	2 666 600,00
Закупка товаров, работ и услуг для обеспечения государственных (муниципальных) нужд	200	000 1003 06101SC240 200	28 800,00	-	28 800,00
Иные закупки товаров, работ и услуг для обеспечения государственных (муниципальных) нужд	200	000 1003 06101SC240 240	28 800,00	-	28 800,00
Прочая закупка товаров, работ и услуг	200	000 1003 06101SC240 244	28 800,00	-	28 800,00
Предоставление субсидий бюджетным, автономным учреждениям и иным некоммерческим организациям	200	000 1003 06101SC240 600	2 637 800,00	-	2 637 800,00
Субсидии бюджетным учреждениям	200	000 1003 06101SC240 610	124 800,00	-	124 800,00
Субсидии бюджетным учреждениям на иные цели	200	000 1003 06101SC240 612	124 800,00	-	124 800,00
Субсидии автономным учреждениям	200	000 1003 06101SC240 620	2 513 000,00	-	2 513 000,00
Субсидии автономным учреждениям на иные цели	200	000 1003 06101SC240 622	2 513 000,00	-	2 513 000,00
Основное мероприятие «Организация и проведение ежегодных городских мероприятий, поддержка инициатив общественных объединений и организаций»	200	000 1003 0610200000 000	344 900,00	-	344 900,00
Ежегодная премия города Перми «Преодоление»	200	000 1003 0610281040 000	344 900,00	-	344 900,00
Социальное обеспечение и иные выплаты населению	200	000 1003 0610281040 300	344 900,00	-	344 900,00
Премии и гранты	200	000 1003 0610281040 350	344 900,00	-	344 900,00
Муниципальная программа «Доступное и качественное образование»	200	000 1003 0700000000 000	119 997 800,00	60 996 800,00	59 001 000,00
Подпрограмма «Обеспечение доступного и качественного дошкольного образования»	200	000 1003 0710000000 000	1 900 000,00	50 000,00	1 850 000,00
Основное мероприятие «Предоставление дошкольного образования в дошкольных образовательных организациях»	200	000 1003 0710200000 000	1 900 000,00	50 000,00	1 850 000,00
Единая субвенция на выполнение отдельных государственных полномочий в сфере образования	200	000 1003 071022H020 000	1 900 000,00	50 000,00	1 850 000,00
Предоставление субсидий бюджетным, автономным учреждениям и иным некоммерческим организациям	200	000 1003 071022H020 600	1 900 000,00	50 000,00	1 850 000,00

1	2	3	4	5	6
Субсидии бюджетным учреждениям	200	000 1003 071022H020 610	50 000,00	-	50 000,00
Субсидии бюджетным учреждениям на иные цели	200	000 1003 071022H020 612	50 000,00	-	50 000,00
Субсидии автономным учреждениям	200	000 1003 071022H020 620	1 850 000,00	50 000,00	1 800 000,00
Субсидии автономным учреждениям на иные цели	200	000 1003 071022H020 622	1 850 000,00	50 000,00	1 800 000,00
Подпрограмма «Обеспечение доступного и качественного общего образования»	200	000 1003 0720000000 000	107 697 800,00	56 018 600,00	51 679 200,00
Основное мероприятие «Предоставление общего (начального, основного, среднего) образования в общеобразовательных организациях»	200	000 1003 0720200000 000	107 697 800,00	56 018 600,00	51 679 200,00
Единая субвенция на выполнение отдельных государственных полномочий в сфере образования	200	000 1003 072022H020 000	107 302 700,00	55 771 100,00	51 531 600,00
Предоставление субсидий бюджетным, автономным учреждениям и иным некоммерческим организациям	200	000 1003 072022H020 600	107 302 700,00	55 771 100,00	51 531 600,00
Субсидии бюджетным учреждениям	200	000 1003 072022H020 610	1 206 300,00	663 400,00	542 900,00
Субсидии бюджетным учреждениям на иные цели	200	000 1003 072022H020 612	1 206 300,00	663 400,00	542 900,00
Субсидии автономным учреждениям	200	000 1003 072022H020 620	105 796 600,00	55 031 871,72	50 764 728,28
Субсидии автономным учреждениям на иные цели	200	000 1003 072022H020 622	105 796 600,00	55 031 871,72	50 764 728,28
Субсидии некоммерческим организациям (за исключением государственных (муниципальных) учреждений, государственных корпораций (компаний), публично-правовых компаний)	200	000 1003 072022H020 630	299 800,00	75 828,28	223 971,72
Субсидии на возмещение недополученных доходов и (или) возмещение фактически понесенных затрат	200	000 1003 072022H020 631	299 800,00	75 828,28	223 971,72
Предоставление мер социальной поддержки педагогическим работникам образовательных государственных и муниципальных организаций Пермского края, работающим и проживающим в сельской местности и поселках городского типа (рабочих поселках), по оплате жилого помещения и коммунальных услуг	200	000 1003 072022C170 000	395 100,00	247 500,00	147 600,00
Социальное обеспечение и иные выплаты населению	200	000 1003 072022C170 300	300 000,00	197 000,00	103 000,00
Социальные выплаты гражданам, кроме публичных нормативных социальных выплат	200	000 1003 072022C170 320	300 000,00	197 000,00	103 000,00
Пособия, компенсации и иные социальные выплаты гражданам, кроме публичных нормативных обязательств	200	000 1003 072022C170 321	300 000,00	197 000,00	103 000,00
Предоставление субсидий бюджетным, автономным учреждениям и иным некоммерческим организациям	200	000 1003 072022C170 600	95 100,00	50 500,00	44 600,00
Субсидии автономным учреждениям	200	000 1003 072022C170 620	95 100,00	50 500,00	44 600,00
Субсидии автономным учреждениям на иные цели	200	000 1003 072022C170 622	95 100,00	50 500,00	44 600,00
Подпрограмма «Обеспечение доступного и качественного дополнительного образования»	200	000 1003 0730000000 000	350 000,00	-	350 000,00
Основное мероприятие «Оказание услуг по реализации дополнительных образовательных программ»	200	000 1003 0730100000 000	350 000,00	-	350 000,00
Предоставление мер социальной поддержки руководителям и педагогическим работникам образовательных учреждений	200	000 1003 0730182020 000	350 000,00	-	350 000,00
Предоставление субсидий бюджетным, автономным учреждениям и иным некоммерческим организациям	200	000 1003 0730182020 600	350 000,00	-	350 000,00
Субсидии автономным учреждениям	200	000 1003 0730182020 620	350 000,00	-	350 000,00
Субсидии автономным учреждениям на иные цели	200	000 1003 0730182020 622	350 000,00	-	350 000,00
Подпрограмма «Ресурсное обеспечение качественного функционирования системы образования города Перми»	200	000 1003 0740000000 000	10 050 000,00	4 928 200,00	5 121 800,00



1	2	3	4	5	6
Основное мероприятие «Оказание мер государственной поддержки работникам образовательных организаций»	200	000 1003 0740300000 000	10 050 000,00	4 928 200,00	5 121 800,00
Единая субвенция на выполнение отдельных государственных полномочий в сфере образования	200	000 1003 074032H020 000	10 050 000,00	4 928 200,00	5 121 800,00
Предоставление субсидий бюджетным, автономным учреждениям и иным некоммерческим организациям	200	000 1003 074032H020 600	10 050 000,00	4 928 200,00	5 121 800,00
Субсидии бюджетным учреждениям	200	000 1003 074032H020 610	976 700,00	488 400,00	488 300,00
Субсидии бюджетным учреждениям на иные цели	200	000 1003 074032H020 612	976 700,00	488 400,00	488 300,00
Субсидии автономным учреждениям	200	000 1003 074032H020 620	8 776 300,00	4 255 800,00	4 520 500,00
Субсидии автономным учреждениям на иные цели	200	000 1003 074032H020 622	8 776 300,00	4 255 800,00	4 520 500,00
Субсидии некоммерческим организациям (за исключением государственных (муниципальных) учреждений, государственных корпораций (компаний), публично-правовых компаний)	200	000 1003 074032H020 630	297 000,00	184 000,00	113 000,00
Субсидии на возмещение недополученных доходов и (или) возмещение фактически понесенных затрат	200	000 1003 074032H020 631	297 000,00	184 000,00	113 000,00
Муниципальная программа «Организация регулярных перевозок автомобильным и городским наземным электрическим транспортом в городе Перми»	200	000 1003 1200000000 000	337 538 701,00	134 201 722,38	203 336 978,62
Подпрограмма «Приоритетное развитие общественного транспорта в городе Перми»	200	000 1003 1210000000 000	337 538 701,00	134 201 722,38	203 336 978,62
Основное мероприятие «Совершенствование маршрутной сети»	200	000 1003 1210100000 000	337 538 701,00	134 201 722,38	203 336 978,62
Возмещение затрат, связанных с организацией перевозки отдельных категорий граждан с использованием электронных социальных проездных документов, а также недополученных доходов юридическим лицам, индивидуальным предпринимателям от перевозки отдельных категорий граждан с использованием электронных социальных проездных документов	200	000 1003 121012C460 000	337 538 701,00	134 201 722,38	203 336 978,62
Закупка товаров, работ и услуг для обеспечения государственных (муниципальных) нужд	200	000 1003 121012C460 200	337 538 701,00	134 201 722,38	203 336 978,62
Иные закупки товаров, работ и услуг для обеспечения государственных (муниципальных) нужд	200	000 1003 121012C460 240	337 538 701,00	134 201 722,38	203 336 978,62
Прочая закупка товаров, работ и услуг	200	000 1003 121012C460 244	337 538 701,00	134 201 722,38	203 336 978,62
Муниципальная программа «Обеспечение жильем жителей города Перми»	200	000 1003 1500000000 000	7 478 600,00	-	7 478 600,00
Подпрограмма «Повышение доступности жилья»	200	000 1003 1530000000 000	7 478 600,00	-	7 478 600,00
Основное мероприятие «Оказание мер социальной поддержки гражданам города Перми в целях улучшения жилищных условий»	200	000 1003 1530200000 000	7 478 600,00	-	7 478 600,00
Обеспечение жильем отдельных категорий граждан, установленных Федеральным законом от 12 января 1995 г. N 5-ФЗ «О ветеранах», в соответствии с Указом Президента Российской Федерации от 7 мая 2008 г. N 714 «Об обеспечении жильем ветеранов Великой Отечественной войны 1941-1945 годов»	200	000 1003 1530251340 000	3 610 900,00	-	3 610 900,00
Социальное обеспечение и иные выплаты населению	200	000 1003 1530251340 300	3 610 900,00	-	3 610 900,00
Социальные выплаты гражданам, кроме публичных нормативных социальных выплат	200	000 1003 1530251340 320	3 610 900,00	-	3 610 900,00
Субсидии гражданам на приобретение жилья	200	000 1003 1530251340 322	3 610 900,00	-	3 610 900,00
Обеспечение жильем отдельных категорий граждан, установленных Федеральным законом от 12 января 1995 г. N 5-ФЗ «О ветеранах»	200	000 1003 1530251350 000	1 805 500,00	-	1 805 500,00

1	2	3	4	5	6
Социальное обеспечение и иные выплаты населению	200	000 1003 1530251350 300	1 805 500,00	-	1 805 500,00
Социальные выплаты гражданам, кроме публичных нормативных социальных выплат	200	000 1003 1530251350 320	1 805 500,00	-	1 805 500,00
Субсидии гражданам на приобретение жилья	200	000 1003 1530251350 322	1 805 500,00	-	1 805 500,00
Обеспечение жильем отдельных категорий граждан, установленных Федеральным законом от 24 ноября 1995 г. N 181-ФЗ «О социальной защите инвалидов в Российской Федерации»	200	000 1003 1530251760 000	2 062 200,00	-	2 062 200,00
Социальное обеспечение и иные выплаты населению	200	000 1003 1530251760 300	2 062 200,00	-	2 062 200,00
Социальные выплаты гражданам, кроме публичных нормативных социальных выплат	200	000 1003 1530251760 320	2 062 200,00	-	2 062 200,00
Субсидии гражданам на приобретение жилья	200	000 1003 1530251760 322	2 062 200,00	-	2 062 200,00
Непрограммные расходы бюджета города Перми по реализации иных мероприятий	200	000 1003 9100000000 000	9 425 500,00	9 091 574,00	333 926,00
Иные непрограммные мероприятия	200	000 1003 9190000000 000	9 425 500,00	9 091 574,00	333 926,00
Единовременные денежные вознаграждения и ежегодные денежные выплаты Почетным гражданам города Перми	200	000 1003 9190081050 000	9 425 500,00	9 091 574,00	333 926,00
Социальное обеспечение и иные выплаты населению	200	000 1003 9190081050 300	9 425 500,00	9 091 574,00	333 926,00
Социальные выплаты гражданам, кроме публичных нормативных социальных выплат	200	000 1003 9190081050 320	9 425 500,00	9 091 574,00	333 926,00
Пособия, компенсации и иные социальные выплаты гражданам, кроме публичных нормативных обязательств	200	000 1003 9190081050 321	9 425 500,00	9 091 574,00	333 926,00
Охрана семьи и детства	200	000 1004 0000000000 000	738 019 709,27	376 580 443,55	361 439 265,72
Муниципальная программа «Доступное и качественное образование»	200	000 1004 0700000000 000	53 033 400,00	19 897 410,69	33 135 989,31
Подпрограмма «Обеспечение доступного и качественного дошкольного образования»	200	000 1004 0710000000 000	53 033 400,00	19 897 410,69	33 135 989,31
Основное мероприятие «Предоставление дошкольного образования в дошкольных образовательных организациях»	200	000 1004 0710200000 000	53 033 400,00	19 897 410,69	33 135 989,31
Единая субвенция на выполнение отдельных государственных полномочий в сфере образования	200	000 1004 071022Н020 000	53 033 400,00	19 897 410,69	33 135 989,31
Социальное обеспечение и иные выплаты населению	200	000 1004 071022Н020 300	783 700,00	249 351,90	534 348,10
Социальные выплаты гражданам, кроме публичных нормативных социальных выплат	200	000 1004 071022Н020 320	783 700,00	249 351,90	534 348,10
Пособия, компенсации и иные социальные выплаты гражданам, кроме публичных нормативных обязательств	200	000 1004 071022Н020 321	783 700,00	249 351,90	534 348,10
Предоставление субсидий бюджетным, автономным учреждениям и иным некоммерческим организациям	200	000 1004 071022Н020 600	52 249 700,00	19 648 058,79	32 601 641,21
Субсидии бюджетным учреждениям	200	000 1004 071022Н020 610	276 200,00	117 200,00	159 000,00
Субсидии бюджетным учреждениям на иные цели	200	000 1004 071022Н020 612	276 200,00	117 200,00	159 000,00
Субсидии автономным учреждениям	200	000 1004 071022Н020 620	51 973 500,00	19 530 858,79	32 442 641,21
Субсидии автономным учреждениям на иные цели	200	000 1004 071022Н020 622	51 973 500,00	19 530 858,79	32 442 641,21
Муниципальная программа «Обеспечение жильем жителей города Перми»	200	000 1004 1500000000 000	684 986 309,27	356 683 032,86	328 303 276,41
Подпрограмма «Повышение доступности жилья»	200	000 1004 1530000000 000	684 986 309,27	356 683 032,86	328 303 276,41
Основное мероприятие «Обеспечение жилыми помещениями детей-сирот и детей, оставшихся без попечения родителей, лиц из числа детей-сирот и детей, оставшихся без попечения родителей»	200	000 1004 1530100000 000	499 630 719,27	280 495 869,07	219 134 850,20

1	2	3	4	5	6
Строительство и приобретение жилых помещений для формирования специализированного жилищного фонда для обеспечения жилыми помещениями детей-сирот и детей, оставшихся без попечения родителей, лиц из числа детей-сирот и детей, оставшихся без попечения родителей, по договорам найма специализированных жилых помещений	200	000 1004 153012C080 000	221 923 356,76	122 829 753,87	99 093 602,89
Капитальные вложения в объекты государственной (муниципальной) собственности	200	000 1004 153012C080 400	221 923 356,76	122 829 753,87	99 093 602,89
Бюджетные инвестиции	200	000 1004 153012C080 410	221 923 356,76	122 829 753,87	99 093 602,89
Бюджетные инвестиции на приобретение объектов недвижимого имущества в государственную (муниципальную) собственность	200	000 1004 153012C080 412	221 923 356,76	122 829 753,87	99 093 602,89
Предоставление жилых помещений детям-сиротам и детям, оставшимся без попечения родителей, лицам из их числа по договорам найма специализированных жилых помещений	200	000 1004 15301R0820 000	277 707 362,51	157 666 115,20	120 041 247,31
Капитальные вложения в объекты государственной (муниципальной) собственности	200	000 1004 15301R0820 400	277 707 362,51	157 666 115,20	120 041 247,31
Бюджетные инвестиции	200	000 1004 15301R0820 410	277 707 362,51	157 666 115,20	120 041 247,31
Бюджетные инвестиции на приобретение объектов недвижимого имущества в государственную (муниципальную) собственность	200	000 1004 15301R0820 412	277 707 362,51	157 666 115,20	120 041 247,31
Основное мероприятие «Оказание мер социальной поддержки гражданам города Перми в целях улучшения жилищных условий»	200	000 1004 1530200000 000	185 355 590,00	76 187 163,79	109 168 426,21
Обеспечение жильем молодых семей	200	000 1004 153022C020 000	85 299 505,00	10 695 253,00	74 604 252,00
Социальное обеспечение и иные выплаты населению	200	000 1004 153022C020 300	85 299 505,00	10 695 253,00	74 604 252,00
Социальные выплаты гражданам, кроме публичных нормативных социальных выплат	200	000 1004 153022C020 320	85 299 505,00	10 695 253,00	74 604 252,00
Субсидии гражданам на приобретение жилья	200	000 1004 153022C020 322	85 299 505,00	10 695 253,00	74 604 252,00
Реализация мероприятий по обеспечению жильем молодых семей государственной программы Российской Федерации «Обеспечение доступным и комфортным жильем и коммунальными услугами граждан Российской Федерации»	200	000 1004 15302L4970 000	100 056 085,00	65 491 910,79	34 564 174,21
Социальное обеспечение и иные выплаты населению	200	000 1004 15302L4970 300	100 056 085,00	65 491 910,79	34 564 174,21
Социальные выплаты гражданам, кроме публичных нормативных социальных выплат	200	000 1004 15302L4970 320	100 056 085,00	65 491 910,79	34 564 174,21
Субсидии гражданам на приобретение жилья	200	000 1004 15302L4970 322	100 056 085,00	65 491 910,79	34 564 174,21
Другие вопросы в области социальной политики	200	000 1006 0000000000 000	439 161 838,01	277 485 237,50	161 676 600,51
Муниципальная программа «Социальная поддержка и обеспечение семейного благополучия населения города Перми»	200	000 1006 0600000000 000	18 708 340,00	4 742 078,28	13 966 261,72
Подпрограмма «Оказание дополнительных мер социальной помощи и поддержки, содействие в получении социальных услуг отдельным категориям граждан»	200	000 1006 0610000000 000	12 445 960,00	2 438 697,30	10 007 262,70
Основное мероприятие «Предоставление дополнительных мер социальной поддержки отдельным категориям граждан»	200	000 1006 0610100000 000	10 012 360,00	2 262 071,64	7 750 288,36
Осуществление персонифицированного учета в информационной системе персональных данных «База данных льготополучателей»	200	000 1006 0610123450 000	1 242 000,00	535 766,66	706 233,34
Закупка товаров, работ и услуг для обеспечения государственных (муниципальных) нужд	200	000 1006 0610123450 200	1 242 000,00	535 766,66	706 233,34
Иные закупки товаров, работ и услуг для обеспечения государственных (муниципальных) нужд	200	000 1006 0610123450 240	1 242 000,00	535 766,66	706 233,34

1	2	3	4	5	6
Закупка товаров, работ и услуг в целях создания, развития, эксплуатации и вывода из эксплуатации государственных (муниципальных) информационных систем	200	000 1006 0610123450 246	1 242 000,00	535 766,66	706 233,34
Предоставление ежемесячных денежных муниципальных выплат за проезд в медицинские организации, осуществляющие свою деятельность на территории города Перми, для проведения амбулаторного гемодиализа жителям города Перми с хронической почечной недостаточностью	200	000 1006 0610181000 000	30 800,00	12 668,79	18 131,21
Закупка товаров, работ и услуг для обеспечения государственных (муниципальных) нужд	200	000 1006 0610181000 200	30 800,00	12 668,79	18 131,21
Иные закупки товаров, работ и услуг для обеспечения государственных (муниципальных) нужд	200	000 1006 0610181000 240	30 800,00	12 668,79	18 131,21
Прочая закупка товаров, работ и услуг	200	000 1006 0610181000 244	30 800,00	12 668,79	18 131,21
Предоставление ежемесячной денежной выплаты одному из родителей (законных представителей), являющихся студентами или учащимися, имеющих детей в возрасте до 1,5 лет	200	000 1006 0610181010 000	6 100,00	1 942,43	4 157,57
Закупка товаров, работ и услуг для обеспечения государственных (муниципальных) нужд	200	000 1006 0610181010 200	6 100,00	1 942,43	4 157,57
Иные закупки товаров, работ и услуг для обеспечения государственных (муниципальных) нужд	200	000 1006 0610181010 240	6 100,00	1 942,43	4 157,57
Прочая закупка товаров, работ и услуг	200	000 1006 0610181010 244	6 100,00	1 942,43	4 157,57
Адресная социальная муниципальная помощь	200	000 1006 0610181020 000	8 733 460,00	1 711 693,76	7 021 766,24
Социальное обеспечение и иные выплаты населению	200	000 1006 0610181020 300	8 733 460,00	1 711 693,76	7 021 766,24
Социальные выплаты гражданам, кроме публичных нормативных социальных выплат	200	000 1006 0610181020 320	8 733 460,00	1 711 693,76	7 021 766,24
Пособия, компенсации и иные социальные выплаты гражданам, кроме публичных нормативных обязательств	200	000 1006 0610181020 321	6 775 100,00	942 270,00	5 832 830,00
Приобретение товаров, работ и услуг в пользу граждан в целях их социального обеспечения	200	000 1006 0610181020 323	1 958 360,00	769 423,76	1 188 936,24
Основное мероприятие «Организация и проведение ежегодных городских мероприятий, поддержка инициатив общественных объединений и организаций»	200	000 1006 0610200000 000	2 433 600,00	176 625,66	2 256 974,34
Проведение мероприятий социальной направленности	200	000 1006 0610221010 000	2 271 600,00	176 625,66	2 094 974,34
Закупка товаров, работ и услуг для обеспечения государственных (муниципальных) нужд	200	000 1006 0610221010 200	2 271 600,00	176 625,66	2 094 974,34
Иные закупки товаров, работ и услуг для обеспечения государственных (муниципальных) нужд	200	000 1006 0610221010 240	2 271 600,00	176 625,66	2 094 974,34
Прочая закупка товаров, работ и услуг	200	000 1006 0610221010 244	2 271 600,00	176 625,66	2 094 974,34
Субсидии общественным объединениям инвалидов, общественным организациям для организации проведения мероприятий (участия в мероприятиях)	200	000 1006 0610271000 000	162 000,00	-	162 000,00
Предоставление субсидий бюджетным, автономным учреждениям и иным некоммерческим организациям	200	000 1006 0610271000 600	162 000,00	-	162 000,00
Субсидии некоммерческим организациям (за исключением государственных (муниципальных) учреждений, государственных корпораций (компаний), публично-правовых компаний)	200	000 1006 0610271000 630	162 000,00	-	162 000,00
Субсидии (гранты в форме субсидий), не подлежащие казначейскому сопровождению	200	000 1006 0610271000 633	162 000,00	-	162 000,00
Подпрограмма «Создание безбарьерной среды для маломобильных граждан»	200	000 1006 0620000000 000	395 800,00	-	395 800,00

1	2	3	4	5	6
Основное мероприятие «Обеспечение доступности муниципальных объектов социальной инфраструктуры, информационной доступности для инвалидов и иных маломобильных групп населения»	200	000 1006 0620100000 000	395 800,00	-	395 800,00
Оборудование зданий муниципальных учреждений средствами беспрепятственного доступа, обеспечение информационной доступности	200	000 1006 0620123570 000	395 800,00	-	395 800,00
Закупка товаров, работ и услуг для обеспечения государственных (муниципальных) нужд	200	000 1006 0620123570 200	395 800,00	-	395 800,00
Иные закупки товаров, работ и услуг для обеспечения государственных (муниципальных) нужд	200	000 1006 0620123570 240	395 800,00	-	395 800,00
Прочая закупка товаров, работ и услуг	200	000 1006 0620123570 244	395 800,00	-	395 800,00
Подпрограмма «Повышение социального благополучия и безопасности семей с детьми»	200	000 1006 0630000000 000	142 500,00	-	142 500,00
Основное мероприятие «Проведение мероприятий по содействию созданию среды, благоприятной для жизнедеятельности семьи и детей»	200	000 1006 0630300000 000	142 500,00	-	142 500,00
Мероприятия по содействию созданию среды, благоприятной для жизнедеятельности семьи и детей	200	000 1006 0630321050 000	142 500,00	-	142 500,00
Закупка товаров, работ и услуг для обеспечения государственных (муниципальных) нужд	200	000 1006 0630321050 200	142 500,00	-	142 500,00
Иные закупки товаров, работ и услуг для обеспечения государственных (муниципальных) нужд	200	000 1006 0630321050 240	142 500,00	-	142 500,00
Прочая закупка товаров, работ и услуг	200	000 1006 0630321050 244	142 500,00	-	142 500,00
Подпрограмма «Организация оздоровления и отдыха детей города Перми»	200	000 1006 0640000000 000	5 724 080,00	2 303 380,98	3 420 699,02
Основное мероприятие «Организация оздоровления и отдыха детей в загородных лагерях отдыха и оздоровления детей, детских оздоровительных лагерях санаторного типа, детских специализированных (профильных) лагерях, лагерях с дневным пребыванием детей»	200	000 1006 0640100000 000	5 724 080,00	2 303 380,98	3 420 699,02
Мероприятия по организации оздоровления и отдыха детей	200	000 1006 064012C140 000	5 724 080,00	2 303 380,98	3 420 699,02
Расходы на выплаты персоналу в целях обеспечения выполнения функций государственными (муниципальными) органами, казенными учреждениями, органами управления государственными внебюджетными фондами	200	000 1006 064012C140 100	4 364 600,00	1 682 787,90	2 681 812,10
Расходы на выплаты персоналу государственных (муниципальных) органов	200	000 1006 064012C140 120	4 364 600,00	1 682 787,90	2 681 812,10
Фонд оплаты труда государственных (муниципальных) органов	200	000 1006 064012C140 121	3 352 200,00	1 337 524,69	2 014 675,31
Взносы по обязательному социальному страхованию на выплаты денежного содержания и иные выплаты работникам государственных (муниципальных) органов	200	000 1006 064012C140 129	1 012 400,00	345 263,21	667 136,79
Закупка товаров, работ и услуг для обеспечения государственных (муниципальных) нужд	200	000 1006 064012C140 200	1 359 480,00	620 593,08	738 886,92
Иные закупки товаров, работ и услуг для обеспечения государственных (муниципальных) нужд	200	000 1006 064012C140 240	1 359 480,00	620 593,08	738 886,92
Прочая закупка товаров, работ и услуг	200	000 1006 064012C140 244	1 359 480,00	620 593,08	738 886,92
Муниципальная программа «Доступное и качественное образование»	200	000 1006 0700000000 000	238 824 100,00	134 288 950,86	104 535 149,14
Подпрограмма «Обеспечение доступного и качественного общего образования»	200	000 1006 0720000000 000	237 569 500,00	133 284 494,32	104 285 005,68
Основное мероприятие «Оказание услуг на получение общедоступного бесплатного дошкольного, начального общего, основного общего, среднего общего образования»	200	000 1006 0720100000 000	237 569 500,00	133 284 494,32	104 285 005,68

1	2	3	4	5	6
Целевая субсидия кадетской школе на предоставление бесплатного питания учащимся	200	000 1006 0720100700 000	19 340 600,00	10 402 175,32	8 938 424,68
Предоставление субсидий бюджетным, автономным учреждениям и иным некоммерческим организациям	200	000 1006 0720100700 600	19 340 600,00	10 402 175,32	8 938 424,68
Субсидии автономным учреждениям	200	000 1006 0720100700 620	19 340 600,00	10 402 175,32	8 938 424,68
Субсидии автономным учреждениям на иные цели	200	000 1006 0720100700 622	19 340 600,00	10 402 175,32	8 938 424,68
Целевая субсидия на предоставление бесплатного питания отдельным категориям учащихся	200	000 1006 0720100710 000	148 971 500,00	84 706 062,00	64 265 438,00
Предоставление субсидий бюджетным, автономным учреждениям и иным некоммерческим организациям	200	000 1006 0720100710 600	148 971 500,00	84 706 062,00	64 265 438,00
Субсидии бюджетным учреждениям	200	000 1006 0720100710 610	3 127 800,00	2 164 732,84	963 067,16
Субсидии бюджетным учреждениям на иные цели	200	000 1006 0720100710 612	3 127 800,00	2 164 732,84	963 067,16
Субсидии автономным учреждениям	200	000 1006 0720100710 620	145 843 700,00	82 541 329,16	63 302 370,84
Субсидии автономным учреждениям на иные цели	200	000 1006 0720100710 622	145 843 700,00	82 541 329,16	63 302 370,84
Целевая субсидия на предоставление бесплатного питания обучающимся с ограниченными возможностями здоровья	200	000 1006 0720101160 000	69 257 400,00	38 176 257,00	31 081 143,00
Предоставление субсидий бюджетным, автономным учреждениям и иным некоммерческим организациям	200	000 1006 0720101160 600	69 257 400,00	38 176 257,00	31 081 143,00
Субсидии бюджетным учреждениям	200	000 1006 0720101160 610	2 439 700,00	1 303 119,22	1 136 580,78
Субсидии бюджетным учреждениям на иные цели	200	000 1006 0720101160 612	2 439 700,00	1 303 119,22	1 136 580,78
Субсидии автономным учреждениям	200	000 1006 0720101160 620	66 817 700,00	36 873 137,78	29 944 562,22
Субсидии автономным учреждениям на иные цели	200	000 1006 0720101160 622	66 817 700,00	36 873 137,78	29 944 562,22
Подпрограмма «Развитие негосударственного сектора в сфере образования»	200	000 1006 0750000000 000	1 254 600,00	1 004 456,54	250 143,46
Основное мероприятие «Оказание услуг частными организациями, осуществляющими образовательную деятельность»	200	000 1006 0750100000 000	1 254 600,00	1 004 456,54	250 143,46
Субсидии частным общеобразовательным организациям на предоставление бесплатного питания отдельным категориям учащихся	200	000 1006 0750171170 000	1 234 900,00	984 756,54	250 143,46
Предоставление субсидий бюджетным, автономным учреждениям и иным некоммерческим организациям	200	000 1006 0750171170 600	1 234 900,00	984 756,54	250 143,46
Субсидии некоммерческим организациям (за исключением государственных (муниципальных) учреждений, государственных корпораций (компаний), публично-правовых компаний)	200	000 1006 0750171170 630	1 234 900,00	984 756,54	250 143,46
Субсидии на возмещение недополученных доходов и (или) возмещение фактически понесенных затрат	200	000 1006 0750171170 631	1 234 900,00	984 756,54	250 143,46
Субсидии частным общеобразовательным организациям на предоставление бесплатного двухразового питания обучающимся с ограниченными возможностями здоровья	200	000 1006 0750171180 000	19 700,00	19 700,00	-
Предоставление субсидий бюджетным, автономным учреждениям и иным некоммерческим организациям	200	000 1006 0750171180 600	19 700,00	19 700,00	-
Субсидии некоммерческим организациям (за исключением государственных (муниципальных) учреждений, государственных корпораций (компаний), публично-правовых компаний)	200	000 1006 0750171180 630	19 700,00	19 700,00	-
Субсидии на возмещение недополученных доходов и (или) возмещение фактически понесенных затрат	200	000 1006 0750171180 631	19 700,00	19 700,00	-
Муниципальная программа «Обеспечение жильем жителей города Перми»	200	000 1006 1500000000 000	3 857 271,22	1 324 274,18	2 532 997,04
Подпрограмма «Повышение доступности жилья»	200	000 1006 1530000000 000	3 857 271,22	1 324 274,18	2 532 997,04



1	2	3	4	5	6
Основное мероприятие «Обеспечение жилыми помещениями детей-сирот и детей, оставшихся без попечения родителей, лиц из числа детей-сирот и детей, оставшихся без попечения родителей»	200	000 1006 1530100000 000	3 857 271,22	1 324 274,18	2 532 997,04
Содержание жилых помещений специализированного жилищного фонда для детей-сирот, детей, оставшихся без попечения родителей, лиц из их числа	200	000 1006 153012С070 000	3 857 271,22	1 324 274,18	2 532 997,04
Закупка товаров, работ и услуг для обеспечения государственных (муниципальных) нужд	200	000 1006 153012С070 200	3 857 271,22	1 324 274,18	2 532 997,04
Иные закупки товаров, работ и услуг для обеспечения государственных (муниципальных) нужд	200	000 1006 153012С070 240	3 857 271,22	1 324 274,18	2 532 997,04
Прочая закупка товаров, работ и услуг	200	000 1006 153012С070 244	3 733 539,04	1 315 923,77	2 417 615,27
Закупка энергетических ресурсов	200	000 1006 153012С070 247	123 732,18	8 350,41	115 381,77
Муниципальная программа «Развитие системы жилищно-коммунального хозяйства в городе Перми»	200	000 1006 1700000000 000	41 071 112,68	25 564 545,95	15 506 566,73
Подпрограмма «Обеспечение эффективного управления многоквартирными домами в городе Перми»	200	000 1006 1730000000 000	41 071 112,68	25 564 545,95	15 506 566,73
Основное мероприятие «Оказание мер социальной поддержки гражданам по оплате жилищно-коммунальных услуг»	200	000 1006 1730200000 000	41 071 112,68	25 564 545,95	15 506 566,73
Меры социальной поддержки гражданам, проживающим в непригодном для проживания и аварийном жилищном фонде	200	000 1006 1730282110 000	41 071 112,68	25 564 545,95	15 506 566,73
Предоставление субсидий бюджетным, автономным учреждениям и иным некоммерческим организациям	200	000 1006 1730282110 600	493 404,26	286 525,58	206 878,68
Субсидии некоммерческим организациям (за исключением государственных (муниципальных) учреждений, государственных корпораций (компаний), публично-правовых компаний)	200	000 1006 1730282110 630	493 404,26	286 525,58	206 878,68
Субсидии на возмещение недополученных доходов и (или) возмещение фактически понесенных затрат	200	000 1006 1730282110 631	493 404,26	286 525,58	206 878,68
Иные бюджетные ассигнования	200	000 1006 1730282110 800	40 577 708,42	25 278 020,37	15 299 688,05
Субсидии юридическим лицам (кроме некоммерческих организаций), индивидуальным предпринимателям, физическим лицам - производителям товаров, работ, услуг	200	000 1006 1730282110 810	26 487 238,32	11 187 550,27	15 299 688,05
Субсидии на возмещение недополученных доходов и (или) возмещение фактически понесенных затрат в связи с производством (реализацией) товаров, выполнением работ, оказанием услуг	200	000 1006 1730282110 811	26 487 238,32	11 187 550,27	15 299 688,05
Исполнение судебных актов	200	000 1006 1730282110 830	14 090 470,10	14 090 470,10	-
Исполнение судебных актов Российской Федерации и мировых соглашений по возмещению причиненного вреда	200	000 1006 1730282110 831	14 090 470,10	14 090 470,10	-
Непрограммные расходы бюджета города Перми по реализации иных мероприятий	200	000 1006 9100000000 000	3 224 500,00	1 054 974,71	2 169 525,29
Иные непрограммные мероприятия	200	000 1006 9190000000 000	3 224 500,00	1 054 974,71	2 169 525,29
Организация осуществления государственных полномочий по обеспечению жилыми помещениями детей-сирот и детей, оставшихся без попечения родителей, лиц из числа детей-сирот и детей, оставшихся без попечения родителей	200	000 1006 919002С090 000	3 224 500,00	1 054 974,71	2 169 525,29
Расходы на выплаты персоналу в целях обеспечения выполнения функций государственными (муниципальными) органами, казенными учреждениями, органами управления государственными внебюджетными фондами	200	000 1006 919002С090 100	3 118 800,00	1 005 887,65	2 112 912,35
Расходы на выплаты персоналу казенных учреждений	200	000 1006 919002С090 110	646 300,00	294 154,70	352 145,30
Фонд оплаты труда учреждений	200	000 1006 919002С090 111	496 400,00	230 845,97	265 554,03

1	2	3	4	5	6
Взносы по обязательному социальному страхованию на выплаты по оплате труда работников и иные выплаты работникам учреждений	200	000 1006 919002C090 119	149 900,00	63 308,73	86 591,27
Расходы на выплаты персоналу государственных (муниципальных) органов	200	000 1006 919002C090 120	2 472 500,00	711 732,95	1 760 767,05
Фонд оплаты труда государственных (муниципальных) органов	200	000 1006 919002C090 121	1 899 000,00	564 495,63	1 334 504,37
Взносы по обязательному социальному страхованию на выплаты денежного содержания и иные выплаты работникам государственных (муниципальных) органов	200	000 1006 919002C090 129	573 500,00	147 237,32	426 262,68
Закупка товаров, работ и услуг для обеспечения государственных (муниципальных) нужд	200	000 1006 919002C090 200	105 700,00	49 087,06	56 612,94
Иные закупки товаров, работ и услуг для обеспечения государственных (муниципальных) нужд	200	000 1006 919002C090 240	105 700,00	49 087,06	56 612,94
Прочая закупка товаров, работ и услуг	200	000 1006 919002C090 244	95 700,00	42 746,58	52 953,42
Закупка энергетических ресурсов	200	000 1006 919002C090 247	10 000,00	6 340,48	3 659,52
Непрограммные расходы по обеспечению деятельности администрации города Перми	200	000 1006 9500000000 000	34 854 800,00	14 364 782,73	20 490 017,27
Функциональные органы администрации города Перми	200	000 1006 9580000000 000	34 854 800,00	14 364 782,73	20 490 017,27
Расходы на выплаты по оплате труда работников муниципальных органов	200	000 1006 9580000110 000	33 057 300,00	13 541 106,75	19 516 193,25
Расходы на выплаты персоналу в целях обеспечения выполнения функций государственными (муниципальными) органами, казенными учреждениями, органами управления государственными внебюджетными фондами	200	000 1006 9580000110 100	33 057 300,00	13 541 106,75	19 516 193,25
Расходы на выплаты персоналу государственных (муниципальных) органов	200	000 1006 9580000110 120	33 057 300,00	13 541 106,75	19 516 193,25
Фонд оплаты труда государственных (муниципальных) органов	200	000 1006 9580000110 121	25 389 600,00	10 856 912,16	14 532 687,84
Взносы по обязательному социальному страхованию на выплаты денежного содержания и иные выплаты работникам государственных (муниципальных) органов	200	000 1006 9580000110 129	7 667 700,00	2 684 194,59	4 983 505,41
Расходы на обеспечение функций муниципальных органов	200	000 1006 9580000190 000	1 797 500,00	823 675,98	973 824,02
Расходы на выплаты персоналу в целях обеспечения выполнения функций государственными (муниципальными) органами, казенными учреждениями, органами управления государственными внебюджетными фондами	200	000 1006 9580000190 100	10 998,80	10 998,80	-
Расходы на выплаты персоналу государственных (муниципальных) органов	200	000 1006 9580000190 120	10 998,80	10 998,80	-
Иные выплаты персоналу государственных (муниципальных) органов, за исключением фонда оплаты труда	200	000 1006 9580000190 122	10 998,80	10 998,80	-
Закупка товаров, работ и услуг для обеспечения государственных (муниципальных) нужд	200	000 1006 9580000190 200	1 786 501,20	812 677,18	973 824,02
Иные закупки товаров, работ и услуг для обеспечения государственных (муниципальных) нужд	200	000 1006 9580000190 240	1 786 501,20	812 677,18	973 824,02
Прочая закупка товаров, работ и услуг	200	000 1006 9580000190 244	1 786 501,20	812 677,18	973 824,02
Другие непрограммные расходы по реализации вопросов местного значения города Перми, связанных с общегородским управлением	200	000 1006 9600000000 000	98 621 714,11	96 145 630,79	2 476 083,32
Расходы на исполнение судебных актов по обращению взыскания на средства местного бюджета	200	000 1006 9610000000 000	35 376,00	35 376,00	-
Средства на исполнение судебных актов, вступивших в законную силу	200	000 1006 9610092000 000	35 376,00	35 376,00	-
Иные бюджетные ассигнования	200	000 1006 9610092000 800	35 376,00	35 376,00	-
Исполнение судебных актов	200	000 1006 9610092000 830	35 376,00	35 376,00	-

1	2	3	4	5	6
Исполнение судебных актов Российской Федерации и мировых соглашений по возмещению причиненного вреда	200	000 1006 9610092000 831	35 376,00	35 376,00	-
Резервный фонд	200	000 1006 9620000000 000	98 586 338,11	96 110 254,79	2 476 083,32
Резервный фонд администрации города Перми	200	000 1006 9620093000 000	98 586 338,11	96 110 254,79	2 476 083,32
Социальное обеспечение и иные выплаты населению	200	000 1006 9620093000 300	98 586 338,11	96 110 254,79	2 476 083,32
Социальные выплаты гражданам, кроме публичных нормативных социальных выплат	200	000 1006 9620093000 320	97 000 000,00	95 046 666,65	1 953 333,35
Пособия, компенсации и иные социальные выплаты гражданам, кроме публичных нормативных обязательств	200	000 1006 9620093000 321	97 000 000,00	95 046 666,65	1 953 333,35
Иные выплаты населению	200	000 1006 9620093000 360	1 586 338,11	1 063 588,14	522 749,97
<b>ФИЗИЧЕСКАЯ КУЛЬТУРА И СПОРТ</b>	200	000 1100 0000000000 000	1 523 053 319,18	725 410 714,33	797 642 604,85
Физическая культура	200	000 1101 0000000000 000	205 986 542,83	70 557 053,79	135 429 489,04
Муниципальная программа «Развитие физической культуры и спорта города Перми»	200	000 1101 0500000000 000	205 072 042,83	70 104 053,79	134 967 989,04
Подпрограмма «Обеспечение населения спортивной инфраструктурой»	200	000 1101 0510000000 000	60 229 189,83	2 554 820,45	57 674 369,38
Основное мероприятие «Совершенствование спортивной инфраструктуры и материально-технической базы для занятий физической культурой и массовым спортом»	200	000 1101 0510200000 000	60 229 189,83	2 554 820,45	57 674 369,38
Целевая субсидия на исполнение судебных решений	200	000 1101 0510200950 000	768 030,00	-	768 030,00
Предоставление субсидий бюджетным, автономным учреждениям и иным некоммерческим организациям	200	000 1101 0510200950 600	768 030,00	-	768 030,00
Субсидии автономным учреждениям	200	000 1101 0510200950 620	768 030,00	-	768 030,00
Субсидии автономным учреждениям на иные цели	200	000 1101 0510200950 622	768 030,00	-	768 030,00
Взносы на капитальный ремонт общего имущества в многоквартирных домах	200	000 1101 0510201070 000	58 000,00	24 156,45	33 843,55
Предоставление субсидий бюджетным, автономным учреждениям и иным некоммерческим организациям	200	000 1101 0510201070 600	58 000,00	24 156,45	33 843,55
Субсидии автономным учреждениям	200	000 1101 0510201070 620	58 000,00	24 156,45	33 843,55
Субсидии автономным учреждениям на иные цели	200	000 1101 0510201070 622	58 000,00	24 156,45	33 843,55
Ремонт и приведение в нормативное состояние муниципальных учреждений системы физической культуры и спорта	200	000 1101 0510221130 000	8 052 130,83	-	8 052 130,83
Предоставление субсидий бюджетным, автономным учреждениям и иным некоммерческим организациям	200	000 1101 0510221130 600	8 052 130,83	-	8 052 130,83
Субсидии автономным учреждениям	200	000 1101 0510221130 620	8 052 130,83	-	8 052 130,83
Субсидии автономным учреждениям на иные цели	200	000 1101 0510221130 622	8 052 130,83	-	8 052 130,83
Устройство муниципальных плоскостных спортивных сооружений с оснащением их спортивным инвентарем	200	000 1101 0510223210 000	36 487 037,85	2 530 664,00	33 956 373,85
Предоставление субсидий бюджетным, автономным учреждениям и иным некоммерческим организациям	200	000 1101 0510223210 600	36 487 037,85	2 530 664,00	33 956 373,85
Субсидии автономным учреждениям	200	000 1101 0510223210 620	36 487 037,85	2 530 664,00	33 956 373,85
Субсидии автономным учреждениям на иные цели	200	000 1101 0510223210 622	36 487 037,85	2 530 664,00	33 956 373,85
Устройство спортивных площадок и оснащение объектов спортивным оборудованием и инвентарем для занятий физической культурой и спортом	200	000 1101 05102SФ130 000	5 881 991,15	-	5 881 991,15
Предоставление субсидий бюджетным, автономным учреждениям и иным некоммерческим организациям	200	000 1101 05102SФ130 600	5 881 991,15	-	5 881 991,15
Субсидии автономным учреждениям	200	000 1101 05102SФ130 620	5 881 991,15	-	5 881 991,15
Субсидии автономным учреждениям на иные цели	200	000 1101 05102SФ130 622	5 881 991,15	-	5 881 991,15

1	2	3	4	5	6
Развитие лыжно-биатлонных и трамплинных комплексов в муниципальных образованиях Пермского края	200	000 1101 05102SФ250 000	8 982 000,00	-	8 982 000,00
Предоставление субсидий бюджетным, автономным учреждениям и иным некоммерческим организациям	200	000 1101 05102SФ250 600	8 982 000,00	-	8 982 000,00
Субсидии автономным учреждениям	200	000 1101 05102SФ250 620	8 982 000,00	-	8 982 000,00
Субсидии автономным учреждениям на иные цели	200	000 1101 05102SФ250 622	8 982 000,00	-	8 982 000,00
Подпрограмма «Развитие физической культуры и спорта на территории города Перми»	200	000 1101 0520000000 000	144 842 853,00	67 549 233,34	77 293 619,66
Основное мероприятие «Обеспечение условий для развития на территории города Перми физической культуры и массового спорта, организация проведения официальных физкультурно-оздоровительных и спортивных мероприятий»	200	000 1101 0520100000 000	8 821 053,00	3 029 608,39	5 791 444,61
Физкультурные и спортивные мероприятия, конкурсы, спортивно-массовая работа	200	000 1101 0520123350 000	8 821 053,00	3 029 608,39	5 791 444,61
Закупка товаров, работ и услуг для обеспечения государственных (муниципальных) нужд	200	000 1101 0520123350 200	8 821 053,00	3 029 608,39	5 791 444,61
Иные закупки товаров, работ и услуг для обеспечения государственных (муниципальных) нужд	200	000 1101 0520123350 240	8 821 053,00	3 029 608,39	5 791 444,61
Прочая закупка товаров, работ и услуг	200	000 1101 0520123350 244	8 821 053,00	3 029 608,39	5 791 444,61
Основное мероприятие «Проведение занятий физкультурно-спортивной направленности по месту проживания граждан»	200	000 1101 0520200000 000	36 229 800,00	17 583 372,66	18 646 427,34
Обеспечение деятельности (оказание услуг, выполнение работ) муниципальных учреждений (организаций)	200	000 1101 0520200590 000	35 900 200,00	17 583 372,66	18 316 827,34
Предоставление субсидий бюджетным, автономным учреждениям и иным некоммерческим организациям	200	000 1101 0520200590 600	35 900 200,00	17 583 372,66	18 316 827,34
Субсидии бюджетным учреждениям	200	000 1101 0520200590 610	4 956 600,00	2 459 772,64	2 496 827,36
Субсидии бюджетным учреждениям на финансовое обеспечение государственного (муниципального) задания на оказание государственных (муниципальных) услуг (выполнение работ)	200	000 1101 0520200590 611	4 956 600,00	2 459 772,64	2 496 827,36
Субсидии автономным учреждениям	200	000 1101 0520200590 620	30 943 600,00	15 123 600,02	15 819 999,98
Субсидии автономным учреждениям на финансовое обеспечение государственного (муниципального) задания на оказание государственных (муниципальных) услуг (выполнение работ)	200	000 1101 0520200590 621	30 943 600,00	15 123 600,02	15 819 999,98
Целевая субсидия на повышение фонда оплаты труда	200	000 1101 0520201060 000	329 600,00	-	329 600,00
Предоставление субсидий бюджетным, автономным учреждениям и иным некоммерческим организациям	200	000 1101 0520201060 600	329 600,00	-	329 600,00
Субсидии бюджетным учреждениям	200	000 1101 0520201060 610	42 800,00	-	42 800,00
Субсидии бюджетным учреждениям на иные цели	200	000 1101 0520201060 612	42 800,00	-	42 800,00
Субсидии автономным учреждениям	200	000 1101 0520201060 620	286 800,00	-	286 800,00
Субсидии автономным учреждениям на иные цели	200	000 1101 0520201060 622	286 800,00	-	286 800,00
Основное мероприятие «Проведение спортивно-оздоровительной работы по развитию физической культуры и спорта среди различных групп населения»	200	000 1101 0520300000 000	96 585 400,00	46 600 339,80	49 985 060,20
Обеспечение деятельности (оказание услуг, выполнение работ) муниципальных учреждений (организаций)	200	000 1101 0520300590 000	96 008 400,00	46 600 339,80	49 408 060,20
Предоставление субсидий бюджетным, автономным учреждениям и иным некоммерческим организациям	200	000 1101 0520300590 600	96 008 400,00	46 600 339,80	49 408 060,20
Субсидии автономным учреждениям	200	000 1101 0520300590 620	96 008 400,00	46 600 339,80	49 408 060,20

1	2	3	4	5	6
Субсидии автономным учреждениям на финансовое обеспечение государственного (муниципального) задания на оказание государственных (муниципальных) услуг (выполнение работ)	200	000 1101 0520300590 621	96 008 400,00	46 600 339,80	49 408 060,20
Целевая субсидия на повышение фонда оплаты труда	200	000 1101 0520301060 000	577 000,00	-	577 000,00
Предоставление субсидий бюджетным, автономным учреждениям и иным некоммерческим организациям	200	000 1101 0520301060 600	577 000,00	-	577 000,00
Субсидии автономным учреждениям	200	000 1101 0520301060 620	577 000,00	-	577 000,00
Субсидии автономным учреждениям на иные цели	200	000 1101 0520301060 622	577 000,00	-	577 000,00
Основное мероприятие «Создание условий для занятий физической культурой и спортом»	200	000 1101 0520400000 000	3 206 600,00	335 912,49	2 870 687,51
Субсидия некоммерческим организациям, не являющимся государственными (муниципальными) учреждениями, на организацию и проведение спортивных мероприятий для лиц с ограниченными возможностями здоровья согласно календарному плану	200	000 1101 0520470100 000	806 600,00	335 912,49	470 687,51
Предоставление субсидий бюджетным, автономным учреждениям и иным некоммерческим организациям	200	000 1101 0520470100 600	806 600,00	335 912,49	470 687,51
Субсидии некоммерческим организациям (за исключением государственных (муниципальных) учреждений, государственных корпораций (компаний), публично-правовых компаний)	200	000 1101 0520470100 630	806 600,00	335 912,49	470 687,51
Субсидии на возмещение недополученных доходов и (или) возмещение фактически понесенных затрат	200	000 1101 0520470100 631	806 600,00	335 912,49	470 687,51
Субсидия некоммерческим организациям, не являющимся государственными (муниципальными) учреждениями на реализацию социально значимых программ в сфере физической культуры и спорта	200	000 1101 0520471110 000	2 400 000,00	-	2 400 000,00
Предоставление субсидий бюджетным, автономным учреждениям и иным некоммерческим организациям	200	000 1101 0520471110 600	2 400 000,00	-	2 400 000,00
Субсидии некоммерческим организациям (за исключением государственных (муниципальных) учреждений, государственных корпораций (компаний), публично-правовых компаний)	200	000 1101 0520471110 630	2 400 000,00	-	2 400 000,00
Субсидии на возмещение недополученных доходов и (или) возмещение фактически понесенных затрат	200	000 1101 0520471110 631	2 400 000,00	-	2 400 000,00
Непрограммные расходы бюджета города Перми по реализации иных мероприятий	200	000 1101 9100000000 000	914 500,00	453 000,00	461 500,00
Мероприятия, направленные на решение отдельных вопросов местного значения в микрорайонах города Перми	200	000 1101 9160000000 000	914 500,00	453 000,00	461 500,00
Закупка товаров, работ и услуг для обеспечения государственных (муниципальных) нужд	200	000 1101 9160000000 200	445 000,00	245 000,00	200 000,00
Иные закупки товаров, работ и услуг для обеспечения государственных (муниципальных) нужд	200	000 1101 9160000000 240	445 000,00	245 000,00	200 000,00
Прочая закупка товаров, работ и услуг	200	000 1101 9160000000 244	445 000,00	245 000,00	200 000,00
Предоставление субсидий бюджетным, автономным учреждениям и иным некоммерческим организациям	200	000 1101 9160000000 600	469 500,00	208 000,00	261 500,00
Субсидии некоммерческим организациям (за исключением государственных (муниципальных) учреждений, государственных корпораций (компаний), публично-правовых компаний)	200	000 1101 9160000000 630	469 500,00	208 000,00	261 500,00
Субсидии (гранты в форме субсидий), не подлежащие казначейскому сопровождению	200	000 1101 9160000000 633	469 500,00	208 000,00	261 500,00
Массовый спорт	200	000 1102 0000000000 000	30 167 682,00	9 926 417,52	20 241 264,48

1	2	3	4	5	6
Муниципальная программа «Развитие физической культуры и спорта города Перми»	200	000 1102 0500000000 000	22 344 100,00	5 954 311,32	16 389 788,68
Подпрограмма «Развитие физической культуры и спорта на территории города Перми»	200	000 1102 0520000000 000	22 344 100,00	5 954 311,32	16 389 788,68
Основное мероприятие «Обеспечение условий для развития на территории города Перми физической культуры и массового спорта, организация проведения официальных физкультурно-оздоровительных и спортивных мероприятий»	200	000 1102 0520100000 000	22 344 100,00	5 954 311,32	16 389 788,68
Пропаганда физической культуры и спорта, включая производство и распространение информационных материалов для различных категорий населения, взаимодействие со средствами массовой информации, профилактика вредных привычек	200	000 1102 0520122230 000	31 900,00	-	31 900,00
Закупка товаров, работ и услуг для обеспечения государственных (муниципальных) нужд	200	000 1102 0520122230 200	31 900,00	-	31 900,00
Иные закупки товаров, работ и услуг для обеспечения государственных (муниципальных) нужд	200	000 1102 0520122230 240	31 900,00	-	31 900,00
Прочая закупка товаров, работ и услуг	200	000 1102 0520122230 244	31 900,00	-	31 900,00
Физкультурные и спортивные мероприятия, конкурсы, спортивно-массовая работа	200	000 1102 0520123350 000	22 312 200,00	5 954 311,32	16 357 888,68
Закупка товаров, работ и услуг для обеспечения государственных (муниципальных) нужд	200	000 1102 0520123350 200	653 200,82	23 481,50	629 719,32
Иные закупки товаров, работ и услуг для обеспечения государственных (муниципальных) нужд	200	000 1102 0520123350 240	653 200,82	23 481,50	629 719,32
Прочая закупка товаров, работ и услуг	200	000 1102 0520123350 244	653 200,82	23 481,50	629 719,32
Предоставление субсидий бюджетным, автономным учреждениям и иным некоммерческим организациям	200	000 1102 0520123350 600	21 658 999,18	5 930 829,82	15 728 169,36
Субсидии бюджетным учреждениям	200	000 1102 0520123350 610	2 405 478,90	1 374 280,16	1 031 198,74
Субсидии бюджетным учреждениям на иные цели	200	000 1102 0520123350 612	2 405 478,90	1 374 280,16	1 031 198,74
Субсидии автономным учреждениям	200	000 1102 0520123350 620	19 253 520,28	4 556 549,66	14 696 970,62
Субсидии автономным учреждениям на иные цели	200	000 1102 0520123350 622	19 253 520,28	4 556 549,66	14 696 970,62
Муниципальная программа «Социальная поддержка и обеспечение семейного благополучия населения города Перми»	200	000 1102 0600000000 000	612 500,00	87 500,00	525 000,00
Подпрограмма «Повышение социального благополучия и безопасности семей с детьми»	200	000 1102 0630000000 000	612 500,00	87 500,00	525 000,00
Основное мероприятие «Коррекция детского и семейного неблагополучия»	200	000 1102 0630200000 000	612 500,00	87 500,00	525 000,00
Проведение спартакиады «Шаг навстречу» для несовершеннолетних, склонных к противоправному поведению	200	000 1102 0630223090 000	612 500,00	87 500,00	525 000,00
Закупка товаров, работ и услуг для обеспечения государственных (муниципальных) нужд	200	000 1102 0630223090 200	612 500,00	87 500,00	525 000,00
Иные закупки товаров, работ и услуг для обеспечения государственных (муниципальных) нужд	200	000 1102 0630223090 240	612 500,00	87 500,00	525 000,00
Прочая закупка товаров, работ и услуг	200	000 1102 0630223090 244	612 500,00	87 500,00	525 000,00
Непрограммные расходы бюджета города Перми по реализации иных мероприятий	200	000 1102 9100000000 000	7 211 082,00	3 884 606,20	3 326 475,80
Иные непрограммные мероприятия	200	000 1102 9190000000 000	7 211 082,00	3 884 606,20	3 326 475,80
Обеспечение условий для развития физической культуры и массового спорта	200	000 1102 919002Ф180 000	7 211 082,00	3 884 606,20	3 326 475,80
Предоставление субсидий бюджетным, автономным учреждениям и иным некоммерческим организациям	200	000 1102 919002Ф180 600	7 211 082,00	3 884 606,20	3 326 475,80
Субсидии бюджетным учреждениям	200	000 1102 919002Ф180 610	360 554,10	145 314,00	215 240,10



1	2	3	4	5	6
Субсидии бюджетным учреждениям на иные цели	200	000 1102 919002Ф180 612	360 554,10	145 314,00	215 240,10
Субсидии автономным учреждениям	200	000 1102 919002Ф180 620	6 850 527,90	3 739 292,20	3 111 235,70
Субсидии автономным учреждениям на иные цели	200	000 1102 919002Ф180 622	6 850 527,90	3 739 292,20	3 111 235,70
Спорт высших достижений	200	000 1103 0000000000 000	1 214 951 694,35	614 139 660,41	600 812 033,94
Муниципальная программа «Развитие физической культуры и спорта города Перми»	200	000 1103 0500000000 000	1 180 731 682,89	597 024 283,95	583 707 398,94
Подпрограмма «Обеспечение населения спортивной инфраструктурой»	200	000 1103 0510000000 000	318 044 812,89	107 101 873,11	210 942 939,78
Основное мероприятие «Капитальные вложения в объекты недвижимого имущества муниципальной собственности в сфере физической культуры и массового спорта»	200	000 1103 0510100000 000	194 954 099,80	87 086 143,81	107 867 955,99
Строительство плавательного бассейна по адресу: ул. Гашкова, 20а	200	000 1103 0510141470 000	40 243 669,00	29 545 381,17	10 698 287,83
Капитальные вложения в объекты государственной (муниципальной) собственности	200	000 1103 0510141470 400	40 243 669,00	29 545 381,17	10 698 287,83
Бюджетные инвестиции	200	000 1103 0510141470 410	40 243 669,00	29 545 381,17	10 698 287,83
Бюджетные инвестиции в объекты капитального строительства государственной (муниципальной) собственности	200	000 1103 0510141470 414	40 243 669,00	29 545 381,17	10 698 287,83
Строительство плавательного бассейна по адресу: ул. Гайвинская, 50	200	000 1103 0510141880 000	34 000 100,00	-	34 000 100,00
Капитальные вложения в объекты государственной (муниципальной) собственности	200	000 1103 0510141880 400	34 000 100,00	-	34 000 100,00
Бюджетные инвестиции	200	000 1103 0510141880 410	34 000 100,00	-	34 000 100,00
Бюджетные инвестиции в объекты капитального строительства государственной (муниципальной) собственности	200	000 1103 0510141880 414	34 000 100,00	-	34 000 100,00
Реконструкция физкультурно-оздоровительного комплекса по адресу: г. Пермь, ул. Рабочая, 9	200	000 1103 05101SФ280 000	120 710 330,80	57 540 762,64	63 169 568,16
Капитальные вложения в объекты государственной (муниципальной) собственности	200	000 1103 05101SФ280 400	120 710 330,80	57 540 762,64	63 169 568,16
Бюджетные инвестиции	200	000 1103 05101SФ280 410	120 710 330,80	57 540 762,64	63 169 568,16
Бюджетные инвестиции в объекты капитального строительства государственной (муниципальной) собственности	200	000 1103 05101SФ280 414	120 710 330,80	57 540 762,64	63 169 568,16
Основное мероприятие «Совершенствование спортивной инфраструктуры и материально-технической базы для занятий физической культурой и массовым спортом»	200	000 1103 0510200000 000	105 050 600,00	1 975 616,21	103 074 983,79
Взносы на капитальный ремонт общего имущества в многоквартирных домах	200	000 1103 0510201070 000	712 700,00	206 116,21	506 583,79
Предоставление субсидий бюджетным, автономным учреждениям и иным некоммерческим организациям	200	000 1103 0510201070 600	712 700,00	206 116,21	506 583,79
Субсидии бюджетным учреждениям	200	000 1103 0510201070 610	277 800,00	115 700,15	162 099,85
Субсидии бюджетным учреждениям на иные цели	200	000 1103 0510201070 612	277 800,00	115 700,15	162 099,85
Субсидии автономным учреждениям	200	000 1103 0510201070 620	434 900,00	90 416,06	344 483,94
Субсидии автономным учреждениям на иные цели	200	000 1103 0510201070 622	434 900,00	90 416,06	344 483,94
Ремонт и приведение в нормативное состояние муниципальных учреждений системы физической культуры и спорта	200	000 1103 0510221130 000	95 355 900,00	1 769 500,00	93 586 400,00
Предоставление субсидий бюджетным, автономным учреждениям и иным некоммерческим организациям	200	000 1103 0510221130 600	95 355 900,00	1 769 500,00	93 586 400,00
Субсидии бюджетным учреждениям	200	000 1103 0510221130 610	78 719 700,00	-	78 719 700,00
Субсидии бюджетным учреждениям на иные цели	200	000 1103 0510221130 612	78 719 700,00	-	78 719 700,00
Субсидии автономным учреждениям	200	000 1103 0510221130 620	16 636 200,00	1 769 500,00	14 866 700,00

1	2	3	4	5	6
Субсидии автономным учреждениям на иные цели	200	000 1103 0510221130 622	16 636 200,00	1 769 500,00	14 866 700,00
Развитие лыжно-биатлонных и трамплинных комплексов в муниципальных образованиях Пермского края	200	000 1103 05102SФ250 000	8 982 000,00	-	8 982 000,00
Предоставление субсидий бюджетным, автономным учреждениям и иным некоммерческим организациям	200	000 1103 05102SФ250 600	8 982 000,00	-	8 982 000,00
Субсидии автономным учреждениям	200	000 1103 05102SФ250 620	8 982 000,00	-	8 982 000,00
Субсидии автономным учреждениям на иные цели	200	000 1103 05102SФ250 622	8 982 000,00	-	8 982 000,00
Основное мероприятие «Федеральный проект «Спорт - норма жизни»	200	000 1103 051P500000 000	18 040 113,09	18 040 113,09	-
Государственная поддержка организаций, входящих в систему спортивной подготовки	200	000 1103 051P550810 000	4 013 409,51	4 013 409,51	-
Предоставление субсидий бюджетным, автономным учреждениям и иным некоммерческим организациям	200	000 1103 051P550810 600	4 013 409,51	4 013 409,51	-
Субсидии автономным учреждениям	200	000 1103 051P550810 620	4 013 409,51	4 013 409,51	-
Субсидии автономным учреждениям на иные цели	200	000 1103 051P550810 622	4 013 409,51	4 013 409,51	-
Приобретение спортивного оборудования и инвентаря для приведения организаций дополнительного образования со специальным наименованием «спортивная школа», использующих в своем наименовании слово «олимпийский» или образованные на его основе слова или словосочетания, в нормативное состояние	200	000 1103 051P552290 000	14 026 703,58	14 026 703,58	-
Предоставление субсидий бюджетным, автономным учреждениям и иным некоммерческим организациям	200	000 1103 051P552290 600	14 026 703,58	14 026 703,58	-
Субсидии автономным учреждениям	200	000 1103 051P552290 620	14 026 703,58	14 026 703,58	-
Субсидии автономным учреждениям на иные цели	200	000 1103 051P552290 622	14 026 703,58	14 026 703,58	-
Подпрограмма «Развитие физической культуры и спорта на территории города Перми»	200	000 1103 0520000000 000	862 686 870,00	489 922 410,84	372 764 459,16
Основное мероприятие «Создание условий для занятий физической культурой и спортом»	200	000 1103 0520400000 000	80 000 000,00	80 000 000,00	-
Субсидия некоммерческой организации «Фонд Развития Пермского Баскетбола «ПАРМА» в целях возмещения затрат, связанных с оказанием содействия субъекту физической культуры и спорта, осуществляющему свою деятельность на территории города Перми	200	000 1103 0520471200 000	80 000 000,00	80 000 000,00	-
Предоставление субсидий бюджетным, автономным учреждениям и иным некоммерческим организациям	200	000 1103 0520471200 600	80 000 000,00	80 000 000,00	-
Субсидии некоммерческим организациям (за исключением государственных (муниципальных) учреждений, государственных корпораций (компаний), публично-правовых компаний)	200	000 1103 0520471200 630	80 000 000,00	80 000 000,00	-
Субсидии на возмещение недополученных доходов и (или) возмещение фактически понесенных затрат	200	000 1103 0520471200 631	80 000 000,00	80 000 000,00	-
Основное мероприятие «Реализация дополнительных образовательных программ спортивной подготовки»	200	000 1103 0520500000 000	782 686 870,00	409 922 410,84	372 764 459,16
Обеспечение деятельности (оказание услуг, выполнение работ) муниципальных учреждений (организаций)	200	000 1103 0520500590 000	754 266 770,00	393 823 447,83	360 443 322,17
Предоставление субсидий бюджетным, автономным учреждениям и иным некоммерческим организациям	200	000 1103 0520500590 600	754 266 770,00	393 823 447,83	360 443 322,17
Субсидии бюджетным учреждениям	200	000 1103 0520500590 610	271 407 685,94	142 647 506,12	128 760 179,82
Субсидии бюджетным учреждениям на финансовое обеспечение государственного (муниципального) задания на оказание государственных (муниципальных) услуг (выполнение работ)	200	000 1103 0520500590 611	271 407 685,94	142 647 506,12	128 760 179,82
Субсидии автономным учреждениям	200	000 1103 0520500590 620	482 859 084,06	251 175 941,71	231 683 142,35

1	2	3	4	5	6
Субсидии автономным учреждениям на финансовое обеспечение государственного (муниципального) задания на оказание государственных (муниципальных) услуг (выполнение работ)	200	000 1103 0520500590 621	482 859 084,06	251 175 941,71	231 683 142,35
Дополнительные меры поддержки муниципальным учреждениям города Перми на обеспечение участия в официальных спортивных соревнованиях, проводимых за пределами города Перми	200	000 1103 0520500620 000	8 366 000,00	6 083 131,60	2 282 868,40
Предоставление субсидий бюджетным, автономным учреждениям и иным некоммерческим организациям	200	000 1103 0520500620 600	8 366 000,00	6 083 131,60	2 282 868,40
Субсидии бюджетным учреждениям	200	000 1103 0520500620 610	2 300 000,00	1 578 369,70	721 630,30
Субсидии бюджетным учреждениям на иные цели	200	000 1103 0520500620 612	2 300 000,00	1 578 369,70	721 630,30
Субсидии автономным учреждениям	200	000 1103 0520500620 620	6 066 000,00	4 504 761,90	1 561 238,10
Субсидии автономным учреждениям на иные цели	200	000 1103 0520500620 622	6 066 000,00	4 504 761,90	1 561 238,10
Целевая субсидия на повышение фонда оплаты труда	200	000 1103 0520501060 000	1 952 700,00	-	1 952 700,00
Предоставление субсидий бюджетным, автономным учреждениям и иным некоммерческим организациям	200	000 1103 0520501060 600	1 952 700,00	-	1 952 700,00
Субсидии бюджетным учреждениям	200	000 1103 0520501060 610	725 600,00	-	725 600,00
Субсидии бюджетным учреждениям на иные цели	200	000 1103 0520501060 612	725 600,00	-	725 600,00
Субсидии автономным учреждениям	200	000 1103 0520501060 620	1 227 100,00	-	1 227 100,00
Субсидии автономным учреждениям на иные цели	200	000 1103 0520501060 622	1 227 100,00	-	1 227 100,00
Стипендии Главы города Перми-главы администрации города Перми «Спортивные надежды»	200	000 1103 0520581110 000	2 850 000,00	1 410 000,00	1 440 000,00
Социальное обеспечение и иные выплаты населению	200	000 1103 0520581110 300	2 850 000,00	1 410 000,00	1 440 000,00
Публичные нормативные выплаты гражданам не социального характера	200	000 1103 0520581110 330	2 850 000,00	1 410 000,00	1 440 000,00
Предоставление мер социальной поддержки руководителям и педагогическим работникам образовательных учреждений	200	000 1103 0520582020 000	15 251 400,00	8 605 831,41	6 645 568,59
Предоставление субсидий бюджетным, автономным учреждениям и иным некоммерческим организациям	200	000 1103 0520582020 600	15 251 400,00	8 605 831,41	6 645 568,59
Субсидии бюджетным учреждениям	200	000 1103 0520582020 610	5 617 000,00	3 278 349,44	2 338 650,56
Субсидии бюджетным учреждениям на иные цели	200	000 1103 0520582020 612	5 617 000,00	3 278 349,44	2 338 650,56
Субсидии автономным учреждениям	200	000 1103 0520582020 620	9 634 400,00	5 327 481,97	4 306 918,03
Субсидии автономным учреждениям на иные цели	200	000 1103 0520582020 622	9 634 400,00	5 327 481,97	4 306 918,03
Муниципальная программа «Доступное и качественное образование»	200	000 1103 0700000000 000	30 417 900,00	16 749 150,00	13 668 750,00
Подпрограмма «Обеспечение доступного и качественного дополнительного образования»	200	000 1103 0730000000 000	30 417 900,00	16 749 150,00	13 668 750,00
Основное мероприятие «Оказание услуг по реализации дополнительных образовательных программ»	200	000 1103 0730100000 000	30 417 900,00	16 749 150,00	13 668 750,00
Обеспечение деятельности (оказание услуг, выполнение работ) муниципальных учреждений (организаций)	200	000 1103 0730100590 000	30 228 900,00	16 640 750,00	13 588 150,00
Предоставление субсидий бюджетным, автономным учреждениям и иным некоммерческим организациям	200	000 1103 0730100590 600	30 228 900,00	16 640 750,00	13 588 150,00
Субсидии автономным учреждениям	200	000 1103 0730100590 620	30 228 900,00	16 640 750,00	13 588 150,00
Субсидии автономным учреждениям на финансовое обеспечение государственного (муниципального) задания на оказание государственных (муниципальных) услуг (выполнение работ)	200	000 1103 0730100590 621	30 228 900,00	16 640 750,00	13 588 150,00
Целевая субсидия на повышение фонда оплаты труда	200	000 1103 0730101060 000	3 000,00	-	3 000,00

1	2	3	4	5	6
Предоставление субсидий бюджетным, автономным учреждениям и иным некоммерческим организациям	200	000 1103 0730101060 600	3 000,00	-	3 000,00
Субсидии автономным учреждениям	200	000 1103 0730101060 620	3 000,00	-	3 000,00
Субсидии автономным учреждениям на иные цели	200	000 1103 0730101060 622	3 000,00	-	3 000,00
Предоставление мер социальной поддержки руководителям и педагогическим работникам образовательных учреждений	200	000 1103 0730182020 000	186 000,00	108 400,00	77 600,00
Предоставление субсидий бюджетным, автономным учреждениям и иным некоммерческим организациям	200	000 1103 0730182020 600	186 000,00	108 400,00	77 600,00
Субсидии автономным учреждениям	200	000 1103 0730182020 620	186 000,00	108 400,00	77 600,00
Субсидии автономным учреждениям на иные цели	200	000 1103 0730182020 622	186 000,00	108 400,00	77 600,00
Муниципальная программа «Развитие сети образовательных организаций города Перми»	200	000 1103 0800000000 000	3 234 500,00	38 615,00	3 195 885,00
Подпрограмма «Приведение имущественных комплексов муниципальных образовательных организаций города Перми в нормативное состояние»	200	000 1103 0830000000 000	3 234 500,00	38 615,00	3 195 885,00
Основное мероприятие «Приведение имущественных комплексов образовательных организаций в соответствие с требованиями действующего законодательства»	200	000 1103 0830100000 000	3 234 500,00	38 615,00	3 195 885,00
Взносы на капитальный ремонт общего имущества в многоквартирных домах	200	000 1103 0830101070 000	96 400,00	38 615,00	57 785,00
Предоставление субсидий бюджетным, автономным учреждениям и иным некоммерческим организациям	200	000 1103 0830101070 600	96 400,00	38 615,00	57 785,00
Субсидии автономным учреждениям	200	000 1103 0830101070 620	96 400,00	38 615,00	57 785,00
Субсидии автономным учреждениям на иные цели	200	000 1103 0830101070 622	96 400,00	38 615,00	57 785,00
Приведение в нормативное состояние имущественных комплексов образовательных организаций	200	000 1103 0830123470 000	3 138 100,00	-	3 138 100,00
Предоставление субсидий бюджетным, автономным учреждениям и иным некоммерческим организациям	200	000 1103 0830123470 600	3 138 100,00	-	3 138 100,00
Субсидии автономным учреждениям	200	000 1103 0830123470 620	3 138 100,00	-	3 138 100,00
Субсидии автономным учреждениям на иные цели	200	000 1103 0830123470 622	3 138 100,00	-	3 138 100,00
Непрограммные расходы бюджета города Перми по реализации иных мероприятий	200	000 1103 9100000000 000	567 611,46	327 611,46	240 000,00
Мероприятия, направленные на решение отдельных вопросов местного значения в микрорайонах города Перми	200	000 1103 9160000000 000	567 611,46	327 611,46	240 000,00
Предоставление субсидий бюджетным, автономным учреждениям и иным некоммерческим организациям	200	000 1103 9160000000 600	567 611,46	327 611,46	240 000,00
Субсидии бюджетным учреждениям	200	000 1103 9160000000 610	200 000,00	-	200 000,00
Субсидии бюджетным учреждениям на иные цели	200	000 1103 9160000000 612	200 000,00	-	200 000,00
Субсидии автономным учреждениям	200	000 1103 9160000000 620	367 611,46	327 611,46	40 000,00
Субсидии автономным учреждениям на иные цели	200	000 1103 9160000000 622	367 611,46	327 611,46	40 000,00
Другие вопросы в области физической культуры и спорта	200	000 1105 0000000000 000	71 947 400,00	30 787 582,61	41 159 817,39
Непрограммные расходы бюджета города Перми по реализации иных мероприятий	200	000 1105 9100000000 000	57 047 700,00	24 570 450,64	32 477 249,36
Содержание централизованных бухгалтерий	200	000 1105 9110000000 000	57 047 700,00	24 570 450,64	32 477 249,36
Обеспечение деятельности (оказание услуг, выполнение работ) муниципальных учреждений (организаций)	200	000 1105 9110000590 000	57 047 700,00	24 570 450,64	32 477 249,36
Расходы на выплаты персоналу в целях обеспечения выполнения функций государственными (муниципальными) органами, казенными учреждениями, органами управления государственными внебюджетными фондами	200	000 1105 9110000590 100	51 545 034,14	22 280 752,71	29 264 281,43
Расходы на выплаты персоналу казенных учреждений	200	000 1105 9110000590 110	51 545 034,14	22 280 752,71	29 264 281,43

1	2	3	4	5	6
Фонд оплаты труда учреждений	200	000 1105 9110000590 111	39 502 800,00	17 765 792,70	21 737 007,30
Иные выплаты персоналу учреждений, за исключением фонда оплаты труда	200	000 1105 9110000590 112	112 334,14	111 534,14	800,00
Взносы по обязательному социальному страхованию на выплаты по оплате труда работников и иные выплаты работникам учреждений	200	000 1105 9110000590 119	11 929 900,00	4 403 425,87	7 526 474,13
Закупка товаров, работ и услуг для обеспечения государственных (муниципальных) нужд	200	000 1105 9110000590 200	5 502 665,86	2 289 697,93	3 212 967,93
Иные закупки товаров, работ и услуг для обеспечения государственных (муниципальных) нужд	200	000 1105 9110000590 240	5 502 665,86	2 289 697,93	3 212 967,93
Прочая закупка товаров, работ и услуг	200	000 1105 9110000590 244	5 502 665,86	2 289 697,93	3 212 967,93
Непрограммные расходы по обеспечению деятельности администрации города Перми	200	000 1105 9500000000 000	14 899 700,00	6 217 131,97	8 682 568,03
Функциональные органы администрации города Перми	200	000 1105 9580000000 000	14 899 700,00	6 217 131,97	8 682 568,03
Расходы на выплаты по оплате труда работников муниципальных органов	200	000 1105 9580000110 000	13 685 700,00	5 861 424,42	7 824 275,58
Расходы на выплаты персоналу в целях обеспечения выполнения функций государственными (муниципальными) органами, казенными учреждениями, органами управления государственными внебюджетными фондами	200	000 1105 9580000110 100	13 685 700,00	5 861 424,42	7 824 275,58
Расходы на выплаты персоналу государственных (муниципальных) органов	200	000 1105 9580000110 120	13 685 700,00	5 861 424,42	7 824 275,58
Фонд оплаты труда государственных (муниципальных) органов	200	000 1105 9580000110 121	10 511 300,00	4 676 491,35	5 834 808,65
Взносы по обязательному социальному страхованию на выплаты денежного содержания и иные выплаты работникам государственных (муниципальных) органов	200	000 1105 9580000110 129	3 174 400,00	1 184 933,07	1 989 466,93
Расходы на обеспечение функций муниципальных органов	200	000 1105 9580000190 000	1 214 000,00	355 707,55	858 292,45
Расходы на выплаты персоналу в целях обеспечения выполнения функций государственными (муниципальными) органами, казенными учреждениями, органами управления государственными внебюджетными фондами	200	000 1105 9580000190 100	199 500,00	85 187,80	114 312,20
Расходы на выплаты персоналу государственных (муниципальных) органов	200	000 1105 9580000190 120	199 500,00	85 187,80	114 312,20
Иные выплаты персоналу государственных (муниципальных) органов, за исключением фонда оплаты труда	200	000 1105 9580000190 122	199 500,00	85 187,80	114 312,20
Закупка товаров, работ и услуг для обеспечения государственных (муниципальных) нужд	200	000 1105 9580000190 200	1 014 500,00	270 519,75	743 980,25
Иные закупки товаров, работ и услуг для обеспечения государственных (муниципальных) нужд	200	000 1105 9580000190 240	1 014 500,00	270 519,75	743 980,25
Прочая закупка товаров, работ и услуг	200	000 1105 9580000190 244	1 014 500,00	270 519,75	743 980,25
ОБСЛУЖИВАНИЕ ГОСУДАРСТВЕННОГО (МУНИЦИПАЛЬНОГО) ДОЛГА	200	000 1300 0000000000 000	2 904 432,00	250 344,31	2 654 087,69
Обслуживание государственного (муниципального) внутреннего долга	200	000 1301 0000000000 000	2 904 432,00	250 344,31	2 654 087,69
Непрограммные расходы бюджета города Перми по реализации иных мероприятий	200	000 1301 9100000000 000	2 904 432,00	250 344,31	2 654 087,69
Иные непрограммные мероприятия	200	000 1301 9190000000 000	2 904 432,00	250 344,31	2 654 087,69
Исполнение обязательств по обслуживанию муниципального долга	200	000 1301 9190023640 000	2 904 432,00	250 344,31	2 654 087,69
Обслуживание государственного (муниципального) долга	200	000 1301 9190023640 700	2 904 432,00	250 344,31	2 654 087,69
Обслуживание муниципального долга	200	000 1301 9190023640 730	2 904 432,00	250 344,31	2 654 087,69
Результат исполнения бюджета (дефицит / профицит)	450	x	-245 159 059,00	2 655 025 222,19	x

## 3. Источники финансирования дефицита бюджета

Наименование показателя	Код стро- ки	Код источника финансирования дефицита бюджета по бюджетной классификации	Утвержденные бюджетные назначения	Исполнено	Неисполненные назначения
1	2	3	4	5	6
<b>Источники финансирования дефицита бюджета - всего</b>	<b>500</b>	<b>x</b>	<b>245 159 059,00</b>	<b>-2 655 025 222,19</b>	<b>2 900 184 281,19</b>
в том числе:					
<b>Источники внутреннего финансирования бюджета</b>	<b>520</b>	<b>x</b>	<b>-</b>	<b>-1 400 000 000,00</b>	<b>-</b>
из них:					
<b>ИСТОЧНИКИ ВНУТРЕННЕГО ФИНАНСИРОВАНИЯ ДЕФИЦИТОВ БЮДЖЕТОВ</b>	<b>520</b>	<b>000 0100 000000 0000 000</b>	<b>-</b>	<b>-1 400 000 000,00</b>	<b>-</b>
Иные источники внутреннего финансирования дефицитов бюджетов	520	000 0106 000000 0000 000	-	-1 400 000 000,00	-
Операции по управлению остатками средств на единых счетах бюджетов	520	000 0106 100000 0000 000	-	-1 400 000 000,00	-
Увеличение финансовых активов в государственной (муниципальной) собственности за счет средств организаций, физические лица и лица в территориальных органах Федерального казначейства или в финансовых органах в соответствии с законодательством Российской Федерации	520	000 0106 100200 0000 500	-	-1 400 000 000,00	-
Увеличение финансовых активов в собственности городских округов за счет средств на казначейских счетах для осуществления и отражения операций с денежными средствами, поступающими во временное распоряжение получателей средств местного бюджета, казначейских счетов для осуществления и отражения операций с денежными средствами бюджетных и автономных учреждений, казначейских счетов для осуществления и отражения операций с денежными средствами юридических лиц, не являющихся участниками бюджетного процесса, бюджетными и автономными учреждениями	520	000 0106 100204 0000 550	-	-1 400 000 000,00	-
Увеличение финансовых активов за счет привлечения на единый счет местного бюджета остатков средств на казначейских счетах для осуществления и отражения операций с денежными средствами бюджетных и автономных учреждений, открытых финансовому органу муниципального образования	520	000 0106 100204 0002 550	-	-700 000 000,00	-
Увеличение финансовых активов за счет привлечения на единый счет местного бюджета остатков средств на казначейских счетах для осуществления и отражения операций с денежными средствами бюджетных и автономных учреждений, открытых финансовому органу муниципального образования	520	000 0106 100204 0005 550	-	-700 000 000,00	-
<b>Источники внешнего финансирования бюджета</b>	<b>620</b>	<b>x</b>	<b>-</b>	<b>-</b>	<b>-</b>
из них:					
	620	-	-	-	-
<b>Изменение остатков средств</b>	<b>700</b>	<b>x</b>	<b>245 159 059,00</b>	<b>-1 255 025 222,19</b>	<b>1 500 184 281,19</b>
<b>увеличение остатков средств, всего</b>	<b>710</b>	<b>x</b>	<b>-52 518 679 292,00</b>	<b>-27 960 293 722,04</b>	<b>x</b>
Увеличение остатков средств бюджетов	710	000 0105 000000 0000 500	-52 518 679 292,00	-27 960 293 722,04	x
Увеличение прочих остатков средств бюджетов	710	000 0105 020000 0000 500	-52 518 679 292,00	-27 960 293 722,04	x
Увеличение прочих остатков денежных средств бюджетов	710	000 0105 020100 0000 510	-52 518 679 292,00	-27 960 293 722,04	x
Увеличение прочих остатков денежных средств городских округов	710	000 0105 020104 0000 510	-52 518 679 292,00	-27 960 293 722,04	x



Уменьшение остатков средств, всего	720	000	0105	000000	0000	600	55 938 106 437,08	26 705 268 499,85	x
Уменьшение остатков средств бюджетов	720	000	0105	000000	0000	600	55 938 106 437,08	26 705 268 499,85	x
Уменьшение прочих остатков средств бюджетов	720	000	0105	020000	0000	600	55 938 106 437,08	26 705 268 499,85	x
Уменьшение прочих остатков денежных средств бюджетов	720	000	0105	020100	0000	610	55 938 106 437,08	26 705 268 499,85	x
Уменьшение прочих остатков денежных средств бюджетов городских округов	720	000	0105	020104	0000	610	55 938 106 437,08	26 705 268 499,85	x

Руководитель

В.С. Титяпкина

(подпись)

(расшифровка подписи)

Руководитель финансово-экономической службы

О.Н. Хибовская

(подпись)

(расшифровка подписи)

Главный бухгалтер

Л.В. Рыбальченко

(подпись)

(расшифровка подписи)

10 июля 2024 г.

## РАЗДЕЛ ВТОРОЙ ОФИЦИАЛЬНАЯ ИНФОРМАЦИЯ

Департамент земельных отношений администрации города Перми  
в соответствии со статьей 39.18 Земельного кодекса Российской Федерации информирует о возможности предоставления земельных участков для индивидуального жилищного строительства

№	Площадь земельного участка (кв. м)	Кадастровый номер земельного участка	Адрес или иное описание местоположения земельного участка
<b>Мотовилихинский район</b>			
1	1735	-	г. Пермь, ул. Некрасова

**Заинтересованные лица имеют право подавать заявления о намерении участвовать в аукционе по продаже земельного участка или аукционе на право заключения договора аренды земельного участка.**

Адрес места приема, даты начала и окончания приема заявлений:

г. Пермь, ул. Сибирская 15, цокольный этаж,  
с 30.07.2024 по 28.08.2024

Способы подачи заявлений:

1. Посредством почтовой связи;
2. лично, в том числе через представителя, в департамент земельных отношений администрации города Перми (г. Пермь, ул. Сибирская, 15 понедельник, среда, пятница с 09:00 до 13:00, с 14:00 до 16:00, кроме нерабочих и праздничных дней);  
в форме электронных документов с использованием информационно-телекоммуникационной сети «Интернет» e-mail: dzo@gorodperm.ru

**Приложение: на 1 л. в 1 экз.**

**Схема расположения земельного участка или земельных участков на кадастровом плане территории, подготовка которой осуществляется в форме документа на бумажном носителе**

**Утверждена**

\_\_\_\_\_ (наименование документа об утверждении, включая

\_\_\_\_\_ наименования органов государственной власти или

\_\_\_\_\_ органов местного самоуправления, принявших решение об утверждении схемы или подписавших соглашение о перераспределении земельных участков)

от \_\_\_\_\_ № \_\_\_\_\_

**Схема расположения земельного участка или земельных участков на кадастровом плане территории**



Ведомость координат поворотных точек границы образуемого земельного участка		
Обозначение характерных точек границ	Координаты, м	
	X	Y
1	522644,59	2237000,30
2	522644,19	2237000,89
3	522625,89	2237031,29
4	522613,70	2237049,27
5	522589,34	2237034,44
6	522599,76	2237017,31
7	522606,42	2237005,91
8	522619,64	2236983,28
	522644,59	2237000,30

**Площадь земельного участка: 1735 кв.м.**  
Система координат МСК-59, зона 2

Масштаб 1: 850

Условные обозначения:

- - граница кадастрового квартала
- 59:01:3911430 - обозначение кадастрового квартала
- — — — — - часть границы земельного участка, сведения о котором содержатся в ЕГРН
- :42 - обозначение земельного участка, сведения о котором содержатся в ЕГРН
- — — — — - часть границы, местоположение которой определено при выполнении кадастровых работ
- :3У1 - обозначение образуемого земельного участка
- 1 - характерная точка границы образуемого земельного участка
- Ж-4 - обозначение территориальной зоны индивидуальной жилой застройки городского типа
- - - - - - граница территориальной зоны
- — — — — - красные линии действующие

**Департамент земельных отношений администрации города Перми в целях информирования населения  
в соответствии со статьей 39.42 Земельного кодекса Российской Федерации сообщает о возможном  
установлении публичного сервитута в отдельных целях на территории города Перми\***

№	Кадастровый номер земельного участка, в отношении которого устанавливается публичный сервитут (при наличии)	Адрес или описание земельного участка, в отношении которого устанавливается публичный сервитут	Цели установления публичного сервитута
1	59:01:0000000:87044 Пермский край, г. Пермь, ул. Ким (между ул. Василия Соломина и ул. Крупской) 59:01:0000000:90047 Пермский край, Пермский г.о., г. Пермь, ул. Тургенева (между ул. Лебедева и ул. КИМ) 59:01:4311730:21 Пермский край, г. Пермь, р-н Мотовилихинский, ул. Тургенева, 10/ ул. КИМ, 76 59:01:4311730:22 край Пермский, г. Пермь, р-н Мотовилихинский, ул. Тургенева, 8	Строительство, реконструкция, эксплуатация, капитальные ремонт инженерных сооружений	
2	59:01:4219198:18 (Российская Федерация, край Пермский, г.о. Пермский, г. Пермь, ул. Уинская, зу 41) 59:01:4219198:1389 (Пермский край, г. Пермь, Мотовилихинский район, жилой район Ива) 59:01:4219198:1391 (Российская Федерация, край Пермский, г.о. Пермский, г. Пермь, зу 198/1391)	Строительство, реконструкция, эксплуатация, капитальные ремонт инженерных сооружений	
3	59:01:4219198:1389 (Пермский край, г. Пермь, Мотовилихинский район, жилой район Ива) 59:01:4219198:1391 (Российская Федерация, край Пермский, г.о. Пермский, г. Пермь, зу 198/1391)	Строительство, реконструкция, эксплуатация, капитальные ремонт инженерных сооружений	
4	59:01:3812370:3 (Пермский край, г. Пермь, р-н Орджоникидзевский, ул. Пархоменко, 12) 59:01:3812370:6 (Пермский край, г. Пермь, Орджоникидзевский район, 1-ый Еловский пер., 22) 59:01:3812370:8 (Пермский край, г. Пермь, Орджоникидзевский район, ул. Александра Пархоменко, 12) 59:01:3812370:330 (Российская Федерация, край Пермский, г.о. Пермский, г. Пермь, зу 370/330)	Строительство, реконструкция, эксплуатация, капитальные ремонт инженерных сооружений	
5	59:01:1713112:16 (Пермский край, г. Пермь, р-н Кировский, ул. Танцорова, 25) 59:01:1713120:19 Пермский край, г. Пермь, р-н Кировский, ул. Каляева, 11/1 59:01:1713120:588 Пермский край, г. Пермь, Кировский район, ул. Каляева, 11, на земельном участке находится ТП-1699	Строительство, реконструкция, эксплуатация, капитальные ремонт инженерных сооружений	
6	59:01:0000000:91528 Пермский край, г. Пермь, ул. Автозаводская 59:01:1713092:3 Пермский край, г. Пермь, Кировский район, ул. Торговая, 20 59:01:1713092:14 край Пермский, г. Пермь, р-н Кировский, ул. Чистопольская, 27 59:01:1713092:15 край Пермский, г. Пермь, р-н Кировский, ул. Чистопольская, 25 59:01:1713092:17 Пермский край, г. Пермь, Кировский р-н, ул. Торговая, 20 59:01:1717162:6 край Пермский, г. Пермь, р-н Кировский, ул. Чистопольская, 23	Строительство, реконструкция, эксплуатация, капитальные ремонт инженерных сооружений	

7	<p>59:01:4311734:2 Пермский край, г. Пермь, р-н Мотовилихинский, ул. Лебедева, 40а  59:01:4311734:10 край Пермский, г. Пермь, р-н Мотовилихинский, ул. Братьев Вагановых, 3  59:01:4311734:13 край Пермский, г. Пермь, р-н Мотовилихинский, ул. Уральская, 105  59:01:0000000:89769 Пермский край, Пермский г.о. г. Пермь, ул.Братьев Вагановых (между ул.Уральской и ул.Лебедева)</p>	<p>Строительство, реконструкция, эксплуатация, капитальные ремонт инженерных сооружений</p>
8	<p>59:01:0000000:1187 Пермский край, г. Пермь, Индустриальный район, ул. Советской Армии  59:01:4410862:5 (входит в ЕЗП 59:01:0000000:329) Пермский край, г. Пермь  59:01:4410862:1430 Пермский край, г. Пермь, Индустриальный район, ул. Советской Армии  59:01:4410863:8 Пермский край, г. Пермь, Индустриальный район, ул. Советской Армии, 31</p>	<p>Строительство, реконструкция, эксплуатация, капитальные ремонт инженерных сооружений</p>
9	<p>59:01:0000000:939 Пермский край, г. Пермь, р-н Ленинский  59:01:0000000:1271 Пермский край, г. Пермь, Свердловский, Ленинский районы, ул. Максима Горького, на участке от ул. Монастырская до ул. Малышева  59:01:0000000:84876 Пермский край, г. Пермь, ул. Пермская, (от ул.25-я Октября до ул.М. Горького)  59:01:0000000:84921 Пермский край, г. Пермь, Ленинский р-н, ул. Куйбышева (от ул. Ленина до ул. Екатеринбургская)  59:01:0000000:84950 Пермский край, г. Пермь, Комсомольский пр-кт, пересечение пр. Комсомольский и ул. Пермская  59:01:0000000:85045 Пермский край, г. Пермь, ул. Пермская, пересечение ул. Г. Звезда и ул. Пермская  59:01:0000000:85125 Пермский край, г. Пермь, ул. Пермская, от ул. Сибирской до ул. Г.Звезда  59:01:0000000:86401 Пермский край, г. Пермь, Ленинский р-н, ул. Пермская (от пр. Комсомольский до ул. Г. Звезда)  59:01:0000000:86402 Пермский край, г. Пермь, Ленинский р-н, ул. Пермская (от ул. Куйбышева до ул. Попова)  59:01:0000000:86405 Пермский край, г. Пермь, Ленинский район, ул.Газеты Звезда (от ул. Пермская до ул. Екатеринбургская)  59:01:0000000:92629 Пермский край, г. Пермь  59:01:4410073:4 край Пермский, г. Пермь, р-н Ленинский, ул. Ленина, 15/ ул. Максима Горького, 17  59:01:4410073:5 Пермский край, г. Пермь, Ленинский район, ул. Ленина, 19,21  59:01:4410073:112 Пермский край, г. Пермь, Ленинский район, ул. Максима Горького  59:01:4410073:114 Пермский край, г.о. Пермский, г. Пермь, ул. Ленина, з/у 17  59:01:4410073:117 Пермский край, г. Пермь, Ленинский р-н, ул. Петропавловская  59:01:4410086:4 Пермский край, г. Пермь, Ленинский район, ул. Максима Горького, 21  59:01:4410086:16 край Пермский, г. Пермь, р-н Ленинский, ул. Ленина, 22  59:01:4410086:488 Пермский край, г.о. Пермский, г. Пермь, ул. Пермская, з/у 33  59:01:4410086:489 Пермский край, г.о. Пермский, г. Пермь, ул. Пермская, уч. 31а  59:01:4410086:491 Пермский край, г. Пермь  59:01:4410086:492 Пермский край, г.о. Пермский, г. Пермь, ул. Пермская, з/у 31б  59:01:4410090:1081 Пермский край, г. Пермь, пр-кт Комсомольский</p>	<p>Строительство, реконструкция, эксплуатация, капитальные ремонт инженерных сооружений</p>

	<p>59:01:4410090:15 Пермский край, г. Пермь, Ленинский район, ул. Куйбышева, 16  59:01:4410090:16 край Пермский, г. Пермь, р-н Ленинский, ул. Куйбышева, 16  59:01:4410090:904 Пермский край, г. Пермь, Ленинский район, ул. Ленина  59:01:4410090:905 Пермский край, г. Пермь, Ленинский район, ул. Ленина  59:01:4410090:906 Пермский край, г. Пермь, Ленинский район, ул. Ленина, 58  59:01:4410090:1044 Пермский край, г. Пермь, Ленинский р-н, ул. Ленина  59:01:4410090:1045 Пермский край, г. Пермь, Ленинский р-н, ул. Ленина  59:01:4410090:1048 Пермский край, г. Пермь, р-н Ленинский, ул. Ленина  59:01:4410105:3940 Пермский край, г. Пермь, ул. Кирова, 124  59:01:4410108:14 Пермский край, город Пермь, Ленинский район, ул. Пермская, 76  59:01:4410108:426 Пермский край, г. Пермь, Ленинский район, ул. Пермская, 74  59:01:4410109:3 Пермский край, г. Пермь, р-н Ленинский, ул. Пермская, 70, участок № 2  59:01:4410109:4 край Пермский, г. Пермь, р-н Ленинский, ул. Газеты Звезда, 24  59:01:4410109:6 Пермский край, г. Пермь, Ленинский район, ул. Пермская, 68  59:01:4410112:25 Пермский край, г. Пермь, Ленинский район, ул. Максима Горького, 34  59:01:4410108:16 Пермский край, г. Пермь, р-н Ленинский, ул. Пермская, 92, участок №2  59:01:4410108:557 Пермский край, г. Пермь, Ленинский район, ул. Пермская  Земли</p>	
10	<p>59:01:4410175:542 Российская Федерация, Пермский край, г.о. Пермский, г. Пермь, Свердловский р-н, ул. Тимирязева  59:01:0000000:90052 Пермский край, г.о. Пермский, г. Пермь, ул. Тимирязева, (до пересечения с пр. Комсомольский и ул. Газеты Звезда)</p>	Строительство, реконструкция, эксплуатация, капитальные ремонт инженерных сооружений
11	<p>59:01:0000000:90184 Пермский край, г.о. Пермский, г. Пермь, ул. Баумана от ул. 9-го Мая до ул. Советской Армии  59:01:4410860:8 край Пермский, г. Пермь, р-н Индустриальный, ул. Баумана, 176  59:01:4410860:211 Пермский край, г. Пермь, р-н Индустриальный, ул. Баумана, 17  59:01:4410860:212 Пермский край, г.Пермь, Индустриальный район, ул.9-го Мая,9  59:01:4410860:213 Пермский край, г. Пермь, Индустриальный район, ул. Баумана  59:01:4410860:214 Пермский край, г. Пермь, Индустриальный район, ул. Баумана  59:01:4410860:215 Пермский край, г. Пермь, Индустриальный район, ул. Баумана  59:01:4410860:217 Пермский край, г. Пермь, Индустриальный район, ул. Баумана</p>	Строительство, реконструкция, эксплуатация, капитальные ремонт инженерных сооружений

Заинтересованные лица имеют право ознакомиться с ходатайством об установлении публичного сервитута и прилагаемым к нему описанием местоположения границ публичного сервитута по адресу: г. Пермь, ул. Сибирская 15, (тел. 212-72-06).

Заинтересованные лица могут подать заявление об учете прав в срок с 30.07.2024 по 13.08.2024.

Способы подачи заявлений:

1. посредством почтовой связи;
  2. лично, в том числе через представителя, в департамент земельных отношений администрации города Перми (г. Пермь, ул. Сибирская 15);
  3. в форме электронных документов с использованием информационно-телекоммуникационной сети «Интернет».
- Правообладатели земельных участков, в отношении которых испрашивается публичный сервитут, если их права не зарегистрированы в Едином государственном реестре недвижимости, в течение пятнадцати дней со дня опубликования сообщения, предусмотренного подпунктом 1 пункта 3 статьи 39.42 ЗК РФ, подают в орган, уполномоченный на установление публичного сервитута, заявления об учете их прав (обременений прав) на земельные участки с приложением



копий документов, подтверждающих эти права (обременения прав). В таких заявлениях указывается способ связи с правообладателями земельных участков, в том числе их почтовый адрес и (или) адрес электронной почты. Правообладатели земельных участков, подавшие такие заявления по истечении указанного срока, несут риски невозможности обеспечения их прав в связи с отсутствием информации о таких лицах и их правах на земельные участки. Такие лица имеют право требовать от обладателя публичного сервитута плату за публичный сервитут не более чем за три года, предшествующие дню направления ими заявления об учете их прав (обременений прав).

Реквизиты решений об утверждении документа территориального планирования, документа по планировке территории, программ комплексного развития систем коммунальной инфраструктуры поселения, городского округа, а также информацию об инвестиционной программе субъекта естественных монополий, организации коммунального комплекса, указанных в ходатайстве об установлении публичного сервитута и сведения об официальных сайтах в информационно-телекоммуникационной сети «Интернет» отсутствуют.

Информация о возможности установления публичного сервитута публикуется на сайте <http://www.gotofreem.ru>, в «Официальном бюллетене органов местного самоуправления муниципального образования город Пермь».

**Приложение: на 41 л. в 1 экз.**

**ОПИСАНИЕ МЕСТОПОЛОЖЕНИЯ ГРАНИЦ ПУБЛИЧНОГО СЕРВИТУТА  
ПО ОБЪЕКТУ  
Тепловая трасса  
Пермский край, г. Пермь  
(наименование объекта)**

**Сведения о местоположении границ объекта**

**1. Система координат МСК-59 (зона 2)**

**2. Сведения о характерных точках границ объекта**

Обозначение характерных точек границ	Координаты, м		Метод определения координат и средняя квадратическая погрешность положения характерной точки ( $M_t$ ), м	Описание закрепления точки на местности (при наличии)
	X	Y		
1	2	3	4	5
1	518878.83	2234772.42	Геодезический метод; $M_t=0.1$	-
2	518886.68	2234778.62	Геодезический метод; $M_t=0.1$	-
3	518877.83	2234789.82	Геодезический метод; $M_t=0.1$	-
4	518869.87	2234783.77	Геодезический метод; $M_t=0.1$	-
1	518878.83	2234772.42	Геодезический метод; $M_t=0.1$	-

**ГРАФИЧЕСКОЕ ОПИСАНИЕ**

местоположения границ населенных пунктов, территориальных зон,  
особо охраняемых природных территорий,  
зон с особыми условиями использования территории

Публичный сервитут для эксплуатации объекта электросетевого хозяйства «КЛ-0,4КВ БКТП-2323 Ж/Д УИНСКАЯ, 41»

(наименование объекта, местоположение границ которого описано (далее - объект)

## Раздел 1

Сведения об объекте		
№ п/п	Характеристики объекта	Описание характеристик
1	2	3
1	Местоположение объекта	Российская Федерация, Пермский край, Пермский городской округ, г. Пермь
2	Площадь объекта +/- величина погрешности определения площади (Р +/- Дельта Р)	208 кв.м ± 3 кв.м
3	Иные характеристики объекта	Публичный сервитут устанавливается в целях эксплуатации объекта электросетевого хозяйства «КЛ-0,4КВ БКТП-2323 Ж/Д УИНСКАЯ, 41» (согласно п.1 ст. 39.37 «Земельного кодекса Российской Федерации» от 25.10.2001 г. №136-ФЗ (далее – ЗК РФ); Срок установления публичного сервитута - сорок девять лет (согласно п.1 ст. 39.45 ЗК РФ).

## Раздел 2

Сведения о местоположении границ объекта					
1. Система координат <u>МСК-59, зона 2</u>					
2. Сведения о характерных точках границ объекта					
Обозначение характерных точек границ	Координаты, м		Метод определения координат характерной точки	Средняя квадратическая погрешность положения характерной точки (M <sub>t</sub> ), м	Описание обозначения точки на местности (при наличии)
	X	Y			
1	2	3	4	5	6
1	517294.49	2236695.28	Метод спутниковых геодезических измерений (определений)	0.10	–
2	517294.49	2236703.40	Метод спутниковых геодезических измерений (определений)	0.10	–
3	517292.49	2236703.40	Метод спутниковых геодезических измерений (определений)	0.10	–
4	517292.49	2236697.33	Метод спутниковых геодезических измерений (определений)	0.10	–
5	517280.83	2236697.63	Метод спутниковых геодезических измерений (определений)	0.10	–
6	517254.84	2236703.13	Метод спутниковых геодезических измерений (определений)	0.10	–
7	517254.35	2236755.93	Метод спутниковых геодезических измерений (определений)	0.10	–
8	517255.84	2236755.96	Метод спутниковых геодезических измерений (определений)	0.10	–
9	517255.80	2236757.96	Метод спутниковых геодезических измерений (определений)	0.10	–
10	517252.34	2236757.90	Метод спутниковых геодезических измерений (определений)	0.10	–
11	517252.85	2236701.51	Метод спутниковых геодезических измерений (определений)	0.10	–
12	517280.59	2236695.65	Метод спутниковых геодезических измерений (определений)	0.10	–
1	517294.49	2236695.28	Метод спутниковых геодезических измерений (определений)	0.10	–

3. Сведения о характерных точках части (частей) границы объекта					
Обозначение характерных точек части границы	Координаты, м		Метод определения координат характерной точки	Средняя квадратическая погрешность положения характерной точки ( $M_i$ ), м	Описание обозначения точки на местности (при наличии)
	X	Y			
1	2	3	4	5	6
–	–	–	–	–	–

**ГРАФИЧЕСКОЕ ОПИСАНИЕ**

местоположения границ населенных пунктов, территориальных зон,  
особо охраняемых природных территорий,  
зон с особыми условиями использования территории

Публичный сервитут для эксплуатации объекта электросетевого хозяйства «КЛ-6КВ РП-109 - БКТП-2323»  
(наименование объекта, местоположение границ которого описано (далее - объект))

## Раздел 1

Сведения об объекте		
№ п/п	Характеристики объекта	Описание характеристик
1	2	3
1	Местоположение объекта	Российская Федерация, Пермский край, Пермский городской округ, г. Пермь
2	Площадь объекта +/- величина погрешности определения площади (Р+/- Дельта Р)	15 кв.м ± 1 кв.м
3	Иные характеристики объекта	Публичный сервитут устанавливается в целях эксплуатации объекта электросетевого хозяйства «КЛ-6КВ РП-109 - БКТП-2323» (согласно п.1 ст. 39.37 «Земельного кодекса Российской Федерации» от 25.10.2001 г. №136-ФЗ (далее – ЗК РФ); Срок установления публичного сервитута - сорок девять лет (согласно п.1 ст. 39.45 ЗК РФ).



## Раздел 2

Сведения о местоположении границ объекта					
1. Система координат <u>МСК-59, зона 2</u>					
2. Сведения о характерных точках границ объекта					
Обозначение характерных точек границ	Координаты, м		Метод определения координат характерной точки	Средняя квадратическая погрешность положения характерной точки ( $M_i$ ), м	Описание обозначения точки на местности (при наличии)
	X	Y			
1	2	3	4	5	6
1	517255.81	2236760.83	Метод спутниковых геодезических измерений (определений)	0.10	–
2	517255.77	2236762.83	Метод спутниковых геодезических измерений (определений)	0.10	–
3	517252.52	2236762.77	Метод спутниковых геодезических измерений (определений)	0.10	–
4	517252.49	2236765.02	Метод спутниковых геодезических измерений (определений)	0.10	–
5	517250.49	2236765.00	Метод спутниковых геодезических измерений (определений)	0.10	–
6	517250.54	2236760.73	Метод спутниковых геодезических измерений (определений)	0.10	–
1	517255.81	2236760.83	Метод спутниковых геодезических измерений (определений)	0.10	–
3. Сведения о характерных точках части (частей) границы объекта					
Обозначение характерных точек части границы	Координаты, м		Метод определения координат характерной точки	Средняя квадратическая погрешность положения характерной точки ( $M_i$ ), м	Описание обозначения точки на местности (при наличии)
	X	Y			
1	2	3	4	5	6
–	–	–	–	–	–

**ГРАФИЧЕСКОЕ ОПИСАНИЕ**

местоположения границ населенных пунктов, территориальных зон,  
особо охраняемых природных территорий,  
зон с особыми условиями использования территории

Зона публичного сервитута для эксплуатации объекта электросетевого хозяйства «Электросетевой комплекс Подстанция 35/6 кВ «Восточная» (КЛ 0,4 кВ от ТП 4122, ТП 4122 )»  
(наименование объекта, местоположение границ которого описано (далее - объект)

## Раздел 1

Сведения об объекте		
№ п/п	Характеристики объекта	Описание характеристик
1	2	3
1	Местоположение объекта	Российская Федерация, Пермский край, Пермский городской округ, г. Пермь
2	Площадь объекта +/- величина погрешности определения площади (Р+/- Дельта Р)	1182 кв.м ± 7 кв.м
3	Иные характеристики объекта	Публичный сервитут устанавливается в целях эксплуатации объекта электросетевого хозяйства «Электросетевой комплекс Подстанция 35/6 кВ «Восточная» (КЛ 0,4 кВ от ТП 4122, ТП 4122 )» (согласно ст. 3.6 Федерального закона от 25 октября 2001 г. № 137-ФЗ «О введении в действие Земельного кодекса Российской Федерации»); Срок установления публичного сервитута - сорок девять лет (согласно п.1 ст. 39.45 «Земельного кодекса Российской Федерации»).

## Раздел 2

Сведения о местоположении границ объекта					
1. Система координат <u>МСК-59, зона 2</u>					
2. Сведения о характерных точках границ объекта					
Обозначение характерных точек границ	Координаты, м		Метод определения координат характерной точки	Средняя квадратическая погрешность положения характерной точки ( $M_i$ ), м	Описание обозначения точки на местности (при наличии)
	X	Y			
1	2	3	4	5	6
1	525493.82	2238936.87	Метод спутниковых геодезических измерений (определений)	0.10	–
2	525490.56	2238966.97	Метод спутниковых геодезических измерений (определений)	0.10	–
3	525487.04	2238966.59	Метод спутниковых геодезических измерений (определений)	0.10	–
4	525487.28	2238967.23	Метод спутниковых геодезических измерений (определений)	0.10	–
5	525486.05	2238976.38	Метод спутниковых геодезических измерений (определений)	0.10	–
6	525484.06	2238976.13	Метод спутниковых геодезических измерений (определений)	0.10	–
7	525484.43	2238973.21	Метод спутниковых геодезических измерений (определений)	0.10	–
8	525485.23	2238967.46	Метод спутниковых геодезических измерений (определений)	0.10	–
9	525484.82	2238966.35	Метод спутниковых геодезических измерений (определений)	0.10	–
10	525465.29	2238964.25	Метод спутниковых геодезических измерений (определений)	0.10	–
11	525462.81	2238973.07	Метод спутниковых геодезических измерений (определений)	0.10	–
12	525462.17	2238981.65	Метод спутниковых геодезических измерений (определений)	0.10	–
13	525460.51	2239006.57	Метод спутниковых геодезических измерений (определений)	0.10	–

14	525458.51	2239006.44	Метод спутниковых геодезических измерений (определений)	0.10	–
15	525460.17	2238981.52	Метод спутниковых геодезических измерений (определений)	0.10	–
16	525460.61	2238975.60	Метод спутниковых геодезических измерений (определений)	0.10	–
17	525456.11	2238991.53	Метод спутниковых геодезических измерений (определений)	0.10	–
18	525424.75	2238988.94	Метод спутниковых геодезических измерений (определений)	0.10	–
19	525412.59	2238988.02	Метод спутниковых геодезических измерений (определений)	0.10	–
20	525408.80	2238987.90	Метод спутниковых геодезических измерений (определений)	0.10	–
21	525406.06	2239009.96	Метод спутниковых геодезических измерений (определений)	0.10	–
22	525404.09	2239009.71	Метод спутниковых геодезических измерений (определений)	0.10	–
23	525407.04	2238985.84	Метод спутниковых геодезических измерений (определений)	0.10	–
24	525412.71	2238986.02	Метод спутниковых геодезических измерений (определений)	0.10	–
25	525424.91	2238986.95	Метод спутниковых геодезических измерений (определений)	0.10	–
26	525454.63	2238989.40	Метод спутниковых геодезических измерений (определений)	0.10	–
27	525466.00	2238949.02	Метод спутниковых геодезических измерений (определений)	0.10	–
28	525467.57	2238933.94	Метод спутниковых геодезических измерений (определений)	0.10	–
29	525486.19	2238936.02	Метод спутниковых геодезических измерений (определений)	0.10	–
30	525487.03	2238929.90	Метод спутниковых геодезических измерений (определений)	0.10	–
31	525497.19	2238930.52	Метод спутниковых	0.10	–

			геодезических измерений (определений)		
32	525515.93	2238933.45	Метод спутниковых геодезических измерений (определений)	0.10	–
33	525515.62	2238935.43	Метод спутниковых геодезических измерений (определений)	0.10	–
34	525496.98	2238932.51	Метод спутниковых геодезических измерений (определений)	0.10	–
35	525488.76	2238932.01	Метод спутниковых геодезических измерений (определений)	0.10	–
36	525488.18	2238936.24	Метод спутниковых геодезических измерений (определений)	0.10	–
1	525493.82	2238936.87	Метод спутниковых геодезических измерений (определений)	0.10	–

## 3. Сведения о характерных точках части (частей) границы объекта

Обозначение характерных точек части границы	Координаты, м		Метод определения координат характерной точки	Средняя квадратическая погрешность положения характерной точки ( $M_i$ ), м	Описание обозначения точки на местности (при наличии)
	X	Y			
1	2	3	4	5	6
–	–	–	–	–	–

**ГРАФИЧЕСКОЕ ОПИСАНИЕ**

местоположения границ населенных пунктов, территориальных зон,  
особо охраняемых природных территорий,  
зон с особыми условиями использования территории

Зона публичного сервитута для эксплуатации объекта электросетевого хозяйства «Электросетевой комплекс Подстанция 35/6 кВ «Судозаводская» (КЛ 0,4 кВ от ТП-1699)»  
(наименование объекта, местоположение границ которого описано (далее - объект)

**Раздел 1**

## Сведения об объекте

Сведения об объекте		
№ п/п	Характеристики объекта	Описание характеристик
1	2	3
1	Местоположение объекта	Российская Федерация, Пермский край, Пермский городской округ, г. Пермь
2	Площадь объекта +/- величина погрешности определения площади (Р+/- Дельта Р)	327 кв.м ± 4 кв.м
3	Иные характеристики объекта	Публичный сервитут устанавливается в целях эксплуатации объекта электросетевого хозяйства «Электросетевой комплекс Подстанция 35/6 кВ «Судозаводская» (КЛ 0,4 кВ от ТП-1699)» (согласно ст. 3.6 Федерального закона от 25 октября 2001 г. № 137-ФЗ «О введении в действие Земельного кодекса Российской Федерации»); Срок установления публичного сервитута - сорок девять лет (согласно п.1 ст. 39.45 «Земельного кодекса Российской Федерации»).



## Раздел 2

Сведения о местоположении границ объекта					
1. Система координат <u>МСК-59, зона 2</u>					
2. Сведения о характерных точках границ объекта					
Обозначение характерных точек границ	Координаты, м		Метод определения координат характерной точки	Средняя квадратическая погрешность положения характерной точки (M <sub>t</sub> ), м	Описание обозначения точки на местности (при наличии)
	X	Y			
1	2	3	4	5	6
1	519734.43	2218815.48	Метод спутниковых геодезических измерений (определений)	0.10	–
2	519732.88	2218818.74	Метод спутниковых геодезических измерений (определений)	0.10	–
3	519724.98	2218814.16	Метод спутниковых геодезических измерений (определений)	0.10	–
4	519724.92	2218814.32	Метод спутниковых геодезических измерений (определений)	0.10	–
5	519724.18	2218814.01	Метод спутниковых геодезических измерений (определений)	0.10	–
6	519709.84	2218845.18	Метод спутниковых геодезических измерений (определений)	0.10	–
7	519710.26	2218845.39	Метод спутниковых геодезических измерений (определений)	0.10	–
8	519708.29	2218849.96	Метод спутниковых геодезических измерений (определений)	0.10	–
9	519707.72	2218849.64	Метод спутниковых геодезических измерений (определений)	0.10	–
10	519690.82	2218864.09	Метод спутниковых геодезических измерений (определений)	0.10	–
11	519691.12	2218864.51	Метод спутниковых геодезических измерений (определений)	0.10	–
12	519687.28	2218866.96	Метод спутниковых геодезических измерений (определений)	0.10	–
13	519686.54	2218866.08	Метод спутниковых геодезических измерений (определений)	0.10	–

14	519682.37	2218869.46	Метод спутниковых геодезических измерений (определений)	0.10	–
15	519681.12	2218867.90	Метод спутниковых геодезических измерений (определений)	0.10	–
16	519685.50	2218864.33	Метод спутниковых геодезических измерений (определений)	0.10	–
17	519684.69	2218863.10	Метод спутниковых геодезических измерений (определений)	0.10	–
18	519688.38	2218860.47	Метод спутниковых геодезических измерений (определений)	0.10	–
19	519688.58	2218860.75	Метод спутниковых геодезических измерений (определений)	0.10	–
20	519704.34	2218846.90	Метод спутниковых геодезических измерений (определений)	0.10	–
21	519706.11	2218843.30	Метод спутниковых геодезических измерений (определений)	0.10	–
22	519706.49	2218843.50	Метод спутниковых геодезических измерений (определений)	0.10	–
23	519720.92	2218812.61	Метод спутниковых геодезических измерений (определений)	0.10	–
24	519720.30	2218812.34	Метод спутниковых геодезических измерений (определений)	0.10	–
25	519721.90	2218807.98	Метод спутниковых геодезических измерений (определений)	0.10	–
26	519726.78	2218809.96	Метод спутниковых геодезических измерений (определений)	0.10	–
27	519726.48	2218810.66	Метод спутниковых геодезических измерений (определений)	0.10	–
1	519734.43	2218815.48	Метод спутниковых геодезических измерений (определений)	0.10	–
3. Сведения о характерных точках части (частей) границы объекта					
Обозначение характерных точек части границы	Координаты, м		Метод определения координат характерной точки	Средняя квадратическая погрешность положения характерной точки ( $M_0$ ), м	Описание обозначения точки на местности (при наличии)
	X	Y			
1	2	3	4	5	6
–	–	–	–	–	–

**ОПИСАНИЕ МЕСТОПОЛОЖЕНИЯ ГРАНИЦ ПУБЛИЧНОГО СЕРВИТУТА  
ПО ОБЪЕКТУ  
Тепловая трасса  
Пермский край, г. Пермь  
(наименование объекта)**

**Сведения о местоположении границ объекта**

**1. Система координат МСК-59 (зона 2)**

**2. Сведения о характерных точках границ объекта**

Обозначение характерных точек границ	Координаты, м		Метод определения координат и средняя квадратическая погрешность положения характерной точки ( $M_t$ ), м	Описание закрепления точки на местности (при наличии)
	X	Y		
1	2	3	4	5
1	516618.54	2213625.77	Геодезический метод; $M_t=0.1$	-
2	516624.80	2213632.27	Геодезический метод; $M_t=0.1$	-
3	516625.81	2213631.27	Геодезический метод; $M_t=0.1$	-
4	516631.35	2213636.68	Геодезический метод; $M_t=0.1$	-
5	516637.48	2213643.12	Геодезический метод; $M_t=0.1$	-
6	516627.51	2213652.97	Геодезический метод; $M_t=0.1$	-
7	516626.22	2213651.51	Геодезический метод; $M_t=0.1$	-
8	516623.50	2213653.88	Геодезический метод; $M_t=0.1$	-
9	516628.32	2213658.90	Геодезический метод; $M_t=0.1$	-
10	516620.46	2213666.45	Геодезический метод; $M_t=0.1$	-
11	516607.70	2213653.18	Геодезический метод; $M_t=0.1$	-
12	516599.41	2213659.94	Геодезический метод; $M_t=0.1$	-
13	516597.20	2213657.23	Геодезический метод; $M_t=0.1$	-
14	516584.38	2213667.68	Геодезический метод; $M_t=0.1$	-
15	516585.13	2213668.51	Геодезический метод; $M_t=0.1$	-
16	516575.68	2213676.79	Геодезический метод; $M_t=0.1$	-
17	516575.03	2213676.06	Геодезический метод; $M_t=0.1$	-
18	516568.77	2213680.71	Геодезический метод; $M_t=0.1$	-
19	516569.36	2213681.51	Геодезический метод; $M_t=0.1$	-
20	516559.16	2213689.08	Геодезический метод; $M_t=0.1$	-
21	516558.57	2213688.27	Геодезический метод; $M_t=0.1$	-
22	516546.65	2213697.12	Геодезический метод; $M_t=0.1$	-
23	516540.46	2213703.90	Геодезический метод; $M_t=0.1$	-
24	516539.84	2213703.33	Геодезический метод; $M_t=0.1$	-
25	516533.33	2213709.39	Геодезический метод; $M_t=0.1$	-
26	516534.69	2213710.86	Геодезический метод; $M_t=0.1$	-
27	516524.66	2213720.19	Геодезический метод; $M_t=0.1$	-
28	516524.49	2213720.01	Геодезический метод; $M_t=0.1$	-

1	2	3	4	5
29	516516.60	2213726.77	Геодезический метод; Mt=0.1	-
30	516507.88	2213716.24	Геодезический метод; Mt=0.1	-
31	516518.22	2213707.05	Геодезический метод; Mt=0.1	-
32	516518.94	2213707.89	Геодезический метод; Mt=0.1	-
33	516523.86	2213703.32	Геодезический метод; Mt=0.1	-
34	516531.76	2213695.96	Геодезический метод; Mt=0.1	-
35	516531.24	2213695.49	Геодезический метод; Mt=0.1	-
36	516539.84	2213685.75	Геодезический метод; Mt=0.1	-
37	516541.56	2213687.32	Геодезический метод; Mt=0.1	-
38	516560.81	2213673.00	Геодезический метод; Mt=0.1	-
39	516567.72	2213667.91	Геодезический метод; Mt=0.1	-
40	516567.48	2213667.63	Геодезический метод; Mt=0.1	-
41	516568.33	2213666.87	Геодезический метод; Mt=0.1	-
42	516563.67	2213661.10	Геодезический метод; Mt=0.1	-
43	516573.54	2213653.11	Геодезический метод; Mt=0.1	-
44	516578.09	2213658.74	Геодезический метод; Mt=0.1	-
45	516592.23	2213647.16	Геодезический метод; Mt=0.1	-
1	516618.54	2213625.77	Геодезический метод; Mt=0.1	-
46	516616.74	2213641.30	Геодезический метод; Mt=0.1	-
47	516618.86	2213643.46	Геодезический метод; Mt=0.1	-
48	516609.75	2213651.41	Геодезический метод; Mt=0.1	-
49	516607.59	2213648.76	Геодезический метод; Mt=0.1	-
46	516616.74	2213641.30	Геодезический метод; Mt=0.1	-

**ОПИСАНИЕ МЕСТОПОЛОЖЕНИЯ ГРАНИЦ ПУБЛИЧНОГО СЕРВИТУТА  
ПО ОБЪЕКТУ  
Тепловая трасса  
Пермский край, г. Пермь  
(наименование объекта)**

**Сведения о местоположении границ объекта**

**1. Система координат МСК-59 (зона 2)**

**2. Сведения о характерных точках границ объекта**

Обозначение характерных точек границ	Координаты, м		Метод определения координат и средняя квадратическая погрешность положения характерной точки ( $M_t$ ), м	Описание закрепления точки на местности (при наличии)
	X	Y		
1	2	3	4	5
1	518917.49	2234288.89	Геодезический метод; $M_t=0.1$	-
2	518927	2234309.62	Геодезический метод; $M_t=0.1$	-
3	518928.87	2234308.76	Геодезический метод; $M_t=0.1$	-
4	518934.89	2234322.17	Геодезический метод; $M_t=0.1$	-
5	518933.13	2234322.98	Геодезический метод; $M_t=0.1$	-
6	518937.83	2234333.23	Геодезический метод; $M_t=0.1$	-
7	518938.6	2234332.87	Геодезический метод; $M_t=0.1$	-
8	518943.87	2234344.25	Геодезический метод; $M_t=0.1$	-
9	518932.41	2234349.58	Геодезический метод; $M_t=0.1$	-
10	518927.12	2234338.22	Геодезический метод; $M_t=0.1$	-
11	518927.95	2234337.83	Геодезический метод; $M_t=0.1$	-
12	518921.64	2234324.07	Геодезический метод; $M_t=0.1$	-
13	518907.58	2234293.44	Геодезический метод; $M_t=0.1$	-
1	518917.49	2234288.89	Геодезический метод; $M_t=0.1$	-

**ОПИСАНИЕ МЕСТОПОЛОЖЕНИЯ ГРАНИЦ ПУБЛИЧНОГО СЕРВИТУТА  
ПО ОБЪЕКТУ  
Тепловая трасса  
Пермский край, г. Пермь  
(наименование объекта)**

**Сведения о местоположении границ объекта**

**1. Система координат МСК-59 (зона 2)**

**2. Сведения о характерных точках границ объекта**

Обозначение характерных точек границ	Координаты, м		Метод определения координат и средняя квадратическая погрешность положения характерной точки ( $M_t$ ), м	Описание закрепления точки на местности (при наличии)
	X	Y		
1	2	3	4	5
1	514723.11	2229273.53	Геодезический метод; $M_t=0.1$	-
2	514738.95	2229302.33	Геодезический метод; $M_t=0.1$	-
3	514718.17	2229313.85	Геодезический метод; $M_t=0.1$	-
4	514722.80	2229322.16	Геодезический метод; $M_t=0.1$	-
5	514714.06	2229327.02	Геодезический метод; $M_t=0.1$	-
6	514704.56	2229309.96	Геодезический метод; $M_t=0.1$	-
7	514725.39	2229298.42	Геодезический метод; $M_t=0.1$	-
8	514714.35	2229278.34	Геодезический метод; $M_t=0.1$	-
1	514723.11	2229273.53	Геодезический метод; $M_t=0.1$	-

**ОПИСАНИЕ МЕСТОПОЛОЖЕНИЯ ГРАНИЦ ПУБЛИЧНОГО СЕРВИТУТА ПО  
ОБЪЕКТУ тепловая трасса от ТК-55-18 до ТК-55-8, от ТК-55-4 до ТК-655, от ТК-55-10 до  
ЦТП  
ПЕРМСКИЙ КРАЙ, Г. ПЕРМЬ  
(НАИМЕНОВАНИЕ ОБЪЕКТА)**

**Сведения о местоположении границ объекта**

**1. Система координат МСК-59(зона 2)**

**2. Сведения о характерных точках границ объекта**

Обозначение характерных точек границ	Координаты, м		Метод определения координат и средняя квадратическая погрешность положения характерной точки ( $M_t$ ), м	Описание закрепления точки на местности (при наличии)
	X	Y		
1	2	3	4	5
1	518384.53	2232399.81	Геодезический метод; $M_t=0.1$	-
2	518371.72	2232406.96	Геодезический метод; $M_t=0.1$	-
3	518371.35	2232406.26	Геодезический метод; $M_t=0.1$	-
4	518343.78	2232422.84	Геодезический метод; $M_t=0.1$	-
5	518339.35	2232415.52	Геодезический метод; $M_t=0.1$	-
6	518332.89	2232419.48	Геодезический метод; $M_t=0.1$	-
7	518334.15	2232422.18	Геодезический метод; $M_t=0.1$	-
8	518336.07	2232421.17	Геодезический метод; $M_t=0.1$	-
9	518342.37	2232433.29	Геодезический метод; $M_t=0.1$	-
10	518330.27	2232439.60	Геодезический метод; $M_t=0.1$	-
11	518329.67	2232438.47	Геодезический метод; $M_t=0.1$	-
12	518310.05	2232448.34	Геодезический метод; $M_t=0.1$	-
13	518275.21	2232467.96	Геодезический метод; $M_t=0.1$	-
14	518253.68	2232428.33	Геодезический метод; $M_t=0.1$	-
15	518250.32	2232430.15	Геодезический метод; $M_t=0.1$	-
16	518251.36	2232432.06	Геодезический метод; $M_t=0.1$	-
17	518239.48	2232438.60	Геодезический метод; $M_t=0.1$	-
18	518238.38	2232436.60	Геодезический метод; $M_t=0.1$	-
19	518198.88	2232457.94	Геодезический метод; $M_t=0.1$	-
20	518201.27	2232462.67	Геодезический метод; $M_t=0.1$	-
21	518190.47	2232467.99	Геодезический метод; $M_t=0.1$	-
22	518191.46	2232469.77	Геодезический метод; $M_t=0.1$	-
23	518188.55	2232471.38	Геодезический метод; $M_t=0.1$	-
24	518211.56	2232515.86	Геодезический метод; $M_t=0.1$	-
25	518213.89	2232514.73	Геодезический метод; $M_t=0.1$	-
26	518220.88	2232528.94	Геодезический метод; $M_t=0.1$	-
27	518218.97	2232529.88	Геодезический метод; $M_t=0.1$	-
28	518244.17	2232577.31	Геодезический метод; $M_t=0.1$	-



1	2	3	4	5
29	518246.89	2232575.79	Геодезический метод; Mt=0.1	-
30	518256.74	2232593.71	Геодезический метод; Mt=0.1	-
31	518254.16	2232595.15	Геодезический метод; Mt=0.1	-
32	518311.39	2232703.57	Геодезический метод; Mt=0.1	-
33	518312.90	2232702.75	Геодезический метод; Mt=0.1	-
34	518320.85	2232716.86	Геодезический метод; Mt=0.1	-
35	518318.95	2232717.92	Геодезический метод; Mt=0.1	-
36	518321.53	2232722.81	Геодезический метод; Mt=0.1	-
37	518323.07	2232721.92	Геодезический метод; Mt=0.1	-
38	518330.25	2232734.88	Геодезический метод; Mt=0.1	-
39	518317.34	2232742.12	Геодезический метод; Mt=0.1	-
40	518310.16	2232729.16	Геодезический метод; Mt=0.1	-
41	518312.80	2232727.68	Геодезический метод; Mt=0.1	-
42	518310.19	2232722.73	Геодезический метод; Mt=0.1	-
43	518308.20	2232723.83	Геодезический метод; Mt=0.1	-
44	518300.30	2232709.50	Геодезический метод; Mt=0.1	-
45	518302.57	2232708.29	Геодезический метод; Mt=0.1	-
46	518245.43	2232600.00	Геодезический метод; Mt=0.1	-
47	518242.49	2232601.63	Геодезический метод; Mt=0.1	-
48	518232.64	2232583.70	Геодезический метод; Mt=0.1	-
49	518235.42	2232582.15	Геодезический метод; Mt=0.1	-
50	518210.01	2232534.31	Геодезический метод; Mt=0.1	-
51	518207.88	2232535.35	Геодезический метод; Mt=0.1	-
52	518200.88	2232521.12	Геодезический метод; Mt=0.1	-
53	518202.58	2232520.27	Геодезический метод; Mt=0.1	-
54	518179.85	2232476.27	Геодезический метод; Mt=0.1	-
55	518178.36	2232477.09	Геодезический метод; Mt=0.1	-
56	518171.04	2232463.99	Геодезический метод; Mt=0.1	-
57	518172.89	2232462.96	Геодезический метод; Mt=0.1	-
58	518143.83	2232408.27	Геодезический метод; Mt=0.1	-
59	518142.36	2232409.02	Геодезический метод; Mt=0.1	-
60	518135.76	2232396.17	Геодезический метод; Mt=0.1	-
61	518147.41	2232390.15	Геодезический метод; Mt=0.1	-
62	518154.04	2232403.06	Геодезический метод; Mt=0.1	-
63	518152.74	2232403.73	Геодезический метод; Mt=0.1	-
64	518181.61	2232458.10	Геодезический метод; Mt=0.1	-
65	518184.14	2232456.69	Геодезический метод; Mt=0.1	-
66	518185.59	2232459.26	Геодезический метод; Mt=0.1	-
67	518187.79	2232458.17	Геодезический метод; Mt=0.1	-

1	2	3	4	5
68	518185.57	2232453.77	Геодезический метод; Mt=0.1	-
69	518233.53	2232427.85	Геодезический метод; Mt=0.1	-
70	518233.22	2232427.29	Геодезический метод; Mt=0.1	-
71	518245.14	2232420.71	Геодезический метод; Mt=0.1	-
72	518245.51	2232421.38	Геодезический метод; Mt=0.1	-
73	518257.70	2232414.79	Геодезический метод; Mt=0.1	-
74	518279.15	2232454.26	Геодезический метод; Mt=0.1	-
75	518305.35	2232439.50	Геодезический метод; Mt=0.1	-
76	518325.07	2232429.60	Геодезический метод; Mt=0.1	-
77	518323.97	2232427.49	Геодезический метод; Mt=0.1	-
78	518325.30	2232426.81	Геодезический метод; Mt=0.1	-
79	518320.05	2232415.63	Геодезический метод; Mt=0.1	-
80	518342.69	2232401.73	Геодезический метод; Mt=0.1	-
81	518347.17	2232409.13	Геодезический метод; Mt=0.1	-
82	518366.66	2232397.40	Геодезический метод; Mt=0.1	-
83	518365.32	2232394.84	Геодезический метод; Mt=0.1	-
84	518368.02	2232393.33	Геодезический метод; Mt=0.1	-
85	518364.86	2232387.21	Геодезический метод; Mt=0.1	-
86	518351.58	2232363.81	Геодезический метод; Mt=0.1	-
87	518361.81	2232358.52	Геодезический метод; Mt=0.1	-
88	518364.68	2232363.97	Геодезический метод; Mt=0.1	-
89	518365.05	2232363.78	Геодезический метод; Mt=0.1	-
90	518366.80	2232367.19	Геодезический метод; Mt=0.1	-
91	518365.41	2232367.92	Геодезический метод; Mt=0.1	-
92	518371.22	2232378.13	Геодезический метод; Mt=0.1	-
93	518374.44	2232376.50	Геодезический метод; Mt=0.1	-
94	518379.76	2232387.57	Геодезический метод; Mt=0.1	-
95	518378.50	2232388.33	Геодезический метод; Mt=0.1	-
1	518384.53	2232399.81	Геодезический метод; Mt=0.1	-
96	518033.38	2232174.61	Геодезический метод; Mt=0.1	-
97	518020.73	2232181.06	Геодезический метод; Mt=0.1	-
98	518014.45	2232168.79	Геодезический метод; Mt=0.1	-
99	518015.67	2232168.17	Геодезический метод; Mt=0.1	-
100	517974.58	2232091.26	Геодезический метод; Mt=0.1	-
101	517972.94	2232092.06	Геодезический метод; Mt=0.1	-
102	517966.09	2232078.25	Геодезический метод; Mt=0.1	-
103	517967.36	2232077.63	Геодезический метод; Mt=0.1	-
104	517941.00	2232027.56	Геодезический метод; Mt=0.1	-

1	2	3	4	5
105	517940.65	2232023.21	Геодезический метод; Mt=0.1	-
106	517940.56	2232023.04	Геодезический метод; Mt=0.1	-
107	517937.36	2232024.63	Геодезический метод; Mt=0.1	-
108	517928.66	2232007.25	Геодезический метод; Mt=0.1	-
109	517931.17	2232006.02	Геодезический метод; Mt=0.1	-
110	517918.45	2231982.96	Геодезический метод; Mt=0.1	-
111	517916.91	2231983.71	Геодезический метод; Mt=0.1	-
112	517910.08	2231969.92	Геодезический метод; Mt=0.1	-
113	517911.44	2231969.25	Геодезический метод; Mt=0.1	-
114	517900.87	2231948.09	Геодезический метод; Mt=0.1	-
115	517898.75	2231949.13	Геодезический метод; Mt=0.1	-
116	517891.96	2231935.42	Геодезический метод; Mt=0.1	-
117	517893.53	2231934.65	Геодезический метод; Mt=0.1	-
118	517857.92	2231867.95	Геодезический метод; Mt=0.1	-
119	517857.36	2231868.29	Геодезический метод; Mt=0.1	-
120	517850.74	2231857.39	Геодезический метод; Mt=0.1	-
121	517851.95	2231856.65	Геодезический метод; Mt=0.1	-
122	517832.29	2231818.92	Геодезический метод; Mt=0.1	-
123	517830.65	2231819.81	Геодезический метод; Mt=0.1	-
124	517822.77	2231805.25	Геодезический метод; Mt=0.1	-
125	517824.15	2231804.50	Геодезический метод; Mt=0.1	-
126	517798.52	2231756.78	Геодезический метод; Mt=0.1	-
127	517787.49	2231734.79	Геодезический метод; Mt=0.1	-
128	517762.53	2231686.08	Геодезический метод; Mt=0.1	-
129	517759.93	2231687.54	Геодезический метод; Mt=0.1	-
130	517752.66	2231674.57	Геодезический метод; Mt=0.1	-
131	517755.97	2231672.71	Геодезический метод; Mt=0.1	-
132	517751.72	2231663.90	Геодезический метод; Mt=0.1	-
133	517752.86	2231663.04	Геодезический метод; Mt=0.1	-
134	517736.11	2231629.02	Геодезический метод; Mt=0.1	-
135	517732.72	2231630.44	Геодезический метод; Mt=0.1	-
136	517720.20	2231606.48	Геодезический метод; Mt=0.1	-
137	517723.17	2231604.86	Геодезический метод; Mt=0.1	-
138	517702.39	2231564.19	Геодезический метод; Mt=0.1	-
139	517693.24	2231531.86	Геодезический метод; Mt=0.1	-
140	517683.11	2231534.40	Геодезический метод; Mt=0.1	-
141	517673.90	2231502.38	Геодезический метод; Mt=0.1	-
142	517670.03	2231503.56	Геодезический метод; Mt=0.1	-
143	517665.07	2231487.29	Геодезический метод; Mt=0.1	-

1	2	3	4	5
144	517669.20	2231486.04	Геодезический метод; Mt=0.1	-
145	517660.51	2231455.86	Геодезический метод; Mt=0.1	-
146	517645.65	2231410.79	Геодезический метод; Mt=0.1	-
147	517632.17	2231368.52	Геодезический метод; Mt=0.1	-
148	517629.63	2231369.25	Геодезический метод; Mt=0.1	-
149	517625.71	2231355.56	Геодезический метод; Mt=0.1	-
150	517627.77	2231354.96	Геодезический метод; Mt=0.1	-
151	517604.89	2231278.69	Геодезический метод; Mt=0.1	-
152	517601.29	2231279.77	Геодезический метод; Mt=0.1	-
153	517597.44	2231266.61	Геодезический метод; Mt=0.1	-
154	517593.30	2231253.15	Геодезический метод; Mt=0.1	-
155	517608.16	2231248.60	Геодезический метод; Mt=0.1	-
156	517612.03	2231261.19	Геодезический метод; Mt=0.1	-
157	517612.71	2231260.99	Геодезический метод; Mt=0.1	-
158	517616.87	2231275.21	Геодезический метод; Mt=0.1	-
159	517614.50	2231275.90	Геодезический метод; Mt=0.1	-
160	517637.39	2231352.19	Геодезический метод; Mt=0.1	-
161	517640.12	2231351.42	Геодезический метод; Mt=0.1	-
162	517644.06	2231365.11	Геодезический метод; Mt=0.1	-
163	517641.78	2231365.76	Геодезический метод; Mt=0.1	-
164	517655.16	2231407.71	Геодезический метод; Mt=0.1	-
165	517670.07	2231452.90	Геодезический метод; Mt=0.1	-
166	517678.77	2231483.12	Геодезический метод; Mt=0.1	-
167	517680.22	2231482.67	Геодезический метод; Mt=0.1	-
168	517685.17	2231498.94	Геодезический метод; Mt=0.1	-
169	517683.46	2231499.46	Геодезический метод; Mt=0.1	-
170	517690.05	2231522.36	Геодезический метод; Mt=0.1	-
171	517700.22	2231519.80	Геодезический метод; Mt=0.1	-
172	517711.73	2231560.52	Геодезический метод; Mt=0.1	-
173	517736.51	2231609.00	Геодезический метод; Mt=0.1	-
174	517733.62	2231610.56	Геодезический метод; Mt=0.1	-
175	517737.34	2231617.67	Геодезический метод; Mt=0.1	-
176	517740.93	2231616.17	Геодезический метод; Mt=0.1	-
177	517765.53	2231666.13	Геодезический метод; Mt=0.1	-
178	517764.33	2231667.02	Геодезический метод; Mt=0.1	-
179	517764.70	2231667.80	Геодезический метод; Mt=0.1	-
180	517766.58	2231666.75	Геодезический метод; Mt=0.1	-
181	517773.85	2231679.71	Геодезический метод; Mt=0.1	-
182	517771.25	2231681.17	Геодезический метод; Mt=0.1	-

1	2	3	4	5
183	517796.36	2231730.17	Геодезический метод; Mt=0.1	-
184	517807.40	2231752.18	Геодезический метод; Mt=0.1	-
185	517832.95	2231799.73	Геодезический метод; Mt=0.1	-
186	517835.52	2231798.35	Геодезический метод; Mt=0.1	-
187	517843.39	2231812.90	Геодезический метод; Mt=0.1	-
188	517841.10	2231814.15	Геодезический метод; Mt=0.1	-
189	517860.51	2231851.44	Геодезический метод; Mt=0.1	-
190	517862.14	2231850.46	Геодезический метод; Mt=0.1	-
191	517868.76	2231861.35	Геодезический метод; Mt=0.1	-
192	517866.47	2231862.75	Геодезический метод; Mt=0.1	-
193	517902.47	2231930.23	Геодезический метод; Mt=0.1	-
194	517905.31	2231928.81	Геодезический метод; Mt=0.1	-
195	517912.10	2231942.54	Геодезический метод; Mt=0.1	-
196	517909.84	2231943.65	Геодезический метод; Mt=0.1	-
197	517920.41	2231964.79	Геодезический метод; Mt=0.1	-
198	517923.15	2231963.43	Геодезический метод; Mt=0.1	-
199	517930.00	2231977.23	Геодезический метод; Mt=0.1	-
200	517927.42	2231978.51	Геодезический метод; Mt=0.1	-
201	517940.17	2232001.64	Геодезический метод; Mt=0.1	-
202	517942.20	2232000.67	Геодезический метод; Mt=0.1	-
203	517944.26	2232004.77	Геодезический метод; Mt=0.1	-
204	517944.86	2232004.48	Геодезический метод; Mt=0.1	-
205	517951.41	2232017.64	Геодезический метод; Mt=0.1	-
206	517949.52	2232018.59	Геодезический метод; Mt=0.1	-
207	517950.45	2232020.27	Геодезический метод; Mt=0.1	-
208	517950.80	2232024.72	Геодезический метод; Mt=0.1	-
209	517976.32	2232073.19	Геодезический метод; Mt=0.1	-
210	517979.16	2232071.77	Геодезический метод; Mt=0.1	-
211	517986.01	2232085.56	Геодезический метод; Mt=0.1	-
212	517983.53	2232086.79	Геодезический метод; Mt=0.1	-
213	518024.57	2232163.60	Геодезический метод; Mt=0.1	-
214	518027.08	2232162.31	Геодезический метод; Mt=0.1	-
96	518033.38	2232174.61	Геодезический метод; Mt=0.1	-

**ОПИСАНИЕ МЕСТОПОЛОЖЕНИЯ ГРАНИЦ ПУБЛИЧНОГО СЕРВИТУТА  
ПО ОБЪЕКТУ  
Тепловая трасса  
Пермский край, г. Пермь  
(наименование объекта)**

**Сведения о местоположении границ объекта**

**1. Система координат МСК-59 (зона 2)**

**2. Сведения о характерных точках границ объекта**

Обозначение характерных точек границ	Координаты, м		Метод определения координат и средняя квадратическая погрешность положения характерной точки ( $M_t$ ), м	Описание закрепления точки на местности (при наличии)
	X	Y		
1	2	3	4	5
1	516814.94	2232459.29	Геодезический метод; $M_t=0.1$	-
2	516820.81	2232470.88	Геодезический метод; $M_t=0.1$	-
3	516809.21	2232476.76	Геодезический метод; $M_t=0.1$	-
4	516808.61	2232475.58	Геодезический метод; $M_t=0.1$	-
5	516788.14	2232486.71	Геодезический метод; $M_t=0.1$	-
6	516789.60	2232489.63	Геодезический метод; $M_t=0.1$	-
7	516778.90	2232495.67	Геодезический метод; $M_t=0.1$	-
8	516777.29	2232492.62	Геодезический метод; $M_t=0.1$	-
9	516744.62	2232510.80	Геодезический метод; $M_t=0.1$	-
10	516739.76	2232502.06	Геодезический метод; $M_t=0.1$	-
11	516781.37	2232478.90	Геодезический метод; $M_t=0.1$	-
12	516781.41	2232478.98	Геодезический метод; $M_t=0.1$	-
13	516804.09	2232466.65	Геодезический метод; $M_t=0.1$	-
14	516803.34	2232465.17	Геодезический метод; $M_t=0.1$	-
1	516814.94	2232459.29	Геодезический метод; $M_t=0.1$	-

**ОПИСАНИЕ МЕСТОПОЛОЖЕНИЯ ГРАНИЦ ПУБЛИЧНОГО СЕРВИТУТА  
ПО ОБЪЕКТУ  
Инженерные сети  
Пермский край, г. Пермь  
(наименование объекта)**

**Сведения о местоположении границ объекта**

**1. Система координат МСК-59 (зона 2)**

**2. Сведения о характерных точках границ объекта**

Обозначение характерных точек границ	Координаты, м		Метод определения координат и средняя квадратическая погрешность положения характерной точки ( $M_t$ ), м	Описание закрепления точки на местности (при наличии)
	X	Y		
1	2	3	4	5
1	515031.23	2228867.13	Геодезический метод; $M_t=0.1$	-
2	515034.66	2228873.79	Геодезический метод; $M_t=0.1$	-
3	515036.82	2228872.79	Геодезический метод; $M_t=0.1$	-
4	515042.76	2228885.43	Геодезический метод; $M_t=0.1$	-
5	515040.91	2228886.29	Геодезический метод; $M_t=0.1$	-
6	515044.9	2228894.29	Геодезический метод; $M_t=0.1$	-
7	514969.79	2228935.33	Геодезический метод; $M_t=0.1$	-
8	514959.95	2228915.99	Геодезический метод; $M_t=0.1$	-
9	514956.4	2228917.61	Геодезический метод; $M_t=0.1$	-
10	514948.86	2228903.61	Геодезический метод; $M_t=0.1$	-
11	514946.31	2228904.84	Геодезический метод; $M_t=0.1$	-
12	514941.97	2228895.82	Геодезический метод; $M_t=0.1$	-
13	514953.14	2228890.45	Геодезический метод; $M_t=0.1$	-
14	514960.76	2228904.63	Геодезический метод; $M_t=0.1$	-
15	514964.39	2228902.97	Геодезический метод; $M_t=0.1$	-
16	514974.18	2228921.61	Геодезический метод; $M_t=0.1$	-
17	514991.85	2228911.9	Геодезический метод; $M_t=0.1$	-
18	514990.22	2228908.85	Геодезический метод; $M_t=0.1$	-
19	515007.91	2228898.88	Геодезический метод; $M_t=0.1$	-
20	515009.59	2228902.27	Геодезический метод; $M_t=0.1$	-
21	515031.66	2228890.15	Геодезический метод; $M_t=0.1$	-
22	515022.45	2228871.72	Геодезический метод; $M_t=0.1$	-
1	515031.23	2228867.13	Геодезический метод; $M_t=0.1$	-
23	514954.47	2228856.21	Геодезический метод; $M_t=0.1$	-
24	514960.85	2228871.19	Геодезический метод; $M_t=0.1$	-
25	514952.04	2228875.93	Геодезический метод; $M_t=0.1$	-
26	514949.61	2228870.35	Геодезический метод; $M_t=0.1$	-
27	514936.49	2228877.59	Геодезический метод; $M_t=0.1$	-
28	514931.04	2228880.06	Геодезический метод; $M_t=0.1$	-
29	514935.84	2228892.19	Геодезический метод; $M_t=0.1$	-
30	514926.85	2228897.06	Геодезический метод; $M_t=0.1$	-
31	514922.42	2228885.45	Геодезический метод; $M_t=0.1$	-










1	2	3	4	5
32	514915.29	2228889.35	Геодезический метод; Mt=0.1	-
33	514932.36	2228920.44	Геодезический метод; Mt=0.1	-
34	514930.61	2228921.38	Геодезический метод; Mt=0.1	-
35	514933.09	2228925.5	Геодезический метод; Mt=0.1	-
36	514934.8	2228924.83	Геодезический метод; Mt=0.1	-
37	514937.32	2228929.1	Геодезический метод; Mt=0.1	-
38	514928.42	2228933.66	Геодезический метод; Mt=0.1	-
39	514926.21	2228929.95	Геодезический метод; Mt=0.1	-
40	514924.52	2228930.65	Геодезический метод; Mt=0.1	-
41	514922.04	2228926.54	Геодезический метод; Mt=0.1	-
42	514923.51	2228925.1	Геодезический метод; Mt=0.1	-
43	514906.54	2228894.19	Геодезический метод; Mt=0.1	-
44	514892.04	2228902.22	Геодезический метод; Mt=0.1	-
45	514887.34	2228893.27	Геодезический метод; Mt=0.1	-
46	514905.78	2228883.17	Геодезический метод; Mt=0.1	-
47	514915.22	2228877.99	Геодезический метод; Mt=0.1	-
48	514926.84	2228870.98	Геодезический метод; Mt=0.1	-
49	514932.01	2228868.64	Геодезический метод; Mt=0.1	-
23	514954.47	2228856.21	Геодезический метод; Mt=0.1	-
50	514864.24	2228875.06	Геодезический метод; Mt=0.1	-
51	514868.88	2228883.98	Геодезический метод; Mt=0.1	-
52	514854.32	2228892.12	Геодезический метод; Mt=0.1	-
53	514851.78	2228886.92	Геодезический метод; Mt=0.1	-
54	514841.33	2228892.44	Геодезический метод; Mt=0.1	-
55	514836.67	2228883.6	Геодезический метод; Mt=0.1	-
56	514850.64	2228876.24	Геодезический метод; Mt=0.1	-
57	514857.54	2228872.96	Геодезический метод; Mt=0.1	-
58	514859.72	2228877.6	Геодезический метод; Mt=0.1	-
1	515031.23	2228867.13	Геодезический метод; Mt=0.1	-

Публичный сервитут Тепловая трасса  
Схема расположения границ публичного сервитута



Масштаб 1:1000

Используемые условные знаки и обозначения:

-  - границы публичного сервитута
-  - трасса трубопровода
-  - границы кадастрового квартала
-  59.01.171306 - кадастровый номер квартала
-  - границы учтенного земельного участка
-  10 - кадастровый номер земельного участка
-  • - характерная точка границы

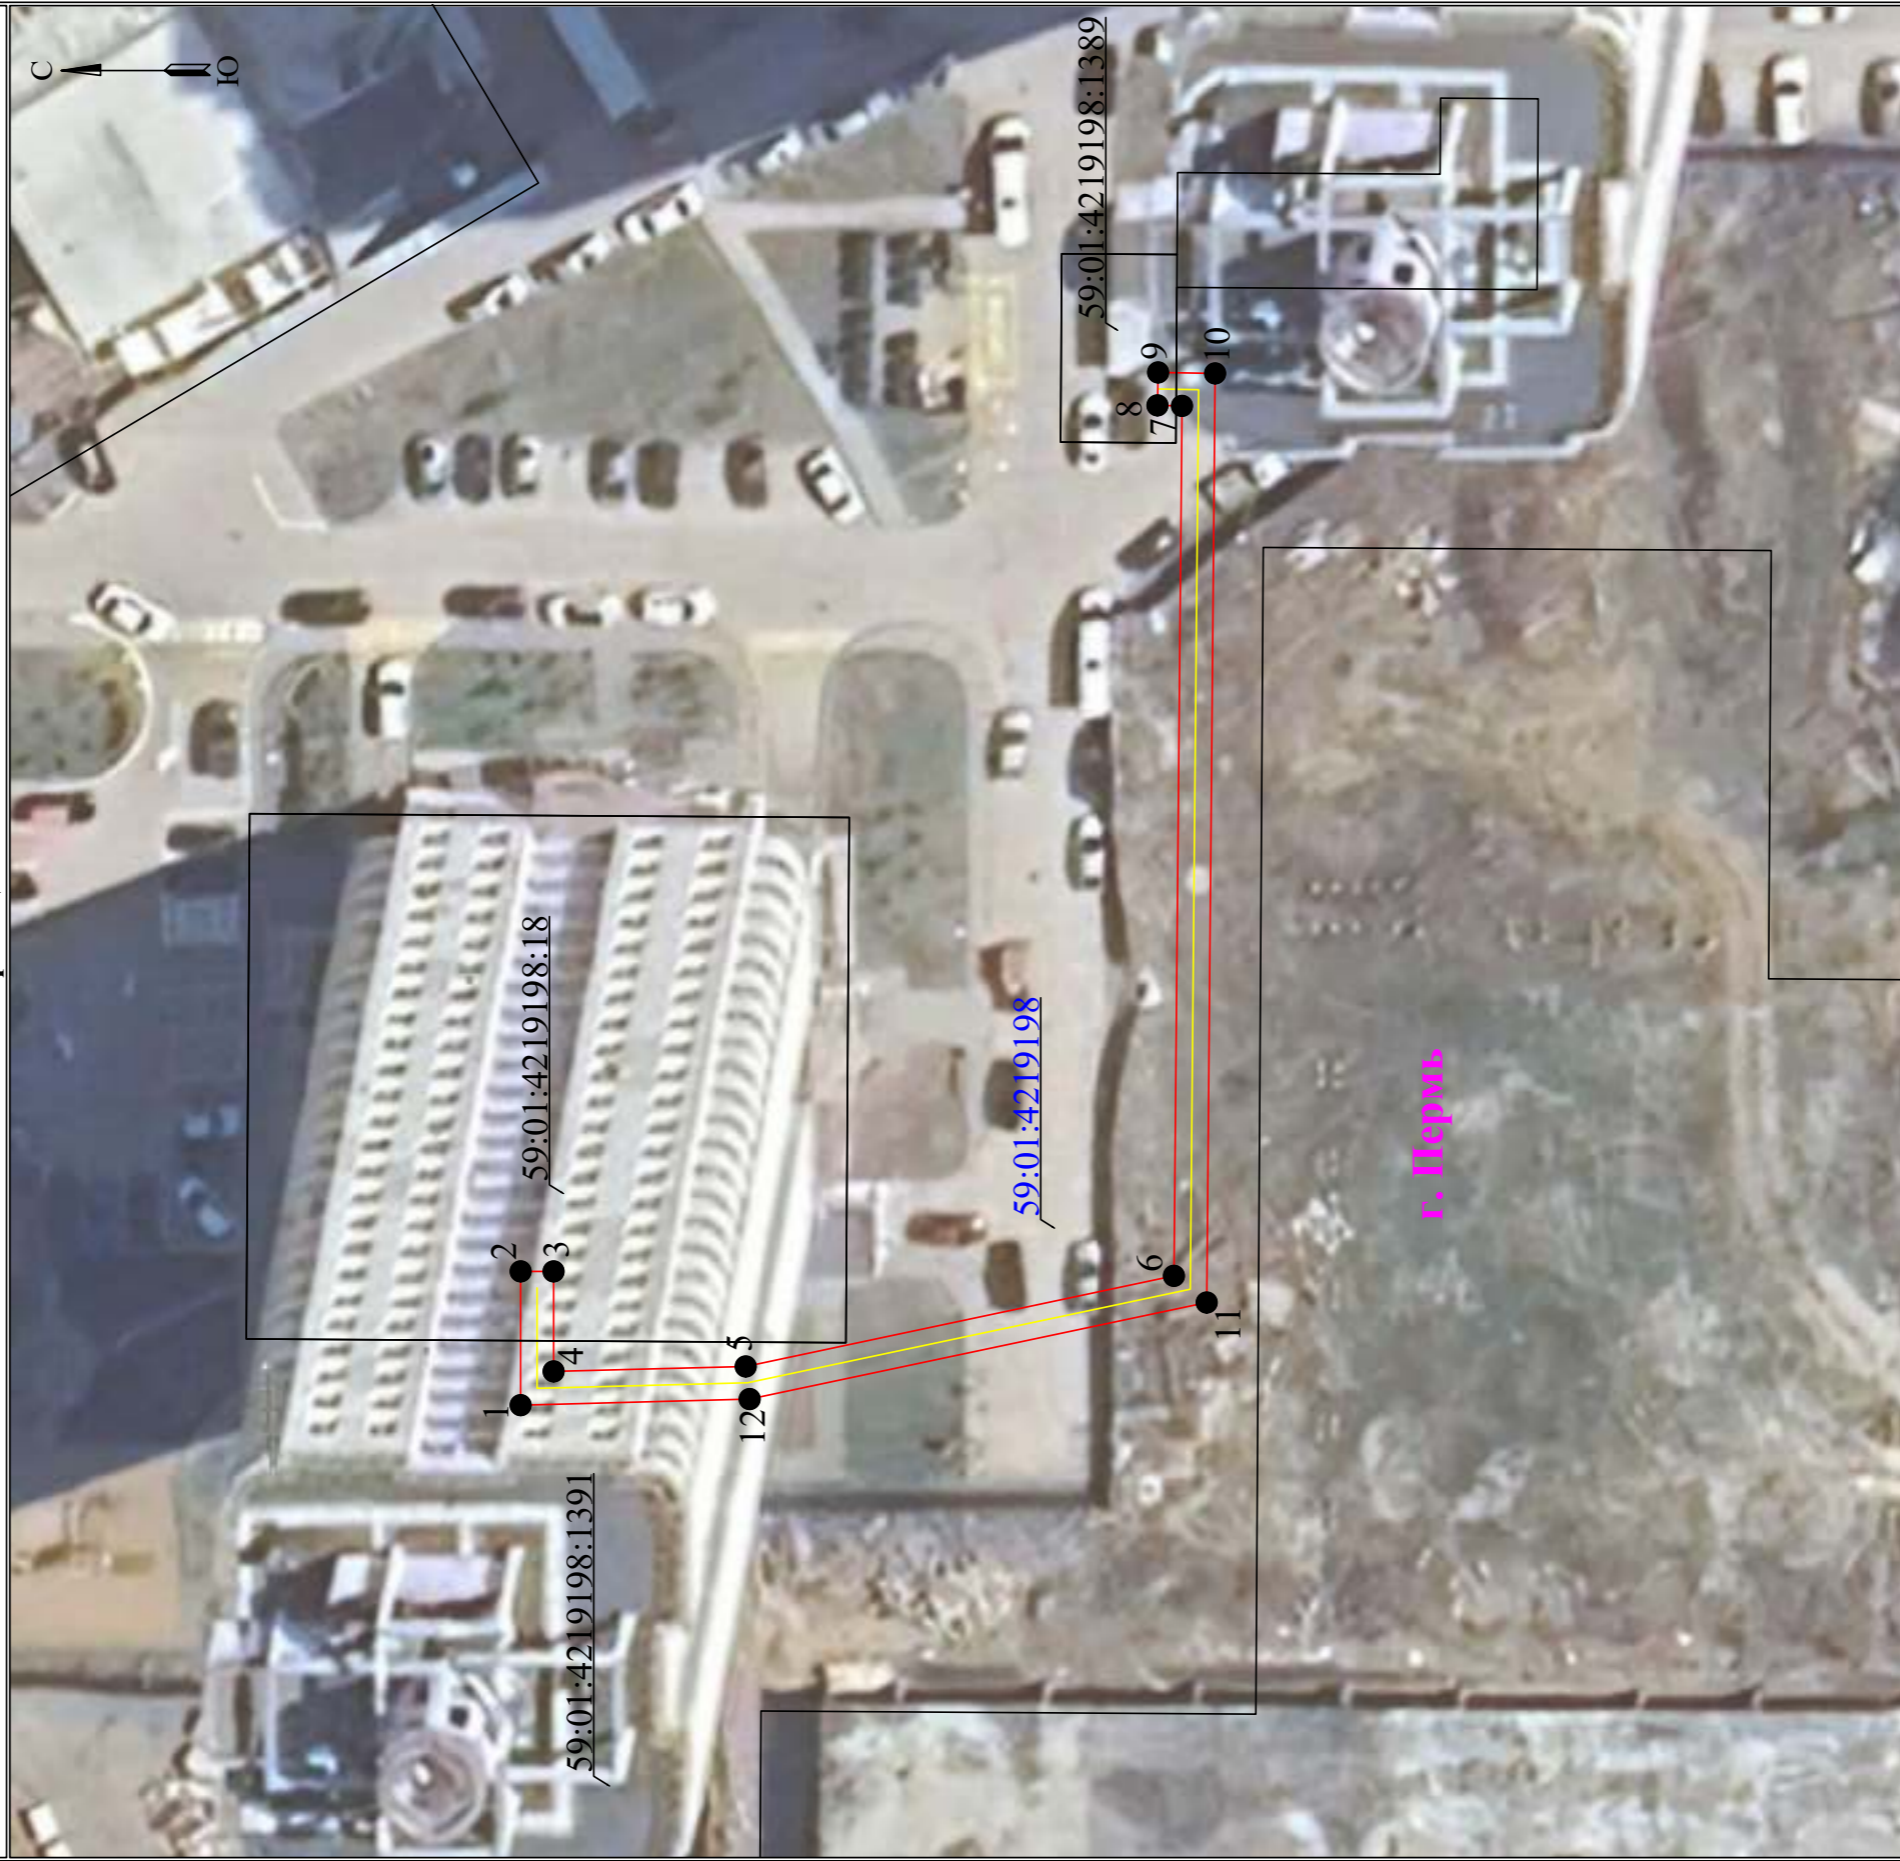


**Схема расположения границ публичного сервитута  
для эксплуатации объекта электросетевого хозяйства**

**КЛ-0,4КВ БКТП-2323 Ж/Д УИНСКАЯ, 41**

(наименование объекта)

**План границ объекта**



**Используемые условные знаки и обозначения:**

Масштаб 1:400

● 1

- обозначение характерной точки границы устанавливаемого публичного сервитута

—

- границы земельных участков, попадающих в зону публичного сервитута

—

- граница кадастрового квартала

59:01:3810290

- номер кадастрового квартала

—

- граница устанавливаемого публичного сервитута

г. Перевь

- наименование населенного пункта

—

- ось линии, контур объекта



Схема расположения границ публичного сервитута  
для эксплуатации объекта электросетевого хозяйства

КЛ-6КВ РП-109 - БКТП-2323

(наименование объекта)

План границ объекта



Используемые условные знаки и обозначения:

- 1 - обозначение характерной точки границы устанавливаемого публичного сервитута
- - границы земельных участков, попадающих в зону публичного сервитута
- - граница кадастрового квартала
- 59:01:3810290 - номер кадастрового квартала

Масштаб 1:500

- - граница устанавливаемого публичного сервитута
- г. Пермь - наименование населенного пункта
- - ось линии, контур объекта



**Схема расположения границ публичного сервитута  
для эксплуатации объекта электросетевого хозяйства  
«Электросетевой комплекс Подстанция 35/6 кВ «Восточная» (КЛ 0,4 кВ от ТП 4122, ТП 4122 )»  
(наименование объекта)**

**План границ объекта**



**Используемые условные знаки и обозначения:**

Масштаб 1:1000








	● 1 - обозначение характерной точки границы устанавливаемого публичного сервитута		- граница устанавливаемого публичного сервитута
	- границы земельных участков, попадающих в зону публичного сервитута		г. Пермь - наименование населенного пункта
	- граница кадастрового квартала		- ось линии, контур объекта
	59:01:3810290 - номер кадастрового квартала		




Схема расположения границ публичного сервитута  
для эксплуатации объекта электросетевого хозяйства

Электросетевой комплекс Подстанции 35/6 кВ «Судозаводская» (КЛ 0,4 кВ от ТП-1699)

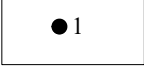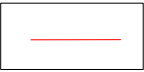(наименование объекта)

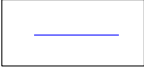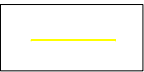План границ объекта

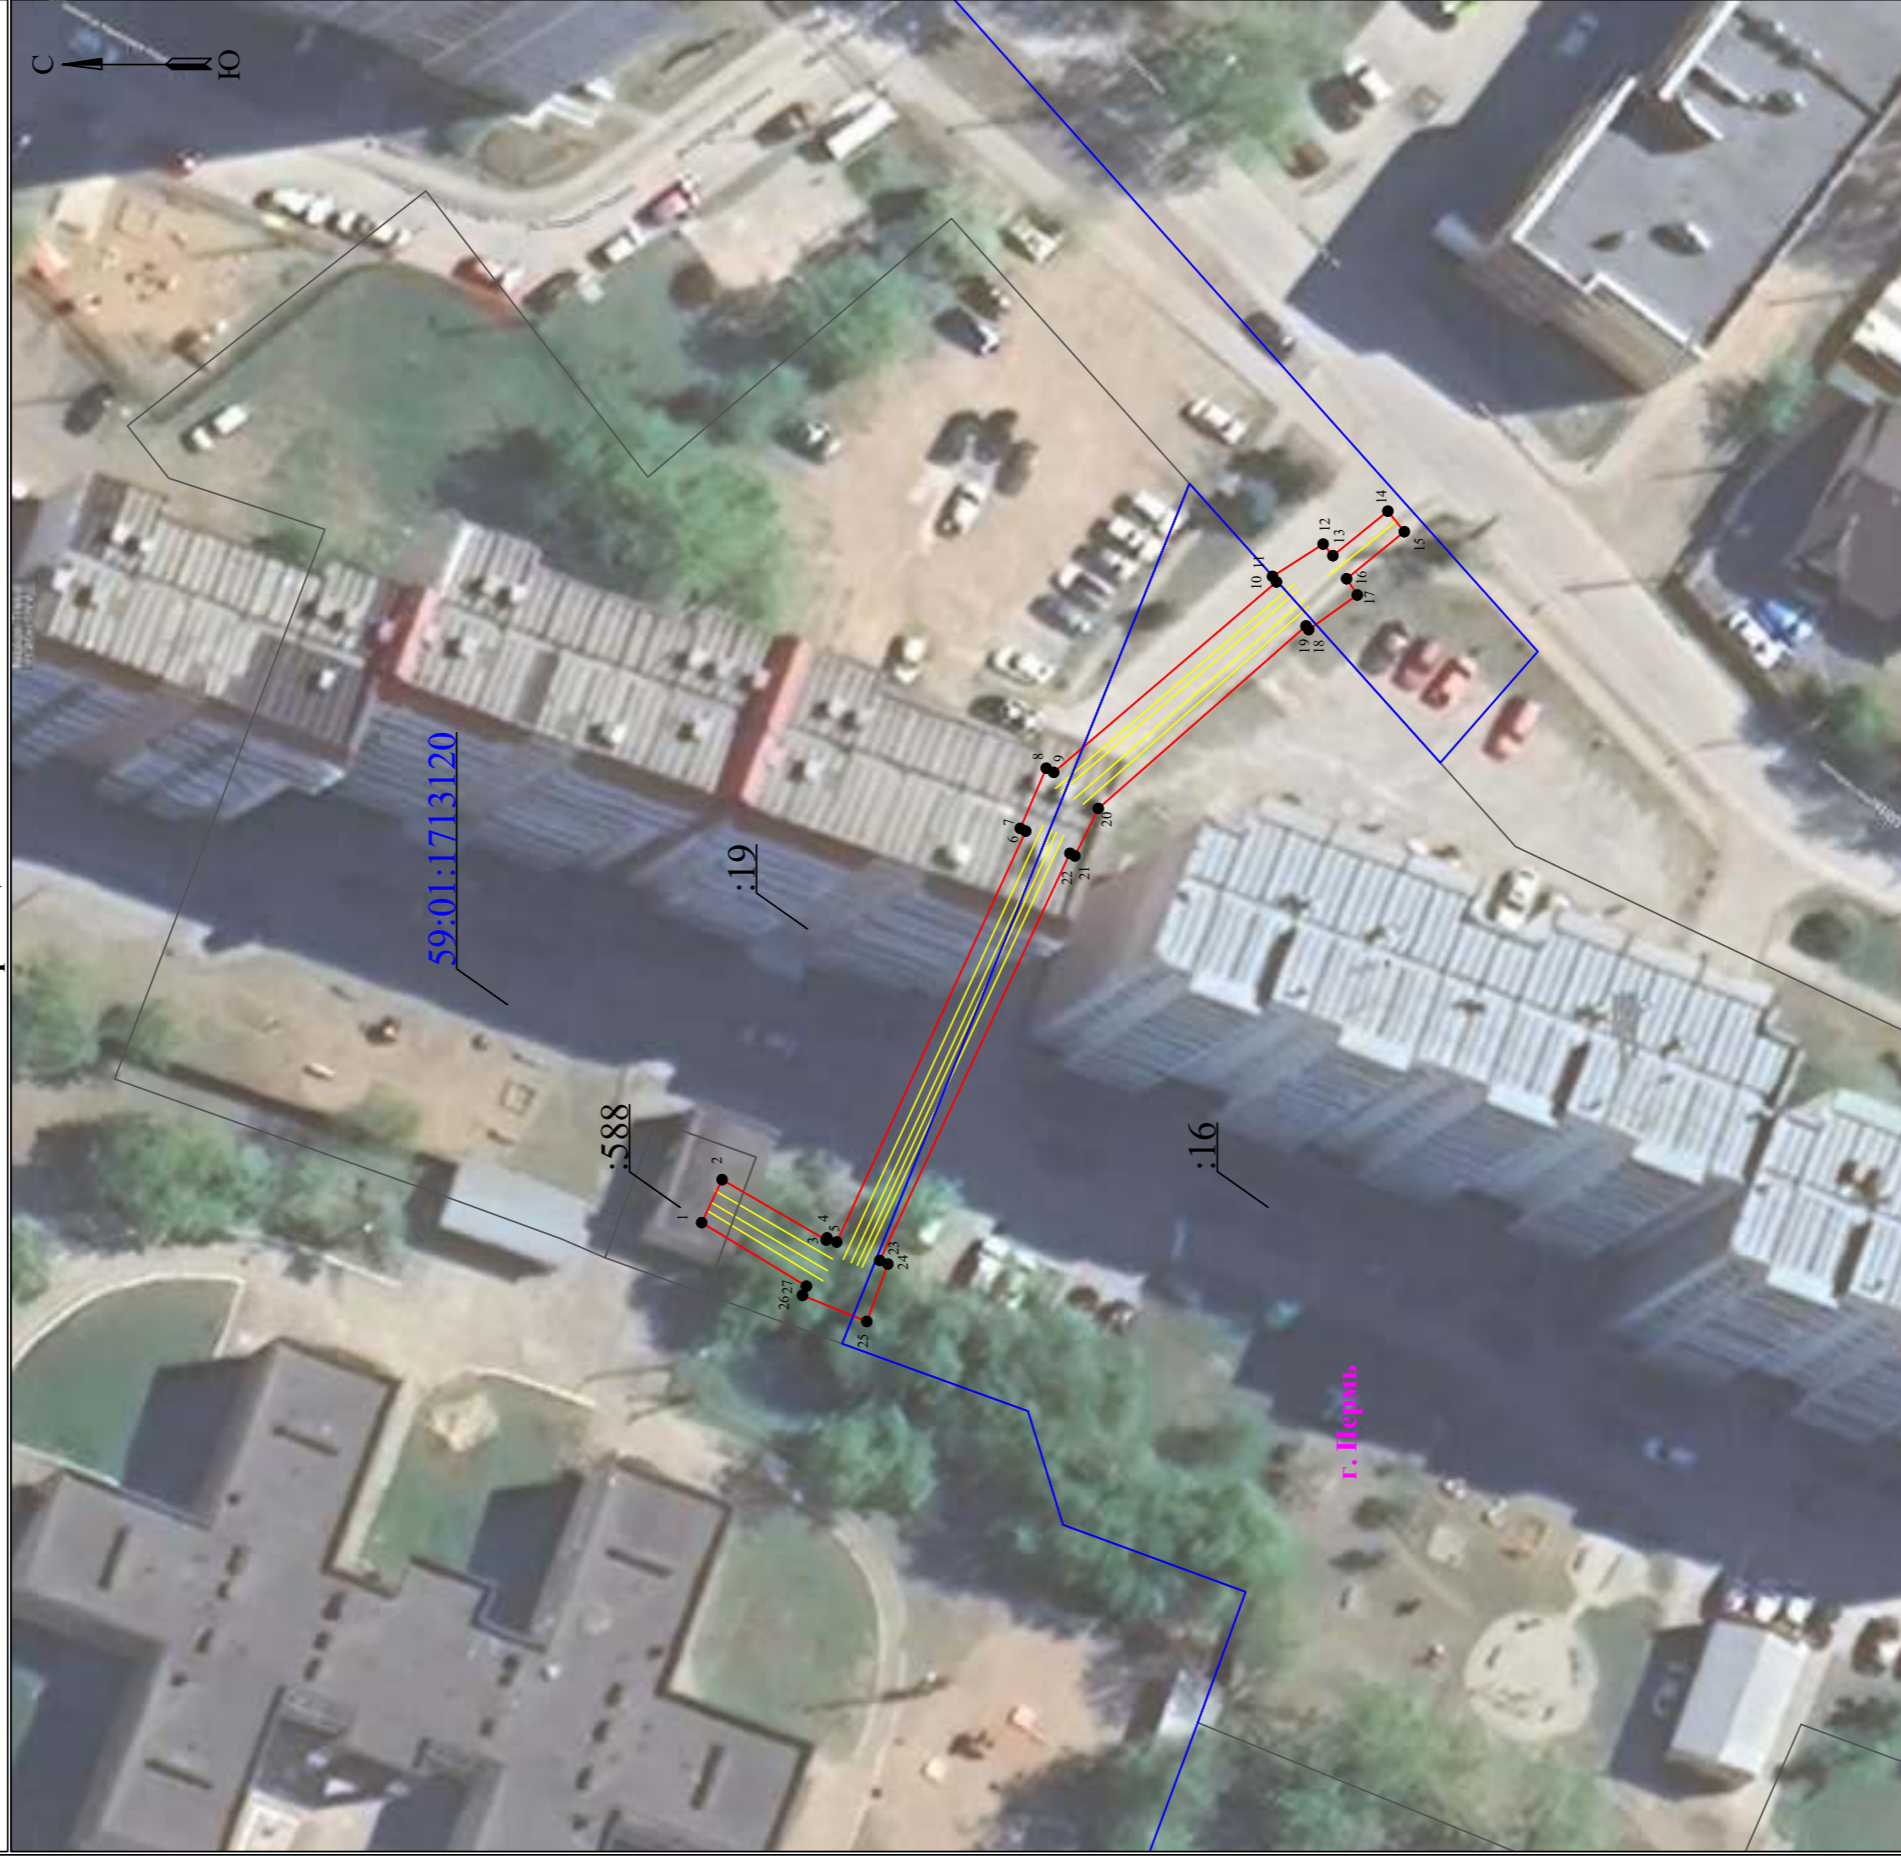


Масштаб 1:500

Используемые условные знаки и обозначения:

- |               |   |          |   |
|---------------|---|----------|---|
| ● 1           | - обозначение характерной точки границы устанавливаемого публичного сервитута | —        | - граница устанавливаемого публичного сервитута |
| —             | - границы земельных участков, попадающих в зону публичного сервитута          | г. Пермь | - наименование населенного пункта               |
| —             | - граница кадастрового квартала   | —        | - ось линии, контур объекта                     |
| 59-01:3810290 | - номер кадастрового квартала   |          |   |



Публичный сервитут Тепловая трасса  
 Схема расположения границ публичного сервитута

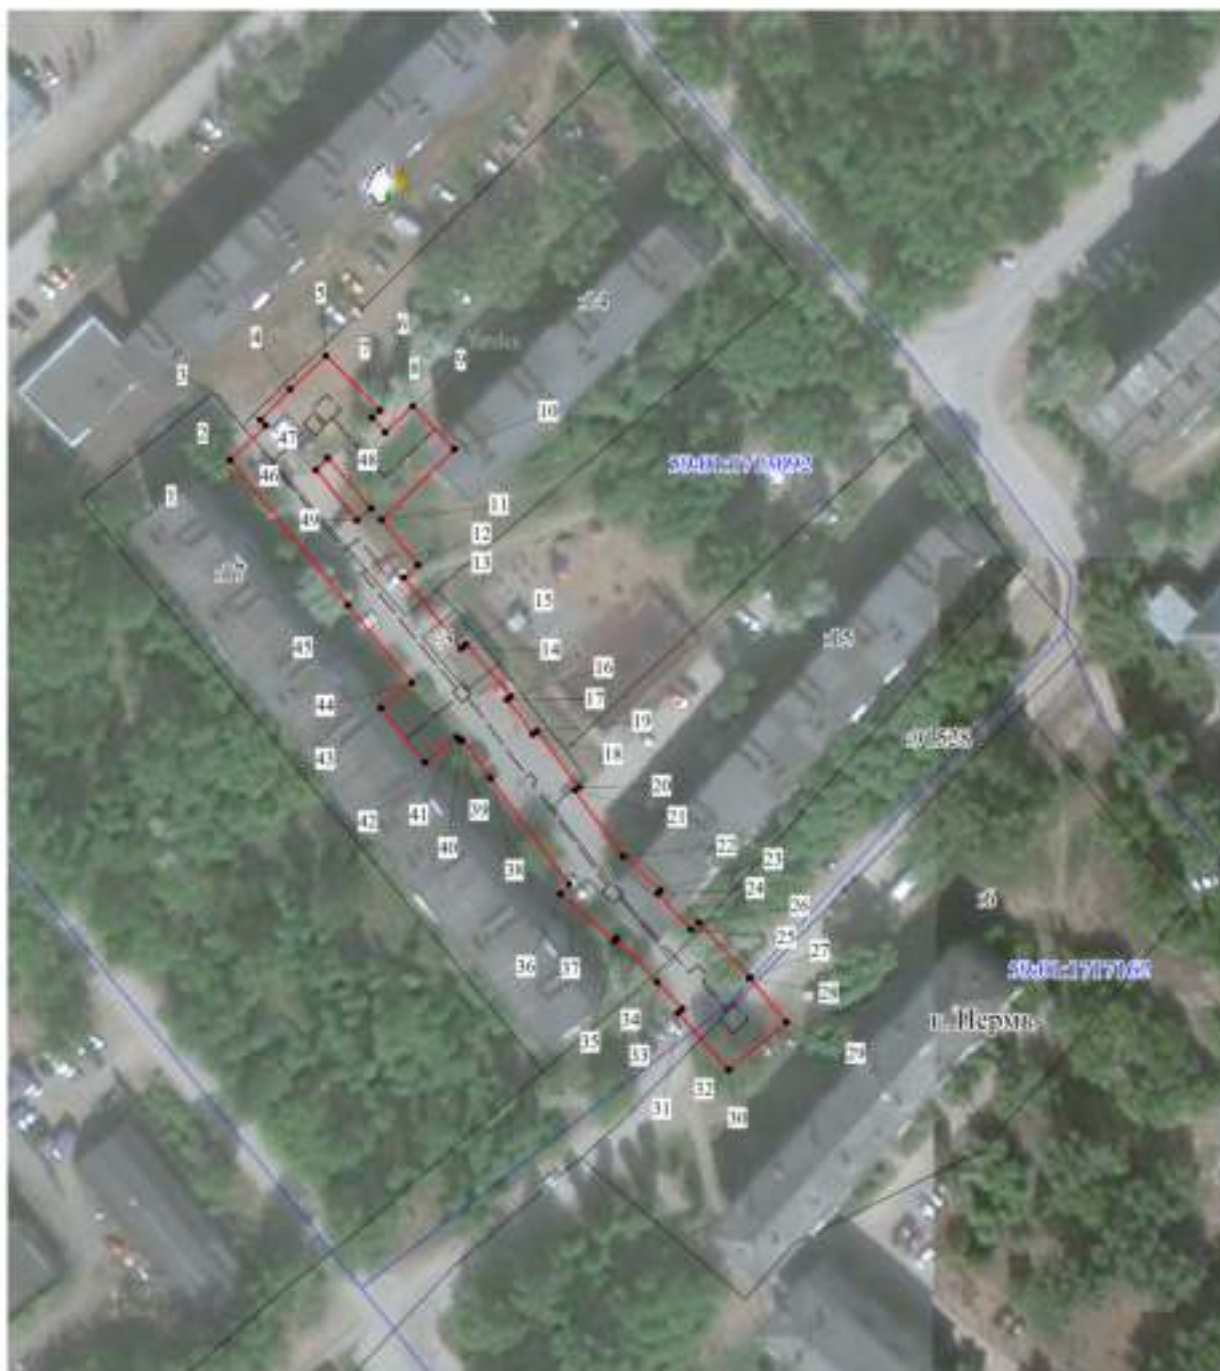

Масштаб 1:1200

Используемые условные знаки и обозначения:

- - границы публичного сервитута
- - трасса трубопровода
- - границы кадастрового квартала
- 50:01:17170036 - кадастровый номер квартала
- границы учтенного земельного участка
- 10 - кадастровый номер земельного участка
- - характерная точка границы










Публичный сервитут Тепловая трасса  
Схема расположения границ публичного сервитута



Масштаб 1:1000

Используемые условные знаки и обозначения:

-  - границы публичного сервитута
-  - трасса трубопровода
-  - границы кадастрового квартала
-  - кадастровый номер квартала
-  - границы учтенного земельного участка
-  - кадастровый номер земельного участка
-  - характерная точки границ

Публичный сервитут Тепловая трасса  
 Схема расположения границ публичного сервитута




Масштаб 1:1500

Используемые условные знаки и обозначения:

- - границы публичного сервитута
- - трасса трубопровода
- - границы кадастрового квартала
- 59:01:1713036 - кадастровый номер квартала
- - границы учтенного земельного участка
- 10 - кадастровый номер земельного участка
- - характеристическая точка границы



Публичный сервитут тепловая трасса от ТК-55-18 до ТК-55-8, от ТК-55-4 до ТК-655, от ТК-55-10 до ЦТП  
Схема расположения границ публичного сервитута

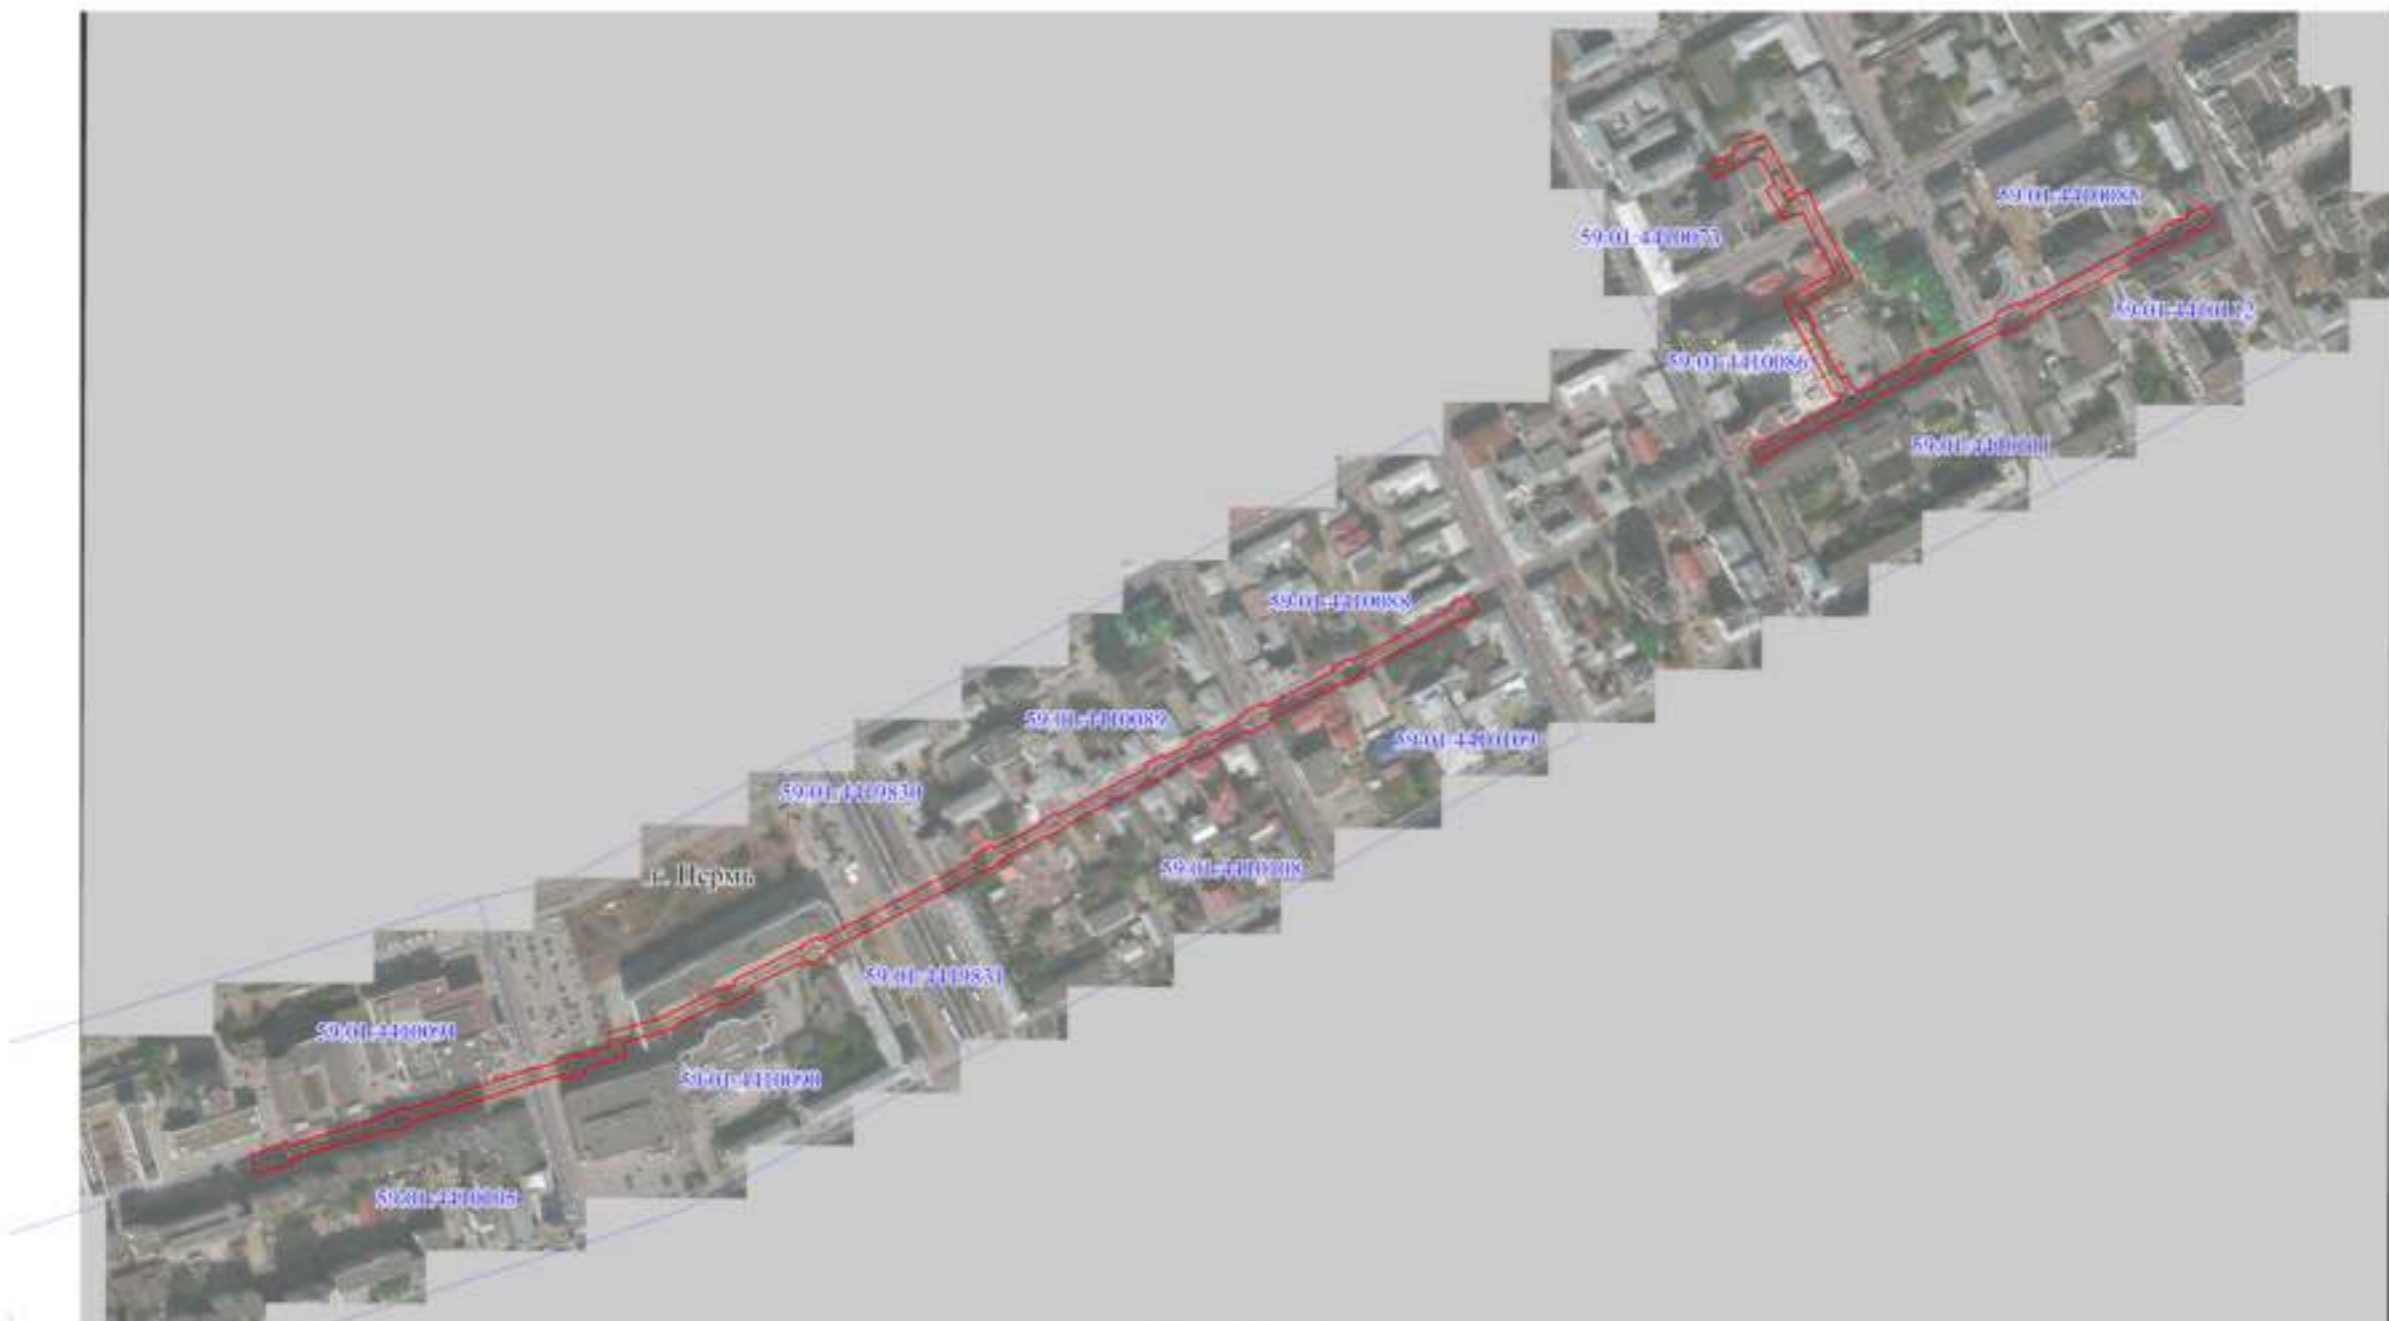

Масштаб 1:5000

Схема расположения листов

- Используемые условные знаки и обозначения:
- границы публичного сервитута
  - трасса трубопровода
  - границы кадастрового квартала
  - 59:01:44:0073 - кадастровый номер квартала
  - границы учтенного земельного участка
  - 59:01:44:0073 - кадастровый номер земельного участка
  - - характерная точка границы





Публичный сервитут тепловая трасса от ТК-55-18 до ТК-55-8, от ТК-55-4 до ТК-655, от ТК-55-10 до ЦТП  
Схема расположения границ публичного сервитута



Масштаб 1:1500

Схема расположения листов



- Используемые условные знаки и обозначения:
- границы публичного сервитута
  - трасса трубопровода
  - границы кадастрового квартала
  - 59:01.4410073 - кадастровый номер квартала
  - границы учтенного земельного участка
  - 5 - кадастровый номер земельного участка
  - - характерная точка границы










Публичный сервитут тепловая трасса от ТК-55-18 до ТК-55-8, от ТК-55-4 до ТК-655, от ТК-55-10 до ЦТП  
Схема расположения границ публичного сервитута



Масштаб 1:1500

Схема расположения листов



- Используемые условные знаки и обозначения:
-  - границы публичного сервитута
  -  - граница трубопровода
  -  - граница кадастрового квартала
  -  - кадастровый номер квартала
  -  - границы учтенного земельного участка
  -  - кадастровый номер земельного участка
  -  - характеристическая точка границы



Публичный сервитут тепловая трасса от ТК-55-18 до ТК-55-8, от ТК-55-4 до ТК-655, от ТК-55-10 до ЦТП  
Схема расположения границ публичного сервитута



Масштаб 1:1500

- Используемые условные знаки и обозначения:
- границы публичного сервитута
  - трасса трубопровода
  - границы кадастрового квартала
  - 59.01.4410073 - кадастровый номер квартала
  - границы учтенного земельного участка
  - 5 - кадастровый номер земельного участка
  - 1 - характерная точка границы

Схема расположения листов





Публичный сервитут Тепловая трасса  
 Схема расположения границ публичного сервитута



Масштаб 1:1000

Используемые условные знаки и обозначения:

- - границы публичного сервитута
- - - - - - трасса трубопровода
- - границы кадастрового квартала
- 59:01:1713036 - кадастровый номер квартала
- - границы учтенного земельного участка
- :10 - кадастровый номер земельного участка
- - характерная точка границы



Публичный сервитут Инженерные сети  
 Схема расположения границ публичного сервитута



- Используемые условные знаки и обозначения:
- границы публичного сервитута
  - трасса трубопровода
  - границы кадастрового квартала
  - кадастровый номер квартала
  - границы утратенного земельного участка
  - кадастровый номер земельного участка
  - характерная точка границы

Масштаб 1:1000

Министерство по управлению имуществом и градостроительной деятельности Пермского края (далее – Министерство) в соответствии со статьей 39.42 Земельного кодекса Российской Федерации (далее – ЗК РФ) по ходатайству публичного акционерного общества «Россети Урал» информирует о возможном установлении публичного сервитута сроком на 49 лет, в целях эксплуатации объекта электросетевого хозяйства:

**«ВЛ-110 кВ отпайка на ПС Северная, цепь №2 от ВЛ-110 кВ КамГЭС-Пермь, цепь №1,2»**

Кадастровый номер, адрес или местоположение земельного участка	Кадастровый номер, адрес или местоположение земельного участка
59:01:0000000:47846 (Пермский край, г. Пермь, Орджоникидзевский р-н, на земельном участке расположена ВЛ 110 кВ КамГЭС-Бобки от КамГЭС до опоры №67 с совместным подвесом ВЛ 110 кВ от ПС КамГЭС до опоры № 67 ВЛ 110 кВ КамГЭС-Дивья)	59:01:0000000:75503 (Пермский край, г. Пермь, ул Восточный обход, зу 00/75503)
59:01:0000000:75505 (Российская Федерация, край Пермский, г.о. Пермский, ул Восточный обход, зу 00/75505)	59:01:0000000:82145 (Российская Федерация, край Пермский, г.о. Пермский, г. Пермь, зу 00/82145)
59:01:3810300:15 (Российская Федерация, край Пермский, г.о. Пермский, г. Пермь, зу 00/15)	59:01:3810300:17 (Российская Федерация, край Пермский, г.о. Пермский, г. Пермь, зу 00/17)
59:01:3810300:63 (Российская Федерация, край Пермский, г.о. Пермский, г. Пермь, зу 00/63)	59:01:3810300:1015 (Российская Федерация, край Пермский, г.о. Пермский, г. Пермь, зу 00/1015)
59:01:3812180:1 (Российская Федерация, край Пермский, г.о. Пермский, г. Пермь, ул Кронита, зу 20)	59:01:3812180:127 (Российская Федерация, край Пермский, г.о. Пермский, г. Пермь, зу 80/127)
59:01:3812180:264 (Российская Федерация, Пермский край, г.о. Пермский, г. Пермь, ул. Академика Веденева)	59:01:3812180:266 (Российская Федерация, край Пермский, г.о. Пермский, г. Пермь, ул Академика Веденева, зу 28)
59:01:3812180 (Российская Федерация, край Пермский, г.о. Пермский, г. Пермь)	59:01:3810300 (Российская Федерация, край Пермский, г.о. Пермский, г. Пермь)

Схема территориального планирования Пермского края утверждена постановлением Правительства Пермского края от 27.10.2009 г. № 780-п (<https://fgistr.economy.gov.ru/>).

Заинтересованные лица могут ознакомиться с поступившим ходатайством об установлении сервитута и прилагаемой к нему схемой границ публичного сервитута в Министерстве по адресу: г. Пермь, ул. Сибирская, 30 а, лит. А, каб. 102.



Правообладатели земельных участков, в отношении которых испрашивается публичный сервитут, если их права не зарегистрированы в Едином государственном реестре недвижимости, в течение 15 (пятнадцати дней) со дня опубликования сообщения, предусмотренного подпунктом 1 пункта 3 статьи 39.42 ЗК РФ, имеют право подать в Министерство по адресу: г. Пермь, ул. Сибирская, 30 а, лит. Б, каб. 7, заявления об учете их прав (обременений прав) на земельные участки с приложением копий документов, подтверждающих эти права (обременения прав).

В заявлениях указывается способ связи с правообладателями земельных участков, в том числе их почтовый адрес и (или) адрес электронной почты.

Время приема заинтересованных лиц для ознакомления с поступившим ходатайством об установлении публичного сервитута и подачи заявлений: в рабочие дни с понедельника по четверг с 9.00 до 18.00; в пятницу с 9.00 до 17.00 (перерыв с 13.00 до 13.48).

Данная информация также размещена на официальном сайте Министерства <https://migd.permkrai.ru/upravlenie-zemelnyumi-resursami/publicnye-servituty/izveshcheniya-o-vozmozhnom-ustanovlenii-publichnogo-servituta>.



**Схема расположения границ публичного сервитута  
для эксплуатации объекта**  
**ВЛ-110 кВ отпайка на ПС Северная, цепь №2 от ВЛ-110 кВ КамГЭС-Пермь, цепь №1,2**



**Коды выделов**

Область кадастровых выделов (район)	Коды выделов		
	К	В	У
1	228243.75	2230078.78	3
2	128413.57	2230656.71	3
3	128311.85	2230706.13	3
4	128313.33	2230779.32	3
5	128211.81	2230786.17	3
6	128486.41	2230802.19	3
7	128485.31	2230805.52	3
8	128489.64	2230793.8	3
9	128386.2	2230786.23	3
10	128349.88	2230726.57	3
11	128317.63	2230728.18	3
1	128314.75	2230679.33	3

- УСЛОВНЫЕ ОБОЗНАЧЕНИЯ**
- границы устанавливаемого публичного сервитута
  - ось линии, впадут объекта
  - границы муниципальского образования, населенных пунктов
  - границы кадастрового квартала
  - границы земельных участков, индивидуальных и зоны публичного сервитута
  - обозначение характерной точки границы устанавливаемого публичного сервитута
  - кадастровый номер земельного участка
  - кадастровый номер квартала
  - наименование муниципальского образования, высшего пункта

**Масштаб 1:2000**



**Извещение о проведении собрания о согласовании местоположения границ земельных участков**

Кадастровым инженером Бачуриной Натальей Наилевной (почтовый адрес: 614081, Россия, Пермский край, г.Пермь, бульвар Гагарина, д.18 кв.271, xabibinata@yandex.ru, 89223069910), номер регистрации в государственном реестре лиц, осуществляющих кадастровую деятельность 854, выполняются кадастровые работы по уточнению границ земельного участка с кадастровым номером 59:01:4410073:114, расположенного по адресу: Российская Федерация, Пермский край, г.о. Пермский, г. Пермь, ул. Ленина, з/у 17. Заказчиком кадастровых работ является Центральный банк Российской Федерации (Банк России), почтовый адрес: 614990, Российская Федерация, Пермский край, г.о. Пермский, г. Пермь, ул. Ленина, д. 19, тел. 8 (342) 218-76-03. Собрание по поводу согласования местоположения границы состоится по адресу: 614066, Россия, Пермский край, г.Пермь, шоссе Космонавтов, д.111Д к.10 офис 33 «27» августа 2024 г. в 11 часов 00 минут. С проектом межевого плана земельного участка можно ознакомиться по адресу: 614066, Россия, Пермский край, г.Пермь, шоссе Космонавтов, д.111Д к.10 офис 33. Требования о проведении согласования местоположения границ земельных участков на местности принимаются с «26» июля 2024 г. по «26» августа 2024 г., обоснованные возражения о местоположении границ земельных участков после ознакомления с проектом межевого плана принимаются с «26» июля 2024 г. по «26»августа 2024 г. по адресу: 614066, Россия, Пермский край, г.Пермь, шоссе Космонавтов, д.111Д к.10 офис 33. Смежные земельные участки, с правообладателями которых требуется согласовать местоположение границ: земельный участок с кадастровым номером 59:01:4410073:4 (край Пермский, г. Пермь, р-н Ленинский, ул. Ленина, 15/ул. Максима Горького, 17), и иные смежные участки, расположенные в кадастровом квартале 59:01:4410073. При проведении согласования местоположения границ при себе необходимо иметь документ, удостоверяющий личность, а также документы о правах на земельный участок (часть 12 статьи 39, часть 2 статьи 40 Федерального закона от 24 июля 2007 г. N 221-ФЗ «О кадастровой деятельности»).

Ответственность за достоверность вышеуказанных сведений, а также за необходимость опубликования извещения, соблюдение сроков, установленных Федеральным Законом от 24.07.2007 № 221-ФЗ «О государственном кадастре недвижимости» (в ред. от 30.12.2008 № 311-ФЗ) несет кадастровый инженер, указанный в извещении.