

РАЗДЕЛ ПЕРВЫЙ ПРАВОВЫЕ АКТЫ

ПОСТАНОВЛЕНИЯ АДМИНИСТРАЦИИ ГОРОДА ПЕРМИ

| | |
|--|----|
| 31.07.2024 № 611 | |
| О внесении изменений в постановление администрации города Перми от 25.09.2012 № 79-П «О создании экспертной комиссии по проведению муниципальной экспертизы проекта освоения лесов и утверждении Положения об экспертной комиссии по проведению муниципальной экспертизы проекта освоения лесов» | 3 |
| 31.07.2024 № 612 | |
| О внесении изменений в постановление администрации города Перми от 05.12.2022 № 1235 «Об установлении расходного обязательства по выращиванию посадочного материала, содержанию зеленых насаждений, озелененных территорий города Перми» | 4 |
| 31.07.2024 № 613 | |
| Об утверждении Концепции развития озелененных территорий города Перми на период до 2030 года..... | 5 |
| 01.08.2024 № 614 | |
| О внесении изменений в Перечень мест массового пребывания людей на территории муниципального образования город Пермь, находящихся в муниципальной собственности или в пользовании администрации города Перми, утвержденный постановлением администрации города Перми от 29.03.2019 № 180 | 10 |
| 01.08.2024 № 615 | |
| О внесении изменений в приложение 2 к Порядку определения объема и условий предоставления субсидий на иные цели бюджетным и автономным учреждениям на городские культурно-зрелищные мероприятия, утвержденному постановлением администрации города Перми от 16.10.2020 № 1028 | 14 |
| 01.08.2024 № 616 | |
| О внесении изменений в муниципальную программу «Доступное и качественное образование», утвержденную постановлением администрации города Перми от 19.10.2021 № 891 | 17 |
| 01.08.2024 № 617 | |
| О создании конкурсной комиссии инициативного бюджетирования города Перми | 22 |
| 01.08.2024 № 618 | |
| О внесении изменений в Порядок назначения на должность и освобождения от должности руководителей муниципальных учреждений города Перми, утвержденный постановлением администрации города Перми от 30.03.2012 № 34-П | 23 |
| 01.08.2024 № 619 | |
| О внесении изменений в муниципальную программу «Организация регулярных перевозок автомобильным и городским наземным электрическим транспортом в городе Перми», утвержденную постановлением администрации города Перми от 20.10.2021 № 907 | 24 |
| 01.08.2024 № 620 | |
| О внесении изменений в постановление администрации города Перми от 14.03.2018 № 137 «Об утверждении Порядка обеспечения работников муниципальных учреждений города Перми путевками на санаторно-курортное лечение и оздоровление на территории Пермского края и Порядка взаимодействия участников системы обеспечения работников муниципальных учреждений города Перми путевками на санаторно-курортное лечение и оздоровление»..... | 35 |
| 01.08.2024 № 621 | |
| О внесении изменений в Положение об организации и ведении гражданской обороны в городе Перми, утвержденное постановлением администрации города Перми от 13.05.2009 № 249 | 38 |
| 01.08.2024 № 622 | |
| Об утверждении схемы размещения рекламных конструкций на территории города Перми | 38 |

ПРАВОВЫЕ АКТЫ ФУНКЦИОНАЛЬНЫХ ОРГАНОВ АДМИНИСТРАЦИИ ГОРОДА ПЕРМИ

Распоряжение начальника департамента финансов администрации города Перми от 29.07.2024 № 059-06-01/01-03-р-166 «Об утверждении Типовой формы соглашения о финансовом обеспечении (возмещении) затрат, связанных с оказанием муниципальной услуги в социальной сфере в соответствии с социальным сертификатом на получение муниципальной услуги в социальной сфере» 95

РАЗДЕЛ ВТОРОЙ ОФИЦИАЛЬНАЯ ИНФОРМАЦИЯ

Заключение о результатах публичных слушаний по обсуждению проекта решения Пермской городской Думы «О внесении изменения в Правила благоустройства территории города Перми, утвержденные решением Пермской городской Думы от 15.12.2020 № 277» от 30.07.2024 125

Заключение о результатах общественных обсуждений от 01 августа 2024 г. № 20-дпт 127

Извещение о проведении 17.09.2024 г. аукциона в электронной форме на право заключения договора аренды лесного участка, находящегося в муниципальной собственности (лот № 1) 128

Информация о возможном предоставлении земельных участков для индивидуального жилищного строительства 133

Информация о возможном установлении публичного сервитута в отдельных целях в соответствии со статьей 39.42 Земельного кодекса Российской Федерации 137

РАЗДЕЛ ПЕРВЫЙ ПРАВОВЫЕ АКТЫ

ПОСТАНОВЛЕНИЯ АДМИНИСТРАЦИИ ГОРОДА ПЕРМИ



АДМИНИСТРАЦИЯ ГОРОДА ПЕРМИ ПОСТАНОВЛЕНИЕ

31.07.2024

№ 611

О внесении изменений в постановление администрации города Перми от 25.09.2012 № 79-П «О создании экспертной комиссии по проведению муниципальной экспертизы проекта освоения лесов и утверждении Положения об экспертной комиссии по проведению муниципальной экспертизы проекта освоения лесов»

В соответствии с приказом Министерства природных ресурсов и экологии Российской Федерации от 30 июля 2020 г. № 513 «Об утверждении Порядка государственной или муниципальной экспертизы проекта освоения лесов», Уставом города Перми, в целях актуализации нормативной правовой базы города Перми администрация города Перми ПОСТАНОВЛЯЕТ:

1. Внести изменения в постановление администрации города Перми от 25 сентября 2012 г. № 79-П «О создании экспертной комиссии по проведению муниципальной экспертизы проекта освоения лесов и утверждении Положения об экспертной комиссии по проведению муниципальной экспертизы проекта освоения лесов» (в ред. от 02.04.2018 № 197), заменив в преамбуле слова «Приказом Министерства природных ресурсов и экологии Российской Федерации от 26 сентября 2016 г. № 496 «Об утверждении порядка государственной или муниципальной экспертизы проекта освоения лесов» словами «приказом Министерства природных ресурсов и экологии Российской Федерации от 30 июля 2020 г. № 513 «Об утверждении Порядка государственной или муниципальной экспертизы проекта освоения лесов».

2. Внести в Положение об экспертной комиссии по проведению муниципальной экспертизы проекта освоения лесов, утвержденное постановлением администрации города Перми от 25 сентября 2012 г. № 79-П «О создании экспертной комиссии по проведению муниципальной экспертизы проекта освоения лесов и утверждении Положения об экспертной комиссии по проведению муниципальной экспертизы проекта освоения лесов» (в ред. от 02.04.2018 № 197), следующие изменения:

2.1. в пункте 1.3 слова «лесохозяйственному регламенту Пермского городского лесничества, утвержденному постановлением администрации города Перми от 5 мая 2012 г. № 38-П» заменить словами «решению об установлении публичного сервитута, соглашению об установлении сервитута, условиям права постоянного (бессрочного) пользования лесным участком, лесному плану Пермского края, лесохозяйственному регламенту Пермского городского лесничества, утвержденному постановлением администрации города Перми от 25 апреля 2022 г. № 312»;

2.2. пункт 2.1.2 после слов «лесного участка, » дополнить словами «решению об установлении публичного сервитута, соглашению об установлении сервитута, условиям права постоянного (бессрочного) пользования лесным участком, лесному плану Пермского края.»;

2.3. в пункте 3.4 слова «общественных объединений, осуществляющих деятельность в области охраны окружающей среды, экологии и природопользования» заменить словами «общественных объединений и (или) некоммерческих организаций, осуществляющих деятельность в области охраны окружающей среды (экологии и природопользования)».

3. Настоящее постановление вступает в силу со дня официального обнародования посредством официального опубликования в печатном средстве массовой информации «Официальный бюллетень органов местного самоуправления муниципального образования город Пермь».

4. Управлению по общим вопросам администрации города Перми обеспечить обнародование настоящего постановления посредством официального опубликования в печатном средстве массовой информации «Официальный бюллетень органов местного самоуправления муниципального образования город Пермь».

5. Информационно-аналитическому управлению администрации города Перми обеспечить обнародование настоящего постановления посредством официального опубликования в сетевом издании «Официальный сайт муниципального образования город Пермь www.gorodperm.ru».

6. Контроль за исполнением настоящего постановления возложить на первого заместителя главы администрации города Перми Андрианову О.Н.



АДМИНИСТРАЦИЯ ГОРОДА ПЕРМИ ПОСТАНОВЛЕНИЕ

31.07.2024

№ 612

О внесении изменений в постановление администрации города Перми от 05.12.2022 № 1235 «Об установлении расходного обязательства по выращиванию посадочного материала, содержанию зеленых насаждений, озелененных территорий города Перми»

В целях актуализации нормативных правовых актов города Перми администрация города Перми ПОСТАНОВЛЯЕТ:

1. Внести в постановление администрации города Перми от 05 декабря 2022 г. № 1235 «Об установлении расходного обязательства по выращиванию посадочного материала, содержанию зеленых насаждений, озелененных территорий города Перми» (в ред. от 24.06.2024 № 528) следующие изменения:

1.1. в наименовании слова «содержанию зеленых насаждений» заменить словами «созданию и содержанию зеленых насаждений»;

1.2. в пункте 1 слова «содержанию зеленых насаждений» заменить словами «созданию и содержанию зеленых насаждений»;

1.3. пункт 3 изложить в следующей редакции:

«3. Определить, что расходное обязательство по созданию и содержанию зеленых насаждений на земельных участках, находящихся в муниципальной собственности, земельных участках (землях), государственная собственность на которые не разграничена, земельных участках (землях), не принадлежащих на праве собственности, ином вещном либо обязательственном праве физическим и (или) юридическим лицам, за исключением объектов озеленения общего пользования города Перми, в границах полосы отвода автомобильных дорог общего пользования местного значения города Перми в период проведения работ по строительству, реконструкции, капитальному ремонту автомобильных дорог общего пользования местного значения города Перми осуществляется по следующим направлениям расходов:».

2. Настоящее постановление вступает в силу со дня официального обнародования посредством официального опубликования в печатном средстве массовой информации «Официальный бюллетень органов местного самоуправления муниципального образования город Пермь».

3. Управлению по общим вопросам администрации города Перми обеспечить обнародование настоящего постановления посредством официального опубликования в печатном средстве массовой информации «Официальный бюллетень органов местного самоуправления муниципального образования город Пермь».

4. Информационно-аналитическому управлению администрации города Перми обеспечить обнародование настоящего постановления посредством официального опубликования в сетевом издании «Официальный сайт муниципального образования город Пермь www.gorodperm.ru».

5. Контроль за исполнением настоящего постановления возложить на первого заместителя главы администрации города Перми Андрианову О.Н.

Глава города Перми

Э.О. Соснин



АДМИНИСТРАЦИЯ ГОРОДА ПЕРМИ ПОСТАНОВЛЕНИЕ

31.07.2024

№ 613

Об утверждении Концепции развития озелененных территорий города Перми на период до 2030 года

В соответствии с Федеральным законом от 06 октября 2003 г. № 131-ФЗ «Об общих принципах организации местного самоуправления в Российской Федерации», Законом Пермского края от 05 апреля 2022 г. № 57-ПК «Об озелененных территориях Пермского края», Уставом города Перми, решением Пермской городской Думы от 15 декабря 2020 г. № 277 «Об утверждении Правил благоустройства территории города Перми» администрация города Перми ПОСТАНОВЛЯЕТ:

1. Утвердить прилагаемую Концепцию развития озелененных территорий города Перми на период до 2030 года.
2. Рекомендовать функциональным органам администрации города Перми, осуществляющим функции управления в сфере благоустройства, а также в сфере экологии и природопользования, руководствоваться положениями Концепции, утвержденной настоящим постановлением, при решении задач, направленных на развитие озелененных территорий города Перми.
3. Настоящее постановление вступает в силу со дня официального обнародования посредством официального опубликования в печатном средстве массовой информации «Официальный бюллетень органов местного самоуправления муниципального образования город Пермь».
4. Управлению по общим вопросам администрации города Перми обеспечить обнародование настоящего постановления посредством официального опубликования в печатном средстве массовой информации «Официальный бюллетень органов местного самоуправления муниципального образования город Пермь».
5. Информационно-аналитическому управлению администрации города Перми обеспечить обнародование настоящего постановления посредством официального опубликования в сетевом издании «Официальный сайт муниципального образования город Пермь www.gorodperm.ru».
6. Контроль за исполнением настоящего постановления возложить на первого заместителя главы администрации города Перми Андрианову О.Н.

Глава города Перми

Э.О. Соснин

УТВЕРЖДЕНА
постановлением администрации
города Перми
от 31.07.2024 № 613

КОНЦЕПЦИЯ развития озелененных территорий города Перми на период до 2030 года

И. Общие положения

1.1. Настоящая Концепция развития озелененных территорий города Перми на период до 2030 года (далее – Концепция) разработана с учетом положений Федеральных законов от 06 октября 2003 г. № 131-ФЗ «Об общих принципах организации местного самоуправления в Российской Федерации», от 10 января 2002 г. № 7-ФЗ «Об охране окружающей среды», приказа Государственного комитета Российской Федерации по строительству и жилищно-коммунальному комплексу от 15 декабря 1999 г. № 153 «Об утверждении Правил создания, охраны и содержания зеленых насаждений в городах Российской Федерации», Закона Пермского края от 05 апреля 2022 г. № 57-ПК «Об озелененных территориях Пермского края» (далее – Закон № 57-ПК), приказа Министерства природных ресурсов, лесного хозяйства и экологии Пермского края от 12 сентября 2022 г. № 30-01-02-1116 «Об утверждении Порядка установления охранного статуса особо ценных зеленых насаждений», Устава города Перми, решений Пермской городской Думы от 26 июня 2007 г. № 143

«Об утверждении Правил землепользования и застройки города Перми», от 17 декабря 2010 г. № 205 «Об утверждении Генерального плана города Перми», от 15 декабря 2020 г. № 277 «Об утверждении Правил благоустройства территории города Перми» (далее – Правила).

1.2. Настоящая Концепция определяет задачи по совершенствованию системы озеленения территорий общего пользования в целях обеспечения благоприятной окружающей среды городского пространства.

1.3. Положения настоящей Концепции не регулируют правоотношения в сфере зеленых насаждений в городских лесах, на особо охраняемых природных территориях, земельных участках, занятых индивидуальной жилой застройкой, садовых, огородных, дачных и приусадебных земельных участках.

1.4. Понятия, используемые в настоящей Концепции, применяются в значениях, определенных Законом № 57-ПК и Правилами.

II. Обоснование необходимости и целесообразности реализации Концепции. Актуальное состояние озелененных территорий города Перми

Зеленый фонд города Перми представляет собой совокупность территорий, на которых расположены зеленые насаждения. В настоящее время фактическая доля территорий, занятых зелеными насаждениями в городских лесах и в особо охраняемых природных территориях, в значительной степени превышает площадь озелененных территорий общего пользования.

Изучение системы управления озелененными территориями выявило следующие недостатки:

несоблюдение норм озеленения по площади обеспеченности зелеными насаждениями населения;

недостаток связности, фрагментация озелененных территорий;

недостаток объектов озеленения общего пользования;

большая доля зеленых насаждений, находящихся в неудовлетворительном санитарном состоянии, низкая устойчивость зеленых насаждений;

дефицит посадочного материала для озеленения;

недостаточное информирование населения города Перми по вопросам озеленения;

отсутствие среднесрочных и долгосрочных планов по развитию системы озеленения.

III. Мероприятия по совершенствованию системы озеленения территории общего пользования

Для достижения цели настоящей Концепции необходима реализация планируемых мероприятий в соответствии с Перечнем мероприятий, направленных на совершенствование системы озеленения территории общего пользования, согласно приложению к настоящей Концепции (далее – Перечень):

повышение экологических компетенций управленческого аппарата;

устранение дефицита посадочного материала, в том числе за счет строительства питомника по выращиванию посадочного материала;

увеличение количества объектов озеленения общего пользования, поддержание и восстановление нормативного состояния объектов озеленения общего пользования;

увеличение количества посадок зеленых насаждений;

обеспечение нормативного состояния зеленых насаждений;

выявление и сохранение особо ценных зеленых насаждений;

использование современных подходов к озеленению;

актуализация нормативных правовых актов города Перми в сфере озеленения;

мониторинг состояния зеленых насаждений;

вовлечение жителей города Перми в процесс создания (обустройства) и содержания зеленых насаждений.

IV. Реализация Концепции

Основным принципом реализации настоящей Концепции является развитие и улучшение качественных характеристик озеленения города Перми.

При реализации настоящей Концепции администрация города Перми осуществляет взаимодействие с органами государственной власти, инвесторами, общественными организациями, гражданами и научным сообществом для достижения положительных результатов в решении планируемых мероприятий по совершенствованию системы озеленения территории общего пользования в соответствии с Перечнем.

Эффективность реализации настоящей Концепции оценивается путем систематического проведения мониторинга результатов мероприятий, предусмотренных Перечнем, и анализа полученных данных.

Конечные результаты реализации настоящей Концепции должны измеряться показателями непосредственно результата, предусмотренными в рамках реализации муниципальных программ «Благоустройство города Перми» и

«Охрана природы и лесное хозяйство города Перми», утвержденных постановлениями администрации города Перми.

V. Научно-техническое обеспечение Концепции

Важным условием реализации мероприятий, предусмотренных настоящей Концепцией, является выполнение фундаментальных и прикладных исследований в сфере озеленения города Перми:

учет ассортимента зеленых насаждений, рекомендуемых к подготовке посадочного материала для озеленения, в том числе с точки зрения сохранения и поддержания биоразнообразия;

разработка и совершенствование технологий проектирования и способов создания зеленых насаждений на принципах снижения затрат и повышения их экологической устойчивости, в том числе использование современных методов анализа и моделирования воздействия зеленых насаждений с целью реализации их важнейших функций по регулированию окружающей среды и климата, защите, сохранению биоразнообразия;

разработка системы инвентаризации и мониторинга за состоянием озеленения территории города на базе ГИС-технологий;

сотрудничество с научно-исследовательскими учреждениями, высшими учебными заведениями с целью обмена опытом.

VI. Финансовое обеспечение (реализация Концепции)

Настоящая Концепция реализуется за счет средств бюджета города Перми, а также внебюджетных источников.

Приложение
к Концепции развития озелененных
территорий города Перми на период
до 2030 года

ПЕРЕЧЕНЬ
мероприятий, направленных на совершенствование системы озеленения территории общего пользования

| № | Задача | Мероприятие | Срок реализации | Исполнитель |
|--|--|---|----------------------|--|
| 1 | 2 | 3 | 4 | 5 |
| 1. Управленческое обеспечение деятельности | | | | |
| 1.1 | повышение экологических компетенций управленческого аппарата | сотрудничество с научно-исследовательскими учреждениями, высшими учебными заведениями; заключение договоров с научно-исследовательскими учреждениями; обучение управленцев по экологическим программам | ежегодно | управление по экологии и природопользованию администрации города Перми (далее – УЭП), департамент дорог и благоустройства администрации города Перми (далее – ДДБ) |
| 2. Развитие озелененных территорий | | | | |
| 2.1 | устранение дефицита посадочного материала | проектирование и завершение строительства питомника по выращиванию посадочного материала; увеличение количества посадочного материала в питомнике | 2025 год 2030 год | УЭП |
| 2.2 | увеличение количества объектов озеленения общего пользования, поддержание и восстановление нормативного состояния объектов озеленения общего пользования | строительство, создание (обустройство) новых объектов озеленения общего пользования, предусмотренных Генеральным планом города Перми, утвержденным решением Пермской городской Думы от 17 декабря 2010 г. № 205, с использованием методов соучаствующего проектирования согласно ГОСТ Р 70390-2022. «Национальный стандарт Российской Федерации. Комплексное благоустройство и эксплуатация городских территорий. Социокультурное программирование. Основные требования и процессы», утвержденного приказом Федерального агентства по техническому регулированию и метрологии от 10 октября 2022 г. № 1097-ст.; реконструкция, капитальный ремонт, ремонт и содержание объектов озеленения общего пользования | 2030 год | ДДБ, УЭП |
| 2.3 | увеличение количества посадок зеленых насаждений | выполнение компенсационных посадок зеленых насаждений; выполнение посадок зеленых насаждений в рамках строительства, создания (обустройства), реконструкции, капитального ремонта, ремонта и содержания объектов озеленения общего пользования | 2030 год | ДДБ, УЭП |

| 1 | 2 | 3 | 4 | 5 |
|---|---|---|--------------------------|---|
| 2.4 | обеспечение нормативного состояния зеленых насаждений | выполнение комплекса работ по обработке почвы, поливу, внесению удобрений, обрезке крон деревьев и кустарников, защите от вредителей и болезней, предотвращению распространения борщевика Сосновского и клена американского, сносу зеленых насаждений и иных мероприятий | ежегодно | ДДБ, УЭП |
| 2.5 | выявление и сохранение особо ценных зеленых насаждений | установление охранного статуса; ведение реестра особо ценных зеленых насаждений; вовлечение жителей в процесс сохранения особо ценных зеленых насаждений | ежегодно | УЭП |
| 2.6 | использование современных подходов к озеленению | развитие дождевых садов, мобильного озеленения, внедрение различных видов газонов (луговой, партерный, обыкновенный, спортивный, мавританский) | 2030 год | ДДБ, УЭП |
| 3. Нормативное правовое обеспечение деятельности | | | | |
| 3.1 | актуализация нормативных правовых актов города Перми | принятие соответствующих нормативных актов: Порядка организации и приемки работ по озеленению, организации содержания вновь высаженных зеленых насаждений; Порядка посадки деревьев и кустарников на территории общего пользования; Порядка создания комиссии по присвоению охрannого статуса в отношении особо ценных зеленых насаждений; Порядка эксплуатации муниципальной информационной системы обеспечения озеленительной деятельности города Перми | 2024 год 2025 год | УЭП |
| 4. Информационное обеспечение деятельности | | | | |
| 4.1 | мониторинг состояния зеленых насаждений | проведение мониторинга состояния зеленых насаждений; получение актуальной информации и открытость данных о состоянии зеленых насаждений в единой информационной системе зеленых насаждений города Перми | ежегодно | УЭП, общественность, управляющие компании, территориальные общественные самоуправления, товарищества собственников жилья (далее – УК, ТОС, ТСЖ) |
| 4.2 | вовлечение жителей города Перми в процесс создания (обустройства) и содержания зеленых насаждений | привлечение волонтеров в процесс озеленения территорий общего пользования через информирование населения; проведение мастер-классов, тренингов, мероприятий с привлечением волонтеров | ежегодно | УЭП, общественность, УК, ТОС, ТСЖ |



АДМИНИСТРАЦИЯ ГОРОДА ПЕРМИ ПОСТАНОВЛЕНИЕ

01.08.2024

№ 614

О внесении изменений в Перечень мест массового пребывания людей на территории муниципального образования город Пермь, находящихся в муниципальной собственности или в пользовании администрации города Пермь, утвержденный постановлением администрации города Пермь от 29.03.2019 № 180

В целях актуализации нормативной правовой базы администрации города Пермь администрация города Пермь ПОСТАНОВЛЯЕТ:

1. Внести изменения в Перечень мест массового пребывания людей на территории муниципального образования город Пермь, находящихся в муниципальной собственности или в пользовании администрации города Пермь, утвержденный постановлением администрации города Пермь от 29 марта 2019 г. № 180 (в ред. от 21.07.2020 № 632, от 24.06.2021 № 466, от 05.12.2022 № 1238, от 16.06.2023 № 495), изложив в редакции согласно приложению к настоящему постановлению.

2. Настоящее постановление вступает в силу со дня официального обнародования посредством официального опубликования в печатном средстве массовой информации «Официальный бюллетень органов местного самоуправления муниципального образования город Пермь».

3. Управлению по общим вопросам администрации города Пермь обеспечить обнародование настоящего постановления посредством официального опубликования в печатном средстве массовой информации «Официальный бюллетень органов местного самоуправления муниципального образования город Пермь».

4. Информационно-аналитическому управлению администрации города Пермь обеспечить обнародование настоящего постановления посредством официального опубликования в сетевом издании «Официальный сайт муниципального образования город Пермь www.gorodperm.ru».

5. Контроль за исполнением настоящего постановления возложить на заместителя главы администрации города Пермь Турова А.М.

Глава города Пермь

Э.О. Соснин

Приложение
к постановлению администрации
города Пермь
от 01.08.2024 № 614

ПЕРЕЧЕНЬ

мест массового пребывания людей на территории муниципального образования город Пермь, находящихся в муниципальной собственности или в пользовании администрации города Пермь

| № | Наименование | Адрес * | Категория ** |
|--|--------------------------------|--|--------------|
| 1 | 2 | 3 | 4 |
| I. Дзержинский район | | | |
| 1.1. Территории для общественных собраний граждан | | | |
| 1.1.1 | Сад им. 250-летия города Пермь | г. Пермь, пересечение ул. Ленина и ул. Окулова | 3 |
| 1.2. Здания функциональных и территориальных органов, функциональных подразделений администрации города Пермь и организаций, подведомственных администрации города Пермь | | | |

| 1 | 2 | 3 | 4 |
|--|--|--|---|
| 1.2.1 | Администрация Дзержинского района города Перми; территориальная избирательная комиссия Дзержинского района города Перми; департамент социальной политики администрации города Перми; департамент финансов администрации города Перми; департамент образования администрации города Перми; муниципальное казенное учреждение (далее – МКУ) «Пермское городское управление гражданской защиты» | г. Пермь, ул. Ленина, 85 | 3 |
| II. Индустриальный район | | | |
| 2.1. Здания функциональных и территориальных органов, функциональных подразделений администрации города Перми и организаций, подведомственных администрации города Перми | | | |
| 2.1.1 | Администрация Индустриального района города Перми; территориальная избирательная комиссия Индустриального района города Перми; департамент социальной политики администрации города Перми; управление записи актов гражданского состояния администрации города Перми; департамент финансов администрации города Перми; департамент образования администрации города Перми; отдел по работе с обращениями граждан администрации города Перми; МКУ «Пермское городское управление гражданской защиты» | г. Пермь, ул. Мира, 15 | 3 |
| III. Кировский район | | | |
| 3.1. Здания функциональных и территориальных органов, функциональных подразделений администрации города Перми и организаций, подведомственных администрации города Перми | | | |
| 3.1.1 | Администрация Кировского района города Перми; МКУ «Административно-техническая инспекция города Перми» | г. Пермь, ул. Кировоградская, 33 | 3 |
| 3.1.2 | Администрация Кировского района города Перми; департамент социальной политики администрации города Перми; департамент образования администрации города Перми; МКУ «Пермское городское управление гражданской защиты» | г. Пермь, ул. Закамская, 26 | 3 |
| IV. Ленинский район | | | |
| 4.1. Территории для общественных собраний граждан | | | |
| 4.1.1 | городская Эспланада | г. Пермь, в границах ул.: Ленина, Крисанова, Петропавловская, Борчанинова; Ленина, Попова, Петропавловская, Куйбышева | 1 |
| 4.2. Здания функциональных и территориальных органов, функциональных подразделений администрации города Перми и организаций, подведомственных администрации города Перми | | | |
| 4.2.1 | Управление организационно-методической работы администрации города Перми; управление по общим вопросам администрации города Перми; правовое управление администрации города Перми; информационно-аналитическое управление администрации города Перми; | г. Пермь, ул. Ленина, 23 | 2 |

| 1 | 2 | 3 | 4 |
|--------|--|--|---|
| | <p>управление по вопросам муниципальной службы и кадров администрации города Перми; отдел по работе с обращениями граждан администрации города Перми; хозяйственное управление администрации города Перми; сектор по мобилизационной работе администрации города Перми; сектор по спецработе администрации города Перми; управление информационных технологий администрации города Перми; департамент планирования и мониторинга администрации города Перми; отдел по взаимодействию с Пермской городской Думой администрации города Перми; контрольный департамент администрации города Перми; департамент финансов администрации города Перми; Пермская городская Дума</p> | | |
| 4.2.2 | <p>Управление муниципального заказа администрации города Перми; департамент жилищно-коммунального хозяйства администрации города Перми; МКУ «Городская коммунальная служба»</p> | г. Пермь, ул. Ленина, 34 | 2 |
| 4.2.3 | <p>Департамент финансов администрации города Перми</p> | г. Пермь, ул. Сибирская, 8 | 3 |
| 4.2.4 | <p>Управление казначейства департамента финансов администрации города Перми; департамент общественной безопасности администрации города Перми; Отдел гражданской защиты Ленинского района МКУ «Пермское городское управление гражданской защиты»</p> | г. Пермь, ул. Сибирская, 10 | 3 |
| 4.2.5 | <p>Департамент имущественных отношений администрации города Перми</p> | г. Пермь, ул. Сибирская, 14 | 3 |
| 4.2.6 | <p>Департамент земельных отношений администрации города Перми; департамент градостроительства и архитектуры администрации города Перми</p> | г. Пермь, ул. Сибирская, 15 | 2 |
| 4.2.7 | <p>Департамент образования администрации города Перми; МКУ «Центр бухгалтерского учета и отчетности в сфере образования» города Перми</p> | г. Пермь, ул. Ленина, 36 | 3 |
| 4.2.8 | <p>Муниципальное автономное учреждение системы образования «Дом учителя» г. Перми</p> | г. Пермь, ул. Сибирская, 12 | 3 |
| 4.2.9 | <p>Департамент экономики и промышленной политики администрации города Перми</p> | г. Пермь, ул. Сибирская, 27 | 3 |
| 4.2.10 | <p>Департамент дорог и благоустройства администрации города Перми; МКУ «Пермблагоустройство»</p> | г. Пермь, ул. Ленина, 25 | 3 |
| 4.2.11 | <p>Департамент культуры и молодежной политики администрации города Перми; МКУ «Управление по эксплуатации административных зданий города Перми»</p> | г. Пермь, ул. Ленина, 27 | 3 |
| 4.2.12 | <p>Комитет по физической культуре и спорту администрации города Перми; МКУ «Пермблагоустройство»</p> | г. Пермь, ул. Ленина, 27, корпус В | 3 |

| 1 | 2 | 3 | 4 |
|--|--|--|---|
| 4.2.13 | Администрация Ленинского района города Перми; департамент образования администрации города Перми | г. Пермь, ул. Пермская, 82 | 3 |
| 4.2.14 | Администрация Ленинского района города Перми; территориальная избирательная комиссия Ленинского района города Перми | г. Пермь, ул. Пермская, 57 | 3 |
| 4.2.15 | Управление по экологии и природопользованию администрации города Перми | г. Пермь, ул. Советская, 22 | 3 |
| 4.2.16 | Управление жилищных отношений администрации города Перми; МКУ «Управление муниципальным жилищным фондом города Перми» | г. Пермь, ул. Максима Горького, 18 | 3 |
| 4.2.17 | Управление по вопросам общественного самоуправления и межнациональным отношениям администрации города Перми; департамент социальной политики администрации города Перми | г. Пермь, ул. Газеты «Звезда», 9 | 3 |
| V. Мотовилихинский район | | | |
| 5.1. Территории для общественных собраний граждан | | | |
| 5.1.1 | Пешеходная ул. Крупской | г. Пермь, по ул. Крупской от ул. Макаренко до ул. Патриса Лумумбы | 3 |
| 5.2. Здания функциональных и территориальных органов, функциональных подразделений администрации города Перми и организаций, подведомственных администрации города Перми | | | |
| 5.2.1 | Администрация Мотовилихинского района города Перми; территориальная избирательная комиссия по Мотовилихинскому району города Перми; департамент образования администрации города Перми; отдел по работе с обращениями граждан администрации города Перми; МКУ «Административно-техническая инспекция города Перми» | г. Пермь, ул. Уральская, 36 | 3 |
| 5.2.2 | Департамент транспорта администрации города Перми; муниципальное унитарное предприятие (далее – МУП) «Пермгорэлектротранс» | г. Пермь, ул. Уральская, 108, корпус А | 3 |
| VI. Орджоникидзевский район | | | |
| 6.1. Здания функциональных и территориальных органов, функциональных подразделений администрации города Перми и организаций, подведомственных администрации города Перми | | | |
| 6.1.1 | Администрация Орджоникидзевского района города Перми; территориальная избирательная комиссия Орджоникидзевского района города Перми; отдел по работе с обращениями граждан администрации города Перми; департамент социальной политики администрации города Перми; МКУ «Пермское городское управление гражданской защиты»; МКУ «Административно-техническая инспекция города Перми» | г. Пермь, ул. Александра Щербакова, 24 | 3 |
| VII. Свердловский район | | | |
| 7.1. Территории для общественных собраний граждан | | | |

| 1 | 2 | 3 | 4 |
|--|--|--|---|
| 7.1.1 | Сквер Победителей | г. Пермь, в границах ул. Гусарова, Академика Курчатова, Лодыгина | 3 |
| 7.2. Здания функциональных и территориальных органов, функциональных подразделений администрации города Перми и организаций, подведомственных администрации города Перми | | | |
| 7.2.1 | Администрация Свердловского района города Перми | г. Пермь, ул. Сибирская, 58 | 3 |
| 7.2.2 | Администрация посёлка Новые Ляды города Перми; государственное бюджетное учреждение Пермского края «Пермский краевой многофункциональный центр предоставления государственных и муниципальных услуг» | г. Пермь, мкр. Новые Ляды, ул. Транспортная, 2 | 3 |
| 7.2.3 | Муниципальное бюджетное учреждение города Перми «Горсвет» | г. Пермь, бульвар Гагарина, стр. 84 А | 3 |
| 7.2.4 | Пермское МУП «Ритуальные услуги» | г. Пермь, ул. Старцева, 61 | 3 |

* Адрес расположения объекта или границы территории.

** Устанавливается по результатам проведенного обследования и категорирования места массового пребывания людей межведомственной комиссией города Перми по обследованию и категорированию мест массового пребывания людей.



АДМИНИСТРАЦИЯ ГОРОДА ПЕРМИ ПОСТАНОВЛЕНИЕ

01.08.2024

№ 615

О внесении изменений в приложение 2 к Порядку определения объема и условий предоставления субсидий на иные цели бюджетным и автономным учреждениям на городские культурно-зрелищные мероприятия, утвержденному постановлением администрации города Перми от 16.10.2020 № 1028

В соответствии с абзацем вторым пункта 1 статьи 78.1 Бюджетного кодекса Российской Федерации, постановлением Правительства Российской Федерации от 22 февраля 2020 г. № 203 «Об общих требованиях к нормативным правовым актам и муниципальным правовым актам, устанавливающим порядок определения объема и условия предоставления бюджетным и автономным учреждениям субсидий на иные цели» администрация города Перми ПОСТАНОВЛЯЕТ:

1. Внести изменения в приложение 2 к Порядку определения объема и условий предоставления субсидий на иные цели бюджетным и автономным учреждениям на городские культурно-зрелищные мероприятия, утвержденному постановлением администрации города Перми от 16 октября 2020 г. № 1028 (в ред. от 17.11.2020 № 1163, от 02.04.2021 № 225, от 02.06.2021 № 398, от 01.09.2021 № 649, от 14.10.2021 № 853, от 19.10.2021 № 904, от 09.11.2021 № 985, от 01.04.2022 № 245, от 24.08.2022 № 709, от 04.10.2022 № 898, от 24.10.2022 № 1068, от 01.12.2022 № 1224, от 07.12.2022 № 1256, от 22.12.2022 № 1335, от 09.01.2023 № 2, от 13.02.2023 № 97, от 21.02.2023 № 135, от 10.04.2023 № 283, от 05.05.2023 № 360, от 16.05.2023 № 394, от 07.06.2023 № 463, от 06.09.2023 № 792, от 13.10.2023 № 1044, от 08.11.2023 № 1216, от 01.12.2023 № 1360, от 19.12.2023 № 1440, от 02.02.2024 № 56, от 04.04.2024 № 247, от 11.06.2024 № 465, от 14.06.2024 № 490), изложив в редакции согласно приложению к настоящему постановлению.

2. Настоящее постановление вступает в силу со дня официального обнародования посредством официального

опубликования в печатном средстве массовой информации «Официальный бюллетень органов местного самоуправления муниципального образования город Пермь».

3. Управлению по общим вопросам администрации города Перми обеспечить обнародование настоящего постановления посредством официального опубликования в печатном средстве массовой информации «Официальный бюллетень органов местного самоуправления муниципального образования город Пермь».

4. Информационно-аналитическому управлению администрации города Перми обеспечить обнародование настоящего постановления посредством официального опубликования в сетевом издании «Официальный сайт муниципального образования город Пермь www.gorodperm.ru».

5. Контроль за исполнением настоящего постановления возложить на заместителя главы администрации города Перми Мальцеву Е.Д.

Глава города Перми

Э.О. Соснин

Приложение
к постановлению администрации
города Перми
от 01.08.2024 № 615

**РАЗМЕР СУБСИДИЙ
на иные цели на городские культурно-зрелищные мероприятия
на 2024 год и плановый период 2025 и 2026 годов**

| № | Наименование муниципального учреждения культуры города Перми | Расчетные показатели, руб. | | |
|-------|---|----------------------------|---------------|---------------|
| | | 2024 год | 2025 год | 2026 год |
| 1 | 2 | 3 | 4 | 5 |
| 1 | Муниципальное бюджетное учреждение культуры «Пермская дирекция по организации городских культурно-массовых мероприятий» | 43 934 528,00 | 47 126 100,00 | 47 126 100,00 |
| | Муниципальное автономное учреждение культуры города Перми «ПермьКонцерт» | 6 806 100,00 | 6 156 100,00 | 6 156 100,00 |
| | Муниципальное автономное учреждение культуры «Дворец культуры «Урал» | 860 000,00 | 860 000,00 | 860 000,00 |
| | Муниципальное автономное учреждение культуры города Перми «ПермьПарк» | 4 285 000,00 | 4 285 000,00 | 4 285 000,00 |
| | Муниципальное автономное учреждение культуры города Перми «Клуб имени Златогорского» | 500 000,00 | 500 000,00 | 500 000,00 |
| | Муниципальное автономное учреждение культуры «Пермский городской дворец культуры имени А.Г. Солдатова» | 5 403 300,00 | 4 653 300,00 | 4 653 300,00 |
| | Муниципальное бюджетное учреждение культуры города Перми «Пермский театр «У Моста» | 1 000 000,00 | 0,00 | 0,00 |
| | Муниципальное автономное учреждение культуры «Городской центр охраны памятников» г. Перми | 3 979 848,00 | 7 209 696,00 | 7 209 696,00 |
| | Муниципальное автономное учреждение культуры города Перми «Центральный выставочный зал» | 3 890 000,00 | 3 240 000,00 | 3 240 000,00 |
| Итого | | 70 658 776,00 | 74 030 196,00 | 74 030 196,00 |



АДМИНИСТРАЦИЯ ГОРОДА ПЕРМИ ПОСТАНОВЛЕНИЕ

01.08.2024

№ 616

О внесении изменений в муниципальную программу «Доступное и качественное образование», утвержденную постановлением администрации города Перми от 19.10.2021 № 891

В соответствии с Бюджетным кодексом Российской Федерации, Федеральным законом от 06 октября 2003 г. № 131-ФЗ «Об общих принципах организации местного самоуправления в Российской Федерации», Уставом города Перми, постановлением администрации города Перми от 25 сентября 2013 г. № 781 «Об утверждении Порядка принятия решений о разработке муниципальных программ, их формирования и реализации» администрация города Перми ПОСТАНОВЛЯЕТ:

1. Утвердить прилагаемые изменения в муниципальную программу «Доступное и качественное образование», утвержденную постановлением администрации города Перми от 19 октября 2021 г. № 891 (в ред. от 23.12.2021 № 1193, от 15.03.2022 № 173, от 18.05.2022 № 375, от 08.06.2022 № 451, от 24.08.2022 № 706, от 13.09.2022 № 792, от 11.10.2022 № 926, от 20.10.2022 № 1015, от 23.12.2022 № 1359, от 27.12.2022 № 1379, от 10.01.2023 № 3, от 25.01.2023 № 39, от 28.02.2023 № 146, от 15.03.2023 № 199, от 14.04.2023 № 302, от 16.06.2023 № 492, от 14.07.2023 № 607, от 13.10.2023 № 1018, от 19.10.2023 № 1125, от 08.11.2023 № 1220, от 24.11.2023 № 1299, от 01.12.2023 № 1361, от 15.12.2023 № 1415, от 27.12.2023 № 1503, от 29.12.2023 № 1521, от 15.02.2024 № 113, от 13.03.2024 № 185, от 21.03.2024 № 211, от 23.04.2024 № 315, от 22.05.2024 № 382, от 11.06.2024 № 478, от 05.07.2024 № 571).

2. Настоящее постановление вступает в силу со дня официального обнародования посредством официального опубликования в печатном средстве массовой информации «Официальный бюллетень органов местного самоуправления муниципального образования город Пермь».

3. Управлению по общим вопросам администрации города Перми обеспечить обнародование настоящего постановления посредством официального опубликования в печатном средстве массовой информации «Официальный бюллетень органов местного самоуправления муниципального образования город Пермь».

4. Информационно-аналитическому управлению администрации города Перми обеспечить обнародование настоящего постановления посредством официального опубликования в сетевом издании «Официальный сайт муниципального образования город Пермь www.gorodperm.ru».

5. Контроль за исполнением настоящего постановления возложить на заместителя главы администрации города Перми Мальцеву Е.Д.

Глава города Перми

Э.О. Соснин

УТВЕРЖДЕНЫ
 постановлением администрации
 города Перми
 от 01.08.2024 № 616

ИЗМЕНЕНИЯ
в муниципальную программу «Доступное и качественное образование», утвержденную
постановлением администрации города Перми от 19 октября 2021 г. № 891

1. В разделе «Паспорт муниципальной программы» строку 9 изложить в следующей редакции:

| 9 | Объемы и источники финансирования программы (подпрограммы) | 2022 год план | 2023 год план | 2024 год план | 2025 год план | 2026 год план |
|---|--|------------------|------------------|------------------|------------------|------------------|
| | программа, всего (тыс. руб.), в том числе | 16 315 660,179 | 17 902 606,984 | 19 307 385,242 | 19 425 607,846 | 19 472 933,162 |
| | бюджет города Перми | 3 468 581,970 | 3 759 934,432 | 4 013 587,678 | 3 927 132,482 | 3 925 232,582 |
| | бюджет Пермского края | 11 062 699,747 | 12 230 077,818 | 13 051 196,153 | 13 283 261,653 | 13 358 902,013 |
| | бюджет Российской Федерации | 888 817,062 | 938 784,134 | 1 053 348,911 | 1 052 949,811 | 1 036 735,667 |
| | внебюджетные источники | 895 561,400 | 973 810,600 | 1 189 252,500 | 1 162 263,900 | 1 152 062,900 |
| | подпрограмма 1.1, всего (тыс. руб.), в том числе | 7 065 781,986 | 7 731 227,505 | 8 141 424,417 | 8 136 270,812 | 8 101 543,212 |
| | бюджет города Перми | 1 339 442,078 | 1 372 881,582 | 1 383 152,717 | 1 384 743,112 | 1 384 743,112 |
| | бюджет Пермского края | 4 830 778,508 | 5 384 535,323 | 5 569 019,200 | 5 589 263,800 | 5 564 737,200 |
| | внебюджетные источники | 895 561,400 | 973 810,600 | 1 189 252,500 | 1 162 263,900 | 1 152 062,900 |
| | подпрограмма 1.2, всего (тыс. руб.), в том числе | 8 037 751,643 | 8 890 057,802 | 9 756 817,065 | 9 903 215,534 | 9 985 268,450 |
| | бюджет города Перми | 1 190 633,055 | 1 356 636,566 | 1 516 816,601 | 1 456 569,770 | 1 454 669,870 |
| | бюджет Пермского края | 5 958 301,526 | 6 594 637,102 | 7 186 651,553 | 7 393 695,953 | 7 493 862,913 |
| | бюджет Российской Федерации | 888 817,062 | 938 784,134 | 1 053 348,911 | 1 052 949,811 | 1 036 735,667 |
| | подпрограмма 1.3, всего (тыс. руб.), в том числе | 738 154,045 | 836 315,513 | 886 866,760 | 852 190,500 | 852 190,500 |
| | бюджет города Перми | 736 955,245 | 833 869,313 | 884 420,560 | 852 190,500 | 852 190,500 |
| | бюджет Пермского края | 1 198,800 | 2 446,200 | 2 446,200 | 0,0 | 0,0 |
| | подпрограмма 1.4, всего (тыс. руб.), в том числе | 166 627,418 | 162 474,088 | 176 302,600 | 180 733,900 | 180 733,900 |
| | бюджет города Перми | 157 283,412 | 154 234,188 | 166 252,600 | 170 683,900 | 170 683,900 |
| | бюджет Пермского края | 9 344,006 | 8 239,900 | 10 050,000 | 10 050,000 | 10 050,000 |
| | подпрограмма 1.5, всего (тыс. руб.), в том числе | 307 345,087 | 282 532,076 | 345 974,400 | 353 197,100 | 353 197,100 |

| | | | | | |
|--|-------------|-------------|-------------|-------------|-------------|
| бюджет города Перми | 44 268,180 | 42 312,783 | 62 945,200 | 62 945,200 | 62 945,200 |
| бюджет Пермского края | 263 076,907 | 240 219,293 | 283 029,200 | 290 251,900 | 290 251,900 |
| подпрограмма 1.6, всего (тыс. руб.), в том числе | 0,0 | 0,0 | 0,0 | 0,0 | 0,0 |
| бюджет города Перми | 0,0 | 0,0 | 0,0 | 0,0 | 0,0 |
| подпрограмма 1.7, всего (тыс. руб.), в том числе | 0,0 | 0,0 | 0,0 | 0,0 | 0,0 |
| бюджет города Перми | 0,0 | 0,0 | 0,0 | 0,0 | 0,0 |

2. В разделе «Система программных мероприятий подпрограммы 1.2 «Обеспечение доступного и качественного общего образования» муниципальной программы «Доступное и качественное образование»:

2.1. строку 1.2.1.2.1.1 изложить в следующей редакции:

| | | | | | | | | | | | | | | |
|-------------|--|------|------------|--------|--------|--------|--------|-----|-----------------------|----------------|----------------|----------------|----------------|----------------|
| 1.2.1.2.1.1 | количество детей, которым предоставлены государственные гарантии на получение общедоступного бесплатного дошкольного, начального общего, основного общего, среднего общего образования, а также дополнительного образования в общеобразовательных организациях | чел. | 131 979 | 136597 | 139215 | 142947 | 144574 | МОУ | бюджет Пермского края | 5 243 139, 196 | 5 854 298, 977 | 6 435 012, 206 | 6 652 630, 500 | 6 752 383, 400 |
|-------------|--|------|------------|--------|--------|--------|--------|-----|-----------------------|----------------|----------------|----------------|----------------|----------------|

2.2. строку 1.2.1.2.1.3 изложить в следующей редакции:

| | | | | | | | | | | | | | | |
|-------------|---|------|------|------|------|------|------|----------|-----------------------|------------|------------|------------|------------|-------------|
| 1.2.1.2.1.3 | количество обучающихся из семей, имеющих детей, получающих меры социальной поддержки на обеспечение бесплатного питания | чел. | 5121 | 4679 | 4410 | 4410 | 4410 | МОУ, ЧОУ | бюджет Пермского края | 57 192,944 | 58 330,710 | 36 911,194 | 72 755,100 | 72 755, 100 |
|-------------|---|------|------|------|------|------|------|----------|-----------------------|------------|------------|------------|------------|-------------|

2.3. строку «Итого по мероприятию 1.2.1.2.1, в том числе по источникам финансирования» изложить в следующей редакции:

| | | | | | | |
|--|-----------------------|---------------|---------------|---------------|---------------|---------------|
| Итого по мероприятию 1.2.1.2.1, в том числе по источникам финансирования | Бюджет Пермского края | 5 558 159,277 | 6 176 272,968 | 6 701 590,700 | 6 955 052,900 | 7 054 805,800 |
|--|-----------------------|---------------|---------------|---------------|---------------|---------------|

2.4. строку «Итого по основному мероприятию 1.2.1.2, в том числе по источникам финансирования» изложить в следующей редакции:

| | | | | | | |
|--|-----------------------------|---------------|---------------|---------------|---------------|---------------|
| Итого по основному мероприятию 1.2.1.2, в том числе по источникам финансирования | итого | 6 839 157,655 | 7 500 379,932 | 8 208 995,727 | 8 415 024,500 | 8 491 299,800 |
| | бюджет города Перми | 3 811,200 | 4 217,500 | 5 724,327 | 5 107,800 | 5 107,800 |
| | бюджет Пермского края | 5 957 712,949 | 6 592 774,162 | 7 184 815,100 | 7 391 859,500 | 7 483 649,400 |
| | бюджет Российской Федерации | 877 633,506 | 903 388,270 | 1 018 456,300 | 1 018 057,200 | 1 002 542,600 |

2.5. строки «Итого по задаче 1.2.1, в том числе по источникам финансирования», «Всего по подпрограмме 1.2, в том числе по источникам финансирования» изложить в следующей редакции:

| | | | | | | |
|---|-----------------------------|---------------|---------------|---------------|---------------|---------------|
| Итого по задаче 1.2.1, в том числе по источникам финансирования | итого | 8 037 751,643 | 8 890 057,802 | 9 756 817,065 | 9 903 215,534 | 9 985 268,450 |
| | бюджет города Перми | 1 190 633,055 | 1 356 636,566 | 1 516 816,601 | 1 456 569,770 | 1 454 669,870 |
| | бюджет Пермского края | 5 958 301,526 | 6 594 637,102 | 7 186 651,553 | 7 393 695,953 | 7 493 862,913 |
| | бюджет Российской Федерации | 888 817,062 | 938 784,134 | 1 053 348,911 | 1 052 949,811 | 1 036 735,667 |
| Всего по подпрограмме 1.2, в том числе по источникам финансирования | всего | 8 037 751,643 | 8 890 057,802 | 9 756 817,065 | 9 903 215,534 | 9 985 268,450 |
| | бюджет города Перми | 1 190 633,055 | 1 356 636,566 | 1 516 816,601 | 1 456 569,770 | 1 454 669,870 |
| | бюджет Пермского края | 5 958 301,526 | 6 594 637,102 | 7 186 651,553 | 7 393 695,953 | 7 493 862,913 |
| | бюджет Российской Федерации | 888 817,062 | 938 784,134 | 1 053 348,911 | 1 052 949,811 | 1 036 735,667 |

3. В приложении 2:

3.1. строки 1.2.1.2.1.1, «Итого по мероприятию 1.2.1.2.1, в том числе по источникам финансирования» изложить в следующей редакции:

| | | | | | | | | | | | | | |
|---|----------|------------|------------|--|------|---------|-----------------------|----------------|---|-------|-----------------------|-----------------------|-------------|
| 1.2.1.2.1.1 Предоставление единой субвенции на выполнение отдельных государственных полномочий в сфере образования | МОУ | 01.01.2024 | 31.12.2024 | количество детей, которым предоставлены государственные гарантии на получение общедоступного бесплатного дошкольного, начального общего, основного общего, среднего общего образования, а также дополнительного образования в общеобразовательных организациях | чел. | 139 215 | бюджет Пермского края | 6 435 012, 206 | | | | | |
| | МОУ, ЧОУ | 01.01.2024 | 31.12.2024 | | | | | | чел. | 1 617 | бюджет Пермского края | 26 663,600 | |
| | МОУ, ЧОУ | 01.01.2024 | 31.12.2024 | | | | | | количество обучающихся из семей, имеющих детей, получающих меры социальной поддержки на обеспечение бесплатного питания | чел. | 4 410 | бюджет Пермского края | 36 911,194 |
| | ДО, МОУ | 01.01.2024 | 31.12.2024 | | | | | | количество руководителей и педагогических работников образовательных учреждений, получающих меры социальной поддержки | чел. | 3 730 | бюджет Пермского края | 203 003,700 |

| | | |
|---|-----------------------------|----------------|
| Итого по мероприятию 1.2.1.2.1, в том числе по источникам финансирования | бюджет Пермского края | 6 701 590, 700 |
| 3.2. строку «Итого по основному мероприятию 1.2.1.2, в том числе по источникам финансирования» изложить в следующей редакции: | | |
| Итого по основному мероприятию 1.2.1.2, в том числе по источникам финансирования | итого | 8 208 995,727 |
| | бюджет города Перми | 5 724,327 |
| | бюджет Пермского края | 7 184 815,100 |
| | бюджет Российской Федерации | 1 018 456,300 |
| 3.3. строки «Итого по задаче 1.2.1, в том числе по источникам финансирования», «Всего по подпрограмме 1.2, в том числе по источникам финансирования» изложить в следующей редакции: | | |
| Итого по задаче 1.2.1, в том числе по источникам финансирования | итого | 9 756 817,065 |
| | бюджет города Перми | 1 516 816,601 |
| | бюджет Пермского края | 7 186 651,553 |
| | бюджет Российской Федерации | 1 053 348,911 |
| Всего по подпрограмме 1.2, в том числе по источникам финансирования | всего | 9 756 817,065 |
| | бюджет города Перми | 1 516 816,601 |
| | бюджет Пермского края | 7 186 651,553 |
| | бюджет Российской Федерации | 1 053 348,911 |



АДМИНИСТРАЦИЯ ГОРОДА ПЕРМИ ПОСТАНОВЛЕНИЕ

01.08.2024

№ 617

О создании конкурсной комиссии инициативного бюджетирования города Перми

В соответствии с Законом Пермского края от 02 июня 2016 г. № 654-ПК «О реализации проектов инициативного бюджетирования в Пермском крае», решением Пермской городской Думы от 24 августа 2021 г. № 200 «Об утверждении Порядка проведения конкурсного отбора проектов инициативного бюджетирования конкурсной комиссией города Перми и их реализации»

администрация города Перми ПОСТАНОВЛЯЕТ:

1. Создать конкурсную комиссию инициативного бюджетирования города Перми.
2. Утвердить прилагаемый состав конкурсной комиссии инициативного бюджетирования города Перми.
3. Признать утратившими силу:
 - 3.1. постановление администрации города Перми от 06 сентября 2023 г. № 795 «О создании конкурсной комиссии инициативного бюджетирования города Перми»;
 - 3.2. пункт 2 постановления администрации города Перми от 23 января 2024 г. № 42 «О внесении изменений в отдельные правовые акты администрации города Перми в сфере общественных отношений».
4. Настоящее постановление вступает в силу со дня подписания.
5. Управлению по общим вопросам администрации города Перми обеспечить обнародование настоящего постановления в печатном средстве массовой информации «Официальный бюллетень органов местного самоуправления муниципального образования город Пермь».
6. Информационно-аналитическому управлению администрации города Перми обеспечить обнародование настоящего постановления в сетевом издании «Официальный сайт муниципального образования город Пермь www.godperm.ru».
7. Контроль за исполнением настоящего постановления возложить на заместителя главы администрации города Перми Трошкова С.В.

Глава города Перми

Э.О. Соснин

УТВЕРЖДЕН
постановлением администрации
города Перми
от 01.08.2024 № 617

СОСТАВ конкурсной комиссии инициативного бюджетирования города Перми

Председатель:

Трошков
Сергей Викторович

- заместитель главы администрации города Перми

Заместитель председателя:

Мельник
Наталья Николаевна

- депутат Пермской городской Думы (по согласованию)

Члены комиссии:

Кузнецов
Василий Владимирович

- депутат Пермской городской Думы (по согласованию)

| | |
|------------------------------------|--|
| Молоковских Владимир Евгеньевич | - депутат Пермской городской Думы (по согласованию) |
| Пунина Ксения Александровна | - директор Фонда целевого капитала Пермского университета (по согласованию) |
| Радостева Татьяна Сергеевна | - заместитель начальника департамента-начальник управления расходов бюджета департамента финансов администрации города Перми |
| Санникова Надежда Михайловна | - заместитель начальника департамента земельных отношений администрации города Перми |
| Шестакова Татьяна Анатольевна | - депутат Пермской городской Думы (по согласованию) |



АДМИНИСТРАЦИЯ ГОРОДА ПЕРМИ ПОСТАНОВЛЕНИЕ

01.08.2024

№ 618

О внесении изменений в Порядок назначения на должность и освобождения от должности руководителей муниципальных учреждений города Перми, утвержденный постановлением администрации города Перми от 30.03.2012 № 34-П

В целях актуализации правовых актов администрации города Перми администрация города Перми ПОСТАНОВЛЯЕТ:

1. Внести в Порядок назначения на должность и освобождения от должности руководителей муниципальных учреждений города Перми, утвержденный постановлением администрации города Перми от 30 марта 2012 г. № 34-П (в ред. от 24.05.2013 № 402, от 18.07.2013 № 598, от 17.12.2013 № 1184, от 25.07.2014 № 508, от 29.06.2015 № 425, от 26.08.2016 № 632, от 10.10.2016 № 810, от 26.12.2018 № 1057, от 15.04.2019 № 191, от 26.11.2020 № 1200, от 30.11.2021 № 1082, от 24.11.2022 № 1186, от 10.04.2023 № 279, от 26.06.2024 № 538), следующие изменения:

1.1. пункт 2.2 изложить в следующей редакции:

«2.2. На должность руководителя учреждения назначается гражданин, соответствующий квалификационным требованиям, установленным в должностной инструкции руководителя учреждения.

Должностная инструкция руководителя учреждения разрабатывается на основании примерной формы должностной инструкции руководителя муниципального учреждения города Перми согласно приложению к настоящему Порядку, в соответствии с уставной деятельностью учреждения.»;

1.2. пункт 2.5.3 изложить в следующей редакции:

«2.5.3. кандидатура на должность руководителя учреждения согласовывается с руководителем аппарата администрации города Перми и Главой города Перми путем направления первым заместителем главы администрации города Перми, заместителем главы администрации города Перми, руководителем аппарата администрации города Перми, организующим работу в сфере, соответствующей уставным целям учреждения, мотивированного представления на имя Главы города Перми с кратким описанием трудовой деятельности кандидата на должность руководителя учреждения посредством системы электронного документооборота.»;

1.3. в абзаце десятом пункта 2.6.7.1 слова «и территориальных» исключить;

1.4. в пункте 3.1:

1.4.1. в абзаце втором слова «(за исключением функциональных органов администрации города Перми, находящихся под общим руководством Главы города Перми)» исключить;

1.4.2. дополнить абзацем следующего содержания:

«Об освобождении от должности руководителя учреждения на имя Главы города Перми посредством системы электронного документооборота направляется служебная записка за подписью первого заместителя главы администрации города Перми, заместителя главы администрации города Перми, руководителя аппарата администрации города Перми, организующим работу в сфере, соответствующей уставным целям учреждения.»;

1.5. пункт 1.4 приложения изложить в следующей редакции:

«1.4. На должность Руководителя назначается лицо, имеющее высшее образование, необходимое для осуществления уставной деятельности Учреждения, в одной из следующих областей образования: _____»

(в соответствии с Общероссийским классификатором специальностей по образованию, соответствующее квалификационным требованиям в зависимости от профиля Учреждения)

и стаж работы на руководящих должностях не менее _____ лет.»

2. Настоящее постановление вступает в силу со дня официального обнародования посредством официального опубликования в печатном средстве массовой информации «Официальный бюллетень органов местного самоуправления муниципального образования город Пермь».

3. Управлению по общим вопросам администрации города Перми обеспечить обнародование настоящего постановления посредством официального опубликования в печатном средстве массовой информации «Официальный бюллетень органов местного самоуправления муниципального образования город Пермь».

4. Информационно-аналитическому управлению администрации города Перми обеспечить обнародование настоящего постановления посредством официального опубликования в сетевом издании «Официальный сайт муниципального образования город Пермь www.gorodperm.ru».

5. Контроль за исполнением настоящего постановления возложить на руководителя аппарата администрации города Перми Молоковских А.В.

Глава города Перми

Э.О. Соснин



АДМИНИСТРАЦИЯ ГОРОДА ПЕРМИ ПОСТАНОВЛЕНИЕ

01.08.2024

№ 619

О внесении изменений в муниципальную программу «Организация регулярных перевозок автомобильным и городским наземным электрическим транспортом в городе Перми», утвержденную постановлением администрации города Перми от 20.10.2021 № 907

В соответствии с Порядком принятия решений о разработке муниципальных программ, их формирования и реализации, утвержденным постановлением администрации города Перми от 25 сентября 2013 г. № 781, администрация города Перми ПОСТАНОВЛЯЕТ:

1. Утвердить прилагаемые изменения в муниципальную программу «Организация регулярных перевозок автомобильным и городским наземным электрическим транспортом в городе Перми», утвержденную постановлением администрации города Перми от 20 октября 2021 г. № 907 (в ред. от 24.01.2022 № 35, от 11.03.2022 № 163, от 30.03.2022 № 242, от 06.05.2022 № 348, от 01.06.2022 № 425, от 16.06.2022 № 480, от 07.09.2022 № 765, от 20.10.2022 № 1038, от 10.11.2022 № 1148, от 16.12.2022 № 1297, от 13.01.2023 № 16, от 17.04.2023 № 307, от 18.05.2023 № 399, от 14.06.2023 № 489, от 14.07.2023 № 605, от 11.08.2023 № 694, от 08.09.2023 № 822, от 20.10.2023 № 1134, от 24.10.2023 № 1172, от 13.11.2023 № 1230, от 19.12.2023 № 1433, от 22.12.2023 № 1456, от 16.01.2024 № 22, от 16.01.2024 № 27, от 21.02.2024 № 131, от 27.02.2024 № 145, от 05.04.2024 № 248, от 05.06.2024 № 453).

2. Настоящее постановление вступает в силу со дня официального обнародования посредством официального опубликования в печатном средстве массовой информации «Официальный бюллетень органов местного самоуправления муниципального образования город Пермь».

3. Управлению по общим вопросам администрации города Перми обеспечить обнародование настоящего постановления посредством официального опубликования в печатном средстве массовой информации «Официальный бюллетень органов местного самоуправления муниципального образования город Пермь».

4. Информационно-аналитическому управлению администрации города Перми обеспечить обнародование настоящего постановления посредством официального опубликования в сетевом издании «Официальный сайт муниципального образования город Пермь www.gorodperm.ru».

5. Контроль за исполнением настоящего постановления возложить на заместителя главы администрации города Перми Галиханова Д.К.

Глава города Перми

Э.О. Соснин

УТВЕРЖДЕНЫ
 постановлением администрации
 города Перми
 от 01.08.2024 № 619

ИЗМЕНЕНИЯ

в муниципальную программу «Организация регулярных перевозок автомобилейным и городским наземным электрическим транспортом в городе Перми», утвержденную постановлением администрации города Перми от 20 октября 2021 г. № 907

1. В разделе «Паспорт муниципальной программы» строку 9 изложить в следующей редакции:

| 9 | Объемы и источники финансирования программы (подпрограммы) | 2022 год план | 2023 год план | 2024 год план | 2025 год план | 2026 год план |
|---|--|------------------|------------------|------------------|------------------|------------------|
| | подпрограмма 1.1, всего (тыс. руб.), в том числе | 6 636 547,332 | 11 113 672,178 | 9 762 459,630 | 9 293 694,865 | 9 643 614,833 |
| | бюджет города Перми | 6 333 488,511 | 6 979 074,599 | 7 735 265,186 | 8 146 259,037 | 8 606 206,934 |
| | бюджет города Перми (неиспользованные ассигнования отчетного года) | 1 570,320 | 27 026,656 | 17 241,117 | 0,0 | 0,0 |
| | бюджет Пермского края | 301 488,501 | 639 431,523 | 658 560,713 | 795 291,543 | 1 037 407,899 |
| | бюджет Российской Федерации | 0,0 | 3 468 139,4 | 1 351 392,614 | 352 144,285 | 0,0 |

2. В разделе «Система программных мероприятий подпрограммы 1.1 «Приоритетное развитие общественного транспорта в городе Перми» муниципальной программы «Организация регулярных перевозок автомобилейным и городским наземным электрическим транспортом в городе Перми»:

2.1. строку 1.1.1.1.1 изложить в следующей редакции:

| 1.1.1.1.1 | количество муниципальных автобусных маршрутов, осуществляющих регулярные перевозки пассажиров по регулируемому тарифу города Перми на основании муниципальных контрактов | ед. | 75 | 81 | 81 | 81 | 81 | 81 | 81 | бюджет города Перми | 5 084 222,066 | 5 300 796,189 | 5 953 351,906 | 6 110 051,980 | 6 265 462,830 |
|-----------|--|-----|----|----|----|----|----|----|----|---------------------|---------------|---------------|---------------|---------------|---------------|
| | | | | | | | | | | МКУ «Гор-транс» | | | | | |

2.2. строку «Итого по мероприятию 1.1.1.1.1, в том числе по источникам финансирования» изложить в следующей редакции:

| Итого по мероприятию 1.1.1.1.1, в том числе по источникам финансирования | итого | 5 345 513,138 | 5 632 380,213 | 6 247 890,607 | 6 404 590,681 | 6 560 001,531 |
|--|-----------------------|---------------|---------------|---------------|---------------|---------------|
| | бюджет города Перми | 5 084 222,066 | 5 300 796,189 | 5 953 351,906 | 6 110 051,980 | 6 265 462,830 |
| | бюджет Пермского края | 261 291,072 | 331 584,024 | 294 538,701 | 294 538,701 | 294 538,701 |

2.3. строку «Итого по основному мероприятию 1.1.1.1, в том числе по источникам финансирования» изложить в следующей редакции:

| | | | | | | | |
|--|-----------------------|--|---------------|---------------|---------------|---------------|---------------|
| Итого по основному мероприятию 1.1.1.1, в том числе по источникам финансирования | итого | | 6 267 511,552 | 6 642 764,952 | 7 167 013,835 | 7 430 499,841 | 7 633 184,731 |
| | бюджет города Перми | | 5 966 023,051 | 6 266 800,096 | 6 829 475,134 | 7 092 961,140 | 7 295 646,030 |
| | бюджет Пермского края | | 301 488,501 | 375 964,856 | 337 538,701 | 337 538,701 | 337 538,701 |

2.4. строки 1.1.1.3.1.1, 1.1.1.3.1.2 изложить в следующей редакции:

| | | | | | | | | | | | | | | | |
|-------------|---|-----|-----|----|----|----|----|----|-----------------|---------------------|------------|------------|------------|------------|------------|
| 1.1.1.3.1.1 | количество муниципальных казенных учреждений, выполняющих целевые показатели эффективности | ед. | 1 | 1 | 1 | 1 | 1 | 1 | МКУ «Гор-транс» | бюджет города Перми | 65 655,663 | 63 689,792 | 72 109,900 | 77 973,400 | 77 973,400 |
| 1.1.1.3.1.2 | количество штатных единиц контрольно-регистрационной службы, осуществляющих линейный контроль полноты сбора выручки и соблюдения перевозчиками требований к качеству подвижного состава | ед. | 104 | 79 | 74 | 74 | 74 | 74 | МКУ «Гор-транс» | бюджет города Перми | 48 930,591 | 54 995,458 | 58 376,836 | 61 166,226 | 61 166,226 |

2.5. строку «Итого по мероприятию 1.1.1.3.1, в том числе по источникам финансирования» изложить в следующей редакции:

| | | | | | | |
|--|---------------------|-------------|-------------|-------------|-------------|-------------|
| Итого по мероприятию 1.1.1.3.1, в том числе по источникам финансирования | бюджет города Перми | 114 586,254 | 118 685,250 | 130 486,736 | 139 139,626 | 139 139,626 |
|--|---------------------|-------------|-------------|-------------|-------------|-------------|

2.6. строку «Итого по основному мероприятию 1.1.1.3, в том числе по источникам финансирования» изложить в следующей редакции:

| | | | | | | |
|--|---------------------|-------------|-------------|-------------|-------------|-------------|
| Итого по основному мероприятию 1.1.1.3, в том числе по источникам финансирования | бюджет города Перми | 211 390,381 | 250 026,350 | 255 038,736 | 280 011,626 | 296 191,626 |
|--|---------------------|-------------|-------------|-------------|-------------|-------------|

2.7. строку 1.1.1.4.1 изложить в следующей редакции:

| | | | | | | | | | | | | | | |
|-------------|---|-----------|-------|-------|-------|-------|-------|-----------------|---------------------|-----------|------------|----------|----------|----------|
| 1.1.1.4.1.1 | количество часов информирования населения Пермского городского округа о порядке и условиях предоставления транспортных услуг на территории города Перми | тыс. час. | 124,9 | 244,1 | 544,4 | 543,0 | 542,9 | МКУ «Гор-транс» | бюджет города Перми | 3 546,828 | 10 252,198 | 14 361,1 | 14 361,1 | 14 361,1 |
|-------------|---|-----------|-------|-------|-------|-------|-------|-----------------|---------------------|-----------|------------|----------|----------|----------|

2.8. строку 1.1.1.4.1.3 изложить в следующей редакции:

| | | | | | | | | | | | | | | |
|-------------|--|-----|-------|-------|-------|-------|-------|----------------|---------------------|-----|-----------|---------|---------|---------|
| 1.1.1.4.1.3 | количество установленных указателей с информацией о расписании движения транспортных средств по муниципальным маршрутам регулярных перевозок города Перми на остановочных пунктах, используемых в регулярных перевозках города Перми | ед. | 1 259 | 1 525 | 1 525 | 1 525 | 1 525 | МКУ «Гортранс» | бюджет города Перми | 0,0 | 3 222,690 | 3 300,0 | 3 300,0 | 3 300,0 |
|-------------|--|-----|-------|-------|-------|-------|-------|----------------|---------------------|-----|-----------|---------|---------|---------|

2.9. строку «Итого по задаче 1.1.1, в том числе по источникам финансирования» изложить в следующей редакции:

| | | | | | | | |
|---|--|-----------------------|---------------|---------------|---------------|---------------|---------------|
| Итого по задаче 1.1.1, в том числе по источникам финансирования | | итого | 6 482 543,761 | 6 906 266,190 | 7 439 713,671 | 7 728 172,567 | 7 947 037,457 |
| | | бюджет города Перми | 6 181 055,260 | 6 530 301,334 | 7 102 174,970 | 7 390 633,866 | 7 609 498,756 |
| | | бюджет Пермского края | 301 488,501 | 375 964,856 | 337 538,701 | 337 538,701 | 337 538,701 |

2.10. строку 1.1.2.1.1.1 изложить в следующей редакции:

| | | | | | | | | | | | | | | |
|-------------|--|-----|---|---|---|---|---|----------------|--|------------|------------|------------|----------|----------|
| 1.1.2.1.1.1 | количество остановочных пунктов, вновь обустроенных в соответствии с нормативными требованиями | ед. | 7 | - | - | - | - | ДТ | бюджет города Перми | 20 652,389 | 0,0 | 0,0 | 0,0 | 0,0 |
| | | | - | - | 9 | 7 | 7 | МКУ «Гортранс» | бюджет города Перми | 0,0 | 0,0 | 96 748,558 | 40 000,0 | 40 000,0 |
| | | | - | 6 | 5 | - | - | МКУ «Гортранс» | бюджет города Перми (неиспользованные ассигнования отчетного года) | 0,0 | 20 594,389 | 14 773,470 | 0,0 | 0,0 |

2.11. строку 1.1.2.1.1.3 изложить в следующей редакции:

| | | | | | | | | | | | | | | |
|-------------|--|-----|----|---|---|---|---|----|---------------------|-----------|-----------|-----------|-----------|-----|
| 1.1.2.1.1.3 | количество разработанных проектов обустройства остановочных пунктов, остановочных павильонов и остановочных навесов, используемых в регулярных перевозках города Перми | ед. | 27 | 5 | 1 | 1 | - | ДТ | бюджет города Перми | 7 012,267 | 1 381,780 | 1 148,870 | 2 751,130 | 0,0 |
|-------------|--|-----|----|---|---|---|---|----|---------------------|-----------|-----------|-----------|-----------|-----|

| | | | | | | | | | | | | | |
|--|-----|---|----|---|---|---|----|--|-------|-----------|-----------|-----|-----|
| количество разработанных проектов обустройства остановочных пунктов, остановочных павильонов и остановочных навесов, используемых в регулярных перевозках города Перми (невывполнение показателя отчетного года) | ед. | 4 | 17 | 7 | - | - | ДТ | бюджет города Перми (неиспользованные ассигнования отчетного года) | 490,0 | 6 432,267 | 2 467,647 | 0,0 | 0,0 |
|--|-----|---|----|---|---|---|----|--|-------|-----------|-----------|-----|-----|

2.12. строку «Итого по мероприятию 1.1.2.1.1, в том числе по источникам финансирования» изложить в следующей редакции:

| | | | | | | |
|--|--|-------------|-------------|-------------|-------------|-----------|
| Итого по мероприятию 1.1.2.1.1, в том числе по источникам финансирования | итого | 105 772,634 | 181 698,690 | 200 640,845 | 124 202,130 | 116 790,4 |
| | бюджет города Перми | 105 282,634 | 154 672,034 | 183 399,728 | 124 202,130 | 116 790,4 |
| | бюджет города Перми (неиспользованные ассигнования отчетного года) | 490,0 | 27 026,656 | 17 241,117 | 0,0 | 0,0 |

2.13. строку 1.1.2.1.2.1 изложить в следующей редакции:

| | | | | | | | | | | | | | |
|---|-----|-------|-------|-------|-------|-------|------------|--|-----------|------------|----------|----------|----------|
| 1.1.2.1.2.1 количество посадочных площадок, площадок ожидания, урн для мусора, находящихся на содержании и подлежащих ремонту | ед. | 145 | - | - | - | - | МКУ «БДР» | бюджет города Перми | 4 569,780 | 0,0 | 0,0 | 0,0 | 0,0 |
| | 160 | - | - | - | - | - | МКУ «БИР» | бюджет города Перми | 4 754,426 | 0,0 | 0,0 | 0,0 | 0,0 |
| | 114 | - | - | - | - | - | МКУ «БКР» | бюджет города Перми | 3 523,553 | 0,0 | 0,0 | 0,0 | 0,0 |
| | 130 | - | - | - | - | - | МКУ «БЛР» | бюджет города Перми | 4 673,246 | 0,0 | 0,0 | 0,0 | 0,0 |
| | 235 | - | - | - | - | - | МКУ «БМР» | бюджет города Перми | 4 795,925 | 0,0 | 0,0 | 0,0 | 0,0 |
| | 171 | - | - | - | - | - | МКУ «БОР» | бюджет города Перми (неиспользованные ассигнования отчетного года) | 4 643,208 | 0,0 | 0,0 | 0,0 | 0,0 |
| | 222 | - | - | - | - | - | МКУ «БСР» | бюджет города Перми | 1 080,320 | 0,0 | 0,0 | 0,0 | 0,0 |
| | 17 | - | - | - | - | - | МКУ «БпНЛ» | бюджет города Перми | 7 305,719 | 0,0 | 0,0 | 0,0 | 0,0 |
| | - | 1 200 | 1 272 | 1 279 | 1 286 | 1 286 | МКУ «СОБ» | бюджет города Перми | 395,327 | 0,0 | 0,0 | 0,0 | 0,0 |
| | | | | | | | | | 0,0 | 26 454,776 | 22 780,3 | 22 862,5 | 22 975,3 |

| | | | | | | | | | | | | | |
|--------------|-----|-------|-------|-------|-------|-------|---|---|-------------------------|-------------------|----------|----------|----------|
| итого по ПНР | ед. | 1 194 | 1 200 | 1 272 | 1 279 | 1 286 | X | бюджет города Перми бюджет города Перми (неиспользованные ассигнования отчетного года) | 34 661,184 1 080,320 | 26 454,776 0,0 | 22 780,3 | 22 862,5 | 22 975,3 |
|--------------|-----|-------|-------|-------|-------|-------|---|---|-------------------------|-------------------|----------|----------|----------|

2.14. строку 1.1.2.1.2.3 изложить в следующей редакции:

| | | | | | | | | | | | | | | |
|-------------|--|-----|---|-----|-------|-------|-------|-----------------|---------------------|-----|------------|------------|----------|----------|
| 1.1.2.1.2.3 | количество остановочных павильонов и остановочных навесов, находящихся на содержании | ед. | - | 909 | 1 026 | 1 033 | 1 040 | МКУ «Гор-транс» | бюджет города Перми | 0,0 | 26 130,126 | 44 463,877 | 52 057,9 | 56 872,7 |
|-------------|--|-----|---|-----|-------|-------|-------|-----------------|---------------------|-----|------------|------------|----------|----------|

2.15. строки «Итого по мероприятию 1.1.2.1.2, в том числе по источникам финансирования», «Итого по основному мероприятию 1.1.2.1, в том числе по источникам финансирования», «Итого по задаче 1.1.2, в том числе по источникам финансирования» изложить в следующей редакции:

| | | | | | | |
|--|--|-------------|-------------|-------------|-------------|-----------|
| Итого по мероприятию 1.1.2.1.2, в том числе по источникам финансирования | бюджет города Перми | 48 230,937 | 64 071,981 | 89 593,807 | 96 612,1 | 101 272,7 |
| | бюджет города Перми | 47 150,617 | 64 071,981 | 89 593,807 | 96 612,1 | 101 272,7 |
| | бюджет города Перми (неиспользованные ассигнования отчетного года) | 1 080,320 | 0,0 | 0,0 | 0,0 | 0,0 |
| Итого по основному мероприятию 1.1.2.1, в том числе по источникам финансирования | итого | 154 003,571 | 245 770,671 | 290 234,652 | 220 814,230 | 218 063,1 |
| | бюджет города Перми | 152 433,251 | 218 744,015 | 272 993,535 | 220 814,230 | 218 063,1 |
| | бюджет города Перми (неиспользованные ассигнования отчетного года) | 1 570,320 | 27 026,656 | 17 241,117 | 0,0 | 0,0 |
| Итого по задаче 1.1.2, в том числе по источникам финансирования | итого | 154 003,571 | 248 774,537 | 290 234,652 | 220 814,230 | 218 063,1 |
| | бюджет города Перми | 152 433,251 | 221 747,881 | 272 993,535 | 220 814,230 | 218 063,1 |
| | бюджет города Перми (неиспользованные ассигнования отчетного года) | 1 570,320 | 27 026,656 | 17 241,117 | 0,0 | 0,0 |

2.16. строку «Всего по подпрограмме 1.1, в том числе по источникам финансирования» изложить в следующей редакции:

| | | | | | | |
|---|--|---------------|----------------|---------------|---------------|---------------|
| Всего по подпрограмме 1.1, в том числе по источникам финансирования | всего | 6 636 547,332 | 11 113 672,178 | 9 762 459,630 | 9 293 694,865 | 9 643 614,833 |
| | бюджет города Перми | 6 333 488,511 | 6 979 074,599 | 7 735 265,186 | 8 146 259,037 | 8 606 206,934 |
| | бюджет города Перми (неиспользованные ассигнования отчетного года) | 1 570,320 | 27 026,656 | 17 241,117 | 0,0 | 0,0 |
| | бюджет Пермского края | 301 488,501 | 639 431,523 | 658 560,713 | 795 291,543 | 1 037 407,899 |
| | бюджет Российской Федерации | 0,0 | 3 468 139,4 | 1 351 392,614 | 352 144,285 | 0,0 |

3. В разделе «Таблица показателей конечного результата муниципальной программы «Организация регулярных перевозок автомобилейным и городским наземным электрическим транспортом в городе Перми» строку 1.1.2 изложить в следующей редакции:

| | | | | | | | |
|-------|--|---|-------|-------|-------|-------|-------|
| 1.1.2 | Задача. Повышение доступности объектов транспортной инфраструктуры | | | | | | |
| | доля обустроенных остановочных пунктов с учетом нормативных требований доступности для маломобильных категорий граждан от общего количества остановочных пунктов | % | 64,0 | 64,2 | 67,4 | 67,6 | 67,7 |
| | доля остановочных пунктов, оборудованных остановочными павильонами и остановочными навесами, от общего числа остановочных пунктов | % | 75,6 | 75,8 | 80,7 | 80,8 | 80,9 |
| | доля остановочных пунктов, находящихся на содержании, от общего числа остановочных пунктов | % | 100,0 | 100,0 | 100,0 | 100,0 | 100,0 |
| | доля отремонтированных остановочных пунктов от общего числа остановочных пунктов, подлежащих текущему ремонту | % | 100,0 | 100,0 | 100,0 | 100,0 | 100,0 |
| | доля остановочных пунктов, оборудованных остановочными павильонами и остановочными навесами с навигационным элементом, включающим в себя дополнительное оборудование, от общего числа остановочных пунктов | % | 2,4 | 4,6 | 6,4 | 8,6 | 10,9 |

4. В приложении «План-график подпрограммы 1.1 «Приоритетное развитие общественного транспорта в городе Перми» муниципальной программы «Организация регулярных перевозок автомобилейным и городским наземным электрическим транспортом в городе Перми» на 2024 год»:

4.1. строку 1.1.1.1.1 изложить в следующей редакции:

| | | | | | | | | | |
|-----------|--|-----------------|------------|------------|--|-----|----|---------------------|---------------|
| 1.1.1.1.1 | Выполнение работ по осуществлению регулярных перевозок пассажиров автомобилейным транспортом по муниципальным маршрутам города Перми по регулируемому тарифу | МКУ «Гор-транс» | 01.01.2024 | 31.12.2024 | количество муниципальных автобусных маршрутов, осуществляющих регулярные перевозки пассажиров по регулируемому тарифу города Перми на основании муниципальных контрактов | ед. | 81 | бюджет города Перми | 5 953 351,906 |
|-----------|--|-----------------|------------|------------|--|-----|----|---------------------|---------------|

4.2. строку «Итого по мероприятию 1.1.1.1.1, в том числе по источникам финансирования» изложить в следующей редакции:

| | | |
|--|-----------------------|---------------|
| Итого по мероприятию 1.1.1.1.1, в том числе по источникам финансирования | итого | 6 247 890,607 |
| | бюджет города Перми | 5 953 351,906 |
| | бюджет Пермского края | 294 538,701 |

4.3. строку «Итого по мероприятию 1.1.1.1.2, в том числе по источникам финансирования» изложить в следующей редакции:

| | | |
|--|-----------------------|-------------|
| Итого по мероприятию 1.1.1.1.2, в том числе по источникам финансирования | итого | 919 123,228 |
| | бюджет города Перми | 876 123,228 |
| | бюджет Пермского края | 43 000,0 |

4.4. строку «Итого по основному мероприятию 1.1.1.1, в том числе по источникам финансирования» изложить в следующей редакции:

| | | |
|--|-----------------------|---------------|
| Итого по основному мероприятию 1.1.1.1, в том числе по источникам финансирования | итого | 7 167 013,835 |
| | бюджет города Перми | 6 829 475,134 |
| | бюджет Пермского края | 337 538,701 |

4.5. строки 1.1.1.3.1.1, 1.1.1.3.1.2 изложить в следующей редакции:

| | | | | | | | | | |
|-------------|--|-----------------|------------|------------|---|-----|----|---------------------|------------|
| 1.1.1.3.1.1 | Создание условий для предоставления транспортных услуг населению и организация транспортного обслуживания населения в границах городского округа | МКУ «Гор-транс» | 01.01.2024 | 31.12.2024 | количество муниципальных учреждений, выполняющих целевые показатели эффективности | ед. | 1 | бюджет города Перми | 72 109,900 |
| 1.1.1.3.1.2 | Осуществление линейного контроля за полнотой сбора вырочки и соблюдением перевозчиками требований к качеству подвижного состава | МКУ «Гор-транс» | 01.01.2024 | 31.12.2024 | количество платных единиц контрольно-ревизионной службы, осуществляющих линейный контроль полноты сбора вырочки и соблюдения перевозчиками требований к качеству подвижного состава | ед. | 74 | бюджет города Перми | 58 376,836 |

4.6. строку «Итого по мероприятию 1.1.1.3.1, в том числе по источникам финансирования» изложить в следующей редакции:

| | | |
|--|---------------------|-------------|
| Итого по мероприятию 1.1.1.3.1, в том числе по источникам финансирования | бюджет города Перми | 130 486,736 |
|--|---------------------|-------------|

4.7. строку «Итого по основному мероприятию 1.1.1.3, в том числе по источникам финансирования» изложить в следующей редакции:

| | | |
|--|---------------------|-------------|
| Итого по основному мероприятию 1.1.1.3, в том числе по источникам финансирования | бюджет города Перми | 255 038,736 |
|--|---------------------|-------------|

4.8. строку 1.1.1.4.1.1 изложить в следующей редакции:

| | | | | | | | | | |
|-------------|---|-----------------|------------|------------|---|-----------|-------|---------------------|----------|
| 1.1.1.4.1.1 | Информирование населения Пермского городского округа о порядке и условиях предоставления транспортных услуг и расписании движения транспортных средств по муниципальным маршрутам регулярных перевозок города Перми | МКУ «Гор-транс» | 01.01.2024 | 31.12.2024 | количество часов информирования населения городского округа о порядке и условиях предоставления транспортных услуг на территории города Перми | тыс. час. | 544,4 | бюджет города Перми | 14 361,1 |
|-------------|---|-----------------|------------|------------|---|-----------|-------|---------------------|----------|

4.9. строку 1.1.1.4.1.3 изложить в следующей редакции:

| | | | | | | | | | |
|-------------|---|-----------------|------------|------------|--|-----|-------|---------------------|---------|
| 1.1.1.4.1.3 | Информирование населения Пермского городского округа о расписании движения транспортных средств по муниципальным маршрутам регулярных перевозок города Перми на остановочных пунктах, используемых в регулярных перевозках города Перми | МКУ «Гор-транс» | 01.01.2024 | 31.12.2024 | количество установленных указателей с информацией о расписании движения транспортных средств по муниципальным маршрутам регулярных перевозок города Перми на остановочных пунктах, используемых в регулярных перевозках города Перми | ед. | 1 525 | бюджет города Перми | 3 300,0 |
|-------------|---|-----------------|------------|------------|--|-----|-------|---------------------|---------|

4.10. строку «Итого по задаче 1.1.1, в том числе по источникам финансирования» изложить в следующей редакции:

| | | |
|---|-----------------------|---------------|
| Итого по задаче 1.1.1, в том числе по источникам финансирования | итого | 7 439 713,671 |
| | бюджет города Перми | 7 102 174,970 |
| | бюджет Пермского края | 337 538,701 |

4.11. строку 1.1.2.1.1.1 изложить в следующей редакции:

| | | | | | | | | | |
|-------------|-----------------------------------|-----------------|------------|------------|--|--|-----|---------------------|------------|
| 1.1.2.1.1.1 | Обустройство остановочных пунктов | МКУ «Гор-транс» | 01.01.2024 | 31.12.2024 | количество остановочных пунктов, вновь обустроенных в соответствии с нормативными требованиями | ед. | 9 | бюджет города Перми | 96 748,558 |
| | | | | | | количество остановочных пунктов, вновь обустроенных в соответствии с нормативными требованиями (невыполнение показателя за 2023 год) | ед. | | |

4.12. строку 1.1.2.1.1.3 изложить в следующей редакции:

| | | | | | | | | | |
|-------------|---|----|------------|------------|---|-----|---|--|-----------|
| 1.1.2.1.1.3 | Разработка проектов по обустройству остановочных пунктов на автомобильных дорогах общего пользования местного значения города Перми, а также на земельных участках, переданных муниципальному образованию город Пермь в пользование в установленном порядке | ДТ | 01.01.2024 | 31.12.2024 | количество разработанных проектов обустройства остановочных пунктов, остановочных павильонов и остановочных навесов, исполняемых в регулярных перевозках города Перми (невыполнение показателя за 2023 год) | ед. | 7 | бюджет города Перми (неиспользованные остатки 2023 года) | 2 467,647 |
| | | | 01.07.2024 | 31.12.2024 | количество разработанных проектов обустройства остановочных пунктов, остановочных павильонов и остановочных навесов, исполняемых в регулярных перевозках города Перми | ед. | 1 | бюджет города Перми | 1 148,870 |

4.13. строку «Итого по мероприятию 1.1.2.1.1, в том числе по источникам финансирования» изложить в следующей редакции:

| | | |
|--|--|-------------|
| Итого по мероприятию 1.1.2.1.1, в том числе по источникам финансирования | итого | 200 640,845 |
| | бюджет города Перми | 183 399,728 |
| | бюджет города Перми (неиспользованные остатки 2023 года) | 17 241,117 |

4.14. строки 1.1.2.1.2.1, 1.1.2.1.2.3 изложить в следующей редакции:

| | | | | | | | | | |
|-------------|--|----------------|------------|------------|--|-----|-------|---------------------|------------|
| 1.1.2.1.2.1 | Содержание и ремонт остановочных пунктов | МКУ «СОБ» | 01.01.2024 | 31.12.2024 | количество остановочных пунктов, находящихся на содержании и подлежащих ремонту в городе Перми | ед. | 1 272 | бюджет города Перми | 22 780,3 |
| 1.1.2.1.2.3 | Содержание остановочных павильонов | МКУ «Гортранс» | 01.01.2024 | 31.12.2024 | количество остановочных павильонов и остановочных навесов, находящихся на содержании | ед. | 1 026 | бюджет города Перми | 44 463,877 |

4.15. строки «Итого по мероприятию 1.1.2.1.2, в том числе по источникам финансирования», «Итого по основному мероприятию 1.1.2.1, в том числе по источникам финансирования», «Итого по задаче 1.1.2, в том числе по источникам финансирования» изложить в следующей редакции:

| | | |
|--|--|-------------|
| Итого по мероприятию 1.1.2.1.2, в том числе по источникам финансирования | бюджет города Перми | 89 593,807 |
| Итого по основному мероприятию 1.1.2.1, в том числе по источникам финансирования | итого | 290 234,652 |
| | бюджет города Перми | 272 993,535 |
| | бюджет города Перми (неиспользованные остатки 2023 года) | 17 241,117 |

| | | |
|---|--|---------------|
| Итого по задаче 1.1.2, в том числе по источникам финансирования | итого | 290 234,652 |
| | бюджет города Перми | 272 993,535 |
| | бюджет города Перми (неиспользованные остатки 2023 года) | 17 241,117 |
| 4.16. строку «Всего по подпрограмме 1.1, в том числе по источникам финансирования» изложить в следующей редакции: | | |
| Всего по подпрограмме 1.1, в том числе по источникам финансирования | всего | 9 762 459,630 |
| | бюджет города Перми | 7 735 265,186 |
| | бюджет Пермского края | 658 560,713 |
| | бюджет города Перми (неиспользованные остатки 2023 года) | 17 241,117 |
| | бюджет Российской Федерации | 1 351 392,614 |



АДМИНИСТРАЦИЯ ГОРОДА ПЕРМИ ПОСТАНОВЛЕНИЕ

01.08.2024

№ 620

**О внесении изменений в постановление администрации города Перми от 14.03.2018 № 137
«Об утверждении Порядка обеспечения работников муниципальных учреждений города Перми путевками
на санаторно-курортное лечение и оздоровление на территории Пермского края и Порядка взаимодействия
участников системы обеспечения работников муниципальных учреждений города Перми путевками
на санаторно-курортное лечение и оздоровление»**

В соответствии с постановлением Правительства Пермского края от 20 декабря 2017 г. № 1035-п «Об утверждении Порядка обеспечения работников государственных учреждений Пермского края путевками на санаторно-курортное лечение и оздоровление, Порядка предоставления из бюджета Пермского края бюджетам муниципальных и городских округов Пермского края субсидий на приобретение путевок на санаторно-курортное лечение и оздоровление работников муниципальных учреждений», решением Пермской городской Думы от 23 апреля 2024 г. № 68 «Об установлении расходного обязательства города Перми по обеспечению работников муниципальных учреждений города Перми путевками на санаторно-курортное лечение и оздоровление на территории Пермского края на 2024 год», в целях актуализации нормативных правовых актов

администрации города Перми ПОСТАНОВЛЯЕТ:

1. Внести изменения в постановление администрации города Перми от 14 марта 2018 г. № 137 «Об утверждении Порядка обеспечения работников муниципальных учреждений города Перми путевками на санаторно-курортное лечение и оздоровление на территории Пермского края и Порядка взаимодействия участников системы обеспечения работников муниципальных учреждений города Перми путевками на санаторно-курортное лечение и оздоровление» (в ред. от 06.12.2018 № 958, от 14.10.2020 № 968, от 23.03.2023 № 231, от 31.05.2024 № 355), заменив в абзаце втором пункта 5 цифры «31 970» цифрами «33 537».

2. Внести изменения в Порядок обеспечения работников муниципальных учреждений города Перми путевками на санаторно-курортное лечение и оздоровление на территории Пермского края, утвержденный постановлением администрации города Перми от 14 марта 2018 г. № 137 (в ред. от 06.12.2018 № 958, от 14.10.2020 № 968, от 23.03.2023 № 231, от 31.05.2024 № 355), дополнив пункт 5.1 абзацем следующего содержания:

«Санаторно-курортное лечение работников, занятых на работах с вредными и (или) опасными производственными факторами, работников не ранее чем за пять лет до достижения ими возраста, дающего право на назначение страховой пенсии по старости в соответствии с пенсионным законодательством Российской Федерации, обеспечивается в приоритетном порядке за счет средств Фонда пенсионного и социального страхования Российской Федерации (далее – Фонд), путем направления учреждениями в территориальный орган Фонда по месту своей регистрации заявления о финансовом обеспечении предупредительных мер по сокращению производственного травматизма и профессиональных заболеваний работников и санаторно-курортного лечения работников, занятых на работах с вредными и (или) опасными производственными факторами, в порядке и сроки, установленные федеральным законодательством.»

3. Внести в Порядок взаимодействия участников системы обеспечения работников муниципальных учреждений города Перми путевками на санаторно-курортное лечение и оздоровление, утвержденный постановлением администрации города Перми от 14 марта 2018 г. № 137 (в ред. от 06.12.2018 № 958, от 14.10.2020 № 968, от 23.03.2023 № 231, от 31.05.2024 № 355), следующие изменения:

3.1. пункт 3.3 изложить в следующей редакции:

«3.3. Функциональные органы в срок до 01 ноября текущего года направляют в Департамент информацию о фактической численности работников Учреждений по состоянию на 01 января текущего года.»;

3.2. пункт 3.4 изложить в следующей редакции:

«3.4. Департамент распределяет бюджетные средства на СКЛ по Функциональным органам пропорционально фактической численности работников Учреждений по состоянию на 01 января текущего года и направляет данную информацию в департамент финансов администрации города Перми (далее – ДФ) для включения в проект бюджета города Перми.

В случае отсутствия или уменьшения потребности в средствах на СКЛ на основании письменного запроса от Функционального органа Департамент перераспределяет высвободившиеся бюджетные средства на СКЛ между Функциональными органами.»;

3.3. пункт 3.7 изложить в следующей редакции:

«3.7. Функциональный орган распределяет бюджетные средства по Учреждениям пропорционально фактической численности работников Учреждений по состоянию на 01 января текущего года с учетом возможности приобретения Учреждением не менее одной путевки на СКЛ.»;

3.4. в пункте 3.8:

3.4.1. после слова «года» дополнить словами «(нарастающим итогом)»;

3.4.2. слова «о выданных путевках на СКЛ» заменить словами «о расходовании средств на обеспечение работников муниципальных учреждений города Перми путевками на санаторно-курортное лечение и оздоровление»;

3.5. в пункте 3.9:

3.5.1. после слова «года» дополнить словами «(нарастающим итогом)»;

3.5.2. слова «о выданных путевках на СКЛ» заменить словами «о расходовании средств на обеспечение работников муниципальных учреждений города Перми путевками на санаторно-курортное лечение и оздоровление»;

3.6. приложение 1 изложить в редакции согласно приложению к настоящему постановлению;

3.7. приложение 2 признать утратившим силу;

3.8. в приложении 3 заголовочную часть таблицы изложить в следующей редакции:

| № | Средства бюджета Пермского края | | Перечислено Министерством труда и социального развития Пермского края | Средства бюджета города Перми | | Израсходовано | | | | Всего, количество путевок | Остаток средств | | |
|---|---------------------------------|--------------------------------|---|-------------------------------|--------------------------------|-------------------------|---------------------|---------------------------------|-------------------------------|---------------------------|--------------------------------|------------------------------|--|
| | объем ассигнований на год | кассовый план на отчетную дату | | объем ассигнований на год | кассовый план на отчетную дату | общая стоимость путевок | средства работников | средства бюджета Пермского края | средства бюджета города Перми | | средств бюджета Пермского края | средств бюджета города Перми | |
| | | | | | | | | | | | | | |

4. Настоящее постановление вступает в силу со дня официального обнародования посредством официального опубликования в печатном средстве массовой информации «Официальный бюллетень органов местного самоуправления муниципального образования город Пермь».

5. Управлению по общим вопросам администрации города Перми обеспечить обнародование настоящего постановления посредством официального опубликования в печатном средстве массовой информации «Официальный бюллетень органов местного самоуправления муниципального образования город Пермь».

6. Информационно-аналитическому управлению администрации города Перми обеспечить обнародование настоящего постановления посредством официального опубликования в сетевом издании «Официальный сайт муниципального образования город Пермь www.gorodperm.ru».

7. Контроль за исполнением настоящего постановления возложить на заместителя главы администрации города Перми Мальцеву Е.Д.

Глава города Перми

Э.О. Соснин

Приложение
к постановлению администрации
города Перми
от 01.08.2024 № 620

ОТЧЕТ
о расходовании средств на обеспечение работников
муниципальных учреждений города Перми путевками
на санаторно-курортное лечение и оздоровление

(наименование муниципального учреждения города Перми, функционального органа администрации города Перми)
за _____ 20__ года
(квартал, полугодие, 9 месяцев, год)

| № | Ф.И.О. работника муниципального учреждения города Перми | Наличие льготного статуса для обеспечения путевками на санаторно-курортное лечение за счет средств страховых взносов на обязательное социальное страхование от несчастных случаев на производстве и профессиональных заболеваний * | № очереди | Место работы, должность, стаж работы | Средне-месячная заработная плата за предыдущий год (руб.) | Наименование санатория, номер путевки, срок заезда | Стоимость путевки (руб.) | В том числе | | | |
|---|---|--|-----------|--------------------------------------|---|--|--------------------------|--|--------------------------------------|---------------------------|--------------------------------|
| | | | | | | | | за счет средств бюджета Пермского края | за счет средств бюджета города Перми | за счет средств работника | за счет внебюджетных средств * |
| 1 | 2 | 3 | 4 | 5 | 6 | 7 | 8 | 9 | 10 | 11 | 12 |

Руководитель _____ / _____
(подпись) (расшифровка)

Исполнитель _____
(ФИО, телефон)

* В случае предоставления путевки на санаторно-курортное лечение работнику, имеющему льготный статус для обеспечения путевками на санаторно-курортное лечение за счет средств страховых взносов на обязательное социальное страхование от несчастных случаев на производстве и профессиональных заболеваний, и отсутствия расходов за счет внебюджетных средств к отчету прилагается пояснительная записка с указанием причин невозможности обеспечить данного работника санаторно-курортным лечением за счет средств Фонда пенсионного и социального страхования Российской Федерации.



АДМИНИСТРАЦИЯ ГОРОДА ПЕРМИ ПОСТАНОВЛЕНИЕ

01.08.2024

№ 621

О внесении изменений в Положение об организации и ведении гражданской обороны в городе Перми, утвержденное постановлением администрации города Перми от 13.05.2009 № 249

В соответствии с Федеральными законами от 12 февраля 1998 г. № 28-ФЗ «О гражданской обороне», от 06 октября 2003 г. № 131-ФЗ «Об общих принципах организации местного самоуправления в Российской Федерации», Уставом города Перми

администрация города Перми ПОСТАНОВЛЯЕТ:

1. Внести в Положение об организации и ведении гражданской обороны в городе Перми, утвержденное постановлением администрации города Перми от 13 мая 2009 г. № 249 (в ред. от 27.01.2016 № 55, от 11.03.2016 № 152, от 03.10.2016 № 780, от 16.02.2017 № 112, от 07.10.2019 № 645, от 19.03.2021 № 176, от 07.11.2022 № 1130), следующие изменения:

1.1. в пункте 2.1 слова «-начальником управления по вопросам общественного самоуправления и межнациональным отношениям администрации города Перми» заменить словами «, возглавляющим функционально-целевой блок «Общественная безопасность города»»;

1.2. в пункте 3.1 слова «(автотранспортная, убежищ и укрытий, торговли и питания, ритуальных услуг, охраны общественного порядка, инженерная, теплоснабжения, газоснабжения, электроснабжения, водоснабжения, противопожарная, оповещения и связи)» заменить словами «(автотранспортная, убежищ и укрытий, торговли и питания, ритуальных услуг, оповещения и связи, теплоснабжения, газоснабжения, электроснабжения, водоснабжения, дорожно-мостового обеспечения)».

2. Настоящее постановление вступает в силу со дня официального обнародования посредством официального опубликования в печатном средстве массовой информации «Официальный бюллетень органов местного самоуправления муниципального образования город Пермь».

3. Управлению по общим вопросам администрации города Перми обеспечить обнародование настоящего постановления посредством официального опубликования в печатном средстве массовой информации «Официальный бюллетень органов местного самоуправления муниципального образования город Пермь».

4. Информационно-аналитическому управлению администрации города Перми обеспечить обнародование настоящего постановления посредством официального опубликования в сетевом издании «Официальный сайт муниципального образования город Пермь www.gorodperm.ru».

5. Контроль за исполнением настоящего постановления возложить на заместителя главы администрации города Перми Турова А.М.

Глава города Перми

Э.О. Соснин



АДМИНИСТРАЦИЯ ГОРОДА ПЕРМИ ПОСТАНОВЛЕНИЕ

01.08.2024

№ 622

Об утверждении схемы размещения рекламных конструкций на территории города Перми

В соответствии с Федеральными законами от 06 октября 2003 г. № 131-ФЗ «Об общих принципах организации местного самоуправления в Российской Федерации», от 13 марта 2006 г. № 38-ФЗ «О рекламе», решением Пермской городской Думы от 27 января 2009 г. № 11 «Об утверждении Положения о порядке установки и эксплуатации рекламных

конструкций на территории города Перми», Уставом города Перми администрация города Перми ПОСТАНОВЛЯЕТ:

1. Утвердить прилагаемую схему размещения рекламных конструкций на территории города Перми в следующем составе:

1.1. Перечень рекламных конструкций на территории города Перми;

1.2. Карта размещения рекламных конструкций на территории города Перми.

2. Настоящее постановление вступает в силу со дня официального обнародования посредством официального опубликования в печатном средстве массовой информации «Официальный бюллетень органов местного самоуправления муниципального образования город Пермь».

3. Управлению по общим вопросам администрации города Перми обеспечить обнародование настоящего постановления посредством официального опубликования в печатном средстве массовой информации «Официальный бюллетень органов местного самоуправления муниципального образования город Пермь».

4. Информационно-аналитическому управлению администрации города Перми обеспечить обнародование настоящего постановления посредством официального опубликования в сетевом издании «Официальный сайт муниципального образования город Пермь www.gorodperm.ru».

5. Контроль за исполнением настоящего постановления возложить на заместителя главы администрации города Перми Фурман Я.В.

Глава города Перми

Э.О. Соснин

УТВЕРЖДЕНА
 постановлением администрации
 города Перми
 от 01.08.2024 № 622

СХЕМА
размещения рекламных конструкций на территории города Перми

1.1. Перечень рекламных конструкций на территории города Перми:

| № | Учетный номер рекламной конструкции | Адресный ориентир | Вид рекламной конструкции | Тип рекламной конструкции | Площадь информационного поля рекламной конструкции, кв. м | Форма собственности земельного участка (земли), на котором(ой) расположено соответствующее место установки и эксплуатации рекламной конструкции | Наличие прав(а) третьих(его) лиц(а) на земельный участок, находящийся в собственности муниципального образования город Пермь, и земельный участок (земли), государственная | Координаты поворотных точек в системе координат города Перми | |
|---|-------------------------------------|-----------------------|---------------------------|-------------------------------|---|---|--|--|----------|
| | | | | | | | | X | Y |
| 1 | 1.Щ.1 | ул. Встречная, поз. 1 | рекламный щит | отдельно стоящая, 2-сторонняя | 36 | земли, государственная собственность на которые не разграничена | - | 9 | 10 |
| | | | | | | | | -5783,45 | -2683,41 |
| 2 | 2.Щ.1 | ул. Якутская, поз. 1 | рекламный щит | отдельно стоящая, 2-сторонняя | 36 | земли, государственная собственность на которые не разграничена | - | -5783,45 | -2684,31 |
| | | | | | | | | -5784,55 | -2684,31 |
| | | | | | | | | -5784,55 | -2683,41 |
| | | | | | | | | -2922,96 | 3303,34 |
| 3 | 2.Щ.2 | ул. Якутская, поз. 2 | рекламный щит | отдельно стоящая, 2-сторонняя | 36 | земли, государственная собственность на которые не разграничена | - | -2922,96 | 3304,24 |
| | | | | | | | | -2924,06 | 3304,24 |
| | | | | | | | | -2924,06 | 3303,34 |
| | | | | | | | | -3639,17 | 3773,17 |
| 4 | 2.Щ.10 | ул. Якутская, поз. 10 | рекламный щит | отдельно стоящая, 2-сторонняя | 36 | земли, государственная собственность на которые не разграничена | - | -3639,17 | 3774,07 |
| | | | | | | | | -3640,27 | 3774,07 |
| | | | | | | | | -3640,27 | 3773,17 |
| | | | | | | | | -4801,6 | 3983,77 |
| 5 | 2.Щ.12 | ул. Якутская, поз. 12 | рекламный щит | отдельно стоящая, 2-сторонняя | 36 | земли, государственная собственность на которые не разграничена | - | -4801,6 | 3984,67 |
| | | | | | | | | -4802,7 | 3984,67 |
| | | | | | | | | -4802,7 | 3983,77 |
| | | | | | | | | -6194,34 | 4230,56 |
| 6 | 2.Щ.13 | ул. Якутская, поз. 13 | рекламный щит | отдельно стоящая, 2-сторонняя | 36 | земли, государственная собственность на которые не разграничена | - | -6194,34 | 4231,46 |
| | | | | | | | | -6195,44 | 4231,46 |
| | | | | | | | | -6195,44 | 4230,56 |
| | | | | | | | | -6542,48 | 4284,4 |
| 7 | 2.Щ.18 | ул. Якутская, поз. 18 | рекламный щит | отдельно стоящая, 2-сторонняя | 36 | земли, государственная собственность на которые не разграничена | - | -6542,48 | 4285,3 |
| | | | | | | | | -6543,58 | 4285,3 |
| | | | | | | | | -6543,58 | 4284,4 |
| | | | | | | | | -2875,25 | 2989,84 |
| | | | | | | | | -2875,25 | 2990,74 |
| | | | | | | | | -2876,35 | 2990,74 |
| | | | | | | | | -2876,35 | 2989,84 |

| | | | | | | | | | |
|----|---------------|---|---------------|-----------------------------------|------|---|--|---|--|
| 8 | Н-Щ-2017-040 | ул. 40 лет Победы, 2 | рекламный щит | отдельно стоящая, 1- сторонняя | 16 | частная собственность | - | 21237,33 21234,4 21238,98 21238,67 21235,93 21237,38 | 3273,14 3274,62 3268,05 3271,28 3272,43 3270,31 |
| 9 | С-Щ-2017-112 | Бродовский тракт - ул. Героев Хасана | рекламный щит | отдельно стоящая, 2- сторонняя | 36 | земли, государственная собственность на которые не разграничена | - | -6703,07 -6703,14 -6704,14 -6704,07 | 1963,8 1964,8 1964,74 1963,74 |
| 10 | С-Щ-2017-058 | ул. Гусарова, 6 | рекламный щит | отдельно стоящая, 2- сторонняя | 36 | земли, государственная собственность на которые не разграничена | - | -5807,29 -5807,33 -5808,33 -5808,29 | -625,24 -624,24 -624,27 -625,27 |
| 11 | С-Щ-2017-113 | ул. Гусарова, 5а (напротив) | рекламный щит | отдельно стоящая, 2- сторонняя | 36 | муниципальная собственность | - | -5705,59 -5704,32 -5704,32 -5705,59 | -877,85 -877,85 -876,25 -876,25 |
| 12 | С-Щ-2017-039 | ул. Ижевская (Юбилейная дамба) | рекламный щит | отдельно стоящая, 2- сторонняя | 36 | земли, государственная собственность на которые не разграничена | - | -3678,01 -3678,95 -3678,35 -3679,29 | 2795,25 2795,59 2794,31 2794,65 |
| 13 | С-Щ-2017-060 | ул. Ижевская - ул. Холмогорская | рекламный щит | отдельно стоящая, 2- сторонняя | 36 | муниципальная собственность | постоянное (бессрочное) пользование (МКУ "Пермблагостройство") | -3691,15 -3691,25 -3692,24 -3692,15 | 2685,69 2686,69 2686,59 2685,59 |
| 14 | С-Щ-2017-105 | ул. Лихвинская, 21 | рекламный щит | отдельно стоящая, 2- сторонняя | 36 | муниципальная собственность | постоянное (бессрочное) пользование (МКУ "Пермблагостройство") | -2978,77 -2979,43 -2980,18 -2979,52 | 3794,98 3795,74 3795,08 3794,32 |
| 15 | С-СТ-2017-035 | ул. Попова, 586 | стела | отдельно стоящая, 2- сторонняя | 10,7 | частная собственность | - | -106,616 -107,937 -107,224 -105,903 | -1385,25 -1387,85 -1388,21 -1385,61 |
| 16 | С-Щ-2017-062 | ул. Самаркандская, 102 | рекламный щит | отдельно стоящая, 2- сторонняя | 36 | земли, государственная собственность на которые не разграничена | - | -3131,84 -3132,54 -3133,25 -3132,54 | 3887,21 3887,91 3887,21 3886,5 |
| 17 | С-Щ-2017-077 | ул. Самаркандская - ул. Лихвинская | рекламный щит | отдельно стоящая, 2- сторонняя | 36 | земли, государственная собственность на которые не разграничена | - | -3050,054 -3049,467 -3048,583 -3049,115 | 3913,44 3912,635 3913,31 3914,131 |
| 18 | С-Щ-2017-049 | ул. Солдатова - Яблочкова, 48/2 | рекламный щит | отдельно стоящая, 2- сторонняя | 36 | земли, государственная собственность на которые не разграничена | - | -5222,72 -5223,46 -5224,13 -5223,38 | 433,15 432,48 433,22 433,89 |

| | | | | | | | | | |
|----|---------------|--|---------------|-------------------------------|------|---|--|---|--|
| 19 | С-Щ-2017-067 | ул. Солдатова, 26 | рекламный щит | отдельно стоящая, 2-сторонняя | 36 | земли, государственная собственность на которые не разграничена | - | -5017,66 -5017,301 -5016,259 -5016,765 | -204,448 -203,809 -204,314 -205,013 |
| 20 | С-Щ-2017-092 | ул. Солдатова, 39 | рекламный щит | отдельно стоящая, 2-сторонняя | 36 | земли, государственная собственность на которые не разграничена | - | -4819,4 -4820,27 -4820,77 -4819,9 | 171,9 172,4 171,53 171,03 |
| 21 | С-Щ-2017-103 | ул. Солдатова, 24 | рекламный щит | отдельно стоящая, 2-сторонняя | 36 | земли, государственная собственность на которые не разграничена | - | -5089,17 -5089,89 -5090,59 -5089,88 | -290,45 -289,74 -290,45 -291,16 |
| 22 | С-Щ-2017-107 | ул. Солдатова, 44а (напротив) | рекламный щит | отдельно стоящая, 2-сторонняя | 36 | земли, государственная собственность на которые не разграничена | - | -4599,6 -4599,6 -4600,56 -4600,56 | 552,98 553,94 554,1 552,98 |
| 23 | С-Щ-2017-090 | ул. Солдатова, 42/1 (напротив) | рекламный щит | отдельно стоящая, 2-сторонняя | 36 | земли, государственная собственность на которые не разграничена | - | -4666,7 -4667,57 -4668,07 -4667,2 | 441,7 442,2 441,33 440,83 |
| 24 | С-СБ-2017-101 | ул. Старцева - Ул. Лихвинская | ситиборд | отдельно стоящая, 1-сторонняя | 9,99 | муниципальная собственность | постоянное (бессрочное) пользование (МКУ "Пермблагостройство") | -2933,15 -2933,81 -2934,56 -2933,89 | 3722,36 3723,11 3722,45 3721,7 |
| 25 | С-Щ-2017-050 | ул. Холмогорская (Юбилейная дамба, АЗС "Лукойл") | рекламный щит | отдельно стоящая, 2-сторонняя | 36 | муниципальная собственность | постоянное (бессрочное) пользование (МКУ "Пермблагостройство") | -3720,17 -3720,19 -3721,19 -3721,17 | 2707,66 2708,66 2708,64 2707,64 |
| 26 | С-Щ-2017-093 | ул. Холмогорская, 25 | рекламный щит | отдельно стоящая, 2-сторонняя | 36 | земли, государственная собственность на которые не разграничена | - | -3685,32 -3686,32 -3686,37 -3685,37 | 3419,28 3419,33 3418,33 3418,29 |
| 27 | С-СС-2017-094 | ул. Холмогорская, 4в | суперсайт | отдельно стоящая, 2-сторонняя | 120 | земли, государственная собственность на которые не разграничена | - | -3298,73 -3303,69 -3304,28 -3299,32 | 2704,26 2704,85 2699,89 2699,3 |
| 28 | С-СБ-2017-097 | ул. Чкалова, 15б | ситиборд | отдельно стоящая, 1-сторонняя | 9,99 | муниципальная собственность | постоянное (бессрочное) пользование (МКУ "Пермблагостройство") | -3452,49 -3453,48 -3453,54 -3452,54 | 1584,89 1584,94 1583,94 1583,89 |
| 29 | С-СБ-2017-098 | ул. Чкалова, 9(к4) | ситиборд | отдельно стоящая, 1-сторонняя | 9,99 | муниципальная собственность | постоянное (бессрочное) пользование (МКУ "Пермблагостройство") | -3444,93 -3445,93 -3445,97 -3444,97 | 1791,02 1791,05 1790,05 1790,02 |
| 30 | С-СБ-2017-099 | ул. Чкалова - ул. Героев Хасана | ситиборд | отдельно стоящая, 1-сторонняя | 9,99 | муниципальная собственность | постоянное (бессрочное) пользование (МКУ "Пермблагостройство") | -3462 -3463 | 1421,47 1421,5 |

| | | | | | | | | | |
|----|---------------|----------------------------|---------------|-------------------------------|-------|---|---|--|---|
| 31 | О-Щ-2017-142 | ул. Академика Веденева, 51 | рекламный щит | отдельно стоящая, 2-сторонняя | 36 | земли, государственная собственность на которые не разграничена | "Пермблагаустройство") | -3463,03 -3462,03 10223,12 10222,37 10221,7 10222,45 10677,15 10676,16 10676,01 10677 | 1420,5 1420,47 8546,37 8547,03 8546,29 8545,62 7860,28 7860,43 7859,44 7859,29 |
| 32 | О-Щ-2017-184 | ул. Академика Веденева, 16 | рекламный щит | отдельно стоящая, 2-сторонняя | 36 | земли, государственная собственность на которые не разграничена | - | 9609,64 9608,86 9608,24 9609,03 | 9073,39 9074 9073,22 9072,6 |
| 33 | О-Щ-2017-185 | ул. Академика Веденева, 92 | рекламный щит | отдельно стоящая, 2-сторонняя | 36 | земли, государственная собственность на которые не разграничена | - | 10460,33 10461,23 10461,23 10460,33 | 8199,21 8199,21 8200,31 8200,31 |
| 34 | О-Щ-2017-226 | ул. Академика Веденева, 31 | рекламный щит | отдельно стоящая, 2-сторонняя | 36 | земли, государственная собственность на которые не разграничена | - | 9906,83 9906,22 9905,43 9906,04 | 3938,81 3939,6 3938,99 3938,19 |
| 35 | О-Щ-2017-118 | ул. Вильямса, 6 | рекламный щит | отдельно стоящая, 2-сторонняя | 36 | земли, государственная собственность на которые не разграничена | - | 9920,62 9920,01 9919,22 9919,83 | 3973,83 3974,62 3974 3973,21 |
| 36 | О-Щ-2017-154 | ул. Вильямса, 37 | рекламный щит | отдельно стоящая, 2-сторонняя | 36 | земли, государственная собственность на которые не разграничена | - | 8401,07 8400,81 8399,84 8400,11 | 8744,35 8745,32 8745,05 8744,09 |
| 37 | О-Щ-2017-148 | ул. Генерала Доватора, 1 | рекламный щит | отдельно стоящая, 2-сторонняя | 36 | муниципальная собственность | постоянное (бессрочное) пользование (МКУ "Пермблагаустройство") | 693,01 692,4 691,61 692,22 | 3637,97 3638,76 3638,15 3637,36 |
| 38 | М-Щ-2017-161 | ул. КИМ, 69 | рекламный щит | отдельно стоящая, 2-сторонняя | 36 | земли, государственная собственность на которые не разграничена | - | 1356,64 1357,54 1357,54 1356,64 | 4444,7 4444,7 4445,8 4445,8 |
| 39 | М-СБ-2017-220 | ул. КИМ, 9 | ситиборд | отдельно стоящая, 2-сторонняя | 20,64 | земли, государственная собственность на которые не разграничена | - | -711,61 -712,52 -712,94 -712,04 | 3505,16 3505,59 3504,69 3504,26 |
| 40 | М-Щ-2017-122 | ул. Макаренко, 30 | рекламный щит | отдельно стоящая, 1-сторонняя | 18 | муниципальная собственность | постоянное (бессрочное) пользование (МКУ "Пермблагаустройство") | 4572,721 4578,394 4578,525 4572,852 | 8171,941 8169,987 8170,365 8172,319 |
| 41 | О-Щ-2017-014 | ул. Ново-Гайвинская, 44 | рекламный щит | отдельно стоящая, 2-сторонняя | 36 | земли, государственная собственность на которые не разграничена | - | | |

| | | | | | | | | | |
|----|---------------|---|---------------|-------------------------------|------|---|---|--|--|
| 42 | О-Щ-2017-019 | ул. Ново-Гайвинская, 90 (место N 2) | рекламный щит | отдельно стоящая, 2-сторонняя | 36 | земли, государственная собственность на которые не разграничена | - | 5017,55 5017,25 5018,2 5018,5 | 9213,36 9212,4 9212,1 9213,05 |
| 43 | О-Щ-2017-212 | ул. Ново-Гайвинская, 81а (напротив) | рекламный щит | отдельно стоящая, 2-сторонняя | 36 | земли, государственная собственность на которые не разграничена | - | 9787,23 9786,91 9785,96 9786,28 | 5143,14 5144,09 5143,76 5142,82 |
| 44 | О-Щ-2017-213 | ул. Ново-Гайвинская, 90 (место N 1) | рекламный щит | отдельно стоящая, 2-сторонняя | 36 | земли, государственная собственность на которые не разграничена | - | 9099,11 9098,74 9097,81 9098,18 | 4983,33 4984,26 4983,89 4982,96 |
| 45 | М-Щ-2017-218 | ул. Ново-Гайвинская (за 300 м до ул. Верхне-Кузьинской) | рекламный щит | отдельно стоящая, 2-сторонняя | 36 | земли, государственная собственность на которые не разграничена | - | 5284,26 5285,16 5285,16 5284,26 | 1960,45 1960,45 1961,55 1961,55 |
| 46 | М-Щ-2017-041 | ул. Пановой - Лядовский тракт, место N 2 | рекламный щит | отдельно стоящая, 2-сторонняя | 36 | частная собственность | - | 10160,49 10160,82 10159,88 10159,55 | 2865,53 2864,58 2864,25 2865,2 |
| 47 | М-Щ-2017-042 | ул. Пановой - Лядовский тракт, место N 1 | рекламный щит | отдельно стоящая, 2-сторонняя | 36 | частная собственность | - | 10555,483 10555,848 10556,779 10556,415 | 3093,252 3092,321 3092,686 3093,617 |
| 48 | О-СБ-2017-290 | ул. Первомайская, 16/5 | ситиборд | отдельно стоящая, 1-сторонняя | 9,99 | земли, государственная собственность на которые не разграничена | - | 10833,75 10833,5 10832,53 10832,78 | 7742,81 7743,78 7743,54 7742,57 |
| 49 | М-Щ-2017-140 | ул. Перездная, 2 | рекламный щит | отдельно стоящая, 2-сторонняя | 36 | земли, государственная собственность на которые не разграничена | - | 6120,41 6120,13 6119,17 6119,44 | 6676,42 6677,39 6677,11 6676,15 |
| 50 | О-Щ-2017-143 | ул. Писарева - ул. Карбышева | рекламный щит | отдельно стоящая, 1-сторонняя | 18 | земли, государственная собственность на которые не разграничена | - | 10349,11 10348,12 10348,02 10349,02 | 4123,81 4123,91 4122,92 4122,82 |
| 51 | О-Щ-2017-183 | ул. Соликамская (ж/д ст. Молодежная) | рекламный щит | отдельно стоящая, 2-сторонняя | 36 | земли, государственная собственность на которые не разграничена | - | 10984,53 10983,7 10983,14 10983,97 | 7685,37 7685,92 7685,09 7684,54 |
| 52 | М-Щ-2017-210 | ул. Соликамская, 193 (напротив) | рекламный щит | отдельно стоящая, 2-сторонняя | 36 | земли, государственная собственность на которые не разграничена | - | 4637,76 4637,55 4636,58 4636,78 | 6059,84 6060,81 6060,6 6059,63 |
| 53 | М-Щ-2017-211 | ул. Соликамская, 252 | рекламный щит | отдельно стоящая, 2-сторонняя | 36 | земли, государственная собственность на которые не разграничена | - | 6503,04 6502,9 | 6783,28 6784,27 |

| | | | | | | | | |
|----|---------------|---|---------------|-------------------------------|-------|---|---|--|
| 54 | М-Щ-2017-124 | ул. Тургенева, 16 | рекламный щит | отдельно стоящая, 2-сторонняя | 36 | частная собственность | 6501,91 6502,05 69,39 68,5 68,05 68,95 | 6784,13 6783,14 3433,22 3433,67 3432,77 3432,33 |
| 55 | М-Щ-2017-175 | ул. Тургенева, 27 | рекламный щит | отдельно стоящая, 2-сторонняя | 36 | земли, государственная собственность на которые не разграничена | -62,22 -63,2 -63,28 -62,31 | 3498,3 3498,38 3497,36 3497,28 |
| 56 | М-СБ-2017-136 | ул. Целинная, 15 | ситиборд | отдельно стоящая, 2-сторонняя | 19,98 | земли, государственная собственность на которые не разграничена | 5130,23 5129,81 5128,91 5129,32 | 7514,15 7515,06 7514,64 7513,73 |
| 57 | М-Щ-2017-138 | ул. Целинная, 37/1 | рекламный щит | отдельно стоящая, 2-сторонняя | 36 | земли, государственная собственность на которые не разграничена | 4220,24 4219,92 4218,97 4219,29 | 7092,23 7093,18 7092,87 7091,92 |
| 58 | М-Щ-2017-169 | ул. Целинная, 29 | рекламный щит | отдельно стоящая, 2-сторонняя | 36 | земли, государственная собственность на которые не разграничена | 4399,6 4399,18 4398,27 4398,69 | 7167,59 7168,51 7168,09 7167,18 |
| 59 | О-Щ-2017-150 | ул. Цимлянская, 23 (напротив) | рекламный щит | отдельно стоящая, 1-сторонняя | 18 | земли, государственная собственность на которые не разграничена | 13023,63 13022,73 13022,29 13023,19 | 9903,45 9903,89 9902,99 9902,55 |
| 60 | О-Щ-2017-191 | ул. Цимлянская, 4 | рекламный щит | отдельно стоящая, 2-сторонняя | 36 | земли, государственная собственность на которые не разграничена | 12801,61 12801,28 12800,34 12800,67 | 8709,51 8710,45 8710,12 8709,17 |
| 61 | М-Щ-2017-038 | ул. Цюльковского, 5 | рекламный щит | отдельно стоящая, 1-сторонняя | 8 | частная собственность | 3649,059 3650,01 3649,503 3649,556 | 1431,649 1427,529 1427,476 1431,702 |
| 62 | Д-СТ-2017-027 | ул. Докучаева, 28 (напротив) | стела | отдельно стоящая, 2-сторонняя | 18,5 | земли, государственная собственность на которые не разграничена | -5806,86 -5807,75 -5808,21 -5807,33 | 2453,59 2454,05 2453,16 2452,7 |
| 63 | Д-Щ-2017-242 | ул. Зои Космодемьянской - ул. Водопроводная 3-я | рекламный щит | отдельно стоящая, 2-сторонняя | 36 | муниципальная собственность (бессрочное пользование (МКУ "Пермблагостройство")) | -1822,63 -1822,74 -1823,73 -1823,62 | -3951,17 -3950,18 -3950,28 -3951,28 |
| 64 | Д-Щ-2017-243 | ул. Зои Космодемьянской - ул. Василя Каменского | рекламный щит | отдельно стоящая, 1-сторонняя | 18 | земли, государственная собственность на которые не разграничена | -1816,27 -1816,39 -1817,38 -1817,26 | -3920,75 -3919,76 -3919,88 -3920,87 |

| | | | | | | | | | |
|----|---------------|--|---------------|-------------------------------|-------|---|---|-----------|-----------|
| 65 | Д-Щ-2017-246 | ул. Зои Космодемьянской - проспект Парковский, 37б | рекламный щит | отдельно стоящая, 2-сторонняя | 36 | земли, государственная собственность на которые не разграничена | - | -2009 | -3959,28 |
| | | | | | | | | -2009,13 | -3958,29 |
| 66 | К-Щ-2017-276 | ул. Ласьвинская, 22 | рекламный щит | отдельно стоящая, 2-сторонняя | 36 | земли, государственная собственность на которые не разграничена | - | -2010,13 | -3958,43 |
| | | | | | | | | -2009,99 | -3959,42 |
| 67 | К-Щ-2017-278 | ул. Ласьвинская - ул. Химградская | рекламный щит | отдельно стоящая, 2-сторонняя | 36 | земли, государственная собственность на которые не разграничена | - | -1565,55 | -17149,87 |
| | | | | | | | | -1564,79 | -17149,23 |
| 68 | К-Щ-2017-281 | ул. Ласьвинская, 39 - ул. Химградская | рекламный щит | отдельно стоящая, 1-сторонняя | 18 | земли, государственная собственность на которые не разграничена | - | -1565,43 | -17148,47 |
| | | | | | | | | -1566,2 | -17149,11 |
| 69 | Д-Щ-2017-261 | ул. Маяковского, 12 (напротив) | рекламный щит | отдельно стоящая, 2-сторонняя | 36 | земли, государственная собственность на которые не разграничена | - | -1272,67 | -17472,04 |
| | | | | | | | | -1271,93 | -17471,37 |
| 70 | Д-Щ-2017-262 | ул. Маяковского, 22 | рекламный щит | отдельно стоящая, 2-сторонняя | 36 | земли, государственная собственность на которые не разграничена | - | -1272,6 | -17470,63 |
| | | | | | | | | -1273,34 | -17471,3 |
| 71 | Д-Щ-2017-231 | ул. Мильчакова, 14 | рекламный щит | отдельно стоящая, 2-сторонняя | 36 | земли, государственная собственность на которые не разграничена | - | -1280,2 | -17507,65 |
| | | | | | | | | -1280,87 | -17506,91 |
| 72 | Д-Щ-2017-232 | ул. Мильчакова, 4 | рекламный щит | отдельно стоящая, 2-сторонняя | 36 | земли, государственная собственность на которые не разграничена | - | -1281,61 | -17507,58 |
| | | | | | | | | -1280,94 | -17508,32 |
| 73 | Д-СБ-2017-235 | ул. Плеханова, 61 | ситиборд | отдельно стоящая, 2-сторонняя | 19,98 | земли, государственная собственность на которые не разграничена | - | -1202,89 | -6649,6 |
| | | | | | | | | -1203,85 | -6649,32 |
| 74 | Д-СБ-2017-236 | ул. Плеханова - ул. Грузинская | ситиборд | отдельно стоящая, 2-сторонняя | 19,98 | земли, государственная собственность на которые не разграничена | - | -1204,13 | -6650,28 |
| | | | | | | | | -1203,17 | -6650,56 |
| 75 | Д-СБ-2017-237 | ул. Плеханова, 61а | ситиборд | отдельно стоящая, 2-сторонняя | 19,98 | земли, государственная собственность на которые не разграничена | - | -1248,402 | -6898,085 |
| | | | | | | | | -1247,466 | -6898,428 |
| 76 | Д-СБ-2017-238 | ул. Плеханова - ул. Подгорная | ситиборд | отдельно стоящая, 2-сторонняя | 19,98 | земли, государственная собственность на которые не разграничена | - | -1247,923 | -6899,603 |
| | | | | | | | | -1248,882 | -6899,17 |
| 77 | Д-СБ-2017-239 | ул. Плеханова - ул. Подгорная | ситиборд | отдельно стоящая, 2-сторонняя | 19,98 | земли, государственная собственность на которые не разграничена | - | -2511,71 | -315,87 |
| | | | | | | | | -2512,57 | -315,36 |
| 78 | Д-СБ-2017-240 | ул. Плеханова - ул. Подгорная | ситиборд | отдельно стоящая, 2-сторонняя | 19,98 | земли, государственная собственность на которые не разграничена | - | -2513,09 | -316,21 |
| | | | | | | | | -2512,23 | -316,73 |
| 79 | Д-СБ-2017-241 | ул. Плеханова - ул. Подгорная | ситиборд | отдельно стоящая, 2-сторонняя | 19,98 | земли, государственная собственность на которые не разграничена | - | -2128,93 | -545,73 |
| | | | | | | | | -2129,79 | -545,23 |
| 80 | Д-СБ-2017-242 | ул. Плеханова - ул. Подгорная | ситиборд | отдельно стоящая, 2-сторонняя | 19,98 | земли, государственная собственность на которые не разграничена | - | -2130,29 | -546,09 |
| | | | | | | | | -2129,43 | -546,6 |
| 81 | Д-СБ-2017-243 | ул. Плеханова - ул. Подгорная | ситиборд | отдельно стоящая, 2-сторонняя | 19,98 | земли, государственная собственность на которые не разграничена | - | -1998,05 | -1531,75 |
| | | | | | | | | -1999,04 | -1531,63 |
| 82 | Д-СБ-2017-244 | ул. Плеханова - ул. Подгорная | ситиборд | отдельно стоящая, 2-сторонняя | 19,98 | земли, государственная собственность на которые не разграничена | - | -1999,16 | -1532,63 |
| | | | | | | | | -1998,17 | -1532,75 |
| 83 | Д-СБ-2017-245 | ул. Плеханова - ул. Подгорная | ситиборд | отдельно стоящая, 2-сторонняя | 19,98 | земли, государственная собственность на которые не разграничена | - | -1662,23 | -1593,58 |
| | | | | | | | | -1662,28 | -1592,58 |
| 84 | Д-СБ-2017-246 | ул. Плеханова - ул. Подгорная | ситиборд | отдельно стоящая, 2-сторонняя | 19,98 | земли, государственная собственность на которые не разграничена | - | -1663,28 | -1592,63 |
| | | | | | | | | -1663,23 | -1593,63 |
| 85 | Д-СБ-2017-247 | ул. Плеханова - ул. Подгорная | ситиборд | отдельно стоящая, 2-сторонняя | 19,98 | земли, государственная собственность на которые не разграничена | - | -2073,85 | -1531,87 |
| | | | | | | | | -2074,85 | -1531,82 |
| 86 | Д-СБ-2017-248 | ул. Плеханова - ул. Подгорная | ситиборд | отдельно стоящая, 2-сторонняя | 19,98 | земли, государственная собственность на которые не разграничена | - | -2074,9 | -1532,82 |
| | | | | | | | | -2073,9 | -1532,87 |
| 87 | Д-СБ-2017-249 | ул. Плеханова - ул. Подгорная | ситиборд | отдельно стоящая, 2-сторонняя | 19,98 | земли, государственная собственность на которые не разграничена | - | -1535,12 | -1571,56 |
| | | | | | | | | -1536,12 | -1571,52 |

| | | | | | | | | | |
|----|---------------|---|---------------|-------------------------------|-------|---|---|---|---|
| 77 | Д-СБ-2017-239 | ул. Плеханова, 68 | ситиборд | отдельно стоящая, 2-сторонняя | 19,98 | разграничена земли, государственная собственность на которые не разграничена | - | -1536,17 -1535,17 -2154,21 -2155,11 -2155,11 -2154,21 -2055,84 -2056,74 -2056,74 -2055,84 -1757,04 -1757,16 -1758,15 -1758,03 2425,64 2423,55 2421,47 2418,05 2414,64 2416,73 2418,81 2422,22 3539,03 3538,12 3537,71 3538,63 -5891,64 -5891,19 -5892,08 -5892,54 -2968,33 -2969,21 -2969,69 -2968,81 -2837,74 -2838,62 -2839,1 -2838,22 -3261,61 -3261,84 -3262,81 -3262,58 -3244,19 -3244,42 -3245,39 -3245,17 | -1572,52 -1572,56 -1517,73 -1517,73 -1518,83 -1518,83 -1514,88 -1514,88 -1515,98 -1515,98 -6163,03 -6162,04 -6162,16 -6163,15 -2488,93 -2485,52 -2482,1 -2484,19 -2486,27 -2489,69 -2493,1 -2491,02 -1328,74 -1328,33 -1329,25 -1329,65 -3819,47 -3820,36 -3820,82 -3819,93 -1977,51 -1977,03 -1977,91 -1978,38 -2057,57 -2057,09 -2057,97 -2058,45 -1364,97 -1363,99 -1364,22 -1365,2 -1361,07 -1360,1 -1360,33 -1361,3 |
| 78 | Д-СБ-2017-240 | ул. Плеханова, 62 | ситиборд | отдельно стоящая, 2-сторонняя | 19,98 | земли, государственная собственность на которые не разграничена | - | -2055,84 -1514,88 -2056,74 -1515,98 -2055,84 -1757,04 -6163,03 | -1514,88 -1514,88 -1515,98 -1515,98 -1515,98 -6163,03 |
| 79 | Д-Щ-2017-255 | ул. Строителей (после кольцевой развязки) | рекламный щит | отдельно стоящая, 2-сторонняя | 36 | земли, государственная собственность на которые не разграничена | - | -1757,04 -1757,16 -1758,15 -6162,16 | -6163,03 -6162,04 -6162,16 -6163,15 |
| 80 | Л-СТ-2017-307 | ул. Спешилова, 114 | стела | отдельно стоящая, 3-сторонняя | 466 | частная собственность | - | 2425,64 2423,55 2421,47 2418,05 2414,64 2416,73 2418,81 2422,22 | -2488,93 -2485,52 -2482,1 -2484,19 -2486,27 -2489,69 -2493,1 -2491,02 |
| 81 | Л-Щ-2017-312 | ул. Профессора Дедюкина, отворот на ПНИПУ | рекламный щит | отдельно стоящая, 2-сторонняя | 36 | земли, государственная собственность на которые не разграничена | - | 3539,03 3538,12 3537,71 3538,63 | -1328,74 -1328,33 -1329,25 -1329,65 |
| 82 | И-Щ-2017-316 | ул. Геологов, 15 - ул. Композитора Глинки | рекламный щит | отдельно стоящая, 2-сторонняя | 36 | частная собственность | - | -5891,64 -5891,19 -5892,08 -5892,54 -2968,33 -2969,21 -2969,69 -2968,81 | -3819,47 -3820,36 -3820,82 -3819,93 -1977,51 -1977,03 -1977,91 -1978,38 |
| 83 | И-Щ-2017-317 | ул. Стахановская, 56 | рекламный щит | отдельно стоящая, 2-сторонняя | 36 | земли, государственная собственность на которые не разграничена | - | -2968,33 -2969,21 -2969,69 -2968,81 | -1977,51 -1977,03 -1977,91 -1978,38 |
| 84 | И-Щ-2017-318 | ул. Стахановская - шоссе Космонавтов, 113 | рекламный щит | отдельно стоящая, 2-сторонняя | 36 | земли, государственная собственность на которые не разграничена | - | -2837,74 -2838,62 -2839,1 -2838,22 | -2057,57 -2057,09 -2057,97 -2058,45 |
| 85 | И-СБ-2017-319 | ул. Стахановская, 31 | ситиборд | отдельно стоящая, 2-сторонняя | 19,98 | земли, государственная собственность на которые не разграничена | - | -3261,61 -3261,84 -3262,81 -3262,58 | -1364,97 -1363,99 -1364,22 -1365,2 |
| 86 | И-СБ-2017-320 | ул. Стахановская, 31 (напротив) | ситиборд | отдельно стоящая, 2-сторонняя | 19,98 | земли, государственная собственность на которые не разграничена | - | -3244,19 -3244,42 -3245,39 -3245,17 | -1361,07 -1360,1 -1360,33 -1361,3 |

| | | | | | | | | | |
|----|---------------|---|---------------|-----------------------------------|-------|---|--|--|--|
| 87 | И-СБ-2017-322 | ул. Стахановская, 54 | ситиборд | отдельно стоящая, 2- сторонняя | 19,98 | земли, государственная собственность на которые не разграничена | - | -3149,99 -3150,21 -3151,19 -3150,96 | -1771,05 -1770,08 -1770,3 -1771,28 |
| 88 | И-СБ-2017-323 | ул. Стахановская, 57 | ситиборд | отдельно стоящая, 1- сторонняя | 9,99 | земли, государственная собственность на которые не разграничена | - | -3140,72 -3140,94 -3141,91 -3141,69 | -1885,9 -1884,93 -1885,15 -1886,13 |
| 89 | И-Щ-2017-327 | ул. Стахановская, 48 (ТЦ "Аврора") | рекламный щит | отдельно стоящая, 2- сторонняя | 36 | земли, государственная собственность на которые не разграничена | - | -3268,2 -3269,1 -3269,1 -3268,2 | -1220,8 -1220,8 -1221,9 -1221,9 |
| 90 | И-Щ-2017-329 | ул. Стахановская - ул. Снайперов | рекламный щит | отдельно стоящая, 2- сторонняя | 36 | земли, государственная собственность на которые не разграничена | - | -3202,24 -3203,14 -3203,14 -3202,24 | -1648,73 -1648,73 -1649,83 -1649,83 |
| 91 | И-Щ-2017-330 | ул. Стахановская, 52 (БЦ "Синица") | рекламный щит | отдельно стоящая, 2- сторонняя | 36 | муниципальная собственность | аренда краткосрочная (ОАО "Межрегиональная распределительная сетевая компания Урала") | -3204,68 -3205,58 -3205,58 -3204,68 | -1511,76 -1511,76 -1512,86 -1512,86 |
| 92 | И-Щ-2017-335 | ул. Братьев Игнатовых, 3 (напротив) | рекламный щит | отдельно стоящая, 2- сторонняя | 36 | земли, государственная собственность на которые не разграничена | - | -3821,987 -3822,348 -3823,19 -3822,796 | -3212,146 -3212,752 -3212,467 -3211,641 |
| 93 | И-Щ-2017-336 | ул. Братьев Игнатовых, 3 | рекламный щит | отдельно стоящая, 2- сторонняя | 36 | муниципальная собственность | постоянное (бессрочное) пользование (МКУ "Пермлаугоустройство") | -3810,176 -3810,468 -3811,279 -3811,041 | -3186,198 -3186,816 -3186,536 -3185,648 |
| 94 | И-Щ-2017-339 | ул. Рязанская - ул. Лизы Чайкиной | рекламный щит | отдельно стоящая, 2- сторонняя | 36 | земли, государственная собственность на которые не разграничена | - | -4989,89 -4989,97 -4990,96 -4990,83 | -2548,22 -2547,23 -2547,36 -2548,35 |
| 95 | С-СБ-18-001 | бульвар Гагарина, 74 | ситиборд | отдельно стоящая, 1- сторонняя | 9,99 | земли, государственная собственность на которые не разграничена | - | 3174,257 3175,007 3174,347 3173,597 | -2459,826 -2460,486 -2461,236 -2460,576 |
| 96 | С-СФ-18-1282 | бульвар Гагарина - ул. Старцева | сити-формат | отдельно стоящая, 2- сторонняя | 4,32 | муниципальная собственность | постоянное (бессрочное) пользование (МКУ "Пермлаугоустройство") | 3689 3689,78 3689,16 3688,38 | -2854,09 -2854,7 -2855,49 -2854,87 |
| 97 | М-СФ-18-1283 | бульвар Гагарина, 51 | сити-формат | отдельно стоящая, 2- сторонняя | 4,32 | муниципальная собственность | постоянное (бессрочное) пользование (МКУ "Пермлаугоустройство") | 2764,16 2764,58 2763,67 2763,25 | -644,91 -645,82 -646,24 -645,33 |
| 98 | М-СБ-18-004 | бульвар Гагарина, 66 | ситиборд | отдельно стоящая, 1- сторонняя | 9,99 | муниципальная собственность | постоянное (бессрочное) пользование (МКУ) | 3105,11 3105,16 | -1957,86 -1958,86 |

| | | | | | | | | | |
|-----|-------------|-------------------------|----------|-------------------------------|-------|-------------------------------|---|---------|----------|
| | | | | | | | "Пермблагаустройство") | 3104,16 | -1958,91 |
| 99 | М-СБ-18-006 | бульвар Гагарина, 52 | ситиборд | отдельно стоящая, 2-сторонняя | 19,98 | отдельно стоящая, 2-сторонняя | муниципальная собственность | 3104,11 | -1957,92 |
| | | | | | | | постоянное (бессрочное) пользование (МКУ "Пермблагаустройство") | 3056,16 | -1369,12 |
| | | | | | | | | 3056,22 | -1370,12 |
| | | | | | | | | 3055,22 | -1370,18 |
| | | | | | | | | 3055,16 | -1369,18 |
| 100 | М-СБ-18-008 | бульвар Гагарина, 60 | ситиборд | отдельно стоящая, 2-сторонняя | 19,98 | отдельно стоящая, 2-сторонняя | муниципальная собственность | 3090,57 | -1775,86 |
| | | | | | | | постоянное (бессрочное) пользование (МКУ "Пермблагаустройство") | 3090,64 | -1776,86 |
| | | | | | | | | 3089,65 | -1776,93 |
| | | | | | | | | 3089,57 | -1775,94 |
| 101 | М-СБ-18-009 | бульвар Гагарина, 52 | ситиборд | отдельно стоящая, 2-сторонняя | 19,98 | отдельно стоящая, 2-сторонняя | муниципальная собственность | 3059,43 | -1455,1 |
| | | | | | | | постоянное (бессрочное) пользование (МКУ "Пермблагаустройство") | 3059,56 | -1456,09 |
| | | | | | | | | 3058,57 | -1456,22 |
| | | | | | | | | 3058,44 | -1455,23 |
| 102 | М-СБ-18-014 | бульвар Гагарина, 28 | ситиборд | отдельно стоящая, 2-сторонняя | 19,98 | отдельно стоящая, 2-сторонняя | муниципальная собственность | 2672,08 | -521,43 |
| | | | | | | | постоянное (бессрочное) пользование (МКУ "Пермблагаустройство") | 2672,49 | -522,34 |
| | | | | | | | | 2671,58 | -522,75 |
| | | | | | | | | 2671,17 | -521,84 |
| 103 | М-СБ-18-015 | бульвар Гагарина, 32 | ситиборд | отдельно стоящая, 2-сторонняя | 19,98 | отдельно стоящая, 2-сторонняя | муниципальная собственность | 2777,46 | -741,82 |
| | | | | | | | постоянное (бессрочное) пользование (МКУ "Пермблагаустройство") | 2777,89 | -742,73 |
| | | | | | | | | 2776,98 | -743,16 |
| | | | | | | | | 2776,55 | -742,25 |
| 104 | М-СБ-18-016 | бульвар Гагарина, 36-38 | ситиборд | отдельно стоящая, 2-сторонняя | 19,98 | отдельно стоящая, 2-сторонняя | муниципальная собственность | 2849,67 | -899,43 |
| | | | | | | | постоянное (бессрочное) пользование (МКУ "Пермблагаустройство") | 2850,1 | -900,34 |
| | | | | | | | | 2849,19 | -900,77 |
| | | | | | | | | 2848,76 | -899,86 |
| 105 | М-СБ-18-017 | бульвар Гагарина, 44 | ситиборд | отдельно стоящая, 2-сторонняя | 19,98 | отдельно стоящая, 2-сторонняя | муниципальная собственность | 2879,1 | -959,98 |
| | | | | | | | постоянное (бессрочное) пользование (МКУ "Пермблагаустройство") | 2879,51 | -960,89 |
| | | | | | | | | 2878,6 | -961,3 |
| | | | | | | | | 2878,19 | -960,39 |
| 106 | М-СБ-18-018 | бульвар Гагарина, 46 | ситиборд | отдельно стоящая, 2-сторонняя | 19,98 | отдельно стоящая, 2-сторонняя | муниципальная собственность | 2960,7 | -1131,45 |
| | | | | | | | постоянное (бессрочное) пользование (МКУ "Пермблагаустройство") | 2961,11 | -1132,36 |
| | | | | | | | | 2960,2 | -1132,77 |
| | | | | | | | | 2959,79 | -1131,86 |
| 107 | М-СБ-18-019 | бульвар Гагарина, 54 | ситиборд | отдельно стоящая, 2-сторонняя | 19,98 | отдельно стоящая, 2-сторонняя | муниципальная собственность | 3072,3 | -1525,13 |
| | | | | | | | постоянное (бессрочное) пользование (МКУ "Пермблагаустройство") | 3072,36 | -1526,13 |
| | | | | | | | | 3071,36 | -1526,19 |
| | | | | | | | | 3071,3 | -1525,19 |
| 108 | М-СБ-18-022 | бульвар Гагарина, 56 | ситиборд | отдельно стоящая, 1-сторонняя | 9,99 | отдельно стоящая, 1-сторонняя | муниципальная собственность | 3076,59 | -1578,15 |
| | | | | | | | постоянное (бессрочное) пользование (МКУ "Пермблагаустройство") | 3075,65 | -1579,15 |
| | | | | | | | | 3075,65 | -1579,21 |
| | | | | | | | | 3075,59 | -1578,21 |
| 109 | М-СБ-18-023 | бульвар Гагарина, 58 | ситиборд | отдельно стоящая, 2-сторонняя | 19,98 | отдельно стоящая, 2-сторонняя | муниципальная собственность | 3086,71 | -1682,22 |
| | | | | | | | постоянное (бессрочное) пользование (МКУ "Пермблагаустройство") | 3086,78 | -1683,21 |
| | | | | | | | | 3085,79 | -1683,28 |
| | | | | | | | | 3085,72 | -1682,29 |

| | | | | | | | | | |
|-----|-------------|-----------------------------|---------------|-----------------------------------|-------|---|---|--|--|
| 110 | М-СБ-18-024 | бульвар Гагарина, 64 | ситиборд | отдельно стоящая, 2- сторонняя | 19,98 | муниципальная собственность | постоянное (бессрочное) пользование (МКУ "Пермблагаустройство") | 3100,75 3100,83 3099,83 3099,75 | -1862,99 -1863,99 -1864,07 -1863,07 |
| 111 | М-СБ-18-025 | бульвар Гагарина, 66 | ситиборд | отдельно стоящая, 2- сторонняя | 19,98 | муниципальная собственность | постоянное (бессрочное) пользование (МКУ "Пермблагаустройство") | 3114,5 3114,56 3113,56 3113,5 | -2057,18 -2058,18 -2058,24 -2057,24 |
| 112 | М-СБ-18-562 | бульвар Гагарина, 44а | ситиборд | отдельно стоящая, 2- сторонняя | 19,98 | муниципальная собственность | постоянное (бессрочное) пользование (МКУ "Пермблагаустройство") | 2904,48 2905,9 2905,9 2904,48 | -1021,44 -1021,44 -1022,58 -1022,58 |
| 113 | М-СБ-18-564 | бульвар Гагарина, 70 | ситиборд | отдельно стоящая, 2- сторонняя | 19,98 | муниципальная собственность | постоянное (бессрочное) пользование (МКУ "Пермблагаустройство") | 3127,19 3127,27 3126,27 3126,19 | -2263,49 -2264,48 -2264,56 -2263,57 |
| 114 | М-СБ-18-566 | бульвар Гагарина, 70б | ситиборд | отдельно стоящая, 2- сторонняя | 19,98 | муниципальная собственность | постоянное (бессрочное) пользование (МКУ "Пермблагаустройство") | 3138,1 3138,18 3137,18 3137,1 | -2361,36 -2362,35 -2362,43 -2361,44 |
| 115 | С-СБ-18-568 | бульвар Гагарина, 8б | ситиборд | отдельно стоящая, 2- сторонняя | 19,98 | муниципальная собственность | постоянное (бессрочное) пользование (МКУ "Пермблагаустройство") | 3589,07 3589,81 3589,15 3588,4 | -2826,54 -2827,2 -2827,95 -2827,28 |
| 116 | И-СБ-18-032 | проспект Декабристов, 2 | ситиборд | отдельно стоящая, 2- сторонняя | 19,98 | земли, государственная собственность на которые не разграничена | - | -1163,41 -1163,58 -1164,4 -1164,56 | -4001,48 -4000,49 -4001,64 -4000,66 |
| 117 | И-СБ-18-033 | проспект Декабристов, 20 | ситиборд | отдельно стоящая, 2- сторонняя | 19,98 | земли, государственная собственность на которые не разграничена | - | -1539,49 -1539,01 -1539,88 -1540,37 | -4194,54 -4195,42 -4195,9 -4195,03 |
| 118 | И-Щ-18-569 | проспект Декабристов, 1 | рекламный щит | отдельно стоящая, 2- сторонняя | 36 | земли, государственная собственность на которые не разграничена | - | -1213,68 -1212,74 -1212,74 -1213,68 | -4044,4 -4044,4 -4045,82 -4045,82 |
| 119 | И-Щ-18-570 | проспект Декабристов, 8 | рекламный щит | отдельно стоящая, 2- сторонняя | 36 | земли, государственная собственность на которые не разграничена | - | -1229,35 -1228,87 -1229,75 -1230,23 | -4025,96 -4026,83 -4027,31 -4026,44 |
| 120 | Д-Щ-18-042 | проспект Парковый, 6 | рекламный щит | отдельно стоящая, 2- сторонняя | 36 | муниципальная собственность | - | -5584,08 -5583,92 -5584,91 -5585,07 | -2150,52 -2151,51 -2151,67 -2150,68 |
| 121 | Д-Щ-18-043 | проспект Парковый, 42 | рекламный щит | отдельно стоящая, 2- сторонняя | 36 | муниципальная собственность | постоянное (бессрочное) пользование (МКУ "Пермблагаустройство") | -4373,31 -4372,32 | -2018,94 -2019,07 |

| | | | | | | | | | |
|-----|------------|---|---------------|-----------------------------------|----|-----------------------------|---|---|--|
| 122 | Д-Щ-18-045 | проспект Парковый, 25г | рекламный щит | отдельно стоящая, 1- сторонняя | 18 | муниципальная собственность | "Пермблагустройство") постоянное (бессрочное) пользование (МКУ "Пермблагустройство") | -4372,45 -4373,44 -4345,26 -4344,27 -4344,4 -4345,39 | -2020,06 -2019,94 -1982,04 -1982,17 -1983,16 -1983,04 |
| 123 | Д-Щ-18-046 | проспект Парковый, 25б | рекламный щит | отдельно стоящая, 2- сторонняя | 36 | муниципальная собственность | постоянное (бессрочное) пользование (МКУ "Пермблагустройство") | -4602,44 -4602,33 -4603,32 -4603,43 | -1957,54 -1958,53 -1958,64 -1957,65 |
| 124 | Д-Щ-18-047 | проспект Парковый, 15/6б | рекламный щит | отдельно стоящая, 2- сторонняя | 36 | муниципальная собственность | постоянное (бессрочное) пользование (МКУ "Пермблагустройство") | -4711,93 -4711,77 -4712,76 -4712,92 | -1972,76 -1973,75 -1973,9 -1972,92 |
| 125 | Д-Щ-18-048 | проспект Парковый, 9 - ул. Желябова | рекламный щит | отдельно стоящая, 2- сторонняя | 36 | муниципальная собственность | постоянное (бессрочное) пользование (МКУ "Пермблагустройство") | -5185,152 -5185,268 -5186,002 -5185,928 | -2050,4 -2049,627 -2049,732 -2050,426 |
| 126 | Д-Щ-18-573 | проспект Парковый, 3 | рекламный щит | отдельно стоящая, 2- сторонняя | 36 | муниципальная собственность | постоянное (бессрочное) пользование (МКУ "Пермблагустройство") | -5480,76 -5480,63 -5481,62 -5481,75 | -2093,63 -2094,62 -2094,75 -2093,76 |
| 127 | Д-Щ-18-574 | проспект Парковый, 3а | рекламный щит | отдельно стоящая, 2- сторонняя | 36 | муниципальная собственность | постоянное (бессрочное) пользование (МКУ "Пермблагустройство") | -5613,69 -5613,56 -5614,55 -5614,68 | -2115,17 -2116,17 -2116,29 -2115,3 |
| 128 | Д-Щ-18-575 | проспект Парковый, 16 - ул. Желябова | рекламный щит | отдельно стоящая, 2- сторонняя | 36 | муниципальная собственность | постоянное (бессрочное) пользование (МКУ "Пермблагустройство") | -5183,3 -5183,18 -5184,17 -5184,29 | -2085,6 -2086,59 -2086,72 -2085,73 |
| 129 | Д-Щ-18-579 | проспект Парковый, 36 - ул. Пожарского | рекламный щит | отдельно стоящая, 2- сторонняя | 36 | муниципальная собственность | постоянное (бессрочное) пользование (МКУ "Пермблагустройство") | -4650,11 -4649,99 -4650,99 -4651,1 | -2003,8 -2004,8 -2004,91 -2003,92 |
| 130 | Д-Щ-18-581 | проспект Парковый, 33 | рекламный щит | отдельно стоящая, 2- сторонняя | 36 | муниципальная собственность | постоянное (бессрочное) пользование (МКУ "Пермблагустройство") | -4196,87 -4196,79 -4195,79 -4195,87 | -1998,3 -1999,29 -1999,21 -1998,22 |
| 131 | И-Щ-18-058 | СНТ "Росинка", участок 182 | рекламный щит | отдельно стоящая, 2- сторонняя | 36 | частная собственность | - | -7480,78 -7475,97 -7476,64 -7481,46 | -9781,08 -9782,42 -9784,84 -9783,48 |
| 132 | И-Щ-18-059 | СНТ "Росинка", участок 179 | рекламный щит | отдельно стоящая, 2- сторонняя | 36 | частная собственность | - | -7593,45 -7588,63 -7589,31 -7594,12 | -9745,63 -9746,98 -9749,39 -9748,03 |

| | | | | | | | | | |
|-----|-------------|-------------------------------------|---------------|-------------------------------|-------|---|---|---|--|
| 133 | С-СБ-18-063 | ул. 25-го Октября, 64 | ситиборд | отдельно стоящая, 2-сторонняя | 19,98 | земли, государственная собственность на которые не разграничена | - | 1471,38 1471,84 1470,96 1470,51 | -1366,25 -1367,14 -1367,6 -1366,71 |
| 134 | С-СБ-18-064 | ул. 25-го Октября, 83 | ситиборд | отдельно стоящая, 2-сторонняя | 19,98 | частная собственность | - | 1552,33 1553,23 1553,23 1552,33 | -1582,13 -1582,13 -1583,23 -1583,23 |
| 135 | М-Щ-18-067 | ул. Аркадия Гайдара, 13а | рекламный щит | отдельно стоящая, 2-сторонняя | 36 | земли, государственная собственность на которые не разграничена | - | 3549,49 3550,25 3549,59 3548,84 | -2012,58 -2013,24 -2013,99 -2013,34 |
| 136 | К-Щ-18-068 | ул. Адмирала Ушакова - ул. Калинина | рекламный щит | отдельно стоящая, 2-сторонняя | 36 | земли, государственная собственность на которые не разграничена | - | -12736,12 -12735,55 -12736,37 -12736,94 | 1931,16 1930,34 1929,77 1930,59 |
| 137 | К-Щ-18-069 | ул. Адмирала Ушакова, 36 | рекламный щит | отдельно стоящая, 2-сторонняя | 36 | земли, государственная собственность на которые не разграничена | - | -13075,33 -13074,79 -13075,63 -13076,17 | 1713,81 1712,97 1712,43 1713,27 |
| 138 | К-Щ-18-072 | ул. Адмирала Ушакова, 70 | рекламный щит | отдельно стоящая, 2-сторонняя | 36 | земли, государственная собственность на которые не разграничена | - | -13645,73 -13645,18 -13646,02 -13646,57 | 1352,53 1351,69 1351,14 1351,98 |
| 139 | К-Щ-18-073 | ул. Адмирала Ушакова, 49 | рекламный щит | отдельно стоящая, 2-сторонняя | 36 | земли, государственная собственность на которые не разграничена | - | -13268,04 -13267,52 -13268,36 -13268,89 | 1548,82 1547,97 1547,44 1548,29 |
| 140 | К-Щ-18-078 | ул. Адмирала Ушакова, 55 | рекламный щит | отдельно стоящая, 2-сторонняя | 36 | земли, государственная собственность на которые не разграничена | - | -13582,51 -13581,67 -13581,12 -13581,96 | 1345,43 1345,98 1345,14 1344,59 |
| 141 | К-Щ-18-079 | ул. Адмирала Ушакова, 41 | рекламный щит | отдельно стоящая, 2-сторонняя | 36 | земли, государственная собственность на которые не разграничена | - | -12891,35 -12890,464 -12890,001 -12890,887 | 1829,815 1830,278 1829,392 1828,928 |
| 142 | К-Щ-18-583 | ул. Адмирала Ушакова, 60 | рекламный щит | отдельно стоящая, 2-сторонняя | 36 | земли, государственная собственность на которые не разграничена | - | -13541,34 -13540,81 -13541,65 -13542,19 | 1411,33 1410,49 1409,95 1410,8 |
| 143 | К-Щ-18-586 | ул. Адмирала Ушакова, 55/1 | рекламный щит | отдельно стоящая, 2-сторонняя | 36 | земли, государственная собственность на которые не разграничена | - | -13796,81 -13796,29 -13797,14 -13797,66 | 1206,6 1205,75 1205,23 1206,08 |
| 144 | О-Щ-18-081 | ул. Академика Веденеева, 86 | рекламный щит | отдельно стоящая, 2-сторонняя | 36 | земли, государственная собственность на которые не | - | 8915,22 8915,88 | 9777,19 9777,19 |

| | | | | | | | | | |
|-----|-------------|--|---------------|-------------------------------|------|---|--|--|---|
| 145 | И-Щ-18-084 | ул. Архитектора Связева, 32 | рекламный щит | отдельно стоящая, 1-сторонняя | 18 | земли, государственная собственность на которые не разграничена | - | 8915,79 8915,22 -3217,26 -3216,77 -3217,65 -3218,13 -4354,88 -4354,02 -4354,53 -4355,39 1204,96 1203,69 1203,61 1204,88 -3931,82 -3930,83 -3930,96 -3931,95 -3648,11 -3647,12 -3647,2 -3648,2 4054,456 4054,964 4054,491 4053,831 1290,61 1291,05 1290,15 1289,71 1469,76 1469,91 1468,92 1468,77 1815,32 1815,33 1814,33 1814,32 1659,65 1659,71 1658,71 1658,66 1441,34 1441,47 1440,47 1440,34 | 9776,62 9776,62 -6101,12 -6101,99 -6102,48 -6101,6 -6060,98 -6061,49 -6062,35 -6061,84 -2320,2 -2320,28 -2318,85 -2318,77 -1867,73 -1867,85 -1868,84 -1868,72 -1878,7 -1878,78 -1879,78 -1879,7 10056,955 10057,52 10058,193 10057,538 -1946,39 -1947,28 -1947,72 -1946,82 -4419,35 -4420,34 -4420,49 -4419,5 -6816,13 -6817,13 -6817,14 -6817,14 -5372,91 -5373,9 -5373,96 -5372,96 -4230,29 -4231,28 -4231,41 -4230,42 |
| 146 | И-Щ-18-085 | ул. Архитектора Связева, 41 | рекламный щит | отдельно стоящая, 2-сторонняя | 36 | земли, государственная собственность на которые не разграничена | - | | |
| 147 | С-СФ-18-759 | ул. Белинского, 44 | сити-формат | отдельно стоящая, 2-сторонняя | 4,32 | земли, государственная собственность на которые не разграничена | - | | |
| 148 | Д-Щ-18-099 | ул. Василия Каменского - ул. Зои Космодемьянской | рекламный щит | отдельно стоящая, 2-сторонняя | 36 | земли, государственная собственность на которые не разграничена | - | | |
| 149 | Д-Щ-18-590 | ул. Василия Каменского, 8 | рекламный щит | отдельно стоящая, 2-сторонняя | 36 | муниципальная собственность | постоянное (бессрочное) пользование (МКУ "Пермблагостройство") | | |
| 150 | О-Щ-18-106 | ул. Вильямса, 46 | рекламный щит | отдельно стоящая, 2-сторонняя | 36 | земли, государственная собственность на которые не разграничена | - | | |
| 151 | С-СФ-18-110 | ул. Газеты "Звезда", 60 | сити-формат | отдельно стоящая, 2-сторонняя | 4,32 | муниципальная собственность | постоянное (бессрочное) пользование (МКУ "Пермблагостройство") | | |
| 152 | С-Щ-18-111 | ул. Героев Хасана, 38 | рекламный щит | отдельно стоящая, 2-сторонняя | 36 | муниципальная собственность | постоянное (бессрочное) пользование (МКУ "Пермблагостройство") | | |
| 153 | С-Щ-18-112 | ул. Героев Хасана, 92 | рекламный щит | отдельно стоящая, 2-сторонняя | 36 | муниципальная собственность | постоянное (бессрочное) пользование (МКУ "Пермблагостройство") | | |
| 154 | С-Щ-18-113 | ул. Героев Хасана, 103 | рекламный щит | отдельно стоящая, 2-сторонняя | 36 | муниципальная собственность | постоянное (бессрочное) пользование (МКУ "Пермблагостройство") | | |
| 155 | С-Щ-18-123 | ул. Героев Хасана - ТЭЦ | рекламный щит | отдельно стоящая, 2-сторонняя | 36 | муниципальная собственность | постоянное (бессрочное) пользование (МКУ "Пермблагостройство") | | |

| | | | | | | | | | |
|-----|------------|-------------------------------------|---------------|-------------------------------|----|---|--|--|--|
| 156 | С-Щ-18-126 | ул. Героев Хасана - автостоянка ПМЗ | рекламный щит | отдельно стоящая, 2-сторонняя | 36 | земли, государственная собственность на которые не разграничена | - | 1420,45 1421,45 1421,44 1420,44 | -3831,25 -3831,26 -3832,26 -3832,25 |
| 157 | С-Щ-18-129 | ул. Героев Хасана, 106 | рекламный щит | отдельно стоящая, 2-сторонняя | 36 | муниципальная собственность | постоянное (бессрочное) пользование (МКУ "Пермблагостройство") | 1879,43 1879,83 1879,91 1878,51 | -7715,26 -7716,17 -7716,37 -7715,66 |
| 158 | С-Щ-18-130 | ул. Героев Хасана, 46 | рекламный щит | отдельно стоящая, 2-сторонняя | 36 | муниципальная собственность | постоянное (бессрочное) пользование (МКУ "Пермблагостройство") | 1560,41 1560,43 1559,43 1559,61 | -5050,26 -5051,26 -5051,3 -5050,3 |
| 159 | С-Щ-18-134 | ул. Героев Хасана, 64 | рекламный щит | отдельно стоящая, 2-сторонняя | 36 | муниципальная собственность | постоянное (бессрочное) пользование (МКУ "Пермблагостройство") | 1671,46 1671,77 1670,82 1670,51 | -5831,52 -5832,47 -5832,77 -5831,82 |
| 160 | С-Щ-18-146 | ул. Героев Хасана, 112 | рекламный щит | отдельно стоящая, 2-сторонняя | 36 | муниципальная собственность | - | 2071,32 2072,22 2072,22 2071,32 | -8240,77 -8240,77 -8241,87 -8241,87 |
| 161 | С-Щ-18-152 | ул. Героев Хасана, 54 | рекламный щит | отдельно стоящая, 2-сторонняя | 36 | муниципальная собственность | постоянное (бессрочное) пользование (МКУ "Пермблагостройство") | 1618,19 1619,09 1619,09 1618,19 | -5449,11 -5449,11 -5450,21 -5450,21 |
| 162 | С-Щ-18-154 | ул. Героев Хасана, 42 | рекламный щит | отдельно стоящая, 2-сторонняя | 36 | муниципальная собственность | постоянное (бессрочное) пользование (МКУ "Пермблагостройство") | 1512,26 1512,39 1511,4 1511,27 | -4684,3 -4685,29 -4685,42 -4684,43 |
| 163 | С-Щ-18-158 | ул. Героев Хасана, 106 (напротив) | рекламный щит | отдельно стоящая, 2-сторонняя | 36 | муниципальная собственность | - | 1911,46 1911,83 1910,9 1910,53 | -7667,61 -7668,54 -7668,91 -7667,98 |
| 164 | С-Щ-18-593 | ул. Героев Хасана - ул. Усольская | рекламный щит | отдельно стоящая, 2-сторонняя | 36 | муниципальная собственность | - | 1508,15 1508,28 1507,29 1507,15 | -4405,9 -4406,89 -4407,02 -4406,03 |
| 165 | С-Щ-18-594 | ул. Героев Хасана, 79 (напротив) | рекламный щит | отдельно стоящая, 2-сторонняя | 36 | муниципальная собственность | постоянное (бессрочное) пользование (МКУ "Пермблагостройство") | 1487,3 1487,45 1486,46 1486,31 | -4540,93 -4541,92 -4542,06 -4541,07 |
| 166 | С-Щ-18-595 | ул. Героев Хасана - ул. Ижевская | рекламный щит | отдельно стоящая, 2-сторонняя | 36 | частная собственность | - | 1550,07 1550,24 1549,25 1549,09 | -4613,55 -4614,54 -4614,7 -4613,71 |
| 167 | С-Щ-18-596 | ул. Героев Хасана, 42а | рекламный щит | отдельно стоящая, 2-сторонняя | 36 | муниципальная собственность | постоянное (бессрочное) пользование (МКУ "Пермблагостройство") | 1541,03 1541,17 | -4902,68 -4903,67 |

| | | | | | | | | | | | |
|-----|-------------|---------------------------------------|---------------|-------------------------------|-------|--|--|-------|---|-----------|----------|
| | | | | | | | | | "Пермблагаустройство") | 1540,18 | -4903,81 |
| | | | | | | | | | постоянное (бессрочное) пользование (МКУ "Пермблагаустройство") | 1540,04 | -4902,82 |
| 168 | С-Щ-18-598 | ул. Героев Хасана, 53 (напротив) | рекламный щит | отдельно стоящая, 2-сторонняя | 36 | | | 36 | муниципальная собственность | 1438,16 | -4121,16 |
| | | | | | | | | | "Пермблагаустройство") | 1438,98 | -4121,16 |
| | | | | | | | | | муниципальная собственность | 1438,98 | -4121,82 |
| | | | | | | | | | "Пермблагаустройство") | 1438,16 | -4121,82 |
| 169 | С-СБ-18-744 | ул. Героев Хасана, 105 | ситиборд | отдельно стоящая, 2-сторонняя | 19,98 | | | 19,98 | постоянное (бессрочное) пользование (МКУ "Пермблагаустройство") | 1733,04 | -5916,79 |
| | | | | | | | | | | 1733,34 | -5917,74 |
| | | | | | | | | | | 1732,38 | -5918,04 |
| | | | | | | | | | | 1732,08 | -5917,08 |
| 170 | Д-Щ-18-162 | ул. Докучаева, 28 (напротив) | рекламный щит | отдельно стоящая, 2-сторонняя | 36 | | | 36 | земли, государственная собственность на которые не разграничена | -5764,01 | 2430,38 |
| | | | | | | | | | | -5763,16 | 2429,85 |
| | | | | | | | | | | -5763,69 | 2429 |
| | | | | | | | | | | -5764,54 | 2429,53 |
| 171 | Д-Щ-18-606 | ул. Докучаева, 28 | рекламный щит | отдельно стоящая, 2-сторонняя | 36 | | | 36 | земли, государственная собственность на которые не разграничена | -5733,44 | 2384,8 |
| | | | | | | | | | | -5732,58 | 2384,29 |
| | | | | | | | | | | -5733,08 | 2383,43 |
| | | | | | | | | | | -5733,95 | 2383,93 |
| 172 | Д-Щ-18-611 | ул. Зои Космодемьянской, 43 | рекламный щит | отдельно стоящая, 2-сторонняя | 36 | | | 36 | земли, государственная собственность на которые не разграничена | -4002,36 | -2171,41 |
| | | | | | | | | | | -4001,37 | -2171,53 |
| | | | | | | | | | | -4001,24 | -2170,54 |
| | | | | | | | | | | -4002,24 | -2170,42 |
| 173 | К-Щ-18-163 | ул. Калинина, 64-68 | рекламный щит | отдельно стоящая, 2-сторонняя | 36 | | | 36 | муниципальная собственность | -12593,68 | 2124,3 |
| | | | | | | | | | | -12592,76 | 2123,91 |
| | | | | | | | | | | -12593,15 | 2122,99 |
| | | | | | | | | | | -12594,07 | 2123,38 |
| 174 | К-Щ-18-165 | ул. Калинина | рекламный щит | отдельно стоящая, 2-сторонняя | 36 | | | 36 | постоянное (бессрочное) пользование (МКУ "Пермблагаустройство") | -12605,38 | 2047,45 |
| | | | | | | | | | | -12605 | 2048,38 |
| | | | | | | | | | | -12604,07 | 2048 |
| | | | | | | | | | | -12604,45 | 2047,07 |
| 175 | К-Щ-18-612 | ул. Калинина - ул. Адмирала Ушакова | рекламный щит | отдельно стоящая, 2-сторонняя | 36 | | | 36 | муниципальная собственность | -12580,77 | 2039,16 |
| | | | | | | | | | | -12579,78 | 2038,97 |
| | | | | | | | | | | -12579,97 | 2037,99 |
| | | | | | | | | | | -12580,95 | 2038,18 |
| 176 | И-Щ-18-169 | ул. Карпинского, 63 | рекламный щит | отдельно стоящая, 2-сторонняя | 36 | | | 36 | земли, государственная собственность на которые не разграничена | -1066,68 | -3989,15 |
| | | | | | | | | | | -1065,69 | -3989,3 |
| | | | | | | | | | | -1065,84 | -3990,29 |
| | | | | | | | | | | -1066,83 | -3990,14 |
| 177 | И-Щ-18-171 | ул. Карпинского, 109 | рекламный щит | отдельно стоящая, 2-сторонняя | 36 | | | 36 | земли, государственная собственность на которые не разграничена | -2084,49 | -5866,06 |
| | | | | | | | | | | -2083,59 | -5866,5 |
| | | | | | | | | | | -2084,03 | -5867,4 |
| | | | | | | | | | | -2084,93 | -5866,96 |
| 178 | И-Щ-18-174 | ул. Карпинского - ул. Советской Армии | рекламный щит | отдельно стоящая, 2-сторонняя | 36 | | | 36 | частная собственность | -1520,43 | -4725,04 |
| | | | | | | | | | | -1519,79 | -4725,8 |
| | | | | | | | | | | -1520,55 | -4726,45 |
| | | | | | | | | | | -1521,19 | -4725,68 |

| | | | | | | | | | |
|-----|------------|--|---------------|-------------------------------|----|---|--|--|--|
| 179 | И-Щ-18-182 | ул. Карпинского, 79а | рекламный щит | отдельно стоящая, 2-сторонняя | 36 | земли, государственная собственность на которые не разграничена | - | -1216,09 -1215,48 -1216,27 -1216,88 | -4467,2 -4467,99 -4468,61 -4467,82 |
| 180 | И-Щ-18-613 | ул. Карпинского, 1 | рекламный щит | отдельно стоящая, 2-сторонняя | 36 | земли, государственная собственность на которые не разграничена | - | -941,17 -940,17 -940,24 -941,23 | -2736,04 -2736,1 -2737,1 -2737,04 |
| 181 | И-Щ-18-615 | ул. Карпинского, 29 | рекламный щит | отдельно стоящая, 2-сторонняя | 36 | земли, государственная собственность на которые не разграничена | - | -1017,26 -1016,26 -1016,37 -1017,36 | -3617,35 -3617,46 -3618,45 -3618,35 |
| 182 | И-Щ-18-616 | ул. Карпинского, 36 | рекламный щит | отдельно стоящая, 2-сторонняя | 36 | земли, государственная собственность на которые не разграничена | - | -1034,53 -1033,54 -1033,64 -1034,63 | -3418,57 -3418,67 -3419,67 -3419,57 |
| 183 | И-Щ-18-617 | ул. Карпинского, 66 | рекламный щит | отдельно стоящая, 2-сторонняя | 36 | земли, государственная собственность на которые не разграничена | - | -1109,31 -1108,32 -1108,44 -1109,44 | -4092,28 -4092,41 -4093,4 -4093,27 |
| 184 | И-Щ-18-621 | ул. Карпинского, 90 | рекламный щит | отдельно стоящая, 2-сторонняя | 36 | земли, государственная собственность на которые не разграничена | - | -1546,03 -1545,43 -1546,23 -1546,83 | -4693,53 -4694,32 -4694,93 -4694,13 |
| 185 | И-Щ-18-624 | ул. Карпинского - ул. Архитектора Связева, 4 | рекламный щит | отдельно стоящая, 3-сторонняя | 54 | частная собственность | - | -2119,56 -2118,65 -2119,07 -2119,98 | -5851,28 -5851,7 -5852,61 -5852,2 |
| 186 | К-Щ-18-185 | ул. Кировградская - ул. Сысольская | рекламный щит | отдельно стоящая, 1-сторонняя | 18 | земли, государственная собственность на которые не разграничена | - | -14774,551 -14773,551 -14773,575 -14774,574 | -397,8038 -397,8275 -398,8272 -398,8035 |
| 187 | И-Щ-18-192 | ул. Космонавта Леонова, 47 | рекламный щит | отдельно стоящая, 2-сторонняя | 36 | земли, государственная собственность на которые не разграничена | - | -3388,24 -3387,75 -3388,63 -3389,11 | -5684,57 -5685,44 -5685,93 -5685,05 |
| 188 | И-Щ-18-193 | ул. Космонавта Леонова, 49 | рекламный щит | отдельно стоящая, 2-сторонняя | 36 | муниципальная собственность (бессрочное пользование (МКУ "Пермблагостройство")) | постоянное (бессрочное) пользование (МКУ "Пермблагостройство") | -3274,72 -3274,24 -3275,12 -3275,6 | -5883,05 -5883,93 -5884,4 -5883,52 |
| 189 | И-Щ-18-194 | ул. Космонавта Леонова - ул. Архитектора Связева | рекламный щит | отдельно стоящая, 2-сторонняя | 36 | земли, государственная собственность на которые не разграничена | - | -3134,9 -3134,42 -3135,3 -3135,78 | -6099,28 -6100,16 -6100,64 -6099,77 |
| 190 | И-Щ-18-195 | ул. Космонавта Леонова - ул. | рекламный щит | отдельно стоящая, 2-сторонняя | 36 | земли, государственная собственность на которые не разграничена | - | -3474,212 -3473,762 | -5643,95 -5644,85 |

| | | | | | | | | | |
|-----|-------------|---|---------------|-----------------------------------|-------|--|---|--|---|
| 191 | И-Щ-18-198 | Геологов ул. Космонавта Леонова, АГЭС | рекламный щит | отдельно стоящая, 2- сторонняя | 36 | разграничена земли, государственная собственность на которые не разграничена | - | -3474,652 -3475,102 -3123,43 -3122,95 -3123,83 -3124,31 | -5645,29 -5644,4 -6905,56 -6906,44 -6906,92 -6906,04 |
| 192 | И-Щ-18-199 | ул. Космонавта Леонова, 41 | рекламный щит | отдельно стоящая, 2- сторонняя | 36 | земли, государственная собственность на которые не разграничена | - | -3647,86 -3648,76 -3648,76 -3647,86 | -5185,87 -5185,87 -5186,97 -5186,97 |
| 193 | И-СБ-18-200 | ул. Космонавта Леонова, 38 | ситиборд | отдельно стоящая, 2- сторонняя | 19,98 | земли, государственная собственность на которые не разграничена | - | -3654,39 -3655,29 -3655,29 -3654,39 | -5206,46 -5206,46 -5207,56 -5207,56 |
| 194 | И-Щ-18-626 | ул. Космонавта Леонова, 70 | рекламный щит | отдельно стоящая, 2- сторонняя | 36 | земли, государственная собственность на которые не разграничена | - | -3140,76 -3140,27 -3141,14 -3141,63 | -6186,84 -6187,71 -6188,2 -6187,33 |
| 195 | И-Щ-18-628 | ул. Космонавта Леонова - ул. Геологов | рекламный щит | отдельно стоящая, 2- сторонняя | 36 | земли, государственная собственность на которые не разграничена | - | -3447,7 -3447,24 -3448,13 -3448,59 | -5554,51 -5555,4 -5555,86 -5554,97 |
| 196 | М-СБ-18-202 | ул. Крупской, 38 | ситиборд | отдельно стоящая, 1- сторонняя | 9,99 | муниципальная собственность пользование (бессрочное) пользование (МКУ "Пермблагостройство") | | 2651,44 2651,86 2650,96 2650,54 | 45,92 45,01 44,59 45,49 |
| 197 | М-СБ-18-203 | ул. Крупской, 28 | ситиборд | отдельно стоящая, 1- сторонняя | 9,99 | муниципальная собственность пользование (бессрочное) "Пермблагостройство") | | 2561 2561,43 2560,54 2560,1 | 240,12 239,22 238,78 239,68 |
| 198 | М-СБ-18-204 | ул. Крупской, 40 | ситиборд | отдельно стоящая, 2- сторонняя | 19,98 | муниципальная собственность пользование (бессрочное) пользование (МКУ "Пермблагостройство") | | 2702,26 2702,68 2701,78 2701,36 | -48,73 -49,63 -50,05 -49,15 |
| 199 | М-СБ-18-205 | ул. Крупской, 37 | ситиборд | отдельно стоящая, 1- сторонняя | 9,99 | муниципальная собственность пользование (бессрочное) пользование (МКУ "Пермблагостройство") | | 2753,79 2753,32 2753,32 2753,79 | -75,71 -75,71 -76,2 -76,2 |
| 200 | М-СБ-18-630 | ул. Крупской, 32а | ситиборд | отдельно стоящая, 2- сторонняя | 19,98 | муниципальная собственность пользование (бессрочное) пользование (МКУ "Пермблагостройство") | | 2606,6 2607,05 2606,15 2605,71 | 145,92 145,02 144,58 145,47 |
| 201 | С-Щ-18-207 | ул. Куйбышева, 115 | рекламный щит | отдельно стоящая, 1- сторонняя | 18 | земли, государственная собственность на которые не разграничена | - | 720,09 721,09 721,05 720,05 | -4040,48 -4040,52 -4041,52 -4041,48 |

| | | | | | | | | | |
|-----|-------------|-------------------------------------|---------------|-----------------------------------|-------|---|---|--|--|
| 202 | С-Щ-18-208 | ул. Куйбышева, 117 | рекламный щит | отдельно стоящая, 2- сторонняя | 36 | земли, государственная собственность на которые не разграничена | - | 712,25 713,25 713,22 712,22 | -4413,21 -4413,24 -4414,24 -4414,21 |
| 203 | С-Щ-18-217 | ул. Куйбышева, д. 117, корп. 1 | рекламный щит | отдельно стоящая, 2- сторонняя | 36 | земли, государственная собственность на которые не разграничена | - | 682,42 683,42 683,37 682,37 | -4562,03 -4562,08 -4563,08 -4563,03 |
| 204 | С-Щ-18-218 | ул. Куйбышева - ул. Солдатова | рекламный щит | отдельно стоящая, 1- сторонняя | 18 | земли, государственная собственность на которые не разграничена | - | 738,53 739,43 739,43 738,53 | -4584,69 -4584,69 -4585,79 -4585,79 |
| 205 | С-Щ-18-220 | ул. Куйбышева - ул. Маршрутная | рекламный щит | отдельно стоящая, 2- сторонняя | 36 | земли, государственная собственность на которые не разграничена | - | 728,38 729,38 729,36 728,36 | -3799,22 -3799,24 -3800,24 -3800,22 |
| 206 | С-СБ-18-221 | ул. Куйбышева, 54 | ситиборд | отдельно стоящая, 2- сторонняя | 19,98 | муниципальная собственность | - | 302,19 302,74 301,91 301,36 | -1655,05 -1655,88 -1656,43 -1655,6 |
| 207 | С-Щ-18-633 | ул. Куйбышева - ул. Лодыгина | рекламный щит | отдельно стоящая, 1- сторонняя | 18 | земли, государственная собственность на которые не разграничена | - | 642,21 643,21 643,12 642,12 | -5604,3 -5604,39 -5605,38 -5605,29 |
| 208 | С-Щ-18-634 | ул. Куйбышева - ул. Яблочкова | рекламный щит | отдельно стоящая, 2- сторонняя | 36 | земли, государственная собственность на которые не разграничена | - | 632,51 633,5 633,35 632,36 | -5337,99 -5338,13 -5339,12 -5338,98 |
| 209 | С-Щ-18-637 | ул. Куйбышева, 114 | рекламный щит | отдельно стоящая, 2- сторонняя | 36 | земли, государственная собственность на которые не разграничена | - | 810,26 811,08 810,51 809,69 | -3616,07 -3616,64 -3617,46 -3616,9 |
| 210 | Д-Щ-18-223 | ул. Куфонина - проспект Парковый | рекламный щит | отдельно стоящая, 1- сторонняя | 18 | земли, государственная собственность на которые не разграничена | - | -5854,95 -5854,67 -5855,63 -5855,91 | -2161,59 -2162,55 -2162,83 -2161,87 |
| 211 | Д-СБ-18-765 | ул. Куфонина, 18 | ситиборд | отдельно стоящая, 2- сторонняя | 19,98 | земли, государственная собственность на которые не разграничена | - | -5794,174 -5794,277 -5795,104 -5795,048 | -2598,925 -2598,091 -2598,218 -2599,077 |
| 212 | Д-СБ-18-766 | ул. Куфонина, 16 | ситиборд | отдельно стоящая, 2- сторонняя | 19,98 | земли, государственная собственность на которые не разграничена | - | -5803,101 -5802,99 -5802,115 -5802,192 | -2484,848 -2485,792 -2485,716 -2484,737 |
| 213 | Д-Щ-18-228 | ул. Куфонина, 14 | рекламный щит | отдельно стоящая, 2- сторонняя | 36 | земли, государственная собственность на которые не разграничена | - | -5817,379 -5817,46 | -2389,621 -2388,83 |

| | | | | | | | | |
|-----|--------------|--|---------------|-------------------------------|-------|---|--|--|
| 214 | К-Щ-18-230 | ул. Ласьявинская, 32 | рекламный щит | отдельно стоящая, 2-сторонняя | 36 | земли, государственная собственность на которые не разграничена | - | -5818,357 -2388,867 -5818,283 -2389,692 -17322,68 -1405,01 -17321,93 -1405,67 -17322,59 -1406,42 -17323,34 -1405,76 -21066,23 178,05 -21066,02 179,03 -21065,04 178,82 -21065,25 177,84 -2529,93 -1830,69 -2529,01 -1831,08 -2529,4 -1832 -2530,32 -1831,61 |
| 215 | К-Щ-18-233 | ул. Ласьявинская, ТЭЦ | рекламный щит | отдельно стоящая, 2-сторонняя | 36 | частная собственность | - | -21066,23 178,05 -21066,02 179,03 -21065,04 178,82 -21065,25 177,84 |
| 216 | Д-СБ-18-239 | ул. Локомотивная (напротив ул. Малкова, 28в) | ситиборд | отдельно стоящая, 2-сторонняя | 19,98 | земли, государственная собственность на которые не разграничена | постоянное (бессрочное) пользование (МКУ "Пермблагостройство") | -2529,93 -1830,69 -2529,01 -1831,08 -2529,4 -1832 -2530,32 -1831,61 |
| 217 | Д-СБ-18-639 | ул. Локомотивная (ул. Малкова, 30а) | ситиборд | отдельно стоящая, 2-сторонняя | 19,98 | муниципальная собственность | постоянное (бессрочное) пользование (МКУ "Пермблагостройство") | -2408,88 -1643,11 -2407,99 -1643,57 -2408,45 -1644,46 -2409,34 -1644 |
| 218 | Д-СБ-18-642 | ул. Локомотивная - ул. Энгельса | ситиборд | отдельно стоящая, 3-сторонняя | 29,97 | муниципальная собственность | постоянное (бессрочное) пользование (МКУ "Пермблагостройство") | -2605,91 -2107,96 -2604,49 -2107,96 -2604,49 -2109,38 -2605,91 -2109,38 |
| 219 | К-Щ-18-241 | ул. Маршала Рыбалко, 47 | рекламный щит | отдельно стоящая, 2-сторонняя | 36 | муниципальная собственность | - | -16630,438 -1079,593 -16629,668 -1080,243 -16630,318 -1081,003 -16631,078 -1080,353 |
| 220 | К-СФ-18-1289 | ул. Маршала Рыбалко, 117 | сити-формат | отдельно стоящая, 2-сторонняя | 4,32 | земли, государственная собственность на которые не разграничена | - | -14853,06 50,09 -14852,47 49,28 -14853,27 48,69 -14853,87 49,5 |
| 221 | К-Щ-18-244 | ул. Маршала Рыбалко, 111 | рекламный щит | отдельно стоящая, 2-сторонняя | 36 | муниципальная собственность | постоянное (бессрочное) пользование (МКУ "Пермблагостройство") | -15139,12 -123,93 -15138,31 -123,34 -15137,72 -124,14 -15138,53 -124,73 |
| 222 | К-Щ-18-247 | ул. Маршала Рыбалко, 16 | рекламный щит | отдельно стоящая, 2-сторонняя | 36 | муниципальная собственность | постоянное (бессрочное) пользование (МКУ "Пермблагостройство") | -17191,65 -1782,95 -17190,99 -1782,2 -17190,24 -1782,86 -17190,9 -1783,61 |
| 223 | К-СФ-18-1290 | ул. Маршала Рыбалко, 111 (напротив) | сити-формат | отдельно стоящая, 2-сторонняя | 4,32 | земли, государственная собственность на которые не разграничена | - | -15107,72 -135,11 -15106,91 -134,52 -15106,32 -135,33 -15107,13 -135,92 |
| 224 | К-СФ-18-1291 | ул. Маршала Рыбалко, 106 | сити-формат | отдельно стоящая, 2-сторонняя | 4,32 | земли, государственная собственность на которые не разграничена | - | -15234 -228,5 -15233,19 -227,9 -15232,6 -228,71 -15233,41 -229,3 |

| | | | | | | | | | |
|-----|-------------|------------------------------------|---------------|-------------------------------|-------|---|---|--|--|
| 225 | К-Щ-18-250 | ул. Маршала Рыбалко, 42 | рекламный щит | отдельно стоящая, 2-сторонняя | 36 | муниципальная собственность | постоянное (бессрочное) пользование (МКУ "Пермблагаустройство") | -16512,14 -16511,45 -16510,72 -16511,41 | -998,29 -997,57 -998,25 -998,98 |
| 226 | К-Щ-18-254 | ул. Маршала Рыбалко, 856 | рекламный щит | отдельно стоящая, 2-сторонняя | 36 | земли, государственная собственность на которые не разграничена | - | -15800,584 -15799,723 -15799,215 -15800,076 | -645,551 -645,043 -645,905 -646,412 |
| 227 | К-Щ-18-256 | ул. Маршала Рыбалко, 39 | рекламный щит | отдельно стоящая, 2-сторонняя | 36 | муниципальная собственность | постоянное (бессрочное) пользование (МКУ "Пермблагаустройство") | -16711,36 -16712,26 -16712,26 -16711,36 | -1182,99 -1182,99 -1184,09 -1184,09 |
| 228 | К-Щ-18-258 | ул. Маршала Рыбалко, 996 | рекламный щит | отдельно стоящая, 2-сторонняя | 36 | муниципальная собственность | постоянное (бессрочное) пользование (МКУ "Пермблагаустройство") | -15441,83 -15442,73 -15442,73 -15441,83 | -339,69 -339,69 -340,79 -340,79 |
| 229 | К-Щ-18-259 | ул. Маршала Рыбалко, 81 | рекламный щит | отдельно стоящая, 2-сторонняя | 36 | земли, государственная собственность на которые не разграничена | - | -15884,83 -15884,25 -15885,07 -15885,65 | -669,83 -670,65 -671,23 -670,41 |
| 230 | К-Щ-18-260 | ул. Маршала Рыбалко, 113 | рекламный щит | отдельно стоящая, 2-сторонняя | 36 | муниципальная собственность | постоянное (бессрочное) пользование (МКУ "Пермблагаустройство") | -15045,21 -15044,6 -15045,39 -15046 | -58,76 -59,55 -60,16 -59,37 |
| 231 | К-Щ-18-644 | ул. Маршала Рыбалко - ул. Липатова | рекламный щит | отдельно стоящая, 2-сторонняя | 36 | земли, государственная собственность на которые не разграничена | - | -16008,18 -16007,79 -16008,71 -16009,1 | -794,62 -795,54 -795,94 -795,02 |
| 232 | К-Щ-18-645 | ул. Маршала Рыбалко, 95 | рекламный щит | отдельно стоящая, 2-сторонняя | 36 | муниципальная собственность | постоянное (бессрочное) пользование (МКУ "Пермблагаустройство") | -15595,57 -15594,96 -15595,75 -15596,36 | -453,56 -454,35 -454,96 -454,17 |
| 233 | К-Щ-18-646 | ул. Маршала Рыбалко, 105 | рекламный щит | отдельно стоящая, 2-сторонняя | 36 | частная собственность | - | -15272,9 -15272,31 -15273,12 -15273,71 | -219,24 -220,05 -220,64 -219,83 |
| 234 | М-Щ-18-261 | ул. Макаренко, 52 | рекламный щит | отдельно стоящая, 2-сторонняя | 36 | муниципальная собственность | постоянное (бессрочное) пользование (МКУ "Пермблагаустройство") | 3121,383 3122,181 3121,932 3120,994 | -926,69 -926,373 -925,544 -925,83 |
| 235 | С-СБ-18-262 | ул. Максима Горького, 83 | ситиборд | отдельно стоящая, 2-сторонняя | 19,98 | муниципальная собственность | - | 1787,39 1787,45 1786,45 1786,39 | -1582,79 -1583,79 -1583,85 -1582,85 |
| 236 | Д-СБ-18-263 | ул. Малкова, 6 | ситиборд | отдельно стоящая, 2-сторонняя | 19,98 | муниципальная собственность | постоянное (бессрочное) пользование (МКУ "Пермблагаустройство") | -2431,04 -2430,58 | -2651,37 -2652,26 |

| | | | | | | | | | |
|-----|-------------|----------------------------------|---------------|-----------------------------------|-------|---|---|--|--|
| 237 | Д-СБ-18-264 | ул. Малкова, 18 (напротив) | ситиборд | отдельно стоящая, 2- сторонняя | 19,98 | муниципальная собственность | постоянное (бессрочное) пользование (МКУ "Пермблагаустройство") | -2431,47 -2431,93 -2456,35 -2455,47 -2455,95 -2456,83 | -2652,72 -2651,83 -2267,79 -2268,27 -2269,15 -2268,67 |
| 238 | Д-СБ-18-265 | ул. Малкова, 4 | ситиборд | отдельно стоящая, 2- сторонняя | 19,98 | земли, государственная собственность на которые не разграничена | - | -2338,97 -2338,47 -2339,33 -2339,83 | -2758,15 -2759,01 -2759,51 -2758,65 |
| 239 | Д-СБ-18-266 | ул. Малкова, 16-18 (напротив) | ситиборд | отдельно стоящая, 2- сторонняя | 19,98 | земли, государственная собственность на которые не разграничена | - | -2497,07 -2497,05 -2498,05 -2498,07 | -2406,3 -2407,3 -2407,32 -2406,32 |
| 240 | Д-СБ-18-647 | ул. Малкова, 4 | ситиборд | отдельно стоящая, 2- сторонняя | 19,98 | земли, государственная собственность на которые не разграничена | - | -2325,99 -2325,61 -2326,53 -2326,92 | -2838,12 -2839,04 -2839,43 -2838,5 |
| 241 | И-Щ-18-269 | ул. Мира, 132 | рекламный щит | отдельно стоящая, 2- сторонняя | 36 | муниципальная собственность | постоянное (бессрочное) пользование (МКУ "Пермблагаустройство") | -4615,99 -4615,5 -4616,38 -4616,86 | -5198,48 -5199,35 -5199,84 -5198,96 |
| 242 | И-Щ-18-272 | ул. Мира, 91 | рекламный щит | отдельно стоящая, 2- сторонняя | 36 | муниципальная собственность | постоянное (бессрочное) пользование (МКУ "Пермблагаустройство") | -4290,63 -4290,17 -4291,06 -4291,52 | -5055,48 -5056,37 -5056,83 -5055,94 |
| 243 | И-Щ-18-273 | ул. Мира, 112-114 | рекламный щит | отдельно стоящая, 2- сторонняя | 36 | муниципальная собственность | постоянное (бессрочное) пользование (МКУ "Пермблагаустройство") | -4121,99 -4121,24 -4122,12 -4122,59 | -4926,66 -4927,14 -4928 -4927,34 |
| 244 | И-Щ-18-274 | ул. Мира, 71 | рекламный щит | отдельно стоящая, 2- сторонняя | 36 | муниципальная собственность | постоянное (бессрочное) пользование (МКУ "Пермблагаустройство") | -3894,81 -3894,34 -3895,22 -3895,69 | -4839,98 -4840,86 -4841,34 -4840,46 |
| 245 | И-Щ-18-278 | ул. Мира, 41/1 | рекламный щит | отдельно стоящая, 2- сторонняя | 36 | земли, государственная собственность на которые не разграничена | - | -2790,3 -2789,79 -2790,65 -2791,16 | -4236,99 -4237,85 -4238,36 -4237,49 |
| 246 | И-Щ-18-282 | ул. Мира, 66 | рекламный щит | отдельно стоящая, 2- сторонняя | 36 | муниципальная собственность | постоянное (бессрочное) пользование (МКУ "Пермблагаустройство") | -2517,99 -2518,89 -2518,89 -2517,99 | -4047,15 -4047,15 -4048,25 -4048,25 |
| 247 | И-СБ-18-284 | ул. Мира, 14 | ситиборд | отдельно стоящая, 2- сторонняя | 19,98 | муниципальная собственность | постоянное (бессрочное) пользование (МКУ "Пермблагаустройство") | -1872,16 -1871,67 -1872,54 -1873,03 | -3690,19 -3691,06 -3691,55 -3690,68 |

| | | | | | | | | | |
|-----|--------------|---------------------------------|---------------|-------------------------------|-------|-----------------------------|--|--|--|
| 248 | И-СБ-18-286 | ул. Мира, 10а | ситиборд | отдельно стоящая, 2-сторонняя | 19,98 | муниципальная собственность | постоянное (бессрочное) пользование (МКУ "Пермблагостройство") | -1609,23 -1608,79 -1609,69 -1610,13 | -3546,66 -3547,56 -3548 -3547,1 |
| 249 | И-СФ-18-1292 | ул. Мира, 9аа | сити-формат | отдельно стоящая, 2-сторонняя | 4,32 | муниципальная собственность | постоянное (бессрочное) пользование (МКУ "Пермблагостройство") | -1561,63 -1561,14 -1562,01 -1562,5 | -3547,45 -3548,32 -3548,81 -3547,94 |
| 250 | И-СБ-18-288 | ул. Мира (ул. Стахановская, 29) | ситиборд | отдельно стоящая, 2-сторонняя | 19,98 | муниципальная собственность | постоянное (бессрочное) пользование (МКУ "Пермблагостройство") | -1329,18 -1329,12 -1328,12 -1328,18 | -3385,89 -3386,89 -3386,83 -3385,83 |
| 251 | И-Щ-18-650 | ул. Мира, 45 - ул. Комбайнеров | рекламный щит | отдельно стоящая, 2-сторонняя | 36 | муниципальная собственность | постоянное (бессрочное) пользование (МКУ "Пермблагостройство") | -3033,58 -3033,1 -3033,97 -3034,46 | -4358,91 -4359,79 -4360,27 -4359,4 |
| 252 | И-Щ-18-651 | ул. Мира, 49 | рекламный щит | отдельно стоящая, 2-сторонняя | 36 | муниципальная собственность | постоянное (бессрочное) пользование (МКУ "Пермблагостройство") | -3166,87 -3166,38 -3167,25 -3167,74 | -4439,81 -4440,68 -4441,17 -4440,3 |
| 253 | И-Щ-18-652 | ул. Мира, 61 | рекламный щит | отдельно стоящая, 2-сторонняя | 36 | муниципальная собственность | постоянное (бессрочное) пользование (МКУ "Пермблагостройство") | -3557,69 -3557,21 -3558,09 -3558,57 | -4651,78 -4652,66 -4653,14 -4652,26 |
| 254 | И-Щ-18-653 | ул. Мира, 83 | рекламный щит | отдельно стоящая, 2-сторонняя | 36 | муниципальная собственность | постоянное (бессрочное) пользование (МКУ "Пермблагостройство") | -4157,53 -4157,06 -4157,95 -4158,41 | -4988,72 -4989,61 -4990,07 -4989,18 |
| 255 | И-Щ-18-654 | ул. Мира, 109 | рекламный щит | отдельно стоящая, 2-сторонняя | 36 | муниципальная собственность | постоянное (бессрочное) пользование (МКУ "Пермблагостройство") | -4592,19 -4591,71 -4592,59 -4593,07 | -5227,68 -5228,56 -5229,04 -5228,15 |
| 256 | С-СБ-18-289 | ул. Николая Островского, 68 | ситиборд | отдельно стоящая, 2-сторонняя | 19,98 | муниципальная собственность | постоянное (бессрочное) пользование (МКУ "Пермблагостройство") | 2020,68 2021,17 2020,3 2019,81 | -1461,05 -1461,93 -1462,42 -1461,55 |
| 257 | С-СБ-18-291 | ул. Николая Островского, 75а | ситиборд | отдельно стоящая, 2-сторонняя | 19,98 | муниципальная собственность | постоянное (бессрочное) пользование (МКУ "Пермблагостройство") | 1975,79 1976,26 1975,37 1974,9 | -1412,15 -1413,04 -1413,51 -1412,62 |
| 258 | О-СБ-18-293 | ул. Первомайская, 16 | ситиборд | отдельно стоящая, 2-сторонняя | 19,98 | муниципальная собственность | постоянное (бессрочное) пользование (МКУ "Пермблагостройство") | 7763,83 7764,78 7764,49 7763,53 | 10907,3 10907,01 10906,05 10906,35 |
| 259 | О-СБ-18-294 | ул. Первомайская, 14а | ситиборд | отдельно стоящая, 2-сторонняя | 19,98 | муниципальная собственность | постоянное (бессрочное) пользование (МКУ "Пермблагостройство") | 7776,53 7777,51 | 10956,73 10956,51 |

| | | | | | | | | | |
|-----|------------|--|---------------|-------------------------------|----|---|------------------------|--|--|
| 260 | О-Щ-18-297 | ул. Писарева, 6 | рекламный щит | отдельно стоящая, 2-сторонняя | 36 | земли, государственная собственность на которые не разграничена | "Пермблагаустройство") | 7777,29 7776,31 4140,94 4141,84 4141,84 4140,94 | 10955,53 10955,75 10025,12 10025,12 10026,22 10026,22 |
| 261 | О-Щ-18-657 | ул. Писарева, 25 | рекламный щит | отдельно стоящая, 2-сторонняя | 36 | земли, государственная собственность на которые не разграничена | - | 4090,52 4091,52 4091,51 4090,51 | 10222,39 10222,37 10221,37 10221,39 |
| 262 | О-Щ-18-658 | ул. Писарева, 27 | рекламный щит | отдельно стоящая, 2-сторонняя | 36 | земли, государственная собственность на которые не разграничена | - | 4092,17 4092,2 4091,2 4091,17 | 10361,18 10360,18 10360,14 10361,14 |
| 263 | Д-Щ-18-299 | ул. Подлесная, 47в (напротив) | рекламный щит | отдельно стоящая, 2-сторонняя | 36 | земли, государственная собственность на которые не разграничена | - | -3610,57 -3609,66 -3610,07 -3610,98 | -2393,24 -2393,64 -2394,56 -2394,15 |
| 264 | Д-Щ-18-301 | ул. Подлесная, 47а | рекламный щит | отдельно стоящая, 2-сторонняя | 36 | земли, государственная собственность на которые не разграничена | - | -3702,93 -3702,01 -3702,41 -3703,33 | -2354,73 -2355,12 -2356,04 -2355,64 |
| 265 | Д-Щ-18-302 | ул. Подлесная, 47в | рекламный щит | отдельно стоящая, 2-сторонняя | 36 | муниципальная собственность | - | -3562,87 -3562,77 -3564,13 -3564,13 | -2384,31 -2385,67 -2385,67 -2384,31 |
| 266 | Д-Щ-18-304 | ул. Подлесная, 31 | рекламный щит | отдельно стоящая, 2-сторонняя | 36 | земли, государственная собственность на которые не разграничена | - | -4613,84 -4613,47 -4614,39 -4614,77 | -2518,13 -2519,06 -2519,44 -2518,51 |
| 267 | Д-Щ-18-305 | ул. Подлесная, 45 - ул. Зои Космодемьянской | рекламный щит | отдельно стоящая, 2-сторонняя | 36 | земли, государственная собственность на которые не разграничена | - | -3958,89 -3958,89 -3959,89 -3959,89 | -2283,92 -2284,92 -2284,92 -2283,92 |
| 268 | Д-Щ-18-306 | ул. Подлесная (напротив входа в ПКлО "Балатово") | рекламный щит | отдельно стоящая, 2-сторонняя | 36 | земли, государственная собственность на которые не разграничена | - | -3164,759 -3164,21 -3164,898 -3165,561 | -2632,428 -2631,679 -2631,07 -2631,767 |
| 269 | Д-Щ-18-308 | ул. Подлесная, 47 | рекламный щит | отдельно стоящая, 2-сторонняя | 36 | земли, государственная собственность на которые не разграничена | - | -3752,72 -3751,74 -3751,92 -3752,91 | -2304,41 -2304,6 -2305,58 -2305,39 |
| 270 | Д-Щ-18-312 | ул. Подлесная (вход в ПКлО "Балатово") | рекламный щит | отдельно стоящая, 2-сторонняя | 36 | земли, государственная собственность на которые не разграничена | - | -3334,63 -3333,78 -3334,31 -3335,16 | -2556,97 -2557,5 -2558,35 -2557,82 |

| | | | | | | | | | |
|-----|--------------|--|---------------|-----------------------------------|-------|---|--|---|--|
| 271 | Д-Щ-18-659 | ул. Подлесная, 49 | рекламный щит | отдельно стоящая, 2- сторонняя | 36 | земли, государственная собственность на которые не разграничена | - | -3645,09 -3643,38 -3643,38 -3643,23 -3645,09 -3154,52 -3153,68 -3154,22 -3155,06 2400,03 2401,03 2400,9 2399,91 966,28 966,75 965,87 965,4 -1176,03 -1176,85 -1176,85 -1176,03 2458,89 2459,89 2459,77 2458,77 2099,372 2100,362 2100,232 2099,242 1032,21 1032,7 1031,83 1031,34 1337,94 1338,42 1337,54 1337,06 1314,08 1314,6 1313,74 1313,23 1235,81 1236,28 1235,4 1234,93 1844,82 1846,53 | -2341,86 -2341,86 -2343,23 -2343,23 -2675,9 -2676,45 -2677,29 -2676,74 -1217,78 -1217,9 -1218,9 -1218,77 -1403,38 -1404,26 -1404,73 -1403,85 2404,76 2404,76 2403,93 2403,93 -1220,67 -1220,79 -1221,79 -1221,67 -1192,532 -1192,662 -1193,652 -1193,522 -1369,32 -1370,19 -1370,68 -1369,81 -1232,33 -1233,21 -1233,69 -1232,81 -1202,29 -1203,15 -1203,67 -1202,81 -1246,35 -1247,23 -1247,7 -1246,82 -1094,84 -1094,84 |
| 272 | Д-Щ-18-660 | ул. Подлесная (ПКиО "Балатово") | рекламный щит | отдельно стоящая, 2- сторонняя | 36 | земли, государственная собственность на которые не разграничена | - | -3154,52 -3153,68 -3154,22 -3155,06 | -2675,9 -2676,45 -2677,29 -2676,74 |
| 273 | С-СБ-18-319 | ул. Революции, 6 | ситиборд | отдельно стоящая, 1- сторонняя | 9,99 | земли, государственная собственность на которые не разграничена | - | 2400,03 2401,03 2400,9 2399,91 | -1217,78 -1217,9 -1218,9 -1218,77 |
| 274 | С-СБ-18-1269 | ул. Революции, 27 - ул. Газеты "Звезда" | ситиборд | отдельно стоящая, 2- сторонняя | 19,98 | муниципальная собственность | - | 966,28 966,75 965,87 965,4 | -1403,38 -1404,26 -1404,73 -1403,85 |
| 275 | С-СБ-18-329 | ул. Революции, 3/3 | ситиборд | отдельно стоящая, 2- сторонняя | 19,98 | земли, государственная собственность на которые не разграничена | - | -1176,03 -1176,85 -1176,85 -1176,03 | 2404,76 2404,76 2403,93 2403,93 |
| 276 | С-СБ-18-330 | ул. Революции, 4 | ситиборд | отдельно стоящая, 2- сторонняя | 19,98 | земли, государственная собственность на которые не разграничена | - | 2458,89 2459,89 2459,77 2458,77 | -1220,67 -1220,79 -1221,79 -1221,67 |
| 277 | С-СБ-18-331 | ул. Революции, 12 | ситиборд | отдельно стоящая, 2- сторонняя | 19,98 | земли, государственная собственность на которые не разграничена | - | 2099,372 2100,362 2100,232 2099,242 | -1192,532 -1192,662 -1193,652 -1193,522 |
| 278 | С-СБ-18-332 | ул. Революции, 27 | ситиборд | отдельно стоящая, 2- сторонняя | 19,98 | муниципальная собственность | постоянное (бесспорное) пользование (МКУ "Пермблагостройство") | 1032,21 1032,7 1031,83 1031,34 | -1369,32 -1370,19 -1370,68 -1369,81 |
| 279 | С-СБ-18-333 | ул. Революции, 21 (напротив) | ситиборд | отдельно стоящая, 2- сторонняя | 19,98 | муниципальная собственность | постоянное (бесспорное) пользование (МКУ "Пермблагостройство") | 1337,94 1338,42 1337,54 1337,06 | -1232,33 -1233,21 -1233,69 -1232,81 |
| 280 | С-СБ-18-665 | ул. Революции - ул. 25-го Октября | ситиборд | отдельно стоящая, 2- сторонняя | 19,98 | муниципальная собственность | постоянное (бесспорное) пользование (МКУ "Пермблагостройство") | 1314,08 1314,6 1313,74 1313,23 | -1202,29 -1203,15 -1203,67 -1202,81 |
| 281 | С-СБ-18-666 | ул. Революции - ул. Сибирская | ситиборд | отдельно стоящая, 2- сторонняя | 19,98 | муниципальная собственность | постоянное (бесспорное) пользование (МКУ "Пермблагостройство") | 1235,81 1236,28 1235,4 1234,93 | -1246,35 -1247,23 -1247,7 -1246,82 |
| 282 | С-СБ-18-668 | ул. Революции - ул. Николая | ситиборд | отдельно стоящая, 3- сторонняя | 29,97 | земли, государственная собственность на которые не разграничена | - | 1844,82 1846,53 | -1094,84 -1094,84 |

| | | | | | | | | | | | | | |
|-----|-------------|--|---------------|-----------------------------------|-------|--|---|--|--|--|--|------------|----------|
| | | | | | | | разграничена | | | | | 1846,53 | -1096,21 |
| 283 | О-Щ-18-667 | Островского ул. Регина, 63 | рекламный щит | отдельно стоящая, 2- сторонняя | 36 | | земли, государственная собственность на которые не разграничена | - | | | | 1844,82 | -1096,21 |
| 284 | М-Щ-18-335 | ул. Сакко и Ванцетти, 93а | рекламный щит | отдельно стоящая, 2- сторонняя | 36 | | муниципальная собственность | постоянное (бессрочное) пользование (МКУ "Пермблагостройство") | | | | 3163,42 | 10763 |
| 285 | К-Щ-18-338 | ул. Светлогорская, 18 (напротив) | рекламный щит | отдельно стоящая, 2- сторонняя | 36 | | земли, государственная собственность на которые не разграничена | - | | | | 3163,43 | 10762 |
| 286 | К-Щ-18-339 | ул. Светлогорская, 18 (напротив) | рекламный щит | отдельно стоящая, 2- сторонняя | 36 | | земли, государственная собственность на которые не разграничена | - | | | | 3162,43 | 10761,99 |
| 287 | К-Щ-18-344 | ул. Светлогорская, Мичуринские сады | рекламный щит | отдельно стоящая, 2- сторонняя | 36 | | земли, государственная собственность на которые не разграничена | - | | | | 3162,42 | 10762,99 |
| 288 | К-Щ-18-346 | ул. Светлогорская - ул. Калинина | рекламный щит | отдельно стоящая, 1- сторонняя | 18 | | муниципальная собственность | постоянное (бессрочное) пользование (МКУ "Пермблагостройство") | | | | 5849,34 | -1225,92 |
| 289 | К-Щ-18-669 | ул. Светлогорская, 15 | рекламный щит | отдельно стоящая, 2- сторонняя | 36 | | земли, государственная собственность на которые не разграничена | - | | | | 5850,24 | -1225,92 |
| 290 | К-Щ-18-670 | ул. Светлогорская, 20а | рекламный щит | отдельно стоящая, 2- сторонняя | 36 | | частная собственность | - | | | | 5850,24 | -1227,02 |
| 291 | С-СФ-18-356 | ул. Сибирская, 59 | сити-формат | отдельно стоящая, 2- сторонняя | 4,32 | | муниципальная собственность | постоянное (бессрочное) пользование (МКУ "Пермблагостройство") | | | | 5849,34 | -1227,02 |
| 292 | С-СФ-18-358 | ул. Сибирская, 53 | сити-формат | отдельно стоящая, 2- сторонняя | 4,32 | | муниципальная собственность | постоянное (бессрочное) пользование (МКУ "Пермблагостройство") | | | | -12144,054 | 2511,803 |
| 293 | И-СБ-18-360 | ул. Советской Армии, 11в | ситиборд | отдельно стоящая, 2- сторонняя | 19,98 | | муниципальная собственность | постоянное (бессрочное) пользование (МКУ "Пермблагостройство") | | | | -12144,962 | 2511,81 |
| | | | | | | | | | | | | -12145,025 | 2510,803 |
| | | | | | | | | | | | | -12144,125 | 2510,82 |
| | | | | | | | | | | | | -12031,32 | 2516,25 |
| | | | | | | | | | | | | -12029,62 | 2516,25 |
| | | | | | | | | | | | | -12029,62 | 2514,89 |
| | | | | | | | | | | | | -12031,32 | 2514,89 |
| | | | | | | | | | | | | -11779,6 | 2560,24 |
| | | | | | | | | | | | | -11779,55 | 2559,24 |
| | | | | | | | | | | | | -11780,54 | 2559,19 |
| | | | | | | | | | | | | -11780,59 | 2560,19 |
| | | | | | | | | | | | | -12437,078 | 2515,802 |
| | | | | | | | | | | | | -12436,128 | 2515,472 |
| | | | | | | | | | | | | -12436,448 | 2514,532 |
| | | | | | | | | | | | | -12437,398 | 2514,852 |
| | | | | | | | | | | | | -11871,98 | 2522,54 |
| | | | | | | | | | | | | -11871,94 | 2521,54 |
| | | | | | | | | | | | | -11872,94 | 2521,51 |
| | | | | | | | | | | | | -11872,98 | 2522,51 |
| | | | | | | | | | | | | -12234,35 | 2539,05 |
| | | | | | | | | | | | | -12234,3 | 2538,05 |
| | | | | | | | | | | | | -12235,3 | 2538,01 |
| | | | | | | | | | | | | -12235,35 | 2539 |
| | | | | | | | | | | | | 1307,93 | -1476,82 |
| | | | | | | | | | | | | 1308,72 | -1476,82 |
| | | | | | | | | | | | | 1308,72 | -1477,61 |
| | | | | | | | | | | | | 1307,93 | -1477,61 |
| | | | | | | | | | | | | 1209,57 | -1344,88 |
| | | | | | | | | | | | | 1210,04 | -1345,75 |
| | | | | | | | | | | | | 1209,16 | -1346,23 |
| | | | | | | | | | | | | 1208,69 | -1345,35 |
| | | | | | | | | | | | | -2070,61 | -3875,41 |
| | | | | | | | | | | | | -2070,13 | -3876,28 |
| | | | | | | | | | | | | -2071,01 | -3876,77 |
| | | | | | | | | | | | | -2071,49 | -3875,89 |

| | | | | | | | | | |
|-----|-------------|--|---------------|-------------------------------|-------|---|--|--|--|
| 294 | И-СБ-18-366 | ул. Советской Армии, 23 | ситиборд | отдельно стоящая, 2-сторонняя | 19,98 | муниципальная собственность | постоянное (бессрочное) пользование (МКУ "Пермблагостройство") | -2208,2 -2207,7 -2208,57 -2209,06 | -3592,86 -3593,72 -3594,22 -3593,35 |
| 295 | И-СБ-18-368 | ул. Советской Армии, 31 | ситиборд | отдельно стоящая, 2-сторонняя | 19,98 | муниципальная собственность | постоянное (бессрочное) пользование (МКУ "Пермблагостройство") | -3791,39 -3792,26 -3792,75 -3791,88 | -2099,36 -2098,87 -2099,74 -2100,23 |
| 296 | И-Щ-18-373 | ул. Советской Армии, 51 | рекламный щит | отдельно стоящая, 2-сторонняя | 36 | частная собственность | - | -1589,49 -1590,39 -1590,39 -1589,49 | -4657,17 -4657,17 -4658,27 -4658,28 |
| 297 | С-СФ-18-745 | ул. Солдатова, 42/3 | сити-формат | отдельно стоящая, 2-сторонняя | 4,32 | земли, государственная собственность на которые не разграничена | - | 517,843 516,876 517,663 | -4569,666 -4568,216 -4567,423 |
| 298 | С-Щ-18-379 | ул. Солдатова, 47 | рекламный щит | отдельно стоящая, 2-сторонняя | 36 | земли, государственная собственность на которые не разграничена | - | 653,69 654,59 654,59 653,69 | -4592,98 -4592,98 -4594,08 -4594,08 |
| 299 | С-Щ-18-672 | ул. Солдатова, 31 | рекламный щит | отдельно стоящая, 2-сторонняя | 36 | земли, государственная собственность на которые не разграничена | - | -205,66 -204,97 -205,69 -206,39 | -5059,03 -5059,75 -5060,45 -5059,72 |
| 300 | С-Щ-18-674 | ул. Солдатова, 35 | рекламный щит | отдельно стоящая, 2-сторонняя | 36 | земли, государственная собственность на которые не разграничена | - | -100,25 -99,8 -100,69 -101,14 | -4972,67 -4973,56 -4974,01 -4973,12 |
| 301 | О-СТ-18-380 | ул. Соликамская, д. 283, корп. 1 | стела | отдельно стоящая, 1-сторонняя | 8,46 | земли, государственная собственность на которые не разграничена | - | 6861,37 6862,16 6861,56 6860,76 | 7740,82 7740,22 7739,42 7740,02 |
| 302 | М-Щ-18-384 | ул. Соликамская, 236 | рекламный щит | отдельно стоящая, 2-сторонняя | 36 | земли, государственная собственность на которые не разграничена | - | 6689,25 6688,985 6689,787 6690,105 | 6078,901 6078,295 6077,852 6078,566 |
| 303 | Л-Щ-18-676 | Сосновый бор (ул. Якутская - ул. Докучаева) | рекламный щит | отдельно стоящая, 1-сторонняя | 18 | земли, государственная собственность на которые не разграничена | - | -2878,11 -2877,29 -2877,86 -2878,68 | 2913,54 2912,97 2912,15 2912,71 |
| 304 | Л-Щ-18-679 | Сосновый бор (ул. Якутская - ул. Новогайвинская) | рекламный щит | отдельно стоящая, 1-сторонняя | 18 | земли, государственная собственность на которые не разграничена | - | -2799,34 -2798,45 -2798,89 -2799,78 | 2948,45 2948,01 2947,11 2947,56 |
| 305 | Л-Щ-18-387 | ул. Спешилова | рекламный щит | отдельно стоящая, 2-сторонняя | 36 | земли, государственная собственность на которые не разграничена | - | -870,21 -869,98 | 861,57 860,6 |

| | | | | | | | | | |
|-----|-------------|---------------------------------|---------------|-------------------------------|-------|---|--|--|--|
| 317 | М-Щ-18-421 | ул. Уинская - ул. Макаренко | рекламный щит | отдельно стоящая, 2-сторонняя | 36 | муниципальная собственность | постоянное (бессрочное) пользование (МКУ "Пермблагостройство") | 3598,7 3599,46 3598,81 3598,05 | -842,02 -842,67 -843,43 -842,78 |
| 318 | М-Щ-18-422 | ул. Уинская, 1 - ул. Пушкарская | рекламный щит | отдельно стоящая, 2-сторонняя | 36 | земли, государственная собственность на которые не разграничена | - | 3814,8 3815,7 3815,25 3814,36 | -901,82 -902,26 -903,16 -902,72 |
| 319 | М-Щ-18-424 | ул. Уинская, 5 | рекламный щит | отдельно стоящая, 2-сторонняя | 36 | земли, государственная собственность на которые не разграничена | - | 3994,95 3995,41 3995,2 3994,74 | -1006,75 -1006,96 -1007,41 -1007,2 |
| 320 | М-Щ-18-425 | ул. Уинская, 13 | рекламный щит | отдельно стоящая, 2-сторонняя | 36 | земли, государственная собственность на которые не разграничена | - | 4283,41 4284,29 4283,84 4282,95 | -1146,01 -1146,47 -1147,36 -1146,9 |
| 321 | М-Щ-18-690 | ул. Уинская, 1а | рекламный щит | отдельно стоящая, 2-сторонняя | 36 | земли, государственная собственность на которые не разграничена | - | 3718,95 3720,65 3720,65 3718,95 | -859,47 -859,47 -860,83 -860,83 |
| 322 | М-Щ-18-692 | ул. Уинская, 9 | рекламный щит | отдельно стоящая, 2-сторонняя | 36 | частная собственность | - | 4170,42 4171,33 4170,9 4170 | -1096,46 -1096,89 -1097,79 -1097,37 |
| 323 | М-СБ-18-445 | ул. Уральская, 103 | ситиборд | отдельно стоящая, 2-сторонняя | 19,98 | муниципальная собственность | постоянное (бессрочное) пользование (МКУ "Пермблагостройство") | 2895,2 2895,66 2894,77 2894,31 | 561,7 560,81 560,35 561,24 |
| 324 | М-СБ-18-694 | ул. Уральская, 112 | ситиборд | отдельно стоящая, 2-сторонняя | 19,98 | муниципальная собственность | - | 394,06 393,15 392,73 393,64 | 2461,68 2462,1 2461,2 2460,78 |
| 325 | М-Щ-18-698 | ул. Уральская, 104 | рекламный щит | отдельно стоящая, 2-сторонняя | 36 | земли, государственная собственность на которые не разграничена | - | 2887,11 2887,56 2886,67 2886,22 | 597,46 596,57 596,12 597,01 |
| 326 | М-Щ-18-448 | ул. Ушинского, 4 | рекламный щит | отдельно стоящая, 2-сторонняя | 36 | земли, государственная собственность на которые не разграничена | - | 3403,65 3403,73 3402,73 3402,65 | -2016,11 -2017,1 -2017,18 -2016,18 |
| 327 | М-Щ-18-449 | ул. Ушинского, 5 | рекламный щит | отдельно стоящая, 2-сторонняя | 36 | земли, государственная собственность на которые не разграничена | - | 3328,87 3329,77 3329,77 3328,87 | -2049,6 -2049,6 -2050,7 -2050,7 |
| 328 | С-Щ-18-703 | ул. Холмогорская, 2 | рекламный щит | отдельно стоящая, 2-сторонняя | 36 | земли, государственная собственность на которые не | - | 3010,19 3011,18 | -3607,86 -3607,97 |

| | | | | | | | | | |
|-----|------------|--------------------------------|---------------|-------------------------------|----|---|---|--|--|
| 340 | М-Щ-18-470 | ул. Юрша - ул. Пушкарская | рекламный щит | отдельно стоящая, 2-сторонняя | 36 | муниципальная собственность | постоянное (бессрочное) пользование (МКУ "Пермблагаустройство") | 3828,89 3829,33 3828,43 3827,99 | -1673,93 -1674,83 -1675,26 -1674,36 |
| 341 | М-Щ-18-471 | ул. Юрша, 100 - ул. Пушкарская | рекламный щит | отдельно стоящая, 2-сторонняя | 36 | муниципальная собственность | постоянное (бессрочное) пользование (МКУ "Пермблагаустройство") | 3958,75 3959,17 3958,26 3957,84 | -1653,54 -1654,45 -1654,87 -1653,96 |
| 342 | М-Щ-18-472 | ул. Юрша, 64 | рекламный щит | отдельно стоящая, 2-сторонняя | 36 | земли, государственная собственность на которые не разграничена | - | 4423,56 4424,5 4424,17 4423,22 | -1015,76 -1016,1 -1017,04 -1016,7 |
| 343 | М-Щ-18-473 | ул. Юрша, 62 | рекламный щит | отдельно стоящая, 2-сторонняя | 36 | земли, государственная собственность на которые не разграничена | - | 4432,61 4432,63 4431,63 4431,61 | -899,13 -900,13 -900,15 -899,15 |
| 344 | М-Щ-18-474 | ул. Юрша (ул. Уинская, 18) | рекламный щит | отдельно стоящая, 2-сторонняя | 36 | земли, государственная собственность на которые не разграничена | - | 4368,21 4369,11 4369,11 4368,21 | -1026,6 -1026,6 -1027,7 -1027,7 |
| 345 | М-Щ-18-476 | ул. Юрша, 9 | рекламный щит | отдельно стоящая, 2-сторонняя | 36 | земли, государственная собственность на которые не разграничена | - | 4405,12 4406,1 4405,9 4404,92 | -917,36 -917,56 -918,54 -918,34 |
| 346 | М-Щ-18-705 | ул. Юрша - ул. Уинская | рекламный щит | отдельно стоящая, 3-сторонняя | 54 | земли, государственная собственность на которые не разграничена | - | 4262,69 4263,54 4263,09 4262,24 | -1234,12 -1234,6 -1235,4 -1234,92 |
| 347 | М-Щ-18-706 | ул. Юрша - ул. Уинская | рекламный щит | отдельно стоящая, 2-сторонняя | 36 | муниципальная собственность | постоянное (бессрочное) пользование (МКУ "Пермблагаустройство") | 4338,22 4339,13 4338,71 4337,8 | -1164,36 -1164,77 -1165,68 -1165,27 |
| 348 | М-Щ-18-707 | ул. Юрша - ул. Уинская, 13 | рекламный щит | отдельно стоящая, 2-сторонняя | 36 | муниципальная собственность | - | 4308,44 4309,34 4308,91 4308 | -1144,52 -1144,95 -1145,86 -1145,42 |
| 349 | М-Щ-18-708 | ул. Юрша - ул. Уинская, 8 | рекламный щит | отдельно стоящая, 2-сторонняя | 36 | муниципальная собственность | постоянное (бессрочное) пользование (МКУ "Пермблагаустройство") | 4192,4 4193,28 4192,82 4191,94 | -1388,77 -1389,23 -1390,12 -1389,66 |
| 350 | М-Щ-18-711 | ул. Юрша, 23а | рекламный щит | отдельно стоящая, 2-сторонняя | 36 | муниципальная собственность | постоянное (бессрочное) пользование (МКУ "Пермблагаустройство") | 4097,78 4098,4 4097,61 4096,99 | -1541,14 -1541,92 -1542,54 -1541,76 |
| 351 | М-Щ-18-712 | ул. Юрша, 66 - ул. Уинская | рекламный щит | отдельно стоящая, 2-сторонняя | 36 | муниципальная собственность | постоянное (бессрочное) пользование (МКУ "Пермблагаустройство") | 4267 4267,88 | -1302 -1302,49 |

| | | | | | | | | | |
|-----|-------------|---------------------------------------|--------------------|-------------------------------|----|---|---|--|--|
| 352 | И-Щ-18-482 | шоссе Космонавтов, 189 | рекламный щит | отдельно стоящая, 2-сторонняя | 36 | муниципальная собственность | "Пермблагодустройство") постоянное (бессрочное) пользование (МКУ "Пермблагодустройство") | 4267,39 4266,52 -4159,88 -4159,28 -4160,07 -4160,68 -2920,87 -3381,69 -2919,45 -3382,83 -2920,87 -3214,33 -3213,57 -3214,21 -3214,98 -3432,09 -3431,47 -3432,25 -3432,87 -3707,1 -3706,6 -3707,47 -3707,97 -4013,53 -4012,87 -4012,87 -4013,53 -4634,88 -4634,07 -4634,67 -4635,47 -2236,35 -2235,99 -2236,92 -2237,29 -2995,77 -2995 -2995,64 -2996,41 -8720,17 -8719,81 -8720,75 -8721,1 -3528,79 -3528,27 -3529,13 -3529,64 | -1303,36 -1302,88 -4504,51 -4505,31 -4505,91 -4505,11 -3381,69 -3381,69 -3382,83 -3382,83 -3738,76 -3739,41 -3740,17 -3739,52 -3965,99 -3966,77 -3967,39 -3966,6 -4141,85 -4142,72 -4143,22 -4142,35 -4353,83 -4383,53 -4354,49 -4354,49 -4852,53 -4853,12 -4853,93 -4853,34 -2825,34 -2826,27 -2826,64 -2825,71 -3481,29 -3481,94 -3482,7 -3482,06 -7684,93 -7685,86 -7686,22 -7685,28 -4035,03 -4035,89 -4036,41 -4035,55 |
| 353 | И-Щ-18-483 | шоссе Космонавтов, 137-141 (напротив) | рекламный щит | отдельно стоящая, 2-сторонняя | 36 | земли, государственная собственность на которые не разграничена | - | -3381,69 -3382,83 -3382,83 | |
| 354 | И-Щ-18-484 | шоссе Космонавтов, 141-169 (напротив) | рекламный щит | отдельно стоящая, 2-сторонняя | 36 | земли, государственная собственность на которые не разграничена | - | -3738,76 -3739,41 -3740,17 | |
| 355 | И-Щ-18-485 | шоссе Космонавтов, 169а (напротив) | рекламный щит | отдельно стоящая, 2-сторонняя | 36 | земли, государственная собственность на которые не разграничена | - | -3965,99 -3966,77 -3967,39 | |
| 356 | И-Щ-18-486 | шоссе Космонавтов, 177 (напротив) | рекламный щит | отдельно стоящая, 2-сторонняя | 36 | земли, государственная собственность на которые не разграничена | - | -3966,6 -4141,85 -4142,72 | |
| 357 | И-Щ-18-487 | шоссе Космонавтов, 187 (напротив) | рекламный щит | отдельно стоящая, 2-сторонняя | 36 | земли, государственная собственность на которые не разграничена | - | -4143,22 -4142,35 | |
| 358 | И-Щ-18-488 | шоссе Космонавтов, 201-203 (напротив) | рекламный щит | отдельно стоящая, 2-сторонняя | 36 | муниципальная собственность | постоянное (бессрочное) пользование (МКУ "Пермблагодустройство") | -4852,53 -4853,12 -4853,93 | |
| 359 | И-Э-18-1327 | шоссе Космонавтов, 112 | светодиодный экран | отдельно стоящая, 2-сторонняя | 36 | земли, государственная собственность на которые не разграничена | - | -4853,34 -2825,34 -2826,27 | |
| 360 | И-Щ-18-494 | шоссе Космонавтов, 141 | рекламный щит | отдельно стоящая, 2-сторонняя | 36 | земли, государственная собственность на которые не разграничена | - | -2826,64 -2825,71 -3481,29 -3481,94 -3482,7 | |
| 361 | И-Щ-18-499 | шоссе Космонавтов, 328/1 | рекламный щит | отдельно стоящая, 1-сторонняя | 18 | земли, государственная собственность на которые не разграничена | - | -3482,06 -7684,93 -7685,86 -7686,22 | |
| 362 | И-Щ-18-502 | шоссе Космонавтов-ул. Оловского | рекламный щит | отдельно стоящая, 2-сторонняя | 36 | земли, государственная собственность на которые не разграничена | - | -7685,28 -4035,03 -4035,89 -4036,41 -4035,55 | |

| | | | | | | | | | |
|-----|--------------|--------------------------------------|---------------|-----------------------------------|-------|---|---|--|--|
| 363 | И-СБ-18-503 | шоссе Космонавтов, 121 | ситиборд | отдельно стоящая, 1- сторонняя | 9,99 | земли, государственная собственность на которые не разграничена | - | -2531,05 -2530,64 -2531,55 -2531,96 | -2992,98 -2993,89 -2994,3 -2993,39 |
| 364 | И-СБ-18-504 | шоссе Космонавтов, 127 | ситиборд | отдельно стоящая, 1- сторонняя | 9,99 | земли, государственная собственность на которые не разграничена | - | -2726,5 -2725,64 -2726,16 -2727,01 | -3137,21 -3137,72 -3138,58 -3138,07 |
| 365 | И-СБ-18-505 | шоссе Космонавтов, 131 | ситиборд | отдельно стоящая, 2- сторонняя | 19,98 | земли, государственная собственность на которые не разграничена | - | -2792,91 -2792,09 -2792,09 -2792,91 | -3247,55 -3247,55 -3248,2 -3248,2 |
| 366 | И-СБ-18-507 | шоссе Космонавтов, 173а | ситиборд | отдельно стоящая, 2- сторонняя | 19,98 | земли, государственная собственность на которые не разграничена | - | -3480,39 -3479,85 -3480,69 -3481,23 | -4040,38 -4041,22 -4041,76 -4040,92 |
| 367 | И-СБ-18-513 | шоссе Космонавтов ул. 9-го Мая | ситиборд | отдельно стоящая, 2- сторонняя | 19,98 | земли, государственная собственность на которые не разграничена | - | -2786,39 -2785,46 -2785,85 -2786,77 | -3172,72 -3173,11 -3174,03 -3173,64 |
| 368 | И-Щ-18-515 | шоссе Космонавтов ул. Качалова | рекламный щит | отдельно стоящая, 2- сторонняя | 36 | земли, государственная собственность на которые не разграничена | - | -3912,818 -3913,325 -3913,896 -3913,39 | -4275,522 -4274,926 -4275,433 -4276 |
| 369 | И-СБ-18-1155 | шоссе Космонавтов ул. 9-го Мая | ситиборд | отдельно стоящая, 2- сторонняя | 19,98 | земли, государственная собственность на которые не разграничена | - | -3088,231 -3087,548 -3086,901 -3087,543 | -3590,996 -3591,584 -3590,81 -3590,134 |
| 370 | И-Щ-18-524 | шоссе Космонавтов, 141 | рекламный щит | отдельно стоящая, 2- сторонняя | 36 | земли, государственная собственность на которые не разграничена | - | -3062,8 -3062 -3062,6 -3063,4 | -3626,32 -3626,92 -3627,72 -3627,12 |
| 371 | И-Щ-18-525 | шоссе Космонавтов, 141 | рекламный щит | отдельно стоящая, 2- сторонняя | 36 | земли, государственная собственность на которые не разграничена | - | -2964,08 -2963,29 -2963,89 -2964,69 | -3519,6 -3520,2 -3521 -3520,39 |
| 372 | Д-Щ-18-529 | шоссе Космонавтов ул. Карпинского | рекламный щит | отдельно стоящая, 2- сторонняя | 36 | муниципальная собственность | постоянное (бессрочное) пользование (МКУ "Пермблаугостройство") | -982,95 -982,76 -983,74 -983,93 | -2450,84 -2451,83 -2452,02 -2451,03 |
| 373 | И-Щ-18-533 | шоссе Космонавтов ул. Давыдова | рекламный щит | отдельно стоящая, 2- сторонняя | 36 | муниципальная собственность | постоянное (бессрочное) пользование (МКУ "Пермблаугостройство") | -4326,933 -4326,079 -4325,559 -4326,413 | -4635,385 -4634,865 -4635,719 -4636,239 |
| 374 | Д-СБ-18-541 | шоссе Космонавтов, 65 | ситиборд | отдельно стоящая, 2- сторонняя | 19,98 | земли, государственная собственность на которые не разграничена | - | -1544,31 -1545,21 | -2520,12 -2520,12 |

| | | | | | | | | | |
|-----|-------------|--|---------------|-------------------------------|-------|---|--|--|---|
| 375 | И-Щ-18-546 | шоссе Космонавтов, 213 | рекламный щит | отдельно стоящая, 2-сторонняя | 36 | муниципальная собственность | постоянное (бессрочное) пользование (МКУ "Пермоблагоустройство") | -1545,21 -1544,31 -4735,07 -4734,27 -4734,87 -4735,67 -4696,67 -4946,21 -4946,16 -4947,11 -4696,67 -2849,89 -2849,07 -2849,64 -2850,46 -2062,14 -2061,66 -2062,54 -2063,02 -1960,75 -1960,23 -1961,09 -1961,61 | -2521,22 -2521,22 -5069,76 -5070,36 -5071,16 -5070,56 -4946,21 -4946,21 -4947,11 4947,11 -3273,16 -3273,73 -3274,55 -3273,98 -2763,46 -2764,34 -2764,82 -2763,94 -2711,87 -2712,73 -2713,25 -2712,39 |
| 376 | И-Щ-18-547 | шоссе Космонавтов, 205 (напротив) | рекламный щит | отдельно стоящая, 2-сторонняя | 36 | частная собственность | - | -4696,67 -4946,21 -4947,11 4947,11 | -4946,21 -4946,21 -4947,11 4947,11 |
| 377 | И-СБ-18-548 | шоссе Космонавтов - ул. 9-го Мая | ситиборд | отдельно стоящая, 2-сторонняя | 19,98 | муниципальная собственность | - | -2849,89 -2849,07 -2849,64 -2850,46 | -3273,16 -3273,73 -3274,55 -3273,98 |
| 378 | И-Щ-18-549 | шоссе Космонавтов - ул. Вавилова | рекламный щит | отдельно стоящая, 2-сторонняя | 36 | муниципальная собственность | - | -2062,14 -2061,66 -2062,54 -2063,02 | -2763,46 -2764,34 -2764,82 -2763,94 |
| 379 | Д-СБ-18-550 | шоссе Космонавтов, 108 | ситиборд | отдельно стоящая, 2-сторонняя | 19,98 | земли, государственная собственность на которые не разграничена | - | -1960,75 -1960,23 -1961,09 -1961,61 | -2711,87 -2712,73 -2713,25 -2712,39 |
| 380 | Д-СБ-18-551 | шоссе Космонавтов, 50 | ситиборд | отдельно стоящая, 2-сторонняя | 19,98 | земли, государственная собственность на которые не разграничена | - | -693 -692,46 -693,3 -693,84 | -2143,83 -2144,67 -2145,21 -2144,37 |
| 381 | Д-СБ-18-553 | шоссе Космонавтов, 44 | ситиборд | отдельно стоящая, 2-сторонняя | 19,98 | земли, государственная собственность на которые не разграничена | - | -586,27 -585,49 -586,11 -586,89 | -2032,42 -2033,04 -2033,82 -2033,2 |
| 382 | Д-СБ-18-718 | шоссе Космонавтов, 13 | ситиборд | отдельно стоящая, 2-сторонняя | 19,98 | земли, государственная собственность на которые не разграничена | - | -259,75 -258,97 -259,61 -260,38 | -1652,86 -1653,49 -1654,27 -1653,64 |
| 383 | И-Щ-18-721 | шоссе Космонавтов ул. Братьев Игнатовых, 2 | рекламный щит | отдельно стоящая, 2-сторонняя | 36 | земли, государственная собственность на которые не разграничена | - | -3314,05 -3313,36 -3314,08 -3314,77 | -3901,74 -3902,47 -3903,16 -3902,43 |
| 384 | И-Щ-18-1156 | шоссе Космонавтов, 137 - ул. 9-го Мая | рекламный щит | отдельно стоящая, 2-сторонняя | 36 | земли, государственная собственность на которые не разграничена | - | -2820,26 -2819,42 -2819,97 -2820,8 | -3300,56 -3301,1 -3301,94 -3301,4 |
| 385 | И-Щ-18-725 | шоссе Космонавтов, 137 | рекламный щит | отдельно стоящая, 2-сторонняя | 36 | земли, государственная собственность на которые не разграничена | - | -2872,67 -2871,79 -2872,27 -2873,15 | -3377,87 -3378,35 -3379,23 -3378,75 |

| | | | | | | | | | |
|-----|-------------|--|-----------------------|-----------------------------------|-------|---|-------------------------------|--|--|
| 386 | И-Щ-18-726 | шоссе Космонавтов, 171 - ул. Комбайнеров | рекламный щит | отдельно стоящая, 2- сторонняя | 36 | земли, государственная собственность на которые не разграничена | - | -3399,73 -3398,02 -3398,02 -3399,73 -3546,15 -3545,61 -3546,46 -3546,99 -3624,42 -3623,92 -3624,79 -3625,29 -3773,2 -3772,72 -3773,59 -3774,08 -2762,09 -2761,23 -2761,75 -2762,61 -3275,68 -3274,96 -3275,28 -3275,99 -4094,31 -4092,89 -4092,89 -4094,31 -3342,01 -3341,35 -3342,09 -3342,76 2369,86 2370,6 2369,92 2369,18 2589,81 2590,57 2589,91 2589,15 2970,12 2971,12 2971,02 2970,02 3042,19 3043,18 | -3981,69 -3981,69 -3983,06 -3983,06 -4082,18 -4083,02 -4083,55 -4082,71 -4124,35 -4125,21 -4125,72 -4124,85 -4215,02 -4215,89 -4216,38 -4215,51 -3200,99 -3201,51 -3202,36 -3201,85 -3820,74 -3821,06 -3821,76 -3821,75 -4420,17 -4420,17 -4421,31 -4421,31 -3897,2 -3897,95 -3898,62 -3897,87 -1977,3 -1977,98 -1978,72 -1978,04 -2210,71 -2211,37 -2212,13 -2211,47 -2410,72 -2410,82 -2411,82 -2411,72 -2388,33 -2388,42 |
| 387 | И-СБ-18-855 | шоссе Космонавтов, 173а - ул. Одоевского | ситиборд | отдельно стоящая, 2- сторонняя | 19,98 | земли, государственная собственность на которые не разграничена | - | | |
| 388 | И-Щ-18-728 | шоссе Космонавтов, 173б - ул. Одоевского | рекламный щит | отдельно стоящая, 2- сторонняя | 36 | земли, государственная собственность на которые не разграничена | - | | |
| 389 | И-Щ-18-729 | шоссе Космонавтов, 181 - ул. Качалова | рекламный щит | отдельно стоящая, 2- сторонняя | 36 | земли, государственная собственность на которые не разграничена | - | | |
| 390 | И-СБ-18-735 | шоссе Космонавтов, 137 - ул. 9-го Мая | ситиборд | отдельно стоящая, 2- сторонняя | 19,98 | земли, государственная собственность на которые не разграничена | - | | |
| 391 | И-Щ-18-736 | шоссе Космонавтов, ул. Братъев Игнатовых | рекламный щит | отдельно стоящая, 2- сторонняя | 36 | земли, государственная собственность на которые не разграничена | - | | |
| 392 | И-Щ-18-737 | шоссе Космонавта у.л. Леонова | рекламный щит | отдельно стоящая, 2- сторонняя | 36 | земли, государственная собственность на которые не разграничена | - | | |
| 393 | И-Щ-18-738 | шоссе Космонавтов, 169 (напротив) | рекламный щит | отдельно стоящая, 2- сторонняя | 36 | земли, государственная собственность на которые не разграничена | - | | |
| 394 | С-СБ-18-557 | Южная дамба | ситиборд | отдельно стоящая, 2- сторонняя | 19,98 | земли, государственная собственность на которые не разграничена | - | | |
| 395 | С-СБ-18-558 | Южная дамба | ситиборд | отдельно стоящая, 2- сторонняя | 19,98 | земли, государственная собственность на которые не разграничена | - | | |
| 396 | С-СБ-18-560 | Южная дамба | ситиборд | отдельно стоящая, 2- сторонняя | 19,98 | земли, государственная собственность на которые не разграничена | - | | |
| 397 | М-Э-18-1328 | Южная дамба (бульвар Гагарина, | светодиодный экран | отдельно стоящая, 2- сторонняя | 36 | земли, государственная собственность на которые не разграничена | безвозмездное пользование, | | |

| | | | | | | | | | |
|-----|--------------|---|-------------|-------------------------------|-------|---|--|---|--|
| 398 | С-СБ-18-741 | Южная дамба | ситиборд | отдельно стоящая, 2-сторонняя | 19,98 | разграничена земли, государственная собственность на которые не разграничена | администрация Свердловского района | 3043,09 3042,09 2536,7 2537,38 2536,64 2535,96 | -2389,41 -2389,32 -2153,95 -2154,68 -2155,36 -2154,62 |
| 399 | Л-СФ-18-768 | ул. Борчанинова, 13 | сити-формат | отдельно стоящая, 2-сторонняя | 4,32 | муниципальная собственность | постоянное (бессрочное) пользование (МКУ "Пермблаоустройство") | -758,647 -758,647 -759,607 -759,607 | -1240,775 -1241,735 -1241,735 -1240,775 |
| 400 | Л-СФ-18-1130 | ул. Петропавловская - ул. Крисанова | сити-формат | отдельно стоящая, 2-сторонняя | 4,32 | муниципальная собственность | постоянное (бессрочное) пользование (МКУ "Пермблаоустройство") | -1290,58 -1290,28 -1291,23 -1291,54 | -903,52 -904,48 -904,78 -903,83 |
| 401 | Л-СФ-18-769 | ул. Советская, 39 - ул. Газеты "Звезда", 7 | сити-формат | отдельно стоящая, 2-сторонняя | 4,32 | муниципальная собственность | постоянное (бессрочное) пользование (МКУ "Пермблаоустройство") | 324,462 324,932 324,052 323,582 | -126,172 -127,052 -127,532 -126,642 |
| 402 | Л-СФ-18-1257 | ул. Советская, 49 | сити-формат | отдельно стоящая, 2-сторонняя | 4,32 | муниципальная собственность | постоянное (бессрочное) пользование (МКУ "Пермблаоустройство") | 214,527 214,997 214,107 213,647 | -184,91 -185,79 -186,26 -185,369 |
| 403 | Л-СФ-18-773 | ул. Пушкина, 29 | сити-формат | отдельно стоящая, 2-сторонняя | 4,32 | земли, государственная собственность на которые не разграничена | - | 571,62 572,08 571,2 570,74 | -1071,57 -1072,46 -1072,92 -1072,03 |
| 404 | С-СБ-18-1270 | ул. Николая Островского - ул. Революции, 13 | ситиборд | отдельно стоящая, 2-сторонняя | 19,98 | муниципальная собственность | - | 1775,18 1775,63 1774,73 1774,29 | -1034,75 -1035,64 -1036,09 -1035,2 |
| 405 | С-СБ-18-1271 | ул. Николая Островского - ул. Революции, 13 | ситиборд | отдельно стоящая, 2-сторонняя | 19,98 | муниципальная собственность | постоянное (бессрочное) пользование (МКУ "Пермблаоустройство") | 1729,49 1729,94 1729,05 1728,6 | -953,47 -954,36 -954,82 -953,93 |
| 406 | Л-СФ-18-1272 | ул. Газеты "Звезда", 27 - ул. Луначарского | сити-формат | отдельно стоящая, 2-сторонняя | 4,32 | муниципальная собственность | - | 658,866 659,356 658,476 657,996 | -818,432 -819,312 -819,802 -818,922 |
| 407 | Л-ПШ-18-1258 | ул. Екатерининская ул. Попова, 23 | пиллар | отдельно стоящая, 3-сторонняя | 12,6 | муниципальная собственность | постоянное (бессрочное) пользование (МКУ "Пермблаоустройство") | -372,09 -372,09 -372,69 -372,69 | -1063,51 -1064,45 -1064,45 -1063,51 |
| 408 | Л-СФ-18-782 | ул. Попова, 61 (площадь ЦКР) | сити-формат | отдельно стоящая, 2-сторонняя | 4,32 | муниципальная собственность | постоянное (бессрочное) пользование (МКУ "Пермблаоустройство") | -233,59 -233,59 -234,26 -234,26 | -1449,43 -1450,1 -1450,1 -1449,43 |

| | | | | | | | | | |
|-----|--------------|---|-------------|-----------------------------------|------|---|--|--|--|
| 409 | Л-СФ-18-791 | ул. Пушкина, 73 | сити-формат | отдельно стоящая, 2- сторонняя | 4,32 | муниципальная собственность | постоянное (бессрочное) пользование (МКУ "Пермблагостройство") | 306,87 | -1211,93 |
| 410 | Л-СФ-18-793 | ул. Попова, 25 | сити-формат | отдельно стоящая, 2- сторонняя | 4,32 | земли, государственная собственность на которые не разграничена | - | 306,87 304,87 304,87 | -1213,93 -1213,93 -1211,93 |
| 411 | Л-СФ-18-795 | ул. Попова, 25б | сити-формат | отдельно стоящая, 2- сторонняя | 4,32 | муниципальная собственность | - | -321,26 -321,25 -322,23 -322,23 | -1226,69 -1227,75 -1227,75 -1226,69 |
| 412 | Л-СФ-18-1273 | ул. Борчанинова, 14 | сити-формат | отдельно стоящая, 2- сторонняя | 4,32 | муниципальная собственность | постоянное (бессрочное) пользование (МКУ "Пермблагостройство") | -351,97 -351,97 -353,97 -353,97 | -1089,14 -1091,14 -1091,14 -1089,14 |
| 413 | Л-ПЛ-18-805 | ул. Попова - ул. Екатерининская | пиллар | отдельно стоящая, 3- сторонняя | 12,6 | муниципальная собственность | постоянное (бессрочное) пользование (МКУ "Пермблагостройство") | -714,03 -713,7 -714,65 -714,98 | -1284,56 -1285,51 -1285,84 -1284,89 |
| 414 | Л-СФ-18-820 | ул. Борчанинова, 11 (напротив) | сити-формат | отдельно стоящая, 2- сторонняя | 4,32 | муниципальная собственность | постоянное (бессрочное) пользование (МКУ "Пермблагостройство") | -340,08 -339,76 -340,71 -341,03 | -1048,14 -1049,09 -1049,4 -1048,45 |
| 415 | Л-СФ-18-837 | ул. Попова, 54 | сити-формат | отдельно стоящая, 2- сторонняя | 4,32 | муниципальная собственность | - | -754,547 -754,247 -755,197 -755,507 | -1173,627 -1174,577 -1174,887 -1173,937 |
| 416 | Л-СФ-18-1132 | ул. Борчанинова, 13 | сити-формат | отдельно стоящая, 2- сторонняя | 4,32 | муниципальная собственность | постоянное (бессрочное) пользование (МКУ "Пермблагостройство") | -257,35 -257,06 -258,01 -258,31 | -1291,62 -1292,58 -1292,88 -1291,92 |
| 417 | Л-ПЛ-18-865 | ул. Петропавловская, пересечение с ул. Крисанова | пиллар | отдельно стоящая, 3- сторонняя | 12,6 | муниципальная собственность | постоянное (бессрочное) пользование (МКУ "Пермблагостройство") | -724,54 -724,47 -727,49 -727,49 | -1338,35 -1336,02 -1336,02 -1338,35 |
| 418 | Л-СФ-18-898 | ул. Петропавловская, 50 | сити-формат | отдельно стоящая, 2- сторонняя | 4,32 | муниципальная собственность | постоянное (бессрочное) пользование (МКУ "Пермблагостройство") | -1327,4 -1327,1 -1328,04 -1328,35 | -868,3 -869,25 -869,57 -868,61 |
| 419 | Л-СФ-18-899 | шоссе Космонавтов, 120/1 | сити-формат | отдельно стоящая, 2- сторонняя | 4,32 | земли, государственная собственность на которые не разграничена | - | 130,67 130,58 130,1 130,01 | -423,44 -424,1 -424,1 -423,44 |
| 420 | С-СФ-18-900 | ул. 1-я Красноармейская - | сити-формат | отдельно стоящая, 2- сторонняя | 4,32 | земли, государственная собственность на которые не разграничена | - | -2379,64 -2379,07 -2379,07 -2379,64 | -2859,38 -2859,38 -2860,06 -2860,06 |
| | | | | | | | | 2012,86 2012,86 | -1507,01 -1508,17 |

| | | | | | | | | | |
|-----|-------------|--|---------------|-------------------------------|-------|---|--|--|--|
| 421 | С-СФ-18-902 | ул. Николая Островского, 93 ул. Чкалова - ул. Куйбышева | сити-формат | отдельно стоящая, 2-сторонняя | 4,32 | муниципальная собственность | постоянное (бессрочное) пользование (МКУ "Пермблагостройство") | 2011,87 2011,87 893,828 895,818 895,818 893,828 | -1508,17 -1507,18 -3 424,38 -3 424,38 -3 426,08 -3 426,08 |
| 422 | С-СФ-18-903 | ул. Куйбышева - ул. Чкалова | сити-формат | отдельно стоящая, 2-сторонняя | 4,32 | муниципальная собственность | постоянное (бессрочное) пользование (МКУ "Пермблагостройство") | 850,56 849,41 849,41 850,56 | -3 389,39 -3 389,39 -3 390,54 -3 390,54 |
| 423 | И-Щ-18-906 | ул. Карпинского, 25 | рекламный щит | отдельно стоящая, 2-сторонняя | 36 | муниципальная собственность | постоянное (бессрочное) пользование (МКУ "Пермблагостройство") | -894,38 -893,44 -893,77 -894,71 | -3404,31 -3404,63 -3405,58 -3405,25 |
| 424 | И-Щ-18-909 | ул. Стахановская, 1а | рекламный щит | отдельно стоящая, 2-сторонняя | 36 | муниципальная собственность | постоянное (бессрочное) пользование (МКУ "Пермблагостройство") | -459,78 -458,83 -459,16 -460,1 | -3508,35 -3508,67 -3509,62 -3509,29 |
| 425 | С-СБ-18-913 | ул. Маршрутная, 14/2 | ситиборд | отдельно стоящая, 2-сторонняя | 19,98 | земли, государственная собственность на которые не разграничена | - | 314,7 315,66 315,39 314,43 | -3432,02 -3432,3 -3433,26 -3432,99 |
| 426 | С-Щ-18-917 | ул. Чкалова, 7, корп. 5 | рекламный щит | отдельно стоящая, 2-сторонняя | 36 | муниципальная собственность | постоянное (бессрочное) пользование (МКУ "Пермблагостройство") | 1930,67 1931,63 1931,36 1930,4 | -3439,77 -3440,04 -3441 -3440,73 |
| 427 | С-Щ-18-921 | ул. Холмогорская, 4г | рекламный щит | отдельно стоящая, 2-сторонняя | 36 | муниципальная собственность | постоянное (бессрочное) пользование (МКУ "Пермблагостройство") | 2794,99 2795,95 2795,68 2794,72 | -3287,65 -3287,92 -3288,88 -3288,61 |
| 428 | С-Щ-18-922 | ул. Холмогорская, 4в | рекламный щит | отдельно стоящая, 2-сторонняя | 36 | муниципальная собственность | постоянное (бессрочное) пользование (МКУ "Пермблагостройство") | 2944,53 2945,49 2945,22 2944,26 | -3278,95 -3279,22 -3280,18 -3279,91 |
| 429 | С-Щ-18-923 | ул. Холмогорская, 4б | рекламный щит | отдельно стоящая, 2-сторонняя | 36 | муниципальная собственность | постоянное (бессрочное) пользование (МКУ "Пермблагостройство") | 3100,65 3101,61 3101,34 3100,38 | -3275,07 -3275,34 -3276,3 -3276,03 |
| 430 | С-Щ-18-924 | ул. Запорожская, 1 | рекламный щит | отдельно стоящая, 2-сторонняя | 36 | муниципальная собственность | постоянное (бессрочное) пользование (МКУ "Пермблагостройство") | 3249,77 3250,73 3250,46 3249,5 | -3264,53 -3264,81 -3265,77 -3265,5 |
| 431 | С-Щ-18-925 | ул. Старцева, 143 | рекламный щит | отдельно стоящая, 2-сторонняя | 36 | муниципальная собственность | - | 3394,4 3395,36 3395,09 3394,13 | 3237,51 3237,78 3238,74 3238,47 |

| | | | | | | | | | |
|-----|--------------|--|---------------|-------------------------------|------|--|--|--|---|
| 432 | С-Щ-18-927 | ул. Старцева, 136 | рекламный щит | отдельно стоящая, 2-сторонняя | 36 | муниципальная собственность | постоянное (бесспорное) пользование (МКУ "Пермблагостройство") | 3631,03 3631,99 3631,72 3630,76 | -3051,33 -3051,6 -3052,56 -3052,29 |
| 433 | С-Щ-18-931 | ул. Героев Хасана, 45 (напротив) | рекламный щит | отдельно стоящая, 2-сторонняя | 36 | муниципальная собственность | постоянное (бесспорное) пользование (МКУ "Пермблагостройство") | 1439,37 1439,43 1440,43 1440,37 | -3997,11 -3998,11 -3998,05 -3997,05 |
| 434 | С-Щ-18-935 | ул. Героев Хасана, 76 | рекламный щит | отдельно стоящая, 2-сторонняя | 36 | муниципальная собственность | постоянное (бесспорное) пользование (МКУ "Пермблагостройство") | 1816,54 1815,49 1815,45 1816,55 | -6410,92 -6410,93 -6411,44 -6411,48 |
| 435 | С-Щ-18-936 | ул. Героев Хасана, 100 - ул. Васильева | рекламный щит | отдельно стоящая, 2-сторонняя | 36 | муниципальная собственность | постоянное (бесспорное) пользование (МКУ "Пермблагостройство") | 1806,49 1806,46 1807,58 1807,63 | -7249,46 -7250,59 -7250,64 -7249,47 |
| 436 | С-Щ-18-937 | ул. Героев Хасана, 108 (напротив) | рекламный щит | отдельно стоящая, 2-сторонняя | 36 | муниципальная собственность | постоянное (бесспорное) пользование (МКУ "Пермблагостройство") | 1992,92 1993,3 1994,28 1993,94 | -7861,46 -7862,43 -7862,07 -7861,12 |
| 437 | С-Щ-18-939 | ул. Героев Хасана, 80 | рекламный щит | отдельно стоящая, 2-сторонняя | 36 | муниципальная собственность | постоянное (бесспорное) пользование (МКУ "Пермблагостройство") | 1852,646 1853,98 1854 1852,76 | -6636,678 -6636,75 -6636,02 -6635,98 |
| 438 | С-Щ-18-940 | ул. Героев Хасана, 74 | рекламный щит | отдельно стоящая, 2-сторонняя | 36 | муниципальная собственность | - | 1845,91 1844,88 1845,17 1846,15 | -6179,17 -6179,45 -6180,44 -6180,13 |
| 439 | С-СФ-18-941 | ул. Куйбышева, 85а | сити-формат | отдельно стоящая, 2-сторонняя | 4,32 | муниципальная собственность | постоянное (бесспорное) пользование (МКУ "Пермблагостройство") | 791,79 790,47 790,87 792,24 | -2520,19 -2520,93 -2521,7 -2521,02 |
| 440 | С-СФ-18-1274 | ул. Куйбышева, 85а | сити-формат | отдельно стоящая, 2-сторонняя | 4,32 | муниципальная собственность | - | 820,686 821,746 821,686 820,616 | -2619,13 -2618,98 -2618,38 -2618,52 |
| 441 | С-СФ-18-1275 | ул. Куйбышева, 98 | сити-формат | отдельно стоящая, 2-сторонняя | 4,32 | муниципальная собственность | постоянное (бесспорное) пользование (МКУ "Пермблагостройство") | 832,84 832,08 831,9 832,83 | -3042,14 -3042,05 -3042,87 -3042,87 |
| 442 | С-СФ-18-1276 | ул. Куйбышева, 111 | сити-формат | отдельно стоящая, 2-сторонняя | 4,32 | муниципальная собственность | - | 767,4 766,27 765,73 766,83 | -3620,1 -3619,39 -3620,29 -3620,99 |
| 443 | С-Щ-18-1259 | ул. Куйбышева, 127 | рекламный щит | отдельно стоящая, 2-сторонняя | 36 | земли, государственная собственность на которые не | - | 683,51 684,56 | -4937,39 -4937,61 |

| | | | | | | | | | |
|-----|---------------|--|---------------|-----------------------------------|-------|---|--|-----------|-----------|
| 455 | М-СФ-18-1278 | ул. Уинская, 8 | сити-формат | отдельно стоящая, 2- сторонняя | 4,32 | муниципальная собственность | - | 4142,58 | -1109,4 |
| 456 | И-СБ-18-991 | ул. Стахановская, 36 | ситиборд | отдельно стоящая, 1- сторонняя | 9,99 | муниципальная собственность | постоянное (бессрочное) пользование (МКУ "Пермблагостройство") | 4143,08 | -1108,64 |
| 457 | И-Щ-18-993 | шоссе Космонавтов ул. Одоевского | рекламный щит | отдельно стоящая, 2- сторонняя | 36 | земли, государственная собственность на которые не разграничена | - | 4141,88 | -1107,98 |
| 458 | Д-Щ-18-994 | ул. Подлесная (вход в ПКЮ "Балагово") | рекламный щит | отдельно стоящая, 2- сторонняя | 36 | земли, государственная собственность на которые не разграничена | - | 4141,46 | -1108,8 |
| 459 | С-СБ-18-954 | ул. Революции - бульвар Гагарина | ситиборд | отдельно стоящая, 2- сторонняя | 19,98 | земли, государственная собственность на которые не разграничена | - | -997,16 | -3314,29 |
| 460 | И-Щ-18-1170 | шоссе Космонавтов ул. 9-го Мая | рекламный щит | отдельно стоящая, 2- сторонняя | 36 | земли, государственная собственность на которые не разграничена | - | -996,3 | -3314,41 |
| 461 | И-Щ-18-1000 | шоссе Космонавтов ул. 9-го Мая | рекламный щит | отдельно стоящая, 2- сторонняя | 36 | земли, государственная собственность на которые не разграничена | - | -996,2 | -3313,56 |
| 462 | С-П/Л-18-1001 | ул. Революции, 21а | пиллар | отдельно стоящая, 3- сторонняя | 12,6 | муниципальная собственность | постоянное (бессрочное) пользование (МКУ "Пермблагостройство") | -997,16 | -3313,47 |
| 463 | С-СФ-18-1279 | ул. Чкалова - ул. Героев Хасана | сити-формат | отдельно стоящая, 2- сторонняя | 4,32 | муниципальная собственность | постоянное (бессрочное) пользование (МКУ "Пермблагостройство") | -3634,41 | -4093,96 |
| 464 | С-СФ-18-1280 | ул. Куйбышева, 79 | сити-формат | отдельно стоящая, 2- сторонняя | 4,32 | муниципальная собственность | постоянное (бессрочное) пользование (МКУ "Пермблагостройство") | -3632,929 | -4093,113 |
| 465 | М-СБ-18-1006 | ул. Крупской, 39 | ситиборд | отдельно стоящая, 2- сторонняя | 19,98 | муниципальная собственность | постоянное (бессрочное) пользование (МКУ "Пермблагостройство") | -3632,167 | -4094,446 |
| 466 | М-СБ-18-1008 | бульвар Гагарина, 30а | ситиборд | отдельно стоящая, 2- сторонняя | 19,98 | муниципальная собственность | постоянное (бессрочное) пользование (МКУ "Пермблагостройство") | -3633,648 | -4095,293 |
| | | | | | | | | -3066,97 | -2730,62 |
| | | | | | | | | -3065,96 | -2731,88 |
| | | | | | | | | -3067,28 | -2732,94 |
| | | | | | | | | -3068,29 | -2731,68 |
| | | | | | | | | 2893,39 | -1068,18 |
| | | | | | | | | 2894,32 | -1067,34 |
| | | | | | | | | 2893,71 | -1066,53 |
| | | | | | | | | 2892,78 | -1067,31 |
| | | | | | | | | -3052,64 | -3550,22 |
| | | | | | | | | -3052,06 | -3550,91 |
| | | | | | | | | -3052,82 | -3551,89 |
| | | | | | | | | -3053,53 | -3551,31 |
| | | | | | | | | -3014,858 | -3571,2 |
| | | | | | | | | -3014,268 | -3571,79 |
| | | | | | | | | -3013,328 | -3570,72 |
| | | | | | | | | -3013,838 | -3570,28 |
| | | | | | | | | 1195,32 | -1247,35 |
| | | | | | | | | 1195,6 | -1245,45 |
| | | | | | | | | 1193,85 | -1245,19 |
| | | | | | | | | 1193,56 | -1247,09 |
| | | | | | | | | 1422 | -3402,87 |
| | | | | | | | | 1423,58 | -3404,08 |
| | | | | | | | | 1424,65 | -3402,69 |
| | | | | | | | | 1423,06 | -3401,48 |
| | | | | | | | | 854,86 | -2874,83 |
| | | | | | | | | 856,64 | -2875,71 |
| | | | | | | | | 857,39 | -2874,19 |
| | | | | | | | | 855,61 | -2873,31 |
| | | | | | | | | 2790,66 | -164,37 |
| | | | | | | | | 2791,61 | -163,92 |
| | | | | | | | | 2792,23 | -165,31 |
| | | | | | | | | 2791,27 | -165,72 |
| | | | | | | | | 2732,13 | -652,55 |
| | | | | | | | | 2731,35 | -652,92 |

| | | | | | | | | | |
|-----|--------------|--|---------------|-------------------------------|------|---|---|---|---|
| 467 | Л-ПШ-18-1014 | ул. Екатерининская, 53 | пиллар | отдельно стоящая, 3-сторонняя | 12,6 | муниципальная собственность | "Пермблаугостройство") постоянное (бессрочное) пользование (МКУ "Пермблаугостройство") | 2730,67 2731,5 984,92 987,42 986,95 984,46 | -651,88 -651,35 -469,34 -470 -471,74 -471,08 |
| 468 | Л-СФ-18-1015 | ул. Екатерининская, 166 | сити-формат | отдельно стоящая, 2-сторонняя | 4,32 | муниципальная собственность | постоянное (бессрочное) пользование (МКУ "Пермблаугостройство") | -722,42 -721,93 -722,82 -723,3 | -1186,66 -1188,02 -1188,36 -1187,01 |
| 469 | Д-СФ-18-1016 | ул. Плеханова, 37 | сити-формат | отдельно стоящая, 2-сторонняя | 4,32 | земли, государственная собственность на которые не разграничена | - | -1671,546 -1670,326 -1670,696 -1671,926 | -1234,514 -1234,024 -1233,134 -1233,714 |
| 470 | Д-СФ-18-1281 | ул. Крисанова, 23 | сити-формат | отдельно стоящая, 2-сторонняя | 4,32 | муниципальная собственность | постоянное (бессрочное) пользование (МКУ "Пермблаугостройство") | -1262,25 -1260,26 -1260,26 -1262,25 | -1145,78 -1146,06 -1148,05 -1147,48 |
| 471 | Л-Щ-18-1022 | ул. Спешилова (Камская долина, АГЭС, въезд) | рекламный щит | отдельно стоящая, 2-сторонняя | 36 | земли, государственная собственность на которые не разграничена | - | -1286,8 -1287,41 -1286,44 -1285,85 | 1679,72 1678,71 1678,2 1679,15 |
| 472 | Л-Щ-18-1023 | ул. Спешилова (Камская долина) | рекламный щит | отдельно стоящая, 2-сторонняя | 36 | муниципальная собственность | постоянное (бессрочное) пользование (МКУ "Пермблаугостройство") | -1711,19 -1711,19 -1709,8 -1709,8 | 1927,32 1926,34 1926,34 1927,32 |
| 473 | Л-Щ-18-1024 | ул. Спешилова (Камская долина), АЗС "Лукойл" | рекламный щит | отдельно стоящая, 2-сторонняя | 36 | муниципальная собственность | постоянное (бессрочное) пользование (МКУ "Пермблаугостройство") | -2380,54 -2378,55 -2378,55 -2379,97 | 2342,43 2342,43 2339,87 2339,87 |
| 474 | Л-Щ-18-1026 | ул. Спешилова - Камская долина (въезд) | рекламный щит | отдельно стоящая, 2-сторонняя | 36 | земли, государственная собственность на которые не разграничена | - | -1325,99 -1325,61 -1324,34 -1324,89 | 1624,27 1625,05 1624,24 1623,57 |
| 475 | Д-Щ-18-1027 | ул. Докучаева (АЗС) | рекламный щит | отдельно стоящая, 2-сторонняя | 36 | земли, государственная собственность на которые не разграничена | - | -5467,61 -5467,82 -5469,16 -5469,06 | 2266,47 2265,63 2265,9 2266,76 |
| 476 | Д-Щ-18-1028 | ул. Докучаева, 24 | рекламный щит | отдельно стоящая, 2-сторонняя | 36 | земли, государственная собственность на которые не разграничена | - | -5861,73 -5861,14 -5862,27 -5862,79 | 2485,9 2486,66 2487,35 2486,42 |
| 477 | К-Щ-18-1029 | ул. Калинина, 89 (АЗС) | рекламный щит | отдельно стоящая, 2-сторонняя | 36 | муниципальная собственность | постоянное (бессрочное) пользование (МКУ "Пермблаугостройство") | -12453,6 -12452,74 -12452,94 -12453,86 | 2476,07 2475,84 2474,84 2475,15 |

| | | | | | | | | | |
|-----|--------------|---------------------------------------|---------------|-------------------------------|-------|---|---|------------|----------|
| 478 | К-СБ-18-1030 | ул. Калинина - ул. Адмирала Ушакова | ситиборд | отдельно стоящая, 2-сторонняя | 19,98 | земли, государственная собственность на которые не разграничена | - | -12822,78 | 1874,76 |
| 479 | К-Щ-18-1032 | ул. Маршала Рыбалко, 87 | рекламный щит | отдельно стоящая, 2-сторонняя | 36 | муниципальная собственность | постоянное (бессрочное) пользование (МКУ "Пермблагаустройство") | -15766,613 | -582,192 |
| 480 | Д-Щ-18-1034 | проспект Парковский, 6 | рекламный щит | отдельно стоящая, 2-сторонняя | 36 | муниципальная собственность | - | -5479,22 | -2122,81 |
| 481 | Д-Щ-18-1035 | проспект Парковский, 5 | рекламный щит | отдельно стоящая, 2-сторонняя | 36 | муниципальная собственность | постоянное (бессрочное) пользование (МКУ "Пермблагаустройство") | -5297,98 | -2064,24 |
| 482 | Д-СБ-18-1036 | проспект Парковский, 5 | ситиборд | отдельно стоящая, 2-сторонняя | 19,98 | муниципальная собственность | постоянное (бессрочное) пользование (МКУ "Пермблагаустройство") | -5296,52 | -2064,94 |
| 483 | Д-СБ-18-1037 | проспект Парковский, 52 | ситиборд | отдельно стоящая, 2-сторонняя | 19,98 | муниципальная собственность | постоянное (бессрочное) пользование (МКУ "Пермблагаустройство") | -5296,65 | -2064,05 |
| 484 | Д-СБ-18-1038 | ул. Локомотивная - ул. Энгельса (ДКЖ) | ситиборд | отдельно стоящая, 2-сторонняя | 19,98 | земли, государственная собственность на которые не разграничена | - | -2620,71 | -2147,61 |
| 485 | Д-СБ-18-1039 | ул. Локомотивная, 6 (напротив) | ситиборд | отдельно стоящая, 2-сторонняя | 19,98 | земли, государственная собственность на которые не разграничена | - | -2554,36 | -1953,23 |
| 486 | Д-СБ-18-1040 | ул. Локомотивная, 18 | ситиборд | отдельно стоящая, 2-сторонняя | 19,98 | муниципальная собственность | постоянное (бессрочное) пользование (МКУ "Пермблагаустройство") | -2486,84 | -1744,56 |
| 487 | Д-СБ-18-1042 | ул. Малкова, 14 (напротив) | ситиборд | отдельно стоящая, 2-сторонняя | 19,98 | муниципальная собственность | постоянное (бессрочное) пользование (МКУ "Пермблагаустройство") | -2486,16 | -1745 |
| 488 | Д-СБ-18-1043 | шоссе Космонавтов, 63 | ситиборд | отдельно стоящая, 2-сторонняя | 19,98 | земли, государственная собственность на которые не разграничена | - | -2485,64 | -1743,87 |
| 489 | Д-СБ-18-1044 | шоссе Космонавтов - ул. Плеханова | ситиборд | отдельно стоящая, 2-сторонняя | 19,98 | земли, государственная собственность на которые не разграничена | - | -2486,4 | -1743,46 |
| | | | | | | | | -2465,76 | -2571 |
| | | | | | | | | -2464,9 | -2570,75 |
| | | | | | | | | -2464,52 | -2571,84 |
| | | | | | | | | -2465,42 | -2572,12 |
| | | | | | | | | -1364,62 | -2483,3 |
| | | | | | | | | -1364,47 | -2483,99 |
| | | | | | | | | -1363,4 | -2483,9 |
| | | | | | | | | -1363,45 | -2482,93 |
| | | | | | | | | -1396,8 | -2454,35 |
| | | | | | | | | -1396,78 | -2455,2 |

| | | | | | | | | |
|-----|--------------|---|---------------|-----------------------------------|-------|---|--|---|
| 490 | И-Щ-18-1046 | шоссе Космонавтов ул. Братьев Игнатовых | рекламный щит | отдельно стоящая, 2- сторонняя | 36 | земли, государственная собственность на которые не разграничена | - | -1397,51 -2455,3 -1397,66 -2454,37 -3226,49 -3813,4 -3227,16 -3812,83 -3227,72 -3813,49 -3227,05 -3814,02 -3123,67 -3631,18 -3122,48 -3631,18 -3122,48 -3632,13 -3123,43 -3632,13 -2166,57 -3880,28 -2166,56 -3882,23 -2164,86 -3882,22 -2164,86 -3880,27 -1011,54 -3541,46 -1010,55 -3541,46 -1010,55 -3542,45 -1011,54 -3542,45 -1546,99 -3506,23 -1546,54 -3506,99 -1547,46 -3507,54 -1548,06 -3506,75 -1480,9 -3470,56 -1480,46 -3471,29 -1481,41 -3471,85 -1481,91 -3470,98 -1378,23 -3414,16 -1377,96 -3414,77 -1378,94 -3415,43 -1379,5 -3414,59 -1956,67 -3734,54 -1957,73 -3735,02 -1957,18 -3735,92 -1956,17 -3735,43 -2128,95 -3875,46 -2128,57 -3876,19 -2127,83 -3875,89 -2128,1 -3875,1 -2937,12 -4320,7 -2937,56 -4319,8 -2936,53 -4319,33 -2936,07 -4320,29 1794,12 -3399,77 1795,08 -3400,04 1794,81 -3401 1793,85 -3400,73 |
| 491 | И-Щ-18-1173 | шоссе Космонавтов ул. 9-го Мая | рекламный щит | отдельно стоящая, 2- сторонняя | 36 | земли, государственная собственность на которые не разграничена | - | |
| 492 | И-Щ-18-1048 | ул. Мира, 11 | пишар | отдельно стоящая, 3- сторонняя | 12,6 | муниципальная собственность | постоянное (бессрочное) пользование (МКУ "Пермблагостройство") | |
| 493 | И-Щ-18-1056 | ул. Карпинского - ул. Слякова | рекламный щит | отдельно стоящая, 2- сторонняя | 36 | земли, государственная собственность на которые не разграничена | - | |
| 494 | И-СБ-18-1057 | ул. Мира, 9 (напротив) | ситиборд | отдельно стоящая, 2- сторонняя | 19,98 | муниципальная собственность | постоянное (бессрочное) пользование (МКУ "Пермблагостройство") | |
| 495 | И-СБ-18-1058 | ул. Мира, 4 | ситиборд | отдельно стоящая, 2- сторонняя | 19,98 | муниципальная собственность | постоянное (бессрочное) пользование (МКУ "Пермблагостройство") | |
| 496 | И-СБ-18-1059 | ул. Мира, 5 (напротив) | ситиборд | отдельно стоящая, 2- сторонняя | 19,98 | муниципальная собственность | постоянное (бессрочное) пользование (МКУ "Пермблагостройство") | |
| 497 | И-СБ-18-1060 | ул. Мира, 18 | ситиборд | отдельно стоящая, 2- сторонняя | 19,98 | муниципальная собственность | постоянное (бессрочное) пользование (МКУ "Пермблагостройство") | |
| 498 | И-СБ-18-1061 | ул. Мира - ул. Советской Армии | ситиборд | отдельно стоящая, 2- сторонняя | 19,98 | муниципальная собственность | постоянное (бессрочное) пользование (МКУ "Пермблагостройство") | |
| 499 | И-Щ-18-1062 | ул. Мира, 39 | рекламный щит | отдельно стоящая, 2- сторонняя | 36 | земли, государственная собственность на которые не разграничена | - | |
| 500 | С-Щ-18-1063 | ул. Чкалова, 10 | рекламный щит | отдельно стоящая, 2- сторонняя | 36 | муниципальная собственность | постоянное (бессрочное) пользование (МКУ "Пермблагостройство") | |

| | | | | | | | | | |
|-----|--------------|---|---------------|-------------------------------|-------|---|--|--|--|
| 501 | С-Щ-18-1064 | ул. Чкалова, 18 | рекламный щит | отдельно стоящая, 2-сторонняя | 36 | муниципальная собственность | постоянное (бессрочное) пользование (МКУ "Пермблагостройство") | 1639,27 1640,23 1639,96 1639 | -3405,18 -3405,46 -3406,42 -3406,15 |
| 502 | С-СФ-18-1288 | ул. Чкалова, 32 | сити-формат | отдельно стоящая, 2-сторонняя | 4,32 | муниципальная собственность | постоянное (бессрочное) пользование (МКУ "Пермблагостройство") | 1268,57 1269,53 1269,26 1268,3 | -3417,67 -3417,95 -3418,91 -3418,64 |
| 503 | С-Щ-18-1066 | ул. Чкалова, 46 | рекламный щит | отдельно стоящая, 2-сторонняя | 36 | муниципальная собственность | постоянное (бессрочное) пользование (МКУ "Пермблагостройство") | 661,35 662,31 662,04 661,08 | -3436,35 -3436,62 -3437,59 -3437,32 |
| 504 | С-Щ-18-1068 | ул. Куйбышева - ул. Хлебозаводская | рекламный щит | отдельно стоящая, 2-сторонняя | 36 | земли, государственная собственность на которые не разграничена | - | 682,06 682,11 681,11 681,05 | -5298,5 -5299,5 -5299,56 -5298,56 |
| 505 | С-ПД-18-1176 | ул. Николая Островского - ул. Мальшева | пиллар | отдельно стоящая, 3-сторонняя | 12,6 | муниципальная собственность | постоянное (бессрочное) пользование (МКУ "Пермблагостройство") | 1697,09 1697,08 1698,08 1698,03 | -888,42 -889 -889,34 -888,33 |
| 506 | С-СБ-18-1073 | ул. Николая Островского - ул. Революции | ситиборд | отдельно стоящая, 2-сторонняя | 19,98 | земли, государственная собственность на которые не разграничена | - | 1877,71 1877,7 1878,7 1878,65 | -1178,72 -1179,7 -1179,64 -1178,63 |
| 507 | С-СБ-18-1074 | ул. Революции - ул. 25-го Октября | ситиборд | отдельно стоящая, 2-сторонняя | 19,98 | муниципальная собственность | постоянное (бессрочное) пользование (МКУ "Пермблагостройство") | 1411,61 1411,6 1412,6 1412,55 | -1194,03 -1195,01 -1194,95 -1193,95 |
| 508 | С-СБ-18-1075 | ул. Революции - ул. Швецова | ситиборд | отдельно стоящая, 2-сторонняя | 19,98 | земли, государственная собственность на которые не разграничена | - | 1663,36 1663,35 1664,35 1664,3 | -1125,76 -1126,74 -1126,68 -1125,68 |
| 509 | И-Щ-18-1077 | ул. Дениса Давыдова - ул. Мира | рекламный щит | отдельно стоящая, 2-сторонняя | 36 | муниципальная собственность | постоянное (бессрочное) пользование (МКУ "Пермблагостройство") | -4205,42 -4205,36 -4204,36 -4204,41 | -4974,702 -4975,702 -4975,642 -4974,642 |
| 510 | С-Щ-18-1079 | ул. Героев Хасана - ул. Чкалова | рекламный щит | отдельно стоящая, 2-сторонняя | 36 | муниципальная собственность | постоянное (бессрочное) пользование (МКУ "Пермблагостройство") | 1420,8 1420,79 1421,79 1421,74 | -3487,74 -3488,72 -3488,66 -3487,65 |
| 511 | И-Щ-18-1080 | шоссе Космонавтов - ул. Давыдова | рекламный щит | отдельно стоящая, 2-сторонняя | 36 | земли, государственная собственность на которые не разграничена | - | -4215,96 -4215,29 -4216,5 -4217,22 | -4500,84 -4501,64 -4502,61 -4501,75 |
| 512 | И-Щ-18-1087 | ул. Мира, 91 | рекламный щит | отдельно стоящая, 2-сторонняя | 36 | муниципальная собственность | постоянное (бессрочное) пользование (МКУ "Пермблагостройство") | -4384,05 -4384,48 | -5108,65 -5107,8 |

| | | | | | | | | | |
|-----|--------------|---|---------------|-------------------------------|-------|---|---|--|---|
| 513 | И-Щ-18-1089 | проспект Декабристов - ул. Карпинского | рекламный щит | отдельно стоящая, 3-сторонняя | 54 | земли, государственная собственность на которые не разграничена | "Пермблагоустройство") | -4383,54 -4383,02 -1113,63 -1113,56 -1112,17 -1112,29 | -5107,21 -5108,04 -4030,3 -4029,44 -4029,74 -4030,52 |
| 514 | И-Щ-18-1091 | ул. Космонавта Леонова, 29 | рекламный щит | отдельно стоящая, 2-сторонняя | 36 | частная собственность | - | -3764,19 -3764,97 -3765,62 -3764,97 | -4969,67 -4969,99 -4969,05 -4968,66 |
| 515 | И-Щ-18-1094 | ул. Космонавта Леонова, 43б | рекламный щит | отдельно стоящая, 2-сторонняя | 36 | земли, государственная собственность на которые не разграничена | - | -3515,36 -3516,11 | -5421,53 -5421,99 |
| 516 | Д-Щ-18-1095 | ул. Плеханова - шоссе Космонавтов | рекламный щит | отдельно стоящая, 1-сторонняя | 18 | земли, государственная собственность на которые не разграничена | - | -3516,86 -3516,04 | -5420,99 -5420,45 |
| 517 | И-СБ-18-1096 | ул. Мира, 14 | ситиборд | отдельно стоящая, 1-сторонняя | 9,99 | муниципальная собственность | постоянное (бессрочное) пользование (МКУ "Пермблагоустройство") | -1477,19 -1477,19 -1476,67 -1476,67 | -2467,14 -2467,25 -2467,25 -2467,14 |
| 518 | И-СФ-18-1100 | ул. Мира, 20 - ул. Советской Армии | сити-формат | отдельно стоящая, 2-сторонняя | 4,32 | муниципальная собственность | постоянное (бессрочное) пользование (МКУ "Пермблагоустройство") | -1830,13 -1829,13 -1828,62 | -3664,39 -3663,91 -3661,97 |
| 519 | И-Щ-18-1101 | ул. Мира, 53 | рекламный щит | отдельно стоящая, 2-сторонняя | 36 | муниципальная собственность | постоянное (бессрочное) пользование (МКУ "Пермблагоустройство") | -1829,63 -2085,91 -2085,18 -2085,97 -2086,7 | -3665,45 -3803,75 -3805,14 -3805,57 -3804,26 |
| 520 | Д-СБ-18-1103 | ул. Крисанова, 3 | ситиборд | отдельно стоящая, 2-сторонняя | 19,98 | муниципальная собственность | постоянное (бессрочное) пользование (МКУ "Пермблагоустройство") | -3313,69 -3314,08 -3313,26 | -4518,05 -4517,27 -4516,76 |
| 521 | Л-СФ-18-1105 | ул. Советская, 42 - ул. Газеты "Звезда" | сити-формат | отдельно стоящая, 2-сторонняя | 4,32 | муниципальная собственность | постоянное (бессрочное) пользование (МКУ "Пермблагоустройство") | -3312,79 -1488,72 -1487,88 -1488,16 -1489,01 | -4517,59 -451,06 -450,81 -449,85 -450,1 |
| 522 | И-СБ-18-1108 | шоссе Космонавтов, 114 | ситиборд | отдельно стоящая, 2-сторонняя | 19,98 | земли, государственная собственность на которые не разграничена | - | 332,549 331,889 331,099 331,669 | -107,788 -106,348 -106,658 -108,098 |
| 523 | С-СБ-18-1117 | ул. Революции - ул. Николая Островского | ситиборд | отдельно стоящая, 2-сторонняя | 19,98 | земли, государственная собственность на которые не разграничена | - | -2288,18 -2287,36 -2287,36 -2288,18 | -2839,83 -2839,83 -2840,65 -2840,65 |

| | | | | | | | | | |
|-----|--------------|--------------------------------------|---------------|-------------------------------|------|---|--|--|--|
| 524 | Л-СФ-18-1118 | ул. Попова, 16 | сити-формат | отдельно стоящая, 2-сторонняя | 4,32 | земли, государственная собственность на которые не разграничена | - | -404,41 -404,64 -405,99 -405,75 | -833,33 -832,34 -832,78 -833,69 |
| 525 | Л-СФ-18-1122 | ул. Попова, 21 | сити-формат | отдельно стоящая, 2-сторонняя | 4,32 | муниципальная собственность | постоянное (бессрочное) пользование (МКУ "Пермблагостройство") | -378,13 -379,6 -379,35 -377,88 | -1009,21 -1009,62 -1010,48 -1010,09 |
| 526 | Л-СФ-18-1125 | ул. Попова, 17 | сити-формат | отдельно стоящая, 2-сторонняя | 4,32 | земли, государственная собственность на которые не разграничена | - | -428,5 -428,19 -429,14 -429,45 | -867,49 -868,44 -868,75 -867,8 |
| 527 | С-СФ-18-1135 | ул. Революции, 21 (напротив) | сити-формат | отдельно стоящая, 2-сторонняя | 4,32 | муниципальная собственность | постоянное (бессрочное) пользование (МКУ "Пермблагостройство") | 1362,14 1362,64 1361,78 1361,28 | -1219,37 -1220,23 -1220,73 -1219,87 |
| 528 | С-Щ-18-1136 | ул. Революции - ул. Максима Горького | пиллар | отдельно стоящая, 3-сторонняя | 12,6 | муниципальная собственность | постоянное (бессрочное) пользование (МКУ "Пермблагостройство") | 1549,68 1550,26 1550,26 1549,68 | -1092,98 -1092,98 -1093,43 -1093,43 |
| 529 | С-Щ-18-1137 | ул. Солдатова, 42/2 - ул. Куйбышева | рекламный щит | отдельно стоящая, 2-сторонняя | 36 | частная собственность | - | 436,85 437,34 438,22 437,73 | -4627,7 -4628,57 -4628,09 -4627,22 |
| 530 | С-Щ-18-1138 | ул. Лихвинская, 2а | рекламный щит | отдельно стоящая, 2-сторонняя | 36 | муниципальная собственность | постоянное (бессрочное) пользование (МКУ "Пермблагостройство") | 3815,56 3816,32 3816,32 3815,56 | -2962,32 -2962,32 -2961,41 -2961,41 |
| 531 | Л-СФ-18-1140 | ул. Куйбышева, 43 - ул. Пушкина | сити-формат | отдельно стоящая, 2-сторонняя | 4,32 | муниципальная собственность | постоянное (бессрочное) пользование (МКУ "Пермблагостройство") | 148,542 149,722 149,722 148,542 | -1267,598 -1267,598 -1269,018 -1269,018 |
| 532 | Л-СФ-18-1141 | ул. Куйбышева, 39 | сити-формат | отдельно стоящая, 2-сторонняя | 4,32 | муниципальная собственность | постоянное (бессрочное) пользование (МКУ "Пермблагостройство") | 95,41 95,67 94,9 94,64 | -1100,26 -1101,42 -1101,6 -1100,43 |
| 533 | И-СФ-18-1149 | ул. Советской Армии, 33 | сити-формат | отдельно стоящая, 2-сторонняя | 4,32 | муниципальная собственность | постоянное (бессрочное) пользование (МКУ "Пермблагостройство") | -2055,85 -2054,14 -2054,14 -2055,85 | -3833,44 -3833,44 -3834,81 -3834,81 |
| 534 | М-СФ-18-1293 | бульвар Гагарина, 85 | сити-формат | отдельно стоящая, 2-сторонняя | 4,32 | муниципальная собственность | постоянное (бессрочное) пользование (МКУ "Пермблагостройство") | 3154,51 3154,57 3153,57 3153,51 | -2081,31 -2082,31 -2082,37 -2081,37 |
| 535 | И-Щ-18-168 | ул. Карпинского, 27 | рекламный щит | отдельно стоящая, 2-сторонняя | 36 | земли, государственная собственность на которые не | - | -1004,63 -1003,64 | -3470,6 -3470,6 |

| | | | | | | | | | |
|-----|-------------|--------------------------------------|---------------|-------------------------------|-------|---|--|--|--|
| 536 | Д-Щ-18-1198 | ул. Подлесная, 43а | рекламный щит | отдельно стоящая, 2-сторонняя | 36 | земли, государственная собственность на которые не разграничена | разграничена | -1003,64 -1004,63 -4173,48 -2320,1 -4173,48 -2321,1 -4174,48 -2321,1 -4174,48 -2320,1 | -3471,59 -3471,59 -2320,1 -2321,1 -2321,1 -2320,1 |
| 537 | С-Щ-18-1199 | ул. Героев Хасана, 42/1 | рекламный щит | отдельно стоящая, 2-сторонняя | 36 | муниципальная собственность | постоянное (бессрочное) пользование (МКУ "Пермблагостройство") | 1498,79 1498,94 1497,95 1497,8 1531,89 4831,84 1532,03 4832,83 1531,04 4832,97 1530,9 4831,98 | -4611,19 -4612,18 -4612,32 -4611,33 -4831,84 -4832,83 -4832,97 -4831,98 |
| 538 | С-Щ-18-1200 | ул. Героев Хасана, 42 | рекламный щит | отдельно стоящая, 2-сторонняя | 36 | муниципальная собственность | постоянное (бессрочное) пользование (МКУ "Пермблагостройство") | 1531,89 4831,84 1532,03 4832,83 1531,04 4832,97 1530,9 4831,98 | -4831,84 -4832,83 -4832,97 -4831,98 |
| 539 | М-Щ-18-1201 | ул. Юрша - ул. Уинская | рекламный щит | отдельно стоящая, 2-сторонняя | 36 | муниципальная собственность | постоянное (бессрочное) пользование (МКУ "Пермблагостройство") | 4235,09 1309,29 4235,99 1309,73 4235,55 1310,63 4234,65 1310,19 | -1309,29 -1309,73 -1310,63 -1310,19 |
| 540 | И-Щ-18-1202 | ул. Карпинского, 36 | рекламный щит | отдельно стоящая, 2-сторонняя | 36 | земли, государственная собственность на которые не разграничена | - | -1037,3 3501,52 -1036,3 3501,55 -1036,33 3502,55 -1037,33 3502,52 | -3501,52 -3501,55 -3502,55 -3502,52 |
| 541 | К-Щ-18-1262 | ул. Адмирала Ушакова, 49 | рекламный щит | отдельно стоящая, 2-сторонняя | 36 | земли, государственная собственность на которые не разграничена | - | -13393,77 1468,27 -13392,94 1468,82 -13392,39 1467,98 -13393,22 1467,43 | 1468,27 1468,82 1467,98 1467,43 |
| 542 | С-Щ-18-1204 | ул. Героев Хасана - ул. Васильева | рекламный щит | отдельно стоящая, 2-сторонняя | 36 | муниципальная собственность | постоянное (бессрочное) пользование (МКУ "Пермблагостройство") | 1812,01 7019,562 1812,68 7020,302 1811,95 7020,972 1811,27 7020,242 | -7019,562 -7020,302 -7020,972 -7020,242 |
| 543 | Д-Щ-18-1205 | проспект Парковый, 13 - ул. Желябова | рекламный щит | отдельно стоящая, 2-сторонняя | 36 | муниципальная собственность | постоянное (бессрочное) пользование (МКУ "Пермблагостройство") | -5114,36 2038,51 -5114,24 2039,29 -5115,02 2039,31 -5115,09 2038,62 | -2038,51 -2039,29 -2039,31 -2038,62 |
| 544 | И-Щ-18-623 | ул. Карпинского, 107 | рекламный щит | отдельно стоящая, 2-сторонняя | 36 | земли, государственная собственность на которые не разграничена | - | -2027,26 5725,42 -2026,36 5725,86 -2026,8 5726,76 -2027,7 5726,32 | -5725,42 -5725,86 -5726,76 -5726,32 |
| 545 | Д-Щ-18-049 | проспект Парковый, 25а | рекламный щит | отдельно стоящая, 2-сторонняя | 36 | муниципальная собственность | постоянное (бессрочное) пользование (МКУ "Пермблагостройство") | -4512,9 1962,83 -4512,79 1963,82 -4513,78 1963,93 -4513,89 1962,94 | -1962,83 -1963,82 -1963,93 -1962,94 |
| 546 | И-СБ-18-501 | шоссе Космонавтов, 110 | ситиборд | отдельно стоящая, 2-сторонняя | 19,98 | земли, государственная собственность на которые не разграничена | - | -2116,38 2788,33 -2115,9 2789,21 -2116,78 2789,69 -2117,26 2788,81 | -2788,33 -2789,21 -2789,69 -2788,81 |

| | | | | | | | | | |
|-----|--------------|---|---------------|-------------------------------|-------|---|--|----------|----------|
| 547 | М-СБ-18-1210 | ул. Уинская, 13 | сити-борд | отдельно стоящая, 2-сторонняя | 19,98 | земли, государственная собственность на которые не разграничена | - | 4218,05 | -1117,63 |
| 548 | М-СФ-18-1294 | ул. Аркадия Гайдара, 14 + ул. Ушинского | сити-формат | отдельно стоящая, 2-сторонняя | 4,32 | муниципальная собственность | - | 4218,96 | -1118,06 |
| 549 | И-СФ-18-1295 | ул. Советской Армии, 3 (напротив) | сити-формат | отдельно стоящая, 2-сторонняя | 4,32 | муниципальная собственность | - | 4218,53 | -1118,96 |
| 550 | С-СФ-18-1106 | ул. Николая Островского, 60 (напротив) | сити-формат | отдельно стоящая, 2-сторонняя | 4,32 | муниципальная собственность | постоянное (бессрочное) пользование (МКУ "Пермблагостройство") | 4217,63 | -1118,54 |
| 551 | С-СФ-18-1212 | ул. Краснова, 18 | сити-формат | отдельно стоящая, 2-сторонняя | 4,32 | муниципальная собственность | постоянное (бессрочное) пользование (МКУ "Пермблагостройство") | 3657,57 | -1799,94 |
| 552 | Л-Ц-18-1213 | ул. Спешилова (Камская долина) | рекламный щит | отдельно стоящая, 2-сторонняя | 36 | муниципальная собственность | постоянное (бессрочное) пользование (МКУ "Пермблагостройство") | 3658,01 | -1800,84 |
| 553 | С-ПЛ-18-1214 | ул. Белинского, 45 | пишар | отдельно стоящая, 3-сторонняя | 12,6 | муниципальная собственность | постоянное (бессрочное) пользование (МКУ "Пермблагостройство") | 3657,11 | -1801,27 |
| 554 | С-СФ-18-1215 | ул. Сибирская, 67 | сити-формат | отдельно стоящая, 2-сторонняя | 4,32 | муниципальная собственность | - | 3656,67 | -1800,37 |
| 555 | С-СФ-18-1216 | ул. Сибирская, 69 | сити-формат | отдельно стоящая, 2-сторонняя | 4,32 | муниципальная собственность | постоянное (бессрочное) пользование (МКУ "Пермблагостройство") | -2521,27 | -3069,04 |
| 556 | С-ПЛ-18-322 | ул. Революции - ул. 25-го Октября | пишар | отдельно стоящая, 3-сторонняя | 12,6 | муниципальная собственность | постоянное (бессрочное) пользование (МКУ "Пермблагостройство") | -2520,79 | -3069,92 |
| 557 | С-СФ-18-1263 | ул. Швецова, 41 | сити-формат | отдельно стоящая, 2-сторонняя | 4,32 | муниципальная собственность | постоянное (бессрочное) пользование (МКУ "Пермблагостройство") | -2521,67 | -3070,4 |
| 558 | С-ПЛ-18-961 | ул. Белинского - ул. Сибирская, 90 | пишар | отдельно стоящая, 3-сторонняя | 12,6 | муниципальная собственность | постоянное (бессрочное) пользование (МКУ "Пермблагостройство") | -2522,15 | -3069,53 |
| | | | | | | | | 1793,83 | -1073,68 |
| | | | | | | | | 1794,22 | -1074,5 |
| | | | | | | | | 1792,83 | -1075,12 |
| | | | | | | | | 1792,46 | -1074,36 |
| | | | | | | | | 909,63 | -1087,37 |
| | | | | | | | | 910,11 | -1088,25 |
| | | | | | | | | 909,23 | -1088,73 |
| | | | | | | | | 908,75 | -1087,86 |
| | | | | | | | | -1024,2 | 1489,05 |
| | | | | | | | | -1024,93 | 1488,67 |
| | | | | | | | | -1025,64 | 1489,6 |
| | | | | | | | | -1024,87 | 1490,12 |
| | | | | | | | | 1599,56 | -2108,28 |
| | | | | | | | | 1597,61 | -2108 |
| | | | | | | | | 1597,36 | -2109,75 |
| | | | | | | | | 1599,31 | -2110,03 |
| | | | | | | | | 1502,62 | -1916,62 |
| | | | | | | | | 1503,06 | -1917,51 |
| | | | | | | | | 1502,16 | -1917,95 |
| | | | | | | | | 1501,72 | -1917,05 |
| | | | | | | | | 1522,62 | -1956,95 |
| | | | | | | | | 1523,06 | -1957,84 |
| | | | | | | | | 1522,16 | -1958,28 |
| | | | | | | | | 1521,72 | -1957,38 |
| | | | | | | | | 1375,85 | -1163,32 |
| | | | | | | | | 1376,35 | -1164,2 |
| | | | | | | | | 1375,48 | -1164,7 |
| | | | | | | | | 1375,05 | -1163,82 |
| | | | | | | | | 869,66 | -1605,22 |
| | | | | | | | | 870,38 | -1606,29 |
| | | | | | | | | 869,55 | -1606,82 |
| | | | | | | | | 868,89 | -1605,72 |
| | | | | | | | | 1701,19 | -2066,06 |
| | | | | | | | | 1702,01 | -2067,63 |

| | | | | | | | | | |
|-----|--------------|---|-------------|-----------------------------------|------|---|---|--|---|
| 559 | М-ПД-18-962 | ул. Крулской, 41 (площадь Дружбы) | пиллар | отдельно стоящая, 3- сторонняя | 12,6 | муниципальная собственность | "Пермблаугостройство") постоянное (бессрочное) пользование (МКУ "Пермблаугостройство") | 1700,26 1699,44 2816,87 2817,49 2816,53 2815,92 | -2068,54 -2066,97 -223,61 -225 -225,41 -224,06 |
| 560 | Д-ПД-18-965 | ул. Луначарского, 131а - ул. Крисанова | пиллар | отдельно стоящая, 3- сторонняя | 12,6 | частная собственность | - | -1187,154 -1186,814 -1187,754 -1188,094 | -1362,816 -1363,756 -1364,096 -1363,156 |
| 561 | Л-СФ-18-968 | ул. Екатерининская (ул. Попова, 23) | сити-формат | отдельно стоящая, 2- сторонняя | 4,32 | муниципальная собственность | постоянное (бессрочное) пользование (МКУ "Пермблаугостройство") | -405,69 -405,52 -406,42 | -1082,29 -1082,87 -1083,14 -1082,57 |
| 562 | Л-СФ-18-1223 | ул. Пушкина, 25 - ул. Газеты "Звезда" | сити-формат | отдельно стоящая, 2- сторонняя | 4,32 | земли, государственная собственность на которые не разграничена | - | 768,99 769,85 769,75 768,89 | -966,38 -966,48 -967,32 -967,21 |
| 563 | С-СФ-18-1225 | ул. Пушкина, 50 | сити-формат | отдельно стоящая, 2- сторонняя | 4,32 | муниципальная собственность | постоянное (бессрочное) пользование (МКУ "Пермблаугостройство") | 963,08 963,93 963,84 962,97 | -880,58 -880,68 -881,51 -881,41 |
| 564 | С-СФ-18-1227 | ул. Пушкина, 84 | сити-формат | отдельно стоящая, 2- сторонняя | 4,32 | земли, государственная собственность на которые не разграничена | - | 287,15 288 287,91 287,04 | -1244,99 -1245,09 -1245,92 -1245,82 |
| 565 | Л-СФ-18-1232 | ул. Луначарского, 62 (напротив) | сити-формат | отдельно стоящая, 2- сторонняя | 4,32 | муниципальная собственность | постоянное (бессрочное) пользование (МКУ "Пермблаугостройство") | 153,13 153,99 153,9 153,03 | -1099,07 -1099,17 -1100,01 -1099,9 |
| 566 | С-СФ-18-1234 | ул. Революции, 25 | сити-формат | отдельно стоящая, 2- сторонняя | 4,32 | земли, государственная собственность на которые не разграничена | - | 1166,73 1167,58 1167,49 1166,62 | -1253,48 -1253,58 -1254,42 -1254,31 |
| 567 | С-СФ-18-1235 | ул. Революции, 13 - ул. Николая Островского | сити-формат | отдельно стоящая, 2- сторонняя | 4,32 | земли, государственная собственность на которые не разграничена | - | 1768,95 1769,8 1769,71 1768,84 | -1087,23 -1087,33 -1088,17 -1088,06 |
| 568 | С-СФ-18-1266 | ул. Сибирская, 32 | сити-формат | отдельно стоящая, 2- сторонняя | 4,32 | земли, государственная собственность на которые не разграничена | - | 1146,23 1147,08 1146,99 1146,12 | -1147,85 -1147,96 -1148,79 -1148,69 |
| 569 | С-СФ-18-1237 | ул. Революции, 13 | сити-формат | отдельно стоящая, 2- сторонняя | 4,32 | муниципальная собственность | постоянное (бессрочное) пользование (МКУ "Пермблаугостройство") | 1467,96 1468,81 1468,72 1467,85 | -1111,99 -1112,1 -1112,93 -1112,83 |

| | | | | | | | | | |
|-----|--------------|--|--------------------|-------------------------------|-------|---|--|---|--|
| 570 | С-СФ-18-1238 | ул. Народовольская, 3в | сити-формат | отдельно стоящая, 2-сторонняя | 4,32 | земли, государственная собственность на которые не разграничена | - | 1871,18 1872,04 1871,94 1871,08 | -1095,27 -1095,38 -1096,21 -1096,11 |
| 571 | С-СФ-18-1239 | ул. Революции, 7 | сити-формат | отдельно стоящая, 2-сторонняя | 4,32 | земли, государственная собственность на которые не разграничена | - | 2128,57 2129,42 2129,33 2128,46 | -1129,99 -1130,09 -1130,92 -1130,82 |
| 572 | С-СФ-18-1240 | ул. Революции, 6 | сити-формат | отдельно стоящая, 2-сторонняя | 4,32 | земли, государственная собственность на которые не разграничена | - | 2292,08 2292,94 2292,84 2291,98 | -1217,93 -1218,04 -1218,87 -1218,77 |
| 573 | Л-СФ-18-1241 | ул. Луначарского, 65 | сити-формат | отдельно стоящая, 2-сторонняя | 4,32 | муниципальная собственность | постоянное (бессрочное) пользование (МКУ "Пермоблаустройство") | 501,07 501,93 501,84 500,97 | -923,93 -924,03 -924,86 -924,76 |
| 574 | Л-СФ-18-1268 | ул. Луначарского - ул. Борчанинова, 15 | сити-формат | отдельно стоящая, 2-сторонняя | 4,32 | муниципальная собственность | постоянное (бессрочное) пользование (МКУ "Пермоблаустройство") | -740,1 -739,25 -739,34 -740,21 | -1384,16 -1384,26 -1385,09 -1384,99 |
| 575 | И-СФ-18-1296 | ул. Советской Армии, 23 (напротив) | сити-формат | отдельно стоящая, 2-сторонняя | 4,32 | муниципальная собственность | - | -2249,09 -2248,59 -2249,46 -2249,95 | -3566,71 -3567,57 -3568,07 -3567,2 |
| 576 | К-Щ-18-075 | ул. Адмирала Ушакова | рекламный щит | отдельно стоящая, 2-сторонняя | 36 | земли, государственная собственность на которые не разграничена | - | -12744,28 -12743,71 -12744,53 -12745,1 | 1892,35 1891,53 1890,96 1891,78 |
| 577 | М-Э-19-002 | ул. Макаренко, 30б | светодиодный экран | отдельно стоящая, 1-сторонняя | 18 | муниципальная собственность | постоянное (бессрочное) пользование (МКУ "Пермоблаустройство") | 3577,92 3578,55 3579,33 3578,7 | -726,18 -726,96 -726,34 -725,56 |
| 578 | Д-Э-19-009 | ул. Подлесная, 43Б | светодиодный экран | отдельно стоящая, 2-сторонняя | 36 | муниципальная собственность | постоянное (бессрочное) пользование (МКУ "Пермоблаустройство") | -4024,28 -4023,29 -4023,43 -4024,42 | -2273,4 -2273,54 -2274,53 -2274,39 |
| 579 | И-СБ-23-011 | ул. Стахановская, 29 | ситиборд | отдельно стоящая, 2-сторонняя | 19,98 | частная собственность | собственники помещений в многоквартирном доме | -1286 -1285,03 -1285,25 -1286,23 | -3285,24 -3285,46 -3286,44 -3286,21 |
| 580 | И-Э-20-024 | ул. Связева, 2 | светодиодный экран | отдельно стоящая, 1-сторонняя | 18 | муниципальная собственность | - | -5001,75 -5001,38 -5000,45 -5000,82 | -5421,81 -5422,74 -5422,38 -5421,44 |
| 581 | М-Э-20-027 | бульвар Гагарина, 88 | светодиодный экран | отдельно стоящая, 1-сторонняя | 9,99 | муниципальная собственность | постоянное (бессрочное) пользование (МКУ "Пермоблаустройство") | 3671,44 3672,28 | -2899,99 -2900,54 |

| | | | | | | | | | |
|-----|-------------|--------------------------------|-----------------------|-----------------------------------|-------|-----------------------|---|-----------|-----------|
| 582 | И-СБ-20-078 | шоссе Космонавтов, 1646 N 1 | ситиборд | отдельно стоящая, 2- сторонняя | 19,98 | частная собственность | - | 3671,73 | -2901,37 |
| 583 | И-СБ-20-079 | шоссе Космонавтов, 1646 N 2 | ситиборд | отдельно стоящая, 2- сторонняя | 19,98 | частная собственность | - | 3670,88 | -2900,52 |
| 584 | И-СБ-20-089 | шоссе Космонавтов, 1646 N 7 | ситиборд | отдельно стоящая, 2- сторонняя | 19,98 | частная собственность | - | -5078,679 | -5209,581 |
| 585 | И-Э-20-001 | шоссе Космонавтов, 1626 N 1 | светодиодный экран | отдельно стоящая, 2- сторонняя | 4,32 | частная собственность | - | -5075,365 | -5209,581 |
| 586 | И-Э-20-002 | шоссе Космонавтов, 1626 N 2 | светодиодный экран | отдельно стоящая, 2- сторонняя | 4,32 | частная собственность | - | -5075,365 | -5213,842 |
| 587 | И-Э-20-003 | шоссе Космонавтов, 1626 N 3 | светодиодный экран | отдельно стоящая, 2- сторонняя | 4,32 | частная собственность | - | -5078,609 | -5213,929 |
| 588 | И-Э-20-004 | шоссе Космонавтов, 1626 N 4 | светодиодный экран | отдельно стоящая, 2- сторонняя | 4,32 | частная собственность | - | -5011,714 | -5262,95 |
| 589 | И-Э-20-005 | шоссе Космонавтов, 1626 N 5 | светодиодный экран | отдельно стоящая, 2- сторонняя | 4,32 | частная собственность | - | -5008,746 | -5262,95 |
| 590 | И-Э-20-006 | шоссе Космонавтов, 1626 N 6 | светодиодный экран | отдельно стоящая, 2- сторонняя | 4,32 | частная собственность | - | -5008,746 | -5266,147 |
| 591 | И-Э-20-007 | шоссе Космонавтов, 1626 N 7 | светодиодный экран | отдельно стоящая, 2- сторонняя | 4,32 | частная собственность | - | -5011,942 | -5266,375 |
| 592 | И-Э-20-008 | шоссе Космонавтов, 1626 N 8 | светодиодный экран | отдельно стоящая, 2- сторонняя | 4,32 | частная собственность | - | -5057,692 | -5323,039 |
| | | | | | | | | -5055,865 | -5322,81 |
| | | | | | | | | -5055,769 | -5323,856 |
| | | | | | | | | -5057,744 | -5324,047 |
| | | | | | | | | -4750,73 | -4825,14 |
| | | | | | | | | -4751,44 | -4825,69 |
| | | | | | | | | -4751,76 | -4825,28 |
| | | | | | | | | -4751,04 | -4824,73 |
| | | | | | | | | -4730,76 | -4809,76 |
| | | | | | | | | -4731,48 | -4810,31 |
| | | | | | | | | -4731,76 | -4809,91 |
| | | | | | | | | -4731,07 | -4809,36 |
| | | | | | | | | -5099,08 | -4854,06 |
| | | | | | | | | -5098,67 | -4853,75 |
| | | | | | | | | -5099,22 | -4853,03 |
| | | | | | | | | -5099,63 | -4853,35 |
| | | | | | | | | -5082 | -4876,24 |
| | | | | | | | | -5081,59 | -4875,93 |
| | | | | | | | | -5082,14 | -4875,22 |
| | | | | | | | | -5082,55 | -4875,53 |
| | | | | | | | | -5064,91 | -4898,43 |
| | | | | | | | | -5064,51 | -4898,12 |
| | | | | | | | | -5065,06 | -4897,41 |
| | | | | | | | | -5065,46 | -4897,72 |
| | | | | | | | | -4960,3 | -4726,13 |
| | | | | | | | | -4959,9 | -4725,82 |
| | | | | | | | | -4960,45 | -4725,11 |
| | | | | | | | | -4960,85 | -4725,42 |
| | | | | | | | | -4944,2 | -4747,05 |
| | | | | | | | | -4943,79 | -4746,74 |
| | | | | | | | | -4944,34 | -4746,03 |
| | | | | | | | | -4944,75 | -4746,34 |
| | | | | | | | | -4928,09 | -4767,97 |
| | | | | | | | | -4927,69 | -4767,66 |
| | | | | | | | | -4928,24 | -4766,95 |
| | | | | | | | | -4928,64 | -4767,26 |

| | | | | | | | | | |
|-----|-------------|---|-----------------------|-----------------------------------|-----|---|--|--|---|
| 593 | И-Э-20-009 | шоссе Космонавтов, 1626 N 9 | светодиодный экран | отдельно стоящая, 2- сторонняя | 36 | частная собственность | - | -4752,03 -4751,53 -4751,3 -4751,79 -4793,95 -4793,45 -4793,22 -4793,71 -4954,37 -4952,66 -4950,44 -4952,19 -4696,21 -4694,5 -4692,29 -4693,99 -4646,85 -4648,17 -4632,32 -4632,01 -17734,375 -17733,318 -17733,318 -17734,266 -1725,403 -1723,72 -1724,638 -1726,32 1470,74 1470,25 1468,31 1468,8 6254,22 6254,22 6255,32 6255,32 -2424,04 -2423,27 -2423,83 -2424,6 -22837,407 -22838,091 -22837,356 -22836,681 -1399,836 -1398,844 | -5003,28 -5003,15 -5004,02 -5004,15 -5060,85 -5060,72 -5061,58 -5061,72 -5242,64 -5240,42 -5242,13 -5244,31 -4793,43 -4791,21 -4792,92 -4795,13 -4821,42 -4821,83 -4834,03 -4833,63 -1016,542 -1016,409 -1017,334 -1017,522 -5036,33 -5037,095 -5038,853 -5038,012 -3676,74 -3674,8 -3675,28 -3677,22 3603,93 3604,83 3604,83 3603,93 -5014,24 -5014,7 -5015,65 -5015,19 913,194 913,919 914,604 913,878 1685,999 1685,376 |
| 594 | И-Э-20-010 | шоссе Космонавтов, 1626 N 10 | светодиодный экран | отдельно стоящая, 2- сторонняя | 36 | частная собственность | - | | |
| 595 | И-СТ-20-013 | шоссе Космонавтов, 1626 N 1 | стела | отдельно стоящая, 3- сторонняя | 504 | частная собственность | - | | |
| 596 | И-СТ-20-014 | шоссе Космонавтов, 1626 N 2 | стела | отдельно стоящая, 3- сторонняя | 504 | частная собственность | - | | |
| 597 | И-УК-20-090 | шоссе Космонавтов, 1626 | указатель | отдельно стоящая, 1- сторонняя | 70 | частная собственность | - | | |
| 598 | К-Щ-20-083 | ул. Ласьвинская, 566 | рекламный щит | отдельно стоящая, 2- сторонняя | 36 | частная собственность | - | | |
| 599 | И-Щ-20-106 | ул. Карпинского, 106 | рекламный щит | отдельно стоящая, 2- сторонняя | 36 | частная собственность | - | | |
| 600 | С-Щ-20-107 | ул. Героев Хасана, 41 | рекламный щит | отдельно стоящая, 2- сторонняя | 36 | частная собственность | - | | |
| 601 | М-Щ-21-001 | ул. Кузнецкая, 42 | рекламный щит | отдельно стоящая, 2- сторонняя | 36 | земли, государственная собственность на которые не разграничена | - | | |
| 602 | И-Щ-21-002 | ул. Рязанская, 19 | рекламный щит | отдельно стоящая, 2- сторонняя | 36 | частная собственность | - | | |
| 603 | К-Щ-21-021 | ул. Панфилова, в районе пересечения с ул. Ласьвинской | рекламный щит | отдельно стоящая, 2- сторонняя | 36 | частная собственность | - | | |
| 604 | Л-СТ-21-022 | ул. Слепилова, 81 | стела | отдельно стоящая, 2- сторонняя | 21 | муниципальная собственность | постоянное (бессрочное) пользование (МКУ) | | |

| | | | | | | | | | |
|-----|-------------|--|-----------------------|-----------------------------------|-------|-----------------------------|---|--|--|
| 605 | М-СФ-21-023 | ул. Аркадия Гайдара, 8В, "Новорынок 1" | сити-формат | отдельно стоящая, 2- сторонняя | 4,32 | частная собственность | "Пермлаугоустройство") | -1400,002 -1400,994 3635,402 3635,519 3634,769 3634,662 | 1683,531 1684,154 -1574,754 -1575,853 -1575,928 -1574,839 |
| 606 | И-СТ-22-003 | шоссе Космонавтов, 198 | стела | отдельно стоящая, 2- сторонняя | 12,86 | частная собственность | - | -5664,814 -5663,431 -5664,071 -5665,454 | -5876,391 -5877,543 -5878,311 -5877,159 |
| 607 | Д-СТ-22-004 | ул. Докучаева, 31 | стела | отдельно стоящая, 2- сторонняя | 21,4 | муниципальная собственность | - | -5181,48 -5180,03 | 2293,902 2293,922 |
| 608 | И-Э-22-009 | ул. Мира, 21 | светодиодный экран | отдельно стоящая, 2- сторонняя | 19,98 | муниципальная собственность | постоянное (бессрочное) пользование (МКУ "Пермлаугоустройство") | -5180,014 -5181,464 | 2292,922 2292,903 |
| 609 | Д-Э-22-010 | ул. Подлесная, 2 | светодиодный экран | отдельно стоящая, 1- сторонняя | 18 | муниципальная собственность | - | -5760,03 -5759,05 -5759,25 | -2722,39 -2722,58 -2723,56 |
| 610 | И-Э-22-014 | шоссе Космонавтов, пересечение с ул. Братьев Игнатовых | светодиодный экран | отдельно стоящая, 1- сторонняя | 9,99 | муниципальная собственность | постоянное (бессрочное) пользование (МКУ "Пермлаугоустройство") | -5760,22 -3187,78 -3187,32 -3187,78 | -2723,37 -3769,25 -3769,72 -3770,18 |
| 611 | Д-Э-22-327 | ул. Куфонина, пересечение с проспектом Парковым, 2 | светодиодный экран | отдельно стоящая, 2- сторонняя | 36 | муниципальная собственность | постоянное (бессрочное) пользование (МКУ "Пермлаугоустройство") | -3188,21 -5796,33 -5796,49 | -3769,71 -2226,7 -2225,71 |
| 612 | О-СТ-22-332 | ул. Корсуньская, напротив д. 13 | стела | отдельно стоящая, 1- сторонняя | 11,2 | муниципальная собственность | - | -5795,34 | -2226,53 |
| 613 | С-Э-22-333 | ул. Чкалова, 58 | светодиодный экран | отдельно стоящая, 1- сторонняя | 9,99 | муниципальная собственность | постоянное (бессрочное) пользование (МКУ "Пермлаугоустройство") | 12117,034 12114,237 12112,789 12115,586 | 15099,037 15097,951 15101,68 15102,766 |
| 614 | И-ПЛ-22-338 | ул. Мира, 25 (остановочный комплекс 9 Мая) | пиляр | отдельно стоящая, 3- сторонняя | 12,6 | муниципальная собственность | постоянное (бессрочное) пользование (МКУ "Пермлаугоустройство") | 371,977 373,066 370,342 369,661 | -3401,858 -3398,862 -3398,453 -3401,449 |
| 615 | С-СТ-23-017 | ул. Героев Хасана, 109 | стела | отдельно стоящая, 2- сторонняя | 35,2 | частная собственность | - | -2498,34 -2498,83 -2497,95 -2497,46 | -4065,74 -4064,86 -4064,38 -4065,25 |
| | | | | | | | | 1864,247 1866,563 1866,563 1864,383 | -6505,884 -6505,884 -6508,744 -6508,744 |

| | | | | | | | | | |
|-----|-------------|-------------------------------|--------------------|-------------------------------|------|-----------------------------|--|----------|----------|
| 616 | М-СТ-23-001 | Лядовский тракт - ул. Пановой | стела | отдельно стоящая, 2-сторонняя | 20,9 | муниципальная собственность | - | 10247,05 | 2955,69 |
| 617 | И-СТ-23-002 | ул. Рязанская, 101/2 | стела | отдельно стоящая, 2-сторонняя | 2,8 | муниципальная собственность | постоянное (бесрочное) пользование (МКУ "Пермблагоустройство") | -3224,7 | -5131,82 |
| 618 | Л-Э-24-002 | ул. Спешилова, 114 | светодиодный экран | отдельно стоящая, 1-сторонняя | 18 | частная собственность | - | -2558,65 | 2453,96 |
| 619 | И-Э-24-003 | ул. Стахановская, 10 | светодиодный экран | отдельно стоящая, 1-сторонняя | 18 | муниципальная собственность | постоянное (бесрочное) пользование (МКУ "Пермблагоустройство") | -927,2 | -3348,31 |
| 620 | Д-Э-24-004 | ул. Куфонина, 23 | светодиодный экран | отдельно стоящая, 1-сторонняя | 18 | муниципальная собственность | постоянное (бесрочное) пользование (МКУ "Пермблагоустройство") | -5720,14 | -2640,07 |
| 621 | С-Э-24-008 | ул. Героев Хасана, 56 | светодиодный экран | отдельно стоящая, 2-сторонняя | 36 | муниципальная собственность | постоянное (бесрочное) пользование (МКУ "Пермблагоустройство") | 1608,88 | -5648,95 |
| 622 | С-Э-24-011 | ул. Героев Хасана, 105 АА | светодиодный экран | отдельно стоящая, 2-сторонняя | 36 | муниципальная собственность | постоянное (бесрочное) пользование (МКУ "Пермблагоустройство") | 1667,05 | -5539,02 |
| | | | | | | | | 1668,05 | -5539,12 |
| | | | | | | | | 1667,95 | -5540,11 |
| | | | | | | | | 1666,95 | -5540,02 |

* Карта размещения рекламных конструкций на территории города Перми в Бюллетене не приводится, опубликована на официальном сайте муниципального образования город Пермь в информационно-телекоммуникационной сети Интернет в разделе «Документы/Проекты и правовые акты города».

**ПРАВОВЫЕ АКТЫ ФУНКЦИОНАЛЬНЫХ ОРГАНОВ
АДМИНИСТРАЦИИ ГОРОДА ПЕРМИ**



**АДМИНИСТРАЦИЯ ГОРОДА ПЕРМИ
НАЧАЛЬНИК ДЕПАРТАМЕНТА ФИНАНСОВ**

РАСПОРЯЖЕНИЕ

29.07.2024

№ 059-06-01/01-03-p-166

Об утверждении Типовой формы соглашения о финансовом обеспечении (возмещении) затрат, связанных с оказанием муниципальной услуги в социальной сфере в соответствии с социальным сертификатом на получение муниципальной услуги в социальной сфере

В соответствии с частью 1 статьи 21 Федерального закона от 13 июля 2020 г. № 189-ФЗ «О государственном (муниципальном) социальном заказе на оказание государственных (муниципальных) услуг в социальной сфере»:

1. Утвердить прилагаемую Типовую форму соглашения о финансовом обеспечении (возмещении) затрат, связанных с оказанием муниципальной услуги в социальной сфере в соответствии с социальным сертификатом на получение муниципальной услуги в социальной сфере.

2. Настоящее распоряжение вступает в силу со дня официального обнародования посредством официального опубликования в печатном средстве массовой информации «Официальный бюллетень органов местного самоуправления муниципального образования город Пермь».

3. Начальнику управления бюджетной методологии и межбюджетных отношений департамента финансов администрации города Перми Антипиной Т.Ф. обеспечить направление настоящего распоряжения в управление по общим вопросам администрации города Перми для обнародования посредством официального опубликования в печатном средстве массовой информации «Официальный бюллетень органов местного самоуправления муниципального образования город Пермь» и в информационно-аналитическое управление администрации города Перми для обнародования посредством официального опубликования в сетевом издании «Официальный сайт муниципального образования город Пермь www.gorodperm.ru».

4. Начальнику управления по обеспечению деятельности департамента финансов администрации города Перми Канзепаровой И.В. обеспечить размещение настоящего распоряжения на официальном сайте департамента финансов администрации города Перми.

5. Контроль за исполнением настоящего распоряжения возложить на заместителя начальника департамента - начальника управления расходов бюджета департамента финансов администрации города Перми Радостеву Т.С.

В.С. Титяпкина

УТВЕРЖДЕНА
распоряжением начальника
департамента финансов
администрации города Перми
от 29.07.2024 № 059-06-01/01-03-p-166

**Типовая форма соглашения
о финансовом обеспечении (возмещении) затрат, связанных с оказанием муниципальной услуги в социальной
сфере в соответствии с социальным сертификатом на получение муниципальной услуги в социальной сфере
г. Пермь**

« ____ » _____ 20__ г.
(дата заключения соглашения)

№ _____
(номер соглашения)

_____ (наименование функционального органа администрации города Перми, утвердившего муниципальный социальный заказ на оказание муниципальных услуг в социальной сфере)

которому как получателю средств бюджета города Перми доведены лимиты бюджетных обязательств на предоставление субсидий юридическим лицам (за исключением муниципальных учреждений), индивидуальным предпринимателям, а также физическим лицам - производителям товаров, работ, услуг в целях финансового обеспечения исполнения муниципального социального заказа, именуемый в дальнейшем «Уполномоченный орган», в лице _____

_____ (наименование должности, а также фамилия, имя, отчество (при наличии) руководителя Уполномоченного органа или уполномоченного им лица)

действующего на основании _____ (реквизиты документа, удостоверяющего полномочия)

и _____ (наименование юридического лица (за исключением муниципальных учреждений), фамилия, имя отчество (при наличии) индивидуального предпринимателя или физического лица – производителя товаров, работ, услуг) именуемое в дальнейшем «Исполнитель», в лице _____

_____ (наименование должности, а также фамилия, имя, отчество (при наличии) руководителя исполнителя или уполномоченного им лица, фамилия, имя, отчество (при наличии) индивидуального предпринимателя или физического лица – производителя товаров, работ, услуг) действующего на основании _____ (реквизиты учредительного документа юридического лица (за исключением муниципальных учреждений), свидетельства о государственной регистрации индивидуального предпринимателя или иного документа, удостоверяющего полномочия)

далее именуемые «Стороны», в соответствии с пунктом 2 статьи 78.4 Бюджетного кодекса Российской Федерации, Федеральным законом от 13 июля 2020 г. № 189-ФЗ «О государственном (муниципальном) социальном заказе на оказание государственных (муниципальных) услуг в социальной сфере» (далее – Федеральный закон № 189-ФЗ), _____

_____ (наименование Порядка предоставления субсидий из бюджета города Перми) утвержденным постановлением администрации города Перми от _____ № _____ (далее – Порядок предоставления субсидий), заключили настоящее Соглашение о _____ (наименование соглашения)

(далее – Соглашение) о нижеследующем.

И. Предмет Соглашения

1.1. Предметом Соглашения является предоставление Исполнителю из бюджета города Перми в 20__ году/20__ – 20__ годах¹ субсидии в целях оказания включенной(ых) в муниципальный социальный заказ на оказание муниципальных услуг в социальной сфере, утвержденный Уполномоченным органом от «__» _____ 20__ г. № ____ (далее – Субсидия, муниципальный социальный заказ), муниципальной(ых) услуги (услуг) в социальной сфере (далее – Услуга (Услуги))²:

1.1.1. _____ ;

1.1.2. _____ ;

1.2. в рамках реализации Исполнителем следующего(их) проекта(ов) (мероприятий)³:

1.2.1. _____ ;

1.2.2. _____ .

1.3. Оказание Услуги (Услуг) осуществляется в соответствии с условиями оказания Услуги (Услуг), указанными в приложении № ____, являющемся неотъемлемой частью Соглашения⁴, в период с _____ по _____¹.

1.4. Оказание Услуги (Услуг) осуществляется в соответствии с _____

¹ Указывается в соответствии со сроком оказания муниципальной(ых) услуги (услуг), установленным в муниципальном социальном заказе.

² Указывается наименование(я) и реестровый номер в общероссийском базовом (отраслевом) перечне (классификаторе) государственных и муниципальных услуг, оказываемых физическим лицам, установленные в соответствии с бюджетным законодательством Российской Федерации.

³ Заполняется в случаях, когда Субсидия предоставляется в целях достижения результатов федерального, регионального проектов, либо муниципальной программы.

⁴ Рекомендуемый образец приложения приведен в приложении 1 к настоящей Типовой форме.

(далее – стандарт (порядок)).

II. Условия предоставления Субсидии

2.1. Субсидия предоставляется Исполнителю на оказание Услуги (Услуг), указанной(ых) в пункте 1.1 Соглашения.

2.2. Субсидия предоставляется в порядке _____
(финансового обеспечения затрат/ возмещения затрат)

в соответствии с Порядком предоставления субсидий.

2.3. Субсидия предоставляется в пределах лимитов бюджетных обязательств, доведенных Уполномоченному органу как получателю средств бюджета города Перми по кодам классификации расходов бюджета города Перми.

2.4. Субсидия предоставляется Исполнителю в объеме, который определяется Уполномоченным органом в формируемом им расчете размера субсидии (изменениях в расчет размера субсидии) в соответствии с приложением № ____ к Соглашению⁶, являющемуся неотъемлемой частью Соглашения, как произведение значений нормативных затрат на оказание Услуги (Услуг) и объема оказания Услуги (Услуг), подлежащих оказанию Исполнителем потребителям услуг, в соответствии с информацией включенной в реестр потребителей услуг, имеющих право на получение муниципальной услуги в социальной сфере в соответствии с социальным сертификатом, формируемый в соответствии с частью 3 статьи 20 Федерального закона № 189-ФЗ (далее – реестр потребителей). В случае оказания Исполнителем Услуги (Услуг), предусматривающей (предусматривающих) взимание платы за счет собственных средств Потребителей услуг (их законных представителей), при расчете Субсидии нормативные затраты на оказание Услуги (Услуг) подлежат уменьшению на установленный Уполномоченным органом размер платы.

2.5. Условием предоставления Субсидии является:

2.5.1. согласие Исполнителя на проведение Уполномоченным органом, органами муниципального финансового контроля проверок соблюдения им условий, установленных Соглашением, выраженное путем подписания Соглашения;

2.5.2. запрет на заключение Исполнителем с иными лицами договоров, предметом которых является оказание Услуги (Услуг), являющихся предметом Соглашения, если иное не установлено федеральными законами и иными нормативными правовыми актами.

2.6. Иные условия предоставления Субсидии⁷:

2.6.1. _____;

2.6.2. _____.

III. Порядок перечисления Субсидии

3.1. Перечисление Субсидии осуществляется в соответствии с бюджетным законодательством Российской Федерации:

3.1.1. на счет Исполнителя, открытый в _____;
(указывается наименование кредитной организации)

3.1.2. в соответствии с планом-графиком перечисления Субсидии, установленным в расчете, формируемом Уполномоченным органом согласно приложению № ____ к Соглашению⁶, являющемуся неотъемлемой частью Соглашения⁸;

3.1.3. не позднее ____ рабочего дня, следующего за днем принятия Уполномоченным органом отчета об исполнении Соглашения и иных документов, предусмотренных Порядком предоставления субсидии⁹:

3.1.3.1. _____;

3.1.3.2. _____.

IV. Взаимодействие Сторон

⁵ Указываются реквизиты стандарта (порядка) оказания Услуги (Услуг), а при отсутствии нормативного правового акта, устанавливающего стандарт (порядок) оказания услуги, – требований к условиям и порядку оказания Услуги (Услуг), утвержденными Уполномоченным органом.

⁶ Рекомендуемый образец приложения приведен в приложении 2 к настоящей Типовой форме.

⁷ Указываются иные условия предоставления Субсидии, предусмотренные Порядком предоставления Субсидии (при наличии).

⁸ Подлежит включению в случае, если Субсидия предоставляется в порядке финансового обеспечения затрат.

⁹ Подлежит включению в случае, если Субсидия предоставляется в порядке возмещения затрат. Указываются документы, определенные Порядком предоставления субсидии, подтверждающие оказание Услуги (Услуг) (при наличии).

4.1. Уполномоченный орган обязуется:

4.1.1. предоставлять Исполнителю следующую информацию, необходимую для оказания Услуги (Услуг)¹⁰:

4.1.1.1. _____;

4.1.1.2. _____;

4.1.2. обеспечить предоставление Субсидии в объеме, определенном в соответствии с разделом II Соглашения;

4.1.3. обеспечить перечисление Субсидии на соответствующий счет, указанный в разделе VIII Соглашения согласно плану-графику перечисления Субсидии, предусмотренному пунктом 3.1.2 Соглашения⁸;

4.1.4. обеспечить перечисление Субсидии на соответствующий счет, указанный в разделе VIII Соглашения, в срок, указанный в пункте 3.1.3 Соглашения¹¹;

4.1.5. определять объем (размер) субсидии в формируемом в соответствии с пунктом 2.4 Соглашения расчете (изменениях в расчет), подписанном Уполномоченным органом в одностороннем порядке, не позднее _____, следующего(их) за днем внесения _____, следующего(их) за днем внесения _____ (указывается количество рабочих дней)

соответствующих сведений в реестр потребителей, с направлением уведомления Исполнителю о формировании указанного расчета (изменениях в расчет) и обеспечить перечисление Субсидии на соответствующий счет, указанный в разделе VIII Соглашения, согласно плану-графику перечисления Субсидии, установленному в таком расчете;

4.1.6. осуществлять контроль за оказанием Услуги (Услуг) Исполнителем в соответствии с Порядком формирования муниципального социального заказа на оказание муниципальных услуг в социальной сфере, отнесенных к полномочиям органов местного самоуправления города Перми, утвержденным постановлением администрации города Перми от 13.10.2023 № 1038, и соблюдением Исполнителем условий, установленных Соглашением;

4.1.7. осуществлять мониторинг соблюдения Исполнителем положений нормативного правового акта, устанавливающего стандарт (порядок), в соответствии с утвержденным Уполномоченным органом планом проведения такого мониторинга;

4.1.8. рассматривать предложения Исполнителя, связанные с изменением условий Соглашения, и направлять Исполнителю решения по результатам их рассмотрения не позднее _____ рабочих дней, следующих за днем получения предложений;

4.1.9. рассматривать обращение Исполнителя, поступившее в целях получения разъяснений в связи с исполнением Соглашения, и направлять Исполнителю разъяснения по результатам их рассмотрения не позднее _____ рабочих дней, следующих за днем поступления обращения;

4.1.10. проводить проверку оказания Услуги (Услуг) при:

4.1.10.1. непоступлении в Уполномоченный орган отчета об исполнении Соглашения, указанного в пункте 4.3.7.3 или пункте 4.3.7.4 Соглашения;

4.1.10.2. поступлении от потребителя услуг в Уполномоченный орган заявления о неоказании Услуги (Услуг) или ненадлежащем ее (их) оказании в сроки, определенные частью 7 статьи 21 Федерального закона № 189-ФЗ;

4.1.11. направлять Исполнителю расчет средств Субсидии, подлежащих возврату в бюджет города Перми, составленный в соответствии с приложением № ____ к Соглашению, являющемуся неотъемлемой частью Соглашения¹²;

4.1.11.1. не позднее ____ рабочего дня, следующего за днем подписания акта проверки оказания Услуги (Услуг), проведенной в соответствии с пунктом 4.1.10.1 Соглашения;

4.1.11.2. не позднее ____ рабочего дня, следующего за днем подписания акта проверки оказания Услуги (Услуг), проведенной в соответствии с пунктом 4.1.10.2 Соглашения, в котором отражаются результаты проведения проверки и (или) результаты, предусмотренные абзацами вторым и третьим пункта 3 Правил принятия уполномоченным органом решения о возмещении потребителю государственных (муниципальных) услуг в социальной сфере вреда, причиненного его жизни и (или) здоровью, утвержденных постановлением Правительства Российской Федерации от 07 июля 2021 г. № 1127 (далее – Правила № 1127);

4.1.11.3. не позднее ____ рабочего дня, следующего за днем расторжения Соглашения, в случаях, предусмотренных пунктом 7.5 Соглашения;

4.1.11.4. не позднее ____ рабочего дня, следующего за днем подписания акта проверки органа муниципального финансового контроля, проводимой в соответствии со статьей 26 Федерального закона № 189-ФЗ;

4.1.12. осуществлять выплату суммы возмещаемого потребителю услуг вреда, причиненного его жизни и (или) здоровью, в пределах не использованного Исполнителем остатка субсидии и в размере, соответствующем сумме, подтвержденной потребителем услуг определенными пунктом 5 Правил № 1127 документами, но не более _____¹³, в

¹⁰ Указывается информация, необходимая для оказания Услуги (Услуг), которую Уполномоченный орган обязан предоставлять Исполнителю в соответствии с пунктом 3 статьи 5 Федерального закона № 189-ФЗ (при наличии).

¹¹ Подлежит включению в случае, если Субсидия предоставляется в порядке возмещения затрат.

¹² Рекомендуемый образец приложения приведен в приложении 3 к настоящей Типовой форме.

¹³ Указывается в размере, определенном актом Уполномоченного органа, если соответствующая сумма в отраслях социальной сферы не установлена Правительством Российской Федерации.

случае принятия Уполномоченным органом решения о возмещении потребителю Услуги (Услуг) вреда, причиненного его жизни и (или) здоровью, в соответствии с Правилами № 1127;

4.1.13. рассматривать в течение _____ рабочих дней, следующих за днем поступления от Исполнителя возражений на расчет средств Субсидии, подлежащих возврату в бюджет города Перми, и направлять протокол разногласий, подписанный усиленной квалифицированной электронной подписью лица, имеющего право действовать от имени Уполномоченного органа, об учете содержащихся в возражениях замечаний Исполнителя с приложением уточненного расчета средств Субсидии, подлежащих возврату в бюджет города Перми, или об отказе учесть возражения с обоснованием такого отказа с приложением расчета средств Субсидии, подлежащих возврату в бюджет города Перми;

4.1.14. уведомлять Исполнителя:

4.1.14.1. об изменениях значений нормативных затрат на оказание Услуги (Услуг) не позднее _____ рабочих дней со дня, следующего за днем утверждения значений нормативных затрат на оказание Услуги (Услуг);

4.1.14.2. об изменении в соответствии с бюджетным законодательством Российской Федерации объема финансового обеспечения исполнения муниципального социального заказа, приводящего к невозможности исполнения Уполномоченным органом обязательств по _____
(финансовому обеспечению/возмещению)

затрат Исполнителя, связанных с оказанием Услуги (Услуг) в соответствии с социальным сертификатом;

4.1.15. прекратить перечисление Субсидии в случае выявления несоответствия Исполнителя требованиям, установленным пунктом 4.3.3 Соглашения;

4.1.16. выполнять иные обязательства, установленные бюджетным законодательством Российской Федерации, Федеральным законом № 189-ФЗ, нормативными правовыми актами города Перми и Соглашением¹⁴:

4.1.16.1. _____;

4.1.16.2. _____.

4.2. Уполномоченный орган вправе:

4.2.1. запрашивать у Исполнителя:

4.2.1.1. информацию и документы, необходимые для осуществления контроля за оказанием Услуги (Услуг) Исполнителем;

4.2.1.2. при осуществлении мониторинга в соответствии с пунктом 4.1.7 Соглашения результаты опроса (анкетирования) потребителя услуг о качестве оказания Услуги (Услуг) (при наличии) и (или) доступ к системе, где проводится такой опрос (анкетирование) потребителей услуг (при наличии);

4.2.1.3. результаты мониторинга оказания Услуги (Услуги), в случае если проведение такого мониторинга организовано Исполнителем;

4.2.2. направлять Исполнителю предложения по изменению условий Соглашения, в том числе о продлении срока, определенного в соответствии с пунктом 1.1 Соглашения;

4.2.3. осуществлять иные права, установленные бюджетным законодательством Российской Федерации, Федеральным законом № 189-ФЗ, нормативными правовыми актами города Перми и Соглашением¹⁵:

4.2.3.1. _____;

4.2.3.2. _____.

4.3. Исполнитель обязуется:

4.3.1. осуществлять свою деятельность в соответствии с Федеральным законом № 189-ФЗ, другими федеральными законами и иными нормативными правовыми актами;

4.3.2. оказывать Услугу (Услуги) в соответствии с нормативным правовым актом, устанавливающим стандарт (порядок) оказания услуги;

4.3.3. соответствовать иным требованиям, установленным нормативными правовыми актами, которые регулируют оказание Услуги (Услуг)¹⁶:

4.3.3.1. _____;

4.3.3.2. _____;

4.3.3.3. _____;

4.3.4. оказывать Услугу (Услуги) потребителям услуг в соответствии с социальными сертификатами, условиями Соглашения;

4.3.5. предоставлять бесплатно в доступной форме потребителям услуг или их законным представителям информацию об их правах и обязанностях, о видах муниципальных услуг в социальной сфере, подлежащих оказанию потребителям услуг, и показателях качества и (или) объема их оказания, о реквизитах нормативного правового акта,

¹⁴ Указываются иные обязательства (при наличии).

¹⁵ Указываются иные права (при наличии).

¹⁶ Указываются иные требования, которым должен соответствовать Исполнитель в течение срока оказания Услуги (Услуг), определенного пунктом 1.1 Соглашения, установленные нормативными правовыми актами, которые регулируют оказание Услуги (Услуг) (при наличии).

устанавливающего стандарт (порядок), о сроках, порядке и об условиях предоставления Услуги (Услуг), о ценах (тарифах) на эти услуги и об их стоимости для потребителей услуг (в случае если законодательством Российской Федерации предусмотрено оказание Услуги (Услуг) за частичную плату) либо о возможности получать их бесплатно;

4.3.6. использовать информацию о потребителях услуг в соответствии с установленными законодательством Российской Федерации в области персональных данных требованиями к защите обрабатываемых персональных данных;

4.3.7. представлять Уполномоченному органу:

4.3.7.1. информацию о ходе и результатах оказания Услуги (Услуг) в течение ___ дней, следующих за днем поступления запросов Уполномоченного органа;

4.3.7.2. информацию и документы, необходимые для осуществления контроля, предусмотренного пунктом 4.1.6 Соглашения, в течение ___ дней, следующих за днем поступления запроса Уполномоченного органа;

4.3.7.3. отчет об исполнении Соглашения по итогам исполнения Соглашения за ___ месяц (месяца(ев) текущего финансового года, сформированный по форме, предусмотренной для отчета об исполнении Соглашения в отчетном финансовом году в соответствии с приложением № ___, являющимся неотъемлемой частью Соглашения¹⁷, в срок до _____;

4.3.7.4. отчет об исполнении Соглашения в отчетном финансовом году, сформированный по форме в соответствии с приложением № ___, являющимся неотъемлемой частью Соглашения¹⁷, в срок до _____;

4.3.7.5. иная информация¹⁸:

4.3.7.5.1. _____;

4.3.7.5.2. _____;

4.3.8. осуществлять возврат средств Субсидии, предоставленной ранее в целях оплаты Соглашения, за исключением суммы, определенной в соответствии с пунктом 7.7 Соглашения, в бюджет города Перми, в размере, указанном в расчете, представленном Уполномоченным органом в соответствии с пунктом 4.1.11 Соглашения, в течение ___ дней, следующих за днем поступления расчета;

4.3.9. в целях оказания Услуги (Услуг) заключать договор, содержащий в качестве приложения размер оплаты, осуществляемой получателем социального сертификата либо его законным представителем за счет собственных средств, а также не менее одного из показателей, предусмотренных частью 5 статьи 20 Федерального закона № 189-ФЗ, в соответствии с _____;

(приложением № __ к Соглашению¹⁹, являющимся неотъемлемой частью Соглашения, в случае принятия Уполномоченным органом на основании части 4 статьи 21 Федерального закона № 189-ФЗ решения о необходимости Заключение договора^{20/} законодательством Российской Федерации²¹)

4.3.10. исполнять иные обязанности, установленные Федеральным законом № 189-ФЗ, а также иные обязанности, связанные с реализацией прав потребителей услуг на получение Услуги (Услуг)²²:

4.3.10.1. _____;

4.3.10.2. _____.

4.4. Исполнитель вправе:

4.4.1. отказать потребителю услуг в оказании Услуги (Услуг) только в случае достижения предельного объема оказания такой(их) Услуги (Услуг), определенного приложением № ___ к Соглашению⁴, являющимся неотъемлемой частью Соглашения;

4.4.2. направлять Уполномоченному органу предложения о внесении изменений в Соглашение в соответствии с пунктом 7.3 Соглашения;

4.4.3. обращаться к Уполномоченному органу в целях получения разъяснений в связи с исполнением Соглашения;

4.4.4. направлять Уполномоченному органу в течение ___ рабочих дней, следующих за днем поступления от Уполномоченного органа расчета средств Субсидии, подлежащих возврату в бюджет города Перми, не более одного раза возражения на расчет средств Субсидии, подлежащих возврату в бюджет города Перми, которые содержат замечания к соответствующим положениям такого расчета;

¹⁷ Рекомендуемый образец приложения приведен в приложении 4 к настоящей Типовой форме.

¹⁸ Указывается иная информация (при наличии).

¹⁹ Рекомендуемый образец приложения приведен в приложении 5 к настоящей Типовой форме.

²⁰ Подлежит включению, в случае принятия Уполномоченным органом на основании части 4 статьи 21 Федерального закона № 189-ФЗ решения о необходимости заключения договора.

²¹ Подлежит включению, в случае если законодательством Российской Федерации определены формы и условия договора.

²² Указываются иные обязанности Исполнителя услуг, связанные с реализацией прав потребителей услуг на получение Услуги (Услуг), в соответствии с федеральным и региональным законодательством, правовыми актами города Перми (при наличии).

4.4.5. отказаться от заключения дополнительного соглашения к Соглашению об изменении объема финансового обеспечения оказания Услуги (Услуг) приводящего к невозможности исполнения Уполномоченным органом обязательств по _____ затрат Исполнителя,
(финансовому обеспечению/возмещению)

связанных с оказанием Услуги (Услуг) в соответствии с социальным сертификатом, и направить в течение ____ рабочих дней, следующих за днем получения проекта дополнительного соглашения к Соглашению, заявления о несогласии с измененными в соответствии с частью 2 статьи 23 Федерального закона № 189-ФЗ условиями оказания Услуги (Услуг);

4.4.6. осуществлять иные права, установленные бюджетным законодательством Российской Федерации, Федеральным законом № 189-ФЗ и Соглашением²³:

4.4.6.1. _____;

4.4.6.2. _____.

V. Ответственность Сторон

5.1. В случае неисполнения или ненадлежащего исполнения своих обязательств по Соглашению Стороны несут ответственность в соответствии с законодательством Российской Федерации.

5.2. Иные положения об ответственности за неисполнение или ненадлежащее исполнение Сторонами обязательств по Соглашению²⁴:

5.2.1. _____;

5.2.2. _____.

VI. Иные условия

6.1. Иные условия по Соглашению²⁵:

6.1.1. _____;

6.1.2. _____.

VII. Заключительные положения

7.1. Споры, возникающие между Сторонами в связи с исполнением Соглашения, решаются ими, по возможности, путем проведения переговоров с оформлением соответствующих протоколов или иных документов. При недостижении согласия споры между Сторонами решаются в судебном порядке.

7.2. Соглашение вступает в силу с даты его подписания лицами, имеющими право действовать от имени каждой из Сторон, но не ранее доведения лимитов бюджетных обязательств и действует до полного исполнения Сторонами своих обязательств по Соглашению.

7.3. Изменение Соглашения осуществляется по соглашению Сторон и оформляется в виде дополнительного соглашения к Соглашению согласно приложению № ____ к Соглашению, являющемуся неотъемлемой частью Соглашения²⁶.

7.4. Расторжение Соглашения осуществляется по соглашению сторон²⁷ или в случаях, определенных пунктами 7.5 и 7.6 Соглашения, в одностороннем порядке.

7.5. Расторжение Соглашения Уполномоченным органом в одностороннем порядке²⁸ возможно в случаях:

7.5.1. неоднократного (более трех раз) отклонения показателей качества оказания Услуги (Услуг), определенных приложением ____ к Соглашению, являющимся неотъемлемой частью Соглашения⁴, сверх установленных предельно допустимых возможных отклонений по итогам отчетного периода;

7.5.2. неоднократного (более трех раз) нарушения Исполнителем условий предоставления Субсидии;

7.5.3. однократного неоказания или ненадлежащего оказания Услуги (Услуг) потребителю услуг, установленно-го по результатам проверки, предусмотренной частью 7 статьи 21 Федерального закона № 189-ФЗ;

7.5.4. недостижения согласия Сторон по новым условиям Соглашения, в случае изменения в соответствии с

²³ Указываются иные права (при наличии).

²⁴ Указываются иные положения (при наличии).

²⁵ Указываются иные условия помимо условий, установленных настоящей Типовой формой, в случае если такие условия установлены федеральными законами, иными нормативными правовыми актами.

²⁶ Дополнительное соглашение оформляется согласно приложению 6 к настоящей Типовой форме.

²⁷ Дополнительное соглашение о расторжении Соглашения оформляется согласно приложению 7 к настоящей Типовой форме.

²⁸ Рекомендуемый образец уведомления о расторжении Соглашения приведен в приложении 8 к настоящей Типовой форме.

бюджетным законодательством Российской Федерации объема финансового обеспечения исполнения муниципального социального заказа, приводящего к невозможности исполнения Уполномоченным органом обязательств по финансовому обеспечению (возмещению) затрат Исполнителя услуг, связанных с оказанием Услуги (Услуг);

7.5.5. _____²⁹.

7.6. Расторжение Соглашения Исполнителем в одностороннем порядке допускается в судебном порядке.

7.7. В случае расторжения Соглашения по основаниям, предусмотренным пунктами 7.5 и 7.6 Соглашения, Исполнителю выплачиваются средства в размере, соответствующем стоимости Услуги (Услуг), оказанных Исполнителем в надлежащем порядке до момента расторжения Соглашения.

7.8. Документы и иная информация, предусмотренные Соглашением, направляются Сторонами следующими способами:

7.8.1. путем использования государственной интегрированной информационной системы управления общественными финансами «Электронный бюджет»³⁰;

7.8.2. _____³¹.

7.9. Настоящее соглашение заключено Сторонами в форме электронного документа в государственной интегрированной информационной системе управления общественными финансами «Электронный бюджет» и подписано усиленными квалифицированными электронными подписями лиц, имеющих право действовать от имени каждой из Сторон Соглашения.

VIII. Платежные реквизиты Сторон

| Уполномоченный орган | Исполнитель |
|--|--------------------------|
| Наименование _____ (Уполномоченного органа) | Наименование Исполнителя |
| ОГРН, ОКТМО | ОГРН, ОКТМО |
| Место нахождения: | Место нахождения: |
| ИНН/КПП | ИНН/КПП |
| Платежные реквизиты: | Платежные реквизиты: |

IX. Подписи Сторон

| Уполномоченный орган | Исполнитель |
|--------------------------------|--------------------------------|
| _____ | _____ |
| _____/_____ (подпись) (ФИО) | _____/_____ (подпись) (ФИО) |

²⁹ Указываются иные случаи расторжения Соглашения (при наличии).

³⁰ Указанный способ применяется при направлении документов, формы которых предусмотрены настоящей Типовой формой соглашения.

³¹ Указывается иной способ направления документа (при необходимости).

Приложение 1
к Типовой форме соглашения
о финансовом обеспечении (возмещении)
затрат, связанных с оказанием
муниципальной услуги в социальной сфере в
соответствии с социальным
сертификатом на получение
муниципальной услуги в социальной сфере

Рекомендуемый образец

Приложение № ____
к Соглашению о _____
(наименование Соглашения)
от _____ № _____
(Приложение № _____
к Дополнительному соглашению¹
от _____ № _____)

Условия
оказания муниципальных услуг в социальной сфере

1. Условия о наименовании(ях) муниципальной(ых) услуги (услуг) в социальной сфере (далее - Услуга (Услуги), показателях, характеризующих содержание Услуги (Услуг), условиях (формах) оказания Услуги (Услуг), категориях потребителей Услуги (Услуг), показателях, характеризующих качество оказания Услуги (Услуг), допустимых возможных отклонениях показателя, характеризующего качество оказания Услуги (Услуг)

| Наименование Услуги (Услуг) ² | Уникальный номер реестровой записи ² | Показатель, характеризующий содержание Услуги (Услуг) ³ | | | Условия (формы) оказания Услуги (Услуг) ⁴ | | Категория потребителей Услуги (Услуг) ³ | Показатель, характеризующий качество оказания, Услуги (Услуг) ⁵ | | Значение показателя, характеризующего качество оказания Услуги (Услуг) ^{4,5} | Допустимые возможные отклонения от показателя, характеризующего качество оказания Услуги (Услуг) ⁵ | |
|--|---|--|--------------------------|--------------------------|--|-------------------|--|--|----|---|---|----|
| | | наименование показателя) | наименование показателя) | наименование показателя) | наименование показателя) | единица измерения | | код по ОКЕИ ⁴ | | | | |
| 1 | 2 | 3 | 4 | 5 | 6 | 7 | 8 | 9 | 10 | 11 | 12 | 13 |
| | | | | | | | | | | | | |
| | | | | | | | | | | | | |

2. Показатели, характеризующие объем оказания Услуги (Услуг), допустимые (возможные) отклонения от показателей, характеризующих объем оказания Услуги (Услуг), и значения нормативных затрат на оказание Услуги (Услуг)

| Уникальный номер реестровой записи ² | Показатель, характеризующий объем оказания Услуги (Услуг) | | Значение показателя, характеризующего объем оказания Услуги (Услуг) ⁶ | | Допустимые возможные отклонения от показателей, характеризующих объем оказания Услуги (Услуг) ⁵ | Значение нормативных затрат на оказание Услуги (Услуг) ⁷ | | | | |
|---|---|-------------------|--|--------------------------------------|--|---|--------------------------------------|---|----|----|
| | наименование ² | единица измерения | 20__ год (очередной финансовый год) | 20__ год (2-й год планового периода) | | 20__ год (очередной финансовый год) | 20__ год (1-й год планового периода) | | | |
| 1 | 2 | 3 | 4 | 5 | 6 | 7 | 8 | 9 | 10 | 11 |
| | | | | | | | | | | |
| | | | | | | | | | | |

3. Предельные цены (тарифы) на оплату Услуги (услуг) потребителем услуг в случаях, если законодательством Российской Федерации предусмотрено ее оказание на частично платной основе, или порядок установления предельных цен (тарифов) на оплату Услуги (Услуг) потребителем услуг сверх объема финансово-го обеспечения, предоставляемого в соответствии с Соглашением

| Уникальный номер реестровой записи ² | Предельные цены (тарифы) на оплату Услуги (Услуг) потребителем услуг ⁸ | | Порядок установления предельных цен (тарифов) на оплату Услуги (Услуг) потребителем услуг сверх объема финансового обеспечения, предоставляемого в соответствии с Соглашением | |
|---|---|--------------------------------------|---|---|
| | 20__ год (очередной финансовый год) | 20__ год (2-й год планового периода) | | |
| 1 | 2 | 3 | 4 | 5 |
| | | | | |
| | | | | |

4. Способы, формы и сроки информирования потребителей услуг

| Способы и формы информирования | Состав размещаемой информации | Сроки информирования |
|--------------------------------|-------------------------------|----------------------|
| 1 | 2 | 3 |
| | | |
| | | |

¹ Указывается в случае заключения Дополнительного соглашения к соглашению.

² Формируется на основании сформированной в соответствии с Положением о структуре реестра исполнителей государственных (муниципальных) услуг в социальной сфере в соответствии с социальным сертификатом на получение государственной (муниципальной) услуги в социальной сфере и порядке формирования информации, включаемой в такой реестр, утвержденным постановлением Правительства Российской Федерации от 13 февраля 2021 г. № 183 (далее – Положение № 183), реестровой записи об исполнителе услуг.

³ Заполняется в соответствии с отраслевым (отраслевым) перечнем (классификатором) государственных и муниципальных услуг, оказываемых физическим лицам, по соответствующей сфере деятельности.

⁴ Формируется на основании сформированной в соответствии с Положением № 183 реестровой записи об исполнителе услуг.

⁵ Заполняется при наличии.

⁶ Графы 5-7 заполняются на основании сформированной в соответствии с Положением № 183 информации о предельном объеме оказания Услуги (Услуг), заявленном исполнителем услуг при включении в реестр исполнителей услуг.

⁷ Указывается значение нормативных затрат на оказание Услуги (Услуг), определенных в соответствии с порядком определения нормативных затрат на оказание Услуги (Услуг), утвержденных в соответствии с бюджетным законодательством Российской Федерации.

⁸ Заполняется в случаях, если законодательством Российской Федерации предусмотрено оказание Услуги на частично платной основе или оказание потребителю услуг Услуги (Услуг) в объеме, превышающем установленный социальным сертификатом объем оказания Услуги (Услуг), и (или) сверх установленного стандарта в случае, если соответствующим нормативным правовым актом установлен стандарт оказания такой(их) Услуги (Услуг).

Приложение 2
к Типовой форме соглашения
о финансовом обеспечении (возмещении)
заплат, связанных с оказанием
муниципальной услуги в социальной сфере в
соответствии с социальным
сертификатом на получение
муниципальной услуги в социальной сфере

Рекомендуемый образец
Приложение № _____
к Соглашению о _____
(наименование Соглашения)
от _____ № _____

РАСЧЕТ
размера субсидии, предоставляемой исполнителю
муниципальных услуг в социальной сфере

Наименование Уполномоченного органа _____
Наименование Исполнителя Услуги (Услуг) _____

В соответствии с пунктом 2.4 Соглашения о финансовом обеспечении (возмещении) затрат, связанных с оказанием муниципальной услуги в социальной сфере в соответствии с социальным сертификатом на получение муниципальной услуги в социальной сфере, от _____ № _____ (далее – Соглашение) определены:

1. Объем (размер) и сроки перечисления субсидии в целях оплаты Соглашения (далее – Субсидия), подлежащей предоставлению Исполнителю, определяются в соответствии со следующим планом-графиком перечисления Субсидии:

| № п/п | Код строки | Код по бюджетной классификации бюджета города Перми | | | Сроки перечисления Субсидии | Сумма, руб.¹ | | | |
|-------|------------|---|---------------------|--|-----------------------------|--------------|----------------------|---------------|------------------------|
| | | главы | раздела, подраздела | целевой статьи программной (непрограммной) статьи | | | направления расходов | вида расходов | не ранее (дд. мм.гггг) |
| 1 | 2 | 3 | 4 | 5 | 6 | 7 | 8 | 9 | 10 |
| | | | | | | | | | |
| | | | | | | | | | |
| | | | | | | | | | |
| | | | | | | | | | |
| | | | | | | | Итого по коду БК | | |
| | | | | | | | ВСЕГО: | | |

2. Расчет объема (размера) Субсидии²:

| № п/п | Уникальный номер реестровой записи Услуги (Услуг) ³ | Идентификационный номер социального сертификата ⁴ | Дата выдачи социального сертификата ⁴ | Дата завершения действия социального сертификата ⁴ | Дата предъявления социального сертификата | Показатель, характеризующий объем оказания Услуги (услуг) | | Значение показателя, характеризующего объем оказания Услуги (Услуг) ⁴ | | | | Объем финансового обеспечения (возмещения) затрат на оказание Услуги (Услуг), руб. ⁴ | | | | | |
|-----------------|--|--|--|---|---|---|-------------------|--|---------|--------------|---------|---|---------|---------|---------|--|--|
| | | | | | | наименование показателя ³ | единица измерения | 20__ г. | 20__ г. | 20__ г. | 20__ г. | 20__ г. | 20__ г. | 20__ г. | 20__ г. | | |
| 1 | 2 | 3 | 4 | 5 | 6 | 7 | 8 | 9 | 10 | 11 | 12 | 13 | 14 | 15 | | | |
| ИТОГО по услуге | | | | | | | | | | | | | | | | | |
| | | | | | | | | | | по КБК _____ | | | | | | | |
| | | | | | | | | | | по КБК _____ | | | | | | | |
| | | | | | | | | | | | | | | | | | |
| | | | | | | | | | | | | | | | | | |
| | | | | | | | | | | | | | | | | | |
| ИТОГО по услуге | | | | | | | | | | | | | | | | | |
| | | | | | | | | | | по КБК _____ | | | | | | | |
| | | | | | | | | | | по КБК _____ | | | | | | | |

Руководитель

Уполномоченного органа _____ (подпись) _____ (расшифровка подписи)

«__» _____ 20__ г.

¹ Сведения об объеме (размере) Субсидии, подлежащей предоставлению Исполнителю, формируются на основании данных, сформированных в пункте 2 настоящего расчета.

² Информация, предусматриваемая в пункте 2 настоящего расчета, формируется нарастающим итогом.

³ Формируется на основании сформированной в соответствии с Положением о структуре реестра исполнителей государственных (муниципальных) услуг в социальной сфере в соответствии с социальным сертификатом на получение государственной (муниципальной) услуги в социальной сфере и порядке формирования информации, включаемой в такой реестр, утвержденным постановлением Правительства Российской Федерации от 13 февраля 2021 г. № 183, реестровой записи об Исполнителе.

⁴ Заполняется в соответствии с информацией, включенной в реестр потребителей услуг, имеющих право на получение муниципальной услуги в социальной сфере в соответствии с социальным сертификатом, формируемый в соответствии с частью 3 статьи 20 Федерального закона № 189-ФЗ.

Приложение 4
 к Типовой форме соглашения
 о финансовом обеспечении (возмещении)
 затрат, связанных с оказанием
 муниципальной услуги в социальной сфере в
 соответствии с социальным
 сертификатом на получение
 муниципальной услуги в социальной сфере

Рекомендуемый образец

Приложение № _____
 к Соглашению о _____
 (наименование Соглашения)
 от _____ № _____

ОТЧЕТ

об исполнении соглашения о _____
 (наименование Соглашения)

на « ____ » _____ 20 ____ г.

Наименование Исполнителя

_____ (указывается полное наименование Исполнителя)

Уполномоченный орган

_____ (указывается полное наименование уполномоченного органа)

Направление деятельности¹

Периодичность

Сведения о фактических показателях, характеризующих объем и качество оказания муниципальной услуги на « ____ » _____ 20 ____ год

| |
|-------------------------|
| КОДЫ |
| дата |
| код по сводному реестру |
| по ОКПО |
| глава БК |
| |
| |
| |

| Уникальный номер реестровой записи ¹ | Наименование Услуги (Услуг) ¹ | Условия (формы) оказания Услуги (Услуг) ¹ | Категории потребителей услуги (Услуг) ¹ | Год определения исполнения Услуги ¹ | Место оказания Услуги (Услуг) ¹ | Показатель, характеризующий качество оказания Услуги (Услуг) | | Значение фактического показателя, характеризующего качество оказания Услуги (Услуг) | Фактическое отклонение от показателя, характеризующего качество оказания Услуги (Услуг) ² | Показатель, характеризующий объем оказания Услуги (Услуг) | | Значение фактического показателя, характеризующего объем оказания Услуги (Услуг) | Фактическое отклонение от показателя, характеризующего объем оказания Услуги (Услуг) ³ | Отклонение, превышающее предельные допустимые значения Услуги (Услуг) ⁴ | Отклонение, превышающее предельные допустимые значения Услуги (Услуг) ⁵ | Причина превышения | | | |
|---|--|--|--|--|--|--|--------------------------------|---|--|---|--------------------------------|--|---|--|--|--------------------|----|----|--|
| | | | | | | наименование показателя ¹ | единица измерения ¹ | | | наименование показателя ¹ | единица измерения ¹ | | | | | | | | |
| 1 | 2 | 3 | 4 | 5 | 6 | 7 | 8 | 9 | 10 | 11 | 12 | 13 | 14 | 15 | 16 | 17 | 18 | 19 | |
| | | | | | | | | | | | | | | | | | | | |
| | | | | | | | | | | | | | | | | | | | |
Руководитель _____ (подпись)
 (уполномоченное лицо) _____ (расшифровка подписи)

« __ » _____ 20 ____ г.

¹ Указывается в соответствии с утвержденным муниципальным социальным заказом.
² Определяется как разница значения фактического показателя, характеризующего качество оказания Услуги (Услуг), включенного в отчет об исполнении Соглашения (далее – Отчет) и значения показателя, характеризующего качество оказания Услуги (Услуг), включенного в условия оказания Услуги (Услуг).
³ Определяется как разница значения фактического показателя, характеризующего объем оказания Услуги (Услуг), включенного в Отчет, и значения показателя, характеризующего объем оказания Услуги (Услуг), включенного в расчет размера субсидии, предоставляемой исполнителю муниципальных услуг в социальной сфере.
⁴ Определяется как разница фактического отклонения от показателя, характеризующего качество оказания Услуги (Услуг), включенного в Отчет и допустимого возможного отклонения от показателя, характеризующего качество оказания Услуги (Услуг), включенного в условия оказания Услуги (Услуг).
⁵ Определяется как разница фактического отклонения от показателя, характеризующего объем оказания Услуги (Услуг), включенного в Отчет, и допустимого возможного отклонения от показателя, характеризующего объем оказания Услуги (Услуг), включенного в условия оказания Услуги (Услуг).

Приложение 5
к Типовой форме соглашения
о финансовом обеспечении
(возмещении) затрат, связанных с
оказанием муниципальной услуги в
социальной сфере в соответствии
с социальным сертификатом на
получение муниципальной услуги
в социальной сфере

Рекомендуемый образец

Приложение № ____
к Соглашению о _____
(наименование Соглашения)
от _____ № _____

ДОГОВОР
об оказании муниципальных услуг в социальной сфере
г. Пермь

« ____ » _____ 20__ г.
(дата заключения договора)

№ _____
(номер договора)

(наименование юридического лица (за исключением муниципальных учреждений), фамилия, имя, отчество (при наличии)
индивидуального предпринимателя или физического лица-производителя товаров, работ, услуг)
именуемый(ая) в дальнейшем «Исполнитель услуг», в лице _____

(наименование должности, а также фамилия, имя, отчество (при наличии) лица, представляющего Исполнителя услуг, или
уполномоченного им лица)
действующего на основании _____

(реквизиты учредительного документа юридического лица, свидетельства о государственной регистрации индивидуального
предпринимателя или иной документ, удостоверяющий полномочия)
с одной стороны и, _____

(фамилия, имя, отчество (при наличии), наименование и реквизиты
документа физического лица - потребителя муниципальных услуг в социальной сфере)
проживающий(ая) по адресу: _____
(адрес места жительства физического лица - потребителя муниципальных услуг в социальной сфере)

(фамилия, имя, отчество (при наличии), наименование и реквизиты
документа законного представителя Потребителя услуг)
именуемый(ая) в дальнейшем «Потребитель услуг», в лице¹ _____

(фамилия, имя, отчество (при наличии) законного представителя Потребителя услуг)
действующего на основании _____
(наименование и реквизиты документа, подтверждающего полномочия законного представителя Потребителя услуг)
проживающего по адресу: _____
(указывается адрес места жительства законного представителя Потребителя услуг)
с другой стороны, далее именуемые «Стороны», заключили настоящий Договор о нижеследующем.

I. Предмет Договора

1.1. Потребитель услуг получает, а Исполнитель услуг обязуется оказать Потребителю услуг муниципальную(ые)

¹ Заполняется в случае заключения договора об оказании муниципальных услуг в социальной сфере (далее - Договор) с законным представителем физического лица - потребителя муниципальных услуг в социальной сфере.

услугу(и) в социальной сфере (далее – Услуга (Услуги))²:

1.1.1. _____ ;
1.1.2. _____ ;

в соответствии с условиями оказания Услуги (Услуг), определенными разделом II настоящего Договора.

1.2. Услуга (Услуги) оказывается(ются) _____
(адрес места оказания Услуги (Услуг))

II. Условия оказания Услуги (Услуг)

2.1. Услуга (Услуги) оказывается(ются) в период с _____ по _____
(ДД.ММ.ГГ) (ДД.ММ.ГГ)

в соответствии с _____³ (далее – Стандарт (порядок) оказания услуги).

2.2. Услуга, предусмотренная пунктом 1.1.1 настоящего Договора, оказывается _____

(указываются условия (форма) оказания Услуги в соответствии с Перечнем)

в объеме _____ (_____)
(значение показателя, характеризующего
объем оказания Услуги) (единица измерения показателя,
характеризующего объем оказания
Услуги²)

в соответствии со следующими показателями, характеризующими качество ее оказания⁴:

2.2.1. _____ (_____);
(наименование показателя,
характеризующего качество
оказания Услуги²) (значение показателя,
характеризующего
качество оказания
Услуги) (единица измерения
показателя,
характеризующего
качество оказания
Услуги²)

2.2.2. _____ (_____).
(наименование показателя,
характеризующего качество
оказания Услуги²) (значение показателя,
характеризующего
качество оказания
Услуги) (единица измерения
показателя,
характеризующего
качество оказания
Услуги²)

2.3. Услуга, предусмотренная пунктом 1.1.2 настоящего Договора, оказывается _____

(указываются условия (форма) оказания Услуги в соответствии с Перечнем)

в объеме _____ (_____)
(значение показателя, характеризующего
объем оказания Услуги) (единица измерения показателя,
характеризующего объем оказания
Услуги²)

в соответствии со следующими показателями, характеризующими качество ее оказания⁴:

2.3.1. _____ (_____);
(наименование показателя,
характеризующего качество
оказания Услуги²) (значение показателя,
характеризующего
качество оказания
Услуги) (единица измерения
показателя,
характеризующего
качество оказания
Услуги²)

2.3.2. _____ (_____).
(наименование показателя,
характеризующего качество
оказания Услуги²) (значение показателя,
характеризующего
качество оказания
Услуги) (единица измерения
показателя,
характеризующего
качество оказания
Услуги²)

2.4. Стоимость Услуги (Услуг), предусмотренных пунктом 1.1 настоящего Договора, составляет _____

² Указывается в соответствии с общероссийским базовым (отраслевым) перечнем (классификатором) государственных и муниципальных услуг, оказываемых физическим лицам, по соответствующей сфере деятельности (далее - Перечень).

³ Указываются реквизиты нормативного правового акта, устанавливающего стандарт (порядок) оказания Услуги, а при отсутствии такого нормативного правового акта - требования к условиям и порядку оказания Услуги, устанавливаемые Уполномоченным органом.

⁴ Заполняется при наличии.

(_____) рублей⁵;

2.5. Потребитель услуг осуществляет оплату Услуги (Услуг):

2.5.1. _____ не позднее _____ рабочего дня, следующего
(ежемесячно, ежеквартально, по полугодиям или иной
платежный период)

за _____, в котором оказывалась(ись) Услуга (Услуги)
(месяцем, кварталом, годом или иным платежным периодом)

(на счет, указанный в разделе VII настоящего Договора, либо за наличный расчет)

III. Взаимодействие Сторон

3.1. Потребитель услуг обязан:

3.1.1. соблюдать сроки и условия, предусмотренные настоящим Договором;

3.1.2. представлять сведения и документы, необходимые для предоставления Услуги (Услуг), предусмотренные Стандартом (порядком) оказания услуги;

3.1.3. своевременно информировать Исполнителя услуг об изменении обстоятельств, обуславливающих потребность в оказании Услуги (Услуг);

3.1.4. информировать Исполнителя услуг о возникновении (изменении) обстоятельств, влекущих изменение (расторжение) настоящего Договора;

3.1.5. уведомлять Исполнителя услуг об отказе от получения Услуги (Услуг), предусмотренной(ых) настоящим Договором;

3.1.6. соблюдать положения Стандарта (порядка) оказания услуги;

3.1.7. сообщать Исполнителю услуг о выявленных нарушениях Стандарта (порядка) оказания услуги.

3.2. Потребитель услуги вправе:

3.2.1. получать надлежащее оказание ему Услуги (Услуг);

3.2.2. получать бесплатно в доступной форме информацию о своих правах и обязанностях, видах Услуг, сроках, порядке и об условиях их предоставления, о ценах (тарифах) на эти услуги и об их стоимости для Потребителя услуг (в случае, если законодательством Российской Федерации предусмотрено оказание Услуги за частичную плату), а также об Исполнителе услуг;

3.2.3. отказаться от получения Услуги (Услуг), если иное не установлено федеральным и региональным законодательством, правовыми актами города Перми;

3.2.4. обратиться в Уполномоченный орган с заявлением о неоказании или ненадлежащем оказании Услуги (Услуг) Исполнителем услуг;

3.2.5. получить Услугу (Услуг), на оказание которой выдан социальный сертификат, в объеме, превышающем установленный социальным сертификатом объем оказания Услуги (Услуг), а также получить такую услугу сверх установленного Стандарта (порядка) оказания услуги в случае, если соответствующим нормативным правовым актом установлен Стандарт (порядок) оказания такой услуги. В случае, если стоимость оказания такой услуги превышает определенный социальным сертификатом объем финансового обеспечения ее оказания, Потребитель услуги возмещает разницу за счет собственных средств в соответствии с размером платы, определенной приложением к настоящему договору

3.2.6. _____⁶.

3.3. Исполнитель услуг обязуется:

3.3.1. предоставлять Потребителю услуг Услугу (Услуги) надлежащего качества в соответствии со Стандартом (порядком) оказания услуги;

3.3.2. предоставлять бесплатно в доступной форме Потребителю услуг информацию о его правах и обязанностях, о видах Услуги (Услуг), которые оказываются Потребителю услуг, и показателях качества и (или) объема их оказания, о реквизитах нормативного правового акта, устанавливающего Стандарт (порядок) оказания услуги, о сроках, порядке и об условиях предоставления Услуги (Услуг), о ценах (тарифах) на эти услуги и об их стоимости для потребителей услуг (в случае, если законодательством Российской Федерации предусмотрено оказание Услуги (Услуг) за частичную плату) либо о возможности получать их бесплатно;

3.3.3. использовать информацию о потребителях услуг в соответствии с установленными законодательством Российской Федерации в области персональных данных требованиями к защите обрабатываемых персональных дан-

⁵ Включается в случае если законодательством Российской Федерации предусмотрено оказание Услуги (Услуг) за частичную плату.

⁶ Указываются иные связанные с получением Услуги (Услуг) права, предусмотренные федеральным и региональным законодательством, правовыми актами города Перми.

ных;

3.3.4. своевременно информировать Потребителя услуг об изменении порядка и условий предоставления Услуги (Услуг), оказываемой(ых) в соответствии с настоящим Договором;

3.3.5. вести учет Услуг, оказанных Потребителю услуг;

3.3.6. _____⁷.

3.4. Исполнитель вправе:

3.4.1. требовать от Потребителя услуг соблюдения условий настоящего Договора;

3.4.2. получать от Потребителя услуг информацию (сведения, документы), необходимую для выполнения своих обязательств по настоящему Договору.

3.5. Исполнитель не вправе:

3.5.1. ограничивать права, свободы и законные интересы Потребителя услуг;

3.5.2. применять физическое или психологическое насилие в отношении Потребителей услуг, допускать его оскорбление, грубое обращение с ним;

3.5.3. передавать исполнение обязательств по настоящему Договору третьим лицам.

IV. Ответственность Сторон⁸

4.1. Стороны несут ответственность за неисполнение или ненадлежащее исполнение обязательств по настоящему Договору в соответствии с законодательством Российской Федерации.

4.2. Потребитель услуги несет ответственность за причиненный Исполнителю услуг ущерб в соответствии с законодательством Российской Федерации.

4.3. Исполнитель услуг несет ответственность за причинение ущерба Потребителю услуг в соответствии с законодательством Российской Федерации.

V. Иные условия

5.1. Иные условия по настоящему Договору:

5.1.1. _____;

5.1.2. _____⁹.

VI. Заключительные положения

6.1. Споры, возникающие между Сторонами в связи с исполнением настоящего Договора, решаются ими, по возможности, путем проведения переговоров с оформлением соответствующих протоколов или иных документов. При недостижении согласия споры между Сторонами решаются в судебном порядке.

6.2. Настоящий Договор вступает в силу со дня его подписания Сторонами (если иное не указано в Договоре) и действует до полного исполнения Сторонами своих обязательств по настоящему Договору, который соответствует сроку оказания Исполнителем Услуги (Услуг).

6.3. Настоящий Договор может быть изменен по соглашению сторон или в соответствии с законодательством Российской Федерации.

6.4. Настоящий Договор может быть расторгнут:

6.4.1. по соглашению Сторон;

6.4.2. по инициативе Потребителя услуг в случае неоказания или ненадлежащего оказания Услуги (Услуг) Исполнителем услуг, а также в случае неисполнения Исполнителем услуг условий настоящего Договора;

6.4.3. по инициативе Исполнителя услуг в случае неисполнения Потребителем услуг условий настоящего Договора.

6.5. Настоящий Договор считается расторгнутым:

6.5.1. со дня подписания сторонами дополнительного соглашения к настоящему договору, в случае, предусмотренном пунктом 6.4.1 настоящего Договора, если иные сроки не установлены настоящим Договором;

6.5.2. со дня уведомления Потребителем услуг Исполнителя услуг об отказе от получения Услуги (Услуг) в случае, предусмотренном пунктом 6.4.2 настоящего Договора, если иные сроки не установлены настоящим Договором;

6.5.3. со дня уведомления Исполнителем услуг Потребителя услуг об отказе в оказании Услуги (Услуг) в случае, предусмотренном пунктом 6.4.3 настоящего Договора, если иные сроки не установлены настоящим Договором.

⁷ Указываются иные обязанности, связанные с реализацией прав Потребителя услуг на получение Услуги (Услуг) в соответствии с федеральными законами, иными нормативными правовыми актами.

⁸ По соглашению Сторон настоящий раздел может быть дополнен иными условиями.

⁹ Указываются иные положения (при наличии).

6.6. Настоящий Договор заключен Сторонами в форме _____
(электронного документа / документа на бумажном носителе)
в _____ экземплярах¹⁰.
6.7. _____¹¹.

VII. Адрес, реквизиты и подписи Сторон

| | |
|-------------------------------------|--|
| Исполнитель услуг | Потребитель услуг (законный представитель Потребителя услуг) |
| Наименование Исполнителя услуг | Фамилия, имя, отчество (при наличии) Потребителя услуг (законного представителя Потребителя услуг) |
| ОГРН, ОКТМО | Данные документа, удостоверяющего личность Потребителя услуг (законного представителя Потребителя услуг) |
| ИНН/КПП | |
| Место нахождения: | Место жительства Потребителя услуг: |
| Платежные реквизиты: | Платежные реквизиты (при наличии): |
| _____ (подпись) / _____ (ФИО) | _____ (подпись) / _____ (ФИО) |

¹⁰ Заполняется в случае заключения договора на бумажном носителе.

¹¹ По соглашению Сторон настоящий раздел может быть дополнен иными условиями.

Приложение
к Договору
об оказании муниципальных
услуг в социальной сфере
от _____ № _____

ИНФОРМАЦИЯ

об оказании муниципальной(ых) услуги (услуг) в социальной
сфере, оплата оказания которой(ых) осуществляется
Потребителем услуг за счет собственных средств

| № п/п | Наименование услуги (услуг) в социальной сфере (далее - Услуга (Услуги)) ² | Размер оплаты, осуществляемой Потребителем услуг за счет соб- ственных средств, рубль ³ | Показатель, характеризую- щий объем оказания Услуги (Услуг) ⁴ | | Значение по- казателя объ- ема оказания Услуги (Услуг), превышающее соответствующий показатель, определенный сер- тификатом ⁴ | Показатель, характеризую- щий качество оказания Услу- ги (Услуг) ⁵ | | Значение показателя, характери- зующего качество оказания Услуги (Услуг), превыша- ющее соответствую- щий показатель, определенный сер- тификатом ⁵ | Значение по- казателя, превы- шающее стандарт оказания Услуги (Услуг) ⁶ |
|----------|---|---|--|------------------------|--|---|------------------------|---|---|
| | | | наименование показателя | единица измере- ния | | наименование показателя | единица измере- ния | | |
| | | | | | | | | | |
| | | | | | | | | | |

² Указывается в соответствии с наименованием(ями) Услуги (Услуг), определенной(ыми) пунктом 1.1 настоящего Договора.

³ Указывается размер оплаты, осуществляемой Потребителем услуг за счет собственных средств, в соответствии с информацией о стоимости оказания Услуги (Услуги) в объеме, превышающей установленный социальным сертификатом объем оказания такой(их) Услуги (Услуг), определенной на основании нормативных затрат или цены (тарифа), указанных в подпунктах «з» и «и» пункта 5 Положения о структуре реестра исполнителей государственных (муниципальных) услуг в социальной сфере в соответствии с социальным сертификатом и порядке формирования информации, включаемой в такой реестр, утвержденное постановлением Правительства Российской Федерации от 13 февраля 2021 г. № 183 (далее – Положение), и (или) сверх установленного стандарта, в случае если соответствующим нормативным правовым актом установлен стандарт оказания такой(их) услуги (Услуг), включенной в реестр исполнителей.

⁴ Указывается в случае оказания Услуги (Услуг) Потребителю услуг в объеме предоставления Услуги (Услуг), превышающем соответствующие показатели, определенные социальным сертификатом.

⁵ Указывается в случае если показатели качества оказания Услуги (Услуг), оказываемой Потребителю услуг, превышают соответствующие показатели, включенные в реестр исполнителей в соответствии с подпунктом «г» пункта 5 Положения.

⁶ Указывается в случае, если оказание Услуги (Услуг) Потребителю услуг превышает стандарт оказания Услуги (Услуг).

Приложение 6
к Типовой форме соглашения
о финансовом обеспечении
(возмещении) затрат, связанных с
оказанием муниципальной услуги
в социальной сфере в соответствии
с социальным сертификатом
на получение муниципальной услуги
в социальной сфере

Типовая форма
Дополнительного соглашения
к Соглашению о _____
(наименование Соглашения)
от «__» _____ № _____
г. Пермь

«__» _____ 20__ г.
(дата заключения соглашения)

№ _____
(номер соглашения)

(наименование функционального органа администрации города Перми, утвердившего муниципальный социальный заказ на оказание муниципальных услуг в социальной сфере)
которому как получателю средств бюджета города Перми доведены лимиты бюджетных обязательств на предоставление субсидий юридическим лицам (за исключением муниципальных учреждений), индивидуальным предпринимателям, а также физическим лицам - производителям товаров, работ, услуг в целях финансового обеспечения исполнения муниципального социального заказа, именуемый в дальнейшем «Уполномоченный орган», в лице _____

(наименование должности руководителя, а также фамилия, имя, отчество (при наличии)
Уполномоченного органа или уполномоченного им лица)
действующего на основании _____
(реквизиты документа, удостоверяющего полномочия)

и _____
(наименование юридического лица (за исключением муниципальных учреждений),
фамилия, имя, отчество (при наличии) индивидуального предпринимателя или
физического лица-производителя товаров, работ и услуг)
именуемое в дальнейшем «Исполнитель», в лице _____

(наименование должности, а также фамилия, имя, отчество (при наличии) лица,
представляющего Исполнителя, или уполномоченного им лица), фамилия, имя,
отчество (при наличии) индивидуального предпринимателя или физического лица)
действующего на основании _____
(реквизиты учредительного документа юридического лица, свидетельства о государственной регистрации
индивидуального предпринимателя или иной документ, удостоверяющий полномочия)

далее именуемые «Стороны», в соответствии с пунктом 7.3 Соглашения о _____
от «__» № _____ (далее – Соглашение)
(наименование Соглашения)

заключили настоящее Дополнительное соглашение к Соглашению о нижеследующем.

1. Внести в Соглашение следующие изменения¹:

1.1 в преамбуле: слова « _____ »
заменить словами « _____ »;

1.2. в разделе I:

1.2.1. пункт _____ изложить в следующей редакции:

« _____ »;
(текст пункта в новой редакции)

1.2.2. дополнить пунктом _____ следующего содержания:

¹ Указываются пункты и (или) разделы Соглашения, в которые вносятся изменения.

« _____ »;
(текст пункта)

1.3. в разделе II:

1.3.1. пункт ____ изложить в следующей редакции:

« _____ »;
(текст пункта в новой редакции)

1.3.2. дополнить пунктом ____ следующего содержания:

« _____ »;
(текст пункта)

1.4. в разделе III:

1.4.1. пункт _____ изложить в следующей редакции:

« _____ »;
(текст пункта в новой редакции)

1.4.2. дополнить пунктом ____ следующего содержания:

« _____ »;
(текст пункта)

1.5. в разделе IV:

1.5.1. пункт _____ изложить в следующей редакции:

« _____ »;
(текст пункта в новой редакции)

1.5.2. дополнить пунктом ____ следующего содержания:

« _____ »;
(текст пункта)

1.6. в разделе V:

1.6.1. пункт _____ изложить в следующей редакции:

« _____ »;
(текст пункта в новой редакции)

1.6.2. дополнить пунктом ____ следующего содержания:

« _____ »;
(текст пункта)

1.7. в разделе VI:

1.7.1. пункт _____ изложить в следующей редакции:

« _____ »;
(текст пункта в новой редакции)

1.7.2. дополнить пунктом ____ следующего содержания:

« _____ »;
(текст пункта)

1.8. в разделе VII:

1.8.1. пункт ____ изложить в следующей редакции:

« _____ »;
(текст пункта в новой редакции)

1.8.2. дополнить пунктом ____ следующего содержания:

« _____ »;
(текст пункта)

1.9. раздел VIII изложить в следующей редакции:

«VIII. Платежные реквизиты Сторон

| | |
|--|--------------------------|
| Уполномоченный орган | Исполнитель |
| Наименование _____ (Уполномоченного органа) | Наименование Исполнителя |
| ОГРН, ОКТМО | ОГРН, ОКТМО |
| Место нахождения: | Место нахождения: |
| ИНН/КПП | ИНН/КПП |
| Платежные реквизиты: | Платежные реквизиты: |

1.10. приложение № ____ к Соглашению изложить в редакции согласно приложению № ____ к настоящему До-»;

полнительному соглашению², которое является его неотъемлемой частью;

1.11. дополнить приложением № ____ согласно приложению № ____ к настоящему Дополнительному соглашению², которое является его неотъемлемой частью.

2. Настоящее Дополнительное соглашение является неотъемлемой частью Соглашения.

3. Настоящее Дополнительное соглашение вступает в силу с даты его подписания лицами, имеющими право действовать от имени каждой из Сторон, и действует до полного исполнения Сторонами своих обязательств по настоящему Дополнительному соглашению.

4. Условия Соглашения, не затронутые настоящим Дополнительным соглашением, остаются неизменными.

5. Иные заключительные положения по настоящему Дополнительному Соглашению:

5.1. настоящее Соглашение заключено Сторонами в форме электронного документа в государственной интегрированной информационной системе управления общественными финансами «Электронный бюджет» и подписано усиленными квалифицированными электронными подписями лиц, имеющих право действовать от имени каждой из Сторон настоящего Дополнительного соглашения;

5.2. _____³.

6. Подписи Сторон:

| Уполномоченный орган | Исполнитель |
|-------------------------------------|-------------------------------------|
| _____ (подпись) / _____ (ФИО) | _____ (подпись) / _____ (ФИО) |

² В заголовочной части приложений к Дополнительному соглашению к Соглашению указывается, что приложение является приложением № ____ к Дополнительному соглашению от «__» _____ 20__ года № ____.

³ Указываются иные конкретные условия (при необходимости).

Приложение 7
к Типовой форме соглашения
о финансовом обеспечении
(возмещении) затрат, связанных
с оказанием муниципальной услуги
в социальной сфере в соответствии
с социальным сертификатом
на получение муниципальной услуги
в социальной сфере

Типовая форма
Дополнительного соглашения
о расторжении соглашения _____
(наименование Соглашения)
от «__» _____ № _____

г. Пермь

«__» _____ 20__ г.
(дата заключения
соглашения)

№ _____
(номер соглашения)

(наименование функционального органа администрации города Перми, утвердившего муниципальный социальный заказ на оказание муниципальных услуг в социальной сфере)
которому как получателю средств бюджета города Перми доведены лимиты бюджетных обязательств на предоставление субсидий юридическим лицам (за исключением муниципальных учреждений), индивидуальным предпринимателям, а также физическим лицам - производителям товаров, работ, услуг в целях финансового обеспечения исполнения муниципального социального заказа (далее – Субсидии), именуемый в дальнейшем «Уполномоченный орган», в лице _____

(наименование должности руководителя, а также фамилия, имя, отчество (при наличии) руководителя Уполномоченного органа или уполномоченного им лица)
действующего на основании _____
(реквизиты документа, удостоверяющего полномочия)

и _____
(наименование юридического лица (за исключением муниципальных учреждений), фамилия, имя отчество (при наличии) индивидуального предпринимателя или физического лица – производителя товаров, работ и услуг)
именуемое в дальнейшем «Исполнитель», в лице _____

(наименование должности, а также фамилия, имя, отчество (при наличии) лица, представляющего Исполнителя, или уполномоченного им лица, фамилия, имя, отчество (при наличии) индивидуального предпринимателя или физического лица)
действующего на основании _____
(реквизиты учредительного документа юридического лица, свидетельства о государственной регистрации индивидуального предпринимателя или иного документа, удостоверяющего полномочия)

далее именуемые «Стороны», в соответствии с _____
(документ, предусматривающий основание для расторжения Соглашения (при наличии))

заключили настоящее Дополнительное соглашение о расторжении соглашения _____
от «__» _____ № _____ (далее - Соглашение).
(наименование Соглашения)

1. Соглашение расторгается с даты вступления в силу настоящего Дополнительного соглашения о расторжении Соглашения.

2. Состояние расчетов на дату расторжения Соглашения:

2.1. бюджетное обязательство Уполномоченного органа исполнено в размере _____
(_____)
(сумма прописью)

по КБК _____;
(код КБК)

2.2. обязательство Исполнителя услуг исполнено в размере _____

(_____) рублей, соответствующем достигнутым
(сумма прописью)

показателям объема оказания муниципальных услуг в социальной сфере, установленным в отчете об исполнении Соглашения.

2.3. Уполномоченный орган в течение _____ дней со дня расторжения Соглашения обязуется перечислить Исполнителю услуг сумму Субсидии в размере: _____ (_____) рублей¹;

2.4. Исполнитель услуг в течение _____ дней со дня расторжения Соглашения обязуется возвратить Уполномоченному органу в бюджет города Перми сумму Субсидии в размере _____ (_____) рублей².
(сумма прописью)

3. Стороны взаимных претензий друг к другу не имеют.

4. Настоящее Дополнительное соглашение вступает в силу с момента его подписания лицами, имеющими право действовать от имени каждой из Сторон.

5. Обязательства Сторон по Соглашению прекращаются с момента вступления в силу настоящего Дополнительного соглашения, за исключением обязательств, предусмотренных пунктами _____ Соглашения³, которые прекращают свое действие после полного их исполнения.

6. Настоящее Дополнительное соглашение заключено Сторонами в форме электронного документа в государственной интегрированной информационной системе управления общественными финансами «Электронный бюджет» и подписано усиленными квалифицированными электронными подписями лиц, имеющих право действовать от имени каждой из Сторон настоящего Дополнительного Соглашения.

7. _____⁴.

VIII. Платежные реквизиты Сторон

| | |
|--|--------------------------|
| Уполномоченный орган | Исполнитель |
| Наименование _____ (Уполномоченного органа) | Наименование Исполнителя |
| ОГРН, ОКТМО | ОГРН, ОКТМО |
| Место нахождения: | Место нахождения: |
| ИНН/КПП | ИНН/КПП |
| Платежные реквизиты: | Платежные реквизиты: |

9. Подписи Сторон:

| | |
|-------------------------------------|-------------------------------------|
| Уполномоченный орган _____ | Исполнитель _____ |
| _____ (подпись) / _____ (ФИО) | _____ (подпись) / _____ (ФИО) |

Приложение 8

¹ Указывается в зависимости от исполнения обязательств, указанных в пунктах 2.1 и 2.2 настоящего дополнительного соглашения.

² Указывается сумма, определенная расчетом средств Субсидии, подлежащих возврату в бюджет города Перми, направленным Уполномоченным органом Исполнителю услуг в соответствии с пунктом 4.1.11 Соглашения.

³ Указываются пункты Соглашения (при наличии), предусматривающие условия, исполнение которых предполагается после расторжения Соглашения (например, пункт, предусматривающий условие о предоставлении отчетности).

⁴ Указываются иные положения (при наличии).

к Типовой форме соглашения
о финансовом обеспечении
(возмещении) затрат, связанных
с оказанием муниципальной услуги
в социальной сфере в соответствии
с социальным сертификатом
на получение муниципальной услуги
в социальной сфере

Рекомендуемый образец

(наименование функционального органа
администрации города Перми, утвердившего
муниципальный социальный заказ / юридического
лица, фамилия, имя, отчество (при наличии)
индивидуального предпринимателя или
физического лица¹)

УВЕДОМЛЕНИЕ

о расторжении соглашения _____
(наименование соглашения)
от «__» _____ 20__ г. № _____
в одностороннем порядке

«__» _____ 20__ г. между _____

(наименование функционального органа администрации города Перми, утвердившего муниципальный социальный заказ на оказание муниципальных услуг в социальной сфере)

которому как получателю средств бюджета города Перми доведены лимиты бюджетных обязательств на предоставление субсидий юридическим лицам (за исключением муниципальных учреждений), индивидуальным предпринимателям, а также физическим лицам - производителям товаров, работ, услуг в целях финансового обеспечения исполнения муниципального социального заказа, именуемый в дальнейшем «Уполномоченный орган», в лице _____

(наименование должности руководителя, а также фамилия, имя, отчество (при наличии)
Уполномоченного органа или уполномоченного им лица)

действующего на основании _____,
(реквизиты документа, удостоверяющего полномочия)

и _____
(наименование юридического лица (за исключением муниципальных учреждений),
фамилия, имя, отчество (при наличии) индивидуального предпринимателя
или физического лица – производителя товаров, работ, услуг)

именуемое в дальнейшем «Исполнитель», в лице _____

(наименование должности, а также фамилия, имя, отчество (при наличии) лица,
представляющего Исполнителя, или уполномоченного им лица, фамилия, имя, отчество
(при наличии) индивидуального предпринимателя или физического лица)

действующего на основании _____,
(реквизиты учредительного документа юридического лица, свидетельства о государственной регистрации
индивидуального предпринимателя или иной документ, удостоверяющий полномочия)

было заключено соглашение _____ от _____ № _____
(наименование соглашения)

(далее – Соглашение).

¹ Указывается:

наименование юридического лица, фамилия, имя, отчество (при наличии) индивидуального предпринимателя или физического лица - производителя товаров, работ, услуг, являющегося исполнителем муниципальных услуг в социальной сфере (далее - Исполнитель) в случае расторжения соглашения в одностороннем порядке функциональным органом администрации города Перми, утвердившим муниципальный социальный заказ на оказание муниципальных услуг в социальной сфере (далее соответственно - Уполномоченный орган, муниципальный социальный заказ);
наименование Уполномоченного органа, в случае расторжения Соглашения в одностороннем порядке Исполнителем.

В соответствии с пунктом(ами) ____ Соглашения Исполнитель должен был исполнить следующие обязательства: _____²,
однако, указанные обязательства Исполнителем не исполнены³.

В соответствии с пунктом 7.5 Соглашения Уполномоченный орган вправе в одностороннем порядке расторгнуть Соглашение в случае _____⁴.
(причина расторжения Соглашения)

В соответствии с пунктом 7.6 Соглашения Исполнитель вправе в одностороннем порядке расторгнуть Соглашение в соответствии с _____⁵.
(решение суда)

В связи с вышеизложенным Уполномоченный орган извещает Исполнителя, что Соглашение на основании части 2 статьи 450.1 Гражданского кодекса Российской Федерации, части 1 статьи 24 Федерального закона № 189-ФЗ и пунктом 7.5 Соглашения считается расторгнутым с момента⁴:

В связи с вышеизложенным Исполнитель извещает Уполномоченный орган, что Соглашение на основании части 2 статьи 450.1 Гражданского кодекса Российской Федерации, части 4 статьи 24 Федерального закона № 189-ФЗ и пунктом 7.6 Соглашения считается расторгнутым с момента⁵:

подписания _____ настоящего
(Уполномоченным органом⁴ / Исполнителем⁵)

уведомления в форме электронного документа в государственной интегрированной информационной системе управления общественными финансами «Электронный бюджет».

Руководитель Уполномоченного _____
Органа⁴ / Исполнителя⁵ (подпись) (фамилия, инициалы)

² Указываются неисполненные (исполненные не в полном объеме) обязательства Исполнителя по Соглашению.

³ Предусматривается при расторжении Соглашения в случаях неисполнения Исполнителем обязательств по Соглашению.

⁴ Включается в случае расторжения Соглашения в одностороннем порядке Уполномоченным органом.

⁵ Включается в случае расторжения Соглашения в одностороннем порядке Исполнителем.

РАЗДЕЛ ВТОРОЙ ОФИЦИАЛЬНАЯ ИНФОРМАЦИЯ

Заключение о результатах публичных слушаний по обсуждению проекта решения Пермской городской Думы «О внесении изменения в Правила благоустройства территории города Перми, утвержденные решением Пермской городской Думы от 15.12.2020 № 277»

от 30.07.2024

б/н

Настоящее заключение подготовлено организационным комитетом по организации проведения публичных слушаний по обсуждению проекта решения Пермской городской Думы «О внесении изменения в Правила благоустройства территории города Перми, утвержденные решением Пермской городской Думы от 15.12.2020 № 277» на основании протокола публичных слушаний от 24.07.2024 № б/н по проекту решения Пермской городской Думы «О внесении изменения в Правила благоустройства территории города Перми, утвержденные решением Пермской городской Думы от 15.12.2020 № 277».

Количество участников публичных слушаний, принявших участие в публичных слушаниях, составило: 1.

По результатам рассмотрения замечаний и предложений участников публичных слушаний, постоянно проживающих на территории, в пределах которой проведены публичные слушания, установлено:

| № | Содержание внесенных предложений/замечаний | Выводы по результатам рассмотрения предложения, поступившего от участника публичных слушаний | Аргументированные рекомендации организатора публичных слушаний о целесообразности (нецелесообразности) учета внесенных предложений и замечаний |
|---|--|--|--|
| 1 | <p>Пункт 1 проекта изложить в редакции:</p> <p>«1. Внести в Правила благоустройства территории города Перми, утвержденные решением Пермской городской Думы от 15.12.2020 № 277 (в редакции решений Пермской городской Думы от ...), изменение, дополнив подпунктом 11.3.3¹ следующего содержания:</p> <p>«11.3.3¹. В отношении зданий, строений, сооружений, расположенных в границах городского центра, на территориях, выходящих на улицы особого градостроительного значения – магистрали городского значения, и обращенных одним из фасадов на территорию общего пользования, за исключением объектов культурного наследия, выявленных объектов культурного наследия, многоквартирных домов, объектов индивидуального жилищного строительства, гаражей, некапитальных объектов, в том числе Нестационарных объектов, Владельцы таких зданий, строений, сооружений, либо организации, обеспечивающие содержание таких зданий, строений, сооружений, обязаны иметь согласованный в установленном порядке колерный паспорт.</p> | <p>Предлагаемая редакция пункта 1 проекта решения обосновано следующим:</p> <p>-проект направлен на повышение архитектурной выразительности, комфортности, улучшение эстетического состояния территорий (в границах городского центра, и на территориях, выходящих на улицы особого градостроительного значения - магистрали городского значения), которые формируют имидж города Перми.</p> <p>В связи с этим разработка колерных паспортов потребует только в отношении зданий, расположенных на 1 линии, т.е. обращенных на территорию общего пользования, фасады зданий, расположенных внутри кварталов, с территории общего пользования не видны;</p> <p>-в связи с особенностями, установленными действующим законодательством в отношении объектов культурного наследия, выявленных объектов культурного наследия предложено распространить исключение в отношении указанных объектов;</p> <p>-согласно подпункту 2.1.34 Правил благоустройства территории города Перми, утвержденных решением Пермской городской Думы от 15.12.2020 № 277 (далее – Правила) колерный паспорт - это документ, разрабатываемый для</p> | <p>предложение целесообразно, принято к учету при доработке проекта</p> |

| | | | |
|---|---|---|---|
| | <p>В случае изменения внешнего вида фасада зданий, строений, сооружений, расположенных в границах городского центра, на территориях, выходящих на улицы особого градостроительного значения – магистрали городского значения, и обращенных одним из фасадов на территорию общего пользования, за исключением объектов культурного наследия, выявленных объектов культурного наследия, многоквартирных домов, объектов индивидуального жилищного строительства, гаражей, некапитальных объектов, в том числе Нестационарных объектов, после согласования колерного паспорта, предусмотренного абзацем первым настоящего подпункта, требуется разработка и согласование нового колерного паспорта в соответствии с подпунктом 11.3.3 Правил.».</p> | <p>объектов капитального строительства, в связи с чем некапитальные объекты подлежат также исключению из проектируемой нормы;</p> <p>-по аналогии с подпунктом 11.3.3 Правил проектируемый подпункт 11.3.3¹ Правил необходимо дополнить нормой, предусматривающий необходимость разработки и согласования нового колерного паспорта согласования в случае изменения фасада после исполнения обязанности по его разработки и согласования.</p> | |
| 2 | <p>Пункт 2 проекта изложить в редакции:</p> <p>«2. Собственник или иной владелец (далее – Владелец) зданий, строений, сооружений, расположенных в границах городского центра, а также на территориях, выходящих на улицы особого градостроительного значения – магистрали городского значения, и обращенных одним из фасадов на территорию общего пользования, в отношении которых отсутствует разработанный и согласованный в установленном порядке паспорт внешнего облика объекта капитального строительства (далее – колерный паспорт), Владельцы зданий, строений, сооружений, расположенных в границах городского центра, а также на территориях, выходящих на улицы особого градостроительного значения – магистрали городского значения, и обращенных одним из фасадов на территорию общего пользования, в отношении которых колерный паспорт согласован до 22.02.2017, в течение двенадцати месяцев со дня вступления в силу настоящего решения должны разработать колерный паспорт и обеспечить его согласование в установленном порядке, за исключением случаев, установленных абзацем вторым настоящего пункта.</p> | <p>Предлагаемая редакция пункта 1 проекта решения обосновано следующим:</p> <p>-уточнить пункт 2 проекта решения с учетом вышеуказанных предложений;</p> <p>-необходимость конкретизировать владельцев зданий, в отношении которых устанавливается обязанность по разработке колерного паспорта в переходный период;</p> <p>-изменение даты «08.10.2019» на дату «22.02.2017» обусловлена вступлением в силу постановления администрации города Перми от 22.02.2017 № 130 «Об утверждении формы и Порядка согласования паспорта внешнего облика объекта капитального строительства (колерного паспорта)».</p> | <p>предложение целесообразно, принято к учету при доработке проекта</p> |

| | | |
|---|--|--|
| Разработка, согласование колерного паспорта, предусмотренного в абзаце первом настоящего пункта, не требуется в отношении объектов культурного наследия, выявленных объектов культурного наследия, многоквартирных домов, объектов индивидуального жилищного строительства, гаражей, некапитальных объектов, в том числе Нестационарных объектов, расположенных в границах городского центра, а также на территориях, выходящих на улицы особого градостроительного значения – магистрали городского значения.» | | |
|---|--|--|

По результатам рассмотрения замечаний и предложений иных участников публичных слушаний установлено:

| № | Содержание внесенных предложений/замечаний | Выводы по результатам рассмотрения предложения, поступившего от участника публичных слушаний | Аргументированные рекомендации организатора публичных слушаний о целесообразности (нецелесообразности) учета внесенных предложений и замечаний |
|--------------|--|--|--|
| не поступало | | | |

Процедура публичных слушаний соблюдена.

Председатель Организационного комитета
Норова Мария Викторовна,
начальник департамента
градостроительства и архитектуры
администрации города Перми

Заключение о результатах общественных обсуждений от «01» августа 2024 г. № 20-дпт

Настоящее заключение подготовлено департаментом градостроительства и архитектуры администрации города Перми на основании протокола общественных обсуждений от «31» июля 2024 г. № 20-дпт по рассмотрению проекта планировки территории и проекта межевания территории по ул. Кировоградской в Кировском районе города Перми.

Количество участников общественных обсуждений, принявших участие в общественных обсуждениях, составило: 0 человек.

По результатам рассмотрения замечаний и предложений участников общественных обсуждений, постоянно проживающих на территории, в пределах которой проведены общественные обсуждения, установлено:

| № | Содержание внесенных предложений/замечаний | Выводы по результатам рассмотрения предложения, поступившего от участника общественных обсуждений | Аргументированные рекомендации организатора общественных обсуждений о целесообразности (нецелесообразности) учета внесенных предложений и замечаний |
|---|--|---|---|
| 1 | отсутствуют | | |

По результатам рассмотрения замечаний и предложений иных участников общественных обсуждений установлено:

| № | Содержание внесенных предложений/замечаний | Выводы по результатам рассмотрения предложения, поступившего от участника общественных обсуждений | Аргументированные рекомендации организатора общественных обсуждений о целесообразности (нецелесообразности) учета внесенных предложений и замечаний |
|---|--|---|---|
| 1 | отсутствуют | | |

Процедура общественных обсуждений соблюдена.

Норова Мария Викторовна,
начальник департамента градостроительства
и архитектуры администрации города Перми

Приложение 2
к приказу начальника
департамента имущественных
отношений администрации города
Перми от 01.08.2024 № 059-19-01-11-79

**Извещение о проведении 17.09.2024 г. аукциона в электронной форме
на право заключения договоров аренды лесного участка, находящегося
в муниципальной собственности**

Общая информация

Аукцион в электронной форме на право заключения договора аренды лесного участка, находящегося в муниципальной собственности (далее – аукцион, договор) проводится в соответствии с Гражданским кодексом Российской Федерации, Лесным кодексом Российской Федерации, Методическими указаниями по подготовке, организации и проведению аукционов по продаже права на заключение договоров аренды лесных участков, находящихся в государственной или муниципальной собственности, либо права на заключение договора купли-продажи лесных насаждений в соответствии со статьями 78-80 Лесного кодекса Российской Федерации, утвержденными приказом Министерства сельского хозяйства Российской Федерации от 24 февраля 2009 г. № 75, приказом Минприроды России от 30 июля 2020 г. № 542 «Об утверждении типовых договоров аренды лесных участков», Положением о департаменте имущественных отношений администрации города Перми, утвержденным решением Пермской городской Думы от 12 сентября 2006 г. № 210, приказом начальника департамента имущественных отношений администрации города Перми от 16 января 2020 г. № 059-19-01-11-5 «Об аукционной комиссии по проведению аукционов на право заключения договора аренды лесного участка, находящегося в муниципальной собственности города Перми» (далее – аукционная комиссия), регламентом электронной площадки АО «Сбербанк-АСТ».

Орган, принявший решение о проведении аукциона: управление по экологии и природопользованию администрации города Перми. 614000, г. Пермь, ул. Советская, 22, телефон 212-55-49 (отдел лесов и ООПТ).

Реквизиты решения о проведении аукциона: распоряжение начальника управления по экологии и природопользованию администрации города Перми от 08 июля 2024 г. № 059-33-01-06-р-16 «О проведении аукциона на право заключения договора аренды лесного участка».

Организатор аукциона: департамент имущественных отношений администрации г. Перми. 614015, г. Пермь, ул. Сибирская, 14, телефон 212-77-24 (отдел по распоряжению муниципальным имуществом), почтовый адрес: 614000, г. Пермь, ул. Сибирская, 14, адрес электронной почты: dio@perm.permkrai.ru.

Адрес электронной площадки в информационно-телекоммуникационной сети «Интернет», на которой будет проводиться аукцион: <http://utp.sberbank-ast.ru> (далее – электронная площадка), торговая секция «Приватизация, аренда и продажа прав» (далее – торговая секция).

Владелец электронной площадки: АО «Сбербанк-АСТ» (далее – Оператор).

Регламент работы электронной площадки размещён по адресу: <http://www.sberbankast.ru/Page.aspx?cid=2742>.

Регламент работы торговой секции размещен по адресу: <http://utp.sberbank-ast.ru/Main/Notice/988/Reglament>.

Инструкция по работе в торговой секции электронной площадки <http://utp.sberbank-ast.ru> размещена по адресу: <http://utp.sberbank-ast.ru/AP/Notice/652/Instructions>.

Орган, уполномоченный на заключение договора аренды лесного участка: управление по экологии и природопользованию администрации города Перми. 614000, 614000, г. Пермь, ул. Советская, 22, телефон 212-55-49 (отдел лесов и ООПТ).

Сведения о лоте (предмете аукциона)

Лот № 1

| | |
|--|--|
| Предмет аукциона | Право заключения договора аренды лесного участка, находящегося в муниципальной собственности |
| Сведения о предполагаемом к предоставлению в аренду лесном участке, находящемся в муниципальной собственности: | |
| Местоположение | Пермский край, г. Пермь, Пермское городское лесничество, Левшинское участковое лесничество, квартал 9 (часть выдела 1); адрес: Российская Федерация, Пермский край, городской округ Пермский, город Пермь, Пермское городское лесничество, Левшинское участковое лесничество, квартал 9 (часть выдела 1). Согласно Лесохозяйственному регламенту Пермского городского лесничества, утвержденному постановлением администрации города Перми от 25.04.2022 № 312, лесной участок расположен в защитных лесах (городские леса). |
| Площадь, га | 0,6295 |
| Границы лесного участка | Границы лесного участка указаны на схеме расположения проектируемого лесного участка согласно акту формирования лесного участка (приложение к проектной документации лесного участка, утвержденной приказом начальника управления по экологии и природопользованию администрации города Перми от 04.06.2024 № 059-33-01-03-о-60) |
| Кадастровый номер | 59:01:0000000:95322 |
| Виды и параметры разрешенного использования лесов | Разрешенный вид использования лесов – осуществление рекреационной деятельности, в соответствии со статьей 41 Лесного кодекса Российской Федерации (далее – ЛК РФ) и Правилами использования лесов для осуществления рекреационной деятельности, утвержденными Приказом Минприроды России от 09.11.2020 № 908. |
| Права на лесной участок, ограничения этих прав: | |
| вид права | муниципальная собственность города Перми |
| обременения | Отсутствуют |
| ограничения | В соответствии с Лесохозяйственным регламентом Пермского городского лесничества, утвержденным Постановлением администрации города Перми от 25.04.2022 № 312; зона с особыми условиями использования – приаэродромная территория аэродрома аэропорта Большое Савино. |
| Сведения о подлежащих заготовке лесных ресурсах | Разрешена заготовка и сбор находящихся на арендуемых участках пищевых и недревесных лесных ресурсов, за исключением случаев, предусмотренных статьей п. 8 ст. 11 ЛК РФ |
| Начальная цена предмета аукциона, руб. | 264 000,00 |
| Величина повышения начальной цены предмета аукциона - «шаг аукциона» (5% начальной цены предмета аукциона), руб. | 13 200,00 |

| | |
|---|---|
| Форма заявки на участие в аукционе, порядок ее приема, адрес места её приема, дата и время начала и окончания приема заявок на участие аукционе | Форма заявки является Приложением 1 к документации об аукционе и размещена на сайтах www.torgi.gov.ru , www.gorodperm.ru (раздел Деятельность/ Муниципальная собственность/ Торговая площадка/ Вид торгов Продажа и аренда лесных участков), а так же на электронной площадке. Подача заявки осуществляется заявителем, зарегистрированным в торговой секции, из личного кабинета посредством штатного интерфейса торговой секции отдельно по каждому лоту с 07.08.2024 г. по 15.09.2024 г. ежедневно с 9 час. 00 мин. (7:00 МСК) до 18 час. 00 мин. (16:00 МСК). Каждая заявка на участие в аукционе, поступившая в срок, указанный в извещении о проведении аукциона и в документации об аукционе, регистрируется оператором электронной площадки с указанием даты, времени её получения и порядкового номера заявки. Адрес места приема заявок: электронная площадка – универсальная торговая платформа АО «Сбербанк-АСТ», размещенная на сайте http://utp.sberbank-ast.ru в сети Интернет (торговая секция «Приватизация, аренда и продажа прав») |
| Размер задатка (100 % начальной цены предмета аукциона), руб. | 264 000,00 |
| Срок аренды лесного участка | 10 лет с даты государственной регистрации права аренды лесного участка |
| Срок, в течение которого по результатам аукциона должен быть заключен договор аренды лесного участка | Не ранее чем через десять дней со дня размещения информации о результатах аукциона на официальном сайте торгов. При этом договор с победителем аукциона заключается в течение десяти рабочих дней со дня подписания протокола аукциона. |
| Официальный сайт, на котором размещена документация об аукционе | www.torgi.gov.ru www.gorodperm.ru |
| Электронная площадка, на которой размещена документация об аукционе | http://utp.sberbank-ast.ru , торговая секция «Приватизация, аренда и продажа прав» |
| Участники аукциона | К участию в аукционе допускаются юридические лица и индивидуальные предприниматели |

Проектная документация о местоположении, границах, площади и об иных количественных и качественных характеристиках лесного участка по лоту № 1 представлена в Приложении 2 к документации об аукционе.

Кадастровый паспорт/(выписка из ЕГРН) лесного участка представлен в Приложении 3 к документации об аукционе.

Сроки, время подачи заявок, рассмотрения заявок, проведения аукциона

Дата и время начала срока подачи заявок на участие в аукционе – 07.08.2024 в 9:00 по местному времени (7:00 МСК).

Дата и время окончания срока подачи заявок на участие в аукционе – 15.09.2024 в 18:00 по местному времени (16:00 МСК).

Дата окончания срока рассмотрения заявок на участие в аукционе (определение участников аукциона) – 16.09.2024.

Дата и время проведения аукциона (дата и время начала приема предложений от участников аукциона) – 17.09.2024 в 09:00 по местному времени (07:00 МСК).

Место проведения аукциона: электронная площадка – универсальная торговая платформа АО «Сбербанк-АСТ», размещенная на сайте <http://utp.sberbank-ast.ru> в сети Интернет (торговая секция «Приватизация, аренда и продажа прав»).

Размер задатка для участия в аукционе, порядок его внесения и возврата, реквизиты счета для перечисления задатка

Заявители, зарегистрированные на электронной площадке в установленном порядке (далее – участники аукциона), до подачи заявки на участие в аукционе (далее – заявка), осуществляют перечисление суммы задатка на участие в аукционе на банковские реквизиты Оператора, размещенные в открытой части торговой секции. В момент подачи заявки Оператор проверяет наличие денежной суммы в размере задатка на лицевом счете участника аукциона и осуществляет блокирование необходимой денежной суммы.

Задаток для участия в аукционе составляет 100 % начальной цены предмета аукциона. Размер задатка в извещении о проведении аукциона и документации об аукционе указан по каждому лоту.

Перечисление задатка для участия в аукционе и возврат задатка осуществляются с учетом особенностей, установленных регламентом электронной площадки.

Задаток перечисляется на реквизиты Оператора электронной площадки (<http://utp.sberbank-ast.ru/AP/Notice/653/Requisites>).

Банковские реквизиты счета для перечисления задатка:

ПОЛУЧАТЕЛЬ:

Наименование: АО «Сбербанк-АСТ»

ИНН: 7707308480

КПП: 770401001

Расчетный счет: 40702810300020038047

БАНК ПОЛУЧАТЕЛЯ:

Наименование банка: ПАО «СБЕРБАНК РОССИИ» Г. МОСКВА

БИК: 044525225

Корреспондентский счет: 30101810400000000225

В платёжном поручении в части «Назначение платежа» необходимо указать: Перечисление денежных средств в качестве задатка по лоту № ____, ИНН плательщика. НДС не облагается.

Срок внесения задатка, т.е. поступления суммы задатка на счет Оператора: с 07.08.2024 по 15.09.2024.

Задаток победителя аукциона, единственного заявителя или единственного участника аукциона засчитывается в счет исполнения обязательств по договору.

Порядок возврата задатка:

Оператор прекращает блокирование в отношении денежных средств участников аукциона, заблокированных в размере задатков на их лицевых счетах на электронной площадке после публикации протокола о результатах аукциона, за исключением победителя аукциона, единственного заявителя или единственного участника аукциона.

Организатор аукциона посредством штатного интерфейса торговой секции в установленные сроки формирует поручение Оператору о перечислении задатка победителя аукциона, единственного заявителя или единственного участника аукциона после формирования протокола о результатах аукциона на указанные в поручении банковские реквизиты.

При уклонении победителя аукциона, единственного заявителя или единственного участника аукциона от заключения договора аренды лесного участка внесенный ими задаток не возвращается.

В случае отказа в допуске к участию в аукционе в течение одного дня, следующего за днем размещения протокола приема заявок на участие в аукционе, Оператор прекращает блокирование в отношении денежных средств участников аукциона, заблокированных в размере задатка на лицевом счете.

Требования к участнику аукциона

Участниками аукциона могут быть юридические лица и индивидуальные предприниматели.

К участникам аукциона устанавливаются следующие требования:

- 1) не осуществление в отношении заявителя (юридического лица или индивидуального предпринимателя) процедур банкротства;
- 2) не нахождение заявителя – юридического лица в процессе ликвидации или прекращение заявителем-гражданином деятельности в качестве индивидуального предпринимателя;
- 3) не нахождение заявителя в реестре недобросовестных арендаторов лесных участков и покупателей лесных насаждений.

Перечень документов, которые должны быть предоставлены участником аукциона

Для участия в аукционе заявители подают заявку. Подача заявки осуществляется заявителем, зарегистрированным в торговой секции, из личного кабинета посредством штатного интерфейса торговой секции отдельно по каждому лоту в сроки, установленные извещением о проведении аукциона и документацией об аукционе.

Заявка подается в форме электронного документа, подписанного электронной подписью.

До окончания срока подачи заявок заявитель, подавший заявку, вправе изменить или отозвать ее. Отзыв и изменение заявки осуществляется заявителем из личного кабинета посредством штатного интерфейса торговой секции. Изменение заявки осуществляется путем отзыва ранее поданной и подачи новой заявки.

Заявка на участие в аукционе, поступившая по истечении срока приема заявок, возвращается заявителю в день ее поступления.

К заявке заявители прикладывают следующие документы:

юридические лица:

- выписку из Единого государственного реестра юридических лиц;
- документы, подтверждающие факт внесения задатка. Документами, подтверждающими факт внесения задатка заявителем, являются платежное поручение с отметкой кредитного учреждения об исполнении и выписка (выписки) с банковских счетов заявителя, подтверждающие факт перечисления суммы задатка на счет, указанный в извещении о проведении аукциона и документации об аукционе, а также факт списания указанной суммы со счета заявителя в полном объеме.

индивидуальные предприниматели:

- документы, подтверждающие факт внесения задатка. Документами, подтверждающими факт внесения задатка заявителем, являются платежное поручение с отметкой кредитного учреждения об исполнении и выписка (выписки) с банковских счетов заявителя, подтверждающие факт перечисления суммы задатка на счет, указанный в извещении о проведении аукциона и документации об аукционе, а также факт списания указанной суммы со счета заявителя в полном объеме.

Порядок проведения аукциона

Торговая сессия проводится путем последовательного повышения участниками аукциона начальной цены предмета аукциона на величину, равную величине «шага аукциона».

«Шаг аукциона» устанавливается Организатором аукциона в фиксированной сумме, составляющей 5% начальной цены предмета аукциона, и не изменяется в течение всего времени подачи предложений о цене.

Время для подачи предложений о цене предмета аукциона определяется в следующем порядке:

- время для подачи первого предложения о цене аукциона составляет 10 (десять) минут с момента начала аукциона;

- в случае поступления предложения о цене предмета аукциона, увеличивающего начальную цену предмета аукциона или текущее лучшее предложение о цене предмета аукциона, время для подачи предложений о цене продлевается на 10 (десять) минут с момента приема Оператором каждого из таких предложений.

Если в течение 10 (десяти) минут после предоставления лучшего текущего предложения о цене предмета аукциона не поступило следующее лучшее предложение о цене предмета аукциона, подача предложений о цене автоматически, при помощи программных и технических средств торговой секции завершается.

Если в течение времени для подачи первого предложения о цене предмета аукциона не поступает ни одного предложения о цене предмета аукциона, подача предложений о цене автоматически при помощи программных и технических средств торговой секции завершается.

Срок для подачи предложений о цене обновляется автоматически после улучшения текущего предложения о цене. Время срока подачи предложений отсчитывается с момента подачи последнего (лучшего) предложения (или с начала подачи предложений о цене), отображается в закрытой части электронной площадки как расчетное время окончания торгов, а также как время, оставшееся до окончания торгов в минутах.

В ходе проведения подачи предложений о цене предмета аукциона Оператор программными средствами электронной площадки обеспечивает отклонение предложения о цене предмета аукциона в момент его поступления и соответствующее уведомление участника аукциона, в случаях, если:

- предложение о цене предмета аукциона предоставлено до начала или по истечении установленного времени для подачи предложений о цене предмета аукциона;
- представленное предложение о цене предмета аукциона ниже начальной цены;
- представленное предложение о цене предмета аукциона равно нулю;
- представленное предложение о цене предмета аукциона не соответствует увеличению текущей цены на величину «шага аукциона»;
- предыдущее представленное данным участником аукциона предложение о цене предмета аукциона является лучшим текущим предложением о цене;
- представленное участником аукциона предложение о цене предмета аукциона меньше ранее представленных предложений.

Победителем аукциона признается участник аукциона, предложивший наиболее высокую цену предмета аукциона.

В течение пяти рабочих дней со дня подписания протокола о результатах аукциона организатор аукциона обязан вернуть задатки участникам аукциона, которые не стали победителями аукциона.

Оператор прекращает блокирование в отношении денежных средств участников аукциона, не сделавших предложения о цене в ходе торговой сессии по лоту, заблокированных в размере задатка на лицевом счете на электронной площадке не позднее одного дня, следующего за днем завершения торговой сессии, за исключением победителя аукциона, единственного заявителя или единственного участника аукциона.

**Департамент земельных отношений администрации города Перми
в соответствии со статьей 39.18 Земельного кодекса Российской Федерации информирует о возможности
предоставления земельных участков для индивидуального жилищного строительства**

| № | Площадь земельного участка (кв. м) | Кадастровый номер земельного участка | Адрес или иное описание местоположения земельного участка |
|------------------------------|--|---|--|
| Мотовилихинский район | | | |
| 1. | 1218 | - | г. Пермь |

Заинтересованные лица имеют право подавать заявления о намерении участвовать в аукционе по продаже земельного участка или аукционе на право заключения договора аренды земельного участка.

Адрес места приема, даты начала и окончания приема заявлений:

г. Пермь, ул. Сибирская 15, цокольный этаж,
с 06.08.2024 по 04.09.2024

Способы подачи заявлений:

1. Посредством почтовой связи;
2. лично, в том числе через представителя, в департамент земельных отношений администрации города Перми (г. Пермь, ул. Сибирская, 15 понедельник, среда, пятница с 09:00 до 13:00, с 14:00 до 16:00 кроме нерабочих и праздничных дней);
в форме электронных документов с использованием информационно-телекоммуникационной сети «Интернет» e-mail: dzo@gotodperm.ru

Приложение: на 3 л. в 1 экз.

| | | |
|---|--|------------|
| Утверждена | | |
| (наименование документа об утверждении, включая наименования | | |
| органов государственной власти или органов местного | | |
| самоуправления, принявших решение об утверждении схемы | | |
| или подписавших соглашение о перераспределении земельных участков) | | |
| от _____ | | № _____ |
| Схема расположения земельного участка или земельных участков на кадастровом плане территории | | |
| Условный номер земельного участка :ЗУ1 (указывается в случае, если предусматривается образование двух и более земельных участков) | | |
| Площадь земельного участка 1218 м² (указывается проектная площадь образуемого земельного участка, вычисленная с использованием технологических и программных средств, в том числе размещенных на официальном сайте федерального органа исполнительной власти, уполномоченного Правительством Российской Федерации на осуществление государственного кадастрового учета, государственной регистрации прав, ведение Единого государственного реестра недвижимости и предоставление сведений, содержащихся в Едином государственном реестре недвижимости, в информационно-телекоммуникационной сети "Интернет" (далее - официальный сайт), с округлением до 1 квадратного метра. Указанное значение площади земельного участка может быть уточнено при проведении кадастровых работ не более чем на десять процентов) | | |
| Обозначение характерных точек границ | Координаты, м (указываются в случае подготовки схемы расположения земельного участка с использованием технологических и программных средств, в том числе размещенных на официальном сайте. Значения координат, полученные с использованием указанных технологических и программных средств, указываются с округлением до 0,01 метра) | |
| | X | Y |
| 1 | 2 | 3 |
| 1 | 523282.23 | 2237312.06 |
| 2 | 523302.86 | 2237319.18 |
| 3 | 523292.16 | 2237338.29 |
| 4 | 523283.79 | 2237353.18 |
| 5 | 523276.13 | 2237366.70 |
| 6 | 523266.76 | 2237360.03 |
| 7 | 523254.83 | 2237351.60 |
| 8 | 523254.71 | 2237351.54 |
| 1 | 523282.23 | 2237312.06 |

Схема расположения земельного участка или земельных участков на кадастровом плане территории



Масштаб 1:500

Схема расположения земельного участка или земельных участков на кадастровом плане территории

Условные обозначения

- - Характерная точка границы земельного участка, сведения ЕГРН о которой соответствуют требованиям, установленным в соответствии с частью 13 статьи 22 Федерального закона от 13 июля 2015 г. N 218-ФЗ "О государственной регистрации недвижимости"
- 1** - Обозначение новой характерной точки
- :2 - Кадастровый номер земельного участка
- :56 - Кадастровый номер здания
- - Часть контура, образованного проекцией существующего в ЕГРН наземного конструктивного элемента здания, сооружения, объекта незавершенного строительства
- - Характерная точка границы земельного участка, сведения о которой отсутствуют в ЕГРН, местоположение которой определено при кадастровых работах (новая характерная точка)
- 59:01:3910003 - Номер кадастрового квартала
- Ж-4 - Зона индивидуальной жилой застройки городского типа
- - граница кадастрового квартала
- - Часть границы, сведения ЕГРН о которой позволяют однозначно определить ее положение на местности
- :ЗУ1 - образуемый земельный участок
- - Красные линии

**Департамент земельных отношений администрации города Перми в целях информирования населения
в соответствии со статьей 39.42 Земельного кодекса Российской Федерации сообщает о возможном
установлении публичного сервитута в отдельных целях на территории города Перми**

| № | Кадастровый номер земельного участка, в отношении которого устанавливается публичный сервитут (при наличии) | Адрес или описание земельного участка, в отношении которого устанавливается публичный сервитут | Цели установления публичного сервитута |
|---|---|--|---|
| 1 | 59:01:0000000:90057; 59:01:4716037:449; 59:01:4716037:450; 59:01:4716037:459; 59:01:4716037:452; 59:01:4716037:226 | г. Пермь | Строительство, реконструкция, эксплуатация, капитальные ремонт инженерных сооружений |
| 2 | 59:01:1717133:59, 59:01:0000000:95392 | г. Пермь | Подключения (технологического присоединения) к сетям инженерно-технического обеспечения |
| 3 | 59:01:0000000:654 край Пермский, г. Пермь, р-н Свердловский, (от ул. Героев Хасана, 41 до ул. Героев Хасана, 55) 59:01:4411508:128 Пермский край, городской округ Пермский, город Пермь 59:01:0000000:77018 Российская федерация, край Пермский, г.о. Пермский, г. Пермь, зу 00/77018 59:01:0000000:91627 Пермский край, Пермский городской округ, г. Пермь, Свердловский р-н, ул. Льва Шатрова 59:01:0000000:92261 Пермский край, г.о. Пермский, г. Пермь, р-н Свердловский 59:01:4410269:15 Пермский край, г. Пермь, р-н Свердловский, ул. Красные Казармы, 10в 59:01:4410269:5835 Российская Федерация, край Пермский, г.о. Пермский, г. Пермь, ул. Красные Казармы, зу 646 59:01:4410269:13710 Российская Федерация, край Пермский, городской округ Пермский, город Пермь, улица Красные Казармы, з/у 10г 59:01:4410269:13738 Пермский край, г. Пермь, ул. Чернышевского 59:01:4410923:9 Пермский край, г. Пермь, р-н Свердловский, ул. Льва Шатрова, 25, участок 1 59:01:4410923:15 край Пермский, г. Пермь, район Свердловский, ул. Льва Шатрова, 21 59:01:4410924:1 Пермский край, г. Пермь, р-н Свердловский, ул. Льва Шатрова, 20а 59:01:4410924:44 Пермский край, г. Пермь, Свердловский район, ул. Льва Шатрова 59:01:4410924:50 (входит в ЕЗП 59:01:0000000:486) Пермский край, г. Пермь 59:01:4410924:66 Пермский край, г. Пермь, Свердловский район, ул. Чкалова, 6 59:01:4410924:67 Пермский край, г. Пермь, Свердловский район, ул. Чкалова, 4 59:01:4410924:68 Пермский край, г. Пермь, Свердловский район, ул. Льва Шатрова, 22 59:01:4410925:35 край Пермский, г. Пермь, р-н Свердловский, ул. Героев Хасана, 45б 59:01:4410925:48 (входит в ЕЗП 59:01:0000000:486) край Пермский, г. Пермь 59:01:4410925:55 край Пермский, г. Пермь, р-н Свердловский, ул. Героев Хасана, 45а, участок №1 59:01:4410925:58 край Пермский, г. Пермь, р-н Свердловский, ул. Героев Хасана, 45а 59:01:4410925:62 край Пермский, г. Пермь, р-н Свердловский, ул. Героев Хасана, 41, участок №2 59:01:4410925:75 Пермский край, г. Пермь, Свердловский район, ул. Героев Хасана, 45а | Строительство, реконструкция, эксплуатация, капитальные ремонт инженерных сооружений | |

| |
|---|
| <p>59:01:4410925:90 край Пермский, г. Пермь, р-н Свердловский, ул. Героев Хасана, 45а 59:01:4410925:126 (входит в ЕЗП 59:01:4410925:72) край Пермский, г. Пермь</p> <p>59:01:4410925:131 Пермский край, г. Пермь, Свердловский район, ул. Героев Хасана, 41 59:01:4410925:1053 Пермский край, г. Пермь, ул. Героев Хасана</p> <p>59:01:4410925:1061 Пермский край, Пермский городской округ, г. Пермь, ул. Героев Хасана 59:01:4410932:6 Пермский край, г. Пермь, р-н Свердловский, ул. Героев Хасана, 53 59:01:4410932:7 край Пермский, г. Пермь, р-н Свердловский, ул. Героев Хасана, 53 59:01:4410932:37 Пермский край, г. Пермь, р-н Свердловский, ул. Героев Хасана, 51 59:01:4410932:52 Российская Федерация, край Пермский, городской округ Пермский, город Пермь, улица Героев Хасана, 3/у 47е</p> <p>59:01:4410932:55 Пермский край, г. Пермь, р-н Свердловский, ул. Героев Хасана, 53в 59:01:4410932:63 Пермский край, г. Пермь, район Свердловский, северо-западнее земельного участка по ул. Героев Хасана, 53</p> <p>59:01:4410932:64 Пермский край, г. Пермь, Свердловский район, южнее территории АЗС №4 по ул. Героев Хасана, 51</p> <p>59:01:4410932:66 Пермский край, г. Пермь, Свердловский район, ул. Героев Хасана, 47а 59:01:4410932:71 Пермский край, г. Пермь, Свердловский район, ул. Героев Хасана, 47а 59:01:4411075:77 (входит в ЕЗП 59:01:0000000:477) Пермский край, г. Пермь</p> <p>59:01:4411374:58 Российская Федерация, край Пермский, г.о. Пермский, г. Пермь, тер СТ 71, зу 74/58</p> <p>59:01:0000000:1290 Пермский край, г. Пермь, Дзержинский и Ленинский районы, улица Луначарского от улицы Плеханова до улицы Николая Островского</p> <p>59:01:0000000:41685 Пермский край, город Пермь, Свердловский, Ленинский районы, улица Николая Островского на участке от улицы Революции до улицы Советской</p> <p>59:01:0000000:84695 Пермский край, г. Пермь, Свердловский р-н, ул. Николая Островского, ул. Н. Островского (до пересечения с ул. 1-я Красноармейская и ул. Революции)</p> <p>59:01:0000000:84857 Пермский край, г. Пермь, Ленинский район, ул. Екатерининская (до пересечения с ул. Клименко и ул. Максима Горького)</p> <p>59:01:0000000:85122 Пермский край, г. Пермь, Свердловский район, ул. Николая Островского (до пересечения с ул. 1-я Красноармейская и ул. Белинского)</p> <p>59:01:0000000:85155 Пермский край, г. Пермь, Свердловский р-н, ул. Чернышевского (от жилого дома по ул. Чернышевского, 13 до автосенга по ул. Чернышевского, 3а)</p> <p>59:01:0000000:86430 Пермский край, г. Пермь, ул. Луначарского (до пересечения с ул. Н. Островского и ул. Парковая)</p> <p>59:01:4410117:5 Пермский край, г. Пермь, Ленинский район, ул. Николая Островского, 26 59:01:4410267:7 Пермский край, г. Пермь, Свердловский р-н, ул. Островского, 99, участок №1 59:01:4410267:2128 Российская Федерация, край Пермский, г.о. Пермский, г. Пермь, ул. Николая Островского, зу 101а</p> <p>59:01:4410268:1 Пермский край, г. Пермь, Свердловский р-н, ул. Николая Островского, 107 59:01:4410269:4 Пермский край, г. Пермь, Свердловский район, ул. Чернышевского, 11 59:01:4410269:5 край Пермский, г. Пермь, р-н Свердловский, ул. Чернышевского, 11 а 59:01:4410269:9 край Пермский, г. Пермь, р-н Свердловский, ул. Николая Островского, 119 59:01:4410269:13 Пермский край, г. Пермь, р-н Свердловский, ул. Чернышевского</p> |
|---|

| | |
|--|---|
| | <p>59:01:4410269:27 край Пермский, г. Пермь, р-н Свердловский, ул. Чернышевского, 7а</p> <p>59:01:4410269:29 Российская Федерация, край Пермский, городской округ Пермский, город Пермь, улица Чернышевского, 3/у 39</p> <p>59:01:4410269:48 край Пермский, г. Пермь, р-н Свердловский, ул. Чернышевского, 9а</p> <p>59:01:4410269:6320 Пермский край, г. Пермь</p> <p>59:01:4410269:6321 Пермский край, г. Пермь</p> <p>59:01:4410269:6331 Пермский край, г. Пермь</p> <p>59:01:4410269:13747 Российская Федерация, Пермский край, городской округ Пермский, город Пермь, улица Красные Казармы, рядом с ГСК 162, гараж-бокс № 4</p> <p>59:01:4410278:154 Пермский край, г. Пермь, Свердловский район, ул. Николая Островского</p> <p>59:01:4410281:7 Пермский край, г. Пермь, Свердловский район, ул. Николая Островского, 66</p> <p>59:01:4410925:2 Пермский край, г. Пермь, Свердловский район, ул. Чкалова, 76</p> <p>59:01:4410925:3 край Пермский, г. Пермь, р-н Свердловский, ул. Чкалова, 9</p> <p>59:01:4410925:5 край Пермский, г. Пермь, р-н Свердловский, ул. Чкалова, 9а</p> <p>59:01:4410925:7 Пермский край, г. Пермь, Свердловский район, ул. Чкалова, 7</p> <p>59:01:4410925:13 Пермский край, г. Пермь, р-н Свердловский, ул. Героев Хасана, в квартале №925</p> <p>59:01:4410925:29 Пермский край, г. Пермь, р-н Свердловский, ул. Героев Хасана, 376</p> <p>59:01:4410925:32 край Пермский, г. Пермь, р-н Свердловский, ул. Героев Хасана, 45а</p> <p>59:01:4410925:44 Пермский край, г. Пермь, р-н Свердловский, ул. Чкалова, 7</p> <p>59:01:4410925:73 край Пермский, г. Пермь, р-н Свердловский, ул. Героев Хасана, 45а</p> <p>59:01:4410925:119 Российская Федерация, край Пермский, г.о. Пермский, г. Пермь, ул. Чкалова, зу 9и</p> <p>59:01:4410925:123 край Пермский, г. Пермь, р-н Свердловский, ул. Чкалова, 96</p> <p>59:01:4410925:581 г. Пермь, Свердловский район, на земельном участке расположена ВЛ 110 кВ отпайка на ПС Технологическая № 1,2 от ВЛ 110 кВ Пермь – ТЭЦ – 6 № 1,2</p> <p>59:01:4410925:1033 Пермский край, г. Пермь, Свердловский район, ул. Чкалова</p> <p>59:01:4410925:1064 Российская Федерация, Пермский край, городской округ Пермский, город Пермь, улица Чкалова</p> <p>59:01:4418039:2 Пермский край, г. Пермь, Ленинский р-н, ул. Луначарского, ул. Достоевского, ул. Н. Островского, ул. Клименко</p> <p>59:01:0000000:89613 Пермский край. г.о. Пермский, г. Пермь, ул. Пушкина (до пересечения с ул. Николая Островского и ул. Максима Горького)</p> <p>59:01:4410085:26 Пермский край, г. Пермь, Ленинский район, ул. Пермская, 17</p> <p>59:01:4410142:12 край Пермский, г. Пермь, р-н Ленинский, ул. Луначарского, 11</p> <p>59:01:4410142:15 край Пермский, г. Пермь, р-н Ленинский, квартал 142</p> <p>59:01:4410142:20 Пермский край, г. Пермь, Ленинский район, ул. Пушкина, 7</p> <p>59:01:4410142:309 Пермский край, г. Пермь, Ленинский район, квартал 142, ТП-5163</p> <p>59:01:4410142:313 Пермский край, г. Пермь, ул. Николая Островского</p> <p>59:01:4410143:6 Пермский край, г. Пермь, р-н Ленинский, ул. Пушкина, 3</p> <p>59:01:4410143:13 Пермский край, г. Пермь, р-н Ленинский, ул. Николая Островского, 30</p> |
|--|---|

| | | | |
|---|--|----------|--|
| | <p>59:01:4410143:1167 Пермский край, г. Пермь, Ленинский район, ул. Пушкина (до пересечения с ул. Н. Островского и ул. Клименко)</p> <p>59:01:4410143:1178 Пермский край, г. Пермь, Ленинский район, ул. Луначарского (до пересечения с ул. Н.Островского и ул. Клименко)</p> <p>59:01:4410146:462 Российская Федерация, край Пермский, г.о. Пермский, г. Пермь, ул Николая Островского, зу 47а</p> <p>59:01:4410161:8 Пермский край, г. Пермь, р-н Свердловский, ул. Островского, 53</p> <p>59:01:4410161:25 (входит в ЕЗП 59:01:0000000:167) Пермский край, г. Пермь</p> <p>59:01:4410161:42 край Пермский, г. Пермь, р-н Свердловский, ул. Николая Островского, 55</p> <p>59:01:4410161:43 край Пермский, г. Пермь, р-н Свердловский, в районе ул. Революции</p> <p>59:01:4410161:1923 Пермский край, г. Пермь, Свердловский район, ул. Революции</p> <p>59:01:4410281:24 Пермский край, г. Пермь, Свердловский р-н, ул. Николая Островского, 72в</p> <p>59:01:4410925:1083 Пермский край, Пермский г.о, г. Пермь, тер. ГСК-108 Героев Хасана, бокс</p> | | |
| 4 | 59:01:4410036:14 | г. Пермь | Строительство, реконструкция, эксплуатация, капитальные ремонт инженерных сооружений |
| 5 | 59:01:5111466:1 | г. Пермь | Строительство, реконструкция, эксплуатация, капитальные ремонт инженерных сооружений |
| 6 | <p>59:01:4311078 Пермский край, г.о. Пермский, г. Пермь</p> <p>59:01:4311078:752 Российская Федерация, Пермский край, г.о. Пермский, г. Пермь, р-н Мотовилихинский, на пересечении ул. Лифанова и Анри Барбюса, ГСК № 125, бокс № 7</p> <p>59:01:4311078:757 Российская Федерация, Пермский край, г.о. Пермский, г. Пермь, ГСК 125 пер-к Лифанова и Анри Барбюса тер. гаражный бокс 4</p> <p>59:01:4311078:762 Пермский край, г.о. Пермский, г. Пермь, ул. Лифанова</p> <p>59:01:4311078:758 Российская Федерация, Пермский край, г.о. Пермский, г. Пермь, ГСК 125 пер-к Лифанова и Анри Барбюса тер. гаражный бокс 8</p> <p>59:01:4311078:761 Пермский край, г.о. Пермский, г. Пермь, ГСК 125 пер-к Лифанова и Анри Барбюса тер. гаражный бокс 5</p> | | Строительство, реконструкция, эксплуатация, капитальные ремонт инженерных сооружений |
| 7 | <p>59:01:4311078:765 Пермский край, г. Пермь, Мотовилихинский р-н, на пересечении ул. Лифанова и ул. Анри Барбюса, ГСК № 125, бокс 34</p> <p>59:01:4311078:753 Пермский край, г. Пермь, Мотовилихинский р-н, на пересечении ул. Лифанова и ул. Анри Барбюса, ГСК № 125</p> <p>59:01:4311078:757 Российская Федерация, Пермский край, г.о. Пермский, г. Пермь, ГСК 125 пер-к Лифанова и Анри Барбюса тер. гаражный бокс 4</p> | | Строительство, реконструкция, эксплуатация, капитальные ремонт инженерных сооружений |
| 8 | <p>59:01:4410912 Пермский край, г. Пермь</p> <p>59:01:4419856 Пермский край, г. Пермь</p> <p>59:01:4410912:197 Российская Федерация, край Пермский, г.о. Пермский, г. Пермь, ул Пихтовая, зу 39г</p> <p>59:01:0000000:92698 Пермский край, г.о. Пермский, г. Пермь, район, Свердловский</p> | | Строительство, реконструкция, эксплуатация, капитальные ремонт инженерных сооружений |

Заинтересованные лица имеют право ознакомиться с ходатайством об установлении публичного сервитута и прилагаемым к нему описанием местоположения границ публичного сервитута по адресу: г. Пермь, ул. Сибирская 15, (тел. 212-72-06).

Заинтересованные лица могут подать заявление об учете прав в срок с 06.08.2024 по 20.08.2024.

Способы подачи заявлений:

1. посредством почтовой связи;
2. лично, в том числе через представителя, в департамент земельных отношений администрации города Перми (г. Пермь, ул. Сибирская 15);
3. в форме электронных документов с использованием информационно-телекоммуникационной сети «Интернет».

Правообладатели земельных участков, в течение пятнадцати дней со дня опубликования сообщения, предусмотренного подпунктом 1 пункта 3 статьи 39.42 ЗК РФ, подают в орган, уполномоченный на установление публичного сервитута, заявления об учете их прав (обременений прав) на земельные участки с приложением копий документов, подтверждающих эти права (обременения прав). В таких заявлениях указывается способ связи с правообладателями земельных участков, в том числе их почтовый адрес и (или) адрес электронной почты. Правообладатели земельных участков, подавшие такие заявления по истечении указанного срока, несут риски невозможности обеспечения их прав в связи с отсутствием информации о таких лицах и их правах на земельных участках. Такие лица имеют право требовать от обладателя публичного сервитута плату за публичный сервитут не более чем за три года, предшествующие дню направления ими заявления об учете их прав (обременений прав).

Реквизиты решений об утверждении документа территориального планирования, документа планировки территории, программ комплексного развития систем коммунальной инфраструктуры поселения, городского округа, а также информацию об инвестиционной программе субъекта естественных монополий, организации коммунального комплекса, указанных в ходатайстве об установлении публичного сервитута и сведения об официальных сайтах в информационно-телекоммуникационной сети «Интернет» отсутствуют.

Информация о возможности установления публичного сервитута публикуется на сайте <http://www.gotofperm.ru>, в «Официальном бюллетене органов местного самоуправления муниципального образования город Пермь».

Приложение: на 41 л. в 1 экз.

| ГРАФИЧЕСКОЕ ОПИСАНИЕ местоположения границ населенных пунктов, территориальных зон, особо охраняемых природных территорий, зон с особыми условиями использования территории | | |
|--|---|--|
| строительство КЛ 0,4 кВ от РУ 0,4 кВ ТП-1780; установка оборудования учета э/э для электроснабжения производственного по адресу: Пермский край, г. Пермь, ул. Липатова (кад. номер зем. участка 59:01:1717133:59) | | |
| <small>(наименование объекта, местоположение границ которого описано (далее - объект))</small> | | |
| Раздел 1 | | |
| Сведения об объекте | | |
| № п/п | Характеристики объекта | Описание характеристик |
| 1 | 2 | 3 |
| 1. | Местоположение объекта | Пермский край, г.о Пермский, город Пермь |
| 2. | Площадь объекта +/- величина погрешности определения площади (P +/- Дельта P) | 565 +/- 3 м ² |
| 3. | Иные характеристики объекта | - |

| Раздел 2 | | | | | |
|---|---------------|------------|--|---|---|
| Сведения о местоположении границ объекта | | | | | |
| 1. Система координат МСК-59 | | | | | |
| 2. Сведения о характерных точках границ объекта | | | | | |
| Обозначение характерных точек границ | Координаты, м | | Метод определения координат характерной точки | Средняя квадратическая погрешность положения характерной точки (Мт), м | Описание обозначения точки на местности (при наличии) |
| | X | Y | | | |
| 1 | 2 | 3 | 4 | 5 | 6 |
| 1 | 519522.51 | 2214929.18 | Геодезический метод | 0.10 | закрепление отсутствует |
| 2 | 519520.55 | 2214931.54 | Геодезический метод | 0.10 | закрепление отсутствует |
| 3 | 519554.70 | 2214963.00 | Геодезический метод | 0.10 | закрепление отсутствует |
| 4 | 519531.30 | 2214986.55 | Геодезический метод | 0.10 | закрепление отсутствует |
| 5 | 519526.13 | 2214998.04 | Геодезический метод | 0.10 | закрепление отсутствует |
| 6 | 519515.66 | 2215009.72 | Геодезический метод | 0.10 | закрепление отсутствует |
| 7 | 519512.07 | 2215010.47 | Геодезический метод | 0.10 | закрепление отсутствует |
| 8 | 519494.30 | 2215031.41 | Геодезический метод | 0.10 | закрепление отсутствует |
| 9 | 519441.57 | 2215088.30 | Геодезический метод | 0.10 | закрепление отсутствует |
| 10 | 519436.48 | 2215082.61 | Геодезический метод | 0.10 | закрепление отсутствует |
| 11 | 519434.62 | 2215084.27 | Геодезический метод | 0.10 | закрепление отсутствует |
| 12 | 519441.54 | 2215092.01 | Геодезический метод | 0.10 | закрепление отсутствует |
| 13 | 519496.17 | 2215033.07 | Геодезический метод | 0.10 | закрепление отсутствует |
| 14 | 519513.42 | 2215012.75 | Геодезический метод | 0.10 | закрепление отсутствует |
| 15 | 519516.09 | 2215012.19 | Геодезический метод | 0.10 | закрепление отсутствует |
| 16 | 519528.96 | 2214997.82 | Геодезический метод | 0.10 | закрепление отсутствует |
| 17 | 519533.39 | 2214987.99 | Геодезический метод | 0.10 | закрепление отсутствует |
| 18 | 519558.31 | 2214962.92 | Геодезический метод | 0.10 | закрепление отсутствует |
| 19 | 519525.92 | 2214933.08 | Геодезический метод | 0.10 | закрепление отсутствует |
| 20 | 519525.82 | 2214933.20 | Геодезический метод | 0.10 | закрепление отсутствует |
| 21 | 519523.59 | 2214931.28 | Геодезический метод | 0.10 | закрепление отсутствует |
| 22 | 519524.12 | 2214930.59 | Геодезический метод | 0.10 | закрепление отсутствует |

| 2. Сведения о характерных точках границ объекта | | | | | |
|---|---------------|------------|--|---|---|
| Обозначение характерных точек границ | Координаты, м | | Метод определения координат характерной точки | Средняя квадратическая погрешность положения характерной точки (Mt), м | Описание обозначения точки на местности (при наличии) |
| | X | Y | | | |
| 1 | 2 | 3 | 4 | 5 | 6 |
| 1 | 519522.51 | 2214929.18 | Геодезический метод | 0.10 | закрепление отсутствует |
| 3. Сведения о характерных точках части (частей) границы объекта | | | | | |
| Обозначение характерных точек части границы | Координаты, м | | Метод определения координат характерной точки | Средняя квадратическая погрешность положения характерной точки (Mt), м | Описание обозначения точки на местности (при наличии) |
| | X | Y | | | |
| 1 | 2 | 3 | 4 | 5 | 6 |
| - | - | - | - | - | - |

**ОПИСАНИЕ МЕСТОПОЛОЖЕНИЯ ГРАНИЦ ПУБЛИЧНОГО СЕРВИТУТА ПО
ОБЪЕКТУ сооружение
ПЕРМСКИЙ КРАЙ, Г. ПЕРМЬ
(НАИМЕНОВАНИЕ ОБЪЕКТА)**

Сведения о местоположении границ объекта

1. Система координат МСК-59(зона 2)

2. Сведения о характерных точках границ объекта

| Обозначение характерных точек границ | Координаты, м | | Метод определения координат и средняя квадратическая погрешность положения характерной точки (M _t), м | Описание закрепления точки на местности (при наличии) |
|--|---------------|------------|--|---|
| | X | Y | | |
| 1 | 2 | 3 | 4 | 5 |
| 1 | 518354.82 | 2232749.08 | Геодезический метод; M _t =0.1 | - |
| 2 | 518342.05 | 2232755.08 | Геодезический метод; M _t =0.1 | - |
| 3 | 518341.31 | 2232753.47 | Геодезический метод; M _t =0.1 | - |
| 4 | 518338.56 | 2232754.96 | Геодезический метод; M _t =0.1 | - |
| 5 | 518340.67 | 2232758.90 | Геодезический метод; M _t =0.1 | - |
| 6 | 518331.91 | 2232763.03 | Геодезический метод; M _t =0.1 | - |
| 7 | 518332.84 | 2232764.84 | Геодезический метод; M _t =0.1 | - |
| 8 | 518319.68 | 2232771.63 | Геодезический метод; M _t =0.1 | - |
| 9 | 518318.55 | 2232769.40 | Геодезический метод; M _t =0.1 | - |
| 10 | 518285.55 | 2232785.27 | Геодезический метод; M _t =0.1 | - |
| 11 | 518288.16 | 2232790.59 | Геодезический метод; M _t =0.1 | - |
| 12 | 518271.65 | 2232799.33 | Геодезический метод; M _t =0.1 | - |
| 13 | 518268.71 | 2232794.19 | Геодезический метод; M _t =0.1 | - |
| 14 | 518231.57 | 2232815.15 | Геодезический метод; M _t =0.1 | - |
| 15 | 518232.72 | 2232817.31 | Геодезический метод; M _t =0.1 | - |
| 16 | 518221.27 | 2232823.46 | Геодезический метод; M _t =0.1 | - |
| 17 | 518220.09 | 2232821.27 | Геодезический метод; M _t =0.1 | - |
| 18 | 518141.92 | 2232861.04 | Геодезический метод; M _t =0.1 | - |
| 19 | 518148.82 | 2232874.25 | Геодезический метод; M _t =0.1 | - |
| 20 | 518129.28 | 2232886.18 | Геодезический метод; M _t =0.1 | - |
| 21 | 518123.13 | 2232875.09 | Геодезический метод; M _t =0.1 | - |
| 22 | 518071.05 | 2232900.86 | Геодезический метод; M _t =0.1 | - |
| 23 | 518072.09 | 2232903.04 | Геодезический метод; M _t =0.1 | - |
| 24 | 518059.78 | 2232908.80 | Геодезический метод; M _t =0.1 | - |
| 25 | 518058.95 | 2232907.06 | Геодезический метод; M _t =0.1 | - |
| 26 | 517992.21 | 2232942.34 | Геодезический метод; M _t =0.1 | - |
| 27 | 517995.91 | 2232949.11 | Геодезический метод; M _t =0.1 | - |
| 28 | 517969.09 | 2232963.31 | Геодезический метод; M _t =0.1 | - |

| 1 | 2 | 3 | 4 | 5 |
|----|-----------|------------|-----------------------------|---|
| 29 | 517965.38 | 2232956.54 | Геодезический метод; Mt=0.1 | - |
| 30 | 517948.89 | 2232965.27 | Геодезический метод; Mt=0.1 | - |
| 31 | 517949.64 | 2232966.69 | Геодезический метод; Mt=0.1 | - |
| 32 | 517937.67 | 2232973.15 | Геодезический метод; Mt=0.1 | - |
| 33 | 517936.86 | 2232971.63 | Геодезический метод; Mt=0.1 | - |
| 34 | 517919.07 | 2232981.32 | Геодезический метод; Mt=0.1 | - |
| 35 | 517901.07 | 2232947.77 | Геодезический метод; Mt=0.1 | - |
| 36 | 517899.04 | 2232948.84 | Геодезический метод; Mt=0.1 | - |
| 37 | 517898.01 | 2232946.85 | Геодезический метод; Mt=0.1 | - |
| 38 | 517871.02 | 2232960.96 | Геодезический метод; Mt=0.1 | - |
| 39 | 517831.70 | 2232984.33 | Геодезический метод; Mt=0.1 | - |
| 40 | 517837.70 | 2232994.79 | Геодезический метод; Mt=0.1 | - |
| 41 | 517821.62 | 2233004.15 | Геодезический метод; Mt=0.1 | - |
| 42 | 517817.53 | 2232997.00 | Геодезический метод; Mt=0.1 | - |
| 43 | 517750.54 | 2233031.75 | Геодезический метод; Mt=0.1 | - |
| 44 | 517751.76 | 2233034.38 | Геодезический метод; Mt=0.1 | - |
| 45 | 517737.81 | 2233040.90 | Геодезический метод; Mt=0.1 | - |
| 46 | 517736.84 | 2233038.81 | Геодезический метод; Mt=0.1 | - |
| 47 | 517707.55 | 2233053.79 | Геодезический метод; Mt=0.1 | - |
| 48 | 517710.59 | 2233060.20 | Геодезический метод; Mt=0.1 | - |
| 49 | 517693.53 | 2233068.58 | Геодезический метод; Mt=0.1 | - |
| 50 | 517690.54 | 2233062.25 | Геодезический метод; Mt=0.1 | - |
| 51 | 517632.25 | 2233091.12 | Геодезический метод; Mt=0.1 | - |
| 52 | 517637.22 | 2233103.29 | Геодезический метод; Mt=0.1 | - |
| 53 | 517595.97 | 2233123.73 | Геодезический метод; Mt=0.1 | - |
| 54 | 517588.86 | 2233112.46 | Геодезический метод; Mt=0.1 | - |
| 55 | 517532.02 | 2233142.35 | Геодезический метод; Mt=0.1 | - |
| 56 | 517535.27 | 2233148.73 | Геодезический метод; Mt=0.1 | - |
| 57 | 517516.65 | 2233158.44 | Геодезический метод; Mt=0.1 | - |
| 58 | 517513.33 | 2233151.92 | Геодезический метод; Mt=0.1 | - |
| 59 | 517492.14 | 2233162.04 | Геодезический метод; Mt=0.1 | - |
| 60 | 517494.09 | 2233165.69 | Геодезический метод; Mt=0.1 | - |
| 61 | 517480.29 | 2233173.29 | Геодезический метод; Mt=0.1 | - |
| 62 | 517477.89 | 2233168.88 | Геодезический метод; Mt=0.1 | - |
| 63 | 517442.14 | 2233186.15 | Геодезический метод; Mt=0.1 | - |
| 64 | 517445.35 | 2233192.50 | Геодезический метод; Mt=0.1 | - |
| 65 | 517426.16 | 2233201.96 | Геодезический метод; Mt=0.1 | - |
| 66 | 517422.99 | 2233195.72 | Геодезический метод; Mt=0.1 | - |
| 67 | 517366.58 | 2233225.67 | Геодезический метод; Mt=0.1 | - |

| 1 | 2 | 3 | 4 | 5 |
|-----|-----------|------------|-----------------------------|---|
| 68 | 517338.89 | 2233239.52 | Геодезический метод; Mt=0.1 | - |
| 69 | 517350.07 | 2233266.86 | Геодезический метод; Mt=0.1 | - |
| 70 | 517306.27 | 2233289.62 | Геодезический метод; Mt=0.1 | - |
| 71 | 517307.22 | 2233291.67 | Геодезический метод; Mt=0.1 | - |
| 72 | 517294.35 | 2233297.69 | Геодезический метод; Mt=0.1 | - |
| 73 | 517293.65 | 2233296.17 | Геодезический метод; Mt=0.1 | - |
| 74 | 517245.50 | 2233321.10 | Геодезический метод; Mt=0.1 | - |
| 75 | 517249.22 | 2233327.63 | Геодезический метод; Mt=0.1 | - |
| 76 | 517234.50 | 2233336.11 | Геодезический метод; Mt=0.1 | - |
| 77 | 517231.27 | 2233330.47 | Геодезический метод; Mt=0.1 | - |
| 78 | 517220.82 | 2233336.35 | Геодезический метод; Mt=0.1 | - |
| 79 | 517222.25 | 2233339.44 | Геодезический метод; Mt=0.1 | - |
| 80 | 517209.66 | 2233345.36 | Геодезический метод; Mt=0.1 | - |
| 81 | 517208.75 | 2233343.38 | Геодезический метод; Mt=0.1 | - |
| 82 | 517205.27 | 2233345.46 | Геодезический метод; Mt=0.1 | - |
| 83 | 517206.95 | 2233348.63 | Геодезический метод; Mt=0.1 | - |
| 84 | 517193.84 | 2233355.54 | Геодезический метод; Mt=0.1 | - |
| 85 | 517191.76 | 2233351.62 | Геодезический метод; Mt=0.1 | - |
| 86 | 517181.47 | 2233357.48 | Геодезический метод; Mt=0.1 | - |
| 87 | 517180.04 | 2233354.93 | Геодезический метод; Mt=0.1 | - |
| 88 | 517158.16 | 2233367.04 | Геодезический метод; Mt=0.1 | - |
| 89 | 517160.30 | 2233371.02 | Геодезический метод; Mt=0.1 | - |
| 90 | 517134.04 | 2233385.47 | Геодезический метод; Mt=0.1 | - |
| 91 | 517131.90 | 2233381.51 | Геодезический метод; Mt=0.1 | - |
| 92 | 517097.49 | 2233400.51 | Геодезический метод; Mt=0.1 | - |
| 93 | 517098.09 | 2233401.43 | Геодезический метод; Mt=0.1 | - |
| 94 | 517088.55 | 2233407.71 | Геодезический метод; Mt=0.1 | - |
| 95 | 517075.98 | 2233414.74 | Геодезический метод; Mt=0.1 | - |
| 96 | 517069.03 | 2233402.13 | Геодезический метод; Mt=0.1 | - |
| 97 | 517070.96 | 2233401.05 | Геодезический метод; Mt=0.1 | - |
| 98 | 517060.15 | 2233380.83 | Геодезический метод; Mt=0.1 | - |
| 99 | 517024.44 | 2233400.60 | Геодезический метод; Mt=0.1 | - |
| 100 | 517025.03 | 2233401.69 | Геодезический метод; Mt=0.1 | - |
| 101 | 517014.16 | 2233407.68 | Геодезический метод; Mt=0.1 | - |
| 102 | 517013.59 | 2233406.62 | Геодезический метод; Mt=0.1 | - |
| 103 | 516989.66 | 2233419.96 | Геодезический метод; Mt=0.1 | - |
| 104 | 517000.53 | 2233441.48 | Геодезический метод; Mt=0.1 | - |
| 105 | 516976.34 | 2233454.35 | Геодезический метод; Mt=0.1 | - |
| 106 | 516978.15 | 2233458.23 | Геодезический метод; Mt=0.1 | - |

| 1 | 2 | 3 | 4 | 5 |
|-----|-----------|------------|-----------------------------|---|
| 107 | 516962.19 | 2233465.63 | Геодезический метод; Mt=0.1 | - |
| 108 | 516960.75 | 2233462.54 | Геодезический метод; Mt=0.1 | - |
| 109 | 516896.95 | 2233495.46 | Геодезический метод; Mt=0.1 | - |
| 110 | 516898.01 | 2233497.50 | Геодезический метод; Mt=0.1 | - |
| 111 | 516884.30 | 2233504.56 | Геодезический метод; Mt=0.1 | - |
| 112 | 516883.32 | 2233502.65 | Геодезический метод; Mt=0.1 | - |
| 113 | 516795.65 | 2233549.94 | Геодезический метод; Mt=0.1 | - |
| 114 | 516796.67 | 2233551.88 | Геодезический метод; Mt=0.1 | - |
| 115 | 516782.96 | 2233558.95 | Геодезический метод; Mt=0.1 | - |
| 116 | 516782.09 | 2233557.25 | Геодезический метод; Mt=0.1 | - |
| 117 | 516682.56 | 2233610.94 | Геодезический метод; Mt=0.1 | - |
| 118 | 516683.63 | 2233613.00 | Геодезический метод; Mt=0.1 | - |
| 119 | 516668.62 | 2233620.51 | Геодезический метод; Mt=0.1 | - |
| 120 | 516667.70 | 2233618.73 | Геодезический метод; Mt=0.1 | - |
| 121 | 516574.23 | 2233666.29 | Геодезический метод; Mt=0.1 | - |
| 122 | 516575.12 | 2233668.00 | Геодезический метод; Mt=0.1 | - |
| 123 | 516564.66 | 2233673.45 | Геодезический метод; Mt=0.1 | - |
| 124 | 516563.82 | 2233671.83 | Геодезический метод; Mt=0.1 | - |
| 125 | 516534.08 | 2233688.36 | Геодезический метод; Mt=0.1 | - |
| 126 | 516518.72 | 2233660.90 | Геодезический метод; Mt=0.1 | - |
| 127 | 516516.52 | 2233661.90 | Геодезический метод; Mt=0.1 | - |
| 128 | 516510.48 | 2233648.63 | Геодезический метод; Mt=0.1 | - |
| 129 | 516523.57 | 2233642.63 | Геодезический метод; Mt=0.1 | - |
| 130 | 516529.64 | 2233655.92 | Геодезический метод; Mt=0.1 | - |
| 131 | 516527.85 | 2233656.74 | Геодезический метод; Mt=0.1 | - |
| 132 | 516537.94 | 2233674.77 | Геодезический метод; Mt=0.1 | - |
| 133 | 516559.21 | 2233662.95 | Геодезический метод; Mt=0.1 | - |
| 134 | 516558.12 | 2233660.84 | Геодезический метод; Mt=0.1 | - |
| 135 | 516568.59 | 2233655.39 | Геодезический метод; Mt=0.1 | - |
| 136 | 516569.63 | 2233657.41 | Геодезический метод; Mt=0.1 | - |
| 137 | 516663.11 | 2233609.85 | Геодезический метод; Mt=0.1 | - |
| 138 | 516662.10 | 2233607.89 | Геодезический метод; Mt=0.1 | - |
| 139 | 516664.23 | 2233606.83 | Геодезический метод; Mt=0.1 | - |
| 140 | 516657.59 | 2233593.29 | Геодезический метод; Mt=0.1 | - |
| 141 | 516649.58 | 2233597.36 | Геодезический метод; Mt=0.1 | - |
| 142 | 516635.91 | 2233569.81 | Геодезический метод; Mt=0.1 | - |
| 143 | 516644.85 | 2233565.31 | Геодезический метод; Mt=0.1 | - |
| 144 | 516654.04 | 2233583.87 | Геодезический метод; Mt=0.1 | - |
| 145 | 516662.10 | 2233579.77 | Геодезический метод; Mt=0.1 | - |

| 1 | 2 | 3 | 4 | 5 |
|-----|-----------|------------|-----------------------------|---|
| 146 | 516673.19 | 2233602.35 | Геодезический метод; Mt=0.1 | - |
| 147 | 516677.13 | 2233600.38 | Геодезический метод; Mt=0.1 | - |
| 148 | 516677.98 | 2233602.04 | Геодезический метод; Mt=0.1 | - |
| 149 | 516777.50 | 2233548.37 | Геодезический метод; Mt=0.1 | - |
| 150 | 516776.45 | 2233546.34 | Геодезический метод; Mt=0.1 | - |
| 151 | 516790.13 | 2233539.27 | Геодезический метод; Mt=0.1 | - |
| 152 | 516791.05 | 2233541.05 | Геодезический метод; Mt=0.1 | - |
| 153 | 516878.73 | 2233493.76 | Геодезический метод; Mt=0.1 | - |
| 154 | 516877.79 | 2233491.94 | Геодезический метод; Mt=0.1 | - |
| 155 | 516891.47 | 2233484.88 | Геодезический метод; Mt=0.1 | - |
| 156 | 516892.34 | 2233486.58 | Геодезический метод; Mt=0.1 | - |
| 157 | 516956.53 | 2233453.46 | Геодезический метод; Mt=0.1 | - |
| 158 | 516954.94 | 2233450.04 | Геодезический метод; Mt=0.1 | - |
| 159 | 516970.90 | 2233442.63 | Геодезический метод; Mt=0.1 | - |
| 160 | 516972.13 | 2233445.27 | Геодезический метод; Mt=0.1 | - |
| 161 | 516987.20 | 2233437.25 | Геодезический метод; Mt=0.1 | - |
| 162 | 516976.41 | 2233415.90 | Геодезический метод; Mt=0.1 | - |
| 163 | 517008.80 | 2233397.83 | Геодезический метод; Mt=0.1 | - |
| 164 | 517008.24 | 2233396.79 | Геодезический метод; Mt=0.1 | - |
| 165 | 517019.08 | 2233390.83 | Геодезический метод; Mt=0.1 | - |
| 166 | 517019.62 | 2233391.82 | Геодезический метод; Mt=0.1 | - |
| 167 | 517064.19 | 2233367.17 | Геодезический метод; Mt=0.1 | - |
| 168 | 517079.69 | 2233396.19 | Геодезический метод; Mt=0.1 | - |
| 169 | 517081.60 | 2233395.11 | Геодезический метод; Mt=0.1 | - |
| 170 | 517082.42 | 2233396.59 | Геодезический метод; Mt=0.1 | - |
| 171 | 517091.15 | 2233390.83 | Геодезический метод; Mt=0.1 | - |
| 172 | 517092.00 | 2233392.13 | Геодезический метод; Mt=0.1 | - |
| 173 | 517135.90 | 2233367.88 | Геодезический метод; Mt=0.1 | - |
| 174 | 517138.04 | 2233371.85 | Геодезический метод; Mt=0.1 | - |
| 175 | 517146.78 | 2233367.04 | Геодезический метод; Mt=0.1 | - |
| 176 | 517144.65 | 2233363.09 | Геодезический метод; Mt=0.1 | - |
| 177 | 517175.16 | 2233346.21 | Геодезический метод; Mt=0.1 | - |
| 178 | 517173.64 | 2233343.49 | Геодезический метод; Mt=0.1 | - |
| 179 | 517185.69 | 2233336.60 | Геодезический метод; Mt=0.1 | - |
| 180 | 517187.82 | 2233340.40 | Геодезический метод; Mt=0.1 | - |
| 181 | 517188.60 | 2233340.35 | Геодезический метод; Mt=0.1 | - |
| 182 | 517199.54 | 2233334.58 | Геодезический метод; Mt=0.1 | - |
| 183 | 517200.60 | 2233336.60 | Геодезический метод; Mt=0.1 | - |
| 184 | 517204.53 | 2233334.24 | Геодезический метод; Mt=0.1 | - |

| 1 | 2 | 3 | 4 | 5 |
|-----|-----------|------------|-----------------------------|---|
| 185 | 517202.96 | 2233330.84 | Геодезический метод; Mt=0.1 | - |
| 186 | 517215.53 | 2233324.92 | Геодезический метод; Mt=0.1 | - |
| 187 | 517216.60 | 2233327.24 | Геодезический метод; Mt=0.1 | - |
| 188 | 517231.20 | 2233319.02 | Геодезический метод; Mt=0.1 | - |
| 189 | 517236.50 | 2233314.50 | Геодезический метод; Mt=0.1 | - |
| 190 | 517289.45 | 2233287.09 | Геодезический метод; Mt=0.1 | - |
| 191 | 517288.27 | 2233284.53 | Геодезический метод; Mt=0.1 | - |
| 192 | 517301.14 | 2233278.51 | Геодезический метод; Mt=0.1 | - |
| 193 | 517302.07 | 2233280.54 | Геодезический метод; Mt=0.1 | - |
| 194 | 517337.36 | 2233262.20 | Геодезический метод; Mt=0.1 | - |
| 195 | 517326.11 | 2233234.73 | Геодезический метод; Mt=0.1 | - |
| 196 | 517362.00 | 2233216.78 | Геодезический метод; Mt=0.1 | - |
| 197 | 517427.30 | 2233182.11 | Геодезический метод; Mt=0.1 | - |
| 198 | 517430.60 | 2233188.63 | Геодезический метод; Mt=0.1 | - |
| 199 | 517431.86 | 2233188.00 | Геодезический метод; Mt=0.1 | - |
| 200 | 517428.60 | 2233181.59 | Геодезический метод; Mt=0.1 | - |
| 201 | 517473.10 | 2233160.09 | Геодезический метод; Mt=0.1 | - |
| 202 | 517472.74 | 2233159.43 | Геодезический метод; Mt=0.1 | - |
| 203 | 517486.66 | 2233151.77 | Геодезический метод; Mt=0.1 | - |
| 204 | 517487.42 | 2233153.21 | Геодезический метод; Mt=0.1 | - |
| 205 | 517517.80 | 2233138.69 | Геодезический метод; Mt=0.1 | - |
| 206 | 517520.97 | 2233144.90 | Геодезический метод; Mt=0.1 | - |
| 207 | 517521.86 | 2233144.44 | Геодезический метод; Mt=0.1 | - |
| 208 | 517518.63 | 2233138.09 | Геодезический метод; Mt=0.1 | - |
| 209 | 517592.40 | 2233099.31 | Геодезический метод; Mt=0.1 | - |
| 210 | 517599.62 | 2233110.77 | Геодезический метод; Mt=0.1 | - |
| 211 | 517624.45 | 2233098.46 | Геодезический метод; Mt=0.1 | - |
| 212 | 517619.48 | 2233086.29 | Геодезический метод; Mt=0.1 | - |
| 213 | 517691.09 | 2233050.83 | Геодезический метод; Mt=0.1 | - |
| 214 | 517699.12 | 2233046.90 | Геодезический метод; Mt=0.1 | - |
| 215 | 517732.65 | 2233029.72 | Геодезический метод; Mt=0.1 | - |
| 216 | 517730.98 | 2233026.11 | Геодезический метод; Mt=0.1 | - |
| 217 | 517744.92 | 2233019.58 | Геодезический метод; Mt=0.1 | - |
| 218 | 517746.34 | 2233022.66 | Геодезический метод; Mt=0.1 | - |
| 219 | 517820.18 | 2232984.38 | Геодезический метод; Mt=0.1 | - |
| 220 | 517818.11 | 2232980.77 | Геодезический метод; Mt=0.1 | - |
| 221 | 517866.14 | 2232952.23 | Геодезический метод; Mt=0.1 | - |
| 222 | 517893.39 | 2232937.98 | Геодезический метод; Mt=0.1 | - |
| 223 | 517892.48 | 2232936.25 | Геодезический метод; Mt=0.1 | - |

| 1 | 2 | 3 | 4 | 5 |
|-----|-----------|------------|-----------------------------|---|
| 224 | 517899.55 | 2232932.49 | Геодезический метод; Mt=0.1 | - |
| 225 | 517898.86 | 2232931.12 | Геодезический метод; Mt=0.1 | - |
| 226 | 517901.58 | 2232929.71 | Геодезический метод; Mt=0.1 | - |
| 227 | 517892.46 | 2232911.78 | Геодезический метод; Mt=0.1 | - |
| 228 | 517927.24 | 2232893.93 | Геодезический метод; Mt=0.1 | - |
| 229 | 517907.44 | 2232854.87 | Геодезический метод; Mt=0.1 | - |
| 230 | 517905.54 | 2232850.63 | Геодезический метод; Mt=0.1 | - |
| 231 | 517890.82 | 2232821.87 | Геодезический метод; Mt=0.1 | - |
| 232 | 517889.72 | 2232822.45 | Геодезический метод; Mt=0.1 | - |
| 233 | 517883.17 | 2232810.30 | Геодезический метод; Mt=0.1 | - |
| 234 | 517894.46 | 2232804.19 | Геодезический метод; Mt=0.1 | - |
| 235 | 517896.76 | 2232808.46 | Геодезический метод; Mt=0.1 | - |
| 236 | 517893.86 | 2232810.02 | Геодезический метод; Mt=0.1 | - |
| 237 | 517904.70 | 2232831.42 | Геодезический метод; Mt=0.1 | - |
| 238 | 517906.45 | 2232830.47 | Геодезический метод; Mt=0.1 | - |
| 239 | 517912.28 | 2232841.87 | Геодезический метод; Mt=0.1 | - |
| 240 | 517916.91 | 2232839.56 | Геодезический метод; Mt=0.1 | - |
| 241 | 517923.57 | 2232851.63 | Геодезический метод; Mt=0.1 | - |
| 242 | 517918.46 | 2232854.47 | Геодезический метод; Mt=0.1 | - |
| 243 | 517940.66 | 2232898.28 | Геодезический метод; Mt=0.1 | - |
| 244 | 517905.89 | 2232916.13 | Геодезический метод; Mt=0.1 | - |
| 245 | 517910.47 | 2232925.15 | Геодезический метод; Mt=0.1 | - |
| 246 | 517911.32 | 2232924.72 | Геодезический метод; Mt=0.1 | - |
| 247 | 517918.10 | 2232938.10 | Геодезический метод; Mt=0.1 | - |
| 248 | 517910.76 | 2232941.87 | Геодезический метод; Mt=0.1 | - |
| 249 | 517911.07 | 2232942.45 | Геодезический метод; Mt=0.1 | - |
| 250 | 517909.89 | 2232943.08 | Геодезический метод; Mt=0.1 | - |
| 251 | 517923.12 | 2232967.73 | Геодезический метод; Mt=0.1 | - |
| 252 | 517932.16 | 2232962.81 | Геодезический метод; Mt=0.1 | - |
| 253 | 517931.27 | 2232961.16 | Геодезический метод; Mt=0.1 | - |
| 254 | 517943.23 | 2232954.69 | Геодезический метод; Mt=0.1 | - |
| 255 | 517944.17 | 2232956.44 | Геодезический метод; Mt=0.1 | - |
| 256 | 517969.41 | 2232943.09 | Геодезический метод; Mt=0.1 | - |
| 257 | 517973.12 | 2232949.86 | Геодезический метод; Mt=0.1 | - |
| 258 | 517982.27 | 2232945.02 | Геодезический метод; Mt=0.1 | - |
| 259 | 517978.55 | 2232938.24 | Геодезический метод; Mt=0.1 | - |
| 260 | 518054.66 | 2232898.01 | Геодезический метод; Mt=0.1 | - |
| 261 | 518053.70 | 2232895.96 | Геодезический метод; Mt=0.1 | - |
| 262 | 518066.02 | 2232890.20 | Геодезический метод; Mt=0.1 | - |

| 1 | 2 | 3 | 4 | 5 |
|-----|-----------|------------|-----------------------------|---|
| 263 | 518066.78 | 2232891.81 | Геодезический метод; Mt=0.1 | - |
| 264 | 518127.23 | 2232861.90 | Геодезический метод; Mt=0.1 | - |
| 265 | 518132.97 | 2232872.21 | Геодезический метод; Mt=0.1 | - |
| 266 | 518135.63 | 2232870.59 | Геодезический метод; Mt=0.1 | - |
| 267 | 518128.39 | 2232856.71 | Геодезический метод; Mt=0.1 | - |
| 268 | 518215.38 | 2232812.46 | Геодезический метод; Mt=0.1 | - |
| 269 | 518214.57 | 2232810.94 | Геодезический метод; Mt=0.1 | - |
| 270 | 518226.03 | 2232804.79 | Геодезический метод; Mt=0.1 | - |
| 271 | 518226.84 | 2232806.34 | Геодезический метод; Mt=0.1 | - |
| 272 | 518268.28 | 2232782.96 | Геодезический метод; Mt=0.1 | - |
| 273 | 518276.83 | 2232778.36 | Геодезический метод; Mt=0.1 | - |
| 274 | 518314.01 | 2232760.48 | Геодезический метод; Mt=0.1 | - |
| 275 | 518312.97 | 2232758.44 | Геодезический метод; Mt=0.1 | - |
| 276 | 518324.04 | 2232752.73 | Геодезический метод; Mt=0.1 | - |
| 277 | 518321.70 | 2232747.65 | Геодезический метод; Mt=0.1 | - |
| 278 | 518322.96 | 2232747.05 | Геодезический метод; Mt=0.1 | - |
| 279 | 518319.61 | 2232740.84 | Геодезический метод; Mt=0.1 | - |
| 280 | 518317.34 | 2232742.12 | Геодезический метод; Mt=0.1 | - |
| 281 | 518310.16 | 2232729.16 | Геодезический метод; Mt=0.1 | - |
| 282 | 518323.07 | 2232721.93 | Геодезический метод; Mt=0.1 | - |
| 283 | 518324.72 | 2232724.91 | Геодезический метод; Mt=0.1 | - |
| 284 | 518327.34 | 2232723.67 | Геодезический метод; Mt=0.1 | - |
| 285 | 518340.47 | 2232740.57 | Геодезический метод; Mt=0.1 | - |
| 286 | 518349.03 | 2232736.55 | Геодезический метод; Mt=0.1 | - |
| 1 | 518354.82 | 2232749.08 | Геодезический метод; Mt=0.1 | - |
| | | | | |
| 287 | 516464.47 | 2233643.09 | Геодезический метод; Mt=0.1 | - |
| 288 | 516421.02 | 2233662.71 | Геодезический метод; Mt=0.1 | - |
| 289 | 516421.93 | 2233664.73 | Геодезический метод; Mt=0.1 | - |
| 290 | 516408.59 | 2233670.69 | Геодезический метод; Mt=0.1 | - |
| 291 | 516408.01 | 2233669.38 | Геодезический метод; Mt=0.1 | - |
| 292 | 516397.03 | 2233673.55 | Геодезический метод; Mt=0.1 | - |
| 293 | 516360.27 | 2233682.02 | Геодезический метод; Mt=0.1 | - |
| 294 | 516361.68 | 2233687.81 | Геодезический метод; Mt=0.1 | - |
| 295 | 516342.26 | 2233692.85 | Геодезический метод; Mt=0.1 | - |
| 296 | 516340.90 | 2233687.33 | Геодезический метод; Mt=0.1 | - |
| 297 | 516320.18 | 2233694.04 | Геодезический метод; Mt=0.1 | - |
| 298 | 516313.26 | 2233697.09 | Геодезический метод; Mt=0.1 | - |
| 299 | 516277.42 | 2233713.06 | Геодезический метод; Mt=0.1 | - |

| 1 | 2 | 3 | 4 | 5 |
|-----|-----------|------------|-----------------------------|---|
| 300 | 516273.86 | 2233712.33 | Геодезический метод; Mt=0.1 | - |
| 301 | 516273.67 | 2233712.86 | Геодезический метод; Mt=0.1 | - |
| 302 | 516234.59 | 2233704.15 | Геодезический метод; Mt=0.1 | - |
| 303 | 516234.77 | 2233703.27 | Геодезический метод; Mt=0.1 | - |
| 304 | 516213.92 | 2233698.23 | Геодезический метод; Mt=0.1 | - |
| 305 | 516155.33 | 2233673.21 | Геодезический метод; Mt=0.1 | - |
| 306 | 516155.01 | 2233673.96 | Геодезический метод; Mt=0.1 | - |
| 307 | 516078.72 | 2233640.84 | Геодезический метод; Mt=0.1 | - |
| 308 | 516063.19 | 2233627.79 | Геодезический метод; Mt=0.1 | - |
| 309 | 516046.30 | 2233606.60 | Геодезический метод; Mt=0.1 | - |
| 310 | 516046.85 | 2233606.17 | Геодезический метод; Mt=0.1 | - |
| 311 | 516020.29 | 2233571.63 | Геодезический метод; Mt=0.1 | - |
| 312 | 515984.34 | 2233588.61 | Геодезический метод; Mt=0.1 | - |
| 313 | 515984.57 | 2233589.10 | Геодезический метод; Mt=0.1 | - |
| 314 | 515933.17 | 2233614.00 | Геодезический метод; Mt=0.1 | - |
| 315 | 515873.24 | 2233603.99 | Геодезический метод; Mt=0.1 | - |
| 316 | 515874.41 | 2233589.10 | Геодезический метод; Mt=0.1 | - |
| 317 | 515816.55 | 2233583.61 | Геодезический метод; Mt=0.1 | - |
| 318 | 515769.16 | 2233578.82 | Геодезический метод; Mt=0.1 | - |
| 319 | 515768.05 | 2233597.06 | Геодезический метод; Mt=0.1 | - |
| 320 | 515733.03 | 2233593.70 | Геодезический метод; Mt=0.1 | - |
| 321 | 515703.92 | 2233600.13 | Геодезический метод; Mt=0.1 | - |
| 322 | 515706.55 | 2233611.02 | Геодезический метод; Mt=0.1 | - |
| 323 | 515685.78 | 2233616.63 | Геодезический метод; Mt=0.1 | - |
| 324 | 515682.58 | 2233605.05 | Геодезический метод; Mt=0.1 | - |
| 325 | 515608.52 | 2233621.02 | Геодезический метод; Mt=0.1 | - |
| 326 | 515545.02 | 2233545.89 | Геодезический метод; Mt=0.1 | - |
| 327 | 515538.27 | 2233551.63 | Геодезический метод; Mt=0.1 | - |
| 328 | 515524.44 | 2233535.34 | Геодезический метод; Mt=0.1 | - |
| 329 | 515531.21 | 2233529.56 | Геодезический метод; Mt=0.1 | - |
| 330 | 515478.09 | 2233466.13 | Геодезический метод; Mt=0.1 | - |
| 331 | 515443.19 | 2233471.73 | Геодезический метод; Mt=0.1 | - |
| 332 | 515394.15 | 2233478.61 | Геодезический метод; Mt=0.1 | - |
| 333 | 515395.55 | 2233489.00 | Геодезический метод; Mt=0.1 | - |
| 334 | 515374.40 | 2233490.12 | Геодезический метод; Mt=0.1 | - |
| 335 | 515373.19 | 2233481.73 | Геодезический метод; Mt=0.1 | - |
| 336 | 515343.97 | 2233486.04 | Геодезический метод; Mt=0.1 | - |
| 337 | 515338.23 | 2233487.44 | Геодезический метод; Mt=0.1 | - |
| 338 | 515319.20 | 2233489.01 | Геодезический метод; Mt=0.1 | - |

| 1 | 2 | 3 | 4 | 5 |
|-----|-----------|------------|-----------------------------|---|
| 339 | 515318.73 | 2233478.73 | Геодезический метод; Mt=0.1 | - |
| 340 | 515261.23 | 2233480.55 | Геодезический метод; Mt=0.1 | - |
| 341 | 515260.64 | 2233443.17 | Геодезический метод; Mt=0.1 | - |
| 342 | 515248.34 | 2233443.65 | Геодезический метод; Mt=0.1 | - |
| 343 | 515248.34 | 2233445.23 | Геодезический метод; Mt=0.1 | - |
| 344 | 515235.84 | 2233445.23 | Геодезический метод; Mt=0.1 | - |
| 345 | 515235.84 | 2233443.44 | Геодезический метод; Mt=0.1 | - |
| 346 | 515208.31 | 2233444.22 | Геодезический метод; Mt=0.1 | - |
| 347 | 515202.14 | 2233444.27 | Геодезический метод; Mt=0.1 | - |
| 348 | 515122.47 | 2233445.38 | Геодезический метод; Mt=0.1 | - |
| 349 | 515122.47 | 2233447.39 | Геодезический метод; Mt=0.1 | - |
| 350 | 515120.93 | 2233447.39 | Геодезический метод; Mt=0.1 | - |
| 351 | 515121.00 | 2233452.50 | Геодезический метод; Mt=0.1 | - |
| 352 | 515103.84 | 2233452.54 | Геодезический метод; Mt=0.1 | - |
| 353 | 515103.84 | 2233433.84 | Геодезический метод; Mt=0.1 | - |
| 354 | 515096.40 | 2233433.82 | Геодезический метод; Mt=0.1 | - |
| 355 | 515096.40 | 2233436.06 | Геодезический метод; Mt=0.1 | - |
| 356 | 515082.42 | 2233436.06 | Геодезический метод; Mt=0.1 | - |
| 357 | 515082.42 | 2233433.17 | Геодезический метод; Mt=0.1 | - |
| 358 | 515068.91 | 2233433.21 | Геодезический метод; Mt=0.1 | - |
| 359 | 515068.91 | 2233434.70 | Геодезический метод; Mt=0.1 | - |
| 360 | 515054.10 | 2233434.58 | Геодезический метод; Mt=0.1 | - |
| 361 | 515054.12 | 2233433.26 | Геодезический метод; Mt=0.1 | - |
| 362 | 515052.97 | 2233433.27 | Геодезический метод; Mt=0.1 | - |
| 363 | 515052.94 | 2233436.78 | Геодезический метод; Mt=0.1 | - |
| 364 | 515040.10 | 2233436.69 | Геодезический метод; Mt=0.1 | - |
| 365 | 515040.14 | 2233433.31 | Геодезический метод; Mt=0.1 | - |
| 366 | 515033.83 | 2233433.33 | Геодезический метод; Mt=0.1 | - |
| 367 | 515033.83 | 2233434.17 | Геодезический метод; Mt=0.1 | - |
| 368 | 515019.53 | 2233434.17 | Геодезический метод; Mt=0.1 | - |
| 369 | 515019.53 | 2233420.24 | Геодезический метод; Mt=0.1 | - |
| 370 | 515021.41 | 2233420.24 | Геодезический метод; Mt=0.1 | - |
| 371 | 515021.29 | 2233415.35 | Геодезический метод; Mt=0.1 | - |
| 372 | 515018.80 | 2233415.35 | Геодезический метод; Mt=0.1 | - |
| 373 | 515018.80 | 2233402.52 | Геодезический метод; Mt=0.1 | - |
| 374 | 515019.64 | 2233402.52 | Геодезический метод; Mt=0.1 | - |
| 375 | 515014.53 | 2233388.57 | Геодезический метод; Mt=0.1 | - |
| 376 | 515014.23 | 2233383.28 | Геодезический метод; Mt=0.1 | - |
| 377 | 515013.53 | 2233370.29 | Геодезический метод; Mt=0.1 | - |

| 1 | 2 | 3 | 4 | 5 |
|-----|-----------|------------|-----------------------------|---|
| 378 | 515011.04 | 2233310.04 | Геодезический метод; Mt=0.1 | - |
| 379 | 514975.60 | 2233310.66 | Геодезический метод; Mt=0.1 | - |
| 380 | 514869.92 | 2233311.63 | Геодезический метод; Mt=0.1 | - |
| 381 | 514870.63 | 2233220.67 | Геодезический метод; Mt=0.1 | - |
| 382 | 514863.33 | 2233220.03 | Геодезический метод; Mt=0.1 | - |
| 383 | 514864.22 | 2233203.72 | Геодезический метод; Mt=0.1 | - |
| 384 | 514871.22 | 2233203.77 | Геодезический метод; Mt=0.1 | - |
| 385 | 514872.28 | 2233177.90 | Геодезический метод; Mt=0.1 | - |
| 386 | 514824.77 | 2233156.93 | Геодезический метод; Mt=0.1 | - |
| 387 | 514828.37 | 2233100.73 | Геодезический метод; Mt=0.1 | - |
| 388 | 514830.38 | 2233080.88 | Геодезический метод; Mt=0.1 | - |
| 389 | 514831.91 | 2233069.96 | Геодезический метод; Mt=0.1 | - |
| 390 | 514838.16 | 2233070.86 | Геодезический метод; Mt=0.1 | - |
| 391 | 514842.03 | 2233059.11 | Геодезический метод; Mt=0.1 | - |
| 392 | 514830.16 | 2233055.46 | Геодезический метод; Mt=0.1 | - |
| 393 | 514817.59 | 2233054.19 | Геодезический метод; Mt=0.1 | - |
| 394 | 514806.09 | 2233052.09 | Геодезический метод; Mt=0.1 | - |
| 395 | 514795.70 | 2233053.59 | Геодезический метод; Mt=0.1 | - |
| 396 | 514796.38 | 2233061.38 | Геодезический метод; Mt=0.1 | - |
| 397 | 514775.57 | 2233064.33 | Геодезический метод; Mt=0.1 | - |
| 398 | 514774.45 | 2233056.27 | Геодезический метод; Mt=0.1 | - |
| 399 | 514756.95 | 2233058.23 | Геодезический метод; Mt=0.1 | - |
| 400 | 514729.53 | 2233081.85 | Геодезический метод; Mt=0.1 | - |
| 401 | 514724.77 | 2233076.47 | Геодезический метод; Mt=0.1 | - |
| 402 | 514723.19 | 2233077.82 | Геодезический метод; Mt=0.1 | - |
| 403 | 514727.78 | 2233083.25 | Геодезический метод; Mt=0.1 | - |
| 404 | 514690.91 | 2233114.96 | Геодезический метод; Mt=0.1 | - |
| 405 | 514652.51 | 2233126.47 | Геодезический метод; Mt=0.1 | - |
| 406 | 514629.65 | 2233013.04 | Геодезический метод; Mt=0.1 | - |
| 407 | 514532.68 | 2233015.21 | Геодезический метод; Mt=0.1 | - |
| 408 | 514529.82 | 2232984.85 | Геодезический метод; Mt=0.1 | - |
| 409 | 514476.34 | 2232985.72 | Геодезический метод; Mt=0.1 | - |
| 410 | 514471.75 | 2232953.34 | Геодезический метод; Mt=0.1 | - |
| 411 | 514417.78 | 2232954.67 | Геодезический метод; Mt=0.1 | - |
| 412 | 514417.68 | 2232958.11 | Геодезический метод; Mt=0.1 | - |
| 413 | 514395.88 | 2232958.40 | Геодезический метод; Mt=0.1 | - |
| 414 | 514383.10 | 2232958.76 | Геодезический метод; Mt=0.1 | - |
| 415 | 514383.09 | 2232958.57 | Геодезический метод; Mt=0.1 | - |
| 416 | 514363.66 | 2232958.83 | Геодезический метод; Mt=0.1 | - |

| 1 | 2 | 3 | 4 | 5 |
|-----|-----------|------------|-----------------------------|---|
| 417 | 514364.92 | 2232912.27 | Геодезический метод; Mt=0.1 | - |
| 418 | 514292.96 | 2232912.25 | Геодезический метод; Mt=0.1 | - |
| 419 | 514289.70 | 2232824.06 | Геодезический метод; Mt=0.1 | - |
| 420 | 514300.98 | 2232822.79 | Геодезический метод; Mt=0.1 | - |
| 421 | 514303.85 | 2232901.16 | Геодезический метод; Mt=0.1 | - |
| 422 | 514376.40 | 2232901.36 | Геодезический метод; Mt=0.1 | - |
| 423 | 514375.30 | 2232947.21 | Геодезический метод; Mt=0.1 | - |
| 424 | 514382.69 | 2232947.15 | Геодезический метод; Mt=0.1 | - |
| 425 | 514382.66 | 2232945.92 | Геодезический метод; Mt=0.1 | - |
| 426 | 514395.65 | 2232945.54 | Геодезический метод; Mt=0.1 | - |
| 427 | 514395.69 | 2232947.06 | Геодезический метод; Mt=0.1 | - |
| 428 | 514406.65 | 2232946.98 | Геодезический метод; Mt=0.1 | - |
| 429 | 514406.70 | 2232943.43 | Геодезический метод; Mt=0.1 | - |
| 430 | 514481.60 | 2232941.30 | Геодезический метод; Mt=0.1 | - |
| 431 | 514486.28 | 2232974.04 | Геодезический метод; Mt=0.1 | - |
| 432 | 514540.31 | 2232973.29 | Геодезический метод; Mt=0.1 | - |
| 433 | 514543.17 | 2233003.69 | Геодезический метод; Mt=0.1 | - |
| 434 | 514638.84 | 2233001.65 | Геодезический метод; Mt=0.1 | - |
| 435 | 514661.19 | 2233111.84 | Геодезический метод; Mt=0.1 | - |
| 436 | 514685.84 | 2233104.33 | Геодезический метод; Mt=0.1 | - |
| 437 | 514711.77 | 2233082.11 | Геодезический метод; Mt=0.1 | - |
| 438 | 514707.21 | 2233076.82 | Геодезический метод; Mt=0.1 | - |
| 439 | 514725.69 | 2233060.50 | Геодезический метод; Mt=0.1 | - |
| 440 | 514730.68 | 2233066.02 | Геодезический метод; Mt=0.1 | - |
| 441 | 514752.19 | 2233047.44 | Геодезический метод; Mt=0.1 | - |
| 442 | 514779.52 | 2233044.54 | Геодезический метод; Mt=0.1 | - |
| 443 | 514788.41 | 2233043.52 | Геодезический метод; Mt=0.1 | - |
| 444 | 514806.37 | 2233040.69 | Геодезический метод; Mt=0.1 | - |
| 445 | 514819.10 | 2233042.91 | Геодезический метод; Mt=0.1 | - |
| 446 | 514821.01 | 2233043.09 | Геодезический метод; Mt=0.1 | - |
| 447 | 514824.10 | 2232995.55 | Геодезический метод; Mt=0.1 | - |
| 448 | 514833.66 | 2232996.06 | Геодезический метод; Mt=0.1 | - |
| 449 | 514833.92 | 2232993.91 | Геодезический метод; Mt=0.1 | - |
| 450 | 514824.71 | 2232992.71 | Геодезический метод; Mt=0.1 | - |
| 451 | 514834.04 | 2232923.75 | Геодезический метод; Mt=0.1 | - |
| 452 | 514843.95 | 2232925.10 | Геодезический метод; Mt=0.1 | - |
| 453 | 514835.97 | 2232984.09 | Геодезический метод; Mt=0.1 | - |
| 454 | 514845.07 | 2232985.27 | Геодезический метод; Mt=0.1 | - |
| 455 | 514842.44 | 2233006.54 | Геодезический метод; Mt=0.1 | - |

| 1 | 2 | 3 | 4 | 5 |
|-----|-----------|------------|-----------------------------|---|
| 456 | 514833.44 | 2233006.06 | Геодезический метод; Mt=0.1 | - |
| 457 | 514830.97 | 2233044.02 | Геодезический метод; Mt=0.1 | - |
| 458 | 514832.29 | 2233044.13 | Геодезический метод; Mt=0.1 | - |
| 459 | 514856.16 | 2233051.48 | Геодезический метод; Mt=0.1 | - |
| 460 | 514845.84 | 2233083.48 | Геодезический метод; Mt=0.1 | - |
| 461 | 514841.51 | 2233082.79 | Геодезический метод; Mt=0.1 | - |
| 462 | 514839.57 | 2233101.50 | Геодезический метод; Mt=0.1 | - |
| 463 | 514836.63 | 2233149.50 | Геодезический метод; Mt=0.1 | - |
| 464 | 514883.97 | 2233169.73 | Геодезический метод; Mt=0.1 | - |
| 465 | 514882.66 | 2233210.38 | Геодезический метод; Mt=0.1 | - |
| 466 | 514882.49 | 2233214.85 | Геодезический метод; Mt=0.1 | - |
| 467 | 514881.67 | 2233299.99 | Геодезический метод; Mt=0.1 | - |
| 468 | 514975.23 | 2233299.33 | Геодезический метод; Mt=0.1 | - |
| 469 | 515022.13 | 2233298.46 | Геодезический метод; Mt=0.1 | - |
| 470 | 515024.83 | 2233369.72 | Геодезический метод; Mt=0.1 | - |
| 471 | 515025.66 | 2233382.61 | Геодезический метод; Mt=0.1 | - |
| 472 | 515025.88 | 2233386.35 | Геодезический метод; Mt=0.1 | - |
| 473 | 515032.46 | 2233402.52 | Геодезический метод; Mt=0.1 | - |
| 474 | 515033.05 | 2233402.52 | Геодезический метод; Mt=0.1 | - |
| 475 | 515033.05 | 2233415.35 | Геодезический метод; Mt=0.1 | - |
| 476 | 515031.29 | 2233415.35 | Геодезический метод; Mt=0.1 | - |
| 477 | 515031.41 | 2233420.24 | Геодезический метод; Mt=0.1 | - |
| 478 | 515033.83 | 2233420.24 | Геодезический метод; Mt=0.1 | - |
| 479 | 515033.83 | 2233423.33 | Геодезический метод; Mt=0.1 | - |
| 480 | 515040.25 | 2233423.31 | Геодезический метод; Mt=0.1 | - |
| 481 | 515040.26 | 2233422.42 | Геодезический метод; Mt=0.1 | - |
| 482 | 515053.05 | 2233422.54 | Геодезический метод; Mt=0.1 | - |
| 483 | 515053.04 | 2233423.27 | Геодезический метод; Mt=0.1 | - |
| 484 | 515054.22 | 2233423.26 | Геодезический метод; Mt=0.1 | - |
| 485 | 515054.24 | 2233421.65 | Геодезический метод; Mt=0.1 | - |
| 486 | 515069.00 | 2233421.77 | Геодезический метод; Mt=0.1 | - |
| 487 | 515068.98 | 2233423.21 | Геодезический метод; Mt=0.1 | - |
| 488 | 515082.42 | 2233423.17 | Геодезический метод; Mt=0.1 | - |
| 489 | 515082.42 | 2233421.71 | Геодезический метод; Mt=0.1 | - |
| 490 | 515096.40 | 2233421.71 | Геодезический метод; Mt=0.1 | - |
| 491 | 515096.40 | 2233423.82 | Геодезический метод; Mt=0.1 | - |
| 492 | 515113.84 | 2233423.86 | Геодезический метод; Mt=0.1 | - |
| 493 | 515113.84 | 2233433.79 | Геодезический метод; Mt=0.1 | - |
| 494 | 515122.47 | 2233433.79 | Геодезический метод; Mt=0.1 | - |

| 1 | 2 | 3 | 4 | 5 |
|-----|-----------|------------|-----------------------------|---|
| 495 | 515122.47 | 2233435.38 | Геодезический метод; Mt=0.1 | - |
| 496 | 515197.17 | 2233434.34 | Геодезический метод; Mt=0.1 | - |
| 497 | 515197.23 | 2233426.31 | Геодезический метод; Mt=0.1 | - |
| 498 | 515213.11 | 2233426.18 | Геодезический метод; Mt=0.1 | - |
| 499 | 515213.25 | 2233434.08 | Геодезический метод; Mt=0.1 | - |
| 500 | 515235.85 | 2233433.44 | Геодезический метод; Mt=0.1 | - |
| 501 | 515235.84 | 2233431.00 | Геодезический метод; Mt=0.1 | - |
| 502 | 515248.34 | 2233431.00 | Геодезический метод; Mt=0.1 | - |
| 503 | 515248.34 | 2233432.23 | Геодезический метод; Mt=0.1 | - |
| 504 | 515257.49 | 2233431.81 | Геодезический метод; Mt=0.1 | - |
| 505 | 515257.35 | 2233427.87 | Геодезический метод; Mt=0.1 | - |
| 506 | 515257.86 | 2233427.84 | Геодезический метод; Mt=0.1 | - |
| 507 | 515257.15 | 2233389.21 | Геодезический метод; Mt=0.1 | - |
| 508 | 515257.36 | 2233388.53 | Геодезический метод; Mt=0.1 | - |
| 509 | 515257.00 | 2233369.50 | Геодезический метод; Mt=0.1 | - |
| 510 | 515255.86 | 2233369.34 | Геодезический метод; Mt=0.1 | - |
| 511 | 515255.53 | 2233348.11 | Геодезический метод; Mt=0.1 | - |
| 512 | 515266.14 | 2233347.75 | Геодезический метод; Mt=0.1 | - |
| 513 | 515266.47 | 2233357.92 | Геодезический метод; Mt=0.1 | - |
| 514 | 515266.04 | 2233357.95 | Геодезический метод; Mt=0.1 | - |
| 515 | 515266.08 | 2233360.41 | Геодезический метод; Mt=0.1 | - |
| 516 | 515267.13 | 2233360.57 | Геодезический метод; Mt=0.1 | - |
| 517 | 515267.83 | 2233390.09 | Геодезический метод; Mt=0.1 | - |
| 518 | 515267.60 | 2233390.73 | Геодезический метод; Mt=0.1 | - |
| 519 | 515268.59 | 2233431.30 | Геодезический метод; Mt=0.1 | - |
| 520 | 515271.65 | 2233431.16 | Геодезический метод; Mt=0.1 | - |
| 521 | 515272.57 | 2233468.59 | Геодезический метод; Mt=0.1 | - |
| 522 | 515329.64 | 2233467.15 | Геодезический метод; Mt=0.1 | - |
| 523 | 515330.08 | 2233476.77 | Геодезический метод; Mt=0.1 | - |
| 524 | 515336.46 | 2233476.26 | Геодезический метод; Mt=0.1 | - |
| 525 | 515341.88 | 2233474.80 | Геодезический метод; Mt=0.1 | - |
| 526 | 515377.95 | 2233469.80 | Геодезический метод; Mt=0.1 | - |
| 527 | 515386.60 | 2233468.36 | Геодезический метод; Mt=0.1 | - |
| 528 | 515442.53 | 2233460.27 | Геодезический метод; Mt=0.1 | - |
| 529 | 515482.88 | 2233454.03 | Геодезический метод; Mt=0.1 | - |
| 530 | 515612.73 | 2233608.44 | Геодезический метод; Mt=0.1 | - |
| 531 | 515732.84 | 2233582.21 | Геодезический метод; Mt=0.1 | - |
| 532 | 515757.55 | 2233584.77 | Геодезический метод; Mt=0.1 | - |
| 533 | 515758.77 | 2233566.63 | Геодезический метод; Mt=0.1 | - |

| 1 | 2 | 3 | 4 | 5 |
|-----|-----------|------------|-----------------------------|---|
| 534 | 515817.30 | 2233572.19 | Геодезический метод; Mt=0.1 | - |
| 535 | 515886.40 | 2233579.06 | Геодезический метод; Mt=0.1 | - |
| 536 | 515885.21 | 2233594.69 | Геодезический метод; Mt=0.1 | - |
| 537 | 515931.66 | 2233602.31 | Геодезический метод; Mt=0.1 | - |
| 538 | 515979.88 | 2233579.03 | Геодезический метод; Mt=0.1 | - |
| 539 | 515980.13 | 2233579.54 | Геодезический метод; Mt=0.1 | - |
| 540 | 516023.30 | 2233559.15 | Геодезический метод; Mt=0.1 | - |
| 541 | 516054.69 | 2233599.96 | Геодезический метод; Mt=0.1 | - |
| 542 | 516055.00 | 2233599.71 | Геодезический метод; Mt=0.1 | - |
| 543 | 516071.71 | 2233620.28 | Геодезический метод; Mt=0.1 | - |
| 544 | 516084.55 | 2233631.35 | Геодезический метод; Mt=0.1 | - |
| 545 | 516159.56 | 2233663.48 | Геодезический метод; Mt=0.1 | - |
| 546 | 516159.32 | 2233664.04 | Геодезический метод; Mt=0.1 | - |
| 547 | 516217.09 | 2233688.71 | Геодезический метод; Mt=0.1 | - |
| 548 | 516236.97 | 2233693.52 | Геодезический метод; Mt=0.1 | - |
| 549 | 516237.13 | 2233693.00 | Геодезический метод; Mt=0.1 | - |
| 550 | 516277.63 | 2233702.02 | Геодезический метод; Mt=0.1 | - |
| 551 | 516309.21 | 2233687.94 | Геодезический метод; Mt=0.1 | - |
| 552 | 516316.62 | 2233684.68 | Геодезический метод; Mt=0.1 | - |
| 553 | 516343.35 | 2233676.01 | Геодезический метод; Mt=0.1 | - |
| 554 | 516353.23 | 2233673.37 | Геодезический метод; Mt=0.1 | - |
| 555 | 516377.97 | 2233667.68 | Геодезический метод; Mt=0.1 | - |
| 556 | 516381.44 | 2233675.42 | Геодезический метод; Mt=0.1 | - |
| 557 | 516407.59 | 2233668.09 | Геодезический метод; Mt=0.1 | - |
| 558 | 516405.71 | 2233661.54 | Геодезический метод; Mt=0.1 | - |
| 559 | 516395.04 | 2233664.56 | Геодезический метод; Mt=0.1 | - |
| 560 | 516394.70 | 2233663.74 | Геодезический метод; Mt=0.1 | - |
| 561 | 516403.91 | 2233660.25 | Геодезический метод; Mt=0.1 | - |
| 562 | 516402.71 | 2233657.55 | Геодезический метод; Mt=0.1 | - |
| 563 | 516416.04 | 2233651.58 | Геодезический метод; Mt=0.1 | - |
| 564 | 516416.94 | 2233653.58 | Геодезический метод; Mt=0.1 | - |
| 565 | 516460.42 | 2233633.89 | Геодезический метод; Mt=0.1 | - |
| 287 | 516464.47 | 2233643.09 | Геодезический метод; Mt=0.1 | - |

**ОПИСАНИЕ МЕСТОПОЛОЖЕНИЯ ГРАНИЦ
ПУБЛИЧНОГО СЕРВИТУТА**

«Строительство участка ВЛ 0,4 кВ от ближайшей опоры ВЛ 0,4 кВ от ТП-0183(2),
установка ШР 0,4 кВ с оборудованием учета э/э для электроснабжения
гаража по адресу: Пермский край, г. Пермь, Мотовилихинский район, ГСК №125,
на пересечении ул. Лифанова и Анри Барбюса, бокс 13»

**ПЕРМСКИЙ КРАЙ, Г.ПЕРМЬ
(НАИМЕНОВАНИЕ ОБЪЕКТА)**

Сведения о местоположении границ объекта

1. Система координат МСК-59, зона 2

2. Сведения о характерных точках границ объекта

| Обозначение характерны х точек границ | Координаты. м | | Метод определения координат и средняя квадратическая погрешность положения характерной точки (M_t). м | Описание закреплен ия точки |
|--|---------------|------------|--|-----------------------------------|
| | X | Y | | |
| 1 | 2 | 3 | 4 | 5 |
| 1 | 520176.98 | 2236063.48 | Геодезический метод; $M_t=0.1$ | - |
| 2 | 520212.63 | 2236063.51 | Геодезический метод; $M_t=0.1$ | - |
| 3 | 520212.62 | 2236067.51 | Геодезический метод; $M_t=0.1$ | - |
| 4 | 520175.74 | 2236067.48 | Геодезический метод; $M_t=0.1$ | - |
| 5 | 520175.74 | 2236063.51 | Геодезический метод; $M_t=0.1$ | - |
| 1 | 520176.98 | 2236063.48 | Геодезический метод; $M_t=0.1$ | - |

**ОПИСАНИЕ МЕСТОПОЛОЖЕНИЯ ГРАНИЦ
ПУБЛИЧНОГО СЕРВИТУТА**

**«Строительство участка ВЛ 0,4 кВ от ближайшей опоры ВЛ 0,4 кВ от ТП-0183(2), установка оборудования учета э/э на опоре ВЛ 0,4 кВ для электроснабжения гаража по адресу: Пермский край, г. Пермь, ГСК 125 перекресток Лифанова и Анри Барбюса тер, гаражный бокс 4 (кад. номер зем. участка 59:01:4311078:757)»
ПЕРМСКИЙ КРАЙ, Г. ПЕРМЬ**

Сведения о местоположении границ объекта

1. Система координат МСК-59, зона 2

2. Сведения о характерных точках границ объекта

| Обозначение характерных точек границ | Координаты. м | | Метод определения координат и средняя квадратическая погрешность положения характерной точки (M _t). м | Описание закреплен ия точки |
|---|---------------|------------|--|-----------------------------------|
| | X | Y | | |
| 1 | 2 | 3 | 4 | 5 |
| 1 | 520208.64 | 2236063.50 | Геодезический метод; M _t =0.1 | - |
| 2 | 520221.74 | 2236063.59 | Геодезический метод; M _t =0.1 | - |
| 3 | 520223.22 | 2236062.35 | Геодезический метод; M _t =0.1 | - |
| 4 | 520227.78 | 2236058.18 | Геодезический метод; M _t =0.1 | - |
| 5 | 520230.45 | 2236061.16 | Геодезический метод; M _t =0.1 | - |
| 6 | 520223.26 | 2236067.60 | Геодезический метод; M _t =0.1 | - |
| 7 | 520208.61 | 2236067.50 | Геодезический метод; M _t =0.1 | - |
| 1 | 520208.64 | 2236063.50 | Геодезический метод; M _t =0.1 | - |

| ОПИСАНИЕ МЕСТОПОЛОЖЕНИЯ ГРАНИЦ ПУБЛИЧНОГО СЕРВИТУТА «Строительство участка ВЛ 0,4 кВ от ближайшей опоры ВЛ 0,4 кВ от ТП-6945, установка оборудования учета э/э на опоре ВЛ 0,4 кВ от ТП-6945 для электроснабжения складского здания по адресу: Пермский край, г. Пермь, ул. Пихтовая (кад. номер зем. участка 59:01:4410912:197)» ПЕРМСКИЙ КРАЙ, Г. ПЕРМЬ (НАИМЕНОВАНИЕ ОБЪЕКТА) | | | | |
|---|---------------|------------|--|----------------------------------|
| Сведения о местоположении границ объекта | | | | |
| 1. Система координат <u>МСК-59, зона 2</u> | | | | |
| 2. Сведения о характерных точках границ объекта | | | | |
| Обозначение характерных точек границ | Координаты, м | | Метод определения координат и средняя квадратическая погрешность положения характерной точки (M_t), м | Описание закрепления точки |
| | X | Y | | |
| 1 | 2 | 3 | 4 | 5 |
| 1 | 513969.07 | 2234468.85 | Геодезический метод; $M_t=0.1$ | - |
| 2 | 513983.37 | 2234481.90 | Геодезический метод; $M_t=0.1$ | - |
| 3 | 513958.26 | 2234504.65 | Геодезический метод; $M_t=0.1$ | - |
| 4 | 513955.46 | 2234506.50 | Геодезический метод; $M_t=0.1$ | - |
| 5 | 513954.79 | 2234505.80 | Геодезический метод; $M_t=0.1$ | - |
| 6 | 513949.83 | 2234510.73 | Геодезический метод; $M_t=0.1$ | - |
| 7 | 513945.10 | 2234515.42 | Геодезический метод; $M_t=0.1$ | - |
| 8 | 513935.60 | 2234524.90 | Геодезический метод; $M_t=0.1$ | - |
| 9 | 513930.92 | 2234529.65 | Геодезический метод; $M_t=0.1$ | - |
| 10 | 513924.53 | 2234535.31 | Геодезический метод; $M_t=0.1$ | - |
| 11 | 513914.77 | 2234544.48 | Геодезический метод; $M_t=0.1$ | - |
| 12 | 513909.79 | 2234549.01 | Геодезический метод; $M_t=0.1$ | - |
| 13 | 513904.67 | 2234553.69 | Геодезический метод; $M_t=0.1$ | - |
| 14 | 513889.74 | 2234566.94 | Геодезический метод; $M_t=0.1$ | - |
| 15 | 513873.65 | 2234573.66 | Геодезический метод; $M_t=0.1$ | - |
| 16 | 513850.15 | 2234580.92 | Геодезический метод; $M_t=0.1$ | - |
| 17 | 513822.57 | 2234584.12 | Геодезический метод; $M_t=0.1$ | - |
| 18 | 513793.03 | 2234579.36 | Геодезический метод; $M_t=0.1$ | - |
| 19 | 513768.78 | 2234572.28 | Геодезический метод; $M_t=0.1$ | - |
| 20 | 513768.66 | 2234574.86 | Геодезический метод; $M_t=0.1$ | - |
| 21 | 513764.66 | 2234574.67 | Геодезический метод; $M_t=0.1$ | - |
| 22 | 513765.03 | 2234567.02 | Геодезический метод; $M_t=0.1$ | - |
| 23 | 513793.91 | 2234575.45 | Геодезический метод; $M_t=0.1$ | - |
| 24 | 513822.66 | 2234580.08 | Геодезический метод; $M_t=0.1$ | - |
| 25 | 513849.33 | 2234576.99 | Геодезический метод; $M_t=0.1$ | - |

| | | | | |
|----|-----------|------------|-----------------------------|---|
| 26 | 513872.28 | 2234569.89 | Геодезический метод; Mt=0.1 | - |
| 27 | 513887.59 | 2234563.50 | Геодезический метод; Mt=0.1 | - |
| 28 | 513912.66 | 2234541.39 | Геодезический метод; Mt=0.1 | - |
| 29 | 513933.44 | 2234522.16 | Геодезический метод; Mt=0.1 | - |
| 30 | 513953.20 | 2234503.83 | Геодезический метод; Mt=0.1 | - |
| 31 | 513977.43 | 2234481.90 | Геодезический метод; Mt=0.1 | - |
| 32 | 513968.42 | 2234473.68 | Геодезический метод; Mt=0.1 | - |
| 33 | 513969.07 | 2234473.04 | Геодезический метод; Mt=0.1 | - |
| 34 | 513967.24 | 2234470.85 | Геодезический метод; Mt=0.1 | - |
| 1 | 513969.07 | 2234468.85 | Геодезический метод; Mt=0.1 | - |

Схема расположения границ публичного сервитута

Объект: Строительство ВЛ 0,4 кВ от РУ 0,4 кВ ТП-44227, установка оборудования учета э/э на опоре ВЛ 0,4 кВ от ТП-44227; Реконструкция РУ 0,4 кВ ТП-44227 (установка коммутационного аппарата и коммутационного шлюза) для электроснабжения производственного здания/помещения по адресу: Пермский край, г. Пермь, Индустриальный район, ул. Промышленная, 110а (кад. номер зем. участка 59:01:4716037:226)

Местоположение: Пермский край, г.Пермь, Индустриальный район, ул.Промышленная

Площадь земель или части земельного участка, кв.м. : 1175 (в т.ч. часть земельного участка с КН 59:01:0000000:90057-350 кв.м., часть земельного участка с КН 59:01:4716037:449 - 209 кв.м., часть земельного участка с КН 59:01:4716037:450-168 кв.м., часть земельного участка с КН 59:01:4716037:459 - 357 кв.м., часть земельного участка с КН 59:01:4716037:452 - 60 кв.м., часть земельного участка с КН 59:01:4716037:226 - 31 кв.м)



| № точек | X | Y |
|---------|-----------|------------|
| 1 | 510237.99 | 2224352.68 |
| 2 | 510238.03 | 2224358.73 |
| 3 | 510232.00 | 2224359.51 |
| 4 | 510208.00 | 2224370.74 |
| 5 | 510201.41 | 2224371.47 |
| 6 | 510182.98 | 2224372.67 |
| 7 | 510174.80 | 2224394.79 |
| 8 | 510173.06 | 2224399.36 |
| 9 | 510138.88 | 2224403.05 |
| 10 | 510105.67 | 2224406.61 |
| 11 | 510090.92 | 2224429.65 |
| 12 | 510086.43 | 2224431.92 |
| 13 | 510078.29 | 2224436.03 |
| 14 | 510070.49 | 2224439.99 |
| 15 | 510066.72 | 2224441.89 |
| 16 | 510064.01 | 2224436.55 |
| 17 | 510069.32 | 2224433.85 |
| 18 | 510079.29 | 2224428.80 |
| 19 | 510088.69 | 2224424.04 |
| 20 | 510090.21 | 2224419.63 |
| 21 | 510099.48 | 2224405.14 |
| 22 | 510103.66 | 2224402.56 |
| 23 | 510108.74 | 2224401.08 |
| 24 | 510115.62 | 2224399.92 |
| 25 | 510131.19 | 2224398.16 |
| 26 | 510138.26 | 2224397.68 |
| 27 | 510168.07 | 2224395.61 |
| 28 | 510171.01 | 2224387.89 |
| 29 | 510171.64 | 2224387.85 |
| 30 | 510171.58 | 2224386.42 |
| 31 | 510178.88 | 2224367.79 |
| 32 | 510204.58 | 2224365.68 |
| 33 | 510230.32 | 2224353.67 |
| 1 | 510237.99 | 2224352.68 |

Условные обозначения:

- граница публичного сервитута
- граница земельного участка, сведения которого внесены в ЕГРН
- - - проектное местоположение инженерного сооружения
- 59:01:4716037 обозначение кадастрового квартала
- 59:01:4716037:45(обозначение кадастрового номера земельного участка

Масштаб 1:1200

Система координат МСК-59, зона 2
 Метод определения координат: Метод спутниковых геодезических измерений (определений)
 средняя квадратическая погрешность положения характерных точек (Mт) - 0.10 м

План границ объекта



М 1:250

Условные обозначения:

- Вновь образованная граница публичного сервитута
- 59:01:000000:94042 Кадастровый номер учтенного земельного участка
- 1 Образуемая точка контура, сведения о которой позволяют однозначно определить ее положение на местности
- существующая часть границы, имеющих в ЕГРН сведения о которых достаточны для определения ее местоположения
- линия проектируемой КЛ

Подпись _____ дата 24.05.2024

Место для оттиска печати (при наличии) лица, составившего описание местоположения границ объекта

Лист 1

Публичный сервитут сооружение
Схема расположения границ публичного сервитута



- Используемые условные знаки и обозначения:
- границы публичного сервитута
 - трасса трубопровода
 - границы кадастрового квартала
 - кадастровый номер квартала
 - границы утченного земельного участка
 - кадастровый номер земельного участка
 - характерная точка границы

Масштаб 1:1000

Схема расположения листов




Лист 2

Публичный сервитут сооружение
Схема расположения границ публичного сервитута




Схема расположения листов

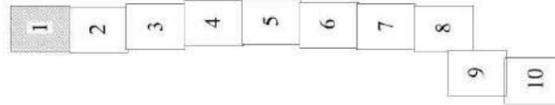

Масштаб 1:1500

- Используемые условные знаки и обозначения:
- границы публичного сервитута
 - трасса трубопровода
 - границы кадастрового квартала
 - кадастровый номер квартала
 - границы учтенного земельного участка
 - кадастровый номер земельного участка
 - характерная точка границы

Публичный сервитут сооружение
 Схема расположения границ публичного сервитута

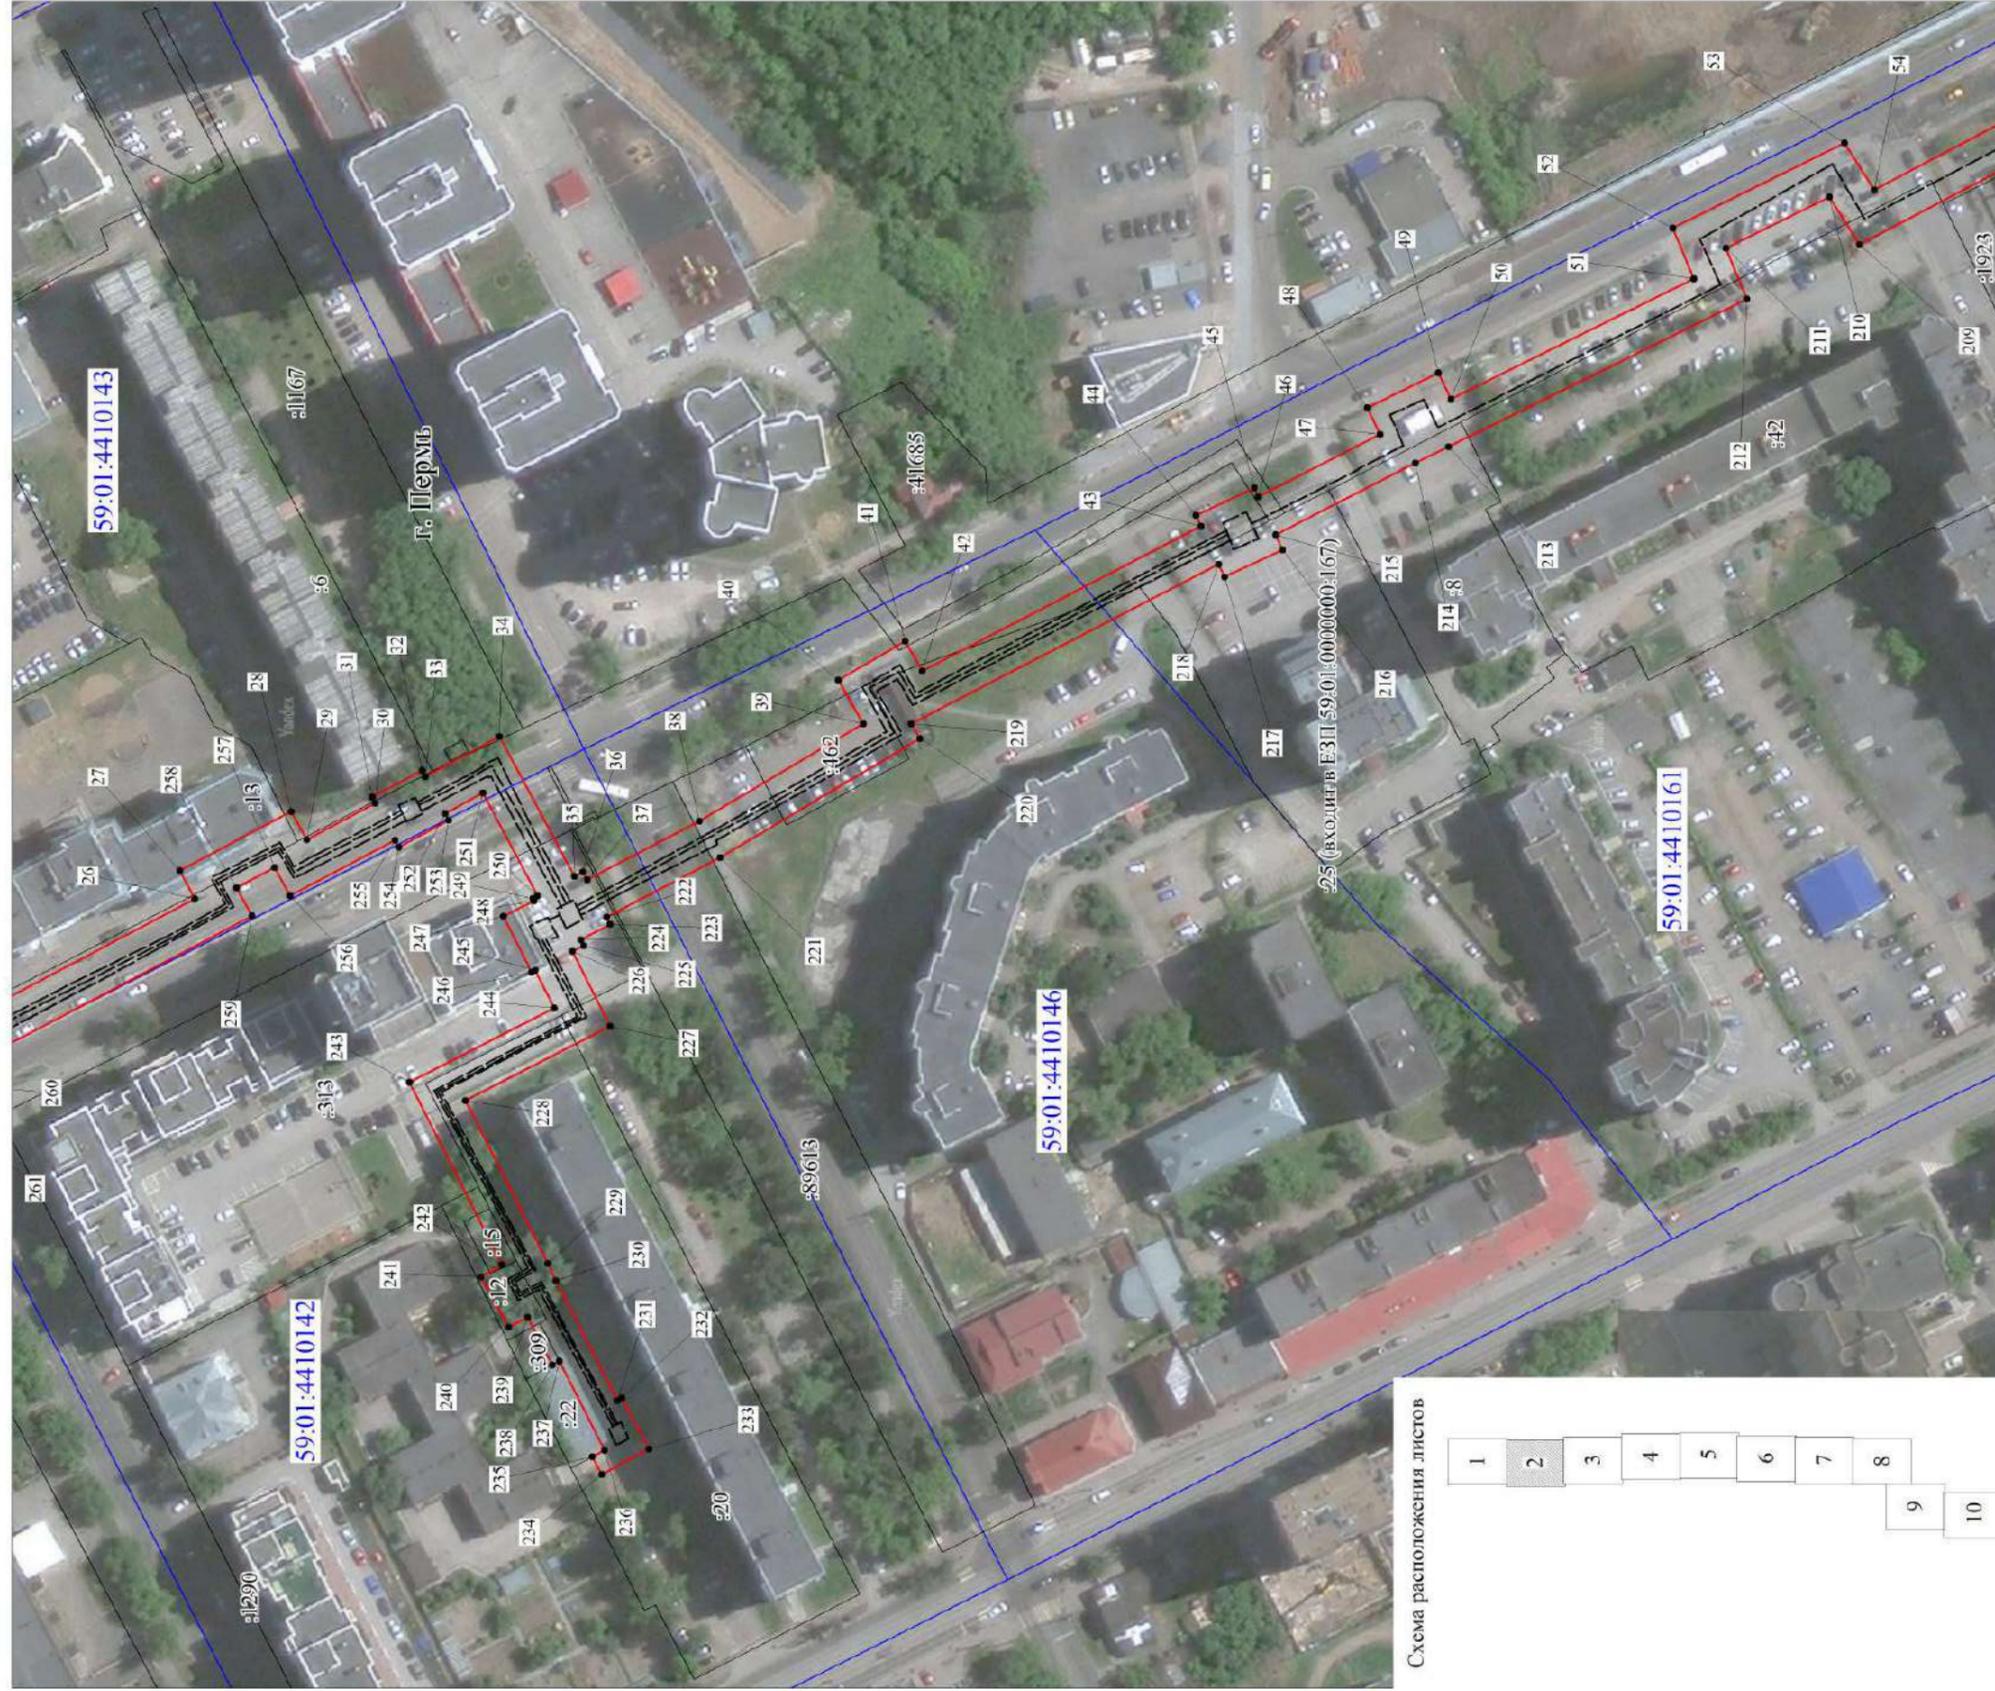

Масштаб 1:1500

- Используемые условные знаки и обозначения:
- границы публичного сервитута
 - трасса трубопровода
 - границы кадастрового квартала
 - кадастровый номер квартала
 - границы учтенного земельного участка
 - кадастровый номер земельного участка
 - характерная точка границы

Публичный сервитут сооружение
 Схема расположения границ публичного сервитута



Масштаб 1:1500

Схема расположения листов



- Используемые условные знаки и обозначения:
- границы публичного сервитута
 - трасса трубопровода
 - границы кадастрового квартала
 - кадастровый номер квартала
 - границы учтенного земельного участка
 - кадастровый номер земельного участка
 - характерная точка границы

Лист 5

Публичный сервитут сооружение
 Схема расположения границ публичного сервитута


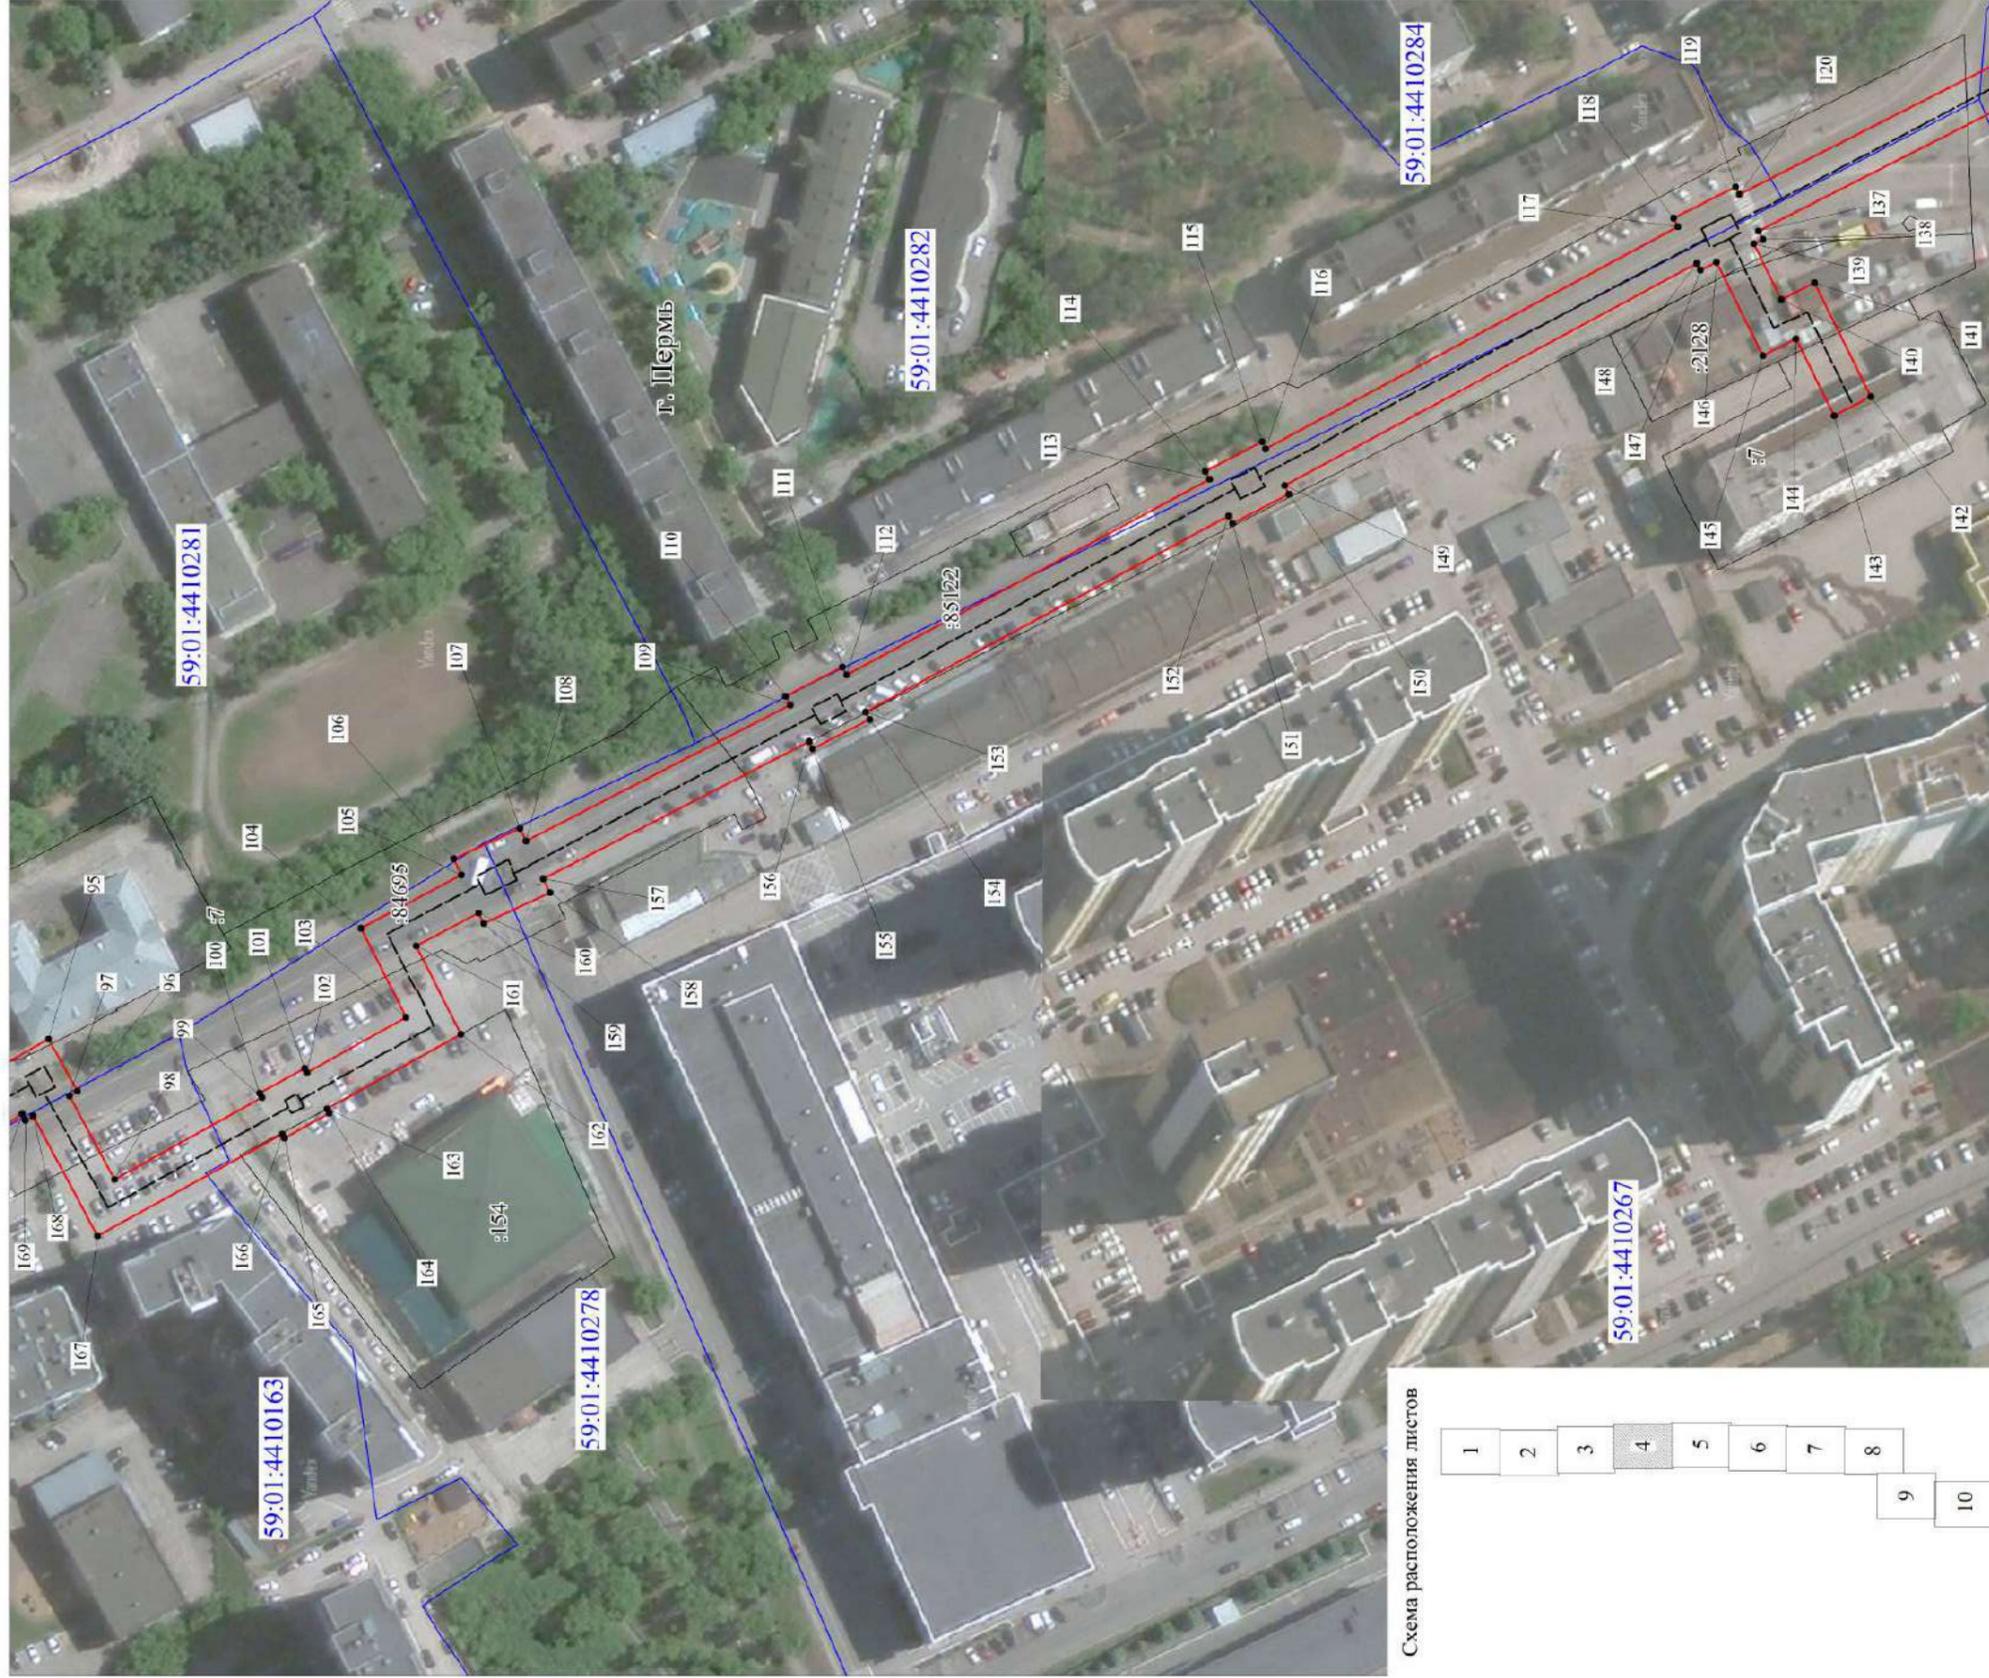


Схема расположения листов

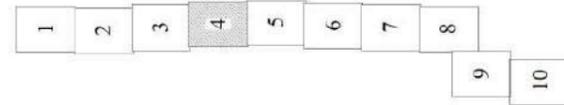


- Используемые условные знаки и обозначения:
- границы публичного сервитута
 - трасса трубопровода
 - границы кадастрового квартала
 - кадастровый номер квартала
 - границы учтенного земельного участка
 - кадастровый номер земельного участка
 - характерная точка границы

Масштаб 1:1500

Лист 6

Публичный сервитут сооружение
Схема расположения границ публичного сервитута

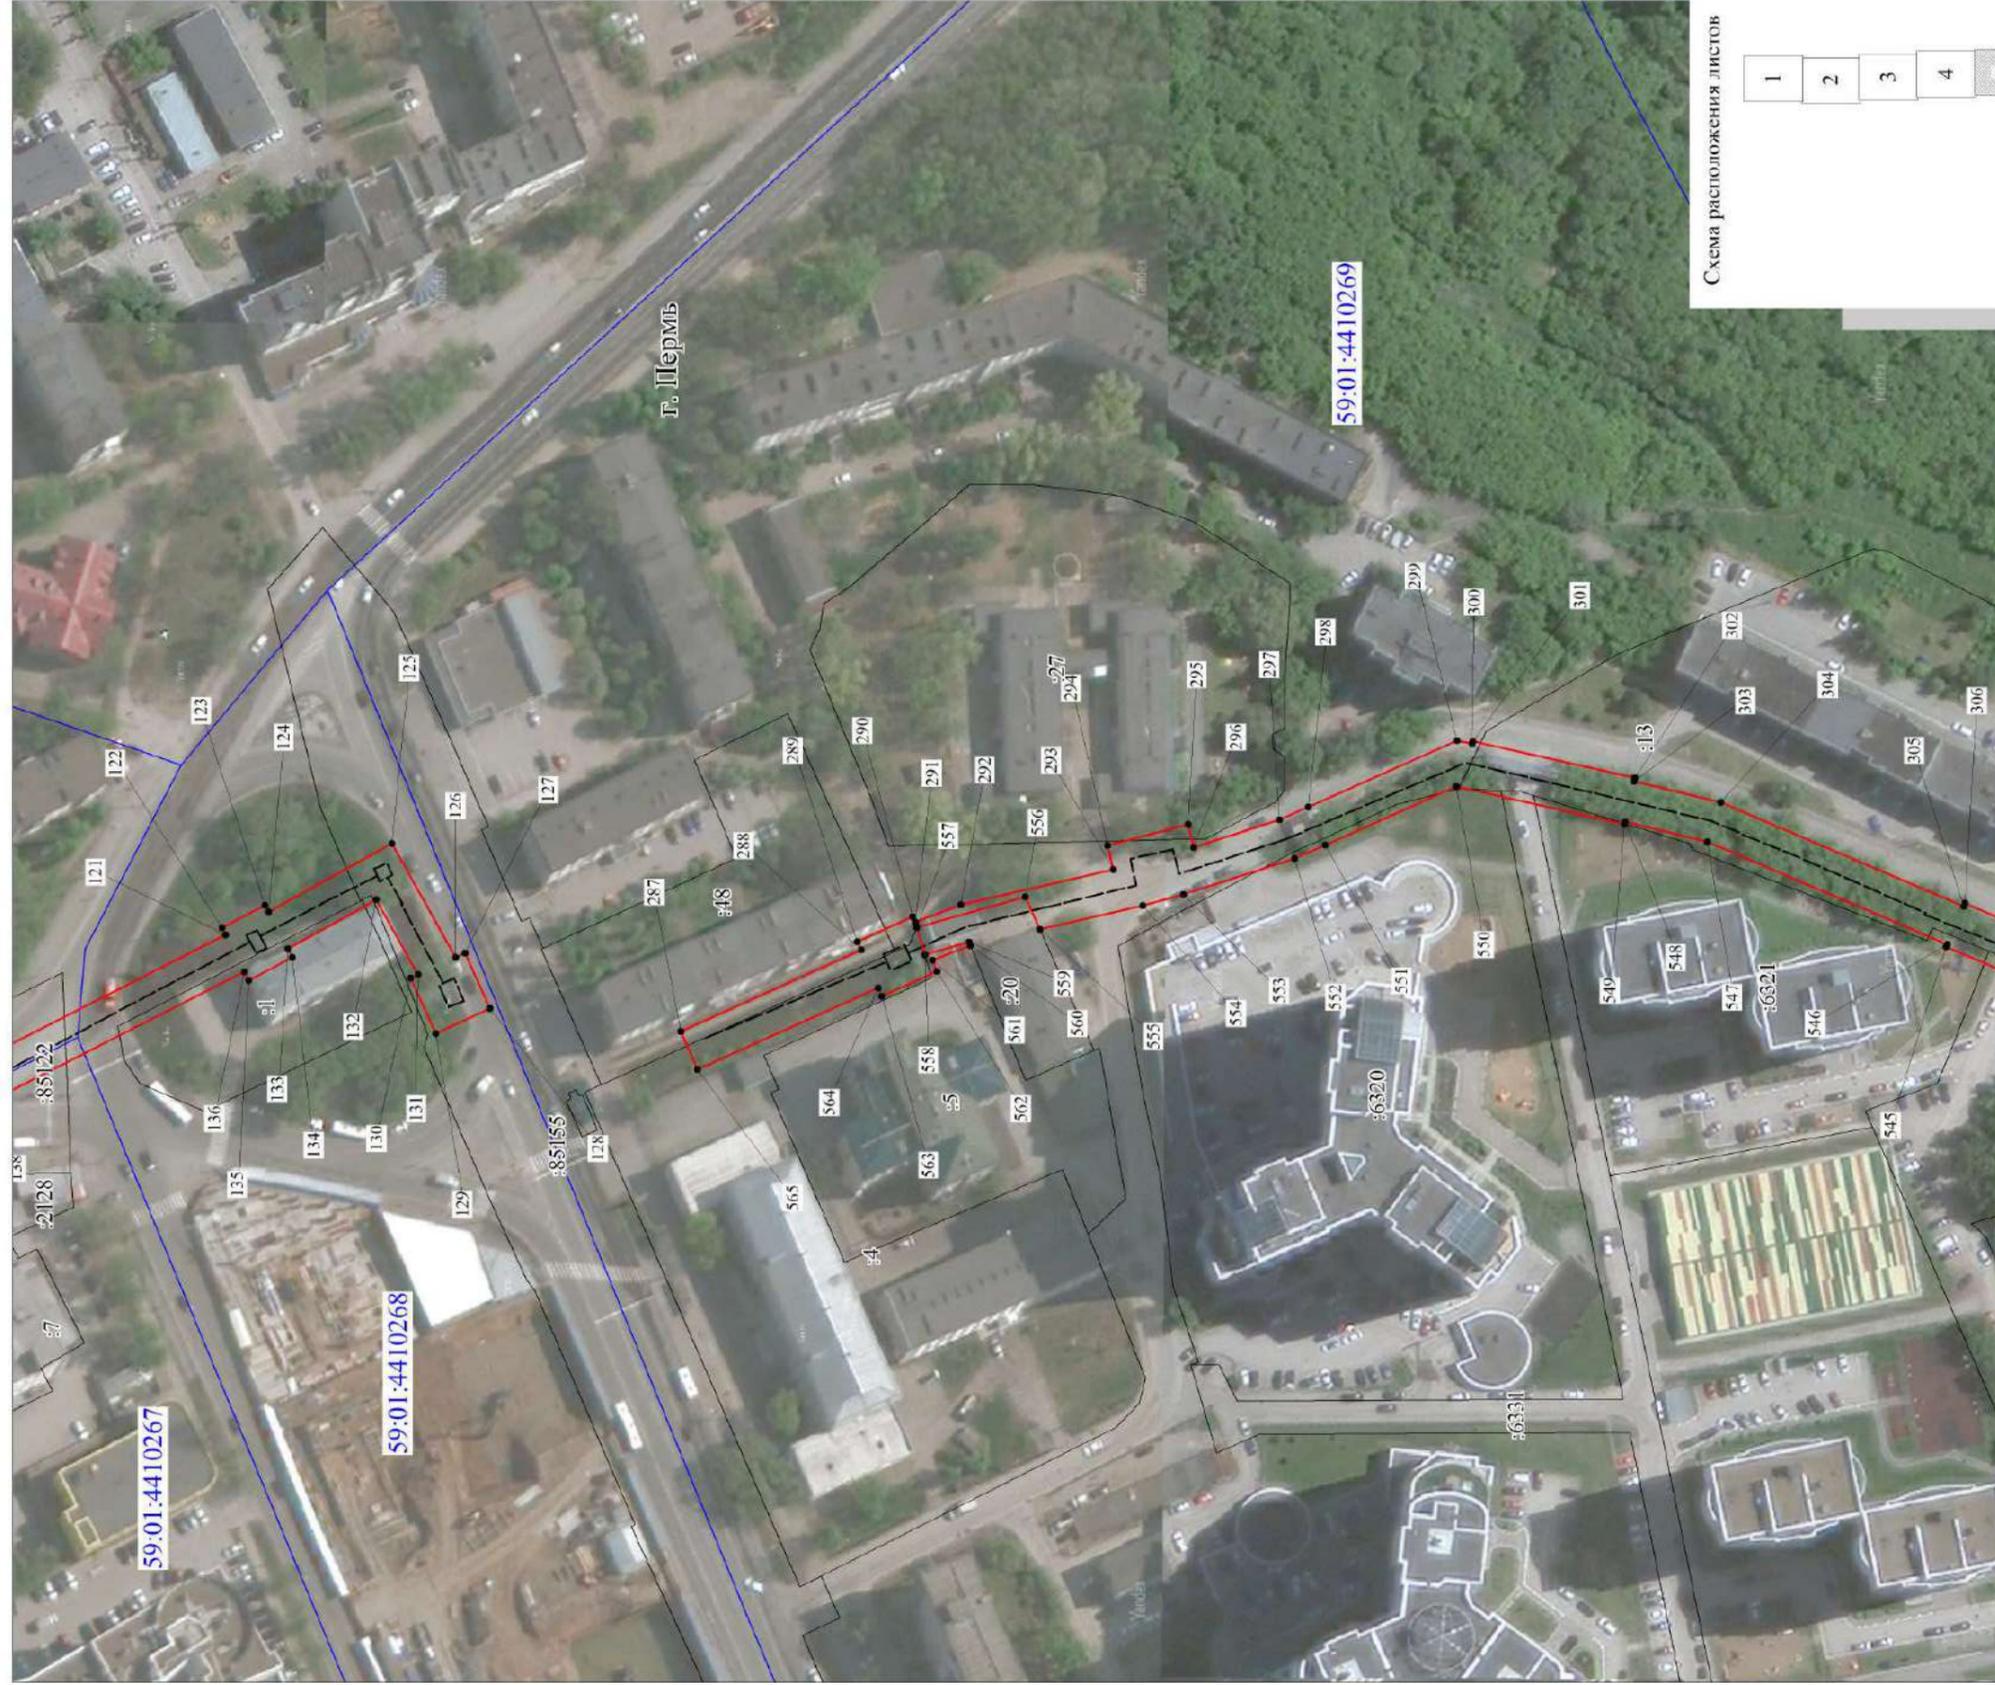

Масштаб 1:1500

- Используемые условные знаки и обозначения:
- границы публичного сервитута
 - трасса трубопровода
 - границы кадастрового квартала
 - кадастровый номер квартала
 - границы учтенного земельного участка
 - кадастровый номер земельного участка
 - характерная точка границы

Схема расположения листов



Лист 7

Публичный сервитут сооружение
Схема расположения границ публичного сервитута




Масштаб 1:1500

Используемые условные знаки и обозначения:

- границы публичного сервитута
- трасса трубопровода
- границы кадастрового квартала
- кадастровый номер квартала
- границы учтенного земельного участка
- кадастровый номер земельного участка
- характерная точка границы

Схема расположения листов

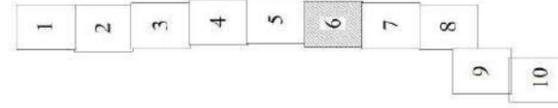

Лист 8

Публичный сервитут сооружение
Схема расположения границ публичного сервитута



- Используемые условные знаки и обозначения:
- границы публичного сервитута
 - трасса трубопровода
 - границы кадастрового квартала
 - кадастровый номер квартала
 - границы учтенного земельного участка
 - кадастровый номер земельного участка
 - характеристика точки границы


Масштаб 1:1500

Схема расположения листов




Лист 9

Публичный сервитут сооружение
 Схема расположения границ публичного сервитута

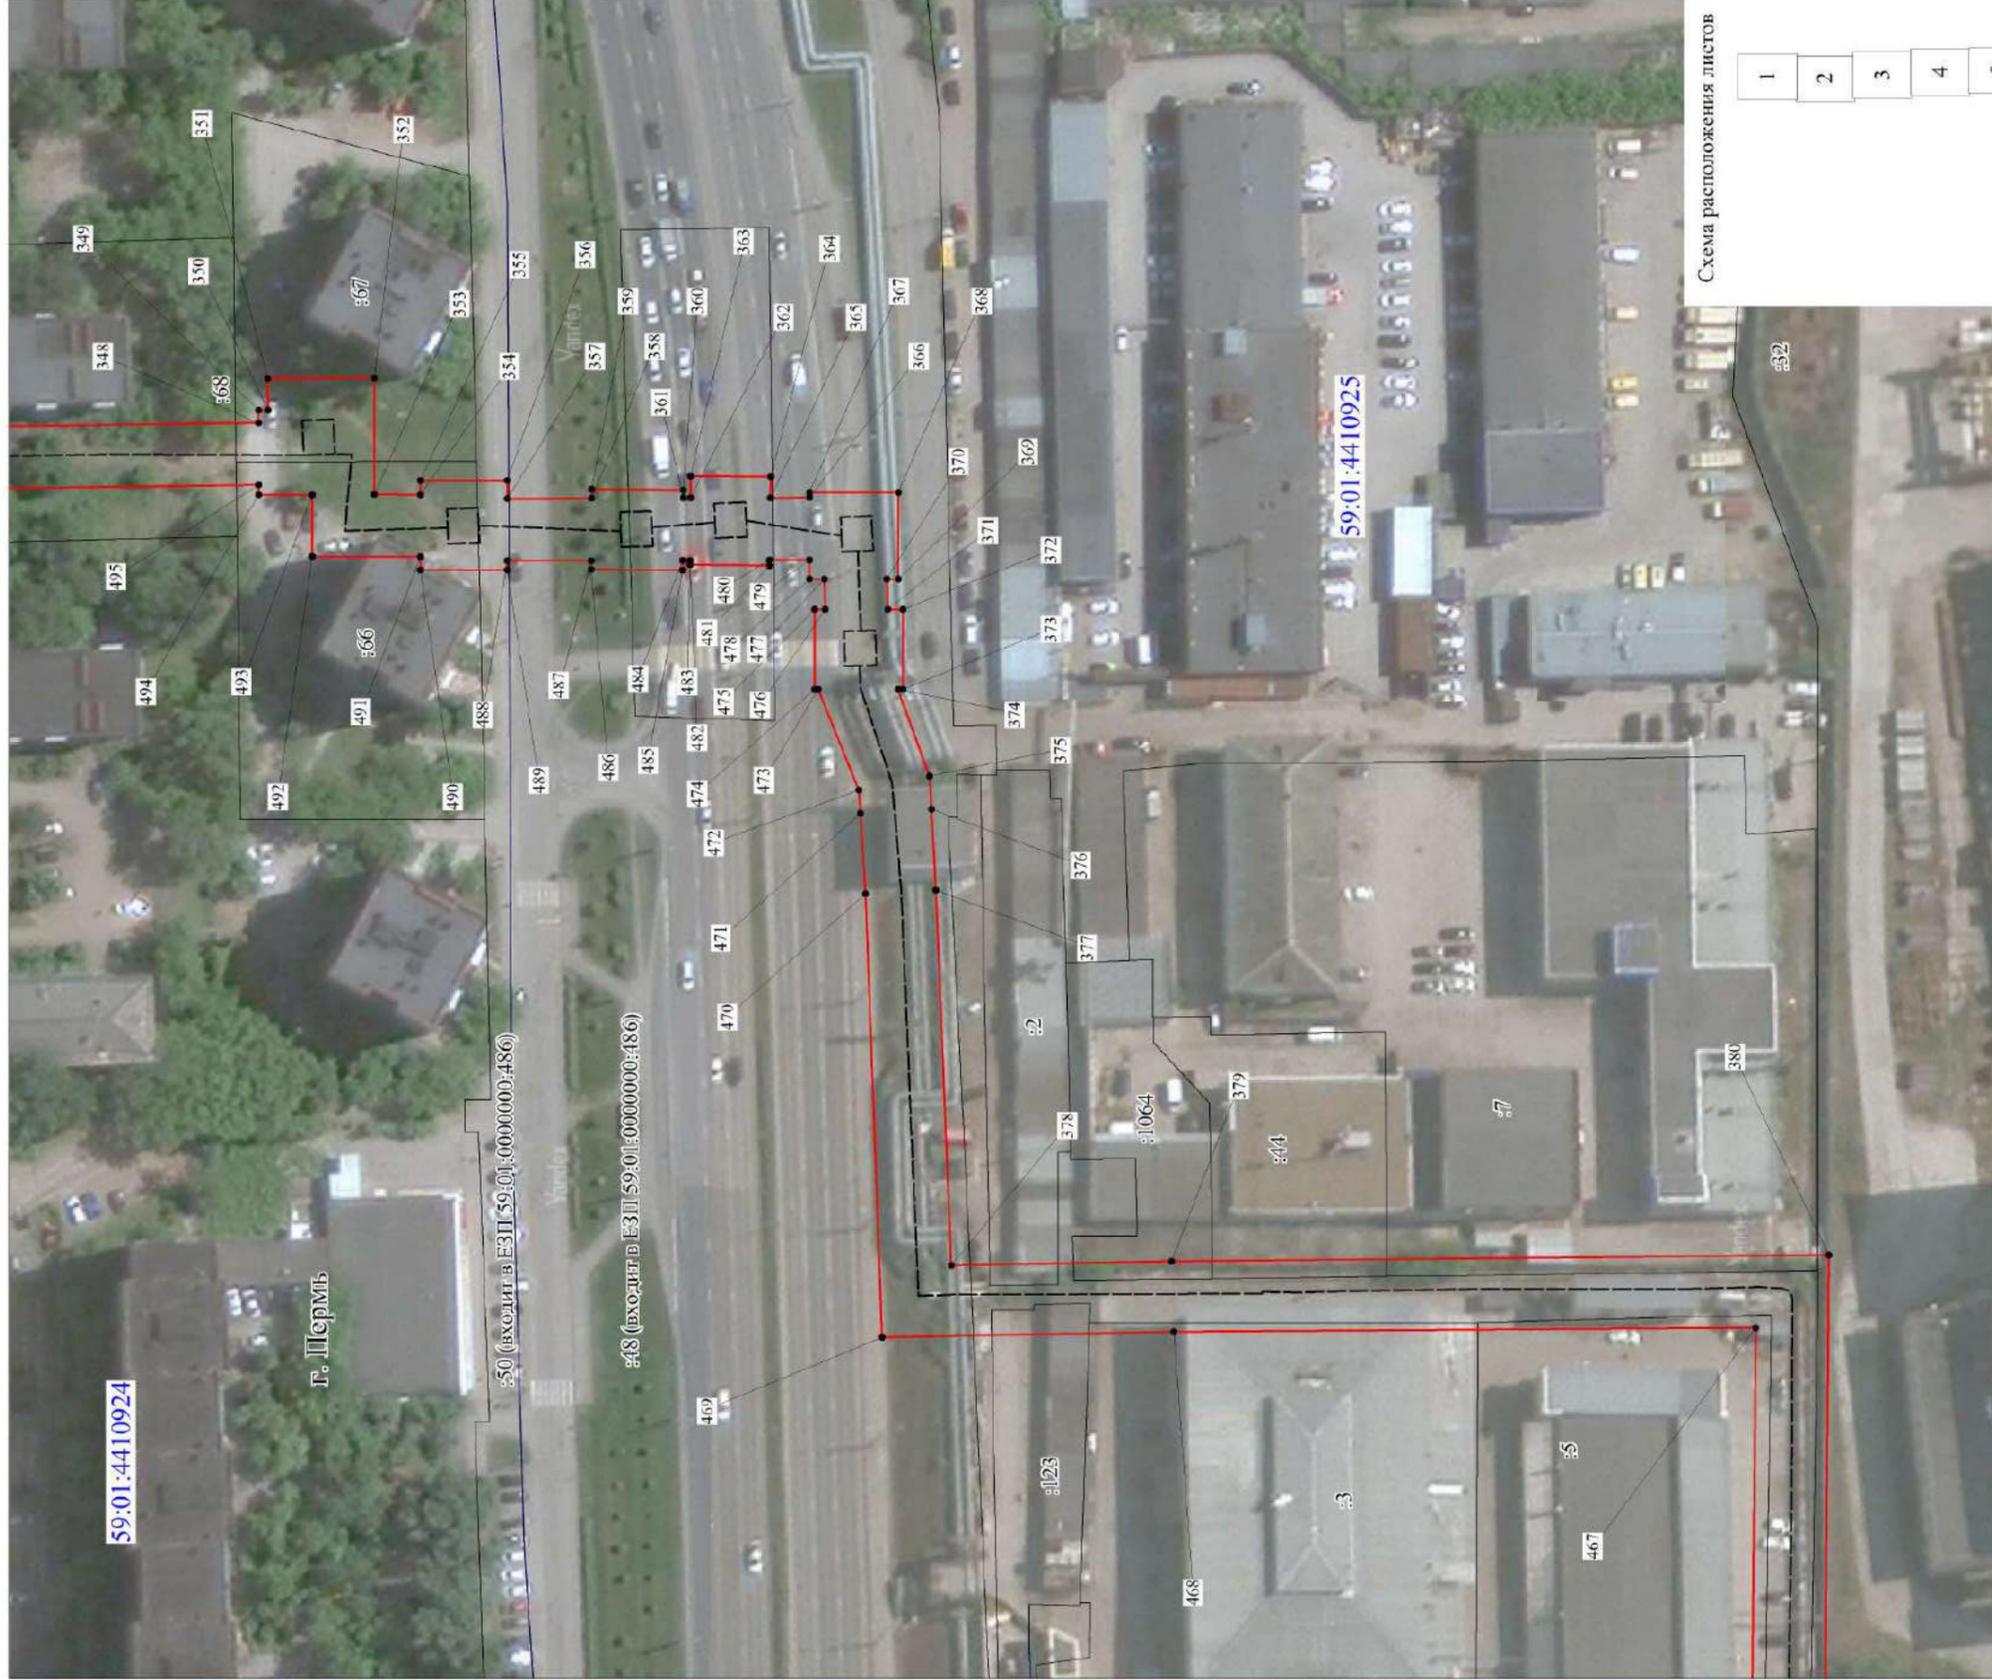


Масштаб 1:1000

- Используемые условные знаки и обозначения:
- границы публичного сервитута
 - граница трубопровода
 - границы кадастрового квартала
 - кадастровый номер квартала
 - границы учтенного земельного участка
 - кадастровый номер земельного участка
 - характеристика точка границы

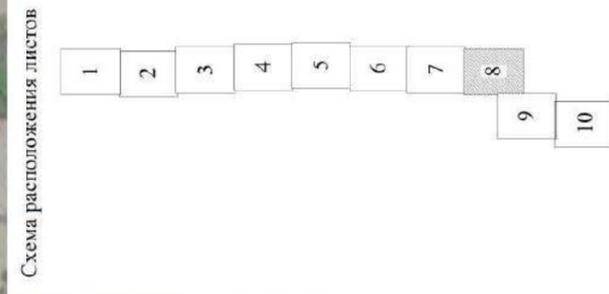

Лист 10


Публичный сервитут сооружение
Схема расположения границ публичного сервитута

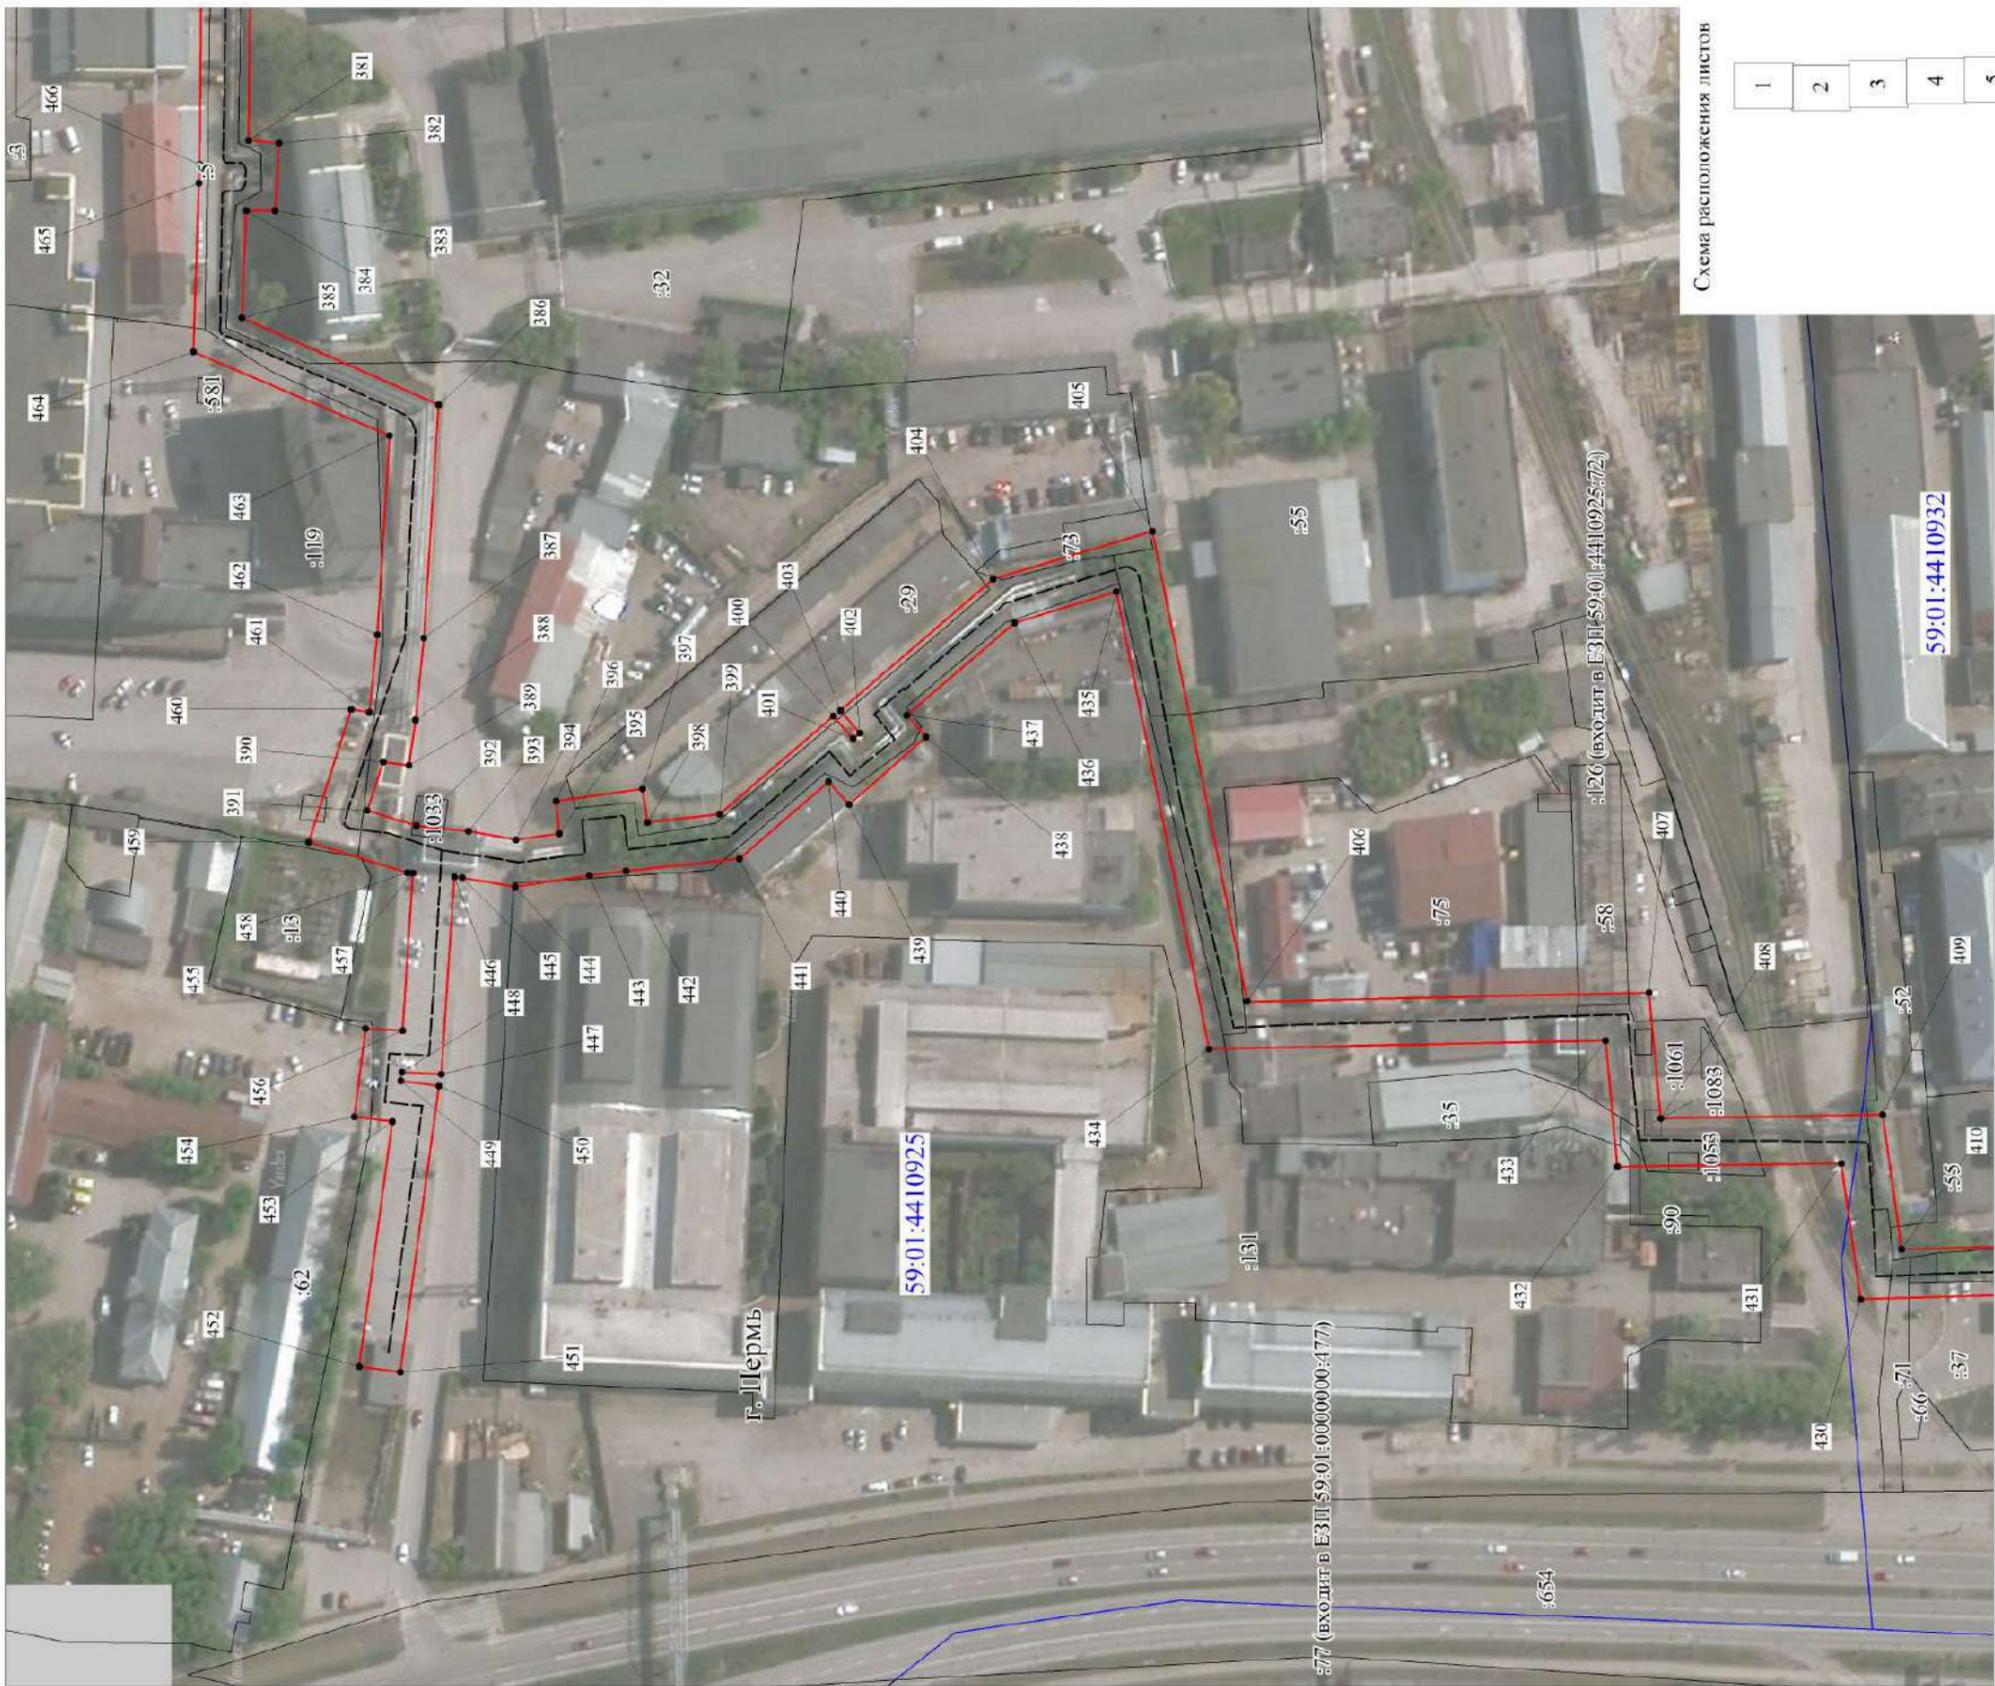


Масштаб 1:1500

- Используемые условные знаки и обозначения:
- границы публичного сервитута
 - трасса трубопровода
 - границы кадастрового квартала
 - кадастровый номер квартала
 - границы учтенного земельного участка
 - кадастровый номер земельного участка
 - характерная точка границы

Схема расположения листов

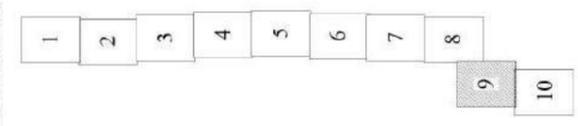

Публичный сервитут сооружение Схема расположения границ публичного сервитута

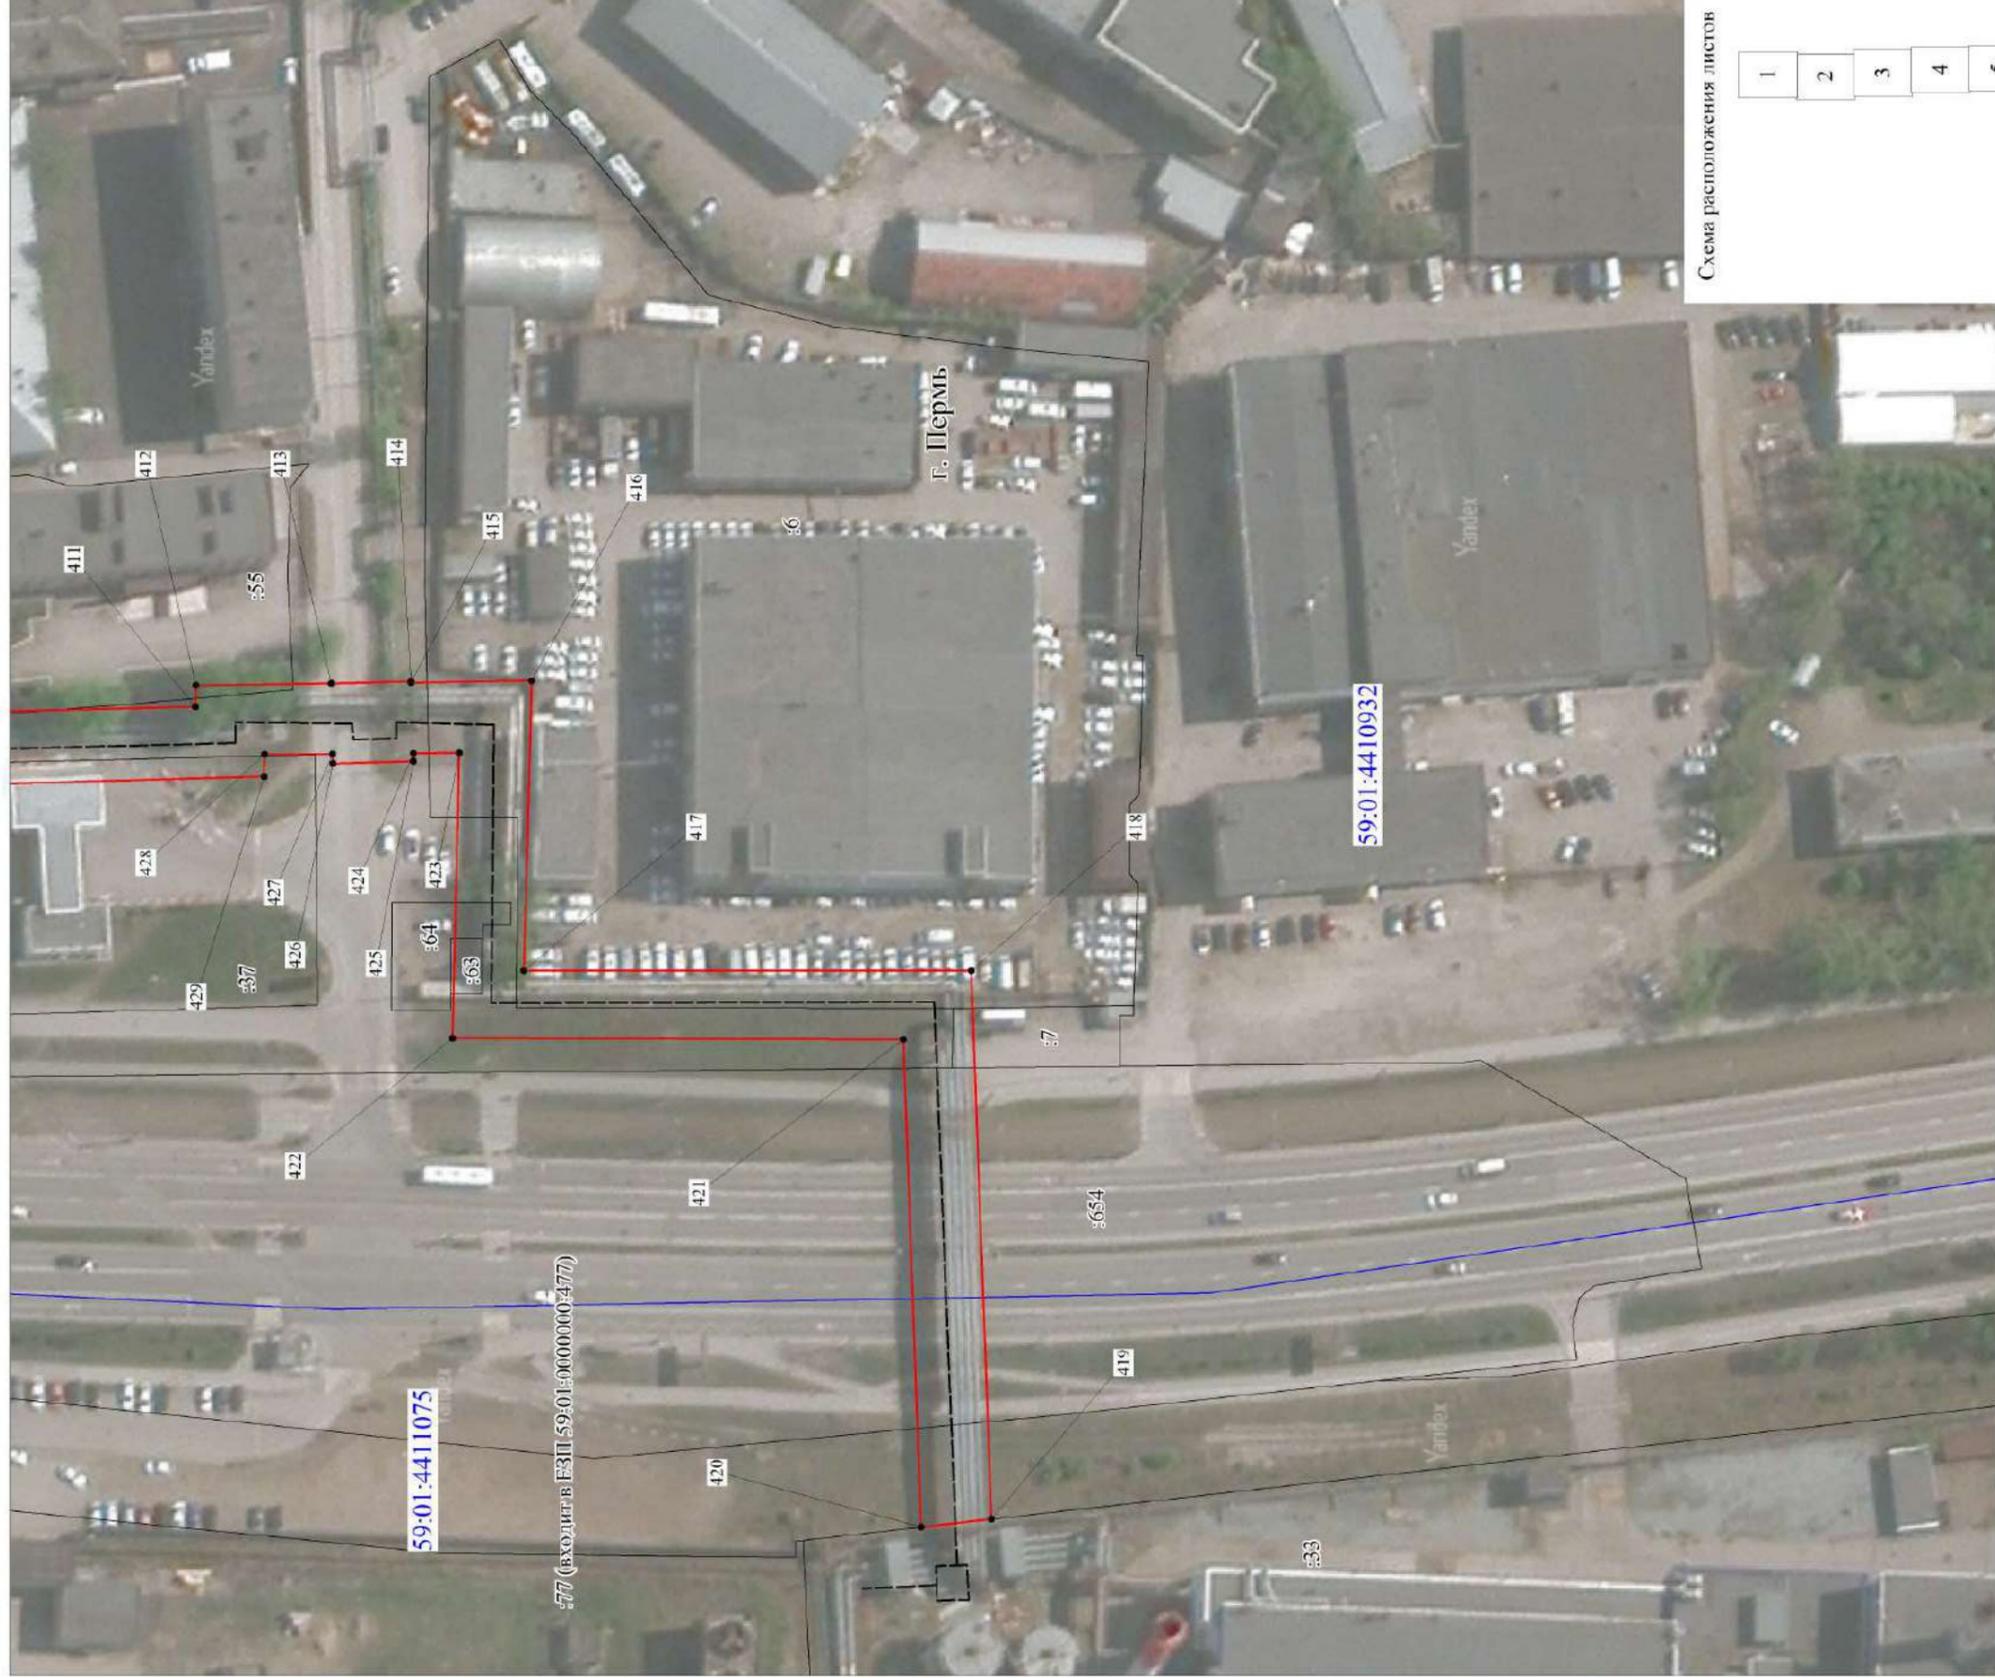

Масштаб 1:1000

Схема расположения границ публичного сервитута

Объект: Строительство КЛ 0,4 кВ, ШР 0,4 кВ с оборудованием учета э/э для электроснабжения объекта торговли по адресу: Пермский край, г. Пермь, проспект Комсомольский, дом №10

Местоположение: Пермский край, г. Пермь, Ленинский район, Комсомольский пр-кт, 10 (59:01:4410036:14)

Площадь земель или части земельного участка, кв.м. : 198



Условные обозначения:

- граница публичного сервитута
- граница земельного участка, сведения которого внесены в ЕГРН
- проектное местоположение инженерного сооружения
- 59:01:4410036 обозначение кадастрового квартала
- 59:01:4410036:14 обозначение кадастрового номера земельного участка

Масштаб 1:600

Система координат МСК-59, зона 2
 Метод определения координат: Метод спутниковых геодезических измерений (определений)
 средняя квадратическая погрешность положения характерных точек (Мп) - 0,10 м

| №№ точек | X | Y |
|----------|-----------|------------|
| 1 | 518332.48 | 2231544.10 |
| 2 | 518333.18 | 2231546.05 |
| 3 | 518333.35 | 2231546.64 |
| 4 | 518327.91 | 2231549.40 |
| 5 | 518320.12 | 2231553.34 |
| 6 | 518315.33 | 2231543.94 |
| 7 | 518309.71 | 2231546.80 |
| 8 | 518309.50 | 2231546.26 |
| 9 | 518301.40 | 2231550.59 |
| 10 | 518295.69 | 2231540.64 |
| 11 | 518297.16 | 2231539.86 |
| 12 | 518298.19 | 2231541.87 |
| 13 | 518298.46 | 2231541.73 |
| 14 | 518300.79 | 2231546.26 |
| 15 | 518306.83 | 2231543.56 |
| 16 | 518308.14 | 2231541.83 |
| 17 | 518318.02 | 2231536.87 |
| 18 | 518323.69 | 2231547.84 |
| 19 | 518326.51 | 2231546.42 |
| 1 | 518332.48 | 2231544.10 |

Схема расположения границ публичного сервитута

Объект: Строительство ВЛ 0,4 кВ с установкой ПУ для электроснабжения
п. Новые Ляды, Пермский район (4500091665, 4500091454)

Местоположение: Пермский край, Пермский городской округ, г. Пермь, п. Новые Ляды

Площадь земель и/или части земельного участка, кв.м: 291



Масштаб 1:800

Описание границ смежных землепользователей

| Описание границы | Смежный землепользователь (при наличии кадастровый номер земельного участка) | Площадь обременения, кв.м |
|-----------------------|--|---------------------------|
| от точки 1 до точки 1 | 59:01:5111466:1 | 291 |
| Итого: | | 291 |

Каталог координат (Система координат МСК-59, зона 2)

| Обозначение характерных точек границ | Координаты, м | | Метод определения координат характерной точки | M±, м |
|--------------------------------------|---------------|------------|---|-------|
| | X | Y | | |
| 1 | 2 | 3 | 4 | 5 |
| 1 | 522748.48 | 2252080.92 | Геодезический метод | 0.1 |
| 2 | 522754.92 | 2252051.25 | Геодезический метод | 0.1 |
| 3 | 522757.99 | 2252051.91 | Геодезический метод | 0.1 |
| 4 | 522751.62 | 2252081.90 | Геодезический метод | 0.1 |
| 5 | 522745.67 | 2252109.73 | Геодезический метод | 0.1 |
| 6 | 522737.39 | 2252135.12 | Геодезический метод | 0.1 |
| 7 | 522733.42 | 2252134.29 | Геодезический метод | 0.1 |
| 8 | 522742.47 | 2252108.70 | Геодезический метод | 0.1 |
| 1 | 522748.48 | 2252080.92 | Геодезический метод | 0.1 |

- проектные границы публичного сервитута
- 59:01:5111466 - кадастровый номер квартала
- :22 - граница и номер земельного участка, сведения о котором внесены в ЕГРН
- Строительство ВЛ 0,4 кВ
- 1 - обозначение характерной точки проектной границы публичного сервитута
- охранный зона ЛЭП
- граница муниципального образования

Публичный сервитут
"Строительство участка ВЛ 0,4 кВ от ближайшей опоры ВЛ 0,4 кВ от ТП-0183(2),
установка ШР 0,4 кВ с оборудованием учета э/э для электроснабжения
гаража по адресу: Пермский край, г. Пермь, Мотовилихинский район, ГСК №125,
на пересечении ул. Лифанова и Анри Барбюса, бокс 13"
Схема расположения границ публичного сервитута



Условные обозначения:

- 59:01:4311078 кадастровый номер квартала
- :757 кадастровый номер земельного участка, учтенного в ГКН
- граница земельного участка, учтенного в ГКН
- граница публичного сервитута
- граница кадастрового квартала
- 1 характерная точка границы
- проектируемая линия ВЛ 0.4 кВ

Публичный сервитут
"Строительство участка ВЛ 0,4 кВ от ближайшей опоры ВЛ 0,4 кВ от ТП-0183(2),
установка оборудования учета э/э на опоре ВЛ 0,4 кВ для электроснабжения гаража
по адресу: Пермский край, г. Пермь, ГСК 125 перекресток Лифанова и Анри Барбюса тер,
гаражный бокс 4 (кад. номер зем. участка 59:01:4311078:757)"
Схема расположения границ публичного сервитута

**Условные обозначения:**

59:01:4311078

:757



• 1

кадастровый номер квартала
 кадастровый номер земельного участка, учтенного в ГКН
 граница земельного участка, учтенного в ГКН
 граница публичного сервитута
 граница кадастрового квартала
 характерная точка границы
 проектируемая линия ВЛ 0,4 кВ

Публичный сервитут
Строительство участка ВЛ 0,4 кВ от ближайшей опоры ВЛ 0,4 кВ от ТП-6945,
установка оборудования учета э/э на опоре ВЛ 0,4 кВ от ТП-6945 для электроснабжения
складского здания по адресу: Пермский край, г. Пермь, ул. Пихтовая
(кад. номер зем. участка 59:01:4410912:197)
Схема расположения границ публичного сервитута



Условные обозначения:

- 59:01:4410912 кадастровый номер квартала
- :198 кадастровый номер земельного участка, учтенного в ГКН
- граница земельного участка, учтенного в ГКН
- граница публичного сервитута
- граница кадастрового квартала
- 1 характерная точка границы
- проектируемая линия ВЛ-0,4 кВ