

РАЗДЕЛ ПЕРВЫЙ ПРАВОВЫЕ АКТЫ

ПОСТАНОВЛЕНИЯ ГЛАВЫ ГОРОДА ПЕРМИ

27.08.2024 № 127	
О назначении общественных обсуждений по рассмотрению проекта планировки территории и проекта межевания территории по ул. Монастырской в Ленинском районе города Перми	4

РЕШЕНИЯ ПЕРМСКОЙ ГОРОДСКОЙ ДУМЫ

27.08.2024 № 126	
О готовности образовательных организаций города Перми к началу 2024-2025 учебного года	6
27.08.2024 № 127	
О награждении Почетным знаком города Перми «За заслуги перед городом Пермь» Белоусова А.М.	6
27.08.2024 № 128	
О награждении Почетной грамотой города Перми Михайлова А.Е.	7
27.08.2024 № 129	
О награждении знаком отличия Пермской городской Думы «За вклад в развитие нормотворчества» Колчанова А.И.	8
27.08.2024 № 130	
О внесении изменений в решение Пермской городской Думы от 27.11.2007 № 280 «О предоставлении бесплатного питания отдельным категориям учащихся в муниципальных общеобразовательных учреждениях города Перми, частных общеобразовательных организациях»	8
27.08.2024 № 131	
Об установлении расходного обязательства по обеспечению бесплатным проездом учащихся муниципального автономного общеобразовательного учреждения «Средняя общеобразовательная школа № 44» г. Перми на период проведения капитального ремонта.....	10
27.08.2024 № 132	
О внесении изменения в решение Пермской городской Думы от 26.01.2016 № 6 «Об установлении расходного обязательства города Перми по организации перевозки детей, проживающих в отдаленном жилом районе (микрорайон Налимиха), не имеющем общеобразовательного учреждения, к месту обучения в муниципальное автономное общеобразовательное учреждение «Химико-технологическая школа «СинТез» г. Перми и обратно»....	11
27.08.2024 № 133	
О внесении изменений в решение Пермской городской Думы от 19.12.2023 № 265 «О бюджете города Перми на 2024 год и на плановый период 2025 и 2026 годов»	11
27.08.2024 № 134	
О внесении изменения в Положение о муниципальном контроле в сфере благоустройства на территории города Перми, утвержденное решением Пермской городской Думы от 21.12.2021 № 319 «О муниципальном контроле в сфере благоустройства на территории города Перми»	277
27.08.2024 № 135	
О внесении изменений в сфере муниципального земельного контроля в отдельные решения Пермской городской Думы.....	277
27.08.2024 № 136	
О разрешении безвозмездной передачи земельного участка с кадастровым номером 59:01:4411477:1052 из собственности муниципального образования город Пермь в собственность Российской Федерации	279

27.08.2024 № 137 О разрешении безвозмездной передачи объектов муниципального имущества города Перми в собственность Пермского края.....	280
27.08.2024 № 148 О протесте заместителя прокурора города Перми на решение Пермской городской Думы от 26.03.2024 № 49 «О внесении изменений в Правила благоустройства территории города Перми, утвержденные решением Пермской городской Думы от 15.12.2020 № 277».....	280
27.08.2024 № 149 О направлении депутата Пермской городской Думы VII созыва в состав организационного комитета по проведению публичных слушаний по обсуждению проекта решения Пермской городской Думы по внесению изменений в Правила благоустройства территории города Перми, утвержденные решением Пермской городской Думы от 15.12.2020 № 277, в части установления требований к содержанию фасадов зданий, строений, сооружений, включая проведение поддерживающих работ, текущего ремонта.....	281

ПОСТАНОВЛЕНИЯ АДМИНИСТРАЦИИ ГОРОДА ПЕРМИ

23.08.2024 № 690 О внесении изменений в постановление администрации города Перми от 08.04.2022 № 260 «Об утверждении Порядка определения объема и условий предоставления бюджетным и автономным учреждениям субсидий на иные цели на выполнение работ по сохранению объектов культурного наследия, находящихся в собственности муниципальных образований»	282
23.08.2024 № 691 Об утверждении расчетных показателей по организации занятости молодежи на 2025 год и плановый период 2026-2027 годов и признании утратившим силу постановления администрации города Перми от 10.10.2023 № 970 «Об утверждении расчетных показателей по организации занятости молодежи на 2024 год и плановый период 2025-2026 годов»	283
27.08.2024 № 692 О внесении изменений в постановление администрации города Перми от 19.09.2019 № 570 «Об утверждении Положения о конкурсе «Лучший муниципальный служащий администрации города Перми».....	285
27.08.2024 № 693 Об утверждении муниципальной адресной программы по переселению граждан города Перми из аварийного жилищного фонда на 2025-2030 годы	294
27.08.2024 № 694 О внесении изменений в муниципальную программу «Развитие системы жилищно-коммунального хозяйства в городе Перми», утвержденную постановлением администрации города Перми от 20.10.2021 № 924.....	311

РАЗДЕЛ ВТОРОЙ ОФИЦИАЛЬНАЯ ИНФОРМАЦИЯ

Распоряжение Правительства Пермского края от 21.08.2024 № 244-рп «О внесении изменений в приложение к распоряжению Правительства Пермского края от 05 июля 2023 г. № 238-рп «Об изъятии земельных участков и объектов недвижимого имущества для государственных нужд Пермского края»»	350
Графики проведения прямых телефонных линий руководителями администрации города Перми в сентябре 2024 года	351
Графики проведения приемов граждан по личным вопросам руководителями администрации города Перми в сентябре 2024 года	354
Проект о внесении изменений в Правила землепользования и застройки города Перми, утвержденные решением Пермской городской Думы от 26 июня 2007 г. № 143	356

Информация о ходе реализации инициативного проекта, в том числе об использовании денежных средств, об имущественном и (или) трудовом участии заинтересованных в его реализации лиц «Установка киота на территории сквера по ул. Танцорова в память об участниках специальной военной операции, жизнь свою отдавших, защищая Родину»	361
Информация о ходе реализации инициативного проекта, в том числе об использовании денежных средств, об имущественном и (или) трудовом участии заинтересованных в его реализации лиц Ремонт части лестничного марша по улице Сургутская «Сто шагов к мечте»	361
Информация о предоставлении земельного участка для индивидуального жилищного строительства.....	362
Информация о предоставлении земельного участка для индивидуального жилищного строительства.....	364
Информация о возможном установлении публичных сервитутов в отдельных целях в соответствии со статьей 39.42 Земельного кодекса Российской Федерации	371

РАЗДЕЛ ПЕРВЫЙ ПРАВОВЫЕ АКТЫ

ПОСТАНОВЛЕНИЯ ГЛАВЫ ГОРОДА ПЕРМИ



ГЛАВА ГОРОДА ПЕРМИ ПОСТАНОВЛЕНИЕ

27.08.2024

№ 127

О назначении общественных обсуждений по рассмотрению проекта планировки территории и проекта межевания территории по ул. Монастырской в Ленинском районе города Перми

На основании Градостроительного кодекса Российской Федерации, Федеральных законов от 06 октября 2003 г. № 131-ФЗ «Об общих принципах организации местного самоуправления в Российской Федерации», от 14 марта 2022 г. № 58-ФЗ «О внесении изменений в отдельные законодательные акты Российской Федерации», Порядка подготовки документации по планировке территории Пермского городского округа, порядка принятия решения об утверждении документации по планировке территории для размещения объектов, указанных в части 5 статьи 45 Градостроительного кодекса Российской Федерации, подготовленной в том числе лицами, указанными в пунктах 3 и 4 части 1.1 статьи 45 Градостроительного кодекса Российской Федерации, порядка внесения изменений в такую документацию, порядка отмены такой документации или ее отдельных частей, порядка признания отдельных частей такой документации не подлежащими применению, утвержденного постановлением Правительства Пермского края от 23 декабря 2020 г. № 1028-п, приказа Министерства по управлению имуществом и градостроительной деятельности Пермского края от 14 августа 2024 г. № 31-02-1-4-2179 «О направлении проекта планировки территории и проекта межевания территории по ул. Монастырской в Ленинском районе города Перми для организации и проведения общественных обсуждений или публичных слушаний», Устава города Перми, решения Пермской городской Думы от 26 июня 2007 г. № 143 «Об утверждении Правил землепользования и застройки города Перми», Положения о порядке организации и проведения общественных обсуждений по вопросам градостроительной деятельности в городе Перми, утвержденного решением Пермской городской Думы от 26 апреля 2022 г. № 83, письма Министерства по управлению имуществом и градостроительной деятельности Пермского края от 15 августа 2024 г. № 31-07-1-5исх-1031, заключения Министерства по управлению имуществом и градостроительной деятельности Пермского края о соответствии проекта планировки территории и проекта межевания территории по ул. Монастырской в Ленинском районе города Перми требованиям градостроительного законодательства Российской Федерации от 12 августа 2024 г.

ПОСТАНОВЛЯЮ:

1. Назначить общественные обсуждения по рассмотрению проекта планировки территории и проекта межевания территории по ул. Монастырской в Ленинском районе города Перми (далее – Проект).
2. Департаменту градостроительства и архитектуры администрации города Перми:
 - 2.1. обеспечить размещение Проекта с информационными материалами к нему, направленных Министерством по управлению имуществом и градостроительной деятельности Пермского края, не ранее чем через 7 дней, но не позднее чем через 10 дней со дня опубликования настоящего постановления одновременно:
 - в муниципальной информационной системе, обеспечивающей проведение общественных обсуждений с использованием информационно-телекоммуникационной сети Интернет, размещенной по адресу: isogd.gorodperm.ru (далее – Информационная система);
 - в сетевом издании «Официальный сайт муниципального образования город Пермь www.gorodperm.ru» (далее – Официальный сайт);
 - 2.2. направить Проект с перечнем информационных материалов к нему в территориальный организационный комитет по проведению общественных обсуждений по вопросам градостроительной деятельности при администрации Ленинского района города Перми (далее – Территориальный организационный комитет) для организации проведения общественных обсуждений по Проекту;
 - 2.3. осуществить сбор предложений и замечаний участников общественных обсуждений по Проекту;
 - 2.4. осуществить идентификацию участников общественных обсуждений при подготовке протокола общественных обсуждений по Проекту при представлении предложений и замечаний участниками общественных обсуждений в

случаях, указанных в пункте 6.2 настоящего постановления;

2.5. подготовить протокол участников общественных обсуждений, заключение о результатах общественных обсуждений по Проекту;

2.6. обеспечить опубликование заключения о результатах общественных обсуждений в печатном средстве массовой информации «Официальный бюллетень органов местного самоуправления муниципального образования город Пермь» и разместить на Официальном сайте;

2.7. разместить заключение о результатах общественных обсуждений в Информационной системе;

2.8. направить протокол общественных обсуждений, заключение о результатах общественных обсуждений в Министерство по управлению имуществом и градостроительной деятельности Пермского края в установленные сроки.

3. Территориальному организационному комитету:

3.1. распространить информацию о начале общественных обсуждений по Проекту, в том числе путем размещения на информационных стендах и иными способами, обеспечивающими доступ участников общественных обсуждений к указанной информации;

3.2. распространить информационные материалы о Проекте в период проведения экспозиции (экспозиций) Проекта посредством направления их в органы территориального общественного самоуправления;

3.3. организовать проведение экспозиции Проекта с перечнем информационных материалов к нему (далее – экспозиция) с 06 сентября 2024 г. по 13 сентября 2024 г.: понедельник-четверг – с 09.00 час. до 18.00 час., пятница – с 09.00 час. до 17.00 час. по адресу: 614000, г. Пермь, ул. Пермская, 57, администрация Ленинского района города Перми;

3.4. организовать консультирование посетителей экспозиции Проекта 12 сентября 2024 г. с 17.00 час. до 17.20 час. по адресу: 614000 г. Пермь, ул. Пермская, д. 57, каб. 15, администрация Ленинского района города Перми;

3.5. осуществить ведение книги (журнала) учета посетителей экспозиции Проекта при проведении экспозиции (экспозиций) Проекта и консультирования посетителей экспозиции Проекта;

3.6. провести идентификацию участников общественных обсуждений при организации проведения экспозиции Проекта и консультирования посетителей экспозиции Проекта, при представлении предложений и замечаний участниками общественных обсуждений в случае, указанном в пункте 6.1 настоящего постановления;

3.7. осуществить сбор замечаний и предложений участников общественных обсуждений по Проекту, поступающих в ходе проведения экспозиции Проекта;

3.8. направить документы, предусмотренные пунктами 3.5-3.7 настоящего постановления, в департамент градостроительства и архитектуры администрации города Перми в установленные сроки.

4. Срок проведения общественных обсуждений составляет не менее четырнадцати дней и не более тридцати дней со дня опубликования настоящего постановления до дня опубликования заключения о результатах общественных обсуждений в печатном средстве массовой информации «Официальный бюллетень органов местного самоуправления муниципального образования город Пермь».

5. Участникам общественных обсуждений по Проекту в соответствии с требованиями статьи 5.1 Градостроительного кодекса Российской Федерации обеспечить:

5.1. представление в целях идентификации сведений о себе (фамилия, имя, отчество (при наличии), дата рождения, адрес места жительства (регистрации) – для физических лиц; наименование, основной государственный регистрационный номер, место нахождения и адрес – для юридических лиц) с приложением документов, подтверждающих такие сведения;

5.2. представление сведений о правах на земельные участки, объекты капитального строительства, помещения, являющиеся частью указанных объектов капитального строительства, из Единого государственного реестра недвижимости и иных документов, устанавливающих или удостоверяющих их права на такие земельные участки, объекты капитального строительства, помещения, являющиеся частью указанных объектов капитального строительства.

6. Участникам общественных обсуждений, прошедшим идентификацию в соответствии с пунктом 5 настоящего постановления, представить предложения и замечания (при наличии) по Проекту по форме, утвержденной решением Пермской городской Думы от 26 апреля 2022 г. № 83:

6.1. в Территориальный организационный комитет по адресу, указанному в пункте 3.3 настоящего постановления, посредством записи в книге (журнале) учета посетителей экспозиции Проекта и информационных материалов к нему в период проведения экспозиции с 06 сентября 2024 г. по 13 сентября 2024 г.;

6.2. в департамент градостроительства и архитектуры администрации города Перми со дня размещения Проекта с перечнем информационных материалов к нему на Официальном сайте по 13 сентября 2024 г.:

6.2.1. посредством Информационной системы;

6.2.2. в форме электронного документа по электронной почте по адресу: dga@gorodperm.ru;

6.2.3. в письменной форме путем личного обращения и (или) по почте по адресу: 614015, г. Пермь, ул. Сибирская, д. 15, каб. 003.

7. Настоящее постановление вступает в силу со дня официального обнародования посредством официального опубликования в печатном средстве массовой информации «Официальный бюллетень органов местного самоуправления муниципального образования город Пермь».

8. Управлению по общим вопросам администрации города Перми обеспечить обнародование настоящего постановления посредством официального опубликования в печатном средстве массовой информации «Официальный бюллетень органов местного самоуправления муниципального образования город Пермь».

9. Информационно-аналитическому управлению администрации города Перми обеспечить обнародование настоящего постановления посредством официального опубликования в сетевом издании «Официальный сайт муниципального образования город Пермь www.gorodperm.ru».

10. Контроль за исполнением настоящего постановления возложить на первого заместителя главы администрации города Перми Андрианову О.Н.

Э.О. Соснин

РЕШЕНИЯ ПЕРМСКОЙ ГОРОДСКОЙ ДУМЫ



Пермская городская Дума VII созыва РЕШЕНИЕ

27.08.2024

№ 126

О готовности образовательных организаций города Перми к началу 2024-2025 учебного года

Заслушав и обсудив информацию администрации города Перми о готовности образовательных организаций города Перми к началу 2024-2025 учебного года,

Пермская городская Дума **р е ш и л а**:

Информацию принять к сведению.

Председатель
Пермской городской Думы

Д.В. Малютин



Пермская городская Дума VII созыва РЕШЕНИЕ

27.08.2024

№ 127

О награждении Почетным знаком города Перми «За заслуги перед городом Пермь» Белоусова А.М.

В соответствии с решением Пермской городской Думы от 25.02.2014 № 44 «О Почетном знаке города Перми «За заслуги перед городом Пермь»

Пермская городская Дума **р е ш и л а**:

1. Наградить Почетным знаком города Перми «За заслуги перед городом Пермь» Белоусова Андрея Михайловича, генерального директора акционерного общества «Авиационные редуктора и трансмиссии – Пермские моторы», за

многолетний добросовестный труд, значительный вклад в развитие отечественного вертолетостроения в городе Перми.

2. Выплатить Белоусову А.М. единовременное денежное вознаграждение в соответствии с Положением о Почетном знаке города Перми «За заслуги перед городом Пермь», утвержденным решением Пермской городской Думы от 25.02.2014 № 44.

3. Настоящее решение вступает в силу со дня его подписания.

4. Обнародовать настоящее решение посредством опубликования в печатном средстве массовой информации «Официальный бюллетень органов местного самоуправления муниципального образования город Пермь», а также размещения в сетевом издании «Официальный сайт муниципального образования город Пермь www.gorodperm.ru».

5. Контроль за исполнением настоящего решения возложить на комитет Пермской городской Думы по местному самоуправлению и регламенту.

Председатель
Пермской городской Думы

Д.В. Малютин



Пермская городская Дума VII созыва РЕШЕНИЕ

27.08.2024

№ 128

О награждении Почетной грамотой города Перми Михайлова А.Е.

В соответствии с решением Пермской городской Думы от 08.02.2000 № 15 «Об утверждении Положения о Почетной грамоте города Перми»

Пермская городская Дума **р е ш и л а**:

1. Наградить Почетной грамотой города Перми Михайлова Александра Евгеньевича, главного специалиста по топливно-энергетическому комплексу технологического отдела подготовки производства, внедрения прогрессивных технологий механической обработки, сборки, сварки и термообработки (605) публичного акционерного общества «Научно-производственное объединение «Искра», за многолетний добросовестный труд, значительный личный вклад в развитие машиностроения в городе Перми и в связи с 65-летием со дня рождения.

2. Выплатить Михайлову А.Е. единовременное денежное вознаграждение в соответствии с Положением о Почетной грамоте города Перми, утвержденным решением Пермской городской Думы от 08.02.2000 № 15.

3. Настоящее решение вступает в силу со дня его подписания.

4. Обнародовать настоящее решение посредством опубликования в печатном средстве массовой информации «Официальный бюллетень органов местного самоуправления муниципального образования город Пермь», а также размещения в сетевом издании «Официальный сайт муниципального образования город Пермь www.gorodperm.ru».

5. Контроль за исполнением настоящего решения возложить на комитет Пермской городской Думы по местному самоуправлению и регламенту.

Председатель
Пермской городской Думы

Д.В. Малютин



Пермская городская Дума VII созыва
Р Е Ш Е Н И Е

27.08.2024

№ 129

**О награждении знаком отличия Пермской городской Думы
«За вклад в развитие нормотворчества» Колчанова А.И.**

В соответствии с решением Пермской городской Думы от 20.11.2018 № 251 «Об утверждении Положения о знаке отличия Пермской городской Думы «За вклад в развитие нормотворчества»

Пермская городская Дума **р е ш и л а:**

1. Наградить знаком отличия Пермской городской Думы «За вклад в развитие нормотворчества» Колчанова Александра Ивановича, депутата Пермской городской Думы VII созыва, за значительный вклад в обеспечение деятельности по развитию нормотворчества в городе Перми и в связи с 55-летием со дня рождения.
2. Выплатить Колчанову А.И. единовременную денежную выплату в соответствии с Положением о знаке отличия Пермской городской Думы «За вклад в развитие нормотворчества», утвержденным решением Пермской городской Думы от 20.11.2018 № 251.
3. Настоящее решение вступает в силу со дня его подписания.
4. Обнародовать настоящее решение посредством опубликования в печатном средстве массовой информации «Официальный бюллетень органов местного самоуправления муниципального образования город Пермь», а также размещения в сетевом издании «Официальный сайт муниципального образования город Пермь www.gorodperm.ru».
5. Контроль за исполнением настоящего решения возложить на комитет Пермской городской Думы по местному самоуправлению и регламенту.

Председатель
Пермской городской Думы

Д.В. Малютин



Пермская городская Дума VII созыва
Р Е Ш Е Н И Е

27.08.2024

№ 130

**О внесении изменений в решение Пермской городской Думы от 27.11.2007 № 280
«О предоставлении бесплатного питания отдельным категориям учащихся в муниципальных
общеобразовательных учреждениях города Перми, частных общеобразовательных организациях»**

В соответствии с Уставом города Перми

Пермская городская Дума **р е ш и л а:**

1. Внести в решение Пермской городской Думы от 27.11.2007 № 280 «О предоставлении бесплатного питания отдельным категориям учащихся в муниципальных общеобразовательных учреждениях города Перми, частных общеобразовательных организациях» (в редакции решений Пермской городской Думы от 26.08.2008 № 261, от 25.11.2008 № 365, от 23.12.2008 № 411, от 23.06.2009 № 136, от 27.10.2009 № 240, от 24.08.2010 № 116, от 30.08.2011 № 161,

от 23.10.2012 № 220, от 17.12.2013 № 276, от 27.05.2014 № 121, от 18.11.2014 № 243, от 22.09.2015 № 194, от 22.11.2016 № 239, от 22.08.2017 № 149, от 26.06.2018 № 109, от 23.10.2018 № 211, от 27.08.2019 № 162, от 25.08.2020 № 145, от 24.08.2021 № 186, от 23.08.2022 № 184, от 28.03.2023 № 58, от 22.08.2023 № 144, от 19.12.2023 № 275) изменения:

1.1 абзац шестой пункта 1 признать утратившим силу;

1.2 дополнить пунктом 1¹ следующего содержания:

«1¹. Установить дополнительную меру социальной поддержки за счет средств бюджета города Перми:

в форме предоставления бесплатного питания по месту учебы детям-инвалидам, получающим начальное общее образование в муниципальных общеобразовательных учреждениях, обучающимся по очной форме обучения, дополнительно к предоставляемому за счет средств бюджетов бюджетной системы Российской Федерации горячему питанию обучающимся, получающим начальное общее образование;

в форме предоставления бесплатного двухразового питания по месту учебы детям-инвалидам, получающим основное общее и среднее общее образование в муниципальных общеобразовательных учреждениях, начальное общее, основное общее и среднее общее образование в частных общеобразовательных организациях, обучающимся по очной и очно-заочной форме обучения, не имеющим права на предоставление бесплатного питания по другим основаниям.

Бесплатное двухразовое питание предоставляется с соблюдением рациона питания обучающихся в соответствии с санитарно-эпидемиологическими требованиями.»;

1.3 в пункте 2:

1.3.1 абзац первый после слов «Стоимость предоставления бесплатного питания» дополнить словами «для категорий учащихся, указанных в пункте 1 настоящего решения.»;

1.3.2 дополнить абзацем вторым следующего содержания:

«Стоимость предоставления бесплатного питания для категорий учащихся, указанных в пункте 1¹ настоящего решения, на очередной финансовый год и плановый период определяется правовым актом администрации города Перми исходя из стоимости набора продуктов питания, необходимых для приготовления пищи, и расходов, связанных с организацией питания и процессом приготовления пищи, и размера индексации, устанавливаемого законом Пермского края о бюджете на очередной финансовый год и плановый период для индексации денежных норм, предусмотренных подпунктом 2 пункта 1 статьи 18 Закона Пермской области от 09.09.1996 № 533-83 «О социальных гарантиях и мерах социальной поддержки семьи, материнства, отцовства и детства в Пермском крае.»;

1.4 в абзаце первом пункта 2¹ слова «в форме предоставления бесплатного питания по месту учебы в муниципальных образовательных учреждениях, частных общеобразовательных организациях за счет средств бюджета города Перми отдельным категориям учащихся, указанных в пункте 1 настоящего решения, не имеющих права на предоставление бесплатного питания по другим основаниям» заменить словами «, установленных настоящим решением.»;

1.5 в пункте 5 цифры «31.12.2026» заменить цифрами «31.12.2027».

2. Настоящее решение вступает в силу со дня его официального обнародования посредством официального опубликования в печатном средстве массовой информации «Официальный бюллетень органов местного самоуправления муниципального образования город Пермь».

3. Обнародовать настоящее решение посредством официального опубликования в печатном средстве массовой информации «Официальный бюллетень органов местного самоуправления муниципального образования город Пермь», а также в сетевом издании «Официальный сайт муниципального образования город Пермь www.gorodperm.ru».

4. Контроль за исполнением настоящего решения возложить на комитет Пермской городской Думы по социальной политике.

Председатель
Пермской городской Думы

Д.В. Малютин

Глава города Перми

Э.О. Соснин



Пермская городская Дума VII созыва
Р Е Ш Е Н И Е

27.08.2024

№ 131

Об установлении расходного обязательства по обеспечению бесплатным проездом учащихся муниципального автономного общеобразовательного учреждения «Средняя общеобразовательная школа № 44» г. Перми на период проведения капитального ремонта

В соответствии со статьей 86 Бюджетного кодекса Российской Федерации, Федеральным законом от 06.10.2003 № 131-ФЗ «Об общих принципах организации местного самоуправления в Российской Федерации», Уставом города Перми

Пермская городская Дума **р е ш и л а**:

1. Установить до 18.11.2024 включительно расходное обязательство по обеспечению бесплатным проездом учащихся муниципального автономного общеобразовательного учреждения «Средняя общеобразовательная школа № 44» г. Перми на период проведения капитального ремонта (далее – Расходное обязательство).

2. Расходы, связанные с исполнением Расходного обязательства, направляются на обеспечение учащихся 5-9 классов муниципального автономного общеобразовательного учреждения «Средняя общеобразовательная школа № 44» г. Перми, получающих образование в здании по адресу: ул. Маяковского, 33, бесплатным проездом на муниципальных маршрутах регулярных перевозок к месту обучения и обратно в учебные дни в количестве двух поездок в день на период проведения капитального ремонта указанного здания.

Расходное обязательство реализуется путем пополнения муниципальным автономным общеобразовательным учреждением «Средняя общеобразовательная школа № 44» г. Перми льготных проездных документов и транспортных карт учащихся, указанных в абзаце первом настоящего пункта.

3. Расходы, связанные с исполнением Расходного обязательства, осуществлять за счет и в пределах средств бюджета города Перми.

Расходы производить в форме субсидий на иные цели в порядке, установленном администрацией города Перми.

4. Установить главным распорядителем бюджетных средств, организующим исполнение Расходного обязательства, департамент образования администрации города Перми.

5. Настоящее решение вступает в силу с 01.09.2024, но не ранее дня его официального обнародования посредством официального опубликования в печатном средстве массовой информации «Официальный бюллетень органов местного самоуправления муниципального образования город Пермь».

6. Обнародовать настоящее решение посредством официального опубликования в печатном средстве массовой информации «Официальный бюллетень органов местного самоуправления муниципального образования город Пермь», а также в сетевом издании «Официальный сайт муниципального образования город Пермь www.gorodperm.ru».

7. Контроль за исполнением настоящего решения возложить на комитет Пермской городской Думы по социальной политике.

Председатель
Пермской городской Думы

Д.В. Малютин

Глава города Перми

Э.О. Соснин



Пермская городская Дума VII созыва
Р Е Ш Е Н И Е

27.08.2024

№ 132

О внесении изменения в решение Пермской городской Думы от 26.01.2016 № 6 «Об установлении расходного обязательства города Перми по организации перевозки детей, проживающих в отдаленном жилом районе (микрорайон Налимиха), не имеющем общеобразовательного учреждения, к месту обучения в муниципальное автономное общеобразовательное учреждение «Химико-технологическая школа «СинТез» г. Перми и обратно»

В соответствии с Уставом города Перми

Пермская городская Дума **р е ш и л а** :

1. Внести в решение Пермской городской Думы от 26.01.2016 № 6 «Об установлении расходного обязательства города Перми по организации перевозки детей, проживающих в отдаленном жилом районе (микрорайон Налимиха), не имеющем общеобразовательного учреждения, к месту обучения в муниципальное автономное общеобразовательное учреждение «Химико-технологическая школа «СинТез» г. Перми и обратно» (в редакции решений Пермской городской Думы от 23.08.2016 № 179, от 22.08.2017 № 150, от 28.08.2018 № 135, от 27.08.2019 № 157, от 25.02.2020 № 42, от 25.08.2020 № 135, от 24.08.2021 № 164, от 23.08.2022 № 167, от 22.08.2023 № 136) изменение, заменив в пункте 1 цифры «31.05.2024» цифрами «31.05.2025».

2. Настоящее решение вступает в силу 01.09.2024, но не ранее дня его официального обнародования посредством официального опубликования в печатном средстве массовой информации «Официальный бюллетень органов местного самоуправления муниципального образования город Пермь».

3. Обнародовать настоящее решение посредством официального опубликования в печатном средстве массовой информации «Официальный бюллетень органов местного самоуправления муниципального образования город Пермь», а также в сетевом издании «Официальный сайт муниципального образования город Пермь www.gorodperm.ru».

4. Контроль за исполнением настоящего решения возложить на комитет Пермской городской Думы по социальной политике.

Председатель
Пермской городской Думы

Д.В. Малютин

Глава города Перми

Э.О. Соснин



Пермская городская Дума VII созыва
Р Е Ш Е Н И Е

27.08.2024

№ 133

О внесении изменений в решение Пермской городской Думы от 19.12.2023 № 265 «О бюджете города Перми на 2024 год и на плановый период 2025 и 2026 годов»

Пермская городская Дума **р е ш и л а** :

1. Внести в решение Пермской городской Думы от 19.12.2023 № 265 «О бюджете города Перми на 2024 год и на плановый период 2025 и 2026 годов» (в редакции решений Пермской городской Думы от 27.02.2024 № 22, от 26.03.2024

№ 52, от 23.04.2024 № 69, от 25.06.2024 № 103) изменения:

1.1 статью 1 изложить в редакции:

«Статья 1

1. Утвердить основные характеристики бюджета города Перми (далее - бюджет города) на 2024 год:

1.1 прогнозируемый общий объем доходов бюджета города в сумме 55 139 077,698 тыс. руб.;

1.2 общий объем расходов бюджета города в сумме 55 384 236,757 тыс. руб.;

1.3 дефицит бюджета города в сумме 245 159,059 тыс. руб.

2. Утвердить основные характеристики бюджета города на 2025 год и на 2026 год:

2.1 прогнозируемый общий объем доходов бюджета города на 2025 год в сумме 52 880 725,979 тыс. руб. и на 2026 год в сумме 52 848 076,5 тыс. руб.;

2.2 общий объем расходов бюджета города на 2025 год в сумме 52 670 725,979 тыс. руб., в том числе условно утвержденные расходы в сумме 1 106 431,933 тыс. руб., и на 2026 год в сумме 52 257 214,7 тыс. руб., в том числе условно утвержденные расходы в сумме 2 052 020,507 тыс. руб.;

2.3 профицит бюджета города на 2025 год в сумме 210 000,0 тыс. руб. и на 2026 год в сумме 590 861,8 тыс. руб.»;

1.2 в статье 5:

1.2.1 в пункте 1 слова «на 2024 год в сумме 242 525,207 тыс. руб.» заменить словами «на 2024 год в сумме 292 525,207 тыс. руб.»;

1.2.2 в пункте 2:

1.2.2.1 в абзаце первом слова «на 2024 год в сумме 165 472,075 тыс. руб.» заменить словами «на 2024 год в сумме 166 137,315 тыс. руб.»;

1.2.2.2 в подпункте 2.3 слова «на 2024 год в сумме 2 346,0 тыс. руб.» заменить словами «на 2024 год в сумме 3 011,24 тыс. руб.»;

1.2.3 пункт 3 изложить в редакции:

«3. Утвердить объем бюджетных ассигнований дорожного фонда города Перми на 2024 год в сумме 6 271 144,070 тыс. руб., на 2025 год в сумме 6 206 033,541 тыс. руб., на 2026 год в сумме 5 976 197,600 тыс. руб., в том числе средства федерального бюджета на 2024 год в сумме 201 775,700 тыс. руб., на 2025 год в сумме 37 459,3 тыс. руб., средства бюджета Пермского края на 2024 год в сумме 1 095 752,400 тыс. руб., на 2025 год в сумме 978 905,700 тыс. руб., на 2026 год в сумме 976 934,100 тыс. руб.»;

1.2.4 в пункте 4 слова «в 2024 году в сумме 21 921 707,004 тыс. руб.» заменить словами «в 2024 году в сумме 21 945 507,004 тыс. руб.»;

1.3 Распределение доходов бюджета города Перми по кодам поступлений в бюджет (группам, подгруппам, статьям классификации доходов бюджета) на 2024 год и плановый период 2025 и 2026 годов (приложение 1) изложить в редакции согласно приложению 1 к настоящему решению;

1.4 Распределение бюджетных ассигнований по целевым статьям (муниципальным программам и непрограммным направлениям деятельности), группам и подгруппам видов расходов, разделам, подразделам классификации расходов бюджетов на 2024 год и на плановый период 2025 и 2026 годов (приложение 2) изложить в редакции согласно приложению 2 к настоящему решению;

1.5 Ведомственную структуру расходов бюджета города Перми на 2024 год и на плановый период 2025 и 2026 годов (приложение 3) изложить в редакции согласно приложению 3 к настоящему решению;

1.6 Перечень объектов капитального строительства муниципальной собственности и объектов недвижимого имущества, приобретаемых в муниципальную собственность, на 2024 год и на плановый период 2025 и 2026 годов (приложение 4) изложить в редакции согласно приложению 4 к настоящему решению;

1.7 Источники финансирования дефицита бюджета города Перми на 2024 год и на плановый период 2025 и 2026 годов (приложение 5) изложить в редакции согласно приложению 5 к настоящему решению.

2. Рекомендовать администрации города Перми:

2.1 представить в Пермскую городскую Думу информацию о результатах государственной экспертизы проектной документации и, в случае необходимости, обеспечить внесение соответствующих изменений в бюджет города Перми по следующим инвестиционным проектам:

2.1.1 до 30.09.2024 «Строительство спортивного зала МАОУ «СОШ № 81» г. Перми»;

2.1.2 до 01.11.2024 «Строительство ливневой канализации и очистных сооружений для отвода воды с автомобильной дороги по ул. Маршала Жукова и прилегающей территории»;

2.1.3 до 10.12.2024 «Строительство спортивного зала МАОУ «СОШ № 96» г. Перми»;

2.2 производить расходование средств бюджета города Перми:

2.2.1 на реализацию инвестиционного проекта «Устройство спортивных площадок МАОУ «Гимназия № 5» г. Перми по адресу: г. Пермь, ул. КИМ, 90» - после принятия решения о наделении департамента образования администрации города Перми соответствующими полномочиями;

2.2.2 на финансовое обеспечение выполнения муниципальной услуги «Оказание услуг, предусмотренных гарантированным перечнем услуг по погребению, и услуг по погребению погибших (умерших), не имеющих супруга, близ-

ких родственников, иных родственников либо законного представителя умершего, в городе Перми» - после утверждения размера нормативных затрат на оказание данной услуги.

3. Настоящее решение вступает в силу со дня его официального обнародования посредством официального опубликования в печатном средстве массовой информации «Официальный бюллетень органов местного самоуправления муниципального образования город Пермь».

4. Обнародовать настоящее решение посредством официального опубликования в печатном средстве массовой информации «Официальный бюллетень органов местного самоуправления муниципального образования город Пермь», а также в сетевом издании «Официальный сайт муниципального образования город Пермь www.gorodperm.ru».

5. Контроль за исполнением настоящего решения возложить на комитет Пермской городской Думы по бюджету и налогам.

Председатель
Пермской городской Думы

Д.В. Малютин

Глава города Перми

Э.О. Соснин

ПРИЛОЖЕНИЕ 1
к решению
Пермской городской Думы
от 27.08.2024 № 133

ПРИЛОЖЕНИЕ 1
к решению
Пермской городской Думы
от 19.12.2023 № 265

**Распределение доходов бюджета города Перми
по кодам поступлений в бюджет (группам, подгруппам, статьям классификации доходов бюджета)
на 2024 год и на плановый период 2025 и 2026 годов**

(тыс. руб.)

Код бюджетной классификации Российской Федерации	Наименование доходов	2024 год	2025 год	2026 год
1	2	3	4	5
1 00 00 000 00 0000 000	НАЛОГОВЫЕ И НЕНАЛОГОВЫЕ ДОХОДЫ	32 249 732,844	33 368 378,100	35 484 840,600
1 01 00 000 00 0000 000	НАЛОГИ НА ПРИБЫЛЬ, ДОХОДЫ	19 291 111,400	20 474 490,800	22 111 184,300
1 01 02 000 01 0000 110	Налог на доходы физических лиц	19 291 111,400	20 474 490,800	22 111 184,300
1 03 00 000 00 0000 000	НАЛОГИ НА ТОВАРЫ (РАБОТЫ, УСЛУГИ), РЕАЛИЗУЕМЫЕ НА ТЕРРИТОРИИ РОССИЙСКОЙ ФЕДЕРАЦИИ	79 229,200	81 113,500	80 567,100
1 03 02 000 01 0000 110	Акцизы по подакцизным товарам (продукции), производимым на территории Российской Федерации	79 229,200	81 113,500	80 567,100
1 05 00 000 00 0000 000	НАЛОГИ НА СОВОКУПНЫЙ ДОХОД	1 431 460,200	1 443 985,800	1 576 245,300
1 05 01 000 00 0000 110	Налог, взимаемый в связи с применением упрощенной системы налогообложения	1 075 733,500	1 053 171,900	1 158 489,100
1 05 03 000 01 0000 110	Единый сельскохозяйственный налог	792,300	824,000	857,000
1 05 04 000 02 0000 110	Налог, взимаемый в связи с применением патентной системы налогообложения	354 934,400	389 989,900	416 899,200
1 06 00 000 00 0000 000	НАЛОГИ НА ИМУЩЕСТВО	3 633 285,500	3 791 050,500	3 958 209,600
1 06 01 000 00 0000 110	Налог на имущество физических лиц	1 250 550,200	1 398 113,900	1 555 071,600
1 06 06 000 00 0000 110	Земельный налог	2 382 735,300	2 392 936,600	2 403 138,000
1 08 00 000 00 0000 000	ГОСУДАРСТВЕННАЯ ПОШЛИНА	224 352,900	224 615,900	224 372,900

1	2	3	4	5
1 11 00 000 00 0000 000	ДОХОДЫ ОТ ИСПОЛЬЗОВАНИЯ ИМУЩЕСТВА, НАХОДЯЩЕГОСЯ В ГОСУДАРСТВЕННОЙ И МУНИЦИПАЛЬНОЙ СОБСТВЕННОСТИ	1 284 332,300	1 057 628,000	1 064 453,800
1 11 01 000 00 0000 120	Доходы в виде прибыли, приходящейся на доли в уставных (складочных) капиталах хозяйственных товариществ и обществ, или дивидендов по акциям, принадлежащим Российской Федерации, субъектам Российской Федерации или муниципальным образованиям	2 640,000	2 800,000	3 600,000
1 11 05 000 00 0000 120	Доходы, получаемые в виде арендной либо иной платы за передачу в возмездное пользование государственного и муниципального имущества (за исключением имущества бюджетных и автономных учреждений, а также имущества государственных и муниципальных унитарных предприятий, в том числе казенных)	1 089 373,600	887 746,400	895 434,100
1 11 05 300 00 0000 120	Плата по соглашениям об установлении сервитута в отношении земельных участков, находящихся в государственной или муниципальной собственности	3 072,200	2 852,200	2 685,600
1 11 07 000 00 0000 120	Платежи от государственных и муниципальных унитарных предприятий	4 624,500	4 760,000	4 851,500
1 11 09 000 00 0000 120	Прочие доходы от использования имущества и прав, находящихся в государственной и муниципальной собственности (за исключением имущества бюджетных и автономных учреждений, а также имущества государственных и муниципальных унитарных предприятий, в том числе казенных)	184 622,000	159 469,400	157 882,600
1 12 00 000 00 0000 000	ПЛАТЕЖИ ПРИ ПОЛЬЗОВАНИИ ПРИРОДНЫМИ РЕСУРСАМИ	27 254,300	10 589,300	10 667,700
1 13 00 000 00 0000 000	ДОХОДЫ ОТ ОКАЗАНИЯ ПЛАТНЫХ УСЛУГ И КОМПЕНСАЦИИ ЗАТРАТ ГОСУДАРСТВА	5 333 070,044	5 602 118,100	5 789 030,100
1 13 01 000 00 0000 130	Доходы от оказания платных услуг (работ)	1 415,400	2 215,400	2 215,400
1 13 02 000 00 0000 130	Доходы от компенсации затрат государства	5 331 654,644	5 599 902,700	5 786 814,700
1 14 00 000 00 0000 000	ДОХОДЫ ОТ ПРОДАЖИ МАТЕРИАЛЬНЫХ И НЕМАТЕРИАЛЬНЫХ АКТИВОВ	585 545,800	337 625,000	324 948,600
1 14 06 000 00 0000 430	Доходы от продажи земельных участков, находящихся в государственной и муниципальной собственности	189 360,800	200 388,700	200 388,700
1 14 06 300 00 0000 430	Плата за увеличение площади земельных участков, находящихся в частной собственности, в результате перераспределения таких земельных участков и земель (или) земельных участков, находящихся в государственной или муниципальной собственности	82 177,000	82 177,000	82 177,000
1 14 13 000 00 0000 000	Доходы от приватизации имущества, находящегося в государственной и муниципальной собственности	314 008,000	55 059,300	42 382,900
1 16 00 000 00 0000 000	ШТРАФЫ, САНКЦИИ, ВОЗМЕЩЕНИЕ УЩЕРБА	263 656,400	248 726,400	248 726,400
1 17 00 000 00 0000 000	ПРОЧИЕ НЕНАЛОГОВЫЕ ДОХОДЫ	96 434,800	96 434,800	96 434,800
1 17 05 000 00 0000 180	Прочие неналоговые доходы	96 434,800	96 434,800	96 434,800
2 00 00 000 00 0000 000	БЕЗВОЗМЕЗДНЫЕ ПОСТУПЛЕНИЯ	22 889 344,854	19 512 347,879	17 363 235,900
2 02 00 000 00 0000 000	БЕЗВОЗМЕЗДНЫЕ ПОСТУПЛЕНИЯ ОТ ДРУГИХ БЮДЖЕТОВ БЮДЖЕТНОЙ СИСТЕМЫ РОССИЙСКОЙ ФЕДЕРАЦИИ	21 945 507,004	19 512 347,879	17 363 235,900
2 02 10 000 00 0000 150	Дотации бюджетам бюджетной системы Российской Федерации	344 735,600	245 845,900	255 679,700

1	2	3	4	5
2 02 20 000 00 0000 150	Субсидии бюджетам бюджетной системы Российской Федерации (межбюджетные субсидии)	5 413 628,309	2 429 287,710	990 801,400
2 02 30 000 00 0000 150	Субвенции бюджетам бюджетной системы Российской Федерации	13 560 379,100	13 891 715,100	13 877 083,200
2 02 40 000 00 0000 150	Иные межбюджетные трансферты	2 626 763,995	2 945 499,169	2 239 671,600
2 07 00 000 00 0000 000	ПРОЧИЕ БЕЗВОЗМЕЗДНЫЕ ПОСТУПЛЕНИЯ	931 777,567	0,000	0,000
2 18 00 000 00 0000 000	ДОХОДЫ БЮДЖЕТОВ БЮДЖЕТНОЙ СИСТЕМЫ РОССИЙСКОЙ ФЕДЕРАЦИИ ОТ ВОЗВРАТА ОСТАТКОВ СУБСИДИЙ, СУБВЕНЦИЙ И ИНЫХ МЕЖБЮДЖЕТНЫХ ТРАНСФЕРТОВ, ИМЕЮЩИХ ЦЕЛЕВОЕ НАЗНАЧЕНИЕ, ПРОШЛЫХ ЛЕТ	12 060,283	0,000	0,000
	Всего	55 139 077,698	52 880 725,979	52 848 076,500

ПРИЛОЖЕНИЕ 2
к решению
Пермской городской Думы
от 27.08.2024 № 133

ПРИЛОЖЕНИЕ 2
к решению
Пермской городской Думы
от 19.12.2023 № 265

Распределение бюджетных ассигнований по целевым статьям (муниципальным программам и непрограммным направлениям деятельности), группам и подгруппам видов расходов, разделам, подразделам классификации расходов бюджетов на 2024 год и на плановый период 2025 и 2026 годов

тыс.руб.

Целевая статья	Вид расходов	Раздел	Подраздел	Наименование расходов	2024 год	2025 год	2026 год
1	2	3	4	5	6	7	8
010000000				Муниципальная программа «Общественное согласие»	266 503,946	209 230,100	212 251,700
011000000				Подпрограмма «Вовлечение граждан в решение вопросов местного значения»	255 584,524	198 621,400	201 643,000
011010000				Основное мероприятие «Формирование благоприятных условий для поддержки социально ориентированных некоммерческих организаций в реализации социальных проектов»	74 862,396	78 735,900	78 735,900
0110121330				Консультативная и информационно-методическая поддержка социально ориентированных некоммерческих организаций при реализации социальных проектов	3 665,800	3 365,800	3 365,800
0110121330	200			Закупка товаров, работ и услуг для обеспечения государственных (муниципальных) нужд	150,000	150,000	150,000
0110121330	240			Иные закупки товаров, работ и услуг для обеспечения государственных (муниципальных) нужд	150,000	150,000	150,000
0110121330	240	01	13	Другие общегосударственные вопросы	150,000	150,000	150,000
0110121330	600			Предоставление субсидий бюджетным, автономным учреждениям и иным некоммерческим организациям	3 515,800	3 215,800	3 215,800
0110121330	620			Субсидии автономным учреждениям	1 565,800	1 565,800	1 565,800
0110121330	620	07	07	Молодежная политика	1 010,000	1 010,000	1 010,000
0110121330	620	08	01	Культура	555,800	555,800	555,800

1	2	3	4	5	6	7	8
0110121330	630			Субсидии некоммерческим организациям (за исключением государственных (муниципальных) учреждений, государственных корпораций (компаний), публично-правовых компаний)	1 950,000	1 650,000	1 650,000
0110121330	630	01	13	Другие общегосударственные вопросы	1 950,000	1 650,000	1 650,000
0110123100				Проведение мероприятий в рамках реализации проектов инициативного бюджетирования в городе Перми	200,000	200,000	200,000
0110123100	800			Иные бюджетные ассигнования	200,000	200,000	200,000
0110123100	870			Резервные средства	200,000	200,000	200,000
0110123100	870	01	13	Другие общегосударственные вопросы	200,000	200,000	200,000
0110123180				Проведение мероприятий в рамках реализации инициативных проектов на территории города Перми	25 643,146	30 000,000	30 000,000
0110123180	200			Закупка товаров, работ и услуг для обеспечения государственных (муниципальных) нужд	25 643,146	30 000,000	30 000,000
0110123180	240			Иные закупки товаров, работ и услуг для обеспечения государственных (муниципальных) нужд	25 643,146	30 000,000	30 000,000
0110123180	240	01	13	Другие общегосударственные вопросы	25 643,146	30 000,000	30 000,000
0110171140				Субсидии советам ветеранов (пенсионеров) войны, труда, Вооруженных Сил и правоохранительных органов	12 789,400	12 789,400	12 789,400
0110171140	600			Предоставление субсидий бюджетным, автономным учреждениям и иным некоммерческим организациям	12 789,400	12 789,400	12 789,400
0110171140	630			Субсидии некоммерческим организациям (за исключением государственных (муниципальных) учреждений, государственных корпораций (компаний), публично-правовых компаний)	12 789,400	12 789,400	12 789,400
0110171140	630	01	13	Другие общегосударственные вопросы	12 789,400	12 789,400	12 789,400
0110171250				Субсидии некоммерческим организациям, общественным объединениям (за исключением политических партий) на реализацию социальных проектов	32 480,700	32 380,700	32 380,700
0110171250	600			Предоставление субсидий бюджетным, автономным учреждениям и иным некоммерческим организациям	32 480,700	32 380,700	32 380,700
0110171250	630			Субсидии некоммерческим организациям (за исключением государственных (муниципальных) учреждений, государственных корпораций (компаний), публично-правовых компаний)	32 480,700	32 380,700	32 380,700
0110171250	630	01	13	Другие общегосударственные вопросы	32 480,700	32 380,700	32 380,700
01101SP080				Софинансирование проектов инициативного бюджетирования	83,350	0,000	0,000
01101SP080	200			Закупка товаров, работ и услуг для обеспечения государственных (муниципальных) нужд	83,350	0,000	0,000
01101SP080	240			Иные закупки товаров, работ и услуг для обеспечения государственных (муниципальных) нужд	83,350	0,000	0,000
01101SP080	240	05	03	Благоустройство	83,350	0,000	0,000
0110200000				Основное мероприятие «Финансовая и информационно-методическая поддержка ТОС с целью совершенствования форм участия населения в решении вопросов местного значения»	44 197,700	44 197,700	44 197,700
0110271130				Субсидии на осуществление деятельности территориальных общественных самоуправлений	44 197,700	44 197,700	44 197,700
0110271130	600			Предоставление субсидий бюджетным, автономным учреждениям и иным некоммерческим организациям	44 197,700	44 197,700	44 197,700
0110271130	630			Субсидии некоммерческим организациям (за исключением государственных (муниципальных) учреждений, государственных корпораций (компаний), публично-правовых компаний)	44 197,700	44 197,700	44 197,700

1	2	3	4	5	6	7	8
0110271130	630	01	13	Другие общегосударственные вопросы	44 197,700	44 197,700	44 197,700
0110300000				Основное мероприятие «Развитие инфраструктуры поддержки социально ориентированных некоммерческих организаций»	48 719,928	44 477,300	46 000,800
0110321310				Содержание имущества и обеспечение деятельности общественных центров	48 719,928	44 477,300	46 000,800
0110321310	200			Закупка товаров, работ и услуг для обеспечения государственных (муниципальных) нужд	47 936,028	43 708,700	45 247,400
0110321310	240			Иные закупки товаров, работ и услуг для обеспечения государственных (муниципальных) нужд	47 936,028	43 708,700	45 247,400
0110321310	240	01	13	Другие общегосударственные вопросы	47 936,028	43 708,700	45 247,400
0110321310	800			Иные бюджетные ассигнования	783,900	768,600	753,400
0110321310	850			Уплата налогов, сборов и иных платежей	783,900	768,600	753,400
0110321310	850	01	13	Другие общегосударственные вопросы	783,900	768,600	753,400
0110400000				Основное мероприятие «Капитальные вложения в объекты недвижимого имущества муниципальной собственности в сфере общественного согласия»	87 804,500	31 210,500	32 708,600
0110441040				Строительство нежилого здания под размещение общественного центра по адресу: г. Пермь, Кировский район, ул. Батумская	28 242,400	0,000	0,000
0110441040	400			Капитальные вложения в объекты государственной (муниципальной) собственности	28 242,400	0,000	0,000
0110441040	410			Бюджетные инвестиции	28 242,400	0,000	0,000
0110441040	410	01	13	Другие общегосударственные вопросы	28 242,400	0,000	0,000
0110441720				Строительство нежилого здания под размещение общественного центра по адресу: г. Пермь, Свердловский район, ул. Бродовское кольцо (микрорайон Новобродовский)	29 781,100	0,000	0,000
0110441720	400			Капитальные вложения в объекты государственной (муниципальной) собственности	29 781,100	0,000	0,000
0110441720	410			Бюджетные инвестиции	29 781,100	0,000	0,000
0110441720	410	01	13	Другие общегосударственные вопросы	29 781,100	0,000	0,000
0110441730				Строительство нежилого здания под размещение общественного центра по адресу: г. Пермь, Ленинский район, ул. Борцов Революции, 153а	29 781,000	0,000	0,000
0110441730	400			Капитальные вложения в объекты государственной (муниципальной) собственности	29 781,000	0,000	0,000
0110441730	410			Бюджетные инвестиции	29 781,000	0,000	0,000
0110441730	410	01	13	Другие общегосударственные вопросы	29 781,000	0,000	0,000
0110441740				Строительство нежилого здания под размещение общественного центра по адресу: г. Пермь, Свердловский район, ул. Промысловая (пос. Голый Мыс)	0,000	31 210,500	0,000
0110441740	400			Капитальные вложения в объекты государственной (муниципальной) собственности	0,000	31 210,500	0,000
0110441740	410			Бюджетные инвестиции	0,000	31 210,500	0,000
0110441740	410	01	13	Другие общегосударственные вопросы	0,000	31 210,500	0,000
0110441750				Строительство нежилого здания под размещение общественного центра по адресу: г. Пермь, Орджоникидзевский район, ул. Кубанская (микрорайон Январский)	0,000	0,000	32 708,600
0110441750	400			Капитальные вложения в объекты государственной (муниципальной) собственности	0,000	0,000	32 708,600
0110441750	410			Бюджетные инвестиции	0,000	0,000	32 708,600
0110441750	410	01	13	Другие общегосударственные вопросы	0,000	0,000	32 708,600
0120000000				Подпрограмма «Повышение уровня межэтнического и межконфессионального взаимопонимания»	10 919,422	10 608,700	10 608,700

1	2	3	4	5	6	7	8
0120100000				Основное мероприятие «Мероприятия, направленные на повышение уровня межэтнического и межконфессионального взаимопонимания в городе Перми»	10 919,422	10 608,700	10 608,700
0120122220				Совершенствование системы информирования населения о деятельности национально-культурных и религиозных общественных объединений на территории города Перми	840,000	940,000	940,000
0120122220	600			Предоставление субсидий бюджетным, автономным учреждениям и иным некоммерческим организациям	840,000	940,000	940,000
0120122220	630			Субсидии некоммерческим организациям (за исключением государственных (муниципальных) учреждений, государственных корпораций (компаний), публично-правовых компаний)	840,000	940,000	940,000
0120122220	630	01	13	Другие общегосударственные вопросы	840,000	940,000	940,000
0120123520				Содействие в реализации культурно-просветительских общественных инициатив религиозных организаций и объединений, направленных на сохранение гармоничной конфессиональной ситуации в городе Перми	2 827,700	2 573,700	2 573,700
0120123520	600			Предоставление субсидий бюджетным, автономным учреждениям и иным некоммерческим организациям	2 827,700	2 573,700	2 573,700
0120123520	620			Субсидии автономным учреждениям	740,000	740,000	740,000
0120123520	620	08	01	Культура	740,000	740,000	740,000
0120123520	630			Субсидии некоммерческим организациям (за исключением государственных (муниципальных) учреждений, государственных корпораций (компаний), публично-правовых компаний)	2 087,700	1 833,700	1 833,700
0120123520	630	01	13	Другие общегосударственные вопросы	2 087,700	1 833,700	1 833,700
0120123530				Содействие в реализации мероприятий, направленных на гармонизацию межнациональных отношений, сохранение этнического многообразия народов России, проживающих в городе Перми	7 251,722	7 095,000	7 095,000
0120123530	200			Закупка товаров, работ и услуг для обеспечения государственных (муниципальных) нужд	250,000	250,000	250,000
0120123530	240			Иные закупки товаров, работ и услуг для обеспечения государственных (муниципальных) нужд	250,000	250,000	250,000
0120123530	240	08	01	Культура	250,000	250,000	250,000
0120123530	600			Предоставление субсидий бюджетным, автономным учреждениям и иным некоммерческим организациям	7 001,722	6 845,000	6 845,000
0120123530	610			Субсидии бюджетным учреждениям	543,000	543,000	543,000
0120123530	610	07	09	Другие вопросы в области образования	200,000	200,000	200,000
0120123530	610	08	01	Культура	343,000	343,000	343,000
0120123530	620			Субсидии автономным учреждениям	3 150,000	3 150,000	3 150,000
0120123530	620	07	07	Молодежная политика	2 350,000	2 350,000	2 350,000
0120123530	620	08	01	Культура	800,000	800,000	800,000
0120123530	630			Субсидии некоммерческим организациям (за исключением государственных (муниципальных) учреждений, государственных корпораций (компаний), публично-правовых компаний)	3 308,722	3 152,000	3 152,000
0120123530	630	01	13	Другие общегосударственные вопросы	3 308,722	3 152,000	3 152,000
0200000000				Муниципальная программа «Безопасный город»	316 098,643	481 975,003	267 678,403
0210000000				Подпрограмма «Содействие в снижении уровня преступности на территории города Перми»	15 468,500	15 468,500	15 468,500
0210100000				Основное мероприятие «Создание условий для деятельности добровольных формирований населения по охране общественного порядка»	5 857,300	5 857,300	5 857,300

1	2	3	4	5	6	7	8
02101СП020				Выплата материального стимулирования народным дружинникам за участие в охране общественного порядка	5 857,300	5 857,300	5 857,300
02101СП020	600			Предоставление субсидий бюджетным, автономным учреждениям и иным некоммерческим организациям	5 857,300	5 857,300	5 857,300
02101СП020	630			Субсидии некоммерческим организациям (за исключением государственных (муниципальных) учреждений, государственных корпораций (компаний), публично-правовых компаний)	5 857,300	5 857,300	5 857,300
02101СП020	630	03	14	Другие вопросы в области национальной безопасности и правоохранительной деятельности	5 857,300	5 857,300	5 857,300
0210200000				Основное мероприятие «Организация информационно-пропагандистских мероприятий по разъяснению сущности терроризма и экстремизма и их общественной опасности»	100,000	100,000	100,000
0210223550				Изготовление пособий по профилактике терроризма и экстремизма	100,000	100,000	100,000
0210223550	200			Закупка товаров, работ и услуг для обеспечения государственных (муниципальных) нужд	100,000	100,000	100,000
0210223550	240			Иные закупки товаров, работ и услуг для обеспечения государственных (муниципальных) нужд	100,000	100,000	100,000
0210223550	240	03	14	Другие вопросы в области национальной безопасности и правоохранительной деятельности	100,000	100,000	100,000
0210300000				Основное мероприятие «Профилактика потребления психоактивных веществ»	9 511,200	9 511,200	9 511,200
0210321090				Мероприятия, направленные на первичную профилактику потребления психоактивных веществ	9 511,200	9 511,200	9 511,200
0210321090	600			Предоставление субсидий бюджетным, автономным учреждениям и иным некоммерческим организациям	9 511,200	9 511,200	9 511,200
0210321090	610			Субсидии бюджетным учреждениям	1 631,000	1 631,000	1 631,000
0210321090	610	07	09	Другие вопросы в области образования	1 631,000	1 631,000	1 631,000
0210321090	620			Субсидии автономным учреждениям	7 880,200	7 880,200	7 880,200
0210321090	620	07	07	Молодежная политика	5 498,700	5 498,700	5 498,700
0210321090	620	07	09	Другие вопросы в области образования	2 381,500	2 381,500	2 381,500
0220000000				<i>Подпрограмма «Предупреждение и ликвидация чрезвычайных ситуаций природного и техногенного характера, совершенствование гражданской обороны на территории города Перми»</i>	<i>259 884,829</i>	<i>437 564,503</i>	<i>227 911,703</i>
0220100000				Основное мероприятие «Создание условий для решения задач гражданской обороны, участия в предупреждении и ликвидации последствий чрезвычайных ситуаций на территории города Перми»	121 542,723	122 375,603	122 375,603
0220100590				Обеспечение деятельности (оказание услуг, выполнение работ) муниципальных учреждений (организаций)	107 830,713	114 292,703	114 292,703
0220100590	100			Расходы на выплаты персоналу в целях обеспечения выполнения функций государственными (муниципальными) органами, казенными учреждениями, органами управления государственными внебюджетными фондами	97 057,413	103 519,403	103 519,403
0220100590	110			Расходы на выплаты персоналу казенных учреждений	97 057,413	103 519,403	103 519,403
0220100590	110	03	09	Гражданская оборона	53 824,913	57 138,203	57 138,203
0220100590	110	03	10	Защита населения и территории от чрезвычайных ситуаций природного и техногенного характера, пожарная безопасность	43 232,500	46 381,200	46 381,200
0220100590	200			Закупка товаров, работ и услуг для обеспечения государственных (муниципальных) нужд	10 614,300	10 617,400	10 619,400

1	2	3	4	5	6	7	8
0220100590	240			Иные закупки товаров, работ и услуг для обеспечения государственных (муниципальных) нужд	10 614,300	10 617,400	10 619,400
0220100590	240	03	09	Гражданская оборона	6 799,500	6 799,500	6 799,500
0220100590	240	03	10	Защита населения и территории от чрезвычайных ситуаций природного и техногенного характера, пожарная безопасность	3 814,800	3 817,900	3 819,900
0220100590	800			Иные бюджетные ассигнования	159,000	155,900	153,900
0220100590	850			Уплата налогов, сборов и иных платежей	159,000	155,900	153,900
0220100590	850	03	09	Гражданская оборона	33,200	33,200	33,200
0220100590	850	03	10	Защита населения и территории от чрезвычайных ситуаций природного и техногенного характера, пожарная безопасность	125,800	122,700	120,700
0220121100				Организация и осуществление мероприятий по гражданской обороне, защите населения и территории города Перми от чрезвычайных ситуаций природного и техногенного характера	2 910,000	2 910,000	2 910,000
0220121100	200			Закупка товаров, работ и услуг для обеспечения государственных (муниципальных) нужд	2 910,000	2 910,000	2 910,000
0220121100	240			Иные закупки товаров, работ и услуг для обеспечения государственных (муниципальных) нужд	2 910,000	2 910,000	2 910,000
0220121100	240	03	09	Гражданская оборона	2 910,000	2 910,000	2 910,000
0220121280				Создание и содержание в целях гражданской обороны запасов материально-технических, продовольственных и иных средств	10 802,010	5 172,900	5 172,900
0220121280	200			Закупка товаров, работ и услуг для обеспечения государственных (муниципальных) нужд	10 802,010	5 172,900	5 172,900
0220121280	240			Иные закупки товаров, работ и услуг для обеспечения государственных (муниципальных) нужд	10 802,010	5 172,900	5 172,900
0220121280	240	03	09	Гражданская оборона	10 802,010	5 172,900	5 172,900
0220200000				Основное мероприятие «Организация противооползневых мероприятий»	35 549,000	0,000	0,000
0220241030				Строительство противооползневого сооружения в районе жилых домов по ул. КИМ, 5, 7, ул. Ивановской, 19 и ул. Чехова, 2, 4, 6, 8, 10	35 549,000	0,000	0,000
0220241030	400			Капитальные вложения в объекты государственной (муниципальной) собственности	35 549,000	0,000	0,000
0220241030	410			Бюджетные инвестиции	35 549,000	0,000	0,000
0220241030	410	03	10	Защита населения и территории от чрезвычайных ситуаций природного и техногенного характера, пожарная безопасность	35 549,000	0,000	0,000
0220300000				Основное мероприятие «Содержание и организация деятельности аварийно-спасательных служб и обеспечение безопасности людей на водных объектах»	102 793,106	105 536,100	105 536,100
0220300590				Обеспечение деятельности (оказание услуг, выполнение работ) муниципальных учреждений (организаций)	92 856,606	94 335,500	94 335,500
0220300590	100			Расходы на выплаты персоналу в целях обеспечения выполнения функций государственными (муниципальными) органами, казенными учреждениями, органами управления государственными внебюджетными фондами	77 793,300	82 987,800	82 987,800
0220300590	110			Расходы на выплаты персоналу казенных учреждений	77 793,300	82 987,800	82 987,800
0220300590	110	03	10	Защита населения и территории от чрезвычайных ситуаций природного и техногенного характера, пожарная безопасность	77 793,300	82 987,800	82 987,800
0220300590	200			Закупка товаров, работ и услуг для обеспечения государственных (муниципальных) нужд	13 810,081	10 859,300	10 865,100

1	2	3	4	5	6	7	8
0220300590	240			Иные закупки товаров, работ и услуг для обеспечения государственных (муниципальных) нужд	13 810,081	10 859,300	10 865,100
0220300590	240	03	10	Защита населения и территории от чрезвычайных ситуаций природного и техногенного характера, пожарная безопасность	13 810,081	10 859,300	10 865,100
0220300590	800			Иные бюджетные ассигнования	1 253,225	488,400	482,600
0220300590	850			Уплата налогов, сборов и иных платежей	1 253,225	488,400	482,600
0220300590	850	03	10	Защита населения и территории от чрезвычайных ситуаций природного и техногенного характера, пожарная безопасность	1 253,225	488,400	482,600
0220321000				Содержание спасательных постов в местах массового отдыха у воды	9 936,500	11 200,600	11 200,600
0220321000	100			Расходы на выплаты персоналу в целях обеспечения выполнения функций государственными (муниципальными) органами, казенными учреждениями, органами управления государственными внебюджетными фондами	8 876,900	10 141,000	10 141,000
0220321000	110			Расходы на выплаты персоналу казенных учреждений	8 876,900	10 141,000	10 141,000
0220321000	110	03	10	Защита населения и территории от чрезвычайных ситуаций природного и техногенного характера, пожарная безопасность	8 876,900	10 141,000	10 141,000
0220321000	200			Закупка товаров, работ и услуг для обеспечения государственных (муниципальных) нужд	1 059,600	1 059,600	1 059,600
0220321000	240			Иные закупки товаров, работ и услуг для обеспечения государственных (муниципальных) нужд	1 059,600	1 059,600	1 059,600
0220321000	240	03	10	Защита населения и территории от чрезвычайных ситуаций природного и техногенного характера, пожарная безопасность	1 059,600	1 059,600	1 059,600
0220400000				Основное мероприятие «Капитальные вложения в объекты недвижимого имущества муниципальной собственности в области аварийно-спасательных работ»	0,000	209 652,800	0,000
0220443730				Реконструкция здания по ул. Ижевской, 25 (литер А, А1)	0,000	209 652,800	0,000
0220443730	400			Капитальные вложения в объекты государственной (муниципальной) собственности	0,000	209 652,800	0,000
0220443730	410			Бюджетные инвестиции	0,000	209 652,800	0,000
0220443730	410	03	10	Защита населения и территории от чрезвычайных ситуаций природного и техногенного характера, пожарная безопасность	0,000	209 652,800	0,000
0230000000				Подпрограмма «Обеспечение первичных мер пожарной безопасности, отнесенных к полномочиям органов местного самоуправления»	40 745,314	28 942,000	24 298,200
0230100000				Основное мероприятие «Обеспечение первичных мер пожарной безопасности»	16 623,582	10 496,800	5 767,200
0230121110				Мероприятия, направленные на информирование населения о мерах пожарной безопасности	1 569,100	1 249,100	1 249,100
0230121110	200			Закупка товаров, работ и услуг для обеспечения государственных (муниципальных) нужд	1 569,100	1 249,100	1 249,100
0230121110	240			Иные закупки товаров, работ и услуг для обеспечения государственных (муниципальных) нужд	1 569,100	1 249,100	1 249,100
0230121110	240	03	10	Защита населения и территории от чрезвычайных ситуаций природного и техногенного характера, пожарная безопасность	1 569,100	1 249,100	1 249,100
0230121120				Мероприятия по приведению в нормативное состояние, содержанию источников противопожарного водоснабжения (пожарных водоемов, резервуаров, емкостей) и пирсов	14 530,182	8 723,400	3 993,800

1	2	3	4	5	6	7	8
0230121120	200			Закупка товаров, работ и услуг для обеспечения государственных (муниципальных) нужд	13 641,582	7 834,800	3 105,200
0230121120	240			Иные закупки товаров, работ и услуг для обеспечения государственных (муниципальных) нужд	13 641,582	7 834,800	3 105,200
0230121120	240	03	10	Защита населения и территории от чрезвычайных ситуаций природного и техногенного характера, пожарная безопасность	13 641,582	7 834,800	3 105,200
0230121120	800			Иные бюджетные ассигнования	888,600	888,600	888,600
0230121120	850			Уплата налогов, сборов и иных платежей	888,600	888,600	888,600
0230121120	850	03	10	Защита населения и территории от чрезвычайных ситуаций природного и техногенного характера, пожарная безопасность	888,600	888,600	888,600
0230172290				Субсидии общественным объединениям пожарной охраны на материальное стимулирование деятельности добровольных пожарных, действующих на территории города Перми	524,300	524,300	524,300
0230172290	600			Предоставление субсидий бюджетным, автономным учреждениям и иным некоммерческим организациям	524,300	524,300	524,300
0230172290	630			Субсидии некоммерческим организациям (за исключением государственных (муниципальных) учреждений, государственных корпораций (компаний), публично-правовых компаний)	524,300	524,300	524,300
0230172290	630	03	10	Защита населения и территории от чрезвычайных ситуаций природного и техногенного характера, пожарная безопасность	524,300	524,300	524,300
0230200000				Основное мероприятие «Капитальные вложения в объекты недвижимого имущества муниципальной собственности в области пожарной безопасности»	24 121,732	18 445,200	18 531,000
0230241630				Строительство пожарного резервуара в микрорайоне Социалистический Орджоникидзевского района города Перми	0,000	668,100	8 231,500
0230241630	400			Капитальные вложения в объекты государственной (муниципальной) собственности	0,000	668,100	8 231,500
0230241630	410			Бюджетные инвестиции	0,000	668,100	8 231,500
0230241630	410	03	10	Защита населения и территории от чрезвычайных ситуаций природного и техногенного характера, пожарная безопасность	0,000	668,100	8 231,500
0230241650				Строительство пожарного резервуара в микрорайоне Новобродовский Свердловского района города Перми	0,000	668,100	8 231,500
0230241650	400			Капитальные вложения в объекты государственной (муниципальной) собственности	0,000	668,100	8 231,500
0230241650	410			Бюджетные инвестиции	0,000	668,100	8 231,500
0230241650	410	03	10	Защита населения и территории от чрезвычайных ситуаций природного и техногенного характера, пожарная безопасность	0,000	668,100	8 231,500
0230243170				Строительство пожарного водоема в микрорайоне Бахаревка на пересечении ул. 1-й Бахаревской и ул. Пристанционной Свердловского района города Перми	0,000	9 209,300	0,000
0230243170	400			Капитальные вложения в объекты государственной (муниципальной) собственности	0,000	9 209,300	0,000
0230243170	410			Бюджетные инвестиции	0,000	9 209,300	0,000
0230243170	410	03	10	Защита населения и территории от чрезвычайных ситуаций природного и техногенного характера, пожарная безопасность	0,000	9 209,300	0,000
0230243180				Строительство пожарного резервуара в микрорайоне Нижняя Курья по ул. Борцов Революции Ленинского района города Перми	640,500	7 899,700	0,000

1	2	3	4	5	6	7	8
0230243180	400			Капитальные вложения в объекты государственной (муниципальной) собственности	640,500	7 899,700	0,000
0230243180	410			Бюджетные инвестиции	640,500	7 899,700	0,000
0230243180	410	03	10	Защита населения и территории от чрезвычайных ситуаций природного и техногенного характера, пожарная безопасность	640,500	7 899,700	0,000
0230243190				Строительство пожарного резервуара в микрорайоне Центральная усадьба по ул. Бобруйской Мотовилихинского района города Перми	7 887,985	0,000	0,000
0230243190	400			Капитальные вложения в объекты государственной (муниципальной) собственности	7 887,985	0,000	0,000
0230243190	410			Бюджетные инвестиции	7 887,985	0,000	0,000
0230243190	410	03	10	Защита населения и территории от чрезвычайных ситуаций природного и техногенного характера, пожарная безопасность	7 887,985	0,000	0,000
0230243210				Строительство пожарного резервуара в д. Ласьвинские хутора Кировского района города Перми	7 704,762	0,000	0,000
0230243210	400			Капитальные вложения в объекты государственной (муниципальной) собственности	7 704,762	0,000	0,000
0230243210	410			Бюджетные инвестиции	7 704,762	0,000	0,000
0230243210	410	03	10	Защита населения и территории от чрезвычайных ситуаций природного и техногенного характера, пожарная безопасность	7 704,762	0,000	0,000
0230243600				Строительство пожарного резервуара в микрорайоне Чапаевский Орджоникидзевского района города Перми	7 888,485	0,000	0,000
0230243600	400			Капитальные вложения в объекты государственной (муниципальной) собственности	7 888,485	0,000	0,000
0230243600	410			Бюджетные инвестиции	7 888,485	0,000	0,000
0230243600	410	03	10	Защита населения и территории от чрезвычайных ситуаций природного и техногенного характера, пожарная безопасность	7 888,485	0,000	0,000
0230243610				Строительство пожарного резервуара в микрорайоне Липовая гора по ул. 4-й Липогорской Свердловского района города Перми	0,000	0,000	675,800
0230243610	400			Капитальные вложения в объекты государственной (муниципальной) собственности	0,000	0,000	675,800
0230243610	410			Бюджетные инвестиции	0,000	0,000	675,800
0230243610	410	03	10	Защита населения и территории от чрезвычайных ситуаций природного и техногенного характера, пожарная безопасность	0,000	0,000	675,800
0230243620				Строительство пожарного резервуара в микрорайоне Вышка-2 по ул. Омской Мотовилихинского района города Перми	0,000	0,000	696,100
0230243620	400			Капитальные вложения в объекты государственной (муниципальной) собственности	0,000	0,000	696,100
0230243620	410			Бюджетные инвестиции	0,000	0,000	696,100
0230243620	410	03	10	Защита населения и территории от чрезвычайных ситуаций природного и техногенного характера, пожарная безопасность	0,000	0,000	696,100
0230243630				Строительство пожарного резервуара в микрорайоне Химики Орджоникидзевского района города Перми	0,000	0,000	696,100
0230243630	400			Капитальные вложения в объекты государственной (муниципальной) собственности	0,000	0,000	696,100
0230243630	410			Бюджетные инвестиции	0,000	0,000	696,100

1	2	3	4	5	6	7	8
0230243630	410	03	10	Защита населения и территории от чрезвычайных ситуаций природного и техногенного характера, пожарная безопасность	0,000	0,000	696,100
0300000000				Муниципальная программа «Культура города Перми»	2 025 637,509	1 817 379,796	1 825 359,796
0310000000				Подпрограмма «Городские культурно-зрелищные мероприятия»	228 566,156	197 497,396	206 103,896
0310100000				Основное мероприятие «Проведение мероприятий в области культуры»	228 566,156	197 497,396	206 103,896
0310100590				Обеспечение деятельности (оказание услуг, выполнение работ) муниципальных учреждений (организаций)	97 585,403	96 752,100	96 752,100
0310100590	600			Предоставление субсидий бюджетным, автономным учреждениям и иным некоммерческим организациям	97 585,403	96 752,100	96 752,100
0310100590	610			Субсидии бюджетным учреждениям	87 145,300	87 145,300	87 145,300
0310100590	610	08	01	Культура	87 145,300	87 145,300	87 145,300
0310100590	620			Субсидии автономным учреждениям	10 440,103	9 606,800	9 606,800
0310100590	620	08	01	Культура	10 440,103	9 606,800	9 606,800
0310121980				Городские культурно-зрелищные мероприятия, культурно-зрелищные мероприятия по месту жительства	114 058,453	84 088,096	86 188,096
0310121980	200			Закупка товаров, работ и услуг для обеспечения государственных (муниципальных) нужд	9 580,077	9 253,300	11 353,300
0310121980	240			Иные закупки товаров, работ и услуг для обеспечения государственных (муниципальных) нужд	9 580,077	9 253,300	11 353,300
0310121980	240	08	01	Культура	9 580,077	9 253,300	11 353,300
0310121980	300			Социальное обеспечение и иные выплаты населению	804,600	804,600	804,600
0310121980	350			Премии и гранты	804,600	804,600	804,600
0310121980	350	08	01	Культура	804,600	804,600	804,600
0310121980	600			Предоставление субсидий бюджетным, автономным учреждениям и иным некоммерческим организациям	103 673,776	74 030,196	74 030,196
0310121980	610			Субсидии бюджетным учреждениям	80 499,528	47 626,100	47 626,100
0310121980	610	08	01	Культура	80 499,528	47 626,100	47 626,100
0310121980	620			Субсидии автономным учреждениям	23 174,248	26 404,096	26 404,096
0310121980	620	08	01	Культура	23 174,248	26 404,096	26 404,096
031012K030				Организация и проведение мероприятий в сфере культуры на территории Пермского края	16 922,300	16 657,200	23 163,700
031012K030	600			Предоставление субсидий бюджетным, автономным учреждениям и иным некоммерческим организациям	16 922,300	16 657,200	23 163,700
031012K030	610			Субсидии бюджетным учреждениям	16 922,300	16 657,200	23 163,700
031012K030	610	08	01	Культура	16 922,300	16 657,200	23 163,700
0320000000				Подпрограмма «Создание условий для творческой и профессиональной самореализации населения»	850 138,000	850 138,000	850 131,500
0320100000				Основное мероприятие «Проведение (организация проведения) мероприятий досуговой и культурно-просветительской направленности»	850 138,000	850 138,000	850 131,500
0320100590				Обеспечение деятельности (оказание услуг, выполнение работ) муниципальных учреждений (организаций)	583 818,600	583 818,600	583 818,600
0320100590	600			Предоставление субсидий бюджетным, автономным учреждениям и иным некоммерческим организациям	583 818,600	583 818,600	583 818,600
0320100590	610			Субсидии бюджетным учреждениям	96 737,400	96 737,400	96 737,400
0320100590	610	08	01	Культура	96 737,400	96 737,400	96 737,400
0320100590	620			Субсидии автономным учреждениям	487 081,200	487 081,200	487 081,200
0320100590	620	08	01	Культура	487 081,200	487 081,200	487 081,200

1	2	3	4	5	6	7	8
0320100870				Целевая субсидия на создание концертных и театральных постановок, организация и обеспечение участия в творческих проектах	15 300,000	15 300,000	15 293,500
0320100870	600			Предоставление субсидий бюджетным, автономным учреждениям и иным некоммерческим организациям	15 300,000	15 300,000	15 293,500
0320100870	610			Субсидии бюджетным учреждениям	2 900,000	2 900,000	2 893,500
0320100870	610	08	01	Культура	2 900,000	2 900,000	2 893,500
0320100870	620			Субсидии автономным учреждениям	12 400,000	12 400,000	12 400,000
0320100870	620	08	01	Культура	12 400,000	12 400,000	12 400,000
0320123620				Оказание услуг библиотечного обслуживания	251 019,400	251 019,400	251 019,400
0320123620	600			Предоставление субсидий бюджетным, автономным учреждениям и иным некоммерческим организациям	251 019,400	251 019,400	251 019,400
0320123620	610			Субсидии бюджетным учреждениям	251 019,400	251 019,400	251 019,400
0320123620	610	08	01	Культура	251 019,400	251 019,400	251 019,400
0330000000				<i>Подпрограмма «Обеспечение качественно нового уровня развития инфраструктуры»</i>	227 837,325	148 258,500	148 258,500
0330100000				Основное мероприятие «Приведение имущественных комплексов в соответствие с требованиями действующего законодательства»	227 837,325	148 258,500	148 258,500
0330100750				Целевая субсидия по сохранению историко-культурного наследия	5 552,025	2 317,000	2 317,000
0330100750	600			Предоставление субсидий бюджетным, автономным учреждениям и иным некоммерческим организациям	5 552,025	2 317,000	2 317,000
0330100750	620			Субсидии автономным учреждениям	5 552,025	2 317,000	2 317,000
0330100750	620	08	01	Культура	5 552,025	2 317,000	2 317,000
0330101070				Взносы на капитальный ремонт общего имущества в многоквартирных домах	1 604,100	1 668,500	1 668,500
0330101070	600			Предоставление субсидий бюджетным, автономным учреждениям и иным некоммерческим организациям	1 604,100	1 668,500	1 668,500
0330101070	610			Субсидии бюджетным учреждениям	978,200	1 017,500	1 017,500
0330101070	610	08	01	Культура	978,200	1 017,500	1 017,500
0330101070	620			Субсидии автономным учреждениям	625,900	651,000	651,000
0330101070	620	07	03	Дополнительное образование детей	372,200	387,100	387,100
0330101070	620	08	01	Культура	253,700	263,900	263,900
0330123560				Выполнение предписаний надзорных органов, приведение в нормативное состояние и улучшение материально-технического обеспечения	177 681,200	144 273,000	144 273,000
0330123560	600			Предоставление субсидий бюджетным, автономным учреждениям и иным некоммерческим организациям	177 681,200	144 273,000	144 273,000
0330123560	610			Субсидии бюджетным учреждениям	39 872,400	45 540,100	30 892,200
0330123560	610	08	01	Культура	39 872,400	45 540,100	30 892,200
0330123560	620			Субсидии автономным учреждениям	137 808,800	98 732,900	113 380,800
0330123560	620	07	03	Дополнительное образование детей	66 259,100	28 177,700	2 092,800
0330123560	620	08	01	Культура	71 549,700	70 555,200	111 288,000
03301SK180				Разработка научно-проектной документации на проведение капитального ремонта и приспособление для современного использования объектов культурного наследия, находящихся в г. Перми	43 000,000	0,000	0,000
03301SK180	600			Предоставление субсидий бюджетным, автономным учреждениям и иным некоммерческим организациям	43 000,000	0,000	0,000
03301SK180	620			Субсидии автономным учреждениям	43 000,000	0,000	0,000
03301SK180	620	08	01	Культура	43 000,000	0,000	0,000

1	2	3	4	5	6	7	8
0340000000				Подпрограмма «Одаренные дети города Перми»	704 707,028	607 096,900	606 476,900
0340100000				Основное мероприятие «Реализация дополнительных общеразвивающих и предпрофессиональных программ в области искусств»	704 707,028	607 096,900	606 476,900
0340100590				Обеспечение деятельности (оказание услуг, выполнение работ) муниципальных учреждений (организаций)	574 622,800	581 745,100	581 745,100
0340100590	600			Предоставление субсидий бюджетным, автономным учреждениям и иным некоммерческим организациям	574 622,800	581 745,100	581 745,100
0340100590	620			Субсидии автономным учреждениям	574 622,800	581 745,100	581 745,100
0340100590	620	07	03	Дополнительное образование детей	574 622,800	581 745,100	581 745,100
0340100680				Популяризация художественного образования среди жителей	2 316,000	2 316,000	2 316,000
0340100680	200			Закупка товаров, работ и услуг для обеспечения государственных (муниципальных) нужд	5,000	5,000	5,000
0340100680	240			Иные закупки товаров, работ и услуг для обеспечения государственных (муниципальных) нужд	5,000	5,000	5,000
0340100680	240	07	09	Другие вопросы в области образования	5,000	5,000	5,000
0340100680	300			Социальное обеспечение и иные выплаты населению	220,000	220,000	220,000
0340100680	350			Премии и гранты	220,000	220,000	220,000
0340100680	350	07	09	Другие вопросы в области образования	220,000	220,000	220,000
0340100680	600			Предоставление субсидий бюджетным, автономным учреждениям и иным некоммерческим организациям	2 091,000	2 091,000	2 091,000
0340100680	620			Субсидии автономным учреждениям	2 091,000	2 091,000	2 091,000
0340100680	620	07	09	Другие вопросы в области образования	2 091,000	2 091,000	2 091,000
0340101060				Целевая субсидия на повышение фонда оплаты труда	64 382,400	0,000	0,000
0340101060	600			Предоставление субсидий бюджетным, автономным учреждениям и иным некоммерческим организациям	64 382,400	0,000	0,000
0340101060	620			Субсидии автономным учреждениям	64 382,400	0,000	0,000
0340101060	620	07	03	Дополнительное образование детей	64 382,400	0,000	0,000
0340122140				Обновление материальной базы учреждений дополнительного образования в сфере культуры	2 560,000	2 560,000	2 560,000
0340122140	600			Предоставление субсидий бюджетным, автономным учреждениям и иным некоммерческим организациям	2 560,000	2 560,000	2 560,000
0340122140	620			Субсидии автономным учреждениям	2 560,000	2 560,000	2 560,000
0340122140	620	07	03	Дополнительное образование детей	2 560,000	2 560,000	2 560,000
0340123730				Обеспечение функционирования школы креативных индустрий	40 269,028	0,000	0,000
0340123730	600			Предоставление субсидий бюджетным, автономным учреждениям и иным некоммерческим организациям	40 269,028	0,000	0,000
0340123730	620			Субсидии автономным учреждениям	40 269,028	0,000	0,000
0340123730	620	07	03	Дополнительное образование детей	40 269,028	0,000	0,000
0340182020				Предоставление мер социальной поддержки руководителям и педагогическим работникам образовательных учреждений	20 076,800	19 995,800	19 375,800
0340182020	600			Предоставление субсидий бюджетным, автономным учреждениям и иным некоммерческим организациям	20 076,800	19 995,800	19 375,800
0340182020	620			Субсидии автономным учреждениям	20 076,800	19 995,800	19 375,800
0340182020	620	07	03	Дополнительное образование детей	19 826,800	19 795,800	19 175,800
0340182020	620	10	03	Социальное обеспечение населения	250,000	200,000	200,000
0340182030				Стипендии одаренным детям, обучающимся в образовательных организациях дополнительного образования в сфере культуры	480,000	480,000	480,000

1	2	3	4	5	6	7	8
0340182030	300			Социальное обеспечение и иные выплаты населению	480,000	480,000	480,000
0340182030	340			Стипендии	480,000	480,000	480,000
0340182030	340	07	09	Другие вопросы в области образования	480,000	480,000	480,000
0350000000				<i>Подпрограмма «Определение, сохранение и развитие культурной идентичности города Перми»</i>	<i>14 389,000</i>	<i>14 389,000</i>	<i>14 389,000</i>
0350100000				Основное мероприятие «Обеспечение сохранения и использования объектов культурного наследия, объектов монументального искусства»	14 389,000	14 389,000	14 389,000
0350100590				Обеспечение деятельности (оказание услуг, выполнение работ) муниципальных учреждений (организаций)	14 389,000	14 389,000	14 389,000
0350100590	600			Предоставление субсидий бюджетным, автономным учреждениям и иным некоммерческим организациям	14 389,000	14 389,000	14 389,000
0350100590	620			Субсидии автономным учреждениям	14 389,000	14 389,000	14 389,000
0350100590	620	08	01	Культура	14 389,000	14 389,000	14 389,000
0400000000				Муниципальная программа «Молодежь города Перми»	149 688,215	68 806,700	68 806,700
0410000000				<i>Подпрограмма «Создание условий для эффективной самореализации молодежи города Перми»</i>	<i>116 812,715</i>	<i>35 931,200</i>	<i>35 931,200</i>
0410100000				Основное мероприятие «Реализация проектов в сфере молодежной политики»	34 328,617	35 931,200	35 931,200
0410100590				Обеспечение деятельности (оказание услуг, выполнение работ) муниципальных учреждений (организаций)	29 760,117	31 493,500	31 493,500
0410100590	600			Предоставление субсидий бюджетным, автономным учреждениям и иным некоммерческим организациям	29 760,117	31 493,500	31 493,500
0410100590	620			Субсидии автономным учреждениям	29 760,117	31 493,500	31 493,500
0410100590	620	07	07	Молодежная политика	29 760,117	31 493,500	31 493,500
0410101060				Целевая субсидия на повышение фонда оплаты труда	189,100	0,000	0,000
0410101060	600			Предоставление субсидий бюджетным, автономным учреждениям и иным некоммерческим организациям	189,100	0,000	0,000
0410101060	620			Субсидии автономным учреждениям	189,100	0,000	0,000
0410101060	620	07	07	Молодежная политика	189,100	0,000	0,000
0410123140				Поддержка инициативной и талантливой молодежи	2 158,200	2 158,200	2 158,200
0410123140	200			Закупка товаров, работ и услуг для обеспечения государственных (муниципальных) нужд	729,700	729,700	729,700
0410123140	240			Иные закупки товаров, работ и услуг для обеспечения государственных (муниципальных) нужд	729,700	729,700	729,700
0410123140	240	07	07	Молодежная политика	729,700	729,700	729,700
0410123140	300			Социальное обеспечение и иные выплаты населению	400,000	400,000	400,000
0410123140	350			Премии и гранты	400,000	400,000	400,000
0410123140	350	07	07	Молодежная политика	400,000	400,000	400,000
0410123140	600			Предоставление субсидий бюджетным, автономным учреждениям и иным некоммерческим организациям	1 028,500	1 028,500	1 028,500
0410123140	620			Субсидии автономным учреждениям	1 028,500	1 028,500	1 028,500
0410123140	620	07	07	Молодежная политика	1 028,500	1 028,500	1 028,500
0410170040				Субсидии некоммерческим организациям, не являющимся государственными (муниципальными) учреждениями, выполняющим муниципальные работы в сфере молодежной политики	2 221,200	2 279,500	2 279,500
0410170040	600			Предоставление субсидий бюджетным, автономным учреждениям и иным некоммерческим организациям	2 221,200	2 279,500	2 279,500
0410170040	630			Субсидии некоммерческим организациям (за исключением государственных (муниципальных) учреждений, государственных корпораций (компаний), публично-правовых компаний)	2 221,200	2 279,500	2 279,500

1	2	3	4	5	6	7	8
0410170040	630	07	07	Молодежная политика	2 221,200	2 279,500	2 279,500
0410200000				Основное мероприятие «Капитальные вложения в объекты недвижимого имущества муниципальной собственности в сфере молодежной политики»	82 484,098	0,000	0,000
0410241910				Реконструкция здания МАУ «Дворец молодежи» г. Перми	82 484,098	0,000	0,000
0410241910	400			Капитальные вложения в объекты государственной (муниципальной) собственности	82 484,098	0,000	0,000
0410241910	410			Бюджетные инвестиции	82 484,098	0,000	0,000
0410241910	410	07	07	Молодежная политика	82 484,098	0,000	0,000
0420000000				<i>Подпрограмма «Создание условий для социальной интеграции молодежи в общественно полезную деятельность»</i>	32 875,500	32 875,500	32 875,500
0420100000				Основное мероприятие «Осуществление мероприятий по организации занятости молодежи»	32 875,500	32 875,500	32 875,500
0420100740				Целевая субсидия на организацию занятости молодежи	6 374,400	6 374,400	6 374,400
0420100740	600			Предоставление субсидий бюджетным, автономным учреждениям и иным некоммерческим организациям	6 374,400	6 374,400	6 374,400
0420100740	620			Субсидии автономным учреждениям	6 374,400	6 374,400	6 374,400
0420100740	620	07	07	Молодежная политика	6 374,400	6 374,400	6 374,400
0420170070				Субсидии некоммерческим организациям, не являющимся государственными (муниципальными) учреждениями, выполняющим работы по организации занятости молодежи	26 501,100	26 501,100	26 501,100
0420170070	600			Предоставление субсидий бюджетным, автономным учреждениям и иным некоммерческим организациям	26 501,100	26 501,100	26 501,100
0420170070	630			Субсидии некоммерческим организациям (за исключением государственных (муниципальных) учреждений, государственных корпораций (компаний), публично-правовых компаний)	26 501,100	26 501,100	26 501,100
0420170070	630	07	07	Молодежная политика	26 501,100	26 501,100	26 501,100
0500000000				Муниципальная программа «Развитие физической культуры и спорта города Перми»	1 460 197,001	1 520 963,507	1 489 627,649
0510000000				<i>Подпрограмма «Обеспечение населения спортивной инфраструктурой»</i>	366 770,209	457 644,200	410 079,700
0510100000				Основное мероприятие «Капитальные вложения в объекты недвижимого имущества муниципальной собственности в сфере физической культуры и массового спорта»	190 277,241	345 489,100	313 169,800
0510141470				Строительство плавательного бассейна по адресу: ул. Гашкова, 20а	40 243,669	0,000	0,000
0510141470	400			Капитальные вложения в объекты государственной (муниципальной) собственности	40 243,669	0,000	0,000
0510141470	410			Бюджетные инвестиции	40 243,669	0,000	0,000
0510141470	410	11	03	Спорт высших достижений	40 243,669	0,000	0,000
0510141880				Строительство плавательного бассейна по адресу: ул. Гайвинская, 50	34 000,100	190 073,700	313 169,800
0510141880	400			Капитальные вложения в объекты государственной (муниципальной) собственности	34 000,100	190 073,700	313 169,800
0510141880	410			Бюджетные инвестиции	34 000,100	190 073,700	313 169,800
0510141880	410	11	03	Спорт высших достижений	34 000,100	190 073,700	313 169,800
0510141950				Строительство спортивной трассы для лыжероллеров по адресу: г. Пермь, ул. Агрономическая, 23	0,000	155 415,400	0,000
0510141950	400			Капитальные вложения в объекты государственной (муниципальной) собственности	0,000	155 415,400	0,000

1	2	3	4	5	6	7	8
0510141950	410			Бюджетные инвестиции	0,000	155 415,400	0,000
0510141950	410	11	03	Спорт высших достижений	0,000	155 415,400	0,000
05101SФ280				Реконструкция физкультурно-оздоровительного комплекса по адресу: г. Пермь, ул. Рабочая, 9	116 033,472	0,000	0,000
05101SФ280	400			Капитальные вложения в объекты государственной (муниципальной) собственности	116 033,472	0,000	0,000
05101SФ280	410			Бюджетные инвестиции	116 033,472	0,000	0,000
05101SФ280	410	11	03	Спорт высших достижений	116 033,472	0,000	0,000
0510200000				Основное мероприятие «Совершенствование спортивной инфраструктуры и материально-технической базы для занятий физической культурой и массовым спортом»	176 492,968	112 155,100	96 909,900
0510200950				Целевая субсидия на исполнение судебных решений	768,030	0,000	0,000
0510200950	600			Предоставление субсидий бюджетным, автономным учреждениям и иным некоммерческим организациям	768,030	0,000	0,000
0510200950	620			Субсидии автономным учреждениям	768,030	0,000	0,000
0510200950	620	11	01	Физическая культура	768,030	0,000	0,000
0510201070				Взносы на капитальный ремонт общего имущества в многоквартирных домах	770,700	801,700	801,700
0510201070	600			Предоставление субсидий бюджетным, автономным учреждениям и иным некоммерческим организациям	770,700	801,700	801,700
0510201070	610			Субсидии бюджетным учреждениям	277,800	289,000	289,000
0510201070	610	11	03	Спорт высших достижений	277,800	289,000	289,000
0510201070	620			Субсидии автономным учреждениям	492,900	512,700	512,700
0510201070	620	11	01	Физическая культура	58,000	60,300	60,300
0510201070	620	11	03	Спорт высших достижений	434,900	452,400	452,400
0510221130				Ремонт и приведение в нормативное состояние муниципальных учреждений системы физической культуры и спорта	122 584,483	99 589,400	84 344,200
0510221130	600			Предоставление субсидий бюджетным, автономным учреждениям и иным некоммерческим организациям	122 584,483	99 589,400	84 344,200
0510221130	610			Субсидии бюджетным учреждениям	89 293,388	8 357,100	2 891,400
0510221130	610	11	03	Спорт высших достижений	89 293,388	8 357,100	2 891,400
0510221130	620			Субсидии автономным учреждениям	33 291,095	91 232,300	81 452,800
0510221130	620	11	01	Физическая культура	9 743,291	81 419,600	3 941,200
0510221130	620	11	03	Спорт высших достижений	23 547,804	9 812,700	77 511,600
0510223210				Устройство муниципальных плоскостных спортивных сооружений с оснащением их спортивным инвентарем	39 369,029	11 764,000	11 764,000
0510223210	600			Предоставление субсидий бюджетным, автономным учреждениям и иным некоммерческим организациям	39 369,029	11 764,000	11 764,000
0510223210	620			Субсидии автономным учреждениям	39 369,029	11 764,000	11 764,000
0510223210	620	11	01	Физическая культура	39 369,029	11 764,000	11 764,000
0510223770				Оснащение объектов муниципальных учреждений системы физической культуры и спорта	5 536,726	0,000	0,000
0510223770	600			Предоставление субсидий бюджетным, автономным учреждениям и иным некоммерческим организациям	5 536,726	0,000	0,000
0510223770	620			Субсидии автономным учреждениям	5 536,726	0,000	0,000
0510223770	620	11	01	Физическая культура	3 081,326	0,000	0,000
0510223770	620	11	03	Спорт высших достижений	2 455,400	0,000	0,000
05102SФ250				Развитие лыжно-биатлонных и трамплинных комплексов в муниципальных образованиях Пермского края	7 464,000	0,000	0,000

1	2	3	4	5	6	7	8
05102SФ250	600			Предоставление субсидий бюджетным, автономным учреждениям и иным некоммерческим организациям	7 464,000	0,000	0,000
05102SФ250	620			Субсидии автономным учреждениям	7 464,000	0,000	0,000
05102SФ250	620	11	01	Физическая культура	3 732,000	0,000	0,000
05102SФ250	620	11	03	Спорт высших достижений	3 732,000	0,000	0,000
0520000000				<i>Подпрограмма «Развитие физической культуры и спорта на территории города Перми»</i>	<i>1 093 426,792</i>	<i>1 063 319,307</i>	<i>1 079 547,949</i>
0520100000				Основное мероприятие «Обеспечение условий для развития на территории города Перми физической культуры и массового спорта, организация проведения официальных физкультурно-оздоровительных и спортивных мероприятий»	31 441,353	31 197,800	31 197,800
0520122230				Пропаганда физической культуры и спорта, включая производство и распространение информационных материалов для различных категорий населения, взаимодействие со средствами массовой информации, профилактика вредных привычек	31,900	31,900	31,900
0520122230	200			Закупка товаров, работ и услуг для обеспечения государственных (муниципальных) нужд	31,900	31,900	31,900
0520122230	240			Иные закупки товаров, работ и услуг для обеспечения государственных (муниципальных) нужд	31,900	31,900	31,900
0520122230	240	11	02	Массовый спорт	31,900	31,900	31,900
0520123350				Физкультурные и спортивные мероприятия, конкурсы, спортивно-массовая работа	31 409,453	31 165,900	31 165,900
0520123350	200			Закупка товаров, работ и услуг для обеспечения государственных (муниципальных) нужд	9 419,253	9 445,700	9 445,700
0520123350	240			Иные закупки товаров, работ и услуг для обеспечения государственных (муниципальных) нужд	9 419,253	9 445,700	9 445,700
0520123350	240	11	01	Физическая культура	8 827,253	8 853,700	8 853,700
0520123350	240	11	02	Массовый спорт	592,000	592,000	592,000
0520123350	600			Предоставление субсидий бюджетным, автономным учреждениям и иным некоммерческим организациям	21 990,200	21 720,200	21 720,200
0520123350	610			Субсидии бюджетным учреждениям	2 313,600	2 313,600	2 313,600
0520123350	610	11	02	Массовый спорт	2 313,600	2 313,600	2 313,600
0520123350	620			Субсидии автономным учреждениям	19 676,600	19 406,600	19 406,600
0520123350	620	11	02	Массовый спорт	19 676,600	19 406,600	19 406,600
0520200000				Основное мероприятие «Проведение занятий физкультурно-спортивной направленности по месту проживания граждан»	36 229,800	37 218,700	37 218,700
0520200590				Обеспечение деятельности (оказание услуг, выполнение работ) муниципальных учреждений (организаций)	35 900,200	37 218,700	37 218,700
0520200590	600			Предоставление субсидий бюджетным, автономным учреждениям и иным некоммерческим организациям	35 900,200	37 218,700	37 218,700
0520200590	610			Субсидии бюджетным учреждениям	4 956,600	5 127,900	5 127,900
0520200590	610	11	01	Физическая культура	4 956,600	5 127,900	5 127,900
0520200590	620			Субсидии автономным учреждениям	30 943,600	32 090,800	32 090,800
0520200590	620	11	01	Физическая культура	30 943,600	32 090,800	32 090,800
0520201060				Целевая субсидия на повышение фонда оплаты труда	329,600	0,000	0,000
0520201060	600			Предоставление субсидий бюджетным, автономным учреждениям и иным некоммерческим организациям	329,600	0,000	0,000
0520201060	610			Субсидии бюджетным учреждениям	42,800	0,000	0,000
0520201060	610	11	01	Физическая культура	42,800	0,000	0,000
0520201060	620			Субсидии автономным учреждениям	286,800	0,000	0,000

1	2	3	4	5	6	7	8
0520201060	620	11	01	Физическая культура	286,800	0,000	0,000
0520300000				Основное мероприятие «Проведение спортивно-оздоровительной работы по развитию физической культуры и спорта среди различных групп населения»	96 585,400	98 316,600	98 316,600
0520300590				Обеспечение деятельности (оказание услуг, выполнение работ) муниципальных учреждений (организаций)	96 008,400	98 316,600	98 316,600
0520300590	600			Предоставление субсидий бюджетным, автономным учреждениям и иным некоммерческим организациям	96 008,400	98 316,600	98 316,600
0520300590	620			Субсидии автономным учреждениям	96 008,400	98 316,600	98 316,600
0520300590	620	11	01	Физическая культура	96 008,400	98 316,600	98 316,600
0520301060				Целевая субсидия на повышение фонда оплаты труда	577,000	0,000	0,000
0520301060	600			Предоставление субсидий бюджетным, автономным учреждениям и иным некоммерческим организациям	577,000	0,000	0,000
0520301060	620			Субсидии автономным учреждениям	577,000	0,000	0,000
0520301060	620	11	01	Физическая культура	577,000	0,000	0,000
0520400000				Основное мероприятие «Создание условий для занятий физической культурой и спортом»	83 206,600	83 206,600	83 206,600
0520470100				Субсидия некоммерческим организациям, не являющимся государственными (муниципальными) учреждениями, на организацию и проведение спортивных мероприятий для лиц с ограниченными возможностями здоровья согласно календарному плану	806,600	806,600	806,600
0520470100	600			Предоставление субсидий бюджетным, автономным учреждениям и иным некоммерческим организациям	806,600	806,600	806,600
0520470100	630			Субсидии некоммерческим организациям (за исключением государственных (муниципальных) учреждений, государственных корпораций (компаний), публично-правовых компаний)	806,600	806,600	806,600
0520470100	630	11	01	Физическая культура	806,600	806,600	806,600
0520471110				Субсидия некоммерческим организациям, не являющимся государственными (муниципальными) учреждениями на реализацию социально значимых программ в сфере физической культуры и спорта	2 400,000	2 400,000	2 400,000
0520471110	600			Предоставление субсидий бюджетным, автономным учреждениям и иным некоммерческим организациям	2 400,000	2 400,000	2 400,000
0520471110	630			Субсидии некоммерческим организациям (за исключением государственных (муниципальных) учреждений, государственных корпораций (компаний), публично-правовых компаний)	2 400,000	2 400,000	2 400,000
0520471110	630	11	01	Физическая культура	2 400,000	2 400,000	2 400,000
0520471200				Субсидия некоммерческой организации «Фонд Развития Пермского Баскетбола «ПАРМА» в целях возмещения затрат, связанных с оказанием содействия субъекту физической культуры и спорта, осуществляющему свою деятельность на территории города Перми	80 000,000	80 000,000	80 000,000
0520471200	600			Предоставление субсидий бюджетным, автономным учреждениям и иным некоммерческим организациям	80 000,000	80 000,000	80 000,000
0520471200	630			Субсидии некоммерческим организациям (за исключением государственных (муниципальных) учреждений, государственных корпораций (компаний), публично-правовых компаний)	80 000,000	80 000,000	80 000,000
0520471200	630	11	03	Спорт высших достижений	80 000,000	80 000,000	80 000,000
0520500000				Основное мероприятие «Реализация дополнительных образовательных программ спортивной подготовки»	845 963,639	813 379,607	829 608,249
0520500590				Обеспечение деятельности (оказание услуг, выполнение работ) муниципальных учреждений (организаций)	772 110,189	778 734,607	794 963,249

1	2	3	4	5	6	7	8
0520500590	600			Предоставление субсидий бюджетным, автономным учреждениям и иным некоммерческим организациям	772 110,189	778 734,607	794 963,249
0520500590	610			Субсидии бюджетным учреждениям	280 111,918	277 513,800	277 513,800
0520500590	610	11	03	Спорт высших достижений	280 111,918	277 513,800	277 513,800
0520500590	620			Субсидии автономным учреждениям	491 998,271	501 220,807	517 449,449
0520500590	620	11	03	Спорт высших достижений	491 998,271	501 220,807	517 449,449
0520500620				Дополнительные меры поддержки муниципальным учреждениям города Перми на обеспечение участия в официальных спортивных соревнованиях, проводимых за пределами города Перми	18 366,000	16 915,600	16 915,600
0520500620	600			Предоставление субсидий бюджетным, автономным учреждениям и иным некоммерческим организациям	18 366,000	16 915,600	16 915,600
0520500620	610			Субсидии бюджетным учреждениям	5 300,000	5 300,000	5 300,000
0520500620	610	11	03	Спорт высших достижений	5 300,000	5 300,000	5 300,000
0520500620	620			Субсидии автономным учреждениям	13 066,000	11 615,600	11 615,600
0520500620	620	11	03	Спорт высших достижений	13 066,000	11 615,600	11 615,600
0520501060				Целевая субсидия на повышение фонда оплаты труда	37 386,050	0,000	0,000
0520501060	600			Предоставление субсидий бюджетным, автономным учреждениям и иным некоммерческим организациям	37 386,050	0,000	0,000
0520501060	610			Субсидии бюджетным учреждениям	13 301,615	0,000	0,000
0520501060	610	11	03	Спорт высших достижений	13 301,615	0,000	0,000
0520501060	620			Субсидии автономным учреждениям	24 084,435	0,000	0,000
0520501060	620	11	03	Спорт высших достижений	24 084,435	0,000	0,000
0520581110				Стипендии Главы города Перми-главы администрации города Перми «Спортивные надежды»	2 850,000	2 478,000	2 478,000
0520581110	300			Социальное обеспечение и иные выплаты населению	2 850,000	2 478,000	2 478,000
0520581110	330			Публичные нормативные выплаты гражданам не социального характера	2 850,000	2 478,000	2 478,000
0520581110	330	11	03	Спорт высших достижений	2 850,000	2 478,000	2 478,000
0520582020				Предоставление мер социальной поддержки руководителям и педагогическим работникам образовательных учреждений	15 251,400	15 251,400	15 251,400
0520582020	600			Предоставление субсидий бюджетным, автономным учреждениям и иным некоммерческим организациям	15 251,400	15 251,400	15 251,400
0520582020	610			Субсидии бюджетным учреждениям	5 617,000	5 617,000	5 617,000
0520582020	610	11	03	Спорт высших достижений	5 617,000	5 617,000	5 617,000
0520582020	620			Субсидии автономным учреждениям	9 634,400	9 634,400	9 634,400
0520582020	620	11	03	Спорт высших достижений	9 634,400	9 634,400	9 634,400
0600000000				Муниципальная программа «Социальная поддержка и обеспечение семейного благополучия населения города Перми»	539 280,723	639 509,100	603 491,500
<i>0610000000</i>				<i>Подпрограмма «Оказание дополнительных мер социальной помощи и поддержки, содействие в получении социальных услуг отдельным категориям граждан»</i>	<i>137 777,538</i>	<i>219 397,800</i>	<i>183 380,200</i>
0610100000				Основное мероприятие «Предоставление дополнительных мер социальной поддержки отдельным категориям граждан»	133 635,998	215 447,100	179 429,500
0610123450				Осуществление персонализированного учета в информационной системе персональных данных «База данных льготополучателей»	1 744,376	37 314,800	1 297,200
0610123450	200			Закупка товаров, работ и услуг для обеспечения государственных (муниципальных) нужд	1 744,376	37 314,800	1 297,200
0610123450	240			Иные закупки товаров, работ и услуг для обеспечения государственных (муниципальных) нужд	1 744,376	37 314,800	1 297,200

1	2	3	4	5	6	7	8
0610123450	240	10	06	Другие вопросы в области социальной политики	1 744,376	37 314,800	1 297,200
0610123780				Предоставление дополнительной меры социальной поддержки семей, в которых родился третий и последующий ребенок	3 151,787	0,000	0,000
0610123780	200			Закупка товаров, работ и услуг для обеспечения государственных (муниципальных) нужд	3 151,787	0,000	0,000
0610123780	240			Иные закупки товаров, работ и услуг для обеспечения государственных (муниципальных) нужд	3 151,787	0,000	0,000
0610123780	240	10	06	Другие вопросы в области социальной политики	3 151,787	0,000	0,000
0610181000				Предоставление ежемесячных денежных муниципальных выплат за проезд в медицинские организации, осуществляющие свою деятельность на территории города Перми, для проведения амбулаторного гемодиализа жителям города Перми с хронической почечной недостаточностью	11 821,800	11 821,800	11 821,800
0610181000	200			Закупка товаров, работ и услуг для обеспечения государственных (муниципальных) нужд	30,800	30,800	30,800
0610181000	240			Иные закупки товаров, работ и услуг для обеспечения государственных (муниципальных) нужд	30,800	30,800	30,800
0610181000	240	10	06	Другие вопросы в области социальной политики	30,800	30,800	30,800
0610181000	300			Социальное обеспечение и иные выплаты населению	11 791,000	11 791,000	11 791,000
0610181000	310			Публичные нормативные социальные выплаты гражданам	11 791,000	11 791,000	11 791,000
0610181000	310	10	03	Социальное обеспечение населения	11 791,000	11 791,000	11 791,000
0610181010				Предоставление ежемесячной денежной выплаты одному из родителей (законных представителей), являющихся студентами или учащимися, имеющих детей в возрасте до 1,5 лет	3 017,340	2 352,100	2 352,100
0610181010	200			Закупка товаров, работ и услуг для обеспечения государственных (муниципальных) нужд	6,100	6,100	6,100
0610181010	240			Иные закупки товаров, работ и услуг для обеспечения государственных (муниципальных) нужд	6,100	6,100	6,100
0610181010	240	10	06	Другие вопросы в области социальной политики	6,100	6,100	6,100
0610181010	300			Социальное обеспечение и иные выплаты населению	3 011,240	2 346,000	2 346,000
0610181010	310			Публичные нормативные социальные выплаты гражданам	3 011,240	2 346,000	2 346,000
0610181010	310	10	03	Социальное обеспечение населения	3 011,240	2 346,000	2 346,000
0610181020				Адресная социальная муниципальная помощь	7 948,660	9 360,700	9 360,700
0610181020	300			Социальное обеспечение и иные выплаты населению	7 948,660	9 360,700	9 360,700
0610181020	320			Социальные выплаты гражданам, кроме публичных нормативных социальных выплат	7 948,660	9 360,700	9 360,700
0610181020	320	10	06	Другие вопросы в области социальной политики	7 948,660	9 360,700	9 360,700
0610181060				Реализация альтернативной формы предоставления земельных участков в виде единовременных денежных выплат многодетным семьям	100 240,000	150 000,000	150 000,000
0610181060	300			Социальное обеспечение и иные выплаты населению	100 240,000	150 000,000	150 000,000
0610181060	360			Иные выплаты населению	100 240,000	150 000,000	150 000,000
0610181060	360	10	03	Социальное обеспечение населения	100 240,000	150 000,000	150 000,000
0610181120				Предоставление дополнительной меры социальной поддержки в случае рождения троих или более детей одновременно	3 448,275	4 597,700	4 597,700
0610181120	300			Социальное обеспечение и иные выплаты населению	3 448,275	4 597,700	4 597,700
0610181120	310			Публичные нормативные социальные выплаты гражданам	3 448,275	4 597,700	4 597,700

1	2	3	4	5	6	7	8
0610181120	310	10	03	Социальное обеспечение населения	3 448,275	4 597,700	4 597,700
06101SC240				Обеспечение работников учреждений бюджетной сферы Пермского края путевками на санаторно-курортное лечение и оздоровление	2 263,760	0,000	0,000
06101SC240	600			Предоставление субсидий бюджетным, автономным учреждениям и иным некоммерческим организациям	2 263,760	0,000	0,000
06101SC240	610			Субсидии бюджетным учреждениям	105,600	0,000	0,000
06101SC240	610	10	03	Социальное обеспечение населения	105,600	0,000	0,000
06101SC240	620			Субсидии автономным учреждениям	2 158,160	0,000	0,000
06101SC240	620	10	03	Социальное обеспечение населения	2 158,160	0,000	0,000
0610200000				Основное мероприятие «Организация и проведение ежегодных городских мероприятий, поддержка инициатив общественных объединений и организаций»	4 141,540	3 950,700	3 950,700
0610221010				Проведение мероприятий социальной направленности	3 634,640	3 443,800	3 443,800
0610221010	200			Закупка товаров, работ и услуг для обеспечения государственных (муниципальных) нужд	2 387,440	2 196,600	2 196,600
0610221010	240			Иные закупки товаров, работ и услуг для обеспечения государственных (муниципальных) нужд	2 387,440	2 196,600	2 196,600
0610221010	240	10	06	Другие вопросы в области социальной политики	2 387,440	2 196,600	2 196,600
0610221010	600			Предоставление субсидий бюджетным, автономным учреждениям и иным некоммерческим организациям	1 247,200	1 247,200	1 247,200
0610221010	610			Субсидии бюджетным учреждениям	1 247,200	1 247,200	1 247,200
0610221010	610	08	01	Культура	1 247,200	1 247,200	1 247,200
0610271000				Субсидии общественным объединениям инвалидов, общественным организациям для организации проведения мероприятий (участия в мероприятиях)	162,000	162,000	162,000
0610271000	600			Предоставление субсидий бюджетным, автономным учреждениям и иным некоммерческим организациям	162,000	162,000	162,000
0610271000	630			Субсидии некоммерческим организациям (за исключением государственных (муниципальных) учреждений, государственных корпораций (компаний), публично-правовых компаний)	162,000	162,000	162,000
0610271000	630	10	06	Другие вопросы в области социальной политики	162,000	162,000	162,000
0610281040				Ежегодная премия города Перми «Преодоление»	344,900	344,900	344,900
0610281040	300			Социальное обеспечение и иные выплаты населению	344,900	344,900	344,900
0610281040	350			Премии и гранты	344,900	344,900	344,900
0610281040	350	10	03	Социальное обеспечение населения	344,900	344,900	344,900
0620000000				<i>Подпрограмма «Создание безбарьерной среды для маломобильных граждан»</i>	<i>24 165,200</i>	<i>21 498,500</i>	<i>21 498,500</i>
0620100000				Основное мероприятие «Обеспечение доступности муниципальных объектов социальной инфраструктуры, информационной доступности для инвалидов и иных маломобильных групп населения»	24 165,200	21 498,500	21 498,500
0620123570				Оборудование зданий муниципальных учреждений средствами беспрепятственного доступа, обеспечение информационной доступности	24 165,200	21 498,500	21 498,500
0620123570	200			Закупка товаров, работ и услуг для обеспечения государственных (муниципальных) нужд	395,800	395,800	395,800
0620123570	240			Иные закупки товаров, работ и услуг для обеспечения государственных (муниципальных) нужд	395,800	395,800	395,800
0620123570	240	10	06	Другие вопросы в области социальной политики	395,800	395,800	395,800
0620123570	600			Предоставление субсидий бюджетным, автономным учреждениям и иным некоммерческим организациям	23 769,400	21 102,700	21 102,700
0620123570	610			Субсидии бюджетным учреждениям	2 215,000	0,000	0,000

1	2	3	4	5	6	7	8
0620123570	610	08	01	Культура	2 215,000	0,000	0,000
0620123570	620			Субсидии автономным учреждениям	21 554,400	21 102,700	21 102,700
0620123570	620	07	02	Общее образование	13 150,000	19 554,500	21 102,700
0620123570	620	07	03	Дополнительное образование детей	8 404,400	0,000	0,000
0620123570	620	08	01	Культура	0,000	1 548,200	0,000
0630000000				<i>Подпрограмма «Повышение социального благополучия и безопасности семей с детьми»</i>	52 083,800	53 889,000	53 889,000
0630100000				Основное мероприятие «Взаимодействие с органами власти, учреждениями, организациями по профилактике преступности и правонарушений несовершеннолетних»	50 885,000	52 644,600	52 644,600
063012C050				Образование комиссий по делам несовершеннолетних и защите их прав и организация их деятельности	50 885,000	52 644,600	52 644,600
063012C050	100			Расходы на выплаты персоналу в целях обеспечения выполнения функций государственными (муниципальными) органами, казенными учреждениями, органами управления государственными внебюджетными фондами	48 184,100	49 933,000	49 933,000
063012C050	120			Расходы на выплаты персоналу государственных (муниципальных) органов	48 184,100	49 933,000	49 933,000
063012C050	120	01	04	Функционирование Правительства Российской Федерации, высших исполнительных органов субъектов Российской Федерации, местных администраций	48 184,100	49 933,000	49 933,000
063012C050	200			Закупка товаров, работ и услуг для обеспечения государственных (муниципальных) нужд	2 700,900	2 711,600	2 711,600
063012C050	240			Иные закупки товаров, работ и услуг для обеспечения государственных (муниципальных) нужд	2 700,900	2 711,600	2 711,600
063012C050	240	01	04	Функционирование Правительства Российской Федерации, высших исполнительных органов субъектов Российской Федерации, местных администраций	2 700,900	2 711,600	2 711,600
0630200000				Основное мероприятие «Коррекция детского и семейного неблагополучия»	1 101,900	1 101,900	1 101,900
0630223090				Проведение спартакиады «Шаг навстречу» для несовершеннолетних, склонных к противоправному поведению	612,500	612,500	612,500
0630223090	200			Закупка товаров, работ и услуг для обеспечения государственных (муниципальных) нужд	612,500	612,500	612,500
0630223090	240			Иные закупки товаров, работ и услуг для обеспечения государственных (муниципальных) нужд	612,500	612,500	612,500
0630223090	240	11	02	Массовый спорт	612,500	612,500	612,500
0630223600				Проведение восстановительных программ с участием несовершеннолетних	489,400	489,400	489,400
0630223600	600			Предоставление субсидий бюджетным, автономным учреждениям и иным некоммерческим организациям	489,400	489,400	489,400
0630223600	610			Субсидии бюджетным учреждениям	489,400	489,400	489,400
0630223600	610	07	09	Другие вопросы в области образования	489,400	489,400	489,400
0630300000				Основное мероприятие «Проведение мероприятий по содействию созданию среды, благоприятной для жизнедеятельности семьи и детей»	96,900	142,500	142,500
0630321050				Мероприятия по содействию созданию среды, благоприятной для жизнедеятельности семьи и детей	96,900	142,500	142,500
0630321050	200			Закупка товаров, работ и услуг для обеспечения государственных (муниципальных) нужд	96,900	142,500	142,500
0630321050	240			Иные закупки товаров, работ и услуг для обеспечения государственных (муниципальных) нужд	96,900	142,500	142,500
0630321050	240	10	06	Другие вопросы в области социальной политики	96,900	142,500	142,500

1	2	3	4	5	6	7	8
064000000				Подпрограмма «Организация оздоровления и отдыха детей города Перми»	325 254,185	344 723,800	344 723,800
0640100000				Основное мероприятие «Организация оздоровления и отдыха детей в загородных лагерях отдыха и оздоровления детей, детских оздоровительных лагерях санаторного типа, детских специализированных (профильных) лагерях, лагерях с дневным пребыванием детей»	255 202,200	275 174,000	275 174,000
064012C140				Мероприятия по организации оздоровления и отдыха детей	255 202,200	275 174,000	275 174,000
064012C140	100			Расходы на выплаты персоналу в целях обеспечения выполнения функций государственными (муниципальными) органами, казенными учреждениями, органами управления государственными внебюджетными фондами	5 569,800	5 772,000	5 772,000
064012C140	120			Расходы на выплаты персоналу государственных (муниципальных) органов	5 569,800	5 772,000	5 772,000
064012C140	120	10	06	Другие вопросы в области социальной политики	5 569,800	5 772,000	5 772,000
064012C140	200			Закупка товаров, работ и услуг для обеспечения государственных (муниципальных) нужд	1 862,900	2 240,600	2 240,600
064012C140	240			Иные закупки товаров, работ и услуг для обеспечения государственных (муниципальных) нужд	1 862,900	2 240,600	2 240,600
064012C140	240	10	06	Другие вопросы в области социальной политики	1 862,900	2 240,600	2 240,600
064012C140	300			Социальное обеспечение и иные выплаты населению	14 122,500	14 108,200	14 108,200
064012C140	320			Социальные выплаты гражданам, кроме публичных нормативных социальных выплат	14 122,500	14 108,200	14 108,200
064012C140	320	07	09	Другие вопросы в области образования	14 122,500	14 108,200	14 108,200
064012C140	600			Предоставление субсидий бюджетным, автономным учреждениям и иным некоммерческим организациям	27 975,300	29 762,000	29 762,000
064012C140	610			Субсидии бюджетным учреждениям	144,700	144,700	144,700
064012C140	610	07	09	Другие вопросы в области образования	144,700	144,700	144,700
064012C140	620			Субсидии автономным учреждениям	10 029,700	10 029,700	10 029,700
064012C140	620	07	09	Другие вопросы в области образования	10 029,700	10 029,700	10 029,700
064012C140	630			Субсидии некоммерческим организациям (за исключением государственных (муниципальных) учреждений, государственных корпораций (компаний), публично-правовых компаний)	17 800,900	19 587,600	19 587,600
064012C140	630	07	09	Другие вопросы в области образования	17 800,900	19 587,600	19 587,600
064012C140	800			Иные бюджетные ассигнования	205 671,700	223 291,200	223 291,200
064012C140	810			Субсидии юридическим лицам (кроме некоммерческих организаций), индивидуальным предпринимателям, физическим лицам - производителям товаров, работ, услуг	205 671,700	223 291,200	223 291,200
064012C140	810	07	09	Другие вопросы в области образования	205 671,700	223 291,200	223 291,200
0640200000				Основное мероприятие «Организация отдыха детей в детских лагерях палаточного типа, лагерях досуга и отдыха, разновозрастных отрядах»	58 369,485	57 867,300	57 867,300
0640200590				Обеспечение деятельности (оказание услуг, выполнение работ) муниципальных учреждений (организаций)	55 119,615	54 990,400	54 990,400
0640200590	600			Предоставление субсидий бюджетным, автономным учреждениям и иным некоммерческим организациям	55 119,615	54 990,400	54 990,400
0640200590	610			Субсидии бюджетным учреждениям	3 292,000	3 329,900	3 329,900
0640200590	610	07	09	Другие вопросы в области образования	3 292,000	3 329,900	3 329,900
0640200590	620			Субсидии автономным учреждениям	51 827,615	51 660,500	51 660,500
0640200590	620	07	09	Другие вопросы в области образования	51 827,615	51 660,500	51 660,500
0640223630				Администрирование отдыха детей в каникулярное время	85,500	85,500	85,500

1	2	3	4	5	6	7	8
0640223630	200			Закупка товаров, работ и услуг для обеспечения государственных (муниципальных) нужд	85,500	85,500	85,500
0640223630	240			Иные закупки товаров, работ и услуг для обеспечения государственных (муниципальных) нужд	85,500	85,500	85,500
0640223630	240	07	09	Другие вопросы в области образования	85,500	85,500	85,500
0640270020				Субсидии организациям отдыха детей и их оздоровления независимо от организационно-правовой формы и формы собственности, индивидуальным предпринимателям	3 164,370	2 791,400	2 791,400
0640270020	600			Предоставление субсидий бюджетным, автономным учреждениям и иным некоммерческим организациям	1 044,000	1 050,300	1 050,300
0640270020	630			Субсидии некоммерческим организациям (за исключением государственных (муниципальных) учреждений, государственных корпораций (компаний), публично-правовых компаний)	1 044,000	1 050,300	1 050,300
0640270020	630	07	09	Другие вопросы в области образования	1 044,000	1 050,300	1 050,300
0640270020	800			Иные бюджетные ассигнования	2 120,370	1 741,100	1 741,100
0640270020	810			Субсидии юридическим лицам (кроме некоммерческих организаций), индивидуальным предпринимателям, физическим лицам - производителям товаров, работ, услуг	2 120,370	1 741,100	1 741,100
0640270020	810	07	09	Другие вопросы в области образования	2 120,370	1 741,100	1 741,100
0640300000				Основное мероприятие «Финансовое обеспечение на увеличение переданных государственных полномочий по организации отдыха и оздоровления детей»	10 282,500	10 282,500	10 282,500
0640371310				Возмещение части затрат на отдых и оздоровление детей в загородных лагерях отдыха и оздоровления детей	10 282,500	10 282,500	10 282,500
0640371310	600			Предоставление субсидий бюджетным, автономным учреждениям и иным некоммерческим организациям	648,700	648,700	648,700
0640371310	630			Субсидии некоммерческим организациям (за исключением государственных (муниципальных) учреждений, государственных корпораций (компаний), публично-правовых компаний)	648,700	648,700	648,700
0640371310	630	07	09	Другие вопросы в области образования	648,700	648,700	648,700
0640371310	800			Иные бюджетные ассигнования	9 633,800	9 633,800	9 633,800
0640371310	810			Субсидии юридическим лицам (кроме некоммерческих организаций), индивидуальным предпринимателям, физическим лицам - производителям товаров, работ, услуг	9 633,800	9 633,800	9 633,800
0640371310	810	07	09	Другие вопросы в области образования	9 633,800	9 633,800	9 633,800
0640400000				Основное мероприятие «Организация отдыха несовершеннолетних, состоящих на учете в территориальных отделах полиции города Перми»	1 400,000	1 400,000	1 400,000
0640421080				Мероприятия по профилактике правонарушений среди несовершеннолетних	1 400,000	1 400,000	1 400,000
0640421080	200			Закупка товаров, работ и услуг для обеспечения государственных (муниципальных) нужд	1 400,000	1 400,000	1 400,000
0640421080	240			Иные закупки товаров, работ и услуг для обеспечения государственных (муниципальных) нужд	1 400,000	1 400,000	1 400,000
0640421080	240	07	07	Молодежная политика	1 400,000	1 400,000	1 400,000
0700000000				Муниципальная программа «Доступное и качественное образование»	17 871 899,845	17 930 527,182	17 975 830,482
0710000000				Подпрограмма «Обеспечение доступного и качественного дошкольного образования»	6 939 000,020	6 974 006,912	6 949 480,312
0710100000				Основное мероприятие «Оказание услуг по присмотру и уходу, реализации основных общеобразовательных программ дошкольного образования»	1 369 740,620	1 384 502,912	1 384 502,912

1	2	3	4	5	6	7	8
0710100590				Обеспечение деятельности (оказание услуг, выполнение работ) муниципальных учреждений (организаций)	1 369 740,620	1 384 502,912	1 384 502,912
0710100590	600			Предоставление субсидий бюджетным, автономным учреждениям и иным некоммерческим организациям	1 369 740,620	1 384 502,912	1 384 502,912
0710100590	610			Субсидии бюджетным учреждениям	26 145,677	24 069,477	24 069,477
0710100590	610	07	01	Дошкольное образование	26 145,677	24 069,477	24 069,477
0710100590	620			Субсидии автономным учреждениям	1 343 594,943	1 360 433,435	1 360 433,435
0710100590	620	07	01	Дошкольное образование	1 343 594,943	1 360 433,435	1 360 433,435
0710200000				Основное мероприятие «Предоставление дошкольного образования в дошкольных образовательных организациях»	5 569 259,400	5 589 504,000	5 564 977,400
071022H020				Единая субвенция на выполнение отдельных государственных полномочий в сфере образования	5 566 982,500	5 587 227,100	5 562 700,500
071022H020	200			Закупка товаров, работ и услуг для обеспечения государственных (муниципальных) нужд	8,000	0,000	0,000
071022H020	240			Иные закупки товаров, работ и услуг для обеспечения государственных (муниципальных) нужд	8,000	0,000	0,000
071022H020	240	07	09	Другие вопросы в области образования	8,000	0,000	0,000
071022H020	300			Социальное обеспечение и иные выплаты населению	783,700	187,800	17,700
071022H020	320			Социальные выплаты гражданам, кроме публичных нормативных социальных выплат	783,700	187,800	17,700
071022H020	320	10	04	Охрана семьи и детства	783,700	187,800	17,700
071022H020	600			Предоставление субсидий бюджетным, автономным учреждениям и иным некоммерческим организациям	5 566 190,800	5 587 039,300	5 562 682,800
071022H020	610			Субсидии бюджетным учреждениям	37 020,500	34 714,000	33 751,100
071022H020	610	07	01	Дошкольное образование	36 694,300	34 409,100	33 433,100
071022H020	610	10	03	Социальное обеспечение населения	50,000	50,000	50,000
071022H020	610	10	04	Охрана семьи и детства	276,200	254,900	268,000
071022H020	620			Субсидии автономным учреждениям	5 529 170,300	5 552 325,300	5 528 931,700
071022H020	620	07	01	Дошкольное образование	5 475 346,800	5 507 943,100	5 482 360,400
071022H020	620	10	03	Социальное обеспечение населения	1 850,000	1 850,000	1 850,000
071022H020	620	10	04	Охрана семьи и детства	51 973,500	42 532,200	44 721,300
07102SH040				Организация предоставления общедоступного и бесплатного дошкольного, начального общего, основного общего, среднего общего образования обучающимся с ограниченными возможностями здоровья в отдельных муниципальных общеобразовательных учреждениях, осуществляющих образовательную деятельность по адаптированным основным общеобразовательным программам, в муниципальных общеобразовательных учреждениях со специальным наименованием «специальное учебно-воспитательное учреждение» и муниципальных санаторных общеобразовательных учреждениях	2 276,900	2 276,900	2 276,900
07102SH040	600			Предоставление субсидий бюджетным, автономным учреждениям и иным некоммерческим организациям	2 276,900	2 276,900	2 276,900
07102SH040	620			Субсидии автономным учреждениям	2 276,900	2 276,900	2 276,900
07102SH040	620	07	01	Дошкольное образование	2 276,900	2 276,900	2 276,900
0720000000				Подпрограмма «Обеспечение доступного и качественного общего образования»	9 465 456,265	9 570 398,770	9 640 228,670
0720100000				Основное мероприятие «Оказание услуг на получение общедоступного бесплатного дошкольного, начального общего, основного общего, среднего общего образования»	1 534 291,138	1 451 461,970	1 449 562,070

1	2	3	4	5	6	7	8
0720100590				Обеспечение деятельности (оказание услуг, выполнение работ) муниципальных учреждений (организаций)	1 265 763,974	1 206 939,270	1 205 039,370
0720100590	600			Предоставление субсидий бюджетным, автономным учреждениям и иным некоммерческим организациям	1 265 763,974	1 206 939,270	1 205 039,370
0720100590	610			Субсидии бюджетным учреждениям	25 609,800	25 609,800	25 609,800
0720100590	610	07	02	Общее образование	25 609,800	25 609,800	25 609,800
0720100590	620			Субсидии автономным учреждениям	1 240 154,174	1 181 329,470	1 179 429,570
0720100590	620	07	02	Общее образование	1 240 154,174	1 181 329,470	1 179 429,570
0720100690				Целевая субсидия на организацию подвоза учащихся	25 194,197	4 977,900	4 977,900
0720100690	600			Предоставление субсидий бюджетным, автономным учреждениям и иным некоммерческим организациям	25 194,197	4 977,900	4 977,900
0720100690	620			Субсидии автономным учреждениям	25 194,197	4 977,900	4 977,900
0720100690	620	07	02	Общее образование	25 194,197	4 977,900	4 977,900
0720100700				Целевая субсидия кадетской школе на предоставление бесплатного питания учащимся	19 340,600	19 470,600	19 470,600
0720100700	600			Предоставление субсидий бюджетным, автономным учреждениям и иным некоммерческим организациям	19 340,600	19 470,600	19 470,600
0720100700	620			Субсидии автономным учреждениям	19 340,600	19 470,600	19 470,600
0720100700	620	10	06	Другие вопросы в области социальной политики	19 340,600	19 470,600	19 470,600
0720100710				Целевая субсидия на предоставление бесплатного питания отдельным категориям учащихся	151 836,277	148 971,500	148 971,500
0720100710	600			Предоставление субсидий бюджетным, автономным учреждениям и иным некоммерческим организациям	151 836,277	148 971,500	148 971,500
0720100710	610			Субсидии бюджетным учреждениям	3 149,220	3 127,800	3 127,800
0720100710	610	10	06	Другие вопросы в области социальной политики	3 149,220	3 127,800	3 127,800
0720100710	620			Субсидии автономным учреждениям	148 687,057	145 843,700	145 843,700
0720100710	620	10	06	Другие вопросы в области социальной политики	148 687,057	145 843,700	145 843,700
0720100840				Целевая субсидия на проведение мероприятий по сохранению и использованию музея «Дом Дягилева»	1 845,300	1 845,300	1 845,300
0720100840	600			Предоставление субсидий бюджетным, автономным учреждениям и иным некоммерческим организациям	1 845,300	1 845,300	1 845,300
0720100840	610			Субсидии бюджетным учреждениям	1 845,300	1 845,300	1 845,300
0720100840	610	07	09	Другие вопросы в области образования	1 845,300	1 845,300	1 845,300
0720100890				Обеспечение бесплатным проездом учащихся муниципального автономного общеобразовательного учреждения «Средняя общеобразовательная школа № 44» г. Перми на период проведения капитального ремонта	1 053,390	0,000	0,000
0720100890	600			Предоставление субсидий бюджетным, автономным учреждениям и иным некоммерческим организациям	1 053,390	0,000	0,000
0720100890	620			Субсидии автономным учреждениям	1 053,390	0,000	0,000
0720100890	620	07	02	Общее образование	1 053,390	0,000	0,000
0720101160				Целевая субсидия на предоставление бесплатного питания обучающимся с ограниченными возможностями здоровья	69 257,400	69 257,400	69 257,400
0720101160	600			Предоставление субсидий бюджетным, автономным учреждениям и иным некоммерческим организациям	69 257,400	69 257,400	69 257,400
0720101160	610			Субсидии бюджетным учреждениям	2 439,700	2 439,700	2 439,700
0720101160	610	10	06	Другие вопросы в области социальной политики	2 439,700	2 439,700	2 439,700
0720101160	620			Субсидии автономным учреждениям	66 817,700	66 817,700	66 817,700
0720101160	620	10	06	Другие вопросы в области социальной политики	66 817,700	66 817,700	66 817,700

1	2	3	4	5	6	7	8
0720200000				Основное мероприятие «Предоставление общего (начального, основного, среднего) образования в общеобразовательных организациях»	7 894 436,027	8 082 207,700	8 153 937,500
072022H020				Единая субвенция на выполнение отдельных государственных полномочий в сфере образования	6 413 029,700	6 635 776,600	6 730 984,000
072022H020	600			Предоставление субсидий бюджетным, автономным учреждениям и иным некоммерческим организациям	6 413 029,700	6 635 776,600	6 730 984,000
072022H020	610			Субсидии бюджетным учреждениям	208 402,000	213 345,000	208 749,800
072022H020	610	07	02	Общее образование	207 185,700	212 128,700	207 533,500
072022H020	610	10	03	Социальное обеспечение населения	1 216,300	1 216,300	1 216,300
072022H020	620			Субсидии автономным учреждениям	6 204 327,900	6 422 131,800	6 521 934,400
072022H020	620	07	02	Общее образование	6 098 541,300	6 316 345,200	6 416 147,800
072022H020	620	10	03	Социальное обеспечение населения	105 786,600	105 786,600	105 786,600
072022H020	630			Субсидии некоммерческим организациям (за исключением государственных (муниципальных) учреждений, государственных корпораций (компаний), публично-правовых компаний)	299,800	299,800	299,800
072022H020	630	10	03	Социальное обеспечение населения	299,800	299,800	299,800
072022C170				Предоставление мер социальной поддержки педагогическим работникам образовательных государственных и муниципальных организаций Пермского края, работающим и проживающим в сельской местности и поселках городского типа (рабочих поселках), по оплате жилого помещения и коммунальных услуг	395,100	395,100	395,100
072022C170	300			Социальное обеспечение и иные выплаты населению	300,000	300,000	300,000
072022C170	320			Социальные выплаты гражданам, кроме публичных нормативных социальных выплат	300,000	300,000	300,000
072022C170	320	10	03	Социальное обеспечение населения	300,000	300,000	300,000
072022C170	600			Предоставление субсидий бюджетным, автономным учреждениям и иным некоммерческим организациям	95,100	95,100	95,100
072022C170	620			Субсидии автономным учреждениям	95,100	95,100	95,100
072022C170	620	10	03	Социальное обеспечение населения	95,100	95,100	95,100
0720253030				Ежемесячное вознаграждение за классное руководство педагогическим работникам государственных и муниципальных общеобразовательных организаций	439 102,000	439 102,000	439 102,000
0720253030	600			Предоставление субсидий бюджетным, автономным учреждениям и иным некоммерческим организациям	439 102,000	439 102,000	439 102,000
0720253030	610			Субсидии бюджетным учреждениям	12 667,200	12 667,200	12 667,200
0720253030	610	07	02	Общее образование	12 667,200	12 667,200	12 667,200
0720253030	620			Субсидии автономным учреждениям	426 434,800	426 434,800	426 434,800
0720253030	620	07	02	Общее образование	426 434,800	426 434,800	426 434,800
07202L3040				Организация бесплатного горячего питания обучающихся, получающих начальное общее образование в государственных и муниципальных образовательных организациях	973 188,600	938 829,900	915 352,300
07202L3040	600			Предоставление субсидий бюджетным, автономным учреждениям и иным некоммерческим организациям	973 188,600	938 829,900	915 352,300
07202L3040	610			Субсидии бюджетным учреждениям	17 185,200	16 988,100	16 864,200
07202L3040	610	07	02	Общее образование	17 185,200	16 988,100	16 864,200
07202L3040	620			Субсидии автономным учреждениям	956 003,400	921 841,800	898 488,100
07202L3040	620	07	02	Общее образование	956 003,400	921 841,800	898 488,100

1	2	3	4	5	6	7	8
07202SH040				Организация предоставления общедоступного и бесплатного дошкольного, начального общего, основного общего, среднего общего образования обучающимся с ограниченными возможностями здоровья в отдельных муниципальных общеобразовательных учреждениях, осуществляющих образовательную деятельность по адаптированным основным общеобразовательным программам, в муниципальных общеобразовательных учреждениях со специальным наименованием «специальное учебно-воспитательное учреждение» и муниципальных санаторных общеобразовательных учреждениях	68 720,627	68 104,100	68 104,100
07202SH040	600			Предоставление субсидий бюджетным, автономным учреждениям и иным некоммерческим организациям	68 720,627	68 104,100	68 104,100
07202SH040	610			Субсидии бюджетным учреждениям	13 145,900	13 145,900	13 145,900
07202SH040	610	07	02	Общее образование	13 145,900	13 145,900	13 145,900
07202SH040	620			Субсидии автономным учреждениям	55 574,727	54 958,200	54 958,200
07202SH040	620	07	02	Общее образование	55 574,727	54 958,200	54 958,200
072EB00000				Основное мероприятие «Федеральный проект «Патриотическое воспитание граждан Российской Федерации»	36 729,100	36 729,100	36 729,100
072EB51790				Проведение мероприятий по обеспечению деятельности советников директора по воспитанию и взаимодействию с детскими общественными объединениями в общеобразовательных организациях	36 729,100	36 729,100	36 729,100
072EB51790	600			Предоставление субсидий бюджетным, автономным учреждениям и иным некоммерческим организациям	36 729,100	36 729,100	36 729,100
072EB51790	610			Субсидии бюджетным учреждениям	683,400	683,400	683,400
072EB51790	610	07	02	Общее образование	683,400	683,400	683,400
072EB51790	620			Субсидии автономным учреждениям	36 045,700	36 045,700	36 045,700
072EB51790	620	07	02	Общее образование	36 045,700	36 045,700	36 045,700
0730000000				<i>Подпрограмма «Обеспечение доступного и качественного дополнительного образования»</i>	<i>945 166,560</i>	<i>852 190,500</i>	<i>852 190,500</i>
0730100000				Основное мероприятие «Оказание услуг по реализации дополнительных образовательных программ»	945 166,560	852 190,500	852 190,500
0730100590				Обеспечение деятельности (оказание услуг, выполнение работ) муниципальных учреждений (организаций)	811 796,686	816 385,800	816 385,800
0730100590	100			Расходы на выплаты персоналу в целях обеспечения выполнения функций государственными (муниципальными) органами, казенными учреждениями, органами управления государственными внебюджетными фондами	13 715,686	13 510,200	13 510,200
0730100590	110			Расходы на выплаты персоналу казенных учреждений	13 715,686	13 510,200	13 510,200
0730100590	110	07	03	Дополнительное образование детей	13 715,686	13 510,200	13 510,200
0730100590	200			Закупка товаров, работ и услуг для обеспечения государственных (муниципальных) нужд	875,100	875,100	875,100
0730100590	240			Иные закупки товаров, работ и услуг для обеспечения государственных (муниципальных) нужд	875,100	875,100	875,100
0730100590	240	07	03	Дополнительное образование детей	875,100	875,100	875,100
0730100590	600			Предоставление субсидий бюджетным, автономным учреждениям и иным некоммерческим организациям	797 154,100	801 948,700	801 948,700
0730100590	610			Субсидии бюджетным учреждениям	1 434,400	1 444,800	1 444,800
0730100590	610	07	03	Дополнительное образование детей	1 434,400	1 444,800	1 444,800
0730100590	620			Субсидии автономным учреждениям	795 719,700	800 503,900	800 503,900
0730100590	620	07	03	Дополнительное образование детей	765 490,800	770 263,100	770 263,100
0730100590	620	11	03	Спорт высших достижений	30 228,900	30 240,800	30 240,800

1	2	3	4	5	6	7	8
0730100590	800			Иные бюджетные ассигнования	51,800	51,800	51,800
0730100590	850			Уплата налогов, сборов и иных платежей	51,800	51,800	51,800
0730100590	850	07	03	Дополнительное образование детей	51,800	51,800	51,800
0730100650				Реализация мероприятий по взаимодействию с детскими общественными объединениями	10 619,700	10 901,100	10 901,100
0730100650	600			Предоставление субсидий бюджетным, автономным учреждениям и иным некоммерческим организациям	10 619,700	10 901,100	10 901,100
0730100650	620			Субсидии автономным учреждениям	10 619,700	10 901,100	10 901,100
0730100650	620	07	09	Другие вопросы в области образования	10 619,700	10 901,100	10 901,100
0730101000				Целевая субсидия на реализацию историко-культурной образовательной программы	2 985,700	3 090,100	3 090,100
0730101000	600			Предоставление субсидий бюджетным, автономным учреждениям и иным некоммерческим организациям	2 985,700	3 090,100	3 090,100
0730101000	620			Субсидии автономным учреждениям	2 985,700	3 090,100	3 090,100
0730101000	620	07	03	Дополнительное образование детей	2 985,700	3 090,100	3 090,100
0730101060				Целевая субсидия на повышение фонда оплаты труда	97 135,574	0,000	0,000
0730101060	600			Предоставление субсидий бюджетным, автономным учреждениям и иным некоммерческим организациям	97 135,574	0,000	0,000
0730101060	610			Субсидии бюджетным учреждениям	2,600	0,000	0,000
0730101060	610	07	03	Дополнительное образование детей	2,600	0,000	0,000
0730101060	620			Субсидии автономным учреждениям	97 132,974	0,000	0,000
0730101060	620	07	03	Дополнительное образование детей	97 129,974	0,000	0,000
0730101060	620	11	03	Спорт высших достижений	3,000	0,000	0,000
0730182020				Предоставление мер социальной поддержки руководителям и педагогическим работникам образовательных учреждений	21 813,500	21 813,500	21 813,500
0730182020	100			Расходы на выплаты персоналу в целях обеспечения выполнения функций государственными (муниципальными) органами, казенными учреждениями, органами управления государственными внебюджетными фондами	223,200	223,200	223,200
0730182020	110			Расходы на выплаты персоналу казенных учреждений	223,200	223,200	223,200
0730182020	110	07	03	Дополнительное образование детей	223,200	223,200	223,200
0730182020	600			Предоставление субсидий бюджетным, автономным учреждениям и иным некоммерческим организациям	21 590,300	21 590,300	21 590,300
0730182020	620			Субсидии автономным учреждениям	21 590,300	21 590,300	21 590,300
0730182020	620	07	03	Дополнительное образование детей	21 054,300	21 054,300	21 054,300
0730182020	620	10	03	Социальное обеспечение населения	350,000	350,000	350,000
0730182020	620	11	03	Спорт высших достижений	186,000	186,000	186,000
07301SФ320				Реализация мероприятия «Умею плавать!»	815,400	0,000	0,000
07301SФ320	600			Предоставление субсидий бюджетным, автономным учреждениям и иным некоммерческим организациям	815,400	0,000	0,000
07301SФ320	610			Субсидии бюджетным учреждениям	79,200	0,000	0,000
07301SФ320	610	07	02	Общее образование	79,200	0,000	0,000
07301SФ320	620			Субсидии автономным учреждениям	736,200	0,000	0,000
07301SФ320	620	07	02	Общее образование	736,200	0,000	0,000
0740000000				<i>Подпрограмма «Ресурсное обеспечение качественного функционирования системы образования города Перми»</i>	<i>176 302,600</i>	<i>180 733,900</i>	<i>180 733,900</i>
0740100000				Основное мероприятие «Обеспечение условий для качественного функционирования системы образования города Перми»	144 309,600	148 740,900	148 740,900

1	2	3	4	5	6	7	8
0740100590				Обеспечение деятельности (оказание услуг, выполнение работ) муниципальных учреждений (организаций)	141 111,100	146 341,600	146 341,600
0740100590	100			Расходы на выплаты персоналу в целях обеспечения выполнения функций государственными (муниципальными) органами, казенными учреждениями, органами управления государственными внебюджетными фондами	56 017,500	58 051,200	58 051,200
0740100590	110			Расходы на выплаты персоналу казенных учреждений	56 017,500	58 051,200	58 051,200
0740100590	110	07	09	Другие вопросы в области образования	56 017,500	58 051,200	58 051,200
0740100590	200			Закупка товаров, работ и услуг для обеспечения государственных (муниципальных) нужд	12 537,900	12 537,900	12 537,900
0740100590	240			Иные закупки товаров, работ и услуг для обеспечения государственных (муниципальных) нужд	12 537,900	12 537,900	12 537,900
0740100590	240	07	09	Другие вопросы в области образования	12 537,900	12 537,900	12 537,900
0740100590	600			Предоставление субсидий бюджетным, автономным учреждениям и иным некоммерческим организациям	72 129,200	75 326,000	75 326,000
0740100590	610			Субсидии бюджетным учреждениям	49 786,800	52 034,400	52 034,400
0740100590	610	07	09	Другие вопросы в области образования	49 786,800	52 034,400	52 034,400
0740100590	620			Субсидии автономным учреждениям	22 342,400	23 291,600	23 291,600
0740100590	620	07	05	Профессиональная подготовка, переподготовка и повышение квалификации	15 983,300	16 664,500	16 664,500
0740100590	620	07	09	Другие вопросы в области образования	6 359,100	6 627,100	6 627,100
0740100590	800			Иные бюджетные ассигнования	426,500	426,500	426,500
0740100590	850			Уплата налогов, сборов и иных платежей	426,500	426,500	426,500
0740100590	850	07	09	Другие вопросы в области образования	426,500	426,500	426,500
0740101060				Целевая субсидия на повышение фонда оплаты труда	799,200	0,000	0,000
0740101060	600			Предоставление субсидий бюджетным, автономным учреждениям и иным некоммерческим организациям	799,200	0,000	0,000
0740101060	610			Субсидии бюджетным учреждениям	561,900	0,000	0,000
0740101060	610	07	09	Другие вопросы в области образования	561,900	0,000	0,000
0740101060	620			Субсидии автономным учреждениям	237,300	0,000	0,000
0740101060	620	07	05	Профессиональная подготовка, переподготовка и повышение квалификации	170,300	0,000	0,000
0740101060	620	07	09	Другие вопросы в области образования	67,000	0,000	0,000
0740182020				Предоставление мер социальной поддержки руководителям и педагогическим работникам образовательных учреждений	2 399,300	2 399,300	2 399,300
0740182020	600			Предоставление субсидий бюджетным, автономным учреждениям и иным некоммерческим организациям	2 399,300	2 399,300	2 399,300
0740182020	610			Субсидии бюджетным учреждениям	2 052,100	2 052,100	2 052,100
0740182020	610	07	09	Другие вопросы в области образования	2 052,100	2 052,100	2 052,100
0740182020	620			Субсидии автономным учреждениям	347,200	347,200	347,200
0740182020	620	07	05	Профессиональная подготовка, переподготовка и повышение квалификации	347,200	347,200	347,200
0740200000				Основное мероприятие «Организация и проведение мероприятий в сфере образования»	18 954,400	18 954,400	18 954,400
0740221190				Мероприятия в области инновационного развития и отраслевые мероприятия	18 954,400	18 954,400	18 954,400
0740221190	200			Закупка товаров, работ и услуг для обеспечения государственных (муниципальных) нужд	1 000,000	1 000,000	1 000,000
0740221190	240			Иные закупки товаров, работ и услуг для обеспечения государственных (муниципальных) нужд	1 000,000	1 000,000	1 000,000

1	2	3	4	5	6	7	8
0740221190	240	07	09	Другие вопросы в области образования	1 000,000	1 000,000	1 000,000
0740221190	300			Социальное обеспечение и иные выплаты населению	1 630,000	1 630,000	1 630,000
0740221190	350			Премии и гранты	1 630,000	1 630,000	1 630,000
0740221190	350	07	09	Другие вопросы в области образования	1 630,000	1 630,000	1 630,000
0740221190	600			Предоставление субсидий бюджетным, автономным учреждениям и иным некоммерческим организациям	16 324,400	16 324,400	16 324,400
0740221190	610			Субсидии бюджетным учреждениям	593,100	593,100	593,100
0740221190	610	07	09	Другие вопросы в области образования	593,100	593,100	593,100
0740221190	620			Субсидии автономным учреждениям	15 731,300	15 731,300	15 731,300
0740221190	620	07	09	Другие вопросы в области образования	15 731,300	15 731,300	15 731,300
0740300000				Основное мероприятие «Оказание мер государственной поддержки работникам образовательных организаций»	10 050,000	10 050,000	10 050,000
074032Н020				Единая субвенция на выполнение отдельных государственных полномочий в сфере образования	10 050,000	10 050,000	10 050,000
074032Н020	600			Предоставление субсидий бюджетным, автономным учреждениям и иным некоммерческим организациям	10 050,000	10 050,000	10 050,000
074032Н020	610			Субсидии бюджетным учреждениям	976,700	976,700	976,700
074032Н020	610	10	03	Социальное обеспечение населения	976,700	976,700	976,700
074032Н020	620			Субсидии автономным учреждениям	8 776,300	8 776,300	8 776,300
074032Н020	620	10	03	Социальное обеспечение населения	8 776,300	8 776,300	8 776,300
074032Н020	630			Субсидии некоммерческим организациям (за исключением государственных (муниципальных) учреждений, государственных корпораций (компаний), публично-правовых компаний)	297,000	297,000	297,000
074032Н020	630	10	03	Социальное обеспечение населения	297,000	297,000	297,000
0740400000				Основное мероприятие «Публичные нормативные обязательства в сфере образования»	2 988,600	2 988,600	2 988,600
0740481030				Премия Главы города Перми «Золотой резерв»	2 988,600	2 988,600	2 988,600
0740481030	200			Закупка товаров, работ и услуг для обеспечения государственных (муниципальных) нужд	115,000	115,000	115,000
0740481030	240			Иные закупки товаров, работ и услуг для обеспечения государственных (муниципальных) нужд	115,000	115,000	115,000
0740481030	240	07	09	Другие вопросы в области образования	115,000	115,000	115,000
0740481030	300			Социальное обеспечение и иные выплаты населению	2 873,600	2 873,600	2 873,600
0740481030	330			Публичные нормативные выплаты гражданам не социального характера	2 873,600	2 873,600	2 873,600
0740481030	330	07	09	Другие вопросы в области образования	2 873,600	2 873,600	2 873,600
0750000000				<i>Подпрограмма «Развитие негосударственного сектора в сфере образования»</i>	<i>345 974,400</i>	<i>353 197,100</i>	<i>353 197,100</i>
0750100000				Основное мероприятие «Оказание услуг частными организациями, осуществляющими образовательную деятельность»	42 945,400	42 945,400	42 945,400
0750170030				Субсидии частным организациям, осуществляющим образовательную деятельность и содержание ребенка (присмотр и уход за ребенком)	36 931,500	36 931,500	36 931,500
0750170030	600			Предоставление субсидий бюджетным, автономным учреждениям и иным некоммерческим организациям	19 247,100	19 247,100	19 247,100
0750170030	630			Субсидии некоммерческим организациям (за исключением государственных (муниципальных) учреждений, государственных корпораций (компаний), публично-правовых компаний)	19 247,100	19 247,100	19 247,100
0750170030	630	07	01	Дошкольное образование	19 247,100	19 247,100	19 247,100
0750170030	800			Иные бюджетные ассигнования	17 684,400	17 684,400	17 684,400

1	2	3	4	5	6	7	8
0750170030	810			Субсидии юридическим лицам (кроме некоммерческих организаций), индивидуальным предпринимателям, физическим лицам - производителям товаров, работ, услуг	17 684,400	17 684,400	17 684,400
0750170030	810	07	01	Дошкольное образование	17 684,400	17 684,400	17 684,400
0750170050				Субсидии частным организациям, осуществляющим общеобразовательную деятельность	4 759,300	4 759,300	4 759,300
0750170050	600			Предоставление субсидий бюджетным, автономным учреждениям и иным некоммерческим организациям	4 759,300	4 759,300	4 759,300
0750170050	630			Субсидии некоммерческим организациям (за исключением государственных (муниципальных) учреждений, государственных корпораций (компаний), публично-правовых компаний)	4 759,300	4 759,300	4 759,300
0750170050	630	07	02	Общее образование	4 759,300	4 759,300	4 759,300
0750171170				Субсидии частным общеобразовательным организациям на предоставление бесплатного питания отдельным категориям учащихся	1 234,900	1 234,900	1 234,900
0750171170	600			Предоставление субсидий бюджетным, автономным учреждениям и иным некоммерческим организациям	1 234,900	1 234,900	1 234,900
0750171170	630			Субсидии некоммерческим организациям (за исключением государственных (муниципальных) учреждений, государственных корпораций (компаний), публично-правовых компаний)	1 234,900	1 234,900	1 234,900
0750171170	630	10	06	Другие вопросы в области социальной политики	1 234,900	1 234,900	1 234,900
0750171180				Субсидии частным общеобразовательным организациям на предоставление бесплатного двухразового питания обучающимся с ограниченными возможностями здоровья	19,700	19,700	19,700
0750171180	600			Предоставление субсидий бюджетным, автономным учреждениям и иным некоммерческим организациям	19,700	19,700	19,700
0750171180	630			Субсидии некоммерческим организациям (за исключением государственных (муниципальных) учреждений, государственных корпораций (компаний), публично-правовых компаний)	19,700	19,700	19,700
0750171180	630	10	06	Другие вопросы в области социальной политики	19,700	19,700	19,700
0750200000				Основное мероприятие «Предоставление дошкольного, начального общего, основного общего, среднего общего образования в частных организациях, осуществляющих образовательную деятельность по имеющим государственную аккредитацию основным общеобразовательным программам»	283 029,200	290 251,900	290 251,900
075022Н020				Единая субвенция на выполнение отдельных государственных полномочий в сфере образования	283 029,200	290 251,900	290 251,900
075022Н020	200			Закупка товаров, работ и услуг для обеспечения государственных (муниципальных) нужд	1 447,800	1 447,800	1 447,800
075022Н020	240			Иные закупки товаров, работ и услуг для обеспечения государственных (муниципальных) нужд	1 447,800	1 447,800	1 447,800
075022Н020	240	07	09	Другие вопросы в области образования	1 447,800	1 447,800	1 447,800
075022Н020	600			Предоставление субсидий бюджетным, автономным учреждениям и иным некоммерческим организациям	151 858,400	155 510,800	155 510,800
075022Н020	630			Субсидии некоммерческим организациям (за исключением государственных (муниципальных) учреждений, государственных корпораций (компаний), публично-правовых компаний)	151 858,400	155 510,800	155 510,800
075022Н020	630	07	01	Дошкольное образование	95 840,700	98 474,400	98 474,400
075022Н020	630	07	02	Общее образование	56 017,700	57 036,400	57 036,400
075022Н020	800			Иные бюджетные ассигнования	129 723,000	133 293,300	133 293,300

1	2	3	4	5	6	7	8
075022H020	810			Субсидии юридическим лицам (кроме некоммерческих организаций), индивидуальным предпринимателям, физическим лицам - производителям товаров, работ, услуг	129 723,000	133 293,300	133 293,300
075022H020	810	07	01	Дошкольное образование	129 723,000	133 293,300	133 293,300
0750300000				Основное мероприятие «Реализация дополнительных общеразвивающих программ»	19 999,800	19 999,800	19 999,800
0750371390				Субсидии частным организациям на реализацию дополнительных общеразвивающих программ	19 999,800	19 999,800	19 999,800
0750371390	600			Предоставление субсидий бюджетным, автономным учреждениям и иным некоммерческим организациям	19 999,800	19 999,800	19 999,800
0750371390	630			Субсидии некоммерческим организациям (за исключением государственных (муниципальных) учреждений, государственных корпораций (компаний), публично-правовых компаний)	19 999,800	19 999,800	19 999,800
0750371390	630	07	03	Дополнительное образование детей	19 999,800	19 999,800	19 999,800
0800000000				Муниципальная программа «Развитие сети образовательных организаций города Перми»	4 383 930,172	3 140 967,816	3 431 738,984
<i>0820000000</i>				<i>Подпрограмма «Обеспечение доступности общего и дополнительного образования»</i>	<i>3 044 038,196</i>	<i>2 242 940,779</i>	<i>2 421 466,884</i>
0820100000				Основное мероприятие «Капитальные вложения в объекты недвижимого имущества муниципальных общеобразовательных организаций и организаций дополнительного образования города Перми»	2 150 573,941	2 139 708,008	2 421 466,884
0820141160				Реконструкция здания под размещение общеобразовательной организации по ул. Целинной, 15	181 297,884	0,000	0,000
0820141160	400			Капитальные вложения в объекты государственной (муниципальной) собственности	181 297,884	0,000	0,000
0820141160	410			Бюджетные инвестиции	181 297,884	0,000	0,000
0820141160	410	07	02	Общее образование	181 297,884	0,000	0,000
0820141230				Строительство школы в м/р ДКЖ г. Перми	0,000	464 984,869	1 049 576,217
0820141230	400			Капитальные вложения в объекты государственной (муниципальной) собственности	0,000	464 984,869	1 049 576,217
0820141230	410			Бюджетные инвестиции	0,000	464 984,869	1 049 576,217
0820141230	410	07	02	Общее образование	0,000	464 984,869	1 049 576,217
0820141300				Реконструкция ледовой арены МАУ ДО «ДЮОЦ «Здоровье»	41 396,643	0,000	0,000
0820141300	400			Капитальные вложения в объекты государственной (муниципальной) собственности	41 396,643	0,000	0,000
0820141300	410			Бюджетные инвестиции	41 396,643	0,000	0,000
0820141300	410	07	03	Дополнительное образование детей	41 396,643	0,000	0,000
0820141660				Строительство здания общеобразовательного учреждения по адресу: г. Пермь, ул. Ветлужская	652 854,481	0,000	0,000
0820141660	400			Капитальные вложения в объекты государственной (муниципальной) собственности	652 854,481	0,000	0,000
0820141660	410			Бюджетные инвестиции	552 796,809	0,000	0,000
0820141660	410	07	02	Общее образование	552 796,809	0,000	0,000
0820141660	460			Субсидии бюджетным и автономным учреждениям, государственным (муниципальным) унитарным предприятиям на осуществление капитальных вложений в объекты капитального строительства государственной (муниципальной) собственности или приобретение объектов недвижимого имущества в государственную (муниципальную) собственность	100 057,672	0,000	0,000
0820141660	460	07	02	Общее образование	100 057,672	0,000	0,000

1	2	3	4	5	6	7	8
0820141680				Строительство нового корпуса МАОУ «Инженерная школа» г. Перми по ул. Академика Веденеева	162 790,679	416 438,421	746 059,630
0820141680	400			Капитальные вложения в объекты государственной (муниципальной) собственности	162 790,679	416 438,421	746 059,630
0820141680	410			Бюджетные инвестиции	162 790,679	416 438,421	746 059,630
0820141680	410	07	02	Общее образование	162 790,679	416 438,421	746 059,630
0820142550				Строительство здания общеобразовательного учреждения в Индустриальном районе города Перми	454 119,463	453 000,000	625 831,037
0820142550	400			Капитальные вложения в объекты государственной (муниципальной) собственности	454 119,463	453 000,000	625 831,037
0820142550	410			Бюджетные инвестиции	454 119,463	453 000,000	571 210,337
0820142550	410	07	02	Общее образование	454 119,463	453 000,000	571 210,337
0820142550	460			Субсидии бюджетным и автономным учреждениям, государственным (муниципальным) унитарным предприятиям на осуществление капитальных вложений в объекты капитального строительства государственной (муниципальной) собственности или приобретение объектов недвижимого имущества в государственную (муниципальную) собственность	0,000	0,000	54 620,700
0820142550	460	07	02	Общее образование	0,000	0,000	54 620,700
0820143360				Реконструкция здания по ул. Уральской, 110 для размещения общеобразовательной организации г. Перми	366 194,278	318 103,918	0,000
0820143360	400			Капитальные вложения в объекты государственной (муниципальной) собственности	366 194,278	318 103,918	0,000
0820143360	410			Бюджетные инвестиции	366 194,278	251 786,016	0,000
0820143360	410	07	02	Общее образование	366 194,278	251 786,016	0,000
0820143360	460			Субсидии бюджетным и автономным учреждениям, государственным (муниципальным) унитарным предприятиям на осуществление капитальных вложений в объекты капитального строительства государственной (муниципальной) собственности или приобретение объектов недвижимого имущества в государственную (муниципальную) собственность	0,000	66 317,902	0,000
0820143360	460	07	02	Общее образование	0,000	66 317,902	0,000
0820143500				Строительство корпуса МАОУ «Школа дизайна «Точка» г. Перми	3 705,857	0,000	0,000
0820143500	400			Капитальные вложения в объекты государственной (муниципальной) собственности	3 705,857	0,000	0,000
0820143500	410			Бюджетные инвестиции	3 705,857	0,000	0,000
0820143500	410	07	02	Общее образование	3 705,857	0,000	0,000
08201SH070				Строительство (реконструкция) объектов общественной инфраструктуры муниципального значения, приобретение объектов недвижимого имущества в муниципальную собственность для создания новых мест в общеобразовательных учреждениях и дополнительных мест для детей дошкольного возраста	288 214,656	487 180,800	0,000
08201SH070	400			Капитальные вложения в объекты государственной (муниципальной) собственности	288 214,656	487 180,800	0,000
08201SH070	410			Бюджетные инвестиции	288 214,656	487 180,800	0,000
08201SH070	410	07	02	Общее образование	288 214,656	487 180,800	0,000
0820200000				Основное мероприятие «Капитальные вложения в спортивные объекты муниципальных общеобразовательных организаций города Перми»	419 226,171	103 232,771	0,000
0820242640				Строительство спортивного зала МАОУ «СОШ № 79» г. Перми	3 237,529	103 232,771	0,000

1	2	3	4	5	6	7	8
0820242640	400			Капитальные вложения в объекты государственной (муниципальной) собственности	3 237,529	103 232,771	0,000
0820242640	410			Бюджетные инвестиции	3 237,529	101 822,271	0,000
0820242640	410	07	02	Общее образование	3 237,529	101 822,271	0,000
0820242640	460			Субсидии бюджетным и автономным учреждениям, государственным (муниципальным) унитарным предприятиям на осуществление капитальных вложений в объекты капитального строительства государственной (муниципальной) собственности или приобретение объектов недвижимого имущества в государственную (муниципальную) собственность	0,000	1 410,500	0,000
0820242640	460	07	02	Общее образование	0,000	1 410,500	0,000
0820243510				Строительство спортивного зала МАОУ «СОШ № 81» г. Перми	217 525,854	0,000	0,000
0820243510	400			Капитальные вложения в объекты государственной (муниципальной) собственности	217 525,854	0,000	0,000
0820243510	410			Бюджетные инвестиции	215 990,954	0,000	0,000
0820243510	410	07	02	Общее образование	215 990,954	0,000	0,000
0820243510	460			Субсидии бюджетным и автономным учреждениям, государственным (муниципальным) унитарным предприятиям на осуществление капитальных вложений в объекты капитального строительства государственной (муниципальной) собственности или приобретение объектов недвижимого имущества в государственную (муниципальную) собственность	1 534,900	0,000	0,000
0820243510	460	07	02	Общее образование	1 534,900	0,000	0,000
0820243520				Строительство спортивного зала МАОУ «СОШ № 96» г. Перми	152 544,737	0,000	0,000
0820243520	400			Капитальные вложения в объекты государственной (муниципальной) собственности	152 544,737	0,000	0,000
0820243520	410			Бюджетные инвестиции	152 167,437	0,000	0,000
0820243520	410	07	02	Общее образование	152 167,437	0,000	0,000
0820243520	460			Субсидии бюджетным и автономным учреждениям, государственным (муниципальным) унитарным предприятиям на осуществление капитальных вложений в объекты капитального строительства государственной (муниципальной) собственности или приобретение объектов недвижимого имущества в государственную (муниципальную) собственность	377,300	0,000	0,000
0820243520	460	07	02	Общее образование	377,300	0,000	0,000
08202SФ230				Строительство (реконструкция) стадионов, межшкольных стадионов, спортивных площадок и иных спортивных объектов	23 800,000	0,000	0,000
08202SФ230	400			Капитальные вложения в объекты государственной (муниципальной) собственности	23 800,000	0,000	0,000
08202SФ230	460			Субсидии бюджетным и автономным учреждениям, государственным (муниципальным) унитарным предприятиям на осуществление капитальных вложений в объекты капитального строительства государственной (муниципальной) собственности или приобретение объектов недвижимого имущества в государственную (муниципальную) собственность	23 800,000	0,000	0,000
08202SФ230	460	07	02	Общее образование	23 800,000	0,000	0,000
08202SФ231				Строительство (реконструкция) стадионов, межшкольных стадионов, спортивных площадок и иных спортивных объектов - Устройство спортивных площадок МАОУ «Гимназия № 5» г. Перми по адресу: г. Пермь, ул. КИМ, 90	22 118,051	0,000	0,000

1	2	3	4	5	6	7	8
08202SФ231	400			Капитальные вложения в объекты государственной (муниципальной) собственности	22 118,051	0,000	0,000
08202SФ231	460			Субсидии бюджетным и автономным учреждениям, государственным (муниципальным) унитарным предприятиям на осуществление капитальных вложений в объекты капитального строительства государственной (муниципальной) собственности или приобретение объектов недвижимого имущества в государственную (муниципальную) собственность	22 118,051	0,000	0,000
08202SФ231	460	07	02	Общее образование	22 118,051	0,000	0,000
082E100000				Основное мероприятие «Федеральный проект «Современная школа»	474 238,084	0,000	0,000
082E153050				Создание новых мест в общеобразовательных организациях в связи с ростом числа обучающихся, вызванным демографическим фактором	474 238,084	0,000	0,000
082E153050	400			Капитальные вложения в объекты государственной (муниципальной) собственности	474 238,084	0,000	0,000
082E153050	410			Бюджетные инвестиции	474 238,084	0,000	0,000
082E153050	410	07	02	Общее образование	474 238,084	0,000	0,000
0830000000				<i>Подпрограмма «Приведение имущественных комплексов муниципальных образовательных организаций города Перми в нормативное состояние»</i>	<i>1 339 891,976</i>	<i>898 027,037</i>	<i>1 010 272,100</i>
0830100000				Основное мероприятие «Приведение имущественных комплексов образовательных организаций в соответствие с требованиями действующего законодательства»	1 108 059,923	898 027,037	861 709,600
0830100950				Целевая субсидия на исполнение судебных решений	2 800,242	0,000	0,000
0830100950	600			Предоставление субсидий бюджетным, автономным учреждениям и иным некоммерческим организациям	2 800,242	0,000	0,000
0830100950	620			Субсидии автономным учреждениям	2 800,242	0,000	0,000
0830100950	620	07	01	Дошкольное образование	2 800,242	0,000	0,000
0830101070				Взносы на капитальный ремонт общего имущества в многоквартирных домах	2 108,600	2 193,300	2 193,300
0830101070	200			Закупка товаров, работ и услуг для обеспечения государственных (муниципальных) нужд	53,800	55,900	55,900
0830101070	240			Иные закупки товаров, работ и услуг для обеспечения государственных (муниципальных) нужд	53,800	55,900	55,900
0830101070	240	07	03	Дополнительное образование детей	53,800	55,900	55,900
0830101070	600			Предоставление субсидий бюджетным, автономным учреждениям и иным некоммерческим организациям	2 054,800	2 137,400	2 137,400
0830101070	610			Субсидии бюджетным учреждениям	168,400	175,200	175,200
0830101070	610	07	02	Общее образование	31,900	33,200	33,200
0830101070	610	07	09	Другие вопросы в области образования	136,500	142,000	142,000
0830101070	620			Субсидии автономным учреждениям	1 886,400	1 962,200	1 962,200
0830101070	620	07	01	Дошкольное образование	530,800	552,100	552,100
0830101070	620	07	02	Общее образование	23,500	24,400	24,400
0830101070	620	07	03	Дополнительное образование детей	1 168,100	1 215,000	1 215,000
0830101070	620	07	09	Другие вопросы в области образования	67,600	70,400	70,400
0830101070	620	11	03	Спорт высших достижений	96,400	100,300	100,300
0830123470				Приведение в нормативное состояние имущественных комплексов образовательных организаций	999 388,937	851 278,418	859 516,300
0830123470	600			Предоставление субсидий бюджетным, автономным учреждениям и иным некоммерческим организациям	999 388,937	851 278,418	859 516,300
0830123470	610			Субсидии бюджетным учреждениям	32 758,887	101 029,600	11 236,334

1	2	3	4	5	6	7	8
0830123470	610	07	01	Дошкольное образование	31 500,000	101 029,600	0,000
0830123470	610	07	02	Общее образование	1 258,887	0,000	11 236,334
0830123470	620			Субсидии автономным учреждениям	966 630,050	750 248,818	848 279,966
0830123470	620	07	01	Дошкольное образование	166 354,272	469 370,074	287 717,600
0830123470	620	07	02	Общее образование	786 196,978	276 790,044	415 872,166
0830123470	620	07	03	Дополнительное образование детей	10 940,700	0,000	135 200,500
0830123470	620	11	03	Спорт высших достижений	3 138,100	4 088,700	9 489,700
083012P350				Реализация программы «Комфортный край»	67 200,000	0,000	0,000
083012P350	600			Предоставление субсидий бюджетным, автономным учреждениям и иным некоммерческим организациям	67 200,000	0,000	0,000
083012P350	620			Субсидии автономным учреждениям	67 200,000	0,000	0,000
083012P350	620	07	02	Общее образование	67 200,000	0,000	0,000
083012H420				Оснащение муниципальных образовательных организаций оборудованием, средствами обучения и воспитания	32 450,000	0,000	0,000
083012H420	600			Предоставление субсидий бюджетным, автономным учреждениям и иным некоммерческим организациям	32 450,000	0,000	0,000
083012H420	610			Субсидии бюджетным учреждениям	700,000	0,000	0,000
083012H420	610	07	01	Дошкольное образование	700,000	0,000	0,000
083012H420	620			Субсидии автономным учреждениям	31 750,000	0,000	0,000
083012H420	620	07	01	Дошкольное образование	28 250,000	0,000	0,000
083012H420	620	07	02	Общее образование	3 500,000	0,000	0,000
0830171020				Оснащение функционирующих зданий образовательных организаций	528,810	0,000	0,000
0830171020	600			Предоставление субсидий бюджетным, автономным учреждениям и иным некоммерческим организациям	528,810	0,000	0,000
0830171020	620			Субсидии автономным учреждениям	528,810	0,000	0,000
0830171020	620	07	01	Дошкольное образование	528,810	0,000	0,000
08301L7500				Реализация мероприятий по модернизации школьных систем образования	0,000	44 555,319	0,000
08301L7500	600			Предоставление субсидий бюджетным, автономным учреждениям и иным некоммерческим организациям	0,000	44 555,319	0,000
08301L7500	620			Субсидии автономным учреждениям	0,000	44 555,319	0,000
08301L7500	620	07	02	Общее образование	0,000	44 555,319	0,000
08301SH420				Оснащение муниципальных образовательных организаций оборудованием, средствами обучения и воспитания	1 750,000	0,000	0,000
08301SH420	600			Предоставление субсидий бюджетным, автономным учреждениям и иным некоммерческим организациям	1 750,000	0,000	0,000
08301SH420	620			Субсидии автономным учреждениям	1 750,000	0,000	0,000
08301SH420	620	07	02	Общее образование	1 750,000	0,000	0,000
08301SФ130				Устройство спортивных площадок и оснащение объектов спортивным оборудованием и инвентарем для занятий физической культурой и спортом	1 833,334	0,000	0,000
08301SФ130	600			Предоставление субсидий бюджетным, автономным учреждениям и иным некоммерческим организациям	1 833,334	0,000	0,000
08301SФ130	620			Субсидии автономным учреждениям	1 833,334	0,000	0,000
08301SФ130	620	07	02	Общее образование	1 833,334	0,000	0,000
0830200000				Основное мероприятие «Приобретение и оснащение оборудованием, средствами обучения и воспитания, мебелью, инвентарем вновь созданных мест для обучающихся»	143 113,804	0,000	0,000

1	2	3	4	5	6	7	8
0830223491				Оснащение вновь вводимых в эксплуатацию зданий для размещения образовательных организаций оборудованием, средствами обучения, мебелью, инвентарем для реконструкции здания под размещение общеобразовательной организации по ул. Целинной, 15	53 818,554	0,000	0,000
0830223491	600			Предоставление субсидий бюджетным, автономным учреждениям и иным некоммерческим организациям	53 818,554	0,000	0,000
0830223491	620			Субсидии автономным учреждениям	53 818,554	0,000	0,000
0830223491	620	07	02	Общее образование	53 818,554	0,000	0,000
083022Н420				Оснащение муниципальных образовательных организаций оборудованием, средствами обучения и воспитания	21 240,000	0,000	0,000
083022Н420	600			Предоставление субсидий бюджетным, автономным учреждениям и иным некоммерческим организациям	21 240,000	0,000	0,000
083022Н420	620			Субсидии автономным учреждениям	21 240,000	0,000	0,000
083022Н420	620	07	02	Общее образование	21 240,000	0,000	0,000
08302SH420				Оснащение муниципальных образовательных организаций оборудованием, средствами обучения и воспитания	68 055,250	0,000	0,000
08302SH420	600			Предоставление субсидий бюджетным, автономным учреждениям и иным некоммерческим организациям	68 055,250	0,000	0,000
08302SH420	620			Субсидии автономным учреждениям	68 055,250	0,000	0,000
08302SH420	620	07	02	Общее образование	68 055,250	0,000	0,000
0830300000				Основное мероприятие «Совершенствование спортивной инфраструктуры образовательных организаций»	88 718,249	0,000	148 562,500
0830300610				Устройство спортивных площадок в муниципальных образовательных организациях города Перми	88 718,249	0,000	148 562,500
0830300610	600			Предоставление субсидий бюджетным, автономным учреждениям и иным некоммерческим организациям	88 718,249	0,000	148 562,500
0830300610	620			Субсидии автономным учреждениям	88 718,249	0,000	148 562,500
0830300610	620	07	02	Общее образование	67 004,149	0,000	148 562,500
0830300610	620	07	03	Дополнительное образование детей	21 714,100	0,000	0,000
0900000000				Муниципальная программа «Экономическое развитие города Перми»	34 654,818	38 718,014	39 051,541
0910000000				Подпрограмма «Содействие развитию промышленного потенциала и реализации кластерной политики»	237,500	237,500	237,500
0910100000				Основное мероприятие «Оказание поддержки при подготовке кадров, направленной на обучение управленческого звена предприятий - участников национального проекта»	237,500	237,500	237,500
0910171320				Субсидия некоммерческим организациям, не являющимся государственными (муниципальными) учреждениями, на организацию и проведение конференций	237,500	237,500	237,500
0910171320	600			Предоставление субсидий бюджетным, автономным учреждениям и иным некоммерческим организациям	237,500	237,500	237,500
0910171320	630			Субсидии некоммерческим организациям (за исключением государственных (муниципальных) учреждений, государственных корпораций (компаний), публично-правовых компаний)	237,500	237,500	237,500
0910171320	630	04	12	Другие вопросы в области национальной экономики	237,500	237,500	237,500
0920000000				Подпрограмма «Формирование благоприятной инвестиционной среды»	468,800	760,000	760,000
0920100000				Основное мероприятие «Организация мероприятий, направленных на создание благоприятного инвестиционного климата для реализации проектов и привлечения инвестиций в город Пермь»	468,800	760,000	760,000

1	2	3	4	5	6	7	8
0920121170				Обновление инвестиционного паспорта города Перми, инвестиционного портала города Перми, изготовление информационных материалов, организация форумов, презентационных мероприятий	369,800	661,000	661,000
0920121170	200			Закупка товаров, работ и услуг для обеспечения государственных (муниципальных) нужд	369,800	661,000	661,000
0920121170	240			Иные закупки товаров, работ и услуг для обеспечения государственных (муниципальных) нужд	369,800	661,000	661,000
0920121170	240	04	12	Другие вопросы в области национальной экономики	369,800	661,000	661,000
0920121340				Экспертно-консультационное сопровождение и предоставление доступа к информационно-аналитическим ресурсам в сфере муниципально-частного партнерства	99,000	99,000	99,000
0920121340	200			Закупка товаров, работ и услуг для обеспечения государственных (муниципальных) нужд	99,000	99,000	99,000
0920121340	240			Иные закупки товаров, работ и услуг для обеспечения государственных (муниципальных) нужд	99,000	99,000	99,000
0920121340	240	04	12	Другие вопросы в области национальной экономики	99,000	99,000	99,000
0930000000				<i>Подпрограмма «Создание условий для развития малого и среднего предпринимательства»</i>	<i>14 889,444</i>	<i>21 798,914</i>	<i>22 132,441</i>
0930100000				Основное мероприятие «Предоставление информационной и консультационной поддержки субъектам малого и среднего предпринимательства»	13 016,744	19 926,214	20 259,741
0930100590				Обеспечение деятельности (оказание услуг, выполнение работ) муниципальных учреждений (организаций)	10 369,704	13 255,673	13 255,673
0930100590	100			Расходы на выплаты персоналу в целях обеспечения выполнения функций государственными (муниципальными) органами, казенными учреждениями, органами управления государственными внебюджетными фондами	8 872,016	11 756,173	11 756,173
0930100590	110			Расходы на выплаты персоналу казенных учреждений	8 872,016	11 756,173	11 756,173
0930100590	110	04	12	Другие вопросы в области национальной экономики	8 872,016	11 756,173	11 756,173
0930100590	200			Закупка товаров, работ и услуг для обеспечения государственных (муниципальных) нужд	1 491,488	1 493,300	1 493,300
0930100590	240			Иные закупки товаров, работ и услуг для обеспечения государственных (муниципальных) нужд	1 491,488	1 493,300	1 493,300
0930100590	240	04	12	Другие вопросы в области национальной экономики	1 491,488	1 493,300	1 493,300
0930100590	800			Иные бюджетные ассигнования	6,200	6,200	6,200
0930100590	850			Уплата налогов, сборов и иных платежей	6,200	6,200	6,200
0930100590	850	04	12	Другие вопросы в области национальной экономики	6,200	6,200	6,200
0930123760				Аренда помещения для организации рабочих мест резидентам муниципального казенного учреждения «Пермский бизнес-инкубатор»	2 647,040	6 670,541	7 004,068
0930123760	200			Закупка товаров, работ и услуг для обеспечения государственных (муниципальных) нужд	2 647,040	6 670,541	7 004,068
0930123760	240			Иные закупки товаров, работ и услуг для обеспечения государственных (муниципальных) нужд	2 647,040	6 670,541	7 004,068
0930123760	240	04	12	Другие вопросы в области национальной экономики	2 647,040	6 670,541	7 004,068
0930200000				Основное мероприятие «Реализация мероприятий, направленных на формирование инновационного мышления и компетенций у субъектов малого и среднего предпринимательства»	1 872,700	1 872,700	1 872,700
0930221180				Проведение мероприятий, направленных на развитие инновационного предпринимательства	1 672,700	1 672,700	1 672,700
0930221180	200			Закупка товаров, работ и услуг для обеспечения государственных (муниципальных) нужд	1 672,700	1 672,700	1 672,700

1	2	3	4	5	6	7	8
0930221180	240			Иные закупки товаров, работ и услуг для обеспечения государственных (муниципальных) нужд	1 672,700	1 672,700	1 672,700
0930221180	240	04	12	Другие вопросы в области национальной экономики	1 672,700	1 672,700	1 672,700
0930222250				Реализация мероприятий по вовлечению малого наукоемкого предпринимательства в создание новых и обновление существующих высокотехнологичных производств	200,000	200,000	200,000
0930222250	200			Закупка товаров, работ и услуг для обеспечения государственных (муниципальных) нужд	200,000	200,000	200,000
0930222250	240			Иные закупки товаров, работ и услуг для обеспечения государственных (муниципальных) нужд	200,000	200,000	200,000
0930222250	240	04	12	Другие вопросы в области национальной экономики	200,000	200,000	200,000
0940000000				<i>Подпрограмма «Развитие потребительского рынка»</i>	<i>14 708,074</i>	<i>12 270,600</i>	<i>12 270,600</i>
0940100000				Основное мероприятие «Организация мероприятий по размещению ОПР в соответствии с действующим законодательством»	1 351,709	1 354,500	1 354,500
0940121160				Мониторинг и учет объектов потребительского рынка	1 351,709	1 354,500	1 354,500
0940121160	200			Закупка товаров, работ и услуг для обеспечения государственных (муниципальных) нужд	1 351,709	1 354,500	1 354,500
0940121160	240			Иные закупки товаров, работ и услуг для обеспечения государственных (муниципальных) нужд	1 351,709	1 354,500	1 354,500
0940121160	240	01	13	Другие общегосударственные вопросы	1 351,709	1 354,500	1 354,500
0940200000				Основное мероприятие «Организация мероприятий по проведению конкурса среди предприятий города Перми»	441,240	500,000	500,000
0940221020				Ежегодный конкурс на лучшее оформление предприятий города Перми к Новому году	441,240	500,000	500,000
0940221020	200			Закупка товаров, работ и услуг для обеспечения государственных (муниципальных) нужд	441,240	500,000	500,000
0940221020	240			Иные закупки товаров, работ и услуг для обеспечения государственных (муниципальных) нужд	441,240	500,000	500,000
0940221020	240	04	12	Другие вопросы в области национальной экономики	441,240	500,000	500,000
0940300000				Основное мероприятие «Организация мероприятий по обеспечению потребности населения города Перми в товарах (работах, услугах)»	12 915,125	10 416,100	10 416,100
0940322120				Предоставление торговых мест в нестационарных торговых объектах физическим лицам, занимающимся садоводством, огородничеством, реализующим собственную выращенную продукцию, собственными собранными дикоросы, а также изготовленные ими товары народных промыслов	4 052,379	1 955,100	1 955,100
0940322120	200			Закупка товаров, работ и услуг для обеспечения государственных (муниципальных) нужд	4 052,379	1 955,100	1 955,100
0940322120	240			Иные закупки товаров, работ и услуг для обеспечения государственных (муниципальных) нужд	4 052,379	1 955,100	1 955,100
0940322120	240	04	12	Другие вопросы в области национальной экономики	4 052,379	1 955,100	1 955,100
0940323480				Проведение на территории города Перми ярмарок и продажи товаров (выполнения работ, оказания услуг) на них	8 862,746	8 461,000	8 461,000
0940323480	200			Закупка товаров, работ и услуг для обеспечения государственных (муниципальных) нужд	8 862,746	8 461,000	8 461,000
0940323480	240			Иные закупки товаров, работ и услуг для обеспечения государственных (муниципальных) нужд	8 862,746	8 461,000	8 461,000
0940323480	240	04	12	Другие вопросы в области национальной экономики	8 862,746	8 461,000	8 461,000
0950000000				<i>Подпрограмма «Развитие туризма в городе Перми»</i>	<i>4 351,000</i>	<i>3 651,000</i>	<i>3 651,000</i>

1	2	3	4	5	6	7	8
0950100000				Основное мероприятие «Популяризация города Перми как привлекательного объекта историко-культурного, круизного, промышленного и событийного туризма»	4 351,000	3 651,000	3 651,000
0950122240				Аренда помещения для организации стенда города на форумах, выставках, организация и проведение презентационных мероприятий, организация пресс-тура, изготовление, распространение информационных материалов в сфере туризма	4 351,000	3 651,000	3 651,000
0950122240	200			Закупка товаров, работ и услуг для обеспечения государственных (муниципальных) нужд	4 351,000	3 651,000	3 651,000
0950122240	240			Иные закупки товаров, работ и услуг для обеспечения государственных (муниципальных) нужд	4 351,000	3 651,000	3 651,000
0950122240	240	04	12	Другие вопросы в области национальной экономики	4 351,000	3 651,000	3 651,000
1000000000				Муниципальная программа «Организация дорожной деятельности в городе Перми»	5 005 444,842	5 043 776,703	4 802 860,900
<i>1010000000</i>				<i>Подпрограмма «Приведение в нормативное состояние автомобильных дорог, снижение уровня перегрузки и ликвидации мест концентрации ДТП»</i>	<i>4 024 597,062</i>	<i>4 439 779,703</i>	<i>4 360 823,800</i>
1010100000				Основное мероприятие «Выполнение комплекса мероприятий по содержанию и ремонту автомобильных дорог и элементов дорог»	2 596 427,591	3 052 717,644	3 049 634,800
1010121370				Содержание и ремонт автомобильных дорог	2 524 572,517	3 003 082,844	3 000 000,000
1010121370	200			Закупка товаров, работ и услуг для обеспечения государственных (муниципальных) нужд	2 524 572,517	3 003 082,844	3 000 000,000
1010121370	240			Иные закупки товаров, работ и услуг для обеспечения государственных (муниципальных) нужд	2 524 572,517	3 003 082,844	3 000 000,000
1010121370	240	04	09	Дорожное хозяйство (дорожные фонды)	2 524 572,517	3 003 082,844	3 000 000,000
1010121390				Ремонт тротуаров, пешеходных дорожек и газонов вдоль тротуаров, пешеходных дорожек	71 855,074	49 634,800	49 634,800
1010121390	200			Закупка товаров, работ и услуг для обеспечения государственных (муниципальных) нужд	71 855,074	49 634,800	49 634,800
1010121390	240			Иные закупки товаров, работ и услуг для обеспечения государственных (муниципальных) нужд	71 855,074	49 634,800	49 634,800
1010121390	240	04	09	Дорожное хозяйство (дорожные фонды)	71 855,074	49 634,800	49 634,800
1010200000				Основное мероприятие «Выполнение комплекса мероприятий по содержанию, ремонту и обследованию искусственных дорожных сооружений»	140 042,855	158 950,059	123 684,400
1010221380				Содержание, ремонт и обследование искусственных дорожных сооружений	140 042,855	158 950,059	123 684,400
1010221380	200			Закупка товаров, работ и услуг для обеспечения государственных (муниципальных) нужд	140 042,855	158 950,059	123 684,400
1010221380	240			Иные закупки товаров, работ и услуг для обеспечения государственных (муниципальных) нужд	140 042,855	158 950,059	123 684,400
1010221380	240	04	09	Дорожное хозяйство (дорожные фонды)	140 042,855	158 950,059	123 684,400
1010223220				Ремонт мостового перехода через реку Каму и подходов к нему	600,000	0,000	0,000
1010223220	200			Закупка товаров, работ и услуг для обеспечения государственных (муниципальных) нужд	600,000	0,000	0,000
1010223220	240			Иные закупки товаров, работ и услуг для обеспечения государственных (муниципальных) нужд	600,000	0,000	0,000
1010223220	240	04	09	Дорожное хозяйство (дорожные фонды)	600,000	0,000	0,000
1010400000				Основное мероприятие «Выполнение комплекса мероприятий по ремонту и капитальному ремонту автомобильных дорог и искусственных дорожных сооружений»	180 978,550	0,000	0,000

1	2	3	4	5	6	7	8
10104ST040				Проектирование, строительство (реконструкция), капитальный ремонт и ремонт автомобильных дорог общего пользования местного значения, находящихся на территории Пермского края	180 978,550	0,000	0,000
10104ST040	200			Закупка товаров, работ и услуг для обеспечения государственных (муниципальных) нужд	180 978,550	0,000	0,000
10104ST040	240			Иные закупки товаров, работ и услуг для обеспечения государственных (муниципальных) нужд	180 978,550	0,000	0,000
10104ST040	240	04	09	Дорожное хозяйство (дорожные фонды)	180 978,550	0,000	0,000
1010500000				Основное мероприятие «Обеспечение содержания, текущего и капитального ремонта сетей наружного освещения»	287 796,219	321 651,900	320 673,600
1010500590				Обеспечение деятельности (оказание услуг, выполнение работ) муниципальных учреждений (организаций)	271 223,000	307 554,300	307 554,300
1010500590	600			Предоставление субсидий бюджетным, автономным учреждениям и иным некоммерческим организациям	271 223,000	307 554,300	307 554,300
1010500590	610			Субсидии бюджетным учреждениям	271 223,000	307 554,300	307 554,300
1010500590	610	04	09	Дорожное хозяйство (дорожные фонды)	271 223,000	307 554,300	307 554,300
1010500800				Целевая субсидия на выполнение работ по ремонту сетей наружного освещения	1 376,819	0,000	0,000
1010500800	600			Предоставление субсидий бюджетным, автономным учреждениям и иным некоммерческим организациям	1 376,819	0,000	0,000
1010500800	610			Субсидии бюджетным учреждениям	1 376,819	0,000	0,000
1010500800	610	04	09	Дорожное хозяйство (дорожные фонды)	1 376,819	0,000	0,000
1010501060				Целевая субсидия на повышение фонда оплаты труда	1 582,800	0,000	0,000
1010501060	600			Предоставление субсидий бюджетным, автономным учреждениям и иным некоммерческим организациям	1 582,800	0,000	0,000
1010501060	610			Субсидии бюджетным учреждениям	1 582,800	0,000	0,000
1010501060	610	04	09	Дорожное хозяйство (дорожные фонды)	1 582,800	0,000	0,000
1010522190				Содержание сетей наружного освещения на автомобильных дорогах города Перми	13 519,600	14 097,600	13 119,300
1010522190	200			Закупка товаров, работ и услуг для обеспечения государственных (муниципальных) нужд	13 519,600	14 097,600	13 119,300
1010522190	240			Иные закупки товаров, работ и услуг для обеспечения государственных (муниципальных) нужд	13 519,600	14 097,600	13 119,300
1010522190	240	04	09	Дорожное хозяйство (дорожные фонды)	13 519,600	14 097,600	13 119,300
1010523170				Паспортизация, инвентаризация сетей наружного освещения	94,000	0,000	0,000
1010523170	200			Закупка товаров, работ и услуг для обеспечения государственных (муниципальных) нужд	94,000	0,000	0,000
1010523170	240			Иные закупки товаров, работ и услуг для обеспечения государственных (муниципальных) нужд	94,000	0,000	0,000
1010523170	240	04	09	Дорожное хозяйство (дорожные фонды)	94,000	0,000	0,000
1010600000				Основное мероприятие «Выполнение комплекса мероприятий по архитектурной подсветке»	96 316,147	35 000,000	35 000,000
1010623150				Архитектурная подсветка зданий	40 000,000	35 000,000	35 000,000
1010623150	200			Закупка товаров, работ и услуг для обеспечения государственных (муниципальных) нужд	40 000,000	35 000,000	35 000,000
1010623150	240			Иные закупки товаров, работ и услуг для обеспечения государственных (муниципальных) нужд	40 000,000	35 000,000	35 000,000
1010623150	240	05	03	Благоустройство	40 000,000	35 000,000	35 000,000
10106SЖ410				Развитие городского пространства	56 316,147	0,000	0,000
10106SЖ410	200			Закупка товаров, работ и услуг для обеспечения государственных (муниципальных) нужд	56 316,147	0,000	0,000

1	2	3	4	5	6	7	8
10106SЖ410	240			Иные закупки товаров, работ и услуг для обеспечения государственных (муниципальных) нужд	56 316,147	0,000	0,000
10106SЖ410	240	05	03	Благоустройство	56 316,147	0,000	0,000
101R100000				Основное мероприятие «Региональный проект «Региональная и местная дорожная сеть»	722 435,700	871 460,100	831 831,000
101R153940				Приведение в нормативное состояние автомобильных дорог и искусственных дорожных сооружений в рамках реализации национального проекта «Безопасные и качественные дороги»	140 604,700	39 629,100	0,000
101R153940	200			Закупка товаров, работ и услуг для обеспечения государственных (муниципальных) нужд	140 604,700	39 629,100	0,000
101R153940	240			Иные закупки товаров, работ и услуг для обеспечения государственных (муниципальных) нужд	140 604,700	39 629,100	0,000
101R153940	240	04	09	Дорожное хозяйство (дорожные фонды)	140 604,700	39 629,100	0,000
101R1ST040				Проектирование, строительство (реконструкция), капитальный ремонт и ремонт автомобильных дорог общего пользования местного значения, находящихся на территории Пермского края, направленные на достижение целевых показателей регионального проекта «Региональная и местная дорожная сеть» национального проекта «Безопасные качественные дороги»	581 831,000	831 831,000	831 831,000
101R1ST040	200			Закупка товаров, работ и услуг для обеспечения государственных (муниципальных) нужд	581 831,000	831 831,000	831 831,000
101R1ST040	240			Иные закупки товаров, работ и услуг для обеспечения государственных (муниципальных) нужд	581 831,000	831 831,000	831 831,000
101R1ST040	240	04	09	Дорожное хозяйство (дорожные фонды)	581 831,000	831 831,000	831 831,000
1020000000				<i>Подпрограмма «Обеспечение деятельности заказчиков работ»</i>	758 665,277	416 549,500	254 521,600
1020100000				Основное мероприятие «Выполнение функций муниципального заказчика работ»	758 665,277	416 549,500	254 521,600
1020100590				Обеспечение деятельности (оказание услуг, выполнение работ) муниципальных учреждений (организаций)	758 665,277	416 549,500	254 521,600
1020100590	100			Расходы на выплаты персоналу в целях обеспечения выполнения функций государственными (муниципальными) органами, казенными учреждениями, органами управления государственными внебюджетными фондами	212 663,135	220 379,900	220 379,900
1020100590	110			Расходы на выплаты персоналу казенных учреждений	212 663,135	220 379,900	220 379,900
1020100590	110	04	09	Дорожное хозяйство (дорожные фонды)	53 302,635	55 234,100	55 234,100
1020100590	110	05	05	Другие вопросы в области жилищно-коммунального хозяйства	159 360,500	165 145,800	165 145,800
1020100590	200			Закупка товаров, работ и услуг для обеспечения государственных (муниципальных) нужд	34 813,842	34 038,400	34 038,400
1020100590	240			Иные закупки товаров, работ и услуг для обеспечения государственных (муниципальных) нужд	34 813,842	34 038,400	34 038,400
1020100590	240	04	09	Дорожное хозяйство (дорожные фонды)	7 178,894	7 072,500	7 072,500
1020100590	240	05	05	Другие вопросы в области жилищно-коммунального хозяйства	27 634,948	26 965,900	26 965,900
1020100590	800			Иные бюджетные ассигнования	511 188,300	162 131,200	103,300
1020100590	850			Уплата налогов, сборов и иных платежей	511 188,300	162 131,200	103,300
1020100590	850	04	09	Дорожное хозяйство (дорожные фонды)	106,500	103,300	103,300
1020100590	850	05	05	Другие вопросы в области жилищно-коммунального хозяйства	511 081,800	162 027,900	0,000
1030000000				<i>Подпрограмма «Совершенствование организации дорожного движения на улично-дорожной сети города Перми»</i>	222 182,503	187 447,500	187 515,500

1	2	3	4	5	6	7	8
1030100000				Основное мероприятие «Обеспечение безопасности дорожного движения на автомобильных дорогах местного значения, в том числе на объектах улично-дорожной сети в границах городского округа»	127 774,738	125 605,670	125 605,670
1030123510				Содержание, обслуживание и установка технических средств организации дорожного движения улично-дорожной сети в границах городского округа	127 774,738	125 605,670	125 605,670
1030123510	200			Закупка товаров, работ и услуг для обеспечения государственных (муниципальных) нужд	127 774,738	125 605,670	125 605,670
1030123510	240			Иные закупки товаров, работ и услуг для обеспечения государственных (муниципальных) нужд	127 774,738	125 605,670	125 605,670
1030123510	240	04	09	Дорожное хозяйство (дорожные фонды)	127 774,738	125 605,670	125 605,670
1030300000				Основное мероприятие «Мероприятия по реализации парковочной политики на автомобильных дорогах местного значения, в том числе на объектах улично-дорожной сети в границах городского округа»	94 407,765	61 841,830	61 909,830
1030323340				Организация функционирования и контроля за использованием парковок на автомобильных дорогах общего пользования местного значения	94 407,765	61 841,830	61 909,830
1030323340	200			Закупка товаров, работ и услуг для обеспечения государственных (муниципальных) нужд	94 359,265	61 793,330	61 861,330
1030323340	240			Иные закупки товаров, работ и услуг для обеспечения государственных (муниципальных) нужд	94 359,265	61 793,330	61 861,330
1030323340	240	04	09	Дорожное хозяйство (дорожные фонды)	94 359,265	61 793,330	61 861,330
1030323340	800			Иные бюджетные ассигнования	48,500	48,500	48,500
1030323340	850			Уплата налогов, сборов и иных платежей	48,500	48,500	48,500
1030323340	850	04	09	Дорожное хозяйство (дорожные фонды)	48,500	48,500	48,500
1100000000				Муниципальная программа «Благоустройство города Перми»	2 852 458,047	2 424 474,575	974 206,400
<i>1110000000</i>				<i>Подпрограмма «Озеленение территории города Перми, в том числе путем создания парков, скверов, садов, бульваров»</i>	<i>2 675 632,765</i>	<i>1 538 158,260</i>	<i>818 637,800</i>
1110100000				Основное мероприятие «Организация содержания объектов озеленения общего пользования»	318 716,674	300 509,100	300 509,100
1110121450				Содержание и ремонт объектов озеленения общего пользования	301 712,414	300 509,100	300 509,100
1110121450	200			Закупка товаров, работ и услуг для обеспечения государственных (муниципальных) нужд	299 895,114	299 787,200	300 363,200
1110121450	240			Иные закупки товаров, работ и услуг для обеспечения государственных (муниципальных) нужд	299 895,114	299 787,200	300 363,200
1110121450	240	05	03	Благоустройство	299 895,114	299 787,200	300 363,200
1110121450	800			Иные бюджетные ассигнования	1 817,300	721,900	145,900
1110121450	850			Уплата налогов, сборов и иных платежей	1 817,300	721,900	145,900
1110121450	850	05	03	Благоустройство	1 817,300	721,900	145,900
11101SЖ410				Развитие городского пространства	17 004,260	0,000	0,000
11101SЖ410	200			Закупка товаров, работ и услуг для обеспечения государственных (муниципальных) нужд	17 004,260	0,000	0,000
11101SЖ410	240			Иные закупки товаров, работ и услуг для обеспечения государственных (муниципальных) нужд	17 004,260	0,000	0,000
11101SЖ410	240	05	03	Благоустройство	17 004,260	0,000	0,000
1110200000				Основное мероприятие «Организация содержания земель, не принадлежащих физическим и (или) юридическим лицам, уборка водоохраных зон»	32 770,300	32 770,200	32 770,200

1	2	3	4	5	6	7	8
1110221510				Содержание земель, не принадлежащих физическим и (или) юридическим лицам, уборка водоохраных зон	32 770,300	32 770,200	32 770,200
1110221510	200			Закупка товаров, работ и услуг для обеспечения государственных (муниципальных) нужд	32 770,300	32 770,200	32 770,200
1110221510	240			Иные закупки товаров, работ и услуг для обеспечения государственных (муниципальных) нужд	32 770,300	32 770,200	32 770,200
1110221510	240	05	03	Благоустройство	32 770,300	32 770,200	32 770,200
1110300000				Основное мероприятие «Организация содержания и ремонта фонтанов»	19 532,000	19 532,000	19 532,000
1110321570				Содержание и ремонт фонтанов	19 532,000	19 532,000	19 532,000
1110321570	200			Закупка товаров, работ и услуг для обеспечения государственных (муниципальных) нужд	19 532,000	19 532,000	19 532,000
1110321570	240			Иные закупки товаров, работ и услуг для обеспечения государственных (муниципальных) нужд	19 532,000	19 532,000	19 532,000
1110321570	240	05	03	Благоустройство	19 532,000	19 532,000	19 532,000
1110400000				Основное мероприятие «Выполнение комплекса мероприятий по приведению в нормативное состояние объектов озеленения общего пользования»	307 169,605	98 535,000	112 576,300
1110423360				Капитальный ремонт объектов озеленения общего пользования	84 033,046	98 535,000	112 576,300
1110423360	200			Закупка товаров, работ и услуг для обеспечения государственных (муниципальных) нужд	84 033,046	98 535,000	112 576,300
1110423360	240			Иные закупки товаров, работ и услуг для обеспечения государственных (муниципальных) нужд	84 033,046	98 535,000	112 576,300
1110423360	240	05	03	Благоустройство	84 033,046	98 535,000	112 576,300
11104SЖ410				Развитие городского пространства	223 136,559	0,000	0,000
11104SЖ410	200			Закупка товаров, работ и услуг для обеспечения государственных (муниципальных) нужд	223 136,559	0,000	0,000
11104SЖ410	240			Иные закупки товаров, работ и услуг для обеспечения государственных (муниципальных) нужд	223 136,559	0,000	0,000
11104SЖ410	240	05	03	Благоустройство	223 136,559	0,000	0,000
1110500000				Основное мероприятие «Выполнение комплекса работ по обустройству объектов озеленения общего пользования»	1 319 429,871	1 035 743,660	302 167,200
1110523050				Обустройство объектов озеленения общего пользования	25 463,401	98 900,000	302 167,200
1110523050	200			Закупка товаров, работ и услуг для обеспечения государственных (муниципальных) нужд	25 463,401	98 900,000	302 167,200
1110523050	240			Иные закупки товаров, работ и услуг для обеспечения государственных (муниципальных) нужд	25 463,401	98 900,000	302 167,200
1110523050	240	05	03	Благоустройство	25 463,401	98 900,000	302 167,200
1110523060				Обустройство сетей наружного освещения на объектах озеленения общего пользования	60 797,700	56 021,200	0,000
1110523060	200			Закупка товаров, работ и услуг для обеспечения государственных (муниципальных) нужд	60 797,700	56 021,200	0,000
1110523060	240			Иные закупки товаров, работ и услуг для обеспечения государственных (муниципальных) нужд	60 797,700	56 021,200	0,000
1110523060	240	05	03	Благоустройство	60 797,700	56 021,200	0,000
11105SЖ410				Развитие городского пространства	1 233 168,770	880 822,460	0,000
11105SЖ410	200			Закупка товаров, работ и услуг для обеспечения государственных (муниципальных) нужд	1 006 308,770	880 822,460	0,000
11105SЖ410	240			Иные закупки товаров, работ и услуг для обеспечения государственных (муниципальных) нужд	1 006 308,770	880 822,460	0,000
11105SЖ410	240	05	03	Благоустройство	1 006 308,770	880 822,460	0,000

1	2	3	4	5	6	7	8
11105СЖ410	400			Капитальные вложения в объекты государственной (муниципальной) собственности	226 860,000	0,000	0,000
11105СЖ410	410			Бюджетные инвестиции	226 860,000	0,000	0,000
11105СЖ410	410	05	03	Благоустройство	226 860,000	0,000	0,000
1110600000				Основное мероприятие «Организация содержания элементов благоустройства, предназначенных для движения населения на территориях общего пользования города Перми»	42 464,648	43 099,700	43 099,700
1110621750				Содержание и ремонт пешеходных мостиков, лестниц на территориях общего пользования города Перми	42 464,648	43 099,700	43 099,700
1110621750	200			Закупка товаров, работ и услуг для обеспечения государственных (муниципальных) нужд	42 464,648	43 099,700	43 099,700
1110621750	240			Иные закупки товаров, работ и услуг для обеспечения государственных (муниципальных) нужд	42 464,648	43 099,700	43 099,700
1110621750	240	05	03	Благоустройство	42 464,648	43 099,700	43 099,700
1110700000				Основное мероприятие «Демонтаж самовольно установленных и незаконно размещенных движимых объектов»	2 008,867	1 694,700	1 694,700
1110721820				Демонтаж, перемещение и хранение, транспортирование и захоронение либо утилизация самовольно установленных и незаконно размещенных движимых объектов	2 008,867	1 694,700	1 694,700
1110721820	200			Закупка товаров, работ и услуг для обеспечения государственных (муниципальных) нужд	2 008,867	1 694,700	1 694,700
1110721820	240			Иные закупки товаров, работ и услуг для обеспечения государственных (муниципальных) нужд	2 008,867	1 694,700	1 694,700
1110721820	240	04	12	Другие вопросы в области национальной экономики	2 008,867	1 694,700	1 694,700
1110800000				Основное мероприятие «Выполнение комплекса мероприятий по содержанию и ремонту гидротехнических сооружений»	600 950,200	0,000	0,000
1110823410				Содержание и ремонт гидротехнических сооружений	2 048,000	0,000	0,000
1110823410	200			Закупка товаров, работ и услуг для обеспечения государственных (муниципальных) нужд	2 048,000	0,000	0,000
1110823410	240			Иные закупки товаров, работ и услуг для обеспечения государственных (муниципальных) нужд	2 048,000	0,000	0,000
1110823410	240	04	06	Водное хозяйство	2 048,000	0,000	0,000
11108СЖ410				Развитие городского пространства	598 902,200	0,000	0,000
11108СЖ410	200			Закупка товаров, работ и услуг для обеспечения государственных (муниципальных) нужд	598 902,200	0,000	0,000
11108СЖ410	240			Иные закупки товаров, работ и услуг для обеспечения государственных (муниципальных) нужд	598 902,200	0,000	0,000
11108СЖ410	240	04	06	Водное хозяйство	598 902,200	0,000	0,000
1110900000				Основное мероприятие «Обеспечение жителей организованными местами отдыха у воды»	32 590,600	6 273,900	6 288,600
1110923290				Обустройство организованных мест отдыха у воды на территории города Перми	32 590,600	6 273,900	6 288,600
1110923290	200			Закупка товаров, работ и услуг для обеспечения государственных (муниципальных) нужд	32 590,600	6 273,900	6 288,600
1110923290	240			Иные закупки товаров, работ и услуг для обеспечения государственных (муниципальных) нужд	32 590,600	6 273,900	6 288,600
1110923290	240	05	03	Благоустройство	32 590,600	6 273,900	6 288,600
1120000000				<i>Подпрограмма «Восстановление нормативного состояния и развитие мест погребения, в том числе крематория»</i>	<i>72 500,482</i>	<i>749 037,630</i>	<i>55 568,600</i>
1120100000				Основное мероприятие «Поддержание в нормативном состоянии мест погребения»	65 183,411	54 713,100	54 713,100

1	2	3	4	5	6	7	8
1120123680				Проектирование санитарно-защитных зон мест погребения	1 715,000	0,000	0,000
1120123680	200			Закупка товаров, работ и услуг для обеспечения государственных (муниципальных) нужд	1 715,000	0,000	0,000
1120123680	240			Иные закупки товаров, работ и услуг для обеспечения государственных (муниципальных) нужд	1 715,000	0,000	0,000
1120123680	240	05	03	Благоустройство	1 715,000	0,000	0,000
1120123700				Содержание мест погребения	62 873,811	54 118,500	54 118,500
1120123700	200			Закупка товаров, работ и услуг для обеспечения государственных (муниципальных) нужд	62 873,811	54 118,500	54 118,500
1120123700	240			Иные закупки товаров, работ и услуг для обеспечения государственных (муниципальных) нужд	62 873,811	54 118,500	54 118,500
1120123700	240	05	03	Благоустройство	62 873,811	54 118,500	54 118,500
1120123710				Организация автобусных перевозок граждан на территории кладбища «Северное» в выходные, праздничные дни и дни массового посещения кладбища (в религиозные праздники, дни поминовений)	594,600	594,600	594,600
1120123710	200			Закупка товаров, работ и услуг для обеспечения государственных (муниципальных) нужд	594,600	594,600	594,600
1120123710	240			Иные закупки товаров, работ и услуг для обеспечения государственных (муниципальных) нужд	594,600	594,600	594,600
1120123710	240	05	03	Благоустройство	594,600	594,600	594,600
1120200000				Основное мероприятие «Организация эвакуации умерших»	855,500	855,500	855,500
1120221930				Эвакуация умерших из жилых помещений (при отсутствии супруга, близких родственников либо законного представителя умершего или при невозможности осуществить ими эвакуацию), а также с улиц, мест аварий и иных мест	855,500	855,500	855,500
1120221930	200			Закупка товаров, работ и услуг для обеспечения государственных (муниципальных) нужд	855,500	855,500	855,500
1120221930	240			Иные закупки товаров, работ и услуг для обеспечения государственных (муниципальных) нужд	855,500	855,500	855,500
1120221930	240	05	03	Благоустройство	855,500	855,500	855,500
1120300000				Основное мероприятие «Выполнение комплекса мероприятий по приведению в нормативное состояние мест погребения»	601,002	204 701,400	0,000
1120321940				Приведение в нормативное состояние мест погребения	0,000	204 701,400	0,000
1120321940	200			Закупка товаров, работ и услуг для обеспечения государственных (муниципальных) нужд	0,000	204 701,400	0,000
1120321940	240			Иные закупки товаров, работ и услуг для обеспечения государственных (муниципальных) нужд	0,000	204 701,400	0,000
1120321940	240	05	03	Благоустройство	0,000	204 701,400	0,000
11203SЖ410				Развитие городского пространства	601,002	0,000	0,000
11203SЖ410	200			Закупка товаров, работ и услуг для обеспечения государственных (муниципальных) нужд	601,002	0,000	0,000
11203SЖ410	240			Иные закупки товаров, работ и услуг для обеспечения государственных (муниципальных) нужд	601,002	0,000	0,000
11203SЖ410	240	05	03	Благоустройство	601,002	0,000	0,000
1120400000				Основное мероприятие «Выполнение комплекса мероприятий по строительству и реконструкции мест погребения»	5 565,222	488 767,630	0,000
1120423690				Проведение предпроектных работ (инженерных изысканий) для определения возможности создания новых мест погребения	4 081,416	0,000	0,000

1	2	3	4	5	6	7	8
1120423690	200			Закупка товаров, работ и услуг для обеспечения государственных (муниципальных) нужд	4 081,416	0,000	0,000
1120423690	240			Иные закупки товаров, работ и услуг для обеспечения государственных (муниципальных) нужд	4 081,416	0,000	0,000
1120423690	240	05	03	Благоустройство	4 081,416	0,000	0,000
1120423810				Организация охраны объектов незавершенного строительства (крематория)	1 483,806	0,000	0,000
1120423810	200			Закупка товаров, работ и услуг для обеспечения государственных (муниципальных) нужд	1 483,806	0,000	0,000
1120423810	240			Иные закупки товаров, работ и услуг для обеспечения государственных (муниципальных) нужд	1 483,806	0,000	0,000
1120423810	240	05	03	Благоустройство	1 483,806	0,000	0,000
1120441120				Строительство крематория на кладбище «Восточное» города Перми	0,000	488 767,630	0,000
1120441120	400			Капитальные вложения в объекты государственной (муниципальной) собственности	0,000	488 767,630	0,000
1120441120	410			Бюджетные инвестиции	0,000	488 767,630	0,000
1120441120	410	05	03	Благоустройство	0,000	488 767,630	0,000
1120500000				Основное мероприятие «Организация ритуальных услуг»	295,347	0,000	0,000
1120500590				Обеспечение деятельности (оказание услуг, выполнение работ) муниципальных учреждений (организаций)	295,347	0,000	0,000
1120500590	600			Предоставление субсидий бюджетным, автономным учреждениям и иным некоммерческим организациям	295,347	0,000	0,000
1120500590	610			Субсидии бюджетным учреждениям	295,347	0,000	0,000
1120500590	610	05	03	Благоустройство	295,347	0,000	0,000
1130000000				<i>Подпрограмма «Развитие коммунальной инфраструктуры и благоустройства территории индивидуальной жилой застройки в городе Перми»</i>	<i>100 000,000</i>	<i>100 000,000</i>	<i>100 000,000</i>
1130100000				Основное мероприятие «Выполнение комплекса мероприятий по благоустройству территорий общего пользования микрорайонов индивидуальной жилой застройки в городе Перми»	100 000,000	100 000,000	100 000,000
1130123130				Благоустройство территорий индивидуальной жилой застройки в городе Перми	100 000,000	100 000,000	100 000,000
1130123130	200			Закупка товаров, работ и услуг для обеспечения государственных (муниципальных) нужд	100 000,000	0,000	0,000
1130123130	240			Иные закупки товаров, работ и услуг для обеспечения государственных (муниципальных) нужд	100 000,000	0,000	0,000
1130123130	240	04	09	Дорожное хозяйство (дорожные фонды)	97 000,000	0,000	0,000
1130123130	240	05	03	Благоустройство	3 000,000	0,000	0,000
1130123130	800			Иные бюджетные ассигнования	0,000	100 000,000	100 000,000
1130123130	870			Резервные средства	0,000	100 000,000	100 000,000
1130123130	870	04	09	Дорожное хозяйство (дорожные фонды)	0,000	100 000,000	100 000,000
1150000000				<i>Подпрограмма «Повышение уровня благоустройства территории города Перми»</i>	<i>4 324,800</i>	<i>37 278,685</i>	<i>0,000</i>
1150100000				Основное мероприятие «Организация перемещения и хранения средств индивидуальной мобильности, размещенных с нарушением требований правил благоустройства»	4 324,800	0,000	0,000
1150123670				Реализация мероприятий по перемещению и хранению средств индивидуальной мобильности, размещенных с нарушением требований правил благоустройства	4 324,800	0,000	0,000

1	2	3	4	5	6	7	8
1150123670	200			Закупка товаров, работ и услуг для обеспечения государственных (муниципальных) нужд	4 324,800	0,000	0,000
1150123670	240			Иные закупки товаров, работ и услуг для обеспечения государственных (муниципальных) нужд	4 324,800	0,000	0,000
1150123670	240	05	03	Благоустройство	4 324,800	0,000	0,000
1150300000				Основное мероприятие «Обеспечение доступа к земельным участкам»	0,000	37 278,685	0,000
1150323750				Благоустройство территорий для обеспечения доступа к земельным участкам, предоставленным отдельным категориям граждан	0,000	37 278,685	0,000
1150323750	200			Закупка товаров, работ и услуг для обеспечения государственных (муниципальных) нужд	0,000	37 278,685	0,000
1150323750	240			Иные закупки товаров, работ и услуг для обеспечения государственных (муниципальных) нужд	0,000	37 278,685	0,000
1150323750	240	05	03	Благоустройство	0,000	37 278,685	0,000
1200000000				Муниципальная программа «Организация регулярных перевозок автомобильным и городским наземным электрическим транспортом в городе Перми»	9 456 477,077	9 366 469,870	9 947 933,954
<i>1210000000</i>				<i>Подпрограмма «Приоритетное развитие общественного транспорта в городе Перми»</i>	<i>9 456 477,077</i>	<i>9 366 469,870</i>	<i>9 947 933,954</i>
1210100000				Основное мероприятие «Совершенствование маршрутной сети»	6 828 242,581	7 409 653,239	7 943 004,150
1210123270				Осуществление регулярных перевозок пассажиров автомобильным транспортом по муниципальным маршрутам регулярных перевозок города Перми по регулируемому тарифу города Перми	5 915 044,421	6 426 744,079	6 912 820,950
1210123270	200			Закупка товаров, работ и услуг для обеспечения государственных (муниципальных) нужд	5 915 044,421	6 426 744,079	6 912 820,950
1210123270	240			Иные закупки товаров, работ и услуг для обеспечения государственных (муниципальных) нужд	5 915 044,421	6 426 744,079	6 912 820,950
1210123270	240	04	08	Транспорт	5 915 044,421	6 426 744,079	6 912 820,950
1210123320				Осуществление регулярных перевозок пассажиров городским наземным электрическим транспортом по муниципальным маршрутам регулярных перевозок города Перми по регулируемому тарифу города Перми	913 198,160	982 909,160	1 030 183,200
1210123320	200			Закупка товаров, работ и услуг для обеспечения государственных (муниципальных) нужд	913 198,160	982 909,160	1 030 183,200
1210123320	240			Иные закупки товаров, работ и услуг для обеспечения государственных (муниципальных) нужд	913 198,160	982 909,160	1 030 183,200
1210123320	240	04	08	Транспорт	913 198,160	982 909,160	1 030 183,200
1210300000				Основное мероприятие «Повышение уровня контроля за работой перевозчиков и оплатой проезда»	255 038,736	280 011,626	296 191,626
1210300590				Обеспечение деятельности (оказание услуг, выполнение работ) муниципальных учреждений (организаций)	130 486,736	139 139,626	139 139,626
1210300590	100			Расходы на выплаты персоналу в целях обеспечения выполнения функций государственными (муниципальными) органами, казенными учреждениями, органами управления государственными внебюджетными фондами	123 698,736	132 351,626	132 351,626
1210300590	110			Расходы на выплаты персоналу казенных учреждений	123 698,736	132 351,626	132 351,626
1210300590	110	04	08	Транспорт	123 698,736	132 351,626	132 351,626
1210300590	200			Закупка товаров, работ и услуг для обеспечения государственных (муниципальных) нужд	6 777,100	6 777,100	6 777,100
1210300590	240			Иные закупки товаров, работ и услуг для обеспечения государственных (муниципальных) нужд	6 777,100	6 777,100	6 777,100

1	2	3	4	5	6	7	8
1210300590	240	04	08	Транспорт	6 777,100	6 777,100	6 777,100
1210300590	800			Иные бюджетные ассигнования	10,900	10,900	10,900
1210300590	850			Уплата налогов, сборов и иных платежей	10,900	10,900	10,900
1210300590	850	04	08	Транспорт	10,900	10,900	10,900
1210321800				Организация безналичной оплаты проезда в автомобильном и городском наземном электрическом транспорте по муниципальным маршрутам регулярных перевозок города Перми по регулируемому тарифу	106 321,930	110 292,930	121 571,930
1210321800	200			Закупка товаров, работ и услуг для обеспечения государственных (муниципальных) нужд	106 321,930	110 292,930	121 571,930
1210321800	240			Иные закупки товаров, работ и услуг для обеспечения государственных (муниципальных) нужд	106 321,930	110 292,930	121 571,930
1210321800	240	04	08	Транспорт	106 321,930	110 292,930	121 571,930
1210322210				Обеспечение функционирования автоматизированных информационных систем по управлению транспортом	18 230,070	30 579,070	35 480,070
1210322210	200			Закупка товаров, работ и услуг для обеспечения государственных (муниципальных) нужд	18 230,070	30 579,070	35 480,070
1210322210	240			Иные закупки товаров, работ и услуг для обеспечения государственных (муниципальных) нужд	18 230,070	30 579,070	35 480,070
1210322210	240	04	08	Транспорт	18 230,070	30 579,070	35 480,070
1210400000				Основное мероприятие «Создание и развитие сервисов взаимодействия с пассажирами по вопросам качества работы общественного транспорта»	17 661,100	17 661,100	17 661,100
1210421810				Информирование населения о транспортном обслуживании автомобильным и городским наземным электрическим транспортом по муниципальным маршрутам регулярных перевозок в городе Перми	17 661,100	17 661,100	17 661,100
1210421810	200			Закупка товаров, работ и услуг для обеспечения государственных (муниципальных) нужд	17 661,100	17 661,100	17 661,100
1210421810	240			Иные закупки товаров, работ и услуг для обеспечения государственных (муниципальных) нужд	17 661,100	17 661,100	17 661,100
1210421810	240	04	08	Транспорт	17 661,100	17 661,100	17 661,100
1210500000				Основное мероприятие «Обустройство остановочных пунктов»	290 234,652	217 731,386	218 063,100
1210521770				Обустройство остановочных пунктов, используемых в регулярных перевозках пассажиров	203 017,512	124 202,130	116 790,400
1210521770	200			Закупка товаров, работ и услуг для обеспечения государственных (муниципальных) нужд	203 017,512	124 202,130	116 790,400
1210521770	240			Иные закупки товаров, работ и услуг для обеспечения государственных (муниципальных) нужд	203 017,512	124 202,130	116 790,400
1210521770	240	04	09	Дорожное хозяйство (дорожные фонды)	203 017,512	124 202,130	116 790,400
1210521780				Содержание и ремонт остановочных пунктов с элементами благоустройства	87 217,140	93 529,256	101 272,700
1210521780	200			Закупка товаров, работ и услуг для обеспечения государственных (муниципальных) нужд	87 217,140	93 529,256	101 272,700
1210521780	240			Иные закупки товаров, работ и услуг для обеспечения государственных (муниципальных) нужд	87 217,140	93 529,256	101 272,700
1210521780	240	04	09	Дорожное хозяйство (дорожные фонды)	87 217,140	93 529,256	101 272,700
1210600000				Основное мероприятие «Выполнение комплекса мероприятий по обновлению подвижного состава и приведению в нормативное состояние трамвайных путей»	640 004,700	1 070 010,759	1 473 013,978
1210671340				Возмещение затрат, связанных с уплатой лизинговых платежей по договорам финансовой аренды (лизинга)	108 776,600	95 220,959	78 775,878
1210671340	800			Иные бюджетные ассигнования	108 776,600	95 220,959	78 775,878

1	2	3	4	5	6	7	8
1210671340	810			Субсидии юридическим лицам (кроме некоммерческих организаций), индивидуальным предпринимателям, физическим лицам - производителям товаров, работ, услуг	108 776,600	95 220,959	78 775,878
1210671340	810	04	08	Транспорт	108 776,600	95 220,959	78 775,878
12106ST220				Плата концедента по концессионному соглашению, объектом которого являются объекты транспортной инфраструктуры и технологически связанные с ними транспортные средства, обеспечивающие деятельность, связанную с перевозками пассажиров транспортом общего пользования	531 228,100	974 789,800	1 394 238,100
12106ST220	800			Иные бюджетные ассигнования	531 228,100	974 789,800	1 394 238,100
12106ST220	810			Субсидии юридическим лицам (кроме некоммерческих организаций), индивидуальным предпринимателям, физическим лицам - производителям товаров, работ, услуг	531 228,100	974 789,800	1 394 238,100
12106ST220	810	04	08	Транспорт	531 228,100	974 789,800	1 394 238,100
121R700000				Основное мероприятие «Финансовое обеспечение реализации инфраструктурных проектов, направленных на комплексное развитие городского наземного электрического транспорта»	1 425 295,308	371 401,760	0,000
121R754010				Реализация инфраструктурного проекта, направленного на комплексное развитие городского наземного электрического транспорта, выполнение работ по освещению и благоустройству территорий, а также на закупку автобусов, приводимых в движение электрической энергией от батареи, заряжаемой от внешнего источника (электробусов), и объектов зарядной инфраструктуры для них	1 425 295,308	371 401,760	0,000
121R754010	800			Иные бюджетные ассигнования	1 425 295,308	371 401,760	0,000
121R754010	810			Субсидии юридическим лицам (кроме некоммерческих организаций), индивидуальным предпринимателям, физическим лицам - производителям товаров, работ, услуг	1 425 295,308	371 401,760	0,000
121R754010	810	04	08	Транспорт	1 425 295,308	371 401,760	0,000
1300000000				Муниципальная программа «Формирование современной городской среды»	416 284,760	97 976,000	97 976,000
<i>1310000000</i>				<i>Подпрограмма «Формирование комфортного внутригородского пространства на территории муниципального образования город Пермь»</i>	<i>207 322,022</i>	<i>0,000</i>	<i>0,000</i>
1310100000				Основное мероприятие «Благоустройство дворовых территорий многоквартирных домов города Перми»	62 130,622	0,000	0,000
1310171290				Поддержка мероприятий повышения уровня благоустройства дворовых территорий многоквартирных домов города Перми	62 130,622	0,000	0,000
1310171290	800			Иные бюджетные ассигнования	62 130,622	0,000	0,000
1310171290	810			Субсидии юридическим лицам (кроме некоммерческих организаций), индивидуальным предпринимателям, физическим лицам - производителям товаров, работ, услуг	62 130,622	0,000	0,000
1310171290	810	05	03	Благоустройство	62 130,622	0,000	0,000
131F200000				Основное мероприятие «Региональный проект «Формирование комфортной городской среды»	145 191,400	0,000	0,000
131F255550				Реализация программ формирования современной городской среды	145 191,400	0,000	0,000
131F255550	600			Предоставление субсидий бюджетным, автономным учреждениям и иным некоммерческим организациям	21 426,100	0,000	0,000
131F255550	630			Субсидии некоммерческим организациям (за исключением государственных (муниципальных) учреждений, государственных корпораций (компаний), публично-правовых компаний)	21 426,100	0,000	0,000

1	2	3	4	5	6	7	8
131F255550	630	04	09	Дорожное хозяйство (дорожные фонды)	21 426,100	0,000	0,000
131F255550	800			Иные бюджетные ассигнования	123 765,300	0,000	0,000
131F255550	810			Субсидии юридическим лицам (кроме некоммерческих организаций), индивидуальным предпринимателям, физическим лицам - производителям товаров, работ, услуг	123 765,300	0,000	0,000
131F255550	810	04	09	Дорожное хозяйство (дорожные фонды)	69 191,200	0,000	0,000
131F255550	810	05	03	Благоустройство	54 574,100	0,000	0,000
1320000000				<i>Подпрограмма «Благоустройство общественных территорий муниципального образования город Пермь»</i>	208 962,738	97 976,000	97 976,000
1320100000				Основное мероприятие «Выполнение комплекса мероприятий по ремонту и капитальному ремонту территорий общего пользования»	94 375,371	97 976,000	97 976,000
1320123040				Капитальный ремонт общественных территорий города Перми	37 560,653	0,000	0,000
1320123040	200			Закупка товаров, работ и услуг для обеспечения государственных (муниципальных) нужд	37 560,653	0,000	0,000
1320123040	240			Иные закупки товаров, работ и услуг для обеспечения государственных (муниципальных) нужд	37 560,653	0,000	0,000
1320123040	240	05	03	Благоустройство	37 560,653	0,000	0,000
13201SЖ090				Поддержка муниципальных программ формирования современной городской среды (расходы, не софинансируемые из федерального бюджета)	56 814,718	97 976,000	97 976,000
13201SЖ090	200			Закупка товаров, работ и услуг для обеспечения государственных (муниципальных) нужд	56 814,718	97 976,000	97 976,000
13201SЖ090	240			Иные закупки товаров, работ и услуг для обеспечения государственных (муниципальных) нужд	56 814,718	97 976,000	97 976,000
13201SЖ090	240	05	03	Благоустройство	56 814,718	97 976,000	97 976,000
1320300000				Основное мероприятие «Выполнение комплекса работ по обустройству территорий общего пользования»	114 587,367	0,000	0,000
13203SЖ090				Поддержка муниципальных программ формирования современной городской среды (расходы, не софинансируемые из федерального бюджета)	114 587,367	0,000	0,000
13203SЖ090	200			Закупка товаров, работ и услуг для обеспечения государственных (муниципальных) нужд	114 587,367	0,000	0,000
13203SЖ090	240			Иные закупки товаров, работ и услуг для обеспечения государственных (муниципальных) нужд	114 587,367	0,000	0,000
13203SЖ090	240	05	03	Благоустройство	114 587,367	0,000	0,000
1400000000				Муниципальная программа «Охрана природы и лесное хозяйство города Перми»	751 815,785	575 232,902	374 861,687
1410000000				<i>Подпрограмма «Реализация природоохранных мероприятий»</i>	589 648,537	409 001,702	209 430,487
1410100000				Основное мероприятие «Охрана и улучшение состояния природных объектов на территории города Перми»	671,800	671,800	671,800
1410121660				Создание и содержание ООПТ местного значения	671,800	671,800	671,800
1410121660	200			Закупка товаров, работ и услуг для обеспечения государственных (муниципальных) нужд	658,800	658,800	658,800
1410121660	240			Иные закупки товаров, работ и услуг для обеспечения государственных (муниципальных) нужд	658,800	658,800	658,800
1410121660	240	04	07	Лесное хозяйство	658,800	658,800	658,800
1410121660	800			Иные бюджетные ассигнования	13,000	13,000	13,000
1410121660	850			Уплата налогов, сборов и иных платежей	13,000	13,000	13,000
1410121660	850	04	07	Лесное хозяйство	13,000	13,000	13,000
1410200000				Основное мероприятие «Охрана зеленого фонда города Перми от инвазивных растений»	993,592	1 070,000	1 070,000

1	2	3	4	5	6	7	8
1410221630				Реализация мероприятий по предотвращению распространения и уничтожению борщевика Сосновского в муниципальных образованиях Пермского края	993,592	1 070,000	1 070,000
1410221630	200			Закупка товаров, работ и услуг для обеспечения государственных (муниципальных) нужд	993,592	1 070,000	1 070,000
1410221630	240			Иные закупки товаров, работ и услуг для обеспечения государственных (муниципальных) нужд	993,592	1 070,000	1 070,000
1410221630	240	04	05	Сельское хозяйство и рыболовство	993,592	1 070,000	1 070,000
1410300000				Основное мероприятие «Компенсационные посадки зеленых насаждений»	21 852,100	53 894,237	70 488,963
1410321690				Посадка зеленых насаждений ценных видов	21 852,100	53 894,237	70 488,963
1410321690	200			Закупка товаров, работ и услуг для обеспечения государственных (муниципальных) нужд	21 852,100	53 894,237	70 488,963
1410321690	240			Иные закупки товаров, работ и услуг для обеспечения государственных (муниципальных) нужд	21 852,100	53 894,237	70 488,963
1410321690	240	05	03	Благоустройство	21 852,100	53 894,237	70 488,963
1410400000				Основное мероприятие «Создание единого зеленого каркаса города Перми»	318,600	318,600	318,600
1410422070				Разработка и сопровождение информационной системы обеспечения озеленительной деятельности города Перми	318,600	318,600	318,600
1410422070	200			Закупка товаров, работ и услуг для обеспечения государственных (муниципальных) нужд	318,600	318,600	318,600
1410422070	240			Иные закупки товаров, работ и услуг для обеспечения государственных (муниципальных) нужд	318,600	318,600	318,600
1410422070	240	06	03	Охрана объектов растительного и животного мира и среды их обитания	318,600	318,600	318,600
1410500000				Основное мероприятие «Создание и развитие инфраструктуры на природных территориях»	441 218,359	75 958,500	5 958,500
1410522180				Рекреационное обустройство в долинах малых рек	5 958,500	5 958,500	5 958,500
1410522180	200			Закупка товаров, работ и услуг для обеспечения государственных (муниципальных) нужд	5 958,500	5 958,500	5 958,500
1410522180	240			Иные закупки товаров, работ и услуг для обеспечения государственных (муниципальных) нужд	5 958,500	5 958,500	5 958,500
1410522180	240	06	03	Охрана объектов растительного и животного мира и среды их обитания	5 958,500	5 958,500	5 958,500
14105SЖ410				Развитие городского пространства	435 259,859	70 000,000	0,000
14105SЖ410	200			Закупка товаров, работ и услуг для обеспечения государственных (муниципальных) нужд	435 259,859	70 000,000	0,000
14105SЖ410	240			Иные закупки товаров, работ и услуг для обеспечения государственных (муниципальных) нужд	435 259,859	70 000,000	0,000
14105SЖ410	240	05	03	Благоустройство	435 259,859	70 000,000	0,000
1410600000				Основное мероприятие «Мероприятия по содержанию питомника растений»	94 372,608	117 086,964	115 534,924
1410600590				Обеспечение деятельности (оказание услуг, выполнение работ) муниципальных учреждений (организаций)	57 820,300	67 554,500	67 554,500
1410600590	100			Расходы на выплаты персоналу в целях обеспечения выполнения функций государственными (муниципальными) органами, казенными учреждениями, органами управления государственными внебюджетными фондами	48 840,800	58 575,000	58 575,000
1410600590	110			Расходы на выплаты персоналу казенных учреждений	48 840,800	58 575,000	58 575,000
1410600590	110	05	05	Другие вопросы в области жилищно-коммунального хозяйства	48 840,800	58 575,000	58 575,000

1	2	3	4	5	6	7	8
1410600590	200			Закупка товаров, работ и услуг для обеспечения государственных (муниципальных) нужд	8 928,900	8 929,100	8 929,300
1410600590	240			Иные закупки товаров, работ и услуг для обеспечения государственных (муниципальных) нужд	8 928,900	8 929,100	8 929,300
1410600590	240	05	05	Другие вопросы в области жилищно-коммунального хозяйства	8 928,900	8 929,100	8 929,300
1410600590	800			Иные бюджетные ассигнования	50,600	50,400	50,200
1410600590	850			Уплата налогов, сборов и иных платежей	50,600	50,400	50,200
1410600590	850	05	05	Другие вопросы в области жилищно-коммунального хозяйства	50,600	50,400	50,200
1410622340				Обеспечение питомника растений инфраструктурой для его деятельности	13 330,000	19 740,000	19 740,000
1410622340	200			Закупка товаров, работ и услуг для обеспечения государственных (муниципальных) нужд	13 330,000	19 740,000	19 740,000
1410622340	240			Иные закупки товаров, работ и услуг для обеспечения государственных (муниципальных) нужд	13 330,000	19 740,000	19 740,000
1410622340	240	05	03	Благоустройство	13 330,000	19 740,000	19 740,000
1410623030				Содержание древесно-кустарниковых насаждений на территории города Перми	23 222,308	29 792,464	28 240,424
1410623030	200			Закупка товаров, работ и услуг для обеспечения государственных (муниципальных) нужд	23 222,308	29 792,464	28 240,424
1410623030	240			Иные закупки товаров, работ и услуг для обеспечения государственных (муниципальных) нужд	23 222,308	29 792,464	28 240,424
1410623030	240	04	09	Дорожное хозяйство (дорожные фонды)	18 902,246	21 636,300	21 357,000
1410623030	240	05	03	Благоустройство	4 320,062	8 156,164	6 883,424
1410700000				Основное мероприятие «Капитальные вложения в объекты недвижимого имущества муниципальной собственности в сфере экологии»	15 512,778	144 656,601	0,000
1410743570				Строительство городского питомника растений на земельном участке с кадастровым номером 59:01:0000000:91384	15 512,778	144 656,601	0,000
1410743570	400			Капитальные вложения в объекты государственной (муниципальной) собственности	15 512,778	144 656,601	0,000
1410743570	410			Бюджетные инвестиции	15 512,778	144 656,601	0,000
1410743570	410	05	03	Благоустройство	15 512,778	144 656,601	0,000
1410800000				Основное мероприятие «Восстановление и экологическая реабилитация водных объектов»	1 166,400	1 166,400	1 166,400
1410821640				Наблюдение за водными объектами города Перми и их обустройство	1 166,400	1 166,400	1 166,400
1410821640	200			Закупка товаров, работ и услуг для обеспечения государственных (муниципальных) нужд	1 166,200	1 166,200	1 166,200
1410821640	240			Иные закупки товаров, работ и услуг для обеспечения государственных (муниципальных) нужд	1 166,200	1 166,200	1 166,200
1410821640	240	06	03	Охрана объектов растительного и животного мира и среды их обитания	1 166,200	1 166,200	1 166,200
1410821640	800			Иные бюджетные ассигнования	0,200	0,200	0,200
1410821640	850			Уплата налогов, сборов и иных платежей	0,200	0,200	0,200
1410821640	850	06	03	Охрана объектов растительного и животного мира и среды их обитания	0,200	0,200	0,200
1410900000				Основное мероприятие «Экологическое просвещение населения города Перми»	13 542,300	14 178,600	14 221,300
1410922200				Информирование населения города Перми о качестве окружающей среды	13 542,300	14 178,600	14 221,300

1	2	3	4	5	6	7	8
1410922200	200			Закупка товаров, работ и услуг для обеспечения государственных (муниципальных) нужд	10 042,300	10 678,600	10 721,300
1410922200	240			Иные закупки товаров, работ и услуг для обеспечения государственных (муниципальных) нужд	10 042,300	10 678,600	10 721,300
1410922200	240	06	03	Охрана объектов растительного и животного мира и среды их обитания	10 042,300	10 678,600	10 721,300
1410922200	600			Предоставление субсидий бюджетным, автономным учреждениям и иным некоммерческим организациям	3 500,000	3 500,000	3 500,000
1410922200	620			Субсидии автономным учреждениям	3 500,000	3 500,000	3 500,000
1410922200	620	08	01	Культура	3 500,000	3 500,000	3 500,000
1420000000				<i>Подпрограмма «Сохранение и воспроизводство городских лесов»</i>	97 991,683	97 917,500	97 917,500
1420100000				Основное мероприятие «Проведение учета лесных участков и осуществление лесного контроля городских лесов»	239,000	344,000	344,000
1420121790				Проведение мероприятий по лесоустройству, межеванию и лесному контролю	239,000	344,000	344,000
1420121790	200			Закупка товаров, работ и услуг для обеспечения государственных (муниципальных) нужд	239,000	344,000	344,000
1420121790	240			Иные закупки товаров, работ и услуг для обеспечения государственных (муниципальных) нужд	239,000	344,000	344,000
1420121790	240	04	07	Лесное хозяйство	239,000	344,000	344,000
1420200000				Основное мероприятие «Выполнение мероприятий по охране, защите, воспроизводству городских лесов»	66 984,600	73 298,400	73 298,400
1420200590				Обеспечение деятельности (оказание услуг, выполнение работ) муниципальных учреждений (организаций)	60 031,400	66 345,200	66 345,200
1420200590	100			Расходы на выплаты персоналу в целях обеспечения выполнения функций государственными (муниципальными) органами, казенными учреждениями, органами управления государственными внебюджетными фондами	49 942,900	56 099,700	56 099,700
1420200590	110			Расходы на выплаты персоналу казенных учреждений	49 942,900	56 099,700	56 099,700
1420200590	110	04	07	Лесное хозяйство	49 942,900	56 099,700	56 099,700
1420200590	200			Закупка товаров, работ и услуг для обеспечения государственных (муниципальных) нужд	9 920,000	10 077,000	10 077,000
1420200590	240			Иные закупки товаров, работ и услуг для обеспечения государственных (муниципальных) нужд	9 920,000	10 077,000	10 077,000
1420200590	240	04	07	Лесное хозяйство	9 920,000	10 077,000	10 077,000
1420200590	800			Иные бюджетные ассигнования	168,500	168,500	168,500
1420200590	850			Уплата налогов, сборов и иных платежей	168,500	168,500	168,500
1420200590	850	04	07	Лесное хозяйство	168,500	168,500	168,500
1420221700				Обеспечение санитарной и противопожарной безопасности на территории Пермского городского лесничества	6 953,200	6 953,200	6 953,200
1420221700	200			Закупка товаров, работ и услуг для обеспечения государственных (муниципальных) нужд	6 953,200	6 953,200	6 953,200
1420221700	240			Иные закупки товаров, работ и услуг для обеспечения государственных (муниципальных) нужд	6 953,200	6 953,200	6 953,200
1420221700	240	04	07	Лесное хозяйство	6 953,200	6 953,200	6 953,200
1420300000				Основное мероприятие «Формирование рекреационно привлекательных территорий путем создания рекреационных зон и мест отдыха»	28 773,883	24 275,100	24 275,100
1420321650				Поддержание территории городских лесов в нормативном состоянии	28 773,883	24 275,100	24 275,100
1420321650	200			Закупка товаров, работ и услуг для обеспечения государственных (муниципальных) нужд	28 773,883	24 275,100	24 275,100

1	2	3	4	5	6	7	8
1420321650	240			Иные закупки товаров, работ и услуг для обеспечения государственных (муниципальных) нужд	28 773,883	24 275,100	24 275,100
1420321650	240	04	07	Лесное хозяйство	28 773,883	24 275,100	24 275,100
1420400000				Основное мероприятие «Мероприятие по развитию городского пространства в рамках проекта «Зеленое кольцо» в особо охраняемой природной территории местного значения - охраняемом ландшафте «Черняевский лес»	1 994,200	0,000	0,000
14204SЖ410				Развитие городского пространства	1 994,200	0,000	0,000
14204SЖ410	200			Закупка товаров, работ и услуг для обеспечения государственных (муниципальных) нужд	1 994,200	0,000	0,000
14204SЖ410	240			Иные закупки товаров, работ и услуг для обеспечения государственных (муниципальных) нужд	1 994,200	0,000	0,000
14204SЖ410	240	05	03	Благоустройство	1 994,200	0,000	0,000
1430000000				<i>Подпрограмма «Обращение с животными без владельцев»</i>	<i>64 175,565</i>	<i>68 313,700</i>	<i>67 513,700</i>
1430100000				Основное мероприятие «Организация отлова и временного содержания животных без владельцев»	60 567,200	63 735,800	63 735,800
1430100590				Обеспечение деятельности (оказание услуг, выполнение работ) муниципальных учреждений (организаций)	33 812,500	36 981,100	36 981,100
1430100590	100			Расходы на выплаты персоналу в целях обеспечения выполнения функций государственными (муниципальными) органами, казенными учреждениями, органами управления государственными внебюджетными фондами	27 437,900	31 533,600	31 533,600
1430100590	110			Расходы на выплаты персоналу казенных учреждений	27 437,900	31 533,600	31 533,600
1430100590	110	04	05	Сельское хозяйство и рыболовство	27 437,900	31 533,600	31 533,600
1430100590	200			Закупка товаров, работ и услуг для обеспечения государственных (муниципальных) нужд	5 407,200	4 480,100	4 480,100
1430100590	240			Иные закупки товаров, работ и услуг для обеспечения государственных (муниципальных) нужд	5 407,200	4 480,100	4 480,100
1430100590	240	04	05	Сельское хозяйство и рыболовство	5 407,200	4 480,100	4 480,100
1430100590	800			Иные бюджетные ассигнования	967,400	967,400	967,400
1430100590	850			Уплата налогов, сборов и иных платежей	967,400	967,400	967,400
1430100590	850	04	05	Сельское хозяйство и рыболовство	967,400	967,400	967,400
143012У150				Организация мероприятий при осуществлении деятельности по обращению с животными без владельцев	26 754,700	26 754,700	26 754,700
143012У150	100			Расходы на выплаты персоналу в целях обеспечения выполнения функций государственными (муниципальными) органами, казенными учреждениями, органами управления государственными внебюджетными фондами	6 721,500	6 965,600	6 965,600
143012У150	110			Расходы на выплаты персоналу казенных учреждений	6 721,500	6 965,600	6 965,600
143012У150	110	04	05	Сельское хозяйство и рыболовство	6 721,500	6 965,600	6 965,600
143012У150	200			Закупка товаров, работ и услуг для обеспечения государственных (муниципальных) нужд	20 033,200	19 789,100	19 789,100
143012У150	240			Иные закупки товаров, работ и услуг для обеспечения государственных (муниципальных) нужд	20 033,200	19 789,100	19 789,100
143012У150	240	04	05	Сельское хозяйство и рыболовство	20 033,200	19 789,100	19 789,100
1430200000				Основное мероприятие «Формирование ответственного обращения к животным»	3 120,278	4 577,900	3 777,900
1430221260				Обустройство и содержание площадок для выгула и дрессировки собак	3 120,278	4 577,900	3 777,900
1430221260	200			Закупка товаров, работ и услуг для обеспечения государственных (муниципальных) нужд	3 120,278	4 577,900	3 777,900

1	2	3	4	5	6	7	8
1430221260	240			Иные закупки товаров, работ и услуг для обеспечения государственных (муниципальных) нужд	3 120,278	4 577,900	3 777,900
1430221260	240	05	03	Благоустройство	3 120,278	4 577,900	3 777,900
1430300000				Основное мероприятие «Создание условий осуществления деятельности в муниципальном приюте для животных без владельцев»	488,087	0,000	0,000
14303SY390				Реализация мероприятий по созданию условий осуществления деятельности в муниципальном приюте для животных без владельцев	488,087	0,000	0,000
14303SY390	200			Закупка товаров, работ и услуг для обеспечения государственных (муниципальных) нужд	488,087	0,000	0,000
14303SY390	240			Иные закупки товаров, работ и услуг для обеспечения государственных (муниципальных) нужд	488,087	0,000	0,000
14303SY390	240	04	05	Сельское хозяйство и рыболовство	488,087	0,000	0,000
1500000000				Муниципальная программа «Обеспечение жильем жителей города Перми»	2 615 113,508	1 732 726,809	1 416 593,300
<i>1510000000</i>				<i>Подпрограмма «Обеспечение устойчивого сокращения непригодного для проживания и аварийного жилищного фонда»</i>	<i>1 453 047,920</i>	<i>1 030 764,409</i>	<i>800 000,000</i>
1510100000				Основное мероприятие «Переселение граждан города Перми из непригодного для проживания и аварийного жилищного фонда, в том числе изъятие нежилых помещений»	812 120,425	373 439,440	800 000,000
1510121480				Переселение граждан города Перми из многоквартирных домов, признанных аварийными и не входящих в действующие программы переселения, непригодного для проживания жилищного фонда, в том числе изъятие нежилых помещений в многоквартирных домах	812 120,425	348 414,440	800 000,000
1510121480	400			Капитальные вложения в объекты государственной (муниципальной) собственности	812 120,425	348 414,440	800 000,000
1510121480	410			Бюджетные инвестиции	812 120,425	348 414,440	800 000,000
1510121480	410	05	01	Жилищное хозяйство	812 120,425	348 414,440	800 000,000
15101SЖ860				Мероприятия по расселению жилых помещений, признанных непригодными для проживания, а также жилых помещений, находящихся в многоквартирных домах, признанных аварийными и подлежащими сносу, на территории г. Перми	0,000	25 025,000	0,000
15101SЖ860	400			Капитальные вложения в объекты государственной (муниципальной) собственности	0,000	25 025,000	0,000
15101SЖ860	410			Бюджетные инвестиции	0,000	25 025,000	0,000
15101SЖ860	410	05	01	Жилищное хозяйство	0,000	25 025,000	0,000
151F300000				Основное мероприятие «Федеральный проект «Обеспечение устойчивого сокращения непригодного для проживания жилищного фонда»	640 927,495	657 324,969	0,000
151F367483				Обеспечение устойчивого сокращения непригодного для проживания жилого фонда	111 172,706	0,000	0,000
151F367483	400			Капитальные вложения в объекты государственной (муниципальной) собственности	111 172,706	0,000	0,000
151F367483	410			Бюджетные инвестиции	111 172,706	0,000	0,000
151F367483	410	05	01	Жилищное хозяйство	111 172,706	0,000	0,000
151F367484				Реализация мероприятий по обеспечению устойчивого сокращения непригодного для проживания жилого фонда	434 754,789	657 324,969	0,000
151F367484	400			Капитальные вложения в объекты государственной (муниципальной) собственности	434 754,789	657 324,969	0,000

1	2	3	4	5	6	7	8
151F367484	410			Бюджетные инвестиции	434 754,789	657 324,969	0,000
151F367484	410	05	01	Жилищное хозяйство	434 754,789	657 324,969	0,000
151F36748S				Реализация мероприятий по обеспечению устойчивого сокращения непригодного для проживания жилого фонда	95 000,000	0,000	0,000
151F36748S	400			Капитальные вложения в объекты государственной (муниципальной) собственности	95 000,000	0,000	0,000
151F36748S	410			Бюджетные инвестиции	95 000,000	0,000	0,000
151F36748S	410	05	01	Жилищное хозяйство	95 000,000	0,000	0,000
1520000000				<i>Подпрограмма «Управление муниципальным жилищным фондом города Перми»</i>	<i>174 826,014</i>	<i>111 387,800</i>	<i>111 387,800</i>
1520100000				Основное мероприятие «Реализация мероприятий в целях эффективного использования муниципального жилищного фонда»	174 826,014	111 387,800	111 387,800
1520100590				Обеспечение деятельности (оказание услуг, выполнение работ) муниципальных учреждений (организаций)	65 125,000	67 903,700	67 903,700
1520100590	100			Расходы на выплаты персоналу в целях обеспечения выполнения функций государственными (муниципальными) органами, казенными учреждениями, органами управления государственными внебюджетными фондами	61 592,500	64 372,500	64 372,500
1520100590	110			Расходы на выплаты персоналу казенных учреждений	61 592,500	64 372,500	64 372,500
1520100590	110	05	05	Другие вопросы в области жилищно-коммунального хозяйства	61 592,500	64 372,500	64 372,500
1520100590	200			Закупка товаров, работ и услуг для обеспечения государственных (муниципальных) нужд	3 516,300	3 515,000	3 515,000
1520100590	240			Иные закупки товаров, работ и услуг для обеспечения государственных (муниципальных) нужд	3 516,300	3 515,000	3 515,000
1520100590	240	05	05	Другие вопросы в области жилищно-коммунального хозяйства	3 516,300	3 515,000	3 515,000
1520100590	800			Иные бюджетные ассигнования	16,200	16,200	16,200
1520100590	850			Уплата налогов, сборов и иных платежей	16,200	16,200	16,200
1520100590	850	05	05	Другие вопросы в области жилищно-коммунального хозяйства	16,200	16,200	16,200
1520121500				Обеспечение нормативного содержания муниципального жилищного фонда	106 762,442	43 484,100	43 484,100
1520121500	200			Закупка товаров, работ и услуг для обеспечения государственных (муниципальных) нужд	80 739,564	43 217,700	43 119,900
1520121500	240			Иные закупки товаров, работ и услуг для обеспечения государственных (муниципальных) нужд	80 739,564	43 217,700	43 119,900
1520121500	240	05	01	Жилищное хозяйство	80 739,564	43 217,700	43 119,900
1520121500	800			Иные бюджетные ассигнования	26 022,878	266,400	364,200
1520121500	830			Исполнение судебных актов	25 756,478	0,000	0,000
1520121500	830	05	01	Жилищное хозяйство	25 756,478	0,000	0,000
1520121500	850			Уплата налогов, сборов и иных платежей	266,400	266,400	364,200
1520121500	850	05	01	Жилищное хозяйство	266,400	266,400	364,200
1520123260				Обеспечение нормативного содержания муниципального жилищного фонда в целях исполнения судебных решений	2 938,572	0,000	0,000
1520123260	200			Закупка товаров, работ и услуг для обеспечения государственных (муниципальных) нужд	2 938,572	0,000	0,000
1520123260	240			Иные закупки товаров, работ и услуг для обеспечения государственных (муниципальных) нужд	2 938,572	0,000	0,000

1	2	3	4	5	6	7	8
1520123260	240	05	01	Жилищное хозяйство	2 938,572	0,000	0,000
1530000000				Подпрограмма «Повышение доступности жилья»	981 912,684	586 427,400	501 058,300
1530100000				Основное мероприятие «Обеспечение жилыми помещениями детей-сирот и детей, оставшихся без попечения родителей, лиц из числа детей-сирот и детей, оставшихся без попечения родителей»	487 396,600	529 653,100	448 156,200
153012C070				Содержание жилых помещений специализированного жилищного фонда для детей-сирот, детей, оставшихся без попечения родителей, лиц из их числа	3 845,800	4 655,100	6 052,600
153012C070	200			Закупка товаров, работ и услуг для обеспечения государственных (муниципальных) нужд	3 845,800	4 655,100	6 052,600
153012C070	240			Иные закупки товаров, работ и услуг для обеспечения государственных (муниципальных) нужд	3 845,800	4 655,100	6 052,600
153012C070	240	10	06	Другие вопросы в области социальной политики	3 845,800	4 655,100	6 052,600
153012C080				Строительство и приобретение жилых помещений для формирования специализированного жилищного фонда для обеспечения жилыми помещениями детей-сирот и детей, оставшихся без попечения родителей, лиц из числа детей-сирот и детей, оставшихся без попечения родителей, по договорам найма специализированных жилых помещений	215 177,900	267 185,600	181 176,500
153012C080	400			Капитальные вложения в объекты государственной (муниципальной) собственности	215 177,900	267 185,600	181 176,500
153012C080	410			Бюджетные инвестиции	215 177,900	267 185,600	181 176,500
153012C080	410	10	04	Охрана семьи и детства	215 177,900	267 185,600	181 176,500
15301R0820				Предоставление жилых помещений детям-сиротам и детям, оставшимся без попечения родителей, лицам из их числа по договорам найма специализированных жилых помещений	268 372,900	257 812,400	260 927,100
15301R0820	400			Капитальные вложения в объекты государственной (муниципальной) собственности	268 372,900	257 812,400	260 927,100
15301R0820	410			Бюджетные инвестиции	268 372,900	257 812,400	260 927,100
15301R0820	410	10	04	Охрана семьи и детства	268 372,900	257 812,400	260 927,100
1530200000				Основное мероприятие «Оказание мер социальной поддержки гражданам города Перми в целях улучшения жилищных условий»	55 445,000	56 774,300	52 902,100
1530251340				Обеспечение жильем отдельных категорий граждан, установленных Федеральным законом от 12 января 1995 г. N 5-ФЗ «О ветеранах», в соответствии с Указом Президента Российской Федерации от 7 мая 2008 г. N 714 «Об обеспечении жильем ветеранов Великой Отечественной войны 1941-1945 годов»	7 041,800	7 029,900	7 029,900
1530251340	300			Социальное обеспечение и иные выплаты населению	7 041,800	7 029,900	7 029,900
1530251340	320			Социальные выплаты гражданам, кроме публичных нормативных социальных выплат	7 041,800	7 029,900	7 029,900
1530251340	320	10	03	Социальное обеспечение населения	7 041,800	7 029,900	7 029,900
1530251350				Обеспечение жильем отдельных категорий граждан, установленных Федеральным законом от 12 января 1995 г. N 5-ФЗ «О ветеранах»	2 488,300	0,000	0,000
1530251350	300			Социальное обеспечение и иные выплаты населению	2 488,300	0,000	0,000
1530251350	320			Социальные выплаты гражданам, кроме публичных нормативных социальных выплат	2 488,300	0,000	0,000
1530251350	320	10	03	Социальное обеспечение населения	2 488,300	0,000	0,000
1530251760				Обеспечение жильем отдельных категорий граждан, установленных Федеральным законом от 24 ноября 1995 г. N 181-ФЗ «О социальной защите инвалидов в Российской Федерации»	3 914,900	7 744,400	3 872,200

1	2	3	4	5	6	7	8
1530251760	300			Социальное обеспечение и иные выплаты населению	3 914,900	7 744,400	3 872,200
1530251760	320			Социальные выплаты гражданам, кроме публичных нормативных социальных выплат	3 914,900	7 744,400	3 872,200
1530251760	320	10	03	Социальное обеспечение населения	3 914,900	7 744,400	3 872,200
15302L4970				Реализация мероприятий по обеспечению жильем молодых семей государственной программы Российской Федерации «Обеспечение доступным и комфортным жильем и коммунальными услугами граждан Российской Федерации»	42 000,000	42 000,000	42 000,000
15302L4970	300			Социальное обеспечение и иные выплаты населению	42 000,000	42 000,000	42 000,000
15302L4970	320			Социальные выплаты гражданам, кроме публичных нормативных социальных выплат	42 000,000	42 000,000	42 000,000
15302L4970	320	10	04	Охрана семьи и детства	42 000,000	42 000,000	42 000,000
1530300000				Основное мероприятие «Исполнение судебных решений об изъятии жилых (нежилых) помещений, о предоставлении благоустроенного жилья»	439 071,084	0,000	0,000
1530343260				Приобретение жилья, изъятие жилых (нежилых) помещений в целях исполнения судебных решений	439 071,084	0,000	0,000
1530343260	400			Капитальные вложения в объекты государственной (муниципальной) собственности	407 089,102	0,000	0,000
1530343260	410			Бюджетные инвестиции	407 089,102	0,000	0,000
1530343260	410	05	01	Жилищное хозяйство	407 089,102	0,000	0,000
1530343260	800			Иные бюджетные ассигнования	31 981,982	0,000	0,000
1530343260	830			Исполнение судебных актов	31 981,982	0,000	0,000
1530343260	830	05	01	Жилищное хозяйство	31 981,982	0,000	0,000
1540000000				<i>Подпрограмма «Осуществление иных мероприятий в сфере жилищных отношений»</i>	<i>5 326,890</i>	<i>4 147,200</i>	<i>4 147,200</i>
1540100000				Основное мероприятие «Реализация мероприятий в сфере жилищных отношений»	5 326,890	4 147,200	4 147,200
1540122110				Организация и выполнение мероприятий в сфере жилищных отношений	5 326,890	4 147,200	4 147,200
1540122110	200			Закупка товаров, работ и услуг для обеспечения государственных (муниципальных) нужд	5 326,890	4 147,200	4 147,200
1540122110	240			Иные закупки товаров, работ и услуг для обеспечения государственных (муниципальных) нужд	5 326,890	4 147,200	4 147,200
1540122110	240	05	01	Жилищное хозяйство	5 326,890	4 147,200	4 147,200
1600000000				Муниципальная программа «Управление муниципальным имуществом города Перми»	159 787,520	185 130,690	219 189,200
1610000000				<i>Подпрограмма «Распоряжение муниципальным имуществом»</i>	<i>2 696,200</i>	<i>2 009,900</i>	<i>2 009,900</i>
1610100000				Основное мероприятие «Осуществление полномочий собственника муниципального имущества города Перми в порядке, предусмотренном действующим законодательством»	2 696,200	2 009,900	2 009,900
1610121540				Организация ведения реестра муниципального имущества города Перми	758,200	548,200	548,200
1610121540	200			Закупка товаров, работ и услуг для обеспечения государственных (муниципальных) нужд	758,200	548,200	548,200
1610121540	240			Иные закупки товаров, работ и услуг для обеспечения государственных (муниципальных) нужд	758,200	548,200	548,200
1610121540	240	01	13	Другие общегосударственные вопросы	758,200	548,200	548,200
1610123370				Реализация мероприятий в сфере управления и распоряжения муниципальным имуществом, обеспечение правовой защиты муниципального имущества	1 938,000	1 461,700	1 461,700

1	2	3	4	5	6	7	8
1610123370	200			Закупка товаров, работ и услуг для обеспечения государственных (муниципальных) нужд	1 319,000	1 162,700	1 162,700
1610123370	240			Иные закупки товаров, работ и услуг для обеспечения государственных (муниципальных) нужд	1 319,000	1 162,700	1 162,700
1610123370	240	01	13	Другие общегосударственные вопросы	1 319,000	1 162,700	1 162,700
1610123370	800			Иные бюджетные ассигнования	619,000	299,000	299,000
1610123370	830			Исполнение судебных актов	619,000	299,000	299,000
1610123370	830	01	13	Другие общегосударственные вопросы	619,000	299,000	299,000
1620000000				<i>Подпрограмма «Содержание муниципального имущества»</i>	<i>157 091,320</i>	<i>183 120,790</i>	<i>217 179,300</i>
1620100000				Основное мероприятие «Обеспечение содержания и обслуживания нежилого муниципального фонда»	157 091,320	183 120,790	217 179,300
1620100590				Обеспечение деятельности (оказание услуг, выполнение работ) муниципальных учреждений (организаций)	53 094,653	52 907,100	52 907,100
1620100590	100			Расходы на выплаты персоналу в целях обеспечения выполнения функций государственными (муниципальными) органами, казенными учреждениями, органами управления государственными внебюджетными фондами	38 711,300	46 086,000	46 086,000
1620100590	110			Расходы на выплаты персоналу казенных учреждений	38 711,300	46 086,000	46 086,000
1620100590	110	01	13	Другие общегосударственные вопросы	38 711,300	46 086,000	46 086,000
1620100590	200			Закупка товаров, работ и услуг для обеспечения государственных (муниципальных) нужд	14 167,853	6 614,200	6 622,200
1620100590	240			Иные закупки товаров, работ и услуг для обеспечения государственных (муниципальных) нужд	14 167,853	6 614,200	6 622,200
1620100590	240	01	13	Другие общегосударственные вопросы	14 167,853	6 614,200	6 622,200
1620100590	800			Иные бюджетные ассигнования	215,500	206,900	198,900
1620100590	850			Уплата налогов, сборов и иных платежей	215,500	206,900	198,900
1620100590	850	01	13	Другие общегосударственные вопросы	215,500	206,900	198,900
1620121590				Реализация мероприятий по содержанию и обслуживанию нежилого муниципального фонда	58 798,102	47 058,200	47 058,200
1620121590	200			Закупка товаров, работ и услуг для обеспечения государственных (муниципальных) нужд	58 798,102	47 058,200	47 058,200
1620121590	240			Иные закупки товаров, работ и услуг для обеспечения государственных (муниципальных) нужд	58 798,102	47 058,200	47 058,200
1620121590	240	01	13	Другие общегосударственные вопросы	58 798,102	47 058,200	47 058,200
1620122150				Реализация мероприятий по приведению в нормативное состояние объектов нежилого муниципального фонда	45 198,565	83 155,490	117 214,000
1620122150	200			Закупка товаров, работ и услуг для обеспечения государственных (муниципальных) нужд	45 198,565	83 155,490	117 214,000
1620122150	240			Иные закупки товаров, работ и услуг для обеспечения государственных (муниципальных) нужд	45 198,565	83 155,490	117 214,000
1620122150	240	01	13	Другие общегосударственные вопросы	45 198,565	83 155,490	117 214,000
1700000000				Муниципальная программа «Развитие системы жилищно-коммунального хозяйства в городе Перми»	1 474 828,556	1 186 259,880	1 621 611,700
1710000000				<i>Подпрограмма «Модернизация и комплексное развитие систем коммунальной инфраструктуры»</i>	<i>135 480,429</i>	<i>257 573,371</i>	<i>453 697,000</i>
1710100000				Основное мероприятие «Капитальные вложения в объекты муниципальной собственности системы водоснабжения и водоотведения»	7 247,787	256 021,971	452 145,600
1710141090				Реконструкция системы очистки сточных вод в микрорайоне «Крым» Кировского района города Перми	0,000	96 899,300	301 615,500
1710141090	400			Капитальные вложения в объекты государственной (муниципальной) собственности	0,000	96 899,300	301 615,500

1	2	3	4	5	6	7	8
1710141090	410			Бюджетные инвестиции	0,000	96 899,300	301 615,500
1710141090	410	05	02	Коммунальное хозяйство	0,000	96 899,300	301 615,500
1710141220				Строительство водопроводных сетей в микрорайоне «Вышка-1» Мотовилихинского района города Перми	0,000	23 507,200	50 000,000
1710141220	400			Капитальные вложения в объекты государственной (муниципальной) собственности	0,000	23 507,200	50 000,000
1710141220	410			Бюджетные инвестиции	0,000	23 507,200	50 000,000
1710141220	410	05	02	Коммунальное хозяйство	0,000	23 507,200	50 000,000
1710141320				Строительство скважин для обеспечения населения города Перми резервным водоснабжением, при возникновении чрезвычайных ситуаций	0,000	8 990,000	0,000
1710141320	400			Капитальные вложения в объекты государственной (муниципальной) собственности	0,000	8 990,000	0,000
1710141320	410			Бюджетные инвестиции	0,000	8 990,000	0,000
1710141320	410	05	02	Коммунальное хозяйство	0,000	8 990,000	0,000
1710141700				Выкуп сетей водоснабжения и водоотведения, принадлежащих на праве собственности ООО «Энергия-М»	3 696,000	0,000	0,000
1710141700	400			Капитальные вложения в объекты государственной (муниципальной) собственности	3 696,000	0,000	0,000
1710141700	410			Бюджетные инвестиции	3 696,000	0,000	0,000
1710141700	410	05	02	Коммунальное хозяйство	3 696,000	0,000	0,000
1710141710				Выкуп сетей водоотведения по адресу: г. Пермь, ул. Монастырская, 61	279,000	0,000	0,000
1710141710	400			Капитальные вложения в объекты государственной (муниципальной) собственности	279,000	0,000	0,000
1710141710	410			Бюджетные инвестиции	279,000	0,000	0,000
1710141710	410	05	02	Коммунальное хозяйство	279,000	0,000	0,000
1710141770				Строительство водопроводных сетей в микрорайоне Турбино	0,000	2 367,570	0,000
1710141770	400			Капитальные вложения в объекты государственной (муниципальной) собственности	0,000	2 367,570	0,000
1710141770	410			Бюджетные инвестиции	0,000	2 367,570	0,000
1710141770	410	05	02	Коммунальное хозяйство	0,000	2 367,570	0,000
1710141780				Строительство водопроводных сетей по ул. 2-я Мулянская Дзержинского района города Перми	0,000	493,601	0,000
1710141780	400			Капитальные вложения в объекты государственной (муниципальной) собственности	0,000	493,601	0,000
1710141780	410			Бюджетные инвестиции	0,000	493,601	0,000
1710141780	410	05	02	Коммунальное хозяйство	0,000	493,601	0,000
1710142260				Санация и строительство 2-й нитки водовода Гайва-Заозерье	3 272,787	0,000	0,000
1710142260	200			Закупка товаров, работ и услуг для обеспечения государственных (муниципальных) нужд	6,830	0,000	0,000
1710142260	240			Иные закупки товаров, работ и услуг для обеспечения государственных (муниципальных) нужд	6,830	0,000	0,000
1710142260	240	05	02	Коммунальное хозяйство	6,830	0,000	0,000
1710142260	400			Капитальные вложения в объекты государственной (муниципальной) собственности	3 265,957	0,000	0,000
1710142260	410			Бюджетные инвестиции	3 265,957	0,000	0,000
1710142260	410	05	02	Коммунальное хозяйство	3 265,957	0,000	0,000
1710142360				Реконструкция канализационной насосной станции «Речник» Дзержинского района города Перми	0,000	43 764,300	0,000

1	2	3	4	5	6	7	8
1710142360	400			Капитальные вложения в объекты государственной (муниципальной) собственности	0,000	43 764,300	0,000
1710142360	410			Бюджетные инвестиции	0,000	43 764,300	0,000
1710142360	410	05	02	Коммунальное хозяйство	0,000	43 764,300	0,000
1710143480				Строительство сетей водоснабжения в микрорайоне «Заозерье» для земельных участков многолетних семей	0,000	80 000,000	100 530,100
1710143480	400			Капитальные вложения в объекты государственной (муниципальной) собственности	0,000	80 000,000	100 530,100
1710143480	410			Бюджетные инвестиции	0,000	80 000,000	100 530,100
1710143480	410	05	02	Коммунальное хозяйство	0,000	80 000,000	100 530,100
1710300000				Основное мероприятие «Исполнение обязанностей муниципального заказчика-застройщика при осуществлении бюджетных инвестиций в объекты муниципальной собственности систем коммунальной инфраструктуры»	1 552,400	1 551,400	1 551,400
1710321680				Исполнение обязанностей по уплате земельного налога по объектам капитальных вложений систем коммунальной инфраструктуры	1 552,400	1 551,400	1 551,400
1710321680	800			Иные бюджетные ассигнования	1 552,400	1 551,400	1 551,400
1710321680	850			Уплата налогов, сборов и иных платежей	1 552,400	1 551,400	1 551,400
1710321680	850	05	02	Коммунальное хозяйство	1 552,400	1 551,400	1 551,400
1710400000				Основное мероприятие «Муниципальная поддержка газификации жилых домов в микрорайонах индивидуальной застройки»	1 680,000	0,000	0,000
1710471120				Возмещение затрат по подключению к системе газоснабжения жилых домов в зонах индивидуальной жилой застройки	1 680,000	0,000	0,000
1710471120	800			Иные бюджетные ассигнования	1 680,000	0,000	0,000
1710471120	810			Субсидии юридическим лицам (кроме некоммерческих организаций), индивидуальным предпринимателям, физическим лицам - производителям товаров, работ, услуг	1 680,000	0,000	0,000
1710471120	810	05	02	Коммунальное хозяйство	1 680,000	0,000	0,000
1710500000				Основное мероприятие «Научно-исследовательские работы в области развития систем коммунальной инфраструктуры»	16 400,000	0,000	0,000
1710523230				Разработка программы комплексного развития систем коммунальной инфраструктуры города Перми	16 400,000	0,000	0,000
1710523230	200			Закупка товаров, работ и услуг для обеспечения государственных (муниципальных) нужд	16 400,000	0,000	0,000
1710523230	240			Иные закупки товаров, работ и услуг для обеспечения государственных (муниципальных) нужд	16 400,000	0,000	0,000
1710523230	240	05	04	Прикладные научные исследования в области жилищно-коммунального хозяйства	16 400,000	0,000	0,000
1710600000				Основное мероприятие «Выполнение комплекса мероприятий по строительству и реконструкции мест отвала снега»	13 660,000	0,000	0,000
1710643460				Строительство места отвала снега по ул. Промышленной	13 660,000	0,000	0,000
1710643460	400			Капитальные вложения в объекты государственной (муниципальной) собственности	13 660,000	0,000	0,000
1710643460	460			Субсидии бюджетным и автономным учреждениям, государственным (муниципальным) унитарным предприятиям на осуществление капитальных вложений в объекты капитального строительства государственной (муниципальной) собственности или приобретение объектов недвижимого имущества в государственную (муниципальную) собственность	13 660,000	0,000	0,000

1	2	3	4	5	6	7	8
1710643460	460	05	03	Благоустройство	13 660,000	0,000	0,000
1710700000				Основное мероприятие «Капитальные вложения в объекты муниципальной собственности системы тепловых сетей»	23 600,000	0,000	0,000
1710741790				Выкуп центрального теплового пункта по адресу: ул. Веры Засулич, 50 б	23 600,000	0,000	0,000
1710741790	400			Капитальные вложения в объекты государственной (муниципальной) собственности	23 600,000	0,000	0,000
1710741790	410			Бюджетные инвестиции	23 600,000	0,000	0,000
1710741790	410	05	02	Коммунальное хозяйство	23 600,000	0,000	0,000
171F500000				Основное мероприятие «Федеральный проект «Чистая вода»	71 340,242	0,000	0,000
171F552430				Строительство и реконструкция (модернизация) объектов питьевого водоснабжения	71 340,242	0,000	0,000
171F552430	400			Капитальные вложения в объекты государственной (муниципальной) собственности	71 340,242	0,000	0,000
171F552430	410			Бюджетные инвестиции	71 340,242	0,000	0,000
171F552430	410	05	02	Коммунальное хозяйство	71 340,242	0,000	0,000
1720000000				<i>Подпрограмма «Обеспечение санитарно-эпидемиологических требований законодательства»</i>	<i>108 060,434</i>	<i>63 792,900</i>	<i>63 292,900</i>
1720100000				Основное мероприятие «Организация работ по сбору, транспортированию и размещению бесхозяйных отходов на территории города Перми»	9 999,100	10 128,400	10 128,400
1720100590				Обеспечение деятельности (оказание услуг, выполнение работ) муниципальных учреждений (организаций)	9 924,500	10 128,400	10 128,400
1720100590	600			Предоставление субсидий бюджетным, автономным учреждениям и иным некоммерческим организациям	9 924,500	10 128,400	10 128,400
1720100590	610			Субсидии бюджетным учреждениям	9 924,500	10 128,400	10 128,400
1720100590	610	05	03	Благоустройство	9 924,500	10 128,400	10 128,400
1720101060				Целевая субсидия на повышение фонда оплаты труда	74,600	0,000	0,000
1720101060	600			Предоставление субсидий бюджетным, автономным учреждениям и иным некоммерческим организациям	74,600	0,000	0,000
1720101060	610			Субсидии бюджетным учреждениям	74,600	0,000	0,000
1720101060	610	05	03	Благоустройство	74,600	0,000	0,000
1720200000				Основное мероприятие «Организация работ по созданию и содержанию мест (площадок) накопления твердых коммунальных отходов»	41 061,334	28 664,500	28 664,500
1720222030				Обустройство и содержание мест (площадок) накопления твердых коммунальных отходов	41 061,334	28 664,500	28 664,500
1720222030	200			Закупка товаров, работ и услуг для обеспечения государственных (муниципальных) нужд	41 061,334	28 664,500	28 664,500
1720222030	240			Иные закупки товаров, работ и услуг для обеспечения государственных (муниципальных) нужд	41 061,334	28 664,500	28 664,500
1720222030	240	05	03	Благоустройство	41 061,334	28 664,500	28 664,500
1720300000				Основное мероприятие «Организация работ по обустройству контейнерных площадок нового образца»	57 000,000	25 000,000	24 500,000
1720323430				Обустройство контейнерных площадок нового образца в городе Перми	57 000,000	25 000,000	24 500,000
1720323430	800			Иные бюджетные ассигнования	57 000,000	25 000,000	24 500,000
1720323430	810			Субсидии юридическим лицам (кроме некоммерческих организаций), индивидуальным предпринимателям, физическим лицам - производителям товаров, работ, услуг	57 000,000	25 000,000	24 500,000
1720323430	810	05	03	Благоустройство	57 000,000	25 000,000	24 500,000

1	2	3	4	5	6	7	8
1730000000				Подпрограмма «Обеспечение эффективного управления многоквартирными домами в городе Перми»	214 728,756	164 624,200	164 624,200
1730200000				Основное мероприятие «Оказание мер социальной поддержки гражданам по оплате жилищно-коммунальных услуг»	38 915,156	38 810,600	38 810,600
1730282110				Меры социальной поддержки гражданам, проживающим в непригодном для проживания и аварийном жилищном фонде	38 915,156	38 810,600	38 810,600
1730282110	800			Иные бюджетные ассигнования	38 915,156	38 810,600	38 810,600
1730282110	810			Субсидии юридическим лицам (кроме некоммерческих организаций), индивидуальным предпринимателям, физическим лицам - производителям товаров, работ, услуг	38 810,600	38 810,600	38 810,600
1730282110	810	10	06	Другие вопросы в области социальной политики	38 810,600	38 810,600	38 810,600
1730282110	830			Исполнение судебных актов	104,556	0,000	0,000
1730282110	830	10	06	Другие вопросы в области социальной политики	104,556	0,000	0,000
1730300000				Основное мероприятие «Муниципальная поддержка благоустройства придомовых территорий многоквартирных домов города Перми»	97 000,000	97 000,000	97 000,000
1730371190				Возмещение затрат по благоустройству придомовых территорий многоквартирных домов города Перми	97 000,000	97 000,000	97 000,000
1730371190	600			Предоставление субсидий бюджетным, автономным учреждениям и иным некоммерческим организациям	3 490,100	3 490,100	3 490,100
1730371190	630			Субсидии некоммерческим организациям (за исключением государственных (муниципальных) учреждений, государственных корпораций (компаний), публично-правовых компаний)	3 490,100	3 490,100	3 490,100
1730371190	630	04	09	Дорожное хозяйство (дорожные фонды)	3 490,100	3 490,100	3 490,100
1730371190	800			Иные бюджетные ассигнования	93 509,900	93 509,900	93 509,900
1730371190	810			Субсидии юридическим лицам (кроме некоммерческих организаций), индивидуальным предпринимателям, физическим лицам - производителям товаров, работ, услуг	93 509,900	93 509,900	93 509,900
1730371190	810	04	09	Дорожное хозяйство (дорожные фонды)	93 509,900	93 509,900	93 509,900
1730400000				Основное мероприятие «Организация работ по сносу многоквартирных домов»	78 813,600	28 813,600	28 813,600
1730400590				Обеспечение деятельности (оказание услуг, выполнение работ) муниципальных учреждений (организаций)	78 667,000	28 813,600	28 813,600
1730400590	600			Предоставление субсидий бюджетным, автономным учреждениям и иным некоммерческим организациям	78 667,000	28 813,600	28 813,600
1730400590	610			Субсидии бюджетным учреждениям	78 667,000	28 813,600	28 813,600
1730400590	610	05	01	Жилищное хозяйство	78 667,000	28 813,600	28 813,600
1730401060				Целевая субсидия на повышение фонда оплаты труда	146,600	0,000	0,000
1730401060	600			Предоставление субсидий бюджетным, автономным учреждениям и иным некоммерческим организациям	146,600	0,000	0,000
1730401060	610			Субсидии бюджетным учреждениям	146,600	0,000	0,000
1730401060	610	05	01	Жилищное хозяйство	146,600	0,000	0,000
1740000000				Подпрограмма «Содержание объектов инженерной инфраструктуры»	206 890,061	151 582,800	152 232,600
1740100000				Основное мероприятие «Обеспечение нормативного состояния объектов инженерной инфраструктуры, находящихся в муниципальной собственности, в том числе бесхозяйных объектов»	187 824,161	132 388,600	132 388,600
1740100590				Обеспечение деятельности (оказание услуг, выполнение работ) муниципальных учреждений (организаций)	117 581,500	121 227,000	121 227,000

1	2	3	4	5	6	7	8
1740100590	100			Расходы на выплаты персоналу в целях обеспечения выполнения функций государственными (муниципальными) органами, казенными учреждениями, органами управления государственными внебюджетными фондами	19 901,200	23 584,500	23 584,500
1740100590	110			Расходы на выплаты персоналу казенных учреждений	19 901,200	23 584,500	23 584,500
1740100590	110	05	05	Другие вопросы в области жилищно-коммунального хозяйства	19 901,200	23 584,500	23 584,500
1740100590	200			Закупка товаров, работ и услуг для обеспечения государственных (муниципальных) нужд	3 422,500	3 422,700	3 422,800
1740100590	240			Иные закупки товаров, работ и услуг для обеспечения государственных (муниципальных) нужд	3 422,500	3 422,700	3 422,800
1740100590	240	05	05	Другие вопросы в области жилищно-коммунального хозяйства	3 422,500	3 422,700	3 422,800
1740100590	600			Предоставление субсидий бюджетным, автономным учреждениям и иным некоммерческим организациям	94 243,700	94 205,900	94 205,900
1740100590	610			Субсидии бюджетным учреждениям	94 243,700	94 205,900	94 205,900
1740100590	610	04	09	Дорожное хозяйство (дорожные фонды)	94 243,700	94 205,900	94 205,900
1740100590	800			Иные бюджетные ассигнования	14,100	13,900	13,800
1740100590	850			Уплата налогов, сборов и иных платежей	14,100	13,900	13,800
1740100590	850	05	05	Другие вопросы в области жилищно-коммунального хозяйства	14,100	13,900	13,800
1740100790				Целевая субсидия МБУ «Полигон» на проведение производственного экологического контроля на очистных сооружениях дождевой (ливневой) канализации	949,900	988,000	988,000
1740100790	600			Предоставление субсидий бюджетным, автономным учреждениям и иным некоммерческим организациям	949,900	988,000	988,000
1740100790	610			Субсидии бюджетным учреждениям	949,900	988,000	988,000
1740100790	610	04	09	Дорожное хозяйство (дорожные фонды)	949,900	988,000	988,000
1740101060				Целевая субсидия на повышение фонда оплаты труда	63,400	0,000	0,000
1740101060	600			Предоставление субсидий бюджетным, автономным учреждениям и иным некоммерческим организациям	63,400	0,000	0,000
1740101060	610			Субсидии бюджетным учреждениям	63,400	0,000	0,000
1740101060	610	04	09	Дорожное хозяйство (дорожные фонды)	63,400	0,000	0,000
1740121740				Содержание и ремонт объектов инженерной инфраструктуры	69 229,361	10 173,600	10 173,600
1740121740	200			Закупка товаров, работ и услуг для обеспечения государственных (муниципальных) нужд	69 229,361	10 173,600	10 173,600
1740121740	240			Иные закупки товаров, работ и услуг для обеспечения государственных (муниципальных) нужд	69 229,361	10 173,600	10 173,600
1740121740	240	05	02	Коммунальное хозяйство	69 229,361	10 173,600	10 173,600
1740200000				Основное мероприятие «Финансовое обеспечение денежных обязательств муниципальных предприятий»	19 065,900	19 194,200	19 844,000
1740271160				Финансовое обеспечение расходов муниципального предприятия «Пермводоканал» по погашению денежных обязательств по договору займа	19 065,900	19 194,200	19 844,000
1740271160	800			Иные бюджетные ассигнования	19 065,900	19 194,200	19 844,000
1740271160	810			Субсидии юридическим лицам (кроме некоммерческих организаций), индивидуальным предпринимателям, физическим лицам - производителям товаров, работ, услуг	19 065,900	19 194,200	19 844,000
1740271160	810	05	02	Коммунальное хозяйство	19 065,900	19 194,200	19 844,000
1750000000				<i>Подпрограмма «Проведение капитального ремонта общего имущества собственников помещений в многоквартирных домах, расположенных на территории города Перми»</i>	<i>809 668,876</i>	<i>548 686,609</i>	<i>787 765,000</i>

1	2	3	4	5	6	7	8
1750100000				Основное мероприятие «Исполнение обязанностей собственника помещений по содержанию общего имущества собственников помещений в многоквартирных домах в части муниципальной доли собственности»	53 584,600	16 833,000	14 863,200
1750121420				Уплата взносов на капитальный ремонт общего имущества в многоквартирных домах в части муниципальной доли собственности	53 584,600	16 833,000	14 863,200
1750121420	200			Закупка товаров, работ и услуг для обеспечения государственных (муниципальных) нужд	53 584,600	16 833,000	14 863,200
1750121420	240			Иные закупки товаров, работ и услуг для обеспечения государственных (муниципальных) нужд	53 584,600	16 833,000	14 863,200
1750121420	240	05	01	Жилищное хозяйство	53 584,600	16 833,000	14 863,200
1750200000				Основное мероприятие «Муниципальная поддержка капитального ремонта жилищного фонда города Перми»	561 766,728	250 000,000	200 000,000
1750271040				Финансовое обеспечение затрат по проведению капитального ремонта фасадов многоквартирных домов города Перми	150 000,000	250 000,000	200 000,000
1750271040	600			Предоставление субсидий бюджетным, автономным учреждениям и иным некоммерческим организациям	150 000,000	250 000,000	200 000,000
1750271040	630			Субсидии некоммерческим организациям (за исключением государственных (муниципальных) учреждений, государственных корпораций (компаний), публично-правовых компаний)	150 000,000	250 000,000	200 000,000
1750271040	630	05	01	Жилищное хозяйство	150 000,000	250 000,000	200 000,000
1750271330				Возмещение затрат некоммерческой организации «Фонд капитального ремонта общего имущества в многоквартирных домах в Пермском крае» по проведению капитального ремонта общего имущества многоквартирных домов	31 539,100	0,000	0,000
1750271330	600			Предоставление субсидий бюджетным, автономным учреждениям и иным некоммерческим организациям	31 539,100	0,000	0,000
1750271330	630			Субсидии некоммерческим организациям (за исключением государственных (муниципальных) учреждений, государственных корпораций (компаний), публично-правовых компаний)	31 539,100	0,000	0,000
1750271330	630	05	01	Жилищное хозяйство	31 539,100	0,000	0,000
17502SЖ410				Развитие городского пространства	360 400,696	0,000	0,000
17502SЖ410	600			Предоставление субсидий бюджетным, автономным учреждениям и иным некоммерческим организациям	359 472,755	0,000	0,000
17502SЖ410	630			Субсидии некоммерческим организациям (за исключением государственных (муниципальных) учреждений, государственных корпораций (компаний), публично-правовых компаний)	359 472,755	0,000	0,000
17502SЖ410	630	05	01	Жилищное хозяйство	359 472,755	0,000	0,000
17502SЖ410	800			Иные бюджетные ассигнования	927,941	0,000	0,000
17502SЖ410	810			Субсидии юридическим лицам (кроме некоммерческих организаций), индивидуальным предпринимателям, физическим лицам - производителям товаров, работ, услуг	927,941	0,000	0,000
17502SЖ410	810	05	01	Жилищное хозяйство	927,941	0,000	0,000
17502SЖ720				Капитальный ремонт общего имущества в многоквартирных домах на территории Пермского края	19 826,932	0,000	0,000
17502SЖ720	800			Иные бюджетные ассигнования	19 826,932	0,000	0,000
17502SЖ720	810			Субсидии юридическим лицам (кроме некоммерческих организаций), индивидуальным предпринимателям, физическим лицам - производителям товаров, работ, услуг	19 826,932	0,000	0,000

1	2	3	4	5	6	7	8
17502SЖ720	810	05	01	Жилищное хозяйство	19 826,932	0,000	0,000
1750300000				Основное мероприятие «Исполнение судебных актов, вступивших в законную силу, в рамках капитального ремонта»	192 981,707	281 047,909	572 096,100
1750321830				Выполнение работ по капитальному ремонту многоквартирных домов, направленных на исполнение судебных актов	192 981,707	281 047,909	572 096,100
1750321830	200			Закупка товаров, работ и услуг для обеспечения государственных (муниципальных) нужд	136 400,000	280 455,512	572 096,100
1750321830	240			Иные закупки товаров, работ и услуг для обеспечения государственных (муниципальных) нужд	136 400,000	280 455,512	572 096,100
1750321830	240	05	01	Жилищное хозяйство	136 400,000	280 455,512	572 096,100
1750321830	800			Иные бюджетные ассигнования	56 581,707	592,397	0,000
1750321830	830			Исполнение судебных актов	56 581,707	592,397	0,000
1750321830	830	05	01	Жилищное хозяйство	56 581,707	592,397	0,000
1750400000				Основное мероприятие «Организация содержания расселенных многоквартирных домов»	1 335,841	805,700	805,700
1750423250				Содержание расселенных многоквартирных домов, признанных в установленном порядке аварийными и подлежащими сносу	1 335,841	805,700	805,700
1750423250	200			Закупка товаров, работ и услуг для обеспечения государственных (муниципальных) нужд	1 335,841	805,700	805,700
1750423250	240			Иные закупки товаров, работ и услуг для обеспечения государственных (муниципальных) нужд	1 335,841	805,700	805,700
1750423250	240	05	01	Жилищное хозяйство	1 335,841	805,700	805,700
1800000000				Муниципальная программа «Градостроительная деятельность на территории города Перми»	61 834,671	50 634,900	51 164,100
<i>1810000000</i>				<i>Подпрограмма «Реализация документов, определяющих пространственную организацию города, развитие территории города Перми»</i>	<i>13 828,800</i>	<i>14 352,500</i>	<i>14 352,500</i>
1810100000				Основное мероприятие «Формирование земельных участков»	13 249,800	13 773,500	13 773,500
1810123590				Постановка земельных участков на государственный кадастровый учет	13 249,800	13 773,500	13 773,500
1810123590	200			Закупка товаров, работ и услуг для обеспечения государственных (муниципальных) нужд	13 249,800	13 773,500	13 773,500
1810123590	240			Иные закупки товаров, работ и услуг для обеспечения государственных (муниципальных) нужд	13 249,800	13 773,500	13 773,500
1810123590	240	04	12	Другие вопросы в области национальной экономики	13 249,800	13 773,500	13 773,500
1810200000				Основное мероприятие «Организация экспертно-консультационной деятельности в сфере градостроительства»	579,000	579,000	579,000
1810223420				Проведение экспертиз, оказание консультационных, юридических услуг	579,000	579,000	579,000
1810223420	200			Закупка товаров, работ и услуг для обеспечения государственных (муниципальных) нужд	358,800	358,800	358,800
1810223420	240			Иные закупки товаров, работ и услуг для обеспечения государственных (муниципальных) нужд	358,800	358,800	358,800
1810223420	240	04	12	Другие вопросы в области национальной экономики	358,800	358,800	358,800
1810223420	800			Иные бюджетные ассигнования	220,200	220,200	220,200
1810223420	830			Исполнение судебных актов	220,200	220,200	220,200
1810223420	830	04	12	Другие вопросы в области национальной экономики	220,200	220,200	220,200
<i>1820000000</i>				<i>Подпрограмма «Улучшение архитектурного облика города Перми»</i>	<i>36 155,471</i>	<i>24 161,300</i>	<i>24 690,500</i>

1	2	3	4	5	6	7	8
1820100000				Основное мероприятие «Разработка документации по архитектурному облику города Перми»	22 339,900	23 370,900	23 370,900
1820122080				Разработка колерных паспортов зданий, расположенных на центральных улицах города Перми	227,500	227,500	227,500
1820122080	200			Закупка товаров, работ и услуг для обеспечения государственных (муниципальных) нужд	227,500	227,500	227,500
1820122080	240			Иные закупки товаров, работ и услуг для обеспечения государственных (муниципальных) нужд	227,500	227,500	227,500
1820122080	240	04	12	Другие вопросы в области национальной экономики	227,500	227,500	227,500
1820171370				Предоставление грантов государственному бюджетному учреждению «Институт территориального планирования» на разработку архитектурных и градостроительных концепций	22 112,400	23 143,400	23 143,400
1820171370	600			Предоставление субсидий бюджетным, автономным учреждениям и иным некоммерческим организациям	22 112,400	23 143,400	23 143,400
1820171370	610			Субсидии бюджетным учреждениям	22 112,400	23 143,400	23 143,400
1820171370	610	04	12	Другие вопросы в области национальной экономики	22 112,400	23 143,400	23 143,400
1820200000				Основное мероприятие «Снос самовольных построек, приведение объектов капитального строительства в первоначальное положение на территории города Перми»	13 815,571	790,400	1 319,600
1820222040				Обеспечение сноса самовольных построек, приведения объектов капитального строительства в первоначальное положение на территории города Перми	13 815,571	790,400	1 319,600
1820222040	200			Закупка товаров, работ и услуг для обеспечения государственных (муниципальных) нужд	12 325,637	20,600	549,800
1820222040	240			Иные закупки товаров, работ и услуг для обеспечения государственных (муниципальных) нужд	12 325,637	20,600	549,800
1820222040	240	04	12	Другие вопросы в области национальной экономики	12 325,637	20,600	549,800
1820222040	800			Иные бюджетные ассигнования	1 489,934	769,800	769,800
1820222040	830			Исполнение судебных актов	1 489,934	769,800	769,800
1820222040	830	04	12	Другие вопросы в области национальной экономики	1 489,934	769,800	769,800
1830000000				<i>Подпрограмма «Повышение эффективности принятия градостроительных решений путем ведения и развития информационных систем в сфере градостроительства»</i>	<i>11 850,400</i>	<i>12 121,100</i>	<i>12 121,100</i>
1830100000				Основное мероприятие «Ведение автоматизированной информационной системы обеспечения градостроительной деятельности»	11 850,400	12 121,100	12 121,100
1830121210				Наполнение и сопровождение автоматизированной информационной системы обеспечения градостроительной деятельности	11 850,400	12 121,100	12 121,100
1830121210	200			Закупка товаров, работ и услуг для обеспечения государственных (муниципальных) нужд	11 850,400	12 121,100	12 121,100
1830121210	240			Иные закупки товаров, работ и услуг для обеспечения государственных (муниципальных) нужд	11 850,400	12 121,100	12 121,100
1830121210	240	04	12	Другие вопросы в области национальной экономики	11 850,400	12 121,100	12 121,100
1900000000				Муниципальная программа «Управление земельными ресурсами города Перми»	23 637,049	21 114,700	18 200,600
1910000000				<i>Подпрограмма «Распоряжение земельными участками, находящимися в муниципальной собственности и собственность на которые не разграничена»</i>	<i>6 480,249</i>	<i>6 135,800</i>	<i>3 617,800</i>
1910100000				Основное мероприятие «Обеспечение платности использования земельных участков»	6 480,249	6 135,800	3 617,800
1910121520				Защита земельно-имущественных прав, осуществление профилактических мероприятий	3 678,000	3 548,400	3 513,400

1	2	3	4	5	6	7	8
1910121520	200			Закупка товаров, работ и услуг для обеспечения государственных (муниципальных) нужд	2 584,400	2 570,400	2 535,400
1910121520	240			Иные закупки товаров, работ и услуг для обеспечения государственных (муниципальных) нужд	2 584,400	2 570,400	2 535,400
1910121520	240	04	12	Другие вопросы в области национальной экономики	2 584,400	2 570,400	2 535,400
1910121520	800			Иные бюджетные ассигнования	1 093,600	978,000	978,000
1910121520	830			Исполнение судебных актов	1 093,600	978,000	978,000
1910121520	830	04	12	Другие вопросы в области национальной экономики	1 093,600	978,000	978,000
1910123650				Обеспечение эффективного использования земельных ресурсов	866,046	104,400	104,400
1910123650	200			Закупка товаров, работ и услуг для обеспечения государственных (муниципальных) нужд	866,046	104,400	104,400
1910123650	240			Иные закупки товаров, работ и услуг для обеспечения государственных (муниципальных) нужд	866,046	104,400	104,400
1910123650	240	04	12	Другие вопросы в области национальной экономики	866,046	104,400	104,400
19101L5110				Проведение комплексных кадастровых работ	477,403	2 483,000	0,000
19101L5110	200			Закупка товаров, работ и услуг для обеспечения государственных (муниципальных) нужд	477,403	2 483,000	0,000
19101L5110	240			Иные закупки товаров, работ и услуг для обеспечения государственных (муниципальных) нужд	477,403	2 483,000	0,000
19101L5110	240	04	12	Другие вопросы в области национальной экономики	477,403	2 483,000	0,000
19101SQ140				Субсидия на разработку проектов межевания территории и проведение комплексных кадастровых работ	1 458,800	0,000	0,000
19101SQ140	200			Закупка товаров, работ и услуг для обеспечения государственных (муниципальных) нужд	1 458,800	0,000	0,000
19101SQ140	240			Иные закупки товаров, работ и услуг для обеспечения государственных (муниципальных) нужд	1 458,800	0,000	0,000
19101SQ140	240	04	12	Другие вопросы в области национальной экономики	1 458,800	0,000	0,000
1920000000				Подпрограмма «Повышение эффективности управления земельными ресурсами путем развития информационной системы управления землями»	17 156,800	14 978,900	14 582,800
1920100000				Основное мероприятие «Ведение информационной системы управления землями»	17 156,800	14 978,900	14 582,800
1920121840				Сопровождение и модернизация информационной системы управления землями	15 535,600	13 495,200	13 508,300
1920121840	200			Закупка товаров, работ и услуг для обеспечения государственных (муниципальных) нужд	15 535,600	13 495,200	13 508,300
1920121840	240			Иные закупки товаров, работ и услуг для обеспечения государственных (муниципальных) нужд	15 535,600	13 495,200	13 508,300
1920121840	240	04	12	Другие вопросы в области национальной экономики	15 535,600	13 495,200	13 508,300
1920121850				Обеспечение защиты персональных данных	1 621,200	1 483,700	1 074,500
1920121850	200			Закупка товаров, работ и услуг для обеспечения государственных (муниципальных) нужд	1 621,200	1 483,700	1 074,500
1920121850	240			Иные закупки товаров, работ и услуг для обеспечения государственных (муниципальных) нужд	1 621,200	1 483,700	1 074,500
1920121850	240	04	12	Другие вопросы в области национальной экономики	1 621,200	1 483,700	1 074,500
2000000000				Муниципальная программа «Развитие автомобильных дорог и дорожных сооружений в городе Перми»	1 365 426,981	1 019 834,852	868 834,400
2010000000				Подпрограмма «Развитие улично-дорожной сети путем строительства и реконструкции автомобильных дорог, искусственных дорожных сооружений»	560 547,316	708 466,258	140 005,600
2010100000				Основное мероприятие «Выполнение комплекса мероприятий по строительству и реконструкции автомобильных дорог»	281 872,462	579 563,858	10 393,300

1	2	3	4	5	6	7	8
2010122330				Изъятие земельных участков и объектов недвижимости, имущества, проектирование в целях строительства (реконструкции) дорожных объектов	134 486,500	0,000	0,000
2010122330	800			Иные бюджетные ассигнования	134 486,500	0,000	0,000
2010122330	850			Уплата налогов, сборов и иных платежей	134 486,500	0,000	0,000
2010122330	850	04	09	Дорожное хозяйство (дорожные фонды)	134 486,500	0,000	0,000
2010141670				Строительство проезда на участке от ул. Уральской до ул. Степана Разина	2 753,600	0,000	0,000
2010141670	400			Капитальные вложения в объекты государственной (муниципальной) собственности	2 753,600	0,000	0,000
2010141670	410			Бюджетные инвестиции	2 753,600	0,000	0,000
2010141670	410	04	09	Дорожное хозяйство (дорожные фонды)	2 753,600	0,000	0,000
2010141760				Строительство автомобильной дороги по ул. Монастырской на участке от площади Трех столетий до территории Мотовилихинских заводов	15 017,064	0,000	0,000
2010141760	400			Капитальные вложения в объекты государственной (муниципальной) собственности	15 017,064	0,000	0,000
2010141760	410			Бюджетные инвестиции	15 017,064	0,000	0,000
2010141760	410	04	09	Дорожное хозяйство (дорожные фонды)	15 017,064	0,000	0,000
2010141990				Строительство ливневой канализации и очистных сооружений для отвода воды с автомобильной дороги по ул. Маршала Жукова и прилегающей территории	10 860,847	420 626,600	0,000
2010141990	400			Капитальные вложения в объекты государственной (муниципальной) собственности	10 860,847	420 626,600	0,000
2010141990	410			Бюджетные инвестиции	10 860,847	420 626,600	0,000
2010141990	410	04	09	Дорожное хозяйство (дорожные фонды)	10 860,847	420 626,600	0,000
2010142570				Реконструкция ул. Героев Хасана от ул. Хлебозаводская до ул. Василия Васильева	2 699,019	0,000	0,000
2010142570	400			Капитальные вложения в объекты государственной (муниципальной) собственности	2 699,019	0,000	0,000
2010142570	410			Бюджетные инвестиции	2 699,019	0,000	0,000
2010142570	410	04	09	Дорожное хозяйство (дорожные фонды)	2 699,019	0,000	0,000
2010143400				Строительство автомобильной дороги по ул. Топазной	2 638,498	0,000	0,000
2010143400	400			Капитальные вложения в объекты государственной (муниципальной) собственности	2 638,498	0,000	0,000
2010143400	410			Бюджетные инвестиции	2 638,498	0,000	0,000
2010143400	410	04	09	Дорожное хозяйство (дорожные фонды)	2 638,498	0,000	0,000
2010143420				Строительство очистных сооружений и водоотвода ливневых стоков по ул. Куйбышева, 1 от ул. Петропавловской до выпуска	7 677,164	0,000	0,000
2010143420	400			Капитальные вложения в объекты государственной (муниципальной) собственности	7 677,164	0,000	0,000
2010143420	410			Бюджетные инвестиции	7 677,164	0,000	0,000
2010143420	410	04	09	Дорожное хозяйство (дорожные фонды)	7 677,164	0,000	0,000
2010143430				Строительство очистных сооружений и водоотвода ливневых стоков по ул. Куфонина от ул. Трамвайной до ул. Подлесной до выпуска	9 994,619	0,000	0,000
2010143430	400			Капитальные вложения в объекты государственной (муниципальной) собственности	9 994,619	0,000	0,000
2010143430	410			Бюджетные инвестиции	9 994,619	0,000	0,000
2010143430	410	04	09	Дорожное хозяйство (дорожные фонды)	9 994,619	0,000	0,000
2010143450				Реконструкция Комсомольского проспекта от ул. Ленина до ул. Екатерининской по нечетной стороне, Тр-5в	7 732,888	0,000	0,000

1	2	3	4	5	6	7	8
2010143450	400			Капитальные вложения в объекты государственной (муниципальной) собственности	7 732,888	0,000	0,000
2010143450	410			Бюджетные инвестиции	7 732,888	0,000	0,000
2010143450	410	04	09	Дорожное хозяйство (дорожные фонды)	7 732,888	0,000	0,000
20101ST040				Проектирование, строительство (реконструкция), капитальный ремонт и ремонт автомобильных дорог общего пользования местного значения, находящихся на территории Пермского края	14 572,000	119 244,899	10 393,300
20101ST040	400			Капитальные вложения в объекты государственной (муниципальной) собственности	14 572,000	119 244,899	10 393,300
20101ST040	410			Бюджетные инвестиции	14 572,000	119 244,899	10 393,300
20101ST040	410	04	09	Дорожное хозяйство (дорожные фонды)	14 572,000	119 244,899	10 393,300
20101ST04A				Проектирование, строительство (реконструкция), капитальный ремонт и ремонт автомобильных дорог общего пользования местного значения, находящихся на территории Пермского края (Реконструкция автомобильной дороги по ул. Мира на участке от транспортной развязки на пересечении улиц Мира, Стахановская, Карпинского до шоссе Космонавтов)	0,000	37 778,359	0,000
20101ST04A	400			Капитальные вложения в объекты государственной (муниципальной) собственности	0,000	37 778,359	0,000
20101ST04A	410			Бюджетные инвестиции	0,000	37 778,359	0,000
20101ST04A	410	04	09	Дорожное хозяйство (дорожные фонды)	0,000	37 778,359	0,000
20101ST04D				Проектирование, строительство (реконструкция), капитальный ремонт и ремонт автомобильных дорог общего пользования местного значения, находящихся на территории Пермского края (Реконструкция ул. Пермской от ул. Плеханова до ул. Попова)	0,000	1 914,000	0,000
20101ST04D	400			Капитальные вложения в объекты государственной (муниципальной) собственности	0,000	1 914,000	0,000
20101ST04D	410			Бюджетные инвестиции	0,000	1 914,000	0,000
20101ST04D	410	04	09	Дорожное хозяйство (дорожные фонды)	0,000	1 914,000	0,000
20101ST04E				Проектирование, строительство (реконструкция), капитальный ремонт и ремонт автомобильных дорог общего пользования местного значения, находящихся на территории Пермского края (Реконструкция ул. Карпинского от ул. Архитектора Связева до ул. Космонавта Леонова)	2 887,263	0,000	0,000
20101ST04E	400			Капитальные вложения в объекты государственной (муниципальной) собственности	2 887,263	0,000	0,000
20101ST04E	410			Бюджетные инвестиции	2 887,263	0,000	0,000
20101ST04E	410	04	09	Дорожное хозяйство (дорожные фонды)	2 887,263	0,000	0,000
20101ST04S				Проектирование, строительство (реконструкция), капитальный ремонт и ремонт автомобильных дорог общего пользования местного значения, находящихся на территории Пермского края (Строительство автомобильной дороги по ул. Агатовой)	70 553,000	0,000	0,000
20101ST04S	400			Капитальные вложения в объекты государственной (муниципальной) собственности	70 553,000	0,000	0,000
20101ST04S	410			Бюджетные инвестиции	70 553,000	0,000	0,000
20101ST04S	410	04	09	Дорожное хозяйство (дорожные фонды)	70 553,000	0,000	0,000
2010300000				Основное мероприятие «Выполнение комплекса мероприятий по строительству подпорной стенки»	29,154	0,000	0,000
2010343340				Строительство подпорной стенки с устройством противопожарного проезда по ул. Льва Шатрова, 35	29,154	0,000	0,000

1	2	3	4	5	6	7	8
2010343340	400			Капитальные вложения в объекты государственной (муниципальной) собственности	29,154	0,000	0,000
2010343340	410			Бюджетные инвестиции	29,154	0,000	0,000
2010343340	410	05	03	Благоустройство	29,154	0,000	0,000
2010400000				Основное мероприятие «Обеспечение обустройства сетей наружного освещения»	278 645,700	128 902,400	129 612,300
2010423070				Обустройство сетей наружного освещения на автомобильных дорогах города Перми	52 559,900	28 902,400	29 612,300
2010423070	200			Закупка товаров, работ и услуг для обеспечения государственных (муниципальных) нужд	52 559,900	28 902,400	29 612,300
2010423070	240			Иные закупки товаров, работ и услуг для обеспечения государственных (муниципальных) нужд	52 559,900	28 902,400	29 612,300
2010423070	240	04	09	Дорожное хозяйство (дорожные фонды)	52 559,900	28 902,400	29 612,300
2010423080				Обустройство сетей наружного освещения	226 085,800	100 000,000	100 000,000
2010423080	200			Закупка товаров, работ и услуг для обеспечения государственных (муниципальных) нужд	226 085,800	100 000,000	100 000,000
2010423080	240			Иные закупки товаров, работ и услуг для обеспечения государственных (муниципальных) нужд	226 085,800	100 000,000	100 000,000
2010423080	240	04	09	Дорожное хозяйство (дорожные фонды)	226 085,800	100 000,000	100 000,000
2020000000				<i>Подпрограмма «Повышение уровня нормативного состояния автомобильных дорог и дорожных сооружений в городе Перми»</i>	<i>804 879,665</i>	<i>311 368,594</i>	<i>728 828,800</i>
2020100000				Основное мероприятие «Выполнение комплекса мероприятий по приведению в нормативное состояние автомобильных дорог, трамвайных путей и искусственных дорожных сооружений»	804 879,665	311 368,594	728 828,800
2020121250				Капитальный ремонт автомобильных дорог и искусственных дорожных сооружений	273 018,215	251 705,700	294 119,000
2020121250	200			Закупка товаров, работ и услуг для обеспечения государственных (муниципальных) нужд	273 018,215	251 705,700	294 119,000
2020121250	240			Иные закупки товаров, работ и услуг для обеспечения государственных (муниципальных) нужд	273 018,215	251 705,700	294 119,000
2020121250	240	04	09	Дорожное хозяйство (дорожные фонды)	273 018,215	251 705,700	294 119,000
20201ST040				Проектирование, строительство (реконструкция), капитальный ремонт и ремонт автомобильных дорог общего пользования местного значения, находящихся на территории Пермского края	531 861,450	59 662,894	434 709,800
20201ST040	200			Закупка товаров, работ и услуг для обеспечения государственных (муниципальных) нужд	531 861,450	59 662,894	434 709,800
20201ST040	240			Иные закупки товаров, работ и услуг для обеспечения государственных (муниципальных) нужд	531 861,450	59 662,894	434 709,800
20201ST040	240	04	09	Дорожное хозяйство (дорожные фонды)	531 861,450	59 662,894	434 709,800
9100000000				Непрограммные расходы бюджета города Перми по реализации иных мероприятий	1 678 498,233	1 842 706,147	1 734 232,197
9110000000				<i>Содержание централизованных бухгалтерий</i>	<i>732 807,100</i>	<i>756 747,300</i>	<i>756 803,700</i>
9110000590				Обеспечение деятельности (оказание услуг, выполнение работ) муниципальных учреждений (организаций)	366 712,500	377 854,100	377 854,100
9110000590	100			Расходы на выплаты персоналу в целях обеспечения выполнения функций государственными (муниципальными) органами, казенными учреждениями, органами управления государственными внебюджетными фондами	307 126,900	318 281,300	318 281,300
9110000590	110			Расходы на выплаты персоналу казенных учреждений	307 126,900	318 281,300	318 281,300
9110000590	110	01	13	Другие общегосударственные вопросы	119 480,000	123 819,700	123 819,700

1	2	3	4	5	6	7	8
9110000590	110	07	09	Другие вопросы в области образования	43 192,300	44 760,600	44 760,600
9110000590	110	08	04	Другие вопросы в области культуры, кинематографии	93 021,900	96 400,400	96 400,400
9110000590	110	11	05	Другие вопросы в области физической культуры и спорта	51 432,700	53 300,600	53 300,600
9110000590	200			Закупка товаров, работ и услуг для обеспечения государственных (муниципальных) нужд	59 585,600	59 572,800	59 572,800
9110000590	240			Иные закупки товаров, работ и услуг для обеспечения государственных (муниципальных) нужд	59 585,600	59 572,800	59 572,800
9110000590	240	01	13	Другие общегосударственные вопросы	15 325,900	15 325,900	15 325,900
9110000590	240	07	09	Другие вопросы в области образования	26 563,400	26 563,400	26 563,400
9110000590	240	08	04	Другие вопросы в области культуры, кинематографии	12 081,300	12 068,500	12 068,500
9110000590	240	11	05	Другие вопросы в области физической культуры и спорта	5 615,000	5 615,000	5 615,000
911002H020				Единая субвенция на выполнение отдельных государственных полномочий в сфере образования	366 094,600	378 893,200	378 949,600
911002H020	100			Расходы на выплаты персоналу в целях обеспечения выполнения функций государственными (муниципальными) органами, казенными учреждениями, органами управления государственными внебюджетными фондами	361 331,600	374 115,000	374 171,400
911002H020	110			Расходы на выплаты персоналу казенных учреждений	361 331,600	374 115,000	374 171,400
911002H020	110	07	09	Другие вопросы в области образования	361 331,600	374 115,000	374 171,400
911002H020	200			Закупка товаров, работ и услуг для обеспечения государственных (муниципальных) нужд	4 763,000	4 778,200	4 778,200
911002H020	240			Иные закупки товаров, работ и услуг для обеспечения государственных (муниципальных) нужд	4 763,000	4 778,200	4 778,200
911002H020	240	07	09	Другие вопросы в области образования	4 763,000	4 778,200	4 778,200
9120000000				<i>Повышение уровня благоустройства территории города Перми</i>	96 993,800	100 112,600	100 112,600
9120000590				Обеспечение деятельности (оказание услуг, выполнение работ) муниципальных учреждений (организаций)	96 993,800	100 112,600	100 112,600
9120000590	100			Расходы на выплаты персоналу в целях обеспечения выполнения функций государственными (муниципальными) органами, казенными учреждениями, органами управления государственными внебюджетными фондами	85 899,800	89 018,600	89 018,600
9120000590	110			Расходы на выплаты персоналу казенных учреждений	85 899,800	89 018,600	89 018,600
9120000590	110	01	13	Другие общегосударственные вопросы	85 899,800	89 018,600	89 018,600
9120000590	200			Закупка товаров, работ и услуг для обеспечения государственных (муниципальных) нужд	11 072,000	11 072,000	11 072,000
9120000590	240			Иные закупки товаров, работ и услуг для обеспечения государственных (муниципальных) нужд	11 072,000	11 072,000	11 072,000
9120000590	240	01	13	Другие общегосударственные вопросы	11 072,000	11 072,000	11 072,000
9120000590	800			Иные бюджетные ассигнования	22,000	22,000	22,000
9120000590	850			Уплата налогов, сборов и иных платежей	22,000	22,000	22,000
9120000590	850	01	13	Другие общегосударственные вопросы	22,000	22,000	22,000
9130000000				<i>Повышение эффективности управления имуществом комплексом административных зданий (помещений) города Перми</i>	266 425,980	204 482,900	203 583,000
9130000590				Обеспечение деятельности (оказание услуг, выполнение работ) муниципальных учреждений (организаций)	97 924,690	108 036,800	102 036,800
9130000590	100			Расходы на выплаты персоналу в целях обеспечения выполнения функций государственными (муниципальными) органами, казенными учреждениями, органами управления государственными внебюджетными фондами	84 376,700	95 395,700	95 395,700

1	2	3	4	5	6	7	8
9130000590	110			Расходы на выплаты персоналу казенных учреждений	84 376,700	95 395,700	95 395,700
9130000590	110	01	13	Другие общегосударственные вопросы	84 376,700	95 395,700	95 395,700
9130000590	200			Закупка товаров, работ и услуг для обеспечения государственных (муниципальных) нужд	13 421,428	12 530,100	6 530,100
9130000590	240			Иные закупки товаров, работ и услуг для обеспечения государственных (муниципальных) нужд	13 421,428	12 530,100	6 530,100
9130000590	240	01	13	Другие общегосударственные вопросы	13 421,428	12 530,100	6 530,100
9130000590	800			Иные бюджетные ассигнования	126,562	111,000	111,000
9130000590	850			Уплата налогов, сборов и иных платежей	126,562	111,000	111,000
9130000590	850	01	13	Другие общегосударственные вопросы	126,562	111,000	111,000
9130021920				Содержание имущества комплекса административных зданий (помещений)	153 110,657	96 446,100	101 546,200
9130021920	200			Закупка товаров, работ и услуг для обеспечения государственных (муниципальных) нужд	148 185,057	91 611,200	96 801,600
9130021920	240			Иные закупки товаров, работ и услуг для обеспечения государственных (муниципальных) нужд	148 185,057	91 611,200	96 801,600
9130021920	240	01	13	Другие общегосударственные вопросы	148 185,057	91 611,200	96 801,600
9130021920	800			Иные бюджетные ассигнования	4 925,600	4 834,900	4 744,600
9130021920	850			Уплата налогов, сборов и иных платежей	4 925,600	4 834,900	4 744,600
9130021920	850	01	13	Другие общегосударственные вопросы	4 925,600	4 834,900	4 744,600
9130021960				Приведение в нормативное состояние административных зданий (помещений)	15 390,633	0,000	0,000
9130021960	200			Закупка товаров, работ и услуг для обеспечения государственных (муниципальных) нужд	15 390,633	0,000	0,000
9130021960	240			Иные закупки товаров, работ и услуг для обеспечения государственных (муниципальных) нужд	15 390,633	0,000	0,000
9130021960	240	01	13	Другие общегосударственные вопросы	15 390,633	0,000	0,000
9140000000				<i>Развитие архивного дела в городе Перми</i>	<i>16 715,300</i>	<i>17 279,300</i>	<i>17 279,300</i>
9140000590				Обеспечение деятельности (оказание услуг, выполнение работ) муниципальных учреждений (организаций)	16 527,300	17 279,300	17 279,300
9140000590	600			Предоставление субсидий бюджетным, автономным учреждениям и иным некоммерческим организациям	16 527,300	17 279,300	17 279,300
9140000590	610			Субсидии бюджетным учреждениям	16 527,300	17 279,300	17 279,300
9140000590	610	01	13	Другие общегосударственные вопросы	16 527,300	17 279,300	17 279,300
9140001060				Целевая субсидия на повышение фонда оплаты труда	188,000	0,000	0,000
9140001060	600			Предоставление субсидий бюджетным, автономным учреждениям и иным некоммерческим организациям	188,000	0,000	0,000
9140001060	610			Субсидии бюджетным учреждениям	188,000	0,000	0,000
9140001060	610	01	13	Другие общегосударственные вопросы	188,000	0,000	0,000
9160000000				<i>Мероприятия, направленные на решение отдельных вопросов местного значения в микрорайонах города Перми</i>	<i>146 961,180</i>	<i>141 000,000</i>	<i>141 000,000</i>
9160000000	200			Закупка товаров, работ и услуг для обеспечения государственных (муниципальных) нужд	5 220,641	0,000	0,000
9160000000	240			Иные закупки товаров, работ и услуг для обеспечения государственных (муниципальных) нужд	5 220,641	0,000	0,000
9160000000	240	01	13	Другие общегосударственные вопросы	35,057	0,000	0,000
9160000000	240	04	09	Дорожное хозяйство (дорожные фонды)	4 995,801	0,000	0,000
9160000000	240	05	03	Благоустройство	186,582	0,000	0,000
9160000000	240	08	01	Культура	3,201	0,000	0,000
9160000000	600			Предоставление субсидий бюджетным, автономным учреждениям и иным некоммерческим организациям	7,998	0,000	0,000

1	2	3	4	5	6	7	8
916000000	630			Субсидии некоммерческим организациям (за исключением государственных (муниципальных) учреждений, государственных корпораций (компаний), публично-правовых компаний)	7,998	0,000	0,000
916000000	630	08	01	Культура	7,998	0,000	0,000
916000000	800			Иные бюджетные ассигнования	141 732,541	141 000,000	141 000,000
916000000	810			Субсидии юридическим лицам (кроме некоммерческих организаций), индивидуальным предпринимателям, физическим лицам - производителям товаров, работ, услуг	732,541	0,000	0,000
916000000	810	04	09	Дорожное хозяйство (дорожные фонды)	687,797	0,000	0,000
916000000	810	05	03	Благоустройство	44,744	0,000	0,000
916000000	870			Резервные средства	141 000,000	141 000,000	141 000,000
916000000	870	01	13	Другие общегосударственные вопросы	141 000,000	141 000,000	141 000,000
919000000				Иные непрограммные мероприятия	418 594,873	623 084,047	515 453,597
9190020600				Мероприятия по проведению выборов в Пермскую городскую Думу	0,000	0,000	100 787,800
9190020600	800			Иные бюджетные ассигнования	0,000	0,000	100 787,800
9190020600	880			Специальные расходы	0,000	0,000	100 787,800
9190020600	880	01	07	Обеспечение проведения выборов и референдумов	0,000	0,000	100 787,800
9190021030				Выплаты гражданам денежного вознаграждения за содействие в выявлении лиц, совершивших административное правонарушение, выражающееся в нанесении на фасад здания, строения, сооружения надписей, графических рисунков и иных изображений вне специально отведенных для этого мест	300,000	0,000	0,000
9190021030	300			Социальное обеспечение и иные выплаты населению	300,000	0,000	0,000
9190021030	360			Иные выплаты населению	300,000	0,000	0,000
9190021030	360	03	14	Другие вопросы в области национальной безопасности и правоохранительной деятельности	300,000	0,000	0,000
9190021200				Исполнение обязанностей по уплате платежей в федеральный бюджет	1 372,400	889,000	576,000
9190021200	800			Иные бюджетные ассигнования	1 372,400	889,000	576,000
9190021200	850			Уплата налогов, сборов и иных платежей	1 372,400	889,000	576,000
9190021200	850	01	13	Другие общегосударственные вопросы	1 372,400	889,000	576,000
9190021440				Организация обучения муниципальных служащих администрации города Перми	2 347,700	2 280,400	2 280,400
9190021440	200			Закупка товаров, работ и услуг для обеспечения государственных (муниципальных) нужд	2 347,700	2 280,400	2 280,400
9190021440	240			Иные закупки товаров, работ и услуг для обеспечения государственных (муниципальных) нужд	2 347,700	2 280,400	2 280,400
9190021440	240	07	05	Профессиональная подготовка, переподготовка и повышение квалификации	2 347,700	2 280,400	2 280,400
9190021460				Мероприятия в сфере применения информационных технологий	47 595,174	34 526,200	34 526,200
9190021460	200			Закупка товаров, работ и услуг для обеспечения государственных (муниципальных) нужд	47 595,174	34 526,200	34 526,200
9190021460	240			Иные закупки товаров, работ и услуг для обеспечения государственных (муниципальных) нужд	47 595,174	34 526,200	34 526,200
9190021460	240	01	13	Другие общегосударственные вопросы	47 595,174	34 526,200	34 526,200
9190021530				Денежное вознаграждение победителям и лауреатам конкурса «Лучший муниципальный служащий администрации города Перми»	172,500	172,500	172,500
9190021530	300			Социальное обеспечение и иные выплаты населению	172,500	172,500	172,500

1	2	3	4	5	6	7	8
9190021530	360			Иные выплаты населению	172,500	172,500	172,500
9190021530	360	01	13	Другие общегосударственные вопросы	172,500	172,500	172,500
9190021550				Денежное вознаграждение победителям конкурса «Лучший студенческий проект по развитию местного самоуправления»	46,000	46,000	46,000
9190021550	300			Социальное обеспечение и иные выплаты населению	46,000	46,000	46,000
9190021550	360			Иные выплаты населению	46,000	46,000	46,000
9190021550	360	01	13	Другие общегосударственные вопросы	46,000	46,000	46,000
9190021870				Информирование населения по вопросам местного значения	104 982,300	104 252,900	104 252,900
9190021870	200			Закупка товаров, работ и услуг для обеспечения государственных (муниципальных) нужд	104 982,300	104 252,900	104 252,900
9190021870	240			Иные закупки товаров, работ и услуг для обеспечения государственных (муниципальных) нужд	104 982,300	104 252,900	104 252,900
9190021870	240	01	13	Другие общегосударственные вопросы	104 982,300	104 252,900	104 252,900
9190021880				Мероприятия по гражданской обороне по подготовке населения и организаций к действиям в чрезвычайной ситуации в мирное и военное время	2 941,787	3 462,497	3 462,497
9190021880	100			Расходы на выплаты персоналу в целях обеспечения выполнения функций государственными (муниципальными) органами, казенными учреждениями, органами управления государственными внебюджетными фондами	872,187	1 392,897	1 392,897
9190021880	110			Расходы на выплаты персоналу казенных учреждений	872,187	1 392,897	1 392,897
9190021880	110	03	14	Другие вопросы в области национальной безопасности и правоохранительной деятельности	872,187	1 392,897	1 392,897
9190021880	200			Закупка товаров, работ и услуг для обеспечения государственных (муниципальных) нужд	2 050,200	2 050,200	2 050,200
9190021880	240			Иные закупки товаров, работ и услуг для обеспечения государственных (муниципальных) нужд	2 050,200	2 050,200	2 050,200
9190021880	240	03	14	Другие вопросы в области национальной безопасности и правоохранительной деятельности	2 050,200	2 050,200	2 050,200
9190021880	800			Иные бюджетные ассигнования	19,400	19,400	19,400
9190021880	850			Уплата налогов, сборов и иных платежей	19,400	19,400	19,400
9190021880	850	03	14	Другие вопросы в области национальной безопасности и правоохранительной деятельности	19,400	19,400	19,400
9190021890				Учреждение и издание печатного средства массовой информации для опубликования муниципальных правовых актов, обсуждения проектов муниципальных правовых актов по вопросам местного значения	1 202,500	3 202,500	2 202,500
9190021890	200			Закупка товаров, работ и услуг для обеспечения государственных (муниципальных) нужд	1 202,500	3 202,500	2 202,500
9190021890	240			Иные закупки товаров, работ и услуг для обеспечения государственных (муниципальных) нужд	1 202,500	3 202,500	2 202,500
9190021890	240	01	13	Другие общегосударственные вопросы	1 202,500	3 202,500	2 202,500
9190021900				Мероприятия по созданию механизмов эффективного управления социально-экономическим развитием города Перми	9 357,507	16 768,200	9 868,200
9190021900	200			Закупка товаров, работ и услуг для обеспечения государственных (муниципальных) нужд	9 357,507	16 768,200	9 868,200
9190021900	240			Иные закупки товаров, работ и услуг для обеспечения государственных (муниципальных) нужд	9 357,507	16 768,200	9 868,200
9190021900	240	01	13	Другие общегосударственные вопросы	9 357,507	16 768,200	9 868,200
9190021910				Оплата взносов в межмуниципальные ассоциации	3 593,473	3 504,000	3 504,000

1	2	3	4	5	6	7	8
9190021910	800			Иные бюджетные ассигнования	3 593,473	3 504,000	3 504,000
9190021910	850			Уплата налогов, сборов и иных платежей	2 614,373	2 524,900	2 524,900
9190021910	850	01	13	Другие общегосударственные вопросы	2 614,373	2 524,900	2 524,900
9190021910	860			Предоставление платежей, взносов, безвозмездных перечислений субъектам международного права	979,100	979,100	979,100
9190021910	860	01	13	Другие общегосударственные вопросы	979,100	979,100	979,100
9190021950				Обеспечение деятельности Пермской городской трехсторонней комиссии по регулированию социально-трудовых отношений в городе Перми	58,500	58,500	58,500
9190021950	200			Закупка товаров, работ и услуг для обеспечения государственных (муниципальных) нужд	58,500	58,500	58,500
9190021950	240			Иные закупки товаров, работ и услуг для обеспечения государственных (муниципальных) нужд	58,500	58,500	58,500
9190021950	240	01	13	Другие общегосударственные вопросы	58,500	58,500	58,500
9190023020				Осуществление полномочий по составлению протоколов об административных правонарушениях и организации деятельности административных комиссий	2 139,000	2 139,000	2 139,000
9190023020	200			Закупка товаров, работ и услуг для обеспечения государственных (муниципальных) нужд	2 139,000	2 139,000	2 139,000
9190023020	240			Иные закупки товаров, работ и услуг для обеспечения государственных (муниципальных) нужд	2 139,000	2 139,000	2 139,000
9190023020	240	03	14	Другие вопросы в области национальной безопасности и правоохранительной деятельности	2 139,000	2 139,000	2 139,000
9190023640				Исполнение обязательств по обслуживанию муниципального долга	2 904,432	2 759,500	2 518,300
9190023640	700			Обслуживание государственного (муниципального) долга	2 904,432	2 759,500	2 518,300
9190023640	730			Обслуживание муниципального долга	2 904,432	2 759,500	2 518,300
9190023640	730	13	01	Обслуживание государственного (муниципального) внутреннего долга	2 904,432	2 759,500	2 518,300
9190023720				Мероприятия, связанные с награждением знаком отличия Пермской городской Думы «За вклад в развитие нормотворчества»	3,400	1,700	19,700
9190023720	200			Закупка товаров, работ и услуг для обеспечения государственных (муниципальных) нужд	3,400	1,700	19,700
9190023720	240			Иные закупки товаров, работ и услуг для обеспечения государственных (муниципальных) нужд	3,400	1,700	19,700
9190023720	240	01	13	Другие общегосударственные вопросы	3,400	1,700	19,700
9190023800				Капитальный ремонт здания для реализации мероприятий дополнительного образования и размещения общественного центра	0,000	0,000	0,000
9190023800	200			Закупка товаров, работ и услуг для обеспечения государственных (муниципальных) нужд	0,000	0,000	0,000
9190023800	240			Иные закупки товаров, работ и услуг для обеспечения государственных (муниципальных) нужд	0,000	0,000	0,000
9190023800	240	01	13	Другие общегосударственные вопросы	0,000	0,000	0,000
919002T060				Осуществление полномочий по регулированию тарифов на перевозки пассажиров и багажа автомобильным и городским электрическим транспортом на муниципальных маршрутах регулярных перевозок	49,200	51,200	51,200
919002T060	100			Расходы на выплаты персоналу в целях обеспечения выполнения функций государственными (муниципальными) органами, казенными учреждениями, органами управления государственными внебюджетными фондами	49,200	51,200	51,200

1	2	3	4	5	6	7	8
919002T060	120			Расходы на выплаты персоналу государственных (муниципальных) органов	49,200	51,200	51,200
919002T060	120	04	08	Транспорт	49,200	51,200	51,200
919002П040				Составление протоколов об административных правонарушениях	3 324,600	3 324,600	3 324,600
919002П040	200			Закупка товаров, работ и услуг для обеспечения государственных (муниципальных) нужд	3 324,600	3 324,600	3 324,600
919002П040	240			Иные закупки товаров, работ и услуг для обеспечения государственных (муниципальных) нужд	3 324,600	3 324,600	3 324,600
919002П040	240	03	14	Другие вопросы в области национальной безопасности и правоохранительной деятельности	3 324,600	3 324,600	3 324,600
919002П060				Осуществление полномочий по созданию и организации деятельности административных комиссий	16 751,800	17 336,400	17 336,400
919002П060	100			Расходы на выплаты персоналу в целях обеспечения выполнения функций государственными (муниципальными) органами, казенными учреждениями, органами управления государственными внебюджетными фондами	5 642,600	5 847,500	5 847,500
919002П060	110			Расходы на выплаты персоналу казенных учреждений	752,800	780,200	780,200
919002П060	110	03	14	Другие вопросы в области национальной безопасности и правоохранительной деятельности	752,800	780,200	780,200
919002П060	120			Расходы на выплаты персоналу государственных (муниципальных) органов	4 889,800	5 067,300	5 067,300
919002П060	120	03	14	Другие вопросы в области национальной безопасности и правоохранительной деятельности	4 889,800	5 067,300	5 067,300
919002П060	200			Закупка товаров, работ и услуг для обеспечения государственных (муниципальных) нужд	11 109,200	11 488,900	11 488,900
919002П060	240			Иные закупки товаров, работ и услуг для обеспечения государственных (муниципальных) нужд	11 109,200	11 488,900	11 488,900
919002П060	240	03	14	Другие вопросы в области национальной безопасности и правоохранительной деятельности	11 109,200	11 488,900	11 488,900
919002С090				Организация осуществления государственных полномочий по обеспечению жилыми помещениями детей-сирот и детей, оставшихся без попечения родителей, лиц из числа детей-сирот и детей, оставшихся без попечения родителей	3 224,500	3 337,800	3 337,800
919002С090	100			Расходы на выплаты персоналу в целях обеспечения выполнения функций государственными (муниципальными) органами, казенными учреждениями, органами управления государственными внебюджетными фондами	3 118,800	3 232,100	3 232,100
919002С090	110			Расходы на выплаты персоналу казенных учреждений	646,300	737,100	737,100
919002С090	110	10	06	Другие вопросы в области социальной политики	646,300	737,100	737,100
919002С090	120			Расходы на выплаты персоналу государственных (муниципальных) органов	2 472,500	2 495,000	2 495,000
919002С090	120	10	06	Другие вопросы в области социальной политики	2 472,500	2 495,000	2 495,000
919002С090	200			Закупка товаров, работ и услуг для обеспечения государственных (муниципальных) нужд	105,700	105,700	105,700
919002С090	240			Иные закупки товаров, работ и услуг для обеспечения государственных (муниципальных) нужд	105,700	105,700	105,700
919002С090	240	10	06	Другие вопросы в области социальной политики	105,700	105,700	105,700
919002С250				Осуществление государственных полномочий по постановке на учет граждан, имеющих право на получение жилищных субсидий в связи с переселением из районов Крайнего Севера и приравненных к ним местностей	5,500	5,700	5,700

1	2	3	4	5	6	7	8
919002C250	200			Закупка товаров, работ и услуг для обеспечения государственных (муниципальных) нужд	5,500	5,700	5,700
919002C250	240			Иные закупки товаров, работ и услуг для обеспечения государственных (муниципальных) нужд	5,500	5,700	5,700
919002C250	240	01	13	Другие общегосударственные вопросы	5,500	5,700	5,700
919002Y100				Администрирование государственных полномочий по организации мероприятий при осуществлении деятельности по обращению с животными без владельцев	954,300	988,200	988,200
919002Y100	100			Расходы на выплаты персоналу в целях обеспечения выполнения функций государственными (муниципальными) органами, казенными учреждениями, органами управления государственными внебюджетными фондами	919,000	951,500	951,500
919002Y100	120			Расходы на выплаты персоналу государственных (муниципальных) органов	919,000	951,500	951,500
919002Y100	120	06	05	Другие вопросы в области охраны окружающей среды	919,000	951,500	951,500
919002Y100	200			Закупка товаров, работ и услуг для обеспечения государственных (муниципальных) нужд	35,300	36,700	36,700
919002Y100	240			Иные закупки товаров, работ и услуг для обеспечения государственных (муниципальных) нужд	35,300	36,700	36,700
919002Y100	240	06	05	Другие вопросы в области охраны окружающей среды	35,300	36,700	36,700
9190051200				Осуществление полномочий по составлению (изменению, дополнению) списков кандидатов в присяжные заседатели федеральных судов общей юрисдикции в Российской Федерации	57,800	51,700	51,700
9190051200	200			Закупка товаров, работ и услуг для обеспечения государственных (муниципальных) нужд	57,800	51,700	51,700
9190051200	240			Иные закупки товаров, работ и услуг для обеспечения государственных (муниципальных) нужд	57,800	51,700	51,700
9190051200	240	01	05	Судебная система	57,800	51,700	51,700
9190059300				Государственная регистрация актов гражданского состояния	62 746,800	65 024,900	65 024,900
9190059300	100			Расходы на выплаты персоналу в целях обеспечения выполнения функций государственными (муниципальными) органами, казенными учреждениями, органами управления государственными внебюджетными фондами	54 388,000	53 864,900	52 784,900
9190059300	120			Расходы на выплаты персоналу государственных (муниципальных) органов	54 388,000	53 864,900	52 784,900
9190059300	120	01	13	Другие общегосударственные вопросы	54 388,000	53 864,900	52 784,900
9190059300	200			Закупка товаров, работ и услуг для обеспечения государственных (муниципальных) нужд	8 008,800	10 810,000	11 890,000
9190059300	240			Иные закупки товаров, работ и услуг для обеспечения государственных (муниципальных) нужд	8 008,800	10 810,000	11 890,000
9190059300	240	01	13	Другие общегосударственные вопросы	8 008,800	10 810,000	11 890,000
9190059300	800			Иные бюджетные ассигнования	350,000	350,000	350,000
9190059300	850			Уплата налогов, сборов и иных платежей	350,000	350,000	350,000
9190059300	850	01	13	Другие общегосударственные вопросы	350,000	350,000	350,000
9190081050				Единовременные денежные вознаграждения и ежегодные денежные выплаты Почетным гражданам города Перми	9 425,500	10 093,400	10 761,200
9190081050	300			Социальное обеспечение и иные выплаты населению	9 425,500	10 093,400	10 761,200
9190081050	320			Социальные выплаты гражданам, кроме публичных нормативных социальных выплат	9 425,500	10 093,400	10 761,200

1	2	3	4	5	6	7	8
9190081050	320	10	03	Социальное обеспечение населения	9 425,500	10 093,400	10 761,200
9190081070				Выплата денежного вознаграждения физическим лицам, награжденным знаком отличия Пермской городской Думы «За вклад в развитие нормотворчества»	115,000	57,500	57,500
9190081070	300			Социальное обеспечение и иные выплаты населению	115,000	57,500	57,500
9190081070	360			Иные выплаты населению	115,000	57,500	57,500
9190081070	360	01	13	Другие общегосударственные вопросы	115,000	57,500	57,500
9190081100				Выплата денежного вознаграждения физическим лицам, награжденным Почетным знаком г. Перми «За заслуги перед г. Пермь»	57,500	57,500	57,500
9190081100	300			Социальное обеспечение и иные выплаты населению	57,500	57,500	57,500
9190081100	360			Иные выплаты населению	57,500	57,500	57,500
9190081100	360	01	13	Другие общегосударственные вопросы	57,500	57,500	57,500
9190082070				Денежное вознаграждение физическим лицам, награжденным Почетной грамотой города Перми	276,000	276,000	276,000
9190082070	300			Социальное обеспечение и иные выплаты населению	276,000	276,000	276,000
9190082070	360			Иные выплаты населению	276,000	276,000	276,000
9190082070	360	01	13	Другие общегосударственные вопросы	276,000	276,000	276,000
9190082080				Пенсии за выслугу лет лицам, замещавшим муниципальные должности (в т. ч. выборные муниципальные должности), муниципальные должности муниципальной службы, должности муниципальной службы города Перми	142 589,700	147 766,400	147 766,400
9190082080	200			Закупка товаров, работ и услуг для обеспечения государственных (муниципальных) нужд	426,500	442,000	442,000
9190082080	240			Иные закупки товаров, работ и услуг для обеспечения государственных (муниципальных) нужд	426,500	442,000	442,000
9190082080	240	10	01	Пенсионное обеспечение	426,500	442,000	442,000
9190082080	300			Социальное обеспечение и иные выплаты населению	142 163,200	147 324,400	147 324,400
9190082080	310			Публичные нормативные социальные выплаты гражданам	142 163,200	147 324,400	147 324,400
9190082080	310	10	01	Пенсионное обеспечение	142 163,200	147 324,400	147 324,400
9200000000				Непрограммные расходы по обеспечению деятельности Пермской городской Думы	215 270,700	204 008,600	203 990,600
<i>9220000000</i>				<i>Депутаты Пермской городской Думы и их помощники</i>	<i>68 193,900</i>	<i>67 368,500</i>	<i>67 368,500</i>
9220000110				Расходы на выплаты по оплате труда работников муниципальных органов	62 715,900	61 956,800	61 956,800
9220000110	100			Расходы на выплаты персоналу в целях обеспечения выполнения функций государственными (муниципальными) органами, казенными учреждениями, органами управления государственными внебюджетными фондами	62 715,900	61 956,800	61 956,800
9220000110	120			Расходы на выплаты персоналу государственных (муниципальных) органов	62 715,900	61 956,800	61 956,800
9220000110	120	01	03	Функционирование законодательных (представительных) органов государственной власти и представительных органов муниципальных образований	62 715,900	61 956,800	61 956,800
9220000190				Расходы на обеспечение функций муниципальных органов	5 478,000	5 411,700	5 411,700
9220000190	100			Расходы на выплаты персоналу в целях обеспечения выполнения функций государственными (муниципальными) органами, казенными учреждениями, органами управления государственными внебюджетными фондами	5 478,000	5 411,700	5 411,700

1	2	3	4	5	6	7	8
9220000190	120			Расходы на выплаты персоналу государственных (муниципальных) органов	5 478,000	5 411,700	5 411,700
9220000190	120	01	03	Функционирование законодательных (представительных) органов государственной власти и представительных органов муниципальных образований	5 478,000	5 411,700	5 411,700
9290000000				<i>Аппарат органа городского самоуправления</i>	<i>147 076,800</i>	<i>136 640,100</i>	<i>136 622,100</i>
9290000110				Расходы на выплаты по оплате труда работников муниципальных органов	105 626,900	108 177,200	108 177,200
9290000110	100			Расходы на выплаты персоналу в целях обеспечения выполнения функций государственными (муниципальными) органами, казенными учреждениями, органами управления государственными внебюджетными фондами	105 626,900	108 177,200	108 177,200
9290000110	120			Расходы на выплаты персоналу государственных (муниципальных) органов	105 626,900	108 177,200	108 177,200
9290000110	120	01	03	Функционирование законодательных (представительных) органов государственной власти и представительных органов муниципальных образований	105 626,900	108 177,200	108 177,200
9290000190				Расходы на обеспечение функций муниципальных органов	41 449,900	28 462,900	28 444,900
9290000190	100			Расходы на выплаты персоналу в целях обеспечения выполнения функций государственными (муниципальными) органами, казенными учреждениями, органами управления государственными внебюджетными фондами	874,100	933,300	933,300
9290000190	120			Расходы на выплаты персоналу государственных (муниципальных) органов	874,100	933,300	933,300
9290000190	120	01	03	Функционирование законодательных (представительных) органов государственной власти и представительных органов муниципальных образований	874,100	933,300	933,300
9290000190	200			Закупка товаров, работ и услуг для обеспечения государственных (муниципальных) нужд	40 575,800	27 529,600	27 511,600
9290000190	240			Иные закупки товаров, работ и услуг для обеспечения государственных (муниципальных) нужд	40 575,800	27 529,600	27 511,600
9290000190	240	01	03	Функционирование законодательных (представительных) органов государственной власти и представительных органов муниципальных образований	40 575,800	27 529,600	27 511,600
9300000000				Непрограммные расходы по обеспечению деятельности Контрольно-счетной палаты города Перми	60 089,600	61 749,000	61 749,000
9310000000				<i>Руководитель, заместитель руководителя и аудиторы Контрольно-счетной палаты города Перми</i>	<i>24 930,900</i>	<i>26 157,100</i>	<i>26 156,700</i>
9310000110				Расходы на выплаты по оплате труда работников муниципальных органов	24 930,900	26 157,100	26 156,700
9310000110	100			Расходы на выплаты персоналу в целях обеспечения выполнения функций государственными (муниципальными) органами, казенными учреждениями, органами управления государственными внебюджетными фондами	24 930,900	26 157,100	26 156,700
9310000110	120			Расходы на выплаты персоналу государственных (муниципальных) органов	24 930,900	26 157,100	26 156,700
9310000110	120	01	06	Обеспечение деятельности финансовых, налоговых и таможенных органов и органов финансового (финансово-бюджетного) надзора	24 930,900	26 157,100	26 156,700
9390000000				<i>Аппарат органа городского самоуправления</i>	<i>35 158,700</i>	<i>35 591,900</i>	<i>35 592,300</i>
9390000110				Расходы на выплаты по оплате труда работников муниципальных органов	28 191,100	28 624,300	28 624,700

1	2	3	4	5	6	7	8
9390000110	100			Расходы на выплаты персоналу в целях обеспечения выполнения функций государственными (муниципальными) органами, казенными учреждениями, органами управления государственными внебюджетными фондами	28 191,100	28 624,300	28 624,700
9390000110	120			Расходы на выплаты персоналу государственных (муниципальных) органов	28 191,100	28 624,300	28 624,700
9390000110	120	01	06	Обеспечение деятельности финансовых, налоговых и таможенных органов и органов финансового (финансово-бюджетного) надзора	28 191,100	28 624,300	28 624,700
9390000190				Расходы на обеспечение функций муниципальных органов	6 967,600	6 967,600	6 967,600
9390000190	100			Расходы на выплаты персоналу в целях обеспечения выполнения функций государственными (муниципальными) органами, казенными учреждениями, органами управления государственными внебюджетными фондами	487,000	487,000	487,000
9390000190	120			Расходы на выплаты персоналу государственных (муниципальных) органов	487,000	487,000	487,000
9390000190	120	01	06	Обеспечение деятельности финансовых, налоговых и таможенных органов и органов финансового (финансово-бюджетного) надзора	487,000	487,000	487,000
9390000190	200			Закупка товаров, работ и услуг для обеспечения государственных (муниципальных) нужд	6 417,600	6 425,600	6 425,600
9390000190	240			Иные закупки товаров, работ и услуг для обеспечения государственных (муниципальных) нужд	6 417,600	6 425,600	6 425,600
9390000190	240	01	3	Обеспечение деятельности финансовых, налоговых и таможенных органов и органов финансового (финансово-бюджетного) надзора	6 417,600	6 425,600	6 425,600
9390000190	800			Иные бюджетные ассигнования	63,000	55,000	55,000
9390000190	850			Уплата налогов, сборов и иных платежей	63,000	55,000	55,000
9390000190	850	01	06	Обеспечение деятельности финансовых, налоговых и таможенных органов и органов финансового (финансово-бюджетного) надзора	63,000	55,000	55,000
9500000000				Непрограммные расходы по обеспечению деятельности администрации города Перми	1 795 883,500	1 799 682,300	1 799 014,500
<i>9510000000</i>				<i>Глава города Перми</i>	<i>6 267,300</i>	<i>6 191,600</i>	<i>6 191,600</i>
9510000110				Расходы на выплаты по оплате труда работников муниципальных органов	6 267,300	6 191,600	6 191,600
9510000110	100			Расходы на выплаты персоналу в целях обеспечения выполнения функций государственными (муниципальными) органами, казенными учреждениями, органами управления государственными внебюджетными фондами	6 267,300	6 191,600	6 191,600
9510000110	120			Расходы на выплаты персоналу государственных (муниципальных) органов	6 267,300	6 191,600	6 191,600
9510000110	120	01	02	Функционирование высшего должностного лица субъекта Российской Федерации и муниципального образования	6 267,300	6 191,600	6 191,600
9570000000				Территориальные органы администрации города Перми	419 940,100	420 745,900	420 745,900
9570000110				Расходы на выплаты по оплате труда работников муниципальных органов	389 294,800	390 100,600	390 100,600
9570000110	100			Расходы на выплаты персоналу в целях обеспечения выполнения функций государственными (муниципальными) органами, казенными учреждениями, органами управления государственными внебюджетными фондами	389 294,800	390 100,600	390 100,600

1	2	3	4	5	6	7	8
9570000110	120			Расходы на выплаты персоналу государственных (муниципальных) органов	389 294,800	390 100,600	390 100,600
9570000110	120	01	04	Функционирование Правительства Российской Федерации, высших исполнительных органов субъектов Российской Федерации, местных администраций	389 294,800	390 100,600	390 100,600
9570000190				Расходы на обеспечение функций муниципальных органов	30 645,300	30 645,300	30 645,300
9570000190	200			Закупка товаров, работ и услуг для обеспечения государственных (муниципальных) нужд	30 364,900	30 364,900	30 364,900
9570000190	240			Иные закупки товаров, работ и услуг для обеспечения государственных (муниципальных) нужд	30 364,900	30 364,900	30 364,900
9570000190	240	01	04	Функционирование Правительства Российской Федерации, высших исполнительных органов субъектов Российской Федерации, местных администраций	30 364,900	30 364,900	30 364,900
9570000190	800			Иные бюджетные ассигнования	280,400	280,400	280,400
9570000190	850			Уплата налогов, сборов и иных платежей	280,400	280,400	280,400
9570000190	850	01	04	Функционирование Правительства Российской Федерации, высших исполнительных органов субъектов Российской Федерации, местных администраций	280,400	280,400	280,400
9580000000				<i>Функциональные органы администрации города Перми</i>	961 549,200	970 245,000	970 245,000
9580000110				Расходы на выплаты по оплате труда работников муниципальных органов	911 890,000	920 585,800	920 585,800
9580000110	100			Расходы на выплаты персоналу в целях обеспечения выполнения функций государственными (муниципальными) органами, казенными учреждениями, органами управления государственными внебюджетными фондами	911 890,000	920 585,800	920 585,800
9580000110	120			Расходы на выплаты персоналу государственных (муниципальных) органов	911 890,000	920 585,800	920 585,800
9580000110	120	01	06	Обеспечение деятельности финансовых, налоговых и таможенных органов и органов финансового (финансово-бюджетного) надзора	142 373,000	141 184,100	141 184,100
9580000110	120	01	13	Другие общегосударственные вопросы	416 617,300	422 114,400	422 114,400
9580000110	120	03	14	Другие вопросы в области национальной безопасности и правоохранительной деятельности	15 369,800	15 183,900	15 183,900
9580000110	120	04	08	Транспорт	20 902,400	20 649,500	20 649,500
9580000110	120	05	05	Другие вопросы в области жилищно-коммунального хозяйства	124 312,700	123 375,300	123 375,300
9580000110	120	06	05	Другие вопросы в области охраны окружающей среды	28 813,500	28 802,000	28 802,000
9580000110	120	07	09	Другие вопросы в области образования	86 659,900	90 807,600	90 807,600
9580000110	120	08	04	Другие вопросы в области культуры, кинематографии	28 233,900	28 872,700	28 872,700
9580000110	120	10	06	Другие вопросы в области социальной политики	34 245,600	34 756,100	34 756,100
9580000110	120	11	05	Другие вопросы в области физической культуры и спорта	14 361,900	14 840,200	14 840,200
9580000190				Расходы на обеспечение функций муниципальных органов	49 659,200	49 659,200	49 659,200
9580000190	100			Расходы на выплаты персоналу в целях обеспечения выполнения функций государственными (муниципальными) органами, казенными учреждениями, органами управления государственными внебюджетными фондами	2 133,500	2 133,500	2 133,500
9580000190	120			Расходы на выплаты персоналу государственных (муниципальных) органов	2 133,500	2 133,500	2 133,500
9580000190	120	01	06	Обеспечение деятельности финансовых, налоговых и таможенных органов и органов финансового (финансово-бюджетного) надзора	174,000	174,000	174,000

1	2	3	4	5	6	7	8
9580000190	120	01	13	Другие общегосударственные вопросы	851,100	851,100	851,100
9580000190	120	04	08	Транспорт	162,000	162,000	162,000
9580000190	120	05	05	Другие вопросы в области жилищно-коммунального хозяйства	35,200	35,200	35,200
9580000190	120	06	05	Другие вопросы в области охраны окружающей среды	120,000	120,000	120,000
9580000190	120	07	09	Другие вопросы в области образования	300,000	300,000	300,000
9580000190	120	08	04	Другие вопросы в области культуры, кинематографии	291,700	291,700	291,700
9580000190	120	11	05	Другие вопросы в области физической культуры и спорта	199,500	199,500	199,500
9580000190	200			Закупка товаров, работ и услуг для обеспечения государственных (муниципальных) нужд	47 475,700	47 475,700	47 475,700
9580000190	240			Иные закупки товаров, работ и услуг для обеспечения государственных (муниципальных) нужд	47 475,700	47 475,700	47 475,700
9580000190	240	01	06	Обеспечение деятельности финансовых, налоговых и таможенных органов и органов финансового (финансово-бюджетного) надзора	6 010,500	6 010,500	6 010,500
9580000190	240	01	13	Другие общегосударственные вопросы	23 020,800	23 020,800	23 020,800
9580000190	240	03	14	Другие вопросы в области национальной безопасности и правоохранительной деятельности	1 014,500	1 014,500	1 014,500
9580000190	240	04	08	Транспорт	2 040,100	2 040,100	2 040,100
9580000190	240	05	05	Другие вопросы в области жилищно-коммунального хозяйства	5 734,800	5 734,800	5 734,800
9580000190	240	06	05	Другие вопросы в области охраны окружающей среды	1 416,500	1 416,500	1 416,500
9580000190	240	07	09	Другие вопросы в области образования	3 803,000	3 803,000	3 803,000
9580000190	240	08	04	Другие вопросы в области культуры, кинематографии	1 623,500	1 623,500	1 623,500
9580000190	240	10	06	Другие вопросы в области социальной политики	1 797,500	1 797,500	1 797,500
9580000190	240	11	05	Другие вопросы в области физической культуры и спорта	1 014,500	1 014,500	1 014,500
9580000190	800			Иные бюджетные ассигнования	50,000	50,000	50,000
9580000190	850			Уплата налогов, сборов и иных платежей	50,000	50,000	50,000
9580000190	850	01	06	Обеспечение деятельности финансовых, налоговых и таможенных органов и органов финансового (финансово-бюджетного) надзора	50,000	50,000	50,000
9590000000				<i>Аппарат органа городского самоуправления</i>	<i>408 126,900</i>	<i>402 499,800</i>	<i>401 832,000</i>
9590000110				Расходы на выплаты по оплате труда работников муниципальных органов	374 928,000	371 137,400	371 137,400
9590000110	100			Расходы на выплаты персоналу в целях обеспечения выполнения функций государственными (муниципальными) органами, казенными учреждениями, органами управления государственными внебюджетными фондами	374 928,000	371 137,400	371 137,400
9590000110	120			Расходы на выплаты персоналу государственных (муниципальных) органов	374 928,000	371 137,400	371 137,400
9590000110	120	01	04	Функционирование Правительства Российской Федерации, высших исполнительных органов субъектов Российской Федерации, местных администраций	374 928,000	371 137,400	371 137,400
9590000190				Расходы на обеспечение функций муниципальных органов	33 198,900	31 362,400	30 694,600
9590000190	100			Расходы на выплаты персоналу в целях обеспечения выполнения функций государственными (муниципальными) органами, казенными учреждениями, органами управления государственными внебюджетными фондами	5 900,000	5 900,000	5 900,000

1	2	3	4	5	6	7	8
9590000190	120			Расходы на выплаты персоналу государственных (муниципальных) органов	5 900,000	5 900,000	5 900,000
9590000190	120	01	04	Функционирование Правительства Российской Федерации, высших исполнительных органов субъектов Российской Федерации, местных администраций	5 900,000	5 900,000	5 900,000
9590000190	200			Закупка товаров, работ и услуг для обеспечения государственных (муниципальных) нужд	26 698,900	24 862,400	24 194,600
9590000190	240			Иные закупки товаров, работ и услуг для обеспечения государственных (муниципальных) нужд	26 698,900	24 862,400	24 194,600
9590000190	240	01	04	Функционирование Правительства Российской Федерации, высших исполнительных органов субъектов Российской Федерации, местных администраций	26 698,900	24 862,400	24 194,600
9590000190	300			Социальное обеспечение и иные выплаты населению	600,000	600,000	600,000
9590000190	360			Иные выплаты населению	600,000	600,000	600,000
9590000190	360	01	04	Функционирование Правительства Российской Федерации, высших исполнительных органов субъектов Российской Федерации, местных администраций	600,000	600,000	600,000
9600000000				Другие непрограммные расходы по реализации вопросов местного значения города Перми, связанных с общегородским управлением	335 579,456	34 352,200	28 852,200
9610000000				<i>Расходы на исполнение судебных актов по обращению взыскания на средства местного бюджета</i>	43 054,249	5 500,000	0,000
9610092000				Средства на исполнение судебных актов, вступивших в законную силу	43 054,249	5 500,000	0,000
9610092000	200			Закупка товаров, работ и услуг для обеспечения государственных (муниципальных) нужд	0,000	5 500,000	0,000
9610092000	240			Иные закупки товаров, работ и услуг для обеспечения государственных (муниципальных) нужд	0,000	5 500,000	0,000
9610092000	240	05	05	Другие вопросы в области жилищно-коммунального хозяйства	0,000	5 500,000	0,000
9610092000	800			Иные бюджетные ассигнования	43 054,249	0,000	0,000
9610092000	830			Исполнение судебных актов	3 054,249	0,000	0,000
9610092000	830	01	13	Другие общегосударственные вопросы	3 054,249	0,000	0,000
9610092000	870			Резервные средства	40 000,000	0,000	0,000
9610092000	870	01	13	Другие общегосударственные вопросы	40 000,000	0,000	0,000
9620000000				Резервный фонд	292 525,207	28 852,200	28 852,200
9620093000				Резервный фонд администрации города Перми	292 525,207	28 852,200	28 852,200
9620093000	800			Иные бюджетные ассигнования	292 525,207	28 852,200	28 852,200
9620093000	870			Резервные средства	292 525,207	28 852,200	28 852,200
9620093000	870	01	11	Резервные фонды	292 525,207	28 852,200	28 852,200
9700000000				Непрограммные расходы на реализацию единой политики в сфере инвестиционной и строительной деятельности на территории г. Перми	67 915,600	70 086,700	70 086,700
9710000000				<i>Непрограммные расходы по обеспечению деятельности муниципального казенного учреждения «Управление технического заказчика»</i>	67 915,600	70 086,700	70 086,700
9710000590				Обеспечение деятельности (оказание услуг, выполнение работ) муниципальных учреждений (организаций)	67 915,600	70 086,700	70 086,700
9710000590	100			Расходы на выплаты персоналу в целях обеспечения выполнения функций государственными (муниципальными) органами, казенными учреждениями, органами управления государственными внебюджетными фондами	59 790,100	61 961,300	61 961,300
9710000590	110			Расходы на выплаты персоналу казенных учреждений	59 790,100	61 961,300	61 961,300

1	2	3	4	5	6	7	8
9710000590	110	01	13	Другие общегосударственные вопросы	59 790,100	61 961,300	61 961,300
9710000590	200			Закупка товаров, работ и услуг для обеспечения государственных (муниципальных) нужд	7 910,600	7 911,800	7 912,700
9710000590	240			Иные закупки товаров, работ и услуг для обеспечения государственных (муниципальных) нужд	7 910,600	7 911,800	7 912,700
9710000590	240	01	13	Другие общегосударственные вопросы	7 910,600	7 911,800	7 912,700
9710000590	800			Иные бюджетные ассигнования	214,900	213,600	212,700
9710000590	850			Уплата налогов, сборов и иных платежей	214,900	213,600	212,700
9710000590	850	01	13	Другие общегосударственные вопросы	214,900	213,600	212,700
0000000000	000	00	00	Условно утвержденные расходы	0,000	1 106 431,933	2 052 020,507
Общий итог					55 384 236,757	52 670 725,979	52 257 214,700

ПРИЛОЖЕНИЕ 3
к решению
Пермской городской Думы
от 27.08.2024 № 133

ПРИЛОЖЕНИЕ 3
к решению
Пермской городской Думы
от 19.12.2023 № 265

Ведомственная структура расходов бюджета города Перми на 2024 год и на плановый период 2025 и 2026 годов

тыс.руб.

Ведомство	Раздел	Подраздел	Целевая статья	Вид расходов	Наименование расходов	2024 год	2025 год	2026 год
1	2	3	4	5	6	7	8	9
163					Департамент имущественных отношений администрации города Перми	249 340,620	271 294,790	305 040,300
163	01				Общегосударственные вопросы	245 015,820	271 294,790	305 040,300
163	01	13			Другие общегосударственные вопросы	245 015,820	271 294,790	305 040,300
163	01	13	1600000000		Муниципальная программа «Управление муниципальным имуществом города Перми»	159 787,520	185 130,690	219 189,200
163	01	13	1610000000		Подпрограмма «Распоряжение муниципальным имуществом»	2 696,200	2 009,900	2 009,900
163	01	13	1610100000		Основное мероприятие «Осуществление полномочий собственника муниципального имущества города Перми в порядке, предусмотренном действующим законодательством»	2 696,200	2 009,900	2 009,900
163	01	13	1610121540		Организация ведения реестра муниципального имущества города Перми	758,200	548,200	548,200
163	01	13	1610121540	200	Закупка товаров, работ и услуг для обеспечения государственных (муниципальных) нужд	758,200	548,200	548,200
163	01	13	1610121540	240	Иные закупки товаров, работ и услуг для обеспечения государственных (муниципальных) нужд	758,200	548,200	548,200
163	01	13	1610123370		Реализация мероприятий в сфере управления и распоряжения муниципальным имуществом, обеспечение правовой защиты муниципального имущества	1 938,000	1 461,700	1 461,700
163	01	13	1610123370	200	Закупка товаров, работ и услуг для обеспечения государственных (муниципальных) нужд	1 319,000	1 162,700	1 162,700

1	2	3	4	5	6	7	8	9
163	01	13	1610123370	240	Иные закупки товаров, работ и услуг для обеспечения государственных (муниципальных) нужд	1 319,000	1 162,700	1 162,700
163	01	13	1610123370	800	Иные бюджетные ассигнования	619,000	299,000	299,000
163	01	13	1610123370	830	Исполнение судебных актов	619,000	299,000	299,000
163	01	13	1620000000		Подпрограмма «Содержание муниципального имущества»	157 091,320	183 120,790	217 179,300
163	01	13	1620100000		Основное мероприятие «Обеспечение содержания и обслуживания нежилого муниципального фонда»	157 091,320	183 120,790	217 179,300
163	01	13	1620100590		Обеспечение деятельности (оказание услуг, выполнение работ) муниципальных учреждений (организаций)	53 094,653	52 907,100	52 907,100
163	01	13	1620100590	100	Расходы на выплаты персоналу в целях обеспечения выполнения функций государственными (муниципальными) органами, казенными учреждениями, органами управления государственными внебюджетными фондами	38 711,300	46 086,000	46 086,000
163	01	13	1620100590	110	Расходы на выплаты персоналу казенных учреждений	38 711,300	46 086,000	46 086,000
163	01	13	1620100590	200	Закупка товаров, работ и услуг для обеспечения государственных (муниципальных) нужд	14 167,853	6 614,200	6 622,200
163	01	13	1620100590	240	Иные закупки товаров, работ и услуг для обеспечения государственных (муниципальных) нужд	14 167,853	6 614,200	6 622,200
163	01	13	1620100590	800	Иные бюджетные ассигнования	215,500	206,900	198,900
163	01	13	1620100590	850	Уплата налогов, сборов и иных платежей	215,500	206,900	198,900
163	01	13	1620121590		Реализация мероприятий по содержанию и обслуживанию нежилого муниципального фонда	58 798,102	47 058,200	47 058,200
163	01	13	1620121590	200	Закупка товаров, работ и услуг для обеспечения государственных (муниципальных) нужд	58 798,102	47 058,200	47 058,200
163	01	13	1620121590	240	Иные закупки товаров, работ и услуг для обеспечения государственных (муниципальных) нужд	58 798,102	47 058,200	47 058,200
163	01	13	1620122150		Реализация мероприятий по приведению в нормативное состояние объектов нежилого муниципального фонда	45 198,565	83 155,490	117 214,000
163	01	13	1620122150	200	Закупка товаров, работ и услуг для обеспечения государственных (муниципальных) нужд	45 198,565	83 155,490	117 214,000
163	01	13	1620122150	240	Иные закупки товаров, работ и услуг для обеспечения государственных (муниципальных) нужд	45 198,565	83 155,490	117 214,000
163	01	13	9100000000		Непрограммные расходы бюджета города Перми по реализации иных мероприятий	1 372,400	889,000	576,000
163	01	13	9190000000		Иные непrogramмные мероприятия	1 372,400	889,000	576,000
163	01	13	9190021200		Исполнение обязанностей по уплате платежей в федеральный бюджет	1 372,400	889,000	576,000
163	01	13	9190021200	800	Иные бюджетные ассигнования	1 372,400	889,000	576,000
163	01	13	9190021200	850	Уплата налогов, сборов и иных платежей	1 372,400	889,000	576,000
163	01	13	9500000000		Непрограммные расходы по обеспечению деятельности администрации города Перми	83 855,900	85 275,100	85 275,100
163	01	13	9580000000		Функциональные органы администрации города Перми	83 855,900	85 275,100	85 275,100
163	01	13	9580000110		Расходы на выплаты по оплате труда работников муниципальных органов	79 454,400	80 873,600	80 873,600
163	01	13	9580000110	100	Расходы на выплаты персоналу в целях обеспечения выполнения функций государственными (муниципальными) органами, казенными учреждениями, органами управления государственными внебюджетными фондами	79 454,400	80 873,600	80 873,600

1	2	3	4	5	6	7	8	9
163	01	13	9580000110	120	Расходы на выплаты персоналу государственных (муниципальных) органов	79 454,400	80 873,600	80 873,600
163	01	13	9580000190		Расходы на обеспечение функций муниципальных органов	4 401,500	4 401,500	4 401,500
163	01	13	9580000190	100	Расходы на выплаты персоналу в целях обеспечения выполнения функций государственными (муниципальными) органами, казенными учреждениями, органами управления государственными внебюджетными фондами	57,300	57,300	57,300
163	01	13	9580000190	120	Расходы на выплаты персоналу государственных (муниципальных) органов	57,300	57,300	57,300
163	01	13	9580000190	200	Закупка товаров, работ и услуг для обеспечения государственных (муниципальных) нужд	4 344,200	4 344,200	4 344,200
163	01	13	9580000190	240	Иные закупки товаров, работ и услуг для обеспечения государственных (муниципальных) нужд	4 344,200	4 344,200	4 344,200
163	05				Жилищно-коммунальное хозяйство	4 324,800	0,000	0,000
<i>163</i>	<i>05</i>	<i>03</i>			<i>Благоустройство</i>	<i>4 324,800</i>	<i>0,000</i>	<i>0,000</i>
163	05	03	1100000000		Муниципальная программа «Благоустройство города Перми»	4 324,800	0,000	0,000
163	05	03	1150000000		Подпрограмма «Повышение уровня благоустройства территории города Перми»	4 324,800	0,000	0,000
163	05	03	1150100000		Основное мероприятие «Организация перемещения и хранения средств индивидуальной мобильности, размещенных с нарушением требований правил благоустройства»	4 324,800	0,000	0,000
163	05	03	1150123670		Реализация мероприятий по перемещению и хранению средств индивидуальной мобильности, размещенных с нарушением требований правил благоустройства	4 324,800	0,000	0,000
163	05	03	1150123670	200	Закупка товаров, работ и услуг для обеспечения государственных (муниципальных) нужд	4 324,800	0,000	0,000
163	05	03	1150123670	240	Иные закупки товаров, работ и услуг для обеспечения государственных (муниципальных) нужд	4 324,800	0,000	0,000
902					Департамент финансов администрации города Перми	621 575,239	320 908,100	320 666,900
902	01				Общегосударственные вопросы	618 670,807	318 148,600	318 148,600
<i>902</i>	<i>01</i>	<i>06</i>			<i>Обеспечение деятельности финансовых, налоговых и таможенных органов и органов финансового (финансово-бюджетного) надзора</i>	<i>148 607,500</i>	<i>147 418,600</i>	<i>147 418,600</i>
902	01	06	9500000000		Непрограммные расходы по обеспечению деятельности администрации города Перми	148 607,500	147 418,600	147 418,600
902	01	06	9580000000		Функциональные органы администрации города Перми	148 607,500	147 418,600	147 418,600
902	01	06	9580000110		Расходы на выплаты по оплате труда работников муниципальных органов	142 373,000	141 184,100	141 184,100
902	01	06	9580000110	100	Расходы на выплаты персоналу в целях обеспечения выполнения функций государственными (муниципальными) органами, казенными учреждениями, органами управления государственными внебюджетными фондами	142 373,000	141 184,100	141 184,100
902	01	06	9580000110	120	Расходы на выплаты персоналу государственных (муниципальных) органов	142 373,000	141 184,100	141 184,100
902	01	06	9580000190		Расходы на обеспечение функций муниципальных органов	6 234,500	6 234,500	6 234,500

1	2	3	4	5	6	7	8	9
902	01	06	9580000190	100	Расходы на выплаты персоналу в целях обеспечения выполнения функций государственными (муниципальными) органами, казенными учреждениями, органами управления государственными внебюджетными фондами	174,000	174,000	174,000
902	01	06	9580000190	120	Расходы на выплаты персоналу государственных (муниципальных) органов	174,000	174,000	174,000
902	01	06	9580000190	200	Закупка товаров, работ и услуг для обеспечения государственных (муниципальных) нужд	6 010,500	6 010,500	6 010,500
902	01	06	9580000190	240	Иные закупки товаров, работ и услуг для обеспечения государственных (муниципальных) нужд	6 010,500	6 010,500	6 010,500
902	01	06	9580000190	800	Иные бюджетные ассигнования	50,000	50,000	50,000
902	01	06	9580000190	850	Уплата налогов, сборов и иных платежей	50,000	50,000	50,000
902	01	11			<i>Резервные фонды</i>	292 525,207	28 852,200	28 852,200
902	01	11	9600000000		Другие непрограммные расходы по реализации вопросов местного значения города Перми, связанных с общегородским управлением	292 525,207	28 852,200	28 852,200
902	01	11	9620000000		Резервный фонд	292 525,207	28 852,200	28 852,200
902	01	11	9620093000		Резервный фонд администрации города Перми	292 525,207	28 852,200	28 852,200
902	01	11	9620093000	800	Иные бюджетные ассигнования	292 525,207	28 852,200	28 852,200
902	01	11	9620093000	870	Резервные средства	292 525,207	28 852,200	28 852,200
902	01	13			<i>Другие общегосударственные вопросы</i>	177 538,100	141 877,800	141 877,800
902	01	13	9100000000		Непрограммные расходы бюджета города Перми по реализации иных мероприятий	137 538,100	141 877,800	141 877,800
902	01	13	9110000000		Содержание централизованных бухгалтерий	134 805,900	139 145,600	139 145,600
902	01	13	9110000590		Обеспечение деятельности (оказание услуг, выполнение работ) муниципальных учреждений (организаций)	134 805,900	139 145,600	139 145,600
902	01	13	9110000590	100	Расходы на выплаты персоналу в целях обеспечения выполнения функций государственными (муниципальными) органами, казенными учреждениями, органами управления государственными внебюджетными фондами	119 480,000	123 819,700	123 819,700
902	01	13	9110000590	110	Расходы на выплаты персоналу казенных учреждений	119 480,000	123 819,700	123 819,700
902	01	13	9110000590	200	Закупка товаров, работ и услуг для обеспечения государственных (муниципальных) нужд	15 325,900	15 325,900	15 325,900
902	01	13	9110000590	240	Иные закупки товаров, работ и услуг для обеспечения государственных (муниципальных) нужд	15 325,900	15 325,900	15 325,900
902	01	13	9190000000		Иные непрограммные мероприятия	2 732,200	2 732,200	2 732,200
902	01	13	9190021460		Мероприятия в сфере применения информационных технологий	2 732,200	2 732,200	2 732,200
902	01	13	9190021460	200	Закупка товаров, работ и услуг для обеспечения государственных (муниципальных) нужд	2 732,200	2 732,200	2 732,200
902	01	13	9190021460	240	Иные закупки товаров, работ и услуг для обеспечения государственных (муниципальных) нужд	2 732,200	2 732,200	2 732,200
902	01	13	9600000000		Другие непрограммные расходы по реализации вопросов местного значения города Перми, связанных с общегородским управлением	40 000,000	0,000	0,000
902	01	13	9610000000		Расходы на исполнение судебных актов по обращению взыскания на средства местного бюджета	40 000,000	0,000	0,000
902	01	13	9610092000		Средства на исполнение судебных актов, вступивших в законную силу	40 000,000	0,000	0,000
902	01	13	9610092000	800	Иные бюджетные ассигнования	40 000,000	0,000	0,000

1	2	3	4	5	6	7	8	9
902	01	13	9610092000	870	Резервные средства	40 000,000	0,000	0,000
902	13				Обслуживание государственного (муниципального) долга	2 904,432	2 759,500	2 518,300
902	13	01			<i>Обслуживание государственного (муниципального) внутреннего долга</i>	2 904,432	2 759,500	2 518,300
902	13	01	9100000000		Непрограммные расходы бюджета города Перми по реализации иных мероприятий	2 904,432	2 759,500	2 518,300
902	13	01	9190000000		Иные непrogramмные мероприятия	2 904,432	2 759,500	2 518,300
902	13	01	9190023640		Исполнение обязательств по обслуживанию муниципального долга	2 904,432	2 759,500	2 518,300
902	13	01	9190023640	700	Обслуживание государственного (муниципального) долга	2 904,432	2 759,500	2 518,300
902	13	01	9190023640	730	Обслуживание муниципального долга	2 904,432	2 759,500	2 518,300
903					Департамент градостроительства и архитектуры администрации города Перми	125 550,400	128 065,400	128 065,400
903	01				Общегосударственные вопросы	77 531,300	78 220,900	78 220,900
903	01	13			<i>Другие общегосударственные вопросы</i>	77 531,300	78 220,900	78 220,900
903	01	13	9500000000		Непрограммные расходы по обеспечению деятельности администрации города Перми	77 531,300	78 220,900	78 220,900
903	01	13	9580000000		Функциональные органы администрации города Перми	77 531,300	78 220,900	78 220,900
903	01	13	9580000110		Расходы на выплаты по оплате труда работников муниципальных органов	74 167,800	74 857,400	74 857,400
903	01	13	9580000110	100	Расходы на выплаты персоналу в целях обеспечения выполнения функций государственными (муниципальными) органами, казенными учреждениями, органами управления государственными внебюджетными фондами	74 167,800	74 857,400	74 857,400
903	01	13	9580000110	120	Расходы на выплаты персоналу государственных (муниципальных) органов	74 167,800	74 857,400	74 857,400
903	01	13	9580000190		Расходы на обеспечение функций муниципальных органов	3 363,500	3 363,500	3 363,500
903	01	13	9580000190	100	Расходы на выплаты персоналу в целях обеспечения выполнения функций государственными (муниципальными) органами, казенными учреждениями, органами управления государственными внебюджетными фондами	200,000	200,000	200,000
903	01	13	9580000190	120	Расходы на выплаты персоналу государственных (муниципальных) органов	200,000	200,000	200,000
903	01	13	9580000190	200	Закупка товаров, работ и услуг для обеспечения государственных (муниципальных) нужд	3 163,500	3 163,500	3 163,500
903	01	13	9580000190	240	Иные закупки товаров, работ и услуг для обеспечения государственных (муниципальных) нужд	3 163,500	3 163,500	3 163,500
903	04				Национальная экономика	48 019,100	49 844,500	49 844,500
903	04	12			<i>Другие вопросы в области национальной экономики</i>	48 019,100	49 844,500	49 844,500
903	04	12	1800000000		Муниципальная программа «Градостроительная деятельность на территории города Перми»	48 019,100	49 844,500	49 844,500
903	04	12	1810000000		Подпрограмма «Реализация документов, определяющих пространственную организацию города, развитие территории города Перми»	13 828,800	14 352,500	14 352,500
903	04	12	1810100000		Основное мероприятие «Формирование земельных участков»	13 249,800	13 773,500	13 773,500
903	04	12	1810123590		Постановка земельных участков на государственный кадастровый учет	13 249,800	13 773,500	13 773,500

1	2	3	4	5	6	7	8	9
903	04	12	1810123590	200	Закупка товаров, работ и услуг для обеспечения государственных (муниципальных) нужд	13 249,800	13 773,500	13 773,500
903	04	12	1810123590	240	Иные закупки товаров, работ и услуг для обеспечения государственных (муниципальных) нужд	13 249,800	13 773,500	13 773,500
903	04	12	1810200000		Основное мероприятие «Организация экспертно-консультационной деятельности в сфере градостроительства»	579,000	579,000	579,000
903	04	12	1810223420		Проведение экспертиз, оказание консультационных, юридических услуг	579,000	579,000	579,000
903	04	12	1810223420	200	Закупка товаров, работ и услуг для обеспечения государственных (муниципальных) нужд	358,800	358,800	358,800
903	04	12	1810223420	240	Иные закупки товаров, работ и услуг для обеспечения государственных (муниципальных) нужд	358,800	358,800	358,800
903	04	12	1810223420	800	Иные бюджетные ассигнования	220,200	220,200	220,200
903	04	12	1810223420	830	Исполнение судебных актов	220,200	220,200	220,200
903	04	12	1820000000		Подпрограмма «Улучшение архитектурного облика города Перми»	22 339,900	23 370,900	23 370,900
903	04	12	1820100000		Основное мероприятие «Разработка документации по архитектурному облику города Перми»	22 339,900	23 370,900	23 370,900
903	04	12	1820122080		Разработка колерных паспортов зданий, расположенных на центральных улицах города Перми	227,500	227,500	227,500
903	04	12	1820122080	200	Закупка товаров, работ и услуг для обеспечения государственных (муниципальных) нужд	227,500	227,500	227,500
903	04	12	1820122080	240	Иные закупки товаров, работ и услуг для обеспечения государственных (муниципальных) нужд	227,500	227,500	227,500
903	04	12	1820171370		Предоставление грантов государственному бюджетному учреждению «Институт территориального планирования» на разработку архитектурных и градостроительных концепций	22 112,400	23 143,400	23 143,400
903	04	12	1820171370	600	Предоставление субсидий бюджетным, автономным учреждениям и иным некоммерческим организациям	22 112,400	23 143,400	23 143,400
903	04	12	1820171370	610	Субсидии бюджетным учреждениям	22 112,400	23 143,400	23 143,400
903	04	12	1830000000		Подпрограмма «Повышение эффективности принятия градостроительных решений путем ведения и развития информационных систем в сфере градостроительства»	11 850,400	12 121,100	12 121,100
903	04	12	1830100000		Основное мероприятие «Ведение автоматизированной информационной системы обеспечения градостроительной деятельности»	11 850,400	12 121,100	12 121,100
903	04	12	1830121210		Наполнение и сопровождение автоматизированной информационной системы обеспечения градостроительной деятельности	11 850,400	12 121,100	12 121,100
903	04	12	1830121210	200	Закупка товаров, работ и услуг для обеспечения государственных (муниципальных) нужд	11 850,400	12 121,100	12 121,100
903	04	12	1830121210	240	Иные закупки товаров, работ и услуг для обеспечения государственных (муниципальных) нужд	11 850,400	12 121,100	12 121,100
910					Управление записи актов гражданского состояния администрации города Перми	62 746,800	65 024,900	65 024,900
910	01				Общегосударственные вопросы	62 746,800	65 024,900	65 024,900
910	01	13			<i>Другие общегосударственные вопросы</i>	62 746,800	65 024,900	65 024,900
910	01	13	9100000000		Непрограммные расходы бюджета города Перми по реализации иных мероприятий	62 746,800	65 024,900	65 024,900
910	01	13	9190000000		Иные непрограммные мероприятия	62 746,800	65 024,900	65 024,900

1	2	3	4	5	6	7	8	9
910	01	13	9190059300		Государственная регистрация актов гражданского состояния	62 746,800	65 024,900	65 024,900
910	01	13	9190059300	100	Расходы на выплаты персоналу в целях обеспечения выполнения функций государственными (муниципальными) органами, казенными учреждениями, органами управления государственными внебюджетными фондами	54 388,000	53 864,900	52 784,900
910	01	13	9190059300	120	Расходы на выплаты персоналу государственных (муниципальных) органов	54 388,000	53 864,900	52 784,900
910	01	13	9190059300	200	Закупка товаров, работ и услуг для обеспечения государственных (муниципальных) нужд	8 008,800	10 810,000	11 890,000
910	01	13	9190059300	240	Иные закупки товаров, работ и услуг для обеспечения государственных (муниципальных) нужд	8 008,800	10 810,000	11 890,000
910	01	13	9190059300	800	Иные бюджетные ассигнования	350,000	350,000	350,000
910	01	13	9190059300	850	Уплата налогов, сборов и иных платежей	350,000	350,000	350,000
915					Управление по экологии и природопользованию администрации города Перми	874 820,404	453 099,701	398 185,087
915	03				Национальная безопасность и правоохранительная деятельность	11,300	11,300	11,300
915	03	14			<i>Другие вопросы в области национальной безопасности и правоохранительной деятельности</i>	<i>11,300</i>	<i>11,300</i>	<i>11,300</i>
915	03	14	9100000000		Непрограммные расходы бюджета города Перми по реализации иных мероприятий	11,300	11,300	11,300
915	03	14	9190000000		Иные непrogramмные мероприятия	11,300	11,300	11,300
915	03	14	919002П040		Составление протоколов об административных правонарушениях	11,300	11,300	11,300
915	03	14	919002П040	200	Закупка товаров, работ и услуг для обеспечения государственных (муниципальных) нужд	11,300	11,300	11,300
915	03	14	919002П040	240	Иные закупки товаров, работ и услуг для обеспечения государственных (муниципальных) нужд	11,300	11,300	11,300
915	04				Национальная экономика	176 960,116	184 294,700	184 015,400
915	04	05			<i>Сельское хозяйство и рыболовство</i>	<i>61 388,587</i>	<i>64 069,100</i>	<i>64 069,100</i>
915	04	05	1400000000		Муниципальная программа «Охрана природы и лесное хозяйство города Перми»	61 388,587	64 069,100	64 069,100
915	04	05	1410000000		Подпрограмма «Реализация природоохранных мероприятий»	333,300	333,300	333,300
915	04	05	1410200000		Основное мероприятие «Охрана зеленого фонда города Перми от инвазивных растений»	333,300	333,300	333,300
915	04	05	1410221630		Реализация мероприятий по предотвращению распространения и уничтожению борщевика Сосновского в муниципальных образованиях Пермского края	333,300	333,300	333,300
915	04	05	1410221630	200	Закупка товаров, работ и услуг для обеспечения государственных (муниципальных) нужд	333,300	333,300	333,300
915	04	05	1410221630	240	Иные закупки товаров, работ и услуг для обеспечения государственных (муниципальных) нужд	333,300	333,300	333,300
915	04	05	1430000000		Подпрограмма «Обращение с животными без владельцев»	61 055,287	63 735,800	63 735,800
915	04	05	1430100000		Основное мероприятие «Организация отлова и временного содержания животных без владельцев»	60 567,200	63 735,800	63 735,800
915	04	05	1430100590		Обеспечение деятельности (оказание услуг, выполнение работ) муниципальных учреждений (организаций)	33 812,500	36 981,100	36 981,100

1	2	3	4	5	6	7	8	9
915	04	05	1430100590	100	Расходы на выплаты персоналу в целях обеспечения выполнения функций государственными (муниципальными) органами, казенными учреждениями, органами управления государственными внебюджетными фондами	27 437,900	31 533,600	31 533,600
915	04	05	1430100590	110	Расходы на выплаты персоналу казенных учреждений	27 437,900	31 533,600	31 533,600
915	04	05	1430100590	200	Закупка товаров, работ и услуг для обеспечения государственных (муниципальных) нужд	5 407,200	4 480,100	4 480,100
915	04	05	1430100590	240	Иные закупки товаров, работ и услуг для обеспечения государственных (муниципальных) нужд	5 407,200	4 480,100	4 480,100
915	04	05	1430100590	800	Иные бюджетные ассигнования	967,400	967,400	967,400
915	04	05	1430100590	850	Уплата налогов, сборов и иных платежей	967,400	967,400	967,400
915	04	05	143012Y150		Организация мероприятий при осуществлении деятельности по обращению с животными без владельцев	26 754,700	26 754,700	26 754,700
915	04	05	143012Y150	100	Расходы на выплаты персоналу в целях обеспечения выполнения функций государственными (муниципальными) органами, казенными учреждениями, органами управления государственными внебюджетными фондами	6 721,500	6 965,600	6 965,600
915	04	05	143012Y150	110	Расходы на выплаты персоналу казенных учреждений	6 721,500	6 965,600	6 965,600
915	04	05	143012Y150	200	Закупка товаров, работ и услуг для обеспечения государственных (муниципальных) нужд	20 033,200	19 789,100	19 789,100
915	04	05	143012Y150	240	Иные закупки товаров, работ и услуг для обеспечения государственных (муниципальных) нужд	20 033,200	19 789,100	19 789,100
915	04	05	1430300000		Основное мероприятие «Создание условий осуществления деятельности в муниципальном приюте для животных без владельцев»	488,087	0,000	0,000
915	04	05	14303SY390		Реализация мероприятий по созданию условий осуществления деятельности в муниципальном приюте для животных без владельцев	488,087	0,000	0,000
915	04	05	14303SY390	200	Закупка товаров, работ и услуг для обеспечения государственных (муниципальных) нужд	488,087	0,000	0,000
915	04	05	14303SY390	240	Иные закупки товаров, работ и услуг для обеспечения государственных (муниципальных) нужд	488,087	0,000	0,000
915	04	07			<i>Лесное хозяйство</i>	96 669,283	98 589,300	98 589,300
915	04	07	1400000000		Муниципальная программа «Охрана природы и лесное хозяйство города Перми»	96 669,283	98 589,300	98 589,300
915	04	07	1410000000		Подпрограмма «Реализация природоохранных мероприятий»	671,800	671,800	671,800
915	04	07	1410100000		Основное мероприятие «Охрана и улучшение состояния природных объектов на территории города Перми»	671,800	671,800	671,800
915	04	07	1410121660		Создание и содержание ООПТ местного значения	671,800	671,800	671,800
915	04	07	1410121660	200	Закупка товаров, работ и услуг для обеспечения государственных (муниципальных) нужд	658,800	658,800	658,800
915	04	07	1410121660	240	Иные закупки товаров, работ и услуг для обеспечения государственных (муниципальных) нужд	658,800	658,800	658,800
915	04	07	1410121660	800	Иные бюджетные ассигнования	13,000	13,000	13,000
915	04	07	1410121660	850	Уплата налогов, сборов и иных платежей	13,000	13,000	13,000
915	04	07	1420000000		Подпрограмма «Сохранение и воспроизводство городских лесов»	95 997,483	97 917,500	97 917,500

1	2	3	4	5	6	7	8	9
915	04	07	1420100000		Основное мероприятие «Проведение учета лесных участков и осуществление лесного контроля городских лесов»	239,000	344,000	344,000
915	04	07	1420121790		Проведение мероприятий по лесоустройству, межеванию и лесному контролю	239,000	344,000	344,000
915	04	07	1420121790	200	Закупка товаров, работ и услуг для обеспечения государственных (муниципальных) нужд	239,000	344,000	344,000
915	04	07	1420121790	240	Иные закупки товаров, работ и услуг для обеспечения государственных (муниципальных) нужд	239,000	344,000	344,000
915	04	07	1420200000		Основное мероприятие «Выполнение мероприятий по охране, защите, воспроизводству городских лесов»	66 984,600	73 298,400	73 298,400
915	04	07	1420200590		Обеспечение деятельности (оказание услуг, выполнение работ) муниципальных учреждений (организаций)	60 031,400	66 345,200	66 345,200
915	04	07	1420200590	100	Расходы на выплаты персоналу в целях обеспечения выполнения функций государственными (муниципальными) органами, казенными учреждениями, органами управления государственными внебюджетными фондами	49 942,900	56 099,700	56 099,700
915	04	07	1420200590	110	Расходы на выплаты персоналу казенных учреждений	49 942,900	56 099,700	56 099,700
915	04	07	1420200590	200	Закупка товаров, работ и услуг для обеспечения государственных (муниципальных) нужд	9 920,000	10 077,000	10 077,000
915	04	07	1420200590	240	Иные закупки товаров, работ и услуг для обеспечения государственных (муниципальных) нужд	9 920,000	10 077,000	10 077,000
915	04	07	1420200590	800	Иные бюджетные ассигнования	168,500	168,500	168,500
915	04	07	1420200590	850	Уплата налогов, сборов и иных платежей	168,500	168,500	168,500
915	04	07	1420221700		Обеспечение санитарной и противопожарной безопасности на территории Пермского городского лесничества	6 953,200	6 953,200	6 953,200
915	04	07	1420221700	200	Закупка товаров, работ и услуг для обеспечения государственных (муниципальных) нужд	6 953,200	6 953,200	6 953,200
915	04	07	1420221700	240	Иные закупки товаров, работ и услуг для обеспечения государственных (муниципальных) нужд	6 953,200	6 953,200	6 953,200
915	04	07	1420300000		Основное мероприятие «Формирование рекреационно привлекательных территорий путем создания рекреационных зон и мест отдыха»	28 773,883	24 275,100	24 275,100
915	04	07	1420321650		Поддержание территории городских лесов в нормативном состоянии	28 773,883	24 275,100	24 275,100
915	04	07	1420321650	200	Закупка товаров, работ и услуг для обеспечения государственных (муниципальных) нужд	28 773,883	24 275,100	24 275,100
915	04	07	1420321650	240	Иные закупки товаров, работ и услуг для обеспечения государственных (муниципальных) нужд	28 773,883	24 275,100	24 275,100
915	04	09			<i>Дорожное хозяйство (дорожные фонды)</i>	<i>18 902,246</i>	<i>21 636,300</i>	<i>21 357,000</i>
915	04	09	1400000000		Муниципальная программа «Охрана природы и лесное хозяйство города Перми»	18 902,246	21 636,300	21 357,000
915	04	09	1410000000		Подпрограмма «Реализация природоохранных мероприятий»	18 902,246	21 636,300	21 357,000
915	04	09	1410600000		Основное мероприятие «Мероприятия по содержанию питомника растений»	18 902,246	21 636,300	21 357,000
915	04	09	1410623030		Содержание древесно-кустарниковых насаждений на территории города Перми	18 902,246	21 636,300	21 357,000
915	04	09	1410623030	200	Закупка товаров, работ и услуг для обеспечения государственных (муниципальных) нужд	18 902,246	21 636,300	21 357,000

1	2	3	4	5	6	7	8	9
915	04	09	1410623030	240	Иные закупки товаров, работ и услуг для обеспечения государственных (муниципальных) нужд	18 902,246	21 636,300	21 357,000
915	05				Жилищно-коммунальное хозяйство	649 058,888	219 344,901	164 666,887
915	05	03			Благоустройство	591 238,588	151 790,401	97 112,387
915	05	03	1300000000		Муниципальная программа «Формирование современной городской среды»	114 587,367	0,000	0,000
915	05	03	1320000000		Подпрограмма «Благоустройство общественных территорий муниципального образования город Пермь»	114 587,367	0,000	0,000
915	05	03	1320300000		Основное мероприятие «Выполнение комплекса работ по обустройству территорий общего пользования»	114 587,367	0,000	0,000
915	05	03	13203СЖ090		Поддержка муниципальных программ формирования современной городской среды (расходы, не финансируемые из федерального бюджета)	114 587,367	0,000	0,000
915	05	03	13203СЖ090	200	Закупка товаров, работ и услуг для обеспечения государственных (муниципальных) нужд	114 587,367	0,000	0,000
915	05	03	13203СЖ090	240	Иные закупки товаров, работ и услуг для обеспечения государственных (муниципальных) нужд	114 587,367	0,000	0,000
915	05	03	1400000000		Муниципальная программа «Охрана природы и лесное хозяйство города Перми»	476 651,221	151 790,401	97 112,387
915	05	03	1410000000		Подпрограмма «Реализация природоохранных мероприятий»	474 657,021	151 790,401	97 112,387
915	05	03	1410300000		Основное мероприятие «Компенсационные посадки зеленых насаждений»	21 747,100	53 894,237	70 488,963
915	05	03	1410321690		Посадка зеленых насаждений ценных видов	21 747,100	53 894,237	70 488,963
915	05	03	1410321690	200	Закупка товаров, работ и услуг для обеспечения государственных (муниципальных) нужд	21 747,100	53 894,237	70 488,963
915	05	03	1410321690	240	Иные закупки товаров, работ и услуг для обеспечения государственных (муниципальных) нужд	21 747,100	53 894,237	70 488,963
915	05	03	1410500000		Основное мероприятие «Создание и развитие инфраструктуры на природных территориях»	435 259,859	70 000,000	0,000
915	05	03	14105СЖ410		Развитие городского пространства	435 259,859	70 000,000	0,000
915	05	03	14105СЖ410	200	Закупка товаров, работ и услуг для обеспечения государственных (муниципальных) нужд	435 259,859	70 000,000	0,000
915	05	03	14105СЖ410	240	Иные закупки товаров, работ и услуг для обеспечения государственных (муниципальных) нужд	435 259,859	70 000,000	0,000
915	05	03	1410600000		Основное мероприятие «Мероприятия по содержанию питомника растений»	17 650,062	27 896,164	26 623,424
915	05	03	1410622340		Обеспечение питомника растений инфраструктурой для его деятельности	13 330,000	19 740,000	19 740,000
915	05	03	1410622340	200	Закупка товаров, работ и услуг для обеспечения государственных (муниципальных) нужд	13 330,000	19 740,000	19 740,000
915	05	03	1410622340	240	Иные закупки товаров, работ и услуг для обеспечения государственных (муниципальных) нужд	13 330,000	19 740,000	19 740,000
915	05	03	1410623030		Содержание древесно-кустарниковых насаждений на территории города Перми	4 320,062	8 156,164	6 883,424
915	05	03	1410623030	200	Закупка товаров, работ и услуг для обеспечения государственных (муниципальных) нужд	4 320,062	8 156,164	6 883,424
915	05	03	1410623030	240	Иные закупки товаров, работ и услуг для обеспечения государственных (муниципальных) нужд	4 320,062	8 156,164	6 883,424
915	05	03	1420000000		Подпрограмма «Сохранение и воспроизводство городских лесов»	1 994,200	0,000	0,000

1	2	3	4	5	6	7	8	9
915	05	03	1420400000		Основное мероприятие «Мероприятие по развитию городского пространства в рамках проекта «Зеленое кольцо» в особо охраняемой природной территории местного значения - охраняемом ландшафте «Черняевский лес»	1 994,200	0,000	0,000
915	05	03	14204СЖ410		Развитие городского пространства	1 994,200	0,000	0,000
915	05	03	14204СЖ410	200	Закупка товаров, работ и услуг для обеспечения государственных (муниципальных) нужд	1 994,200	0,000	0,000
915	05	03	14204СЖ410	240	Иные закупки товаров, работ и услуг для обеспечения государственных (муниципальных) нужд	1 994,200	0,000	0,000
915	05	05			<i>Другие вопросы в области жилищно-коммунального хозяйства</i>	57 820,300	67 554,500	67 554,500
915	05	05	1400000000		Муниципальная программа «Охрана природы и лесное хозяйство города Перми»	57 820,300	67 554,500	67 554,500
915	05	05	1410000000		Подпрограмма «Реализация природоохранных мероприятий»	57 820,300	67 554,500	67 554,500
915	05	05	1410600000		Основное мероприятие «Мероприятия по содержанию питомника растений»	57 820,300	67 554,500	67 554,500
915	05	05	1410600590		Обеспечение деятельности (оказание услуг, выполнение работ) муниципальных учреждений (организаций)	57 820,300	67 554,500	67 554,500
915	05	05	1410600590	100	Расходы на выплаты персоналу в целях обеспечения выполнения функций государственными (муниципальными) органами, казенными учреждениями, органами управления государственными внебюджетными фондами	48 840,800	58 575,000	58 575,000
915	05	05	1410600590	110	Расходы на выплаты персоналу казенных учреждений	48 840,800	58 575,000	58 575,000
915	05	05	1410600590	200	Закупка товаров, работ и услуг для обеспечения государственных (муниципальных) нужд	8 928,900	8 929,100	8 929,300
915	05	05	1410600590	240	Иные закупки товаров, работ и услуг для обеспечения государственных (муниципальных) нужд	8 928,900	8 929,100	8 929,300
915	05	05	1410600590	800	Иные бюджетные ассигнования	50,600	50,400	50,200
915	05	05	1410600590	850	Уплата налогов, сборов и иных платежей	50,600	50,400	50,200
915	06				Охрана окружающей среды	48 790,100	49 448,800	49 491,500
915	06	03			<i>Охрана объектов растительного и животного мира и среды их обитания</i>	17 485,800	18 122,100	18 164,800
915	06	03	1400000000		Муниципальная программа «Охрана природы и лесное хозяйство города Перми»	17 485,800	18 122,100	18 164,800
915	06	03	1410000000		Подпрограмма «Реализация природоохранных мероприятий»	17 485,800	18 122,100	18 164,800
915	06	03	1410400000		Основное мероприятие «Создание единого зеленого каркаса города Перми»	318,600	318,600	318,600
915	06	03	1410422070		Разработка и сопровождение информационной системы обеспечения озеленительной деятельности города Перми	318,600	318,600	318,600
915	06	03	1410422070	200	Закупка товаров, работ и услуг для обеспечения государственных (муниципальных) нужд	318,600	318,600	318,600
915	06	03	1410422070	240	Иные закупки товаров, работ и услуг для обеспечения государственных (муниципальных) нужд	318,600	318,600	318,600
915	06	03	1410500000		Основное мероприятие «Создание и развитие инфраструктуры на природных территориях»	5 958,500	5 958,500	5 958,500
915	06	03	1410522180		Рекреационное обустройство в долинах малых рек	5 958,500	5 958,500	5 958,500
915	06	03	1410522180	200	Закупка товаров, работ и услуг для обеспечения государственных (муниципальных) нужд	5 958,500	5 958,500	5 958,500

1	2	3	4	5	6	7	8	9
915	06	03	1410522180	240	Иные закупки товаров, работ и услуг для обеспечения государственных (муниципальных) нужд	5 958,500	5 958,500	5 958,500
915	06	03	1410800000		Основное мероприятие «Восстановление и экологическая реабилитация водных объектов»	1 166,400	1 166,400	1 166,400
915	06	03	1410821640		Наблюдение за водными объектами города Перми и их обустройство	1 166,400	1 166,400	1 166,400
915	06	03	1410821640	200	Закупка товаров, работ и услуг для обеспечения государственных (муниципальных) нужд	1 166,200	1 166,200	1 166,200
915	06	03	1410821640	240	Иные закупки товаров, работ и услуг для обеспечения государственных (муниципальных) нужд	1 166,200	1 166,200	1 166,200
915	06	03	1410821640	800	Иные бюджетные ассигнования	0,200	0,200	0,200
915	06	03	1410821640	850	Уплата налогов, сборов и иных платежей	0,200	0,200	0,200
915	06	03	1410900000		Основное мероприятие «Экологическое просвещение населения города Перми»	10 042,300	10 678,600	10 721,300
915	06	03	1410922200		Информирование населения города Перми о качестве окружающей среды	10 042,300	10 678,600	10 721,300
915	06	03	1410922200	200	Закупка товаров, работ и услуг для обеспечения государственных (муниципальных) нужд	10 042,300	10 678,600	10 721,300
915	06	03	1410922200	240	Иные закупки товаров, работ и услуг для обеспечения государственных (муниципальных) нужд	10 042,300	10 678,600	10 721,300
915	06	05			<i>Другие вопросы в области охраны окружающей среды</i>	<i>31 304,300</i>	<i>31 326,700</i>	<i>31 326,700</i>
915	06	05	9100000000		Непрограммные расходы бюджета города Перми по реализации иных мероприятий	954,300	988,200	988,200
915	06	05	9190000000		Иные непrogramмные мероприятия	954,300	988,200	988,200
915	06	05	919002У100		Администрирование государственных полномочий по организации мероприятий при осуществлении деятельности по обращению с животными без владельцев	954,300	988,200	988,200
915	06	05	919002У100	100	Расходы на выплаты персоналу в целях обеспечения выполнения функций государственными (муниципальными) органами, казенными учреждениями, органами управления государственными внебюджетными фондами	919,000	951,500	951,500
915	06	05	919002У100	120	Расходы на выплаты персоналу государственных (муниципальных) органов	919,000	951,500	951,500
915	06	05	919002У100	200	Закупка товаров, работ и услуг для обеспечения государственных (муниципальных) нужд	35,300	36,700	36,700
915	06	05	919002У100	240	Иные закупки товаров, работ и услуг для обеспечения государственных (муниципальных) нужд	35,300	36,700	36,700
915	06	05	9500000000		Непрограммные расходы по обеспечению деятельности администрации города Перми	30 350,000	30 338,500	30 338,500
915	06	05	9580000000		Функциональные органы администрации города Перми	30 350,000	30 338,500	30 338,500
915	06	05	9580000110		Расходы на выплаты по оплате труда работников муниципальных органов	28 813,500	28 802,000	28 802,000
915	06	05	9580000110	100	Расходы на выплаты персоналу в целях обеспечения выполнения функций государственными (муниципальными) органами, казенными учреждениями, органами управления государственными внебюджетными фондами	28 813,500	28 802,000	28 802,000
915	06	05	9580000110	120	Расходы на выплаты персоналу государственных (муниципальных) органов	28 813,500	28 802,000	28 802,000
915	06	05	9580000190		Расходы на обеспечение функций муниципальных органов	1 536,500	1 536,500	1 536,500

1	2	3	4	5	6	7	8	9
915	06	05	9580000190	100	Расходы на выплаты персоналу в целях обеспечения выполнения функций государственными (муниципальными) органами, казенными учреждениями, органами управления государственными внебюджетными фондами	120,000	120,000	120,000
915	06	05	9580000190	120	Расходы на выплаты персоналу государственных (муниципальных) органов	120,000	120,000	120,000
915	06	05	9580000190	200	Закупка товаров, работ и услуг для обеспечения государственных (муниципальных) нужд	1 416,500	1 416,500	1 416,500
915	06	05	9580000190	240	Иные закупки товаров, работ и услуг для обеспечения государственных (муниципальных) нужд	1 416,500	1 416,500	1 416,500
924					Департамент культуры и молодежной политики администрации города Перми	2 214 854,638	2 009 912,596	2 014 244,396
924	07				Образование	823 759,584	687 874,700	661 169,800
924	07	03			<i>Дополнительное образование детей</i>	<i>770 008,828</i>	<i>632 665,700</i>	<i>605 960,800</i>
924	07	03	0300000000		Муниципальная программа «Культура города Перми»	768 292,328	632 665,700	605 960,800
924	07	03	0330000000		Подпрограмма «Обеспечение качественно нового уровня развития инфраструктуры»	66 631,300	28 564,800	2 479,900
924	07	03	0330100000		Основное мероприятие «Приведение имущественных комплексов в соответствие с требованиями действующего законодательства»	66 631,300	28 564,800	2 479,900
924	07	03	0330101070		Взносы на капитальный ремонт общего имущества в многоквартирных домах	372,200	387,100	387,100
924	07	03	0330101070	600	Предоставление субсидий бюджетным, автономным учреждениям и иным некоммерческим организациям	372,200	387,100	387,100
924	07	03	0330101070	620	Субсидии автономным учреждениям	372,200	387,100	387,100
924	07	03	0330123560		Выполнение предписаний надзорных органов, приведение в нормативное состояние и улучшение материально-технического обеспечения	66 259,100	28 177,700	2 092,800
924	07	03	0330123560	600	Предоставление субсидий бюджетным, автономным учреждениям и иным некоммерческим организациям	66 259,100	28 177,700	2 092,800
924	07	03	0330123560	620	Субсидии автономным учреждениям	66 259,100	28 177,700	2 092,800
924	07	03	0340000000		Подпрограмма «Одаренные дети города Перми»	701 661,028	604 100,900	603 480,900
924	07	03	0340100000		Основное мероприятие «Реализация дополнительных общеразвивающих и предпрофессиональных программ в области искусств»	701 661,028	604 100,900	603 480,900
924	07	03	0340100590		Обеспечение деятельности (оказание услуг, выполнение работ) муниципальных учреждений (организаций)	574 622,800	581 745,100	581 745,100
924	07	03	0340100590	600	Предоставление субсидий бюджетным, автономным учреждениям и иным некоммерческим организациям	574 622,800	581 745,100	581 745,100
924	07	03	0340100590	620	Субсидии автономным учреждениям	574 622,800	581 745,100	581 745,100
924	07	03	0340101060		Целевая субсидия на повышение фонда оплаты труда	64 382,400	0,000	0,000
924	07	03	0340101060	600	Предоставление субсидий бюджетным, автономным учреждениям и иным некоммерческим организациям	64 382,400	0,000	0,000
924	07	03	0340101060	620	Субсидии автономным учреждениям	64 382,400	0,000	0,000
924	07	03	0340122140		Обновление материальной базы учреждений дополнительного образования в сфере культуры	2 560,000	2 560,000	2 560,000

1	2	3	4	5	6	7	8	9
924	07	03	0340122140	600	Предоставление субсидий бюджетным, автономным учреждениям и иным некоммерческим организациям	2 560,000	2 560,000	2 560,000
924	07	03	0340122140	620	Субсидии автономным учреждениям	2 560,000	2 560,000	2 560,000
924	07	03	0340123730		Обеспечение функционирования школы креативных индустрий	40 269,028	0,000	0,000
924	07	03	0340123730	600	Предоставление субсидий бюджетным, автономным учреждениям и иным некоммерческим организациям	40 269,028	0,000	0,000
924	07	03	0340123730	620	Субсидии автономным учреждениям	40 269,028	0,000	0,000
924	07	03	0340182020		Предоставление мер социальной поддержки водителям и педагогическим работникам образовательных учреждений	19 826,800	19 795,800	19 175,800
924	07	03	0340182020	600	Предоставление субсидий бюджетным, автономным учреждениям и иным некоммерческим организациям	19 826,800	19 795,800	19 175,800
924	07	03	0340182020	620	Субсидии автономным учреждениям	19 826,800	19 795,800	19 175,800
924	07	03	0600000000		Муниципальная программа «Социальная поддержка и обеспечение семейного благополучия населения города Перми»	1 716,500	0,000	0,000
924	07	03	0620000000		Подпрограмма «Создание безбарьерной среды для маломобильных граждан»	1 716,500	0,000	0,000
924	07	03	0620100000		Основное мероприятие «Обеспечение доступности муниципальных объектов социальной инфраструктуры, информационной доступности для инвалидов и иных маломобильных групп населения»	1 716,500	0,000	0,000
924	07	03	0620123570		Оборудование зданий муниципальных учреждений средствами беспрепятственного доступа, обеспечение информационной доступности	1 716,500	0,000	0,000
924	07	03	0620123570	600	Предоставление субсидий бюджетным, автономным учреждениям и иным некоммерческим организациям	1 716,500	0,000	0,000
924	07	03	0620123570	620	Субсидии автономным учреждениям	1 716,500	0,000	0,000
924	07	07			<i>Молодежная политика</i>	<i>49 561,717</i>	<i>51 164,300</i>	<i>51 164,300</i>
924	07	07	0100000000		Муниципальная программа «Общественное согласие»	3 360,000	3 360,000	3 360,000
924	07	07	0110000000		Подпрограмма «Вовлечение граждан в решение вопросов местного значения»	1 010,000	1 010,000	1 010,000
924	07	07	0110100000		Основное мероприятие «Формирование благоприятных условий для поддержки социально ориентированных некоммерческих организаций в реализации социальных проектов»	1 010,000	1 010,000	1 010,000
924	07	07	0110121330		Консультативная и информационно-методическая поддержка социально ориентированных некоммерческих организаций при реализации социальных проектов	1 010,000	1 010,000	1 010,000
924	07	07	0110121330	600	Предоставление субсидий бюджетным, автономным учреждениям и иным некоммерческим организациям	1 010,000	1 010,000	1 010,000
924	07	07	0110121330	620	Субсидии автономным учреждениям	1 010,000	1 010,000	1 010,000
924	07	07	0120000000		Подпрограмма «Повышение уровня межэтнического и межконфессионального взаимопонимания»	2 350,000	2 350,000	2 350,000

1	2	3	4	5	6	7	8	9
924	07	07	0120100000		Основное мероприятие «Мероприятия, направленные на повышение уровня межэтнического и межконфессионального взаимопонимания в городе Перми»	2 350,000	2 350,000	2 350,000
924	07	07	0120123530		Содействие в реализации мероприятий, направленных на гармонизацию межнациональных отношений, сохранение этнического многообразия народов России, проживающих в городе Перми	2 350,000	2 350,000	2 350,000
924	07	07	0120123530	600	Предоставление субсидий бюджетным, автономным учреждениям и иным некоммерческим организациям	2 350,000	2 350,000	2 350,000
924	07	07	0120123530	620	Субсидии автономным учреждениям	2 350,000	2 350,000	2 350,000
924	07	07	0200000000		Муниципальная программа «Безопасный город»	5 498,700	5 498,700	5 498,700
924	07	07	0210000000		Подпрограмма «Содействие в снижении уровня преступности на территории города Перми»	5 498,700	5 498,700	5 498,700
924	07	07	0210300000		Основное мероприятие «Профилактика потребления психоактивных веществ»	5 498,700	5 498,700	5 498,700
924	07	07	0210321090		Мероприятия, направленные на первичную профилактику потребления психоактивных веществ	5 498,700	5 498,700	5 498,700
924	07	07	0210321090	600	Предоставление субсидий бюджетным, автономным учреждениям и иным некоммерческим организациям	5 498,700	5 498,700	5 498,700
924	07	07	0210321090	620	Субсидии автономным учреждениям	5 498,700	5 498,700	5 498,700
924	07	07	0400000000		Муниципальная программа «Молодежь города Перми»	40 703,017	42 305,600	42 305,600
924	07	07	0410000000		Подпрограмма «Создание условий для эффективной самореализации молодежи города Перми»	34 328,617	35 931,200	35 931,200
924	07	07	0410100000		Основное мероприятие «Реализация проектов в сфере молодежной политики»	34 328,617	35 931,200	35 931,200
924	07	07	0410100590		Обеспечение деятельности (оказание услуг, выполнение работ) муниципальных учреждений (организаций)	29 760,117	31 493,500	31 493,500
924	07	07	0410100590	600	Предоставление субсидий бюджетным, автономным учреждениям и иным некоммерческим организациям	29 760,117	31 493,500	31 493,500
924	07	07	0410100590	620	Субсидии автономным учреждениям	29 760,117	31 493,500	31 493,500
924	07	07	0410101060		Целевая субсидия на повышение фонда оплаты труда	189,100	0,000	0,000
924	07	07	0410101060	600	Предоставление субсидий бюджетным, автономным учреждениям и иным некоммерческим организациям	189,100	0,000	0,000
924	07	07	0410101060	620	Субсидии автономным учреждениям	189,100	0,000	0,000
924	07	07	0410123140		Поддержка инициативной и талантливой молодежи	2 158,200	2 158,200	2 158,200
924	07	07	0410123140	200	Закупка товаров, работ и услуг для обеспечения государственных (муниципальных) нужд	729,700	729,700	729,700
924	07	07	0410123140	240	Иные закупки товаров, работ и услуг для обеспечения государственных (муниципальных) нужд	729,700	729,700	729,700
924	07	07	0410123140	300	Социальное обеспечение и иные выплаты населению	400,000	400,000	400,000
924	07	07	0410123140	350	Премии и гранты	400,000	400,000	400,000
924	07	07	0410123140	600	Предоставление субсидий бюджетным, автономным учреждениям и иным некоммерческим организациям	1 028,500	1 028,500	1 028,500
924	07	07	0410123140	620	Субсидии автономным учреждениям	1 028,500	1 028,500	1 028,500

1	2	3	4	5	6	7	8	9
924	07	07	0410170040		Субсидии некоммерческим организациям, не являющимся государственными (муниципальными) учреждениями, выполняющим муниципальные работы в сфере молодежной политики	2 221,200	2 279,500	2 279,500
924	07	07	0410170040	600	Предоставление субсидий бюджетным, автономным учреждениям и иным некоммерческим организациям	2 221,200	2 279,500	2 279,500
924	07	07	0410170040	630	Субсидии некоммерческим организациям (за исключением государственных (муниципальных) учреждений, государственных корпораций (компаний), публично-правовых компаний)	2 221,200	2 279,500	2 279,500
924	07	07	0420000000		Подпрограмма «Создание условий для социальной интеграции молодежи в общественно полезную деятельность»	6 374,400	6 374,400	6 374,400
924	07	07	0420100000		Основное мероприятие «Осуществление мероприятий по организации занятости молодежи»	6 374,400	6 374,400	6 374,400
924	07	07	0420100740		Целевая субсидия на организацию занятости молодежи	6 374,400	6 374,400	6 374,400
924	07	07	0420100740	600	Предоставление субсидий бюджетным, автономным учреждениям и иным некоммерческим организациям	6 374,400	6 374,400	6 374,400
924	07	07	0420100740	620	Субсидии автономным учреждениям	6 374,400	6 374,400	6 374,400
924	07	09			<i>Другие вопросы в области образования</i>	<i>4 189,039</i>	<i>4 044,700</i>	<i>4 044,700</i>
924	07	09	0300000000		Муниципальная программа «Культура города Перми»	2 796,000	2 796,000	2 796,000
924	07	09	0340000000		Подпрограмма «Одаренные дети города Перми»	2 796,000	2 796,000	2 796,000
924	07	09	0340100000		Основное мероприятие «Реализация дополнительных общеразвивающих и предпрофессиональных программ в области искусств»	2 796,000	2 796,000	2 796,000
924	07	09	0340100680		Популяризация художественного образования среди жителей	2 316,000	2 316,000	2 316,000
924	07	09	0340100680	200	Закупка товаров, работ и услуг для обеспечения государственных (муниципальных) нужд	5,000	5,000	5,000
924	07	09	0340100680	240	Иные закупки товаров, работ и услуг для обеспечения государственных (муниципальных) нужд	5,000	5,000	5,000
924	07	09	0340100680	300	Социальное обеспечение и иные выплаты населению	220,000	220,000	220,000
924	07	09	0340100680	350	Премии и гранты	220,000	220,000	220,000
924	07	09	0340100680	600	Предоставление субсидий бюджетным, автономным учреждениям и иным некоммерческим организациям	2 091,000	2 091,000	2 091,000
924	07	09	0340100680	620	Субсидии автономным учреждениям	2 091,000	2 091,000	2 091,000
924	07	09	0340182030		Стипендии одаренным детям, обучающимся в образовательных организациях дополнительного образования в сфере культуры	480,000	480,000	480,000
924	07	09	0340182030	300	Социальное обеспечение и иные выплаты населению	480,000	480,000	480,000
924	07	09	0340182030	340	Стипендии	480,000	480,000	480,000
924	07	09	0600000000		Муниципальная программа «Социальная поддержка и обеспечение семейного благополучия населения города Перми»	1 393,039	1 248,700	1 248,700
924	07	09	0640000000		Подпрограмма «Организация оздоровления и отдыха детей города Перми»	1 393,039	1 248,700	1 248,700

1	2	3	4	5	6	7	8	9
924	07	09	0640200000		Основное мероприятие «Организация отдыха детей в детских лагерях палаточного типа, лагерях досуга и отдыха, разновозрастных отрядах»	1 393,039	1 248,700	1 248,700
924	07	09	0640200590		Обеспечение деятельности (оказание услуг, выполнение работ) муниципальных учреждений (организаций)	1 393,039	1 248,700	1 248,700
924	07	09	0640200590	600	Предоставление субсидий бюджетным, автономным учреждениям и иным некоммерческим организациям	1 393,039	1 248,700	1 248,700
924	07	09	0640200590	610	Субсидии бюджетным учреждениям	84,500	85,600	85,600
924	07	09	0640200590	620	Субсидии автономным учреждениям	1 308,539	1 163,100	1 163,100
924	08				Культура, кинематография	1 390 754,504	1 321 837,896	1 352 874,596
924	08	01			<i>Культура</i>	<i>1 255 502,204</i>	<i>1 182 581,096</i>	<i>1 213 617,796</i>
924	08	01	0100000000		Муниципальная программа «Общественное согласие»	2 688,800	2 688,800	2 688,800
924	08	01	0110000000		Подпрограмма «Вовлечение граждан в решение вопросов местного значения»	555,800	555,800	555,800
924	08	01	0110100000		Основное мероприятие «Формирование благоприятных условий для поддержки социально ориентированных некоммерческих организаций в реализации социальных проектов»	555,800	555,800	555,800
924	08	01	0110121330		Консультативная и информационно-методическая поддержка социально ориентированных некоммерческих организаций при реализации социальных проектов	555,800	555,800	555,800
924	08	01	0110121330	600	Предоставление субсидий бюджетным, автономным учреждениям и иным некоммерческим организациям	555,800	555,800	555,800
924	08	01	0110121330	620	Субсидии автономным учреждениям	555,800	555,800	555,800
924	08	01	0120000000		Подпрограмма «Повышение уровня межэтнического и межконфессионального взаимопонимания»	2 133,000	2 133,000	2 133,000
924	08	01	0120100000		Основное мероприятие «Мероприятия, направленные на повышение уровня межэтнического и межконфессионального взаимопонимания в городе Перми»	2 133,000	2 133,000	2 133,000
924	08	01	0120123520		Содействие в реализации культурно-просветительских общественных инициатив религиозных организаций и объединений, направленных на сохранение гармоничной конфессиональной ситуации в городе Перми	740,000	740,000	740,000
924	08	01	0120123520	600	Предоставление субсидий бюджетным, автономным учреждениям и иным некоммерческим организациям	740,000	740,000	740,000
924	08	01	0120123520	620	Субсидии автономным учреждениям	740,000	740,000	740,000
924	08	01	0120123530		Содействие в реализации мероприятий, направленных на гармонизацию межнациональных отношений, сохранение этнического многообразия народов России, проживающих в городе Перми	1 393,000	1 393,000	1 393,000
924	08	01	0120123530	200	Закупка товаров, работ и услуг для обеспечения государственных (муниципальных) нужд	250,000	250,000	250,000
924	08	01	0120123530	240	Иные закупки товаров, работ и услуг для обеспечения государственных (муниципальных) нужд	250,000	250,000	250,000
924	08	01	0120123530	600	Предоставление субсидий бюджетным, автономным учреждениям и иным некоммерческим организациям	1 143,000	1 143,000	1 143,000

1	2	3	4	5	6	7	8	9
924	08	01	0120123530	610	Субсидии бюджетным учреждениям	343,000	343,000	343,000
924	08	01	0120123530	620	Субсидии автономным учреждениям	800,000	800,000	800,000
924	08	01	0300000000		Муниципальная программа «Культура города Перми»	1 245 851,204	1 173 596,896	1 206 181,796
924	08	01	0310000000		Подпрограмма «Городские культурно-зрелищные мероприятия»	220 118,179	189 376,196	195 882,696
924	08	01	0310100000		Основное мероприятие «Проведение мероприятий в области культуры»	220 118,179	189 376,196	195 882,696
924	08	01	0310100590		Обеспечение деятельности (оказание услуг, выполнение работ) муниципальных учреждений (организаций)	97 585,403	96 752,100	96 752,100
924	08	01	0310100590	600	Предоставление субсидий бюджетным, автономным учреждениям и иным некоммерческим организациям	97 585,403	96 752,100	96 752,100
924	08	01	0310100590	610	Субсидии бюджетным учреждениям	87 145,300	87 145,300	87 145,300
924	08	01	0310100590	620	Субсидии автономным учреждениям	10 440,103	9 606,800	9 606,800
924	08	01	0310121980		Городские культурно-зрелищные мероприятия, культурно-зрелищные мероприятия по месту жительства	105 610,476	75 966,896	75 966,896
924	08	01	0310121980	200	Закупка товаров, работ и услуг для обеспечения государственных (муниципальных) нужд	1 132,100	1 132,100	1 132,100
924	08	01	0310121980	240	Иные закупки товаров, работ и услуг для обеспечения государственных (муниципальных) нужд	1 132,100	1 132,100	1 132,100
924	08	01	0310121980	300	Социальное обеспечение и иные выплаты населению	804,600	804,600	804,600
924	08	01	0310121980	350	Премии и гранты	804,600	804,600	804,600
924	08	01	0310121980	600	Предоставление субсидий бюджетным, автономным учреждениям и иным некоммерческим организациям	103 673,776	74 030,196	74 030,196
924	08	01	0310121980	610	Субсидии бюджетным учреждениям	80 499,528	47 626,100	47 626,100
924	08	01	0310121980	620	Субсидии автономным учреждениям	23 174,248	26 404,096	26 404,096
924	08	01	031012K030		Организация и проведение мероприятий в сфере культуры на территории Пермского края	16 922,300	16 657,200	23 163,700
924	08	01	031012K030	600	Предоставление субсидий бюджетным, автономным учреждениям и иным некоммерческим организациям	16 922,300	16 657,200	23 163,700
924	08	01	031012K030	610	Субсидии бюджетным учреждениям	16 922,300	16 657,200	23 163,700
924	08	01	0320000000		Подпрограмма «Создание условий для творческой и профессиональной самореализации населения»	850 138,000	850 138,000	850 131,500
924	08	01	0320100000		Основное мероприятие «Проведение (организация проведения) мероприятий досуговой и культурно-просветительской направленности»	850 138,000	850 138,000	850 131,500
924	08	01	0320100590		Обеспечение деятельности (оказание услуг, выполнение работ) муниципальных учреждений (организаций)	583 818,600	583 818,600	583 818,600
924	08	01	0320100590	600	Предоставление субсидий бюджетным, автономным учреждениям и иным некоммерческим организациям	583 818,600	583 818,600	583 818,600
924	08	01	0320100590	610	Субсидии бюджетным учреждениям	96 737,400	96 737,400	96 737,400
924	08	01	0320100590	620	Субсидии автономным учреждениям	487 081,200	487 081,200	487 081,200
924	08	01	0320100870		Целевая субсидия на создание концертных и театральных постановок, организация и обеспечение участия в творческих проектах	15 300,000	15 300,000	15 293,500

1	2	3	4	5	6	7	8	9
924	08	01	0320100870	600	Предоставление субсидий бюджетным, автономным учреждениям и иным некоммерческим организациям	15 300,000	15 300,000	15 293,500
924	08	01	0320100870	610	Субсидии бюджетным учреждениям	2 900,000	2 900,000	2 893,500
924	08	01	0320100870	620	Субсидии автономным учреждениям	12 400,000	12 400,000	12 400,000
924	08	01	0320123620		Оказание услуг библиотечного обслуживания	251 019,400	251 019,400	251 019,400
924	08	01	0320123620	600	Предоставление субсидий бюджетным, автономным учреждениям и иным некоммерческим организациям	251 019,400	251 019,400	251 019,400
924	08	01	0320123620	610	Субсидии бюджетным учреждениям	251 019,400	251 019,400	251 019,400
924	08	01	0330000000		Подпрограмма «Обеспечение качественно нового уровня развития инфраструктуры»	161 206,025	119 693,700	145 778,600
924	08	01	0330100000		Основное мероприятие «Приведение имущественных комплексов в соответствие с требованиями действующего законодательства»	161 206,025	119 693,700	145 778,600
924	08	01	0330100750		Целевая субсидия по сохранению историко-культурного наследия	5 552,025	2 317,000	2 317,000
924	08	01	0330100750	600	Предоставление субсидий бюджетным, автономным учреждениям и иным некоммерческим организациям	5 552,025	2 317,000	2 317,000
924	08	01	0330100750	620	Субсидии автономным учреждениям	5 552,025	2 317,000	2 317,000
924	08	01	0330101070		Взносы на капитальный ремонт общего имущества в многоквартирных домах	1 231,900	1 281,400	1 281,400
924	08	01	0330101070	600	Предоставление субсидий бюджетным, автономным учреждениям и иным некоммерческим организациям	1 231,900	1 281,400	1 281,400
924	08	01	0330101070	610	Субсидии бюджетным учреждениям	978,200	1 017,500	1 017,500
924	08	01	0330101070	620	Субсидии автономным учреждениям	253,700	263,900	263,900
924	08	01	0330123560		Выполнение предписаний надзорных органов, приведение в нормативное состояние и улучшение материально-технического обеспечения	111 422,100	116 095,300	142 180,200
924	08	01	0330123560	600	Предоставление субсидий бюджетным, автономным учреждениям и иным некоммерческим организациям	111 422,100	116 095,300	142 180,200
924	08	01	0330123560	610	Субсидии бюджетным учреждениям	39 872,400	45 540,100	30 892,200
924	08	01	0330123560	620	Субсидии автономным учреждениям	71 549,700	70 555,200	111 288,000
924	08	01	03301SK180		Разработка научно-проектной документации на проведение капитального ремонта и приспособление для современного использования объектов культурного наследия, находящихся в г. Перми	43 000,000	0,000	0,000
924	08	01	03301SK180	600	Предоставление субсидий бюджетным, автономным учреждениям и иным некоммерческим организациям	43 000,000	0,000	0,000
924	08	01	03301SK180	620	Субсидии автономным учреждениям	43 000,000	0,000	0,000
924	08	01	0350000000		Подпрограмма «Определение, сохранение и развитие культурной идентичности города Перми»	14 389,000	14 389,000	14 389,000
924	08	01	0350100000		Основное мероприятие «Обеспечение сохранения и использования объектов культурного наследия, объектов монументального искусства»	14 389,000	14 389,000	14 389,000
924	08	01	0350100590		Обеспечение деятельности (оказание услуг, выполнение работ) муниципальных учреждений (организаций)	14 389,000	14 389,000	14 389,000
924	08	01	0350100590	600	Предоставление субсидий бюджетным, автономным учреждениям и иным некоммерческим организациям	14 389,000	14 389,000	14 389,000

1	2	3	4	5	6	7	8	9
924	08	01	0350100590	620	Субсидии автономным учреждениям	14 389,000	14 389,000	14 389,000
924	08	01	0600000000		Муниципальная программа «Социальная поддержка и обеспечение семейного благополучия населения города Перми»	3 462,200	2 795,400	1 247,200
924	08	01	0610000000		Подпрограмма «Оказание дополнительных мер социальной помощи и поддержки, содействие в получении социальных услуг отдельным категориям граждан»	1 247,200	1 247,200	1 247,200
924	08	01	0610200000		Основное мероприятие «Организация и проведение ежегодных городских мероприятий, поддержка инициатив общественных объединений и организаций»	1 247,200	1 247,200	1 247,200
924	08	01	0610221010		Проведение мероприятий социальной направленности	1 247,200	1 247,200	1 247,200
924	08	01	0610221010	600	Предоставление субсидий бюджетным, автономным учреждениям и иным некоммерческим организациям	1 247,200	1 247,200	1 247,200
924	08	01	0610221010	610	Субсидии бюджетным учреждениям	1 247,200	1 247,200	1 247,200
924	08	01	0620000000		Подпрограмма «Создание безбарьерной среды для маломобильных граждан»	2 215,000	1 548,200	0,000
924	08	01	0620100000		Основное мероприятие «Обеспечение доступности муниципальных объектов социальной инфраструктуры, информационной доступности для инвалидов и иных маломобильных групп населения»	2 215,000	1 548,200	0,000
924	08	01	0620123570		Оборудование зданий муниципальных учреждений средствами беспрепятственного доступа, обеспечение информационной доступности	2 215,000	1 548,200	0,000
924	08	01	0620123570	600	Предоставление субсидий бюджетным, автономным учреждениям и иным некоммерческим организациям	2 215,000	1 548,200	0,000
924	08	01	0620123570	610	Субсидии бюджетным учреждениям	2 215,000	0,000	0,000
924	08	01	0620123570	620	Субсидии автономным учреждениям	0,000	1 548,200	0,000
924	08	01	1400000000		Муниципальная программа «Охрана природы и лесное хозяйство города Перми»	3 500,000	3 500,000	3 500,000
924	08	01	1410000000		Подпрограмма «Реализация природоохранных мероприятий»	3 500,000	3 500,000	3 500,000
924	08	01	1410900000		Основное мероприятие «Экологическое просвещение населения города Перми»	3 500,000	3 500,000	3 500,000
924	08	01	1410922200		Информирование населения города Перми о качестве окружающей среды	3 500,000	3 500,000	3 500,000
924	08	01	1410922200	600	Предоставление субсидий бюджетным, автономным учреждениям и иным некоммерческим организациям	3 500,000	3 500,000	3 500,000
924	08	01	1410922200	620	Субсидии автономным учреждениям	3 500,000	3 500,000	3 500,000
924	08	04			<i>Другие вопросы в области культуры, кинематографии</i>	<i>135 252,300</i>	<i>139 256,800</i>	<i>139 256,800</i>
924	08	04	9100000000		Непрограммные расходы бюджета города Перми по реализации иных мероприятий	105 103,200	108 468,900	108 468,900
924	08	04	9110000000		Содержание централизованных бухгалтерий	105 103,200	108 468,900	108 468,900
924	08	04	9110000590		Обеспечение деятельности (оказание услуг, выполнение работ) муниципальных учреждений (организаций)	105 103,200	108 468,900	108 468,900

1	2	3	4	5	6	7	8	9
924	08	04	9110000590	100	Расходы на выплаты персоналу в целях обеспечения выполнения функций государственными (муниципальными) органами, казенными учреждениями, органами управления государственными внебюджетными фондами	93 021,900	96 400,400	96 400,400
924	08	04	9110000590	110	Расходы на выплаты персоналу казенных учреждений	93 021,900	96 400,400	96 400,400
924	08	04	9110000590	200	Закупка товаров, работ и услуг для обеспечения государственных (муниципальных) нужд	12 081,300	12 068,500	12 068,500
924	08	04	9110000590	240	Иные закупки товаров, работ и услуг для обеспечения государственных (муниципальных) нужд	12 081,300	12 068,500	12 068,500
924	08	04	9500000000		Непрограммные расходы по обеспечению деятельности администрации города Перми	30 149,100	30 787,900	30 787,900
924	08	04	9580000000		Функциональные органы администрации города Перми	30 149,100	30 787,900	30 787,900
924	08	04	9580000110		Расходы на выплаты по оплате труда работников муниципальных органов	28 233,900	28 872,700	28 872,700
924	08	04	9580000110	100	Расходы на выплаты персоналу в целях обеспечения выполнения функций государственными (муниципальными) органами, казенными учреждениями, органами управления государственными внебюджетными фондами	28 233,900	28 872,700	28 872,700
924	08	04	9580000110	120	Расходы на выплаты персоналу государственных (муниципальных) органов	28 233,900	28 872,700	28 872,700
924	08	04	9580000190		Расходы на обеспечение функций муниципальных органов	1 915,200	1 915,200	1 915,200
924	08	04	9580000190	100	Расходы на выплаты персоналу в целях обеспечения выполнения функций государственными (муниципальными) органами, казенными учреждениями, органами управления государственными внебюджетными фондами	291,700	291,700	291,700
924	08	04	9580000190	120	Расходы на выплаты персоналу государственных (муниципальных) органов	291,700	291,700	291,700
924	08	04	9580000190	200	Закупка товаров, работ и услуг для обеспечения государственных (муниципальных) нужд	1 623,500	1 623,500	1 623,500
924	08	04	9580000190	240	Иные закупки товаров, работ и услуг для обеспечения государственных (муниципальных) нужд	1 623,500	1 623,500	1 623,500
924	10				Социальная политика	340,550	200,000	200,000
924	10	03			<i>Социальное обеспечение населения</i>	<i>340,550</i>	<i>200,000</i>	<i>200,000</i>
924	10	03	0300000000		Муниципальная программа «Культура города Перми»	250,000	200,000	200,000
924	10	03	0340000000		Подпрограмма «Одаренные дети города Перми»	250,000	200,000	200,000
924	10	03	0340100000		Основное мероприятие «Реализация дополнительных общеразвивающих и предпрофессиональных программ в области искусств»	250,000	200,000	200,000
924	10	03	0340182020		Предоставление мер социальной поддержки руководителям и педагогическим работникам образовательных учреждений	250,000	200,000	200,000
924	10	03	0340182020	600	Предоставление субсидий бюджетным, автономным учреждениям и иным некоммерческим организациям	250,000	200,000	200,000
924	10	03	0340182020	620	Субсидии автономным учреждениям	250,000	200,000	200,000
924	10	03	0600000000		Муниципальная программа «Социальная поддержка и обеспечение семейного благополучия населения города Перми»	90,550	0,000	0,000

1	2	3	4	5	6	7	8	9
924	10	03	0610000000		Подпрограмма «Оказание дополнительных мер социальной помощи и поддержки, содействие в получении социальных услуг отдельным категориям граждан»	90,550	0,000	0,000
924	10	03	0610100000		Основное мероприятие «Предоставление дополнительных мер социальной поддержки отдельным категориям граждан»	90,550	0,000	0,000
924	10	03	06101SC240		Обеспечение работников учреждений бюджетной сферы Пермского края путевками на санаторно-курортное лечение и оздоровление	90,550	0,000	0,000
924	10	03	06101SC240	600	Предоставление субсидий бюджетным, автономным учреждениям и иным некоммерческим организациям	90,550	0,000	0,000
924	10	03	06101SC240	620	Субсидии автономным учреждениям	90,550	0,000	0,000
930					Департамент образования администрации города Перми	19 989 213,739	19 542 006,321	19 688 051,582
930	07				Образование	19 523 350,932	19 090 032,221	19 228 644,382
930	07	01			<i>Дошкольное образование</i>	7 377 217,944	7 768 782,986	7 459 542,212
930	07	01	0700000000		Муниципальная программа «Доступное и качественное образование»	7 146 553,820	7 197 831,212	7 171 272,512
930	07	01	0710000000		Подпрограмма «Обеспечение доступного и качественного дошкольного образования»	6 884 058,620	6 929 132,012	6 902 573,312
930	07	01	0710100000		Основное мероприятие «Оказание услуг по присмотру и уходу, реализации основных общеобразовательных программ дошкольного образования»	1 369 740,620	1 384 502,912	1 384 502,912
930	07	01	0710100590		Обеспечение деятельности (оказание услуг, выполнение работ) муниципальных учреждений (организаций)	1 369 740,620	1 384 502,912	1 384 502,912
930	07	01	0710100590	600	Предоставление субсидий бюджетным, автономным учреждениям и иным некоммерческим организациям	1 369 740,620	1 384 502,912	1 384 502,912
930	07	01	0710100590	610	Субсидии бюджетным учреждениям	26 145,677	24 069,477	24 069,477
930	07	01	0710100590	620	Субсидии автономным учреждениям	1 343 594,943	1 360 433,435	1 360 433,435
930	07	01	0710200000		Основное мероприятие «Предоставление дошкольного образования в дошкольных образовательных организациях»	5 514 318,000	5 544 629,100	5 518 070,400
930	07	01	071022H020		Единая субвенция на выполнение отдельных государственных полномочий в сфере образования	5 512 041,100	5 542 352,200	5 515 793,500
930	07	01	071022H020	600	Предоставление субсидий бюджетным, автономным учреждениям и иным некоммерческим организациям	5 512 041,100	5 542 352,200	5 515 793,500
930	07	01	071022H020	610	Субсидии бюджетным учреждениям	36 694,300	34 409,100	33 433,100
930	07	01	071022H020	620	Субсидии автономным учреждениям	5 475 346,800	5 507 943,100	5 482 360,400
930	07	01	07102SH040		Организация предоставления общедоступного и бесплатного дошкольного, начального общего, основного общего, среднего общего образования обучающимся с ограниченными возможностями здоровья в отдельных муниципальных общеобразовательных учреждениях, осуществляющих образовательную деятельность по адаптированным основным общеобразовательным программам, в муниципальных общеобразовательных учреждениях со специальным наименованием «специальное учебно-воспитательное учреждение» и муниципальных санаторных общеобразовательных учреждениях	2 276,900	2 276,900	2 276,900
930	07	01	07102SH040	600	Предоставление субсидий бюджетным, автономным учреждениям и иным некоммерческим организациям	2 276,900	2 276,900	2 276,900

1	2	3	4	5	6	7	8	9
930	07	01	07102SH040	620	Субсидии автономным учреждениям	2 276,900	2 276,900	2 276,900
930	07	01	0750000000		Подпрограмма «Развитие негосударственного сектора в сфере образования»	262 495,200	268 699,200	268 699,200
930	07	01	0750100000		Основное мероприятие «Оказание услуг частными организациями, осуществляющими образовательную деятельность»	36 931,500	36 931,500	36 931,500
930	07	01	0750170030		Субсидии частным организациям, осуществляющим образовательную деятельность и содержание ребенка (присмотр и уход за ребенком)	36 931,500	36 931,500	36 931,500
930	07	01	0750170030	600	Предоставление субсидий бюджетным, автономным учреждениям и иным некоммерческим организациям	19 247,100	19 247,100	19 247,100
930	07	01	0750170030	630	Субсидии некоммерческим организациям (за исключением государственных (муниципальных) учреждений, государственных корпораций (компаний), публично-правовых компаний)	19 247,100	19 247,100	19 247,100
930	07	01	0750170030	800	Иные бюджетные ассигнования	17 684,400	17 684,400	17 684,400
930	07	01	0750170030	810	Субсидии юридическим лицам (кроме некоммерческих организаций), индивидуальным предпринимателям, физическим лицам - производителям товаров, работ, услуг	17 684,400	17 684,400	17 684,400
930	07	01	0750200000		Основное мероприятие «Предоставление дошкольного, начального общего, основного общего, среднего общего образования в частных организациях, осуществляющих образовательную деятельность по имеющим государственную аккредитацию основным общеобразовательным программам»	225 563,700	231 767,700	231 767,700
930	07	01	075022H020		Единая субвенция на выполнение отдельных государственных полномочий в сфере образования	225 563,700	231 767,700	231 767,700
930	07	01	075022H020	600	Предоставление субсидий бюджетным, автономным учреждениям и иным некоммерческим организациям	95 840,700	98 474,400	98 474,400
930	07	01	075022H020	630	Субсидии некоммерческим организациям (за исключением государственных (муниципальных) учреждений, государственных корпораций (компаний), публично-правовых компаний)	95 840,700	98 474,400	98 474,400
930	07	01	075022H020	800	Иные бюджетные ассигнования	129 723,000	133 293,300	133 293,300
930	07	01	075022H020	810	Субсидии юридическим лицам (кроме некоммерческих организаций), индивидуальным предпринимателям, физическим лицам - производителям товаров, работ, услуг	129 723,000	133 293,300	133 293,300
930	07	01	0800000000		Муниципальная программа «Развитие сети образовательных организаций города Перми»	230 664,124	570 951,774	288 269,700
930	07	01	0830000000		Подпрограмма «Приведение имущественных комплексов муниципальных образовательных организаций города Перми в нормативное состояние»	230 664,124	570 951,774	288 269,700
930	07	01	0830100000		Основное мероприятие «Приведение имущественных комплексов образовательных организаций в соответствие с требованиями действующего законодательства»	230 664,124	570 951,774	288 269,700
930	07	01	0830100950		Целевая субсидия на исполнение судебных решений	2 800,242	0,000	0,000
930	07	01	0830100950	600	Предоставление субсидий бюджетным, автономным учреждениям и иным некоммерческим организациям	2 800,242	0,000	0,000

1	2	3	4	5	6	7	8	9
930	07	01	0830100950	620	Субсидии автономным учреждениям	2 800,242	0,000	0,000
930	07	01	0830101070		Взносы на капитальный ремонт общего имущества в многоквартирных домах	530,800	552,100	552,100
930	07	01	0830101070	600	Предоставление субсидий бюджетным, автономным учреждениям и иным некоммерческим организациям	530,800	552,100	552,100
930	07	01	0830101070	620	Субсидии автономным учреждениям	530,800	552,100	552,100
930	07	01	0830123470		Приведение в нормативное состояние имущественных комплексов образовательных организаций	197 854,272	570 399,674	287 717,600
930	07	01	0830123470	600	Предоставление субсидий бюджетным, автономным учреждениям и иным некоммерческим организациям	197 854,272	570 399,674	287 717,600
930	07	01	0830123470	610	Субсидии бюджетным учреждениям	31 500,000	101 029,600	0,000
930	07	01	0830123470	620	Субсидии автономным учреждениям	166 354,272	469 370,074	287 717,600
930	07	01	083012Н420		Оснащение муниципальных образовательных организаций оборудованием, средствами обучения и воспитания	28 950,000	0,000	0,000
930	07	01	083012Н420	600	Предоставление субсидий бюджетным, автономным учреждениям и иным некоммерческим организациям	28 950,000	0,000	0,000
930	07	01	083012Н420	610	Субсидии бюджетным учреждениям	700,000	0,000	0,000
930	07	01	083012Н420	620	Субсидии автономным учреждениям	28 250,000	0,000	0,000
930	07	01	0830171020		Оснащение функционирующих зданий образовательных организаций	528,810	0,000	0,000
930	07	01	0830171020	600	Предоставление субсидий бюджетным, автономным учреждениям и иным некоммерческим организациям	528,810	0,000	0,000
930	07	01	0830171020	620	Субсидии автономным учреждениям	528,810	0,000	0,000
930	07	02			<i>Общее образование</i>	<i>10 410 021,763</i>	<i>9 693 637,735</i>	<i>10 006 233,770</i>
930	07	02	0600000000		Муниципальная программа «Социальная поддержка и обеспечение семейного благополучия населения города Перми»	13 150,000	19 554,500	21 102,700
930	07	02	0620000000		Подпрограмма «Создание безбарьерной среды для маломобильных граждан»	13 150,000	19 554,500	21 102,700
930	07	02	0620100000		Основное мероприятие «Обеспечение доступности муниципальных объектов социальной инфраструктуры, информационной доступности для инвалидов и иных маломобильных групп населения»	13 150,000	19 554,500	21 102,700
930	07	02	0620123570		Оборудование зданий муниципальных учреждений средствами беспрепятственного доступа, обеспечение информационной доступности	13 150,000	19 554,500	21 102,700
930	07	02	0620123570	600	Предоставление субсидий бюджетным, автономным учреждениям и иным некоммерческим организациям	13 150,000	19 554,500	21 102,700
930	07	02	0620123570	620	Субсидии автономным учреждениям	13 150,000	19 554,500	21 102,700
930	07	02	0700000000		Муниципальная программа «Доступное и качественное образование»	9 177 071,288	9 284 951,870	9 354 781,770
930	07	02	0720000000		Подпрограмма «Обеспечение доступного и качественного общего образования»	9 115 478,888	9 223 156,170	9 292 986,070
930	07	02	0720100000		Основное мероприятие «Оказание услуг на получение общедоступного бесплатного дошкольного, начального общего, основного общего, среднего общего образования»	1 292 011,561	1 211 917,170	1 210 017,270

1	2	3	4	5	6	7	8	9
930	07	02	0720100590		Обеспечение деятельности (оказание услуг, выполнение работ) муниципальных учреждений (организаций)	1 265 763,974	1 206 939,270	1 205 039,370
930	07	02	0720100590	600	Предоставление субсидий бюджетным, автономным учреждениям и иным некоммерческим организациям	1 265 763,974	1 206 939,270	1 205 039,370
930	07	02	0720100590	610	Субсидии бюджетным учреждениям	25 609,800	25 609,800	25 609,800
930	07	02	0720100590	620	Субсидии автономным учреждениям	1 240 154,174	1 181 329,470	1 179 429,570
930	07	02	0720100690		Целевая субсидия на организацию подвоза учащихся	25 194,197	4 977,900	4 977,900
930	07	02	0720100690	600	Предоставление субсидий бюджетным, автономным учреждениям и иным некоммерческим организациям	25 194,197	4 977,900	4 977,900
930	07	02	0720100690	620	Субсидии автономным учреждениям	25 194,197	4 977,900	4 977,900
930	07	02	0720100890		Обеспечение бесплатным проездом учащихся муниципального автономного общеобразовательного учреждения «Средняя общеобразовательная школа № 44» г. Перми на период проведения капитального ремонта	1 053,390	0,000	0,000
930	07	02	0720100890	600	Предоставление субсидий бюджетным, автономным учреждениям и иным некоммерческим организациям	1 053,390	0,000	0,000
930	07	02	0720100890	620	Субсидии автономным учреждениям	1 053,390	0,000	0,000
930	07	02	0720200000		Основное мероприятие «Предоставление общего (начального, основного, среднего) образования в общеобразовательных организациях»	7 786 738,227	7 974 509,900	8 046 239,700
930	07	02	072022H020		Единая субвенция на выполнение отдельных государственных полномочий в сфере образования	6 305 727,000	6 528 473,900	6 623 681,300
930	07	02	072022H020	600	Предоставление субсидий бюджетным, автономным учреждениям и иным некоммерческим организациям	6 305 727,000	6 528 473,900	6 623 681,300
930	07	02	072022H020	610	Субсидии бюджетным учреждениям	207 185,700	212 128,700	207 533,500
930	07	02	072022H020	620	Субсидии автономным учреждениям	6 098 541,300	6 316 345,200	6 416 147,800
930	07	02	0720253030		Ежемесячное вознаграждение за классное руководство педагогическим работникам государственных и муниципальных общеобразовательных организаций	439 102,000	439 102,000	439 102,000
930	07	02	0720253030	600	Предоставление субсидий бюджетным, автономным учреждениям и иным некоммерческим организациям	439 102,000	439 102,000	439 102,000
930	07	02	0720253030	610	Субсидии бюджетным учреждениям	12 667,200	12 667,200	12 667,200
930	07	02	0720253030	620	Субсидии автономным учреждениям	426 434,800	426 434,800	426 434,800
930	07	02	07202L3040		Организация бесплатного горячего питания обучающихся, получающих начальное общее образование в государственных и муниципальных образовательных организациях	973 188,600	938 829,900	915 352,300
930	07	02	07202L3040	600	Предоставление субсидий бюджетным, автономным учреждениям и иным некоммерческим организациям	973 188,600	938 829,900	915 352,300
930	07	02	07202L3040	610	Субсидии бюджетным учреждениям	17 185,200	16 988,100	16 864,200
930	07	02	07202L3040	620	Субсидии автономным учреждениям	956 003,400	921 841,800	898 488,100

1	2	3	4	5	6	7	8	9
930	07	02	07202SH040		Организация предоставления общедоступного и бесплатного дошкольного, начального общего, основного общего, среднего общего образования обучающимся с ограниченными возможностями здоровья в отдельных муниципальных общеобразовательных учреждениях, осуществляющих образовательную деятельность по адаптированным основным общеобразовательным программам, в муниципальных общеобразовательных учреждениях со специальным наименованием «специальное учебно-воспитательное учреждение» и муниципальных санаторных общеобразовательных учреждениях	68 720,627	68 104,100	68 104,100
930	07	02	07202SH040	600	Предоставление субсидий бюджетным, автономным учреждениям и иным некоммерческим организациям	68 720,627	68 104,100	68 104,100
930	07	02	07202SH040	610	Субсидии бюджетным учреждениям	13 145,900	13 145,900	13 145,900
930	07	02	07202SH040	620	Субсидии автономным учреждениям	55 574,727	54 958,200	54 958,200
930	07	02	072EB00000		Основное мероприятие «Федеральный проект «Патриотическое воспитание граждан Российской Федерации»	36 729,100	36 729,100	36 729,100
930	07	02	072EB51790		Проведение мероприятий по обеспечению деятельности советников директора по воспитанию и взаимодействию с детскими общественными объединениями в общеобразовательных организациях	36 729,100	36 729,100	36 729,100
930	07	02	072EB51790	600	Предоставление субсидий бюджетным, автономным учреждениям и иным некоммерческим организациям	36 729,100	36 729,100	36 729,100
930	07	02	072EB51790	610	Субсидии бюджетным учреждениям	683,400	683,400	683,400
930	07	02	072EB51790	620	Субсидии автономным учреждениям	36 045,700	36 045,700	36 045,700
930	07	02	0730000000		Подпрограмма «Обеспечение доступного и качественного дополнительного образования»	815,400	0,000	0,000
930	07	02	0730100000		Основное мероприятие «Оказание услуг по реализации дополнительных образовательных программ»	815,400	0,000	0,000
930	07	02	07301SФ320		Реализация мероприятия «Умею плавать!»	815,400	0,000	0,000
930	07	02	07301SФ320	600	Предоставление субсидий бюджетным, автономным учреждениям и иным некоммерческим организациям	815,400	0,000	0,000
930	07	02	07301SФ320	610	Субсидии бюджетным учреждениям	79,200	0,000	0,000
930	07	02	07301SФ320	620	Субсидии автономным учреждениям	736,200	0,000	0,000
930	07	02	0750000000		Подпрограмма «Развитие негосударственного сектора в сфере образования»	60 777,000	61 795,700	61 795,700
930	07	02	0750100000		Основное мероприятие «Оказание услуг частными организациями, осуществляющими образовательную деятельность»	4 759,300	4 759,300	4 759,300
930	07	02	0750170050		Субсидии частным организациям, осуществляющим общеобразовательную деятельность	4 759,300	4 759,300	4 759,300
930	07	02	0750170050	600	Предоставление субсидий бюджетным, автономным учреждениям и иным некоммерческим организациям	4 759,300	4 759,300	4 759,300
930	07	02	0750170050	630	Субсидии некоммерческим организациям (за исключением государственных (муниципальных) учреждений, государственных корпораций (компаний), публично-правовых компаний)	4 759,300	4 759,300	4 759,300

1	2	3	4	5	6	7	8	9
930	07	02	0750200000		Основное мероприятие «Предоставление дошкольного, начального общего, основного общего, среднего общего образования в частных организациях, осуществляющих образовательную деятельность по имеющим государственную аккредитацию основным общеобразовательным программам»	56 017,700	57 036,400	57 036,400
930	07	02	075022H020		Единая субвенция на выполнение отдельных государственных полномочий в сфере образования	56 017,700	57 036,400	57 036,400
930	07	02	075022H020	600	Предоставление субсидий бюджетным, автономным учреждениям и иным некоммерческим организациям	56 017,700	57 036,400	57 036,400
930	07	02	075022H020	630	Субсидии некоммерческим организациям (за исключением государственных (муниципальных) учреждений, государственных корпораций (компаний), публично-правовых компаний)	56 017,700	57 036,400	57 036,400
930	07	02	0800000000		Муниципальная программа «Развитие сети образовательных организаций города Перми»	1 219 800,475	389 131,365	630 349,300
930	07	02	0820000000		Подпрограмма «Обеспечение доступности общего и дополнительного образования»	147 887,923	67 728,402	54 620,700
930	07	02	0820100000		Основное мероприятие «Капитальные вложения в объекты недвижимого имущества муниципальных общеобразовательных организаций и организаций дополнительного образования города Перми»	100 057,672	66 317,902	54 620,700
930	07	02	0820141660		Строительство здания общеобразовательного учреждения по адресу: г. Пермь, ул. Ветлужская	100 057,672	0,000	0,000
930	07	02	0820141660	400	Капитальные вложения в объекты государственной (муниципальной) собственности	100 057,672	0,000	0,000
930	07	02	0820141660	460	Субсидии бюджетным и автономным учреждениям, государственным (муниципальным) унитарным предприятиям на осуществление капитальных вложений в объекты капитального строительства государственной (муниципальной) собственности или приобретение объектов недвижимого имущества в государственную (муниципальную) собственность	100 057,672	0,000	0,000
930	07	02	0820142550		Строительство здания общеобразовательного учреждения в Индустриальном районе города Перми	0,000	0,000	54 620,700
930	07	02	0820142550	400	Капитальные вложения в объекты государственной (муниципальной) собственности	0,000	0,000	54 620,700
930	07	02	0820142550	460	Субсидии бюджетным и автономным учреждениям, государственным (муниципальным) унитарным предприятиям на осуществление капитальных вложений в объекты капитального строительства государственной (муниципальной) собственности или приобретение объектов недвижимого имущества в государственную (муниципальную) собственность	0,000	0,000	54 620,700
930	07	02	0820143360		Реконструкция здания по ул. Уральской, 110 для размещения общеобразовательной организации г. Перми	0,000	66 317,902	0,000
930	07	02	0820143360	400	Капитальные вложения в объекты государственной (муниципальной) собственности	0,000	66 317,902	0,000

1	2	3	4	5	6	7	8	9
930	07	02	0820143360	460	Субсидии бюджетным и автономным учреждениям, государственным (муниципальным) унитарным предприятиям на осуществление капитальных вложений в объекты капитального строительства государственной (муниципальной) собственности или приобретение объектов недвижимого имущества в государственную (муниципальную) собственность	0,000	66 317,902	0,000
930	07	02	0820200000		Основное мероприятие «Капитальные вложения в спортивные объекты муниципальных общеобразовательных организаций города Перми»	47 830,251	1 410,500	0,000
930	07	02	0820242640		Строительство спортивного зала МАОУ «СОШ № 79» г. Перми	0,000	1 410,500	0,000
930	07	02	0820242640	400	Капитальные вложения в объекты государственной (муниципальной) собственности	0,000	1 410,500	0,000
930	07	02	0820242640	460	Субсидии бюджетным и автономным учреждениям, государственным (муниципальным) унитарным предприятиям на осуществление капитальных вложений в объекты капитального строительства государственной (муниципальной) собственности или приобретение объектов недвижимого имущества в государственную (муниципальную) собственность	0,000	1 410,500	0,000
930	07	02	0820243510		Строительство спортивного зала МАОУ «СОШ № 81» г. Перми	1 534,900	0,000	0,000
930	07	02	0820243510	400	Капитальные вложения в объекты государственной (муниципальной) собственности	1 534,900	0,000	0,000
930	07	02	0820243510	460	Субсидии бюджетным и автономным учреждениям, государственным (муниципальным) унитарным предприятиям на осуществление капитальных вложений в объекты капитального строительства государственной (муниципальной) собственности или приобретение объектов недвижимого имущества в государственную (муниципальную) собственность	1 534,900	0,000	0,000
930	07	02	0820243520		Строительство спортивного зала МАОУ «СОШ № 96» г. Перми	377,300	0,000	0,000
930	07	02	0820243520	400	Капитальные вложения в объекты государственной (муниципальной) собственности	377,300	0,000	0,000
930	07	02	0820243520	460	Субсидии бюджетным и автономным учреждениям, государственным (муниципальным) унитарным предприятиям на осуществление капитальных вложений в объекты капитального строительства государственной (муниципальной) собственности или приобретение объектов недвижимого имущества в государственную (муниципальную) собственность	377,300	0,000	0,000
930	07	02	08202SФ230		Строительство (реконструкция) стадионов, межшкольных стадионов, спортивных площадок и иных спортивных объектов	23 800,000	0,000	0,000
930	07	02	08202SФ230	400	Капитальные вложения в объекты государственной (муниципальной) собственности	23 800,000	0,000	0,000

1	2	3	4	5	6	7	8	9
930	07	02	08202SФ230	460	Субсидии бюджетным и автономным учреждениям, государственным (муниципальным) унитарным предприятиям на осуществление капитальных вложений в объекты капитального строительства государственной (муниципальной) собственности или приобретение объектов недвижимого имущества в государственную (муниципальную) собственность	23 800,000	0,000	0,000
930	07	02	08202SФ231		Строительство (реконструкция) стадионов, межшкольных стадионов, спортивных площадок и иных спортивных объектов - Устройство спортивных площадок МАОУ «Гимназия № 5» г. Перми по адресу: г. Пермь, ул. КИМ, 90	22 118,051	0,000	0,000
930	07	02	08202SФ231	400	Капитальные вложения в объекты государственной (муниципальной) собственности	22 118,051	0,000	0,000
930	07	02	08202SФ231	460	Субсидии бюджетным и автономным учреждениям, государственным (муниципальным) унитарным предприятиям на осуществление капитальных вложений в объекты капитального строительства государственной (муниципальной) собственности или приобретение объектов недвижимого имущества в государственную (муниципальную) собственность	22 118,051	0,000	0,000
930	07	02	0830000000		Подпрограмма «Приведение имущественных комплексов муниципальных образовательных организаций города Перми в нормативное состояние»	1 071 912,552	321 402,963	575 728,600
930	07	02	0830100000		Основное мероприятие «Приведение имущественных комплексов образовательных организаций в соответствие с требованиями действующего законодательства»	861 794,599	321 402,963	427 166,100
930	07	02	0830101070		Взносы на капитальный ремонт общего имущества в многоквартирных домах	55,400	57,600	57,600
930	07	02	0830101070	600	Предоставление субсидий бюджетным, автономным учреждениям и иным некоммерческим организациям	55,400	57,600	57,600
930	07	02	0830101070	610	Субсидии бюджетным учреждениям	31,900	33,200	33,200
930	07	02	0830101070	620	Субсидии автономным учреждениям	23,500	24,400	24,400
930	07	02	0830123470		Приведение в нормативное состояние имущественных комплексов образовательных организаций	787 455,865	276 790,044	427 108,500
930	07	02	0830123470	600	Предоставление субсидий бюджетным, автономным учреждениям и иным некоммерческим организациям	787 455,865	276 790,044	427 108,500
930	07	02	0830123470	610	Субсидии бюджетным учреждениям	1 258,887	0,000	11 236,334
930	07	02	0830123470	620	Субсидии автономным учреждениям	786 196,978	276 790,044	415 872,166
930	07	02	083012P350		Реализация программы «Комфортный край»	67 200,000	0,000	0,000
930	07	02	083012P350	600	Предоставление субсидий бюджетным, автономным учреждениям и иным некоммерческим организациям	67 200,000	0,000	0,000
930	07	02	083012P350	620	Субсидии автономным учреждениям	67 200,000	0,000	0,000
930	07	02	083012H420		Оснащение муниципальных образовательных организаций оборудованием, средствами обучения и воспитания	3 500,000	0,000	0,000
930	07	02	083012H420	600	Предоставление субсидий бюджетным, автономным учреждениям и иным некоммерческим организациям	3 500,000	0,000	0,000
930	07	02	083012H420	620	Субсидии автономным учреждениям	3 500,000	0,000	0,000

1	2	3	4	5	6	7	8	9
930	07	02	08301L7500		Реализация мероприятий по модернизации школьных систем образования	0,000	44 555,319	0,000
930	07	02	08301L7500	600	Предоставление субсидий бюджетным, автономным учреждениям и иным некоммерческим организациям	0,000	44 555,319	0,000
930	07	02	08301L7500	620	Субсидии автономным учреждениям	0,000	44 555,319	0,000
930	07	02	08301SH420		Оснащение муниципальных образовательных организаций оборудованием, средствами обучения и воспитания	1 750,000	0,000	0,000
930	07	02	08301SH420	600	Предоставление субсидий бюджетным, автономным учреждениям и иным некоммерческим организациям	1 750,000	0,000	0,000
930	07	02	08301SH420	620	Субсидии автономным учреждениям	1 750,000	0,000	0,000
930	07	02	08301SФ130		Устройство спортивных площадок и оснащение объектов спортивным оборудованием и инвентарем для занятий физической культурой и спортом	1 833,334	0,000	0,000
930	07	02	08301SФ130	600	Предоставление субсидий бюджетным, автономным учреждениям и иным некоммерческим организациям	1 833,334	0,000	0,000
930	07	02	08301SФ130	620	Субсидии автономным учреждениям	1 833,334	0,000	0,000
930	07	02	0830200000		Основное мероприятие «Приобретение и оснащение оборудованием, средствами обучения и воспитания, мебелью, инвентарем вновь созданных мест для обучающихся»	143 113,804	0,000	0,000
930	07	02	0830223491		Оснащение вновь вводимых в эксплуатацию зданий для размещения образовательных организаций оборудованием, средствами обучения, мебелью, инвентарем для реконструкции здания под размещение общеобразовательной организации по ул. Целинной, 15	53 818,554	0,000	0,000
930	07	02	0830223491	600	Предоставление субсидий бюджетным, автономным учреждениям и иным некоммерческим организациям	53 818,554	0,000	0,000
930	07	02	0830223491	620	Субсидии автономным учреждениям	53 818,554	0,000	0,000
930	07	02	083022H420		Оснащение муниципальных образовательных организаций оборудованием, средствами обучения и воспитания	21 240,000	0,000	0,000
930	07	02	083022H420	600	Предоставление субсидий бюджетным, автономным учреждениям и иным некоммерческим организациям	21 240,000	0,000	0,000
930	07	02	083022H420	620	Субсидии автономным учреждениям	21 240,000	0,000	0,000
930	07	02	08302SH420		Оснащение муниципальных образовательных организаций оборудованием, средствами обучения и воспитания	68 055,250	0,000	0,000
930	07	02	08302SH420	600	Предоставление субсидий бюджетным, автономным учреждениям и иным некоммерческим организациям	68 055,250	0,000	0,000
930	07	02	08302SH420	620	Субсидии автономным учреждениям	68 055,250	0,000	0,000
930	07	02	0830300000		Основное мероприятие «Совершенствование спортивной инфраструктуры образовательных организаций»	67 004,149	0,000	148 562,500
930	07	02	0830300610		Устройство спортивных площадок в муниципальных образовательных организациях города Перми	67 004,149	0,000	148 562,500
930	07	02	0830300610	600	Предоставление субсидий бюджетным, автономным учреждениям и иным некоммерческим организациям	67 004,149	0,000	148 562,500

1	2	3	4	5	6	7	8	9
930	07	02	0830300610	620	Субсидии автономным учреждениям	67 004,149	0,000	148 562,500
930	07	03			<i>Дополнительное образование детей</i>	<i>963 527,960</i>	<i>831 783,300</i>	<i>966 983,800</i>
930	07	03	0600000000		Муниципальная программа «Социальная поддержка и обеспечение семейного благополучия населения города Перми»	6 687,900	0,000	0,000
930	07	03	0620000000		Подпрограмма «Создание безбарьерной среды для маломобильных граждан»	6 687,900	0,000	0,000
930	07	03	0620100000		Основное мероприятие «Обеспечение доступности муниципальных объектов социальной инфраструктуры, информационной доступности для инвалидов и иных маломобильных групп населения»	6 687,900	0,000	0,000
930	07	03	0620123570		Оборудование зданий муниципальных учреждений средствами беспрепятственного доступа, обеспечение информационной доступности	6 687,900	0,000	0,000
930	07	03	0620123570	600	Предоставление субсидий бюджетным, автономным учреждениям и иным некоммерческим организациям	6 687,900	0,000	0,000
930	07	03	0620123570	620	Субсидии автономным учреждениям	6 687,900	0,000	0,000
930	07	03	0700000000		Муниципальная программа «Доступное и качественное образование»	922 963,360	830 512,400	830 512,400
930	07	03	0730000000		Подпрограмма «Обеспечение доступного и качественного дополнительного образования»	902 963,560	810 512,600	810 512,600
930	07	03	0730100000		Основное мероприятие «Оказание услуг по реализации дополнительных образовательных программ»	902 963,560	810 512,600	810 512,600
930	07	03	0730100590		Обеспечение деятельности (оказание услуг, выполнение работ) муниципальных учреждений (организаций)	781 567,786	786 145,000	786 145,000
930	07	03	0730100590	100	Расходы на выплаты персоналу в целях обеспечения выполнения функций государственными (муниципальными) органами, казенными учреждениями, органами управления государственными внебюджетными фондами	13 715,686	13 510,200	13 510,200
930	07	03	0730100590	110	Расходы на выплаты персоналу казенных учреждений	13 715,686	13 510,200	13 510,200
930	07	03	0730100590	200	Закупка товаров, работ и услуг для обеспечения государственных (муниципальных) нужд	875,100	875,100	875,100
930	07	03	0730100590	240	Иные закупки товаров, работ и услуг для обеспечения государственных (муниципальных) нужд	875,100	875,100	875,100
930	07	03	0730100590	600	Предоставление субсидий бюджетным, автономным учреждениям и иным некоммерческим организациям	766 925,200	771 707,900	771 707,900
930	07	03	0730100590	610	Субсидии бюджетным учреждениям	1 434,400	1 444,800	1 444,800
930	07	03	0730100590	620	Субсидии автономным учреждениям	765 490,800	770 263,100	770 263,100
930	07	03	0730100590	800	Иные бюджетные ассигнования	51,800	51,800	51,800
930	07	03	0730100590	850	Уплата налогов, сборов и иных платежей	51,800	51,800	51,800
930	07	03	0730101000		Целевая субсидия на реализацию историко-культурной образовательной программы	2 985,700	3 090,100	3 090,100
930	07	03	0730101000	600	Предоставление субсидий бюджетным, автономным учреждениям и иным некоммерческим организациям	2 985,700	3 090,100	3 090,100
930	07	03	0730101000	620	Субсидии автономным учреждениям	2 985,700	3 090,100	3 090,100
930	07	03	0730101060		Целевая субсидия на повышение фонда оплаты труда	97 132,574	0,000	0,000

1	2	3	4	5	6	7	8	9
930	07	03	0730101060	600	Предоставление субсидий бюджетным, автономным учреждениям и иным некоммерческим организациям	97 132,574	0,000	0,000
930	07	03	0730101060	610	Субсидии бюджетным учреждениям	2,600	0,000	0,000
930	07	03	0730101060	620	Субсидии автономным учреждениям	97 129,974	0,000	0,000
930	07	03	0730182020		Предоставление мер социальной поддержки руководителям и педагогическим работникам образовательных учреждений	21 277,500	21 277,500	21 277,500
930	07	03	0730182020	100	Расходы на выплаты персоналу в целях обеспечения выполнения функций государственными (муниципальными) органами, казенными учреждениями, органами управления государственными внебюджетными фондами	223,200	223,200	223,200
930	07	03	0730182020	110	Расходы на выплаты персоналу казенных учреждений	223,200	223,200	223,200
930	07	03	0730182020	600	Предоставление субсидий бюджетным, автономным учреждениям и иным некоммерческим организациям	21 054,300	21 054,300	21 054,300
930	07	03	0730182020	620	Субсидии автономным учреждениям	21 054,300	21 054,300	21 054,300
930	07	03	0750000000		Подпрограмма «Развитие негосударственного сектора в сфере образования»	19 999,800	19 999,800	19 999,800
930	07	03	0750300000		Основное мероприятие «Реализация дополнительных общеразвивающих программ»	19 999,800	19 999,800	19 999,800
930	07	03	0750371390		Субсидии частным организациям на реализацию дополнительных общеразвивающих программ	19 999,800	19 999,800	19 999,800
930	07	03	0750371390	600	Предоставление субсидий бюджетным, автономным учреждениям и иным некоммерческим организациям	19 999,800	19 999,800	19 999,800
930	07	03	0750371390	630	Субсидии некоммерческим организациям (за исключением государственных (муниципальных) учреждений, государственных корпораций (компаний), публично-правовых компаний)	19 999,800	19 999,800	19 999,800
930	07	03	0800000000		Муниципальная программа «Развитие сети образовательных организаций города Перми»	33 876,700	1 270,900	136 471,400
930	07	03	0830000000		Подпрограмма «Приведение имущественных комплексов муниципальных образовательных организаций города Перми в нормативное состояние»	33 876,700	1 270,900	136 471,400
930	07	03	0830100000		Основное мероприятие «Приведение имущественных комплексов образовательных организаций в соответствие с требованиями действующего законодательства»	12 162,600	1 270,900	136 471,400
930	07	03	0830101070		Взносы на капитальный ремонт общего имущества в многоквартирных домах	1 221,900	1 270,900	1 270,900
930	07	03	0830101070	200	Закупка товаров, работ и услуг для обеспечения государственных (муниципальных) нужд	53,800	55,900	55,900
930	07	03	0830101070	240	Иные закупки товаров, работ и услуг для обеспечения государственных (муниципальных) нужд	53,800	55,900	55,900
930	07	03	0830101070	600	Предоставление субсидий бюджетным, автономным учреждениям и иным некоммерческим организациям	1 168,100	1 215,000	1 215,000
930	07	03	0830101070	620	Субсидии автономным учреждениям	1 168,100	1 215,000	1 215,000
930	07	03	0830123470		Приведение в нормативное состояние имущественных комплексов образовательных организаций	10 940,700	0,000	135 200,500
930	07	03	0830123470	600	Предоставление субсидий бюджетным, автономным учреждениям и иным некоммерческим организациям	10 940,700	0,000	135 200,500

1	2	3	4	5	6	7	8	9
930	07	03	0830123470	620	Субсидии автономным учреждениям	10 940,700	0,000	135 200,500
930	07	03	0830300000		Основное мероприятие «Совершенствование спортивной инфраструктуры образовательных организаций»	21 714,100	0,000	0,000
930	07	03	0830300610		Устройство спортивных площадок в муниципальных образовательных организациях города Перми	21 714,100	0,000	0,000
930	07	03	0830300610	600	Предоставление субсидий бюджетным, автономным учреждениям и иным некоммерческим организациям	21 714,100	0,000	0,000
930	07	03	0830300610	620	Субсидии автономным учреждениям	21 714,100	0,000	0,000
930	07	05			<i>Профессиональная подготовка, переподготовка и повышение квалификации</i>	<i>16 500,800</i>	<i>17 011,700</i>	<i>17 011,700</i>
930	07	05	0700000000		Муниципальная программа «Доступное и качественное образование»	16 500,800	17 011,700	17 011,700
930	07	05	0740000000		Подпрограмма «Ресурсное обеспечение качественного функционирования системы образования города Перми»	16 500,800	17 011,700	17 011,700
930	07	05	0740100000		Основное мероприятие «Обеспечение условий для качественного функционирования системы образования города Перми»	16 500,800	17 011,700	17 011,700
930	07	05	0740100590		Обеспечение деятельности (оказание услуг, выполнение работ) муниципальных учреждений (организаций)	15 983,300	16 664,500	16 664,500
930	07	05	0740100590	600	Предоставление субсидий бюджетным, автономным учреждениям и иным некоммерческим организациям	15 983,300	16 664,500	16 664,500
930	07	05	0740100590	620	Субсидии автономным учреждениям	15 983,300	16 664,500	16 664,500
930	07	05	0740101060		Целевая субсидия на повышение фонда оплаты труда	170,300	0,000	0,000
930	07	05	0740101060	600	Предоставление субсидий бюджетным, автономным учреждениям и иным некоммерческим организациям	170,300	0,000	0,000
930	07	05	0740101060	620	Субсидии автономным учреждениям	170,300	0,000	0,000
930	07	05	0740182020		Предоставление мер социальной поддержки руководителям и педагогическим работникам образовательных учреждений	347,200	347,200	347,200
930	07	05	0740182020	600	Предоставление субсидий бюджетным, автономным учреждениям и иным некоммерческим организациям	347,200	347,200	347,200
930	07	05	0740182020	620	Субсидии автономным учреждениям	347,200	347,200	347,200
930	07	09			<i>Другие вопросы в области образования</i>	<i>756 082,465</i>	<i>778 816,500</i>	<i>778 872,900</i>
930	07	09	0100000000		Муниципальная программа «Общественное согласие»	200,000	200,000	200,000
930	07	09	0120000000		Подпрограмма «Повышение уровня межэтнического и межконфессионального взаимопонимания»	200,000	200,000	200,000
930	07	09	0120100000		Основное мероприятие «Мероприятия, направленные на повышение уровня межэтнического и межконфессионального взаимопонимания в городе Перми»	200,000	200,000	200,000
930	07	09	0120123530		Содействие в реализации мероприятий, направленных на гармонизацию межнациональных отношений, сохранение этнического многообразия народов России, проживающих в городе Перми	200,000	200,000	200,000

1	2	3	4	5	6	7	8	9
930	07	09	0120123530	600	Предоставление субсидий бюджетным, автономным учреждениям и иным некоммерческим организациям	200,000	200,000	200,000
930	07	09	0120123530	610	Субсидии бюджетным учреждениям	200,000	200,000	200,000
930	07	09	0200000000		Муниципальная программа «Безопасный город»	4 012,500	4 012,500	4 012,500
930	07	09	0210000000		Подпрограмма «Содействие в снижении уровня преступности на территории города Перми»	4 012,500	4 012,500	4 012,500
930	07	09	0210300000		Основное мероприятие «Профилактика потребления психоактивных веществ»	4 012,500	4 012,500	4 012,500
930	07	09	0210321090		Мероприятия, направленные на первичную профилактику потребления психоактивных веществ	4 012,500	4 012,500	4 012,500
930	07	09	0210321090	600	Предоставление субсидий бюджетным, автономным учреждениям и иным некоммерческим организациям	4 012,500	4 012,500	4 012,500
930	07	09	0210321090	610	Субсидии бюджетным учреждениям	1 631,000	1 631,000	1 631,000
930	07	09	0210321090	620	Субсидии автономным учреждениям	2 381,500	2 381,500	2 381,500
930	07	09	0600000000		Муниципальная программа «Социальная поддержка и обеспечение семейного благополучия населения города Перми»	61 380,065	61 397,400	61 397,400
930	07	09	0630000000		Подпрограмма «Повышение социального благополучия и безопасности семей с детьми»	489,400	489,400	489,400
930	07	09	0630200000		Основное мероприятие «Коррекция детского и семейного неблагополучия»	489,400	489,400	489,400
930	07	09	0630223600		Проведение восстановительных программ с участием несовершеннолетних	489,400	489,400	489,400
930	07	09	0630223600	600	Предоставление субсидий бюджетным, автономным учреждениям и иным некоммерческим организациям	489,400	489,400	489,400
930	07	09	0630223600	610	Субсидии бюджетным учреждениям	489,400	489,400	489,400
930	07	09	0640000000		Подпрограмма «Организация оздоровления и отдыха детей города Перми»	60 890,665	60 908,000	60 908,000
930	07	09	0640100000		Основное мероприятие «Организация оздоровления и отдыха детей в загородных лагерях отдыха и оздоровления детей, детских оздоровительных лагерях санаторного типа, детских специализированных (профильных) лагерях, лагерях с дневным пребыванием детей»	10 174,400	10 174,400	10 174,400
930	07	09	064012C140		Мероприятия по организации оздоровления и отдыха детей	10 174,400	10 174,400	10 174,400
930	07	09	064012C140	600	Предоставление субсидий бюджетным, автономным учреждениям и иным некоммерческим организациям	10 174,400	10 174,400	10 174,400
930	07	09	064012C140	610	Субсидии бюджетным учреждениям	144,700	144,700	144,700
930	07	09	064012C140	620	Субсидии автономным учреждениям	10 029,700	10 029,700	10 029,700
930	07	09	0640200000		Основное мероприятие «Организация отдыха детей в детских лагерях палаточного типа, лагерях досуга и отдыха, разновозрастных отрядах»	50 716,265	50 733,600	50 733,600
930	07	09	0640200590		Обеспечение деятельности (оказание услуг, выполнение работ) муниципальных учреждений (организаций)	50 716,265	50 733,600	50 733,600
930	07	09	0640200590	600	Предоставление субсидий бюджетным, автономным учреждениям и иным некоммерческим организациям	50 716,265	50 733,600	50 733,600
930	07	09	0640200590	610	Субсидии бюджетным учреждениям	1 099,200	1 111,400	1 111,400
930	07	09	0640200590	620	Субсидии автономным учреждениям	49 617,065	49 622,200	49 622,200

1	2	3	4	5	6	7	8	9
930	07	09	0700000000		Муниципальная программа «Доступное и качественное образование»	163 672,600	167 866,400	167 866,400
930	07	09	0710000000		Подпрограмма «Обеспечение доступного и качественного дошкольного образования»	8,000	0,000	0,000
930	07	09	0710200000		Основное мероприятие «Предоставление дошкольного образования в дошкольных образовательных организациях»	8,000	0,000	0,000
930	07	09	071022H020		Единая субвенция на выполнение отдельных государственных полномочий в сфере образования	8,000	0,000	0,000
930	07	09	071022H020	200	Закупка товаров, работ и услуг для обеспечения государственных (муниципальных) нужд	8,000	0,000	0,000
930	07	09	071022H020	240	Иные закупки товаров, работ и услуг для обеспечения государственных (муниципальных) нужд	8,000	0,000	0,000
930	07	09	0720000000		Подпрограмма «Обеспечение доступного и качественного общего образования»	1 845,300	1 845,300	1 845,300
930	07	09	0720100000		Основное мероприятие «Оказание услуг на получение общедоступного бесплатного дошкольного, начального общего, основного общего, среднего общего образования»	1 845,300	1 845,300	1 845,300
930	07	09	0720100840		Целевая субсидия на проведение мероприятий по сохранению и использованию музея «Дом Дягилева»	1 845,300	1 845,300	1 845,300
930	07	09	0720100840	600	Предоставление субсидий бюджетным, автономным учреждениям и иным некоммерческим организациям	1 845,300	1 845,300	1 845,300
930	07	09	0720100840	610	Субсидии бюджетным учреждениям	1 845,300	1 845,300	1 845,300
930	07	09	0730000000		Подпрограмма «Обеспечение доступного и качественного дополнительного образования»	10 619,700	10 901,100	10 901,100
930	07	09	0730100000		Основное мероприятие «Оказание услуг по реализации дополнительных образовательных программ»	10 619,700	10 901,100	10 901,100
930	07	09	0730100650		Реализация мероприятий по взаимодействию с детскими общественными объединениями	10 619,700	10 901,100	10 901,100
930	07	09	0730100650	600	Предоставление субсидий бюджетным, автономным учреждениям и иным некоммерческим организациям	10 619,700	10 901,100	10 901,100
930	07	09	0730100650	620	Субсидии автономным учреждениям	10 619,700	10 901,100	10 901,100
930	07	09	0740000000		Подпрограмма «Ресурсное обеспечение качественного функционирования системы образования города Перми»	149 751,800	153 672,200	153 672,200
930	07	09	0740100000		Основное мероприятие «Обеспечение условий для качественного функционирования системы образования города Перми»	127 808,800	131 729,200	131 729,200
930	07	09	0740100590		Обеспечение деятельности (оказание услуг, выполнение работ) муниципальных учреждений (организаций)	125 127,800	129 677,100	129 677,100
930	07	09	0740100590	100	Расходы на выплаты персоналу в целях обеспечения выполнения функций государственными (муниципальными) органами, казенными учреждениями, органами управления государственными внебюджетными фондами	56 017,500	58 051,200	58 051,200
930	07	09	0740100590	110	Расходы на выплаты персоналу казенных учреждений	56 017,500	58 051,200	58 051,200
930	07	09	0740100590	200	Закупка товаров, работ и услуг для обеспечения государственных (муниципальных) нужд	12 537,900	12 537,900	12 537,900

1	2	3	4	5	6	7	8	9
930	07	09	0740100590	240	Иные закупки товаров, работ и услуг для обеспечения государственных (муниципальных) нужд	12 537,900	12 537,900	12 537,900
930	07	09	0740100590	600	Предоставление субсидий бюджетным, автономным учреждениям и иным некоммерческим организациям	56 145,900	58 661,500	58 661,500
930	07	09	0740100590	610	Субсидии бюджетным учреждениям	49 786,800	52 034,400	52 034,400
930	07	09	0740100590	620	Субсидии автономным учреждениям	6 359,100	6 627,100	6 627,100
930	07	09	0740100590	800	Иные бюджетные ассигнования	426,500	426,500	426,500
930	07	09	0740100590	850	Уплата налогов, сборов и иных платежей	426,500	426,500	426,500
930	07	09	0740101060		Целевая субсидия на повышение фонда оплаты труда	628,900	0,000	0,000
930	07	09	0740101060	600	Предоставление субсидий бюджетным, автономным учреждениям и иным некоммерческим организациям	628,900	0,000	0,000
930	07	09	0740101060	610	Субсидии бюджетным учреждениям	561,900	0,000	0,000
930	07	09	0740101060	620	Субсидии автономным учреждениям	67,000	0,000	0,000
930	07	09	0740182020		Предоставление мер социальной поддержки руководителям и педагогическим работникам образовательных учреждений	2 052,100	2 052,100	2 052,100
930	07	09	0740182020	600	Предоставление субсидий бюджетным, автономным учреждениям и иным некоммерческим организациям	2 052,100	2 052,100	2 052,100
930	07	09	0740182020	610	Субсидии бюджетным учреждениям	2 052,100	2 052,100	2 052,100
930	07	09	0740200000		Основное мероприятие «Организация и проведение мероприятий в сфере образования»	18 954,400	18 954,400	18 954,400
930	07	09	0740221190		Мероприятия в области инновационного развития и отраслевые мероприятия	18 954,400	18 954,400	18 954,400
930	07	09	0740221190	200	Закупка товаров, работ и услуг для обеспечения государственных (муниципальных) нужд	1 000,000	1 000,000	1 000,000
930	07	09	0740221190	240	Иные закупки товаров, работ и услуг для обеспечения государственных (муниципальных) нужд	1 000,000	1 000,000	1 000,000
930	07	09	0740221190	300	Социальное обеспечение и иные выплаты населению	1 630,000	1 630,000	1 630,000
930	07	09	0740221190	350	Премии и гранты	1 630,000	1 630,000	1 630,000
930	07	09	0740221190	600	Предоставление субсидий бюджетным, автономным учреждениям и иным некоммерческим организациям	16 324,400	16 324,400	16 324,400
930	07	09	0740221190	610	Субсидии бюджетным учреждениям	593,100	593,100	593,100
930	07	09	0740221190	620	Субсидии автономным учреждениям	15 731,300	15 731,300	15 731,300
930	07	09	0740400000		Основное мероприятие «Публичные нормативные обязательства в сфере образования»	2 988,600	2 988,600	2 988,600
930	07	09	0740481030		Премия Главы города Перми «Золотой резерв»	2 988,600	2 988,600	2 988,600
930	07	09	0740481030	200	Закупка товаров, работ и услуг для обеспечения государственных (муниципальных) нужд	115,000	115,000	115,000
930	07	09	0740481030	240	Иные закупки товаров, работ и услуг для обеспечения государственных (муниципальных) нужд	115,000	115,000	115,000
930	07	09	0740481030	300	Социальное обеспечение и иные выплаты населению	2 873,600	2 873,600	2 873,600
930	07	09	0740481030	330	Публичные нормативные выплаты гражданам не социального характера	2 873,600	2 873,600	2 873,600
930	07	09	0750000000		Подпрограмма «Развитие негосударственного сектора в сфере образования»	1 447,800	1 447,800	1 447,800

1	2	3	4	5	6	7	8	9
930	07	09	0750200000		Основное мероприятие «Предоставление дошкольного, начального общего, основного общего, среднего общего образования в частных организациях, осуществляющих образовательную деятельность по имеющим государственную аккредитацию основным общеобразовательным программам»	1 447,800	1 447,800	1 447,800
930	07	09	075022H020		Единая субвенция на выполнение отдельных государственных полномочий в сфере образования	1 447,800	1 447,800	1 447,800
930	07	09	075022H020	200	Закупка товаров, работ и услуг для обеспечения государственных (муниципальных) нужд	1 447,800	1 447,800	1 447,800
930	07	09	075022H020	240	Иные закупки товаров, работ и услуг для обеспечения государственных (муниципальных) нужд	1 447,800	1 447,800	1 447,800
930	07	09	0800000000		Муниципальная программа «Развитие сети образовательных организаций города Перми»	204,100	212,400	212,400
930	07	09	0830000000		Подпрограмма «Приведение имущественных комплексов муниципальных образовательных организаций города Перми в нормативное состояние»	204,100	212,400	212,400
930	07	09	0830100000		Основное мероприятие «Приведение имущественных комплексов образовательных организаций в соответствие с требованиями действующего законодательства»	204,100	212,400	212,400
930	07	09	0830101070		Взносы на капитальный ремонт общего имущества в многоквартирных домах	204,100	212,400	212,400
930	07	09	0830101070	600	Предоставление субсидий бюджетным, автономным учреждениям и иным некоммерческим организациям	204,100	212,400	212,400
930	07	09	0830101070	610	Субсидии бюджетным учреждениям	136,500	142,000	142,000
930	07	09	0830101070	620	Субсидии автономным учреждениям	67,600	70,400	70,400
930	07	09	9100000000		Непрограммные расходы бюджета города Перми по реализации иных мероприятий	435 850,300	450 217,200	450 273,600
930	07	09	9110000000		Содержание централизованных бухгалтерий	435 850,300	450 217,200	450 273,600
930	07	09	9110000590		Обеспечение деятельности (оказание услуг, выполнение работ) муниципальных учреждений (организаций)	69 755,700	71 324,000	71 324,000
930	07	09	9110000590	100	Расходы на выплаты персоналу в целях обеспечения выполнения функций государственными (муниципальными) органами, казенными учреждениями, органами управления государственными внебюджетными фондами	43 192,300	44 760,600	44 760,600
930	07	09	9110000590	110	Расходы на выплаты персоналу казенных учреждений	43 192,300	44 760,600	44 760,600
930	07	09	9110000590	200	Закупка товаров, работ и услуг для обеспечения государственных (муниципальных) нужд	26 563,400	26 563,400	26 563,400
930	07	09	9110000590	240	Иные закупки товаров, работ и услуг для обеспечения государственных (муниципальных) нужд	26 563,400	26 563,400	26 563,400
930	07	09	911002H020		Единая субвенция на выполнение отдельных государственных полномочий в сфере образования	366 094,600	378 893,200	378 949,600
930	07	09	911002H020	100	Расходы на выплаты персоналу в целях обеспечения выполнения функций государственными (муниципальными) органами, казенными учреждениями, органами управления государственными внебюджетными фондами	361 331,600	374 115,000	374 171,400
930	07	09	911002H020	110	Расходы на выплаты персоналу казенных учреждений	361 331,600	374 115,000	374 171,400

1	2	3	4	5	6	7	8	9
930	07	09	911002H020	200	Закупка товаров, работ и услуг для обеспечения государственных (муниципальных) нужд	4 763,000	4 778,200	4 778,200
930	07	09	911002H020	240	Иные закупки товаров, работ и услуг для обеспечения государственных (муниципальных) нужд	4 763,000	4 778,200	4 778,200
930	07	09	9500000000		Непрограммные расходы по обеспечению деятельности администрации города Перми	90 762,900	94 910,600	94 910,600
930	07	09	9580000000		Функциональные органы администрации города Перми	90 762,900	94 910,600	94 910,600
930	07	09	9580000110		Расходы на выплаты по оплате труда работников муниципальных органов	86 659,900	90 807,600	90 807,600
930	07	09	9580000110	100	Расходы на выплаты персоналу в целях обеспечения выполнения функций государственными (муниципальными) органами, казенными учреждениями, органами управления государственными внебюджетными фондами	86 659,900	90 807,600	90 807,600
930	07	09	9580000110	120	Расходы на выплаты персоналу государственных (муниципальных) органов	86 659,900	90 807,600	90 807,600
930	07	09	9580000190		Расходы на обеспечение функций муниципальных органов	4 103,000	4 103,000	4 103,000
930	07	09	9580000190	100	Расходы на выплаты персоналу в целях обеспечения выполнения функций государственными (муниципальными) органами, казенными учреждениями, органами управления государственными внебюджетными фондами	300,000	300,000	300,000
930	07	09	9580000190	120	Расходы на выплаты персоналу государственных (муниципальных) органов	300,000	300,000	300,000
930	07	09	9580000190	200	Закупка товаров, работ и услуг для обеспечения государственных (муниципальных) нужд	3 803,000	3 803,000	3 803,000
930	07	09	9580000190	240	Иные закупки товаров, работ и услуг для обеспечения государственных (муниципальных) нужд	3 803,000	3 803,000	3 803,000
930	10				Социальная политика	416 782,607	401 926,800	403 958,900
930	10	03			<i>Социальное обеспечение населения</i>	<i>122 060,330</i>	<i>119 997,800</i>	<i>119 997,800</i>
930	10	03	0600000000		Муниципальная программа «Социальная поддержка и обеспечение семейного благополучия населения города Перми»	2 062,530	0,000	0,000
930	10	03	0610000000		Подпрограмма «Оказание дополнительных мер социальной помощи и поддержки, содействие в получении социальных услуг отдельным категориям граждан»	2 062,530	0,000	0,000
930	10	03	0610100000		Основное мероприятие «Предоставление дополнительных мер социальной поддержки отдельным категориям граждан»	2 062,530	0,000	0,000
930	10	03	06101SC240		Обеспечение работников учреждений бюджетной сферы Пермского края путевками на санаторно-курортное лечение и оздоровление	2 062,530	0,000	0,000
930	10	03	06101SC240	600	Предоставление субсидий бюджетным, автономным учреждениям и иным некоммерческим организациям	2 062,530	0,000	0,000
930	10	03	06101SC240	610	Субсидии бюджетным учреждениям	67,200	0,000	0,000
930	10	03	06101SC240	620	Субсидии автономным учреждениям	1 995,330	0,000	0,000
930	10	03	0700000000		Муниципальная программа «Доступное и качественное образование»	119 997,800	119 997,800	119 997,800
930	10	03	0710000000		Подпрограмма «Обеспечение доступного и качественного дошкольного образования»	1 900,000	1 900,000	1 900,000

1	2	3	4	5	6	7	8	9
930	10	03	0710200000		Основное мероприятие «Предоставление дошкольного образования в дошкольных образовательных организациях»	1 900,000	1 900,000	1 900,000
930	10	03	071022H020		Единая субвенция на выполнение отдельных государственных полномочий в сфере образования	1 900,000	1 900,000	1 900,000
930	10	03	071022H020	600	Предоставление субсидий бюджетным, автономным учреждениям и иным некоммерческим организациям	1 900,000	1 900,000	1 900,000
930	10	03	071022H020	610	Субсидии бюджетным учреждениям	50,000	50,000	50,000
930	10	03	071022H020	620	Субсидии автономным учреждениям	1 850,000	1 850,000	1 850,000
930	10	03	0720000000		Подпрограмма «Обеспечение доступного и качественного общего образования»	107 697,800	107 697,800	107 697,800
930	10	03	0720200000		Основное мероприятие «Предоставление общего (начального, основного, среднего) образования в общеобразовательных организациях»	107 697,800	107 697,800	107 697,800
930	10	03	072022H020		Единая субвенция на выполнение отдельных государственных полномочий в сфере образования	107 302,700	107 302,700	107 302,700
930	10	03	072022H020	600	Предоставление субсидий бюджетным, автономным учреждениям и иным некоммерческим организациям	107 302,700	107 302,700	107 302,700
930	10	03	072022H020	610	Субсидии бюджетным учреждениям	1 216,300	1 216,300	1 216,300
930	10	03	072022H020	620	Субсидии автономным учреждениям	105 786,600	105 786,600	105 786,600
930	10	03	072022H020	630	Субсидии некоммерческим организациям (за исключением государственных (муниципальных) учреждений, государственных корпораций (компаний), публично-правовых компаний)	299,800	299,800	299,800
930	10	03	072022C170		Предоставление мер социальной поддержки педагогическим работникам образовательных государственных и муниципальных организаций Пермского края, работающим и проживающим в сельской местности и поселках городского типа (рабочих поселках), по оплате жилого помещения и коммунальных услуг	395,100	395,100	395,100
930	10	03	072022C170	300	Социальное обеспечение и иные выплаты населению	300,000	300,000	300,000
930	10	03	072022C170	320	Социальные выплаты гражданам, кроме публичных нормативных социальных выплат	300,000	300,000	300,000
930	10	03	072022C170	600	Предоставление субсидий бюджетным, автономным учреждениям и иным некоммерческим организациям	95,100	95,100	95,100
930	10	03	072022C170	620	Субсидии автономным учреждениям	95,100	95,100	95,100
930	10	03	0730000000		Подпрограмма «Обеспечение доступного и качественного дополнительного образования»	350,000	350,000	350,000
930	10	03	0730100000		Основное мероприятие «Оказание услуг по реализации дополнительных образовательных программ»	350,000	350,000	350,000
930	10	03	0730182020		Предоставление мер социальной поддержки руководителям и педагогическим работникам образовательных учреждений	350,000	350,000	350,000
930	10	03	0730182020	600	Предоставление субсидий бюджетным, автономным учреждениям и иным некоммерческим организациям	350,000	350,000	350,000
930	10	03	0730182020	620	Субсидии автономным учреждениям	350,000	350,000	350,000
930	10	03	0740000000		Подпрограмма «Ресурсное обеспечение качественного функционирования системы образования города Перми»	10 050,000	10 050,000	10 050,000

1	2	3	4	5	6	7	8	9
930	10	03	0740300000		Основное мероприятие «Оказание мер государственной поддержки работникам образовательных организаций»	10 050,000	10 050,000	10 050,000
930	10	03	074032H020		Единая субвенция на выполнение отдельных государственных полномочий в сфере образования	10 050,000	10 050,000	10 050,000
930	10	03	074032H020	600	Предоставление субсидий бюджетным, автономным учреждениям и иным некоммерческим организациям	10 050,000	10 050,000	10 050,000
930	10	03	074032H020	610	Субсидии бюджетным учреждениям	976,700	976,700	976,700
930	10	03	074032H020	620	Субсидии автономным учреждениям	8 776,300	8 776,300	8 776,300
930	10	03	074032H020	630	Субсидии некоммерческим организациям (за исключением государственных (муниципальных) учреждений, государственных корпораций (компаний), публично-правовых компаний)	297,000	297,000	297,000
930	10	04			<i>Охрана семьи и детства</i>	53 033,400	42 974,900	45 007,000
930	10	04	0700000000		Муниципальная программа «Доступное и качественное образование»	53 033,400	42 974,900	45 007,000
930	10	04	0710000000		Подпрограмма «Обеспечение доступного и качественного дошкольного образования»	53 033,400	42 974,900	45 007,000
930	10	04	0710200000		Основное мероприятие «Предоставление дошкольного образования в дошкольных образовательных организациях»	53 033,400	42 974,900	45 007,000
930	10	04	071022H020		Единая субвенция на выполнение отдельных государственных полномочий в сфере образования	53 033,400	42 974,900	45 007,000
930	10	04	071022H020	300	Социальное обеспечение и иные выплаты населению	783,700	187,800	17,700
930	10	04	071022H020	320	Социальные выплаты гражданам, кроме публичных нормативных социальных выплат	783,700	187,800	17,700
930	10	04	071022H020	600	Предоставление субсидий бюджетным, автономным учреждениям и иным некоммерческим организациям	52 249,700	42 787,100	44 989,300
930	10	04	071022H020	610	Субсидии бюджетным учреждениям	276,200	254,900	268,000
930	10	04	071022H020	620	Субсидии автономным учреждениям	51 973,500	42 532,200	44 721,300
930	10	06			<i>Другие вопросы в области социальной политики</i>	241 688,877	238 954,100	238 954,100
930	10	06	0700000000		Муниципальная программа «Доступное и качественное образование»	241 688,877	238 954,100	238 954,100
930	10	06	0720000000		Подпрограмма «Обеспечение доступного и качественного общего образования»	240 434,277	237 699,500	237 699,500
930	10	06	0720100000		Основное мероприятие «Оказание услуг на получение общедоступного бесплатного дошкольного, начального общего, основного общего, среднего общего образования»	240 434,277	237 699,500	237 699,500
930	10	06	0720100700		Целевая субсидия кадетской школе на предоставление бесплатного питания учащимся	19 340,600	19 470,600	19 470,600
930	10	06	0720100700	600	Предоставление субсидий бюджетным, автономным учреждениям и иным некоммерческим организациям	19 340,600	19 470,600	19 470,600
930	10	06	0720100700	620	Субсидии автономным учреждениям	19 340,600	19 470,600	19 470,600
930	10	06	0720100710		Целевая субсидия на предоставление бесплатного питания отдельным категориям учащихся	151 836,277	148 971,500	148 971,500
930	10	06	0720100710	600	Предоставление субсидий бюджетным, автономным учреждениям и иным некоммерческим организациям	151 836,277	148 971,500	148 971,500
930	10	06	0720100710	610	Субсидии бюджетным учреждениям	3 149,220	3 127,800	3 127,800

1	2	3	4	5	6	7	8	9
930	10	06	0720100710	620	Субсидии автономным учреждениям	148 687,057	145 843,700	145 843,700
930	10	06	0720101160		Целевая субсидия на предоставление бесплатного питания обучающимся с ограниченными возможностями здоровья	69 257,400	69 257,400	69 257,400
930	10	06	0720101160	600	Предоставление субсидий бюджетным, автономным учреждениям и иным некоммерческим организациям	69 257,400	69 257,400	69 257,400
930	10	06	0720101160	610	Субсидии бюджетным учреждениям	2 439,700	2 439,700	2 439,700
930	10	06	0720101160	620	Субсидии автономным учреждениям	66 817,700	66 817,700	66 817,700
930	10	06	0750000000		Подпрограмма «Развитие негосударственного сектора в сфере образования»	1 254,600	1 254,600	1 254,600
930	10	06	0750100000		Основное мероприятие «Оказание услуг частными организациями, осуществляющими образовательную деятельность»	1 254,600	1 254,600	1 254,600
930	10	06	0750171170		Субсидии частным общеобразовательным организациям на предоставление бесплатного питания отдельным категориям учащихся	1 234,900	1 234,900	1 234,900
930	10	06	0750171170	600	Предоставление субсидий бюджетным, автономным учреждениям и иным некоммерческим организациям	1 234,900	1 234,900	1 234,900
930	10	06	0750171170	630	Субсидии некоммерческим организациям (за исключением государственных (муниципальных) учреждений, государственных корпораций (компаний), публично-правовых компаний)	1 234,900	1 234,900	1 234,900
930	10	06	0750171180		Субсидии частным общеобразовательным организациям на предоставление бесплатного двухразового питания обучающимся с ограниченными возможностями здоровья	19,700	19,700	19,700
930	10	06	0750171180	600	Предоставление субсидий бюджетным, автономным учреждениям и иным некоммерческим организациям	19,700	19,700	19,700
930	10	06	0750171180	630	Субсидии некоммерческим организациям (за исключением государственных (муниципальных) учреждений, государственных корпораций (компаний), публично-правовых компаний)	19,700	19,700	19,700
930	11				Физическая культура и спорт	49 080,200	50 047,300	55 448,300
930	11	03			<i>Спорт высших достижений</i>	<i>49 080,200</i>	<i>50 047,300</i>	<i>55 448,300</i>
930	11	03	0500000000		Муниципальная программа «Развитие физической культуры и спорта города Перми»	15 427,800	15 431,500	15 431,500
930	11	03	0520000000		Подпрограмма «Развитие физической культуры и спорта на территории города Перми»	15 427,800	15 431,500	15 431,500
930	11	03	0520500000		Основное мероприятие «Реализация дополнительных образовательных программ спортивной подготовки»	15 427,800	15 431,500	15 431,500
930	11	03	0520500590		Обеспечение деятельности (оказание услуг, выполнение работ) муниципальных учреждений (организаций)	15 426,500	15 431,500	15 431,500
930	11	03	0520500590	600	Предоставление субсидий бюджетным, автономным учреждениям и иным некоммерческим организациям	15 426,500	15 431,500	15 431,500
930	11	03	0520500590	620	Субсидии автономным учреждениям	15 426,500	15 431,500	15 431,500
930	11	03	0520501060		Целевая субсидия на повышение фонда оплаты труда	1,300	0,000	0,000
930	11	03	0520501060	600	Предоставление субсидий бюджетным, автономным учреждениям и иным некоммерческим организациям	1,300	0,000	0,000

1	2	3	4	5	6	7	8	9
930	11	03	0520501060	620	Субсидии автономным учреждениям	1,300	0,000	0,000
930	11	03	0700000000		Муниципальная программа «Доступное и качественное образование»	30 417,900	30 426,800	30 426,800
930	11	03	0730000000		Подпрограмма «Обеспечение доступного и качественного дополнительного образования»	30 417,900	30 426,800	30 426,800
930	11	03	0730100000		Основное мероприятие «Оказание услуг по реализации дополнительных образовательных программ»	30 417,900	30 426,800	30 426,800
930	11	03	0730100590		Обеспечение деятельности (оказание услуг, выполнение работ) муниципальных учреждений (организаций)	30 228,900	30 240,800	30 240,800
930	11	03	0730100590	600	Предоставление субсидий бюджетным, автономным учреждениям и иным некоммерческим организациям	30 228,900	30 240,800	30 240,800
930	11	03	0730100590	620	Субсидии автономным учреждениям	30 228,900	30 240,800	30 240,800
930	11	03	0730101060		Целевая субсидия на повышение фонда оплаты труда	3,000	0,000	0,000
930	11	03	0730101060	600	Предоставление субсидий бюджетным, автономным учреждениям и иным некоммерческим организациям	3,000	0,000	0,000
930	11	03	0730101060	620	Субсидии автономным учреждениям	3,000	0,000	0,000
930	11	03	0730182020		Предоставление мер социальной поддержки руководителям и педагогическим работникам образовательных учреждений	186,000	186,000	186,000
930	11	03	0730182020	600	Предоставление субсидий бюджетным, автономным учреждениям и иным некоммерческим организациям	186,000	186,000	186,000
930	11	03	0730182020	620	Субсидии автономным учреждениям	186,000	186,000	186,000
930	11	03	0800000000		Муниципальная программа «Развитие сети образовательных организаций города Перми»	3 234,500	4 189,000	9 590,000
930	11	03	0830000000		Подпрограмма «Приведение имущественных комплексов муниципальных образовательных организаций города Перми в нормативное состояние»	3 234,500	4 189,000	9 590,000
930	11	03	0830100000		Основное мероприятие «Приведение имущественных комплексов образовательных организаций в соответствие с требованиями действующего законодательства»	3 234,500	4 189,000	9 590,000
930	11	03	0830101070		Взносы на капитальный ремонт общего имущества в многоквартирных домах	96,400	100,300	100,300
930	11	03	0830101070	600	Предоставление субсидий бюджетным, автономным учреждениям и иным некоммерческим организациям	96,400	100,300	100,300
930	11	03	0830101070	620	Субсидии автономным учреждениям	96,400	100,300	100,300
930	11	03	0830123470		Приведение в нормативное состояние имущественных комплексов образовательных организаций	3 138,100	4 088,700	9 489,700
930	11	03	0830123470	600	Предоставление субсидий бюджетным, автономным учреждениям и иным некоммерческим организациям	3 138,100	4 088,700	9 489,700
930	11	03	0830123470	620	Субсидии автономным учреждениям	3 138,100	4 088,700	9 489,700
931					Администрация Ленинского района города Перми	94 045,826	77 572,600	78 139,100
931	01				Общегосударственные вопросы	66 728,874	66 222,800	66 326,000
931	01	04			Функционирование Правительства Российской Федерации, высших исполнительных органов субъектов Российской Федерации, местных администраций	54 397,100	54 837,800	54 837,800

1	2	3	4	5	6	7	8	9
931	01	04	0600000000		Муниципальная программа «Социальная поддержка и обеспечение семейного благополучия населения города Перми»	2 487,200	2 573,800	2 573,800
931	01	04	0630000000		Подпрограмма «Повышение социального благополучия и безопасности семей с детьми»	2 487,200	2 573,800	2 573,800
931	01	04	0630100000		Основное мероприятие «Взаимодействие с органами власти, учреждениями, организациями по профилактике преступности и правонарушений несовершеннолетних»	2 487,200	2 573,800	2 573,800
931	01	04	063012C050		Образование комиссий по делам несовершеннолетних и защите их прав и организация их деятельности	2 487,200	2 573,800	2 573,800
931	01	04	063012C050	100	Расходы на выплаты персоналу в целях обеспечения выполнения функций государственными (муниципальными) органами, казенными учреждениями, органами управления государственными внебюджетными фондами	2 369,000	2 455,100	2 455,100
931	01	04	063012C050	120	Расходы на выплаты персоналу государственных (муниципальных) органов	2 369,000	2 455,100	2 455,100
931	01	04	063012C050	200	Закупка товаров, работ и услуг для обеспечения государственных (муниципальных) нужд	118,200	118,700	118,700
931	01	04	063012C050	240	Иные закупки товаров, работ и услуг для обеспечения государственных (муниципальных) нужд	118,200	118,700	118,700
931	01	04	9500000000		Непрограммные расходы по обеспечению деятельности администрации города Перми	51 909,900	52 264,000	52 264,000
931	01	04	9570000000		Территориальные органы администрации города Перми	51 909,900	52 264,000	52 264,000
931	01	04	9570000110		Расходы на выплаты по оплате труда работников муниципальных органов	48 592,000	48 946,100	48 946,100
931	01	04	9570000110	100	Расходы на выплаты персоналу в целях обеспечения выполнения функций государственными (муниципальными) органами, казенными учреждениями, органами управления государственными внебюджетными фондами	48 592,000	48 946,100	48 946,100
931	01	04	9570000110	120	Расходы на выплаты персоналу государственных (муниципальных) органов	48 592,000	48 946,100	48 946,100
931	01	04	9570000190		Расходы на обеспечение функций муниципальных органов	3 317,900	3 317,900	3 317,900
931	01	04	9570000190	200	Закупка товаров, работ и услуг для обеспечения государственных (муниципальных) нужд	3 317,900	3 317,900	3 317,900
931	01	04	9570000190	240	Иные закупки товаров, работ и услуг для обеспечения государственных (муниципальных) нужд	3 317,900	3 317,900	3 317,900
931	01	13			<i>Другие общегосударственные вопросы</i>	<i>12 331,774</i>	<i>11 385,000</i>	<i>11 488,200</i>
931	01	13	0100000000		Муниципальная программа «Общественное согласие»	12 331,774	11 385,000	11 488,200
931	01	13	0110000000		Подпрограмма «Вовлечение граждан в решение вопросов местного значения»	12 331,774	11 385,000	11 488,200
931	01	13	0110100000		Основное мероприятие «Формирование благоприятных условий для поддержки социально ориентированных некоммерческих организаций в реализации социальных проектов»	5 508,900	5 458,900	5 458,900
931	01	13	0110121330		Консультативная и информационно-методическая поддержка социально ориентированных некоммерческих организаций при реализации социальных проектов	271,000	221,000	221,000

1	2	3	4	5	6	7	8	9
931	01	13	0110121330	600	Предоставление субсидий бюджетным, автономным учреждениям и иным некоммерческим организациям	271,000	221,000	221,000
931	01	13	0110121330	630	Субсидии некоммерческим организациям (за исключением государственных (муниципальных) учреждений, государственных корпораций (компаний), публично-правовых компаний)	271,000	221,000	221,000
931	01	13	0110123180		Проведение мероприятий в рамках реализации инициативных проектов на территории города Перми	4 000,000	4 000,000	4 000,000
931	01	13	0110123180	200	Закупка товаров, работ и услуг для обеспечения государственных (муниципальных) нужд	4 000,000	4 000,000	4 000,000
931	01	13	0110123180	240	Иные закупки товаров, работ и услуг для обеспечения государственных (муниципальных) нужд	4 000,000	4 000,000	4 000,000
931	01	13	0110171140		Субсидии советам ветеранов (пенсионеров) войны, труда, Вооруженных Сил и правоохранительных органов	682,900	682,900	682,900
931	01	13	0110171140	600	Предоставление субсидий бюджетным, автономным учреждениям и иным некоммерческим организациям	682,900	682,900	682,900
931	01	13	0110171140	630	Субсидии некоммерческим организациям (за исключением государственных (муниципальных) учреждений, государственных корпораций (компаний), публично-правовых компаний)	682,900	682,900	682,900
931	01	13	0110171250		Субсидии некоммерческим организациям, общественным объединениям (за исключением политических партий) на реализацию социальных проектов	555,000	555,000	555,000
931	01	13	0110171250	600	Предоставление субсидий бюджетным, автономным учреждениям и иным некоммерческим организациям	555,000	555,000	555,000
931	01	13	0110171250	630	Субсидии некоммерческим организациям (за исключением государственных (муниципальных) учреждений, государственных корпораций (компаний), публично-правовых компаний)	555,000	555,000	555,000
931	01	13	0110200000		Основное мероприятие «Финансовая и информационно-методическая поддержка ТОС с целью совершенствования форм участия населения в решении вопросов местного значения»	3 346,500	3 346,500	3 346,500
931	01	13	0110271130		Субсидии на осуществление деятельности территориальных общественных самоуправлений	3 346,500	3 346,500	3 346,500
931	01	13	0110271130	600	Предоставление субсидий бюджетным, автономным учреждениям и иным некоммерческим организациям	3 346,500	3 346,500	3 346,500
931	01	13	0110271130	630	Субсидии некоммерческим организациям (за исключением государственных (муниципальных) учреждений, государственных корпораций (компаний), публично-правовых компаний)	3 346,500	3 346,500	3 346,500
931	01	13	0110300000		Основное мероприятие «Развитие инфраструктуры поддержки социально ориентированных некоммерческих организаций»	3 476,374	2 579,600	2 682,800
931	01	13	0110321310		Содержание имущества и обеспечение деятельности общественных центров	3 476,374	2 579,600	2 682,800
931	01	13	0110321310	200	Закупка товаров, работ и услуг для обеспечения государственных (муниципальных) нужд	3 380,374	2 483,600	2 586,800
931	01	13	0110321310	240	Иные закупки товаров, работ и услуг для обеспечения государственных (муниципальных) нужд	3 380,374	2 483,600	2 586,800

1	2	3	4	5	6	7	8	9
931	01	13	0110321310	800	Иные бюджетные ассигнования	96,000	96,000	96,000
931	01	13	0110321310	850	Уплата налогов, сборов и иных платежей	96,000	96,000	96,000
931	03				Национальная безопасность и правоохранительная деятельность	1 769,300	1 828,000	1 611,300
931	03	10			<i>Защита населения и территории от чрезвычайных ситуаций природного и техногенного характера, пожарная безопасность</i>	469,800	487,400	270,700
931	03	10	0200000000		Муниципальная программа «Безопасный город»	469,800	487,400	270,700
931	03	10	0220000000		Подпрограмма «Предупреждение и ликвидация чрезвычайных ситуаций природного и техногенного характера, совершенствование гражданской обороны на территории города Перми»	23,000	23,000	23,000
931	03	10	0220300000		Основное мероприятие «Содержание и организация деятельности аварийно-спасательных служб и обеспечение безопасности людей на водных объектах»	23,000	23,000	23,000
931	03	10	0220321000		Содержание спасательных постов в местах массового отдыха у воды	23,000	23,000	23,000
931	03	10	0220321000	200	Закупка товаров, работ и услуг для обеспечения государственных (муниципальных) нужд	23,000	23,000	23,000
931	03	10	0220321000	240	Иные закупки товаров, работ и услуг для обеспечения государственных (муниципальных) нужд	23,000	23,000	23,000
931	03	10	0230000000		Подпрограмма «Обеспечение первичных мер пожарной безопасности, отнесенных к полномочиям органов местного самоуправления»	446,800	464,400	247,700
931	03	10	0230100000		Основное мероприятие «Обеспечение первичных мер пожарной безопасности»	446,800	464,400	247,700
931	03	10	0230121120		Мероприятия по приведению в нормативное состояние, содержанию источников противопожарного водоснабжения (пожарных водоемов, резервуаров, емкостей) и пирсов	446,800	464,400	247,700
931	03	10	0230121120	200	Закупка товаров, работ и услуг для обеспечения государственных (муниципальных) нужд	439,800	457,400	240,700
931	03	10	0230121120	240	Иные закупки товаров, работ и услуг для обеспечения государственных (муниципальных) нужд	439,800	457,400	240,700
931	03	10	0230121120	800	Иные бюджетные ассигнования	7,000	7,000	7,000
931	03	10	0230121120	850	Уплата налогов, сборов и иных платежей	7,000	7,000	7,000
931	03	14			<i>Другие вопросы в области национальной безопасности и правоохранительной деятельности</i>	<i>1 299,500</i>	<i>1 340,600</i>	<i>1 340,600</i>
931	03	14	9100000000		Непрограммные расходы бюджета города Перми по реализации иных мероприятий	1 299,500	1 340,600	1 340,600
931	03	14	9190000000		Иные непрограммные мероприятия	1 299,500	1 340,600	1 340,600
931	03	14	919002П040		Составление протоколов об административных правонарушениях	121,700	121,700	121,700
931	03	14	919002П040	200	Закупка товаров, работ и услуг для обеспечения государственных (муниципальных) нужд	121,700	121,700	121,700
931	03	14	919002П040	240	Иные закупки товаров, работ и услуг для обеспечения государственных (муниципальных) нужд	121,700	121,700	121,700
931	03	14	919002П060		Осуществление полномочий по созданию и организации деятельности административных комиссий	1 177,800	1 218,900	1 218,900

1	2	3	4	5	6	7	8	9
931	03	14	919002П060	100	Расходы на выплаты персоналу в целях обеспечения выполнения функций государственными (муниципальными) органами, казенными учреждениями, органами управления государственными внебюджетными фондами	698,500	723,900	723,900
931	03	14	919002П060	120	Расходы на выплаты персоналу государственных (муниципальных) органов	698,500	723,900	723,900
931	03	14	919002П060	200	Закупка товаров, работ и услуг для обеспечения государственных (муниципальных) нужд	479,300	495,000	495,000
931	03	14	919002П060	240	Иные закупки товаров, работ и услуг для обеспечения государственных (муниципальных) нужд	479,300	495,000	495,000
931	04				Национальная экономика	5 978,500	5 167,500	5 167,500
931	04	05			<i>Сельское хозяйство и рыболовство</i>	30,700	30,700	30,700
931	04	05	1400000000		Муниципальная программа «Охрана природы и лесное хозяйство города Перми»	30,700	30,700	30,700
931	04	05	1410000000		Подпрограмма «Реализация природоохранных мероприятий»	30,700	30,700	30,700
931	04	05	1410200000		Основное мероприятие «Охрана зеленого фонда города Перми от инвазивных растений»	30,700	30,700	30,700
931	04	05	1410221630		Реализация мероприятий по предотвращению распространения и уничтожению борщевика Сосновского в муниципальных образованиях Пермского края	30,700	30,700	30,700
931	04	05	1410221630	200	Закупка товаров, работ и услуг для обеспечения государственных (муниципальных) нужд	30,700	30,700	30,700
931	04	05	1410221630	240	Иные закупки товаров, работ и услуг для обеспечения государственных (муниципальных) нужд	30,700	30,700	30,700
931	04	09			<i>Дорожное хозяйство (дорожные фонды)</i>	5 048,700	5 048,700	5 048,700
931	04	09	1000000000		Муниципальная программа «Организация дорожной деятельности в городе Перми»	639,600	639,600	639,600
931	04	09	1010000000		Подпрограмма «Приведение в нормативное состояние автомобильных дорог, снижение уровня перегрузки и ликвидации мест концентрации ДТП»	639,600	639,600	639,600
931	04	09	1010100000		Основное мероприятие «Выполнение комплекса мероприятий по содержанию и ремонту автомобильных дорог и элементов дорог»	639,600	639,600	639,600
931	04	09	1010121370		Содержание и ремонт автомобильных дорог	639,600	639,600	639,600
931	04	09	1010121370	200	Закупка товаров, работ и услуг для обеспечения государственных (муниципальных) нужд	639,600	639,600	639,600
931	04	09	1010121370	240	Иные закупки товаров, работ и услуг для обеспечения государственных (муниципальных) нужд	639,600	639,600	639,600
931	04	09	1700000000		Муниципальная программа «Развитие системы жилищно-коммунального хозяйства в городе Перми»	4 409,100	4 409,100	4 409,100
931	04	09	1730000000		Подпрограмма «Обеспечение эффективного управления многоквартирными домами в городе Перми»	4 409,100	4 409,100	4 409,100
931	04	09	1730300000		Основное мероприятие «Муниципальная поддержка благоустройства придомовых территорий многоквартирных домов города Перми»	4 409,100	4 409,100	4 409,100
931	04	09	1730371190		Возмещение затрат по благоустройству придомовых территорий многоквартирных домов города Перми	4 409,100	4 409,100	4 409,100
931	04	09	1730371190	800	Иные бюджетные ассигнования	4 409,100	4 409,100	4 409,100

1	2	3	4	5	6	7	8	9
931	04	09	1730371190	810	Субсидии юридическим лицам (кроме некоммерческих организаций), индивидуальным предпринимателям, физическим лицам - производителям товаров, работ, услуг	4 409,100	4 409,100	4 409,100
931	04	12			<i>Другие вопросы в области национальной экономики</i>	899,100	88,100	88,100
931	04	12	1800000000		Муниципальная программа «Градостроительная деятельность на территории города Перми»	899,100	88,100	88,100
931	04	12	1820000000		Подпрограмма «Улучшение архитектурного облика города Перми»	899,100	88,100	88,100
931	04	12	1820200000		Основное мероприятие «Снос самовольных построек, приведение объектов капитального строительства в первоначальное положение на территории города Перми»	899,100	88,100	88,100
931	04	12	1820222040		Обеспечение сноса самовольных построек, приведения объектов капитального строительства в первоначальное положение на территории города Перми	899,100	88,100	88,100
931	04	12	1820222040	200	Закупка товаров, работ и услуг для обеспечения государственных (муниципальных) нужд	811,000	0,000	0,000
931	04	12	1820222040	240	Иные закупки товаров, работ и услуг для обеспечения государственных (муниципальных) нужд	811,000	0,000	0,000
931	04	12	1820222040	800	Иные бюджетные ассигнования	88,100	88,100	88,100
931	04	12	1820222040	830	Исполнение судебных актов	88,100	88,100	88,100
931	05				Жилищно-коммунальное хозяйство	17 617,052	2 402,200	2 382,200
931	05	02			<i>Коммунальное хозяйство</i>	894,000	0,000	0,000
931	05	02	1700000000		Муниципальная программа «Развитие системы жилищно-коммунального хозяйства в городе Перми»	894,000	0,000	0,000
931	05	02	1740000000		Подпрограмма «Содержание объектов инженерной инфраструктуры»	894,000	0,000	0,000
931	05	02	1740100000		Основное мероприятие «Обеспечение нормативного состояния объектов инженерной инфраструктуры, находящихся в муниципальной собственности, в том числе бесхозяйных объектов»	894,000	0,000	0,000
931	05	02	1740121740		Содержание и ремонт объектов инженерной инфраструктуры	894,000	0,000	0,000
931	05	02	1740121740	200	Закупка товаров, работ и услуг для обеспечения государственных (муниципальных) нужд	894,000	0,000	0,000
931	05	02	1740121740	240	Иные закупки товаров, работ и услуг для обеспечения государственных (муниципальных) нужд	894,000	0,000	0,000
931	05	03			<i>Благоустройство</i>	16 723,052	2 402,200	2 382,200
931	05	03	1300000000		Муниципальная программа «Формирование современной городской среды»	13 055,289	0,000	0,000
931	05	03	1310000000		Подпрограмма «Формирование комфортного внутригородского пространства на территории муниципального образования город Пермь»	13 055,289	0,000	0,000
931	05	03	1310100000		Основное мероприятие «Благоустройство дворовых территорий многоквартирных домов города Перми»	4 236,989	0,000	0,000
931	05	03	1310171290		Поддержка мероприятий повышения уровня благоустройства дворовых территорий многоквартирных домов города Перми	4 236,989	0,000	0,000
931	05	03	1310171290	800	Иные бюджетные ассигнования	4 236,989	0,000	0,000

1	2	3	4	5	6	7	8	9
931	05	03	1310171290	810	Субсидии юридическим лицам (кроме некоммерческих организаций), индивидуальным предпринимателям, физическим лицам - производителям товаров, работ, услуг	4 236,989	0,000	0,000
931	05	03	131F200000		Основное мероприятие «Региональный проект «Формирование комфортной городской среды»	8 818,300	0,000	0,000
931	05	03	131F255550		Реализация программ формирования современной городской среды	8 818,300	0,000	0,000
931	05	03	131F255550	800	Иные бюджетные ассигнования	8 818,300	0,000	0,000
931	05	03	131F255550	810	Субсидии юридическим лицам (кроме некоммерческих организаций), индивидуальным предпринимателям, физическим лицам - производителям товаров, работ, услуг	8 818,300	0,000	0,000
931	05	03	1400000000		Муниципальная программа «Охрана природы и лесное хозяйство города Перми»	106,634	242,300	242,300
931	05	03	1430000000		Подпрограмма «Обращение с животными без владельцев»	106,634	242,300	242,300
931	05	03	1430200000		Основное мероприятие «Формирование ответственного обращения к животным»	106,634	242,300	242,300
931	05	03	1430221260		Обустройство и содержание площадок для выгула и дрессировки собак	106,634	242,300	242,300
931	05	03	1430221260	200	Закупка товаров, работ и услуг для обеспечения государственных (муниципальных) нужд	106,634	242,300	242,300
931	05	03	1430221260	240	Иные закупки товаров, работ и услуг для обеспечения государственных (муниципальных) нужд	106,634	242,300	242,300
931	05	03	1700000000		Муниципальная программа «Развитие системы жилищно-коммунального хозяйства в городе Перми»	3 561,129	2 159,900	2 139,900
931	05	03	1720000000		Подпрограмма «Обеспечение санитарно-эпидемиологических требований законодательства»	3 561,129	2 159,900	2 139,900
931	05	03	1720200000		Основное мероприятие «Организация работ по созданию и содержанию мест (площадок) накопления твердых коммунальных отходов»	1 281,129	1 159,900	1 159,900
931	05	03	1720222030		Обустройство и содержание мест (площадок) накопления твердых коммунальных отходов	1 281,129	1 159,900	1 159,900
931	05	03	1720222030	200	Закупка товаров, работ и услуг для обеспечения государственных (муниципальных) нужд	1 281,129	1 159,900	1 159,900
931	05	03	1720222030	240	Иные закупки товаров, работ и услуг для обеспечения государственных (муниципальных) нужд	1 281,129	1 159,900	1 159,900
931	05	03	1720300000		Основное мероприятие «Организация работ по обустройству контейнерных площадок нового образца»	2 280,000	1 000,000	980,000
931	05	03	1720323430		Обустройство контейнерных площадок нового образца в городе Перми	2 280,000	1 000,000	980,000
931	05	03	1720323430	800	Иные бюджетные ассигнования	2 280,000	1 000,000	980,000
931	05	03	1720323430	810	Субсидии юридическим лицам (кроме некоммерческих организаций), индивидуальным предпринимателям, физическим лицам - производителям товаров, работ, услуг	2 280,000	1 000,000	980,000
931	07				Образование	1 280,500	1 280,500	1 280,500
931	07	07			<i>Молодежная политика</i>	<i>1 280,500</i>	<i>1 280,500</i>	<i>1 280,500</i>
931	07	07	0400000000		Муниципальная программа «Молодежь города Перми»	1 180,500	1 180,500	1 180,500

1	2	3	4	5	6	7	8	9
931	07	07	0420000000		Подпрограмма «Создание условий для социальной интеграции молодежи в общественно полезную деятельность»	1 180,500	1 180,500	1 180,500
931	07	07	0420100000		Основное мероприятие «Осуществление мероприятий по организации занятости молодежи»	1 180,500	1 180,500	1 180,500
931	07	07	0420170070		Субсидии некоммерческим организациям, не являющимся государственными (муниципальными) учреждениями, выполняющим работы по организации занятости молодежи	1 180,500	1 180,500	1 180,500
931	07	07	0420170070	600	Предоставление субсидий бюджетным, автономным учреждениям и иным некоммерческим организациям	1 180,500	1 180,500	1 180,500
931	07	07	0420170070	630	Субсидии некоммерческим организациям (за исключением государственных (муниципальных) учреждений, государственных корпораций (компаний), публично-правовых компаний)	1 180,500	1 180,500	1 180,500
931	07	07	0600000000		Муниципальная программа «Социальная поддержка и обеспечение семейного благополучия населения города Перми»	100,000	100,000	100,000
931	07	07	0640000000		Подпрограмма «Организация оздоровления и отдыха детей города Перми»	100,000	100,000	100,000
931	07	07	0640400000		Основное мероприятие «Организация отдыха несовершеннолетних, состоящих на учете в территориальных отделах полиции города Перми»	100,000	100,000	100,000
931	07	07	0640421080		Мероприятия по профилактике правонарушений среди несовершеннолетних	100,000	100,000	100,000
931	07	07	0640421080	200	Закупка товаров, работ и услуг для обеспечения государственных (муниципальных) нужд	100,000	100,000	100,000
931	07	07	0640421080	240	Иные закупки товаров, работ и услуг для обеспечения государственных (муниципальных) нужд	100,000	100,000	100,000
931	08				Культура, кинематография	157,800	157,800	857,800
<i>931</i>	<i>08</i>	<i>01</i>			<i>Культура</i>	<i>157,800</i>	<i>157,800</i>	<i>857,800</i>
931	08	01	0300000000		Муниципальная программа «Культура города Перми»	157,800	157,800	857,800
931	08	01	0310000000		Подпрограмма «Городские культурно-зрелищные мероприятия»	157,800	157,800	857,800
931	08	01	0310100000		Основное мероприятие «Проведение мероприятий в области культуры»	157,800	157,800	857,800
931	08	01	0310121980		Городские культурно-зрелищные мероприятия, культурно-зрелищные мероприятия по месту жительства	157,800	157,800	857,800
931	08	01	0310121980	200	Закупка товаров, работ и услуг для обеспечения государственных (муниципальных) нужд	157,800	157,800	857,800
931	08	01	0310121980	240	Иные закупки товаров, работ и услуг для обеспечения государственных (муниципальных) нужд	157,800	157,800	857,800
931	11				Физическая культура и спорт	513,800	513,800	513,800
<i>931</i>	<i>11</i>	<i>01</i>			<i>Физическая культура</i>	<i>513,800</i>	<i>513,800</i>	<i>513,800</i>
931	11	01	0500000000		Муниципальная программа «Развитие физической культуры и спорта города Перми»	513,800	513,800	513,800
931	11	01	0520000000		Подпрограмма «Развитие физической культуры и спорта на территории города Перми»	513,800	513,800	513,800

1	2	3	4	5	6	7	8	9
931	11	01	0520100000		Основное мероприятие «Обеспечение условий для развития на территории города Перми физической культуры и массового спорта, организация проведения официальных физкультурно-оздоровительных и спортивных мероприятий»	513,800	513,800	513,800
931	11	01	0520123350		Физкультурные и спортивные мероприятия, конкурсы, спортивно-массовая работа	513,800	513,800	513,800
931	11	01	0520123350	200	Закупка товаров, работ и услуг для обеспечения государственных (муниципальных) нужд	513,800	513,800	513,800
931	11	01	0520123350	240	Иные закупки товаров, работ и услуг для обеспечения государственных (муниципальных) нужд	513,800	513,800	513,800
932					Администрация Свердловского района города Перми	194 881,654	139 126,000	142 344,400
932	01				Общегосударственные вопросы	99 104,066	97 684,000	100 452,100
932	01	04			<i>Функционирование Правительства Российской Федерации, высших исполнительных органов субъектов Российской Федерации, местных администраций</i>	74 407,400	74 975,200	74 975,200
932	01	04	0600000000		Муниципальная программа «Социальная поддержка и обеспечение семейного благополучия населения города Перми»	9 163,600	9 479,600	9 479,600
932	01	04	0630000000		Подпрограмма «Повышение социального благополучия и безопасности семей с детьми»	9 163,600	9 479,600	9 479,600
932	01	04	0630100000		Основное мероприятие «Взаимодействие с органами власти, учреждениями, организациями по профилактике преступности и правонарушений несовершеннолетних»	9 163,600	9 479,600	9 479,600
932	01	04	063012C050		Образование комиссий по делам несовершеннолетних и защите их прав и организация их деятельности	9 163,600	9 479,600	9 479,600
932	01	04	063012C050	100	Расходы на выплаты персоналу в целях обеспечения выполнения функций государственными (муниципальными) органами, казенными учреждениями, органами управления государственными внебюджетными фондами	8 655,900	8 970,000	8 970,000
932	01	04	063012C050	120	Расходы на выплаты персоналу государственных (муниципальных) органов	8 655,900	8 970,000	8 970,000
932	01	04	063012C050	200	Закупка товаров, работ и услуг для обеспечения государственных (муниципальных) нужд	507,700	509,600	509,600
932	01	04	063012C050	240	Иные закупки товаров, работ и услуг для обеспечения государственных (муниципальных) нужд	507,700	509,600	509,600
932	01	04	9500000000		Непрограммные расходы по обеспечению деятельности администрации города Перми	65 243,800	65 495,600	65 495,600
932	01	04	9570000000		Территориальные органы администрации города Перми	65 243,800	65 495,600	65 495,600
932	01	04	9570000110		Расходы на выплаты по оплате труда работников муниципальных органов	57 615,900	57 867,700	57 867,700
932	01	04	9570000110	100	Расходы на выплаты персоналу в целях обеспечения выполнения функций государственными (муниципальными) органами, казенными учреждениями, органами управления государственными внебюджетными фондами	57 615,900	57 867,700	57 867,700
932	01	04	9570000110	120	Расходы на выплаты персоналу государственных (муниципальных) органов	57 615,900	57 867,700	57 867,700
932	01	04	9570000190		Расходы на обеспечение функций муниципальных органов	7 627,900	7 627,900	7 627,900

1	2	3	4	5	6	7	8	9
932	01	04	9570000190	200	Закупка товаров, работ и услуг для обеспечения государственных (муниципальных) нужд	7 347,500	7 347,500	7 347,500
932	01	04	9570000190	240	Иные закупки товаров, работ и услуг для обеспечения государственных (муниципальных) нужд	7 347,500	7 347,500	7 347,500
932	01	04	9570000190	800	Иные бюджетные ассигнования	280,400	280,400	280,400
932	01	04	9570000190	850	Уплата налогов, сборов и иных платежей	280,400	280,400	280,400
932	01	13			<i>Другие общегосударственные вопросы</i>	24 696,666	22 708,800	25 476,900
932	01	13	0100000000		Муниципальная программа «Общественное согласие»	24 696,666	22 708,800	25 476,900
932	01	13	0110000000		Подпрограмма «Вовлечение граждан в решение вопросов местного значения»	24 696,666	22 708,800	25 476,900
932	01	13	0110100000		Основное мероприятие «Формирование благоприятных условий для поддержки социально ориентированных некоммерческих организаций в реализации социальных проектов»	5 625,366	5 943,800	5 943,800
932	01	13	0110121330		Консультативная и информационно-методическая поддержка социально ориентированных некоммерческих организаций при реализации социальных проектов	271,500	221,500	221,500
932	01	13	0110121330	600	Предоставление субсидий бюджетным, автономным учреждениям и иным некоммерческим организациям	271,500	221,500	221,500
932	01	13	0110121330	630	Субсидии некоммерческим организациям (за исключением государственных (муниципальных) учреждений, государственных корпораций (компаний), публично-правовых компаний)	271,500	221,500	221,500
932	01	13	0110123180		Проведение мероприятий в рамках реализации инициативных проектов на территории города Перми	3 631,566	4 000,000	4 000,000
932	01	13	0110123180	200	Закупка товаров, работ и услуг для обеспечения государственных (муниципальных) нужд	3 631,566	4 000,000	4 000,000
932	01	13	0110123180	240	Иные закупки товаров, работ и услуг для обеспечения государственных (муниципальных) нужд	3 631,566	4 000,000	4 000,000
932	01	13	0110171140		Субсидии советам ветеранов (пенсионеров) войны, труда, Вооруженных Сил и правоохранительных органов	1 167,300	1 167,300	1 167,300
932	01	13	0110171140	600	Предоставление субсидий бюджетным, автономным учреждениям и иным некоммерческим организациям	1 167,300	1 167,300	1 167,300
932	01	13	0110171140	630	Субсидии некоммерческим организациям (за исключением государственных (муниципальных) учреждений, государственных корпораций (компаний), публично-правовых компаний)	1 167,300	1 167,300	1 167,300
932	01	13	0110171250		Субсидии некоммерческим организациям, общественным объединениям (за исключением политических партий) на реализацию социальных проектов	555,000	555,000	555,000
932	01	13	0110171250	600	Предоставление субсидий бюджетным, автономным учреждениям и иным некоммерческим организациям	555,000	555,000	555,000
932	01	13	0110171250	630	Субсидии некоммерческим организациям (за исключением государственных (муниципальных) учреждений, государственных корпораций (компаний), публично-правовых компаний)	555,000	555,000	555,000

1	2	3	4	5	6	7	8	9
932	01	13	0110200000		Основное мероприятие «Финансовая и информационно-методическая поддержка ТОС с целью совершенствования форм участия населения в решении вопросов местного значения»	8 973,200	8 973,200	8 973,200
932	01	13	0110271130		Субсидии на осуществление деятельности территориальных общественных самоуправлений	8 973,200	8 973,200	8 973,200
932	01	13	0110271130	600	Предоставление субсидий бюджетным, автономным учреждениям и иным некоммерческим организациям	8 973,200	8 973,200	8 973,200
932	01	13	0110271130	630	Субсидии некоммерческим организациям (за исключением государственных (муниципальных) учреждений, государственных корпораций (компаний), публично-правовых компаний)	8 973,200	8 973,200	8 973,200
932	01	13	0110300000		Основное мероприятие «Развитие инфраструктуры поддержки социально ориентированных некоммерческих организаций»	10 098,100	7 791,800	10 559,900
932	01	13	0110321310		Содержание имущества и обеспечение деятельности общественных центров	10 098,100	7 791,800	10 559,900
932	01	13	0110321310	200	Закупка товаров, работ и услуг для обеспечения государственных (муниципальных) нужд	9 898,100	7 591,800	10 359,900
932	01	13	0110321310	240	Иные закупки товаров, работ и услуг для обеспечения государственных (муниципальных) нужд	9 898,100	7 591,800	10 359,900
932	01	13	0110321310	800	Иные бюджетные ассигнования	200,000	200,000	200,000
932	01	13	0110321310	850	Уплата налогов, сборов и иных платежей	200,000	200,000	200,000
932	03				Национальная безопасность и правоохранительная деятельность	1 851,800	1 909,100	1 766,000
932	03	10			<i>Защита населения и территории от чрезвычайных ситуаций природного и техногенного характера, пожарная безопасность</i>	<i>403,400</i>	<i>415,200</i>	<i>272,100</i>
932	03	10	0200000000		Муниципальная программа «Безопасный город»	403,400	415,200	272,100
932	03	10	0220000000		Подпрограмма «Предупреждение и ликвидация чрезвычайных ситуаций природного и техногенного характера, совершенствование гражданской обороны на территории города Перми»	4,600	4,600	4,600
932	03	10	0220300000		Основное мероприятие «Содержание и организация деятельности аварийно-спасательных служб и обеспечение безопасности людей на водных объектах»	4,600	4,600	4,600
932	03	10	0220321000		Содержание спасательных постов в местах массового отдыха у воды	4,600	4,600	4,600
932	03	10	0220321000	200	Закупка товаров, работ и услуг для обеспечения государственных (муниципальных) нужд	4,600	4,600	4,600
932	03	10	0220321000	240	Иные закупки товаров, работ и услуг для обеспечения государственных (муниципальных) нужд	4,600	4,600	4,600
932	03	10	0230000000		Подпрограмма «Обеспечение первичных мер пожарной безопасности, отнесенных к полномочиям органов местного самоуправления»	398,800	410,600	267,500
932	03	10	0230100000		Основное мероприятие «Обеспечение первичных мер пожарной безопасности»	398,800	410,600	267,500
932	03	10	0230121120		Мероприятия по приведению в нормативное состояние, содержанию источников противопожарного водоснабжения (пожарных водоемов, резервуаров, емкостей) и пирсов	398,800	410,600	267,500
932	03	10	0230121120	200	Закупка товаров, работ и услуг для обеспечения государственных (муниципальных) нужд	286,500	298,300	155,200

1	2	3	4	5	6	7	8	9
932	03	10	0230121120	240	Иные закупки товаров, работ и услуг для обеспечения государственных (муниципальных) нужд	286,500	298,300	155,200
932	03	10	0230121120	800	Иные бюджетные ассигнования	112,300	112,300	112,300
932	03	10	0230121120	850	Уплата налогов, сборов и иных платежей	112,300	112,300	112,300
932	03	14			<i>Другие вопросы в области национальной безопасности и правоохранительной деятельности</i>	<i>1 448,400</i>	<i>1 493,900</i>	<i>1 493,900</i>
932	03	14	9100000000		Непрограммные расходы бюджета города Перми по реализации иных мероприятий	1 448,400	1 493,900	1 493,900
932	03	14	9190000000		Иные непрограммные мероприятия	1 448,400	1 493,900	1 493,900
932	03	14	919002П040		Составление протоколов об административных правонарушениях	144,400	144,400	144,400
932	03	14	919002П040	200	Закупка товаров, работ и услуг для обеспечения государственных (муниципальных) нужд	144,400	144,400	144,400
932	03	14	919002П040	240	Иные закупки товаров, работ и услуг для обеспечения государственных (муниципальных) нужд	144,400	144,400	144,400
932	03	14	919002П060		Осуществление полномочий по созданию и организации деятельности административных комиссий	1 304,000	1 349,500	1 349,500
932	03	14	919002П060	100	Расходы на выплаты персоналу в целях обеспечения выполнения функций государственными (муниципальными) органами, казенными учреждениями, органами управления государственными внебюджетными фондами	698,500	723,900	723,900
932	03	14	919002П060	120	Расходы на выплаты персоналу государственных (муниципальных) органов	698,500	723,900	723,900
932	03	14	919002П060	200	Закупка товаров, работ и услуг для обеспечения государственных (муниципальных) нужд	605,500	625,600	625,600
932	03	14	919002П060	240	Иные закупки товаров, работ и услуг для обеспечения государственных (муниципальных) нужд	605,500	625,600	625,600
932	04				Национальная экономика	53 949,353	22 581,100	22 579,500
932	04	05			<i>Сельское хозяйство и рыболовство</i>	<i>70,552</i>	<i>75,200</i>	<i>75,200</i>
932	04	05	1400000000		Муниципальная программа «Охрана природы и лесное хозяйство города Перми»	70,552	75,200	75,200
932	04	05	1410000000		Подпрограмма «Реализация природоохранных мероприятий»	70,552	75,200	75,200
932	04	05	1410200000		Основное мероприятие «Охрана зеленого фонда города Перми от инвазивных растений»	70,552	75,200	75,200
932	04	05	1410221630		Реализация мероприятий по предотвращению распространения и уничтожению борщевика Сосновского в муниципальных образованиях Пермского края	70,552	75,200	75,200
932	04	05	1410221630	200	Закупка товаров, работ и услуг для обеспечения государственных (муниципальных) нужд	70,552	75,200	75,200
932	04	05	1410221630	240	Иные закупки товаров, работ и услуг для обеспечения государственных (муниципальных) нужд	70,552	75,200	75,200
932	04	09			<i>Дорожное хозяйство (дорожные фонды)</i>	<i>52 331,600</i>	<i>22 098,900</i>	<i>22 098,900</i>
932	04	09	1000000000		Муниципальная программа «Организация дорожной деятельности в городе Перми»	3 559,800	3 465,800	3 465,800
932	04	09	1010000000		Подпрограмма «Приведение в нормативное состояние автомобильных дорог, снижение уровня перегрузки и ликвидации мест концентрации ДТП»	3 559,800	3 465,800	3 465,800
932	04	09	1010100000		Основное мероприятие «Выполнение комплекса мероприятий по содержанию и ремонту автомобильных дорог и элементов дорог»	3 465,800	3 465,800	3 465,800

1	2	3	4	5	6	7	8	9
932	04	09	1010121370		Содержание и ремонт автомобильных дорог	3 465,800	3 465,800	3 465,800
932	04	09	1010121370	200	Закупка товаров, работ и услуг для обеспечения государственных (муниципальных) нужд	3 465,800	3 465,800	3 465,800
932	04	09	1010121370	240	Иные закупки товаров, работ и услуг для обеспечения государственных (муниципальных) нужд	3 465,800	3 465,800	3 465,800
932	04	09	1010500000		Основное мероприятие «Обеспечение содержания, текущего и капитального ремонта сетей наружного освещения»	94,000	0,000	0,000
932	04	09	1010523170		Паспортизация, инвентаризация сетей наружного освещения	94,000	0,000	0,000
932	04	09	1010523170	200	Закупка товаров, работ и услуг для обеспечения государственных (муниципальных) нужд	94,000	0,000	0,000
932	04	09	1010523170	240	Иные закупки товаров, работ и услуг для обеспечения государственных (муниципальных) нужд	94,000	0,000	0,000
932	04	09	1300000000		Муниципальная программа «Формирование современной городской среды»	30 138,700	0,000	0,000
932	04	09	1310000000		Подпрограмма «Формирование комфортного внутригородского пространства на территории муниципального образования город Пермь»	30 138,700	0,000	0,000
932	04	09	131F200000		Основное мероприятие «Региональный проект «Формирование комфортной городской среды»	30 138,700	0,000	0,000
932	04	09	131F255550		Реализация программ формирования современной городской среды	30 138,700	0,000	0,000
932	04	09	131F255550	800	Иные бюджетные ассигнования	30 138,700	0,000	0,000
932	04	09	131F255550	810	Субсидии юридическим лицам (кроме некоммерческих организаций), индивидуальным предпринимателям, физическим лицам - производителям товаров, работ, услуг	30 138,700	0,000	0,000
932	04	09	1700000000		Муниципальная программа «Развитие системы жилищно-коммунального хозяйства в городе Перми»	18 633,100	18 633,100	18 633,100
932	04	09	1730000000		Подпрограмма «Обеспечение эффективного управления многоквартирными домами в городе Перми»	18 633,100	18 633,100	18 633,100
932	04	09	1730300000		Основное мероприятие «Муниципальная поддержка благоустройства придомовых территорий многоквартирных домов города Перми»	18 633,100	18 633,100	18 633,100
932	04	09	1730371190		Возмещение затрат по благоустройству придомовых территорий многоквартирных домов города Перми	18 633,100	18 633,100	18 633,100
932	04	09	1730371190	800	Иные бюджетные ассигнования	18 633,100	18 633,100	18 633,100
932	04	09	1730371190	810	Субсидии юридическим лицам (кроме некоммерческих организаций), индивидуальным предпринимателям, физическим лицам - производителям товаров, работ, услуг	18 633,100	18 633,100	18 633,100
932	04	12			<i>Другие вопросы в области национальной экономики</i>	<i>1 547,201</i>	<i>407,000</i>	<i>405,400</i>
932	04	12	1100000000		Муниципальная программа «Благоустройство города Перми»	293,300	318,900	317,300
932	04	12	1110000000		Подпрограмма «Озеленение территории города Перми, в том числе путем создания парков, скверов, садов, бульваров»	293,300	318,900	317,300
932	04	12	1110700000		Основное мероприятие «Демонтаж самовольно установленных и незаконно размещенных движимых объектов»	293,300	318,900	317,300

1	2	3	4	5	6	7	8	9
932	04	12	1110721820		Демонтаж, перемещение и хранение, транспортирование и захоронение либо утилизация самовольно установленных и незаконно размещенных движимых объектов	293,300	318,900	317,300
932	04	12	1110721820	200	Закупка товаров, работ и услуг для обеспечения государственных (муниципальных) нужд	293,300	318,900	317,300
932	04	12	1110721820	240	Иные закупки товаров, работ и услуг для обеспечения государственных (муниципальных) нужд	293,300	318,900	317,300
932	04	12	1800000000		Муниципальная программа «Градостроительная деятельность на территории города Перми»	1 253,901	88,100	88,100
932	04	12	1820000000		Подпрограмма «Улучшение архитектурного облика города Перми»	1 253,901	88,100	88,100
932	04	12	1820200000		Основное мероприятие «Снос самовольных построек, приведение объектов капитального строительства в первоначальное положение на территории города Перми»	1 253,901	88,100	88,100
932	04	12	1820222040		Обеспечение сноса самовольных построек, приведения объектов капитального строительства в первоначальное положение на территории города Перми	1 253,901	88,100	88,100
932	04	12	1820222040	200	Закупка товаров, работ и услуг для обеспечения государственных (муниципальных) нужд	445,667	0,000	0,000
932	04	12	1820222040	240	Иные закупки товаров, работ и услуг для обеспечения государственных (муниципальных) нужд	445,667	0,000	0,000
932	04	12	1820222040	800	Иные бюджетные ассигнования	808,234	88,100	88,100
932	04	12	1820222040	830	Исполнение судебных актов	808,234	88,100	88,100
932	05				Жилищно-коммунальное хозяйство	31 976,035	8 722,400	8 617,400
932	05	02			<i>Коммунальное хозяйство</i>	<i>1 976,800</i>	<i>0,000</i>	<i>0,000</i>
932	05	02	1700000000		Муниципальная программа «Развитие системы жилищно-коммунального хозяйства в городе Перми»	1 976,800	0,000	0,000
932	05	02	1740000000		Подпрограмма «Содержание объектов инженерной инфраструктуры»	1 976,800	0,000	0,000
932	05	02	1740100000		Основное мероприятие «Обеспечение нормативного состояния объектов инженерной инфраструктуры, находящихся в муниципальной собственности, в том числе бесхозяйных объектов»	1 976,800	0,000	0,000
932	05	02	1740121740		Содержание и ремонт объектов инженерной инфраструктуры	1 976,800	0,000	0,000
932	05	02	1740121740	200	Закупка товаров, работ и услуг для обеспечения государственных (муниципальных) нужд	1 976,800	0,000	0,000
932	05	02	1740121740	240	Иные закупки товаров, работ и услуг для обеспечения государственных (муниципальных) нужд	1 976,800	0,000	0,000
932	05	03			<i>Благоустройство</i>	<i>29 770,235</i>	<i>8 722,400</i>	<i>8 617,400</i>
932	05	03	0100000000		Муниципальная программа «Общественное согласие»	83,350	0,000	0,000
932	05	03	0110000000		Подпрограмма «Вовлечение граждан в решение вопросов местного значения»	83,350	0,000	0,000
932	05	03	0110100000		Основное мероприятие «Формирование благоприятных условий для поддержки социально ориентированных некоммерческих организаций в реализации социальных проектов»	83,350	0,000	0,000
932	05	03	01101SP080		Софинансирование проектов инициативного бюджетирования	83,350	0,000	0,000

1	2	3	4	5	6	7	8	9
932	05	03	01101SP080	200	Закупка товаров, работ и услуг для обеспечения государственных (муниципальных) нужд	83,350	0,000	0,000
932	05	03	01101SP080	240	Иные закупки товаров, работ и услуг для обеспечения государственных (муниципальных) нужд	83,350	0,000	0,000
932	05	03	1300000000		Муниципальная программа «Формирование современной городской среды»	14 349,495	0,000	0,000
932	05	03	1310000000		Подпрограмма «Формирование комфортного внутригородского пространства на территории муниципального образования город Пермь»	14 349,495	0,000	0,000
932	05	03	1310100000		Основное мероприятие «Благоустройство дворовых территорий многоквартирных домов города Перми»	14 349,495	0,000	0,000
932	05	03	1310171290		Поддержка мероприятий повышения уровня благоустройства дворовых территорий многоквартирных домов города Перми	14 349,495	0,000	0,000
932	05	03	1310171290	800	Иные бюджетные ассигнования	14 349,495	0,000	0,000
932	05	03	1310171290	810	Субсидии юридическим лицам (кроме некоммерческих организаций), индивидуальным предпринимателям, физическим лицам - производителям товаров, работ, услуг	14 349,495	0,000	0,000
932	05	03	1400000000		Муниципальная программа «Охрана природы и лесное хозяйство города Перми»	1 120,200	1 148,600	1 148,600
932	05	03	1430000000		Подпрограмма «Обращение с животными без владельцев»	1 120,200	1 148,600	1 148,600
932	05	03	1430200000		Основное мероприятие «Формирование ответственного обращения к животным»	1 120,200	1 148,600	1 148,600
932	05	03	1430221260		Обустройство и содержание площадок для выгула и дрессировки собак	1 120,200	1 148,600	1 148,600
932	05	03	1430221260	200	Закупка товаров, работ и услуг для обеспечения государственных (муниципальных) нужд	1 120,200	1 148,600	1 148,600
932	05	03	1430221260	240	Иные закупки товаров, работ и услуг для обеспечения государственных (муниципальных) нужд	1 120,200	1 148,600	1 148,600
932	05	03	1700000000		Муниципальная программа «Развитие системы жилищно-коммунального хозяйства в городе Перми»	14 216,258	7 573,800	7 468,800
932	05	03	1720000000		Подпрограмма «Обеспечение санитарно-эпидемиологических требований законодательства»	14 216,258	7 573,800	7 468,800
932	05	03	1720200000		Основное мероприятие «Организация работ по созданию и содержанию мест (площадок) накопления твердых коммунальных отходов»	2 566,258	2 323,800	2 323,800
932	05	03	1720222030		Обустройство и содержание мест (площадок) накопления твердых коммунальных отходов	2 566,258	2 323,800	2 323,800
932	05	03	1720222030	200	Закупка товаров, работ и услуг для обеспечения государственных (муниципальных) нужд	2 566,258	2 323,800	2 323,800
932	05	03	1720222030	240	Иные закупки товаров, работ и услуг для обеспечения государственных (муниципальных) нужд	2 566,258	2 323,800	2 323,800
932	05	03	1720300000		Основное мероприятие «Организация работ по обустройству контейнерных площадок нового образца»	11 650,000	5 250,000	5 145,000
932	05	03	1720323430		Обустройство контейнерных площадок нового образца в городе Перми	11 650,000	5 250,000	5 145,000
932	05	03	1720323430	800	Иные бюджетные ассигнования	11 650,000	5 250,000	5 145,000

1	2	3	4	5	6	7	8	9
932	05	03	1720323430	810	Субсидии юридическим лицам (кроме некоммерческих организаций), индивидуальным предпринимателям, физическим лицам - производителям товаров, работ, услуг	11 650,000	5 250,000	5 145,000
932	05	03	9100000000		Непрограммные расходы бюджета города Перми по реализации иных мероприятий	0,932	0,000	0,000
932	05	03	9160000000		Мероприятия, направленные на решение отдельных вопросов местного значения в микрорайонах города Перми	0,932	0,000	0,000
932	05	03	9160000000	200	Закупка товаров, работ и услуг для обеспечения государственных (муниципальных) нужд	0,932	0,000	0,000
932	05	03	9160000000	240	Иные закупки товаров, работ и услуг для обеспечения государственных (муниципальных) нужд	0,932	0,000	0,000
932	07				Образование	5 209,900	5 209,900	5 209,900
932	07	07			<i>Молодежная политика</i>	<i>5 209,900</i>	<i>5 209,900</i>	<i>5 209,900</i>
932	07	07	0400000000		Муниципальная программа «Молодежь города Перми»	4 957,900	4 957,900	4 957,900
932	07	07	0420000000		Подпрограмма «Создание условий для социальной интеграции молодежи в общественно полезную деятельность»	4 957,900	4 957,900	4 957,900
932	07	07	0420100000		Основное мероприятие «Осуществление мероприятий по организации занятости молодежи»	4 957,900	4 957,900	4 957,900
932	07	07	0420170070		Субсидии некоммерческим организациям, не являющимся государственными (муниципальными) учреждениями, выполняющим работы по организации занятости молодежи	4 957,900	4 957,900	4 957,900
932	07	07	0420170070	600	Предоставление субсидий бюджетным, автономным учреждениям и иным некоммерческим организациям	4 957,900	4 957,900	4 957,900
932	07	07	0420170070	630	Субсидии некоммерческим организациям (за исключением государственных (муниципальных) учреждений, государственных корпораций (компаний), публично-правовых компаний)	4 957,900	4 957,900	4 957,900
932	07	07	0600000000		Муниципальная программа «Социальная поддержка и обеспечение семейного благополучия населения города Перми»	252,000	252,000	252,000
932	07	07	0640000000		Подпрограмма «Организация оздоровления и отдыха детей города Перми»	252,000	252,000	252,000
932	07	07	0640400000		Основное мероприятие «Организация отдыха несовершеннолетних, состоящих на учете в территориальных отделах полиции города Перми»	252,000	252,000	252,000
932	07	07	0640421080		Мероприятия по профилактике правонарушений среди несовершеннолетних	252,000	252,000	252,000
932	07	07	0640421080	200	Закупка товаров, работ и услуг для обеспечения государственных (муниципальных) нужд	252,000	252,000	252,000
932	07	07	0640421080	240	Иные закупки товаров, работ и услуг для обеспечения государственных (муниципальных) нужд	252,000	252,000	252,000
932	08				Культура, кинематография	1 281,600	1 281,600	1 981,600
932	08	01			<i>Культура</i>	<i>1 281,600</i>	<i>1 281,600</i>	<i>1 981,600</i>
932	08	01	0300000000		Муниципальная программа «Культура города Перми»	1 281,600	1 281,600	1 981,600
932	08	01	0310000000		Подпрограмма «Городские культурно-зрелищные мероприятия»	1 281,600	1 281,600	1 981,600
932	08	01	0310100000		Основное мероприятие «Проведение мероприятий в области культуры»	1 281,600	1 281,600	1 981,600

1	2	3	4	5	6	7	8	9
932	08	01	0310121980		Городские культурно-зрелищные мероприятия, культурно-зрелищные мероприятия по месту жительства	1 281,600	1 281,600	1 981,600
932	08	01	0310121980	200	Закупка товаров, работ и услуг для обеспечения государственных (муниципальных) нужд	1 281,600	1 281,600	1 981,600
932	08	01	0310121980	240	Иные закупки товаров, работ и услуг для обеспечения государственных (муниципальных) нужд	1 281,600	1 281,600	1 981,600
932	11				Физическая культура и спорт	1 737,900	1 737,900	1 737,900
932	11	01			<i>Физическая культура</i>	<i>1 737,900</i>	<i>1 737,900</i>	<i>1 737,900</i>
932	11	01	0500000000		Муниципальная программа «Развитие физической культуры и спорта города Перми»	1 737,900	1 737,900	1 737,900
932	11	01	0520000000		Подпрограмма «Развитие физической культуры и спорта на территории города Перми»	1 737,900	1 737,900	1 737,900
932	11	01	0520100000		Основное мероприятие «Обеспечение условий для развития на территории города Перми физической культуры и массового спорта, организация проведения официальных физкультурно-оздоровительных и спортивных мероприятий»	1 737,900	1 737,900	1 737,900
932	11	01	0520123350		Физкультурные и спортивные мероприятия, конкурсы, спортивно-массовая работа	1 737,900	1 737,900	1 737,900
932	11	01	0520123350	200	Закупка товаров, работ и услуг для обеспечения государственных (муниципальных) нужд	1 737,900	1 737,900	1 737,900
932	11	01	0520123350	240	Иные закупки товаров, работ и услуг для обеспечения государственных (муниципальных) нужд	1 737,900	1 737,900	1 737,900
933					Администрация Мотовилихинского района города Перми	194 678,994	136 841,400	135 030,300
933	01				Общегосударственные вопросы	92 593,422	93 034,200	91 836,800
933	01	04			<i>Функционирование Правительства Российской Федерации, высших исполнительных органов субъектов Российской Федерации, местных администраций</i>	<i>69 917,600</i>	<i>70 218,400</i>	<i>70 218,400</i>
933	01	04	0600000000		Муниципальная программа «Социальная поддержка и обеспечение семейного благополучия населения города Перми»	9 023,100	9 335,100	9 335,100
933	01	04	0630000000		Подпрограмма «Повышение социального благополучия и безопасности семей с детьми»	9 023,100	9 335,100	9 335,100
933	01	04	0630100000		Основное мероприятие «Взаимодействие с органами власти, учреждениями, организациями по профилактике преступности и правонарушений несовершеннолетних»	9 023,100	9 335,100	9 335,100
933	01	04	063012C050		Образование комиссий по делам несовершеннолетних и защите их прав и организация их деятельности	9 023,100	9 335,100	9 335,100
933	01	04	063012C050	100	Расходы на выплаты персоналу в целях обеспечения выполнения функций государственными (муниципальными) органами, казенными учреждениями, органами управления государственными внебюджетными фондами	8 545,400	8 855,500	8 855,500
933	01	04	063012C050	120	Расходы на выплаты персоналу государственных (муниципальных) органов	8 545,400	8 855,500	8 855,500
933	01	04	063012C050	200	Закупка товаров, работ и услуг для обеспечения государственных (муниципальных) нужд	477,700	479,600	479,600
933	01	04	063012C050	240	Иные закупки товаров, работ и услуг для обеспечения государственных (муниципальных) нужд	477,700	479,600	479,600
933	01	04	9500000000		Непрограммные расходы по обеспечению деятельности администрации города Перми	60 894,500	60 883,300	60 883,300

1	2	3	4	5	6	7	8	9
933	01	04	9570000000		Территориальные органы администрации города Перми	60 894,500	60 883,300	60 883,300
933	01	04	9570000110		Расходы на выплаты по оплате труда работников муниципальных органов	57 141,600	57 130,400	57 130,400
933	01	04	9570000110	100	Расходы на выплаты персоналу в целях обеспечения выполнения функций государственными (муниципальными) органами, казенными учреждениями, органами управления государственными внебюджетными фондами	57 141,600	57 130,400	57 130,400
933	01	04	9570000110	120	Расходы на выплаты персоналу государственных (муниципальных) органов	57 141,600	57 130,400	57 130,400
933	01	04	9570000190		Расходы на обеспечение функций муниципальных органов	3 752,900	3 752,900	3 752,900
933	01	04	9570000190	200	Закупка товаров, работ и услуг для обеспечения государственных (муниципальных) нужд	3 752,900	3 752,900	3 752,900
933	01	04	9570000190	240	Иные закупки товаров, работ и услуг для обеспечения государственных (муниципальных) нужд	3 752,900	3 752,900	3 752,900
933	01	13			<i>Другие общегосударственные вопросы</i>	22 675,822	22 815,800	21 618,400
933	01	13	0100000000		Муниципальная программа «Общественное согласие»	22 675,822	22 815,800	21 618,400
933	01	13	0110000000		Подпрограмма «Вовлечение граждан в решение вопросов местного значения»	22 375,822	22 515,800	21 318,400
933	01	13	0110100000		Основное мероприятие «Формирование благоприятных условий для поддержки социально ориентированных некоммерческих организаций в реализации социальных проектов»	5 769,100	5 719,100	5 719,100
933	01	13	0110121330		Консультативная и информационно-методическая поддержка социально ориентированных некоммерческих организаций при реализации социальных проектов	271,500	221,500	221,500
933	01	13	0110121330	600	Предоставление субсидий бюджетным, автономным учреждениям и иным некоммерческим организациям	271,500	221,500	221,500
933	01	13	0110121330	630	Субсидии некоммерческим организациям (за исключением государственных (муниципальных) учреждений, государственных корпораций (компаний), публично-правовых компаний)	271,500	221,500	221,500
933	01	13	0110123180		Проведение мероприятий в рамках реализации инициативных проектов на территории города Перми	4 000,000	4 000,000	4 000,000
933	01	13	0110123180	200	Закупка товаров, работ и услуг для обеспечения государственных (муниципальных) нужд	4 000,000	4 000,000	4 000,000
933	01	13	0110123180	240	Иные закупки товаров, работ и услуг для обеспечения государственных (муниципальных) нужд	4 000,000	4 000,000	4 000,000
933	01	13	0110171140		Субсидии советам ветеранов (пенсионеров) войны, труда, Вооруженных Сил и правоохранительных органов	942,600	942,600	942,600
933	01	13	0110171140	600	Предоставление субсидий бюджетным, автономным учреждениям и иным некоммерческим организациям	942,600	942,600	942,600
933	01	13	0110171140	630	Субсидии некоммерческим организациям (за исключением государственных (муниципальных) учреждений, государственных корпораций (компаний), публично-правовых компаний)	942,600	942,600	942,600

1	2	3	4	5	6	7	8	9
933	01	13	0110171250		Субсидии некоммерческим организациям, общественным объединениям (за исключением политических партий) на реализацию социальных проектов	555,000	555,000	555,000
933	01	13	0110171250	600	Предоставление субсидий бюджетным, автономным учреждениям и иным некоммерческим организациям	555,000	555,000	555,000
933	01	13	0110171250	630	Субсидии некоммерческим организациям (за исключением государственных (муниципальных) учреждений, государственных корпораций (компаний), публично-правовых компаний)	555,000	555,000	555,000
933	01	13	0110200000		Основное мероприятие «Финансовая и информационно-методическая поддержка ТОС с целью совершенствования форм участия населения в решении вопросов местного значения»	7 731,300	7 731,300	7 731,300
933	01	13	0110271130		Субсидии на осуществление деятельности территориальных общественных самоуправлений	7 731,300	7 731,300	7 731,300
933	01	13	0110271130	600	Предоставление субсидий бюджетным, автономным учреждениям и иным некоммерческим организациям	7 731,300	7 731,300	7 731,300
933	01	13	0110271130	630	Субсидии некоммерческим организациям (за исключением государственных (муниципальных) учреждений, государственных корпораций (компаний), публично-правовых компаний)	7 731,300	7 731,300	7 731,300
933	01	13	0110300000		Основное мероприятие «Развитие инфраструктуры поддержки социально ориентированных некоммерческих организаций»	8 875,422	9 065,400	7 868,000
933	01	13	0110321310		Содержание имущества и обеспечение деятельности общественных центров	8 875,422	9 065,400	7 868,000
933	01	13	0110321310	200	Закупка товаров, работ и услуг для обеспечения государственных (муниципальных) нужд	8 631,922	8 830,100	7 640,900
933	01	13	0110321310	240	Иные закупки товаров, работ и услуг для обеспечения государственных (муниципальных) нужд	8 631,922	8 830,100	7 640,900
933	01	13	0110321310	800	Иные бюджетные ассигнования	243,500	235,300	227,100
933	01	13	0110321310	850	Уплата налогов, сборов и иных платежей	243,500	235,300	227,100
933	01	13	0120000000		Подпрограмма «Повышение уровня межэтнического и межконфессионального взаимопонимания»	300,000	300,000	300,000
933	01	13	0120100000		Основное мероприятие «Мероприятия, направленные на повышение уровня межэтнического и межконфессионального взаимопонимания в городе Перми»	300,000	300,000	300,000
933	01	13	0120123520		Содействие в реализации культурно-просветительских общественных инициатив религиозных организаций и объединений, направленных на сохранение гармоничной конфессиональной ситуации в городе Перми	300,000	300,000	300,000
933	01	13	0120123520	600	Предоставление субсидий бюджетным, автономным учреждениям и иным некоммерческим организациям	300,000	300,000	300,000
933	01	13	0120123520	630	Субсидии некоммерческим организациям (за исключением государственных (муниципальных) учреждений, государственных корпораций (компаний), публично-правовых компаний)	300,000	300,000	300,000
933	03				Национальная безопасность и правоохранительная деятельность	9 382,490	2 889,200	2 352,800

1	2	3	4	5	6	7	8	9
933	03	10			<i>Защита населения и территории от чрезвычайных ситуаций природного и техногенного характера, пожарная безопасность</i>	8 051,390	1 522,000	985,600
933	03	10	0200000000		Муниципальная программа «Безопасный город»	8 051,390	1 522,000	985,600
933	03	10	0220000000		Подпрограмма «Предупреждение и ликвидация чрезвычайных ситуаций природного и техногенного характера, совершенствование гражданской обороны на территории города Перми»	36,800	36,800	36,800
933	03	10	0220300000		Основное мероприятие «Содержание и организация деятельности аварийно-спасательных служб и обеспечение безопасности людей на водных объектах»	36,800	36,800	36,800
933	03	10	0220321000		Содержание спасательных постов в местах массового отдыха у воды	36,800	36,800	36,800
933	03	10	0220321000	200	Закупка товаров, работ и услуг для обеспечения государственных (муниципальных) нужд	36,800	36,800	36,800
933	03	10	0220321000	240	Иные закупки товаров, работ и услуг для обеспечения государственных (муниципальных) нужд	36,800	36,800	36,800
933	03	10	0230000000		Подпрограмма «Обеспечение первичных мер пожарной безопасности, отнесенных к полномочиям органов местного самоуправления»	8 014,590	1 485,200	948,800
933	03	10	0230100000		Основное мероприятие «Обеспечение первичных мер пожарной безопасности»	8 014,590	1 485,200	948,800
933	03	10	0230121120		Мероприятия по приведению в нормативное состояние, содержанию источников противопожарного водоснабжения (пожарных водоемов, резервуаров, емкостей) и пирсов	8 014,590	1 485,200	948,800
933	03	10	0230121120	200	Закупка товаров, работ и услуг для обеспечения государственных (муниципальных) нужд	7 855,290	1 325,900	789,500
933	03	10	0230121120	240	Иные закупки товаров, работ и услуг для обеспечения государственных (муниципальных) нужд	7 855,290	1 325,900	789,500
933	03	10	0230121120	800	Иные бюджетные ассигнования	159,300	159,300	159,300
933	03	10	0230121120	850	Уплата налогов, сборов и иных платежей	159,300	159,300	159,300
933	03	14			<i>Другие вопросы в области национальной безопасности и правоохранительной деятельности</i>	1 331,100	1 367,200	1 367,200
933	03	14	9100000000		Непрограммные расходы бюджета города Перми по реализации иных мероприятий	1 331,100	1 367,200	1 367,200
933	03	14	9190000000		Иные непрограммные мероприятия	1 331,100	1 367,200	1 367,200
933	03	14	919002П040		Составление протоколов об административных правонарушениях	297,600	297,600	297,600
933	03	14	919002П040	200	Закупка товаров, работ и услуг для обеспечения государственных (муниципальных) нужд	297,600	297,600	297,600
933	03	14	919002П040	240	Иные закупки товаров, работ и услуг для обеспечения государственных (муниципальных) нужд	297,600	297,600	297,600
933	03	14	919002П060		Осуществление полномочий по созданию и организации деятельности административных комиссий	1 033,500	1 069,600	1 069,600
933	03	14	919002П060	100	Расходы на выплаты персоналу в целях обеспечения выполнения функций государственными (муниципальными) органами, казенными учреждениями, органами управления государственными внебюджетными фондами	698,500	723,900	723,900
933	03	14	919002П060	120	Расходы на выплаты персоналу государственных (муниципальных) органов	698,500	723,900	723,900

1	2	3	4	5	6	7	8	9
933	03	14	919002П060	200	Закупка товаров, работ и услуг для обеспечения государственных (муниципальных) нужд	335,000	345,700	345,700
933	03	14	919002П060	240	Иные закупки товаров, работ и услуг для обеспечения государственных (муниципальных) нужд	335,000	345,700	345,700
933	04				Национальная экономика	21 380,902	20 289,000	20 301,700
933	04	05			<i>Сельское хозяйство и рыболовство</i>	<i>119,600</i>	<i>119,600</i>	<i>119,600</i>
933	04	05	1400000000		Муниципальная программа «Охрана природы и лесное хозяйство города Перми»	119,600	119,600	119,600
933	04	05	1410000000		Подпрограмма «Реализация природоохранных мероприятий»	119,600	119,600	119,600
933	04	05	1410200000		Основное мероприятие «Охрана зеленого фонда города Перми от инвазивных растений»	119,600	119,600	119,600
933	04	05	1410221630		Реализация мероприятий по предотвращению распространения и уничтожению борщевика Сосновского в муниципальных образованиях Пермского края	119,600	119,600	119,600
933	04	05	1410221630	200	Закупка товаров, работ и услуг для обеспечения государственных (муниципальных) нужд	119,600	119,600	119,600
933	04	05	1410221630	240	Иные закупки товаров, работ и услуг для обеспечения государственных (муниципальных) нужд	119,600	119,600	119,600
933	04	09			<i>Дорожное хозяйство (дорожные фонды)</i>	<i>19 851,200</i>	<i>19 851,200</i>	<i>19 851,200</i>
933	04	09	1000000000		Муниципальная программа «Организация дорожной деятельности в городе Перми»	3 910,700	3 910,700	3 910,700
933	04	09	1010000000		Подпрограмма «Приведение в нормативное состояние автомобильных дорог, снижение уровня перегрузки и ликвидации мест концентрации ДТП»	3 910,700	3 910,700	3 910,700
933	04	09	1010100000		Основное мероприятие «Выполнение комплекса мероприятий по содержанию и ремонту автомобильных дорог и элементов дорог»	3 910,700	3 910,700	3 910,700
933	04	09	1010121370		Содержание и ремонт автомобильных дорог	3 910,700	3 910,700	3 910,700
933	04	09	1010121370	200	Закупка товаров, работ и услуг для обеспечения государственных (муниципальных) нужд	3 910,700	3 910,700	3 910,700
933	04	09	1010121370	240	Иные закупки товаров, работ и услуг для обеспечения государственных (муниципальных) нужд	3 910,700	3 910,700	3 910,700
933	04	09	1700000000		Муниципальная программа «Развитие системы жилищно-коммунального хозяйства в городе Перми»	15 940,500	15 940,500	15 940,500
933	04	09	1730000000		Подпрограмма «Обеспечение эффективного управления многоквартирными домами в городе Перми»	15 940,500	15 940,500	15 940,500
933	04	09	1730300000		Основное мероприятие «Муниципальная поддержка благоустройства придомовых территорий многоквартирных домов города Перми»	15 940,500	15 940,500	15 940,500
933	04	09	1730371190		Возмещение затрат по благоустройству придомовых территорий многоквартирных домов города Перми	15 940,500	15 940,500	15 940,500
933	04	09	1730371190	800	Иные бюджетные ассигнования	15 940,500	15 940,500	15 940,500
933	04	09	1730371190	810	Субсидии юридическим лицам (кроме некоммерческих организаций), индивидуальным предпринимателям, физическим лицам - производителям товаров, работ, услуг	15 940,500	15 940,500	15 940,500
933	04	12			<i>Другие вопросы в области национальной экономики</i>	<i>1 410,102</i>	<i>318,200</i>	<i>330,900</i>
933	04	12	1100000000		Муниципальная программа «Благоустройство города Перми»	305,900	318,200	330,900

1	2	3	4	5	6	7	8	9
933	04	12	1110000000		Подпрограмма «Озеленение территории города Перми, в том числе путем создания парков, скверов, садов, бульваров»	305,900	318,200	330,900
933	04	12	1110700000		Основное мероприятие «Демонтаж самовольно установленных и незаконно размещенных движимых объектов»	305,900	318,200	330,900
933	04	12	1110721820		Демонтаж, перемещение и хранение, транспортирование и захоронение либо утилизация самовольно установленных и незаконно размещенных движимых объектов	305,900	318,200	330,900
933	04	12	1110721820	200	Закупка товаров, работ и услуг для обеспечения государственных (муниципальных) нужд	305,900	318,200	330,900
933	04	12	1110721820	240	Иные закупки товаров, работ и услуг для обеспечения государственных (муниципальных) нужд	305,900	318,200	330,900
933	04	12	1800000000		Муниципальная программа «Градостроительная деятельность на территории города Перми»	1 104,202	0,000	0,000
933	04	12	1820000000		Подпрограмма «Улучшение архитектурного облика города Перми»	1 104,202	0,000	0,000
933	04	12	1820200000		Основное мероприятие «Снос самовольных построек, приведение объектов капитального строительства в первоначальное положение на территории города Перми»	1 104,202	0,000	0,000
933	04	12	1820222040		Обеспечение сноса самовольных построек, приведения объектов капитального строительства в первоначальное положение на территории города Перми	1 104,202	0,000	0,000
933	04	12	1820222040	200	Закупка товаров, работ и услуг для обеспечения государственных (муниципальных) нужд	1 104,202	0,000	0,000
933	04	12	1820222040	240	Иные закупки товаров, работ и услуг для обеспечения государственных (муниципальных) нужд	1 104,202	0,000	0,000
933	05				Жилищно-коммунальное хозяйство	63 107,953	12 419,200	12 329,200
933	05	02			<i>Коммунальное хозяйство</i>	<i>604,400</i>	<i>0,000</i>	<i>0,000</i>
933	05	02	1700000000		Муниципальная программа «Развитие системы жилищно-коммунального хозяйства в городе Перми»	604,400	0,000	0,000
933	05	02	1740000000		Подпрограмма «Содержание объектов инженерной инфраструктуры»	604,400	0,000	0,000
933	05	02	1740100000		Основное мероприятие «Обеспечение нормативного состояния объектов инженерной инфраструктуры, находящихся в муниципальной собственности, в том числе бесхозных объектов»	604,400	0,000	0,000
933	05	02	1740121740		Содержание и ремонт объектов инженерной инфраструктуры	604,400	0,000	0,000
933	05	02	1740121740	200	Закупка товаров, работ и услуг для обеспечения государственных (муниципальных) нужд	604,400	0,000	0,000
933	05	02	1740121740	240	Иные закупки товаров, работ и услуг для обеспечения государственных (муниципальных) нужд	604,400	0,000	0,000
933	05	03			<i>Благоустройство</i>	<i>62 503,553</i>	<i>12 419,200</i>	<i>12 329,200</i>
933	05	03	1300000000		Муниципальная программа «Формирование современной городской среды»	42 023,465	0,000	0,000
933	05	03	1310000000		Подпрограмма «Формирование комфортного внутригородского пространства на территории муниципального образования город Пермь»	42 023,465	0,000	0,000
933	05	03	1310100000		Основное мероприятие «Благоустройство дворовых территорий многоквартирных домов города Перми»	14 453,865	0,000	0,000

1	2	3	4	5	6	7	8	9
933	05	03	1310171290		Поддержка мероприятий повышения уровня благоустройства дворовых территорий многоквартирных домов города Перми	14 453,865	0,000	0,000
933	05	03	1310171290	800	Иные бюджетные ассигнования	14 453,865	0,000	0,000
933	05	03	1310171290	810	Субсидии юридическим лицам (кроме некоммерческих организаций), индивидуальным предпринимателям, физическим лицам - производителям товаров, работ, услуг	14 453,865	0,000	0,000
933	05	03	131F200000		Основное мероприятие «Региональный проект «Формирование комфортной городской среды»	27 569,600	0,000	0,000
933	05	03	131F255550		Реализация программ формирования современной городской среды	27 569,600	0,000	0,000
933	05	03	131F255550	800	Иные бюджетные ассигнования	27 569,600	0,000	0,000
933	05	03	131F255550	810	Субсидии юридическим лицам (кроме некоммерческих организаций), индивидуальным предпринимателям, физическим лицам - производителям товаров, работ, услуг	27 569,600	0,000	0,000
933	05	03	1400000000		Муниципальная программа «Охрана природы и лесное хозяйство города Перми»	242,300	242,300	242,300
933	05	03	1430000000		Подпрограмма «Обращение с животными без владельцев»	242,300	242,300	242,300
933	05	03	1430200000		Основное мероприятие «Формирование ответственного обращения к животным»	242,300	242,300	242,300
933	05	03	1430221260		Обустройство и содержание площадок для выгула и дрессировки собак	242,300	242,300	242,300
933	05	03	1430221260	200	Закупка товаров, работ и услуг для обеспечения государственных (муниципальных) нужд	242,300	242,300	242,300
933	05	03	1430221260	240	Иные закупки товаров, работ и услуг для обеспечения государственных (муниципальных) нужд	242,300	242,300	242,300
933	05	03	1700000000		Муниципальная программа «Развитие системы жилищно-коммунального хозяйства в городе Перми»	20 236,631	12 176,900	12 086,900
933	05	03	1720000000		Подпрограмма «Обеспечение санитарно-эпидемиологических требований законодательства»	20 236,631	12 176,900	12 086,900
933	05	03	1720200000		Основное мероприятие «Организация работ по созданию и содержанию мест (площадок) накопления твердых коммунальных отходов»	9 976,631	7 676,900	7 676,900
933	05	03	1720222030		Обустройство и содержание мест (площадок) накопления твердых коммунальных отходов	9 976,631	7 676,900	7 676,900
933	05	03	1720222030	200	Закупка товаров, работ и услуг для обеспечения государственных (муниципальных) нужд	9 976,631	7 676,900	7 676,900
933	05	03	1720222030	240	Иные закупки товаров, работ и услуг для обеспечения государственных (муниципальных) нужд	9 976,631	7 676,900	7 676,900
933	05	03	1720300000		Основное мероприятие «Организация работ по обустройству контейнерных площадок нового образца»	10 260,000	4 500,000	4 410,000
933	05	03	1720323430		Обустройство контейнерных площадок нового образца в городе Перми	10 260,000	4 500,000	4 410,000
933	05	03	1720323430	800	Иные бюджетные ассигнования	10 260,000	4 500,000	4 410,000
933	05	03	1720323430	810	Субсидии юридическим лицам (кроме некоммерческих организаций), индивидуальным предпринимателям, физическим лицам - производителям товаров, работ, услуг	10 260,000	4 500,000	4 410,000
933	05	03	9100000000		Непрограммные расходы бюджета города Перми по реализации иных мероприятий	1,157	0,000	0,000

1	2	3	4	5	6	7	8	9
933	05	03	9160000000		Мероприятия, направленные на решение отдельных вопросов местного значения в микрорайонах города Перми	1,157	0,000	0,000
933	05	03	9160000000	200	Закупка товаров, работ и услуг для обеспечения государственных (муниципальных) нужд	1,157	0,000	0,000
933	05	03	9160000000	240	Иные закупки товаров, работ и услуг для обеспечения государственных (муниципальных) нужд	1,157	0,000	0,000
933	07				Образование	5 216,900	5 216,900	5 216,900
933	07	07			<i>Молодежная политика</i>	<i>5 216,900</i>	<i>5 216,900</i>	<i>5 216,900</i>
933	07	07	0400000000		Муниципальная программа «Молодежь города Перми»	5 016,900	5 016,900	5 016,900
933	07	07	0420000000		Подпрограмма «Создание условий для социальной интеграции молодежи в общественно полезную деятельность»	5 016,900	5 016,900	5 016,900
933	07	07	0420100000		Основное мероприятие «Осуществление мероприятий по организации занятости молодежи»	5 016,900	5 016,900	5 016,900
933	07	07	0420170070		Субсидии некоммерческим организациям, не являющимся государственными (муниципальными) учреждениями, выполняющим работы по организации занятости молодежи	5 016,900	5 016,900	5 016,900
933	07	07	0420170070	600	Предоставление субсидий бюджетным, автономным учреждениям и иным некоммерческим организациям	5 016,900	5 016,900	5 016,900
933	07	07	0420170070	630	Субсидии некоммерческим организациям (за исключением государственных (муниципальных) учреждений, государственных корпораций (компаний), публично-правовых компаний)	5 016,900	5 016,900	5 016,900
933	07	07	0600000000		Муниципальная программа «Социальная поддержка и обеспечение семейного благополучия населения города Перми»	200,000	200,000	200,000
933	07	07	0640000000		Подпрограмма «Организация оздоровления и отдыха детей города Перми»	200,000	200,000	200,000
933	07	07	0640400000		Основное мероприятие «Организация отдыха несовершеннолетних, состоящих на учете в территориальных отделах полиции города Перми»	200,000	200,000	200,000
933	07	07	0640421080		Мероприятия по профилактике правонарушений среди несовершеннолетних	200,000	200,000	200,000
933	07	07	0640421080	200	Закупка товаров, работ и услуг для обеспечения государственных (муниципальных) нужд	200,000	200,000	200,000
933	07	07	0640421080	240	Иные закупки товаров, работ и услуг для обеспечения государственных (муниципальных) нужд	200,000	200,000	200,000
933	08				Культура, кинематография	1 349,127	1 344,700	1 344,700
933	08	01			<i>Культура</i>	<i>1 349,127</i>	<i>1 344,700</i>	<i>1 344,700</i>
933	08	01	0300000000		Муниципальная программа «Культура города Перми»	1 341,477	1 344,700	1 344,700
933	08	01	0310000000		Подпрограмма «Городские культурно-зрелищные мероприятия»	1 341,477	1 344,700	1 344,700
933	08	01	0310100000		Основное мероприятие «Проведение мероприятий в области культуры»	1 341,477	1 344,700	1 344,700
933	08	01	0310121980		Городские культурно-зрелищные мероприятия, культурно-зрелищные мероприятия по месту жительства	1 341,477	1 344,700	1 344,700
933	08	01	0310121980	200	Закупка товаров, работ и услуг для обеспечения государственных (муниципальных) нужд	1 341,477	1 344,700	1 344,700

1	2	3	4	5	6	7	8	9
933	08	01	0310121980	240	Иные закупки товаров, работ и услуг для обеспечения государственных (муниципальных) нужд	1 341,477	1 344,700	1 344,700
933	08	01	9100000000		Непрограммные расходы бюджета города Перми по реализации иных мероприятий	7,650	0,000	0,000
933	08	01	9160000000		Мероприятия, направленные на решение отдельных вопросов местного значения в микрорайонах города Перми	7,650	0,000	0,000
933	08	01	9160000000	600	Предоставление субсидий бюджетным, автономным учреждениям и иным некоммерческим организациям	7,650	0,000	0,000
933	08	01	9160000000	630	Субсидии некоммерческим организациям (за исключением государственных (муниципальных) учреждений, государственных корпораций (компаний), публично-правовых компаний)	7,650	0,000	0,000
933	11				Физическая культура и спорт	1 648,200	1 648,200	1 648,200
933	11	01			<i>Физическая культура</i>	<i>1 648,200</i>	<i>1 648,200</i>	<i>1 648,200</i>
933	11	01	0500000000		Муниципальная программа «Развитие физической культуры и спорта города Перми»	1 648,200	1 648,200	1 648,200
933	11	01	0520000000		Подпрограмма «Развитие физической культуры и спорта на территории города Перми»	1 648,200	1 648,200	1 648,200
933	11	01	0520100000		Основное мероприятие «Обеспечение условий для развития на территории города Перми физической культуры и массового спорта, организация проведения официальных физкультурно-оздоровительных и спортивных мероприятий»	1 648,200	1 648,200	1 648,200
933	11	01	0520123350		Физкультурные и спортивные мероприятия, конкурсы, спортивно-массовая работа	1 648,200	1 648,200	1 648,200
933	11	01	0520123350	200	Закупка товаров, работ и услуг для обеспечения государственных (муниципальных) нужд	1 648,200	1 648,200	1 648,200
933	11	01	0520123350	240	Иные закупки товаров, работ и услуг для обеспечения государственных (муниципальных) нужд	1 648,200	1 648,200	1 648,200
934					Администрация Дзержинского района города Перми	149 520,792	117 425,700	116 985,700
934	01				Общегосударственные вопросы	80 335,678	81 051,000	81 210,700
934	01	04			<i>Функционирование Правительства Российской Федерации, высших исполнительных органов субъектов Российской Федерации, местных администраций</i>	<i>64 407,700</i>	<i>64 708,700</i>	<i>64 708,700</i>
934	01	04	0600000000		Муниципальная программа «Социальная поддержка и обеспечение семейного благополучия населения города Перми»	7 635,500	7 900,500	7 900,500
934	01	04	0630000000		Подпрограмма «Повышение социального благополучия и безопасности семей с детьми»	7 635,500	7 900,500	7 900,500
934	01	04	0630100000		Основное мероприятие «Взаимодействие с органами власти, учреждениями, организациями по профилактике преступности и правонарушений несовершеннолетних»	7 635,500	7 900,500	7 900,500
934	01	04	063012C050		Образование комиссий по делам несовершеннолетних и защите их прав и организация их деятельности	7 635,500	7 900,500	7 900,500
934	01	04	063012C050	100	Расходы на выплаты персоналу в целях обеспечения выполнения функций государственными (муниципальными) органами, казенными учреждениями, органами управления государственными внебюджетными фондами	7 258,800	7 522,200	7 522,200

1	2	3	4	5	6	7	8	9
934	01	04	063012C050	120	Расходы на выплаты персоналу государственных (муниципальных) органов	7 258,800	7 522,200	7 522,200
934	01	04	063012C050	200	Закупка товаров, работ и услуг для обеспечения государственных (муниципальных) нужд	376,700	378,300	378,300
934	01	04	063012C050	240	Иные закупки товаров, работ и услуг для обеспечения государственных (муниципальных) нужд	376,700	378,300	378,300
934	01	04	9500000000		Непрограммные расходы по обеспечению деятельности администрации города Перми	56 772,200	56 808,200	56 808,200
934	01	04	9570000000		Территориальные органы администрации города Перми	56 772,200	56 808,200	56 808,200
934	01	04	9570000110		Расходы на выплаты по оплате труда работников муниципальных органов	53 236,800	53 272,800	53 272,800
934	01	04	9570000110	100	Расходы на выплаты персоналу в целях обеспечения выполнения функций государственными (муниципальными) органами, казенными учреждениями, органами управления государственными внебюджетными фондами	53 236,800	53 272,800	53 272,800
934	01	04	9570000110	120	Расходы на выплаты персоналу государственных (муниципальных) органов	53 236,800	53 272,800	53 272,800
934	01	04	9570000190		Расходы на обеспечение функций муниципальных органов	3 535,400	3 535,400	3 535,400
934	01	04	9570000190	200	Закупка товаров, работ и услуг для обеспечения государственных (муниципальных) нужд	3 535,400	3 535,400	3 535,400
934	01	04	9570000190	240	Иные закупки товаров, работ и услуг для обеспечения государственных (муниципальных) нужд	3 535,400	3 535,400	3 535,400
934	01	13			<i>Другие общегосударственные вопросы</i>	15 927,978	16 342,300	16 502,000
934	01	13	0100000000		Муниципальная программа «Общественное согласие»	15 927,978	16 342,300	16 502,000
934	01	13	0110000000		Подпрограмма «Вовлечение граждан в решение вопросов местного значения»	15 927,978	16 342,300	16 502,000
934	01	13	0110100000		Основное мероприятие «Формирование благоприятных условий для поддержки социально ориентированных некоммерческих организаций в реализации социальных проектов»	5 513,878	5 774,600	5 774,600
934	01	13	0110121330		Консультативная и информационно-методическая поддержка социально ориентированных некоммерческих организаций при реализации социальных проектов	271,500	221,500	221,500
934	01	13	0110121330	600	Предоставление субсидий бюджетным, автономным учреждениям и иным некоммерческим организациям	271,500	221,500	221,500
934	01	13	0110121330	630	Субсидии некоммерческим организациям (за исключением государственных (муниципальных) учреждений, государственных корпораций (компаний), публично-правовых компаний)	271,500	221,500	221,500
934	01	13	0110123180		Проведение мероприятий в рамках реализации инициативных проектов на территории города Перми	3 689,278	4 000,000	4 000,000
934	01	13	0110123180	200	Закупка товаров, работ и услуг для обеспечения государственных (муниципальных) нужд	3 689,278	4 000,000	4 000,000
934	01	13	0110123180	240	Иные закупки товаров, работ и услуг для обеспечения государственных (муниципальных) нужд	3 689,278	4 000,000	4 000,000
934	01	13	0110171140		Субсидии советам ветеранов (пенсионеров) войны, труда, Вооруженных Сил и правоохранительных органов	998,100	998,100	998,100

1	2	3	4	5	6	7	8	9
934	01	13	0110171140	600	Предоставление субсидий бюджетным, автономным учреждениям и иным некоммерческим организациям	998,100	998,100	998,100
934	01	13	0110171140	630	Субсидии некоммерческим организациям (за исключением государственных (муниципальных) учреждений, государственных корпораций (компаний), публично-правовых компаний)	998,100	998,100	998,100
934	01	13	0110171250		Субсидии некоммерческим организациям, общественным объединениям (за исключением политических партий) на реализацию социальных проектов	555,000	555,000	555,000
934	01	13	0110171250	600	Предоставление субсидий бюджетным, автономным учреждениям и иным некоммерческим организациям	555,000	555,000	555,000
934	01	13	0110171250	630	Субсидии некоммерческим организациям (за исключением государственных (муниципальных) учреждений, государственных корпораций (компаний), публично-правовых компаний)	555,000	555,000	555,000
934	01	13	0110200000		Основное мероприятие «Финансовая и информационно-методическая поддержка ТОС с целью совершенствования форм участия населения в решении вопросов местного значения»	6 575,300	6 575,300	6 575,300
934	01	13	0110271130		Субсидии на осуществление деятельности территориальных общественных самоуправлений	6 575,300	6 575,300	6 575,300
934	01	13	0110271130	600	Предоставление субсидий бюджетным, автономным учреждениям и иным некоммерческим организациям	6 575,300	6 575,300	6 575,300
934	01	13	0110271130	630	Субсидии некоммерческим организациям (за исключением государственных (муниципальных) учреждений, государственных корпораций (компаний), публично-правовых компаний)	6 575,300	6 575,300	6 575,300
934	01	13	0110300000		Основное мероприятие «Развитие инфраструктуры поддержки социально ориентированных некоммерческих организаций»	3 838,800	3 992,400	4 152,100
934	01	13	0110321310		Содержание имущества и обеспечение деятельности общественных центров	3 838,800	3 992,400	4 152,100
934	01	13	0110321310	200	Закупка товаров, работ и услуг для обеспечения государственных (муниципальных) нужд	3 768,800	3 922,400	4 082,100
934	01	13	0110321310	240	Иные закупки товаров, работ и услуг для обеспечения государственных (муниципальных) нужд	3 768,800	3 922,400	4 082,100
934	01	13	0110321310	800	Иные бюджетные ассигнования	70,000	70,000	70,000
934	01	13	0110321310	850	Уплата налогов, сборов и иных платежей	70,000	70,000	70,000
934	03				Национальная безопасность и правоохранительная деятельность	2 048,800	2 116,400	1 690,900
934	03	10			<i>Защита населения и территории от чрезвычайных ситуаций природного и техногенного характера, пожарная безопасность</i>	852,400	882,800	457,300
934	03	10	0200000000		Муниципальная программа «Безопасный город»	852,400	882,800	457,300
934	03	10	0220000000		Подпрограмма «Предупреждение и ликвидация чрезвычайных ситуаций природного и техногенного характера, совершенствование гражданской обороны на территории города Перми»	27,600	27,600	27,600
934	03	10	0220300000		Основное мероприятие «Содержание и организация деятельности аварийно-спасательных служб и обеспечение безопасности людей на водных объектах»	27,600	27,600	27,600

1	2	3	4	5	6	7	8	9
934	03	10	0220321000		Содержание спасательных постов в местах массового отдыха у воды	27,600	27,600	27,600
934	03	10	0220321000	200	Закупка товаров, работ и услуг для обеспечения государственных (муниципальных) нужд	27,600	27,600	27,600
934	03	10	0220321000	240	Иные закупки товаров, работ и услуг для обеспечения государственных (муниципальных) нужд	27,600	27,600	27,600
934	03	10	0230000000		Подпрограмма «Обеспечение первичных мер пожарной безопасности, отнесенных к полномочиям органов местного самоуправления»	824,800	855,200	429,700
934	03	10	0230100000		Основное мероприятие «Обеспечение первичных мер пожарной безопасности»	824,800	855,200	429,700
934	03	10	0230121120		Мероприятия по приведению в нормативное состояние, содержанию источников противопожарного водоснабжения (пожарных водоемов, резервуаров, емкостей) и пирсов	824,800	855,200	429,700
934	03	10	0230121120	200	Закупка товаров, работ и услуг для обеспечения государственных (муниципальных) нужд	753,100	783,500	358,000
934	03	10	0230121120	240	Иные закупки товаров, работ и услуг для обеспечения государственных (муниципальных) нужд	753,100	783,500	358,000
934	03	10	0230121120	800	Иные бюджетные ассигнования	71,700	71,700	71,700
934	03	10	0230121120	850	Уплата налогов, сборов и иных платежей	71,700	71,700	71,700
934	03	14			<i>Другие вопросы в области национальной безопасности и правоохранительной деятельности</i>	<i>1 196,400</i>	<i>1 233,600</i>	<i>1 233,600</i>
934	03	14	9100000000		Непрограммные расходы бюджета города Перми по реализации иных мероприятий	1 196,400	1 233,600	1 233,600
934	03	14	9190000000		Иные непrogramмные мероприятия	1 196,400	1 233,600	1 233,600
934	03	14	919002П040		Составление протоколов об административных правонарушениях	129,500	129,500	129,500
934	03	14	919002П040	200	Закупка товаров, работ и услуг для обеспечения государственных (муниципальных) нужд	129,500	129,500	129,500
934	03	14	919002П040	240	Иные закупки товаров, работ и услуг для обеспечения государственных (муниципальных) нужд	129,500	129,500	129,500
934	03	14	919002П060		Осуществление полномочий по созданию и организации деятельности административных комиссий	1 066,900	1 104,100	1 104,100
934	03	14	919002П060	100	Расходы на выплаты персоналу в целях обеспечения выполнения функций государственными (муниципальными) органами, казенными учреждениями, органами управления государственными внебюджетными фондами	698,600	723,900	723,900
934	03	14	919002П060	120	Расходы на выплаты персоналу государственных (муниципальных) органов	698,600	723,900	723,900
934	03	14	919002П060	200	Закупка товаров, работ и услуг для обеспечения государственных (муниципальных) нужд	368,300	380,200	380,200
934	03	14	919002П060	240	Иные закупки товаров, работ и услуг для обеспечения государственных (муниципальных) нужд	368,300	380,200	380,200
934	04				Национальная экономика	40 451,400	19 035,600	19 046,400
934	04	05			<i>Сельское хозяйство и рыболовство</i>	<i>30,700</i>	<i>30,700</i>	<i>30,700</i>
934	04	05	1400000000		Муниципальная программа «Охрана природы и лесное хозяйство города Перми»	30,700	30,700	30,700
934	04	05	1410000000		Подпрограмма «Реализация природоохранных мероприятий»	30,700	30,700	30,700
934	04	05	1410200000		Основное мероприятие «Охрана зеленого фонда города Перми от инвазивных растений»	30,700	30,700	30,700

1	2	3	4	5	6	7	8	9
934	04	05	1410221630		Реализация мероприятий по предотвращению распространения и уничтожению борщевика Сосновского в муниципальных образованиях Пермского края	30,700	30,700	30,700
934	04	05	1410221630	200	Закупка товаров, работ и услуг для обеспечения государственных (муниципальных) нужд	30,700	30,700	30,700
934	04	05	1410221630	240	Иные закупки товаров, работ и услуг для обеспечения государственных (муниципальных) нужд	30,700	30,700	30,700
934	04	09			<i>Дорожное хозяйство (дорожные фонды)</i>	<i>39 906,800</i>	<i>18 480,700</i>	<i>18 480,700</i>
934	04	09	1000000000		Муниципальная программа «Организация дорожной деятельности в городе Перми»	2 314,400	2 314,400	2 314,400
934	04	09	1010000000		Подпрограмма «Приведение в нормативное состояние автомобильных дорог, снижение уровня перегрузки и ликвидации мест концентрации ДТП»	2 314,400	2 314,400	2 314,400
934	04	09	1010100000		Основное мероприятие «Выполнение комплекса мероприятий по содержанию и ремонту автомобильных дорог и элементов дорог»	2 314,400	2 314,400	2 314,400
934	04	09	1010121370		Содержание и ремонт автомобильных дорог	2 314,400	2 314,400	2 314,400
934	04	09	1010121370	200	Закупка товаров, работ и услуг для обеспечения государственных (муниципальных) нужд	2 314,400	2 314,400	2 314,400
934	04	09	1010121370	240	Иные закупки товаров, работ и услуг для обеспечения государственных (муниципальных) нужд	2 314,400	2 314,400	2 314,400
934	04	09	1300000000		Муниципальная программа «Формирование современной городской среды»	21 426,100	0,000	0,000
934	04	09	1310000000		Подпрограмма «Формирование комфортного внутригородского пространства на территории муниципального образования город Пермь»	21 426,100	0,000	0,000
934	04	09	131F200000		Основное мероприятие «Региональный проект «Формирование комфортной городской среды»	21 426,100	0,000	0,000
934	04	09	131F255550		Реализация программ формирования современной городской среды	21 426,100	0,000	0,000
934	04	09	131F255550	600	Предоставление субсидий бюджетным, автономным учреждениям и иным некоммерческим организациям	21 426,100	0,000	0,000
934	04	09	131F255550	630	Субсидии некоммерческим организациям (за исключением государственных (муниципальных) учреждений, государственных корпораций (компаний), публично-правовых компаний)	21 426,100	0,000	0,000
934	04	09	1700000000		Муниципальная программа «Развитие системы жилищно-коммунального хозяйства в городе Перми»	16 166,300	16 166,300	16 166,300
934	04	09	1730000000		Подпрограмма «Обеспечение эффективного управления многоквартирными домами в городе Перми»	16 166,300	16 166,300	16 166,300
934	04	09	1730300000		Основное мероприятие «Муниципальная поддержка благоустройства придомовых территорий многоквартирных домов города Перми»	16 166,300	16 166,300	16 166,300
934	04	09	1730371190		Возмещение затрат по благоустройству придомовых территорий многоквартирных домов города Перми	16 166,300	16 166,300	16 166,300
934	04	09	1730371190	800	Иные бюджетные ассигнования	16 166,300	16 166,300	16 166,300
934	04	09	1730371190	810	Субсидии юридическим лицам (кроме некоммерческих организаций), индивидуальным предпринимателям, физическим лицам - производителям товаров, работ, услуг	16 166,300	16 166,300	16 166,300

1	2	3	4	5	6	7	8	9
934	04	12			<i>Другие вопросы в области национальной экономики</i>	513,900	524,200	535,000
934	04	12	1100000000		Муниципальная программа «Благоустройство города Перми»	258,400	268,700	279,500
934	04	12	1110000000		Подпрограмма «Озеленение территории города Перми, в том числе путем создания парков, скверов, садов, бульваров»	258,400	268,700	279,500
934	04	12	1110700000		Основное мероприятие «Демонтаж самовольно установленных и незаконно размещенных движимых объектов»	258,400	268,700	279,500
934	04	12	1110721820		Демонтаж, перемещение и хранение, транспортирование и захоронение либо утилизация самовольно установленных и незаконно размещенных движимых объектов	258,400	268,700	279,500
934	04	12	1110721820	200	Закупка товаров, работ и услуг для обеспечения государственных (муниципальных) нужд	258,400	268,700	279,500
934	04	12	1110721820	240	Иные закупки товаров, работ и услуг для обеспечения государственных (муниципальных) нужд	258,400	268,700	279,500
934	04	12	1800000000		Муниципальная программа «Градостроительная деятельность на территории города Перми»	255,500	255,500	255,500
934	04	12	1820000000		Подпрограмма «Улучшение архитектурного облика города Перми»	255,500	255,500	255,500
934	04	12	1820200000		Основное мероприятие «Снос самовольных построек, приведение объектов капитального строительства в первоначальное положение на территории города Перми»	255,500	255,500	255,500
934	04	12	1820222040		Обеспечение сноса самовольных построек, приведения объектов капитального строительства в первоначальное положение на территории города Перми	255,500	255,500	255,500
934	04	12	1820222040	800	Иные бюджетные ассигнования	255,500	255,500	255,500
934	04	12	1820222040	830	Исполнение судебных актов	255,500	255,500	255,500
934	05				Жилищно-коммунальное хозяйство	18 471,814	8 042,000	7 157,000
934	05	02			<i>Коммунальное хозяйство</i>	1 157,800	0,000	0,000
934	05	02	1700000000		Муниципальная программа «Развитие системы жилищно-коммунального хозяйства в городе Перми»	1 157,800	0,000	0,000
934	05	02	1740000000		Подпрограмма «Содержание объектов инженерной инфраструктуры»	1 157,800	0,000	0,000
934	05	02	1740100000		Основное мероприятие «Обеспечение нормативного состояния объектов инженерной инфраструктуры, находящихся в муниципальной собственности, в том числе бесхозяйных объектов»	1 157,800	0,000	0,000
934	05	02	1740121740		Содержание и ремонт объектов инженерной инфраструктуры	1 157,800	0,000	0,000
934	05	02	1740121740	200	Закупка товаров, работ и услуг для обеспечения государственных (муниципальных) нужд	1 157,800	0,000	0,000
934	05	02	1740121740	240	Иные закупки товаров, работ и услуг для обеспечения государственных (муниципальных) нужд	1 157,800	0,000	0,000
934	05	03			<i>Благоустройство</i>	17 314,014	8 042,000	7 157,000
934	05	03	1300000000		Муниципальная программа «Формирование современной городской среды»	4 285,638	0,000	0,000
934	05	03	1310000000		Подпрограмма «Формирование комфортного внутригородского пространства на территории муниципального образования город Пермь»	4 285,638	0,000	0,000

1	2	3	4	5	6	7	8	9
934	05	03	1310100000		Основное мероприятие «Благоустройство дворовых территорий многоквартирных домов города Перми»	4 285,638	0,000	0,000
934	05	03	1310171290		Поддержка мероприятий повышения уровня благоустройства дворовых территорий многоквартирных домов города Перми	4 285,638	0,000	0,000
934	05	03	1310171290	800	Иные бюджетные ассигнования	4 285,638	0,000	0,000
934	05	03	1310171290	810	Субсидии юридическим лицам (кроме некоммерческих организаций), индивидуальным предпринимателям, физическим лицам - производителям товаров, работ, услуг	4 285,638	0,000	0,000
934	05	03	1400000000		Муниципальная программа «Охрана природы и лесное хозяйство города Перми»	566,477	1 284,600	484,600
934	05	03	1410000000		Подпрограмма «Реализация природоохранных мероприятий»	105,000	0,000	0,000
934	05	03	1410300000		Основное мероприятие «Компенсационные посадки зеленых насаждений»	105,000	0,000	0,000
934	05	03	1410321690		Посадка зеленых насаждений ценных видов	105,000	0,000	0,000
934	05	03	1410321690	200	Закупка товаров, работ и услуг для обеспечения государственных (муниципальных) нужд	105,000	0,000	0,000
934	05	03	1410321690	240	Иные закупки товаров, работ и услуг для обеспечения государственных (муниципальных) нужд	105,000	0,000	0,000
934	05	03	1430000000		Подпрограмма «Обращение с животными без владельцев»	461,477	1 284,600	484,600
934	05	03	1430200000		Основное мероприятие «Формирование ответственного обращения к животным»	461,477	1 284,600	484,600
934	05	03	1430221260		Обустройство и содержание площадок для выгула и дрессировки собак	461,477	1 284,600	484,600
934	05	03	1430221260	200	Закупка товаров, работ и услуг для обеспечения государственных (муниципальных) нужд	461,477	1 284,600	484,600
934	05	03	1430221260	240	Иные закупки товаров, работ и услуг для обеспечения государственных (муниципальных) нужд	461,477	1 284,600	484,600
934	05	03	1700000000		Муниципальная программа «Развитие системы жилищно-коммунального хозяйства в городе Перми»	12 461,899	6 757,400	6 672,400
934	05	03	1720000000		Подпрограмма «Обеспечение санитарно-эпидемиологических требований законодательства»	12 461,899	6 757,400	6 672,400
934	05	03	1720200000		Основное мероприятие «Организация работ по созданию и содержанию мест (площадок) накопления твердых коммунальных отходов»	2 771,899	2 507,400	2 507,400
934	05	03	1720222030		Обустройство и содержание мест (площадок) накопления твердых коммунальных отходов	2 771,899	2 507,400	2 507,400
934	05	03	1720222030	200	Закупка товаров, работ и услуг для обеспечения государственных (муниципальных) нужд	2 771,899	2 507,400	2 507,400
934	05	03	1720222030	240	Иные закупки товаров, работ и услуг для обеспечения государственных (муниципальных) нужд	2 771,899	2 507,400	2 507,400
934	05	03	1720300000		Основное мероприятие «Организация работ по обустройству контейнерных площадок нового образца»	9 690,000	4 250,000	4 165,000
934	05	03	1720323430		Обустройство контейнерных площадок нового образца в городе Перми	9 690,000	4 250,000	4 165,000
934	05	03	1720323430	800	Иные бюджетные ассигнования	9 690,000	4 250,000	4 165,000

1	2	3	4	5	6	7	8	9
934	05	03	1720323430	810	Субсидии юридическим лицам (кроме некоммерческих организаций), индивидуальным предпринимателям, физическим лицам - производителям товаров, работ, услуг	9 690,000	4 250,000	4 165,000
934	07				Образование	4 331,600	4 331,600	4 331,600
934	07	07			<i>Молодежная политика</i>	<i>4 331,600</i>	<i>4 331,600</i>	<i>4 331,600</i>
934	07	07	0400000000		Муниципальная программа «Молодежь города Перми»	4 131,600	4 131,600	4 131,600
934	07	07	0420000000		Подпрограмма «Создание условий для социальной интеграции молодежи в общественно полезную деятельность»	4 131,600	4 131,600	4 131,600
934	07	07	0420100000		Основное мероприятие «Осуществление мероприятий по организации занятости молодежи»	4 131,600	4 131,600	4 131,600
934	07	07	0420170070		Субсидии некоммерческим организациям, не являющимся государственными (муниципальными) учреждениями, выполняющим работы по организации занятости молодежи	4 131,600	4 131,600	4 131,600
934	07	07	0420170070	600	Предоставление субсидий бюджетным, автономным учреждениям и иным некоммерческим организациям	4 131,600	4 131,600	4 131,600
934	07	07	0420170070	630	Субсидии некоммерческим организациям (за исключением государственных (муниципальных) учреждений, государственных корпораций (компаний), публично-правовых компаний)	4 131,600	4 131,600	4 131,600
934	07	07	0600000000		Муниципальная программа «Социальная поддержка и обеспечение семейного благополучия населения города Перми»	200,000	200,000	200,000
934	07	07	0640000000		Подпрограмма «Организация оздоровления и отдыха детей города Перми»	200,000	200,000	200,000
934	07	07	0640400000		Основное мероприятие «Организация отдыха несовершеннолетних, состоящих на учете в территориальных отделах полиции города Перми»	200,000	200,000	200,000
934	07	07	0640421080		Мероприятия по профилактике правонарушений среди несовершеннолетних	200,000	200,000	200,000
934	07	07	0640421080	200	Закупка товаров, работ и услуг для обеспечения государственных (муниципальных) нужд	200,000	200,000	200,000
934	07	07	0640421080	240	Иные закупки товаров, работ и услуг для обеспечения государственных (муниципальных) нужд	200,000	200,000	200,000
934	08				Культура, кинематография	2 484,800	1 452,400	2 152,400
934	08	01			<i>Культура</i>	<i>2 484,800</i>	<i>1 452,400</i>	<i>2 152,400</i>
934	08	01	0300000000		Муниципальная программа «Культура города Перми»	2 482,400	1 452,400	2 152,400
934	08	01	0310000000		Подпрограмма «Городские культурно-зрелищные мероприятия»	2 482,400	1 452,400	2 152,400
934	08	01	0310100000		Основное мероприятие «Проведение мероприятий в области культуры»	2 482,400	1 452,400	2 152,400
934	08	01	0310121980		Городские культурно-зрелищные мероприятия, культурно-зрелищные мероприятия по месту жительства	2 482,400	1 452,400	2 152,400
934	08	01	0310121980	200	Закупка товаров, работ и услуг для обеспечения государственных (муниципальных) нужд	2 482,400	1 452,400	2 152,400
934	08	01	0310121980	240	Иные закупки товаров, работ и услуг для обеспечения государственных (муниципальных) нужд	2 482,400	1 452,400	2 152,400
934	08	01	9100000000		Непрограммные расходы бюджета города Перми по реализации иных мероприятий	2,400	0,000	0,000

1	2	3	4	5	6	7	8	9
934	08	01	9160000000		Мероприятия, направленные на решение отдельных вопросов местного значения в микрорайонах города Перми	2,400	0,000	0,000
934	08	01	9160000000	200	Закупка товаров, работ и услуг для обеспечения государственных (муниципальных) нужд	2,400	0,000	0,000
934	08	01	9160000000	240	Иные закупки товаров, работ и услуг для обеспечения государственных (муниципальных) нужд	2,400	0,000	0,000
934	11				Физическая культура и спорт	1 396,700	1 396,700	1 396,700
934	11	01			<i>Физическая культура</i>	1 396,700	1 396,700	1 396,700
934	11	01	0500000000		Муниципальная программа «Развитие физической культуры и спорта города Перми»	1 396,700	1 396,700	1 396,700
934	11	01	0520000000		Подпрограмма «Развитие физической культуры и спорта на территории города Перми»	1 396,700	1 396,700	1 396,700
934	11	01	0520100000		Основное мероприятие «Обеспечение условий для развития на территории города Перми физической культуры и массового спорта, организация проведения официальных физкультурно-оздоровительных и спортивных мероприятий»	1 396,700	1 396,700	1 396,700
934	11	01	0520123350		Физкультурные и спортивные мероприятия, конкурсы, спортивно-массовая работа	1 396,700	1 396,700	1 396,700
934	11	01	0520123350	200	Закупка товаров, работ и услуг для обеспечения государственных (муниципальных) нужд	1 396,700	1 396,700	1 396,700
934	11	01	0520123350	240	Иные закупки товаров, работ и услуг для обеспечения государственных (муниципальных) нужд	1 396,700	1 396,700	1 396,700
935					Администрация Индустриального района города Перми	163 495,229	117 503,000	117 562,600
935	01				Общегосударственные вопросы	81 197,721	81 875,100	82 082,400
935	01	04			<i>Функционирование Правительства Российской Федерации, высших исполнительных органов субъектов Российской Федерации, местных администраций</i>	65 233,900	65 531,600	65 531,600
935	01	04	0600000000		Муниципальная программа «Социальная поддержка и обеспечение семейного благополучия населения города Перми»	7 719,700	7 989,800	7 989,800
935	01	04	0630000000		Подпрограмма «Повышение социального благополучия и безопасности семей с детьми»	7 719,700	7 989,800	7 989,800
935	01	04	0630100000		Основное мероприятие «Взаимодействие с органами власти, учреждениями, организациями по профилактике преступности и правонарушений несовершеннолетних»	7 719,700	7 989,800	7 989,800
935	01	04	063012C050		Образование комиссий по делам несовершеннолетних и защите их прав и организация их деятельности	7 719,700	7 989,800	7 989,800
935	01	04	063012C050	100	Расходы на выплаты персоналу в целях обеспечения выполнения функций государственными (муниципальными) органами, казенными учреждениями, органами управления государственными внебюджетными фондами	7 397,400	7 665,900	7 665,900
935	01	04	063012C050	120	Расходы на выплаты персоналу государственных (муниципальных) органов	7 397,400	7 665,900	7 665,900
935	01	04	063012C050	200	Закупка товаров, работ и услуг для обеспечения государственных (муниципальных) нужд	322,300	323,900	323,900
935	01	04	063012C050	240	Иные закупки товаров, работ и услуг для обеспечения государственных (муниципальных) нужд	322,300	323,900	323,900
935	01	04	9500000000		Непрограммные расходы по обеспечению деятельности администрации города Перми	57 514,200	57 541,800	57 541,800

1	2	3	4	5	6	7	8	9
935	01	04	9570000000		Территориальные органы администрации города Перми	57 514,200	57 541,800	57 541,800
935	01	04	9570000110		Расходы на выплаты по оплате труда работников муниципальных органов	53 935,300	53 962,900	53 962,900
935	01	04	9570000110	100	Расходы на выплаты персоналу в целях обеспечения выполнения функций государственными (муниципальными) органами, казенными учреждениями, органами управления государственными внебюджетными фондами	53 935,300	53 962,900	53 962,900
935	01	04	9570000110	120	Расходы на выплаты персоналу государственных (муниципальных) органов	53 935,300	53 962,900	53 962,900
935	01	04	9570000190		Расходы на обеспечение функций муниципальных органов	3 578,900	3 578,900	3 578,900
935	01	04	9570000190	200	Закупка товаров, работ и услуг для обеспечения государственных (муниципальных) нужд	3 578,900	3 578,900	3 578,900
935	01	04	9570000190	240	Иные закупки товаров, работ и услуг для обеспечения государственных (муниципальных) нужд	3 578,900	3 578,900	3 578,900
935	01	13			<i>Другие общегосударственные вопросы</i>	<i>15 963,821</i>	<i>16 343,500</i>	<i>16 550,800</i>
935	01	13	0100000000		Муниципальная программа «Общественное согласие»	15 928,764	16 343,500	16 550,800
935	01	13	0110000000		Подпрограмма «Вовлечение граждан в решение вопросов местного значения»	15 928,764	16 343,500	16 550,800
935	01	13	0110100000		Основное мероприятие «Формирование благоприятных условий для поддержки социально ориентированных некоммерческих организаций в реализации социальных проектов»	2 526,605	5 774,600	5 774,600
935	01	13	0110121330		Консультативная и информационно-методическая поддержка социально ориентированных некоммерческих организаций при реализации социальных проектов	271,500	221,500	221,500
935	01	13	0110121330	600	Предоставление субсидий бюджетным, автономным учреждениям и иным некоммерческим организациям	271,500	221,500	221,500
935	01	13	0110121330	630	Субсидии некоммерческим организациям (за исключением государственных (муниципальных) учреждений, государственных корпораций (компаний), публично-правовых компаний)	271,500	221,500	221,500
935	01	13	0110123180		Проведение мероприятий в рамках реализации инициативных проектов на территории города Перми	702,005	4 000,000	4 000,000
935	01	13	0110123180	200	Закупка товаров, работ и услуг для обеспечения государственных (муниципальных) нужд	702,005	4 000,000	4 000,000
935	01	13	0110123180	240	Иные закупки товаров, работ и услуг для обеспечения государственных (муниципальных) нужд	702,005	4 000,000	4 000,000
935	01	13	0110171140		Субсидии советам ветеранов (пенсионеров) войны, труда, Вооруженных Сил и правоохранительных органов	998,100	998,100	998,100
935	01	13	0110171140	600	Предоставление субсидий бюджетным, автономным учреждениям и иным некоммерческим организациям	998,100	998,100	998,100
935	01	13	0110171140	630	Субсидии некоммерческим организациям (за исключением государственных (муниципальных) учреждений, государственных корпораций (компаний), публично-правовых компаний)	998,100	998,100	998,100

1	2	3	4	5	6	7	8	9
935	01	13	0110171250		Субсидии некоммерческим организациям, общественным объединениям (за исключением политических партий) на реализацию социальных проектов	555,000	555,000	555,000
935	01	13	0110171250	600	Предоставление субсидий бюджетным, автономным учреждениям и иным некоммерческим организациям	555,000	555,000	555,000
935	01	13	0110171250	630	Субсидии некоммерческим организациям (за исключением государственных (муниципальных) учреждений, государственных корпораций (компаний), публично-правовых компаний)	555,000	555,000	555,000
935	01	13	0110200000		Основное мероприятие «Финансовая и информационно-методическая поддержка ТОС с целью совершенствования форм участия населения в решении вопросов местного значения»	5 385,600	5 385,600	5 385,600
935	01	13	0110271130		Субсидии на осуществление деятельности территориальных общественных самоуправлений	5 385,600	5 385,600	5 385,600
935	01	13	0110271130	600	Предоставление субсидий бюджетным, автономным учреждениям и иным некоммерческим организациям	5 385,600	5 385,600	5 385,600
935	01	13	0110271130	630	Субсидии некоммерческим организациям (за исключением государственных (муниципальных) учреждений, государственных корпораций (компаний), публично-правовых компаний)	5 385,600	5 385,600	5 385,600
935	01	13	0110300000		Основное мероприятие «Развитие инфраструктуры поддержки социально ориентированных некоммерческих организаций»	8 016,559	5 183,300	5 390,600
935	01	13	0110321310		Содержание имущества и обеспечение деятельности общественных центров	8 016,559	5 183,300	5 390,600
935	01	13	0110321310	200	Закупка товаров, работ и услуг для обеспечения государственных (муниципальных) нужд	7 907,859	5 074,600	5 281,900
935	01	13	0110321310	240	Иные закупки товаров, работ и услуг для обеспечения государственных (муниципальных) нужд	7 907,859	5 074,600	5 281,900
935	01	13	0110321310	800	Иные бюджетные ассигнования	108,700	108,700	108,700
935	01	13	0110321310	850	Уплата налогов, сборов и иных платежей	108,700	108,700	108,700
935	01	13	9100000000		Непрограммные расходы бюджета города Перми по реализации иных мероприятий	35,057	0,000	0,000
935	01	13	9160000000		Мероприятия, направленные на решение отдельных вопросов местного значения в микрорайонах города Перми	35,057	0,000	0,000
935	01	13	9160000000	200	Закупка товаров, работ и услуг для обеспечения государственных (муниципальных) нужд	35,057	0,000	0,000
935	01	13	9160000000	240	Иные закупки товаров, работ и услуг для обеспечения государственных (муниципальных) нужд	35,057	0,000	0,000
935	03				Национальная безопасность и правоохранительная деятельность	1 551,300	1 596,800	1 521,600
935	03	10			<i>Защита населения и территории от чрезвычайных ситуаций природного и техногенного характера, пожарная безопасность</i>	221,700	228,700	153,500
935	03	10	0200000000		Муниципальная программа «Безопасный город»	221,700	228,700	153,500
935	03	10	0220000000		Подпрограмма «Предупреждение и ликвидация чрезвычайных ситуаций природного и техногенного характера, совершенствование гражданской обороны на территории города Перми»	11,500	11,500	11,500

1	2	3	4	5	6	7	8	9
935	03	10	0220300000		Основное мероприятие «Содержание и организация деятельности аварийно-спасательных служб и обеспечение безопасности людей на водных объектах»	11,500	11,500	11,500
935	03	10	0220321000		Содержание спасательных постов в местах массового отдыха у воды	11,500	11,500	11,500
935	03	10	0220321000	200	Закупка товаров, работ и услуг для обеспечения государственных (муниципальных) нужд	11,500	11,500	11,500
935	03	10	0220321000	240	Иные закупки товаров, работ и услуг для обеспечения государственных (муниципальных) нужд	11,500	11,500	11,500
935	03	10	0230000000		Подпрограмма «Обеспечение первичных мер пожарной безопасности, отнесенных к полномочиям органов местного самоуправления»	210,200	217,200	142,000
935	03	10	0230100000		Основное мероприятие «Обеспечение первичных мер пожарной безопасности»	210,200	217,200	142,000
935	03	10	0230121120		Мероприятия по приведению в нормативное состояние, содержанию источников противопожарного водоснабжения (пожарных водоемов, резервуаров, емкостей) и пирсов	210,200	217,200	142,000
935	03	10	0230121120	200	Закупка товаров, работ и услуг для обеспечения государственных (муниципальных) нужд	178,100	185,100	109,900
935	03	10	0230121120	240	Иные закупки товаров, работ и услуг для обеспечения государственных (муниципальных) нужд	178,100	185,100	109,900
935	03	10	0230121120	800	Иные бюджетные ассигнования	32,100	32,100	32,100
935	03	10	0230121120	850	Уплата налогов, сборов и иных платежей	32,100	32,100	32,100
935	03	14			<i>Другие вопросы в области национальной безопасности и правоохранительной деятельности</i>	<i>1 329,600</i>	<i>1 368,100</i>	<i>1 368,100</i>
935	03	14	9100000000		Непрограммные расходы бюджета города Перми по реализации иных мероприятий	1 329,600	1 368,100	1 368,100
935	03	14	9190000000		Иные непрограммные мероприятия	1 329,600	1 368,100	1 368,100
935	03	14	919002П040		Составление протоколов об административных правонарушениях	224,900	224,900	224,900
935	03	14	919002П040	200	Закупка товаров, работ и услуг для обеспечения государственных (муниципальных) нужд	224,900	224,900	224,900
935	03	14	919002П040	240	Иные закупки товаров, работ и услуг для обеспечения государственных (муниципальных) нужд	224,900	224,900	224,900
935	03	14	919002П060		Осуществление полномочий по созданию и организации деятельности административных комиссий	1 104,700	1 143,200	1 143,200
935	03	14	919002П060	100	Расходы на выплаты персоналу в целях обеспечения выполнения функций государственными (муниципальными) органами, казенными учреждениями, органами управления государственными внебюджетными фондами	698,600	723,900	723,900
935	03	14	919002П060	120	Расходы на выплаты персоналу государственных (муниципальных) органов	698,600	723,900	723,900
935	03	14	919002П060	200	Закупка товаров, работ и услуг для обеспечения государственных (муниципальных) нужд	406,100	419,300	419,300
935	03	14	919002П060	240	Иные закупки товаров, работ и услуг для обеспечения государственных (муниципальных) нужд	406,100	419,300	419,300
935	04				Национальная экономика	48 235,348	17 402,100	17 414,600
935	04	05			<i>Сельское хозяйство и рыболовство</i>	<i>75,200</i>	<i>75,200</i>	<i>75,200</i>
935	04	05	1400000000		Муниципальная программа «Охрана природы и лесное хозяйство города Перми»	75,200	75,200	75,200

1	2	3	4	5	6	7	8	9
935	04	05	1410000000		Подпрограмма «Реализация природоохранных мероприятий»	75,200	75,200	75,200
935	04	05	1410200000		Основное мероприятие «Охрана зеленого фонда города Перми от инвазивных растений»	75,200	75,200	75,200
935	04	05	1410221630		Реализация мероприятий по предотвращению распространения и уничтожению борщевика Сосновского в муниципальных образованиях Пермского края	75,200	75,200	75,200
935	04	05	1410221630	200	Закупка товаров, работ и услуг для обеспечения государственных (муниципальных) нужд	75,200	75,200	75,200
935	04	05	1410221630	240	Иные закупки товаров, работ и услуг для обеспечения государственных (муниципальных) нужд	75,200	75,200	75,200
935	04	09			<i>Дорожное хозяйство (дорожные фонды)</i>	<i>40 095,427</i>	<i>16 751,600</i>	<i>16 751,600</i>
935	04	09	1000000000		Муниципальная программа «Организация дорожной деятельности в городе Перми»	1 838,233	2 054,900	2 054,900
935	04	09	1010000000		Подпрограмма «Приведение в нормативное состояние автомобильных дорог, снижение уровня перегрузки и ликвидации мест концентрации ДТП»	1 838,233	2 054,900	2 054,900
935	04	09	1010100000		Основное мероприятие «Выполнение комплекса мероприятий по содержанию и ремонту автомобильных дорог и элементов дорог»	1 838,233	2 054,900	2 054,900
935	04	09	1010121370		Содержание и ремонт автомобильных дорог	1 838,233	2 054,900	2 054,900
935	04	09	1010121370	200	Закупка товаров, работ и услуг для обеспечения государственных (муниципальных) нужд	1 838,233	2 054,900	2 054,900
935	04	09	1010121370	240	Иные закупки товаров, работ и услуг для обеспечения государственных (муниципальных) нужд	1 838,233	2 054,900	2 054,900
935	04	09	1300000000		Муниципальная программа «Формирование современной городской среды»	23 130,300	0,000	0,000
935	04	09	1310000000		Подпрограмма «Формирование комфортного внутригородского пространства на территории муниципального образования город Пермь»	23 130,300	0,000	0,000
935	04	09	131F200000		Основное мероприятие «Региональный проект «Формирование комфортной городской среды»	23 130,300	0,000	0,000
935	04	09	131F255550		Реализация программ формирования современной городской среды	23 130,300	0,000	0,000
935	04	09	131F255550	800	Иные бюджетные ассигнования	23 130,300	0,000	0,000
935	04	09	131F255550	810	Субсидии юридическим лицам (кроме некоммерческих организаций), индивидуальным предпринимателям, физическим лицам - производителям товаров, работ, услуг	23 130,300	0,000	0,000
935	04	09	1700000000		Муниципальная программа «Развитие системы жилищно-коммунального хозяйства в городе Перми»	14 696,700	14 696,700	14 696,700
935	04	09	1730000000		Подпрограмма «Обеспечение эффективного управления многоквартирными домами в городе Перми»	14 696,700	14 696,700	14 696,700
935	04	09	1730300000		Основное мероприятие «Муниципальная поддержка благоустройства придомовых территорий многоквартирных домов города Перми»	14 696,700	14 696,700	14 696,700
935	04	09	1730371190		Возмещение затрат по благоустройству придомовых территорий многоквартирных домов города Перми	14 696,700	14 696,700	14 696,700
935	04	09	1730371190	800	Иные бюджетные ассигнования	14 696,700	14 696,700	14 696,700

1	2	3	4	5	6	7	8	9
935	04	09	1730371190	810	Субсидии юридическим лицам (кроме некоммерческих организаций), индивидуальным предпринимателям, физическим лицам - производителям товаров, работ, услуг	14 696,700	14 696,700	14 696,700
935	04	09	9100000000		Непрограммные расходы бюджета города Перми по реализации иных мероприятий	430,194	0,000	0,000
935	04	09	9160000000		Мероприятия, направленные на решение отдельных вопросов местного значения в микрорайонах города Перми	430,194	0,000	0,000
935	04	09	9160000000	800	Иные бюджетные ассигнования	430,194	0,000	0,000
935	04	09	9160000000	810	Субсидии юридическим лицам (кроме некоммерческих организаций), индивидуальным предпринимателям, физическим лицам - производителям товаров, работ, услуг	430,194	0,000	0,000
935	04	12			<i>Другие вопросы в области национальной экономики</i>	8 064,721	575,300	587,800
935	04	12	1100000000		Муниципальная программа «Благоустройство города Перми»	633,667	325,300	337,800
935	04	12	1110000000		Подпрограмма «Озеленение территории города Перми, в том числе путем создания парков, скверов, садов, бульваров»	633,667	325,300	337,800
935	04	12	1110700000		Основное мероприятие «Демонтаж самовольно установленных и незаконно размещенных движимых объектов»	633,667	325,300	337,800
935	04	12	1110721820		Демонтаж, перемещение и хранение, транспортирование и захоронение либо утилизация самовольно установленных и незаконно размещенных движимых объектов	633,667	325,300	337,800
935	04	12	1110721820	200	Закупка товаров, работ и услуг для обеспечения государственных (муниципальных) нужд	633,667	325,300	337,800
935	04	12	1110721820	240	Иные закупки товаров, работ и услуг для обеспечения государственных (муниципальных) нужд	633,667	325,300	337,800
935	04	12	1800000000		Муниципальная программа «Градостроительная деятельность на территории города Перми»	7 431,054	250,000	250,000
935	04	12	1820000000		Подпрограмма «Улучшение архитектурного облика города Перми»	7 431,054	250,000	250,000
935	04	12	1820200000		Основное мероприятие «Снос самовольных построек, приведение объектов капитального строительства в первоначальное положение на территории города Перми»	7 431,054	250,000	250,000
935	04	12	1820222040		Обеспечение сноса самовольных построек, приведения объектов капитального строительства в первоначальное положение на территории города Перми	7 431,054	250,000	250,000
935	04	12	1820222040	200	Закупка товаров, работ и услуг для обеспечения государственных (муниципальных) нужд	7 181,054	0,000	0,000
935	04	12	1820222040	240	Иные закупки товаров, работ и услуг для обеспечения государственных (муниципальных) нужд	7 181,054	0,000	0,000
935	04	12	1820222040	800	Иные бюджетные ассигнования	250,000	250,000	250,000
935	04	12	1820222040	830	Исполнение судебных актов	250,000	250,000	250,000
935	05				Жилищно-коммунальное хозяйство	25 710,211	9 829,500	9 744,500
935	05	02			<i>Коммунальное хозяйство</i>	805,800	0,000	0,000
935	05	02	1700000000		Муниципальная программа «Развитие системы жилищно-коммунального хозяйства в городе Перми»	805,800	0,000	0,000

1	2	3	4	5	6	7	8	9
935	05	02	1740000000		Подпрограмма «Содержание объектов инженерной инфраструктуры»	805,800	0,000	0,000
935	05	02	1740100000		Основное мероприятие «Обеспечение нормативного состояния объектов инженерной инфраструктуры, находящихся в муниципальной собственности, в том числе бесхозных объектов»	805,800	0,000	0,000
935	05	02	1740121740		Содержание и ремонт объектов инженерной инфраструктуры	805,800	0,000	0,000
935	05	02	1740121740	200	Закупка товаров, работ и услуг для обеспечения государственных (муниципальных) нужд	805,800	0,000	0,000
935	05	02	1740121740	240	Иные закупки товаров, работ и услуг для обеспечения государственных (муниципальных) нужд	805,800	0,000	0,000
935	05	03			<i>Благоустройство</i>	<i>24 904,411</i>	<i>9 829,500</i>	<i>9 744,500</i>
935	05	03	1300000000		Муниципальная программа «Формирование современной городской среды»	7 194,518	0,000	0,000
935	05	03	1310000000		Подпрограмма «Формирование комфортного внутригородского пространства на территории муниципального образования город Пермь»	7 194,518	0,000	0,000
935	05	03	1310100000		Основное мероприятие «Благоустройство дворовых территорий многоквартирных домов города Перми»	7 194,518	0,000	0,000
935	05	03	1310171290		Поддержка мероприятий повышения уровня благоустройства дворовых территорий многоквартирных домов города Перми	7 194,518	0,000	0,000
935	05	03	1310171290	800	Иные бюджетные ассигнования	7 194,518	0,000	0,000
935	05	03	1310171290	810	Субсидии юридическим лицам (кроме некоммерческих организаций), индивидуальным предпринимателям, физическим лицам - производителям товаров, работ, услуг	7 194,518	0,000	0,000
935	05	03	1400000000		Муниципальная программа «Охрана природы и лесное хозяйство города Перми»	690,900	690,900	690,900
935	05	03	1430000000		Подпрограмма «Обращение с животными без владельцев»	690,900	690,900	690,900
935	05	03	1430200000		Основное мероприятие «Формирование ответственного обращения к животным»	690,900	690,900	690,900
935	05	03	1430221260		Обустройство и содержание площадок для выгула и дрессировки собак	690,900	690,900	690,900
935	05	03	1430221260	200	Закупка товаров, работ и услуг для обеспечения государственных (муниципальных) нужд	690,900	690,900	690,900
935	05	03	1430221260	240	Иные закупки товаров, работ и услуг для обеспечения государственных (муниципальных) нужд	690,900	690,900	690,900
935	05	03	1700000000		Муниципальная программа «Развитие системы жилищно-коммунального хозяйства в городе Перми»	16 974,249	9 138,600	9 053,600
935	05	03	1720000000		Подпрограмма «Обеспечение санитарно-эпидемиологических требований законодательства»	16 974,249	9 138,600	9 053,600
935	05	03	1720200000		Основное мероприятие «Организация работ по созданию и содержанию мест (площадок) накопления твердых коммунальных отходов»	7 284,249	4 888,600	4 888,600
935	05	03	1720222030		Обустройство и содержание мест (площадок) накопления твердых коммунальных отходов	7 284,249	4 888,600	4 888,600
935	05	03	1720222030	200	Закупка товаров, работ и услуг для обеспечения государственных (муниципальных) нужд	7 284,249	4 888,600	4 888,600
935	05	03	1720222030	240	Иные закупки товаров, работ и услуг для обеспечения государственных (муниципальных) нужд	7 284,249	4 888,600	4 888,600

1	2	3	4	5	6	7	8	9
935	05	03	1720300000		Основное мероприятие «Организация работ по обустройству контейнерных площадок нового образца»	9 690,000	4 250,000	4 165,000
935	05	03	1720323430		Обустройство контейнерных площадок нового образца в городе Перми	9 690,000	4 250,000	4 165,000
935	05	03	1720323430	800	Иные бюджетные ассигнования	9 690,000	4 250,000	4 165,000
935	05	03	1720323430	810	Субсидии юридическим лицам (кроме некоммерческих организаций), индивидуальным предпринимателям, физическим лицам - производителям товаров, работ, услуг	9 690,000	4 250,000	4 165,000
935	05	03	9100000000		Непрограммные расходы бюджета города Перми по реализации иных мероприятий	44,744	0,000	0,000
935	05	03	9160000000		Мероприятия, направленные на решение отдельных вопросов местного значения в микрорайонах города Перми	44,744	0,000	0,000
935	05	03	9160000000	800	Иные бюджетные ассигнования	44,744	0,000	0,000
935	05	03	9160000000	810	Субсидии юридическим лицам (кроме некоммерческих организаций), индивидуальным предпринимателям, физическим лицам - производителям товаров, работ, услуг	44,744	0,000	0,000
935	07				Образование	4 792,700	4 792,700	4 792,700
935	07	07			<i>Молодежная политика</i>	4 792,700	4 792,700	4 792,700
935	07	07	0400000000		Муниципальная программа «Молодежь города Перми»	4 544,700	4 544,700	4 544,700
935	07	07	0420000000		Подпрограмма «Создание условий для социальной интеграции молодежи в общественно полезную деятельность»	4 544,700	4 544,700	4 544,700
935	07	07	0420100000		Основное мероприятие «Осуществление мероприятий по организации занятости молодежи»	4 544,700	4 544,700	4 544,700
935	07	07	0420170070		Субсидии некоммерческим организациям, не являющимся государственными (муниципальными) учреждениями, выполняющим работы по организации занятости молодежи	4 544,700	4 544,700	4 544,700
935	07	07	0420170070	600	Предоставление субсидий бюджетным, автономным учреждениям и иным некоммерческим организациям	4 544,700	4 544,700	4 544,700
935	07	07	0420170070	630	Субсидии некоммерческим организациям (за исключением государственных (муниципальных) учреждений, государственных корпораций (компаний), публично-правовых компаний)	4 544,700	4 544,700	4 544,700
935	07	07	0600000000		Муниципальная программа «Социальная поддержка и обеспечение семейного благополучия населения города Перми»	248,000	248,000	248,000
935	07	07	0640000000		Подпрограмма «Организация оздоровления и отдыха детей города Перми»	248,000	248,000	248,000
935	07	07	0640400000		Основное мероприятие «Организация отдыха несовершеннолетних, состоящих на учете в территориальных отделах полиции города Перми»	248,000	248,000	248,000
935	07	07	0640421080		Мероприятия по профилактике правонарушений среди несовершеннолетних	248,000	248,000	248,000
935	07	07	0640421080	200	Закупка товаров, работ и услуг для обеспечения государственных (муниципальных) нужд	248,000	248,000	248,000
935	07	07	0640421080	240	Иные закупки товаров, работ и услуг для обеспечения государственных (муниципальных) нужд	248,000	248,000	248,000
935	08				Культура, кинематография	562,049	560,900	560,900

1	2	3	4	5	6	7	8	9
935	08	01			<i>Культура</i>	562,049	560,900	560,900
935	08	01	0300000000		Муниципальная программа «Культура города Перми»	560,900	560,900	560,900
935	08	01	0310000000		Подпрограмма «Городские культурно-зрелищные мероприятия»	560,900	560,900	560,900
935	08	01	0310100000		Основное мероприятие «Проведение мероприятий в области культуры»	560,900	560,900	560,900
935	08	01	0310121980		Городские культурно-зрелищные мероприятия, культурно-зрелищные мероприятия по месту жительства	560,900	560,900	560,900
935	08	01	0310121980	200	Закупка товаров, работ и услуг для обеспечения государственных (муниципальных) нужд	560,900	560,900	560,900
935	08	01	0310121980	240	Иные закупки товаров, работ и услуг для обеспечения государственных (муниципальных) нужд	560,900	560,900	560,900
935	08	01	9100000000		Непрограммные расходы бюджета города Перми по реализации иных мероприятий	1,149	0,000	0,000
935	08	01	9160000000		Мероприятия, направленные на решение отдельных вопросов местного значения в микрорайонах города Перми	1,149	0,000	0,000
935	08	01	9160000000	200	Закупка товаров, работ и услуг для обеспечения государственных (муниципальных) нужд	0,801	0,000	0,000
935	08	01	9160000000	240	Иные закупки товаров, работ и услуг для обеспечения государственных (муниципальных) нужд	0,801	0,000	0,000
935	08	01	9160000000	600	Предоставление субсидий бюджетным, автономным учреждениям и иным некоммерческим организациям	0,348	0,000	0,000
935	08	01	9160000000	630	Субсидии некоммерческим организациям (за исключением государственных (муниципальных) учреждений, государственных корпораций (компаний), публично-правовых компаний)	0,348	0,000	0,000
935	11				Физическая культура и спорт	1 445,900	1 445,900	1 445,900
935	11	01			<i>Физическая культура</i>	1 445,900	1 445,900	1 445,900
935	11	01	0500000000		Муниципальная программа «Развитие физической культуры и спорта города Перми»	1 445,900	1 445,900	1 445,900
935	11	01	0520000000		Подпрограмма «Развитие физической культуры и спорта на территории города Перми»	1 445,900	1 445,900	1 445,900
935	11	01	0520100000		Основное мероприятие «Обеспечение условий для развития на территории города Перми физической культуры и массового спорта, организация проведения официальных физкультурно-оздоровительных и спортивных мероприятий»	1 445,900	1 445,900	1 445,900
935	11	01	0520123350		Физкультурные и спортивные мероприятия, конкурсы, спортивно-массовая работа	1 445,900	1 445,900	1 445,900
935	11	01	0520123350	200	Закупка товаров, работ и услуг для обеспечения государственных (муниципальных) нужд	1 445,900	1 445,900	1 445,900
935	11	01	0520123350	240	Иные закупки товаров, работ и услуг для обеспечения государственных (муниципальных) нужд	1 445,900	1 445,900	1 445,900
936					Администрация Кировского района города Перми	147 483,343	111 040,100	107 227,400
936	01				Общегосударственные вопросы	76 706,670	77 951,900	76 056,800
936	01	04			<i>Функционирование Правительства Российской Федерации, высших исполнительных органов субъектов Российской Федерации, местных администраций</i>	61 881,100	62 311,700	62 311,700

1	2	3	4	5	6	7	8	9
936	01	04	0600000000		Муниципальная программа «Социальная поддержка и обеспечение семейного благополучия населения города Перми»	7 195,200	7 439,800	7 439,800
936	01	04	0630000000		Подпрограмма «Повышение социального благополучия и безопасности семей с детьми»	7 195,200	7 439,800	7 439,800
936	01	04	0630100000		Основное мероприятие «Взаимодействие с органами власти, учреждениями, организациями по профилактике преступности и правонарушений несовершеннолетних»	7 195,200	7 439,800	7 439,800
936	01	04	063012C050		Образование комиссий по делам несовершеннолетних и защите их прав и организация их деятельности	7 195,200	7 439,800	7 439,800
936	01	04	063012C050	100	Расходы на выплаты персоналу в целях обеспечения выполнения функций государственными (муниципальными) органами, казенными учреждениями, органами управления государственными внебюджетными фондами	6 698,900	6 942,000	6 942,000
936	01	04	063012C050	120	Расходы на выплаты персоналу государственных (муниципальных) органов	6 698,900	6 942,000	6 942,000
936	01	04	063012C050	200	Закупка товаров, работ и услуг для обеспечения государственных (муниципальных) нужд	496,300	497,800	497,800
936	01	04	063012C050	240	Иные закупки товаров, работ и услуг для обеспечения государственных (муниципальных) нужд	496,300	497,800	497,800
936	01	04	9500000000		Непрограммные расходы по обеспечению деятельности администрации города Перми	54 685,900	54 871,900	54 871,900
936	01	04	9570000000		Территориальные органы администрации города Перми	54 685,900	54 871,900	54 871,900
936	01	04	9570000110		Расходы на выплаты по оплате труда работников муниципальных органов	51 237,500	51 423,500	51 423,500
936	01	04	9570000110	100	Расходы на выплаты персоналу в целях обеспечения выполнения функций государственными (муниципальными) органами, казенными учреждениями, органами управления государственными внебюджетными фондами	51 237,500	51 423,500	51 423,500
936	01	04	9570000110	120	Расходы на выплаты персоналу государственных (муниципальных) органов	51 237,500	51 423,500	51 423,500
936	01	04	9570000190		Расходы на обеспечение функций муниципальных органов	3 448,400	3 448,400	3 448,400
936	01	04	9570000190	200	Закупка товаров, работ и услуг для обеспечения государственных (муниципальных) нужд	3 448,400	3 448,400	3 448,400
936	01	04	9570000190	240	Иные закупки товаров, работ и услуг для обеспечения государственных (муниципальных) нужд	3 448,400	3 448,400	3 448,400
936	01	13			<i>Другие общегосударственные вопросы</i>	<i>14 825,570</i>	<i>15 640,200</i>	<i>13 745,100</i>
936	01	13	0100000000		Муниципальная программа «Общественное согласие»	14 825,570	15 640,200	13 745,100
936	01	13	0110000000		Подпрограмма «Вовлечение граждан в решение вопросов местного значения»	14 825,570	15 640,200	13 745,100
936	01	13	0110100000		Основное мероприятие «Формирование благоприятных условий для поддержки социально ориентированных некоммерческих организаций в реализации социальных проектов»	5 497,397	5 827,100	5 827,100
936	01	13	0110121330		Консультативная и информационно-методическая поддержка социально ориентированных некоммерческих организаций при реализации социальных проектов	271,500	221,500	221,500

1	2	3	4	5	6	7	8	9
936	01	13	0110121330	600	Предоставление субсидий бюджетным, автономным учреждениям и иным некоммерческим организациям	271,500	221,500	221,500
936	01	13	0110121330	630	Субсидии некоммерческим организациям (за исключением государственных (муниципальных) учреждений, государственных корпораций (компаний), публично-правовых компаний)	271,500	221,500	221,500
936	01	13	0110123180		Проведение мероприятий в рамках реализации инициативных проектов на территории города Перми	3 620,297	4 000,000	4 000,000
936	01	13	0110123180	200	Закупка товаров, работ и услуг для обеспечения государственных (муниципальных) нужд	3 620,297	4 000,000	4 000,000
936	01	13	0110123180	240	Иные закупки товаров, работ и услуг для обеспечения государственных (муниципальных) нужд	3 620,297	4 000,000	4 000,000
936	01	13	0110171140		Субсидии советам ветеранов (пенсионеров) войны, труда, Вооруженных Сил и правоохранительных органов	1 050,600	1 050,600	1 050,600
936	01	13	0110171140	600	Предоставление субсидий бюджетным, автономным учреждениям и иным некоммерческим организациям	1 050,600	1 050,600	1 050,600
936	01	13	0110171140	630	Субсидии некоммерческим организациям (за исключением государственных (муниципальных) учреждений, государственных корпораций (компаний), публично-правовых компаний)	1 050,600	1 050,600	1 050,600
936	01	13	0110171250		Субсидии некоммерческим организациям, общественным объединениям (за исключением политических партий) на реализацию социальных проектов	555,000	555,000	555,000
936	01	13	0110171250	600	Предоставление субсидий бюджетным, автономным учреждениям и иным некоммерческим организациям	555,000	555,000	555,000
936	01	13	0110171250	630	Субсидии некоммерческим организациям (за исключением государственных (муниципальных) учреждений, государственных корпораций (компаний), публично-правовых компаний)	555,000	555,000	555,000
936	01	13	0110200000		Основное мероприятие «Финансовая и информационно-методическая поддержка ТОС с целью совершенствования форм участия населения в решении вопросов местного значения»	5 224,700	5 224,700	5 224,700
936	01	13	0110271130		Субсидии на осуществление деятельности территориальных общественных самоуправлений	5 224,700	5 224,700	5 224,700
936	01	13	0110271130	600	Предоставление субсидий бюджетным, автономным учреждениям и иным некоммерческим организациям	5 224,700	5 224,700	5 224,700
936	01	13	0110271130	630	Субсидии некоммерческим организациям (за исключением государственных (муниципальных) учреждений, государственных корпораций (компаний), публично-правовых компаний)	5 224,700	5 224,700	5 224,700
936	01	13	0110300000		Основное мероприятие «Развитие инфраструктуры поддержки социально ориентированных некоммерческих организаций»	4 103,473	4 588,400	2 693,300
936	01	13	0110321310		Содержание имущества и обеспечение деятельности общественных центров	4 103,473	4 588,400	2 693,300
936	01	13	0110321310	200	Закупка товаров, работ и услуг для обеспечения государственных (муниципальных) нужд	4 102,673	4 587,600	2 692,500
936	01	13	0110321310	240	Иные закупки товаров, работ и услуг для обеспечения государственных (муниципальных) нужд	4 102,673	4 587,600	2 692,500

1	2	3	4	5	6	7	8	9
936	01	13	0110321310	800	Иные бюджетные ассигнования	0,800	0,800	0,800
936	01	13	0110321310	850	Уплата налогов, сборов и иных платежей	0,800	0,800	0,800
936	03				Национальная безопасность и правоохранительная деятельность	4 087,792	4 729,400	2 196,800
936	03	10			<i>Защита населения и территории от чрезвычайных ситуаций природного и техногенного характера, пожарная безопасность</i>	2 861,992	3 468,600	936,000
936	03	10	0200000000		Муниципальная программа «Безопасный город»	2 861,992	3 468,600	936,000
936	03	10	0220000000		Подпрограмма «Предупреждение и ликвидация чрезвычайных ситуаций природного и техногенного характера, совершенствование гражданской обороны на территории города Перми»	36,800	36,800	36,800
936	03	10	0220300000		Основное мероприятие «Содержание и организация деятельности аварийно-спасательных служб и обеспечение безопасности людей на водных объектах»	36,800	36,800	36,800
936	03	10	0220321000		Содержание спасательных постов в местах массового отдыха у воды	36,800	36,800	36,800
936	03	10	0220321000	200	Закупка товаров, работ и услуг для обеспечения государственных (муниципальных) нужд	36,800	36,800	36,800
936	03	10	0220321000	240	Иные закупки товаров, работ и услуг для обеспечения государственных (муниципальных) нужд	36,800	36,800	36,800
936	03	10	0230000000		Подпрограмма «Обеспечение первичных мер пожарной безопасности, отнесенных к полномочиям органов местного самоуправления»	2 825,192	3 431,800	899,200
936	03	10	0230100000		Основное мероприятие «Обеспечение первичных мер пожарной безопасности»	2 825,192	3 431,800	899,200
936	03	10	0230121120		Мероприятия по приведению в нормативное состояние, содержанию источников противопожарного водоснабжения (пожарных водоемов, резервуаров, емкостей) и пирсов	2 825,192	3 431,800	899,200
936	03	10	0230121120	200	Закупка товаров, работ и услуг для обеспечения государственных (муниципальных) нужд	2 695,792	3 302,400	769,800
936	03	10	0230121120	240	Иные закупки товаров, работ и услуг для обеспечения государственных (муниципальных) нужд	2 695,792	3 302,400	769,800
936	03	10	0230121120	800	Иные бюджетные ассигнования	129,400	129,400	129,400
936	03	10	0230121120	850	Уплата налогов, сборов и иных платежей	129,400	129,400	129,400
936	03	14			<i>Другие вопросы в области национальной безопасности и правоохранительной деятельности</i>	<i>1 225,800</i>	<i>1 260,800</i>	<i>1 260,800</i>
936	03	14	9100000000		Непрограммные расходы бюджета города Перми по реализации иных мероприятий	1 225,800	1 260,800	1 260,800
936	03	14	9190000000		Иные непрограммные мероприятия	1 225,800	1 260,800	1 260,800
936	03	14	919002П040		Составление протоколов об административных правонарушениях	223,700	223,700	223,700
936	03	14	919002П040	200	Закупка товаров, работ и услуг для обеспечения государственных (муниципальных) нужд	223,700	223,700	223,700
936	03	14	919002П040	240	Иные закупки товаров, работ и услуг для обеспечения государственных (муниципальных) нужд	223,700	223,700	223,700
936	03	14	919002П060		Осуществление полномочий по созданию и организации деятельности административных комиссий	1 002,100	1 037,100	1 037,100

1	2	3	4	5	6	7	8	9
936	03	14	919002П060	100	Расходы на выплаты персоналу в целях обеспечения выполнения функций государственными (муниципальными) органами, казенными учреждениями, органами управления государственными внебюджетными фондами	698,600	723,900	723,900
936	03	14	919002П060	120	Расходы на выплаты персоналу государственных (муниципальных) органов	698,600	723,900	723,900
936	03	14	919002П060	200	Закупка товаров, работ и услуг для обеспечения государственных (муниципальных) нужд	303,500	313,200	313,200
936	03	14	919002П060	240	Иные закупки товаров, работ и услуг для обеспечения государственных (муниципальных) нужд	303,500	313,200	313,200
936	04				Национальная экономика	16 730,540	16 135,300	16 110,300
936	04	05			<i>Сельское хозяйство и рыболовство</i>	47,840	119,600	119,600
936	04	05	1400000000		Муниципальная программа «Охрана природы и лесное хозяйство города Перми»	47,840	119,600	119,600
936	04	05	1410000000		Подпрограмма «Реализация природоохранных мероприятий»	47,840	119,600	119,600
936	04	05	1410200000		Основное мероприятие «Охрана зеленого фонда города Перми от инвазивных растений»	47,840	119,600	119,600
936	04	05	1410221630		Реализация мероприятий по предотвращению распространения и уничтожению борщевика Сосновского в муниципальных образованиях Пермского края	47,840	119,600	119,600
936	04	05	1410221630	200	Закупка товаров, работ и услуг для обеспечения государственных (муниципальных) нужд	47,840	119,600	119,600
936	04	05	1410221630	240	Иные закупки товаров, работ и услуг для обеспечения государственных (муниципальных) нужд	47,840	119,600	119,600
936	04	09			<i>Дорожное хозяйство (дорожные фонды)</i>	15 933,400	15 780,900	15 780,900
936	04	09	1000000000		Муниципальная программа «Организация дорожной деятельности в городе Перми»	2 706,100	2 553,600	2 553,600
936	04	09	1010000000		Подпрограмма «Приведение в нормативное состояние автомобильных дорог, снижение уровня перегрузки и ликвидации мест концентрации ДТП»	2 706,100	2 553,600	2 553,600
936	04	09	1010100000		Основное мероприятие «Выполнение комплекса мероприятий по содержанию и ремонту автомобильных дорог и элементов дорог»	2 706,100	2 553,600	2 553,600
936	04	09	1010121370		Содержание и ремонт автомобильных дорог	2 706,100	2 553,600	2 553,600
936	04	09	1010121370	200	Закупка товаров, работ и услуг для обеспечения государственных (муниципальных) нужд	2 706,100	2 553,600	2 553,600
936	04	09	1010121370	240	Иные закупки товаров, работ и услуг для обеспечения государственных (муниципальных) нужд	2 706,100	2 553,600	2 553,600
936	04	09	1700000000		Муниципальная программа «Развитие системы жилищно-коммунального хозяйства в городе Перми»	13 227,300	13 227,300	13 227,300
936	04	09	1730000000		Подпрограмма «Обеспечение эффективного управления многоквартирными домами в городе Перми»	13 227,300	13 227,300	13 227,300
936	04	09	1730300000		Основное мероприятие «Муниципальная поддержка благоустройства придомовых территорий многоквартирных домов города Перми»	13 227,300	13 227,300	13 227,300
936	04	09	1730371190		Возмещение затрат по благоустройству придомовых территорий многоквартирных домов города Перми	13 227,300	13 227,300	13 227,300
936	04	09	1730371190	800	Иные бюджетные ассигнования	13 227,300	13 227,300	13 227,300

1	2	3	4	5	6	7	8	9
936	04	09	1730371190	810	Субсидии юридическим лицам (кроме некоммерческих организаций), индивидуальным предпринимателям, физическим лицам - производителям товаров, работ, услуг	13 227,300	13 227,300	13 227,300
936	04	12			<i>Другие вопросы в области национальной экономики</i>	749,300	234,800	209,800
936	04	12	1100000000		Муниципальная программа «Благоустройство города Перми»	195,200	146,700	121,700
936	04	12	1110000000		Подпрограмма «Озеленение территории города Перми, в том числе путем создания парков, скверов, садов, бульваров»	195,200	146,700	121,700
936	04	12	1110700000		Основное мероприятие «Демонтаж самовольно установленных и незаконно размещенных движимых объектов»	195,200	146,700	121,700
936	04	12	1110721820		Демонтаж, перемещение и хранение, транспортирование и захоронение либо утилизация самовольно установленных и незаконно размещенных движимых объектов	195,200	146,700	121,700
936	04	12	1110721820	200	Закупка товаров, работ и услуг для обеспечения государственных (муниципальных) нужд	195,200	146,700	121,700
936	04	12	1110721820	240	Иные закупки товаров, работ и услуг для обеспечения государственных (муниципальных) нужд	195,200	146,700	121,700
936	04	12	1800000000		Муниципальная программа «Градостроительная деятельность на территории города Перми»	554,100	88,100	88,100
936	04	12	1820000000		Подпрограмма «Улучшение архитектурного облика города Перми»	554,100	88,100	88,100
936	04	12	1820200000		Основное мероприятие «Снос самовольных построек, приведение объектов капитального строительства в первоначальное положение на территории города Перми»	554,100	88,100	88,100
936	04	12	1820222040		Обеспечение сноса самовольных построек, приведения объектов капитального строительства в первоначальное положение на территории города Перми	554,100	88,100	88,100
936	04	12	1820222040	200	Закупка товаров, работ и услуг для обеспечения государственных (муниципальных) нужд	466,000	0,000	0,000
936	04	12	1820222040	240	Иные закупки товаров, работ и услуг для обеспечения государственных (муниципальных) нужд	466,000	0,000	0,000
936	04	12	1820222040	800	Иные бюджетные ассигнования	88,100	88,100	88,100
936	04	12	1820222040	830	Исполнение судебных актов	88,100	88,100	88,100
936	05				Жилищно-коммунальное хозяйство	44 655,241	6 920,400	6 860,400
936	05	02			<i>Коммунальное хозяйство</i>	780,600	0,000	0,000
936	05	02	1700000000		Муниципальная программа «Развитие системы жилищно-коммунального хозяйства в городе Перми»	780,600	0,000	0,000
936	05	02	1740000000		Подпрограмма «Содержание объектов инженерной инфраструктуры»	780,600	0,000	0,000
936	05	02	1740100000		Основное мероприятие «Обеспечение нормативного состояния объектов инженерной инфраструктуры, находящихся в муниципальной собственности, в том числе бесхозяйных объектов»	780,600	0,000	0,000
936	05	02	1740121740		Содержание и ремонт объектов инженерной инфраструктуры	780,600	0,000	0,000
936	05	02	1740121740	200	Закупка товаров, работ и услуг для обеспечения государственных (муниципальных) нужд	780,600	0,000	0,000

1	2	3	4	5	6	7	8	9
936	05	02	1740121740	240	Иные закупки товаров, работ и услуг для обеспечения государственных (муниципальных) нужд	780,600	0,000	0,000
936	05	03			<i>Благоустройство</i>	<i>43 874,641</i>	<i>6 920,400</i>	<i>6 860,400</i>
936	05	03	1300000000		Муниципальная программа «Формирование современной городской среды»	28 960,221	0,000	0,000
936	05	03	1310000000		Подпрограмма «Формирование комфортного внутригородского пространства на территории муниципального образования город Пермь»	28 960,221	0,000	0,000
936	05	03	1310100000		Основное мероприятие «Благоустройство дворовых территорий многоквартирных домов города Перми»	10 774,021	0,000	0,000
936	05	03	1310171290		Поддержка мероприятий повышения уровня благоустройства дворовых территорий многоквартирных домов города Перми	10 774,021	0,000	0,000
936	05	03	1310171290	800	Иные бюджетные ассигнования	10 774,021	0,000	0,000
936	05	03	1310171290	810	Субсидии юридическим лицам (кроме некоммерческих организаций), индивидуальным предпринимателям, физическим лицам - производителям товаров, работ, услуг	10 774,021	0,000	0,000
936	05	03	131F200000		Основное мероприятие «Региональный проект «Формирование комфортной городской среды»	18 186,200	0,000	0,000
936	05	03	131F255550		Реализация программ формирования современной городской среды	18 186,200	0,000	0,000
936	05	03	131F255550	800	Иные бюджетные ассигнования	18 186,200	0,000	0,000
936	05	03	131F255550	810	Субсидии юридическим лицам (кроме некоммерческих организаций), индивидуальным предпринимателям, физическим лицам - производителям товаров, работ, услуг	18 186,200	0,000	0,000
936	05	03	1400000000		Муниципальная программа «Охрана природы и лесное хозяйство города Перми»	352,079	484,600	484,600
936	05	03	1430000000		Подпрограмма «Обращение с животными без владельцев»	352,079	484,600	484,600
936	05	03	1430200000		Основное мероприятие «Формирование ответственного обращения к животным»	352,079	484,600	484,600
936	05	03	1430221260		Обустройство и содержание площадок для выгула и дрессировки собак	352,079	484,600	484,600
936	05	03	1430221260	200	Закупка товаров, работ и услуг для обеспечения государственных (муниципальных) нужд	352,079	484,600	484,600
936	05	03	1430221260	240	Иные закупки товаров, работ и услуг для обеспечения государственных (муниципальных) нужд	352,079	484,600	484,600
936	05	03	1700000000		Муниципальная программа «Развитие системы жилищно-коммунального хозяйства в городе Перми»	14 562,341	6 435,800	6 375,800
936	05	03	1720000000		Подпрограмма «Обеспечение санитарно-эпидемиологических требований законодательства»	14 562,341	6 435,800	6 375,800
936	05	03	1720200000		Основное мероприятие «Организация работ по созданию и содержанию мест (площадок) накопления твердых коммунальных отходов»	7 722,341	3 435,800	3 435,800
936	05	03	1720222030		Обустройство и содержание мест (площадок) накопления твердых коммунальных отходов	7 722,341	3 435,800	3 435,800
936	05	03	1720222030	200	Закупка товаров, работ и услуг для обеспечения государственных (муниципальных) нужд	7 722,341	3 435,800	3 435,800
936	05	03	1720222030	240	Иные закупки товаров, работ и услуг для обеспечения государственных (муниципальных) нужд	7 722,341	3 435,800	3 435,800

1	2	3	4	5	6	7	8	9
936	05	03	1720300000		Основное мероприятие «Организация работ по обустройству контейнерных площадок нового образца»	6 840,000	3 000,000	2 940,000
936	05	03	1720323430		Обустройство контейнерных площадок нового образца в городе Перми	6 840,000	3 000,000	2 940,000
936	05	03	1720323430	800	Иные бюджетные ассигнования	6 840,000	3 000,000	2 940,000
936	05	03	1720323430	810	Субсидии юридическим лицам (кроме некоммерческих организаций), индивидуальным предпринимателям, физическим лицам - производителям товаров, работ, услуг	6 840,000	3 000,000	2 940,000
936	07				Образование	3 387,200	3 387,200	3 387,200
936	07	07			<i>Молодежная политика</i>	3 387,200	3 387,200	3 387,200
936	07	07	0400000000		Муниципальная программа «Молодежь города Перми»	3 187,200	3 187,200	3 187,200
936	07	07	0420000000		Подпрограмма «Создание условий для социальной интеграции молодежи в общественно полезную деятельность»	3 187,200	3 187,200	3 187,200
936	07	07	0420100000		Основное мероприятие «Осуществление мероприятий по организации занятости молодежи»	3 187,200	3 187,200	3 187,200
936	07	07	0420170070		Субсидии некоммерческим организациям, не являющимся государственными (муниципальными) учреждениями, выполняющим работы по организации занятости молодежи	3 187,200	3 187,200	3 187,200
936	07	07	0420170070	600	Предоставление субсидий бюджетным, автономным учреждениям и иным некоммерческим организациям	3 187,200	3 187,200	3 187,200
936	07	07	0420170070	630	Субсидии некоммерческим организациям (за исключением государственных (муниципальных) учреждений, государственных корпораций (компаний), публично-правовых компаний)	3 187,200	3 187,200	3 187,200
936	07	07	0600000000		Муниципальная программа «Социальная поддержка и обеспечение семейного благополучия населения города Перми»	200,000	200,000	200,000
936	07	07	0640000000		Подпрограмма «Организация оздоровления и отдыха детей города Перми»	200,000	200,000	200,000
936	07	07	0640400000		Основное мероприятие «Организация отдыха несовершеннолетних, состоящих на учете в территориальных отделах полиции города Перми»	200,000	200,000	200,000
936	07	07	0640421080		Мероприятия по профилактике правонарушений среди несовершеннолетних	200,000	200,000	200,000
936	07	07	0640421080	200	Закупка товаров, работ и услуг для обеспечения государственных (муниципальных) нужд	200,000	200,000	200,000
936	07	07	0640421080	240	Иные закупки товаров, работ и услуг для обеспечения государственных (муниципальных) нужд	200,000	200,000	200,000
936	08				Культура, кинематография	838,500	838,500	1 538,500
936	08	01			<i>Культура</i>	838,500	838,500	1 538,500
936	08	01	0300000000		Муниципальная программа «Культура города Перми»	838,500	838,500	1 538,500
936	08	01	0310000000		Подпрограмма «Городские культурно-зрелищные мероприятия»	838,500	838,500	1 538,500
936	08	01	0310100000		Основное мероприятие «Проведение мероприятий в области культуры»	838,500	838,500	1 538,500
936	08	01	0310121980		Городские культурно-зрелищные мероприятия, культурно-зрелищные мероприятия по месту жительства	838,500	838,500	1 538,500

1	2	3	4	5	6	7	8	9
936	08	01	0310121980	200	Закупка товаров, работ и услуг для обеспечения государственных (муниципальных) нужд	838,500	838,500	1 538,500
936	08	01	0310121980	240	Иные закупки товаров, работ и услуг для обеспечения государственных (муниципальных) нужд	838,500	838,500	1 538,500
936	11				Физическая культура и спорт	1 077,400	1 077,400	1 077,400
936	11	01			<i>Физическая культура</i>	1 077,400	1 077,400	1 077,400
936	11	01	0500000000		Муниципальная программа «Развитие физической культуры и спорта города Перми»	1 077,400	1 077,400	1 077,400
936	11	01	0520000000		Подпрограмма «Развитие физической культуры и спорта на территории города Перми»	1 077,400	1 077,400	1 077,400
936	11	01	0520100000		Основное мероприятие «Обеспечение условий для развития на территории города Перми физической культуры и массового спорта, организация проведения официальных физкультурно-оздоровительных и спортивных мероприятий»	1 077,400	1 077,400	1 077,400
936	11	01	0520123350		Физкультурные и спортивные мероприятия, конкурсы, спортивно-массовая работа	1 077,400	1 077,400	1 077,400
936	11	01	0520123350	200	Закупка товаров, работ и услуг для обеспечения государственных (муниципальных) нужд	1 077,400	1 077,400	1 077,400
936	11	01	0520123350	240	Иные закупки товаров, работ и услуг для обеспечения государственных (муниципальных) нужд	1 077,400	1 077,400	1 077,400
937					Администрация Орджоникидзевского района города Перми	146 372,144	115 272,900	117 580,800
937	01				Общегосударственные вопросы	81 956,100	81 209,300	84 433,700
937	01	04			<i>Функционирование Правительства Российской Федерации, высших исполнительных органов субъектов Российской Федерации, местных администраций</i>	60 988,000	61 260,800	61 260,800
937	01	04	0600000000		Муниципальная программа «Социальная поддержка и обеспечение семейного благополучия населения города Перми»	6 174,800	6 388,900	6 388,900
937	01	04	0630000000		Подпрограмма «Повышение социального благополучия и безопасности семей с детьми»	6 174,800	6 388,900	6 388,900
937	01	04	0630100000		Основное мероприятие «Взаимодействие с органами власти, учреждениями, организациями по профилактике преступности и правонарушений несовершеннолетних»	6 174,800	6 388,900	6 388,900
937	01	04	063012C050		Образование комиссий по делам несовершеннолетних и защите их прав и организация их деятельности	6 174,800	6 388,900	6 388,900
937	01	04	063012C050	100	Расходы на выплаты персоналу в целях обеспечения выполнения функций государственными (муниципальными) органами, казенными учреждениями, органами управления государственными внебюджетными фондами	5 861,700	6 074,500	6 074,500
937	01	04	063012C050	120	Расходы на выплаты персоналу государственных (муниципальных) органов	5 861,700	6 074,500	6 074,500
937	01	04	063012C050	200	Закупка товаров, работ и услуг для обеспечения государственных (муниципальных) нужд	313,100	314,400	314,400
937	01	04	063012C050	240	Иные закупки товаров, работ и услуг для обеспечения государственных (муниципальных) нужд	313,100	314,400	314,400
937	01	04	9500000000		Непрограммные расходы по обеспечению деятельности администрации города Перми	54 813,200	54 871,900	54 871,900
937	01	04	9570000000		Территориальные органы администрации города Перми	54 813,200	54 871,900	54 871,900

1	2	3	4	5	6	7	8	9
937	01	04	9570000110		Расходы на выплаты по оплате труда работников муниципальных органов	51 364,800	51 423,500	51 423,500
937	01	04	9570000110	100	Расходы на выплаты персоналу в целях обеспечения выполнения функций государственными (муниципальными) органами, казенными учреждениями, органами управления государственными внебюджетными фондами	51 364,800	51 423,500	51 423,500
937	01	04	9570000110	120	Расходы на выплаты персоналу государственных (муниципальных) органов	51 364,800	51 423,500	51 423,500
937	01	04	9570000190		Расходы на обеспечение функций муниципальных органов	3 448,400	3 448,400	3 448,400
937	01	04	9570000190	200	Закупка товаров, работ и услуг для обеспечения государственных (муниципальных) нужд	3 448,400	3 448,400	3 448,400
937	01	04	9570000190	240	Иные закупки товаров, работ и услуг для обеспечения государственных (муниципальных) нужд	3 448,400	3 448,400	3 448,400
937	01	13			<i>Другие общегосударственные вопросы</i>	<i>20 968,100</i>	<i>19 948,500</i>	<i>23 172,900</i>
937	01	13	0100000000		Муниципальная программа «Общественное согласие»	20 968,100	19 948,500	23 172,900
937	01	13	0110000000		Подпрограмма «Вовлечение граждан в решение вопросов местного значения»	20 968,100	19 948,500	23 172,900
937	01	13	0110100000		Основное мероприятие «Формирование благоприятных условий для поддержки социально ориентированных некоммерческих организаций в реализации социальных проектов»	5 561,900	5 511,900	5 511,900
937	01	13	0110121330		Консультативная и информационно-методическая поддержка социально ориентированных некоммерческих организаций при реализации социальных проектов	271,500	221,500	221,500
937	01	13	0110121330	600	Предоставление субсидий бюджетным, автономным учреждениям и иным некоммерческим организациям	271,500	221,500	221,500
937	01	13	0110121330	630	Субсидии некоммерческим организациям (за исключением государственных (муниципальных) учреждений, государственных корпораций (компаний), публично-правовых компаний)	271,500	221,500	221,500
937	01	13	0110123180		Проведение мероприятий в рамках реализации инициативных проектов на территории города Перми	4 000,000	4 000,000	4 000,000
937	01	13	0110123180	200	Закупка товаров, работ и услуг для обеспечения государственных (муниципальных) нужд	4 000,000	4 000,000	4 000,000
937	01	13	0110123180	240	Иные закупки товаров, работ и услуг для обеспечения государственных (муниципальных) нужд	4 000,000	4 000,000	4 000,000
937	01	13	0110171140		Субсидии советам ветеранов (пенсионеров) войны, труда, Вооруженных Сил и правоохранительных органов	735,400	735,400	735,400
937	01	13	0110171140	600	Предоставление субсидий бюджетным, автономным учреждениям и иным некоммерческим организациям	735,400	735,400	735,400
937	01	13	0110171140	630	Субсидии некоммерческим организациям (за исключением государственных (муниципальных) учреждений, государственных корпораций (компаний), публично-правовых компаний)	735,400	735,400	735,400
937	01	13	0110171250		Субсидии некоммерческим организациям, общественным объединениям (за исключением политических партий) на реализацию социальных проектов	555,000	555,000	555,000

1	2	3	4	5	6	7	8	9
937	01	13	0110171250	600	Предоставление субсидий бюджетным, автономным учреждениям и иным некоммерческим организациям	555,000	555,000	555,000
937	01	13	0110171250	630	Субсидии некоммерческим организациям (за исключением государственных (муниципальных) учреждений, государственных корпораций (компаний), публично-правовых компаний)	555,000	555,000	555,000
937	01	13	0110200000		Основное мероприятие «Финансовая и информационно-методическая поддержка ТОС с целью совершенствования форм участия населения в решении вопросов местного значения»	6 174,300	6 174,300	6 174,300
937	01	13	0110271130		Субсидии на осуществление деятельности территориальных общественных самоуправлений	6 174,300	6 174,300	6 174,300
937	01	13	0110271130	600	Предоставление субсидий бюджетным, автономным учреждениям и иным некоммерческим организациям	6 174,300	6 174,300	6 174,300
937	01	13	0110271130	630	Субсидии некоммерческим организациям (за исключением государственных (муниципальных) учреждений, государственных корпораций (компаний), публично-правовых компаний)	6 174,300	6 174,300	6 174,300
937	01	13	0110300000		Основное мероприятие «Развитие инфраструктуры поддержки социально ориентированных некоммерческих организаций»	9 231,900	8 262,300	11 486,700
937	01	13	0110321310		Содержание имущества и обеспечение деятельности общественных центров	9 231,900	8 262,300	11 486,700
937	01	13	0110321310	200	Закупка товаров, работ и услуг для обеспечения государственных (муниципальных) нужд	9 167,000	8 204,500	11 435,900
937	01	13	0110321310	240	Иные закупки товаров, работ и услуг для обеспечения государственных (муниципальных) нужд	9 167,000	8 204,500	11 435,900
937	01	13	0110321310	800	Иные бюджетные ассигнования	64,900	57,800	50,800
937	01	13	0110321310	850	Уплата налогов, сборов и иных платежей	64,900	57,800	50,800
937	03				Национальная безопасность и правоохранительная деятельность	2 847,500	2 934,400	2 252,600
937	03	10			<i>Защита населения и территории от чрезвычайных ситуаций природного и техногенного характера, пожарная безопасность</i>	<i>1 604,000</i>	<i>1 653,800</i>	<i>972,000</i>
937	03	10	0200000000		Муниципальная программа «Безопасный город»	1 604,000	1 653,800	972,000
937	03	10	0220000000		Подпрограмма «Предупреждение и ликвидация чрезвычайных ситуаций природного и техногенного характера, совершенствование гражданской обороны на территории города Перми»	32,200	32,200	32,200
937	03	10	0220300000		Основное мероприятие «Содержание и организация деятельности аварийно-спасательных служб и обеспечение безопасности людей на водных объектах»	32,200	32,200	32,200
937	03	10	0220321000		Содержание спасательных постов в местах массового отдыха у воды	32,200	32,200	32,200
937	03	10	0220321000	200	Закупка товаров, работ и услуг для обеспечения государственных (муниципальных) нужд	32,200	32,200	32,200
937	03	10	0220321000	240	Иные закупки товаров, работ и услуг для обеспечения государственных (муниципальных) нужд	32,200	32,200	32,200
937	03	10	0230000000		Подпрограмма «Обеспечение первичных мер пожарной безопасности, отнесенных к полномочиям органов местного самоуправления»	1 571,800	1 621,600	939,800
937	03	10	0230100000		Основное мероприятие «Обеспечение первичных мер пожарной безопасности»	1 571,800	1 621,600	939,800

1	2	3	4	5	6	7	8	9
937	03	10	0230121120		Мероприятия по приведению в нормативное состояние, содержанию источников противопожарного водоснабжения (пожарных водоемов, резервуаров, емкостей) и пирсов	1 571,800	1 621,600	939,800
937	03	10	0230121120	200	Закупка товаров, работ и услуг для обеспечения государственных (муниципальных) нужд	1 255,300	1 305,100	623,300
937	03	10	0230121120	240	Иные закупки товаров, работ и услуг для обеспечения государственных (муниципальных) нужд	1 255,300	1 305,100	623,300
937	03	10	0230121120	800	Иные бюджетные ассигнования	316,500	316,500	316,500
937	03	10	0230121120	850	Уплата налогов, сборов и иных платежей	316,500	316,500	316,500
937	03	14			<i>Другие вопросы в области национальной безопасности и правоохранительной деятельности</i>	<i>1 243,500</i>	<i>1 280,600</i>	<i>1 280,600</i>
937	03	14	9100000000		Непрограммные расходы бюджета города Перми по реализации иных мероприятий	1 243,500	1 280,600	1 280,600
937	03	14	9190000000		Иные непrogramмные мероприятия	1 243,500	1 280,600	1 280,600
937	03	14	919002П040		Составление протоколов об административных правонарушениях	180,700	180,700	180,700
937	03	14	919002П040	200	Закупка товаров, работ и услуг для обеспечения государственных (муниципальных) нужд	180,700	180,700	180,700
937	03	14	919002П040	240	Иные закупки товаров, работ и услуг для обеспечения государственных (муниципальных) нужд	180,700	180,700	180,700
937	03	14	919002П060		Осуществление полномочий по созданию и организации деятельности административных комиссий	1 062,800	1 099,900	1 099,900
937	03	14	919002П060	100	Расходы на выплаты персоналу в целях обеспечения выполнения функций государственными (муниципальными) органами, казенными учреждениями, органами управления государственными внебюджетными фондами	698,500	723,900	723,900
937	03	14	919002П060	120	Расходы на выплаты персоналу государственных (муниципальных) органов	698,500	723,900	723,900
937	03	14	919002П060	200	Закупка товаров, работ и услуг для обеспечения государственных (муниципальных) нужд	364,300	376,000	376,000
937	03	14	919002П060	240	Иные закупки товаров, работ и услуг для обеспечения государственных (муниципальных) нужд	364,300	376,000	376,000
937	04				Национальная экономика	35 165,517	16 502,600	17 022,900
937	04	05			<i>Сельское хозяйство и рыболовство</i>	<i>53,000</i>	<i>53,000</i>	<i>53,000</i>
937	04	05	1400000000		Муниципальная программа «Охрана природы и лесное хозяйство города Перми»	53,000	53,000	53,000
937	04	05	1410000000		Подпрограмма «Реализация природоохранных мероприятий»	53,000	53,000	53,000
937	04	05	1410200000		Основное мероприятие «Охрана зеленого фонда города Перми от инвазивных растений»	53,000	53,000	53,000
937	04	05	1410221630		Реализация мероприятий по предотвращению распространения и уничтожению борщевика Сосновского в муниципальных образованиях Пермского края	53,000	53,000	53,000
937	04	05	1410221630	200	Закупка товаров, работ и услуг для обеспечения государственных (муниципальных) нужд	53,000	53,000	53,000
937	04	05	1410221630	240	Иные закупки товаров, работ и услуг для обеспечения государственных (муниципальных) нужд	53,000	53,000	53,000
937	04	09			<i>Дорожное хозяйство (дорожные фонды)</i>	<i>32 539,003</i>	<i>16 181,200</i>	<i>16 181,200</i>
937	04	09	1000000000		Муниципальная программа «Организация дорожной деятельности в городе Перми»	3 632,200	3 454,200	3 454,200

1	2	3	4	5	6	7	8	9
937	04	09	1010000000		Подпрограмма «Приведение в нормативное состояние автомобильных дорог, снижение уровня перегрузки и ликвидации мест концентрации ДТП»	3 632,200	3 454,200	3 454,200
937	04	09	1010100000		Основное мероприятие «Выполнение комплекса мероприятий по содержанию и ремонту автомобильных дорог и элементов дорог»	3 632,200	3 454,200	3 454,200
937	04	09	1010121370		Содержание и ремонт автомобильных дорог	3 632,200	3 454,200	3 454,200
937	04	09	1010121370	200	Закупка товаров, работ и услуг для обеспечения государственных (муниципальных) нужд	3 632,200	3 454,200	3 454,200
937	04	09	1010121370	240	Иные закупки товаров, работ и услуг для обеспечения государственных (муниципальных) нужд	3 632,200	3 454,200	3 454,200
937	04	09	1300000000		Муниципальная программа «Формирование современной городской среды»	15 922,200	0,000	0,000
937	04	09	1310000000		Подпрограмма «Формирование комфортного внутригородского пространства на территории муниципального образования город Пермь»	15 922,200	0,000	0,000
937	04	09	131F200000		Основное мероприятие «Региональный проект «Формирование комфортной городской среды»	15 922,200	0,000	0,000
937	04	09	131F255550		Реализация программ формирования современной городской среды	15 922,200	0,000	0,000
937	04	09	131F255550	800	Иные бюджетные ассигнования	15 922,200	0,000	0,000
937	04	09	131F255550	810	Субсидии юридическим лицам (кроме некоммерческих организаций), индивидуальным предпринимателям, физическим лицам - производителям товаров, работ, услуг	15 922,200	0,000	0,000
937	04	09	1700000000		Муниципальная программа «Развитие системы жилищно-коммунального хозяйства в городе Перми»	12 727,000	12 727,000	12 727,000
937	04	09	1730000000		Подпрограмма «Обеспечение эффективного управления многоквартирными домами в городе Перми»	12 727,000	12 727,000	12 727,000
937	04	09	1730300000		Основное мероприятие «Муниципальная поддержка благоустройства придомовых территорий многоквартирных домов города Перми»	12 727,000	12 727,000	12 727,000
937	04	09	1730371190		Возмещение затрат по благоустройству придомовых территорий многоквартирных домов города Перми	12 727,000	12 727,000	12 727,000
937	04	09	1730371190	600	Предоставление субсидий бюджетным, автономным учреждениям и иным некоммерческим организациям	3 490,100	3 490,100	3 490,100
937	04	09	1730371190	630	Субсидии некоммерческим организациям (за исключением государственных (муниципальных) учреждений, государственных корпораций (компаний), публично-правовых компаний)	3 490,100	3 490,100	3 490,100
937	04	09	1730371190	800	Иные бюджетные ассигнования	9 236,900	9 236,900	9 236,900
937	04	09	1730371190	810	Субсидии юридическим лицам (кроме некоммерческих организаций), индивидуальным предпринимателям, физическим лицам - производителям товаров, работ, услуг	9 236,900	9 236,900	9 236,900
937	04	09	9100000000		Непрограммные расходы бюджета города Перми по реализации иных мероприятий	257,603	0,000	0,000
937	04	09	9160000000		Мероприятия, направленные на решение отдельных вопросов местного значения в микрорайонах города Перми	257,603	0,000	0,000
937	04	09	9160000000	800	Иные бюджетные ассигнования	257,603	0,000	0,000

1	2	3	4	5	6	7	8	9
937	04	09	9160000000	810	Субсидии юридическим лицам (кроме некоммерческих организаций), индивидуальным предпринимателям, физическим лицам - производителям товаров, работ, услуг	257,603	0,000	0,000
937	04	12			<i>Другие вопросы в области национальной экономики</i>	2 573,514	268,400	788,700
937	04	12	1100000000		Муниципальная программа «Благоустройство города Перми»	255,800	247,800	238,900
937	04	12	1110000000		Подпрограмма «Озеленение территории города Перми, в том числе путем создания парков, скверов, садов, бульваров»	255,800	247,800	238,900
937	04	12	1110700000		Основное мероприятие «Демонтаж самовольно установленных и незаконно размещенных движимых объектов»	255,800	247,800	238,900
937	04	12	1110721820		Демонтаж, перемещение и хранение, транспортирование и захоронение либо утилизация самовольно установленных и незаконно размещенных движимых объектов	255,800	247,800	238,900
937	04	12	1110721820	200	Закупка товаров, работ и услуг для обеспечения государственных (муниципальных) нужд	255,800	247,800	238,900
937	04	12	1110721820	240	Иные закупки товаров, работ и услуг для обеспечения государственных (муниципальных) нужд	255,800	247,800	238,900
937	04	12	1800000000		Муниципальная программа «Градостроительная деятельность на территории города Перми»	2 317,714	20,600	549,800
937	04	12	1820000000		Подпрограмма «Улучшение архитектурного облика города Перми»	2 317,714	20,600	549,800
937	04	12	1820200000		Основное мероприятие «Снос самовольных построек, приведение объектов капитального строительства в первоначальное положение на территории города Перми»	2 317,714	20,600	549,800
937	04	12	1820222040		Обеспечение сноса самовольных построек, приведения объектов капитального строительства в первоначальное положение на территории города Перми	2 317,714	20,600	549,800
937	04	12	1820222040	200	Закупка товаров, работ и услуг для обеспечения государственных (муниципальных) нужд	2 317,714	20,600	549,800
937	04	12	1820222040	240	Иные закупки товаров, работ и услуг для обеспечения государственных (муниципальных) нужд	2 317,714	20,600	549,800
937	05				Жилищно-коммунальное хозяйство	21 378,174	8 875,300	8 820,300
937	05	02			<i>Коммунальное хозяйство</i>	395,250	0,000	0,000
937	05	02	1700000000		Муниципальная программа «Развитие системы жилищно-коммунального хозяйства в городе Перми»	395,250	0,000	0,000
937	05	02	1740000000		Подпрограмма «Содержание объектов инженерной инфраструктуры»	395,250	0,000	0,000
937	05	02	1740100000		Основное мероприятие «Обеспечение нормативного состояния объектов инженерной инфраструктуры, находящихся в муниципальной собственности, в том числе бесхозяйных объектов»	395,250	0,000	0,000
937	05	02	1740121740		Содержание и ремонт объектов инженерной инфраструктуры	395,250	0,000	0,000
937	05	02	1740121740	200	Закупка товаров, работ и услуг для обеспечения государственных (муниципальных) нужд	395,250	0,000	0,000
937	05	02	1740121740	240	Иные закупки товаров, работ и услуг для обеспечения государственных (муниципальных) нужд	395,250	0,000	0,000
937	05	03			<i>Благоустройство</i>	20 982,924	8 875,300	8 820,300

1	2	3	4	5	6	7	8	9
937	05	03	1300000000		Муниципальная программа «Формирование современной городской среды»	6 836,096	0,000	0,000
937	05	03	1310000000		Подпрограмма «Формирование комфортного внутригородского пространства на территории муниципального образования город Пермь»	6 836,096	0,000	0,000
937	05	03	1310100000		Основное мероприятие «Благоустройство дворовых территорий многоквартирных домов города Перми»	6 836,096	0,000	0,000
937	05	03	1310171290		Поддержка мероприятий повышения уровня благоустройства дворовых территорий многоквартирных домов города Перми	6 836,096	0,000	0,000
937	05	03	1310171290	800	Иные бюджетные ассигнования	6 836,096	0,000	0,000
937	05	03	1310171290	810	Субсидии юридическим лицам (кроме некоммерческих организаций), индивидуальным предпринимателям, физическим лицам - производителям товаров, работ, услуг	6 836,096	0,000	0,000
937	05	03	1400000000		Муниципальная программа «Охрана природы и лесное хозяйство города Перми»	146,688	484,600	484,600
937	05	03	1430000000		Подпрограмма «Обращение с животными без владельцев»	146,688	484,600	484,600
937	05	03	1430200000		Основное мероприятие «Формирование ответственного обращения к животным»	146,688	484,600	484,600
937	05	03	1430221260		Обустройство и содержание площадок для выгула и дрессировки собак	146,688	484,600	484,600
937	05	03	1430221260	200	Закупка товаров, работ и услуг для обеспечения государственных (муниципальных) нужд	146,688	484,600	484,600
937	05	03	1430221260	240	Иные закупки товаров, работ и услуг для обеспечения государственных (муниципальных) нужд	146,688	484,600	484,600
937	05	03	1700000000		Муниципальная программа «Развитие системы жилищно-коммунального хозяйства в городе Перми»	14 000,140	8 390,700	8 335,700
937	05	03	1720000000		Подпрограмма «Обеспечение санитарно-эпидемиологических требований законодательства»	14 000,140	8 390,700	8 335,700
937	05	03	1720200000		Основное мероприятие «Организация работ по созданию и содержанию мест (площадок) накопления твердых коммунальных отходов»	7 730,140	5 640,700	5 640,700
937	05	03	1720222030		Обустройство и содержание мест (площадок) накопления твердых коммунальных отходов	7 730,140	5 640,700	5 640,700
937	05	03	1720222030	200	Закупка товаров, работ и услуг для обеспечения государственных (муниципальных) нужд	7 730,140	5 640,700	5 640,700
937	05	03	1720222030	240	Иные закупки товаров, работ и услуг для обеспечения государственных (муниципальных) нужд	7 730,140	5 640,700	5 640,700
937	05	03	1720300000		Основное мероприятие «Организация работ по обустройству контейнерных площадок нового образца»	6 270,000	2 750,000	2 695,000
937	05	03	1720323430		Обустройство контейнерных площадок нового образца в городе Перми	6 270,000	2 750,000	2 695,000
937	05	03	1720323430	800	Иные бюджетные ассигнования	6 270,000	2 750,000	2 695,000
937	05	03	1720323430	810	Субсидии юридическим лицам (кроме некоммерческих организаций), индивидуальным предпринимателям, физическим лицам - производителям товаров, работ, услуг	6 270,000	2 750,000	2 695,000
937	07				Образование	3 387,200	3 387,200	3 387,200
937	07	07			<i>Молодежная политика</i>	<i>3 387,200</i>	<i>3 387,200</i>	<i>3 387,200</i>

1	2	3	4	5	6	7	8	9
937	07	07	0400000000		Муниципальная программа «Молодежь города Перми»	3 187,200	3 187,200	3 187,200
937	07	07	0420000000		Подпрограмма «Создание условий для социальной интеграции молодежи в общественно полезную деятельность»	3 187,200	3 187,200	3 187,200
937	07	07	0420100000		Основное мероприятие «Осуществление мероприятий по организации занятости молодежи»	3 187,200	3 187,200	3 187,200
937	07	07	0420170070		Субсидии некоммерческим организациям, не являющимся государственными (муниципальными) учреждениями, выполняющим работы по организации занятости молодежи	3 187,200	3 187,200	3 187,200
937	07	07	0420170070	600	Предоставление субсидий бюджетным, автономным учреждениям и иным некоммерческим организациям	3 187,200	3 187,200	3 187,200
937	07	07	0420170070	630	Субсидии некоммерческим организациям (за исключением государственных (муниципальных) учреждений, государственных корпораций (компаний), публично-правовых компаний)	3 187,200	3 187,200	3 187,200
937	07	07	0600000000		Муниципальная программа «Социальная поддержка и обеспечение семейного благополучия населения города Перми»	200,000	200,000	200,000
937	07	07	0640000000		Подпрограмма «Организация оздоровления и отдыха детей города Перми»	200,000	200,000	200,000
937	07	07	0640400000		Основное мероприятие «Организация отдыха несовершеннолетних, состоящих на учете в территориальных отделах полиции города Перми»	200,000	200,000	200,000
937	07	07	0640421080		Мероприятия по профилактике правонарушений среди несовершеннолетних	200,000	200,000	200,000
937	07	07	0640421080	200	Закупка товаров, работ и услуг для обеспечения государственных (муниципальных) нужд	200,000	200,000	200,000
937	07	07	0640421080	240	Иные закупки товаров, работ и услуг для обеспечения государственных (муниципальных) нужд	200,000	200,000	200,000
937	08				Культура, кинематография	713,800	1 413,800	713,800
937	08	01			<i>Культура</i>	<i>713,800</i>	<i>1 413,800</i>	<i>713,800</i>
937	08	01	0300000000		Муниципальная программа «Культура города Перми»	713,800	1 413,800	713,800
937	08	01	0310000000		Подпрограмма «Городские культурно-зрелищные мероприятия»	713,800	1 413,800	713,800
937	08	01	0310100000		Основное мероприятие «Проведение мероприятий в области культуры»	713,800	1 413,800	713,800
937	08	01	0310121980		Городские культурно-зрелищные мероприятия, культурно-зрелищные мероприятия по месту жительства	713,800	1 413,800	713,800
937	08	01	0310121980	200	Закупка товаров, работ и услуг для обеспечения государственных (муниципальных) нужд	713,800	1 413,800	713,800
937	08	01	0310121980	240	Иные закупки товаров, работ и услуг для обеспечения государственных (муниципальных) нужд	713,800	1 413,800	713,800
937	11				Физическая культура и спорт	923,853	950,300	950,300
937	11	01			<i>Физическая культура</i>	<i>923,853</i>	<i>950,300</i>	<i>950,300</i>
937	11	01	0500000000		Муниципальная программа «Развитие физической культуры и спорта города Перми»	923,853	950,300	950,300
937	11	01	0520000000		Подпрограмма «Развитие физической культуры и спорта на территории города Перми»	923,853	950,300	950,300

1	2	3	4	5	6	7	8	9
937	11	01	0520100000		Основное мероприятие «Обеспечение условий для развития на территории города Перми физической культуры и массового спорта, организация проведения официальных физкультурно-оздоровительных и спортивных мероприятий»	923,853	950,300	950,300
937	11	01	0520123350		Физкультурные и спортивные мероприятия, конкурсы, спортивно-массовая работа	923,853	950,300	950,300
937	11	01	0520123350	200	Закупка товаров, работ и услуг для обеспечения государственных (муниципальных) нужд	923,853	950,300	950,300
937	11	01	0520123350	240	Иные закупки товаров, работ и услуг для обеспечения государственных (муниципальных) нужд	923,853	950,300	950,300
938					Администрация поселка Новые Ляды города Перми	29 237,487	30 035,200	28 069,700
938	01				Общегосударственные вопросы	23 374,500	25 187,600	23 340,900
938	01	04			<i>Функционирование Правительства Российской Федерации, высших исполнительных органов субъектов Российской Федерации, местных администраций</i>	18 851,600	18 779,900	18 779,900
938	01	04	0600000000		Муниципальная программа «Социальная поддержка и обеспечение семейного благополучия населения города Перми»	745,200	770,700	770,700
938	01	04	0630000000		Подпрограмма «Повышение социального благополучия и безопасности семей с детьми»	745,200	770,700	770,700
938	01	04	0630100000		Основное мероприятие «Взаимодействие с органами власти, учреждениями, организациями по профилактике преступности и правонарушений несовершеннолетних»	745,200	770,700	770,700
938	01	04	063012C050		Образование комиссий по делам несовершеннолетних и защите их прав и организация их деятельности	745,200	770,700	770,700
938	01	04	063012C050	100	Расходы на выплаты персоналу в целях обеспечения выполнения функций государственными (муниципальными) органами, казенными учреждениями, органами управления государственными внебюджетными фондами	698,500	723,900	723,900
938	01	04	063012C050	120	Расходы на выплаты персоналу государственных (муниципальных) органов	698,500	723,900	723,900
938	01	04	063012C050	200	Закупка товаров, работ и услуг для обеспечения государственных (муниципальных) нужд	46,700	46,800	46,800
938	01	04	063012C050	240	Иные закупки товаров, работ и услуг для обеспечения государственных (муниципальных) нужд	46,700	46,800	46,800
938	01	04	9500000000		Непрограммные расходы по обеспечению деятельности администрации города Перми	18 106,400	18 009,200	18 009,200
938	01	04	9570000000		Территориальные органы администрации города Перми	18 106,400	18 009,200	18 009,200
938	01	04	9570000110		Расходы на выплаты по оплате труда работников муниципальных органов	16 170,900	16 073,700	16 073,700
938	01	04	9570000110	100	Расходы на выплаты персоналу в целях обеспечения выполнения функций государственными (муниципальными) органами, казенными учреждениями, органами управления государственными внебюджетными фондами	16 170,900	16 073,700	16 073,700
938	01	04	9570000110	120	Расходы на выплаты персоналу государственных (муниципальных) органов	16 170,900	16 073,700	16 073,700
938	01	04	9570000190		Расходы на обеспечение функций муниципальных органов	1 935,500	1 935,500	1 935,500

1	2	3	4	5	6	7	8	9
938	01	04	9570000190	200	Закупка товаров, работ и услуг для обеспечения государственных (муниципальных) нужд	1 935,500	1 935,500	1 935,500
938	01	04	9570000190	240	Иные закупки товаров, работ и услуг для обеспечения государственных (муниципальных) нужд	1 935,500	1 935,500	1 935,500
938	01	13			<i>Другие общегосударственные вопросы</i>	<i>4 522,900</i>	<i>6 407,700</i>	<i>4 561,000</i>
938	01	13	0100000000		Муниципальная программа «Общественное согласие»	4 522,900	6 407,700	4 561,000
938	01	13	0110000000		Подпрограмма «Вовлечение граждан в решение вопросов местного значения»	4 522,900	6 407,700	4 561,000
938	01	13	0110100000		Основное мероприятие «Формирование благоприятных условий для поддержки социально ориентированных некоммерческих организаций в реализации социальных проектов»	2 656,800	2 606,800	2 606,800
938	01	13	0110121330		Консультативная и информационно-методическая поддержка социально ориентированных некоммерческих организаций при реализации социальных проектов	50,000	0,000	0,000
938	01	13	0110121330	600	Предоставление субсидий бюджетным, автономным учреждениям и иным некоммерческим организациям	50,000	0,000	0,000
938	01	13	0110121330	630	Субсидии некоммерческим организациям (за исключением государственных (муниципальных) учреждений, государственных корпораций (компаний), публично-правовых компаний)	50,000	0,000	0,000
938	01	13	0110123180		Проведение мероприятий в рамках реализации инициативных проектов на территории города Перми	2 000,000	2 000,000	2 000,000
938	01	13	0110123180	200	Закупка товаров, работ и услуг для обеспечения государственных (муниципальных) нужд	2 000,000	2 000,000	2 000,000
938	01	13	0110123180	240	Иные закупки товаров, работ и услуг для обеспечения государственных (муниципальных) нужд	2 000,000	2 000,000	2 000,000
938	01	13	0110171140		Субсидии советам ветеранов (пенсионеров) войны, труда, Вооруженных Сил и правоохранительных органов	291,800	291,800	291,800
938	01	13	0110171140	600	Предоставление субсидий бюджетным, автономным учреждениям и иным некоммерческим организациям	291,800	291,800	291,800
938	01	13	0110171140	630	Субсидии некоммерческим организациям (за исключением государственных (муниципальных) учреждений, государственных корпораций (компаний), публично-правовых компаний)	291,800	291,800	291,800
938	01	13	0110171250		Субсидии некоммерческим организациям, общественным объединениям (за исключением политических партий) на реализацию социальных проектов	315,000	315,000	315,000
938	01	13	0110171250	600	Предоставление субсидий бюджетным, автономным учреждениям и иным некоммерческим организациям	315,000	315,000	315,000
938	01	13	0110171250	630	Субсидии некоммерческим организациям (за исключением государственных (муниципальных) учреждений, государственных корпораций (компаний), публично-правовых компаний)	315,000	315,000	315,000
938	01	13	0110200000		Основное мероприятие «Финансовая и информационно-методическая поддержка ТОС с целью совершенствования форм участия населения в решении вопросов местного значения»	786,800	786,800	786,800

1	2	3	4	5	6	7	8	9
938	01	13	0110271130		Субсидии на осуществление деятельности территориальных общественных самоуправлений	786,800	786,800	786,800
938	01	13	0110271130	600	Предоставление субсидий бюджетным, автономным учреждениям и иным некоммерческим организациям	786,800	786,800	786,800
938	01	13	0110271130	630	Субсидии некоммерческим организациям (за исключением государственных (муниципальных) учреждений, государственных корпораций (компаний), публично-правовых компаний)	786,800	786,800	786,800
938	01	13	0110300000		Основное мероприятие «Развитие инфраструктуры поддержки социально ориентированных некоммерческих организаций»	1 079,300	3 014,100	1 167,400
938	01	13	0110321310		Содержание имущества и обеспечение деятельности общественных центров	1 079,300	3 014,100	1 167,400
938	01	13	0110321310	200	Закупка товаров, работ и услуг для обеспечения государственных (муниципальных) нужд	1 079,300	3 014,100	1 167,400
938	01	13	0110321310	240	Иные закупки товаров, работ и услуг для обеспечения государственных (муниципальных) нужд	1 079,300	3 014,100	1 167,400
938	03				Национальная безопасность и правоохранительная деятельность	258,100	257,500	139,200
938	03	10			<i>Защита населения и территории от чрезвычайных ситуаций природного и техногенного характера, пожарная безопасность</i>	<i>242,600</i>	<i>242,000</i>	<i>123,700</i>
938	03	10	0200000000		Муниципальная программа «Безопасный город»	242,600	242,000	123,700
938	03	10	0220000000		Подпрограмма «Предупреждение и ликвидация чрезвычайных ситуаций природного и техногенного характера, совершенствование гражданской обороны на территории города Перми»	4,600	4,600	4,600
938	03	10	0220300000		Основное мероприятие «Содержание и организация деятельности аварийно-спасательных служб и обеспечение безопасности людей на водных объектах»	4,600	4,600	4,600
938	03	10	0220321000		Содержание спасательных постов в местах массового отдыха у воды	4,600	4,600	4,600
938	03	10	0220321000	200	Закупка товаров, работ и услуг для обеспечения государственных (муниципальных) нужд	4,600	4,600	4,600
938	03	10	0220321000	240	Иные закупки товаров, работ и услуг для обеспечения государственных (муниципальных) нужд	4,600	4,600	4,600
938	03	10	0230000000		Подпрограмма «Обеспечение первичных мер пожарной безопасности, отнесенных к полномочиям органов местного самоуправления»	238,000	237,400	119,100
938	03	10	0230100000		Основное мероприятие «Обеспечение первичных мер пожарной безопасности»	238,000	237,400	119,100
938	03	10	0230121120		Мероприятия по приведению в нормативное состояние, содержанию источников противопожарного водоснабжения (пожарных водоемов, резервуаров, емкостей) и пирсов	238,000	237,400	119,100
938	03	10	0230121120	200	Закупка товаров, работ и услуг для обеспечения государственных (муниципальных) нужд	177,700	177,100	58,800
938	03	10	0230121120	240	Иные закупки товаров, работ и услуг для обеспечения государственных (муниципальных) нужд	177,700	177,100	58,800
938	03	10	0230121120	800	Иные бюджетные ассигнования	60,300	60,300	60,300
938	03	10	0230121120	850	Уплата налогов, сборов и иных платежей	60,300	60,300	60,300
938	03	14			<i>Другие вопросы в области национальной безопасности и правоохранительной деятельности</i>	<i>15,500</i>	<i>15,500</i>	<i>15,500</i>

1	2	3	4	5	6	7	8	9
938	03	14	9100000000		Непрограммные расходы бюджета города Перми по реализации иных мероприятий	15,500	15,500	15,500
938	03	14	9190000000		Иные непrogramмные мероприятия	15,500	15,500	15,500
938	03	14	919002П040		Составление протоколов об административных правонарушениях	15,500	15,500	15,500
938	03	14	919002П040	200	Закупка товаров, работ и услуг для обеспечения государственных (муниципальных) нужд	15,500	15,500	15,500
938	03	14	919002П040	240	Иные закупки товаров, работ и услуг для обеспечения государственных (муниципальных) нужд	15,500	15,500	15,500
938	04				Национальная экономика	2 106,100	2 108,600	2 108,100
938	04	05			<i>Сельское хозяйство и рыболовство</i>	232,700	232,700	232,700
938	04	05	1400000000		Муниципальная программа «Охрана природы и лесное хозяйство города Перми»	232,700	232,700	232,700
938	04	05	1410000000		Подпрограмма «Реализация природоохранных мероприятий»	232,700	232,700	232,700
938	04	05	1410200000		Основное мероприятие «Охрана зеленого фонда города Перми от инвазивных растений»	232,700	232,700	232,700
938	04	05	1410221630		Реализация мероприятий по предотвращению распространения и уничтожению борщевика Сосновского в муниципальных образованиях Пермского края	232,700	232,700	232,700
938	04	05	1410221630	200	Закупка товаров, работ и услуг для обеспечения государственных (муниципальных) нужд	232,700	232,700	232,700
938	04	05	1410221630	240	Иные закупки товаров, работ и услуг для обеспечения государственных (муниципальных) нужд	232,700	232,700	232,700
938	04	09			<i>Дорожное хозяйство (дорожные фонды)</i>	1 806,800	1 806,800	1 806,800
938	04	09	1000000000		Муниципальная программа «Организация дорожной деятельности в городе Перми»	606,800	606,800	606,800
938	04	09	1010000000		Подпрограмма «Приведение в нормативное состояние автомобильных дорог, снижение уровня перегрузки и ликвидации мест концентрации ДТП»	606,800	606,800	606,800
938	04	09	1010100000		Основное мероприятие «Выполнение комплекса мероприятий по содержанию и ремонту автомобильных дорог и элементов дорог»	606,800	606,800	606,800
938	04	09	1010121370		Содержание и ремонт автомобильных дорог	606,800	606,800	606,800
938	04	09	1010121370	200	Закупка товаров, работ и услуг для обеспечения государственных (муниципальных) нужд	606,800	606,800	606,800
938	04	09	1010121370	240	Иные закупки товаров, работ и услуг для обеспечения государственных (муниципальных) нужд	606,800	606,800	606,800
938	04	09	1700000000		Муниципальная программа «Развитие системы жилищно-коммунального хозяйства в городе Перми»	1 200,000	1 200,000	1 200,000
938	04	09	1730000000		Подпрограмма «Обеспечение эффективного управления многоквартирными домами в городе Перми»	1 200,000	1 200,000	1 200,000
938	04	09	1730300000		Основное мероприятие «Муниципальная поддержка благоустройства придомовых территорий многоквартирных домов города Перми»	1 200,000	1 200,000	1 200,000
938	04	09	1730371190		Возмещение затрат по благоустройству придомовых территорий многоквартирных домов города Перми	1 200,000	1 200,000	1 200,000
938	04	09	1730371190	800	Иные бюджетные ассигнования	1 200,000	1 200,000	1 200,000

1	2	3	4	5	6	7	8	9
938	04	09	1730371190	810	Субсидии юридическим лицам (кроме некоммерческих организаций), индивидуальным предпринимателям, физическим лицам - производителям товаров, работ, услуг	1 200,000	1 200,000	1 200,000
938	04	12			<i>Другие вопросы в области национальной экономики</i>	66,600	69,100	68,600
938	04	12	1100000000		Муниципальная программа «Благоустройство города Перми»	66,600	69,100	68,600
938	04	12	1110000000		Подпрограмма «Озеленение территории города Перми, в том числе путем создания парков, скверов, садов, бульваров»	66,600	69,100	68,600
938	04	12	1110700000		Основное мероприятие «Демонтаж самовольно установленных и незаконно размещенных движимых объектов»	66,600	69,100	68,600
938	04	12	1110721820		Демонтаж, перемещение и хранение, транспортирование и захоронение либо утилизация самовольно установленных и незаконно размещенных движимых объектов	66,600	69,100	68,600
938	04	12	1110721820	200	Закупка товаров, работ и услуг для обеспечения государственных (муниципальных) нужд	66,600	69,100	68,600
938	04	12	1110721820	240	Иные закупки товаров, работ и услуг для обеспечения государственных (муниципальных) нужд	66,600	69,100	68,600
938	05				Жилищно-коммунальное хозяйство	2 048,687	1 031,400	1 031,400
938	05	03			<i>Благоустройство</i>	2 048,687	1 031,400	1 031,400
938	05	03	1700000000		Муниципальная программа «Развитие системы жилищно-коммунального хозяйства в городе Перми»	2 048,687	1 031,400	1 031,400
938	05	03	1720000000		Подпрограмма «Обеспечение санитарно-эпидемиологических требований законодательства»	2 048,687	1 031,400	1 031,400
938	05	03	1720200000		Основное мероприятие «Организация работ по созданию и содержанию мест (площадок) накопления твердых коммунальных отходов»	1 728,687	1 031,400	1 031,400
938	05	03	1720222030		Обустройство и содержание мест (площадок) накопления твердых коммунальных отходов	1 728,687	1 031,400	1 031,400
938	05	03	1720222030	200	Закупка товаров, работ и услуг для обеспечения государственных (муниципальных) нужд	1 728,687	1 031,400	1 031,400
938	05	03	1720222030	240	Иные закупки товаров, работ и услуг для обеспечения государственных (муниципальных) нужд	1 728,687	1 031,400	1 031,400
938	05	03	1720300000		Основное мероприятие «Организация работ по обустройству контейнерных площадок нового образца»	320,000	0,000	0,000
938	05	03	1720323430		Обустройство контейнерных площадок нового образца в городе Перми	320,000	0,000	0,000
938	05	03	1720323430	800	Иные бюджетные ассигнования	320,000	0,000	0,000
938	05	03	1720323430	810	Субсидии юридическим лицам (кроме некоммерческих организаций), индивидуальным предпринимателям, физическим лицам - производителям товаров, работ, услуг	320,000	0,000	0,000
938	07				Образование	295,100	295,100	295,100
938	07	07			<i>Молодежная политика</i>	295,100	295,100	295,100
938	07	07	0400000000		Муниципальная программа «Молодежь города Перми»	295,100	295,100	295,100
938	07	07	0420000000		Подпрограмма «Создание условий для социальной интеграции молодежи в общественно полезную деятельность»	295,100	295,100	295,100

1	2	3	4	5	6	7	8	9
938	07	07	0420100000		Основное мероприятие «Осуществление мероприятий по организации занятости молодежи»	295,100	295,100	295,100
938	07	07	0420170070		Субсидии некоммерческим организациям, не являющимся государственными (муниципальными) учреждениями, выполняющим работы по организации занятости молодежи	295,100	295,100	295,100
938	07	07	0420170070	600	Предоставление субсидий бюджетным, автономным учреждениям и иным некоммерческим организациям	295,100	295,100	295,100
938	07	07	0420170070	630	Субсидии некоммерческим организациям (за исключением государственных (муниципальных) учреждений, государственных корпораций (компаний), публично-правовых компаний)	295,100	295,100	295,100
938	08				Культура, кинематография	1 071,500	1 071,500	1 071,500
938	08	01			<i>Культура</i>	<i>1 071,500</i>	<i>1 071,500</i>	<i>1 071,500</i>
938	08	01	0300000000		Муниципальная программа «Культура города Перми»	1 071,500	1 071,500	1 071,500
938	08	01	0310000000		Подпрограмма «Городские культурно-зрелищные мероприятия»	1 071,500	1 071,500	1 071,500
938	08	01	0310100000		Основное мероприятие «Проведение мероприятий в области культуры»	1 071,500	1 071,500	1 071,500
938	08	01	0310121980		Городские культурно-зрелищные мероприятия, культурно-зрелищные мероприятия по месту жительства	1 071,500	1 071,500	1 071,500
938	08	01	0310121980	200	Закупка товаров, работ и услуг для обеспечения государственных (муниципальных) нужд	1 071,500	1 071,500	1 071,500
938	08	01	0310121980	240	Иные закупки товаров, работ и услуг для обеспечения государственных (муниципальных) нужд	1 071,500	1 071,500	1 071,500
938	11				Физическая культура и спорт	83,500	83,500	83,500
938	11	01			<i>Физическая культура</i>	<i>83,500</i>	<i>83,500</i>	<i>83,500</i>
938	11	01	0500000000		Муниципальная программа «Развитие физической культуры и спорта города Перми»	83,500	83,500	83,500
938	11	01	0520000000		Подпрограмма «Развитие физической культуры и спорта на территории города Перми»	83,500	83,500	83,500
938	11	01	0520100000		Основное мероприятие «Обеспечение условий для развития на территории города Перми физической культуры и массового спорта, организация проведения официальных физкультурно-оздоровительных и спортивных мероприятий»	83,500	83,500	83,500
938	11	01	0520123350		Физкультурные и спортивные мероприятия, конкурсы, спортивно-массовая работа	83,500	83,500	83,500
938	11	01	0520123350	200	Закупка товаров, работ и услуг для обеспечения государственных (муниципальных) нужд	83,500	83,500	83,500
938	11	01	0520123350	240	Иные закупки товаров, работ и услуг для обеспечения государственных (муниципальных) нужд	83,500	83,500	83,500
940					Департамент жилищно-коммунального хозяйства администрации города Перми	1 241 395,617	831 968,909	1 064 145,100
940	04				Национальная экономика	95 257,000	95 193,900	95 193,900
940	04	09			<i>Дорожное хозяйство (дорожные фонды)</i>	<i>95 257,000</i>	<i>95 193,900</i>	<i>95 193,900</i>
940	04	09	1700000000		Муниципальная программа «Развитие системы жилищно-коммунального хозяйства в городе Перми»	95 257,000	95 193,900	95 193,900
940	04	09	1740000000		Подпрограмма «Содержание объектов инженерной инфраструктуры»	95 257,000	95 193,900	95 193,900

1	2	3	4	5	6	7	8	9
940	04	09	1740100000		Основное мероприятие «Обеспечение нормативного состояния объектов инженерной инфраструктуры, находящихся в муниципальной собственности, в том числе бесхозных объектов»	95 257,000	95 193,900	95 193,900
940	04	09	1740100590		Обеспечение деятельности (оказание услуг, выполнение работ) муниципальных учреждений (организаций)	94 243,700	94 205,900	94 205,900
940	04	09	1740100590	600	Предоставление субсидий бюджетным, автономным учреждениям и иным некоммерческим организациям	94 243,700	94 205,900	94 205,900
940	04	09	1740100590	610	Субсидии бюджетным учреждениям	94 243,700	94 205,900	94 205,900
940	04	09	1740100790		Целевая субсидия МБУ «Полигон» на проведение производственного экологического контроля на очистных сооружениях дождевой (ливневой) канализации	949,900	988,000	988,000
940	04	09	1740100790	600	Предоставление субсидий бюджетным, автономным учреждениям и иным некоммерческим организациям	949,900	988,000	988,000
940	04	09	1740100790	610	Субсидии бюджетным учреждениям	949,900	988,000	988,000
940	04	09	1740101060		Целевая субсидия на повышение фонда оплаты труда	63,400	0,000	0,000
940	04	09	1740101060	600	Предоставление субсидий бюджетным, автономным учреждениям и иным некоммерческим организациям	63,400	0,000	0,000
940	04	09	1740101060	610	Субсидии бюджетным учреждениям	63,400	0,000	0,000
940	05				Жилищно-коммунальное хозяйство	1 142 528,917	732 376,309	963 114,500
940	05	01			<i>Жилищное хозяйство</i>	888 482,476	577 500,209	816 578,600
940	05	01	1700000000		Муниципальная программа «Развитие системы жилищно-коммунального хозяйства в городе Перми»	888 482,476	577 500,209	816 578,600
940	05	01	1730000000		Подпрограмма «Обеспечение эффективного управления многоквартирными домами в городе Перми»	78 813,600	28 813,600	28 813,600
940	05	01	1730400000		Основное мероприятие «Организация работ по сносу многоквартирных домов»	78 813,600	28 813,600	28 813,600
940	05	01	1730400590		Обеспечение деятельности (оказание услуг, выполнение работ) муниципальных учреждений (организаций)	78 667,000	28 813,600	28 813,600
940	05	01	1730400590	600	Предоставление субсидий бюджетным, автономным учреждениям и иным некоммерческим организациям	78 667,000	28 813,600	28 813,600
940	05	01	1730400590	610	Субсидии бюджетным учреждениям	78 667,000	28 813,600	28 813,600
940	05	01	1730401060		Целевая субсидия на повышение фонда оплаты труда	146,600	0,000	0,000
940	05	01	1730401060	600	Предоставление субсидий бюджетным, автономным учреждениям и иным некоммерческим организациям	146,600	0,000	0,000
940	05	01	1730401060	610	Субсидии бюджетным учреждениям	146,600	0,000	0,000
940	05	01	1750000000		Подпрограмма «Проведение капитального ремонта общего имущества собственников помещений в многоквартирных домах, расположенных на территории города Перми»	809 668,876	548 686,609	787 765,000

1	2	3	4	5	6	7	8	9
940	05	01	1750100000		Основное мероприятие «Исполнение обязанностей собственника помещений по содержанию общего имущества собственников помещений в многоквартирных домах в части муниципальной доли собственности»	53 584,600	16 833,000	14 863,200
940	05	01	1750121420		Уплата взносов на капитальный ремонт общего имущества в многоквартирных домах в части муниципальной доли собственности	53 584,600	16 833,000	14 863,200
940	05	01	1750121420	200	Закупка товаров, работ и услуг для обеспечения государственных (муниципальных) нужд	53 584,600	16 833,000	14 863,200
940	05	01	1750121420	240	Иные закупки товаров, работ и услуг для обеспечения государственных (муниципальных) нужд	53 584,600	16 833,000	14 863,200
940	05	01	1750200000		Основное мероприятие «Муниципальная поддержка капитального ремонта жилищного фонда города Перми»	561 766,728	250 000,000	200 000,000
940	05	01	1750271040		Финансовое обеспечение затрат по проведению капитального ремонта фасадов многоквартирных домов города Перми	150 000,000	250 000,000	200 000,000
940	05	01	1750271040	600	Предоставление субсидий бюджетным, автономным учреждениям и иным некоммерческим организациям	150 000,000	250 000,000	200 000,000
940	05	01	1750271040	630	Субсидии некоммерческим организациям (за исключением государственных (муниципальных) учреждений, государственных корпораций (компаний), публично-правовых компаний)	150 000,000	250 000,000	200 000,000
940	05	01	1750271330		Возмещение затрат некоммерческой организации «Фонд капитального ремонта общего имущества в многоквартирных домах в Пермском крае» по проведению капитального ремонта общего имущества многоквартирных домов	31 539,100	0,000	0,000
940	05	01	1750271330	600	Предоставление субсидий бюджетным, автономным учреждениям и иным некоммерческим организациям	31 539,100	0,000	0,000
940	05	01	1750271330	630	Субсидии некоммерческим организациям (за исключением государственных (муниципальных) учреждений, государственных корпораций (компаний), публично-правовых компаний)	31 539,100	0,000	0,000
940	05	01	17502SЖ410		Развитие городского пространства	360 400,696	0,000	0,000
940	05	01	17502SЖ410	600	Предоставление субсидий бюджетным, автономным учреждениям и иным некоммерческим организациям	359 472,755	0,000	0,000
940	05	01	17502SЖ410	630	Субсидии некоммерческим организациям (за исключением государственных (муниципальных) учреждений, государственных корпораций (компаний), публично-правовых компаний)	359 472,755	0,000	0,000
940	05	01	17502SЖ410	800	Иные бюджетные ассигнования	927,941	0,000	0,000
940	05	01	17502SЖ410	810	Субсидии юридическим лицам (кроме некоммерческих организаций), индивидуальным предпринимателям, физическим лицам - производителям товаров, работ, услуг	927,941	0,000	0,000
940	05	01	17502SЖ720		Капитальный ремонт общего имущества в многоквартирных домах на территории Пермского края	19 826,932	0,000	0,000
940	05	01	17502SЖ720	800	Иные бюджетные ассигнования	19 826,932	0,000	0,000
940	05	01	17502SЖ720	810	Субсидии юридическим лицам (кроме некоммерческих организаций), индивидуальным предпринимателям, физическим лицам - производителям товаров, работ, услуг	19 826,932	0,000	0,000

1	2	3	4	5	6	7	8	9
940	05	01	1750300000		Основное мероприятие «Исполнение судебных актов, вступивших в законную силу, в рамках капитального ремонта»	192 981,707	281 047,909	572 096,100
940	05	01	1750321830		Выполнение работ по капитальному ремонту многоквартирных домов, направленных на исполнение судебных актов	192 981,707	281 047,909	572 096,100
940	05	01	1750321830	200	Закупка товаров, работ и услуг для обеспечения государственных (муниципальных) нужд	136 400,000	280 455,512	572 096,100
940	05	01	1750321830	240	Иные закупки товаров, работ и услуг для обеспечения государственных (муниципальных) нужд	136 400,000	280 455,512	572 096,100
940	05	01	1750321830	800	Иные бюджетные ассигнования	56 581,707	592,397	0,000
940	05	01	1750321830	830	Исполнение судебных актов	56 581,707	592,397	0,000
940	05	01	1750400000		Основное мероприятие «Организация содержания расселенных многоквартирных домов»	1 335,841	805,700	805,700
940	05	01	1750423250		Содержание расселенных многоквартирных домов, признанных в установленном порядке аварийными и подлежащими сносу	1 335,841	805,700	805,700
940	05	01	1750423250	200	Закупка товаров, работ и услуг для обеспечения государственных (муниципальных) нужд	1 335,841	805,700	805,700
940	05	01	1750423250	240	Иные закупки товаров, работ и услуг для обеспечения государственных (муниципальных) нужд	1 335,841	805,700	805,700
940	05	02			Коммунальное хозяйство	112 494,841	39 909,200	31 569,000
940	05	02	1700000000		Муниципальная программа «Развитие системы жилищно-коммунального хозяйства в городе Перми»	112 494,841	39 909,200	31 569,000
940	05	02	1710000000		Подпрограмма «Модернизация и комплексное развитие систем коммунальной инфраструктуры»	30 814,230	10 541,400	1 551,400
940	05	02	1710100000		Основное мероприятие «Капитальные вложения в объекты муниципальной собственности системы водоснабжения и водоотведения»	3 981,830	8 990,000	0,000
940	05	02	1710141320		Строительство скважин для обеспечения населения города Перми резервным водоснабжением, при возникновении чрезвычайных ситуаций	0,000	8 990,000	0,000
940	05	02	1710141320	400	Капитальные вложения в объекты государственной (муниципальной) собственности	0,000	8 990,000	0,000
940	05	02	1710141320	410	Бюджетные инвестиции	0,000	8 990,000	0,000
940	05	02	1710141700		Выкуп сетей водоснабжения и водоотведения, принадлежащих на праве собственности ООО «Энергия-М»	3 696,000	0,000	0,000
940	05	02	1710141700	400	Капитальные вложения в объекты государственной (муниципальной) собственности	3 696,000	0,000	0,000
940	05	02	1710141700	410	Бюджетные инвестиции	3 696,000	0,000	0,000
940	05	02	1710141710		Выкуп сетей водоотведения по адресу: г. Пермь, ул. Монастырская, 61	279,000	0,000	0,000
940	05	02	1710141710	400	Капитальные вложения в объекты государственной (муниципальной) собственности	279,000	0,000	0,000
940	05	02	1710141710	410	Бюджетные инвестиции	279,000	0,000	0,000
940	05	02	1710142260		Санация и строительство 2-й нитки водовода Гайва-Заозерье	6,830	0,000	0,000
940	05	02	1710142260	200	Закупка товаров, работ и услуг для обеспечения государственных (муниципальных) нужд	6,830	0,000	0,000
940	05	02	1710142260	240	Иные закупки товаров, работ и услуг для обеспечения государственных (муниципальных) нужд	6,830	0,000	0,000

1	2	3	4	5	6	7	8	9
940	05	02	1710300000		Основное мероприятие «Исполнение обязанностей муниципального заказчика-застройщика при осуществлении бюджетных инвестиций в объекты муниципальной собственности систем коммунальной инфраструктуры»	1 552,400	1 551,400	1 551,400
940	05	02	1710321680		Исполнение обязанностей по уплате земельного налога по объектам капитальных вложений систем коммунальной инфраструктуры	1 552,400	1 551,400	1 551,400
940	05	02	1710321680	800	Иные бюджетные ассигнования	1 552,400	1 551,400	1 551,400
940	05	02	1710321680	850	Уплата налогов, сборов и иных платежей	1 552,400	1 551,400	1 551,400
940	05	02	1710400000		Основное мероприятие «Муниципальная поддержка газификации жилых домов в микрорайонах индивидуальной застройки»	1 680,000	0,000	0,000
940	05	02	1710471120		Возмещение затрат по подключению к системе газоснабжения жилых домов в зонах индивидуальной жилой застройки	1 680,000	0,000	0,000
940	05	02	1710471120	800	Иные бюджетные ассигнования	1 680,000	0,000	0,000
940	05	02	1710471120	810	Субсидии юридическим лицам (кроме некоммерческих организаций), индивидуальным предпринимателям, физическим лицам - производителям товаров, работ, услуг	1 680,000	0,000	0,000
940	05	02	1710700000		Основное мероприятие «Капитальные вложения в объекты муниципальной собственности системы тепловых сетей»	23 600,000	0,000	0,000
940	05	02	1710741790		Выкуп центрального теплового пункта по адресу: ул. Веры Засулич, 50 б	23 600,000	0,000	0,000
940	05	02	1710741790	400	Капитальные вложения в объекты государственной (муниципальной) собственности	23 600,000	0,000	0,000
940	05	02	1710741790	410	Бюджетные инвестиции	23 600,000	0,000	0,000
940	05	02	1740000000		Подпрограмма «Содержание объектов инженерной инфраструктуры»	81 680,611	29 367,800	30 017,600
940	05	02	1740100000		Основное мероприятие «Обеспечение нормативного состояния объектов инженерной инфраструктуры, находящихся в муниципальной собственности, в том числе бесхозных объектов»	62 614,711	10 173,600	10 173,600
940	05	02	1740121740		Содержание и ремонт объектов инженерной инфраструктуры	62 614,711	10 173,600	10 173,600
940	05	02	1740121740	200	Закупка товаров, работ и услуг для обеспечения государственных (муниципальных) нужд	62 614,711	10 173,600	10 173,600
940	05	02	1740121740	240	Иные закупки товаров, работ и услуг для обеспечения государственных (муниципальных) нужд	62 614,711	10 173,600	10 173,600
940	05	02	1740200000		Основное мероприятие «Финансовое обеспечение денежных обязательств муниципальных предприятий»	19 065,900	19 194,200	19 844,000
940	05	02	1740271160		Финансовое обеспечение расходов муниципального предприятия «Пермводоканал» по погашению денежных обязательств по договору займа	19 065,900	19 194,200	19 844,000
940	05	02	1740271160	800	Иные бюджетные ассигнования	19 065,900	19 194,200	19 844,000
940	05	02	1740271160	810	Субсидии юридическим лицам (кроме некоммерческих организаций), индивидуальным предпринимателям, физическим лицам - производителям товаров, работ, услуг	19 065,900	19 194,200	19 844,000
940	05	03			<i>Благоустройство</i>	23 659,100	10 128,400	10 128,400
940	05	03	1700000000		Муниципальная программа «Развитие системы жилищно-коммунального хозяйства в городе Перми»	23 659,100	10 128,400	10 128,400

1	2	3	4	5	6	7	8	9
940	05	03	1710000000		Подпрограмма «Модернизация и комплексное развитие систем коммунальной инфраструктуры»	13 660,000	0,000	0,000
940	05	03	1710600000		Основное мероприятие «Выполнение комплекса мероприятий по строительству и реконструкции мест отвала снега»	13 660,000	0,000	0,000
940	05	03	1710643460		Строительство места отвала снега по ул. Промышленной	13 660,000	0,000	0,000
940	05	03	1710643460	400	Капитальные вложения в объекты государственной (муниципальной) собственности	13 660,000	0,000	0,000
940	05	03	1710643460	460	Субсидии бюджетным и автономным учреждениям, государственным (муниципальным) унитарным предприятиям на осуществление капитальных вложений в объекты капитального строительства государственной (муниципальной) собственности или приобретение объектов недвижимого имущества в государственную (муниципальную) собственность	13 660,000	0,000	0,000
940	05	03	1720000000		Подпрограмма «Обеспечение санитарно-эпидемиологических требований законодательства»	9 999,100	10 128,400	10 128,400
940	05	03	1720100000		Основное мероприятие «Организация работ по сбору, транспортированию и размещению бесхозяйных отходов на территории города Перми»	9 999,100	10 128,400	10 128,400
940	05	03	1720100590		Обеспечение деятельности (оказание услуг, выполнение работ) муниципальных учреждений (организаций)	9 924,500	10 128,400	10 128,400
940	05	03	1720100590	600	Предоставление субсидий бюджетным, автономным учреждениям и иным некоммерческим организациям	9 924,500	10 128,400	10 128,400
940	05	03	1720100590	610	Субсидии бюджетным учреждениям	9 924,500	10 128,400	10 128,400
940	05	03	1720101060		Целевая субсидия на повышение фонда оплаты труда	74,600	0,000	0,000
940	05	03	1720101060	600	Предоставление субсидий бюджетным, автономным учреждениям и иным некоммерческим организациям	74,600	0,000	0,000
940	05	03	1720101060	610	Субсидии бюджетным учреждениям	74,600	0,000	0,000
940	05	04			<i>Прикладные научные исследования в области жилищно-коммунального хозяйства</i>	16 400,000	0,000	0,000
940	05	04	1700000000		Муниципальная программа «Развитие системы жилищно-коммунального хозяйства в городе Перми»	16 400,000	0,000	0,000
940	05	04	1710000000		Подпрограмма «Модернизация и комплексное развитие систем коммунальной инфраструктуры»	16 400,000	0,000	0,000
940	05	04	1710500000		Основное мероприятие «Научно-исследовательские работы в области развития систем коммунальной инфраструктуры»	16 400,000	0,000	0,000
940	05	04	1710523230		Разработка программы комплексного развития систем коммунальной инфраструктуры города Перми	16 400,000	0,000	0,000
940	05	04	1710523230	200	Закупка товаров, работ и услуг для обеспечения государственных (муниципальных) нужд	16 400,000	0,000	0,000
940	05	04	1710523230	240	Иные закупки товаров, работ и услуг для обеспечения государственных (муниципальных) нужд	16 400,000	0,000	0,000
940	05	05			<i>Другие вопросы в области жилищно-коммунального хозяйства</i>	101 492,500	104 838,500	104 838,500

1	2	3	4	5	6	7	8	9
940	05	05	1700000000		Муниципальная программа «Развитие системы жилищно-коммунального хозяйства в городе Перми»	23 337,800	27 021,100	27 021,100
940	05	05	1740000000		Подпрограмма «Содержание объектов инженерной инфраструктуры»	23 337,800	27 021,100	27 021,100
940	05	05	1740100000		Основное мероприятие «Обеспечение нормативного состояния объектов инженерной инфраструктуры, находящихся в муниципальной собственности, в том числе бесхозных объектов»	23 337,800	27 021,100	27 021,100
940	05	05	1740100590		Обеспечение деятельности (оказание услуг, выполнение работ) муниципальных учреждений (организаций)	23 337,800	27 021,100	27 021,100
940	05	05	1740100590	100	Расходы на выплаты персоналу в целях обеспечения выполнения функций государственными (муниципальными) органами, казенными учреждениями, органами управления государственными внебюджетными фондами	19 901,200	23 584,500	23 584,500
940	05	05	1740100590	110	Расходы на выплаты персоналу казенных учреждений	19 901,200	23 584,500	23 584,500
940	05	05	1740100590	200	Закупка товаров, работ и услуг для обеспечения государственных (муниципальных) нужд	3 422,500	3 422,700	3 422,800
940	05	05	1740100590	240	Иные закупки товаров, работ и услуг для обеспечения государственных (муниципальных) нужд	3 422,500	3 422,700	3 422,800
940	05	05	1740100590	800	Иные бюджетные ассигнования	14,100	13,900	13,800
940	05	05	1740100590	850	Уплата налогов, сборов и иных платежей	14,100	13,900	13,800
940	05	05	9500000000		Непрограммные расходы по обеспечению деятельности администрации города Перми	78 154,700	77 817,400	77 817,400
940	05	05	9580000000		Функциональные органы администрации города Перми	78 154,700	77 817,400	77 817,400
940	05	05	9580000110		Расходы на выплаты по оплате труда работников муниципальных органов	74 704,200	74 366,900	74 366,900
940	05	05	9580000110	100	Расходы на выплаты персоналу в целях обеспечения выполнения функций государственными (муниципальными) органами, казенными учреждениями, органами управления государственными внебюджетными фондами	74 704,200	74 366,900	74 366,900
940	05	05	9580000110	120	Расходы на выплаты персоналу государственных (муниципальных) органов	74 704,200	74 366,900	74 366,900
940	05	05	9580000190		Расходы на обеспечение функций муниципальных органов	3 450,500	3 450,500	3 450,500
940	05	05	9580000190	100	Расходы на выплаты персоналу в целях обеспечения выполнения функций государственными (муниципальными) органами, казенными учреждениями, органами управления государственными внебюджетными фондами	35,200	35,200	35,200
940	05	05	9580000190	120	Расходы на выплаты персоналу государственных (муниципальных) органов	35,200	35,200	35,200
940	05	05	9580000190	200	Закупка товаров, работ и услуг для обеспечения государственных (муниципальных) нужд	3 415,300	3 415,300	3 415,300
940	05	05	9580000190	240	Иные закупки товаров, работ и услуг для обеспечения государственных (муниципальных) нужд	3 415,300	3 415,300	3 415,300
940	10				Социальная политика	3 609,700	4 398,700	5 836,700
940	10	06			<i>Другие вопросы в области социальной политики</i>	<i>3 609,700</i>	<i>4 398,700</i>	<i>5 836,700</i>
940	10	06	1500000000		Муниципальная программа «Обеспечение жильем жителей города Перми»	3 609,700	4 398,700	5 836,700

1	2	3	4	5	6	7	8	9
940	10	06	1530000000		Подпрограмма «Повышение доступности жилья»	3 609,700	4 398,700	5 836,700
940	10	06	1530100000		Основное мероприятие «Обеспечение жилыми помещениями детей-сирот и детей, оставшихся без попечения родителей, лиц из числа детей-сирот и детей, оставшихся без попечения родителей»	3 609,700	4 398,700	5 836,700
940	10	06	153012C070		Содержание жилых помещений специализированного жилищного фонда для детей-сирот, детей, оставшихся без попечения родителей, лиц из их числа	3 609,700	4 398,700	5 836,700
940	10	06	153012C070	200	Закупка товаров, работ и услуг для обеспечения государственных (муниципальных) нужд	3 609,700	4 398,700	5 836,700
940	10	06	153012C070	240	Иные закупки товаров, работ и услуг для обеспечения государственных (муниципальных) нужд	3 609,700	4 398,700	5 836,700
942					Управление капитального строительства администрации города Перми	4 048 055,523	3 928 800,480	3 272 535,684
942	01				Общегосударственные вопросы	176 272,717	320 994,850	121 843,100
942	01	13			<i>Другие общегосударственные вопросы</i>	<i>176 272,717</i>	<i>320 994,850</i>	<i>121 843,100</i>
942	01	13	0100000000		Муниципальная программа «Общественное согласие»	87 804,500	31 210,500	32 708,600
942	01	13	0110000000		Подпрограмма «Вовлечение граждан в решение вопросов местного значения»	87 804,500	31 210,500	32 708,600
942	01	13	0110400000		Основное мероприятие «Капитальные вложения в объекты недвижимого имущества муниципальной собственности в сфере общественного согласия»	87 804,500	31 210,500	32 708,600
942	01	13	0110441040		Строительство нежилого здания под размещение общественного центра по адресу: г. Пермь, Кировский район, ул. Батумская	28 242,400	0,000	0,000
942	01	13	0110441040	400	Капитальные вложения в объекты государственной (муниципальной) собственности	28 242,400	0,000	0,000
942	01	13	0110441040	410	Бюджетные инвестиции	28 242,400	0,000	0,000
942	01	13	0110441720		Строительство нежилого здания под размещение общественного центра по адресу: г. Пермь, Свердловский район, ул. Бродовское кольцо (микрорайон Новобродовский)	29 781,100	0,000	0,000
942	01	13	0110441720	400	Капитальные вложения в объекты государственной (муниципальной) собственности	29 781,100	0,000	0,000
942	01	13	0110441720	410	Бюджетные инвестиции	29 781,100	0,000	0,000
942	01	13	0110441730		Строительство нежилого здания под размещение общественного центра по адресу: г. Пермь, Ленинский район, ул. Борцов Революции, 153а	29 781,000	0,000	0,000
942	01	13	0110441730	400	Капитальные вложения в объекты государственной (муниципальной) собственности	29 781,000	0,000	0,000
942	01	13	0110441730	410	Бюджетные инвестиции	29 781,000	0,000	0,000
942	01	13	0110441740		Строительство нежилого здания под размещение общественного центра по адресу: г. Пермь, Свердловский район, ул. Промысловая (пос. Голый Мыс)	0,000	31 210,500	0,000
942	01	13	0110441740	400	Капитальные вложения в объекты государственной (муниципальной) собственности	0,000	31 210,500	0,000
942	01	13	0110441740	410	Бюджетные инвестиции	0,000	31 210,500	0,000
942	01	13	0110441750		Строительство нежилого здания под размещение общественного центра по адресу: г. Пермь, Орджоникидзевский район, ул. Кубанская (микрорайон Январский)	0,000	0,000	32 708,600

1	2	3	4	5	6	7	8	9
942	01	13	0110441750	400	Капитальные вложения в объекты государственной (муниципальной) собственности	0,000	0,000	32 708,600
942	01	13	0110441750	410	Бюджетные инвестиции	0,000	0,000	32 708,600
942	01	13	9100000000		Непрограммные расходы бюджета города Перми по реализации иных мероприятий	150,000	200 799,850	150,000
942	01	13	9190000000		Иные непрограммные мероприятия	150,000	200 799,850	150,000
942	01	13	9190021460		Мероприятия в сфере применения информационных технологий	150,000	150,000	150,000
942	01	13	9190021460	200	Закупка товаров, работ и услуг для обеспечения государственных (муниципальных) нужд	150,000	150,000	150,000
942	01	13	9190021460	240	Иные закупки товаров, работ и услуг для обеспечения государственных (муниципальных) нужд	150,000	150,000	150,000
942	01	13	9190023800		Капитальный ремонт здания для реализации мероприятий дополнительного образования и размещения общественного центра	0,000	200 649,850	0,000
942	01	13	9190023800	200	Закупка товаров, работ и услуг для обеспечения государственных (муниципальных) нужд	0,000	200 649,850	0,000
942	01	13	9190023800	240	Иные закупки товаров, работ и услуг для обеспечения государственных (муниципальных) нужд	0,000	200 649,850	0,000
942	01	13	9500000000		Непрограммные расходы по обеспечению деятельности администрации города Перми	19 116,300	18 897,800	18 897,800
942	01	13	9580000000		Функциональные органы администрации города Перми	19 116,300	18 897,800	18 897,800
942	01	13	9580000110		Расходы на выплаты по оплате труда работников муниципальных органов	18 058,300	17 839,800	17 839,800
942	01	13	9580000110	100	Расходы на выплаты персоналу в целях обеспечения выполнения функций государственными (муниципальными) органами, казенными учреждениями, органами управления государственными внебюджетными фондами	18 058,300	17 839,800	17 839,800
942	01	13	9580000110	120	Расходы на выплаты персоналу государственных (муниципальных) органов	18 058,300	17 839,800	17 839,800
942	01	13	9580000190		Расходы на обеспечение функций муниципальных органов	1 058,000	1 058,000	1 058,000
942	01	13	9580000190	200	Закупка товаров, работ и услуг для обеспечения государственных (муниципальных) нужд	1 058,000	1 058,000	1 058,000
942	01	13	9580000190	240	Иные закупки товаров, работ и услуг для обеспечения государственных (муниципальных) нужд	1 058,000	1 058,000	1 058,000
942	01	13	9600000000		Другие непрограммные расходы по реализации вопросов местного значения города Перми, связанных с общегородским управлением	1 286,317	0,000	0,000
942	01	13	9610000000		Расходы на исполнение судебных актов по обращению взыскания на средства местного бюджета	1 286,317	0,000	0,000
942	01	13	9610092000		Средства на исполнение судебных актов, вступивших в законную силу	1 286,317	0,000	0,000
942	01	13	9610092000	800	Иные бюджетные ассигнования	1 286,317	0,000	0,000
942	01	13	9610092000	830	Исполнение судебных актов	1 286,317	0,000	0,000
942	01	13	9700000000		Непрограммные расходы на реализацию единой политики в сфере инвестиционной и строительной деятельности на территории г. Перми	67 915,600	70 086,700	70 086,700
942	01	13	9710000000		Непрограммные расходы по обеспечению деятельности муниципального казенного учреждения «Управление технического заказчика»	67 915,600	70 086,700	70 086,700

1	2	3	4	5	6	7	8	9
942	01	13	9710000590		Обеспечение деятельности (оказание услуг, выполнение работ) муниципальных учреждений (организаций)	67 915,600	70 086,700	70 086,700
942	01	13	9710000590	100	Расходы на выплаты персоналу в целях обеспечения выполнения функций государственными (муниципальными) органами, казенными учреждениями, органами управления государственными внебюджетными фондами	59 790,100	61 961,300	61 961,300
942	01	13	9710000590	110	Расходы на выплаты персоналу казенных учреждений	59 790,100	61 961,300	61 961,300
942	01	13	9710000590	200	Закупка товаров, работ и услуг для обеспечения государственных (муниципальных) нужд	7 910,600	7 911,800	7 912,700
942	01	13	9710000590	240	Иные закупки товаров, работ и услуг для обеспечения государственных (муниципальных) нужд	7 910,600	7 911,800	7 912,700
942	01	13	9710000590	800	Иные бюджетные ассигнования	214,900	213,600	212,700
942	01	13	9710000590	850	Уплата налогов, сборов и иных платежей	214,900	213,600	212,700
942	03				Национальная безопасность и правоохранительная деятельность	59 670,732	228 098,000	18 531,000
942	03	10			<i>Защита населения и территории от чрезвычайных ситуаций природного и техногенного характера, пожарная безопасность</i>	59 670,732	228 098,000	18 531,000
942	03	10	0200000000		Муниципальная программа «Безопасный город»	59 670,732	228 098,000	18 531,000
942	03	10	0220000000		Подпрограмма «Предупреждение и ликвидация чрезвычайных ситуаций природного и техногенного характера, совершенствование гражданской обороны на территории города Перми»	35 549,000	209 652,800	0,000
942	03	10	0220200000		Основное мероприятие «Организация противоползневых мероприятий»	35 549,000	0,000	0,000
942	03	10	0220241030		Строительство противоползневого сооружения в районе жилых домов по ул. КИМ, 5, 7, ул. Ивановской, 19 и ул. Чехова, 2, 4, 6, 8, 10	35 549,000	0,000	0,000
942	03	10	0220241030	400	Капитальные вложения в объекты государственной (муниципальной) собственности	35 549,000	0,000	0,000
942	03	10	0220241030	410	Бюджетные инвестиции	35 549,000	0,000	0,000
942	03	10	0220400000		Основное мероприятие «Капитальные вложения в объекты недвижимого имущества муниципальной собственности в области аварийно-спасательных работ»	0,000	209 652,800	0,000
942	03	10	0220443730		Реконструкция здания по ул. Ижевской, 25 (литер А, А1)	0,000	209 652,800	0,000
942	03	10	0220443730	400	Капитальные вложения в объекты государственной (муниципальной) собственности	0,000	209 652,800	0,000
942	03	10	0220443730	410	Бюджетные инвестиции	0,000	209 652,800	0,000
942	03	10	0230000000		Подпрограмма «Обеспечение первичных мер пожарной безопасности, отнесенных к полномочиям органов местного самоуправления»	24 121,732	18 445,200	18 531,000
942	03	10	0230200000		Основное мероприятие «Капитальные вложения в объекты недвижимого имущества муниципальной собственности в области пожарной безопасности»	24 121,732	18 445,200	18 531,000
942	03	10	0230241630		Строительство пожарного резервуара в микрорайоне Социалистический Орджоникидзевогo района города Перми	0,000	668,100	8 231,500
942	03	10	0230241630	400	Капитальные вложения в объекты государственной (муниципальной) собственности	0,000	668,100	8 231,500
942	03	10	0230241630	410	Бюджетные инвестиции	0,000	668,100	8 231,500

1	2	3	4	5	6	7	8	9
942	03	10	0230241650		Строительство пожарного резервуара в микрорайоне Новобродовский Свердловского района города Перми	0,000	668,100	8 231,500
942	03	10	0230241650	400	Капитальные вложения в объекты государственной (муниципальной) собственности	0,000	668,100	8 231,500
942	03	10	0230241650	410	Бюджетные инвестиции	0,000	668,100	8 231,500
942	03	10	0230243170		Строительство пожарного водоема в микрорайоне Бахаревка на пересечении ул. 1-й Бахаревской и ул. Пристанционной Свердловского района города Перми	0,000	9 209,300	0,000
942	03	10	0230243170	400	Капитальные вложения в объекты государственной (муниципальной) собственности	0,000	9 209,300	0,000
942	03	10	0230243170	410	Бюджетные инвестиции	0,000	9 209,300	0,000
942	03	10	0230243180		Строительство пожарного резервуара в микрорайоне Нижняя Курья по ул. Борцов Революции Ленинского района города Перми	640,500	7 899,700	0,000
942	03	10	0230243180	400	Капитальные вложения в объекты государственной (муниципальной) собственности	640,500	7 899,700	0,000
942	03	10	0230243180	410	Бюджетные инвестиции	640,500	7 899,700	0,000
942	03	10	0230243190		Строительство пожарного резервуара в микрорайоне Центральная усадьба по ул. Бобруйской Мотовилихинского района города Перми	7 887,985	0,000	0,000
942	03	10	0230243190	400	Капитальные вложения в объекты государственной (муниципальной) собственности	7 887,985	0,000	0,000
942	03	10	0230243190	410	Бюджетные инвестиции	7 887,985	0,000	0,000
942	03	10	0230243210		Строительство пожарного резервуара в д. Ласьвинские хутора Кировского района города Перми	7 704,762	0,000	0,000
942	03	10	0230243210	400	Капитальные вложения в объекты государственной (муниципальной) собственности	7 704,762	0,000	0,000
942	03	10	0230243210	410	Бюджетные инвестиции	7 704,762	0,000	0,000
942	03	10	0230243600		Строительство пожарного резервуара в микрорайоне Чапаевский Орджоникидзевского района города Перми	7 888,485	0,000	0,000
942	03	10	0230243600	400	Капитальные вложения в объекты государственной (муниципальной) собственности	7 888,485	0,000	0,000
942	03	10	0230243600	410	Бюджетные инвестиции	7 888,485	0,000	0,000
942	03	10	0230243610		Строительство пожарного резервуара в микрорайоне Липовая гора по ул. 4-й Липогорской Свердловского района города Перми	0,000	0,000	675,800
942	03	10	0230243610	400	Капитальные вложения в объекты государственной (муниципальной) собственности	0,000	0,000	675,800
942	03	10	0230243610	410	Бюджетные инвестиции	0,000	0,000	675,800
942	03	10	0230243620		Строительство пожарного резервуара в микрорайоне Вышка-2 по ул. Омской Мотовилихинского района города Перми	0,000	0,000	696,100
942	03	10	0230243620	400	Капитальные вложения в объекты государственной (муниципальной) собственности	0,000	0,000	696,100
942	03	10	0230243620	410	Бюджетные инвестиции	0,000	0,000	696,100
942	03	10	0230243630		Строительство пожарного резервуара в микрорайоне Химики Орджоникидзевского района города Перми	0,000	0,000	696,100
942	03	10	0230243630	400	Капитальные вложения в объекты государственной (муниципальной) собственности	0,000	0,000	696,100
942	03	10	0230243630	410	Бюджетные инвестиции	0,000	0,000	696,100

1	2	3	4	5	6	7	8	9
942	05				Жилищно-коммунальное хозяйство	643 200,462	859 006,153	452 145,600
942	05	01			Жилищное хозяйство	553 052,331	467 317,581	0,000
942	05	01	1500000000		Муниципальная программа «Обеспечение жильем жителей города Перми»	553 052,331	467 317,581	0,000
942	05	01	1510000000		Подпрограмма «Обеспечение устойчивого сокращения непригодного для проживания и аварийного жилищного фонда»	553 052,331	467 317,581	0,000
942	05	01	151F300000		Основное мероприятие «Федеральный проект «Обеспечение устойчивого сокращения непригодного для проживания жилищного фонда»	553 052,331	467 317,581	0,000
942	05	01	151F367483		Обеспечение устойчивого сокращения непригодного для проживания жилого фонда	49 400,667	0,000	0,000
942	05	01	151F367483	400	Капитальные вложения в объекты государственной (муниципальной) собственности	49 400,667	0,000	0,000
942	05	01	151F367483	410	Бюджетные инвестиции	49 400,667	0,000	0,000
942	05	01	151F367484		Реализация мероприятий по обеспечению устойчивого сокращения непригодного для проживания жилого фонда	408 651,664	467 317,581	0,000
942	05	01	151F367484	400	Капитальные вложения в объекты государственной (муниципальной) собственности	408 651,664	467 317,581	0,000
942	05	01	151F367484	410	Бюджетные инвестиции	408 651,664	467 317,581	0,000
942	05	01	151F36748S		Реализация мероприятий по обеспечению устойчивого сокращения непригодного для проживания жилого фонда	95 000,000	0,000	0,000
942	05	01	151F36748S	400	Капитальные вложения в объекты государственной (муниципальной) собственности	95 000,000	0,000	0,000
942	05	01	151F36748S	410	Бюджетные инвестиции	95 000,000	0,000	0,000
942	05	02			<i>Коммунальное хозяйство</i>	<i>74 606,199</i>	<i>247 031,971</i>	<i>452 145,600</i>
942	05	02	1700000000		Муниципальная программа «Развитие системы жилищно-коммунального хозяйства в городе Перми»	74 606,199	247 031,971	452 145,600
942	05	02	1710000000		Подпрограмма «Модернизация и комплексное развитие систем коммунальной инфраструктуры»	74 606,199	247 031,971	452 145,600
942	05	02	1710100000		Основное мероприятие «Капитальные вложения в объекты муниципальной собственности системы водоснабжения и водоотведения»	3 265,957	247 031,971	452 145,600
942	05	02	1710141090		Реконструкция системы очистки сточных вод в микрорайоне «Крым» Кировского района города Перми	0,000	96 899,300	301 615,500
942	05	02	1710141090	400	Капитальные вложения в объекты государственной (муниципальной) собственности	0,000	96 899,300	301 615,500
942	05	02	1710141090	410	Бюджетные инвестиции	0,000	96 899,300	301 615,500
942	05	02	1710141220		Строительство водопроводных сетей в микрорайоне «Вышка-1» Мотовилихинского района города Перми	0,000	23 507,200	50 000,000
942	05	02	1710141220	400	Капитальные вложения в объекты государственной (муниципальной) собственности	0,000	23 507,200	50 000,000
942	05	02	1710141220	410	Бюджетные инвестиции	0,000	23 507,200	50 000,000
942	05	02	1710141770		Строительство водопроводных сетей в микрорайоне Турбино	0,000	2 367,570	0,000
942	05	02	1710141770	400	Капитальные вложения в объекты государственной (муниципальной) собственности	0,000	2 367,570	0,000
942	05	02	1710141770	410	Бюджетные инвестиции	0,000	2 367,570	0,000

1	2	3	4	5	6	7	8	9
942	05	02	1710141780		Строительство водопроводных сетей по ул. 2-я Мулянская Дзержинского района города Перми	0,000	493,601	0,000
942	05	02	1710141780	400	Капитальные вложения в объекты государственной (муниципальной) собственности	0,000	493,601	0,000
942	05	02	1710141780	410	Бюджетные инвестиции	0,000	493,601	0,000
942	05	02	1710142260		Санация и строительство 2-й нитки водовода Гайва-Заозерье	3 265,957	0,000	0,000
942	05	02	1710142260	400	Капитальные вложения в объекты государственной (муниципальной) собственности	3 265,957	0,000	0,000
942	05	02	1710142260	410	Бюджетные инвестиции	3 265,957	0,000	0,000
942	05	02	1710142360		Реконструкция канализационной насосной станции «Речник» Дзержинского района города Перми	0,000	43 764,300	0,000
942	05	02	1710142360	400	Капитальные вложения в объекты государственной (муниципальной) собственности	0,000	43 764,300	0,000
942	05	02	1710142360	410	Бюджетные инвестиции	0,000	43 764,300	0,000
942	05	02	1710143480		Строительство сетей водоснабжения в микрорайоне «Заозерье» для земельных участков многодетных семей	0,000	80 000,000	100 530,100
942	05	02	1710143480	400	Капитальные вложения в объекты государственной (муниципальной) собственности	0,000	80 000,000	100 530,100
942	05	02	1710143480	410	Бюджетные инвестиции	0,000	80 000,000	100 530,100
942	05	02	171F500000		Основное мероприятие «Федеральный проект «Чистая вода»	71 340,242	0,000	0,000
942	05	02	171F552430		Строительство и реконструкция (модернизация) объектов питьевого водоснабжения	71 340,242	0,000	0,000
942	05	02	171F552430	400	Капитальные вложения в объекты государственной (муниципальной) собственности	71 340,242	0,000	0,000
942	05	02	171F552430	410	Бюджетные инвестиции	71 340,242	0,000	0,000
942	05	03			<i>Благоустройство</i>	15 541,932	144 656,601	0,000
942	05	03	1400000000		Муниципальная программа «Охрана природы и лесное хозяйство города Перми»	15 512,778	144 656,601	0,000
942	05	03	1410000000		Подпрограмма «Реализация природоохранных мероприятий»	15 512,778	144 656,601	0,000
942	05	03	1410700000		Основное мероприятие «Капитальные вложения в объекты недвижимого имущества муниципальной собственности в сфере экологии»	15 512,778	144 656,601	0,000
942	05	03	1410743570		Строительство городского питомника растений на земельном участке с кадастровым номером 59:01:0000000:91384	15 512,778	144 656,601	0,000
942	05	03	1410743570	400	Капитальные вложения в объекты государственной (муниципальной) собственности	15 512,778	144 656,601	0,000
942	05	03	1410743570	410	Бюджетные инвестиции	15 512,778	144 656,601	0,000
942	05	03	2000000000		Муниципальная программа «Развитие автомобильных дорог и дорожных сооружений в городе Перми»	29,154	0,000	0,000
942	05	03	2010000000		Подпрограмма «Развитие улично-дорожной сети путем строительства и реконструкции автомобильных дорог, искусственных дорожных сооружений»	29,154	0,000	0,000
942	05	03	2010300000		Основное мероприятие «Выполнение комплекса мероприятий по строительству подпорной стенки»	29,154	0,000	0,000
942	05	03	2010343340		Строительство подпорной стенки с устройством противопожарного проезда по ул. Льва Шатрова, 35	29,154	0,000	0,000

1	2	3	4	5	6	7	8	9
942	05	03	2010343340	400	Капитальные вложения в объекты государственной (муниципальной) собственности	29,154	0,000	0,000
942	05	03	2010343340	410	Бюджетные инвестиции	29,154	0,000	0,000
942	07				Образование	2 978 634,371	2 175 212,377	2 366 846,184
942	07	02			Общее образование	2 854 753,630	2 175 212,377	2 366 846,184
942	07	02	0800000000		Муниципальная программа «Развитие сети образовательных организаций города Перми»	2 854 753,630	2 175 212,377	2 366 846,184
942	07	02	0820000000		Подпрограмма «Обеспечение доступности общего и дополнительного образования»	2 854 753,630	2 175 212,377	2 366 846,184
942	07	02	0820100000		Основное мероприятие «Капитальные вложения в объекты недвижимого имущества муниципальных общеобразовательных организаций и организаций дополнительного образования города Перми»	2 009 119,626	2 073 390,106	2 366 846,184
942	07	02	0820141160		Реконструкция здания под размещение общеобразовательной организации по ул. Целинной, 15	181 297,884	0,000	0,000
942	07	02	0820141160	400	Капитальные вложения в объекты государственной (муниципальной) собственности	181 297,884	0,000	0,000
942	07	02	0820141160	410	Бюджетные инвестиции	181 297,884	0,000	0,000
942	07	02	0820141230		Строительство школы в м/р ДКЖ г. Перми	0,000	464 984,869	1 049 576,217
942	07	02	0820141230	400	Капитальные вложения в объекты государственной (муниципальной) собственности	0,000	464 984,869	1 049 576,217
942	07	02	0820141230	410	Бюджетные инвестиции	0,000	464 984,869	1 049 576,217
942	07	02	0820141660		Строительство здания общеобразовательного учреждения по адресу: г. Пермь, ул. Ветлужская	552 796,809	0,000	0,000
942	07	02	0820141660	400	Капитальные вложения в объекты государственной (муниципальной) собственности	552 796,809	0,000	0,000
942	07	02	0820141660	410	Бюджетные инвестиции	552 796,809	0,000	0,000
942	07	02	0820141680		Строительство нового корпуса МАОУ «Инженерная школа» г. Перми по ул. Академика Веденеева	162 790,679	416 438,421	746 059,630
942	07	02	0820141680	400	Капитальные вложения в объекты государственной (муниципальной) собственности	162 790,679	416 438,421	746 059,630
942	07	02	0820141680	410	Бюджетные инвестиции	162 790,679	416 438,421	746 059,630
942	07	02	0820142550		Строительство здания общеобразовательного учреждения в Индустриальном районе города Перми	454 119,463	453 000,000	571 210,337
942	07	02	0820142550	400	Капитальные вложения в объекты государственной (муниципальной) собственности	454 119,463	453 000,000	571 210,337
942	07	02	0820142550	410	Бюджетные инвестиции	454 119,463	453 000,000	571 210,337
942	07	02	0820143360		Реконструкция здания по ул. Уральской, 110 для размещения общеобразовательной организации г. Перми	366 194,278	251 786,016	0,000
942	07	02	0820143360	400	Капитальные вложения в объекты государственной (муниципальной) собственности	366 194,278	251 786,016	0,000
942	07	02	0820143360	410	Бюджетные инвестиции	366 194,278	251 786,016	0,000
942	07	02	0820143500		Строительство корпуса МАОУ «Школа дизайна «Точка» г. Перми	3 705,857	0,000	0,000
942	07	02	0820143500	400	Капитальные вложения в объекты государственной (муниципальной) собственности	3 705,857	0,000	0,000
942	07	02	0820143500	410	Бюджетные инвестиции	3 705,857	0,000	0,000
942	07	02	08201SH070		Строительство (реконструкция) объектов общественной инфраструктуры муниципального значения, приобретение объектов недвижимого имущества в муниципальную собственность для создания новых мест в общеобразовательных учреждениях и дополнительных мест для детей дошкольного возраста	288 214,656	487 180,800	0,000

1	2	3	4	5	6	7	8	9
942	07	02	08201SH070	400	Капитальные вложения в объекты государственной (муниципальной) собственности	288 214,656	487 180,800	0,000
942	07	02	08201SH070	410	Бюджетные инвестиции	288 214,656	487 180,800	0,000
942	07	02	0820200000		Основное мероприятие «Капитальные вложения в спортивные объекты муниципальных общеобразовательных организаций города Перми»	371 395,920	101 822,271	0,000
942	07	02	0820242640		Строительство спортивного зала МАОУ «СОШ № 79» г. Перми	3 237,529	101 822,271	0,000
942	07	02	0820242640	400	Капитальные вложения в объекты государственной (муниципальной) собственности	3 237,529	101 822,271	0,000
942	07	02	0820242640	410	Бюджетные инвестиции	3 237,529	101 822,271	0,000
942	07	02	0820243510		Строительство спортивного зала МАОУ «СОШ № 81» г. Перми	215 990,954	0,000	0,000
942	07	02	0820243510	400	Капитальные вложения в объекты государственной (муниципальной) собственности	215 990,954	0,000	0,000
942	07	02	0820243510	410	Бюджетные инвестиции	215 990,954	0,000	0,000
942	07	02	0820243520		Строительство спортивного зала МАОУ «СОШ № 96» г. Перми	152 167,437	0,000	0,000
942	07	02	0820243520	400	Капитальные вложения в объекты государственной (муниципальной) собственности	152 167,437	0,000	0,000
942	07	02	0820243520	410	Бюджетные инвестиции	152 167,437	0,000	0,000
942	07	02	082E100000		Основное мероприятие «Федеральный проект «Современная школа»	474 238,084	0,000	0,000
942	07	02	082E153050		Создание новых мест в общеобразовательных организациях в связи с ростом числа обучающихся, вызванным демографическим фактором	474 238,084	0,000	0,000
942	07	02	082E153050	400	Капитальные вложения в объекты государственной (муниципальной) собственности	474 238,084	0,000	0,000
942	07	02	082E153050	410	Бюджетные инвестиции	474 238,084	0,000	0,000
942	07	03			<i>Дополнительное образование детей</i>	<i>41 396,643</i>	<i>0,000</i>	<i>0,000</i>
942	07	03	0800000000		Муниципальная программа «Развитие сети образовательных организаций города Перми»	41 396,643	0,000	0,000
942	07	03	0820000000		Подпрограмма «Обеспечение доступности общего и дополнительного образования»	41 396,643	0,000	0,000
942	07	03	0820100000		Основное мероприятие «Капитальные вложения в объекты недвижимого имущества муниципальных общеобразовательных организаций и организаций дополнительного образования города Перми»	41 396,643	0,000	0,000
942	07	03	0820141300		Реконструкция ледовой арены МАУ ДО «ДЮЦ «Здоровье»	41 396,643	0,000	0,000
942	07	03	0820141300	400	Капитальные вложения в объекты государственной (муниципальной) собственности	41 396,643	0,000	0,000
942	07	03	0820141300	410	Бюджетные инвестиции	41 396,643	0,000	0,000
942	07	07			<i>Молодежная политика</i>	<i>82 484,098</i>	<i>0,000</i>	<i>0,000</i>
942	07	07	0400000000		Муниципальная программа «Молодежь города Перми»	82 484,098	0,000	0,000
942	07	07	0410000000		Подпрограмма «Создание условий для эффективной самореализации молодежи города Перми»	82 484,098	0,000	0,000
942	07	07	0410200000		Основное мероприятие «Капитальные вложения в объекты недвижимого имущества муниципальной собственности в сфере молодежной политики»	82 484,098	0,000	0,000
942	07	07	0410241910		Реконструкция здания МАУ «Дворец молодежи» г. Перми	82 484,098	0,000	0,000

1	2	3	4	5	6	7	8	9
942	07	07	0410241910	400	Капитальные вложения в объекты государственной (муниципальной) собственности	82 484,098	0,000	0,000
942	07	07	0410241910	410	Бюджетные инвестиции	82 484,098	0,000	0,000
942	11				Физическая культура и спорт	190 277,241	345 489,100	313 169,800
942	11	03			<i>Спорт высших достижений</i>	190 277,241	345 489,100	313 169,800
942	11	03	0500000000		Муниципальная программа «Развитие физической культуры и спорта города Перми»	190 277,241	345 489,100	313 169,800
942	11	03	0510000000		Подпрограмма «Обеспечение населения спортивной инфраструктурой»	190 277,241	345 489,100	313 169,800
942	11	03	0510100000		Основное мероприятие «Капитальные вложения в объекты недвижимого имущества муниципальной собственности в сфере физической культуры и массового спорта»	190 277,241	345 489,100	313 169,800
942	11	03	0510141470		Строительство плавательного бассейна по адресу: ул. Гашкова, 20а	40 243,669	0,000	0,000
942	11	03	0510141470	400	Капитальные вложения в объекты государственной (муниципальной) собственности	40 243,669	0,000	0,000
942	11	03	0510141470	410	Бюджетные инвестиции	40 243,669	0,000	0,000
942	11	03	0510141880		Строительство плавательного бассейна по адресу: ул. Гайвинская, 50	34 000,100	190 073,700	313 169,800
942	11	03	0510141880	400	Капитальные вложения в объекты государственной (муниципальной) собственности	34 000,100	190 073,700	313 169,800
942	11	03	0510141880	410	Бюджетные инвестиции	34 000,100	190 073,700	313 169,800
942	11	03	0510141950		Строительство спортивной трассы для лыжероллеров по адресу: г. Пермь, ул. Агрономическая, 23	0,000	155 415,400	0,000
942	11	03	0510141950	400	Капитальные вложения в объекты государственной (муниципальной) собственности	0,000	155 415,400	0,000
942	11	03	0510141950	410	Бюджетные инвестиции	0,000	155 415,400	0,000
942	11	03	05101SФ280		Реконструкция физкультурно-оздоровительного комплекса по адресу: г. Пермь, ул. Рабочая, 9	116 033,472	0,000	0,000
942	11	03	05101SФ280	400	Капитальные вложения в объекты государственной (муниципальной) собственности	116 033,472	0,000	0,000
942	11	03	05101SФ280	410	Бюджетные инвестиции	116 033,472	0,000	0,000
944					Департамент дорог и благоустройства администрации города Перми	9 381 169,881	8 654 518,630	6 806 947,000
944	03				Национальная безопасность и правоохранительная деятельность	9 146,700	9 460,800	9 460,800
944	03	14			<i>Другие вопросы в области национальной безопасности и правоохранительной деятельности</i>	9 146,700	9 460,800	9 460,800
944	03	14	9100000000		Непрограммные расходы бюджета города Перми по реализации иных мероприятий	9 146,700	9 460,800	9 460,800
944	03	14	9190000000		Иные непрограммные мероприятия	9 146,700	9 460,800	9 460,800
944	03	14	919002П040		Составление протоколов об административных правонарушениях	146,700	146,700	146,700
944	03	14	919002П040	200	Закупка товаров, работ и услуг для обеспечения государственных (муниципальных) нужд	146,700	146,700	146,700
944	03	14	919002П040	240	Иные закупки товаров, работ и услуг для обеспечения государственных (муниципальных) нужд	146,700	146,700	146,700
944	03	14	919002П060		Осуществление полномочий по созданию и организации деятельности административных комиссий	9 000,000	9 314,100	9 314,100

1	2	3	4	5	6	7	8	9
944	03	14	919002П060	100	Расходы на выплаты персоналу в целях обеспечения выполнения функций государственными (муниципальными) органами, казенными учреждениями, органами управления государственными внебюджетными фондами	752,800	780,200	780,200
944	03	14	919002П060	110	Расходы на выплаты персоналу казенных учреждений	752,800	780,200	780,200
944	03	14	919002П060	200	Закупка товаров, работ и услуг для обеспечения государственных (муниципальных) нужд	8 247,200	8 533,900	8 533,900
944	03	14	919002П060	240	Иные закупки товаров, работ и услуг для обеспечения государственных (муниципальных) нужд	8 247,200	8 533,900	8 533,900
944	04				Национальная экономика	6 282 967,742	5 778 334,455	5 548 558,900
944	04	06			<i>Водное хозяйство</i>	600 950,200	0,000	0,000
944	04	06	1100000000		Муниципальная программа «Благоустройство города Перми»	600 950,200	0,000	0,000
944	04	06	1110000000		Подпрограмма «Озеленение территории города Перми, в том числе путем создания парков, скверов, садов, бульваров»	600 950,200	0,000	0,000
944	04	06	1110800000		Основное мероприятие «Выполнение комплекса мероприятий по содержанию и ремонту гидротехнических сооружений»	600 950,200	0,000	0,000
944	04	06	1110823410		Содержание и ремонт гидротехнических сооружений	2 048,000	0,000	0,000
944	04	06	1110823410	200	Закупка товаров, работ и услуг для обеспечения государственных (муниципальных) нужд	2 048,000	0,000	0,000
944	04	06	1110823410	240	Иные закупки товаров, работ и услуг для обеспечения государственных (муниципальных) нужд	2 048,000	0,000	0,000
944	04	06	11108SЖ410		Развитие городского пространства	598 902,200	0,000	0,000
944	04	06	11108SЖ410	200	Закупка товаров, работ и услуг для обеспечения государственных (муниципальных) нужд	598 902,200	0,000	0,000
944	04	06	11108SЖ410	240	Иные закупки товаров, работ и услуг для обеспечения государственных (муниципальных) нужд	598 902,200	0,000	0,000
944	04	09			<i>Дорожное хозяйство (дорожные фонды)</i>	5 682 017,542	5 778 334,455	5 548 558,900
944	04	09	1000000000		Муниципальная программа «Организация дорожной деятельности в городе Перми»	4 191 843,614	4 635 637,103	4 556 749,200
944	04	09	1010000000		Подпрограмма «Приведение в нормативное состояние автомобильных дорог, снижение уровня перегрузки и ликвидации мест концентрации ДТП»	3 909 073,082	4 385 779,703	4 306 823,800
944	04	09	1010100000		Основное мероприятие «Выполнение комплекса мероприятий по содержанию и ремонту автомобильных дорог и элементов дорог»	2 577 313,758	3 033 717,644	3 030 634,800
944	04	09	1010121370		Содержание и ремонт автомобильных дорог	2 505 458,684	2 984 082,844	2 981 000,000
944	04	09	1010121370	200	Закупка товаров, работ и услуг для обеспечения государственных (муниципальных) нужд	2 505 458,684	2 984 082,844	2 981 000,000
944	04	09	1010121370	240	Иные закупки товаров, работ и услуг для обеспечения государственных (муниципальных) нужд	2 505 458,684	2 984 082,844	2 981 000,000
944	04	09	1010121390		Ремонт тротуаров, пешеходных дорожек и газонов вдоль тротуаров, пешеходных дорожек	71 855,074	49 634,800	49 634,800
944	04	09	1010121390	200	Закупка товаров, работ и услуг для обеспечения государственных (муниципальных) нужд	71 855,074	49 634,800	49 634,800
944	04	09	1010121390	240	Иные закупки товаров, работ и услуг для обеспечения государственных (муниципальных) нужд	71 855,074	49 634,800	49 634,800
944	04	09	1010200000		Основное мероприятие «Выполнение комплекса мероприятий по содержанию, ремонту и обследованию искусственных дорожных сооружений»	140 642,855	158 950,059	123 684,400

1	2	3	4	5	6	7	8	9
944	04	09	1010221380		Содержание, ремонт и обследование искусственных дорожных сооружений	140 042,855	158 950,059	123 684,400
944	04	09	1010221380	200	Закупка товаров, работ и услуг для обеспечения государственных (муниципальных) нужд	140 042,855	158 950,059	123 684,400
944	04	09	1010221380	240	Иные закупки товаров, работ и услуг для обеспечения государственных (муниципальных) нужд	140 042,855	158 950,059	123 684,400
944	04	09	1010223220		Ремонт мостового перехода через реку Каму и подходов к нему	600,000	0,000	0,000
944	04	09	1010223220	200	Закупка товаров, работ и услуг для обеспечения государственных (муниципальных) нужд	600,000	0,000	0,000
944	04	09	1010223220	240	Иные закупки товаров, работ и услуг для обеспечения государственных (муниципальных) нужд	600,000	0,000	0,000
944	04	09	1010400000		Основное мероприятие «Выполнение комплекса мероприятий по ремонту и капитальному ремонту автомобильных дорог и искусственных дорожных сооружений»	180 978,550	0,000	0,000
944	04	09	10104ST040		Проектирование, строительство (реконструкция), капитальный ремонт и ремонт автомобильных дорог общего пользования местного значения, находящихся на территории Пермского края	180 978,550	0,000	0,000
944	04	09	10104ST040	200	Закупка товаров, работ и услуг для обеспечения государственных (муниципальных) нужд	180 978,550	0,000	0,000
944	04	09	10104ST040	240	Иные закупки товаров, работ и услуг для обеспечения государственных (муниципальных) нужд	180 978,550	0,000	0,000
944	04	09	1010500000		Основное мероприятие «Обеспечение содержания, текущего и капитального ремонта сетей наружного освещения»	287 702,219	321 651,900	320 673,600
944	04	09	1010500590		Обеспечение деятельности (оказание услуг, выполнение работ) муниципальных учреждений (организаций)	271 223,000	307 554,300	307 554,300
944	04	09	1010500590	600	Предоставление субсидий бюджетным, автономным учреждениям и иным некоммерческим организациям	271 223,000	307 554,300	307 554,300
944	04	09	1010500590	610	Субсидии бюджетным учреждениям	271 223,000	307 554,300	307 554,300
944	04	09	1010500800		Целевая субсидия на выполнение работ по ремонту сетей наружного освещения	1 376,819	0,000	0,000
944	04	09	1010500800	600	Предоставление субсидий бюджетным, автономным учреждениям и иным некоммерческим организациям	1 376,819	0,000	0,000
944	04	09	1010500800	610	Субсидии бюджетным учреждениям	1 376,819	0,000	0,000
944	04	09	1010501060		Целевая субсидия на повышение фонда оплаты труда	1 582,800	0,000	0,000
944	04	09	1010501060	600	Предоставление субсидий бюджетным, автономным учреждениям и иным некоммерческим организациям	1 582,800	0,000	0,000
944	04	09	1010501060	610	Субсидии бюджетным учреждениям	1 582,800	0,000	0,000
944	04	09	1010522190		Содержание сетей наружного освещения на автомобильных дорогах города Перми	13 519,600	14 097,600	13 119,300
944	04	09	1010522190	200	Закупка товаров, работ и услуг для обеспечения государственных (муниципальных) нужд	13 519,600	14 097,600	13 119,300
944	04	09	1010522190	240	Иные закупки товаров, работ и услуг для обеспечения государственных (муниципальных) нужд	13 519,600	14 097,600	13 119,300
944	04	09	101R100000		Основное мероприятие «Региональный проект «Региональная и местная дорожная сеть»	722 435,700	871 460,100	831 831,000

1	2	3	4	5	6	7	8	9
944	04	09	101R153940		Приведение в нормативное состояние автомобильных дорог и искусственных дорожных сооружений в рамках реализации национального проекта «Безопасные и качественные дороги»	140 604,700	39 629,100	0,000
944	04	09	101R153940	200	Закупка товаров, работ и услуг для обеспечения государственных (муниципальных) нужд	140 604,700	39 629,100	0,000
944	04	09	101R153940	240	Иные закупки товаров, работ и услуг для обеспечения государственных (муниципальных) нужд	140 604,700	39 629,100	0,000
944	04	09	101R1ST040		Проектирование, строительство (реконструкция), капитальный ремонт и ремонт автомобильных дорог общего пользования местного значения, находящихся на территории Пермского края, направленные на достижение целевых показателей регионального проекта «Региональная и местная дорожная сеть» национального проекта «Безопасные качественные дороги»	581 831,000	831 831,000	831 831,000
944	04	09	101R1ST040	200	Закупка товаров, работ и услуг для обеспечения государственных (муниципальных) нужд	581 831,000	831 831,000	831 831,000
944	04	09	101R1ST040	240	Иные закупки товаров, работ и услуг для обеспечения государственных (муниципальных) нужд	581 831,000	831 831,000	831 831,000
944	04	09	1020000000		Подпрограмма «Обеспечение деятельности заказчиков работ»	60 588,029	62 409,900	62 409,900
944	04	09	1020100000		Основное мероприятие «Выполнение функций муниципального заказчика работ»	60 588,029	62 409,900	62 409,900
944	04	09	1020100590		Обеспечение деятельности (оказание услуг, выполнение работ) муниципальных учреждений (организаций)	60 588,029	62 409,900	62 409,900
944	04	09	1020100590	100	Расходы на выплаты персоналу в целях обеспечения выполнения функций государственными (муниципальными) органами, казенными учреждениями, органами управления государственными внебюджетными фондами	53 302,635	55 234,100	55 234,100
944	04	09	1020100590	110	Расходы на выплаты персоналу казенных учреждений	53 302,635	55 234,100	55 234,100
944	04	09	1020100590	200	Закупка товаров, работ и услуг для обеспечения государственных (муниципальных) нужд	7 178,894	7 072,500	7 072,500
944	04	09	1020100590	240	Иные закупки товаров, работ и услуг для обеспечения государственных (муниципальных) нужд	7 178,894	7 072,500	7 072,500
944	04	09	1020100590	800	Иные бюджетные ассигнования	106,500	103,300	103,300
944	04	09	1020100590	850	Уплата налогов, сборов и иных платежей	106,500	103,300	103,300
944	04	09	1030000000		Подпрограмма «Совершенствование организации дорожного движения на улично-дорожной сети города Перми»	222 182,503	187 447,500	187 515,500
944	04	09	1030100000		Основное мероприятие «Обеспечение безопасности дорожного движения на автомобильных дорогах местного значения, в том числе на объектах улично-дорожной сети в границах городского округа»	127 774,738	125 605,670	125 605,670
944	04	09	1030123510		Содержание, обслуживание и установка технических средств организации дорожного движения улично-дорожной сети в границах городского округа	127 774,738	125 605,670	125 605,670
944	04	09	1030123510	200	Закупка товаров, работ и услуг для обеспечения государственных (муниципальных) нужд	127 774,738	125 605,670	125 605,670
944	04	09	1030123510	240	Иные закупки товаров, работ и услуг для обеспечения государственных (муниципальных) нужд	127 774,738	125 605,670	125 605,670

1	2	3	4	5	6	7	8	9
944	04	09	1030300000		Основное мероприятие «Мероприятия по реализации парковочной политики на автомобильных дорогах местного значения, в том числе на объектах улично-дорожной сети в границах городского округа»	94 407,765	61 841,830	61 909,830
944	04	09	1030323340		Организация функционирования и контроля за использованием парковок на автомобильных дорогах общего пользования местного значения	94 407,765	61 841,830	61 909,830
944	04	09	1030323340	200	Закупка товаров, работ и услуг для обеспечения государственных (муниципальных) нужд	94 359,265	61 793,330	61 861,330
944	04	09	1030323340	240	Иные закупки товаров, работ и услуг для обеспечения государственных (муниципальных) нужд	94 359,265	61 793,330	61 861,330
944	04	09	1030323340	800	Иные бюджетные ассигнования	48,500	48,500	48,500
944	04	09	1030323340	850	Уплата налогов, сборов и иных платежей	48,500	48,500	48,500
944	04	09	1100000000		Муниципальная программа «Благоустройство города Перми»	97 000,000	100 000,000	100 000,000
944	04	09	1130000000		Подпрограмма «Развитие коммунальной инфраструктуры и благоустройства территории индивидуальной жилой застройки в городе Перми»	97 000,000	100 000,000	100 000,000
944	04	09	1130100000		Основное мероприятие «Выполнение комплекса мероприятий по благоустройству территорий общего пользования микрорайонов индивидуальной жилой застройки в городе Перми»	97 000,000	100 000,000	100 000,000
944	04	09	1130123130		Благоустройство территорий индивидуальной жилой застройки в городе Перми	97 000,000	100 000,000	100 000,000
944	04	09	1130123130	200	Закупка товаров, работ и услуг для обеспечения государственных (муниципальных) нужд	97 000,000	0,000	0,000
944	04	09	1130123130	240	Иные закупки товаров, работ и услуг для обеспечения государственных (муниципальных) нужд	97 000,000	0,000	0,000
944	04	09	1130123130	800	Иные бюджетные ассигнования	0,000	100 000,000	100 000,000
944	04	09	1130123130	870	Резервные средства	0,000	100 000,000	100 000,000
944	04	09	1200000000		Муниципальная программа «Организация регулярных перевозок автомобильным и городским наземным электрическим транспортом в городе Перми»	22 780,300	22 862,500	22 975,300
944	04	09	1210000000		Подпрограмма «Приоритетное развитие общественного транспорта в городе Перми»	22 780,300	22 862,500	22 975,300
944	04	09	1210500000		Основное мероприятие «Обустройство остановочных пунктов»	22 780,300	22 862,500	22 975,300
944	04	09	1210521780		Содержание и ремонт остановочных пунктов с элементами благоустройства	22 780,300	22 862,500	22 975,300
944	04	09	1210521780	200	Закупка товаров, работ и услуг для обеспечения государственных (муниципальных) нужд	22 780,300	22 862,500	22 975,300
944	04	09	1210521780	240	Иные закупки товаров, работ и услуг для обеспечения государственных (муниципальных) нужд	22 780,300	22 862,500	22 975,300
944	04	09	2000000000		Муниципальная программа «Развитие автомобильных дорог и дорожных сооружений в городе Перми»	1 365 397,827	1 019 834,852	868 834,400
944	04	09	2010000000		Подпрограмма «Развитие улично-дорожной сети путем строительства и реконструкции автомобильных дорог, искусственных дорожных сооружений»	560 518,162	708 466,258	140 005,600
944	04	09	2010100000		Основное мероприятие «Выполнение комплекса мероприятий по строительству и реконструкции автомобильных дорог»	281 872,462	579 563,858	10 393,300

1	2	3	4	5	6	7	8	9
944	04	09	2010122330		Изъятие земельных участков и объектов недвижимости, имущества, проектирование в целях строительства (реконструкции) дорожных объектов	134 486,500	0,000	0,000
944	04	09	2010122330	800	Иные бюджетные ассигнования	134 486,500	0,000	0,000
944	04	09	2010122330	850	Уплата налогов, сборов и иных платежей	134 486,500	0,000	0,000
944	04	09	2010141670		Строительство проезда на участке от ул. Уральской до ул. Степана Разина	2 753,600	0,000	0,000
944	04	09	2010141670	400	Капитальные вложения в объекты государственной (муниципальной) собственности	2 753,600	0,000	0,000
944	04	09	2010141670	410	Бюджетные инвестиции	2 753,600	0,000	0,000
944	04	09	2010141760		Строительство автомобильной дороги по ул. Монастырской на участке от площади Трех столетий до территории Мотовилихинских заводов	15 017,064	0,000	0,000
944	04	09	2010141760	400	Капитальные вложения в объекты государственной (муниципальной) собственности	15 017,064	0,000	0,000
944	04	09	2010141760	410	Бюджетные инвестиции	15 017,064	0,000	0,000
944	04	09	2010141990		Строительство ливневой канализации и очистных сооружений для отвода воды с автомобильной дороги по ул. Маршала Жукова и прилегающей территории	10 860,847	420 626,600	0,000
944	04	09	2010141990	400	Капитальные вложения в объекты государственной (муниципальной) собственности	10 860,847	420 626,600	0,000
944	04	09	2010141990	410	Бюджетные инвестиции	10 860,847	420 626,600	0,000
944	04	09	2010142570		Реконструкция ул. Героев Хасана от ул. Хлебозаводская до ул. Василия Васильева	2 699,019	0,000	0,000
944	04	09	2010142570	400	Капитальные вложения в объекты государственной (муниципальной) собственности	2 699,019	0,000	0,000
944	04	09	2010142570	410	Бюджетные инвестиции	2 699,019	0,000	0,000
944	04	09	2010143400		Строительство автомобильной дороги по ул. Топазной	2 638,498	0,000	0,000
944	04	09	2010143400	400	Капитальные вложения в объекты государственной (муниципальной) собственности	2 638,498	0,000	0,000
944	04	09	2010143400	410	Бюджетные инвестиции	2 638,498	0,000	0,000
944	04	09	2010143420		Строительство очистных сооружений и водоотвода ливневых стоков по ул. Куйбышева, 1 от ул. Петропавловской до выпуска	7 677,164	0,000	0,000
944	04	09	2010143420	400	Капитальные вложения в объекты государственной (муниципальной) собственности	7 677,164	0,000	0,000
944	04	09	2010143420	410	Бюджетные инвестиции	7 677,164	0,000	0,000
944	04	09	2010143430		Строительство очистных сооружений и водоотвода ливневых стоков по ул. Куфонина от ул. Трамвайной до ул. Подлесной до выпуска	9 994,619	0,000	0,000
944	04	09	2010143430	400	Капитальные вложения в объекты государственной (муниципальной) собственности	9 994,619	0,000	0,000
944	04	09	2010143430	410	Бюджетные инвестиции	9 994,619	0,000	0,000
944	04	09	2010143450		Реконструкция Комсомольского проспекта от ул. Ленина до ул. Екатерининской по нечетной стороне, Тр-5в	7 732,888	0,000	0,000
944	04	09	2010143450	400	Капитальные вложения в объекты государственной (муниципальной) собственности	7 732,888	0,000	0,000
944	04	09	2010143450	410	Бюджетные инвестиции	7 732,888	0,000	0,000

1	2	3	4	5	6	7	8	9
944	04	09	20101ST040		Проектирование, строительство (реконструкция), капитальный ремонт и ремонт автомобильных дорог общего пользования местного значения, находящихся на территории Пермского края	14 572,000	119 244,899	10 393,300
944	04	09	20101ST040	400	Капитальные вложения в объекты государственной (муниципальной) собственности	14 572,000	119 244,899	10 393,300
944	04	09	20101ST040	410	Бюджетные инвестиции	14 572,000	119 244,899	10 393,300
944	04	09	20101ST04A		Проектирование, строительство (реконструкция), капитальный ремонт и ремонт автомобильных дорог общего пользования местного значения, находящихся на территории Пермского края (Реконструкция автомобильной дороги по ул. Мира на участке от транспортной развязки на пересечении улиц Мира, Стахановская, Карпинского до шоссе Космонавтов)	0,000	37 778,359	0,000
944	04	09	20101ST04A	400	Капитальные вложения в объекты государственной (муниципальной) собственности	0,000	37 778,359	0,000
944	04	09	20101ST04A	410	Бюджетные инвестиции	0,000	37 778,359	0,000
944	04	09	20101ST04D		Проектирование, строительство (реконструкция), капитальный ремонт и ремонт автомобильных дорог общего пользования местного значения, находящихся на территории Пермского края (Реконструкция ул. Пермской от ул. Плеханова до ул. Попова)	0,000	1 914,000	0,000
944	04	09	20101ST04D	400	Капитальные вложения в объекты государственной (муниципальной) собственности	0,000	1 914,000	0,000
944	04	09	20101ST04D	410	Бюджетные инвестиции	0,000	1 914,000	0,000
944	04	09	20101ST04E		Проектирование, строительство (реконструкция), капитальный ремонт и ремонт автомобильных дорог общего пользования местного значения, находящихся на территории Пермского края (Реконструкция ул. Карпинского от ул. Архитектора Свизева до ул. Космонавта Леонова)	2 887,263	0,000	0,000
944	04	09	20101ST04E	400	Капитальные вложения в объекты государственной (муниципальной) собственности	2 887,263	0,000	0,000
944	04	09	20101ST04E	410	Бюджетные инвестиции	2 887,263	0,000	0,000
944	04	09	20101ST04S		Проектирование, строительство (реконструкция), капитальный ремонт и ремонт автомобильных дорог общего пользования местного значения, находящихся на территории Пермского края (Строительство автомобильной дороги по ул. Агатовой)	70 553,000	0,000	0,000
944	04	09	20101ST04S	400	Капитальные вложения в объекты государственной (муниципальной) собственности	70 553,000	0,000	0,000
944	04	09	20101ST04S	410	Бюджетные инвестиции	70 553,000	0,000	0,000
944	04	09	2010400000		Основное мероприятие «Обеспечение обустройства сетей наружного освещения»	278 645,700	128 902,400	129 612,300
944	04	09	2010423070		Обустройство сетей наружного освещения на автомобильных дорогах города Перми	52 559,900	28 902,400	29 612,300
944	04	09	2010423070	200	Закупка товаров, работ и услуг для обеспечения государственных (муниципальных) нужд	52 559,900	28 902,400	29 612,300
944	04	09	2010423070	240	Иные закупки товаров, работ и услуг для обеспечения государственных (муниципальных) нужд	52 559,900	28 902,400	29 612,300
944	04	09	2010423080		Обустройство сетей наружного освещения	226 085,800	100 000,000	100 000,000
944	04	09	2010423080	200	Закупка товаров, работ и услуг для обеспечения государственных (муниципальных) нужд	226 085,800	100 000,000	100 000,000

1	2	3	4	5	6	7	8	9
944	04	09	2010423080	240	Иные закупки товаров, работ и услуг для обеспечения государственных (муниципальных) нужд	226 085,800	100 000,000	100 000,000
944	04	09	2020000000		Подпрограмма «Повышение уровня нормативно-го состояния автомобильных дорог и дорожных сооружений в городе Перми»	804 879,665	311 368,594	728 828,800
944	04	09	2020100000		Основное мероприятие «Выполнение комплекса мероприятий по приведению в нормативное состояние автомобильных дорог, трамвайных путей и искусственных дорожных сооружений»	804 879,665	311 368,594	728 828,800
944	04	09	2020121250		Капитальный ремонт автомобильных дорог и искусственных дорожных сооружений	273 018,215	251 705,700	294 119,000
944	04	09	2020121250	200	Закупка товаров, работ и услуг для обеспечения государственных (муниципальных) нужд	273 018,215	251 705,700	294 119,000
944	04	09	2020121250	240	Иные закупки товаров, работ и услуг для обеспечения государственных (муниципальных) нужд	273 018,215	251 705,700	294 119,000
944	04	09	20201ST040		Проектирование, строительство (реконструкция), капитальный ремонт и ремонт автомобильных дорог общего пользования местного значения, находящихся на территории Пермского края	531 861,450	59 662,894	434 709,800
944	04	09	20201ST040	200	Закупка товаров, работ и услуг для обеспечения государственных (муниципальных) нужд	531 861,450	59 662,894	434 709,800
944	04	09	20201ST040	240	Иные закупки товаров, работ и услуг для обеспечения государственных (муниципальных) нужд	531 861,450	59 662,894	434 709,800
944	04	09	9100000000		Непрограммные расходы бюджета города Перми по реализации иных мероприятий	4 995,801	0,000	0,000
944	04	09	9160000000		Мероприятия, направленные на решение отдельных вопросов местного значения в микрорайонах города Перми	4 995,801	0,000	0,000
944	04	09	9160000000	200	Закупка товаров, работ и услуг для обеспечения государственных (муниципальных) нужд	4 995,801	0,000	0,000
944	04	09	9160000000	240	Иные закупки товаров, работ и услуг для обеспечения государственных (муниципальных) нужд	4 995,801	0,000	0,000
944	05				Жилищно-коммунальное хозяйство	3 089 055,439	2 866 723,375	1 248 927,300
944	05	03			<i>Благоустройство</i>	<i>2 339 050,191</i>	<i>2 455 755,875</i>	<i>1 005 487,700</i>
944	05	03	1000000000		Муниципальная программа «Организация дорожной деятельности в городе Перми»	96 316,147	35 000,000	35 000,000
944	05	03	1010000000		Подпрограмма «Приведение в нормативное состояние автомобильных дорог, снижение уровня перегрузки и ликвидации мест концентрации ДТП»	96 316,147	35 000,000	35 000,000
944	05	03	1010600000		Основное мероприятие «Выполнение комплекса мероприятий по архитектурной подсветке»	96 316,147	35 000,000	35 000,000
944	05	03	1010623150		Архитектурная подсветка зданий	40 000,000	35 000,000	35 000,000
944	05	03	1010623150	200	Закупка товаров, работ и услуг для обеспечения государственных (муниципальных) нужд	40 000,000	35 000,000	35 000,000
944	05	03	1010623150	240	Иные закупки товаров, работ и услуг для обеспечения государственных (муниципальных) нужд	40 000,000	35 000,000	35 000,000
944	05	03	10106SЖ410		Развитие городского пространства	56 316,147	0,000	0,000
944	05	03	10106SЖ410	200	Закупка товаров, работ и услуг для обеспечения государственных (муниципальных) нужд	56 316,147	0,000	0,000
944	05	03	10106SЖ410	240	Иные закупки товаров, работ и услуг для обеспечения государственных (муниципальных) нужд	56 316,147	0,000	0,000
944	05	03	1100000000		Муниципальная программа «Благоустройство города Перми»	2 148 174,180	2 322 779,875	872 511,700

1	2	3	4	5	6	7	8	9
944	05	03	1110000000		Подпрограмма «Озеленение территории города Перми, в том числе путем создания парков, скверов, садов, бульваров»	2 072 673,698	1 536 463,560	816 943,100
944	05	03	1110100000		Основное мероприятие «Организация содержания объектов озеленения общего пользования»	318 716,674	300 509,100	300 509,100
944	05	03	1110121450		Содержание и ремонт объектов озеленения общего пользования	301 712,414	300 509,100	300 509,100
944	05	03	1110121450	200	Закупка товаров, работ и услуг для обеспечения государственных (муниципальных) нужд	299 895,114	299 787,200	300 363,200
944	05	03	1110121450	240	Иные закупки товаров, работ и услуг для обеспечения государственных (муниципальных) нужд	299 895,114	299 787,200	300 363,200
944	05	03	1110121450	800	Иные бюджетные ассигнования	1 817,300	721,900	145,900
944	05	03	1110121450	850	Уплата налогов, сборов и иных платежей	1 817,300	721,900	145,900
944	05	03	11101SЖ410		Развитие городского пространства	17 004,260	0,000	0,000
944	05	03	11101SЖ410	200	Закупка товаров, работ и услуг для обеспечения государственных (муниципальных) нужд	17 004,260	0,000	0,000
944	05	03	11101SЖ410	240	Иные закупки товаров, работ и услуг для обеспечения государственных (муниципальных) нужд	17 004,260	0,000	0,000
944	05	03	1110200000		Основное мероприятие «Организация содержания земель, не принадлежащих физическим и (или) юридическим лицам, уборка водоохраных зон»	32 770,300	32 770,200	32 770,200
944	05	03	1110221510		Содержание земель, не принадлежащих физическим и (или) юридическим лицам, уборка водоохраных зон	32 770,300	32 770,200	32 770,200
944	05	03	1110221510	200	Закупка товаров, работ и услуг для обеспечения государственных (муниципальных) нужд	32 770,300	32 770,200	32 770,200
944	05	03	1110221510	240	Иные закупки товаров, работ и услуг для обеспечения государственных (муниципальных) нужд	32 770,300	32 770,200	32 770,200
944	05	03	1110300000		Основное мероприятие «Организация содержания и ремонта фонтанов»	19 532,000	19 532,000	19 532,000
944	05	03	1110321570		Содержание и ремонт фонтанов	19 532,000	19 532,000	19 532,000
944	05	03	1110321570	200	Закупка товаров, работ и услуг для обеспечения государственных (муниципальных) нужд	19 532,000	19 532,000	19 532,000
944	05	03	1110321570	240	Иные закупки товаров, работ и услуг для обеспечения государственных (муниципальных) нужд	19 532,000	19 532,000	19 532,000
944	05	03	1110400000		Основное мероприятие «Выполнение комплекса мероприятий по приведению в нормативное состояние объектов озеленения общего пользования»	307 169,605	98 535,000	112 576,300
944	05	03	1110423360		Капитальный ремонт объектов озеленения общего пользования	84 033,046	98 535,000	112 576,300
944	05	03	1110423360	200	Закупка товаров, работ и услуг для обеспечения государственных (муниципальных) нужд	84 033,046	98 535,000	112 576,300
944	05	03	1110423360	240	Иные закупки товаров, работ и услуг для обеспечения государственных (муниципальных) нужд	84 033,046	98 535,000	112 576,300
944	05	03	11104SЖ410		Развитие городского пространства	223 136,559	0,000	0,000
944	05	03	11104SЖ410	200	Закупка товаров, работ и услуг для обеспечения государственных (муниципальных) нужд	223 136,559	0,000	0,000
944	05	03	11104SЖ410	240	Иные закупки товаров, работ и услуг для обеспечения государственных (муниципальных) нужд	223 136,559	0,000	0,000
944	05	03	1110500000		Основное мероприятие «Выполнение комплекса работ по обустройству объектов озеленения общего пользования»	1 319 429,871	1 035 743,660	302 167,200
944	05	03	1110523050		Обустройство объектов озеленения общего пользования	25 463,401	98 900,000	302 167,200

1	2	3	4	5	6	7	8	9
944	05	03	1110523050	200	Закупка товаров, работ и услуг для обеспечения государственных (муниципальных) нужд	25 463,401	98 900,000	302 167,200
944	05	03	1110523050	240	Иные закупки товаров, работ и услуг для обеспечения государственных (муниципальных) нужд	25 463,401	98 900,000	302 167,200
944	05	03	1110523060		Обустройство сетей наружного освещения на объектах озеленения общего пользования	60 797,700	56 021,200	0,000
944	05	03	1110523060	200	Закупка товаров, работ и услуг для обеспечения государственных (муниципальных) нужд	60 797,700	56 021,200	0,000
944	05	03	1110523060	240	Иные закупки товаров, работ и услуг для обеспечения государственных (муниципальных) нужд	60 797,700	56 021,200	0,000
944	05	03	11105SЖ410		Развитие городского пространства	1 233 168,770	880 822,460	0,000
944	05	03	11105SЖ410	200	Закупка товаров, работ и услуг для обеспечения государственных (муниципальных) нужд	1 006 308,770	880 822,460	0,000
944	05	03	11105SЖ410	240	Иные закупки товаров, работ и услуг для обеспечения государственных (муниципальных) нужд	1 006 308,770	880 822,460	0,000
944	05	03	11105SЖ410	400	Капитальные вложения в объекты государственной (муниципальной) собственности	226 860,000	0,000	0,000
944	05	03	11105SЖ410	410	Бюджетные инвестиции	226 860,000	0,000	0,000
944	05	03	1110600000		Основное мероприятие «Организация содержания элементов благоустройства, предназначенных для движения населения на территориях общего пользования города Перми»	42 464,648	43 099,700	43 099,700
944	05	03	1110621750		Содержание и ремонт пешеходных мостиков, лестниц на территориях общего пользования города Перми	42 464,648	43 099,700	43 099,700
944	05	03	1110621750	200	Закупка товаров, работ и услуг для обеспечения государственных (муниципальных) нужд	42 464,648	43 099,700	43 099,700
944	05	03	1110621750	240	Иные закупки товаров, работ и услуг для обеспечения государственных (муниципальных) нужд	42 464,648	43 099,700	43 099,700
944	05	03	1110900000		Основное мероприятие «Обеспечение жителей организованными местами отдыха у воды»	32 590,600	6 273,900	6 288,600
944	05	03	1110923290		Обустройство организованных мест отдыха у воды на территории города Перми	32 590,600	6 273,900	6 288,600
944	05	03	1110923290	200	Закупка товаров, работ и услуг для обеспечения государственных (муниципальных) нужд	32 590,600	6 273,900	6 288,600
944	05	03	1110923290	240	Иные закупки товаров, работ и услуг для обеспечения государственных (муниципальных) нужд	32 590,600	6 273,900	6 288,600
944	05	03	1120000000		Подпрограмма «Восстановление нормативного состояния и развитие мест погребения, в том числе крематория»	72 500,482	749 037,630	55 568,600
944	05	03	1120100000		Основное мероприятие «Поддержание в нормативном состоянии мест погребения»	65 183,411	54 713,100	54 713,100
944	05	03	1120123680		Проектирование санитарно-защитных зон мест погребения	1 715,000	0,000	0,000
944	05	03	1120123680	200	Закупка товаров, работ и услуг для обеспечения государственных (муниципальных) нужд	1 715,000	0,000	0,000
944	05	03	1120123680	240	Иные закупки товаров, работ и услуг для обеспечения государственных (муниципальных) нужд	1 715,000	0,000	0,000
944	05	03	1120123700		Содержание мест погребения	62 873,811	54 118,500	54 118,500
944	05	03	1120123700	200	Закупка товаров, работ и услуг для обеспечения государственных (муниципальных) нужд	62 873,811	54 118,500	54 118,500
944	05	03	1120123700	240	Иные закупки товаров, работ и услуг для обеспечения государственных (муниципальных) нужд	62 873,811	54 118,500	54 118,500

1	2	3	4	5	6	7	8	9
944	05	03	1120123710		Организация автобусных перевозок граждан на территории кладбища «Северное» в выходные, праздничные дни и дни массового посещения кладбища (в религиозные праздники, дни поминовений)	594,600	594,600	594,600
944	05	03	1120123710	200	Закупка товаров, работ и услуг для обеспечения государственных (муниципальных) нужд	594,600	594,600	594,600
944	05	03	1120123710	240	Иные закупки товаров, работ и услуг для обеспечения государственных (муниципальных) нужд	594,600	594,600	594,600
944	05	03	1120200000		Основное мероприятие «Организация эвакуации умерших»	855,500	855,500	855,500
944	05	03	1120221930		Эвакуация умерших из жилых помещений (при отсутствии супруга, близких родственников либо законного представителя умершего или при невозможности осуществить ими эвакуацию), а также с улиц, мест аварий и иных мест	855,500	855,500	855,500
944	05	03	1120221930	200	Закупка товаров, работ и услуг для обеспечения государственных (муниципальных) нужд	855,500	855,500	855,500
944	05	03	1120221930	240	Иные закупки товаров, работ и услуг для обеспечения государственных (муниципальных) нужд	855,500	855,500	855,500
944	05	03	1120300000		Основное мероприятие «Выполнение комплекса мероприятий по приведению в нормативное состояние мест погребения»	601,002	204 701,400	0,000
944	05	03	1120321940		Приведение в нормативное состояние мест погребения	0,000	204 701,400	0,000
944	05	03	1120321940	200	Закупка товаров, работ и услуг для обеспечения государственных (муниципальных) нужд	0,000	204 701,400	0,000
944	05	03	1120321940	240	Иные закупки товаров, работ и услуг для обеспечения государственных (муниципальных) нужд	0,000	204 701,400	0,000
944	05	03	11203SЖ410		Развитие городского пространства	601,002	0,000	0,000
944	05	03	11203SЖ410	200	Закупка товаров, работ и услуг для обеспечения государственных (муниципальных) нужд	601,002	0,000	0,000
944	05	03	11203SЖ410	240	Иные закупки товаров, работ и услуг для обеспечения государственных (муниципальных) нужд	601,002	0,000	0,000
944	05	03	1120400000		Основное мероприятие «Выполнение комплекса мероприятий по строительству и реконструкции мест погребения»	5 565,222	488 767,630	0,000
944	05	03	1120423690		Проведение предпроектных работ (инженерных изысканий) для определения возможности создания новых мест погребения	4 081,416	0,000	0,000
944	05	03	1120423690	200	Закупка товаров, работ и услуг для обеспечения государственных (муниципальных) нужд	4 081,416	0,000	0,000
944	05	03	1120423690	240	Иные закупки товаров, работ и услуг для обеспечения государственных (муниципальных) нужд	4 081,416	0,000	0,000
944	05	03	1120423810		Организация охраны объектов незавершенного строительства (крематория)	1 483,806	0,000	0,000
944	05	03	1120423810	200	Закупка товаров, работ и услуг для обеспечения государственных (муниципальных) нужд	1 483,806	0,000	0,000
944	05	03	1120423810	240	Иные закупки товаров, работ и услуг для обеспечения государственных (муниципальных) нужд	1 483,806	0,000	0,000
944	05	03	1120441120		Строительство крематория на кладбище «Восточное» города Перми	0,000	488 767,630	0,000
944	05	03	1120441120	400	Капитальные вложения в объекты государственной (муниципальной) собственности	0,000	488 767,630	0,000
944	05	03	1120441120	410	Бюджетные инвестиции	0,000	488 767,630	0,000

1	2	3	4	5	6	7	8	9
944	05	03	1120500000		Основное мероприятие «Организация ритуальных услуг»	295,347	0,000	0,000
944	05	03	1120500590		Обеспечение деятельности (оказание услуг, выполнение работ) муниципальных учреждений (организаций)	295,347	0,000	0,000
944	05	03	1120500590	600	Предоставление субсидий бюджетным, автономным учреждениям и иным некоммерческим организациям	295,347	0,000	0,000
944	05	03	1120500590	610	Субсидии бюджетным учреждениям	295,347	0,000	0,000
944	05	03	1130000000		Подпрограмма «Развитие коммунальной инфраструктуры и благоустройства территории индивидуальной жилой застройки в городе Перми»	3 000,000	0,000	0,000
944	05	03	1130100000		Основное мероприятие «Выполнение комплекса мероприятий по благоустройству территорий общего пользования микрорайонов индивидуальной жилой застройки в городе Перми»	3 000,000	0,000	0,000
944	05	03	1130123130		Благоустройство территорий индивидуальной жилой застройки в городе Перми	3 000,000	0,000	0,000
944	05	03	1130123130	200	Закупка товаров, работ и услуг для обеспечения государственных (муниципальных) нужд	3 000,000	0,000	0,000
944	05	03	1130123130	240	Иные закупки товаров, работ и услуг для обеспечения государственных (муниципальных) нужд	3 000,000	0,000	0,000
944	05	03	1150000000		Подпрограмма «Повышение уровня благоустройства территории города Перми»	0,000	37 278,685	0,000
944	05	03	1150300000		Основное мероприятие «Обеспечение доступа к земельным участкам»	0,000	37 278,685	0,000
944	05	03	1150323750		Благоустройство территорий для обеспечения доступа к земельным участкам, предоставленным отдельным категориям граждан	0,000	37 278,685	0,000
944	05	03	1150323750	200	Закупка товаров, работ и услуг для обеспечения государственных (муниципальных) нужд	0,000	37 278,685	0,000
944	05	03	1150323750	240	Иные закупки товаров, работ и услуг для обеспечения государственных (муниципальных) нужд	0,000	37 278,685	0,000
944	05	03	1300000000		Муниципальная программа «Формирование современной городской среды»	94 375,371	97 976,000	97 976,000
944	05	03	1320000000		Подпрограмма «Благоустройство общественных территорий муниципального образования город Пермь»	94 375,371	97 976,000	97 976,000
944	05	03	1320100000		Основное мероприятие «Выполнение комплекса мероприятий по ремонту и капитальному ремонту территорий общего пользования»	94 375,371	97 976,000	97 976,000
944	05	03	1320123040		Капитальный ремонт общественных территорий города Перми	37 560,653	0,000	0,000
944	05	03	1320123040	200	Закупка товаров, работ и услуг для обеспечения государственных (муниципальных) нужд	37 560,653	0,000	0,000
944	05	03	1320123040	240	Иные закупки товаров, работ и услуг для обеспечения государственных (муниципальных) нужд	37 560,653	0,000	0,000
944	05	03	13201SЖ090		Поддержка муниципальных программ формирования современной городской среды (расходы, не финансируемые из федерального бюджета)	56 814,718	97 976,000	97 976,000
944	05	03	13201SЖ090	200	Закупка товаров, работ и услуг для обеспечения государственных (муниципальных) нужд	56 814,718	97 976,000	97 976,000
944	05	03	13201SЖ090	240	Иные закупки товаров, работ и услуг для обеспечения государственных (муниципальных) нужд	56 814,718	97 976,000	97 976,000

1	2	3	4	5	6	7	8	9
944	05	03	9100000000		Непрограммные расходы бюджета города Перми по реализации иных мероприятий	184,493	0,000	0,000
944	05	03	9160000000		Мероприятия, направленные на решение отдельных вопросов местного значения в микрорайонах города Перми	184,493	0,000	0,000
944	05	03	9160000000	200	Закупка товаров, работ и услуг для обеспечения государственных (муниципальных) нужд	184,493	0,000	0,000
944	05	03	9160000000	240	Иные закупки товаров, работ и услуг для обеспечения государственных (муниципальных) нужд	184,493	0,000	0,000
944	05	05			<i>Другие вопросы в области жилищно-коммунального хозяйства</i>	750 005,248	410 967,500	243 439,600
944	05	05	1000000000		Муниципальная программа «Организация дорожной деятельности в городе Перми»	698 077,248	354 139,600	192 111,700
944	05	05	1020000000		Подпрограмма «Обеспечение деятельности заказчиков работ»	698 077,248	354 139,600	192 111,700
944	05	05	1020100000		Основное мероприятие «Выполнение функций муниципального заказчика работ»	698 077,248	354 139,600	192 111,700
944	05	05	1020100590		Обеспечение деятельности (оказание услуг, выполнение работ) муниципальных учреждений (организаций)	698 077,248	354 139,600	192 111,700
944	05	05	1020100590	100	Расходы на выплаты персоналу в целях обеспечения выполнения функций государственными (муниципальными) органами, казенными учреждениями, органами управления государственными внебюджетными фондами	159 360,500	165 145,800	165 145,800
944	05	05	1020100590	110	Расходы на выплаты персоналу казенных учреждений	159 360,500	165 145,800	165 145,800
944	05	05	1020100590	200	Закупка товаров, работ и услуг для обеспечения государственных (муниципальных) нужд	27 634,948	26 965,900	26 965,900
944	05	05	1020100590	240	Иные закупки товаров, работ и услуг для обеспечения государственных (муниципальных) нужд	27 634,948	26 965,900	26 965,900
944	05	05	1020100590	800	Иные бюджетные ассигнования	511 081,800	162 027,900	0,000
944	05	05	1020100590	850	Уплата налогов, сборов и иных платежей	511 081,800	162 027,900	0,000
944	05	05	9500000000		Непрограммные расходы по обеспечению деятельности администрации города Перми	51 928,000	51 327,900	51 327,900
944	05	05	9580000000		Функциональные органы администрации города Перми	51 928,000	51 327,900	51 327,900
944	05	05	9580000110		Расходы на выплаты по оплате труда работников муниципальных органов	49 608,500	49 008,400	49 008,400
944	05	05	9580000110	100	Расходы на выплаты персоналу в целях обеспечения выполнения функций государственными (муниципальными) органами, казенными учреждениями, органами управления государственными внебюджетными фондами	49 608,500	49 008,400	49 008,400
944	05	05	9580000110	120	Расходы на выплаты персоналу государственных (муниципальных) органов	49 608,500	49 008,400	49 008,400
944	05	05	9580000190		Расходы на обеспечение функций муниципальных органов	2 319,500	2 319,500	2 319,500
944	05	05	9580000190	200	Закупка товаров, работ и услуг для обеспечения государственных (муниципальных) нужд	2 319,500	2 319,500	2 319,500
944	05	05	9580000190	240	Иные закупки товаров, работ и услуг для обеспечения государственных (муниципальных) нужд	2 319,500	2 319,500	2 319,500
944	05	05	9600000000		Другие непрограммные расходы по реализации вопросов местного значения города Перми, связанных с общегородским управлением	0,000	5 500,000	0,000

1	2	3	4	5	6	7	8	9
944	05	05	9610000000		Расходы на исполнение судебных актов по обращению взыскания на средства местного бюджета	0,000	5 500,000	0,000
944	05	05	9610092000		Средства на исполнение судебных актов, вступивших в законную силу	0,000	5 500,000	0,000
944	05	05	9610092000	200	Закупка товаров, работ и услуг для обеспечения государственных (муниципальных) нужд	0,000	5 500,000	0,000
944	05	05	9610092000	240	Иные закупки товаров, работ и услуг для обеспечения государственных (муниципальных) нужд	0,000	5 500,000	0,000
945					Департамент транспорта администрации города Перми	9 458 330,777	9 367 990,470	9 949 341,754
945	03				Национальная безопасность и правоохранительная деятельность	1 480,300	1 480,300	1 480,300
945	03	14			<i>Другие вопросы в области национальной безопасности и правоохранительной деятельности</i>	<i>1 480,300</i>	<i>1 480,300</i>	<i>1 480,300</i>
945	03	14	9100000000		Непрограммные расходы бюджета города Перми по реализации иных мероприятий	1 480,300	1 480,300	1 480,300
945	03	14	9190000000		Иные непrogramмные мероприятия	1 480,300	1 480,300	1 480,300
945	03	14	919002П040		Составление протоколов об административных правонарушениях	1 480,300	1 480,300	1 480,300
945	03	14	919002П040	200	Закупка товаров, работ и услуг для обеспечения государственных (муниципальных) нужд	1 480,300	1 480,300	1 480,300
945	03	14	919002П040	240	Иные закупки товаров, работ и услуг для обеспечения государственных (муниципальных) нужд	1 480,300	1 480,300	1 480,300
945	04				Национальная экономика	9 456 850,477	9 366 510,170	9 947 861,454
945	04	08			<i>Транспорт</i>	<i>9 189 396,125</i>	<i>9 171 641,284</i>	<i>9 752 773,654</i>
945	04	08	1200000000		Муниципальная программа «Организация регулярных перевозок автомобильным и городским наземным электрическим транспортом в городе Перми»	9 166 242,425	9 148 738,484	9 729 870,854
945	04	08	1210000000		Подпрограмма «Приоритетное развитие общественного транспорта в городе Перми»	9 166 242,425	9 148 738,484	9 729 870,854
945	04	08	1210100000		Основное мероприятие «Совершенствование маршрутной сети»	6 828 242,581	7 409 653,239	7 943 004,150
945	04	08	1210123270		Осуществление регулярных перевозок пассажиров автомобильным транспортом по муниципальным маршрутам регулярных перевозок города Перми по регулируемому тарифу города Перми	5 915 044,421	6 426 744,079	6 912 820,950
945	04	08	1210123270	200	Закупка товаров, работ и услуг для обеспечения государственных (муниципальных) нужд	5 915 044,421	6 426 744,079	6 912 820,950
945	04	08	1210123270	240	Иные закупки товаров, работ и услуг для обеспечения государственных (муниципальных) нужд	5 915 044,421	6 426 744,079	6 912 820,950
945	04	08	1210123320		Осуществление регулярных перевозок пассажиров городским наземным электрическим транспортом по муниципальным маршрутам регулярных перевозок города Перми по регулируемому тарифу города Перми	913 198,160	982 909,160	1 030 183,200
945	04	08	1210123320	200	Закупка товаров, работ и услуг для обеспечения государственных (муниципальных) нужд	913 198,160	982 909,160	1 030 183,200
945	04	08	1210123320	240	Иные закупки товаров, работ и услуг для обеспечения государственных (муниципальных) нужд	913 198,160	982 909,160	1 030 183,200
945	04	08	1210300000		Основное мероприятие «Повышение уровня контроля за работой перевозчиков и оплатой проезда»	255 038,736	280 011,626	296 191,626

1	2	3	4	5	6	7	8	9
945	04	08	1210300590		Обеспечение деятельности (оказание услуг, выполнение работ) муниципальных учреждений (организаций)	130 486,736	139 139,626	139 139,626
945	04	08	1210300590	100	Расходы на выплаты персоналу в целях обеспечения выполнения функций государственными (муниципальными) органами, казенными учреждениями, органами управления государственными внебюджетными фондами	123 698,736	132 351,626	132 351,626
945	04	08	1210300590	110	Расходы на выплаты персоналу казенных учреждений	123 698,736	132 351,626	132 351,626
945	04	08	1210300590	200	Закупка товаров, работ и услуг для обеспечения государственных (муниципальных) нужд	6 777,100	6 777,100	6 777,100
945	04	08	1210300590	240	Иные закупки товаров, работ и услуг для обеспечения государственных (муниципальных) нужд	6 777,100	6 777,100	6 777,100
945	04	08	1210300590	800	Иные бюджетные ассигнования	10,900	10,900	10,900
945	04	08	1210300590	850	Уплата налогов, сборов и иных платежей	10,900	10,900	10,900
945	04	08	1210321800		Организация безналичной оплаты проезда в автомобильном и городском наземном электрическом транспорте по муниципальным маршрутам регулярных перевозок города Перми по регулируемому тарифу	106 321,930	110 292,930	121 571,930
945	04	08	1210321800	200	Закупка товаров, работ и услуг для обеспечения государственных (муниципальных) нужд	106 321,930	110 292,930	121 571,930
945	04	08	1210321800	240	Иные закупки товаров, работ и услуг для обеспечения государственных (муниципальных) нужд	106 321,930	110 292,930	121 571,930
945	04	08	1210322210		Обеспечение функционирования автоматизированных информационных систем по управлению транспортом	18 230,070	30 579,070	35 480,070
945	04	08	1210322210	200	Закупка товаров, работ и услуг для обеспечения государственных (муниципальных) нужд	18 230,070	30 579,070	35 480,070
945	04	08	1210322210	240	Иные закупки товаров, работ и услуг для обеспечения государственных (муниципальных) нужд	18 230,070	30 579,070	35 480,070
945	04	08	1210400000		Основное мероприятие «Создание и развитие сервисов взаимодействия с пассажирами по вопросам качества работы общественного транспорта»	17 661,100	17 661,100	17 661,100
945	04	08	1210421810		Информирование населения о транспортном обслуживании автомобильным и городским наземным электрическим транспортом по муниципальным маршрутам регулярных перевозок в городе Перми	17 661,100	17 661,100	17 661,100
945	04	08	1210421810	200	Закупка товаров, работ и услуг для обеспечения государственных (муниципальных) нужд	17 661,100	17 661,100	17 661,100
945	04	08	1210421810	240	Иные закупки товаров, работ и услуг для обеспечения государственных (муниципальных) нужд	17 661,100	17 661,100	17 661,100
945	04	08	1210600000		Основное мероприятие «Выполнение комплекса мероприятий по обновлению подвижного состава и приведению в нормативное состояние трамвайных путей»	640 004,700	1 070 010,759	1 473 013,978
945	04	08	1210671340		Возмещение затрат, связанных с уплатой лизинговых платежей по договорам финансовой аренды (лизинга)	108 776,600	95 220,959	78 775,878
945	04	08	1210671340	800	Иные бюджетные ассигнования	108 776,600	95 220,959	78 775,878
945	04	08	1210671340	810	Субсидии юридическим лицам (кроме некоммерческих организаций), индивидуальным предпринимателям, физическим лицам - производителям товаров, работ, услуг	108 776,600	95 220,959	78 775,878

1	2	3	4	5	6	7	8	9
945	04	08	12106ST220		Плата концедента по концессионному соглашению, объектом которого являются объекты транспортной инфраструктуры и технологически связанные с ними транспортные средства, обеспечивающие деятельность, связанную с перевозками пассажиров транспортом общего пользования	531 228,100	974 789,800	1 394 238,100
945	04	08	12106ST220	800	Иные бюджетные ассигнования	531 228,100	974 789,800	1 394 238,100
945	04	08	12106ST220	810	Субсидии юридическим лицам (кроме некоммерческих организаций), индивидуальным предпринимателям, физическим лицам - производителям товаров, работ, услуг	531 228,100	974 789,800	1 394 238,100
945	04	08	121R700000		Основное мероприятие «Финансовое обеспечение реализации инфраструктурных проектов, направленных на комплексное развитие городского наземного электрического транспорта»	1 425 295,308	371 401,760	0,000
945	04	08	121R754010		Реализация инфраструктурного проекта, направленного на комплексное развитие городского наземного электрического транспорта, выполнение работ по освещению и благоустройству территорий, а также на закупку автобусов, приводимых в движение электрической энергией от батареи, заряжаемой от внешнего источника (электробусов), и объектов зарядной инфраструктуры для них	1 425 295,308	371 401,760	0,000
945	04	08	121R754010	800	Иные бюджетные ассигнования	1 425 295,308	371 401,760	0,000
945	04	08	121R754010	810	Субсидии юридическим лицам (кроме некоммерческих организаций), индивидуальным предпринимателям, физическим лицам - производителям товаров, работ, услуг	1 425 295,308	371 401,760	0,000
945	04	08	9100000000		Непрограммные расходы бюджета города Перми по реализации иных мероприятий	49,200	51,200	51,200
945	04	08	9190000000		Иные непрограммные мероприятия	49,200	51,200	51,200
945	04	08	919002T060		Осуществление полномочий по регулированию тарифов на перевозки пассажиров и багажа автомобильным и городским электрическим транспортом на муниципальных маршрутах регулярных перевозок	49,200	51,200	51,200
945	04	08	919002T060	100	Расходы на выплаты персоналу в целях обеспечения выполнения функций государственными (муниципальными) органами, казенными учреждениями, органами управления государственными внебюджетными фондами	49,200	51,200	51,200
945	04	08	919002T060	120	Расходы на выплаты персоналу государственных (муниципальных) органов	49,200	51,200	51,200
945	04	08	9500000000		Непрограммные расходы по обеспечению деятельности администрации города Перми	23 104,500	22 851,600	22 851,600
945	04	08	9580000000		Функциональные органы администрации города Перми	23 104,500	22 851,600	22 851,600
945	04	08	9580000110		Расходы на выплаты по оплате труда работников муниципальных органов	20 902,400	20 649,500	20 649,500
945	04	08	9580000110	100	Расходы на выплаты персоналу в целях обеспечения выполнения функций государственными (муниципальными) органами, казенными учреждениями, органами управления государственными внебюджетными фондами	20 902,400	20 649,500	20 649,500
945	04	08	9580000110	120	Расходы на выплаты персоналу государственных (муниципальных) органов	20 902,400	20 649,500	20 649,500

1	2	3	4	5	6	7	8	9
945	04	08	9580000190		Расходы на обеспечение функций муниципальных органов	2 202,100	2 202,100	2 202,100
945	04	08	9580000190	100	Расходы на выплаты персоналу в целях обеспечения выполнения функций государственными (муниципальными) органами, казенными учреждениями, органами управления государственными внебюджетными фондами	162,000	162,000	162,000
945	04	08	9580000190	120	Расходы на выплаты персоналу государственных (муниципальных) органов	162,000	162,000	162,000
945	04	08	9580000190	200	Закупка товаров, работ и услуг для обеспечения государственных (муниципальных) нужд	2 040,100	2 040,100	2 040,100
945	04	08	9580000190	240	Иные закупки товаров, работ и услуг для обеспечения государственных (муниципальных) нужд	2 040,100	2 040,100	2 040,100
945	04	09			<i>Дорожное хозяйство (дорожные фонды)</i>	267 454,352	194 868,886	195 087,800
945	04	09	1200000000		Муниципальная программа «Организация регулярных перевозок автомобильным и городским наземным электрическим транспортом в городе Перми»	267 454,352	194 868,886	195 087,800
945	04	09	1210000000		Подпрограмма «Приоритетное развитие общественного транспорта в городе Перми»	267 454,352	194 868,886	195 087,800
945	04	09	1210500000		Основное мероприятие «Обустройство остановочных пунктов»	267 454,352	194 868,886	195 087,800
945	04	09	1210521770		Обустройство остановочных пунктов, используемых в регулярных перевозках пассажиров	203 017,512	124 202,130	116 790,400
945	04	09	1210521770	200	Закупка товаров, работ и услуг для обеспечения государственных (муниципальных) нужд	203 017,512	124 202,130	116 790,400
945	04	09	1210521770	240	Иные закупки товаров, работ и услуг для обеспечения государственных (муниципальных) нужд	203 017,512	124 202,130	116 790,400
945	04	09	1210521780		Содержание и ремонт остановочных пунктов с элементами благоустройства	64 436,840	70 666,756	78 297,400
945	04	09	1210521780	200	Закупка товаров, работ и услуг для обеспечения государственных (муниципальных) нужд	64 436,840	70 666,756	78 297,400
945	04	09	1210521780	240	Иные закупки товаров, работ и услуг для обеспечения государственных (муниципальных) нужд	64 436,840	70 666,756	78 297,400
950					Контрольный департамент администрации города Перми	120 694,300	123 546,000	123 546,000
950	01				Общегосударственные вопросы	120 346,000	123 197,700	123 197,700
950	01	13			<i>Другие общегосударственные вопросы</i>	120 346,000	123 197,700	123 197,700
950	01	13	9100000000		Непрограммные расходы бюджета города Перми по реализации иных мероприятий	96 993,800	100 112,600	100 112,600
950	01	13	9120000000		Повышение уровня благоустройства территории города Перми	96 993,800	100 112,600	100 112,600
950	01	13	9120000590		Обеспечение деятельности (оказание услуг, выполнение работ) муниципальных учреждений (организаций)	96 993,800	100 112,600	100 112,600
950	01	13	9120000590	100	Расходы на выплаты персоналу в целях обеспечения выполнения функций государственными (муниципальными) органами, казенными учреждениями, органами управления государственными внебюджетными фондами	85 899,800	89 018,600	89 018,600
950	01	13	9120000590	110	Расходы на выплаты персоналу казенных учреждений	85 899,800	89 018,600	89 018,600
950	01	13	9120000590	200	Закупка товаров, работ и услуг для обеспечения государственных (муниципальных) нужд	11 072,000	11 072,000	11 072,000

1	2	3	4	5	6	7	8	9
950	01	13	9120000590	240	Иные закупки товаров, работ и услуг для обеспечения государственных (муниципальных) нужд	11 072,000	11 072,000	11 072,000
950	01	13	9120000590	800	Иные бюджетные ассигнования	22,000	22,000	22,000
950	01	13	9120000590	850	Уплата налогов, сборов и иных платежей	22,000	22,000	22,000
950	01	13	9500000000		Непрограммные расходы по обеспечению деятельности администрации города Перми	23 352,200	23 085,100	23 085,100
950	01	13	9580000000		Функциональные органы администрации города Перми	23 352,200	23 085,100	23 085,100
950	01	13	9580000110		Расходы на выплаты по оплате труда работников муниципальных органов	22 076,700	21 809,600	21 809,600
950	01	13	9580000110	100	Расходы на выплаты персоналу в целях обеспечения выполнения функций государственными (муниципальными) органами, казенными учреждениями, органами управления государственными внебюджетными фондами	22 076,700	21 809,600	21 809,600
950	01	13	9580000110	120	Расходы на выплаты персоналу государственных (муниципальных) органов	22 076,700	21 809,600	21 809,600
950	01	13	9580000190		Расходы на обеспечение функций муниципальных органов	1 275,500	1 275,500	1 275,500
950	01	13	9580000190	200	Закупка товаров, работ и услуг для обеспечения государственных (муниципальных) нужд	1 275,500	1 275,500	1 275,500
950	01	13	9580000190	240	Иные закупки товаров, работ и услуг для обеспечения государственных (муниципальных) нужд	1 275,500	1 275,500	1 275,500
950	03				Национальная безопасность и правоохранительная деятельность	348,300	348,300	348,300
950	03	14			<i>Другие вопросы в области национальной безопасности и правоохранительной деятельности</i>	348,300	348,300	348,300
950	03	14	9100000000		Непрограммные расходы бюджета города Перми по реализации иных мероприятий	348,300	348,300	348,300
950	03	14	9190000000		Иные непрограммные мероприятия	348,300	348,300	348,300
950	03	14	919002П040		Составление протоколов об административных правонарушениях	348,300	348,300	348,300
950	03	14	919002П040	200	Закупка товаров, работ и услуг для обеспечения государственных (муниципальных) нужд	348,300	348,300	348,300
950	03	14	919002П040	240	Иные закупки товаров, работ и услуг для обеспечения государственных (муниципальных) нужд	348,300	348,300	348,300
951					Департамент экономики и промышленной политики администрации города Перми	91 865,519	90 341,514	90 675,041
951	01				Общегосударственные вопросы	47 760,400	47 805,100	47 805,100
951	01	13			<i>Другие общегосударственные вопросы</i>	47 760,400	47 805,100	47 805,100
951	01	13	9100000000		Непрограммные расходы бюджета города Перми по реализации иных мероприятий	58,500	58,500	58,500
951	01	13	9190000000		Иные непрограммные мероприятия	58,500	58,500	58,500
951	01	13	9190021950		Обеспечение деятельности Пермской городской трехсторонней комиссии по регулированию социально-трудовых отношений в городе Перми	58,500	58,500	58,500
951	01	13	9190021950	200	Закупка товаров, работ и услуг для обеспечения государственных (муниципальных) нужд	58,500	58,500	58,500
951	01	13	9190021950	240	Иные закупки товаров, работ и услуг для обеспечения государственных (муниципальных) нужд	58,500	58,500	58,500
951	01	13	9500000000		Непрограммные расходы по обеспечению деятельности администрации города Перми	47 701,900	47 746,600	47 746,600
951	01	13	9580000000		Функциональные органы администрации города Перми	47 701,900	47 746,600	47 746,600

1	2	3	4	5	6	7	8	9
951	01	13	9580000110		Расходы на выплаты по оплате труда работников муниципальных органов	45 023,600	45 068,300	45 068,300
951	01	13	9580000110	100	Расходы на выплаты персоналу в целях обеспечения выполнения функций государственными (муниципальными) органами, казенными учреждениями, органами управления государственными внебюджетными фондами	45 023,600	45 068,300	45 068,300
951	01	13	9580000110	120	Расходы на выплаты персоналу государственных (муниципальных) органов	45 023,600	45 068,300	45 068,300
951	01	13	9580000190		Расходы на обеспечение функций муниципальных органов	2 678,300	2 678,300	2 678,300
951	01	13	9580000190	100	Расходы на выплаты персоналу в целях обеспечения выполнения функций государственными (муниципальными) органами, казенными учреждениями, органами управления государственными внебюджетными фондами	445,800	445,800	445,800
951	01	13	9580000190	120	Расходы на выплаты персоналу государственных (муниципальных) органов	445,800	445,800	445,800
951	01	13	9580000190	200	Закупка товаров, работ и услуг для обеспечения государственных (муниципальных) нужд	2 232,500	2 232,500	2 232,500
951	01	13	9580000190	240	Иные закупки товаров, работ и услуг для обеспечения государственных (муниципальных) нужд	2 232,500	2 232,500	2 232,500
951	03				Национальная безопасность и правоохранительная деятельность	10 802,010	5 172,900	5 172,900
951	03	09			<i>Гражданская оборона</i>	<i>10 802,010</i>	<i>5 172,900</i>	<i>5 172,900</i>
951	03	09	0200000000		Муниципальная программа «Безопасный город»	10 802,010	5 172,900	5 172,900
951	03	09	0220000000		Подпрограмма «Предупреждение и ликвидация чрезвычайных ситуаций природного и техногенного характера, совершенствование гражданской обороны на территории города Перми»	10 802,010	5 172,900	5 172,900
951	03	09	0220100000		Основное мероприятие «Создание условий для решения задач гражданской обороны, участия в предупреждении и ликвидации последствий чрезвычайных ситуаций на территории города Перми»	10 802,010	5 172,900	5 172,900
951	03	09	0220121280		Создание и содержание в целях гражданской обороны запасов материально-технических, продовольственных и иных средств	10 802,010	5 172,900	5 172,900
951	03	09	0220121280	200	Закупка товаров, работ и услуг для обеспечения государственных (муниципальных) нужд	10 802,010	5 172,900	5 172,900
951	03	09	0220121280	240	Иные закупки товаров, работ и услуг для обеспечения государственных (муниципальных) нужд	10 802,010	5 172,900	5 172,900
951	04				Национальная экономика	33 303,109	37 363,514	37 697,041
951	04	12			<i>Другие вопросы в области национальной экономики</i>	<i>33 303,109</i>	<i>37 363,514</i>	<i>37 697,041</i>
951	04	12	0900000000		Муниципальная программа «Экономическое развитие города Перми»	33 303,109	37 363,514	37 697,041
951	04	12	0910000000		Подпрограмма «Содействие развитию промышленного потенциала и реализации кластерной политики»	237,500	237,500	237,500
951	04	12	0910100000		Основное мероприятие «Оказание поддержки при подготовке кадров, направленной на обучение управленческого звена предприятий - участников национального проекта»	237,500	237,500	237,500

1	2	3	4	5	6	7	8	9
951	04	12	0910171320		Субсидия некоммерческим организациям, не являющимся государственными (муниципальными) учреждениями, на организацию и проведение конференций	237,500	237,500	237,500
951	04	12	0910171320	600	Предоставление субсидий бюджетным, автономным учреждениям и иным некоммерческим организациям	237,500	237,500	237,500
951	04	12	0910171320	630	Субсидии некоммерческим организациям (за исключением государственных (муниципальных) учреждений, государственных корпораций (компаний), публично-правовых компаний)	237,500	237,500	237,500
951	04	12	0920000000		Подпрограмма «Формирование благоприятной инвестиционной среды»	468,800	760,000	760,000
951	04	12	0920100000		Основное мероприятие «Организация мероприятий, направленных на создание благоприятного инвестиционного климата для реализации проектов и привлечения инвестиций в город Пермь»	468,800	760,000	760,000
951	04	12	0920121170		Обновление инвестиционного паспорта города Перми, инвестиционного портала города Перми, изготовление информационных материалов, организация форумов, презентационных мероприятий	369,800	661,000	661,000
951	04	12	0920121170	200	Закупка товаров, работ и услуг для обеспечения государственных (муниципальных) нужд	369,800	661,000	661,000
951	04	12	0920121170	240	Иные закупки товаров, работ и услуг для обеспечения государственных (муниципальных) нужд	369,800	661,000	661,000
951	04	12	0920121340		Экспертно-консультационное сопровождение и предоставление доступа к информационно-аналитическим ресурсам в сфере муниципально-частного партнерства	99,000	99,000	99,000
951	04	12	0920121340	200	Закупка товаров, работ и услуг для обеспечения государственных (муниципальных) нужд	99,000	99,000	99,000
951	04	12	0920121340	240	Иные закупки товаров, работ и услуг для обеспечения государственных (муниципальных) нужд	99,000	99,000	99,000
951	04	12	0930000000		Подпрограмма «Создание условий для развития малого и среднего предпринимательства»	14 889,444	21 798,914	22 132,441
951	04	12	0930100000		Основное мероприятие «Предоставление информационной и консультационной поддержки субъектам малого и среднего предпринимательства»	13 016,744	19 926,214	20 259,741
951	04	12	0930100590		Обеспечение деятельности (оказание услуг, выполнение работ) муниципальных учреждений (организаций)	10 369,704	13 255,673	13 255,673
951	04	12	0930100590	100	Расходы на выплаты персоналу в целях обеспечения выполнения функций государственными (муниципальными) органами, казенными учреждениями, органами управления государственными внебюджетными фондами	8 872,016	11 756,173	11 756,173
951	04	12	0930100590	110	Расходы на выплаты персоналу казенных учреждений	8 872,016	11 756,173	11 756,173
951	04	12	0930100590	200	Закупка товаров, работ и услуг для обеспечения государственных (муниципальных) нужд	1 491,488	1 493,300	1 493,300
951	04	12	0930100590	240	Иные закупки товаров, работ и услуг для обеспечения государственных (муниципальных) нужд	1 491,488	1 493,300	1 493,300
951	04	12	0930100590	800	Иные бюджетные ассигнования	6,200	6,200	6,200
951	04	12	0930100590	850	Уплата налогов, сборов и иных платежей	6,200	6,200	6,200

1	2	3	4	5	6	7	8	9
951	04	12	0930123760		Аренда помещения для организации рабочих мест резидентам муниципального казенного учреждения «Пермский бизнес-инкубатор»	2 647,040	6 670,541	7 004,068
951	04	12	0930123760	200	Закупка товаров, работ и услуг для обеспечения государственных (муниципальных) нужд	2 647,040	6 670,541	7 004,068
951	04	12	0930123760	240	Иные закупки товаров, работ и услуг для обеспечения государственных (муниципальных) нужд	2 647,040	6 670,541	7 004,068
951	04	12	0930200000		Основное мероприятие «Реализация мероприятий, направленных на формирование инновационного мышления и компетенций у субъектов малого и среднего предпринимательства»	1 872,700	1 872,700	1 872,700
951	04	12	0930221180		Проведение мероприятий, направленных на развитие инновационного предпринимательства	1 672,700	1 672,700	1 672,700
951	04	12	0930221180	200	Закупка товаров, работ и услуг для обеспечения государственных (муниципальных) нужд	1 672,700	1 672,700	1 672,700
951	04	12	0930221180	240	Иные закупки товаров, работ и услуг для обеспечения государственных (муниципальных) нужд	1 672,700	1 672,700	1 672,700
951	04	12	0930222250		Реализация мероприятий по вовлечению малого наукоемкого предпринимательства в создание новых и обновление существующих высокотехнологичных производств	200,000	200,000	200,000
951	04	12	0930222250	200	Закупка товаров, работ и услуг для обеспечения государственных (муниципальных) нужд	200,000	200,000	200,000
951	04	12	0930222250	240	Иные закупки товаров, работ и услуг для обеспечения государственных (муниципальных) нужд	200,000	200,000	200,000
951	04	12	0940000000		Подпрограмма «Развитие потребительского рынка»	13 356,365	10 916,100	10 916,100
951	04	12	0940200000		Основное мероприятие «Организация мероприятий по проведению конкурса среди предприятий города Перми»	441,240	500,000	500,000
951	04	12	0940221020		Ежегодный конкурс на лучшее оформление предприятий города Перми к Новому году	441,240	500,000	500,000
951	04	12	0940221020	200	Закупка товаров, работ и услуг для обеспечения государственных (муниципальных) нужд	441,240	500,000	500,000
951	04	12	0940221020	240	Иные закупки товаров, работ и услуг для обеспечения государственных (муниципальных) нужд	441,240	500,000	500,000
951	04	12	0940300000		Основное мероприятие «Организация мероприятий по обеспечению потребности населения города Перми в товарах (работах, услугах)»	12 915,125	10 416,100	10 416,100
951	04	12	0940322120		Предоставление торговых мест в нестационарных торговых объектах физическим лицам, занимающимся садоводством, огородничеством, реализующим собственнo выращенную продукцию, собственнo собранные дикоросы, а также изготовленные ими товары народных промыслов	4 052,379	1 955,100	1 955,100
951	04	12	0940322120	200	Закупка товаров, работ и услуг для обеспечения государственных (муниципальных) нужд	4 052,379	1 955,100	1 955,100
951	04	12	0940322120	240	Иные закупки товаров, работ и услуг для обеспечения государственных (муниципальных) нужд	4 052,379	1 955,100	1 955,100
951	04	12	0940323480		Проведение на территории города Перми ярмарок и продажи товаров (выполнения работ, оказания услуг) на них	8 862,746	8 461,000	8 461,000
951	04	12	0940323480	200	Закупка товаров, работ и услуг для обеспечения государственных (муниципальных) нужд	8 862,746	8 461,000	8 461,000
951	04	12	0940323480	240	Иные закупки товаров, работ и услуг для обеспечения государственных (муниципальных) нужд	8 862,746	8 461,000	8 461,000

1	2	3	4	5	6	7	8	9
951	04	12	0950000000		Подпрограмма «Развитие туризма в городе Перми»	4 351,000	3 651,000	3 651,000
951	04	12	0950100000		Основное мероприятие «Популяризация города Перми как привлекательного объекта историко-культурного, круизного, промышленного и событийного туризма»	4 351,000	3 651,000	3 651,000
951	04	12	0950122240		Аренда помещения для организации стенда города на форумах, выставках, организация и проведение презентационных мероприятий, организация пресс-тура, изготовление, распространение информационных материалов в сфере туризма	4 351,000	3 651,000	3 651,000
951	04	12	0950122240	200	Закупка товаров, работ и услуг для обеспечения государственных (муниципальных) нужд	4 351,000	3 651,000	3 651,000
951	04	12	0950122240	240	Иные закупки товаров, работ и услуг для обеспечения государственных (муниципальных) нужд	4 351,000	3 651,000	3 651,000
955					Департамент социальной политики администрации города Перми	628 137,948	738 708,600	698 818,800
955	01				Общегосударственные вопросы	740,700	766,400	766,400
955	01	04			<i>Функционирование Правительства Российской Федерации, высших исполнительных органов субъектов Российской Федерации, местных администраций</i>	740,700	766,400	766,400
955	01	04	0600000000		Муниципальная программа «Социальная поддержка и обеспечение семейного благополучия населения города Перми»	740,700	766,400	766,400
955	01	04	0630000000		Подпрограмма «Повышение социального благополучия и безопасности семей с детьми»	740,700	766,400	766,400
955	01	04	0630100000		Основное мероприятие «Взаимодействие с органами власти, учреждениями, организациями по профилактике преступности и правонарушений несовершеннолетних»	740,700	766,400	766,400
955	01	04	063012C050		Образование комиссий по делам несовершеннолетних и защите их прав и организация их деятельности	740,700	766,400	766,400
955	01	04	063012C050	100	Расходы на выплаты персоналу в целях обеспечения выполнения функций государственными (муниципальными) органами, казенными учреждениями, органами управления государственными внебюджетными фондами	698,500	723,900	723,900
955	01	04	063012C050	120	Расходы на выплаты персоналу государственных (муниципальных) органов	698,500	723,900	723,900
955	01	04	063012C050	200	Закупка товаров, работ и услуг для обеспечения государственных (муниципальных) нужд	42,200	42,500	42,500
955	01	04	063012C050	240	Иные закупки товаров, работ и услуг для обеспечения государственных (муниципальных) нужд	42,200	42,500	42,500
955	07				Образование	251 127,470	270 146,400	270 146,400
955	07	09			<i>Другие вопросы в области образования</i>	251 127,470	270 146,400	270 146,400
955	07	09	0600000000		Муниципальная программа «Социальная поддержка и обеспечение семейного благополучия населения города Перми»	251 127,470	270 146,400	270 146,400
955	07	09	0640000000		Подпрограмма «Организация оздоровления и отдыха детей города Перми»	251 127,470	270 146,400	270 146,400

1	2	3	4	5	6	7	8	9
955	07	09	0640100000		Основное мероприятие «Организация оздоровления и отдыха детей в загородных лагерях отдыха и оздоровления детей, детских оздоровительных лагерях санаторного типа, детских специализированных (профильных) лагерях, лагерях с дневным пребыванием детей»	237 595,100	256 987,000	256 987,000
955	07	09	064012С140		Мероприятия по организации оздоровления и отдыха детей	237 595,100	256 987,000	256 987,000
955	07	09	064012С140	300	Социальное обеспечение и иные выплаты населению	14 122,500	14 108,200	14 108,200
955	07	09	064012С140	320	Социальные выплаты гражданам, кроме публичных нормативных социальных выплат	14 122,500	14 108,200	14 108,200
955	07	09	064012С140	600	Предоставление субсидий бюджетным, автономным учреждениям и иным некоммерческим организациям	17 800,900	19 587,600	19 587,600
955	07	09	064012С140	630	Субсидии некоммерческим организациям (за исключением государственных (муниципальных) учреждений, государственных корпораций (компаний), публично-правовых компаний)	17 800,900	19 587,600	19 587,600
955	07	09	064012С140	800	Иные бюджетные ассигнования	205 671,700	223 291,200	223 291,200
955	07	09	064012С140	810	Субсидии юридическим лицам (кроме некоммерческих организаций), индивидуальным предпринимателям, физическим лицам - производителям товаров, работ, услуг	205 671,700	223 291,200	223 291,200
955	07	09	0640200000		Основное мероприятие «Организация отдыха детей в детских лагерях палаточного типа, лагерях досуга и отдыха, разновозрастных отрядах»	3 249,870	2 876,900	2 876,900
955	07	09	0640223630		Администрирование отдыха детей в каникулярное время	85,500	85,500	85,500
955	07	09	0640223630	200	Закупка товаров, работ и услуг для обеспечения государственных (муниципальных) нужд	85,500	85,500	85,500
955	07	09	0640223630	240	Иные закупки товаров, работ и услуг для обеспечения государственных (муниципальных) нужд	85,500	85,500	85,500
955	07	09	0640270020		Субсидии организациям отдыха детей и их оздоровления независимо от организационно-правовой формы и формы собственности, индивидуальным предпринимателям	3 164,370	2 791,400	2 791,400
955	07	09	0640270020	600	Предоставление субсидий бюджетным, автономным учреждениям и иным некоммерческим организациям	1 044,000	1 050,300	1 050,300
955	07	09	0640270020	630	Субсидии некоммерческим организациям (за исключением государственных (муниципальных) учреждений, государственных корпораций (компаний), публично-правовых компаний)	1 044,000	1 050,300	1 050,300
955	07	09	0640270020	800	Иные бюджетные ассигнования	2 120,370	1 741,100	1 741,100
955	07	09	0640270020	810	Субсидии юридическим лицам (кроме некоммерческих организаций), индивидуальным предпринимателям, физическим лицам - производителям товаров, работ, услуг	2 120,370	1 741,100	1 741,100
955	07	09	0640300000		Основное мероприятие «Финансовое обеспечение на увеличение переданных государственных полномочий по организации отдыха и оздоровления детей»	10 282,500	10 282,500	10 282,500
955	07	09	0640371310		Возмещение части затрат на отдых и оздоровление детей в загородных лагерях отдыха и оздоровления детей	10 282,500	10 282,500	10 282,500

1	2	3	4	5	6	7	8	9
955	07	09	0640371310	600	Предоставление субсидий бюджетным, автономным учреждениям и иным некоммерческим организациям	648,700	648,700	648,700
955	07	09	0640371310	630	Субсидии некоммерческим организациям (за исключением государственных (муниципальных) учреждений, государственных корпораций (компаний), публично-правовых компаний)	648,700	648,700	648,700
955	07	09	0640371310	800	Иные бюджетные ассигнования	9 633,800	9 633,800	9 633,800
955	07	09	0640371310	810	Субсидии юридическим лицам (кроме некоммерческих организаций), индивидуальным предпринимателям, физическим лицам - производителям товаров, работ, услуг	9 633,800	9 633,800	9 633,800
955	10				Социальная политика	376 269,778	467 795,800	427 906,000
955	10	01			<i>Пенсионное обеспечение</i>	<i>142 589,700</i>	<i>147 766,400</i>	<i>147 766,400</i>
955	10	01	9100000000		Непрограммные расходы бюджета города Перми по реализации иных мероприятий	142 589,700	147 766,400	147 766,400
955	10	01	9190000000		Иные непрограммные мероприятия	142 589,700	147 766,400	147 766,400
955	10	01	9190082080		Пенсии за выслугу лет лицам, замещавшим муниципальные должности (в т. ч. выборные муниципальные должности), муниципальные должности муниципальной службы, должности муниципальной службы города Перми	142 589,700	147 766,400	147 766,400
955	10	01	9190082080	200	Закупка товаров, работ и услуг для обеспечения государственных (муниципальных) нужд	426,500	442,000	442,000
955	10	01	9190082080	240	Иные закупки товаров, работ и услуг для обеспечения государственных (муниципальных) нужд	426,500	442,000	442,000
955	10	01	9190082080	300	Социальное обеспечение и иные выплаты населению	142 163,200	147 324,400	147 324,400
955	10	01	9190082080	310	Публичные нормативные социальные выплаты гражданам	142 163,200	147 324,400	147 324,400
955	10	03			<i>Социальное обеспечение населения</i>	<i>132 280,415</i>	<i>183 853,900</i>	<i>179 981,700</i>
955	10	03	0600000000		Муниципальная программа «Социальная поддержка и обеспечение семейного благополучия населения города Перми»	118 835,415	169 079,600	169 079,600
955	10	03	0610000000		Подпрограмма «Оказание дополнительных мер социальной помощи и поддержки, содействие в получении социальных услуг отдельным категориям граждан»	118 835,415	169 079,600	169 079,600
955	10	03	0610100000		Основное мероприятие «Предоставление дополнительных мер социальной поддержки отдельным категориям граждан»	118 490,515	168 734,700	168 734,700
955	10	03	0610181000		Предоставление ежемесячных денежных муниципальных выплат за проезд в медицинские организации, осуществляющие свою деятельность на территории города Перми, для проведения амбулаторного гемодиализа жителям города Перми с хронической почечной недостаточностью	11 791,000	11 791,000	11 791,000
955	10	03	0610181000	300	Социальное обеспечение и иные выплаты населению	11 791,000	11 791,000	11 791,000
955	10	03	0610181000	310	Публичные нормативные социальные выплаты гражданам	11 791,000	11 791,000	11 791,000
955	10	03	0610181010		Предоставление ежемесячной денежной выплаты одному из родителей (законных представителей), являющихся студентами или учащимися, имеющих детей в возрасте до 1,5 лет	3 011,240	2 346,000	2 346,000

1	2	3	4	5	6	7	8	9
955	10	03	0610181010	300	Социальное обеспечение и иные выплаты населению	3 011,240	2 346,000	2 346,000
955	10	03	0610181010	310	Публичные нормативные социальные выплаты гражданам	3 011,240	2 346,000	2 346,000
955	10	03	0610181060		Реализация альтернативной формы предоставления земельных участков в виде единовременных денежных выплат многодетным семьям	100 240,000	150 000,000	150 000,000
955	10	03	0610181060	300	Социальное обеспечение и иные выплаты населению	100 240,000	150 000,000	150 000,000
955	10	03	0610181060	360	Иные выплаты населению	100 240,000	150 000,000	150 000,000
955	10	03	0610181120		Предоставление дополнительной меры социальной поддержки в случае рождения троих или более детей одновременно	3 448,275	4 597,700	4 597,700
955	10	03	0610181120	300	Социальное обеспечение и иные выплаты населению	3 448,275	4 597,700	4 597,700
955	10	03	0610181120	310	Публичные нормативные социальные выплаты гражданам	3 448,275	4 597,700	4 597,700
955	10	03	0610200000		Основное мероприятие «Организация и проведение ежегодных городских мероприятий, поддержка инициатив общественных объединений и организаций»	344,900	344,900	344,900
955	10	03	0610281040		Ежегодная премия города Перми «Преодоление»	344,900	344,900	344,900
955	10	03	0610281040	300	Социальное обеспечение и иные выплаты населению	344,900	344,900	344,900
955	10	03	0610281040	350	Премии и гранты	344,900	344,900	344,900
955	10	03	1500000000		Муниципальная программа «Обеспечение жильем жителей города Перми»	13 445,000	14 774,300	10 902,100
955	10	03	1530000000		Подпрограмма «Повышение доступности жилья»	13 445,000	14 774,300	10 902,100
955	10	03	1530200000		Основное мероприятие «Оказание мер социальной поддержки гражданам города Перми в целях улучшения жилищных условий»	13 445,000	14 774,300	10 902,100
955	10	03	1530251340		Обеспечение жильем отдельных категорий граждан, установленных Федеральным законом от 12 января 1995 г. N 5-ФЗ «О ветеранах», в соответствии с Указом Президента Российской Федерации от 7 мая 2008 г. N 714 «Об обеспечении жильем ветеранов Великой Отечественной войны 1941-1945 годов»	7 041,800	7 029,900	7 029,900
955	10	03	1530251340	300	Социальное обеспечение и иные выплаты населению	7 041,800	7 029,900	7 029,900
955	10	03	1530251340	320	Социальные выплаты гражданам, кроме публичных нормативных социальных выплат	7 041,800	7 029,900	7 029,900
955	10	03	1530251350		Обеспечение жильем отдельных категорий граждан, установленных Федеральным законом от 12 января 1995 г. N 5-ФЗ «О ветеранах»	2 488,300	0,000	0,000
955	10	03	1530251350	300	Социальное обеспечение и иные выплаты населению	2 488,300	0,000	0,000
955	10	03	1530251350	320	Социальные выплаты гражданам, кроме публичных нормативных социальных выплат	2 488,300	0,000	0,000
955	10	03	1530251760		Обеспечение жильем отдельных категорий граждан, установленных Федеральным законом от 24 ноября 1995 г. N 181-ФЗ «О социальной защите инвалидов в Российской Федерации»	3 914,900	7 744,400	3 872,200
955	10	03	1530251760	300	Социальное обеспечение и иные выплаты населению	3 914,900	7 744,400	3 872,200

1	2	3	4	5	6	7	8	9
955	10	03	1530251760	320	Социальные выплаты гражданам, кроме публичных нормативных социальных выплат	3 914,900	7 744,400	3 872,200
955	10	04			<i>Охрана семьи и детства</i>	42 000,000	42 000,000	42 000,000
955	10	04	1500000000		Муниципальная программа «Обеспечение жильем жителей города Перми»	42 000,000	42 000,000	42 000,000
955	10	04	1530000000		Подпрограмма «Повышение доступности жилья»	42 000,000	42 000,000	42 000,000
955	10	04	1530200000		Основное мероприятие «Оказание мер социальной поддержки гражданам города Перми в целях улучшения жилищных условий»	42 000,000	42 000,000	42 000,000
955	10	04	15302L4970		Реализация мероприятий по обеспечению жильем молодых семей государственной программы Российской Федерации «Обеспечение доступным и комфортным жильем и коммунальными услугами граждан Российской Федерации»	42 000,000	42 000,000	42 000,000
955	10	04	15302L4970	300	Социальное обеспечение и иные выплаты населению	42 000,000	42 000,000	42 000,000
955	10	04	15302L4970	320	Социальные выплаты гражданам, кроме публичных нормативных социальных выплат	42 000,000	42 000,000	42 000,000
955	10	06			<i>Другие вопросы в области социальной политики</i>	59 399,663	94 175,500	58 157,900
955	10	06	0600000000		Муниципальная программа «Социальная поддержка и обеспечение семейного благополучия населения города Перми»	23 356,563	57 621,900	21 604,300
955	10	06	0610000000		Подпрограмма «Оказание дополнительных мер социальной помощи и поддержки, содействие в получении социальных услуг отдельным категориям граждан»	15 431,163	49 071,000	13 053,400
955	10	06	0610100000		Основное мероприятие «Предоставление дополнительных мер социальной поддержки отдельным категориям граждан»	12 881,723	46 712,400	10 694,800
955	10	06	0610123450		Осуществление персонализированного учета в информационной системе персональных данных «База данных льготополучателей»	1 744,376	37 314,800	1 297,200
955	10	06	0610123450	200	Закупка товаров, работ и услуг для обеспечения государственных (муниципальных) нужд	1 744,376	37 314,800	1 297,200
955	10	06	0610123450	240	Иные закупки товаров, работ и услуг для обеспечения государственных (муниципальных) нужд	1 744,376	37 314,800	1 297,200
955	10	06	0610123780		Предоставление дополнительной меры социальной поддержки семей, в которых родился третий и последующий ребенок	3 151,787	0,000	0,000
955	10	06	0610123780	200	Закупка товаров, работ и услуг для обеспечения государственных (муниципальных) нужд	3 151,787	0,000	0,000
955	10	06	0610123780	240	Иные закупки товаров, работ и услуг для обеспечения государственных (муниципальных) нужд	3 151,787	0,000	0,000
955	10	06	0610181000		Предоставление ежемесячных денежных муниципальных выплат за проезд в медицинские организации, осуществляющие свою деятельность на территории города Перми, для проведения амбулаторного гемодиализа жителям города Перми с хронической почечной недостаточностью	30,800	30,800	30,800
955	10	06	0610181000	200	Закупка товаров, работ и услуг для обеспечения государственных (муниципальных) нужд	30,800	30,800	30,800
955	10	06	0610181000	240	Иные закупки товаров, работ и услуг для обеспечения государственных (муниципальных) нужд	30,800	30,800	30,800

1	2	3	4	5	6	7	8	9
955	10	06	0610181010		Предоставление ежемесячной денежной выплаты одному из родителей (законных представителей), являющихся студентами или учащимися, имеющих детей в возрасте до 1,5 лет	6,100	6,100	6,100
955	10	06	0610181010	200	Закупка товаров, работ и услуг для обеспечения государственных (муниципальных) нужд	6,100	6,100	6,100
955	10	06	0610181010	240	Иные закупки товаров, работ и услуг для обеспечения государственных (муниципальных) нужд	6,100	6,100	6,100
955	10	06	0610181020		Адресная социальная муниципальная помощь	7 948,660	9 360,700	9 360,700
955	10	06	0610181020	300	Социальное обеспечение и иные выплаты населению	7 948,660	9 360,700	9 360,700
955	10	06	0610181020	320	Социальные выплаты гражданам, кроме публичных нормативных социальных выплат	7 948,660	9 360,700	9 360,700
955	10	06	0610200000		Основное мероприятие «Организация и проведение ежегодных городских мероприятий, поддержка инициатив общественных объединений и организаций»	2 549,440	2 358,600	2 358,600
955	10	06	0610221010		Проведение мероприятий социальной направленности	2 387,440	2 196,600	2 196,600
955	10	06	0610221010	200	Закупка товаров, работ и услуг для обеспечения государственных (муниципальных) нужд	2 387,440	2 196,600	2 196,600
955	10	06	0610221010	240	Иные закупки товаров, работ и услуг для обеспечения государственных (муниципальных) нужд	2 387,440	2 196,600	2 196,600
955	10	06	0610271000		Субсидии общественным объединениям инвалидов, общественным организациям для организации проведения мероприятий (участия в мероприятиях)	162,000	162,000	162,000
955	10	06	0610271000	600	Предоставление субсидий бюджетным, автономным учреждениям и иным некоммерческим организациям	162,000	162,000	162,000
955	10	06	0610271000	630	Субсидии некоммерческим организациям (за исключением государственных (муниципальных) учреждений, государственных корпораций (компаний), публично-правовых компаний)	162,000	162,000	162,000
955	10	06	0620000000		Подпрограмма «Создание безбарьерной среды для маломобильных граждан»	395,800	395,800	395,800
955	10	06	0620100000		Основное мероприятие «Обеспечение доступности муниципальных объектов социальной инфраструктуры, информационной доступности для инвалидов и иных маломобильных групп населения»	395,800	395,800	395,800
955	10	06	0620123570		Оборудование зданий муниципальных учреждений средствами беспрепятственного доступа, обеспечение информационной доступности	395,800	395,800	395,800
955	10	06	0620123570	200	Закупка товаров, работ и услуг для обеспечения государственных (муниципальных) нужд	395,800	395,800	395,800
955	10	06	0620123570	240	Иные закупки товаров, работ и услуг для обеспечения государственных (муниципальных) нужд	395,800	395,800	395,800
955	10	06	0630000000		Подпрограмма «Повышение социального благополучия и безопасности семей с детьми»	96,900	142,500	142,500
955	10	06	0630300000		Основное мероприятие «Проведение мероприятий по содействию созданию среды, благоприятной для жизнедеятельности семьи и детей»	96,900	142,500	142,500
955	10	06	0630321050		Мероприятия по содействию созданию среды, благоприятной для жизнедеятельности семьи и детей	96,900	142,500	142,500

1	2	3	4	5	6	7	8	9
955	10	06	0630321050	200	Закупка товаров, работ и услуг для обеспечения государственных (муниципальных) нужд	96,900	142,500	142,500
955	10	06	0630321050	240	Иные закупки товаров, работ и услуг для обеспечения государственных (муниципальных) нужд	96,900	142,500	142,500
955	10	06	0640000000		Подпрограмма «Организация оздоровления и отдыха детей города Перми»	7 432,700	8 012,600	8 012,600
955	10	06	0640100000		Основное мероприятие «Организация оздоровления и отдыха детей в загородных лагерях отдыха и оздоровления детей, детских оздоровительных лагерях санаторного типа, детских специализированных (профильных) лагерях, лагерях с дневным пребыванием детей»	7 432,700	8 012,600	8 012,600
955	10	06	064012C140		Мероприятия по организации оздоровления и отдыха детей	7 432,700	8 012,600	8 012,600
955	10	06	064012C140	100	Расходы на выплаты персоналу в целях обеспечения выполнения функций государственными (муниципальными) органами, казенными учреждениями, органами управления государственными внебюджетными фондами	5 569,800	5 772,000	5 772,000
955	10	06	064012C140	120	Расходы на выплаты персоналу государственных (муниципальных) органов	5 569,800	5 772,000	5 772,000
955	10	06	064012C140	200	Закупка товаров, работ и услуг для обеспечения государственных (муниципальных) нужд	1 862,900	2 240,600	2 240,600
955	10	06	064012C140	240	Иные закупки товаров, работ и услуг для обеспечения государственных (муниципальных) нужд	1 862,900	2 240,600	2 240,600
955	10	06	9500000000		Непрограммные расходы по обеспечению деятельности администрации города Перми	36 043,100	36 553,600	36 553,600
955	10	06	9580000000		Функциональные органы администрации города Перми	36 043,100	36 553,600	36 553,600
955	10	06	9580000110		Расходы на выплаты по оплате труда работников муниципальных органов	34 245,600	34 756,100	34 756,100
955	10	06	9580000110	100	Расходы на выплаты персоналу в целях обеспечения выполнения функций государственными (муниципальными) органами, казенными учреждениями, органами управления государственными внебюджетными фондами	34 245,600	34 756,100	34 756,100
955	10	06	9580000110	120	Расходы на выплаты персоналу государственных (муниципальных) органов	34 245,600	34 756,100	34 756,100
955	10	06	9580000190		Расходы на обеспечение функций муниципальных органов	1 797,500	1 797,500	1 797,500
955	10	06	9580000190	200	Закупка товаров, работ и услуг для обеспечения государственных (муниципальных) нужд	1 797,500	1 797,500	1 797,500
955	10	06	9580000190	240	Иные закупки товаров, работ и услуг для обеспечения государственных (муниципальных) нужд	1 797,500	1 797,500	1 797,500
964					Департамент общественной безопасности администрации города Перми	241 091,306	250 005,000	250 005,000
964	01				Общегосударственные вопросы	57,800	51,700	51,700
964	01	05			<i>Судебная система</i>	57,800	51,700	51,700
964	01	05	9100000000		Непрограммные расходы бюджета города Перми по реализации иных мероприятий	57,800	51,700	51,700
964	01	05	9190000000		Иные непрограммные мероприятия	57,800	51,700	51,700
964	01	05	9190051200		Осуществление полномочий по составлению (изменению, дополнению) списков кандидатов в присяжные заседатели федеральных судов общей юрисдикции в Российской Федерации	57,800	51,700	51,700

1	2	3	4	5	6	7	8	9
964	01	05	9190051200	200	Закупка товаров, работ и услуг для обеспечения государственных (муниципальных) нужд	57,800	51,700	51,700
964	01	05	9190051200	240	Иные закупки товаров, работ и услуг для обеспечения государственных (муниципальных) нужд	57,800	51,700	51,700
964	03				Национальная безопасность и правоохранительная деятельность	241 033,506	249 953,300	249 953,300
964	03	09			<i>Гражданская оборона</i>	63 567,613	66 880,903	66 880,903
964	03	09	0200000000		Муниципальная программа «Безопасный город»	63 567,613	66 880,903	66 880,903
964	03	09	0220000000		Подпрограмма «Предупреждение и ликвидация чрезвычайных ситуаций природного и техногенного характера, совершенствование гражданской обороны на территории города Перми»	63 567,613	66 880,903	66 880,903
964	03	09	0220100000		Основное мероприятие «Создание условий для решения задач гражданской обороны, участия в предупреждении и ликвидации последствий чрезвычайных ситуаций на территории города Перми»	63 567,613	66 880,903	66 880,903
964	03	09	0220100590		Обеспечение деятельности (оказание услуг, выполнение работ) муниципальных учреждений (организаций)	60 657,613	63 970,903	63 970,903
964	03	09	0220100590	100	Расходы на выплаты персоналу в целях обеспечения выполнения функций государственными (муниципальными) органами, казенными учреждениями, органами управления государственными внебюджетными фондами	53 824,913	57 138,203	57 138,203
964	03	09	0220100590	110	Расходы на выплаты персоналу казенных учреждений	53 824,913	57 138,203	57 138,203
964	03	09	0220100590	200	Закупка товаров, работ и услуг для обеспечения государственных (муниципальных) нужд	6 799,500	6 799,500	6 799,500
964	03	09	0220100590	240	Иные закупки товаров, работ и услуг для обеспечения государственных (муниципальных) нужд	6 799,500	6 799,500	6 799,500
964	03	09	0220100590	800	Иные бюджетные ассигнования	33,200	33,200	33,200
964	03	09	0220100590	850	Уплата налогов, сборов и иных платежей	33,200	33,200	33,200
964	03	09	0220121100		Организация и осуществление мероприятий по гражданской обороне, защите населения и территории города Перми от чрезвычайных ситуаций природного и техногенного характера	2 910,000	2 910,000	2 910,000
964	03	09	0220121100	200	Закупка товаров, работ и услуг для обеспечения государственных (муниципальных) нужд	2 910,000	2 910,000	2 910,000
964	03	09	0220121100	240	Иные закупки товаров, работ и услуг для обеспечения государственных (муниципальных) нужд	2 910,000	2 910,000	2 910,000
964	03	10			Защита населения и территории от чрезвычайных ситуаций природного и техногенного характера, пожарная безопасность	151 882,506	157 454,200	157 454,200
964	03	10	0200000000		Муниципальная программа «Безопасный город»	151 882,506	157 454,200	157 454,200
964	03	10	0220000000		Подпрограмма «Предупреждение и ликвидация чрезвычайных ситуаций природного и техногенного характера, совершенствование гражданской обороны на территории города Перми»	149 789,106	155 680,800	155 680,800
964	03	10	0220100000		Основное мероприятие «Создание условий для решения задач гражданской обороны, участия в предупреждении и ликвидации последствий чрезвычайных ситуаций на территории города Перми»	47 173,100	50 321,800	50 321,800
964	03	10	0220100590		Обеспечение деятельности (оказание услуг, выполнение работ) муниципальных учреждений (организаций)	47 173,100	50 321,800	50 321,800

1	2	3	4	5	6	7	8	9
964	03	10	0220100590	100	Расходы на выплаты персоналу в целях обеспечения выполнения функций государственными (муниципальными) органами, казенными учреждениями, органами управления государственными внебюджетными фондами	43 232,500	46 381,200	46 381,200
964	03	10	0220100590	110	Расходы на выплаты персоналу казенных учреждений	43 232,500	46 381,200	46 381,200
964	03	10	0220100590	200	Закупка товаров, работ и услуг для обеспечения государственных (муниципальных) нужд	3 814,800	3 817,900	3 819,900
964	03	10	0220100590	240	Иные закупки товаров, работ и услуг для обеспечения государственных (муниципальных) нужд	3 814,800	3 817,900	3 819,900
964	03	10	0220100590	800	Иные бюджетные ассигнования	125,800	122,700	120,700
964	03	10	0220100590	850	Уплата налогов, сборов и иных платежей	125,800	122,700	120,700
964	03	10	0220300000		Основное мероприятие «Содержание и организация деятельности аварийно-спасательных служб и обеспечение безопасности людей на водных объектах»	102 616,006	105 359,000	105 359,000
964	03	10	0220300590		Обеспечение деятельности (оказание услуг, выполнение работ) муниципальных учреждений (организаций)	92 856,606	94 335,500	94 335,500
964	03	10	0220300590	100	Расходы на выплаты персоналу в целях обеспечения выполнения функций государственными (муниципальными) органами, казенными учреждениями, органами управления государственными внебюджетными фондами	77 793,300	82 987,800	82 987,800
964	03	10	0220300590	110	Расходы на выплаты персоналу казенных учреждений	77 793,300	82 987,800	82 987,800
964	03	10	0220300590	200	Закупка товаров, работ и услуг для обеспечения государственных (муниципальных) нужд	13 810,081	10 859,300	10 865,100
964	03	10	0220300590	240	Иные закупки товаров, работ и услуг для обеспечения государственных (муниципальных) нужд	13 810,081	10 859,300	10 865,100
964	03	10	0220300590	800	Иные бюджетные ассигнования	1 253,225	488,400	482,600
964	03	10	0220300590	850	Уплата налогов, сборов и иных платежей	1 253,225	488,400	482,600
964	03	10	0220321000		Содержание спасательных постов в местах массового отдыха у воды	9 759,400	11 023,500	11 023,500
964	03	10	0220321000	100	Расходы на выплаты персоналу в целях обеспечения выполнения функций государственными (муниципальными) органами, казенными учреждениями, органами управления государственными внебюджетными фондами	8 876,900	10 141,000	10 141,000
964	03	10	0220321000	110	Расходы на выплаты персоналу казенных учреждений	8 876,900	10 141,000	10 141,000
964	03	10	0220321000	200	Закупка товаров, работ и услуг для обеспечения государственных (муниципальных) нужд	882,500	882,500	882,500
964	03	10	0220321000	240	Иные закупки товаров, работ и услуг для обеспечения государственных (муниципальных) нужд	882,500	882,500	882,500
964	03	10	0230000000		Подпрограмма «Обеспечение первичных мер пожарной безопасности, отнесенных к полномочиям органов местного самоуправления»	2 093,400	1 773,400	1 773,400
964	03	10	0230100000		Основное мероприятие «Обеспечение первичных мер пожарной безопасности»	2 093,400	1 773,400	1 773,400
964	03	10	0230121110		Мероприятия, направленные на информирование населения о мерах пожарной безопасности	1 569,100	1 249,100	1 249,100
964	03	10	0230121110	200	Закупка товаров, работ и услуг для обеспечения государственных (муниципальных) нужд	1 569,100	1 249,100	1 249,100

1	2	3	4	5	6	7	8	9
964	03	10	0230121110	240	Иные закупки товаров, работ и услуг для обеспечения государственных (муниципальных) нужд	1 569,100	1 249,100	1 249,100
964	03	10	0230172290		Субсидии общественным объединениям пожарной охраны на материальное стимулирование деятельности добровольных пожарных, действующих на территории города Перми	524,300	524,300	524,300
964	03	10	0230172290	600	Предоставление субсидий бюджетным, автономным учреждениям и иным некоммерческим организациям	524,300	524,300	524,300
964	03	10	0230172290	630	Субсидии некоммерческим организациям (за исключением государственных (муниципальных) учреждений, государственных корпораций (компаний), публично-правовых компаний)	524,300	524,300	524,300
964	03	14			<i>Другие вопросы в области национальной безопасности и правоохранительной деятельности</i>	25 583,387	25 618,197	25 618,197
964	03	14	0200000000		Муниципальная программа «Безопасный город»	5 957,300	5 957,300	5 957,300
964	03	14	0210000000		Подпрограмма «Содействие в снижении уровня преступности на территории города Перми»	5 957,300	5 957,300	5 957,300
964	03	14	0210100000		Основное мероприятие «Создание условий для деятельности добровольных формирований населения по охране общественного порядка»	5 857,300	5 857,300	5 857,300
964	03	14	02101СП020		Выплата материального стимулирования народным дружинникам за участие в охране общественного порядка	5 857,300	5 857,300	5 857,300
964	03	14	02101СП020	600	Предоставление субсидий бюджетным, автономным учреждениям и иным некоммерческим организациям	5 857,300	5 857,300	5 857,300
964	03	14	02101СП020	630	Субсидии некоммерческим организациям (за исключением государственных (муниципальных) учреждений, государственных корпораций (компаний), публично-правовых компаний)	5 857,300	5 857,300	5 857,300
964	03	14	0210200000		Основное мероприятие «Организация информационно-пропагандистских мероприятий по разъяснению сущности терроризма и экстремизма и их общественной опасности»	100,000	100,000	100,000
964	03	14	0210223550		Изготовление пособий по профилактике терроризма и экстремизма	100,000	100,000	100,000
964	03	14	0210223550	200	Закупка товаров, работ и услуг для обеспечения государственных (муниципальных) нужд	100,000	100,000	100,000
964	03	14	0210223550	240	Иные закупки товаров, работ и услуг для обеспечения государственных (муниципальных) нужд	100,000	100,000	100,000
964	03	14	9100000000		Непрограммные расходы бюджета города Перми по реализации иных мероприятий	3 241,787	3 462,497	3 462,497
964	03	14	9190000000		Иные непрограммные мероприятия	3 241,787	3 462,497	3 462,497
964	03	14	9190021030		Выплаты гражданам денежного вознаграждения за содействие в выявлении лиц, совершивших административное правонарушение, выражающееся в нанесении на фасад здания, строения, сооружения надписей, графических рисунков и иных изображений вне специально отведенных для этого мест	300,000	0,000	0,000
964	03	14	9190021030	300	Социальное обеспечение и иные выплаты населению	300,000	0,000	0,000
964	03	14	9190021030	360	Иные выплаты населению	300,000	0,000	0,000

1	2	3	4	5	6	7	8	9
964	03	14	9190021880		Мероприятия по гражданской обороне по подготовке населения и организаций к действиям в чрезвычайной ситуации в мирное и военное время	2 941,787	3 462,497	3 462,497
964	03	14	9190021880	100	Расходы на выплаты персоналу в целях обеспечения выполнения функций государственными (муниципальными) органами, казенными учреждениями, органами управления государственными внебюджетными фондами	872,187	1 392,897	1 392,897
964	03	14	9190021880	110	Расходы на выплаты персоналу казенных учреждений	872,187	1 392,897	1 392,897
964	03	14	9190021880	200	Закупка товаров, работ и услуг для обеспечения государственных (муниципальных) нужд	2 050,200	2 050,200	2 050,200
964	03	14	9190021880	240	Иные закупки товаров, работ и услуг для обеспечения государственных (муниципальных) нужд	2 050,200	2 050,200	2 050,200
964	03	14	9190021880	800	Иные бюджетные ассигнования	19,400	19,400	19,400
964	03	14	9190021880	850	Уплата налогов, сборов и иных платежей	19,400	19,400	19,400
964	03	14	9500000000		Непрограммные расходы по обеспечению деятельности администрации города Перми	16 384,300	16 198,400	16 198,400
964	03	14	9580000000		Функциональные органы администрации города Перми	16 384,300	16 198,400	16 198,400
964	03	14	9580000110		Расходы на выплаты по оплате труда работников муниципальных органов	15 369,800	15 183,900	15 183,900
964	03	14	9580000110	100	Расходы на выплаты персоналу в целях обеспечения выполнения функций государственными (муниципальными) органами, казенными учреждениями, органами управления государственными внебюджетными фондами	15 369,800	15 183,900	15 183,900
964	03	14	9580000110	120	Расходы на выплаты персоналу государственных (муниципальных) органов	15 369,800	15 183,900	15 183,900
964	03	14	9580000190		Расходы на обеспечение функций муниципальных органов	1 014,500	1 014,500	1 014,500
964	03	14	9580000190	200	Закупка товаров, работ и услуг для обеспечения государственных (муниципальных) нужд	1 014,500	1 014,500	1 014,500
964	03	14	9580000190	240	Иные закупки товаров, работ и услуг для обеспечения государственных (муниципальных) нужд	1 014,500	1 014,500	1 014,500
975					Администрация города Перми	1 014 955,865	943 694,700	1 035 682,600
975	01				Общегосударственные вопросы	999 943,665	928 076,700	1 019 396,800
975	01	02			<i>Функционирование высшего должностного лица субъекта Российской Федерации и муниципального образования</i>	6 267,300	6 191,600	6 191,600
975	01	02	9500000000		Непрограммные расходы по обеспечению деятельности администрации города Перми	6 267,300	6 191,600	6 191,600
975	01	02	9510000000		Глава города Перми	6 267,300	6 191,600	6 191,600
975	01	02	9510000110		Расходы на выплаты по оплате труда работников муниципальных органов	6 267,300	6 191,600	6 191,600
975	01	02	9510000110	100	Расходы на выплаты персоналу в целях обеспечения выполнения функций государственными (муниципальными) органами, казенными учреждениями, органами управления государственными внебюджетными фондами	6 267,300	6 191,600	6 191,600
975	01	02	9510000110	120	Расходы на выплаты персоналу государственных (муниципальных) органов	6 267,300	6 191,600	6 191,600

1	2	3	4	5	6	7	8	9
975	01	04			<i>Функционирование Правительства Российской Федерации, высших исполнительных органов субъектов Российской Федерации, местных администраций</i>	408 126,900	402 499,800	401 832,000
975	01	04	9500000000		Непрограммные расходы по обеспечению деятельности администрации города Перми	408 126,900	402 499,800	401 832,000
975	01	04	9590000000		Аппарат органа городского самоуправления	408 126,900	402 499,800	401 832,000
975	01	04	9590000110		Расходы на выплаты по оплате труда работников муниципальных органов	374 928,000	371 137,400	371 137,400
975	01	04	9590000110	100	Расходы на выплаты персоналу в целях обеспечения выполнения функций государственными (муниципальными) органами, казенными учреждениями, органами управления государственными внебюджетными фондами	374 928,000	371 137,400	371 137,400
975	01	04	9590000110	120	Расходы на выплаты персоналу государственных (муниципальных) органов	374 928,000	371 137,400	371 137,400
975	01	04	9590000190		Расходы на обеспечение функций муниципальных органов	33 198,900	31 362,400	30 694,600
975	01	04	9590000190	100	Расходы на выплаты персоналу в целях обеспечения выполнения функций государственными (муниципальными) органами, казенными учреждениями, органами управления государственными внебюджетными фондами	5 900,000	5 900,000	5 900,000
975	01	04	9590000190	120	Расходы на выплаты персоналу государственных (муниципальных) органов	5 900,000	5 900,000	5 900,000
975	01	04	9590000190	200	Закупка товаров, работ и услуг для обеспечения государственных (муниципальных) нужд	26 698,900	24 862,400	24 194,600
975	01	04	9590000190	240	Иные закупки товаров, работ и услуг для обеспечения государственных (муниципальных) нужд	26 698,900	24 862,400	24 194,600
975	01	04	9590000190	300	Социальное обеспечение и иные выплаты населению	600,000	600,000	600,000
975	01	04	9590000190	360	Иные выплаты населению	600,000	600,000	600,000
975	01	07			<i>Обеспечение проведения выборов и референдумов</i>	0,000	0,000	100 787,800
975	01	07	9100000000		Непрограммные расходы бюджета города Перми по реализации иных мероприятий	0,000	0,000	100 787,800
975	01	07	9190000000		Иные непрограммные мероприятия	0,000	0,000	100 787,800
975	01	07	9190020600		Мероприятия по проведению выборов в Пермскую городскую Думу	0,000	0,000	100 787,800
975	01	07	9190020600	800	Иные бюджетные ассигнования	0,000	0,000	100 787,800
975	01	07	9190020600	880	Специальные расходы	0,000	0,000	100 787,800
975	01	13			<i>Другие общегосударственные вопросы</i>	585 549,465	519 385,300	510 585,400
975	01	13	0100000000		Муниципальная программа «Общественное согласие»	40 489,722	40 179,000	40 179,000
975	01	13	0110000000		Подпрограмма «Вовлечение граждан в решение вопросов местного значения»	34 553,300	34 553,300	34 553,300
975	01	13	0110100000		Основное мероприятие «Формирование благоприятных условий для поддержки социально ориентированных некоммерческих организаций в реализации социальных проектов»	34 553,300	34 553,300	34 553,300
975	01	13	0110121330		Консультативная и информационно-методическая поддержка социально ориентированных некоммерческих организаций при реализации социальных проектов	150,000	250,000	250,000
975	01	13	0110121330	200	Закупка товаров, работ и услуг для обеспечения государственных (муниципальных) нужд	150,000	150,000	150,000

1	2	3	4	5	6	7	8	9
975	01	13	0110121330	240	Иные закупки товаров, работ и услуг для обеспечения государственных (муниципальных) нужд	150,000	150,000	150,000
975	01	13	0110121330	600	Предоставление субсидий бюджетным, автономным учреждениям и иным некоммерческим организациям	0,000	100,000	100,000
975	01	13	0110121330	630	Субсидии некоммерческим организациям (за исключением государственных (муниципальных) учреждений, государственных корпораций (компаний), публично-правовых компаний)	0,000	100,000	100,000
975	01	13	0110123100		Проведение мероприятий в рамках реализации проектов инициативного бюджетирования в городе Перми	200,000	200,000	200,000
975	01	13	0110123100	800	Иные бюджетные ассигнования	200,000	200,000	200,000
975	01	13	0110123100	870	Резервные средства	200,000	200,000	200,000
975	01	13	0110171140		Субсидии советам ветеранов (пенсионеров) войны, труда, Вооруженных Сил и правоохранительных органов	5 922,600	5 922,600	5 922,600
975	01	13	0110171140	600	Предоставление субсидий бюджетным, автономным учреждениям и иным некоммерческим организациям	5 922,600	5 922,600	5 922,600
975	01	13	0110171140	630	Субсидии некоммерческим организациям (за исключением государственных (муниципальных) учреждений, государственных корпораций (компаний), публично-правовых компаний)	5 922,600	5 922,600	5 922,600
975	01	13	0110171250		Субсидии некоммерческим организациям, общественным объединениям (за исключением политических партий) на реализацию социальных проектов	28 280,700	28 180,700	28 180,700
975	01	13	0110171250	600	Предоставление субсидий бюджетным, автономным учреждениям и иным некоммерческим организациям	28 280,700	28 180,700	28 180,700
975	01	13	0110171250	630	Субсидии некоммерческим организациям (за исключением государственных (муниципальных) учреждений, государственных корпораций (компаний), публично-правовых компаний)	28 280,700	28 180,700	28 180,700
975	01	13	0120000000		Подпрограмма «Повышение уровня межэтнического и межконфессионального взаимопонимания»	5 936,422	5 625,700	5 625,700
975	01	13	0120100000		Основное мероприятие «Мероприятия, направленные на повышение уровня межэтнического и межконфессионального взаимопонимания в городе Перми»	5 936,422	5 625,700	5 625,700
975	01	13	0120122220		Совершенствование системы информирования населения о деятельности национально-культурных и религиозных общественных объединений на территории города Перми	840,000	940,000	940,000
975	01	13	0120122220	600	Предоставление субсидий бюджетным, автономным учреждениям и иным некоммерческим организациям	840,000	940,000	940,000
975	01	13	0120122220	630	Субсидии некоммерческим организациям (за исключением государственных (муниципальных) учреждений, государственных корпораций (компаний), публично-правовых компаний)	840,000	940,000	940,000
975	01	13	0120123520		Содействие в реализации культурно-просветительских общественных инициатив религиозных организаций и объединений, направленных на сохранение гармоничной конфессиональной ситуации в городе Перми	1 787,700	1 533,700	1 533,700

1	2	3	4	5	6	7	8	9
975	01	13	0120123520	600	Предоставление субсидий бюджетным, автономным учреждениям и иным некоммерческим организациям	1 787,700	1 533,700	1 533,700
975	01	13	0120123520	630	Субсидии некоммерческим организациям (за исключением государственных (муниципальных) учреждений, государственных корпораций (компаний), публично-правовых компаний)	1 787,700	1 533,700	1 533,700
975	01	13	0120123530		Содействие в реализации мероприятий, направленных на гармонизацию межнациональных отношений, сохранение этнического многообразия народов России, проживающих в городе Перми	3 308,722	3 152,000	3 152,000
975	01	13	0120123530	600	Предоставление субсидий бюджетным, автономным учреждениям и иным некоммерческим организациям	3 308,722	3 152,000	3 152,000
975	01	13	0120123530	630	Субсидии некоммерческим организациям (за исключением государственных (муниципальных) учреждений, государственных корпораций (компаний), публично-правовых компаний)	3 308,722	3 152,000	3 152,000
975	01	13	0900000000		Муниципальная программа «Экономическое развитие города Перми»	1 351,709	1 354,500	1 354,500
975	01	13	0940000000		Подпрограмма «Развитие потребительского рынка»	1 351,709	1 354,500	1 354,500
975	01	13	0940100000		Основное мероприятие «Организация мероприятий по размещению ОПР в соответствии с действующим законодательством»	1 351,709	1 354,500	1 354,500
975	01	13	0940121160		Мониторинг и учет объектов потребительского рынка	1 351,709	1 354,500	1 354,500
975	01	13	0940121160	200	Закупка товаров, работ и услуг для обеспечения государственных (муниципальных) нужд	1 351,709	1 354,500	1 354,500
975	01	13	0940121160	240	Иные закупки товаров, работ и услуг для обеспечения государственных (муниципальных) нужд	1 351,709	1 354,500	1 354,500
975	01	13	9100000000		Непрограммные расходы бюджета города Перми по реализации иных мероприятий	543 708,034	477 851,800	469 051,900
975	01	13	9130000000		Повышение эффективности управления имуществом комплексом административных зданий (помещений) города Перми	266 425,980	204 482,900	203 583,000
975	01	13	9130000590		Обеспечение деятельности (оказание услуг, выполнение работ) муниципальных учреждений (организаций)	97 924,690	108 036,800	102 036,800
975	01	13	9130000590	100	Расходы на выплаты персоналу в целях обеспечения выполнения функций государственными (муниципальными) органами, казенными учреждениями, органами управления государственными внебюджетными фондами	84 376,700	95 395,700	95 395,700
975	01	13	9130000590	110	Расходы на выплаты персоналу казенных учреждений	84 376,700	95 395,700	95 395,700
975	01	13	9130000590	200	Закупка товаров, работ и услуг для обеспечения государственных (муниципальных) нужд	13 421,428	12 530,100	6 530,100
975	01	13	9130000590	240	Иные закупки товаров, работ и услуг для обеспечения государственных (муниципальных) нужд	13 421,428	12 530,100	6 530,100
975	01	13	9130000590	800	Иные бюджетные ассигнования	126,562	111,000	111,000
975	01	13	9130000590	850	Уплата налогов, сборов и иных платежей	126,562	111,000	111,000
975	01	13	9130021920		Содержание имущества административных зданий (помещений)	153 110,657	96 446,100	101 546,200
975	01	13	9130021920	200	Закупка товаров, работ и услуг для обеспечения государственных (муниципальных) нужд	148 185,057	91 611,200	96 801,600

1	2	3	4	5	6	7	8	9
975	01	13	9130021920	240	Иные закупки товаров, работ и услуг для обеспечения государственных (муниципальных) нужд	148 185,057	91 611,200	96 801,600
975	01	13	9130021920	800	Иные бюджетные ассигнования	4 925,600	4 834,900	4 744,600
975	01	13	9130021920	850	Уплата налогов, сборов и иных платежей	4 925,600	4 834,900	4 744,600
975	01	13	9130021960		Приведение в нормативное состояние административных зданий (помещений)	15 390,633	0,000	0,000
975	01	13	9130021960	200	Закупка товаров, работ и услуг для обеспечения государственных (муниципальных) нужд	15 390,633	0,000	0,000
975	01	13	9130021960	240	Иные закупки товаров, работ и услуг для обеспечения государственных (муниципальных) нужд	15 390,633	0,000	0,000
975	01	13	9140000000		Развитие архивного дела в городе Перми	16 715,300	17 279,300	17 279,300
975	01	13	9140000590		Обеспечение деятельности (оказание услуг, выполнение работ) муниципальных учреждений (организаций)	16 527,300	17 279,300	17 279,300
975	01	13	9140000590	600	Предоставление субсидий бюджетным, автономным учреждениям и иным некоммерческим организациям	16 527,300	17 279,300	17 279,300
975	01	13	9140000590	610	Субсидии бюджетным учреждениям	16 527,300	17 279,300	17 279,300
975	01	13	9140001060		Целевая субсидия на повышение фонда оплаты труда	188,000	0,000	0,000
975	01	13	9140001060	600	Предоставление субсидий бюджетным, автономным учреждениям и иным некоммерческим организациям	188,000	0,000	0,000
975	01	13	9140001060	610	Субсидии бюджетным учреждениям	188,000	0,000	0,000
975	01	13	9160000000		Мероприятия, направленные на решение отдельных вопросов местного значения в микрорайонах города Перми	141 000,000	141 000,000	141 000,000
975	01	13	9160000000	800	Иные бюджетные ассигнования	141 000,000	141 000,000	141 000,000
975	01	13	9160000000	870	Резервные средства	141 000,000	141 000,000	141 000,000
975	01	13	9190000000		Иные непрограммные мероприятия	119 566,754	115 089,600	107 189,600
975	01	13	9190021460		Мероприятия в сфере применения информационных технологий	44 712,974	31 644,000	31 644,000
975	01	13	9190021460	200	Закупка товаров, работ и услуг для обеспечения государственных (муниципальных) нужд	44 712,974	31 644,000	31 644,000
975	01	13	9190021460	240	Иные закупки товаров, работ и услуг для обеспечения государственных (муниципальных) нужд	44 712,974	31 644,000	31 644,000
975	01	13	9190021530		Денежное вознаграждение победителям и лауреатам конкурса «Лучший муниципальный служащий администрации города Перми»	172,500	172,500	172,500
975	01	13	9190021530	300	Социальное обеспечение и иные выплаты населению	172,500	172,500	172,500
975	01	13	9190021530	360	Иные выплаты населению	172,500	172,500	172,500
975	01	13	9190021550		Денежное вознаграждение победителям конкурса «Лучший студенческий проект по развитию местного самоуправления»	46,000	46,000	46,000
975	01	13	9190021550	300	Социальное обеспечение и иные выплаты населению	46,000	46,000	46,000
975	01	13	9190021550	360	Иные выплаты населению	46,000	46,000	46,000
975	01	13	9190021870		Информирование населения по вопросам местного значения	60 148,300	59 418,900	59 418,900
975	01	13	9190021870	200	Закупка товаров, работ и услуг для обеспечения государственных (муниципальных) нужд	60 148,300	59 418,900	59 418,900
975	01	13	9190021870	240	Иные закупки товаров, работ и услуг для обеспечения государственных (муниципальных) нужд	60 148,300	59 418,900	59 418,900

1	2	3	4	5	6	7	8	9
975	01	13	9190021890		Учреждение и издание печатного средства массовой информации для опубликования муниципальных правовых актов, обсуждения проектов муниципальных правовых актов по вопросам местного значения	1 202,500	3 202,500	2 202,500
975	01	13	9190021890	200	Закупка товаров, работ и услуг для обеспечения государственных (муниципальных) нужд	1 202,500	3 202,500	2 202,500
975	01	13	9190021890	240	Иные закупки товаров, работ и услуг для обеспечения государственных (муниципальных) нужд	1 202,500	3 202,500	2 202,500
975	01	13	9190021900		Мероприятия по созданию механизмов эффективного управления социально-экономическим развитием города Перми	9 357,507	16 768,200	9 868,200
975	01	13	9190021900	200	Закупка товаров, работ и услуг для обеспечения государственных (муниципальных) нужд	9 357,507	16 768,200	9 868,200
975	01	13	9190021900	240	Иные закупки товаров, работ и услуг для обеспечения государственных (муниципальных) нужд	9 357,507	16 768,200	9 868,200
975	01	13	9190021910		Оплата взносов в межмуниципальные ассоциации	3 593,473	3 504,000	3 504,000
975	01	13	9190021910	800	Иные бюджетные ассигнования	3 593,473	3 504,000	3 504,000
975	01	13	9190021910	850	Уплата налогов, сборов и иных платежей	2 614,373	2 524,900	2 524,900
975	01	13	9190021910	860	Предоставление платежей, взносов, безвозмездных перечислений субъектам международного права	979,100	979,100	979,100
975	01	13	9190081100		Выплата денежного вознаграждения физическим лицам, награжденным Почетным знаком г. Перми «За заслуги перед г. Пермь»	57,500	57,500	57,500
975	01	13	9190081100	300	Социальное обеспечение и иные выплаты населению	57,500	57,500	57,500
975	01	13	9190081100	360	Иные выплаты населению	57,500	57,500	57,500
975	01	13	9190082070		Денежное вознаграждение физическим лицам, награжденным Почетной грамотой города Перми	276,000	276,000	276,000
975	01	13	9190082070	300	Социальное обеспечение и иные выплаты населению	276,000	276,000	276,000
975	01	13	9190082070	360	Иные выплаты населению	276,000	276,000	276,000
975	03				Национальная безопасность и правоохранительная деятельность	2 139,000	2 139,000	2 139,000
975	03	14			<i>Другие вопросы в области национальной безопасности и правоохранительной деятельности</i>	<i>2 139,000</i>	<i>2 139,000</i>	<i>2 139,000</i>
975	03	14	9100000000		Непрограммные расходы бюджета города Перми по реализации иных мероприятий	2 139,000	2 139,000	2 139,000
975	03	14	9190000000		Иные непrogramмные мероприятия	2 139,000	2 139,000	2 139,000
975	03	14	9190023020		Осуществление полномочий по составлению протоколов об административных правонарушениях и организации деятельности административных комиссий	2 139,000	2 139,000	2 139,000
975	03	14	9190023020	200	Закупка товаров, работ и услуг для обеспечения государственных (муниципальных) нужд	2 139,000	2 139,000	2 139,000
975	03	14	9190023020	240	Иные закупки товаров, работ и услуг для обеспечения государственных (муниципальных) нужд	2 139,000	2 139,000	2 139,000
975	05				Жилищно-коммунальное хозяйство	1 100,000	1 105,200	1 105,200
975	05	01			<i>Жилищное хозяйство</i>	<i>1 100,000</i>	<i>1 105,200</i>	<i>1 105,200</i>
975	05	01	1500000000		Муниципальная программа «Обеспечение жильем жителей города Перми»	1 100,000	1 105,200	1 105,200
975	05	01	1540000000		Подпрограмма «Осуществление иных мероприятий в сфере жилищных отношений»	1 100,000	1 105,200	1 105,200

1	2	3	4	5	6	7	8	9
975	05	01	1540100000		Основное мероприятие «Реализация мероприятий в сфере жилищных отношений»	1 100,000	1 105,200	1 105,200
975	05	01	1540122110		Организация и выполнение мероприятий в сфере жилищных отношений	1 100,000	1 105,200	1 105,200
975	05	01	1540122110	200	Закупка товаров, работ и услуг для обеспечения государственных (муниципальных) нужд	1 100,000	1 105,200	1 105,200
975	05	01	1540122110	240	Иные закупки товаров, работ и услуг для обеспечения государственных (муниципальных) нужд	1 100,000	1 105,200	1 105,200
975	07				Образование	2 347,700	2 280,400	2 280,400
975	07	05			<i>Профессиональная подготовка, переподготовка и повышение квалификации</i>	2 347,700	2 280,400	2 280,400
975	07	05	9100000000		Непрограммные расходы бюджета города Перми по реализации иных мероприятий	2 347,700	2 280,400	2 280,400
975	07	05	9190000000		Иные непрограммные мероприятия	2 347,700	2 280,400	2 280,400
975	07	05	9190021440		Организация обучения муниципальных служащих администрации города Перми	2 347,700	2 280,400	2 280,400
975	07	05	9190021440	200	Закупка товаров, работ и услуг для обеспечения государственных (муниципальных) нужд	2 347,700	2 280,400	2 280,400
975	07	05	9190021440	240	Иные закупки товаров, работ и услуг для обеспечения государственных (муниципальных) нужд	2 347,700	2 280,400	2 280,400
975	10				Социальная политика	9 425,500	10 093,400	10 761,200
975	10	03			<i>Социальное обеспечение населения</i>	9 425,500	10 093,400	10 761,200
975	10	03	9100000000		Непрограммные расходы бюджета города Перми по реализации иных мероприятий	9 425,500	10 093,400	10 761,200
975	10	03	9190000000		Иные непрограммные мероприятия	9 425,500	10 093,400	10 761,200
975	10	03	9190081050		Единовременные денежные вознаграждения и ежегодные денежные выплаты Почетным гражданам города Перми	9 425,500	10 093,400	10 761,200
975	10	03	9190081050	300	Социальное обеспечение и иные выплаты населению	9 425,500	10 093,400	10 761,200
975	10	03	9190081050	320	Социальные выплаты гражданам, кроме публичных нормативных социальных выплат	9 425,500	10 093,400	10 761,200
976					Комитет по физической культуре и спорту администрации города Перми	1 322 021,798	1 229 779,607	1 230 763,049
976	07				Образование	3 010,311	3 008,100	3 008,100
976	07	09			<i>Другие вопросы в области образования</i>	3 010,311	3 008,100	3 008,100
976	07	09	0600000000		Муниципальная программа «Социальная поддержка и обеспечение семейного благополучия населения города Перми»	3 010,311	3 008,100	3 008,100
976	07	09	0640000000		Подпрограмма «Организация оздоровления и отдыха детей города Перми»	3 010,311	3 008,100	3 008,100
976	07	09	0640200000		Основное мероприятие «Организация отдыха детей в детских лагерях палаточного типа, лагерях досуга и отдыха, разновозрастных отрядах»	3 010,311	3 008,100	3 008,100
976	07	09	0640200590		Обеспечение деятельности (оказание услуг, выполнение работ) муниципальных учреждений (организаций)	3 010,311	3 008,100	3 008,100
976	07	09	0640200590	600	Предоставление субсидий бюджетным, автономным учреждениям и иным некоммерческим организациям	3 010,311	3 008,100	3 008,100
976	07	09	0640200590	610	Субсидии бюджетным учреждениям	2 108,300	2 132,900	2 132,900
976	07	09	0640200590	620	Субсидии автономным учреждениям	902,011	875,200	875,200
976	10				Социальная политика	110,680	0,000	0,000

1	2	3	4	5	6	7	8	9
976	10	03			Социальное обеспечение населения	110,680	0,000	0,000
976	10	03	0600000000		Муниципальная программа «Социальная поддержка и обеспечение семейного благополучия населения города Перми»	110,680	0,000	0,000
976	10	03	0610000000		Подпрограмма «Оказание дополнительных мер социальной помощи и поддержки, содействие в получении социальных услуг отдельным категориям граждан»	110,680	0,000	0,000
976	10	03	0610100000		Основное мероприятие «Предоставление дополнительных мер социальной поддержки отдельным категориям граждан»	110,680	0,000	0,000
976	10	03	06101SC240		Обеспечение работников учреждений бюджетной сферы Пермского края путевками на санаторно-курортное лечение и оздоровление	110,680	0,000	0,000
976	10	03	06101SC240	600	Предоставление субсидий бюджетным, автономным учреждениям и иным некоммерческим организациям	110,680	0,000	0,000
976	10	03	06101SC240	610	Субсидии бюджетным учреждениям	38,400	0,000	0,000
976	10	03	06101SC240	620	Субсидии автономным учреждениям	72,280	0,000	0,000
976	11				Физическая культура и спорт	1 318 900,807	1 226 771,507	1 227 754,949
976	11	01			Физическая культура	192 773,476	231 985,800	154 507,400
976	11	01	0500000000		Муниципальная программа «Развитие физической культуры и спорта города Перми»	192 773,476	231 985,800	154 507,400
976	11	01	0510000000		Подпрограмма «Обеспечение населения спортивной инфраструктурой»	56 751,676	93 243,900	15 765,500
976	11	01	0510200000		Основное мероприятие «Совершенствование спортивной инфраструктуры и материально-технической базы для занятий физической культурой и массовым спортом»	56 751,676	93 243,900	15 765,500
976	11	01	0510200950		Целевая субсидия на исполнение судебных решений	768,030	0,000	0,000
976	11	01	0510200950	600	Предоставление субсидий бюджетным, автономным учреждениям и иным некоммерческим организациям	768,030	0,000	0,000
976	11	01	0510200950	620	Субсидии автономным учреждениям	768,030	0,000	0,000
976	11	01	0510201070		Взносы на капитальный ремонт общего имущества в многоквартирных домах	58,000	60,300	60,300
976	11	01	0510201070	600	Предоставление субсидий бюджетным, автономным учреждениям и иным некоммерческим организациям	58,000	60,300	60,300
976	11	01	0510201070	620	Субсидии автономным учреждениям	58,000	60,300	60,300
976	11	01	0510221130		Ремонт и приведение в нормативное состояние муниципальных учреждений системы физической культуры и спорта	9 743,291	81 419,600	3 941,200
976	11	01	0510221130	600	Предоставление субсидий бюджетным, автономным учреждениям и иным некоммерческим организациям	9 743,291	81 419,600	3 941,200
976	11	01	0510221130	620	Субсидии автономным учреждениям	9 743,291	81 419,600	3 941,200
976	11	01	0510223210		Устройство муниципальных плоскостных спортивных сооружений с оснащением их спортивным инвентарем	39 369,029	11 764,000	11 764,000
976	11	01	0510223210	600	Предоставление субсидий бюджетным, автономным учреждениям и иным некоммерческим организациям	39 369,029	11 764,000	11 764,000
976	11	01	0510223210	620	Субсидии автономным учреждениям	39 369,029	11 764,000	11 764,000

1	2	3	4	5	6	7	8	9
976	11	01	0510223770		Оснащение объектов муниципальных учреждений системы физической культуры и спорта	3 081,326	0,000	0,000
976	11	01	0510223770	600	Предоставление субсидий бюджетным, автономным учреждениям и иным некоммерческим организациям	3 081,326	0,000	0,000
976	11	01	0510223770	620	Субсидии автономным учреждениям	3 081,326	0,000	0,000
976	11	01	05102SФ250		Развитие лыжно-биатлонных и трамплинных комплексов в муниципальных образованиях Пермского края	3 732,000	0,000	0,000
976	11	01	05102SФ250	600	Предоставление субсидий бюджетным, автономным учреждениям и иным некоммерческим организациям	3 732,000	0,000	0,000
976	11	01	05102SФ250	620	Субсидии автономным учреждениям	3 732,000	0,000	0,000
976	11	01	0520000000		Подпрограмма «Развитие физической культуры и спорта на территории города Перми»	136 021,800	138 741,900	138 741,900
976	11	01	0520200000		Основное мероприятие «Проведение занятий физкультурно-спортивной направленности по месту проживания граждан»	36 229,800	37 218,700	37 218,700
976	11	01	0520200590		Обеспечение деятельности (оказание услуг, выполнение работ) муниципальных учреждений (организаций)	35 900,200	37 218,700	37 218,700
976	11	01	0520200590	600	Предоставление субсидий бюджетным, автономным учреждениям и иным некоммерческим организациям	35 900,200	37 218,700	37 218,700
976	11	01	0520200590	610	Субсидии бюджетным учреждениям	4 956,600	5 127,900	5 127,900
976	11	01	0520200590	620	Субсидии автономным учреждениям	30 943,600	32 090,800	32 090,800
976	11	01	0520201060		Целевая субсидия на повышение фонда оплаты труда	329,600	0,000	0,000
976	11	01	0520201060	600	Предоставление субсидий бюджетным, автономным учреждениям и иным некоммерческим организациям	329,600	0,000	0,000
976	11	01	0520201060	610	Субсидии бюджетным учреждениям	42,800	0,000	0,000
976	11	01	0520201060	620	Субсидии автономным учреждениям	286,800	0,000	0,000
976	11	01	0520300000		Основное мероприятие «Проведение спортивно-оздоровительной работы по развитию физической культуры и спорта среди различных групп населения»	96 585,400	98 316,600	98 316,600
976	11	01	0520300590		Обеспечение деятельности (оказание услуг, выполнение работ) муниципальных учреждений (организаций)	96 008,400	98 316,600	98 316,600
976	11	01	0520300590	600	Предоставление субсидий бюджетным, автономным учреждениям и иным некоммерческим организациям	96 008,400	98 316,600	98 316,600
976	11	01	0520300590	620	Субсидии автономным учреждениям	96 008,400	98 316,600	98 316,600
976	11	01	0520301060		Целевая субсидия на повышение фонда оплаты труда	577,000	0,000	0,000
976	11	01	0520301060	600	Предоставление субсидий бюджетным, автономным учреждениям и иным некоммерческим организациям	577,000	0,000	0,000
976	11	01	0520301060	620	Субсидии автономным учреждениям	577,000	0,000	0,000
976	11	01	0520400000		Основное мероприятие «Создание условий для занятий физической культурой и спортом»	3 206,600	3 206,600	3 206,600

1	2	3	4	5	6	7	8	9
976	11	01	0520470100		Субсидия некоммерческим организациям, не являющимся государственными (муниципальными) учреждениями, на организацию и проведение спортивных мероприятий для лиц с ограниченными возможностями здоровья согласно календарному плану	806,600	806,600	806,600
976	11	01	0520470100	600	Предоставление субсидий бюджетным, автономным учреждениям и иным некоммерческим организациям	806,600	806,600	806,600
976	11	01	0520470100	630	Субсидии некоммерческим организациям (за исключением государственных (муниципальных) учреждений, государственных корпораций (компаний), публично-правовых компаний)	806,600	806,600	806,600
976	11	01	0520471110		Субсидия некоммерческим организациям, не являющимся государственными (муниципальными) учреждениями на реализацию социально значимых программ в сфере физической культуры и спорта	2 400,000	2 400,000	2 400,000
976	11	01	0520471110	600	Предоставление субсидий бюджетным, автономным учреждениям и иным некоммерческим организациям	2 400,000	2 400,000	2 400,000
976	11	01	0520471110	630	Субсидии некоммерческим организациям (за исключением государственных (муниципальных) учреждений, государственных корпораций (компаний), публично-правовых компаний)	2 400,000	2 400,000	2 400,000
976	11	02			<i>Массовый спорт</i>	23 226,600	22 956,600	22 956,600
976	11	02	0500000000		Муниципальная программа «Развитие физической культуры и спорта города Перми»	22 614,100	22 344,100	22 344,100
976	11	02	0520000000		Подпрограмма «Развитие физической культуры и спорта на территории города Перми»	22 614,100	22 344,100	22 344,100
976	11	02	0520100000		Основное мероприятие «Обеспечение условий для развития на территории города Перми физической культуры и массового спорта, организация проведения официальных физкультурно-оздоровительных и спортивных мероприятий»	22 614,100	22 344,100	22 344,100
976	11	02	0520122230		Пропаганда физической культуры и спорта, включая производство и распространение информационных материалов для различных категорий населения, взаимодействие со средствами массовой информации, профилактика вредных привычек	31,900	31,900	31,900
976	11	02	0520122230	200	Закупка товаров, работ и услуг для обеспечения государственных (муниципальных) нужд	31,900	31,900	31,900
976	11	02	0520122230	240	Иные закупки товаров, работ и услуг для обеспечения государственных (муниципальных) нужд	31,900	31,900	31,900
976	11	02	0520123350		Физкультурные и спортивные мероприятия, конкурсы, спортивно-массовая работа	22 582,200	22 312,200	22 312,200
976	11	02	0520123350	200	Закупка товаров, работ и услуг для обеспечения государственных (муниципальных) нужд	592,000	592,000	592,000
976	11	02	0520123350	240	Иные закупки товаров, работ и услуг для обеспечения государственных (муниципальных) нужд	592,000	592,000	592,000
976	11	02	0520123350	600	Предоставление субсидий бюджетным, автономным учреждениям и иным некоммерческим организациям	21 990,200	21 720,200	21 720,200
976	11	02	0520123350	610	Субсидии бюджетным учреждениям	2 313,600	2 313,600	2 313,600
976	11	02	0520123350	620	Субсидии автономным учреждениям	19 676,600	19 406,600	19 406,600

1	2	3	4	5	6	7	8	9
976	11	02	0600000000		Муниципальная программа «Социальная поддержка и обеспечение семейного благополучия населения города Перми»	612,500	612,500	612,500
976	11	02	0630000000		Подпрограмма «Повышение социального благополучия и безопасности семей с детьми»	612,500	612,500	612,500
976	11	02	0630200000		Основное мероприятие «Коррекция детского и семейного неблагополучия»	612,500	612,500	612,500
976	11	02	0630223090		Проведение спартакиады «Шаг навстречу» для несовершеннолетних, склонных к противоправному поведению	612,500	612,500	612,500
976	11	02	0630223090	200	Закупка товаров, работ и услуг для обеспечения государственных (муниципальных) нужд	612,500	612,500	612,500
976	11	02	0630223090	240	Иные закупки товаров, работ и услуг для обеспечения государственных (муниципальных) нужд	612,500	612,500	612,500
976	11	03			<i>Спорт высших достижений</i>	<i>1 030 277,131</i>	<i>896 859,307</i>	<i>975 321,149</i>
976	11	03	0500000000		Муниципальная программа «Развитие физической культуры и спорта города Перми»	1 030 277,131	896 859,307	975 321,149
976	11	03	0510000000		Подпрограмма «Обеспечение населения спортивной инфраструктурой»	119 741,292	18 911,200	81 144,400
976	11	03	0510200000		Основное мероприятие «Совершенствование спортивной инфраструктуры и материально-технической базы для занятий физической культурой и массовым спортом»	119 741,292	18 911,200	81 144,400
976	11	03	0510201070		Взносы на капитальный ремонт общего имущества в многоквартирных домах	712,700	741,400	741,400
976	11	03	0510201070	600	Предоставление субсидий бюджетным, автономным учреждениям и иным некоммерческим организациям	712,700	741,400	741,400
976	11	03	0510201070	610	Субсидии бюджетным учреждениям	277,800	289,000	289,000
976	11	03	0510201070	620	Субсидии автономным учреждениям	434,900	452,400	452,400
976	11	03	0510221130		Ремонт и приведение в нормативное состояние муниципальных учреждений системы физической культуры и спорта	112 841,192	18 169,800	80 403,000
976	11	03	0510221130	600	Предоставление субсидий бюджетным, автономным учреждениям и иным некоммерческим организациям	112 841,192	18 169,800	80 403,000
976	11	03	0510221130	610	Субсидии бюджетным учреждениям	89 293,388	8 357,100	2 891,400
976	11	03	0510221130	620	Субсидии автономным учреждениям	23 547,804	9 812,700	77 511,600
976	11	03	0510223770		Оснащение объектов муниципальных учреждений системы физической культуры и спорта	2 455,400	0,000	0,000
976	11	03	0510223770	600	Предоставление субсидий бюджетным, автономным учреждениям и иным некоммерческим организациям	2 455,400	0,000	0,000
976	11	03	0510223770	620	Субсидии автономным учреждениям	2 455,400	0,000	0,000
976	11	03	05102SФ250		Развитие лыжно-биатлонных и трамплинных комплексов в муниципальных образованиях Пермского края	3 732,000	0,000	0,000
976	11	03	05102SФ250	600	Предоставление субсидий бюджетным, автономным учреждениям и иным некоммерческим организациям	3 732,000	0,000	0,000
976	11	03	05102SФ250	620	Субсидии автономным учреждениям	3 732,000	0,000	0,000
976	11	03	0520000000		Подпрограмма «Развитие физической культуры и спорта на территории города Перми»	910 535,839	877 948,107	894 176,749
976	11	03	0520400000		Основное мероприятие «Создание условий для занятий физической культурой и спортом»	80 000,000	80 000,000	80 000,000

1	2	3	4	5	6	7	8	9
976	11	03	0520471200		Субсидия некоммерческой организации «Фонд Развития Пермского Баскетбола «ПАРМА» в целях возмещения затрат, связанных с оказанием содействия субъекту физической культуры и спорта, осуществляющему свою деятельность на территории города Перми	80 000,000	80 000,000	80 000,000
976	11	03	0520471200	600	Предоставление субсидий бюджетным, автономным учреждениям и иным некоммерческим организациям	80 000,000	80 000,000	80 000,000
976	11	03	0520471200	630	Субсидии некоммерческим организациям (за исключением государственных (муниципальных) учреждений, государственных корпораций (компаний), публично-правовых компаний)	80 000,000	80 000,000	80 000,000
976	11	03	0520500000		Основное мероприятие «Реализация дополнительных образовательных программ спортивной подготовки»	830 535,839	797 948,107	814 176,749
976	11	03	0520500590		Обеспечение деятельности (оказание услуг, выполнение работ) муниципальных учреждений (организаций)	756 683,689	763 303,107	779 531,749
976	11	03	0520500590	600	Предоставление субсидий бюджетным, автономным учреждениям и иным некоммерческим организациям	756 683,689	763 303,107	779 531,749
976	11	03	0520500590	610	Субсидии бюджетным учреждениям	280 111,918	277 513,800	277 513,800
976	11	03	0520500590	620	Субсидии автономным учреждениям	476 571,771	485 789,307	502 017,949
976	11	03	0520500620		Дополнительные меры поддержки муниципальным учреждениям города Перми на обеспечение участия в официальных спортивных соревнованиях, проводимых за пределами города Перми	18 366,000	16 915,600	16 915,600
976	11	03	0520500620	600	Предоставление субсидий бюджетным, автономным учреждениям и иным некоммерческим организациям	18 366,000	16 915,600	16 915,600
976	11	03	0520500620	610	Субсидии бюджетным учреждениям	5 300,000	5 300,000	5 300,000
976	11	03	0520500620	620	Субсидии автономным учреждениям	13 066,000	11 615,600	11 615,600
976	11	03	0520501060		Целевая субсидия на повышение фонда оплаты труда	37 384,750	0,000	0,000
976	11	03	0520501060	600	Предоставление субсидий бюджетным, автономным учреждениям и иным некоммерческим организациям	37 384,750	0,000	0,000
976	11	03	0520501060	610	Субсидии бюджетным учреждениям	13 301,615	0,000	0,000
976	11	03	0520501060	620	Субсидии автономным учреждениям	24 083,135	0,000	0,000
976	11	03	0520581110		Стипендии Главы города Перми-главы администрации города Перми «Спортивные надежды»	2 850,000	2 478,000	2 478,000
976	11	03	0520581110	300	Социальное обеспечение и иные выплаты населению	2 850,000	2 478,000	2 478,000
976	11	03	0520581110	330	Публичные нормативные выплаты гражданам несоциального характера	2 850,000	2 478,000	2 478,000
976	11	03	0520582020		Предоставление мер социальной поддержки руководителям и педагогическим работникам образовательных учреждений	15 251,400	15 251,400	15 251,400
976	11	03	0520582020	600	Предоставление субсидий бюджетным, автономным учреждениям и иным некоммерческим организациям	15 251,400	15 251,400	15 251,400
976	11	03	0520582020	610	Субсидии бюджетным учреждениям	5 617,000	5 617,000	5 617,000
976	11	03	0520582020	620	Субсидии автономным учреждениям	9 634,400	9 634,400	9 634,400

1	2	3	4	5	6	7	8	9
976	11	05			<i>Другие вопросы в области физической культуры и спорта</i>	72 623,600	74 969,800	74 969,800
976	11	05	9100000000		Непрограммные расходы бюджета города Перми по реализации иных мероприятий	57 047,700	58 915,600	58 915,600
976	11	05	9110000000		Содержание централизованных бухгалтерий	57 047,700	58 915,600	58 915,600
976	11	05	9110000590		Обеспечение деятельности (оказание услуг, выполнение работ) муниципальных учреждений (организаций)	57 047,700	58 915,600	58 915,600
976	11	05	9110000590	100	Расходы на выплаты персоналу в целях обеспечения выполнения функций государственными (муниципальными) органами, казенными учреждениями, органами управления государственными внебюджетными фондами	51 432,700	53 300,600	53 300,600
976	11	05	9110000590	110	Расходы на выплаты персоналу казенных учреждений	51 432,700	53 300,600	53 300,600
976	11	05	9110000590	200	Закупка товаров, работ и услуг для обеспечения государственных (муниципальных) нужд	5 615,000	5 615,000	5 615,000
976	11	05	9110000590	240	Иные закупки товаров, работ и услуг для обеспечения государственных (муниципальных) нужд	5 615,000	5 615,000	5 615,000
976	11	05	9500000000		Непрограммные расходы по обеспечению деятельности администрации города Перми	15 575,900	16 054,200	16 054,200
976	11	05	9580000000		Функциональные органы администрации города Перми	15 575,900	16 054,200	16 054,200
976	11	05	9580000110		Расходы на выплаты по оплате труда работников муниципальных органов	14 361,900	14 840,200	14 840,200
976	11	05	9580000110	100	Расходы на выплаты персоналу в целях обеспечения выполнения функций государственными (муниципальными) органами, казенными учреждениями, органами управления государственными внебюджетными фондами	14 361,900	14 840,200	14 840,200
976	11	05	9580000110	120	Расходы на выплаты персоналу государственных (муниципальных) органов	14 361,900	14 840,200	14 840,200
976	11	05	9580000190		Расходы на обеспечение функций муниципальных органов	1 214,000	1 214,000	1 214,000
976	11	05	9580000190	100	Расходы на выплаты персоналу в целях обеспечения выполнения функций государственными (муниципальными) органами, казенными учреждениями, органами управления государственными внебюджетными фондами	199,500	199,500	199,500
976	11	05	9580000190	120	Расходы на выплаты персоналу государственных (муниципальных) органов	199,500	199,500	199,500
976	11	05	9580000190	200	Закупка товаров, работ и услуг для обеспечения государственных (муниципальных) нужд	1 014,500	1 014,500	1 014,500
976	11	05	9580000190	240	Иные закупки товаров, работ и услуг для обеспечения государственных (муниципальных) нужд	1 014,500	1 014,500	1 014,500
977					Контрольно-счетная палата города Перми	60 089,600	61 749,000	61 749,000
977	01				Общегосударственные вопросы	60 089,600	61 749,000	61 749,000
977	01	06			<i>Обеспечение деятельности финансовых, налоговых и таможенных органов и органов финансового (финансово-бюджетного) надзора</i>	60 089,600	61 749,000	61 749,000
977	01	06	9300000000		Непрограммные расходы по обеспечению деятельности Контрольно-счетной палаты города Перми	60 089,600	61 749,000	61 749,000
977	01	06	9310000000		Руководитель, заместитель руководителя и аудиторы Контрольно-счетной палаты города Перми	24 930,900	26 157,100	26 156,700

1	2	3	4	5	6	7	8	9
977	01	06	9310000110		Расходы на выплаты по оплате труда работников муниципальных органов	24 930,900	26 157,100	26 156,700
977	01	06	9310000110	100	Расходы на выплаты персоналу в целях обеспечения выполнения функций государственными (муниципальными) органами, казенными учреждениями, органами управления государственными внебюджетными фондами	24 930,900	26 157,100	26 156,700
977	01	06	9310000110	120	Расходы на выплаты персоналу государственных (муниципальных) органов	24 930,900	26 157,100	26 156,700
977	01	06	9390000000		Аппарат органа городского самоуправления	35 158,700	35 591,900	35 592,300
977	01	06	9390000110		Расходы на выплаты по оплате труда работников муниципальных органов	28 191,100	28 624,300	28 624,700
977	01	06	9390000110	100	Расходы на выплаты персоналу в целях обеспечения выполнения функций государственными (муниципальными) органами, казенными учреждениями, органами управления государственными внебюджетными фондами	28 191,100	28 624,300	28 624,700
977	01	06	9390000110	120	Расходы на выплаты персоналу государственных (муниципальных) органов	28 191,100	28 624,300	28 624,700
977	01	06	9390000190		Расходы на обеспечение функций муниципальных органов	6 967,600	6 967,600	6 967,600
977	01	06	9390000190	100	Расходы на выплаты персоналу в целях обеспечения выполнения функций государственными (муниципальными) органами, казенными учреждениями, органами управления государственными внебюджетными фондами	487,000	487,000	487,000
977	01	06	9390000190	120	Расходы на выплаты персоналу государственных (муниципальных) органов	487,000	487,000	487,000
977	01	06	9390000190	200	Закупка товаров, работ и услуг для обеспечения государственных (муниципальных) нужд	6 417,600	6 425,600	6 425,600
977	01	06	9390000190	240	Иные закупки товаров, работ и услуг для обеспечения государственных (муниципальных) нужд	6 417,600	6 425,600	6 425,600
977	01	06	9390000190	800	Иные бюджетные ассигнования	63,000	55,000	55,000
977	01	06	9390000190	850	Уплата налогов, сборов и иных платежей	63,000	55,000	55,000
985					Пермская городская Дума	260 223,100	248 901,800	248 901,800
985	01				Общегосударственные вопросы	260 223,100	248 901,800	248 901,800
985	01	03			<i>Функционирование законодательных (представительных) органов государственной власти и представительных органов муниципальных образований</i>	215 270,700	204 008,600	203 990,600
985	01	03	9200000000		Непрограммные расходы по обеспечению деятельности Пермской городской Думы	215 270,700	204 008,600	203 990,600
985	01	03	9220000000		Депутаты Пермской городской Думы и их помощники	68 193,900	67 368,500	67 368,500
985	01	03	9220000110		Расходы на выплаты по оплате труда работников муниципальных органов	62 715,900	61 956,800	61 956,800
985	01	03	9220000110	100	Расходы на выплаты персоналу в целях обеспечения выполнения функций государственными (муниципальными) органами, казенными учреждениями, органами управления государственными внебюджетными фондами	62 715,900	61 956,800	61 956,800
985	01	03	9220000110	120	Расходы на выплаты персоналу государственных (муниципальных) органов	62 715,900	61 956,800	61 956,800
985	01	03	9220000190		Расходы на обеспечение функций муниципальных органов	5 478,000	5 411,700	5 411,700

1	2	3	4	5	6	7	8	9
985	01	03	9220000190	100	Расходы на выплаты персоналу в целях обеспечения выполнения функций государственными (муниципальными) органами, казенными учреждениями, органами управления государственными внебюджетными фондами	5 478,000	5 411,700	5 411,700
985	01	03	9220000190	120	Расходы на выплаты персоналу государственных (муниципальных) органов	5 478,000	5 411,700	5 411,700
985	01	03	9290000000		Аппарат органа городского самоуправления	147 076,800	136 640,100	136 622,100
985	01	03	9290000110		Расходы на выплаты по оплате труда работников муниципальных органов	105 626,900	108 177,200	108 177,200
985	01	03	9290000110	100	Расходы на выплаты персоналу в целях обеспечения выполнения функций государственными (муниципальными) органами, казенными учреждениями, органами управления государственными внебюджетными фондами	105 626,900	108 177,200	108 177,200
985	01	03	9290000110	120	Расходы на выплаты персоналу государственных (муниципальных) органов	105 626,900	108 177,200	108 177,200
985	01	03	9290000190		Расходы на обеспечение функций муниципальных органов	41 449,900	28 462,900	28 444,900
985	01	03	9290000190	100	Расходы на выплаты персоналу в целях обеспечения выполнения функций государственными (муниципальными) органами, казенными учреждениями, органами управления государственными внебюджетными фондами	874,100	933,300	933,300
985	01	03	9290000190	120	Расходы на выплаты персоналу государственных (муниципальных) органов	874,100	933,300	933,300
985	01	03	9290000190	200	Закупка товаров, работ и услуг для обеспечения государственных (муниципальных) нужд	40 575,800	27 529,600	27 511,600
985	01	03	9290000190	240	Иные закупки товаров, работ и услуг для обеспечения государственных (муниципальных) нужд	40 575,800	27 529,600	27 511,600
985	01	13			<i>Другие общегосударственные вопросы</i>	<i>44 952,400</i>	<i>44 893,200</i>	<i>44 911,200</i>
985	01	13	9100000000		Непрограммные расходы бюджета города Перми по реализации иных мероприятий	44 952,400	44 893,200	44 911,200
985	01	13	9190000000		Иные непrogramмные мероприятия	44 952,400	44 893,200	44 911,200
985	01	13	9190021870		Информирование населения по вопросам местного значения	44 834,000	44 834,000	44 834,000
985	01	13	9190021870	200	Закупка товаров, работ и услуг для обеспечения государственных (муниципальных) нужд	44 834,000	44 834,000	44 834,000
985	01	13	9190021870	240	Иные закупки товаров, работ и услуг для обеспечения государственных (муниципальных) нужд	44 834,000	44 834,000	44 834,000
985	01	13	9190023720		Мероприятия, связанные с награждением знаком отличия Пермской городской Думы «За вклад в развитие нормотворчества»	3,400	1,700	19,700
985	01	13	9190023720	200	Закупка товаров, работ и услуг для обеспечения государственных (муниципальных) нужд	3,400	1,700	19,700
985	01	13	9190023720	240	Иные закупки товаров, работ и услуг для обеспечения государственных (муниципальных) нужд	3,400	1,700	19,700
985	01	13	9190081070		Выплата денежного вознаграждения физическим лицам, награжденным знаком отличия Пермской городской Думы «За вклад в развитие нормотворчества»	115,000	57,500	57,500
985	01	13	9190081070	300	Социальное обеспечение и иные выплаты населению	115,000	57,500	57,500
985	01	13	9190081070	360	Иные выплаты населению	115,000	57,500	57,500

1	2	3	4	5	6	7	8	9
991					Управление жилищных отношений администрации города Перми	2 119 286,265	1 320 371,828	1 473 990,100
991	01				Общегосударственные вопросы	75 240,132	75 092,400	75 092,400
991	01	13			<i>Другие общегосударственные вопросы</i>	<i>75 240,132</i>	<i>75 092,400</i>	<i>75 092,400</i>
991	01	13	9100000000		Непрограммные расходы бюджета города Перми по реализации иных мероприятий	5,500	5,700	5,700
991	01	13	9190000000		Иные непrogramмные мероприятия	5,500	5,700	5,700
991	01	13	919002C250		Осуществление государственных полномочий по постановке на учет граждан, имеющих право на получение жилищных субсидий в связи с переселением из районов Крайнего Севера и приравненных к ним местностей	5,500	5,700	5,700
991	01	13	919002C250	200	Закупка товаров, работ и услуг для обеспечения государственных (муниципальных) нужд	5,500	5,700	5,700
991	01	13	919002C250	240	Иные закупки товаров, работ и услуг для обеспечения государственных (муниципальных) нужд	5,500	5,700	5,700
991	01	13	9500000000		Непрограммные расходы по обеспечению деятельности администрации города Перми	73 466,700	75 086,700	75 086,700
991	01	13	9580000000		Функциональные органы администрации города Перми	73 466,700	75 086,700	75 086,700
991	01	13	9580000110		Расходы на выплаты по оплате труда работников муниципальных органов	67 736,100	69 356,100	69 356,100
991	01	13	9580000110	100	Расходы на выплаты персоналу в целях обеспечения выполнения функций государственными (муниципальными) органами, казенными учреждениями, органами управления государственными внебюджетными фондами	67 736,100	69 356,100	69 356,100
991	01	13	9580000110	120	Расходы на выплаты персоналу государственных (муниципальных) органов	67 736,100	69 356,100	69 356,100
991	01	13	9580000190		Расходы на обеспечение функций муниципальных органов	5 730,600	5 730,600	5 730,600
991	01	13	9580000190	200	Закупка товаров, работ и услуг для обеспечения государственных (муниципальных) нужд	5 730,600	5 730,600	5 730,600
991	01	13	9580000190	240	Иные закупки товаров, работ и услуг для обеспечения государственных (муниципальных) нужд	5 730,600	5 730,600	5 730,600
991	01	13	9600000000		Другие непrogramмные расходы по реализации вопросов местного значения города Перми, связанных с общегородским управлением	1 767,932	0,000	0,000
991	01	13	9610000000		Расходы на исполнение судебных актов по обращению взыскания на средства местного бюджета	1 767,932	0,000	0,000
991	01	13	9610092000		Средства на исполнение судебных актов, вступивших в законную силу	1 767,932	0,000	0,000
991	01	13	9610092000	800	Иные бюджетные ассигнования	1 767,932	0,000	0,000
991	01	13	9610092000	830	Исполнение судебных актов	1 767,932	0,000	0,000
991	05				Жилищно-коммунальное хозяйство	1 518 119,577	677 876,628	914 429,800
991	05	01			<i>Жилищное хозяйство</i>	<i>1 452 994,577</i>	<i>609 972,928</i>	<i>846 526,100</i>
991	05	01	1500000000		Муниципальная программа «Обеспечение жильем жителей города Перми»	1 452 994,577	609 972,928	846 526,100
991	05	01	1510000000		Подпрограмма «Обеспечение устойчивого сокращения непригодного для проживания и аварийного жилищного фонда»	899 995,589	563 446,828	800 000,000
991	05	01	1510100000		Основное мероприятие «Переселение граждан города Перми из непригодного для проживания и аварийного жилищного фонда, в том числе изъятие нежилых помещений»	812 120,425	373 439,440	800 000,000

1	2	3	4	5	6	7	8	9
991	05	01	1510121480		Переселение граждан города Перми из многоквартирных домов, признанных аварийными и не входящих в действующие программы переселения, непригодного для проживания жилищного фонда, в том числе изъятие нежилых помещений в многоквартирных домах	812 120,425	348 414,440	800 000,000
991	05	01	1510121480	400	Капитальные вложения в объекты государственной (муниципальной) собственности	812 120,425	348 414,440	800 000,000
991	05	01	1510121480	410	Бюджетные инвестиции	812 120,425	348 414,440	800 000,000
991	05	01	15101SЖ860		Мероприятия по расселению жилых помещений, признанных непригодными для проживания, а также жилых помещений, находящихся в многоквартирных домах, признанных аварийными и подлежащими сносу, на территории г. Перми	0,000	25 025,000	0,000
991	05	01	15101SЖ860	400	Капитальные вложения в объекты государственной (муниципальной) собственности	0,000	25 025,000	0,000
991	05	01	15101SЖ860	410	Бюджетные инвестиции	0,000	25 025,000	0,000
991	05	01	151F300000		Основное мероприятие «Федеральный проект «Обеспечение устойчивого сокращения непригодного для проживания жилищного фонда»	87 875,164	190 007,388	0,000
991	05	01	151F367483		Обеспечение устойчивого сокращения непригодного для проживания жилого фонда	61 772,039	0,000	0,000
991	05	01	151F367483	400	Капитальные вложения в объекты государственной (муниципальной) собственности	61 772,039	0,000	0,000
991	05	01	151F367483	410	Бюджетные инвестиции	61 772,039	0,000	0,000
991	05	01	151F367484		Реализация мероприятий по обеспечению устойчивого сокращения непригодного для проживания жилого фонда	26 103,125	190 007,388	0,000
991	05	01	151F367484	400	Капитальные вложения в объекты государственной (муниципальной) собственности	26 103,125	190 007,388	0,000
991	05	01	151F367484	410	Бюджетные инвестиции	26 103,125	190 007,388	0,000
991	05	01	1520000000		Подпрограмма «Управление муниципальным жилищным фондом города Перми»	109 701,014	43 484,100	43 484,100
991	05	01	1520100000		Основное мероприятие «Реализация мероприятий в целях эффективного использования муниципального жилищного фонда»	109 701,014	43 484,100	43 484,100
991	05	01	1520121500		Обеспечение нормативного содержания муниципального жилищного фонда	106 762,442	43 484,100	43 484,100
991	05	01	1520121500	200	Закупка товаров, работ и услуг для обеспечения государственных (муниципальных) нужд	80 739,564	43 217,700	43 119,900
991	05	01	1520121500	240	Иные закупки товаров, работ и услуг для обеспечения государственных (муниципальных) нужд	80 739,564	43 217,700	43 119,900
991	05	01	1520121500	800	Иные бюджетные ассигнования	26 022,878	266,400	364,200
991	05	01	1520121500	830	Исполнение судебных актов	25 756,478	0,000	0,000
991	05	01	1520121500	850	Уплата налогов, сборов и иных платежей	266,400	266,400	364,200
991	05	01	1520123260		Обеспечение нормативного содержания муниципального жилищного фонда в целях исполнения судебных решений	2 938,572	0,000	0,000
991	05	01	1520123260	200	Закупка товаров, работ и услуг для обеспечения государственных (муниципальных) нужд	2 938,572	0,000	0,000
991	05	01	1520123260	240	Иные закупки товаров, работ и услуг для обеспечения государственных (муниципальных) нужд	2 938,572	0,000	0,000
991	05	01	1530000000		Подпрограмма «Повышение доступности жилья»	439 071,084	0,000	0,000

1	2	3	4	5	6	7	8	9
991	05	01	1530300000		Основное мероприятие «Исполнение судебных решений об изъятии жилых (нежилых) помещений, о предоставлении благоустроенного жилья»	439 071,084	0,000	0,000
991	05	01	1530343260		Приобретение жилья, изъятие жилых (нежилых) помещений в целях исполнения судебных решений	439 071,084	0,000	0,000
991	05	01	1530343260	400	Капитальные вложения в объекты государственной (муниципальной) собственности	407 089,102	0,000	0,000
991	05	01	1530343260	410	Бюджетные инвестиции	407 089,102	0,000	0,000
991	05	01	1530343260	800	Иные бюджетные ассигнования	31 981,982	0,000	0,000
991	05	01	1530343260	830	Исполнение судебных актов	31 981,982	0,000	0,000
991	05	01	1540000000		Подпрограмма «Осуществление иных мероприятий в сфере жилищных отношений»	4 226,890	3 042,000	3 042,000
991	05	01	1540100000		Основное мероприятие «Реализация мероприятий в сфере жилищных отношений»	4 226,890	3 042,000	3 042,000
991	05	01	1540122110		Организация и выполнение мероприятий в сфере жилищных отношений	4 226,890	3 042,000	3 042,000
991	05	01	1540122110	200	Закупка товаров, работ и услуг для обеспечения государственных (муниципальных) нужд	4 226,890	3 042,000	3 042,000
991	05	01	1540122110	240	Иные закупки товаров, работ и услуг для обеспечения государственных (муниципальных) нужд	4 226,890	3 042,000	3 042,000
991	05	05			<i>Другие вопросы в области жилищно-коммунального хозяйства</i>	<i>65 125,000</i>	<i>67 903,700</i>	<i>67 903,700</i>
991	05	05	1500000000		Муниципальная программа «Обеспечение жильем жителей города Перми»	65 125,000	67 903,700	67 903,700
991	05	05	1520000000		Подпрограмма «Управление муниципальным жилищным фондом города Перми»	65 125,000	67 903,700	67 903,700
991	05	05	1520100000		Основное мероприятие «Реализация мероприятий в целях эффективного использования муниципального жилищного фонда»	65 125,000	67 903,700	67 903,700
991	05	05	1520100590		Обеспечение деятельности (оказание услуг, выполнение работ) муниципальных учреждений (организаций)	65 125,000	67 903,700	67 903,700
991	05	05	1520100590	100	Расходы на выплаты персоналу в целях обеспечения выполнения функций государственными (муниципальными) органами, казенными учреждениями, органами управления государственными внебюджетными фондами	61 592,500	64 372,500	64 372,500
991	05	05	1520100590	110	Расходы на выплаты персоналу казенных учреждений	61 592,500	64 372,500	64 372,500
991	05	05	1520100590	200	Закупка товаров, работ и услуг для обеспечения государственных (муниципальных) нужд	3 516,300	3 515,000	3 515,000
991	05	05	1520100590	240	Иные закупки товаров, работ и услуг для обеспечения государственных (муниципальных) нужд	3 516,300	3 515,000	3 515,000
991	05	05	1520100590	800	Иные бюджетные ассигнования	16,200	16,200	16,200
991	05	05	1520100590	850	Уплата налогов, сборов и иных платежей	16,200	16,200	16,200
991	10				Социальная политика	525 926,556	567 402,800	484 467,900
991	10	04			<i>Охрана семьи и детства</i>	<i>483 550,800</i>	<i>524 998,000</i>	<i>442 103,600</i>
991	10	04	1500000000		Муниципальная программа «Обеспечение жильем жителей города Перми»	483 550,800	524 998,000	442 103,600
991	10	04	1530000000		Подпрограмма «Повышение доступности жилья»	483 550,800	524 998,000	442 103,600

1	2	3	4	5	6	7	8	9
991	10	04	1530100000		Основное мероприятие «Обеспечение жилыми помещениями детей-сирот и детей, оставшихся без попечения родителей, лиц из числа детей-сирот и детей, оставшихся без попечения родителей»	483 550,800	524 998,000	442 103,600
991	10	04	153012C080		Строительство и приобретение жилых помещений для формирования специализированного жилищного фонда для обеспечения жилыми помещениями детей-сирот и детей, оставшихся без попечения родителей, лиц из числа детей-сирот и детей, оставшихся без попечения родителей, по договорам найма специализированных жилых помещений	215 177,900	267 185,600	181 176,500
991	10	04	153012C080	400	Капитальные вложения в объекты государственной (муниципальной) собственности	215 177,900	267 185,600	181 176,500
991	10	04	153012C080	410	Бюджетные инвестиции	215 177,900	267 185,600	181 176,500
991	10	04	15301R0820		Предоставление жилых помещений детям-сиротам и детям, оставшимся без попечения родителей, лицам из их числа по договорам найма специализированных жилых помещений	268 372,900	257 812,400	260 927,100
991	10	04	15301R0820	400	Капитальные вложения в объекты государственной (муниципальной) собственности	268 372,900	257 812,400	260 927,100
991	10	04	15301R0820	410	Бюджетные инвестиции	268 372,900	257 812,400	260 927,100
991	10	06			<i>Другие вопросы в области социальной политики</i>	<i>42 375,756</i>	<i>42 404,800</i>	<i>42 364,300</i>
991	10	06	1500000000		Муниципальная программа «Обеспечение жильем жителей города Перми»	236,100	256,400	215,900
991	10	06	1530000000		Подпрограмма «Повышение доступности жилья»	236,100	256,400	215,900
991	10	06	1530100000		Основное мероприятие «Обеспечение жилыми помещениями детей-сирот и детей, оставшихся без попечения родителей, лиц из числа детей-сирот и детей, оставшихся без попечения родителей»	236,100	256,400	215,900
991	10	06	153012C070		Содержание жилых помещений специализированного жилищного фонда для детей-сирот, детей, оставшихся без попечения родителей, лиц из их числа	236,100	256,400	215,900
991	10	06	153012C070	200	Закупка товаров, работ и услуг для обеспечения государственных (муниципальных) нужд	236,100	256,400	215,900
991	10	06	153012C070	240	Иные закупки товаров, работ и услуг для обеспечения государственных (муниципальных) нужд	236,100	256,400	215,900
991	10	06	1700000000		Муниципальная программа «Развитие системы жилищно-коммунального хозяйства в городе Перми»	38 915,156	38 810,600	38 810,600
991	10	06	1730000000		Подпрограмма «Обеспечение эффективного управления многоквартирными домами в городе Перми»	38 915,156	38 810,600	38 810,600
991	10	06	1730200000		Основное мероприятие «Оказание мер социальной поддержки гражданам по оплате жилищно-коммунальных услуг»	38 915,156	38 810,600	38 810,600
991	10	06	1730282110		Меры социальной поддержки гражданам, проживающим в непригодном для проживания и аварийном жилищном фонде	38 915,156	38 810,600	38 810,600
991	10	06	1730282110	800	Иные бюджетные ассигнования	38 915,156	38 810,600	38 810,600
991	10	06	1730282110	810	Субсидии юридическим лицам (кроме некоммерческих организаций), индивидуальным предпринимателям, физическим лицам - производителям товаров, работ, услуг	38 810,600	38 810,600	38 810,600
991	10	06	1730282110	830	Исполнение судебных актов	104,556	0,000	0,000

1	2	3	4	5	6	7	8	9
991	10	06	9100000000		Непрограммные расходы бюджета города Перми по реализации иных мероприятий	3 224,500	3 337,800	3 337,800
991	10	06	9190000000		Иные непrogramмные мероприятия	3 224,500	3 337,800	3 337,800
991	10	06	919002C090		Организация осуществления государственных полномочий по обеспечению жилыми помещениями детей-сирот и детей, оставшихся без попечения родителей, лиц из числа детей-сирот и детей, оставшихся без попечения родителей	3 224,500	3 337,800	3 337,800
991	10	06	919002C090	100	Расходы на выплаты персоналу в целях обеспечения выполнения функций государственными (муниципальными) органами, казенными учреждениями, органами управления государственными внебюджетными фондами	3 118,800	3 232,100	3 232,100
991	10	06	919002C090	110	Расходы на выплаты персоналу казенных учреждений	646,300	737,100	737,100
991	10	06	919002C090	120	Расходы на выплаты персоналу государственных (муниципальных) органов	2 472,500	2 495,000	2 495,000
991	10	06	919002C090	200	Закупка товаров, работ и услуг для обеспечения государственных (муниципальных) нужд	105,700	105,700	105,700
991	10	06	919002C090	240	Иные закупки товаров, работ и услуг для обеспечения государственных (муниципальных) нужд	105,700	105,700	105,700
992					Департамент земельных отношений администрации города Перми	139 101,949	138 788,800	135 874,700
992	01				Общегосударственные вопросы	115 464,900	117 674,100	117 674,100
992	01	13			<i>Другие общегосударственные вопросы</i>	<i>115 464,900</i>	<i>117 674,100</i>	<i>117 674,100</i>
992	01	13	9500000000		Непрограммные расходы по обеспечению деятельности администрации города Перми	115 464,900	117 674,100	117 674,100
992	01	13	9580000000		Функциональные органы администрации города Перми	115 464,900	117 674,100	117 674,100
992	01	13	9580000110		Расходы на выплаты по оплате труда работников муниципальных органов	110 100,400	112 309,600	112 309,600
992	01	13	9580000110	100	Расходы на выплаты персоналу в целях обеспечения выполнения функций государственными (муниципальными) органами, казенными учреждениями, органами управления государственными внебюджетными фондами	110 100,400	112 309,600	112 309,600
992	01	13	9580000110	120	Расходы на выплаты персоналу государственных (муниципальных) органов	110 100,400	112 309,600	112 309,600
992	01	13	9580000190		Расходы на обеспечение функций муниципальных органов	5 364,500	5 364,500	5 364,500
992	01	13	9580000190	100	Расходы на выплаты персоналу в целях обеспечения выполнения функций государственными (муниципальными) органами, казенными учреждениями, органами управления государственными внебюджетными фондами	148,000	148,000	148,000
992	01	13	9580000190	120	Расходы на выплаты персоналу государственных (муниципальных) органов	148,000	148,000	148,000
992	01	13	9580000190	200	Закупка товаров, работ и услуг для обеспечения государственных (муниципальных) нужд	5 216,500	5 216,500	5 216,500
992	01	13	9580000190	240	Иные закупки товаров, работ и услуг для обеспечения государственных (муниципальных) нужд	5 216,500	5 216,500	5 216,500
992	04				Национальная экономика	23 637,049	21 114,700	18 200,600
992	04	12			<i>Другие вопросы в области национальной экономики</i>	<i>23 637,049</i>	<i>21 114,700</i>	<i>18 200,600</i>

1	2	3	4	5	6	7	8	9
992	04	12	1900000000		Муниципальная программа «Управление земельными ресурсами города Перми»	23 637,049	21 114,700	18 200,600
992	04	12	1910000000		Подпрограмма «Распоряжение земельными участками, находящимися в муниципальной собственности и собственность на которые не разграничена»	6 480,249	6 135,800	3 617,800
992	04	12	1910100000		Основное мероприятие «Обеспечение платности использования земельных участков»	6 480,249	6 135,800	3 617,800
992	04	12	1910121520		Защита земельно-имущественных прав, осуществление профилактических мероприятий	3 678,000	3 548,400	3 513,400
992	04	12	1910121520	200	Закупка товаров, работ и услуг для обеспечения государственных (муниципальных) нужд	2 584,400	2 570,400	2 535,400
992	04	12	1910121520	240	Иные закупки товаров, работ и услуг для обеспечения государственных (муниципальных) нужд	2 584,400	2 570,400	2 535,400
992	04	12	1910121520	800	Иные бюджетные ассигнования	1 093,600	978,000	978,000
992	04	12	1910121520	830	Исполнение судебных актов	1 093,600	978,000	978,000
992	04	12	1910123650		Обеспечение эффективного использования земельных ресурсов	866,046	104,400	104,400
992	04	12	1910123650	200	Закупка товаров, работ и услуг для обеспечения государственных (муниципальных) нужд	866,046	104,400	104,400
992	04	12	1910123650	240	Иные закупки товаров, работ и услуг для обеспечения государственных (муниципальных) нужд	866,046	104,400	104,400
992	04	12	19101L5110		Проведение комплексных кадастровых работ	477,403	2 483,000	0,000
992	04	12	19101L5110	200	Закупка товаров, работ и услуг для обеспечения государственных (муниципальных) нужд	477,403	2 483,000	0,000
992	04	12	19101L5110	240	Иные закупки товаров, работ и услуг для обеспечения государственных (муниципальных) нужд	477,403	2 483,000	0,000
992	04	12	19101SQ140		Субсидия на разработку проектов межевания территории и проведение комплексных кадастровых работ	1 458,800	0,000	0,000
992	04	12	19101SQ140	200	Закупка товаров, работ и услуг для обеспечения государственных (муниципальных) нужд	1 458,800	0,000	0,000
992	04	12	19101SQ140	240	Иные закупки товаров, работ и услуг для обеспечения государственных (муниципальных) нужд	1 458,800	0,000	0,000
992	04	12	1920000000		Подпрограмма «Повышение эффективности управления земельными ресурсами путем развития информационной системы управления землями»	17 156,800	14 978,900	14 582,800
992	04	12	1920100000		Основное мероприятие «Ведение информационной системы управления землями»	17 156,800	14 978,900	14 582,800
992	04	12	1920121840		Сопровождение и модернизация информационной системы управления землями	15 535,600	13 495,200	13 508,300
992	04	12	1920121840	200	Закупка товаров, работ и услуг для обеспечения государственных (муниципальных) нужд	15 535,600	13 495,200	13 508,300
992	04	12	1920121840	240	Иные закупки товаров, работ и услуг для обеспечения государственных (муниципальных) нужд	15 535,600	13 495,200	13 508,300
992	04	12	1920121850		Обеспечение защиты персональных данных	1 621,200	1 483,700	1 074,500
992	04	12	1920121850	200	Закупка товаров, работ и услуг для обеспечения государственных (муниципальных) нужд	1 621,200	1 483,700	1 074,500
992	04	12	1920121850	240	Иные закупки товаров, работ и услуг для обеспечения государственных (муниципальных) нужд	1 621,200	1 483,700	1 074,500
000	00	00	0000000000	000	Условно утвержденные расходы	0,000	1 106 431,933	2 052 020,507
Общий итог						55 384 236,757	52 670 725,979	52 257 214,700

ПРИЛОЖЕНИЕ 4
к решению
Пермской городской Думы
от 27.08.2024 № 133

ПРИЛОЖЕНИЕ 4
к решению
Пермской городской Думы
от 19.12.2023 № 265

ПЕРЕЧЕНЬ

объектов капитального строительства муниципальной собственности и объектов недвижимого имущества,
приобретаемых в муниципальную собственность, на 2024 год и на плановый период 2025 и 2026 годов

тыс. руб.

№ п/п	Объект	Исполнитель	2024 год	2025 год	2026 год
1	2	3	4	5	6
	Образование		3 044 038,196	2 242 940,779	2 421 466,884
	в том числе:				
	бюджет Пермского края		335 726,600	487 180,800	0,000
	федеральный бюджет		450 526,140	0,000	0,000
	безвозмездные поступления		1 541 248,947	0,000	0,000
1.	Реконструкция ледовой арены МАУ ДО «ДЮЦ «Здоровье»	Управление капитального строительства	41 396,643	0,000	0,000
2.	Строительство здания общеобразовательного учреждения в Индустриальном районе города Перми	Департамент образования	0,000	0,000	54 620,700
		Управление капитального строительства	454 119,463	453 000,000	571 210,337
	в том числе:				
	безвозмездные поступления		407 119,463	0,000	0,000
3.	Реконструкция здания по ул. Уральской, 110 для размещения общеобразовательной организации г. Перми	Департамент образования	0,000	66 317,902	0,000
		Управление капитального строительства	601 715,778	251 786,016	0,000
	в том числе:				
	бюджет Пермского края		235 521,500	0,000	0,000
	безвозмездные поступления		137 186,440	0,000	0,000
4.	Строительство здания общеобразовательного учреждения по адресу: г. Пермь, ул. Ветлужская	Департамент образования	100 057,672	0,000	0,000
	в том числе:				
	безвозмездные поступления		100 057,672	0,000	0,000
	Строительство здания общеобразовательного учреждения по адресу: г. Пермь, ул. Ветлужская	Управление капитального строительства	1 079 728,049	345 180,800	0,000
	в том числе:				
	бюджет Пермского края		76 405,100	345 180,800	0,000
	федеральный бюджет		450 526,140	0,000	0,000
	безвозмездные поступления		552 796,809	0,000	0,000

1	2	3	4	5	6
5.	Строительство нового корпуса МАОУ «Инженерная школа» г. Перми по ул. Академика Веденеева	Управление капитального строительства	162 790,679	558 438,421	746 059,630
	в том числе:				
	бюджет Пермского края		0,000	142 000,000	0,000
	безвозмездные поступления		162 790,679	0,000	0,000
6.	Строительство спортивного зала МАОУ «СОШ № 81» г. Перми	Управление капитального строительства	215 990,954	0,000	0,000
		Департамент образования	1 534,900	0,000	0,000
7.	Строительство спортивного зала МАОУ «СОШ № 96» г. Перми	Управление капитального строительства	152 167,437	0,000	0,000
		Департамент образования	377,300	0,000	0,000
8.	Строительство спортивного зала МАОУ «СОШ № 79» г. Перми	Управление капитального строительства	3 237,529	101 822,271	0,000
		Департамент образования	0,000	1 410,500	0,000
9.	Реконструкция здания под размещение общеобразовательной организации по ул. Целинной, 15	Управление капитального строительства	181 297,884	0,000	0,000
	в том числе:				
	безвозмездные поступления		181 297,884	0,000	0,000
10.	Строительство корпуса МАОУ «Школа дизайна «Точка» г. Перми	Управление капитального строительства	3 705,857	0,000	0,000
11.	Строительство школы в м/р ДКЖ г. Перми	Управление капитального строительства	0,000	464 984,869	1 049 576,217
12.	Устройство спортивных площадок МАОУ «Гимназия № 5» г. Перми по адресу: г. Пермь, ул. КИМ, 90	Департамент образования	45 918,051	0,000	0,000
	в том числе:				
	бюджет Пермского края		23 800,000	0,000	0,000
	Жилищно-коммунальное хозяйство		2 445 869,021	1 811 784,380	1 694 249,200
	в том числе:				
	бюджет Пермского края		720 589,331	1 008 832,469	241 189,800
	федеральный бюджет		380 157,806	198 515,500	200 913,800
13.	Реконструкция системы очистки сточных вод в микрорайоне «Крым» Кировского района города Перми	Управление капитального строительства	0,000	96 899,300	301 615,500
14.	Строительство водопроводных сетей в микрорайоне «Вышка-1» Мотовилихинского района города Перми	Управление капитального строительства	0,000	23 507,200	50 000,000
15.	Строительство скважин для обеспечения населения города Перми резервным водоснабжением, при возникновении чрезвычайных ситуаций	Департамент жилищно-коммунального хозяйства	0,000	8 990,000	0,000

1	2	3	4	5	6
16.	Санация и строительство 2-й нитки водовода Гайва-Заозерье	Управление капитального строительства	74 606,199	0,000	0,000
	в том числе:				
	бюджет Пермского края		3 563,442	0,000	0,000
	федеральный бюджет		67 705,400	0,000	0,000
17.	Строительство сетей водоснабжения в микрорайоне «Заозерье» для земельных участков многодетных семей	Управление капитального строительства	0,000	80 000,000	100 530,100
18.	Выкуп сетей водоснабжения и водоотведения, принадлежащих на праве собственности ООО «Энергия-М»	Департамент жилищно-коммунального хозяйства	3 696,000	0,000	0,000
19.	Выкуп сетей водоотведения по адресу: г. Пермь, ул. Монастырская, 61	Департамент жилищно-коммунального хозяйства	279,000	0,000	0,000
20.	Реконструкция канализационной насосной станции «Речник» Дзержинского района города Перми	Управление капитального строительства	0,000	43 764,300	0,000
21.	Приобретение жилых помещений для реализации мероприятий, связанных с переселением граждан из непригодного для проживания и аварийного жилищного фонда	Управление жилищных отношений	1 307 084,691	563 446,828	800 000,000
	в том числе:				
	бюджет Пермского края		26 103,125	215 032,388	0,000
	федеральный бюджет		61 772,039	0,000	0,000
22.	Строительство и приобретение жилых помещений для формирования специализированного жилищного фонда для обеспечения жилыми помещениями детей-сирот и детей, оставшихся без попечения родителей, лиц из числа детей-сирот и детей, оставшихся без попечения родителей, по договорам найма специализированных жилых помещений	Управление жилищных отношений	215 177,900	267 185,600	181 176,500
	в том числе:				
	бюджет Пермского края		215 177,900	267 185,600	181 176,500
23.	Предоставление жилых помещений детям-сиротам и детям, оставшимся без попечения родителей, лицам из их числа по договорам найма специализированных жилых помещений	Управление жилищных отношений	268 372,900	257 812,400	260 927,100
	в том числе:				
	бюджет Пермского края		67 093,200	59 296,900	60 013,300
	федеральный бюджет		201 279,700	198 515,500	200 913,800
24.	Строительство многоквартирного жилого дома на земельном участке с кадастровым номером 59:01:4515016:191, расположенного по адресу: г. Пермь, ул. Маяковского, 54	Управление капитального строительства	190 999,768	0,000	0,000
	в том числе:				
	бюджет Пермского края		190 999,768	0,000	0,000

1	2	3	4	5	6
25.	Строительство многоквартирного жилого дома на земельном участке с кадастровым номером 59:01:4515026:413, расположенного по адресу: г. Пермь, ул. Маяковского, 57	Управление капитального строительства	187 651,896	0,000	0,000
	в том числе:				
	бюджет Пермского края		187 651,896	0,000	0,000
26.	Строительство многоквартирного жилого дома на земельном участке с кадастровыми номерами 59:01:0000000:87873, 59:01:0000000:89809, расположенного по адресу: г. Пермь, ул. Нейвинская, 3а, Нейвинская ЗУ 5	Управление капитального строительства	174 400,667	467 317,581	0,000
	в том числе:				
	бюджет Пермского края		30 000,000	467 317,581	0,000
	федеральный бюджет		49 400,667	0,000	0,000
27.	Строительство водопроводных сетей в микрорайоне Турбино	Управление капитального строительства	0,000	2 367,570	0,000
28.	Строительство водопроводных сетей по ул. 2-я Мулянская Дзержинского района города Перми	Управление капитального строительства	0,000	493,601	0,000
29.	Выкуп центрального теплового пункта по адресу: ул. Веры Засулич, 50 б	Департамент жилищно-коммунального хозяйства	23 600,000	0,000	0,000
	Внешнее благоустройство		256 061,932	633 424,231	0,000
	в том числе:				
	бюджет Пермского края		226 860,000	0,000	0,000
30.	Строительство городского питомника растений на земельном участке с кадастровым номером 59:01:0000000:91384	Управление капитального строительства	15 512,778	144 656,601	0,000
31.	Строительство крематория на кладбище «Восточное» города Перми	Департамент дорог и благоустройства	0,000	488 767,630	0,000
32.	Строительство смотровой площадки по ул. Окулова, ОП «Попова»	Департамент дорог и благоустройства	226 860,000	0,000	0,000
	в том числе:				
	бюджет Пермского края		226 860,000	0,000	0,000
33.	Строительство места отвала снега по ул. Промышленной	Департамент жилищно-коммунального хозяйства	13 660,000	0,000	0,000
34.	Строительство подпорной стенки с устройством противопожарного проезда по ул. Льва Шатрова, 35	Управление капитального строительства	29,154	0,000	0,000
	Дорожное хозяйство		147 385,962	579 563,858	10 393,300
	в том числе:				
	дорожный фонд Пермского края		14 572,000	119 244,899	10 393,300
35.	Строительство проезда на участке от ул. Уральской до ул. Степана Разина	Департамент дорог и благоустройства	2 753,600	0,000	0,000

1	2	3	4	5	6
36.	Строительство ливневой канализации и очистных сооружений для отвода воды с автомобильной дороги по ул. Маршала Жукова и прилегающей территории	Департамент дорог и благоустройства	10 860,847	420 626,600	0,000
37.	Строительство очистных сооружений и водоотвода ливневых стоков по ул. Куйбышева, 1 от ул. Петропавловской до выпуска	Департамент дорог и благоустройства	7 677,164	0,000	0,000
38.	Строительство очистных сооружений и водоотвода ливневых стоков по ул. Куфониной от ул. Трамвайной до ул. Подлесной до выпуска	Департамент дорог и благоустройства	9 994,619	0,000	0,000
39.	Реконструкция Комсомольского проспекта от ул. Ленина до ул. Екатерининской по нечетной стороне, Тр-5в	Департамент дорог и благоустройства	7 732,888	0,000	0,000
40.	Реконструкция ул. Пермской от ул. Плеханова до ул. Попова	Департамент дорог и благоустройства	1 878,200	5 777,700	0,000
	в том числе:				
	дорожный фонд Пермского края		1 878,200	3 863,700	0,000
41.	Реконструкция ул. Карпинского от ул. Архитектора Связева до ул. Космонавта Леонова	Департамент дорог и благоустройства	11 548,963	0,000	0,000
	в том числе:				
	дорожный фонд Пермского края		8 661,700	0,000	0,000
42.	Строительство автомобильной дороги по ул. Агазовой	Департамент дорог и благоустройства	74 585,100	2 046,124	10 393,300
	в том числе:				
	дорожный фонд Пермского края		4 032,100	2 046,124	10 393,300
43.	Строительство автомобильной дороги по ул. Монастырской на участке от площади Трех столетий до территории Мотовилихинских заводов	Департамент дорог и благоустройства	15 017,064	0,000	0,000
44.	Реконструкция ул. Героев Хасана от ул. Хлебозаводская до ул. Василия Васильева	Департамент дорог и благоустройства	2 699,019	0,000	0,000
45.	Строительство автомобильной дороги по ул. Топазной	Департамент дорог и благоустройства	2 638,498	0,000	0,000
46.	Реконструкция автомобильной дороги по ул. Мира на участке от транспортной развязки на пересечении улиц Мира, Стахановская, Карпинского до шоссе Космонавтов	Департамент дорог и благоустройства	0,000	151 113,434	0,000
	в том числе:				
	дорожный фонд Пермского края		0,000	113 335,075	0,000
	Культура и молодежная политика		82 484,098	0,000	0,000
47.	Реконструкция здания МАУ «Дворец молодежи» г. Перми	Управление капитального строительства	82 484,098	0,000	0,000
	Физическая культура и спорт		190 277,241	345 489,100	313 169,800
48.	Строительство плавательного бассейна по адресу: ул. Гайвинская, 50	Управление капитального строительства	34 000,100	190 073,700	313 169,800

1	2	3	4	5	6
49.	Строительство спортивной трассы для лыжероллеров по адресу: г. Пермь, ул. Агрономическая, 23	Управление капитального строительства	0,000	155 415,400	0,000
50.	Реконструкция физкультурно-оздоровительного комплекса по адресу: г. Пермь, ул. Рабочая, 9	Управление капитального строительства	116 033,472	0,000	0,000
51.	Строительство плавательного бассейна по адресу: ул. Гашкова, 20а	Управление капитального строительства	40 243,669	0,000	0,000
	Общественная безопасность		59 670,732	228 098,000	18 531,000
52.	Строительство противооползневого сооружения в районе жилых домов по ул. КИМ, 5, 7, ул. Ивановской, 19 и ул. Чехова, 2, 4, 6, 8, 10	Управление капитального строительства	35 549,000	0,000	0,000
53.	Реконструкция здания по ул. Ижевской, 25 (литер А, А1)	Управление капитального строительства	0,000	209 652,800	0,000
54.	Строительство пожарного водоема в микрорайоне Бахаревка на пересечении ул. 1-й Бахаревской и ул. Пристанционной Свердловского района города Перми	Управление капитального строительства	0,000	9 209,300	0,000
55.	Строительство пожарного резервуара в микрорайоне Чапаевский Орджоникидзевского района города Перми	Управление капитального строительства	7 888,485	0,000	0,000
56.	Строительство пожарного резервуара в микрорайоне Нижняя Курья по ул. Борцов Революции Ленинского района города Перми	Управление капитального строительства	640,500	7 899,700	0,000
57.	Строительство пожарного резервуара в микрорайоне Центральная усадьба по ул. Бобруйской Мотовилихинского района города Перми	Управление капитального строительства	7 887,985	0,000	0,000
58.	Строительство пожарного резервуара в микрорайоне Социалистический Орджоникидзевского района города Перми	Управление капитального строительства	0,000	668,100	8 231,500
59.	Строительство пожарного резервуара в микрорайоне Новобродовский Свердловского района города Перми	Управление капитального строительства	0,000	668,100	8 231,500
60.	Строительство пожарного резервуара в микрорайоне Липовая гора по ул. 4-й Липогорской Свердловского района города Перми	Управление капитального строительства	0,000	0,000	675,800
61.	Строительство пожарного резервуара в микрорайоне Вышка-2 по ул. Омской Мотовилихинского района города Перми	Управление капитального строительства	0,000	0,000	696,100
62.	Строительство пожарного резервуара в микрорайоне Химики Орджоникидзевского района города Перми	Управление капитального строительства	0,000	0,000	696,100
63.	Строительство пожарного резервуара в д. Ласьвинские хутора Кировского района города Перми	Управление капитального строительства	7 704,762	0,000	0,000
	Прочие объекты		87 804,500	31 210,500	32 708,600
64.	Строительство нежилого здания под размещение общественного центра по адресу: г. Пермь, Кировский район, ул. Батумская	Управление капитального строительства	28 242,400	0,000	0,000

1	2	3	4	5	6
65.	Строительство нежилого здания под размещение общественного центра по адресу: г. Пермь, Свердловский район, ул. Бродовское кольцо (микрорайон Новобродовский)	Управление капитального строительства	29 781,100	0,000	0,000
66.	Строительство нежилого здания под размещение общественного центра по адресу: г. Пермь, Ленинский район, ул. Борцов Революции, 153а	Управление капитального строительства	29 781,000	0,000	0,000
67.	Строительство нежилого здания под размещение общественного центра по адресу: г. Пермь, Свердловский район, ул. Промысловая (пос. Голый Мыс)	Управление капитального строительства	0,000	31 210,500	0,000
68.	Строительство нежилого здания под размещение общественного центра по адресу: г. Пермь, Орджоникидзевский район, ул. Кубанская (микрорайон Январский)	Управление капитального строительства	0,000	0,000	32 708,600
Всего:			6 313 591,682	5 872 510,848	4 490 518,784
в том числе					
дорожный фонд Пермского края			14 572,000	119 244,899	10 393,300
бюджет Пермского края			1 283 175,931	1 496 013,269	241 189,800
федеральный бюджет			830 683,946	198 515,500	200 913,800
безвозмездные поступления			1 541 248,947	0,000	0,000
в разрезе исполнителей					
Управление капитального строительства			3 959 587,306	3 639 016,130	3 183 401,184
Департамент образования			147 887,923	67 728,402	54 620,700
Управление жилищных отношений			1 790 635,491	1 088 444,828	1 242 103,600
Департамент дорог и благоустройства			374 245,962	1 068 331,488	10 393,300
Департамент жилищно-коммунального хозяйства			41 235,000	8 990,000	0,000

ПРИЛОЖЕНИЕ 5
к решению
Пермской городской Думы
от 27.08.2024 № 133

ПРИЛОЖЕНИЕ 5
к решению
Пермской городской Думы
от 19.12.2023 № 265

**Источники финансирования дефицита бюджета города Перми
на 2024 год и на плановый период 2025 и 2026 годов**

тыс.руб.

Код классификации источников внутреннего финансирования дефицита	Наименование кода классификации источников внутреннего финансирования дефицита	2024 год	2025 год	2026 год
1	2	3	4	5
01 00 00 00 00 0000 000	Источники внутреннего финансирования дефицита бюджета	245 159,059	-210 000,000	-590 861,800

1	2	3	4	5
01 02 00 00 00 0000 000	Кредиты кредитных организаций в валюте Российской Федерации	0,000	0,000	0,000
01 02 00 00 00 0000 700	Привлечение кредитов от кредитных организаций в валюте Российской Федерации	0,000	0,000	0,000
01 02 00 00 04 0000 710	Привлечение городским округом кредитов от кредитных организаций в валюте Российской Федерации	0,000	0,000	0,000
01 02 00 00 00 0000 800	Погашение кредитов, предоставленных кредитными организациями в валюте Российской Федерации	0,000	0,000	0,000
01 02 00 00 04 0000 810	Погашение городским округом кредитов от кредитных организаций в валюте Российской Федерации	0,000	0,000	0,000
01 03 00 00 00 0000 000	Бюджетные кредиты из других бюджетов бюджетной системы Российской Федерации	0,000	-210 000,000	-590 861,800
01 03 01 00 00 0000 700	Привлечение бюджетных кредитов из других бюджетов бюджетной системы Российской Федерации в валюте Российской Федерации	0,000	0,000	0,000
01 03 01 00 04 0000 710	Привлечение кредитов из других бюджетов бюджетной системы Российской Федерации бюджетом городского округа в валюте Российской Федерации	0,000	0,000	0,000
01 03 01 00 00 0000 800	Погашение бюджетных кредитов, полученных из других бюджетов бюджетной системы Российской Федерации в валюте Российской Федерации	0,000	210 000,000	590 861,800
01 03 01 00 04 0000 810	Погашение бюджетом городского округа кредитов из других бюджетов бюджетной системы Российской Федерации в валюте Российской Федерации	0,000	210 000,000	590 861,800
01 05 00 00 00 0000 000	Изменение остатков средств на счетах по учету средств бюджета	245 159,059	0,000	0,000
01 05 00 00 00 0000 500	Увеличение остатков средств бюджета	55 139 077,698	52 880 725,979	52 848 076,500
01 05 02 00 00 0000 500	Увеличение прочих остатков средств бюджета	55 139 077,698	52 880 725,979	52 848 076,500
01 05 02 01 00 0000 510	Увеличение прочих остатков денежных средств бюджета	55 139 077,698	52 880 725,979	52 848 076,500
01 05 02 01 04 0000 510	Увеличение прочих остатков денежных средств бюджета городского округа	55 139 077,698	52 880 725,979	52 848 076,500
01 05 00 00 00 0000 600	Уменьшение остатков средств бюджета	55 384 236,757	52 880 725,979	52 848 076,500
01 05 02 00 00 0000 600	Уменьшение прочих остатков средств бюджета	55 384 236,757	52 880 725,979	52 848 076,500
01 05 02 01 00 0000 610	Уменьшение прочих остатков денежных средств бюджета	55 384 236,757	52 880 725,979	52 848 076,500
01 05 02 01 04 0000 610	Уменьшение прочих остатков денежных средств бюджета городского округа	55 384 236,757	52 880 725,979	52 848 076,500



Пермская городская Дума VII созыва
РЕШЕНИЕ

27.08.2024

№ 134

О внесении изменения в Положение о муниципальном контроле в сфере благоустройства на территории города Перми, утвержденное решением Пермской городской Думы от 21.12.2021 № 319 «О муниципальном контроле в сфере благоустройства на территории города Перми»

На основании федеральных законов от 06.10.2003 № 131-ФЗ «Об общих принципах организации местного самоуправления в Российской Федерации», от 31.07.2020 № 248-ФЗ «О государственном контроле (надзоре) и муниципальном контроле в Российской Федерации», Устава города Перми

Пермская городская Дума **р е ш и л а**:

1. Внести в Положение о муниципальном контроле в сфере благоустройства на территории города Перми, утвержденное решением Пермской городской Думы от 21.12.2021 № 319 «О муниципальном контроле в сфере благоустройства на территории города Перми» (в редакции решений Пермской городской Думы от 22.02.2022 № 34, от 24.05.2022 № 126, от 22.08.2023 № 163, от 25.06.2024 № 113), изменение, изложив пункт 3.31 в редакции:

«3.31. В случае выявления при проведении контрольного мероприятия нарушений обязательных требований контролируемым лицом Орган контроля в пределах полномочий, установленных законодательством Российской Федерации, обязан принять меры, предусмотренные Федеральным законом о контроле и принятыми в соответствии с ним правовыми актами администрации города Перми.»

2. Настоящее решение вступает в силу с 01.09.2024, но не ранее дня его официального обнародования посредством официального опубликования в печатном средстве массовой информации «Официальный бюллетень органов местного самоуправления муниципального образования город Пермь».

3. Обнародовать настоящее решение посредством официального опубликования в печатном средстве массовой информации «Официальный бюллетень органов местного самоуправления муниципального образования город Пермь», а также в сетевом издании «Официальный сайт муниципального образования город Пермь www.gorodperm.ru».

4. Контроль за исполнением настоящего решения возложить на комитет Пермской городской Думы по пространственному развитию и благоустройству.

Председатель
Пермской городской Думы

Д.В. Малютин

Глава города Перми

Э.О. Соснин



Пермская городская Дума VII созыва
РЕШЕНИЕ

27.08.2024

№ 135

О внесении изменений в сфере муниципального земельного контроля в отдельные решения Пермской городской Думы

На основании Земельного кодекса Российской Федерации, федеральных законов от 06.10.2003 № 131-ФЗ «Об общих принципах организации местного самоуправления в Российской Федерации», от 31.07.2020 № 248-ФЗ «О государственном контроле (надзоре) и муниципальном контроле в Российской Федерации», Устава города Перми

Пермская городская Дума **р е ш и л а:**

1. Внести в Положение о муниципальном земельном контроле на территории города Перми, утвержденное решением Пермской городской Думы от 21.12.2021 № 299 «О муниципальном земельном контроле на территории города Перми» (в редакции решений Пермской городской Думы от 22.02.2022 № 43, от 26.04.2022 № 85, от 15.11.2022 № 256, от 27.02.2024 № 24, от 28.05.2024 № 91), изменения:

1.1 в пункте 1.2:

1.1.1 слова «контрольных органов» заменить словами «контрольного органа»;

1.1.2 слова «указанных органов» заменить словами «указанного органа»;

1.2 пункт 1.4 изложить в редакции:

«1.4. Муниципальный контроль осуществляется функциональным органом администрации города Перми, осуществляющим функции в сфере земельных отношений (далее – Орган контроля).».

2. Внести в решение Пермской городской Думы от 29.01.2013 № 7 «О территориальных органах администрации города Перми» (в редакции решений Пермской городской Думы от 26.03.2013 № 67, от 25.06.2013 № 131, от 27.08.2013 № 188, от 24.09.2013 № 223, от 25.02.2014 № 38, от 27.05.2014 № 122, от 23.09.2014 № 189, от 28.10.2014 № 219, от 24.02.2015 № 40, от 24.03.2015 № 48, от 22.12.2015 № 280, от 22.12.2015 № 282, от 28.06.2016 № 132, от 23.08.2016 № 194, от 22.11.2016 № 244, от 24.01.2017 № 14, от 28.02.2017 № 33, от 28.03.2017 № 64, от 28.03.2017 № 65, от 25.04.2017 № 81, от 27.06.2017 № 128, от 19.12.2017 № 259, от 22.05.2018 № 86, от 26.06.2018 № 108, от 28.08.2018 № 156, от 25.09.2018 № 191, от 20.11.2018 № 244, от 18.12.2018 № 263, от 18.12.2018 № 273, от 22.01.2019 № 10, от 26.02.2019 № 33, от 27.08.2019 № 172, от 27.08.2019 № 173, от 24.09.2019 № 227, от 19.11.2019 № 277, от 19.11.2019 № 284, от 17.12.2019 № 310, от 25.02.2020 № 36, от 25.02.2020 № 52, от 24.03.2020 № 72, от 27.04.2021 № 99, от 25.05.2021 № 127, от 24.08.2021 № 172, от 21.12.2021 № 297, от 25.01.2022 № 16, от 22.02.2022 № 36, от 22.02.2022 № 41, от 26.04.2022 № 80, от 26.04.2022 № 84, от 20.12.2022 № 273, от 28.02.2023 № 34, от 27.06.2023 № 115, от 27.06.2023 № 119, от 27.06.2023 № 120, от 22.08.2023 № 165, от 26.09.2023 № 187, от 26.09.2023 № 190, от 19.12.2023 № 279, от 19.12.2023 № 280, от 27.02.2024 № 29, от 26.03.2024 № 50, от 25.06.2024 № 105) изменения:

2.1 преамбулу изложить в редакции:

«На основании Федерального закона от 06.10.2003 № 131-ФЗ «Об общих принципах организации местного самоуправления в Российской Федерации», Устава города Перми Пермская городская Дума решила:»;

2.2 в Типовом положении о территориальном органе администрации города Перми (приложение):

2.2.1 подпункт 3.2.4.4 признать утратившим силу;

2.2.2 подпункт 3.2.4.5 дополнить словами «в рамках реализации функций, установленных правовыми актами города Перми»;

2.2.3 абзац тринадцатый подпункта 6.2.1 изложить в редакции:

«об утверждении программы профилактики рисков причинения вреда (ущерба) охраняемым законом ценностям по муниципальному контролю в сфере благоустройства на территории города Перми.».

3. Внести в решение Пермской городской Думы от 24.02.2015 № 39 «Об утверждении Положения о департаменте земельных отношений администрации города Перми» (в редакции решений Пермской городской Думы от 27.10.2015 № 231, от 22.03.2016 № 51, от 23.08.2016 № 195, от 24.01.2017 № 14, от 28.03.2017 № 53, от 22.08.2017 № 168, от 24.04.2018 № 64, от 26.06.2018 № 108, от 25.09.2018 № 191, от 26.02.2019 № 34, от 25.06.2019 № 137, от 27.08.2019 № 173, от 24.09.2019 № 225, от 25.02.2020 № 51, от 24.02.2021 № 42, от 23.03.2021 № 75, от 27.04.2021 № 99, от 24.08.2021 № 172, от 24.08.2021 № 173, от 25.01.2022 № 13, от 22.03.2022 № 62, от 27.09.2022 № 212, от 22.08.2023 № 156, от 21.11.2023 № 243, от 19.12.2023 № 280, от 23.04.2024 № 73) изменения:

3.1 преамбулу изложить в редакции:

«На основании Федерального закона от 06.10.2003 № 131-ФЗ «Об общих принципах организации местного самоуправления в Российской Федерации», Устава города Перми Пермская городская Дума решила:»;

3.2 в Положении о департаменте земельных отношений администрации города Перми (приложение):

3.2.1 подпункт 3.1.16 изложить в редакции:

«3.1.16 осуществляет муниципальный земельный контроль в соответствии с законодательством и нормативными правовыми актами города Перми, в том числе на предмет обеспечения свободного доступа граждан к водным объектам общего пользования и их береговым полосам в случаях незаконного использования земельных участков.»;

3.2.2 подпункт 5.2.12 дополнить абзацем следующего содержания:

«утверждении программы профилактики рисков причинения вреда (ущерба) охраняемым законом ценностям по муниципальному земельному контролю на территории города Перми.».

4. Настоящее решение вступает в силу с 01.11.2024, но не ранее дня его официального обнародования посредством официального опубликования в печатном средстве массовой информации «Официальный бюллетень органов местного самоуправления муниципального образования город Пермь».

5. Обнародовать настоящее решение посредством официального опубликования в печатном средстве массовой информации «Официальный бюллетень органов местного самоуправления муниципального образования город Пермь»,

а также в сетевом издании «Официальный сайт муниципального образования город Пермь www.gorodperm.ru».

6. Контроль за исполнением настоящего решения возложить на комитет Пермской городской Думы по местному самоуправлению и регламенту и комитет Пермской городской Думы по инвестициям и управлению муниципальными ресурсами.

Председатель
Пермской городской Думы

Д.В. Малютин

Глава города Перми

Э.О. Соснин



Пермская городская Дума VII созыва РЕШЕНИЕ

27.08.2024

№ 136

О разрешении безвозмездной передачи земельного участка с кадастровым номером 59:01:4411477:1052 из собственности муниципального образования город Пермь в собственность Российской Федерации

На основании федеральных законов от 06.10.2003 № 131-ФЗ «Об общих принципах организации местного самоуправления в Российской Федерации», от 22.08.2004 № 122-ФЗ «О внесении изменений в законодательные акты Российской Федерации и признании утратившими силу некоторых законодательных актов Российской Федерации в связи с принятием федеральных законов «О внесении изменений и дополнений в Федеральный закон «Об общих принципах организации законодательных (представительных) и исполнительных органов государственной власти субъектов Российской Федерации» и «Об общих принципах организации местного самоуправления в Российской Федерации», Устава города Перми

Пермская городская Дума **р е ш и л а:**

1. Разрешить администрации города Перми передать безвозмездно в собственность Российской Федерации земельный участок площадью 1746 +/- 15 кв. м с кадастровым номером 59:01:4411477:1052 с местоположением: Российская Федерация, Пермский край, г.о. Пермский, г. Пермь, Свердловский район, ул. Куйбышева.

2. Настоящее решение вступает в силу со дня его обнародования посредством опубликования в печатном средстве массовой информации «Официальный бюллетень органов местного самоуправления муниципального образования город Пермь».

3. Обнародовать настоящее решение посредством опубликования в печатном средстве массовой информации «Официальный бюллетень органов местного самоуправления муниципального образования город Пермь», а также размещения в сетевом издании «Официальный сайт муниципального образования город Пермь www.gorodperm.ru».

4. Контроль за исполнением настоящего решения возложить на комитет Пермской городской Думы по инвестициям и управлению муниципальными ресурсами.

Председатель
Пермской городской Думы

Д.В. Малютин



Пермская городская Дума VII созыва
Р Е Ш Е Н И Е

27.08.2024

№ 137

**О разрешении безвозмездной передачи объектов муниципального имущества
города Перми в собственность Пермского края**

На основании федеральных законов от 06.10.2003 № 131-ФЗ «Об общих принципах организации местного самоуправления в Российской Федерации», от 22.08.2004 № 122-ФЗ «О внесении изменений в законодательные акты Российской Федерации и признании утратившими силу некоторых законодательных актов Российской Федерации в связи с принятием федеральных законов «О внесении изменений и дополнений в Федеральный закон «Об общих принципах организации законодательных (представительных) и исполнительных органов государственной власти субъектов Российской Федерации» и «Об общих принципах организации местного самоуправления в Российской Федерации», Устава города Перми

Пермская городская Дума **р е ш и л а**:

1. Разрешить администрации города Перми передать безвозмездно в собственность Пермского края доли 2/168, 30/168, 408/1008 в праве общей долевой собственности муниципального образования город Пермь на жилой дом с кадастровым номером 59:01:0000000:48404 по адресу: Пермский край, г. Пермь, Ленинский район, ул. Пушкина, д. 107.

2. Передачу муниципального имущества город Пермь, указанного в пункте 1 настоящего решения, осуществлять в соответствии с законодательством.

3. Настоящее решение вступает в силу со дня его обнародования посредством опубликования в печатном средстве массовой информации «Официальный бюллетень органов местного самоуправления муниципального образования город Пермь».

4. Обнародовать настоящее решение посредством опубликования в печатном средстве массовой информации «Официальный бюллетень органов местного самоуправления муниципального образования город Пермь», а также размещения в сетевом издании «Официальный сайт муниципального образования город Пермь www.gorodperm.ru».

5. Контроль за исполнением настоящего решения возложить на комитет Пермской городской Думы по инвестициям и управлению муниципальными ресурсами.

Председатель
Пермской городской Думы

Д.В. Малютин



Пермская городская Дума VII созыва
Р Е Ш Е Н И Е

27.08.2024

№ 148

**О протесте заместителя прокурора города Перми на решение Пермской городской Думы
от 26.03.2024 № 49 «О внесении изменений в Правила благоустройства территории города Перми,
утвержденные решением Пермской городской Думы от 15.12.2020 № 277»**

Пермская городская Дума **р е ш и л а**:

Продолжить рассмотрение протеста заместителя прокурора города Перми на решение Пермской городской

Думы от 26.03.2024 № 49 «О внесении изменений в Правила благоустройства территории города Перми, утвержденные решением Пермской городской Думы от 15.12.2020 № 277» на очередном заседании Пермской городской Думы.

Председатель
Пермской городской Думы

Д.В. Малютин



Пермская городская Дума VII созыва РЕШЕНИЕ

27.08.2024

№ 149

О направлении депутата Пермской городской Думы VII созыва в состав организационного комитета по проведению публичных слушаний по обсуждению проекта решения Пермской городской Думы по внесению изменений в Правила благоустройства территории города Перми, утвержденные решением Пермской городской Думы от 15.12.2020 № 277, в части установления требований к содержанию фасадов зданий, строений, сооружений, включая проведение поддерживающих работ, текущего ремонта

Пермская городская Дума **р е ш и л а**:

1. Направить Булатова Николая Анатольевича, депутата Пермской городской Думы, в состав организационного комитета по проведению публичных слушаний по обсуждению проекта решения Пермской городской Думы по внесению изменений в Правила благоустройства территории города Перми, утвержденные решением Пермской городской Думы от 15.12.2020 № 277, в части установления требований к содержанию фасадов зданий, строений, сооружений, включая проведение поддерживающих работ, текущего ремонта.

2. Настоящее решение вступает в силу со дня его подписания.

3. Обнародовать настоящее решение посредством опубликования в печатном средстве массовой информации «Официальный бюллетень органов местного самоуправления муниципального образования город Пермь», а также размещения в сетевом издании «Официальный сайт муниципального образования город Пермь www.gorodperm.ru».

4. Контроль за исполнением настоящего решения возложить на комитет Пермской городской Думы по пространственному развитию и благоустройству.

Председатель
Пермской городской Думы

Д.В. Малютин

ПОСТАНОВЛЕНИЯ АДМИНИСТРАЦИИ ГОРОДА ПЕРМИ**АДМИНИСТРАЦИЯ ГОРОДА ПЕРМИ
ПОСТАНОВЛЕНИЕ**

23.08.2024

№ 690

**О внесении изменений в постановление администрации города Перми от 08.04.2022 № 260
«Об утверждении Порядка определения объема и условий предоставления бюджетным и автономным
учреждениям субсидий на иные цели на выполнение работ по сохранению объектов культурного наследия,
находящихся в собственности муниципальных образований»**

В целях актуализации нормативной правовой базы администрации города Перми администрация города Перми ПОСТАНОВЛЯЕТ:

1. Внести изменения в постановление администрации города Перми от 08 апреля 2022 г. № 260 «Об утверждении Порядка определения объема и условий предоставления бюджетным и автономным учреждениям субсидий на иные цели на выполнение работ по сохранению объектов культурного наследия, находящихся в собственности муниципальных образований» (в ред. от 24.11.2022 № 1184), изложив преамбулу в следующей редакции:

«В соответствии с абзацем вторым пункта 1 статьи 78.1 Бюджетного кодекса Российской Федерации, постановлением Правительства Российской Федерации от 22 февраля 2020 г. № 203 «Об общих требованиях к нормативным правовым актам и муниципальным правовым актам, устанавливающим порядок определения объема и условия предоставления бюджетным и автономным учреждениям субсидий на иные цели», постановлениями Правительства Пермского края от 30 декабря 2020 г. № 1046-п «О предоставлении субсидий из бюджета Пермского края бюджетам муниципальных образований на софинансирование проведения работ по сохранению объектов культурного наследия, находящихся в их собственности», от 27 декабря 2023 г. № 1043-п «Об утверждении распределения субсидий из бюджета Пермского края бюджетам муниципальных образований Пермского края на софинансирование проведения работ по сохранению объектов культурного наследия, находящихся в их собственности, в 2024 году» администрация города Перми ПОСТАНОВЛЯЕТ:»;

2. Внести в Порядок определения объема и условий предоставления бюджетным и автономным учреждениям субсидий на иные цели на выполнение работ по сохранению объектов культурного наследия, находящихся в собственности муниципальных образований, утвержденный постановлением администрации города Перми от 08 апреля 2022 г. № 260 (в ред. от 24.11.2022 № 1184), следующие изменения:

2.1. в пункте 1.4 слова «на 2022 год» заменить словами «на 2024 год»;

2.2. в пункте 2.6 слова «на 2022 год» заменить словами «на 2024 год»;

2.3. пункт 2.7 изложить в следующей редакции:

«2.7. Субсидии на иные цели предоставляются в соответствии с соглашением о предоставлении субсидии из бюджета города Перми (далее – Соглашение), заключенным между Департаментом и Учреждением по типовой форме, утвержденной распоряжением начальника департамента финансов администрации города Перми (далее – типовая форма).

Заключение Соглашения на 2024 год осуществляется Департаментом не позднее 10 рабочих дней со дня перечисления межбюджетных трансфертов из бюджета Пермского края в бюджет города Перми.»;

2.4. в абзаце третьем пункта 2.8 слова «на 2022 год» заменить словами «на 2024 год»;

2.5. пункт 3.1 изложить в следующей редакции:

«3.1. Учреждение предоставляет в Департамент следующую отчетность (далее – Отчеты):

отчет о расходах, источником финансового обеспечения которых являются субсидии на иные цели;

отчет о достижении значений результатов предоставления субсидии на иные цели;

отчет о реализации плана мероприятий по достижению результатов предоставления субсидии на иные цели.»;

2.6. пункт 3.2 изложить в следующей редакции:

«3.2. Отчеты предоставляются по формам согласно приложениям к типовой форме, 1 раз в год не позднее 15 января года, следующего за отчетным.»;

2.7. приложение 2 изложить в редакции согласно приложению к настоящему постановлению;

2.8. приложение 3 признать утратившим силу;

2.9. приложение 4 признать утратившим силу;

2.10. приложение 5 признать утратившим силу.

3. Настоящее постановление вступает в силу со дня официального обнародования посредством официального опубликования в печатном средстве массовой информации «Официальный бюллетень органов местного самоуправления муниципального образования город Пермь».

4. Управлению по общим вопросам администрации города Перми обеспечить обнародование настоящего постановления посредством официального опубликования в печатном средстве массовой информации «Официальный бюллетень органов местного самоуправления муниципального образования город Пермь».

5. Информационно-аналитическому управлению администрации города Перми обеспечить обнародование настоящего постановления посредством официального опубликования в сетевом издании «Официальный сайт муниципального образования город Пермь www.gorodperm.ru».

6. Контроль за исполнением настоящего постановления возложить на заместителя главы администрации города Перми Мальцеву Е.Д.

И.о. Главы города Перми

О.Н. Андрианова

Приложение
к постановлению администрации
города Перми
от 23.08.2024 № 690

**РАЗМЕР СУБСИДИЙ
на иные цели на выполнение работ по сохранению объектов культурного наследия**

№	Наименование муниципального учреждения города Перми	Расчетные показатели, руб.		
		2024 год		
		средства бюджета Пермского края	средства бюджета города Перми	итого
1	2	3	4	5
1	Муниципальное автономное учреждение культуры «Городской центр охраны памятников» г. Перми	7 559 825,00	3 289 244,44	10 849 069,44
Итого		7 559 825,00	3 289 244,44	10 849 069,44



**АДМИНИСТРАЦИЯ ГОРОДА ПЕРМИ
ПОСТАНОВЛЕНИЕ**

23.08.2024

№ 691

Об утверждении расчетных показателей по организации занятости молодежи на 2025 год и плановый период 2026-2027 годов и признании утратившим силу постановления администрации города Перми от 10.10.2023 № 970 «Об утверждении расчетных показателей по организации занятости молодежи на 2024 год и плановый период 2025-2026 годов»

В соответствии с Федеральным законом от 06 октября 2003 г. № 131-ФЗ «Об общих принципах организации местного самоуправления в Российской Федерации», Уставом города Перми, решением Пермской городской Думы от 28 августа 2007 г. № 185 «Об утверждении Положения о бюджете и бюджетном процессе в городе Перми», постановлением администрации города Перми от 13 марта 2018 г. № 134 «Об утверждении Методики определения расчетных показателей по организации занятости молодежи» администрация города Перми ПОСТАНОВЛЯЕТ:

1. Утвердить прилагаемые расчетные показатели по организации занятости молодежи на 2025 год и плановый период 2026-2027 годов.

2. Признать утратившим силу постановление администрации города Перми от 10 октября 2023 г. № 970 «Об утверждении расчетных показателей по организации занятости молодежи на 2024 год и плановый период 2025-2026 годов».

3. Настоящее постановление вступает в силу с 01 января 2025 г., но не ранее дня официального обнародования посредством официального опубликования в печатном средстве массовой информации «Официальный бюллетень органов местного самоуправления муниципального образования город Пермь».

4. Управлению по общим вопросам администрации города Перми обеспечить обнародование настоящего постановления посредством официального опубликования в печатном средстве массовой информации «Официальный бюллетень органов местного самоуправления муниципального образования город Пермь».

5. Информационно-аналитическому управлению администрации города Перми обеспечить обнародование настоящего постановления посредством официального опубликования в сетевом издании «Официальный сайт муниципального образования город Пермь www.gorodperm.ru».

6. Контроль за исполнением настоящего постановления возложить на заместителя главы администрации города Перми Мальцеву Е.Д.

И.о. Главы города Перми

О.Н. Андрианова

УТВЕРЖДЕНЫ
постановлением администрации
города Перми
от 23.08.2024 № 691

**РАСЧЕТНЫЕ ПОКАЗАТЕЛИ
по организации занятости молодежи на 2025 год
и плановый период 2026-2027 годов**

Направления затрат	Размер, руб.
1	2
2025 год	
Оплата работ одного участника программы по договору гражданско-правового характера в период занятости	3 300,54
Оплата работ координатора по работе с молодежью по договору гражданско-правового характера в период занятости на одного участника программы	599,59
Оплата работ администратора по договору гражданско-правового характера в период занятости на одного участника программы	179,88
Организация питания (компенсация расходов на питание) одного участника программы в период занятости	1 709,50
Обеспечение рабочим головным убором с нанесением символики одного участника программы в период занятости	286,10
Обеспечение материальными запасами одного участника программы в период занятости	133,56
Итого	6 209,17
2026 год	
Оплата работ одного участника программы по договору гражданско-правового характера в период занятости	3 300,54
Оплата работ координатора по работе с молодежью по договору гражданско-правового характера в период занятости на одного участника программы	599,59
Оплата работ администратора по договору гражданско-правового характера в период занятости на одного участника программы	179,88
Организация питания (компенсация расходов на питание) одного участника программы в период занятости	1 709,50

1	2
Обеспечение рабочим головным убором с нанесением символики одного участника программы в период занятости	286,10
Обеспечение материальными запасами одного участника программы в период занятости	133,56
Итого	6 209,17
2027 год	
Оплата работ одного участника программы по договору гражданско-правового характера в период занятости	3 300,54
Оплата работ координатора по работе с молодежью по договору гражданско-правового характера в период занятости на одного участника программы	599,59
Оплата работ администратора по договору гражданско-правового характера в период занятости на одного участника программы	179,88
Организация питания (компенсация расходов на питание) одного участника программы в период занятости	1 709,50
Обеспечение рабочим головным убором с нанесением символики одного участника программы в период занятости	286,10
Обеспечение материальными запасами одного участника программы в период занятости	133,56
Итого	6 209,17



АДМИНИСТРАЦИЯ ГОРОДА ПЕРМИ ПОСТАНОВЛЕНИЕ

27.08.2024

№ 692

О внесении изменений в постановление администрации города Перми от 19.09.2019 № 570 «Об утверждении Положения о конкурсе «Лучший муниципальный служащий администрации города Перми»

В соответствии с постановлением Правительства Пермского края от 04 октября 2023 г. № 773-п «О краевом конкурсе «Лучший муниципальный служащий Пермского края, Уставом города Перми, в целях актуализации правовых актов администрации города Перми администрация города Перми ПОСТАНОВЛЯЕТ:

1. Внести в постановление администрации города Перми от 19 сентября 2019 г. № 570 «Об утверждении Положения о конкурсе «Лучший муниципальный служащий администрации города Перми» (в ред. от 18.11.2020 № 1167, от 01.08.2022 № 643, от 27.12.2023 № 1506) следующие изменения:

1.1. наименование изложить в следующей редакции:

«Об утверждении Положения о конкурсе «Лучший муниципальный служащий администрации города Перми», Порядка выплаты денежного вознаграждения муниципальным служащим администрации города Перми – победителям краевого конкурса «Лучший муниципальный служащий Пермского края» из бюджета Пермского края;

1.2. пункт 1 изложить в следующей редакции:

«1. Утвердить прилагаемые:

1.1. Положение о конкурсе «Лучший муниципальный служащий администрации города Перми»;

1.2. Порядок выплаты денежного вознаграждения муниципальным служащим администрации города Перми – победителям краевого конкурса «Лучший муниципальный служащий Пермского края» из бюджета Пермского края.».

2. Внести изменения в Положение о конкурсе «Лучший муниципальный служащий администрации города Перми», утвержденное постановлением администрации города Перми от 19 сентября 2019 г. № 570 (в ред. от 18.11.2020 № 1167, от 01.08.2022 № 643, от 27.12.2023 № 1506), изложив в редакции согласно приложению 1 к настоящему постановлению.

3. Дополнить Порядком выплаты денежного вознаграждения муниципальным служащим администрации города Перми – победителям краевого конкурса «Лучший муниципальный служащий Пермского края» из бюджета Пермского

края согласно приложению 2 к настоящему постановлению.

4. Настоящее постановление вступает в силу со дня официального обнародования посредством официального опубликования в печатном средстве массовой информации «Официальный бюллетень органов местного самоуправления муниципального образования город Пермь».

5. Управлению по общим вопросам администрации города Перми обеспечить обнародование настоящего постановления посредством официального опубликования в печатном средстве массовой информации «Официальный бюллетень органов местного самоуправления муниципального образования город Пермь».

6. Информационно-аналитическому управлению администрации города Перми обеспечить обнародование настоящего постановления посредством официального опубликования в сетевом издании «Официальный сайт муниципального образования город Пермь www.gorodperm.ru».

7. Контроль за исполнением настоящего постановления возложить на руководителя аппарата администрации города Перми Молоковских А.В.

Глава города Перми

Э.О. Соснин

Приложение 1
к постановлению администрации
города Перми
от 27.08.2024 № 692

ПОЛОЖЕНИЕ **о конкурсе «Лучший муниципальный служащий администрации города Перми»**

I. Общие положения

1.1. Настоящее Положение о конкурсе «Лучший муниципальный служащий администрации города Перми» (далее – Положение) определяет порядок проведения конкурса «Лучший муниципальный служащий администрации города Перми» (далее – Конкурс), условия участия в нем, порядок определения победителя Конкурса.

1.2. Конкурс проводится в целях выявления и поощрения муниципальных служащих, имеющих достижения в сфере местного самоуправления, стимулирования активности, роста профессионализма муниципальных служащих, повышения престижа муниципальной службы.

1.3. Конкурс проводится 1 раз в год на основании правового акта администрации города Перми (далее – правовой акт), в котором утверждаются:

конкурсные категории (все или отдельные из них);

перечень направлений деятельности администрации города Перми, в рамках которых муниципальные служащие предоставляют конкурсные работы (далее – направления деятельности);

сроки его проведения;

персональный состав конкурсной комиссии по определению лучшего муниципального служащего администрации города Перми (далее – Конкурсная комиссия).

1.4. Конкурс проводится по следующим категориям:

1.4.1. «Лучший руководитель» среди муниципальных служащих, замещающих следующие должности муниципальной службы: начальник управления в составе департамента; начальник самостоятельного отдела территориального органа администрации города Перми; начальник самостоятельного сектора территориального органа администрации города Перми; заместитель начальника самостоятельного отдела территориального органа администрации города Перми; заместитель начальника управления в составе департамента; начальник отдела, сектора в составе комитета, управления, департамента; заместитель начальника отдела в составе комитета, управления, департамента; начальник самостоятельного отдела; заместитель начальника самостоятельного отдела; начальник сектора в составе отдела;

1.4.2. «Лучший консультант» среди муниципальных служащих, замещающих следующие должности муниципальной службы: помощник; консультант; референт; помощник главы администрации района; помощник главы администрации поселка Новые Ляды;

1.4.3. «Лучший специалист функционального органа, подразделения администрации города Перми» среди муниципальных служащих функциональных органов, функциональных подразделений администрации города Перми, замещающих следующие должности муниципальной службы: главный специалист; ведущий специалист; специалист 1-й категории; специалист 2-й категории; специалист;

1.4.4. «Лучший специалист территориального органа администрации города Перми» среди муниципальных служащих территориальных органов администрации города Перми, замещающих следующие должности муниципальной

службы: консультант, главный специалист; ведущий специалист; специалист 1-й категории; специалист 2-й категории; специалист.

1.5. Для участия в Конкурсе рекомендуется выдвигать муниципальных служащих, добившихся высоких практических результатов в работе, участвующих в реализации проектов, инвестиционных проектов, муниципальных программ администрации города Перми, внесших вклад в развитие местного самоуправления, в том числе социально-экономическое развитие города Перми. В Конкурсе учитываются достижения муниципального служащего за один год, предшествующий Конкурсу.

1.6. Право на участие в Конкурсе имеют муниципальные служащие администрации города Перми, имеющие стаж муниципальной службы в администрации города Перми не менее одного года и не имеющие дисциплинарных взысканий, взысканий за коррупционное правонарушение на день выдвижения кандидатов, успешно прошедшие аттестацию.

1.7. Организация Конкурса осуществляется управлением по вопросам муниципальной службы и кадров администрации города Перми (далее – Управление).

1.8. Расходы на выплату денежного вознаграждения победителям Конкурса осуществляются за счет средств бюджета города Перми.

1.9. Конкурс является муниципальным этапом краевого конкурса «Лучший муниципальный служащий Пермского края», порядок организации и процедура проведения которого регулируются постановлением Правительства Пермского края от 04 октября 2023 г. № 773-п «О краевом конкурсе «Лучший муниципальный служащий Пермского края» (далее – Краевой конкурс).

Победители Конкурса направляются для участия в региональном этапе Краевого конкурса с их согласия при условии соответствия требованиям Краевого конкурса.

II. Конкурсная комиссия

2.1. Для проведения Конкурса формируется Конкурсная комиссия, которая состоит из председателя, заместителя председателя, секретаря и членов комиссии.

2.2. Основной формой работы Конкурсной комиссии являются заседания.

2.3. Заседание Конкурсной комиссии считается правомочным, если на нем присутствует не менее двух третей от общего числа ее членов.

2.4. Решения Конкурсной комиссии принимаются простым большинством голосов членов Конкурсной комиссии, присутствующих на заседании. При равенстве голосов голос председательствующего является решающим.

Секретарь Конкурсной комиссии, назначаемый из числа сотрудников Управления, не обладает правом голоса при голосовании.

2.5. Председатель Конкурсной комиссии осуществляет общее руководство работой Конкурсной комиссии, председательствует на заседаниях Конкурсной комиссии, контролирует исполнение решений, принятых Конкурсной комиссией, представляет Конкурсную комиссию в отношениях с органами государственной власти, органами местного самоуправления, организациями, общественными объединениями, средствами массовой информации и физическими лицами, подписывает протоколы заседаний Конкурсной комиссии не позднее 3 рабочих дней, следующих за днем заседания Конкурсной комиссии.

2.6. Заместитель председателя Конкурсной комиссии выполняет обязанности председателя Конкурсной комиссии в случае его отсутствия.

2.7. Секретарь Конкурсной комиссии обеспечивает деятельность Конкурсной комиссии, осуществляет проверку кандидатов на соответствие требованиям пункта 1.6 настоящего Положения, прием и проверку конкурсных работ на соответствие требованиям настоящего Положения, подготавливает документы для рассмотрения на заседании Конкурсной комиссии, ведет протоколы заседания Конкурсной комиссии, подписывает протокол заседания Конкурсной комиссии не позднее рабочего дня, следующего за днем заседания Конкурсной комиссии, и подготавливает выписки из них, подготавливает, подписывает уведомления участникам Конкурса о ходе и результатах Конкурса.

III. Требования к содержанию и оформлению конкурсных работ

3.1. Конкурсная работа подготавливается в соответствии с перечнем направлений деятельности и включает в себя видеоролик «Мои достижения и предложения по развитию города Перми» и эссе на тему, связанную с реализацией комплексного плана развития города Перми, а при его отсутствии – плана мероприятий по реализации стратегии социально-экономического развития муниципального образования город Пермь (далее – конкурсная работа, видеоролик, эссе).

3.1.1. К содержанию и оформлению видеоролика предъявляются следующие требования:

Видеоролик состоит из двух частей:

первая часть – «Мои достижения». В первой части участник конкурса рассказывает о себе, о своих главных про-

фессиональных достижениях на муниципальной службе за прошедший год и отвечает на вопросы: «Какова цель Вашего участия в Конкурсе?», «Какие Ваши профессиональные достижения повлияли на развитие города Перми?»;

вторая часть – «Мои предложения по развитию города Перми». Во второй части видеоролика участник конкурса представляет доклад по эссе;

максимальная продолжительность видеоролика – не более 7 минут;

информация в видеоролике должна быть представлена кратко, структурированно, аргументированно, нахождение за кадром кандидата должно составлять не более 2 минут;

видеоролик может быть снят любым электронным устройством;

минимальное разрешение – 1280 x 720;

формат – MPEG4, AVI;

использование при монтаже и съемке видеоролика специальных программ и инструментов – на усмотрение участника.

3.1.2. К содержанию и оформлению эссе предъявляются следующие требования:

по структуре эссе должно содержать:

титульный лист (должен содержать Ф.И.О., должность муниципальной службы участника конкурса, наименование направления деятельности, название темы эссе);

введение (приводится суть и обоснование выбранной темы) – не более 20 % текста;

основная часть (раскрытие темы в соответствии с критериями оценки, приведенными в приложении 1 к настоящему Положению) – не более 60 % текста;

заключение (обобщение и аргументированные выводы по теме) – не более 20 % текста.

Требования к оформлению:

объем – не более 3 страниц (за исключением титульного листа);

шрифт текста – Times New Roman, размер шрифта – 14 пт;

межстрочный интервал – полуторный;

поля: слева – 30 мм, справа – 10 мм, сверху и снизу – по 20 мм;

нумерация страниц – в центре верхнего поля арабскими цифрами;

выравнивание текста – по ширине;

абзацный отступ – 1,25 см.

IV. Порядок проведения Конкурса

4.1. Конкурс проводится в 2 этапа:

первый этап – выдвижение кандидатов, организация Управлением для кандидатов тренинга по подготовке конкурсных работ, представление кандидатами конкурсных работ для участия в Конкурсе;

второй этап – оценка конкурсных работ и определение победителей Конкурса по категориям.

4.2. Первый этап:

4.2.1. кандидатов, соответствующих требованиям пункта 1.6 настоящего Положения, для участия в Конкурсе с их согласия выдвигают руководители функциональных, территориальных органов, функциональных подразделений администрации города Перми (далее – Кандидаты) путем направления информации, содержащей фамилию, имя, отчество, должность, основания выдвижения в соответствии с пунктом 1.5 настоящего Положения посредством системы электронного документооборота в Управление в срок, установленный в правовом акте.

Руководитель функционального, территориального органа, функционального подразделения администрации города Перми (далее – Подразделение) вправе выдвинуть одного Кандидата от Подразделения по любой из категорий, определенных правовым актом;

4.2.2. если в категориях, определенных правовым актом, количество выдвинутых Кандидатов составляет менее 3 человек, то Конкурс по данным категориям признается несостоявшимся, о чем секретарем Конкурсной комиссии направляется соответствующее уведомление Кандидатам посредством корпоративной электронной почты.

В случае отсутствия Кандидатов в категориях, определенных в правовом акте, Конкурс признается несостоявшимся, о чем издается соответствующий правовой акт администрации города Перми;

4.2.3. Кандидаты подготавливают и в срок, установленный в правовом акте, представляют в Управление конкурсную работу.

Конкурсная работа направляется секретарю Конкурсной комиссии в электронном виде;

4.2.4. после представления в Управление конкурсной работы Кандидатам предлагается проведение оценки личностных качеств, которая осуществляется специалистом Управления путем проведения тестирования с использованием методик, не противоречащих действующему законодательству, и проводится на добровольной основе с согласия Кандидата.

По итогам проведения оценки личностных качеств формируется характеристика личностных качеств, которая используется исключительно в качестве дополнительной информации о Кандидатах и не подлежит разглашению или

использованию в целях, не предусмотренных настоящим Порядком;

4.2.5. по результатам первого этапа Конкурса секретарь Конкурсной комиссии составляет реестр участников Конкурса. Участниками Конкурса признаются Кандидаты, представившие в установленный срок конкурсную работу, оформленную в соответствии с разделом 3 настоящего Положения.

4.3. Второй этап:

4.3.1. секретарь Конкурсной комиссии направляет конкурсные работы членам Конкурсной комиссии для оценки.

Оценка конкурсных работ осуществляется в соответствии с критериями оценки согласно приложению 1 к настоящему Положению.

Итоговая оценка конкурсной работы рассчитывается как сумма баллов по критериям с учетом весовых значений.

Результаты оценки конкурсных работ заносятся каждым членом Конкурсной комиссии в оценочный лист согласно приложению 1 к настоящему Положению и направляются в Управление в срок, не превышающий 10 рабочих дней со дня поступления конкурсных работ для оценки.

По результатам итоговых оценок, выставленных членами Конкурсной комиссии, секретарь Конкурсной комиссии составляет рейтинг конкурсных работ и представляет его на заседании Конкурсной комиссии.

На заседании Конкурсная комиссия принимает решение об определении победителей Конкурса или о проведении дополнительной конкурсной процедуры с участниками Конкурса в виде собеседования.

Решение Конкурсной комиссии заносится в протокол заседания Конкурсной комиссии;

4.3.2. Собеседование проводится в форме свободной беседы с участником Конкурса, в процессе проведения которой члены Конкурсной комиссии задают ему вопросы.

По результатам собеседования каждый член Конкурсной комиссии, присутствующий на заседании, выставляет участнику Конкурса от 1 до 3 баллов.

В ходе собеседования Конкурсная комиссия оценивает степень понимания темы, содержательность ответов на вопросы, умение отстаивать свою позицию, уровень коммуникативных качеств, ораторское мастерство участников Конкурса, грамотность речи, выразительность выступления.

Баллы, выставленные всеми членами Конкурсной комиссии, суммируются.

В случае проведения собеседования баллы, выставленные участнику Конкурса по результатам собеседования, суммируются с баллами, выставленными по результатам рассмотрения конкурсной работы участника Конкурса.

В случае неявки участника Конкурса на заседание Конкурсной комиссии для собеседования он исключается из числа участников Конкурса, о чем делается соответствующая запись в протоколе заседания Конкурсной комиссии;

4.3.3. из числа участников Конкурса в каждой категории, указанной в пункте 1.4 настоящего Положения, определяется три победителя, занявших в рейтинге первое, второе, третье место соответственно.

В случае если несколько участников Конкурса набрали наибольшее по отношению к другим и равное между собой количество баллов, победители Конкурса определяются путем открытого голосования большинством голосов членов Конкурсной комиссии, присутствующих на заседании;

4.3.4. результаты решения Конкурсной комиссии заносятся в протокол заседания Конкурсной комиссии.

4.4. Информация об итогах Конкурса в течение 5 рабочих дней со дня заседания Конкурсной комиссии доводится секретарем Конкурсной комиссии до сведения участников Конкурса по корпоративной электронной почте.

4.5. Информация об итогах Конкурса размещается на официальном сайте муниципального образования город Пермь в информационно-телекоммуникационной сети Интернет в течение 20 календарных дней с даты принятия решения Конкурсной комиссии об определении победителей Конкурса.

4.6. На основании решения Конкурсной комиссии Управление в течение 20 календарных дней подготавливает правовой акт администрации города Перми об итогах Конкурса.

4.7. После подведения итогов Конкурса видеоролики участников Конкурса размещаются на файл-сервере администрации города Перми.

4.8. Участникам Конкурса вручаются сертификаты об участии в Конкурсе, сувениры, памятные подарки.

Победители Конкурса, занявшие первое, второе и третье места награждаются дипломами за подписью Главы города Перми, сувенирами, памятными подарками.

Победители Конкурса, занявшие первое место, поощряются денежными вознаграждениями.

Размер денежного вознаграждения победителям Конкурса с учетом налога на доходы физических лиц устанавливается в следующих размерах:

в категории «Лучший руководитель»:

первое место – 54 000 (пятьдесят четыре тысячи) руб.;

в категории «Лучший консультант»:

первое место – 43 500 (сорок три тысячи пятьсот) руб.;

в категории «Лучший специалист функционального органа, подразделения администрации города Перми»:

первое место – 37 500 (тридцать семь тысяч пятьсот) руб.;

в категории «Лучший специалист территориального органа администрации города Перми»:

первое место – 37 500 (тридцать семь тысяч пятьсот) руб.

Если Конкурс объявлен и (или) состоялся не по всем категориям, указанным в пункте 1.4 настоящего Положения, сформировавшийся остаток денежного вознаграждения распределяется между победителями Конкурса, занявшими первое, второе, третье места, в равных суммах.

Вручение дипломов и сертификатов проходит в торжественной обстановке в течение 30 календарных дней со дня вступления в силу правового акта об итогах Конкурса.

4.9. Для получения денежного вознаграждения победители Конкурса представляют в Управление следующие документы:

заявление о перечислении денежного вознаграждения по форме согласно приложению 2 к настоящему Положению;

согласие на обработку персональных данных по форме согласно приложению 3 к настоящему Положению.

4.10. Денежное вознаграждение победителям Конкурса перечисляется на указанный ими расчетный счет не позднее 30 календарных дней со дня вступления в силу правового акта администрации города Перми об итогах Конкурса.

4.11. Победители Конкурса по решению представителя нанимателя (работодателя) могут быть включены в кадровый резерв администрации города Перми, формируемый в соответствии с постановлением администрации города Перми от 29 июня 2016 г. № 450 «Об утверждении Положения о кадровом резерве для замещения вакантных должностей муниципальной службы в администрации города Перми».

Приложение 1
к Положению о конкурсе «Лучший
муниципальный служащий
администрации города Перми»

ОЦЕНОЧНЫЙ ЛИСТ
участников конкурса «Лучший муниципальный служащий администрации города Перми»

№	Ф.И.О. участника конкурса	Критерии оценки видеоролика «Мои достижения и предложения по развитию города Перми»						Критерии оценки эссе						Итоговая оценка			
		структурированность видеоматериала, операторское мастерство	логичность, аргументированность, убедительность ответа на вопрос: «Какова цель Вашего участия в конкурсе?»	логичность, аргументированность, убедительность ответа на вопрос: «Какие Ваши профессиональные достижения повлияли на развитие города Перми?»	значимость профессиональных достижений участника конкурса за год, предыдущие конкурсы, представленных в видеоролике	актуальность проблемы, обозначенной в конкурсной работе	содержательность, грамотность, ясность изложения (последовательно, в полном объеме, глубоко и правильно раскрыто содержание вопроса, правильно использованы понятия и термины, продемонстрирован, высокий уровень профессиональных знаний и аналитических способностей в соответствующей сфере)	личный вклад конкурсанта в указанный вопрос	оригинальность и масштабность идеи (новизна, необычность, собственные находки и предложения, возможность их внедрения)	соответствие требованиям оформления	весовое значение	балл	весовое значение		балл	весовое значение	балл
1		3 от 1 до 3	3 от 1 до 4	3 от 1 до 3	4 от 1 до 3	4 от 1 до 3	4 от 1 до 3	4 от 1 до 3	4 от 1 до 3	3 от 1 до 3	3 от 1 до 3	5 от 1 до 3	5 от 1 до 3	5 от 1 до 3	5 от 1 до 3	2 от 1 до 2	

(Ф.И.О. члена Конкурсной комиссии)

(подпись)

Приложение 2
к Положению о конкурсе «Лучший
муниципальный служащий
администрации города Перми»

Руководителю аппарата
администрации города Перми

_____ (Ф.И.О. полностью)

от _____,

_____ (Ф.И.О. полностью)

проживающего(ей) по адресу:

ИНН:

СНИЛС:

Паспортные данные:

Контактный телефон:

Дата рождения: _____

ЗАЯВЛЕНИЕ

о перечислении денежного вознаграждения

Прошу перечислить денежное вознаграждение в соответствии с Положением о конкурсе «Лучший муниципальный служащий администрации города Перми», утвержденным постановлением администрации города Перми от 19 сентября 2019 г. № 570, и распоряжением администрации города Перми от _____ № _____ «Об итогах конкурса «Лучший муниципальный служащий администрации города Перми» на расчетный счет в кредитной организации (данные счета прилагаются):

_____ (дата)

_____ (подпись)

Приложение 3
к Положению о конкурсе «Лучший
муниципальный служащий
администрации города Перми»

СОГЛАСИЕ

на обработку персональных данных

Я, _____, _____ (Ф.И.О. полностью)

проживающий по адресу: _____,

документ, удостоверяющий личность _____ серия _____

номер _____, кем и когда выдан _____

даю согласие администрации города Перми (614000, г. Пермь, ул. Ленина, 23) и муниципальному казенному учреждению «Центр бухгалтерского учета и отчетности» города Перми (614000, г. Пермь, ул. Комсомольский проспект, 34) на обработку моих персональных данных с целью перечисления денежного вознаграждения в соответствии с Положением о конкурсе «Лучший муниципальный служащий администрации города Перми», утвержденным постановлением администрации города Перми от 19 сентября 2019 г. № 570.

Согласен на совершение следующих действий: сбор, запись, систематизация, накопление, хранение, уточнение, извлечение, использование, передача, удаление, уничтожение персональных данных следующими способами: с использованием средств автоматизации и без использования средств автоматизации.

Срок действия настоящего согласия с _____ по _____.

Настоящее согласие может быть отозвано мной в письменной форме.

(подпись)

(расшифровка подписи)

Дата

Приложение 2
к постановлению администрации
города Перми
от 27.08.2024 № 692

ПОРЯДОК
выплаты денежного вознаграждения муниципальным служащим администрации
города Перми – победителям краевого конкурса «Лучший муниципальный служащий Пермского края»
из бюджета Пермского края

1. Настоящий Порядок выплаты денежного вознаграждения муниципальным служащим администрации города Перми – победителям краевого конкурса «Лучший муниципальный служащий Пермского края» из бюджета Пермского края (далее – Порядок) устанавливает основные положения выплаты денежного вознаграждения муниципальным служащим администрации города Перми – победителям (лауреатам) краевого конкурса «Лучший муниципальный служащий Пермского края» из бюджета Пермского края (далее – Краевой конкурс, победитель Краевого конкурса).

2. Победители Краевого конкурса определяются приказом Министерства территориального развития Пермского края (далее – Приказ Министерства).

3. Расходы, связанные с выплатами победителям Краевого конкурса согласно настоящему Порядку, производятся в пределах средств, выделенных из бюджета Пермского края на выплаты денежного вознаграждения победителям (лауреатам) Краевого конкурса от администрации города Перми.

Иные межбюджетные трансферты расходуются муниципальным образованием город Пермь в соответствии с их целевым назначением и не могут быть направлены на другие цели.

4. Целевым расходованием средств являются расходы, связанные с выплатой денежного вознаграждения победителям Краевого конкурса, удержанием и перечислением налога на доходы физических лиц.

5. Основанием для выплаты денежного вознаграждения победителям Краевого конкурса является Приказ Министерства.

6. Размер денежного вознаграждения устанавливается постановлением Правительства Пермского края от 04 октября 2023 г. № 773-п «О краевом конкурсе «Лучший муниципальный служащий Пермского края».

7. Функциональный, территориальный орган, функциональное подразделение администрации города Перми в течение 10 календарных дней со дня получения иных межбюджетных трансфертов издает приказ о выплате денежного вознаграждения победителю Краевого конкурса.

Денежное вознаграждение перечисляется победителю Краевого конкурса на расчетный счет, указанный в заявлении-согласии на перечисление денежных средств на банковскую карту и на осуществление обработки персональных данных при поступлении на муниципальную службу, не позднее 10 календарных дней со дня издания приказа о выплате денежного вознаграждения победителям Краевого конкурса.



АДМИНИСТРАЦИЯ ГОРОДА ПЕРМИ ПОСТАНОВЛЕНИЕ

27.08.2024

№ 693

Об утверждении муниципальной адресной программы по переселению граждан города Перми из аварийного жилищного фонда на 2025-2030 годы

В соответствии со статьей 139 Бюджетного кодекса Российской Федерации, постановлением Правительства Пермского края от 08 мая 2024 г. № 260-п «Об утверждении региональной адресной программы по переселению граждан из аварийного жилищного фонда на территории пермского края на 2025-2030 годы» администрация города Перми ПОСТАНОВЛЯЕТ:

1. Утвердить прилагаемую муниципальную адресную программу по переселению граждан города Перми из аварийного жилищного фонда на 2025-2030 годы.

2. Настоящее постановление вступает в силу со дня официального обнародования посредством официального опубликования в печатном средстве массовой информации «Официальный бюллетень органов местного самоуправления муниципального образования город Пермь», но не ранее дня вступления в силу постановления Правительства Пермского края от 08 мая 2024 г. № 260-п «Об утверждении региональной адресной программы по переселению граждан из аварийного жилищного фонда на территории Пермского края на 2025-2030 годы».

3. Управлению по общим вопросам администрации города Перми обеспечить обнародование настоящего постановления посредством официального опубликования в печатном средстве массовой информации «Официальный бюллетень органов местного самоуправления муниципального образования город Пермь».

4. Информационно-аналитическому управлению администрации города Перми обеспечить обнародование настоящего постановления посредством официального опубликования в сетевом издании «Официальный сайт муниципального образования город Пермь www.gorodperm.ru».

5. Контроль за исполнением настоящего постановления возложить на заместителя главы администрации города Перми Субботина И.А.

Глава города Перми

Э.О. Соснин

УТВЕРЖДЕНА
постановлением администрации
города Перми
от 27.08.2024 № 693

МУНИЦИПАЛЬНАЯ АДРЕСНАЯ ПРОГРАММА по переселению граждан города Перми из аварийного жилищного фонда на 2025-2030 годы

Паспорт программы

№	Наименование раздела	Содержание раздела
1	2	3
1	Наименование Программы	муниципальная адресная программа по переселению граждан города Перми из аварийного жилищного фонда на 2025- 2030 годы (далее – Программа)
2	Заказчик Программы	управление жилищных отношений администрации города Перми
3	Исполнители основных мероприятий, разработчик Программы	управление жилищных отношений администрации города Перми

1	2	3
4	Цель и задачи Программы	1. Основными целями Программы являются: 1.1. создание благоприятных условий проживания граждан; 1.2. создание условий для привлечения внебюджетных источников финансирования обновления застроенных территорий. 2. В соответствии с намеченными целями основными задачами являются: 2.1. переселение граждан, проживающих в многоквартирных домах, признанных в установленном порядке аварийными и подлежащими сносу в связи с физическим износом в процессе их эксплуатации; 2.2. ликвидация аварийного жилищного фонда
5	Ожидаемые конечные результаты выполнения Программы	в рамках Программы будет ликвидирован аварийный жилищный фонд города Перми общей площадью 138,0 тыс. кв.м, переселено в благоустроенное жилье 7 334 человека
6	Этапы и сроки реализации Программы	Программа утверждается на период с 01 января 2025 года по 31 декабря 2030 года и реализуется в пять этапов: 1-й этап – 01 января 2025 г. – 31 декабря 2026 г.; 2-й этап – 01 января 2026 г. – 31 декабря 2027 г.; 3-й этап – 01 января 2027 г. – 31 декабря 2028 г.; 4-й этап – 01 января 2028 г. – 31 декабря 2029 г.; 5-й этап – 01 января 2029 г. – 31 декабря 2030 г.
7	Организация управления и контроля за реализацией Программы	организация управления Программой осуществляется управлением жилищных отношений администрации города Перми. Контроль за реализацией Программы осуществляют администрация города Перми, заказчик Программы, Контрольно-счетная палата города Перми и иные органы в соответствии с их компетенцией

И. Общие положения

Настоящая Программа реализуется в рамках региональной адресной программы по переселению граждан из аварийного жилищного фонда на территории Пермского края на 2025-2030 годы, утвержденной постановлением Правительства Пермского края от 08 мая 2024 г. № 260-п (далее – Постановление Правительства Пермского края № 260-п).

В рамках Программы к 31 декабря 2030 г. планируется обеспечить переселение граждан из многоквартирных домов, признанных с 01 января 2017 года по 01 января 2022 года в установленном порядке аварийными и подлежащими сносу или реконструкции в связи с физическим износом в процессе их эксплуатации, расположенных на территории города Перми.

II. Основные цели и задачи Программы

2.1. Основными целями Программы являются:

2.1.1. создание благоприятных условий для проживания граждан;

2.1.2. создание условий с целью привлечения внебюджетных источников финансирования для обновления застроенных территорий.

2.2. В соответствии с намеченными целями основными задачами являются:

2.2.1. переселение граждан, проживающих в многоквартирных домах, признанных в установленном порядке аварийными и подлежащими сносу в связи с физическим износом в процессе их эксплуатации;

2.2.2. ликвидация аварийного жилищного фонда.

III. Сроки реализации Программы

Программа утверждается на период с 01 января 2025 года по 31 декабря 2030 года и реализуется в пять этапов:

1-й этап (2025 г.) – 01 января 2025 г. – 31 декабря 2026 г.;

2-й этап (2026 г.) – 01 января 2026 г. – 31 декабря 2027 г.;

3-й этап (2027 г.) – 01 января 2027 г. – 31 декабря 2028 г.;

4-й этап (2028 г.) – 01 января 2028 г. – 31 декабря 2029 г.;

5-й этап (2029 г.) – 01 января 2029 г. – 31 декабря 2030 г.

IV. Общая стоимость Программы и обоснование объема средств для финансирования Программы

4.1. Программа реализуется за счет средств публично-правовой компании «Фонд развития территорий» (далее – Фонд), бюджета Пермского края, бюджета города Перми и внебюджетных источников.

4.2. Общий объем финансирования Программы определен исходя из перечня аварийных многоквартирных домов города Перми, площади расселяемых жилых помещений и средней расчетной стоимости 1 квадратного метра общей площади жилья по городским, муниципальным округам Пермского края для расчета размера субсидий, предоставляемых гражданам из бюджета Пермского края на строительство и приобретение жилых помещений, утвержденной постановлением Правительства Пермского края от 31 августа 2023 г. № 655-п «Об утверждении на IV квартал 2023 года корректирующих коэффициентов по городским, муниципальным округам Пермского края и средней расчетной стоимости 1 квадратного метра общей площади жилья по городским, муниципальным округам Пермского края для расчета размера субсидий, предоставляемых гражданам из бюджета Пермского края на строительство и приобретение жилых помещений».

4.3. Расчет объема финансирования на проведение мероприятий по переселению граждан из аварийного жилищного фонда по этапам Программы, доля финансирования за счет средств бюджета муниципального образования, бюджета Пермского края, средств Фонда от общего объема финансирования Программы определяются по порядку расчета в пунктах 4.3, 4.4, 4.6 Постановления Правительства Пермского края № 260-п.

4.4. Распределение средств, поступивших от Фонда, на обеспечение мероприятий по переселению граждан из аварийного жилищного фонда на период 2025-2027 годов приведено в таблице 1 приложения 1 к настоящей Программе.

4.5. Распределение средств, поступивших из бюджета Пермского края, на обеспечение мероприятий по переселению граждан из аварийного жилищного фонда на период 2025-2027 годов приведено в таблице 2 приложения 1 к настоящей Программе.

4.6. Объемы финансирования Программы подлежат уточнению на основании анализа полученных результатов в случае внесения изменений в Жилищный кодекс Российской Федерации, изменения порядка и способов переселения граждан из аварийного жилищного фонда в соответствии с правовыми актами Российской Федерации и Пермского края, а также с учетом инфляции.

4.7. Привлечение средств за счет внебюджетных источников осуществляется путем заключения договоров Министерством строительства Пермского края о комплексном развитии территории жилой застройки. Перечень многоквартирных домов, признанных аварийными с 01 января 2017 года по 01 января 2022 года, планируемых к расселению в рамках договоров о комплексном развитии территории жилой застройки, приведен в приложении 4 к настоящей Программе.

V. Объем долевого финансирования переселения граждан из аварийного жилищного фонда

5.1. Размер долевого софинансирования мероприятий по переселению граждан из аварийного жилищного фонда за счет средств бюджета Пермского края и средств бюджета города Перми составляет не менее 40 %. При этом доля бюджета города Перми в объеме обязательного софинансирования составляет не менее 50 %.

5.2. Размер и объем долевого финансирования переселения граждан из аварийного жилищного фонда за счет средств бюджета Фонда, бюджета Пермского края, бюджета города Перми, внебюджетных источников приведены в таблице 1.

Таблица 1

Размер долевого финансирования переселения граждан из аварийного жилищного фонда за счет средств бюджета Фонда, бюджета Пермского края, бюджета города Перми и внебюджетных источников финансирования

№	Наименование	Размер и объем долевого финансирования (руб.)				
		всего	бюджет Фонда	бюджет Пермского края	бюджет города Перми	внебюджетные источники
1	2	3	4	5	6	7
1	1-й этап (2025 г.)	1103876274,40	642077340,00	214025780,00	214025780,00	33747374,40
2	2-й этап (2026г.)	1915608288,51	1109295744,67	369765248,22	369765248,22	66782047,40
3	3-й этап (2027 г.)	4430992417,23	1814371363,49	604790454,50	604790454,50	1407040144,74

1	2	3	4	5	6	7
4	4-й этап (2028 г.)	3648018659,19	1814371363,49	604790454,50	604790454,50	624066386,70
5	5-й этап (2029 г.)	3550677131,49	1814371363,49	604790454,50	604790454,50	526724859,00
Всего		14649172770,82	7194487175,14	2398162391,72	2398162391,72	2658360812,24

VI. Реализация мероприятий Программы

6.1. Переселение граждан из аварийного жилищного фонда осуществляется следующими способами: предоставление жилых помещений путем заключения договоров мены взамен изымаемых жилых помещений; предоставление гражданам других благоустроенных жилых помещений по договорам социального найма в связи с выселением в порядке, установленном Жилищным кодексом Российской Федерации;

путем выплаты собственникам возмещения за изымаемые в муниципальную собственность жилые помещения; путем предоставления субсидий собственникам жилых помещений в многоквартирных домах, признанных в установленном порядке аварийными и подлежащими сносу или реконструкции, на приобретение других жилых помещений.

6.2. Размер возмещения за изымаемое жилое помещение определяется в соответствии с частью 7 статьи 32 Жилищного кодекса Российской Федерации.

Стоимость изымаемого жилого помещения определяется на основании отчета об оценке рыночной стоимости жилого помещения, составленного в соответствии с требованиями Федерального закона от 29 июля 1998 г. № 135-ФЗ «Об оценочной деятельности в Российской Федерации».

6.3. По соглашению с собственником жилого помещения ему может быть предоставлено взамен изымаемого жилого помещения другое жилое помещение с зачетом его стоимости при определении размера возмещения за изымаемое жилое помещение. В случае если размер возмещения за изымаемое жилое помещение ниже стоимости предоставляемого жилого помещения, собственник обязан оплатить разницу в стоимости помещений. Порядок и сроки оплаты определяются соглашением с собственником жилого помещения, при этом срок оплаты не может быть установлен позднее 25 декабря года, в котором заключено соглашение с собственником.

Предоставляемое гражданам жилое помещение в связи с выселением может находиться в границах населенного пункта, на территории которого расположено ранее занимаемое жилое помещение, или с согласия в письменной форме этих граждан может находиться в границах другого населенного пункта на территории Пермского края.

Собственники жилых помещений освобождаются от доплаты разницы в стоимости помещений, если они приобрели право собственности, долю в праве собственности на жилое помещение в многоквартирном доме до принятия решения о признании его в установленном порядке аварийным и подлежащим сносу или реконструкции при соблюдении следующих условий:

на дату признания многоквартирного дома аварийным и подлежащим сносу или реконструкции, а также на дату заключения договора мены у собственников отсутствуют иные жилые помещения, в том числе доли в праве собственности на жилые помещения, в многоквартирном доме, доме блокированной застройки, индивидуальном жилом доме, пригодные для постоянного проживания, находящиеся в их собственности либо занимаемые на условиях социального найма или по договору найма жилого помещения жилищного фонда социального использования;

собственники приобрели право собственности на жилое помещение в многоквартирном доме до признания его в установленном порядке аварийным и подлежащим сносу или реконструкции, а собственники, право собственности у которых возникло в порядке наследования на жилое помещение в многоквартирном доме, – независимо от даты признания его аварийным и подлежащим сносу или реконструкции;

после признания многоквартирного дома аварийным и подлежащим сносу или реконструкции собственниками не совершались действия по отчуждению жилых помещений, в том числе доли в праве собственности на жилые помещения;

предоставляемое по договору мены жилое помещение равнозначно по площади жилому помещению, занимаемому собственником в многоквартирном доме, признанном в установленном порядке аварийным и подлежащим сносу или реконструкции.

В целях реализации Программы под равнозначным жилым помещением понимается жилое помещение, общая площадь которого равна или больше площади занимаемого жилого помещения в многоквартирном доме, признанном в установленном порядке аварийным и подлежащим сносу или реконструкции, не более чем на 5 квадратных метров.

В случае приобретения муниципальным образованием Пермского края жилого помещения у застройщика в строящемся доме либо путем строительства многоквартирного дома в целях реализации Программы равнозначным жилым помещением признается жилое помещение, общая площадь которого не превышает общую площадь занимаемого жилого помещения более чем на 20 %, при этом общая площадь такого жилого помещения одновременно не должна превышать общую площадь занимаемого жилого помещения более чем на однократный размер площади учетной нормы площади жилого помещения, определяемой в соответствии с жилищным законодательством, в соответствующем муни-

ципальном образовании Пермского края. Обоснованность технических решений, в том числе в части общей площади приобретаемого жилого помещения, подтверждается требованиями СП 54.13330.2022 «СНиП 31-01-2003 Здания жилые многоквартирные», утвержденного приказом Министерства строительства и жилищно-коммунального хозяйства Российской Федерации от 13 мая 2022 г. № 361/пр, и экспертизой проектной документации в соответствии с положениями статьи 49 Градостроительного кодекса Российской Федерации.

6.4. Собственники жилых помещений, расположенных в аварийных домах, которые признаны малоимущими, состоят на учете в качестве нуждающихся в предоставлении жилых помещений и для которых жилое помещение, расположенное в аварийном доме, является единственным жилым помещением, имеют право на получение благоустроенного жилого помещения по договору социального найма, равнозначного по общей площади ранее занимаемому жилому помещению, подлежащему изъятию для муниципальных нужд без оплаты возмещения.

Жилое помещение, подлежащее изъятию для муниципальных нужд, передается на безвозмездной основе собственниками в муниципальную собственность до подписания договора социального найма.

6.5. Рекомендуемый перечень характеристик проектируемых (строящихся) и приобретаемых жилых помещений, которые будут предоставлены гражданам в рамках реализации Программы, приведен в приложении 5 к Постановлению Правительства Пермского края № 260-п.

6.6. Программа по этапам определена с учетом способов переселения граждан из аварийного жилищного фонда, степени готовности земельных участков под строительство домов и наличия инфраструктуры.

6.7. Перечень многоквартирных домов, признанных аварийными с 01 января 2017 года по 01 января 2022 года (далее – Перечень), приведен в приложении 2 к настоящей Программе.

VII. Планируемые показатели выполнения Программы

7.1. В рамках Программы будет ликвидирован аварийный жилищный фонд города Перми общей площадью 138,0 тыс. кв.м, переселено в благоустроенное жилье 7 334 человека.

7.2. Планируемые показатели выполнения муниципальной адресной программы по переселению граждан города Перми из аварийного жилищного фонда на 2025-2030 годы приведены в приложении 3 к настоящей Программе.

Приложение 1
к муниципальной адресной программе
по переселению граждан города Перми
из аварийного жилищного фонда
на 2025-2030 годы

Таблица 1

**РАСПРЕДЕЛЕНИЕ СРЕДСТВ,
поступивших от Фонда, на обеспечение мероприятий по переселению граждан из аварийного жилищного фонда
на период 2025-2027 годов**

	1-й этап (2025 г.)		2-й этап (2026 г.)	
	2025 год	2026 год	2026 год	2027 год
Объем финансирования (руб.)	642 077 340,00	0,00	0,00	1 109 295 744,67

Таблица 2

**РАСПРЕДЕЛЕНИЕ СРЕДСТВ,
поступивших из бюджета Пермского края, на обеспечение мероприятий по переселению граждан из аварийного жилищного фонда на период 2025-2027
годов**

	1-й этап (2025 г.)		2-й этап (2026 г.)	
	2025 год	2026 год	2026 год	2027 год
Объем финансирования (руб.)	0,00	214 025 780,00	369 765 248,22	0,00

Примечание: распределение средств Фонда и средств бюджета Пермского края по городу Перми является предварительным и подлежит уточнению после доведения лимитов финансовой поддержки за счет средств Фонда бюджету Пермского края.

Приложение 2
к муниципальной адресной программе
по переселению граждан города Перми
из аварийного жилищного фонда
на 2025-2030 годы

**ПЕРЕЧЕНЬ
многоквартирных домов, признанных аварийными
с 01 января 2017 года по 01 января 2022 года**

№	Адрес многоквартирного дома	Год ввода дома в эксплуатацию	Планируемая дата окончания переселения*	Документы, подтверждающие признание многоквартирных домов в установленном порядке аварийными и подлежащими сносу или реконструкции в связи с физическим износом в процессе их эксплуатации			номер	дата	площадь, кв. м	количество человек
				дата	номер	дата				
1	2	3	4	5	6	7	8	9	10	
1	г. Пермь, ул. 4 км станция, д. 1	1958	31.12.2030	3/1	11.06.2020	059-11-01-04-293	30.06.2020	66,6	7	
2	г. Пермь, ул. Автозаводская, д. 18	1949	31.12.2030	94	28.11.2019	059-11-01-04-749	19.12.2019	873,5	36	
3	г. Пермь, ул. Автозаводская, д. 22	1943	31.12.2030	87	22.11.2019	059-11-01-04-749	19.12.2019	860,1	43	
4	г. Пермь, ул. Автозаводская, д. 24	1945	31.12.2030	43	28.09.2018	СЭД-059-11-01-04-225	14.10.2018	947,3	37	
5	г. Пермь, ул. Автозаводская, д. 25а	1958	31.12.2030	40/1	30.06.2021	059-11-01-04-526	05.07.2021	519	21	
6	г. Пермь, ул. Автозаводская, д. 28	1943	31.12.2030	95	28.11.2019	059-11-01-04-749	19.12.2019	644,7	45	
7	г. Пермь, ул. Автозаводская, д. 28а	1943	31.12.2030	24	17.07.2017	СЭД-059-11-01-04-135	21.08.2017	570,3	38	
8	г. Пермь, ул. Автозаводская, д. 34	1958	31.12.2030	45	19.10.2018	СЭД-059-11-01-04-238	07.11.2018	502,9	42	
9	г. Пермь, ул. Адмирала Макарова, д. 31	1954	31.12.2030	96	04.12.2019	059-11-01-04-749	19.12.2019	661	29	
10	г. Пермь, ул. Адмирала Ушакова, д. 9	1957	31.12.2030	24	08.06.2018	СЭД-059-11-01-04-83	20.06.2018	1540,7	87	
11	г. Пермь, ул. Адмирала Ушакова, д. 13	1958	31.12.2030	53/1	27.11.2020	059-11-01-04-594	01.12.2020	1602,6	67	
12	г. Пермь, ул. Адмирала Ушакова, д. 14	1955	31.12.2030	280	26.12.2016	059-11-01-04-9	08.02.2017	947,8	61	
13	г. Пермь, ул. Академика Веденеева, д. 20	1953	31.12.2030	27/1	09.04.2021	059-11-01-04-299	23.04.2021	276,1	10	
14	г. Пермь, ул. Академика Веденеева, д. 21	1953	31.12.2030	49/1	23.07.2021	059-11-01-04-616	03.08.2021	353	26	
15	г. Пермь, ул. Академика Веденеева, д. 43	1950	31.12.2030	33/1	17.09.2020	059-11-01-04-480	21.09.2020	523,8	60	
16	г. Пермь, ул. Александра Невского, д. 18	1953	31.12.2030	52	21.02.2019	059-11-01-04-1	08.04.2019	1794,45	63	
17	г. Пермь, ул. Александра Щербакова, д. 14	1949	31.12.2030	22/1	05.08.2020	059-11-01-04-426	25.08.2020	674,1	32	

1	2	3	4	5	6	7	8	9	10
18	г. Пермь, ул. Александра Щербакова, д. 15	1951	31.12.2030	2/95	18.05.2018	СЭД-059-11-01-04-74	09.06.2018	371,5	14
19	г. Пермь, ул. Александра Щербакова, д. 16	1951	31.12.2030	2/102	01.02.2019	СЭД-059-11-01-04-40	18.02.2019	661,3	31
20	г. Пермь, ул. Александра Щербакова, д. 32	1958	31.12.2030	3/106	14.06.2019	059-11-01-04-124	26.06.2019	1138,8	37
21	г. Пермь, ул. Анвара Гагауллина, д. 25	1959	31.12.2030	146	06.03.2019	059-11-01-04-4	11.04.2019	659,5	30
22	г. Пермь, ул. Анвара Гагауллина, д. 28А	1959	31.12.2030	132	14.05.2018	СЭД-059-11-01-04-65	22.05.2018	560	28
23	г. Пермь, ул. Архирейка, д. 2	1947	31.12.2030	51/1	19.11.2020	059-11-01-04-578	26.11.2020	68,5	7
24	г. Пермь, ул. Баранчинская 2-я, д. 1	1960	31.12.2030	470	27.11.2019	059-11-01-04-701	10.12.2019	260,8	19
25	г. Пермь, ул. Бахаревская 1-я, д. 73А	1959	31.12.2030	19/1	30.07.2020	059-11-01-04-374	05.08.2020	42,8	3
26	г. Пермь, ул. Бахаревская 2-я, д. 6А	1965	31.12.2030	20/1	30.07.2020	059-11-01-04-374	05.08.2020	145,6	8
27	г. Пермь, пер. Бетонный, д. 3	1958	31.12.2030	22	14.08.2017	СЭД-059-11-01-04-135	21.08.2017	233,3	34
28	г. Пермь, ул. Бирская, д. 3	1951	31.12.2030	1/93	02.03.2018	СЭД-059-11-01-04-32	19.03.2018	403,7	22
29	г. Пермь, ул. Бирская, д. 4	1951	31.12.2030	1/100	22.11.2019	059-11-01-04-725	12.12.2019	369,8	17
30	г. Пермь, ул. Блочная, д. 2	1958	31.12.2030	4/1	11.06.2020	059-11-01-04-293	30.06.2020	69,3	4
31	г. Пермь, ул. Блочная, д. 2а	1958	31.12.2030	5/1	11.06.2020	059-11-01-04-293	30.06.2020	170,1	7
32	г. Пермь, ул. Блочная, д. 6	1962	31.12.2030	274	23.09.2019	275	23.09.2019	74,1	11
33	г. Пермь, ул. Богдана Хмельницкого, д. 2а	1958	31.12.2030	44/1	02.10.2020	059-11-01-04-524	22.10.2020	1335,3	50
34	г. Пермь, ул. Богдана Хмельницкого, д. 26	1960	31.12.2030	45/1	02.10.2020	059-11-01-04-524	22.10.2020	617,2	24
35	г. Пермь, ул. Богдана Хмельницкого, д. 65	1952	31.12.2030	5	09.01.2018	СЭД-059-11-01-04-8	23.01.2018	372,8	27
36	г. Пермь, ул. Боронинская, д. 34а	1953	31.12.2030	165	05.12.2019	059-11-01-04-724	12.12.2019	750,5	20
37	г. Пермь, ул. Брестская, д. 4	1958	31.12.2030	121	10.11.2017	СЭД-059-11-01-04-202	23.11.2017	561,7	21
38	г. Пермь, ул. Брикетная, д. 8	1933	31.12.2030	300	22.11.2019	059-11-01-04-751	20.12.2019	29,7	2
39	г. Пермь, ул. Бумажников, д. 2	1954	31.12.2030	1/87	11.08.2017	СЭД-059-11-01-04-149	15.09.2017	770,7	32
40	г. Пермь, ул. Бушмакина, д. 23	1954	31.12.2030	34/1	13.05.2021	059-11-01-04-404	20.05.2021	366,38	24
41	г. Пермь, ул. Валежная, д. 1	1947	31.12.2030	2/111	18.12.2019	059-11-01-04-759	24.12.2019	498	18
42	г. Пермь, ул. Валежная, д. 3	1947	31.12.2030	52/1	26.08.2021	059-11-01-04-694	31.08.2021	671,9	32
43	г. Пермь, ул. Валежная, д. 5	1949	31.12.2030	53/1	26.08.2021	059-11-01-04-694	31.08.2021	670,6	28
44	г. Пермь, ул. Валежная, д. 7	1948	31.12.2030	54/1	26.08.2021	059-11-01-04-694	31.08.2021	631,1	33
45	г. Пермь, ул. Верхняя 1-я, д. 26	1950	31.12.2030	118	21.11.2019	059-11-01-04-707	11.12.2019	40,4	1
46	г. Пермь, ул. Ветлужская, д. 16, к. а	1957	31.12.2030	15/1	20.07.2020	059-11-01-04-344	23.07.2020	348,2	27
47	г. Пермь, ул. Ветлужская, д. 28	1955	31.12.2030	11/1	17.02.2021	059-11-01-04-54	20.02.2021	819,1	36
48	г. Пермь, ул. Ветлужская, д. 46	1958	31.12.2030	44	07.12.2017	СЭД-059-11-01-04-215	13.12.2017	610,9	40
49	г. Пермь, ул. Вильямса, д. 17	1951	31.12.2030	59/1	07.12.2021	059-11-01-04-1167	16.12.2021	496,1	16
50	г. Пермь, ул. Вильямса, д. 23	1951	31.12.2030	31/1	17.09.2020	059-11-01-04-476	21.09.2020	414,5	13
51	г. Пермь, ул. Вильямса, д. 61	1955	31.12.2030	1/91	12.01.2018	СЭД-059-11-01-04-18	14.02.2018	337	22
52	г. Пермь, ул. Вольская, д. 2	1930	31.12.2030	43/1	30.06.2021	059-11-01-04-526	05.07.2021	64,8	8
53	г. Пермь, ул. Гальперина, д. 3	1942	31.12.2030	23	05.06.2018	СЭД-059-11-01-04-83	20.06.2018	1675,1	86

1	2	3	4	5	6	7	8	9	10
54	г. Пермь, ул. Генерала Доватора, д. 30	1953	31.12.2030	1/106	14.06.2019	059-11-01-04-124	26.06.2019	416,3	21
55	г. Пермь, ул. Генерала Доватора, д. 30А	1950	31.12.2030	2/106	14.06.2019	059-11-01-04-124	26.06.2019	384,9	22
56	г. Пермь, ул. Генерала Доватора, д. 34	1961	31.12.2030	3/99	27.09.2018	СЭД-059-11-01-04-223	12.10.2018	475,5	25
57	г. Пермь, ул. Генерала Доватора, д. 38	1951	31.12.2030	26/1	15.03.2021	059-11-01-04-117	18.03.2021	1105,7	60
58	г. Пермь, ул. Генерала Наумова, д. 5	1950	31.12.2030	12/1	19.02.2021	059-11-01-04-54	20.02.2021	419,5	26
59	г. Пермь, ул. Генерала Наумова, д. 13	1963	31.12.2030	24	17.05.2018	СЭД-059-11-01-04-66	23.05.2018	761,7	35
60	г. Пермь, ул. Генерала Наумова, д. 15	1954	31.12.2030	13/1	19.02.2021	059-11-01-04-54	20.02.2021	861,8	45
61	г. Пермь, ул. Генерала Наумова, д. 17	1957	31.12.2030	29/1	17.08.2020	059-11-01-04-418	25.08.2020	409,2	14
62	г. Пермь, ул. Генерала Наумова, д. 20	1958	31.12.2030	14/1	19.02.2021	059-11-01-04-54	20.02.2021	647,6	28
63	г. Пермь, ул. Генерала Черняховского, д. 3	1947	31.12.2030	4/99	27.09.2018	СЭД-059-11-01-04-223	12.10.2018	42	1
64	г. Пермь, ул. Генерала Черняховского, д. 30	1959	31.12.2030	60/1	07.12.2021	059-11-01-04-1167	16.12.2021	654,6	37
65	г. Пермь, ул. Героев Хасана, д. 45	1954	31.12.2030	27/1	06.08.2020	059-11-01-04-418	25.08.2020	461,8	25
66	г. Пермь, ул. Героя Васькина, д. 12	1959	31.12.2030	1/82	24.03.2017	059-11-01-04-41	05.04.2017	313,5	9
67	г. Пермь, ул. Героя Пирожкова, д. 4	1917	31.12.2030	468	20.11.2019	059-11-01-04-648	27.11.2019	102,9	5
68	г. Пермь, ул. Глеба Успенского, д. 15	1949	31.12.2030	134	08.06.2018	СЭД-059-11-01-04-78	15.06.2018	483,7	40
69	г. Пермь, ул. Голева, д. 19	1957	31.12.2030	16/1	20.07.2020	059-11-01-04-343	23.07.2020	346,6	18
70	г. Пермь, ж/д ст. Голованово, д. 2	1952	31.12.2030	1/112	21.01.2020	059-11-01-04-52	28.01.2020	122,6	10
71	г. Пермь, ул. Графтио, д. 15	1957	31.12.2030	30/1	17.09.2020	059-11-01-04-476	21.09.2020	645,4	31
72	г. Пермь, ул. Двержинского, д. 28	1959	31.12.2030	105	22.12.2016	059-11-01-04-1	18.01.2017	625,8	27
73	г. Пермь, ул. Докучаева, д. 4	1962	31.12.2030	12	18.04.2019	059-11-01-04-43	17.05.2019	246	7
74	г. Пермь, ул. Докучаева, д. 6	1959	31.12.2030	29	06.07.2017	СЭД-059-11-01-04-107	18.07.2017	397,4	17
75	г. Пермь, ул. Докучаева, д. 8	1959	31.12.2030	1	17.01.2019	СЭД-059-11-01-04-28	06.02.2019	352,6	17
76	г. Пермь, ул. Докучаева, д. 12	1960	31.12.2030	14	25.04.2019	059-11-01-04-37	11.05.2019	537,1	36
77	г. Пермь, ул. Домостроительная, д. 21	1949	31.12.2030	6/1	11.06.2020	059-11-01-04-295	30.06.2020	68	11
78	г. Пермь, ул. ДЮС (Кировский район), д. 55	1961	31.12.2030	7	14.03.2017	СЭД-059-11-01-04-57	24.04.2017	173,7	11
79	г. Пермь, ул. Дошкольная, д. 6	1958	31.12.2030	45	07.12.2017	СЭД-059-11-01-04-214	11.12.2017	310,7	19
80	г. Пермь, ул. Дошкольная, д. 8	1959	31.12.2030	4	18.01.2018	СЭД-059-11-01-04-6	22.01.2018	133	8
81	г. Пермь, ул. Дошкольная, д. 12	1961	31.12.2030	10	14.03.2019	059-11-01-04-3	08.04.2019	154,4	8
82	г. Пермь, пер. Еловский 3-й, д. 15	1952	31.12.2030	23/1	05.08.2020	059-11-01-04-426	25.08.2020	128,5	2
83	г. Пермь, ул. Емельяна Ярославского, д. 34	1962	31.12.2030	166	10.12.2019	059-11-01-04-750	19.12.2019	884,4	35
84	г. Пермь, ул. Емельяна Ярославского, д. 55	1956	31.12.2030	167	12.12.2019	059-11-01-04-750	19.12.2019	393,3	11
85	г. Пермь, ул. Емельяна Ярославского, д. 56	1953	31.12.2030	38/1	21.09.2020	059-11-01-04-499	30.09.2020	531,2	23
86	г. Пермь, ул. Емельяна Ярославского, д. 57	1958	31.12.2030	168	12.12.2019	059-11-01-04-750	19.12.2019	326	19
87	г. Пермь, ул. Емельяна Ярославского, д. 59	1959	31.12.2030	120	16.10.2017	СЭД-059-11-01-04-174	28.10.2017	741,1	39
88	г. Пермь, ул. Железнодорожная, д. 4	1952	31.12.2030	2/113	18.02.2020	059-11-01-04-98	27.02.2020	28,3	5
89	г. Пермь, ул. Железнодорожная, д. 5	1952	31.12.2030	7/1	11.06.2020	059-11-01-04-295	30.06.2020	37,3	3

1	2	3	4	5	6	7	8	9	10
90	г. Пермь, ул. Железнодорожная, д. 9А	1942	31.12.2030	485	30.06.2017	СЭД-059-11-01-04-106	12.07.2017	57,3	2
91	г. Пермь, ул. Жиготирская, д. 9	1957	31.12.2030	469	20.11.2019	059-11-01-04-648	27.11.2019	54,6	15
92	г. Пермь, ул. Загарьинская, д. 3	1954	31.12.2030	112	17.07.2017	СЭД-059-11-01-04-116	20.07.2017	790,88	40
93	г. Пермь, ул. Зенкова, д. 30	1917	31.12.2030	35/1	24.05.2021	059-11-01-04-442	31.05.2021	63,4	4
94	г. Пермь, ул. Зюкайская, д. 7	1949	31.12.2030	2/110	22.11.2019	059-11-01-04-725	12.12.2019	17,3	2
95	г. Пермь, ул. Индустриализации, д. 12	1931	31.12.2030	21/1	31.07.2020	059-11-01-04-3425	25.08.2020	1704,2	105
96	г. Пермь, ул. Инженерная, д. 10	1941	31.12.2030	470	27.11.2019	059-11-01-04-701	10.12.2019	956,7	59
97	г. Пермь, ул. Инженерная, д. 12	1939	31.12.2030	410	03.10.2019	059-11-01-04-452	14.10.2019	1049,1	57
98	г. Пермь, ул. Ипподромная 7-я, д. 5	1954	31.12.2030	117	21.11.2019	059-11-01-04-707	11.12.2019	41,6	1
99	г. Пермь, ул. Калинина, д. 23	1956	31.12.2030	47/1	02.10.2020	059-11-01-04-524	22.10.2020	1422,2	50
100	г. Пермь, ул. Калинина, д. 39	1955	31.12.2030	35/1	18.09.2020	059-11-01-04-483	22.09.2020	881,2	32
101	г. Пермь, ул. Калинина, д. 41	1954	31.12.2030	34/1	18.09.2020	059-11-01-04-483	22.09.2020	621,6	40
102	г. Пермь, ул. Калинина, д. 47	1953	31.12.2030	5	03.03.2017	СЭД-059-11-01-04-55	18.04.2017	541,7	23
103	г. Пермь, ул. Калинина, д. 49	1954	31.12.2030	89	22.11.2019	059-11-01-04-749	19.12.2019	774,3	35
104	г. Пермь, ул. Камышинская, д. 11а	1961	31.12.2030	41/1	23.09.2020	059-11-01-04-508	07.10.2020	1004,6	44
105	г. Пермь, ул. Камышинская, д. 22	1952	31.12.2030	40/1	23.09.2020	059-11-01-04-508	07.10.2020	684	41
106	г. Пермь, ул. Камышинская, д. 24	1953	31.12.2030	39/1	23.09.2020	059-11-01-04-508	07.10.2020	729,3	39
107	г. Пермь, ул. Камышловская, д. 15	1957	31.12.2030	95	02.10.2018	СЭД-059-11-01-04-220	12.10.2018	111,5	6
108	г. Пермь, ул. Камышловская, д. 17	1957	31.12.2030	77	11.09.2017	СЭД-059-11-01-04-152	20.09.2017	111	13
109	г. Пермь, ул. Капитана Пирожкова, д. 25	1962	31.12.2030	46/1	02.10.2020	059-11-01-04-524	22.10.2020	604,4	21
110	г. Пермь, ул. Капитана Пирожкова, д. 32	1962	31.12.2030	6/1	03.02.2021	059-11-01-04-24	09.02.2021	2799,5	256
111	г. Пермь, ул. Карбышева, д. 14	1952	31.12.2030	1/101	14.12.2018	СЭД-059-11-01-04-13	29.01.2019	574,8	19
112	г. Пермь, ул. Карпинского, д. 47	1957	31.12.2030	112	25.11.2019	059-11-01-04-704	10.12.2019	237,5	9
113	г. Пермь, ул. Карпинского, д. 136	1961	31.12.2030	85	20.11.2017	СЭД-059-11-01-04-208	30.11.2017	166,8	15
114	г. Пермь, ул. Качалова, д. 47	1956	31.12.2030	98	29.10.2018	СЭД-059-11-01-04-245	07.11.2018	229,8	24
115	г. Пермь, ул. КИМ, д. 81	1955	31.12.2030	472	27.11.2019	059-11-01-04-701	10.12.2019	1358,2	63
116	г. Пермь, ул. Кировоградская, д. 19	1950	31.12.2030	44/1	14.07.2021	059-11-01-04-591	20.07.2021	1368,5	41
117	г. Пермь, ул. Кировоградская, д. 21	1950	31.12.2030	45/1	14.07.2021	059-11-01-04-591	20.07.2021	1354	60
118	г. Пермь, ул. Кировоградская, д. 41	1955	31.12.2030	54/1	27.11.2020	059-11-01-04-594	01.12.2020	1960,1	81
119	г. Пермь, ул. Кировоградская, д. 49	1950	31.12.2030	46/1	14.07.2021	059-11-01-04-591	20.07.2021	1327	56
120	г. Пермь, ул. Клары Цеткин, д. 3	1936	31.12.2030	133	17.07.2017	СЭД-059-11-01-04-116	20.07.2017	605,1	50
121	г. Пермь, ул. Козьмы Минина, д. 6	1960	31.12.2030	128	13.02.2018	СЭД-059-11-01-04-25	21.02.2018	687,8	42
122	г. Пермь, ул. Колвинская, д. 26	1953	31.12.2030	1/113	18.02.2020	059-11-01-04-98	27.02.2020	330,5	23
123	г. Пермь, ул. Коломенская, д. 16	1952	31.12.2030	115	17.07.2017	СЭД-059-11-01-04-115	20.07.2017	332,7	21
124	г. Пермь, ул. Корсуньская, д. 5	1954	31.12.2030	1/100	02.11.2018	СЭД-059-11-01-04-257	22.11.2018	397,6	17
125	г. Пермь, ул. Корсуньская, д. 9	1954	31.12.2030	2/100	02.11.2018	СЭД-059-11-01-04-257	22.11.2018	492,1	28

1	2	3	4	5	6	7	8	9	10
126	г. Пермь, ул. Корсунская, д. 11	1954	31.12.2030	1/103	15.02.2019	СЭД-059-11-01-04-51	01.03.2019	763,1	38
127	г. Пермь, ул. Корсунская, д. 15	1956	31.12.2030	3/100	02.11.2018	СЭД-059-11-01-04-257	22.11.2018	714,5	40
128	г. Пермь, ул. Корсунская, д. 17	1958	31.12.2030	1/81	21.02.2017	059-11-01-04-23	09.03.2017	567,6	27
129	г. Пермь, ул. Корсунская, д. 21	1958	31.12.2030	2/101	14.12.2018	СЭД-059-11-01-04-13	29.01.2019	638,3	31
130	г. Пермь, ул. Корсунская 2-я, д. 3	1979	31.12.2030	24/1	05.08.2020	059-11-01-04-426	25.08.2020	37,2	2
131	г. Пермь, ул. Космонавта Беляева, д. 24	1956	31.12.2030	69	20.04.2017	059-11-01-04-60	27.04.2017	386,7	22
132	г. Пермь, ул. Космонавта Беляева, д. 30	1953	31.12.2030	83	25.09.2017	СЭД-059-11-01-04-163	11.10.2017	646,6	21
133	г. Пермь, ул. Космонавта Беляева, д. 34	1952	31.12.2030	87	15.01.2018	СЭД-059-11-01-04-9	23.01.2018	297,6	19
134	г. Пермь, ул. Космонавта Беляева, д. 36	1952	31.12.2030	88	12.03.2018	СЭД-059-11-01-04-31	16.03.2018	353,8	17
135	г. Пермь, ул. Космонавта Беляева, д. 36а	1953	31.12.2030	37/1	24.06.2021	059-11-01-04-527	05.07.2021	329,4	25
136	г. Пермь, ул. Космонавта Леонова, д. 25	1955	31.12.2030	50/1	11.08.2021	059-11-01-04-667	24.08.2021	372	13
137	г. Пермь, ш. Космонавтов, д. 178	1956	31.12.2030	120	21.11.2019	059-11-01-04-707	11.12.2019	443,8	14
138	г. Пермь, ш. Космонавтов, д. 315	1951	31.12.2030	91	16.04.2018	СЭД-059-11-01-04-52	26.04.2018	36	1
139	г. Пермь, ул. Косякова, д. 8	1962	31.12.2030	33/1	13.05.2021	059-11-01-04-404	20.05.2021	597,9	22
140	г. Пермь, ул. Кочегаров, д. 25	1949	31.12.2030	17	16.03.2017	059-11-01-04-30	20.03.2017	404,3	16
141	г. Пермь, ул. Красина, д. 26	1963	31.12.2030	10	09.02.2017	059-11-01-04-16	22.02.2017	329	18
142	г. Пермь, пл. Красная, д. 4	1917	31.12.2030	441	25.10.2018	СЭД-059-11-01-04-244	07.11.2018	58,3	7
143	г. Пермь, ул. Краснополянская, д. 35	1953	31.12.2030	114	17.07.2017	СЭД-059-11-01-04-115	20.07.2017	658,9	26
144	г. Пермь, ул. Кронштадтская, д. 14	1951	31.12.2030	1/107	19.07.2019	05-11-01-04-199	26.07.2019	442,1	35
145	г. Пермь, ул. Куйбышева, д. 57	1956	31.12.2030	18/1	30.07.2020	059-11-01-04-374	05.08.2020	900,2	93
146	г. Пермь, ул. Куйбышева, д. 60	1953	31.12.2030	164	03.12.2019	059-11-01-04-724	12.12.2019	881,3	24
147	г. Пермь, ул. Куйбышева, д. 67	1941	31.12.2030	147	06.03.2019	059-11-01-04-4	11.04.2019	176,4	9
148	г. Пермь, ул. Куйбышева, д. 73	1941	31.12.2030	19/1	01.03.2021	059-11-01-04-88	04.03.2021	428,8	20
149	г. Пермь, ул. Ладожская, д. 1	1972	31.12.2030	444	06.12.2018	СЭД-059-11-01-04-271	15.12.2018	23,3	1
150	г. Пермь, ул. Ласьвинская, д. 14	1955	31.12.2030	47/1	21.07.2021	059-11-01-04-613	03.08.2021	1536,1	52
151	г. Пермь, ул. Ласьвинская, д. 47	1957	31.12.2030	64	23.05.2019	059-11-01-04-442	09.10.2019	598,8	31
152	г. Пермь, ул. Ласьвинская, д. 51	1956	31.12.2030	48/1	21.07.2021	059-11-01-04-613	03.08.2021	680,3	38
153	г. Пермь, ул. Лепешинской, д. 4	1952	31.12.2030	8/1	17.02.2021	059-11-01-04-54	20.02.2021	543,4	37
154	г. Пермь, ул. Лепешинской, д. 6	1951	31.12.2030	2	17.01.2019	СЭД-059-11-01-04-28	06.02.2019	379	55
155	г. Пермь, ул. Лепешинской, д. 8	1951	31.12.2030	11	09.02.2017	059-11-01-04-16	22.02.2017	449,1	44
156	г. Пермь, ул. Липогорская 1-я, д. 12	1930	31.12.2030	26/1	06.08.2020	059-11-01-04-418	25.08.2020	61,7	3
157	г. Пермь, ул. Липогорская 3-я, д. 22	1962	31.12.2030	1/1	25.05.2020	059-11-01-04-259	03.06.2020	124,1	2
158	г. Пермь, ул. Лифанова, д. 10	1917	31.12.2030	30/1	23.04.2021	059-11-01-04-378	13.05.2021	208,1	8
159	г. Пермь, ул. Лужская, д. 14	1955	31.12.2030	6	09.01.2018	СЭД-059-11-01-04-8	23.01.2018	237,7	12
160	г. Пермь, ул. Лужская, д. 16	1955	31.12.2030	17	14.06.2017	СЭД-059-11-01-04-94	30.06.2017	135	8
161	г. Пермь, ул. Льва Толстого, д. 49	1955	31.12.2030	113	25.11.2019	059-11-01-04-704	10.12.2019	678,2	41

1	2	3	4	5	6	7	8	9	10
162	г. Пермь, ул. Льва Толстого, д. 51	1954	31.12.2030	70	11.05.2017	СЭД-059-11-01-04-64	16.05.2017	474,8	16
163	г. Пермь, ул. Лядовская, д. 113	1961	31.12.2030	417	28.02.2017	СЭД-059-11-01-04-27	09.03.2017	918,4	42
164	г. Пермь, ул. Магистральная, д. 94а	1972	31.12.2030	50	25.12.2018	СЭД-059-11-01-04-17	29.01.2019	1282,96	129
165	г. Пермь, ул. Марии Загуменных, д. 4	1956	31.12.2030	21	13.06.2019	059-11-01-04-114	21.06.2019	663,1	25
166	г. Пермь, ул. Маршала Рыбалко, д. 27	1945	31.12.2030	97	04.12.2019	059-11-01-04-749	19.12.2019	672,5	41
167	г. Пермь, ул. Маршала Рыбалко, д. 31	1942	31.12.2030	21	14.08.2017	СЭД-059-11-01-04-135	21.08.2017	675,3	47
168	г. Пермь, ул. Маршала Рыбалко, д. 33	1942	31.12.2030	98	04.12.2019	059-11-01-04-749	19.12.2019	653,1	30
169	г. Пермь, ул. Машинистов, д. 30	1952	31.12.2030	9/1	17.02.2021	059-11-01-04-54	20.02.2021	594,1	27
170	г. Пермь, ул. Машинистов, д. 30а	1951	31.12.2030	33	16.09.2019	059-11-01-04-357	24.09.2019	349,7	22
171	г. Пермь, ул. Машинистов, д. 32	1952	31.12.2030	32/1	12.05.2021	059-11-01-04-379	13.05.2021	636,9	42
172	г. Пермь, ул. Машинистов, д. 45	1954	31.12.2030	10/1	17.02.2021	059-11-01-04-54	20.02.2021	757,6	31
173	г. Пермь, ул. Машинистов, д. 50	1957	31.12.2030	49/1	02.11.2020	059-11-01-04-542	09.11.2020	622,6	26
174	г. Пермь, ул. Мильякова, д. 15	1955	31.12.2030	36	18.11.2019	059-11-01-04-647	27.11.2019	868	42
175	г. Пермь, ул. Монастырская, д. 171	1955	31.12.2030	48/1	08.10.2020	059-11-01-04-523	22.10.2020	4757,4	241
176	г. Пермь, ул. Невская, д. 16, к. а	1967	31.12.2030	31/1	23.04.2021	059-11-01-04-378	13.05.2021	175,3	12
177	г. Пермь, ул. Невская, д. 16, к. б	1967	31.12.2030	450	11.04.2019	059-11-01-04-42	17.05.2019	188,2	9
178	г. Пермь, ул. Невская, д. 20	1966	31.12.2030	58/1	21.10.2021	059-11-01-04-979	09.11.2021	205,5	12
179	г. Пермь, ул. Нефтяников, д. 29	1954	31.12.2030	13/1	16.07.2020	059-11-01-04-342	23.07.2020	702	30
180	г. Пермь, ул. Нефтяников, д. 38а	1955	31.12.2030	111	25.11.2019	059-11-01-04-704	10.12.2019	434,7	20
181	г. Пермь, ул. Нефтяников, д. 42	1955	31.12.2030	7/1	10.02.2021	059-11-01-04-44	17.02.2021	748,9	31
182	г. Пермь, ул. Нефтяников, д. 43	1952	31.12.2030	115	25.11.2019	059-11-01-04-704	10.12.2019	391	15
183	г. Пермь, ул. Нефтяников, д. 45	1952	31.12.2030	114	25.11.2019	059-11-01-04-704	10.12.2019	379,5	28
184	г. Пермь, ул. Новогодняя, д. 9	1959	31.12.2030	1/89	13.10.2017	СЭД-059-11-01-04-173	28.10.2017	521,9	23
185	г. Пермь, ул. Новогодняя, д. 11	1959	31.12.2030	2/89	13.10.2017	СЭД-059-11-01-04-173	28.10.2017	593,4	22
186	г. Пермь, ул. Новоржевская, д. 11	1957	31.12.2030	36/1	18.09.2020	059-11-01-04-483	22.09.2020	615,5	34
187	г. Пермь, ул. Новоржевская, д. 42	1957	31.12.2030	20	14.08.2017	СЭД-059-11-01-04-135	21.08.2017	320,8	28
188	г. Пермь, ул. Новоржевская, д. 44	1957	31.12.2030	23	14.08.2017	СЭД-059-11-01-04-135	21.08.2017	243	17
189	г. Пермь, п. Новые Ляды, ул. Чусовская, д. 38	1952	31.12.2030	34	16.02.2017	СЭД-059-11-01-04-22	03.03.2017	362,3	25
190	г. Пермь, ул. Ольховская, д. 29	1917	31.12.2030	4/95	18.05.2018	СЭД-059-11-01-04-74	09.06.2018	287,8	18
191	г. Пермь, ул. Онежская, д. 6	1957	31.12.2030	3	09.01.2018	СЭД-059-11-01-04-8	23.01.2018	608,33	79
192	г. Пермь, ул. Оршанская, д. 11	1959	31.12.2030	2/92	26.01.2018	СЭД-059-11-01-04-15	12.02.2018	525,9	24
193	г. Пермь, ул. Охотников, д. 7а	1956	31.12.2030	52/1	27.11.2020	059-11-01-04-594	01.12.2020	335,2	24
194	г. Пермь, ул. Переселенческая, д. 14	1954	31.12.2030	17/1	20.07.2020	059-11-01-04-345	23.07.2020	328,4	21
195	г. Пермь, ул. Петропавловская, д. 11	1917	31.12.2030	303	20.12.2019	059-11-01-04-39	17.01.2020	830,9	29
196	г. Пермь, ул. Писинерская, д. 7а	1953	31.12.2030	133	08.06.2018	СЭД-059-11-01-04-78	15.06.2018	559,7	24
197	г. Пермь, ул. Писарева, д. 49	1949	31.12.2030	2/88	15.09.2017	СЭД-059-11-01-04-156	22.09.2017	381,4	22

1	2	3	4	5	6	7	8	9	10
198	г. Пермь, ул. Писарева, д. 53	1951	31.12.2030	1/88	15.09.2017	СЭД-059-11-01-04-156	22.09.2017	341,8	9
199	г. Пермь, ул. Писарева, д. 55	1951	31.12.2030	28/1	09.04.2021	059-11-01-04-299	23.04.2021	385,4	15
200	г. Пермь, ул. Писарева, д. 59	1951	31.12.2030	56/1	22.09.2021	059-11-01-04-877	14.10.2021	390,9	12
201	г. Пермь, ул. Пихтовая, д. 10	1958	31.12.2030	158	26.07.2019	059-11-01-04-277	22.08.2019	513,2	19
202	г. Пермь, ул. Пихтовая, д. 28а	1961	31.12.2030	116	17.07.2017	СЭД-059-11-01-04-116	20.07.2017	683,2	60
203	г. Пермь, ул. Полевая, д. 1	1959	31.12.2030	48	13.11.2018	СЭД-059-11-01-04-2061	28.11.2018	69,8	3
204	г. Пермь, ул. Портовая, д. 25	1957	31.12.2030	2/86	28.07.2017	СЭД-059-11-01-04-132	10.08.2017	96,5	2
205	г. Пермь, ул. Рабочего Иванченко, д. 42	1938	31.12.2030	445	06.12.2018	СЭД-059-11-01-04-271	15.12.2018	68,2	8
206	г. Пермь, ул. Разведчиков, д. 25	1965	31.12.2030	116	25.11.2019	059-11-01-04-704	10.12.2019	321,1	18
207	г. Пермь, ул. Разъездная, д. 2	1942	31.12.2030	18	28.06.2017	СЭД-059-11-01-04-104	11.07.2017	491,2	31
208	г. Пермь, ул. Ракигная, д. 11	1955	31.12.2030	1/111	18.12.2019	059-11-01-04-759	24.12.2019	331,5	14
209	г. Пермь, ул. Репина, д. 8	1954	31.12.2030	8/86	28.07.2017	СЭД-059-11-01-04-133	10.08.2017	511,2	17
210	г. Пермь, ул. Рязанская, д. 3	1959	31.12.2030	79	11.09.2017	СЭД-059-11-01-04-152	20.09.2017	558	22
211	г. Пермь, ул. Рязанская, д. 7	1959	31.12.2030	80	11.09.2017	СЭД-059-11-01-04-152	20.09.2017	407,3	15
212	г. Пермь, ул. Саянская, д. 3	1955	31.12.2030	9	03.04.2017	СЭД-059-11-01-04-65	16.05.2017	292	25
213	г. Пермь, ул. Саянская, д. 5	1955	31.12.2030	102	19.12.2019	059-11-01-04-40	20.01.2020	265,8	9
214	г. Пермь, ул. Саянская, д. 9	1955	31.12.2030	6	03.03.2017	СЭД-059-11-01-04-55	18.04.2017	113,1	4
215	г. Пермь, ул. Светлогорская, д. 3А	1970	31.12.2030	41/1	30.06.2021	059-11-01-04-526	05.07.2021	720,9	46
216	г. Пермь, ул. Сергея Есенина, д. 11 А	1960	31.12.2030	9/1	11.06.2020	059-11-01-04-294	30.06.2020	119,9	20
217	г. Пермь, ул. Сергинская, д. 31	1959	31.12.2030	106	27.02.2017	059-11-01-04-24	09.03.2017	652,6	32
218	г. Пермь, ул. Серединная, д. 19А	1956	31.12.2030	29/1	12.04.2021	059-11-01-04-298	23.04.2021	597,9	26
219	г. Пермь, ул. Серпуховская, д. 15	1959	31.12.2030	171	31.01.2020	059-11-01-04-97	27.02.2020	628,8	31
220	г. Пермь, ул. Сестрорецкая, д. 10	1956	31.12.2030	2/103	15.02.2019	Сэд-059-11-01-04-51	01.03.2019	383,3	13
221	г. Пермь, ул. Симферопольская, д. 69	1959	31.12.2030	137	16.08.2018	СЭД-059-11-01-04-140	26.08.2018	106,8	4
222	г. Пермь, ул. Смирнова, д. 25	1917	31.12.2030	437	28.02.2018	СЭД-059-11-01-04-30	06.03.2018	96,4	8
223	г. Пермь, ул. Смирнова, д. 29	1917	31.12.2030	454	25.07.2019	059-11-01-04-233	07.08.2019	79,4	12
224	г. Пермь, ул. Советская, д. 63	1917	31.12.2030	264	31.05.2018	СЭД-059-11-01-04-89	25.06.2018	120,3	9
225	г. Пермь, ул. Советская, д. 132	1917	31.12.2030	10/1	03.07.2020	059-11-01-04-319	09.07.2020	157,7	10
226	г. Пермь, ул. Сокольская, д. 137	1958	31.12.2030	30	25.10.2017	СЭД-059-11-01-04-182	11.11.2017	303,6	8
227	г. Пермь, ул. Социалистическая, д. 19	1951	31.12.2030	39/1	28.06.2021	059-11-01-04-525	05.07.2021	349,4	12
228	г. Пермь, ул. Социалистическая, д. 21	1951	31.12.2030	38/1	28.06.2021	059-11-01-04-525	05.07.2021	397,4	18
229	г. Пермь, ул. Ставропольская, д. 17	1951	31.12.2030	2/107	19.07.2019	59-11-01-04-199	26.07.2019	274,4	10
230	г. Пермь, ул. Ставропольская, д. 19	1951	31.12.2030	3/107	19.07.2019	059-11-01-04-199	26.07.2019	231,5	18
231	г. Пермь, ул. Станционная, д. 5	1978	31.12.2030	1	09.01.2018	СЭД-059-11-01-04-8	23.01.2018	127,4	6
232	г. Пермь, ул. Стахановская, д. 50	1954	31.12.2030	43/1	01.10.2020	059-11-01-04-503	06.10.2020	773,5	42
233	г. Пермь, ул. Сусанина, д. 8	1957	31.12.2030	76	11.09.2017	СЭД-059-11-01-04-152	20.09.2017	53,7	6

1	2	3	4	5	6	7	8	9	10
234	г. Пермь, ул. Сухумская, д. 6	1957	31.12.2030	1/90	08.12.2017	СЭД-059-11-01-04-2218	22.12.2017	95,8	4
235	г. Пермь, ул. Сухумская, д. 10	1959	31.12.2030	32/1	17.09.2020	059-11-01-04-475	21.09.2020	429,7	15
236	г. Пермь, ул. Танкистов, д. 29	1960	31.12.2030	121	25.12.2019	059-11-01-04-32	17.01.2020	927,4	32
237	г. Пермь, ул. Танцорова, д. 20	1954	31.12.2030	8	22.01.2018	СЭД-059-11-01-04-12	05.02.2018	313,2	17
238	г. Пермь, ул. Ударица, д. 11	1917	31.12.2030	37	02.11.2017	СЭД-059-11-01-04-184	12.11.2017	319,5	27
239	г. Пермь, ул. Уральская, д. 42	1917	31.12.2030	442	25.10.2018	СЭД-059-11-01-04-252	13.11.2018	214	11
240	г. Пермь, ул. Уржумская, д. 2	1953	31.12.2030	9	23.02.2018	СЭД-059-11-01-04-37	27.03.2018	41,8	9
241	г. Пермь, ул. Хвойная, д. 3	1955	31.12.2030	93	22.11.2019	059-11-01-04-668	28.11.2019	260,9	18
242	г. Пермь, ул. Хвойная, д. 12	1955	31.12.2030	92	22.11.2019	059-11-01-04-668	28.11.2019	171,6	7
243	г. Пермь, ул. Хвойная, д. 14	1955	31.12.2030	18	17.05.2018	СЭД-059-11-01-04-77	14.06.2018	336,6	9
244	г. Пермь, ул. Худаннина, д. 7	1951	31.12.2030	10	30.05.2018	СЭД-059-11-01-04-45	11.04.2018	1265,8	48
245	г. Пермь, ул. Худаннина, д. 18	1944	31.12.2030	37/1	18.09.2020	059-11-01-04-483	22.09.2020	463,36	17
246	г. Пермь, ул. Центральная ферма, д. 2	1903	31.12.2030	4/1	01.02.2021	059-11-01-04-18	03.02.2021	259,5	5
247	г. Пермь, ул. Центральная ферма, д. 8	1959	31.12.2030	123	20.11.2017	СЭД-059-11-01-04-202	23.11.2017	402,8	20
248	г. Пермь, ул. Чистопольская, д. 8	1951	31.12.2030	42/1	23.09.2020	059-11-01-04-508	07.10.2020	809,4	40
249	г. Пермь, ул. Чуусовская, д. 40	1952	31.12.2030	28/1	06.08.2020	059-11-01-04-427	25.08.2020	222,2	15
250	г. Пермь, ул. Щигровская, д. 4А	1956	31.12.2030	47	29.10.2018	СЭД-059-11-01-04-238	07.11.2018	175	5
251	г. Пермь, ул. Щигровская, д. 10	1978	31.12.2030	2	02.01.2018	СЭД-059-11-01-04-8	23.01.2018	224,6	13
252	г. Пермь, ул. Электровозная, д. 26	1954	31.12.2030	51/1	25.08.2021	059-11-01-04-695	31.08.2021	30,4	3
253	г. Пермь, ул. Юнг Прикамья, д. 25	1951	31.12.2030	75	26.06.2019	059-11-01-04-131	28.06.2019	368,1	21
254	г. Пермь, ул. Ядринская, д. 18	1955	31.12.2030	90	22.11.2019	059-11-01-04-668	28.11.2019	184,6	8
255	г. Пермь, ул. Ямпольская, д. 14	1964	31.12.2030	2/1	28.05.2020	059-11-01-04-253	02.06.2020	2860,6	287
256	г. Пермь, ул. Янаульская, д. 11а	1960	31.12.2030	3/110	22.11.2019	059-11-01-04-725	12.12.2019	52,9	3
257	г. Пермь, ул. Янаульская, д. 15	1925	31.12.2030	9/86	28.07.2017	СЭД-059-11-01-04-133	10.08.2017	638,6	26
258	г. Пермь, ул. Янаульская, д. 17	1958	31.12.2030	2/91	12.01.2018	СЭД-059-11-01-04-15	12.02.2018	442,2	21
259	г. Пермь, ул. Янаульская, д. 23	1957	31.12.2030	5/86	28.07.2017	059-11-01-04-133	10.08.2017	432,9	21
260	г. Пермь, ул. Янаульская, д. 25	1957	31.12.2030	55/1	22.09.2021	059-11-01-04-877	14.10.2021	440,7	22
261	г. Пермь, ул. Янаульская, д. 27	1962	31.12.2030	25/1	05.08.2020	059-11-01-04-426	25.08.2020	464,3	21
262	г. Пермь, ул. Яранская, д. 4	1957	31.12.2030	99	04.12.2019	059-11-01-04-40	20.01.2020	1278,3	62
263	г. Пермь, ул. Яранская, д. 11	1956	31.12.2030	91	22.11.2019	059-11-01-04-668	28.11.2019	205,4	13
Итого								137 967,96	7334

 * Планируемая дата окончания переселения является предельной. Окончательные сроки переселения подлежат уточнению после доведения лимитов финансовой поддержки за счет средств Фонда бюджету Пермского края.

Приложение 3
к муниципальной адресной программе
по переселению граждан города Перми
из аварийного жилищного фонда
на 2025-2030 годы

ПЛАНИРУЕМЫЕ ПОКАЗАТЕЛИ
выполнения муниципальной адресной программы по переселению
граждан города Перми из аварийного жилищного фонда
на 2025-2030 годы

№	Наименование муниципального образования	Расделяемая площадь					Количество переселяемых жителей					
		2025 г. кв. м	2026 г. кв. м	2027 г. кв. м	2028 г. кв. м	2029 г. кв. м	2025 г. чел.	2026 г. чел.	2027 г. чел.	2028 г. чел.	2029 г. чел.	всего чел.
1	2	3	4	5	6	7	9	10	11	12	13	14
1	Город Пермь	11471,30	19895,83	46070,91	37914,82	22615,10	701	1156	2356	2009	1112	7334

Приложение 4
к муниципальной адресной программе
по переселению граждан города Перми
из аварийного жилищного фонда
на 2025-2030 годы

**ПЕРЕЧЕНЬ МНОГОКВАРТИРНЫХ ДОМОВ,
признанных аварийными с 01 января 2017 года по 01 января 2022 года, планируемых к расселению
в рамках договоров о комплексном развитии территории жилой застройки**

№	Адрес многоквартирного дома	Год ввода дома в эксплуатацию	Решение органа местного самоуправления / органа исполнительной власти субъекта Российской Федерации о признании многоквартирного дома аварийным		Сведения об аварийном жилищном фонде, подлежащем расселению	
			номер	дата	площадь, кв. м	количество человек
1	2	3	4	5	6	7
		КРТ 1			605,1	50
1	г. Пермь, ул. Клары Цеткин, д. 3	1936	СЭД-059-11-01-04-116	20.07.2017	605,1	50
		КРТ 2			3430,1	210
2	г. Пермь, ул. Куйбышева, д. 57	1956	059-11-01-04-374	05.08.2020	900,2	93
3	г. Пермь, ул. Куйбышева, д. 60	1953	059-11-01-04-724	12.12.2019	881,3	24
4	г. Пермь, ул. Куйбышева, д. 67	1941	059-11-01-04-4	11.04.2019	176,4	9
5	г. Пермь, ул. Куйбышева, д. 73	1941	059-11-01-04-88	04.03.2021	428,8	20
6	г. Пермь, ул. Пионерская, д. 7а	1953	СЭД-059-11-01-04-78	15.06.2018	559,7	24
7	г. Пермь, ул. Глеба Успенского, д. 15	1949	СЭД-059-11-01-04-78	15.06.2018	483,7	40
		КРТ 3			8992,1	525
8	г. Пермь, ул. Лепешинской, д. 4	1952	059-11-01-04-54	20.02.2021	543,4	37
9	г. Пермь, ул. Лепешинской, д. 6	1951	СЭД-059-11-01-04-28	06.02.2019	379	55
10	г. Пермь, ул. Лепешинской, д. 8	1951	059-11-01-04-16	22.02.2017	449,1	44
11	г. Пермь, ул. Машинистов, д. 30	1952	059-11-01-04-54	20.02.2021	594,1	27
12	г. Пермь, ул. Машинистов, д. 30а	1951	059-11-01-04-357	24.09.2019	349,7	22
13	г. Пермь, ул. Машинистов, д. 32	1952	059-11-01-04-379	13.05.2021	636,9	42
14	г. Пермь, ул. Машинистов, д. 45	1954	059-11-01-04-54	20.02.2021	757,6	31
15	г. Пермь, ул. Кочегаров, д. 25	1949	059-11-01-04-30	20.03.2017	404,3	16
16	г. Пермь, ул. Ветлужская, д. 16, к. а	1957	059-11-01-04-344	23.07.2020	348,2	27
17	г. Пермь, ул. Ветлужская, д. 28	1955	059-11-01-04-54	20.02.2021	819,1	36

1	2	3	4	5	6	7
18	г. Пермь, ул. Велгужская, д. 46	1958	СЭД-059-11-01-04-215	13.12.2017	610,9	40
19	г. Пермь, ул. Генерала Наумова, д. 5	1950	059-11-01-04-54	20.02.2021	419,5	26
20	г. Пермь, ул. Генерала Наумова, д. 13	1963	СЭД-059-11-01-04-66	23.05.2018	761,7	35
21	г. Пермь, ул. Генерала Наумова, д. 15	1954	059-11-01-04-54	20.02.2021	861,8	45
22	г. Пермь, ул. Генерала Наумова, д. 17	1957	059-11-01-04-418	25.08.2020	409,2	14
23	г. Пермь, ул. Генерала Наумова, д. 20	1958	059-11-01-04-54	20.02.2021	647,6	28
	КРТ 4					
24	г. Пермь, ул. Адмирала Ушакова, д. 9	1957	СЭД-059-11-01-04-83	20.06.2018	5872,5	316
25	г. Пермь, ул. Адмирала Ушакова, д. 13	1958	059-11-01-04-594	01.12.2020	1540,7	87
26	г. Пермь, ул. Адмирала Ушакова, д. 14	1955	059-11-01-04-9	08.02.2017	1602,6	67
27	г. Пермь, ул. Камышинская, д. 22	1952	059-11-01-04-508	07.10.2020	947,8	61
28	г. Пермь, ул. Камышинская, д. 24	1953	059-11-01-04-508	07.10.2020	684	41
29	г. Пермь, ул. Юнг Прикамья, д. 25	1951	059-11-01-04-131	07.10.2020	729,3	39
	КРТ 5					
30	г. Пермь, ул. Космонавта Беляева, д. 24	1956	059-11-01-04-60	28.06.2019	368,1	21
31	г. Пермь, ул. Космонавта Беляева, д. 30	1953	059-11-01-04-60	27.04.2017	5272,0	265
32	г. Пермь, ул. Космонавта Беляева, д. 34	1952	СЭД-059-11-01-04-163	27.04.2017	386,7	22
33	г. Пермь, ул. Космонавта Беляева, д. 36	1952	СЭД-059-11-01-04-9	11.10.2017	646,6	21
34	г. Пермь, ул. Космонавта Беляева, д. 36а	1952	СЭД-059-11-01-04-31	23.01.2018	297,6	19
35	г. Пермь, ул. Космонавта Леонова, д. 25	1955	059-11-01-04-527	16.03.2018	353,8	17
36	г. Пермь, ул. Нефтяников, д. 29	1954	059-11-01-04-667	05.07.2021	329,4	25
37	г. Пермь, ул. Нефтяников, д. 38а	1955	059-11-01-04-342	24.08.2021	372	13
38	г. Пермь, ул. Нефтяников, д. 42	1955	059-11-01-04-704	23.07.2020	702	30
39	г. Пермь, ул. Нефтяников, д. 43	1952	059-11-01-04-44	10.12.2019	434,7	20
40	г. Пермь, ул. Нефтяников, д. 45	1952	059-11-01-04-704	17.02.2021	748,9	31
41	г. Пермь, ул. Качалова, д. 47	1956	059-11-01-04-704	10.12.2019	391	15
			СЭД-059-11-01-04-245	10.12.2019	379,5	28
				07.11.2018	229,8	24

Примечание: распределение многоквартирных домов, подлежащих расселению в рамках договоров о комплексном развитии территории жилой застройки, является предварительным и подлежит уточнению после подписания Министерством строительства Пермского края договоров о комплексном развитии территории жилой застройки.



АДМИНИСТРАЦИЯ ГОРОДА ПЕРМИ ПОСТАНОВЛЕНИЕ

27.08.2024

№ 694

О внесении изменений в муниципальную программу «Развитие системы жилищно-коммунального хозяйства в городе Перми», утвержденную постановлением администрации города Перми от 20.10.2021 № 924

В соответствии с Бюджетным кодексом Российской Федерации, Федеральным законом от 06 октября 2003 г. № 131-ФЗ «Об общих принципах организации местного самоуправления в Российской Федерации», Уставом города Перми, постановлением администрации города Перми от 25 сентября 2013 г. № 781 «Об утверждении Порядка принятия решений о разработке муниципальных программ, их формирования и реализации» администрация города Перми ПОСТАНОВЛЯЕТ:

1. Утвердить прилагаемые изменения в муниципальную программу «Развитие системы жилищно-коммунального хозяйства в городе Перми», утвержденную постановлением администрации города Перми от 20 октября 2021 г. № 924 (в ред. от 14.02.2022 № 83, от 12.04.2022 № 269, от 13.04.2022 № 274, от 02.06.2022 № 441, от 15.06.2022 № 476, от 20.07.2022 № 616, от 16.08.2022 № 691, от 01.09.2022 № 734, от 29.09.2022 № 867, от 30.09.2022 № 888, от 20.10.2022 № 1034, от 25.11.2022 № 1188, от 30.11.2022 № 1219, от 16.12.2022 № 1309, от 28.12.2022 № 1401, от 31.01.2023 № 55, от 16.02.2023 № 109, от 14.04.2023 № 301, от 18.05.2023 № 403, от 06.06.2023 № 460, от 04.08.2023 № 670, от 04.10.2023 № 945, от 18.10.2023 № 1067, от 20.10.2023 № 1131, от 12.12.2023 № 1399, от 13.12.2023 № 1401, от 15.12.2023 № 1414, от 11.01.2024 № 13, от 28.02.2024 № 155, от 20.05.2024 № 375).

2. Настоящее постановление вступает в силу со дня официального обнародования посредством официального опубликования в печатном средстве массовой информации «Официальный бюллетень органов местного самоуправления муниципального образования город Пермь».

3. Управлению по общим вопросам администрации города Перми обеспечить обнародование настоящего постановления посредством официального опубликования в печатном средстве массовой информации «Официальный бюллетень органов местного самоуправления муниципального образования город Пермь».

4. Информационно-аналитическому управлению администрации города Перми обеспечить обнародование настоящего постановления посредством официального опубликования в сетевом издании «Официальный сайт муниципального образования город Пермь www.gorodperm.ru».

5. Контроль за исполнением настоящего постановления возложить на заместителя главы администрации города Перми Субботина И.А.

Глава города Перми

Э.О. Соснин

УТВЕРЖДЕНЫ
 постановлением администрации
 города Перми
 от 27.08.2024 № 694

ИЗМЕНЕНИЯ
в муниципальную программу «Развитие системы жилищно-коммунального хозяйства в городе Перми»,
утвержденную постановлением администрации города Перми от 20 октября 2021 г. № 924

1. В разделе «Паспорт муниципальной программы»:
 1.1. строку 5 изложить в следующей редакции:

5	<p>Характеристика текущего состояния сферы реализации программы</p> <p>Реализация программы направлена на достижение целей Стратегии социально-экономического развития муниципального образования город Пермь до 2030 года, утвержденной решением Пермской городской Думы от 22 апреля 2014 г. № 85, по формированию комфортной городской среды путем повышения безопасности и комфортности проживания в жилых и многоквартирных домах, модернизации и комплексного развития систем коммунальной инфраструктуры.</p> <p>Жилищно-коммунальное хозяйство – одна из важнейших сфер экономики, без которой невозможна жизнедеятельность города. Важным критерием качества жилищного фонда является его благоустройство и уровень комфорта. Коммунальное хозяйство обеспечивает водоснабжение и водоотведение, снабжение теплом, газом, электроэнергией как граждан, так и производственную сферу.</p> <p>Состояние сетей коммунальной инфраструктуры и принимаемые меры:</p> <p>большая часть трубопроводов сетей изготовлена из чугуна (64 %) и стали (34 %), доля трубопроводов из полимерных материалов составляет 2 %;</p> <p>протяженность и степень износа сетей:</p> <p>теплоснабжения составляет 1 008,0 км (степень износа – 68 %),</p> <p>сетей электроснабжения – 5 587,87 км (степень износа – 66 %),</p> <p>сетей газоснабжения – 2 265,16 км (степень износа – 10 %),</p> <p>сетей водоснабжения – 1 692,49 км (степень износа – 78 %),</p> <p>сетей водоотведения – 1 500,16 км (степень износа – 85 %),</p> <p>в том числе протяженность бесхозяйных сетей теплоснабжения составляет 68,906 км, сетей электроснабжения – 28,842 км, сетей газоснабжения – 14,082 км, сетей водоснабжения – 3,987 км, сетей канализации – 2,355 км. Обслуживание бесхозяйных сетей осуществляется МКУ «ГКС».</p> <p>Большинство магистральных железобетонных коллекторов выработало ресурс и подверглось коррозии, износ магистральных коллекторов составляет 80 %.</p> <p>Также в настоящее время на территории города Перми существуют участки, на которых не создана возможность подключения к услуге газоснабжения, что является негативным фактором, влияющим на удовлетворенность населения условиями проживания.</p> <p>26 апреля 2013 г. между администрацией города Перми и ООО «НОВОГОР-Прикамье» заключено концессионное соглашение в отношении муниципального имущества, представляющего собой объекты системы коммунальной инфраструктуры водоснабжения, водоотведения и очистки сточных вод города Перми.</p> <p>Концессионным соглашением предусмотрены обязательства администрации города Перми направить на создание и (или) реконструкцию объектов, указанных в соглашении, не менее 3 572,659 млн руб. (с НДС в ценах 2011 года) в период с момента заключения указанного соглашения по 2025 год в соответствии с действующим законодательством Российской Федерации и правовыми актами города Перми. Указанные обязательства без НДС составляют 3 027,677 млн руб. Размер обязательств приведен без НДС в связи с изменением в 2020 году ставки налога на добавленную стоимость с 18 % до 20 %.</p>
---	--

Объем исполненных обязательств администрации города Перми учтен дополнительным соглашениям к концессионному соглашению № 14 от 23 декабря 2019 г.; № 18 от 19 мая 2020 г.; № 22 от 02 марта 2021 г., № 45 от 12 марта 2024 г. и составляет 3 459,793 млн руб. (с НДС в ценах 2011 года) в отношении следующих объектов:

- главный разгрузочный коллектор стоимостью 1 894,212 млн руб.;
- насосная станция первого подъема Чусовских очистных сооружений (III очередь) стоимостью 671,021 млн руб.;
- напорные трубопроводы от РНС-3 до БОС Гляденово стоимостью 300,000 млн руб.;
- блокированная сеть по ул. Макаренко, мостовой переход через реку Етошиху главного разгрузочного коллектора, пусковой комплекс главного разгрузочного коллектора от шахты № 13 до шахты № 13а общей стоимостью 594,560 млн руб.

Остаток обязательств администрации города Перми по концессионному соглашению составляет 112,866 млн руб. (с НДС в ценах 2011 года).

Муниципальной программой предусмотрено мероприятие «Реконструкция самотечного коллектора Д-360 мм / 450 мм по бульвару Гагарина до шахты № 13 ГРК». Данное мероприятие также направлено на исполнение концессионных обязательств администрации города Перми по концессионному соглашению.

09 января 2019 г. между администрацией города Перми и ООО «Пермская сетевая компания» (далее – «ПСК») заключено концессионное соглашение в сфере теплоснабжения (01 ноября 2021 г. ООО «ПСК» реорганизовано в форме присоединения к ПАО «Т Плюс»). Указанным концессионным соглашением предусмотрены обязательства концессионера осуществить инвестиции в реконструкцию объектов концессионного соглашения в размере 2 386 855 тыс. руб. без учета НДС в ценах 2018 года в период по 2038 год.

15 февраля 2022 г. между администрацией города Перми и ПАО «Т Плюс» заключено концессионное соглашение в сфере теплоснабжения. Указанным концессионным соглашением предусмотрены обязательства концессионера осуществить инвестиции в реконструкцию объектов концессионного соглашения в размере 3 134 918 тыс. руб. без учета НДС в период по 2046 год.

В 2021 году завершено строительство пускового комплекса от шахты № 13 до технологической шахты № 13а и реконструкция сетей водоснабжения Мотовилихинского района города Перми: блокировочной сети водопровода от проектируемой камеры переключения на ул. Фрезеровщиков на сети водопровода Д 400 мм инв. № 1083 до проектируемой камеры на водопроводе Д 1200 мм инв. № 3470 по ул. Макаренко.

Состояние сферы обращения с отходами и принимаемые меры:

ежегодно на территории города Перми образуется около 300 тыс. тонн твердых коммунальных отходов. За период 2022-2026 годов на территории города Перми ожидается, что на полигонах твердых коммунальных отходов будет размещено около 59,1 тыс. тонн бесхозных отходов.

Состояние многоквартирных домов и принимаемые меры:

Всего в городе 6 069 многоквартирных домов, включая 553 многоквартирных дома блокированной застройки. Среди указанных домов 849 многоквартирных домов признаны аварийными.

Расходы на содержание общего имущества в многоквартирном доме несут собственники помещений.

Обеспечение эффективного контроля деятельности управляющих организаций через реализацию возможностей проведения по обращениям собственников жилья проверок исполнения договоров управления многоквартирным домом на основании статьи 165 Жилищного кодекса Российской Федерации в соответствии с Порядком проведения внеплановых проверок деятельности управляющих организаций, осуществляющих управление многоквартирными домами, утвержденным решением Пермской городской Думы от 28 января 2014 г. № 12, а также развитие общественного мониторинга деятельности управляющих организаций являются важными направлениями работы в сфере обеспечения эффективного управления многоквартирными домами в городе Перми.

С принятием Закона Пермского края от 11 марта 2014 г. № 304-ПК «О системе капитального ремонта общего имущества в многоквартирных домах, расположенных на территории Пермского края» созданы правовые и организационные основы своевременного проведения капитального ремонта общего имущества в многоквартирных домах, урегулирован порядок накопления, учета и целевого использования денежных средств, предназначенных для проведения капитального ремонта общего имущества в многоквартирных домах в городе Перми.

	<p>В Региональную программу капитального ремонта общего имущества в многоквартирных домах, расположенных на территории Пермского края, на 2024-2074 годы, утвержденную постановлением Правительства Пермского края от 28 апреля 2023 г. № 328-П, включено 4 927 многоквартирных домов. В 2024 году планируется отремонтировать 180 многоквартирных домов за счет средств внебюджетных источников.</p> <p>В соответствии с постановлением администрации города Перми от 30 июня 2021 г. № 486 «Об утверждении перечня многоквартирных домов города Перми, в отношении которых планируется предоставление мер финансовой поддержки капитального ремонта фасадов» планируется закончить капитальный ремонт фасадов 23 многоквартирных домов за счет средств бюджета города Перми</p>
--	---

1.2. строку 9 изложить в следующей редакции:

9	Объемы и источники финансирования программы (подпрограммы)	2022 год план	2023 год план	2024 год план	2025 год план	2026 год план
	программа, всего (тыс. руб.), в том числе	5 211 577,97480	12 758 991,03849	1 545 478,69207	1 349 508,280	1 782 240,500
	бюджет города Перми	1 490 659,88519	1 335 161,54532	1 357 068,73467	1 149 508,280	1 582 240,500
	бюджет города Перми (софинансируемый)	0,0	210,83873	71,40000	0,0	0,0
	Бюджет города Перми (неиспользованные ассигнования отчетного года)	0,0	91 292,84400	64 856,12325	0,0	0,0
	бюджет Пермского края	618 893,72854	469 832,12874	33 534,40060	200 000,000	200 000,000
	бюджет Пермского края (неиспользованные ассигнования отчетного года)	0,0	201 245,14972	22 242,63355	0,0	0,0
	бюджет Российской Федерации	0,0	200 096,50000	67 705,40000	0,0	0,0
	внебюджетные источники	3 102 024,36107	10 461 152,03198	0,0	0,0	0,0
	подпрограмма 1.1, всего (тыс. руб.), в том числе	383 123,59550	1 106 824,12229	111 778,7721	257 573,371	453 697,000
	бюджет города Перми	254 327,57043	222 521,27984	26 691,700	257 573,371	453 697,000
	бюджет города Перми (софинансируемый)	0,0	210,83873	71,40000	0,0	0,0
	бюджет города Перми (неиспользованные ассигнования отчетного года)	0,0	26 569,67700	13 746,830	0,0	0,0
	бюджет Пермского края	0,0	10 531,39474	3 563,44210	0,0	0,0
	бюджет Российской Федерации	0,0	200 096,50000	67 705,40000	0,0	0,0
	внебюджетные источники	128 796,02507	646 894,43198	0,0	0,0	0,0
	подпрограмма 1.2, всего (тыс. руб.), в том числе	51 344,80397	64 758,36604	148 738,79861	63 792,900	63 292,900
	бюджет города Перми	42 398,49677	18 638,96604	107 732,05136	63 792,900	63 292,900
	бюджет Пермского края	8 946,30720	46 119,40000	0,0	0,0	0,0
	бюджет города Перми (неиспользованные ассигнования отчетного года)	0,0	0,0	41 006,74725	0,0	0,0
	подпрограмма 1.3, всего (тыс. руб.), в том числе	143 684,732	131 629,89927	215 132,59403	164 624,200	164 624,200

бюджет города Перми	143 684,732	131 282,69927	215 132,59403	164 624,200	164 624,200
бюджет города Перми (неиспользованные ассигнования отчетного года)	0,0	347,20000	0,0	0,0	0,0
подпрограмма 1.4, всего (тыс. руб.), в том числе	56 065,592	192 719,43162	184976,20028	151 582,800	151 582,800
бюджет города Перми	56 065,592	192 435,97462	184580,95028	151 582,800	151 582,800
бюджет города Перми (неиспользованные ассигнования отчетного года)	0,0	283,45700	395,250	0,0	0,0
подпрограмма 1.5, всего (тыс. руб.), в том числе	4 577 359,25133	11 263 059,21927	884 852,32705	711 935,009	949 043,600
бюджет города Перми	994 183,49399	770 282,62555	822 931,439	511 935,009	749 043,600
бюджет города Перми (неиспользованные ассигнования отчетного года)	0,0	64 092,51000	9 707,296	0,0	0,0
бюджет Пермского края	609 947,42134	413 181,33400	29 970,95850	200 000,000	200 000,000
бюджет Пермского края (неиспользованные ассигнования отчетного года)	0,0	201 245,14972	22 242,63355	0,0	0,0
внебюджетные источники	2 973 228,336	9 814 257,60000	0,0	0,0	0,0

2. В разделе «Система программных мероприятий подпрограммы 1.1 «Модернизация и комплексное развитие систем коммунальной инфраструктуры» муниципальной программы «Развитие системы жилищно-коммунального хозяйства в городе Перми»:

2.1. строку 1.1.1.1.8.1 изложить в следующей редакции:

1.1.1.1.8.1	количество государственных экспертиз запасов подземных вод	ед.	-	-	3	-	ДЖКХ	бюджет города Перми	0,0	0,0	0,0	8990	0,0
-------------	--	-----	---	---	---	---	------	---------------------	-----	-----	-----	------	-----

2.2. строку «Итого по мероприятию 1.1.1.1.8, в том числе по источникам финансирования» изложить в следующей редакции:

Итого по мероприятию 1.1.1.1.8, в том числе по источникам финансирования	итого	0,0	2 697	0,0	8 990	0,0
	бюджет города Перми	0,0	0,0	0,0	8 990	0,0
	бюджет города Перми (неиспользованные ассигнования отчетного года)	0,0	2 697	0,0	0,0	0,0

2.3. строку 1.1.1.1.11.7 изложить в следующей редакции:

1.1.1.1.11.7	площадь земельного участка, представленного на праве ограниченного пользования (публичного сервитута)	кв. м	-	557	557	-	ДЖКХ	бюджет города Перми	0,0	14,976	0,0	0,0	0,0
								бюджет города Перми (неиспользованные ассигнования отчетного года)	0,0	0,0	6,830	0,0	0,0

2.4. строку «Итого по мероприятию 1.1.1.1.11, в том числе по источникам финансирования» изложить в следующей редакции:

Итого по мероприятию 1.1.1.1.11, в том числе по источникам финансирования	итого	9 350	227 310,3	74 511,37	0,0	0,0
	бюджет города Перми	9 350	16 471,57	3 164,3	0,0	0,0
	бюджет города Перми (софинансируемый)	0,0	210,8387	71,4	0,0	0,0
	бюджет города Перми (неиспользованные ассигнования отчетного года)	0,0	0,0	6,830	0,0	0,0
	бюджет Пермского края	0,0	10 531,39	3 563,442	0,0	0,0
	бюджет Российской Федерации	0,0	200 096,5	677 05,4	0,0	0,0

2.5. строки 1.1.1.1.12.1, «Итого по мероприятию 1.1.1.1.12, в том числе по источникам финансирования» изложить в следующей редакции:

1.1.1.1.12.1	выполненные работы по реконструкции канализационной насосной станции	ед.	-	-	1	-	МКУ «УТЗ»	бюджет города Перми	0,0	0,0	0,0	43 764,300	0,0
Итого по мероприятию 1.1.1.1.12, в том числе по источникам финансирования								бюджет города Перми	0,0	0,0	0,0	43 764,300	0,0

2.6. после строки «Итого по мероприятию 1.1.1.1.14» дополнить строками 1.1.1.1.15, 1.1.1.1.15.1, «Итого по мероприятию 1.1.1.1.15», 1.1.1.1.16, 1.1.1.1.16.1, «Итого по мероприятию 1.1.1.1.16» следующего содержания:

1.1.1.1.15	Строительство водопроводных сетей в микрорайоне Турбино												
1.1.1.1.15.1	выполненные работы по строительству водопроводных сетей в микрорайоне Турбино	ед.	-	-	1	-	УКС	бюджет города Перми	0,0	0,0	0,0	2 367,570	0,0
Итого по мероприятию 1.1.1.1.15								бюджет города Перми	0,0	0,0	0,0	2 367,570	0,0
1.1.1.1.16	Строительство водопроводных сетей по ул. 2-я Мулянская Дзержинского района города Перми												
1.1.1.1.16.1	выполненные работы по строительству водопроводных сетей по ул. 2-я Мулянская Дзержинского района города Перми	ед.	-	-	1	-	УКС	бюджет города Перми	0,0	0,0	0,0	493,601	0,0
Итого по мероприятию 1.1.1.1.16								бюджет города Перми	0,0	0,0	0,0	493,601	0,0

2.7. строку «Итого по основному мероприятию 1.1.1.1, в том числе по источникам финансирования» изложить в следующей редакции:

Итого по основному мероприятию 1.1.1.1, в том числе по источникам финансирования	итого	180 327,30000	1 086 094,85029	78 486,3721	256 021,971	452 145,600
	бюджет города Перми	180 327,30000	204 622,76584	7 139,3	256 021,971	452 145,600
	бюджет города Перми (софинансируемый)	0,0	210,83873	71,40000	0,0	0,0
	бюджет города Перми (неиспользованные ассигнования отчетного года)	0,0	23 738,91900	6,830	0,0	0,0
	бюджет Пермского края	0,0	10 531,39474	3 563,44210	0,0	0,0
	бюджет Российской Федерации	0,0	200 096,50000	67 705,40000	0,0	0,0
	внебюджетные источники	0,0	646 894,43198	0,0	0,0	0,0

2.8. строки 1.1.1.5.1.1, «Итого по мероприятию 1.1.1.5.1, в том числе по источникам финансирования», «Итого по основному мероприятию 1.1.1.5, в том числе по источникам финансирования», «Итого по задаче 1.1.1, в том числе по источникам финансирования» изложить в следующей редакции:

1.1.1.5.1.1	количество заявок на подключение к системе газоснабжения жилых домов индивидуальной застройки	ед.	15	31	20	-	-	ДЖКХ	бюджет города Перми	1 166,900	2 043,335	1 600,000	0,0	0,0
		ед.	-	-	1	-	-	ДЖКХ	бюджет города Перми (неиспользованные ассигнования отчетного года)	0,0	0,0	80,000	0,0	0,0
		ед.	-	2	-	-	-	ДСП	бюджет города Перми	0,0	127,373	0,0	0,0	0,0
Итого по мероприятию 1.1.1.5.1, в том числе по источникам финансирования										1 166,900	2 170,708	1 680,000	0,0	0,0
Итого по основному мероприятию 1.1.1.5, в том числе по источникам финансирования										1 166,900	2 170,708	1 680,000	0,0	0,0
Итого по задаче 1.1.1, в том числе по источникам финансирования										279 696,600	1 093 164,12229	81 718,7721	257 573,371	453 697,000
бюджет города Перми										226 696,600	208 861,27984	10 291,7	257 573,371	453 697,000
бюджет города Перми (софинансируемый)										0,0	210,83873	71,40000	0,0	0,0
бюджет города Перми (неиспользованные ассигнования отчетного года)										0,0	26 569,677	86,83	0,0	0,0
бюджет Пермского края										0,0	10 531,39474	3 563,44210	0,0	0,0
бюджет Российской Федерации										0,0	200 096,500	67 705,40000	0,0	0,0
внебюджетные источники										53 000,000	646 894,43198	0,0	0,0	0,0

2.9. строки 1.1.2.2.1.1, «Итого по мероприятию 1.1.2.2.1, в том числе по источникам финансирования», «Итого по основному мероприятию 1.1.2.2, в том числе по источникам финансирования», «Итого по задаче 1.1.2, в том числе по источникам финансирования» изложить в следующей редакции:

1.1.2.2.1.1	разработанная проектная документация, получившая положительное заключение органов государственной экспертизы	ед.	-	1	-	-	МБУ «Полигон»	бюджет города Перми	0,0	13 660,000	0,0	0,0	0,0
Итого по мероприятию 1.1.2.2.1, в том числе по источникам финансирования													
									бюджет города Перми	0,0	0,0	0,0	0,0
Итого по основному мероприятию 1.1.2.2, в том числе по источникам финансирования													
									бюджет города Перми	0,0	13 660,000	0,0	0,0
Итого по задаче 1.1.2, в том числе по источникам финансирования													
									бюджет города Перми	0,0	13 660,000	0,0	0,0
									бюджет города Перми (неиспользованные ассигнования отчетного года)	0,0	0,0	13 660,000	0,0
									бюджет города Перми	0,0	13 660,000	0,0	0,0
									бюджет города Перми (неиспользованные ассигнования отчетного года)	0,0	0,0	13 660,000	0,0
									бюджет города Перми	0,0	13 660,000	0,0	0,0
									бюджет города Перми (неиспользованные ассигнования отчетного года)	0,0	0,0	13 660,000	0,0
									бюджет города Перми	0,0	13 660,000	0,0	0,0
									бюджет города Перми (неиспользованные ассигнования отчетного года)	0,0	0,0	13 660,000	0,0

2.10. строку «Всего по подпрограмме 1.1, в том числе по источникам финансирования» изложить в следующей редакции:

Всего по подпрограмме 1.1, в том числе по источникам финансирования	всего	279 696,600	1 106 824,12229	111 778,7721	257 573,371	453 697,000
	бюджет города Перми	226 696,600	222 521,27984	26 691,700	257 573,371	453 697,000
	бюджет города Перми (софинансируемый)	0,0	210,83873	71,40000	0,0	0,0
	бюджет города Перми (неиспользованные ассигнования отчетного года)	0,0	26 569,677	13 746,830	0,0	0,0
	бюджет Пермского края	0,0	10 531,39474	3 563,44210	0,0	0,0

	бюджет Российской Федерации	0,0	200 096,500	67 705,40000	0,0	0,0
	внебюджетные источники	53 000,000	646 894,43198	0,0	0,0	0,0

2.11. в приложении:

2.11.1. таблицу 8 изложить в следующей редакции:

«Таблица 8

№	Наименование раздела	Содержание раздела
1	2	3
1	Наименование объекта муниципальной собственности города Перми, место расположения (адрес)	строительство скважин для обеспечения населения города Перми резервным водоснабжением при возникновении чрезвычайных ситуаций
2	Направление инвестирования	строительство
3	Код и наименование мероприятия	1.1.1.8. Строительство скважин для обеспечения населения города Перми резервным водоснабжением, при возникновении чрезвычайных ситуаций
4	Ответственный руководитель	Субботин И.А., заместитель главы администрации города Перми
5	Исполнитель программы	ДЖКХ
6	Форма осуществления капитальных вложений в объект капитального строительства или приобретение объекта недвижимого имущества	инвестиции
7	Муниципальный заказчик	ДЖКХ
8	Участник программы	ДЖКХ
9	Цель осуществления капитальных вложений в объект	исполнение постановления Правительства Пермского края от 23 апреля 2012 г. № 217-П «О резервировании источников питьевого и хозяйственно-бытового водоснабжения граждан на территории муниципального образования «Город Пермь» на случай возникновения чрезвычайной ситуации».
10	Технико-экономические показатели и функциональные параметры объекта	Обеспечение питьевой водой населения города Перми в случае возникновения чрезвычайных ситуаций по результатам ПСД
11	Сроки осуществления капитальных вложений в объект капитального строительства	2019, 2023, 2025 годы
12	Срок ввода в эксплуатацию объекта капитального строительства	-
13	Сметная стоимость объекта муниципальной собственности Перми, тыс. руб.	12 691,300

1	2	3	Источники финансирования				
			Источники финансирования	всего	2019 год	2023 год	2025 год
14	Объемы и источники финансирования осуществления капитальных вложений в объект по годам реализации, тыс. руб.		бюджет города Перми	9 994,300	1 004,300	0,0	8 990,000
			бюджет города Перми (неиспользованные ассигнования отчетного года)	2 697,000	0,0	2 697,000	0,0
15	Ожидаемый конечный результат осуществления капитальных вложений в объект по годам осуществления капитальных вложений		ед. изм.	значение		год реализации	
	количество разработанных проектов на геологическое изучение недр		ед.	2			2019
	количество разработанных гидрогеологических заключений		ед.	4			2019
	количество оформленных лицензий на пользование недрами		ед.	3			2023
	государственная экспертиза запасов подземных вод		ед.	3			2025
16	Проектная документация и (или) результаты инженерных изысканий, и (или) заключение о проверке достоверности определения сметной стоимости объекта капитального строительства		разрабатываются в процессе реализации инвестиционного проекта				
17	Протокол инвестиционной комиссии		от 13 октября 2017 г. № 8				
18	Протокол Бюджетной комиссии		от 19 июля 2023 г. № 8-БК				
19	Практические действия по осуществлению капитальных вложений в объект		Мероприятия по осуществлению капитальных вложений в объект		Срок реализации		
			выполнение работ по оформлению лицензий на пользование недрами и разработка проектов на геологическое изучение недр с целью разведки месторождений подземных вод для резервного водоснабжения города Перми		2019, 2023, 2025 годы		

2.11.2. строку 14 таблицы 11 изложить в следующей редакции:

14	Объемы и источники финансирования осуществления капитальных вложений в объект по годам реализации, тыс. руб.	Источники финансирования	Объем финансирования, тыс. руб.			
			всего	2022 год	2023 год	2024 год
		бюджет города Перми	28 877,38	9 350	16 363,08	3 164,3
		бюджет города Перми (софинансируемый)	282,2387	0	210,8387	71,4

		бюджет города Перми (неиспользованные ассигнования отчетного года)	0	0	0	6,830
		бюджет Пермского края	14 094,84	0	10 531,39	3 563,442
		бюджет Российской Федерации	267 801,9	0	200 096,5	67 705,4

2.11.3. таблицу 19 изложить в следующей редакции:

«Таблица 19

№	Наименование раздела	Содержание раздела										
1	2	3										
1	Наименование объекта муниципальной собственности города Перми, место расположения (адрес)	Реконструкция канализационной насосной станции «Речник» Дзержинского района города Перми										
2	Направление инвестирования	строительство										
3	Код и наименование мероприятия	1.1.1.1.12. Реконструкция канализационной насосной станции «Речник» Дзержинского района города Перми										
4	Ответственный руководитель	Субботин И.А., заместитель главы администрации города Перми										
5	Исполнитель программы	ДЖКХ										
6	Форма осуществления капитальных вложений в объект капитального строительства или приобретение объекта недвижимого имущества	инвестиции										
7	Муниципальный заказчик	МКУ «УТЗ»										
8	Участник программы	МКУ «УТЗ»										
9	Цель осуществления капитальных вложений в объект	создание условий подключения перспективной застройки микрорайона Заостровка города Перми										
10	Технико-экономические показатели и функциональные параметры объекта	20 тыс. куб. м / сут.										
11	Сроки осуществления капитальных вложений в объект капитального строительства	2025 год										
12	Срок ввода в эксплуатацию объекта капитального строительства	2025 год										
13	Сметная стоимость объекта муниципальной собственности Перми, тыс. руб.	43 764,3										
14	Объемы и источники финансирования осуществления капитальных вложений в объект по годам реализации, тыс. руб.	<table border="1"> <tr> <td>Источники финансирования</td> <td>Объем финансирования, тыс. руб.</td> </tr> <tr> <td></td> <td>всего</td> </tr> <tr> <td></td> <td>2025 год</td> </tr> <tr> <td></td> <td>43 764,3</td> </tr> <tr> <td></td> <td>43 764,3</td> </tr> </table>	Источники финансирования	Объем финансирования, тыс. руб.		всего		2025 год		43 764,3		43 764,3
Источники финансирования	Объем финансирования, тыс. руб.											
	всего											
	2025 год											
	43 764,3											
	43 764,3											

1	2	3	год реализации
15	Ожидаемый конечный результат осуществления капитальных вложений в объект по годам осуществления капитальных вложений	ед. изм.	значение
	выполненные работы по реконструкции	ед.	1 2025
16	Проектная документация, и (или) результаты инженерных изысканий, и (или) заключение о проверке достоверности определения сметной стоимости объекта капитального строительства		-
17	Протокол инвестиционной комиссии	от 19 октября 2018 г. № 11	
18	Протокол Бюджетной комиссии	от 19 июля 2023 г. № 8-БК	
19	Практические действия по осуществлению капитальных вложений в объект	Мероприятия по осуществлению капитальных вложений в объект	Срок реализации
		производство строительно-монтажных работ	2025 год
		ввод объекта в эксплуатацию	2025 год

2.11.4. после таблицы 21 дополнить таблицами 22, 23 следующего содержания:

«Таблица 22

№	Наименование раздела	Содержание раздела
1	2	3
1	Наименование объекта муниципальной собственности города Перми, место расположения (адрес)	Строительство водопроводных сетей в микрорайоне Турбино
2	Направление инвестирования	строительство объекта недвижимого имущества
3	Код и наименование мероприятия	1.1.1.1.15. Строительство водопроводных сетей в микрорайоне Турбино
4	Ответственный руководитель	Субботин И.А., заместитель главы администрации города Перми
5	Исполнитель программы	ДЖКХ
6	Форма осуществления капитальных вложений в объект капитального строительства или приобретение объекта недвижимого имущества	инвестиции
7	Муниципальный заказчик	УКС
8	Участник программы	УКС
9	Цель осуществления капитальных вложений в объект	Модернизация и комплексное развитие систем коммунальной инфраструктуры, предусмотренную Стратегией социально-экономического развития муниципального образования город Пермь до 2030 года, утвержденной решением Пермской городской Думы от 22.04.2014 № 85
10	Технико-экономические показатели и функциональные параметры объекта	4 500 м

1	2	3				
11	Сроки осуществления капитальных вложений в объект капитального строительства	2024-2026 годы				
12	Срок ввода в эксплуатацию объекта капитального строительства	2026 год				
13	Сметная стоимость объекта муниципальной собственности Перми, тыс. руб.	2 367,57				
14	Объемы и источники финансирования осуществления капитальных вложений в объект по годам реализации, тыс. руб.	Источники финансирования	Объем финансирования, тыс. руб.			
		всего	2024 год	2025 год	2026 год	
15	Ожидаемый конечный результат осуществления капитальных вложений в объект по годам осуществления капитальных вложений	бюджет города Перми	2 367,57	0,0	2 367,57	0,0
		ед. изм.	значение	год реализации		
16	Приобретенная сеть водоотведения введенный в эксплуатацию объект	ед.	1	2026		
		ед.	1	2026		
16	Проектная документация, и (или) результаты инженерных изысканий, и (или) заключение о проверке достоверности определения сметной стоимости объекта капитального строительства	разрабатывается в процессе реализации проекта				
17	Протокол инвестиционной комиссии	от 17 апреля 2024 г. № 3				
18	Протокол Бюджетной комиссии					
19	Практические действия по осуществлению капитальных вложений в объект	Мероприятия по осуществлению капитальных вложений в объект	Срок реализации			
		разработка проектной документации	2024-2025 годы			
		строительно-монтажные работы	2025-2026 годы			

«Таблица 23

№	Наименование раздела	Содержание раздела
1	2	3
1	Наименование объекта муниципальной собственности города Перми, место расположения (адрес)	Строительство водопроводных сетей по ул. 2-я Мулянская Дзержинского района города Перми
2	Направление инвестирования	строительство объекта недвижимого имущества
3	Код и наименование мероприятия	1.1.1.1.16. Строительство водопроводных сетей по ул. 2-я Мулянская Дзержинского района города Перми
4	Ответственный руководитель	Субботин И.А., заместитель главы администрации города Перми

1	2	3			
5	Исполнитель программы	ДЖКХ			
6	Форма осуществления капитальных вложений в объект капитального строительства или приобретение объекта недвижимого имущества	инвестиции			
7	Муниципальный заказчик	УКС			
8	Участник программы	УКС			
9	Цель осуществления капитальных вложений в объект	Модернизация и комплексное развитие систем коммунальной инфраструктуры, предусмотренную Стратегией социально-экономического развития муниципального образования город Пермь до 2030 года, утвержденной решением Пермской городской Думы от 22 апреля 2014 г. № 85			
10	Технико-экономические показатели и функциональные параметры объекта	1 000 м			
11	Сроки осуществления капитальных вложений в объект капитального строительства	2025 год			
12	Срок ввода в эксплуатацию объекта капитального строительства	2025 год			
13	Сметная стоимость объекта муниципальной собственности Перми, тыс. руб.	493,601			
14	Объемы и источники финансирования осуществления капитальных вложений в объект по годам реализации, тыс. руб.	Источники финансирования			
		всего	2024 год	2025 год	2026 год
		493,601	0,0	493,601	0,0
15	Ожидаемый конечный результат осуществления капитальных вложений в объект по годам осуществления капитальных вложений	ед. изм.	значение	год реализации	
	Приобретенная сеть водоотведения	ед.	1	2025	
	введенный в эксплуатацию объект	ед.	1	2025	
16	Проектная документация, и (или) результаты инженерных изысканий, и (или) заключение о проверке достоверности определения сметной стоимости объекта капитального строительства	разрабатывается в процессе реализации проекта			
17	Протокол инвестиционной комиссии	от 17 апреля 2024 г. № 3			
18	Протокол Бюджетной комиссии				
19	Практические действия по осуществлению капитальных вложений в объект	Мероприятия по осуществлению капитальных вложений в объект	Срок реализации		
		разработка проектной документации	2025 год		
		строительно-монтажные работы	2025 год		

3. В разделе «Система программных мероприятий подпрограммы 1.2 «Обеспечение санитарно-эпидемиологических требований законодательства» муниципальной программы «Развитие системы жилищно-коммунального хозяйства в городе Перми»:

3.1. строки 1.2.2.1.1.1, 1.2.2.1.1.2, «Итого по мероприятию 1.2.2.1.1, в том числе по источникам финансирования», «Итого по основному мероприятию 1.2.2.1, в том числе по источникам финансирования», «Итого по задаче 1.2.2, в том числе по источникам финансирования» изложить в следующей редакции:

1.2.2.1.1.1	ед.	24	-	-	-	-	-	-	560, 300	0,0	0,0	0,0	0,0	0,0
									бюджет города Перми					
	ед.	35	-	-	-	-	-	679, 700	МКУ «БИР»	-	0,0	0,0	0,0	0,0
									бюджет города Перми					
	ед.	26	-	-	-	-	-	922, 600	МКУ «БКР»	-	0,0	0,0	0,0	0,0
									бюджет города Перми					
	ед.	11	-	-	-	-	-	209, 600	МКУ «БЛР»	-	0,0	0,0	0,0	0,0
									бюджет города Перми					
	ед.	61	-	-	-	-	-	1 724, 400	МКУ «БМР»	-	0,0	0,0	0,0	0,0
									бюджет города Перми					
	ед.	49	-	-	-	-	-	1 360, 300	МКУ «БОР»	-	0,0	0,0	0,0	0,0
									бюджет города Перми					
	ед.	22	-	-	-	-	-	795, 300	МКУ «БСР»	-	0,0	0,0	0,0	0,0
									бюджет города Перми					
	ед.	9	-	-	-	-	-	414, 100	МКУ «БлНЛ»	-	0,0	0,0	0,0	0,0
									бюджет города Перми					
	ед.	-	24	24	24	24	24	0,0	АДР	24	979,643	2 744, 26636	2 507, 400	2 507, 400
									бюджет города Перми					
	ед.	-	35	36	37	37	37	0,0	АИР	37	1 338, 57246	4 984, 599	4 888, 600	4 888, 600
									бюджет города Перми					
	ед.	-	26	26	26	26	26	0,0	АКР	26	1 616, 006	3 722, 341	3 435, 800	3 435, 800
									бюджет города Перми					
	ед.	-	11	11	11	11	11	0,0	АЛР	11	394, 945	1 281, 129	1 159, 900	1 159, 900
									бюджет города Перми					

	ед.	-	9	5	-	-	-	АИР	бюджет города Перми	0,0	2 798,43446	1 998,900	0,0	0,0
	ед.	-	-	5	-	-	-	АКР	бюджет города Перми	0,0	0,0	4 000,000	0,0	0,0
	ед.	-	4	4	-	-	-	АМР	бюджет города Перми	0,0	1791,89394	1 594,400	0,0	0,0
	ед.	-	-	1	-	-	-	АНЛ	бюджет города Перми	0,0	0,0	598,100	0,0	0,0
	ед.	-	6	5	-	-	-	АОР	бюджет города Перми	0,0	1 834,839	1 538,400	0,0	0,0
	ед.	46	19	20	-	-	-	X	бюджет города Перми	17 414,200	6 425,16740	9 729,800	0,0	0,0
	Итого по ПНР													
	Итого по мероприятию 1.2.2.1.1, в том числе по источникам финансирования													
	Итого по основному мероприятию 1.2.2.1, в том числе по источникам финансирования													
	Итого по задаче 1.2.2, в том числе по источникам финансирования													

3.2. строки 1.2.3.1.1.1, «Итого по мероприятию 1.2.3.1.1, в том числе по источникам финансирования» изложить в следующей редакции:

1.2.3.1.1.1	ед.	-	8	19	5	5	АДР	бюджет города Перми	0,0	85,000	9 690,000	4 250,000	4 165,000
								бюджет Пермского края	0,0	7 799,900	0,0	0,0	0,0
								бюджет Пермского края (неиспользованные ассигнования отчетного года)	0,0	0,0	7 799,88756	0,0	0,0

ед.	-	7	18	5	5	АИР	бюджет города Перми	0,0	85,000	9 690,000	4 250,000	4 165,000
							бюджет Пермского края	0,0	7 558,900	0,0	0,0	0,0
							бюджет Пермского края (неиспользованные ассигнования отчетного года)	0,0	0,0	7 558,90805	0,0	0,0
ед.	-	6	14	4	4	АКР	бюджет города Перми	0,0	60,000	6 840,000	3 000,000	2 940,000
							бюджет Пермского края	0,0	5 732,500	0,0	0,0	0,0
							бюджет Пермского края (неиспользованные ассигнования отчетного года)	0,0	0,0	5 732,45668	0,0	0,0
ед.	-	2	5	1	1	АЛР	бюджет города Перми	0,0	20,000	2 280,000	1 000,000	980,000
							бюджет Пермского края	0,0	2 019,200	0,0	0,0	0,0
							бюджет Пермского края (неиспользованные ассигнования отчетного года)	0,0	0,0	2 019,16314	0,0	0,0
ед.	-	8	19	5	5	АМР	бюджет города Перми	0,0	90,000	10 260,000	4 500,000	4 410,000
							бюджет Пермского края	0,0	8 294,100	0,0	0,0	0,0
							бюджет Пермского края (неиспользованные ассигнования отчетного года)	0,0	0,0	8 294,14924	0,0	0,0
ед.	-	5	7	3	3	АОР	бюджет города Перми	0,0	55,000	6 270,000	2 750,000	2 695,000
							бюджет Пермского края	0,0	5 112,700	0,0	0,0	0,0
							бюджет города Перми	0,0	100,000	11 970,000	5 250,000	5 145,000
ед.	-	8	23	6	5	АСР	бюджет Пермского края	0,0	9 176,100	0,0	0,0	0,0

									0,0	0,0	9 602, 18258	0,0	0,0	
	ед.	-	1	-	-	-	АНЛ	бюджет города Перми	0,0	5,000	0,0	0,0	0,0	
Итого по ПНР	ед.	-	45	105	29	28	X	бюджет Пермского края	0,0	426, 100	0,0	0,0	0,0	
								бюджет города Перми	0,0	500, 000	57 000, 000	25 000, 000	24 500, 000	
								бюджет Пермского края	0,0	46 119, 400	0,0	0,0	0,0	
								бюджет Пермского края (неиспользованные ассигнования отчетного года)	0,0	0,0	41 006, 74725	0,0	0,0	
Итого по мероприятию 1.2.3.1.1, в том числе по источникам финансирования														
								итого	0,0	46 619, 400	98 006,74725	25 000, 000	24 500, 000	
								бюджет города Перми	0,0	500, 000	57 000, 000	25 000, 000	24 500, 000	
								бюджет Пермского края	0,0	46 119, 400	0,0	0,0	0,0	
								бюджет Пермского края (неиспользованные ассигнования отчетного года)	0,0	0,0	41 006, 74725	0,0	0,0	

3.3. после строки «Итого по мероприятию 1.2.3.1.1, в том числе по источникам финансирования» дополнить строкой «Итого по основному мероприятию 1.2.3.1, в том числе по источникам финансирования» следующего содержания:

Итого по основному мероприятию 1.2.3.1, в том числе по источникам финансирования														
								итого	0,0	46 619, 400	98 006, 74725	25 000, 000	24 500, 000	
								бюджет города Перми	0,0	500, 000	57 000, 000	25 000, 000	24 500, 000	
								бюджет Пермского края	0,0	46 119, 400	0,0	0,0	0,0	
								бюджет Пермского края (неиспользованные ассигнования отчетного года)	0,0	0,0	41 006, 74725	0,0	0,0	

3.4. строки «Итого по задаче 1.2.3, в том числе по источникам финансирования», «Всего по подпрограмме 1.2», в том числе по источникам финансирования» изложить в следующей редакции:

Итого по задаче 1.2.3, в том числе по источникам финансирования	итого	0,0	46 619,400	98 006,74725	25 000,000	24 500,000
	бюджет города Перми	0,0	500,000	57 000,000	25 000,000	24 500,000
	бюджет Пермского края	0,0	46 119,400	0,0	0,0	0,0
	бюджет Пермского края (неиспользованные ассигнования отчетного года)	0,0	0,0	41 006,74725	0,0	0,0
Всего по подпрограмме 1.2, в том числе по источникам финансирования	итого	50 989,10720	64 758,36604	148 738,79861	63 792,900	63 292,900
	бюджет города Перми	42 042,800	18 638,96604	107 732,05136	63 792,900	63 292,900
	бюджет Пермского края	8 946,30720	46 119,400	0,0	0,0	0,0
	бюджет Пермского края (неиспользованные ассигнования отчетного года)	0,0	0,0	41 006,74725	0,0	0,0

4. В разделе «Система программных мероприятий подпрограммы 1.3 «Обеспечение эффективного управления многоквартирными домами в городе Перми» муниципальной программы «Развитие системы жилищно-коммунального хозяйства в городе Перми»:

4.1. строки 1.3.2.1.1.1, 1.3.2.1.1.2, «Итого по мероприятию 1.3.2.1.1, в том числе по источникам финансирования», «Итого по основному мероприятию 1.3.2.1, в том числе по источникам финансирования», «Итого по задаче 1.3.2, в том числе по источникам финансирования» изложить в следующей редакции:

1.3.2.1.1.1	общая площадь непригодного для проживания и аварийного жилищного фонда, занимаемая гражданами, которым оказаны меры социальной поддержки	тыс. кв. м	159,6	134,3	134,3	134,3	134,3	МКУ «УМЖФ»	бюджет города Перми	46 118,800	16 982,31582	23 968,90022	38 810,600	38 810,600
1.3.2.1.1.2	количество судебных решений о возмещении судебных расходов	ед.	-	3	1	-	-	УЖО	бюджет города Перми	0,0	16 657,60845	15 350,09381	0,0	0,0

Итого по мероприятию 1.3.2.1.1, в том числе по источникам финансирования	бюджет города Перми	46 118,800	33 639,92427	39 318,99403	38 810,600	38 810,600
Итого по основному мероприятию 1.3.2.1, в том числе по источникам финансирования	бюджет города Перми	46 118,800	33 639,92427	39 318,99403	38 810,600	38 810,600
Итого по задаче 1.3.2, в том числе по источникам финансирования	итого	46 118,800	33 639,92427	39 318,99403	38 810,600	38 810,600
	бюджет города Перми	46 118,800	33 639,92427	39 318,99403	38 810,600	38 810,600

4.2. строку 1.3.3.1.1.1 изложить в следующей редакции:

1.3.3.1.1.1 количество выполненных заявок по благоустройству придомовой территории	ед.	8	10	25	25	25	АЛР	бюджет города Перми	4 409,100	4 409,100	4 409,100	4 409,100
	ед.	10	12	26	26	26	АСР	бюджет города Перми	18 633,100	19 833,100	18 633,100	18 633,100
	ед.	32	23	46	46	46	АМР	бюджет города Перми	14 500,22659	15 078,200	16 140,500	15 940,500
								бюджет города Перми (неиспользованные ассигнования отчетного года)	0,0	347,200	0,0	0,0
	ед.	7	13	11	11	11	АДР	бюджет города Перми	16 472,87501	13 636,000	13 227,000	16 166,300
	ед.	10	15	22	22	22	АИР	бюджет города Перми	14 390,12499	17 227,000	17 636,000	14 696,700
	ед.	12	8	17	17	17	АКР	бюджет города Перми	13 227,300	13 227,300	13 227,300	13 227,300
	ед.	9	5	10	10	10	АОР	бюджет города Перми	14 167,27341	13 577,100	12 527,000	12 727,000
	ед.	1	-	5	5	5	АНЛ	бюджет города Перми	1 200,000	0,0	1 200,000	1 200,000
	ед.	89	86	162	162	162	итого по ПНР	итого	97 000,000	97 334,975	97 000,000	97 000,000
							бюджет города Перми	97 000,000	96 987,775	97 000,000	97 000,000	
							бюджет города Перми (неиспользованные ассигнования отчетного года)	0,0	347,200	0,0	0,0	

4.3. строки 1.3.4.1.1.1, «Итого по мероприятию 1.3.4.1.1, в том числе по источникам финансирования» изложить в следующей редакции:

1.3.4.1.1.1	объем снесенных аварийных многоквартирных домов	куб. м	-	132 252,5	47 937	47 937	МБУ «Полигон»	бюджет города Перми	0,0	0,0	78 667,000	28 813,600	28 813,600	
Итого по мероприятию 1.3.4.1.1, в том числе по источникам финансирования														
									бюджет города Перми	0,0	0,0	78 667,000	28 813,600	28 813,600

4.4. строки «Итого по основному мероприятию 1.3.4.1, в том числе по источникам финансирования», «Итого по задаче 1.3.4, в том числе по источникам финансирования» изложить в следующей редакции:

Итого по основному мероприятию 1.3.4.1, в том числе по источникам финансирования														
									бюджет го-рода Перми	0,0	0,0	78 813,600	28 813,600	28 813,600
Итого по задаче 1.3.4, в том числе по источникам финансирования														
									бюджет го-рода Перми	0,0	0,0	78 813,600	28 813,600	28 813,600

4.5. строку «Всего по подпрограмме 1.3, в том числе по источникам финансирования» изложить в следующей редакции:

Всего по подпрограмме 1.3, в том числе по источникам финансирования													
				итого	143 229,500	131 629,89927	215 132,59403	164 624,200	215 132,59403	164 624,200	164 624,200	164 624,200	164 624,200
				бюджет города Перми	143 229,500	131 282,69927	215 132,59403	164 624,200	215 132,59403	164 624,200	164 624,200	164 624,200	164 624,200
				бюджет города Перми (неиспользованные ассигнования отчетного года)	0,0	347,200	0,0	0,0	0,0	0,0	0,0	0,0	0,0

5. В разделе «Система программных мероприятий подпрограммы 1.4 «Содержание объектов инженерной инфраструктуры» муниципальной программы «Развитие системы жилищно-коммунального хозяйства в городе Перми»:

5.1. строки 1.4.1.1.1, 1.4.1.1.2 изложить в следующей редакции:

1.4.1.1.1.1	протяженность обслуживаемых муниципальных сетей	п. м	360	207	235	-	-	МКУ «ГКС»	бюджет го-рода Перми	17 283,400	17 664,12540	20 471,79644	0	0
1.4.1.1.1.2	протяженность обслуживаемых бесхозяйных сетей	п. м	61 230,26	46 852,11	53 332,03	45 147,06	45 147,06	МКУ «ГКС»	бюджет го-рода Перми	14 234,700	18 002,83430	22 195,83556	10 173,600	10 173,600

5.2. строку 1.4.1.1.5 изложить в следующей редакции:

1.4.1.1.5 протяженность проинвентаризированных бесхозяйных сетей														
			п. м	941,61	9 800	9 150	-	АДР	бюджет города Перми	147,810	276,93758	442,886	0,0	0,0
			п. м	3 301,18	5 918,47	4 978,39	-	АИР	бюджет города Перми	340,091	468,01915	218,57526	0,0	0,0
			п. м	1 296,3	3 266,20	3 643,10	-	АЛР	бюджет города Перми	80,849	248,467	739,04512	0,0	0,0

1.4.1.1.2.2	протяженность системы ливневой канализации, в отношении которой проводится содержание и ремонт	п. м.	-	17 581, 9	17 501, 9	17 501, 9	МБУ «Полигон»	бюджет города Перми	0,0	0,0	66 092,600	66 184,200	66 184,200	
1.4.1.1.2.3	количество очистных сооружений ливневой канализации, в отношении которых осуществляется эксплуатация	ед.	-	13	13	13	МБУ «Полигон»	бюджет города Перми	0,0	0,0	28 151,100	28 021,700	28 021,700	
Итого по мероприятию 1.4.1.1.2, в том числе по источникам финансирования														
									бюджет города Перми	20 154,900	19 421,26607	117 581,500	121 227,000	121 227,000

5.5. строку «Итого по основному мероприятию 1.4.1.1, в том числе по источникам финансирования» изложить в следующей редакции:

Итого по основному мероприятию 1.4.1.1, в том числе по источникам финансирования	итого	53 623,20000	62 604,52580	165 910,30028	132 388,600	132 388,600
	бюджет города Перми	53 623,20000	62 604,52580	165 515,05028	132 388,600	132 388,600
	бюджет города Перми (неиспользованные ассигнования отчетного года)	0,0	0,0	395,250	0,0	0,0

5.6. строку «Итого по задаче 1.4.1, в том числе по источникам финансирования» изложить в следующей редакции:

Итого по задаче 1.4.1, в том числе по источникам финансирования	итого	53 623,20000	102 419,28280	184 976,20028	151 582,800	151 582,800
	бюджет города Перми	53 623,20000	102 135,82580	184 580,95028	151 582,800	151 582,800
	бюджет города Перми (неиспользованные ассигнования отчетного года)	0,0	283,457	395,250	0,0	0,0

5.7. строку «Всего по подпрограмме 1.4, в том числе по источникам финансирования» изложить в следующей редакции:

Всего по подпрограмме 1.4, в том числе по источникам финансирования	итого	53 623,20000	102 419,28280	184 976,20028	151 582,800	151 582,800
	бюджет города Перми	53 623,20000	102 135,82580	184 580,95028	151 582,800	151 582,800
	бюджет города Перми (неиспользованные ассигнования отчетного года)	0,0	283,457	395,250	0,0	0,0

6. В разделе «Система программных мероприятий подпрограммы 1.5 «Проведение капитального ремонта общего имущества собственников помещений в многоквартирных домах, расположенных на территории города Перми» муниципальной программы «Развитие системы жилищно-коммунального хозяйства в городе Перми»:

6.1. строки 1.5.1.1.1.1, «Итого по мероприятию 1.5.1.1.1, в том числе по источникам финансирования», «Итого по основному мероприятию 1.5.1.1, в том числе по источникам финансирования» изложить в следующей редакции:

1.5.1.1.1.1	площадь помещений муниципальной собственности, за которую уплачены взносы на капитальный ремонт	тыс. кв. м	496,2	496,2	496,2	496,2	МКУ «ГКС»	бюджет города Перми	56 096,000	53 584,600	53 584,600	53 584,600	16 833,000	14 863,200
Итого по мероприятию 1.5.1.1.1, в том числе по источникам финансирования														
Итого по основному мероприятию 1.5.1.1, в том числе по источникам финансирования														
									бюджет города Перми	56 096,000	53 584,600	53 584,600	16 833,000	14 863,200
									бюджет города Перми	56 096,000	53 584,600	53 584,600	16 833,000	14 863,200

6.2. строки 1.5.1.2.1.1, «Итого по мероприятию 1.5.1.2.1, в том числе по источникам финансирования» изложить в следующей редакции:

1.5.1.2.1.1	количество отремонтированных фасадов многоквартирных домов	ед.	23	60	6	-	-	ДЖКХ	бюджет города Перми	630 605,38381	426 066,75855	350 693,400	0,0	0,0
Итого по мероприятию 1.5.1.2.1, в том числе по источникам финансирования														
									бюджет города Перми (неиспользованные ассигнования отчетного года)	0,0	64 092,510	9 707,296	0,0	0,0
									бюджет Пермского края	609 947,42134	402 246,090	0,0	0,0	0,0
									бюджет Пермского края (неиспользованные ассигнования отчетного года)		201 245,14972	22 242,63355		
									итого	1 240 552,80515	1 093 650,50827	382 643,32955	0,0	0,0
									бюджет города Перми	630 605,38381	426 066,75855	350 693,400	0,0	0,0
									бюджет города Перми (неиспользованные ассигнования отчетного года)	0,0	64 092,510	9 707,296	0,0	0,0
									бюджет Пермского края	609 947,42134	402 246,090	0,0	0,0	
									бюджет Пермского края (неиспользованные ассигнования отчетного года)	0,0	201 245,14972	22 242,63355	0,0	0,0

6.3. строки 1.5.1.2.3.1, «Итого по мероприятию 1.5.1.2.3, в том числе по источникам финансирования», «Итого по основному мероприятию 1.5.1.2, в том числе по источникам финансирования» изложить в следующей редакции:

1.5.1.2.3.1	количество отремонтированных фасадов многоквартирных домов	ед.	-	-	8	8	ДЖКХ	бюджет города Перми	0,0	0,0	150 000,000	250 000,000	200 000,000
								бюджет Пермского края	0,0	0,0	19 113,58158	200 000,000	200 000,000
	Итого по мероприятию 1.5.1.2.3, в том числе по источникам финансирования							итого	0,0	0,0	169 113,58158	450 000,000	400 000,000
								бюджет города Перми	0,0	0,0	150 000,000	250 000,000	200 000,000
								бюджет Пермского края	0,0	0,0	19 113,58158	200 000,000	200 000,000
	Итого по основному мероприятию 1.5.1.2, в том числе по источникам финансирования							итого	4 213 781,14115	10 907 908,10827	551 756,91113	450 000,000	400 000,000
								бюджет города Перми	630 605,38381	426 066,75855	500 693,400	250 000,000	200 000,000
								бюджет города Перми (неиспользованные ассигнования отчетного года)	0,0	64 092,510	9 707,296	0,0	0,0
								бюджет Пермского края	609 947,42134	402 246,090	19 113,58158	200 000,000	200 000,000
								бюджет Пермского края (неиспользованные ассигнования отчетного года)	0,0	201 245,14972	22 242,63355	0,0	0,0
								внебюджетные источники	2 973 228,300	9 814 257,600	0,0	0,0	0,0

6.4. строки 1.5.1.3.1.1, «Итого по мероприятию 1.5.1.3.1, в том числе по источникам финансирования» изложить в следующей редакции:

1.5.1.3.1.1	количество отремонтированных многоквартирных домов на основании судебных актов	ед.	24	8	2	8	13	ДЖКХ	бюджет города Перми	307 472,01018	266 344,722	216 481,707	281 047,909	572 096,100
	Итого по мероприятию 1.5.1.3.1, в том числе по источникам финансирования								бюджет города Перми	307 472,01018	266 344,722	216 481,707	281 047,909	572 096,100

6.5. строки 1.5.1.3.2.1, «Итого по мероприятию 1.5.1.3.2, в том числе по источникам финансирования» изложить в следующей редакции:

1.5.1.3.2.1	количество отремонтированных многоквартирных домов	ед.	-	2	1	-	ДЖКХ	бюджет города Перми	0,0	23 480,885	19 826,932	0,0	0,0
Итого по мероприятию 1.5.1.3.2, в том числе по источникам финансирования								бюджет Пермского края	0,0	10 935,244	10 857,37692	0,0	0,0
Итого по мероприятию 1.5.1.3.2, в том числе по источникам финансирования								итого	0,0	34 416,129	30 684,30892	0,0	0,0
Итого по мероприятию 1.5.1.3, в том числе по источникам финансирования								бюджет города Перми	0,0	23 480,885	19 826,932	0,0	0,0
Итого по мероприятию 1.5.1.3, в том числе по источникам финансирования								бюджет Пермского края	0,0	10 935,244	10 857,37692	0,0	0,0

6.6. строку «Итого по основному мероприятию 1.5.1.3, в том числе по источникам финансирования» изложить в следующей редакции:

Итого по основному мероприятию 1.5.1.3, в том числе по источникам финансирования		итого	305 101,40000	300 760,85045	278 705,11592	281 047,909	0,0
Итого по основному мероприятию 1.5.1.3, в том числе по источникам финансирования		бюджет города Перми	305 101,40000	289 825,60645	267 847,739	281 047,909	0,0
Итого по основному мероприятию 1.5.1, в том числе по источникам финансирования		бюджет Пермского края	0,0	10 935,24400	10 857,37692	0,0	0,0

6.7. строки «Итого по задаче 1.5.1, в том числе по источникам финансирования», «Всего по подпрограмме 1.5, в том числе по источникам финансирования» изложить в следующей редакции:

Итого по задаче 1.5.1, в том числе по источникам финансирования		итого	4 577 359,25133	11 263 059,21927	884 852,32705	711 935,009	949 043,600
Итого по задаче 1.5.1, в том числе по источникам финансирования		бюджет города Перми	994 183,49399	770 282,62555	822 931,439	511 935,009	749 043,600
Итого по задаче 1.5.1, в том числе по источникам финансирования		бюджет города Перми (неиспользованные ассигнования отчетного года)	0,0	64 092,510	9 707,296	0,0	0,0
Итого по задаче 1.5.1, в том числе по источникам финансирования		бюджет Пермского края	609 947,42134	413 181,334	29 970,95850	200 000,000	200 000,000
Итого по задаче 1.5.1, в том числе по источникам финансирования		бюджет Пермского края (неиспользованные ассигнования отчетного года)	0,0	201 245,14972	22 242,63355	0,0	0,0
Итого по задаче 1.5.1, в том числе по источникам финансирования		внебюджетные источники	2 973 228,300	9 814 257,600	0,0	0,0	0,0
Всего по подпрограмме 1.5, в том числе по источникам финансирования		итого	4 577 359,25133	11 263 059,21927	884 852,32705	711 935,009	949 043,600
Всего по подпрограмме 1.5, в том числе по источникам финансирования		бюджет города Перми	994 183,49399	770 282,62555	822 931,439	511 935,009	749 043,600

	бюджет города Перми (неиспользованные ассигнования отчетного года)		0,0	64 092,510	9 707,296	0,0	0,0
	бюджет Пермского края		609 947,42134	413 181,334	29 970,95850	200 000,000	200 000,000
	бюджет Пермского края (неиспользованные ассигнования отчетного года)		0,0	201245,14972	22 242,63355	0,0	0,0
	внебюджетные источники		2 973 228,300	9 814 257,600	0,0	0,0	0,0

7. В приложении 1:

7.1. строки 1.1.1.1.8, 1.1.1.1.8.1, «Итого по мероприятию 1.1.1.1.8, в том числе по источникам финансирования» признать утратившими силу;

7.2. после строки 1.1.1.1.1.5.1 дополнить строкой 1.1.1.1.1.7 следующего содержания:

1.1.1.1.1.7	площадь земельного участка, представленного на праве ограниченного пользования (публичного сервитута)	ДЖКХ	01.01.2024	31.12.2024	протяженность земельного участка	кв. м	557	бюджет города Перми (неиспользованные ассигнования отчетного года)	6,830
-------------	---	------	------------	------------	----------------------------------	-------	-----	--	-------

7.3. строку «Итого по мероприятию 1.1.1.1.11, в том числе по источникам финансирования» изложить в следующей редакции:

Итого по мероприятию 1.1.1.1.11, в том числе по источникам финансирования		итого		74 511,37
		бюджет города Перми		3 164,3
		бюджет города Перми (софинансируемый)		71,4
		бюджет города Перми (неиспользованные ассигнования отчетного года)		6,830
		бюджет Пермского края		3 563,442
		бюджет Российской Федерации		67 705,4

7.4. строки 1.1.1.1.1.12, 1.1.1.1.1.12.1, «Итого по мероприятию 1.1.1.1.12, в том числе по источникам финансирования» признать утратившими силу;

7.5. строки 1.1.1.5.1.1, «Итого по мероприятию 1.1.1.5.1, в том числе по источникам финансирования», «Итого по основному мероприятию 1.1.1.5, в том числе по источникам финансирования», «Итого по задаче 1.1.1, в том числе по источникам финансирования» изложить в следующей редакции:

1.1.1.5.1.1	Подключение к системе газоснабжения жилых домов индивидуальной застройки	ДЖКХ	01.01.2024	31.12.2024	количество заявок на подключение к системе газоснабжения жилых домов индивидуальной застройки	ед.	20	бюджет города Перми (неиспользованные ассигнования отчетного года)	1 600,000
		ДСП				ед.	-		бюджет города Перми
Итого по мероприятию 1.1.1.5.1, в том числе по источникам финансирования		всего		1 680,000					
		бюджет города Перми		1 600,000					
		бюджет города Перми (неиспользованные ассигнования отчетного года)		80,000					

Итого по основному мероприятию 1.1.1.5, в том числе по источникам финансирования		всего	1 680,000
		бюджет города Перми	1 600,000
		бюджет города Перми (неиспользованные ассигнования отчетного года)	80,000
Итого по задаче 1.1.1, в том числе по источникам финансирования		итого	81 718,7721
		бюджет города Перми	10 291,700
		бюджет города Перми (софинансируемый)	71,40000
		бюджет города Перми (неиспользованные ассигнования отчетного года)	86,830
		бюджет Пермского края	3 563,44210
		бюджет Российской Федерации	67 705,40000

7.6. после строки «Итого по основному мероприятию 1.1.2.1, в том числе по источникам финансирования» дополнить строками 1.1.2.2, 1.1.2.2.1, 1.1.2.2.1.1, «Итого по мероприятию 1.1.2.2.1, в том числе по источникам финансирования», «Итого по основному мероприятию 1.1.2.2, в том числе по источникам финансирования», «Итого по задаче 1.1.2, в том числе по источникам финансирования» следующего содержания:

1.1.2.2	Выполнение комплекса мероприятий по строительству и реконструкции мест отвала снега			
1.1.2.2.1	Строительство места отвала снега по ул. Промышленной			
1.1.2.2.1.1	разработанная проектная документация, получившая положительное заключение органов государственной экспертизы	МБУ «Полигон»	01.01.2024	31.12.2024
			есть / нет	есть
				бюджет города Перми (неиспользованные ассигнования отчетного года)
				0,000
				13 660,000
Итого по мероприятию 1.1.2.2.1, в том числе по источникам финансирования				
			итого	13 660,000
			бюджет города Перми	0,000
			бюджет города Перми (неиспользованные ассигнования отчетного года)	13 660,000
Итого по основному мероприятию 1.1.2.2, в том числе по источникам финансирования				
			итого	13 660,000
			бюджет города Перми	0,000
			бюджет города Перми (неиспользованные ассигнования отчетного года)	13 660,000

Итого по задаче 1.1.2, в том числе по источникам финансирования	итого	30 060,000
	бюджет города Перми	16 400,000
	бюджет города Перми (неиспользованные ассигнования отчетного года)	13 660,000

7.7. строку «Всего по подпрограмме 1.1, в том числе по источникам финансирования» изложить в следующей редакции:

Всего по подпрограмме 1.1, в том числе по источникам финансирования	итого	111 778,7721
	бюджет города Перми	26 691,700
	бюджет города Перми (софинансируемый)	71,40000
	бюджет города Перми (неиспользованные ассигнования отчетного года)	13 746,830
	бюджет Пермского края	3 563,44210
	бюджет Российской Федерации	67 705,40000

8. В приложении 2:

8.1. строки 1.2.2.1.1.1-1.2.2.1.1.8 изложить в следующей редакции:

1.2.2.1.1.1	Содержание мест (площадок) накопления твердых коммунальных отходов (далее – МНО) на территории Дзержинского района города Перми	АДР	01.01.2024	31.12.2024	количество МНО, в отношении которых осуществляется содержание	ед.	24	бюджет города Перми	2 744, 26636
1.2.2.1.1.2	Содержание МНО на территории Индустриального района города Перми	АИР	01.01.2024	31.12.2024	количество МНО, в отношении которых осуществляется содержание	ед.	36	бюджет города Перми	4 984, 599
1.2.2.1.1.3	Содержание МНО на территории Кировского района города Перми	АКР	01.01.2024	31.12.2024	количество МНО, в отношении которых осуществляется содержание	ед.	26	бюджет города Перми	3 722, 341
1.2.2.1.1.4	Содержание МНО на территории Ленинского района города Перми	АЛР	01.01.2024	31.12.2024	количество МНО, в отношении которых осуществляется содержание	ед.	11	бюджет города Перми	1 281, 129
1.2.2.1.1.5	Содержание МНО на территории Мотовилихинского района города Перми	АМР	01.01.2024	31.12.2024	количество МНО, в отношении которых осуществляется содержание	ед.	64	бюджет города Перми	8 382, 231
1.2.2.1.1.6	Содержание МНО на территории Орджоникидзевского района города Перми	АОР	01.01.2024	31.12.2024	количество МНО, в отношении которых осуществляется содержание	ед.	50	бюджет города Перми	6 191, 740
1.2.2.1.1.7	Содержание МНО на территории Свердловского района города Перми	АСР	01.01.2024	31.12.2024	количество МНО, в отношении которых осуществляется содержание	ед.	22	бюджет города Перми	2 566, 258

1.2.2.1.1.8	Содержание МНО на территории поселка Новые Ляды города Перми	АНЛ	01.01.2024	31.12.2024	количество МНО, в отношении которых осуществляется содержание	ед.	9	бюджет города Перми	1 130,587
-------------	--	-----	------------	------------	---	-----	---	---------------------	-----------

8.2. в графе 8 строки 1.2.2.1.1.14 цифру «6» заменить цифрой «5»;

8.3. строки «Итого по мероприятию 1.2.2.1.1, в том числе по источникам финансирования», «Итого по основному мероприятию 1.2.2.1, в том числе по источникам финансирования», «Итого по задаче 1.2.2, в том числе по источникам финансирования» изложить в следующей редакции:

Итого по мероприятию 1.2.2.1.1, в том числе по источникам финансирования								бюджет города Перми	40 732, 95136
Итого по основному мероприятию 1.2.2.1, в том числе по источникам финансирования								бюджет города Перми	40 732, 95136
Итого по задаче 1.2.2, в том числе по источникам финансирования								бюджет города Перми	40 732, 95136

8.4. строки 1.2.3.1.1.1-1.2.3.1.1.7, «Итого по мероприятию 1.2.3.1.1, в том числе по источникам финансирования», «Итого по основному мероприятию 1.2.3.1, в том числе по источникам финансирования», «Итого по задаче 1.2.3, в том числе по источникам финансирования», «Всего по подпрограмме 1.2, в том числе по источникам финансирования» изложить в следующей редакции:

1.2.3.1.1.1	Обустройство контейнерных площадок на территории Дзержинского района города Перми	АДР	01.01.2024	31.12.2024	количество обустроенных контейнерных площадок нового образца	ед.	19	бюджет города Перми	9 690,000
1.2.3.1.1.2	Обустройство контейнерных площадок на территории Индустриального района города Перми	АИР	01.01.2024	31.12.2024	количество обустроенных контейнерных площадок нового образца	ед.	18	бюджет города Перми	9 690,000
1.2.3.1.1.3	Обустройство контейнерных площадок на территории Кировского района города Перми	АКР	01.01.2024	31.12.2024	количество обустроенных контейнерных площадок нового образца	ед.	14	бюджет города Перми	6 840,000
1.2.3.1.1.4	Обустройство контейнерных площадок на территории Ленинского района города Перми	АЛР	01.01.2024	31.12.2024	количество обустроенных контейнерных площадок нового образца	ед.	5	бюджет города Перми	2 280,000
								бюджет Пермского края	2 019,16314
								(неиспользованные ассигнования отчетного года)	(неиспользованные ассигнования отчетного года)

1.2.3.1.1.5	Обустройство контейнерных площадок на территории Мотовилихинского района города Перми	АМР	01.01.2024	31.12.2024	количество обустроенных контейнерных площадок нового образца	ед.	19	бюджет города Перми бюджет Пермского края (неиспользованные ассигнования отчетного года)	10 260,000 8 294,14924
1.2.3.1.1.6	Обустройство контейнерных площадок на территории Орджоникидзевского района города Перми	АОР	01.01.2024	31.12.2024	количество обустроенных контейнерных площадок нового образца	ед.	7	бюджет города Перми	6 270,000
1.2.3.1.1.7	Обустройство контейнерных площадок на территории Свердловского района города Перми	АСР	01.01.2024	31.12.2024	количество обустроенных контейнерных площадок нового образца	ед.	23	бюджет города Перми бюджет Пермского края (неиспользованные ассигнования отчетного года)	11 970,000 9 602,18258
Итого по мероприятию 1.2.3.1.1, в том числе по источникам финансирования									98 006,74725
Итого по основному мероприятию 1.2.3.1, в том числе по источникам финансирования									57 000,000 41 006,74725
Итого по задаче 1.2.3, в том числе по источникам финансирования									98 006, 74725
Итого по задаче 1.2.3, в том числе по источникам финансирования									57 000,000 41 006, 74725
Итого по задаче 1.2.3, в том числе по источникам финансирования									98 006, 74725
Итого по задаче 1.2.3, в том числе по источникам финансирования									57 000,000 41 006, 74725

Всего по подпрограмме 1.2, в том числе по источникам финансирования	итого		148 738, 79861
	бюджет города Перми		107 732, 05136
	бюджет Пермского края (неиспользованные ассигнования отчетного года)		41 006, 74725

9. В приложении 3:

9.1. строку 1.3.2.1.1.1 изложить в следующей редакции:

1.3.2.1.1.1	Предоставление мер социальной поддержки гражданам, проживающим в непригодном для проживания и аварийном жилищном фонде	МКУ «УМЖФ»	01.01.2024	31.12.2024	общая площадь непригодного для проживания и аварийного жилищного фонда, занимаемая гражданами, которым оказаны меры социальной поддержки	тыс. кв. м	134,3	бюджет города Перми	23 968, 90022
-------------	--	------------	------------	------------	--	------------	-------	---------------------	------------------

9.2. после строки 1.3.2.1.1.1 дополнить строкой 1.3.2.1.1.2 следующего содержания:

1.3.2.1.1.2	Предоставление мер социальной поддержки гражданам, проживающим в непригодном для проживания и аварийном жилищном фонде	УЖО	01.01.2024	31.12.2024	количество исполненных судебных решений о возмещении судебных расходов	ед.	1	бюджет города Перми	15 350, 09381
-------------	--	-----	------------	------------	--	-----	---	---------------------	------------------

9.3. строки «Итого по мероприятию 1.3.2.1.1, в том числе по источникам финансирования», «Итого по основному мероприятию 1.3.2.1, в том числе по источникам финансирования», «Итого по задаче 1.3.2, в том числе по источникам финансирования» изложить в следующей редакции:

Итого по мероприятию 1.3.2.1.1, в том числе по источникам финансирования					бюджет города Перми				39 318, 99403
Итого по основному мероприятию 1.3.2.1, в том числе по источникам финансирования					бюджет города Перми				39 318, 99403
Итого по задаче 1.3.2, в том числе по источникам финансирования					бюджет города Перми				39 318, 99403

9.4. строки 1.3.3.1.1.3-1.3.3.1.1.5 изложить в следующей редакции:

1.3.3.1.1.3	Приним, регистрация и согласование заявок по благоустройству придомовых территорий МКД города Перми на территории Мотовилихинского района	АМР	01.01.2024	31.12.2024	количество выполненных заявок по благоустройству придомовой территории	ед.	46	бюджет города Перми	16 140, 500
-------------	---	-----	------------	------------	--	-----	----	---------------------	----------------

1.3.3.1.1.4	Прием, регистрация и согласование заявок по благоустройству придомовых территорий МКД города Перми на территории Дзержинского района	АДР	01.01.2024	31.12.2024	количество выполненных заявок по благоустройству придомовой территории	ед.	11	бюджет города Перми	13 227,000
1.3.3.1.1.5	Прием, регистрация и согласование заявок по благоустройству придомовых территорий МКД города Перми на территории Индустриального района	АИР	01.01.2024	31.12.2024	количество выполненных заявок по благоустройству придомовой территории	ед.	22	бюджет города Перми	17 636,000

9.5. строку 1.3.3.1.1.7 изложить в следующей редакции:

1.3.3.1.1.7	Прием, регистрация и согласование заявок по благоустройству придомовых территорий МКД города Перми на территории Орджоникидзевского района	АОР	01.01.2024	31.12.2024	количество выполненных заявок по благоустройству придомовой территории	ед.	10	бюджет города Перми	12 527,000
-------------	--	-----	------------	------------	--	-----	----	---------------------	------------

9.6. строки 1.3.4.1.1.1, «Итого по мероприятию 1.3.4.1.1, в том числе по источникам финансирования» изложить в следующей редакции:

1.3.4.1.1.1	объем снесенных аварийных многоквартирных домов	МБУ «Полигон»	01.01.2024	31.12.2024	объем снесенных аварийных многоквартирных домов	куб. м	132 252,5	бюджет города Перми	78 667,000
Итого по мероприятию 1.3.4.1.1, в том числе по источникам финансирования								бюджет города Перми	78 667,000

9.7. строки «Итого по основному мероприятию 1.3.4.1, в том числе по источникам финансирования», «Итого по задаче 1.3.4, в том числе по источникам финансирования», «Всего по подпрограмме 1.3, в том числе по источникам финансирования» изложить в следующей редакции:

Итого по основному мероприятию 1.3.4.1, в том числе по источникам финансирования								бюджет города Перми	78 813,600
Итого по задаче 1.3.4, в том числе по источникам финансирования								бюджет города Перми	78 813,600
Всего по подпрограмме 1.3, в том числе по источникам финансирования								итого	215 132,59403
								бюджет города Перми	215 132,59403

10. В приложении 4:
10.1. строки 1.4.1.1.1-1.4.1.1.1.10, «Итого по мероприятию 1.4.1.1.1, в том числе по источникам финансирования» изложить в следующей редакции:

1.4.1.1.1	Выполнение работ по содержанию и текущему ремонту муниципальных объектов инженерной инфраструктуры, включая аварийно-восстановительные работы	МКУ «ГКС»	01.01.2024	31.12.2024	протяженность обслуживаемых муниципальных сетей	п. м	235 094,29	бюджет города Перми	20 471,79644
1.4.1.1.2	Выполнение аварийно-восстановительных работ на бесхозяйных объектах инженерной инфраструктуры до даты передачи их специализированным организациям	МКУ «ГКС»	01.01.2024	31.12.2024	протяженность обслуживаемых бесхозяйных сетей	п. м	53 332,03	бюджет города Перми	22 195,83556
1.4.1.1.3	Проведение технической инвентаризации и паспортизации объектов инженерной инфраструктуры в Дзержинском районе	АДР	01.01.2024	31.12.2024	протяженность проинвентаризированных бесхозяйных сетей	п. м	9 911,4	бюджет города Перми	442,886
1.4.1.1.4	Проведение технической инвентаризации и паспортизации объектов инженерной инфраструктуры в Индустриальном районе	АИР	01.01.2024	31.12.2024	протяженность проинвентаризированных бесхозяйных сетей	п. м	4 978,39	бюджет города Перми	218,57526
1.4.1.1.5	Проведение технической инвентаризации и паспортизации объектов инженерной инфраструктуры в Ленинском районе	АЛР	01.01.2024	31.12.2024	протяженность проинвентаризированных бесхозяйных сетей	п. м	3 266,2	бюджет города Перми	739,04512
1.4.1.1.6	Проведение технической инвентаризации и паспортизации объектов инженерной инфраструктуры в Свердловском районе	АСР	01.01.2024	31.12.2024	протяженность проинвентаризированных бесхозяйных сетей	п. м	13 796,61	бюджет города Перми	1 285,22023

1.4.1.1.1.7	Проведение технической инвентаризации и паспортизации объектов инженерной инфраструктуры в Кировском районе	АКР	01.01.2024	31.12.2024	протяженность проинвентаризованных бесхозяйных сетей	п. м	11 895	бюджет города Перми	637,29267	
1.4.1.1.1.8	Проведение технической инвентаризации и паспортизации объектов инженерной инфраструктуры в Мотовилихинском районе	АМР	01.01.2024	31.12.2024	протяженность проинвентаризованных бесхозяйных сетей	п. м	6 352,09	бюджет города Перми	604,400	
1.4.1.1.1.9	Проведение технической инвентаризации и паспортизации объектов инженерной инфраструктуры в Орджоникидзевском районе	АОР	01.01.2024	31.12.2024	протяженность проинвентаризованных бесхозяйных сетей	п. м	2 959,557	бюджет города Перми	168,000	
1.4.1.1.1.10	Проведение технической инвентаризации и паспортизации объектов инженерной инфраструктуры в поселке Новые Ляды	АНЛ	01.01.2024	31.12.2024	протяженность проинвентаризованных бесхозяйных сетей	п. м	1 180	бюджет города Перми	159,199	
Итого по мероприятию 1.4.1.1.1, в том числе по источникам финансирования									47 315,50028	
									бюджет города Перми	46 920,25028
									бюджет города Перми (неиспользованные ассигнования отчетного года)	395,250

10.2. строки 1.4.1.1.2.1, 1.4.1.1.2.2 изложить в следующей редакции:

1.4.1.1.2.1	Обеспечение деятельности МКУ «ГКС»	МКУ «ГКС»	01.01.2024	31.12.2024	количество муниципальных казенных учреждений, выполняющих установленные целевые показатели эффективности деятельности в полном объеме	ед.	1	бюджет города Перми	23 337,800
1.4.1.1.2.2	содержание и ремонт системы ливневой канализации	МБУ «Полигон»	09.04.2023	31.12.2023	протяженность ливневой канализации	п. м	17 581,9	бюджет города Перми	66 092,600

10.3. строку «Итого по мероприятию 1.4.1.1.2., в том числе по источникам финансирования» изложить в следующей редакции:		бюджет города Перми	117 581,500						
Итого по мероприятию 1.4.1.1.2., в том числе по источникам финансирования									
10.4. строку «Итого по основному мероприятию 1.4.1.1., в том числе по источникам финансирования» изложить в следующей редакции:									
Итого по основному мероприятию 1.4.1.1., в том числе по источникам финансирования	итого		165 910,30028						
	бюджет города Перми		165 515,05028						
	бюджет города Перми (неиспользованные ассигнования отчетного года)		395,250						
10.5. строку «Итого по задаче 1.4.1., в том числе по источникам финансирования» изложить в следующей редакции:									
Итого по задаче 1.4.1., в том числе по источникам финансирования	итого		184 976,20028						
	бюджет города Перми		184 580,95028						
	бюджет города Перми (неиспользованные ассигнования отчетного года)		395,25						
10.6. строку «Всего по подпрограмме 1.4, в том числе по источникам финансирования» изложить в следующей редакции:									
Всего по подпрограмме 1.4, в том числе по источникам финансирования	итого		184 976,20028						
	бюджет города Перми		184 580,95028						
	бюджет города Перми (неиспользованные ассигнования отчетного года)		395,25						
11. В приложении 5:									
11.1. строки 1.5.1.2.1.1, «Итого по мероприятию 1.5.1.2.1., в том числе по источникам финансирования» изложить в следующей редакции:									
1.5.1.2.1.1	Проведение капитального ремонта фасадов многоквартирных домов	ДЖКХ	01.01.2024	31.12.2024	количество отремонтированных МКД	ед.	6	бюджет города Перми	350 693,400
								бюджет города Перми (неиспользованные ассигнования отчетного года)	9 707,296
								бюджет Пермского края (неиспользованные ассигнования отчетного года)	22 242,63355
Итого по мероприятию 1.5.1.2.1., в том числе по источникам финансирования								итого	382 643,32955
								бюджет города Перми	350 693,400
								бюджет города Перми (неиспользованные ассигнования отчетного года)	9 707,296
								бюджет Пермского края (неиспользованные ассигнования отчетного года)	22 242,63355

11.2. строки 1.5.1.2.2., 1.5.1.2.2.1, «Итого по мероприятию 1.5.1.2.2., в том числе по источникам финансирования», «Итого по основному мероприятию 1.5.1.2., в том числе по источникам финансирования» изложить в следующей редакции:

1.5.1.2.3	Финансовое обеспечение затрат по проведению капитального ремонта фасадов многоквартирных домов города Перми					8	ед.	бюджет города Перми	150 000, 000
1.5.1.2.3.1	Проведение капитального ремонта фасадов многоквартирных домов	ДЖКХ	01.01.2024	31.12.2024	количество отремонтированных фасадов многоквартирных домов			бюджет Пермского края	19 113, 58158
Итого по мероприятию 1.5.1.2.3, в том числе по источникам финансирования									
Итого по основному мероприятию 1.5.1.2, в том числе по источникам финансирования									
итого									
бюджет города Перми									
бюджет Пермского края									
итого									
бюджет города Перми									
бюджет города Перми (неиспользованные ассигнования отчетного года)									
бюджет Пермского края									
бюджет Пермского края (неиспользованные ассигнования отчетного года)									

11.3. строки 1.5.1.3.1.1, «Итого по мероприятию 1.5.1.3.1, в том числе по источникам финансирования» изложить в следующей редакции:

1.5.1.3.1.1	Выполнение строительных-монтажных работ по капитальному ремонту многоквартирных домов на основании судебных актов	ДЖКХ	01.01.2024	31.12.2024	акт выполненных работ	ед.	5	бюджет города Перми	216 481, 707
Итого по мероприятию 1.5.1.3.1, в том числе по источникам финансирования									
бюджет города Перми									
216 481, 707									

11.4. после строки «Итого по мероприятию 1.5.1.3.1, в том числе по источникам финансирования» дополнить строками 1.5.1.3.2, 1.5.1.3.2.1, «Итого по мероприятию 1.5.1.3.2, в том числе по источникам финансирования» следующего содержания:

1.5.1.3.2	Капитальный ремонт общего имущества в многоквартирных домах на территории Пермского края								
1.5.1.3.2.1	Выполнение строительных-монтажных работ по капитальному ремонту многоквартирных домов	ДЖКХ	01.01.2024	31.12.2024	акт выполненных работ	ед.	1	бюджет города Перми	19 826,932
Итого по мероприятию 1.5.1.3.2, в том числе по источникам финансирования									
итого									30 684,30892
бюджет города Перми									19 826,932
бюджет Пермского края									10 857,37692

11.5. строку «Итого по основному мероприятию 1.5.1.3, в том числе по источникам финансирования» изложить в следующей редакции:

Итого по основному мероприятию 1.5.1.3, в том числе по источникам финансирования	итого	278 705,11592
	бюджет города Перми	267 847,739
	бюджет Пермского края	10 857,37692

11.6. строки «Итого по задаче 1.5.1, в том числе по источникам финансирования», «Всего по подпрограмме 1.5, в том числе по источникам финансирования» изложить в следующей редакции:

Итого по задаче 1.5.1, в том числе по источникам финансирования	итого	884 852,32705
	бюджет города Перми	822 931,439
	бюджет города Перми (неиспользованные ассигнования отчетного года)	9 707,296
	бюджет Пермского края	29 970,95850
Всего по подпрограмме 1.5, в том числе по источникам финансирования	бюджет Пермского края (неиспользованные ассигнования отчетного года)	22 242,63355
	итого	884 852,32705
	бюджет города Перми	822 931,439
	бюджет города Перми (неиспользованные ассигнования отчетного года)	9 707,296
	бюджет Пермского края	29 970,95850
	бюджет Пермского края (неиспользованные ассигнования отчетного года)	22 242,63355

РАЗДЕЛ ВТОРОЙ ОФИЦИАЛЬНАЯ ИНФОРМАЦИЯ



ПРАВИТЕЛЬСТВО ПЕРМСКОГО КРАЯ РАСПОРЯЖЕНИЕ

21.08.2024

№ 244-рп

**О внесении изменений в приложение
к распоряжению Правительства
Пермского края от 05 июля 2023 г.
№ 238-рп «Об изъятии земельных
участков и объектов недвижимого
имущества для государственных
нужд Пермского края»**

В соответствии со Схемой территориального планирования Пермского края, утвержденной постановлением Правительства Пермского края от 27 октября 2009 г. № 780-п, документацией по планировке территории для размещения линейного объекта регионального значения «Строительство автомобильной дороги «Переход ул. Старцева – пр. Октябрят – ул. Целинная». Этап 2. Участок от ул. Грибоедова до моста через р. Чукулайка», утвержденной приказом Министерства по управлению имуществом и градостроительной деятельности Пермского края от 28 декабря 2022 г. № 31-02-1-4-2529, с учетом обращений краевого государственного бюджетного учреждения «Управление автомобильных дорог и транспорта» Пермского края от 31 мая 2024 г. № 44-001у-06-01исх-629, от 15 июля 2024 г. № 44-001у-06-01исх-832, в целях уточнения сведений о земельных участках и объектах недвижимого имущества, изымаемых для государственных нужд Пермского края:

1. Внести в приложение к распоряжению Правительства Пермского края от 05 июля 2023 г. № 238-рп «Об изъятии земельных участков и объектов недвижимого имущества для государственных нужд Пермского края» (в редакции распоряжения Правительства Пермского края от 27 марта 2024 г. № 86-рп) следующие изменения:

2

1.1. в графе 6 строки 31 цифры «59:01:4219151:51» заменить цифрами «59:01:4210001:99»;

1.2. графу 6 строки 40 дополнить цифрами «59:01:4210001:97»;

1.3. графу 6 строки 112 изложить в следующей редакции:

«59:01:4211158:85

59:01:4211605:174

59:01:4211605:175

59:01:4211605:176»;

1.4. строку 124 изложить в следующей редакции:

124	Пермский край, г. Пермь, ул. Артема / пр. Октября, 35/9	59:01:4211594:207	600	600	59:01:4211594:35
-----	---	-------------------	-----	-----	------------------

2. Настоящее распоряжение вступает в силу со дня его официального опубликования.

И.о. председателя Правительства
Пермского края

О.В. Антипина

Утверждаю:
И.о. главы города Перми

О.Н. Андрианова
« » августа 2024 года

**График проведения прямых телефонных линий
руководством администрации города Перми с населением в сентябре 2024 года**

Руководитель	Дата и время проведения	Номер телефона	Тематика
Андрианова Ольга Николаевна – первый заместитель главы администрации города Перми	третий четверг месяца с 10.00 до 11.00	212 43 32	- вопросы градостроительства, архитектуры и земельных отношений; - вопросы имущественных отношений; - вопросы экологии
Мальцева Екатерина Дмитриевна – заместитель главы администрации города Перми	третья среда месяца с 09.30 до 10.30	212 43 32	- вопросы дошкольного, школьного, дополнительного образования; - вопросы физической культуры и спорта; - вопросы социальной поддержки; - вопросы в сфере культуры и работы с молодежью

Галиханов Дмитрий Кадирович – заместитель главы администрации города Перми	второй четверг месяца с 16.00 до 17.00	212 43 32	- вопросы по парковочной политике; - вопросы дорожной деятельности, органи- зации дорожного движения; - вопросы благоустройства; - вопросы организации ритуальных услуг и содержания мест захоронения; - вопросы транспортного обслуживания населения
Субботин Игорь Александрович – заместитель главы администрации города Перми	третья среда месяца с 15.00 до 16.00	212 43 32	- вопросы жилищных отношений; - вопросы жилищно-коммунального хозяй- ства; - вопросы капитального строительства
Молоковских Александр Владимирович –руко- водитель аппарата администрации города Перми	второй вторник месяца с 11.00 до 12.00	212 43 32	- вопросы по международному и межмуниципальному сотрудничеству; - вопросы муниципальной службы
Фурман Яна Валерьевна – заместитель главы администрации города Перми	второй вторник месяца с 10.00 до 11.00	212 43 32	- вопросы управления муниципальными финансами; - вопросы торговли, оказания услуг связи, общественного питания, бытового обслу- живания и наружной рекламы; - создание условий для развития туризма; - формирования, утверждения, исполнения бюджета города Перми
Туров Алексей Михайлович - заместитель главы администрации города Перми	третий четверг месяца с 11.00 до 12.00	212 43 32	- вопросы общественной безопасности
Трошков Сергей Викторович - заместитель главы администрации города Перми	первый четверг месяца с 10.00 до 11.00	212 43 32	- вопросы межнациональных и межконфес- сиональных отношений; - вопросы взаимодействия с органами тер- риториального общественного самоуправ- ления, общественными и иными некоммер- ческими организациями, религиозными объединениями

**График проведения прямых телефонных линий руководителями территориальных органов
администрации города Перми с населением в сентябре 2024 года**

Наименование администрации района	Руководитель	Номер телефона	Дата и время проведения
Администрация Дзержинского района	Стяжкин Александр Алексеевич	233 14 80	3-й четверг месяца с 16.00 до 17.00
Администрация Индустриального района	Полудницын Алексей Николаевич	227 93 44	3-й понедельник месяца с 11.00 до 12.00
Администрация Кировского района	Борисов Михаил Александрович	205 61 90	2-й вторник месяца с 10.00 до 11.00
Администрация Ленинского района	Дароватовский Константин Алексеевич	212 07 17	3-я среда месяца с 11.00 до 12.00
Администрация Мотовилихинского района	Чернятьев Андрей Викторович	260 27 16	2-й вторник месяца с 16.00 до 17.00
Администрация Орджоникидзевского района	Карабатов Евгений Вячеславович	263 46 80	1-й понедельник месяца с 11.00 до 12.00
Администрация Свердловского района	Коротких Александр Олегович	241 27 99	4-й четверг месяца с 16.00 до 17.00

Администрация поселка Новые Ляды	Печкурова Резида Лябибовна	295 86 46	1-й вторник месяца с 11.00 до 12.00
-------------------------------------	-------------------------------	-----------	--

**График проведения прямых телефонных линий руководителями функциональных органов
и подразделений администрации города Перми с населением в августе 2024 года**

Наименование подразделения	Руководитель	Номер телефона	Дата и время проведения
Департамент образования	Ершова Ольга Станиславовна	212 70 50	последний вторник месяца с 14.00 до 16.00
Департамент градостроительства и архитектуры	Норова Мария Викторовна	212 72 57	3-й четверг месяца с 14.00 до 15.00
Департамент имущественных отношений	Хаткевич Александр Александрович	212 67 21	2-я среда месяца с 17.00 до 18.00
Контрольный департамент	Долгих Игорь Олегович	212 63 87	2-й четверг месяца с 15.00 до 16.00
Департамент жилищно-коммунального хозяйства	Казанцев Вадим Леонидович	212 29 55	3-й понедельник месяца с 16.00 до 17.00
Департамент общественной безопасности	Кузьменко Константин Игоревич	212 31 25	4-я среда месяца с 15.00 до 16.00
Департамент социальной политики	Овсянникова Юлия Анатольевна	212 88 86	2-й вторник месяца с 10.00 до 12.00
Департамент транспорта	Путин Анатолий Алексеевич	212 18 91	1-я пятница месяца с 09.00 до 10.00
Департамент культуры и молодежной политики	Хорошева Анастасия Владимировна	212 81 63	последний четверг месяца с 15.00 до 16.00
Департамент экономики и промышленной политики	Конюкова Нина Андреевна	212 51 05	3-я среда месяца с 16.00 до 17.00
Департамент дорог и благоустройства	Мясоедов Дмитрий Анатольевич	212 62 80	последняя пятница месяца с 15.00 до 16.00
Департамент земельных отношений	Пьянкова Лариса Владимировна	212 30 71	1-я среда месяца с 15.00 до 16.00
Управление по экологии и природопользованию	Андреев Дмитрий Николаевич	210 99 91	4-й понедельник месяца с 16.00 до 17.00
Управление жилищных отношений	Афанасьева Наталья Николаевна	212 55 86	3-й четверг месяца с 10.00 до 12.00
Управление записи актов гражданского состояния	Бердникова Светлана Алексеевна	210 12 28	3-й четверг месяца с 15.00 до 17.00
Управление по вопросам общественного самоуправления и межнациональным отношениям	Тякина Елена Николаевна	217 33 40	3-я среда месяца с 17.00 до 18.00
Управление капитального строительства	Чиркова Ирина Юрьевна	211 70 66	1-я пятница месяца с 11.00 до 12.00
Комитет по физической культуре и спорту	Сапегин Сергей Викторович	212 60 79	2-й четверг месяца с 17.00 до 18.00
МБУ «Архив города Перми»	Новокрещенных Виктор Владимирович	237 12 12	2-й вторник месяца с 11.00 до 12.00

Утверждаю:
И.о. главы города Перми

_____ О.Н.Андрианова
« » августа 2024 года

**График проведения приемов граждан по личным вопросам
руководством администрации города Перми в сентябре 2024 года**

Руководитель	Дата	Время	Ответственные
Андрианова Ольга Николаевна	четвертый четверг месяца	с 16.00 до 17.00	Бендерова О.Н. 212 32 20
Мальцева Екатерина Дмитриевна	третий вторник месяца	с 16.00 до 17.00	Новикова М.И. 212 75 06
Субботин Игорь Александрович	вторая среда месяца	с 16.00 до 17.00	Коновалова О.А. 210 89 36
Галиханов Дмитрий Кадинович	третья среда месяца	с 16.00 до 17.00	Калинина А.М. 212 95 41
Фурман Яна Валерьевна	первая среда месяца	с 16.00 до 17.00	Лучникова Т.Н. 212 86 77
Молоковских Александр Владимирович	третья пятница месяца	с 16.00 до 17.00	Минсадьрова А.Р. 212 96 28
Туров Алексей Михайлович	четвертая среда месяца	с 16.00 до 17.00	Лядова С.Ю. 212 95 96
Трошков Сергей Викторович	второй четверг месяца	с 16.00 до 17.00	Рыбакова Е.В. 212 31 35

Справки по телефону 217 33 17

**График проведения приемов граждан по личным вопросам руководителями
территориальных органов администрации города Перми в сентябре 2024 года**

Администрация района	Глава администрации района	Дата и время проведения	Ответственный за организацию личного приема	Справки по телефону
Администрация Дзержинского района	Стяжкин Александр Алексеевич	1-я и 3-я среда месяца с 17.00 до 19.00	Осокина А.С.	246 65 92
Администрация Индустриального района	Полудницын Алексей Николаевич	1-я и 3-я среда месяца с 17.00 до 19.00	Шестакова Н.А.	227 92 03
Администрация Кировского района	Борисов Михаил Александрович	1-я и 3-я среда месяца с 17.00 до 19.00	Гуляева Ю.А.	205 61 90
Администрация Ленинского района	Дароватовский Константин Алексеевич	1-я и 3-я среда месяца с 16.00 до 18.00	Зиборова А.И.	212 07 92
Администрация Мотовилихинского района	Чернятьев Андрей Викторович	1-я и 3-я среда месяца с 17.00 до 19.00	Никифорова Н.А.	260 43 94
Администрация Орджоникидзевского района	Карабатов Евгений Вячеславович	1-я и 3-я среда месяца с 17.00 до 19.00	Ядвиг Л.В. Макшакова О.В.	263 44 70 263 49 37

Администрация Свердловского района	Коротких Александр Олегович	1-я и 3-я среда месяца с 17.00 до 19.00	Воронова О.И.	244 14 71
Администрация поселка Новые Ляды	Печкурова Резида Лябибовна	1-я и 3-я среда месяца с 17.00 до 19.00	Катаева Я.Н.	295 86 46

**График проведения приемов граждан по личным вопросам
руководителями функциональных органов и подразделений администрации
города Перми в сентябре 2024 года**

Функциональный орган	Руководитель	Дата и время проведения	Ответственный за организацию личного приема	Справки по телефону
Департамент имущественных отношений	Хаткевич Александр Александрович	первая среда месяца с 16.00 до 18.00	Незговорова П.В.	212 67 21
Департамент общественной безопасности	Кузьменко Константин Игоревич	третья среда месяца с 11.00 до 12.00	Вайман В.М.	212 31 25
Департамент культуры и молодежной политики	Хорошева Анастасия Владимировна	последний четверг месяца с 14.00 до 15.00	Трифанова Ю.Г.	212 81 63
Контрольный департамент	Долгих Игорь Олегович	второй вторник месяца с 11.00 до 12.00	Попова М.Л.	212 63 87
Департамент дорог и благоустройства	Мясоедов Дмитрий Анатольевич	последняя среда месяца с 10.00 до 11.00	Волегова О.В.	212 72 02
Департамент образования	Ершова Ольга Станиславовна	последний вторник месяца с 16.00 до 18.00	Плотникова Ю.Н.	212 70 50
Департамент экономики и промышленной политики	Конюкова Нина Андреевна	третий четверг месяца с 16.00 до 17.00		212 51 05
Управление записи актов гражданского состояния	Бердникова Светлана Алексеевна	последняя среда месяца с 11.00 до 12.00	Кравченко К.Г.	210 12 28
Управление по экологии и природопользованию	Андреев Дмитрий Николаевич	третья среда месяца с 16.00 до 17.00	Дудниченко Е.С.	210 99 91
Комитет по физической культуре и спорту	Сапегин Сергей Викторович	второй четверг месяца с 16.00 до 17.00	Шадрина Ю.В.	212 60 79
Департамент жилищно-коммунального хозяйства	Казанцев Вадим Леонидович	первый и второй понедельник месяца с 16.00 до 17.00	Иванова Е.С.	212 29 55
Департамент финансов	Титяпкина Вера Сергеевна	второй четверг месяца с 16.00 до 17.00	Коколева Т.В.	212 92 80
Управление жилищных отношений	Афанасьева Наталья Николаевна	каждый четверг месяца с 10.00 до 12.00	Тарасевич А.А.	212 55 86
Департамент земельных отношений	Пьянкова Лариса Владимировна	первая и третья пятница месяца с 11.00 до 13.00	Епишина А.А.	212 30 71
Департамент социальной политики	Овсянникова Юлия Анатольевна	каждая среда месяца с 15.00 до 16.00	Попова Т.В.	212 88 86
Управление капитального строительства	Чиркова Ирина Юрьевна	третья пятница месяца с 11.00 до 12.00	Захарова С.В.	211 70 66

Департамент градостроительства и архитектуры	Норова Мария Викторовна	каждая среда месяца с 14.00 до 15.00	Мартюшева М.В.	212 72 57
Департамент транспорта	Путин Анатолий Алексеевич	первая пятница месяца с 10.00 до 11.00	Лифанова А.С.	212 18 91

Руководитель аппарата администрации города Перми

А.В. Молоковских

**ИЗМЕНЕНИЯ,
которые вносятся в Правила землепользования и застройки города Перми,
утвержденные решением Пермской городской Думы от 26 июня 2007 г. № 143**

1. В статье 49:

1.1. установить границы подзоны Ц-2 (В 16 эт) территориальной зоны обслуживания и деловой активности местного значения (Ц-2) в отношении земельного участка с кадастровым номером 59:01:4410864:19, расположенного по ул. Семченко, 10 в Индустриальном районе города Перми.

Изменение границ подзоны Ц-2 (В 16 эт) территориальной зоны обслуживания и деловой активности местного значения (Ц-2) в отношении земельного участка с кадастровым номером 59:01:4410864:19, расположенного по ул. Семченко, 10 в Индустриальном районе города Перми, изложить в редакции согласно приложению 1 к настоящим изменениям;

1.2. установить границы территориальной зоны спортивных и спортивно-зрелищных сооружений (ЦС-3) в отношении территории, включающей земельный участок с кадастровым номером 59:01:4410985:8, расположенной по ул. Подлесной в Дзержинском районе города Перми.

Изменение границ территориальной зоны спортивных и спортивно-зрелищных сооружений (ЦС-3) в отношении территории, включающей земельный участок с кадастровым номером 59:01:4410985:8, расположенной по ул. Подлесной в Дзержинском районе города Перми, изложить в редакции согласно приложению 2 к настоящим изменениям;

1.3. установить границы территориальной зоны спортивных и спортивно-зрелищных сооружений (ЦС-3) в отношении земельного участка с кадастровым номером 59:01:4410822:41, расположенного по ул. Карпинского, 97а в Индустриальном районе города Перми.

Изменение границ территориальной зоны спортивных и спортивно-зрелищных сооружений (ЦС-3) в отношении земельного участка с кадастровым номером 59:01:4410822:41, расположенного по ул. Карпинского, 97а в Индустриальном районе города Перми, изложить в редакции согласно приложению 3 к настоящим изменениям;


1.4. установить границы территориальной зоны рекреационно-ландшафтных территорий (Р-2) в отношении территории, расположенной по ул. 1-ой Верхотурской в Орджоникидзевском районе города Перми.

Изменение границ территориальной зоны рекреационно-ландшафтных территорий (Р-2) в отношении территории, расположенной по ул. 1-ой Верхотурской в Орджоникидзевском районе города Перми, изложить в редакции согласно приложению 4 к настоящим изменениям.

2. В статье 52.3 исключить из перечня условно разрешенных видов разрешенного использования земельных участков и объектов капитального строительства территориальной зоны среднеэтажной жилой застройки (Ж-2) вид разрешенного использования – «служебные гаражи (4.9)».

Приложение 1
к изменениям, которые вносятся
в Правила землепользования
и застройки города Перми,
утвержденные решением Пермской
городской Думы
от 26 июня 2007 г. № 143

Изменение границ подзоны Ц-2 (В 16 эт) территориальной зоны обслуживания и деловой активности местного значения (Ц-2) в отношении земельного участка с кадастровым номером 59:01:4410864:19, расположенного по ул. Семченко, 10 в Индустриальном районе города Перми

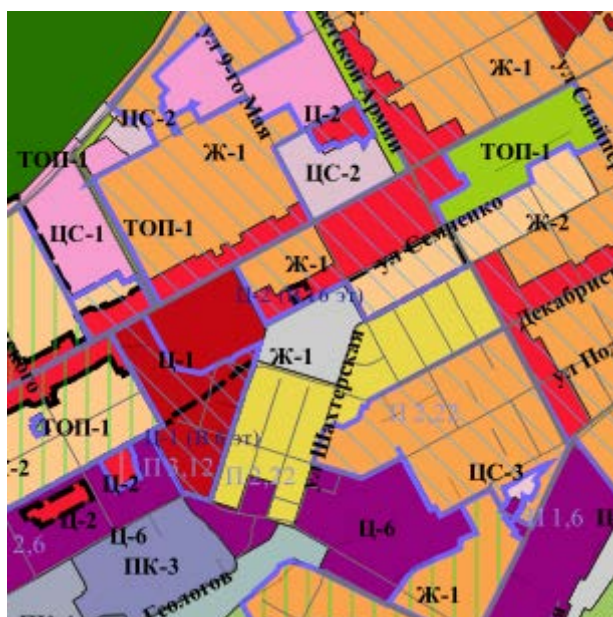

1:25000

Каталог координат

границ подзоны Ц-2 (В 16 эт) территориальной зоны обслуживания и деловой активности местного значения (Ц-2) в отношении земельного участка с кадастровым номером 59:01:4410864:19, расположенного по ул. Семченко, 10 в Индустриальном районе города Перми

Система координат МСК-59

№	X	Y
1	514271,17	2228923,85
2	514266,77	2228926,21
3	514280,47	2228951,77
4	514288,19	2228967,98
5	514281,65	2228971,38
6	514270,76	2228977,50
7	514242,54	2228992,81
8	514239,13	2228994,63
9	514212,09	2228945,29
10	514227,04	2228937,46
11	514256,69	2228921,94
12	514267,20	2228916,44
1	514271,17	2228923,85

Приложение 2
к изменениям, которые вносятся
в Правила землепользования
и застройки города Перми,
утвержденные решением Пермской
городской Думы
от 26 июня 2007 г. № 143

**Изменение границ территориальной зоны спортивных и спортивно-зрелищных сооружений (ЦС-3)
в отношении территории, включающей земельный участок с кадастровым номером 59:01:4410985:8,
расположенной по ул. Подлесной в Дзержинском районе города Перми**



1:25000

Каталог координат


границ территориальной зоны спортивных и спортивно-зрелищных сооружений (ЦС-3) в отношении территории,
включающей земельный участок с кадастровым номером 59:01:4410985:8, расположенной по ул. Подлесной в
Дзержинском районе города Перми

Система координат МСК-59

№	X	Y
1	516259,09	2227155,35
2	516251,96	2227158,23
3	516249,30	2227151,88
4	516239,60	2227125,05
5	516239,11	2227123,59
6	516235,70	2227114,14
7	516270,26	2227100,19
8	516267,65	2227087,42
9	516271,00	2227086,99
10	516303,04	2227082,07
11	516301,49	2227071,84
12	516305,44	2227071,24
13	516314,84	2227138,89
14	516314,35	2227139,07
15	516312,29	2227133,94
16	516286,24	2227144,43
1	516259,09	2227155,35

Приложение 3
к изменениям, которые вносятся
в Правила землепользования
и застройки города Перми,
утвержденные решением Пермской
городской Думы
от 26 июня 2007 г. № 143

**Изменение границ территориальной зоны спортивных и спортивно-зрелищных сооружений (ЦС-3)
в отношении земельного участка с кадастровым номером 59:01:4410822:41,
расположенного по ул. Карпинского, 97а в Индустриальном районе города Перми**

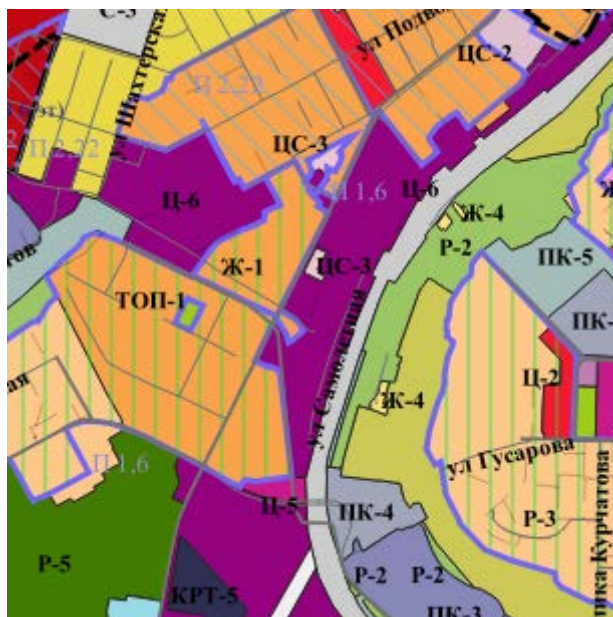

1:25000

Каталог координат

границ территориальной зоны спортивных и спортивно-зрелищных сооружений (ЦС-3) в отношении
земельного участка с кадастровым номером 59:01:4410822:41, расположенного по ул. Карпинского, 97а
в Индустриальном районе города Перми

Система координат МСК-59

№	X	Y
1	513321,31	2229653,26
2	513239,64	2229612,72
3	513223,94	2229644,81
4	513209,88	2229673,55
5	513225,58	2229681,33
6	513227,67	2229677,09
7	513229,46	2229677,98
8	513237,43	2229661,82
9	513241,45	2229663,82
10	513251,48	2229658,17
11	513288,27	2229676,26
12	513287,16	2229678,51
13	513305,09	2229687,37
14	513309,53	2229678,90
1	513321,31	2229653,26

Приложение 4
к изменениям, которые вносятся
в Правила землепользования
и застройки города Перми,
утвержденные решением Пермской
городской Думы
от 26 июня 2007 г. № 143

Изменение границ территориальной зоны рекреационно-ландшафтных территорий (Р-2) в отношении территории, расположенной по ул. 1-ой Верхотурской в Орджоникидзевском районе города Перми



1:25000

Каталог координат

границ территориальной зоны рекреационно-ландшафтных территорий (Р-2) в отношении территории, расположенной по ул. 1-ой Верхотурской в Орджоникидзевском районе города Перми

Система координат МСК-59

№	X	Y
1	529655,43	2242233,08
2	529647,32	2242268,85
3	529621,83	2242263,22
4	529629,77	2242227,74
1	529655,43	2242233,08

ИНФОРМАЦИЯ
о ходе реализации инициативного проекта, в том числе об использовании денежных средств, об имущественном и (или) трудовом участии заинтересованных в его реализации лиц
«Установка киота на территории сквера по ул. Тащорова в память об участниках специальной военной операции, жизнь свою отдавших, защищая Родину»
(наименование инициативного проекта)

Предусмотрено инициативным проектом, руб.		Стоимость заключенных муниципальных контрактов, договоров, соглашений, руб.	Остаток не использованных в текущем году средств, руб.
всего	в том числе:		
	средства бюджета города Перми	имущественное и (или) трудовое участие заинтересованных лиц в реализации инициативного проекта в денежном эквиваленте	
1 = 2 + 3 + 4	2	4	6 = (2 + 3) - 5
2 023 750,00	1 500 000,00	523 750,00	0,0
		1 500 000,00	0,0

Глава города Перми

Э.О.Соснин

Дата
М.П.

ИНФОРМАЦИЯ
о ходе реализации инициативного проекта, в том числе об использовании денежных средств, об имущественном и (или) трудовом участии заинтересованных в его реализации лиц
Ремонт части лестничного марша по улице Сургутская «Сто шагов к мечте»
(наименование инициативного проекта)

Предусмотрено инициативным проектом, руб.		Стоимость заключенных муниципальных контрактов, договоров, соглашений, руб.	Остаток не использованных в текущем году средств, руб.
всего	в том числе:		
	средства бюджета города Перми	имущественное и (или) трудовое участие заинтересованных лиц в реализации инициативного проекта в денежном эквиваленте	
1 = 2 + 3 + 4	2	4	6 = (2 + 3) - 5
2 332 276,00	2 215 662,00	116 614,00	0,00
		1 982 434,6	349 841,40

Глава города Перми

Э.О.Соснин

Дата
М.П.

Департамент земельных отношений администрации города Перми
в соответствии со статьей 39.18 Земельного кодекса Российской Федерации информирует о возможности предоставления земельных участков для индивидуального жилищного строительства

№	Площадь земельного участка (кв. м)	Кадастровый номер земельного участка	Адрес или иное описание местоположения земельного участка
Орджоникидзевский район			
1	1511	-	г. Пермь, ул. Грясолобова

Заинтересованные лица имеют право подавать заявления о намерении участвовать в аукционе по продаже земельного участка или аукционе на право заключения договора аренды земельного участка.

Адрес места приема, даты начала и окончания приема заявлений:

г. Пермь, ул. Сибирская 15, цокольный этаж,
с 30.08.2024 по 28.09.2024

Способы подачи заявлений:

1. Посредством почтовой связи;
2. лично, в том числе через представителя, в департамент земельных отношений администрации города Перми (г. Пермь, ул. Сибирская, 15 понедельник, среда, пятница с 09:00 до 13:00, с 14:00 до 16:00, кроме нерабочих и праздничных дней);
в форме электронных документов с использованием информационно-телекоммуникационной сети «Интернет» e-mail: dzo@gotodperm.ru

Приложение: на 1 л.

Схема расположения земельного участка или земельных участков на кадастровом плане территории, подготовка которой осуществляется в форме документа на бумажном носителе
УТВЕРЖДЕНА


(наименование документа об утверждении, включая наименования

органов государственной власти или органов местного

самоуправления, принявших решение об утверждении схемы

или подписавших соглашение о перераспределении земельных участков)
от _____ № _____

Схема расположения земельного участка или земельных участков на кадастровом плане территории

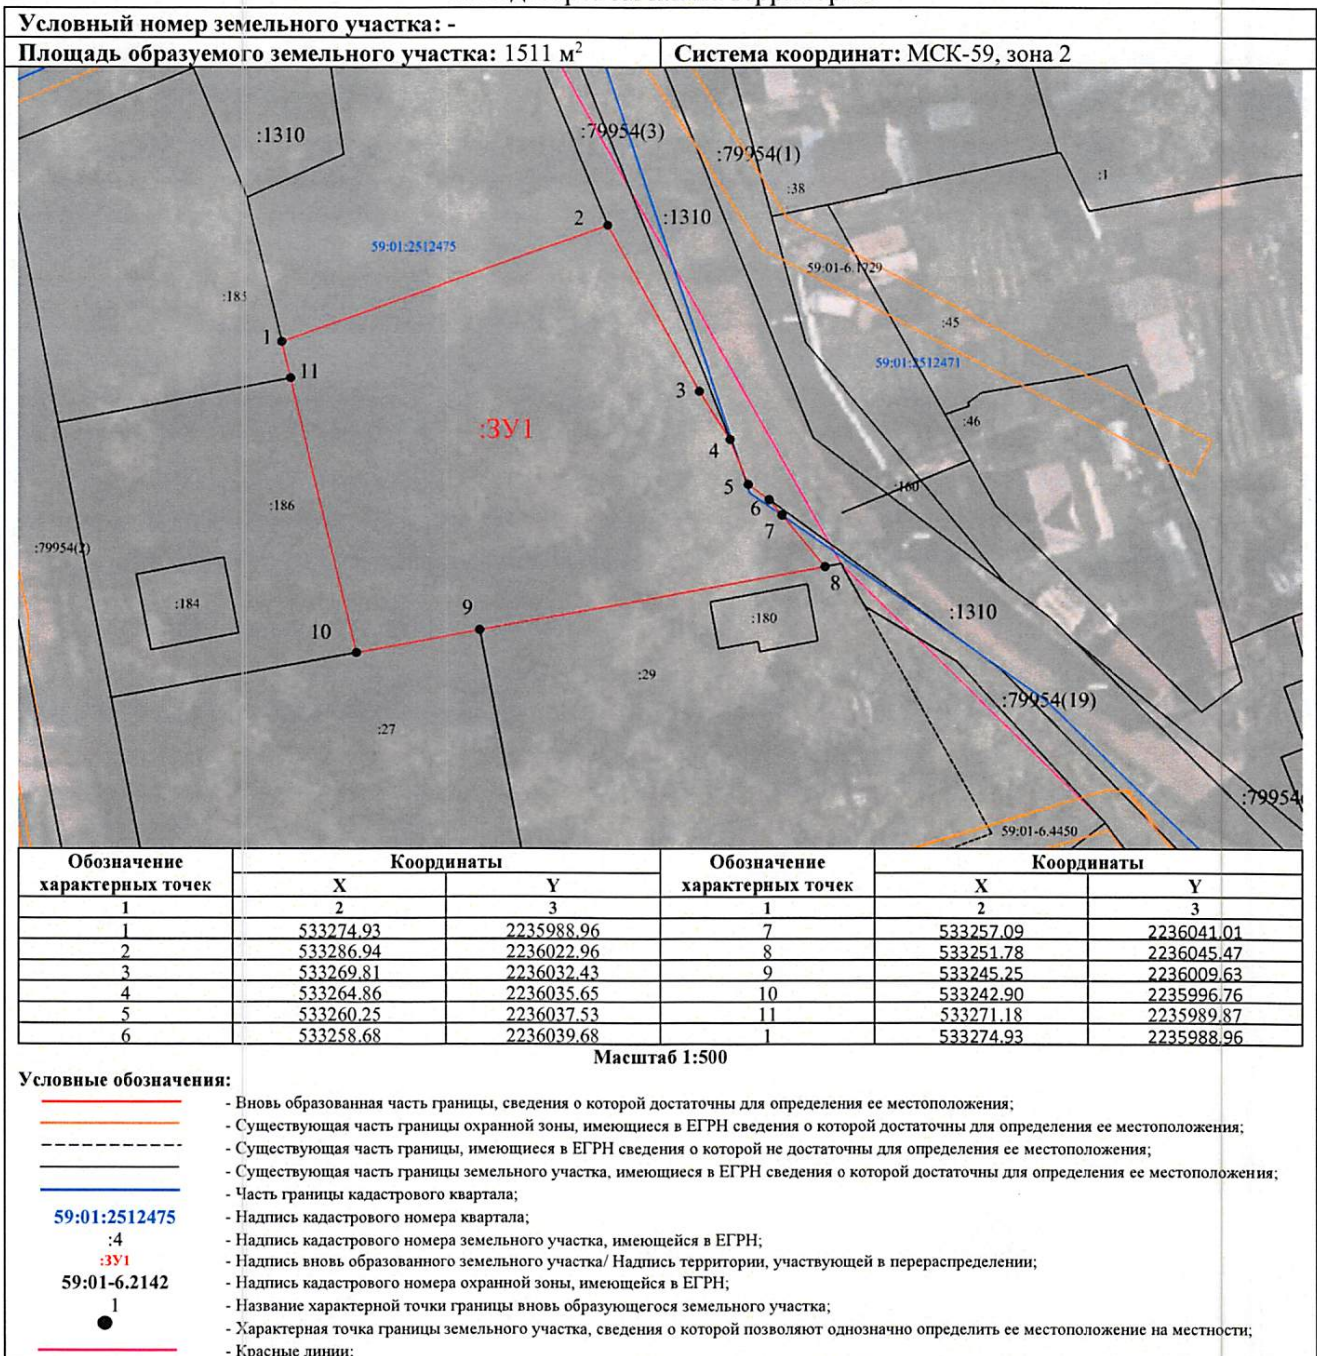

**Департамент земельных отношений администрации города Перми
в соответствии со статьёй 39.18 Земельного кодекса Российской Федерации информирует о возможности
предоставления земельных участков для индивидуального жилищного строительства**

№	Площадь земельного участка (кв.м.)	Кадастровый номер земельного участка	Адрес или иное описание местоположения земельного участка
Орджоникидзевский район			
1	591	59:01:2512475:175	Российская федерация, край Пермский, г.о. Пермский, г. Пермь, ул. Загонская, зу 16а

Заинтересованные лица имеют право подавать заявления о намерении участвовать в аукционе по продаже земельного участка или аукционе на право заключения договора аренды земельного участка.

Адрес места приема, даты начала и окончания приема заявлений:

г. Пермь, ул. Сибирская 15, цокольный этаж,
с 30.08.2024 по 28.09.2024

Способы подачи заявлений:

1. Посредством почтовой связи;
2. лично, в том числе через представителя, в департамент земельных отношений администрации города Перми (г. Пермь, ул. Сибирская, 15 понедельник, среда, пятница с 09:00 до 13:00, с 14:00 до 16:00, кроме нерабочих и праздничных дней);
в форме электронных документов с использованием информационно-телекоммуникационной сети «Интернет» e-mail: dzo@gotodperm.ru

Приложение: на 6 л.

Филиал публично-правовой компании «Роскадастр» по Пермскому краю
полное наименование органа регистрации прав

Выписка из Единого государственного реестра недвижимости об объекте недвижимости

Сведения о характеристиках объекта недвижимости

На основании запроса от 20.08.2024, поступившего на рассмотрение 20.08.2024, сообщаем, что согласно записям Единого государственного реестра недвижимости:

Земельный участок		Вид объекта недвижимости	
Лист № 1 раздела 1	Всего листов раздела 1: 3	Всего разделов: 4	Всего листов выписки: 6
20.08.2024г. № КУВИ-001/2024-211317240			
Кадастровый номер:	59:01:2512475:175		
Номер кадастрового квартала:	59:01:2512475		
Дата присвоения кадастрового номера:	02.12.2022		
Ранее присвоенный государственный учетный номер:	данные отсутствуют		
Адрес:	Российская федерация, край Пермский, г.о. Пермский, г. Пермь, ул Затонская, зу 1 ба		
Площадь:	591 +/- 9		
Кадастровая стоимость, руб.:	600810,6		
Кадастровые номера расположенных в пределах земельного участка объектов недвижимости:	данные отсутствуют		
Кадастровые номера объектов недвижимости, из которых образован объект недвижимости:	данные отсутствуют		
Кадастровые номера образованных объектов недвижимости:	данные отсутствуют		
Категория земель:	Земли населенных пунктов		
Виды разрешенного использования:	для индивидуального жилищного строительства (2.1)		
Сведения о кадастровом инженере:	Монастырская Светлана Сергеевна, СНИЛС 128-376-479 92, договор на выполнение кадастровых работ от 08.02.2022 № 059-22-01-20/3-446, дата завершения кадастровых работ: 01.12.2022		
Сведения о лесах, водных объектах и об иных природных объектах, расположенных в пределах земельного участка:	данные отсутствуют		
Сведения о том, что земельный участок полностью расположен в границах зоны с особыми условиями использования территории, территории объекта культурного наследия, публичного сервитута:	данные отсутствуют		
Сведения о том, что земельный участок расположен в границах особой экономической зоны, территории опережающего развития, зоны территориального развития в Российской Федерации, игорной зоны:	данные отсутствуют		
полное наименование должности		подпись	
		инициалы, фамилия	

Раздел 1 Лист 1

Лист 2

Земельный участок			
вид объекта недвижимости			
Лист № 2 раздела 1	Всего листов раздела 1: 3	Всего разделов: 4	Всего листов выписки: 6
20.08.2024г. № КУВИ-001/2024-211317240			
Кадастровый номер: 59:01:2512475:175			
Сведения о том, что земельный участок расположен в границах особо охраняемой природной территории, Байкальской природной территории и ее экологических зон, лесопарковом зеленом поясе, охотничьего угодья, лесничества:	данные отсутствуют		
Сведения о расположении земельного участка и (или) расположенного на нем объекта недвижимости в границах территории, в отношении которой принято решение о резервировании земель для государственных или муниципальных нужд:	данные отсутствуют		
Сведения о результатах проведения государственного земельного надзора:	данные отсутствуют		
Сведения о расположении земельного участка в границах территории, в отношении которой утвержден проект межевания территории:	данные отсутствуют		
Условный номер земельного участка:	данные отсутствуют		
Сведения о принятии акта и (или) заключении договора, предусматривающих предоставление в соответствии с земельным законодательством исполнительным органом государственного органа власти или органом местного самоуправления, находящегося в государственной или муниципальной собственности земельного участка для строительства наемного дома социального использования или наемного дома коммерческого использования:	данные отсутствуют		
Сведения о том, что земельный участок или земельные участки образованы на основании решения об изъятии земельного участка и (или) расположенного на нем объекта недвижимости для государственных или муниципальных нужд:	данные отсутствуют		
Сведения о том, что земельный участок образован из земель или земельного участка, государственная собственность на которые не разграничена:	Земельный участок образован из земель или земельного участка, государственная собственность на которые не разграничена. В соответствии с Федеральным законом от 25 октября 2001 г. № 137-ФЗ "О введении в действие Земельного кодекса Российской Федерации" орган Администрации города Перми уполномочен на распоряжение таким земельным участком.		
Сведения о наличии земельного спора о местоположении границ земельных участков:	данные отсутствуют		
Статус записи об объекте недвижимости:	Сведения об объекте недвижимости имеют статус "актуальные"		
Особые отметки:	Для данного земельного участка обеспечен доступ посредством земельного участка (земельных		
полное наименование должности		подпись	инициалы, фамилия

Лист 3


Земельный участок вид объекта недвижимости		
Лист № 3 раздела 1	Всего листов раздела 1: 3	Всего разделов: 4
Всего листов выписки: 6		
20.08.2024г. № КУВИ-001/2024-211317240		
Кадастровый номер: 59:01:2512475:175		
участков) с кадастровым номером (кадастровыми номерами): 59:01:000000:79954. Земельный участок подлежит снятию с государственного кадастрового учета по истечении пяти лет со дня его государственного кадастрового учета, если на него не будут зарегистрированы права. Сведения, необходимые для заполнения раздела: 2 - Сведения о зарегистрированных правах; 4 - Сведения о частях земельного участка, отсутствуют.		
Получатель выписки: Департамент земельных отношений администрации города Перми		

полное наименование должности	подпись	инициалы, фамилия
-------------------------------	---------	-------------------

Выписка из Единого государственного реестра недвижимости об объекте недвижимости
Описание местоположения земельного участка

Земельный участок			
вид объекта недвижимости			
Лист № 1 раздела 3	Всего листов раздела 3: 1	Всего разделов: 4	Всего листов выписки: 6
20.08.2024г. № КУВИ-001/2024-211317240			
Кадастровый номер: 59:01:2512475:175			

План (чертеж, схема) земельного участка

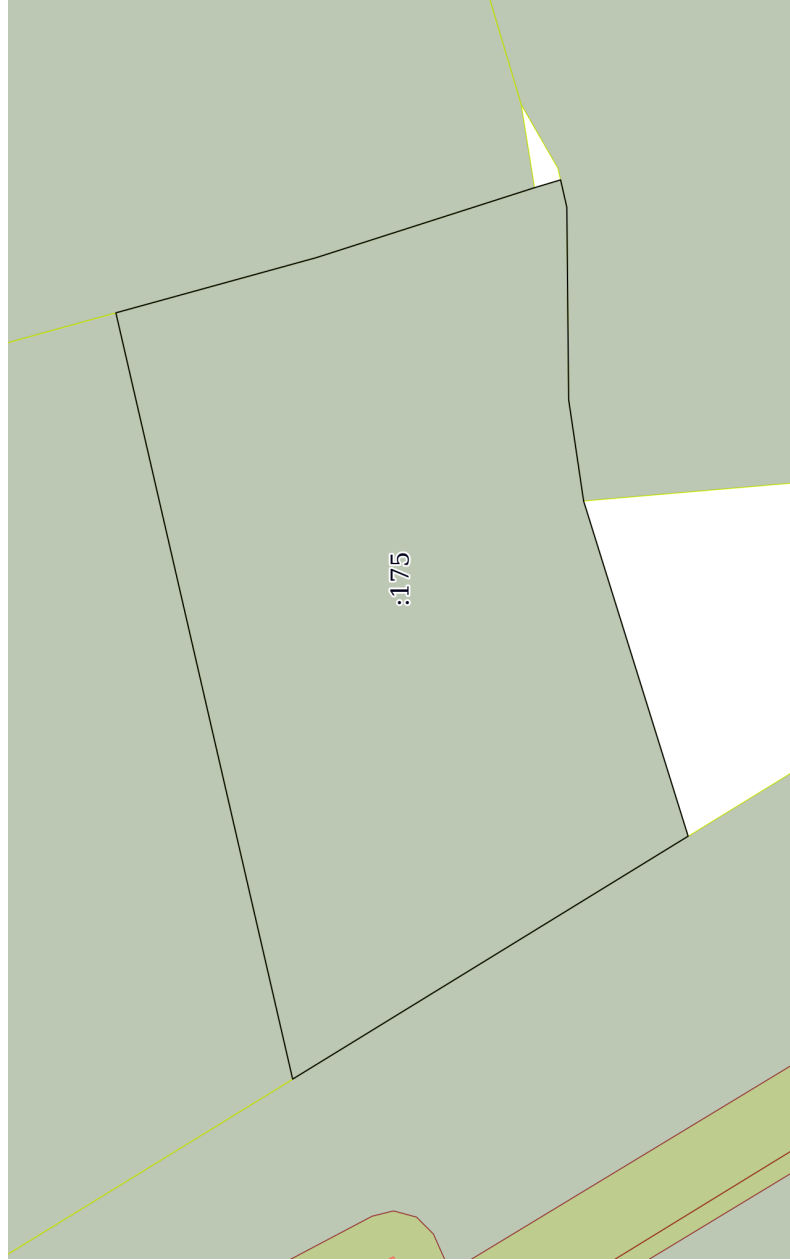

Масштаб 1:300

Условные обозначения:

полное наименование должности	подпись	инициалы, фамилия
-------------------------------	---------	-------------------

Раздел 3.1 Лист 5

Выписка из Единого государственного реестра недвижимости об объекте недвижимости
 Описание местоположения земельного участка

Земельный участок	
вид объекта недвижимости	
Лист № 1 раздела 3.1	Всего листов раздела 3.1: 1
Всего листов выписки: 6	Всего разделов: 4
20.08.2024г. № КУВИ-001/2024-211317240	
Кадастровый номер: 59:01:2512475:175	

№ п/п		Номер точки	Дирекционный угол	Горизонтальное проложение, м	Описание закрепления на местности	Кадастровые номера смежных участков	Сведения об адресах правообладателей смежных земельных участков
1	2	3	4	5	6	7	8
1	1.1.1	1.1.2	77°1.0'	34.18	данные отсутствуют	59:01:2512475:176	данные отсутствуют
2	1.1.2	1.1.3	164°35.7'	9.03	данные отсутствуют	59:01:2512475:25	адрес отсутствует
3	1.1.3	1.1.4	162°13.2'	9.96	данные отсутствуют	59:01:2512475:25	адрес отсутствует
4	1.1.4	1.1.5	163°15.2'	1.18	данные отсутствуют	данные отсутствуют	данные отсутствуют
5	1.1.5	1.1.6	257°13.0'	1.22	данные отсутствуют	59:01:2512475:24	614029, Пермский край, г. Пермь, ул. Заозерская, д. 17; defenotx@uandex.ru, Пермский край, г. Пермь, Орджоникидзевский район, ул. Заозерская, д. 17; край Пермский, г. Пермь, ул. Заозерская д. 17
6	1.1.6	1.1.7	269°27.1'	8.37	данные отсутствуют	59:01:2512475:24	614029, Пермский край, г. Пермь, ул. Заозерская, д. 17; defenotx@uandex.ru, Пермский край, г. Пермь, Орджоникидзевский район, ул. Заозерская, д. 17; край Пермский, г. Пермь, ул. Заозерская д. 17
7	1.1.7	1.1.8	261°35.8'	4.45	данные отсутствуют	59:01:2512475:24	614029, Пермский край, г. Пермь, ул. Заозерская, д. 17; defenotx@uandex.ru, Пермский край, г. Пермь, Орджоникидзевский район, ул. Заозерская, д. 17; край Пермский, г. Пермь, ул. Заозерская д. 17
8	1.1.8	1.1.9	252°41.6'	15.26	данные отсутствуют	данные отсутствуют	данные отсутствуют
9	1.1.9	1.1.1	328°25.3'	20.17	данные отсутствуют	59:01:0000000:79954(2)	адрес отсутствует

полное наименование должности	подпись
	инициалы, фамилия

Раздел 3.2. Лист 6

Выписка из Единого государственного реестра недвижимости об объекте недвижимости
 Описание местоположения земельного участка

Земельный участок			
вид объекта недвижимости			
Лист № 1 раздела 3.2	Всего листов раздела 3.2: 1	Всего разделов: 4	Всего листов выписки: 6
20.08.2024г. № КУВИ-001/2024-211317240			
Кадастровый номер: 59:01:2512475:175			

Сведения о характерных точках границы земельного участка					
Система координат МСК-59, зона 2					
Номер точки	Координаты, м		Описание закрепления на местности	Средняя квадратичная погрешность определения координат характерных точек границ земельного участка, м	5
	X	Y			
1	2	3	4		
1	533096.91	2236006.92	Нет закрепления	0.1	
2	533104.59	2236040.23	Нет закрепления	0.1	
3	533095.88	2236042.63	Нет закрепления	0.1	
4	533086.4	2236045.67	Нет закрепления	0.1	
5	533085.27	2236046.01	Нет закрепления	0.1	
6	533085	2236044.82	Нет закрепления	0.1	
7	533084.92	2236036.45	Нет закрепления	0.1	
8	533084.27	2236032.05	Нет закрепления	0.1	
9	533079.73	2236017.48	Нет закрепления	0.1	
1	533096.91	2236006.92	Нет закрепления	0.1	

полное наименование должности	подпись	инициалы, фамилия
-------------------------------	---------	-------------------

**Департамент земельных отношений администрации города Перми в целях информирования населения
в соответствии со статьей 39.42 Земельного кодекса Российской Федерации сообщает о возможном
установлении публичного сервитута в отдельных целях на территории города Перми**

№	Кадастровый номер земельного участка, в отношении которого устанавливается публичный сервитут (при наличии)	Адрес или описание земельного участка, в отношении которого устанавливается публичный сервитут	Цели установления публичного сервитута
	59:01:0000000:84720 59:01:0000000:92939		
1	59:01:4410131:346 59:01:4410131:4 59:01:4410131	г. Пермь	Подключение (технологическое присоединение) к сетям инженерно-технического обеспечения
2	59:01:0000000:94930	г. Пермь	Строительство, реконструкция, эксплуатация, капитальные ремонт инженерных сооружений
3	59:01:4411058:610	г. Пермь	Реконструкция, капитальный ремонт участков (частей) инженерных сооружений, являющихся линейными объектами
4	59:01:4410589:386 (Пермский край, г. Пермь, Дзержинский район, ул. Челюскинцев) 59:01:4410589:403 (Пермский край, г. Пермь, Дзержинский район, ул. Столбовая) 59:01:4410589:404 (Российская Федерация, край Пермский, г.о. Пермский, г. Пермь, ул. Овчинникова, зу 35а) 59:01:4410589:407 (Пермский край, г. Пермь, Дзержинский район, ул. Столбовая) 59:01:4410589:1397 (Пермский край, г.о. Пермский, г. Пермь, ул. Столбовая) 59:01:4410589:1405 (Пермский край, г. Пермь, Дзержинский район, ул. Челюскинцев)		Строительство, реконструкция, эксплуатация, капитальные ремонт инженерных сооружений
5	59:01:4410158:1 (Российская Федерация, край Пермский, городской округ Пермский, город Пермь, улица 25 Октября, з/у 77) 59:01:4410158:6 (край Пермский, г. Пермь, р-н Свердловский, ул. Сибирская, 48) 59:01:4410158:7 (Пермский край, г. Пермь, Свердловский район, ул. Сибирская, 48) 59:01:4410159:1 (Пермский край, г. Пермь, р-н Свердловский, ул. Сибирская, 52) 59:01:4410159:17 (Пермский край, г. Пермь, Свердловский район, ул. 25-го Октября, 81/3)		Строительство, реконструкция, эксплуатация, капитальные ремонт инженерных сооружений
6	59:01:4410580:9 (Пермский край, г. Пермь, р-н Дзержинский, ул. Мильчакова, 30а) 59:01:4410580:50 (край Пермский, г. Пермь, р-н Дзержинский, ул. Мильчакова, 28 а) 59:01:4410580:67 (край Пермский, г. Пермь, р-н Дзержинский, ул. Челюскинцев, 17) 59:01:4410580:3666 (Пермский край, г. Пермь, Дзержинский район, ул. Мильчакова, 30а)		Строительство, реконструкция, эксплуатация, капитальные ремонт инженерных сооружений
7	59:01:3919210:27 (г. Пермь, Мотовилихинский район, ул. Новгородская 6-я)		Строительство, реконструкция, эксплуатация, капитальные ремонт инженерных сооружений

8	-	Строительство, реконструкция, эксплуатация, капитальные ремонт инженерных сооружений
9	59:01:4410179:1593 (Российская Федерация, край Пермский, г.о. Пермский, г. Пермь, ул. Революции, зу 48в) 59:01:4410179:1594 (Пермский край, г. Пермь, Свердловский район, ул. Революции) 59:01:4410179:5949 (Пермский край, Пермский городской округ, р-н.Свердловский, г. Пермь, ул. Революции) 59:01:4410179:5952 (Пермский край, Пермский городской округ,Свердловский район, г. Пермь, ул. Революции)	Строительство, реконструкция, эксплуатация, капитальные ремонт инженерных сооружений
10	59:01:4410176:3 (Пермский край, г. Пермь, пр-кт Комсомольский, 60) 59:01:4410176:5 (Пермский край, г. Пермь, Свердловский р-н, пр-кт Комсомольский, 60а) 59:01:4410176:11 (Пермский край, г. Пермь, р-н Свердловский, ул. Красноармейская, 43)	Строительство, реконструкция, эксплуатация, капитальные ремонт инженерных сооружений
11	59:01:4311065:7 (Пермский край, г. Пермь, Мотовилихинский район, ул. Циолковского, 4) 59:01:4311065:8 (Пермский край, г. Пермь, Мотовилихинский район, ул. Уральская, 76)	Строительство, реконструкция, эксплуатация, капитальные ремонт инженерных сооружений
12	59:01:4311005:12 (край Пермский, г. Пермь, р-н Мотовилихинский, ул. Макаренко, 29) 59:01:4311005:26 (Пермский край, г. Пермь, Мотовилихинский р-н, ул. Макаренко, 31) 59:01:4311005:32 (Пермский край, г. Пермь, р-н Мотовилихинский, ул. Макаренко, 31 а)	Строительство, реконструкция, эксплуатация, капитальные ремонт инженерных сооружений
13	59:01:4410059:1 (Пермский край, г. Пермь, р-н Дзержинский, ул. Ленина, 87) 59:01:4410059:23 (край Пермский, г. Пермь, р-н Дзержинский, в квартале №59, участок №5) 59:01:4410059:24 (Пермский край, г. Пермь, р-н Дзержинский, ул. Ленина, 85)	Строительство, реконструкция, эксплуатация, капитальные ремонт инженерных сооружений
14	59:01:4311088:2 (Пермский край, г. Пермь, р-н Мотовилихинский, ул. Лебедева, 96)	Строительство, реконструкция, эксплуатация, капитальные ремонт инженерных сооружений
15	59:01:0000000:90998	Строительство, реконструкция, эксплуатация, капитальные ремонт инженерных сооружений
16	59:01:0000000:92843 (Российская Федерация, Пермский край, Пермский городской округ, город Пермь, Ленинский район, улица Окулова) 59:01:0000000:92844 (Российская Федерация, Пермский край, Пермский городской округ, город Пермь, Ленинский район, улица Окулова) 59:01:4410183:136 (Российская Федерация, край Пермский, городской округ Пермский, город Пермь, улица Окулова, з/у 736) 59:01:4419853:1 (край Пермский, г. Пермь, р-н Дзержинский, ул. Окулова, 75 а)	Строительство, реконструкция, эксплуатация, капитальные ремонт инженерных сооружений
17	59:01:4410596:16; 59:01:4419781:18	Строительство, реконструкция, эксплуатация, капитальные ремонт инженерных сооружений
18	59:01:4418025	Строительство, реконструкция, эксплуатация, капитальные ремонт инженерных сооружений
19	59:01:4418025	Строительство, реконструкция, эксплуатация, капитальные ремонт инженерных сооружений

Заинтересованные лица имеют право ознакомиться с ходатайством об установлении публичного сервитута и прилагаемым к нему описанием местоположения границ публичного сервитута по адресу: г. Пермь, ул. Сибирская 15, (тел. 212-72-06).

Заинтересованные лица могут подать заявление об учете прав в срок с 30.08.2024 по 13.09.2024.

Способы подачи заявлений:

1. посредством почтовой связи;
2. лично, в том числе через представителя, в департамент земельных отношений администрации города Перми (г. Пермь, ул. Сибирская 15);
3. в форме электронных документов с использованием информационно-телекоммуникационной сети «Интернет».

Правообладатели земельных участков, в отношении которых испрашивается публичный сервитут, если их права не зарегистрированы в Едином государственном реестре недвижимости, в течение пятнадцати дней со дня опубликования сообщения, предусмотренного подпунктом 1 пункта 3 статьи 39.42 ЗК РФ, подают в орган, уполномоченный на установление публичного сервитута, заявления об учете их прав (обременений прав) на земельные участки с приложением копий документов, подтверждающих эти права (обременения прав). В таких заявлениях указывается способ связи с правообладателями земельных участков, в том числе их почтовый адрес и (или) адрес электронной почты. Правообладатели земельных участков, подавшие такие заявления по истечении указанного срока, несут риски невозможности обеспечения их прав в связи с отсутствием информации о таких лицах и их правах на земельных участках. Такие лица имеют право требовать от обладателя публичного сервитута плату за публичный сервитут не более чем за три года, предшествующие дню направления ими заявления об учете их прав (обременений прав).

Реквизиты решений об утверждении документа территориального планирования, документации по планировке территории, программ комплексного развития систем коммунальной инфраструктуры поселения, городского округа, а также информацию об инвестиционной программе субъекта естественных монополий, организации коммунального комплекса, указанных в ходатайстве об установлении публичного сервитута и сведения об официальных сайтах в информационно-телекоммуникационной сети «Интернет» отсутствуют.

Информация о возможности установления публичного сервитута публикуется на сайте <http://www.gotofperm.ru>, в «Официальном бюллетене органов местного самоуправления муниципального образования город Пермь».

Приложение: на 70 л.

ГРАФИЧЕСКОЕ ОПИСАНИЕ
местоположения границ населенных пунктов, территориальных
зон, особо охраняемых природных территорий, зон с особыми
условиями использования территории

"Строительство ЛЭП 6 кВ от РУ 6 кВ ТП-7369, ЛЭП 6 кВ от ближайшей опоры КВЛ 6 кВ Крисанова РП-12, установка линейного разъединителя 6 кВ и оборудования учета э/э для электроснабжения объектов дорожного хозяйства по адресу: Пермский край, г. Пермь, ул. Крисанова от шоссе Космонавтов до ул. Пушкина в рамках МП "Организация дорожного движения в городе Перми"

(наименование объекта, местоположение границ которого описано (далее - объект))

Раздел 1

Сведения об объекте

№ п/п	Характеристики объекта	Описание характеристик
1	2	3
1	Местоположение объекта	Пермский край, г Пермь.
2	Площадь объекта ± величина погрешности определения площади ($P \pm \Delta P$)	—
3	Иные характеристики объекта	<p>Вид объекта реестра границ: Зона с особыми условиями использования территории</p> <p>Номер кадастрового района: 59:01</p> <p>Вид или наименование зоны (территории) по документу: Публичный сервитут ""Строительство ЛЭП 6 кВ от РУ 6 кВ ТП-7369, ЛЭП 6 кВ от ближайшей опоры КВЛ 6 кВ Крисанова РП-12, установка линейного разъединителя 6 кВ и оборудования учета э/э для электроснабжения объектов дорожного хозяйства по адресу: Пермский край, г. Пермь, ул. Крисанова от шоссе Космонавтов до ул. Пушкина в рамках МП "Организация дорожного движения в городе Перми"</p> <p>Тип зоны (территории): Зоны с особыми условиями использования территории</p> <p>Номер: -</p> <p>Ограничения использования объектов недвижимости: Публичный сервитут в целях размещения объектов электросетевого хозяйства сроком действия 49 лет в интересах Открытого Акционерного Общества «Межрегиональная распределительная сетевая компания Урала»</p> <p>Срок, на который установлена зона с особыми условиями использования территории:</p>

Раздел 2

Сведения о местоположении границ объекта					
1. Система координат МСК-59, зона 2					
2. Сведения о характерных точках границ объекта					
Обозначение характерных точек границ	Координаты, м		Метод определения координат характерной точки	Средняя квадратическая погрешность положения характерной точки (Мт), м	Описание обозначения точки на местности (при наличии)
	X	Y			
1	2	3	4	5	6
87,00					
1	516 897,17	2 230 273,84	Метод спутниковых геодезических измерений (определений)	0,10	—
10	516 903,27	2 230 271,62		0,10	
9	516 903,19	2 230 271,39		0,10	
8	516 904,04	2 230 271,07		0,10	
7	516 928,03	2 230 298,01		0,10	
6	516 928,76	2 230 300,34		0,10	
5	516 926,85	2 230 300,95		0,10	
4	516 926,25	2 230 299,02		0,10	
3	516 903,46	2 230 273,43		0,10	
2	516 897,87	2 230 275,57		0,10	
1	516 897,17	2 230 273,84		0,10	
38,62					
11	516 859,22	2 230 304,28	Метод спутниковых геодезических измерений (определений)	0,10	—
16	516 862,01	2 230 303,35		0,10	
15	516 868,65	2 230 320,38		0,10	
14	516 866,79	2 230 321,11		0,10	
13	516 860,83	2 230 305,85		0,10	

Раздел 2

Сведения о местоположении границ объекта

1	2	3	4	5	6
12	516 859,87	2 230 306,17	Метод спутниковых геодезических измерений (определений)	0,10	—
11	516 859,22	2 230 304,28		0,10	
3. Сведения о характерных точках части (частей) границы объекта					
1	2	3	4	5	6
—	—	—	—	—	—

Раздел 3

Сведения о местоположении измененных (уточненных) границ объекта

1. Система координат МСК-59, зона 2

2. Сведения о характерных точках границ объекта

Обозначение характерных точек границы	Существующие координаты, м		Измененные (уточненные) координаты, м		Метод определения координат характерной точки	Средняя квадратическая погрешность положения характерной точки (Mt), м	Описание обозначения точки на местности (при наличии)
	X	Y	X	Y			
1	2	3	4	5	6	7	8
—	—	—	—	—	—	—	—

3. Сведения о характерных точках части (частей) границы объекта

1	2	3	4	5	6	7	8
—	—	—	—	—	—	—	—

ГРАФИЧЕСКОЕ ОПИСАНИЕ

местоположения границ населенных пунктов, территориальных зон,
особо охраняемых природных территорий,
зон с особыми условиями использования территории

Публичный сервитут для эксплуатации объекта электросетевого хозяйства «КЛ-6кВ БКТП-7505 - СМ в сторону БКТП-7504, КЛ-6кВ БКТП-7505 - СМ в сторону ТП-7082»
(наименование объекта, местоположение границ которого описано (далее - объект))

Раздел 1

Сведения об объекте		
№ п/п	Характеристики объекта	Описание характеристик
1	2	3
1	Местоположение объекта	Российская Федерация, Пермский край, Пермский городской округ, г. Пермь
2	Площадь объекта +/- величина погрешности определения площади (Р+/- Дельта Р)	315 кв.м ± 4 кв.м
3	Иные характеристики объекта	Публичный сервитут устанавливается в целях эксплуатации объекта электросетевого хозяйства «КЛ-6кВ БКТП-7505 - СМ в сторону БКТП-7504, КЛ-6кВ БКТП-7505 - СМ в сторону ТП-7082» (согласно ст. 3.6 Федерального закона от 25 октября 2001 г. № 137-ФЗ «О введении в действие Земельного кодекса Российской Федерации»); Срок установления публичного сервитута - сорок девять лет (согласно п.1 ст. 39.45 «Земельного кодекса Российской Федерации»).

Раздел 2

Сведения о местоположении границ объекта					
1. Система координат <u>МСК-59, зона 2</u>					
2. Сведения о характерных точках границ объекта					
Обозначение характерных точек границ	Координаты, м		Метод определения координат характерной точки	Средняя квадратическая погрешность положения характерной точки (M_i), м	Описание обозначения точки на местности (при наличии)
	X	Y			
1	2	3	4	5	6
1	515991.10	2230572.85	Метод спутниковых геодезических измерений (определений)	0.10	–
2	515991.55	2230570.91	Метод спутниковых геодезических измерений (определений)	0.10	–
3	515991.79	2230570.96	Метод спутниковых геодезических измерений (определений)	0.10	–
4	516008.04	2230519.19	Метод спутниковых геодезических измерений (определений)	0.10	–
5	516015.01	2230515.45	Метод спутниковых геодезических измерений (определений)	0.10	–
6	516017.22	2230513.57	Метод спутниковых геодезических измерений (определений)	0.10	–
7	516027.77	2230523.10	Метод спутниковых геодезических измерений (определений)	0.10	–
8	516070.87	2230522.88	Метод спутниковых геодезических измерений (определений)	0.10	–
9	516088.36	2230524.10	Метод спутниковых геодезических измерений (определений)	0.10	–
10	516098.61	2230511.21	Метод спутниковых геодезических измерений (определений)	0.10	–
11	516100.18	2230512.44	Метод спутниковых геодезических измерений (определений)	0.10	–
12	516089.27	2230526.17	Метод спутниковых геодезических измерений (определений)	0.10	–
13	516070.81	2230524.88	Метод спутниковых геодезических измерений (определений)	0.10	–

14	516027.01	2230525.10	Метод спутниковых геодезических измерений (определений)	0.10	–
15	516017.18	2230516.23	Метод спутниковых геодезических измерений (определений)	0.10	–
16	516016.14	2230517.11	Метод спутниковых геодезических измерений (определений)	0.10	–
17	516009.70	2230520.57	Метод спутниковых геодезических измерений (определений)	0.10	–
18	515993.15	2230573.30	Метод спутниковых геодезических измерений (определений)	0.10	–
1	515991.10	2230572.85	Метод спутниковых геодезических измерений (определений)	0.10	–

3. Сведения о характерных точках части (частей) границы объекта

Обозначение характерных точек части границы	Координаты, м		Метод определения координат характерной точки	Средняя квадратическая погрешность положения характерной точки (M_i), м	Описание обозначения точки на местности (при наличии)
	X	Y			
1	2	3	4	5	6
–	–	–	–	–	–

ГРАФИЧЕСКОЕ ОПИСАНИЕ

местоположения границ населенных пунктов, территориальных зон,
особо охраняемых природных территорий,
зон с особыми условиями использования территории

Публичный сервитут для эксплуатации объекта электросетевого хозяйства «КЛ-6кВ БКТП-6523 1с.ш - с.м.№1 в ст.ТП-0178(6), КЛ-6кВ БКТП-6523 2с.ш - ТП-6414 1с.ш, КЛ-6кВ ТП-6308 1с.ш - БКТП-6523 1с.ш, КЛ-6кВ ТП-6308 1с.ш - БКТП-6523 2с.ш»

(наименование объекта, местоположение границ которого описано (далее - объект))

Раздел 1

Сведения об объекте

№ п/п	Характеристики объекта	Описание характеристик
1	2	3
1	Местоположение объекта	Российская Федерация, Пермский край, Пермский городской округ, г. Пермь
2	Площадь объекта +/- величина погрешности определения площади (Р+/- Дельта Р)	566 кв.м ± 5 кв.м
3	Иные характеристики объекта	Публичный сервитут устанавливается в целях эксплуатации объекта электросетевого хозяйства «КЛ-6кВ БКТП-6523 1с.ш - с.м.№1 в ст.ТП-0178(6), КЛ-6кВ БКТП-6523 2с.ш - ТП-6414 1с.ш, КЛ-6кВ ТП-6308 1с.ш - БКТП-6523 1с.ш, КЛ-6кВ ТП-6308 1с.ш - БКТП-6523 2с.ш» (согласно ст. 3.6 Федерального закона от 25 октября 2001 г. № 137-ФЗ «О введении в действие Земельного кодекса Российской Федерации»); Срок установления публичного сервитута - сорок девять лет (согласно п.1 ст. 39.45 «Земельного кодекса Российской Федерации»).

Раздел 2

Сведения о местоположении границ объекта					
1. Система координат <u>МСК-59, зона 2</u>					
2. Сведения о характерных точках границ объекта					
Обозначение характерных точек границ	Координаты, м		Метод определения координат характерной точки	Средняя квадратическая погрешность положения характерной точки (M_i), м	Описание обозначения точки на местности (при наличии)
	X	Y			
1	2	3	4	5	6
1	516913.56	2232960.44	Метод спутниковых геодезических измерений (определений)	0.10	–
2	516915.47	2232959.58	Метод спутниковых геодезических измерений (определений)	0.10	–
3	516922.57	2232959.99	Метод спутниковых геодезических измерений (определений)	0.10	–
4	516935.50	2232953.58	Метод спутниковых геодезических измерений (определений)	0.10	–
5	516953.16	2232945.75	Метод спутниковых геодезических измерений (определений)	0.10	–
6	516962.32	2232941.51	Метод спутниковых геодезических измерений (определений)	0.10	–
7	516965.78	2232945.21	Метод спутниковых геодезических измерений (определений)	0.10	–
8	516979.08	2232938.54	Метод спутниковых геодезических измерений (определений)	0.10	–
9	516984.37	2232935.76	Метод спутниковых геодезических измерений (определений)	0.10	–
10	516985.19	2232933.42	Метод спутниковых геодезических измерений (определений)	0.10	–
11	516984.96	2232930.75	Метод спутниковых геодезических измерений (определений)	0.10	–
12	516988.26	2232929.19	Метод спутниковых геодезических измерений (определений)	0.10	–
13	516989.54	2232925.02	Метод спутниковых геодезических измерений (определений)	0.10	–

14	516989.03	2232923.85	Метод спутниковых геодезических измерений (определений)	0.10	–
15	517027.13	2232905.79	Метод спутниковых геодезических измерений (определений)	0.10	–
16	517030.90	2232904.02	Метод спутниковых геодезических измерений (определений)	0.10	–
17	517031.24	2232904.75	Метод спутниковых геодезических измерений (определений)	0.10	–
18	517060.71	2232890.96	Метод спутниковых геодезических измерений (определений)	0.10	–
19	517058.63	2232886.48	Метод спутниковых геодезических измерений (определений)	0.10	–
20	517059.67	2232886.01	Метод спутниковых геодезических измерений (определений)	0.10	–
21	517060.03	2232886.78	Метод спутниковых геодезических измерений (определений)	0.10	–
22	517064.63	2232884.70	Метод спутниковых геодезических измерений (определений)	0.10	–
23	517063.38	2232882.17	Метод спутниковых геодезических измерений (определений)	0.10	–
24	517068.89	2232879.33	Метод спутниковых геодезических измерений (определений)	0.10	–
25	517070.40	2232876.80	Метод спутниковых геодезических измерений (определений)	0.10	–
26	517072.34	2232875.73	Метод спутниковых геодезических измерений (определений)	0.10	–
27	517067.91	2232863.32	Метод спутниковых геодезических измерений (определений)	0.10	–
28	517072.16	2232860.50	Метод спутниковых геодезических измерений (определений)	0.10	–
29	517073.03	2232862.33	Метод спутниковых геодезических измерений (определений)	0.10	–
30	517070.33	2232864.12	Метод спутниковых геодезических измерений (определений)	0.10	–
31	517074.78	2232876.65	Метод спутниковых	0.10	–

			геодезических измерений (определений)		
32	517071.84	2232878.29	Метод спутниковых геодезических измерений (определений)	0.10	—
33	517070.32	2232880.84	Метод спутниковых геодезических измерений (определений)	0.10	—
34	517065.10	2232883.56	Метод спутниковых геодезических измерений (определений)	0.10	—
35	517066.91	2232888.15	Метод спутниковых геодезических измерений (определений)	0.10	—
36	517068.24	2232890.96	Метод спутниковых геодезических измерений (определений)	0.10	—
37	517063.90	2232893.02	Метод спутниковых геодезических измерений (определений)	0.10	—
38	517031.15	2232908.32	Метод спутниковых геодезических измерений (определений)	0.10	—
39	517028.41	2232909.61	Метод спутниковых геодезических измерений (определений)	0.10	—
40	517028.17	2232909.10	Метод спутниковых геодезических измерений (определений)	0.10	—
41	516991.01	2232927.04	Метод спутниковых геодезических измерений (определений)	0.10	—
42	516989.91	2232930.63	Метод спутниковых геодезических измерений (определений)	0.10	—
43	516987.07	2232931.96	Метод спутниковых геодезических измерений (определений)	0.10	—
44	516987.22	2232933.69	Метод спутниковых геодезических измерений (определений)	0.10	—
45	516986.00	2232937.16	Метод спутниковых геодезических измерений (определений)	0.10	—
46	516979.98	2232940.33	Метод спутниковых геодезических измерений (определений)	0.10	—
47	516965.34	2232947.67	Метод спутниковых геодезических измерений (определений)	0.10	—
48	516961.85	2232943.93	Метод спутниковых геодезических измерений (определений)	0.10	—

			измерений (определений)		
49	516954.00	2232947.57	Метод спутниковых геодезических измерений (определений)	0.10	–
50	516936.35	2232955.39	Метод спутниковых геодезических измерений (определений)	0.10	–
51	516922.98	2232962.02	Метод спутниковых геодезических измерений (определений)	0.10	–
52	516914.34	2232961.51	Метод спутниковых геодезических измерений (определений)	0.10	–
1	516913.56	2232960.44	Метод спутниковых геодезических измерений (определений)	0.10	–

3. Сведения о характерных точках части (частей) границы объекта

Обозначение характерных точек части границы	Координаты, м		Метод определения координат характерной точки	Средняя квадратическая погрешность положения характерной точки (M_t), м	Описание обозначения точки на местности (при наличии)
	X	Y			
1	2	3	4	5	6
–	–	–	–	–	–

ГРАФИЧЕСКОЕ ОПИСАНИЕ

местоположения границ населенных пунктов, территориальных зон,
особо охраняемых природных территорий,
зон с особыми условиями использования территории

Публичный сервитут для эксплуатации объекта электросетевого хозяйства «Электросетевой комплекс Подстанция 110/35/6кВ «Южная» (КЛ 0,4 кВ от ТП-7202)»
(наименование объекта, местоположение границ которого описано (далее - объект))

Раздел 1

Сведения об объекте

Сведения об объекте		
№ п/п	Характеристики объекта	Описание характеристик
1	2	3
1	Местоположение объекта	Российская Федерация, Пермский край, Пермский городской округ, г. Пермь
2	Площадь объекта +/- величина погрешности определения площади (Р+/- Дельта Р)	364 кв.м ± 4 кв.м
3	Иные характеристики объекта	Публичный сервитут устанавливается в целях эксплуатации объекта электросетевого хозяйства «Электросетевой комплекс Подстанция 110/35/6кВ «Южная» (КЛ 0,4 кВ от ТП-7202)» (согласно ст. 3.6 Федерального закона от 25 октября 2001 г. № 137-ФЗ «О введении в действие Земельного кодекса Российской Федерации»); Срок установления публичного сервитута - сорок девять лет (согласно п.1 ст. 39.45 «Земельного кодекса Российской Федерации»).

Раздел 2

Сведения о местоположении границ объекта					
1. Система координат <u>МСК-59, зона 2</u>					
2. Сведения о характерных точках границ объекта					
Обозначение характерных точек границ	Координаты, м		Метод определения координат характерной точки	Средняя квадратическая погрешность положения характерной точки (M_i), м	Описание обозначения точки на местности (при наличии)
	X	Y			
1	2	3	4	5	6
1	515452.10	2231259.96	Метод спутниковых геодезических измерений (определений)	0.10	–
2	515444.32	2231263.82	Метод спутниковых геодезических измерений (определений)	0.10	–
3	515443.38	2231265.72	Метод спутниковых геодезических измерений (определений)	0.10	–
4	515438.43	2231268.96	Метод спутниковых геодезических измерений (определений)	0.10	–
5	515437.72	2231273.46	Метод спутниковых геодезических измерений (определений)	0.10	–
6	515445.72	2231284.66	Метод спутниковых геодезических измерений (определений)	0.10	–
7	515452.74	2231295.40	Метод спутниковых геодезических измерений (определений)	0.10	–
8	515449.71	2231297.12	Метод спутниковых геодезических измерений (определений)	0.10	–
9	515449.88	2231297.56	Метод спутниковых геодезических измерений (определений)	0.10	–
10	515436.48	2231305.08	Метод спутниковых геодезических измерений (определений)	0.10	–
11	515424.92	2231314.90	Метод спутниковых геодезических измерений (определений)	0.10	–
12	515424.61	2231314.47	Метод спутниковых геодезических измерений (определений)	0.10	–
13	515418.52	2231319.14	Метод спутниковых геодезических измерений (определений)	0.10	–

14	515417.32	2231317.55	Метод спутниковых геодезических измерений (определений)	0.10	–
15	515423.52	2231312.80	Метод спутниковых геодезических измерений (определений)	0.10	–
16	515423.31	2231312.52	Метод спутниковых геодезических измерений (определений)	0.10	–
17	515435.17	2231302.45	Метод спутниковых геодезических измерений (определений)	0.10	–
18	515448.78	2231294.88	Метод спутниковых геодезических измерений (определений)	0.10	–
19	515449.32	2231296.18	Метод спутниковых геодезических измерений (определений)	0.10	–
20	515450.43	2231295.57	Метод спутниковых геодезических измерений (определений)	0.10	–
21	515444.06	2231285.78	Метод спутниковых геодезических измерений (определений)	0.10	–
22	515435.62	2231273.96	Метод спутниковых геодезических измерений (определений)	0.10	–
23	515436.60	2231267.78	Метод спутниковых геодезических измерений (определений)	0.10	–
24	515441.82	2231264.35	Метод спутниковых геодезических измерений (определений)	0.10	–
25	515441.93	2231264.13	Метод спутниковых геодезических измерений (определений)	0.10	–
26	515441.37	2231264.41	Метод спутниковых геодезических измерений (определений)	0.10	–
27	515437.11	2231266.79	Метод спутниковых геодезических измерений (определений)	0.10	–
28	515422.44	2231279.21	Метод спутниковых геодезических измерений (определений)	0.10	–
29	515405.86	2231289.50	Метод спутниковых геодезических измерений (определений)	0.10	–
30	515400.93	2231282.70	Метод спутниковых геодезических измерений (определений)	0.10	–
31	515393.37	2231286.82	Метод спутниковых	0.10	–

			геодезических измерений (определений)		
32	515392.16	2231284.77	Метод спутниковых геодезических измерений (определений)	0.10	–
33	515401.50	2231279.34	Метод спутниковых геодезических измерений (определений)	0.10	–
34	515406.55	2231286.11	Метод спутниковых геодезических измерений (определений)	0.10	–
35	515421.43	2231276.88	Метод спутниковых геодезических измерений (определений)	0.10	–
36	515435.94	2231264.88	Метод спутниковых геодезических измерений (определений)	0.10	–
37	515442.88	2231261.28	Метод спутниковых геодезических измерений (определений)	0.10	–
38	515450.64	2231257.56	Метод спутниковых геодезических измерений (определений)	0.10	–
39	515451.00	2231258.27	Метод спутниковых геодезических измерений (определений)	0.10	–
40	515451.22	2231258.16	Метод спутниковых геодезических измерений (определений)	0.10	–
1	515452.10	2231259.96	Метод спутниковых геодезических измерений (определений)	0.10	–

3. Сведения о характерных точках части (частей) границы объекта

Обозначение характерных точек части границы	Координаты, м		Метод определения координат характерной точки	Средняя квадратическая погрешность положения характерной точки (M_t), м	Описание обозначения точки на местности (при наличии)
	X	Y			
1	2	3	4	5	6
–	–	–	–	–	–

ГРАФИЧЕСКОЕ ОПИСАНИЕ

местоположения границ населенных пунктов, территориальных зон,
особо охраняемых природных территорий,
зон с особыми условиями использования территории

Публичный сервитут для эксплуатации объекта электросетевого хозяйства «КЛ-0,4КВ КТП-2257 ИСКОРСКАЯ»
(наименование объекта, местоположение границ которого описано (далее - объект)

Раздел 1

Сведения об объекте

Сведения об объекте		
№ п/п	Характеристики объекта	Описание характеристик
1	2	3
1	Местоположение объекта	Российская Федерация, Пермский край, Пермский городской округ, г. Пермь
2	Площадь объекта +/- величина погрешности определения площади (Р+/- Дельта Р)	29 кв.м ± 1 кв.м
3	Иные характеристики объекта	Публичный сервитут устанавливается в целях эксплуатации объекта электросетевого хозяйства «КЛ-0,4КВ КТП-2257 ИСКОРСКАЯ» (согласно п.1 ст. 39.37 «Земельного кодекса Российской Федерации» от 25.10.2001 г. №136-ФЗ (далее – ЗК РФ); Срок установления публичного сервитута - сорок девять лет (согласно п.1 ст. 39.45 ЗК РФ).

Раздел 2

Сведения о местоположении границ объекта					
1. Система координат <u>МСК-59, зона 2</u>					
2. Сведения о характерных точках границ объекта					
Обозначение характерных точек границ	Координаты, м		Метод определения координат характерной точки	Средняя квадратическая погрешность положения характерной точки (M_i), м	Описание обозначения точки на местности (при наличии)
	X	Y			
1	2	3	4	5	6
1	523177.61	2239415.19	Метод спутниковых геодезических измерений (определений)	0.10	–
2	523176.87	2239417.04	Метод спутниковых геодезических измерений (определений)	0.10	–
3	523174.32	2239416.02	Метод спутниковых геодезических измерений (определений)	0.10	–
4	523170.54	2239425.06	Метод спутниковых геодезических измерений (определений)	0.10	–
5	523168.78	2239424.54	Метод спутниковых геодезических измерений (определений)	0.10	–
6	523169.34	2239422.62	Метод спутниковых геодезических измерений (определений)	0.10	–
7	523173.22	2239413.44	Метод спутниковых геодезических измерений (определений)	0.10	–
1	523177.61	2239415.19	Метод спутниковых геодезических измерений (определений)	0.10	–
3. Сведения о характерных точках части (частей) границы объекта					
Обозначение характерных точек части границы	Координаты, м		Метод определения координат характерной точки	Средняя квадратическая погрешность положения характерной точки (M_i), м	Описание обозначения точки на местности (при наличии)
	X	Y			
1	2	3	4	5	6
–	–	–	–	–	–

ГРАФИЧЕСКОЕ ОПИСАНИЕ

местоположения границ населенных пунктов, территориальных зон,
особо охраняемых природных территорий,
зон с особыми условиями использования территории

Публичный сервитут для эксплуатации объекта электросетевого хозяйства «КЛ-6 кВ ПС Балатовская Транзит-37»
(наименование объекта, местоположение границ которого описано (далее - объект))

Раздел 1

Сведения об объекте

Сведения об объекте		
№ п/п	Характеристики объекта	Описание характеристик
1	2	3
1	Местоположение объекта	Российская Федерация, Пермский край, Пермский городской округ, г. Пермь
2	Площадь объекта +/- величина погрешности определения площади (Р+/- Дельта Р)	29 кв.м ± 1 кв.м
3	Иные характеристики объекта	Публичный сервитут устанавливается в целях эксплуатации объекта электросетевого хозяйства «КЛ-6 кВ ПС Балатовская Транзит-37» (согласно п.1 ст. 39.37 «Земельного кодекса Российской Федерации» от 25.10.2001 г. №136-ФЗ) Срок установления публичного сервитута - сорок девять лет (согласно п.1 ст. 39.45 ЗК РФ).

Раздел 2

Сведения о местоположении границ объекта					
1. Система координат <u>МСК-59, зона 2</u>					
2. Сведения о характерных точках границ объекта					
Обозначение характерных точек границ	Координаты, м		Метод определения координат характерной точки	Средняя квадратическая погрешность положения характерной точки (M_t), м	Описание обозначения точки на местности (при наличии)
	X	Y			
1	2	3	4	5	6
1	513730.61	2228850.81	Метод спутниковых геодезических измерений (определений)	0.10	–
2	513731.20	2228848.90	Метод спутниковых геодезических измерений (определений)	0.10	–
3	513744.16	2228852.58	Метод спутниковых геодезических измерений (определений)	0.10	–
4	513744.90	2228853.68	Метод спутниковых геодезических измерений (определений)	0.10	–
5	513744.43	2228855.02	Метод спутниковых геодезических измерений (определений)	0.10	–
6	513742.54	2228854.36	Метод спутниковых геодезических измерений (определений)	0.10	–
7	513742.59	2228854.21	Метод спутниковых геодезических измерений (определений)	0.10	–
1	513730.61	2228850.81	Метод спутниковых геодезических измерений (определений)	0.10	–
3. Сведения о характерных точках части (частей) границы объекта					
Обозначение характерных точек части границы	Координаты, м		Метод определения координат характерной точки	Средняя квадратическая погрешность положения характерной точки (M_t), м	Описание обозначения точки на местности (при наличии)
	X	Y			
1	2	3	4	5	6
–	–	–	–	–	–

ГРАФИЧЕСКОЕ ОПИСАНИЕ

местоположения границ населенных пунктов, территориальных зон,
особо охраняемых природных территорий,
зон с особыми условиями использования территории

Публичный сервитут для эксплуатации объекта электросетевого хозяйства «КЛ-6 кВ БКТП-6539 1С - СМ КЛ-6 кВ ПС Данилиха 1С; КЛ-6 кВ БКТП-6539 1С - СМ КЛ-6 кВ БКТП-6530 1С; КЛ-6 кВ БКТП-6539 2С - СМ КЛ-6 кВ БКТП-6530 2С; КЛ-6 кВ БКТП-6539 2С - СМ КЛ-6 кВ ПС Данилиха 2С»
(наименование объекта, местоположение границ которого описано (далее - объект))

Раздел 1

Сведения об объекте

№ п/п	Характеристики объекта	Описание характеристик
1	2	3
1	Местоположение объекта	Российская Федерация, Пермский край, Пермский городской округ, г. Пермь
2	Площадь объекта +/- величина погрешности определения площади (Р+/- Дельта Р)	251 кв.м ± 4 кв.м
3	Иные характеристики объекта	Публичный сервитут устанавливается в целях эксплуатации объекта электросетевого хозяйства «КЛ-6 кВ БКТП-6539 1С - СМ КЛ-6 кВ ПС Данилиха 1С; КЛ-6 кВ БКТП-6539 1С - СМ КЛ-6 кВ БКТП-6530 1С; КЛ-6 кВ БКТП-6539 2С - СМ КЛ-6 кВ БКТП-6530 2С; КЛ-6 кВ БКТП-6539 2С - СМ КЛ-6 кВ ПС Данилиха 2С» (согласно п.1 ст. 39.37 «Земельного кодекса Российской Федерации» от 25.10.2001 г. №136-ФЗ) Срок установления публичного сервитута - сорок девять лет (согласно п.1 ст. 39.45 ЗК РФ).

Раздел 2

Сведения о местоположении границ объекта					
1. Система координат <u>МСК-59, зона 2</u>					
2. Сведения о характерных точках границ объекта					
Обозначение характерных точек границ	Координаты, м		Метод определения координат характерной точки	Средняя квадратическая погрешность положения характерной точки (M_i), м	Описание обозначения точки на местности (при наличии)
	X	Y			
1	2	3	4	5	6
1	516700.09	2231933.81	Метод спутниковых геодезических измерений (определений)	0.10	–
2	516699.85	2231935.79	Метод спутниковых геодезических измерений (определений)	0.10	–
3	516697.83	2231935.52	Метод спутниковых геодезических измерений (определений)	0.10	–
4	516694.40	2231963.47	Метод спутниковых геодезических измерений (определений)	0.10	–
5	516690.20	2232000.61	Метод спутниковых геодезических измерений (определений)	0.10	–
6	516687.22	2232005.57	Метод спутниковых геодезических измерений (определений)	0.10	–
7	516686.15	2232006.27	Метод спутниковых геодезических измерений (определений)	0.10	–
8	516671.48	2232006.43	Метод спутниковых геодезических измерений (определений)	0.10	–
9	516671.23	2232006.60	Метод спутниковых геодезических измерений (определений)	0.10	–
10	516659.74	2232032.60	Метод спутниковых геодезических измерений (определений)	0.10	–
11	516660.17	2232033.65	Метод спутниковых геодезических измерений (определений)	0.10	–
12	516661.21	2232034.19	Метод спутниковых геодезических измерений (определений)	0.10	–
13	516660.31	2232035.97	Метод спутниковых геодезических измерений (определений)	0.10	–

14	516658.60	2232035.10	Метод спутниковых геодезических измерений (определений)	0.10	–
15	516658.11	2232033.90	Метод спутниковых геодезических измерений (определений)	0.10	–
16	516657.14	2232034.32	Метод спутниковых геодезических измерений (определений)	0.10	–
17	516655.57	2232033.53	Метод спутниковых геодезических измерений (определений)	0.10	–
18	516656.46	2232031.74	Метод спутниковых геодезических измерений (определений)	0.10	–
19	516657.21	2232032.12	Метод спутниковых геодезических измерений (определений)	0.10	–
20	516657.90	2232031.82	Метод спутниковых геодезических измерений (определений)	0.10	–
21	516669.63	2232005.27	Метод спутниковых геодезических измерений (определений)	0.10	–
22	516670.86	2232004.44	Метод спутниковых геодезических измерений (определений)	0.10	–
23	516685.54	2232004.28	Метод спутниковых геодезических измерений (определений)	0.10	–
24	516685.74	2232004.15	Метод спутниковых геодезических измерений (определений)	0.10	–
25	516688.26	2231999.95	Метод спутниковых геодезических измерений (определений)	0.10	–
26	516692.41	2231963.24	Метод спутниковых геодезических измерений (определений)	0.10	–
27	516696.09	2231933.26	Метод спутниковых геодезических измерений (определений)	0.10	–
1	516700.09	2231933.81	Метод спутниковых геодезических измерений (определений)	0.10	–

3. Сведения о характерных точках части (частей) границы объекта

Обозначение характерных точек части границы	Координаты, м		Метод определения координат характерной точки	Средняя квадратическая погрешность положения характерной точки (M_t), м	Описание обозначения точки на местности (при наличии)
	X	Y			
1	2	3	4	5	6
–	–	–	–	–	–

ГРАФИЧЕСКОЕ ОПИСАНИЕ

местоположения границ населенных пунктов, территориальных зон,
особо охраняемых природных территорий,
зон с особыми условиями использования территории

Публичный сервитут для эксплуатации объекта электросетевого хозяйства «КЛ-0,4 кВ БКТП-6024 пр.Комсомольский
ГСК №7»
(наименование объекта, местоположение границ которого описано (далее - объект))

Раздел 1

Сведения об объекте		
№ п/п	Характеристики объекта	Описание характеристик
1	2	3
1	Местоположение объекта	Российская Федерация, Пермский край, Пермский городской округ, г. Пермь
2	Площадь объекта +/- величина погрешности определения площади (Р+/- Дельта Р)	25 кв.м ± 1 кв.м
3	Иные характеристики объекта	Публичный сервитут устанавливается в целях эксплуатации объекта электросетевого хозяйства «КЛ-0,4 кВ БКТП-6024 пр.Комсомольский ГСК №7» (согласно п.1 ст. 39.37 «Земельного кодекса Российской Федерации» от 25.10.2001 г. №136-ФЗ) Срок установления публичного сервитута - сорок девять лет (согласно п.1 ст. 39.45 ЗК РФ).

Раздел 2

Сведения о местоположении границ объекта					
1. Система координат <u>МСК-59, зона 2</u>					
2. Сведения о характерных точках границ объекта					
Обозначение характерных точек границ	Координаты, м		Метод определения координат характерной точки	Средняя квадратическая погрешность положения характерной точки (M_i), м	Описание обозначения точки на местности (при наличии)
	X	Y			
1	2	3	4	5	6
1	516580.98	2232447.65	Метод спутниковых геодезических измерений (определений)	0.10	–
2	516582.29	2232450.79	Метод спутниковых геодезических измерений (определений)	0.10	–
3	516580.44	2232451.56	Метод спутниковых геодезических измерений (определений)	0.10	–
4	516579.77	2232449.95	Метод спутниковых геодезических измерений (определений)	0.10	–
5	516570.78	2232451.85	Метод спутниковых геодезических измерений (определений)	0.10	–
6	516569.86	2232450.56	Метод спутниковых геодезических измерений (определений)	0.10	–
7	516571.96	2232449.55	Метод спутниковых геодезических измерений (определений)	0.10	–
1	516580.98	2232447.65	Метод спутниковых геодезических измерений (определений)	0.10	–
3. Сведения о характерных точках части (частей) границы объекта					
Обозначение характерных точек части границы	Координаты, м		Метод определения координат характерной точки	Средняя квадратическая погрешность положения характерной точки (M_i), м	Описание обозначения точки на местности (при наличии)
	X	Y			
1	2	3	4	5	6
–	–	–	–	–	–

ГРАФИЧЕСКОЕ ОПИСАНИЕ

местоположения границ населенных пунктов, территориальных зон,
особо охраняемых природных территорий,
зон с особыми условиями использования территории

Публичный сервитут для эксплуатации объекта электросетевого хозяйства «КЛ-0,4 кВ ТП-2226 Циолковского,4»
(наименование объекта, местоположение границ которого описано (далее - объект)

Раздел 1

Сведения об объекте

Сведения об объекте		
№ п/п	Характеристики объекта	Описание характеристик
1	2	3
1	Местоположение объекта	Российская Федерация, Пермский край, Пермский городской округ, г. Пермь
2	Площадь объекта +/- величина погрешности определения площади (Р+/- Дельта Р)	197 кв.м ± 3 кв.м
3	Иные характеристики объекта	Публичный сервитут устанавливается в целях эксплуатации объекта электросетевого хозяйства «КЛ-0,4 кВ ТП-2226 Циолковского,4» (согласно п.1 ст. 39.37 «Земельного кодекса Российской Федерации» от 25.10.2001 г. №136-ФЗ (далее – ЗК РФ); Срок установления публичного сервитута - сорок девять лет (согласно п.1 ст. 39.45 ЗК РФ).

Раздел 2

Сведения о местоположении границ объекта					
1. Система координат <u>МСК-59, зона 2</u>					
2. Сведения о характерных точках границ объекта					
Обозначение характерных точек границ	Координаты, м		Метод определения координат характерной точки	Средняя квадратическая погрешность положения характерной точки (M_i), м	Описание обозначения точки на местности (при наличии)
	X	Y			
1	2	3	4	5	6
1	519877.59	2234983.10	Метод спутниковых геодезических измерений (определений)	0.10	–
2	519879.29	2234985.80	Метод спутниковых геодезических измерений (определений)	0.10	–
3	519870.03	2234991.57	Метод спутниковых геодезических измерений (определений)	0.10	–
4	519879.54	2235007.65	Метод спутниковых геодезических измерений (определений)	0.10	–
5	519893.13	2235001.88	Метод спутниковых геодезических измерений (определений)	0.10	–
6	519895.36	2235005.75	Метод спутниковых геодезических измерений (определений)	0.10	–
7	519893.75	2235006.94	Метод спутниковых геодезических измерений (определений)	0.10	–
8	519892.28	2235004.42	Метод спутниковых геодезических измерений (определений)	0.10	–
9	519878.71	2235010.17	Метод спутниковых геодезических измерений (определений)	0.10	–
10	519867.51	2234991.25	Метод спутниковых геодезических измерений (определений)	0.10	–
11	519831.83	2234994.15	Метод спутниковых геодезических измерений (определений)	0.10	–
12	519828.10	2234989.95	Метод спутниковых геодезических измерений (определений)	0.10	–
13	519829.72	2234988.76	Метод спутниковых геодезических измерений (определений)	0.10	–

14	519832.66	2234992.08	Метод спутниковых геодезических измерений (определений)	0.10	–
15	519867.87	2234989.21	Метод спутниковых геодезических измерений (определений)	0.10	–
1	519877.59	2234983.10	Метод спутниковых геодезических измерений (определений)	0.10	–

3. Сведения о характерных точках части (частей) границы объекта

Обозначение характерных точек части границы	Координаты, м		Метод определения координат характерной точки	Средняя квадратическая погрешность положения характерной точки (M _i), м	Описание обозначения точки на местности (при наличии)
	X	Y			
1	2	3	4	5	6
–	–	–	–	–	–

ГРАФИЧЕСКОЕ ОПИСАНИЕ

местоположения границ населенных пунктов, территориальных зон,
особо охраняемых природных территорий,
зон с особыми условиями использования территории

Публичный сервитут для эксплуатации объекта электросетевого хозяйства «КЛ-0,4 кВ ТП-2136 АЗС Макаренко,29»
(наименование объекта, местоположение границ которого описано (далее - объект)

Раздел 1

Сведения об объекте

Сведения об объекте		
№ п/п	Характеристики объекта	Описание характеристик
1	2	3
1	Местоположение объекта	Российская Федерация, Пермский край, Пермский городской округ, г. Пермь
2	Площадь объекта +/- величина погрешности определения площади (Р+/- Дельта Р)	376 кв.м ± 4 кв.м
3	Иные характеристики объекта	Публичный сервитут устанавливается в целях эксплуатации объекта электросетевого хозяйства «КЛ-0,4 кВ ТП-2136 АЗС Макаренко,29» (согласно п.1 ст. 39.37 «Земельного кодекса Российской Федерации» от 25.10.2001 г. №136-ФЗ (далее – ЗК РФ); Срок установления публичного сервитута - сорок девять лет (согласно п.1 ст. 39.45 ЗК РФ).

Раздел 2

Сведения о местоположении границ объекта					
1. Система координат <u>МСК-59, зона 2</u>					
2. Сведения о характерных точках границ объекта					
Обозначение характерных точек границ	Координаты, м		Метод определения координат характерной точки	Средняя квадратическая погрешность положения характерной точки (M_i), м	Описание обозначения точки на местности (при наличии)
	X	Y			
1	2	3	4	5	6
1	517427.14	2234717.06	Метод спутниковых геодезических измерений (определений)	0.10	–
2	517441.79	2234742.81	Метод спутниковых геодезических измерений (определений)	0.10	–
3	517459.03	2234799.91	Метод спутниковых геодезических измерений (определений)	0.10	–
4	517461.67	2234810.15	Метод спутниковых геодезических измерений (определений)	0.10	–
5	517474.47	2234838.03	Метод спутниковых геодезических измерений (определений)	0.10	–
6	517485.35	2234859.13	Метод спутниковых геодезических измерений (определений)	0.10	–
7	517492.74	2234865.91	Метод спутниковых геодезических измерений (определений)	0.10	–
8	517508.91	2234859.18	Метод спутниковых геодезических измерений (определений)	0.10	–
9	517509.34	2234857.37	Метод спутниковых геодезических измерений (определений)	0.10	–
10	517508.97	2234856.46	Метод спутниковых геодезических измерений (определений)	0.10	–
11	517510.80	2234855.68	Метод спутниковых геодезических измерений (определений)	0.10	–
12	517511.45	2234857.19	Метод спутниковых геодезических измерений (определений)	0.10	–
13	517510.62	2234860.64	Метод спутниковых геодезических измерений (определений)	0.10	–

14	517492.33	2234868.25	Метод спутниковых геодезических измерений (определений)	0.10	–
15	517483.74	2234860.37	Метод спутниковых геодезических измерений (определений)	0.10	–
16	517472.67	2234838.91	Метод спутниковых геодезических измерений (определений)	0.10	–
17	517459.78	2234810.81	Метод спутниковых геодезических измерений (определений)	0.10	–
18	517457.10	2234800.45	Метод спутниковых геодезических измерений (определений)	0.10	–
19	517439.94	2234743.60	Метод спутниковых геодезических измерений (определений)	0.10	–
20	517425.40	2234718.04	Метод спутниковых геодезических измерений (определений)	0.10	–
1	517427.14	2234717.06	Метод спутниковых геодезических измерений (определений)	0.10	–

3. Сведения о характерных точках части (частей) границы объекта

Обозначение характерных точек части границы	Координаты, м		Метод определения координат характерной точки	Средняя квадратическая погрешность положения характерной точки (M_t), м	Описание обозначения точки на местности (при наличии)
	X	Y			
1	2	3	4	5	6
–	–	–	–	–	–

ГРАФИЧЕСКОЕ ОПИСАНИЕ

местоположения границ населенных пунктов, территориальных зон,
особо охраняемых природных территорий,
зон с особыми условиями использования территории

Публичный сервитут для эксплуатации объекта электросетевого хозяйства «КЛ-0,4 кВ ТП-5172 ВРУ Ленина,85»
(наименование объекта, местоположение границ которого описано (далее - объект))

Раздел 1

Сведения об объекте

Сведения об объекте		
№ п/п	Характеристики объекта	Описание характеристик
1	2	3
1	Местоположение объекта	Российская Федерация, Пермский край, Пермский городской округ, г. Пермь
2	Площадь объекта +/- величина погрешности определения площади (Р+/- Дельта Р)	330 кв.м ± 4 кв.м
3	Иные характеристики объекта	Публичный сервитут устанавливается в целях эксплуатации объекта электросетевого хозяйства «КЛ-0,4 кВ ТП-5172 ВРУ Ленина,85» (согласно п.1 ст. 39.37 «Земельного кодекса Российской Федерации» от 25.10.2001 г. №136-ФЗ) Срок установления публичного сервитута - сорок девять лет (согласно п.1 ст. 39.45 ЗК РФ).

Раздел 2

Сведения о местоположении границ объекта					
1. Система координат <u>МСК-59, зона 2</u>					
2. Сведения о характерных точках границ объекта					
Обозначение характерных точек границ	Координаты, м		Метод определения координат характерной точки	Средняя квадратическая погрешность положения характерной точки (M_i), м	Описание обозначения точки на местности (при наличии)
	X	Y			
1	2	3	4	5	6
1	517237.33	2229172.08	Метод спутниковых геодезических измерений (определений)	0.10	–
2	517240.86	2229182.62	Метод спутниковых геодезических измерений (определений)	0.10	–
3	517241.85	2229188.77	Метод спутниковых геодезических измерений (определений)	0.10	–
4	517237.80	2229191.65	Метод спутниковых геодезических измерений (определений)	0.10	–
5	517220.49	2229194.85	Метод спутниковых геодезических измерений (определений)	0.10	–
6	517204.54	2229199.79	Метод спутниковых геодезических измерений (определений)	0.10	–
7	517194.32	2229203.82	Метод спутниковых геодезических измерений (определений)	0.10	–
8	517189.23	2229203.84	Метод спутниковых геодезических измерений (определений)	0.10	–
9	517180.33	2229207.14	Метод спутниковых геодезических измерений (определений)	0.10	–
10	517160.68	2229212.65	Метод спутниковых геодезических измерений (определений)	0.10	–
11	517168.13	2229234.60	Метод спутниковых геодезических измерений (определений)	0.10	–
12	517163.84	2229238.54	Метод спутниковых геодезических измерений (определений)	0.10	–
13	517169.18	2229253.88	Метод спутниковых геодезических измерений (определений)	0.10	–

14	517159.64	2229257.50	Метод спутниковых геодезических измерений (определений)	0.10	–
15	517156.10	2229258.65	Метод спутниковых геодезических измерений (определений)	0.10	–
16	517154.40	2229252.06	Метод спутниковых геодезических измерений (определений)	0.10	–
17	517156.34	2229251.56	Метод спутниковых геодезических измерений (определений)	0.10	–
18	517157.51	2229256.09	Метод спутниковых геодезических измерений (определений)	0.10	–
19	517158.97	2229255.60	Метод спутниковых геодезических измерений (определений)	0.10	–
20	517166.65	2229252.70	Метод спутниковых геодезических измерений (определений)	0.10	–
21	517161.52	2229237.94	Метод спутниковых геодезических измерений (определений)	0.10	–
22	517165.82	2229234.00	Метод спутниковых геодезических измерений (определений)	0.10	–
23	517158.11	2229211.29	Метод спутниковых геодезических измерений (определений)	0.10	–
24	517179.71	2229205.24	Метод спутниковых геодезических измерений (определений)	0.10	–
25	517188.88	2229201.84	Метод спутниковых геодезических измерений (определений)	0.10	–
26	517193.93	2229201.82	Метод спутниковых геодезических измерений (определений)	0.10	–
27	517203.89	2229197.90	Метод спутниковых геодезических измерений (определений)	0.10	–
28	517220.02	2229192.90	Метод спутниковых геодезических измерений (определений)	0.10	–
29	517237.01	2229189.75	Метод спутниковых геодезических измерений (определений)	0.10	–
30	517239.68	2229187.87	Метод спутниковых геодезических измерений (определений)	0.10	–
31	517238.91	2229183.10	Метод спутниковых	0.10	–

			геодезических измерений (определений)		
32	517235.42	2229172.72	Метод спутниковых геодезических измерений (определений)	0.10	–
1	517237.33	2229172.08	Метод спутниковых геодезических измерений (определений)	0.10	–
3. Сведения о характерных точках части (частей) границы объекта					
Обозначение характерных точек части границы	Координаты, м		Метод определения координат характерной точки	Средняя квадратическая погрешность положения характерной точки (M_t), м	Описание обозначения точки на местности (при наличии)
	X	Y			
1	2	3	4	5	6
–	–	–	–	–	–

ГРАФИЧЕСКОЕ ОПИСАНИЕ

местоположения границ населенных пунктов, территориальных зон,
особо охраняемых природных территорий,
зон с особыми условиями использования территории

Публичный сервитут для эксплуатации объекта электросетевого хозяйства «КЛ-6 кВ БКТП-2225 - СМ КЛ-6 кВ
Уральский РП-24; КЛ-6 кВ БКТП-2225 - СМ в ст.ТП-2182»
(наименование объекта, местоположение границ которого описано (далее - объект))

Раздел 1

Сведения об объекте		
№ п/п	Характеристики объекта	Описание характеристик
1	2	3
1	Местоположение объекта	Российская Федерация, Пермский край, Пермский городской округ, г. Пермь
2	Площадь объекта +/- величина погрешности определения площади (Р+/- Дельта Р)	4 кв.м ± 0 кв.м
3	Иные характеристики объекта	Публичный сервитут устанавливается в целях эксплуатации объекта электросетевого хозяйства «КЛ-6 кВ БКТП-2225 - СМ КЛ-6 кВ Уральский РП-24; КЛ-6 кВ БКТП-2225 - СМ в ст.ТП-2182» (согласно п.1 ст. 39.37 «Земельного кодекса Российской Федерации» от 25.10.2001 г. №136-ФЗ (далее – ЗК РФ); Срок установления публичного сервитута - сорок девять лет (согласно п.1 ст. 39.45 ЗК РФ).

Раздел 2

Сведения о местоположении границ объекта					
1. Система координат <u>МСК-59, зона 2</u>					
2. Сведения о характерных точках границ объекта					
Обозначение характерных точек границ	Координаты, м		Метод определения координат характерной точки	Средняя квадратическая погрешность положения характерной точки (M_i), м	Описание обозначения точки на местности (при наличии)
	X	Y			
1	2	3	4	5	6
1	519521.63	2235235.99	Метод спутниковых геодезических измерений (определений)	0.10	–
2	519519.81	2235237.32	Метод спутниковых геодезических измерений (определений)	0.10	–
3	519518.63	2235235.71	Метод спутниковых геодезических измерений (определений)	0.10	–
4	519520.45	2235234.38	Метод спутниковых геодезических измерений (определений)	0.10	–
1	519521.63	2235235.99	Метод спутниковых геодезических измерений (определений)	0.10	–
3. Сведения о характерных точках части (частей) границы объекта					
Обозначение характерных точек части границы	Координаты, м		Метод определения координат характерной точки	Средняя квадратическая погрешность положения характерной точки (M_i), м	Описание обозначения точки на местности (при наличии)
	X	Y			
1	2	3	4	5	6
–	–	–	–	–	–

ГРАФИЧЕСКОЕ ОПИСАНИЕ

местоположения границ населенных пунктов, территориальных зон,
особо охраняемых природных территорий,
зон с особыми условиями использования территории

Публичный сервитут для эксплуатации объекта электросетевого хозяйства «КЛ-6 кВ БКТП-5485 - ТП-5123»
(наименование объекта, местоположение границ которого описано (далее - объект))

Раздел 1

Сведения об объекте

Сведения об объекте		
№ п/п	Характеристики объекта	Описание характеристик
1	2	3
1	Местоположение объекта	Российская Федерация, Пермский край, Пермский городской округ, г. Пермь
2	Площадь объекта +/- величина погрешности определения площади (Р+/- Дельта Р)	378 кв.м ± 4 кв.м
3	Иные характеристики объекта	Публичный сервитут устанавливается в целях эксплуатации объекта электросетевого хозяйства «КЛ-6 кВ БКТП-5485 - ТП-5123» (согласно п.1 ст. 39.37 «Земельного кодекса Российской Федерации» от 25.10.2001 г. №136-ФЗ) Срок установления публичного сервитута - сорок девять лет (согласно п.1 ст. 39.45 ЗК РФ).

Раздел 2

Сведения о местоположении границ объекта					
1. Система координат <u>МСК-59, зона 2</u>					
2. Сведения о характерных точках границ объекта					
Обозначение характерных точек границ	Координаты, м		Метод определения координат характерной точки	Средняя квадратическая погрешность положения характерной точки (M_i), м	Описание обозначения точки на местности (при наличии)
	X	Y			
1	2	3	4	5	6
1	518141.90	2230139.97	Метод спутниковых геодезических измерений (определений)	0.10	–
2	518141.86	2230139.83	Метод спутниковых геодезических измерений (определений)	0.10	–
3	518136.65	2230141.39	Метод спутниковых геодезических измерений (определений)	0.10	–
4	518124.47	2230102.92	Метод спутниковых геодезических измерений (определений)	0.10	–
5	518116.52	2230103.66	Метод спутниковых геодезических измерений (определений)	0.10	–
6	518110.40	2230084.37	Метод спутниковых геодезических измерений (определений)	0.10	–
7	518115.32	2230078.75	Метод спутниковых геодезических измерений (определений)	0.10	–
8	518113.72	2230073.71	Метод спутниковых геодезических измерений (определений)	0.10	–
9	518117.20	2230072.09	Метод спутниковых геодезических измерений (определений)	0.10	–
10	518113.75	2230060.19	Метод спутниковых геодезических измерений (определений)	0.10	–
11	518123.42	2230057.21	Метод спутниковых геодезических измерений (определений)	0.10	–
12	518138.55	2230052.28	Метод спутниковых геодезических измерений (определений)	0.10	–
13	518141.35	2230051.59	Метод спутниковых геодезических измерений (определений)	0.10	–

14	518143.16	2230052.55	Метод спутниковых геодезических измерений (определений)	0.10	–
15	518152.23	2230049.64	Метод спутниковых геодезических измерений (определений)	0.10	–
16	518168.61	2230044.49	Метод спутниковых геодезических измерений (определений)	0.10	–
17	518182.83	2230039.13	Метод спутниковых геодезических измерений (определений)	0.10	–
18	518180.73	2230031.25	Метод спутниковых геодезических измерений (определений)	0.10	–
19	518185.25	2230029.90	Метод спутниковых геодезических измерений (определений)	0.10	–
20	518185.16	2230029.54	Метод спутниковых геодезических измерений (определений)	0.10	–
21	518187.11	2230029.08	Метод спутниковых геодезических измерений (определений)	0.10	–
22	518187.63	2230031.28	Метод спутниковых геодезических измерений (определений)	0.10	–
23	518183.16	2230032.61	Метод спутниковых геодезических измерений (определений)	0.10	–
24	518185.23	2230040.36	Метод спутниковых геодезических измерений (определений)	0.10	–
25	518169.26	2230046.38	Метод спутниковых геодезических измерений (определений)	0.10	–
26	518152.83	2230051.55	Метод спутниковых геодезических измерений (определений)	0.10	–
27	518142.97	2230054.71	Метод спутниковых геодезических измерений (определений)	0.10	–
28	518141.09	2230053.71	Метод спутниковых геодезических измерений (определений)	0.10	–
29	518139.10	2230054.20	Метод спутниковых геодезических измерений (определений)	0.10	–
30	518124.02	2230059.12	Метод спутниковых геодезических измерений (определений)	0.10	–
31	518116.22	2230061.52	Метод спутниковых	0.10	–

			геодезических измерений (определений)		
32	518119.60	2230073.18	Метод спутниковых геодезических измерений (определений)	0.10	–
33	518116.16	2230074.78	Метод спутниковых геодезических измерений (определений)	0.10	–
34	518117.57	2230079.22	Метод спутниковых геодезических измерений (определений)	0.10	–
35	518112.65	2230084.84	Метод спутниковых геодезических измерений (определений)	0.10	–
36	518117.94	2230101.52	Метод спутниковых геодезических измерений (определений)	0.10	–
37	518125.89	2230100.78	Метод спутниковых геодезических измерений (определений)	0.10	–
38	518137.96	2230138.91	Метод спутниковых геодезических измерений (определений)	0.10	–
39	518143.20	2230137.34	Метод спутниковых геодезических измерений (определений)	0.10	–
40	518143.81	2230139.39	Метод спутниковых геодезических измерений (определений)	0.10	–
1	518141.90	2230139.97	Метод спутниковых геодезических измерений (определений)	0.10	–

3. Сведения о характерных точках части (частей) границы объекта

Обозначение характерных точек части границы	Координаты, м		Метод определения координат характерной точки	Средняя квадратическая погрешность положения характерной точки (M_t), м	Описание обозначения точки на местности (при наличии)
	X	Y			
1	2	3	4	5	6
–	–	–	–	–	–

ОПИСАНИЕ МЕСТОПОЛОЖЕНИЯ ГРАНИЦ

Строительство КЛ 0,4 кВ от РУ 0,4 кВ ТП-7478, установка оборудования учета э/э в РУ 0,4 кВ ТП-7478 для электроснабжения объекта торговли по адресу: Пермский край, г.Пермь, ул.Самолетная, 17 (кад.номер зем.участка 59:01:4410595:16)

(наименование объекта, местоположение границ которого описано (далее - объект))

Раздел 1

Сведения об объекте		
№ п/п	Характеристики объекта	Описание характеристик
1	2	3
1	Местоположение объекта	Пермский край, Пермь внутригородской район, Индустриальный район
2	Площадь объекта +/- величина погрешности определения площади (Р+/- Дельта Р)	158 кв.м ± 4.40 кв.м
3	Иные характеристики объекта	1. Цель: Размещение объектов электросетевого хозяйства, тепловых сетей, водопроводных сетей, сетей водоотведения, линий и сооружений связи, линейных объектов системы газоснабжения, нефтепроводов и нефтепродуктопроводов, их неотъемлемых технологических частей, если указанные объекты являются объектами федерального, регионального или местного значения, либо необходимы для организации электро-, газо-, тепло-, водоснабжения населения и водоотведения, подключения (технологического присоединения) к сетям инженерно-технического обеспечения, либо переносятся в связи с изъятием земельных участков, на которых они ранее располагались, для государственных или муниципальных нужд (далее также - инженерные сооружения) 2. Срок публичного сервитута: Продолжительность: 49 лет

Раздел 2

Сведения о местоположении границ объекта					
1. Система координат <u>МСК-59, зона 2</u>					
2. Сведения о характерных точках границ объекта					
Обозначение характерных точек границ	Координаты, м		Метод определения координат характерной точки	Средняя квадратическая погрешность положения характерной точки (M _t), м	Описание обозначения точки на местности (при наличии)
	X	Y			
1	2	3	4	5	6
Зона1(1)	-	-	-	-	-
1	515159.50	2230958.97	Метод спутниковых геодезических измерений (определений)	0.10	Нет закрепления
2	515158.16	2230963.88	Метод спутниковых геодезических измерений (определений)	0.10	Нет закрепления
3	515153.95	2230962.56	Метод спутниковых геодезических	0.10	Нет закрепления

			измерений (определений)		
4	515153.63	2230963.58	Метод спутниковых геодезических измерений (определений)	0.10	Нет закрепления
5	515139.60	2230959.74	Метод спутниковых геодезических измерений (определений)	0.10	Нет закрепления
6	515141.20	2230953.96	Метод спутниковых геодезических измерений (определений)	0.10	Нет закрепления
1	515159.50	2230958.97	Метод спутниковых геодезических измерений (определений)	0.10	Нет закрепления
Зона1(2)	–	–	–	–	–
7	515224.32	2231040.95	Метод спутниковых геодезических измерений (определений)	0.10	Нет закрепления
8	515223.42	2231045.59	Метод спутниковых геодезических измерений (определений)	0.10	Нет закрепления
9	515209.59	2231045.69	Метод спутниковых геодезических измерений (определений)	0.10	Нет закрепления
10	515210.62	2231043.14	Метод спутниковых геодезических измерений (определений)	0.10	Нет закрепления
7	515224.32	2231040.95	Метод спутниковых геодезических измерений (определений)	0.10	Нет закрепления
3. Сведения о характерных точках части (частей) границы объекта					
Обозначение характерных точек части границы	Координаты, м		Метод определения координат характерной точки	Средняя квадратическая погрешность положения характерной точки (M_t), м	Описание обозначения точки на местности (при наличии)
	X	Y			
1	2	3	4	5	6
–	–	–	–	–	–

ОПИСАНИЕ МЕСТОПОЛОЖЕНИЯ ГРАНИЦ

Публичный сервитут с целью строительства, реконструкции объектов инфраструктуры железнодорожного транспорта
«Реконструкция платформы ст. Пермь-1»

(наименование объекта, местоположение границ которого описано (далее - объект)

Раздел 1

Сведения об объекте		
№ п/п	Характеристики объекта	Описание характеристик
1	2	3
1	Местоположение объекта	Пермский край, Пермь г
2	Площадь объекта ± величина погрешности определения площади ($P \pm \Delta P$), м ²	17 ± 1
3	Иные характеристики объекта	<p>1. Иные идентифицирующие сведения: Публичный сервитут в отношении земель и (или) земельного (ых) участка (ов) в целях (строительство, реконструкция, эксплуатация, капитальный ремонт объектов электросетевого хозяйства, тепловых сетей, водопроводных сетей, сетей водоотведения, линий и сооружений связи, линейных объектов системы газоснабжения, нефтепроводов и нефтепродуктопроводов, их неотъемлемых технологических частей, если указанные объекты являются объектами федерального, регионального или местного значения, либо необходимы для оказания услуг связи, организации электро-, газо-, тепло-, водоснабжения населения и водоотведения, подключения (технологического присоединения) к сетям инженерно-технического обеспечения, либо переносятся в связи с изъятием земельных участков, на которых они ранее располагались, для государственных или муниципальных нужд (далее также - инженерные сооружения) (Земельный кодекс РФ, ст. 39.37, п. 1). Публичный сервитут в отношении земель и (или) земельного (ых) участка, ограничивается сроком до 3 лет. Публичный сервитут устанавливается в пользу ОАО «РЖД» (107174, г. Москва, вн.тер.г. муниципальный округ Басманный, ул. Новая Басманная, д. 2/1 стр. 1, филиал 620027, Екатеринбург., ул. Челюскинцев, д.86), электронный адрес филиала: dks1@svrw.rzd.ru.</p> <p>2. Цель установления публичного сервитута: Размещение объектов электросетевого хозяйства, тепловых сетей, водопроводных сетей, сетей водоотведения, линий и сооружений связи, линейных объектов системы газоснабжения, нефтепроводов и нефтепродуктопроводов, их неотъемлемых технологических частей, если указанные объекты являются объектами федерального, регионального или местного значения, либо необходимы для организации электро-, газо-, тепло-, водоснабжения населения и водоотведения, подключения (технологического присоединения) к сетям инженерно-технического обеспечения, либо переносятся в связи с изъятием земельных участков, на которых они ранее располагались, для государственных или муниципальных нужд (далее также - инженерные сооружения)</p>

Сведения об объекте		
№ п/п	Характеристики объекта	Описание характеристик
		3. Срок публичного сервитута: Дата начала действия: 21.08.2024; Дата прекращения действия: 21.07.2027; Продолжительность: 2 года 11 месяцев

Раздел 2

Сведения о местоположении границ объекта					
1. Система координат МСК-59, зона 2					
2. Сведения о характерных точках границ объекта					
Обозначение характерных точек границ	Координаты, м		Метод определения координат характерной точки	Средняя квадратическая погрешность положения характерной точки (M _t), м	Описание обозначения точки на местности (при наличии)
	X	Y			
1	2	3	4	5	6
1	518870.43	2232356.57	Метод спутниковых геодезических измерений (определений)	0.1	-
2	518869.65	2232355.11	Метод спутниковых геодезических измерений (определений)	0.1	-
3	518878.54	2232350.93	Метод спутниковых геодезических измерений (определений)	0.1	-
4	518880.21	2232354.56	Метод спутниковых геодезических измерений (определений)	0.1	-
5	518879.37	2232354.93	Метод спутниковых геодезических измерений (определений)	0.1	-
6	518878.29	2232352.51	Метод спутниковых геодезических измерений (определений)	0.1	-
1	518870.43	2232356.57	Метод спутниковых геодезических измерений (определений)	0.1	-
3. Сведения о характерных точках части (частей) границы объекта					
Обозначение характерных точек части границы	Координаты, м		Метод определения координат характерной точки	Средняя квадратическая погрешность положения характерной точки (M _t), м	Описание обозначения точки на местности (при наличии)
	X	Y			
1	2	3	4	5	6
-	-	-	-	-	-

ОПИСАНИЕ МЕСТОПОЛОЖЕНИЯ ГРАНИЦ

Публичный сервитут с целью строительства, реконструкции объектов инфраструктуры железнодорожного транспорта
 «Реконструкция платформы ст. Пермь-1»

(наименование объекта, местоположение границ которого описано (далее - объект)

Раздел 1


Сведения об объекте		
№ п/п	Характеристики объекта	Описание характеристик
1	2	3
1	Местоположение объекта	Пермский край, Пермь г
2	Площадь объекта ± величина погрешности определения площади ($P \pm \Delta P$), м ²	7 ± 1
3	Иные характеристики объекта	<p>1. Иные идентифицирующие сведения: Публичный сервитут в отношении земель и (или) земельного (ых) участка (ов) в целях (строительство, реконструкция, эксплуатация, капитальный ремонт объектов электросетевого хозяйства, тепловых сетей, водопроводных сетей, сетей водоотведения, линий и сооружений связи, линейных объектов системы газоснабжения, нефтепроводов и нефтепродуктопроводов, их неотъемлемых технологических частей, если указанные объекты являются объектами федерального, регионального или местного значения, либо необходимы для оказания услуг связи, организации электро-, газо-, тепло-, водоснабжения населения и водоотведения, подключения (технологического присоединения) к сетям инженерно-технического обеспечения, либо переносятся в связи с изъятием земельных участков, на которых они ранее располагались, для государственных или муниципальных нужд (далее также - инженерные сооружения) (Земельный кодекс РФ, ст. 39.37, п. 1). Публичный сервитут в отношении земель и (или) земельного (ых) участка, ограничивается сроком до 3 лет. Публичный сервитут устанавливается в пользу ОАО «РЖД» (107174, г. Москва, вн.тер.г. муниципальный округ Басманный, ул. Новая Басманная, д. 2/1 стр. 1, филиал 620027, Екатеринбург., ул. Челюскинцев, д.86), электронный адрес филиала: dks1@svrw.rzd.ru.</p> <p>2. Цель установления публичного сервитута: Размещение объектов электросетевого хозяйства, тепловых сетей, водопроводных сетей, сетей водоотведения, линий и сооружений связи, линейных объектов системы газоснабжения, нефтепроводов и нефтепродуктопроводов, их неотъемлемых технологических частей, если указанные объекты являются объектами федерального, регионального или местного значения, либо необходимы для организации электро-, газо-, тепло-, водоснабжения населения и водоотведения, подключения (технологического присоединения) к сетям инженерно-технического обеспечения, либо переносятся в связи с изъятием земельных участков, на которых они ранее располагались, для государственных или муниципальных нужд (далее также - инженерные сооружения)</p>

Сведения об объекте		
№ п/п	Характеристики объекта	Описание характеристик
		3. Срок публичного сервитута: Дата начала действия: 21.08.2024; Дата прекращения действия: 21.07.2027; Продолжительность: 2 года 11 месяцев

Раздел 2

Сведения о местоположении границ объекта					
1. Система координат МСК-59, зона 2					
2. Сведения о характерных точках границ объекта					
Обозначение характерных точек границ	Координаты, м		Метод определения координат характерной точки	Средняя квадратическая погрешность положения характерной точки (Mt), м	Описание обозначения точки на местности (при наличии)
	X	Y			
1	2	3	4	5	6
1	518880.21	2232354.56	Метод спутниковых геодезических измерений (определений)	0.1	-
2	518886.32	2232368.35	Метод спутниковых геодезических измерений (определений)	0.1	-
3	518879.37	2232354.93	Метод спутниковых геодезических измерений (определений)	0.1	-
1	518880.21	2232354.56	Метод спутниковых геодезических измерений (определений)	0.1	-
3. Сведения о характерных точках части (частей) границы объекта					
Обозначение характерных точек части границы	Координаты, м		Метод определения координат характерной точки	Средняя квадратическая погрешность положения характерной точки (Mt), м	Описание обозначения точки на местности (при наличии)
	X	Y			
1	2	3	4	5	6
-	-	-	-	-	-

Раздел 4
План границ объекта

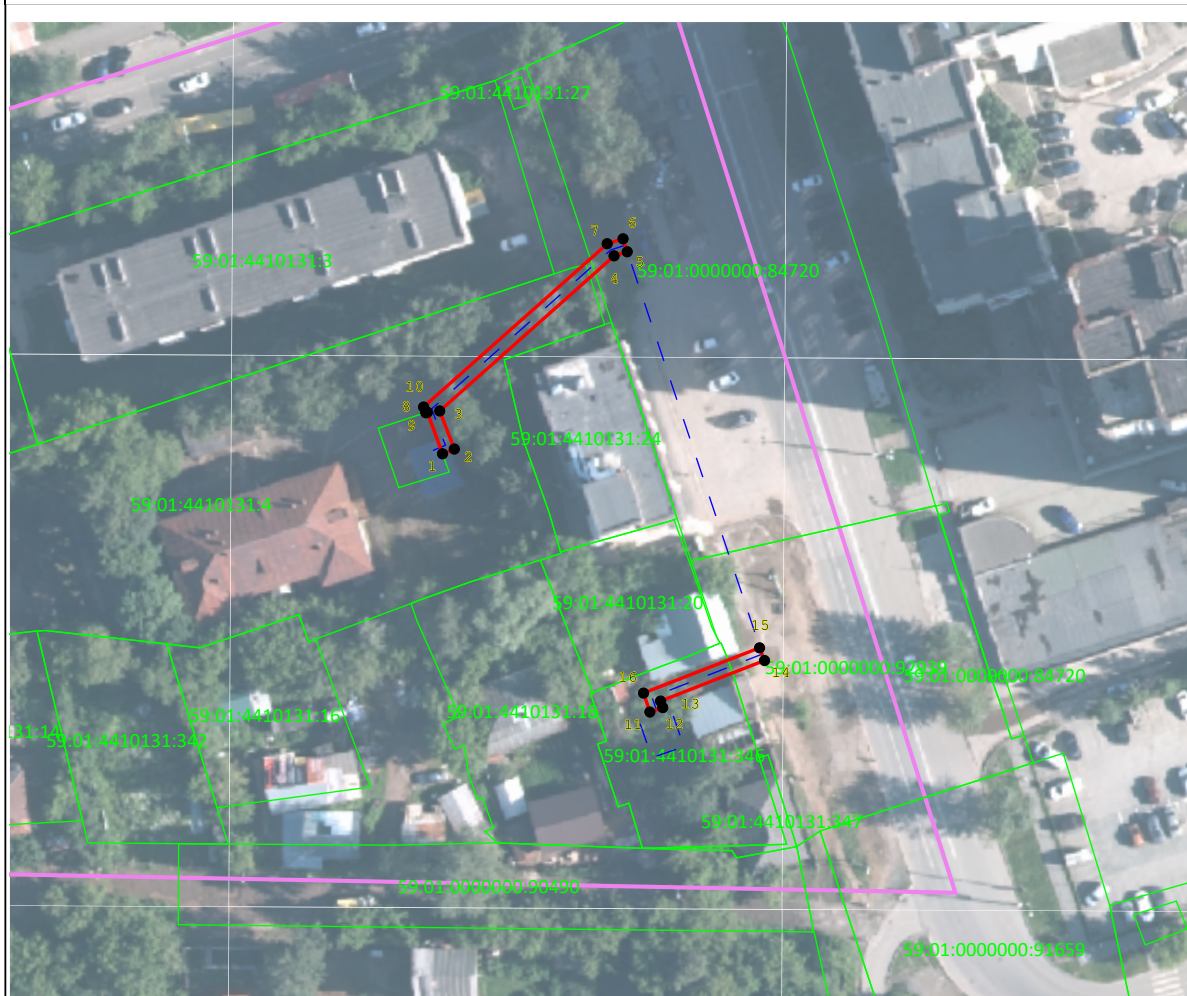

Масштаб 1:1 000

Используемые условные знаки и обозначения:

- 7 - Характерная точка публичного сервитута
- Существующая часть границы, имеющиеся в ГКН
- 59:01:4411474 - обозначение кадастрового квартала
- граница кадастрового квартала
- обозначение границы публичного сервитута
- проектируемая ЛЭП
- 59:01:4413638:1842 - обозначение земельного участка включенного в ЕГРН
- Существующая часть границы, имеющиеся в ГКН

Подпись _____ Дата « 20 » августа 20 24 г.

Место для оттиска печати (при наличии) лица, составившего описание местоположения границ объекта

Схема расположения границ публичного сервитута

Объект: Реконструкция (вынос) ТП-1564, участков КЛ 6 кВ Школа ПС Судозавод, КЛ 6 кВ Гор ПТУ ПС Судозавод в связи с застройкой участка по адресу: Пермский край, г. Пермь, ул. Капитана Пирожкова, 37 (кад. номер зем. участков 59:01:1713103:2231) (переустройство сетей)

Местоположение: Пермский край, г. Пермь, ул. Капитана Пирожкова (59:01:0000000:94930)

Площадь земель или части земельного участка, кв.м. : 344



Условные обозначения:

- граница публичного сервитута
- граница земельного участка, сведения которого внесены в ЕГРН
- проектное местоположение инженерного сооружения
- 59:01:1713103 обозначение кадастрового квартала
- 59:01:0000000:94 обозначение кадастрового номера земельного участка

№№ точек	X	Y
1	519533.41	2218257.15
2	519532.01	2218260.90
3	519528.66	2218259.66
4	519525.19	2218259.14
5	519479.16	2218242.11
6	519464.57	2218238.45
7	519455.42	2218234.91
8	519454.45	2218235.94
9	519450.39	2218234.40
10	519454.37	2218230.23
11	519465.79	2218234.63
12	519480.35	2218238.29
13	519497.14	2218244.47
14	519503.62	2218246.89
15	519526.18	2218255.25
16	519529.66	2218255.77
1	519533.41	2218257.15

Масштаб 1:600

Система координат МСК-59, зона 2

Метод определения координат: Метод спутниковых геодезических измерений (определений)

средняя квадратическая погрешность положения характерных точек (Mt)- 0.10 м

Схема расположения границ публичного сервитута

Объект: Газопровод до границ земельного участка по адресу: Пермский край, г.Пермь, Свердловский район, Левобережная ГРС-ТЭЦ-6;

Местоположение: Пермский край, г.Пермь, Свердловский район;

Площадь земель или части земельного участка: 1556 м² (в т.ч. 59:01:4411058:610= 1555,54 кв.м.)

Категория земель: земли населенных пунктов;

Вид разрешенного использования: -

Каталог координат, м

Система координат: МСК-59, зона 2

Метод определения координат - Геодезический


№ точки границы	X	Y	Средняя квадратическая погрешность положения характерной точки (М), м
1	511840.15	2233319.34	0.10
2	511840.13	2233320.72	0.10
3	511816.75	2233321.22	0.10
4	511812.55	2233381.31	0.10
5	511802.60	2233380.23	0.10
6	511806.84	2233319.65	0.10
1	511840.15	2233319.34	0.10
7	511889.50	2233251.38	0.10
8	511899.50	2233251.55	0.10
9	511899.42	2233254.45	0.10
10	511966.04	2233254.37	0.10
11	511966.02	2233252.68	0.10
12	511976.02	2233252.85	0.10
13	511976.12	2233264.24	0.10
14	511889.13	2233264.42	0.10
7	511889.50	2233251.38	0.10

Граница 4-5 – земли общего пользования;

Граница 1-4, 5-6, 12-7, 11-8 – земельный участок с кадастровым номером 59:01:4411058:610;


Граница 7-8, 11-12 – земельный участок с кадастровым номером 59:01:0000000:78485;

Граница 6-1 – земельный участок с кадастровым номером 59:01:4411058:100.

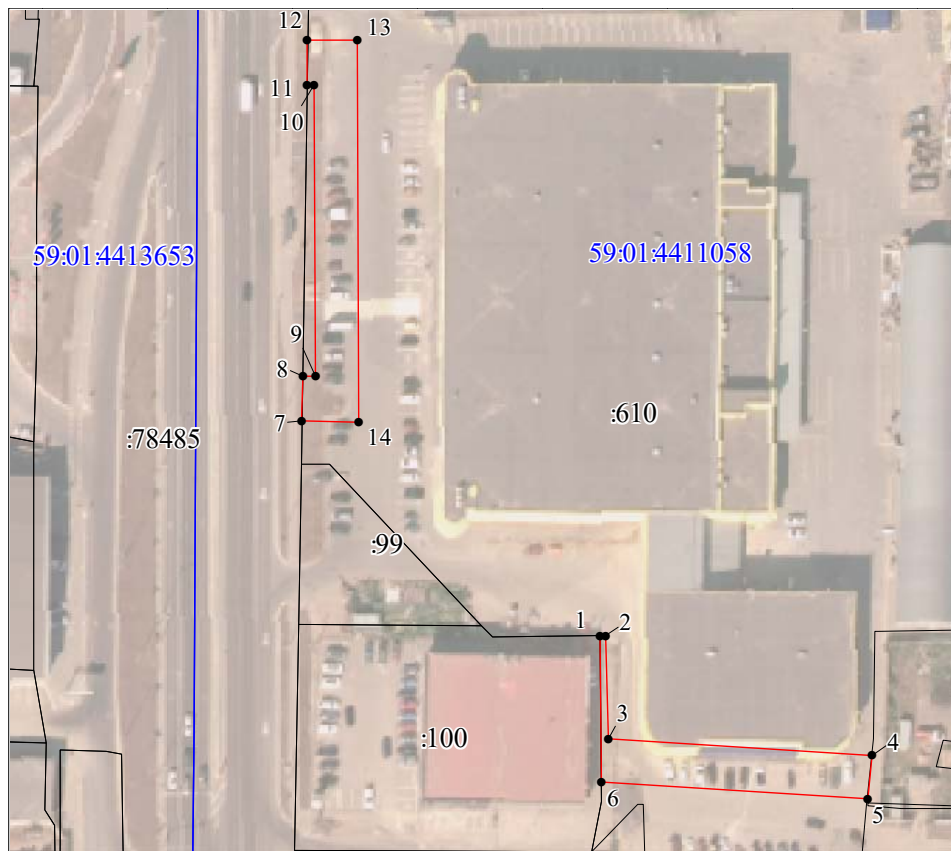

Масштаб 1:1500

Условные обозначения:

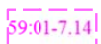

Зоны с особыми условиями использования территории, сведения о которых внесены в ЕГРН



Границы и номер объектов капитального строительства, сведения о которых внесены в ЕГРН

● n1

Обозначение характерной точки проектной границы публичного сервитута



Границы и номер земельных участков, сведения о которых внесены в ЕГРН

Граница кадастрового квартала

59:01:4011806

Номер кадастрового квартала



Проектные границы публичного сервитута

Заявитель:


А.К. Порубов

(подпись, расшифровка подписи)

МП (для юридических лиц и индивидуальных предпринимателей)

Схема расположения границ публичного сервитута
для эксплуатации объекта электросетевого хозяйства
К.Л-6квВ БКТП-7505 - СМ в сторону БКТП-7504, К.Л-6квВ БКТП-7505 - СМ в сторону ТП-7082
(наименование объекта)

План границ объекта

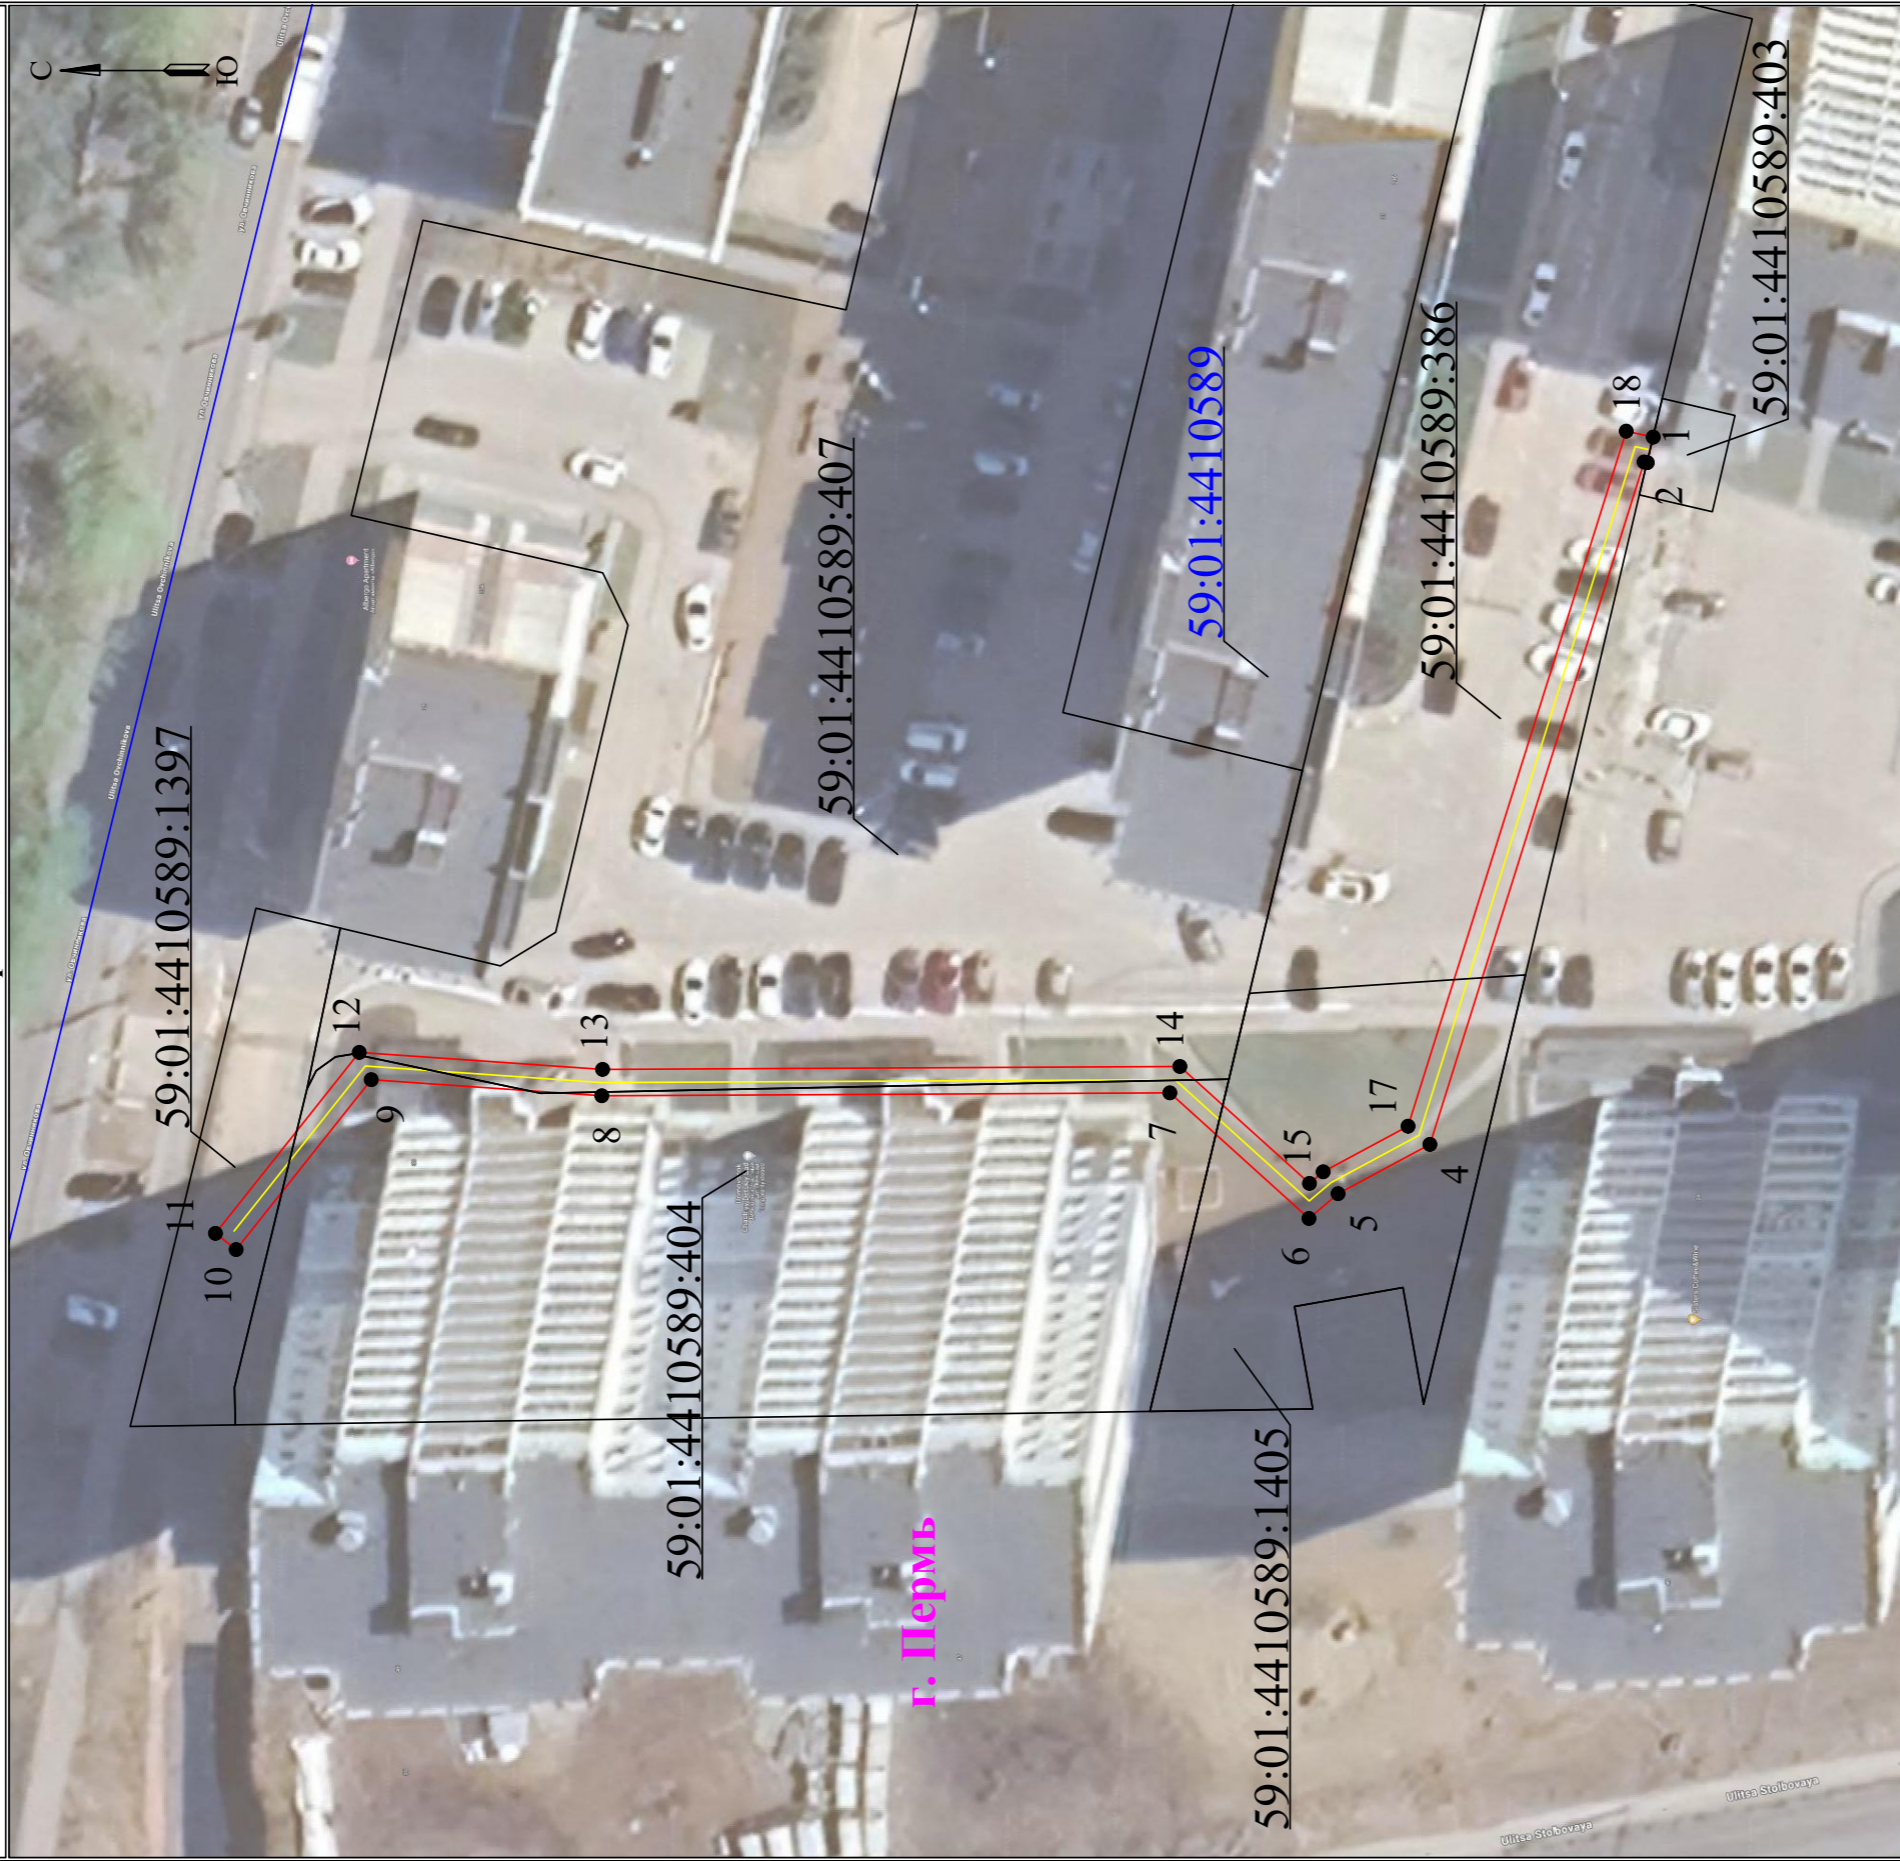

Используемые условные знаки и обозначения:


- 1 - обозначение характерной точки границы устанавливаемого публичного сервитута
- - границы земельных участков, попадающих в зону публичного сервитута
- - граница кадастрового квартала
- 59:01:3810290 - номер кадастрового квартала

Масштаб 1:500

- - граница устанавливаемого публичного сервитута
- г. Пермь - наименование населенного пункта
- - ось линии, контур объекта



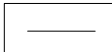

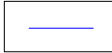


**Схема расположения границ публичного сервитута
для эксплуатации объекта электросетевого хозяйства**

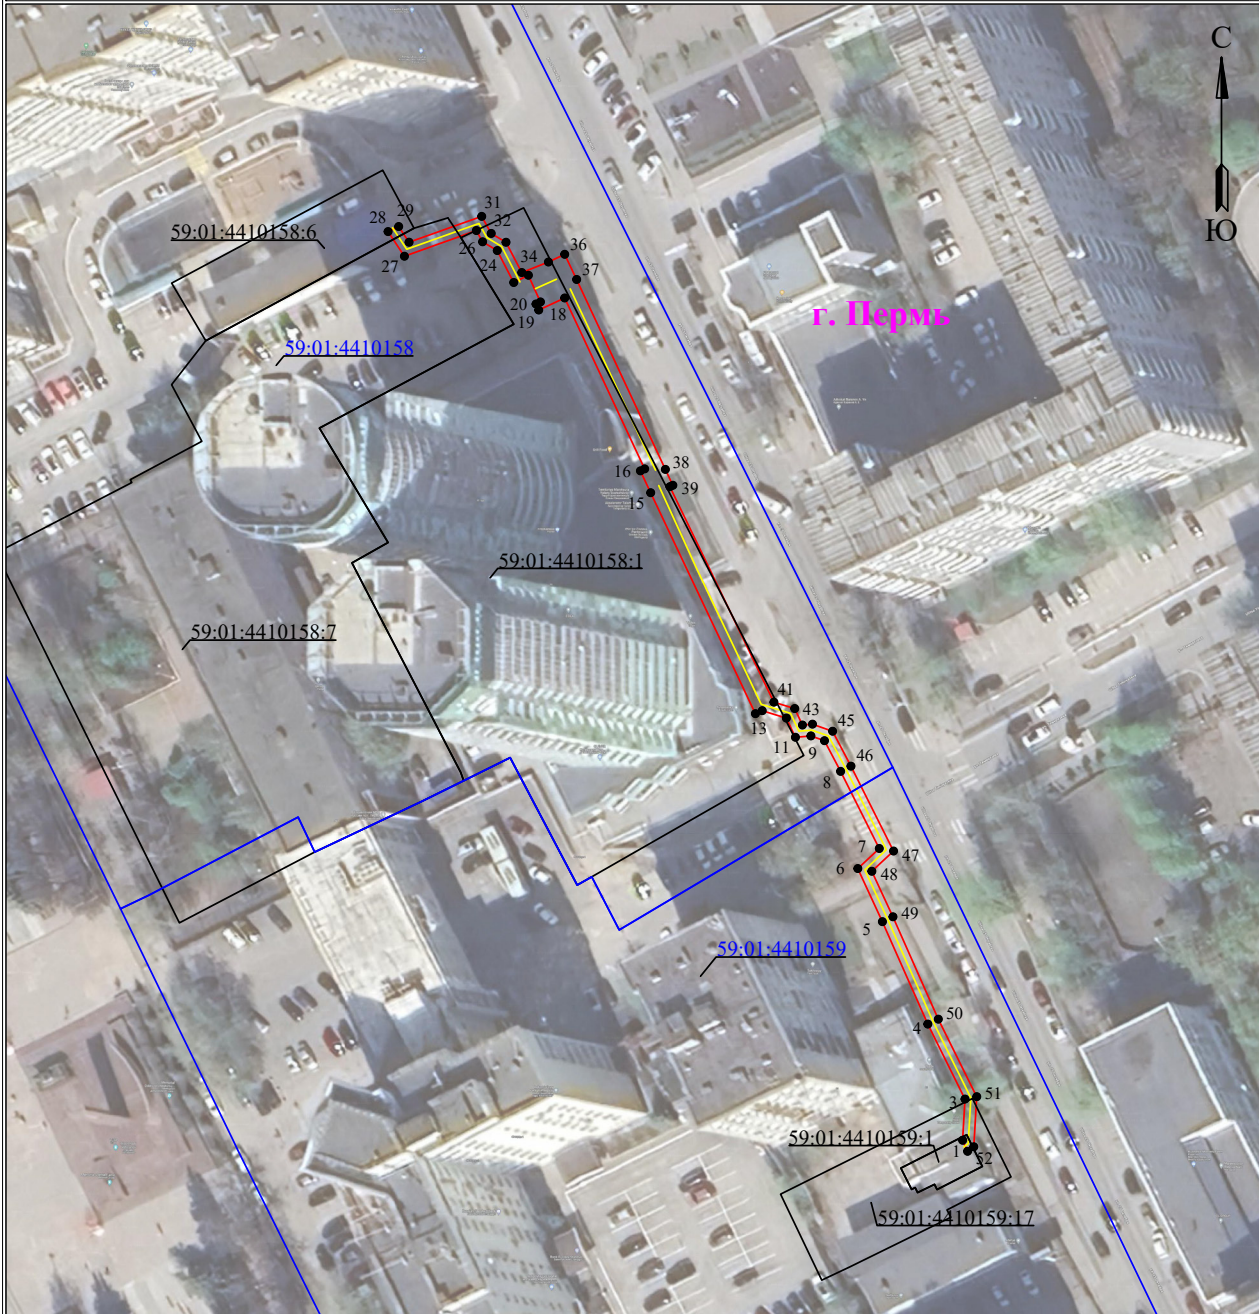**КЛ-6кВ БКТП-6523 1с.ш - с.м.№1 в ст.ТП-0178(6), КЛ-6кВ БКТП-6523 2с.ш - ТП-6414 1с.ш, КЛ-6кВ
ТП-6308 1с.ш - БКТП-6523 1с.ш, КЛ-6кВ ТП-6308 1с.ш - БКТП-6523 2с.ш
(наименование объекта)**




Используемые условные знаки и обозначения:

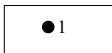Масштаб 1:1000

- | | | | |
|---|---|---|---|
|  1 | - обозначение характерной точки границы устанавливаемого публичного сервитута |  | - граница устанавливаемого публичного сервитута |
|  | - границы земельных участков, попадающих в зону публичного сервитута |  | - наименование населенного пункта |
|  | - граница кадастрового квартала |  | - ось линии, контур объекта |
|  59:01:3810290 | - номер кадастрового квартала | | |

**Схема расположения границ публичного сервитута
для эксплуатации объекта электросетевого хозяйства
Электросетевой комплекс Подстанция 110/35/6кВ «Южная» (КЛ 0,4 кВ от ТП-7202)**
(наименование объекта)

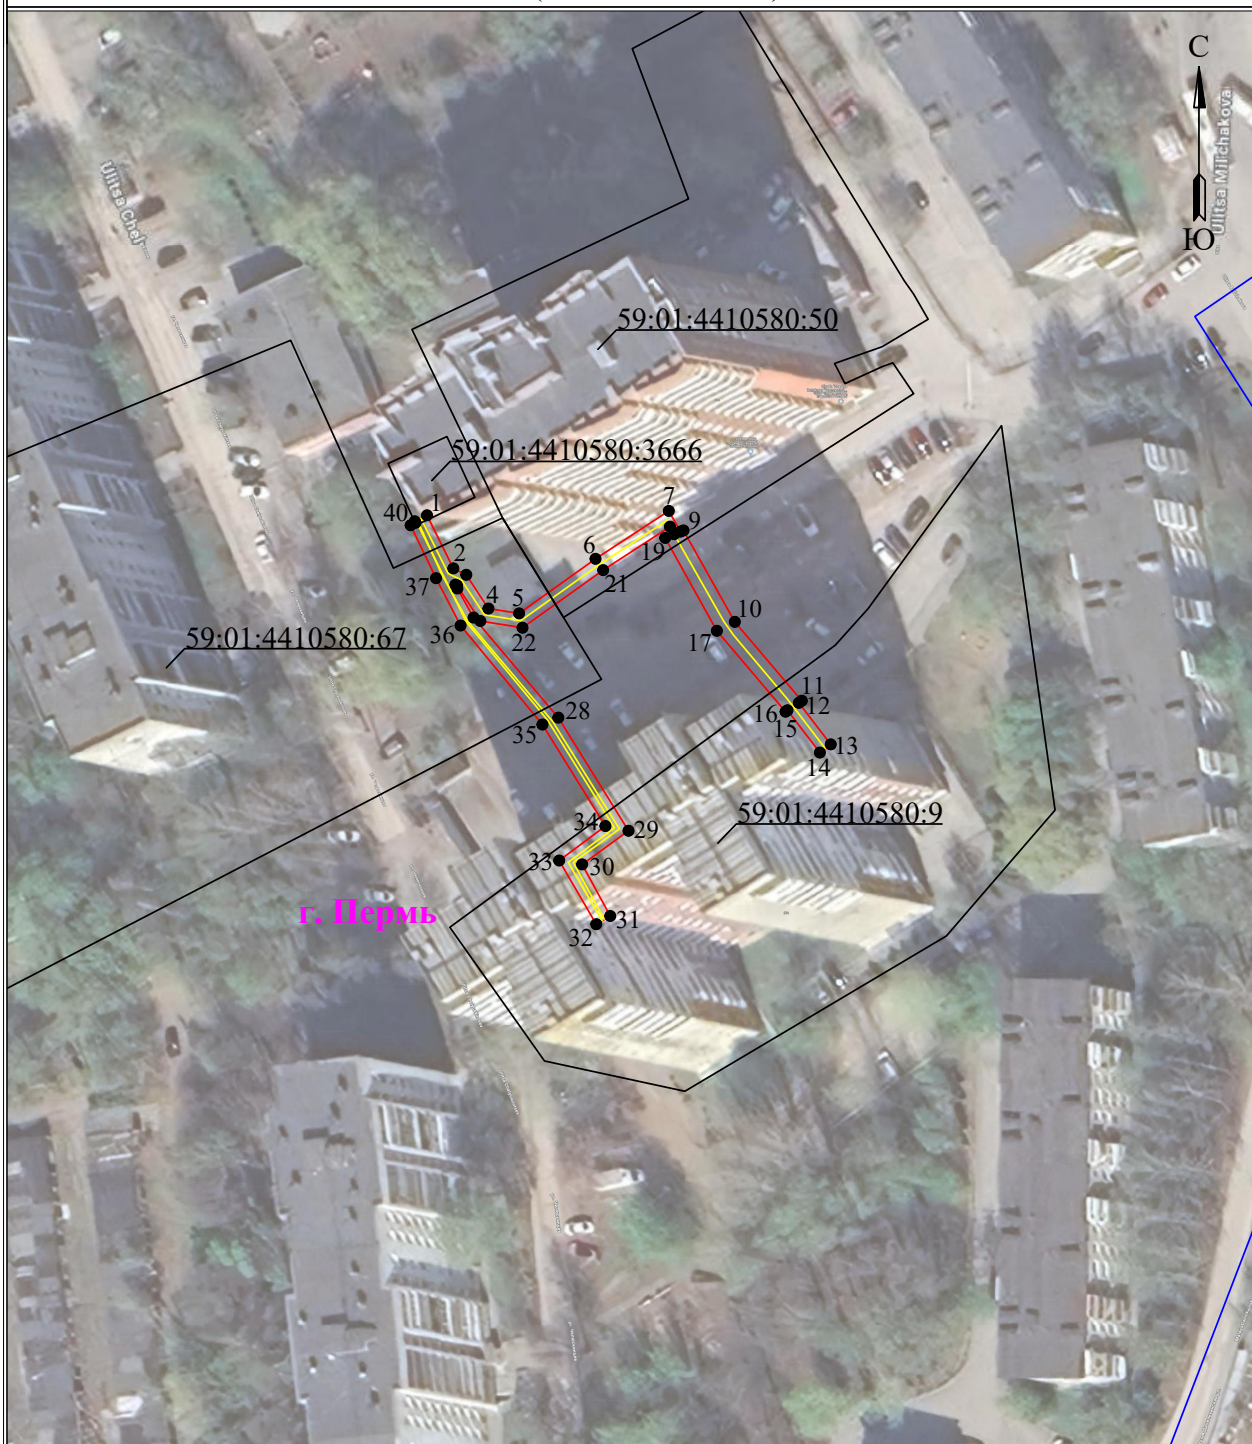

Масштаб 1:1000

Используемые условные знаки и обозначения:

 1	- обозначение характерной точки границы устанавливаемого публичного сервитута		- граница устанавливаемого публичного сервитута
	- границы земельных участков, попадающих в зону публичного сервитута		- наименование населенного пункта
	- граница кадастрового квартала		- ось линии, контур объекта
	59:01:3810290 - номер кадастрового квартала		

**Схема расположения границ публичного сервитута
для эксплуатации объекта электросетевого хозяйства**

КЛ-0,4КВ КТП-2257 ИСКОРСКАЯ

(наименование объекта)

План границ объекта



Масштаб 1:300

Используемые условные знаки и обозначения:

● 1	- обозначение характерной точки границы устанавливаемого публичного сервитута	— (red line)	- граница устанавливаемого публичного сервитута
— (black line)	- границы земельных участков, попадающих в зону публичного сервитута	г. Пермь	- наименование населенного пункта
— (blue line)	- граница кадастрового квартала	— (yellow line)	- ось линии, контур объекта
59:01:3810290	- номер кадастрового квартала		

**Схема расположения границ публичного сервитута
для эксплуатации объекта электросетевого хозяйства**





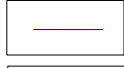
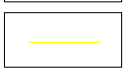

КЛ-6 кВ ПС Балатовская Транзит-37
(наименование объекта)

План границ объекта




Используемые условные знаки и обозначения:

Масштаб 1:500

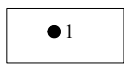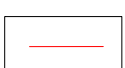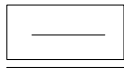	- обозначение характерной точки границы устанавливаемого публичного сервитута		- граница устанавливаемого публичного сервитута
	- границы земельных участков, попадающих в зону публичного сервитута		- наименование населенного пункта
	- граница кадастрового квартала		- ось линии, контур объекта
	- номер кадастрового квартала		

**Схема расположения границ публичного сервитута
для эксплуатации объекта электросетевого хозяйства**
 КЛ-6 кВ БКТП-6539 1С - СМ КЛ-6 кВ ПС Данилиха 1С; КЛ-6 кВ БКТП-6539 1С - СМ КЛ-6 кВ БКТП-6530 1С;
 КЛ-6 кВ БКТП-6539 2С - СМ КЛ-6 кВ БКТП-6530 2С; КЛ-6 кВ БКТП-6539 2С - СМ КЛ-6 кВ ПС Данилиха 2С
 (наименование объекта)

План границ объекта

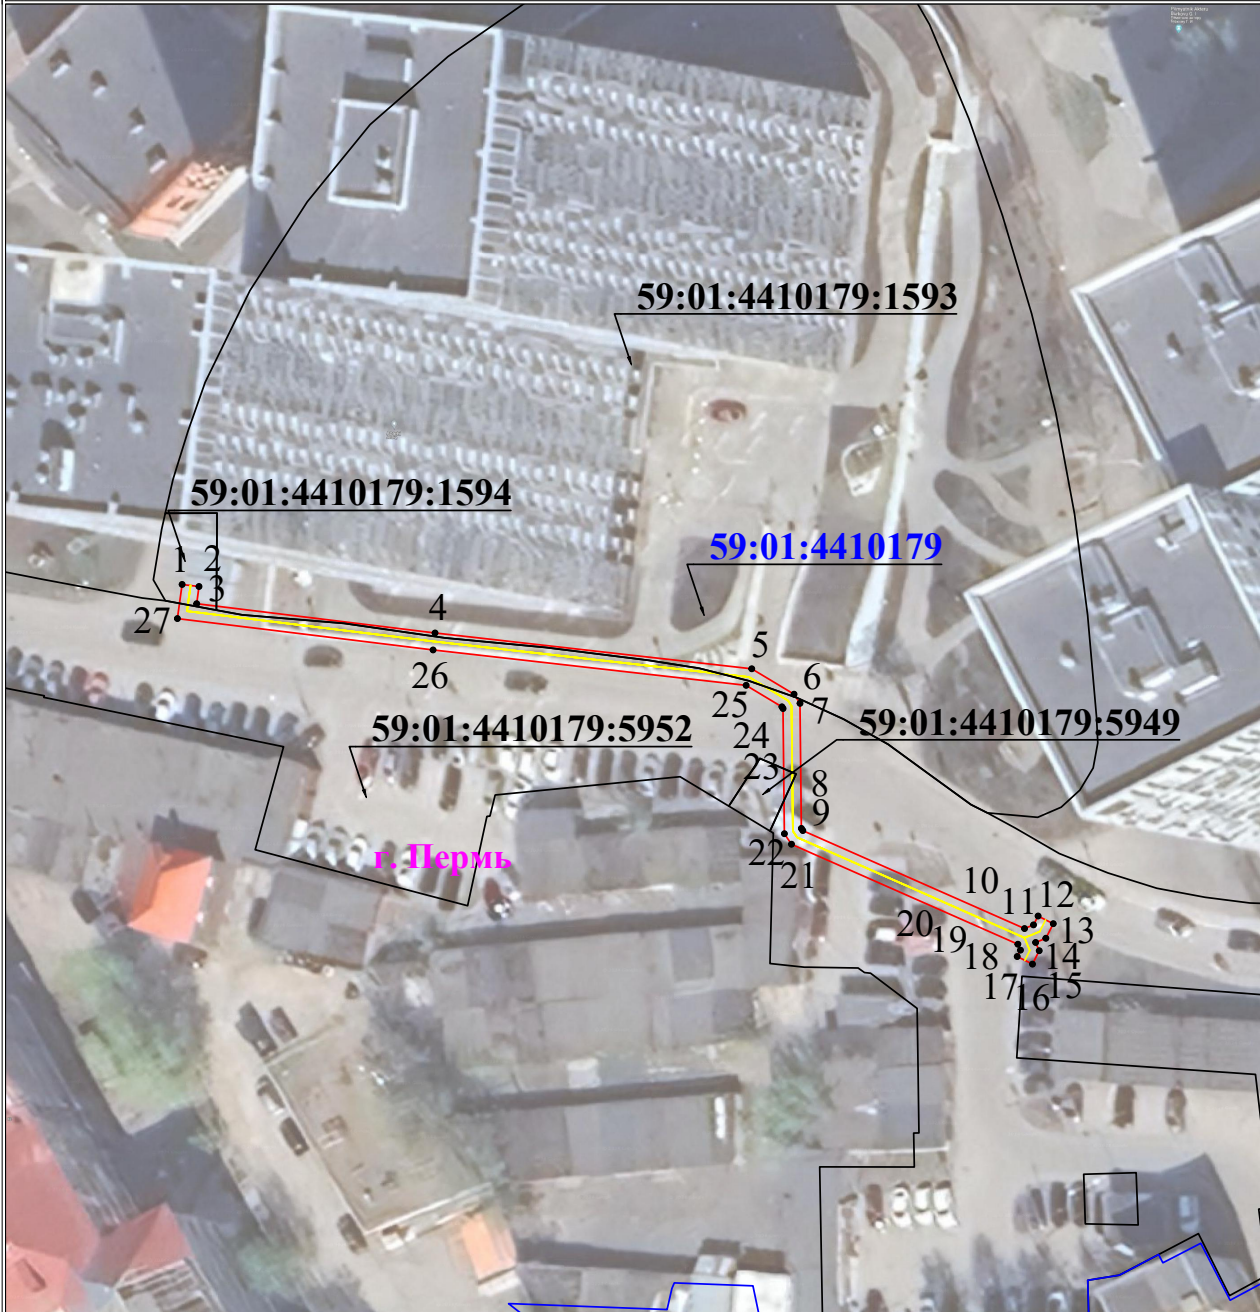

Используемые условные знаки и обозначения:


Масштаб 1:800

● 1	- обозначение характерной точки границы устанавливаемого публичного сервитута	г. Пермь	- наименование населенного пункта
—	- границы земельных участков, попадающих в зону публичного сервитута	—	- ось линии, контур объекта
—	- граница кадастрового квартала	—	- граница устанавливаемого публичного сервитута
59:01:2010331	- номер кадастрового квартала		
:123	- кадастровый номер земельного участка		

**Схема расположения границ публичного сервитута
для эксплуатации объекта электросетевого хозяйства**

**КЛ-0,4 кВ БКТП-6024 пр.Комсомольский ГСК №7
(наименование объекта)**

План границ объекта

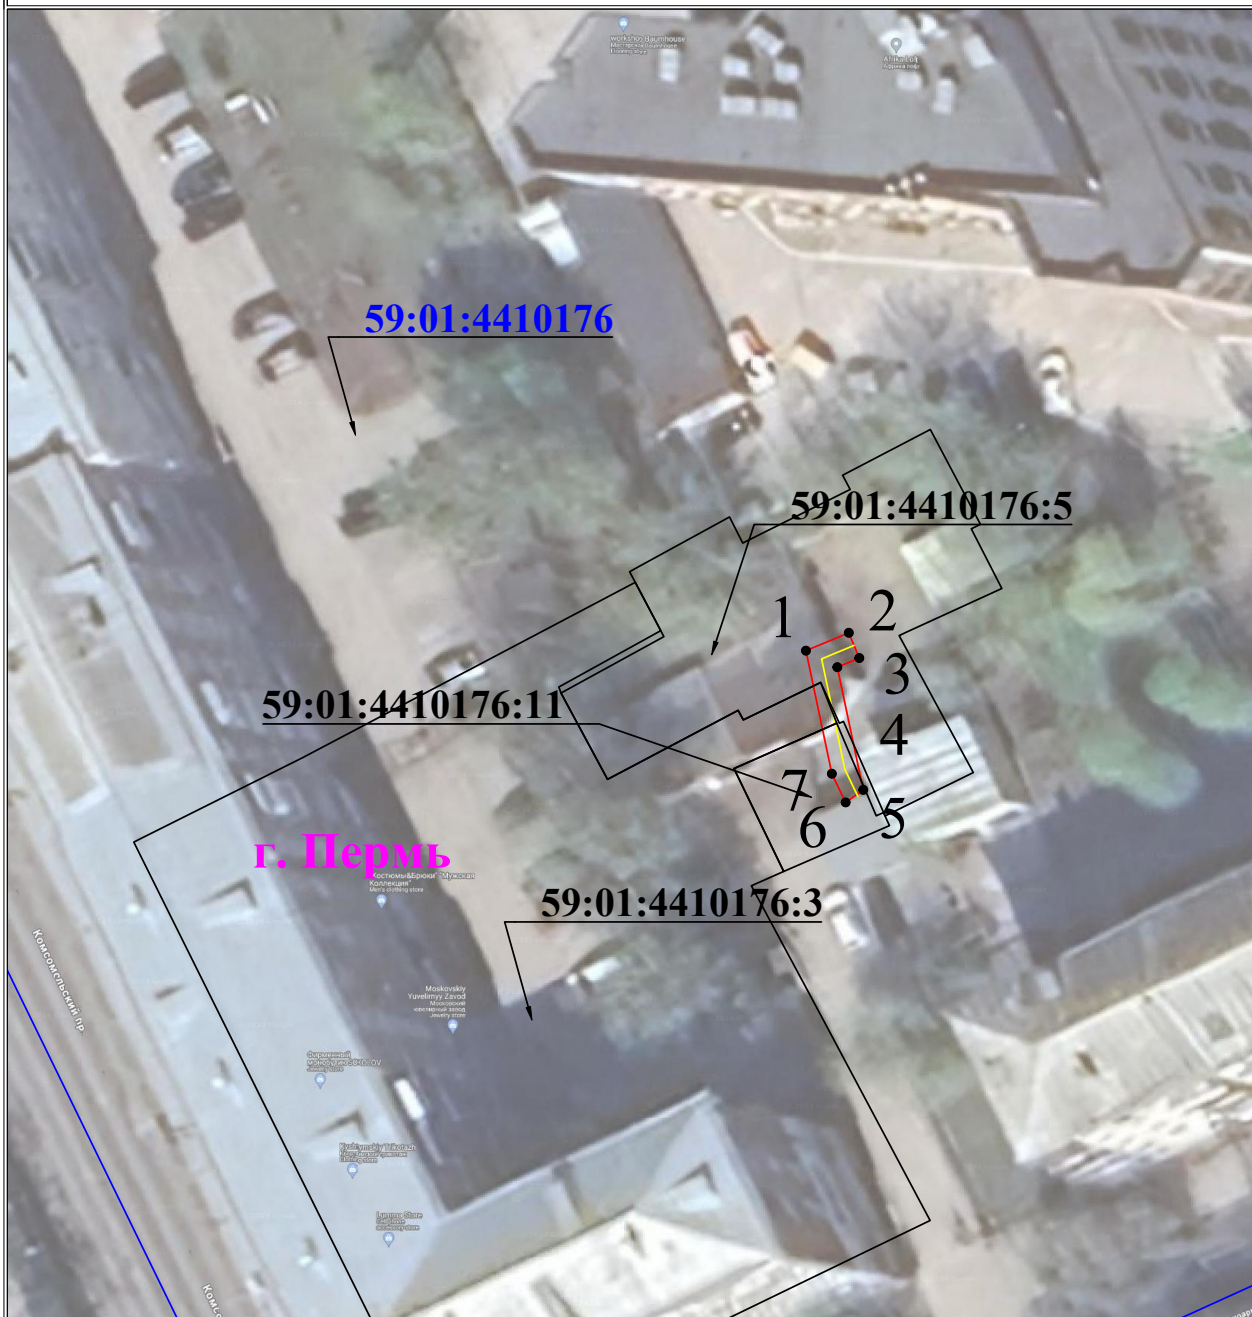

Используемые условные знаки и обозначения:


Масштаб 1:500

	● 1 - обозначение характерной точки границы устанавливаемого публичного сервитута		г. Пермь - наименование населенного пункта
	— - границы земельных участков, попадающих в зону публичного сервитута		— - ось линии, контур объекта
	— - граница кадастрового квартала		— - граница устанавливаемого публичного сервитута
	59:01:2010331 - номер кадастрового квартала		
	:123 - кадастровый номер земельного участка		

**Схема расположения границ публичного сервитута
для эксплуатации объекта электросетевого хозяйства**



КЛ-0,4 кВ ТП-2226 Циолковского,4
(наименование объекта)

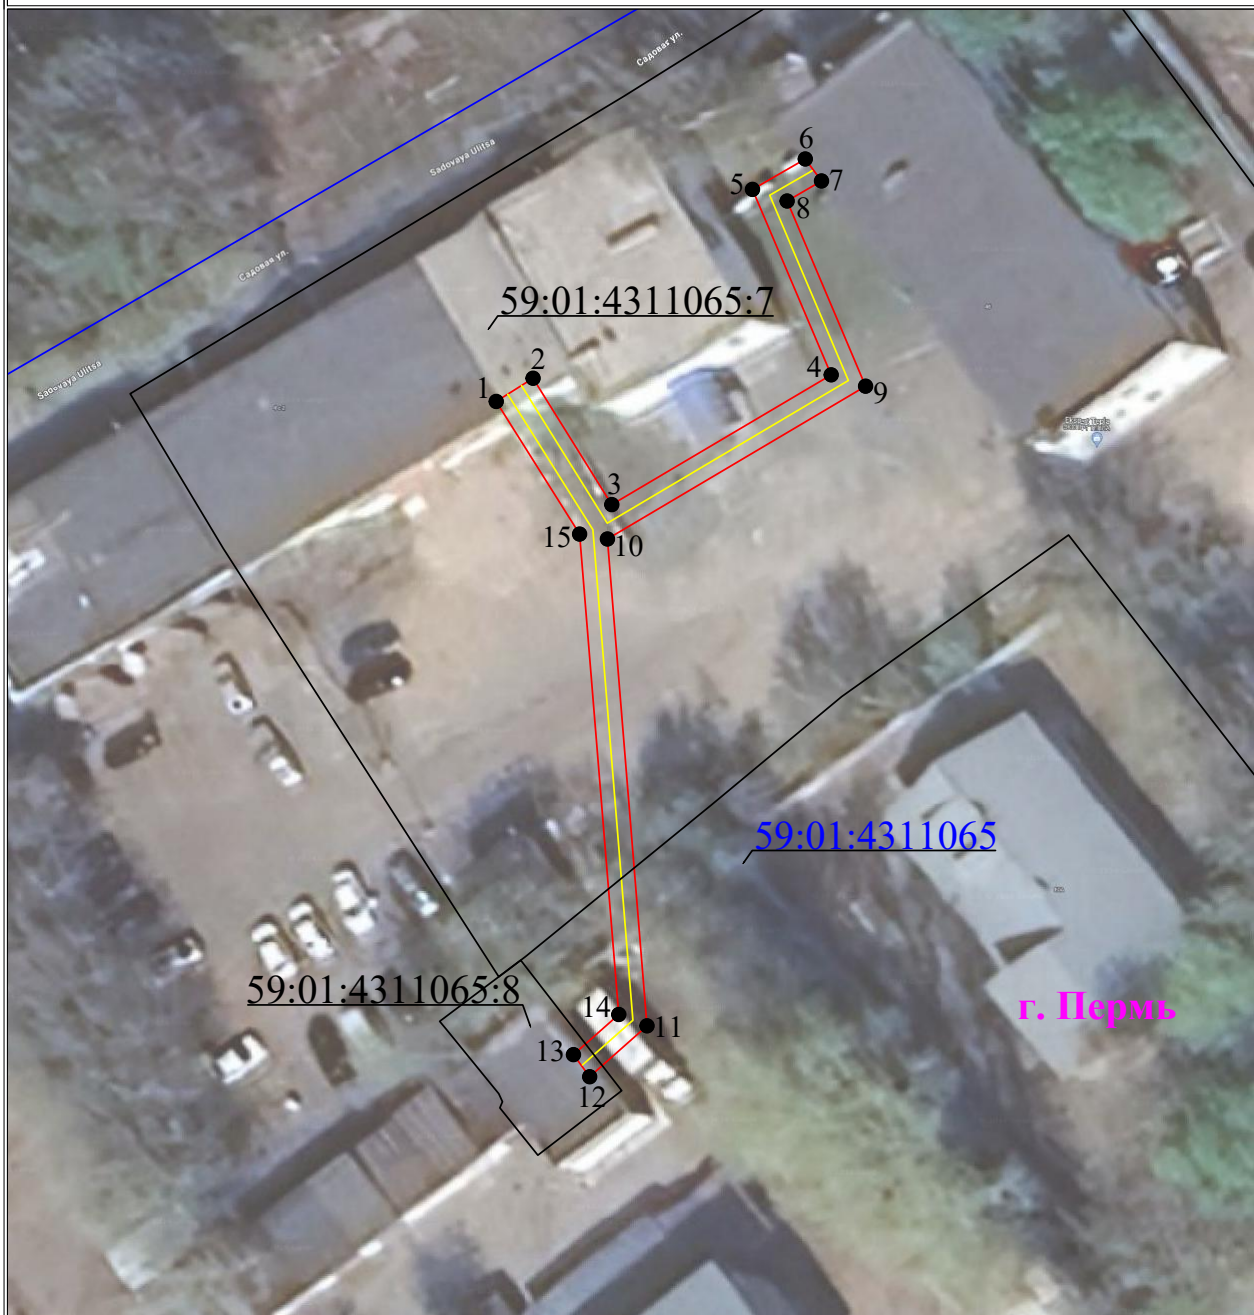План границ объекта



Используемые условные знаки и обозначения:

Масштаб 1:500

- | | | | |
|---|---|--|---|
|  ● 1 | - обозначение характерной точки границы устанавливаемого публичного сервитута |  — | - граница устанавливаемого публичного сервитута |
|  — | - границы земельных участков, попадающих в зону публичного сервитута |  г. Пермь | - наименование населенного пункта |
|  — | - граница кадастрового квартала |  — | - ось линии, контур объекта |
|  59:01:3810290 | - номер кадастрового квартала | | |

**Схема расположения границ публичного сервитута
для эксплуатации объекта электросетевого хозяйства**

КЛ-0,4 кВ ТП-2136 АЗС Макаренко,29
(наименование объекта)

План границ объекта



Используемые условные знаки и обозначения:


Масштаб 1:1000

- | | | | |
|---------------|---|----------|---|
| ● 1 | - обозначение характерной точки границы устанавливаемого публичного сервитута | — | - граница устанавливаемого публичного сервитута |
| — | - границы земельных участков, попадающих в зону публичного сервитута | г. Пермь | - наименование населенного пункта |
| — | - граница кадастрового квартала | — | - ось линии, контур объекта |
| 59:01:3810290 | - номер кадастрового квартала | | |

**Схема расположения границ публичного сервитута
для эксплуатации объекта электросетевого хозяйства**

КЛ-0,4 кВ ТП-5172 ВРУ Ленина,85
(наименование объекта)

План границ объекта

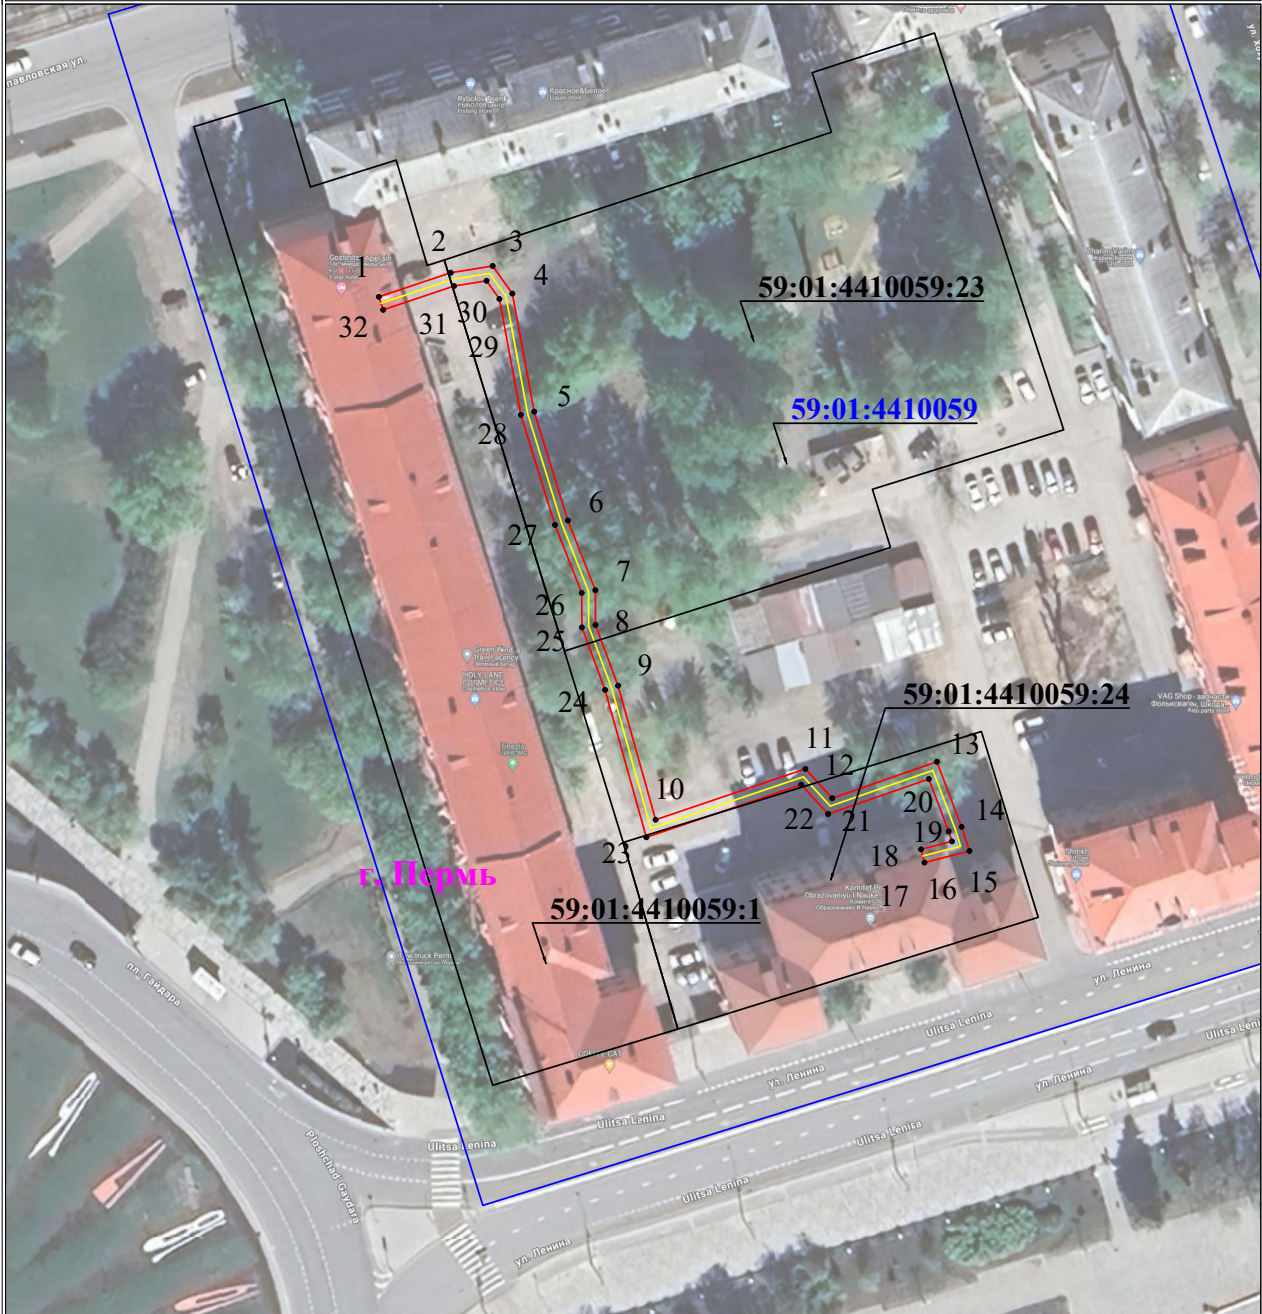


Используемые условные знаки и обозначения:

Масштаб 1:1000

	● 1 - обозначение характерной точки границы устанавливаемого публичного сервитута		г. Пермь - наименование населенного пункта
	— - границы земельных участков, попадающих в зону публичного сервитута		— ось линии, контур объекта
	— - граница кадастрового квартала		— граница устанавливаемого публичного сервитута
	59:01:2010331 - номер кадастрового квартала		
	:123 - кадастровый номер земельного участка		

**Схема расположения границ публичного сервитута
для эксплуатации объекта электросетевого хозяйства
КЛ-6 кВ БКТП-2225 - СМ КЛ-6 кВ Уральский РП-24; КЛ-6 кВ
БКТП-2225 - СМ в ст.ТП-2182
(наименование объекта)**

План границ объекта

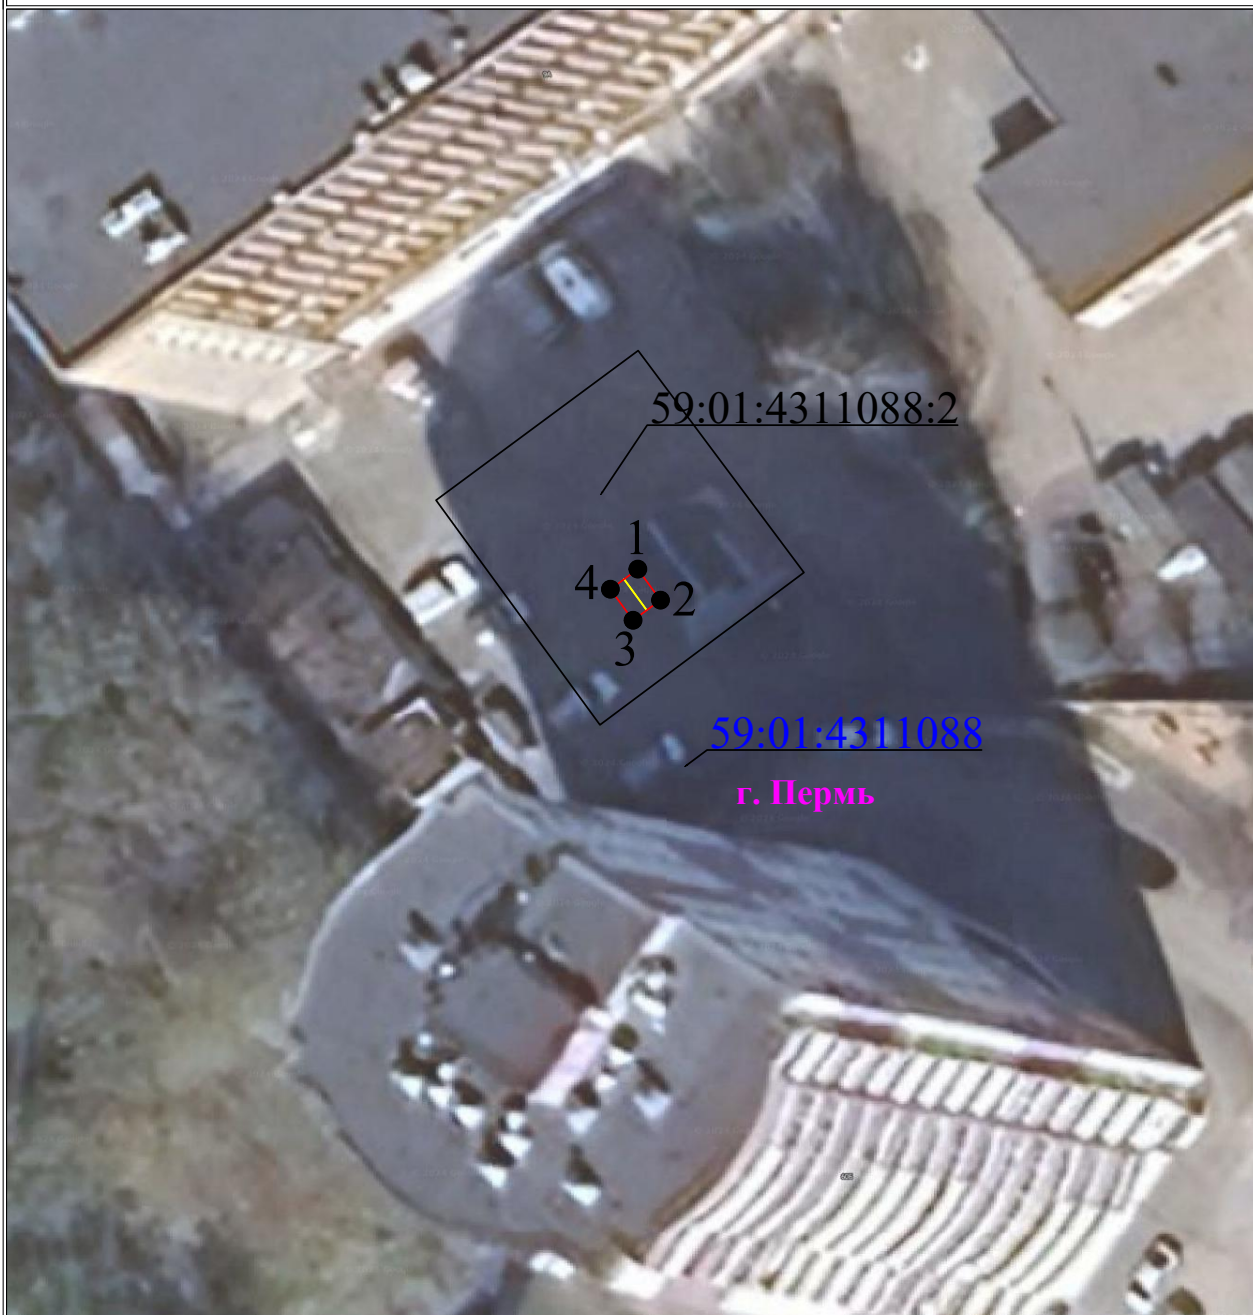

Используемые условные знаки и обозначения:

Масштаб 1:400


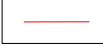




	- обозначение характерной точки границы устанавливаемого публичного сервитута		- граница устанавливаемого публичного сервитута
	- границы земельных участков, попадающих в зону публичного сервитута		- наименование населенного пункта
	- граница кадастрового квартала		- ось линии, контур объекта
	- номер кадастрового квартала		

Схема расположения границ публичного сервитута

Объект: Строительство КЛ 0,4 кВ, ШПР 0,4 кВ с оборудованием учета э/э для электроснабжения склада по адресу: Пермский край, г. Пермь, ул. Хлебозаводская, дом №22а

Местоположение: Пермский край, Пермский г.о, Свердловский район (59:01:0000000:90998)

Площадь земель или части земельного участка, кв.м. : 144



Условные обозначения:

- граница публичного сервитута
- граница земельного участка, сведения которого внесены в ЕГРН
- - - проектное местоположение инженерного сооружения

59:01:4411453 обозначение кадастрового квартала

59:01:0000000:90 обозначение кадастрового номера земельного участка

№№ точек	X	Y
1	513113.89	2232304.75
2	513112.00	2232320.85
3	513112.93	2232323.81
4	513111.39	2232335.90
5	513106.04	2232335.20
6	513106.40	2232332.47
7	513106.45	2232332.05
8	513108.94	2232312.54
9	513109.23	2232310.28
10	513109.65	2232306.96
11	513109.99	2232304.30
1	513113.89	2232304.75

Масштаб 1:600

Система координат МСК-59, зона 2

Метод определения координат: Метод спутниковых геодезических измерений (определений)

средняя квадратическая погрешность положения характерных точек (Мт)- 0.10 м

**Схема расположения границ публичного сервитута
для эксплуатации объекта электросетевого хозяйства**

КЛ-6 кВ БКТП-5485 - ТП-5123

(наименование объекта)

План границ объекта



Используемые условные знаки и обозначения:

Масштаб 1:1000

● 1	- обозначение характерной точки границы устанавливаемого публичного сервитута	г. Пермь	- наименование населенного пункта
—	- границы земельных участков, попадающих в зону публичного сервитута	—	- ось линии, контур объекта
—	- граница кадастрового квартала	—	- граница устанавливаемого публичного сервитута
59:01:2010331	- номер кадастрового квартала		
:123	- кадастровый номер земельного участка		

Схема расположения границ публичного сервитута

Объект: Строительство КЛ 0,4 кВ от РУ 0,4 кВ ТП-7478, установка оборудования учета э/э в РУ 0,4 кВ ТП-7478 для электроснабжения объекта торговли по адресу: Пермский край, г.Пермь, ул.Самолетная, 17 (кад.номер зем.участка 59:01:4410595:16)

Местоположение: Пермский край, Пермский г.о, Индустриальный район

Площадь земель или части земельного участка, кв.м. : 158 (в т.ч. часть земельного участка с КН 59:01:4410596:16 - 110 кв.м., часть земельного участка с КН 59:01:4419781:18 - 48 кв.м.)



Условные обозначения:

- граница публичного сервитута
- граница земельного участка, сведения которого внесены в ЕГРН
- - - проектное местоположение инженерного сооружения
- 59:01:4410596 обозначение кадастрового квартала
- 59:01:4410596:16 обозначение кадастрового номера земельного участка


№№ точек	X	Y
1	515159.50	2230958.97
2	515158.16	2230963.88
3	515153.95	2230962.56
4	515153.63	2230963.58
5	515139.60	2230959.74
6	515141.20	2230953.96
1	515159.50	2230958.97
-	-	-
7	515224.32	2231040.95
8	515223.42	2231045.59
9	515209.59	2231045.69
10	515210.62	2231043.14
7	515224.32	2231040.95

Масштаб 1:1200

Система координат МСК-59, зона 2
 Метод определения координат: Метод спутниковых геодезических измерений (определений)
 средняя квадратическая погрешность положения характерных точек (Мт)- 0.10 м

Раздел 3

План границ объекта

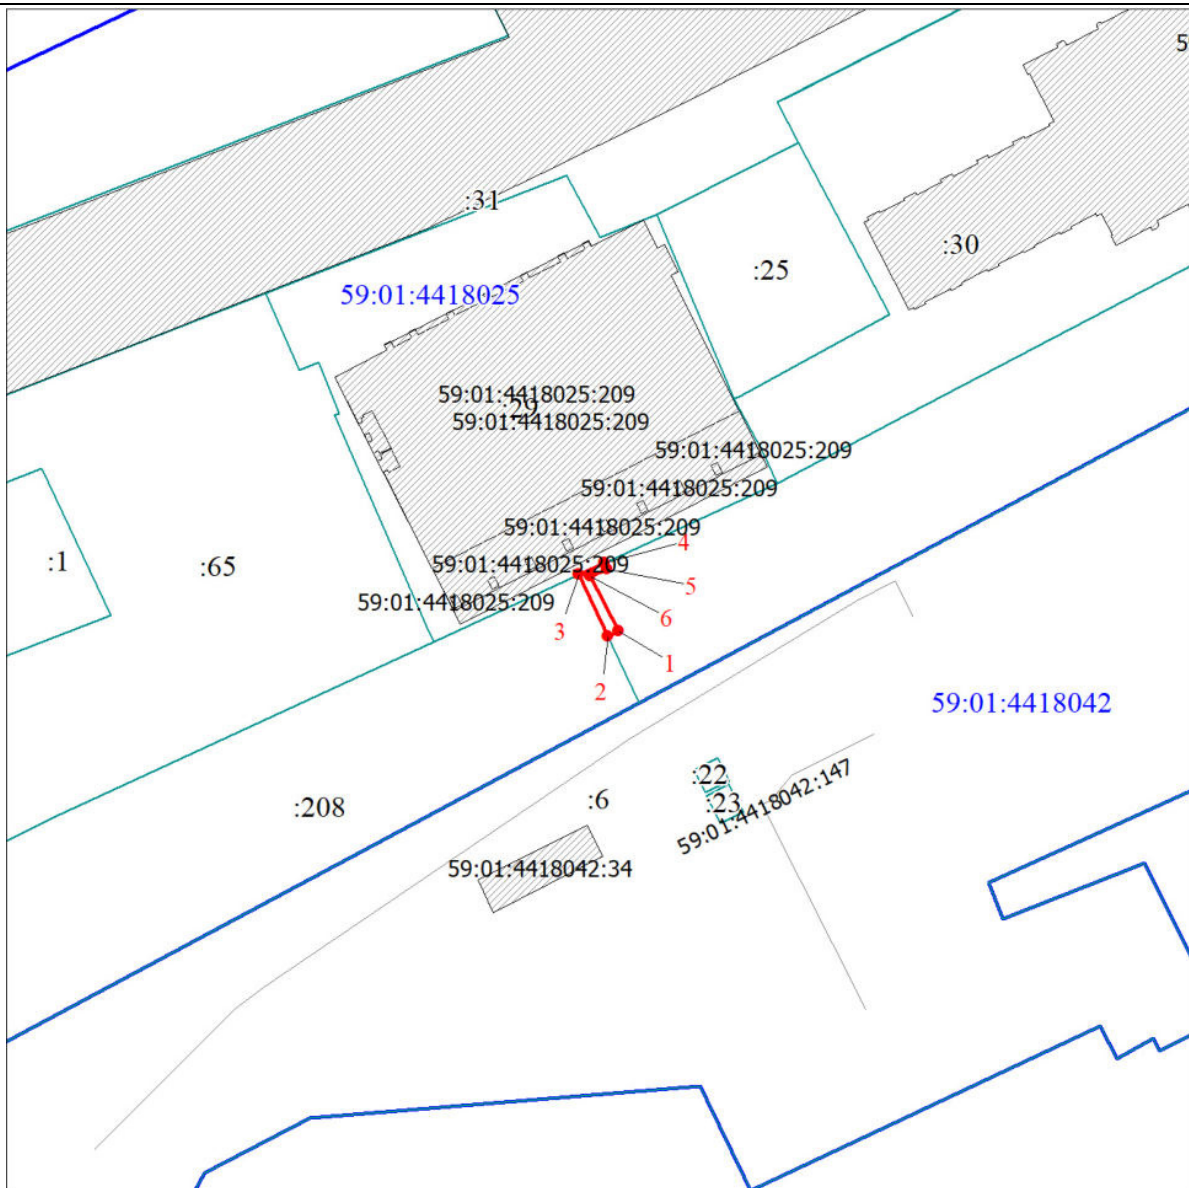

Масштаб 1:1000

Используемые условные знаки и обозначения:










-  Характерная точка границы объекта
-  Надписи номеров характерных точек границы объекта
-  Образующая граница объекта
-  Объект капитального строительства
-  Часть границы, сведения ЕГРН о которой позволяют однозначно определить ее положение на местности
-  Надписи кадастрового номера земельного участка
-  Граница кадастрового квартала
-  Обозначение кадастрового квартала

Схема расположения земельного участка
 Публичный сервитут с целью: строительство, реконструкция, эксплуатация, капитальный ремонт объектов электросетевого хозяйства, тепловых сетей, водопроводных сетей, сетей водоотведения, линий и сооружений связи, линейных объектов системы газоснабжения, нефтепроводов и нефтепродуктопроводов, их неотъемлемых технологических частей, если указанные объекты являются объектами федерального, регионального или местного значения, либо необходимы для оказания услуг связи, организации электро-, газо-, тепло-, водоснабжения населения и водоотведения, подключения (технологического присоединения) к сетям инженерно-технического обеспечения, либо переносятся в связи с изъятием земельных участков, на которых они ранее располагались, для государственных или муниципальных нужд (далее также - инженерные сооружения) для объекта:

"Реконструкция платформы станции Пермь-1"

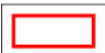

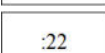Условные обозначения

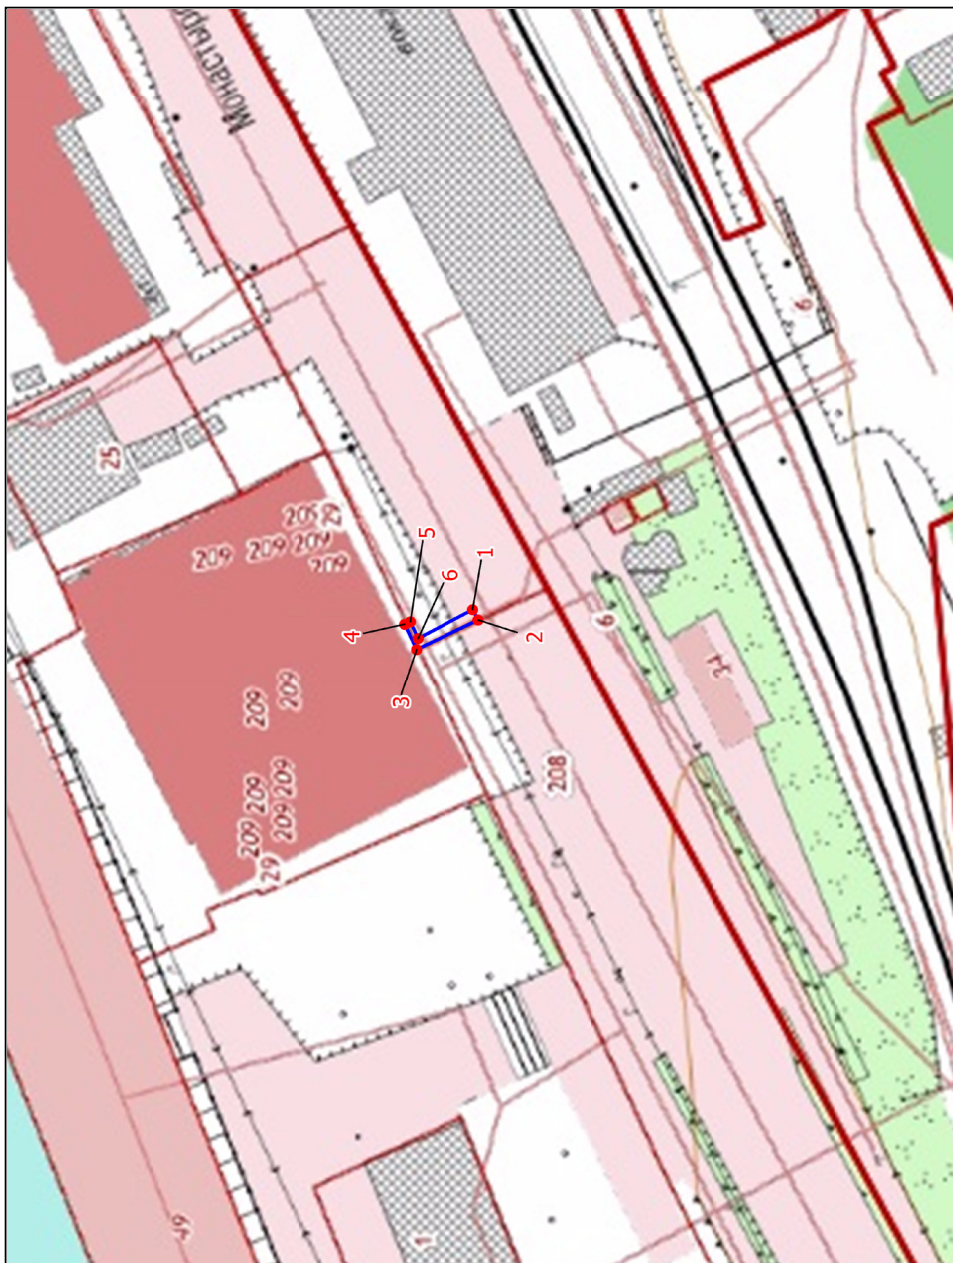- Границы земельных участков, сведения о которых содержатся в ЕГРН
- Границы кадастровых кварталов
- Границы объектов капитального строительства, сведения о которых содержатся в ЕГРН
- Границы земельного участка в отношении которого устанавливается публичный сервитут

Сведения о местоположении границ объекта		
1. Система координат МСК-59, зона 2		
2. Сведения о характерных точках границ объекта		
Обозначение характерных точек границ	Координаты, м	
	X	Y
1	2	3
1	518870.43	2232356.57
2	518869.65	2232355.11
3	518878.54	2232350.93
4	518880.21	2232354.56
5	518879.37	2232354.93
6	518878.29	2232352.51
1	518870.43	2232356.57


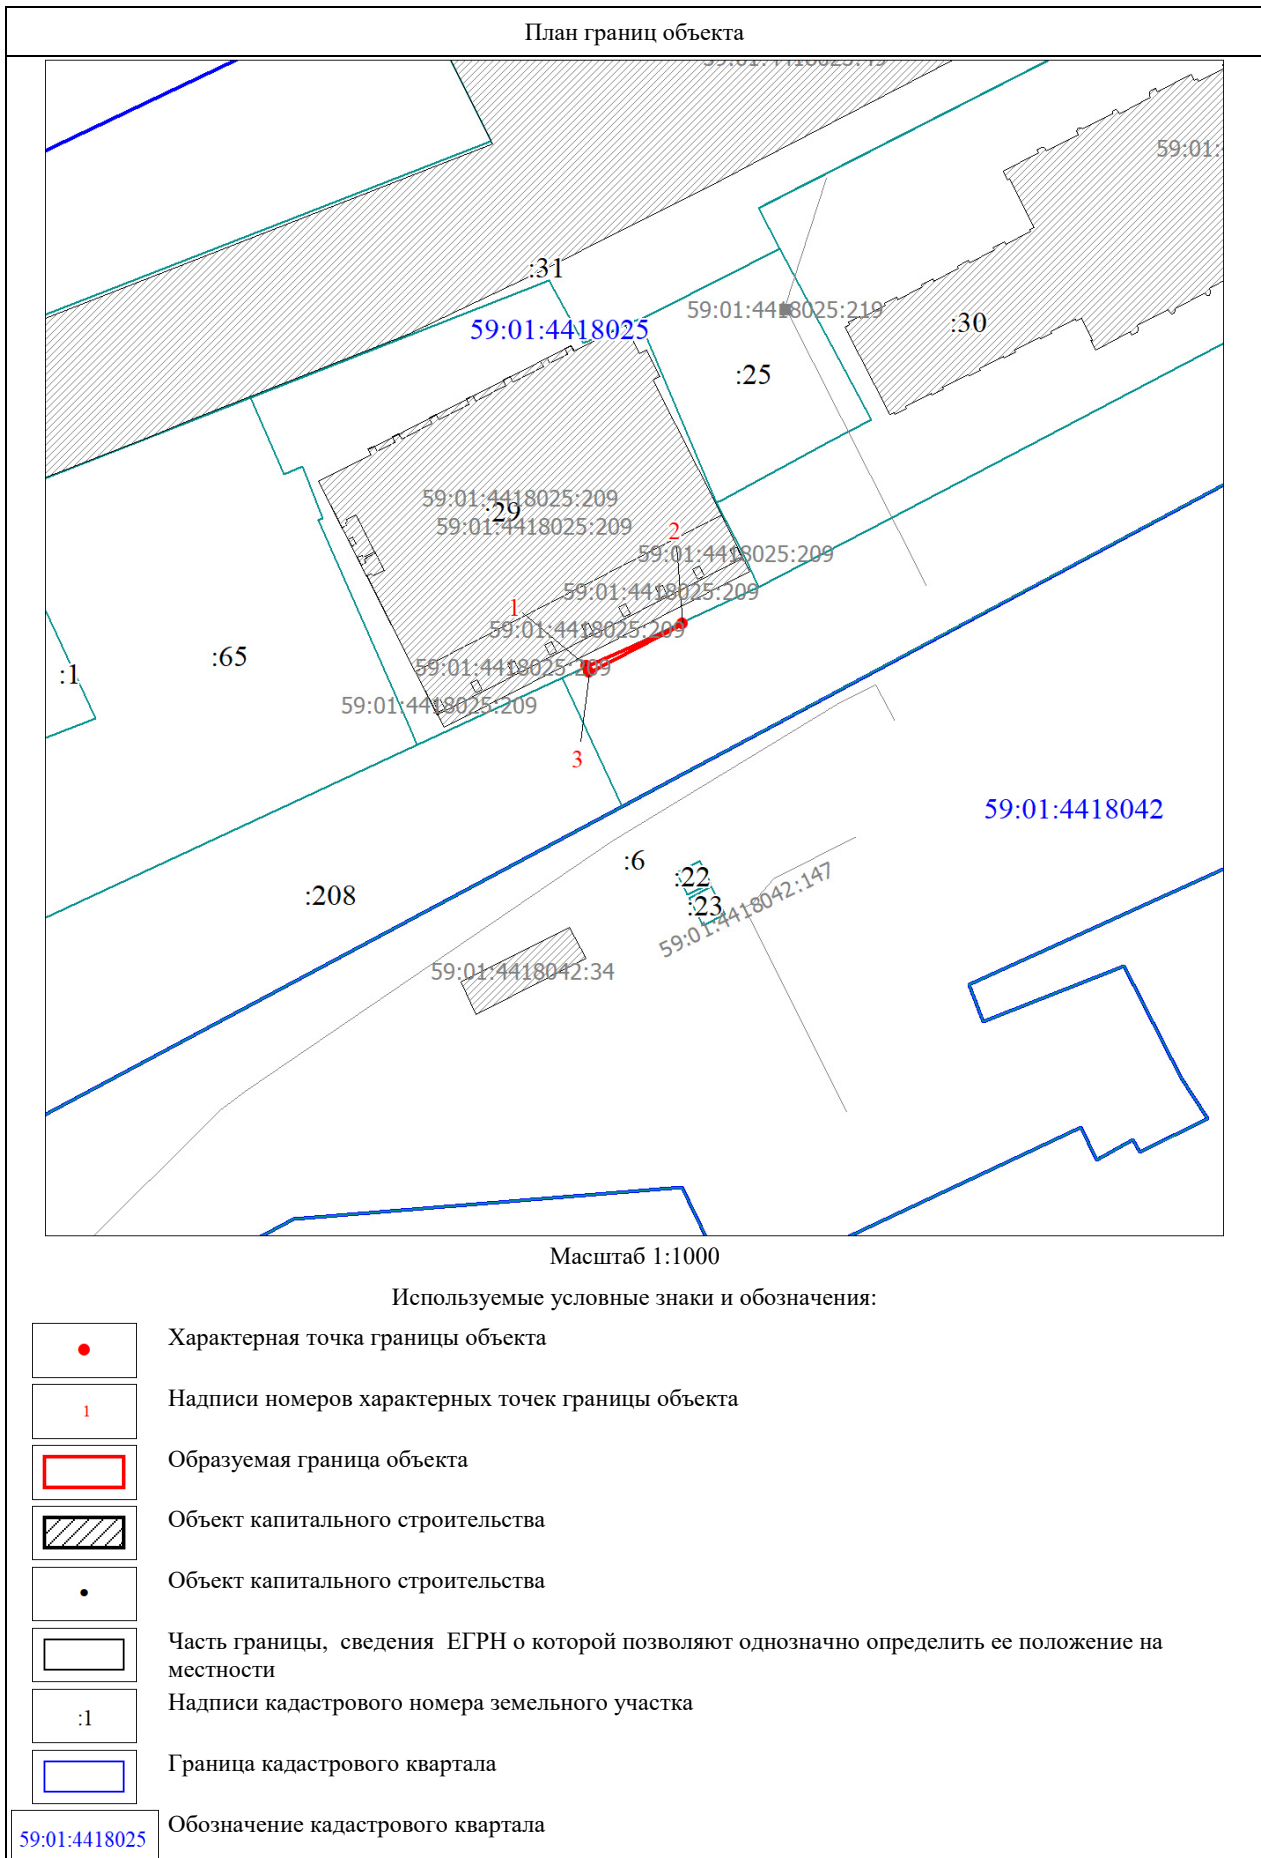


Схема расположения земельного участка
 Публичный сервитут с целью: строительство, реконструкция, эксплуатация, капитальный ремонт объектов электросетевого хозяйства, тепловых сетей, водопроводных сетей, сетей водоснабжения, линий и сооружений связи, линейных объектов системы газоснабжения, нефтепроводов и нефтепродуктопроводов, их неотъемлемых технологических частей, если указанные объекты являются объектами федерального, регионального или местного значения, либо необходимы для оказания услуг связи, организации электро-, газо-, тепло-, водоснабжения населения и водоотведения, подключения (технологического присоединения) к сетям инженерно-технического обеспечения, либо переносятся в связи с изъятием земельных участков, на которых они ранее располагались, для государственных или муниципальных нужд (далее также - инженерные сооружения) для объекта:

"Реконструкция платформы станции Пермь-1"

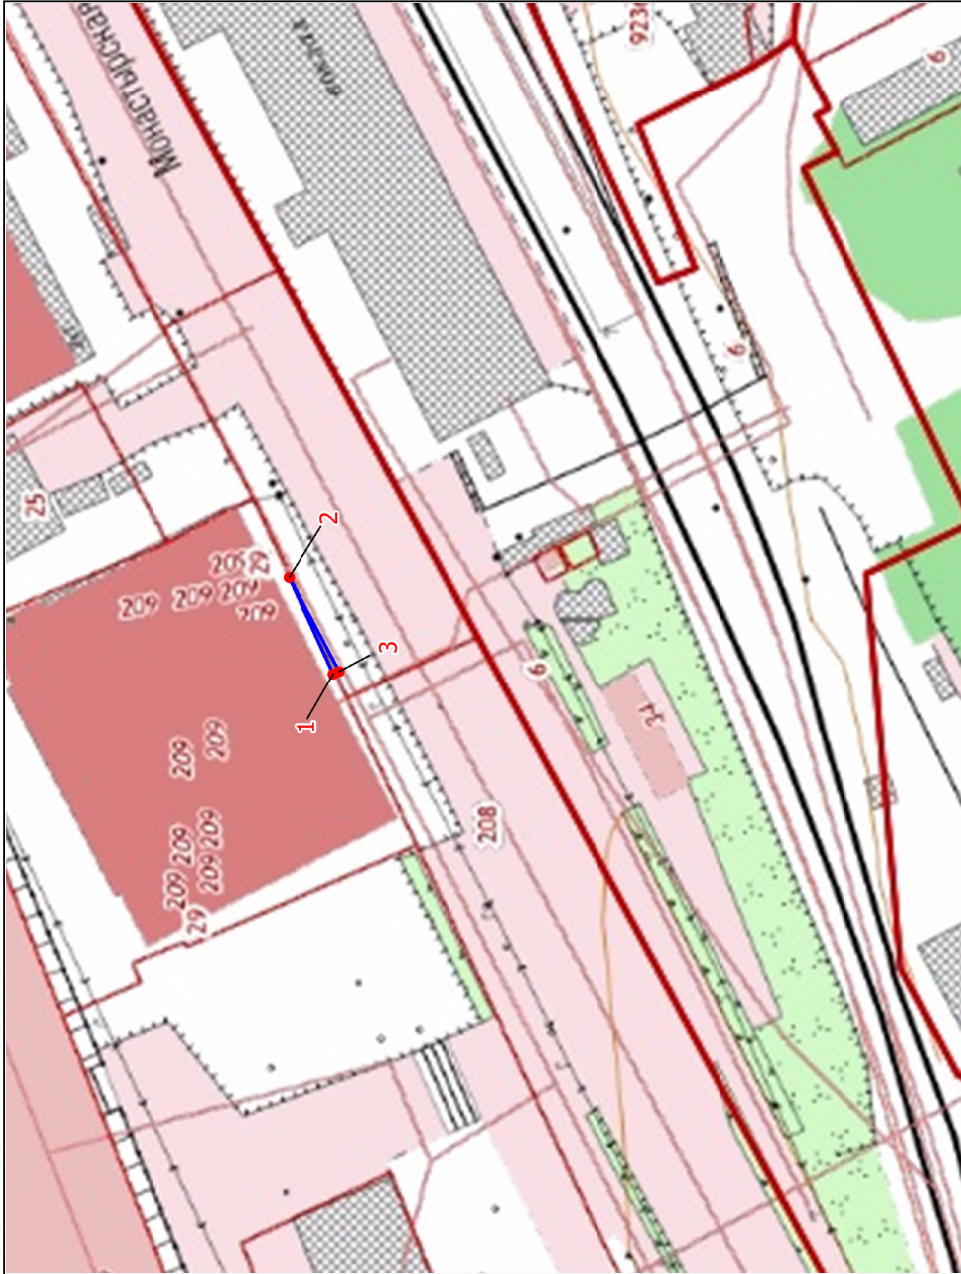

Условные обозначения

- Границы земельных участков, сведения о которых содержатся в ЕГРН
- Границы кадастровых кварталов
- Границы объектов капитального строительства, сведения о которых содержатся в ЕГРН
- Границы земельного участка в отношении которого устанавливается публичный сервитут

Каталог координат

Сведения о местоположении границ объекта			
Система координат МСК-59, зона 2			
Сведения о характерных точках границ объекта			
Обозначение характерных точек границ	Координаты, м		
	X	Y	Z
1	2	3	
1	518813.77	2232425.74	
2	518812.57	2232426.32	
3	518793.20	2232388.77	
4	518794.85	2232385.46	
1	518813.77	2232425.74	