

## РАЗДЕЛ ПЕРВЫЙ ПРАВОВЫЕ АКТЫ

### ПОСТАНОВЛЕНИЯ ГЛАВЫ ГОРОДА ПЕРМИ

- 30.08.2024 № 129  
О назначении публичных слушаний по обсуждению проекта решения Пермской городской Думы «О внесении изменения в Правила благоустройства территории города Перми, утвержденные решением Пермской городской Думы от 15.12.2020 № 277»..... 5
- 30.08.2024 № 130  
О назначении общественных обсуждений по рассмотрению проекта планировки территории по ул. Кавказской в Орджоникидзевском районе города Перми..... 10
- 30.08.2024 № 131  
О назначении общественных обсуждений по рассмотрению проекта планировки территории и проекта межевания территории, ограниченной ул. Юнг Прикамья, ул. Парусной, ул. Батумской, ул. Оханской в Кировском районе города Перми ..... 12
- 30.08.2024 № 132  
О назначении публичных слушаний по обсуждению проекта решения Пермской городской Думы «О внесении изменений в Правила благоустройства территории города Перми, утвержденные решением Пермской городской Думы от 15.12.2020 № 277»..... 14

### РЕШЕНИЯ ПЕРМСКОЙ ГОРОДСКОЙ ДУМЫ

- 27.08.2024 № 138  
О внесении изменения в решение Пермской городской Думы от 27.06.2017 № 117 «Об установлении дополнительной меры социальной поддержки в случае рождения троих или более детей одновременно»..... 36
- 27.08.2024 № 139  
О внесении изменения в решение Пермской городской Думы от 23.06.2009 № 135 «Об установлении дополнительных мер социальной поддержки отдельных категорий жителей города Перми» ..... 36
- 27.08.2024 № 140  
О внесении изменения в решение Пермской городской Думы от 22.03.2016 № 57 «Об установлении расходного обязательства на увеличение финансового обеспечения переданных государственных полномочий по организации и обеспечению отдыха детей и их оздоровления» ..... 37
- 27.08.2024 № 141  
О внесении изменений в решение Пермской городской Думы от 27.08.2019 156 «Об установлении расходного обязательства по предоставлению многодетным семьям единовременной денежной выплаты взамен предоставления земельного участка в собственность бесплатно и о внесении изменения в Положение о департаменте социальной политики администрации города Перми, утвержденное решением Пермской городской Думы от 12.09.2006 № 221» ..... 38
- 27.08.2024 № 142  
О внесении изменения в решение Пермской городской Думы от 22.09.2009 № 213 «Об установлении дополнительной меры социальной поддержки в виде ежемесячных денежных муниципальных выплат за проезд в медицинские организации, осуществляющие свою деятельность на территории города Перми, для проведения амбулаторного гемодиализа жителям города Перми с хронической почечной недостаточностью» ..... 39
- 27.08.2024 № 143  
О внесении изменения в решение Пермской городской Думы от 24.06.2008 № 219 «Об установлении дополнительных мер социальной поддержки в виде ежемесячных денежных муниципальных выплат студентам и учащимся города Перми» ..... 39

27.08.2024 № 144	
О внесении изменения в решение Пермской городской Думы от 21.11.2017 № 232 «Об установлении расходного обязательства по присуждению премии Главы города Перми «Золотой резерв».....	40
27.08.2024 № 145	
О внесении изменения в решение Пермской городской Думы от 21.11.2017 № 228 «О предоставлении бесплатного двухразового питания обучающимся с ограниченными возможностями здоровья в частных общеобразовательных организациях города Перми».....	41
27.08.2024 № 146	
О внесении изменений в Порядок проведения конкурсного отбора проектов инициативного бюджетирования конкурсной комиссией города Перми и их реализации, утвержденный решением Пермской городской Думы от 24.08.2021 № 200.....	42
27.08.2024 № 147	
О внесении изменений в решение Пермской городской Думы от 25.04.2017 № 88 «О мерах по противодействию коррупции, касающихся лиц, замещающих отдельные муниципальные должности города Перми».....	43

## ПОСТАНОВЛЕНИЯ АДМИНИСТРАЦИИ ГОРОДА ПЕРМИ

28.08.2024 № 695	
О внесении изменений в муниципальную программу «Экономическое развитие города Перми», утвержденную постановлением администрации города Перми от 15.10.2021 № 874 .....	44
28.08.2024 № 696	
О внесении изменений в приложение к Методике определения расчетных показателей по организации и проведению мероприятий, посвященных юбилейным датам со дня основания районов города Перми, утвержденной постановлением администрации города Перми от 21.06.2021 № 456 .....	52
28.08.2024 № 697	
О внесении изменений в приложение 2 к Порядку определения объема и условий предоставления субсидий на иные цели бюджетным и автономным учреждениям на городские культурно-зрелищные мероприятия, утвержденному постановлением администрации города Перми от 16.10.2020 № 1028 .....	54
28.08.2024 № 698	
О внесении изменений в состав организационного комитета по подготовке к проведению на территории города Перми городских мероприятий, посвященных государственным праздникам и юбилейным датам города Перми, утвержденный постановлением администрации города Перми от 18.12.2013 № 1189 «О проведении на территории города Перми городских мероприятий, посвященных государственным праздникам и юбилейным датам города Перми» .....	56
28.08.2024 № 699	
О внесении изменений в Лесохозяйственный регламент Пермского городского лесничества, утвержденный постановлением администрации города Перми от 25.04.2022 № 312 .....	58
28.08.2024 № 700	
О признании утратившими силу отдельных нормативных правовых актов администрации города Перми по предоставлению субсидий общественным объединениям инвалидов и общественным организациям .....	70
28.08.2024 № 701	
О внесении изменений в приложение 2 к Порядку определения объема и условий предоставления субсидий на иные цели бюджетным и автономным учреждениям на оснащение объектов муниципальных учреждений системы физической культуры и спорта, утвержденному постановлением администрации города Перми от 14.08.2024 № 648 .....	72
28.08.2024 № 702	
О внесении изменений в постановление администрации города Перми от 01.03.2019 № 139 «О благоустройстве территорий общего пользования микрорайонов индивидуальной жилой застройки в городе Перми» .....	73

28.08.2024 № 703	
О внесении изменений в Порядок предоставления бесплатного питания учащимся в общеобразовательных организациях города Перми, утвержденный постановлением администрации города Перми от 14.06.2018 № 391 .....	74
28.08.2024 № 704	
О внесении изменений в приложение 2 к Порядку определения объема и условий предоставления субсидий на иные цели бюджетным и автономным учреждениям на приобретение спортивного оборудования и инвентаря для приведения организаций дополнительного образования со специальным наименованием «спортивная школа», использующих в своем наименовании слово «олимпийский» или образованные на его основе слова или словосочетания, в нормативное состояние, утвержденному постановлением администрации города Перми от 11.03.2024 № 173 .....	77
28.08.2024 № 705	
О внесении изменений в приложение 2 к Порядку определения объема и условий предоставления субсидий на иные цели бюджетным и автономным учреждениям, подведомственным департаменту образования администрации города Перми, на повышение фонда оплаты труда, утвержденному постановлением администрации города Перми от 01.10.2021 № 784 .....	78
29.08.2024 № 707	
О внесении изменений в муниципальную программу «Формирование современной городской среды», утвержденную постановлением администрации города Перми от 19.10.2017 № 897 .....	82
29.08.2024 № 708	
О внесении изменений в постановление администрации города Перми от 05.03.2020 № 206 «О создании эвакуационной комиссии города Перми».....	89
29.08.2024 № 709	
О внесении изменений в Методику расчета стоимости работ по содержанию, акарицидной и дератизационной обработке территорий общего пользования города Перми, утвержденную постановлением администрации города Перми от 27.07.2011 № 378 .....	90
29.08.2024 № 710	
О внесении изменений в Административный регламент предоставления муниципальным казенным учреждением «Пермская дирекция дорожного движения» муниципальной услуги «Внесение в реестр парковочных разрешений записи о парковочном разрешении, сведений об изменении записи, о продлении действия парковочного разрешения и об аннулировании записи о парковочном разрешении», утвержденный постановлением администрации города Перми от 31.08.2022 № 731 .....	91
30.08.2024 № 711	
Об утверждении Методики расчета нормативных затрат на выполнение муниципальной услуги «Оказание услуг, предусмотренных гарантированным перечнем услуг по погребению, и услуг по погребению погибших (умерших), не имеющих супруга, близких родственников, иных родственников либо законного представителя умершего, в городе Перми» и нормативных затрат на содержание муниципального имущества, уплату налогов.....	96
30.08.2024 № 712	
О внесении изменений в Порядок включения жилого помещения в состав муниципального специализированного жилищного фонда для детей-сирот и детей, оставшихся без попечения родителей, лиц из числа детей-сирот и детей, оставшихся без попечения родителей, и исключения жилого помещения из указанного муниципального специализированного жилищного фонда, утвержденный постановлением администрации города Перми от 03.04.2019 № 62-П .....	102

## **ПРАВОВЫЕ АКТЫ ТЕРРИТОРИАЛЬНЫХ ОРГАНОВ АДМИНИСТРАЦИИ ГОРОДА ПЕРМИ**

Распоряжение главы администрации Свердловского района города Перми от 29.08.2024 № 059-39-01-01-419 «О внесении изменений в состав комиссии по предупреждению и ликвидации чрезвычайных ситуаций и обеспечению пожарной безопасности Свердловского района города Перми, утвержденный распоряжением главы администрации Свердловского района города Перми от 03.10.2019 № 059-39-01-01-496» .....	103
--	-----

## РАЗДЕЛ ВТОРОЙ ОФИЦИАЛЬНАЯ ИНФОРМАЦИЯ

Заключение о результатах публичных слушаний по обсуждению проекта решения Пермской городской Думы «О внесении изменений в Правила благоустройства территории города Перми, утвержденные решением Пермской городской Думы от 15.12.2020 № 277».....	105
Перечень объектов недвижимого имущества, составляющих имущество казны муниципального образования город Пермь и предназначенных для предоставления в аренду, по состоянию на 01.09.2024 год .....	107
Информация о возможном установлении публичных сервитутов в отдельных целях в соответствии со статьей 39.42 Земельного кодекса Российской Федерации .....	111
Извещение о проведении собрания о согласовании местоположения границ земельных участков.....	162



# РАЗДЕЛ ПЕРВЫЙ ПРАВОВЫЕ АКТЫ

## ПОСТАНОВЛЕНИЯ ГЛАВЫ ГОРОДА ПЕРМИ



### ГЛАВА ГОРОДА ПЕРМИ ПОСТАНОВЛЕНИЕ

30.08.2024

№ 129

#### **О назначении публичных слушаний по обсуждению проекта решения Пермской городской Думы «О внесении изменения в Правила благоустройства территории города Перми, утвержденные решением Пермской городской Думы от 15.12.2020 № 277»**

В соответствии с Федеральным законом от 06 октября 2003 г. № 131-ФЗ «Об общих принципах организации местного самоуправления в Российской Федерации», Уставом города Перми, Положением о публичных слушаниях в городе Перми, утвержденным решением Пермской городской Думы от 22 февраля 2005 г. № 32, Положением о порядке организации и проведения публичных слушаний по обсуждению проекта правил благоустройства территории города Перми, утвержденным решением Пермской городской Думы от 26 марта 2019 г. № 57,  
ПОСТАНОВЛЯЮ:

1. Назначить публичные слушания по обсуждению проекта решения Пермской городской Думы «О внесении изменений в Правила благоустройства территории города Перми, утвержденные решением Пермской городской Думы от 15.12.2020 № 277» (далее – Проект) согласно приложению 1 к настоящему постановлению.

2. Создать организационный комитет по организации проведения публичных слушаний по обсуждению проекта решения Пермской городской Думы «О внесении изменений в Правила благоустройства территории города Перми, утвержденные решением Пермской городской Думы от 15.12.2020 № 277».

3. Утвердить прилагаемый состав организационного комитета по организации проведения публичных слушаний по обсуждению проекта решения Пермской городской Думы «О внесении изменений в Правила благоустройства территории города Перми, утвержденные решением Пермской городской Думы от 15.12.2020 № 277» (далее – Организационный комитет).

4. Установить срок проведения публичных слушаний – не менее 1 месяца и не более 3 месяцев со дня опубликования настоящего постановления до дня опубликования заключения о результатах публичных слушаний в печатном средстве массовой информации «Официальный бюллетень органов местного самоуправления муниципального образования город Пермь».

5. Назначить проведение собрания участников публичных слушаний по обсуждению Проекта на 24 сентября 2024 г. в 18.00 час. по адресу: 614015, г. Пермь, ул. Ленина, 23, зал 2.

6. Организационному комитету обеспечить:

6.1. размещение Проекта и информационных материалов к нему на официальном сайте муниципального образования город Пермь в информационно-телекоммуникационной сети Интернет: [www.gorodperm.ru](http://www.gorodperm.ru) (далее – Официальный сайт) 11 сентября 2024 г.;

6.2. открытие и проведение экспозиции Проекта и информационных материалов к нему (далее – экспозиция) с 12 сентября 2024 г. по 25 сентября 2024 г.: понедельник-четверг – с 09.00 час. до 18.00 час., пятница – с 09.00 час. до 17.00 час. по адресу: 614015, г. Пермь, ул. Сибирская, 15, каб. 105, департамент градостроительства и архитектуры администрации города Перми;

6.3. консультирование посетителей экспозиции с 12 сентября 2024 г. по 25 сентября 2024 г.: понедельник-четверг – с 17.00 час. до 18.00 час., пятница – с 16.00 час. до 17.00 час. по адресу: 614015, г. Пермь, ул. Сибирская, 15, каб. 105, департамент градостроительства и архитектуры администрации города Перми;

6.4. направление от Главы города Перми в Пермскую городскую Думу информации о проводимых публичных слушаниях с приложением настоящего постановления, Проекта и информационных материалов к нему не позднее 17 сентября 2024 г.;

6.5. проведение собрания участников публичных слушаний;

6.6. своевременное оформление протокола публичных слушаний, подготовку и опубликование заключения о

результатах публичных слушаний в печатном средстве массовой информации «Официальный бюллетень органов местного самоуправления муниципального образования город Пермь» и на Официальном сайте.

7. Установить, что предложения и замечания по Проекту принимаются от участников публичных слушаний, представивших в целях идентификации сведения в соответствии с пунктом 1.5 Положения о порядке организации и проведения публичных слушаний по обсуждению проекта правил благоустройства территории города Перми, утвержденного решением Пермской городской Думы от 26 марта 2019 г. № 57:

письменно (по форме согласно приложению 2 к настоящему постановлению) или устно в ходе проведения собрания участников публичных слушаний;

письменно (по форме согласно приложению 2 к настоящему постановлению) в Организационный комитет по адресу: 614015, г. Пермь, ул. Сибирская, 15, каб. 105 либо в электронном виде посредством заполнения электронной формы на официальном сайте муниципального образования город Пермь в информационно-телекоммуникационной сети Интернет в разделе «Гражданам/Интернет-приемная/Предложения к публичным слушаниям» (электронный адрес: <https://reception.gorodperm.ru/>) в период с 12 сентября 2024 г. по 25 сентября 2024 г.;

посредством записи в книге (журнале) учета посетителей экспозиции Проекта в период проведения экспозиции в сроки, указанные в пункте 6.2 настоящего постановления.

Обработка персональных данных участников публичных слушаний осуществляется с учетом требований, установленных Федеральным законом от 27 июля 2006 г. № 152-ФЗ «О персональных данных».

8. Назначить ответственными за подготовку и проведение публичных слушаний по обсуждению Проекта первого заместителя главы администрации города Перми Андрианову О.Н., департамент градостроительства и архитектуры администрации города Перми.

9. Департаменту градостроительства и архитектуры администрации города Перми:

9.1. обеспечить соблюдение требований нормативных правовых актов города Перми по организации и проведению публичных слушаний;

9.2. организовать проведение первого заседания Организационного комитета и в дальнейшем осуществлять организационное и материально-техническое обеспечение его деятельности.

10. Настоящее постановление вступает в силу со дня официального обнародования посредством официального опубликования в печатном средстве массовой информации «Официальный бюллетень органов местного самоуправления муниципального образования город Пермь».

11. Управлению по общим вопросам администрации города Перми обеспечить обнародование настоящего постановления посредством официального опубликования в печатном средстве массовой информации «Официальный бюллетень органов местного самоуправления муниципального образования город Пермь».

12. Информационно-аналитическому управлению администрации города Перми обеспечить обнародование настоящего постановления посредством официального опубликования в сетевом издании «Официальный сайт муниципального образования город Пермь [www.gorodperm.ru](http://www.gorodperm.ru)».

13. Контроль за исполнением настоящего постановления возложить на первого заместителя главы администрации города Перми Андрианову О.Н.

Э.О. Соснин

Приложение 1  
к постановлению  
Главы города Перми  
от 30.08.2024 № 129

Проект вносится Главой города Перми



## Пермская городская Дума VII созыва РЕШЕНИЕ

**О внесении изменения в Правила благоустройства территории города Перми,  
утвержденные решением Пермской городской Думы от 15.12.2020 № 277**

На основании Градостроительного кодекса Российской Федерации, Федерального закона от 06.10.2003 № 131-ФЗ «Об общих принципах организации местного самоуправления в Российской Федерации», Устава города Перми

Пермская городская Дума **р е ш и л а :**

1. Внести в Правила благоустройства территории города Перми, утвержденные решением Пермской городской Думы от 15.12.2020 № 277 (в редакции решений Пермской городской Думы от 24.02.2021 № 40, от 27.04.2021 № 102, от 24.08.2021 № 182, от 24.08.2021 № 181, от 21.12.2021 № 307, от 26.04.2022 № 81, от 26.04.2022 № 82, от 28.06.2022 № 144, от 23.08.2022 № 171, от 23.08.2022 № 173, от 23.08.2022 № 174, от 25.10.2022 № 233, от 15.11.2022 № 257, от 20.12.2022 № 271, от 20.12.2022 № 276, от 20.12.2022 № 280, от 24.01.2023 № 10, от 27.06.2023 № 117, от 22.08.2023 № 161, от 26.09.2023 № 181, от 26.09.2023 № 182, от 26.09.2023 № 188, от 26.09.2023 № 189, от 26.09.2023 № 199, от 19.12.2023 № 277, от 27.02.2024 № 27, от 26.03.2024 № 49, от 26.03.2024 № 54, 23.04.2024 № 70, от 28.05.2024 № 95, 25.06.2024 № 108), изменение, дополнив подпунктом 11.3.3<sup>1</sup> следующего содержания:

«11.3.3<sup>1</sup>. В отношении зданий, строений, сооружений, расположенных в границах городского центра, на территориях, выходящих на улицы особого градостроительного значения – магистрали городского значения, и обращенных одним из фасадов на территорию общего пользования, за исключением зданий, строений, сооружений, в отношении которых в соответствии с действующим законодательством получено решение о согласовании архитектурно-градостроительного облика объекта капитального строительства, объектов культурного наследия, выявленных объектов культурного наследия, многоквартирных домов, объектов индивидуального жилищного строительства, гаражей, некапитальных объектов, в том числе Нестационарных объектов, Владельцы таких зданий, строений, сооружений, либо организации, обеспечивающие содержание таких зданий, строений, сооружений, обязаны иметь согласованный в установленном порядке колерный паспорт.

В случае изменения внешнего вида фасада зданий, строений, сооружений, расположенных в границах городского центра, на территориях, выходящих на улицы особого градостроительного значения – магистрали городского значения, и обращенных одним из фасадов на территорию общего пользования, за исключением объектов культурного наследия, выявленных объектов культурного наследия, многоквартирных домов, объектов индивидуального жилищного строительства, гаражей, некапитальных объектов, в том числе Нестационарных объектов, после согласования колерного паспорта, предусмотренного абзацем первым настоящего подпункта, требуется разработка и согласование нового колерного паспорта в соответствии с подпунктом 11.3.3 Правил.».

2. Собственник или иной правообладатель (далее – Владелец) зданий, строений, сооружений, расположенных в границах городского центра, а также на территориях, выходящих на улицы особого градостроительного значения – магистрали городского значения, и обращенных одним из фасадов на территорию общего пользования, в отношении которых отсутствует разработанный и согласованный в установленном порядке паспорт внешнего облика объекта капитального строительства (далее – колерный паспорт), Владельцы зданий, строений, сооружений, расположенных в границах городского центра, а также на территориях, выходящих на улицы особого градостроительного значения – магистрали городского значения, и обращенных одним из фасадов на территорию общего пользования, в отношении которых колерный паспорт согласован до 22.02.2017, должны разработать колерный паспорт и обеспечить его согласование в установленном порядке, за исключением случаев, установленных абзацем вторым настоящего пункта.

Разработка, согласование колерного паспорта, предусмотренного в абзаце первом настоящего пункта, не требуется в отношении зданий, строений, сооружений, в отношении которых в соответствии с действующим законодательством получено решение о согласовании архитектурно-градостроительного облика объекта капитального строительства, объектов культурного наследия, выявленных объектов культурного наследия, многоквартирных домов, объектов индивидуального жилищного строительства, гаражей, некапитальных объектов, в том числе Нестационарных объектов, расположенных в границах городского центра, а также на территориях, выходящих на улицы особого градостроительного значения – магистрали городского значения.

3. Настоящее решение вступает в силу с 01.03.2025.

4. Обнародовать настоящее решение посредством официального опубликования в печатном средстве массовой информации «Официальный бюллетень органов местного самоуправления муниципального образования город Пермь», а также в сетевом издании «Официальный сайт муниципального образования город Пермь [www.gorodperm.ru](http://www.gorodperm.ru)».

5. Контроль за исполнением настоящего решения возложить на комитет Пермской городской Думы по пространственному развитию и благоустройству.

Председатель  
Пермской городской Думы

Д.В. Малютин

Глава города Перми

Э.О. Соснин

Приложение 2  
к постановлению  
Главы города Перми  
от 30.08.2024 № 129

**ФОРМА**  
**предложений и замечаний по проекту решения Пермской городской Думы**  
**«О внесении изменения в Правила благоустройства территории города Перми,**  
**утвержденные решением Пермской городской Думы от 15.12.2020 № 277»**

ПРЕДЛОЖЕНИЯ И ЗАМЕЧАНИЯ

по проекту решения Пермской городской Думы «О внесении изменения в Правила благоустройства территории города Перми, утвержденные решением Пермской городской Думы от 15.12.2020 № 277»

№	Пункт, подпункт, абзац	Редакция проекта решения	Предлагаемая редакция	Обоснование
1	2	3	4	5

Фамилия, имя, отчество физического лица или наименование организации:

---

Год рождения физического лица или дата создания организации:

---

Адрес места жительства физического лица или места нахождения организации, ОГРН: \_\_\_\_\_

---

Подпись физического лица или уполномоченного лица организации, дата:

---

В соответствии с Федеральным законом от 27 июля 2006 г. № 152-ФЗ «О персональных данных» даю согласие департаменту градостроительства и архитектуры администрации города Перми (614015, г. Пермь, ул. Сибирская, 15), организационному комитету по организации проведения публичных слушаний по обсуждению проекта решения Пермской городской Думы «О внесении изменения в Правила благоустройства территории города Перми, утвержденные решением Пермской городской Думы от 15.12.2020 № 277» (далее – организатор публичных слушаний) на обработку следующих персональных данных, необходимых для участия в публичных слушаниях:

фамилия, имя, отчество;

номер и серия документа, удостоверяющего личность, сведения о дате его выдачи и выдавшем органе;

адрес места жительства (проживания);

адрес электронной почты для корреспонденции (в случае предоставления такого адреса);

иные сведения, сообщаемые в составе замечаний и предложений, поданных организатору публичных слушаний.

Настоящее согласие предоставляется: на сбор, запись, систематизацию, накопление, хранение, уточнение (обновление, изменение), уничтожение персональных данных.

Настоящее согласие вступает в силу с момента его подписания и действует в течение срока хранения протокола публичных слушаний, установленного для хранения официальных документов.

Согласие может быть отозвано полностью или частично в любое время на основании письменного заявления субъекта персональных данных, направленного организатору публичных слушаний в произвольной форме.

При отказе предоставить персональные данные и (или) дать согласие на их обработку внесенные предложения и замечания по проекту решения Пермской городской Думы «О внесении изменения в Правила благоустройства территории города Перми, утвержденные решением Пермской городской Думы от 15.12.2020 № 277» рассмотрению не подлежат (не учитываются в протоколе публичных слушаний и в заключении о результатах публичных слушаний).

Мне разъяснены юридические последствия отказа предоставить свои персональные данные и (или) дать согласие на их обработку.

Приложение\*:

1. \_\_\_\_\_
2. \_\_\_\_\_

\_\_\_\_\_  
(дата, Ф.И.О., подпись)

-----  
\* Указываются и прикладываются документы (копии), подтверждающие сведения в соответствии с пунктом 1.5 Положения о порядке организации и проведения публичных слушаний по обсуждению проекта правил благоустройства территории города Перми, утвержденного решением Пермской городской Думы от 26 марта 2019 г. № 57.

УТВЕРЖДЕН  
постановлением  
Главы города Перми  
от 30.08.2024 № 129

**СОСТАВ**  
**организационного комитета по организации проведения публичных слушаний**  
**по обсуждению проекта решения Пермской городской Думы «О внесении изменения**  
**в Правила благоустройства территории города Перми, утвержденные решением**  
**Пермской городской Думы от 15.12.2020 № 277»**

Воженников Геннадий Викторович	- заместитель председателя Пермского краевого отделения Всероссийского общества охраны памятников истории и культуры, архитектор-реставратор, член экспертного совета Пермской краевой общественной организации «Союз Архитекторов», генеральный директор ООО «Студия М» (по согласованию)
Дмитриева Ирина Александровна	- заместитель начальника юридического управления департамента градостроительства и архитектуры администрации города Перми
Карасев Сергей Александрович	- начальник управления архитектуры и городского дизайна департамента градостроительства и архитектуры администрации города Перми
Норова Мария Викторовна	- начальник департамента градостроительства и архитектуры администрации города Перми
Раскидаева Елена Максимовна	- ведущий архитектор государственного бюджетного учреждения Пермского края «Институт территориального планирования» (по согласованию)



## ГЛАВА ГОРОДА ПЕРМИ ПОСТАНОВЛЕНИЕ

30.08.2024

№ 130

### **О назначении общественных обсуждений по рассмотрению проекта планировки территории по ул. Кавказской в Орджоникидзевском районе города Перми**

На основании Градостроительного кодекса Российской Федерации, Федеральных законов от 06 октября 2003 г. № 131-ФЗ «Об общих принципах организации местного самоуправления в Российской Федерации», от 14 марта 2022 г. № 58-ФЗ «О внесении изменений в отдельные законодательные акты Российской Федерации», Порядка подготовки документации по планировке территории Пермского городского округа, порядка принятия решения об утверждении документации по планировке территории для размещения объектов, указанных в части 5 статьи 45 Градостроительного кодекса Российской Федерации, подготовленной в том числе лицами, указанными в пунктах 3 и 4 части 1.1 статьи 45 Градостроительного кодекса Российской Федерации, порядка внесения изменений в такую документацию, порядка отмены такой документации или ее отдельных частей, порядка признания отдельных частей такой документации не подлежащими применению, утвержденного постановлением Правительства Пермского края от 23 декабря 2020 г. № 1028-п, приказа Министерства по управлению имуществом и градостроительной деятельности Пермского края от 16 августа 2024 г. № 31-02-1-4-2207 «О направлении проекта планировки территории по ул. Кавказской в Орджоникидзевском районе города Перми для организации и проведения общественных обсуждений или публичных слушаний», Устава города Перми, решения Пермской городской Думы от 26 июня 2007 г. № 143 «Об утверждении Правил землепользования и застройки города Перми», Положения о порядке организации и проведения общественных обсуждений по вопросам градостроительной деятельности в городе Перми, утвержденного решением Пермской городской Думы от 26 апреля 2022 г. № 83, письма Министерства по управлению имуществом и градостроительной деятельности Пермского края от 19 августа 2024 г. № 31-07-1-5исх-1049, заключения Министерства по управлению имуществом и градостроительной деятельности Пермского края о соответствии проекта планировки территории по ул. Кавказской в Орджоникидзевском районе города Перми требованиям градостроительного законодательства Российской Федерации от 05 августа 2024 г.

ПОСТАНОВЛЯЮ:

1. Назначить общественные обсуждения по рассмотрению проекта планировки территории по ул. Кавказской в Орджоникидзевском районе города Перми (далее – Проект).

2. Департаменту градостроительства и архитектуры администрации города Перми:

2.1. обеспечить размещение Проекта с информационными материалами к нему, направленных Министерством по управлению имуществом и градостроительной деятельности Пермского края, не ранее чем через 7 дней, но не позднее чем через 10 дней со дня опубликования настоящего постановления одновременно:

в муниципальной информационной системе, обеспечивающей проведение общественных обсуждений с использованием информационно-телекоммуникационной сети Интернет, размещенной по адресу: [isogd.gorodperm.ru](http://isogd.gorodperm.ru) (далее – Информационная система);

в сетевом издании «Официальный сайт муниципального образования город Пермь [www.gorodperm.ru](http://www.gorodperm.ru)» (далее – Официальный сайт);

2.2. направить Проект с перечнем информационных материалов к нему в территориальный организационный комитет по проведению общественных обсуждений по вопросам градостроительной деятельности при администрации Орджоникидзевского района города Перми (далее – Территориальный организационный комитет) для организации проведения общественных обсуждений по Проекту;

2.3. осуществить сбор предложений и замечаний участников общественных обсуждений по Проекту;

2.4. осуществить идентификацию участников общественных обсуждений при подготовке протокола общественных обсуждений по Проекту при представлении предложений и замечаний участниками общественных обсуждений в случаях, указанных в пункте 6.2 настоящего постановления;

2.5. подготовить протокол участников общественных обсуждений, заключение о результатах общественных обсуждений по Проекту;

2.6. обеспечить опубликование заключения о результатах общественных обсуждений в печатном средстве массовой информации «Официальный бюллетень органов местного самоуправления муниципального образования город Пермь» и разместить на Официальном сайте;



2.7. разместить заключение о результатах общественных обсуждений в Информационной системе;  
2.8. направить протокол общественных обсуждений, заключение о результатах общественных обсуждений в Министерство по управлению имуществом и градостроительной деятельности Пермского края в установленные сроки.

3. Территориальному организационному комитету:

3.1. распространить информацию о начале общественных обсуждений по Проекту, в том числе путем размещения на информационных стендах и иными способами, обеспечивающими доступ участников общественных обсуждений к указанной информации;

3.2. распространить информационные материалы о Проекте в период проведения экспозиции (экспозиций) Проекта посредством направления их в органы территориального общественного самоуправления;

3.3. организовать проведение экспозиции Проекта с перечнем информационных материалов к нему (далее – экспозиция) с 10 сентября 2024 г. по 17 сентября 2024 г.: понедельник-четверг – с 09.00 час. до 18.00 час., пятница – с 09.00 час. до 17.00 час. по адресу: 614026, г. Пермь, ул. Александра Щербакова, д. 24, актовый зал, администрация Орджоникидзевского района города Перми;

3.4. организовать консультирование посетителей экспозиции Проекта 12 сентября 2024 г. с 17.00 час. до 17.20 час. по адресу: 614026, г. Пермь, ул. Александра Щербакова, д. 24, актовый зал, администрация Орджоникидзевского района города Перми;

3.5. осуществить ведение книги (журнала) учета посетителей экспозиции Проекта при проведении экспозиции (экспозиций) Проекта и консультирования посетителей экспозиции Проекта;

3.6. провести идентификацию участников общественных обсуждений при организации проведения экспозиции Проекта и консультирования посетителей экспозиции Проекта, при представлении предложений и замечаний участниками общественных обсуждений в случае, указанном в пункте 6.1 настоящего постановления;

3.7. осуществить сбор замечаний и предложений участников общественных обсуждений по Проекту, поступающих в ходе проведения экспозиции Проекта;

3.8. направить документы, предусмотренные пунктами 3.5-3.7 настоящего постановления, в департамент градостроительства и архитектуры администрации города Перми в установленные сроки.

4. Срок проведения общественных обсуждений составляет не менее 14 дней и не более 30 дней со дня опубликования настоящего постановления до дня опубликования заключения о результатах общественных обсуждений в печатном средстве массовой информации «Официальный бюллетень органов местного самоуправления муниципального образования город Пермь».

5. Участникам общественных обсуждений по Проекту в соответствии с требованиями статьи 5.1 Градостроительного кодекса Российской Федерации обеспечить:

5.1. представление в целях идентификации сведений о себе (фамилия, имя, отчество (при наличии), дата рождения, адрес места жительства (регистрации) – для физических лиц; наименование, основной государственный регистрационный номер, место нахождения и адрес – для юридических лиц) с приложением документов, подтверждающих такие сведения;

5.2. представление сведений о правах на земельные участки, объекты капитального строительства, помещения, являющиеся частью указанных объектов капитального строительства, из Единого государственного реестра недвижимости и иных документов, устанавливающих или удостоверяющих их права на такие земельные участки, объекты капитального строительства, помещения, являющиеся частью указанных объектов капитального строительства.

6. Участникам общественных обсуждений, прошедшим идентификацию в соответствии с пунктом 5 настоящего постановления, представить предложения и замечания (при наличии) по Проекту по форме, утвержденной решением Пермской городской Думы от 26 апреля 2022 г. № 83:

6.1. в Территориальный организационный комитет по адресу, указанному в пункте 3.3 настоящего постановления, посредством записи в книге (журнале) учета посетителей экспозиции Проекта и информационных материалов к нему в период проведения экспозиции с 10 сентября 2024 г. по 17 сентября 2024 г.;

6.2. в департамент градостроительства и архитектуры администрации города Перми со дня размещения Проекта с перечнем информационных материалов к нему на Официальном сайте по 17 сентября 2024 г.:

6.2.1. посредством Информационной системы;

6.2.2. в форме электронного документа по электронной почте по адресу: [dga@gorodperm.ru](mailto:dga@gorodperm.ru);

6.2.3. в письменной форме путем личного обращения и (или) по почте по адресу: 614015, г. Пермь, ул. Сибирская, д. 15, каб. 003.

7. Настоящее постановление вступает в силу со дня официального обнародования посредством официального опубликования в печатном средстве массовой информации «Официальный бюллетень органов местного самоуправления муниципального образования город Пермь».

8. Управлению по общим вопросам администрации города Перми обеспечить обнародование настоящего постановления посредством официального опубликования в печатном средстве массовой информации «Официальный бюллетень органов местного самоуправления муниципального образования город Пермь».



9. Информационно-аналитическому управлению администрации города Перми обеспечить обнародование настоящего постановления посредством официального опубликования в сетевом издании «Официальный сайт муниципального образования город Пермь [www.gorodperm.ru](http://www.gorodperm.ru)».

10. Контроль за исполнением настоящего постановления возложить на первого заместителя главы администрации города Перми Андрианову О.Н.

Э.О. Соснин



## ГЛАВА ГОРОДА ПЕРМИ ПОСТАНОВЛЕНИЕ

30.08.2024

№ 131

### **О назначении общественных обсуждений по рассмотрению проекта планировки территории и проекта межевания территории, ограниченной ул. Юнг Прикамья, ул. Парусной, ул. Батумской, ул. Оханской в Кировском районе города Перми**

На основании Градостроительного кодекса Российской Федерации, Федеральных законов от 06 октября 2003 г. № 131-ФЗ «Об общих принципах организации местного самоуправления в Российской Федерации», от 14 марта 2022 г. № 58-ФЗ «О внесении изменений в отдельные законодательные акты Российской Федерации», Порядка подготовки документации по планировке территории Пермского городского округа, порядка принятия решения об утверждении документации по планировке территории для размещения объектов, указанных в части 5 статьи 45 Градостроительного кодекса Российской Федерации, подготовленной в том числе лицами, указанными в пунктах 3 и 4 части 1.1 статьи 45 Градостроительного кодекса Российской Федерации, порядка внесения изменений в такую документацию, порядка отмены такой документации или ее отдельных частей, порядка признания отдельных частей такой документации не подлежащими применению, утвержденного постановлением Правительства Пермского края от 23 декабря 2020 г. № 1028-п, приказа Министерства по управлению имуществом и градостроительной деятельности Пермского края от 16 августа 2024 г. № 31-02-1-4-2208 «О направлении проекта планировки территории и проекта межевания территории, ограниченной ул. Юнг Прикамья, ул. Парусной, ул. Батумской, ул. Оханской в Кировском районе города Перми, для организации и проведения общественных обсуждений или публичных слушаний», Устава города Перми, решения Пермской городской Думы от 26 июня 2007 г. № 143 «Об утверждении Правил землепользования и застройки города Перми», Положения о порядке организации и проведения общественных обсуждений по вопросам градостроительной деятельности в городе Перми, утвержденного решением Пермской городской Думы от 26 апреля 2022 г. № 83, письма Министерства по управлению имуществом и градостроительной деятельности Пермского края от 16 августа 2024 г. № 31-07-1-5исх-1039, заключения Министерства по управлению имуществом и градостроительной деятельности Пермского края о соответствии проекта планировки территории и проекта межевания территории, ограниченной ул. Юнг Прикамья, ул. Парусной, ул. Батумской, ул. Оханской в Кировском районе города Перми, требованиям градостроительного законодательства Российской Федерации от 15 августа 2024 г.

**ПОСТАНОВЛЯЮ:**

1. Назначить общественные обсуждения по рассмотрению проекта планировки территории и проекта межевания территории, ограниченной ул. Юнг Прикамья, ул. Парусной, ул. Батумской, ул. Оханской в Кировском районе города Перми (далее – Проект).

2. Департаменту градостроительства и архитектуры администрации города Перми:

2.1. обеспечить размещение Проекта с информационными материалами к нему, направленных Министерством по управлению имуществом и градостроительной деятельности Пермского края, не ранее чем через 7 дней, но не позднее чем через 10 дней со дня опубликования настоящего постановления одновременно:

в муниципальной информационной системе, обеспечивающей проведение общественных обсуждений с использованием информационно-телекоммуникационной сети Интернет, размещенной по адресу: [isogd.gorodperm.ru](http://isogd.gorodperm.ru) (далее – Информационная система);

в сетевом издании «Официальный сайт муниципального образования город Пермь [www.gorodperm.ru](http://www.gorodperm.ru)» (далее – Официальный сайт);

2.2. направить Проект с перечнем информационных материалов к нему в территориальный организационный комитет по проведению общественных обсуждений по вопросам градостроительной деятельности при администрации Кировского района города Перми (далее – Территориальный организационный комитет) для организации проведения общественных обсуждений по Проекту;

2.3. осуществить сбор предложений и замечаний участников общественных обсуждений по Проекту;

2.4. осуществить идентификацию участников общественных обсуждений при подготовке протокола общественных обсуждений по Проекту при представлении предложений и замечаний участниками общественных обсуждений в случаях, указанных в пункте 6.2 настоящего постановления;

2.5. подготовить протокол участников общественных обсуждений, заключение о результатах общественных обсуждений по Проекту;

2.6. обеспечить опубликование заключения о результатах общественных обсуждений в печатном средстве массовой информации «Официальный бюллетень органов местного самоуправления муниципального образования город Пермь» и разместить на Официальном сайте;

2.7. разместить заключение о результатах общественных обсуждений в Информационной системе;

2.8. направить протокол общественных обсуждений, заключение о результатах общественных обсуждений в Министерство по управлению имуществом и градостроительной деятельности Пермского края в установленные сроки.

3. Территориальному организационному комитету:

3.1. распространить информацию о начале общественных обсуждений по Проекту, в том числе путем размещения на информационных стендах и иными способами, обеспечивающими доступ участников общественных обсуждений к указанной информации;

3.2. распространить информационные материалы о Проекте в период проведения экспозиции (экспозиций) Проекта посредством направления их в органы территориального общественного самоуправления;

3.3. организовать проведение экспозиции Проекта с перечнем информационных материалов к нему (далее – экспозиция) с 10 сентября 2024 г. по 17 сентября 2024 г.: понедельник-четверг – с 09.00 час. до 18.00 час., пятница – с 09.00 час. до 17.00 час. по адресу: 614101, г. Пермь, ул. Кировоградская, 33, администрация Кировского района города Перми;

3.4. организовать консультирование посетителей экспозиции Проекта 16 сентября 2024 г. с 17.00 час. до 17.20 час. по адресу: 614101, г. Пермь, ул. Кировоградская, д. 33, каб. 9, администрация Кировского района города Перми;

3.5. осуществить ведение книги (журнала) учета посетителей экспозиции Проекта при проведении экспозиции (экспозиций) Проекта и консультирования посетителей экспозиции Проекта;

3.6. провести идентификацию участников общественных обсуждений при организации проведения экспозиции Проекта и консультирования посетителей экспозиции Проекта, при представлении предложений и замечаний участниками общественных обсуждений в случае, указанном в пункте 6.1 настоящего постановления;

3.7. осуществить сбор замечаний и предложений участников общественных обсуждений по Проекту, поступающих в ходе проведения экспозиции Проекта;

3.8. направить документы, предусмотренные пунктами 3.5-3.7 настоящего постановления, в департамент градостроительства и архитектуры администрации города Перми в установленные сроки.

4. Срок проведения общественных обсуждений составляет не менее четырнадцати дней и не более тридцати дней со дня опубликования настоящего постановления до дня опубликования заключения о результатах общественных обсуждений в печатном средстве массовой информации «Официальный бюллетень органов местного самоуправления муниципального образования город Пермь».

5. Участникам общественных обсуждений по Проекту в соответствии с требованиями статьи 5.1 Градостроительного кодекса Российской Федерации обеспечить:

5.1. представление в целях идентификации сведений о себе (фамилия, имя, отчество (при наличии), дата рождения, адрес места жительства (регистрации) – для физических лиц; наименование, основной государственный регистрационный номер, место нахождения и адрес – для юридических лиц) с приложением документов, подтверждающих такие сведения;

5.2. представление сведений о правах на земельные участки, объекты капитального строительства, помещения, являющиеся частью указанных объектов капитального строительства, из Единого государственного реестра недвижимости и иных документов, устанавливающих или удостоверяющих их права на такие земельные участки, объекты капитального строительства, помещения, являющиеся частью указанных объектов капитального строительства.

6. Участникам общественных обсуждений, прошедшим идентификацию в соответствии с пунктом 5 настоящего постановления, представить предложения и замечания (при наличии) по Проекту по форме, утвержденной решением Пермской городской Думы от 26 апреля 2022 г. № 83:

6.1. в Территориальный организационный комитет по адресу, указанному в пункте 3.3 настоящего постановления;

ния, посредством записи в книге (журнале) учета посетителей экспозиции Проекта и информационных материалов к нему в период проведения экспозиции с 10 сентября 2024 г. по 17 сентября 2024 г.;

6.2. в департамент градостроительства и архитектуры администрации города Перми со дня размещения Проекта с перечнем информационных материалов к нему на Официальном сайте по 17 сентября 2024 г.:

6.2.1. посредством Информационной системы;

6.2.2. в форме электронного документа по электронной почте по адресу: dga@gorodperm.ru;

6.2.3. в письменной форме путем личного обращения и (или) по почте по адресу: 614000, г. Пермь, ул. Сибирская, д. 15, каб. 003.

7. Настоящее постановление вступает в силу со дня официального обнародования посредством официального опубликования в печатном средстве массовой информации «Официальный бюллетень органов местного самоуправления муниципального образования город Пермь».

8. Управлению по общим вопросам администрации города Перми обеспечить обнародование настоящего постановления посредством официального опубликования в печатном средстве массовой информации «Официальный бюллетень органов местного самоуправления муниципального образования город Пермь».

9. Информационно-аналитическому управлению администрации города Перми обеспечить обнародование настоящего постановления посредством официального опубликования в сетевом издании «Официальный сайт муниципального образования город Пермь [www.gorodperm.ru](http://www.gorodperm.ru)».

10. Контроль за исполнением настоящего постановления возложить на первого заместителя главы администрации города Перми Андрианову О.Н.

Э.О. Соснин



## ГЛАВА ГОРОДА ПЕРМИ ПОСТАНОВЛЕНИЕ

30.08.2024

№ 132

### **О назначении публичных слушаний по обсуждению проекта решения Пермской городской Думы «О внесении изменений в Правила благоустройства территории города Перми, утвержденные решением Пермской городской Думы от 15.12.2020 № 277»**

В соответствии с Федеральным законом от 06 октября 2003 г. № 131-ФЗ «Об общих принципах организации местного самоуправления в Российской Федерации», Уставом города Перми, Положением о публичных слушаниях в городе Перми, утвержденным решением Пермской городской Думы от 22 февраля 2005 г. № 32, Положением о порядке организации и проведения публичных слушаний по обсуждению проекта правил благоустройства территории города Перми, утвержденным решением Пермской городской Думы от 26 марта 2019 г. № 57,  
ПОСТАНОВЛЯЮ:

1. Назначить публичные слушания по обсуждению проекта решения Пермской городской Думы «О внесении изменений в Правила благоустройства территории города Перми, утвержденные решением Пермской городской Думы от 15.12.2020 № 277» (далее – Проект) согласно приложению 1 к настоящему постановлению.

2. Создать организационный комитет по организации проведения публичных слушаний по обсуждению проекта решения Пермской городской Думы «О внесении изменений в Правила благоустройства территории города Перми, утвержденные решением Пермской городской Думы от 15.12.2020 № 277».

3. Утвердить прилагаемый состав организационного комитета по организации проведения публичных слушаний по обсуждению проекта решения Пермской городской Думы «О внесении изменений в Правила благоустройства территории города Перми, утвержденные решением Пермской городской Думы от 15.12.2020 № 277» (далее – Организационный комитет).

4. Установить срок проведения публичных слушаний – не менее 1 месяца и не более 3 месяцев со дня опубликования настоящего постановления до дня опубликования заключения о результатах публичных слушаний в печатном средстве массовой информации «Официальный бюллетень органов местного самоуправления муниципального образования город Пермь».

5. Назначить проведение собрания участников публичных слушаний по обсуждению Проекта на 24 сентября

2024 г. в 19.00 час. по адресу: 614015, г. Пермь, ул. Ленина, д. 23, зал 2.

6. Организационному комитету обеспечить:

6.1. размещение Проекта и информационных материалов к нему на официальном сайте муниципального образования город Пермь в информационно-телекоммуникационной сети Интернет: [www.gorodperm.ru](http://www.gorodperm.ru) (далее – Официальный сайт) 11 сентября 2024 г.;

6.2. открытие и проведение экспозиции Проекта и информационных материалов к нему (далее – экспозиция) с 12 сентября 2024 г. по 25 сентября 2024 г.: понедельник-четверг – с 09.00 час. до 18.00 час., пятница – с 09.00 час. до 17.00 час. по адресу: 614015, г. Пермь, ул. Сибирская, д. 15, каб. 105, департамент градостроительства и архитектуры администрации города Перми;

6.3. консультирование посетителей экспозиции с 12 сентября 2024 г. по 25 сентября 2024 г.: понедельник-четверг – с 17.00 час. до 18.00 час., пятница – с 16.00 час. до 17.00 час. по адресу: 614015, г. Пермь, ул. Сибирская, д. 15, каб. 105, департамент градостроительства и архитектуры администрации города Перми;

6.4. направление от Главы города Перми в Пермскую городскую Думу информации о проводимых публичных слушаниях с приложением настоящего постановления, Проекта и информационных материалов к нему не позднее 17 сентября 2024 г.;

6.5. проведение собрания участников публичных слушаний;

6.6. своевременное оформление протокола публичных слушаний, подготовку и опубликование заключения о результатах публичных слушаний в печатном средстве массовой информации «Официальный бюллетень органов местного самоуправления муниципального образования город Пермь» и на Официальном сайте.

7. Установить, что предложения и замечания по Проекту принимаются от участников публичных слушаний, представивших в целях идентификации сведения в соответствии с пунктом 1.5 Положения о порядке организации и проведения публичных слушаний по обсуждению проекта правил благоустройства территории города Перми, утвержденного решением Пермской городской Думы от 26 марта 2019 г. № 57:

письменно (по форме согласно приложению 2 к настоящему постановлению) или устно в ходе проведения собрания участников публичных слушаний;

письменно (по форме согласно приложению 2 к настоящему постановлению) в Организационный комитет по адресу: 614015, г. Пермь, ул. Сибирская, д. 15, каб. 105 либо в электронном виде посредством заполнения электронной формы на официальном сайте муниципального образования город Пермь в информационно-телекоммуникационной сети Интернет в разделе «Гражданам/Интернет-приемная/Предложения к публичным слушаниям» (электронный адрес: <https://reception.gorodperm.ru/>) в период с 12 сентября 2024 г. по 25 сентября 2024 г.;

посредством записи в книге (журнале) учета посетителей экспозиции Проекта в период проведения экспозиции в сроки, указанные в пункте 6.2 настоящего постановления.

Обработка персональных данных участников публичных слушаний осуществляется с учетом требований, установленных Федеральным законом от 27 июля 2006 г. № 152-ФЗ «О персональных данных».

8. Назначить ответственными за подготовку и проведение публичных слушаний по обсуждению Проекта первого заместителя главы администрации города Перми Андрианову О.Н., департамент градостроительства и архитектуры администрации города Перми.

9. Департаменту градостроительства и архитектуры администрации города Перми:

9.1. обеспечить соблюдение требований нормативных правовых актов города Перми по организации и проведению публичных слушаний;

9.2. организовать проведение первого заседания Организационного комитета и в дальнейшем осуществлять организационное и материально-техническое обеспечение его деятельности.

10. Настоящее постановление вступает в силу со дня официального обнародования посредством официального опубликования в печатном средстве массовой информации «Официальный бюллетень органов местного самоуправления муниципального образования город Пермь».

11. Управлению по общим вопросам администрации города Перми обеспечить обнародование настоящего постановления посредством официального опубликования в печатном средстве массовой информации «Официальный бюллетень органов местного самоуправления муниципального образования город Пермь».

12. Информационно-аналитическому управлению администрации города Перми обеспечить обнародование настоящего постановления посредством официального опубликования в сетевом издании «Официальный сайт муниципального образования город Пермь [www.gorodperm.ru](http://www.gorodperm.ru)».

13. Контроль за исполнением настоящего постановления возложить на первого заместителя главы администрации города Перми Андрианову О.Н.

И.о. Главы города Перми

О.Н. Андрианова

Приложение 1  
к постановлению  
Главы города Перми  
от 30.08.2024 № 132

Проект вносится Главой города Перми



## Пермская городская Дума VII созыва РЕШЕНИЕ

### О внесении изменений в Правила благоустройства территории города Перми, утвержденные решением Пермской городской Думы от 15.12.2020 № 277

На основании Градостроительного кодекса Российской Федерации, Федерального закона от 06.10.2003 № 131-ФЗ «Об общих принципах организации местного самоуправления в Российской Федерации», Устава города Перми

Пермская городская Дума **решила**:

1. Внести в Правила благоустройства территории города Перми, утвержденные решением Пермской городской Думы от 15.12.2020 № 277 (в редакции решений Пермской городской Думы от 24.02.2021 № 40, от 27.04.2021 № 102, от 24.08.2021 № 182, от 24.08.2021 № 181, от 21.12.2021 № 307, от 26.04.2022 № 81, от 26.04.2022 № 82, от 28.06.2022 № 144, от 23.08.2022 № 171, от 23.08.2022 № 173, от 23.08.2022 № 174, от 25.10.2022 № 233, от 15.11.2022 № 257, от 20.12.2022 № 271, от 20.12.2022 № 276, от 20.12.2022 № 280, от 24.01.2023 № 10, от 27.06.2023 № 117, от 22.08.2023 № 161, от 26.09.2023 № 181, от 26.09.2023 № 182, от 26.09.2023 № 188, от 26.09.2023 № 189, от 26.09.2023 № 199, от 19.12.2023 № 277, от 27.02.2024 № 27, от 26.03.2024 № 49, от 26.03.2024 № 54, 23.04.2024 № 70, 28.05.2024 № 95, 25.06.2024 № 108), изменения:

1.1 в подпункте 2.1.3 слова «зданий, строений, сооружений» заменить словами «объектов капитального строительства»;

1.2 в подпункте 2.1.4 слова «здания, строения, сооружения» заменить словами «объекта капитального строительства»;

1.3 в подпункте 2.1.5 слова «здания, строения, сооружения» заменить словами «объекта капитального строительства»;

1.4 дополнить подпунктом 2.1.5<sup>1.1</sup> следующего содержания:

«2.1.5<sup>1.1</sup> баннер – конструкция, выполненная из сетки, пленки, ткани, иного полотна, содержащая графическую и (или) текстовую части, за исключением вывесок, указателей с наименованиями улиц и номерами домов (зданий), рекламных конструкций, настенного панно с праздничным (тематическим) изображением, панно, размещаемого на ограждениях строительной площадки (заборах), настенного панно, размещаемого при реконструкции, капитальном ремонте, проведении ремонтных работ здания, строения, сооружения, в том числе признанных аварийными в установленном законодательством порядке, признанных аварийными многоквартирных домов с непосредственным проживанием граждан, при проведении работ по консервации, ремонту, реставрации, приспособлению для современного использования объекта культурного наследия, находящегося в неудовлетворительном состоянии»;

1.5 в подпункте 2.1.5<sup>2</sup> слова «здания, строения, сооружения» заменить словами «объекта капитального строительства»;

1.6 в подпункте 2.1.6 слова «здания, строения, сооружения» заменить словами «объекта капитального строительства»;

1.7 в подпункте 2.1.8 слова «зданий, строений, сооружений» заменить словами «объектов капитального строительства»;

1.8 в подпункте 2.1.9 слова «зданий, строений, сооружений» заменить словами «объектов капитального строительства»;

1.9 в подпункте 2.1.10 слова «здания, строения, сооружения» заменить словами «объекта капитального строительства», после слова «парапеты,» дополнить словом «двери,»;

1.10 подпункт 2.1.14 признать утратившим силу;

1.11 в подпункте 2.1.21 слова «зданий, строений, сооружений» заменить словами «объектов капитального



строительства»;

1.12 в подпункте 2.1.24 слова «здания, строения, сооружения» заменить словами «объекта капитального строительства»;

1.13 в подпункте 2.1.30 слова «зданий, строений, сооружений» заменить словами «объектов капитального строительства»;

1.14 подпункт 2.1.34 изложить в редакции:

«2.1.34 паспорт внешнего облика объекта капитального строительства (далее – колерный паспорт капитального объекта) – документ, который устанавливает внешний облик (вид) фасада объекта капитального строительства, с учетом архитектурного облика города (улицы, квартала), включая требования в отношении материалов, способов отделки и цветов фасадов, ограждающих конструкций (крыш (кровельного покрытия), ограждений балконов, лоджий), мест для размещения средств размещения информации (вывесок, указателей с наименованиями улиц и номерами домов (зданий)), рекламных конструкций, а также мест для размещения, вида, цветового решения архитектурно-художественной подсветки;»;

1.15 дополнить подпунктом 2.1.34.1<sup>1</sup> следующего содержания:

«2.1.34.1<sup>1</sup> проект комплексного благоустройства – документ, разрабатываемый в отношении отдельных территорий, расположенных в границах городского центра, а также территорий, обращенных на улицы особого градостроительного значения, требующих повышенного уровня комфорта и высокого визуального восприятия, содержащий предложения к проектированию и размещению элементов благоустройства, в том числе к внешнему виду элементов благоустройства (цвет, материалы отделки);»;

1.16 дополнить подпунктом 2.1.37<sup>1</sup> следующего содержания:

«2.1.37<sup>1</sup> поддерживающие работы на фасаде объекта капитального строительства – восстановление поврежденной части фасада, включая повреждение цвета и(или) материалов отделки стен и(или) архитектурных элементов фасада, проведение иных работ, направленных на поддержание фасада в эстетическом состоянии, в соответствии с колерным паспортом капитального объекта либо в соответствии с решением о согласовании архитектурно-градостроительного облика объекта капитального строительства;»;

1.17 в подпункте 2.1.41 слова «здания, строения, сооружения» заменить словами «объекта капитального строительства, некапитального объекта»;

1.18 дополнить подпунктом 2.1.41<sup>2</sup> следующего содержания:

«2.1.41<sup>2</sup> текущий ремонт фасада объекта капитального строительства – восстановление (обновление) и(или) замена цвета и(или) материалов отделки стен и(или) архитектурных элементов фасадов на аналогичные существующим, но не противоречащим установленным Правилами, или иные, улучшающие внешний вид фасада, в соответствии с колерным паспортом капитального объекта либо в соответствии с решением о согласовании архитектурно-градостроительного облика объекта капитального строительства;»;

1.19 в подпункте 2.1.42<sup>3</sup> слова «зданий, строений, сооружений» заменить словами «объектов капитального строительства»;

1.20 подпункт 2.1.43 изложить в редакции:

«2.1.43 фасад объекта капитального строительства – наружная сторона объекта капитального строительства с архитектурными элементами объекта капитального строительства (дверьми, окнами, витринами, балконами и лоджиями, декоративными, защитными элементами и иными элементами, создающими внешний облик (вид) фасада здания, строения, сооружения); фасады различают по видам;»;

1.21 в подпункте 2.1.43.1 слова «стена здания, строения, сооружения» заменить словами «сторона объекта капитального строительства»;

1.22 в подпункте 2.1.43.2 слова «стена здания, строения, сооружения» заменить словами «сторона объекта капитального строительства»;

1.23 в подпункте 2.1.43.3 слова «стена здания, строения, сооружения» заменить словами «сторона объекта капитального строительства»;

1.24 в подпункте 2.1.45 слова «здания, строения, сооружения» заменить словами «объекта капитального строительства, некапитального объекта»;

1.25 дополнить разделом III<sup>2</sup> следующего содержания:

«III<sup>2</sup> Проекты комплексного благоустройства

3<sup>2</sup>.1 Проект комплексного благоустройства обеспечивает сохранение, повышение уровня визуальной привлекательности и комплексного восприятия архитектурного облика города Перми посредством создания новых и (или) изменения внешнего вида существующих элементов благоустройства, с учетом особенностей территории.

3<sup>2</sup>.2 Основными принципами проекта комплексного благоустройства являются открытость и проницаемость территорий для визуального восприятия, условия для беспрепятственного передвижения населения, включая маломобильные группы, сохранение исторически сложившейся планировочной структуры и новой застройки, достижение взаимосвязки стилового и цветового решений элементов благоустройства с окружающей средой.

3<sup>2</sup>.3 Проект комплексного благоустройства состоит из графической и текстовой (описательной) частей, содер-

жащих предложения к проектированию и размещению элементов благоустройства, в том числе к внешнему виду элементов благоустройства (цвет, материалы отделки).

3<sup>2</sup>.4 Порядок разработки, требования к составу и содержанию проектов комплексного благоустройства устанавливаются правовым актом администрации города Перми.

Перечень территорий, в отношении которых требуется разработка проектов комплексного благоустройства, очередность их разработки и реализации, объемы и источники финансирования, устанавливаются правовыми актами администрации города Перми.

3<sup>2</sup>.5 Рассмотрение и согласование проекта комплексного благоустройства осуществляется комиссией, порядок формирования и организации работы комиссии устанавливаются правовыми актами администрации города Перми. В состав включаются депутаты Пермской городской Думы, Глава города Перми, функциональных органов администрации города Перми, представители исполнительных органов государственной власти Пермского края, общественных объединений и организаций, осуществляющих деятельность в сфере градостроительства и архитектуры.

3<sup>2</sup>.6 Согласованные проекты комплексного благоустройства подлежат обязательному применению всеми юридическими и физическими лицами в части предложений к проектированию и размещению элементов благоустройства, в том числе к внешнему виду элементов благоустройства (цвет, материалы отделки) при реализации мероприятий по благоустройству территории города Перми, в том числе при разработке колерных паспортов капитальных объектов, размещении нестационарных объектов.

В случае несоответствия элементов благоустройства, расположенных в границах согласованного проекта комплексного благоустройства, в части внешнего вида и(или) места размещения согласованному проекту комплексного благоустройства, владельцы таких элементов благоустройства обязаны привести элементы благоустройства в соответствии с проектом комплексного благоустройства.»;

1.26 абзац пятнадцатый пункта 3.9 изложить в редакции:

«размещать конструкции, содержащие информацию или изображения, а также размещать объявления, афиши, агитационные материалы, баннеры, выполнять надписи, графические рисунки и иные изображения на объектах капитального строительства, некапитальных строениях, сооружениях с нарушением требований, установленных законодательством, Правилами.»;

1.27 в наименовании раздела XI слова «зданий, строений, сооружений» заменить словами «объектов капитального строительства»;

1.28 пункты 11.1-11.3 изложить в редакции:

«11.1 Владельцы объектов капитального строительства, а также организации, обеспечивающие их содержание, в установленном порядке обязаны обеспечивать:

надлежащую эксплуатацию, проведение текущего и капитального ремонта объекта капитального строительства в соответствии с действующим законодательством;

надлежащее содержание фасада объекта капитального строительства в исправном состоянии, проведение поддерживающих работ на фасаде, текущего ремонта фасада в соответствии с подпунктами 11.2.3, 11.2.4 Правил.

11.2 Требования к содержанию фасада объекта капитального строительства:

11.2.1 на фасаде объекта капитального строительства не допускается:

11.2.1.1 наличие повреждений (подтеки, шелушение окраски, наличие трещин, отслоение штукатурки, облицовки, окрасочного слоя цокольной части фасадов, иных отделочных материалов, повреждение кирпичной кладки и т.п.);

11.2.1.2 наличие повреждений конструкций или остекления витрин, оконных и дверных блоков, иных остекленных частей фасада либо их отсутствие;

11.2.1.3 наличие повреждений, разрушений (утрата) декоративных элементов фасада: колонн, пилястр, капителей, фриз, тяг, барельефов, лепных украшений, орнаментов, мозаик, художественных росписей и т.п.;

11.2.1.4 наличие повреждений, разрушений выступающих элементов фасадов: балконов, лоджий, террас, эркеров, тамбуров, карнизов, козырьков и т.п.;

11.2.1.5 наличие трещин и выбоин;

11.2.1.6 размещать на фасадах, а также на декоративных элементах фасада конструкции, содержащие информацию или изображения, а также размещать объявления, афиши, агитационные материалы, баннеры, выполнять надписи, графические рисунки и иные изображения, с нарушением требований, установленных законодательством, Правилами;

11.2.1.7 закладка витринных, оконных и дверных проемов, предусмотренных проектной документацией при строительстве, реконструкции, капитальном ремонте объекта капитального строительства;

11.2.1.8 окраска и(или) отделка фасадов, архитектурных элементов, а также их декоративных элементов до их восстановления;

11.2.1.9 изменение цветового решения, материалов отделки фасада, а также цветового решения, переплета витринных, оконных, дверных блоков, балконов и лоджий в отсутствие или не в соответствии с колерным паспортом капитального объекта;

11.2.1.10 фрагментарная окраска, отделка (облицовка) фасада, изменение и (или) замена материалов отделки



фасада;

11.2.1.11 фрагментарная окраска декоративных элементов фасада, балконов, лоджий, дверей, водосточных труб, а также в случае удаления с них конструкций, содержащих информацию или изображения, объявлений, афиш, агитационных материалов, баннеров, надписей, графических рисунков и иных изображений;

11.2.1.12 демонтировать либо производить замену одних декоративных элементов другими, устанавливая новые декоративные элементы, не соответствующие колерному паспорту капитального объекта

11.2.1.13 изменять цветовое решение, отделочные материалы, контур, уклоны крыши, изменять материал кровли, элементов безопасности крыши, водоотводящей системы;

11.2.1.14 осуществлять поддерживающие работы на фасаде, текущий ремонт фасада, капитальный ремонт объекта капитального строительства в отсутствие либо не в соответствии с колерным паспортом капитального объекта либо в соответствии с решением о согласовании архитектурно-градостроительного облика объекта капитального строительства.

11.2.2 При содержании фасада объекта капитального строительства:

11.2.2.1 остекление витрин, оконных и дверных блоков, иных остекленных частей фасада, средства размещения информации, рекламные конструкции, дополнительное оборудование, системы внешнего освещения, водоотводящая система (водостоки, водосточные трубы и сливы) должны быть чистыми;

11.2.2.2 очистка, промывка поверхностей фасада, в том числе архитектурных элементов фасада (цоколь, парапеты, прямки (для окон цокольного и подвального этажей), входные группы, колонны, пилястры, навесы, козырьки, карнизы, ограждения балконов, лоджий, веранды, террасы, эркеры, декоративные элементы, ограждения, дверные, витринные, арочные и оконные проемы), остекления витрин, оконных и дверных блоков, средств размещения информации, рекламных конструкций должно осуществляться по мере необходимости, но не позднее 1 мая текущего года при подготовке к весенне-летнему периоду;

11.2.2.3 устранение любых повреждений фасада, включая восстановление фасада после демонтажа средств размещения информации, рекламных конструкций, дополнительного оборудования, их конструкций крепления, а также надписи, графические рисунки и иные изображения, содержащие информацию, не соответствующую требованиям законодательства;

11.2.2.4 осуществление герметизации, заделки и расшивки межпанельных стыков, трещин и выбоин;

11.2.2.5 устранение повреждения отделки фасадов: подтеки, шелушение окраски, наличие трещин, отслоение штукатурки, облицовки, окрасочного слоя цокольной части фасадов, иных отделочных материалов, повреждение кирпичной кладки и т.п.;

11.2.2.6 работы по удалению с фасадов объявлений, афиш, агитационных материалов, баннеров, надписей, графических рисунков и иных изображений должны осуществляться независимо от летнего и зимнего периода;

11.2.2.7 демонтаж вывески в случае, если такая вывеска не эксплуатируется осуществляется в течение 1 месяца со дня прекращения осуществления деятельности организации (индивидуального предпринимателя);

11.2.2.8 восстановление поврежденной части отделки фасада при возникновении обстоятельств их внезапного повреждения (аварии, стихийные бедствия, пожар и т.д.) в течение шести месяцев со дня прекращения действия данных обстоятельств;

11.2.2.9 восстановление повреждений конструкций и(или) остекления витрин, оконных и дверных блоков, иных остекленных частей фасада в течение одного месяца со дня обнаружения повреждения;

11.2.2.10 повреждения (надписи, графические рисунки и иные изображения, содержащие информацию, не соответствующую требованиям законодательства) должны устраняться в течение трех рабочих дней со дня обнаружения повреждения путем приведения внешнего вида фасада в соответствие с цветовым решением поврежденной части фасада, указанным в колерном паспорте капитального объекта, а в случае отсутствия колерного паспорта капитального объекта – в соответствие с существующим цветовым решением поврежденной части фасада, либо в соответствии с решением о согласовании архитектурно-градостроительного облика объекта капитального строительства в случае повторного нанесения надписей, графических рисунков и иных изображений, содержащих информацию, не соответствующую требованиям законодательства, рекомендуется обработать места фасада защитными средствами, препятствующими нанесению таких повреждений;

11.2.2.11 повреждения водоотводящей системы, системы внешнего освещения, указателей с наименованиями улиц и номерами домов (зданий), вывесок, рекламных конструкций должны устраняться в течение десяти рабочих дней со дня обнаружения повреждения;

11.2.2.12 днем обнаружения повреждения (повреждений), указанного (указанных) в подпунктах 11.2.2.9-

11.2.2.11 Правил, считается день получения лицами, указанными в пункте 11.1 Правил, информации о таком повреждении (повреждениях) от должностных лиц, уполномоченных на осуществление муниципального контроля в сфере благоустройства или на осуществление мониторинга содержания территории города Перми;

11.2.3 Поддерживающие работы на фасаде объекта капитального строительства:

устранение следов коррозии, деформации металлических конструкций;

устранение повреждений водоотводящей системы, системы внешнего освещения, средств размещения инфор-

мации, рекламных конструкций, дополнительного оборудования;

осуществление герметизации, заделки и расшивки межпанельных стыков, трещин и выбоин;

восстановление остекления витрин, оконных и дверных блоков, иных остекленных частей фасада, средства размещения информации, рекламные конструкции, системы внешнего освещения, водоотводящая система (водостоки, водосточные трубы и сливы);

восстановление поврежденной части фасада после демонтажа средств размещения информации, рекламных конструкций, дополнительного оборудования, их конструкций крепления, а также удаления надписей, графических рисунков и иных изображений, содержащих информацию, не соответствующую требованиям законодательства;

восстановление окраски и(или) материалов отделки поврежденной части фасада, включая подтеки, высолы, шелушение окраски, трещины, отслоение штукатурки, облицовки, окрасочного слоя цокольной части фасадов, иных отделочных материалов, повреждение кирпичной кладки и т.п..

11.2.3.1 Поддерживающие работы на фасаде объекта капитального строительства осуществляются в соответствии с колерным паспортом капитального объекта либо в соответствии с решением о согласовании архитектурно-градостроительного облика объекта капитального строительства в течение 30 дней со дня обнаружения указанных повреждения.

Днем обнаружения повреждения (повреждений), указанного (указанных) в подпункте 11.2.3 Правил, считается день получения лицами, указанными в пункте 11.1 Правил, информации о таком повреждении (повреждениях) от должностных лиц, уполномоченных на осуществление муниципального контроля в сфере благоустройства или на осуществление мониторинга содержания территории города Перми.

Поддерживающие работы на фасаде многоквартирных домов осуществляется в соответствии с существующими цветовыми решениями поврежденной части фасада, а в случае наличия колерного паспорта капитального объекта либо решения о согласовании архитектурно-градостроительного облика объекта капитального строительства поддерживающие работы осуществляются в соответствии с колерным паспортом капитального объекта либо в соответствии с решением о согласовании архитектурно-градостроительного облика объекта капитального строительства.

11.2.4 Проведение текущего ремонта фасада объекта капитального строительства, за исключением многоквартирных домов:

восстановление (обновление) и(или) замена цвета и(или) материалов отделки стен и(или) архитектурных элементов фасадов на аналогичные существующим, но не противоречащим установленным Правилами, или иные, улучшающие внешний вид фасада в соответствии с колерным паспортом капитального объекта либо в соответствии с решением о согласовании архитектурно-градостроительного облика объекта капитального строительства;

восстановление или замена и окраска витринных, оконных дверных блоков, водоотводящей системы, системы внешнего освещения дополнительного оборудования,

До начала проведения текущего ремонта фасадов обеспечивается демонтаж всех средств размещения информации, рекламных конструкций, архитектурно-художественной подсветки, дополнительного оборудования. После проведения текущего ремонта монтаж средств размещения информации, рекламных конструкций, архитектурно-художественной подсветки, дополнительного оборудования осуществляется в соответствии с согласованным в установленном порядке колерным паспортом капитального объекта либо в соответствии с решением о согласовании архитектурно-градостроительного облика объекта капитального строительства.

11.2.4.1 Текущий ремонт фасада объекта капитального строительства осуществляется:

11.2.4.1.1 не реже 1 раза в 5 лет со дня строительства, реконструкции или проведения капитального ремонта объектов капитального строительства, проведения текущего ремонта фасада, расположенных в границах городского центра, а также на территориях, выходящих на улицы особого градостроительного значения – магистрали городского значения, фасады которых обращены на территорию общего пользования;

11.2.4.1.2 не реже 1 раза в 10 лет со дня строительства, реконструкции или проведения капитального ремонта, проведения текущего ремонта фасада, объекта капитального строительства, расположенного на иных территориях, не указанные в подпункте 11.2.4.1.1 Правил.

11.2.4.2 Днем обнаружения повреждения (повреждений), указанного (указанных) в подпункте 11.2.4 Правил, считается день получения лицами, указанными в пункте 11.1 Правил, информации о таком повреждении (повреждениях) от должностных лиц, уполномоченных на осуществление муниципального контроля в сфере благоустройства или на осуществление мониторинга содержания территории города Перми.

11.2.5 Текущий ремонт фасада многоквартирных домов осуществляется в соответствии с действующим законодательством.

11.3 Требования к внешнему виду фасада объекта капитального строительства:

11.3.1 внешний вид фасада объекта капитального строительства должен содержаться в исправном и эстетическом состоянии.

Фасад объекта капитального строительства не должен иметь видимых повреждений строительной части, архитектурных элементов, отделки и инженерных элементов, средств размещения информации, рекламных конструкций, надписей, графических рисунков и иных изображений, содержащих информацию, не соответствующую требованиям

законодательства, Правилам;

Повреждения отделки фасадов (окраски и(или) отделочных материалов) не должны превышать более 1% от общей площади фасада (подтеки, шелушение окраски, наличие трещин, отслоение штукатурки, облицовки, окрасочного слоя цокольной части фасадов, иных отделочных материалов, повреждение кирпичной кладки и т.п.);

Внешний вид фасада объекта капитального строительства должен соответствовать архитектурному облику города (улицы, квартала), Правилам.

Внешний вид фасада объекта капитального строительства устанавливается колерным паспортом капитального объекта.

11.3.2 В отношении объектов капитального строительства, расположенных в границах городского центра, на территориях, выходящих на улицы особого градостроительного значения – магистрали городского значения, и обращенных одним из фасадов на территорию общего пользования, за исключением объектов капитального строительства, в отношении которых в соответствии с действующим законодательством получено решение о согласовании архитектурно-градостроительного облика объекта капитального строительства, объектов культурного наследия, выявленных объектов культурного наследия, многоквартирных домов, объектов индивидуального жилищного строительства, гаражей, Владельцы указанных объектов, либо организации, обеспечивающие содержание таких объектов, обязаны иметь согласованный в установленном порядке колерный паспорт капитального объекта, соответствующий требованиям Правил.

В случаях изменения внешнего вида фасада объектов капитального строительства, расположенных в границах городского центра, на территориях, выходящих на улицы особого градостроительного значения – магистрали городского значения, и обращенных одним из фасадов на территорию общего пользования, за исключением объектов культурного наследия, выявленных объектов культурного наследия, многоквартирных домов, объектов индивидуального жилищного строительства, гаражей, после согласования колерного паспорта капитального объекта, предусмотренного абзацем первым настоящего подпункта, требуется разработка и согласование нового колерного паспорта капитального объекта.

11.3.3 Изменение внешнего вида фасада объекта капитального строительства допускается в случаях:

размещения вывески, не соответствующей стандартным требованиям к вывескам, их размещению и эксплуатации (далее – Стандартные требования), рекламной конструкции, архитектурно-художественной подсветки, указателей с наименованиями улиц и номерами домов (зданий), не соответствующих требованиям, установленным Правилами;

изменения архитектурных элементов фасада, архитектурного решения фасада;

проведения капитального ремонта объекта капитального строительства, поддерживающих работ на фасаде, текущего ремонта фасада объекта капитального строительства.

Изменение внешнего вида фасада объекта капитального строительства требует разработки и согласования колерного паспорта объекта капитального строительства.

11.3.4 Колерный паспорт капитального объекта разрабатывается и является обязательным:

для проведения капитального ремонта объекта капитального строительства, содержания фасада объекта капитального строительства, включая проведение поддерживающих работ на фасаде, текущего ремонта фасада объекта капитального строительства;

в случаях изменения внешнего вида фасада объекта капитального строительства, в случаях предусмотренных Правилами;

в случаях, предусмотренных действующим законодательством, Правилами, за исключением объектов капитального строительства, в отношении которых в соответствии с действующим законодательством получено решение о согласовании архитектурно-градостроительного облика объекта капитального строительства.

Колерный паспорт капитального объекта подлежит согласованию функциональным органом администрации города Перми, осуществляющим функции управления в сфере градостроительства.

Предметом согласования колерного паспорта капитального объекта является:

соблюдение установленной формы, требований к содержанию колерного паспорта капитального объекта,

соблюдение требований к соответствию рекламных конструкций внешнему архитектурному облику сложившейся застройки, установленных Пермской городской Думой,

соблюдение требований законодательства об объектах культурного наследия,

соответствие внешнего вида фасада объекта капитального строительства архитектурному облику города,

соответствие требованиям согласованного проекта комплексного благоустройства (в случае нахождения объекта капитального строительства в границах территории, предусмотренной проектом комплексного благоустройства),

соответствие предлагаемых к размещению либо изменению архитектурных элементов, архитектурных решений фасада объекта капитального строительства архитектурному решению, установленному в решении о согласовании архитектурно-градостроительного облика объекта капитального строительства (в случаях, предусмотренных законодательством);

соответствие требованиям настоящего раздела Правил.

Требования к содержанию колерного паспорта капитального объекта установлены приложением 2 к Правилам. Форма колерного паспорта, порядок согласования колерного паспорта капитального объекта устанавливаются правовым актом администрации города Перми.

Разработка колерного паспорта капитального объекта оформляется на стандартных листах бумаги формата А3.

Изменение колерного паспорта капитального объекта осуществляется путем разработки нового колерного паспорта.

Разработка колерного паспорта капитального объекта в черно-белом цвете не допускается.

Один экземпляр согласованного колерного паспорта капитального объекта хранится в функциональном органе администрации города Перми, осуществляющем функции управления в сфере градостроительства.

Согласованные колерные паспорта капитального объекта размещаются на официальном сайте муниципально-образовательного города Пермь в информационно-телекоммуникационной сети Интернет в течение 5 рабочих дней после дня их согласования.

11.3.5 Внешний вид фасада объекта капитального строительства (цветовое решение и отделочные материалы) для проведения капитального ремонта объекта капитального строительства, текущего ремонта фасада объекта капитального строительства формируется с учетом:

функционального назначения объекта капитального строительства (жилое, промышленное, административное, культурно-просветительское, физкультурно-спортивное и т.д.);

местоположения объекта капитального строительства в структуре улицы, квартала (фасады объекта капитального строительства обращены на территорию общего пользования, либо объект капитального строительства расположен внутри квартала);

визуального восприятия объекта капитального строительства (цвет, пропорции, пластика, метроритмические закономерности) в окружающей застройке (силуэт, панорама, доминанта).

Габариты, характер устройства и внешний вид элементов фасада объекта капитального строительства должны обеспечивать композиционное единство форм, цветовых решений, фактурную совместимость отделочных материалов, согласовываться с общим архитектурным решением объекта капитального строительства.

Внешний вид и композиционное расположение архитектурных и декоративных элементов фасада объекта капитального строительства должны обеспечивать построенное на принципах завершенности, целостности и согласованности архитектурного решения.

Характер членения оконных проемов, витражного остекления, ограждения балконов и лоджий объекта капитального строительства должен обеспечивать композиционное и цветовое единство и иметь комплексный характер.

Двери входных групп в объекты капитального строительства, ориентированные на территории общего пользования, должны иметь площадь остекления не менее 60 %, иметь одинаковые цвет дверных полотен по всему фасаду объекта капитального строительства.

При определении цветового решения фасада объекта капитального строительства основной (доминирующий) цвет фасада должен составлять не менее:

60 % общей площади фасада, выполненного в одной стилистике, для объектов капитального строительства выше 8 этажей;

50 % общей площади фасада, выполненного в одной стилистике, для объектов капитального строительства до 8 этажей (включительно).

11.3.5.1 Требования к цветовым решениям фасадов объектов капитального строительства, применяемым для проведения капитального ремонта объекта капитального строительства, текущего ремонта фасадов объектов капитального строительства установлены в таблице 1 приложения 20 Правил.

Требования к цветовым решениям фасадов объектов капитального строительства, расположенных на отдельных улицах особого градостроительного значения-магистральных городского значения, фасады которых обращены на территорию общего пользования, применяемым для проведения капитального ремонта объекта капитального строительства, текущего ремонта фасадов объектов капитального строительства установлены в таблице 2 приложения 20 Правил.

При определении цветового решения фасада объекта капитального строительства допускается сочетание не более 10 цветов, с учетом следующих особенностей:

не более 3 цветов из палитры основных цветов;

не более 7 цветов из палитры акцентных цветов.

Таблица 1 приложения 20 Правил не применяется в отношении объектов здравоохранения, спорта, образования, культуры, религиозных объектов, а также объектов, в отношении которых в соответствии с законодательством не требуется согласование архитектурно-градостроительного облика объекта капитального строительства.

11.3.5.2 Требования к отделочным материалам фасадов объектов капитального строительства, применяемым для проведения капитального ремонта объекта капитального строительства, текущего ремонта проведения капитального ремонта объекта капитального строительства.



Запрещаются следующие отделочные материалы:

сайдинг,

металлические или пластиковые панели, имитирующие деревянную обшивку (не распространяется на композитные алюминиевые панели с текстурой дерева, фальцевые металлические панели),

асбестоцементные листы,

сэндвич-панели (за исключением сэндвич-панелей поэлементной сборки с финишным слоем из металлокасет), бетонные панели (за исключением многоквартирных домов, объектов здравоохранения, спорта, образования, культуры, религиозных объектов, а также объектов, в отношении которых в соответствии с законодательством не требуется согласование архитектурно-градостроительного облика объекта капитального строительства);

сотовые поликарбонаты,

баннерная и иная ткань, самоклеящаяся пленка,

штукатурка без армирования,

профилированный металлический лист,

профнастил (за исключением объектов капитального строительства, расположенных на территориях промышленных предприятий и в зонах, предназначенных для производственно-коммунального использования).

Не допускается использование цветного стекла, не соответствующего цветовому решению объекта капитального строительства в целом, искажающего восприятие облика объекта, окружающего пространства, включающего объекты благоустройства.

Не допускается в применение керамического гранита, композитных панелей в отделке основного поля стен и декоративных элементов капитальном ремонте объекта капитального строительства, текущем ремонте фасада объекта капитального строительства, возведенных (строительство которых завершено) в период с 1917 года по 1967 год включительно.

Не допускается использование в покрытии скатной кровли в случае, если ее уклон больше 25 %, шифера, профилированного металлического листа (профнастила), за исключением объектов капитального строительства, расположенных на территориях промышленных предприятий и в зонах, предназначенных для производственно-коммунального использования.

Не допускается использование сотового поликарбоната (за исключением монолитного поликарбоната) в конструкции и облицовке козырьков входных групп и приямков.

При применении декоративной штукатурки в отделке фасада объектов капитального строительства в части первого этажа необходимо предусматривать цоколь высотой не менее 60 см. При отделке цоколя крепление плитных и листовых материалов, декоративных облицовочных панелей, кассет должно осуществляться методом скрытого монтажа либо на специализированный клеевой раствор.

Не допускается использование любых видов штукатурки в отделке цоколя на фасадах объектов капитального строительства.

11.3.5.3 Требования к внешнему виду фасадов объектов культурного наследия, выявленных объектов культурного наследия, устанавливаются в соответствии с законодательством об объектах культурного наследия. При наличии ограничений, установленных законодательством об объектах культурного наследия, требования подпункта 11.3.5 Правил применяются в части, не противоречащей установленным требованиям.»;

1.29 в подпункте 11.4.2.1:

1.29.1 в абзаце первом слово «здания» заменить словами «объекта капитального строительства»;

1.29.2 в абзаце одиннадцатом слова «зданиях, строениях, сооружениях» заменить словами «объектах капитального строительства»;

1.30 в подпункте 11.4.3.1:

1.30.1 в абзаце первом слова «зданий, строений, сооружений» заменить словами «объекта капитального строительства»;

1.30.2 в абзаце третьем слова «зданий, строений, сооружений» заменить словами «объекта капитального строительства»;

1.31 в подпункте 11.4.3.2 слова «владельца здания, строения, сооружения, помещения, расположенного в здании, строении» заменить словами «владельца объекта капитального строительства, помещения, расположенного в объекте капитального строительства»;

1.32 в подпункте 11.4.3<sup>1</sup> слова «владельца здания, строения, сооружения, помещения, расположенного в здании, строении» заменить словами «владельца объекта капитального строительства, помещения, расположенного в объекте капитального строительства»;

1.33 в подпункте 11.4.3<sup>2</sup>:

1.33.1 абзац первый изложить в редакции:

«11.4.3<sup>2</sup> на фасадах объектов капитального строительства, за исключением объектов культурного наследия, выявленных объектов культурного наследия, запрещается.»;

1.33.2 в абзаце втором слова «зданий, строений, сооружений» заменить словами «объектов капитального стро-

ительства»;

1.33.3 в абзаце шестом слова «здания, строения, сооружения» заменить словами «объекта капитального строительства»;

1.33.4 абзац девятый подпункта 11.4.3<sup>2</sup> дополнить словами «, а также размещения информационной таблички на дверях входной группы в виде сплошной выклейки буквенных, цифровых символов (знаков) из декоративной пленки, содержащей информацию о наименовании организации (индивидуального предпринимателя), их профиле деятельности, виде реализуемых ими товаров (услуг), их наименовании (фирменное наименование, коммерческое обозначение, изображение товарного знака, знака обслуживания), месте нахождения (адрес) и режиме работы»;

1.34 абзац первый подпункта 11.4.3<sup>3</sup> изложить в редакции:

«11.4.3<sup>3</sup>. на фасадах объектов капитального строительства, за исключением объектов культурного наследия, выявленных объектов культурного наследия, запрещается размещать вывески, содержащие информацию:»;

1.35 в подпункте 1.4.4 слова «здания, строения, сооружения» заменить словами «объекта капитального строительства»;

1.36 в пункте 11.5 слова «зданий, строений, сооружений» заменить словами «объектов капитального строительства»;

1.37 в подпункте 11.5.1:

1.37.1 в абзаце первом слова «зданий, строений, сооружений» заменить словами «объектов капитального строительства»;

1.37.2 в абзаце втором слова «зданий, строений, сооружений» заменить словами «объектов капитального строительства»;

1.37.3 в абзаце третьем слова «здания, строения, сооружения» заменить словами «объекта капитального строительства, слова «зданий, строений, сооружений» заменить словами «объектов капитального строительства»;

1.37.4 в абзаце четвертом слова «зданий, строений, сооружений» заменить словами объектов капитального строительства»;

1.38 в подпункте 11.5.2 слова «здания, строения, сооружения» заменить словами «объекта капитального строительства»;

1.39 в абзаце первом подпункта 11.5.3 слова «здания, строения, сооружения» заменить словами «объекта капитального строительства»;

1.40 в подпункте 11.5.4 слова «здания, строения, сооружения» заменить словами «объекта капитального строительства»;

1.41 в пункте 11.6:

1.41.1 в абзаце первом слова «здания, строения, сооружения» заменить словами «объекта капитального строительства»;

1.41.2 в абзаце втором слова «здания, строения, сооружения» заменить словами «объекта капитального строительства»;

1.41.3 в абзаце третьем слова «здания, строения, сооружения» заменить словами «объекта капитального строительства»;

1.41.4 в абзаце четвертом слова «здания, строения, сооружения» заменить словами «объекта капитального строительства»;

1.41.5 в абзаце пятом слова «здания, строения, сооружения» заменить словами «объекта капитального строительства»;

1.41.6 в абзаце шестом слова «здания, строения, сооружения» заменить словами «объекта капитального строительства»;

1.42 в абзаце первом пункта 11.6<sup>1</sup> слова «зданий, строений, сооружений» заменить словами «объектов капитального строительства»;

1.43 в пункте 11.6<sup>2</sup> после слов «колерного паспорта» дополнить словами «капитального объекта»;

1.44 в абзаце первом подпункта 11.7.1 слова «здания, строения, сооружения» заменить словами «объекта капитального строительства»;

1.45 в подпункте 11.7.2 слова «здания, строения, сооружения» заменить словами «объекта капитального строительства»;

1.46 в подпункте 11.7.4.1 слова «графическое изображение» заменить словом «примеры»;

1.47 в подпункте 11.7.4.2 слова «здания, строения, сооружения» заменить словами «объекта капитального строительства»;

1.48 в подпункте 11.7.4.4:

1.48.1 в абзаце втором слова «здания, строения, сооружения» заменить словами «объекта капитального строительства»;

1.48.2 в абзаце четвертом слова «здания, строения, сооружения» заменить словами «объекта капитального строительства»;





тельства»;

1.62.9 в абзаце десятом слова «здания, строения, сооружения» заменить словами «объекта капитального строительства»;

1.63 в подпункте 17.4.5 слова «здания, строения, сооружения» заменить словами «объекта капитального строительства», слова «расположено здание, строение, сооружение» заменить словами «расположен объект капитального строительства»;

1.64 в подпункте 17.4.7:

1.64.1 в абзаце первом слова «зданий, строений, сооружений» заменить словами «объектов капитального строительства»;

1.64.2 в абзаце втором слова «зданий, строений, сооружений» заменить словами «объектов капитального строительства»;

1.64.3 в абзаце третьем слова «зданий, строений, сооружений» заменить словами «объектов капитального строительства»;

1.65 в абзаце третьем пункта 17.5 слова «здания, строения, сооружения» заменить словами «объекта капитального строительства»;

1.66 в приложении 3 «Требования к содержанию паспорта внешнего облика объекта капитального строительства (колерного паспорта):

1.66.1 в заголовке после слов «колерного паспорта» дополнить словами «капитального объекта»;

1.66.2 в пункте 1 после слов «колерного паспорта» дополнить словами «капитального объекта»;

1.66.3 в пункте 3 слова «здания, строения, сооружения» заменить словами «объекта капитального строительства»;

1.66.4 в абзаце втором пункта 5 слова «здания, строения, сооружения» заменить словом «Объекта»;

1.66.5 в абзаце втором пункта 8 слово «реконструкции» исключить, после слов «капитального ремонта» дополнить словами «текущего ремонта фасада Объекта», слова «здания, строения, сооружения» заменить словом «Объекта»;

1.66.6 в абзаце втором пункта 10 слово «реконструкции» исключить, после слов «капитального ремонта» дополнить словами «текущего ремонта фасада Объекта», слова «здания, строения, сооружения» заменить словом «Объекта»;

1.67 в приложении 3 «Стандартные требования к вывескам, их размещению и эксплуатации»:

1.67.1 в абзаце первом подпункта 1.1.1 слова «зданий, сооружений» заменить словами «объектов капитального строительства», слова «здания, сооружения» заменить словами «объекта капитального строительства»;

1.67.2 в абзаце первом подпункта 1.1.2 слова «зданий, сооружений» заменить словами «объектов капитального строительства»;

1.67.3 подпункт 1.1.3 изложить в редакции:

«1.1.3 информационная табличка – конструкция визуальной коммуникации, содержащая информацию о наименовании организации (индивидуального предпринимателя), профиле деятельности, виде реализуемых ими товаров (услуг), их наименовании (фирменное наименование, коммерческое обозначение, изображение товарного знака, знака обслуживания), месте нахождения (адрес) и режиме работы, размещаемая у входной группы объекта капитального строительства в соответствии с пунктами 2.13, 3.17-3.19 настоящих Стандартных требований либо на дверях входной группы в виде сплошной выклейки буквенных, цифровых символов (знаков) из декоративной пленки.»;

1.67.4 в пункте 3.6 слова «здания и (или) сооружения» заменить словами «объекта капитального строительства»;

1.67.5 в пункте 3.8 слова «здания» заменить словами «объекта капитального строительства»;

1.67.6 в подпункте 3.9.4 слово «здания» заменить словами «объекта капитального строительства»;

1.67.7 в пункте 3.17 слова «здания, строения, сооружения» заменить словами «объекта капитального строительства»;

1.67.8 в пункте 3.18 слово «здании» заменить словами «объекте капитального строительства»;

1.67.9 дополнить пунктом 3.20 следующего содержания:

«3.20 На дверях входной группы здания, строения, сооружения допускается размещать информационную табличку размером, указанным в пункте 2.13 настоящих Стандартных требований.»;

1.67.10 в приложении к Стандартным требованиям к вывескам, их размещению и эксплуатации:

1.67.10.1 в абзаце втором подраздела 5.1 раздела V «Места допустимого (недопустимого) размещения вывесок на различных типах козырьков крылец и (или) входных групп» слово «здания» заменить словами «объекта капитального строительства»;

1.67.10.2. в абзаце первом подраздела 5.3 раздела V «Места допустимого (недопустимого) размещения вывесок на различных типах козырьков крылец и (или) входных групп» слово «здания» заменить словами «объекта капитального строительства»;

1.67.10.3 в абзаце втором подраздела 5.3 раздела V «Места допустимого (недопустимого) размещения вывесок на различных типах козырьков крылец и (или) входных групп» слово «здания» заменить словами «объекта капиталь-

ного строительства»;

1.67.10.4 в абзаце четвертом подраздела 5.3 раздела V «Места допустимого (недопустимого) размещения вывесок на различных типах козырьков крылец и (или) входных групп» слово «здания» заменить словами «объекта капитального строительства»;

1.67.10.5 в абзаце пятом подраздела 5.3 раздела V «Места допустимого (недопустимого) размещения вывесок на различных типах козырьков крылец и (или) входных групп» слово «здания» заменить словами «объекта капитального строительства»;

1.67.10.6 в заголовке раздела VI «Примеры размещения вывесок, нарушающих архитектурный облик здания» слово «здания» заменить словами «объекта капитального строительства»;

1.67.10.7 в заголовке раздела VII «Примеры размещения вывесок на здания различного назначения и типа» слово «здания» заменить словами «объектах капитального строительства»;

1.67.10.8 в абзаце третьем подраздела 7.1 раздела VII «Примеры размещения вывесок на здания различного назначения и типа» слово «здания» заменить словами «объектах капитального строительства»;

1.67.10.9 в абзаце третьем подраздела 7.7 раздела VII «Примеры размещения вывесок на здания различного назначения и типа» слово «здания» заменить словами «объектах капитального строительства»;

1.68 в абзаце седьмом пункта 5 приложения 5 «Порядок сноса и выполнения компенсационных посадок зеленых насаждений на территории города Перми» слова «здание или сооружение» заменить словами «объект капитального строительства» слово «зданий» заменить словом «объектов капитального строительства»;

1.69 в приложении 8 «Требования к обустройству, внешнему виду, размещению сезонных (летних) кафе»:

1.69.1 в абзаце восьмом раздела 1 «Требования к обустройству» слова «зданий и сооружений» заменить словами «объектов капитального строительства»;

1.69.2 в разделе 2 «Требования к внешнему виду»:

1.69.2.1 в абзаце втором раздела 2 «Требования к внешнему виду» слова «зданию, строению» заменить словами «объекту капитального строительства», слова «здания, строения, сооружения» заменить словами «объекта капитального строительства»;

1.69.2.2 в абзаце третьем слова «зданий и сооружений» заменить словами «объектов капитального строительства»;

1.69.2.3 в абзаце четвертом слова «зданию, строению» заменить словами «объекту капитального строительства», слова «зданий, строения, сооружения» заменить словами «объекте капитального строительства», слова «здания, строения, сооружения» заменить словами «объекта капитального строительства»;

1.69.3 в разделе 3 «Требования к размещению»:

1.69.3.1 в абзаце третьем слова «зданий, строений, сооружений» заменить словами «объектов капитального строительства»;

1.69.3.2 в абзаце пятом слово «зданий» заменить словами «объектов капитального строительства»;

1.69.3.3 в абзаце четырнадцатом слова «зданию, строению» заменить словами «объекту капитального строительства, строению», слова «зданий, строений, сооружений» заменить словами «объектов капитального строительства»;

1.70 в заголовке приложения 12 слова «Графическое изображение» заменить словом «Примеры»;

1.71 заголовок приложения 13 изложить в редакции:

«Требования к размещению архитектурно-художественной подсветки на фасадах объектов капитального строительства, подлежащих капитальному ремонту, формирующих фронт застройки, независимо от функционального назначения»;

1.72 в заголовке приложения 14 слова «зданий, строений, сооружений» заменить словами «объектов капитального строительства»;

1.73 дополнить приложением 21 «Требования к цветовым решениям фасадов объектов капитального строительства» согласно приложению к настоящему решению.

2. Собственник или иной владелец (далее – Владелец) объекта капитального строительства, расположенного в границах городского центра, а также на территориях, выходящих на улицы особого градостроительного значения – магистрали городского значения и обращенных одним из фасадов на территорию общего пользования, в отношении которых отсутствует разработанный и согласованный в установленном порядке паспорт внешнего облика объекта капитального строительства (далее – колерный паспорт капитального объекта), Владельцы объектов капитального строительства, расположенных в границах городского центра, а также на территориях, выходящих на улицы особого градостроительного значения – магистрали городского значения и обращенных одним из фасадов на территорию общего пользования, в отношении которых колерный паспорт капитального объекта не соответствует требованиям настоящего решения, должны разработать колерный паспорт капитального объекта и обеспечить его согласование в установленном порядке, за исключением случаев, установленных абзацем вторым настоящего пункта.

Разработка, согласование колерного паспорта капитального объекта, предусмотренного в абзаце первом настоящего пункта, не требуется в отношении объектов капитального строительства, в отношении которых в соответствии

с действующим законодательством получено решение о согласовании архитектурно-градостроительного облика объекта капитального строительства, объектов культурного наследия, выявленных объектов культурного наследия, многоквартирных домов, объектов индивидуального жилищного строительства, гаражей, расположенных в границах городского центра, а также на территориях, выходящих на улицы особого градостроительного значения – магистрали городского значения.

3. Владельцы объектов капитального строительства, а также организации, обеспечивающие содержание объектов капитального строительства, расположенных в границах городского центра, а также на территориях, выходящих на улицы особого градостроительного значения – магистрали городского значения, в течение 12 месяцев со дня согласования в установленном порядке колерного паспорта капитального объекта в соответствии с требованиями, установленными настоящим решением, должны осуществить поддерживающие работы на фасаде объектов капитального строительства в соответствии с колерным паспортом капитального объекта либо в соответствии с решением о согласовании архитектурно-градостроительного облика объекта капитального строительства.

Требование абзаца первого настоящего пункта не распространяется в отношении многоквартирных домов, объектов культурного наследия, выявленных объектов культурного наследия, объектов индивидуального жилищного строительства, гаражей.

Организации, обеспечивающие содержание многоквартирных домов в течение 12 месяцев со дня вступления в силу настоящего решения должны осуществить поддерживающие работы на фасаде многоквартирного дома в соответствии с существующими цветовыми решениями поврежденной части фасада, а в случае наличия колерного паспорта капитального объекта либо решения о согласовании архитектурно-градостроительного облика объекта капитального строительства осуществить поддерживающие работы в соответствии с колерным паспортом капитального объекта либо в соответствии с решением о согласовании архитектурно-градостроительного облика объекта капитального строительства.

4. Владельцы объектов капитального строительства, а также организации, обеспечивающие содержание объектов капитального строительства, расположенных в границах городского центра, а также на территориях, выходящих на улицы особого градостроительного значения – магистрали городского значения, фасады которых обращены на территорию общего пользования, в течение 60 месяцев со дня согласования в установленном порядке колерного паспорта капитального объекта должны осуществить текущий ремонт фасадов в соответствии с колерным паспортом капитального объекта либо в соответствии с решением о согласовании архитектурно-градостроительного облика объекта капитального строительства.

Требование абзаца первого настоящего пункта не распространяется в отношении многоквартирных домов, объектов культурного наследия, выявленных объектов культурного наследия, объектов индивидуального жилищного строительства, гаражей.

5. Владельцы объектов капитального строительства, на фасадах которых размещены баннеры, в течение 3 месяцев со дня вступления в силу настоящего решения должны обеспечить демонтаж баннеров, за исключением вывесок, указателей с наименованиями улиц и номерами домов (зданий), рекламных конструкций, настенного панно с праздничным (тематическим) изображением, панно, размещаемого на ограждениях строительной площадки (заборах), настенного панно, размещаемого при реконструкции, капитальном ремонте, проведении ремонтных работ здания, строения, сооружения, в том числе признанных аварийными в установленном законодательством порядке, признанных аварийными многоквартирных домов с непосредственным проживанием граждан, при проведении работ по консервации, ремонту, реставрации, приспособлению для современного использования объекта культурного наследия, находящегося в неудовлетворительном состоянии.

6. Владельцы вывесок (информационных табличек), размещенных на дверях входной группы здания, строения, сооружения, которые на день вступления в силу настоящего решения не соответствуют установленным настоящим решением требованиям, в течение трех месяцев со дня вступления в силу настоящего решения должны привести вывески (информационные таблички) в соответствие установленным настоящим решением требованиям.

7. Настоящее решение вступает в силу с 01.03.2025, но не ранее дня его официального обнародования посредством официального опубликования в печатном средстве массовой информации «Официальный бюллетень органов местного самоуправления муниципального образования город Пермь».

8. Обнародовать настоящее решение посредством официального опубликования в печатном средстве массовой информации «Официальный бюллетень органов местного самоуправления муниципального образования город Пермь», а также в сетевом издании «Официальный сайт муниципального образования город Пермь [www.gorodperm.ru](http://www.gorodperm.ru)».

9. Контроль за исполнением настоящего решения возложить на комитет Пермской городской Думы по пространственному развитию и благоустройству.

Председатель  
Пермской городской Думы

Д.В. Малютин

Глава города Перми

Э.О. Соснин

Приложение  
к решению Пермской  
городской Думы

от

**Требования  
к цветовым решения фасадов объектов капитального строительства**

Таблица 1

**Требования  
к цветовым решениям фасадов объектов капитального строительства, применяемым для проведения  
капитального ремонта объекта капитального строительства, текущего ремонта фасадов объектов капитального  
строительства**

Палитра основных цветов фасада		Палитра акцентных цветов фасада		Палитра цветов кровли
цветовой стандарт международной системы RAL Design System plus	цветовой стандарт международной системы RAL Classic	цветовой стандарт международной системы RAL Design System plus	цветовой стандарт международной системы RAL Classic	цветовой стандарт международной системы RAL Classic
RAL 040 80 10; RAL 040 70 20; RAL 040 60 20; RAL 040 60 30; RAL 040 50 20; RAL 040 50 30; RAL 050 80 10; RAL 050 80 20; RAL 050 70 20; RAL 050 60 20; RAL 050 60 30; RAL 050 50 20; RAL 050 50 30; RAL 060 80 10; RAL 060 80 20; RAL 060 70 20; RAL 060 70 30; RAL 060 60 20; RAL 060 60 30; RAL 060 50 20; RAL 060 50 30; RAL 070 85 10; RAL 070 85 20; RAL 070 80 10; RAL 070 80 20; RAL 070 70 20; RAL 070 70 30; RAL 070 60 20; RAL 070 60 30; RAL 070 50 20; RAL 075 85 10; RAL 075 80 10; RAL 075 80 20; RAL 075 80 30; RAL 075 70 20; RAL 075 70 30;	RAL 1000; RAL 1001; RAL 1002; RAL 1011; RAL 1013; RAL 1014; RAL 1015; RAL 1019; RAL 3012; RAL 6011; RAL 6013; RAL 6019; RAL 6021; RAL 7002; RAL 7003; RAL 7005; RAL 7006; RAL 7023; RAL 7030; RAL 7032; RAL 7033; RAL 7034; RAL 7035; RAL 7036; RAL 7037; RAL 7038; RAL 7044; RAL 8003; RAL 8024; RAL 8025; RAL 9001; RAL 9002; RAL 9010; RAL 9016; RAL 9018; RAL 1035;	RAL 040 40 10; RAL 040 40 20; RAL 050 40 20; RAL 060 40 20; RAL 070 40 20; RAL 075 40 20; RAL 020 40 20; RAL 020 40 40; RAL 020 30 20; RAL 020 30 30; RAL 030 40 20; RAL 030 40 40; RAL 030 30 20; RAL 030 30 30; RAL 040 40 40; RAL 040 30 20; RAL 040 30 30; RAL 050 40 40; RAL 050 30 20; RAL 050 30 30; RAL 060 40 40; RAL 060 30 20; RAL 070 40 40; RAL 070 30 20; RAL 080 40 20; RAL 080 40 40; RAL 080 30 20; RAL 085 40 20; RAL 090 40 20; RAL 100 40 20; RAL 110 40 20; RAL 120 40 20; RAL 130 40 20; RAL 170 40 20; RAL 170 30 30; RAL 180 40 20; RAL 180 30 30;	RAL 3009; RAL 6003; RAL 6004; RAL 6005; RAL 6006; RAL 7004; RAL 7009; RAL 7010; RAL 7011; RAL 7012; RAL 7013; RAL 7015; RAL 7016; RAL 7022; RAL 7039; RAL 8002; RAL 8004; RAL 8007; RAL 8008; RAL 8011; RAL 8012; RAL 8014; RAL 8015; RAL 8016; RAL 8017; RAL 8028; RAL 9003; RAL 3003; RAL 3004; RAL 3005; RAL 3011; RAL 3032; RAL 5000; RAL 5009; RAL 5024; RAL 5025;	RAL 3005; RAL 3009; RAL 3011; RAL 6002; RAL 6005; RAL 7004; RAL 7005; RAL 7024; RAL 8004; RAL 8017.

RAL 075 60 20; RAL 075 60 30; RAL 075 50 20; RAL 080 85 10; RAL 080 80 05; RAL 080 80 10; RAL 080 80 20; RAL 080 70 10; RAL 080 70 20; RAL 080 60 20; RAL 085 85 10; RAL 085 85 20; RAL 085 80 10; RAL 085 80 20; RAL 085 70 20; RAL 085 60 20; RAL 090 80 10; RAL 090 80 20; RAL 090 70 20; RAL 090 60 20; RAL 100 80 10; RAL 100 80 20; RAL 100 70 20; RAL 100 60 20; RAL 110 85 10; RAL 110 80 10; RAL 110 70 20; RAL 110 60 20; RAL 120 80 10; RAL 120 70 10; RAL 120 70 20; RAL 120 60 20; RAL 130 80 10; RAL 130 70 10; RAL 130 70 20; RAL 130 60 20; RAL 200 80 05; RAL 200 70 10; RAL 200 60 10; RAL 200 60 15; RAL 220 80 05; RAL 220 70 10; RAL 220 60 10; RAL 220 60 15; RAL 230 80 10; RAL 230 70 10; RAL 230 60 10; RAL 230 60 15; RAL 020 60 20; RAL 020 50 20; RAL 020 40 30; RAL 030 70 20; RAL 030 60 20; RAL 030 50 20; RAL 030 50 30; RAL 030 40 30; RAL 040 60 10; RAL 040 50 10;	RAL 1036; RAL 6034; RAL 7042; RAL 7045; RAL 7047; RAL 7048; RAL 8000; RAL 8001; RAL 8029; RAL 9006; RAL 9007; RAL 9022; RAL 9023;	RAL 190 40 20; RAL 190 30 30; RAL 200 40 20; RAL 220 40 20; RAL 230 40 20; RAL 240 40 20; RAL 250 40 20;	RAL 6000; RAL 6035; RAL 6036; RAL 8023;	
--	---	--	--	--

RAL 040 40 30; RAL 050 70 10; RAL 050 60 10; RAL 050 50 10; RAL 050 40 30; RAL 060 80 05; RAL 060 70 05; RAL 060 70 10; RAL 060 60 10; RAL 060 50 40; RAL 060 40 30; RAL 070 85 05; RAL 070 70 10; RAL 070 60 10; RAL 070 40 30; RAL 075 70 10; RAL 075 40 30; RAL 080 85 05; RAL 080 60 10; RAL 080 60 30; RAL 080 50 20; RAL 080 40 30; RAL 085 60 30; RAL 085 50 20; RAL 085 40 30; RAL 090 70 10; RAL 090 50 20; RAL 100 80 05; RAL 100 60 10; RAL 100 50 20; RAL 110 60 10; RAL 110 50 20; RAL 120 50 20; RAL 130 50 20; RAL 170 80 10; RAL 170 70 10; RAL 170 70 15; RAL 170 60 15; RAL 170 50 15; RAL 170 50 20; RAL 180 80 10; RAL 180 70 10; RAL 180 70 15; RAL 180 60 15; RAL 180 50 15; RAL 180 50 20; RAL 190 80 10; RAL 190 70 10; RAL 190 70 15; RAL 190 60 15; RAL 190 50 15; RAL 190 50 20; RAL 200 50 15; RAL 200 50 20; RAL 220 50 15; RAL 220 50 20; RAL 230 50 15;				
--	--	--	--	--



RAL 230 50 20; RAL 240 70 10; RAL 240 60 15; RAL 240 50 15; RAL 240 50 20; RAL 250 70 10; RAL 250 60 15; RAL 250 50 15; RAL 250 50 20;				
--	--	--	--	--

## Примечание:

не допускается использование облицовочного кирпича, клинкерного кирпича, облицовочных фасадных плит, керамогранитной плитки, натурального камня, искусственного камня, имеющих оттенок RAL 7015 и темнее, в качестве доминирующего материала отделки фасадов объекта капитального строительства.

Таблица 2

**Требования**

**к цветовым решениям фасадов объектов капитального строительства, расположенных на отдельных улицах особого градостроительного значения-магистралах городского значения, фасады которых обращены на территорию общего пользования, применяемым для проведения капитального ремонта объекта капитального строительства, текущего ремонта фасадов объектов капитального строительства**

№	Перечень улиц особого градостроительного значения-магистралей городского значения	Палитра основных цветов фасада цветового стандарта международной системы RAL Design System plus	Палитра акцентных цветов фасада	Палитра цветов кровли
1	улица Мира	RAL 075 80 30; RAL 075 80 20; RAL 060 70 30; RAL 060 80 20; RAL 040 50 30; RAL 070 80 20; RAL 070 70 40; RAL 060 60 30; RAL 060 60 20; RAL 050 60 30; RAL 250 70 10; RAL 220 70 10; RAL 240 80 05; RAL 250 60 15; RAL 240 70 10; RAL 040 50 20; RAL 040 60 30; RAL 050 50 30; RAL 050 60 20; RAL 050 70 30; RAL 060 70 20; RAL 070 70 30; RAL 070 80 30; RAL 7030; RAL 7042; RAL 7044; RAL 9002; RAL 7035;	выбираются из таблицы 1 приложения 20 Правил	выбираются из таблицы 1 приложения 20 Правил



Таблица 3

**Требования**  
**к цветовым решениям фасадов объектов капитального строительства, расположенных**  
**на отдельных улицах особого градостроительного значения-магистральных городского значения,**  
**фасады которых обращены на территорию общего пользования, применяемым для проведения**  
**капитального ремонта объекта капитального строительства, текущего ремонта фасадов**  
**объектов капитального строительства**

№	Перечень улиц особого градостроительного значения-магистрального городского значения	Палитра основных цветов фасада цветового стандарта международной системы RAL Design System plus	Палитра акцентных цветов фасада	Палитра цветов кровли
1	улица Мира	RAL 075 80 30; RAL 075 80 20; RAL 060 70 30; RAL 060 80 20; RAL 040 50 30; RAL 070 80 20; RAL 070 70 40; RAL 060 60 30; RAL 060 60 20; RAL 050 60 30; RAL 250 70 10; RAL 220 70 10; RAL 240 80 05; RAL 250 60 15; RAL 240 70 10; RAL 040 50 20; RAL 040 60 30; RAL 050 50 30; RAL 050 60 20; RAL 050 70 30; RAL 060 70 20; RAL 070 70 30; RAL 070 80 30; RAL 7030; RAL 7042; RAL 7044; RAL 9002; RAL 7035;	выбираются из таблицы 1 приложения 20 Правил	выбираются из таблицы 1 приложения 20 Правил

Приложение 2  
к постановлению  
Главы города Перми  
от 30.08.2024 № 132

**ФОРМА**  
**предложений и замечаний по проекту решения Пермской**  
**городской Думы «О внесении изменений в Правила**  
**благоустройства территории города Перми, утвержденные**  
**решением Пермской городской Думы от 15.12.2020 № 277»**

**ПРЕДЛОЖЕНИЯ И ЗАМЕЧАНИЯ**

по проекту решения Пермской городской Думы «О внесении изменений в Правила благоустройства территории города Перми, утвержденные решением Пермской городской Думы от 15.12.2020 № 277»

№	Пункт, подпункт, абзац	Редакция проекта решения	Предлагаемая редакция	Обоснование
1	2	3	4	5

Фамилия, имя, отчество физического лица или наименование организации:

---

Год рождения физического лица или дата создания организации:

---

Адрес места жительства физического лица или места нахождения организации, ОГРН: \_\_\_\_\_

---

Подпись физического лица или уполномоченного лица организации, дата:

---

В соответствии с Федеральным законом от 27 июля 2006 г. № 152-ФЗ «О персональных данных» даю согласие департаменту градостроительства и архитектуры администрации города Перми (614015, г. Пермь, ул. Сибирская, 15), организационному комитету по организации проведения публичных слушаний по обсуждению проекта решения Пермской городской Думы «О внесении изменений в Правила благоустройства территории города Перми, утвержденные решением Пермской городской Думы от 15.12.2020 № 277» (далее – организатор публичных слушаний) на обработку следующих персональных данных, необходимых для участия в публичных слушаниях:

фамилия, имя, отчество;

номер и серия документа, удостоверяющего личность, сведения о дате его выдачи и выдавшем органе;

адрес места жительства (проживания);

адрес электронной почты для корреспонденции (в случае предоставления такого адреса);

иные сведения, сообщаемые в составе замечаний и предложений, поданных организатору публичных слушаний.

Настоящее согласие предоставляется: на сбор, запись, систематизацию, накопление, хранение, уточнение (обновление, изменение), уничтожение персональных данных.

Настоящее согласие вступает в силу с момента его подписания и действует в течение срока хранения протокола публичных слушаний, установленного для хранения официальных документов.

Согласие может быть отозвано полностью или частично в любое время на основании письменного заявления субъекта персональных данных, направленного организатору публичных слушаний в произвольной форме.

При отказе предоставить персональные данные и (или) дать согласие на их обработку внесенные предложения и замечания по проекту решения Пермской городской Думы «О внесении изменений в Правила благоустройства территории города Перми, утвержденные решением Пермской городской Думы от 15.12.2020 № 277» рассмотрению не подлежат (не учитываются в протоколе публичных слушаний и в заключении о результатах публичных слушаний).

Мне разъяснены юридические последствия отказа предоставить свои персональные данные и (или) дать согласие на их обработку.

Приложение\*:

1. \_\_\_\_\_

2. \_\_\_\_\_

\_\_\_\_\_  
(дата, Ф.И.О., подпись)

-----  
\* Указываются и прикладываются документы (копии), подтверждающие сведения в соответствии с пунктом 1.5 Положения о порядке организации и проведения публичных слушаний по обсуждению проекта правил благоустройства территории города Перми, утвержденного решением Пермской городской Думы от 26 марта 2019 г. № 57.

УТВЕРЖДЕН  
постановлением  
Главы города Перми  
от 30.08.2024 № 132

#### СОСТАВ

**организационного комитета по организации проведения публичных слушаний по обсуждению проекта решения Пермской городской Думы «О внесении изменений в Правила благоустройства территории города Перми, утвержденные решением Пермской городской Думы от 15.12.2020 № 277»**

Булатов Николай Анатольевич	- депутат Пермской городской Думы (по согласованию)
Воженников Геннадий Викторович	- заместитель председателя Пермского краевого отделения Всероссийского общества охраны памятников истории и культуры, архитектор-реставратор, член экспертного совета Пермской краевой общественной организации «Союз Архитекторов», генеральный директор общества с ограниченной ответственностью «Студия М» (по согласованию)
Дмитриева Ирина Александровна	- заместитель начальника юридического управления департамента градостроительства и архитектуры администрации города Перми
Карасев Сергей Александрович	- начальник управления архитектуры и городского дизайна департамента градостроительства и архитектуры администрации города Перми
Норова Мария Викторовна	- начальник департамента градостроительства и архитектуры администрации города Перми
Раскидаева Елена Максимовна	- ведущий архитектор государственного бюджетного учреждения Пермского края «Институт территориального планирования» (по согласованию)

**РЕШЕНИЯ ПЕРМСКОЙ ГОРОДСКОЙ ДУМЫ****Пермская городская Дума VII созыва  
РЕШЕНИЕ**27.08.2024№ 138**О внесении изменения в решение Пермской городской Думы от 27.06.2017 № 117  
«Об установлении дополнительной меры социальной поддержки в случае рождения троих  
или более детей одновременно»**

В соответствии со статьей 86 Бюджетного кодекса Российской Федерации, частью 5 статьи 20 Федерального закона от 06.10.2003 № 131-ФЗ «Об общих принципах организации местного самоуправления в Российской Федерации», Уставом города Перми

Пермская городская Дума **р е ш и л а:**

1. Внести в решение Пермской городской Думы от 27.06.2017 № 117 «Об установлении дополнительной меры социальной поддержки в случае рождения троих или более детей одновременно» (в редакции решений Пермской городской Думы от 22.08.2017 № 158, от 26.09.2017 № 190, от 19.12.2017 № 261, от 26.06.2018 № 109, от 19.11.2019 № 272, от 25.08.2020 № 142, от 24.08.2021 № 194, от 23.08.2022 № 180, от 22.08.2023 № 152, от 19.12.2023 № 275) изменение, заменив в пункте 1 цифры «2017-2026» цифрами «2017-2027».

2. Настоящее решение вступает в силу со дня его официального обнародования посредством официального опубликования в печатном средстве массовой информации «Официальный бюллетень органов местного самоуправления муниципального образования город Пермь».

3. Обнародовать настоящее решение посредством официального опубликования в печатном средстве массовой информации «Официальный бюллетень органов местного самоуправления муниципального образования город Пермь», а также в сетевом издании «Официальный сайт муниципального образования город Пермь [www.gorodperm.ru](http://www.gorodperm.ru)».

4. Контроль за исполнением настоящего решения возложить на комитет Пермской городской Думы по социальной политике.

Председатель  
Пермской городской Думы

Д.В. Малютин

Глава города Перми

Э.О. Соснин

**Пермская городская Дума VII созыва  
РЕШЕНИЕ**27.08.2024№ 139**О внесении изменения в решение Пермской городской Думы от 23.06.2009  
№ 135 «Об установлении дополнительных мер социальной поддержки  
отдельных категорий жителей города Перми»**

В соответствии с Федеральным законом от 06.10.2003 № 131-ФЗ «Об общих принципах организации местного

самоуправления в Российской Федерации», Уставом города Перми

Пермская городская Дума **р е ш и л а:**

1. Внести в решение Пермской городской Думы от 23.06.2009 № 135 «Об установлении дополнительных мер социальной поддержки отдельных категорий жителей города Перми» (в редакции решений Пермской городской Думы от 25.08.2009 № 162, от 24.08.2010 № 115, от 26.04.2011 № 78, от 30.08.2011 № 159, от 23.10.2012 № 224, от 24.09.2013 № 221, от 23.09.2014 № 208, от 22.09.2015 № 196, от 23.08.2016 № 174, от 22.08.2017 № 154, от 26.06.2018 № 109, от 28.08.2018 № 139, от 23.10.2018 № 213, от 24.09.2019 № 214, от 25.08.2020 № 144, от 24.08.2021 № 190, от 23.08.2022 № 177, от 22.08.2023 № 149, от 19.12.2023 № 275) изменение, заменив в пункте 1 слова «в 2009-2026 годах» словами «в 2009-2027 годах».

2. Настоящее решение вступает в силу со дня его официального обнародования посредством официального опубликования в печатном средстве массовой информации «Официальный бюллетень органов местного самоуправления муниципального образования город Пермь».

3. Обнародовать настоящее решение посредством официального опубликования в печатном средстве массовой информации «Официальный бюллетень органов местного самоуправления муниципального образования город Пермь», а также в сетевом издании «Официальный сайт муниципального образования город Пермь [www.godpermi.ru](http://www.godpermi.ru)».

4. Контроль за исполнением настоящего решения возложить на комитет Пермской городской Думы по социальной политике.

Председатель  
Пермской городской Думы

Д.В. Малютин

Глава города Перми

Э.О. Соснин



## Пермская городская Дума VII созыва Р Е Ш Е Н И Е

27.08.2024

№ 140

### **О внесении изменения в решение Пермской городской Думы от 22.03.2016 № 57 «Об установлении расходного обязательства на увеличение финансового обеспечения переданных государственных полномочий по организации и обеспечению отдыха детей и их оздоровления»**

В соответствии со статьей 86 Бюджетного кодекса Российской Федерации, частью 5 статьи 20 Федерального закона от 06.10.2003 № 131-ФЗ «Об общих принципах организации местного самоуправления в Российской Федерации», Уставом города Перми

Пермская городская Дума **р е ш и л а:**

1. Внести в решение Пермской городской Думы от 22.03.2016 № 57 «Об установлении расходного обязательства на увеличение финансового обеспечения переданных государственных полномочий по организации и обеспечению отдыха детей и их оздоровления» (в редакции решений Пермской городской Думы от 26.04.2016 № 81, от 23.08.2016 № 177, от 22.08.2017 № 157, от 28.08.2018 № 141, от 24.09.2019 № 215, от 28.01.2020 № 10, от 25.08.2020 № 140, от 24.08.2021 № 189, от 23.08.2022 № 179, от 22.08.2023 № 148, от 19.12.2023 № 275) изменение, заменив в абзаце первом пункта 1 цифры «2016-2026» цифрами «2016-2027».

2. Настоящее решение вступает в силу со дня его официального обнародования посредством официального опубликования в печатном средстве массовой информации «Официальный бюллетень органов местного самоуправления муниципального образования город Пермь».

3. Обнародовать настоящее решение посредством официального опубликования в печатном средстве массовой

информации «Официальный бюллетень органов местного самоуправления муниципального образования город Пермь», а также в сетевом издании «Официальный сайт муниципального образования город Пермь [www.gorodperm.ru](http://www.gorodperm.ru)».

4. Контроль за исполнением настоящего решения возложить на комитет Пермской городской Думы по социальной политике.

Председатель  
Пермской городской Думы

Д.В. Малютин

Глава города Перми

Э.О. Соснин



## Пермская городская Дума VII созыва РЕШЕНИЕ

27.08.2024

№ 141

**О внесении изменений в решение Пермской городской Думы от 27.08.2019 № 156 «Об установлении расходного обязательства по предоставлению многодетным семьям единовременной денежной выплаты взамен предоставления земельного участка в собственность бесплатно и о внесении изменения в Положение о департаменте социальной политики администрации города Перми, утвержденное решением Пермской городской Думы от 12.09.2006 № 221»**

В соответствии с частью 5 статьи 20 Федерального закона от 06.10.2003 № 131-ФЗ «Об общих принципах организации местного самоуправления в Российской Федерации», Законом Пермского края от 01.12.2011 № 871-ПК «О бесплатном предоставлении земельных участков многодетным семьям в Пермском крае», Уставом города Перми, в целях предоставления мер социальной поддержки отдельным категориям жителей города Перми

Пермская городская Дума **р е ш и л а:**

1. Внести в решение Пермской городской Думы от 27.08.2019 № 156 «Об установлении расходного обязательства по предоставлению многодетным семьям единовременной денежной выплаты взамен предоставления земельного участка в собственность бесплатно и о внесении изменения в Положение о департаменте социальной политики администрации города Перми, утвержденное решением Пермской городской Думы от 12.09.2006 № 221» (в редакции решений Пермской городской Думы от 25.08.2020 № 141, от 17.11.2020 № 241, от 22.06.2021 № 147, от 24.08.2021 № 193, от 23.08.2022 № 176, от 22.08.2023 № 153, от 19.12.2023 № 275) изменения:

1.1 в абзаце первом пункта 1 цифры «31.12.2026» заменить цифрами «31.12.2027»;

1.2 в пункте 3.1 слова «дачного строительства», исключить.

2. Настоящее решение вступает в силу со дня его официального обнародования посредством официального опубликования в печатном средстве массовой информации «Официальный бюллетень органов местного самоуправления муниципального образования город Пермь».

3. Обнародовать настоящее решение посредством официального опубликования в печатном средстве массовой информации «Официальный бюллетень органов местного самоуправления муниципального образования город Пермь», а также в сетевом издании «Официальный сайт муниципального образования город Пермь [www.gorodperm.ru](http://www.gorodperm.ru)».

4. Контроль за исполнением настоящего решения возложить на комитет Пермской городской Думы по социальной политике.

Председатель  
Пермской городской Думы

Д.В. Малютин

Глава города Перми

Э.О. Соснин



**Пермская городская Дума VII созыва**  
**Р Е Ш Е Н И Е**

27.08.2024

№ 142

**О внесении изменения в решение Пермской городской Думы от 22.09.2009 № 213 «Об установлении дополнительной меры социальной поддержки в виде ежемесячных денежных муниципальных выплат за проезд в медицинские организации, осуществляющие свою деятельность на территории города Перми, для проведения амбулаторного гемодиализа жителям города Перми с хронической почечной недостаточностью»**

В соответствии с частью 5 статьи 20 Федерального закона от 06.10.2003 № 131-ФЗ «Об общих принципах организации местного самоуправления в Российской Федерации», Уставом города Перми

Пермская городская Дума **р е ш и л а**:

1. Внести в решение Пермской городской Думы от 22.09.2009 № 213 «Об установлении дополнительной меры социальной поддержки в виде ежемесячных денежных муниципальных выплат за проезд в медицинские организации, осуществляющие свою деятельность на территории города Перми, для проведения амбулаторного гемодиализа жителям города Перми с хронической почечной недостаточностью» (в редакции решений Пермской городской Думы от 27.04.2010 № 54, от 24.08.2010 № 119, от 30.08.2011 № 160, от 23.10.2012 № 221, от 27.08.2013 № 176, от 17.12.2013 № 301, от 28.10.2014 № 233, от 22.09.2015 № 197, от 23.08.2016 № 175, от 22.08.2017 № 155, от 26.06.2018 № 109, от 23.10.2018 № 212, от 24.09.2019 № 213, от 25.08.2020 № 138, от 24.08.2021 № 191, от 23.08.2022 № 181, от 22.08.2023 № 151, от 19.12.2023 № 275) изменение, заменив в абзаце первом пункта 1 цифры «31.12.2026» цифрами «31.12.2027».

2. Настоящее решение вступает в силу со дня его официального обнародования посредством официального опубликования в печатном средстве массовой информации «Официальный бюллетень органов местного самоуправления муниципального образования город Пермь».

3. Обнародовать настоящее решение посредством официального опубликования в печатном средстве массовой информации «Официальный бюллетень органов местного самоуправления муниципального образования город Пермь», а также в сетевом издании «Официальный сайт муниципального образования город Пермь [www.gorodperm.ru](http://www.gorodperm.ru)».

4. Контроль за исполнением настоящего решения возложить на комитет Пермской городской Думы по социальной политике.

Председатель  
Пермской городской Думы

Д.В. Малютин

Глава города Перми

Э.О. Соснин



**Пермская городская Дума VII созыва**  
**Р Е Ш Е Н И Е**

27.08.2024

№ 143

**О внесении изменения в решение Пермской городской Думы от 24.06.2008 № 219 «Об установлении дополнительных мер социальной поддержки в виде ежемесячных денежных муниципальных выплат студентам и учащимся города Перми»**

В соответствии с частью 5 статьи 20 Федерального закона от 06.10.2003 № 131-ФЗ «Об общих принципах ор-



ганизации местного самоуправления в Российской Федерации», Уставом города Перми, в целях формирования кадрового трудового потенциала города Перми из числа студентов и учащихся, поддержки социально-статусного и социально-экономического положения семьи

Пермская городская Дума **р е ш и л а**:

1. Внести в решение Пермской городской Думы от 24.06.2008 № 219 «Об установлении дополнительных мер социальной поддержки в виде ежемесячных денежных муниципальных выплат студентам и учащимся города Перми» (в редакции решений Пермской городской Думы от 26.08.2008 № 259, от 25.08.2009 № 161, от 22.12.2009 № 315, от 24.08.2010 № 117, от 30.11.2010 № 200, от 22.11.2011 № 221, от 23.10.2012 № 223, от 22.10.2013 № 241, от 23.09.2014 № 207, от 22.09.2015 № 195, от 22.12.2015 № 286, от 23.08.2016 № 176, от 22.08.2017 № 156, от 26.06.2018 № 109, от 28.08.2018 № 140, от 27.08.2019 № 164, от 25.08.2020 № 139, от 24.08.2021 № 192, от 23.08.2022 № 175, от 22.08.2023 № 150, от 19.12.2023 № 275) изменение, заменив в абзаце первом пункта 3 цифры «31.12.2026» цифрами «31.12.2027».

2. Настоящее решение вступает в силу со дня его официального обнародования посредством официального опубликования в печатном средстве массовой информации «Официальный бюллетень органов местного самоуправления муниципального образования город Пермь».

3. Обнародовать настоящее решение посредством официального опубликования в печатном средстве массовой информации «Официальный бюллетень органов местного самоуправления муниципального образования город Пермь», а также в сетевом издании «Официальный сайт муниципального образования город Пермь [www.gorodperm.ru](http://www.gorodperm.ru)».

4. Контроль за исполнением настоящего решения возложить на комитет Пермской городской Думы по социальной политике.

Председатель  
Пермской городской Думы

Д.В. Малютин

Глава города Перми

Э.О. Соснин



## Пермская городская Дума VII созыва Р Е Ш Е Н И Е

27.08.2024

№ 144

### **О внесении изменения в решение Пермской городской Думы от 21.11.2017 № 232 «Об установлении расходного обязательства по присуждению премии Главы города Перми «Золотой резерв»**

В соответствии с Уставом города Перми

Пермская городская Дума **р е ш и л а**:

1. Внести в решение Пермской городской Думы от 21.11.2017 № 232 «Об установлении расходного обязательства по присуждению премии Главы города Перми «Золотой резерв» (в редакции решений Пермской городской Думы от 28.08.2018 № 142, от 27.08.2019 № 165, от 25.08.2020 № 146, от 24.08.2021 № 185, от 23.08.2022 № 183, от 22.08.2023 № 145) изменение, заменив в пункте 1 цифры «2018-2026» цифрами «2018-2027».

2. Настоящее решение вступает в силу со дня его официального обнародования посредством официального опубликования в печатном средстве массовой информации «Официальный бюллетень органов местного самоуправления муниципального образования город Пермь».

3. Обнародовать настоящее решение посредством официального опубликования в печатном средстве массовой информации «Официальный бюллетень органов местного самоуправления муниципального образования город Пермь», а также в сетевом издании «Официальный сайт муниципального образования город Пермь [www.gorodperm.ru](http://www.gorodperm.ru)».

4. Контроль за исполнением настоящего решения возложить на комитет Пермской городской Думы по социальной политике.

Председатель  
Пермской городской Думы

Д.В. Малютин

Глава города Перми

Э.О. Соснин



## Пермская городская Дума VII созыва РЕШЕНИЕ

27.08.2024

№ 145

### **О внесении изменения в решение Пермской городской Думы от 21.11.2017 № 228 «О предоставлении бесплатного двухразового питания обучающимся с ограниченными возможностями здоровья в частных общеобразовательных организациях города Перми»**

В целях актуализации правовых актов Пермской городской Думы

Пермская городская Дума **р е ш и л а**:

1. Внести в решение Пермской городской Думы от 21.11.2017 № 228 «О предоставлении бесплатного двухразового питания обучающимся с ограниченными возможностями здоровья в частных общеобразовательных организациях города Перми» (в редакции решений Пермской городской Думы от 26.06.2018 № 109, от 23.10.2018 № 210, от 27.08.2019 № 163, от 25.08.2020 № 145, от 24.08.2021 № 186, от 23.08.2022 № 184, от 28.03.2023 № 58, от 27.06.2023 № 112, от 22.08.2023 № 144, от 19.12.2023 № 275) изменение, заменив в пункте 1 цифры «31.12.2026» цифрами «31.12.2027».

2. Настоящее решение вступает в силу со дня его официального обнародования посредством официального опубликования в печатном средстве массовой информации «Официальный бюллетень органов местного самоуправления муниципального образования город Пермь».

3. Обнародовать настоящее решение посредством официального опубликования в печатном средстве массовой информации «Официальный бюллетень органов местного самоуправления муниципального образования город Пермь», а также в сетевом издании «Официальный сайт муниципального образования город Пермь [www.gorodperm.ru](http://www.gorodperm.ru)».

4. Контроль за исполнением настоящего решения возложить на комитет Пермской городской Думы по социальной политике.

Председатель  
Пермской городской Думы

Д.В. Малютин

Глава города Перми

Э.О. Соснин



**Пермская городская Дума VII созыва**  
**Р Е Ш Е Н И Е**

27.08.2024

№ 146

**О внесении изменений в Порядок проведения конкурсного отбора проектов инициативного бюджетирования конкурсной комиссией города Перми и их реализации, утвержденный решением Пермской городской Думы от 24.08.2021 № 200**

В целях актуализации нормативной правовой базы города Перми

Пермская городская Дума **р е ш и л а**:

1. Внести в Порядок проведения конкурсного отбора проектов инициативного бюджетирования конкурсной комиссией города Перми и их реализации, утвержденный решением Пермской городской Думы от 24.08.2021 № 200 (в редакции решений Пермской городской Думы от 23.08.2022 № 194, от 24.01.2023 № 12, от 26.09.2023 № 201), изменения:

1.1 подпункт 2.10.9 после слов «инициированного ТОС» дополнить словами «, иных субсидий на реализацию инициатив ТОС»;

1.2 пункт 3.2 дополнить словами «, Порядком предоставления субсидий из бюджета Пермского края»;

1.3 в строке 3 Формы проекта инициативного бюджетирования (приложение 1) слова «(необходимо заполнить одну из предложенных строк 3.1, 3.2)» заменить словами «(необходимо заполнить одну из предложенных строк 3.1, 3.2, 3.3)»;

1.4 абзац первый сноски «<1>» Критериев оценки проектов инициативного бюджетирования (приложение 2) дополнить словами «, или на платформе обратной связи в федеральной государственной информационной системе Единого портала государственных и муниципальных услуг (функций)».

2. Настоящее решение вступает в силу со дня его официального обнародования посредством официального опубликования в печатном средстве массовой информации «Официальный бюллетень органов местного самоуправления муниципального образования город Пермь».

3. Обнародовать настоящее решение посредством официального опубликования в печатном средстве массовой информации «Официальный бюллетень органов местного самоуправления муниципального образования город Пермь», а также в сетевом издании «Официальный сайт муниципального образования город Пермь [www.gorodperm.ru](http://www.gorodperm.ru)».

4. Контроль за исполнением настоящего решения возложить на комитет Пермской городской Думы по местному самоуправлению и регламенту.

Председатель  
Пермской городской Думы

Д.В. Малютин

Глава города Перми

Э.О. Соснин



**Пермская городская Дума VII созыва**  
**Р Е Ш Е Н И Е**

27.08.2024

№ 147

**О внесении изменений в решение Пермской городской Думы от 25.04.2017  
№ 88 «О мерах по противодействию коррупции, касающихся лиц, замещающих  
отдельные муниципальные должности города Перми»**

В соответствии с Федеральным законом от 25.12.2008 № 273-ФЗ «О противодействии коррупции», Уставом города Перми

Пермская городская Дума **р е ш и л а**:

1. Внести в решение Пермской городской Думы от 25.04.2017 № 88 «О мерах по противодействию коррупции, касающихся лиц, замещающих отдельные муниципальные должности города Перми» (в редакции решений Пермской городской Думы от 19.12.2017 № 263, от 27.08.2019 № 189, от 24.02.2021 № 49, от 16.11.2021 № 275, от 16.11.2021 № 276, от 20.12.2022 № 290, от 25.04.2023 № 76) изменения:

1.1 в Порядке уведомления лицами, замещающими отдельные муниципальные должности города Перми, о возникновении конфликта интересов или о возможности его возникновения (приложение 2):

1.1.1 в абзаце втором пункта 4 слова «председателю Комиссии» заменить словами «в Комиссию»;

1.1.2 пункт 5 изложить в редакции:

«5. Кадровая служба в течение семи рабочих дней после дня регистрации Уведомления осуществляет его предварительное рассмотрение, изучение дополнительных материалов (в случае их наличия) и по результатам рассмотрения подготавливает мотивированное заключение о наличии/отсутствии оснований для признания факта возникновения конфликта интересов или возможности его возникновения (далее – Заключение).

В течение этого времени кадровая служба имеет право проводить собеседование с Должностным лицом, получать от него письменные пояснения, документы либо их копии, иные материалы.»;

1.1.3 абзац первый пункта 6 изложить в редакции:

«6. В срок, установленный пунктом 5 настоящего Порядка, а в случаях, установленных Порядком формирования и работы Комиссии, утвержденным решением Пермской городской Думы, - в течение сорока пяти дней после дня регистрации Уведомления кадровая служба направляет Заключение председателю Комиссии.»;

1.2 в Порядке формирования и работы комиссии по рассмотрению вопросов, касающихся соблюдения лицами, замещающими отдельные муниципальные должности города Перми, ограничений и запретов, исполнения ими обязанностей, установленных законодательством в сфере противодействия коррупции (приложение 5):

1.2.1 пункт 1 дополнить абзацами третьим и четвертым следующего содержания:

«Председатель Комиссии осуществляет общее руководство работой Комиссии, председательствует на заседаниях Комиссии, распределяет обязанности между членами Комиссии, контролирует исполнение решений, принятых Комиссией, представляет Комиссию в отношениях с органами государственной власти, органами местного самоуправления, организациями, общественными объединениями, средствами массовой информации и гражданами, подписывает протоколы заседаний Комиссии.

Заместитель председателя Комиссии исполняет поручения председателя Комиссии и осуществляет контроль деятельности секретаря Комиссии.»;

1.2.2 в пункте 4 слова «до начала заседания Комиссии заявить об этом» заменить словами «не позднее трех рабочих дней до дня заседания Комиссии заявить в письменном виде об этом в Комиссию»;

1.2.3 в пункте 7 слова «на имя председателя Комиссии» заменить словами «в Комиссию»;

1.2.4 пункт 8 изложить в редакции:

«8. Уведомление, Заключение и другие материалы (далее - Документы) в течение семи рабочих дней после дня регистрации Уведомления и рассмотрения его кадровой службой представляются указанной службой председателю Комиссии.

Кадровая служба имеет право по поручению председателя Комиссии готовить запросы в федеральные государственные органы, органы государственной власти субъекта Российской Федерации, органы местного самоуправления и организации.

В случае направления запросов, указанных в абзаце втором настоящего пункта, Документы представляются председателю Комиссии в течение сорока пяти дней после дня регистрации Уведомления.»;

1.2.5 пункт 9 после слов «а председатель Думы» дополнить словами «на основании служебной записки кадровой службы»;

1.2.6 в пункте 11:

1.2.6.1 абзац первый изложить в редакции:

«11. Председатель Комиссии при поступлении к нему Документов.»;

1.2.6.2 подпункт 11.1 изложить в редакции:

«11.1 в течение пяти рабочих дней после дня поступления Документов назначает дату заседания Комиссии.

При этом дата заседания Комиссии не может быть назначена позднее истечения двадцати дней после дня поступления указанных Документов.

В случае направления запросов, указанных в пункте 8 настоящего Порядка, председателем Комиссии дата заседания Комиссии определяется не позднее истечения тридцати дней после дня поступления ответов на запросы.»;

1.2.6.3 в подпункте 11.2 слова «с информацией, поступившей в кадровую службу, и с результатами ее проверки» заменить словами «с Документами, поступившими в Комиссию»;

1.2.7 пункт 14 изложить в редакции:

«14. Заседания Комиссии проводит председатель Комиссии.»;

1.2.8 пункт 25 дополнить абзацем вторым следующего содержания:

«Принятое Комиссией решение в течение трех рабочих дней после дня принятия Комиссией решения направляется председателю Думы для обеспечения подготовки и внесения в Думу соответствующего проекта правового акта Думы.».

2. Настоящее решение вступает в силу со дня его официального обнародования посредством официального опубликования в печатном средстве массовой информации «Официальный бюллетень органов местного самоуправления муниципального образования город Пермь».

3. Обнародовать настоящее решение посредством официального опубликования в печатном средстве массовой информации «Официальный бюллетень органов местного самоуправления муниципального образования город Пермь», а также в сетевом издании «Официальный сайт муниципального образования город Пермь [www.gorodperm.ru](http://www.gorodperm.ru)».

4. Контроль за исполнением настоящего решения возложить на комитет Пермской городской Думы по местному самоуправлению и регламенту.

Председатель  
Пермской городской Думы

Д.В. Малютин

Глава города Перми

Э.О. Соснин

## ПОСТАНОВЛЕНИЯ АДМИНИСТРАЦИИ ГОРОДА ПЕРМИ



### АДМИНИСТРАЦИЯ ГОРОДА ПЕРМИ ПОСТАНОВЛЕНИЕ

28.08.2024

№ 695

#### **О внесении изменений в муниципальную программу «Экономическое развитие города Перми», утвержденную постановлением администрации города Перми от 15.10.2021 № 874**

В соответствии с Бюджетным кодексом Российской Федерации, Федеральным законом от 06 октября 2003 г. № 131-ФЗ «Об общих принципах организации местного самоуправления в Российской Федерации», Уставом города Перми, решением Пермской городской Думы от 28 августа 2007 г. № 185 «Об утверждении Положения о бюджете и бюд-



жетном процессе в городе Перми», постановлением администрации города Перми от 25 сентября 2013 г. № 781 «Об утверждении Порядка принятия решений о разработке муниципальных программ, их формирования и реализации» администрация города Перми ПОСТАНОВЛЯЕТ:

1. Утвердить прилагаемые изменения в муниципальную программу «Экономическое развитие города Перми», утвержденную постановлением администрации города Перми от 15 октября 2021 г. № 874 (в ред. от 02.12.2021 № 1099, от 23.12.2021 № 1202, от 18.03.2022 № 188, от 29.03.2022 № 239, от 05.05.2022 № 340, от 01.06.2022 № 427, от 07.07.2022 № 585, от 31.08.2022 № 730, от 08.09.2022 № 771, от 14.10.2022 № 948, от 17.10.2022 № 957, от 25.11.2022 № 1190, от 08.12.2022 № 1265, от 26.12.2022 № 1363, от 19.01.2023 № 27, от 14.02.2023 № 102, от 07.04.2023 № 276, от 18.05.2023 № 397, от 08.06.2023 № 468, от 14.07.2023 № 602, от 20.07.2023 № 624, от 29.09.2023 № 927, от 13.10.2023 № 985, от 27.11.2023 № 1305, от 05.12.2023 № 1372, от 06.12.2023 № 1381, от 18.12.2023 № 1422, от 06.02.2024 № 79, от 13.03.2024 № 178, от 16.05.2024 № 370).

2. Настоящее постановление вступает в силу со дня официального обнародования посредством официального опубликования в печатном средстве массовой информации «Официальный бюллетень органов местного самоуправления муниципального образования город Пермь», при этом действие пунктов 3.5, 6.5 Изменений распространяется на правоотношения, возникшие с 15 августа 2024 г.

3. Управлению по общим вопросам администрации города Перми обеспечить обнародование настоящего постановления посредством официального опубликования в печатном средстве массовой информации «Официальный бюллетень органов местного самоуправления муниципального образования город Пермь».

4. Информационно-аналитическому управлению администрации города Перми обеспечить обнародование настоящего постановления посредством официального опубликования в сетевом издании «Официальный сайт муниципального образования город Пермь [www.gorodperm.ru](http://www.gorodperm.ru)».

5. Контроль за исполнением настоящего постановления возложить на заместителя главы администрации города Перми Фурман Я.В.

Глава города Перми

Э.О. Соснин

УТВЕРЖДЕНЫ  
 постановлением администрации  
 города Перми  
 от 28.08.2024 № 695

**ИЗМЕНЕНИЯ**  
**в муниципальную программу «Экономическое развитие города Перми», утвержденную**  
**постановлением администрации города Перми от 15 октября 2021 г. № 874**

1. В разделе «Паспорт муниципальной программы» строку 9 изложить в следующей редакции:

9	Объемы и источники финансирования программы (подпрограммы)	2022 год план	2023 год план	2024 год план	2025 год план	2026 год план
	программа, всего (тыс. руб.), в том числе	31 417,941	30 480,70401	33 021,691	36 048,041	36 381,568
	бюджет города Перми	31 417,941	30 480,70401	33 021,691	36 048,041	36 381,568
	подпрограмма 1.1, всего (тыс. руб.), в том числе	237,500	237,500	237,500	237,500	237,500
	бюджет города Перми	237,500	237,500	237,500	237,500	237,500
	подпрограмма 1.2, всего (тыс. руб.), в том числе	755,887	690,28965	418,800	760,000	760,000
	бюджет города Перми	755,887	690,28965	418,800	760,000	760,000
	подпрограмма 1.3, всего (тыс. руб.), в том числе	9 537,500	10 333,616	14 009,828	19 128,941	19 462,468
	бюджет города Перми	9 537,500	10 333,616	14 009,828	19 128,941	19 462,468
	подпрограмма 1.4, всего (тыс. руб.), в том числе	17 324,747	15 652,09836	14 704,563	12 270,600	12 270,600
	бюджет города Перми	17 324,747	15 652,09836	14 704,563	12 270,600	12 270,600
	подпрограмма 1.5, всего (тыс. руб.), в том числе	3 562,307	3 567,200	3 651,000	3 651,000	3 651,000
	бюджет города Перми	3 562,307	3 567,200	3 651,000	3 651,000	3 651,000

2. В разделе «Система программных мероприятий подпрограммы 1.2 «Формирование благоприятной инвестиционной среды» муниципальной программы «Экономическое развитие города Перми»:

2.1. строку 1.2.2.1.5.3 изложить в следующей редакции:

1.2.2.1.5.3	количество посещений Инвестиционного портала города Перми	ед.	35 000	35 600	36 000	36 500	37 000	ДЭПП	бюджет го- рода Перми	109, 700	135, 060	30, 300	109, 700	109, 700
-------------	---	-----	--------	--------	--------	--------	--------	------	--------------------------	-------------	-------------	------------	-------------	-------------

2.2. строки 1.2.2.1.5.4, «Итого по мероприятию 1.2.2.1.5, в том числе по источникам финансирования», «Итого по основному мероприятию 1.2.2.1, в том

числе по источникам финансирования», «Итого по задаче 1.2.2, в том числе по источникам финансирования», «Всего по подпрограмме 1.2, в том числе по источникам финансирования» изложить в следующей редакции:

1.2.2.1.5.4	количество организованных форумов, презентационных мероприятий	ед.	2	2	1	2	2	ДЭПШ	бюджет города Перми	318, 80065	120, 800	382, 600	382, 600	382, 600
Итого по мероприятию 1.2.2.1.5, в том числе по источникам финансирования														
Итого по основному мероприятию 1.2.2.1, в том числе по источникам финансирования														
Итого по задаче 1.2.2, в том числе по источникам финансирования														
Всего по подпрограмме 1.2, в том числе по источникам финансирования														

3. В разделе «Система программных мероприятий подпрограммы 1.3 «Создание условий для развития малого и среднего предпринимательства» муниципальной программы «Экономическое развитие города Перми»:

3.1. строку 1.3.1.1.1 изложить в следующей редакции:

1.3.1.1.1.1	количество муниципальных казенных учреждений, предоставляющих информационную и консультационную поддержку СМСП	ед.	1	1	1	1	1	МКУ	бюджет города Перми	7 664, 800	8 460, 916	9 490, 088	10 585, 700	10 585, 700
-------------	--	-----	---	---	---	---	---	-----	---------------------	------------	------------	------------	-------------	-------------

3.2. строку «Итого по мероприятию 1.3.1.1.1, в том числе по источникам финансирования» изложить в следующей редакции:

Итого по мероприятию 1.3.1.1.1, в том числе по источникам														
										бюджет города Перми	7 664, 800	8 460, 916	9 490, 088	10 585, 700

3.3. строку «Итого по основному мероприятию 1.3.1.1, в том числе по источникам финансирования» изложить в следующей редакции:

Итого по основному мероприятию 1.3.1.1, в том числе по источникам финансирования														
										бюджет города Перми	7 664, 800	8 460, 916	9 490, 088	10 585, 700

3.4. строку 1.3.1.2.2.1 изложить в следующей редакции:

1.3.1.2.2.1	Количество резидентов (нарастающим итогом)	ед.	10	11	-	-	-	ДЭПШ	бюджет города Перми	0,0	0,0	0,0	0,0	0,0
-------------	--	-----	----	----	---	---	---	------	---------------------	-----	-----	-----	-----	-----

3.5. после строки «Итого по основному мероприятию 1.3.1.3, в том числе по источникам финансирования» дополнить строками 1.3.1.4, 1.3.1.4.1, 1.3.1.4.1.1, «Итого по мероприятию 1.3.1.4.1, в том числе по источникам финансирования», «Итого по основному мероприятию 1.3.1.4, в том числе по источникам финансирования» следующего содержания:

1.3.1.4	Аренда помещения для организации рабочих мест резидентам МКУ													
1.3.1.4.1	Предоставление оборудованных рабочих мест резидентам МКУ													

1.3.1.4.1.1	Количество резидентов (нарастающим итогом)	ед.	-	-	13	18	24	МКУ	бюджет города Перми	0,0	0,0	2 647, 040	6 670, 541	7 004, 068
Итого по мероприятию 1.3.1.4.1, в том числе по источникам финансирования														
Итого по основному мероприятию 1.3.1.4, в том числе по источникам финансирования														
Перми														

3.6. строку «Итого по задаче 1.3.1, в том числе по источникам финансирования» изложить в следующей редакции:

Итого по задаче 1.3.1, в том числе по источникам финансирования	бюджет города Перми	7 664, 800	8 460, 916	12 137, 128	17 256, 241	17 589, 768
---	---------------------	------------	------------	-------------	-------------	-------------

3.7. строку «Всего по подпрограмме 1.3, в том числе по источникам финансирования» изложить в следующей редакции:

Всего по подпрограмме 1.3, в том числе по источникам финансирования	бюджет города Перми	9 537, 500	10 333, 616	14 009, 828	19 128, 941	19 462, 468
---	---------------------	------------	-------------	-------------	-------------	-------------

4. В разделе «Система программных мероприятий подпрограммы 1.4 «Развитие потребительского рынка» муниципальной программы «Экономическое развитие города Перми»:

4.1. строку 1.4.3.1.1 изложить в следующей редакции:

1.4.3.1.1	количество предприятий-участников конкурса	ед.	100	105	108	144	144	ДЭПП	бюджет города Перми	455, 600	359, 252	440, 940	500, 000	500, 000
-----------	--	-----	-----	-----	-----	-----	-----	------	---------------------	----------	----------	----------	----------	----------

4.2. строки «Итого по мероприятию 1.4.3.3.1, в том числе по источникам финансирования», «Итого по основному мероприятию 1.4.3.3, в том числе по источникам финансирования», «Итого по задаче 1.4.3, в том числе по источникам финансирования» изложить в следующей редакции:

Итого по мероприятию 1.4.3.3.1, в том числе по источникам финансирования	бюджет города Перми	455, 600	359, 252	440, 940	500, 000	500, 000
Итого по основному мероприятию 1.4.3.3, в том числе по источникам финансирования	бюджет города Перми	455, 600	359, 252	440, 940	500, 000	500, 000
Итого по задаче 1.4.3, в том числе по источникам финансирования	бюджет города Перми	455, 600	359, 252	440, 940	500, 000	500, 000

4.3. строку 1.4.4.1.1 изложить в следующей редакции:

1.4.4.1.1	количество проведенных ярмарочных дней	ед.	187	429	275	206	206	МКУ	бюджет города Перми	8 244, 366	8 435, 421	8 856, 744	8 461, 000	8 461, 000
-----------	--	-----	-----	-----	-----	-----	-----	-----	---------------------	------------	------------	------------	------------	------------

4.4. строку 1.4.4.1.2 изложить в следующей редакции:

1.4.4.1.2	количество торговых мест, организованных на ярмарочных мероприятиях	ед.	3 740	5 964	4 188	4 120	4 120	МКУ	бюджет города Перми	0,0	0,0	0,0	0,0	0,0
-----------	---	-----	-------	-------	-------	-------	-------	-----	---------------------	-----	-----	-----	-----	-----

4.5. строку «Итого по мероприятию 1.4.4.1.1, в том числе по источникам финансирования» изложить в следующей редакции:

Итого по мероприятию 1.4.4.1.1, в том числе по источникам финансирования	бюджет города Перми	8 244,366	8 435,421	8 856,744	8 461,000	8 461,000
--	---------------------	-----------	-----------	-----------	-----------	-----------

4.6. строки 1.4.4.1.3.1, 1.4.4.1.3.2, «Итого по мероприятию 1.4.4.1.3, в том числе по источникам финансирования», «Итого по основному мероприятию 1.4.4.1, в том числе по источникам финансирования», «Итого по задаче 1.4.4, в том числе по источникам финансирования», «Всего по подпрограмме 1.4, в том числе по источникам финансирования» изложить в следующей редакции:

1.4.4.1.3.1	количество размещенных торговых прилавков	ед.	61	78	108	84	87	МКУ	бюджет города Перми	1 057,739	1 806,19336	4 052,379	1 955,100	1 955,100
1.4.4.1.3.2	количество предоставленных торговых мест	ед.	122	156	216	168	174	МКУ	бюджет города Перми	0,0	0,0	0,0	0,0	0,0
Итого по мероприятию 1.4.4.1.3, в том числе по источникам финансирования														
Итого по основному мероприятию 1.4.4.1, в том числе по источникам финансирования														
Итого по задаче 1.4.4, в том числе по источникам финансирования														
Всего по подпрограмме 1.4, в том числе по источникам финансирования														

5. В приложении 2 строки 1.2.2.1.5.2, 1.2.2.1.5.3, «Итого по мероприятию 1.2.2.1.5, в том числе по источникам финансирования», «Итого по основному мероприятию 1.2.2.1, в том числе по источникам финансирования», «Итого по задаче 1.2.2, в том числе по источникам финансирования», «Всего по подпрограмме 1.2, в том числе по источникам финансирования» изложить в следующей редакции:

1.2.2.1.5.2	Заключение муниципальных контрактов на проведение мероприятий по обновлению инвестиционного портала города Перми	ДЭПП	09.01.2024	31.12.2024	09.01.2024	31.12.2024	количество заключенных муниципальных контрактов	ед.	3	бюджет города Перми	30,300
1.2.2.1.5.3	Организация форумов, презентационных мероприятий	ДЭПП	09.01.2024	31.12.2024	09.01.2024	31.12.2024	количество организованных форумов, презентационных мероприятий	ед.	1	бюджет города Перми	120,800
Итого по мероприятию 1.2.2.1.5, в том числе по источникам финансирования											
Итого по основному мероприятию 1.2.2.1, в том числе по источникам финансирования											
Итого по задаче 1.2.2, в том числе по источникам финансирования											
Всего по подпрограмме 1.2, в том числе по источникам финансирования											



## 6. В приложении 3:

## 6.1. строку 1.3.1.1.1 изложить в следующей редакции:

1.3.1.1.1	Организация информационной и консультационной поддержки СМСП	МКУ	09.01.2024	31.12.2024	количество муниципальных казенных учреждений, оказывающих информационную и консультационную поддержку СМСП	ед.	1	бюджет города Перми	9 490,088
-----------	--	-----	------------	------------	--	-----	---	---------------------	-----------

## 6.2. строку «Итого по мероприятию 1.3.1.1.1, в том числе по источникам финансирования» изложить в следующей редакции:

Итого по мероприятию 1.3.1.1.1, в том числе по источникам финансирования	бюджет города Перми	9 490,088
--	---------------------	-----------

## 6.3. строку «Итого по основному мероприятию 1.3.1.1, в том числе по источникам финансирования» изложить в следующей редакции:

Итого по основному мероприятию 1.3.1.1, в том числе по источникам финансирования	бюджет города Перми	9 490,088
--	---------------------	-----------

## 6.4. строку 1.3.1.2.2.1 изложить в следующей редакции:

1.3.1.2.2.1	Организация рабочих мест резидентам МКУ	МКУ	09.01.2024	31.12.2024	количество оборудованных рабочих мест	ед.	-	бюджет города Перми	0,0
-------------	---	-----	------------	------------	---------------------------------------	-----	---	---------------------	-----

## 6.5. после строки «Итого по основному мероприятию 1.3.1.2, в том числе по источникам финансирования» дополнить сроками 1.3.1.4, 1.3.1.4.1, 1.3.4.1.1, «Итого по мероприятию 1.3.1.4.1, в том числе по источникам финансирования», «Итого по основному мероприятию 1.3.1.4, в том числе по источникам финансирования» следующего содержания:

1.3.1.4	Аренда помещения для организации рабочих мест резидентам МКУ								
1.3.1.4.1	Предоставление оборудованных рабочих мест резидентам МКУ								
1.3.1.4.1.1	Организация рабочих мест резидентам МКУ	МКУ	15.08.2024	31.12.2024	количество оборудованных рабочих мест	ед.	13	бюджет города Перми	2 647,040
Итого по мероприятию 1.3.1.4.1, в том числе по источникам финансирования								бюджет города Перми	2 647,040
Итого по основному мероприятию 1.3.1.4, в том числе по источникам финансирования								бюджет города Перми	2 647,040

## 6.6. строку «Итого по задаче 1.3.1, в том числе по источникам финансирования» изложить в следующей редакции:

Итого по задаче 1.3.1, в том числе по источникам финансирования	бюджет города Перми	12 137,128
---	---------------------	------------

## 6.7. строку «Итого по подпрограмме 1.3, в том числе по источникам финансирования» изложить в следующей редакции:

Всего по подпрограмме 1.3, в том числе по источникам финансирования	бюджет города Перми	14 009,828
---	---------------------	------------

## 7. В приложении 4:

## 7.1. строку 1.4.3.3.1.1 изложить в следующей редакции:

1.4.3.3.1.1	Заключение муниципальных контрактов на закупку товаров (работ, услуг) для победителей и участников конкурса	ДЭПП	09.01.2024	30.11.2024	количество заключенных контрактов	ед.	2	бюджет города Перми	440,940
-------------	---	------	------------	------------	-----------------------------------	-----	---	---------------------	---------

7.2. строки «Итого по мероприятию 1.4.3.3.1, в том числе по источникам финансирования», «Итого по основному мероприятию 1.4.3.3, в том числе по источникам финансирования», «Итого по задаче 1.4.3, в том числе по источникам финансирования» изложить в следующей редакции:

Итого по мероприятию 1.4.3.3.1, в том числе по источникам финансирования								бюджет города Перми	440,940
Итого по основному мероприятию 1.4.3.3, в том числе по источникам финансирования								бюджет города Перми	440,940
Итого по задаче 1.4.3, в том числе по источникам финансирования								бюджет города Перми	440,940

7.3. строки 1.4.4.1.1.2, «Итого по мероприятию 1.4.4.1.1, в том числе по источникам финансирования» изложить в следующей редакции:

1.4.4.1.1.2	Организация и проведение ярмарочных дней	МКУ	01.01.2024	31.12.2024	количество проведенных ярмарочных дней	ед.	275	бюджет города Перми	8 856,744
		МКУ	01.01.2024	31.12.2024	количество торговых мест, организованных на ярмарочных днях	ед.	4 188	бюджет города Перми	0,0
Итого по мероприятию 1.4.4.1.1, в том числе по источникам финансирования								бюджет города Перми	8 856,744

7.4. строки 1.4.4.1.3.1, 1.4.4.1.3.2, «Итого по мероприятию 1.4.4.1.3, в том числе по источникам финансирования», «Итого по основному мероприятию 1.4.4.1, в том числе по источникам финансирования», «Итого по задаче 1.4.4, в том числе по источникам финансирования», «Всего по подпрограмме 1.4, в том числе по источникам финансирования» изложить в следующей редакции:

1.4.4.1.3.1	Техническое обслуживание торговых прилавков	МКУ	01.01.2024	31.12.2024	количество установленных торговых прилавков	ед.	108	бюджет города Перми	4 052,379
1.4.4.1.3.2	Предоставление торговых мест в торговых прилавках	МКУ	01.01.2024	31.12.2024	количество предоставленных торговых мест	ед.	216	бюджет города Перми	0,0
Итого по мероприятию 1.4.4.1.3, в том числе по источникам финансирования								бюджет города Перми	4 052,379
Итого по основному мероприятию 1.4.4.1, в том числе по источникам финансирования								бюджет города Перми	12 909,123
Итого по задаче 1.4.4, в том числе по источникам финансирования								бюджет города Перми	12 909,123
Всего по подпрограмме 1.4, в том числе по источникам финансирования								бюджет города Перми	14 704,563



## АДМИНИСТРАЦИЯ ГОРОДА ПЕРМИ ПОСТАНОВЛЕНИЕ

28.08.2024

№ 696

### **О внесении изменений в приложение к Методике определения расчетных показателей по организации и проведению мероприятий, посвященных юбилейным датам со дня основания районов города Перми, утвержденной постановлением администрации города Перми от 21.06.2021 № 456**

В соответствии с Бюджетным кодексом Российской Федерации, Федеральным законом от 06 октября 2003 г. № 131-ФЗ «Об общих принципах организации местного самоуправления в Российской Федерации», Уставом города Перми, решением Пермской городской Думы от 28 августа 2007 г. № 185 «Об утверждении Положения о бюджете и бюджетном процессе в городе Перми», постановлением администрации города Перми от 03 марта 2020 г. № 199 «Об установлении расходного обязательства Пермского городского округа по вопросам местного значения на создание условий для организации досуга и обеспечения населения Пермского городского округа услугами в сфере культуры» администрация города Перми ПОСТАНОВЛЯЕТ:

1. Внести изменения в приложение к Методике определения расчетных показателей по организации и проведению мероприятий, посвященных юбилейным датам со дня основания районов города Перми, утвержденной постановлением администрации города Перми от 21 июня 2021 г. № 456 (в ред. от 07.10.2021 № 814), изложив в редакции согласно приложению к настоящему постановлению.

2. Настоящее постановление вступает в силу с 01 января 2025 г., но не ранее дня официального обнародования посредством официального опубликования в печатном средстве массовой информации «Официальный бюллетень органов местного самоуправления муниципального образования город Пермь».

3. Управлению по общим вопросам администрации города Перми обеспечить обнародование настоящего постановления посредством официального опубликования в печатном средстве массовой информации «Официальный бюллетень органов местного самоуправления муниципального образования город Пермь».

4. Информационно-аналитическому управлению администрации города Перми обеспечить обнародование настоящего постановления посредством официального опубликования в сетевом издании «Официальный сайт муниципального образования город Пермь [www.gorodperm.ru](http://www.gorodperm.ru)».

5. Контроль за исполнением настоящего постановления возложить на заместителя главы администрации города Перми Мальцеву Е.Д.

Глава города Перми

Э.О. Соснин

Приложение  
к постановлению администрации  
города Перми  
от 28.08.2024 № 696

**ПЕРЕЧЕНЬ**  
**юбилейных дат со дня основания районов города Перми**

№	Район города Перми	Юбилейные даты со дня основания районов города Перми					
		2022	2023	2024	2025 год	2026 год	2027 год
1	2	3	4	5	6	7	8
1	Дзержинский район					90 лет	
2	Индустриальный район	50 лет					55 лет
3	Кировский район					85 лет	
4	Ленинский район					90 лет	
5	Мотовилихинский район		85 лет				
6	Орджоникидзевский район				85 лет		
7	Свердловский район					90 лет	
8	Поселок Новые Ляды		70 лет				



## АДМИНИСТРАЦИЯ ГОРОДА ПЕРМИ ПОСТАНОВЛЕНИЕ

28.08.2024

№ 697

### **О внесении изменений в приложение 2 к Порядку определения объема и условий предоставления субсидий на иные цели бюджетным и автономным учреждениям на городские культурно-зрелищные мероприятия, утвержденному постановлением администрации города Перми от 16.10.2020 № 1028**

В соответствии с абзацем вторым пункта 1 статьи 78.1 Бюджетного кодекса Российской Федерации, постановлением Правительства Российской Федерации от 22 февраля 2020 г. № 203 «Об общих требованиях к нормативным правовым актам и муниципальным правовым актам, устанавливающим порядок определения объема и условия предоставления бюджетным и автономным учреждениям субсидий на иные цели» администрация города Перми ПОСТАНОВЛЯЕТ:

1. Внести изменения в приложение 2 к Порядку определения объема и условий предоставления субсидий на иные цели бюджетным и автономным учреждениям на городские культурно-зрелищные мероприятия, утвержденному постановлением администрации города Перми от 16 октября 2020 г. № 1028 (в ред. от 17.11.2020 № 1163, от 02.04.2021 № 225, от 02.06.2021 № 398, от 01.09.2021 № 649, от 14.10.2021 № 853, от 19.10.2021 № 904, от 09.11.2021 № 985, от 01.04.2022 № 245, от 24.08.2022 № 709, от 04.10.2022 № 898, от 24.10.2022 № 1068, от 01.12.2022 № 1224, от 07.12.2022 № 1256, от 22.12.2022 № 1335, от 09.01.2023 № 2, от 13.02.2023 № 97, от 21.02.2023 № 135, от 10.04.2023 № 283, от 05.05.2023 № 360, от 06.05.2023 № 394, от 07.06.2023 № 463, от 06.09.2023 № 792, от 13.10.2023 № 1044, от 08.11.2023 № 1216, от 01.12.2023 № 1360, от 19.12.2023 № 1440, от 02.02.2024 № 56, от 04.04.2024 № 247, от 11.06.2024 № 465, от 14.06.2024 № 490, от 30.07.2024 № 608, от 01.08.2024 № 615, от 14.08.2024 № 646), изложив в редакции согласно приложению к настоящему постановлению.

2. Настоящее постановление вступает в силу со дня официального обнародования посредством официального опубликования в печатном средстве массовой информации «Официальный бюллетень органов местного самоуправления муниципального образования город Пермь».

3. Управлению по общим вопросам администрации города Перми обеспечить обнародование настоящего постановления посредством официального опубликования в печатном средстве массовой информации «Официальный бюллетень органов местного самоуправления муниципального образования город Пермь».

4. Информационно-аналитическому управлению администрации города Перми обеспечить обнародование настоящего постановления посредством официального опубликования в сетевом издании «Официальный сайт муниципального образования город Пермь [www.gorodperm.ru](http://www.gorodperm.ru)».

5. Контроль за исполнением настоящего постановления возложить на заместителя главы администрации города Перми Мальцеву Е.Д.

Глава города Перми

Э.О. Соснин



Приложение  
к постановлению администрации  
города Перми  
от 28.08.2024 № 697

**РАЗМЕР СУБСИДИЙ  
на иные цели на городские культурно-зрелищные мероприятия  
на 2024 год и плановый период 2025 и 2026 годов**

№	Наименование муниципального учреждения культуры города Перми	Расчетные показатели, руб.		
		2024 год	2025 год	2026 год
1	2	3	4	5
1	Муниципальное бюджетное учреждение культуры «Пермская дирекция по организации городских культурно-массовых мероприятий»	76 949 528,00	47 126 100,00	47 126 100,00
	Муниципальное автономное учреждение культуры города Перми «ПермьКонцерт»	6 806 100,00	6 156 100,00	6 156 100,00
	Муниципальное автономное учреждение культуры «Дворец культуры «Урал»	860 000,00	860 000,00	860 000,00
	Муниципальное автономное учреждение культуры города Перми «ПермьПарк»	4 285 000,00	4 285 000,00	4 285 000,00
	Муниципальное бюджетное учреждение культуры города Перми «Клуб имени Златогорского»	500 000,00	500 000,00	500 000,00
	Муниципальное автономное учреждение культуры «Пермский городской дворец культуры имени А.Г. Солдатова»	5 403 300,00	4 653 300,00	4 653 300,00
	Муниципальное бюджетное учреждение культуры города Перми «Пермский театр «У Моста»	1 000 000,00	0,00	0,00
	Муниципальное автономное учреждение культуры «Городской центр охраны памятников» г. Перми	3 979 848,00	7 209 696,00	7 209 696,00
	Муниципальное автономное учреждение культуры города Перми «Центральный выставочный зал»	3 890 000,00	3 240 000,00	3 240 000,00
	<b>Итого</b>	<b>103 673 776,00</b>	<b>74 030 196,00</b>	<b>74 030 196,00</b>



## АДМИНИСТРАЦИЯ ГОРОДА ПЕРМИ ПОСТАНОВЛЕНИЕ

28.08.2024

№ 698

**О внесении изменений в состав организационного комитета по подготовке к проведению на территории города Перми городских мероприятий, посвященных государственным праздникам и юбилейным датам города Перми, утвержденный постановлением администрации города Перми от 18.12.2013 № 1189 «О проведении на территории города Перми городских мероприятий, посвященных государственным праздникам и юбилейным датам города Перми»**

В целях актуализации правовых актов администрации города Перми администрация города Перми ПОСТАНОВЛЯЕТ:

1. Внести в состав организационного комитета по подготовке к проведению на территории города Перми городских мероприятий, посвященных государственным праздникам и юбилейным датам города Перми, утвержденный постановлением администрации города Перми от 18 декабря 2013 г. № 1189 «О проведении на территории города Перми городских мероприятий, посвященных государственным праздникам и юбилейным датам города Перми» (в ред. от 19.11.2014 № 861, от 12.08.2015 № 559, от 23.08.2016 № 620, от 20.12.2016 № 1132, от 07.09.2017 № 700, от 05.03.2018 № 117, от 13.09.2018 № 594, от 21.08.2019 № 492, от 02.04.2020 № 308, от 04.06.2020 № 497, от 26.08.2020 № 750, от 28.12.2020 № 1338, от 21.05.2021 № 361, от 27.09.2021 № 760, от 10.11.2021 № 989, от 16.03.2022 № 179, от 27.09.2022 № 861, от 20.09.2023 № 881, от 13.10.2023 № 1040, от 18.03.2024 № 195), следующие изменения:

1.1. позицию:

«Головин  
Василий Викторович - начальник департамента культуры и молодежной политики администрации города Перми»

изложить в следующей редакции:

«Хорошева  
Анастасия Владимировна - начальник департамента культуры и молодежной политики администрации города Перми»;

1.2. позицию:

«Ершова  
Ольга Станиславовна - исполняющий обязанности начальника департамента образования администрации города Перми»

изложить в следующей редакции:

«Ершова  
Ольга Станиславовна - начальник департамента образования администрации города Перми»;

1.3. позицию:

«Мельчаков  
Сергей Владимирович - начальник департамента общественной безопасности администрации города Перми»

изложить в следующей редакции:

«Кузьменко  
Константин Игоревич - начальник департамента общественной безопасности администрации города Перми»;

1.4. позицию:

«Полудницын  
Алексей Николаевич - и.о. главы администрации Индустриального района города Перми»

изложить в следующей редакции:

«Полудницын  
Алексей Николаевич - глава администрации Индустриального района города Перми»;

## 1.5. позицию:

«Русанов  
Александр Анатольевич - глава администрации Ленинского района города Перми»

изложить в следующей редакции:

«Дароватовский  
Константин Алексеевич - и.о. главы администрации Ленинского района города Перми»;

## 1.6. позицию:

«Сальников  
Игорь Борисович - глава администрации Мотовилихинского района города Перми»

изложить в следующей редакции:

«Чернятьев  
Андрей Викторович - и.о. главы администрации Мотовилихинского района города Перми»;

## 1.7. позицию:

«Филиппов  
Александр Егорович - глава администрации Свердловского района города Перми»

изложить в следующей редакции:

«Коротких  
Александр Олегович - и.о. главы администрации Свердловского района города Перми»;

## 1.8. позицию:

«Хомяков  
Андрей Владимирович - директор муниципального бюджетного учреждения культуры  
«Пермская дирекция по организации городских культурно-  
массовых мероприятий»

изложить в следующей редакции:

«Романова  
Ольга Халиловна - директор муниципального бюджетного учреждения культуры  
«Пермская дирекция по организации городских культурно-  
массовых мероприятий»;

## 1.9. позицию:

«Чеснокова  
Ольга Михайловна - начальник департамента экономики и промышленной политики  
администрации города Перми»

изложить в следующей редакции:

«Конюкова  
Нина Андреевна - и.о. начальника департамента экономики и промышленной  
политики администрации города Перми»;

## 1.10. исключить из состава организационного комитета Кравченко С.С.

2. Настоящее постановление вступает в силу со дня официального обнародования посредством официального опубликования в печатном средстве массовой информации «Официальный бюллетень органов местного самоуправления муниципального образования город Пермь».

3. Управлению по общим вопросам администрации города Перми обеспечить обнародование настоящего постановления посредством официального опубликования в печатном средстве массовой информации «Официальный бюллетень органов местного самоуправления муниципального образования город Пермь».

4. Информационно-аналитическому управлению администрации города Перми обеспечить обнародование настоящего постановления посредством официального опубликования в сетевом издании «Официальный сайт муниципального образования город Пермь [www.gorodperm.ru](http://www.gorodperm.ru)».

5. Контроль за исполнением настоящего постановления возложить на заместителя главы администрации города Перми Мальцеву Е.Д.



## АДМИНИСТРАЦИЯ ГОРОДА ПЕРМИ ПОСТАНОВЛЕНИЕ

28.08.2024

№ 699

### О внесении изменений в Лесохозяйственный регламент Пермского городского лесничества, утвержденный постановлением администрации города Перми от 25.04.2022 № 312

В соответствии с Лесным кодексом Российской Федерации, Федеральным законом от 06 октября 2003 г. № 131-ФЗ «Об общих принципах организации местного самоуправления в Российской Федерации», Уставом города Перми, в целях актуализации нормативной правовой базы города Перми администрация города Перми ПОСТАНОВЛЯЕТ:

1. Утвердить прилагаемые изменения в Лесохозяйственный регламент Пермского городского лесничества, утвержденный постановлением администрации города Перми от 25 апреля 2022 г. № 312 (в ред. от 16.01.2023 № 20, от 28.09.2023 № 903, от 22.03.2024 № 215).

2. Настоящее постановление вступает в силу со дня официального обнародования посредством официального опубликования в печатном средстве массовой информации «Официальный бюллетень органов местного самоуправления муниципального образования город Пермь».

3. Управлению по общим вопросам администрации города Перми обеспечить обнародование настоящего постановления посредством официального опубликования в печатном средстве массовой информации «Официальный бюллетень органов местного самоуправления муниципального образования город Пермь».

4. Информационно-аналитическому управлению администрации города Перми обеспечить обнародование настоящего постановления посредством официального опубликования в сетевом издании «Официальный сайт муниципального образования город Пермь [www.gorodperm.ru](http://www.gorodperm.ru)».

5. Контроль за исполнением настоящего постановления возложить на первого заместителя главы администрации города Перми Андрианову О.Н.

Глава города Перми

Э.О. Соснин

УТВЕРЖДЕНЫ  
постановлением администрации  
города Перми  
от 28.08.2024 № 699

### ИЗМЕНЕНИЯ в Лесохозяйственный регламент Пермского городского лесничества, утвержденный постановлением администрации города Перми от 25 апреля 2022 г. № 312

1. В пункте 1.1.7 таблицу 4 изложить в следующей редакции:

«Таблица 4

#### Характеристика лесных и нелесных земель лесного фонда на территории лесничества

№	Показатели характеристики земель	Всего по лесничеству	
		Площадь, га	%
1	2	3	4
1	Общая площадь земель	37 978,77	100

1	2	3	4
2	Лесные земли, всего	34 572,18	91,0
3	Земли, покрытые лесной растительностью, всего	34 529,10	90,9
4	Земли не покрытые лесной растительностью, всего	43,08	0,1
5	в том числе:		
6	вырубки	-	-
7	гари	-	-
8	редины	10,78	0,0
9	прогалины	-	-
10	другие	32,3	0,1
11	Нелесные земли, всего	3 406,59	9,0
12	в том числе:		
13	просеки	457,0	1,2
14	дороги	408,19	1,1
15	болота	74,23	0,2
16	другие	2 467,17	6,5

2. В пункте 1.1.8:

2.1. абзац четвертый признать утратившим силу;

2.2. в таблице 4.1:

2.2.1. в разделе «1. Существующие»:

2.2.1.1. строку 1 изложить в следующей редакции:

1	«Черняевский лес», решение Пермской городской Думы от 22 декабря 2009 г. № 321, постановление администрации города Перми от 25 июня 2010 г. № 354	701,2	-	Черняевское, кв. 1-14	охраняемый ландшафт	наиболее сохранившийся в близком к естественному состоянию лесной массив города Перми. Основные насаждения – сосняки травяных типов, небольшие площади занимают смешанные сосново-березовые насаждения. Имеет большое значение как место отдыха населения. Рубки ухода, санитарные рубки малой интенсивности
---	---	-------	---	-----------------------	---------------------	--

2.2.1.2. строку 6 изложить в следующей редакции:

6	«Сосновый бор», решение Пермской городской Думы от 11 сентября 2001 г. № 120, постановление администрации города Перми от 08 октября 2003 г. № 2947	128,87	-	Нижне-Курьинское, кв. 55 (ч), 64 (ч), 65 (ч), 66 (ч)	историко-природный комплекс	сосновые насаждения травяных типов с примесью липы, более 120 видов высших растений. Рубки ухода и санитарные рубки малой интенсивности
---	---	--------	---	--	-----------------------------	---

2.2.1.3. дополнить строкой 20 следующего содержания:

20	Мотовилихинский, решение Пермской городской Думы от 19.12.2023 № 272, постановление администрации города Перми от 27.03.2024 № 223	105,86	-	Мотовилихинское, кв. 4 (ч), 5 (ч), 10 (ч)	охраняемый ландшафт	широколиственные (липовые) и темнохвойно-широколиственные леса, злаково-разнотравные луга, вблизи водных объектов – пойменные ивняки, ольхово-черемуховые заросли, пойменные луговые сообщества
----	--	--------	---	---	---------------------	---

2.2.2. раздел «Перспективные ООПТ» признать утратившим силу.

3. В пункте 2.8.1.2:

3.1. таблицу 14 изложить в следующей редакции:

«Таблица 14

**Распределение площади лесничества по типам существующих ландшафтов**

Группы ландшафтов	Типы ландшафтов	Площадь	
		га	%
1	2	3	4
Закрытые	1а – древостой горизонтальной сомкнутости 0,6-1,0	30 508,57	80
	1б – древостой вертикальной сомкнутости 0,6-1,0	476,1	2
Итого		30 984,67	82
Полуоткрытые	2а – изреженные древостои сомкнутостью 0,3-0,5 с равномерным размещением	3 426,64	8
	2б – изреженные древостои сомкнутостью 0,3-0,5 с групповым размещением	142,7	1
Итого		3 569,34	9
Открытые	3а – рединные древостои, древостои с единичными деревьями сомкнутостью 0,1-0,2	986,55	1
	3б – участки без древесной растительности	2 439,21	8
Итого		3 424,76	9
Всего		37 978,77	100

3.2. таблицу 14.1 изложить в следующей редакции:

«Таблица 14.1

**Распределение площади лесничества по классам эстетической оценки**

Состав земель	Площадь по классам эстетической оценки, га				Средний класс эстетической оценки
	1	2	3	итого	
1	2	3	4	5	6
Лесные земли	7 922,37	24 124,94	2 525,87	34 572,18	1,8
Нелесные земли	516,15	1 563,19	1 327,25	3 406,59	2,2
Итого	8 438,52	25 688,13	3 852,12	37 978,77	1,9
%	22,2	67,6	10,2	100	

3.3. таблицу 14.2 изложить в следующей редакции:

«Таблица 14.2

**Распределение покрытых лесной растительностью земель лесничества по классам устойчивости**

№	Преобладающая порода	Площадь по классам устойчивости (га)					Средний класс устойчивости
		1	2	3	4	итого	
1	2	3	4	5	6	7	8
1	Береза	4 461,7	4 178,5	728,3	21,3	9 389,8	1,6
2	Вяз	1,8	-	-	-	1,8	1



1	2	3	4	5	6	7	8
3	Дуб	5,3	-	-	-	5,3	1
4	Ель	4 519,7	4 409,6	426,2	12,7	9 368,2	1,6
5	Ива древовидная	39,2	19	12,4	0,4	71	1,7
6	Кедр	1	1	-	-	2	1,5
7	Клен	2,1	0,2	-	-	2,3	1,1
8	Липа	3 604,9	4 329,9	31,2	-	7 966,0	1,6
9	Лиственница	38,2	15,2	-	-	53,4	1,3
10	Ольха серая	65,9	137,4	68,1	0	271,4	2
11	Ольха черная	13,2	45,5	78,2	1	137,9	2,5
12	Осина	602,6	1 117,8	5,4	-	1 725,8	1,7
13	Пихта	60	11,3	-	-	71,3	1,2
14	Сосна	3 005,7	2 232	244	0	5 481,7	1,5
15	Тополь	10,3	13,8	-	-	24,1	1,6
16	Яблоня	0,2	-	-	-	0,2	1
Итого		16 431,8	16 511,2	1 593,8	35,4	34 572,2	1,6
%		47,5	47,8	4,6	0,1	100	-

3.4. таблицу 14.3 изложить в следующей редакции:

«Таблица 14.3

**Распределение покрытых лесной растительностью земель  
лесничества по стадиям рекреационной дигрессии**

№	Преобладающая порода	Площадь по стадии рекреационной дигрессии, га					Итого, га	Средняя оценка
		1	2	3	4	5		
1	2	3	4	5	6	7	8	9
1	Береза	6 410,2	2 811	167,5	1,1	0	9 389,8	1,3
2	Вяз	1,8	-	-	-	-	1,8	1,0
3	Дуб	5,3	-	-	-	-	5,3	1,0
4	Ель	6 948,9	2 218,8	167,8	11	21,7	9 368,2	1,3
5	Ива древовидная	65,4	5,1	0,5	-	-	71,0	1,1
6	Кедр	2,0	-	-	-	-	2,0	1,0
7	Клен	2,3	-	-	-	-	2,3	1,0
8	Липа	4 405,7	3 491,9	58,2	10,2	-	7 966,0	1,5
9	Лиственница	28,9	24,5	-	-	-	53,4	1,5
10	Ольха серая	214,7	50,3	6,4	0	0	271,4	1,2
11	Ольха черная	95,6	42,3	0	0	0	137,9	1,3
12	Осина	1 291,3	388,8	45,7	-	-	1 725,8	1,3
13	Пихта	64,1	1,5	5,7	-	-	71,3	1,2
14	Сосна	4 349,8	981,4	150,5	0	0	5 481,7	1,2
15	Тополь	17,9	6,2	-	-	-	24,1	1,3
16	Яблоня	0,2	-	-	-	-	0,2	1,0
Итого		23 904,1	10 021,8	602,3	22,3	21,7	34 572,2	1,3
%		69,1	29	1,7	0,1	0,1	100	

3.5. таблицу 14.4 изложить в следующей редакции:

«Таблица 14.4

**Распределение покрытых лесной растительностью земель  
лесничества по степени проходимости**

№	Преобладающая порода	Площадь по степени проходимости, га			Итого
		хорошая	средняя	плохая	
1	2	3	4	5	6
1	Береза	383,6	7 790,8	1 215,4	9 389,8
2	Вяз	-	1,8	-	1,8
3	Дуб	-	5,3	-	5,3
4	Ель	514,9	7 915,2	938,1	9 368,2
5	Ива древовидная	1,0	39,7	30,3	71,0
6	Клен	-	2,0	0,3	2,3
7	Кедр	0,9	1,1	-	2,0
8	Липа	509,9	7 193,6	262,5	7 966,0
9	Лиственница	4,6	48,0	0,8	53,4
10	Ольха серая	1,6	90,4	179,4	271,4
11	Ольха черная	0	17,3	120,6	137,9
12	Осина	40,9	1 581,1	103,8	1 725,8
13	Пихта	15,5	54,8	1,0	71,3
14	Сосна	2 063,9	3 010,7	407,1	5 481,7
15	Тополь	-	18,6	5,5	24,1
16	Яблоня	0,2	-	-	0,2
Итого		3 537,0	27 770,4	3 264,8	34 572,2
%		10,2	80,3	9,5	100

3.6. таблицу 14.5 изложить в следующей редакции:

«Таблица 14.5

**Распределение покрытых лесной растительностью земель  
лесничества по степени просматриваемости**

№	Преобладающая порода	Площадь по степени просматриваемости, га			Итого
		хорошая	средняя	плохая	
1	2	3	4	5	6
1	Береза	398,9	7 839,2	1 151,7	9 389,8
2	Вяз	-	1,8	-	1,8
3	Дуб	-	5,3	-	5,3
4	Ель	344,6	8 070,7	952,9	9 368,2
5	Ива древовидная	2,8	44,8	23,4	71,0
6	Клен	-	2,0	0,3	2,3
7	Кедр	1	1	-	2,0
8	Липа	439,0	7 227,9	299,1	7 966,0
9	Лиственница	4,2	48,4	0,8	53,4
10	Ольха серая	7,8	155,3	108,3	271,4
11	Ольха черная	1,8	71,8	64,3	137,9

1	2	3	4	5	6
12	Осина	26,8	1 576,1	122,9	1 725,8
13	Пихта	8,2	63,1	-	71,3
14	Сосна	1 746,2	3 267,4	468,1	5 481,7
15	Тополь	-	19,6	4,5	24,1
16	Яблоня	-	0,2	-	0,2
Итого		2 981,3	28 394,6	3 196,3	34 572,2
%		8,6	82,1	9,3	100

4. В пункте 2.8.1.3:

4.1. таблицу 14.6 изложить в следующей редакции:

«Таблица 14.6

**Распределение площади Верхне-Курьинского участкового  
лесничества по типам существующих ландшафтов**

Группы ландшафтов	Типы ландшафтов	Площадь	
		га	%
1	2	3	4
1. Закрытые	1а – древостой горизонтальной сомкнутости 0,6-1,0	6 202	79,3
	1б – древостой вертикальной сомкнутости 0,6-1,0	21,3	0,3
Итого		6 223,3	6223,3
2. Полуоткрытые	2а – изреженные древостой сомкнутостью 0,3-0,5 с равномерным размещением	915,8	11,7
	2б – изреженные древостой сомкнутостью 0,3-0,5 с групповым размещением	27,2	0,3
Итого		943,0	12
3. Открытые	3а – рединные древостой, древостой с единичными деревьями сомкнутостью 0,1-0,2	1,8	0,1
	3б – участки с древесной растительностью	141,9	1,8
	3в – участки без древесной растительности	507,5	6,5
Итого		651,2	8,4
Всего		7 817,5	100

4.2. таблицу 14.7 изложить в следующей редакции:

«Таблица 14.7

**Распределение площади Верхне-Курьинского участкового  
лесничества по классам эстетической оценки**

№	Состав земель	Площадь по классам эстетической оценки				Средний класс эстетической оценки
		1	2	3	итого	
1	2	3	4	5	6	7
1	Лесные земли	1 395,8	5 459,7	310,2	7 165,7	1,8
2	Нелесные земли	180,5	174,5	296,8	651,8	2,2
Итого		1 576,3	5 634,2	607,0	7 817,5	1,9

4.3. таблицу 14.8 изложить в следующей редакции:

«Таблица 14.8

**Распределение покрытых лесной растительностью земель  
Верхне-Курьинского участкового лесничества по классам  
устойчивости**

№	Преобладающая порода	Площадь по классам устойчивости (га)					Средний класс устойчивости
		1	2	3	4	итого	
1	2	3	4	5	6	7	8
1	Лиственница	4,6	6,9	-	-	11,5	1,6
2	Сосна	1 478,6	813,3	7,7	-	2 299,6	1,4
3	Ель	654,5	884,4	70,6	2,3	1 611,8	1,6
4	Пихта	-	0,8	-	-	0,8	2
5	Вяз	0,2	-	-	-	0,2	1
6	Береза	1 192,2	1 160,1	53,1	21,3	2 426,7	1,5
7	Осина	92,9	132,4	-	-	225,3	1,6
8	Ольха серая	10,6	1,6	1,6	-	13,8	1,4
9	Ольха черная	-	0,2	3,5	1	4,7	3,3
10	Липа	248,1	303,8	8,7	-	560,6	1,6
11	Тополь	3,1	-	-	-	3,1	1
12	Ива	1,5	3,8	2,4	0,4	8,1	2,5
Итого		3 686,3	3 307,3	147,6	25	7 166,2	1,5
%		51,4	46,2	2,1	0,3	100	

4.4. таблицу 14.9 изложить в следующей редакции:

«Таблица 14.9

**Распределение покрытых лесной растительностью земель Верхне-Курьинского  
участкового лесничества по стадиям рекреационной дигрессии**

№	Преобладающая порода	Площадь по стадии рекреационной дигрессии, га					Итого, га	Средняя оценка
		1	2	3	4	5		
1	2	3	4	5	6	7	8	9
1	Лиственница	11,5	-	-	-	-	11,5	1,0
2	Сосна	2 196,7	102,9	0	0	0	2 299,6	1,0
3	Ель	1 283,3	324,1	4,4	0	0	1 611,8	1,2
4	Пихта	0,8	-	-	-	-	0,8	1,0
5	Вяз	0,2	-	-	-	-	0,2	1,0
6	Береза	1 997,9	426,3	2,5	0	0	2 426,7	1,2
7	Осина	179,4	45,9	-	-	-	225,3	1,2
8	Ольха серая	12,9	0,9	0	0	0	13,8	1,1
9	Ольха черная	4,7	0	0	0	0	4,7	1,0
10	Липа	471,4	89,2	0	0	0	560,6	1,2
11	Тополь	3,1	-	-	-	-	3,1	1,0
12	Ива	7,6	0,5	-	-	-	8,1	1,0
Итого		6 169,5	989,8	6,9	-	-	7 166,2	1,1
		86,1	13,8	0,1	-	-	100	

4.5. таблицу 14.10 изложить в следующей редакции:

«Таблица 14.10

**Распределение покрытых лесной растительностью земель Верхне-Курьинского участкового лесничества по степени проходимости**

№	Преобладающая порода	Площадь по степени проходимости, га			Итого
		хорошая	средняя	плохая	
1	2	3	4	5	6
1	Лиственница	-	11,5	-	11,5
2	Сосна	996	1 266,5	37,1	2 299,6
3	Ель	35,9	1 427,3	148,6	1 611,8
4	Пихта	-	0,8	-	0,8
5	Вяз	-	0,2	-	0,2
6	Береза	84,6	2 135,2	206,9	2 426,7
7	Осина	3,5	218,8	3,0	225,3
8	Ольха серая	-	3,3	10,5	13,8
9	Ольха черная	-	0,2	4,5	4,7
10	Липа	28,8	512,6	19,2	560,6
11	Тополь	-	3,1	-	3,1
12	Ива	0,4	3,9	3,8	8,1
Итого		1 149,2	5 583,4	433,6	7 166,2
%		16,0	77,9	6,1	100

4.6. таблицу 14.11 изложить в следующей редакции:

«Таблица 14.11

**Распределение покрытых лесной растительностью земель Верхне-Курьинского участкового лесничества по степени просматриваемости**

№	Преобладающая порода	Площадь по степени просматриваемости, га			Итого
		хорошая	средняя	плохая	
1	2	3	4	5	6
1	Лиственница	0,3	11,2	-	11,5
2	Сосна	839,6	1275	185	2299,6
3	Ель	27,7	1 274,9	309,2	1 611,8
4	Пихта	-	0,8	-	0,8
5	Вяз	-	0,2	-	0,2
6	Береза	57,8	1 958,6	410,3	2 426,7
7	Осина	10,2	197,6	17,5	225,3
8	Ольха серая	-	3,3	10,5	13,8
9	Ольха черная	-	0,2	4,5	4,7
10	Липа	46,8	475,1	38,7	560,6
11	Тополь	-	3,1	-	3,1
12	Ива	0,4	3,9	3,8	8,1
Итого		982,8	5 203,9	979,5	7 166,2
%		13,7	72,6	13,7	100

5. В пункте 2.17.1 таблицу 14.48 изложить в следующей редакции:

«Таблица 14.48

**Распределение городских лесов по классам природной пожарной опасности**

№	Участковое лесничество	Классы пожарной опасности					Итого	Средний класс
		I	II	III	IV	V		
1	2	3	4	5	6	7	8	9
1	Верхне-Курьинское участковое лесничество	85,2	8,7	3 899,99	3 150,59	673,0	7 817,48	3,6
2	Левшинское участковое лесничество	32,2	-	3 262,9	3 973,1	121,24	7 389,44	3,5
3	Мотовилихинское участковое лесничество	127,1	-	3 236,4	4 926,2	293,01	8 582,71	3,6
4	Нижне-Курьинское участковое лесничество	58,6	-	2 648,4	2 940,9	1 618,36	7 266,26	3,8
5	Ново-Лядовское участковое лесничество	87,2	-	2 217,32	3 767,6	59,31	1 631,43	3,6
6	Черняевское участковое лесничество	18,7	-	464	216,9	91,84	791,44	3,4
Всего		409,0	8,7	15 730,5	18 990,1	2 840,47	37 978,77	3,6
%		1,1	0	41,4	50,0	7,5	100	

6. Приложение 3 изложить в редакции согласно приложению 1 к настоящим изменениям.


7. Приложение 5 изложить в редакции согласно приложению 2 к настоящим изменениям.

8. Приложение 6 изложить в редакции согласно приложению 3 к настоящим изменениям.



Приложение I  
к изменениям в Лесохозяйственный  
регламент Пермского городского  
лесничества, утвержденный  
постановлением администрации  
города Перми от 25.04.2022 № 312


**СХЕМАТИЧЕСКАЯ КАРТА**  
**территории лесничества с распределением территории лесничества и участков лесничеств**  
**по лесорастительным зонам и лесным районам**

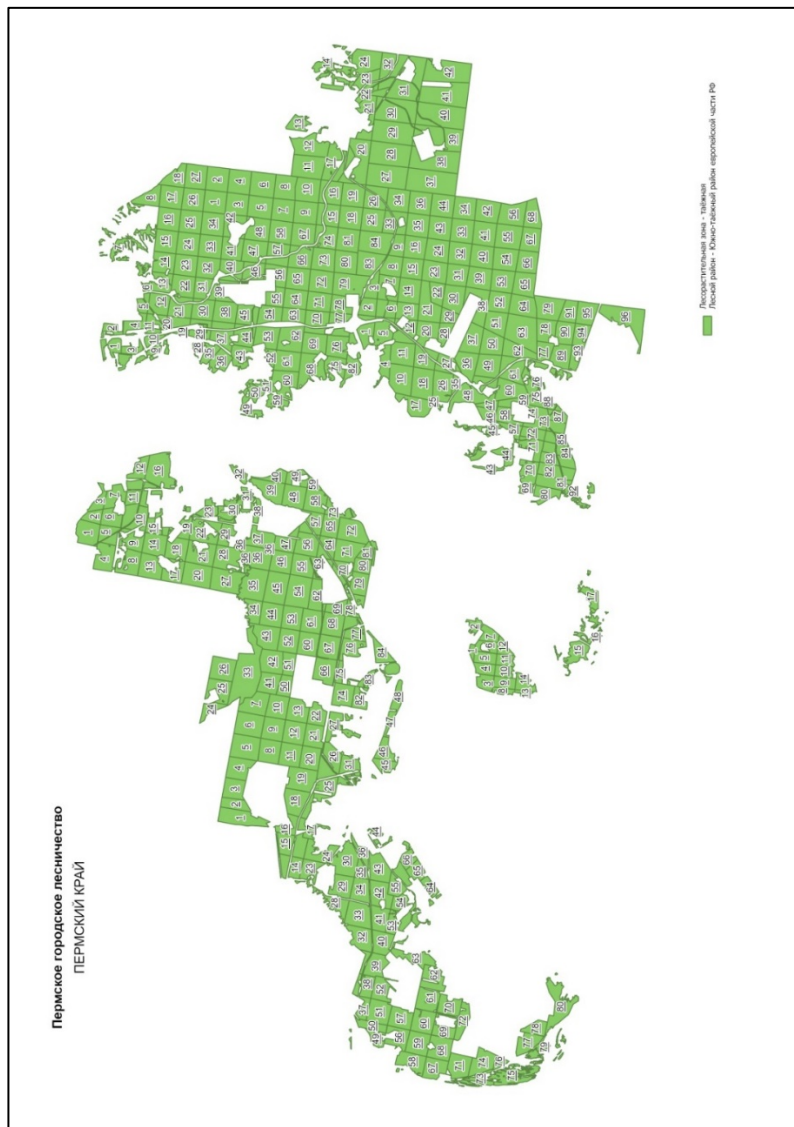



Приложение 3  
к изменениям в Лесохозяйственный  
регламент Пермского городского  
лесничества, утвержденный  
постановлением администрации  
города Перми от 25.04.2022 № 312

**КАРТА-СХЕМА**  
функциональных зон рекреации

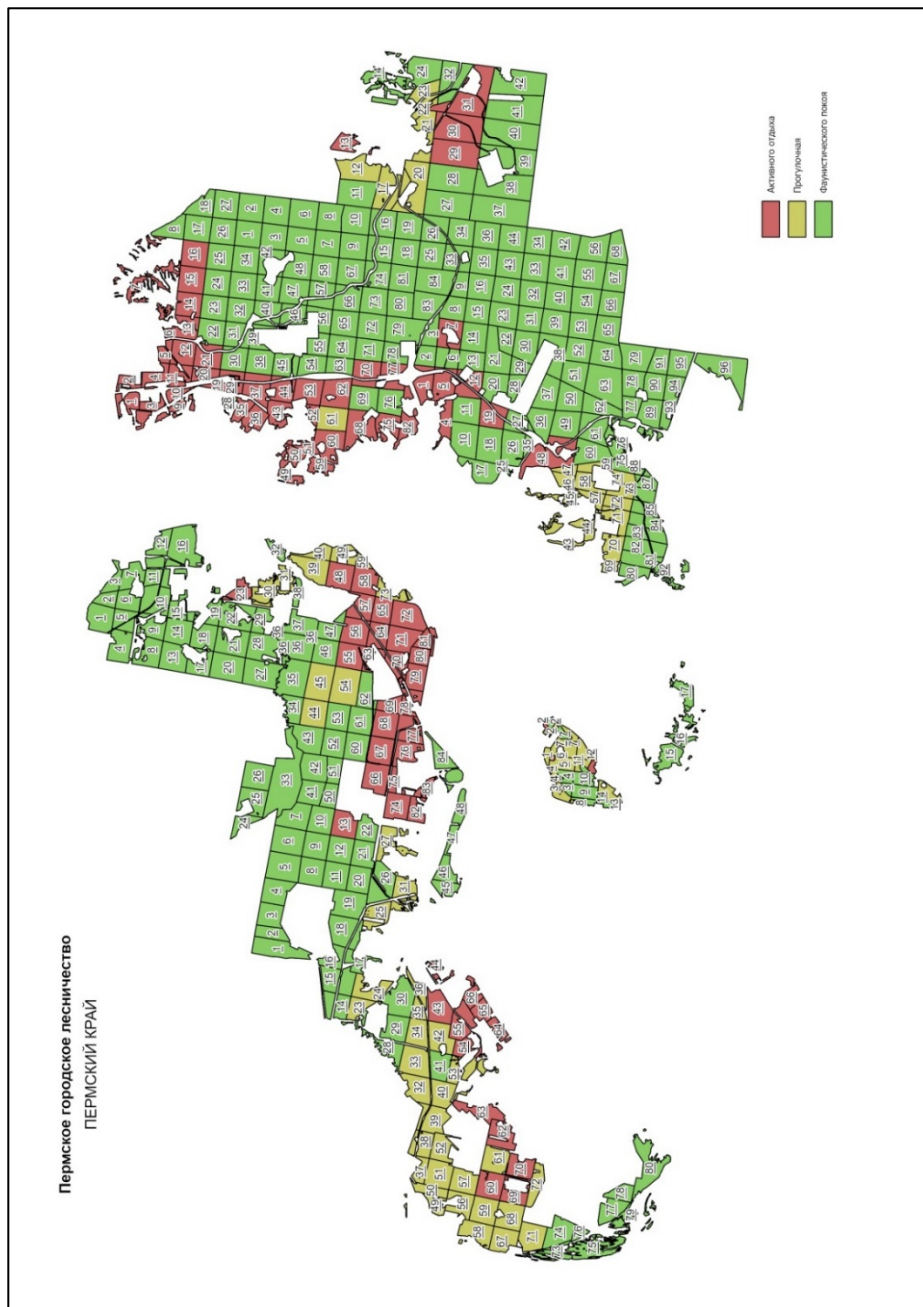



## АДМИНИСТРАЦИЯ ГОРОДА ПЕРМИ ПОСТАНОВЛЕНИЕ

28.08.2024

№ 700

### **О признании утратившими силу отдельных нормативных правовых актов администрации города Перми по предоставлению субсидий общественным объединениям инвалидов и общественным организациям**

В целях актуализации нормативных правовых актов администрации города Перми администрация города Перми ПОСТАНОВЛЯЕТ:

1. Признать утратившими силу:

постановление администрации города Перми от 13 апреля 2012 г. № 167 «Об установлении расходного обязательства Пермского городского округа и утверждении порядков предоставления субсидий за счет средств бюджета города Перми общественным объединениям инвалидов и общественным организациям»;

постановление администрации города Перми от 26 октября 2012 г. № 697 «О внесении изменений в постановление администрации города Перми от 13.04.2012 № 167 «Об установлении расходного обязательства Пермского городского округа на 2012-2014 годы и утверждении порядков предоставления субсидий за счет средств бюджета города Перми общественным объединениям инвалидов и общественным организациям»;

постановление администрации города Перми от 17 октября 2013 г. № 873 «О внесении изменений в постановление администрации города Перми от 13.04.2012 № 167 «Об установлении расходного обязательства Пермского городского округа на 2012-2015 годы и утверждении порядков предоставления субсидий за счет средств бюджета города Перми общественным объединениям инвалидов и общественным организациям»;

постановление администрации города Перми от 05 июня 2014 г. № 372 «О внесении изменений в постановление администрации города Перми от 13.04.2012 № 167 «Об установлении расходного обязательства Пермского городского округа на 2012-2016 годы и утверждении порядков предоставления субсидий за счет средств бюджета города Перми общественным объединениям инвалидов и общественным организациям»;

пункты 3, 4, 4.1, 4.2, 4.3, 5, 5.1, 5.2, 5.3 постановления администрации города Перми от 15 декабря 2014 г. № 978 «О внесении изменений в отдельные нормативные правовые акты администрации города Перми»;

постановление администрации города Перми от 14 марта 2017 г. № 186 «О внесении изменений в постановление администрации города Перми от 13.04.2012 № 167 «Об установлении расходного обязательства Пермского городского округа и утверждении порядков предоставления субсидий за счет средств бюджета города Перми общественным объединениям инвалидов и общественным организациям»;

постановление администрации города Перми от 24 октября 2017 г. № 945 «О внесении изменений в Порядок предоставления субсидий за счет средств бюджета города Перми общественным объединениям инвалидов в целях финансового обеспечения затрат, связанных с участием инвалидов из числа жителей города Перми во Всероссийских играх интегрированного Клуба Веселых и Находчивых, спортивных соревнованиях, фестивалях, конкурсах, иных мероприятиях, приобретения призов и подарков и Порядок предоставления субсидий за счет средств бюджета города Перми общественным организациям в целях финансового обеспечения затрат по организации проведения мероприятий, приуроченных к празднованию государственных праздников и памятных дат в истории России и профессиональных праздников, утвержденные постановлением администрации города Перми от 13.04.2012 № 167 «Об установлении расходного обязательства Пермского городского округа и утверждении порядков предоставления субсидий за счет средств бюджета города Перми общественным объединениям инвалидов и общественным организациям»;

постановление администрации города Перми от 29 мая 2018 г. № 334 «О внесении изменений в Порядок предоставления субсидий за счет средств бюджета города Перми общественным объединениям инвалидов в целях финансового обеспечения затрат, связанных с участием инвалидов из числа жителей города Перми во Всероссийских играх интегрированного Клуба Веселых и Находчивых, спортивных соревнованиях, фестивалях, конкурсах, иных мероприятиях, приобретения призов и подарков и Порядок предоставления субсидий за счет средств бюджета города Перми общественным организациям в целях финансового обеспечения затрат по организации проведения мероприятий, приуроченных к празднованию государственных праздников и памятных дат в истории России и профессиональных праздников, утвержденные постановлением администрации города Перми от 13.04.2012 № 167 «Об установлении расходного обязательства Пермского городского округа и утверждении порядков предоставления субсидий за счет средств бюджета города Перми общественным объединениям инвалидов и общественным организациям»;



постановление администрации города Перми от 05 апреля 2019 г. № 186 «О внесении изменений в Порядок предоставления субсидий за счет средств бюджета города Перми общественным объединениям инвалидов в целях финансового обеспечения затрат, связанных с участием инвалидов из числа жителей города Перми во Всероссийских играх интегрированного Клуба Веселых и Находчивых, спортивных соревнованиях, фестивалях, конкурсах, иных мероприятиях, приобретения призов и подарков и Порядок предоставления субсидий за счет средств бюджета города Перми общественным организациям в целях финансового обеспечения затрат по организации проведения мероприятий, приуроченных к празднованию государственных праздников и памятных дат в истории России и профессиональных праздников, утвержденные постановлением администрации города Перми от 13.04.2012 № 167 «Об установлении расходного обязательства Пермского городского округа и утверждении порядков предоставления субсидий за счет средств бюджета города Перми общественным объединениям инвалидов и общественным организациям»;

постановление администрации города Перми от 19 июня 2020 г. № 531 «О внесении изменений в Порядок предоставления субсидий за счет средств бюджета города Перми общественным объединениям инвалидов в целях финансового обеспечения затрат, связанных с участием инвалидов из числа жителей города Перми во Всероссийских играх интегрированного Клуба Веселых и Находчивых, спортивных соревнованиях, фестивалях, конкурсах, иных мероприятиях, приобретения призов и подарков и Порядок предоставления субсидий за счет средств бюджета города Перми общественным организациям в целях финансового обеспечения затрат по организации проведения мероприятий, приуроченных к празднованию государственных праздников и памятных дат в истории России и профессиональных праздников, утвержденные постановлением администрации города Перми от 13.04.2012 № 167 «Об установлении расходного обязательства Пермского городского округа и утверждении порядков предоставления субсидий за счет средств бюджета города Перми общественным объединениям инвалидов и общественным организациям»;

постановление администрации города Перми от 02 июня 2021 г. № 397 «О внесении изменений в Порядок предоставления субсидий за счет средств бюджета города Перми общественным объединениям инвалидов в целях финансового обеспечения затрат, связанных с участием инвалидов из числа жителей города Перми во Всероссийских играх интегрированного Клуба Веселых и Находчивых, спортивных соревнованиях, фестивалях, конкурсах, иных мероприятиях, приобретения призов и подарков и Порядок предоставления субсидий за счет средств бюджета города Перми общественным организациям в целях финансового обеспечения затрат по организации проведения мероприятий, приуроченных к празднованию государственных праздников и памятных дат в истории России и профессиональных праздников, утвержденные постановлением администрации города Перми от 13.04.2012 № 167 «Об установлении расходного обязательства Пермского городского округа и утверждении порядков предоставления субсидий за счет средств бюджета города Перми общественным объединениям инвалидов и общественным организациям»;

постановление администрации города Перми от 28 октября 2022 г. № 1096 «О внесении изменений в постановление администрации города Перми от 13.04.2012 № 167 «Об установлении расходного обязательства Пермского городского округа и утверждении порядков предоставления субсидий за счет средств бюджета города Перми общественным объединениям инвалидов и общественным организациям»;

постановление администрации города Перми от 01 марта 2023 г. № 153 «О внесении изменений в Порядок предоставления субсидий за счет средств бюджета города Перми общественным объединениям инвалидов в целях финансового обеспечения затрат, связанных с участием инвалидов из числа жителей города Перми во Всероссийских играх интегрированного Клуба Веселых и Находчивых, спортивных соревнованиях, фестивалях, конкурсах, иных мероприятиях, приобретения призов и подарков и Порядок предоставления субсидий за счет средств бюджета города Перми общественным организациям в целях финансового обеспечения затрат по организации проведения мероприятий, приуроченных к празднованию государственных праздников и памятных дат в истории России и профессиональных праздников, утвержденные постановлением администрации города Перми от 13.04.2012 № 167 «Об установлении расходного обязательства Пермского городского округа и утверждении порядков предоставления субсидий за счет средств бюджета города Перми общественным объединениям инвалидов и общественным организациям».

2. Настоящее постановление вступает в силу с 01 января 2025 г., но не ранее дня официального обнародования посредством официального опубликования в печатном средстве массовой информации «Официальный бюллетень органов местного самоуправления муниципального образования город Пермь».

3. Управлению по общим вопросам администрации города Перми обеспечить обнародование настоящего постановления посредством официального опубликования в печатном средстве массовой информации «Официальный бюллетень органов местного самоуправления муниципального образования город Пермь».

4. Информационно-аналитическому управлению администрации города Перми обеспечить обнародование настоящего постановления посредством официального опубликования в сетевом издании «Официальный сайт муниципального образования город Пермь [www.gorodperm.ru](http://www.gorodperm.ru)».

5. Контроль за исполнением настоящего постановления возложить на заместителя главы администрации города Перми Мальцеву Е.Д.



## АДМИНИСТРАЦИЯ ГОРОДА ПЕРМИ ПОСТАНОВЛЕНИЕ

28.08.2024

№ 701

### О внесении изменений в приложение 2 к Порядку определения объема и условий предоставления субсидий на иные цели бюджетным и автономным учреждениям на оснащение объектов муниципальных учреждений системы физической культуры и спорта, утвержденному постановлением администрации города Перми от 14.08.2024 № 648

В соответствии с абзацем вторым пункта 1 статьи 78.1 Бюджетного кодекса Российской Федерации, постановлением Правительства Российской Федерации от 22 февраля 2020 г. № 203 «Об общих требованиях к нормативным правовым актам и муниципальным правовым актам, устанавливающим порядок определения объема и условия предоставления бюджетным и автономным учреждениям субсидий на иные цели» администрация города Перми ПОСТАНОВЛЯЕТ:

1. Внести изменения в приложение 2 к Порядку определения объема и условий предоставления субсидий на иные цели бюджетным и автономным учреждениям на оснащение объектов муниципальных учреждений системы физической культуры и спорта, утвержденному постановлением администрации города Перми от 14 августа 2024 г. № 648, изложив в редакции согласно приложению к настоящему постановлению.

2. Настоящее постановление вступает в силу со дня официального обнародования посредством официального опубликования в печатном средстве массовой информации «Официальный бюллетень органов местного самоуправления муниципального образования город Пермь».

3. Управлению по общим вопросам администрации города Перми обеспечить обнародование настоящего постановления посредством официального опубликования в печатном средстве массовой информации «Официальный бюллетень органов местного самоуправления муниципального образования город Пермь».

4. Информационно-аналитическому управлению администрации города Перми обеспечить обнародование настоящего постановления посредством официального опубликования в сетевом издании «Официальный сайт муниципального образования город Пермь [www.gorodperm.ru](http://www.gorodperm.ru)».

5. Контроль за исполнением настоящего постановления возложить на заместителя главы администрации города Перми Мальцеву Е.Д.

Глава города Перми

Э.О. Соснин

Приложение  
к постановлению администрации  
города Перми  
от 28.08.2024 № 701

### РАЗМЕР СУБСИДИЙ на иные цели на оснащение объектов муниципальных учреждений системы физической культуры и спорта на 2024 год

№	Получатели субсидии на иные цели	Размер субсидии на иные цели, тыс. руб.
1	2	3
1	Муниципальное автономное учреждение дополнительного образования «Спортивная школа олимпийского резерва «Звезда» по футболу» г. Перми	3 081,326
2	Муниципальное автономное учреждение дополнительного образования «Спортивная школа олимпийского резерва «Орленок» г. Перми	2 455,400
Общий размер субсидий на иные цели		5 536,726





## АДМИНИСТРАЦИЯ ГОРОДА ПЕРМИ ПОСТАНОВЛЕНИЕ

28.08.2024

№ 702

### **О внесении изменений в постановление администрации города Перми от 01.03.2019 № 139 «О благоустройстве территорий общего пользования микрорайонов индивидуальной жилой застройки в городе Перми»**

В соответствии со статьей 16 Федерального закона от 06 октября 2003 г. № 131-ФЗ «Об общих принципах организации местного самоуправления в Российской Федерации», Уставом города Перми, в целях актуализации нормативных правовых актов администрации города Перми администрация города Перми ПОСТАНОВЛЯЕТ:

1. Внести в Положение о благоустройстве территорий общего пользования микрорайонов индивидуальной жилой застройки в городе Перми, утвержденное постановлением администрации города Перми от 01 марта 2019 г. № 139 «О благоустройстве территорий общего пользования микрорайонов индивидуальной жилой застройки в городе Перми» (в ред. от 26.12.2019 № 1084, от 18.09.2020 № 858, от 05.02.2021 № 46, от 27.12.2021 № 1232, от 13.05.2024 № 352), следующие изменения:

1.1. пункт 3.3 после слов «Территориальный орган» дополнить словами «администрации города Перми»;

1.2. пункт 3.5 дополнить абзацем следующего содержания:

«территориальным органом администрации города Перми для осуществления расходов путем закупки товаров, работ, услуг для обеспечения муниципальных нужд (при размещении детской игровой и (или) детской спортивной площадки на земельных участках, предоставленных в пользование территориальному органу администрации города Перми)».

2. Внести изменения в Порядок представления, рассмотрения и оценки предложений о проведении комплекса мероприятий по благоустройству территорий общего пользования микрорайонов индивидуальной жилой застройки в городе Перми, утвержденный постановлением администрации города Перми от 01 марта 2019 г. № 139 «О благоустройстве территорий общего пользования микрорайонов индивидуальной жилой застройки в городе Перми» (в ред. от 26.12.2019 № 1084, от 18.09.2020 № 858, от 05.02.2021 № 46, от 27.12.2021 № 1232, от 13.05.2024 № 352), дополнив пункт 2.1.7 после слов «предоставленных в пользование» словами «Территориальному органу».

3. Настоящее постановление вступает в силу со дня официального обнародования посредством официального опубликования в печатном средстве массовой информации «Официальный бюллетень органов местного самоуправления муниципального образования город Пермь».

4. Управлению по общим вопросам администрации города Перми обеспечить обнародование настоящего постановления посредством официального опубликования в печатном средстве массовой информации «Официальный бюллетень органов местного самоуправления муниципального образования город Пермь».

5. Информационно-аналитическому управлению администрации города Перми обеспечить обнародование настоящего постановления посредством официального опубликования в сетевом издании «Официальный сайт муниципального образования город Пермь [www.gorodperm.ru](http://www.gorodperm.ru)».

6. Контроль за исполнением настоящего постановления возложить на заместителя главы администрации города Перми Галиханова Д.К.

Глава города Перми

Э.О. Соснин



## АДМИНИСТРАЦИЯ ГОРОДА ПЕРМИ ПОСТАНОВЛЕНИЕ

28.08.2024

№ 703

### **О внесении изменений в Порядок предоставления бесплатного питания учащимся в общеобразовательных организациях города Перми, утвержденный постановлением администрации города Перми от 14.06.2018 № 391**

В целях актуализации нормативной правовой базы администрации города Перми администрация города Перми ПОСТАНОВЛЯЕТ:

1. Внести в Порядок предоставления бесплатного питания учащимся в общеобразовательных организациях города Перми, утвержденный постановлением администрации города Перми от 14 июня 2018 г. № 391 (в ред. от 11.06.2019 № 262, от 30.10.2019 № 823, от 15.10.2020 № 985, от 01.02.2021 № 27, от 29.04.2021 № 315, от 10.06.2021 № 421, от 04.10.2021 № 800, от 30.06.2023 № 560, от 13.10.2023 № 1024, от 15.11.2023 № 1249, от 23.01.2024 № 37, от 15.04.2024 № 294), следующие изменения:

1.1. в пункте 2.8.1 после слов «учащимся отдельных категорий» дополнить словами «, за исключением категории «дети-инвалиды»,»;

1.2. в абзаце первом пункта 2.8.2 после слов «учащимся с ОВЗ» дополнить словами «, учащимся отдельной категории «дети-инвалиды»,»;

1.3. в абзаце первом пункта 4.2.1 после слов «отдельным категориям учащихся» дополнить словами «, за исключением категории «дети-инвалиды»,»;

1.4. в абзаце первом пункта 4.2.2 после слов «учащимся с ОВЗ» дополнить словами «и учащимся отдельной категории «дети-инвалиды»,»;

1.5. приложение 5 изложить в редакции согласно приложению 1 к настоящему постановлению;

1.6. дополнить приложением 5.1 согласно приложению 2 к настоящему постановлению.

2. Настоящее постановление вступает в силу со дня официального обнародования посредством официального опубликования в печатном средстве массовой информации «Официальный бюллетень органов местного самоуправления муниципального образования город Пермь».

3. Управлению по общим вопросам администрации города Перми обеспечить обнародование настоящего постановления посредством официального опубликования в печатном средстве массовой информации «Официальный бюллетень органов местного самоуправления муниципального образования город Пермь».

4. Информационно-аналитическому управлению администрации города Перми обеспечить обнародование настоящего постановления посредством официального опубликования в сетевом издании «Официальный сайт муниципального образования город Пермь [www.gorodperm.ru](http://www.gorodperm.ru)».

5. Контроль за исполнением настоящего постановления возложить на заместителя главы администрации города Перми Мальцеву Е.Д.

Глава города Перми

Э.О. Соснин







## АДМИНИСТРАЦИЯ ГОРОДА ПЕРМИ ПОСТАНОВЛЕНИЕ

28.08.2024

№ 704

**О внесении изменений в приложение 2 к Порядку определения объема и условий предоставления субсидий на иные цели бюджетным и автономным учреждениям на приобретение спортивного оборудования и инвентаря для приведения организаций дополнительного образования со специальным наименованием «спортивная школа», использующих в своем наименовании слово «олимпийский» или образованные на его основе слова или словосочетания, в нормативное состояние, утвержденному постановлением администрации города Перми от 11.03.2024 № 173**

В соответствии с абзацем вторым пункта 1 статьи 78.1 Бюджетного кодекса Российской Федерации, постановлением Правительства Российской Федерации от 22 февраля 2020 г. № 203 «Об общих требованиях к нормативным правовым актам и муниципальным правовым актам, устанавливающим порядок определения объема и условия предоставления бюджетным и автономным учреждениям субсидий на иные цели» администрация города Перми ПОСТАНОВЛЯЕТ:

1. Внести изменения в приложение 2 к Порядку определения объема и условий предоставления субсидий на иные цели бюджетным и автономным учреждениям на приобретение спортивного оборудования и инвентаря для приведения организаций дополнительного образования со специальным наименованием «спортивная школа», использующих в своем наименовании слово «олимпийский» или образованные на его основе слова или словосочетания, в нормативное состояние, утвержденному постановлением администрации города Перми от 11 марта 2024 г. № 173, изложив в редакции согласно приложению к настоящему постановлению.

2. Настоящее постановление вступает в силу со дня официального обнародования посредством официального опубликования в печатном средстве массовой информации «Официальный бюллетень органов местного самоуправления муниципального образования город Пермь».

3. Управлению по общим вопросам администрации города Перми обеспечить обнародование настоящего постановления посредством официального опубликования в печатном средстве массовой информации «Официальный бюллетень органов местного самоуправления муниципального образования город Пермь».

4. Информационно-аналитическому управлению администрации города Перми обеспечить обнародование настоящего постановления посредством официального опубликования в сетевом издании «Официальный сайт муниципального образования город Пермь [www.gorodperm.ru](http://www.gorodperm.ru)».

5. Контроль за исполнением настоящего постановления возложить на заместителя главы администрации города Перми Мальцеву Е.Д.

Глава города Перми

Э.О. Соснин

Приложение  
к постановлению администрации  
города Перми  
от 28.08.2024 № 704

### РАЗМЕР СУБСИДИЙ

на иные цели бюджетным и автономным учреждениям по приобретению спортивного оборудования и инвентаря для приведения организаций дополнительного образования со специальным наименованием «спортивная школа», использующих в своем наименовании слово «олимпийский» или образованные на его основе слова или словосочетания, в нормативное состояние, на 2024 год

№	Наименование и местоположение муниципального учреждения города Перми	Источник финансирования	Объем финансирования на 2024 год, руб.
1	2	3	4
1	Муниципальное автономное учреждение дополнительного образования «Спортивная школа олимпийского резерва водных видов спорта» г. Перми; г. Пермь, ул. Макаренко, 25	бюджет Российской Федерации	4 219 700,02
		бюджет Пермского края	222 089,47
		бюджет города Перми	233 778,40
2	Муниципальное автономное учреждение дополнительного образования «Спортивная школа олимпийского резерва по дзюдо «Пермский Кодокан» г. Перми; г. Пермь, ул. Революции, 60, оф. 44	бюджет Российской Федерации	4 219 699,99
		бюджет Пермского края	222 089,47
		бюджет города Перми	233 778,39
3	Муниципальное автономное учреждение дополнительного образования «Спортивная школа олимпийского резерва «Звезда» по футболу» г. Перми; г. Пермь, ул. Мира, 132	бюджет Российской Федерации	4 219 699,99
		бюджет Пермского края	222 089,47
		бюджет города Перми	233 778,39
Итого бюджет Российской Федерации			12 659 100,00
Итого бюджет Пермского края			666 268,41
Итого бюджет города Перми			701 335,18



## АДМИНИСТРАЦИЯ ГОРОДА ПЕРМИ ПОСТАНОВЛЕНИЕ

28.08.2024

№ 705

**О внесении изменений в приложение 2 к Порядку определения объема и условий предоставления субсидий на иные цели бюджетным и автономным учреждениям, подведомственным департаменту образования администрации города Перми, на повышение фонда оплаты труда, утвержденному постановлением администрации города Перми от 01.10.2021 № 784**

В соответствии с абзацем вторым пункта 1 статьи 78.1 Бюджетного кодекса Российской Федерации, постановлением Правительства Российской Федерации от 22 февраля 2020 г. № 203 «Об общих требованиях к нормативным правовым актам и муниципальным правовым актам, устанавливающим порядок определения объема и условия предоставления бюджетным и автономным учреждениям субсидий на иные цели», в целях актуализации нормативной правовой базы города Перми



администрация города Перми ПОСТАНОВЛЯЕТ:

1. Внести изменения в приложение 2 к Порядку определения объема и условий предоставления субсидий на иные цели бюджетным и автономным учреждениям, подведомственным департаменту образования администрации города Перми, на повышение фонда оплаты труда, утвержденный постановлением администрации города Перми от 01 октября 2021 г. № 784 (в ред. от 26.10.2021 № 946, от 15.11.2021 № 1004, от 23.12.2021 № 1189, от 28.02.2022 № 121, от 19.05.2022 № 383, от 23.06.2022 № 518, от 09.09.2022 № 778, от 26.10.2022 № 1086, от 09.11.2022 № 1145, от 16.12.2022 № 1304, от 27.12.2022 № 1383, от 18.08.2023 № 736, от 18.10.2023 № 1105, от 24.11.2023 № 1298, от 18.06.2024 № 499), изложив в редакции согласно приложению к настоящему постановлению.

2. Настоящее постановление вступает в силу со дня официального обнародования посредством официального опубликования в печатном средстве массовой информации «Официальный бюллетень органов местного самоуправления муниципального образования город Пермь».

3. Управлению по общим вопросам администрации города Перми обеспечить обнародование настоящего постановления посредством официального опубликования в печатном средстве массовой информации «Официальный бюллетень органов местного самоуправления муниципального образования город Пермь».

4. Информационно-аналитическому управлению администрации города Перми обеспечить обнародование настоящего постановления посредством официального опубликования в сетевом издании «Официальный сайт муниципального образования город Пермь [www.gorodperm.ru](http://www.gorodperm.ru)».

5. Контроль за исполнением настоящего постановления возложить на заместителя главы администрации города Перми Мальцеву Е.Д.

Глава города Перми

Э.О. Соснин

Приложение  
к постановлению администрации  
города Перми  
от 28.08.2024 № 705

**РАЗМЕР СУБСИДИЙ  
на иные цели на повышение фонда оплаты труда на 2024 год и плановый период 2025 и 2026 годов**

№	Получатели субсидий на иные цели	Размер субсидий на иные цели, руб.				
		2024 год			2025 год	2026 год
		всего, в том числе	на индексацию 4,9 % с 01 октября	на обеспечение достижения целевого показателя средней заработной платы		
3	4	5	6	7		
1	2	3	4	5	6	7
1	Муниципальное автономное учреждение дополнительного образования (далее – МАУ ДО) «Центр детского творчества «Исток» г. Перми	3 711 810,05	69 689,05	3 642 121,00	0,00	0,00
2	МАУ ДО «Центр детского творчества «Ритм» г. Перми	6 252 027,66	114 666,66	6 137 361,00	0,00	0,00
3	МАУ ДО «Центр детского творчества «Шанс» г. Перми	10 599 922,40	111 881,40	10 488 041,00	0,00	0,00
4	МАУ ДО «Детско-юношеский центр «Фаворит» г. Перми	8 176 156,84	60 702,84	8 115 454,00	0,00	0,00
5	МАУ ДО «Дворец детского (юношеского) творчества» г. Перми	18 924 661,14	171 696,14	18 752 965,00	0,00	0,00
6	МАУ ДО «Центр детского творчества «Юность» г. Перми	12 318 204,00	138 244,00	12 179 960,00	0,00	0,00
7	МАУ ДО «Центр дополнительного образования для детей «Луч» г. Перми	5 219 200,38	49 570,38	5 169 630,00	0,00	0,00
8	МАУ ДО «Центр детского творчества «Сигнал» г. Перми	3 994 099,45	38 835,45	3 955 264,00	0,00	0,00
9	МАУ ДО «Детско-юношеский центр имени Василия Соломина» г. Перми	3 766 349,04	83 246,04	3 683 103,00	0,00	0,00
10	МАУ ДО «Детско-юношеский центр «Рифей» г. Перми	5 604 234,69	78 690,69	5 525 544,00	0,00	0,00
11	МАУ ДО «Дворец спорта для детей и юношества «Прикамье» г. Перми	1 807 875,04	36 273,04	1 771 602,00	0,00	0,00
12	МАУ ДО «Детская школа искусств» Мотовилихинского района г. Перми	10 703 679,12	76 479,12	10 627 200,00	0,00	0,00
13	МАУ ДО «Детская школа театрального искусства «Пилигрим» г. Перми	1 763 082,36	18 531,36	1 744 551,00	0,00	0,00
14	МАУ ДО «Детско-юношеская спортивно-техническая школа «Нортон-Юниор» г. Перми	2 499 010,51	7 483,51	2 491 527,00	0,00	0,00
15	Муниципальное бюджетное учреждение «Центр психолого-педагогической, медицинской и социальной помощи» г. Перми	561 900,00	561 900,00	0,00	0,00	0,00
16	Муниципальное автономное учреждение системы образования «Дом учителя» г. Перми	66 997,33	66 997,33	0,00	0,00	0,00

1	2	3	4	5	6	7
17	Муниципальное автономное образовательное учреждение дополнительного профессионального образования «Центр развития системы образования» г. Перми	170 302,67	170 302,67	0,00	0,00	0,00
18	Муниципальное автономное общеобразовательное учреждение (далее – МАОУ) «Гимназия № 2» г. Перми	1 673 427,94	20 876,94	1 652 551,00	0,00	0,00
19	Муниципальное бюджетное общеобразовательное учреждение (далее – МБОУ) «Гимназия № 11 им. С.П. Дятилева» г. Перми	2 587,74	2 587,74	0,00	0,00	0,00
20	МАОУ «Пермская кадетская школа № 1 «Пермский кадетский корпус имени генералиссимуса А.В. Суворова»	33 660,00	33 660,00	0,00	0,00	0,00
21	МАОУ «Средняя общеобразовательная школа (далее – СОШ) № 6 имени Героя России С.Л. Яшкина» г. Перми	3 009,00	3 009,00	0,00	0,00	0,00
22	МАОУ «СОШ № 32 имени Г.А. Сборщикова» г. Перми	30 159,36	30 159,36	0,00	0,00	0,00
23	МАОУ «СОШ № 93» г. Перми	4 437,00	4 437,00	0,00	0,00	0,00
24	МАОУ с углубленным изучением математики и английского языка «Школа дизайна «Точка» г. Перми	7 986,60	7 986,60	0,00	0,00	0,00
25	МАОУ «Школа агробизнестехнологий» г. Перми	2 810,10	2 810,10	0,00	0,00	0,00
26	МАОУ «IT-школа с углубленным изучением информатики» г. Перми	10 944,60	10 944,60	0,00	0,00	0,00
27	МАОУ «Инженерная школа им. М.Ю. Цирульникова» г. Перми	13 311,00	13 311,00	0,00	0,00	0,00
28	МАОУ «СОШ «Мастерград» г. Перми	4 762,38	4 762,38	0,00	0,00	0,00
29	МАОУ «СОШ «Петролеум +» г. Перми	2 366,40	2 366,40	0,00	0,00	0,00
30	МАОУ «Химико-технологическая школа «СинТез» г. Перми	2 662,20	2 662,20	0,00	0,00	0,00
31	МАОУ «Техно-Школа имени летчика-космонавта СССР, дважды Героя Советского Союза В.П. Савиных» г. Перми	4 437,00	4 437,00	0,00	0,00	0,00
Общий размер субсидий на иные цели		97 936 074,00	1 999 200,00	95 936 874,00	0,00	0,00



## АДМИНИСТРАЦИЯ ГОРОДА ПЕРМИ ПОСТАНОВЛЕНИЕ

29.08.2024

№ 707

### **О внесении изменений в муниципальную программу «Формирование современной городской среды», утвержденную постановлением администрации города Перми от 19.10.2017 № 897**

В соответствии с Бюджетным кодексом Российской Федерации, Федеральным законом от 06 октября 2003 г. № 131-ФЗ «Об общих принципах организации местного самоуправления в Российской Федерации», постановлением Правительства Российской Федерации от 30 декабря 2017 г. № 1710 «Об утверждении государственной программы Российской Федерации «Обеспечение доступным и комфортным жильем и коммунальными услугами граждан Российской Федерации», постановлением Правительства Пермского края от 03 октября 2013 г. № 1331-п «Об утверждении государственной программы Пермского края «Градостроительная и жилищная политика, создание условий для комфортной городской среды», Уставом города Перми, решением Пермской городской Думы от 28 августа 2007 г. № 185 «Об утверждении Положения о бюджете и бюджетном процессе в городе Перми», постановлением администрации города Перми от 25 сентября 2013 г. № 781 «Об утверждении Порядка принятия решений о разработке муниципальных программ, их формирования и реализации» администрация города Перми ПОСТАНОВЛЯЕТ:

1. Утвердить прилагаемые изменения в муниципальную программу «Формирование современной городской среды», утвержденную постановлением администрации города Перми от 19 октября 2017 г. № 897 (в ред. от 29.12.2017 № 1233, от 27.06.2018 № 434, от 31.08.2018 № 566, от 24.09.2018 № 626, от 16.10.2018 № 726, от 30.11.2018 № 941, от 26.12.2018 № 1060, от 08.05.2019 № 164-П, от 26.08.2019 № 505, от 16.10.2019 № 693, от 18.10.2019 № 743, от 10.12.2019 № 995, от 30.12.2019 № 1129, от 12.02.2020 № 132, от 22.04.2020 № 375, от 08.06.2020 № 500, от 14.07.2020 № 613, от 15.09.2020 № 832, от 19.10.2020 № 1042, от 21.10.2020 № 1064, от 18.12.2020 № 1280, от 15.02.2021 № 73, от 13.05.2021 № 342, от 19.08.2021 № 609, от 03.09.2021 № 673, от 22.09.2021 № 743, от 04.02.2022 № 67, от 02.03.2022 № 134, от 08.04.2022 № 255, от 05.05.2022 № 339, от 01.06.2022 № 430, от 11.08.2022 № 677, от 20.09.2022 № 820, от 20.10.2022 № 1039, от 29.11.2022 № 1202, от 16.12.2022 № 1295, от 26.12.2022 № 1367, от 25.01.2023 № 40, от 14.07.2023 № 603, от 21.09.2023 № 888, от 20.10.2023 № 1135, от 26.12.2023 № 1477, от 26.12.2023 № 1497, от 14.02.2024 № 97, от 12.04.2024 № 290, от 11.06.2024 № 475, от 11.07.2024 № 584).

2. Настоящее постановление вступает в силу со дня официального обнародования посредством официального опубликования в печатном средстве массовой информации «Официальный бюллетень органов местного самоуправления муниципального образования город Пермь».

3. Управлению по общим вопросам администрации города Перми обеспечить обнародование настоящего постановления посредством официального опубликования в печатном средстве массовой информации «Официальный бюллетень органов местного самоуправления муниципального образования город Пермь».

4. Информационно-аналитическому управлению администрации города Перми обеспечить обнародование настоящего постановления посредством официального опубликования в сетевом издании «Официальный сайт муниципального образования город Пермь [www.gorodperm.ru](http://www.gorodperm.ru)».

5. Контроль за исполнением настоящего постановления возложить на заместителя главы администрации города Перми Субботина И.А.

Глава города Перми

Э.О. Соснин

УТВЕРЖДЕНЫ  
 постановлением администрации  
 города Перми  
 от 29.08.2024 № 707

**ИЗМЕНЕНИЯ**  
**в муниципальную программу «Формирование современной городской среды»,**  
**утвержденную постановлением администрации города Перми от 19 октября 2017 г. № 897**

1. В разделе «Система программных мероприятий подпрограммы 1.1 «Формирование комфортного внутригородского пространства на территории муниципального образования город Пермь» муниципальной программы «Формирование современной городской среды» строки 1.1.1.1.1.1.1.1.7 изложить в следующей редакции:

1.1.1.1.1.1	количество дворовых территорий многоквартирных домов Дзержинского района, на которых выполнены мероприятия по повышению уровня благоустройства	ед.	22	27	22	28	23	18	7	- <sup>1</sup>	- <sup>1</sup>	АДР	бюджет города Перми	0,0	0,0	0,0	0,0	0,0	0,0	0,0	0,0	0,0	4 285,63800	0,0	0,0
													бюджет города Перми (софинансирование)	9 158,27545	9 706,72881	10 629,06412	11 626,35610	11 499,48943	11 428,08228	4 285,22206	0,0	0,0	0,0	0,0	
													бюджет города Перми (не софинансируемый из федерального бюджета)	0,0	1 279,04453	0,0	0,0	12 674,84854	0,0	0,0	0,0	0,0	0,0	0,0	
													бюджет Пермского края	9 890,93749	1 941,34576	2 125,81269	2 325,27108	2 299,89789	2 285,61646	857,04441	0,0	0,0	0,0	0,0	
													бюджет Пермского края (не софинансируемый из федерального бюджета)	0,0	5 116,17811	0,0	0,0	18 161,85022	0,0	0,0	0,0	0,0	0,0	0,0	
													бюджет Российской Федерации	26 742,16434	36 885,56945	40 390,44377	44 180,15029	43 698,05983	40 352,74058	16 283,84383	0,0	0,0	0,0	0,0	
1.1.1.1.1.2	количество дворовых территорий многоквартирных домов Индустриального района, на которых выполнены мероприятия по повышению уровня благоустройства	ед.	30	28	26	17	14	11 <sup>2</sup>	11 <sup>2</sup>	- <sup>1</sup>	- <sup>1</sup>	АИР	бюджет города Перми	0,0	0,0	0,0	0,0	0,0	0,0	0,0	0,0	0,0	7 194,51800	0,0	0,0
													бюджет города Перми (софинансирование)	6 527,45596	7 757,42104	8 239,25858	8 873,13493	7 832,99931	6 426,58492	0,0	0,0	0,0	0,0	0,0	
													бюджет города Перми (не софинансируемый из федерального бюджета)	0,0	145,17620	0,0	0,0	8 677,26601	0,0	0,0	0,0	0,0	0,0	0,0	
													бюджет Пермского края	7 049,65244	1 551,48421	1 647,85161	1 774,62699	1 566,59986	1 285,31700	925,20788	0,0	0,0	0,0	0,0	







1.1.1.1.1.7 количество дворовых территорий многоквартирных домов Свердловского района, на которых выполнены мероприятия по повышению уровня благоустройства	ед.	57	60	31	14	23	12	13	- <sup>1</sup>	- <sup>1</sup>	АСР	бюджет города Перми	0,0	672,924	0,0	0,0	0,0	0,0	0,0	0,0	14 349,49500	0,0	0,0	
												бюджет города Перми (софинансирование)	11 760,44728	17 215,301	11 913,09312	9 890,79927	14 262,23384	11 790,57042	0,0	0,0	6 027,7946	0,0	0,0	
												бюджет города Перми (не софинансируемый из федерального бюджета)	0,0	1 489,84690	0,0	0,0	3 420,49296	0,0	0,0	0,0	0,0	0,0	0,0	
												бюджет Пермского края	12 701,28306	3 443,06002	2 382,61837	1 978,15985	2 852,44511	2 358,09742	1 205,55357	0,0	0,0	1 205,55357	0,0	0,0
											бюджет Пермского края (не софинансируемый из федерального бюджета)	0,0	5 959,38760	0,0	0,0	13 681,97184	0,0	0,0	0,0	0,0	0,0	0,0	0,0	0,0
											бюджет Российской Федерации	34 340,50607	65 418,14655	45 269,75224	37 585,03725	54 196,45697	44 788,48498	22 905,51800	0,0	0,0	22 905,51800	0,0	0,0	

## 2. В приложении 9 строки 1.1.1.1.1.1.1.1.7 изложить в следующей редакции:

1.1.1.1.1.1	Реализация мероприятия по благоустройству дворовых территорий многоквартирных домов Дзержинского района	администрация Дзержинского района города Перми	15.04.2024	20.12.2024	ед.	7 <sup>1</sup>	бюджет города Перми	4 285,63800
							бюджет города Перми (софинансирование)	4 285,22206
							бюджет Пермского края	857,04441
					ед.	7 <sup>1</sup>		
	число дворовых территорий многоквартирных домов Дзержинского района, на которых выполнены мероприятия по повышению уровня благоустройства							
	количество актов приема оказанных услуг на осуществление строительного контроля (включающего лабораторные испытания физико-механических свойств асфальтобетона) выполнения работ по ремонту дворового проезда и (или) оборудованию автомобильных парковок, и (или) устройству тротуаров дворовых территорий многоквартирных домов Дзержинского района							
							бюджет Российской Федерации	16 283,84383

1.1.1.1.1.2	Реализация мероприятия по благоустройству дворовых территорий многоквартирных домов Индустриального района	администрация Индустриального района города Перми	15.04.2024	20.12.2024	число дворовых территорий многоквартирных домов Индустриального района, на которых выполнены мероприятия по повышению уровня благоустройства	ед.	10 <sup>1</sup>	бюджет города Перми (софинансирование)	7 194,51800
									бюджет Пермского края
1.1.1.1.1.3	Реализация мероприятия по благоустройству дворовых территорий многоквартирных домов Кировского района	администрация Кировского района города Перми	15.04.2024	20.12.2024	число дворовых территорий многоквартирных домов Кировского района, на которых выполнены мероприятия по повышению уровня благоустройства	ед.	10 <sup>1</sup>	бюджет Российской Федерации	17 578,94973
									бюджет города Перми (софинансирование)
1.1.1.1.1.4	Реализация мероприятия по благоустройству дворовых территорий многоквартирных домов Ленинского района	администрация Ленинского района города Перми	15.04.2024	20.12.2024	число дворовых территорий многоквартирных домов Ленинского района, на которых выполнены мероприятия по повышению уровня благоустройства	ед.	10 <sup>1</sup>	бюджет Российской Федерации	13 821,47709
									бюджет Пермского края
1.1.1.1.1.4	Реализация мероприятия по благоустройству дворовых территорий многоквартирных домов Ленинского района	администрация Ленинского района города Перми	15.04.2024	20.12.2024	число дворовых территорий многоквартирных домов Ленинского района, на которых выполнены мероприятия по повышению уровня благоустройства	ед.	6 <sup>1</sup>	бюджет Российской Федерации	4 236,98900
									бюджет Пермского края
					количество актов приемки оказанных услуг на осуществление строительного контроля (включая лабораторные испытания физико-механических свойств асфальтобетона) выполнения работ по ремонту дворового проезда и (или) оборудованию автомобильных парковок, и (или) устройству тротуаров дворовых территорий многоквартирных домов Ленинского района	ед.	6 <sup>1</sup>	бюджет Российской Федерации	6 701,90015

1.1.1.1.1.5	Реализация мероприятия по благоустройству дворовых территорий многоквартирных домов Мотовилихинского района	администрация Мотовилихинского района города Перми	15.04.2024	20.12.2024	число дворовых территорий многоквартирных домов Мотовилихинского района, на которых выполнены мероприятия по повышению уровня благоустройства	ед.	15 <sup>1</sup>	бюджет города Перми (софинансирование) бюджет Пермского края	14 453,86500
									5 513,92178
1.1.1.1.1.6	Реализация мероприятия по благоустройству дворовых территорий многоквартирных домов Орджоникидзевского района	администрация Орджоникидзевского района города Перми	15.04.2024	20.12.2024	число дворовых территорий многоквартирных домов Орджоникидзевского района, на которых выполнены мероприятия по повышению уровня благоустройства	ед.	10 <sup>1</sup>	бюджет города Перми (софинансирование) бюджет Пермского края	6 836,09600
									3 184,43342
1.1.1.1.1.7	Реализация мероприятия по благоустройству дворовых территорий многоквартирных домов Свердловского района	администрация Свердловского района города Перми	15.04.2024	20.12.2024	число дворовых территорий многоквартирных домов Свердловского района, на которых выполнены мероприятия по повышению уровня благоустройства	ед.	13 <sup>1</sup>	бюджет города Перми (софинансирование) бюджет Пермского края	14 349,49500
									6 027,7946
					количество актов приемки оказанных услуг на осуществление строительного контроля (включая лабораторные испытания физико-механических свойств асфальтобетона) выполнения работ по ремонту дворового проезда и (или) оборудованию автомобильных парковок, и (или) устройству тротуаров дворовых территорий многоквартирных домов Мотовилихинского района	ед.	15 <sup>1</sup>	бюджет Российской Федерации	20 952,90276
					количество актов приемки оказанных услуг на осуществление строительного контроля (включая лабораторные испытания физико-механических свойств асфальтобетона) выполнения работ по ремонту дворового проезда и (или) оборудованию автомобильных парковок, и (или) устройству тротуаров дворовых территорий многоквартирных домов Орджоникидзевского района	ед.	10 <sup>1</sup>	бюджет Российской Федерации	12 100,84702
					количество актов приемки оказанных услуг на осуществление строительного контроля (включая лабораторные испытания физико-механических свойств асфальтобетона) выполнения работ по ремонту дворового проезда и (или) оборудованию автомобильных парковок, и (или) устройству тротуаров дворовых территорий многоквартирных домов Свердловского района	ед.	13 <sup>1</sup>	бюджет Российской Федерации	22 905,51800



## АДМИНИСТРАЦИЯ ГОРОДА ПЕРМИ ПОСТАНОВЛЕНИЕ

29.08.2024

№ 708

### О внесении изменений в постановление администрации города Перми от 05.03.2020 № 206 «О создании эвакуационной комиссии города Перми»

В целях актуализации правовых актов администрации города Перми, в связи с кадровыми изменениями администрация города Перми ПОСТАНОВЛЯЕТ:

1. Внести изменения в постановление администрации города Перми от 05 марта 2020 г. № 206 «О создании эвакуационной комиссии города Перми» (в ред. от 02.03.2021 № 123, от 31.08.2021 № 642, от 25.04.2022 № 317, от 20.03.2023 № 216, от 20.09.2023 № 872, от 30.10.2023 № 1193), изложив преамбулу в следующей редакции:

«В соответствии с Федеральным законом от 12 февраля 1998 г. № 28-ФЗ «О гражданской обороне», постановлением Правительства Российской Федерации от 30 ноября 2023 г. № 2056 «О порядке эвакуации населения, материальных и культурных ценностей в безопасные районы», Законом Пермского края от 09 декабря 2020 г. № 590-ПК «О гражданской обороне на территории Пермского края», Уставом города Перми, в целях координации деятельности органов управления, сил и средств гражданской обороны по вопросам эвакуации населения, материальных и культурных ценностей в безопасные районы администрация города Перми ПОСТАНОВЛЯЕТ:».

2. Внести изменения в Положение об эвакуационной комиссии города Перми, утвержденное постановлением администрации города Перми от 05 марта 2020 г. № 206 «О создании эвакуационной комиссии города Перми» (в ред. от 02.03.2021 № 123, от 31.08.2021 № 642, от 25.04.2022 № 317, от 20.03.2023 № 216, от 20.09.2023 № 872, от 30.10.2023 № 1193), изложив пункт 1.4 в следующей редакции:

«1.4. Комиссия в своей деятельности руководствуется Федеральным законом от 12 февраля 1998 г. № 28-ФЗ «О гражданской обороне», постановлением Правительства Российской Федерации от 30 ноября 2023 г. № 2056 «О порядке эвакуации населения, материальных и культурных ценностей в безопасные районы», нормативными правовыми актами Пермского края, города Перми и настоящим Положением.».

3. Внести в состав эвакуационной комиссии города Перми (по должностям), утвержденный постановлением администрации города Перми от 05 марта 2020 г. № 206 «О создании эвакуационной комиссии города Перми» (в ред. от 02.03.2021 № 123, от 31.08.2021 № 642, от 25.04.2022 № 317, от 20.03.2023 № 216, от 20.09.2023 № 872, от 30.10.2023 № 1193), следующие изменения:

3.1. в разделе «Группа связи и оповещения» позицию:

«Руководитель группы: - директор муниципального казенного учреждения «Единая дежурно-диспетчерская служба города Перми»

изложить в следующей редакции:

«Руководитель группы: - начальник отдела обработки вызовов муниципального казенного учреждения «Единая дежурно-диспетчерская служба города Перми»;

3.2. в разделе «Группа учета эвакуируемого населения и информации»:

3.2.1. позицию:

«Руководитель группы: - заместитель начальника департамента жилищно-коммунального хозяйства администрации города Перми»

изложить в следующей редакции:

«Руководитель группы: - заместитель начальника департамента-муниципальный жилищный инспектор департамента жилищно-коммунального хозяйства администрации города Перми»;

3.2.2. включить заместителя начальника департамента-начальника управления содержания образования департамента образования администрации города Перми членом группы;

3.2.3. исключить начальника управления содержания образования департамента образования администрации города Перми;

3.3. включить в раздел «Группа дорожного и транспортного обеспечения» начальника службы по безопасности и общим вопросам муниципального унитарного предприятия «Пермгорэлектротранс» членом группы.

4. Настоящее постановление вступает в силу со дня официального обнародования посредством официального опубликования в печатном средстве массовой информации «Официальный бюллетень органов местного самоуправления муниципального образования город Пермь».

5. Управлению по общим вопросам администрации города Перми обеспечить обнародование настоящего постановления посредством официального опубликования в печатном средстве массовой информации «Официальный бюллетень органов местного самоуправления муниципального образования город Пермь».

6. Информационно-аналитическому управлению администрации города Перми обеспечить обнародование настоящего постановления посредством официального опубликования в сетевом издании «Официальный сайт муниципального образования город Пермь [www.gorodperm.ru](http://www.gorodperm.ru)».

7. Контроль за исполнением настоящего постановления возложить на заместителя главы администрации города Перми Турова А.М.

Глава города Перми

Э.О. Соснин



## АДМИНИСТРАЦИЯ ГОРОДА ПЕРМИ ПОСТАНОВЛЕНИЕ

29.08.2024

№ 709

### О внесении изменений в Методику расчета стоимости работ по содержанию, акарицидной и дератизационной обработке территорий общего пользования города Перми, утвержденную постановлением администрации города Перми от 27.07.2011 № 378

В соответствии с Бюджетным кодексом Российской Федерации, Федеральным законом от 06 октября 2003 г. № 131-ФЗ «Об общих принципах организации местного самоуправления в Российской Федерации», Уставом города Перми, решением Пермской городской Думы от 28 августа 2007 г. № 185 «Об утверждении Положения о бюджете и бюджетном процессе в городе Перми», решением Пермской городской Думы от 25 июня 2019 г. № 141 «О департаменте транспорта администрации города Перми, о департаменте дорог и благоустройства администрации города Перми и о признании утратившими силу отдельных решений Пермской городской Думы», в целях актуализации правовых актов администрации города Перми администрация города Перми ПОСТАНОВЛЯЕТ:

1. Внести изменения в Методику расчета стоимости работ по содержанию, акарицидной и дератизационной обработке территорий общего пользования города Перми, утвержденную постановлением администрации города Перми от 27 июля 2011 г. № 378 (в ред. от 23.08.2012 № 488, от 11.11.2013 № 972, от 23.12.2014 № 1021, от 25.12.2015 № 1115, от 19.10.2017 № 921, от 22.12.2017 № 1176, от 25.10.2018 № 824, от 26.12.2019 № 1081, от 30.10.2020 № 1108, от 04.05.2021 № 323, от 03.11.2021 № 980, от 25.10.2022 № 1082 от 13.11.2023 № 1244, от 30.05.2024 № 429, от 28.06.2024 № 552), изложив строку 1.1 приложения 2 в следующей редакции:

1.1	содержание, акарицидная и дератизационная обработка объектов озеленения	2024	64,1
		2025	61,6
		2026	59,4

2. Настоящее постановление вступает в силу со дня официального обнародования посредством официального опубликования в печатном средстве массовой информации «Официальный бюллетень органов местного самоуправления муниципального образования город Пермь».

3. Управлению по общим вопросам администрации города Перми обеспечить обнародование настоящего постановления посредством официального опубликования в печатном средстве массовой информации «Официальный бюллетень органов местного самоуправления муниципального образования город Пермь».

4. Информационно-аналитическому управлению администрации города Перми обеспечить обнародование на-



стоящего постановления посредством официального опубликования в сетевом издании «Официальный сайт муниципального образования город Пермь [www.gorodperm.ru](http://www.gorodperm.ru)».

5. Контроль за исполнением настоящего постановления возложить на заместителя главы администрации города Перми Галиханова Д.К.

Глава города Перми

Э.О. Соснин



## АДМИНИСТРАЦИЯ ГОРОДА ПЕРМИ ПОСТАНОВЛЕНИЕ

29.08.2024

№ 710

**О внесении изменений в Административный регламент предоставления муниципальным казенным учреждением «Пермская дирекция дорожного движения» муниципальной услуги «Внесение в реестр парковочных разрешений записи о парковочном разрешении, сведений об изменении записи, о продлении действия парковочного разрешения и об аннулировании записи о парковочном разрешении», утвержденный постановлением администрации города Перми от 31.08.2022 № 731**

В соответствии с Федеральным законом от 27 июля 2010 г. № 210-ФЗ «Об организации предоставления государственных и муниципальных услуг», в целях актуализации правовых актов администрации города Перми администрация города Перми ПОСТАНОВЛЯЕТ:

1. Утвердить прилагаемые изменения в Административный регламент предоставления муниципальным казенным учреждением «Пермская дирекция дорожного движения» муниципальной услуги «Внесение в реестр парковочных разрешений записи о парковочном разрешении, сведений об изменении записи, о продлении действия парковочного разрешения и об аннулировании записи о парковочном разрешении», утвержденный постановлением администрации города Перми от 31 августа 2022 г. № 731 (в ред. от 27.05.2024 № 395).

2. Муниципальному казенному учреждению «Пермская дирекция дорожного движения» обеспечить:

2.1. не позднее 3 рабочих дней со дня вступления в силу настоящего постановления изменение информации о муниципальной услуге в федеральной государственной информационной системе «Федеральный реестр государственных и муниципальных услуг (функций)»;

2.2. не позднее 30 календарных дней со дня вступления в силу настоящего постановления актуализацию технологических схем предоставления муниципальной услуги, переданных для предоставления в государственное бюджетное учреждение Пермского края «Пермский краевой многофункциональный центр предоставления государственных и муниципальных услуг» (далее – ГБУ ПК «Пермский краевой МФЦ ПГМУ»), и их направление в адрес ГБУ ПК «Пермский краевой МФЦ ПГМУ».

3. Настоящее постановление вступает в силу с 01 сентября 2024 г., но не ранее дня официального обнародования посредством официального опубликования в сетевом издании «Официальный сайт муниципального образования город Пермь [www.gorodperm.ru](http://www.gorodperm.ru)».

4. Информационно-аналитическому управлению администрации города Перми обеспечить обнародование настоящего постановления посредством официального опубликования в сетевом издании «Официальный сайт муниципального образования город Пермь [www.gorodperm.ru](http://www.gorodperm.ru)».

5. Управлению по общим вопросам администрации города Перми обеспечить обнародование настоящего постановления посредством официального опубликования в печатном средстве массовой информации «Официальный бюллетень органов местного самоуправления муниципального образования город Пермь».

6. Контроль за исполнением настоящего постановления возложить на заместителя главы администрации города Перми Галиханова Д.К.

Глава города Перми

Э.О. Соснин

УТВЕРЖДЕНЫ  
постановлением администрации  
города Перми  
от 29.08.2024 № 710

### ИЗМЕНЕНИЯ

**в Административный регламент предоставления муниципальным казенным учреждением «Пермская дирекция дорожного движения» муниципальной услуги «Внесение в реестр парковочных разрешений записи о парковочном разрешении, сведений об изменении записи, о продлении действия парковочного разрешения и об аннулировании записи о парковочном разрешении», утвержденный постановлением администрации города Перми от 31 августа 2022 г. № 731**

1. Пункт 1.2 изложить в следующей редакции:

«1.2. Заявителями на получение муниципальной услуги (далее – Заявитель) являются:

1.2.1. для предоставления муниципальной услуги в отношении транспортного средства многодетной семьи – граждане, состоящие в зарегистрированном браке, либо одинокие матери (отцы), имеющие на содержании и воспитании трех и более детей (в том числе пасынков, падчериц, усыновленных детей) в возрасте до 18 лет или возрасте до 23 лет при условии их обучения в организации, осуществляющей образовательную деятельность, по очной форме обучения, учитываемых в составе многодетной семьи, указанные в действующем удостоверении многодетной семьи (далее – Удостоверение), все члены многодетной семьи которых, указанные в Удостоверении, зарегистрированы по месту жительства на территории города Перми, либо по месту пребывания на территории города Перми в случае отсутствия регистрации по месту жительства, либо факт проживания которых на территории города Перми подтвержден решением суда, а также имеющие транспортное средство, зарегистрированное в установленном порядке на одного из членов многодетной семьи, указанных в Удостоверении;

1.2.2. для предоставления муниципальной услуги в отношении электромобиля – собственник транспортного средства (за исключением лица, не достигшего возраста шестнадцати лет либо признанного недееспособным), или лицо, владеющее транспортным средством на праве хозяйственного ведения, на праве оперативного управления либо на основании договора лизинга, или один из родителей, усыновитель либо опекун (попечитель) лица, не достигшего возраста шестнадцати лет, являющегося собственником транспортного средства, или опекун недееспособного гражданина, являющегося собственником транспортного средства.»

2. Пункт 1.5 изложить в следующей редакции:

«1.5. Заявление на предоставление муниципальной услуги (далее – заявление) направляется в Учреждение в электронном виде, в том числе из государственного бюджетного учреждения Пермского края «Пермский краевой многофункциональный центр предоставления государственных и муниципальных услуг» (далее – МФЦ), посредством федеральной государственной информационной системы «Единый портал государственных и муниципальных услуг (функций)» (далее – Единый портал): [www.gosuslugi.ru](http://www.gosuslugi.ru), а также может быть направлено через МФЦ в соответствии с соглашением о взаимодействии между МФЦ и Учреждением (далее – соглашение).

Информация о местонахождении, справочных телефонах и графиках работы филиалов МФЦ, расположенных на территории Пермского края, содержится на официальном сайте МФЦ: <http://mfc-perm.ru/>.

Муниципальная услуга доступна для предоставления в электронном виде на всей территории Российской Федерации.»

3. Пункт 2.1 после слов «внесение в реестр парковочных разрешений» дополнить словами «(далее – Реестр)».

4. Пункт 2.3 изложить в следующей редакции:

«2.3. Результатом предоставления муниципальной услуги является направление (выдача):

2.3.1. уведомления о внесении в Реестр:

записи о парковочном разрешении;

сведений об изменении записи о парковочном разрешении;

сведений о продлении срока действия парковочного разрешения;

сведений об аннулировании записи о парковочном разрешении;

2.3.2. решения об отказе в предоставлении муниципальной услуги.»

5. Пункт 2.6.1 изложить в следующей редакции:

«2.6.1. заявление и документы, представляемые Заявителем:

заявление, направленное в Учреждение в виде электронного документа (заполняется с помощью интерактивной формы на Едином портале) или в письменном виде, по форме согласно приложению 1 (для предоставления муниципальной услуги в отношении транспортного средства многодетной семьи) или приложению 1<sup>1</sup> (для предоставления муниципальной услуги в отношении электромобиля) к настоящему Административному регламенту;

копия документа, удостоверяющего личность Заявителя (за исключением случая подачи заявления посредством Единого портала), в том числе в случае направления заявления представителем Заявителя;

копия документа, подтверждающего полномочия представителя Заявителя, а также копия документа, удостоверяющего его личность (за исключением случая подачи заявления посредством Единого портала) в случае, если интересы Заявителя представляет представитель Заявителя.

К заявлению прилагаются (в случае обращения через Единый портал прикрепляются в виде электронного файла на Едином портале):

для предоставления муниципальной услуги в отношении транспортного средства многодетной семьи:

копия свидетельства о регистрации транспортного средства на одного из членов многодетной семьи, указанных в Удостоверении, за исключением случаев продления срока действия парковочного разрешения и аннулирования записи о парковочном разрешении;

копия Удостоверения, за исключением случая аннулирования записи о парковочном разрешении;

копия вступившего в законную силу судебного решения об установлении факта проживания на территории города Перми членов многодетной семьи (в случае отсутствия документов, подтверждающих регистрацию членов многодетной семьи по месту жительства на территории города Перми либо регистрацию по месту пребывания на территории города Перми в случае отсутствия регистрации по месту жительства), за исключением случаев внесения в Реестр сведений об изменении записи о парковочном разрешении, о продлении действия парковочного разрешения и об аннулировании записи о парковочном разрешении;

для предоставления муниципальной услуги в отношении электромобиля:

копия свидетельства о регистрации транспортного средства;

копия паспорта транспортного средства либо выписка из электронного паспорта транспортного средства;

заявление о выдаче результата предоставления муниципальной услуги в отношении несовершеннолетнего другому законному представителю несовершеннолетнего (далее – заявление законного представителя) по форме согласно приложению 1<sup>2</sup> к настоящему Административному регламенту (заполняется по желанию Заявителя, являющегося законным представителем несовершеннолетнего, в случае получения результата предоставления муниципальной услуги, оформленного на бумажном носителе, в МФЦ или непосредственно в Учреждении);».

6. Пункт 2.9.2 изложить в следующей редакции:

«2.9.2. В заявлении Заявитель указывает один из предусмотренных формой заявления способов получения результата предоставления муниципальной услуги.

Если Заявитель не указал способ получения результата предоставления муниципальной услуги, результат предоставления муниципальной услуги направляется Заявителю способом, которым заявление направлено в Учреждение.».

7. Дополнить пунктом 2.9.4 следующего содержания:

«2.9.4. В заявлении законного представителя Заявитель указывает фамилию, имя, отчество (при наличии), сведения о документе, удостоверяющем личность другого законного представителя несовершеннолетнего, уполномочиваемого на получение результата предоставления муниципальной услуги.

При получении результата предоставления муниципальной услуги в МФЦ или непосредственно в Учреждении другой законный представитель несовершеннолетнего, указанный в заявлении законного представителя, должен предъявить документ, удостоверяющий его личность, указанный в заявлении.».

8. Пункт 2.14 дополнить словами «в электронном виде».

9. В абзаце третьем пункта 3.2.3 слова «или посредством почтового отправления» исключить.

10. В пункте 3.6.2 слова «направление (выдачу)» заменить словом «направление».

11. в пункте 3.6.3:

11.1. абзац девятый признать утратившим силу;

11.2. абзац одиннадцатый изложить в следующей редакции:

«Результат предоставления муниципальной услуги направляется для размещения в личном кабинете Заявителя на Едином портале в виде электронного документа, подписанного усиленной квалифицированной электронной подписью сотрудника Учреждения, уполномоченного на принятие решений по предоставлению муниципальной услуги, вне зависимости от способа обращения Заявителя за предоставлением муниципальной услуги, а также способа предоставления Заявителю результата предоставления муниципальной услуги.»;

11.3. дополнить абзацами следующего содержания:

«При обращении за предоставлением муниципальной услуги посредством Единого портала результат предоставления муниципальной услуги по выбору Заявителя дополнительно может быть выдан в МФЦ или непосредственно в Учреждении в виде бумажной копии электронного документа, заверенной сотрудником Учреждения, уполномоченным на принятие решений по предоставлению муниципальной услуги.

При обращении за предоставлением муниципальной услуги через МФЦ результат предоставления муниципальной услуги по выбору Заявителя выдается в виде бумажной копии электронного документа, заверенной сотрудником Учреждения, уполномоченным на принятие решений по предоставлению муниципальной услуги, в МФЦ или направляется Заявителю по почте заказным письмом по адресу, указанному в заявлении.».

12. В приложении 1:

- 12.1. после слова «ФОРМА» дополнить словами «(заполняется при подаче заявления через МФЦ)»;
- 12.2. слова «о продлении срока действия парковочного разрешения» заменить словами «сведений о продлении действия парковочного разрешения»;
- 12.3. слова «об аннулировании записи о парковочном разрешении» заменить словами «сведений об аннулировании записи о парковочном разрешении»;
- 12.4. слова «(в случае обращения через МФЦ)» исключить;
- 12.5. слова «; направить в личный кабинет на Едином портале<sup>3</sup> (в случае подачи заявления посредством Единого портала)» исключить;
- 12.6. сноску 3 признать утратившей силу.
13. Дополнить приложением 1<sup>1</sup> согласно приложению 1 к настоящим изменениям.
14. Дополнить приложением 1<sup>2</sup> согласно приложению 2 к настоящим изменениям.

Приложение 1  
к изменениям в Административный  
регламент предоставления муниципальным  
казенным учреждением «Пермская  
дирекция дорожного движения»  
муниципальной услуги «Внесение в реестр  
парковочных разрешений записи  
о парковочном разрешении, сведений  
об изменении записи, о продлении действия  
парковочного разрешения  
и об аннулировании записи о парковочном  
разрешении», утвержденный  
постановлением администрации  
города Перми от 31.08.2022 № 731

**ФОРМА**  
**(заполняется**  
**при подаче заявления через МФЦ)**

В муниципальное казенное учреждение  
«Пермская дирекция дорожного движения»  
614000, г. Пермь, ул. Пермская, 2а

\_\_\_\_\_  
(Ф.И.О. Заявителя <sup>1</sup>)

\_\_\_\_\_  
(паспорт: серия, номер, кем выдан, дата выдачи,

\_\_\_\_\_  
наименование органа, выдавшего паспорт)

\_\_\_\_\_  
(адрес места регистрации)

\_\_\_\_\_  
(адрес места жительства (места пребывания)

\_\_\_\_\_  
(контактный телефон, адрес электронной почты)

**ЗАЯВЛЕНИЕ**  
**о внесении в реестр парковочных разрешений записи**  
**о парковочном разрешении, сведений об изменении записи,**  
**о продлении действия парковочного разрешения или об аннулировании**  
**записи о парковочном разрешении**

Прошу предоставить мне муниципальную услугу: внести в реестр парковочных разрешений (нужный пункт отметить любым знаком):

- записи о парковочном разрешении;
- сведений об изменении записи о парковочном разрешении;
- сведений о продлении действия парковочного разрешения;
- сведений об аннулировании записи о парковочном разрешении.

Сведения об автомобиле:

государственный регистрационный  
номер транспортного средства

собственник / владелец транспортного  
средства

\_\_\_\_\_  
\_\_\_\_\_  
(Ф.И.О.)

Мною выбирается следующий способ получения результата предоставления муниципальной услуги (нужный пункт отметить любым знаком):

- в МФЦ <sup>2</sup>;
- направить по почтовому адресу: \_\_\_\_\_.

К заявлению прилагаются копии следующих документов:

\_\_\_\_\_  
\_\_\_\_\_  
\_\_\_\_\_

В целях предоставления муниципальной услуги даю согласие на обработку и проверку указанных мною в заявлении персональных данных. Настоящее согласие предоставляется на осуществление любых действий в отношении персональных данных, которые необходимы для достижения указанных выше целей, включая сбор, запись, систематизацию, накопление, хранение, уточнение (обновление, изменение), извлечение, использование, передачу (предоставление, доступ), обезличивание, блокирование, удаление, уничтожение.

\_\_\_\_\_  
(дата)

\_\_\_\_\_  
(подпись)

\_\_\_\_\_  
(расшифровка подписи)

Служебные отметки

Заявление поступило:

Дата:

Входящий регистрационный номер:

Ф.И.О. и подпись лица, принявшего заявление:

<sup>1</sup> Заявителем на получение муниципальной услуги является собственник транспортного средства (за исключением лица, не достигшего возраста шестнадцати лет либо признанного недееспособным), или лицо, владеющее транспортным средством на праве хозяйственного ведения, на праве оперативного управления либо на основании договора лизинга, или один из родителей, усыновитель либо опекун (попечитель) лица, не достигшего возраста шестнадцати лет, являющегося собственником транспортного средства, или опекун недееспособного гражданина, являющегося собственником транспортного средства.

<sup>2</sup> МФЦ – государственное бюджетное учреждение Пермского края «Пермский краевой многофункциональный центр предоставления государственных и муниципальных услуг».

Приложение 2  
к изменениям в Административный  
регламент предоставления муниципальным  
казенным учреждением «Пермская  
дирекция дорожного движения»  
муниципальной услуги «Внесение в реестр  
парковочных разрешений записи  
о парковочном разрешении, сведений  
об изменении записи, о продлении действия  
парковочного разрешения  
и об аннулировании записи о парковочном  
разрешении», утвержденный  
постановлением администрации  
города Перми от 31.08.2022 № 731

**Форма**

**ЗАЯВЛЕНИЕ**  
**о выдаче результата предоставления муниципальной**  
**услуги в отношении несовершеннолетнего другому законному**  
**представителю несовершеннолетнего**

Прошу выдать результат предоставления муниципальной услуги в отношении несовершеннолетнего лица на бумажном носителе:

<input type="checkbox"/>	лично заявителю (законному представителю)
<input type="checkbox"/>	другому законному представителю:

\_\_\_\_\_  
*фамилия, имя, отчество (при наличии) другого законного представителя несовершеннолетнего лица,  
уполномоченного на получение результата муниципальной услуги*

\_\_\_\_\_  
*сведения о документе, удостоверяющем личность другого законного представителя несовершеннолетнего*

Заявитель (законный представитель) \_\_\_\_\_

*(подпись / расшифровка)*



**АДМИНИСТРАЦИЯ ГОРОДА ПЕРМИ**  
**ПОСТАНОВЛЕНИЕ**

30.08.2024

№ 711

**Об утверждении Методики расчета нормативных затрат на выполнение муниципальной услуги «Оказание услуг, предусмотренных гарантированным перечнем услуг по погребению, и услуг по погребению погибших (умерших), не имеющих супруга, близких родственников, иных родственников либо законного представителя умершего, в городе Перми» и нормативных затрат на содержание муниципального имущества, уплату налогов**

В соответствии со статьей 69.2 Бюджетного кодекса Российской Федерации, Федеральными законами от 12 января 1996 г. № 8-ФЗ «О погребении и похоронном деле», от 06 октября 2003 г. № 131-ФЗ «Об общих принципах организации местного самоуправления в Российской Федерации», приказом Министерства строительства и жилищно-



коммунального хозяйства Российской Федерации от 28 ноября 2017 г. № 1596/пр «Об утверждении Общих требований к определению нормативных затрат на оказание государственных (муниципальных) услуг в сфере жилищно-коммунального хозяйства, благоустройства, градостроительной деятельности, строительства и архитектуры, применяемых при расчете объема субсидии на финансовое обеспечение выполнения государственного (муниципального) задания на оказание государственных (муниципальных) услуг (выполнение работ) государственным (муниципальным) учреждением», Уставом города Перми, решением Пермской городской Думы от 28 августа 2007 г. № 185 «Об утверждении Положения о бюджете и бюджетном процессе в городе Перми» администрация города Перми ПОСТАНОВЛЯЕТ:

1. Утвердить прилагаемую Методику расчета нормативных затрат на выполнение муниципальной услуги «Оказание услуг, предусмотренных гарантированным перечнем услуг по погребению, и услуг по погребению погибших (умерших), не имеющих супруга, близких родственников, иных родственников либо законного представителя умершего, в городе Перми» и нормативных затрат на содержание муниципального имущества, уплату налогов.

2. Утверждать размеры нормативных затрат и значения натуральных норм, необходимых для определения базовых нормативов затрат, ежегодно постановлением администрации города Перми, в сроки, установленные Регламентом подготовки проекта бюджета города Перми на очередной финансовый год и плановый период, утвержденным постановлением администрации города Перми от 30 апреля 2010 г. № 217.

3. Настоящее постановление вступает в силу со дня официального обнародования посредством официального опубликования в печатном средстве массовой информации «Официальный бюллетень органов местного самоуправления муниципального образования город Пермь».

4. Управлению по общим вопросам администрации города Перми обеспечить обнародование настоящего постановления посредством официального опубликования в печатном средстве массовой информации «Официальный бюллетень органов местного самоуправления муниципального образования город Пермь».

5. Информационно-аналитическому управлению администрации города Перми обеспечить обнародование настоящего постановления посредством официального опубликования в сетевом издании «Официальный сайт муниципального образования город Пермь [www.gorodperm.ru](http://www.gorodperm.ru)».

6. Контроль за исполнением настоящего постановления возложить на заместителя главы администрации города Перми Галиханова Д.К.

Глава города Перми

Э.О. Соснин

УТВЕРЖДЕНА  
постановлением администрации  
города Перми  
от 30.08.2024 № 711

## МЕТОДИКА

**расчета нормативных затрат на выполнение муниципальной услуги «Оказание услуг, предусмотренных гарантированным перечнем услуг по погребению, и услуг по погребению погибших (умерших), не имеющих супруга, близких родственников, иных родственников либо законного представителя умершего, в городе Перми» и нормативных затрат на содержание муниципального имущества, уплату налогов**

### I. Общие положения

1.1. Настоящая Методика расчета нормативных затрат на выполнение муниципальной услуги «Оказание услуг, предусмотренных гарантированным перечнем услуг по погребению, и услуг по погребению погибших (умерших), не имеющих супруга, близких родственников, иных родственников либо законного представителя умершего, в городе Перми» и нормативных затрат на содержание муниципального имущества, уплату налогов (далее – Методика) разработана в соответствии с Бюджетным кодексом Российской Федерации, Федеральными законами от 12 января 1996 г. № 8-ФЗ «О погребении и похоронном деле», от 06 октября 2003 г. № 131-ФЗ «Об общих принципах организации местного самоуправления в Российской Федерации», приказом Министерства строительства и жилищно-коммунального хозяйства Российской Федерации от 28 ноября 2017 г. № 1596/пр «Об утверждении Общих требований к определению нормативных затрат на оказание государственных (муниципальных) услуг в сфере жилищно-коммунального хозяйства, благоустройства, градостроительной деятельности, строительства и архитектуры, применяемых при расчете объема субсидии на финансовое обеспечение выполнения государственного (муниципального) задания на оказание государственных (муниципальных) услуг (выполнение работ) государственным (муниципальным) учреждением», Уставом горо-

да Перми, решением Пермской городской Думы от 28 августа 2007 г. № 185 «Об утверждении Положения о бюджете и бюджетном процессе в городе Перми», постановлением администрации города Перми от 30 ноября 2007 г. № 502 «О Порядке формирования, размещения, финансового обеспечения и контроля выполнения муниципального задания на оказание муниципальных услуг (выполнение работ)».

1.2. Основные понятия, используемые в настоящей Методике.

Отчетный финансовый год – год, предшествующий текущему финансовому году.

Текущий финансовый год – год, в котором осуществляется исполнение бюджета города Перми, составление и рассмотрение проекта бюджета города Перми на очередной финансовый год и плановый период.

Очередной финансовый год – год, следующий за текущим финансовым годом.

Плановый период – два финансовых года, следующих за очередным финансовым годом.

1.3. Настоящая Методика устанавливает механизм определения нормативных затрат на выполнение муниципальной услуги «Оказание услуг, предусмотренных гарантированным перечнем услуг по погребению, и услуг по погребению погибших (умерших), не имеющих супруга, близких родственников, иных родственников либо законного представителя умершего, в городе Перми» (далее – муниципальная услуга) и нормативных затрат на содержание муниципального имущества, уплату налогов на очередной финансовый год и плановый период, применяемых для расчета объема субсидии на финансовое обеспечение выполнения муниципального задания.

Финансовое обеспечение выполнения муниципальной услуги осуществляется за счет средств бюджета города Перми в рамках утвержденного бюджета города Перми и поступлений от возмещения стоимости услуг, входящих в гарантированный перечень услуг по погребению, и услуг по погребению погибших (умерших), не имеющих супруга, близких родственников, иных родственников либо законного представителя умершего, предоставляемых в соответствии со статьями 9, 12 Федерального закона от 12 января 1996 г. № 8-ФЗ «О погребении и похоронном деле».

1.4. Нормативные затраты на выполнение муниципальной услуги определяются исходя из информации о единице показателя, характеризующего объем муниципальной услуги, и показателей, отражающих содержание (или) условия выполнения муниципальной услуги, содержащейся в региональном перечне (классификаторе) государственных (муниципальных) услуг и работ Пермского края.

1.5. При определении базового норматива затрат на выполнение муниципальной услуги применяются нормы материальных, технических и трудовых ресурсов, выраженные в натуральных показателях и используемые для выполнения муниципальной услуги, установленные нормативными правовыми актами Российской Федерации (муниципальными правовыми актами), межгосударственными, национальными (государственными) стандартами Российской Федерации, строительными нормами и правилами, санитарными нормами и правилами, стандартами, порядками, регламентами и паспортами оказания муниципальных услуг (выполнения работ) в сфере ритуальных услуг или на основе анализа и усреднения показателей деятельности Пермского МУП «Ритуальные услуги», – иной метод.

## II. Состав и структура муниципальной услуги

2.1. Муниципальная услуга включает:

2.1.1. услуги, предусмотренные гарантированным перечнем услуг по погребению, в том числе:

оформление документов, необходимых для погребения;

предоставление и доставка гроба и других предметов, необходимых для погребения;

перевозка тела (останков) умершего на кладбище;

погребение;

2.1.2. услуги по погребению погибших (умерших), не имеющих супруга, близких родственников, иных родственников либо законного представителя умершего, в том числе:

оформление документов, необходимых для погребения;

облачение тела;

предоставление гроба;

перевозка умершего на кладбище;

погребение.

## III. Структура нормативных затрат на выполнение муниципальной услуги

3.1. Настоящая Методика является нормативно-методической основой для определения финансового обеспечения муниципальной услуги.

3.2. Объем финансового обеспечения выполнения муниципального задания на выполнение муниципальной услуги (R) рассчитывается по формуле:

$$R = N \times V_i - D_{\text{возм}} + N^{\text{УН}} + N^{\text{СИ}}, \text{ где}$$

$N$  – нормативные затраты на выполнение муниципальной услуги;

$V_i$  – объем муниципальной услуги;

$D_{\text{возм}}$  – объем доходов от возмещения из Фонда пенсионного и социального страхования Российской Федерации и бюджета Пермского края стоимости услуг, входящих в гарантированный перечень услуг по погребению, и услуг по погребению погибших (умерших), не имеющих супруга, близких родственников, иных родственников либо законного представителя умершего, предоставляемых в соответствии со статьями 9, 12 Федерального закона от 12 января 1996 г. № 8-ФЗ «О погребении и похоронном деле»;

$N^{\text{УН}}$  – затраты на уплату налогов, в качестве объекта налогообложения по которым признается имущество учреждения;

$N^{\text{СИ}}$  – затраты на содержание муниципального имущества учреждения.

3.3. Нормативные затраты на выполнение муниципальной услуги рассчитываются на единицу показателя объема оказания муниципальной услуги, установленного в муниципальном задании, на основе базового норматива затрат и отраслевого корректирующего коэффициента к базовым нормативам затрат.

Базовый норматив затрат на выполнение муниципальной услуги состоит из базового норматива:

затрат, непосредственно связанных с выполнением муниципальной услуги;

затрат на общехозяйственные нужды на выполнение муниципальной услуги.

Базовый норматив затрат рассчитывается исходя из затрат, необходимых для выполнения муниципальной услуги, с соблюдением показателей качества муниципальной услуги, а также показателей, отражающих отраслевую специфику муниципальной услуги (содержание, условия, формы), установленных в региональном перечне (классификаторе) государственных (муниципальных) услуг и работ Пермского края.

Значение отраслевого корректирующего коэффициента ( $K_{\text{отр}}$ ), учитываемого при расчете нормативных затрат на выполнение муниципальной услуги, принимается за величину, равную 1.

Значение базового норматива затрат на выполнение муниципальной услуги утверждается постановлением администрации города Перми и уточняется при формировании обоснований бюджетных ассигнований бюджета города Перми на очередной финансовый год и плановый период общей суммой с выделением сумм затрат по направлениям, установленным настоящей Методикой.

Значение базового норматива затрат на выполнение муниципальной услуги или значения отдельных составляющих базового норматива затрат при необходимости уточняется на прогнозный уровень инфляции (индекс потребительских цен) в соответствии с прогнозом социально-экономического развития города Перми на очередной финансовый год и плановый период.

Нормативные затраты, рассчитанные с соблюдением Методики, не могут приводить к превышению объема бюджетных ассигнований, предусмотренных решением Пермской городской Думы о бюджете города Перми на очередной финансовый год и плановый период на финансовое обеспечение выполнения муниципального задания.

3.4. В базовый норматив затрат, непосредственно связанных с выполнением муниципальной услуги, включаются:

затраты на оплату труда работников, непосредственно связанных с выполнением муниципальной услуги, и начисления на выплаты по оплате труда работников, непосредственно связанных с выполнением муниципальной услуги, включая страховые взносы в Фонд пенсионного и социального страхования Российской Федерации, Федеральный фонд обязательного медицинского страхования (далее – начисления на выплаты по оплате труда);

затраты на приобретение материальных запасов и на приобретение движимого имущества (основных средств и нематериальных активов), используемого в процессе выполнения муниципальной услуги, с учетом срока его полезного использования, которое не закреплено за муниципальным бюджетным учреждением на праве оперативного управления;

иные затраты, непосредственно связанные с выполнением муниципальной услуги, в том числе затраты на оплату коммунальных услуг, на содержание объектов недвижимого имущества и (или) особо ценного движимого имущества в части имущества, используемого в процессе выполнения муниципальной услуги.

3.5. В базовый норматив затрат на общехозяйственные нужды на выполнение муниципальной услуги включаются:

затраты на коммунальные услуги;

затраты на содержание объектов недвижимого имущества, за исключением затрат, указанных в пункте 3.4 настоящей Методики;

затраты на содержание объектов особо ценного движимого имущества, за исключением затрат, указанных в пункте 3.4 настоящей Методики;

затраты на приобретение услуг связи;

затраты на оплату труда с начислениями на выплаты по оплате труда работников, которые не принимают непосредственного участия в выполнении муниципальной услуги;

затраты на прочие общехозяйственные нужды.

3.6. В объем финансового обеспечения выполнения муниципального задания включаются:

затраты на уплату налогов ( $N^{VN}$ ), в качестве объекта налогообложения по которым признается имущество учреждения;

затраты на содержание муниципального имущества ( $N^{CI}$ ).

#### IV. Порядок расчета нормативных затрат на выполнение муниципальной услуги

4.1. Для расчета нормативных затрат на выполнение муниципальной услуги используются цены (тарифы), действующие в текущем финансовом году, и (или) цены, установленные в контрактах, заключенных в отчетном периоде, информация о рыночных ценах (тарифах) на идентичные планируемым к приобретению материальным запасам, объектам особо ценного движимого имущества, работам и услугам, а при их отсутствии – на однородные материальные запасы, объекты особо ценного движимого имущества, работы и услуги.

При изменении тарифов на услуги монопольных организаций в очередном и плановом финансовых годах для расчета нормативных затрат на выполнение муниципальной услуги используются тарифы, принятые к установлению монопольными организациями в очередном и плановом периодах.

Затраты на оплату труда и начисления на выплаты по оплате труда определяются на основе расчета к штатному расписанию, действующему в периоде, на который производится расчет, исходя из годового фонда заработной платы при 40-часовой рабочей неделе, сформированного в соответствии с Положением о системе оплаты труда работников муниципального учреждения города Перми в сфере ритуальных услуг, утвержденным постановлением администрации города Перми.

При определении базовых нормативов затрат на выполнение муниципальной услуги применяются нормы, выраженные в натуральных показателях, которые определяются на основе анализа деятельности муниципальных учреждений (предприятий) в сфере ритуальных услуг, подведомственных департаменту дорог и благоустройства администрации города Перми.

4.2. Базовый норматив затрат на выполнение муниципальной услуги ( $N$ ) рассчитывается по формуле:

$$N_{\text{баз}} = N_{\text{баз неоср}} + N_{\text{баз общ}}, \text{ где}$$

$N_{\text{баз неоср}}$  – базовый норматив затрат, непосредственно связанных с выполнением муниципальной услуги;

$N_{\text{баз общ}}$  – базовый норматив затрат на общехозяйственные нужды на выполнение муниципальной услуги.

4.2.1. Базовый норматив затрат, непосредственно связанных с выполнением муниципальной услуги ( $N_{\text{баз неоср}}$ ), рассчитывается по формуле:

$$N_{\text{баз неоср}} = N_{\text{базОТ1}} + N_{\text{базМЗ}} + N_{\text{базИНЗ}}, \text{ где}$$

$N_{\text{базОТ1}}$  – затраты на оплату труда с начислениями на выплаты по оплате труда работников, непосредственно связанных с выполнением муниципальной услуги;

$N_{\text{базМЗ}}$  – затраты на приобретение материальных запасов и на приобретение движимого имущества (основных средств и нематериальных активов), не отнесенного к особо ценному движимому имуществу, и используемого в процессе выполнения муниципальной услуги, с учетом срока его полезного использования, а также затраты на аренду указанного имущества, которое не закреплено за муниципальным бюджетным учреждением на праве оперативного управления;

$N_{\text{базИНЗ}}$  – иные затраты, непосредственно связанные с оказанием муниципальной услуги, в том числе затраты на содержание объектов недвижимого имущества и (или) особо ценного движимого имущества в части имущества, используемого в процессе выполнения муниципальной услуги.

Объем затрат, непосредственно связанных с выполнением муниципальной услуги, входит в стоимость услуг, входящих в гарантированный перечень услуг по погребению, и услуг по погребению умерших (погибших), не имеющих супруга, близких родственников, иных родственников либо законного представителя умершего, утвержденных постановлением администрации города Перми от 21 августа 2009 г. № 553, и возмещается из Фонда пенсионного и социального страхования Российской Федерации и бюджета Пермского края.

4.2.2. Базовый норматив затрат на общехозяйственные нужды на выполнение муниципальной услуги ( $N_{\text{баз общ}}$ ) рассчитывается по формуле:

$$N_{\text{баз общ}} = N_{\text{базКУ}} + N_{\text{базСНИ}} + N_{\text{базСОЦДИ}} + N_{\text{базУС}} + N_{\text{базОТ2}} + N_{\text{базПНЗ}}, \text{ где}$$

$N_{\text{базКУ}}$  – затраты на коммунальные услуги;

$N_{\text{базСНИ}}$  – затраты на содержание объектов недвижимого имущества;

$N_{\text{базСОЦДИ}}$  – затраты на содержание объектов особо ценного движимого имущества;

$N_{\text{базУС}}$  – затраты на приобретение услуг связи;

$N_{\text{базОТ2}}$  – затраты на оплату труда с начислениями на выплаты по оплате труда работников, которые не принимают непосредственного участия в выполнении муниципальной услуги;

$N_{\text{базПНЗ}}$  – затраты на прочие общехозяйственные нужды.

Часть затрат на общехозяйственные нужды на выполнение муниципальной услуги входит в стоимость услуг, входящих в гарантированный перечень услуг по погребению, и услуг по погребению умерших (погибших), не имеющих супруга, близких родственников, иных родственников либо законного представителя умершего, утвержденных постановлением администрации города Перми от 21 августа 2009 г. № 553, и возмещается из Фонда пенсионного и социального страхования Российской Федерации и бюджета Пермского края.

В расчет базового норматива затрат на общехозяйственные нужды на выполнение муниципальной услуги включаются затраты на содержание объектов недвижимого имущества, затраты на содержание объектов особо ценного движимого имущества, прочие общехозяйственные нужды.

4.2.2.1. Затраты на содержание объектов недвижимого имущества ( $N_{\text{базСНИ}}$ ) рассчитываются по формуле:

$$N_{\text{базСНИ}} = \text{SUMM}(n_{\text{СНИр}} \times R_{\text{СНИр}}), \text{ где}$$

$n_{\text{СНИр}}$  – значение натуральной нормы потребления вида работ (услуг) по содержанию объектов недвижимого имущества, учитываемой при расчете базового норматива затрат на общехозяйственные нужды (далее – натуральная норма потребления вида работ (услуг) по содержанию объектов недвижимого имущества);

$R_{\text{СНИр}}$  – стоимость (цена, тариф) вида работ (услуг) по содержанию объектов недвижимого имущества, учитываемого при расчете базового норматива затрат на общехозяйственные нужды в соответствующем финансовом году.

В составе затрат на содержание объектов недвижимого имущества учитываются следующие натуральные нормы потребления вида работ (услуг) по содержанию объектов недвижимого имущества на:

техническое обслуживание и ремонт систем охранно-тревожной сигнализации;

содержание прилегающей территории;

обслуживание и уборку помещений;

техническое обслуживание и ремонт электрооборудования;

охрану объектов недвижимого имущества;

дезинсекцию, дератизацию;

техническое обслуживание и ремонт системы газового пожаротушения и систем пожарной сигнализации;

другие виды работ (услуг) по содержанию объектов недвижимого имущества.

4.2.2.2. Затраты на содержание объектов особо ценного движимого имущества ( $N_{\text{базСОЦДИ}}$ ) рассчитываются по формуле:

$$N_{\text{базСОЦДИ}} = \text{SUMM}(n_{\text{СОЦДИj}} \times R_{\text{СОЦДИj}}), \text{ где}$$

$n_{\text{СОЦДИj}}$  – значение натуральной нормы потребления вида работ (услуг) по содержанию объектов особо ценного движимого имущества, учитываемого при расчете базового норматива затрат на общехозяйственные нужды (далее – натуральная норма потребления вида работ (услуг) по содержанию объектов особо ценного движимого имущества);

$R_{\text{СОЦДИj}}$  – стоимость (цена, тариф) вида работ (услуг) по содержанию объектов особо ценного движимого имущества, учитываемого при расчете базового норматива затрат на общехозяйственные нужды в соответствующем финансовом году.

В составе затрат на содержание объектов особо ценного движимого имущества учитываются следующие натуральные нормы потребления вида работ (услуг) по содержанию объектов особо ценного движимого имущества на:

технический осмотр, техническое обслуживание, ремонт транспортных средств;

заправка автомобилей газом;

заправка автомобилей горюче-смазочными материалами по топливным картам;

приобретение расходных материалов, автохимии для транспортных средств.

4.2.2.3. Затраты на прочие общехозяйственные нужды ( $N_{\text{базПНЗ}}$ ) рассчитываются по формуле:

$$N_{\text{базПНЗ}} = \text{SUMM}(n_{\text{ПРУНЗq}} \times R_{\text{ПРУНЗq}}) + \text{SUMM}(n_{\text{ПТНЗq}} \times R_{\text{ПТНЗq}}), \text{ где}$$

$n_{\text{ПРУНЗq}}$  – значение натуральной нормы потребления прочей работы или услуги, учитываемой при расчете базового норматива затрат на общехозяйственные нужды;

$R_{\text{ПРУНЗq}}$  – стоимость (цена, тариф) прочей работы или услуги, учитываемой при расчете базового норматива затрат на общехозяйственные нужды в соответствующем финансовом году;

$n_{\text{ПТНЗq}}$  – значение натуральной нормы материального запаса, учитываемого при расчете базового норматива затрат на общехозяйственные нужды;



$R_{\text{пгнзq}}$  – стоимость (цена) материального запаса, учитываемого при расчете базового норматива затрат на общехозяйственные нужды в соответствующем финансовом году.

В составе затрат на прочие общехозяйственные нужды учитываются следующие виды расходов на: приобретение древесных гранул пеллет для печного отопления; прочие работы (услуги).

#### **V. Порядок расчета затрат на содержание муниципального имущества, уплату налогов**

5.1. Затраты на содержание муниципального имущества ( $N^{\text{СИ}}$ ) муниципального учреждения рассчитываются с учетом затрат на:

потребление электрической энергии в размере 50 % общего объема затрат муниципального учреждения в части указанного вида затрат в составе затрат на коммунальные услуги;

потребление тепловой энергии в размере 50 % общего объема затрат муниципального учреждения в части указанного вида затрат в составе затрат на коммунальные услуги.

5.2. Затраты на уплату налогов ( $N^{\text{Н}}$ ), в качестве объекта налогообложения по которым признается имущество учреждения.

Объем затрат на уплату налогов определяется в соответствии с налоговым законодательством Российской Федерации.

С целью определения объема расходов на уплату налогов используются сведения о начислении налога по данным налоговых деклараций, сданных за предшествующий налоговый период по соответствующему налогу с учетом ожидаемого изменения налоговой базы в очередном финансовом году и плановом периоде.



## **АДМИНИСТРАЦИЯ ГОРОДА ПЕРМИ ПОСТАНОВЛЕНИЕ**

30.08.2024

№ 712

### **О внесении изменений в Порядок включения жилого помещения в состав муниципального специализированного жилищного фонда для детей-сирот и детей, оставшихся без попечения родителей, лиц из числа детей-сирот и детей, оставшихся без попечения родителей, и исключения жилого помещения из указанного муниципального специализированного жилищного фонда, утвержденный постановлением администрации города Перми от 03.04.2019 № 62-П**

В целях актуализации нормативных правовых актов администрации города Перми администрация города Перми ПОСТАНОВЛЯЕТ:

1. Внести в Порядок включения жилого помещения в состав муниципального специализированного жилищного фонда для детей-сирот и детей, оставшихся без попечения родителей, лиц из числа детей-сирот и детей, оставшихся без попечения родителей, и исключения жилого помещения из указанного муниципального специализированного жилищного фонда, утвержденный постановлением администрации города Перми от 03 апреля 2019 г. № 62-П (в ред. от 10.08.2022 № 670), следующие изменения:

1.1. абзац второй пункта 3.1 после слова «Министерства» дополнить словами «труда и»;

1.2. абзац второй пункта 3.2 после слова «Министерства» дополнить словами «труда и».

2. Настоящее постановление вступает в силу со дня официального обнародования посредством официального опубликования в печатном средстве массовой информации «Официальный бюллетень органов местного самоуправления муниципального образования город Пермь».

3. Управлению по общим вопросам администрации города Перми обеспечить обнародование настоящего постановления посредством официального опубликования в печатном средстве массовой информации «Официальный бюллетень органов местного самоуправления муниципального образования город Пермь».

4. Информационно-аналитическому управлению администрации города Перми обеспечить обнародование настоящего постановления посредством официального опубликования в сетевом издании «Официальный сайт муниципального образования город Пермь [www.gorodperm.ru](http://www.gorodperm.ru)».



5. Контроль за исполнением настоящего постановления возложить на заместителя главы администрации города Перми Субботина И.А.

Глава города Перми

Э.О. Соснин

## ПРАВОВЫЕ АКТЫ ТЕРРИТОРИАЛЬНЫХ ОРГАНОВ АДМИНИСТРАЦИИ ГОРОДА ПЕРМИ



### АДМИНИСТРАЦИЯ ГОРОДА ПЕРМИ ГЛАВА АДМИНИСТРАЦИИ СВЕРДЛОВСКОГО РАЙОНА

#### РАСПОРЯЖЕНИЕ

29.08.2024

№ 059-39-01-01-419

**О внесении изменений в состав комиссии по предупреждению и ликвидации чрезвычайных ситуаций и обеспечению пожарной безопасности Свердловского района города Перми, утвержденный распоряжением главы администрации Свердловского района города Перми от 03.10.2019 № 059-39-01-01-496**

В целях актуализации правовых актов главы администрации Свердловского района города Перми:

1. Внести в состав комиссии по предупреждению и ликвидации чрезвычайных ситуаций и обеспечению пожарной безопасности Свердловского района города Перми (далее – состав комиссии), утвержденный распоряжением главы администрации Свердловского района города Перми от 03 октября 2019 г. № 059-39-01-01-496 (в ред. от 22.11.2019 № 059-39-01-01-623, от 30.01.2020 № 059-39-01-01-37, от 30.12.2021 № 059-39-01-01-826, от 11.10.2022 № 059-39-01-01-535, от 29.12.2022 № 059-39-01-01-664, от 27.05.2024 № 059-39-01-01-238), следующие изменения:

1.1. позицию:

«Председатель:

Филиппов

- глава администрации Свердловского района города Перми»

Александр Егорович

изложить в следующей редакции:

«Председатель:

Коротких

- и.о. главы администрации Свердловского района города Перми»;

Александр Олегович

1.2. позицию:

«Дудкин

Юрий Александрович

- главный специалист отдела градостроительства, земельных и имущественных отношений администрации Свердловского района города Перми»

изложить в следующей редакции:

«Дудкин

Юрий Александрович

- начальник сектора по взаимодействию с административными органами администрации Свердловского района города Перми»;

1.3. включить в состав комиссии Стрижкову Аллу Борисовну, начальника юридического отдела администрации Свердловского района города Перми, членом комиссии.

2. Настоящее распоряжение вступает в силу со дня подписания.

3. Общему отделу администрации Свердловского района города Перми обеспечить обнародование настоящего распоряжения в печатном средстве массовой информации «Официальный бюллетень органов местного самоуправления муниципального образования город Пермь».

4. Сектору по работе с обращениями граждан и информированию населения администрации Свердловского района города Перми обеспечить обнародование настоящего распоряжения в сетевом издании «Официальный сайт муниципального образования город Пермь [www.gorodperm.ru](http://www.gorodperm.ru)».

5. Контроль за исполнением распоряжения возложить на первого заместителя главы администрации Свердловского района города Перми Давлетшина И.Р.

И.о. главы администрации  
Свердловского района города Перми

А.О. Коротких

## РАЗДЕЛ ВТОРОЙ ОФИЦИАЛЬНАЯ ИНФОРМАЦИЯ

### Заключение о результатах публичных слушаний по обсуждению проекта решения Пермской городской Думы «О внесении изменений в Правила благоустройства территории города Перми, утвержденные решением Пермской городской Думы от 15.12.2020 № 277»

от 29.07.2024

б/н

Настоящее заключение подготовлено организационным комитетом по организации проведения публичных слушаний по обсуждению проекта решения Пермской городской Думы «О внесении изменений в Правила благоустройства территории города Перми, утвержденные решением Пермской городской Думы от 15.12.2020 № 277» на основании протокола публичных слушаний от 24.07.2024 № б/н по проекту решения Пермской городской Думы «О внесении изменений в Правила благоустройства территории города Перми, утвержденные решением Пермской городской Думы от 15.12.2020 № 277».

Количество участников публичных слушаний, принявших участие в публичных слушаниях, составило: 1.

По результатам рассмотрения замечаний и предложений участников публичных слушаний, постоянно проживающих на территории, в пределах которой проведены публичные слушания, установлено:

№	Содержание внесенных предложений/замечаний	Выводы по результатам рассмотрения предложения, поступившего от участника публичных слушаний	Аргументированные рекомендации организатора публичных слушаний о целесообразности (нецелесообразности) учета внесенных предложений и замечаний
1	<p>К абзацу 2 пункта 1.4 проекта предложено: доработать определение «маскирующие ограждения наружных блоков систем кондиционирования», например - это скрывающая конструкция, выполняющая декоративную функцию для сохранения внешнего облика (вида) фасада здания, строения, сооружения, маскирующая (скрывающая) наружный блок системы кондиционирования.</p> <p>Формулировка «ограждающая конструкция» относится к объектам капитального строительства и не может быть применена к маскирующему ограждению кондиционера.</p> <p>К пункту 1.11 проекта предложено: способы размещения наружных блоков систем кондиционирования привести в соответствие с Правилами землепользования и застройки города Перми, в целях исключения правовой неопределенности в регулировании размещения кондиционеров на территории города.</p> <p>Проектируемые нормы, предусматривающие требования к маскирующим ограждениям, креплениям кондиционеров и маскирующих ограждений, в том числе скрытая система кондиционирования, их элементов, предлагаю конкретизировать в части того, что перечисленные элементы должны соответствовать цвету части фасада, на которой они размещены, предусмотренному проектной документацией при строительстве, реконструкции, капитальном ремонте здания, либо цвету части фасада здания, указанному в колерном паспорте, а в случае отсутствия колерного паспорта – в соответствии с существующим цветовым решением части фасада здания.</p>	<p>По результатам рассмотрения поступивших замечаний участника публичных слушаний потребуется доработка проекта решения</p>	<p>Поступившие предложения участника публичных слушаний обоснованы, целесообразно принять к учету при доработке проекта решения</p>

	<p>Требования к маскирующим ограждениям кондиционеров предлагаю скорректировать в части исключения требований к материалам, в целях исключения правовой неопределенности.</p> <p>В пункте 11.8.5 Проекта в перечне архитектурных элементов объекта предлагается уточнить относительно части цоколя, расположенной непосредственно под лестницей входной группы, на которой допускается размещение кондиционера.</p> <p>Предлагается также установить более четкую норму на какие территории не будут распространяться требования к размещению кондиционеров и маскирующим ограждениям, а также предусмотреть особые требования к размещению кондиционеров на дворовых фасадах зданий исходя из идеологии проекта.</p> <p>К пункту 2 Проекта предложено: дополнить перечень исключений, на которые не распространяется требование по установке маскирующих ограждений кондиционеров, некапитальными строениями, сооружениями, поскольку Правилами благоустройства установлены самостоятельные требования к размещению кондиционеров на некапитальных строениях, сооружениях.</p>		
--	---	--	--

По результатам рассмотрения замечаний и предложений иных участников публичных слушаний установлено:

№	Содержание внесенных предложений/замечаний	Выводы по результатам рассмотрения предложения, поступившего от участника публичных слушаний	Аргументированные рекомендации организатора публичных слушаний о целесообразности (нецелесообразности) учета внесенных предложений и замечаний
не поступало			

Процедура публичных слушаний соблюдена.

Председатель Организационного комитета  
Норова Мария Викторовна,  
начальник департамента  
градостроительства и архитектуры  
администрации города Перми

---

**Перечень объектов недвижимого имущества, составляющих имущество казны муниципального образования город Пермь и предназначенных для предоставления в аренду, по состоянию на 01.09.2024 г.**

Адрес на сайте: <http://www.gorodperm.ru>

<b>Дзержинский район</b>								
№ п/п	Адрес объекта	Площадь основная (кв.м)	Доля совместно используемой площади (кв.м)	Характеристика объекта	Оценочный отчет независимого оценщика		Дата проведения аукциона на право заключения договоров аренды муниципального имущества	Примечание
					реквизиты (номер, дата)	размер арендной платы (без НДС), руб./кв.м в месяц		
1	ул. Екатерининская,220 (кадастровый номер: 59:01:4410222:987)	30,60	0,00	подвал, вход совместный, высота потолков 2,73 м, ХВС,К,О,Э				
2	г. Пермь, Дзержинский район, ст. Пермь-Сортировочная, НГЧ-2 (кадастровый номер: 59:01:1717138:405 (1771,6 кв.м), 59:01:1717138:308 (24,3 кв.м), 59:01:0000000:75367 (266,0 кв.м), 59:01:1717138:309 (719,5 кв.м), 59:01:1717138:299 (134,7 кв.м), реестровый номер: 17231 (24,6 кв.м), 453763 (219,5 кв.м), 453769 (забор), кадастровый номер: 59:01:0000000:51619 (подъездные пути)	2940,70	0,00	ОСЗ, пути подъездные железнодорожные на производственной базе, навесы, забор базы железобетонный				
<b>Итого по району</b>		<b>2971,30</b>	<b>0,00</b>					

<b>Индустриальный район</b>								
№ п/п	Адрес объекта	Площадь основная (кв.м)	Доля совместно используемой площади (кв.м)	Характеристика объекта	Оценочный отчет независимого оценщика		Дата проведения аукциона на право заключения договоров аренды муниципального имущества	Примечание
					реквизиты (номер, дата)	размер арендной платы (без НДС), руб./кв.м в месяц		
3	ул. Кавалерийская,3 (кадастровый номер: 59:01:4416003:1692)	132,50	5,50	подвал, вход совместный, высота потолков 2,32 м, ХВС,ГВС,К,О,Э	№ 42474761-2 от 09.04.2024	246,74	18.06.2024 30.07.2024 10.09.2024	

4	ул. Кавалерийская,3 (кадастровый номер: 59:01:4416003:1694 (2,0 кв.м), 59:01:4416003:1695 (79,1 кв.м)	81,10	3,40	подвал, вход сов- местный, высота потолков 2,32 м, ХВС,ГВС,К,О,Э	№ 42474761- 3 от 09.04.2024	267,69	18.06.2024 30.07.2024 10.09.2024	
5	ул. Качалова,32 (кадастровый номер: 59:01:4410846:396)	198,40	0,00	подвал, вход сов- местный, высота потолков 2,36 м, ХВС,ГВС,К,О,Э	№ 42474761- 5 от 09.04.2024	265,98	18.06.2024 30.07.2024 10.09.2024	ФИП
6	ул. Космонавта Леоно- ва,23 (кадастровый номер: 59:01:4410846:688)	292,50	0,00	подвал, вход сов- местный, высота потолков 2,50 м, ХВС,ГВС,К,О,Э	№ 40939923- 7 от 19.02.2024	109,23 109,23	23.04.2024 18.06.2024 30.07.2024 10.09.2024	ФИП
7	пр-т Декабристов,6 (кадастровый номер: 59:01:4410656:805)	66,00	0,00	подвал, вход сов- местный, высота потолков 2,97 м, ХВС,ГВС,К,Э	№ 41972753- 2 от 18.03.2024	374,24	18.06.2024 30.07.2024 10.09.2024	
<b>Итого по району</b>		<b>770,50</b>	<b>8,90</b>					

**Кировский район**

№ п/п	Адрес объекта	Площадь основная (кв.м)	Доля сов- местно исполь- зуемой пло- щади (кв.м)	Характеристика объекта	Оценочный отчет независимого оценщика		Дата про- ведения аукциона на право заключения договоров аренды муници- пального имущества	Приме- чание
					реквизиты (номер, дата)	размер арендной платы (без НДС), руб./кв.м в месяц		
8	ул. 4-й Пятилетки,2а (кадастровый номер: 59:01:1717029:512)	19,10	0,00	1 этаж, вход сов- местный, высота потолков 3,0 м, О,Э	№ 42474761- 1 от 09.04.2024	316,23	18.06.2024 30.07.2024 10.09.2024	
9	ул. Александра Невско- го,27 (кадастровый номер: 59:01:1713014:296)	126,70	0,00	подвал, вход от- дельный, высота потолков 2,09 м, ХВС,ГВС,К,Э	№ 40939923- 8 от 19.02.2024	101,03 101,03	23.04.2024 18.06.2024 30.07.2024 10.09.2024	ФИП
<b>Итого по району</b>		<b>145,80</b>	<b>0,00</b>					

**Мотовилихинский район**

№ п/п	Адрес объекта	Площадь основная (кв.м)	Доля сов- местно исполь- зуемой пло- щади (кв.м)	Характеристика объекта	Оценочный отчет независимого оценщика		Дата про- ведения аукциона на право заключения договоров аренды муници- пального имущества	Приме- чание
					реквизиты (номер, дата)	размер арендной платы (без НДС), руб./кв.м в месяц		
10	ул. Лебедева,43 (кадастровый номер: 59:01:4311736:865)	256,10	0,0	подвал, вход совместный, вы- сота потолков от 2,11 м до 3,75 м, ХВС,ГВС,К,О,Э	№ 40939923- 9 от 19.02.2024	165,56 165,56	23.04.2024 18.06.2024 30.07.2024 10.09.2024	ФИП



11	ул. Пономарева,75 (кадастровый номер: 59:01:4311761:1305)	126,40	0,00	подвал, вход совместный, высота потолков 2,40 м и 2,98 м; ХВС,ГВС,К,О,Э	№ 40939923- 1 от 19.02.2024	199,77	23.04.2024 06.08.2024 10.09.2024	
12	ул. Постановова,7 (кадастровый номер: 59:01:4211197:1536)	13,00	5,30	1 этаж, вход сов- местный, высота потолков 2,56 м, О,Э (ХВС,ГВС,К в местах общего пользования)	№ 43959691- 3 от 22.05.2024	169,40		
<b>Итого по району</b>		<b>395,50</b>	<b>5,30</b>					

**Орджоникидзевский район**

№	Адрес объекта	Площадь основная (кв.м)	Доля сов- местно исполь- зуемой пло- щади (кв.м)	Характеристика объекта	Оценочный отчет неза- висимого оценщика		Дата про- ведения аукциона на право заключения договоров аренды муници- пального имущества	Приме- чание
					реквизиты (номер, дата)	размер арендной платы (без НДС), руб./кв.м в месяц		
13	ул. Генерала Черняхов- ского,21 (кадастровый номер: 59:01:3810197:271)	302,4	0,00	подвал, вход совместный, высота 2,56 м, ХВС,ГВС,К,О,Э	№ 43899337 от 22.05.2024	124,00	30.07.2024 10.09.2024 10.09.2024	
14	пер. Дубровский 1-й, д.6 (кадастровый номер: 59:01:2912574:246)	87,5	0,00	подвал, вход отдельный, высота потолков 2,71 м, ХВС,ГВС,К,О,Э	№ 40939923- 2 от 19.02.2024	109,70 109,70	23.04.2024 18.06.2024 30.07.2024 10.09.2024	ФИП
15	ул. Александра Щерба- кова,25 (кадастровый номер: 59:01:3812287:46)	45,00	0,00	1 этаж, вход совместный, высота потолков 2,75 м, ХВС,К,О,Э	№ 40939923- 6 от 19.02.2024	408,89 408,89	23.04.2024 18.06.2024 30.07.2024 10.09.2024	
<b>Итого по району</b>		<b>434,90</b>	<b>0,00</b>					

**Свердловский район**

№ п/п	Адрес объекта	Площадь основная (кв.м)	Доля сов- местно исполь- зуемой пло- щади (кв.м)	Характеристика объекта	Оценочный отчет независимого оценщика		Дата про- ведения аукциона на право заключения договоров аренды муници- пального имущества	Приме- чание
					реквизиты (номер, дата)	размер арендной платы (без НДС), руб./кв.м в месяц		
16	ул. Братская,14 (кадастровый номер: 59:01:4311979:2714)	24,60	0,00	отдельно стоящее здание (сарай), Э				
17	ул. Героев Хасана,16 (реестровый номер: 491500)	103,30	0,00	подвал, вход отдельный, высота потолков 2,28 м, ХВС,ГВС,К,О,Э				

18	Комсомольский пр.,51 (кадастровый номер: 59:01:4410731:359)	35,60	0,00	подвад, вход от- дельный, высота потолков 2,2 м, Э	№ 40939829- 10 от 19.02.2024	358,33 358,33	23.04.2024 18.06.2024 30.07.2024 10.09.2024	ФИП
<b>Итого по району</b>		<b>163,50</b>	<b>0,00</b>					
<b>Итого по городу:</b>		<b>4 881,50</b>	<b>14,20</b>					

ФИП - фонд имущественной поддержки субъектов малого и среднего предпринимательства, ОКН - объект культурного наследия, ХВС - холодное водоснабжение, ГВС - горячее водоснабжение, К - канализация, О - отопление, Э - энергия, ОСЗ - отдельно стоящее здание

**По возникающим вопросам обращаться в МКУ "Содержание муниципального имущества"  
ул. Н. Островского,27, телефон 210-91-24 (доп. 148)**

**Департамент земельных отношений администрации города Перми в целях информирования населения  
в соответствии со статьей 39.42 Земельного кодекса Российской Федерации сообщает о возможном установлении публичного  
сервитута в отдельных целях на территории города Перми\***

№	Кадастровый номер земельного участка, в отношении которого устанавливается публичный сервитут (при наличии)	Адрес или описание земельного участка, в отношении которого устанавливается публичный сервитут	Цели установления публичного сервитута
1	59:01:4410705:1	г. Пермь	Строительство, реконструкция, эксплуатация, капитальные ремонт инженерных сооружений
2	59:01:4413843 59:01:4413843:7 59:01:4413843:4	г. Пермь	Строительство, реконструкция, эксплуатация, капитальные ремонт инженерных сооружений
3	59:01:4410601:18	г. Пермь	Строительство, реконструкция, эксплуатация, капитальные ремонт инженерных сооружений
4	59:01:4416026 59:01:4416026:157 59:01:4416026:156 59:01:4416026:19	г. Пермь	Строительство, реконструкция, эксплуатация, капитальные ремонт инженерных сооружений
5	59:01:2010793:146 (175 м2), 59:01:0000000:87131 (74 м2), 59:01:2010793 (15 м2)	г. Пермь	Строительство, реконструкция, эксплуатация, капитальные ремонт инженерных сооружений
6	59:01:4311905:72 (Пермский край, г. Пермь, р-н Мотовилихинский, ул. Аркадия Гайдара, 10)	Пермский край, г. Пермь, р-н Мотовилихинский, ул. Аркадия Гайдара, 10)	Строительство, реконструкция, эксплуатация, капитальные ремонт инженерных сооружений
7	59:01:4311782:34 (край Пермский, г. Пермь, р-н Мотовилихинский, ул. Макаренко, 14а) 59:01:4311782:35 (Российская Федерация, край Пермский, городской округ Пермский, город Пермь, улица Макаренко, з/у 12а) 59:01:4311782:6201 (Российская Федерация, край Пермский, городской округ Пермский, город Пермь, улица Макаренко, з/у 14а)	Пермский край, г. Пермь, р-н Мотовилихинский, ул. Макаренко, 14а) Российская Федерация, край Пермский, городской округ Пермский, город Пермь, улица Макаренко, з/у 12а) Российская Федерация, край Пермский, городской округ Пермский, город Пермь, улица Макаренко, з/у 14а)	Строительство, реконструкция, эксплуатация, капитальные ремонт инженерных сооружений
8	59:01:4310919:8 (Пермский край, г. Пермь, р-н Свердловский, ул. Холмогорская, 11а) 59:01:4310919:9 (край Пермский, г. Пермь, р-н Свердловский, ул. Холмогорская, 21) 59:01:4310919:14 (край Пермский, г. Пермь, р-н Свердловский, ул. Холмогорская, 19) 59:01:4310919:491 (Пермский край, г. Пермь, Свердловский район, ул. Холмогорская, ПП №6173) 59:01:4310919:606 (Пермский край, г. Пермь, Свердловский р-н, ул. Холмогорская)	Пермский край, г. Пермь, р-н Свердловский, ул. Холмогорская, 11а) Пермский край, г. Пермь, р-н Свердловский, ул. Холмогорская, 21) Пермский край, г. Пермь, р-н Свердловский, ул. Холмогорская, 19) Пермский край, г. Пермь, Свердловский район, ул. Холмогорская, ПП №6173) Пермский край, г. Пермь, Свердловский р-н, ул. Холмогорская)	Строительство, реконструкция, эксплуатация, капитальные ремонт инженерных сооружений
9	59:01:4613905:2 (Пермский край, г. Пермь, Индустриальный р-н, ул 1-я Красавинская, 84) 59:01:4613905:20 (Российская Федерация, край Пермский, г.о. Пермский, г. Пермь, ул 1-я Красавинская, зу 82) 59:01:4613905:266 (Российская Федерация, Пермский край, г.о. Пермский, г. Пермь, ул. 1-я Красавинская)	Пермский край, г. Пермь, Индустриальный р-н, ул 1-я Красавинская, 84) Российская Федерация, край Пермский, г.о. Пермский, г. Пермь, ул 1-я Красавинская, зу 82) Российская Федерация, Пермский край, г.о. Пермский, г. Пермь, ул. 1-я Красавинская)	Строительство, реконструкция, эксплуатация, капитальные ремонт инженерных сооружений

10	59-01:4410905:2 (край Пермский, г. Пермь, р-н Свердловский, ул. Пихтовая, 14а) 59-01:4410905:12 (Пермский край, город Пермь, Свердловский район, ул. Краснополянская, 30) 59-01:4410905:481 (Пермский край, г. Пермь, Свердловский район, ул. Краснополянская, ТП №6067)	Строительство, реконструкция, эксплуатация, капитальные ремонт инженерных сооружений
11	59-01:4410269:56 (Пермский край, г. Пермь, Свердловский район, ул. Чернышевского, 23) 59-01:4410269:6129 (Российская Федерация, край Пермский, г. Пермь, ул. Чернышевского, зу 39) 59-01:4410269:6183 (Пермский край, г. Пермь, Свердловский р-н, ул. Чернышевского, д. 23а)	Строительство, реконструкция, эксплуатация, капитальные ремонт инженерных сооружений
12	59-01:0000000:76646 (Российская Федерация, край Пермский, городской округ Пермский, город Пермь, улица Карпинского, 3/у 87г) 59-01:4410821:1471 (Пермский край, г. Пермь, Индустриальный район, ул. Карпинского, 87б, на земельном участке находится ТП 7182) 59-01:4410821:1609 (Российская Федерация, Пермский край, г.о. Пермский, г. Пермь, Индустриальный р-н, юго-восточнее жилого дома по ул. Советской Армии)	Строительство, реконструкция, эксплуатация, капитальные ремонт инженерных сооружений

Заинтересованные лица имеют право ознакомиться с ходатайством об установлении публичного сервитута и прилагаемым к нему описанием местоположения границ публичного сервитута по адресу: г. Пермь, ул. Сибирская 15, (тел. 212-72-06).

Заинтересованные лица могут подать заявление об учете прав в срок с 03.09.2024 по 17.09.2024.

Способы подачи заявлений:

1. посредством почтовой связи;
2. лично, в том числе через представителя, в департамент земельных отношений администрации города Перми (г. Пермь, ул. Сибирская 15);
3. в форме электронных документов с использованием информационно-телекоммуникационной сети «Интернет».

Правообладатели земельных участков, в отношении которых испрашивается публичный сервитут, если их права не зарегистрированы в Едином государственном реестре недвижимости, в течение пятнадцати дней со дня опубликования сообщения, предусмотренного подпунктом 1 пункта 3 статьи 39.42 ЗК РФ, подает в орган, уполномоченный на установление публичного сервитута, заявления об учете их прав (обременений прав) на земельные участки с приложением копий документов, подтверждающих эти права (обременения прав). В таких заявлениях указывается способ связи с правообладателями земельных участков, в том числе их почтовый адрес и (или) адрес электронной почты. Правообладатели земельных участков, подавшие такие заявления по истечении указанного срока, несут риски невозможности обеспечения их прав в связи с отсутствием информации о таких лицах и их правах на земельные участки. Такие лица имеют право требовать от обладателя публичного сервитута плату за публичный сервитут не более чем за три года, предшествующие дню направления ими заявления об учете их прав (обременений прав).

Реквизиты решений об утверждении документа территориального планирования, документации по планировке территории, программ комплексного развития систем коммунальной инфраструктуры поселения, городского округа, а также информации об инвестиционной программе субъекта естественных монополий, организации коммунального комплекса, указанных в ходатайстве об установлении публичного сервитута и сведения об официальных сайтах в информационно-телекоммуникационной сети «Интернет» отсутствуют.

Информация о возможности установления публичного сервитута публикуется на сайте <http://www.gotofperm.ru>, в «Официальном бюллетене органов местного самоуправления муниципального образования город Пермь».

**Приложение: на 51 л.**

\* Полноцветные схемы на стр. 150-161.

**ГРАФИЧЕСКОЕ ОПИСАНИЕ**

**местоположения границ населенных пунктов, территориальных зон, особо охраняемых природных территорий, зон с особыми условиями использования территории**

**Публичный сервитут объекта: "Строительство участка ВЛ 0,4 кВ от ближайшей опоры существующей ВЛ 0,4 кВ от РП-86, установка оборудования учета э/э на опоре ВЛ 0,4 кВ; Реконструкция ВЛ 0,4 кВ от РП-86 (замена провода) для электроснабжения дачного дома по адресу: Пермский край, г. Пермь, ул. 1-я Ипподромная, западнее Пермского республиканского ипподрома, в жилом районе Балатово (кад. номер зем. участка 59:01:4413843:7)"**

(наименование объекта, местоположение границ которого описано (далее - объект))

**Раздел 1****Сведения об объекте**

<b>№ п/п</b>	<b>Характеристики объекта</b>	<b>Описание характеристик</b>
<b>1</b>	<b>2</b>	<b>3</b>
1.	Местоположение объекта	Пермский край, г.о Пермский, город Пермь
2.	Площадь объекта +/- величина погрешности определения площади (P +/- Дельта P)	205 +/- 5 м <sup>2</sup>
3.	Иные характеристики объекта	Публичный сервитут устанавливается для целей, предусмотренных ст. 39.37 Земельного кодекса РФ: строительство объектов электросетевого хозяйства, необходимое для подключения (технологического присоединения) к сетям инженернотехнического обеспечения. Правообладатель публичного сервитута - Публичное акционерное общество "Россети Урал", ИНН: 6671163413, ОГРН: 1056604000970, почтовый адрес: 614016, г. Пермь, ул. Камчатовская, 26, адрес электронной почты - re-pges@rosseti-ural.ru, срок на 49 лет

<b>Раздел 2</b>					
<b>Сведения о местоположении границ объекта</b>					
1. Система координат МСК-59, зона 2					
2. Сведения о характерных точках границ объекта					
Обозначение характерных точек границ	Координаты, м		Метод определения координат характерной точки	Средняя квадратическая погрешность положения характерной точки (Mt), м	Описание обозначения точки на местности (при наличии)
	X	Y			
1	2	3	4	5	6
1	513260.04	2226053.35	Аналитический метод	0.10	-
2	513263.93	2226055.89	Аналитический метод	0.10	-
3	513244.30	2226066.28	Аналитический метод	0.10	-
4	513242.18	2226062.70	Аналитический метод	0.10	-
1	513260.04	2226053.35	Аналитический метод	0.10	-
5	513300.17	2226077.94	Аналитический метод	0.10	-
6	513289.27	2226101.93	Аналитический метод	0.10	-
7	513285.72	2226100.07	Аналитический метод	0.10	-
8	513295.50	2226078.52	Аналитический метод	0.10	-
9	513290.03	2226071.73	Аналитический метод	0.10	-
5	513300.17	2226077.94	Аналитический метод	0.10	-
3. Сведения о характерных точках части (частей) границы объекта					
Обозначение характерных точек части границы	Координаты, м		Метод определения координат характерной точки	Средняя квадратическая погрешность положения характерной точки (Mt), м	Описание обозначения точки на местности (при наличии)
	X	Y			
1	2	3	4	5	6
-	-	-	-	-	-





## ГРАФИЧЕСКОЕ ОПИСАНИЕ МЕСТОПОЛОЖЕНИЯ ГРАНИЦ ПУБЛИЧНОГО СЕРВИТУТА

Публичный сервитут в целях размещения объектов электросетевого хозяйства  
(наименование объекта, местоположение границ которого описано (далее - объект))

Сведения об объекте		
№ п/п	Характеристики объекта	Описание характеристик
1	2	3
1	Местоположение объекта	Российская Федерация. Пермский край, г Пермь, р-н Индустриальный, ул. Самолетная
2	Площадь объекта +/- величина погрешности определения площади (Р+/- Дельта Р)	306 кв.м ± 6 кв.м
3	Иные характеристики объекта	Вид объекта реестра границ: Зона с особыми условиями использования территории Содержание ограничений использования объектов недвижимости в пределах зоны или территории: Публичный сервитут в целях размещения объектов электросетевого хозяйства сроком действия 49 лет в интересах Публичного Акционерного Общества «Россети Урал»

Сведения о местоположении границ объекта							
1. Система координат <u>МСК-59, зона 2</u>							
2. Сведения о характерных точках границ объекта							
Обозначение характерных точек границ	Координаты, м		Метод определения координат характерной точки	Средняя квадратическая погрешность положения характерной точки (M <sub>t</sub> ), м	Описание обозначения точки на местности (при наличии)		
	X	Y					
1	2	3	4	5	6		
н1	514492.05	2230724.77	Метод спутниковых геодезических измерений (определений)	0.10	-		
н2	514496.92	2230725.85		0.10	-		
н3	514489.61	2230756.71		0.10	-		
н4	514477.54	2230784.16		0.10	-		
н5	514472.96	2230782.16		0.10	-		
н6	514484.84	2230755.11		0.10	-		
н1	514492.05	2230724.77		0.10	-		
3. Сведения о характерных точках части (частей) границы объекта							
Обозначение характерных точек части границы	Координаты, м		Метод определения координат характерной точки	Средняя квадратическая погрешность положения характерной точки (M <sub>t</sub> ), м	Описание обозначения точки на местности (при наличии)		
	X	Y					
1	2	3	4	5	6		
Часть №1	-	-	-	-	-		
	-	-	-	-	-		
	-	-	-	-	-		
Часть №2	-	-	-	-	-		
	-	-	-	-	-		
	-	-	-	-	-		
Сведения о местоположении измененных (уточненных) границ объекта							
1. Система координат <u>МСК-59, зона 2</u>							
2. Сведения о характерных точках границ объекта							
Обозначение характерных точек границы	Существующие координаты, м		Измененные (уточненные) координаты, м		Метод определения координат характерной точки	Средняя квадратическая погрешность положения характерной точки (M <sub>t</sub> ), м	Описание обозначения точки на местности (при наличии)
	X	Y	X	Y			
1	2	3	4	5	6	7	8
—	—	—	—	—	—	—	—
3. Сведения о характерных точках части (частей) границы объекта							
1	2	3	4	5	6	7	8
Часть №1	-	-	-	-	-	-	-
	-	-	-	-	-	-	-
Часть №2	-	-	-	-	-	-	-
	-	-	-	-	-	-	-

**ГРАФИЧЕСКОЕ ОПИСАНИЕ**

**местоположения границ населенных пунктов, территориальных зон, особо охраняемых природных территорий, зон с особыми условиями использования территории**

**Публичный сервитут объекта: "Строительство ВЛ 0,4 кВ от РУ 0,4 кВ ТП-7228, установка оборудования учета э/э на опоре ВЛ 0,4 кВ от ТП-7228 для электроснабжения гаража по адресу: Пермский край, г. Пермь, ул. Архитектора Связева, дом № 33/1, Индустриальный район, ПГК №8, бокс 33"**

(наименование объекта, местоположение границ которого описано (далее - объект))

**Раздел 1****Сведения об объекте**

№ п/п	Характеристики объекта	Описание характеристик
1	2	3
1.	Местоположение объекта	Пермский край, г.о Пермский, город Пермь
2.	Площадь объекта +/- величина погрешности определения площади (Р +/- Дельта Р)	50 +/- 2 м <sup>2</sup>
3.	Иные характеристики объекта	<p>Публичный сервитут устанавливается для целей, предусмотренных ст. 39.37 Земельного кодекса РФ: строительство объектов электросетевого хозяйства, необходимое для подключения (технологического присоединения) к сетям инженернотехнического обеспечения. Правообладатель публичного сервитута - Публичное акционерное общество "Россети Урал", ИНН: 6671163413, ОГРН: 1056604000970, почтовый адрес: 614016, г. Пермь, ул. Камчатовская, 26, адрес электронной почты - re-pges@rosseti-ural.ru, срок на 49 лет</p>

<b>Раздел 2</b>					
<b>Сведения о местоположении границ объекта</b>					
1. Система координат МСК-59, зона 2					
2. Сведения о характерных точках границ объекта					
Обозначение характерных точек границ	Координаты, м		Метод определения координат характерной точки	Средняя квадратическая погрешность положения характерной точки (Mt), м	Описание обозначения точки на местности (при наличии)
	X	Y			
1	2	3	4	5	6
1	512155.19	2227436.16	Аналитический метод	0.10	-
2	512154.87	2227440.15	Аналитический метод	0.10	-
3	512142.33	2227439.13	Аналитический метод	0.10	-
4	512142.66	2227435.14	Аналитический метод	0.10	-
1	512155.19	2227436.16	Аналитический метод	0.10	-
3. Сведения о характерных точках части (частей) границы объекта					
Обозначение характерных точек части границы	Координаты, м		Метод определения координат характерной точки	Средняя квадратическая погрешность положения характерной точки (Mt), м	Описание обозначения точки на местности (при наличии)
	X	Y			
1	2	3	4	5	6
-	-	-	-	-	-





## ГРАФИЧЕСКОЕ ОПИСАНИЕ

местоположения границ населенных пунктов, территориальных зон, особо охраняемых природных территорий, зон с особыми условиями использования территории

Публичный сервитут под объект: "Строительство ВЛ 0,4 кВ от РУ 0,4 кВ ТП-1759, установка оборудования учета э/э в РУ 0,4 кВ ТП-1759 для электроснабжения гаража по адресу: Пермский край, г. Пермь, ул. Гипсовая, 52 (кад. номер зем. участка 59:01:2010793:31)"

(наименование объекта, местоположение границ которого описано (далее - объект))

## Раздел 1

Сведения об объекте		
№ п/п	Характеристики объекта	Описание характеристик
1	2	3
1	Местоположение объекта	Пермский край, Пермь г
2	Площадь объекта ± величина погрешности определения площади ( $P \pm \Delta P$ ), м <sup>2</sup>	264 ± 6
3	Иные характеристики объекта	<p>1. Цель установления публичного сервитута: Размещение объектов электросетевого хозяйства, тепловых сетей, водопроводных сетей, сетей водоотведения, линий и сооружений связи, линейных объектов системы газоснабжения, нефтепроводов и нефтепродуктопроводов, их неотъемлемых технологических частей, если указанные объекты являются объектами федерального, регионального или местного значения, либо необходимы для организации электро-, газо-, тепло-, водоснабжения населения и водоотведения, подключения (технологического присоединения) к сетям инженерно-технического обеспечения, либо переносятся в связи с изъятием земельных участков, на которых они ранее располагались, для государственных или муниципальных нужд (далее также - инженерные сооружения)</p> <p>2. Срок публичного сервитута: Продолжительность: 49 лет</p> <p>3. Описание иной цели: Публичный сервитут в целях подключения (технологического присоединения) к сетям инженерно-технического обеспечения "Строительство ВЛ 0,4 кВ от РУ 0,4 кВ ТП-1759, установка оборудования учета э/э в РУ 0,4 кВ ТП-1759 для электроснабжения гаража по адресу: Пермский край, г. Пермь, ул. Гипсовая, 52 (кад. номер зем. участка 59:01:2010793:31)"; правообладатель публичного сервитута - ПУБЛИЧНОЕ АКЦИОНЕРНОЕ ОБЩЕСТВО "РОССЕТИ УРАЛ", ОГРН 1056604000970, ИНН 6671163413, почтовый адрес: г. Пермь, Комсомольский проспект, 48, адресе эл. почты - perm@rosseti-ural.ru, pe-pges@rosseti-ural.ru, срок на 49 лет</p>

## Раздел 2

Сведения о местоположении границ объекта					
1. Система координат МСК-59, зона 2					
2. Сведения о характерных точках границ объекта					
Обозначение характерных точек границ	Координаты, м		Метод определения координат характерной точки	Средняя квадратическая погрешность положения характерной точки (Mt), м	Описание обозначения точки на местности (при наличии)
	X	Y			
1	2	3	4	5	6
1	519323.88	2230268.00	Аналитический метод	0.1	-
2	519323.21	2230266.11	Аналитический метод	0.1	-
3	519322.54	2230264.22	Аналитический метод	0.1	-
4	519361.10	2230250.58	Аналитический метод	0.1	-
5	519359.70	2230233.37	Аналитический метод	0.1	-
6	519359.32	2230228.71	Аналитический метод	0.1	-
7	519361.31	2230228.55	Аналитический метод	0.1	-
8	519363.30	2230228.39	Аналитический метод	0.1	-
9	519363.68	2230233.05	Аналитический метод	0.1	-
10	519365.34	2230253.32	Аналитический метод	0.1	-
1	519323.88	2230268.00	Аналитический метод	0.1	-
3. Сведения о характерных точках части (частей) границы объекта					
Обозначение характерных точек части границы	Координаты, м		Метод определения координат характерной точки	Средняя квадратическая погрешность положения характерной точки (Mt), м	Описание обозначения точки на местности (при наличии)
	X	Y			
1	2	3	4	5	6
-	-	-	-	-	-

**ГРАФИЧЕСКОЕ ОПИСАНИЕ**

местоположения границ населенных пунктов, территориальных зон,  
особо охраняемых природных территорий,  
зон с особыми условиями использования территории

Публичный сервитут для эксплуатации объекта электросетевого хозяйства «КЛ-0,4 кВ ТП-2062 автостоянка Пушка»  
(наименование объекта, местоположение границ которого описано (далее - объект))

## Раздел 1

Сведения об объекте		
№ п/п	Характеристики объекта	Описание характеристик
1	2	3
1	Местоположение объекта	Российская Федерация, Пермский край, Пермский городской округ, г. Пермь
2	Площадь объекта +/- величина погрешности определения площади (Р+/- Дельта Р)	36 кв.м ± 2 кв.м
3	Иные характеристики объекта	Публичный сервитут устанавливается в целях эксплуатации объекта электросетевого хозяйства «КЛ-0,4 кВ ТП-2062 автостоянка Пушка» (согласно п.1 ст. 39.37 «Земельного кодекса Российской Федерации» от 25.10.2001 г. №136-ФЗ (далее – ЗК РФ); Срок установления публичного сервитута - сорок девять лет (согласно п.1 ст. 39.45 ЗК РФ).

## Раздел 2

Сведения о местоположении границ объекта					
1. Система координат <u>МСК-59, зона 2</u>					
2. Сведения о характерных точках границ объекта					
Обозначение характерных точек границ	Координаты, м		Метод определения координат характерной точки	Средняя квадратическая погрешность положения характерной точки ( $M_t$ ), м	Описание обозначения точки на местности (при наличии)
	X	Y			
1	2	3	4	5	6
1	516818.92	2235117.90	Метод спутниковых геодезических измерений (определений)	0.10	–
2	516821.06	2235117.98	Метод спутниковых геодезических измерений (определений)	0.10	–
3	516828.74	2235118.84	Метод спутниковых геодезических измерений (определений)	0.10	–
4	516830.88	2235118.78	Метод спутниковых геодезических измерений (определений)	0.10	–
5	516836.08	2235116.67	Метод спутниковых геодезических измерений (определений)	0.10	–
6	516836.83	2235118.52	Метод спутниковых геодезических измерений (определений)	0.10	–
7	516831.30	2235120.77	Метод спутниковых геодезических измерений (определений)	0.10	–
8	516828.66	2235120.84	Метод спутниковых геодезических измерений (определений)	0.10	–
9	516820.91	2235119.98	Метод спутниковых геодезических измерений (определений)	0.10	–
10	516819.06	2235119.91	Метод спутниковых геодезических измерений (определений)	0.10	–
1	516818.92	2235117.90	Метод спутниковых геодезических измерений (определений)	0.10	–
3. Сведения о характерных точках части (частей) границы объекта					
Обозначение характерных точек части границы	Координаты, м		Метод определения координат характерной точки	Средняя квадратическая погрешность положения характерной точки ( $M_t$ ), м	Описание обозначения точки на местности (при наличии)
	X	Y			
1	2	3	4	5	6
–	–	–	–	–	–

**ГРАФИЧЕСКОЕ ОПИСАНИЕ**

местоположения границ населенных пунктов, территориальных зон,  
особо охраняемых природных территорий,  
зон с особыми условиями использования территории

Публичный сервитут для эксплуатации объекта электросетевого хозяйства «КЛ-0,4 кВ Макаренко, 126 от РП-105»  
(наименование объекта, местоположение границ которого описано (далее - объект))

## Раздел 1

Сведения об объекте		
№ п/п	Характеристики объекта	Описание характеристик
1	2	3
1	Местоположение объекта	Российская Федерация, Пермский край, Пермский городской округ, г. Пермь
2	Площадь объекта +/- величина погрешности определения площади (Р +/- Дельта Р)	98 кв.м ± 2 кв.м
3	Иные характеристики объекта	Публичный сервитут устанавливается в целях эксплуатации объекта электросетевого хозяйства «КЛ-0,4 кВ Макаренко, 126 от РП-105» (согласно п.1 ст. 39.37 «Земельного кодекса Российской Федерации» от 25.10.2001 г. №136-ФЗ (далее – ЗК РФ); Срок установления публичного сервитута - сорок девять лет (согласно п.1 ст. 39.45 ЗК РФ).

## Раздел 2

Сведения о местоположении границ объекта					
1. Система координат <u>МСК-59, зона 2</u>					
2. Сведения о характерных точках границ объекта					
Обозначение характерных точек границ	Координаты, м		Метод определения координат характерной точки	Средняя квадратическая погрешность положения характерной точки (M <sub>t</sub> ), м	Описание обозначения точки на местности (при наличии)
	X	Y			
1	2	3	4	5	6
1	518264.94	2235354.19	Метод спутниковых геодезических измерений (определений)	0.10	–
2	518265.12	2235356.18	Метод спутниковых геодезических измерений (определений)	0.10	–
3	518256.30	2235356.98	Метод спутниковых геодезических измерений (определений)	0.10	–
4	518249.92	2235352.62	Метод спутниковых геодезических измерений (определений)	0.10	–
5	518248.06	2235352.22	Метод спутниковых геодезических измерений (определений)	0.10	–
6	518238.85	2235356.41	Метод спутниковых геодезических измерений (определений)	0.10	–
7	518229.78	2235343.01	Метод спутниковых геодезических измерений (определений)	0.10	–
8	518226.28	2235344.61	Метод спутниковых геодезических измерений (определений)	0.10	–
9	518225.45	2235342.79	Метод спутниковых геодезических измерений (определений)	0.10	–
10	518230.49	2235340.49	Метод спутниковых геодезических измерений (определений)	0.10	–
11	518239.56	2235353.89	Метод спутниковых геодезических измерений (определений)	0.10	–
12	518247.84	2235350.12	Метод спутниковых геодезических измерений (определений)	0.10	–
13	518250.73	2235350.75	Метод спутниковых геодезических измерений (определений)	0.10	–

14	518256.84	2235354.92	Метод спутниковых геодезических измерений (определений)	0.10	–
1	518264.94	2235354.19	Метод спутниковых геодезических измерений (определений)	0.10	–
3. Сведения о характерных точках части (частей) границы объекта					
Обозначение характерных точек части границы	Координаты, м		Метод определения координат характерной точки	Средняя квадратическая погрешность положения характерной точки ( $M_i$ ), м	Описание обозначения точки на местности (при наличии)
	X	Y			
1	2	3	4	5	6
–	–	–	–	–	–



**ГРАФИЧЕСКОЕ ОПИСАНИЕ**

местоположения границ населенных пунктов, территориальных зон,  
особо охраняемых природных территорий,  
зон с особыми условиями использования территории

Публичный сервитут для эксплуатации объекта электросетевого хозяйства «КЛ-6 кВ ТП-6183 – ТП-6173»  
(наименование объекта, местоположение границ которого описано (далее - объект))

## Раздел 1

Сведения об объекте		
№ п/п	Характеристики объекта	Описание характеристик
1	2	3
1	Местоположение объекта	Российская Федерация, Пермский край, Пермский городской округ, г. Пермь
2	Площадь объекта +/- величина погрешности определения площади (Р+/- Дельта Р)	436 кв.м ± 8 кв.м
3	Иные характеристики объекта	Публичный сервитут устанавливается в целях эксплуатации объекта электросетевого хозяйства «КЛ-6 кВ ТП-6183 – ТП-6173» (согласно п.1 ст. 39.37 «Земельного кодекса Российской Федерации» от 25.10.2001 г. №136-ФЗ (далее – ЗК РФ); Срок установления публичного сервитута - сорок девять лет (согласно п.1 ст. 39.45 ЗК РФ).

## Раздел 2

Сведения о местоположении границ объекта					
1. Система координат <u>МСК-59, зона 2</u>					
2. Сведения о характерных точках границ объекта					
Обозначение характерных точек границ	Координаты, м		Метод определения координат характерной точки	Средняя квадратическая погрешность положения характерной точки ( $M_t$ ), м	Описание обозначения точки на местности (при наличии)
	X	Y			
1	2	3	4	5	6
1	514701.22	2234758.60	Метод спутниковых геодезических измерений (определений)	0.10	–
2	514698.83	2234758.79	Метод спутниковых геодезических измерений (определений)	0.10	–
3	514700.57	2234755.61	Метод спутниковых геодезических измерений (определений)	0.10	–
4	514706.86	2234751.73	Метод спутниковых геодезических измерений (определений)	0.10	–
5	514705.76	2234731.66	Метод спутниковых геодезических измерений (определений)	0.10	–
6	514701.31	2234725.33	Метод спутниковых геодезических измерений (определений)	0.10	–
7	514698.31	2234720.84	Метод спутниковых геодезических измерений (определений)	0.10	–
8	514693.87	2234711.45	Метод спутниковых геодезических измерений (определений)	0.10	–
9	514682.13	2234692.70	Метод спутниковых геодезических измерений (определений)	0.10	–
10	514682.10	2234689.39	Метод спутниковых геодезических измерений (определений)	0.10	–
11	514686.65	2234679.71	Метод спутниковых геодезических измерений (определений)	0.10	–
12	514686.69	2234674.11	Метод спутниковых геодезических измерений (определений)	0.10	–
13	514685.93	2234663.61	Метод спутниковых геодезических измерений (определений)	0.10	–

14	514683.28	2234622.79	Метод спутниковых геодезических измерений (определений)	0.10	–
15	514683.26	2234616.35	Метод спутниковых геодезических измерений (определений)	0.10	–
16	514684.54	2234607.93	Метод спутниковых геодезических измерений (определений)	0.10	–
17	514692.26	2234606.37	Метод спутниковых геодезических измерений (определений)	0.10	–
18	514693.67	2234603.86	Метод спутниковых геодезических измерений (определений)	0.10	–
19	514693.53	2234597.58	Метод спутниковых геодезических измерений (определений)	0.10	–
20	514692.30	2234588.57	Метод спутниковых геодезических измерений (определений)	0.10	–
21	514691.88	2234584.21	Метод спутниковых геодезических измерений (определений)	0.10	–
22	514692.05	2234577.64	Метод спутниковых геодезических измерений (определений)	0.10	–
23	514698.61	2234575.38	Метод спутниковых геодезических измерений (определений)	0.10	–
24	514699.42	2234574.47	Метод спутниковых геодезических измерений (определений)	0.10	–
25	514702.58	2234564.92	Метод спутниковых геодезических измерений (определений)	0.10	–
26	514704.73	2234564.78	Метод спутниковых геодезических измерений (определений)	0.10	–
27	514701.19	2234575.49	Метод спутниковых геодезических измерений (определений)	0.10	–
28	514699.76	2234577.10	Метод спутниковых геодезических измерений (определений)	0.10	–
29	514694.01	2234579.08	Метод спутниковых геодезических измерений (определений)	0.10	–
30	514693.88	2234584.14	Метод спутниковых геодезических измерений (определений)	0.10	–
31	514694.29	2234588.34	Метод спутниковых	0.10	–

			геодезических измерений (определений)		
32	514695.53	2234597.42	Метод спутниковых геодезических измерений (определений)	0.10	–
33	514695.68	2234604.36	Метод спутниковых геодезических измерений (определений)	0.10	–
34	514693.56	2234608.15	Метод спутниковых геодезических измерений (определений)	0.10	–
35	514686.31	2234609.61	Метод спутниковых геодезических измерений (определений)	0.10	–
36	514685.26	2234616.50	Метод спутниковых геодезических измерений (определений)	0.10	–
37	514685.28	2234622.72	Метод спутниковых геодезических измерений (определений)	0.10	–
38	514687.93	2234663.47	Метод спутниковых геодезических измерений (определений)	0.10	–
39	514688.69	2234674.05	Метод спутниковых геодезических измерений (определений)	0.10	–
40	514688.65	2234680.16	Метод спутниковых геодезических измерений (определений)	0.10	–
41	514684.10	2234689.83	Метод спутниковых геодезических измерений (определений)	0.10	–
42	514684.12	2234692.12	Метод спутниковых геодезических измерений (определений)	0.10	–
43	514695.63	2234710.49	Метод спутниковых геодезических измерений (определений)	0.10	–
44	514700.05	2234719.85	Метод спутниковых геодезических измерений (определений)	0.10	–
45	514702.96	2234724.20	Метод спутниковых геодезических измерений (определений)	0.10	–
46	514707.73	2234730.98	Метод спутниковых геодезических измерений (определений)	0.10	–
47	514708.92	2234752.81	Метод спутниковых геодезических измерений (определений)	0.10	–
48	514702.07	2234757.03	Метод спутниковых геодезических измерений (определений)	0.10	–

			измерений (определений)		
1	514701.22	2234758.60	Метод спутниковых геодезических измерений (определений)	0.10	–
3. Сведения о характерных точках части (частей) границы объекта					
Обозначение характерных точек части границы	Координаты, м		Метод определения координат характерной точки	Средняя квадратическая погрешность положения характерной точки ( $M_i$ ), м	Описание обозначения точки на местности (при наличии)
	X	Y			
1	2	3	4	5	6
–	–	–	–	–	–

**ГРАФИЧЕСКОЕ ОПИСАНИЕ**

местоположения границ населенных пунктов, территориальных зон,  
особо охраняемых природных территорий,  
зон с особыми условиями использования территории

Публичный сервитут для эксплуатации объекта электросетевого хозяйства «КЛ-0,4 кВ Поселок от БКТП-7462; КЛ-0,4 кВ СМ к ВРУ ш.Космонавтов,349 от БКТП-7462; КЛ-6 кВ БКТП-7462 1С - СМ к ТП-7214; КЛ-6 кВ БКТП-7462 2С - СМ к ТП-7214; КЛ-6 кВ БКТП-7462 1С - ТП-7243; КЛ-6 кВ БКТП- 7462 2С - ТП-7243»

(наименование объекта, местоположение границ которого описано (далее - объект)

**Раздел 1**

Сведения об объекте		
№ п/п	Характеристики объекта	Описание характеристик
1	2	3
1	Местоположение объекта	Российская Федерация, Пермский край, Пермский городской округ, г. Пермь
2	Площадь объекта +/- величина погрешности определения площади (Р+/- Дельта Р)	107 кв.м ± 2 кв.м
3	Иные характеристики объекта	Публичный сервитут устанавливается в целях эксплуатации объекта электросетевого хозяйства «КЛ-0,4 кВ Поселок от БКТП-7462; КЛ-0,4 кВ СМ к ВРУ ш.Космонавтов,349 от БКТП-7462; КЛ-6 кВ БКТП-7462 1С - СМ к ТП-7214; КЛ-6 кВ БКТП-7462 2С - СМ к ТП-7214; КЛ-6 кВ БКТП-7462 1С - ТП-7243; КЛ-6 кВ БКТП- 7462 2С - ТП-7243» (согласно п.1 ст. 39.37 «Земельного кодекса Российской Федерации» от 25.10.2001 г. №136-ФЗ) Срок установления публичного сервитута - сорок девять лет (согласно п.1 ст. 39.45 ЗК РФ).

## Раздел 2

Сведения о местоположении границ объекта					
1. Система координат <u>МСК-59, зона 2</u>					
2. Сведения о характерных точках границ объекта					
Обозначение характерных точек границ	Координаты, м		Метод определения координат характерной точки	Средняя квадратическая погрешность положения характерной точки (M <sub>t</sub> ), м	Описание обозначения точки на местности (при наличии)
	X	Y			
1	2	3	4	5	6
(1)	–	–	–	–	–
1	511915.02	2225135.03	Метод спутниковых геодезических измерений (определений)	0.10	–
2	511909.72	2225139.21	Метод спутниковых геодезических измерений (определений)	0.10	–
3	511902.10	2225129.50	Метод спутниковых геодезических измерений (определений)	0.10	–
4	511898.49	2225132.04	Метод спутниковых геодезических измерений (определений)	0.10	–
5	511895.76	2225131.49	Метод спутниковых геодезических измерений (определений)	0.10	–
6	511896.15	2225129.53	Метод спутниковых геодезических измерений (определений)	0.10	–
7	511898.04	2225129.91	Метод спутниковых геодезических измерений (определений)	0.10	–
8	511901.75	2225127.30	Метод спутниковых геодезических измерений (определений)	0.10	–
9	511906.11	2225123.94	Метод спутниковых геодезических измерений (определений)	0.10	–
10	511907.28	2225125.57	Метод спутниковых геодезических измерений (определений)	0.10	–
11	511903.71	2225128.31	Метод спутниковых геодезических измерений (определений)	0.10	–
12	511910.06	2225136.40	Метод спутниковых геодезических измерений (определений)	0.10	–
13	511913.82	2225133.43	Метод спутниковых геодезических измерений	0.10	–



			(определений)		
1	511915.02	2225135.03	Метод спутниковых геодезических измерений (определений)	0.10	–
(2)	–	–	–	–	–
14	511920.90	2225148.82	Метод спутниковых геодезических измерений (определений)	0.10	–
15	511919.31	2225150.04	Метод спутниковых геодезических измерений (определений)	0.10	–
16	511910.83	2225138.99	Метод спутниковых геодезических измерений (определений)	0.10	–
17	511915.41	2225135.54	Метод спутниковых геодезических измерений (определений)	0.10	–
18	511916.62	2225137.13	Метод спутниковых геодезических измерений (определений)	0.10	–
19	511913.65	2225139.37	Метод спутниковых геодезических измерений (определений)	0.10	–
14	511920.90	2225148.82	Метод спутниковых геодезических измерений (определений)	0.10	–
(3)	–	–	–	–	–
20	511920.50	2225141.11	Метод спутниковых геодезических измерений (определений)	0.10	–
21	511918.99	2225142.43	Метод спутниковых геодезических измерений (определений)	0.10	–
22	511918.49	2225141.86	Метод спутниковых геодезических измерений (определений)	0.10	–
23	511917.82	2225139.37	Метод спутниковых геодезических измерений (определений)	0.10	–
24	511916.33	2225137.41	Метод спутниковых геодезических измерений (определений)	0.10	–
25	511917.93	2225136.21	Метод спутниковых геодезических измерений (определений)	0.10	–
26	511919.65	2225138.47	Метод спутниковых геодезических измерений (определений)	0.10	–
27	511920.30	2225140.89	Метод спутниковых геодезических измерений (определений)	0.10	–
20	511920.50	2225141.11	Метод спутниковых геодезических измерений (определений)	0.10	–

			измерений (определений)		
3. Сведения о характерных точках части (частей) границы объекта					
Обозначение характерных точек части границы	Координаты, м		Метод определения координат характерной точки	Средняя квадратическая погрешность положения характерной точки ( $M_i$ ), м	Описание обозначения точки на местности (при наличии)
	X	Y			
1	2	3	4	5	6
-	-	-	-	-	-

**ГРАФИЧЕСКОЕ ОПИСАНИЕ**

местоположения границ населенных пунктов, территориальных зон,  
особо охраняемых природных территорий,  
зон с особыми условиями использования территории

Публичный сервитут для эксплуатации объекта электросетевого хозяйства «КЛ-0,4 кВ СМ Бригадирская,8 от БКТП-6067; КЛ-0,4 кВ СМ Бригадирская,8 кондитер от БКТП-6067; КЛ-0,4 кВ СМ Бригадирская,8 магазин от БКТП-6067; КЛ-0,4 кВ СМ шкаф Горсвет от БКТП-6067; КЛ-0,4 кВ СМ Пихтовая,14 от БКТП-6067; КЛ-0,4кВ СМ Пихтовая,14а от БКТП-6067; КЛ-0,4кВ СМ Краснополянская,28 от БКТП-6067; КЛ-0,4кВ СМ Краснополянская,30 от БКТП-6067; КЛ-0,4кВ СМ Краснополянская,32 от БКТП-6067; КЛ-0,4кВ СМ Краснополянская,30,32 от БКТП-6067; КЛ-6кВ БКТП-6067 - СМ в ст.РП-52; КЛ-6кВ БКТП-6067 - СМ в ст.ТП-6154; КЛ-6кВ БКТП-6067 - СМ в ст.ТП-6068»  
(наименование объекта, местоположение границ которого описано (далее - объект)

## Раздел 1

Сведения об объекте		
№ п/п	Характеристики объекта	Описание характеристик
1	2	3
1	Местоположение объекта	Российская Федерация, Пермский край, Пермский городской округ, г. Пермь
2	Площадь объекта +/- величина погрешности определения площади (Р+/- Дельта Р)	127 кв.м ± 2 кв.м
3	Иные характеристики объекта	Публичный сервитут устанавливается в целях эксплуатации объекта электросетевого хозяйства «КЛ-0,4 кВ СМ Бригадирская,8 от БКТП-6067; КЛ-0,4 кВ СМ Бригадирская,8 кондитер от БКТП-6067; КЛ-0,4 кВ СМ Бригадирская,8 магазин от БКТП-6067; КЛ-0,4 кВ СМ шкаф Горсвет от БКТП-6067; КЛ-0,4 кВ СМ Пихтовая,14 от БКТП-6067; КЛ-0,4кВ СМ Пихтовая,14а от БКТП-6067; КЛ-0,4кВ СМ Краснополянская,28 от БКТП-6067; КЛ-0,4кВ СМ Краснополянская,30 от БКТП-6067; КЛ-0,4кВ СМ Краснополянская,32 от БКТП-6067; КЛ-0,4кВ СМ Краснополянская,30,32 от БКТП-6067; КЛ-6кВ БКТП-6067 - СМ в ст.РП-52; КЛ-6кВ БКТП-6067 - СМ в ст.ТП-6154; КЛ-6кВ БКТП-6067 - СМ в ст.ТП-6068» (согласно п.1 ст. 39.37 «Земельного кодекса Российской Федерации» от 25.10.2001 г. №136-ФЗ (далее – ЗК РФ); Срок установления публичного сервитута - сорок девять лет (согласно п.1 ст. 39.45 ЗК РФ).

## Раздел 2

Сведения о местоположении границ объекта					
1. Система координат <u>МСК-59, зона 2</u>					
2. Сведения о характерных точках границ объекта					
Обозначение характерных точек границ	Координаты, м		Метод определения координат характерной точки	Средняя квадратическая погрешность положения характерной точки (M <sub>t</sub> ), м	Описание обозначения точки на местности (при наличии)
	X	Y			
1	2	3	4	5	6
(1)	–	–	–	–	–
1	513590.80	2233880.20	Метод спутниковых геодезических измерений (определений)	0.10	–
2	513590.63	2233882.06	Метод спутниковых геодезических измерений (определений)	0.10	–
3	513588.75	2233881.79	Метод спутниковых геодезических измерений (определений)	0.10	–
4	513588.72	2233881.98	Метод спутниковых геодезических измерений (определений)	0.10	–
5	513586.75	2233881.66	Метод спутниковых геодезических измерений (определений)	0.10	–
6	513586.78	2233881.47	Метод спутниковых геодезических измерений (определений)	0.10	–
7	513578.76	2233880.01	Метод спутниковых геодезических измерений (определений)	0.10	–
8	513579.55	2233874.63	Метод спутниковых геодезических измерений (определений)	0.10	–
9	513581.53	2233874.92	Метод спутниковых геодезических измерений (определений)	0.10	–
10	513581.02	2233878.39	Метод спутниковых геодезических измерений (определений)	0.10	–
11	513588.89	2233879.77	Метод спутниковых геодезических измерений (определений)	0.10	–
1	513590.80	2233880.20	Метод спутниковых геодезических измерений (определений)	0.10	–
(2)	–	–	–	–	–
12	513602.33	2233874.39	Метод спутниковых геодезических	0.10	–

			измерений (определений)		
13	513602.05	2233876.37	Метод спутниковых геодезических измерений (определений)	0.10	–
14	513600.81	2233876.20	Метод спутниковых геодезических измерений (определений)	0.10	–
15	513600.79	2233876.33	Метод спутниковых геодезических измерений (определений)	0.10	–
16	513601.98	2233876.55	Метод спутниковых геодезических измерений (определений)	0.10	–
17	513601.62	2233878.52	Метод спутниковых геодезических измерений (определений)	0.10	–
18	513600.46	2233878.31	Метод спутниковых геодезических измерений (определений)	0.10	–
19	513599.93	2233881.42	Метод спутниковых геодезических измерений (определений)	0.10	–
20	513590.38	2233879.93	Метод спутниковых геодезических измерений (определений)	0.10	–
21	513591.08	2233876.39	Метод спутниковых геодезических измерений (определений)	0.10	–
22	513592.62	2233876.65	Метод спутниковых геодезических измерений (определений)	0.10	–
23	513592.97	2233874.55	Метод спутниковых геодезических измерений (определений)	0.10	–
24	513592.27	2233874.41	Метод спутниковых геодезических измерений (определений)	0.10	–
25	513592.34	2233875.37	Метод спутниковых геодезических измерений (определений)	0.10	–
26	513588.57	2233874.55	Метод спутниковых геодезических измерений (определений)	0.10	–
27	513588.73	2233873.71	Метод спутниковых геодезических измерений (определений)	0.10	–
28	513587.49	2233873.46	Метод спутниковых геодезических измерений (определений)	0.10	–
29	513586.92	2233873.53	Метод спутниковых геодезических измерений	0.10	–

			(определений)		
30	513586.18	2233877.84	Метод спутниковых геодезических измерений (определений)	0.10	–
31	513584.19	2233877.69	Метод спутниковых геодезических измерений (определений)	0.10	–
32	513584.80	2233873.45	Метод спутниковых геодезических измерений (определений)	0.10	–
33	513584.52	2233873.37	Метод спутниковых геодезических измерений (определений)	0.10	–
34	513584.76	2233872.53	Метод спутниковых геодезических измерений (определений)	0.10	–
35	513584.67	2233871.79	Метод спутниковых геодезических измерений (определений)	0.10	–
36	513584.99	2233871.75	Метод спутниковых геодезических измерений (определений)	0.10	–
37	513585.07	2233871.45	Метод спутниковых геодезических измерений (определений)	0.10	–
38	513585.22	2233871.49	Метод спутниковых геодезических измерений (определений)	0.10	–
39	513585.35	2233870.68	Метод спутниковых геодезических измерений (определений)	0.10	–
40	513585.02	2233870.08	Метод спутниковых геодезических измерений (определений)	0.10	–
41	513586.77	2233869.11	Метод спутниковых геодезических измерений (определений)	0.10	–
42	513587.44	2233870.32	Метод спутниковых геодезических измерений (определений)	0.10	–
43	513587.27	2233871.38	Метод спутниковых геодезических измерений (определений)	0.10	–
44	513587.55	2233871.44	Метод спутниковых геодезических измерений (определений)	0.10	–
45	513588.99	2233871.26	Метод спутниковых геодезических измерений (определений)	0.10	–
46	513589.49	2233871.36	Метод спутниковых геодезических измерений (определений)	0.10	–

47	513589.65	2233870.57	Метод спутниковых геодезических измерений (определений)	0.10	–
48	513590.02	2233870.65	Метод спутниковых геодезических измерений (определений)	0.10	–
49	513589.98	2233869.97	Метод спутниковых геодезических измерений (определений)	0.10	–
50	513591.98	2233869.84	Метод спутниковых геодезических измерений (определений)	0.10	–
51	513592.06	2233871.06	Метод спутниковых геодезических измерений (определений)	0.10	–
52	513595.98	2233871.85	Метод спутниковых геодезических измерений (определений)	0.10	–
53	513594.89	2233878.61	Метод спутниковых геодезических измерений (определений)	0.10	–
54	513598.29	2233879.14	Метод спутниковых геодезических измерений (определений)	0.10	–
55	513598.67	2233876.93	Метод спутниковых геодезических измерений (определений)	0.10	–
56	513599.14	2233873.95	Метод спутниковых геодезических измерений (определений)	0.10	–
12	513602.33	2233874.39	Метод спутниковых геодезических измерений (определений)	0.10	–

## 3. Сведения о характерных точках части (частей) границы объекта

Обозначение характерных точек части границы	Координаты, м		Метод определения координат характерной точки	Средняя квадратическая погрешность положения характерной точки ( $M_t$ ), м	Описание обозначения точки на местности (при наличии)
	X	Y			
1	2	3	4	5	6
–	–	–	–	–	–



**ГРАФИЧЕСКОЕ ОПИСАНИЕ**

местоположения границ населенных пунктов, территориальных зон,  
особо охраняемых природных территорий,  
зон с особыми условиями использования территории

Публичный сервитут для эксплуатации объекта электросетевого хозяйства «КЛ-0,4 кВ ТП-6094 ж/д Чернышевского,23а,15-19; КЛ-6 кВ БКТП-6522 - ТП-6094; КЛ-6 кВ ТП-6033 - ТП-6094; КЛ-6 кВ ТП-6094 - ТП-6165; КЛ-0,4 кВ ТП-6094 ж/д Чернышевского,23б; КЛ-0,4 кВ ТП-6094 ж/д Чернышевского,15,вв.2; КЛ-0,4кВ ТП-6094 ж/д Чернышевского,17 вв.1; КЛ-0,4кВ ТП-6094 ж/д,Чернышевского,19,вв.2; КЛ-0,4кВ Чернышевского,39 от БКТП-6094»  
(наименование объекта, местоположение границ которого описано (далее - объект)

## Раздел 1

Сведения об объекте		
№ п/п	Характеристики объекта	Описание характеристик
1	2	3
1	Местоположение объекта	Российская Федерация, Пермский край, Пермский городской округ, г. Пермь
2	Площадь объекта +/- величина погрешности определения площади (Р+/- Дельта Р)	243 кв.м ± 3 кв.м
3	Иные характеристики объекта	Публичный сервитут устанавливается в целях эксплуатации объекта электросетевого хозяйства «КЛ-0,4 кВ ТП-6094 ж/д Чернышевского,23а,15-19; КЛ-6 кВ БКТП-6522 - ТП-6094; КЛ-6 кВ ТП-6033 - ТП-6094; КЛ-6 кВ ТП-6094 - ТП-6165; КЛ-0,4 кВ ТП-6094 ж/д Чернышевского,23б; КЛ-0,4 кВ ТП-6094 ж/д Чернышевского,15,вв.2; КЛ-0,4кВ ТП-6094 ж/д Чернышевского,17 вв.1; КЛ-0,4кВ ТП-6094 ж/д,Чернышевского,19,вв.2; КЛ-0,4кВ Чернышевского,39 от БКТП-6094» согласно п.1 ст. 39.37 «Земельного кодекса Российской Федерации» от 25.10.2001 г. №136-ФЗ) Срок установления публичного сервитута - сорок девять лет (согласно п.1 ст. 39.45 ЗК РФ).

## Раздел 2

Сведения о местоположении границ объекта					
1. Система координат <u>МСК-59, зона 2</u>					
2. Сведения о характерных точках границ объекта					
Обозначение характерных точек границ	Координаты, м		Метод определения координат характерной точки	Средняя квадратическая погрешность положения характерной точки (M <sub>t</sub> ), м	Описание обозначения точки на местности (при наличии)
	X	Y			
1	2	3	4	5	6
(1)	–	–	–	–	–
1	516216.83	2233096.36	Метод спутниковых геодезических измерений (определений)	0.10	–
2	516217.52	2233097.55	Метод спутниковых геодезических измерений (определений)	0.10	–
3	516217.97	2233097.81	Метод спутниковых геодезических измерений (определений)	0.10	–
4	516218.37	2233097.61	Метод спутниковых геодезических измерений (определений)	0.10	–
5	516218.43	2233097.46	Метод спутниковых геодезических измерений (определений)	0.10	–
6	516217.31	2233091.82	Метод спутниковых геодезических измерений (определений)	0.10	–
7	516218.74	2233090.34	Метод спутниковых геодезических измерений (определений)	0.10	–
8	516220.40	2233089.63	Метод спутниковых геодезических измерений (определений)	0.10	–
9	516221.19	2233091.47	Метод спутниковых геодезических измерений (определений)	0.10	–
10	516219.90	2233092.02	Метод спутниковых геодезических измерений (определений)	0.10	–
11	516219.48	2233092.46	Метод спутниковых геодезических измерений (определений)	0.10	–
12	516220.51	2233097.66	Метод спутниковых геодезических измерений (определений)	0.10	–
13	516219.94	2233099.06	Метод спутниковых геодезических измерений	0.10	–

			(определений)		
14	516217.90	2233100.08	Метод спутниковых геодезических измерений (определений)	0.10	–
15	516216.05	2233099.01	Метод спутниковых геодезических измерений (определений)	0.10	–
16	516214.94	2233097.09	Метод спутниковых геодезических измерений (определений)	0.10	–
1	516216.83	2233096.36	Метод спутниковых геодезических измерений (определений)	0.10	–
(2)	–	–	–	–	–
17	516204.11	2233097.12	Метод спутниковых геодезических измерений (определений)	0.10	–
18	516204.83	2233095.45	Метод спутниковых геодезических измерений (определений)	0.10	–
19	516207.61	2233094.36	Метод спутниковых геодезических измерений (определений)	0.10	–
20	516211.57	2233092.57	Метод спутниковых геодезических измерений (определений)	0.10	–
21	516213.36	2233097.12	Метод спутниковых геодезических измерений (определений)	0.10	–
22	516213.03	2233097.25	Метод спутниковых геодезических измерений (определений)	0.10	–
23	516213.32	2233098.17	Метод спутниковых геодезических измерений (определений)	0.10	–
24	516212.68	2233101.09	Метод спутниковых геодезических измерений (определений)	0.10	–
25	516215.88	2233107.87	Метод спутниковых геодезических измерений (определений)	0.10	–
26	516214.07	2233108.72	Метод спутниковых геодезических измерений (определений)	0.10	–
27	516210.58	2233101.33	Метод спутниковых геодезических измерений (определений)	0.10	–
28	516211.25	2233098.26	Метод спутниковых геодезических измерений (определений)	0.10	–
29	516211.16	2233097.98	Метод спутниковых геодезических измерений	0.10	–

			(определений)		
30	516203.41	2233101.01	Метод спутниковых геодезических измерений (определений)	0.10	–
31	516198.66	2233089.80	Метод спутниковых геодезических измерений (определений)	0.10	–
32	516196.94	2233084.10	Метод спутниковых геодезических измерений (определений)	0.10	–
33	516195.80	2233069.28	Метод спутниковых геодезических измерений (определений)	0.10	–
34	516194.06	2233060.78	Метод спутниковых геодезических измерений (определений)	0.10	–
35	516194.94	2233054.95	Метод спутниковых геодезических измерений (определений)	0.10	–
36	516173.24	2233038.43	Метод спутниковых геодезических измерений (определений)	0.10	–
37	516174.45	2233036.84	Метод спутниковых геодезических измерений (определений)	0.10	–
38	516197.10	2233054.08	Метод спутниковых геодезических измерений (определений)	0.10	–
39	516196.09	2233060.73	Метод спутниковых геодезических измерений (определений)	0.10	–
40	516197.78	2233069.00	Метод спутниковых геодезических измерений (определений)	0.10	–
41	516198.92	2233083.73	Метод спутниковых геодезических измерений (определений)	0.10	–
42	516200.54	2233089.12	Метод спутниковых геодезических измерений (определений)	0.10	–
17	516204.11	2233097.12	Метод спутниковых геодезических измерений (определений)	0.10	–

## 3. Сведения о характерных точках части (частей) границы объекта

Обозначение характерных точек части границы	Координаты, м		Метод определения координат характерной точки	Средняя квадратическая погрешность положения характерной точки (M <sub>t</sub> ), м	Описание обозначения точки на местности (при наличии)
	X	Y			
1	2	3	4	5	6
–	–	–	–	–	–

**ГРАФИЧЕСКОЕ ОПИСАНИЕ**

местоположения границ населенных пунктов, территориальных зон,  
особо охраняемых природных территорий,  
зон с особыми условиями использования территории

Публичный сервитут для эксплуатации объекта электросетевого хозяйства «КЛ-6 кВ ф. ВАТУ ПС Балатовская; КЛ-0,4 кВ ТП-7182 ж/д Карпинского,87а; КЛ-6 кВ от 2 сш 6кВ ТП-7182 до ввода 6кВ №1 ТП-7081; КЛ-0,4 кВ ТП-7182 ж/д Карпинского,87б; КЛ-0,4 кВ ТП-7182 ж/д Карпинского,87в; КЛ-0,4кВ ТП-7182 жилой дом Советской Армии,93; КЛ-0,4кВ ТП-7182 ЦТП-19 Карпинского,87; КЛ-6кВ ТП-7181 - ТП-7182; КЛ-6кВ ТП-7009 - ТП-7182; КЛ-6кВ ТП-7182 - ТП-7183; КЛ-0,4кВ БКТП-7182 Поликлиника Карпинского,87»  
(наименование объекта, местоположение границ которого описано (далее - объект)

**Раздел 1**

Сведения об объекте		
№ п/п	Характеристики объекта	Описание характеристик
1	2	3
1	Местоположение объекта	Российская Федерация, Пермский край, Пермский городской округ, г. Пермь
2	Площадь объекта +/- величина погрешности определения площади (Р+/- Дельта Р)	216 кв.м ± 4 кв.м
3	Иные характеристики объекта	Публичный сервитут устанавливается в целях эксплуатации объекта электросетевого хозяйства «КЛ-6 кВ ф. ВАТУ ПС Балатовская; КЛ-0,4 кВ ТП-7182 ж/д Карпинского,87а; КЛ-6 кВ от 2 сш 6кВ ТП-7182 до ввода 6кВ №1 ТП-7081; КЛ-0,4 кВ ТП-7182 ж/д Карпинского,87б; КЛ-0,4 кВ ТП-7182 ж/д Карпинского,87в; КЛ-0,4кВ ТП-7182 жилой дом Советской Армии,93; КЛ-0,4кВ ТП-7182 ЦТП-19 Карпинского,87; КЛ-6кВ ТП-7181 - ТП-7182; КЛ-6кВ ТП-7009 - ТП-7182; КЛ-6кВ ТП-7182 - ТП-7183; КЛ-0,4кВ БКТП-7182 Поликлиника Карпинского,87» согласно п.1 ст. 39.37 «Земельного кодекса Российской Федерации» от 25.10.2001 г. №136-ФЗ) Срок установления публичного сервитута - сорок девять лет (согласно п.1 ст. 39.45 ЗК РФ).

## Раздел 2

Сведения о местоположении границ объекта					
1. Система координат <u>МСК-59, зона 2</u>					
2. Сведения о характерных точках границ объекта					
Обозначение характерных точек границ	Координаты, м		Метод определения координат характерной точки	Средняя квадратическая погрешность положения характерной точки (M <sub>t</sub> ), м	Описание обозначения точки на местности (при наличии)
	X	Y			
1	2	3	4	5	6
(1)	–	–	–	–	–
1	513778.86	2229977.60	Метод спутниковых геодезических измерений (определений)	0.10	–
2	513779.64	2229978.67	Метод спутниковых геодезических измерений (определений)	0.10	–
3	513778.02	2229979.85	Метод спутниковых геодезических измерений (определений)	0.10	–
4	513776.77	2229978.12	Метод спутниковых геодезических измерений (определений)	0.10	–
5	513769.15	2229974.88	Метод спутниковых геодезических измерений (определений)	0.10	–
6	513771.08	2229973.53	Метод спутниковых геодезических измерений (определений)	0.10	–
7	513777.71	2229976.35	Метод спутниковых геодезических измерений (определений)	0.10	–
8	513778.25	2229976.44	Метод спутниковых геодезических измерений (определений)	0.10	–
9	513779.21	2229977.00	Метод спутниковых геодезических измерений (определений)	0.10	–
1	513778.86	2229977.60	Метод спутниковых геодезических измерений (определений)	0.10	–
(2)	–	–	–	–	–
10	513763.75	2229976.46	Метод спутниковых геодезических измерений (определений)	0.10	–
11	513760.67	2229971.92	Метод спутниковых геодезических измерений (определений)	0.10	–
12	513769.54	2229962.18	Метод спутниковых геодезических	0.10	–

			измерений (определений)		
13	513771.02	2229963.53	Метод спутниковых геодезических измерений (определений)	0.10	–
14	513766.82	2229968.13	Метод спутниковых геодезических измерений (определений)	0.10	–
15	513767.89	2229969.93	Метод спутниковых геодезических измерений (определений)	0.10	–
16	513766.24	2229971.07	Метод спутниковых геодезических измерений (определений)	0.10	–
17	513765.42	2229969.68	Метод спутниковых геодезических измерений (определений)	0.10	–
18	513763.22	2229972.10	Метод спутниковых геодезических измерений (определений)	0.10	–
19	513764.92	2229974.63	Метод спутниковых геодезических измерений (определений)	0.10	–
20	513766.11	2229974.26	Метод спутниковых геодезических измерений (определений)	0.10	–
21	513767.52	2229976.27	Метод спутниковых геодезических измерений (определений)	0.10	–
22	513764.77	2229978.19	Метод спутниковых геодезических измерений (определений)	0.10	–
23	513765.69	2229991.24	Метод спутниковых геодезических измерений (определений)	0.10	–
24	513773.67	2230010.19	Метод спутниковых геодезических измерений (определений)	0.10	–
25	513788.36	2230028.16	Метод спутниковых геодезических измерений (определений)	0.10	–
26	513773.84	2230039.52	Метод спутниковых геодезических измерений (определений)	0.10	–
27	513772.61	2230037.94	Метод спутниковых геодезических измерений (определений)	0.10	–
28	513785.52	2230027.84	Метод спутниковых геодезических измерений (определений)	0.10	–
29	513771.94	2230011.23	Метод спутниковых геодезических измерений	0.10	–



			(определений)		
30	513763.72	2229991.71	Метод спутниковых геодезических измерений (определений)	0.10	–
31	513762.70	2229977.19	Метод спутниковых геодезических измерений (определений)	0.10	–
10	513763.75	2229976.46	Метод спутниковых геодезических измерений (определений)	0.10	–

## 3. Сведения о характерных точках части (частей) границы объекта

Обозначение характерных точек части границы	Координаты, м		Метод определения координат характерной точки	Средняя квадратическая погрешность положения характерной точки ( $M_i$ ), м	Описание обозначения точки на местности (при наличии)
	X	Y			
1	2	3	4	5	6
–	–	–	–	–	–

**Схема расположения границ публичного сервитута**

Объект: Строительство участка ВЛ 0,4 кВ от ближайшей опоры ВЛ 0,4 кВ Поселок ТП-7465 и установка оборудования учета 9/9 на опоре ВЛ 0,4 кВ Поселок ТП-7465;  
 Реконструкция ВЛ 0,4 кВ Поселок ТП-7465 (подвеска провода) и ВЛ 0,4 кВ Подводников ТП-7036 (замена опоры) для электроснабжения гаража по адресу: Пермский край, г. Пермь, ул. Синарская (кад. номер зем. участка 59:01:4410705:126) (4300079816)

Местоположение: Пермский край, Пермский городской округ, г. Пермь  
 Площадь земель и/или части земельного участка, кв.м: 13



**Масштаб 1:500**

**Условные обозначения**

- проектные границы публичного сервитута
- 59:01:4410705- кадастровый номер квартала
- границы кадастрового квартала
- граница и номер земельного участка, сведения о котором внесены в ЕГРН
- Воздушная линия электропередачи
- 1 - обозначение характерной точки проектной границы публичного сервитута


Каталог координат (Система координат МСК-59, зона 2)

Обозначение характерных точек границ	Координаты, м		Метод определения координат характерной точек	М, м
	X	Y		
1	2	3	4	5
1	513555.51	2228966.06	Геодезический метод	0.1
2	513554.56	2228964.06	Геодезический метод	0.1
3	513553.81	2228964.42	Геодезический метод	0.1
4	513553.59	2228961.51	Геодезический метод	0.1
5	513557.70	2228962.77	Геодезический метод	0.1
6	513557.93	2228965.88	Геодезический метод	0.1
1	513555.51	2228966.06	Геодезический метод	0.1

Описание границ смежных землепользователей

Описание границы	Смежный землепользователь (при наличии кадастровый номер земельного участка)	Площадь обременения, кв.м
от точки 1 до точки 3	59:01:4410705:128	-
от точки 3 до точки 4, от точки 5 до точки 1	59:01:4410705:1	13
от точки 4 до точки 5	59:01:0000000:89617	-
<b>Итого</b>		<b>13</b>

### Схема расположения границ публичного сервитута

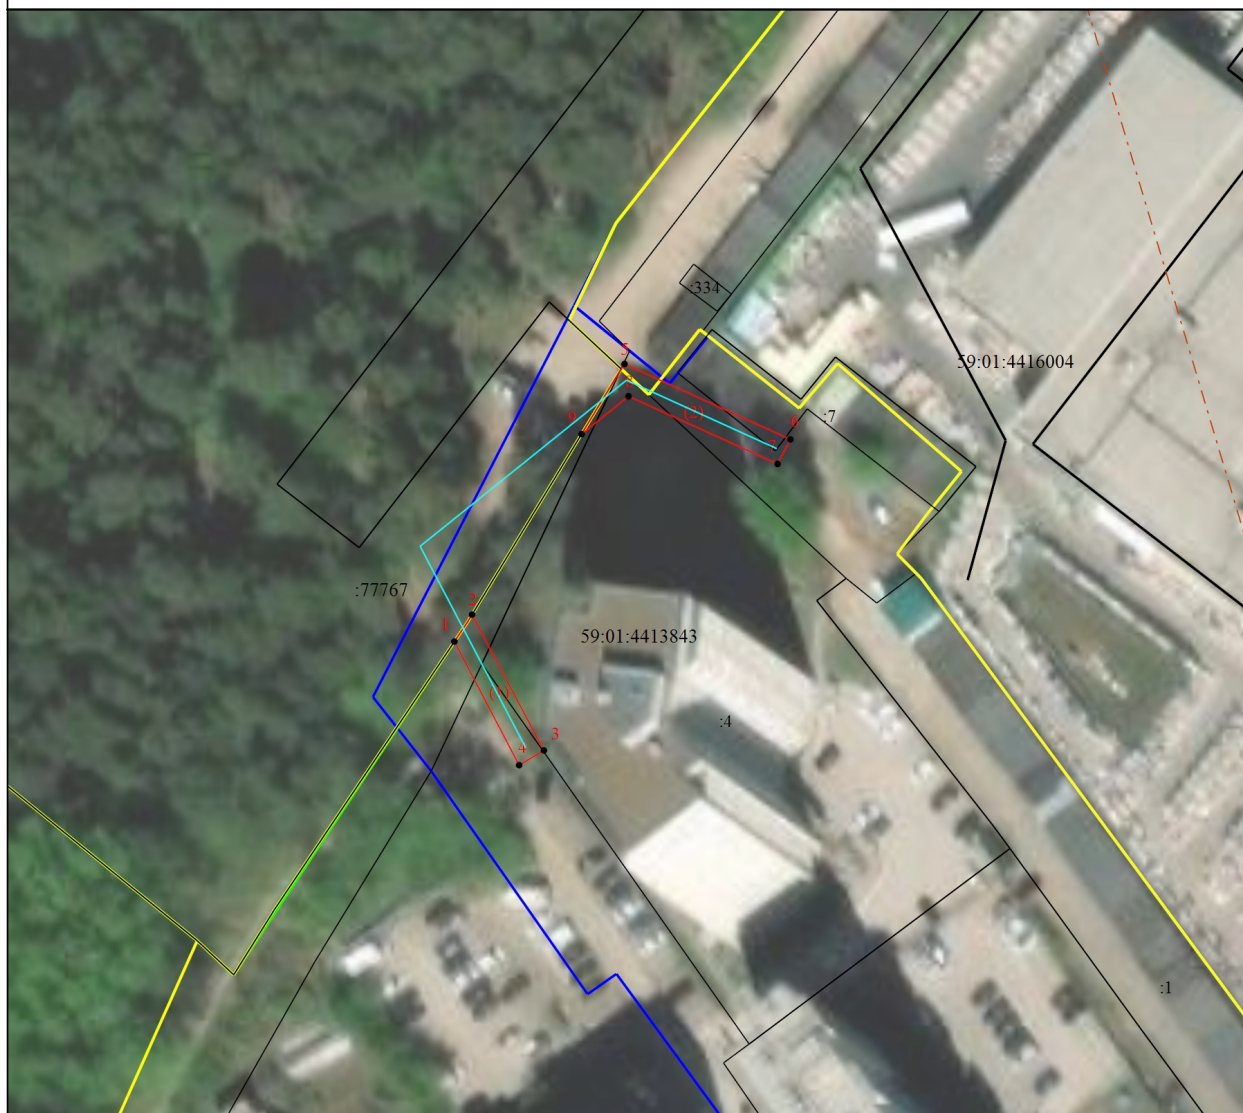

Масштаб 1:1000

**Условные обозначения**

- - Часть границы, местоположение которой определено при выполнении кадастровых работ
- - Часть границы, сведения ЕГРН о которой позволяют однозначно определить ее положение на местности
- - Граница кадастрового квартала
- - Граница лесничества
- - Граница территориальной зоны
- - Граница зоны с особыми условиями
- - Линия электропередачи
- 59:01:4413843 - Номер кадастрового квартала

Подпись \_\_\_\_\_

Дата " \_\_\_\_ " \_\_\_\_\_ г.

*Место для оттиска печати (при наличии) лица, составившего описание местоположения границ объекта*



Схема расположения границ публичного сервитута



Масштаб 1:2000

Используемые условные знаки и обозначения:

- - Новая образованная граница публичного сервитута
- n1 - Образующая точка контура, сведения о которой позволяют однозначно определить её положение на местности
- - Граница кадастрового квартала
- - Граница административно-территориального образования
- - Существующая часть границы, имеющих в ГКН сведения о которых достаточны для определения её местоположения
- :18 - Номер учтенного земельного участка
- — — — — проектное местоположение инженерного сооружения

Место для оттиска печати (при наличии) лица, составившего описание местоположения границ объекта

### Схема расположения границ публичного сервитута



Масштаб 1:1000

**Условные обозначения**

- - Часть границы, местоположение которой определено при выполнении кадастровых работ
- - Характерная точка границы, сведения о которой позволяют однозначно определить ее положение на местности
- 1 - Обозначение новой характерной точки
- :5 - Кадастровый номер земельного участка
- - Часть границы, сведения ЕГРН о которой позволяют однозначно определить ее положение на местности
- - Граница ОКС
- - Граница кадастрового квартала
- - Граница территориальной зоны
- - Граница зоны с особыми условиями
- - Линия электропередачи
- 59:01:4416026 - Номер кадастрового квартала

Подпись \_\_\_\_\_

Дата " \_\_\_\_ " \_\_\_\_\_ г.

*Место для оттиска печати (при наличии) лица, составившего описание местоположения границ объекта*




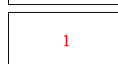
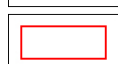
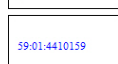
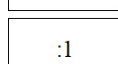

Раздел 4

Схема границ публичного сервитута



Масштаб 1:300

Используемые условные знаки и обозначения:

	Характерная точка границы объекта
	Надписи номеров характерных точек границы объекта
	Граница объекта
	Обозначение кадастрового квартала
	Надписи кадастрового номера земельного участка
	Проектное местоположение инженерного сооружения

**Схема расположения границ публичного сервитута  
для эксплуатации объекта электросетевого хозяйства**

**КЛ-0,4 кВ ТП-2062 автостоянка Пушка**  
(наименование объекта)

**План границ объекта**



**Используемые условные знаки и обозначения:**

Масштаб 1:400

- 1 - обозначение характерной точки границы устанавливаемого публичного сервитута
- - границы земельных участков, попадающих в зону публичного сервитута
- - граница кадастрового квартала
- 59:01:3810290 - номер кадастрового квартала


- - граница устанавливаемого публичного сервитута
- г. Пермь - наименование населенного пункта
- - ось линии, контур объекта



**Схема расположения границ публичного сервитута  
для эксплуатации объекта электросетевого хозяйства**

**КЛ-0,4 кВ Макаренко,126 от РП-105**  
(наименование объекта)

**План границ объекта**

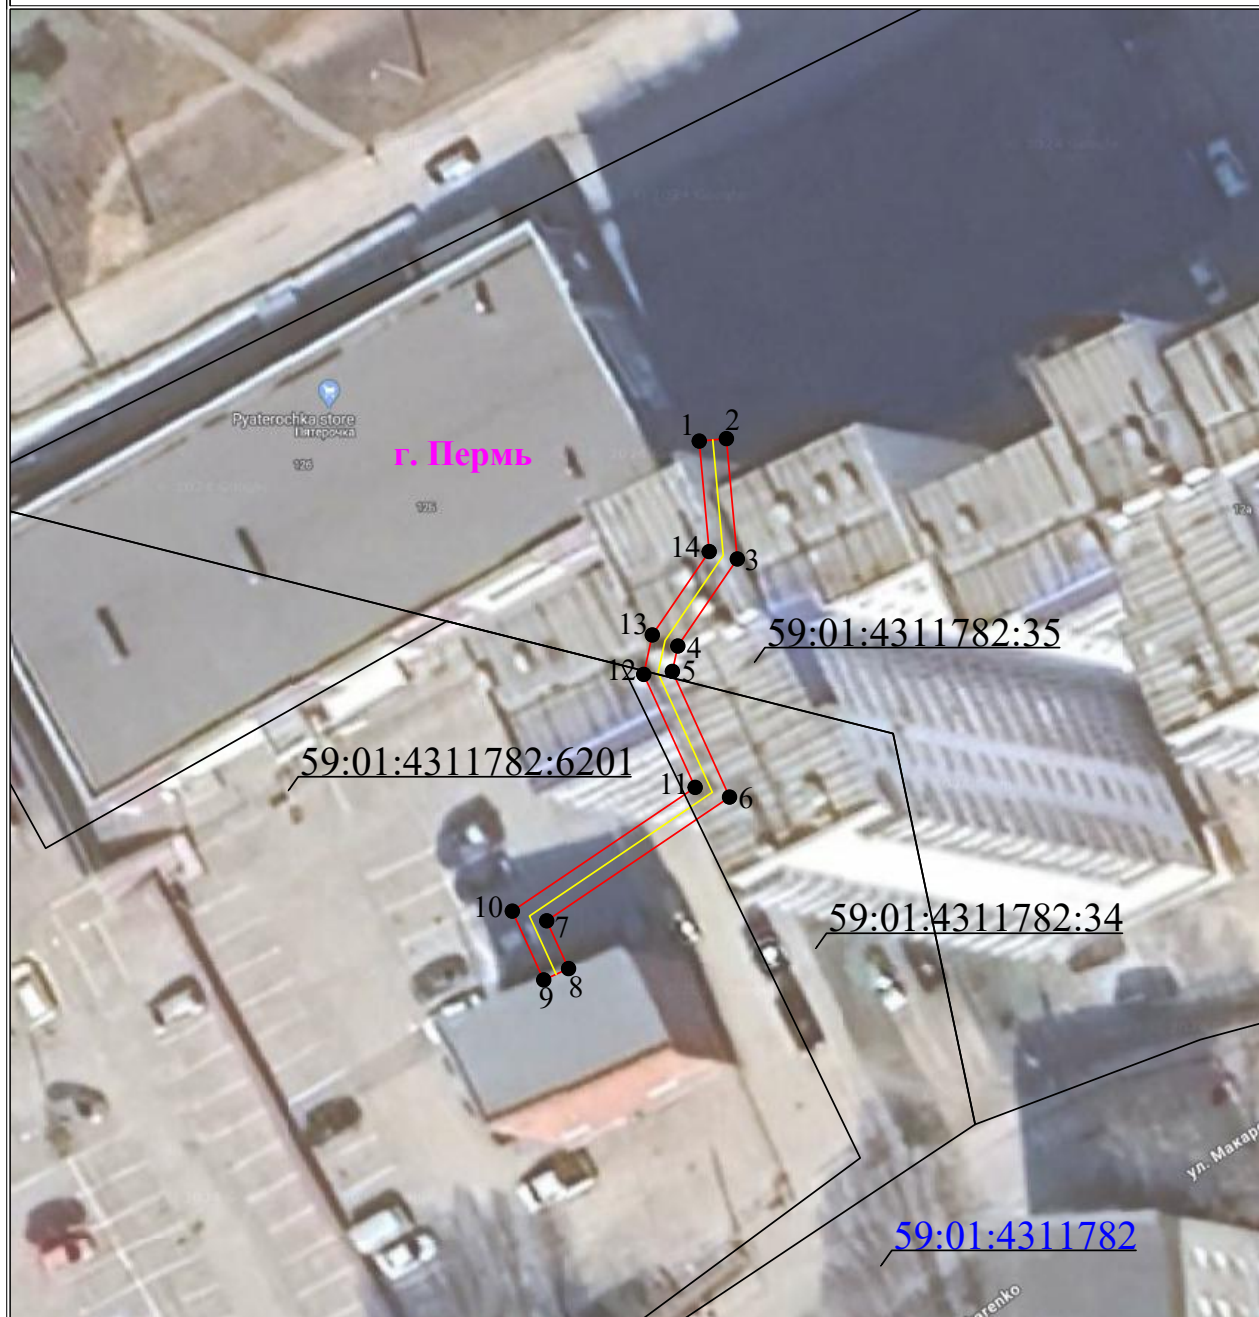

**Используемые условные знаки и обозначения:**

Масштаб 1:500

- 1 - обозначение характерной точки границы устанавливаемого публичного сервитута
- - границы земельных участков, попадающих в зону публичного сервитута
- - граница кадастрового квартала
- 59:01:3810290 - номер кадастрового квартала

- - граница устанавливаемого публичного сервитута
- г. Пермь - наименование населенного пункта
- - ось линии, контур объекта



Схема расположения границ публичного сервитута  
для эксплуатации объекта электросетевого хозяйства

**КЛ-6 кВ ТП-6183 – ТП-6173**


(наименование объекта)

**План границ объекта**




**Используемые условные знаки и обозначения:**


Масштаб 1:500

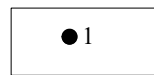


- обозначение характерной точки границы устанавливаемого публичного сервитута

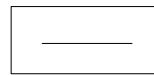

- границы земельных участков, попадающих в зону публичного сервитута

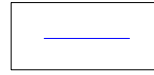

- граница кадастрового квартала

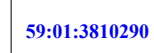


- номер кадастрового квартала



- граница устанавливаемого публичного сервитута



- наименование населенного пункта

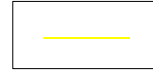


- ось линии, контур объекта



**Схема расположения границ публичного сервитута  
для эксплуатации объекта электросетевого хозяйства**  
 КЛ-0,4 кВ Поселок от БКТП-7462; КЛ-0,4 кВ СМ к ВРУ ш.Космонавтов,349 от БКТП-7462; КЛ-6 кВ БКТП-7462 1С - СМ к ТП-7214;  
 КЛ-6 кВ БКТП-7462 2С - СМ к ТП-7214; КЛ-6 кВ БКТП-7462 1С - ТП-7243; КЛ-6 кВ БКТП- 7462 2С - ТП-7243





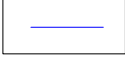
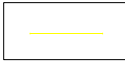
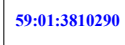
(наименование объекта)

**План границ объекта**

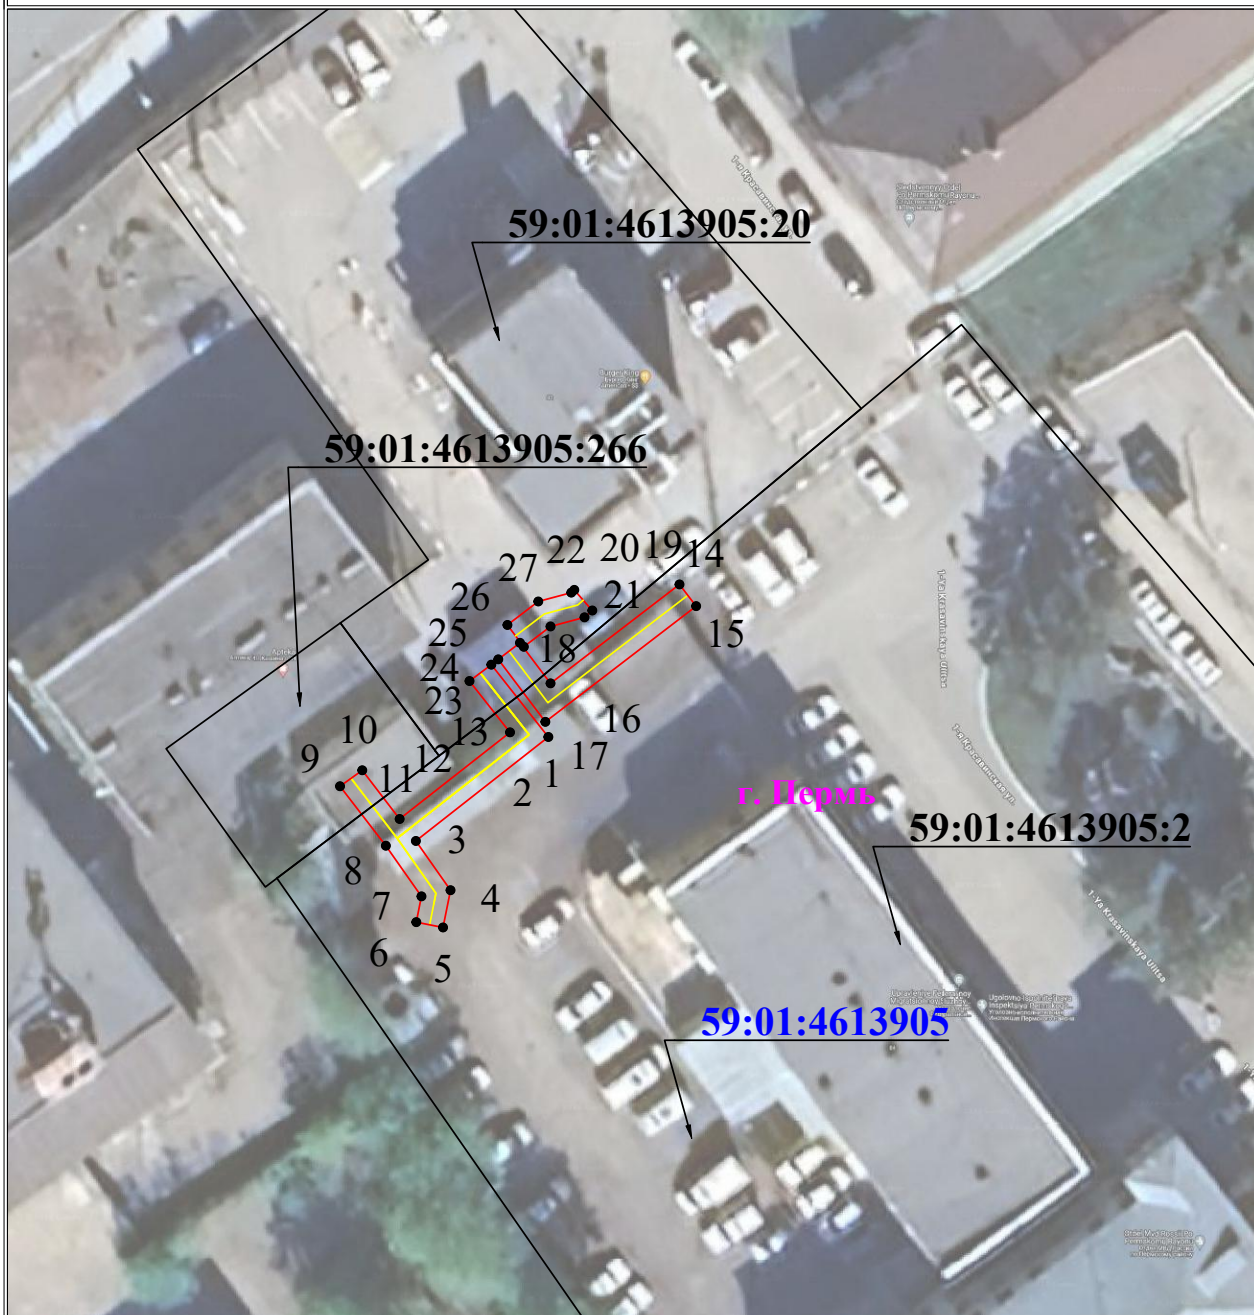

**Используемые условные знаки и обозначения:**

Масштаб 1:500

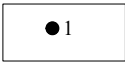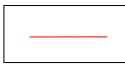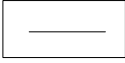- |   |   |   |   |
|---|---|---|---|
|  1             | - обозначение характерной точки границы устанавливаемого публичного сервитута |  -        | - граница устанавливаемого публичного сервитута |
|  -             | - границы земельных участков, попадающих в зону публичного сервитута          |  г. Пермь | - наименование населенного пункта               |
|  -             | - граница кадастрового квартала   |  -        | - ось линии, контур объекта                     |
|  59:01:3810290 | - номер кадастрового квартала   |   |   |

**Схема расположения границ публичного сервитута для эксплуатации объекта электросетевого хозяйства**  
 КЛ-0,4 кВ СМ Бригадирская,8 от БКТП-6067; КЛ-0,4 кВ СМ Бригадирская,8 кондитер от БКТП-6067; КЛ-0,4 кВ СМ Бригадирская,8 магазин от БКТП-6067; КЛ-0,4 кВ СМ шкаф Горсвет от БКТП-6067; КЛ-0,4 кВ СМ Пихтовая,14 от БКТП-6067; КЛ-0,4кВ СМ Пихтовая,14а от БКТП-6067; КЛ-0,4кВ СМ Краснополянская,28 от БКТП-6067; КЛ-0,4кВ СМ Краснополянская,30 от БКТП-6067; КЛ-0,4кВ СМ Краснополянская,32 от БКТП-6067; КЛ-0,4кВ СМ Краснополянская,30,32 от БКТП-6067; КЛ-6кВ БКТП-6067 - СМ в ст.РП-52; КЛ-6кВ БКТП-6067 - СМ в ст.ТП-6154; КЛ-6кВ БКТП-6067 - СМ в ст.ТП-6068  
 (наименование объекта)

**План границ объекта**



**Используемые условные знаки и обозначения:**

**Масштаб 1:500**


- |   |  |
|---|--|
| <ul style="list-style-type: none"> <li><span style="border: 1px solid black; padding: 2px;">● 1</span> - обозначение характерной точки границы устанавливаемого публичного сервитута</li> <li><span style="border: 1px solid black; padding: 2px;">—</span> - границы земельных участков, попадающих в зону публичного сервитута</li> <li><span style="border: 1px solid black; padding: 2px;">—</span> - граница кадастрового квартала</li> <li><span style="border: 1px solid black; padding: 2px;">59:01:3810290</span> - номер кадастрового квартала</li> </ul> | <ul style="list-style-type: none"> <li><span style="border: 1px solid black; padding: 2px;">—</span> - граница устанавливаемого публичного сервитута</li> <li><span style="border: 1px solid black; padding: 2px;">г. Пермь</span> - наименование населенного пункта</li> <li><span style="border: 1px solid black; padding: 2px;">—</span> - ось линии, контур объекта</li> </ul> |
|---|--|



**Схема расположения границ публичного сервитута  
для эксплуатации объекта электросетевого хозяйства**

КЛ-0,4 кВ ТП-6094 ж/д Чернышевского,23а,15-19; КЛ-6 кВ БКТП-6522 - ТП-6094; КЛ-6 кВ ТП-6033 - ТП-6094; КЛ-6 кВ ТП-6094 - ТП-6165;  
КЛ-0,4 кВ ТП-6094 ж/д Чернышевского,23б; КЛ-0,4 кВ ТП-6094 ж/д Чернышевского,15,вв.2; КЛ-0,4кВ ТП-6094 ж/д Чернышевского,17 вв.1;  
КЛ-0,4кВ ТП-6094 ж/д,Чернышевского,19,вв.2; КЛ-0,4кВ Чернышевского,39 от БКТП-6094  
(наименование объекта)

**План границ объекта**

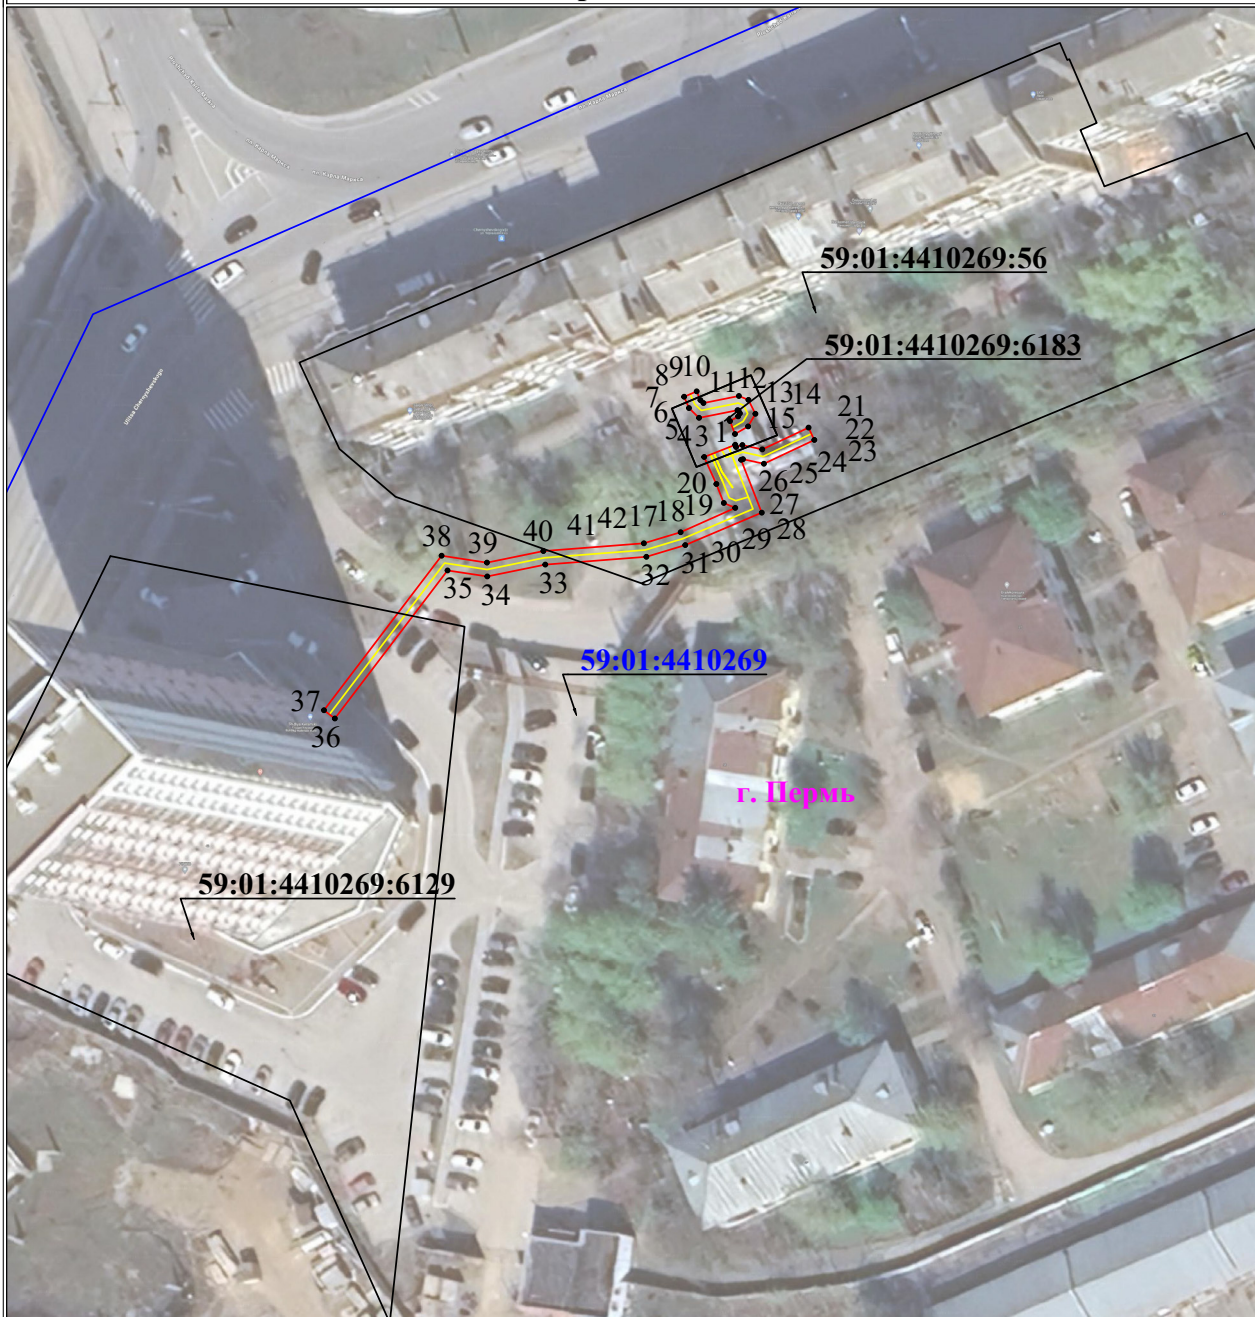

**Используемые условные знаки и обозначения:**

Масштаб 1:1000


- 1 - обозначение характерной точки границы устанавливаемого публичного сервитута
- - границы земельных участков, попадающих в зону публичного сервитута
- - граница кадастрового квартала
- 59:01:2010331 - номер кадастрового квартала
- :123 - кадастровый номер земельного участка

- г. Пермь - наименование населенного пункта
- - ось линии, контур объекта
- - граница устанавливаемого публичного сервитута

**Схема расположения границ публичного сервитута  
для эксплуатации объекта электросетевого хозяйства**


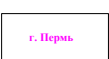
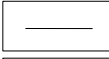
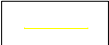

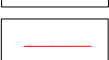
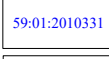
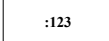
КЛ-6 кВ ф. ВАТУ ПС Балатовская; КЛ-0,4 кВ ТП-7182 ж/д Карпинского,87а; КЛ-6 кВ от 2 сш 6кВ ТП-7182 до ввода 6кВ №1 ТП-7081;  
КЛ-0,4 кВ ТП-7182 ж/д Карпинского,87б; КЛ-0,4 кВ ТП-7182 ж/д Карпинского,87в; КЛ-0,4кВ ТП-7182 жилой дом Советской Армии,93;  
КЛ-0,4кВ ТП-7182 ЦТП-19 Карпинского,87; КЛ-6кВ ТП-7181 - ТП-7182; КЛ-6кВ ТП-7009 - ТП-7182;  
КЛ-6кВ ТП-7182 - ТП-7183; КЛ-0,4кВ БКТП-7182 Поликлиника Карпинского,87  
(наименование объекта)

**План границ объекта**

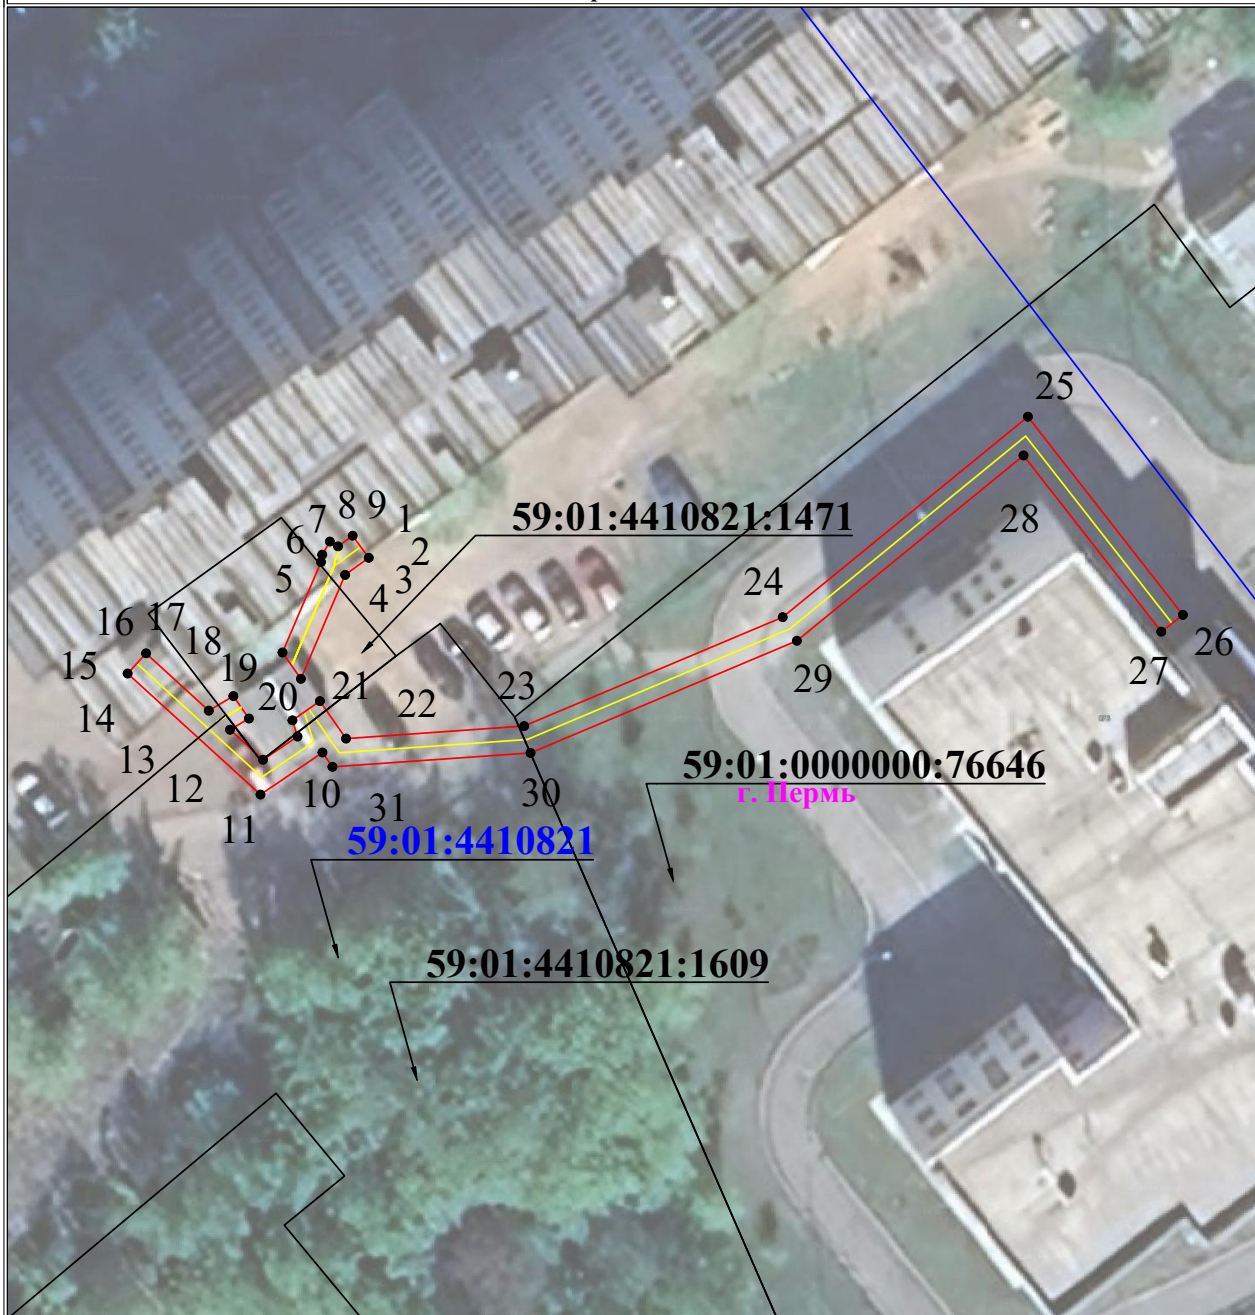

**Используемые условные знаки и обозначения:**

Масштаб 1:500

- |   |   |  |   |
|---|---|--|---|
|  ● 1           | - обозначение характерной точки границы устанавливаемого публичного сервитута |  г. Пермь | - наименование населенного пункта               |
|  —             | - границы земельных участков, попадающих в зону публичного сервитута          |  —        | - ось линии, контур объекта                     |
|  —             | - граница кадастрового квартала   |  —        | - граница устанавливаемого публичного сервитута |
|  59:01:2010331 | - номер кадастрового квартала   |  |   |
|  :123          | - кадастровый номер земельного участка  |  |   |



**Извещение о проведении собрания о согласовании местоположения границ земельного участка**

Кадастровым инженером Гилевой Инной Сергеевной (квалификационный аттестат №59-13-794 от 26.09.2013г., номер в госреестре: 27325), почтовый адрес и эл. почта, по которым осуществляется связь с кадастровым инженером: 614002, Пермский край, г. Пермь, ул. Чернышевского, д. 8, оф. 6, companion.geo@mail.ru, т.89922239924, выполняются работы по уточнению местоположения границ и площади земельного участка с кадастровым номером 59:01:4311955:17, расположенным по адресу: Пермский край, г. Пермь, Балхашская, 188, заявитель Дрягина В.Н. тел. +79194905283, адрес: г. Пермь, ул. Балхашская, 188. Собрание заинтересованных лиц по поводу согласования местоположения границ состоится по адресу: г. Пермь, ул. Чернышевского, д. 8, оф. 6, «03» октября 2024 г. в 09 часов 00 минут. С проектом межевого плана можно ознакомиться по адресу: г. Пермь, ул. Чернышевского, д. 8, оф. 6. Возражения по проекту межевого плана и требования о проведении согласования местоположения границ земельного участка на местности принимаются по адресу: г. Пермь, ул. Чернышевского, д. 8, оф. 6. Смежные земельные участки, с правообладателями которых требуется согласовать местоположение границ: смежные земельные участки с данным, расположенные в кадастровом квартале 59:01:4311955. При проведении согласования местоположения границ при себе необходимо иметь документ, удостоверяющий личность, а также документы о правах на земельный участок (часть 12 статьи 39, часть 2 статьи 40 Федерального закона от 24 июля 2007 г. N 221-ФЗ «О кадастровой деятельности»).

Ответственность за достоверность вышеуказанных сведений, а также за необходимость опубликования извещения, соблюдение сроков, установленных Федеральным Законом от 24.07.2007 № 221-ФЗ «О государственном кадастре недвижимости» (в ред. от 30.12.2008 № 311-ФЗ) несет кадастровый инженер, указанный в извещении.