

## РАЗДЕЛ ПЕРВЫЙ ПРАВОВЫЕ АКТЫ

### ПОСТАНОВЛЕНИЯ АДМИНИСТРАЦИИ ГОРОДА ПЕРМИ

17.10.2024 № 954 Об утверждении муниципальной программы «Охрана природы и лесное хозяйство города Перми» .....	1
17.10.2024 № 955 Об утверждении муниципальной программы «Культура и молодежная политика города Перми .....	20
17.10.2024 № 956 Об утверждении муниципальной программы «Общественное согласие» .....	42
17.10.2024 № 957 Об утверждении муниципальной программы «Безопасный город» .....	58
17.10.2024 № 958 Об утверждении муниципальной программы «Управление муниципальным имуществом города Перми».....	74
17.10.2024 № 959 Об утверждении муниципальной программы «Управление земельными ресурсами города Перми».....	83
18.10.2024 № 960 Об утверждении размера нормативных затрат на оказание муниципальной услуги по реализации дополнительных общеразвивающих программ и нормативных затрат на содержание муниципального имущества, уплату налогов на 2025 год и плановый период 2026 и 2027 годов, значений натуральных норм, используемых при определении базовых нормативов затрат на оказание муниципальной услуги по реализации дополнительных общеразвивающих программ, отраслевых корректирующих коэффициентов к базовому нормативу затрат на оказание муниципальной услуги по реализации дополнительных общеразвивающих программ .....	90

### ПРАВОВЫЕ АКТЫ ФУНКЦИОНАЛЬНЫХ ОРГАНОВ АДМИНИСТРАЦИИ ГОРОДА ПЕРМИ

Приказ начальника департамента образования администрации города Перми от 14.10.2024 № 059-08-01-09-673 «Об утверждении Перечня документов, подтверждающих право льготы для категории родителей (законных представителей), с которых плата за присмотр и уход за детьми, осваивающими образовательные программы дошкольного образования в муниципальных образовательных учреждениях, подведомственных департаменту образования администрации города Перми, не взимается или ее размер снижается» .....	175
---	-----

## РАЗДЕЛ ВТОРОЙ ОФИЦИАЛЬНАЯ ИНФОРМАЦИЯ

Информационное сообщение организационного комитета по организации проведения публичных слушаний по обсуждению проекта решения Пермской городской Думы «О внесении изменений в отдельные решения Пермской городской Думы в сфере благоустройства» .....	185
Заключение о результатах общественных обсуждений от «16» октября 2024 г. № 20 .....	187
Заключение о результатах общественных обсуждений от «17» октября 2024 г. № 30-дпт .....	187
Проект о внесении изменений в Правила землепользования и застройки города Перми, утвержденные решением Пермской городской Думы от 26 июня 2007 г. № 143 .....	188
Заключение о результатах общественных обсуждений от «17» октября 2024 г. № 25-урв .....	190

Отчет об итогах реализации инициативного проекта «Установка киота на территории сквера по ул. Танцорова в память об участниках специальной военной операции, жизнь свою отдавших, защищая Родину» .....	191
Информация о возможном установлении публичных сервитутов в отдельных целях в соответствии со статьей 39.42 Земельного кодекса Российской Федерации .....	192

## РАЗДЕЛ ПЕРВЫЙ ПРАВОВЫЕ АКТЫ



### АДМИНИСТРАЦИЯ ГОРОДА ПЕРМИ ПОСТАНОВЛЕНИЕ

17.10.2024

№ 954

#### **Об утверждении муниципальной программы «Охрана природы и лесное хозяйство города Перми»**

В соответствии с постановлением администрации города Перми от 02 сентября 2024 г. № 715 «Об утверждении Порядка разработки, реализации и оценки эффективности муниципальных программ города Перми» администрация города Перми ПОСТАНОВЛЯЕТ:

1. Утвердить прилагаемую муниципальную программу «Охрана природы и лесное хозяйство города Перми».
2. Признать утратившими силу постановления администрации города Перми:
  - от 20 октября 2021 г. № 906 «Об утверждении муниципальной программы «Охрана природы и лесное хозяйство города Перми»;
  - от 19 апреля 2022 г. № 300 «О внесении изменений в муниципальную программу «Охрана природы и лесное хозяйство города Перми», утвержденную постановлением администрации города Перми от 20.10.2021 № 906»;
  - от 27 сентября 2022 г. № 859 «О внесении изменений в муниципальную программу «Охрана природы и лесное хозяйство города Перми», утвержденную постановлением администрации города Перми от 20.10.2021 № 906»;
  - от 20 октября 2022 г. № 1027 «О внесении изменений в муниципальную программу «Охрана природы и лесное хозяйство города Перми», утвержденную постановлением администрации города Перми от 20.10.2021 № 906»;
  - от 07 декабря 2022 г. № 1248 «О внесении изменений в муниципальную программу «Охрана природы и лесное хозяйство города Перми», утвержденную постановлением администрации города Перми от 20.10.2021 № 906»;
  - от 07 февраля 2023 г. № 80 «О внесении изменений в муниципальную программу «Охрана природы и лесное хозяйство города Перми», утвержденную постановлением администрации города Перми от 20.10.2021 № 906»;
  - от 11 апреля 2023 г. № 285 «О внесении изменений в муниципальную программу «Охрана природы и лесное хозяйство города Перми», утвержденную постановлением администрации города Перми от 20.10.2021 № 906»;
  - от 25 апреля 2023 г. № 334 «О внесении изменений в муниципальную программу «Охрана природы и лесное хозяйство города Перми», утвержденную постановлением администрации города Перми от 20.10.2021 № 906»;
  - от 06 июня 2023 г. № 456 «О внесении изменений в муниципальную программу «Охрана природы и лесное хозяйство города Перми», утвержденную постановлением администрации города Перми от 20.10.2021 № 906»;
  - от 28 июня 2023 г. № 544 «О внесении изменений в муниципальную программу «Охрана природы и лесное хозяйство города Перми», утвержденную постановлением администрации города Перми от 20.10.2021 № 906»;
  - от 24 августа 2023 г. № 756 «О внесении изменений в муниципальную программу «Охрана природы и лесное хозяйство города Перми», утвержденную постановлением администрации города Перми от 20.10.2021 № 906»;
  - от 13 октября 2023 г. № 1017 «О внесении изменений в муниципальную программу «Охрана природы и лесное хозяйство города Перми», утвержденную постановлением администрации города Перми от 20.10.2021 № 906»;
  - от 19 октября 2023 г. № 1124 «О внесении изменений в муниципальную программу «Охрана природы и лесное хозяйство города Перми», утвержденную постановлением администрации города Перми от 20.10.2021 № 906»;
  - от 23 января 2024 г. № 33 «О внесении изменений в муниципальную программу «Охрана природы и лесное хозяйство города Перми», утвержденную постановлением администрации города Перми от 20.10.2021 № 906»;
  - от 16 февраля 2024 г. № 115 «О внесении изменений в муниципальную программу «Охрана природы и лесное хозяйство города Перми», утвержденную постановлением администрации города Перми от 20.10.2021 № 906»;
  - от 11 апреля 2024 г. № 279 «О внесении изменений в муниципальную программу «Охрана природы и лесное хозяйство города Перми», утвержденную постановлением администрации города Перми от 20.10.2021 № 906»;
  - от 20 июня 2024 г. № 517 «О внесении изменений в муниципальную программу «Охрана природы и лесное хозяйство города Перми», утвержденную постановлением администрации города Перми от 20.10.2021 № 906»;
  - от 06 августа 2024 г. № 629 «О внесении изменений в муниципальную программу «Охрана природы и лесное хозяйство города Перми», утвержденную постановлением администрации города Перми от 20.10.2021 № 906»;

от 27 сентября 2024 г. № 805 «О внесении изменений в муниципальную программу «Охрана природы и лесное хозяйство города Перми», утвержденную постановлением администрации города Перми от 20.10.2021 № 906».

3. Настоящее постановление вступает в силу с 01 января 2025 г., но не ранее дня официального обнародования посредством официального опубликования в печатном средстве массовой информации «Официальный бюллетень органов местного самоуправления муниципального образования город Пермь».

4. Управлению по общим вопросам администрации города Перми обеспечить обнародование настоящего постановления посредством официального опубликования в печатном средстве массовой информации «Официальный бюллетень органов местного самоуправления муниципального образования город Пермь».

5. Информационно-аналитическому управлению администрации города Перми обеспечить обнародование настоящего постановления посредством официального опубликования в сетевом издании «Официальный сайт муниципального образования город Пермь [www.gorodperm.ru](http://www.gorodperm.ru)».

6. Контроль за исполнением настоящего постановления возложить на первого заместителя главы администрации города Перми Андрианову О.Н.

Глава города Перми

Э.О. Соснин

УТВЕРЖДЕНА  
 постановлением администрации  
 города Перми  
 от 17.10.2024 № 954

**МУНИЦИПАЛЬНАЯ ПРОГРАММА**  
**«Охрана природы и лесное хозяйство города Перми»**

**ПАСПОРТ**  
 муниципальной программы  
**«Охрана природы и лесное хозяйство города Перми»**

Куратор программы	Андрианова О.Н., первый заместитель главы администрации города Перми										
Ответственный исполнитель программы	Андреев Д.Н., начальник управления по экологии и природопользованию администрации города Перми										
Период реализации программы	2025-2029 годы										
Цель программы	Сохранение благоприятной окружающей среды, биологического разнообразия, природных ресурсов										
Целевые показатели программы	№	Наименование целевого показателя	Ед. изм.	Значения целевых показателей						2029 год (прогноз)	
				2025 год (прогноз)	2026 год (прогноз)	2027 год (прогноз)	2028 год (прогноз)	2029 год (прогноз)			
	1	Площадь земель, покрытых лесной растительностью (включая ландшафтные культуры)	га	34 538,1	34 540,1	34 542,1	34 544,1	34 546,1			
Объемы и источники финансового обеспечения программы	Источники финансового обеспечения			Расходы (тыс. рублей)							
				2025 год (план)	2026 год (план)	2027 год (план)	2028 год (план)	2029 год (план)	Итого		
				760 616,0	517 119,4	412 154,5	412 154,5	412 154,5	2 514 198,9		
	Всего, в том числе: бюджет города Перми			673 913,2	483 822,5	378 857,6	378 857,6	378 857,6	2 294 308,5		
бюджет Пермского края			86 702,8	33 296,9	33 296,9	33 296,9	33 296,9	219 890,4			

## СТРАТЕГИЧЕСКИЕ ПРИОРИТЕТЫ муниципальной программы города Перми «Охрана природы и лесное хозяйство города Перми»

### 1.1. Оценка текущего состояния сферы экологии города Перми

Учеными кафедры физической географии мира и геоэкологии географического факультета федерального государственного бюджетного образовательного учреждения высшего образования «Московский государственный университет имени М.В. Ломоносова» в рамках исследования установлено, что общая площадь озелененных территорий составляет 73 % от общей площади города Перми, что является наилучшим показателем среди всех городов Российской Федерации. На втором месте находится город Москва, у которого данный показатель составляет 66 %.

В мировой классификации принято считать, что город, имеющий не менее 50 % территорий зеленых насаждений, является экополисом. Основную часть зеленого фонда города составляют городские леса. Только в состав Пермского городского лесничества входит более 379 кв. км лесных массивов, распределенных между шестью участковыми лесничествами.

По территории города Перми протекает около 100 водотоков, образующих сложную речную сеть (из рек, ручьев, их притоков). С учетом трансграничных водотоков, тесно связанных с территорией города рек, их количество возрастает до 300.

По уровню загрязнения исследованных малых рек (Данилиха, Егошиха, Ива, Мулянка) на устьевых участках после протекания по территории города Перми и перед впадением в реку Кама наименее загрязненной является река Егошиха, наиболее загрязненной – Ива.

В 2022-2023 годах качество воды в реке Кама в пределах города Перми стабильно и варьируется от класса качества воды 3а – «загрязненная» до 3б – «очень загрязненная».

По данным Пермского центра по гидрометеорологии и мониторингу окружающей среды (далее – ЦГМС) в Перми в 2023 году в соответствии с показателем индекса загрязнения атмосферы уровень загрязнения воздуха относится к категории «высокий» (значение ИЗА рассчитано с учетом нормативов СанПиН 1.2.3685-21). Фактическое значение показателя ИЗА по состоянию на начало 2024 года относится к категории «высокий и равняется 8,4. Плановый показатель на 2025 год – высокий (менее 10).

Обеспечение благоприятной окружающей среды для жителей города Перми, улучшение качества природной среды и экологических условий жизни человека в условиях высокоуровневого промышленного комплекса возможны при наличии достаточного количества природных территорий, поглощающих и ассимилирующих негативное антропогенное воздействие. Совокупность природных территорий создает естественный защитный барьер – природный каркас города Перми. Структура и площадь природного каркаса формируются из объектов озеленения, водных экосистем, городских лесов, особо охраняемых природных территорий.

На территории города Перми создано 24 особо охраняемые природные территории (далее – ООПТ) местного значения:

охраняемые ландшафты «Верхнекурьянский», «Левшинский», «Мотовилихинский», «Язовской», «Черняевский лес», «Липовая гора», «Закамский бор», «Утиное болото», «Новокрымский пруд», «Андроновский лес», «Долина реки Рассоха», «Сарматский смешанный лес», «Бродовские лесные культуры», «Глушинский ельник», «Долина реки Гайвы», «Русская тайга», «Красные горки», «Ласьвинская долина», «Нижнекурьянские водно-болотные угодья»; историко-природные комплексы: «Сосновый бор», «Сад им. А.М. Горького», «Мотовилихинский пруд»; природный культурно-мемориальный парк: «Егошихинское кладбище»; экологический парк «Южный лес».

В 2023 году завершилась реализация комплексного плана развития системы ООПТ местного значения города Перми, утвержденного постановлением администрации города Перми от 28 октября 2014 г. № 782. В настоящий момент создание новых ООПТ местного значения в городе Перми не планируется.

В целях поддержания и восстановления экологического баланса территории города Перми требуется информация о качестве среды, в связи с этим должны быть организованы мероприятия по наблюдению за состоянием окружающей среды.

Показателем качества водной среды является удельный комбинаторный индекс загрязнения воды (далее – УКИЗВ), его значение составляло в створе ниже города Перми на реке Кама по состоянию на начало 2024 года 3б – «очень загрязненная». Плановый показатель класса качества воды в реке Кама на 2025 год – 3б – «очень загрязненная».

По состоянию на начало 2024 года среднеарифметическое значение УКИЗВ качества воды в малых реках относится к категории 4а – «грязная». В 2025 году значение данного показателя ожидается на уровне – 4а – «грязная».

Качество зеленых насаждений характеризуется показателем соотношения количества зеленых насаждений, находящихся в удовлетворительном состоянии, к общему количеству зеленых насаждений по городу Перми (в 2023 году – 90 %, в 2024 году – 91 %, в 2025 – 91 %, в 2026 году – 92 %).

Основная часть природного каркаса – городские леса – занимают площадь 37 978,77 га (47,49 % от площади города Перми). Город Пермь является одним из лидеров по площади городских лесов. Площадь лесов в городе Самаре – 8 118 га, в городе Екатеринбурге – 2 934,8 га.

Создание инфраструктуры для экологического туризма включает в себя обустройство экологических троп и мест отдыха. В настоящее время функционируют 29 экологических троп и 36 мест отдыха.

В период 2022-2024 годов в рамках проекта «Зеленое кольцо» – в особо охраняемой природной территории местного значения – охраняемом ландшафте «Чернышевский лес» проведено обустройство ООПТ «Чернышевский лес».

В рамках реализации проекта выполнено обустройство тропинок общей протяженностью более 23,5 км с разными типами покрытий для пеших прогулок, велопрогулок и занятий бегом, дополнительное освещение, оборудовано 7 входных групп и навигация для удобства посетителей, проведена реновация рекреационных зон: «Золотые пески», «Площадка ветеранов», детская площадка «Паутинка».

Основные преимущества реализации проекта: обновление покрытий тропинок общей протяженностью более 23,5 км, обустройство системы видеонаблюдения для повышения безопасности, обновление самых популярных мест отдыха.

Проект «Зеленое кольцо», реализуемый в 2023-2025 годы, направлен на обустройство общественных пространств и экологическую ревитализацию объектов в долинах рек Егошиха и Данилиха.

Основными элементами благоустройства в долинах рек являются пешеходные дорожки с разными видами покрытий, оборудованные спуски, смогровые площадки, мостики, малые архитектурные формы, система навигации и озеленение, дождевые сады.

Приоритетом концепции развития долины реки Егошиха является сохранение водно-зеленого массива и открытие доступа населению посредством эко-троп и кромочных улиц. Запланировано обустройство трех парков: «Устье Егошихи», «Средняя дамба», «Красные Казармы». В приоритете благоустройством с минимальным вмешательством в пойменные экосистемы. В проекте будут применяться природосберегающие технологии и материалы с минимальным вовлечением пойменных участков для обустройства. В долине реки Данилихи предполагается обустройство трех участков: парк «Сквер Каменных», парк у Центрального рынка, Серебрянский парк. Данная территория урбанизирована, при этом территория Серебрянского парка является уникальной в части видовой разнообразия деревьев, так как ранее на данной территории располагался питомник зеленых насаждений.

Реализация данного проекта позволит повысить качество природных территорий и воды в реках, улучшить проветриваемость города, снизить загрязнение воздуха, повысить биоразнообразие и экологическую культуру населения.

Животные без владельцев являются источником серьезных проблем и рисков в части обеспечения санитарно-эпидемиологического благополучия, психологической и физиологической безопасности жителей города Перми. По результатам выполнения научно-исследовательской работы (мониторинг) по определению и учету численности безнадзорных собак на территории города Перми установлено, что для стабилизации численности собак без владельцев (прекращения роста их численности) необходимо ежегодно отлавливать 2 350-2 500 особей.

В настоящее время на территории города Перми действует 2 муниципальных приюта, в которых находится порядка 700 животных. Кроме того, общественным организациям переданы 2 площадки, на которых обустроены приюты для животных.

## **1.2. Стратегические приоритеты и цели в сфере реализации муниципальной программы «Сведения о взаимосвязи со стратегическими приоритетами, целями и показателями государственными программами Пермского края»**

Реализация муниципальной программы направлена на достижение цели Стратегии социально-экономического развития муниципального образования город Пермь по формированию комфортной городской среды в части решения задачи по сохранению благоприятной окружающей среды, биологического разнообразия и природных ресурсов.

Целью муниципальной программы является сохранение благоприятной окружающей среды, биологического разнообразия, природных ресурсов.

В рамках реализации муниципальной программы реализуются следующие мероприятия Стратегии социально-экономического

мического развития муниципального образования город Пермь до 2030 года на период 2022-2026 годов, утвержденное решение Пермской городской Думы от 26 октября 2021 г. № 232:

- сохранение биоразнообразия;
- создание и развитие инфраструктуры для экологического туризма, в том числе с привлечением внебюджетного финансирования;
- создание единого зеленого каркаса города Перми;
- увеличение площади искусственного лесовосстановления;
- проведение учета лесных участков и осуществление лесного контроля городских лесов;
- обеспечение охраны лесов от пожаров;
- обустройство мест отдыха в городских лесах;
- восстановление и экологическая реабилитация водных объектов;
- вовлечение населения в мероприятия по очистке берегов водных объектов;
- посадка зеленых насаждений;
- информирование населения о качестве окружающей среды;
- привлечение населения к мероприятиям по улучшению качества окружающей среды.

### **1.3. Задачи муниципального управления, способы их эффективного решения в отрасли экологии**

Для достижения цели муниципальной программы по сохранению благоприятной окружающей среды, биологического разнообразия и природных ресурсов предусмотрены следующие задачи муниципального управления:

- сохранение биологического разнообразия и развитие экологического туризма;
- сохранение водных объектов;
- повышение уровня экологической культуры населения;
- обеспечение охраны лесов от пожаров;
- обустройство мест отдыха в городских лесах;
- осуществление деятельности по обращению с животными без владельцев.

Решение указанных задач обеспечивается посредством реализации системы мероприятий, предусмотренных муниципальными проектами «Комплексное благоустройство» и «Строительство объектов в сфере экологии», а также комплексами процессных мероприятий «Создание и содержание ООПТ, реализация природоохранных мероприятий», «Мероприятия по содержанию питомника растений», «Сохранение и воспроизводство городских лесов», «Обращение с животными без владельцев»; «Обеспечение деятельности управления по экологии и природопользованию администрации города Перми».

**ПАСПОРТ**  
муниципального проекта 1  
«Комплексное благоустройство» (в рамках регионального проекта)

Руководитель муниципально-го проекта	Андрианова О.Н., первый заместитель главы администрации города Перми									
Ответственный исполнитель муниципального проекта	Андреев Д.Н., начальник управления по экологии и природопользованию администрации города Перми									
Администратор муниципального проекта	Ковалева К.С., начальник отдела городской среды и природопользования управления по экологии и природопользованию администрации города Перми									
Показатели муниципального проекта	№	Наименование показателя	Ед. изм.	Значения показателей						
				2025 год (прогноз)	2026 год (прогноз)	2027 год (прогноз)	2028 год (прогноз)	2029 год (прогноз)		
	1	Количество обустроенных территорий в рамках проекта «Зеленое кольцо» в долине реки Данилихи: экопарк «Долина реки Данилихи»	ед.	1	-	-	-	-		
Объемы и источники финансового обеспечения муниципального проекта	Источники финансового обеспечения									
				Расходы (тыс. рублей)						
				2025 год (план)	2026 год (план)	2027 год (план)	2028 год (план)	2029 год (план)	Итого	
	Всего, в том числе:			123 450,7	0,0	0,0	0,0	0,0	0,0	123 450,7
бюджет города Перми			70 000,0	0,0	0,0	0,0	0,0	0,0	70 000,0	
бюджет Пермского края			53 450,7	0,0	0,0	0,0	0,0	0,0	53 450,7	

**ПАСПОРТ**  
муниципального проекта 2  
«Строительство объектов в сфере экологии»

Руководитель муниципального проекта	Андрианова О.Н., первый заместитель главы администрации города Перми							
Ответственный исполнитель муниципального проекта	Андреев Д.Н., начальник управления по экологии и природопользованию администрации города Перми							
Администратор муниципального проекта	Шарифулина В. С., консультант отдела подготовки строительства и управления инвестиционными проектами управления капитального строительства администрации города Перми							
Показатели муниципального проекта	№	Наименование показателя	Ед. изм.	Значения показателей				
				2025 год (прогноз)	2026 год (прогноз)	2027 год (прогноз)	2028 год (прогноз)	2029 год (прогноз)
	1	Введенный в эксплуатацию городской питомник растений на земельном участке с кадастровым номером 59:01:0000000:91384	ед.	-	-	-	-	-
Объемы и источники финансового обеспечения муниципального проекта	Источники финансового обеспечения							
				Расходы (тыс. рублей)				
	2025 год (план)	2026 год (план)	2027 год (план)	2028 год (план)	2029 год (план)	Итого		
Всего, в том числе:			144 656,6	0,0	0,0	0,0	0,0	144 656,6
бюджет города Перми			144 656,6	0,0	0,0	0,0	0,0	144 656,6

**ПАСПОРТ**  
**комплекса процессных мероприятий 1**  
**«Создание и содержание ООПТ, реализация природоохранных мероприятий»**

Показатели комплекса процессных мероприятий	Значения показателей							
	2025 год (прогноз)	2026 год (прогноз)	2027 год (прогноз)	2028 год (прогноз)	2029 год (прогноз)			
Ответственный исполнитель	Андреев Д.Н., начальник управления по экологии и природопользованию администрации города Перми							
№	Наименование показателя	Ед. изм.						
1	Количество природных территорий в долинах малых рек, находящихся на содержании	ед.	6	6	6	6		
2	Индекс загрязнения атмосферы, не более	индекс	высокий	высокий	высокий	высокий		
		ед.	менее 10	менее 10	менее 10	менее 10		
3	Состояние воды малых рек города Перми, удельный комбинаторный индекс загрязненности воды, среднеарифметическое значение	класс качества воды	4а, грязная	4а, грязная	4а, грязная	4а, грязная		
4	Качество воды реки Камы, удельный комбинаторный индекс загрязненности воды, среднеарифметическое значение	класс качества воды	3б, очень загрязненная	3б, очень загрязненная	3б, очень загрязненная	3б, очень загрязненная		
5	Доля населения города Перми, информированная о качестве городской среды и экологических проектах администрации города Перми, от общего количества населения города Перми	%	31	33	34	35		
Объемы и источники финансового обеспечения комплекса процессных мероприятий	Источники финансового обеспечения		Расходы (тыс. рублей)					
			2025 год (план)	2026 год (план)	2027 год (план)	2028 год (план)	2029 год (план)	Итого
Всего, в том числе:			42 134,3	123 750,1	29 867,8	29 867,8	29 867,8	255 487,8
бюджет города Перми			42 134,3	123 750,1	29 867,8	29 867,8	29 867,8	255 487,8

**ПАСПОРТ**  
**комплекса процессных мероприятий 2**  
**«Мероприятия по содержанию питомника растений»**

Ответственный исполнитель		Андреев Д.Н., начальник управления по экологии и природопользованию администрации города Перми									
Показатели комплекса процессных мероприятий	№	Наименование показателя	Ед. изм.	Значения показателей					Итого		
				2025 год (прогноз)	2026 год (прогноз)	2027 год (прогноз)	2028 год (прогноз)	2029 год (прогноз)			
	1	Количество деревьев и кустарников, посаженных ежегодно	тыс. шт.	8 320	8 320	8 320	8 320	8 320	8 320	8 320	
	2	Соотношение посаженных и вырубленных деревьев	%	100	100	100	100	100	100	100	
Объемы и источники финансового обеспечения комплекса процессных мероприятий	Источники финансового обеспечения			Расходы (тыс. рублей)							
				2025 год (план)	2026 год (план)	2027 год (план)	2028 год (план)	2029 год (план)	Итого		
Всего, в том числе:				183 535,3	143 978,2	132 895,6	132 895,6	132 895,6	726 200,3		
бюджет города Перми				183 535,3	143 978,2	132 895,6	132 895,6	132 895,6	726 200,3		

**ПАСПОРТ**  
**комплекса процессных мероприятий 3**  
**«Сохранение и воспроизводство городских лесов»**

Показатели комплекса процессных мероприятий	Андреев Д.Н., начальник управления по экологии и природопользованию администрации города Перми							
	№	Наименование показателя	Ед. изм.	Значения показателей				
2025 год (прогноз)				2026 год (прогноз)	2027 год (прогноз)	2028 год (прогноз)	2029 год (прогноз)	
	1	Площадь городских лесов, находящихся на содержании	га	37 978,77	37 978,77	37 978,77	37 978,77	37 978,77
	2	Удельный вес лесных пожаров, ликвидированных (локализованных) в течение суток	%	100	100	100	100	100
	3	Доля выполнения мероприятий по охране, защите, воспроизводству лесов, определенных лесохозяйственным регламентом Пермского городского лесничества	%	95	95	95	95	95
	4	Доля площади городских лесов, прошедших обработку от клещей, от общей площади рекомандованных Управлением Роспотребнадзора к обработке городских лесов	%	100	100	100	100	100
	5	Доля площади городских лесов, очищенных от мусора, от общей площади рекреационно обустроенной территории городских лесов	%	100	100	100	100	100
	6	Доля ООПТ, на которых создана инфраструктура для экологического туризма, от общего количества ООПТ, предназначенных для развития экологического туризма	%	100	100	100	100	100
Объемы и источники финансового обеспечения комплекса процессных мероприятий	Источники финансового обеспечения							
					Расходы (тыс. рублей)			
			2025 год (план)	2026 год (план)	2027 год (план)	2028 год (план)	2029 год (план)	Итого
Всего, в том числе:		137 294,7	134 923,5	134 923,5	134 923,5	134 923,5	676 988,7	
бюджет города Перми		137 294,7	134 923,5	134 923,5	134 923,5	134 923,5	676 988,7	



**ПАСПОРТ**  
**комплекса процессных мероприятий 5**  
**«Обеспечение деятельности управления по экологии и природопользованию администрации города Перми»**

Ответственный исполнитель	Андреев Д.Н., начальник управления по экологии и природопользованию администрации города Перми							
Объемы и источники финансового обеспечения комплекса процессных мероприятий	Источники финансового обеспечения	Расходы (тыс. рублей)						Итого
		2025 год (план)	2026 год (план)	2027 год (план)	2028 год (план)	2029 год (план)		
	Всего, в том числе: бюджет города Перми бюджет Пермского края	36 385,9 34 904,9 1 481,0	37 448,7 35 922,9 1 525,8	186 180,7 178 596,5 7 584,2				

**ПЕРЕЧЕНЬ**  
**целевых показателей программы, показателей структурных элементов программы**  
**«Охрана природы и лесное хозяйство города Перми»**

№	Наименование целевого показателя программы, показателей структурных элементов программы	Единица измерения	ФО (ФП)	Значения показателей				
				2025 год (прогноз)	2026 год (прогноз)	2027 год (прогноз)	2028 год (прогноз)	2029 год (прогноз)
1	2	3	4	5	6	7	8	9
Муниципальная программа города Перми «Охрана природы и лесное хозяйство города Перми»								
1	Площадь земель, покрытых лесной растительностью (включая ландшафтные культуры)	га	УЭП	34 538,1	34 540,1	34 542,1	34 544,1	34 546,1
Муниципальные проекты в рамках региональных проектов								
Муниципальный проект 1 «Комплексное благоустройство»								
2	Количество обустроенных территорий в рамках проекта «Зеленое кольцо» в долине реки Данилихи: экопарк «Долина реки Данилихи»	ед.	УЭП	1	-	-	-	-
Муниципальный проект 2 «Строительство объектов в сфере экологии»								
3	Введенный в эксплуатацию городской питомник растений на земельном участке с кадастровым номером 59:01:000000:91384	ед.	УКС	1	-	-	-	-
Комплексы процессных мероприятий								
Комплекс процессных мероприятий 1 «Создание и содержание ООПТ, реализация природоохранных мероприятий»								
4	Количество природных территорий в долинах малых рек, находящихся на содержании	ед.	УЭП	6	6	6	6	6
5	Индекс загрязнения атмосферы, не более	индекс	УЭП	высокий	высокий	высокий	высокий	высокий
		ед.	УЭП	менее 10	менее 10	менее 10	менее 10	менее 10

1	2	3	4	5	6	7	8	9
6	Состояние воды малых рек города Перми, удельный комбинаторный индекс загрязненности воды, среднеарифметическое значение	класс качества воды	УЭП	4а, грязная				
7	Качество воды реки Камы, удельный комбинаторный индекс загрязненности воды, среднеарифметическое значение	класс качества воды	УЭП	3б, очень загрязненная				
8	Доля населения города Перми, информированная о качестве городской среды и экологических проектах администрации города Перми, от общего количества населения города Перми	%	УЭП	31	32	33	34	35
Комплекс процессных мероприятий 2 «Мероприятия по содержанию питомника растений»								
9	Количество деревьев и кустарников, посаженных ежегодно	тыс. шт.	УЭП	8 320	8 320	8 320	8 320	8 320
10	Соотношение посаженных и вырубленных деревьев	%	УЭП	100	100	100	100	100
Комплекс процессных мероприятий 3 «Сохранение и воспроизводство городских лесов»								
11	Площадь городских лесов, находящихся на содержании	га	УЭП	37 978,77	37 978,77	37 978,77	37 978,77	37 978,77
12	Удельный вес лесных пожаров, ликвидированных (локализованных) в течение суток	%	УЭП	100	100	100	100	100
13	Доля выполнения мероприятий по охране, защите, воспроизводству лесов, определенных лесохозяйственным регламентом Пермского городского лесничества	%	УЭП	95	95	95	95	95
14	Доля площади городских лесов, прошедших обработку от клещей, от общей площади рекомендованных Управлением Роспотребнадзора к обработке городских лесов	%	УЭП	100	100	100	100	100
15	Доля площади городских лесов, очищенных от мусора, от общей площади рекреационно обустроенной территории городских лесов	%	УЭП	100	100	100	100	100
16	Доля ООПТ, на которых создана инфраструктура для экологического туризма, от общего количества ООПТ, предназначенных для развития экологического туризма	%	УЭП	100	100	100	100	100
Комплекс процессных мероприятий 4 «Обращение с животными без владельцев»								
17	Среднемесячное количество животных без владельцев, находящихся на ветеринарном обслуживании и на обеспечении питанием	особь	УЭП	700	700	700	700	700

1	2	3	4	5	6	7	8	9
18	Количество животных без владельцев, выданных новым хозяевам	особь	УЭП	1000	1000	1000	1000	1000
19	Доля стерилизованных животных от общего количества животных без владельцев, поступивших в МКУ и подлежащих стерилизации	%	УЭП	100	100	100	100	100
20	Доля жителей города Перми, удовлетворенных качеством исполнения переданных отдельных государственных полномочий в сфере отлова и содержания животных без владельцев	%	УЭП	42	44	46	48	50

**ФИНАНСОВОЕ ОБЕСПЕЧЕНИЕ**  
реализации муниципальной программы  
«Охрана природы и лесное хозяйство города Перми»

Наименование программы, структурного элемента программы, направления расходов	ФО (ФП), ТО	Источники финансового обеспечения	Расходы, тыс. рублей					Всего
			2025 год (план)	2026 год (план)	2027 год (план)	2028 год (план)	2029 год (план)	
1	2	3	4	5	6	7	8	9
Муниципальная программа города Перми	х	Всего, в том числе: бюджет города Перми бюджет Пермского края	760 616,0 673 913,2 86 702,8	517 119,4 483 822,5 33 296,9	412 154,5 378 857,6 33 296,9	412 154,5 378 857,6 33 296,9	412 154,5 378 857,6 33 296,9	2 514 198,9 2 294 308,5 219 890,4
Муниципальные проекты в рамках региональных проектов								
Муниципальный проект 1. «Комплексное благоустройство»	х	Всего, в том числе:	123 450,7	0,0	0,0	0,0	0,0	123 450,7
		бюджет города Перми	70 000,0	0,0	0,0	0,0	0,0	70 000,0
		бюджет Пермского края	53 450,7	0,0	0,0	0,0	0,0	53 450,7
		Всего, в том числе:	123 450,7	0,0	0,0	0,0	0,0	123 450,7
Направление расходов 1.1. «Развитие городского пространства»	УЭП	бюджет города Перми	70 000,0	0,0	0,0	0,0	0,0	70 000,0
		бюджет Пермского края	53 450,7	0,0	0,0	0,0	0,0	53 450,7
Муниципальные проекты								
Муниципальный проект 2. «Строительство объектов в сфере экологии»	х	Всего, в том числе:	144 656,6	0,0	0,0	0,0	0,0	144 656,6
		бюджет города Перми	144 656,6	0,0	0,0	0,0	0,0	144 656,6
Направление расходов 2.1. «Строительство городского питомника растений на земельном участке с кадастровым номером 59:01:0000000-91384»	УКС	бюджет города Перми	144 656,6	0,0	0,0	0,0	0,0	144 656,6
		бюджет Пермского края	0,0	0,0	0,0	0,0	0,0	0,0
Комплексы процессных мероприятий								

1	2	3	4	5	6	7	8	9		
Комплекс процессных мероприятий 1. «Создание и содержание ООПТ, реализация природоохранных мероприятий»	х	Всего, в том числе: бюджет города Перми	42 134,3	123 750,1	29 867,8	29 867,8	29 867,8	255 487,8		
			42 134,3	123 750,1	29 867,8	29 867,8	29 867,8	255 487,8		
	УЭП	бюджет города Перми	19 286,3	100 857,2	6 975,0	6 975,0	6 975,0	6 975,0	141 068,5	
			х	Всего, в том числе: бюджет города Перми	22 848,0	22 892,9	22 892,8	22 892,8	22 892,8	114 419,3
					22 848,0	22 892,9	22 892,8	22 892,8	22 892,8	114 419,3
			АЛР	бюджет города Перми	39,3	39,3	39,3	39,3	39,3	196,5
			АСР	бюджет города Перми	125,9	125,9	125,9	125,9	125,9	629,5
			АМР	бюджет города Перми	254,4	254,4	254,4	254,4	254,4	1 272,0
			АДР	бюджет города Перми	44,0	44,0	44,0	44,0	44,0	220,0
			АИР	бюджет города Перми	90,8	90,8	90,8	90,8	90,8	454,0
			АКР	бюджет города Перми	172,6	172,6	172,6	172,6	172,6	863,0
			АОР	бюджет города Перми	102,6	102,6	102,6	102,6	102,6	513,0
			АпНЛ	бюджет города Перми	314,8	314,8	314,7	314,7	314,7	1 573,7
			ДДИБ	бюджет города Перми	233,8	233,8	233,8	233,8	233,8	1 169,0
УЭП	бюджет города Перми	17 787,8	17 832,7	17 832,7	17 832,7	17 832,7	89 118,6			
ДКМП	бюджет города Перми	3 682,0	3 682,0	3 682,0	3 682,0	3 682,0	18 410,0			
Комплекс процессных мероприятий 2. «Мероприятия по содержанию питомника растений»	х	Всего, в том числе: бюджет города Перми	183 535,3	143 978,2	132 895,6	132 895,6	132 895,6	726 200,3		
			183 535,3	143 978,2	132 895,6	132 895,6	132 895,6	726 200,3		
Направление расходов 2.1. «Обеспечение деятельности (оказание услуг, выполнение работ) муниципальных учреждений (организаций)»	УЭП	бюджет города Перми	74 664,6	76 669,90	72 420,3	72 420,3	72 420,3	368 595,4		
			74 664,6	76 669,90	72 420,3	72 420,3	72 420,3	368 595,4		
Направление расходов 2.2. «Мероприятия по выращиванию посадочного материала, содержанию зеленых насаждений, озелененных территорий»	УЭП	бюджет города Перми	67 287,7	50 475,3	50 475,3	50 475,3	50 475,3	269 188,9		
			67 287,7	50 475,3	50 475,3	50 475,3	50 475,3	269 188,9		
Направление расходов 2.3. «Посадка зеленых насаждений ценных видов»	УЭП	бюджет города Перми	41 583,0	16 833,0	10 000,0	10 000,0	10 000,0	88 416,0		
			41 583,0	16 833,0	10 000,0	10 000,0	10 000,0	88 416,0		
Комплекс процессных мероприятий 3. «Сохранение и воспроизводство городских лесов»	х	Всего, в том числе: бюджет города Перми	137 294,7	134 923,5	134 923,5	134 923,5	134 923,5	676 988,7		
			137 294,7	134 923,5	134 923,5	134 923,5	134 923,5	676 988,7		
Направление расходов 3.1. «Мероприятия в сфере использования, охраны, защиты и воспроизводства городских лесов»	УЭП	бюджет города Перми	57 895,5	58 052,5	58 052,5	58 052,5	58 052,5	290 105,5		
			57 895,5	58 052,5	58 052,5	58 052,5	58 052,5	290 105,5		

1	2	3	4	5	6	7	8	9	
Направление расходов 3.2 «Обеспечение деятельности (оказание услуг, выполнение работ) муниципальных учреждений (организаций)»	УЭП	бюджет города Перми	79 399,2	76 871,0	76 871,0	76 871,0	76 871,0	386 883,2	
	x	Всего, в том числе: бюджет города Перми бюджет Пермского края	93 158,5	77 018,9	77 018,9	77 018,9	77 018,9	401 234,1	
			61 387,4	45 247,8	45 247,8	45 247,8	45 247,8	242 378,6	
			31 771,1	31 771,1	31 771,1	31 771,1	31 771,1	158 855,5	
	УЭП	бюджет города Перми	39 972,4	39 583,7	39 583,7	39 583,7	39 583,7	198 307,2	
			УЭП	бюджет Пермского края	31 771,1	31 771,1	31 771,1	31 771,1	158 855,5
	Направление расходов 4.1. «Обеспечение деятельности (оказание услуг, выполнение работ) муниципальных учреждений (организаций)»	УЭП	бюджет Пермского края	31 771,1	31 771,1	31 771,1	31 771,1	31 771,1	158 855,5
		x	Всего, в том числе: бюджет города Перми бюджет Пермского края	21 415,0	5 664,1	5 664,1	5 664,1	5 664,1	44 071,4
				21 415,0	5 664,1	5 664,1	5 664,1	5 664,1	44 071,4
				254,9	254,9	254,9	254,9	254,9	1 274,5
1 208,4				1 208,4	1 208,4	1 208,4	1 208,4	6 042,0	
3 254,9				254,9	254,9	254,9	254,9	4 274,5	
1 502,9				752,0	752,0	752,0	752,0	4 510,9	
726,8				726,8	726,8	726,8	726,8	3 634,0	
1 212,0				1 212,0	1 212,0	1 212,0	1 212,0	6 060,0	
509,8				509,8	509,8	509,8	509,8	2 549,0	
12 745,3	745,3			745,3	745,3	745,3	15 726,5		
Комплекс процессных мероприятий 5. «Обеспечение деятельности управления по экологии и природопользованию администрации города Перми»	УЭП	бюджет города Перми	36 385,9	37 448,7	37 448,7	37 448,7	37 448,7	186 180,7	
	x	Всего, в том числе: бюджет города Перми бюджет Пермского края	34 904,9	35 922,9	35 922,9	35 922,9	35 922,9	178 596,5	
			1 481,0	1 525,8	1 525,8	1 525,8	1 525,8	7 584,2	
			УЭП	бюджет города Перми	34 904,9	35 922,9	35 922,9	35 922,9	178 596,5
	УЭП	бюджет Пермского края	1 481,0	1 525,8	1 525,8	1 525,8	1 525,8	7 584,2	
			УЭП	бюджет Пермского края	1 481,0	1 525,8	1 525,8	1 525,8	7 584,2



## АДМИНИСТРАЦИЯ ГОРОДА ПЕРМИ ПОСТАНОВЛЕНИЕ

17.10.2024

№ 955

### **Об утверждении муниципальной программы «Культура и молодежная политика города Перми»**

В соответствии с Бюджетным кодексом Российской Федерации, Федеральным законом от 06 октября 2003 г. № 131-ФЗ «Об общих принципах организации местного самоуправления в Российской Федерации», Уставом города Перми, постановлением администрации города Перми от 02 сентября 2024 г. № 715 «Об утверждении Порядка разработки, реализации и оценки эффективности муниципальных программ города Перми» администрация города Перми ПОСТАНОВЛЯЕТ:

1. Утвердить прилагаемую муниципальную программу «Культура и молодежная политика города Перми».
2. Признать утратившими силу постановления администрации города Перми:
  - от 20 октября 2021 г. № 919 «Об утверждении муниципальной программы «Культура города Перми»;
  - от 29 декабря 2021 г. № 1257 «О внесении изменений в муниципальную программу «Культура города Перми», утвержденную постановлением администрации города Перми от 20.10.2021 № 919»;
  - от 16 февраля 2022 г. № 95 «О внесении изменений в муниципальную программу «Культура города Перми», утвержденную постановлением администрации города Перми от 20.10.2021 № 919»;
  - от 29 марта 2022 г. № 240 «О внесении изменений в муниципальную программу «Культура города Перми», утвержденную постановлением администрации города Перми от 20.10.2021 № 919»;
  - от 12 апреля 2022 г. № 270 «О внесении изменений в муниципальную программу «Культура города Перми», утвержденную постановлением администрации города Перми от 20.10.2021 № 919»;
  - от 19 мая 2022 г. № 381 «О внесении изменений в муниципальную программу «Культура города Перми», утвержденную постановлением администрации города Перми от 20.10.2021 № 919»;
  - от 16 июня 2022 г. № 481 «О внесении изменений в муниципальную программу «Культура города Перми», утвержденную постановлением администрации города Перми от 20.10.2021 № 919»;
  - от 11 июля 2022 г. № 590 «О внесении изменений в муниципальную программу «Культура города Перми», утвержденную постановлением администрации города Перми от 20.10.2021 № 919»;
  - от 15 сентября 2022 г. № 800 «О внесении изменений в муниципальную программу «Культура города Перми», утвержденную постановлением администрации города Перми от 20.10.2021 № 919»;
  - от 05 октября 2022 г. № 904 «О внесении изменений в муниципальную программу «Культура города Перми», утвержденную постановлением администрации города Перми от 20.10.2021 № 919»;
  - от 20 октября 2022 г. № 1017 «О внесении изменений в муниципальную программу «Культура города Перми», утвержденную постановлением администрации города Перми от 20.10.2021 № 919»;
  - от 03 ноября 2022 г. № 1124 «О внесении изменений в муниципальную программу «Культура города Перми», утвержденную постановлением администрации города Перми от 20.10.2021 № 919»;
  - от 23 ноября 2022 г. № 1181 «О внесении изменений в муниципальную программу «Культура города Перми», утвержденную постановлением администрации города Перми от 20.10.2021 № 919»;
  - от 16 декабря 2022 г. № 1300 «О внесении изменений в муниципальную программу «Культура города Перми», утвержденную постановлением администрации города Перми от 20.10.2021 № 919»;
  - от 23 декабря 2022 г. № 1343 «О внесении изменений в муниципальную программу «Культура города Перми», утвержденную постановлением администрации города Перми от 20.10.2021 № 919»;
  - от 23 декабря 2022 г. № 1349 «О внесении изменений в муниципальную программу «Культура города Перми», утвержденную постановлением администрации города Перми от 20.10.2021 № 919»;
  - от 30 декабря 2022 г. № 1423 «О внесении изменений в муниципальную программу «Культура города Перми», утвержденную постановлением администрации города Перми от 20.10.2021 № 919»;
  - от 06 февраля 2023 г. № 79 «О внесении изменений в муниципальную программу «Культура города Перми», утвержденную постановлением администрации города Перми от 20.10.2021 № 919»;
  - от 16 февраля 2023 г. № 118 «О внесении изменений в муниципальную программу «Культура города Перми», утвержденную постановлением администрации города Перми от 20.10.2021 № 919»;
  - от 22 марта 2023 г. № 229 «О внесении изменений в муниципальную программу «Культура города Перми», ут-



от 19 июля 2022 г. № 613 «О внесении изменений в муниципальную программу «Молодежь города Перми», утвержденную постановлением администрации города Перми от 14 октября 2021 № 858»;

от 03 октября 2022 г. № 890 «О внесении изменений в муниципальную программу «Молодежь города Перми», утвержденную постановлением администрации города Перми от 14.10.2021 № 858»;

от 20 октября 2022 г. № 1014, «О внесении изменений в муниципальную программу «Молодежь города Перми», утвержденную постановлением администрации города Перми от 14.10.2021 № 858»;

от 24 ноября 2022 г. № 1185 «О внесении изменений в муниципальную программу «Молодежь города Перми», утвержденную постановлением администрации города Перми от 14.10.2021 № 858»;

от 26 декабря 2022 г. № 1368 «О внесении изменений в муниципальную программу «Молодежь города Перми», утвержденную постановлением администрации города Перми от 14.10.2021 № 858»;

от 28 декабря 2022 г. № 1404 «О внесении изменений в муниципальную программу «Молодежь города Перми», утвержденную постановлением администрации города Перми от 14.10.2021 № 858»;

от 09 марта 2023 г. № 183 «О внесении изменений в муниципальную программу «Молодежь города Перми», утвержденную постановлением администрации города Перми от 14.10.2021 № 858»;

от 21 апреля 2023 г. № 328 «О внесении изменений в муниципальную программу «Молодежь города Перми», утвержденную постановлением администрации города Перми от 14.10.2021 № 858»;

от 12 мая 2023 г. № 381 «О внесении изменений в муниципальную программу «Молодежь города Перми», утвержденную постановлением администрации города Перми от 14.10.2021 № 858»;

от 16 июня 2023 г. № 493 «О внесении изменений в муниципальную программу «Молодежь города Перми», утвержденную постановлением администрации города Перми от 14.10.2021 № 858»;

от 06 сентября 2023 г. № 798 «О внесении изменений в муниципальную программу «Молодежь города Перми», утвержденную постановлением администрации города Перми от 14.10.2021 № 858»;

от 10 октября 2023 г. № 971 «О внесении изменений в муниципальную программу «Молодежь города Перми», утвержденную постановлением администрации города Перми от 14.10.2021 № 858»;

от 15 декабря 2023 г. № 1416 «О внесении изменений в муниципальную программу «Молодежь города Перми», утвержденную постановлением администрации города Перми от 14.10.2021 № 858»;

от 27 декабря 2023 г. № 1500 «О внесении изменений в муниципальную программу «Молодежь города Перми», утвержденную постановлением администрации города Перми от 14.10.2021 № 858»;

от 15 февраля 2024 г. № 106 «О внесении изменений в муниципальную программу «Молодежь города Перми», утвержденную постановлением администрации города Перми от 14.10.2021 № 858»;

от 01 апреля 2024 г. № 235 «О внесении изменений в муниципальную программу «Молодежь города Перми», утвержденную постановлением администрации города Перми от 14.10.2021 № 858»;

от 15 июля 2024 г. № 587 «О внесении изменений в приложение 1 к муниципальной программе «Молодежь города Перми», утвержденной постановлением администрации города Перми от 14.10.2021 № 858».

3. Настоящее постановление вступает в силу с 01 января 2025 г., но не ранее дня официального обнародования посредством официального опубликования в печатном средстве массовой информации «Официальный бюллетень органов местного самоуправления муниципального образования город Пермь».

4. Управлению по общим вопросам администрации города Перми обеспечить обнародование настоящего постановления посредством официального опубликования в печатном средстве массовой информации «Официальный бюллетень органов местного самоуправления муниципального образования город Пермь».

5. Информационно-аналитическому управлению администрации города Перми обеспечить обнародование настоящего постановления посредством официального опубликования в сетевом издании «Официальный сайт муниципального образования город Пермь [www.gorodperm.ru](http://www.gorodperm.ru)».

6. Контроль за исполнением настоящего постановления возложить на заместителя главы администрации города Перми Мальцеву Е.Д.

УТВЕРЖДЕНА  
 постановлением администрации  
 города Перми  
 от 17.10.2024 № 955

**МУНИЦИПАЛЬНАЯ ПРОГРАММА**  
**«Культура и молодежная политика города Перми»**  
**ПАСПОРТ**  
**муниципальной программы**  
**«Культура и молодежная политика города Перми»**

Куратор программы	Мальцева Екатерина Дмитриевна, заместитель главы администрации города Перми							
Ответственный исполнитель программы	Хорошева Анастасия Владимировна, начальник департамента культуры и молодежной политики администрации города Перми							
Период реализации программы	2025-2029 годы							
Цели программы	1. Развитие личности в гуманитарной сфере посредством социокультурных практик. 2. Создание условий для самореализации, социализации, гражданско-патриотического и духовно-нравственного воспитания молодежи.							
Целевые показатели программы	№	Наименование целевого показателя	Ед. изм.	Значения целевых показателей				
				2025 (прогноз)	2026 (прогноз)	2027 (прогноз)	2028 (прогноз)	
	1	Доля жителей города Перми, удовлетворенных качеством организации досуга, от общей численности опрошенных жителей города Перми, воспользовавшихся услугами в сфере культуры	%	не менее 89,6	не менее 89,6	не менее 89,6	не менее 89,6	не менее 89,6
	2	Количество посещений мероприятий в сфере культуры и искусства, проводимых на территории города Перми при поддержке администрации города Перми	ед.	10699946	11161116	11458096	11645946	11748633
	3	Увеличение числа посещений культурных мероприятий по сравнению с показателем 2019 года	%	207,9	216,9	222,6	226,3	228,3
	4	Доля молодежи, вовлеченной в общественную жизнь города Перми, от общей численности молодежи города Перми	%	50,4	51,6	52,4	52,5	52,2

Объемы и источники финансирования программы	5	Количество посещений мероприятий в сфере молодежной политики, проводимых на территории города Перми при поддержке администрации города Перми	ед.	133942	134242	134842	135142	135512
			2025 (план)	2026 (план)	2027 (план)	2028 (план)	2029 (план)	Итого
Источники финансового обеспечения программы								
Всего, в том числе:			2 861 158,8	2 698 739,5	2 790 567,0	2 467 383,5	2 475 983,5	13 293 832,3
бюджет города Перми			2 844 501,6	2 675 582,3	2 773 909,8	2 467 383,5	2 475 983,5	13 237 360,7
бюджет Пермского края			16657,2	23157,2	16657,2	0,0	0,0	56 471,6

## СТАТЕГИЧЕСКИЕ ПРИОРИТЕТЫ И ЦЕЛИ муниципальной программы «Культура и молодежная политика города Перми»

### 1.1. Оценка текущего состояния сферы культуры и молодежной политики города Перми.

Город Пермь является одним из наиболее благополучных городов России по уровню обеспеченности культурным предложением населению, полифункциональным культурным центром Пермского края с многочисленной и подготовленной аудиторией для концертов, спектаклей, выставок, фестивалей и других видов культурно организованного досуга.

Инновационность и демократичность в области культурного развития позволили сформировать толерантную полиэтническую культурную среду, способствующую разносторонней самореализации горожан всех социально-демографических групп.

Также на сегодняшний день все более очевидной становится ключевая роль молодежи как особой социальной группы в развитии общества, городской среды обитания. Молодежь – это не только социально-возрастная группа населения 14-35 лет, но и один из стратегических ресурсов, способный создавать и стимулировать развитие инноваций, воспроизводить материальные и интеллектуальные ресурсы.

Молодежная политика — это неотъемлемая часть целостной политики государства и субъекта Российской Федерации, которая представляет собой систему мер и законодательных актов по установлению и поддержанию соответствующего общественного статуса подрастающего поколения, а вместе с ним определенного качества жизни самой молодежи, которая в перспективе станет экономически активным населением, идентифицирующим себя с родным городом. Специфика отрасли обусловлена реализацией политики не только в рамках одной области экономики или социальной сферы, а в привязке к обширному перечню социальных и личных задач, которые молодые люди последовательно решают в процессе взросления.

Сфера культуры и молодежной политики города Перми объединяет культурные институции всех видов и всех форм собственности: 39 муниципальных учреждений культуры, дополнительного образования и молодежной политики, предоставляющих населению города Перми возможность получения организованного и качественного досуга и возможность творческой самореализации личности, а также 366 уникальных памятников истории и культуры федерального и регионального значения, из них 104 объекта культурного наследия (далее – ОКН), находящихся в собственности муниципального образования город Пермь.

Библиотечное обслуживание населения Перми осуществляет 1 муниципальное бюджетное учреждение культуры «Объединение муниципальных библиотек», содержащее в составе библиотечной сети 37 муниципальных библиотек, которые являются важной составляющей частью информационного и культурного ресурса города. МБУК «Объединение муниципальных библиотек» с 2019 года входит в число победителей конкурса на создание модельных муниципальных библиотек в рамках реализации национального проекта «Культура». В результате модернизации за период с 2019 по 2024 годы в разных районах города появились 8 многофункциональных учреждений культуры, которые становятся для жителей культурно-досуговым центром, центром образования и самообразования, центром муниципальной и правовой, социальной и бытовой информации. Общее количество посетителей библиотек за 2023 год составило 1691,1 тыс. чел.

Услуги в сфере культуры предоставляют 11 муниципальных культурно-досуговых учреждений, общее количество посетителей которых в 2023 году составило 582,8 тыс. чел.

Гордостью города Перми являются муниципальные профессиональные театры, играющие значительную роль не только в культурной жизни города, но и страны. Общая посещаемость театров в 2023 году составила 277,6 тыс. чел.

В городе работают 5 специализированных муниципальных учреждений, концертную деятельность осуществляют 2 профессиональные организации (МАУК «Академический хор «Млада», МАУК «Пермьконцерт»). Концерты и культурно-досуговые мероприятия посетили 665,6 тыс. человек.

Организацию городских культурно-зрелищных мероприятий, посвященных государственным праздникам, реализацию проекта «Выходные на набережной реки Кама» осуществляет муниципальное бюджетное учреждение культуры «Пермская дирекция по организации городских культурно-массовых мероприятий». Многопрофильное учреждение, созданное в 2008 году в целях осуществления предусмотренных законодательством Российской Федерации полномочий органов местного самоуправления в сфере культуры городского округа через эффективное управление социокультурными проектами. Общее количество посетителей культурно-массовых мероприятий за 2023 год составило 3958,0 тыс. чел.

Пермь располагает собственной многоуровневой базой подготовки кадров в сфере культуры. Возможность получения профессионального образования связана с наличием учреждений предпрофессиональной подготовки – 16 муниципальных детских школ искусств, в том числе 8 музыкальных, 1 художественная и 1 хоровая.

Ежегодно учреждениями культуры организуются и проводятся более 310 культурно-массовых мероприятий (иных зрелищных мероприятий), в том числе направленных на укрепление гражданской идентичности на основе духовно-нравственных и культурных ценностей (ритуалы, посвященные Дням воинской Славы, знаменательным датам

Пермского края, мероприятия, посвященные государственным праздникам, торжественные собрания общественности города Перми, мероприятия, направленные на поддержание гражданских принципов и инициатив). Более 170 городских культурно-зрелищных мероприятий и культурно-зрелищных мероприятий по месту жительства, в том числе: Международный фестиваль «Фантазмагория», Фестиваль уличного искусства «Арт-Пермь», Фестиваль «Лучшие театры – городу Перми», Фестиваль «Все стили в силе», Фестиваль «Отражение», Фестиваль «Вокруг до около», Музыкальный фестиваль «Асаpella-Пермь», Торжественное мероприятие «Трудовые династии», устройство новогоднего комплекса на городской эспланаде и другие.

Инфраструктура молодежной политики представлена муниципальным автономным учреждением города Перми «Дом Молодежи» (далее – учреждение, Дом молодежи), которое открылось после реконструкции в сентябре 2023 года и в настоящее время является уникальной, современной площадкой для общения, творчества, реализации инициатив и проектов молодежи и молодежных сообществ города Перми, а также является открытой площадкой для проведения городских, региональных и федеральных мероприятий, форумов, фестивалей, концертов.

Молодежь в возрасте от 14 до 35 лет составляет 1/3 часть от всего населения города Перми, в 2023 году общая численность молодежи составляла 277 162 человек, в 2024 году согласно прогнозным данным составляет 271 964 человек. Для указанной группы населения в 2023 году было проведено 47 крупных мероприятий и событий, участниками и зрителями которых из числа молодежи в возрасте от 14 до 35 лет стали 71 790 человек, что соответствует 25,9 % от общей численности молодежи. В 2024 году для молодежи города Перми планируется проведение 91 крупного события и мероприятия, в качестве участников которых запланировано вовлечь 131 902 человек. Запланированное увеличение общего количества событийного наполнения для молодежи позволит увеличить до 47,5 % долю активной молодежи от общего количества в возрасте от 14 до 35 лет, вовлекаемой в мероприятия, проводимые администрацией города Перми.

Сфера культуры и молодежной политики города Перми испытывает давление общих социальных, экономических и культурных проблем современного российского общества, а именно: выраженная социально-культурная сегментация горожан; поляризация потребления продуктов культуры; сокращение кадрового потенциала сферы культуры и молодежной политики в результате оттока специалистов в другие сектора экономики, миграции в столичные города и за рубеж.

## **1.2. Приоритеты и цели муниципальной политики в сфере культуры и молодежной политики города Перми.**

Приоритеты и цели муниципальной политики в сфере культуры и молодежной политики определены в соответствии с Конституцией Российской Федерации и иными нормативными правовыми актами Российской Федерации, в том числе:

Законом Российской Федерации «Основы законодательства Российской Федерации о культуре»;

Федеральным законом от 30 декабря 2020 г. № 489-ФЗ «О молодежной политике в Российской Федерации»;

Указом Президента Российской Федерации от 24 декабря 2014 г. № 808 «Об утверждении Основ государственной культурной политики»;

Указом Президента Российской Федерации от 07 мая 2024 г. № 309 «О национальных целях развития Российской Федерации на период до 2030 года и на перспективу до 2036 года»;

Законом Пермского края от 05 июля 2021 г. № 669-ПК «О молодежной политике в Пермском крае»;

Стратегией государственной культурной политики на период до 2030 года, утвержденной распоряжением Правительства Российской Федерации от 21 сентября 2024 г. № 2501-р;

Стратегией социально-экономического развития муниципального образования город Пермь до 2030 года, утвержденной решением Пермской городской Думы от 22 апреля 2014 г. № 85.

Государственная культурная политика в Российской Федерации основывается на признании культуры согласно части 4 статьи 68 Конституции Российской Федерации уникальным наследием многонационального народа России, которое поддерживается и охраняется государством. При реализации государственной культурной политики в соответствии со статьей 44 Конституции Российской Федерации обеспечиваются права и свободы человека и гражданина в сфере культуры, к которым относятся в том числе гарантия свободы литературного, художественного, научного, технического и других видов творчества, преподавания, право на участие в культурной жизни и пользование учреждениями культуры, на доступ к культурным ценностям, обязанность заботиться о сохранении исторического и культурного наследия, беречь памятники истории и культуры.

Согласно Стратегии национальной безопасности Российской Федерации, утвержденной Указом Президента Российской Федерации от 02 июля 2021 г. № 400, укрепление традиционных российских духовно-нравственных ценностей, сохранение культурного и исторического наследия народа России определены в качестве национальных интересов Российской Федерации на современном этапе. При этом к традиционным российским духовно-нравственным ценностям отнесены жизнь, достоинство, права и свободы человека, патриотизм, гражданственность, служение Отечеству и ответственность за его судьбу, высокие нравственные идеалы, крепкая семья, созидательный труд, приоритет духовного над материальным, гуманизм, милосердие, справедливость, коллективизм, взаимопомощь и взаимоуважение, историческая память и преемственность поколений, единство народов России. Традиционные российские духов-

но-нравственные ценности объединяют нашу многонациональную и многоконфессиональную страну.

Основными целями государственной культурной политики согласно Основам государственной культурной политики, утвержденным Указом Президента Российской Федерации от 24 декабря 2014 г. № 808, являются формирование гармонично развитой личности и укрепление единства российского общества посредством приоритетного культурного и гуманитарного развития, а также:

- укрепление гражданской идентичности;
- создание условий для воспитания граждан;
- сохранение исторического и культурного наследия и его использование для воспитания и образования;
- передача от поколения к поколению традиционных для российской цивилизации ценностей и норм, традиций, обычаев и образцов поведения;
- создание условий для реализации каждым человеком его творческого потенциала;
- обеспечение доступа граждан к знаниям, информации, культурным ценностям и благам.

Реализация муниципальной программы направлена на достижение целей Стратегией социально-экономического развития муниципального образования город Пермь до 2030 года, утвержденной решением Пермской городской Думы от 22 апреля 2014 г. № 85, в части определения, сохранения и развития культурной идентичности города Перми и содействия культурному разнообразию, создания условий для творческой и профессиональной самореализации населения, создания условий для самореализации, социализации, гражданско-патриотического и духовно-нравственного воспитания молодежи.

В соответствии с вышеуказанными целями Планом мероприятий по реализации Стратегии социально-экономического развития муниципального образования город Пермь до 2030 года на период 2022-2026 годов, утвержденным решением Пермской городской Думы от 26 октября 2021 г. № 232, определены следующие приоритетные направления развития сферы культуры и молодежной политики:

- вовлечение в хозяйственный оборот объектов культурного наследия, принятых в оперативное управление;
- реализация творческих проектов, направленных на развитие объектов культурного наследия;
- поддержка творческих проектов, направленных на укрепление российской гражданской идентичности на основе духовно-нравственных и культурных ценностей народов Российской Федерации;
- поддержка всероссийских, международных и межрегиональных творческих проектов в области музыкального, театрального и изобразительного искусства;
- организация и проведение мероприятий, направленных на укрепление исторической и культурной связи поколений;
- повышение квалификации творческих и управленческих кадров в сфере культуры в центрах непрерывного образования в сфере культуры;
- поддержка волонтерских (добровольческих) движений, в том числе в сфере сохранения культурного наследия;
- поддержка негосударственного сектора в сфере культуры путем предоставления грантов и субсидий на реализацию проектов в сфере культуры и предоставления мер поддержки имущественного характера;
- создание и распространение контента в информационно-телекоммуникационной сети Интернет, направленного на укрепление гражданской идентичности и духовно-нравственных ценностей народов Российской Федерации среди жителей города Перми;
- организация онлайн-трансляций мероприятий в сфере культуры;
- обеспечение детских музыкальных, художественных школ и школ искусств необходимыми инструментами, оборудованием и материалами;
- модернизация действующих учреждений культуры, муниципальных библиотек, в том числе создание модельных библиотек, проведение ремонтных и благоустроительных работ;
- увеличение количества жителей города Перми, занимающихся в творческих формированиях в муниципальных учреждениях культуры и обучающихся в учреждениях дополнительного образования;
- организация предоставления услуг в сфере культуры на базе учреждений и организаций на условии партнерских отношений;
- создание центров (сообществ, объединений) поддержки волонтерства (добровольчества);
- проведение конкурсов, направленных на развитие волонтерства (добровольчества), повышение уровня мотивации молодежи к участию в волонтерской (добровольческой) деятельности;
- подготовка (переподготовка) специалистов по работе в сфере добровольчества и технологий работы с волонтерами на базе центров поддержки волонтерства (добровольчества), некоммерческих организаций, образовательных организаций и иных учреждений, осуществляющих деятельность в сфере добровольчества;
- проведение информационной и рекламной кампании, в том числе размещение рекламных роликов на телевидении и в информационно-телекоммуникационной сети Интернет, в целях популяризации волонтерства (добровольчества);
- продвижение талантливой молодежи во всех сферах;
- подготовка (переподготовка) специалистов по работе с молодежью;

привлечение предприятий города Перми к проведению молодежных конкурсов;  
создание городской инфраструктуры высокого уровня привлекательности для молодежи.

Для оценки хода реализации Программы и характеристики состояния установленной сферы деятельности предусмотрена система показателей.

Основными ожидаемыми конечными результатами реализации муниципальной программы являются:

число посещений мероприятий организаций культуры и мероприятий сферы молодежной политики, который характеризуется ростом количественных показателей и качественной оценкой изменений, происходящих в сфере культуры и молодежной политики города Перми, а также увеличением доли молодежи, вовлеченной в общественную жизнь города Перми.

### **1.3. Задачи муниципального управления, способы их эффективного решения в сфере культуры и молодежной политики города Перми.**

Муниципальной программой предусмотрено достижение следующих целей к концу 2029 года:

увеличение количества посещений мероприятий в сфере культуры и искусства, проводимых на территории города Перми при поддержке администрации города Перми, до 11,7 млн. ед. к 2029 году, или на 228,3 % по сравнению с показателем 2019 года;

сохранение доли жителей города Перми, удовлетворенных качеством организации досуга, от общей численности опрошенных жителей города Перми, воспользовавшихся услугами в сфере культуры, на уровне не менее 89,6 %;

увеличение количества посещений мероприятий в сфере молодежной политики, проводимых на территории города Перми при поддержке администрации города Перми, до 135,5 тыс. к 2029 году;

увеличение доли молодежи, вовлеченной в общественную жизнь города Перми, от общей численности молодежи города Перми до 52,2 %.

Для достижения целей программы по увеличению количества посещений мероприятий в сфере культуры и искусства и сохранению доли жителей города Перми, удовлетворенных качеством организации досуга, предусмотрены следующие задачи муниципального управления:

укрепление гражданской идентичности на основе духовно-нравственных и культурных ценностей народов Российской Федерации, исторических и национально-культурных традиций;

цифровизация услуг и формирование информационного пространства в сфере культуры;

создание условий для реализации творческого потенциала жителей города Перми;

создание городской инфраструктуры высокого уровня привлекательности для молодежи;

обеспечение качественно нового уровня развития инфраструктуры создание условий для реализации творческого потенциала жителей города Перми;

сохранение, использование, популяризация, охрана и развитие объектов культурного наследия.

Решение указанных задач обеспечивается посредством реализации системы мероприятий, предусмотренных следующими комплексами процессных мероприятий: «Городские культурно-зрелищные мероприятия», «Создание условий для осуществления гражданами прав в сфере культуры», «Обеспечение качественно нового уровня развития инфраструктуры», «Одаренные дети города Перми».

Для достижения целей программы по увеличению количества посещений мероприятий в сфере молодежной политики и увеличению доли молодежи, вовлеченной в общественную жизнь города Перми, предусмотрены следующие задачи муниципального управления:

создание условий для поддержки общественных инициатив и проектов, в том числе в сфере волонтерства (добровольчества);

создание условий для поддержки молодежных инициатив.

Решение указанных задач обеспечивается посредством реализации системы мероприятий, предусмотренных комплексом процессных мероприятий «Создание условий для эффективной самореализации молодежи города Перми».

Указанные составляющие формируют единую функциональную основу для достижения в городе Перми результатов, предусмотренных муниципальной программой.

**ПАСПОРТ**  
**муниципального проекта 1**  
**«Капитальные вложения в объекты недвижимого имущества**  
**муниципальной собственности в сфере культуры и молодежной политики»**

Руководитель муниципального проекта	Андрианова Ольга Николаевна, первый заместитель главы администрации города Перми						
Ответственный исполнитель муниципального проекта	Хаткевич Александр Александрович, начальник департамента имущественных отношений администрации города Перми						
Администратор муниципального проекта	Хаткевич Александр Александрович, начальник департамента имущественных отношений администрации города Перми						
Показатели муниципального проекта	№	Наименование целевого показателя	Ед. изм.	Значения целевых показателей			
				2025 (прогноз)	2026 (прогноз)	2027 (прогноз)	2028 (прогноз)
	1	Количество приобретенных в собственности муниципального образования город Пермь нежилых зданий	ед.	-	-	-	-
Объемы и источники фи- нансового обес- печения муници- пального проекта	Расходы (тыс. руб.)						
	2025 (план)	2026 (план)	2027 (план)	2028 (план)	2029 (план)	Итого	
	260 000,0	0,0	0,0	0,0	0,0	0,0	260 000,0

**ПАСПОРТ**  
**комплекса процессных мероприятий 1**  
**«Городские культурно-зрелищные мероприятия»**

Показатели комплекса процессных мероприятий	Хорошева Анастасия Владимировна, начальник департамента культуры и молодежной политики администрации города Перми		Значения показателей						
	№	Наименование показателя	Ед. изм.	2025 (прогноз)	2026 (прогноз)	2027 (прогноз)	2028 (прогноз)	2029 (прогноз)	
	1	Количество посещений городских культурно-зрелищных мероприятий и культурно-зрелищных мероприятий по месту жительства	ед.	7934855	8396025	8693005	8880855	8983542	
	2	Количество проведенных мероприятий	ед.	524	508	504	506	504	
Объемы и источники финансового обеспечения комплекса процессных мероприятий	Источники финансового обеспечения программы			Расходы (тыс. руб.)					
				2025 (план)	2026 (план)	2027 (план)	2028 (план)	2029 (план)	Итого
	Всего, в том числе:			391 137,8	320 562,5	346 134,1	243 876,9	242 476,9	1 544 188,2
	бюджет города Перми			374 480,6	297 405,3	329 476,9	243 876,9	242 476,9	1 487 716,6
бюджет Пермского края			16 657,2	23 157,2	16 657,2	0,0	0,0	56 471,6	

**ПАСПОРТ**  
**комплекса процессных мероприятий 2**  
**«Создание условий для осуществления гражданами прав в сфере культуры»**

Ответственный исполнитель	Хорошева Анастасия Владимировна, начальник департамента культуры и молодежной политики администрации города Перми	№	Наименование показателя	Ед. изм.	Значения показателей				
					2025 (прогноз)	2026 (прогноз)	2027 (прогноз)	2028 (прогноз)	2029 (прогноз)
Показатели комплекса процессных мероприятий		1	Количество посещений спектаклей муниципальных театров и концертных программ муниципальных учреждений концертного типа, в рамках исполнения муниципального задания	ед.	288936	288936	288936	288936	288936
		2	Численность участников клубных формирований, посещающих муниципальные клубные формирования бесплатно	чел.	3474	3474	3474	3474	3474
		3	Количество посещений культурно-досуговых и культурно-просветительских мероприятий, выставок, публичных лекций в муниципальных учреждениях, подведомственных ДКМП	ед.	835630	835630	835630	835630	835630
		4	Количество посещений муниципальных библиотек	ед.	1610580	1610580	1610580	1610580	1610580
		5	Количество ОКН и объектов монументального искусства (далее - ОМИ), охваченных мероприятиями по сохранению и использованию, находящихся на текущем содержании МАУК «ГЦОП»	ед.	278	278	278	278	278
Объемы и источники финансового обеспечения комплексных мероприятий		Источники финансового обеспечения программы			Расходы (тыс. руб.)				
		2025 (план)	2026 (план)	2027 (план)	2028 (план)	2029 (план)	Итого		
		1017117,8	1017111,3	1027153,5	1027153,5	1037153,5	5125689,6		

**ПАСПОРТ**  
**комплекса процессных мероприятий 3**  
**«Обеспечение качественно нового уровня развития инфраструктуры»**

Ответственный исполнитель	Хорошева Анастасия Владимировна, начальник департамента культуры и молодежной политики администрации города Перми		Значения показателей					
	№	Наименование показателя	Ед. изм.	2025 (прогноз)	2026 (прогноз)	2027 (прогноз)	2028 (про- гноз)	2029 (прогноз)
Показатели комплекса процессных мероприятий	1	Количество имущественных комплексов учреждений, в которых проводятся работы по выполнению нормативных требований, устранению предписаний надзорных органов и улучшению материально-технического обеспечения	ед.	14	27	18	5	6
	Объемы и источники финансового обеспечения комплекса процессных мероприятий		Расходы (тыс. руб.)					
		Источники финансового обеспечения программы	2025 (план)	2026 (план)	2027 (план)	2028 (план)	2029 (план)	итого
бюджет города Перми			227 431,0	385 115,2	441 328,9	230 266,8	230 266,8	1 514 408,7

**ПАСПОРТ**  
**комплекса процессных мероприятий 4**  
**«Одаренные дети города Перми»**

Показатели комплекса процессных мероприятий	Хорошева Анастасия Владимировна, начальник департамента культуры и молодежной политики администрации города Перми		Значения показателей					
	№	Наименование показателя	Ед. изм.	2025 (прогноз)	2026 (прогноз)	2027 (прогноз)	2028 (про- гноз)	2029 (прогноз)
	1	Количество учащихся муниципальных учреждений дополнительного образования в сфере культуры, получающих муниципальную услугу дополнительного образования по образовательным программам (в том числе дистанционно)	ед.	6179	6179	6179	6119	6119
	2	Количество зрителей открытых (отчетных) концертов и выставок в МАУ ДО	чел.	29945	29945	29945	29945	29945
Объемы и источники финансирования комплекса процессных мероприятий	Источники финансового обеспечения программы			Расходы (тыс. руб.)				
			2025 (план)	2026 (план)	2027 (план)	2028 (план)	2029 (план)	Итого
	бюджет города Перми		744378,2	750117,3	750117,3	740253,1	740253,1	3725119,0

**ПАСПОРТ**  
**комплекса процессных мероприятий 5**  
**«Создание условий для эффективной самореализации молодежи города Перми»**

Ответственный исполнитель	Хорошева Анастасия Владимировна, начальник департамента культуры и молодежной политики администрации города Перми							
	№	Наименование показателя	Ед. изм.	Значения показателей				
2025 (прогноз)				2026 (прогноз)	2027 (прогноз)	2028 (прогноз)	2029 (прогноз)	
Показатели комплекса процессных мероприятий	1	Численность молодежи, вовлеченной в мероприятия по формированию системы развития талантливой и инициативной молодежи, развития творческого, профессионального, интеллектуального потенциалов молодежи	чел.	43002	43102	43302	43402	43542
	2	Численность молодежи, вовлеченной в мероприятия, направленные на вовлечение молодежи в инновационную, предпринимательскую и добровольческую деятельность	чел.	54190	54290	54490	54590	54690
	3	Численность молодежи, вовлеченной в мероприятия по гражданскому и патристическому воспитанию	чел.	31180	31280	31480	31580	31710
	4	Численность молодежи в возрасте от 14 до 25 лет, вовлеченной в мероприятия по организации занятости молодежи	чел.	5570	5570	5570	5570	5570
Объемы и источники финансового обеспечения комплекса процессных мероприятий	Источники финансового обеспечения программы		Расходы (тыс. руб.)					
			2025 (план)	2026 (план)	2027 (план)	2028 (план)	2029 (план)	итого
	бюджет города Перми		72587,6	73218,0	73218,0	73218,0	73218,0	365459,6

**ПАСПОРТ**  
**комплекса процессных мероприятий 6**  
**«Обеспечение деятельности департамента культуры и молодежной политики администрации города Перми»**

Ответственный исполнитель	Хорошева Анастасия Владимировна, начальник департамента культуры и молодежной политики администрации города Перми						
Объемы и источники финансового обеспечения комплекса процессных мероприятий	Источники финансового обеспечения программы бюджет города Перми	Расходы (тыс. руб.)					
		2025 (план)	2026 (план)	2027 (план)	2028 (план)	2029 (план)	Итого
		148506,4	152615,2	152615,2	152615,2	152615,2	758967,2

**ПЕРЕЧЕНЬ**  
**целевых показателей программы, показателей структурных элементов**  
**муниципальной программы «Культура и молодежная политика города Перми»**

№	Наименование целевого показателя программы, показателей структурных элементов программы	Единица измерения	ФО (ФП)	Значения показателей				
				2025 (прогноз)	2026 (прогноз)	2027 (прогноз)	2028 (прогноз)	2029 (прогноз)
1	2	3	4	5	6	7	8	9
Муниципальная программа «Культура и молодежная политика города Перми»								
1	Доля жителей города Перми, удовлетворенных качеством организации досуга, от общей численности опрошенных жителей города Перми, воспользовавшихся услугами в сфере культуры	%	департамент культуры и молодежной политики администрации города Перми (далее – ДКМП)	не менее 89,6	не менее 89,6	не менее 89,6	не менее 89,6	не менее 89,6
2	Количество посещений мероприятий в сфере культуры и искусства, проводимых на территории города Перми при поддержке администрации города Перми	ед.	ДКМП	10699946	11161116	11458096	11645946	11748633
3	Увеличение числа посещений культурных мероприятий по сравнению с показателем 2019 года	%	ДКМП	207,9	216,9	222,6	226,3	228,3
4	Доля молодежи, вовлеченной в общественную жизнь города Перми, от общей численности молодежи города Перми	%	ДКМП	50,4	51,6	52,4	52,5	52,2

1	2	3	4	5	6	7	8	9
5	Количество посещений мероприятий в сфере молодежной политики, проводимых на территории города Перми при поддержке администрации города Перми	ед.	ДКМП	133942	134242	134842	135142	135512
Муниципальные проекты								
Муниципальный проект 1 «Капитальные вложения в объекты недвижимого имущества муниципальной собственности в сфере культуры и молодежной политики»								
6	Количество приобретенных в собственность муниципального образования город Пермь нежилых зданий	ед.	ДКМП	1	-	-	-	-
Комплексы процессных мероприятий								
Комплекс процессных мероприятий 1 «Городские культурно-зрелищные мероприятия»								
7	Количество посещений городских культурно-зрелищных мероприятий и культурно-зрелищных мероприятий по месту жительства	ед.	ДКМП	7934855	8396025	8693005	8880855	8983542
8	Количество проведенных мероприятий	ед.	ДКМП	524	508	504	506	504
Комплекс процессных мероприятий 2 «Создание условий для осуществления гражданами прав в сфере культуры»								
9	Количество посещений спектаклей муниципальных театров и концертных программ муниципальных учреждений концертного типа, в рамках исполнения муниципального задания	ед.	ДКМП	288936	288936	288936	288936	288936
10	Численность участников клубных формирований, посещающих муниципальные клубные формирования бесплатно	чел.	ДКМП	3474	3474	3474	3474	3474
11	Количество посещений культурно-досуговых и культурно-просветительских мероприятий, выставок, публичных лекций в муниципальных учреждениях, подведомственных ДКМП	ед.	ДКМП	835630	835630	835630	835630	835630
12	Количество посещений муниципальных библиотек	ед.	ДКМП	1610580	1610580	1610580	1610580	1610580
13	Количество ОКН и ОМИ, охваченных мероприятиями по сохранению и использованию, находящихся на текущем содержании МАУК «ГЦОП»	ед.	ДКМП	278	278	278	278	278
Комплекс процессных мероприятий 3 «Обеспечение качества нового уровня развития инфраструктуры»								
14	Количество имущественных комплексов учреждений, в которых проводятся работы по выполнению нормативных требований, устранению предписаний надзорных органов и улучшению материально-технического обеспечения	ед.	ДКМП	14	27	18	5	6
Комплекс процессных мероприятий 4 «Одаренные дети города Перми»								
15	Количество учащихся муниципальных учреждений дополнительного образования в сфере культуры, получающих муниципальную услугу дополнительного образования по образовательным программам (в том числе дистанционно)	ед.	ДКМП	6179	6179	6179	6119	6119
16	Количество зрителей (отчетных) концертов и выставок в МАУ ДО	чел.	ДКМП	29945	29945	29945	29945	29945

1	2	3	4	5	6	7	8	9
Комплекс процессных мероприятий 5 «Создание условий для эффективной самореализации молодежи города Перми»								
17	Численность молодежи, вовлеченной в мероприятия по формированию системы развития талантливой и инициативной молодежи, развития творческого, профессионального, интеллектуального потенциалов молодежи	чел.	ДКМП	43002	43102	43302	43402	43542
18	Численность молодежи, вовлеченной в мероприятия, направленные на вовлечение молодежи в инновационную, предпринимательскую и добровольческую деятельность	чел.	ДКМП	54190	54290	54490	54590	54690
19	Численность молодежи, вовлеченной в мероприятия по гражданскому и патриотическому воспитанию	чел.	ДКМП	31180	31280	31480	31580	31710
20	Численность молодежи в возрасте от 14 до 25 лет, вовлеченной в мероприятия по организации занятости молодежи	чел.	ДКМП	5570	5570	5570	5570	5570

**ФИНАНСОВОЕ ОБЕСПЕЧЕНИЕ**  
реализации муниципальной программы  
«Культура и молодежная политика города Перми»

Наименование программы, структурного элемента программы, направления расходов	ФО (ФП), ТО	Источники финансового обеспечения	Расходы, тыс. руб.					
			2025 (план)	2026 (план)	2027 (план)	2028 (план)	2029 (план)	
1	2	3	4	5	6	7	8	
Муниципальная программа города Перми	ДКМП	всего, в том числе:	2 861 158,8	2 698 739,5	2 790 567,0	2 467 383,5	2 475 983,5	
		бюджет города Перми	2 844 501,6	2 675 582,3	2 773 909,8	2 467 383,5	2 475 983,5	
		бюджет Пермского края	16 657,2	23 157,2	16 657,2	0,0	0,0	
Муниципальные проекты								
Муниципальный проект 1 «Капитальные вложения в объекты недвижимого имущества муниципальной собственности в сфере культуры и молодежной политики»	Департамент имущественных отношений администрации города Перми (далее – ДИО)	бюджет города Перми	260 000,0	0,0	0,0	0,0	0,0	
			260 000,0	0,0	0,0	0,0	0,0	
Направление расходов 1.1. «Приобретение в собственность муниципального образования город Пермь нежилого здания»	ДИО	бюджет города Перми	260 000,0	0,0	0,0	0,0	0,0	
Комплексы процессных мероприятий								

1	2	3	4	5	6	7	8
Комплекс процессных мероприятий 1 «Городские культурно-зрелищные мероприятия»	ДКМП	всего, в том числе:	391 137,8	320 562,5	346 134,1	243 876,9	242 476,9
		бюджет города Перми	374 480,6	297 405,3	329 476,9	243 876,9	242 476,9
		бюджет Пермского края	16 657,2	23 157,2	16 657,2	0,0	0,0
Направление расходов 1.1 «Организация и проведение культурно-массовых мероприятий (иные зрелищные мероприятия), в том числе направленных на укрепление духовно-нравственных и культурных ценностей»	ДКМП	бюджет города Перми	126440,0	126440,0	126440,0	126440,0	126440,0
Направление расходов 1.2 «Городские культурно-зрелищные мероприятия, культурно-зрелищные мероприятия по месту жительства», всего:		бюджет города Перми	248 040,6	170 958,8	203 036,9	117 436,9	116 036,9
в том числе:							
	ДКМП	бюджет города Перми	234684,7	154738,6	189806,7	104806,7	104806,7
	администрация Дзержинского района (далее – АДР)	бюджет города Перми	2 115,0	3378,0	1788,0	1788,0	1788,0
	администрация Индустриального района (далее – АИР)	бюджет города Перми	1040,1	1040,1	1740,1	1040,1	1040,1
	администрация Кировского района (далее – АКР)	бюджет города Перми	1202,1	1902,1	1202,1	1202,1	1202,1
	администрация Ленинского района (далее – АЛР)	бюджет города Перми	266,0	966,0	266,0	266,0	266,0
	администрация Мотовилихинского района (далее – АМР)	бюджет города Перми	2952,6	3552,6	3552,6	2952,6	2252,6
	администрация Орджоникидзевского района (далее – АОР)	бюджет города Перми	2129,6	1030,9	1030,9	1030,9	1030,9
	администрация Свердловского района (далее – АСР)	бюджет города Перми	2223,3	2923,3	2223,3	2223,3	2223,3

1	2	3	4	5	6	7	8
	администрация поселка Новые Ляды (далее – АНЛ)	бюджет города Перми	1427,2	1427,2	1427,2	2127,2	1427,2
Направление расходов 1.3 «Организация и проведение мероприятий в сфере культуры на территории Пермского края»	ДКМП	всего, в том числе: бюджет города Перми бюджет Пермского края	16657,2 0,0 16657,2	23163,7 6,5 23157,2	16657,2 0,0 16657,2	0,0 0,0 0,0	0,0 0,0 0,0
Комплекс процессных мероприятий 2 «Создание условий для осуществления гражданами прав в сфере культуры»	ДКМП	бюджет города Перми	1 017 117,8	1 017 111,3	1 027 153,5	1 027 153,5	1 037 153,5
Направление расходов 2.1 «Оказание услуг театрально-сценического искусства, концертной деятельности, проведение работ по организации деятельности клубных формирований и формирований самодеятельного народного творчества, работ по организации и проведению культурно-массовых мероприятий»	ДКМП	бюджет города Перми	690 001,4	690 001,4	699 944,5	699 944,5	709 944,5
Направление расходов 2.2 «Создание концертных и театральных постановок, организация и обеспечение участия в творческих проектах»	ДКМП	бюджет города Перми	16 003,0	15 996,5	16 095,6	16 095,6	16 095,6
Направление расходов 2.3 «Оказание услуг библиотечного обслуживания»	ДКМП	бюджет города Перми	294 521,7	294 521,7	294 521,7	294 521,7	294 521,7
Направление расходов 2.4 «Оказание услуг по изучению, сохранению, использованию и популяризации объектов культурного наследия, объектов монументального искусства»	ДКМП	бюджет города Перми	16 591,7	16 591,7	16 591,7	16 591,7	16 591,7
Комплекс процессных мероприятий 3 «Обеспечение качественно нового уровня развития инфраструктуры»	ДКМП	бюджет города Перми	227 431,0	385 115,2	441 328,9	230 266,8	230 266,8
Направление расходов 3.1 «Сохранение историко-культурного наследия»	ДКМП	бюджет города Перми	23 378,8	2 317,0	2 317,0	2 317,0	2 317,0
Направление расходов 3.2 «Взносы на капитальный ремонт общего имущества в многоквартирных домах»	ДКМП	бюджет города Перми	1 779,2	1 779,2	1 779,2	1 779,2	1 779,2
Направление расходов 3.3 «Выполнение предписаний надзорных органов, приведение в нормативное состояние и улучшение материально-технического обеспечения»	ДКМП	бюджет города Перми	202 273,0	381 019,0	437 232,7	226 170,6	226 170,6

1	2	3	4	5	6	7	8
Комплекс процессных мероприятий 4 «Одаренные дети города Перми»	ДКМП	бюджет города Перми	744 378,2	750 117,3	750 117,3	740 253,1	740 253,1
Направление расходов 4.1 «Оказание услуг по реализации дополнительных образовательных программ в области культуры и искусств»	ДКМП	бюджет города Перми	710 071,4	723 261,8	723 261,8	713 397,6	713 397,6
Направление расходов 4.2 «Повышение фонда оплаты труда»	ДКМП	бюджет города Перми	7 451,3	0,0	0,0	0,0	0,0
Направление расходов 4.3 «Мероприятия в сфере дополнительного образования детей в области искусств»	ДКМП	бюджет города Перми	4 985,0	4 985,0	4 985,0	4 985,0	4 985,0
Направление расходов 4.4 «Предоставление мер социальной поддержки руководителям и педагогическим работникам муниципальных образовательных учреждений города Перми»	ДКМП	бюджет города Перми	21 390,5	21 390,5	21 390,5	21 390,5	21 390,5
Направление расходов 4.5 «Выплата стипендий одаренным детям, обучающимся в образовательных учреждениях дополнительного образования детей в сфере культуры города Перми»	ДКМП	бюджет города Перми	480,0	480,0	480,0	480,0	480,0
Комплекс процессных мероприятий 5 «Создание условий для эффективной самореализации молодежи города Перми»	ДКМП	бюджет города Перми	72 587,6	73 218,0	73 218,0	73 218,0	73 218,0
Направление расходов 5.1 «Выполнение муниципальных работ в сфере молодежной политики»	ДКМП	бюджет города Перми	32 699,3	33 956,5	33 956,5	33 956,5	33 956,5
Направление расходов 5.2 «Повышение фонда оплаты труда»	ДКМП	бюджет города Перми	720,5	0,0	0,0	0,0	0,0
Направление расходов 5.3 «Поддержка инициативной и талантливой молодежи»	ДКМП	бюджет города Перми	2 249,6	2 249,6	2 249,6	2 249,6	2 249,6
Направление расходов 5.4 «Субсидии некоммерческим организациям, не являющимся государственными (муниципальными) учреждениями, выполняющим муниципальные работы в сфере молодежной политики»	ДКМП	бюджет города Перми	2 333,1	2 426,8	2 426,8	2 426,8	2 426,8
Направление расходов 5.5 «Организация занятости молодежи»	ДКМП	бюджет города Перми	6 705,9	6 705,9	6 705,9	6 705,9	6 705,9
Направление расходов 5.6 «Субсидии некоммерческим организациям, не являющимся государственными (муниципальными) учреждениями, выполняющим работы по организации занятости молодежи», всего		бюджет города Перми	27 879,2	27 879,2	27 879,2	27 879,2	27 879,2

1	2	3	4	5	6	7	8
в том числе:							
	АДР	бюджет города Перми	4 346,4	4 346,4	4 346,4	4 346,4	4 346,4
	АИР	бюджет города Перми	4 781,1	4 781,1	4 781,1	4 781,1	4 781,1
	АКР	бюджет города Перми	3 353,0	3 353,0	3 353,0	3 353,0	3 353,0
	АЛР	бюджет города Перми	1 241,8	1 241,8	1 241,8	1 241,8	1 241,8
	АМР	бюджет города Перми	5 277,8	5 277,8	5 277,8	5 277,8	5 277,8
	АОР	бюджет города Перми	3 353,0	3 353,0	3 353,0	3 353,0	3 353,0
	АСР	бюджет города Перми	5 215,7	5 215,7	5 215,7	5 215,7	5 215,7
	АНЛ	бюджет города Перми	310,4	310,4	310,4	310,4	310,4
Комплекс процессных мероприятий 6 «Обеспечение деятельности департамента культуры и молодежной политики администрации города Перми»	ДКМП	бюджет города Перми	148 506,4	152 615,2	152 615,2	152 615,2	152 615,2
Направление расходов 6.1 «Содержание муниципальных органов города Перми»	ДКМП	бюджет города Перми	35 257,5	36 274,3	36 274,3	36 274,3	36 274,3
Направление расходов 6.2 «Содержание муниципального казенного учреждения «Центр бухгалтерского учета и отчетности в сфере культуры и молодежной политики» города Перми»	ДКМП	бюджет города Перми	113 248,9	116 340,9	116 340,9	116 340,9	116 340,9



## АДМИНИСТРАЦИЯ ГОРОДА ПЕРМИ ПОСТАНОВЛЕНИЕ

17.10.2024

№ 956

### Об утверждении муниципальной программы «Общественное согласие»

В соответствии со статьей 179 Бюджетного кодекса Российской Федерации, Федеральным законом от 06 октября 2003 г. № 131-ФЗ «Об общих принципах организации местного самоуправления в Российской Федерации, с постановлением администрации города Перми от 02 сентября 2024 г. № 715 «Об утверждении Порядка разработки, реализации и оценки эффективности муниципальных программ города Перми» администрация города Перми ПОСТАНОВЛЯЕТ:

1. Утвердить прилагаемую муниципальную программу «Общественное согласие».
2. Признать утратившими силу постановления администрации города Перми:
  - от 18 октября 2021 г. № 887 «Об утверждении муниципальной программы «Общественное согласие»;
  - от 29 декабря 2021 г. № 1265 «О внесении изменений в муниципальную программу «Общественное согласие», утвержденную постановлением администрации города Перми от 18.10.2021 № 887»;
  - от 26 января 2022 г. № 41 «О внесении изменений в муниципальную программу «Общественное согласие», утвержденную постановлением администрации города Перми от 18.10.2021 № 887»;
  - от 22 марта 2022 г. № 197 «О внесении изменений в муниципальную программу «Общественное согласие», утвержденную постановлением администрации города Перми от 18.10.2021 № 887»;
  - от 08 апреля 2022 г. № 258 «О внесении изменений в приложение 2 к муниципальной программе «Общественное согласие» утвержденной постановлением администрации города Перми от 18.10.2021 № 887»;
  - от 17 мая 2022 г. № 367 «О внесении изменений в муниципальную программу «Общественное согласие», утвержденную постановлением администрации города Перми от 18.10.2021 № 887»;
  - от 13 июля 2022 г. № 597 «О внесении изменений в муниципальную программу «Общественное согласие», утвержденную постановлением администрации города Перми от 18.10.2021 № 887»;
  - от 16 сентября 2022 г. № 812 «О внесении изменений в муниципальную программу «Общественное согласие», утвержденную постановлением администрации города Перми от 18.10.2021 № 887»;
  - от 18 октября 2022 г. № 959 «О внесении изменений в муниципальную программу «Общественное согласие», утвержденную постановлением администрации города Перми от 18.10.2021 № 887»;
  - от 17 ноября 2022 г. № 1163 «О внесении изменений в муниципальную программу «Общественное согласие», утвержденную постановлением администрации города Перми от 18.10.2021 № 887»;
  - от 22 декабря 2022 г. № 1339 «О внесении изменений в муниципальную программу «Общественное согласие», утвержденную постановлением администрации города Перми от 18.10.2021 № 887»;
  - от 03 февраля 2023 г. № 74 «О внесении изменений в муниципальную программу «Общественное согласие», утвержденную постановлением администрации города Перми от 18.10.2021 № 887»;
  - от 31 марта 2023 г. № 255 «О внесении изменений в муниципальную программу «Общественное согласие», утвержденную постановлением администрации города Перми от 18.10.2021 № 887»;
  - от 25 апреля 2023 г. № 337 «О внесении изменений в муниципальную программу «Общественное согласие», утвержденную постановлением администрации города Перми от 18.10.2021 № 887»;
  - от 12 июля 2023 г. № 593 «О внесении изменений в муниципальную программу «Общественное согласие», утвержденную постановлением администрации города Перми от 18.10.2021 № 887»;
  - от 07 сентября 2023 г. № 813 «О внесении изменений в муниципальную программу «Общественное согласие», утвержденную постановлением администрации города Перми от 18.10.2021 № 887»;
  - от 18 октября 2023 г. № 1084 «О внесении изменений в муниципальную программу «Общественное согласие», утвержденную постановлением администрации города Перми от 18.10.2021 № 887»;
  - от 19 октября 2023 г. № 1126 «О внесении изменений в муниципальную программу «Общественное согласие», утвержденную постановлением администрации города Перми от 18.10.2021 № 887»;
  - от 15 ноября 2023 г. № 1251 «О внесении изменений в муниципальную программу «Общественное согласие», утвержденную постановлением администрации города Перми от 18.10.2021 № 887»;
  - от 05 декабря 2023 г. № 1374 «О внесении изменений в муниципальную программу «Общественное согласие»,

утвержденную постановлением администрации города Перми от 18.10.2021 № 887»;  
от 21 декабря 2023 г. № 1451 «О внесении изменений в муниципальную программу «Общественное согласие», утвержденную постановлением администрации города Перми от 18.10.2021 № 887»;  
от 26 декабря 2023 г. № 1475 «О внесении изменений в муниципальную программу «Общественное согласие», утвержденную постановлением администрации города Перми от 18.10.2021 № 887»;  
от 05 февраля 2024 г. № 72 «О внесении изменений в муниципальную программу «Общественное согласие», утвержденную постановлением администрации города Перми от 18.10.2021 № 887»;  
от 13 марта 2024 г. № 184 «О внесении изменений в муниципальную программу «Общественное согласие», утвержденную постановлением администрации города Перми от 18.10.2021 № 887»;  
от 27 марта 2024 г. № 222 «О внесении изменений в муниципальную программу «Общественное согласие», утвержденную постановлением администрации города Перми от 18.10.2021 № 887»;  
от 22 мая 2024 г. № 391 «О внесении изменений в муниципальную программу «Общественное согласие», утвержденную постановлением администрации города Перми от 18.10.2021 № 887»;  
от 25 июля 2024 г. № 603 «О внесении изменений в муниципальную программу «Общественное согласие», утвержденную постановлением администрации города Перми от 18.10.2021 № 887»;  
от 13 августа 2024 г. № 643 «О внесении изменений в муниципальную программу «Общественное согласие», утвержденную постановлением администрации города Перми от 18.10.2021 № 887»;  
от 03 октября 2024 г. № 821 «О внесении изменений в муниципальную программу «Общественное согласие», утвержденную постановлением администрации города Перми от 18.10.2021 № 887».

3. Настоящее постановление вступает в силу с 01 января 2025 г., но не ранее дня официального обнародования посредством официального опубликования в печатном средстве массовой информации «Официальный бюллетень органов местного самоуправления муниципального образования город Пермь».

4. Управлению по общим вопросам администрации города Перми обеспечить обнародование настоящего постановления посредством официального опубликования в печатном средстве массовой информации «Официальный бюллетень органов местного самоуправления муниципального образования город Пермь».

5. Информационно-аналитическому управлению администрации города Перми обеспечить обнародование настоящего постановления посредством официального опубликования в сетевом издании «Официальный сайт муниципального образования город Пермь [www.gorodperm.ru](http://www.gorodperm.ru)».

6. Контроль за исполнением настоящего постановления возложить на заместителя главы администрации города Перми Трошкова С.В.

Глава города Перми

Э.О. Соснин

УТВЕРЖДЕНА  
 постановлением администрации  
 города Перми  
 от 17.10.2024 № 956

**МУНИЦИПАЛЬНАЯ ПРОГРАММА**  
 «Общественное согласие»

**ПАСПОРТ**  
 муниципальной программы  
 «Общественное согласие»

Куратор программы	Трошков Сергей Викторович, заместитель главы администрации города Перми							
Ответственный исполнитель программы	Тякина Елена Николаевна, начальник управления по вопросам общественного самоуправления и межнациональным отношениям администрации города Перми							
Период реализации программы	2025-2029 годы							
Цели программы	Повышение уровня гражданской культуры и создание условий поддержания гражданского согласия в обществе							
Целевые показатели программы	№	Наименование целевого показателя	Ед. изм.	Значения целевых показателей				
				2025 (прогноз)	2026 (прогноз)	2027 (прогноз)	2028 (прогноз)	2029 (прогноз)
	1	Доля граждан, положительно оценивающих деятельность СО НКО, от общей численности опрошенных граждан, получивших услуги некоммерческих организаций	%	не менее 89,5	не менее 90,0	не менее 90,0	не менее 90,0	не менее 90,0
	2	Доля граждан, информированных о деятельности СО НКО, от общей численности опрошенных	%	не менее 44,8	не менее 44,8	не менее 44,8	не менее 44,8	не менее 44,8
	3	Доля граждан, положительно оценивающих состояние межнациональных / межконфессиональных отношений, от общей численности опрошенных	%	не менее 88,0	не менее 88,0	не менее 88,0	не менее 88,0	не менее 88,0

Объемы и источники финансирования программы	Источники финансового обеспечения	Расходы (тыс. рублей)					Итого
		2025 (план)	2026 (план)	2027 (план)	2028 (план)	2029 (план)	
Всего, в том числе:		302 905,8	261 383,1	224 591,6	224 310,8	224 310,8	1 237 502,1
бюджет города Перми		292 040,5	250 517,8	213 726,3	213 445,5	213 445,5	1 183 175,6
бюджет города Перми *		2 198,9	2 289,1	2 380,6	2 475,8	2 574,9	11 919,3
бюджет города Перми **		2 105,3	2 105,3	2 105,3	2 105,3	2 105,3	10 526,5
бюджет Пермского края		0,0	0,0	0,0	0,0	0,0	0,0
внебюджетные источники		8760,0	8760,0	8760,0	8760,0	8760,0	43 800,0

-----  
\* Указывается объем налоговых расходов города Перми. Объем налоговых расходов не учитывается в общем объеме финансирования программы, структурного элемента.

\*\* Указываются безвозмездные поступления от физических и юридических лиц.

### СТРАТЕГИЧЕСКИЕ ПРИОРИТЕТЫ ПРОГРАММЫ

#### 1. Оценка текущего состояния сферы общественного самоуправления и межнациональных отношений города Перми

Управлением по вопросам общественного самоуправления и межнациональным отношениям администрации города Перми проводится работа по вопросам привлечения населения города Перми к деятельности социально ориентированных некоммерческих организаций (далее – СО НКО), организуются городские форумы, обсуждаются вопросы социальных проектов, формируются новые практики создания некоммерческими организациями (далее – НКО), организуется методическое сопровождение деятельности СО НКО.

Проводятся форумы общественности, участники форумов заместители глав и начальники отделов по работе с общественностью районных администраций, представители функциональных органов администрации города Перми, депутаты Пермской городской Думы, представители территориальных общественных самоуправлений (далее – ТОС), СО НКО города Перми и Пермского края. В рамках форумов участники знакомятся с интересными практиками СО НКО и ТОС, обмениваются опытом работы. Уделяется внимание проектной деятельности, обсуждаются вопросы взаимодействия ТОС с органами местного самоуправления, вовлечение молодежи в деятельность ТОС, патриотическое воспитание, а также развитие добровольчества и волонтерства.

Проводятся обучающие семинары, нетворкинги, стратегические сессии, круглые столы и мастер-классы по формированию эффективного взаимодействия между субъектами общественной деятельности.

В рамках обеспечения информационно-методической, консультационной и ресурсной поддержки СО НКО проводится анализ социальных сетей ТОС, ведение статистики подписчиков, организуется работа по взаимодействию с ТОС.

По направлению патриотического, организуется работа по взаимовыгодному воспитанию граждан города Перми, предоставляются субсидии по заявительному принципу на проведение мероприятий по данной тематике.

Реализуется городской конкурс социальных проектов «Город – это мы». В 2023 году для участия в конкурсе было одобрено 155 заявок от СО НКО, из них реализовано 80 проектов, в 2024 году принято на конкурс 133 проекта, победили и реализуются 78 проектов.

Общественным организациям ветеранов оказывается не только финансовая поддержка, но и организационная, консультационная и методическая помощь в работе.

Проведение мероприятий в рамках реализации проектов инициативного бюджетирования и инициативного проектирования позволяет жителям города

Перми принимать непосредственное участие в решении вопросов местного значения, что способствует улучшению инфраструктуры города, а также качества городской среды. Благодаря данным механизмам создаются новые общественные пространства, детские и спортивные площадки, благоустраиваются скверы и парки, оснащаются общественные центры и создаются молодежные коворкинг-зоны. Фактически в 2023 году было реализовано 15 проектов в рамках инициативного бюджетирования и инициативного проектирования, в 2024 количество реализованных проектов составило 21 ед.

В 2024 году предоставляются субсидии 111 ТОС на финансовое обеспечение мероприятий хозяйственной деятельности, а также выделяется финансирование на содержание имущества и обеспечение деятельности 49 общественных центров города Перми.

Ведутся работы по строительству нежилых зданий под размещение общественных центров города Перми по адресам: Кировский район, ул. Батумская; Свердловский район, Бродовское кольцо (микрорайон Новобродовский); Ленинский район, ул. Борцов Революции, 153а. В 2025 году планируется строительство нежилого здания под размещение общественного центра в Свердловском районе, ул. Промысловая (пос. Голый Мыс), а в 2026 году в Орджоникидзевском районе, ул. Кубанская (микрорайон Январский).

В рамках задачи «Содействие формированию гармоничной межнациональной и межконфессиональной ситуации в городе Перми» проводятся общегородские праздники: «Навруз», День народного единства, городской детский фестиваль читательских предпочтений. Организуются и проводятся мероприятия по сохранению традиционных нравственно-духовных ценностей среди молодежи, мероприятия по информационной безопасности молодежи в сети Интернет, организованы мероприятия по обмену опытом, фестиваль национальных культур «Пермь-многолика», спартакиада национальных видов спорта, фестиваль воскресных национально-культурных школ с участием учеников и педагогов, проведение семинаров, конференций, круглых столов, форумов по вопросам развития межэтнических отношений, по вопросам развития межнациональных и межконфессиональных отношений, профилактике межнациональных и межконфессиональных конфликтов.

Проводятся мероприятия в рамках реализации программы духовно-нравственного содержания «Просветитель», Дней славянской письменности и культуры, выставки-форума «Русь Православная», Краевой Образовательный форум «Духовно-нравственное воспитание в современной школе», Кирилло-Мефодиевские чтения для учащихся, фестиваль народного творчества татар и башкир города Перми «Пермь-талантлары», городской национальный праздник татар и башкир «Сабантуй».

Организируются и проводятся крещенские мероприятия для жителей города Перми, Феофановские образовательные чтения, межрегиональный форум мусульманской культуры «Мусульманский Мир», Рождественские песнопения «Песнь святого Рождества», Пасхальный фестиваль «Хвалите Господа с небес!».

## **2. Стратегические приоритеты и цели в сфере реализации программы. Сведения о взаимосвязи со стратегическими приоритетами, целями и показателями государственных программ Пермского края**

Муниципальная программа «Общественное согласие» (далее – Программа) разработана в соответствии с целями и задачами Плана мероприятий по реализации Стратегии социально-экономического развития муниципального образования город Пермь до 2030 года на период 2022-2026 годов, утвержденного решением Пермской городской Думы от 26 октября 2021 г. № 232 (далее – ПСЭР). Стратегической целью является обеспечение условий для развития человеческого потенциала путем вовлечения граждан в решение вопросов местного значения и повышения уровня гражданской культуры и создание условий поддержания гражданского согласия в обществе.

В соответствии с целью Программы осуществляется оказание поддержки СО НКО в реализации социальных проектов; участие населения в решении вопросов местного значения посредством ТОС, оказание информационно-методической поддержки ТОС в целях совершенствования форм участия населения в решении вопросов местного значения; развитие общественных центров как площадки общественного участия населения города Перми и СО НКО в решении вопросов местного значения; формирование межнациональной/межконфессиональной ситуации в городе посредством проведения мероприятий, направленных на укрепление гражданского единства и гармонизацию межконфессиональных отношений; проведение мероприятий по инициативе национально-культурных и религиозных общественных организаций и объединений; проведение мероприятий по профилактике межнациональных (межэтнических) и межконфессиональных конфликтов. Поддержка НКО является необходимым инструментом решения задач социально-экономического и культурного развития города Перми ввиду особой актуальной и потенциальной роли НКО в жизнедеятельности города Перми. Муниципальная поддержка осуществляется в следующих формах: финансовой, имущественной, информационной и методической.

По данным реестра СО НКО Министерства юстиции Российской Федерации по состоянию на 01 августа 2024 г. на территории города Перми зарегистри-

рованы 2 135 организаций, осуществляющих деятельность в различных сферах городской жизни.

По данным социологического исследования доля опрошенных граждан, положительно оценивающих деятельность НКО, от общего числа опрошенных граждан, получивших услуги СО НКО, составила в 2023 году 91,4 %; Доля граждан, информированных о деятельности СО НКО, от общего числа опрошенных составила в 2023 году 45,7 %.

В соответствии со статьей 31.1 Федерального закона от 12 января 1996 г. № 7-ФЗ «О некоммерческих организациях» органы местного самоуправления могут оказывать поддержку СО НКО. В целях обеспечения эффективной системы взаимодействия органов власти с институтами гражданского общества постановлением Правительства Пермского края от 03 октября 2013 г. № 1326-п утверждена государственная программа Пермского края «Общество и власть».

Цели, задачи, принципы, приоритеты и механизмы поддержки деятельности СО НКО, осуществляющих деятельность на территории города Перми, а также стратегии действий органов местного самоуправления муниципального образования город Пермь, направленной на развитие некоммерческого сектора города Перми и формирование системы воздействия на СО НКО, на условия их поддержки для изменения структуры, эффективности и результативности деятельности СО НКО, определены в Концепции поддержки социально ориентированных некоммерческих организаций, осуществляющих деятельность на территории города Перми, утвержденной решением Пермской городской Думы от 25 марта 2014 г. № 55 (далее – Концепция).

На территории города Перми осуществляют деятельность более 30 национально-культурных и более 95 религиозных общественных объединений. По данным Всероссийской переписи населения 2021 года, в городе Перми проживают представители более 116 народов, основу населения составляют русские (87,1 %), а также татары (4,6 %), коми-пермяки (3,2 %), башкиры (1,3 %), удмурты (0,8 %).

По данным социологического исследования, доля граждан, положительно оценивающих состояние межнациональных / межконфессиональных отношений, в 2023 году составила 88,4 %.

Ситуация в городе Перми влияет на межэтнические и межконфессиональные процессы Пермского края.

В сфере государственной национальной политики задачи поддержки межнационального мира и согласия, гармонизации межнациональных отношений, профилактики возникновения конфликтных ситуаций, содействия в диалоге между представителями различных этнических общностей для государственных и муниципальных органов и их должностных лиц определены в качестве приоритетных (Указ Президента Российской Федерации от 19 декабря 2012 г. № 1666 «О стратегии государственной национальной политики Российской Федерации на период до 2025 года» (далее – Указ)).

Программа подготовлена в соответствии с возникшей необходимостью реализации полномочий органов местного самоуправления, закрепленных в Федеральном законе от 06 октября 2003 г. № 131-ФЗ «Об общих принципах организации местного самоуправления в Российской Федерации».

### **3. Задачи муниципального управления, способы их эффективного решения в сфере общественного самоуправления и межнациональных отношений города Перми**

Для достижения целей и задач ПСЭР и цели Программы будут реализовываться следующие основные задачи:

строительство зданий под размещение общественных центров;

предоставление грантов на конкурсной основе, что усилит активность, вовлеченность СО НКО в решение вопросов местного значения;

финансовая и имущественная поддержка, которая позволит создать устойчивую базу для деятельности СО НКО, повысить результативность в решении приоритетных задач городского развития;

оказание содействия в реализации проектов инициативного бюджетирования в городе Перми, оказание финансовой поддержки при реализации инициативных проектов;

усиление информационной работы о деятельности органов местного самоуправления в информационно-телекоммуникационной сети Интернет, социальных сетях;

проведение научно-практических и культурно-просветительских общегородских мероприятий, направленных на укрепление гражданского единства и гармонизацию межконфессиональных отношений;

проведение телевизионных передач об этническом многообразии народов России, проживающих на территории города Перми.

Решение указанных задач обеспечивается посредством реализации проектной части программы, а именно системы мероприятий, предусмотренных муниципальными проектами «Строительство зданий для размещения общественных центров» и «Поддержка СО НКО в реализации социальных проектов и проектов

инициативного бюджетирования», а также процессной части программы, а именно комплексом процессных мероприятий «Формирование благоприятных условий для поддержки социально ориентированных некоммерческих организаций».

Приложение 1  
к муниципальной программе  
«Общественное согласие»

**ПАСПОРТ**  
муниципального проекта 1  
«Строительство зданий для размещения общественных центров»

Руководитель муниципального проекта	Субботин Игорь Александрович, заместитель главы администрации города Перми								
Ответственный исполнитель муниципального проекта	Попова Оксана Валерьевна, исполняющий обязанности начальника управления капитального строительства администрации города Перми								
Администратор муниципального проекта	Котельникова Анастасия Владиславовна, заместитель начальника отдела организационной и планово-экономической работы управления капитального строительства администрации города Перми								
Показатели муниципального проекта	№	Наименование показателя	Ед. изм.	Значения показателей					
	1	Количество построенных зданий под размещение общественных центров	ед.	2025 (прогноз)	2026 (прогноз)	2027 (прогноз)	2028 (прогноз)	2029 (прогноз)	
Объемы и источники финансового обеспечения муниципального проекта	Источники финансового обеспечения			Расходы (тыс. рублей)					
				2025 (план)	2026 (план)	2027 (план)	2028 (план)	2029 (план)	Итого
	бюджет города Перми			64 748,0	32 708,6	0,0	0,0	0,0	97 456,6



Приложение 3  
к муниципальной программе  
«Общественное согласие»

**ПАСПОРТ**  
**комплекса процессных мероприятий**  
**«Формирование благоприятных условий для поддержки социально ориентированных некоммерческих организаций»**

Ответственный исполнитель	Управление по вопросам общественного самоуправления и межнациональным отношениям администрации города Перми (начальник управления – Тякина Елена Николаевна)								
	Показатели комплекса процессных мероприятий	№	Наименование показателя	Ед. изм.	Значения показателей			2029 (прогноз)	
2025 (прогноз)					2026 (прогноз)	2027 (прогноз)	2028 (прогноз)		
	1	Количество ТОС, получающих субсидии	ед.	112	112	112	112	112	
	2	Количество общественных центров, находящихся на содержании	ед.	49	49	49	49	49	
	3	Количество мероприятий, направленных на достижение межэтнического и межконфессионального согласия	ед.	156	156	156	156	156	
Объемы и источники финансового обеспечения комплекса процессных мероприятий	Источники финансового обеспечения			Расходы (тыс. рублей)					
				2025 (план)	2026 (план)	2027 (план)	2028 (план)	2029 (план)	Итого
	Всего, в том числе:			163 352,5	153 869,2	149 786,3	149 505,5	149 505,5	766 019,0
	бюджет города Перми			162 092,5	152 609,2	148 526,3	148 245,5	148 245,5	759 719,0
	бюджет города Перми*			2 198,9	2 289,1	2 380,6	2 475,8	2 574,9	11 919,3
	внебюджетные источники			1 260,0	1 260,0	1 260,0	1 260,0	1 260,0	6 300,0

\* Указывается объем налоговых расходов города Перми. Объем налоговых расходов не учитывается в общем объеме финансирования комплекса процессных мероприятий.

Приложение 4  
к муниципальной программе  
«Общественное согласие»

**ПЕРЕЧЕНЬ**  
**целевых показателей программы, показателей структурных**  
**элементов программы «Общественное согласие»**

№	Наименование целевого показателя программы, показателей структурных элементов программы	Единица измерения	ФО (ФП)	Значения показателей				
				2025 (прогноз)	2026 (прогноз)	2027 (прогноз)	2028 (прогноз)	2029 (прогноз)
1	2	3	4	5	6	7	8	9
Муниципальная программа города Перми «Общественное согласие»								
1 Целевые показатели программы								
1	Доля граждан, положительно оценивающих деятельность СО НКО, от общей численности опрошенных граждан, получивших услуги некоммерческих организаций	%	управление по вопросам общественного самоуправления и межнациональным отношениям администрации города Перми (далее – УВОСиМО)	не менее 89,5	не менее 90,0	не менее 90,0	не менее 90,0	не менее 90,0
2	Доля граждан, информированных о деятельности СО НКО, от общей численности опрошенных	%	УВОСиМО	не менее 44,8	не менее 44,8	не менее 44,8	не менее 44,8	не менее 44,8
3	Доля граждан, положительно оценивающих состояние межнациональных /межконфессиональных отношений, от общей численности опрошенных	%	УВОСиМО	не менее 88,0	не менее 88,0	не менее 88,0	не менее 88,0	не менее 88,0
Муниципальные проекты								
Муниципальный проект 1 «Строительство зданий для размещения общественных центров»								
4	Количество построенных зданий под размещение общественных центров	ед.	управление капитального строительства администрации города Перми (далее – УКС)	4	1	-	-	-
Муниципальный проект 2 «Поддержка СО НКО в реализации социальных проектов и проектов инициативного бюджетирования»								
5	Количество реализованных проектов СО НКО, получивших поддержку на конкурсной основе	ед.	УВОСиМО	92	94	96	98	100
Комплекс процессных мероприятий «Формирование благоприятных условий для поддержки социально ориентированных некоммерческих организаций»								
6	Количество ТОС, получающих субсидии	ед.	УВОСиМО	112	112	112	112	112









Направление расходов 1.11 «Субсидии некоммерческим организациям, общественным объединениям (за исключением политических партий) на реализацию мероприятий в сфере общественных отношений»	всего, в том числе:	18 516,0	13 666,0	13 916,0	13 635,2	13 635,2	73 368,4
	бюджет города Перми	17 256,0	12 406,0	12 656,0	12 375,2	12 375,2	67 068,4
	внебюджетные источники	1 260,0	1 260,0	1 260,0	1 260,0	1 260,0	6 300,0
	УВОС и МО	9 536,0	4 686,0	4 936,0	4 655,2	4 655,2	28 468,4
	департамент культуры и молодежной политики администрации города Перми (далее – ДКМП)	1 570,0	1 570,0	1 570,0	1 570,0	1 570,0	7 850,0
	АДР	826,5	826,5	826,5	826,5	826,5	4 132,5
	внебюджетные источники	166,5	166,5	166,5	166,5	166,5	832,5
	АИР	826,5	826,5	826,5	826,5	826,5	4 132,5
	внебюджетные источники	166,5	166,5	166,5	166,5	166,5	832,5
	АКР	826,5	826,5	826,5	826,5	826,5	4 132,5
	внебюджетные источники	166,5	166,5	166,5	166,5	166,5	832,5
	АЛР	826,0	826,0	826,0	826,0	826,0	4 130,0
	внебюджетные источники	166,5	166,5	166,5	166,5	166,5	832,5
	АМР	826,5	826,5	826,5	826,5	826,5	4 132,5
	внебюджетные источники	166,5	166,5	166,5	166,5	166,5	832,5
АОР	826,5	826,5	826,5	826,5	826,5	4 132,5	
внебюджетные источники	166,5	166,5	166,5	166,5	166,5	832,5	
АСР	826,5	826,5	826,5	826,5	826,5	4 132,5	
внебюджетные источники	166,5	166,5	166,5	166,5	166,5	832,5	
АНЛ	365,0	365,0	365,0	365,0	365,0	1 825,0	
внебюджетные источники	94,5	94,5	94,5	94,5	94,5	472,5	
всего, бюджет города Перми	68 822,5	64 189,2	59 856,3	59 856,3	59 856,3	312 580,6	
АДР	5 679,6	5 798,1	6 192,8	6 192,8	6 192,8	30 056,1	
АИР	7 492,4	7 193,1	7 186,2	7 186,2	7 186,2	36 244,1	
АКР	7 039,0	3 685,4	3 681,9	3 681,9	3 681,9	21 770,1	
АЛР	3 925,9	3 694,2	3 690,6	3 690,6	3 690,6	18 691,9	
АМР	12 917,3	11 340,3	10 729,9	10 729,9	10 729,9	56 447,3	
АОР	17 942,4	17 435,2	17 395,2	17 395,2	17 395,2	87 563,2	
АСР	10 439,3	13 486,6	9 424,9	9 424,9	9 424,9	52 200,6	
АНЛ	3 386,6	1 556,3	1 554,8	1 554,8	1 554,8	9 607,3	
Направление расходов 1.12 «Сохранение имущества и обеспечение деятельности общественных центров»							

Направление расходов 1.13 «Мероприятия в сфере укрепления межнационального и межконфессионального согласия в городе Перми»	всего, бюджет города Перми	15 608,7	15 608,7	15 608,7	15 608,7	15 608,7	15 608,7	15 608,7	78 043,5
	УВОиМО	9 425,7	9 425,7	9 425,7	9 425,7	9 425,7	9 425,7	9 425,7	47 128,5
	ДКМП	5 483,0	5 483,0	5 483,0	5 483,0	5 483,0	5 483,0	5 483,0	27 415,0
	департамент образования администрации города Перми	200,0	200,0	200,0	200,0	200,0	200,0	200,0	1 000,0
	АМР	500,0	500,0	500,0	500,0	500,0	500,0	500,0	2 500,0

\* Указывается объем налоговых расходов города Перми. Объем налоговых расходов не учитывается в общем объеме финансирования комплекса процессуальных мероприятий.

\*\* Указываются безвозмездные поступления от физических и юридических лиц.



## АДМИНИСТРАЦИЯ ГОРОДА ПЕРМИ ПОСТАНОВЛЕНИЕ

17.10.2024

№ 957

### Об утверждении муниципальной программы «Безопасный город»

В соответствии со статьей 179 Бюджетного кодекса Российской Федерации, Федеральным законом от 06 октября 2003 г. № 131-ФЗ «Об общих принципах организации местного самоуправления в Российской Федерации», постановлением администрации города Перми от 02 сентября 2024 г. № 715 «Об утверждении Порядка разработки, реализации и оценки эффективности муниципальных программ города Перми» администрация города Перми ПОСТАНОВЛЯЕТ:

1. Утвердить прилагаемую муниципальную программу «Безопасный город».
2. Признать утратившими силу постановления администрации города Перми:
  - от 20 октября 2021 г. № 921 «Об утверждении муниципальной программы «Безопасный город»;
  - от 22 декабря 2021 г. № 1182 «О внесении изменений в муниципальную программу «Безопасный город», утвержденную постановлением администрации города Перми от 20.10.2021 № 921»;
  - от 03 февраля 2022 г. № 63 «О внесении изменений в муниципальную программу «Безопасный город», утвержденную постановлением администрации города Перми от 20.10.2021 № 921»;
  - от 05 апреля 2022 г. № 249 «О внесении изменений в муниципальную программу «Безопасный город», утвержденную постановлением администрации города Перми от 20.10.2021 № 921»;
  - от 26 мая 2022 г. № 407 «О внесении изменений в муниципальную программу «Безопасный город», утвержденную постановлением администрации города Перми от 20.10.2021 № 921»;
  - от 10 июня 2022 г. № 470 «О внесении изменений в муниципальную программу «Безопасный город», утвержденную постановлением администрации города Перми от 20.10.2021 № 921»;
  - от 13 июля 2022 г. № 598 «О внесении изменений в муниципальную программу «Безопасный город», утвержденную постановлением администрации города Перми от 20.10.2021 № 921»;
  - от 20 сентября 2022 г. № 825 «О внесении изменений в муниципальную программу «Безопасный город», утвержденную постановлением администрации города Перми от 20.10.2021 № 921»;
  - от 18 октября 2022 г. № 973 «О внесении изменений в муниципальную программу «Безопасный город», утвержденную постановлением администрации города Перми от 20.10.2021 № 921»;
  - от 25 октября 2022 г. № 1074 «О внесении изменений в муниципальную программу «Безопасный город», утвержденную постановлением администрации города Перми от 20.10.2021 № 921»;
  - от 25 ноября 2022 г. № 1195 «О внесении изменений в муниципальную программу «Безопасный город», утвержденную постановлением администрации города Перми от 20.10.2021 № 921»;
  - от 07 декабря 2022 г. № 1249 «О внесении изменений в муниципальную программу «Безопасный город», утвержденную постановлением администрации города Перми от 20.10.2021 № 921»;
  - от 01 февраля 2023 г. № 66 «О внесении изменений в муниципальную программу «Безопасный город», утвержденную постановлением администрации города Перми от 20.10.2021 № 921»;
  - от 15 февраля 2023 г. № 106 «О внесении изменений в муниципальную программу «Безопасный город», утвержденную постановлением администрации города Перми от 20.10.2021 № 921»;
  - от 20 марта 2023 г. № 215 «О внесении изменений в муниципальную программу «Безопасный город», утвержденную постановлением администрации города Перми от 20.10.2021 № 921»;
  - от 17 апреля 2023 г. № 308 «О внесении изменений в муниципальную программу «Безопасный город», утвержденную постановлением администрации города Перми от 20.10.2021 № 921»;
  - от 24 мая 2023 г. № 415 «О внесении изменений в муниципальную программу «Безопасный город», утвержденную постановлением администрации города Перми от 20.10.2021 № 921»;
  - от 09 июня 2023 г. № 473 «О внесении изменений в муниципальную программу «Безопасный город», утвержденную постановлением администрации города Перми от 20.10.2021 № 921»;
  - от 28 июля 2023 г. № 650 «О внесении изменений в муниципальную программу «Безопасный город», утвержденную постановлением администрации города Перми от 20.10.2021 № 921»;
  - от 10 октября 2023 г. № 956 «О внесении изменений в муниципальную программу «Безопасный город», утвержденную постановлением администрации города Перми от 20.10.2021 № 921»;

жденную постановлением администрации города Перми от 20.10.2021 № 921»;  
от 18 октября 2023 г. № 1071 «О внесении изменений в муниципальную программу «Безопасный город», утвержденную постановлением администрации города Перми от 20.10.2021 № 921»;  
от 18 октября 2023 г. № 1115 «О внесении изменений в муниципальную программу «Безопасный город», утвержденную постановлением администрации города Перми от 20.10.2021 № 921»;  
от 17 ноября 2023 г. № 1268 «О внесении изменений в муниципальную программу «Безопасный город», утвержденную постановлением администрации города Перми от 20.10.2021 № 921»;  
от 11 декабря 2023 г. № 1395 «О внесении изменений в муниципальную программу «Безопасный город», утвержденную постановлением администрации города Перми от 20.10.2021 № 921»;  
от 25 декабря 2023 г. № 1458 «О внесении изменений в муниципальную программу «Безопасный город», утвержденную постановлением администрации города Перми от 20.10.2021 № 921»;  
от 26 декабря 2023 г. № 1479 «О внесении изменений в муниципальную программу «Безопасный город», утвержденную постановлением администрации города Перми от 20.10.2021 № 921»;  
от 02 февраля 2024 г. № 69 «О внесении изменений в муниципальную программу «Безопасный город», утвержденную постановлением администрации города Перми от 20.10.2021 № 921»;  
от 22 марта 2024 г. № 219 «О внесении изменений в муниципальную программу «Безопасный город», утвержденную постановлением администрации города Перми от 20.10.2021 № 921»;  
от 28 мая 2024 г. № 406 «О внесении изменений в муниципальную программу «Безопасный город», утвержденную постановлением администрации города Перми от 20.10.2021 № 921»;  
от 24 июля 2024 г. № 599 «О внесении изменений в муниципальную программу «Безопасный город», утвержденную постановлением администрации города Перми от 20.10.2021 № 921»;  
от 10 октября 2024 г. № 858 «О внесении изменений в муниципальную программу «Безопасный город», утвержденную постановлением администрации города Перми от 20.10.2021 № 921».

3. Настоящее постановление вступает в силу с 01 января 2025 г., но не ранее дня официального обнародования посредством официального опубликования в печатном средстве массовой информации «Официальный бюллетень органов местного самоуправления муниципального образования город Пермь».

4. Управлению по общим вопросам администрации города Перми обеспечить обнародование настоящего постановления посредством официального опубликования в печатном средстве массовой информации «Официальный бюллетень органов местного самоуправления муниципального образования город Пермь».

5. Информационно-аналитическому управлению администрации города Перми обеспечить обнародование настоящего постановления посредством официального опубликования в сетевом издании «Официальный сайт муниципального образования город Пермь [www.gorodperm.ru](http://www.gorodperm.ru)».

6. Контроль за исполнением настоящего постановления возложить на заместителя главы администрации города Перми Турова А.М.

Глава города Перми

Э.О. Соснин

УТВЕРЖЕНА  
 постановлением администрации  
 города Перми  
 от 17.10.2024 № 957

**МУНИЦИПАЛЬНАЯ ПРОГРАММА**  
**«Безопасный город»**  
**ПАСПОРТ**  
**муниципальной программы «Безопасный город»**

Куратор программы	Туров А.М., заместитель главы администрации города Перми									
Ответственный исполнитель программы	Кузьменко К.И., начальник департамента общественной безопасности администрации города Перми									
Период реализации программы	2025-2029 годы									
Цели программы	Обеспечение личной и общественной безопасности в городе Перми									
Целевые показатели программы	№	Наименование целевого показателя	Ед. изм.	Значения целевых показателей						2029 год (прогноз)
				2025 год (прогноз)	2026 год (прогноз)	2027 год (прогноз)	2028 год (прогноз)	2029 год (прогноз)		
	1	Уровень преступности, случаев на 10 тыс. чел. населения	ед.	183,2	183,0	183,0	183,0	183,0	183,0	183,0
	2	Число погибших в результате чрезвычайных ситуаций, пожаров и происшествий на водных объектах (в местах организованного отдыха у воды)	чел.	51	50	49	48	47	47	47
	3	Количество пожаров на 10 тыс. чел. населения, не более	ед.	15,22	15,14	15,07	14,96	14,85	14,85	14,85
Объемы и источники финансового обеспечения программы	Источники финансового обеспечения									
				2025 год (план)	2026 год (план)	2027 год (план)	2028 год (план)	2029 год (план)	Итого	
	Всего, в том числе:			363 767,9	517 374,8	354 467,9	346 928,3	377 196,7	1 959 735,6	
	бюджет города Перми			362 320,0	515 926,9	353 020,0	346 928,3	377 196,7	1 955 391,9	
бюджет Пермского края			1 447,9	1 447,9	1 447,9	0,0	0,0	4 343,7		

## СТРАТЕГИЧЕСКИЕ ПРИОРИТЕТЫ муниципальной программы города Перми «Безопасный город»

### 1.1. Оценка текущего состояния сферы личной и общественной безопасности в городе Перми

Реализация программы направлена на достижение цели Плана мероприятий по реализации Стратегии социально-экономического развития муниципального образования город Пермь до 2030 года на период 2022-2026 годов, утвержденного решением Пермской городской Думы от 26 октября 2021 г. № 232.

На территории города Перми количество преступлений на 10 тыс. населения в 2023 году составило 185,6 ед.

В общественных местах города Перми зарегистрировано:

грабежей: в 2023 году – 147 ед., за 6 мес. 2024 года – 62 ед.;

разбоев: в 2023 году – 15 ед., за 6 мес. 2024 года – 8 ед.

По данным экстренных извещений за 6 месяцев 2024 года зарегистрирован 91 случай отравлений наркотическими веществами (в 2023 году – 164).

Уровень распространённости наркологических расстройств среди несовершеннолетних города Перми на 100 тыс. населения составил: в 2023 году – 73,1 ед., за 6 мес. 2024 года – 39,1 ед.

Для решения задачи по снижению уровня преступности на территории города Перми предусмотрены мероприятия, направленные на снижение количества грабежей и разбоев, совершенных в общественных местах, снижение рисков террористического характера. Планируется проводить пагулирование народными дружинами микрорайонов с повышенным уровнем преступности.

Необходимо совершенствовать систему первичной профилактики потребления психоактивных веществ (далее – ПАВ). Планируется реализация программы по профилактике потребления ПАВ несовершеннолетними, проведение конкурсов общественных инициатив, а также профилактических мероприятий для детей и молодежи города Перми. Проведение целенаправленной и комплексной профилактической работы в целях снижения уровня преступности, укрепления законности и правопорядка, уменьшения уровня распространённости наркологических расстройств среди населения города Перми является важным фактором устойчивого социально-экономического развития города Перми.

Город Пермь относится к городам с высокой потенциальной опасностью возникновения чрезвычайных ситуаций с вероятностью тяжелых последствий в связи с тем, что в жилой зоне города расположены 22 химически опасных объекта с площадью зоны возможного заражения 312 кв. км и населения до 370 тыс. чел., 2 гидротехнических сооружений. Через центр города проходит железная дорога, пропускающая в сутки до 3 150 вагонов и цистерн грузов, 90 % которых составляют активные химически опасные вещества, легко воспламеняющиеся жидкости и горюче-смазочные материалы. В коммунально-бытовой сфере города Перми имеются риски возникновения ситуаций, приводящих к резкому повышению аварийности на коммунально-энергетических сетях. Город Пермь не обеспечен необходимым количеством пожарных депо, 29 микрорайонов находятся вне зоны нормативного времени прибытия первого подразделения пожарной охраны и не обеспечены противопожарным водоснабжением, также характерен высокий уровень амортизации водопроводных сетей. Происходит постепенное ветшание пожарных водоемов, что требует дополнительных финансовых вложений.

Статистические данные по городу Перми:

количество погибших в результате чрезвычайных ситуаций (далее – ЧС): 2023 год – 0 чел., за 6 мес. 2024 года – 0 чел.;

количество пострадавших в результате ЧС: 2023 год – 0 чел., за 6 мес. 2024 года – 0 чел.;

количество пожаров в городе Перми: 2023 год – 1 585 ед., за 6 мес. 2024 года – 576 ед.;

количество погибших на пожарах: 2023 год – 28 чел., за 6 мес. 2024 года – 29 чел.;

количество травмированных в результате пожаров: 2023 год – 77 чел., за 6 мес. 2024 года – 36 чел.;

количество спасенных от смертельной угрозы людей, в том числе на воде: 2023 год – 544 чел., за 6 мес. 2024 года – 194 чел.

С целью выполнения требований, установленных Федеральным законом от 22 июля 2008 г. № 123-ФЗ «Технический регламент о требованиях пожарной безопасности», планируется реализация мероприятий программы по профилактике пожаров в жилом секторе, информированию населения о правилах и нормах пожарной безопасности, мотивации жителей к соблюдению указанных норм, строительство 23 источников противопожарного водоснабжения (пожарных водоемов, резервуаров) (3 – 2024 год, 2 – 2025 год, 2 – 2026 год, 5 – 2027 год, 4 – 2028 год, 7 – 2029 год), обследование 60 источников противопожарного водоснабжения

(пожарных водоемов, резервуаров, емкостей) (10 – 2024 год, 10 – 2025 год, 10 – 2026 год, 10 – 2027 год, 10 – 2028 год, 10 – 2029 год), ремонт 21 источника противопожарного водоснабжения (пожарных водоемов, резервуаров, емкостей) (6 – 2024 год, 3 – 2025 год, 3 – 2026 год, 3 – 2027 год, 3 – 2028 год, 3 – 2029 год), содержание источников противопожарного водоснабжения (пожарных водоемов, резервуаров, емкостей) (86 – 2024 год, 87 – 2025 год, 91 – 2026 год, 93 – 2027 год, 95 – 2028 год, 99 – 2029 год), а также 1 пожарного пирса.

С целью снижения риска возникновения угроз природного и техногенного характера планируется проведение мероприятий, направленных на сокращение времени реагирования экстренных оперативных служб с одновременным улучшением качества их взаимодействия в ходе ЧС, на повышение уровня оповещения населения при возникновении ЧС, уровня оказания экстренной помощи населению при развитии экстремальных событий в различных сферах.

В области решения проблем разрушения жилых домов, расположенных на оползневых склонах оврагов и размываемых склонах берегов рек, необходимо оборудование ливневой канализации или строительство подпорных стенок в зависимости от результатов проведенных обследований.

## **1.2. Стратегические приоритеты и цели в сфере реализации муниципальной программы. Сведения о взаимосвязи со стратегическими приоритетами, целями и показателями государственных программ Пермского края**

Цели социально-экономического развития города Перми в сфере личной и общественной безопасности в городе Перми определены в соответствии со Стратегией социально-экономического развития муниципального образования город Пермь до 2030 года, утвержденной решением Пермской городской Думы от 22 апреля 2014 г. № 85.

Приоритеты муниципальной программы определены с учетом Плана мероприятий по реализации Стратегии социально-экономического развития муниципального образования город Пермь до 2030 года.

Целью муниципальной программы является обеспечение личной и общественной безопасности в городе Перми.

Стратегическими приоритетами муниципальной программы являются:

в области содействия в снижении уровня преступности на территории города Перми:

создание условий для деятельности добровольных формирований населения по охране общественного порядка;

совершенствование системы первичной профилактики незаконного потребления психоактивных веществ среди детей и молодежи;

в области обеспечения первичных мер пожарной безопасности, отнесенных к полномочиям органов местного самоуправления:

информирование и обучение населения в области пожарной безопасности;

приведение в нормативное состояние источников противопожарного водоснабжения;

строительство источников противопожарного водоснабжения;

создание условий для организации добровольной пожарной охраны на территории города Перми;

в области предупреждения и ликвидации чрезвычайных ситуаций природного и техногенного характера, совершенствование гражданской обороны на территории города Перми:

модернизация муниципальной автоматизированной системы централизованного оповещения;

содержание и организация деятельности аварийно-спасательных служб и аварийно-спасательных формирований на территории города Перми;

совершенствование и развитие Единой дежурно-диспетчерской службы города Перми.

Соответствующие цели, стратегические приоритеты и показатели отражены в государственной программе Пермского края «Безопасный регион», утвержденной постановлением Правительства Пермского края от 03 октября 2013 г. № 1328-п.

## **1.3. Задачи муниципального управления, способы их эффективного решения в отрасли личной и общественной безопасности в сфере муниципального управления**

Для достижения цели муниципальной программы по обеспечению личной и общественной безопасности в городе Перми предусмотрены следующие задачи муниципального управления:

организация профилактических мероприятий, направленных на снижение количества грабежей и разбоев, совершенных в общественных местах, снижение рисков осуществления террористических актов;

совершенствование системы первичной профилактики незаконного потребления психоактивных веществ среди детей и молодежи;

организация и осуществление мероприятий по гражданской обороне, защите населения и территории города Перми от чрезвычайных ситуаций природного и техногенного характера, включая поддержку в постоянной готовности к использованию систем оповещения населения об опасности;

организация обучения населения в области пожарной безопасности, обеспечение надлежащего состояния источников противопожарного водоснабжения (пожарных водоемов, резервуаров, емкостей) и пирсов, создание условий для организации добровольной пожарной охраны на территории города Перми, материально-техническое обеспечение пожарной безопасности муниципального образования;

содержание и организация деятельности аварийно-спасательных служб и аварийно-спасательных формирований на территории города Перми.

Решение указанных задач обеспечивается посредством реализации системы мероприятий, предусмотренных муниципальными проектами «Строительство пожарных водоемов и резервуаров», «Строительство (реконструкция) объектов в сфере общественной безопасности», а также комплексами процессных мероприятий «Организация и осуществление мероприятий по защите населения и территории городского округа от чрезвычайных ситуаций природного и техногенного характера, пожарной безопасности, обеспечению безопасности людей на водных объектах», «Организация и осуществление мероприятий по профилактике правонарушений на территории города Перми».

Ожидаемые результаты реализации муниципальной программы:

снижение уровня преступности до 183,0 случаев на 10 тыс. чел. населения к 2029 году;

снижение количества погибших в результате чрезвычайных ситуаций, пожаров и происшествий на водных объектах (в местах организованного отдыха у воды) до 47 чел. к 2029 году;

снижение количества пожаров на 10 тыс. чел. населения, не более 14,85 единиц к 2029 году.

**ПАСПОРТ**  
**муниципального проекта 1**  
**«Строительство пожарных водоемов и резервуаров»**

Руководитель муниципального проекта	Туров А.М., заместитель главы администрации города Перми								
Ответственный исполнитель муниципального проекта	Кузьменко К.И., начальник департамента общественной безопасности администрации города Перми								
Администратор муниципального проекта	Матюшина М.Л., начальник сектора мониторинга и контроля программных мероприятий и непрограммной деятельности департамента общественной безопасности администрации города Перми								
Показатели муниципального проекта	№	Наименование показателя	Ед. изм.	Значения показателей					
				2025 год (прогноз)	2026 год (прогноз)	2027 год (прогноз)	2028 год (прогноз)	2029 год (прогноз)	
	1	Количество построенных источников противопожарного водоснабжения (пожарных водоемов, резервуаров)	ед.	2	2	5	4	7	
Объемы и источники финансового обеспечения муниципального проекта	Источники финансового обеспечения			Расходы (тыс. рублей)					
				2025 год (план)	2026 год (план)	2027 год (план)	2028 год (план)	2029 год (план)	Итого
				20 724,3	25 127,5	57 799,7	51 708,0	81 976,4	237 335,9
Бюджет города Перми									

**ПАСПОРТ**  
муниципального проекта 2  
«Строительство (реконструкция) объектов в сфере общественной безопасности»

Руководитель муниципального проекта	Туров А.М., заместитель главы администрации города Перми									
Ответственный исполнитель муниципального проекта	Кузьменко К.И., начальник департамента общественной безопасности администрации города Перми									
Администратор муниципального проекта	Матюшина М.Л., начальник сектора мониторинга и контроля программных мероприятий и непрограммной деятельности департамента общественной безопасности администрации города Перми									
Показатели муниципального проекта	№	Наименование показателя	Ед. изм.	Значения показателей						
				2025 год (прогноз)	2026 год (прогноз)	2027 год (прогноз)	2028 год (прогноз)	2029 год (прогноз)		
	1	Количество построенных и введенных в эксплуатацию производственных сооружений	ед.	1	-	-	-	-		
Объемы и источники финансового обеспечения муниципального проекта	Источники финансового обеспечения									
					Расходы (тыс. рублей)					
					2025 год (план)	2026 год (план)	2027 год (план)	2028 год (план)	2029 год (план)	Итого
Бюджет города Перми				35 549,0	0,0	0,0	0,0	0,0	0,0	35 549,0

**ПАСПОРТ**  
**комплекса процессных мероприятий 1**  
**«Организация и осуществление мероприятий по защите населения и территории городского округа**  
**от чрезвычайных ситуаций природного и техногенного характера, пожарной безопасности,**  
**обеспечению безопасности людей на водных объектах»**

Ответственный исполнитель	Департамент общественной безопасности администрации города Перми (Кузьменко К.И., начальник департамента общественной безопасности администрации города Перми)		Значения показателей						
	№	Наименование показателя	Ед. изм.	2025 год (прогноз)	2026 год (прогноз)	2027 год (прогноз)	2028 год (прогноз)	2029 год (прогноз)	
Показатели комплекса процессных мероприятий	1	Степень готовности системы оповещения города Перми	%	100,0	100,0	100,0	100,0	100,0	
	2	Уровень информационного обеспечения сил, привлекаемых при ликвидации чрезвычайных ситуаций	%	100,0	100,0	100,0	100,0	100,0	
	3	Количество проведенных мероприятий в рамках ГО и ЧС	ед.	570	570	570	570	570	
	4	Доля пожаров на территории города Перми, произошедших по причине человеческого фактора, от общего количества пожаров	%	63,9	63,5	63,2	62,8	62,4	
	5	Количество муниципальных источников противопожарного водоснабжения (пожарных водоемов, резервуаров, емкостей), находящихся на содержании	ед.	79	83	85	87	91	
	6	Количество спасательных постов в местах массового отдыха людей у воды	ед.	10	10	10	10	10	
Объемы и источники финансирования обеспечения комплекса процессных мероприятий	Источники финансового обеспечения		Расходы (тыс. рублей)						
				2025 год (план)	2026 год (план)	2027 год (план)	2028 год (план)	2029 год (план)	Итого
Бюджет города Перми				272 415,1	456 624,8	261 045,7	261 045,7	261 045,7	1 512 177,0

**ПАСПОРТ**  
**комплекса процессных мероприятий 2**  
**«Организация и осуществление мероприятий по профилактике правонарушений на территории города Перми»**

Ответственный исполнитель	Департамент общественной безопасности администрации города Перми (Кузьменко К.И., начальник департамента общественной безопасности администрации города Перми)							
	Показатели комплекса процессных мероприятий	№	Наименование показателя	Ед. изм.	Значения показателей			2029 год (прогноз)
2025 год (прогноз)					2026 год (прогноз)	2027 год (прогноз)	2028 год (прогноз)	
Объемы и источники финансового обеспечения комплекса процессных мероприятий	1	Доля зарегистрированных грабежей и разбоев в общественных местах к общему числу преступлений, совершенных в общественных местах	%	2,85	2,83	2,81	2,79	2,77
	2	Уровень распространенности наркологических расстройств среди несовершеннолетних на 100 тыс. населения	ед.	101,8	101,3	100,8	100,3	99,8
	3	Количество дружинников	чел.	210	210	210	210	210
Источники финансового обеспечения	Расходы (тыс. рублей)							
			2025 год (план)	2026 год (план)	2027 год (план)	2028 год (план)	2029 год (план)	Итого
	Всего, в том числе:		16 231,6	16 231,6	16 231,6	14 783,7	14 783,7	78 262,2
	бюджет города Перми		14 783,7	14 783,7	14 783,7	14 783,7	14 783,7	73 918,5
бюджет Пермского края		1 447,9	1 447,9	1 447,9	0,0	0,0	4 343,7	

**ПАСПОРТ**  
**комплекса процессных мероприятий 3**  
**«Обеспечение деятельности департамента общественной безопасности администрации города Перми»**

Ответственный исполнитель	Департамент общественной безопасности администрации города Перми (Кузьменко К.И., начальник департамента общественной безопасности администрации города Перми)						
	Объемы и источники финансового обеспечения комплекса процессных мероприятий	Источники финансового обеспечения	Расходы (тыс. рублей)				Итого
2025 год (план)			2026 год (план)	2027 год (план)	2028 год (план)	2029 год (план)	
Бюджет города Перми			18 847,9	19 390,9	19 390,9	19 390,9	96 411,5

**ПЕРЕЧЕНЬ**  
**целевых показателей, показателей структурных элементов муниципальной программы «Безопасный город»**

№	Наименование целевого показателя программы, показателей структурных элементов программы	Единица измерения	ФО (ФП)	Значения показателей				
				2025 год (прогноз)	2026 год (прогноз)	2027 год (прогноз)	2028 год (прогноз)	2029 год (прогноз)
1	2	3	4	5	6	7	8	9
Муниципальная программа города Перми «Безопасный город»								
1	Уровень преступности, случаев на 10 тыс. чел. населения	ед.	ДОБ	183,2	183,0	183,0	183,0	183,0
2	Число погибших в результате чрезвычайных ситуаций, пожаров и происшествий на водных объектах (в местах организованного отдыха у воды)	чел.	ДОБ	51	50	49	48	47
3	Количество пожаров на 10 тыс. чел. населения, не более	ед.	ДОБ	15,22	15,14	15,07	14,96	14,85
Муниципальные проекты								
Муниципальный проект 1 «Строительство пожарных водоемов и резервуаров»								
4	Количество построенных источников противопожарного водоснабжения (пожарных водоемов, резервуаров)	ед.	УКС	2	2	5	4	7
5	Количество построенных и введенных в эксплуатацию противопожарных сооружений	ед.	УКС	1	-	-	-	-
Комплексы процессных мероприятий								
Комплекс процессных мероприятий 1 «Организация и осуществление мероприятий по защите населения и территории городского округа от чрезвычайных ситуаций природного и техногенного характера, пожарной безопасности, обеспечению безопасности людей на водных объектах»								
6	Степень готовности системы оповещения города Перми	%	ДОБ	100,0	100,0	100,0	100,0	100,0
7	Уровень информационного обеспечения сил, привлекаемых при ликвидации чрезвычайных ситуаций	%	ДОБ	100,0	100,0	100,0	100,0	100,0
8	Количество проведенных мероприятий в рамках ГО и ЧС	ед.	ДОБ	570	570	570	570	570
9	Доля пожаров на территории города Перми, произошедших по причине человеческого фактора, от общего количества пожаров	%	ДОБ	63,9	63,5	63,2	62,8	62,4
10	Количество муниципальных источников противопожарного водоснабжения (пожарных водоемов, резервуаров, емкостей), находящихся на содержании	ед.	ДОБ	79	83	85	87	91
11	Количество спасательных постов в местах массового отдыха людей у воды	ед.	ДОБ	10	10	10	10	10
Комплекс процессных мероприятий 2 «Организация и осуществление мероприятий по профилактике правонарушений на территории города Перми»								

1	2	3	4	5	6	7	8	9
12	Доля зарегистрированных грабежей и разбоев в общественных местах к общему числу преступлений, совершенных в общественных местах	%	ДОБ	2,85	2,83	2,81	2,79	2,77
13	Уровень распространенности наркологических расстройств среди несовершеннолетних на 100 тыс. населения	ед.	ДОБ	101,8	101,3	100,8	100,3	99,8
14	Количество дружинников	чел.	ДОБ	210	210	210	210	210

**ФИНАНСОВОЕ ОБЕСПЕЧЕНИЕ  
реализации муниципальной программы  
«Безопасный город»**

Наименование программы, структурного элемента программы, направления расходов	ФО (ФП)	Источники финансового обеспечения	Расходы, тыс. рублей					
			2025 год (план)	2026 год (план)	2027 год (план)	2028 год (план)	2029 год (план)	Всего
1	2	3	4	5	6	7	8	9
Муниципальная программа города Перми «Безопасный город»	-	Всего, в том числе:	363 767,9	517 374,8	354 467,9	346 928,3	377 196,7	1 959 735,6
		бюджет города Перми	362 320,0	515 926,9	353 020,0	346 928,3	377 196,7	1 955 391,9
		бюджет Пермского края	1 447,9	1 447,9	1 447,9	0,0	0,0	4 343,7
<b>Муниципальные проекты</b>								
Муниципальный проект 1 «Строительство пожарных водоемов и резервуаров»	-	бюджет города Перми	20 724,3	25 127,5	57 799,7	51 708,0	81 976,4	237 335,9
Направление расходов 1.1 «Строительство пожарного резервуара в микрорайоне Вышка-2 по ул. Омской Мотовилихинского района города Перми»	УКС	бюджет города Перми	0,0	877,1	10 827,4	0,0	0,0	11 704,5
Направление расходов 1.2 «Строительство пожарного резервуара в микрорайоне Нижняя Курья по ул. Борцов Революции Ленинского района города Перми»	УКС	бюджет города Перми	9 849,2	0,0	0,0	0,0	0,0	9 849,2
Направление расходов 1.3 «Строительство пожарного водоема в микрорайоне Бахаревка на пересечении ул. 1-й Бахаревской и ул. Пристанционной Свердловского района города Перми»	УКС	бюджет города Перми	9 209,3	0,0	0,0	0,0	0,0	9 209,3

1	2	3	4	5	6	7	8	9
Направление расходов 1.4 «Строительство пожарного резервуара в микрорайоне Социалистический Орджоникидзевского района города Перми»	УКС	бюджет города Перми	832,9	10 371,0	0,0	0,0	0,0	11 203,9
Направление расходов 1.5 «Строительство пожарного резервуара в микрорайоне Новородовский Свердловского района города Перми»	УКС	бюджет города Перми	832,9	10 371,0	0,0	0,0	0,0	11 203,9
Направление расходов 1.6 «Строительство пожарного резервуара в микрорайоне Липовая Гора по ул. 4-й Липогорской Свердловского района города Перми»	УКС	бюджет города Перми	0,0	877,1	10827,4	0,0	0,0	11 704,5
Направление расходов 1.7 «Строительство пожарного резервуара в микрорайоне Химики Орджоникидзевского района города Перми»	УКС	бюджет города Перми	0,0	877,1	10 827,4	0,0	0,0	11 704,5
Направление расходов 1.8 «Строительство пожарного резервуара в микрорайоне Пихтовая стрелка Мотовилихинского района города Перми»	УКС	бюджет города Перми	0,0	877,1	10 827,4	0,0	0,0	11 704,5
Направление расходов 1.9 «Строительство пожарного резервуара в микрорайоне Акуловский по ул. Красноробская Дзержинского района города Перми»	УКС	бюджет города Перми	0,0	877,1	10 827,4	0,0	0,0	11 704,5
Направление расходов 1.10 «Строительство пожарного резервуара в микрорайоне Верхняя Васильевка Орджоникидзевского района города Перми»	УКС	бюджет города Перми	0,0	0,0	915,7	11 260,5	0,0	12 176,2
Направление расходов 1.11 «Строительство пожарного резервуара в микрорайоне Нижняя Васильевка Орджоникидзевского района города Перми»	УКС	бюджет города Перми	0,0	0,0	915,7	11 260,5	0,0	12 176,2
Направление расходов 1.12 «Строительство пожарного резервуара в микрорайоне Верхнемуллинский по ул. 2-я Открытая Индустриального района города Перми»	УКС	бюджет города Перми	0,0	0,0	915,7	11 260,5	0,0	12 176,2
Направление расходов 1.13 «Строительство пожарного резервуара в микрорайоне Свободный Орджоникидзевского района города Перми»	УКС	бюджет города Перми	0,0	0,0	915,6	11 260,5	0,0	12 176,1
Направление расходов 1.14 «Строительство пожарного резервуара в микрорайоне Новые Водники (частный сектор) Кировского района города Перми»	УКС	бюджет города Перми	0,0	0,0	0,0	952,3	11 710,9	12 663,2
Направление расходов 1.15 «Строительство пожарного резервуара в поселке Соболи Свердловского района города Перми»	УКС	бюджет города Перми	0,0	0,0	0,0	952,3	11 710,9	12 663,2

1	2	3	4	5	6	7	8	9
Направление расходов 1.16 «Строительство пожарного резервуара в микрорайоне Заостровка (Мулянка) Дзержинского района города Перми»	УКС	бюджет города Перми	0,0	0,0	0,0	952,3	11 710,9	12 663,2
Направление расходов 1.17 «Строительство пожарного резервуара в поселке Голый Мыс Свердловского района города Перми»	УКС	бюджет города Перми	0,0	0,0	0,0	952,3	11 710,9	12 663,2
Направление расходов 1.18 «Строительство пожарного резервуара в микрорайоне Крым (частный сектор) Кировского района города Перми»	УКС	бюджет города Перми	0,0	0,0	0,0	952,3	11 710,9	12 663,2
Направление расходов 1.19 «Строительство пожарного резервуара в поселке Шляиха Орджоникидзевского района города Перми»	УКС	бюджет города Перми	0,0	0,0	0,0	952,3	11 710,9	12 663,2
Направление расходов 1.20 «Строительство пожарного резервуара в микрорайоне Язовая Мотовилихинского района города Перми»	УКС	бюджет города Перми	0,0	0,0	0,0	952,2	11 711,0	12 663,2
Муниципальный проект 2 «Строительство (реконструкция) объектов в сфере общественной безопасности»	-	бюджет города Перми	35 549,0	0,0	0,0	0,0	0,0	35 549,0
Направление расходов «Строительство противопожарного сооружения в районе жилых домов по ул. КИМ, 5, 7, ул. Ивановской, 19 и ул. Чехова, 2, 4, 6, 8, 10»	УКС	бюджет города Перми	35 549,0	0,0	0,0	0,0	0,0	35 549,0
Комплексы процессных мероприятий								
Комплекс процессных мероприятий 1 «Организация и осуществление мероприятий по защите населения и территории городского округа от чрезвычайных ситуаций природного и техногенного характера, пожарной безопасности, обеспечению безопасности людей на водных объектах»	-	бюджет города Перми	272 415,1	456 624,8	261 045,7	261 045,7	261 045,7	1 512 177,0
Направление расходов 1.1 «Обеспечение деятельности (оказание услуг, выполнение работ) муниципальных учреждений (организаций)»	ДОБ	бюджет города Перми	224 053,4	229 242,8	229 242,8	229 242,8	229 242,8	1 141 024,6
Направление расходов 1.2 «Приведение в нормативное состояние имущественного комплекса, расположенного по адресу: г. Пермь, Ленинский район, Верхне-Курыньское лесничество Закамского лесхоза, квартал № 42, 43»	-	бюджет города Перми	14 080,3	195 572,5	0,0	0,0	0,0	209 652,8
	ДОБ	бюджет города Перми	0,0	38 592,4	0,0	0,0	0,0	38 592,4
	АГП	бюджет города Перми	14 080,3	156 980,1	0,0	0,0	0,0	171 060,4





1	2	3	4	5	6	7	8	9
Направление расходов 2.3 «Мероприятия, направленные на первичную профилактику потребления психоактивных веществ»	-	бюджет города Перми	10 005,8	10 005,8	10 005,8	10 005,8	10 005,8	50 029,0
	ДО	бюджет города Перми	4 571,5	4 571,5	4 571,5	4 571,5	4 571,5	22 857,5
	ДЖИМП	бюджет города Перми	5 434,3	5 434,3	5 434,3	5 434,3	5 434,3	27 171,5
Комплекс процессных мероприятий 3 «Обеспечение деятельности департамента общественной безопасности администрации города Перми»	-	бюджет города Перми	18 847,9	19 390,9	19 390,9	19 390,9	19 390,9	96 411,5
	ДОБ	бюджет города Перми	18 847,9	19 390,9	19 390,9	19 390,9	19 390,9	96 411,5



## АДМИНИСТРАЦИЯ ГОРОДА ПЕРМИ ПОСТАНОВЛЕНИЕ

17.10.2024

№ 958

### **Об утверждении муниципальной программы «Управление муниципальным имуществом города Перми»**

В соответствии с Бюджетным кодексом Российской Федерации, Федеральным законом от 06 октября 2003 г. № 131-ФЗ «Об общих принципах организации местного самоуправления в Российской Федерации», Уставом города Перми, постановлением администрации города Перми от 02 сентября 2024 г. № 715 «Об утверждении Порядка разработки, реализации и оценки эффективности муниципальных программ города Перми» администрация города Перми ПОСТАНОВЛЯЕТ:

1. Утвердить прилагаемую муниципальную программу «Управление муниципальным имуществом города Перми».

2. Признать утратившими силу постановления администрации города Перми:

от 15 октября 2021 г. № 875 «Об утверждении муниципальной программы «Управление муниципальным имуществом города Перми»;

от 23 декабря 2021 г. № 1196 «О внесении изменений в муниципальную программу «Управление муниципальным имуществом города Перми», утвержденную постановлением администрации города Перми от 15.10.2021 № 875»;

от 22 марта 2022 г. № 199 «О внесении изменений в муниципальную программу «Управление муниципальным имуществом города Перми», утвержденную постановлением администрации города Перми от 15.10.2021 № 875»;

от 12 октября 2022 г. № 931 «О внесении изменений в муниципальную программу «Управление муниципальным имуществом города Перми», утвержденную постановлением администрации города Перми от 15.10.2021 № 875»;

от 20 октября 2022 г. № 1029 «О внесении изменений в муниципальную программу «Управление муниципальным имуществом города Перми», утвержденную постановлением администрации города Перми от 15.10.2021 № 875»;

от 22 декабря 2022 г. № 1333 «О внесении изменений в муниципальную программу «Управление муниципальным имуществом города Перми», утвержденную постановлением администрации города Перми от 15.10.2021 № 875»;

от 23 января 2023 г. № 35 «О внесении изменений в муниципальную программу «Управление муниципальным имуществом города Перми», утвержденную постановлением администрации города Перми от 15.10.2021 № 875»;

от 20 апреля 2023 г. № 323 «О внесении изменений в муниципальную программу «Управление муниципальным имуществом города Перми», утвержденную постановлением администрации города Перми от 15.10.2021 № 875»;

от 04 августа 2023 г. № 663 «О внесении изменений в муниципальную программу «Управление муниципальным имуществом города Перми», утвержденную постановлением администрации города Перми от 15.10.2021 № 875»;

от 19 октября 2023 г. № 1116 «О внесении изменений в муниципальную программу «Управление муниципальным имуществом города Перми», утвержденную постановлением администрации города Перми от 15.10.2021 № 875»;

от 15 ноября 2023 г. № 1258 «О внесении изменений в муниципальную программу «Управление муниципальным имуществом города Перми», утвержденную постановлением администрации города Перми от 15.10.2021 № 875»;

от 26 декабря 2023 г. № 1476 «О внесении изменений в муниципальную программу «Управление муниципальным имуществом города Перми», утвержденную постановлением администрации города Перми от 15.10.2021 № 875»;

от 02 февраля 2024 г. № 55 «О внесении изменений в муниципальную программу «Управление муниципальным имуществом города Перми», утвержденную постановлением администрации города Перми от 15.10.2021 № 875»;

от 16 мая 2024 г. № 371 «О внесении изменений в муниципальную программу «Управление муниципальным имуществом города Перми», утвержденную постановлением администрации города Перми от 15.10.2021 № 875».

2. Настоящее постановление вступает в силу с 01 января 2025 г., но не ранее дня официального обнародования посредством официального опубликования в печатном средстве массовой информации «Официальный бюллетень органов местного самоуправления муниципального образования город Пермь».

3. Управлению по общим вопросам администрации города Перми обеспечить обнародование настоящего постановления посредством официального опубликования в печатном средстве массовой информации «Официальный бюллетень органов местного самоуправления муниципального образования город Пермь».

4. Информационно-аналитическому управлению администрации города Перми обеспечить обнародование настоящего постановления посредством официального опубликования в сетевом издании «Официальный сайт муници-

пального образования город Пермь [www.gorodperm.ru](http://www.gorodperm.ru)».

5. Контроль за исполнением настоящего постановления возложить на первого заместителя главы администрации города Перми Андрианову О.Н.

Глава города Перми

Э.О. Соснин

УТВЕРЖДЕНА  
 постановлением администрации  
 города Перми  
 от 17.10.2024 № 958

**МУНИЦИПАЛЬНАЯ ПРОГРАММА**  
 «Управление муниципальным имуществом города Перми»  
**ПАСПОРТ**  
 муниципальной программы  
 «Управление муниципальным имуществом города Перми»

Куратор программы	Андрианова О.Н., первый заместитель главы администрации города Перми									
Ответственный исполнитель программы	Хаткевич А.А., начальник департамента имущественных отношений администрации города Перми									
Период реализации программы	2025-2029 годы									
Цели программы	Повышение эффективности управления муниципальным имуществом									
Целевые показатели программы	№	Наименование целевого показателя	Ед. изм.	Значения целевых показателей						2029 год (прогноз)
				2025 год (прогноз)	2026 год (прогноз)	2027 год (прогноз)	2028 год (прогноз)	2029 год (прогноз)		
	1	Объем неналоговых доходов бюджета города Перми	тыс. руб.	157 892,4	151 351,0	132 025,7	131 559,5	131 579,6		
Объемы и источники финансового обеспечения программы	Источники финансового обеспечения			Расходы (тыс. руб.)						Итого
				2025 год (план)	2026 год (план)	2027 год (план)	2028 год (план)	2029 год (план)		
	Всего, в том числе:			323 779,3	336 277,6	260 213,6	260 213,6	260 213,6	1 440 697,7	
бюджет города Перми			323 779,3	336 277,6	260 213,6	260 213,6	260 213,6	260 213,6	1 440 697,7	

**СТРАТЕГИЧЕСКИЕ ПРИОРИТЕТЫ**  
муниципальной программы города Перми  
«Управление муниципальным имуществом города Перми»

**1.1. Оценка текущего состояния сферы муниципального имущества города Перми**

Муниципальное имущество города Перми разделяется на недвижимое имущество, состоящее из нежилого и жилищного фондов, и на движимое имущество во.

Муниципальный жилищный фонд состоит из 20,5 тысяч жилых помещений площадью 838,4 тыс. кв. м, в полном объеме находится в составе имущества муниципальной казны. Управление и распоряжение муниципальным жилым фондом осуществляет жилищных отношений администрации города Перми и муниципальное казенное учреждение «Управление муниципальным жилищным фондом».

Основная часть объектов нежилого фонда закреплена на праве оперативного управления за муниципальными учреждениями, функциональными и территориальными органами администрации города Перми (77 %, 1 585,3 тыс. кв. м), на праве хозяйственного ведения за муниципальными унитарными предприятиями (муниципальное предприятие «Пермводоканал», пермское муниципальное унитарное предприятие (далее – ПМУП) «Пермгорэлектротранс», ПМУП «Городское коммунальное и тепловое хозяйство», ПМУП «Ритуальные услуги» (4,5 %, 90,6 тыс. кв. м). По отраслевому признаку объекты нежилого фонда используются учреждениями образования (81 %), учреждениями культуры (7 %), физкультуры и спорта (6 %), функциональными и территориальными органами и муниципальными казенными учреждениями администрации города Перми (6 %).

Объекты нежилого фонда, не закрепленные за муниципальными учреждениями, предприятиями и органами администрации города Перми составляют имущество муниципальной казны (18,5 %, 382,3 тыс. кв. м).

Имущество, находящееся в составе имущества муниципальной казны, вовлекается в оборот через предоставление в пользование по договорам аренды, безвозмездного пользования, концессии, а также путем его продажи (приватизации).

Вовлечение имущества муниципальной казны в оборот направлено на содействие в исполнении государственных полномочий федеральных и региональных органов и учреждений, поддержку социально-ориентированных некоммерческих организаций и субъектов малого и среднего предпринимательства, формирования доходной части бюджета города Перми.

В состав администрируемых доходов бюджета входят следующие виды дохода от использования имущества:

доходы от аренды имущества,

доходы от реализации имущества,

доходы в виде дивидендов (ООО «Центральный парк развлечений им. М. Горького»),

доходы от передачи имущества в концессию.

Кроме того, вовлечение имущества муниципальной казны в хозяйственный оборот способствует уменьшению расходной части бюджета города Перми на содержание неиспользуемого муниципального имущества.

В части объектов, вовлечение которых в хозяйственный оборот невозможно, предусматриваются мероприятия по сохранению и приведению данных объектов в состояние, предусмотренное требованиями действующего законодательства.

**1.2. Стратегические приоритеты и цели в сфере реализации муниципальной программы**

Мероприятия настоящей муниципальной программы направлены на эффективное использование и управление имуществом ресурсом в условиях эффективного снижения неналоговых поступлений в бюджет города Перми путем реализации непрофильного имущества, не востребованного для выполнения полномочий городского округа, сокращения задолженности по администрируемым неналоговым платежам.

Основной целью муниципальной программы является осуществление рационального и эффективного управления и распоряжения имуществом, находящимся в муниципальной собственности города Перми и составляющим муниципальную казну, за исключением земельных участков и муниципального жилищного фонда.

### 1.3. Задачи, способы их эффективного решения

Для достижения цели настоящей муниципальной программы предусмотрены следующие задачи:

осуществление полномочий собственника муниципального имущества города Перми (в отношении имущества, находящегося в казне, переданного в оперативное управление, хозяйственное ведение, безвозмездное пользование, концессию);

приватизация и передача в аренду муниципального имущества;

организация и проведение торгов муниципального имущества;

ведение реестра муниципального имущества;

учет бесхозяйного имущества и признание на него права муниципальной собственности в судебном порядке;

приобретение и принятие в муниципальную собственность имущество, а также передача муниципального имущества в федеральную и краевую собственность.

Решение указанных задач обеспечивается посредством реализации системы комплексных мероприятий, которые включают в себя:

заключение муниципальных контрактов по содержанию имущества и приведению в нормативное состояние;

заключение договоров аренды муниципального имущества;

заключение договоров купли-продажи объектов муниципальной собственности;

заключение концессионных соглашений;

получение оценочных отчетов, справок о рыночной стоимости, заключений о рыночной стоимости, актов технической экспертизы, технических паспортов, актов обследования, межевых планов, экспертных заключений, экспертиз по судебным делам в арбитражном суде и суде общей юрисдикции.

**ПАСПОРТ**  
**комплекса процессных мероприятий 1**  
**«Осуществление полномочий собственника муниципального имущества города Перми в порядке, предусмотренном действующим законодательством»**

Ответственный исполнитель	Департамент имущественных отношений администрации города Перми (Хаткевич А.А., начальник департамента имущественных отношений администрации города Перми)		Значения показателей					
	№	Наименование показателя	Ед. изм.	2025 год (прогноз)	2026 год (прогноз)	2027 год (прогноз)	2028 год (прогноз)	2029 год (прогноз)
Показатели комплекса процессных мероприятий	1	Площадь обслуживаемых нежилых помещений, входящих в муниципальную казну, содержание которых осуществляется за счет средств бюджета города Перми	тыс. кв. м	58,1	58,1	58,1	58,1	58,1
	2	Объем задолженности в бюджет города Перми по арендной плате за имущество (без учета пени, штрафов)	млн руб.	68,0	57,8	49,1	41,8	35,5
	3	Количество объектов, приведенных в нормативное состояние	ед.	15	18	7	7	9
	4	Снижение площади пустующих помещений, находящихся в составе имущества муниципальной казны более 1 года, на 15 % ежегодно	тыс. кв. м	103,7	88,1	74,9	63,7	54,1
Объемы и источники финансирования комплекса процессных мероприятий	Источники финансового обеспечения			Расходы (тыс. руб.)				
				2025 год (план)	2026 год (план)	2027 год (план)	2028 год (план)	2029 год (план)
Всего, в том числе:				169 517,4	178 833,6	102 769,6	102 769,6	656 659,8
бюджет города Перми				169 517,4	178 833,6	102 769,6	102 769,6	656 659,8

**ПАСПОРТ**  
**комплекса процессных мероприятий 2**  
**«Обеспечение деятельности департамента имущества отношений администрации города Перми и подведомственного ему учреждения»**

Ответственный исполнитель	Департамент имущественных отношений администрации города Перми (Хаткевич А.А., начальник департамента имущественных отношений администрации города Перми)						
Объемы и источники финансового обеспечения комплекса процессных мероприятий	Источники финансового обеспечения	Расходы (тыс. руб.)					
		2025 год (план)	2026 год (план)	2027 год (план)	2028 год (план)	2029 год (план)	Итого
	Всего, в том числе:	154 261,9	157 444,0	157 444,0	157 444,0	157 444,0	784 037,9
	бюджет города Перми	154 261,9	157 444,0	157 444,0	157 444,0	157 444,0	784 037,9

**ПЕРЕЧЕНЬ**  
**целевых показателей программы, показателей структурных элементов программы**  
**«Управление муниципальным имуществом города Перми»**

№	Наименование целевого показателя программы, показателей структурных элементов программы	Единица измерения	ФО (ФП)	Значения показателей				
				2025 год (прогноз)	2026 год (прогноз)	2027 год (прогноз)	2028 год (прогноз)	2029 год (прогноз)
1	2	3	4	5	6	7	8	9
Муниципальная программа города Перми «Управление муниципальным имуществом города Перми»								
1	Целевой показатель программы «Объем неналоговых доходов бюджета города Перми»	тыс. руб.	Департамент имущественных отношений администрации города Перми (далее – ДИО)	157 892,4	151 351,0	132 025,7	131 559,5	131 579,6
Комплексы процессных мероприятий								
Комплекс процессных мероприятий 1 «Осуществление полномочий собственника муниципального имущества города Перми в порядке, предусмотренном действующим законодательством»								
2	Площадь обслуживаемых нежилых помещений, входящих в муниципальную казну, содержание которых осуществляется за счет средств бюджета города Перми	тыс. кв. м	ДИО	58,1	58,1	58,1	58,1	58,1
3	Объем задолженности в бюджет города Перми по арендной плате за имущество (без учета пени, штрафов)	млн руб.	ДИО	68,0	57,8	49,1	41,8	35,5

1	2	3	4	5	6	7	8	9
4	Количество объектов, приведенных в нормативное состояние	ед.	ДИО	15	18	7	7	9
5	Снижение площади пустующих помещений, находящихся в составе имущества муниципальной казны более 1 года, на 15 % ежегодно	тыс. кв. м	ДИО	103,7	88,1	74,9	63,7	54,1

**ФИНАНСОВОЕ ОБЕСПЕЧЕНИЕ**  
реализации муниципальной программы  
«Управление муниципальным имуществом города Перми»

Наименование программы, структурного элемента программы, направления расходов	ФО (ФП), ТО	Источники финансового обеспечения	Расходы, тыс. руб.					Всего
			2025 год (план)	2026 год (план)	2027 год (план)	2028 год (план)	2029 год (план)	
1	2	3	4	5	6	7	8	9
Муниципальная программа города Перми	-	бюджет города Перми	323 779,3	336 277,6	260 213,6	260 213,6	260 213,6	1 440 697,7
Комплексы процессных мероприятий	-	бюджет города Перми	169 517,4	178 833,6	102 769,6	102 769,6	102 769,6	656 659,8
Комплекс процессных мероприятий 1 «Осуществление полномочий собственника муниципального имущества города Перми в порядке, предусмотренном действующим законодательством»	-	бюджет города Перми	2 114,4	2 114,4	2 114,4	2 114,4	2 114,4	10 572,0
Направление расходов 1.1 Мероприятия в сфере имущественных отношений	ДИО	бюджет города Перми	84 247,5	59 505,2	59 505,2	59 505,2	59 505,2	322 268,3
Направление расходов 1.2 Содержание и обслуживание нежилого муниципального фонда	ДИО	бюджет города Перми	83 155,5	117 214,0	41 150,0	41 150,0	41 150,0	323 819,5
Направление расходов 1.3 Приведение в нормативное состояние объектов нежилого муниципального фонда	ДИО	бюджет города Перми	154 261,9	157 444,0	157 444,0	157 444,0	157 444,0	784 037,9
Комплекс процессных мероприятий 2 «Обеспечение деятельности департамента имущественных отношений администрации города Перми и подведомственного ему учреждения»	-	бюджет города Перми	154 261,9	157 444,0	157 444,0	157 444,0	157 444,0	784 037,9

1	2	3	4	5	6	7	
Направление расходов 2.1 Содержание муниципальных органов города Перми	ДИО	бюджет города Перми	97 879,6	100 729,4	100 729,4	100 729,4	500 797,2
Направление расходов 2.2 Обеспечение деятельности (оказание услуг, выполнение работ) муниципальных учреждений (организаций)	ДИО	бюджет города Перми	56 382,3	56 714,6	56 714,6	56 714,6	283 240,7



## АДМИНИСТРАЦИЯ ГОРОДА ПЕРМИ ПОСТАНОВЛЕНИЕ

17.10.2024

№ 959

### Об утверждении муниципальной программы «Управление земельными ресурсами города Перми»

В соответствии с Бюджетным кодексом Российской Федерации, Федеральным законом от 06 октября 2003 г. № 131-ФЗ «Об общих принципах организации местного самоуправления в Российской Федерации», Уставом города Перми, Положением о департаменте земельных отношений администрации города Перми, утвержденным решением Пермской городской Думы от 24 февраля 2015 г. № 39, постановлением администрации города Перми от 02 сентября 2024 г. № 715 «Об утверждении Порядка разработки, реализации и оценки эффективности муниципальных программ города Перми»

администрация города Перми ПОСТАНОВЛЯЕТ:

1. Утвердить прилагаемую муниципальную программу «Управление земельными ресурсами города Перми».
2. Признать утратившими силу постановления администрации города Перми:
  - от 15 октября 2021 г. № 880 «Об утверждении муниципальной программы «Управление земельными ресурсами города Перми»;
  - от 10 июня 2022 г. № 464 «О внесении изменений в муниципальную программу «Управление земельными ресурсами города Перми», утвержденную постановлением администрации города Перми от 15.10.2021 № 880»;
  - от 20 октября 2022 г. № 1012 «О внесении изменений в муниципальную программу «Управление земельными ресурсами города Перми», утвержденную постановлением администрации города Перми от 15.10.2021 № 880»;
  - от 19 декабря 2022 г. № 1319 «О внесении изменений в муниципальную программу «Управление земельными ресурсами города Перми», утвержденную постановлением администрации города Перми от 15.10.2021 № 880»;
  - от 16 февраля 2023 г. № 111 «О внесении изменений в муниципальную программу «Управление земельными ресурсами города Перми», утвержденную постановлением администрации города Перми от 15.10.2021 № 880»;
  - от 13 октября 2023 г. № 1010 «О внесении изменений в муниципальную программу «Управление земельными ресурсами города Перми», утвержденную постановлением администрации города Перми от 15.10.2021 № 880»;
  - от 18 октября 2023 г. № 1114 «О внесении изменений в муниципальную программу «Управление земельными ресурсами города Перми», утвержденную постановлением администрации города Перми от 15.10.2021 № 880»;
  - от 19 декабря 2023 г. № 1425 «О внесении изменений в муниципальную программу «Управление земельными ресурсами города Перми», утвержденную постановлением администрации города Перми от 15.10.2021 № 880»;
  - от 26 декабря 2023 г. № 1481 «О внесении изменений в муниципальную программу «Управление земельными ресурсами города Перми», утвержденную постановлением администрации города Перми от 15.10.2021 № 880»;
  - от 15 февраля 2024 г. № 107 «О внесении изменений в муниципальную программу «Управление земельными ресурсами города Перми», утвержденную постановлением администрации города Перми от 15.10.2021 № 880»;
  - от 08 апреля 2024 г. № 261 «О внесении изменений в муниципальную программу «Управление земельными ресурсами города Перми», утвержденную постановлением администрации города Перми от 15.10.2021 № 880»;
  - от 28 июня 2024 г. № 551 «О внесении изменений в муниципальную программу «Управление земельными ресурсами города Перми», утвержденную постановлением администрации города Перми от 15.10.2021 № 880»;
  - от 04 сентября 2024 г. № 735 «О внесении изменений в муниципальную программу «Управление земельными ресурсами города Перми», утвержденную постановлением администрации города Перми от 15.10.2021 № 880».
3. Настоящее постановление вступает в силу с 01 января 2025 г., но не ранее дня официального обнародования посредством официального опубликования в печатном средстве массовой информации «Официальный бюллетень органов местного самоуправления муниципального образования город Пермь».
4. Управлению по общим вопросам администрации города Перми обеспечить обнародование настоящего постановления посредством официального опубликования в печатном средстве массовой информации «Официальный бюллетень органов местного самоуправления муниципального образования город Пермь».
5. Информационно-аналитическому управлению администрации города Перми обеспечить обнародование настоящего постановления посредством официального опубликования в сетевом издании «Официальный сайт муниципального образования город Пермь [www.gorodperm.ru](http://www.gorodperm.ru)».
6. Контроль за исполнением настоящего постановления возложить на первого заместителя главы администрации города Перми Андрианову О.Н.

УТВЕРЖДЕНА  
 постановлением администрации  
 города Перми  
 от 17.10.2024 № 959

**МУНИЦИПАЛЬНАЯ ПРОГРАММА**  
 «Управление земельными ресурсами города Перми»  
**ПАСПОРТ**  
 муниципальной программы  
 «Управление земельными ресурсами города Перми»

Куратор программы	Андрианова Ольга Николаевна, первый заместитель главы администрации города Перми									
Ответственный исполнитель программы	Пьянкова Лариса Владимировна, начальник департамента земельных отношений администрации города Перми									
Период реализации программы	2025-2029 годы									
Цели программы	Повышение эффективности использования земельных ресурсов города Перми									
Целевые показатели программы	№	Наименование целевого показателя	Ед. изм.	Значения целевых показателей						2029 год (прогноз)
				2025 год (прогноз)	2026 год (прогноз)	2027 год (прогноз)	2028 год (прогноз)	2029 год (прогноз)		
	1	Объем налоговых и неналоговых доходов бюджета города Перми (земельный налог, арендная плата за землю, доходы от продажи земельных участков, плата по соглашениям об установлении сервитута и о перераспределении земельных участков, штрафы, неустойки, пени, прочие неналоговые доходы)	млн руб.	3 221,8	3 225,7	3 262,7	3 262,7	3 262,7	3 262,7	3 262,7
	2	Доля площади земельных участков, вовлеченных в оборот, в общей площади территории Пермского городского округа (за исключением городских лесов)	%	60,1	60,9	61,6	62,3	63,1	63,1	63,1
Объемы и источники финансового обеспечения программы	Источники финансового обеспечения									
				2025 год (план)	2026 год (план)	2027 год (план)	2028 год (план)	2029 год (план)	Итого	
	Всего, в том числе:			181 601,3	183 702,2	184 232,2	182 874,9	182 874,9	915 285,5	915 285,5
	бюджет города Перми			181 601,3	183 702,2	184 232,2	182 874,9	182 874,9	915 285,5	915 285,5
бюджет города Перми (налоговые расходы)			4 535,9	4 535,9	4 535,9	4 535,9	4 535,9	22 679,5	22 679,5	

**СТРАТЕГИЧЕСКИЕ ПРИОРИТЕТЫ**  
муниципальной программы  
«Управление земельными ресурсами города Перми»

**1.1. Оценка текущего состояния сферы земельных отношений города Перми**

Эффективное управление и распоряжение земельными ресурсами на территории города Перми не может быть осуществлено без создания целостной системы учета земельных участков. Главной целью в сфере развития рынка земли является вовлечение земельных участков в хозяйственный оборот и увеличение доходного потенциала бюджета города от использования земельных ресурсов.

По данным на 01 января 2024 г. доходы в бюджет города Перми от использования земли составили 3 040,4 млн руб. или 100,4 % от утвержденного бюджетного задания.

Доля вовлеченных в платное пользование земельных участков от площади городского округа (без учета городских лесов) по состоянию на 01 января 2024 г. составила 58,8 % (24 728,1 га).

Объем задолженности по арендной плате за земельные участки, находящиеся в муниципальной собственности и собственности на которые не разграничена, по состоянию на 01 января 2024 г. составил 263,3 млн руб.

Доля подсистем «Информационной системы управления землями на территории города Перми», запущенных в опытную эксплуатацию, от общего количества подсистем по результатам модернизации (разработки) по состоянию на 01 января 2024 г. составила 100,0 %.

**1.2. Стратегические приоритеты и цели в сфере реализации муниципальной программы. Сведения о взаимосвязи со стратегическими приоритетами, целями и показателями государственных программ Пермского края**

Муниципальной программой поставлена цель по повышению эффективности использования земельных ресурсов города Перми.

Исполнение мероприятий программы должно привести к максимально эффективному использованию земельных ресурсов, что позволит обеспечить доходную часть бюджета города Перми.

Обеспечение полноценного функционирования информационной системы управления землями влияет на принятие максимально прозрачных управленческих решений в отношении каждого земельного участка в минимально возможные сроки, что приводит к вовлечению новых земельных участков в оборот и увеличению доходной части бюджета.

**1.3. Задачи муниципального управления, способы их эффективного решения в отрасли земельных отношений и сфере муниципального управления**

Муниципальной программой поставлена задача по вовлечению в оборот земельных участков.

**ПАСПОРТ**  
**комплекса процессных мероприятий 1 «Распоряжение земельными участками, находящимися в муниципальной собственности и собственности на которые не разграничена»**

Ответственный исполнитель	Департамент земельных отношений администрации города Перми (Пьянкова Лариса Владимировна, начальник департамента земельных отношений администрации города Перми)							
	№	Наименование показателя	Ед. изм.	Значения показателей				
Показатели комплекса процессных мероприятий				2025 год (прогноз)	2026 год (прогноз)	2027 год (прогноз)	2028 год (прогноз)	2029 год (прогноз)
	1	Объем задолженности по арендной плате за земельные участки (без учета пеней и штрафов)	млн руб.	190,2	161,7	137,4	116,8	99,3
	2	Количество земельных участков, в отношении которых проведены работы по оценке рыночной стоимости для реализации их на торгах	ед.	59	54	54	54	54
	3	Количество земельных участков, поставленных на государственный кадастровый учет	ед.	542	542	542	542	542
	4	Количество подготовленных схем расположения и описания границ публичных сервитутов	ед.	55	55	55	55	55
	5	Количество налогоплательщиков, получивших льготу в виде пониженной ставки в отношении земельных участков, не используемых в предпринимательской деятельности, приобретенных (предоставленных) для ведения личного подсобного хозяйства, садоводства или огородничества, а также земельных участков общего назначения, предусмотренных Федеральным законом от 29.07.2017 № 217-ФЗ	ед.	20 010	20 010	20 010	20 010	20 010
Объемы и источники финансирования комплекса процессных мероприятий	Источники финансового обеспечения			Расходы (тыс. руб.)				
				2025 год (план)	2026 год (план)	2027 год (план)	2028 год (план)	2029 год (план)
Всего, в том числе:				39 507,2	37 440,8	37 970,8	36 613,5	188 145,8
бюджет города Перми				39 507,2	37 440,8	37 970,8	36 613,5	188 145,8
бюджет города Перми (налоговые расходы)				4 535,9	4 535,9	4 535,9	4 535,9	22 679,5

**ПАСПОРТ  
комплекса процессных мероприятий 2 «Обеспечение деятельности департамента земельных отношений администрации города Перми»**

Ответственный исполнитель	Департамент земельных отношений администрации города Перми (Пьянкова Лариса Владимировна, начальник департамента земельных отношений администрации города Перми)				
Объемы и источники финансирования комплекса процессных мероприятий	Источники финансового обеспечения	Расходы (тыс. руб.)			
		2025 год (план)	2026 год (план)	2027 год (план)	2028 год (план)
	бюджет города Перми	142 094,1	146 261,4	146 261,4	146 261,4
				2029 год (план)	Итого
				146 261,4	727 139,7

**ПЕРЕЧЕНЬ  
целевых показателей программы, показателей структурных элементов программы  
«Управление земельными ресурсами города Перми»**

№	Наименование целевого показателя программы, показателей структурных элементов программы	Единица измерения	ФО (ФП)	Значения показателей				
				2025 год (прогноз)	2026 год (прогноз)	2027 год (прогноз)	2028 год (прогноз)	2029 год (прогноз)
1	2	3	4	5	6	7	8	9
Муниципальная программа города Перми								
1	Объем налоговых и неналоговых доходов бюджета города Перми (земельный налог, арендная плата за землю, доходы от продажи земельных участков, плата по соглашениям об установлении сервитута и о перераспределении земельных участков, штрафы, неустойки, пени, прочие неналоговые доходы)	млн руб.	департамент земельных отношений администрации города Перми (далее – ДЗО)	3 221,8	3 225,7	3 262,7	3 262,7	3 262,7
2	Доля площади земельных участков, вовлеченных в оборот, в общей площади территории Пермского городского округа (за исключением городских лесов)	%	ДЗО	60,1	60,9	61,6	62,3	63,1
Комплексы процессных мероприятий								
Комплекс процессных мероприятий 1 «Распоряжение земельными участками, находящимися в муниципальной собственности и собственности на которые не разграничена»								
3	Объем задолженности по арендной плате за земельные участки (без учета пеней и штрафов)	млн руб.	ДЗО	190,2	161,7	137,4	116,8	99,3
4	Количество земельных участков, в отношении которых проведены работы по оценке рыночной стоимости для реализации их на торгах	ед.	ДЗО	59	54	54	54	54



1	2	3	4	5	6	7	8	9
Направление расходов 1.3 «Проведение комплексных кадастровых работ»	ДЗО	бюджет города Перми	178,4	0,0	0,0	0,0	0,0	178,4
Направление расходов 1.4 «Разработка проектов межевания территории и проведение комплексных кадастровых работ»	ДЗО	бюджет города Перми	2 304,6	0,0	0,0	0,0	0,0	2 304,6
Направление расходов 1.5 «Количество налогоплательщиков, получивших льготу в виде пониженной ставки в отношении земельных участков, не используемых в предпринимательской деятельности, для приобретения (предоставленных) для ведения личного подсобного хозяйства, садоводства или огородничества, а также земельных участков общего назначения, предусмотренных Федеральным законом от 29.07.2017 № 217-ФЗ»	ДЗО	бюджет города Перми (налоговые расходы)	4 535,9	4 535,9	4 535,9	4 535,9	4 535,9	22 679,5
Комплекс процессных мероприятий 2 «Обеспечение деятельности департамента земельных отношений администрации города Перми»	-	бюджет города Перми	142 094,1	146 261,4	146 261,4	146 261,4	146 261,4	727 139,7
Направление расходов 2.1 «Содержание муниципальных органов города Перми»	ДЗО	бюджет города Перми	142 094,1	146 261,4	146 261,4	146 261,4	146 261,4	727 139,7



## АДМИНИСТРАЦИЯ ГОРОДА ПЕРМИ ПОСТАНОВЛЕНИЕ

18.10.2024

№ 960

**Об утверждении размера нормативных затрат на оказание муниципальной услуги по реализации дополнительных общеразвивающих программ и нормативных затрат на содержание муниципального имущества, уплату налогов на 2025 год и плановый период 2026 и 2027 годов, значений натуральных норм, используемых при определении базовых нормативов затрат на оказание муниципальной услуги по реализации дополнительных общеразвивающих программ, отраслевых корректирующих коэффициентов к базовому нормативу затрат на оказание муниципальной услуги по реализации дополнительных общеразвивающих программ**

В соответствии с Федеральными законами от 06 октября 2003 г. № 131-ФЗ «Об общих принципах организации местного самоуправления в Российской Федерации», от 29 декабря 2012 г. № 273-ФЗ «Об образовании в Российской Федерации», Уставом города Перми, постановлениями администрации города Перми от 30 ноября 2007 г. № 502 «О Порядке формирования, размещения, финансового обеспечения и контроля выполнения муниципального задания на оказание муниципальных услуг (выполнение работ)», от 08 сентября 2016 г. № 665 «Об утверждении Методики расчета нормативных затрат на оказание муниципальной услуги по реализации дополнительных общеразвивающих программ и нормативных затрат на содержание муниципального имущества, уплату налогов» администрация города Перми ПОСТАНОВЛЯЕТ:

1. Утвердить прилагаемые:

1.1. размер нормативных затрат на оказание муниципальной услуги по реализации дополнительных общеразвивающих программ на 2025 год и плановый период 2026 и 2027 годов;

1.2. отраслевые корректирующие коэффициенты к базовому нормативу затрат на оказание муниципальной услуги по реализации дополнительных общеразвивающих программ;

1.3. размер нормативных затрат на содержание муниципального имущества, уплату налогов на 2025 год и плановый период 2026 и 2027 годов;

1.4. значения натуральных норм, используемых при определении базовых нормативов затрат на оказание муниципальной услуги по реализации дополнительных общеразвивающих программ.

2. Признать утратившими силу постановления администрации города Перми:

от 23 октября 2023 г. № 1155 «Об утверждении размеров нормативных затрат на оказание муниципальной услуги по реализации дополнительных общеразвивающих программ и нормативных затрат на содержание муниципального имущества, уплату налогов на 2025 год и плановый период 2026 и 2027 годов, отраслевых корректирующих коэффициентов к базовому нормативу затрат на оказание муниципальной услуги по реализации дополнительных общеразвивающих программ, значений натуральных норм, используемых при определении базовых нормативов затрат на оказание муниципальной услуги по реализации дополнительных общеразвивающих программ»;

от 16 января 2024 г. № 23 «О внесении изменений в размер нормативных затрат на содержание муниципального имущества, уплату налогов на 2025 год и плановый период 2026 и 2027 годов, утвержденный постановлением администрации города Перми от 23.10.2023 № 1155 «Об утверждении размеров нормативных затрат на оказание муниципальной услуги по реализации дополнительных общеразвивающих программ и нормативных затрат на содержание муниципального имущества, уплату налогов на 2025 год и плановый период 2026 и 2027 годов, отраслевых корректирующих коэффициентов к базовому нормативу затрат на оказание муниципальной услуги по реализации дополнительных общеразвивающих программ, значений натуральных норм, используемых при определении базовых нормативов затрат на оказание муниципальной услуги по реализации дополнительных общеразвивающих программ».

3. Настоящее постановление вступает в силу с 01 января 2025 г., но не ранее дня официального обнародования посредством официального опубликования в печатном средстве массовой информации «Официальный бюллетень органов местного самоуправления муниципального образования город Пермь».

4. Управлению по общим вопросам администрации города Перми обеспечить обнародование настоящего постановления посредством официального опубликования в печатном средстве массовой информации «Официальный бюллетень органов местного самоуправления муниципального образования город Пермь».

5. Информационно-аналитическому управлению администрации города Перми обеспечить обнародование настоящего постановления посредством официального опубликования в сетевом издании «Официальный сайт муници-

пального образования город Пермь [www.gorodperm.ru](http://www.gorodperm.ru)».

6. Контроль за исполнением настоящего постановления возложить на заместителя главы администрации города Перми Мальцеву Е.Д.

Глава города Перми

Э.О. Соснин

УТВЕРЖДЕН  
постановлением администрации  
города Перми  
от 18.10.2024 № 960

**РАЗМЕР  
нормативных затрат на оказание муниципальной услуги по реализации дополнительных  
общеразвивающих программ на 2025 год и плановый период 2026 и 2027 годов**

**1. Физкультурно-спортивная направленность, дети, за исключением детей с ограниченными возможностями  
здоровья (ОВЗ) и детей-инвалидов**

Направления затрат	Размер, руб.
1	2
2025 год	
1. Базовый норматив затрат на оказание муниципальной услуги, в том числе:	62,97
базовый норматив затрат, непосредственно связанных с оказанием муниципальной услуги, в том числе:	46,18
затраты на оплату труда работников, непосредственно связанных с оказанием муниципальной услуги, и начисления на выплаты по оплате труда работников, непосредственно связанных с оказанием муниципальной услуги, включая страховые взносы в Фонд пенсионного и социального страхования Российской Федерации и Федеральный фонд обязательного медицинского страхования	45,46
иные затраты, непосредственно связанные с оказанием муниципальной услуги, в том числе:	0,72
затраты на оплату коммунальных услуг	0,56
затраты на содержание объектов недвижимого имущества	0,11
затраты на содержание объектов особо ценного движимого имущества	0,05
базовый норматив затрат на общехозяйственные нужды на оказание муниципальной услуги, в том числе:	16,79
затраты на оплату труда работников, которые не принимают непосредственного участия в оказании муниципальной услуги, и начисления на выплаты по оплате труда работников, которые не принимают непосредственного участия в оказании муниципальной услуги	9,94
затраты на коммунальные услуги	1,27
затраты на содержание объектов недвижимого имущества	0,53
затраты на содержание объектов особо ценного движимого имущества	0,27
затраты на приобретение услуг связи	0,57
затраты на прочие общехозяйственные нужды	4,21
2. Нормативные затраты на оказание муниципальной услуги с учетом отраслевых корректирующих коэффициентов, учитывающих вид учреждения	
дворец	75,56
центр (с наполняемостью учреждения до 3 000 детей)	66,12
центр (с наполняемостью учреждения от 3 000 до 5 000 детей)	69,27
центр (с наполняемостью учреждения свыше 5 000 детей)	81,86

1	2
3. Нормативные затраты на оказание муниципальной услуги с учетом отраслевых корректирующих коэффициентов, учитывающих вид учреждения при наличии в учреждении музея	
центр (с наполняемостью учреждения до 3 000 детей)	85,01
центр (с наполняемостью учреждения от 3 000 до 5 000 детей)	81,86
4. Нормативные затраты на оказание муниципальной услуги с учетом отраслевых корректирующих коэффициентов, учитывающих вид учреждения при наличии в учреждении спорткомплекса и/или спортивной площадки	
дворец	88,16
центр (с наполняемостью учреждения от 3 000 до 5 000 детей)	72,42
5. Нормативные затраты на оказание муниципальной услуги с учетом отраслевых корректирующих коэффициентов, отражающих особенности реализации общеразвивающей программы в зависимости от места обучения – муниципальные общеобразовательные учреждения города Перми	
общеобразовательное учреждение	115,86
кадетская школа	115,86
спортивная школа	85,01
2026 год	
1. Базовый норматив затрат на оказание муниципальной услуги, в том числе:	63,72
базовый норматив затрат, непосредственно связанных с оказанием муниципальной услуги, в том числе:	46,18
затраты на оплату труда работников, непосредственно связанных с оказанием муниципальной услуги, и начисления на выплаты по оплате труда работников, непосредственно связанных с оказанием муниципальной услуги, включая страховые взносы в Фонд пенсионного и социального страхования Российской Федерации и Федеральный фонд обязательного медицинского страхования	45,46
иные затраты, непосредственно связанные с оказанием муниципальной услуги, в том числе:	0,72
затраты на оплату коммунальных услуг	0,56
затраты на содержание объектов недвижимого имущества	0,11
затраты на содержание объектов особо ценного движимого имущества	0,05
базовый норматив затрат на общехозяйственные нужды на оказание муниципальной услуги, в том числе:	17,54
затраты на оплату труда работников, которые не принимают непосредственного участия в оказании муниципальной услуги, и начисления на выплаты по оплате труда работников, которые не принимают непосредственного участия в оказании муниципальной услуги	10,69
затраты на коммунальные услуги	1,27
затраты на содержание объектов недвижимого имущества	0,53
затраты на содержание объектов особо ценного движимого имущества	0,27
затраты на приобретение услуг связи	0,57
затраты на прочие общехозяйственные нужды	4,21
2. Нормативные затраты на оказание муниципальной услуги с учетом отраслевых корректирующих коэффициентов, учитывающих вид учреждения	
дворец	76,46
центр (с наполняемостью учреждения до 3 000 детей)	66,91
центр (с наполняемостью учреждения от 3 000 до 5 000 детей)	70,09
центр (с наполняемостью учреждения свыше 5 000 детей)	82,84
3. Нормативные затраты на оказание муниципальной услуги с учетом отраслевых корректирующих коэффициентов, учитывающих вид учреждения при наличии в учреждении музея	
центр (с наполняемостью учреждения до 3 000 детей)	86,02
центр (с наполняемостью учреждения от 3 000 до 5 000 детей)	82,84

1	2
4. Нормативные затраты на оказание муниципальной услуги с учетом отраслевых корректирующих коэффициентов, учитывающих вид учреждения при наличии в учреждении спорткомплекса и/или спортивной площадки	
дворец	89,21
центр (с наполняемостью учреждения от 3 000 до 5 000 детей)	73,28
5. Нормативные затраты на оказание муниципальной услуги с учетом отраслевых корректирующих коэффициентов, отражающих особенности реализации общеразвивающей программы в зависимости от места обучения – муниципальные общеобразовательные учреждения города Перми	
общеобразовательное учреждение	117,24
кадетская школа	117,24
спортивная школа	86,02
2027 год	
1. Базовый норматив затрат на оказание муниципальной услуги, в том числе:	63,72
базовый норматив затрат, непосредственно связанных с оказанием муниципальной услуги, в том числе:	46,18
затраты на оплату труда работников, непосредственно связанных с оказанием муниципальной услуги, и начисления на выплаты по оплате труда работников, непосредственно связанных с оказанием муниципальной услуги, включая страховые взносы в Фонд пенсионного и социального страхования Российской Федерации и Федеральный фонд обязательного медицинского страхования	45,46
иные затраты, непосредственно связанные с оказанием муниципальной услуги, в том числе:	0,72
затраты на оплату коммунальных услуг	0,56
затраты на содержание объектов недвижимого имущества	0,11
затраты на содержание объектов особо ценного движимого имущества	0,05
базовый норматив затрат на общехозяйственные нужды на оказание муниципальной услуги, в том числе:	17,54
затраты на оплату труда работников, которые не принимают непосредственного участия в оказании муниципальной услуги, и начисления на выплаты по оплате труда работников, которые не принимают непосредственного участия в оказании муниципальной услуги	10,69
затраты на коммунальные услуги	1,27
затраты на содержание объектов недвижимого имущества	0,53
затраты на содержание объектов особо ценного движимого имущества	0,27
затраты на приобретение услуг связи	0,57
затраты на прочие общехозяйственные нужды	4,21
2. Нормативные затраты на оказание муниципальной услуги с учетом отраслевых корректирующих коэффициентов, учитывающих вид учреждения	
дворец	76,46
центр (с наполняемостью учреждения до 3 000 детей)	66,91
центр (с наполняемостью учреждения от 3 000 до 5 000 детей)	70,09
центр (с наполняемостью учреждения свыше 5 000 детей)	82,84
3. Нормативные затраты на оказание муниципальной услуги с учетом отраслевых корректирующих коэффициентов, учитывающих вид учреждения при наличии в учреждении музея	
центр (с наполняемостью учреждения до 3 000 детей)	86,02
центр (с наполняемостью учреждения от 3 000 до 5 000 детей)	82,84
4. Нормативные затраты на оказание муниципальной услуги с учетом отраслевых корректирующих коэффициентов, учитывающих вид учреждения при наличии в учреждении спорткомплекса	
дворец	89,21
центр (с наполняемостью учреждения от 3 000 до 5 000 детей)	73,28

1	2
5. Нормативные затраты на оказание муниципальной услуги с учетом отраслевых корректирующих коэффициентов, отражающих особенности реализации общеразвивающей программы в зависимости от места обучения – муниципальные общеобразовательные учреждения города Перми	
общеобразовательное учреждение	117,24
кадетская школа	117,24
спортивная школа	86,02

**2. Социально-педагогическая направленность, дети, за исключением детей с ограниченными возможностями здоровья (ОВЗ) и детей-инвалидов**

Направления затрат	Размер, руб.
1	2
2025 год	
1. Базовый норматив затрат на оказание муниципальной услуги, в том числе:	66,18
базовый норматив затрат, непосредственно связанных с оказанием муниципальной услуги, в том числе:	50,59
затраты на оплату труда работников, непосредственно связанных с оказанием муниципальной услуги, и начисления на выплаты по оплате труда работников, непосредственно связанных с оказанием муниципальной услуги, включая страховые взносы в Фонд пенсионного и социального страхования Российской Федерации и Федеральный фонд обязательного медицинского страхования	45,46
затраты на приобретение материальных запасов, используемых в процессе оказания муниципальной услуги	4,41
иные затраты, непосредственно связанные с оказанием муниципальной услуги, в том числе:	0,72
затраты на оплату коммунальных услуг	0,56
затраты на содержание объектов недвижимого имущества	0,11
затраты на содержание объектов особо ценного движимого имущества	0,05
базовый норматив затрат на общехозяйственные нужды на оказание муниципальной услуги, в том числе:	15,59
затраты на оплату труда работников, которые не принимают непосредственного участия в оказании муниципальной услуги, и начисления на выплаты по оплате труда работников, которые не принимают непосредственного участия в оказании муниципальной услуги	9,94
затраты на коммунальные услуги	1,27
затраты на содержание объектов недвижимого имущества	0,53
затраты на содержание объектов особо ценного движимого имущества	0,27
затраты на приобретение услуг связи	0,57
затраты на прочие общехозяйственные нужды	3,01
2. Нормативные затраты на оказание муниципальной услуги с учетом отраслевых корректирующих коэффициентов, учитывающих вид учреждения	
дворец	79,42
центр (с наполняемостью учреждения до 3 000 детей)	69,49
центр (с наполняемостью учреждения от 3 000 до 5 000 детей)	72,80
центр (с наполняемостью учреждения свыше 5 000 детей)	86,03
3. Нормативные затраты на оказание муниципальной услуги с учетом отраслевых корректирующих коэффициентов, учитывающих вид учреждения при наличии в учреждении музея	
центр (с наполняемостью учреждения до 3 000 детей)	89,34
центр (с наполняемостью учреждения от 3 000 до 5 000 детей)	86,03

1	2
4. Нормативные затраты на оказание муниципальной услуги с учетом отраслевых корректирующих коэффициентов, учитывающих вид учреждения при наличии в учреждении спорткомплекса и/или спортивной площадки	
дворец	92,65
центр (с наполняемостью учреждения от 3 000 до 5 000 детей)	76,11
2026 год	
1. Базовый норматив затрат на оказание муниципальной услуги, в том числе:	66,93
базовый норматив затрат, непосредственно связанных с оказанием муниципальной услуги, в том числе:	50,59
затраты на оплату труда работников, непосредственно связанных с оказанием муниципальной услуги, и начисления на выплаты по оплате труда работников, непосредственно связанных с оказанием муниципальной услуги, включая страховые взносы в Фонд пенсионного и социального страхования Российской Федерации и Федеральный фонд обязательного медицинского страхования	45,46
затраты на приобретение материальных запасов, используемых в процессе оказания муниципальной услуги	4,41
иные затраты, непосредственно связанные с оказанием муниципальной услуги, в том числе:	0,72
затраты на оплату коммунальных услуг	0,56
затраты на содержание объектов недвижимого имущества	0,11
затраты на содержание объектов особо ценного движимого имущества	0,05
базовый норматив затрат на общехозяйственные нужды на оказание муниципальной услуги, в том числе:	16,34
затраты на оплату труда работников, которые не принимают непосредственного участия в оказании муниципальной услуги, и начисления на выплаты по оплате труда работников, которые не принимают непосредственного участия в оказании муниципальной услуги	10,69
затраты на коммунальные услуги	1,27
затраты на содержание объектов недвижимого имущества	0,53
затраты на содержание объектов особо ценного движимого имущества	0,27
затраты на приобретение услуг связи	0,57
затраты на прочие общехозяйственные нужды	3,01
2. Нормативные затраты на оказание муниципальной услуги с учетом отраслевых корректирующих коэффициентов, учитывающих вид учреждения	
дворец	80,32
центр (с наполняемостью учреждения до 3 000 детей)	70,28
центр (с наполняемостью учреждения от 3 000 до 5 000 детей)	73,62
центр (с наполняемостью учреждения свыше 5 000 детей)	87,01
3. Нормативные затраты на оказание муниципальной услуги с учетом отраслевых корректирующих коэффициентов, учитывающих вид учреждения при наличии в учреждении музея	
центр (с наполняемостью учреждения до 3 000 детей)	90,36
центр (с наполняемостью учреждения от 3 000 до 5 000 детей)	87,01
4. Нормативные затраты на оказание муниципальной услуги с учетом отраслевых корректирующих коэффициентов, учитывающих вид учреждения при наличии в учреждении спорткомплекса и/или спортивной площадки	
дворец	93,70
центр (с наполняемостью учреждения от 3 000 до 5 000 детей)	76,97
2027 год	
1. Базовый норматив затрат на оказание муниципальной услуги, в том числе:	66,93
базовый норматив затрат, непосредственно связанных с оказанием муниципальной услуги, в том числе:	50,59

1	2
затраты на оплату труда работников, непосредственно связанных с оказанием муниципальной услуги, и начисления на выплаты по оплате труда работников, непосредственно связанных с оказанием муниципальной услуги, включая страховые взносы в Фонд пенсионного и социального страхования Российской Федерации и Федеральный фонд обязательного медицинского страхования	45,46
затраты на приобретение материальных запасов, используемых в процессе оказания муниципальной услуги	4,41
иные затраты, непосредственно связанные с оказанием муниципальной услуги, в том числе:	0,72
затраты на оплату коммунальных услуг	0,56
затраты на содержание объектов недвижимого имущества	0,11
затраты на содержание объектов особо ценного движимого имущества	0,05
базовый норматив затрат на общехозяйственные нужды на оказание муниципальной услуги, в том числе:	16,34
затраты на оплату труда работников, которые не принимают непосредственного участия в оказании муниципальной услуги, и начисления на выплаты по оплате труда работников, которые не принимают непосредственного участия в оказании муниципальной услуги	10,69
затраты на коммунальные услуги	1,27
затраты на содержание объектов недвижимого имущества	0,53
затраты на содержание объектов особо ценного движимого имущества	0,27
затраты на приобретение услуг связи	0,57
затраты на прочие общехозяйственные нужды	3,01
2. Нормативные затраты на оказание муниципальной услуги с учетом отраслевых корректирующих коэффициентов, учитывающих вид учреждения	
дворец	80,32
центр (с наполняемостью учреждения до 3 000 детей)	70,28
центр (с наполняемостью учреждения от 3 000 до 5 000 детей)	73,62
центр (с наполняемостью учреждения свыше 5 000 детей)	87,01
3. Нормативные затраты на оказание муниципальной услуги с учетом отраслевых корректирующих коэффициентов, учитывающих вид учреждения при наличии в учреждении музея	
центр (с наполняемостью учреждения до 3 000 детей)	90,36
центр (с наполняемостью учреждения от 3 000 до 5 000 детей)	87,01
4. Нормативные затраты на оказание муниципальной услуги с учетом отраслевых корректирующих коэффициентов, учитывающих вид учреждения при наличии в учреждении спорткомплекса и/или спортивной площадки	
дворец	93,70
центр (с наполняемостью учреждения от 3 000 до 5 000 детей)	76,97

### 3. Туристско-краеведческая направленность, дети, за исключением детей с ограниченными возможностями здоровья (ОВЗ) и детей-инвалидов

Направления затрат	Размер, руб.
1	2
2025 год	
1. Базовый норматив затрат на оказание муниципальной услуги, в том числе:	70,21
базовый норматив затрат, непосредственно связанных с оказанием муниципальной услуги, в том числе:	46,18
затраты на оплату труда работников, непосредственно связанных с оказанием муниципальной услуги, и начисления на выплаты по оплате труда работников, непосредственно связанных с оказанием муниципальной услуги, включая страховые взносы в Фонд пенсионного и социального страхования Российской Федерации и Федеральный фонд обязательного медицинского страхования	45,46

1	2
иные затраты, непосредственно связанные с оказанием муниципальной услуги, в том числе:	0,72
затраты на оплату коммунальных услуг	0,56
затраты на содержание объектов недвижимого имущества	0,11
затраты на содержание объектов особо ценного движимого имущества	0,05
базовый норматив затрат на общехозяйственные нужды на оказание муниципальной услуги, в том числе:	24,03
затраты на оплату труда работников, которые не принимают непосредственного участия в оказании муниципальной услуги, и начисления на выплаты по оплате труда работников, которые не принимают непосредственного участия в оказании муниципальной услуги	9,94
затраты на коммунальные услуги	1,27
затраты на содержание объектов недвижимого имущества	0,53
затраты на содержание объектов особо ценного движимого имущества	0,27
затраты на приобретение услуг связи	0,57
затраты на прочие общехозяйственные нужды	11,45
2. Нормативные затраты на оказание муниципальной услуги с учетом отраслевых корректирующих коэффициентов, учитывающих вид учреждения	
дворец	84,25
центр (с наполняемостью учреждения от 3 000 до 5 000 детей)	77,23
центр (с наполняемостью учреждения свыше 5 000 детей)	91,27
3. Нормативные затраты на оказание муниципальной услуги с учетом отраслевых корректирующих коэффициентов, учитывающих вид учреждения при наличии в учреждении музея	
центр (с наполняемостью учреждения до 3 000 детей)	94,78
центр (с наполняемостью учреждения от 3 000 до 5 000 детей)	91,27
4. Нормативные затраты на оказание муниципальной услуги с учетом отраслевых корректирующих коэффициентов, учитывающих вид учреждения при наличии в учреждении спорткомплекса и/или спортивной площадки	
дворец	98,29
2026 год	
1. Базовый норматив затрат на оказание муниципальной услуги, в том числе:	70,96
базовый норматив затрат, непосредственно связанных с оказанием муниципальной услуги, в том числе:	46,18
затраты на оплату труда работников, непосредственно связанных с оказанием муниципальной услуги, и начисления на выплаты по оплате труда работников, непосредственно связанных с оказанием муниципальной услуги, включая страховые взносы в Фонд пенсионного и социального страхования Российской Федерации и Федеральный фонд обязательного медицинского страхования	45,46
иные затраты, непосредственно связанные с оказанием муниципальной услуги, в том числе:	0,72
затраты на оплату коммунальных услуг	0,56
затраты на содержание объектов недвижимого имущества	0,11
затраты на содержание объектов особо ценного движимого имущества	0,05
базовый норматив затрат на общехозяйственные нужды на оказание муниципальной услуги, в том числе:	24,78
затраты на оплату труда работников, которые не принимают непосредственного участия в оказании муниципальной услуги, и начисления на выплаты по оплате труда работников, которые не принимают непосредственного участия в оказании муниципальной услуги	10,69
затраты на коммунальные услуги	1,27
затраты на содержание объектов недвижимого имущества	0,53
затраты на содержание объектов особо ценного движимого имущества	0,27

1	2
затраты на приобретение услуг связи	0,57
затраты на прочие общехозяйственные нужды	11,45
2. Нормативные затраты на оказание муниципальной услуги с учетом отраслевых корректирующих коэффициентов, учитывающих вид учреждения	
дворец	85,15
центр (с наполняемостью учреждения от 3 000 до 5 000 детей)	78,06
центр (с наполняемостью учреждения свыше 5 000 детей)	92,25
3. Нормативные затраты на оказание муниципальной услуги с учетом отраслевых корректирующих коэффициентов, учитывающих вид учреждения при наличии в учреждении музея	
центр (с наполняемостью учреждения до 3 000 детей)	95,80
центр (с наполняемостью учреждения от 3 000 до 5 000 детей)	92,25
4. Нормативные затраты на оказание муниципальной услуги с учетом отраслевых корректирующих коэффициентов, учитывающих вид учреждения при наличии в учреждении спорткомплекса и/или спортивной площадки	
дворец	99,34
2027 год	
1. Базовый норматив затрат на оказание муниципальной услуги, в том числе:	70,96
базовый норматив затрат, непосредственно связанных с оказанием муниципальной услуги, в том числе:	46,18
затраты на оплату труда работников, непосредственно связанных с оказанием муниципальной услуги, и начисления на выплаты по оплате труда работников, непосредственно связанных с оказанием муниципальной услуги, включая страховые взносы в Фонд пенсионного и социального страхования Российской Федерации и Федеральный фонд обязательного медицинского страхования	45,46
иные затраты, непосредственно связанные с оказанием муниципальной услуги, в том числе:	0,72
затраты на оплату коммунальных услуг	0,56
затраты на содержание объектов недвижимого имущества	0,11
затраты на содержание объектов особо ценного движимого имущества	0,05
базовый норматив затрат на общехозяйственные нужды на оказание муниципальной услуги, в том числе:	24,78
затраты на оплату труда работников, которые не принимают непосредственного участия в оказании муниципальной услуги, и начисления на выплаты по оплате труда работников, которые не принимают непосредственного участия в оказании муниципальной услуги	10,69
затраты на коммунальные услуги	1,27
затраты на содержание объектов недвижимого имущества	0,53
затраты на содержание объектов особо ценного движимого имущества	0,27
затраты на приобретение услуг связи	0,57
затраты на прочие общехозяйственные нужды	11,45
2. Нормативные затраты на оказание муниципальной услуги с учетом отраслевых корректирующих коэффициентов, учитывающих вид учреждения	
дворец	85,15
центр (с наполняемостью учреждения от 3 000 до 5 000 детей)	78,06
центр (с наполняемостью учреждения свыше 5 000 детей)	92,25
3. Нормативные затраты на оказание муниципальной услуги с учетом отраслевых корректирующих коэффициентов, учитывающих вид учреждения при наличии в учреждении музея	
центр (с наполняемостью учреждения до 3 000 детей)	95,80
центр (с наполняемостью учреждения от 3 000 до 5 000 детей)	92,25

1	2
4. Нормативные затраты на оказание муниципальной услуги с учетом отраслевых корректирующих коэффициентов, учитывающих вид учреждения при наличии в учреждении спорткомплекса и/или спортивной площадки	
дворец	99,34

**4. Естественнаучная направленность, дети, за исключением детей с ограниченными возможностями здоровья (ОВЗ) и детей-инвалидов**

Направления затрат	Размер, руб.
1	2
2025 год	
1. Базовый норматив затрат на оказание муниципальной услуги, в том числе:	82,04
базовый норматив затрат, непосредственно связанных с оказанием муниципальной услуги, в том числе:	46,18
затраты на оплату труда работников, непосредственно связанных с оказанием муниципальной услуги, и начисления на выплаты по оплате труда работников, непосредственно связанных с оказанием муниципальной услуги, включая страховые взносы в Фонд пенсионного и социального страхования Российской Федерации и Федеральный фонд обязательного медицинского страхования	45,46
иные затраты, непосредственно связанные с оказанием муниципальной услуги, в том числе:	0,72
затраты на оплату коммунальных услуг	0,56
затраты на содержание объектов недвижимого имущества	0,11
затраты на содержание объектов особо ценного движимого имущества	0,05
базовый норматив затрат на общехозяйственные нужды на оказание муниципальной услуги, в том числе:	35,86
затраты на оплату труда работников, которые не принимают непосредственного участия в оказании муниципальной услуги, и начисления на выплаты по оплате труда работников, которые не принимают непосредственного участия в оказании муниципальной услуги	9,94
затраты на коммунальные услуги	1,27
затраты на содержание объектов недвижимого имущества	0,53
затраты на содержание объектов особо ценного движимого имущества	0,27
затраты на приобретение услуг связи	0,57
затраты на прочие общехозяйственные нужды	23,28
2. Нормативные затраты на оказание муниципальной услуги с учетом отраслевых корректирующих коэффициентов, учитывающих вид учреждения	
дворец	98,45
центр (с наполняемостью учреждения до 3 000 детей)	86,14
центр (с наполняемостью учреждения свыше 5 000 детей)	106,65
3. Нормативные затраты на оказание муниципальной услуги с учетом отраслевых корректирующих коэффициентов, учитывающих вид учреждения при наличии в учреждении музея	
центр (с наполняемостью учреждения до 3 000 детей)	110,75
центр (с наполняемостью учреждения от 3 000 до 5 000 детей)	106,65
4. Нормативные затраты на оказание муниципальной услуги с учетом отраслевых корректирующих коэффициентов, учитывающих вид учреждения при наличии в учреждении спорткомплекса и/или спортивной площадки	
дворец	114,86
центр (с наполняемостью учреждения от 3 000 до 5 000 детей)	94,35
5. Нормативные затраты на оказание муниципальной услуги с учетом отраслевых корректирующих коэффициентов, отражающих особенности реализации общеразвивающей программы в зависимости от места обучения – муниципальные общеобразовательные учреждения города Перми	

1	2
общеобразовательное учреждение	100,09
6. Нормативные затраты на оказание муниципальной услуги с учетом наличия современного высокотехнологичного оборудования	
учреждения при наличии в Учреждении высокотехнологичного оборудования естественно-научной направленности	225,85
2026 год	
1. Базовый норматив затрат на оказание муниципальной услуги, в том числе:	82,79
базовый норматив затрат, непосредственно связанных с оказанием муниципальной услуги, в том числе:	46,18
затраты на оплату труда работников, непосредственно связанных с оказанием муниципальной услуги, и начисления на выплаты по оплате труда работников, непосредственно связанных с оказанием муниципальной услуги, включая страховые взносы в Фонд пенсионного и социального страхования Российской Федерации и Федеральный фонд обязательного медицинского страхования	45,46
иные затраты, непосредственно связанные с оказанием муниципальной услуги, в том числе:	0,72
затраты на оплату коммунальных услуг	0,56
затраты на содержание объектов недвижимого имущества	0,11
затраты на содержание объектов особо ценного движимого имущества	0,05
базовый норматив затрат на общехозяйственные нужды на оказание муниципальной услуги, в том числе:	36,61
затраты на оплату труда работников, которые не принимают непосредственного участия в оказании муниципальной услуги, и начисления на выплаты по оплате труда работников, которые не принимают непосредственного участия в оказании муниципальной услуги	10,69
затраты на коммунальные услуги	1,27
затраты на содержание объектов недвижимого имущества	0,53
затраты на содержание объектов особо ценного движимого имущества	0,27
затраты на приобретение услуг связи	0,57
затраты на прочие общехозяйственные нужды	23,28
2. Нормативные затраты на оказание муниципальной услуги с учетом отраслевых корректирующих коэффициентов, учитывающих вид учреждения	
дворец	99,35
центр (с наполняемостью учреждения до 3 000 детей)	86,93
центр (с наполняемостью учреждения свыше 5 000 детей)	107,63
3. Нормативные затраты на оказание муниципальной услуги с учетом отраслевых корректирующих коэффициентов, учитывающих вид учреждения при наличии в учреждении музея	
центр (с наполняемостью учреждения до 3 000 детей)	111,77
центр (с наполняемостью учреждения от 3 000 до 5 000 детей)	107,63
4. Нормативные затраты на оказание муниципальной услуги с учетом отраслевых корректирующих коэффициентов, учитывающих вид учреждения при наличии в учреждении спорткомплекса и/или спортивной площадки	
дворец	115,91
центр (с наполняемостью учреждения от 3 000 до 5 000 детей)	95,21
5. Нормативные затраты на оказание муниципальной услуги с учетом отраслевых корректирующих коэффициентов, отражающих особенности реализации общеразвивающей программы в зависимости от места обучения – муниципальные общеобразовательные учреждения города Перми	
общеобразовательное учреждение	101,00
6. Нормативные затраты на оказание муниципальной услуги с учетом наличия современного высокотехнологичного оборудования	

1	2
учреждения при наличии в Учреждении высокотехнологичного оборудования естественно-научной направленности	227,92
2027 год	
1. Базовый норматив затрат на оказание муниципальной услуги, в том числе:	82,79
базовый норматив затрат, непосредственно связанных с оказанием муниципальной услуги, в том числе:	46,18
затраты на оплату труда работников, непосредственно связанных с оказанием муниципальной услуги, и начисления на выплаты по оплате труда работников, непосредственно связанных с оказанием муниципальной услуги, включая страховые взносы в Фонд пенсионного и социального страхования Российской Федерации и Федеральный фонд обязательного медицинского страхования	45,46
иные затраты, непосредственно связанные с оказанием муниципальной услуги, в том числе:	0,72
затраты на оплату коммунальных услуг	0,56
затраты на содержание объектов недвижимого имущества	0,11
затраты на содержание объектов особо ценного движимого имущества	0,05
базовый норматив затрат на общехозяйственные нужды на оказание муниципальной услуги, в том числе:	36,61
затраты на оплату труда работников, которые не принимают непосредственного участия в оказании муниципальной услуги, и начисления на выплаты по оплате труда работников, которые не принимают непосредственного участия в оказании муниципальной услуги	10,69
затраты на коммунальные услуги	1,27
затраты на содержание объектов недвижимого имущества, а также затраты на аренду указанного имущества	0,53
затраты на содержание объектов особо ценного движимого имущества, а также затраты на аренду указанного имущества	0,27
затраты на приобретение услуг связи	0,57
затраты на прочие общехозяйственные нужды	23,28
2. Нормативные затраты на оказание муниципальной услуги с учетом отраслевых корректирующих коэффициентов, учитывающих вид учреждения	
дворец	99,35
центр (с наполняемостью учреждения до 3 000 детей)	86,93
центр (с наполняемостью учреждения свыше 5 000 детей)	107,63
3. Нормативные затраты на оказание муниципальной услуги с учетом отраслевых корректирующих коэффициентов, учитывающих вид учреждения при наличии в учреждении музея	
центр (с наполняемостью учреждения до 3 000 детей)	111,77
центр (с наполняемостью учреждения от 3 000 до 5 000 детей)	107,63
4. Нормативные затраты на оказание муниципальной услуги с учетом отраслевых корректирующих коэффициентов, учитывающих вид учреждения при наличии в учреждении спорткомплекса и/или спортивной площадки	
дворец	115,91
центр (с наполняемостью учреждения от 3 000 до 5 000 детей)	95,21
5. Нормативные затраты на оказание муниципальной услуги с учетом отраслевых корректирующих коэффициентов, отражающих особенности реализации общеразвивающей программы в зависимости от места обучения – муниципальные общеобразовательные учреждения города Перми	
общеобразовательное учреждение	101,00
6. Нормативные затраты на оказание муниципальной услуги с учетом наличия современного высокотехнологичного оборудования	
учреждения при наличии в Учреждении высокотехнологичного оборудования естественно-научной направленности	227,92

**5. Техническая направленность, дети, за исключением детей с ограниченными возможностями здоровья (ОВЗ) и детей-инвалидов**

Направления затрат	Размер, руб.
1	2
2025 год	
1. Базовый норматив затрат на оказание муниципальной услуги, в том числе:	87,82
базовый норматив затрат, непосредственно связанных с оказанием муниципальной услуги, в том числе:	46,18
затраты на оплату труда работников, непосредственно связанных с оказанием муниципальной услуги, и начисления на выплаты по оплате труда работников, непосредственно связанных с оказанием муниципальной услуги, включая страховые взносы в Фонд пенсионного и социального страхования Российской Федерации и Федеральный фонд обязательного медицинского страхования	45,46
иные затраты, непосредственно связанные с оказанием муниципальной услуги, в том числе:	0,72
затраты на оплату коммунальных услуг	0,56
затраты на содержание объектов недвижимого имущества	0,11
затраты на содержание объектов особо ценного движимого имущества	0,05
базовый норматив затрат на общехозяйственные нужды на оказание муниципальной услуги, в том числе:	41,64
затраты на оплату труда работников, которые не принимают непосредственного участия в оказании муниципальной услуги, и начисления на выплаты по оплате труда работников, которые не принимают непосредственного участия в оказании муниципальной услуги	9,94
затраты на коммунальные услуги	1,27
затраты на содержание объектов недвижимого имущества	0,53
затраты на содержание объектов особо ценного движимого имущества	0,27
затраты на приобретение услуг связи	0,57
затраты на прочие общехозяйственные нужды	29,06
2. Нормативные затраты на оказание муниципальной услуги с учетом отраслевых корректирующих коэффициентов, учитывающих вид учреждения	
дворец	105,38
центр (с наполняемостью учреждения до 3 000 детей)	92,21
центр (с наполняемостью учреждения от 3 000 до 5 000 детей)	96,60
центр (с наполняемостью учреждения свыше 5 000 детей)	114,17
3. Нормативные затраты на оказание муниципальной услуги с учетом отраслевых корректирующих коэффициентов, учитывающих вид учреждения при наличии в учреждении музея	
центр (с наполняемостью учреждения до 3 000 детей)	118,56
центр (с наполняемостью учреждения от 3 000 до 5 000 детей)	114,17
4. Нормативные затраты на оказание муниципальной услуги с учетом отраслевых корректирующих коэффициентов, учитывающих вид учреждения при наличии в учреждении спорткомплекса и/или спортивной площадки	
дворец	122,95
центр (с наполняемостью учреждения от 3 000 до 5 000 детей)	100,99
5. Нормативные затраты на оказание муниципальной услуги с учетом отраслевых корректирующих коэффициентов, отражающих особенности реализации общеразвивающей программы в зависимости от места обучения – муниципальные общеобразовательные учреждения города Перми	
общеобразовательное учреждение	106,26
6. Нормативные затраты на оказание муниципальной услуги с учетом отраслевых корректирующих коэффициентов, учитывающих особенности реализации общеразвивающей программы в зависимости от места оказания услуги	

1	2
муниципальное учреждение дополнительного образования, оказывающие услугу на базе муниципального общеобразовательного учреждения города Перми	106,26
6. Нормативные затраты на оказание муниципальной услуги с учетом наличия современного высокотехнологичного оборудования	
учреждения при наличии в Учреждении высокотехнологичного оборудования технической направленности	226,37
2026 год	
1. Базовый норматив затрат на оказание муниципальной услуги, в том числе:	88,57
базовый норматив затрат, непосредственно связанных с оказанием муниципальной услуги, в том числе:	46,18
затраты на оплату труда работников, непосредственно связанных с оказанием муниципальной услуги, и начисления на выплаты по оплате труда работников, непосредственно связанных с оказанием муниципальной услуги, включая страховые взносы в Фонд пенсионного и социального страхования Российской Федерации и Федеральный фонд обязательного медицинского страхования	45,46
иные затраты, непосредственно связанные с оказанием муниципальной услуги, в том числе:	0,72
затраты на оплату коммунальных услуг	0,56
затраты на содержание объектов недвижимого имущества	0,11
затраты на содержание объектов особо ценного движимого имущества	0,05
базовый норматив затрат на общехозяйственные нужды на оказание муниципальной услуги, в том числе:	42,39
затраты на оплату труда работников, которые не принимают непосредственного участия в оказании муниципальной услуги, и начисления на выплаты по оплате труда работников, которые не принимают непосредственного участия в оказании муниципальной услуги	10,69
затраты на коммунальные услуги	1,27
затраты на содержание объектов недвижимого имущества	0,53
затраты на содержание объектов особо ценного движимого имущества	0,27
затраты на приобретение услуг связи	0,57
затраты на прочие общехозяйственные нужды	29,06
2. Нормативные затраты на оказание муниципальной услуги с учетом отраслевых корректирующих коэффициентов, учитывающих вид учреждения	
дворец	106,28
центр (с наполняемостью учреждения до 3 000 детей)	93,00
центр (с наполняемостью учреждения от 3000 до 5 000 детей)	97,43
центр (с наполняемостью учреждения свыше 5 000 детей)	115,14
3. Нормативные затраты на оказание муниципальной услуги с учетом отраслевых корректирующих коэффициентов, учитывающих вид учреждения при наличии в учреждении музея	
центр (с наполняемостью учреждения до 3 000 детей)	119,57
центр (с наполняемостью учреждения от 3 000 до 5 000 детей)	115,14
4. Нормативные затраты на оказание муниципальной услуги с учетом отраслевых корректирующих коэффициентов, учитывающих вид учреждения при наличии в учреждении спорткомплекса и/или спортивной площадки	
дворец	124,00
центр (с наполняемостью учреждения от 3 000 до 5 000 детей)	101,86
5. Нормативные затраты на оказание муниципальной услуги с учетом отраслевых корректирующих коэффициентов, отражающих особенности реализации общеразвивающей программы в зависимости от места обучения – муниципальные общеобразовательные учреждения города Перми	
общеобразовательное учреждение	107,17

1	2
6. Нормативные затраты на оказание муниципальной услуги с учетом отраслевых корректирующих коэффициентов, учитывающих особенности реализации общеразвивающей программы в зависимости от места оказания услуги	
муниципальное учреждение дополнительного образования, оказывающие услугу на базе муниципального общеобразовательного учреждения города Перми	107,17
6. Нормативные затраты на оказание муниципальной услуги с учетом наличия современного высокотехнологичного оборудования	
учреждения при наличии в Учреждении высокотехнологичного оборудования технической направленности	228,30
2027 год	
1. Базовый норматив затрат на оказание муниципальной услуги, в том числе:	88,57
базовый норматив затрат, непосредственно связанных с оказанием муниципальной услуги, в том числе:	46,18
затраты на оплату труда работников, непосредственно связанных с оказанием муниципальной услуги, и начисления на выплаты по оплате труда работников, непосредственно связанных с оказанием муниципальной услуги, включая страховые взносы в Фонд пенсионного и социального страхования Российской Федерации и Федеральный фонд обязательного медицинского страхования	45,46
иные затраты, непосредственно связанные с оказанием муниципальной услуги, в том числе:	0,72
затраты на оплату коммунальных услуг	0,56
затраты на содержание объектов недвижимого имущества	0,11
затраты на содержание объектов особо ценного движимого имущества	0,05
базовый норматив затрат на общехозяйственные нужды на оказание муниципальной услуги, в том числе:	42,39
затраты на оплату труда работников, которые не принимают непосредственного участия в оказании муниципальной услуги, и начисления на выплаты по оплате труда работников, которые не принимают непосредственного участия в оказании муниципальной услуги	10,69
затраты на коммунальные услуги	1,27
затраты на содержание объектов недвижимого имущества	0,53
затраты на содержание объектов особо ценного движимого имущества	0,27
затраты на приобретение услуг связи	0,57
затраты на прочие общехозяйственные нужды	29,06
2. Нормативные затраты на оказание муниципальной услуги с учетом отраслевых корректирующих коэффициентов, учитывающих вид учреждения	
дворец	106,28
центр (с наполняемостью учреждения до 3 000 детей)	93,00
центр (с наполняемостью учреждения от 3 000 до 5 000 детей)	97,43
центр (с наполняемостью учреждения свыше 5 000 детей)	115,14
3. Нормативные затраты на оказание муниципальной услуги с учетом отраслевых корректирующих коэффициентов, учитывающих вид учреждения при наличии в учреждении музея	
центр (с наполняемостью учреждения до 3 000 детей)	119,57
центр (с наполняемостью учреждения от 3 000 до 5 000 детей)	115,14
4. Нормативные затраты на оказание муниципальной услуги с учетом отраслевых корректирующих коэффициентов, учитывающих вид учреждения при наличии в учреждении спорткомплекса и/или спортивной площадки	
дворец	124,00
центр (с наполняемостью учреждения от 3 000 до 5 000 детей)	101,86
5. Нормативные затраты на оказание муниципальной услуги с учетом отраслевых корректирующих коэффициентов, отражающих особенности реализации общеразвивающей программы в зависимости от места обучения – муниципальные общеобразовательные учреждения города Перми	

1	2
общеобразовательное учреждение	107,17
6. Нормативные затраты на оказание муниципальной услуги с учетом отраслевых корректирующих коэффициентов, учитывающих особенности реализации общеразвивающей программы в зависимости от места оказания услуги	
муниципальное учреждение дополнительного образования, оказывающие услугу на базе муниципального общеобразовательного учреждения города Перми	107,17
6. Нормативные затраты на оказание муниципальной услуги с учетом наличия современного высокотехнологичного оборудования	
учреждения при наличии в Учреждении высокотехнологичного оборудования технической направленности	228,30

**6. Художественная направленность, дети, за исключением детей с ограниченными возможностями здоровья (ОВЗ) и детей-инвалидов**

Направления затрат	Размер, руб.
1	2
2025 год	
1. Базовый норматив затрат на оказание муниципальной услуги, в том числе:	94,42
базовый норматив затрат, непосредственно связанных с оказанием муниципальной услуги, в том числе:	53,99
затраты на оплату труда работников, непосредственно связанных с оказанием муниципальной услуги, и начисления на выплаты по оплате труда работников, непосредственно связанных с оказанием муниципальной услуги, включая страховые взносы в Фонд пенсионного и социального страхования Российской Федерации и Федеральный фонд обязательного медицинского страхования	45,46
иные затраты, непосредственно связанные с оказанием муниципальной услуги, в том числе:	0,72
затраты на оплату коммунальных услуг	0,56
затраты на содержание объектов недвижимого имущества	0,11
затраты на содержание объектов особо ценного движимого имущества	0,05
затраты на приобретение материальных запасов, используемых в процессе оказания муниципальной услуги	7,81
базовый норматив затрат на общехозяйственные нужды на оказание муниципальной услуги, в том числе:	40,43
затраты на оплату труда работников, которые не принимают непосредственного участия в оказании муниципальной услуги, и начисления на выплаты по оплате труда работников, которые не принимают непосредственного участия в оказании муниципальной услуги	9,94
затраты на коммунальные услуги	1,27
затраты на содержание объектов недвижимого имущества	0,53
затраты на содержание объектов особо ценного движимого имущества	0,27
затраты на приобретение услуг связи	0,57
затраты на прочие общехозяйственные нужды	27,85
2. Нормативные затраты на оказание муниципальной услуги с учетом отраслевых корректирующих коэффициентов, учитывающих вид учреждения	
дворец	113,30
школа искусств (с наполняемостью учреждения до 1 000 детей)	135,02
школа искусств (с наполняемостью учреждения свыше 1 000 детей)	108,58
центр (с наполняемостью учреждения до 3 000 детей)	99,14
центр (с наполняемостью учреждения от 3 000 до 5 000 детей)	103,86
центр (с наполняемостью учреждения свыше 5 000 детей)	122,75

1	2
3. Нормативные затраты на оказание муниципальной услуги с учетом отраслевых корректирующих коэффициентов, учитывающих вид учреждения при наличии в учреждении музея	
центр (с наполняемостью учреждения до 3 000 детей)	127,47
центр (с наполняемостью учреждения от 3 000 до 5 000 детей)	122,75
4. Нормативные затраты на оказание муниципальной услуги с учетом отраслевых корректирующих коэффициентов, учитывающих вид учреждения при наличии в учреждении спорткомплекса и/или спортивной площадки	
центр (с наполняемостью учреждения от 3 000 до 5 000 детей)	108,58
5. Нормативные затраты на оказание муниципальной услуги с учетом отраслевых корректирующих коэффициентов, отражающих особенности реализации общеразвивающей программы в зависимости от места обучения – муниципальные общеобразовательные учреждения города Перми	
общеобразовательное учреждение	114,25
6. Нормативные затраты на оказание муниципальной услуги с учетом наличия современного высокотехнологичного оборудования	
учреждения при наличии в Учреждении высокотехнологичного оборудования художественной направленности	226,88
2026 год	
1. Базовый норматив затрат на оказание муниципальной услуги, в том числе:	95,17
базовый норматив затрат, непосредственно связанных с оказанием муниципальной услуги, в том числе:	53,99
затраты на оплату труда работников, непосредственно связанных с оказанием муниципальной услуги, и начисления на выплаты по оплате труда работников, непосредственно связанных с оказанием муниципальной услуги, включая страховые взносы в Фонд пенсионного и социального страхования Российской Федерации и Федеральный фонд обязательного медицинского страхования	45,46
иные затраты, непосредственно связанные с оказанием муниципальной услуги, в том числе:	0,72
затраты на оплату коммунальных услуг	0,56
затраты на содержание объектов недвижимого имущества	0,11
затраты на содержание объектов особо ценного движимого имущества	0,05
затраты на приобретение материальных запасов, используемых в процессе оказания муниципальной услуги	7,81
базовый норматив затрат на общехозяйственные нужды на оказание муниципальной услуги, в том числе:	41,18
затраты на оплату труда работников, которые не принимают непосредственного участия в оказании муниципальной услуги, и начисления на выплаты по оплате труда работников, которые не принимают непосредственного участия в оказании муниципальной услуги	10,69
затраты на коммунальные услуги	1,27
затраты на содержание объектов недвижимого имущества	0,53
затраты на содержание объектов особо ценного движимого имущества	0,27
затраты на приобретение услуг связи	0,57
затраты на прочие общехозяйственные нужды	27,85
2. Нормативные затраты на оказание муниципальной услуги с учетом отраслевых корректирующих коэффициентов, учитывающих вид учреждения	
дворец	114,20
школа искусств (с наполняемостью учреждения до 1 000 детей)	136,09
школа искусств (с наполняемостью учреждения свыше 1 000 детей)	109,45
центр (с наполняемостью учреждения до 3 000 детей)	99,93
центр (с наполняемостью учреждения от 3 000 до 5 000 детей)	104,69
центр (с наполняемостью учреждения свыше 5 000 детей)	123,72

1	2
3. Нормативные затраты на оказание муниципальной услуги с учетом отраслевых корректирующих коэффициентов, учитывающих вид учреждения при наличии в учреждении музея	
центр (с наполняемостью учреждения до 3 000 детей)	128,48
центр (с наполняемостью учреждения от 3 000 до 5 000 детей)	123,72
4. Нормативные затраты на оказание муниципальной услуги с учетом отраслевых корректирующих коэффициентов, учитывающих вид учреждения при наличии в учреждении спорткомплекса и/или спортивной площадки	
центр (с наполняемостью учреждения от 3 000 до 5 000 детей)	109,45
5. Нормативные затраты на оказание муниципальной услуги с учетом отраслевых корректирующих коэффициентов, отражающих особенности реализации общеразвивающей программы в зависимости от места обучения – муниципальные общеобразовательные учреждения города Перми	
общеобразовательное учреждение	115,16
6. Нормативные затраты на оказание муниципальной услуги с учетом наличия современного высокотехнологичного оборудования	
учреждения при наличии в Учреждении высокотехнологичного оборудования художественной направленности	228,68
2027 год	
1. Базовый норматив затрат на оказание муниципальной услуги, в том числе:	95,17
базовый норматив затрат, непосредственно связанных с оказанием муниципальной услуги, в том числе:	53,99
затраты на оплату труда работников, непосредственно связанных с оказанием муниципальной услуги, и начисления на выплаты по оплате труда работников, непосредственно связанных с оказанием муниципальной услуги, включая страховые взносы в Фонд пенсионного и социального страхования Российской Федерации и Федеральный фонд обязательного медицинского страхования	45,46
иные затраты, непосредственно связанные с оказанием муниципальной услуги, в том числе:	0,72
затраты на оплату коммунальных услуг	0,56
затраты на содержание объектов недвижимого имущества	0,11
затраты на содержание объектов особо ценного движимого имущества	0,05
затраты на приобретение материальных запасов, используемых в процессе оказания муниципальной услуги	7,81
базовый норматив затрат на общехозяйственные нужды на оказание муниципальной услуги, в том числе:	41,18
затраты на оплату труда работников, которые не принимают непосредственного участия в оказании муниципальной услуги, и начисления на выплаты по оплате труда работников, которые не принимают непосредственного участия в оказании муниципальной услуги	10,69
затраты на коммунальные услуги	1,27
затраты на содержание объектов недвижимого имущества	0,53
затраты на содержание объектов особо ценного движимого имущества	0,27
затраты на приобретение услуг связи	0,57
затраты на прочие общехозяйственные нужды	27,85
2. Нормативные затраты на оказание муниципальной услуги с учетом отраслевых корректирующих коэффициентов, учитывающих вид учреждения	
дворец	114,20
школа искусств (с наполняемостью учреждения до 1 000 детей)	136,09
школа искусств (с наполняемостью учреждения свыше 1 000 детей)	109,45
центр (с наполняемостью учреждения до 3 000 детей)	99,93
центр (с наполняемостью учреждения от 3 000 до 5 000 детей)	104,69
центр (с наполняемостью учреждения свыше 5 000 детей)	123,72

1	2
3. Нормативные затраты на оказание муниципальной услуги с учетом отраслевых корректирующих коэффициентов, учитывающих вид учреждения при наличии в учреждении музея	
центр (с наполняемостью учреждения до 3 000 детей)	128,48
центр (с наполняемостью учреждения от 3 000 до 5 000 детей)	123,72
4. Нормативные затраты на оказание муниципальной услуги с учетом отраслевых корректирующих коэффициентов, учитывающих вид учреждения при наличии в учреждении спорткомплекса и/или спортивной площадки	
дворец центр (с наполняемостью учреждения от 3 000 до 5 000 детей)	109,45
5. Нормативные затраты на оказание муниципальной услуги с учетом отраслевых корректирующих коэффициентов, отражающих особенности реализации общеразвивающей программы в зависимости от места обучения – муниципальные общеобразовательные учреждения города Перми	
общеобразовательное учреждение	115,16
6. Нормативные затраты на оказание муниципальной услуги с учетом наличия современного высокотехнологичного оборудования	
учреждения при наличии в Учреждении высокотехнологичного оборудования художественной направленности	228,68

#### 7. Физкультурно-спортивная направленность, дети с ограниченными возможностями здоровья (ОВЗ)

Направления затрат	Размер, руб.
1	2
2025 год	
1. Базовый норматив затрат на оказание муниципальной услуги, в том числе:	136,79
базовый норматив затрат, непосредственно связанных с оказанием муниципальной услуги, в том числе:	59,38
затраты на оплату труда работников, непосредственно связанных с оказанием муниципальной услуги, и начисления на выплаты по оплате труда работников, непосредственно связанных с оказанием муниципальной услуги, включая страховые взносы в Фонд пенсионного и социального страхования Российской Федерации и Федеральный фонд обязательного медицинского страхования	58,46
иные затраты, непосредственно связанные с оказанием муниципальной услуги, в том числе:	0,92
затраты на оплату коммунальных услуг	0,56
затраты на содержание объектов недвижимого имущества	0,31
затраты на содержание объектов особо ценного движимого имущества	0,05
базовый норматив затрат на общехозяйственные нужды на оказание муниципальной услуги, в том числе:	77,41
затраты на оплату труда работников, которые не принимают непосредственного участия в оказании муниципальной услуги, и начисления на выплаты по оплате труда работников, которые не принимают непосредственного участия в оказании муниципальной услуги	24,81
затраты на коммунальные услуги	1,27
затраты на содержание объектов недвижимого имущества	1,47
затраты на содержание объектов особо ценного движимого имущества	0,27
затраты на приобретение услуг связи	5,07
затраты на прочие общехозяйственные нужды	44,52
2026 год	
1. Базовый норматив затрат на оказание муниципальной услуги, в том числе:	138,66
базовый норматив затрат, непосредственно связанных с оказанием муниципальной услуги, в том числе:	59,38

1	2
затраты на оплату труда работников, непосредственно связанных с оказанием муниципальной услуги, и начисления на выплаты по оплате труда работников, непосредственно связанных с оказанием муниципальной услуги, включая страховые взносы в Фонд пенсионного и социального страхования Российской Федерации и Федеральный фонд обязательного медицинского страхования	58,46
иные затраты, непосредственно связанные с оказанием муниципальной услуги, в том числе:	0,92
затраты на оплату коммунальных услуг	0,56
затраты на содержание объектов недвижимого имущества	0,31
затраты на содержание объектов особо ценного движимого имущества	0,05
базовый норматив затрат на общехозяйственные нужды на оказание муниципальной услуги, в том числе:	79,28
затраты на оплату труда работников, которые не принимают непосредственного участия в оказании муниципальной услуги, и начисления на выплаты по оплате труда работников, которые не принимают непосредственного участия в оказании муниципальной услуги	26,68
затраты на коммунальные услуги	1,27
затраты на содержание объектов недвижимого имущества	1,47
затраты на содержание объектов особо ценного движимого имущества	0,27
затраты на приобретение услуг связи	5,07
затраты на прочие общехозяйственные нужды	44,52
2027 год	
1. Базовый норматив затрат на оказание муниципальной услуги, в том числе:	138,66
базовый норматив затрат, непосредственно связанных с оказанием муниципальной услуги, в том числе:	59,38
затраты на оплату труда работников, непосредственно связанных с оказанием муниципальной услуги, и начисления на выплаты по оплате труда работников, непосредственно связанных с оказанием муниципальной услуги, включая страховые взносы в Фонд пенсионного и социального страхования Российской Федерации и Федеральный фонд обязательного медицинского страхования	58,46
иные затраты, непосредственно связанные с оказанием муниципальной услуги, в том числе:	0,92
затраты на оплату коммунальных услуг	0,56
затраты на содержание объектов недвижимого имущества	0,31
затраты на содержание объектов особо ценного движимого имущества	0,05
базовый норматив затрат на общехозяйственные нужды на оказание муниципальной услуги, в том числе:	79,28
затраты на оплату труда работников, которые не принимают непосредственного участия в оказании муниципальной услуги, и начисления на выплаты по оплате труда работников, которые не принимают непосредственного участия в оказании муниципальной услуги	26,68
затраты на коммунальные услуги	1,27
затраты на содержание объектов недвижимого имущества	1,47
затраты на содержание объектов особо ценного движимого имущества	0,27
затраты на приобретение услуг связи	5,07
затраты на прочие общехозяйственные нужды	44,52

## 8. Социально-педагогическая направленность, дети с ограниченными возможностями здоровья (ОВЗ)

Направления затрат	Размер, руб.
1	2
2025 год	
1. Базовый норматив затрат на оказание муниципальной услуги, в том числе:	116,55
базовый норматив затрат, непосредственно связанных с оказанием муниципальной услуги, в том числе:	67,75
затраты на оплату труда работников, непосредственно связанных с оказанием муниципальной услуги, и начисления на выплаты по оплате труда работников, непосредственно связанных с оказанием муниципальной услуги, включая страховые взносы в Фонд пенсионного и социального страхования Российской Федерации и Федеральный фонд обязательного медицинского страхования	58,46
затраты на приобретение материальных запасов, используемых в процессе оказания муниципальной услуги	8,37
иные затраты, непосредственно связанные с оказанием муниципальной услуги, в том числе:	0,92
затраты на оплату коммунальных услуг	0,56
затраты на содержание объектов недвижимого имущества	0,31
затраты на содержание объектов особо ценного движимого имущества	0,05
базовый норматив затрат на общехозяйственные нужды на оказание муниципальной услуги, в том числе:	48,80
затраты на оплату труда работников, которые не принимают непосредственного участия в оказании муниципальной услуги, и начисления на выплаты по оплате труда работников, которые не принимают непосредственного участия в оказании муниципальной услуги	24,81
затраты на коммунальные услуги	1,27
затраты на содержание объектов недвижимого имущества	1,47
затраты на содержание объектов особо ценного движимого имущества	0,27
затраты на приобретение услуг связи	5,07
затраты на прочие общехозяйственные нужды	15,91
2026 год	
1. Базовый норматив затрат на оказание муниципальной услуги, в том числе:	118,42
базовый норматив затрат, непосредственно связанных с оказанием муниципальной услуги, в том числе:	67,75
затраты на оплату труда работников, непосредственно связанных с оказанием муниципальной услуги, и начисления на выплаты по оплате труда работников, непосредственно связанных с оказанием муниципальной услуги, включая страховые взносы в Фонд пенсионного и социального страхования Российской Федерации и Федеральный фонд обязательного медицинского страхования	58,46
затраты на приобретение материальных запасов, используемых в процессе оказания муниципальной услуги	8,37
иные затраты, непосредственно связанные с оказанием муниципальной услуги, в том числе:	0,92
затраты на оплату коммунальных услуг	0,56
затраты на содержание объектов недвижимого имущества	0,31
затраты на содержание объектов особо ценного движимого имущества	0,05
базовый норматив затрат на общехозяйственные нужды на оказание муниципальной услуги, в том числе:	50,67
затраты на оплату труда работников, которые не принимают непосредственного участия в оказании муниципальной услуги, и начисления на выплаты по оплате труда работников, которые не принимают непосредственного участия в оказании муниципальной услуги	26,68
затраты на коммунальные услуги	1,27

1	2
затраты на содержание объектов недвижимого имущества	1,47
затраты на содержание объектов особо ценного движимого имущества	0,27
затраты на приобретение услуг связи	5,07
затраты на прочие общехозяйственные нужды	15,91
2027 год	
1. Базовый норматив затрат на оказание муниципальной услуги, в том числе:	118,42
базовый норматив затрат, непосредственно связанных с оказанием муниципальной услуги, в том числе:	67,75
затраты на оплату труда работников, непосредственно связанных с оказанием муниципальной услуги, и начисления на выплаты по оплате труда работников, непосредственно связанных с оказанием муниципальной услуги, включая страховые взносы в Фонд пенсионного и социального страхования Российской Федерации и Федеральный фонд обязательного медицинского страхования	58,46
затраты на приобретение материальных запасов, используемых в процессе оказания муниципальной услуги	8,37
иные затраты, непосредственно связанные с оказанием муниципальной услуги, в том числе:	0,92
затраты на оплату коммунальных услуг	0,56
затраты на содержание объектов недвижимого имущества	0,31
затраты на содержание объектов особо ценного движимого имущества	0,05
базовый норматив затрат на общехозяйственные нужды на оказание муниципальной услуги, в том числе:	50,67
затраты на оплату труда работников, которые не принимают непосредственного участия в оказании муниципальной услуги, и начисления на выплаты по оплате труда работников, которые не принимают непосредственного участия в оказании муниципальной услуги	26,68
затраты на коммунальные услуги	1,27
затраты на содержание объектов недвижимого имущества	1,47
затраты на содержание объектов особо ценного движимого имущества	0,27
затраты на приобретение услуг связи	5,07
затраты на прочие общехозяйственные нужды	15,91

#### 9. Туристско-краеведческая направленность, дети с ограниченными возможностями здоровья (ОВЗ)

Направления затрат	Размер, руб.
1	2
2025 год	
1. Базовый норматив затрат на оказание муниципальной услуги, в том числе:	116,55
базовый норматив затрат, непосредственно связанных с оказанием муниципальной услуги, в том числе:	59,38
затраты на оплату труда работников, непосредственно связанных с оказанием муниципальной услуги, и начисления на выплаты по оплате труда работников, непосредственно связанных с оказанием муниципальной услуги, включая страховые взносы в Фонд пенсионного и социального страхования Российской Федерации и Федеральный фонд обязательного медицинского страхования	58,46
иные затраты, непосредственно связанные с оказанием муниципальной услуги, в том числе:	0,92
затраты на оплату коммунальных услуг	0,56
затраты на содержание объектов недвижимого имущества	0,31
затраты на содержание объектов особо ценного движимого имущества	0,05
базовый норматив затрат на общехозяйственные нужды на оказание муниципальной услуги, в том числе:	57,17

1	2
затраты на оплату труда работников, которые не принимают непосредственного участия в оказании муниципальной услуги, и начисления на выплаты по оплате труда работников, которые не принимают непосредственного участия в оказании муниципальной услуги	24,81
затраты на коммунальные услуги	1,27
затраты на содержание объектов недвижимого имущества	1,47
затраты на содержание объектов особо ценного движимого имущества	0,27
затраты на приобретение услуг связи	5,07
затраты на прочие общехозяйственные нужды	24,28
2026 год	
1. Базовый норматив затрат на оказание муниципальной услуги, в том числе:	118,42
базовый норматив затрат, непосредственно связанных с оказанием муниципальной услуги, в том числе:	59,38
затраты на оплату труда работников, непосредственно связанных с оказанием муниципальной услуги, и начисления на выплаты по оплате труда работников, непосредственно связанных с оказанием муниципальной услуги, включая страховые взносы в Фонд пенсионного и социального страхования Российской Федерации и Федеральный фонд обязательного медицинского страхования	58,46
иные затраты, непосредственно связанные с оказанием муниципальной услуги, в том числе:	0,92
затраты на оплату коммунальных услуг	0,56
затраты на содержание объектов недвижимого имущества	0,31
затраты на содержание объектов особо ценного движимого имущества	0,05
базовый норматив затрат на общехозяйственные нужды на оказание муниципальной услуги, в том числе:	59,04
затраты на оплату труда работников, которые не принимают непосредственного участия в оказании муниципальной услуги, и начисления на выплаты по оплате труда работников, которые не принимают непосредственного участия в оказании муниципальной услуги	26,68
затраты на коммунальные услуги	1,27
затраты на содержание объектов недвижимого имущества	1,47
затраты на содержание объектов особо ценного движимого имущества	0,27
затраты на приобретение услуг связи	5,07
затраты на прочие общехозяйственные нужды	24,28
2027 год	
1. Базовый норматив затрат на оказание муниципальной услуги, в том числе:	118,42
базовый норматив затрат, непосредственно связанных с оказанием муниципальной услуги, в том числе:	59,38
затраты на оплату труда работников, непосредственно связанных с оказанием муниципальной услуги, и начисления на выплаты по оплате труда работников, непосредственно связанных с оказанием муниципальной услуги, включая страховые взносы в Фонд пенсионного и социального страхования Российской Федерации и Федеральный фонд обязательного медицинского страхования	58,46
иные затраты, непосредственно связанные с оказанием муниципальной услуги, в том числе:	0,92
затраты на оплату коммунальных услуг	0,56
затраты на содержание объектов недвижимого имущества	0,31
затраты на содержание объектов особо ценного движимого имущества	0,05
базовый норматив затрат на общехозяйственные нужды на оказание муниципальной услуги, в том числе:	59,04
затраты на оплату труда работников, которые не принимают непосредственного участия в оказании муниципальной услуги, и начисления на выплаты по оплате труда работников, которые не принимают непосредственного участия в оказании муниципальной услуги	26,68

1	2
затраты на коммунальные услуги	1,27
затраты на содержание объектов недвижимого имущества	1,47
затраты на содержание объектов особо ценного движимого имущества	0,27
затраты на приобретение услуг связи	5,07
затраты на прочие общехозяйственные нужды	24,28

#### 10. Естественно-научная направленность, дети с ограниченными возможностями здоровья (ОВЗ)

Направления затрат	Размер, руб.
1	2
2025 год	
1. Базовый норматив затрат на оказание муниципальной услуги, в том числе:	116,55
базовый норматив затрат, непосредственно связанных с оказанием муниципальной услуги, в том числе:	59,38
затраты на оплату труда работников, непосредственно связанных с оказанием муниципальной услуги, и начисления на выплаты по оплате труда работников, непосредственно связанных с оказанием муниципальной услуги, включая страховые взносы в Фонд пенсионного и социального страхования Российской Федерации и Федеральный фонд обязательного медицинского страхования	58,46
иные затраты, непосредственно связанные с оказанием муниципальной услуги, в том числе:	0,92
затраты на оплату коммунальных услуг	0,56
затраты на содержание объектов недвижимого имущества	0,31
затраты на содержание объектов особо ценного движимого имущества	0,05
базовый норматив затрат на общехозяйственные нужды на оказание муниципальной услуги, в том числе:	57,17
затраты на оплату труда работников, которые не принимают непосредственного участия в оказании муниципальной услуги, и начисления на выплаты по оплате труда работников, которые не принимают непосредственного участия в оказании муниципальной услуги	24,81
затраты на коммунальные услуги	1,27
затраты на содержание объектов недвижимого имущества	1,47
затраты на содержание объектов особо ценного движимого имущества	0,27
затраты на приобретение услуг связи	5,07
затраты на прочие общехозяйственные нужды	24,28
2. Нормативные затраты на оказание муниципальной услуги с учетом наличия современного высокотехнологичного оборудования	
учреждения при наличии в Учреждении высокотехнологичного оборудования естественно-научной направленности	225,39
2026 год	
1. Базовый норматив затрат на оказание муниципальной услуги, в том числе:	118,42
базовый норматив затрат, непосредственно связанных с оказанием муниципальной услуги, в том числе:	59,38
затраты на оплату труда работников, непосредственно связанных с оказанием муниципальной услуги, и начисления на выплаты по оплате труда работников, непосредственно связанных с оказанием муниципальной услуги, включая страховые взносы в Фонд пенсионного и социального страхования Российской Федерации и Федеральный фонд обязательного медицинского страхования	58,46
иные затраты, непосредственно связанные с оказанием муниципальной услуги, в том числе:	0,92
затраты на оплату коммунальных услуг	0,56
затраты на содержание объектов недвижимого имущества	0,31

1	2
затраты на содержание объектов особо ценного движимого имущества	0,05
базовый норматив затрат на общехозяйственные нужды на оказание муниципальной услуги, в том числе:	59,04
затраты на оплату труда работников, которые не принимают непосредственного участия в оказании муниципальной услуги, и начисления на выплаты по оплате труда работников, которые не принимают непосредственного участия в оказании муниципальной услуги	26,68
затраты на коммунальные услуги	1,27
затраты на содержание объектов недвижимого имущества	1,47
затраты на содержание объектов особо ценного движимого имущества	0,27
затраты на приобретение услуг связи	5,07
затраты на прочие общехозяйственные нужды	24,28
2. Нормативные затраты на оказание муниципальной услуги с учетом наличия современного высокотехнологичного оборудования	
учреждения при наличии в Учреждении высокотехнологичного оборудования естественно-научной направленности	229,01
2027 год	
1. Базовый норматив затрат на оказание муниципальной услуги, в том числе:	118,42
базовый норматив затрат, непосредственно связанных с оказанием муниципальной услуги, в том числе:	59,38
затраты на оплату труда работников, непосредственно связанных с оказанием муниципальной услуги, и начисления на выплаты по оплате труда работников, непосредственно связанных с оказанием муниципальной услуги, включая страховые взносы в Фонд пенсионного и социального страхования Российской Федерации и Федеральный фонд обязательного медицинского страхования	58,46
иные затраты, непосредственно связанные с оказанием муниципальной услуги, в том числе:	0,92
затраты на оплату коммунальных услуг	0,56
затраты на содержание объектов недвижимого имущества	0,31
затраты на содержание объектов особо ценного движимого имущества	0,05
базовый норматив затрат на общехозяйственные нужды на оказание муниципальной услуги, в том числе:	59,04
затраты на оплату труда работников, которые не принимают непосредственного участия в оказании муниципальной услуги, и начисления на выплаты по оплате труда работников, которые не принимают непосредственного участия в оказании муниципальной услуги	26,68
затраты на коммунальные услуги	1,27
затраты на содержание объектов недвижимого имущества, а также затраты на аренду указанного имущества	1,47
затраты на содержание объектов особо ценного движимого имущества, а также затраты на аренду указанного имущества	0,27
затраты на приобретение услуг связи	5,07
затраты на прочие общехозяйственные нужды	24,28
2. Нормативные затраты на оказание муниципальной услуги с учетом наличия современного высокотехнологичного оборудования	
учреждения при наличии в Учреждении высокотехнологичного оборудования естественно-научной направленности	229,01

## 11. Техническая направленность, дети с ограниченными возможностями здоровья (ОВЗ)

Направления затрат	Размер, руб.
1	2
2025 год	
1. Базовый норматив затрат на оказание муниципальной услуги, в том числе:	167,16
базовый норматив затрат, непосредственно связанных с оказанием муниципальной услуги, в том числе:	59,38
затраты на оплату труда работников, непосредственно связанных с оказанием муниципальной услуги, и начисления на выплаты по оплате труда работников, непосредственно связанных с оказанием муниципальной услуги, включая страховые взносы в Фонд пенсионного и социального страхования Российской Федерации и Федеральный фонд обязательного медицинского страхования	58,46
иные затраты, непосредственно связанные с оказанием муниципальной услуги, в том числе:	0,92
затраты на оплату коммунальных услуг	0,56
затраты на содержание объектов недвижимого имущества	0,31
затраты на содержание объектов особо ценного движимого имущества	0,05
базовый норматив затрат на общехозяйственные нужды на оказание муниципальной услуги, в том числе:	107,78
затраты на оплату труда работников, которые не принимают непосредственного участия в оказании муниципальной услуги, и начисления на выплаты по оплате труда работников, которые не принимают непосредственного участия в оказании муниципальной услуги	24,81
затраты на коммунальные услуги	1,27
затраты на содержание объектов недвижимого имущества	1,47
затраты на содержание объектов особо ценного движимого имущества	0,27
затраты на приобретение услуг связи	5,07
затраты на прочие общехозяйственные нужды	74,89
2. Нормативные затраты на оказание муниципальной услуги с учетом наличия современного высокотехнологичного оборудования	
учреждения при наличии в Учреждении высокотехнологичного оборудования технической направленности	227,86
2026 год	
1. Базовый норматив затрат на оказание муниципальной услуги, в том числе:	169,03
базовый норматив затрат, непосредственно связанных с оказанием муниципальной услуги, в том числе:	59,38
затраты на оплату труда работников, непосредственно связанных с оказанием муниципальной услуги, и начисления на выплаты по оплате труда работников, непосредственно связанных с оказанием муниципальной услуги, включая страховые взносы в Фонд пенсионного и социального страхования Российской Федерации и Федеральный фонд обязательного медицинского страхования	58,46
иные затраты, непосредственно связанные с оказанием муниципальной услуги, в том числе:	0,92
затраты на оплату коммунальных услуг	0,56
затраты на содержание объектов недвижимого имущества	0,31
затраты на содержание объектов особо ценного движимого имущества	0,05
базовый норматив затрат на общехозяйственные нужды на оказание муниципальной услуги, в том числе:	109,65
затраты на оплату труда работников, которые не принимают непосредственного участия в оказании муниципальной услуги, и начисления на выплаты по оплате труда работников, которые не принимают непосредственного участия в оказании муниципальной услуги	26,68
затраты на коммунальные услуги	1,27

1	2
затраты на содержание объектов недвижимого имущества	1,47
затраты на содержание объектов особо ценного движимого имущества	0,27
затраты на приобретение услуг связи	5,07
затраты на прочие общехозяйственные нужды	74,89
2. Нормативные затраты на оказание муниципальной услуги с учетом наличия современного высокотехнологичного оборудования	
учреждения при наличии в Учреждении высокотехнологичного оборудования технической направленности	230,41
2027 год	
1. Базовый норматив затрат на оказание муниципальной услуги, в том числе:	169,03
базовый норматив затрат, непосредственно связанных с оказанием муниципальной услуги, в том числе:	59,38
затраты на оплату труда работников, непосредственно связанных с оказанием муниципальной услуги, и начисления на выплаты по оплате труда работников, непосредственно связанных с оказанием муниципальной услуги, включая страховые взносы в Фонд пенсионного и социального страхования Российской Федерации и Федеральный фонд обязательного медицинского страхования	58,46
иные затраты, непосредственно связанные с оказанием муниципальной услуги, в том числе:	0,92
затраты на оплату коммунальных услуг	0,56
затраты на содержание объектов недвижимого имущества	0,31
затраты на содержание объектов особо ценного движимого имущества	0,05
базовый норматив затрат на общехозяйственные нужды на оказание муниципальной услуги, в том числе:	109,65
затраты на оплату труда работников, которые не принимают непосредственного участия в оказании муниципальной услуги, и начисления на выплаты по оплате труда работников, которые не принимают непосредственного участия в оказании муниципальной услуги	26,68
затраты на коммунальные услуги	1,27
затраты на содержание объектов недвижимого имущества	1,47
затраты на содержание объектов особо ценного движимого имущества	0,27
затраты на приобретение услуг связи	5,07
затраты на прочие общехозяйственные нужды	74,89
2. Нормативные затраты на оказание муниципальной услуги с учетом наличия современного высокотехнологичного оборудования	
учреждения при наличии в Учреждении высокотехнологичного оборудования технической направленности	230,41

## 12. Художественная направленность, дети с ограниченными возможностями здоровья (ОВЗ)

Направления затрат	Размер, руб.
1	2
2025 год	
1. Базовый норматив затрат на оказание муниципальной услуги, в том числе:	157,03
базовый норматив затрат, непосредственно связанных с оказанием муниципальной услуги, в том числе:	67,44
затраты на оплату труда работников, непосредственно связанных с оказанием муниципальной услуги, и начисления на выплаты по оплате труда работников, непосредственно связанных с оказанием муниципальной услуги, включая страховые взносы в Фонд пенсионного и социального страхования Российской Федерации и Федеральный фонд обязательного медицинского страхования	58,46

1	2
иные затраты, непосредственно связанные с оказанием муниципальной услуги, в том числе:	0,92
затраты на оплату коммунальных услуг	0,56
затраты на содержание объектов недвижимого имущества	0,31
затраты на содержание объектов особо ценного движимого имущества	0,05
затраты на приобретение материальных запасов, используемых в процессе оказания муниципальной услуги	8,06
базовый норматив затрат на общехозяйственные нужды на оказание муниципальной услуги, в том числе:	89,59
затраты на оплату труда работников, которые не принимают непосредственного участия в оказании муниципальной услуги, и начисления на выплаты по оплате труда работников, которые не принимают непосредственного участия в оказании муниципальной услуги	24,81
затраты на коммунальные услуги	1,27
затраты на содержание объектов недвижимого имущества	1,47
затраты на содержание объектов особо ценного движимого имущества	0,27
затраты на приобретение услуг связи	5,07
затраты на прочие общехозяйственные нужды	56,70
2. Нормативные затраты на оказание муниципальной услуги с учетом наличия современного высокотехнологичного оборудования	
учреждения при наличии в Учреждении высокотехнологичного оборудования художественной направленности	227,49
2026 год	
1. Базовый норматив затрат на оказание муниципальной услуги, в том числе:	158,90
базовый норматив затрат, непосредственно связанных с оказанием муниципальной услуги, в том числе:	67,44
затраты на оплату труда работников, непосредственно связанных с оказанием муниципальной услуги, и начисления на выплаты по оплате труда работников, непосредственно связанных с оказанием муниципальной услуги, включая страховые взносы в Фонд пенсионного и социального страхования Российской Федерации и Федеральный фонд обязательного медицинского страхования	58,46
иные затраты, непосредственно связанные с оказанием муниципальной услуги, в том числе:	0,92
затраты на оплату коммунальных услуг	0,56
затраты на содержание объектов недвижимого имущества	0,31
затраты на содержание объектов особо ценного движимого имущества	0,05
затраты на приобретение материальных запасов, используемых в процессе оказания муниципальной услуги	8,06
базовый норматив затрат на общехозяйственные нужды на оказание муниципальной услуги, в том числе:	91,46
затраты на оплату труда работников, которые не принимают непосредственного участия в оказании муниципальной услуги, и начисления на выплаты по оплате труда работников, которые не принимают непосредственного участия в оказании муниципальной услуги	26,68
затраты на коммунальные услуги	1,27
затраты на содержание объектов недвижимого имущества	1,47
затраты на содержание объектов особо ценного движимого имущества	0,27
затраты на приобретение услуг связи	5,07
затраты на прочие общехозяйственные нужды	56,70
2. Нормативные затраты на оказание муниципальной услуги с учетом наличия современного высокотехнологичного оборудования	
учреждения при наличии в Учреждении высокотехнологичного оборудования художественной направленности	230,20

1	2
2027 год	
1. Базовый норматив затрат на оказание муниципальной услуги, в том числе:	158,90
базовый норматив затрат, непосредственно связанных с оказанием муниципальной услуги, в том числе:	67,44
затраты на оплату труда работников, непосредственно связанных с оказанием муниципальной услуги, и начисления на выплаты по оплате труда работников, непосредственно связанных с оказанием муниципальной услуги, включая страховые взносы в Фонд пенсионного и социального страхования Российской Федерации и Федеральный фонд обязательного медицинского страхования	58,46
иные затраты, непосредственно связанные с оказанием муниципальной услуги, в том числе:	0,92
затраты на оплату коммунальных услуг	0,56
затраты на содержание объектов недвижимого имущества	0,31
затраты на содержание объектов особо ценного движимого имущества	0,05
затраты на приобретение материальных запасов, используемых в процессе оказания муниципальной услуги	8,06
базовый норматив затрат на общехозяйственные нужды на оказание муниципальной услуги, в том числе:	91,46
затраты на оплату труда работников, которые не принимают непосредственного участия в оказании муниципальной услуги, и начисления на выплаты по оплате труда работников, которые не принимают непосредственного участия в оказании муниципальной услуги	26,68
затраты на коммунальные услуги	1,27
затраты на содержание объектов недвижимого имущества	1,47
затраты на содержание объектов особо ценного движимого имущества	0,27
затраты на приобретение услуг связи	5,07
затраты на прочие общехозяйственные нужды	56,70
2. Нормативные затраты на оказание муниципальной услуги с учетом наличия современного высокотехнологичного оборудования	
учреждения при наличии в Учреждении высокотехнологичного оборудования художественной направленности	230,20



1	2	3	4	5	6	7	8	9	10	11	12	13	14	15	16	
Реализация дополнительных общеразвивающих программ	8042000.99.0.ББ52А392000	вид учреждения	1,2	-	-	1,05	1,10	1,3	-	-	-	-	-	-	-	
		вид учреждения при наличии в учреждении музея	-	-	1,35	1,30	-	-	-	-	-	-	-	-	-	-
		вид учреждения при наличии в учреждении спорткомплекса и/или спортивной площадки	1,4	-	-	-	1,15	-	-	-	-	-	-	-	-	-
Реализация дополнительных общеразвивающих программ	8042000.99.0.ББ52А368000	учитывающие наличие современного высоко-технологичного оборудования	-	-	-	-	-	-	-	-	-	-	-	-	-	
		вид учреждения	1,2	-	-	-	1,10	1,3	-	-	-	-	-	-	-	
		вид учреждения при наличии в учреждении музея	-	-	1,35	1,30	-	-	-	-	-	-	-	-	-	-
Реализация дополнительных общеразвивающих программ	8042000.99.0.ББ52АЖ96000	вид учреждения при наличии в учреждении спорт-комплекса	1,4	-	-	-	-	-	-	-	-	-	-	-	-	
		учитывающие наличие современного высоко-технологичного оборудования	-	-	-	-	-	-	-	-	-	-	-	-	-	-
		вид учреждения	1,2	-	-	1,05	1,10	1,3	-	-	-	-	-	-	-	-
Реализация дополнительных общеразвивающих программ	8042000.99.0.ББ52АЖ96000	вид учреждения при наличии в учреждении музея	-	-	1,35	1,30	-	-	-	-	-	-	-	-	-	
		вид учреждения при наличии в учреждении спорткомплекса и/или спортивной площадки	1,4	-	-	-	1,15	-	-	-	-	-	-	-	-	-
		отражающие особенности реализации общеразвивающей программы в зависимости от места обучения - муниципальные общеобразовательные учреждения города Перми	-	-	-	-	-	-	-	-	1,22	-	-	-	-	-

1	2	3	4	5	6	7	8	9	10	11	12	13	14	15	16	
Реализация дополнительных общеразвивающих программ	8042000.99.0.ББ52АЖ72000	Учитывающие наличие современного высоко-технологичного оборудования	-	-	-	-	-	-	-	-	-	-	-	2,75297	-	
		вид учреждения	1,2	-	-	1,05	1,10	1,3	-	-	-	-	-	-	-	-
		вид учреждения при наличии в учреждении музея	-	-	1,35	-	1,30	-	-	-	-	-	-	-	-	-
Реализация дополнительных общеразвивающих программ	8042000.99.0.ББ52А344000	вид учреждения при наличии в учреждении спорткомплекса и/или спортивной площадки	1,4	-	-	-	1,15	-	-	-	-	-	-	-	-	
		отражающие особенности реализации общеразвивающей программы в зависимости от места обучения - муниципальные общеобразовательные учреждения города Перми	-	-	-	-	-	-	1,21	-	-	-	-	-	-	-
		Учитывающие особенности реализации общеразвивающей программы в зависимости от места оказания услуги	-	-	-	-	-	-	-	-	-	-	1,21	-	-	-
Реализация дополнительных общеразвивающих программ	8042000.99.0.ББ52А344000	Учитывающие наличие современного высоко-технологичного оборудования	-	-	-	-	-	-	-	-	-	-	2,57765	-	-	
		вид учреждения	1,2	1,43	1,15	1,05	1,10	1,3	-	-	-	-	-	-	-	
		вид учреждения при наличии в учреждении музея	-	-	-	1,35	1,30	-	-	-	-	-	-	-	-	-
Реализация дополнительных общеразвивающих программ	8042000.99.0.ББ52А344000	вид учреждения при наличии в учреждении спорткомплекса и/или спортивной площадки	1,4	-	-	-	1,15	-	-	-	-	-	-	-	-	
		отражающие особенности реализации общеразвивающей программы в зависимости от места обучения - муниципальные общеобразовательные учреждения города Перми	-	-	-	-	-	-	-	1,21	-	-	-	-	-	-
		Учитывающие особенности реализации общеразвивающей программы в зависимости от места оказания услуги	-	-	-	-	-	-	-	-	-	-	-	2,57765	-	-



УТВЕРЖДЕН  
постановлением администрации  
города Перми  
от 18.10.2024 № 960

**РАЗМЕР**  
нормативных затрат на содержание муниципального имущества, уплату налогов на 2025 год и плановый  
период 2026 и 2027 годов

1	Направление затрат 2	Размер, руб.		
		2025 год 3	2026 год 4	2027 год 5
1	Затраты на содержание муниципального имущества	15 879 797,13	15 879 797,13	15 879 797,13
2	Затраты на уплату налогов	8 779 880,93	8 779 880,93	8 779 880,93

УТВЕРЖДЕНЫ  
 постановлением администрации  
 города Перми  
 от 18.10.2024 № 960

**ЗНАЧЕНИЯ**  
**натуральных норм, используемых при определении базовых нормативов затрат**  
**на оказание муниципальной услуги по реализации дополнительных общеразвивающих программ**

**1. Наименование муниципальной услуги – «Реализация дополнительных общеразвивающих программ»**

Направленность образовательной программы – физкультурно-спортивная.

Содержание услуги: дети, за исключением детей с ограниченными возможностями здоровья (ОВЗ) и детей-инвалидов.

Единица измерения показателя объема оказания муниципальной услуги – количество человеко-часов.

Уникальный номер реестровой записи – 8042000.99.0.ББ52А320000.

Наименование натуральной нормы	Единицы измерения натуральной нормы	Значение натуральной нормы / срок полезного использования	Способ определения значения натуральной нормы
1	2	3	4
<b>1. Натуральные нормы, используемые при определении базового норматива затрат, непосредственно связанные с оказанием муниципальной услуги</b>			
<b>1.1. Натуральные нормы, используемые при определении затрат на оплату труда работников, непосредственно связанных с оказанием муниципальной услуги, и начисления на выплаты по оплате труда работников, непосредственно связанных с оказанием муниципальной услуги, включая страховые взносы в Фонд пенсионного и социального страхования Российской Федерации и Федеральный фонд обязательного медицинского страхования</b>			
методист	штатная единица	0,00000621	иной метод
педагог дополнительного образования	штатная единица	0,00006001	иной метод
педагог-организатор	штатная единица	0,00001242	иной метод
тренер-преподаватель	штатная единица	0,00002690	иной метод
концертмейстер	штатная единица	0,00000207	иной метод
<b>1.2. Натуральные нормы, используемые при определении иных затрат, непосредственно связанных с оказанием муниципальной услуги, в том числе затраты на оплату коммунальных услуг, содержание объектов недвижимого имущества и (или) особо ценного движимого имущества в части имущества, используемого в процессе оказания муниципальной услуги</b>			
<b>1.2.1. Натуральные нормы, используемые при определении затрат на оплату коммунальных услуг</b>			
электроэнергия	кВтч	0,02118751	иной метод
теплоэнергия	Гкал	0,00019479	иной метод
водоснабжение и водоотведение	куб. м	0,00037509	иной метод
<b>1.2.2. Натуральные нормы, используемые при определении затрат на содержание объектов недвижимого имущества</b>			

1	2	3	4
обслуживание и уборка помещений (дезинфекция и дератизация)	сумма в год	0,00000035	иной метод
техническое обслуживание и регламентно-профилактический ремонт систем охранно-тревожной сигнализации	сумма в год	0,00000035	иной метод
1.2.3. Натуральные нормы, используемые при определении затрат на содержание объектов особо ценного движимого имущества	сумма в год	0,00000035	иной метод
заправка картриджей	сумма в год	0,00000035	иной метод
техническое обслуживание и регламентно-профилактический ремонт систем видеонаблюдения	сумма в год	0,00000035	иной метод
2. Натуральные нормы, используемые при определении базового норматива затрат на оказание муниципальной услуги			
2.1. Натуральные нормы, используемые при определении затрат на коммунальные услуги			
электроэнергия	кВтч	0,04112868	иной метод
теплоэнергия	Гкал	0,00035241	иной метод
холодное водоснабжение и водоотведение	куб. м	0,00183140	иной метод
вывоз твердых коммунальных отходов	куб. м / год	0,00000207	иной метод
2.2. Натуральные нормы, используемые при определении затрат на содержание объектов недвижимого имущества			
обслуживание и уборка помещений (дезинфекция и дератизация)	сумма в год	0,00000172	иной метод
техническое обслуживание и регламентно-профилактический ремонт систем охранно-тревожной сигнализации	сумма в год	0,00000172	иной метод
2.3. Натуральные нормы, используемые при определении затрат на содержание объектов особо ценного движимого имущества			
техническое обслуживание и регламентно-профилактический ремонт систем видеонаблюдения	сумма в год	0,00000172	иной метод
заправка картриджей	сумма в год	0,00000172	иной метод
2.4. Натуральные нормы, используемые при определении затрат на приобретение услуг связи			
стационарная связь (абонентская плата, повременная оплата)	количество телефонных точек, ед.	0,00000207	иной метод
подключение к сети Интернет	количество соединений, ед.	0,00000207	иной метод
2.5. Натуральные нормы, используемые при определении затрат на оплату труда работников, которые не принимают непосредственного участия в оказании муниципальной услуги, и начисления на выплаты по оплате труда работников, которые не принимают непосредственного участия в оказании муниципальной услуги			
директор	штатная единица	0,00000207	иной метод
заместитель по учебно-воспитательной работе	штатная единица	0,00000207	иной метод
заместитель по учебно-воспитательной работе	штатная единица	0,00000414	иной метод
заместитель директора по административно-хозяйственной работе	штатная единица	0,00000207	иной метод
делопроизводитель	штатная единица	0,00000207	иной метод

1	2	3	4
лаборант	штатная единица	0,00000207	иной метод
инженер-программист	штатная единица	0,00000621	иной метод
уборщик служебных помещений	штатная единица	0,00000414	иной метод
гардеробщик	штатная единица	0,00000414	иной метод
рабочий по комплексному обслуживанию и ремонту зданий	штатная единица	0,00000414	иной метод
дворник	штатная единица	0,00000207	иной метод
2.6. Наатуральные нормы, используемые при определении затрат на прочие общехозяйственные нужды, связанные с приобретением материальных запасов, используемых при оказании муниципальной услуги			
мат гимнастический	шт.	0,00025126/3 года	иной метод
набор гантелей	шт.	0,00025126/3 года	иной метод
эспандер	шт.	0,00025126/3 года	иной метод
барьер легкоатлетический	шт.	0,00012563/5 лет	иной метод
обруч	шт.	0,00012563/3 года	иной метод
шведская стенка	шт.	0,0002513/3 года	иной метод
скамейка гимнастическая	шт.	0,0002513/3 года	иной метод
гимнастическое бревно	шт.	0,0002513/3 года	иной метод
гимнастический снаряд «конь»	шт.	0,0002513/3 года	иной метод
канат	шт.	0,0005025/3 года	иной метод
консоль для канатов	шт.	0,0002513/3 года	иной метод
мостик гимнастический	шт.	0,0002513/3 года	иной метод
информационный стенд	шт.	0,0006208/5 лет	иной метод
источник бесперебойного питания	шт.	0,0006208/3 года	иной метод
музыкальный центр	шт.	0,00000414/3 года	иной метод
набор корпусной мебели	шт.	0,0006208/5 лет	иной метод
набор мягкой мебели	шт.	0,0002069/5 лет	иной метод
системный блок	шт.	0,0006208/3 года	иной метод
монитор	шт.	0,0006208/3 года	иной метод
клавиатура	шт.	0,0006208/3 года	иной метод
мышь компьютерная	шт.	0,0006208/3 года	иной метод
лазерное многофункциональное устройство	шт.	0,0006208/3 года	иной метод
стол ученический	шт.	0,0006208/3 года	иной метод
стул ученический	шт.	0,0006208/3 года	иной метод
полотенце	шт.	0,00020694	иной метод

1	2	3	4
халат рабочий	шт.	0,00006208	иной метод
халат белый	шт.	0,00003104	иной метод
перчатки х/б	пара	0,00020694	иной метод
мыло жидкое	кусок	0,00002069	иной метод
мыло туалетное детское	кусок	0,00031041	иной метод
сода кальцинированная	шт.	0,00012416	иной метод
стиральный порошок	шт.	0,00010347	иной метод
моющие средства	пачка	0,00012416	иной метод
хлорная известь	кг	0,00004139	иной метод
щетка	шт.	0,00004139	иной метод
веник	шт.	0,00004139	иной метод
метла	шт.	0,00004139	иной метод
электрическая лампа дневного света	шт.	0,00020694	иной метод
энергосберегающая лампа	шт.	0,00002069	иной метод
ведро оцинкованное	шт.	0,00006208	иной метод
ведро пластмассовое	шт.	0,00006208	иной метод
таз	шт.	0,00006208	иной метод
корзина для мусора	шт.	0,00006208	иной метод
совок для мусора	шт.	0,00006208	иной метод
швабра	шт.	0,00006208	иной метод
лопата	шт.	0,00002069	иной метод
перчатки резиновые	шт.	0,00020694	иной метод
2.7. Натуральные нормы, используемые при определении затрат на прочие общехозяйственные нужды, связанные с приобретением услуг (работ), используемых при оказании муниципальной услуги			
услуги по охране, приобретаемые на основании договоров гражданско-правового характера с физическими и юридическими лицами	сумма в год	0,00000207	иной метод
проведение обязательных предварительных и периодических медицинских осмотров (обследований) работников	сумма в год	0,00000207	иной метод

## 2. Наименование муниципальной услуги – «Реализация дополнительных общеразвивающих программ»

Направленность образовательной программы – социально-педагогическая.

Содержание услуги: дети, за исключением детей с ограниченными возможностями здоровья (ОВЗ) и детей-инвалидов.

Единица измерения показателя объема оказания муниципальной услуги – количество человеко-часов.

Уникальный номер реестровой записи – 8042000.99.0.ББ52А392000.

Наименование натуральной нормы	Единицы измерения натуральной нормы	Значение натуральной нормы / срок полезного использования	Способ определения значения натуральной нормы
1	2	3	4
1. Натуральные нормы, используемые при определении базового норматива затрат, непосредственно связанные с оказанием муниципальной услуги			
1.1. Натуральные нормы, используемые при определении затрат на оплату труда работников, непосредственно связанных с оказанием муниципальной услуги, и начисления на выплаты по оплате труда работников, непосредственно связанных с оказанием муниципальной услуги, включая страховые взносы в Фонд пенсионного и социального страхования Российской Федерации и Федеральный фонд обязательного медицинского страхования			
методист	штатная единица	0,00000621	иной метод
педагог дополнительного образования	штатная единица	0,00006001	иной метод
педагог-организатор	штатная единица	0,00001242	иной метод
тренер-преподаватель	штатная единица	0,00002690	иной метод
концертмейстер	штатная единица	0,00000207	иной метод
1.2. Натуральные нормы, используемые при определении затрат на приобретение материальных запасов, используемых в процессе оказания муниципальной услуги			
ручка	шт.	0,00550358	иной метод
стержень для ручки	шт.	0,00550358	иной метод
карандаш	шт.	0,00550358	иной метод
ластик	шт.	0,00550358	иной метод
линейка	шт.	0,00550358	иной метод
файл-папка	шт.	0,00550358	иной метод
папка	шт.	0,00550358	иной метод
тетрадь общая	шт.	0,00550358	иной метод
набор маркеров	шт.	0,00366905	иной метод
степлер	шт.	0,00366905	иной метод
скобы для степлера	шт.	0,00550358	иной метод
ежедневник	шт.	0,00458631	иной метод
1.3. Натуральные нормы, используемые при определении иных затрат, непосредственно связанных с оказанием муниципальной услуги, в том числе затраты на оплату коммунальных услуг, содержание объектов недвижимого имущества и (или) особо ценного движимого имущества в части имущества, используемого в процессе оказания муниципальной услуги			
1.3.1. Натуральные нормы, используемые при определении затрат на оплату коммунальных услуг			
электроэнергия	кВтч	0,02118751	иной метод
теплоэнергия	Гкал	0,00019479	иной метод
водоснабжение и водоотведение	куб. м	0,00037509	иной метод
1.3.2. Натуральные нормы, используемые при определении затрат на содержание объектов недвижимого имущества			

1	2	3	4
обслуживание и уборка помещений (дезинфекция и дератизация)	сумма в год	0,00000035	иной метод
техническое обслуживание и регламентно-профилактический ремонт систем охранно-тревожной сигнализации	сумма в год	0,00000035	иной метод
1.3. Натуральные нормы, используемые при определении затрат на содержание объектов особо ценного движимого имущества	сумма в год	0,00000035	иной метод
заправка картриджей	сумма в год	0,00000035	иной метод
техническое обслуживание и регламентно-профилактический ремонт систем видеонаблюдения	сумма в год	0,00000035	иной метод
2. Натуральные нормы, используемые при определении базового норматива затрат на оказание муниципальной услуги			
2.1. Натуральные нормы, используемые при определении затрат на коммунальные услуги			
электроэнергия	кВтч	0,04112868	иной метод
теплоэнергия	Гкал	0,00035241	иной метод
холодное водоснабжение и водоотведение	куб. м	0,00183140	иной метод
вывоз твердых коммунальных отходов	куб. м / год	0,00000207	иной метод
2.2. Натуральные нормы, используемые при определении затрат на содержание объектов недвижимого имущества			
обслуживание и уборка помещений (дезинфекция и дератизация)	сумма в год	0,00000172	иной метод
техническое обслуживание и регламентно-профилактический ремонт систем охранно-тревожной сигнализации	сумма в год	0,00000172	иной метод
2.3. Натуральные нормы, используемые при определении затрат на содержание объектов особо ценного движимого имущества			
техническое обслуживание и регламентно-профилактический ремонт систем видеонаблюдения	сумма в год	0,00000172	иной метод
заправка картриджей	сумма в год	0,00000172	иной метод
2.4. Натуральные нормы, используемые при определении затрат на приобретение услуг связи			
стационарная связь (абонентская плата, повременная оплата)	количество телефонных точек, ед.	0,00000207	иной метод
подключение к сети Интернет	количество соединений, ед.	0,00000207	иной метод
2.5. Натуральные нормы, используемые при определении затрат на оплату труда работников, которые не принимают непосредственного участия в оказании муниципальной услуги, и начисления на выплаты по оплате труда работников, которые не принимают непосредственного участия в оказании муниципальной услуги			
директор	штатная единица	0,00000207	иной метод
заместитель по учебно-воспитательной работе	штатная единица	0,00000207	иной метод
заместитель по учебно-воспитательной работе	штатная единица	0,00000414	иной метод
заместитель директора по административно-хозяйственной работе	штатная единица	0,00000207	иной метод
делопроизводитель	штатная единица	0,00000207	иной метод

1	2	3	4
лаборант	штатная единица	0,00000207	иной метод
инженер-программист	штатная единица	0,00000621	иной метод
уборщик служебных помещений	штатная единица	0,00000414	иной метод
гардеробщик	штатная единица	0,00000414	иной метод
рабочий по комплексному обслуживанию и ремонту зданий	штатная единица	0,00000414	иной метод
дворник	штатная единица	0,00000207	иной метод
2.6. Нагуральные нормы, используемые при определении затрат на прочие общехозяйственные нужды, связанные с приобретением материальных запасов, используемых при оказании муниципальной услуги			
информационный стенд	шт.	0,00006208/5 лет	иной метод
источник бесперебойного питания	шт.	0,00006208/3 года	иной метод
музыкальный центр	шт.	0,00000414/3 года	иной метод
набор корпусной мебели	шт.	0,00006208/5 лет	иной метод
набор мягкой мебели	шт.	0,00002069/5 лет	иной метод
системный блок	шт.	0,00006208/3 года	иной метод
монитор	шт.	0,00006208/3 года	иной метод
клавиатура	шт.	0,00006208/3 года	иной метод
мышь компьютерная	шт.	0,00006208/3 года	иной метод
лазерное многофункциональное устройство	шт.	0,00006208/3 года	иной метод
стол ученический	шт.	0,00006208/3 года	иной метод
стул ученический	шт.	0,00006208/3 года	иной метод
полотенце	шт.	0,00020694	иной метод
халат рабочий	шт.	0,00006208	иной метод
халат белый	шт.	0,00003104	иной метод
перчатки х/б	пара	0,00020694	иной метод
мыло жидкое	кусок	0,00002069	иной метод
мыло туалетное детское	кусок	0,00031041	иной метод
сода кальцинированная	шт.	0,00012416	иной метод
стиральный порошок	шт.	0,00010347	иной метод
моющие средства	пачка	0,00012416	иной метод
хлорная известь	кг	0,00004139	иной метод
щетка	шт.	0,00004139	иной метод
веник	шт.	0,00004139	иной метод

1	2	3	4
метла	шт.	0,00004139	иной метод
электрическая лампа дневного света	шт.	0,00020694	иной метод
энергосберегающая лампа	шт.	0,00002069	иной метод
ведро оцинкованное	шт.	0,00006208	иной метод
ведро пластмассовое	шт.	0,00006208	иной метод
таз	шт.	0,00006208	иной метод
корзина для мусора	шт.	0,00006208	иной метод
совок для мусора	шт.	0,00006208	иной метод
швабра	шт.	0,00006208	иной метод
лопата	шт.	0,00002069	иной метод
перчатки резиновые	шт.	0,00020694	иной метод
2.7. Натуральные нормы, используемые при определении затрат на прочие общехозяйственные нужды, связанные с приобретением услуг (работ), используемых при оказании муниципальной услуги			
услуги по охране, приобретаемые на основании договоров гражданско-правового характера с физическими и юридическими лицами	сумма в год	0,00000207	иной метод
проведение обязательных предварительных и периодических медицинских осмотров (обследований) работников	сумма в год	0,00000207	иной метод

### 3. Наименование муниципальной услуги – «Реализация дополнительных общеразвивающих программ»

Направленность образовательной программы – туристско-краеведческая.

Содержание услуги: дети, за исключением детей с ограниченными возможностями здоровья (ОВЗ) и детей-инвалидов.

Единица измерения показателя объема оказания муниципальной услуги – количество человеко-часов.

Уникальный номер реестровой записи – 8042000.99.0.ББ52А3680000.

Наименование натуральной нормы	Единицы измерения натуральной нормы	Значение натуральной нормы / срок полезного использования	Способ определения значения натуральной нормы
1	2	3	4
1. Натуральные нормы, используемые при определении базового норматива затрат, непосредственно связанные с оказанием муниципальной услуги			
1.1. Натуральные нормы, используемые при определении затрат на оплату труда работников, непосредственно связанных с оказанием муниципальной услуги, и начисления на выплаты по оплате труда работников, непосредственно связанных с оказанием муниципальной услуги, включая страховые взносы в Фонд пенсионного и социального страхования Российской Федерации и Федеральный фонд обязательного медицинского страхования			
методист	штатная единица	0,00000621	иной метод
педагог дополнительного образования	штатная единица	0,00006001	иной метод

1	2	3	4
педагог-организатор	штатная единица	0,00001242	иной метод
тренер-преподаватель	штатная единица	0,00002690	иной метод
концертмейстер	штатная единица	0,00000207	иной метод
1.2. Натуральные нормы, используемые при определении иных затрат, непосредственно связанных с оказанием муниципальной услуги, в том числе затраты на оплату коммунальных услуг, содержание объектов недвижимого имущества и (или) особо ценного движимого имущества в части имущества, используемого в процессе оказания муниципальной услуги			
1.2.1. Натуральные нормы, используемые при определении затрат на оплату коммунальных услуг			
электроэнергия	кВтч	0,02118751	иной метод
теплоэнергия	Гкал	0,00019479	иной метод
водоснабжение и водоотведение	куб. м	0,00037509	иной метод
1.2.2. Натуральные нормы, используемые при определении затрат на содержание объектов недвижимого имущества			
обслуживание и уборка помещений (дезинфекция и дератизация)	сумма в год	0,00000035	иной метод
техническое обслуживание и регламентно-профилактический ремонт систем охранно-тревожной сигнализации	сумма в год	0,00000035	иной метод
1.2.3. Натуральные нормы, используемые при определении затрат на содержание объектов особо ценного движимого имущества			
заправка картриджей	сумма в год	0,00000035	иной метод
техническое обслуживание и регламентно-профилактический ремонт систем видеонаблюдения	сумма в год	0,00000035	иной метод
2. Натуральные нормы, используемые при определении базового норматива затрат на оказание муниципальной услуги			
2.1. Натуральные нормы, используемые при определении затрат на коммунальные услуги			
электроэнергия	кВтч	0,04112868	иной метод
теплоэнергия	Гкал	0,00035241	иной метод
холодное водоснабжение и водоотведение	куб. м	0,00183140	иной метод
вывоз твердых коммунальных отходов	куб. м / год	0,00000207	иной метод
2.2. Натуральные нормы, используемые при определении затрат на содержание объектов недвижимого имущества			
обслуживание и уборка помещений (дезинфекция и дератизация)	сумма в год	0,00000172	иной метод
техническое обслуживание и регламентно-профилактический ремонт систем охранно-тревожной сигнализации	сумма в год	0,00000172	иной метод
2.3. Натуральные нормы, используемые при определении затрат на содержание объектов особо ценного движимого имущества			
техническое обслуживание и регламентно-профилактический ремонт систем видеонаблюдения	сумма в год	0,00000172	иной метод
заправка картриджей	сумма в год	0,00000172	иной метод
2.4. Натуральные нормы, используемые при определении затрат на приобретение услуг связи			
стационарная связь (абонентская плата, повременная оплата)	количество телефонных точек, ед.	0,00000207	иной метод

1	2	3	4
подключение к сети Интернет	количество соединений, ед.	0,00000207	иной метод
2.5. Натуральные нормы, используемые при определении затрат на оплату труда работников, которые не принимают непосредственного участия в оказании муниципальной услуги, и начисления на выплаты по оплате труда работников, которые не принимают непосредственного участия в оказании муниципальной услуги	штатная единица	0,00000207	иной метод
директор	штатная единица	0,00000207	иной метод
заместитель по учебно-воспитательной работе	штатная единица	0,00000414	иной метод
заместитель по учебно-воспитательной работе	штатная единица	0,00000207	иной метод
заместитель директора по административно-хозяйственной работе	штатная единица	0,00000207	иной метод
делопроизводитель	штатная единица	0,00000207	иной метод
лаборант	штатная единица	0,00000207	иной метод
инженер-программист	штатная единица	0,00000621	иной метод
уборщик служебных помещений	штатная единица	0,00000414	иной метод
гардеробщик	штатная единица	0,00000414	иной метод
рабочий по комплексному обслуживанию и ремонту зданий	штатная единица	0,00000414	иной метод
дворник	штатная единица	0,00000207	иной метод
2.6. Натуральные нормы, используемые при определении затрат на прочие общехозяйственные нужды, связанные с приобретением материальных запасов, используемых при оказании муниципальной услуги			
палатка	шт.	0,00184391/2 года	иной метод
спальный мешок	шт.	0,00184391/2 года	иной метод
фонарик кемпинговый	шт.	0,00184391/2 года	иной метод
коврик	шт.	0,00184391/3 года	иной метод
канат пеньковый	м	0,05393445/3 года	иной метод
компас	шт.	0,00184391/3 года	иной метод
бинокль	шт.	0,00184391/3 года	иной метод
комплект туристической посуды	шт.	0,00023049/1 год	иной метод
информационный стенд	шт.	0,00006208/5 лет	иной метод
источник бесперебойного питания	шт.	0,00006208/3 года	иной метод
музыкальный центр	шт.	0,00000414/3 года	иной метод
набор корпусной мебели	шт.	0,00006208/5 лет	иной метод
набор мягкой мебели	шт.	0,00002069/5 лет	иной метод
системный блок	шт.	0,00006208/3 года	иной метод
монитор	шт.	0,00006208/3 года	иной метод
клавиатура	шт.	0,00006208/3 года	иной метод

1	2	3	4
мышь компьютерная	шт.	0,00006208/3 года	иной метод
лазерное многофункциональное устройство	шт.	0,00006208/3 года	иной метод
стол ученический	шт.	0,00006208/3 года	иной метод
стул ученический	шт.	0,00006208/3 года	иной метод
пологелце	шт.	0,00020694	иной метод
халат рабочий	шт.	0,00006208	иной метод
халаг белый	шт.	0,00003104	иной метод
перчатки х/б	пара	0,00020694	иной метод
мыло жидкое	кусок	0,00002069	иной метод
мыло туалетное детское	кусок	0,00031041	иной метод
сода кальцинированная	шт.	0,00012416	иной метод
стиральный порошок	шт.	0,00010347	иной метод
моющие средства	пачка	0,00012416	иной метод
хлорная известь	кг	0,00004139	иной метод
щетка	шт.	0,00004139	иной метод
веник	шт.	0,00004139	иной метод
метла	шт.	0,00004139	иной метод
электрическая лампа дневного света	шт.	0,00020694	иной метод
энергосберегающая лампа	шт.	0,00002069	иной метод
ведро оцинкованное	шт.	0,00006208	иной метод
ведро пластмассовое	шт.	0,00006208	иной метод
таз	шт.	0,00006208	иной метод
корзина для мусора	шт.	0,00006208	иной метод
совок для мусора	шт.	0,00006208	иной метод
швабра	шт.	0,00006208	иной метод
лопата	шт.	0,00002069	иной метод
перчатки резиновые	шт.	0,00020694	иной метод
2.7. Натуральные нормы, используемые при определении затрат на прочие общехозяйственные нужды, связанные с приобретением услуг (работ), используемых при оказании муниципальной услуги			
услуги по охране, приобретаемые на основании договоров гражданско-правового характера с физическими и юридическими лицами	сумма в год	0,00000207	иной метод
проведение обязательных предварительных и периодических медицинских осмотров (обследований) работников	сумма в год	0,00000207	иной метод

## 4. Наименование муниципальной услуги – «Реализация дополнительных общеразвивающих программ»

Направленность образовательной программы – естественнонаучная.

Содержание услуги: дети, за исключением детей с ограниченными возможностями здоровья (ОВЗ) и детей-инвалидов.

Единица измерения показателя объема оказания муниципальной услуги – количество человеко-часов.

Уникальный номер реестровой записи – 8042000.99.0.ББ52АЖ960000.

Наименование натуральной нормы	Единицы измерения натуральной нормы	Значение натуральной нормы / срок полезного использования	Способ определения значения натуральной нормы
1	2	3	4
1. Натуральные нормы, используемые при определении базового норматива затрат, непосредственно связанные с оказанием муниципальной услуги			
1.1. Натуральные нормы, используемые при определении затрат на оплату труда работников, непосредственно связанных с оказанием муниципальной услуги, и начисления на выплаты по оплате труда работников, непосредственно связанных с оказанием муниципальной услуги, включая страховые взносы в Фонд пенсионного и социального страхования Российской Федерации и Федеральный фонд обязательного медицинского страхования			
методист	штатная единица	0,00000621	иной метод
педагог дополнительного образования	штатная единица	0,00006001	иной метод
педагог-организатор	штатная единица	0,00001242	иной метод
тренер-преподаватель	штатная единица	0,00002690	иной метод
концертмейстер	штатная единица	0,00000207	иной метод
1.2. Натуральные нормы, используемые при определении иных затрат, непосредственно связанных с оказанием муниципальной услуги, в том числе затраты на оплату коммунальных услуг, содержание объектов недвижимого имущества и (или) особо ценного движимого имущества в части имущества, используемого в процессе оказания муниципальной услуги			
1.2.1. Натуральные нормы, используемые при определении затрат на оплату коммунальных услуг			
электроэнергия	кВтч	0,02118751	иной метод
теплоэнергия	Гкал	0,00019479	иной метод
водоснабжение и водоотведение	куб. м	0,00037509	иной метод
1.2.2. Натуральные нормы, используемые при определении затрат на содержание объектов недвижимого имущества			
обслуживание и уборка помещений (дезинфекция и дератизация)	сумма в год	0,00000035	иной метод
техническое обслуживание и регламентно-профилактический ремонт систем охранно-тревожной сигнализации	сумма в год	0,00000035	иной метод
1.2.3. Натуральные нормы, используемые при определении затрат на содержание объектов особо ценного движимого имущества			
заправка картриджей	сумма в год	0,00000035	иной метод
техническое обслуживание и регламентно-профилактический ремонт систем видеонаблюдения	сумма в год	0,00000035	иной метод
2. Натуральные нормы, используемые при определении базового норматива затрат на общехозяйственные нужды на оказание муниципальной услуги			

1	2	3	4
2.1. Натуральные нормы, используемые при определении затрат на коммунальные услуги			
электроэнергия	кВтч	0,04112868	иной метод
теплоэнергия	Гкал	0,00035241	иной метод
холодное водоснабжение и водоотведение	куб. м	0,00183140	иной метод
вывоз твердых коммунальных отходов	куб. м / год	0,00000207	иной метод
2.2. Натуральные нормы, используемые при определении затрат на содержание объектов недвижимого имущества			
обслуживание и уборка помещений (дезинфекция и дератизация)	сумма в год	0,00000172	иной метод
техническое обслуживание и регламентно-профилактический ремонт систем охранно-тревожной сигнализации	сумма в год	0,00000172	иной метод
2.3. Натуральные нормы, используемые при определении затрат на содержание объектов особо ценного движимого имущества			
техническое обслуживание и регламентно-профилактический ремонт систем видеонаблюдения	сумма в год	0,00000172	иной метод
заправка картриджей	сумма в год	0,00000172	иной метод
2.4. Натуральные нормы, используемые при определении затрат на приобретение услуг связи			
стационарная связь (абонентская плата, поврежденная оплата)	количество телефонных точек, ед.	0,00000207	иной метод
подключение к сети Интернет	количество соединений, ед.	0,00000207	иной метод
2.5. Натуральные нормы, используемые при определении затрат на оплату труда работников, которые не принимают непосредственного участия в оказании муниципальной услуги, и начисления на выплаты по оплате труда работников, которые не принимают непосредственного участия в оказании муниципальной услуги			
директор	штатная единица	0,00000207	иной метод
заместитель по учебно-воспитательной работе	штатная единица	0,00000207	иной метод
заместитель по учебно-воспитательной работе	штатная единица	0,00000414	иной метод
заместитель директора по административно-хозяйственной работе	штатная единица	0,00000207	иной метод
делопроизводитель	штатная единица	0,00000207	иной метод
лаборант	штатная единица	0,00000207	иной метод
инженер-программист	штатная единица	0,00000621	иной метод
уборщик служебных помещений	штатная единица	0,00000414	иной метод
гардеробщик	штатная единица	0,00000414	иной метод
рабочий по комплексному обслуживанию и ремонту зданий	штатная единица	0,00000414	иной метод
дворник	штатная единица	0,00000207	иной метод
2.6. Натуральные нормы, используемые при определении затрат на прочие общехозяйственные нужды, связанные с приобретением материальных запасов, используемых при оказании муниципальной услуги			

1	2	3	4
комплект мерных колб	шт.	0,00126678/3 года	иной метод
палочка стеклянная	шт.	0,00253357/1 год	иной метод
комплект пипеток	шт.	0,00063339/1 год	иной метод
вытяжной шкаф лабораторный	шт.	0,00025336/5 лет	иной метод
пробирка	шт.	0,00253357/1 год	иной метод
спиртовка	шт.	0,00253357/3 года	иной метод
штатив демонстрационный	шт.	0,00126678/3 года	иной метод
микроскоп	шт.	0,00253357/3 года	иной метод
термометр	шт.	0,00253357/3 года	иной метод
барометр	шт.	0,00253357/5 лет	иной метод
манометр	шт.	0,00253357/5 лет	иной метод
гигрометр	шт.	0,00253357/5 лет	иной метод
весы технические	шт.	0,00063339/3 года	иной метод
цифровой датчик тока	шт.	0,00063339/5 лет	иной метод
блок питания	шт.	0,00063339/3 года	иной метод
насос вакуумный	шт.	0,00050671/5 лет	иной метод
машина волновая	шт.	0,00038004/3 года	иной метод
информационный стенд	шт.	0,00006208/5 лет	иной метод
источник бесперебойного питания	шт.	0,00006208/3 года	иной метод
музыкальный центр	шт.	0,00000414/3 года	иной метод
набор корпусной мебели	шт.	0,00006208/5 лет	иной метод
набор мягкой мебели	шт.	0,00002069/5 лет	иной метод
системный блок	шт.	0,00006208/3 года	иной метод
монитор	шт.	0,00006208/3 года	иной метод
клавиатура	шт.	0,00006208/3 года	иной метод
мышь компьютерная	шт.	0,00006208/3 года	иной метод
лазерное многофункциональное устройство	шт.	0,00006208/3 года	иной метод
стол ученический	шт.	0,00006208/3 года	иной метод
стул ученический	шт.	0,00006208/3 года	иной метод
полотенце	шт.	0,00020694	иной метод
халат рабочий	шт.	0,00006208	иной метод
халат белый	шт.	0,00003104	иной метод
перчатки х/б	пара	0,00020694	иной метод

1	2	3	4
мыло жидкое	кусок	0,00002069	иной метод
мыло туалетное детское	кусок	0,00031041	иной метод
сода кальцинированная	шт.	0,00012416	иной метод
стиральный порошок	шт.	0,00010347	иной метод
моющие средства	пачка	0,00012416	иной метод
хлорная известь	кг	0,00004139	иной метод
щетка	шт.	0,00004139	иной метод
веник	шт.	0,00004139	иной метод
метла	шт.	0,00004139	иной метод
электрическая лампа дневного света	шт.	0,00020694	иной метод
энергосберегающая лампа	шт.	0,00002069	иной метод
ведро оцинкованное	шт.	0,00006208	иной метод
ведро пластмассовое	шт.	0,00006208	иной метод
таз	шт.	0,00006208	иной метод
корзина для мусора	шт.	0,00006208	иной метод
совок для мусора	шт.	0,00006208	иной метод
швабра	шт.	0,00006208	иной метод
лопата	шт.	0,00002069	иной метод
перчатки резиновые	шт.	0,00020694	иной метод
2.7. Натуральные нормы, используемые при определении затрат на прочие общехозяйственные нужды, связанные с приобретением услуг (работ), используемых при оказании муниципальной услуги			
услуги по охране, приобретаемые на основании договоров гражданско-правового характера с физическими и юридическими лицами	сумма в год	0,00000207	иной метод
проведение обязательных предварительных и периодических медицинских осмотров (обследований) работников	сумма в год	0,00000207	иной метод

#### 5. Наименование муниципальной услуги – «Реализация дополнительных общеразвивающих программ»

Направленность образовательной программы – техническая.

Содержание услуги: дети, за исключением детей с ограниченными возможностями здоровья (ОВЗ) и детей-инвалидов.

Единица измерения показателя объема оказания муниципальной услуги – количество человеко-часов.

Уникальный номер реестровой записи – 8042000.99.0.ББ52АЖ720000.

Наименование натуральной нормы	Единицы измерения натуральной нормы	Значение натуральной нормы / срок полезного использования	Способ определения значения натуральной нормы
1	2	3	4
1. Натуральные нормы, используемые при определении базового норматива затрат, непосредственно связанные с оказанием муниципальной услуги			
1.1. Натуральные нормы, используемые при определении затрат на оплату труда работников, непосредственно связанных с оказанием муниципальной услуги, и начисления на выплаты по оплате труда работников, непосредственно связанных с оказанием муниципальной услуги, включая страховые взносы в Фонд пенсионного и социального страхования Российской Федерации и Федеральный фонд обязательного медицинского страхования			
методист	штатная единица	0,00000621	иной метод
педагог дополнительного образования	штатная единица	0,00006001	иной метод
педагог-организатор	штатная единица	0,00001242	иной метод
тренер-преподаватель	штатная единица	0,00002690	иной метод
концертмейстер	штатная единица	0,00000207	иной метод
1.2. Натуральные нормы, используемые при определении иных затрат, непосредственно связанных с оказанием муниципальной услуги, в том числе затраты на оплату коммунальных услуг, содержание объектов недвижимого имущества и (или) особо ценного движимого имущества в части имущества, используемого в процессе оказания муниципальной услуги			
1.2.1. Натуральные нормы, используемые при определении затрат на оплату коммунальных услуг			
электроэнергия	кВтч	0,02118751	иной метод
теплоэнергия	Гкал	0,00019479	иной метод
водоснабжение и водоотведение	куб. м	0,00037509	иной метод
1.2.2. Натуральные нормы, используемые при определении затрат на содержание объектов недвижимого имущества			
обслуживание и уборка помещений (дезинфекция и дератизация)	сумма в год	0,00000035	иной метод
техническое обслуживание и регламентно-профилактический ремонт систем охранно-тревожной сигнализации	сумма в год	0,00000035	иной метод
1.2.3. Натуральные нормы, используемые при определении затрат на содержание объектов особо ценного движимого имущества			
заправка картриджами	сумма в год	0,00000035	иной метод
техническое обслуживание и регламентно-профилактический ремонт систем видеонаблюдения	сумма в год	0,00000035	иной метод
2. Натуральные нормы, используемые при определении базового норматива затрат на общехозяйственные нужды на оказание муниципальной услуги			
2.1. Натуральные нормы, используемые при определении затрат на коммунальные услуги			
электроэнергия	кВтч	0,04112868	иной метод
теплоэнергия	Гкал	0,00035241	иной метод
холодное водоснабжение и водоотведение	куб. м	0,00183140	иной метод
вывоз твердых коммунальных отходов	куб. м / год	0,00000207	иной метод
2.2. Натуральные нормы, используемые при определении затрат на содержание объектов недвижимого имущества			

1	2	3	4
обслуживание и уборка помещений (дезинфекция и дератизация)	сумма в год	0,00000172	иной метод
техническое обслуживание и регламентно-профилактический ремонт систем охранно-тревожной сигнализации	сумма в год	0,00000172	иной метод
2.3. Натуральные нормы, используемые при определении затрат на содержание объектов особо ценного движимого имущества			
техническое обслуживание и регламентно-профилактический ремонт систем видеонаблюдения	сумма в год	0,00000172	иной метод
заправка картриджей	сумма в год	0,00000172	иной метод
2.4. Натуральные нормы, используемые при определении затрат на приобретение услуг связи			
стационарная связь (абонентская плата, повременная оплата)	количество телефонных точек, ед.	0,00000207	иной метод
подключение к сети Интернет	количество соединений, ед.	0,00000207	иной метод
2.5. Натуральные нормы, используемые при определении затрат на оплату труда работников, которые не принимают непосредственного участия в оказании муниципальной услуги, и начисления на выплаты по оплате труда работников, которые не принимают непосредственного участия в оказании муниципальной услуги			
директор	штатная единица	0,00000207	иной метод
заместитель по учебно-воспитательной работе	штатная единица	0,00000207	иной метод
заместитель по учебно-воспитательной работе	штатная единица	0,00000414	иной метод
заместитель директора по административно-хозяйственной работе	штатная единица	0,00000207	иной метод
делопроизводитель	штатная единица	0,00000207	иной метод
лаборант	штатная единица	0,00000207	иной метод
инженер-программист	штатная единица	0,00000621	иной метод
уборщик служебных помещений	штатная единица	0,00000414	иной метод
гардеробщик	штатная единица	0,00000414	иной метод
рабочий по комплексному обслуживанию и ремонту зданий	штатная единица	0,00000414	иной метод
дворник	штатная единица	0,00000207	иной метод
2.6. Натуральные нормы, используемые при определении затрат на прочие общехозяйственные нужды, связанные с приобретением материальных запасов, используемых при оказании муниципальной услуги			
3d принтер	шт.	0,00020456/3 года	иной метод
3d сканер	шт.	0,00020456/3 года	иной метод
конструктор	шт.	0,00061369/5 лет	иной метод
радиоаппаратура	шт.	0,00051140/5 лет	иной метод
комплект моделей	шт.	0,00051140/3 года	иной метод
стеклотекстолит	шт.	0,00051140/3 года	иной метод

1	2	3	4
аппаратура управления	шт.	0,00051140/10 лет	иной метод
электромотор	шт.	0,00051140/10 лет	иной метод
блок управления травсой	шт.	0,00051140/10 лет	иной метод
станок деревообрабатывающий	шт.	0,00061369/10 лет	иной метод
радиомоторы	шт.	0,00051140/10 лет	иной метод
информационный стенд	шт.	0,00006208/5 лет	иной метод
источник бесперебойного питания	шт.	0,00006208/3 года	иной метод
музыкальный центр	шт.	0,00000414/3 года	иной метод
набор корпусной мебели	шт.	0,00006208/5 лет	иной метод
набор мягкой мебели	шт.	0,00002069/5 лет	иной метод
системный блок	шт.	0,00006208/3 года	иной метод
монитор	шт.	0,00006208/3 года	иной метод
клавиатура	шт.	0,00006208/3 года	иной метод
мышь компьютерная	шт.	0,00006208/3 года	иной метод
лазерное многофункциональное устройство	шт.	0,00006208/3 года	иной метод
стол ученический	шт.	0,00006208/3 года	иной метод
стул ученический	шт.	0,00006208/3 года	иной метод
полотенце	шт.	0,00020694	иной метод
халат рабочий	шт.	0,00006208	иной метод
халат белый	шт.	0,00003104	иной метод
перчатки х/б	пара	0,00020694	иной метод
мыло жидкое	кусок	0,00002069	иной метод
мыло туалетное детское	кусок	0,00031041	иной метод
сода кальцинированная	шт.	0,00012416	иной метод
стиральный порошок	шт.	0,00010347	иной метод
моющие средства	пачка	0,00012416	иной метод
хлорная известь	кг	0,00004139	иной метод
щетка	шт.	0,00004139	иной метод
веник	шт.	0,00004139	иной метод
метла	шт.	0,00004139	иной метод
электрическая лампа дневного света	шт.	0,00020694	иной метод
энергосберегающая лампа	шт.	0,00002069	иной метод
ведро оцинкованное	шт.	0,00006208	иной метод

1	2	3	4
ведро пластмассовое	шт.	0,00006208	иной метод
таз	шт.	0,00006208	иной метод
корзина для мусора	шт.	0,00006208	иной метод
совок для мусора	шт.	0,00006208	иной метод
швабра	шт.	0,00006208	иной метод
лопата	шт.	0,00002069	иной метод
перчатки резиновые	шт.	0,00020694	иной метод
2.7. Натуральные нормы, используемые при определении затрат на прочие общехозяйственные нужды, связанные с приобретением услуг (работ), используемых при оказании муниципальной услуги			
услуги по охране, приобретаемые на основании договоров гражданско-правового характера с физическими и юридическими лицами	сумма в год	0,00000207	иной метод
проведение обязательных предварительных и периодических медицинских осмотров (обследований) работников	сумма в год	0,00000207	иной метод

#### 6. Наименование муниципальной услуги – «Реализация дополнительных общеразвивающих программ»

Направленность образовательной программы – художественная.

Содержание услуги: дети, за исключением детей с ограниченными возможностями здоровья (ОВЗ) и детей-инвалидов.

Единица измерения показателя объема оказания муниципальной услуги – количество человеко-часов.

Уникальный номер реестровой записи – 8042000.99.0.ББ52А344000.

Наименование натуральной нормы	Единицы измерения натуральной нормы	Значение натуральной нормы / срок полезного использования	Способ определения значения натуральной нормы
1	2	3	4
1. Натуральные нормы, используемые при определении базового норматива затрат, непосредственно связанные с оказанием муниципальной услуги			
1.1. Натуральные нормы, используемые при определении затрат на оплату труда работников, непосредственно связанных с оказанием муниципальной услуги, и начисления на выплаты по оплате труда работников, непосредственно связанных с оказанием муниципальной услуги, включая страховые взносы в Фонд пенсионного и социального страхования Российской Федерации и Федеральный фонд обязательного медицинского страхования			
методист	штатная единица	0,00000621	иной метод
педагог дополнительного образования	штатная единица	0,00006001	иной метод
педагог-организатор	штатная единица	0,00001242	иной метод
тренер-преподаватель	штатная единица	0,00002690	иной метод
концертмейстер	штатная единица	0,00000207	иной метод
1.2. Натуральные нормы, используемые при определении затрат на приобретение материальных запасов, используемых в процессе оказания муниципальной услуги			

краски акварельные	шт.	0,00184736	иной метод
гуашь	шт.	0,00184736	иной метод
ватман	шт.	0,00184736	иной метод
бумага акварельная	шт.	0,00184736	иной метод
палитра обыкновенная	шт.	0,00184736	иной метод
набор акварельных карандашей	шт.	0,00184736	иной метод
ножницы	шт.	0,00184736	иной метод
паспель	шт.	0,00184736	иной метод
скульптурный пластилин	шт.	0,00147789	иной метод
доска для лепки	шт.	0,00184736	иной метод
полимерная глина	шт.	0,00147789	иной метод
клей	шт.	0,00184736	иной метод
набор угольных мелков	шт.	0,00184736	иной метод
набор сангины	шт.	0,00184736	иной метод
ткань для драпировки 1 м.п.	шт.	0,00036947	иной метод
набор кистей	шт.	0,00184736	иной метод
набор кнопок канцелярских	шт.	0,00184736	иной метод
скотч	шт.	0,00184736	иной метод
ластик	шт.	0,00184736	иной метод
картон цветной	шт.	0,00184736	иной метод
бумага	шт.	0,00184736	иной метод
холст	шт.	0,00221684	иной метод
комплект пленки для рисования	шт.	0,00184736	иной метод
1.3. Натуральные нормы, используемые при определении иных затрат, непосредственно связанных с оказанием муниципальной услуги, в том числе затраты на оплату коммунальных услуг, содержание объектов недвижимого имущества и (или) особо ценного движимого имущества в части имущества, используемого в процессе оказания муниципальной услуги			
1.3.1. Натуральные нормы, используемые при определении затрат на оплату коммунальных услуг			
электроэнергия	кВтч	0,02118751	иной метод
теплоэнергия	Гкал	0,00019479	иной метод
водоснабжение и водоотведение	куб. м	0,00037509	иной метод
1.3.2. Натуральные нормы, используемые при определении затрат на содержание объектов недвижимого имущества			
обслуживание и уборка помещений (дезинфекция и дератизация)	сумма в год	0,00000035	иной метод
техническое обслуживание и регламентно-профилактический ремонт систем охранно-тревожной сигнализации	сумма в год	0,00000035	иной метод

1.3.3. Натуральные нормы, используемые при определении затрат на содержание объектов особо ценного движимого имущества			
заправка картриджей	сумма в год	0,00000035	иной метод
техническое обслуживание и регламентно-профилактический ремонт систем видеонаблюдения	сумма в год	0,00000035	иной метод
2. Натуральные нормы, используемые при определении базового норматива затрат на общехозяйственные нужды на оказание муниципальной услуги			
2.1. Натуральные нормы, используемые при определении затрат на коммунальные услуги			
электроэнергия	кВтч	0,04112868	иной метод
теплоэнергия	Гкал	0,00035241	иной метод
холодное водоснабжение и водоотведение	куб. м	0,00183140	иной метод
вывоз твердых коммунальных отходов	куб. м / год	0,00000207	иной метод
2.2. Натуральные нормы, используемые при определении затрат на содержание объектов недвижимого имущества			
обслуживание и уборка помещений (дезинфекция и дератизация)	сумма в год	0,00000172	иной метод
техническое обслуживание и регламентно-профилактический ремонт систем охранно-тревожной сигнализации	сумма в год	0,00000172	иной метод
2.3. Натуральные нормы, используемые при определении затрат на содержание объектов особо ценного движимого имущества			
техническое обслуживание и регламентно-профилактический ремонт систем видеонаблюдения	сумма в год	0,00000172	иной метод
заправка картриджей	сумма в год	0,00000172	иной метод
2.4. Натуральные нормы, используемые при определении затрат на приобретение услуг связи			
стационарная связь (абонентская плата, повременная оплата)	количество телефонных точек, ед.	0,00000207	иной метод
подключение к сети Интернет	количество соединений, ед.	0,00000207	иной метод
2.5. Натуральные нормы, используемые при определении затрат на оплату труда работников, которые не принимают непосредственного участия в оказании муниципальной услуги, и начисления на выплаты по оплате труда работников, которые не принимают непосредственного участия в оказании муниципальной услуги			
директор	штатная единица	0,00000207	иной метод
заместитель по учебно-воспитательной работе	штатная единица	0,00000207	иной метод
заместитель по учебно-воспитательной работе	штатная единица	0,00000414	иной метод
заместитель директора по административно-хозяйственной работе	штатная единица	0,00000207	иной метод
делопроизводитель	штатная единица	0,00000207	иной метод
лаборант	штатная единица	0,00000207	иной метод
инженер-программист	штатная единица	0,00000621	иной метод
уборщик служебных помещений	штатная единица	0,00000414	иной метод
гардеробщик	штатная единица	0,00000414	иной метод
рабочий по комплексному обслуживанию и ремонту зданий	штатная единица	0,00000414	иной метод

дворник	штатная единица	0,00000207	иной метод
2.6. Натуральные нормы, используемые при определении затрат на прочие общехозяйственные нужды, связанные с приобретением материальных запасов, используемых при оказании муниципальной услуги			
мольберт	шт.	0,00184736/3 года	иной метод
набор геометрических фигур	шт.	0,00184736/3 года	иной метод
дополнительное настольное освещение	шт.	0,00036947/3 года	иной метод
печь для обжига глины (керамики)	шт.	0,00001478/5 лет	иной метод
фортепьяно	шт.	0,00000739/5 лет	иной метод
стол	шт.	0,00184736/5 лет	иной метод
ящик для художника	шт.	0,00184736/5 лет	иной метод
светильник-мольберт выставочный	шт.	0,00036947/5 лет	иной метод
стенд-стеллаж	шт.	0,00002217/5 лет	иной метод
набор шумовых инструментов	шт.	0,00184736/5 лет	иной метод
палитра-подставка для кистей	шт.	0,00184736/5 лет	иной метод
набор резцов по дереву	шт.	0,00018474/5 лет	иной метод
паста-машина для раскатывания полимерной глины	шт.	0,00001108/5 лет	иной метод
стенд демонстрационный учебный	шт.	0,00001847/5 лет	иной метод
станок скульптурный	шт.	0,00011084/5 лет	иной метод
ксилофон	шт.	0,00000369/5 лет	иной метод
информационный стенд	шт.	0,00006208/5 лет	иной метод
источник бесперебойного питания	шт.	0,00006208/3 года	иной метод
музыкальный центр	шт.	0,00000414/3 года	иной метод
набор корпусной мебели	шт.	0,00006208/5 лет	иной метод
набор мягкой мебели	шт.	0,00002069/5 лет	иной метод
системный блок	шт.	0,00006208/3 года	иной метод
монитор	шт.	0,00006208/3 года	иной метод
клавиатура	шт.	0,00006208/3 года	иной метод
мышь компьютерная	шт.	0,00006208/3 года	иной метод
лазерное многофункциональное устройство	шт.	0,00006208/3 года	иной метод
стол ученический	шт.	0,00006208/3 года	иной метод
стул ученический	шт.	0,00006208/3 года	иной метод
полотенце	шт.	0,00020694	иной метод
халат рабочий	шт.	0,00006208	иной метод
халат белый	шт.	0,00003104	иной метод

перчатки х/б	пара	0,00020694	иной метод
мыло жидкое	кусок	0,00002069	иной метод
мыло туалетное детское	кусок	0,00031041	иной метод
сода кальцинированная	шт.	0,00012416	иной метод
стиральный порошок	шт.	0,00010347	иной метод
моющие средства	пачка	0,00012416	иной метод
хлорная известь	кг	0,00004139	иной метод
щетка	шт.	0,00004139	иной метод
веник	шт.	0,00004139	иной метод
метла	шт.	0,00004139	иной метод
электрическая лампа дневного света	шт.	0,00020694	иной метод
энергосберегающая лампа	шт.	0,00002069	иной метод
ведро оцинкованное	шт.	0,00006208	иной метод
ведро пластмассовое	шт.	0,00006208	иной метод
таз	шт.	0,00006208	иной метод
корзина для мусора	шт.	0,00006208	иной метод
совок для мусора	шт.	0,00006208	иной метод
швабра	шт.	0,00006208	иной метод
лопата	шт.	0,00002069	иной метод
перчатки резиновые	шт.	0,00020694	иной метод
2.7. Натуральные нормы, используемые при определении затрат на прочие общехозяйственные нужды, связанные с приобретением услуг (работ), используемых при оказании муниципальной услуги			
услуги по охране, приобретаемые на основании договоров гражданско-правового характера с физическими и юридическими лицами	сумма в год	0,00000207	иной метод
проведение обязательных предварительных и периодических медицинских осмотров (обследований) работников	сумма в год	0,00000207	иной метод

#### 7. Наименование муниципальной услуги – «Реализация дополнительных общеразвивающих программ»

Направленность образовательной программы – физкультурно-спортивная.

Содержание услуги: дети с ограниченными возможностями здоровья (ОВЗ).

Единица измерения показателя объема оказания муниципальной услуги – количество человеко-часов.

Уникальный номер реестровой записи – 8042000.99.0.ББ52АО92000.

Наименование натуральной нормы	Единицы измерения натуральной нормы	Значение натуральной нормы / срок полезного использования	Способ определения значения натуральной нормы
1	2	3	4
1. Натуральные нормы, используемые при определении базового норматива затрат, непосредственно связанные с оказанием муниципальной услуги			
1.1. Натуральные нормы, используемые при определении затрат на оплату труда работников, непосредственно связанных с оказанием муниципальной услуги, и начисления на выплаты по оплате труда работников, непосредственно связанных с оказанием муниципальной услуги, включая страховые взносы в Фонд пенсионного и социального страхования Российской Федерации и Федеральный фонд обязательного медицинского страхования			
методист	штатная единица	0,00000621	иной метод
педагог дополнительного образования	штатная единица	0,00005173	иной метод
педагог-организатор	штатная единица	0,00001035	иной метод
тренер-преподаватель	штатная единица	0,00002483	иной метод
концертмейстер	штатная единица	0,00000207	иной метод
1.2. Натуральные нормы, используемые при определении иных затрат, непосредственно связанных с оказанием муниципальной услуги, в том числе затраты на оплату коммунальных услуг, содержание объектов недвижимого имущества и (или) особо ценного движимого имущества в части имущества, используемого в процессе оказания муниципальной услуги			
1.2.1. Натуральные нормы, используемые при определении затрат на оплату коммунальных услуг			
электроэнергия	кВтч	0,02118751	иной метод
теплоэнергия	Гкал	0,00019479	иной метод
водоснабжение и водоотведение	куб. м	0,00037509	иной метод
1.2.2. Натуральные нормы, используемые при определении затрат на содержание объектов недвижимого имущества			
обслуживание и уборка помещений (дезинфекция и дератизация)	сумма в год	0,00000035	иной метод
техническое обслуживание и регламентно-профилактический ремонт систем охранно-тревожной сигнализации	сумма в год	0,00000106	иной метод
1.2.3. Натуральные нормы, используемые при определении затрат на содержание объектов особо ценного движимого имущества			
заправка картриджей	сумма в год	0,00000035	иной метод
техническое обслуживание и регламентно-профилактический ремонт систем видеонаблюдения	сумма в год	0,00000035	иной метод
2. Натуральные нормы, используемые при определении базового норматива затрат на общехозяйственные нужды на оказание муниципальной услуги			
2.1. Натуральные нормы, используемые при определении затрат на коммунальные услуги			
электроэнергия	кВтч	0,04112868	иной метод
теплоэнергия	Гкал	0,00035241	иной метод
холодное водоснабжение и водоотведение	куб. м	0,00183140	иной метод
вывоз твердых коммунальных отходов	куб. м / год	0,00000207	иной метод
2.2. Натуральные нормы, используемые при определении затрат на содержание объектов недвижимого имущества			

1	2	3	4
обслуживание и уборка помещений (дезинфекция и дератизация)	сумма в год	0,00000172	иной метод
техническое обслуживание и регламентно-профилактический ремонт систем охранно-тревожной сигнализации	сумма в год	0,00000515	иной метод
2.3. Натуральные нормы, используемые при определении затрат на содержание объектов особо ценного движимого имущества	сумма в год	0,00000172	иной метод
техническое обслуживание и регламентно-профилактический ремонт систем видеонаблюдения	сумма в год	0,00000172	иной метод
заправка картриджей	сумма в год	0,00000172	иной метод
2.4. Натуральные нормы, используемые при определении затрат на приобретение услуг связи	количество телефонных точек, ед.	0,00001862	иной метод
стационарная связь (абонентская плата, повременная оплата)	количество соединений, ед.	0,00001862	иной метод
подключение к сети Интернет			
2.5. Натуральные нормы, используемые при определении затрат на оплату труда работников, которые не принимают непосредственного участия в оказании муниципальной услуги, и начисления на выплаты по оплате труда работников, которые не принимают непосредственного участия в оказании муниципальной услуги			
директор	штатная единица	0,00000207	иной метод
заместитель по учебно-воспитательной работе	штатная единица	0,00000621	иной метод
руководитель структурного подразделения	штатная единица	0,00000414	иной метод
заместитель директора по административно-хозяйственной работе	штатная единица	0,00000207	иной метод
делопроизводитель	штатная единица	0,00000207	иной метод
лаборант	штатная единица	0,00000621	иной метод
инженер-программист	штатная единица	0,00000828	иной метод
уборщик служебных помещений	штатная единица	0,00000621	иной метод
заведующий хозяйством	штатная единица	0,00000621	иной метод
гардеробщик	штатная единица	0,00000414	иной метод
рабочий по комплексному обслуживанию и ремонту зданий	штатная единица	0,00000621	иной метод
вахтер	штатная единица	0,00000414	иной метод
дворник	штатная единица	0,00000207	иной метод
водитель автобуса	штатная единица	0,00000414	иной метод
2.6. Натуральные нормы, используемые при определении затрат на прочие общехозяйственные нужды, связанные с приобретением материальных запасов, используемых при оказании муниципальной услуги			
мат гимнастический	шт.	0,00050251/2 года	иной метод
набор гантелей 1,5 кг	шт.	0,00037688/3 года	иной метод
набор гантелей в кейсе	шт.	0,00037688/3 года	иной метод

1	2	3	4
эспандер	шт.	0,00050251/1 год	иной метод
барьер легкоатлетический	шт.	0,00025126/5 лет	иной метод
обручи	шт.	0,00050251/1 год	иной метод
шведская стенка	шт.	0,00025126/2 года	иной метод
скамейка гимнастическая	шт.	0,00025126/2 года	иной метод
гимнастическое бревно	шт.	0,00025126/3 года	иной метод
брусья гимнастические	шт.	0,00037688/2 года	иной метод
гимнастический снаряд «конь»	шт.	0,00025126/5 лет	иной метод
гимнастический снаряд «перекладина»	шт.	0,00025126/5 лет	иной метод
канат	шт.	0,00025126/2 года	иной метод
консоль для канатов	шт.	0,00025126/2 года	иной метод
мостик гимнастический	шт.	0,00025126/2 года	иной метод
скакалка	шт.	0,00050251/1 год	иной метод
диск балансировочный	шт.	0,00050251/1 год	иной метод
корзина для мячей	шт.	0,00003769/2 года	иной метод
сетка волейбольная с антеннами - комплект	шт.	0,00003769/2 года	иной метод
мяч	шт.	0,00050251/1 год	иной метод
мяч футбольный	шт.	0,00050251/1 год	иной метод
мяч волейбольный	шт.	0,00050251/1 год	иной метод
крепления лыжные	шт.	0,00025126/1 год	иной метод
лыжи беговые	шт.	0,00025126/1 год	иной метод
палки для лыжных гонок	шт.	0,00025126/1 год	иной метод
ботинки лыжные универсальные	шт.	0,00025126/1 год	иной метод
велотренажер с регулируемой высотой нагрузки	шт.	0,00018844/4 года	иной метод
тренажер для разработки верхних и нижних конечностей	шт.	0,00018844/1 год	иной метод
дуги для подлезания	шт.	0,00025126/2 года	иной метод
стол шахматный	шт.	0,00025126/2 года	иной метод
доска шахматная с фигурами шахматными	шт.	0,00025126/1 год	иной метод
мяч для настольного тенниса	шт.	0,00012563/1 год	иной метод
ракетка для настольного тенниса	шт.	0,00025126/1 год	иной метод
теннисный стол с сеткой	шт.	0,00025126/2 года	иной метод
тренажер для настольного тенниса	шт.	0,00025126/2 года	иной метод
станок хореографический	шт.	0,00012563/5 лет	иной метод

1	2	3	4
гимнастический куб	шт.	0,00018844/3 года	иной метод
информационный стенд	шт.	0,00006208/4 года	иной метод
источник бесперебойного питания	шт.	0,00010347/3 года	иной метод
музыкальный центр	шт.	0,00000414/3 года	иной метод
набор корпусной мебели	шт.	0,00002069/5 лет	иной метод
системный блок	шт.	0,00010347/2 года	иной метод
монитор	шт.	0,00010347/2 года	иной метод
клавиатура	шт.	0,00010347/2 года	иной метод
мышь компьютерная	шт.	0,00006208/1 год	иной метод
лазерное многофункциональное устройство	шт.	0,00001035/2 года	иной метод
интерактивная доска	шт.	0,00005173/3 года	иной метод
экран для проектора	шт.	0,00006208/2 года	иной метод
проектор	шт.	0,00006208/3 года	иной метод
стол ученический	шт.	0,00012416/3 года	иной метод
стул ученический	шт.	0,00001242/3 года	иной метод
лестничный подъемник	шт.	0,00000414/3 года	иной метод
уличный подъемник	шт.	0,00004139/3 года	иной метод
тактильная мнемосхема	шт.	0,00002069/3 года	иной метод
тактильная вывеска	шт.	0,00041387/3 года	иной метод
комплексные тактильные таблички	шт.	0,00002069/3 года	иной метод
комплект вызова персонала	шт.	0,00006208/3 года	иной метод
полотенце	шт.	0,00020694	иной метод
халат рабочий	шт.	0,00006208	иной метод
халат белый	шт.	0,00006208	иной метод
перчатки х/б	пара	0,00041387	иной метод
мыло жидкое	л	0,00008277	иной метод
мыло антибактериальное	л	0,00051734	иной метод
мыло туалетное детское	кусок	0,00031041	иной метод
сода кальцинированная	шт.	0,00012416	иной метод
стиральный порошок	шт.	0,00010347	иной метод
моющие средства	пачка	0,00024832	иной метод
хлорная известь	кг	0,00006208	иной метод
холстопршивное полотно	м	0,00000414	иной метод

1	2	3	4
щетка	шт.	0,00006208	иной метод
веник	шт.	0,00006208	иной метод
метла	шт.	0,00006208	иной метод
электрическая лампа дневного света	шт.	0,00020694	иной метод
энергосберегающая лампа	шт.	0,00020694	иной метод
туалетная бумага	шт.	0,00010347	иной метод
чистящее средство для сантехники	шт.	0,00020694	иной метод
бумажные полотенца	шт.	0,00103468	иной метод
диспенсер для туалетной бумаги	шт.	0,00002069	иной метод
диспенсер для бумажных полотенец	шт.	0,00002069	иной метод
диспенсер для жидкого мыла	шт.	0,00002069	иной метод
ведро оцинкованное	шт.	0,00006208	иной метод
ведро пластмассовое	шт.	0,00006208	иной метод
таз	шт.	0,00006208	иной метод
корзина для мусора	шт.	0,00006208	иной метод
совок для мусора	шт.	0,00006208	иной метод
швабра	шт.	0,00006208	иной метод
лопата	шт.	0,00002069	иной метод
перчатки резиновые	шт.	0,00020694	иной метод
2.7. Натуральные нормы, используемые при определении затрат на прочие общехозяйственные нужды, связанные с приобретением услуг (работ), используемых при оказании муниципальной услуги			
услуги по охране, приобретаемые на основании договоров гражданско-правового характера с физическими и юридическими лицами	сумма в год	0,00000828	иной метод
техническое обслуживание автотранспорта	сумма в год	0,00000207	иной метод
содержание автотранспорта	сумма в год	0,00000207	иной метод
расходы на топливо для автотранспорта	сумма в год	0,00114540	иной метод
проведение обязательных предварительных и периодических медицинских осмотров (обследований) работников	сумма в год	0,00000207	иной метод

#### 8. Наименование муниципальной услуги – «Реализация дополнительных общеразвивающих программ»

Направленность образовательной программы – социально-педагогическая.

Содержание услуги: дети с ограниченными возможностями здоровья (ОВЗ).

Единица измерения показателя объема оказания муниципальной услуги – количество человеко-часов.

Уникальный номер реестровой записи – 8042000.99.0.ББ52АП64000.

Наименование натуральной нормы	Единицы измерения натуральной нормы	Значение натуральной нормы / срок полезного использования	Способ определения значения натуральной нормы
1	2	3	4
1. Натуральные нормы, используемые при определении базового норматива затрат, непосредственно связанные с оказанием муниципальной услуги			
1.1. Натуральные нормы, используемые при определении затрат на оплату труда работников, непосредственно связанных с оказанием муниципальной услуги, и начисления на выплаты по оплате труда работников, непосредственно связанных с оказанием муниципальной услуги, включая страховые взносы в Фонд пенсионного и социального страхования Российской Федерации и Федеральный фонд обязательного медицинского страхования			
методист	штатная единица	0,00000621	иной метод
педагог дополнительного образования	штатная единица	0,00005173	иной метод
педагог-организатор	штатная единица	0,00001035	иной метод
тренер-преподаватель	штатная единица	0,00002483	иной метод
концертмейстер	штатная единица	0,00000207	иной метод
1.2. Натуральные нормы, используемые при определении затрат на приобретение материальных запасов, используемых в процессе оказания муниципальной услуги			
ручка шариковая	шт.	0,01100715	иной метод
ручка гелевая	шт.	0,01100695	иной метод
стержень для гелевой ручки	шт.	0,01100715	иной метод
стержень для шариковой ручки	шт.	0,01100715	иной метод
карандаш	шт.	0,01100715	иной метод
ластик	шт.	0,01100715	иной метод
линейка	шт.	0,01100715	иной метод
файл - папка	шт.	0,00550358	иной метод
папка - регистратор	шт.	0,00275179	иной метод
папка скоросшиватель	шт.	0,01100715	иной метод
тетрадь общая	шт.	0,01100715	иной метод
набор маркеров для доски	шт.	0,00550358	иной метод
набор текстовых делителей	шт.	0,01100715	иной метод
дырокол	шт.	0,00100899	иной метод
люверсы	шт.	0,00275179	иной метод
степлер	шт.	0,00100899	иной метод
скобы для степлера	шт.	0,00550358	иной метод
ежедневник	шт.	0,01100715	иной метод

1	2	3	4	
1.3. Натуральные нормы, используемые при определении иных затрат, непосредственно связанных с оказанием муниципальной услуги, в том числе затраты на оплату коммунальных услуг, содержание объектов недвижимого имущества и (или) особо ценного движимого имущества в части имущества, используемого в процессе оказания муниципальной услуги				
	электроэнергия	кВтч	0,04112868	иной метод
	теплоэнергия	Гкал	0,00035241	иной метод
водоснабжение и водоотведение	куб. м	0,00183140	иной метод	
1.3.2. Натуральные нормы, используемые при определении затрат на содержание объектов недвижимого имущества				
	обслуживание и уборка помещений (дезинфекция и дератизация)	сумма в год	0,00000035	иной метод
техническое обслуживание и регламентно-профилактический ремонт систем охранно-тревожной сигнализации		0,00000106	иной метод	
1.3.3. Натуральные нормы, используемые при определении затрат на содержание объектов особо ценного движимого имущества				
	заправка картриджами	сумма в год	0,00000035	иной метод
техническое обслуживание и регламентно-профилактический ремонт систем видеонаблюдения		0,00000035	иной метод	
2. Натуральные нормы, используемые при определении базового норматива затрат на общехозяйственные нужды на оказание муниципальной услуги				
2.1. Натуральные нормы, используемые при определении затрат на коммунальные услуги				
	электроэнергия	кВтч	0,04112868	иной метод
	теплоэнергия	Гкал	0,00035241	иной метод
	холодное водоснабжение и водоотведение	куб. м	0,00183140	иной метод
	вывоз твердых коммунальных отходов	куб. м / год	0,00000207	иной метод
2.2. Натуральные нормы, используемые при определении затрат на содержание объектов недвижимого имущества				
обслуживание и уборка помещений (дезинфекция и дератизация)		0,00000172	иной метод	
техническое обслуживание и регламентно-профилактический ремонт систем охранно-тревожной сигнализации		0,00000515	иной метод	
2.3. Натуральные нормы, используемые при определении затрат на содержание объектов особо ценного движимого имущества				
техническое обслуживание и регламентно-профилактический ремонт систем видеонаблюдения		0,00000172	иной метод	
заправка картриджами		0,00000172	иной метод	
2.4. Натуральные нормы, используемые при определении затрат на приобретение услуг связи				
стационарная связь (абонентская плата, повременная оплата)		0,00001862	иной метод	
		количество телефонных точек, ед.	0,00001862	иной метод
подключение к сети Интернет		0,00001862	иной метод	

1	2	3	4
2.5. Натуральные нормы, используемые при определении затрат на оплату труда работников, которые не принимают непосредственного участия в оказании муниципальной услуги, и начисления на выплаты по оплате труда работников, которые не принимают непосредственного участия в оказании муниципальной услуги			
директор	штатная единица	0,00000207	иной метод
заместитель по учебно-воспитательной работе	штатная единица	0,00000621	иной метод
руководитель структурного подразделения	штатная единица	0,00000414	иной метод
заместитель директора по административно-хозяйственной работе	штатная единица	0,00000207	иной метод
делопроизводитель	штатная единица	0,00000207	иной метод
лаборант	штатная единица	0,00000621	иной метод
инженер-программист	штатная единица	0,00000828	иной метод
уборщик служебных помещений	штатная единица	0,00000621	иной метод
заведующий хозяйством	штатная единица	0,00000621	иной метод
гардеробщик	штатная единица	0,00000414	иной метод
рабочий по комплексному обслуживанию и ремонту зданий	штатная единица	0,00000621	иной метод
вахтер	штатная единица	0,00000414	иной метод
дворник	штатная единица	0,00000207	иной метод
водитель автобуса	штатная единица	0,00000414	иной метод
2.6. Натуральные нормы, используемые при определении затрат на прочие общехозяйственные нужды, связанные с приобретением материальных запасов, используемых при оказании муниципальной услуги			
информационный стенд	шт.	0,00006208/4 года	иной метод
источник бесперебойного питания	шт.	0,00010347/3 года	иной метод
музыкальный центр	шт.	0,00000414/3 года	иной метод
набор корпусной мебели	шт.	0,00002069/5 лет	иной метод
системный блок	шт.	0,00010347/2 года	иной метод
монитор	шт.	0,00010347/2 года	иной метод
клавиатура	шт.	0,00010347/2 года	иной метод
мышь компьютерная	шт.	0,00006208/1 год	иной метод
лазерное многофункциональное устройство	шт.	0,00001035/2 года	иной метод
интерактивная доска	шт.	0,00005173/3 года	иной метод
экран для проектора	шт.	0,00006208/2 года	иной метод
проектор	шт.	0,00006208/3 года	иной метод
стол ученический	шт.	0,00012416/3 года	иной метод
стул ученический	шт.	0,00001242/3 года	иной метод
лестничный подъемник	шт.	0,00000414/3 года	иной метод

1	2	3	4
уличный подъемник	шт.	0,00004139/3 года	иной метод
тактильная мнемосхема	шт.	0,00002069/3 года	иной метод
тактильная вывеска	шт.	0,00041387/3 года	иной метод
комплексные тактильные таблички	шт.	0,00002069/3 года	иной метод
комплект вызова персонала	шт.	0,00006208/3 года	иной метод
полотенце	шт.	0,00020694	иной метод
халат рабочий	шт.	0,00006208	иной метод
халат белый	шт.	0,00006208	иной метод
перчатки х/б	пара	0,00041387	иной метод
мыло жидкое	л	0,00008277	иной метод
мыло антибактериальное	л	0,00051734	иной метод
мыло туалетное детское	кусок	0,00031041	иной метод
сода кальцинированная	шт.	0,00012416	иной метод
стиральный порошок	шт.	0,00010347	иной метод
моющие средства	пачка	0,00024832	иной метод
хлорная известь	кг	0,00006208	иной метод
холстопрощивное полотенно	м	0,00000414	иной метод
щетка	шт.	0,00006208	иной метод
веник	шт.	0,00006208	иной метод
метла	шт.	0,00006208	иной метод
электрическая лампа дневного света	шт.	0,00020694	иной метод
энергосберегающая лампа	шт.	0,00020694	иной метод
туалетная бумага	шт.	0,00010347	иной метод
чистящее средство для сантехники	шт.	0,00020694	иной метод
бумажные полотенца	шт.	0,00103468	иной метод
диспенсер для туалетной бумаги	шт.	0,00002069	иной метод
диспенсер для бумажных полотенец	шт.	0,00002069	иной метод
диспенсер для жидкого мыла	шт.	0,00002069	иной метод
ведро оцинкованное	шт.	0,00006208	иной метод
ведро пластмассовое	шт.	0,00006208	иной метод
таз	шт.	0,00006208	иной метод
корзина для мусора	шт.	0,00006208	иной метод
совок для мусора	шт.	0,00006208	иной метод

1	2	3	4
швабра	шт.	0,00006208	иной метод
лопата	шт.	0,00002069	иной метод
перчатки резиновые	шт.	0,00020694	иной метод
2.7. Натуральные нормы, используемые при определении затрат на прочие общехозяйственные нужды, связанные с приобретением услуг (работ), используемых при оказании муниципальной услуги			
услуги по охране, приобретаемые на основании договоров гражданско-правового характера с физическими и юридическими лицами	сумма в год	0,00000828	иной метод
техническое обслуживание автотранспорта	сумма в год	0,00000207	иной метод
содержание автотранспорта	сумма в год	0,00000207	иной метод
расходы на топливо для автотранспорта	сумма в год	0,00114540	иной метод
проведение обязательных предварительных и периодических медицинских осмотров (обследований) работников	сумма в год	0,00000207	иной метод

#### 9. Наименование муниципальной услуги – «Реализация дополнительных общеразвивающих программ»

Направленность образовательной программы – туристско-краеведческая.

Содержание услуги: дети с ограниченными возможностями здоровья (ОВЗ).

Единица измерения показателя объема оказания муниципальной услуги – количество человеко-часов.

Уникальный номер реестровой записи – 8042000.99.0.ББ52АП400000.

Наименование натуральной нормы	Единицы измерения натуральной нормы	Значение натуральной нормы / срок полезного использования	Способ определения значения натуральной нормы
1	2	3	4
1. Натуральные нормы, используемые при определении базового норматива затрат, непосредственно связанные с оказанием муниципальной услуги			
1.1. Натуральные нормы, используемые при определении затрат на оплату труда работников, непосредственно связанных с оказанием муниципальной услуги, и начисления на выплаты по оплате труда работников, непосредственно связанных с оказанием муниципальной услуги, включая страховые взносы в Фонд пенсионного и социального страхования Российской Федерации и Федеральный фонд обязательного медицинского страхования			
методист	штатная единица	0,00000621	иной метод
педагог дополнительного образования	штатная единица	0,00005173	иной метод
педагог-организатор	штатная единица	0,00001035	иной метод
тренер-преподаватель	штатная единица	0,00002483	иной метод
концертмейстер	штатная единица	0,00000207	иной метод
1.2. Натуральные нормы, используемые при определении иных затрат, непосредственно связанных с оказанием муниципальной услуги, в том числе затраты на оплату коммунальных услуг, содержание объектов недвижимого имущества и (или) особо ценного движимого имущества в части имущества, используемого в процессе оказания муниципальной услуги			

1	2	3	4
1.2.1. Натуральные нормы, используемые при определении затрат на оплату коммунальных услуг			
электроэнергия	кВтч	0,02118751	иной метод
теплоэнергия	Гкал	0,00019479	иной метод
водоснабжение и водоотведение	куб. м	0,00037509	иной метод
1.2.2. Натуральные нормы, используемые при определении затрат на содержание объектов недвижимого имущества			
обслуживание и уборка помещений (дезинфекция и дератизация)	сумма в год	0,00000035	иной метод
техническое обслуживание и регламентно-профилактический ремонт систем охранно-тревожной сигнализации	сумма в год	0,00000106	иной метод
1.2.3. Натуральные нормы, используемые при определении затрат на содержание объектов особо ценного движимого имущества			
заправка картриджей	сумма в год	0,00000035	иной метод
техническое обслуживание и регламентно-профилактический ремонт систем видеонаблюдения	сумма в год	0,00000035	иной метод
2. Натуральные нормы, используемые при определении базового норматива затрат на оказание муниципальной услуги			
2.1. Натуральные нормы, используемые при определении затрат на коммунальные услуги			
электроэнергия	кВтч	0,04112868	иной метод
теплоэнергия	Гкал	0,00035241	иной метод
холодное водоснабжение и водоотведение	куб. м	0,00183140	иной метод
вывоз твердых коммунальных отходов	куб. м / год	0,00000207	иной метод
2.2. Натуральные нормы, используемые при определении затрат на содержание объектов недвижимого имущества			
обслуживание и уборка помещений (дезинфекция и дератизация)	сумма в год	0,00000172	иной метод
техническое обслуживание и регламентно-профилактический ремонт систем охранно-тревожной сигнализации	сумма в год	0,00000515	иной метод
2.3. Натуральные нормы, используемые при определении затрат на содержание объектов особо ценного движимого имущества			
техническое обслуживание и регламентно-профилактический ремонт систем видеонаблюдения	сумма в год	0,00000172	иной метод
заправка картриджей	сумма в год	0,00000172	иной метод
2.4. Натуральные нормы, используемые при определении затрат на приобретение услуг связи			
стационарная связь (абонентская плата, повременная оплата)	количество телефонных точек, ед.	0,00001862	иной метод
подключение к сети Интернет	количество соединений, ед.	0,00001862	иной метод
2.5. Натуральные нормы, используемые при определении затрат на оплату труда работников, которые не принимают непосредственного участия в оказании муниципальной услуги, и начисления на выплаты по оплате труда работников, которые не принимают непосредственного участия в оказании муниципальной услуги			
директор	штатная единица	0,00000207	иной метод

1	2	3	4
заместитель по учебно-воспитательной работе	штатная единица	0,00000621	иной метод
руководитель структурного подразделения	штатная единица	0,00000414	иной метод
заместитель директора по административно-хозяйственной работе	штатная единица	0,00000207	иной метод
делопроизводитель	штатная единица	0,00000207	иной метод
лаборант	штатная единица	0,00000621	иной метод
инженер-программист	штатная единица	0,00000828	иной метод
уборщик служебных помещений	штатная единица	0,00000621	иной метод
заведующий хозяйством	штатная единица	0,00000621	иной метод
гардеробщик	штатная единица	0,00000414	иной метод
рабочий по комплексному обслуживанию и ремонту зданий	штатная единица	0,00000621	иной метод
вахтер	штатная единица	0,00000414	иной метод
дворник	штатная единица	0,00000207	иной метод
водитель автобуса	штатная единица	0,00000414	иной метод
2.6. Натуральные нормы, используемые при определении затрат на прочие общехозяйственные нужды, связанные с приобретением материальных запасов, используемых при оказании муниципальной услуги			
палатка	шт.	0,00184391/2 года	иной метод
спальный мешок	шт.	0,00184391/2 года	иной метод
фонарь кемпинговый	шт.	0,00184391/2 года	иной метод
фонарик налобный	шт.	0,00184391/2 года	иной метод
коврик	шт.	0,00184391/3 года	иной метод
коврик самонадувающийся	шт.	0,00184391/2 года	иной метод
рюкзак походный	шт.	0,00184391/3 года	иной метод
канат пеньковый	шт.	0,05531738/3 года	иной метод
компас-курвиметр	шт.	0,00184391/3 года	иной метод
бинокль	шт.	0,00184391/3 года	иной метод
складной нож	шт.	0,00184391/1 год	иной метод
комплект туристической посуды	шт.	0,00023049/1 год	иной метод
информационный стенд	шт.	0,00006208/4 года	иной метод
источник бесперебойного питания	шт.	0,00010347/3 года	иной метод
музыкальный центр	шт.	0,00000414/3 года	иной метод
набор корпусной мебели	шт.	0,00002069/5 лет	иной метод
системный блок	шт.	0,00010347/2 года	иной метод
монитор	шт.	0,00010347/2 года	иной метод

1	2	3	4
клавиатура	шт.	0,00010347/2 года	иной метод
мышь компьютерная	шт.	0,00006208/1 год	иной метод
лазерное многофункциональное устройство	шт.	0,00001035/2 года	иной метод
интерактивная доска	шт.	0,00005173/3 года	иной метод
экран для проектора	шт.	0,00006208/2 года	иной метод
проектор	шт.	0,00006208/3 года	иной метод
стол ученический	шт.	0,00012416/3 года	иной метод
стул ученический	шт.	0,00001242/3 года	иной метод
лестничные подъемник	шт.	0,00000414/3 года	иной метод
уличный подъемник	шт.	0,00004139/3 года	иной метод
тактильная мнемосхема	шт.	0,00002069/3 года	иной метод
тактильная вывеска	шт.	0,00041387/3 года	иной метод
комплексные тактильные таблички	шт.	0,00002069/3 года	иной метод
комплект вызова персонала	шт.	0,00006208/3 года	иной метод
полотенце	шт.	0,00020694	иной метод
халат рабочий	шт.	0,00006208	иной метод
халат белый	шт.	0,00006208	иной метод
перчатки х/б	пара	0,00041387	иной метод
мыло жидкое	л	0,00008277	иной метод
мыло антибактериальное	л	0,00051734	иной метод
мыло туалетное детское	кусок	0,00031041	иной метод
сода кальцинированная	шт.	0,00012416	иной метод
стиральный порошок	шт.	0,00010347	иной метод
моющие средства	пачка	0,00024832	иной метод
хлорная известь	кг	0,00006208	иной метод
холстопршивное полотно	м	0,00000414	иной метод
щетка	шт.	0,00006208	иной метод
веник	шт.	0,00006208	иной метод
метла	шт.	0,00006208	иной метод
электрическая лампа дневного света	шт.	0,00020694	иной метод
энергосберегающая лампа	шт.	0,00020694	иной метод
туалетная бумага	шт.	0,00010347	иной метод
чистящее средство для сантехники	шт.	0,00020694	иной метод

1	2	3	4
бумажные полотенца	шт.	0,00103468	иной метод
диспенсер для туалетной бумаги	шт.	0,00002069	иной метод
диспенсер для бумажных полотенец	шт.	0,00002069	иной метод
диспенсер для жидкого мыла	шт.	0,00002069	иной метод
ведро оцинкованное	шт.	0,00006208	иной метод
ведро пластмассовое	шт.	0,00006208	иной метод
таз	шт.	0,00006208	иной метод
корзина для мусора	шт.	0,00006208	иной метод
совок для мусора	шт.	0,00006208	иной метод
швабра	шт.	0,00006208	иной метод
лопата	шт.	0,00002069	иной метод
перчатки резиновые	шт.	0,00020694	иной метод
2.7. Натуральные нормы, используемые при определении затрат на прочие общехозяйственные нужды, связанные с приобретением услуг (работ), используемых при оказании муниципальной услуги			
услуги по охране, приобретаемые на основании договоров гражданско-правового характера с физическими и юридическими лицами	сумма в год	0,00000828	иной метод
техническое обслуживание автотранспорта	сумма в год	0,00000207	иной метод
содержание автотранспорта	сумма в год	0,00000207	иной метод
расходы на топливо для автотранспорта	сумма в год	0,00114540	иной метод
проведение обязательных предварительных и периодических медицинских осмотров (обследований) работников	сумма в год	0,00000207	иной метод

#### 10. Наименование муниципальной услуги – «Реализация дополнительных общеразвивающих программ»

Направленность образовательной программы – естественнонаучная.

Содержание услуги: дети с ограниченными возможностями здоровья (ОВЗ).

Единица измерения показателя объема оказания муниципальной услуги – количество человеко-часов.

Уникальный номер реестровой записи – 8042000.99.0.ББ52АО680000.

Наименование натуральной нормы	Единицы измерения натуральной нормы	Значение натуральной нормы / срок полезного использования	Способ определения значения натуральной нормы
1	2	3	4
1. Натуральные нормы, используемые при определении базового норматива затрат, непосредственно связанные с оказанием муниципальной услуги			
1.1. Натуральные нормы, используемые при определении затрат на оплату труда работников, непосредственно связанных с оказанием муниципальной услуги, и начисления на выплаты по оплате труда работников, непосредственно связанных с оказанием муниципальной услуги, включая страховые взносы в Фонд пенсионного и социального страхования Российской Федерации и Федеральный фонд обязательного медицинского страхования			

1	2	3	4
методист	штатная единица	0,00000621	иной метод
педагог дополнительного образования	штатная единица	0,00005173	иной метод
педагог-организатор	штатная единица	0,00001035	иной метод
тренер-преподаватель	штатная единица	0,00002483	иной метод
концертмейстер	штатная единица	0,00000207	иной метод
1.2. Натуральные нормы, используемые при определении иных затрат, непосредственно связанных с оказанием муниципальной услуги, в том числе затраты на оплату коммунальных услуг, содержание объектов недвижимого имущества и (или) особо ценного движимого имущества в части имущества, используемого в процессе оказания муниципальной услуги			
1.2.1. Натуральные нормы, используемые при определении затрат на оплату коммунальных услуг			
электроэнергия	кВтч	0,02118751	иной метод
теплоэнергия	Гкал	0,00019479	иной метод
водоснабжение и водоотведение	куб. м	0,00037509	иной метод
1.2.2. Натуральные нормы, используемые при определении затрат на содержание объектов недвижимого имущества			
обслуживание и уборка помещений (дезинфекция и дератизация)	сумма в год	0,00000035	иной метод
техническое обслуживание и регламентно-профилактический ремонт систем охранно-тревожной сигнализации	сумма в год	0,00000106	иной метод
1.2.3. Натуральные нормы, используемые при определении затрат на содержание объектов особо ценного движимого имущества			
заправка картриджей	сумма в год	0,00000035	иной метод
техническое обслуживание и регламентно-профилактический ремонт систем видеонаблюдения	сумма в год	0,00000035	иной метод
2. Натуральные нормы, используемые при определении базового норматива затрат на оказание муниципальной услуги			
2.1. Натуральные нормы, используемые при определении затрат на коммунальные услуги			
электроэнергия	кВтч	0,04112868	иной метод
теплоэнергия	Гкал	0,00035241	иной метод
холодное водоснабжение и водоотведение	куб. м	0,00183140	иной метод
вывоз твердых коммунальных отходов	куб. м / год	0,00000207	иной метод
2.2. Натуральные нормы, используемые при определении затрат на содержание объектов недвижимого имущества			
обслуживание и уборка помещений (дезинфекция и дератизация)	сумма в год	0,00000172	иной метод
техническое обслуживание и регламентно-профилактический ремонт систем охранно-тревожной сигнализации	сумма в год	0,00000515	иной метод
2.3. Натуральные нормы, используемые при определении затрат на содержание объектов особо ценного движимого имущества			
техническое обслуживание и регламентно-профилактический ремонт систем видеонаблюдения	сумма в год	0,00000172	иной метод
заправка картриджей	сумма в год	0,00000172	иной метод

1	2	3	4
2.4. Натуральные нормы, используемые при определении затрат на приобретение услуг связи стационарная связь (абонентская плата, повременная оплата)	количество телефонных точек, ед.	0,00001862	иной метод
подключение к сети Интернет	количество соединений, ед.	0,00001862	иной метод
2.5. Натуральные нормы, используемые при определении затрат на оплату труда работников, которые не принимают непосредственного участия в оказании муниципальной услуги, и начисления на выплаты по оплате труда работников, которые не принимают непосредственного участия в оказании муниципальной услуги			
директор	штатная единица	0,00000207	иной метод
заместитель по учебно-воспитательной работе	штатная единица	0,00000621	иной метод
руководитель структурного подразделения	штатная единица	0,00000414	иной метод
заместитель директора по административно-хозяйственной работе	штатная единица	0,00000207	иной метод
делопроизводитель	штатная единица	0,00000207	иной метод
лаборант	штатная единица	0,00000621	иной метод
инженер-программист	штатная единица	0,00000828	иной метод
уборщик служебных помещений	штатная единица	0,00000621	иной метод
заведующий хозяйством	штатная единица	0,00000621	иной метод
гардеробщик	штатная единица	0,00000414	иной метод
рабочий по комплексному обслуживанию и ремонту зданий	штатная единица	0,00000621	иной метод
вахтер	штатная единица	0,00000414	иной метод
дворник	штатная единица	0,00000207	иной метод
водитель автобуса	штатная единица	0,00000414	иной метод
2.6. Натуральные нормы, используемые при определении затрат на прочие общехозяйственные нужды, связанные с приобретением материальных запасов, используемых при оказании муниципальной услуги			
комплект мерных колб	шт.	0,00126678/3 года	иной метод
палочка стеклянная	шт.	0,00253357/1 год	иной метод
комплект пипеток	шт.	0,00063339/3 года	иной метод
вытяжной шкаф лабораторный	шт.	0,00025336/5 лет	иной метод
пробирка	шт.	0,00253357/5 лет	иной метод
спиртовка	шт.	0,00253357/5 лет	иной метод
штатив демонстрационный	шт.	0,00126678/5 лет	иной метод
микроскоп	шт.	0,00253357/5 лет	иной метод
термометр	шт.	0,00253357/5 лет	иной метод
барометр	шт.	0,00253357/5 лет	иной метод

1	2	3	4
манометр	шт.	0,00253357/5 лет	иной метод
гигрометр	шт.	0,00253357/5 лет	иной метод
весы технические	шт.	0,00063339/5 лет	иной метод
цифровой датчик тока	шт.	0,00063339/5 лет	иной метод
блок питания	шт.	0,00063339/3 года	иной метод
насос вакуумный	шт.	0,00050671/5 лет	иной метод
машина волновая	шт.	0,00038004/5 лет	иной метод
информационный стенд	шт.	0,00006208/4 года	иной метод
источник бесперебойного питания	шт.	0,00010347/3 года	иной метод
музыкальный центр	шт.	0,00000414/3 года	иной метод
набор корпусной мебели	шт.	0,00002069/5 лет	иной метод
системный блок	шт.	0,00010347/2 года	иной метод
монитор	шт.	0,00010347/2 года	иной метод
клавиатура	шт.	0,00010347/2 года	иной метод
мышь компьютерная	шт.	0,00006208/1 год	иной метод
лазерное многофункциональное устройство	шт.	0,00001035/2 года	иной метод
интерактивная доска	шт.	0,00005173/3 года	иной метод
экран для проектора	шт.	0,00006208/2 года	иной метод
проектор	шт.	0,00006208/3 года	иной метод
стол ученический	шт.	0,00012416/3 года	иной метод
стул ученический	шт.	0,00001242/3 года	иной метод
лестничный подъемник	шт.	0,00000414/3 года	иной метод
уличный подъемник	шт.	0,00004139/3 года	иной метод
тактильная мнемосхема	шт.	0,00002069/3 года	иной метод
тактильная вывеска	шт.	0,00041387/3 года	иной метод
комплексные тактильные таблички	шт.	0,00002069/3 года	иной метод
комплект вызова персонала	шт.	0,00006208/3 года	иной метод
полотенце	шт.	0,00020694	иной метод
халат рабочий	шт.	0,00006208	иной метод
халат белый	шт.	0,00006208	иной метод
перчатки х/б	пара	0,00041387	иной метод
мыло жидкое	л	0,00008277	иной метод
мыло антибактериальное	л	0,00051734	иной метод

1	2	3	4
мыло туалетное детское	кусок	0,00031041	иной метод
сода кальцинированная	шт.	0,00012416	иной метод
стиральный порошок	шт.	0,00010347	иной метод
моющие средства	пачка	0,00024832	иной метод
хлорная известь	кг	0,00006208	иной метод
холстопршивное полотно	м	0,00000414	иной метод
щетка	шт.	0,00006208	иной метод
веник	шт.	0,00006208	иной метод
метла	шт.	0,00006208	иной метод
электрическая лампа дневного света	шт.	0,00020694	иной метод
энергосберегающая лампа	шт.	0,00020694	иной метод
туалетная бумага	шт.	0,00010347	иной метод
чистящее средство для сантехники	шт.	0,00020694	иной метод
бумажные полотенца	шт.	0,00103468	иной метод
диспенсер для туалетной бумаги	шт.	0,00002069	иной метод
диспенсер для бумажных полотенец	шт.	0,00002069	иной метод
диспенсер для жидкого мыла	шт.	0,00002069	иной метод
ведро оцинкованное	шт.	0,00006208	иной метод
ведро пластмассовое	шт.	0,00006208	иной метод
таз	шт.	0,00006208	иной метод
корзина для мусора	шт.	0,00006208	иной метод
совок для мусора	шт.	0,00006208	иной метод
швабра	шт.	0,00006208	иной метод
лопата	шт.	0,00002069	иной метод
перчатки резиновые	шт.	0,00020694	иной метод
2.7. Натуральные нормы, используемые при определении затрат на прочие общехозяйственные нужды, связанные с приобретением услуг (работ), используемых при оказании муниципальной услуги			
услуги по охране, приобретаемые на основании договоров гражданско-правового характера с физическими и юридическими лицами	сумма в год	0,00000828	иной метод
техническое обслуживание автотранспорта	сумма в год	0,00000207	иной метод
содержание автотранспорта	сумма в год	0,00000207	иной метод
расходы на топливо для автотранспорта	сумма в год	0,00114540	иной метод
проведение обязательных предварительных и периодических медицинских осмотров (обследований) работников	сумма в год	0,00000207	иной метод

## 5. Наименование муниципальной услуги – «Реализация дополнительных общеразвивающих программ»

Направленность образовательной программы – техническая.

Содержание услуги: дети с ограниченными возможностями здоровья (ОВЗ).

Единица измерения показателя объема оказания муниципальной услуги – количество человеко-часов.

Уникальный номер реестровой записи – 8042000.99.0.ББ52АО44000.

Наименование натуральной нормы	Единицы измерения натуральной нормы	Значение натуральной нормы / срок полезного использования	Способ определения значения натуральной нормы
1	2	3	4
1. Натуральные нормы, используемые при определении базового норматива затрат, непосредственно связанные с оказанием муниципальной услуги			
1.1. Натуральные нормы, используемые при определении затрат на оплату труда работников, непосредственно связанных с оказанием муниципальной услуги, и начисления на выплаты по оплате труда работников, непосредственно связанных с оказанием муниципальной услуги, включая страховые взносы в Фонд пенсионного и социального страхования Российской Федерации и Федеральный фонд обязательного медицинского страхования			
методист	штатная единица	0,00000621	иной метод
педагог дополнительного образования	штатная единица	0,00005173	иной метод
педагог-организатор	штатная единица	0,00001035	иной метод
тренер-преподаватель	штатная единица	0,00002483	иной метод
концертмейстер	штатная единица	0,00000207	иной метод
1.2. Натуральные нормы, используемые при определении иных затрат, непосредственно связанных с оказанием муниципальной услуги, в том числе затраты на оплату коммунальных услуг, содержание объектов недвижимого имущества и (или) особо ценного движимого имущества в части имущества, используемого в процессе оказания муниципальной услуги			
1.2.1. Натуральные нормы, используемые при определении затрат на оплату коммунальных услуг			
электроэнергия	кВтч	0,02118751	иной метод
теплоэнергия	Гкал	0,00019479	иной метод
водоснабжение и водоотведение	куб. м	0,00037509	иной метод
1.2.2. Натуральные нормы, используемые при определении затрат на содержание объектов недвижимого имущества			
обслуживание и уборка помещений (дезинфекция и дератизация)	сумма в год	0,00000035	иной метод
техническое обслуживание и регламентно-профилактический ремонт систем охранно-тревожной сигнализации	сумма в год	0,00000106	иной метод
1.2.3. Натуральные нормы, используемые при определении затрат на содержание объектов особо ценного движимого имущества			
заправка картриджей	сумма в год	0,00000035	иной метод
техническое обслуживание и регламентно-профилактический ремонт систем видеонаблюдения	сумма в год	0,00000035	иной метод
2. Натуральные нормы, используемые при определении базового норматива затрат на общехозяйственные нужды на оказание муниципальной услуги			
2.1. Натуральные нормы, используемые при определении затрат на коммунальные услуги			

1	2	3	4
электроэнергия	кВтч	0,04112868	иной метод
теплоэнергия	Гкал	0,00035241	иной метод
холодное водоснабжение и водоотведение	куб. м	0,00183140	иной метод
вывоз твердых коммунальных отходов	куб. м / год	0,00000207	иной метод
2.2. Натуральные нормы, используемые при определении затрат на содержание объектов недвижимого имущества			
обслуживание и уборка помещений (дезинфекция и дератизация)	сумма в год	0,00000172	иной метод
техническое обслуживание и регламентно-профилактический ремонт систем охранно-тревожной сигнализации	сумма в год	0,00000515	иной метод
2.3. Натуральные нормы, используемые при определении затрат на содержание объектов особо ценного движимого имущества			
техническое обслуживание и регламентно-профилактический ремонт систем видеонаблюдения	сумма в год	0,00000172	иной метод
заправка картриджами	сумма в год	0,00000172	иной метод
2.4. Натуральные нормы, используемые при определении затрат на приобретение услуг связи			
стационарная связь (абонентская плата, повременная оплата)	количество телефонных точек, ед.	0,00001862	иной метод
подключение к сети Интернет	количество соединений, ед.	0,00001862	иной метод
2.5. Натуральные нормы, используемые при определении затрат на оплату труда работников, которые не принимают непосредственного участия в оказании муниципальной услуги, и начисления на выплаты по оплате труда работников, которые не принимают непосредственного участия в оказании муниципальной услуги			
директор	штатная единица	0,00000207	иной метод
заместитель по учебно-воспитательной работе	штатная единица	0,00000621	иной метод
руководитель структурного подразделения	штатная единица	0,00000414	иной метод
заместитель директора по административно-хозяйственной работе	штатная единица	0,00000207	иной метод
делопроизводитель	штатная единица	0,00000207	иной метод
лаборант	штатная единица	0,00000621	иной метод
инженер-программист	штатная единица	0,00000828	иной метод
уборщик служебных помещений	штатная единица	0,00000621	иной метод
заведующий хозяйством	штатная единица	0,00000621	иной метод
гардеробщик	штатная единица	0,00000414	иной метод
рабочий по комплексному обслуживанию и ремонту зданий	штатная единица	0,00000621	иной метод
вахтер	штатная единица	0,00000414	иной метод
дворник	штатная единица	0,00000207	иной метод
водитель автобуса	штатная единица	0,00000414	иной метод

1	2	3	4
2.6. Натуральные нормы, используемые при определении затрат на прочие общехозяйственные нужды, связанные с приобретением материальных запасов, используемых при оказании муниципальной услуги			
3D принтер	шт.	0,00030684/3 года	иной метод
3D сканер	шт.	0,00030684/3 года	иной метод
конструктор	шт.	0,00061369/5 лет	иной метод
радиоаппаратура	шт.	0,00061369/4 года	иной метод
комплект моделей	шт.	0,00061369/5 лет	иной метод
стеклотекстолит	шт.	0,00061369/4 года	иной метод
аппаратура управления	шт.	0,00061369/4 года	иной метод
электромотор трехфазный асинхронный	шт.	0,00061369/5 лет	иной метод
блок управления трассой	шт.	0,00061369/5 лет	иной метод
станок деревообрабатывающий	шт.	0,00061369/8 лет	иной метод
радиомоторы	шт.	0,00061369/5 лет	иной метод
набор для изучения манипуляционных роботов	шт.	0,00030684/6 лет	иной метод
образовательный набор по механике	шт.	0,00030684/6 лет	иной метод
индукционная система с плеером и микрофоном	шт.	0,00061369/3 года	иной метод
информационный стенд	шт.	0,00006208/4 года	иной метод
источник бесперебойного питания	шт.	0,00010347/3 года	иной метод
музыкальный центр	шт.	0,00000414/3 года	иной метод
набор корпусной мебели	шт.	0,00002069/5 лет	иной метод
системный блок	шт.	0,00010347/2 года	иной метод
монитор	шт.	0,00010347/2 года	иной метод
клавиатура	шт.	0,00010347/2 года	иной метод
мышь компьютерная	шт.	0,00006208/1 год	иной метод
лазерное многофункциональное устройство	шт.	0,00001035/2 года	иной метод
интерактивная доска	шт.	0,00005173/3 года	иной метод
экран для проектора	шт.	0,00006208/2 года	иной метод
проектор	шт.	0,00006208/3 года	иной метод
стол ученический	шт.	0,00012416/3 года	иной метод
стул ученический	шт.	0,00001242/3 года	иной метод
лестничный подъемник	шт.	0,00000414/3 года	иной метод
уличный подъемник	шт.	0,00004139/3 года	иной метод
тактильная мнемосхема	шт.	0,00002069/3 года	иной метод

1	2	3	4
тактильная вывеска	шт.	0,00041387/3 года	иной метод
комплексные тактильные таблички	шт.	0,00002069/3 года	иной метод
комплект вызова персонала	шт.	0,000006208/3 года	иной метод
полотенце	шт.	0,00020694	иной метод
халат рабочий	шт.	0,00006208	иной метод
халат белый	шт.	0,00006208	иной метод
перчатки х/б	пара	0,00041387	иной метод
мыло жидкое	л	0,00008277	иной метод
мыло антибактериальное	л	0,00051734	иной метод
мыло туалетное детское	кусок	0,00031041	иной метод
сода кальцинированная	шт.	0,00012416	иной метод
стиральный порошок	шт.	0,00010347	иной метод
моющие средства	пачка	0,00024832	иной метод
хлорная известь	кг	0,00006208	иной метод
холстопрощивное полотно	м	0,00000414	иной метод
щетка	шт.	0,00006208	иной метод
веник	шт.	0,00006208	иной метод
метла	шт.	0,00006208	иной метод
электрическая лампа дневного света	шт.	0,00020694	иной метод
энергосберегающая лампа	шт.	0,00020694	иной метод
туалетная бумага	шт.	0,00010347	иной метод
чистящее средство для сантехники	шт.	0,00020694	иной метод
бумажные полотенца	шт.	0,00103468	иной метод
диспенсер для туалетной бумаги	шт.	0,00002069	иной метод
диспенсер для бумажных полотенец	шт.	0,00002069	иной метод
диспенсер для жидкого мыла	шт.	0,00002069	иной метод
ведро оцинкованное	шт.	0,00006208	иной метод
ведро пластмассовое	шт.	0,00006208	иной метод
таз	шт.	0,00006208	иной метод
корзина для мусора	шт.	0,00006208	иной метод
совок для мусора	шт.	0,00006208	иной метод
швабра	шт.	0,00006208	иной метод
лопата	шт.	0,00002069	иной метод

1	2	3	4
перчатки резиновые	шт.	0,00020694	иной метод
2.7. Натуральные нормы, используемые при определении затрат на прочие общехозяйственные нужды, связанные с приобретением услуг (работ), используемых при оказании муниципальной услуги			
услуги по охране, приобретаемые на основании договоров гражданско-правового характера с физическими и юридическими лицами	сумма в год	0,00000828	иной метод
техническое обслуживание автотранспорта	сумма в год	0,00000207	иной метод
содержание автотранспорта	сумма в год	0,00000207	иной метод
расходы на топливо для автотранспорта	сумма в год	0,00114540	иной метод
проведение обязательных предварительных и периодических медицинских осмотров (обследований) работников	сумма в год	0,00000207	иной метод

## 12. Наименование муниципальной услуги – «Реализация дополнительных общеразвивающих программ»

Направленность образовательной программы – художественная.

Содержание услуги: дети с ограниченными возможностями здоровья (ОВЗ).

Единица измерения показателя объема оказания муниципальной услуги – количество человеко-часов.

Уникальный номер реестровой записи – 8042000.99.0.ББ52АП16000.

Наименование натуральной нормы	Единицы измерения натуральной нормы	Значение натуральной нормы / срок полезного использования	Способ определения значения натуральной нормы
1	2	3	4
1. Натуральные нормы, используемые при определении базового норматива затрат, непосредственно связанные с оказанием муниципальной услуги			
1.1. Натуральные нормы, используемые при определении затрат на оплату труда работников, непосредственно связанных с оказанием муниципальной услуги, и начисления на выплаты по оплате труда работников, непосредственно связанных с оказанием муниципальной услуги, включая страховые взносы в Фонд пенсионного и социального страхования Российской Федерации и Федеральный фонд обязательного медицинского страхования			
методист	штатная единица	0,00000621	иной метод
педагог дополнительного образования	штатная единица	0,00005173	иной метод
педагог-организатор	штатная единица	0,00001035	иной метод
тренер-преподаватель	штатная единица	0,00002483	иной метод
концертмейстер	штатная единица	0,00000207	иной метод
1.2. Натуральные нормы, используемые при определении затрат на приобретение материальных запасов, используемых в процессе оказания муниципальной услуги			
краски акварельные	шт.	0,00184736	иной метод
гуашь	шт.	0,00184736	иной метод
ватман	шт.	0,00184736	иной метод

1	2	3	4
бумага акварельная	шт.	0,00184736	иной метод
палитра обыкновенная	шт.	0,00184736	иной метод
набор акварельных карандашей	шт.	0,00184736	иной метод
ножницы	шт.	0,00184736	иной метод
пастель	шт.	0,00184736	иной метод
скульптурный пластилин	шт.	0,00147789	иной метод
доска для лепки	шт.	0,00184736	иной метод
полимерная глина	шт.	0,00147789	иной метод
клей	шт.	0,00184736	иной метод
набор угольных мелков	шт.	0,00184736	иной метод
набор сангины	шт.	0,00184736	иной метод
ткань	п.м.	0,00184736	иной метод
набор кистей	шт.	0,00184736	иной метод
набор кнопок канцелярских	шт.	0,00184736	иной метод
скотч	шт.	0,00184736	иной метод
ластик	шт.	0,00184736	иной метод
ткань паутинка	п.м.	0,00184736	иной метод
картон цветной	шт.	0,00184736	иной метод
бумага	шт.	0,00184736	иной метод
холст	шт.	0,00184736	иной метод
комплект пленки для рисования	шт.	0,00184736	иной метод
1.3. Натуральные нормы, используемые при определении иных затрат, непосредственно связанных с оказанием муниципальной услуги, в том числе затраты на оплату коммунальных услуг, содержание объектов недвижимого имущества и (или) особо ценного имущества в части имущества, используемого в процессе оказания муниципальной услуги			
1.3.1. Натуральные нормы, используемые при определении затрат на оплату коммунальных услуг			
электроэнергия	кВтч	0,04112868	иной метод
теплоэнергия	Гкал	0,00035241	иной метод
водоснабжение и водоотведение	куб. м	0,00183140	иной метод
1.3.2. Натуральные нормы, используемые при определении затрат на содержание объектов недвижимого имущества			
обслуживание и уборка помещений (дезинфекция и дератизация)	сумма в год	0,00000035	иной метод
техническое обслуживание и регламентно-профилактический ремонт систем охранно-тревожной сигнализации	сумма в год	0,00000106	иной метод
1.3.3. Натуральные нормы, используемые при определении затрат на содержание объектов особо ценного недвижимого имущества			
заправка картриджей	сумма в год	0,00000035	иной метод

1	2	3	4
техническое обслуживание и регламентно-профилактический ремонт систем видеонаблюдения	сумма в год	0,00000035	иной метод
2. Naturальные нормы, используемые при определении базового норматива затрат на оказание муниципальной услуги			
2.1. Naturальные нормы, используемые при определении затрат на коммунальные услуги			
электроэнергия	кВтч	0,04112868	иной метод
теплоэнергия	Гкал	0,00035241	иной метод
холодное водоснабжение и водоотведение	куб. м	0,00183140	иной метод
вывоз твердых коммунальных отходов	куб. м / год	0,00000207	иной метод
2.2. Naturальные нормы, используемые при определении затрат на содержание объектов недвижимого имущества			
обслуживание и уборка помещений (дезинфекция и дератизация)	сумма в год	0,00000172	иной метод
техническое обслуживание и регламентно-профилактический ремонт систем охранно-тревожной сигнализации	сумма в год	0,00000515	иной метод
2.3. Naturальные нормы, используемые при определении затрат на содержание объектов особо ценного движимого имущества			
техническое обслуживание и регламентно-профилактический ремонт систем видеонаблюдения	сумма в год	0,00000172	иной метод
заправка картриджей	сумма в год	0,00000172	иной метод
2.4. Naturальные нормы, используемые при определении затрат на приобретение услуг связи			
стационарная связь (абонентская плата, повременная оплата)	количество телефонных точек, ед.	0,00001862	иной метод
подключение к сети Интернет	количество соединений, ед.	0,00001862	иной метод
2.5. Naturальные нормы, используемые при определении затрат на оплату труда работников, которые не принимают непосредственного участия в оказании муниципальной услуги, и начисления на выплаты по оплате труда работников, которые не принимают непосредственного участия в оказании муниципальной услуги			
директор	штатная единица	0,00000207	иной метод
заместитель по учебно-воспитательной работе	штатная единица	0,00000621	иной метод
руководитель структурного подразделения	штатная единица	0,00000414	иной метод
заместитель директора по административно-хозяйственной работе	штатная единица	0,00000207	иной метод
делопроизводитель	штатная единица	0,00000207	иной метод
лаборант	штатная единица	0,00000621	иной метод
инженер-программист	штатная единица	0,00000828	иной метод
уборщик служебных помещений	штатная единица	0,00000621	иной метод
заведующий хозяйством	штатная единица	0,00000621	иной метод
гардеробщик	штатная единица	0,00000414	иной метод

1	2	3	4
работий по комплексному обслуживанию и ремонту зданий	штатная единица	0,00000621	иной метод
вахтер	штатная единица	0,00000414	иной метод
дворник	штатная единица	0,00000207	иной метод
водитель автобуса	штатная единица	0,00000414	иной метод
2.6. Нагуральные нормы, используемые при определении затрат на прочие общехозяйственные нужды, связанные с приобретением материальных запасов, используемых при оказании муниципальной услуги			
мольберт	шт.	0,00184736/2 года	иной метод
набор геометрических фигур	шт.	0,00184736/3 года	иной метод
дополнительно настольное освещение	шт.	0,00036947/3 года	иной метод
печь для обжига глины (керамики)	шт.	0,00001478/5 лет	иной метод
пианино акустическое	шт.	0,00000739/5 лет	иной метод
стол	шт.	0,00184736/5 лет	иной метод
стенд-стеллаж	шт.	0,00055421/5 лет	иной метод
набор шумовых инструментов	шт.	0,00184736/3 года	иной метод
ящик для художника	шт.	0,00184736/5 лет	иной метод
паста-машина для раскатывания полимерной глины	шт.	0,00001108/3 года	иной метод
ксилофон	шт.	0,00000369/5 лет	иной метод
станок скульптурный	шт.	0,00011084/5 лет	иной метод
стеллаж для сушки картин	шт.	0,00002217/5 лет	иной метод
стенд демонстрационный учебный	шт.	0,00001847/5 лет	иной метод
светильник-мольберт выставочный	шт.	0,00036947/3 года	иной метод
индукционная система с плеером и микрофоном (персональная)	шт.	0,00036947/3 года	иной метод
мультипад	шт.	0,00036947/3 года	иной метод
набор мастихин	шт.	0,00036947/5 лет	иной метод
набор резцов по дереву	шт.	0,00036947/5 лет	иной метод
планшет для рельефного рисования	шт.	0,00036947/3 года	иной метод
палитра-подставка для красок и кистей	шт.	0,00036947/5 лет	иной метод
информационный стенд	шт.	0,00006208/4 года	иной метод
источник бесперебойного питания	шт.	0,00010347/3 года	иной метод
музыкальный центр	шт.	0,00000414/3 года	иной метод
набор корпусной мебели	шт.	0,00002069/5 лет	иной метод
системный блок	шт.	0,00010347/2 года	иной метод
монитор	шт.	0,00010347/2 года	иной метод

1	2	3	4
клавиатура	шт.	0,00010347/2 года	иной метод
мышь компьютерная	шт.	0,00006208/1 год	иной метод
лазерное многофункциональное устройство	шт.	0,00001035/2 года	иной метод
интерактивная доска	шт.	0,00005173/3 года	иной метод
экран для проектора	шт.	0,00006208/2 года	иной метод
проектор	шт.	0,00006208/3 года	иной метод
стол ученический	шт.	0,00012416/3 года	иной метод
стул ученический	шт.	0,00001242/3 года	иной метод
лестничные подъемник	шт.	0,00000414/3 года	иной метод
уличный подъемник	шт.	0,00004139/3 года	иной метод
тактильная мнемосхема	шт.	0,00002069/3 года	иной метод
тактильная вывеска	шт.	0,00041387/3 года	иной метод
комплексные тактильные таблички	шт.	0,00002069/3 года	иной метод
комплект вызова персонала	шт.	0,00006208/3 года	иной метод
полотенце	шт.	0,00020694	иной метод
халат рабочий	шт.	0,00006208	иной метод
халат белый	шт.	0,00006208	иной метод
перчатки х/б	пара	0,00041387	иной метод
мыло жидкое	л	0,00008277	иной метод
мыло антибактериальное	л	0,00051734	иной метод
мыло туалетное детское	кусок	0,00031041	иной метод
сода кальцинированная	шт.	0,00012416	иной метод
стиральный порошок	шт.	0,00010347	иной метод
моющие средства	пачка	0,00024832	иной метод
хлорная известь	кг	0,00006208	иной метод
холстопршивное полотно	м	0,00000414	иной метод
щетка	шт.	0,00006208	иной метод
веник	шт.	0,00006208	иной метод
метла	шт.	0,00006208	иной метод
электрическая лампа дневного света	шт.	0,00020694	иной метод
энергосберегающая лампа	шт.	0,00020694	иной метод
туалетная бумага	шт.	0,00010347	иной метод
чистящее средство для сантехники	шт.	0,00020694	иной метод

1	2	3	4
бумажные полотенца	шт.	0,00103468	иной метод
диспенсер для туалетной бумаги	шт.	0,00002069	иной метод
диспенсер для бумажных полотенец	шт.	0,00002069	иной метод
диспенсер для жидкого мыла	шт.	0,00002069	иной метод
ведро оцинкованное	шт.	0,00006208	иной метод
ведро пластмассовое	шт.	0,00006208	иной метод
таз	шт.	0,00006208	иной метод
корзина для мусора	шт.	0,00006208	иной метод
совок для мусора	шт.	0,00006208	иной метод
швабра	шт.	0,00006208	иной метод
лопата	шт.	0,00002069	иной метод
перчатки резиновые	шт.	0,00020694	иной метод
2.7. Натуральные нормы, используемые при определении затрат на прочие общехозяйственные нужды, связанные с приобретением услуг (работ), используемых при оказании муниципальной услуги			
услуги по охране, приобретаемые на основании договоров гражданско-правового характера с физическими и юридическими лицами	сумма в год	0,00000828	иной метод
техническое обслуживание автотранспорта	сумма в год	0,00000207	иной метод
содержание автотранспорта	сумма в год	0,00000207	иной метод
расходы на топливо для автотранспорта	сумма в год	0,00114540	иной метод
проведение обязательных предварительных и периодических медицинских осмотров (обследований) работников	сумма в год	0,00000207	иной метод

**ПРАВОВЫЕ АКТЫ ФУНКЦИОНАЛЬНЫХ ОРГАНОВ  
АДМИНИСТРАЦИИ ГОРОДА ПЕРМИ**



**АДМИНИСТРАЦИЯ ГОРОДА ПЕРМИ  
НАЧАЛЬНИК ДЕПАРТАМЕНТА ОБРАЗОВАНИЯ  
П Р И К А З**

14.10.2024                    059-08-01-09-673

**Об утверждении Перечня документов, подтверждающих право льготы для категории родителей (законных представителей), с которых плата за присмотр и уход за детьми, осваивающими образовательные программы дошкольного образования в муниципальных образовательных учреждениях, подведомственных департаменту образования администрации города Перми, не взимается или ее размер снижается**

В целях реализации решения Пермской городской Думы от 27 августа 2013 г. № 167 «Об утверждении Порядка установления, взимания и расходования платы родителей (законных представителей) за присмотр и уход за детьми, осваивающими образовательные программы дошкольного образования в муниципальных образовательных организациях, осуществляющих образовательную деятельность на территории города Перми» в части организации работы по сбору документов, подтверждающих право получения льготы для родителей (законных представителей), с которых плата за присмотр и уход за детьми не взимается или ее размер снижается

**ПРИКАЗЫВАЮ:**

1. Утвердить прилагаемый Перечень документов, подтверждающих право льготы для категории родителей (законных представителей), с которых плата за присмотр и уход за детьми, осваивающими образовательные программы дошкольного образования в муниципальных образовательных учреждениях, подведомственных департаменту образования администрации города Перми (далее - муниципальные образовательные учреждения г.Перми), не взимается или ее размер снижается (далее – Перечень).

2. Руководителям муниципальных образовательных учреждений г. Перми:

2.1. руководствоваться утвержденным Перечнем при решении вопроса о предоставлении льготы по родительской плате;

2.2. разместить на сайтах муниципальных образовательных учреждений г.Перми информацию о категории родителей (законных представителей), имеющих право на получение льготы по родительской плате, и Перечень документов, на основании которых предоставляется данная льгота;

2.3. уведомлять родителей (законных представителей) при приеме детей в муниципальные образовательные учреждения г. Перми о наличии льготы по родительской плате и необходимости предоставления документов, подтверждающих право льготы, с разъяснением размера и срока предоставления льготы по родительской плате;

2.4. проводить работу с родителями (законными представителями) за две недели до истечения срока действия документов, подтверждающих право льготы, по предоставлению документов с актуальным сроком действия и уведомления администрации муниципального образовательного учреждения г. Перми о прекращении права на льготу по тем или иным основаниям;

2.5. предоставлять возможность получения льготы для многодетной семьи путем подтверждения статуса многодетной семьи в Российской Федерации с использованием двухмерного штрихового кода (QR-кода):

2.5.1. обеспечить наличие подтвержденной учетной записи в Единой системе идентификации и аутентификации (ЕСИА);

2.5.2. обеспечить наличие считывающего устройства (мобильного устройства) с камерой, установленным мобильным приложением «Госуслуги» и доступом к информационно-телекоммуникационной сети «Интернет».

3. Начальникам отделов образования районов:

3.1. организовать ознакомление с настоящим приказом руководителей муниципальных образовательных учреждений г. Перми под подпись в течение трех рабочих дней со дня его подписания;

3.2. представить копии листов ознакомления с настоящим приказом в отдел обеспечения деятельности департамента по общим и юридическим вопросам департамента образования администрации города Перми.

4. Признать утратившим силу приказ начальника департамента образования администрации города Перми от 22 февраля 2024 г. № 059-08-01-09-106 «Об утверждении Перечня документов, подтверждающих право льготы для категории родителей (законных представителей), с которых плата за присмотр и уход за детьми, осваивающими образовательные программы дошкольного образования в муниципальных образовательных учреждениях, подведомственных департаменту образования администрации города Перми, не взимается или ее размер снижается».

5. Настоящий приказ вступает в силу со дня обнародования настоящего приказа в печатном средстве массовой информации «Официальный бюллетень органов местного самоуправления муниципального образования город Пермь» и распространяет свое действие на правоотношения, возникшие с 01 октября 2024 г.

6. Отделу обеспечения деятельности департамента по общим и юридическим вопросам департамента образования администрации города Перми обеспечить направление настоящего приказа:

6.1. в управление по общим вопросам администрации города Перми для обнародования настоящего приказа в печатном средстве массовой информации «Официальный бюллетень органов местного самоуправления муниципального образования город Пермь»;

6.2. в информационно-аналитическое управление администрации города Перми для обнародования настоящего постановления в сетевом издании «Официальный сайт муниципального образования город Пермь [www.gorodperm.ru](http://www.gorodperm.ru)».

7. Контроль за исполнением настоящего приказа возложить на заместителя начальника департамента-начальника управления содержания образования Фадееву Т.Е.

И.о. начальника департамента

Т.Е. Фадеева

УТВЕРЖДЕН  
приказом начальника департамента образования  
администрации города Перми  
от 14.10.2024 № 059-08-01-09-673

**ПЕРЕЧЕНЬ**  
**документов, подтверждающих право льготы для категории родителей (законных представителей), с которых плата за присмотр и уход за детьми, осваивающими образовательные программы дошкольного образования в муниципальных образовательных учреждениях, подведомственных департаменту образования администрации города Перми, не взимается или ее размер снижается**

№ п/п	Категории родителей (законных представителей), имеющие право на льготу по родительской плате	Перечень документов	Период действия документов
1	2	3	4
<b>Раздел 1. Перечень документов, подтверждающих право льготы для категории родителей (законных представителей), с которых плата за присмотр и уход за детьми, осваивающими образовательные программы дошкольного образования в муниципальных образовательных учреждениях, подведомственных департаменту образования администрации города Перми, не взимается.</b>			
1	Родители детей с туберкулезной интоксикацией	копия медицинской справки на ребенка установленного образца, копии СНИЛС ребенка и родителя (законного представителя)	со дня подачи заявления и представления документов в течение периода действия медицинской справки на ребенка
2	Родители детей-инвалидов	копия справки об инвалидности, копии СНИЛС ребенка-инвалида и родителя (законного представителя)	со дня подачи заявления и представления документов в течение периода действия документа, подтверждающего статус ребенка-инвалида

1	2	3	4
3	Законные представители детей-сирот и детей, оставшихся без попечения родителей	копия свидетельства о смерти обоих или единственного родителя, копия решения суда о лишении родительских прав, о признании родителей безвестно отсутствующими, недееспособными, объявлении их умершими, об установлении факта утраты несовершеннолетним попечения родителей, отбывании родителями наказания в виде лишения свободы, копии СНИЛС ребенка и законного представителя	(1 год, 2 года, 5 лет либо до достижения 18 лет) со дня подачи заявления и представления документов в течение периода действия подтверждающих документов
4	Родители детей с ограниченными возможностями здоровья	копии заключения психолого-медико-педагогической комиссии, копии СНИЛС ребенка и родителя (законного представителя)	со дня подачи заявления и представления документов в течение периода действия заключения
5	Родители со среднедушевым уровнем дохода семьи ниже величины прожиточного минимума, установленного в Пермском крае, имеющие детей находящиеся в социально опасном положении	копии справки территориального управления Министерства социального развития Пермского края, подтверждающей статус нуждающихся в предоставлении мер социальной поддержки, копия постановления комиссии по делам несовершеннолетних и защите их прав о постановке несовершеннолетнего на учет как находящегося в социально опасном положении, копии СНИЛС ребенка и родителя (законного представителя)	со дня подачи заявления и представления документов в течение периода действия справки и при наличии постановления комиссии

1	2	3	4
6	<p>Родители детей из семей, где один или оба родителя (законных представителя) были призваны и проходят военную службу по мобилизации в Вооруженных Силах Российской Федерации в рамках объявленной частичной мобилизации в соответствии с Указом Президента Российской Федерации от 21 сентября 2022 г. № 647 «Об объявлении частичной мобилизации в Российской Федерации»</p>	<p>копия справки из военного комиссариата или копия справки из воинской части или копия выписки из военного приказа, подтверждающие статус мобилизованного и участие в специальной военной операции, копии СНИЛС ребенка и родителя (законного представителя), копия документа, подтверждающего родство ребенка (детей) и гражданина, проходящего военную службу по мобилизации в Вооруженных Силах Российской Федерации (свидетельство о рождении, свидетельство об установлении отцовства либо соответствующие справки органов записи актов гражданского состояния, документы уполномоченного органа об установлении опеки (попечительства)). Рекомендуем считать достаточным информацию в отношении родителя (законного представителя) в подтверждающих документах – информацию о мобилизации в соответствии с Указом Президента от 21.09.2022 № 647</p>	<p>со дня подачи заявления и представления документа об утере статуса мобилизованного гражданина</p>
7	<p>Родители детей из семей, где один или оба родителя (законных представителя), пребывавшие в запасе на территории города Перми и отправленные</p>	<p>копия справки из воинской части или справка из военкомата или копия выписки из военного приказа, подтверждающие статус добровольца и участие в специальной военной операции, копии СНИЛС ребенка и родителя (законного</p>	<p>со дня подачи заявления и представления документа до расторжения контракта</p>

1	2	3	4
	<p>с территории города Перми в район формирования добровольческих отрядов, заключившие контракт на участие в специальной военной операции (добровольцы), принимают участие в специальной военной операции на территориях Донецкой Народной Республики, Луганской Народной Республики, Херсонской области, Запорожской области и Украины</p>	<p>представителя), копия документа, подтверждающего родство ребенка (детей) и гражданина, проходящего военную службу в Вооруженных Силах Российской Федерации (свидетельство о рождении, свидетельство об установлении отцовства либо соответствующие справки органов записи актов гражданского состояния, документы уполномоченного органа об установлении опеки (попечительства)). Рекомендуем считать достаточным в отношении родителя (законного представителя), принимающего участие в СВО в подтверждающих документах - информацию о прохождении военной службы либо о заключении контракта о добровольном содействии в выполнении задач, возложенных на Вооруженные Силы Российской Федерации</p>	
8	<p>Родители детей из семей, где один или оба родителя (законных представителя) являются сотрудниками Федеральной службы войск национальной гвардии Российской Федерации и принимают участие в специальной военной</p>	<p>копия справки из территориального органа Федеральной службы войск национальной гвардии Российской Федерации, подтверждающая участие в специальной военной операции, копии СНИЛС ребенка и родителя (законного представителя), копия документа, подтверждающего родство ребенка (детей) и гражданина, являющегося сотрудником Федеральной</p>	<p>со дня подачи заявления и представления документов до момента окончания командировки сотрудника</p>

1	2	3	4
	<p>операции на территориях Донецкой Народной Республики, Луганской Народной Республики, Херсонской области, Запорожской области и Украины</p>	<p>службы войск национальной гвардии Российской Федерации (свидетельство о рождении, свидетельство об установлении отцовства либо соответствующие справки органов записи актов гражданского состояния, документы уполномоченного органа об установлении опеки (попечительства)). Рекомендуем считать достаточным информацию в отношении родителя (законного представителя) в подтверждающих документах - информацию о направлении в командировку для участия в специальной военной операции и выполнении задач, возложенных на Вооруженные силы Российской Федерации</p>	
9	<p>Родители детей из семей, где один из родителей (законных представителей) погиб (умер) в результате участия в специальной военной операции на территории Донецкой Народной Республики, Луганской Народной Республики, Херсонской области, Запорожской области и Украины</p>	<p>копия извещения о гибели военнослужащего либо копия свидетельства о смерти, либо копия справки о смерти, копия документа, подтверждающего родство ребенка (детей) и погибшего (умершего) родителя (законного представителя) (свидетельство о рождении, свидетельство об установлении отцовства либо соответствующие справки органов записи актов гражданского состояния, документы</p>	<p>со дня подачи заявления и представления документов на весь период посещения дошкольного учреждения</p>

1	2	3	4
		<p>уполномоченного органа об установлении опеки (попечительства))</p>	
	<p><u>Раздел 2.</u> Перечень документов, подтверждающих право льготы для категории родителей (законных представителей), размер платы за присмотр и уход за детьми, которых, осваивающими образовательные программы дошкольного образования в муниципальных учреждениях, подведомственных департаменту образования администрации города Перми, <b>снижается на 50 %.</b></p>		
1	<p>Родители, один из которых является инвалидом I или II группы</p>	<p>копия справки об инвалидности, копии СНИЛС ребенка и родителей (законного представителя), один из которых является инвалидом I или II группы</p>	<p>со дня подачи заявления и представления документов в течение периода действия справки</p>
2	<p>Родители детей из многодетной семьи, статус которой подтверждается действующим удостоверением многодетной семьи</p>	<p>копия удостоверения единого образца о статусе многодетной семьи в Российской Федерации, копии СНИЛС ребенка и родителей (законных представителей), либо подтверждение статуса многодетной семьи в Российской Федерации с использованием двухмерного штрихового кода (далее - QR-кода) и сведений, предусмотренных пунктом 3 распоряжения Правительства Российской Федерации от 29 июня 2024 г. № 1725-р, в порядке, утвержденном Министерством труда и социальной защиты Российской Федерации в соответствии с пунктом 4 распоряжения Правительства Российской Федерации от 29 июня 2024 г. № 1725-р.</p>	<p>со дня подачи заявления и представления документов в течение периода действия удостоверения</p>

1	2	3	4
3	<p>Родители со среднедушевым доходом семьи величины прожиточного минимума, установленного в Пермском крае, состоящие на учете в органах социальной защиты как нуждающиеся в предоставлении мер социальной поддержки</p>	<p>При подтверждении статуса многодетной семьи в Российской Федерации с использованием QR-кода предоставление удостоверения многодетной семьи в Российской Федерации, не требуется</p> <p>Копия справки территориального управления министерства социального развития Пермского края, подтверждающая статус семьи, нуждающейся в предоставлении мер социальной поддержки, копии СНИЛС детей и родителей (законных представителей), а также проживающих с ними лиц</p>	<p>со дня подачи заявления и предоставления документов в течение периода действия справки</p>

## РАЗДЕЛ ВТОРОЙ ОФИЦИАЛЬНАЯ ИНФОРМАЦИЯ

### Информационное сообщение организационного комитета по организации проведения публичных слушаний по обсуждению проекта решения Пермской городской Думы «О внесении изменений в отдельные решения Пермской городской Думы в сфере благоустройства»

Организационный комитет по организации проведения публичных слушаний по обсуждению проекта решения Пермской городской Думы «О внесении изменений в отдельные решения Пермской городской Думы в сфере благоустройства», состав которого утвержден постановлением Главы города Перми от 10.10.2024 № 154 «О назначении публичных слушаний по обсуждению проекта решения Пермской городской Думы «О внесении изменений в отдельные решения Пермской городской Думы в сфере благоустройства», приглашает жителей города Перми принять участие в публичных слушаниях.

Тема публичных слушаний: внесение изменений в решение Пермской городской Думы от 25.06.2024 № 118 «О внесении изменений в Правила благоустройства территории города Перми, утвержденные решением Пермской городской Думы от 15.12.2020 № 277», решение Пермской городской Думы от 24.09.2024 № 157 «О внесении изменений в Правила благоустройства территории города Перми, утвержденные решением Пермской городской Думы от 15.12.2020 № 277», Правила благоустройства территории города Перми, утвержденные решением Пермской городской Думы от 15.12.2020 № 277.

Собрание участников публичных слушаний состоится 01.11.2024 в 18.00 час. по адресу: 614015, г. Пермь, ул. Ленина, 23 зал. 2.

Ознакомиться с постановлением Главы города Перми от 10.10.2024 № 154 «О назначении публичных слушаний по обсуждению проекта решения Пермской городской Думы «О внесении изменений в отдельные решения Пермской городской Думы в сфере благоустройства», а также с Проектом решения Пермской городской Думы «О внесении изменений в отдельные решения Пермской городской Думы в сфере благоустройства» можно на официальном Интернет-сайте муниципального образования город Пермь [www.gorodperm.ru](http://www.gorodperm.ru) в разделе публичные слушания и в печатном средстве массовой информации «Официальный бюллетень органов местного самоуправления муниципального образования город Пермь» от 11.10.2024 № 76.

Экспозиция проекта решения Пермской городской Думы «О внесении изменений в отдельные решения Пермской городской Думы в сфере благоустройства» и информационным материалом к нему проводится с 19.10.2024 по 02.11.2024: понедельник-четверг – с 09.00 час. до 18.00 час., пятница – с 09.00 час. до 17.00 час. по адресу: 614015, г. Пермь, ул. Сибирская, 15, каб. 105, департамент градостроительства и архитектуры администрации города Перми;

Консультирование посетителей экспозиции будет проводиться с 19.10.2024 по 02.11.2024: понедельник-четверг – с 17.00 час. до 18.00 час., пятница – с 16.00 час. до 17.00 час. по адресу: 614015, г. Пермь, ул. Сибирская, 15, каб. 105, департамент градостроительства и архитектуры администрации города Перми.

Предложения и замечания по теме публичных слушаний принимаются в период с 19.10.2024 по 02.11.2024 от участников публичных слушаний, представивших в целях идентификации сведения в соответствии с пунктом 1.5 Положения о порядке организации и проведения публичных слушаний по обсуждению проекта правил благоустройства территории города Перми, утвержденного решением Пермской городской Думы от 26.03.2019 № 57:

письменно или устно в ходе проведения собрания участников публичных слушаний 01.11.2024 (614015, г. Пермь, ул. Ленина, 23, зал 2);

письменно (по форме согласно приложению 2 к настоящему постановлению) в Организационный комитет по адресу: 614015, г. Пермь, ул. Сибирская, 15, кабинет № 105, департамент градостроительства и архитектуры администрации города Перми, либо в электронном виде посредством заполнения электронной формы на официальном сайте муниципального образования город Пермь в информационно-телекоммуникационной сети Интернет в разделе «Гражданам/Интернет-приемная/Предложения к публичным слушаниям» (электронный адрес: <https://reception.gorodperm.ru/>) в период с 19.10.2024 по 02.11.2024;

посредством записи в книге (журнале) учета посетителей экспозиции Проекта в период проведения экспозиции с 19.10.2024 по 02.11.2024: понедельник-четверг – с 09.00 час. до 18.00 час., пятница – с 09.00 час. до 17.00 час. (614015, г. Пермь, ул. Сибирская, кабинет № 105, департамент градостроительства и архитектуры администрации города Перми).

Телефон: 212 92 81.

**ИНФОРМАЦИЯ****к проекту решения Пермской городской Думы «О внесении изменений в отдельные решения Пермской городской Думы в сфере благоустройства» (далее – Проект решения)**

Согласно положениям статьи 1 Градостроительного кодекса Российской Федерации (далее – ГрК РФ) благоустройство территории - деятельность по реализации комплекса мероприятий, установленного правилами благоустройства территории муниципального образования, направленная на обеспечение и повышение комфортности условий проживания граждан, по поддержанию и улучшению санитарного и эстетического состояния территории муниципального образования.

Элементы благоустройства - декоративные, технические, планировочные, конструктивные устройства, элементы озеленения, различные виды оборудования и оформления, в том числе фасадов зданий, строений, сооружений, малые архитектурные формы, некапитальные нестационарные строения и сооружения, информационные щиты и указатели, применяемые как составные части благоустройства территории.

В соответствии со статьей 45.1 Федерального закона от 06.10.2003 № 131-ФЗ «Об общих принципах организации местного самоуправления в Российской Федерации» правила благоустройства территории муниципального образования утверждаются представительным органом соответствующего муниципального образования.

Согласно положениям ГрК РФ объект капитального строительства - здание, строение, сооружение, объекты, строительство которых не завершено (далее - объекты незавершенного строительства), за исключением некапитальных строений, сооружений и неотделимых улучшений земельного участка (замощение, покрытие и другие) (пункт 10 статьи 1 ГрК РФ);

некапитальные строения, сооружения - строения, сооружения, которые не имеют прочной связи с землей и конструктивные характеристики которых позволяют осуществить их перемещение и (или) демонтаж и последующую сборку без несоразмерного ущерба назначению и без изменения основных характеристик строений, сооружений (в том числе киосков, навесов и других подобных строений, сооружений) (пункт 10.2 статьи 1 ГрК РФ);

элементы благоустройства - декоративные, технические, планировочные, конструктивные устройства, элементы озеленения, различные виды оборудования и оформления, в том числе фасадов зданий, строений, сооружений, малые архитектурные формы, некапитальные нестационарные строения и сооружения, информационные щиты и указатели, применяемые как составные части благоустройства территории (пункт 38 статьи 1 ГрК РФ).

В целях разграничения понятий между объектами капитального строительства и некапитальными объектами Проектом решения предлагается внести изменения редакционного характера в решение Пермской городской Думы от 25.06.2024 № 118 «О внесении изменений в Правила благоустройства территории города Перми, утвержденные решением Пермской городской Думы от 15.12.2020 № 277», решение Пермской городской Думы от 24.09.2024 № 157 «О внесении изменений в Правила благоустройства территории города Перми, утвержденные решением Пермской городской Думы от 15.12.2020 № 277» в части замены слов «здание, строение, сооружение» на слова «капитальный объект», замены слов «некапитальное строение, сооружение» на слова «некапитальный объект».

Аналогичные изменения Проектом решения предусмотрены в Правилах благоустройства территории города Перми, утвержденных решением Пермской городской Думы от 15.12.2020 № 277 (далее – Правила), в части пункта 3.2 Стандартных требований к вывескам, их размещению и эксплуатации (приложение 3 Правил), в подразделе 7.9 в Примерах вывесок, соответствующих Стандартным требованиям к вывескам, их размещению и эксплуатации (приложение к приложению 3 Правил).

Также Проектом решения предусмотрены изменения в части изложения абзаца четвертого раздела 2 Требований к обустройству, внешнему виду, размещению сезонных (летних) кафе (приложение 10 Правил) в новой редакции в целях исключения правовой неопределенности, а именно:

«В случае размещения нескольких сезонных (летних) кафе, непосредственно примыкающих к капитальному объекту, в котором осуществляется деятельность по оказанию услуг общественного питания стационарным объектом общественного питания, конструкции сезонных (летних) кафе должны быть выполнены с соблюдением единой линии размещения крайних точек выступа элементов благоустройства сезонного (летнего) кафе относительно горизонтальной плоскости фасада капитального объекта.»

Проект подготовлен в пределах полномочий, установленных Федеральным законом от 06.10.2003 № 131-ФЗ «Об общих принципах организации местного самоуправления в Российской Федерации».

В соответствии с положениями Федерального закона от 31.07.2020 № 247-ФЗ «Об обязательных требованиях в Российской Федерации» Проектом решения предусмотрено вступление в силу соответствующих изменений с 01.03.2025.

**Заключение о результатах общественных обсуждений от «16» октября 2024 г. № 20**

Настоящее заключение подготовлено департаментом градостроительства и архитектуры администрации города Перми на основании протокола общественных обсуждений от «15» октября 2024 г. № 20 по проекту о внесении изменений в Правила землепользования и застройки города Перми, утвержденные решением Пермской городской Думы от 26 июня 2007 г. № 143 (далее – Правила), в части:

установления границ территориальной зоны производственно-коммунальных объектов IV класса вредности (ПК-4) в отношении территории, включающей земельный участок с кадастровым номером 59:01:4411058:4, расположенной в Свердловском районе города Перми;

дополнения перечня видов разрешенного использования земельных участков и объектов капитального строительства, определенного в статье 52 Правил, видом разрешенного использования «обеспечение вооруженных сил (8.1).»;

дополнения перечня основных видов разрешенного использования земельных участков и объектов капитального строительства территориальной зоны производственно-коммунальных объектов I класса вредности (ПК-1), установленного статьей 52.5 Правил, видом разрешенного использования «обеспечение вооруженных сил (8.1).».

Количество участников общественных обсуждений, принявших участие в общественных обсуждениях, составило: 0 человек.

По результатам рассмотрения замечаний и предложений участников общественных обсуждений, постоянно проживающих на территории, в пределах которой проведены общественные обсуждения, установлено:

№	Содержание внесенных предложений/замечаний	Выводы по результатам рассмотрения предложения, поступившего от участника общественных обсуждений	Аргументированные рекомендации организатора общественных обсуждений о целесообразности (нецелесообразности) учета внесенных предложений и замечаний
1	отсутствует		

По результатам рассмотрения замечаний и предложений иных участников общественных обсуждений установлено:

№	Содержание внесенных предложений/замечаний	Выводы по результатам рассмотрения предложения, поступившего от участника общественных обсуждений	Аргументированные рекомендации организатора общественных обсуждений о целесообразности (нецелесообразности) учета внесенных предложений и замечаний
1	отсутствует		

Процедура общественных обсуждений соблюдена.

Норова Мария Викторовна,  
начальник департамента градостроительства  
и архитектуры администрации города Перми

**Заключение о результатах общественных обсуждений от «17» октября 2024 г. № 30-дпт**

Настоящее заключение подготовлено департаментом градостроительства и архитектуры администрации города Перми на основании протокола общественных обсуждений от «16» октября 2024 г. № 30-дпт по проекту внесения изменений в проект планировки территории и проект межевания территории в целях реализации комплексного развития территории нежилой застройки в микрорайоне «Разгуляй» Ленинского района города Перми, утвержденные приказом Министерства по управлению имуществом и градостроительной деятельности Пермского края от 02 ноября 2022 г. № 31-02-1-4-2090 «Об утверждении документации по планировке территории, в целях реализации комплексного развития территории нежилой застройки в микрорайоне «Разгуляй» Ленинского района города Перми».

Количество участников общественных обсуждений, принявших участие в общественных обсуждениях, составило: 0 человек.

По результатам рассмотрения замечаний и предложений участников общественных обсуждений, постоянно проживающих на территории, в пределах которой проведены общественные обсуждения, установлено:

№	Содержание внесенных предложений/замечаний	Выводы по результатам рассмотрения предложения, поступившего от участника общественных обсуждений	Аргументированные рекомендации организатора общественных обсуждений о целесообразности (нецелесообразности) учета внесенных предложений и замечаний
1	отсутствует		

По результатам рассмотрения замечаний и предложений иных участников общественных обсуждений установлено:

№	Содержание внесенных предложений/замечаний	Выводы по результатам рассмотрения предложения, поступившего от участника общественных обсуждений	Аргументированные рекомендации организатора общественных обсуждений о целесообразности (нецелесообразности) учета внесенных предложений и замечаний
1	отсутствует		

Процедура общественных обсуждений соблюдена.

Норова Мария Викторовна,  
начальник департамента градостроительства  
и архитектуры администрации города Перми

**ИЗМЕНЕНИЯ,  
которые вносятся в Правила землепользования и застройки города Перми, утвержденные решением  
Пермской городской Думы от 26 июня 2007 г. № 143**


1. В статье 49:

1.1. установить границы территориальной зоны спортивных и спортивно-зрелищных сооружений (ЦС-3) в отношении территории, ограниченной ул. Подлесной 2-й и ул. Рыночной 2-й, расположенной в Дзержинском районе города Перми.

Изменение границ в отношении территории, ограниченной ул. Подлесной 2-й и ул. Рыночной 2-й, расположенной в Дзержинском районе города Перми, изложить в редакции согласно приложению 1 к настоящим изменениям.

Приложение 7  
к изменениям, которые вносятся  
в Правила землепользования  
и застройки города Перми, утвержденные  
решением Пермской городской Думы  
от 26 июня 2007 г. № 143

**Изменение границ в отношении территории, ограниченной ул. Подлесной 2-й и ул. Рыночной 2-й,  
расположенной в Дзержинском районе города Перми**

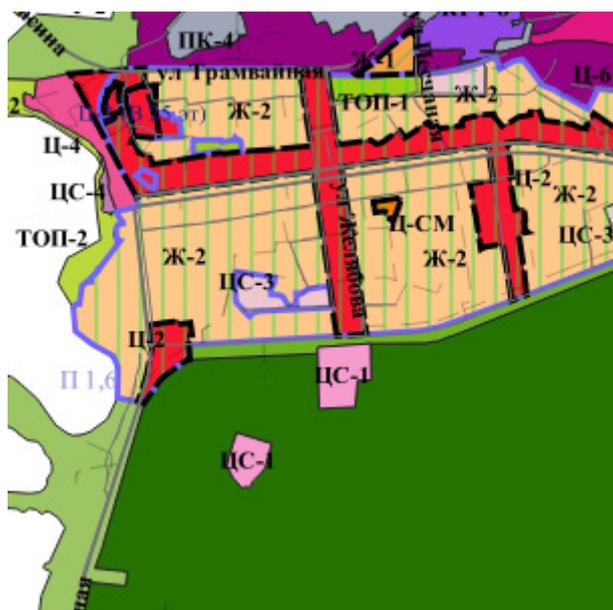

1:25000

Каталог координат

границы территориальной зоны спортивных и спортивно-зрелищных сооружений (Ц-3) в отношении территории,  
ограниченной ул. Подлесной 2-й и ул. Рыночной 2-й, расположенной в Дзержинском районе города Перми

Система координат МСК-59

№	X	Y
1	516101,22	2225929,77
2	516096,97	2225926,80
3	516066,72	2225923,07
4	516000,32	2225926,29
5	515952,38	2225970,68
6	515969,53	2225989,30
7	515974,71	2226093,56
8	515976,30	2226125,79
9	515982,09	2226242,65
10	515994,13	2226240,87
11	516053,64	2226232,06
12	516043,29	2226162,20
13	516039,38	2226156,44
14	516029,49	2226144,39
15	516030,14	2226123,15
16	515987,28	2226125,25
17	515987,20	2226119,48

18	515988,84	2226118,86
19	515987,85	2226110,60
20	515986,83	2226109,15
21	515986,68	2226098,45
22	516018,31	2226081,34
23	516018,19	2226078,14
24	516024,21	2226068,27
25	516024,37	2226042,29
26	516027,02	2226041,05
27	516038,32	2226040,50
28	516041,10	2226040,36
29	516041,10	2226043,28
30	516052,56	2226044,08
31	516055,22	2226045,02
32	516058,36	2226049,70
33	516063,58	2226050,26
34	516065,22	2226052,58
35	516080,29	2226054,18
36	516082,30	2226054,37
1	516101,22	2225929,77

#### Заключение о результатах общественных обсуждений от «17» октября 2024 г. № 25-урв

Настоящее заключение подготовлено департаментом градостроительства и архитектуры администрации города Перми на основании протокола общественных обсуждений от «16» октября 2024 г. № 25-урв по проекту решения о предоставлении разрешения на условно разрешенный вид использования земельного участка с кадастровым номером 59:01:4019052:58 – «магазины (4.4)», расположенного в территориальной зоне индивидуальной жилой застройки городского типа (Ж-4) по ул. Чермозской, 30 в Мотовилихинском районе города Перми.

Количество участников общественных обсуждений, принявших участие в общественных обсуждениях, составило: 0 человек.

По результатам рассмотрения замечаний и предложений участников общественных обсуждений, постоянно проживающих на территории, в пределах которой проведены общественные обсуждения, установлено:

№	Содержание внесенных предложений/замечаний	Выводы по результатам рассмотрения предложения, поступившего от участника общественных обсуждений	Аргументированные рекомендации организатора общественных обсуждений о целесообразности (нецелесообразности) учета внесенных предложений и замечаний
1	отсутствует		

По результатам рассмотрения замечаний и предложений иных участников общественных обсуждений установлено:

№	Содержание внесенных предложений/замечаний	Выводы по результатам рассмотрения предложения, поступившего от участника общественных обсуждений	Аргументированные рекомендации организатора общественных обсуждений о целесообразности (нецелесообразности) учета внесенных предложений и замечаний
1	отсутствует		

Процедура общественных обсуждений соблюдена.

Норова Мария Викторовна,  
начальник департамента градостроительства  
и архитектуры администрации города Перми

**ОТЧЕТ**  
**об итогах реализации инициативного проекта «Установка киота на территории сквера по ул. Танцорова**  
**в память об участниках специальной военной операции, жизнь свою отдавших, защищая Родину»**  
(наименование инициативного проекта)

Сведения о поступлении денежных средств в разрезе источников финансирования:

Предусмотрено средств на реализацию инициативного проекта, руб.	Фактическое поступление средств на реализацию инициативного проекта, руб.			Использовано средств на реализацию инициативного проекта, руб.			Остаток неиспользованных средств, руб.	
	ДС1	ДС2	ДС3	всего	ДС1	ДС2		ДС3
1 = 2 + 3 + 4	2	3	4	5 = 6 + 7	6	7	8 = 9 + 10	11 = 5 - 8
2 023 750,00	1 500 000,00	0,00	523 750,00	1 500 000,00	1 500 000,00	0,00	1 500 000,00	0,00

ДС1 - средства бюджета города Перми;

ДС2 - финансовое участие заинтересованных лиц в реализации инициативного проекта в денежном эквиваленте;

ДС3 - имущественное и (или) трудовое участие заинтересованных лиц в реализации инициативного проекта в денежном эквиваленте.

**Информация о реализации инициативного проекта:**

N	Наименование	Ед. изм.	План	Факт
1	2	3	4	5
1	Заключение муниципального(-ых) контракта(-ов) (договора(-ов), соглашения(-й) в соответствии с действующим законодательством на выполнение работ, поставку товара, оказание услуг для муниципальных нужд в рамках реализации инициативного проекта	мес.	3	4
2	Реализация инициативного проекта в течение календарного года	день	286	191

Глава города Перми

Э.О.Соснин

Дата  
М.П.

**Департамент земельных отношений администрации города Перми в целях информирования населения  
в соответствии со статьей 39.42 Земельного кодекса Российской Федерации сообщает о возможном установлении  
публичного сервитута в отдельных целях на территории города Перми\***

№	Кадастровый номер земельного участка, в отношении которого устанавливается публичный сервитут (при наличии)	Адрес или описание земельного участка, в отношении которого устанавливается публичный сервитут	Цели установления публичного сервитута
1	2	3	4
1	59:01:4311005:1 (Пермский край, г. Пермь, Мотовилихинский район, ул. Макаренко, 31) 59:01:4311005:26 (Пермский край, г. Пермь, Мотовилихинский р-н, ул. Макаренко, 31) 59:01:4311005:32 (Пермский край, г. Пермь, р-н Мотовилихинский, ул. Макаренко, 31 а)		Строительство, реконструкция, эксплуатация, капитальный ремонт инженерных сооружений
2	59:01:0000000:81630 (Пермский край, г. Пермь, Индустриальный р-н, ВЛ 6 кВ ф. Леонова) 59:01:4413800:312 (Российская Федерация, Пермский край, Пермский городской округ, г. Пермь, ул. Геологов) 59:01:4413800:320 (Российская Федерация, Пермский край, Пермский городской округ, г. Пермь, ул. Геологов)		Строительство, реконструкция, эксплуатация, капитальный ремонт инженерных сооружений
3	59:01:4613906:76 59:01:4613906:78	г. Пермь	Строительство, реконструкция, эксплуатация, капитальный ремонт инженерных сооружений
4	59:01:0000000:90674 59:01:3210341:144 59:01:0000000:1123 59:01:0000000:89834 59:01:3210341:337 59:01:3210341:4 59:01:3210341:78 59:01:0000000:88105 земли	г. Пермь	Строительство, реконструкция, эксплуатация, капитальный ремонт инженерных сооружений
5	59:01:2010355:1 (Пермский край, г. Пермь, Ленинский р-н, ул. Сборная, 22) 59:01:2010355:170 (Российская Федерация, Пермский край, г.о. Пермский, г. Пермь, ул. Сборная, 3/у 22а) 59:01:2010777:16 (Пермский край, г. Пермь, Ленинский район, ул. Сборная, 21) 59:01:2010777:52 (Пермский край, город Пермь, р-н Ленинский, ул. Борцов Революции, 93б) 59:01:2010777:180 (Пермский край, г. Пермь, Ленинский р-н, ул. Сборная)		Строительство, реконструкция, эксплуатация, капитальный ремонт инженерных сооружений
6	59:01:1713496:32(Пермский край, г. Пермь, р-н Дзержинский, ул. Лепешинской, 37) 59:01:1713496:10(Пермский край, г. Пермь, р-н Дзержинский, ул. Лепешинской, 33) земли		Строительство, реконструкция, эксплуатация, капитальный ремонт инженерных сооружений
7	59:01:1718018:13 (Пермский край, г. Пермь, Ленинский р-н, ул. Борцов Революции, 409) 59:01:2010324:3 (Пермский край, г. Пермь, р-н Ленинский, ул. Борцов Революции, 397) 59:01:2010324:17 (Пермский край, г. Пермь, р-н Ленинский, ул. Борцов Революции, 405а) 59:01:2010324:18 (Пермский край, г. Пермь, р-н Ленинский, ул. Борцов Революции, 405)		Строительство, реконструкция, эксплуатация, капитальный ремонт инженерных сооружений

1	2	3	4
8	59:01:2010324:167 (Пермский край, г. Пермь, Ленинский р-н, ул. Борцов Революции) 59:01:2010324:168 (Пермский край, г. Пермь, Ленинский район, ул. Борцов Революции) 59:01:2010324:169 (Пермский край, г. Пермь, Ленинский район, ул. Борцов Революции) 59:01:2010324:170 (Пермский край, г. Пермь) 59:01:2010324:171 (Пермский край, г. Пермь) 59:01:2010324:172 (Пермский край, г.о. Пермский, г. Пермь, ул. Борцов Революции) 59:01:2018036:9 (край Пермский, г. Пермь, р-н Ленинский, ул. Маршала Жукова, 33) 59:01:2018036:108 (Пермский край, г. Пермь, Ленинский район, ул. Маршала Жукова, 33) 59:01:2018036:109 (Пермский край, г. Пермь, Ленинский район, по ул. Короленко (севернее здания № 33 по ул. Маршала Жукова)) 59:01:2018036:150 (Пермский край, г. Пермь, Ленинский р-н, ул. Маршала Жукова) 59:01:2018036:151 (Пермский край, г. Пермь, Ленинский район, ул. Маршала Жукова) 59:01:2018036:299 (Пермский край, г. Пермь)	г. Пермь	Строительство, реконструкция, эксплуатация, капитальный ремонт инженерных сооружений
9	59:01:0000000:78839 59:01:3919039:476 59:01:3919039:3 земли	г. Пермь	Строительство, реконструкция, эксплуатация, капитальный ремонт инженерных сооружений
10	59:01:4015005:1 59:01:4015004:6 59:01:4015004:10 земли	г. Пермь	Строительство, реконструкция, эксплуатация, капитальный ремонт инженерных сооружений

Заинтересованные лица имеют право ознакомиться с ходатайством об установлении публичного сервитута и прилагаемым к нему описанием местоположения границ публичного сервитута по адресу: г. Пермь, ул. Сибирская 15, (тел. 212-72-06).

Заинтересованные лица могут подать заявление об учете прав в срок с 22.10.2024 по 05.11.2024.

Способы подачи заявлений:

1. посредством почтовой связи;
  2. лично, в том числе через представителя, в департамент земельных отношений администрации города Перми (г. Пермь, ул. Сибирская 15);
  3. в форме электронных документов с использованием информационно-телекоммуникационной сети «Интернет».
- Правообладатели земельных участков, в течение пятнадцати дней со дня опубликования сообщения, предусмотренного подпунктом 1 пункта 3 статьи 39.42 ЗК РФ, подают в орган, уполномоченный на установление публичного сервитута, заявления об учете их прав (обременений прав) на земельные участки с приложением копий документов, подтверждающих эти права (обременения прав). В таких заявлениях указывается способ связи с правообладателями земельных участков, в том числе их почтовый адрес и (или) адрес электронной почты. Правообладатели земельных участков, подавшие такие заявления по истечении указанного срока, несут риски невозможности обеспечения их прав в связи с отсутствием информации о таких лицах и их правах на земельных участки. Такие лица имеют право требовать

от обладателя публичного сервитута плату за публичный сервитут не более чем за три года, предшествующие дню направления ими заявления ими заявления об учете их прав (обременений прав).

Реквизиты решений об утверждении документа территориального планирования, документации по планировке территории, программ комплексного развития систем коммунальной инфраструктуры поселения, городского округа, а также информацию об инвестиционной программе субъекта естественных монополий, организации коммунального комплекса, указанных в ходатайстве об установлении публичного сервитута и сведения об официальных сайтах в информационно-телекоммуникационной сети «Интернет» отсутствуют.

Информация о возможности установления публичного сервитута публикуется на сайте <http://www.godfrepn.ru>, в «Официальном бюллетене органов местного самоуправления муниципального образования город Пермь».

**Приложение: на 61 л.**

**ГРАФИЧЕСКОЕ ОПИСАНИЕ**

местоположения границ населенных пунктов, территориальных зон,  
особо охраняемых природных территорий,  
зон с особыми условиями использования территории

Публичный сервитут для эксплуатации объекта электросетевого хозяйства «Электросетевой комплекс Подстанция 35/6кВ «Телецентр» (ТП-2136)»  
(наименование объекта, местоположение границ которого описано (далее - объект))

**Раздел 1**

## Сведения об объекте

№ п/п	Характеристики объекта	Описание характеристик
1	2	3
1	Местоположение объекта	Российская Федерация, Пермский край, Пермский городской округ, г. Пермь
2	Площадь объекта +/- величина погрешности определения площади (Р+/- Дельта Р)	722 кв.м ± 5 кв.м
3	Иные характеристики объекта	Публичный сервитут устанавливается в целях эксплуатации объекта электросетевого хозяйства «Электросетевой комплекс Подстанция 35/6кВ «Телецентр» (ТП-2136)» (согласно ст. 3.6 Федерального закона от 25 октября 2001 г. № 137-ФЗ «О введении в действие Земельного кодекса Российской Федерации»); Срок установления публичного сервитута - сорок девять лет (согласно п.1 ст. 39.45 «Земельного кодекса Российской Федерации»).

## Раздел 2

Сведения о местоположении границ объекта					
1. Система координат <u>МСК-59, зона 2</u>					
2. Сведения о характерных точках границ объекта					
Обозначение характерных точек границ	Координаты, м		Метод определения координат характерной точки	Средняя квадратическая погрешность положения характерной точки ( $M_t$ ), м	Описание обозначения точки на местности (при наличии)
	X	Y			
1	2	3	4	5	6
1	517431.59	2234697.75	Метод спутниковых геодезических измерений (определений)	0.10	–
2	517441.89	2234721.54	Метод спутниковых геодезических измерений (определений)	0.10	–
3	517416.44	2234732.90	Метод спутниковых геодезических измерений (определений)	0.10	–
4	517406.18	2234709.11	Метод спутниковых геодезических измерений (определений)	0.10	–
1	517431.59	2234697.75	Метод спутниковых геодезических измерений (определений)	0.10	–
3. Сведения о характерных точках части (частей) границы объекта					
Обозначение характерных точек части границы	Координаты, м		Метод определения координат характерной точки	Средняя квадратическая погрешность положения характерной точки ( $M_t$ ), м	Описание обозначения точки на местности (при наличии)
	X	Y			
1	2	3	4	5	6
–	–	–	–	–	–

## ГРАФИЧЕСКОЕ ОПИСАНИЕ

местоположения границ публичного сервитута

КТПС-7667а

(наименование объекта, местоположение границ которого описано (далее - объект))

### Раздел 1

Сведения об объекте		
№ п/п	Характеристики объекта	Описание характеристик
1	2	3
1	Местоположение объекта	Пермский край, Пермский городской округ, Пермь город
2	Площадь объекта +/- величина погрешности определения площади (Р+/- Дельта Р)	400 кв.м ± 4.00 кв.м
3	Иные характеристики объекта	Публичный сервитут устанавливается в целях эксплуатации объекта электросетевого хозяйства «КТПС-7667а» (согласно п.1 ст. 39.37 «Земельного кодекса Российской Федерации» от 25.10.2001 г. №136-ФЗ) Срок установления публичного сервитута - сорок девять лет (согласно п.1 ст. 39.45 ЗК РФ).

### Раздел 2

Сведения о местоположении границ объекта					
Система координат <u>МСК-59, зона 2</u>					
Сведения о характерных точках границ объекта					
Обозначение характерных точек границ	Координаты, м		Метод определения координат характерной точки	Средняя квадратическая погрешность положения характерной точки (M <sub>i</sub> ), м	Описание обозначения точки местности (при наличии)
	X	Y			
1	2	3	4	5	6
1	512637.48	2227582.10	Метод спутниковых геодезических измерений (определений)	0.10	-
2	512617.49	2227582.19	Метод спутниковых геодезических измерений (определений)	0.10	-
3	512617.43	2227562.19	Метод спутниковых геодезических измерений (определений)	0.10	-
4	512637.41	2227562.12	Метод спутниковых геодезических измерений (определений)	0.10	-
1	512637.48	2227582.10	Метод спутниковых геодезических измерений (определений)	0.10	-
Сведения о характерных точках части (частей) границы объекта					
Обозначение характерных	Координаты, м		Метод определения координат	Средняя квадратическая	Описание обозначения
	X	Y			

точек части границы			характерной точки	погрешность положения характерной точки ( $M_i$ ), м	точки на местности (при наличии)
1	2	3	4	5	6
–	–	–	–	–	–

**ГРАФИЧЕСКОЕ ОПИСАНИЕ**

**местоположения границ населенных пунктов, территориальных зон, особо охраняемых природных территорий, зон с особыми условиями использования территории**

**Публичный сервитут для строительства линейного объекта: подключение (технологическое присоединение) к сетям инженерно-технического обеспечения ПАО "Россети Урал" по объекту: «Строительство КТП 6/0,4 кВ с оборудованием учета э/э взамен ТП-7588, ЛЭП 6 кВ, КЛ 0,4 кВ; Реконструкция ЛЭП 0,4 кВ ТП-7588 (переключение ВЛ 0,4 кВ) для электроснабжения объекта торговли по адресу: Пермский край, г. Пермь, ул. 3-я Красавинская (кад. номер зем. участка 59:01:4613906:218)»**

(наименование объекта, местоположение границ которого описано (далее - объект))

**Раздел 1****Сведения об объекте**

<b>№ п/п</b>	<b>Характеристики объекта</b>	<b>Описание характеристик</b>
<b>1</b>	<b>2</b>	<b>3</b>
1.	Местоположение объекта	Пермский край, город Пермь
2.	Площадь объекта +/- величина погрешности определения площади (Р +/- Дельта Р)	109 +/- 3 м <sup>2</sup>
3.	Иные характеристики объекта	-

<b>Раздел 2</b>					
<b>Сведения о местоположении границ объекта</b>					
1. Система координат МСК-59, зона 2					
2. Сведения о характерных точках границ объекта					
Обозначение характерных точек границ	Координаты, м		Метод определения координат характерной точки	Средняя квадратическая погрешность положения характерной точки (Mt), м	Описание обозначения точки на местности (при наличии)
	X	Y			
1	2	3	4	5	6
1	511759.09	2224956.04	Метод спутниковых геодезических измерений (определений)	0.10	Закрепление отсутствует
2	511760.40	2224956.89	Метод спутниковых геодезических измерений (определений)	0.10	Закрепление отсутствует
3	511770.63	2224963.55	Метод спутниковых геодезических измерений (определений)	0.10	Закрепление отсутствует
4	511766.62	2224970.10	Метод спутниковых геодезических измерений (определений)	0.10	Закрепление отсутствует
5	511756.06	2224963.50	Метод спутниковых геодезических измерений (определений)	0.10	Закрепление отсутствует
6	511754.66	2224962.63	Метод спутниковых геодезических измерений (определений)	0.10	Закрепление отсутствует
1	511759.09	2224956.04	Метод спутниковых геодезических измерений (определений)	0.10	Закрепление отсутствует
3. Сведения о характерных точках части (частей) границы объекта					
Обозначение характерных точек части границы	Координаты, м		Метод определения координат характерной точки	Средняя квадратическая погрешность положения характерной точки (Mt), м	Описание обозначения точки на местности (при наличии)
	X	Y			
1	2	3	4	5	6
-	-	-	-	-	-



## ОПИСАНИЕ МЕСТОПОЛОЖЕНИЯ ГРАНИЦ

Публичный сервитут для реконструкции, эксплуатации, капитального ремонта водопроводных сетей, их неотъемлемых технологических частей, входящих в состав существующего объекта: Технологический комплекс "Сети водопровода правого берега г.Перми".

(наименование объекта, местоположение границ которого описано далее - объект)

## Раздел 1

Сведения об объекте		
N п/п	Характеристики объекта	Описание характеристик
1	2	3
1	Местоположение объекта	Пермский край, Пермский г.о., Пермь г
2	Площадь объекта ± величина погрешности определения площади ( $P \pm \Delta P$ ), м <sup>2</sup>	54950 ± 82
3	Иные характеристики объекта	<p>1. Цель установления публичного сервитута: Иное</p> <p>2. Срок публичного сервитута: Продолжительность: 49 лет</p> <p>3. Описание иной цели: Публичный сервитут в целях реконструкции, эксплуатации, капитального ремонта водопроводных сетей, их неотъемлемых технологических частей, входящих в состав существующего объекта: Технологический комплекс "Сети водопровода правого берега г.Перми", сроком на 49 лет, в интересах Общества с ограниченной ответственностью «Новая городская инфраструктура Прикамья», расположенного по адресу: край Пермский, г.о. Пермский, ул. Архитектора Связева, д. 35, pshenichnikova_em@novogor.perm.ru.</p>

## Раздел 2

Сведения о местоположении границ объекта					
1. Система координат МСК-59, зона 2					
2. Сведения о характерных точках границ объекта					
Обозначение характерных точек границ	Координаты, м		Метод определения координат характерной точки	Средняя квадратическая погрешность положения характерной точки (Mt), м	Описание обозначения точки на местности (при наличии)
	X	Y			
1	2	3	4	5	6
-	-	-	-	-	-
3. Сведения о характерных точках части (частей) границы объекта					
Обозначение характерных точек части границы	Координаты, м		Метод определения координат характерной точки	Средняя квадратическая погрешность положения характерной точки (Mt), м	Описание обозначения точки на местности (при наличии)
	X	Y			
1	2	3	4	5	6
Часть N 1					
1	528354.57	2236721.35	Метод спутниковых геодезических измерений (определений)	0.1	-
2	528363.09	2236724.69	Метод спутниковых геодезических измерений (определений)	0.1	-

3. Сведения о характерных точках части (частей) границы объекта					
Обозначение характерных точек части границы	Координаты, м		Метод определения координат характерной точки	Средняя квадратическая погрешность положения характерной точки (Mt), м	Описание обозначения точки на местности (при наличии)
	X	Y			
3	528364.16	2236725.09	Метод спутниковых геодезических измерений (определений)	0.1	-
4	528363.18	2236726.47	Метод спутниковых геодезических измерений (определений)	0.1	-
5	528371.72	2236739.78	Метод спутниковых геодезических измерений (определений)	0.1	-
6	528384.86	2236760.83	Метод спутниковых геодезических измерений (определений)	0.1	-
7	528390.91	2236771.71	Метод спутниковых геодезических измерений (определений)	0.1	-
8	528393.51	2236775.38	Метод спутниковых геодезических измерений (определений)	0.1	-
9	528401.24	2236780.25	Метод спутниковых геодезических измерений (определений)	0.1	-
10	528415.32	2236779.20	Метод спутниковых геодезических измерений (определений)	0.1	-
11	528426.50	2236779.27	Метод спутниковых геодезических измерений (определений)	0.1	-
12	528426.40	2236778.11	Метод спутниковых геодезических измерений (определений)	0.1	-
13	528424.55	2236758.72	Метод спутниковых геодезических измерений (определений)	0.1	-
14	528420.95	2236735.59	Метод спутниковых геодезических измерений (определений)	0.1	-
15	528430.87	2236734.27	Метод спутниковых геодезических измерений (определений)	0.1	-
16	528434.45	2236757.33	Метод спутниковых геодезических измерений (определений)	0.1	-
17	528436.36	2236777.18	Метод спутниковых	0.1	-

3. Сведения о характерных точках части (частей) границы объекта					
Обозначение характерных точек части границы	Координаты, м		Метод определения координат характерной точки	Средняя квадратическая погрешность положения характерной точки (Mt), м	Описание обозначения точки на местности (при наличии)
	X	Y			
			геодезических измерений (определений)		
18	528437.80	2236792.76	Метод спутниковых геодезических измерений (определений)	0.1	-
19	528422.96	2236794.00	Метод спутниковых геодезических измерений (определений)	0.1	-
20	528422.24	2236789.19	Метод спутниковых геодезических измерений (определений)	0.1	-
21	528415.51	2236789.20	Метод спутниковых геодезических измерений (определений)	0.1	-
22	528399.97	2236790.36	Метод спутниковых геодезических измерений (определений)	0.1	-
23	528397.47	2236789.69	Метод спутниковых геодезических измерений (определений)	0.1	-
24	528387.34	2236783.31	Метод спутниковых геодезических измерений (определений)	0.1	-
25	528385.93	2236781.98	Метод спутниковых геодезических измерений (определений)	0.1	-
26	528382.34	2236776.88	Метод спутниковых геодезических измерений (определений)	0.1	-
27	528376.31	2236766.02	Метод спутниковых геодезических измерений (определений)	0.1	-
28	528363.29	2236745.15	Метод спутниковых геодезических измерений (определений)	0.1	-
29	528352.95	2236729.05	Метод спутниковых геодезических измерений (определений)	0.1	-
30	528352.16	2236726.35	Метод спутниковых геодезических измерений (определений)	0.1	-
31	528353.07	2236723.48	Метод спутниковых геодезических	0.1	-

3. Сведения о характерных точках части (частей) границы объекта					
Обозначение характерных точек части границы	Координаты, м		Метод определения координат характерной точки	Средняя квадратическая погрешность положения характерной точки (Mt), м	Описание обозначения точки на местности (при наличии)
	X	Y			
			измерений (определений)		
1	528354.57	2236721.35	Метод спутниковых геодезических измерений (определений)	0.1	-
Часть N 2					
32	526994.68	2236221.74	Метод спутниковых геодезических измерений (определений)	0.1	-
33	527021.31	2236224.25	Метод спутниковых геодезических измерений (определений)	0.1	-
34	527067.23	2236246.22	Метод спутниковых геодезических измерений (определений)	0.1	-
35	527099.27	2236261.30	Метод спутниковых геодезических измерений (определений)	0.1	-
36	527409.61	2236415.44	Метод спутниковых геодезических измерений (определений)	0.1	-
37	527457.59	2236434.60	Метод спутниковых геодезических измерений (определений)	0.1	-
38	527624.92	2236497.32	Метод спутниковых геодезических измерений (определений)	0.1	-
39	527728.61	2236519.65	Метод спутниковых геодезических измерений (определений)	0.1	-
40	527857.56	2236547.10	Метод спутниковых геодезических измерений (определений)	0.1	-
41	527965.65	2236563.58	Метод спутниковых геодезических измерений (определений)	0.1	-
42	528140.27	2236602.74	Метод спутниковых геодезических измерений (определений)	0.1	-
43	528326.28	2236664.70	Метод спутниковых геодезических измерений (определений)	0.1	-
44	528382.13	2236684.17	Метод спутниковых	0.1	-

3. Сведения о характерных точках части (частей) границы объекта					
Обозначение характерных точек части границы	Координаты, м		Метод определения координат характерной точки	Средняя квадратическая погрешность положения характерной точки (Mt), м	Описание обозначения точки на местности (при наличии)
	X	Y			
			геодезических измерений (определений)		
45	528422.26	2236696.92	Метод спутниковых геодезических измерений (определений)	0.1	-
46	528423.25	2236697.36	Метод спутниковых геодезических измерений (определений)	0.1	-
47	528425.08	2236699.19	Метод спутниковых геодезических измерений (определений)	0.1	-
48	528425.69	2236700.92	Метод спутниковых геодезических измерений (определений)	0.1	-
49	528427.39	2236711.83	Метод спутниковых геодезических измерений (определений)	0.1	-
50	528417.54	2236713.64	Метод спутниковых геодезических измерений (определений)	0.1	-
51	528416.28	2236705.52	Метод спутниковых геодезических измерений (определений)	0.1	-
52	528382.62	2236694.81	Метод спутниковых геодезических измерений (определений)	0.1	-
53	528383.08	2236696.54	Метод спутниковых геодезических измерений (определений)	0.1	-
54	528382.17	2236699.41	Метод спутниковых геодезических измерений (определений)	0.1	-
55	528377.05	2236706.70	Метод спутниковых геодезических измерений (определений)	0.1	-
56	528367.44	2236702.99	Метод спутниковых геодезических измерений (определений)	0.1	-
57	528370.21	2236699.05	Метод спутниковых геодезических измерений (определений)	0.1	-
58	528279.63	2236666.85	Метод спутниковых геодезических измерений (определений)	0.1	-

3. Сведения о характерных точках части (частей) границы объекта					
Обозначение характерных точек части границы	Координаты, м		Метод определения координат характерной точки	Средняя квадратическая погрешность положения характерной точки (Mt), м	Описание обозначения точки на местности (при наличии)
	X	Y			
			измерений (определений)		
59	528273.65	2236664.27	Метод спутниковых геодезических измерений (определений)	0.1	-
60	528207.49	2236638.89	Метод спутниковых геодезических измерений (определений)	0.1	-
61	528167.43	2236626.97	Метод спутниковых геодезических измерений (определений)	0.1	-
62	528137.71	2236616.41	Метод спутниковых геодезических измерений (определений)	0.1	-
63	528120.25	2236612.93	Метод спутниковых геодезических измерений (определений)	0.1	-
64	528104.29	2236608.19	Метод спутниковых геодезических измерений (определений)	0.1	-
65	527965.29	2236578.69	Метод спутниковых геодезических измерений (определений)	0.1	-
66	527824.24	2236554.08	Метод спутниковых геодезических измерений (определений)	0.1	-
67	527716.54	2236533.55	Метод спутниковых геодезических измерений (определений)	0.1	-
68	527684.99	2236529.04	Метод спутниковых геодезических измерений (определений)	0.1	-
69	527621.06	2236515.21	Метод спутниковых геодезических измерений (определений)	0.1	-
70	527459.74	2236452.48	Метод спутниковых геодезических измерений (определений)	0.1	-
71	527454.71	2236450.22	Метод спутниковых геодезических измерений (определений)	0.1	-
72	527400.18	2236427.19	Метод спутниковых геодезических измерений	0.1	-

3. Сведения о характерных точках части (частей) границы объекта					
Обозначение характерных точек части границы	Координаты, м		Метод определения координат характерной точки	Средняя квадратическая погрешность положения характерной точки (Mt), м	Описание обозначения точки на местности (при наличии)
	X	Y			
			(определений)		
73	527398.35	2236426.13	Метод спутниковых геодезических измерений (определений)	0.1	-
74	527389.47	2236421.86	Метод спутниковых геодезических измерений (определений)	0.1	-
75	527389.93	2236420.95	Метод спутниковых геодезических измерений (определений)	0.1	-
76	527391.89	2236418.88	Метод спутниковых геодезических измерений (определений)	0.1	-
77	527393.30	2236418.50	Метод спутниковых геодезических измерений (определений)	0.1	-
78	527094.87	2236270.28	Метод спутниковых геодезических измерений (определений)	0.1	-
79	527062.94	2236255.25	Метод спутниковых геодезических измерений (определений)	0.1	-
80	527003.37	2236226.83	Метод спутниковых геодезических измерений (определений)	0.1	-
81	526998.39	2236236.38	Метод спутниковых геодезических измерений (определений)	0.1	-
82	526995.68	2236235.16	Метод спутниковых геодезических измерений (определений)	0.1	-
83	526993.98	2236234.05	Метод спутниковых геодезических измерений (определений)	0.1	-
84	526989.54	2236231.72	Метод спутниковых геодезических измерений (определений)	0.1	-
32	526994.68	2236221.74	Метод спутниковых геодезических измерений (определений)	0.1	-
Часть N 3					
85	526922.67	2236239.19	Метод спутниковых геодезических	0.1	-

3. Сведения о характерных точках части (частей) границы объекта					
Обозначение характерных точек части границы	Координаты, м		Метод определения координат характерной точки	Средняя квадратическая погрешность положения характерной точки (Mt), м	Описание обозначения точки на местности (при наличии)
	X	Y			
			измерений (определений)		
86	526931.05	2236221.30	Метод спутниковых геодезических измерений (определений)	0.1	-
87	526940.79	2236224.70	Метод спутниковых геодезических измерений (определений)	0.1	-
88	526960.80	2236234.81	Метод спутниковых геодезических измерений (определений)	0.1	-
89	526988.01	2236247.92	Метод спутниковых геодезических измерений (определений)	0.1	-
90	526989.75	2236248.92	Метод спутниковых геодезических измерений (определений)	0.1	-
91	527068.56	2236288.37	Метод спутниковых геодезических измерений (определений)	0.1	-
92	527073.54	2236290.73	Метод спутниковых геодезических измерений (определений)	0.1	-
93	527108.99	2236309.71	Метод спутниковых геодезических измерений (определений)	0.1	-
94	527166.91	2236336.51	Метод спутниковых геодезических измерений (определений)	0.1	-
95	527302.58	2236399.75	Метод спутниковых геодезических измерений (определений)	0.1	-
96	527327.25	2236410.35	Метод спутниковых геодезических измерений (определений)	0.1	-
97	527356.06	2236425.37	Метод спутниковых геодезических измерений (определений)	0.1	-
98	527390.51	2236441.91	Метод спутниковых геодезических измерений (определений)	0.1	-
99	527389.95	2236443.01	Метод спутниковых геодезических измерений	0.1	-

3. Сведения о характерных точках части (частей) границы объекта					
Обозначение характерных точек части границы	Координаты, м		Метод определения координат характерной точки	Средняя квадратическая погрешность положения характерной точки (Mt), м	Описание обозначения точки на местности (при наличии)
	X	Y			
			(определений)		
100	527387.99	2236445.08	Метод спутниковых геодезических измерений (определений)	0.1	-
101	527385.49	2236445.75	Метод спутниковых геодезических измерений (определений)	0.1	-
102	527383.52	2236445.35	Метод спутниковых геодезических измерений (определений)	0.1	-
103	527298.57	2236408.91	Метод спутниковых геодезических измерений (определений)	0.1	-
104	527162.70	2236345.58	Метод спутниковых геодезических измерений (определений)	0.1	-
105	527104.40	2236318.60	Метод спутниковых геодезических измерений (определений)	0.1	-
106	526988.03	2236256.25	Метод спутниковых геодезических измерений (определений)	0.1	-
107	526986.26	2236259.63	Метод спутниковых геодезических измерений (определений)	0.1	-
108	526984.33	2236261.65	Метод спутниковых геодезических измерений (определений)	0.1	-
109	526981.83	2236262.32	Метод спутниковых геодезических измерений (определений)	0.1	-
110	526979.78	2236261.88	Метод спутниковых геодезических измерений (определений)	0.1	-
111	526954.04	2236250.29	Метод спутниковых геодезических измерений (определений)	0.1	-
85	526922.67	2236239.19	Метод спутниковых геодезических измерений (определений)	0.1	-
Часть № 4					
112	526918.74	2236216.95	Метод спутниковых геодезических	0.1	-

3. Сведения о характерных точках части (частей) границы объекта					
Обозначение характерных точек части границы	Координаты, м		Метод определения координат характерной точки	Средняя квадратическая погрешность положения характерной точки (Mt), м	Описание обозначения точки на местности (при наличии)
	X	Y			
			измерений (определений)		
113	526910.52	2236234.47	Метод спутниковых геодезических измерений (определений)	0.1	-
114	526755.45	2236149.82	Метод спутниковых геодезических измерений (определений)	0.1	-
115	526732.93	2236139.74	Метод спутниковых геодезических измерений (определений)	0.1	-
116	526731.02	2236141.13	Метод спутниковых геодезических измерений (определений)	0.1	-
117	526728.52	2236141.80	Метод спутниковых геодезических измерений (определений)	0.1	-
118	526726.61	2236141.42	Метод спутниковых геодезических измерений (определений)	0.1	-
119	526671.86	2236118.73	Метод спутниковых геодезических измерений (определений)	0.1	-
120	526604.63	2236091.17	Метод спутниковых геодезических измерений (определений)	0.1	-
121	526603.33	2236090.46	Метод спутниковых геодезических измерений (определений)	0.1	-
122	526580.87	2236083.65	Метод спутниковых геодезических измерений (определений)	0.1	-
123	526586.44	2236065.58	Метод спутниковых геодезических измерений (определений)	0.1	-
124	526604.39	2236071.23	Метод спутниковых геодезических измерений (определений)	0.1	-
125	526731.65	2236128.21	Метод спутниковых геодезических измерений (определений)	0.1	-
126	526734.42	2236126.18	Метод спутниковых геодезических измерений	0.1	-

3. Сведения о характерных точках части (частей) границы объекта					
Обозначение характерных точек части границы	Координаты, м		Метод определения координат характерной точки	Средняя квадратическая погрешность положения характерной точки (Mt), м	Описание обозначения точки на местности (при наличии)
	X	Y			
			(определений)		
127	526736.92	2236125.51	Метод спутниковых геодезических измерений (определений)	0.1	-
128	526739.18	2236126.05	Метод спутниковых геодезических измерений (определений)	0.1	-
112	526918.74	2236216.95	Метод спутниковых геодезических измерений (определений)	0.1	-
Часть N 5					
129	525680.03	2235898.71	Метод спутниковых геодезических измерений (определений)	0.1	-
130	526135.33	2235977.78	Метод спутниковых геодезических измерений (определений)	0.1	-
131	526175.14	2235988.30	Метод спутниковых геодезических измерений (определений)	0.1	-
132	526233.97	2236001.98	Метод спутниковых геодезических измерений (определений)	0.1	-
133	526294.74	2236015.71	Метод спутниковых геодезических измерений (определений)	0.1	-
134	526339.69	2236026.44	Метод спутниковых геодезических измерений (определений)	0.1	-
135	526420.63	2236044.96	Метод спутниковых геодезических измерений (определений)	0.1	-
136	526463.51	2236054.78	Метод спутниковых геодезических измерений (определений)	0.1	-
137	526561.54	2236077.79	Метод спутниковых геодезических измерений (определений)	0.1	-
138	526568.45	2236079.82	Метод спутниковых геодезических измерений (определений)	0.1	-
139	526574.01	2236061.77	Метод спутниковых геодезических измерений (определений)	0.1	-

3. Сведения о характерных точках части (частей) границы объекта					
Обозначение характерных точек части границы	Координаты, м		Метод определения координат характерной точки	Средняя квадратическая погрешность положения характерной точки (Mt), м	Описание обозначения точки на местности (при наличии)
	X	Y			
			измерений (определений)		
140	526479.58	2236039.36	Метод спутниковых геодезических измерений (определений)	0.1	-
141	526245.86	2235978.91	Метод спутниковых геодезических измерений (определений)	0.1	-
142	526133.85	2235960.10	Метод спутниковых геодезических измерений (определений)	0.1	-
143	525670.02	2235882.04	Метод спутниковых геодезических измерений (определений)	0.1	-
144	525662.23	2235880.52	Метод спутниковых геодезических измерений (определений)	0.1	-
129	525680.03	2235898.71	Метод спутниковых геодезических измерений (определений)	0.1	-
					-
145	526429.51	2236036.74	Метод спутниковых геодезических измерений (определений)	0.1	-
146	526422.87	2236035.22	Метод спутниковых геодезических измерений (определений)	0.1	-
147	526341.93	2236016.70	Метод спутниковых геодезических измерений (определений)	0.1	-
148	526236.23	2235992.24	Метод спутниковых геодезических измерений (определений)	0.1	-
149	526177.48	2235978.58	Метод спутниковых геодезических измерений (определений)	0.1	-
150	526166.92	2235975.79	Метод спутниковых геодезических измерений (определений)	0.1	-
151	526243.57	2235988.65	Метод спутниковых геодезических измерений (определений)	0.1	-
145	526429.51	2236036.74	Метод спутниковых	0.1	-

3. Сведения о характерных точках части (частей) границы объекта					
Обозначение характерных точек части границы	Координаты, м		Метод определения координат характерной точки	Средняя квадратическая погрешность положения характерной точки (Mt), м	Описание обозначения точки на местности (при наличии)
	X	Y			
			геодезических измерений (определений)		
Часть N 6					
152	525520.42	2235850.70	Метод спутниковых геодезических измерений (определений)	0.1	-
153	525555.46	2235856.66	Метод спутниковых геодезических измерений (определений)	0.1	-
154	525555.92	2235856.78	Метод спутниковых геодезических измерений (определений)	0.1	-
155	525604.10	2235868.39	Метод спутниковых геодезических измерений (определений)	0.1	-
156	525631.22	2235874.47	Метод спутниковых геодезических измерений (определений)	0.1	-
157	525651.82	2235878.49	Метод спутниковых геодезических измерений (определений)	0.1	-
158	525669.96	2235896.97	Метод спутниковых геодезических измерений (определений)	0.1	-
159	525669.35	2235896.86	Метод спутниковых геодезических измерений (определений)	0.1	-
160	525623.52	2235890.74	Метод спутниковых геодезических измерений (определений)	0.1	-
161	525608.60	2235887.06	Метод спутниковых геодезических измерений (определений)	0.1	-
162	525519.47	2235863.79	Метод спутниковых геодезических измерений (определений)	0.1	-
163	525509.89	2235861.36	Метод спутниковых геодезических измерений (определений)	0.1	-
164	525481.76	2235854.25	Метод спутниковых геодезических измерений (определений)	0.1	-

3. Сведения о характерных точках части (частей) границы объекта					
Обозначение характерных точек части границы	Координаты, м		Метод определения координат характерной точки	Средняя квадратическая погрешность положения характерной точки (M <sub>i</sub> ), м	Описание обозначения точки на местности (при наличии)
	X	Y			
165	525472.39	2235851.40	Метод спутниковых геодезических измерений (определений)	0.1	-
166	525454.40	2235845.83	Метод спутниковых геодезических измерений (определений)	0.1	-
167	525403.52	2235827.99	Метод спутниковых геодезических измерений (определений)	0.1	-
168	525375.14	2235817.53	Метод спутниковых геодезических измерений (определений)	0.1	-
169	525361.09	2235811.82	Метод спутниковых геодезических измерений (определений)	0.1	-
170	525366.74	2235797.94	Метод спутниковых геодезических измерений (определений)	0.1	-
171	525378.73	2235803.12	Метод спутниковых геодезических измерений (определений)	0.1	-
172	525408.31	2235814.77	Метод спутниковых геодезических измерений (определений)	0.1	-
173	525459.30	2235830.00	Метод спутниковых геодезических измерений (определений)	0.1	-
174	525475.88	2235834.72	Метод спутниковых геодезических измерений (определений)	0.1	-
175	525522.73	2235847.92	Метод спутниковых геодезических измерений (определений)	0.1	-
152	525520.42	2235850.70	Метод спутниковых геодезических измерений (определений)	0.1	-



Текстовое описание местоположения границ объекта		
Прохождение границы		Описание прохождения границы
от точки	до точки	
1	2	3
Часть N 1		
Часть N 2		
Часть N 3		
Часть N 4		
Часть N 5		
Часть N 6		
-	-	-

**ГРАФИЧЕСКОЕ ОПИСАНИЕ**

местоположения границ публичного сервитута

ВЛ-0,4 кВ Б.Революции 111-135 от ТП-1656 оп.№12-12а

(наименование объекта, местоположение границ которого описано (далее - объект))

## Раздел 1

Сведения об объекте		
№ п/п	Характеристики объекта	Описание характеристик
1	2	3
1	Местоположение объекта	Пермский край, Пермь город
2	Площадь объекта +/- величина погрешности определения площади (Р+/- Дельта Р)	150 кв.м ± 2.45 кв.м
3	Иные характеристики объекта	Публичный сервитут устанавливается в целях эксплуатации объекта электросетевого хозяйства «ВЛ-0,4 кВ Б.Революции 111-135 от ТП-1656 оп.№12-12а» (согласно п.1 ст. 39.37 «Земельного кодекса Российской Федерации» от 25.10.2001 г. №136-ФЗ) Срок установления публичного сервитута - сорок девять лет (согласно п.1 ст. 39.45 ЗК РФ).

## Раздел 2

Сведения о местоположении границ объекта					
Система координат <u>МСК-59, зона 2</u>					
Сведения о характерных точках границ объекта					
Обозначение характерных точек границ	Координаты, м		Метод определения координат характерной точки	Средняя квадратическая погрешность положения характерной точки (M <sub>i</sub> ), м	Описание обозначения точки местности (при наличии)
	X	Y			
1	2	3	4	5	6
1	520304.58	2231471.54	Метод спутниковых геодезических измерений (определений)	0.10	—
2	520276.85	2231496.78	Метод спутниковых геодезических измерений (определений)	0.10	—
3	520274.16	2231493.82	Метод спутниковых геодезических измерений (определений)	0.10	—
4	520301.89	2231468.58	Метод спутниковых геодезических измерений (определений)	0.10	—
1	520304.58	2231471.54	Метод спутниковых геодезических измерений (определений)	0.10	—
Сведения о характерных точках части (частей) границы объекта					
Обозначение характерных	Координаты, м		Метод определения координат	Средняя квадратическая	Описание обозначения
	X	Y			

точек части границы			характерной точки	погрешность положения характерной точки ( $M_i$ ), м	точки на местности (при наличии)
1	2	3	4	5	6
–	–	–	–	–	–

**ГРАФИЧЕСКОЕ ОПИСАНИЕ**

местоположения границ публичного сервитута

ВЛ-0,4 кВ Частный сектор от ТП-1580 оп.№30-30а

(наименование объекта, местоположение границ которого описано (далее - объект))

**Раздел 1**

Сведения об объекте		
№ п/п	Характеристики объекта	Описание характеристик
1	2	3
1	Местоположение объекта	Пермский край, Пермь город
2	Площадь объекта +/- величина погрешности определения площади (Р+/- Дельта Р)	98 кв.м ± 4.04 кв.м
3	Иные характеристики объекта	Публичный сервитут устанавливается в целях эксплуатации объекта электросетевого хозяйства «ВЛ-0,4 кВ Частный сектор от ТП-1580 оп.№30-30а» (согласно п.1 ст. 39.37 «Земельного кодекса Российской Федерации» от 25.10.2001 г. №136-ФЗ) Срок установления публичного сервитута - сорок девять лет (согласно п.1 ст. 39.45 ЗК РФ).

**Раздел 2**

Сведения о местоположении границ объекта					
Система координат <u>МСК-59, зона 2</u>					
Сведения о характерных точках границ объекта					
Обозначение характерных точек границ	Координаты, м		Метод определения координат характерной точки	Средняя квадратическая погрешность положения характерной точки (M <sub>i</sub> ), м	Описание обозначения точки местности (при наличии)
	X	Y			
1	2	3	4	5	6
1	521666.47	2223797.70	Метод спутниковых геодезических измерений (определений)	0.10	–
2	521665.49	2223797.69	Метод спутниковых геодезических измерений (определений)	0.10	–
3	521646.50	2223797.60	Метод спутниковых геодезических измерений (определений)	0.10	–
4	521639.67	2223797.46	Метод спутниковых геодезических измерений (определений)	0.10	–
5	521637.08	2223797.41	Метод спутниковых геодезических измерений (определений)	0.10	–
6	521637.05	2223794.41	Метод спутниковых геодезических измерений (определений)	0.10	–
7	521666.43	2223794.11	Метод спутниковых	0.10	–

			геодезических измерений (определений)		
1	521666.47	2223797.70	Метод спутниковых геодезических измерений (определений)	0.10	–
3. Сведения о характерных точках части (частей) границы объекта					
Обозначение характерных точек части границы	Координаты, м		Метод определения координат характерной точки	Средняя квадратическая погрешность положения характерной точки ( $M_t$ ), м	Описание обозначения точки на местности (при наличии)
	X	Y			
1	2	3	4	5	6
–	–	–	–	–	–

**ГРАФИЧЕСКОЕ ОПИСАНИЕ**

местоположения границ населенных пунктов, территориальных зон,  
особо охраняемых природных территорий,  
зон с особыми условиями использования территории

Публичный сервитут для эксплуатации объекта электросетевого хозяйства «Электросетевой комплекс (ЭСК) Подстанция 110/35/10кВ «Камская долина» (ВЛ 10кВ ф.РНС-4 ввод 1,2)»  
(наименование объекта, местоположение границ которого описано (далее - объект))

## Раздел 1

## Сведения об объекте

№ п/п	Характеристики объекта	Описание характеристик
1	2	3
1	Местоположение объекта	Российская Федерация, Пермский край, Пермский городской округ, г. Пермь
2	Площадь объекта +/- величина погрешности определения площади (Р+/- Дельта Р)	46468 кв.м ± 43 кв.м
3	Иные характеристики объекта	Публичный сервитут устанавливается в целях эксплуатации объекта электросетевого хозяйства «Электросетевой комплекс (ЭСК) Подстанция 110/35/10кВ «Камская долина» (ВЛ 10кВ ф.РНС-4 ввод 1,2)» (согласно ст. 3.6 Федерального закона от 25 октября 2001 г. № 137-ФЗ «О введении в действие Земельного кодекса Российской Федерации»); Срок установления публичного сервитута - сорок девять лет (согласно п.1 ст. 39.45 «Земельного кодекса Российской Федерации»).

## Раздел 2

Сведения о местоположении границ объекта					
1. Система координат <u>МСК-59, зона 2</u>					
2. Сведения о характерных точках границ объекта					
Обозначение характерных точек границ	Координаты, м		Метод определения координат характерной точки	Средняя квадратическая погрешность положения характерной точки ( $M_i$ ), м	Описание обозначения точки на местности (при наличии)
	X	Y			
1	2	3	4	5	6
1	520575.89	2228010.67	Метод спутниковых геодезических измерений (определений)	0.10	–
2	520551.70	2228031.38	Метод спутниковых геодезических измерений (определений)	0.10	–
3	520389.34	2227846.67	Метод спутниковых геодезических измерений (определений)	0.10	–
4	520385.20	2227842.02	Метод спутниковых геодезических измерений (определений)	0.10	–
5	520339.70	2227809.55	Метод спутниковых геодезических измерений (определений)	0.10	–
6	520306.04	2227798.91	Метод спутниковых геодезических измерений (определений)	0.10	–
7	520268.16	2227787.45	Метод спутниковых геодезических измерений (определений)	0.10	–
8	520221.55	2227757.70	Метод спутниковых геодезических измерений (определений)	0.10	–
9	520177.06	2227729.05	Метод спутниковых геодезических измерений (определений)	0.10	–
10	520127.72	2227696.00	Метод спутниковых геодезических измерений (определений)	0.10	–
11	520085.49	2227647.90	Метод спутниковых геодезических измерений (определений)	0.10	–
12	519966.16	2227504.17	Метод спутниковых геодезических измерений (определений)	0.10	–
13	519759.29	2227450.03	Метод спутниковых геодезических измерений (определений)	0.10	–

14	519678.39	2227433.94	Метод спутниковых геодезических измерений (определений)	0.10	–
15	519676.44	2227312.07	Метод спутниковых геодезических измерений (определений)	0.10	–
16	519676.16	2227224.38	Метод спутниковых геодезических измерений (определений)	0.10	–
17	519640.04	2227155.86	Метод спутниковых геодезических измерений (определений)	0.10	–
18	519658.65	2227146.13	Метод спутниковых геодезических измерений (определений)	0.10	–
19	519685.34	2227197.84	Метод спутниковых геодезических измерений (определений)	0.10	–
20	519685.12	2227172.80	Метод спутниковых геодезических измерений (определений)	0.10	–
21	519706.12	2227172.61	Метод спутниковых геодезических измерений (определений)	0.10	–
22	519708.40	2227328.80	Метод спутниковых геодезических измерений (определений)	0.10	–
23	519706.88	2227405.32	Метод спутниковых геодезических измерений (определений)	0.10	–
24	519780.44	2227424.13	Метод спутниковых геодезических измерений (определений)	0.10	–
25	519820.80	2227434.74	Метод спутниковых геодезических измерений (определений)	0.10	–
26	519979.47	2227476.42	Метод спутниковых геодезических измерений (определений)	0.10	–
27	520080.42	2227588.62	Метод спутниковых геодезических измерений (определений)	0.10	–
28	520154.51	2227671.62	Метод спутниковых геодезических измерений (определений)	0.10	–
29	520212.54	2227690.71	Метод спутниковых геодезических измерений (определений)	0.10	–
30	520249.71	2227688.49	Метод спутниковых геодезических измерений (определений)	0.10	–
31	520286.41	2227715.00	Метод спутниковых	0.10	–

			геодезических измерений (определений)		
32	520366.89	2227782.27	Метод спутниковых геодезических измерений (определений)	0.10	–
33	520415.02	2227824.52	Метод спутниковых геодезических измерений (определений)	0.10	–
1	520575.89	2228010.67	Метод спутниковых геодезических измерений (определений)	0.10	–
–	–	–	–	–	–
34	520312.25	2227778.84	Метод спутниковых геодезических измерений (определений)	0.10	–
35	520277.02	2227768.18	Метод спутниковых геодезических измерений (определений)	0.10	–
36	520232.90	2227740.02	Метод спутниковых геодезических измерений (определений)	0.10	–
37	520188.44	2227711.40	Метод спутниковых геодезических измерений (определений)	0.10	–
38	520171.65	2227700.28	Метод спутниковых геодезических измерений (определений)	0.10	–
39	520208.26	2227712.00	Метод спутниковых геодезических измерений (определений)	0.10	–
40	520243.45	2227709.91	Метод спутниковых геодезических измерений (определений)	0.10	–
41	520275.89	2227733.65	Метод спутниковых геодезических измерений (определений)	0.10	–
42	520340.84	2227787.88	Метод спутниковых геодезических измерений (определений)	0.10	–
34	520312.25	2227778.84	Метод спутниковых геодезических измерений (определений)	0.10	–

## 3. Сведения о характерных точках части (частей) границы объекта

Обозначение характерных точек части границы	Координаты, м		Метод определения координат характерной точки	Средняя квадратическая погрешность положения характерной точки (M <sub>i</sub> ), м	Описание обозначения точки на местности (при наличии)
	X	Y			
1	2	3	4	5	6
–	–	–	–	–	–

**ГРАФИЧЕСКОЕ ОПИСАНИЕ**

местоположения границ публичного сервитута

ВЛ 6 кВ Ф. Кирпичный (ВЛ-6 кВ Ф. Загарье)

(наименование объекта, местоположение границ которого описано (далее - объект))

**Раздел 1**

Сведения об объекте		
№ п/п	Характеристики объекта	Описание характеристик
1	2	3
1	Местоположение объекта	Пермский край, Пермь город
2	Площадь объекта +/- величина погрешности определения площади (Р+/- Дельта Р)	2774 кв.м ± 11.52 кв.м
3	Иные характеристики объекта	Публичный сервитут устанавливается в целях эксплуатации объекта электросетевого хозяйства «ВЛ 6 кВ Ф. Кирпичный (ВЛ-6 кВ Ф. Загарье)» (ст. 3.6 Федерального закона от 25.10.2001 № 137-ФЗ «О введении в действие Земельного кодекса Российской Федерации»); Срок установления публичного сервитута - сорок девять лет (согласно п.1 ст. 39.45 ЗК РФ).

**Раздел 2**

Сведения о местоположении границ объекта					
. Система координат <u>МСК-59, зона 2</u>					
. Сведения о характерных точках границ объекта					
Обозначение характерных точек границ	Координаты, м		Метод определения координат характерной точки	Средняя квадратическая погрешность положения характерной точки (M <sub>i</sub> ), м	Описание обозначения точки местности (при наличии)
	X	Y			
1	2	3	4	5	6
1	515016.01	2234821.59	Метод спутниковых геодезических измерений (определений)	0.10	–
2	515064.93	2234810.31	Метод спутниковых геодезических измерений (определений)	0.10	–
3	515067.82	2234858.52	Метод спутниковых геодезических измерений (определений)	0.10	–
4	515074.57	2234915.95	Метод спутниковых геодезических измерений (определений)	0.10	–
5	515053.71	2234918.40	Метод спутниковых геодезических измерений (определений)	0.10	–
6	515046.89	2234860.37	Метод спутниковых геодезических измерений (определений)	0.10	–

7	515045.45	2234836.35	Метод спутниковых геодезических измерений (определений)	0.10	–
8	515020.73	2234842.05	Метод спутниковых геодезических измерений (определений)	0.10	–
1	515016.01	2234821.59	Метод спутниковых геодезических измерений (определений)	0.10	–
3. Сведения о характерных точках части (частей) границы объекта					
Обозначение характерных точек части границы	Координаты, м		Метод определения координат характерной точки	Средняя квадратическая погрешность положения характерной точки (M <sub>t</sub> ), м	Описание обозначения точки на местности (при наличии)
	X	Y			
1	2	3	4	5	6
–	–	–	–	–	–

## ГРАФИЧЕСКОЕ ОПИСАНИЕ

местоположения границ публичного сервитута

ВЛ-6кВ ВТК ПС Балмошная - КТП-2321 - КТП-0215  
(наименование объекта, местоположение границ которого описано (далее - объект))

### Раздел 1

Сведения об объекте		
№ п/п	Характеристики объекта	Описание характеристик
1	2	3
1	Местоположение объекта	Пермский край, Пермь город
2	Площадь объекта +/- величина погрешности определения площади (Р+/- Дельта Р)	832 кв.м ± 5.78 кв.м
3	Иные характеристики объекта	Публичный сервитут устанавливается в целях эксплуатации объекта электросетевого хозяйства «ВЛ-6кВ ВТК ПС Балмошная - КТП-2321 - КТП-0215» (ст. 3.6 Федерального закона от 25.10.2001 № 137-ФЗ «О введении в действие Земельного кодекса Российской Федерации»); Срок установления публичного сервитута - сорок девять лет (согласно п.1 ст. 39.45 ЗК РФ).

### Раздел 2

Сведения о местоположении границ объекта					
. Система координат <u>МСК-59, зона 2</u>					
. Сведения о характерных точках границ объекта					
Обозначение характерных точек границ	Координаты, м		Метод определения координат характерной точки	Средняя квадратическая погрешность положения характерной точки (M <sub>i</sub> ), м	Описание обозначения точки местности (при наличии)
	X	Y			
1	2	3	4	5	6
1	523660.23	2239370.58	Метод спутниковых геодезических измерений (определений)	0.10	-
2	523650.66	2239373.44	Метод спутниковых геодезических измерений (определений)	0.10	-
3	523647.78	2239363.79	Метод спутниковых геодезических измерений (определений)	0.10	-
4	523644.41	2239338.42	Метод спутниковых геодезических измерений (определений)	0.10	-
5	523610.74	2239350.83	Метод спутниковых геодезических измерений (определений)	0.10	-
6	523607.28	2239341.46	Метод спутниковых геодезических измерений (определений)	0.10	-

7	523652.68	2239324.71	Метод спутниковых геодезических измерений (определений)	0.10	–
8	523657.59	2239361.69	Метод спутниковых геодезических измерений (определений)	0.10	–
1	523660.23	2239370.58	Метод спутниковых геодезических измерений (определений)	0.10	–

## 3. Сведения о характерных точках части (частей) границы объекта

Обозначение характерных точек части границы	Координаты, м		Метод определения координат характерной точки	Средняя квадратическая погрешность положения характерной точки (M <sub>i</sub> ), м	Описание обозначения точки на местности (при наличии)
	X	Y			
1	2	3	4	5	6
–	–	–	–	–	–

**ГРАФИЧЕСКОЕ ОПИСАНИЕ**  
местоположения границ публичного сервитута

ВЛ 6кВ Ф.Запруд с ПС Балмошная  
(наименование объекта, местоположение границ которого описано (далее - объект))

Раздел 1

Сведения об объекте		
№ п/п	Характеристики объекта	Описание характеристик
1	2	3
1	Местоположение объекта	Пермский край, Пермь город
2	Площадь объекта +/- величина погрешности определения площади (Р+/- Дельта Р)	728 кв.м ± 7.94 кв.м
3	Иные характеристики объекта	Публичный сервитут устанавливается в целях эксплуатации объекта электросетевого хозяйства «ВЛ 6кВ Ф.Запруд с ПС Балмошная» (ст. 3.6 Федерального закона от 25.10.2001 № 137-ФЗ «О введении в действие Земельного кодекса Российской Федерации»); Срок установления публичного сервитута - сорок девять лет (согласно п.1 ст. 39.45 ЗК РФ).

Раздел 2

Сведения о местоположении границ объекта					
1. Система координат <u>МСК-59, зона 2</u>					
2. Сведения о характерных точках границ объекта					
Обозначение характерных точек границ	Координаты, м		Метод определения координат характерной точки	Средняя квадратическая погрешность положения характерной точки (M <sub>t</sub> ), м	Описание обозначения точки местности (при наличии)
	X	Y			
1	2	3	4	5	6
1	521657.90	2239123.70	Метод спутниковых геодезических измерений (определений)	0.10	–
2	521656.90	2239133.70	Метод спутниковых геодезических измерений (определений)	0.10	–
3	521627.10	2239130.80	Метод спутниковых геодезических измерений (определений)	0.10	–
4	521623.20	2239127.60	Метод спутниковых геодезических измерений (определений)	0.10	–
5	521618.90	2239129.20	Метод спутниковых геодезических измерений (определений)	0.10	–
6	521586.10	2239126.10	Метод спутниковых геодезических измерений (определений)	0.10	–

7	521587.00	2239116.10	Метод спутниковых геодезических измерений (определений)	0.10	–
8	521617.60	2239119.10	Метод спутниковых геодезических измерений (определений)	0.10	–
9	521625.00	2239116.30	Метод спутниковых геодезических измерений (определений)	0.10	–
10	521631.10	2239121.20	Метод спутниковых геодезических измерений (определений)	0.10	–
1	521657.90	2239123.70	Метод спутниковых геодезических измерений (определений)	0.10	–

## 3. Сведения о характерных точках части (частей) границы объекта

Обозначение характерных точек части границы	Координаты, м		Метод определения координат характерной точки	Средняя квадратическая погрешность положения характерной точки ( $M_t$ ), м	Описание обозначения точки на местности (при наличии)
	X	Y			
1	2	3	4	5	6
–	–	–	–	–	–

**Схема расположения границ публичного сервитута  
для эксплуатации объекта электросетевого хозяйства  
«Электросетевой комплекс Подстанция 35/6кВ «Телецентр» (ТП-2136)»  
(наименование объекта)**



**Используемые условные знаки и обозначения:**

Масштаб 1:1000


- |               |                                                                               |  |                                                 |
|---------------|-------------------------------------------------------------------------------|--|-------------------------------------------------|
| 1             | - обозначение характерной точки границы устанавливаемого публичного сервитута |  | - наименование населенного пункта               |
|               | - границы земельных участков, попадающих в зону публичного сервитута          |  | - ось линии, контур объекта                     |
|               | - граница кадастрового квартала                                               |  | - граница устанавливаемого публичного сервитута |
| 59:01:2010331 | - номер кадастрового квартала                                                 |  |                                                 |
| :123          | - кадастровый номер земельного участка                                        |  |                                                 |

Согласовано: \_\_\_\_\_

**Схема расположения границ публичного сервитута  
для эксплуатации объекта**

**КТПС-7667а**

(наименование объекта)

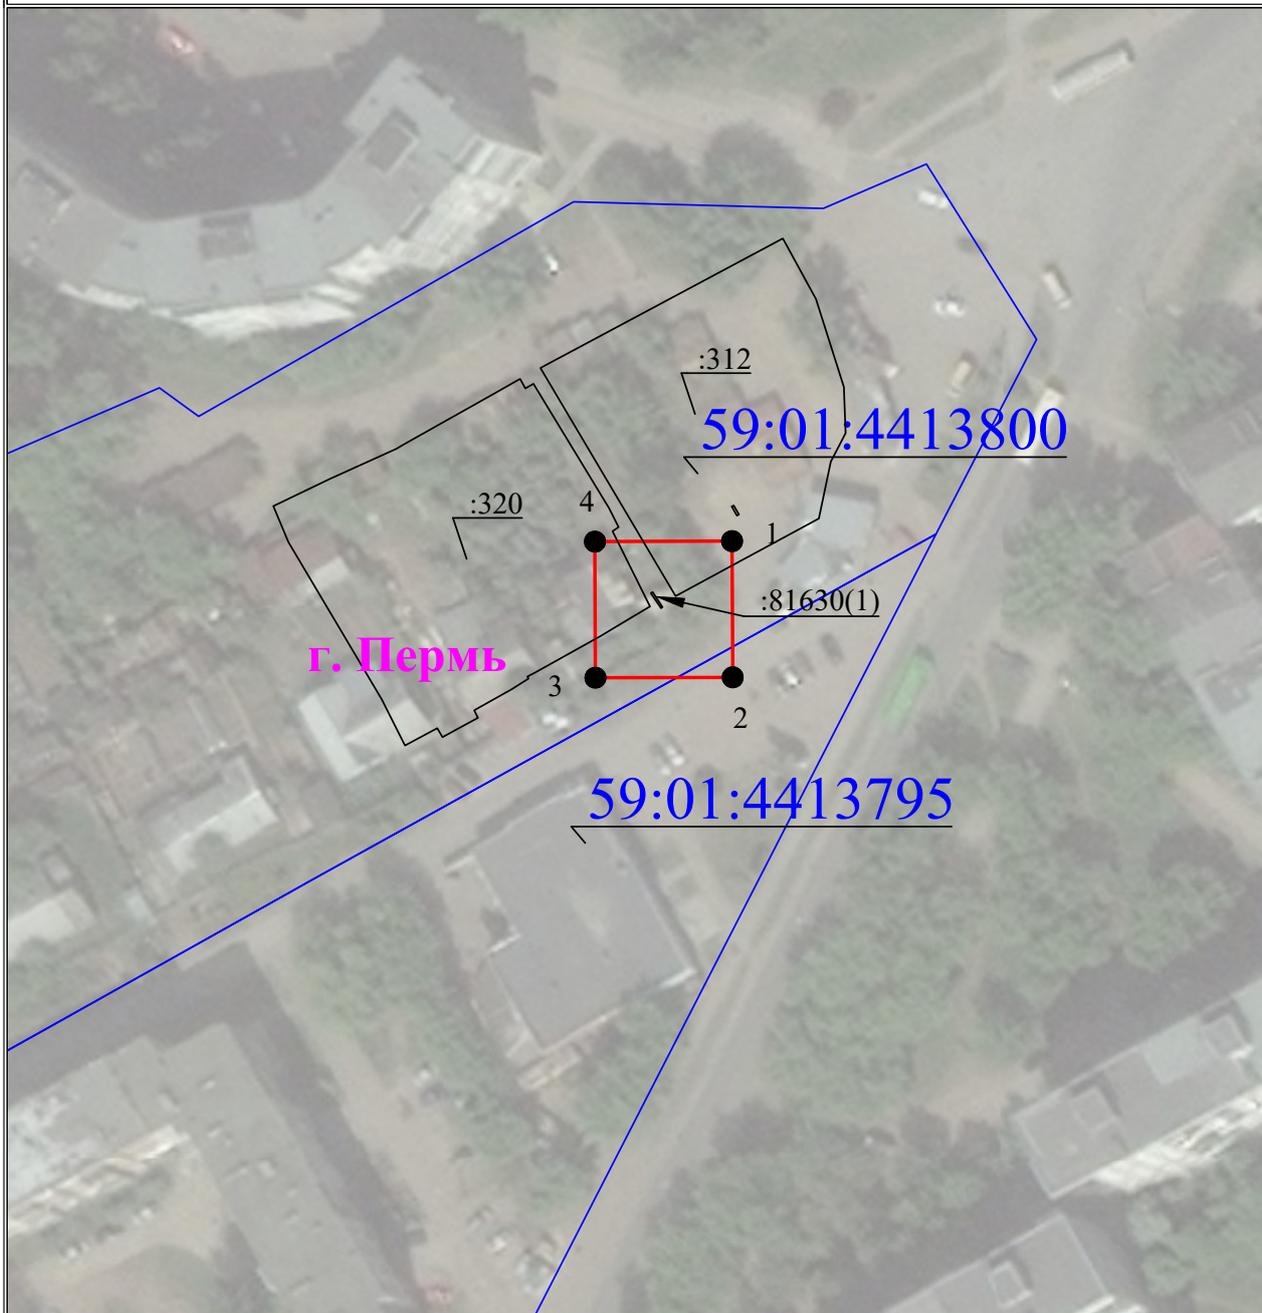

**Используемые условные знаки и обозначения:**

Масштаб 1:1000

	- обозначение характерной точки границы устанавливаемого публичного сервитута		- наименование населенного пункта
	- границы земельных участков, попадающих в зону публичного сервитута		- ось линии, контур объекта
	- граница кадастрового квартала		- граница устанавливаемого публичного сервитута
	- номер кадастрового квартала		
	- кадастровый номер земельного участка		

**СХЕМА РАСПОЛОЖЕНИЯ ГРАНИЦ ПУБЛИЧНОГО СЕРВИТУТА**

Объект: «Строительство КТП 6/0,4 кВ с оборудованием учета э/э взамен ТП-7588, ЛЭП 6 кВ, КЛ 0,4 кВ; Реконструкция ЛЭП 0,4 кВ ТП-7588 (переключение ВЛ 0,4 кВ) для электроснабжения объекта торговли по адресу: Пермский край, г. Пермь, ул. 3-я Красавинская (кад. номер зем. участка 59:01:4613906:218)»


Местоположение объекта: Пермский край, г. Пермь, ул. 3-я Красавинская

Площадь земель или части земельного участка, кв.м.: 109

Категория земель: земли населённых пунктов

Вид разрешенного использования земельного участка: -

Цель использования: под объекты инженерного оборудования электроснабжения

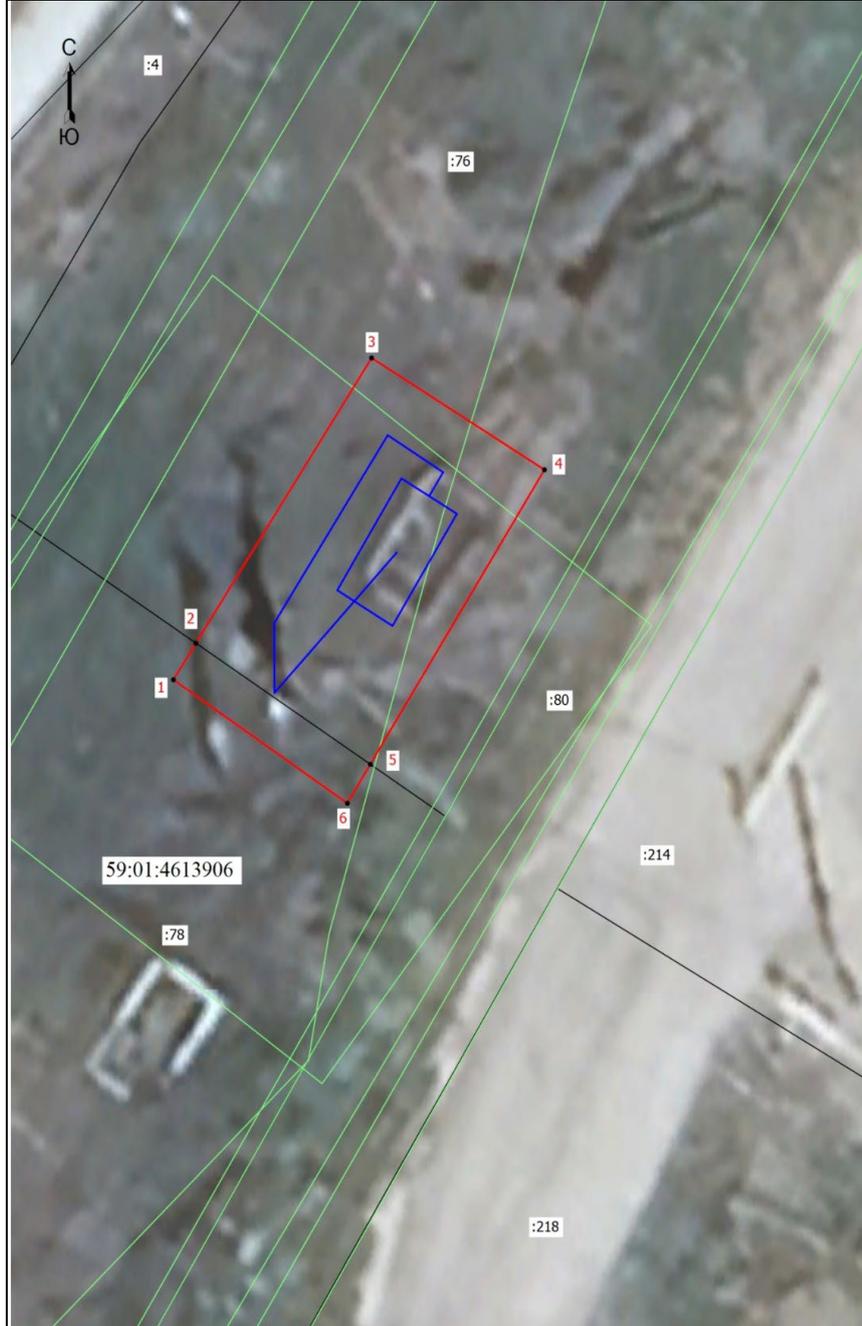

Координаты характерных точек (МСК-59 , зона 2)		
№ п/п	X	Y
1	511759,09	2224956,04
2	511760,40	2224956,89
3	511770,63	2224963,55
4	511766,62	2224970,10
5	511756,06	2224963,50
6	511754,66	2224962,63
1	511759,09	2224956,04

Масштаб 1: 200


**Условные обозначения**

- Граница кадастрового квартала
- Граница земельного участка, согласно сведениям из ЕГРН
- Граница зоны с особыми условиями использования
- Граница публичного сервитута
- Граница сооружения, планируемого к строительству
- 59:01:4613906 - Номер кадастрового квартала
- :78 - Кадастровый номер земельного участка
- 1 - Обозначение новой характерной точки

Раздел 4

План границ объекта

Обзорная схема границ объекта

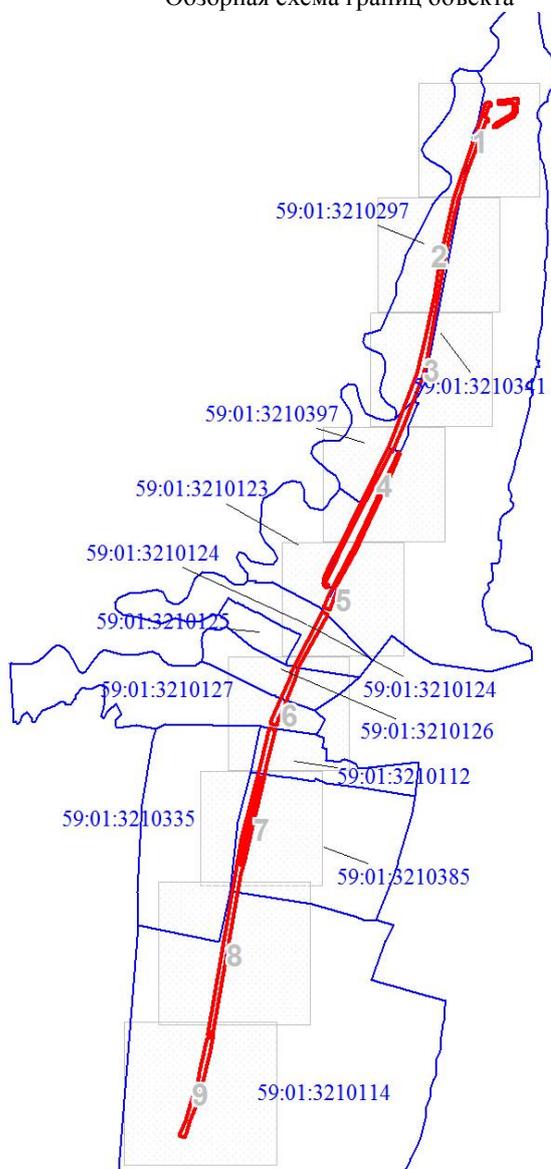

Масштаб 1:21506

Используемые условные знаки и обозначения:




Характерная точка проектных границ публичного сервитута




Объект: технологический комплекс "Сети водопровода правого берега г.Перми", кад.номер 59:01:0000000:48152



Проектные границы публичного сервитута

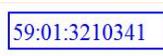

Граница кадастрового квартала

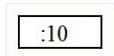

Граница и номер земельного участка по сведениям ЕГРН

Подпись \_\_\_\_\_ Бачурина Н. Н.


Дата 15 октября 2024 г.

Место для оттиска печати (при наличии) лица, составившего описание местоположения границ объекта

Раздел 4

План границ объекта

Выносной лист № 1

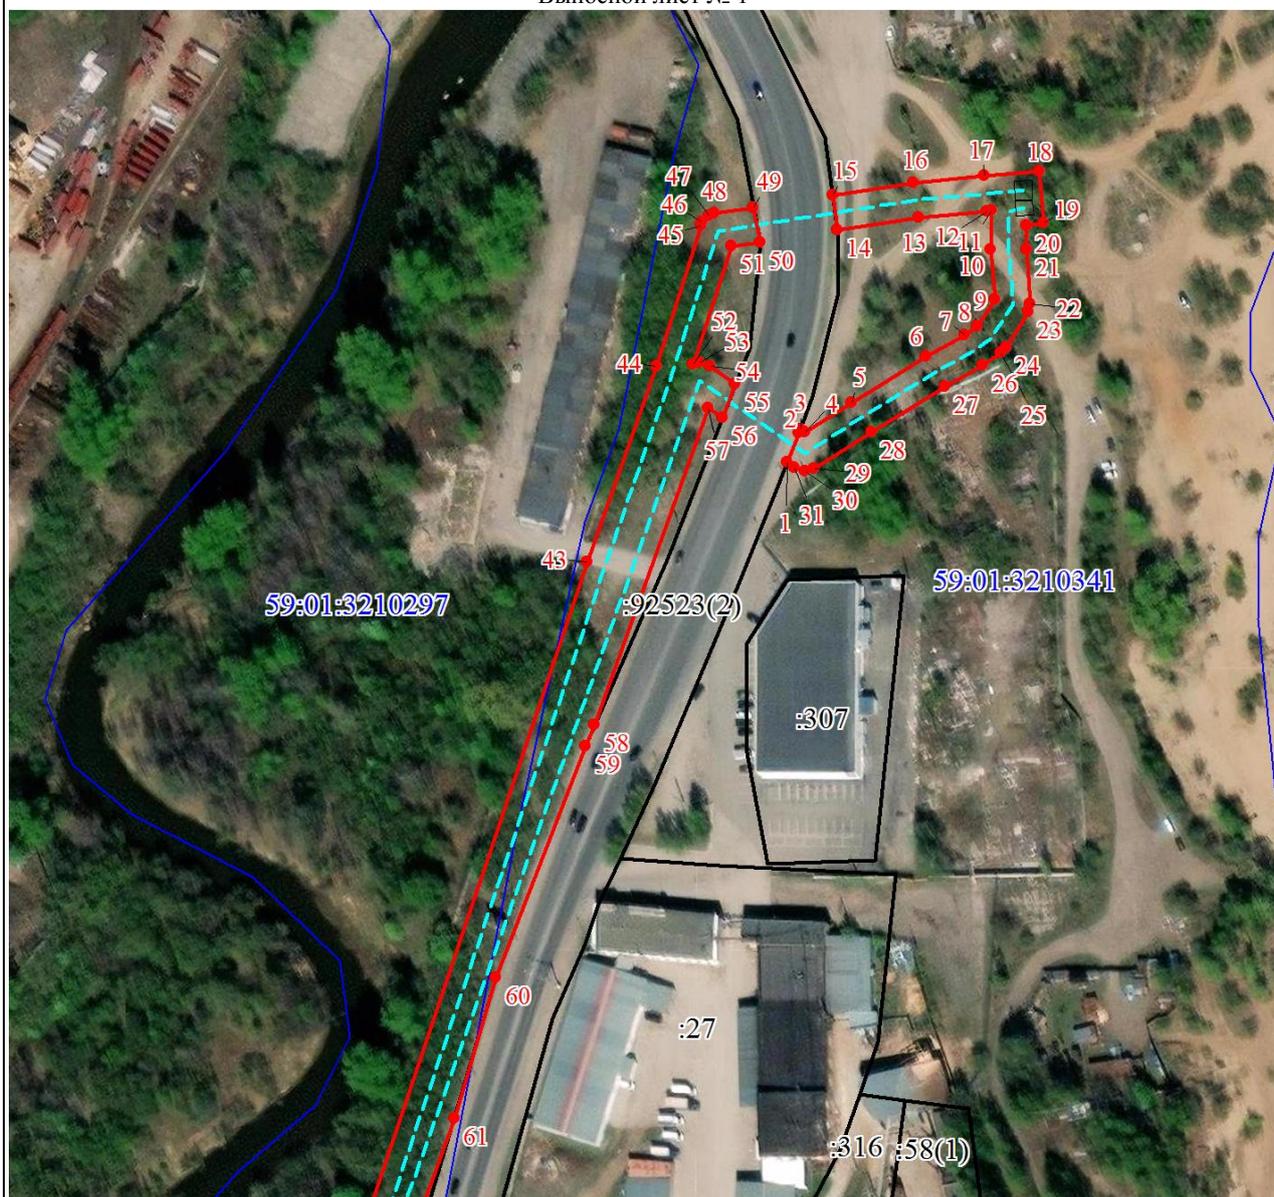

Масштаб 1:2000

Используемые условные знаки и обозначения:

- 1
 Характерная точка проектных границ публичного сервитута
- Объект: технологический комплекс "Сети водопровода правого берега г.Перми", кад.номер 59:01:0000000:48152
- Проектные границы публичного сервитута
- 59:01:3210341
 Граница кадастрового квартала
- :10
 Граница и номер земельного участка по сведениям ЕГРН

Подпись \_\_\_\_\_ Бачурина Н. Н.

Дата 15 октября 2024 г.

Место для оттиска печати (при наличии) лица, составившего описание местоположения границ объекта

Раздел 4

План границ объекта

Выносной лист № 2



Масштаб 1:2000

Используемые условные знаки и обозначения:

- 1
 Характерная точка проектных границ публичного сервитута
- Объект: технологический комплекс "Сети водопровода правого берега г.Перми", кад.номер 59:01:0000000:48152
- Проектные границы публичного сервитута
- 59:01:3210341
 Граница кадастрового квартала
- :10
 Граница и номер земельного участка по сведениям ЕГРН

Подпись \_\_\_\_\_ Бачурина Н. Н.

Дата 15 октября 2024 г.

Место для оттиска печати (при наличии) лица, составившего описание местоположения границ объекта

Раздел 4

План границ объекта

Выносной лист № 3



Масштаб 1:2000

Используемые условные знаки и обозначения:

- 1
 Характерная точка проектных границ публичного сервитута
- Объект: технологический комплекс "Сети водопровода правого берега г.Перми", кад.номер 59:01:0000000:48152
- Проектные границы публичного сервитута
- 59:01:3210341
 Граница кадастрового квартала
- :10
 Граница и номер земельного участка по сведениям ЕГРН

Подпись \_\_\_\_\_ Бачурина Н. Н.

Дата 15 октября 2024 г.

Место для оттиска печати (при наличии) лица, составившего описание местоположения границ объекта

Раздел 4

План границ объекта

Выносной лист № 4



Масштаб 1:2000

Используемые условные знаки и обозначения:

-  Характерная точка проектных границ публичного сервитута
-  Объект: технологический комплекс "Сети водопровода правого берега г.Перми", кад.номер 59:01:0000000:48152
-  Проектные границы публичного сервитута
-  59:01:3210341 Граница кадастрового квартала
-  :10 Граница и номер земельного участка по сведениям ЕГРН

Подпись \_\_\_\_\_ Бачурина Н. Н.


Дата 15 октября 2024 г.

Место для оттиска печати (при наличии) лица, составившего описание местоположения границ объекта

Раздел 4

План границ объекта

Выносной лист № 5

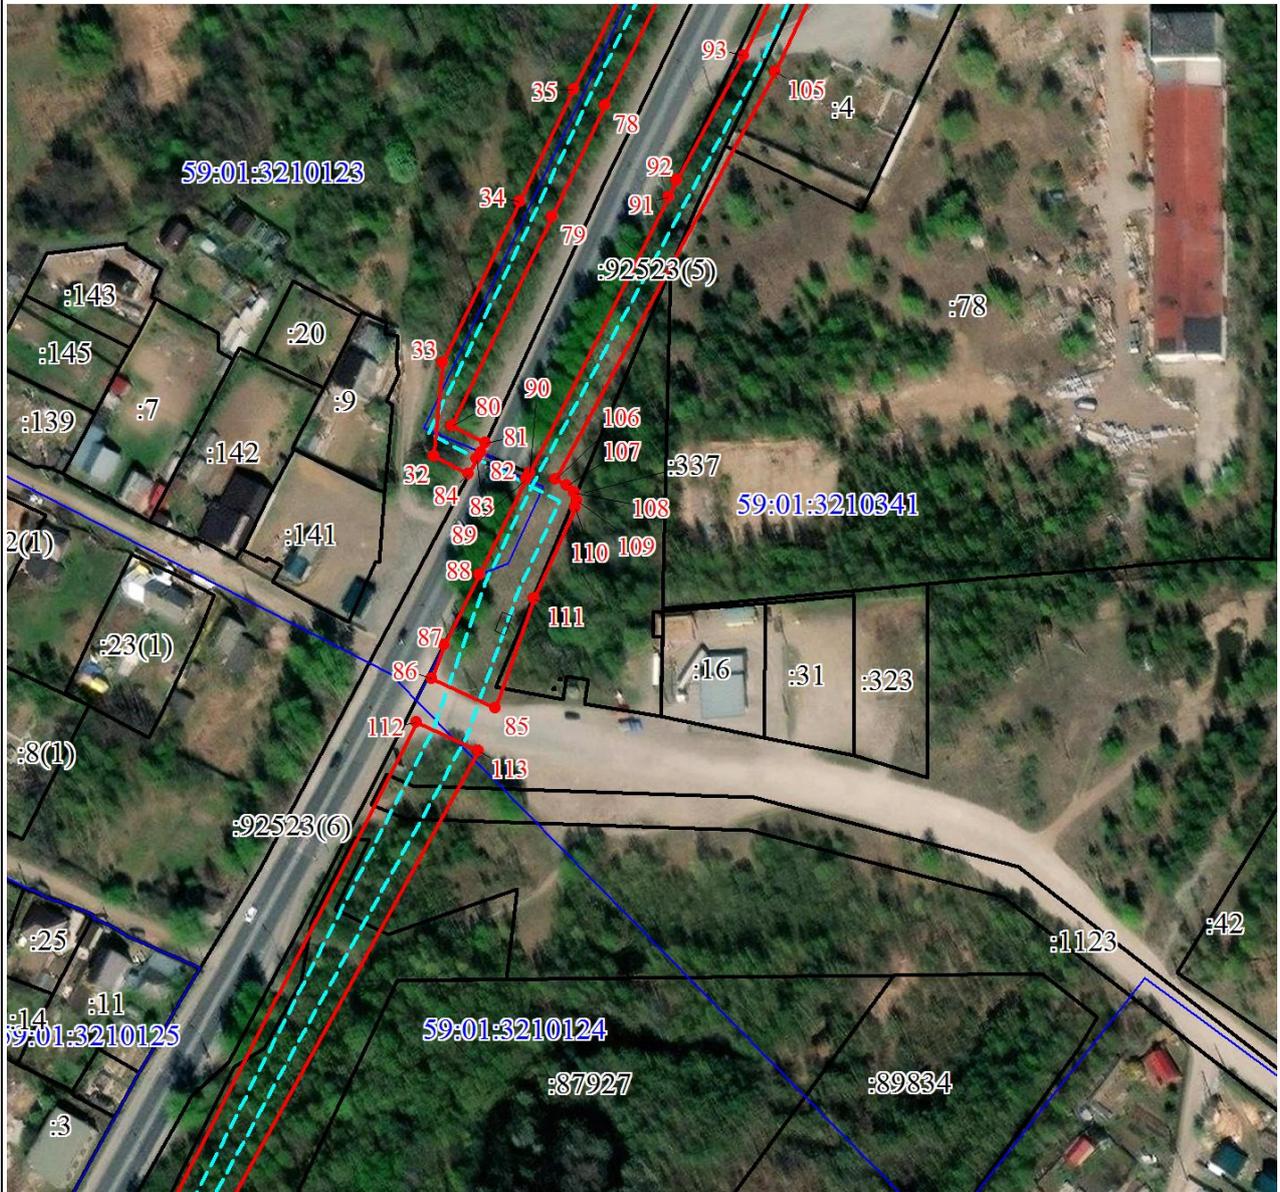

Масштаб 1:2000

Используемые условные знаки и обозначения:

- 1 Характерная точка проектных границ публичного сервитута
- Объект: технологический комплекс "Сети водопровода правого берега г.Перми", кад.номер 59:01:0000000:48152
- Проектные границы публичного сервитута
- 59:01:3210341 Граница кадастрового квартала
- :10 Граница и номер земельного участка по сведениям ЕГРН

Подпись \_\_\_\_\_ Бачурина Н. Н.


Дата 15 октября 2024 г.

Место для оттиска печати (при наличии) лица, составившего описание местоположения границ объекта

Раздел 4


План границ объекта

Выносной лист № 6

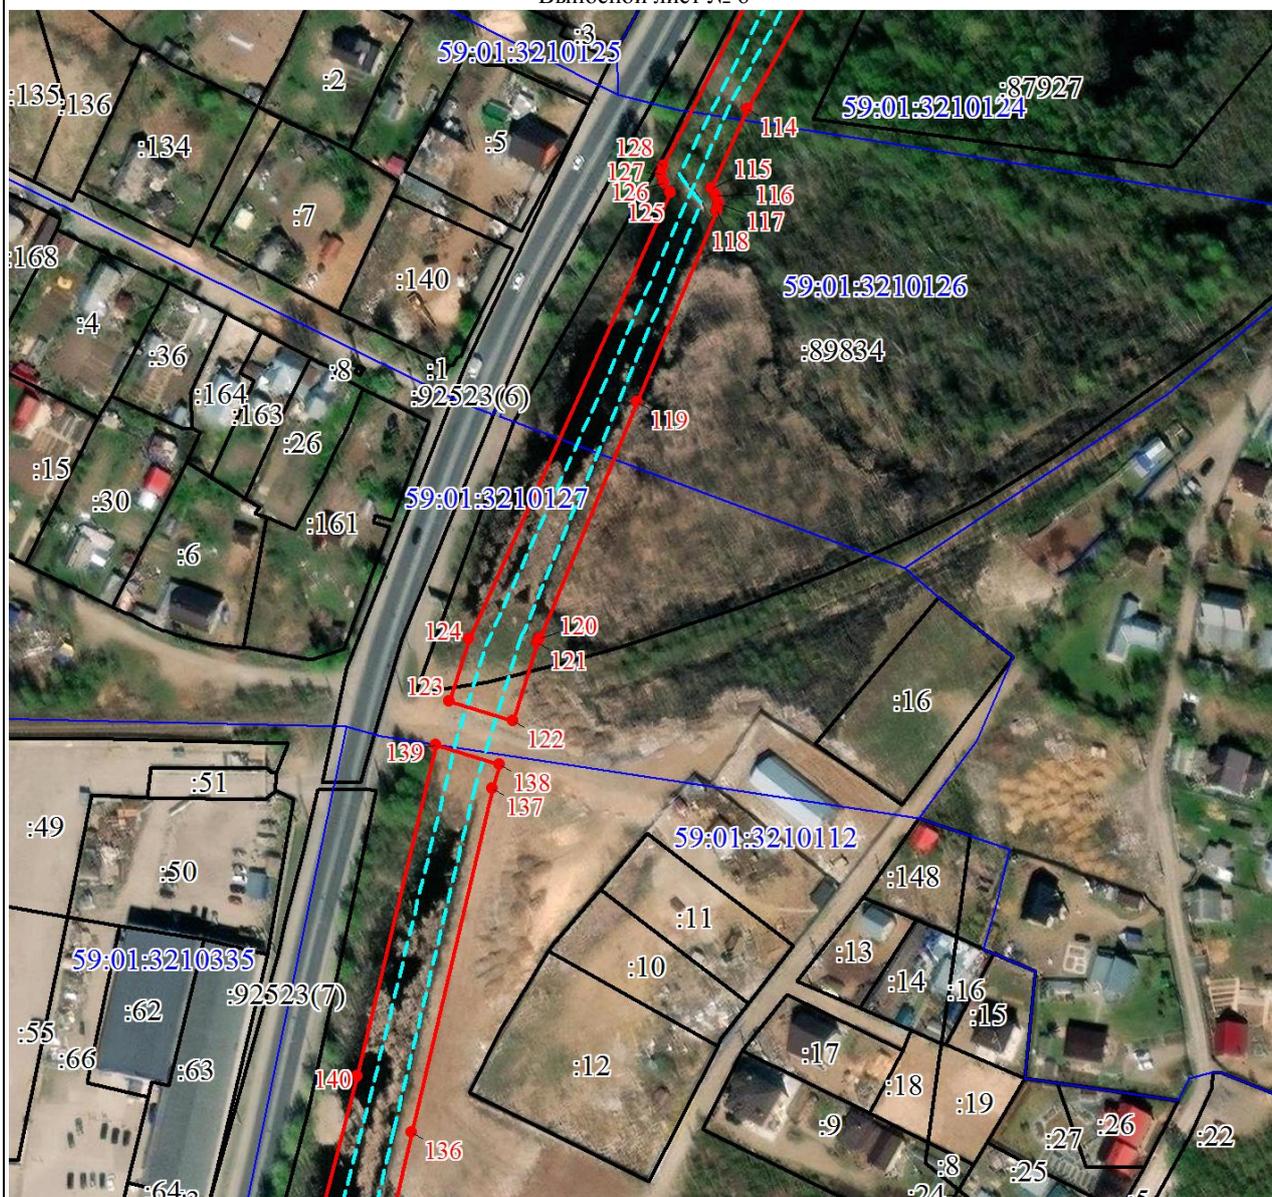

Масштаб 1:2000

Используемые условные знаки и обозначения:

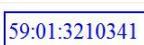-  Характерная точка проектных границ публичного сервитута
-  Объект: технологический комплекс "Сети водопровода правого берега г.Перми", кад.номер 59:01:0000000:48152
-  Проектные границы публичного сервитута
-  59:01:3210341 Граница кадастрового квартала
-  :10 Граница и номер земельного участка по сведениям ЕГРН

Подпись \_\_\_\_\_ Бачурина Н. Н.


Дата 15 октября 2024 г.

Место для оттиска печати (при наличии) лица, составившего описание местоположения границ объекта

Раздел 4



План границ объекта

Выносной лист № 7

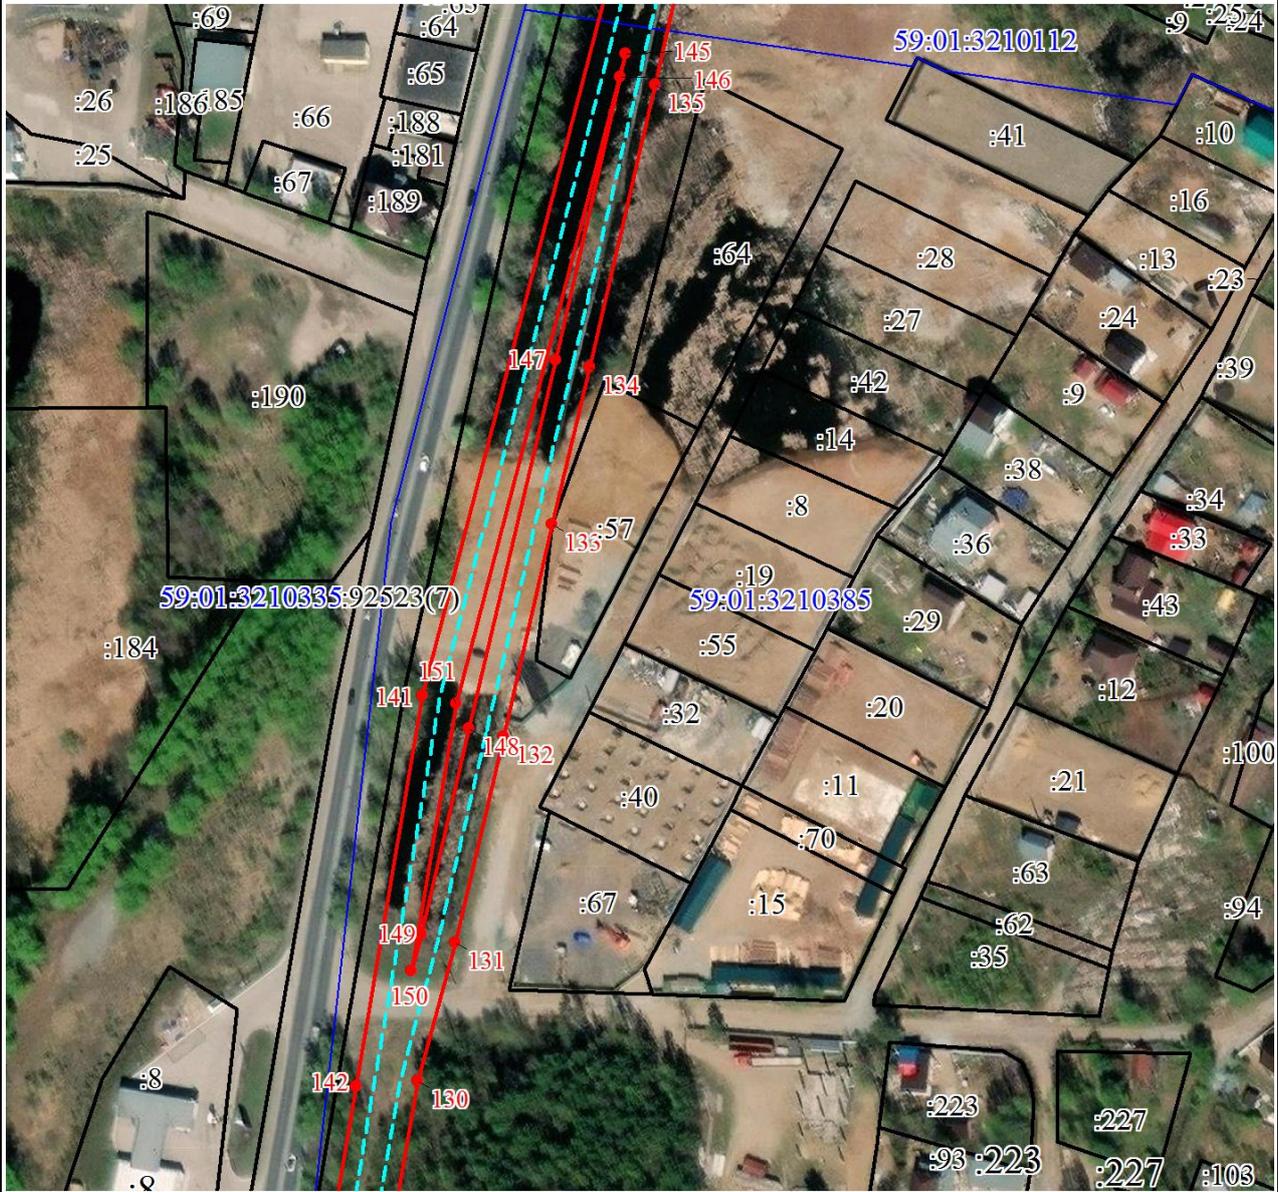

Масштаб 1:2000

Используемые условные знаки и обозначения:

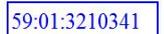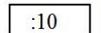-  Характерная точка проектных границ публичного сервитута
-  Объект: технологический комплекс "Сети водопровода правого берега г.Перми", кад.номер 59:01:0000000:48152
-  Проектные границы публичного сервитута
-  Граница кадастрового квартала
-  Граница и номер земельного участка по сведениям ЕГРН

Подпись \_\_\_\_\_ Бачурина Н. Н.

Дата 15 октября 2024 г.

Место для оттиска печати (при наличии) лица, составившего описание местоположения границ объекта

Раздел 4

План границ объекта

Выносной лист № 8



Масштаб 1:2500

Используемые условные знаки и обозначения:

- 1
 Характерная точка проектных границ публичного сервитута
- Объект: технологический комплекс "Сети водопровода правого берега г.Перми", кад.номер 59:01:0000000:48152
- Проектные границы публичного сервитута
- 59:01:3210341
 Граница кадастрового квартала
- :10
 Граница и номер земельного участка по сведениям ЕГРН

Подпись \_\_\_\_\_ Бачурина Н. Н.

Дата 15 октября 2024 г.

Место для оттиска печати (при наличии) лица, составившего описание местоположения границ объекта

Раздел 4

План границ объекта

Выносной лист № 9



Масштаб 1:2500

Используемые условные знаки и обозначения:

- 1 Характерная точка проектных границ публичного сервитута
- Объект: технологический комплекс "Сети водопровода правого берега г.Перми", кад.номер 59:01:0000000:48152
- Проектные границы публичного сервитута
- Граница кадастрового квартала
- :10 Граница и номер земельного участка по сведениям ЕГРН

Подпись \_\_\_\_\_ Бачурина Н. Н.

Дата 15 октября 2024 г.

Место для оттиска печати (при наличии) лица, составившего описание местоположения границ объекта

**Схема расположения границ публичного сервитута  
для эксплуатации объекта электросетевого хозяйства  
ВЛ-0,4 кВ Б.Революции 111-135 от ТП-1656 оп.№12-12а**

(наименование объекта)



**Используемые условные знаки и обозначения:**


Масштаб 1:500

- |                                                                                                   |                                                                               |                                                                                              |                                   |
|---------------------------------------------------------------------------------------------------|-------------------------------------------------------------------------------|----------------------------------------------------------------------------------------------|-----------------------------------|
|  ● 1           | - обозначение характерной точки границы устанавливаемого публичного сервитута |  п. Пермь | - наименование населенного пункта |
|  —             | - границы земельных участков, попадающих в зону публичного сервитута          |  —        | - ось линии, контур объекта       |
|  —             | - граница кадастрового квартала                                               |                                                                                              |                                   |
|  59:01:2010355 | - номер кадастрового квартала                                                 |                                                                                              |                                   |
|  :123          | - кадастровый номер земельного участка                                        |                                                                                              |                                   |
|  —             | - граница устанавливаемого публичного сервитута                               |                                                                                              |                                   |

**Схема расположения границ публичного сервитута для эксплуатации объекта электросетевого хозяйства**

**ВЛ-0,4 кВ Частный сектор от ТП-1580 оп.№30-30а**

(наименование объекта)

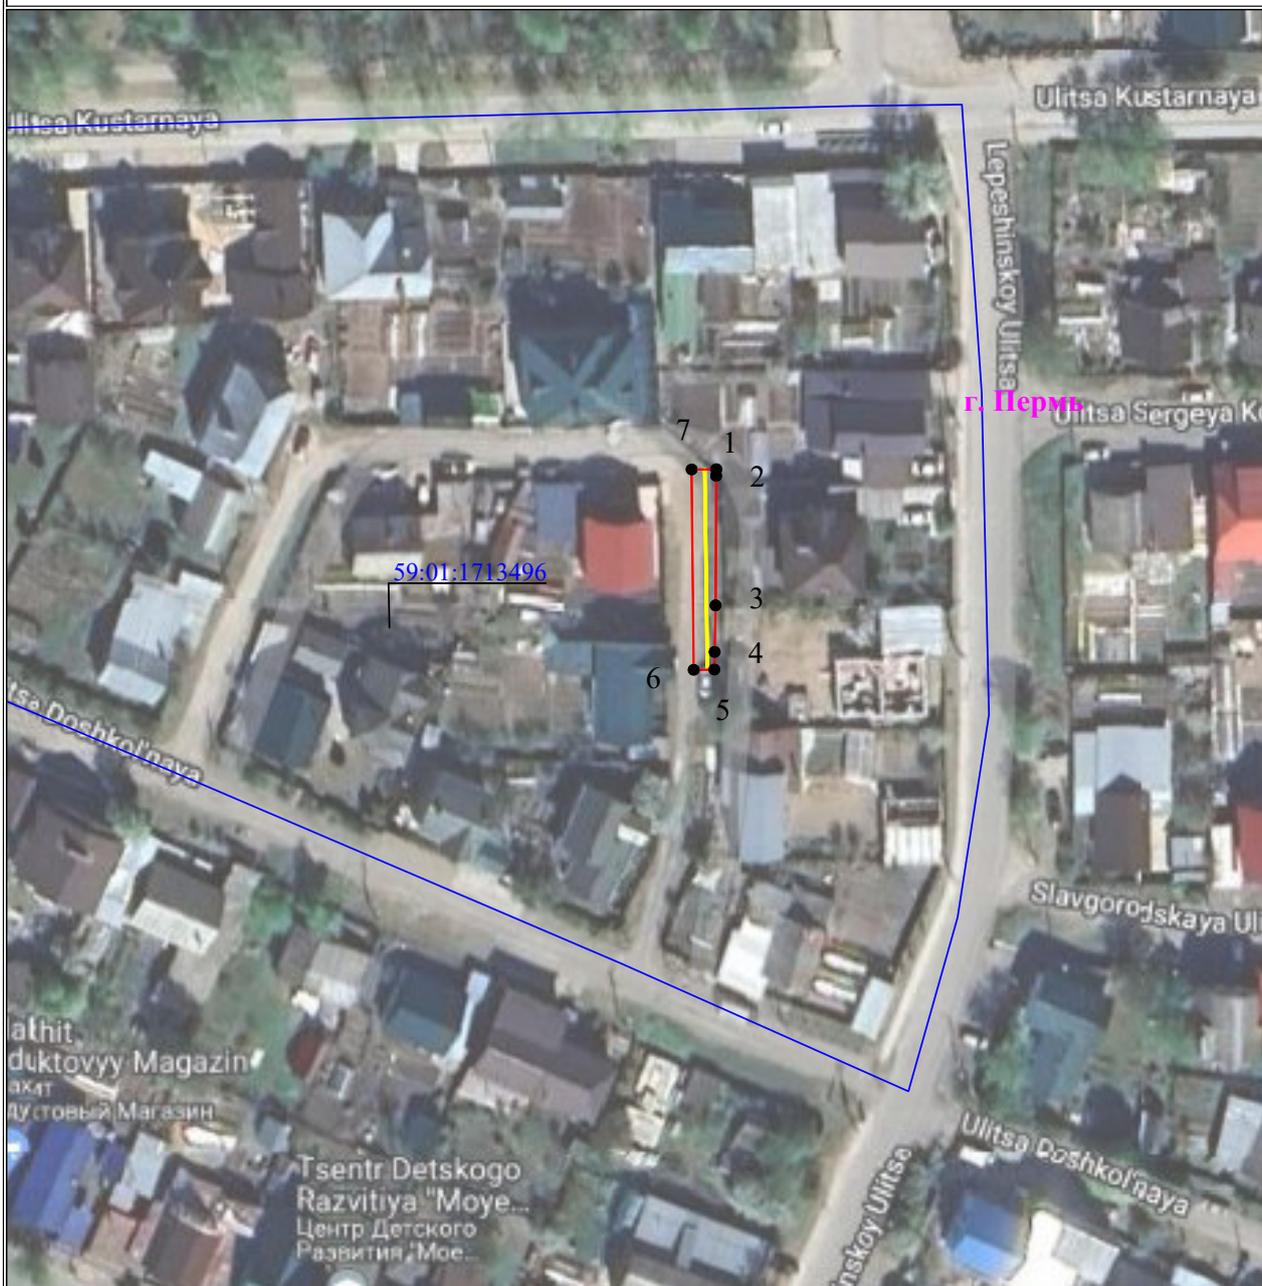

**Используемые условные знаки и обозначения:**


Масштаб 1:1000

- |               |                                                                               |          |                                   |
|---------------|-------------------------------------------------------------------------------|----------|-----------------------------------|
| ● 1           | - обозначение характерной точки границы устанавливаемого публичного сервитута | г. Пермь | - наименование населенного пункта |
| —             | - границы земельных участков, попадающих в зону публичного сервитута          | —        | - ось линии, контур объекта       |
| —             | - граница кадастрового квартала                                               |          |                                   |
| 59:01:1715075 | - номер кадастрового квартала                                                 |          |                                   |
| :123          | - кадастровый номер земельного участка                                        |          |                                   |
| —             | - граница устанавливаемого публичного сервитута                               |          |                                   |

**Схема расположения границ публичного сервитута  
для эксплуатации объекта**

**Электросетевой комплекс (ЭСК) Подстанция 110/35/10кВ «Камская долина» с линиями  
электропередачи и трансформаторными подстанциями (ВЛ 10кВ ф.РНС-4 ввод 1,2)  
(наименование объекта землеустройства)**

**Обзорная схема границ объекта**

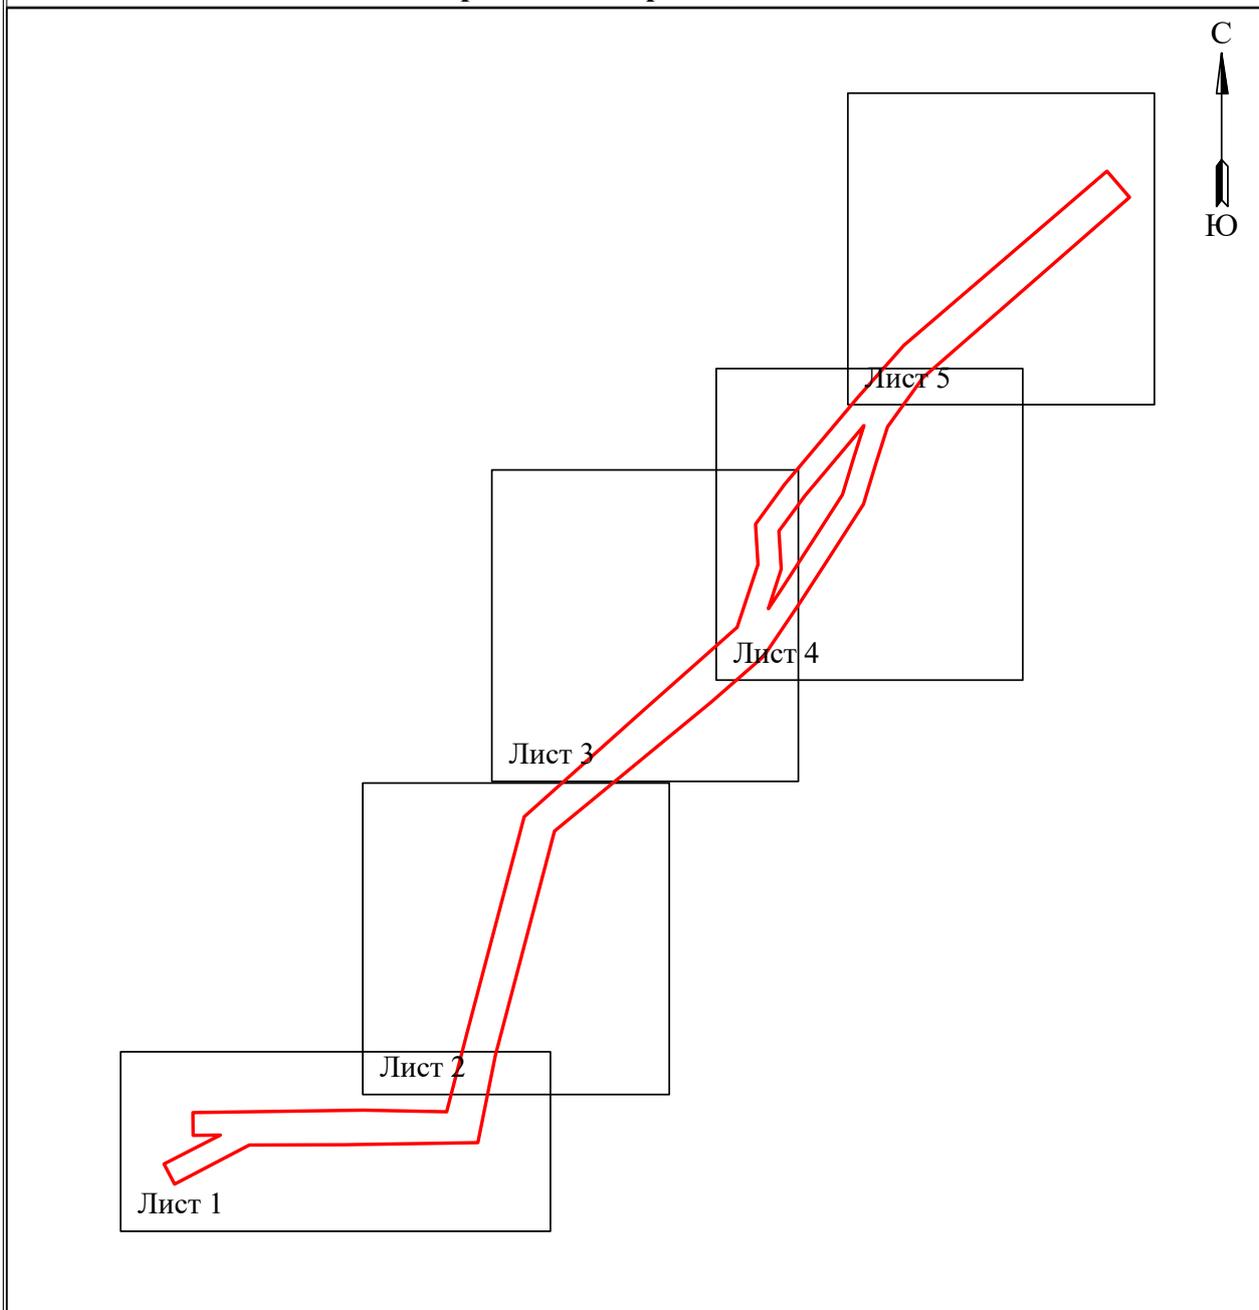

**Условные обозначения:**

 - граница устанавливаемой  
зоны публичного сервитута

**Схема расположения границ публичного сервитута  
для эксплуатации объекта**  
**Электросетевой комплекс (ЭСК) Подстанция 110/35/10кВ «Камская долина» с линиями  
 электропередачи и трансформаторными подстанциями (ВЛ 10кВ ф.РНС-4 ввод 1,2)**  
 (наименование объекта землеустройства)



**Используемые условные знаки и обозначения:**

Масштаб 1:1000

Лист 1 из 5

- |   |   |
|---|---|
| <ul style="list-style-type: none"> <li><span style="border: 1px solid black; padding: 2px;">● 1</span> - обозначение характерной точки границы устанавливаемого публичного сервитута</li> <li><span style="border: 1px solid black; padding: 2px;">—</span> - границы земельных участков, попадающих в зону публичного сервитута</li> <li><span style="border: 1px solid black; padding: 2px;">—</span> - граница кадастрового квартала</li> <li><span style="border: 1px solid black; padding: 2px;">59:01:4413664</span> - номер кадастрового квартала</li> </ul> | <ul style="list-style-type: none"> <li><span style="border: 1px solid black; padding: 2px;">—</span> - граница устанавливаемого публичного сервитута</li> <li><span style="border: 1px solid black; padding: 2px;">г. Пермь</span> - наименование населенного пункта</li> <li><span style="border: 1px solid black; padding: 2px;">—</span> - ось линии, контур объекта</li> </ul> |
|---|---|

**Схема расположения границ публичного сервитута**

для эксплуатации объекта

Электросетевой комплекс (ЭСК) Подстанции 110/35/10кВ «Камская долина» с линиями электропередачи и трансформаторными подстанциями (ВЛ 10кВ ф.РНС-4 ввод 1,2)

(наименование объекта землеустройства)



**Используемые условные знаки и обозначения:**

- 1 - обозначение характерной точки границы устанавливаемого публичного сервитута
- - границы земельных участков, попадающих в зону публичного сервитута
- - граница кадастрового квартала
- 59:01:4413664 - номер кадастрового квартала

Масштаб 1:1000

- - граница устанавливаемого публичного сервитута
- г. Пермь - наименование населенного пункта
- - ось линии, контур объекта

Лист 2 из 5

**Схема расположения границ публичного сервитута**  
 для эксплуатации объекта  
**Электросетевой комплекс (ЭСК) Подстанция 110/35/10кВ «Камская долина» с линиями**  
**электропередачи и трансформаторными подстанциями (ВЛ 10кВ ф.РНС-4 ввод 1,2)**  
 (наименование объекта земельного участка)



**Используемые условные знаки и обозначения:**

- 1 - обозначение характерной точки границы устанавливаемого публичного сервитута
- - границы земельных участков, попадающих в зону публичного сервитута
- - граница кадастрового квартала
- 59:01:4413664 - номер кадастрового квартала

Масштаб 1:1000

Лист 3 из 5

- - граница устанавливаемого публичного сервитута
- г. Пермь - наименование населенного пункта
- - ось линии, контур объекта

**Схема расположения границ публичного сервитута**

для эксплуатации объекта

Электросетевой комплекс (ЭСК) Подстанция 110/35/10кВ «Камская долина» с линиями электропередачи и трансформаторными подстанциями (ВЛ 10кВ ф.РНС-4 ввод 1,2)

(наименование объекта землеустройства)



**Используемые условные знаки и обозначения:**

- 1
- 
- 
- 59:01:4413664

- обозначение характерной точки границы устанавливаемого публичного сервитута
- границы земельных участков, попадающих в зону публичного сервитута
- граница кадастрового квартала
- номер кадастрового квартала

Масштаб 1:1000

- граница устанавливаемого публичного сервитута
- г. Пермь
- ось линии, контур объекта

Лист 4 из 5

**Схема расположения границ публичного сервитута  
для эксплуатации объекта  
Электросетевой комплекс (ЭСК) Подстанция 110/35/10кВ «Камская долина» с линиями  
электропередачи и трансформаторными подстанциями (ВЛ 10кВ ф.РНС-4 ввод 1,2)  
(наименование объекта землеустройства)**



**Используемые условные знаки и обозначения:**


- 1 - обозначение характерной точки границы устанавливаемого публичного сервитута
- - границы земельных участков, попадающих в зону публичного сервитута
- - граница кадастрового квартала
- 59:01:4413664 - номер кадастрового квартала

Масштаб 1:1000

- - граница устанавливаемого публичного сервитута
- г. Пермь - наименование населенного пункта
- - ось линии, контур объекта

Лист 5 из 5

**Схема расположения границ публичного сервитута  
для эксплуатации объекта электросетевого хозяйства  
ВЛ 6 кВ Ф. Кирпичный (ВЛ-6 кВ Ф. Загарье)  
(наименование объекта)**

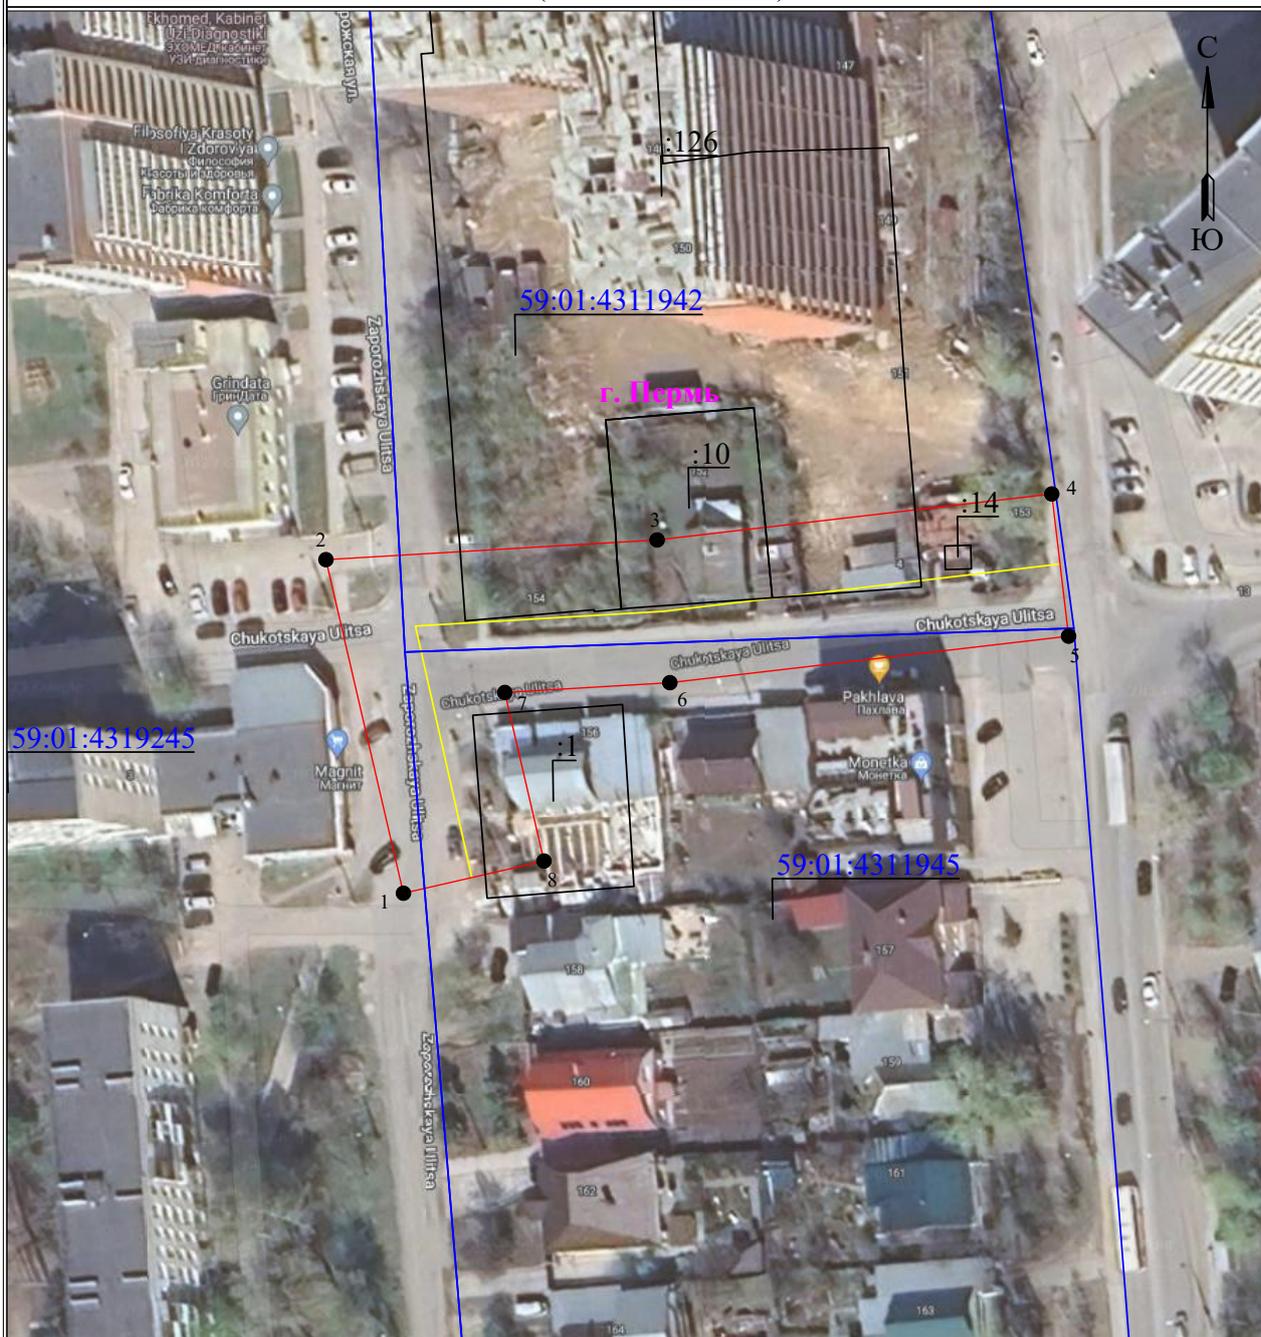

Масштаб 1:1000


**Используемые условные знаки и обозначения:**

 ● 1	- обозначение характерной точки границы устанавливаемого публичного сервитута	 г. Пермь	- наименование населенного пункта
 —	- границы земельных участков, попадающих в зону публичного сервитута	 —	- ось линии, контур объекта
 —	- граница кадастрового квартала	 —	- граница устанавливаемого публичного сервитута
 59:01:2010331	- номер кадастрового квартала		
 :123	- кадастровый номер земельного участка		

**Схема расположения границ публичного сервитута для эксплуатации объекта электросетевого хозяйства**

**ВЛ-6кВ ВТК ПС Балмошная - КТП-2321 - КТП-0215**

(наименование объекта)

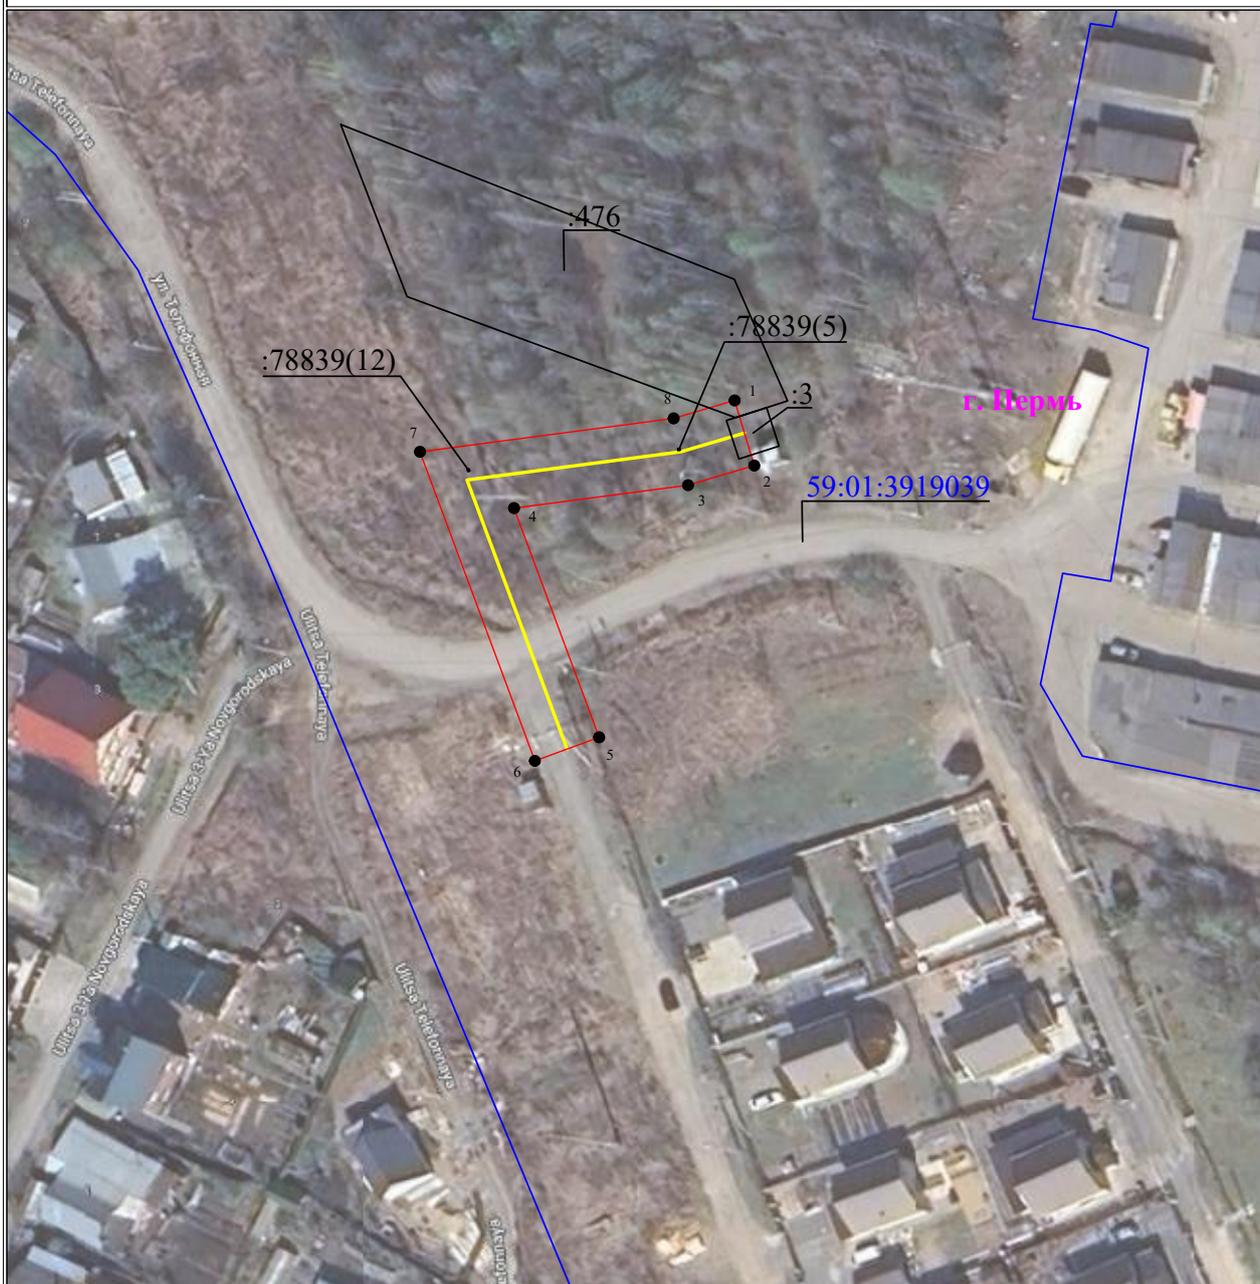

Масштаб 1:1000

**Используемые условные знаки и обозначения:**

	- обозначение характерной точки границы устанавливаемого публичного сервитута		- наименование населенного пункта
	- границы земельных участков, попадающих в зону публичного сервитута		- ось линии, контур объекта
	- граница кадастрового квартала		- граница устанавливаемого публичного сервитута
	- номер кадастрового квартала		
	- кадастровый номер земельного участка		

**Схема расположения границ публичного сервитута  
для эксплуатации объекта электросетевого хозяйства**

**ВЛ 6КВ Ф.ЗАПРУД С ПС БАЛМОШНАЯ**

(наименование объекта)



Масштаб 1:1000

**Используемые условные знаки и обозначения:**

	- обозначение характерной точки границы устанавливаемого публичного сервитута		- наименование населенного пункта
	- границы земельных участков, попадающих в зону публичного сервитута		- ось линии, контур объекта
	- граница кадастрового квартала		- граница устанавливаемого публичного сервитута
	- номер кадастрового квартала		
	- кадастровый номер земельного участка		