

РАЗДЕЛ ПЕРВЫЙ ПРАВОВЫЕ АКТЫ

ПОСТАНОВЛЕНИЯ ГЛАВЫ ГОРОДА ПЕРМИ

26.11.2024 № 178	
О внесении изменений в Порядок формирования части состава Общественного совета муниципального образования город Пермь, утверждаемой Главой города Перми, утвержденный постановлением Главы города Перми от 13.03.2024 № 32.....	4
26.11.2024 № 179	
О назначении общественных обсуждений по рассмотрению проекта планировки территории по ул. Елькина в Свердловском районе города Перми.....	7
26.11.2024 № 180	
О назначении общественных обсуждений по рассмотрению проекта планировки территории и проекта межевания территории по ул. Набережной (Заимка) в Дзержинском районе города Перми.....	9

РЕШЕНИЯ ПЕРМСКОЙ ГОРОДСКОЙ ДУМЫ

19.11.2024 № 193	
О реализации мероприятий по повышению уровня безопасности и качества автомобильных дорог общего пользования местного значения города Перми в 2024 году	11
19.11.2024 № 194	
О готовности к содержанию города Перми в зимний период 2024-2025 годов.....	12
19.11.2024 № 196	
Об утверждении Прогнозного плана приватизации муниципального имущества города Перми на 2025 год и плановый период 2026 и 2027 годов.....	12
19.11.2024 № 197	
Об установлении расходного обязательства города Перми на проведение мероприятий по повышению привлекательности профессии водителя в сфере транспортного обслуживания населения.....	22
19.11.2024 № 203	
О внесении изменений в отдельные решения Пермской городской Думы в сфере благоустройства	23
19.11.2024 № 204	
О внесении изменений в отдельные решения Пермской городской Думы в сфере благоустройства в части установления требований к организации стоков ливневых вод на территории города Перми	25
19.11.2024 № 208	
О внесении изменений в Положение о муниципальном маневренном жилищном фонде города Перми, утвержденное решением Пермской городской Думы от 28.08.2007 № 190	27
19.11.2024 № 209	
О проведении конкурса на заключение договора о целевом обучении и о внесении изменений в сфере муниципального управления и наградной деятельности в отдельные решения Пермской городской Думы	28
19.11.2024 № 210	
Об установлении границ территории, на которой осуществляет деятельность местная общественная организация «Территориальное общественное самоуправление «Южный» микрорайона Южный Свердловского района города Перми	59
19.11.2024 № 213	
О направлении депутата Пермской городской Думы VII созыва в состав комиссии по подготовке проекта правил землепользования и застройки Пермского городского округа.....	61

ПОСТАНОВЛЕНИЯ АДМИНИСТРАЦИИ ГОРОДА ПЕРМИ

22.11.2024 № 1126

Об установлении публичного сервитута в целях обеспечения прохода на земельных участках (землях) в Мотовилихинском районе города Перми62

22.11.2024 № 1127

Об установлении публичного сервитута в целях обеспечения прохода на земельных участках в Мотовилихинском районе города Перми66

22.11.2024 № 1128

Об установлении публичного сервитута в целях обеспечения прохода, проезда на земельных участках в Мотовилихинском районе города Перми69

22.11.2024 № 1129

О внесении изменений в постановление администрации города Перми от 22.01.2015 № 23 «Об утверждении Методики расчета объема субсидии на финансовое обеспечение затрат, связанных с осуществлением уставной деятельности общественных организаций ветеранов (пенсионеров) войны, труда, Вооруженных Сил и правоохранительных органов города Перми»72

22.11.2024 № 1130

О внесении изменений в пункт 2 постановления администрации города Перми от 08.12.2011 № 819 «Об установлении на неограниченный срок расходного обязательства Пермского городского округа по вопросам обеспечения условий для развития на территории Пермского городского округа физической культуры и массового спорта, организации проведения официальных физкультурно-оздоровительных и спортивных мероприятий Пермского городского округа»75

26.11.2024 № 1131

О признании утратившим силу постановления администрации города Перми от 24.10.2023 № 1167 «О внесении изменений в приложение к Положению о системе оплаты труда работников муниципального учреждения в сфере организации дорожного движения, утвержденному постановлением администрации города Перми от 31.03.2021 № 222»75

26.11.2024 № 1132

О внесении изменений в постановление администрации города Перми от 31.12.2015 № 1150 «О создании и использовании на платной основе парковок общего пользования местного значения города Перми»76

27.11.2024 № 1134

О внесении изменений в Порядок определения объема и условий предоставления субсидий на иные цели бюджетным и автономным учреждениям на создание концертных и театральных постановок, организацию и обеспечение участия в творческих проектах, утвержденный постановлением администрации города Перми от 16.10.2020 № 100681

27.11.2024 № 1135

О внесении изменений в постановление администрации города Перми от 03.11.2023 № 1205 «Об установлении регулируемых тарифов на перевозки пассажиров и багажа автомобильным транспортом и городским наземным электрическим транспортом на муниципальных маршрутах регулярных перевозок города Перми и о признании утратившим силу постановления администрации города Перми от 13.04.2023 № 294 «Об установлении регулируемых тарифов на перевозки пассажиров и багажа автомобильным транспортом и городским наземным электрическим транспортом на муниципальных маршрутах регулярных перевозок города Перми»82

27.11.2024 № 1136

Об утверждении размеров нормативных затрат на выполнение муниципальной работы «Ликвидация несанкционированных свалок» на 2025 год и на плановый период 2026 и 2027 годов, значений натуральных норм, необходимых для определения базовых нормативов затрат на выполнение муниципальной работы «Ликвидация несанкционированных свалок» на 2025 год и на плановый период 2026 и 2027 годов83

27.11.2024 № 1137

О внесении изменений в приложение 2 к Порядку определения объема и условий предоставления субсидий на иные цели на приведение в нормативное состояние имущественных комплексов образовательных организаций, утвержденному постановлением администрации города Перми от 16.10.2020 № 101587

27.11.2024 № 1138	
О внесении изменений в отдельные правовые акты администрации города Перми в сфере культуры	93
27.11.2024 № 1139	
О внесении изменений в отдельные правовые акты администрации города Перми в сфере планирования социально-экономического развития города Перми	96
27.11.2024 № 1140	
О внесении изменений в состав общественного совета при администрации города Перми по вопросу обсуждения проектов программ профилактики рисков причинения вреда (ущерба) охраняемым законом ценностям по видам муниципального контроля, проектов нормативных правовых актов об утверждении форм проверочных листов, утвержденный постановлением администрации города Перми от 14.01.2022 № 16	97
27.11.2024 № 1141	
О внесении изменений в приложение 2 к Порядку определения объема и условий предоставления субсидий на иные цели бюджетным и автономным учреждениям на выполнение предписаний надзорных органов, приведение в нормативное состояние и улучшение материально-технического обеспечения, утвержденному постановлением администрации города Перми от 16.10.2020 № 1002	99
27.11.2024 № 1142	
О внесении изменений в Положение об Общественном совете муниципального образования город Пермь, утвержденное постановлением администрации города Перми от 26.02.2024 № 139	103
27.11.2024 № 1143	
Об организации и проведении ярмарок на территории города Перми в 2025 году.....	106
27.11.2024 № 1144	
О внесении изменений в муниципальную программу «Обеспечение жильем жителей города Перми», утвержденную постановлением администрации города Перми от 20.10.2021 № 918	129

ПРАВОВЫЕ АКТЫ ФУНКЦИОНАЛЬНЫХ ОРГАНОВ АДМИНИСТРАЦИИ ГОРОДА ПЕРМИ

Распоряжение начальника департамента образования администрации города Перми от 25.11.2024 № 059-08-01-26-385 «Об утверждении устава Муниципального автономного дошкольного образовательного учреждения «Детский сад № 396» г. Перми»	139
--	-----

РАЗДЕЛ ВТОРОЙ ОФИЦИАЛЬНАЯ ИНФОРМАЦИЯ

Сообщение о решении Пермского краевого суда	155
Информация о возможном установлении публичных сервитутов в отдельных целях в соответствии со статьей 39.42 Земельного кодекса Российской Федерации	156
Информация о возможном установлении публичных сервитутов в отдельных целях в соответствии со статьей 39.42 Земельного кодекса Российской Федерации	192
Извещение об установлении публичного сервитута.....	294
График проведения прямых телефонных линий руководителями администрации города Перми в декабре 2024 года	312
График проведения приемов граждан по личным вопросам руководителями администрации города Перми в декабре 2024 года	315
Извещение о проведении собрания о согласовании местоположения границ земельных участков.....	318

РАЗДЕЛ ПЕРВЫЙ ПРАВОВЫЕ АКТЫ

ПОСТАНОВЛЕНИЯ ГЛАВЫ ГОРОДА ПЕРМИ



ГЛАВА ГОРОДА ПЕРМИ ПОСТАНОВЛЕНИЕ

26.11.2024

№ 178

**О внесении изменений в Порядок формирования части состава Общественного совета
муниципального образования город Пермь, утверждаемой Главой города Пермь, утвержденный
постановлением Главы города Пермь от 13.03.2024 № 32**

В соответствии с Уставом города Пермь, в целях актуализации правовых актов города Пермь
ПОСТАНОВЛЯЮ:

1. Внести в Порядок формирования части состава Общественного совета муниципального образования город Пермь, утверждаемой Главой города Пермь, утвержденный постановлением Главы города Пермь от 13 марта 2024 г. № 32, следующие изменения:

1.1. абзац второй пункта 1.2 изложить в следующей редакции:

«Место нахождения и почтовый адрес Уполномоченного органа: 614015, г. Пермь, ул. Газеты «Звезда», 9.»;

1.2. пункт 1.6.4 изложить в следующей редакции:

«1.6.4. согласие на обработку персональных данных по форме согласно приложению 3 к настоящему Порядку»;

1.3. пункт 1.6.5 дополнить словами «о выдвижении кандидата в члены Общественного совета»;

1.4. в пункте 1.6.6 слово «копию» заменить словами «заверенную копию»;

1.5. в пункте 1.6.7 слово «копию» заменить словами «заверенную копию»;

1.6. дополнить пунктом 1.6.8 следующего содержания:

«1.6.8. согласие на обработку персональных данных, разрешенных субъектом персональных данных для распространения, по форме согласно приложению 4 к настоящему Порядку.»;

1.7. пункт 1.7 изложить в следующей редакции:

«1.7. Некоммерческие организации направляют документы, предусмотренные пунктами 1.6.1-1.6.8 настоящего Порядка, в одном экземпляре на бумажном носителе по адресу, указанному в пункте 1.2 настоящего Порядка.»;

1.8. в пункте 1.8 цифры «1.6.7» заменить цифрами «1.6.8»;

1.9. в пункте 1.10.2 цифры «1.6.7» заменить цифрами «1.6.8»;

1.10. приложение 3 изложить в редакции согласно приложению 1 к настоящему постановлению;

1.11. дополнить приложением 4 согласно приложению 2 к настоящему постановлению.

2. Настоящее постановление вступает в силу со дня официального обнародования посредством официального опубликования в печатном средстве массовой информации «Официальный бюллетень органов местного самоуправления муниципального образования город Пермь».

3. Управлению по общим вопросам администрации города Пермь обеспечить обнародование настоящего постановления посредством официального опубликования в печатном средстве массовой информации «Официальный бюллетень органов местного самоуправления муниципального образования город Пермь».

4. Информационно-аналитическому управлению администрации города Пермь обеспечить обнародование настоящего постановления посредством официального опубликования в сетевом издании «Официальный сайт муниципального образования город Пермь www.gorodperm.ru».

5. Контроль за исполнением настоящего постановления возложить на заместителя главы администрации города Пермь Трошкова С.В.

И.о. Главы города Пермь

О.Н. Андрианова

Приложение 1
к постановлению Главы
города Перми
от 26.11.2024 № 178

ФОРМА

СОГЛАСИЕ
на обработку персональных данных

Я, _____

(фамилия, имя, отчество (последнее – при наличии), число, месяц, год рождения субъекта
персональных данных или представителя этого субъекта персональных данных)

зарегистрированный(ая) по адресу: _____

реквизиты документа, удостоверяющего личность: _____

(серия, номер документа, дата выдачи и орган, выдавший документ)

действующий(ая) на основании: _____

(заполняется представителем субъекта персональных данных)

(реквизиты доверенности или иного документа, подтверждающего полномочия представителя субъекта персональных данных)
в соответствии со статьей 9 Федерального закона Российской Федерации от 27 июля 2006 г. № 152-ФЗ «О персональных
данных» свободно, своей волей и в своем интересе даю согласие следующим операторам персональных данных:

Главе города Перми;

администрации города Перми (адрес: 614015, Пермский край, г. Пермь, ул. Ленина, 23) в лице управления по
вопросам общественного самоуправления и межнациональным отношениям администрации города Перми (адрес:
614015, Пермский край, г. Пермь, ул. Газеты «Звезда», 9) (далее – оператор) на обработку (любое действие (операцию)
или совокупность действий (операций), совершаемых с использованием средств автоматизации или без использова-
ния таких средств с персональными данными, включая сбор, запись, систематизацию, накопление, хранение, уточне-
ние (обновление, изменение), извлечение, использование, передачу (доступ), обезличивание, блокирование, удаление,
уничтожение) следующих моих персональных данных:

фамилии, имени, отчества (последнее – при наличии);

числа, месяца, года рождения;

информации о гражданстве;

реквизитов документа, удостоверяющего личность, наименования органа, выдавшего его, даты выдачи;

адресов регистрации (проживания);

номера контактного телефона;

адреса электронной почты (при наличии);

сведений о трудовой деятельности;

общественной деятельности;

сведений об образовании.

Обработка персональных данных осуществляется оператором в целях рассмотрения моей кандидатуры для
включения в состав Общественного совета муниципального образования город Пермь (далее – Общественный совет),
а в случае принятия положительного решения – включения моей кандидатуры в состав Общественного совета.

Настоящее согласие на обработку персональных данных действует со дня подписания настоящего согласия и в
течение всего срока отношений, в целях которых оно предоставлено.

После окончания процедуры формирования состава Общественного совета мои персональные данные хранят-
ся у оператора в течение срока хранения документов, предусмотренного действующим законодательством Российской
Федерации.

Согласие может быть отозвано на основании письменного заявления субъекта персональных данных в произ-
вольной форме, направленного оператору.

При отказе предоставить персональные данные и (или) дать согласие на их обработку моя кандидатура для
включения в состав Общественного совета не будет рассматриваться.

Мне разъяснены юридические последствия отказа предоставить свои персональные данные и (или) дать согла-
сие на их обработку.

Дата начала обработки персональных данных, указанных в настоящем согласии: «___» _____ 20__ г.

(фамилия, имя, отчество (последнее – при наличии))

(подпись)

«___» _____ 20__ г.

Приложение 2
к постановлению Главы
города Перми
от 26.11.2024 № 178

ФОРМА

СОГЛАСИЕ
на обработку персональных данных, разрешенных
субъектом персональных данных для распространения

Я, _____,
(фамилия, имя, отчество (последнее – при наличии) субъекта персональных данных)

номер телефона _____,

адрес электронной почты или почтовый адрес: _____

в соответствии со статьями 9, 10.1 Федерального закона от 27 июля 2006 г. № 152-ФЗ «О персональных данных» свободно, своей волей и в своем интересе даю свое согласие на обработку персональных данных, разрешенных для распространения:

Главе города Перми;

администрации города Перми (адрес: 614015, Пермский край, г. Пермь, ул. Ленина, 23, ИНН 5902290635, ОГРГ 1025900532460) в лице управления по вопросам общественного самоуправления и межнациональным отношениям администрации города Перми (адрес: 614015, Пермский край, г. Пермь, ул. Газеты «Звезда», 9) (далее – оператор).

Сведения об информационных ресурсах оператора, посредством которых будут осуществляться предоставленные доступа неограниченному кругу лиц и иные действия с персональными данными субъекта персональных данных:

<https://www.gorodperm.ru>;

печатное средство массовой информации «Официальный бюллетень органов местного самоуправления муниципального образования город Пермь»;

<https://vk.com/uvosimo>.

Цели обработки персональных данных:

включение моей кандидатуры в состав Общественного совета муниципального образования город Пермь (далее – Общественный совет);

размещение информации о деятельности Общественного совета в информационных ресурсах оператора (в случае включения субъекта персональных данных в состав Общественного совета).

Перечень общих персональных данных, на обработку которых дается согласие: фамилия, имя, отчество (последнее – при наличии), образование, профессия, социальное положение.

Настоящее согласие действует с «___» _____ 20__ г.

Настоящее согласие дано на срок _____

(указать определенный период времени
или дату окончания срока действия)

Настоящее согласие может быть отозвано путем подачи письменного заявления в адрес оператора.

(фамилия, имя, отчество (при наличии) субъекта
персональных данных или его представителя)

(подпись)

«___» _____ 20__ г.



ГЛАВА ГОРОДА ПЕРМИ ПОСТАНОВЛЕНИЕ

26.11.2024

№ 179

О назначении общественных обсуждений по рассмотрению проекта планировки территории по ул. Елькина в Свердловском районе города Перми

На основании Градостроительного кодекса Российской Федерации, Федеральных законов от 06 октября 2003 г. № 131-ФЗ «Об общих принципах организации местного самоуправления в Российской Федерации», от 14 марта 2022 г. № 58-ФЗ «О внесении изменений в отдельные законодательные акты Российской Федерации», Порядка подготовки документации по планировке территории Пермского городского округа, порядка принятия решения об утверждении документации по планировке территории для размещения объектов, указанных в части 5 статьи 45 Градостроительного кодекса Российской Федерации, подготовленной в том числе лицами, указанными в пунктах 3 и 4 части 1.1 статьи 45 Градостроительного кодекса Российской Федерации, порядка внесения изменений в такую документацию, порядка отмены такой документации или ее отдельных частей, порядка признания отдельных частей такой документации не подлежащими применению, утвержденного постановлением Правительства Пермского края от 23 декабря 2020 г. № 1028-п, приказа Министерства по управлению имуществом и градостроительной деятельности Пермского края от 20 ноября 2024 г. № 31-02-1-4-3044 «О направлении проекта планировки территории по ул. Елькина в Свердловском районе города Перми для организации и проведения общественных обсуждений или публичных слушаний», Устава города Перми, решения Пермской городской Думы от 26 июня 2007 г. № 143 «Об утверждении Правил землепользования и застройки города Перми», Положения о порядке организации и проведения общественных обсуждений по вопросам градостроительной деятельности в городе Перми, утвержденного решением Пермской городской Думы от 26 апреля 2022 г. № 83, письма Министерства по управлению имуществом и градостроительной деятельности Пермского края от 21 ноября 2024 г. № 31-07-1-5исх-1363, заключения Министерства по управлению имуществом и градостроительной деятельности Пермского края о соответствии проекта планировки территории по ул. Елькина в Свердловском районе города Перми требованиям градостроительного законодательства Российской Федерации от 20 ноября 2024 г.

ПОСТАНОВЛЯЮ:

1. Назначить общественные обсуждения по рассмотрению проекта планировки территории по ул. Елькина в Свердловском районе города Перми (далее – Проект).

2. Департаменту градостроительства и архитектуры администрации города Перми:

2.1. обеспечить размещение Проекта с информационными материалами к нему, направленных Министерством по управлению имуществом и градостроительной деятельности Пермского края, не ранее чем через 7 дней, но не позднее чем через 10 дней со дня опубликования настоящего постановления одновременно:

в муниципальной информационной системе, обеспечивающей проведение общественных обсуждений с использованием информационно-телекоммуникационной сети Интернет, размещенной по адресу: isogd.gorodperm.ru (далее – Информационная система);

в сетевом издании «Официальный сайт муниципального образования город Пермь www.gorodperm.ru» (далее – Официальный сайт);

2.2. направить Проект с перечнем информационных материалов к нему в территориальный организационный комитет по проведению общественных обсуждений по вопросам градостроительной деятельности при администрации Свердловского района города Перми (далее – Территориальный организационный комитет) для организации проведения общественных обсуждений по Проекту;

2.3. осуществить сбор предложений и замечаний участников общественных обсуждений по Проекту;

2.4. осуществить идентификацию участников общественных обсуждений при подготовке протокола общественных обсуждений по Проекту при представлении предложений и замечаний участниками общественных обсуждений в случаях, указанных в пункте 6.2 настоящего постановления;

2.5. подготовить протокол участников общественных обсуждений, заключение о результатах общественных обсуждений по Проекту;

2.6. обеспечить опубликование заключения о результатах общественных обсуждений в печатном средстве массовой информации «Официальный бюллетень органов местного самоуправления муниципального образования город Пермь» и разместить на Официальном сайте;

2.7. разместить заключение о результатах общественных обсуждений в Информационной системе;

2.8. направить протокол общественных обсуждений, заключение о результатах общественных обсуждений в Министерство по управлению имуществом и градостроительной деятельности Пермского края в установленные сроки.

3. Территориальному организационному комитету:

3.1. распространить информацию о начале общественных обсуждений по Проекту, в том числе путем размещения на информационных стендах и иными способами, обеспечивающими доступ участников общественных обсуждений к указанной информации;

3.2. распространить информационные материалы о Проекте в период проведения экспозиции (экспозиций) Проекта посредством направления их в органы территориального общественного самоуправления;

3.3. организовать проведение экспозиции Проекта с перечнем информационных материалов к нему (далее – экспозиция) с 06 декабря 2024 г. по 10 декабря 2024 г.: понедельник, вторник – с 09.00 час. до 18.00 час., пятница – с 09.00 час. до 17.00 час. по адресу: 614007, г. Пермь, ул. Сибирская, 58, администрация Свердловского района города Перми;

3.4. организовать консультирование посетителей экспозиции Проекта 09 декабря 2024 г. с 17.00 час. до 17.20 час. по адресу: 614007, г. Пермь, ул. Сибирская, 58, каб. 101, администрация Свердловского района города Перми;

3.5. осуществить ведение книги (журнала) учета посетителей экспозиции Проекта при проведении экспозиции (экспозиций) Проекта и консультирования посетителей экспозиции Проекта;

3.6. провести идентификацию участников общественных обсуждений при организации проведения экспозиции Проекта и консультирования посетителей экспозиции Проекта, при представлении предложений и замечаний участниками общественных обсуждений в случае, указанном в пункте 6.1 настоящего постановления;

3.7. осуществить сбор замечаний и предложений участников общественных обсуждений по Проекту, поступающих в ходе проведения экспозиции Проекта;

3.8. направить документы, предусмотренные пунктами 3.5-3.7 настоящего постановления, в департамент градостроительства и архитектуры администрации города Перми в установленные сроки.

4. Срок проведения общественных обсуждений составляет не менее четырнадцати дней и не более тридцати дней со дня опубликования настоящего постановления до дня опубликования заключения о результатах общественных обсуждений в печатном средстве массовой информации «Официальный бюллетень органов местного самоуправления муниципального образования город Пермь».

5. Участникам общественных обсуждений по Проекту в соответствии с требованиями статьи 5.1 Градостроительного кодекса Российской Федерации обеспечить:

5.1. представление в целях идентификации сведений о себе (фамилия, имя, отчество (при наличии), дата рождения, адрес места жительства (регистрации) – для физических лиц; наименование, основной государственный регистрационный номер, место нахождения и адрес – для юридических лиц) с приложением документов, подтверждающих такие сведения;

5.2. представление сведений о правах на земельные участки, объекты капитального строительства, помещения, являющиеся частью указанных объектов капитального строительства, из Единого государственного реестра недвижимости и иных документов, устанавливающих или удостоверяющих их права на такие земельные участки, объекты капитального строительства, помещения, являющиеся частью указанных объектов капитального строительства.

6. Участникам общественных обсуждений, прошедшим идентификацию в соответствии с пунктом 5 настоящего постановления, представить предложения и замечания (при наличии) по Проекту по форме согласно приложению 1 к Положению о порядке организации и проведения общественных обсуждений по вопросам градостроительной деятельности в городе Перми, утвержденному решением Пермской городской Думы от 26 апреля 2022 г. № 83:

6.1. в Территориальный организационный комитет по адресу, указанному в пункте 3.3 настоящего постановления, посредством записи в книге (журнале) учета посетителей экспозиции Проекта и информационных материалов к нему в период проведения экспозиции с 06 декабря 2024 г. по 10 декабря 2024 г.;

6.2. в департамент градостроительства и архитектуры администрации города Перми со дня размещения Проекта с перечнем информационных материалов к нему на Официальном сайте по 10 декабря 2024 г.:

6.2.1. посредством Информационной системы;

6.2.2. в форме электронного документа по электронной почте по адресу: dga@perm.permkrai.ru;

6.2.3. в письменной форме путем личного обращения и (или) по почте по адресу: 614015, г. Пермь, ул. Сибирская, 15, каб. 003.

7. Настоящее постановление вступает в силу со дня официального обнародования посредством официального опубликования в печатном средстве массовой информации «Официальный бюллетень органов местного самоуправления муниципального образования город Пермь».

8. Управлению по общим вопросам администрации города Перми обеспечить обнародование настоящего постановления посредством официального опубликования в печатном средстве массовой информации «Официальный бюллетень органов местного самоуправления муниципального образования город Пермь».

9. Информационно-аналитическому управлению администрации города Перми обеспечить обнародование на-

стоящего постановления посредством официального опубликования в сетевом издании «Официальный сайт муниципального образования город Пермь www.gorodperm.ru».

10. Контроль за исполнением настоящего постановления возложить на первого заместителя главы администрации города Перми Андрианову О.Н.

Э.О. Соснин



ГЛАВА ГОРОДА ПЕРМИ ПОСТАНОВЛЕНИЕ

26.11.2024

№ 180

О назначении общественных обсуждений по рассмотрению проекта планировки территории и проекта межевания территории по ул. Набережной (Заимка) в Дзержинском районе города Перми

На основании Градостроительного кодекса Российской Федерации, Федеральных законов от 06 октября 2003 г. № 131-ФЗ «Об общих принципах организации местного самоуправления в Российской Федерации», от 14 марта 2022 г. № 58-ФЗ «О внесении изменений в отдельные законодательные акты Российской Федерации», Порядка подготовки документации по планировке территории Пермского городского округа, порядка принятия решения об утверждении документации по планировке территории для размещения объектов, указанных в части 5 статьи 45 Градостроительного кодекса Российской Федерации, подготовленной в том числе лицами, указанными в пунктах 3 и 4 части 1.1 статьи 45 Градостроительного кодекса Российской Федерации, порядка внесения изменений в такую документацию, порядка отмены такой документации или ее отдельных частей, порядка признания отдельных частей такой документации не подлежащими применению, утвержденного постановлением Правительства Пермского края от 23 декабря 2020 г. № 1028-п, приказа Министерства по управлению имуществом и градостроительной деятельности Пермского края от 19 ноября 2024 г. № 31-02-1-4-3019 «О направлении проекта планировки территории и проекта межевания территории по ул. Набережной (Заимка) в Дзержинском районе города Перми для организации и проведения общественных обсуждений или публичных слушаний», Устава города Перми, решения Пермской городской Думы от 26 июня 2007 г. № 143 «Об утверждении Правил землепользования и застройки города Перми», Положения о порядке организации и проведения общественных обсуждений по вопросам градостроительной деятельности в городе Перми, утвержденного решением Пермской городской Думы от 26 апреля 2022 г. № 83, письма Министерства по управлению имуществом и градостроительной деятельности Пермского края от 21 ноября 2024 г. № 31-07-1-Сисх-1363, заключения Министерства по управлению имуществом и градостроительной деятельности Пермского края о соответствии проекта планировки территории и проекта межевания территории по ул. Набережной (Заимка) в Дзержинском районе города Перми требованиям градостроительного законодательства Российской Федерации от 18 ноября 2024 г.

ПОСТАНОВЛЯЮ:

1. Назначить общественные обсуждения по рассмотрению проекта планировки территории и проекта межевания территории по ул. Набережной (Заимка) в Дзержинском районе города Перми (далее – Проект).

2. Департаменту градостроительства и архитектуры администрации города Перми:

2.1. обеспечить размещение Проекта с информационными материалами к нему, направленных Министерством по управлению имуществом и градостроительной деятельности Пермского края, не ранее чем через 7 дней, но не позднее чем через 10 дней со дня опубликования настоящего постановления одновременно:

в муниципальной информационной системе, обеспечивающей проведение общественных обсуждений с использованием информационно-телекоммуникационной сети Интернет, размещенной по адресу: isogd.gorodperm.ru (далее – Информационная система);

в сетевом издании «Официальный сайт муниципального образования город Пермь www.gorodperm.ru» (далее – Официальный сайт);

2.2. направить Проект с перечнем информационных материалов к нему в территориальный организационный комитет по проведению общественных обсуждений по вопросам градостроительной деятельности при администрации Дзержинского района города Перми (далее – Территориальный организационный комитет) для организации проведения общественных обсуждений по Проекту;

2.3. осуществить сбор предложений и замечаний участников общественных обсуждений по Проекту;

2.4. осуществить идентификацию участников общественных обсуждений при подготовке протокола общественных обсуждений по Проекту при представлении предложений и замечаний участниками общественных обсуждений в случаях, указанных в пункте 6.2 настоящего постановления;

2.5. подготовить протокол участников общественных обсуждений, заключение о результатах общественных обсуждений по Проекту;

2.6. обеспечить опубликование заключения о результатах общественных обсуждений в печатном средстве массовой информации «Официальный бюллетень органов местного самоуправления муниципального образования город Пермь» и разместить на Официальном сайте;

2.7. разместить заключение о результатах общественных обсуждений в Информационной системе;

2.8. направить протокол общественных обсуждений, заключение о результатах общественных обсуждений в Министерство по управлению имуществом и градостроительной деятельности Пермского края в установленные сроки.

3. Территориальному организационному комитету:

3.1. распространить информацию о начале общественных обсуждений по Проекту, в том числе путем размещения на информационных стендах и иными способами, обеспечивающими доступ участников общественных обсуждений к указанной информации;

3.2. распространить информационные материалы о Проекте в период проведения экспозиции (экспозиций) Проекта посредством направления их в органы территориального общественного самоуправления;

3.3. организовать проведение экспозиции Проекта с перечнем информационных материалов к нему (далее – экспозиция) с 06 декабря 2024 г. по 10 декабря 2024 г.: понедельник, вторник – с 09.00 час. до 18.00 час., пятница – с 09.00 час. до 17.00 час. по адресу: 614068, г. Пермь, ул. Ленина, 85, администрация Дзержинского района города Перми;

3.4. организовать консультирование посетителей экспозиции Проекта 09 декабря 2024 г. с 17.00 час. до 17.20 час. по адресу: 614068, г. Пермь, ул. Ленина, 85, каб. 12, администрация Дзержинского района города Перми;

3.5. осуществить ведение книги (журнала) учета посетителей экспозиции Проекта при проведении экспозиции (экспозиций) Проекта и консультирования посетителей экспозиции Проекта;

3.6. провести идентификацию участников общественных обсуждений при организации проведения экспозиции Проекта и консультирования посетителей экспозиции Проекта, при представлении предложений и замечаний участниками общественных обсуждений в случае, указанном в пункте 6.1 настоящего постановления;

3.7. осуществить сбор замечаний и предложений участников общественных обсуждений по Проекту, поступающих в ходе проведения экспозиции Проекта;

3.8. направить документы, предусмотренные пунктами 3.5-3.7 настоящего постановления, в департамент градостроительства и архитектуры администрации города Перми в установленные сроки.

4. Срок проведения общественных обсуждений составляет не менее четырнадцати дней и не более тридцати дней со дня опубликования настоящего постановления до дня опубликования заключения о результатах общественных обсуждений в печатном средстве массовой информации «Официальный бюллетень органов местного самоуправления муниципального образования город Пермь».

5. Участникам общественных обсуждений по Проекту в соответствии с требованиями статьи 5.1 Градостроительного кодекса Российской Федерации обеспечить:

5.1. представление в целях идентификации сведений о себе (фамилия, имя, отчество (при наличии), дата рождения, адрес места жительства (регистрации) – для физических лиц; наименование, основной государственный регистрационный номер, место нахождения и адрес – для юридических лиц) с приложением документов, подтверждающих такие сведения;

5.2. представление сведений о правах на земельные участки, объекты капитального строительства, помещения, являющиеся частью указанных объектов капитального строительства, из Единого государственного реестра недвижимости и иных документов, устанавливающих или удостоверяющих их права на такие земельные участки, объекты капитального строительства, помещения, являющиеся частью указанных объектов капитального строительства.

6. Участникам общественных обсуждений, прошедшим идентификацию в соответствии с пунктом 5 настоящего постановления, представить предложения и замечания (при наличии) по Проекту по форме согласно приложению 1 к Положению о порядке организации и проведения общественных обсуждений по вопросам градостроительной деятельности в городе Перми, утвержденному решением Пермской городской Думы от 26 апреля 2022 г. № 83:

6.1. в Территориальный организационный комитет по адресу, указанному в пункте 3.3 настоящего постановления, посредством записи в книге (журнале) учета посетителей экспозиции Проекта и информационных материалов к нему в период проведения экспозиции с 06 декабря 2024 г. по 10 декабря 2024 г.;

6.2. в департамент градостроительства и архитектуры администрации города Перми со дня размещения Проекта с перечнем информационных материалов к нему на Официальном сайте по 10 декабря 2024 г.:

6.2.1. посредством Информационной системы;

6.2.2. в форме электронного документа по электронной почте по адресу: dga@perm.permkrai.ru;

6.2.3. в письменной форме путем личного обращения и (или) по почте по адресу: 614015, г. Пермь, ул. Сибирская, 15, каб. 003.

7. Настоящее постановление вступает в силу со дня официального обнародования посредством официального опубликования в печатном средстве массовой информации «Официальный бюллетень органов местного самоуправления муниципального образования город Пермь».

8. Управлению по общим вопросам администрации города Перми обеспечить обнародование настоящего постановления посредством официального опубликования в печатном средстве массовой информации «Официальный бюллетень органов местного самоуправления муниципального образования город Пермь».

9. Информационно-аналитическому управлению администрации города Перми обеспечить обнародование настоящего постановления посредством официального опубликования в сетевом издании «Официальный сайт муниципального образования город Пермь www.gorodperm.ru».

10. Контроль за исполнением настоящего постановления возложить на первого заместителя главы администрации города Перми Андрианову О.Н.

Э.О. Соснин

РЕШЕНИЯ ПЕРМСКОЙ ГОРОДСКОЙ ДУМЫ



Пермская городская Дума VII созыва РЕШЕНИЕ

19.11.2024

№ 193

О реализации мероприятий по повышению уровня безопасности и качества автомобильных дорог общего пользования местного значения города Перми в 2024 году

Заслушав и обсудив информацию администрации города Перми о реализации мероприятий по повышению уровня безопасности и качества автомобильных дорог общего пользования местного значения города Перми в 2024 году,

Пермская городская Дума **р е ш и л а**:

1. Информацию принять к сведению.
2. Рекомендовать администрации города Перми представить в Пермскую городскую Думу информацию о реализации в 2024 году мероприятий по повышению эффективности организации и функционирования мест паркования (стоянки) транспортных средств и планах на 2025 год.
3. Настоящее решение вступает в силу со дня его подписания.
4. Обнародовать настоящее решение посредством опубликования в печатном средстве массовой информации «Официальный бюллетень органов местного самоуправления муниципального образования город Пермь», а также размещения в сетевом издании «Официальный сайт муниципального образования город Пермь www.gorodperm.ru».
5. Контроль за исполнением настоящего решения возложить на комитет Пермской городской Думы по городскому хозяйству.

Председатель
Пермской городской Думы

Д.В. Малютин



Пермская городская Дума VII созыва Р Е Ш Е Н И Е

19.11.2024

№ 194

О готовности к содержанию города Перми в зимний период 2024-2025 годов

Заслушав и обсудив информацию администрации города Перми о готовности к содержанию города Перми в зимний период 2024-2025 годов,

Пермская городская Дума **р е ш и л а**:

1. Информацию принять к сведению.
2. Рекомендовать администрации города Перми направить в Пермскую городскую Думу информацию об итогах зимнего содержания улично-дорожной сети города Перми в 2024-2025 годах с указанием оплаченной стоимости выполненных работ (включая размеры снижения стоимости работ и взысканных с подрядных организаций штрафных санкций) по содержанию улично-дорожной сети.
3. Настоящее решение вступает в силу со дня его подписания.
4. Обнародовать настоящее решение посредством опубликования в печатном средстве массовой информации «Официальный бюллетень органов местного самоуправления муниципального образования город Пермь», а также размещения в сетевом издании «Официальный сайт муниципального образования город Пермь www.gorodperm.ru».
5. Контроль за исполнением настоящего решения возложить на комитет Пермской городской Думы по городскому хозяйству.

Председатель
Пермской городской Думы

Д.В. Малютин



Пермская городская Дума VII созыва Р Е Ш Е Н И Е

19.11.2024

№ 196

Об утверждении Прогнозного плана приватизации муниципального имущества города Перми на 2025 год и плановый период 2026 и 2027 годов

В соответствии со статьями 10, 13 Федерального закона от 21.12.2001 № 178-ФЗ «О приватизации государственного и муниципального имущества», статьей 51 Федерального закона от 06.10.2003 № 131-ФЗ «Об общих принципах организации местного самоуправления в Российской Федерации», постановлением Правительства Российской Федерации от 26.12.2005 № 806 «Об утверждении Правил разработки прогнозных планов (программ) приватизации государственного и муниципального имущества и внесении изменений в Правила подготовки и принятия решений об условиях приватизации федерального имущества», Уставом города Перми, решением Пермской городской Думы от 20.11.2012 № 256 «Об утверждении Положения о приватизации муниципального имущества города Перми»

Пермская городская Дума **р е ш и л а**:

1. Утвердить Прогнозный план приватизации муниципального имущества города Перми на 2025 год и плановый период 2026 и 2027 годов согласно приложению к настоящему решению.

2. Приватизацию объектов недвижимости, указанных в абзаце первом пункта 1 статьи 28 Федерального закона от 21.12.2001 № 178-ФЗ «О приватизации государственного и муниципального имущества», осуществлять после государственной регистрации права собственности города Перми на земельные участки, на которых расположены указанные объекты, и одновременно с указанными земельными участками.

3. Настоящее решение вступает в силу с 01.01.2025, но не ранее дня его официального обнародования посредством официального опубликования в печатном средстве массовой информации «Официальный бюллетень органов местного самоуправления муниципального образования город Пермь».

4. Обнародовать настоящее решение посредством официального опубликования в печатном средстве массовой информации «Официальный бюллетень органов местного самоуправления муниципального образования город Пермь», а также в сетевом издании «Официальный сайт муниципального образования город Пермь www.gorodperm.ru».

5. Контроль за исполнением настоящего решения возложить на комитет Пермской городской Думы по инвестициям и управлению муниципальными ресурсами.

Председатель
Пермской городской Думы

Д.В. Малютин

Исполняющий обязанности
Главы города Перми

О.Н. Андрианова

ПРИЛОЖЕНИЕ
к решению
Пермской городской Думы
от 19.11.2024 № 196

ПРОГНОЗНЫЙ ПЛАН
приватизации муниципального имущества города Перми на 2025 год и плановый период 2026 и 2027 годов

I. Основные направления и задачи приватизации муниципального имущества, прогноз объемов поступлений от реализации муниципального имущества в бюджет города Перми с разбивкой по годам

Основными направлениями и задачами приватизации муниципального имущества города Перми (далее – муниципальное имущество) в 2025-2027 годах являются:

вовлечение в оборот неостребованного имущества, а именно не используемых по назначению нежилых зданий, нежилых помещений в нежилых зданиях и многоквартирных домах, неэффективно используемых встроенных нежилых помещений, иных объектов;

пополнение доходной части бюджета города Перми;

рациональное расходование средств бюджета города Перми на содержание муниципального имущества, не используемого для решения вопросов местного значения;

распоряжение муниципальным имуществом в интересах населения города Перми.

Приватизация муниципального имущества в 2025-2027 годах осуществляется в соответствии с Федеральным законом от 06.10.2003 № 131-ФЗ «Об общих принципах организации местного самоуправления в Российской Федерации» и является одним из инструментов достижения цели по оптимизации структуры муниципального имущества.

Прогнозный план приватизации направлен на совершенствование управления муниципальным имуществом города Перми и обеспечение поступлений в бюджет города Перми средств от реализации муниципального имущества.

Прогноз объемов поступлений от реализации муниципального имущества города Перми в бюджет города Перми составляет: в 2025 году – 60 647,1 тыс. руб.; в 2026 году – 43 894,7 тыс. руб.; в 2027 году – 39 169,7 тыс. руб.

II. Перечень муниципального имущества,
планируемого к приватизации в 2025 году и плановом периоде 2026 и 2027 годов

№	Адрес имущества/ наименование имущества	Сведения об имуществе	Способ приватизации
1	2	3	4
		1. Отдельно стоящие здания	
		Кировский район	
1	Пермский край, г. Пермь, Киров- ский район, сад «Луговой» по ул. Садовая, уч. 24	отдельно стоящее 1-этажное нежилое здание (садовый домик) площадью 6,2 кв. м (кадастровый номер 59:01:1117150:64) с земельным участком, категория земель: земли населенных пунктов, общей площадью 438 кв. м (кадастровый номер 59:01:0317178:24). Год ввода в эксплуатацию – данные отсутствуют. Здание находится в составе имущества муниципальной казны	продажа на аукционе
		2. Встроенные нежилые помещения	

1	2	3	4
		Дзержинский район	
1	Пермский край, г. Пермь, Дзержинский р-н, ул. Ленина, д. 102, пом. 57-58; 60-68	встроенные нежилые помещения общей площадью 147,2 кв. м (кадастровый номер 59:01:4410222:1055) в подвале многоквартирного дома. Год ввода в эксплуатацию – 1956. Помещения находятся в составе имущества муниципальной казны	продажа на аукционе
		Индустриальный район	
2	Пермский край, г. Пермь, Индустриальный р-н, ул. Мира, д. 68, пом. на 1 этаже – № 1-3, в подвале – № 1-14	встроенные нежилые помещения общей площадью 122,8 кв. м (кадастровый номер 59:01:4410833:4176) в подвале и на первом этаже 5-этажного многоквартирного дома. Год ввода в эксплуатацию – 1964. Помещения находятся в составе имущества муниципальной казны	продажа на аукционе
3	Пермский край, г. Пермь, Индустриальный р-н, ул. Мира, д. 132, пом. 1-6	встроенные нежилые помещения (комнаты 1-6) общей площадью 232 кв. м (кадастровый номер 59:01:4410877:2643) на цокольном этаже 5-этажного многоквартирного дома. Год ввода в эксплуатацию – 1965. Помещения находятся в составе имущества муниципальной казны	продажа на аукционе
		Кировский район	
4	Пермский край, г. Пермь, Кировский район, ул. Адмирала Нахимова, д. 11	встроенные нежилые помещения общей площадью 172,6 кв. м (кадастровый номер 59:01:1713013:685) на первом этаже и в подвале 5-этажного многоквартирного дома. Год ввода в эксплуатацию – 1960. Помещения находятся в составе имущества муниципальной казны	продажа на аукционе
5	Пермский край, г. Пермь, улица Адмирала Нахимова, д. 11	встроенные нежилые помещения общей площадью 84,5 кв. м (кадастровый номер 59:01:1713013:638) в подвале 5-этажного многоквартирного дома. Год ввода в эксплуатацию – 1960. Помещения находятся в составе имущества муниципальной казны	продажа на аукционе
6	Пермский край, г. Пермь, Кировский район, ул. Липатова, д. 5	встроенные нежилые помещения общей площадью 528,6 кв. м (кадастровый номер 59:01:1713044:1402) в подвале 5-этажного многоквартирного дома. Год ввода в эксплуатацию – 1958. Помещения находятся в составе имущества муниципальной казны	продажа на аукционе
		Мотовилихинский район	
7	Пермский край, г. Пермь, Мотовилихинский район, ул. Степана Разина, д. 34/3	встроенные нежилые помещения общей площадью 225,3 кв. м (кадастровый номер 59:01:4311011:754) в подвале 5-этажного многоквартирного дома. Год ввода в эксплуатацию – 1968. Помещения находятся в составе имущества муниципальной казны	продажа на аукционе
8	Российская Федерация, Пермский край, г.о. Пермский, г. Пермь, ул. Студенческая, д. 26, пом. 2	встроенные нежилые помещения общей площадью 247,2 кв. м (кадастровый номер 59:01:4311001:2703) в подвале 5-этажного многоквартирного дома. Год ввода в эксплуатацию – 1962. Помещения находятся в составе имущества муниципальной казны	продажа на аукционе
		Орджоникидзевский район	
9	Пермский край, г. Пермь, р-н Орджоникидзевский, ул. Вильямса, д. 12	встроенные нежилые помещения общей площадью 332,6 кв. м (кадастровый номер 59:01:2912530:1812) в подвале 10-этажного многоквартирного дома. Год ввода в эксплуатацию – 1992. Помещения находятся в составе имущества муниципальной казны	продажа на аукционе
10	Пермский край, г. Пермь, Орджоникидзевский район, ул. Волховская, д. 36	встроенные нежилые помещения общей площадью 37,7 кв. м (кадастровый номер 59:01:3810268:744) на цокольном этаже 5-этажного многоквартирного дома. Год ввода в эксплуатацию – 1971. Помещения находятся в составе имущества муниципальной казны	продажа на аукционе

1	2	3	4
11	Пермский край, г. Пермь, Орджоникидзевский район, ул. Волховская, д. 36	встроенные нежилые помещения общей площадью 37,3 кв. м (кадастровый номер 59:01:3810268:749) на цокольном этаже 5-этажного многоквартирного дома. Год ввода в эксплуатацию – 1971. Помещения находятся в составе имущества муниципальной казны	продажа на аукционе
12	Пермский край, г. Пермь, Орджоникидзевский район, ул. Волховская, д. 36	встроенные нежилые помещения общей площадью 31,2 кв. м (кадастровый номер 59:01:3810268:746) на цокольном этаже 5-этажного многоквартирного дома. Год ввода в эксплуатацию – 1971. Помещения находятся в составе имущества муниципальной казны	продажа на аукционе
13	Пермский край, г. Пермь, Орджоникидзевский район, ул. Волховская, д. 36	встроенные нежилые помещения общей площадью 18,2 кв. м (кадастровый номер 59:01:3810268:743) на цокольном этаже 5-этажного многоквартирного дома. Год ввода в эксплуатацию – 1971. Помещения находятся в составе имущества муниципальной казны	продажа на аукционе
14	Пермский край, г. Пермь, Орджоникидзевский район, ул. Волховская, д. 36	встроенные нежилые помещения общей площадью 9,1 кв. м (кадастровый номер 59:01:3810268:747) на цокольном этаже 5-этажного многоквартирного дома. Год ввода в эксплуатацию – 1971. Помещения находятся в составе имущества муниципальной казны	продажа на аукционе
15	Пермский край, г. Пермь, Орджоникидзевский район, ул. Волховская, д. 36	встроенные нежилые помещения общей площадью 6,8 кв. м (кадастровый номер 59:01:3810268:748) на цокольном этаже 5-этажного многоквартирного дома. Год ввода в эксплуатацию – 1971. Помещения находятся в составе имущества муниципальной казны	продажа на аукционе
		Свердловский район	
16	Пермский край, г. Пермь, Свердловский р-н, ул. Кузбасская, д. 24, пом. 1-3	встроенные нежилые помещения общей площадью 44,2 кв. м (кадастровый номер 59:01:4413680:768) в подвале 5-этажного многоквартирного дома. Год ввода в эксплуатацию – 1961. Помещения находятся в составе имущества муниципальной казны	продажа на аукционе
17	Пермский край, г. Пермь, Свердловский район, ГСК № 38, по ул. Маршрутная, бокс 26	встроенные нежилые помещения общей площадью 32,0 кв. м (кадастровый номер 59:01:0000000:76273) на первом этаже нежилого здания. Год ввода в эксплуатацию – 1976. Помещения находятся в составе имущества муниципальной казны	продажа на аукционе
18	Российская Федерация, Пермский край, г.о. Пермский, г. Пермь, ул. Солдатова, д. 32	встроенные нежилые помещения общей площадью 1 146,4 кв. м (кадастровый номер 59:01:4410946:5216) на первом и втором этажах 2-этажного нежилого здания. Год ввода в эксплуатацию – 1984. Помещения находятся в составе имущества муниципальной казны	продажа на аукционе
19	Российская Федерация, Пермский край, г.о. Пермский, г. Пермь, ул. Солдатова, д. 32	встроенные нежилые помещения общей площадью 207,3 кв. м (кадастровый номер 59:01:4410946:5218) на втором этаже 2-этажного нежилого здания. Год ввода в эксплуатацию – 1984. Помещения находятся в составе имущества муниципальной казны	продажа на аукционе
20	Пермский край, г. Пермь, Свердловский р-н, ул. Солдатова, д. 32, пом. 57-63, 67, 86	встроенные нежилые помещения общей площадью 130,2 кв. м (кадастровый номер 59:01:4410946:4256) на втором этаже 2-этажного нежилого здания. Год ввода в эксплуатацию – 1984. Помещения находятся в составе имущества муниципальной казны	продажа на аукционе
21	Российская Федерация, Пермский край, г.о. Пермский, г. Пермь, ул. Солдатова, д. 32	встроенные нежилые помещения общей площадью 23,6 кв. м (кадастровый номер 59:01:4410946:5229) на втором этаже 2-этажного нежилого здания. Год ввода в эксплуатацию – 1984. Помещения находятся в составе имущества муниципальной казны	продажа на аукционе
22	Российская Федерация, Пермский край, г.о. Пермский, г. Пермь, ул. Солдатова, д. 32	встроенные нежилые помещения общей площадью 14,9 кв. м (кадастровый номер 59:01:4410946:5226) на втором этаже 2-этажного нежилого здания. Год ввода в эксплуатацию – 1984. Помещения находятся в составе имущества муниципальной казны	продажа на аукционе

1	2	3	4
	Итого по подразделам 1, 2	S = 3 837,9 кв. м	
		3. Акции (доли) в уставных капиталах хозяйствующих субъектов	
		приватизация данных объектов не предусмотрена	
		4. Муниципальные унитарные предприятия	
		приватизация данных объектов не предусмотрена	
		5. Объекты незавершенного строительства	
		приватизация данных объектов не предусмотрена	
		6. Иное муниципальное имущество	
1	Местоположение установлено относительно ориентира, расположенного за пределами участка. Почтовый адрес ориентира: Пермский край, г. Пермь, р-н Кировский, ул. Кировградская, 186б	доля в праве в размере 73/100 на земельный участок, категория земель: земли населенных пунктов, разрешенное использование: под многоквартирный жилой дом, общая площадь 760 +/- 6 кв. м, кадастровый номер 59:01:1713268:5	продажа на аукционе или преимущественное право выкупа
2	Местоположение установлено относительно ориентира, расположенного за пределами участка. Почтовый адрес ориентира: Пермский край, г. Пермь, р-н Кировский, ул. Кировградская, 188а	доля в праве в размере 13/20 на земельный участок, категория земель: земли населенных пунктов, разрешенное использование: под многоквартирный жилой дом, общая площадь 1 147 +/- 8 кв. м, кадастровый номер 59:01:1713268:14	продажа на аукционе или преимущественное право выкупа
3	Местоположение установлено относительно ориентира, расположенного за пределами участка. Почтовый адрес ориентира: Пермский край, г. Пермь, р-он Кировский, ул. Кировградская, 188г	доля в праве в размере 8/25 на земельный участок, категория земель: земли населенных пунктов, разрешенное использование: под многоквартирный жилой дом, общая площадь 520 +/- 5 кв. м, кадастровый номер 59:01:1713268:7	продажа на аукционе или преимущественное право выкупа
4	Российская Федерация, край Пермский, г.о. Пермский, г. Пермь, ул. Кировградская, зу 190	доля в праве собственности на земельный участок в размере 7/20, категория земель: земли населенных пунктов, разрешенное использование: многоквартирный жилой дом, общая площадь 901 +/- 7 кв. м, кадастровый номер 59:01:1713268:15	продажа на аукционе или преимущественное право выкупа
5	Пермский край, г. Пермь, Дзержинский район, начало – от точки А, конец – ввод в жилой дом по улице Дзержинского, 18; начало – от точки Б, конец – ввод в жилой дом по улице Дзержинского, 28	кабельная линия 0,4 кВ, назначение: электроснабжение жилых домов, протяженностью 36 м (кадастровый номер 59:01:0000000:80017). Год ввода в эксплуатацию – данные отсутствуют. Имущество находится в составе имущества муниципальной казны	продажа на аукционе

1	2	3	4
6	Пермский край, г. Пермь, Дзержинский район, от ТП-1697 до ж.д. по ул. Докучаева, 36	кабельная линия 0,4 кВ (литера Сэ), назначение: иное сооружение (кабельная линия 0,4 кВ), протяженностью 318 м (кадастровый номер 59:01:1710769:1591). Год ввода в эксплуатацию – данные отсутствуют. Имущество находится в составе имущества муниципальной казны	продажа на аукционе
7	Пермский край, г. Пермь, Дзержинский район, от ТП-1643 до ввода в жилой дом – общежитие по ул. Кочегаров, 59	сеть электроснабжения 0,4 кВ (литера Сэ), назначение: нежилое, протяженностью 357 м (кадастровый номер 59:01:1713516:774). Год ввода в эксплуатацию – 1976. Имущество находится в составе имущества муниципальной казны	продажа на аукционе
8	Пермский край, г. Пермь, Дзержинский район, начало – ТП № 5458, конец – жилой дом по улице Кронштадтская, 29	кабельная линия 0,4 кВ, назначение: передаточное устройство, протяженностью 86 м (кадастровый номер 59:01:0000000:43986). Год ввода в эксплуатацию – 2012. Имущество находится в составе имущества муниципальной казны	продажа на аукционе
9	Пермский край, г. Пермь, Дзержинский район, начало – ТП № 5458, конец – жилой дом по ул. Кронштадтская, 31	кабельная линия 0,4 кВ, назначение: передаточные устройства, протяженностью 125 м (кадастровый номер 59:01:0000000:44022). Год ввода в эксплуатацию – 2012. Имущество находится в составе имущества муниципальной казны	продажа на аукционе
10	Пермский край, г. Пермь, Дзержинский район, начало – ТП № 5458, конец – жилой дом по улице Кронштадтская, 33	кабельная линия 0,4 кВ, назначение: передаточные устройства, протяженностью 169 м (кадастровый номер 59:01:0000000:44039). Год ввода в эксплуатацию – данные отсутствуют. Имущество находится в составе имущества муниципальной казны	продажа на аукционе
11	Пермский край, г. Пермь, Дзержинский район, от ТП-0396 по ул. Кронштадтская, 35 до опоры по ул. Плеханова, 53а, 55а	сеть электроснабжения 0,4 кВ (литера Сэ), назначение: иное сооружение (сеть электроснабжения 0,4 кВ), протяженностью 121 м (кадастровый номер 59:01:0000000:83797). Год ввода в эксплуатацию – данные отсутствуют. Имущество находится в составе имущества муниципальной казны	продажа на аукционе
12	Пермский край, г. Пермь, Дзержинский р-н, ул. Куфонина, построенные к жилым домам 30, 32	кабельные линии 10 кВ, назначение: нежилое, протяженностью 1 232 м (кадастровый номер 59:01:4410436:67). Год ввода в эксплуатацию – 2007. Имущество находится в составе имущества муниципальной казны	продажа на аукционе
13	Пермский край, г. Пермь, р-н Дзержинский, от ТП-5220 по ул. Локомотивная, 9 до ТП-5176 по ул. Локомотивная, 4	кабельная линия 6 кВ, назначение: энергетики и электропередачи, протяженностью 325 м (кадастровый номер 59:01:0000000:43741). Год ввода в эксплуатацию – данные отсутствуют. Имущество находится в составе имущества муниципальной казны	продажа на аукционе
14	Пермский край, г. Пермь, Дзержинский район, от ТП-5242 до ж.д. по улице Малкова, 26, ввод 1, 2, 3, 4, 5, 6, 7; от ТП-0220 до ж.д. по улице Малкова, 28а; от ТП-0220 до ж.д. по улице Малкова, 28/1 (10КЛ)	кабельная линия 0,4 кВ, назначение: коммунальной инфраструктуры, протяженностью 792 м (кадастровый номер 59:01:0000000:16475). Год ввода в эксплуатацию – 2003. Имущество находится в составе имущества муниципальной казны	продажа на аукционе

1	2	3	4
15	Пермский край, г. Пермь, р-н Дзержинский, от ТП-5142 по ул. Малкова, 26 до ТП-5175 по ул. Локомотивная, 1	кабельная линия 6 кВ, назначение: энергетика и электропередачи, протяженностью 488 м (кадастровый номер 59:01:0000000:43995). Год ввода в эксплуатацию – данные отсутствуют. Имущество находится в составе имущества муниципальной казны	продажа на аукционе
16	Пермский край, г. Пермь, Дзержинский р-н, начало – здание ТП № 1586, конец – опоры № 6, 7, 10	воздушная линия 0,4 кВ, назначение: передаточные устройства, протяженностью 325 м (кадастровый номер 59:01:0000000:48097). Год ввода в эксплуатацию – данные отсутствуют. Имущество находится в составе имущества муниципальной казны	продажа на аукционе
17	Пермский край, город Пермь, р-н Дзержинский, от ТП-5171 до жилого дома по улице Монастырская, 119	сооружение, назначение: электроснабжение жилых домов, протяженностью 97 м (кадастровый номер 59:01:4410030:564). Год ввода в эксплуатацию – 1979. Имущество находится в составе имущества муниципальной казны	продажа на аукционе
18	Пермский край, г. Пермь, Дзержинский район, ул. Монастырская, д. 123, от ТП-5204 до ЦР1	сооружение, назначение: линейно-кабельное, протяженностью 142 м (кадастровый номер 59:01:4410029:1422). Год ввода в эксплуатацию – данные отсутствуют. Имущество находится в составе имущества муниципальной казны	продажа на аукционе
19	Пермский край, г. Пермь, Дзержинский район, ул. Тавричанская, д. 18, 20, 22	линия электропередачи 0,4 кВ, назначение: нежилое, протяженностью 221 м (кадастровый номер 59:01:4410587:553). Год ввода в эксплуатацию – данные отсутствуют. Имущество находится в составе имущества муниципальной казны	продажа на аукционе
20	Пермский край, г. Пермь, Дзержинский р-н, ул. Углеуральская, 21	инженерные сети (подземный кабель 0,4 кВ) от ТП 5177 до ул. Углеуральская, 21, назначение: инженерные сети, протяженностью 52 м (кадастровый номер 59:01:4415032:49). Год ввода в эксплуатацию – 1957. Имущество находится в составе имущества муниципальной казны	продажа на аукционе
21	Пермский край, г. Пермь, Индустриальный район, ул. Архитектора Свиязева, 21	кабельная линия электропередачи 6 кВ, назначение: кабельная линия электропередачи 6 кВ, протяженностью 1 856 м (кадастровый номер 59:01:4416028:385). Год ввода в эксплуатацию – 2008. Имущество находится в составе имущества муниципальной казны	продажа на аукционе
22	Пермский край, г. Пермь, Индустриальный район, ул. Верхне-Муллинская, 1076	воздушная линия электропередачи 0,4 кВ, назначение: воздушная линия электропередачи 0,4 кВ, протяженностью 29 м (кадастровый номер 59:01:4713879:71). Год ввода в эксплуатацию – данные отсутствуют. Имущество находится в составе имущества муниципальной казны	продажа на аукционе
23	Пермский край, г. Пермь, Индустриальный район, от ТП 7304 до подъезда 4 жилого дома по пр-кт Декабристов, д. 27	кабельные линии 0,4 кВ, назначение: сооружения энергетика и электропередачи, протяженностью 55 м (кадастровый номер 59:01:0000000:48895). Год ввода в эксплуатацию – 1991. Имущество находится в составе имущества муниципальной казны	продажа на аукционе
24	Пермский край, г. Пермь, Индустриальный район, ул. Нытвенская, 5	воздушная линия электропередачи 0,4 кВ, назначение: воздушная линия электропередачи 0,4 кВ, протяженностью 8 м (кадастровый номер 59:01:4410723:18). Год ввода в эксплуатацию – данные отсутствуют. Имущество находится в составе имущества муниципальной казны	продажа на аукционе
25	Пермский край, ул. Ремонтная 2-я, д. 13	воздушная линия электропередачи 0,4 кВ, назначение: нежилое, протяженностью 33 м (кадастровый номер 59:01:4416019:17). Год ввода в эксплуатацию – данные отсутствуют. Имущество находится в составе имущества муниципальной казны	продажа на аукционе
26	Пермский край, г. Пермь, ул. Адмирала Ушакова, д б/н, Кировский район, 49, 36	кабельная линия 6 кВ, назначение: кабельная линия 6 кВ, протяженностью 743 м (кадастровый номер 59:01:0000000:9289). Год ввода в эксплуатацию – 1996. Имущество находится в составе имущества муниципальной казны	продажа на аукционе

1	2	3	4
27	Пермский край, г. Пермь, Кировский район, ул. Чистопольская, 8	кабельная линия электропередачи, назначение: сооружения энергетики и электропередачи, протяженностью 56 м (кадастровый номер 59:01:1713002:87). Год ввода в эксплуатацию – 1951. Имущество находится в составе имущества муниципальной казны	продажа на аукционе
28	Пермский край, г. Пермь, ул. Екатеринбургская, д. 87	электрокабель 0,4 кВ, назначение: энергетики и электропередачи, протяженностью 35 м (кадастровый номер 59:01:4410123:366). Год ввода в эксплуатацию – данные отсутствуют. Имущество находится в составе имущества муниципальной казны	продажа на аукционе
29	Пермский край, г. Пермь, Ленинский район, ул. Луначарского, д. 13	воздушная линия электропередач 0,4 кВ, назначение: сооружение, протяженностью 20 м (кадастровый номер 59:01:4410142:24). Год ввода в эксплуатацию – данные отсутствуют. Имущество находится в составе имущества муниципальной казны	продажа на аукционе
30	Пермский край, г. Пермь, ул. Маршала Жукова, д. 33	электрические сети 0,4 кВ, назначение: линейно-кабельное, протяженностью 20 м (кадастровый номер 59:01:2018036:52). Год ввода в эксплуатацию – данные отсутствуют. Имущество находится в составе имущества муниципальной казны	продажа на аукционе
31	Пермский край, г. Пермь, Ленинский район, ул. Монастырская, 1016	кабельная линия электропередачи 0,4 кВ, назначение: кабельная линия электропередачи 0,4 кВ, протяженностью 100 м (кадастровый номер 59:01:4410032:35). Год ввода в эксплуатацию – данные отсутствуют. Имущество находится в составе имущества муниципальной казны	продажа на аукционе
32	Пермский край, г. Пермь, Мотовилихинский район, м. р-н Архирейка	линия электропередачи 0,4 кВ, назначение: линия электропередачи 0,4 кВ, протяженностью 8 136 м (кадастровый номер 59:01:0000000:50810). Год ввода в эксплуатацию – 1960. Имущество находится в составе имущества муниципальной казны	продажа на аукционе
33	Пермский край, г. Пермь, Мотовилихинский район, б-р Гагарина, д. 37	кабельная линия электропередачи 0,4 кВ, назначение: нежилое, протяженностью 164 м (кадастровый номер 59:01:4311738:1412). Год ввода в эксплуатацию – 1964. Имущество находится в составе имущества муниципальной казны	продажа на аукционе
34	Пермский край, г. Пермь, Мотовилихинский район, ул. Красногвардейская, 4, ул. Восстания, 14, ул. Постаногова, 1	кабельная линия 0,4 кВ, назначение: нежилое, протяженностью 380 м (кадастровый номер 59:01:4211197:1558). Год ввода в эксплуатацию – данные отсутствуют. Имущество находится в составе имущества муниципальной казны	продажа на аукционе
35	Пермский край, г. Пермь, Мотовилихинский район, от ул. Свободы, 15 до ул. Свободы, 13	кабельная линия 0,4 кВ, назначение: нежилое, протяженностью 639 м (кадастровый номер 59:01:4211196:1178). Год ввода в эксплуатацию – 1984, 1989. Имущество находится в составе имущества муниципальной казны	продажа на аукционе
36	Пермский край, г. Пермь, Мотовилихинский район, ул. Уинская, 31, 33, 35, в ж/р-не Ива	вынос кабельной линии 6 кВ, назначение: сооружение, протяженностью 413 м (кадастровый номер 59:01:0000000:46521). Год ввода в эксплуатацию – данные отсутствуют. Имущество находится в составе имущества муниципальной казны	продажа на аукционе
37	Пермский край, Пермский район	кабельная линия, назначение: нежилое, протяженностью 3 137 м (кадастровый номер 59:32:0000000:11372). Год ввода в эксплуатацию – данные отсутствуют. Имущество находится в составе имущества муниципальной казны	продажа на аукционе
38	Пермский край, Пермский район, Савинское с/п, территория бывшего п. Гляденово	кабельная линия 0,4 кв к зданию песковых бункеров, назначение: нежилое, протяженностью 120 м (кадастровый номер 59:32:0000000:549). Год ввода в эксплуатацию – данные отсутствуют. Имущество находится в составе имущества муниципальной казны	продажа на аукционе

1	2	3	4
39	Пермский край, г. Пермь, Орджоникидзевский район, ул. Вильямса, д. 20/1, начало – трансформаторная подстанция, конец – жилой дом по улице Вильямса, 20/1	сеть электроснабжения, назначение: энергетика и электропередачи, протяженностью 65 м (кадастровый номер 59:01:2912637:385). Год ввода в эксплуатацию – данные отсутствуют. Имущество находится в составе имущества муниципальной казны	продажа на аукционе
40	Пермский край, г. Пермь, ул. Крошнута, д. 23	внеплощадные слаботочные сети, назначение: прочие, протяженностью 158 м (кадастровый номер 59:01:3812182:19). Год ввода в эксплуатацию – данные отсутствуют. Имущество находится в составе имущества муниципальной казны	продажа на аукционе
41	Российская Федерация, Пермский край, город Пермь, Свердловский район, кабельная линия электропередачи 0,4 кВ от ТП-6172 до ул. Балхашская, 224	кабельная линия электропередачи, назначение: объект энергетики и электропередачи, протяженностью 517 м (кадастровый номер 59:01:0000000:95524). Год ввода в эксплуатацию – 1984. Имущество находится в составе имущества муниципальной казны	продажа на аукционе
42	Пермский край, г. Пермь, Свердловский р-н, улица Веселая (Новые Ляды), д. 2, от ТП 3152 до РП-1,2 жилого дома	кабельная линия 0,4 кВ, назначение: сооружение, протяженностью 191 м (кадастровый номер 59:01:5111555:424). Год ввода в эксплуатацию – 1986. Имущество находится в составе имущества муниципальной казны	продажа на аукционе
43	Пермский край, г. Пермь, Свердловский район, по ул. Газеты Звезда, 38/ул. Пушкина, 64	кабельная линия электропередачи 0,4 кВ (лит. Сэ), назначение: нежилое, протяженностью 77 м (кадастровый номер 59:01:4410149:260). Год ввода в эксплуатацию – данные отсутствуют. Имущество находится в составе имущества муниципальной казны	продажа на аукционе
44	Пермский край, г. Пермь, Свердловский район, ул. Героев Хасана, д. 159	кабельная линия электропередачи 10 кВ, назначение: нежилое, протяженностью 744 м (кадастровый номер 59:01:4413652:4839). Год ввода в эксплуатацию – данные отсутствуют. Имущество находится в составе имущества муниципальной казны	продажа на аукционе
45	Пермский край, г. Пермь, р-н Свердловский, от ТП-6015 до жилого дома по ул. Коломенская, 30	сеть электроснабжения 0,4 кВ, назначение: нежилое, протяженностью 264 м (кадастровый номер 59:01:4410914:1778). Год ввода в эксплуатацию – данные отсутствуют. Имущество находится в составе имущества муниципальной казны	продажа на аукционе
46	Пермский край, г. Пермь, Свердловский район, от ТП-0410 до общежития по улице Коломенской, 34	кабельная линия 0,4 кВ, назначение: электроснабжение жилых домов, протяженностью 109 м (кадастровый номер 59:01:0000000:15721). Год ввода в эксплуатацию – данные отсутствуют. Имущество находится в составе имущества муниципальной казны	продажа на аукционе
47	Пермский край, г. Пермь, ул. Краснополянская, д. 9	кабельная линия электропередачи 0,4 кВ, назначение: кабельная линия электропередачи 0,4 кВ, протяженностью 261 м (кадастровый номер 59:01:4410913:551). Год ввода в эксплуатацию – 1962. Имущество находится в составе имущества муниципальной казны	продажа на аукционе
48	Пермский край, г. Пермь, р-н Свердловский, от сущ. опоры до жилого дома по ул. Пихтовая, д. 6	сеть электроснабжения 0,4 кВ, назначение: нежилое, протяженностью 9 м (кадастровый номер 59:01:4410911:257). Год ввода в эксплуатацию – данные отсутствуют. Имущество находится в составе имущества муниципальной казны	продажа на аукционе
49	Пермский край, г. Пермь, ул. Серпуховская, д. 11, начало – Тп 6240, конец – ЦТП № 4	кабельная линия 0,4 кВ, назначение: кабельная линия 0,4 кВ, протяженностью 33 м (кадастровый номер 59:01:4410884:1135). Год ввода в эксплуатацию – данные отсутствуют. Имущество находится в составе имущества муниципальной казны	продажа на аукционе



Пермская городская Дума VII созыва

Р Е Ш Е Н И Е

19.11.2024

№ 197

Об установлении расходного обязательства города Перми на проведение мероприятий по повышению привлекательности профессии водителя в сфере транспортного обслуживания населения

В соответствии с Бюджетным кодексом Российской Федерации, Федеральным законом от 06.10.2003 № 131-ФЗ «Об общих принципах организации местного самоуправления в Российской Федерации», Уставом города Перми, Положением о департаменте транспорта администрации города Перми, утвержденным решением Пермской городской Думы от 25.06.2019 № 141 «О департаменте транспорта администрации города Перми, о департаменте дорог и благоустройства администрации города Перми и о признании утратившими силу отдельных решений Пермской городской Думы», в целях повышения престижа профессии водителя транспортного средства автомобильного транспорта и городского наземного электрического транспорта, используемого при осуществлении регулярных перевозок пассажиров и багажа по муниципальным маршрутам города Перми, и их материального стимулирования

Пермская городская Дума **р е ш и л а**:

1. Установить с 01.01.2025 по 31.12.2025 расходное обязательство города Перми на проведение мероприятий по повышению привлекательности профессии водителя транспортного средства автомобильного транспорта и городского наземного электрического транспорта, используемого при осуществлении регулярных перевозок пассажиров и багажа по муниципальным маршрутам города Перми (далее - Расходное обязательство) в форме проведения конкурсов профессионального мастерства:

«Лучший водитель автобуса»,

«Качество и безопасность регулярных перевозок пассажиров автомобильным транспортом и городским наземным электрическим транспортом на муниципальных маршрутах города Перми».

2. Расходы, связанные с исполнением Расходного обязательства, установленного пунктом 1 настоящего решения, осуществляются за счет средств и в пределах средств бюджета города Перми на очередной финансовый год и плановый период в рамках муниципальной программы «Организация регулярных перевозок общественным транспортом в городе Перми».

Расходы, связанные с проведением мероприятия, установленного абзацем вторым пункта 1 настоящего решения, включают в себя:

расходы, связанные с выплатой денежного вознаграждения с учетом налога на доходы физических лиц, которые осуществляются в порядке, установленном правовым актом администрации города Перми,

расходы, связанные с изготовлением дипломов, организацией и проведением конкурса, которые осуществляются в соответствии с законодательством о закупках товаров, работ, услуг с применением конкурентных способов определения поставщиков (подрядчиков, исполнителей).

Расходы, связанные с проведением мероприятия, установленного абзацем третьим пункта 1 настоящего решения, включают в себя расходы, связанные с выплатой денежного вознаграждения с учетом налога на доходы физических лиц, осуществляются в порядке, установленном правовым актом администрации города Перми.

3. Условия и критерии выплат денежного вознаграждения, указанных в пункте 1 настоящего решения, а также их размер устанавливаются правовым актом администрации города Перми.

4. Установить главным распорядителем бюджетных средств, организующим исполнение Расходного обязательства, установленного пунктом 1 настоящего решения, функциональный орган администрации города Перми, осуществляющий функции управления в сфере транспортного обслуживания населения города Перми.

5. Рекомендовать администрации города Перми до 25.12.2024 обеспечить приведение правовых актов города Перми в соответствие настоящему решению.

6. Настоящее решение вступает в силу со дня его официального обнародования посредством официального опубликования в печатном средстве массовой информации «Официальный бюллетень органов местного самоуправления муниципального образования город Пермь».

7. Обнародовать настоящее решение посредством официального опубликования в печатном средстве массовой информации «Официальный бюллетень органов местного самоуправления муниципального образования город

Пермь», а также в сетевом издании «Официальный сайт муниципального образования город Пермь www.gorodperm.ru».

8. Контроль за исполнением настоящего решения возложить на комитет Пермской городской Думы по городскому хозяйству.

Председатель
Пермской городской Думы

Д.В. Малютин

Исполняющий обязанности
Главы города Перми

О.Н. Андрианова



Пермская городская Дума VII созыва РЕШЕНИЕ

19.11.2024

№ 203

О внесении изменений в отдельные решения Пермской городской Думы в сфере благоустройства

На основании Градостроительного кодекса Российской Федерации, Федерального закона от 06.10.2003 № 131-ФЗ «Об общих принципах организации местного самоуправления в Российской Федерации», Устава города Перми

Пермская городская Дума **р е ш и л а :**

1. Внести в решение Пермской городской Думы от 25.06.2024 № 118 «О внесении изменений в Правила благоустройства территории города Перми, утвержденные решением Пермской городской Думы от 15.12.2020 № 277» изменения:

1.1 в подпункте 1.1:

1.1.1 в абзацах втором, третьем слова «объект капитального строительства» заменить словами «капитальный объект»;

1.1.2 в абзаце четвертом слова «некапитальное строение, сооружение, состоящее» заменить словами «некапитальный объект, состоящий», слово «оборудованное» заменить словом «оборудованный»;

1.1.3 в абзаце пятом слова «некапитальное строение, сооружение, состоящее» заменить словами «некапитальный объект, состоящий», слова «не требующее» заменить словами «не требующий», слово «оборудованное» заменить словом «оборудованный»;

1.2 в абзаце втором подпункта 1.14 слова «зданий, строений, сооружений» заменить словами «капитальных объектов».

2. Внести в решение Пермской городской Думы от 24.09.2024 № 157 «О внесении изменений в Правила благоустройства территории города Перми, утвержденные решением Пермской городской Думы от 15.12.2020 № 277» (в редакции решения Пермской городской Думы от 22.10.2024 № 277) изменения:

2.1 в абзаце втором подпункта 1.3 слова «здания, строения, сооружения» заменить словами «капитального объекта»;

2.2 в подпункте 1.4:

2.2.1 в абзаце втором слова «зданий, строений, сооружений, за исключением некапитальных строений, сооружений» заменить словами «капитальных объектов»;

2.2.2 в абзацах третьем, четвертом слова «зданий, строений, сооружений» заменить словами «капитальных объектов»;

2.2.3 в абзаце шестом слова «здания, строения, сооружения» заменить словами «капитального объекта»;

2.2.4 в абзацах девятом, двенадцатом, тринадцатом слова «зданий, строений, сооружений» заменить словами «капитальных объектов»;

2.2.5 в абзаце четырнадцатом: после слов «колерного паспорта» дополнить словами «капитального объекта», слова «здания, строения, сооружения» заменить словами «капитального объекта», после слов «колерном паспорте» до-

полнить словами «капитального объекта»;

2.2.6 в абзацах пятнадцатом, шестнадцатом: после слов «колерного паспорта» дополнить словами «капитального объекта», слова «здания, строения, сооружения» заменить словами «капитального объекта»;

2.2.7 в абзаце семнадцатом слова «зданий, строений, сооружений» заменить словами «капитальных объектов»;

2.2.8 в абзаце девятнадцатом: после слов «колерного паспорта» дополнить словами «капитального объекта», слова «здания, строения, сооружения» заменить словами «капитального объекта», после слов «колерном паспорте» дополнить словами «капитального объекта»;

2.2.9 в абзацах двадцатом, двадцать первом: после слов «колерного паспорта» дополнить словами «капитального объекта», слова «здания, строения, сооружения» заменить словами «капитального объекта»;

2.2.10 в абзаце двадцать втором слова «здания, строения, сооружения» заменить словами «капитального объекта»;

2.2.11 в абзаце двадцать третьем: после слов «колерного паспорта» дополнить словами «капитального объекта», слова «здания, строения, сооружения» заменить словами «капитального объекта», после слов «колерном паспорте» дополнить словами «капитального объекта»;

2.2.12 в абзацах двадцать четвертом, двадцать пятом: после слов «колерного паспорта» дополнить словами «капитального объекта», слова «здания, строения, сооружения» заменить словами «капитального объекта»;

2.2.13 в абзаце двадцать шестом: слова «зданий, строений, сооружений» заменить словами «капитальных объектов», слова «объектов капитального строительства» заменить словами «капитальных объектов»;

2.2.14 в абзаце двадцать седьмом слова «зданий, строений, сооружений» заменить словами «капитальных объектов»;

2.2.15 в абзаце двадцать восьмом слова «капитального ремонта фасада здания, строения, сооружения» заменить словами «Капитального ремонта»;

2.2.16 в абзацах двадцать девятом, тридцатом слова «зданий, строений, сооружений» заменить словами «капитальных объектов»;

2.2.17 в абзаце тридцать первом слова «зданий, строений, сооружений» заменить словами «, капитальных объектов»;

2.3 пункт 2 изложить в редакции:

«2. Владельцы наружных блоков систем кондиционирования, размещенных на фасадах объектов капитального строительства (за исключением объектов, строительство которых не завершено) (далее – капитальные объекты), расположенных в границах городского центра, а также на территориях, выходящих на улицы особого градостроительного значения-магистралей городского значения, за исключением объектов культурного наследия, выявленных объектов культурного наследия, капитальных объектов, расположенных в границах зон охраны объектов культурного наследия, в течение тридцати шести месяцев после дня вступления в силу настоящего решения должны установить маскирующие ограждения наружных блоков систем кондиционирования в соответствии с требованиями к маскирующим ограждениям наружных блоков систем кондиционирования, установленными настоящим решением.

Требования абзаца первого настоящего пункта не распространяются на владельцев маскирующих ограждений наружных блоков систем кондиционирования, размещенных в местах, предусмотренных проектной документацией при строительстве, реконструкции, капитальном ремонте капитального объекта.»;

2.4 в пункте 3 слова «зданиях, строениях, сооружениях» заменить словами «капитальных объектах».

3. Внести в решение Пермской городской Думы от 22.10.2024 № 177 «О внесении изменений в отдельные решения Пермской городской Думы в сфере благоустройства» изменение, отменив подпункт 1.78.2.3.

4. Внести в Правила благоустройства территории города Перми, утвержденные решением Пермской городской Думы от 15.12.2020 № 277 (в редакции решений Пермской городской Думы от 24.02.2021 № 40, от 27.04.2021 № 102, от 24.08.2021 № 181, от 24.08.2021 № 182, от 21.12.2021 № 307, от 26.04.2022 № 81, от 26.04.2022 № 82, от 28.06.2022 № 144, от 23.08.2022 № 171, от 23.08.2022 № 173, от 23.08.2022 № 174, от 25.10.2022 № 233, от 15.11.2022 № 257, от 20.12.2022 № 271, от 20.12.2022 № 276, от 20.12.2022 № 280, от 24.01.2023 № 10, от 27.06.2023 № 117, от 22.08.2023 № 161, от 26.09.2023 № 181, от 26.09.2023 № 182, от 26.09.2023 № 188, от 26.09.2023 № 189, от 26.09.2023 № 199, от 19.12.2023 № 277, от 27.02.2024 № 27, от 26.03.2024 № 49, от 26.03.2024 № 54, от 23.04.2024 № 70, от 28.05.2024 № 95, от 25.06.2024 № 107, от 25.06.2024 № 108, от 25.06.2024 № 118, от 24.09.2024 № 157, от 22.10.2024 № 177), изменения:

4.1 в Стандартных требованиях к вывескам, их размещению и эксплуатации (приложение 3):

4.1.1 в пункте 3.2 слово «дома» заменить словами «капитального объекта»;

4.1.2 в Примерах вывесок, соответствующих Стандартным требованиям к вывескам, их размещению и эксплуатации (приложение):

в подразделе 7.9 позицию:

«Пункт 3.2 СТ – вывески на одном фасаде дома отцентрированы относительно единой горизонтальной оси;»

изложить в редакции:

«Пункт 3.2 СТ – вывески на одном фасаде капитального объекта отцентрированы относительно единой горизонтальной оси;»;

4.2 в Требованиях к обустройству, внешнему виду, размещению сезонных (летних) кафе (приложение 10): абзац четвертый раздела 2 изложить в редакции:

«В случае размещения нескольких сезонных (летних) кафе, непосредственно примыкающих к капитальному объекту, в котором осуществляется деятельность по оказанию услуг общественного питания стационарным объектом общественного питания, конструкции сезонных (летних) кафе должны быть выполнены с соблюдением единой линии размещения крайних точек выступа элементов благоустройства сезонного (летнего) кафе относительно горизонтальной плоскости фасада капитального объекта.».

5. Настоящее решение вступает в силу с 01.03.2025.

6. Обнародовать настоящее решение посредством официального опубликования в печатном средстве массовой информации «Официальный бюллетень органов местного самоуправления муниципального образования город Пермь», а также в сетевом издании «Официальный сайт муниципального образования город Пермь www.gorodperm.ru».

7. Контроль за исполнением настоящего решения возложить на комитет Пермской городской Думы по пространственному развитию и благоустройству.

Председатель
Пермской городской Думы

Д.В. Малютин

Исполняющий обязанности
Главы города Перми

О.Н. Андрианова



Пермская городская Дума VII созыва Р Е Ш Е Н И Е

19.11.2024

№ 204

О внесении изменений в отдельные решения Пермской городской Думы в сфере благоустройства в части установления требований к организации стоков ливневых вод на территории города Перми

На основании федеральных законов от 06.10.2003 № 131-ФЗ «Об общих принципах организации местного самоуправления в Российской Федерации», от 07.12.2011 № 416-ФЗ «О водоснабжении и водоотведении», постановления Правительства Российской Федерации от 29.07.2013 № 644 «Об утверждении Правил холодного водоснабжения и водоотведения и о внесении изменений в некоторые акты Правительства Российской Федерации», Устава города Перми, в целях урегулирования вопросов организации стоков ливневых вод на территории города Перми

Пермская городская Дума р е ш и л а:

1. Внести в Правила благоустройства территории города Перми, утвержденные решением Пермской городской Думы от 15.12.2020 № 277 (в редакции решений Пермской городской Думы от 24.02.2021 № 40, от 27.04.2021 № 102, от 24.08.2021 № 181, от 24.08.2021 № 182, от 21.12.2021 № 307, от 26.04.2022 № 81, от 26.04.2022 № 82, от 28.06.2022 № 144, от 23.08.2022 № 171, от 23.08.2022 № 173, от 23.08.2022 № 174, от 25.10.2022 № 233, от 15.11.2022 № 257, от 20.12.2022 № 271, от 20.12.2022 № 276, от 20.12.2022 № 280, от 24.01.2023 № 10, от 27.06.2023 № 117, от 22.08.2023 № 161, от 26.09.2023 № 181, от 26.09.2023 № 182, от 26.09.2023 № 188, от 26.09.2023 № 189, от 26.09.2023 № 199, от 19.12.2023 № 277, от 27.02.2024 № 27, от 26.03.2024 № 49, от 26.03.2024 № 54, от 23.04.2024 № 70, от 28.05.2024 № 95, от 25.06.2024 № 107, от 25.06.2024 № 108, от 25.06.2024 № 118, от 24.09.2024 № 157, от 22.10.2024 № 177), изменения:

1.1 подпункт 2.1.21 изложить в редакции:

«2.1.21 ливневая канализация – система трубопроводов, коллекторов, смотровых колодцев, дождеприемников, очистных сооружений, каналов, лотков и иных устройств, обеспечивающая отведение (прием) ливневых вод от объекта недвижимого имущества, их транспортировку, очистку, сброс в водный объект;»;

1.2 подпункт 2.1.47 признать утратившим силу;

1.3 абзац седьмой подпункта 3.7.3 признать утратившим силу;

1.4 в пункте 3.9:

1.4.1 абзац второй изложить в редакции:

«подключать промышленные, хозяйственно-бытовые системы канализации к ливневой канализации, а также осуществлять слив хозяйственно-бытовых сточных вод и жидких бытовых отходов в ливневую канализацию,»;

1.4.2 абзац шестой изложить в редакции:

«самовольно подключать промышленные, хозяйственно-бытовые системы канализации к централизованной бытовой системе водоотведения без согласования с организацией, осуществляющей эксплуатацию такой системы,»;

1.4.3 абзац седьмой изложить в редакции:

«самовольно подключать элементы дренажной системы к централизованной ливневой канализации,»;

1.4.4 абзац одиннадцатый изложить в редакции:

«допускать отведение на территорию общего пользования сточных вод, за исключением случаев отведения поверхностных сточных вод в соответствии с законодательством, Правилами,»;

1.5 абзац двадцать пятый пункта 3.10 изложить в редакции:

«сбрасывать твердые коммунальные отходы в лотки и иные устройства, обеспечивающие отведение (прием) ливневых вод,»;

1.6 абзац второй пункта 4.2 изложить в редакции:

«на территории общего пользования – функциональный орган администрации города Перми, осуществляющий функции управления в сфере благоустройства,»;

1.7 подпункт 12.4¹.2.3 дополнить абзацем вторым следующего содержания:

«На объектах озеленения общего пользования в местах скопления ливневых вод допускается создание дождевых садов.»;

1.8 заголовок раздела XIV изложить в редакции:

«XIV. Организация стоков ливневых вод на территории города Перми»;

1.9 пункт 14.1 изложить в редакции:

«14.1. Организация стоков ливневых вод на территории города Перми осуществляется с учетом существующего рельефа местности, геологических и гидрологических условий с использованием ливневой канализации путем реализации мер защиты территории от скопления ливневых вод.

В ливневую канализацию допускается отведение иных поверхностных сточных вод в соответствии с законодательством.»;

1.10 в пункте 14.2:

1.10.1 в абзаце первом слова «поверхностных сточных вод» заменить словами «ливневых вод»;

1.10.2 в абзаце четвертом слова «в сфере благоустройства» заменить словами «в сфере жилищно-коммунального хозяйства»;

1.11 в абзацах первом-третьем пункта 14.3 слова «поверхностных сточных вод» заменить словами «ливневых вод»;

1.12 пункт 14.3.1 изложить в редакции:

«14.3¹. Выбор способа отведения ливневых вод производится с учетом технической возможности в соответствии с законодательством, Правилами.»;

1.13 после пункта 14.3¹ дополнить пунктами 14.3¹⁻¹, 14.3¹⁻² следующего содержания:

«14.3¹⁻¹. Отведение ливневых вод допускается с подключением (технологическим присоединением) или без подключения (технологического присоединения) к централизованной ливневой канализации.

14.3¹⁻². Отведение ливневых вод от объекта недвижимого имущества осуществляется:
по рельефу местности,
путем устройства закрытой системы отведения (подземная сеть трубопроводов и сооружений на них),
путем устройства открытой системы отведения (водоотводные каналы, лотки, кюветы и иные подобные сооружения). Устройство водоотводных каналов допускается только в случае отведения ливневых вод с земельных участков, занятых малоэтажной индивидуальной жилой застройкой.»;

1.14 пункт 14.3.2 изложить в редакции:

«14.3². К мероприятиям по организации отведения ливневых вод относятся:
определение места стока ливневых вод с учетом существующего рельефа местности,
выбор способа отведения ливневых вод от объекта недвижимого имущества с подключением (технологическим присоединением) или без подключения (технологического присоединения) к централизованной ливневой канализации,

организация работ по созданию системы отведения в соответствии с Правилами.»;

1.15 дополнить пунктом 14.3³ следующего содержания:

«14.3³. Не допускается проведение мероприятий, направленных на искусственное преобразование имеющегося рельефа местности путем подсыпки грунта или его срезки, приводящих к подтоплению смежных земельных участков.»;

- 1.16 пункт 14.4 изложить в редакции:
«14.4. Прием ливневых вод от объекта недвижимого имущества в централизованную ливневую канализацию осуществляется на основании договора водоотведения в соответствии с законодательством.»;
- 1.17 пункт 14.5 признать утратившим силу;
- 1.18 пункт 14.6 изложить в редакции:
«14.6. При направлении ливневых вод в централизованную ливневую канализацию ливневые воды должны подвергаться предварительной очистке собственником или иным законным владельцем объекта недвижимого имущества в соответствии с законодательством.»;
- 1.19 пункт 14.7 признать утратившим силу;
- 1.20 абзац третий подпункта 15.1.2.2 после слова «поверхностных» дополнить словом «сточных».
2. Внести в решение Пермской городской Думы от 22.10.2024 № 177 «О внесении изменений в отдельные решения Пермской городской Думы в сфере благоустройства» изменения:
- 2.1 подпункт 1.11 отменить;
- 2.2 подпункт 1.15 изложить в редакции:
«1.15 в подпункте 2.1.41 слова «здания, строения, сооружения» заменить словами «капитального объекта, а также некапитального строения, сооружения (далее – некапитальный объект);»;
- 2.3 подпункты 1.62, 1.63 отменить.
3. Настоящее решение вступает в силу с 01.03.2025.
4. Обнародовать настоящее решение посредством официального опубликования в печатном средстве массовой информации «Официальный бюллетень органов местного самоуправления муниципального образования город Пермь», а также в сетевом издании «Официальный сайт муниципального образования город Пермь www.gorodperm.ru».
5. Контроль за исполнением настоящего решения возложить на комитет Пермской городской Думы по пространственному развитию и благоустройству.

Председатель
Пермской городской Думы

Д.В. Малютин

Исполняющий обязанности
Главы города Перми

О.Н. Андрианова



Пермская городская Дума VII созыва Р Е Ш Е Н И Е

19.11.2024

№ 208

О внесении изменений в Положение о муниципальном маневренном жилищном фонде города Перми, утвержденное решением Пермской городской Думы от 28.08.2007 № 190

В целях актуализации правовых актов города Перми

Пермская городская Дума **р е ш и л а**:

1. Внести в Положение о муниципальном маневренном жилищном фонде города Перми, утвержденное решением Пермской городской Думы от 28.08.2007 № 190 (в редакции решений Пермской городской Думы от 26.01.2010 № 8, от 26.06.2012 № 117, от 23.08.2016 № 182, от 20.11.2018 № 249, от 28.05.2019 № 115, от 25.02.2020 № 35), изменения:
- 1.1 подпункт 5 пункта 1.6 после слов «для проживания» дополнить словами «, в том числе»;
- 1.2 подпункт 4 пункта 2.3 после слов «для проживания» дополнить словами «, в том числе».
2. Настоящее решение вступает в силу со дня его официального обнародования посредством официального опубликования в печатном средстве массовой информации «Официальный бюллетень органов местного самоуправления

ния муниципального образования город Пермь».

3. Обнародовать настоящее решение посредством официального опубликования в печатном средстве массовой информации «Официальный бюллетень органов местного самоуправления муниципального образования город Пермь», а также в сетевом издании «Официальный сайт муниципального образования город Пермь www.gorodperm.ru».

4. Контроль за исполнением настоящего решения возложить на комитет Пермской городской Думы по городскому хозяйству.

Председатель
Пермской городской Думы

Д.В. Малютин

Исполняющий обязанности
Главы города Перми

О.Н. Андрианова



Пермская городская Дума VII созыва Р Е Ш Е Н И Е

19.11.2024

№ 209

О проведении конкурса на заключение договора о целевом обучении и о внесении изменений в сфере муниципального управления и наградной деятельности в отдельные решения Пермской городской Думы

В соответствии с федеральными законами от 06.10.2003 № 131-ФЗ «Об общих принципах организации местного самоуправления в Российской Федерации», от 02.03.2007 № 25-ФЗ «О муниципальной службе в Российской Федерации», от 29.12.2012 № 273-ФЗ «Об образовании в Российской Федерации», Законом Пермского края от 04.05.2008 № 228-ПК «О муниципальной службе в Пермском крае», Уставом города Перми

Пермская городская Дума **р е ш и л а**:

1. Провести в 2024-2025 годах конкурс на заключение договора о целевом обучении с обязательством последующего прохождения муниципальной службы в администрации города Перми.

2. Внести в Положение о Почетной грамоте города Перми, утвержденное решением Пермской городской Думы от 08.02.2000 № 15 (в редакции решений Пермской городской Думы от 24.10.2006 № 284, от 23.12.2008 № 428, от 18.12.2012 № 302, от 28.01.2014 № 22, от 22.09.2015 № 205, от 24.01.2017 № 18, от 26.06.2018 № 109, от 27.08.2019 № 188, от 20.12.2022 № 292, от 19.12.2023 № 275), изменения, изложив в редакции согласно приложению 1 к настоящему решению.

3. Внести в Положение о почетном звании «Почетный гражданин города Перми», утвержденное решением Пермской городской Думы от 22.05.2001 № 83 (в редакции решений Пермской городской Думы от 22.04.2003 № 34, от 28.12.2004 № 213, от 22.02.2005 № 17, от 27.03.2007 № 65, от 27.05.2008 № 157, от 25.08.2009 № 200, от 28.09.2010 № 155, от 28.08.2012 № 174, от 18.12.2012 № 303, от 24.01.2017 № 18, от 26.09.2017 № 197, от 26.06.2018 № 109, от 27.08.2019 № 188, от 19.12.2023 № 275), изменения:

3.1 пункт 3.1 изложить в редакции:

«3.1. Предложения о присвоении почетного звания «Почетный гражданин города Перми» (далее – Предложение) имеют право направлять:

орган государственной власти Российской Федерации,
орган государственной власти Пермского края,
орган местного самоуправления города Перми,
Глава города Перми,

юридическое лицо, зарегистрированное либо имеющее обособленное подразделение на территории города Перми, за исключением общественного объединения, количество членов которого составляет не менее 500 человек,

общественное объединение, количество членов которого составляет не менее 500 человек (далее – общественное объединение) (далее совместно – Инициатор награждения).»;

3.2 пункт 3.1¹ признать утратившим силу;

3.3 в пункте 3.2:

3.3.1 абзац пятый изложить в редакции:

«согласие физического лица, представленного к присвоению почетного звания «Почетный гражданин города Перми», на:»;

3.3.2 дополнить абзацами шестым, седьмым следующего содержания:

«обработку персональных данных согласно примерной форме, указанной в приложении № 3 к настоящему Положению, либо в иной форме, содержащей объем сведений, соответствующий части 4 статьи 9 Федерального закона от 27.07.2006 № 152-ФЗ «О персональных данных» и необходимый для обработки персональных данных физического лица в целях присвоения почетного звания «Почетный гражданин города Перми»,

обработку персональных данных, разрешенных физическим лицом для распространения, согласно примерной форме, указанной в приложении № 4 к настоящему Положению, либо в иной форме, содержащей объем сведений, соответствующий установленным нормативным правовым актом Российской Федерации требованиям к содержанию согласия на обработку персональных данных, разрешенных субъектом персональных данных для распространения, и необходимый для обработки персональных данных, разрешенных физическим лицом для распространения, в целях присвоения почетного звания «Почетный гражданин города Перми»,»;

3.3.3 дополнить абзацем восьмым следующего содержания:

«справку о фактической численности членов (в отношении общественных объединений) Инициаторов награждения, указанных в абзацах шестом, седьмом пункта 3.1 настоящего Положения, за подписью Инициатора награждения.»;

3.4 в абзаце третьем пункта 3.3 слова «приложений № 1-3» заменить словами «приложений № 1-4»;

3.5 дополнить пунктом 3.3¹ следующего содержания:

«3.3¹. Кандидатура, рассмотренная на заседании комиссии, в отношении которой Думой не принято решение о присвоении почетного звания «Почетный гражданин города Перми», может быть повторно рассмотрена комиссией не ранее чем через пять лет после дня рассмотрения кандидатуры на заседании комиссии.

В случае поступления в адрес Главы города Перми Предложения в отношении кандидатуры, указанной в абзаце первом настоящего пункта, такое Предложение возвращается Подразделением администрации Инициатору награждения в течение тридцати календарных дней после дня его поступления без рассмотрения комиссией.»;

3.6 в абзаце втором пункта 3.4 слова «пунктом 3.1¹ и абзацами вторым и третьим пункта 3.3» заменить словами «абзацами вторым и третьим пункта 3.3 и абзацем первым пункта 3.3¹»;

3.7 в разделе 6:

3.7.1 в абзаце четвертом слова «100000 рублей, без учета налога на доходы физических лиц, с ежегодным применением среднегодового индекса потребительских цен, определенного правовым актом администрации города Перми» заменить словами «400000 рублей с учетом налога на доходы физических лиц с ежегодной индексацией в соответствии с правовым актом Думы об утверждении бюджета города Перми на очередной финансовый год и плановый период»;

3.7.2 в абзаце пятом слова «100 минимальных размеров оплаты труда, установленных законодательством на день присвоения почетного звания «Почетный гражданин города Перми»» заменить словами «34500 рублей с учетом налога на доходы физических лиц»;

3.8 Согласие физического лица, представленного к присвоению почетного звания «Почетный гражданин города Перми», на обработку информации (персональных данных) (приложение № 3) изложить в редакции согласно приложению 2 к настоящему решению;

3.9 дополнить приложением № 4 «Примерная форма согласия на обработку персональных данных, разрешенных физическим лицом для распространения» в редакции согласно приложению 3 к настоящему решению.

4. Внести в решение Пермской городской Думы от 26.12.2006 № 355 «О нормативных актах, регулирующих вопросы оплаты труда лиц, замещающих муниципальные должности, осуществляющих свои полномочия на постоянной основе, и денежного содержания муниципальных служащих города Перми» (в редакции решений Пермской городской Думы от 27.05.2008 № 156, от 23.12.2008 № 410, от 28.04.2009 № 77, от 17.12.2010 № 218, от 29.03.2011 № 41, от 26.04.2011 № 73, от 21.12.2011 № 254, от 21.12.2011 № 255, от 28.08.2012 № 157, от 18.12.2012 № 276, от 18.12.2012 № 296, от 23.04.2013 № 76, от 28.01.2014 № 20, от 25.02.2014 № 43, от 26.05.2015 № 124, от 23.08.2016 № 159, от 24.01.2017 № 15, от 25.06.2019 № 144, от 17.12.2019 № 331, от 21.12.2021 № 325, от 20.12.2022 № 290, от 20.12.2022 № 291, от 25.06.2024 № 102) изменения:

4.1 в Положении о денежном содержании муниципальных служащих города Перми (приложение № 1):

4.1.1 Размеры ежемесячных окладов за классный чин муниципальных служащих в городе Перми (приложение № 1) изложить в редакции согласно приложению 4 к настоящему решению;

4.1.2 Размеры базового фонда заработной платы муниципальных служащих администрации города Перми, аппарата Пермской городской Думы, Контрольно-счетной палаты города Перми (приложение № 2) изложить в редакции согласно приложению 5 к настоящему решению;

4.1.3 Размеры должностных окладов муниципальных служащих в городе Перми (приложение № 3) изложить в редакции согласно приложению 6 к настоящему решению;

4.2 в Положении об оплате труда лиц, замещающих муниципальные должности, осуществляющих свои полномочия на постоянной основе (приложение № 2):

4.2.1 Должностные оклады депутатов Пермской городской Думы, осуществляющих свои полномочия на постоянной основе (приложение № 1), изложить в редакции согласно приложению 7 к настоящему решению;

4.2.2 Размеры базового фонда заработной платы лиц, замещающих муниципальные должности, осуществляющих свои полномочия на постоянной основе (приложение № 2), изложить в редакции согласно приложению 8 к настоящему решению.

5. Внести в Положение о муниципальной службе в городе Перми, утвержденное решением Пермской городской Думы от 27.05.2008 № 156 (в редакции решений Пермской городской Думы от 26.05.2009 № 115, от 24.11.2009 № 291, от 23.03.2010 № 48, от 29.06.2010 № 109, от 30.08.2011 № 178, от 18.12.2012 № 296, от 17.12.2013 № 304, от 22.04.2014 № 99, от 24.03.2015 № 63, от 26.04.2016 № 79, от 24.01.2017 № 16, от 26.09.2017 № 194, от 25.09.2018 № 190, от 26.05.2020 № 102, от 26.10.2021 № 247, от 20.12.2022 № 290, от 23.05.2023 № 100, от 26.03.2024 № 62), изменения:

5.1 подпункт 5 пункта 2 статьи 11 дополнить словами «и о квалификации»;

5.2 в статье 18¹:

5.2.1 в пункте 2:

5.2.1.1 абзац второй изложить в редакции:

«В период обучения гражданину предоставляется одна из следующих мер поддержки»;

5.2.1.2 дополнить абзацами третьим, четвертым следующего содержания:

«денежная выплата в размере 50 % государственной академической стипендии, установленной постановлением Правительства Российской Федерации для студентов, обучающихся по очной форме обучения за счет бюджетных ассигнований федерального бюджета. Денежная выплата перечисляется администрацией города Перми ежемесячно на банковский счет гражданина, открытый в кредитной организации, начиная с месяца, следующего за месяцем начала действия договора о целевом обучении, и прекращается с месяца, следующего за месяцем прекращения действия этого договора;

оплата 50 % стоимости обучения или компенсация понесенных гражданином расходов на оплату 50 % стоимости обучения за соответствующий учебный год, но не более 50000 рублей. Порядок оплаты обучения определяется договором об оказании платных образовательных услуг, заключаемым с образовательной организацией. Порядок компенсации понесенных гражданином расходов на оплату обучения определяется договором о целевом обучении.»;

5.2.2 в пункте 3 третье предложение исключить.

6. Внести в решение Пермской городской Думы от 25.02.2014 № 44 «О Почетном знаке города Перми «За заслуги перед городом Пермь» (в редакции решений Пермской городской Думы от 27.01.2015 № 19, от 24.01.2017 № 18, от 26.06.2018 № 109, от 27.08.2019 № 188, от 19.12.2023 № 275) изменения:

6.1 подпункт 2.2 изложить в редакции:

«2.2 описание Почетного знака города Перми «За заслуги перед городом Пермь», удостоверения и свидетельства к Почетному знаку города Перми «За заслуги перед городом Пермь» согласно приложению № 2 к настоящему решению.»;

6.2 Положение о Почетном знаке города Перми «За заслуги перед городом Пермь» (приложение № 1) изложить в редакции согласно приложению 9 к настоящему решению;

6.3 в описании Почетного знака города Перми «За заслуги перед городом Пермь», удостоверения к Почетному знаку города Перми «За заслуги перед городом Пермь» (приложение № 2):

6.3.1 заголовок после слова «удостоверения» дополнить словами «и свидетельства»;

6.3.2 дополнить разделом 3 в редакции согласно приложению 10 к настоящему решению;

6.3.3 приложение № 1 дополнить заголовком следующего содержания:

«Изображение Почетного знака города Перми «За заслуги перед городом Пермь»»;

6.3.4 приложение № 2 дополнить заголовком следующего содержания:

«Изображения лицевой стороны и разворота удостоверения к Почетному знаку города Перми «За заслуги перед городом Пермь»»;

6.3.5 дополнить приложением № 3 «Образец бланка свидетельства к Почетному знаку города Перми «За заслуги перед городом Пермь»» в редакции согласно приложению 11 к настоящему решению.

7. Внести в Положение о гарантиях и особенностях правового статуса Главы города Перми-главы администрации города Перми, утвержденное решением Пермской городской Думы от 23.08.2016 № 157, изменения:

7.1 подпункт 7.1.1.2 изложить в редакции:

«7.1.1.2 к премиальным (стимулирующим) выплатам относятся ежемесячное денежное поощрение в размере двух с половиной должностных окладов пропорционально отработанному времени, премия по результатам работы за квартал в размере пяти должностных окладов, премия по итогам работы за год, размер которой определяется с учетом

экономии по фонду оплаты труда. Выплата премий производится в сроки, установленные для выплаты премий муниципальным служащим администрации города Перми.»;

7.2 в пункте 8.2 слова «установленные нормативными правовыми актами Российской Федерации и нормативными правовыми актами города Перми» заменить словами «предусмотренные законодательством Российской Федерации и Пермского края»;

7.3 в пункте 8.3 слова «нормативным правовым актом» заменить словами «муниципальными правовыми актами»;

7.4 Размер гарантированных выплат Главе города (приложение) изложить в редакции согласно приложению 12 к настоящему решению.

8. Внести в Положение о знаке отличия Пермской городской Думы «За вклад в развитие нормотворчества», утвержденное решением Пермской городской Думы от 20.11.2018 № 251, изменение, заменив в пункте 3.1 слова «в размере 11500 рублей» словами «в размере 34500 рублей».

9. Внести в решение Пермской городской Думы от 26.03.2019 № 65 «Об утверждении Порядка формирования и работы конкурсной комиссии и Методики проведения конкурсных процедур на заключение договора о целевом обучении с обязательством последующего прохождения муниципальной службы в органе местного самоуправления города Перми» изменения:

9.1 в Порядке формирования и работы конкурсной комиссии на заключение договора о целевом обучении с обязательством последующего прохождения муниципальной службы в органе местного самоуправления города Перми (приложение 1):

9.1.1 пункт 1 изложить в редакции:

«1. Конкурсная комиссия на заключение договора о целевом обучении с обязательством последующего прохождения муниципальной службы в органе местного самоуправления города Перми (далее – конкурсная комиссия) формируется в целях проведения конкурса по отбору граждан, в том числе проходящих муниципальную службу, владеющих государственным языком Российской Федерации, получающих профессиональное образование соответствующего уровня впервые и не имеющих обязательств по ученическому или иному договору, влекущему возникновение трудовых отношений после окончания обучения, для заключения договора о целевом обучении с обязательством последующего прохождения муниципальной службы в Пермской городской Думе, администрации города Перми, Контрольно-счетной палате города Перми (далее – Конкурс, органы местного самоуправления, договор о целевом обучении).

Договор о целевом обучении заключается с гражданином, в том числе проходящим муниципальную службу, поступающим на обучение по образовательной программе среднего профессионального или высшего образования либо обучающимся по соответствующей образовательной программе, но не позднее чем за один год до окончания обучения.»;

9.1.2 пункт 2 изложить в редакции:

«2. Конкурсная комиссия формируется на основании правового акта руководителя соответствующего органа местного самоуправления (далее - Работодатель).»;

9.1.3 абзац второй пункта 4 изложить в редакции:

«В состав конкурсной комиссии включается Работодатель и (или) уполномоченные им муниципальные служащие, а также представители функционального подразделения администрации города Перми, осуществляющего функции в сфере централизованного кадрового обеспечения, представители научных и образовательных организаций.»;

9.1.4 дополнить пунктом 12 следующего содержания:

«12. Решение конкурсной комиссии о заключении с единственным претендентом договора о целевом обучении принимается открытым голосованием простым большинством голосов ее членов, присутствующих на заседании, в случае, если данным претендентом набрано количество баллов, позволяющее считать его победителем в соответствии с Методикой проведения конкурсных процедур на заключение договора о целевом обучении с обязательством последующего прохождения муниципальной службы в органе местного самоуправления города Перми (приложение 2 к настоящему решению).»;

9.2 в Методике проведения конкурсных процедур на заключение договора о целевом обучении с обязательством последующего прохождения муниципальной службы в органе местного самоуправления города Перми (приложение 2):

9.2.1 в пункте 3:

9.2.1.1 абзац первый изложить в редакции:

«3. Тестирование претендентов проводится для оценки уровня владения государственным языком Российской Федерации (русским языком), знаниями основ Конституции Российской Федерации, знаниями и умениями в сфере информационных технологий, способностей и личностных качеств претендента.»;

9.2.1.2 абзац второй изложить в редакции:

«Тестирование (40 вопросов) проводится в присутствии секретаря конкурсной комиссии. Всем претендентам предоставляется одно и то же время для прохождения тестирования.»;

9.2.2 в пункте 4:

9.2.2.1 абзац пятый изложить в редакции:

«По результатам защиты реферата каждый член конкурсной комиссии выставляет претенденту баллы с учетом следующих критериев оценки претендентов и весовых значений критериев:»;

9.2.2.2 абзац шестой изложить в редакции:

«содержательность, логичность, аргументированность изложения – 1-3 балла,»;

9.2.2.3 дополнить абзацами седьмым, восьмым, девятым следующего содержания:

«умение ясно выражать свои мысли – 1-3 балла,
грамотность речи – 1-3 балла.

Баллы, выставленные всеми членами конкурсной комиссии, суммируются.»;

9.2.3 пункт 6 изложить в редакции:

«6. Победителями по итогам проведения Конкурса признаются претенденты, набравшие по результатам конкурсных процедур 36 и более баллов.».

10. Рекомендовать администрации города Перми:

10.1 до 15.12.2024 сформировать конкурсную комиссию в целях проведения конкурса на заключение договора о целевом обучении с обязательством последующего прохождения муниципальной службы в администрации города Перми;

10.2 до 15.01.2025 опубликовать информацию о проведении конкурса, содержащую сведения, предусмотренные пунктом 4 статьи 10¹ Закона Пермского края от 04.05.2008 № 228-ПК «О муниципальной службе в Пермском крае», в печатном средстве массовой информации «Официальный бюллетень органов местного самоуправления муниципального образования город Пермь» и разместить на официальном сайте администрации города Перми в информационно-телекоммуникационной сети Интернет.

11. Предложения о награждении соответствующими поощрениями города Перми, поступившие в адрес Главы города Перми до вступления в силу настоящего решения, рассматриваются в порядке, установленном положением о соответствующем поощрении города Перми в редакции, действовавшей до вступления в силу настоящего решения.

12. Настоящее решение вступает в силу со дня его официального обнародования посредством официального опубликования в печатном средстве массовой информации «Официальный бюллетень органов местного самоуправления муниципального образования город Пермь», за исключением положений, для которых пунктом 13 настоящего решения предусмотрен иной срок вступления в силу.

13. Подпункт 3.6, пункт 4, подпункт 5.2.1, подпункт 7.4, пункт 8 настоящего решения, абзац первый пункта 5.2 Положения о Почетной грамоте города Перми (приложение 1 к настоящему решению), абзац первый пункта 5.2 Положения о Почетном знаке города Перми «За заслуги перед городом Пермь» (приложение 9 к настоящему решению) вступают в силу с 01.01.2025.

Физическим лицам, в отношении которых правовые акты Пермской городской Думы о награждении Почетной грамотой города Перми, почетным званием «Почетный гражданин города Перми», Почетным знаком города Перми «За заслуги перед городом Пермь», знаком отличия Пермской городской Думы «За вклад в развитие нормотворчества» приняты (изданы) до 01.01.2025, единовременное денежное вознаграждение выплачивается в размере, установленном положением о соответствующем поощрении города Перми, поощрении Пермской городской Думы в редакции, действовавшей до вступления в силу настоящего решения.

14. Обнародовать настоящее решение посредством официального опубликования в печатном средстве массовой информации «Официальный бюллетень органов местного самоуправления муниципального образования город Пермь», а также в сетевом издании «Официальный сайт муниципального образования город Пермь www.gorodperm.ru».

15. Контроль за исполнением настоящего решения возложить на комитет Пермской городской Думы по местному самоуправлению и регламенту.

Председатель
Пермской городской Думы

Д.В. Малютин

Исполняющий обязанности
Главы города Перми

О.Н. Андрианова

ПРИЛОЖЕНИЕ 1
к решению
Пермской городской Думы
от 19.11.2024 № 209

ПОЛОЖЕНИЕ
о Почетной грамоте города Перми

1. Общие положения

1.1. Настоящее Положение устанавливает порядок представления к награждению и награждения Почетной грамотой города Перми.

1.2. Почетная грамота города Перми (далее – Почетная грамота) – официальный документ, который является формой поощрения за значительный вклад в развитие города Перми.

Награждение Почетной грамотой определенного субъекта применяется однократно.

1.3. Субъектами награждения Почетной грамотой (далее – Субъект награждения) являются: граждане Российской Федерации, иностранные граждане, лица без гражданства (далее – физическое лицо), организации (далее – юридическое лицо).

1.4. Инициаторами награждения Почетной грамотой (далее – Инициатор награждения) могут быть: орган государственной власти Российской Федерации, орган государственной власти Пермского края, орган местного самоуправления города Перми, Глава города Перми, председатель Пермской городской Думы, депутат (депутаты) Пермской городской Думы, комитет Пермской городской Думы, юридическое лицо, зарегистрированное либо имеющее обособленное подразделение на территории города Перми, за исключением общественного объединения, количество членов которого составляет не менее 500 человек, общественное объединение, количество членов которого составляет не менее 500 человек (далее – общественное объединение).

1.5. Основаниями для награждения Почетной грамотой являются:

значительный вклад Субъекта награждения в развитие города Перми, в том числе в сфере науки, образования, культуры, спорта, здравоохранения, экономики, законности и правопорядка, предпринимательской деятельности, городского хозяйства и в иных сферах деятельности, который должен быть подтвержден наградами (поощрениями), дипломами, свидетельствами или признанием в иных формах, полученным на международном, федеральном, региональном и (или) городском уровнях,

активное участие Субъекта награждения в благотворительной или добровольческой (волонтерской) деятельности на благо города Перми и его жителей,

совершение физическим лицом героического поступка или иного общественно значимого действия, приведшего к спасению людей, культурных или иных ценностей, предотвращению чрезвычайной ситуации (ее ликвидации) на территории города Перми.

1.6. Решение о награждении Почетной грамотой принимается Пермской городской Думой (далее – Дума).

1.7. Решение о внесении на рассмотрение Думы вопроса о награждении Почетной грамотой Субъекта награждения принимает Глава города Перми.

2. Порядок направления документов для награждения

2.1. Для рассмотрения вопроса о награждении Почетной грамотой Инициатором награждения в адрес Главы города Перми направляется предложение о награждении (далее – Предложение о награждении), содержащее:

2.1.1 при представлении Предложения о награждении физического лица:

2.1.1.1 сопроводительное письмо с указанием места, даты, времени проведения мероприятия, на котором планируется вручить Почетную грамоту, данных (фамилия, имя, отчество (при наличии), номер телефона) контактного лица, ответственного за подготовку документов;

2.1.1.2 представление к награждению Почетной грамотой (для физического лица) по форме согласно приложению 1 к настоящему Положению;

2.1.1.3 один из следующих документов:

2.1.1.3.1 протокол (выписку из протокола) заседания (собрания) органа организации (общественного объединения), предусмотренного учредительным документом, согласно примерной форме, указанной в приложении 2 к настоя-

шему Положению;

2.1.1.3.2 протокол (выписку из протокола) общего собрания (конференции) работников организации согласно примерной форме, указанной в приложении 2 к настоящему Положению;

2.1.1.3.3 обращение группы депутатов Думы (в случае если Инициатором награждения является председатель Думы в соответствии с пунктом 2.2 настоящего Положения);

2.1.1.4 согласие физического лица, представленного к награждению Почетной грамотой, на:

обработку персональных данных согласно примерной форме, указанной в приложении 3 к настоящему Положению, либо в иной форме, содержащей объем сведений, соответствующий части 4 статьи 9 Федерального закона от 27.07.2006 № 152-ФЗ «О персональных данных» и необходимый для обработки персональных данных физического лица в целях награждения Почетной грамотой,

обработку персональных данных, разрешенных физическим лицом для распространения, согласно примерной форме, указанной в приложении 4 к настоящему Положению, либо в иной форме, содержащей объем сведений, соответствующий установленным нормативным правовым актом Российской Федерации требованиям к содержанию согласия на обработку персональных данных, разрешенных субъектом персональных данных для распространения, и необходимый для обработки персональных данных, разрешенных физическим лицом для распространения, в целях награждения Почетной грамотой;

2.1.1.5 копии документов, подтверждающих наличие наград (поощрений)¹;

2.1.1.6 копию страницы паспорта гражданина Российской Федерации или иного документа, удостоверяющего личность, содержащей сведения о фамилии, имени и отчестве (при наличии) Субъекта награждения;

2.1.1.7 справку о фактической численности членов (обязательно в отношении общественных объединений) и (или) работников Инициаторов награждения, указанных в абзацах девятом, десятом пункта 1.4 настоящего Положения, за подписью Инициатора награждения;

2.1.2 при представлении Предложения о награждении юридического лица:

2.1.2.1 сопроводительное письмо с указанием места, даты, времени проведения мероприятия, на котором планируется вручить Почетную грамоту, данных (фамилия, имя, отчество (при наличии), номер телефона) контактного лица, ответственного за подготовку документов;

2.1.2.2 представление к награждению Почетной грамотой (для юридического лица) по форме согласно приложению 5 к настоящему Положению;

2.1.2.3 справку об исполнении юридическим лицом обязанности по уплате налогов, сборов, пеней, штрафов, процентов по состоянию на дату не ранее чем за 30 календарных дней до дня направления Предложения о награждении, выданную налоговым органом по установленной законодательством форме;

2.1.2.4 справку юридического лица о своевременности выплаты заработной платы работникам за подписью руководителя и главного бухгалтера (либо иного лица, уполномоченного на подписание финансовых документов) юридического лица с печатью юридического лица (при наличии);

2.1.2.5 копии документов, подтверждающих наличие наград (поощрений)²;

2.1.2.6 справку о фактической численности членов Инициаторов награждения, указанных в абзацах девятом, десятом пункта 1.4 настоящего Положения, за подписью Инициатора награждения (обязательно в отношении общественных объединений).

2.2. Председатель Думы вправе выступить Инициатором награждения на основании поступившего в его адрес обращения группы депутатов Думы.

Под обращением группы депутатов Думы в рамках настоящего Положения понимается подписанное депутатами Думы в количестве не менее 1/3 от установленного Уставом города Перми числа депутатов Думы обращение, содержащее предложение председателю Думы выступить с инициативой награждения физического лица Почетной грамотой, данные Субъекта награждения (фамилия, имя, отчество (при наличии), должность с указанием места работы либо иной статус).

2.3. Инициаторами награждения, указанными в абзацах девятом, десятом пункта 1.4 настоящего Положения, Предложение о награждении за один календарный год может направляться из расчета: при численности работников (членов) Инициатора награждения до 1 тыс. человек – не более 1 кандидатуры физического лица, от 1 тыс. до 2 тыс. человек – не более 3 кандидатур физических лиц, свыше 2 тыс. человек – не более 4 кандидатур физических лиц.

2.4. Предложение о награждении направляется в адрес Главы города Перми не менее чем за три месяца до предполагаемой даты вручения Почетной грамоты, указанной в сопроводительном письме.

В случае если дата вручения предполагается в августе календарного года, документы, указанные в пункте 2.1

¹ В случае представления к награждению Почетной грамотой по основаниям, предусмотренным абзацами третьим, четвертым пункта 1.5 настоящего Положения, представление копий документов, подтверждающих наличие наград (поощрений), не является обязательным.

² В случае представления к награждению Почетной грамотой по основанию, предусмотренному абзацем третьим пункта 1.5 настоящего Положения, представление копий документов, подтверждающих наличие наград (поощрений), не является обязательным.

настоящего Положения, направляются в адрес Главы города Перми не позднее чем за четыре месяца до предполагаемой даты вручения Почетной грамоты, указанной в сопроводительном письме.

2.5. В случае если Инициатором награждения является Глава города Перми, требования пункта 2.1 настоящего Положения в части направления Предложения о награждении, подпунктов 2.1.1.1, 2.1.2.1 настоящего Положения не применяются.

3. Процедура рассмотрения Предложения о награждении

3.1. Предложение о награждении, поступившее в адрес Главы города Перми, регистрируется в порядке, установленном правовым актом администрации города Перми, и направляется в функциональное подразделение администрации города Перми, осуществляющее функции в сфере награждения (далее – Подразделение администрации), для проверки на соответствие требованиям пунктов 1.2-1.4, 2.1-2.3 настоящего Положения, приложений 1-5 к настоящему Положению и соблюдения сроков направления Предложения о награждении в соответствии с требованиями, указанными в пункте 2.4 настоящего Положения.

3.2. По итогам проверки Предложения о награждении Подразделение администрации подготавливает заключение о возможности награждения Почетной грамотой Субъекта награждения и соответствующий проект правового акта Думы.

3.3. Глава города Перми в установленном порядке вносит соответствующий проект правового акта Думы, подготовленный Подразделением администрации, с приложением копий документов, указанных в подпунктах 2.1.1.2, 2.1.1.4, 2.1.2.2 настоящего Положения, в Думу для рассмотрения его в соответствии с Регламентом Думы.

3.4. В случае принятия Главой города Перми решения о невозможности внесения на рассмотрение Думы вопроса о награждении Почетной грамотой Субъекта награждения в связи с отсутствием оснований, предусмотренных пунктом 1.5 настоящего Положения, и (или) поступления Предложения о награждении с нарушением требований, указанных в пункте 3.1 настоящего Положения, Подразделение администрации возвращает документы Инициатору награждения.

3.5. Предложение о награждении рассматривается в администрации города Перми в течение 30 календарных дней после дня его регистрации.

4. Порядок вручения Почетной грамоты

4.1. После подписания правового акта Думы о награждении Почетной грамотой структурное подразделение аппарата Думы, осуществляющее функции в сфере делопроизводства (далее – Подразделение аппарата Думы), направляет заверенные копии соответствующего правового акта Думы в Подразделение администрации для информирования Инициатора награждения.

Подразделение администрации обеспечивает оформление Почетной грамоты на бланке по форме согласно приложению 6 к настоящему Положению и ее подписание.

4.2. Почетная грамота подписывается Главой города Перми, заверяется гербовой печатью Главы города Перми.

4.3. Вручение награжденному лицу Почетной грамоты осуществляется в торжественной обстановке, как правило, на заседании Думы Главой города Перми и (или) председателем Думы.

5. Заключительные положения

5.1. В случае отклонения Думой проекта правового акта Думы о награждении Почетной грамотой Субъекта награждения Подразделение аппарата Думы направляет заверенную копию соответствующего правового акта Думы в Подразделение администрации для информирования Инициатора награждения. Подразделение администрации возвращает Инициатору награждения документы, указанные в пункте 2.1 настоящего Положения, с приложением заверенной копии соответствующего правового акта Думы об отклонении проекта правового акта Думы.

Документы должны быть возвращены Инициатору награждения в течение 30 календарных дней со дня принятия правового акта Думы об отклонении проекта правового акта Думы.

5.2. Физическому лицу, награжденному Почетной грамотой, выплачивается единовременное денежное вознаграждение в размере 34500 рублей с учетом налога на доходы физических лиц.

Выплата единовременного денежного вознаграждения осуществляется в порядке, установленном правовым актом администрации города Перми.

Информация о единовременном денежном вознаграждении лицам, награжденным Почетной грамотой, размещается в государственной информационной системе «Единая централизованная цифровая платформа в социальной сфере» (далее – государственная информационная система). Размещение и получение указанной информации в государственной информационной системе осуществляется в соответствии с Федеральным законом от 17.07.1999 № 178-ФЗ «О государственной социальной помощи».

5.3. Юридическому лицу, награжденному Почетной грамотой, однократно вручается памятный подарок, описание которого устанавливается правовым актом Главы города Перми.

5.4. Расходы, связанные с реализацией настоящего Положения, относятся к публичным обязательствам и производятся за счет средств бюджета города Перми на текущий финансовый год, предусмотренных в составе бюджетной сметы администрации города Перми.

ПРИЛОЖЕНИЕ 1
к Положению
о Почетной грамоте
города Перми

ПРЕДСТАВЛЕНИЕ
к награждению Почетной грамотой города Перми
(для физического лица)

1. Фамилия, имя, отчество (при наличии): _____.
2. Гражданство: _____.
3. Должность, место работы, иной статус¹: _____.

(полное наименование должности и организации (фамилии, имени, отчества (при наличии) индивидуального предпринимателя), указание иного статуса)

4. Дата рождения: _____.
- (число, месяц, год)

5. Место жительства: _____.

6. Образование: _____.
- (уровень образования, специальность или направление подготовки, наименование образовательной организации, год окончания)

7. Ученая степень, ученое звание: _____.

8. Государственные награды Российской Федерации, поощрения Президента Российской Федерации, ведомственные награды Российской Федерации, награды (иные поощрения) губернатора Пермского края, Правительства Пермского края, исполнительных органов государственной власти (государственных органов) Пермского края, поощрения города Перми, награды (поощрения) Главы города Перми, руководителей органов местного самоуправления города Перми и иные награды (поощрения) с указанием даты награждения (поощрения) (указываются в хронологическом порядке):

9. Трудовая (служебная) деятельность²:

Число, месяц, год		Должность с указанием организации (фамилии, имени, отчества индивидуального предпринимателя), иной статус	Местонахождение организации (индивидуального предпринимателя)
поступления	увольнения (перевода)		

10. Численность работников организации (членов общественного объединения):
- (нужное – подчеркнуть)

¹ Для неработающего гражданина в пункте 3 указывается «не работает».

² Сведения, указанные в пунктах 1-9 настоящего представления, соответствуют данным, указанным в документе, удостоверяющем личность физического лица, его трудовой книжке, документах об образовании и (или) квалификации, военном билете (ином документе, подтверждающем прохождение физическим лицом военной службы), документах, подтверждающих награждение (поощрение) физического лица.

11. Предлагаемая формулировка основания для награждения: _____

12. Характеристика с указанием конкретных заслуг представляемого к награждению³: _____

Должность⁴ _____

(подпись)

(фамилия, инициалы)

М.П. _____

« ____ » _____ г.

³ Характеристика должна содержать описание конкретных личных достижений и заслуг кандидата (особо следует обратить внимание на последние 5 лет трудовой и (или) иной деятельности), которые отражают его вклад в развитие города Перми; описание совершения физическим лицом героического поступка или иного общественно значимого действия, приведшего к спасению людей, культурных или иных ценностей, предотвращению чрезвычайной ситуации (ее ликвидации) на территории города Перми.

⁴ Подписывается:

а) в случаях, за исключением пунктов «б», «в» настоящей сноски, – руководителем организации (общественного объединения) или иным лицом, уполномоченным выступать от имени организации (общественного объединения);

б) в случае если субъектом награждения Почетной грамотой города Перми является руководитель организации (общественного объединения) – одним из следующих лиц:

иным лицом, уполномоченным выступать от имени организации (общественного объединения),

председательствовавшим на заседании (собрании) органа организации (общественного объединения), предусмотренного учредительным документом,

председательствовавшим на общем собрании (конференции) работников организации;

в) в случае если инициатором награждения Почетной грамотой города Перми является председатель Пермской городской Думы на основании поступившего в его адрес обращения группы депутатов Пермской городской Думы с предложением выступить с инициативой награждения физического лица Почетной грамотой города Перми – каждым депутатом из группы депутатов Пермской городской Думы.

ПРИЛОЖЕНИЕ 2
к Положению
о Почетной грамоте
города Перми

ПРИМЕРНАЯ ФОРМА

Протокол (выписка из протокола)
заседания (собрания) органа организации (общественного объединения)
либо общего собрания (конференции) работников организации

от _____

№ _____

Председательствующий: _____

(фамилия и инициалы в именительном падеже)

Секретарь: _____

(фамилия и инициалы в именительном падеже)

Присутствовало: _____ человек.

(указывается количество присутствующих участников общего собрания (конференции) коллектива работников либо иного органа управления организации (общественного объединения))

Приглашенные: _____

(фамилия и инициалы приглашенных в алфавитном порядке в именительном падеже,
при необходимости – с наименованием должности)

Повестка дня:

1. О (Об) _____

2. О (Об) _____

(содержание вопроса)

СЛУШАЛИ: _____.
(фамилия, инициалы докладчика, наименование должности, краткое изложение содержания доклада, сообщения, информации)

РЕШИЛИ:

2.1. Утвердить (поручить, представить...)

2.2.

Председательствующий	Личная подпись	Инициалы, фамилия
Секретарь	Личная подпись	Инициалы, фамилия
Выписка верна М.П.	Личная подпись	Инициалы, фамилия

ПРИЛОЖЕНИЕ 3
к Положению
о Почетной грамоте
города Перми

ПРИМЕРНАЯ ФОРМА

Согласие
на обработку персональных данных физического лица, представленного
к награждению Почетной грамотой города Перми¹

Я, _____,
(фамилия, имя, отчество (при наличии) физического лица – субъекта персональных данных)
зарегистрированный(ая) по адресу: _____,
документ, удостоверяющий личность _____,
серия _____ номер _____,
кем и когда выдан _____,
даю согласие администрации города Перми, зарегистрированной по адресу: 614015, г. Пермь, ул. Ленина, д. 23, Пермской городской Думе, зарегистрированной по адресу: 614015, г. Пермь, ул. Ленина, д. 23, на обработку персональных данных, указанных в документах, представленных для награждения Почетной грамотой города Перми, а именно на совершение любого действия (операции) или совокупности действий (операций) с использованием средств автоматизации или без использования таких средств с персональными данными, включая сбор, запись, систематизацию, накопление, хранение, уточнение (обновление, изменение), извлечение, использование, передачу (предоставление, доступ), блокирование, удаление, уничтожение.

Цель обработки персональных данных: награждение Почетной грамотой города Перми.

Согласие на обработку персональных данных действует со дня подписания настоящего согласия по _____².

Дата начала обработки персональных данных _____
(число, месяц, год)

(подпись)

(фамилия, инициалы)

¹ Представляется подлинник согласия.

² Срок действия: со дня подписания согласия на обработку персональных данных – не менее 120 календарных дней.

ПРИЛОЖЕНИЕ 4
к Положению
о Почетной грамоте
города Перми

ПРИМЕРНАЯ ФОРМА

Согласие
на обработку персональных данных, разрешенных
физическим лицом для распространения¹

Я, _____,
(фамилия, имя, отчество (при наличии) физического лица – субъекта персональных данных)
номер телефона _____, адрес электронной почты или почтовый адрес: _____,

в соответствии со статьями 9, 10.1 Федерального закона от 27.07.2006 № 152-ФЗ «О персональных данных» свободно, своей волей и в своем интересе даю свое согласие на обработку персональных данных, разрешенных для распространения: администрации города Перми (614015, г. Пермь, ул. Ленина, д. 23, ИНН 5902290635, ОГРН 1025900532460), Пермской городской Думе (614015, г. Пермь, ул. Ленина, д. 23, ИНН 5902291910, ОГРН 1025900516311) (далее – Оператор).

Сведения об информационных ресурсах Оператора, посредством которых будут осуществляться предоставление доступа неограниченному кругу лиц и иные действия с персональными данными субъекта персональных данных:

1) печатное средство массовой информации «Официальный бюллетень органов местного самоуправления муниципального образования город Пермь»;

2) официальный сайт муниципального образования город Пермь в информационно-телекоммуникационной сети Интернет, <https://www.gorodperm.ru/>;

3) официальный сайт Пермской городской Думы в информационно-телекоммуникационной сети Интернет, <https://duma-perm.ru/>;

4) справочная правовая система «КонсультантПлюс».

Цели обработки персональных данных: награждение Почетной грамотой города Перми.

Категории и перечень персональных данных,
на обработку которых дается согласие

№	Категория персональных данных	Перечень персональных данных	Согласие на распространение персональных данных (да/нет ²)	Запреты ³ (1/2/не устанавливаю)	Условия обработки ⁴ (1/2/3/не устанавливаю)
1	Общие	Фамилия, имя, отчество			
2	Общие	Полное наименование должности и организации			
3	Общие	Основание награждения			

¹ Представляется подлинник согласия.

² При проставлении отметки «нет» персональные данные обрабатываются Оператором без права распространения.

³ Графа «Запреты» заполняется по желанию субъекта персональных данных.

Запреты устанавливаются (не распространяются на случаи обработки персональных данных в государственных, общественных и иных публичных интересах, определенных законодательством Российской Федерации):

«1» – на передачу (кроме предоставления доступа) персональных данных Оператором неограниченному кругу лиц;

«2» – на обработку или условия обработки (кроме получения доступа) персональных данных неограниченным кругом лиц.

⁴ Графа «Условия обработки» заполняется по желанию субъекта персональных данных.

Установленные условия обработки (кроме получения доступа) персональных данных неограниченным кругом лиц (не распространяются на случаи обработки персональных данных в государственных, общественных и иных публичных интересах, определенных законодательством Российской Федерации):

«1» – персональные данные могут передаваться Оператором только по его внутренней сети, обеспечивающей доступ к информации лишь для строго определенных сотрудников;

«2» – персональные данные могут передаваться Оператором с использованием информационно-телекоммуникационных сетей;

«3» – без передачи полученных персональных данных.

Настоящее согласие действует со дня подписания настоящего согласия по _____.

Настоящее согласие может быть отозвано путем подачи письменного заявления в адрес Оператора.

(фамилия, имя, отчество (при наличии)
субъекта персональных данных
или его представителя)

(подпись)

« ____ » _____ г.

ПРИЛОЖЕНИЕ 5
к Положению
о Почетной грамоте
города Перми

ПРЕДСТАВЛЕНИЕ
к награждению Почетной грамотой города Перми
(для юридического лица)¹

1. Полное наименование организации (далее – юридическое лицо): _____
2. Сокращенное наименование юридического лица: _____
3. ОГРН: _____, ИНН: _____
4. Дата создания юридического лица (либо организации, для которой юридическое лицо является правопреемником (указываются сведения о проведенной(ых) реорганизации(ях))²: _____
5. Адрес (юридический и фактический): _____
6. Численность работников юридического лица: _____
7. Характеристика с указанием конкретных заслуг и достижений юридического лица, являющихся основанием для награждения³: _____
8. Государственные награды Российской Федерации, поощрения Президента Российской Федерации, ведомственные награды Российской Федерации, награды (иные поощрения) губернатора Пермского края, Правительства Пермского края, исполнительных органов государственной власти (государственных органов) Пермского края, поощрения города Перми, награды (поощрения) Главы города Перми, руководителей органов местного самоуправления города Перми и иные награды (поощрения) с указанием даты награждения (поощрения) (указываются в хронологическом порядке): _____
9. Предлагаемая формулировка основания для награждения: _____

Должность⁴ _____ (фамилия, инициалы)

(подпись)

М.П.

« ____ » _____ г.

¹ В случае если у лица, представленного к награждению Почетной грамотой города Перми, данные, необходимые для заполнения отдельных пунктов (граф), отсутствуют по объективным причинам, соответствующие пункты (графы) не заполняются.

² Допускается изготовление в форме отдельной справки, при этом в пункте 4 настоящего представления делается указание «Справка прилагается к настоящему Представлению».

³ В характеристике указываются история и цель создания юридического лица, достигнутые успехи и достижения за последние 5 лет, объем и значимость работ (услуг), показатели улучшения качества работ (услуг), кадровая и социальная политика, участие и победы юридического лица в краевых, всероссийских конкурсах, иные показатели, характеризующие деятельность юридического лица на благо города Перми и его жителей.

⁴ Подписывается руководителем юридического лица (общественного объединения) либо иным лицом, уполномоченным выступать от имени юридического лица (общественного объединения).

ПРИЛОЖЕНИЕ 6
к Положению
о Почетной грамоте
города Перми

ОБРАЗЕЦ
бланка Почетной грамоты города Перми с описанием



Описание бланка Почетной грамоты города Перми (далее – бланк): бланк оформляется на плотном листе бумаги (не менее 180 г/кв. м) белого цвета формата А4 в соответствии с документами по стандартизации. Бланк выполнен в бордово-золотистой гамме и представляет собой графическое изображение, состоящее из геральдических атрибутов и декоративных элементов.

В верхней части бланка по центру на расстоянии 14 мм от верхнего края на фоне декоративной подложки в стилистике свитка с архитектурным декором размещается изображение Герба города Перми в многоцветном варианте, соответствующее описанию, утвержденному правовым актом Пермской городской Думы о Гербе города Перми.

Центр листа замкнут в раму, которая выполнена оригинальным гильоширным бордюром с розетками и увенчана фронтоном. Рама расположена на расстоянии 7 мм от верхнего края бланка, на расстоянии 9 мм от правого, левого и нижнего краев бланка.

В верхних правом и левом углах рамы расположены две большие овальные розетки, идентичные друг другу (по одной с каждой стороны рамы). В нижних правом и левом углах рамы расположены ленты, к которым примыкают

малые восьмиугольные розетки, идентичные друг другу (по одной с левой и правой сторон рамы и две с нижней стороны рамы). По периметру бордюра, в больших овальных розетках и во фронтоне расположен дополнительный узор, выполненный краской цвета «золото».

В раме по центру на расстоянии 24 мм от Герба города Перми размещена надпись в три строки:

«ПОЧЕТНАЯ» (высота – 12 мм, ширина слова – 90 мм, вид и расположение букв установлены в соответствии с графическим изображением, приведенным в образце бланка Почетной грамоты города Перми), «ГРАМОТА» (высота – 12 мм, ширина слова – 90 мм, вид и расположение букв установлены в соответствии с графическим изображением, приведенным в образце бланка Почетной грамоты города Перми), выполненная краской цвета «золото» прописными печатными буквами с эффектом внешней тени с наклоном в правую сторону и вниз,

«ГОРОДА ПЕРМИ» (высота – 6 мм, ширина – 80 мм, вид и расположение букв установлены в соответствии с графическим изображением, приведенным в образце бланка Почетной грамоты города Перми), выполненная краской цвета «золото» прописными печатными буквами, расстояние между первой и второй строкой – 2 мм, между второй и третьей – 3 мм (расстояние измеряется от внешнего края тени до начала буквы следующей строки).

На 12 мм ниже надписи «ГОРОДА ПЕРМИ» по центру расположена надпись «НАГРАЖДАЕТСЯ» (высота – 4 мм, ширина слова – 64 мм, вид и расположение букв установлены в соответствии с графическим изображением, приведенным в образце бланка Почетной грамоты города Перми), выполненная прописными печатными буквами цветом бордо, сочетающимся с гильоширным бордюром.

Внутри рамы выполнена гильоширная фоновая сетка с ирисовым раскатом – двухкрасочная «радужная» печать с плавным переходом из светло-зеленого цвета в розовый и обратно в светло-зеленый, розовый цвет расположен по ширине надписей «ПОЧЕТНАЯ», «ГРАМОТА» (на расстоянии 33 мм от правой и левой внутренних частей рамы).

ПРИЛОЖЕНИЕ 2

к решению

Пермской городской Думы

от 19.11.2024 № 209

ПРИЛОЖЕНИЕ № 3

к Положению о почетном звании

«Почетный гражданин

города Перми»

ПРИМЕРНАЯ ФОРМА

Согласие

на обработку персональных данных физического лица,

представленного к присвоению почетного звания

«Почетный гражданин города Перми»¹

Я, _____,

(фамилия, имя, отчество (при наличии) физического лица – субъекта персональных данных)

зарегистрированный(ая) по адресу: _____,

документ, удостоверяющий личность _____,

серия _____ номер _____,

кем и когда выдан _____,

даю согласие администрации города Перми, зарегистрированной по адресу: 614015, г. Пермь, ул. Ленина, д. 23, Пермской городской Думе, зарегистрированной по адресу: 614015, г. Пермь, ул. Ленина, д. 23, на обработку персональных данных, указанных в документах, представленных для присвоения почетного звания «Почетный гражданин города Перми», а именно на совершение любого действия (операции) или совокупности действий (операций) с использованием средств автоматизации или без использования таких средств с персональными данными, включая сбор, запись, систематизацию, накопление, хранение, уточнение (обновление, изменение), извлечение, использование, передачу (предоставление, доступ), блокирование, удаление, уничтожение.

Цель обработки персональных данных: присвоение почетного звания «Почетный гражданин города Перми».

Согласие на обработку персональных данных действует со дня подписания настоящего согласия по _____².

Дата начала обработки персональных данных _____

(число, месяц, год)

(фамилия, инициалы)

(подпись)

¹ Представляется подлинник согласия.

² Срок действия: со дня подписания согласия на обработку персональных данных – не менее 120 календарных дней.

ПРИЛОЖЕНИЕ 3
к решению
Пермской городской Думы
от 19.11.2024 № 209

ПРИЛОЖЕНИЕ № 4
к Положению о почетном
звании «Почетный гражданин
города Перми»

ПРИМЕРНАЯ ФОРМА

Согласие
на обработку персональных данных, разрешенных
физическим лицом для распространения¹

Я, _____,
(фамилия, имя, отчество (при наличии) физического лица – субъекта персональных данных)
номер телефона _____, адрес электронной почты или почтовый адрес: _____,

в соответствии со статьями 9, 10.1 Федерального закона от 27.07.2006 № 152-ФЗ «О персональных данных» свободно, своей волей и в своем интересе даю свое согласие на обработку персональных данных, разрешенных для распространения: администрации города Перми (614015, г. Пермь, ул. Ленина, д. 23, ИНН 5902290635, ОГРН 1025900532460), Пермской городской Думе (614015, г. Пермь, ул. Ленина, д. 23, ИНН 5902291910, ОГРН 1025900516311) (далее – Оператор).

Сведения об информационных ресурсах Оператора, посредством которых будут осуществляться предоставление доступа неограниченному кругу лиц и иные действия с персональными данными субъекта персональных данных:

- 1) печатное средство массовой информации «Официальный бюллетень органов местного самоуправления муниципального образования город Пермь»;
- 2) официальный сайт муниципального образования город Пермь в информационно-телекоммуникационной сети Интернет, <https://www.gorodperm.ru/>;
- 3) официальный сайт Пермской городской Думы в информационно-телекоммуникационной сети Интернет, <https://duma-perm.ru/>;
- 4) справочная правовая система «КонсультантПлюс».

Цели обработки персональных данных: присвоение почетного звания «Почетный гражданин города Перми».

Категории и перечень персональных данных,
на обработку которых дается согласие

№	Категория персональных данных	Перечень персональных данных	Согласие на распространение персональных данных (да/нет ²)	Запреты ³ (1/2/не устанавливаю)	Условия обработки ⁴ (1/2/3/не устанавливаю)
1	Общие	Фамилия, имя, отчество			
2	Общие	Полное наименование должности и организации			
3	Общие	Основание награждения			

¹ Представляется подлинник согласия.

² При проставлении отметки «нет» персональные данные обрабатываются Оператором без права распространения.

³ Графа «Запреты» заполняется по желанию субъекта персональных данных.

Запреты устанавливаются (не распространяются на случаи обработки персональных данных в государственных, общественных и иных публичных интересах, определенных законодательством Российской Федерации):

«1» – на передачу (кроме предоставления доступа) персональных данных Оператором неограниченному кругу лиц;

«2» – на обработку или условия обработки (кроме получения доступа) персональных данных неограниченным кругом лиц.

⁴ Графа «Условия обработки» заполняется по желанию субъекта персональных данных.

Установленные условия обработки (кроме получения доступа) персональных данных неограниченным кругом лиц (не распространяются на случаи обработки персональных данных в государственных, общественных и иных публичных интересах, определенных законодательством Российской Федерации):

«1» – персональные данные могут передаваться Оператором только по его внутренней сети, обеспечивающей доступ к информации лишь для строго определенных сотрудников;

«2» – персональные данные могут передаваться Оператором с использованием информационно-телекоммуникационных сетей;

«3» – без передачи полученных персональных данных.

Настоящее согласие действует со дня подписания настоящего согласия по _____.

Настоящее согласие может быть отозвано путем подачи письменного заявления в адрес Оператора.

«__» _____ г.

(фамилия, имя, отчество (при наличии)
субъекта персональных данных
или его представителя)

(подпись)

ПРИЛОЖЕНИЕ 4
к решению
Пермской городской Думы
от 19.11.2024 № 209

ПРИЛОЖЕНИЕ № 1
к Положению
о денежном содержании
муниципальных служащих
города Перми

РАЗМЕРЫ
ежемесячных окладов за классный чин муниципальных служащих
в городе Перми

№	Классный чин	Размер оклада за классный чин на 01.01.2025, руб.	Размер оклада за классный чин с 01.04.2025, руб.	Размер оклада за классный чин с 01.07.2025, руб.
1	2	3	4	5
1	действительный муниципальный советник муниципального образования Пермского края 1-го класса	14 819	15 145	15 933
2	действительный муниципальный советник муниципального образования Пермского края 2-го класса	13 102	13 390	14 086
3	действительный муниципальный советник муниципального образования Пермского края 3-го класса	11 384	11 634	12 239
4	муниципальный советник муниципального образования Пермского края 1-го класса	10 523	10 755	11 314
5	муниципальный советник муниципального образования Пермского края 2-го класса	9 343	9 549	10 046
6	муниципальный советник муниципального образования Пермского края 3-го класса	8 053	8 230	8 658
7	советник муниципальной службы муниципального образования Пермского края 1-го класса	6 765	6 914	7 274
8	советник муниципальной службы муниципального образования Пермского края 2-го класса	5 907	6 037	6 351
9	советник муниципальной службы муниципального образования Пермского края 3-го класса	5 155	5 268	5 542
10	референт муниципальной службы муниципального образования Пермского края 1-го класса	4 619	4 721	4 966
11	референт муниципальной службы муниципального образования Пермского края 2-го класса	4 081	4 171	4 388
12	референт муниципальной службы муниципального образования Пермского края 3-го класса	3 542	3 620	3 808
13	секретарь муниципальной службы муниципального образования Пермского края 1-го класса	2 897	2 961	3 115

1	2	3	4	5
14	секретарь муниципальной службы муниципального образования Пермского края 2-го класса	2 477	2 531	2 663
15	секретарь муниципальной службы муниципального образования Пермского края 3-го класса	2 148	2 195	2 309

ПРИЛОЖЕНИЕ 5
к решению
Пермской городской Думы
от 19.11.2024 № 209

ПРИЛОЖЕНИЕ № 2
к Положению о денежном
содержании муниципальных
служащих города Перми

РАЗМЕРЫ
базового фонда заработной платы муниципальных служащих администрации города Перми,
аппарата Пермской городской Думы, Контрольно-счетной палаты города Перми

Наименование органа	Размер базового ФЗП на 01.01.2025, тыс. руб.	Размер базового ФЗП с 01.04.2025, тыс. руб.	Размер базового ФЗП с 01.07.2025, тыс. руб.
Администрация города Перми	1 417 242,9	1 448 422,2	1 523 740,2
Аппарат Пермской городской Думы	92 008,9	94 033,1	98 922,9
Контрольно-счетная палата города Перми	24 431,8	24 969,3	26 267,7

ПРИЛОЖЕНИЕ 6
к решению
Пермской городской Думы
от 19.11.2024 № 209

ПРИЛОЖЕНИЕ № 3
к Положению о денежном
содержании муниципальных
служащих города Перми

РАЗМЕРЫ
должностных окладов муниципальных служащих в городе Перми

1. Размеры должностных окладов муниципальных служащих,
замещающих должности муниципальной службы, учреждаемые
для непосредственного обеспечения исполнения полномочий
лиц, замещающих муниципальные должности

Наименование должностей муниципальной службы	Должностной оклад на 01.01.2025, руб.	Должностной оклад с 01.04.2025, руб.	Должностной оклад с 01.07.2025, руб.
1	2	3	4
Высшая должность муниципальной службы			
Первый заместитель главы администрации города	34 042	34 791	36 600
Заместитель главы администрации города	31 578	32 273	33 951

1	2	3	4
Руководитель аппарата администрации города	31 578	32 273	33 951
Руководитель аппарата Пермской городской Думы	31 578	32 273	33 951
Главная должность муниципальной службы			
Управляющий делами Пермской городской Думы	24 048	24 577	25 855
Советник Главы города Перми-главы администрации города Перми	16 891	17 263	18 161
Ведущая должность муниципальной службы			
Руководитель пресс-службы	16 891	17 263	18 161
Пресс-секретарь	16 344	16 704	17 573
Помощник	16 344	16 704	17 573
Референт	14 862	15 189	15 979

2. Размеры должностных окладов муниципальных служащих в органах местного самоуправления города Перми

2.1. Размеры должностных окладов муниципальных служащих, замещающих должности муниципальной службы в аппарате Пермской городской Думы

Наименование должностей муниципальной службы	Должностной оклад на 01.01.2025, руб.	Должностной оклад с 01.04.2025, руб.	Должностной оклад с 01.07.2025, руб.
Главная должность муниципальной службы			
Начальник управления	24 048	24 577	25 855
Заместитель начальника управления	21 652	22 128	23 279
Начальник (заведующий) отдела	21 652	22 128	23 279
Ведущая должность муниципальной службы			
Заместитель начальника (заведующего) отдела	16 891	17 263	18 161
Начальник (заведующий) отдела, сектора в составе управления	16 891	17 263	18 161
Начальник сектора	16 891	17 263	18 161
Заместитель начальника (заведующего) отдела в составе управления	16 344	16 704	17 573
Начальник (заведующий) сектора в составе отдела	16 344	16 704	17 573
Консультант	14 862	15 189	15 979
Референт	14 862	15 189	15 979
Старшая должность муниципальной службы			
Главный специалист	12 981	13 267	13 957
Ведущий специалист	11 590	11 845	12 461
Младшая должность муниципальной службы			
Специалист 1-й категории	8 674	8 865	9 326
Специалист 2-й категории	8 173	8 353	8 787
Специалист	7 288	7 448	7 835

**2.2. Размеры должностных окладов муниципальных служащих,
замещающих должности муниципальной службы в администрации
города Перми**

**2.2.1. Размеры должностных окладов руководителей функциональных
и территориальных органов, функциональных подразделений
администрации города Перми, иных муниципальных служащих
в функциональных органах и подразделениях администрации
города Перми**

Наименование должностей муниципальной службы	Должностной оклад на 01.01.2025, руб.	Должностной оклад с 01.04.2025, руб.	Должностной оклад с 01.07.2025, руб.
1	2	3	4
Высшая должность муниципальной службы			
Глава администрации района	31 578	32 273	33 951
Глава администрации поселка Новые Ляды	20 672	21 127	22 226
Главная должность муниципальной службы			
Заместитель руководителя аппарата администрации города	24 048	24 577	25 855
Начальник департамента, управления, председатель комитета	24 048	24 577	25 855
Первый заместитель начальника департамента, управления, председателя комитета	22 135	22 622	23 798
Начальник самостоятельного отдела, инспекции	21 652	22 128	23 279
Заместитель начальника департамента, управления, председателя комитета	21 652	22 128	23 279
Начальник управления в составе департамента	21 652	22 128	23 279
Ведущая должность муниципальной службы			
Начальник самостоятельного сектора	16 891	17 263	18 161
Заместитель начальника самостоятельного отдела, инспекции	16 891	17 263	18 161
Заместитель начальника управления в составе департамента	16 891	17 263	18 161
Начальник инспекции в составе аппарата администрации города	16 891	17 263	18 161
Начальник отдела, сектора в составе комитета, управления, департамента, аппарата администрации города	16 891	17 263	18 161
Руководитель пресс-службы	16 891	17 263	18 161
Заместитель начальника отдела в составе комитета, управления, департамента, аппарата администрации города	16 344	16 704	17 573
Начальник сектора в составе отдела	16 344	16 704	17 573
Помощник первого заместителя главы администрации города	15 233	15 568	16 378
Помощник заместителя главы администрации города, руководителя аппарата администрации города	15 233	15 568	16 378
Консультант	14 862	15 189	15 979
Референт	14 862	15 189	15 979
Старшая должность муниципальной службы			
Главный специалист	12 981	13 267	13 957

1	2	3	4
Ведущий специалист	11 590	11 845	12 461
Младшая должность муниципальной службы			
Специалист 1-й категории	8 674	8 865	9 326
Специалист 2-й категории	8 173	8 353	8 787
Специалист	7 288	7 448	7 835

**2.2.2. Размеры должностных окладов муниципальных служащих
в территориальных органах администрации города Перми
(за исключением администрации поселка Новые Ляды)**

Наименование должностей муниципальной службы	Должностной оклад на 01.01.2025, руб.	Должностной оклад с 01.04.2025, руб.	Должностной оклад с 01.07.2025, руб.
1	2	3	4
Администрации районов			
Главная должность муниципальной службы			
Первый заместитель главы администрации района	24 048	24 577	25 855
Заместитель главы администрации района	23 805	24 329	25 594
Начальник самостоятельного отдела, инспекции	18 713	19 125	20 120
Ведущая должность муниципальной службы			
Начальник самостоятельного сектора	14 862	15 189	15 979
Заместитель начальника самостоятельного отдела, инспекции	14 862	15 189	15 979
Консультант	14 862	15 189	15 979
Начальник сектора в составе отдела	13 135	13 424	14 122
Помощник главы администрации района	13 135	13 424	14 122
Старшая должность муниципальной службы			
Главный специалист	12 981	13 267	13 957
Ведущий специалист	11 590	11 845	12 461
Младшая должность муниципальной службы			
Специалист 1-й категории	8 674	8 865	9 326
Специалист 2-й категории	8 173	8 353	8 787
Специалист	7 288	7 448	7 835

**2.2.3. Размеры должностных окладов муниципальных служащих
в администрации поселка Новые Ляды**

Наименование должностей муниципальной службы	Должностной оклад на 01.01.2025, руб.	Должностной оклад с 01.04.2025, руб.	Должностной оклад с 01.07.2025, руб.
1	2	3	4
Главная должность муниципальной службы			
Первый заместитель, заместитель главы администрации поселка Новые Ляды	19 459	19 887	20 921
Начальник самостоятельного отдела, инспекции	14 265	14 579	15 337

1	2	3	4
Ведущая должность муниципальной службы			
Заместитель начальника самостоятельного отдела, инспекции	13 135	13 424	14 122
Помощник главы администрации поселка Новые Ляды	13 135	13 424	14 122
Старшая должность муниципальной службы			
Главный специалист	12 981	13 267	13 957
Ведущий специалист	11 590	11 845	12 461
Младшая должность муниципальной службы			
Специалист 1-й категории	8 674	8 865	9 326
Специалист 2-й категории	8 173	8 353	8 787
Специалист	7 288	7 448	7 835

3. Размеры должностных окладов муниципальных служащих в Контрольно-счетной палате города Перми

Наименование должностей муниципальной службы	Должностной оклад на 01.01.2025, руб.	Должностной оклад с 01.04.2025, руб.	Должностной оклад с 01.07.2025, руб.
Главная должность муниципальной службы			
Начальник управления	24 048	24 577	25 855
Заместитель начальника управления	21 652	22 128	23 279
Ведущая должность муниципальной службы			
Начальник (заведующий) отдела	21 652	22 128	23 279
Начальник (заведующий) сектора	16 891	17 263	18 161
Заместитель начальника (заведующего) отдела, сектора	16 891	17 263	18 161
Начальник (заведующий) отдела, сектора в составе управления	16 891	17 263	18 161
Инспектор	16 891	17 263	18 161
Заместитель начальника отдела в составе управления	16 344	16 704	17 573
Консультант	14 862	15 189	15 979
Референт	14 862	15 189	15 979
Старшая должность муниципальной службы			
Главный специалист	12 981	13 267	13 957
Ведущий специалист	11 590	11 845	12 461
Младшая должность муниципальной службы			
Специалист 1-й категории	8 674	8 865	9 326
Специалист 2-й категории	8 173	8 353	8 787
Специалист	7 288	7 448	7 835

ПРИЛОЖЕНИЕ 7
к решению
Пермской городской Думы
от 19.11.2024 № 209

ПРИЛОЖЕНИЕ № 1
к Положению
об оплате труда лиц, замещающих
муниципальные должности,
осуществляющих свои полномочия на
постоянной основе

ДОЛЖНОСТНЫЕ ОКЛАДЫ
депутатов Пермской городской Думы, осуществляющих свои полномочия на постоянной основе

Наименование муниципальной должности	Должностной оклад на 01.01.2025, руб.	Должностной оклад с 01.04.2025, руб.	Должностной оклад с 01.07.2025, руб.
Председатель Пермской городской Думы	50 000	51 100	53 757
Первый заместитель председателя Пермской городской Думы	33 060	33 787	35 544
Заместитель председателя Пермской городской Думы	32 968	33 693	35 445
Председатель комитета Пермской городской Думы	24 048	24 577	25 855
Заместитель председателя комитета Пермской городской Думы, депутат Пермской городской Думы	14 336	14 651	15 413

ПРИЛОЖЕНИЕ 8
к решению
Пермской городской Думы
от 19.11.2024 № 209

ПРИЛОЖЕНИЕ № 2
к Положению
об оплате труда лиц, замещающих
муниципальные должности,
осуществляющих свои полномочия
на постоянной основе

РАЗМЕРЫ
базового фонда заработной платы лиц, замещающих
муниципальные должности, осуществляющих свои полномочия
на постоянной основе

Наименование органа	Размер базового ФЗП с 01.01.2025, тыс. руб.	Размер базового ФЗП с 01.04.2025, тыс. руб.	Размер базового ФЗП с 01.07.2025, тыс. руб.
Депутаты Пермской городской Думы, осуществляющие свои полномочия на постоянной основе	15 194,3	15 528,6	16 336,0
Должностные лица, замещающие муниципальные должности, осуществляющие свои полномочия на постоянной основе, в Контрольно-счетной палате города Перми	23 907,8	24 433,8	25 704,4

ПРИЛОЖЕНИЕ 9
к решению
Пермской городской Думы
от 19.11.2024 № 209

ПОЛОЖЕНИЕ
о Почетном знаке города Перми «За заслуги перед городом Пермь»

1. Общие положения

1.1. Настоящее Положение устанавливает порядок представления к награждению и награждения Почетным знаком города Перми «За заслуги перед городом Пермь».

1.2. Почетный знак города Перми «За заслуги перед городом Пермь» (далее – Почетный знак) является формой поощрения за особые заслуги в развитии города Перми.

Награждение Почетным знаком определенного субъекта применяется однократно.

1.3. Почетным знаком награждаются граждане Российской Федерации, иностранные граждане и лица без гражданства, проживающие (проживавшие) в городе Перми (далее – физическое лицо).

1.4. Инициаторами награждения Почетным знаком (далее – Инициатор награждения) могут быть:
орган государственной власти Российской Федерации,
орган государственной власти Пермского края,
орган местного самоуправления города Перми,
Глава города Перми,
председатель Пермской городской Думы,
депутат (депутаты) Пермской городской Думы,
комитет Пермской городской Думы,
юридическое лицо, зарегистрированное либо имеющее обособленное подразделение на территории города Перми, за исключением общественного объединения, количество членов которого составляет не менее 500 человек,
общественное объединение, количество членов которого составляет не менее 500 человек (далее – общественное объединение).

1.5. Основаниями для награждения Почетным знаком являются:

особые заслуги физического лица в сфере общественных отношений, в области экономики, науки, культуры, искусства, образования, спорта, здравоохранения и иных отраслях во благо города Перми, которые должны быть подтверждены наградами (поощрениями), дипломами, свидетельствами или признанием в иных формах, полученным на международном, федеральном, региональном и (или) городском уровнях,

совершение физическим лицом героического поступка или иного общественно значимого действия, приведшего к спасению людей, культурных или иных ценностей, предотвращению чрезвычайной ситуации (ее ликвидации) на территории города Перми.

1.6. Решение о награждении Почетным знаком принимается Пермской городской Думой (далее – Дума).

1.7. Решение о внесении на рассмотрение Думы вопроса о награждении Почетным знаком принимает Глава города Перми.

1.8. Награждение Почетным знаком осуществляется при жизни физического лица.

1.9. Ежегодно Почетным знаком могут награждаться не более пяти человек, в юбилейный год для города Перми¹ – не более десяти человек.

1.10. Лицо, имеющее установленное статьей 8 Устава города Перми поощрение города Перми, может быть награждено Почетным знаком не ранее чем через 5 лет после дня принятия (издания) Думой правового акта о применении в отношении указанного лица другой формы поощрения, установленной статьей 8 Устава города Перми, по иным основаниям (за иные заслуги).

2. Порядок направления документов для награждения

2.1. Для рассмотрения вопроса о награждении Почетным знаком Инициатором награждения в адрес Главы города Перми направляется предложение о награждении (далее – Предложение о награждении), содержащее:

2.1.1 сопроводительное письмо с указанием места, даты, времени проведения мероприятия, на котором планируется вручить Почетный знак, данных (фамилия, имя, отчество (при наличии), номер телефона) контактного лица, ответственного за подготовку документов;

2.1.2 представление к награждению Почетным знаком по форме согласно приложению 1 к настоящему Поло-

¹ Юбилейный год для города Перми – год, кратный пяти годам с года основания города, указанного в Уставе города Перми.

жению;

2.1.3 один из следующих документов:

2.1.3.1 протокол (выписку из протокола) заседания (собрания) органа организации (общественного объединения), предусмотренного учредительным документом, согласно примерной форме, указанной в приложении 2 к настоящему Положению;

2.1.3.2 протокол (выписку из протокола) общего собрания (конференции) работников организации согласно примерной форме, указанной в приложении 2 к настоящему Положению;

2.1.3.3 обращение группы депутатов Думы (в случае если Инициатором награждения является председатель Думы в соответствии с пунктом 2.2 настоящего Положения);

2.1.4 согласие физического лица, представленного к награждению Почетным знаком, на:

обработку персональных данных согласно примерной форме, указанной в приложении 3 к настоящему Положению, либо в иной форме, содержащей объем сведений, соответствующий части 4 статьи 9 Федерального закона от 27.07.2006 № 152-ФЗ «О персональных данных» и необходимый для обработки персональных данных физического лица в целях награждения Почетным знаком,

обработку персональных данных, разрешенных физическим лицом для распространения, согласно примерной форме, указанной в приложении 4 к настоящему Положению, либо в иной форме, содержащей объем сведений, соответствующий установленным нормативным правовым актом Российской Федерации требованиям к содержанию согласия на обработку персональных данных, разрешенных субъектом персональных данных для распространения, и необходимый для обработки персональных данных, разрешенных физическим лицом для распространения, в целях награждения Почетным знаком,

2.1.5 копии документов, подтверждающих наличие наград (поощрений)²;

2.1.6 копию страницы паспорта гражданина Российской Федерации или иного документа, удостоверяющего личность, содержащей сведения о фамилии, имени и отчестве (при наличии) физического лица;

2.1.7 справку о фактической численности членов Инициаторов награждения, указанных в абзацах девятом, десятом пункта 1.4 настоящего Положения, за подписью Инициатора награждения (в отношении общественных объединений).

2.2. Председатель Думы вправе выступить Инициатором награждения на основании поступившего в его адрес обращения группы депутатов Думы.

Под обращением группы депутатов Думы в рамках настоящего Положения понимается подписанное депутатами Думы в количестве не менее 1/3 от установленного Уставом города Перми числа депутатов Думы обращение, содержащее предложение председателю Думы выступить с инициативой награждения физического лица Почетным знаком, данные физического лица (фамилия, имя, отчество (при наличии), должность с указанием места работы либо иной статус).

2.3. Инициатор награждения в течение календарного года может внести Предложение о награждении только одного физического лица.

Требование, указанное в абзаце первом настоящего пункта, не применяется в случае, если Инициаторами награждения являются лица, указанные в абзацах пятом, шестом пункта 1.4 настоящего Положения.

2.4. Предложение о награждении направляется в адрес Главы города Перми не менее чем за три месяца до предполагаемой даты вручения Почетного знака, указанной в сопроводительном письме.

В случае если дата вручения предполагается в августе календарного года, документы, указанные в пункте 2.1 настоящего Положения, направляются в адрес Главы города Перми не позднее чем за четыре месяца до предполагаемой даты вручения Почетного знака, указанной в сопроводительном письме.

2.5. В случае если Инициатором награждения является Глава города Перми, требования пункта 2.1 настоящего Положения в части направления Предложения о награждении, подпункта 2.1.1 настоящего Положения не применяются.

3. Процедура рассмотрения Предложения о награждении

3.1. Предложение о награждении, поступившее в адрес Главы города Перми, регистрируется в порядке, установленном правовым актом администрации города Перми, и направляется в функциональное подразделение администрации города Перми, осуществляющее функции в сфере награждения (далее – Подразделение администрации), для проверки на соответствие требованиям пунктов 1.2-1.4, 1.9, 1.10, 2.1, 2.3 настоящего Положения, приложений 1-4 к настоящему Положению и соблюдения сроков направления Предложения о награждении в соответствии с требованиями, указанными в пункте 2.4 настоящего Положения.

3.2. По итогам проверки Предложения о награждении Подразделение администрации подготавливает заключе-

² В случае представления к награждению Почетным знаком по основаниям, предусмотренным абзацем третьим пункта 1.5 настоящего Положения, представление копий документов, подтверждающих наличие наград (поощрений), не является обязательным.

ние о возможности награждения Почетным знаком физического лица и соответствующий проект правового акта Думы.

3.3. Глава города Перми в установленном порядке вносит соответствующий проект правового акта Думы, подготовленный Подразделением администрации, с приложением копий документов, указанных в подпунктах 2.1.2, 2.1.4 настоящего Положения, в Думу для рассмотрения его в соответствии с Регламентом Думы.

3.4. В случае принятия Главой города Перми решения о невозможности внесения на рассмотрение Думы вопроса о награждении Почетным знаком в связи с отсутствием оснований, предусмотренных пунктом 1.5 настоящего Положения, и (или) поступления Предложения о награждении с нарушением требований, указанных в пункте 3.1 настоящего Положения, Подразделение администрации возвращает документы Инициатору награждения.

3.5. Предложение о награждении рассматривается в администрации города Перми в течение 30 календарных дней после дня его регистрации.

4. Вручение Почетного знака, свидетельства и удостоверения

4.1. После подписания правового акта Думы о награждении Почетным знаком структурное подразделение аппарата Думы, осуществляющее функции в сфере делопроизводства (далее – Подразделение аппарата Думы), направляет заверенные копии соответствующего правового акта Думы в Подразделение администрации для информирования Инициатора награждения. Подразделение администрации обеспечивает оформление свидетельства и удостоверения к Почетному знаку установленного образца (далее – Свидетельство, Удостоверение) и их подписание.

4.2. Свидетельство и Удостоверение подписываются Главой города Перми, заверяются гербовой печатью Главы города Перми.

4.3. Вручение награжденному лицу Почетного знака, Свидетельства и Удостоверения осуществляется в торжественной обстановке, как правило, на заседании Думы Главой города Перми и (или) председателем Думы.

5. Заключительные положения

5.1. В случае отклонения Думой проекта правового акта Думы о награждении Почетным знаком Подразделение аппарата Думы направляет заверенную копию соответствующего правового акта Думы в Подразделение администрации для информирования Инициатора награждения.

Подразделение администрации возвращает Инициатору награждения документы, указанные в пункте 2.1 настоящего Положения, с приложением заверенной копии соответствующего правового акта Думы об отклонении проекта правового акта Думы.

Документы должны быть возвращены Инициатору награждения в течение 30 календарных дней со дня принятия соответствующего правового акта Думы об отклонении проекта правового акта Думы.

5.2. Награжденному лицу выплачивается единовременное денежное вознаграждение в размере 34500 рублей с учетом налога на доходы физических лиц.

Выплата единовременного денежного вознаграждения осуществляется в порядке, установленном правовым актом администрации города Перми.

Информация о единовременном денежном вознаграждении лицам, награжденным Почетным знаком, размещается в государственной информационной системе «Единая централизованная цифровая платформа в социальной сфере» (далее – государственная информационная система). Размещение и получение указанной информации в государственной информационной системе осуществляется в соответствии с Федеральным законом от 17.07.1999 № 178-ФЗ «О государственной социальной помощи».

5.3. Расходы, связанные с реализацией настоящего Положения, относятся к публичным обязательствам и производятся за счет средств бюджета города Перми на текущий финансовый год, предусмотренных в составе бюджетной сметы администрации города Перми.

5.4. Дубликаты Почетного знака, Свидетельства взамен утраченных не выдаются.

5.5. В случае прихода Удостоверения в негодность или его утраты по просьбе награжденного лица выдается дубликат.

ПРИЛОЖЕНИЕ 1

к Положению
о Почетном знаке города Перми
«За заслуги перед городом Пермь»

ПРЕДСТАВЛЕНИЕ
к награждению Почетным знаком города Перми
«За заслуги перед городом Пермь»

1. Фамилия, имя, отчество (при наличии): _____.
2. Гражданство: _____.
3. Должность, место работы (общественной деятельности), иной статус¹: _____.

(полное наименование должности и организации (фамилии, имени, отчества (при наличии) индивидуального предпринимателя), указание иного статуса)

4. Дата рождения: _____.
- (число, месяц, год)

5. Место жительства: _____.

6. Образование: _____.
- (уровень образования, специальность или направление подготовки, наименование образовательной организации, год окончания)

7. Ученая степень, ученое звание: _____.

8. Государственные награды Российской Федерации, поощрения Президента Российской Федерации, ведомственные награды Российской Федерации, награды (иные поощрения) губернатора Пермского края, Правительства Пермского края, исполнительных органов государственной власти (государственных органов) Пермского края, поощрения города Перми, награды (поощрения) Главы города Перми, руководителей органов местного самоуправления города Перми и иные награды (поощрения) с указанием даты награждения (поощрения) (указываются в хронологическом порядке)

9. Трудовая (служебная) деятельность²: _____.

Число, месяц, год		Должность с указанием организации (фамилии, имени, отчества индивидуального предпринимателя), иной статус	Местонахождение организации (индивидуального предпринимателя)
поступления	увольнения (перевода)		

10. Численность работников организации (членов общественного объединения): _____.
- (нужное – подчеркнуть)

11. Предлагаемая формулировка основания для награждения: _____.

12. Характеристика с указанием конкретных заслуг лица, представляемого к награждению Почетным знаком города Перми «За заслуги перед городом Пермь» (в случае, если к награждению Почетным знаком города Перми «За заслуги перед городом Пермь» представлено лицо, ранее проживавшее в городе Перми, в характеристике указывается период проживания указанного лица на территории города Перми)³: _____.

¹ Для неработающего гражданина в пункте 3 указывается «не работает».

² Сведения, указанные в пунктах 1-9 настоящего представления, соответствуют данным, указанным в документе, удостоверяющем личность физического лица, его трудовой книжке, документах об образовании и (или) квалификации, военном билете (ином документе, подтверждающем прохождение физическим лицом военной службы), документах, подтверждающих награждение (поощрение) физического лица.

³ Характеристика должна содержать описание конкретных личных достижений и заслуг кандидата (особо следует обратить внимание на последние 5 лет трудовой и (или) иной деятельности), которые отражают его вклад в развитие города Перми; описание совершения физическим лицом героического поступка или иного общественно значимого действия, приведшего к спасению людей, культурных или иных ценностей, предотвращению чрезвычайной ситуации (ее ликвидации) на территории города Перми.

Должность⁴

(фамилия, инициалы)

(подпись)

М.П.

«__» _____ Г.

⁴ Подписывается:

а) в случаях, за исключением пунктов «б», «в» настоящей сноски, – руководителем организации (общественного объединения) или иным лицом, уполномоченным выступать от имени организации (общественного объединения);

б) в случае если субъектом награждения Почетным знаком города Перми «За заслуги перед городом Пермь» является руководитель организации (общественного объединения) – одним из следующих лиц:

иным лицом, уполномоченным выступать от имени организации (общественного объединения),

председательствовавшим на заседании (собрании) органа организации (общественного объединения), предусмотренного учредительным документом,

председательствовавшим на общем собрании (конференции) работников организации;

в) в случае если инициатором награждения Почетным знаком города Перми «За заслуги перед городом Пермь» является председатель Пермской городской Думы на основании поступившего в его адрес обращения группы депутатов Пермской городской Думы с предложением выступить с инициативой награждения физического лица Почетным знаком города Перми «За заслуги перед городом Пермь» – каждым депутатом из группы депутатов Пермской городской Думы.

ПРИЛОЖЕНИЕ 2

к Положению

о Почетном знаке города Перми

«За заслуги перед городом Пермь»

ПРИМЕРНАЯ ФОРМА

Протокол (выписка из протокола)

заседания (собрания) органа организации (общественного объединения)

либо общего собрания (конференции) работников организации

от _____

№ _____

Председательствующий: _____

(фамилия и инициалы в именительном падеже)

Секретарь: _____

(фамилия и инициалы в именительном падеже)

Присутствовало: _____ человек.

(указывается количество присутствующих участников общего собрания (конференции) коллектива работников либо иного органа управления организации (общественного объединения))

Приглашенные: _____

(фамилия и инициалы приглашенных в алфавитном порядке в именительном падеже,
при необходимости – с наименованием должности)

Повестка дня:

1. О (Об) _____

2. О (Об) _____

(содержание вопроса)

СЛУШАЛИ: _____

(фамилия, инициалы докладчика, наименование должности, краткое изложение содержания доклада, сообщения, информации)

РЕШИЛИ:

2.1. Утвердить (поручить, представить...)

2.2.

Председательствующий

Личная подпись

Инициалы, фамилия

Секретарь

Личная подпись

Инициалы, фамилия

Выписка верна

Личная подпись

Инициалы, фамилия

М.П.

ПРИЛОЖЕНИЕ 3
к Положению
о Почетном знаке города Перми
«За заслуги перед городом Пермь»

ПРИМЕРНАЯ ФОРМА

Согласие
на обработку персональных данных физического лица,
представленного к награждению Почетным знаком города Перми
«За заслуги перед городом Пермь»¹

Я, _____,
(фамилия, имя, отчество (при наличии) физического лица – субъекта персональных данных)
зарегистрированный(ая) по адресу: _____,
документ, удостоверяющий личность _____,
серия _____ номер _____,
кем и когда выдан _____,
даю согласие администрации города Перми, зарегистрированной по адресу: 614015, г. Пермь, ул. Ленина, д. 23, Пермской городской Думе, зарегистрированной по адресу: 614015, г. Пермь, ул. Ленина, д. 23, на обработку персональных данных, указанных в документах, представленных для награждения Почетным знаком города Перми «За заслуги перед городом Пермь», а именно на совершение любого действия (операции) или совокупности действий (операций) с использованием средств автоматизации или без использования таких средств с персональными данными, включая сбор, запись, систематизацию, накопление, хранение, уточнение (обновление, изменение), извлечение, использование, передачу (предоставление, доступ), блокирование, удаление, уничтожение.

Цель обработки персональных данных: награждение Почетным знаком города Перми «За заслуги перед городом Пермь».

Согласие на обработку персональных данных действует со дня подписания настоящего согласия по _____².

Дата начала обработки персональных данных _____
(число, месяц, год)

(подпись)

(фамилия, инициалы)

¹ Представляется подлинник согласия.

² Срок действия: со дня подписания согласия на обработку персональных данных – не менее 120 календарных дней.

ПРИЛОЖЕНИЕ 4
к Положению
о Почетном знаке города Перми «За заслуги
перед городом Пермь»

ПРИМЕРНАЯ ФОРМА

Согласие
на обработку персональных данных, разрешенных
физическим лицом для распространения¹

Я, _____,
(фамилия, имя, отчество (при наличии) физического лица – субъекта персональных данных)
номер телефона _____, адрес электронной почты или почтовый адрес: _____,

в соответствии со статьями 9, 10.1 Федерального закона от 27.07.2006 № 152-ФЗ «О персональных данных» свободно, своей волей и в своем интересе даю свое согласие на обработку персональных данных, разрешенных для распространения: администрации города Перми (614015, г. Пермь, ул. Ленина, д. 23, ИНН 5902290635, ОГРН 1025900532460), Пермской городской Думе (614015, г. Пермь, ул. Ленина, д. 23, ИНН 5902291910, ОГРН 1025900516311) (далее – Оператор).

Сведения об информационных ресурсах Оператора, посредством которых будут осуществляться предоставление доступа неограниченному кругу лиц и иные действия с персональными данными субъекта персональных данных:

1) печатное средство массовой информации «Официальный бюллетень органов местного самоуправления муниципального образования город Пермь»;

¹ Представляется подлинник согласия.

2) официальный сайт муниципального образования город Пермь в информационно-телекоммуникационной сети Интернет, <https://www.gorodperm.ru/>;

3) официальный сайт Пермской городской Думы в информационно-телекоммуникационной сети Интернет, <https://duma-perm.ru/>;

4) справочная правовая система «КонсультантПлюс».

Цели обработки персональных данных: награждение Почетным знаком города Перми «За заслуги перед городом Пермь».

Категории и перечень персональных данных,
на обработку которых дается согласие

№	Категория персональных данных	Перечень персональных данных	Согласие на распространение персональных данных (да/нет ²)	Запреты ³ (1/2/не устанавливаю)	Условия обработки ⁴ (1/2/3/не устанавливаю)
1	Общие	Фамилия, имя, отчество			
2	Общие	Полное наименование должности и организации			
3	Общие	Основание награждения			

Настоящее согласие действует со дня подписания настоящего согласия по _____.

Настоящее согласие может быть отозвано путем подачи письменного заявления в адрес Оператора.

«__» _____ г.

(фамилия, имя, отчество (при наличии)
субъекта персональных данных
или его представителя)

(подпись)

² При проставлении отметки «нет» персональные данные обрабатываются Оператором без права распространения.

³ Графа «Запреты» заполняется по желанию субъекта персональных данных.

Запреты устанавливаются (не распространяются на случаи обработки персональных данных в государственных, общественных и иных публичных интересах, определенных законодательством Российской Федерации):

«1» – на передачу (кроме предоставления доступа) персональных данных Оператором неограниченному кругу лиц;

«2» – на обработку или условия обработки (кроме получения доступа) персональных данных неограниченным кругом лиц.

⁴ Графа «Условия обработки» заполняется по желанию субъекта персональных данных.

Установленные условия обработки (кроме получения доступа) персональных данных неограниченным кругом лиц (не распространяются на случаи обработки персональных данных в государственных, общественных и иных публичных интересах, определенных законодательством Российской Федерации):

«1» – персональные данные могут передаваться Оператором только по его внутренней сети, обеспечивающей доступ к информации лишь для строго определенных сотрудников;

«2» – персональные данные могут передаваться Оператором с использованием информационно-телекоммуникационных сетей;

«3» – без передачи полученных персональных данных.

ПРИЛОЖЕНИЕ 10

к решению

Пермской городской Думы

от 19.11.2024 № 209

Раздел 3 описания Почетного знака города Перми «За заслуги перед городом Пермь», удостоверения и свидетельства к Почетному знаку города Перми «За заслуги перед городом Пермь»

3. Описание бланка свидетельства к Почетному знаку города Перми «За заслуги перед городом Пермь»

Описание бланка свидетельства к Почетному знаку города Перми «За заслуги перед городом Пермь» (далее – бланк): бланк оформляется на плотном листе матовой бумаги перламутрового цвета формата А3, расположение – горизонтальное, в соответствии с документами по стандартизации. Бланк выполнен в желто-оранжево-бордовой гамме и представляет собой графическое изображение, состоящее из геральдических атрибутов и декоративных элементов.

В верхней части бланка по центру на расстоянии 17 мм от верхнего края на фоне декоративной подложки в стилистике свитка с архитектурным декором размещается изображение Герб города Перми в многоцветном варианте, соответствующее описанию, утвержденному правовым актом Пермской городской Думы о Гербе города Перми. Под Гербом города Перми размещена надпись: «ГОРОД ПЕРМЬ» (высота – 3 мм, ширина надписи – 32 мм).

Центр листа замкнут в раму, которая выполнена оригинальным гильоширным бордюром с розетками.

Во всех углах рамы расположены большие овальные розетки, идентичные друг другу, в которых расположен дополнительный узор, выполненный тиснением золотой фольгой.

По периметру бордюра (в противолежащих вертикальных сторонах) и во фронте расположен дополнительный узор цвета «розовое золото».

В раме по центру на расстоянии 23 мм от Герба города Перми размещена надпись «СВИДЕТЕЛЬСТВО» (высота – 14 мм, ширина слова – 149 мм, вид и расположение букв установлены в соответствии с графическим изображением, приведенным в образце бланка свидетельства к Почетному знаку города Перми «За заслуги перед городом Пермь»), выполненная тиснением золотой фольгой прописными печатными буквами.

В нижней части бланка по центру на расстоянии 41 мм от надписи «СВИДЕТЕЛЬСТВО» и 41 мм от нижнего края бланка расположена большая круглая розетка (диаметр – 128 мм) в светло-желтой гамме.

Внутри рамы выполнена гильоширная фоновая сетка с ирисовым раскатом – двухкрасочная «радужная» печать с плавным переходом из розово-оранжевого цвета в желтый и обратно в розово-оранжевый, желтый цвет расположен по ширине надписи «СВИДЕТЕЛЬСТВО» (на расстоянии 110 мм от правой и левой внутренних частей рамы).


По внешнему контуру рамы выполнена печатная заливка фона светло-желтого цвета.

Изображение бланка свидетельства к Почетному знаку города Перми «За заслуги перед городом Пермь» приведено в приложении № 3 к настоящему Описанию.

ПРИЛОЖЕНИЕ 11
к решению
Пермской городской Думы
от 19.11.2024 № 209

ПРИЛОЖЕНИЕ № 3
к описанию Почетного знака
города Перми «За заслуги перед
городом Пермь», удостоверения
и свидетельства к Почетному
знаку города Перми «За заслуги
перед городом Пермь»

ОБРАЗЕЦ
бланка свидетельства к Почетному знаку города Перми «За заслуги перед городом Пермь»

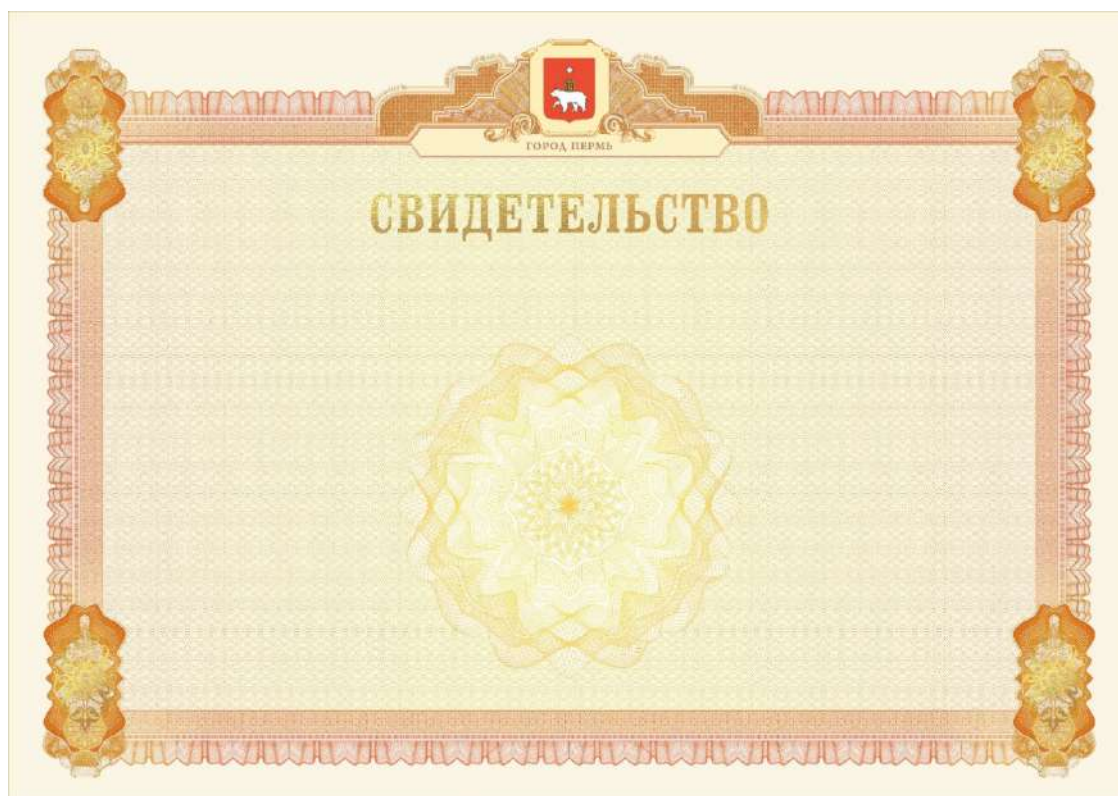

ПРИЛОЖЕНИЕ 12
к решению
Пермской городской Думы
от 19.11.2024 № 209

ПРИЛОЖЕНИЕ
к Положению о гарантиях
и особенностях правового
статуса Главы города
Перми-главы
администрации города
Перми

Размер гарантированных выплат Главе города Перми

№	Наименование выплаты	Размер
1	Должностной оклад, руб. ¹	50 000
2	Ежемесячная надбавка к должностному окладу за особые условия исполнения полномочий, % от должностного оклада	200 %
3	Ежемесячная надбавка к должностному окладу за выслугу лет, % от должностного оклада	30 %
4	Ежемесячная надбавка к должностному окладу за работу со сведениями, составляющими государственную тайну, устанавливаемая в порядке, определенном федеральным законодательством, % от должностного оклада	50 %
5	Ежемесячная надбавка за ученую степень, % от должностного оклада	
	При наличии ученой степени кандидат наук	25 %
	При наличии ученой степени доктор наук	30 %
6	Выплаты при предоставлении ежегодного оплачиваемого отпуска, % от должностного оклада:	
	единовременная выплата при предоставлении ежегодного оплачиваемого отпуска	100 %
	материальная помощь	100 %

¹ Размер должностного оклада подлежит последующей индексации в порядке, установленном правовым актом Пермской городской Думы для лиц, замещающих муниципальные должности, осуществляющих свои полномочия на постоянной основе.



Пермская городская Дума VII созыва
Р Е Ш Е Н И Е

19.11.2024

№ 210

Об установлении границ территории, на которой осуществляет деятельность местная общественная организация «Территориальное общественное самоуправление «Южный» микрорайона Южный Свердловского района города Перми

В соответствии со статьей 27 Федерального закона от 06.10.2003 № 131-ФЗ «Об общих принципах организации местного самоуправления в Российской Федерации», Уставом города Перми, решением Пермской городской Думы от 29.01.2008 № 26 «Об утверждении Положения о территориальном общественном самоуправлении в городе Перми»

Пермская городская Дума **р е ш и л а:**

1. Установить границы территории, на которой осуществляет деятельность местная общественная организация «Территориальное общественное самоуправление «Южный» микрорайона Южный Свердловского района города Перми, в границах следующих территорий проживания граждан: дома № 3, 4 по ул. Арагвинской, дома № 1, 2, 3, 4, 5, 6, 7, 8, 9, 10, 11, 12, 13, 14, 15, 16, 17, 18, 19, 20, 21, 22, 23, 24/1, 25, 27, 28, 29, 30, 31, 32, 33, 34, 35, 36, 37, 38, 39, 40, 41, 42, 43 стр. 2, 44, 45, 47, 48, 48а, 49, 50, 51, 52, 53, 54, 55, 56, 57, 58, 59, 60, 61, 62, 63, 64, 65, 66, 67, 69, 70, 71, 72, 73, 74, 75, 76, 77, 78, 79, 80, 81, 82, 83, 84, 85, 86, 87, 88, 89, 90, 91, 92, 93, 94, 95, 96, 97, 98, 99, 100, 101, 102, 103, 104, 105, 106, 107, 108, 109, 110, 111, 112, 113, 114, 115, 116, 118, 119, 120, 121, 122, 123, 125, 126, 127, 128, 129, 130, 131, 132, 133, 134, 152, 154, 155, 156, 157, 158, 159, 160, 161, 162, 163, 164, 165, 166, 167, 168, 169, 170, 171, 172, 173, 174, 175, 176, 177, 178, 179, 180, 181, 182, 183, 184, 185, 186, 187, 188, 189, 190, 191/1, 191/2, 191/3, 191/4, 192, 193, 194, 195, 196, 197, 198, 199, 202, 204, 206, 208, 210, 212, 214, 216, 218, 220, 222, 235, 241 по ул. Балхашской, дома № 1, 3, 6, 8, 10, 12, 14, 16, 20, 22, 24, 26, 28, 30, 32, 34, 36, 38, 40, 42, 53, 55, 57, 58, 59, 60, 61, 62, 63, 65, 66, 67, 68, 69, 70, 71, 72, 73, 74, 75, 76, 77, 78, 79, 80, 81, 82, 83, 84, 85, 86, 87, 88, 89, 90, 91, 92, 93, 94, 95, 96, 97, 98, 100, 102, 104, 106, 107, 108, 109, 110, 111, 112, 113, 114, 115, 116, 117, 118, 119, 120, 121, 122, 123, 124, 125, 126, 127, 128, 129, 130, 131, 132, 133, 134, 135, 136, 137, 138, 139, 142, 143, 144, 145, 146, 147, 148, 149, 150, 151, 153, 154, 155, 156, 157, 158, 159, 161, 163, 165, 169, 171, 173, 175, 177, 179, 181, 183, 185, 187, 189, 191, 193, 195, 197, 199, 201, 203, 205, 207, 209 по ул. Бердичевской, дома № 11, 13, 15, 17, 19, 21, 23, 25, 26, 27, 29, 30, 31, 33, 35, 36, 37, 39, 40, 41, 43, 45, 47, 49, 51, 52, 53, 53а, 54, 55а, 56, 57а, 60, 61, 63, 65, 66, 67, 69, 70, 71, 72, 73, 75, 76, 77, 78, 79, 80, 82, 84, 85, 86, 87, 88, 89, 90, 92 корп. А, 92 корп. Б, 94, 96, 98, 101, 103, 105, 107, 109, 111, 113, 115, 117, 119, 121, 123, 127, 129, 131, 135а, 135б, 135/1, 135/2, 139, 171, 171а, 175 по ул. Братской, дома № 2, 3, 4, 9, 10, 14, 16, 20, 22, 24, 26, 28, 30, 30а, 32, 34, 35, 36, 37, 38, 39, 39а, 40, 42, 44, 46, 48, 50, 52, 54, 55, 56, 57, 58, 59, 60, 61, 62, 63, 63а, 64, 65, 65а, 66, 67, 68, 69, 70, 72, 74, 76, 77, 78, 79, 80, 82, 84, 86, 88, 90, 92, 94, 96, 100, 102, 106, 106/1, 106/2, 112, 114 по ул. Горловской, дома № 144, 146, 148, 150, 152, 154, 156, 158, 160, 162, 164, 166, 168, 170, 172, 174, 176, 178, 182, 184, 186, 190 по ул. Запорожской, дома № 9, 11, 13, 15, 17, 19, 21, 23, 25, 27, 29, 31, 33, 35, 37, 39, 41, 43, 45, 47, 49, 54, 54/1, 56, 57, 58, 59, 60, 61, 62, 63, 64, 65, 66, 67, 68 по ул. Зеленогорской, дома № 1, 2в, 3, 6, 7, 9, 10, 25, 27, 29, 31, 54 по ул. 2-й Зеленогорской, дома № 1, 3, 6, 8, 9, 10, 11, 12, 13, 14, 15, 16, 17, 18, 19, 20, 21, 22, 23, 24, 25, 26, 27, 28, 29, 30, 31, 32, 33, 34, 36, 38, 40, 42, 44, 45, 46, 47, 48, 49, 50, 51, 52, 54, 58, 60, 62, 64, 66, 72, 102, 104, 106 по ул. Казахской, дома № 1, 2, 3, 5, 6, 7, 8, 9, 10, 11, 12, 13, 14, 15, 16, 17, 18, 19, 20, 21, 22, 23, 24, 25, 26, 27, 28, 30, 31, 32, 33, 34, 35, 36, 37, 38, 39, 41, 42, 43, 44, 45, 46, 48, 49, 50, 52, 53/1, 53/2, 53/3, 53/4, 54, 55, 56, 57, 58, 59, 60, 61, 62, 63, 64, 65, 66, 67, 68, 70, 72, 74, 76, 78, 80, 82, 84, 86, 88, 90 по ул. Кемеровской, дома № 21, 22, 27, 28, 31, 33, 34, 39, 40, 43, 45, 54, 56, 58, 62, 68, 72, 74, 80 по ул. Красноуфимской, дома № 4, 5, 6, 8, 9, 10, 11, 12, 13, 15, 16, 17, 18, 19, 20, 21, 22, 23, 24, 25, 26, 27, 28, 31, 32, 33, 34, 35, 36, 37, 38, 40, 41, 42, 43, 44, 45, 46, 47, 48, 49, 50, 51, 52, 53, 56, 57, 58, 59, 60, 61, 62, 63, 64, 65, 66, 67, 68, 69, 70, 71, 72, 73, 74, 75, 76, 77, 78, 80, 81, 82, 83, 84, 85, 86, 87, 89, 90, 91, 92 по ул. Лебединской, дома № 44, 45, 50, 51, 59, 61, 64, 70 по ул. Лисичанской, дома № 2, 6, 14, 18, 21, 24, 26, 28, 30, 32, 34, 36, 37, 38, 39, 40, 41, 42, 44, 45, 46, 47, 48, 49, 50, 51, 52, 53, 54, 55, 56, 57, 58, 61, 62, 63, 64, 65, 66, 67, 68, 69, 70, 71, 72, 73, 74, 75, 76, 77, 78, 79, 81, 82, 83, 84, 85, 86, 87, 88, 89, 90, 91, 92, 93, 94, 95, 98, 99, 101, 103, 104, 105, 106, 107, 109, 110, 111, 113, 115, 117, 119, 121, 123/1, 123/2, 123/3, 123/4, 123/5, 125/1, 125/2, 125/3, 125/4, 125/5, 127, 129, 130, 131, 132, 133, 134, 135, 137, 139, 141, 143, 147 по ул. Лихвинской, дома № 2, 2а, 6, 8, 10, 12, 14, 18, 20, 22, 26, 28, 30, 32, 34, 36, 38, 40, 42, 44, 46, 50, 56 по ул. Луганской, дом № 47 по ул. Лякишева, дома № 27, 28, 29, 31, 32, 34, 35, 37, 38, 39, 40, 41, 42, 43, 44, 45, 46, 47, 48, 49, 50, 51, 52, 53, 55, 56, 57, 58, 59, 60, 61, 62, 63, 64, 65, 66, 67, 68, 69, 70, 71, 72, 73, 74, 76, 79, 80а, 81, 82, 83, 84, 86, 87, 88, 89, 90, 91, 93, 94, 95, 97 по ул. Ново-Ильинской, дома № 1, 3, 4, 5, 6, 7, 8, 9, 10, 11, 12, 14, 15, 16, 17, 18, 19, 20, 21, 23, 25, 26, 27, 29, 30, 30а, 31, 32, 33, 34, 34а, 35, 36, 37, 38, 38а, 39, 40, 41, 42, 43, 45, 46, 47, 48, 49, 50, 51, 52, 53, 54, 56, 57, 58, 59, 60, 62, 63, 64, 66, 67, 68, 71, 73, 75, 77, 79, 81 по ул. Осокинской, дома № 3, 5, 6, 7, 9, 11, 14а, 15, 17, 19, 21, 22, 23, 24, 25, 26, 27, 28, 29, 31, 33, 35, 37, 39, 41, 43, 45, 47, 50, 51, 56, 57, 58, 59, 60, 62, 63, 64, 65, 66, 67, 68, 70, 71, 72, 75, 76, 77, 78, 79, 80, 81, 82, 83, 84, 85, 86, 87, 88, 90, 91, 92, 93, 94, 95, 97, 99, 101, 103, 104, 105, 106, 107, 109, 110, 111, 112, 113, 114, 115, 116, 118, 119, 120, 121, 122, 124, 125, 126, 127, 128, 129, 130, 131, 132, 133, 134, 136, 138, 140, 141, 142, 143, 144, 145, 146, 147, 148, 150, 151, 152, 153, 154, 155, 156, 157, 158, 159, 160, 161, 163, 164, 165, 166, 167, 168, 169, 170, 171, 172, 173, 174, 175, 176, 177, 178, 180, 181, 182, 183, 184, 185, 186, 187, 189, 190, 191, 192, 193, 194, 195, 196, 197, 198, 199, 200, 201, 202, 203, 204, 207, 208, 209, 210, 211, 212, 213, 214, 215, 217, 219, 221, 241 по ул. Самаркандской, дом № 3 по ул. Сахалинской, дома № 21, 25, 27, 29, 32, 33, 34, 35, 36, 37, 38, 39, 40, 41, 42, 43, 44, 45, 46, 47, 48, 49, 50, 52, 54, 56, 58, 60, 61, 62, 63, 63а, 64, 65, 66, 67, 68, 69, 70, 71, 72, 73, 74, 74а, 76, 76а, 77, 78а, 79, 81, 82, 84, 86, 87, 90, 91, 92, 93, 94, 95, 96, 98, 104, 106, 108, 110, 112, 118 по ул. Симферопольской, дома № 2, 4, 6, 8, 10, 12, 14, 16, 18, 20, 22, 24, 26, 28, 30, 32, 34, 36, 38, 40, 42, 44, 46, 48, 50, 52, 54, 58, 62, 64, 66, 68, 70, 72, 74, 78, 80, 82, 84, 86, 88, 90, 92, 94, 96, 98, 100, 102, 104, 106, 108, 110, 112, 114, 116, 118, 120, 122, 126, 128, 130, 132, 134, 157, 158, 159, 160, 161, 162, 164, 165, 166, 167, 168, 169, 171, 172, 173, 173/1, 173/2, 173/3, 174, 175, 175а, 176, 178, 180, 181, 183, 184, 185, 186, 187, 188, 190, 191, 192, 193, 194, 196, 198, 200 по ул. Старцева, дома № 10, 21, 27, 28, 29, 30, 33, 35, 39, 40, 45, 46, 47, 55, 57, 58, 63, 64, 70, 74, 76 по ул. Суздальской, дома № 3, 5, 7, 9, 11, 13, 15, 17, 19, 21, 22, 24, 26, 28, 29, 32, 34, 36, 38, 40, 42, 48, 60, 62, 62а, 66, 68, 70, 72, 74, 76, 78, 80, 82, 84, 86 по ул. Таджикской, дома № 44, 45, 50, 51, 56, 57, 60, 62, 63, 74, 75, 78 по ул. Таманской, дома № 51, 52, 53, 54, 55, 56, 57, 58, 59, 60, 61, 62, 63, 64, 65, 66, 67, 68, 69, 70, 71, 72, 73, 74, 75, 76, 77, 78, 79, 80, 81, 82, 83, 84, 85, 86, 87, 88, 89, 90, 91, 92, 93, 94,

96, 104, 105, 106, 107, 108, 109, 110, 111, 112, 113, 114, 116, 117, 118, 119, 120, 121, 122, 123, 124, 125, 126, 127, 128, 130, 132, 133, 134, 135, 136, 137, 138, 139, 141, 142, 143, 144, 145, 146, 147, 148, 149, 150, 151, 152, 154, 155, 156, 157, 158, 159, 160, 161, 162, 163, 164, 165, 166, 167, 168, 169, 170, 171, 172, 173, 174, 175, 176, 177, 178, 179, 180, 181, 182, 183, 184, 185, 186, 187, 188, 189, 190, 191, 192, 193, 194, 195, 196, 197, 198, 199, 200, 201, 203, 205, 206, 207, 208, 209, 210, 211, 212, 214, 222, 228 по ул. Туркестанской, дома № 1а, 3, 5, 5а, 6, 7, 7а, 9, 10, 11, 12, 13, 14, 15, 16, 17, 18, 19, 20, 21, 22, 23, 24, 25, 27, 28, 29, 30, 31, 32, 33, 36, 37, 41, 43, 45, 50, 51, 53, 55, 57, 58, 61, 62, 64, 66, 68, 70, 72, 74, 76, 78, 80, 82, 84, 86, 90 по ул. Узбекской, дома № 4, 6, 7, 8, 9, 11, 12, 14, 15, 16, 17, 18, 19, 20, 21, 23, 24, 26, 27, 28, 29, 30, 31, 32, 33, 38, 39, 40, 42, 44, 48, 52, 54, 56 по ул. Уманской, дома № 1, 1а, 2/1, 2/2, 2/3, 4, 5, 5а, 6, 7, 9, 10, 11, 13, 15, 17, 18, 19, 20, 21, 22, 23, 24, 26, 28, 29, 30, 31, 32, 33, 34, 35, 36, 36а, 37, 38, 39, 40, 42, 43, 44, 45, 46, 49, 51, 53, 55, 59, 61 по ул. Усть-Качкинской, дома № 8, 9/1, 10, 12, 27, 28, 29, 35, 39, 40, 41, 43, 46, 47, 50а, 53, 53/1, 54, 56, 56а, 58, 59, 62, 64, 70, 71, 72, 73, 75 по ул. Холмогорской, дома № 2, 5 по ул. 2-й Холмогорской, дома № 22, 24, 26, 28, 30, 32, 33, 34, 39, 43, 45, 46, 47, 48 по ул. Чернушинской, дома № 3, 4 по ул. Чукотской, дома № 1, 3, 5, 7, 8, 9, 10, 11, 12, 14, 15, 16, 17, 18, 19, 20, 21, 23, 25, 26, 27, 28, 29, 30, 31, 32, 33, 35, 37, 39, 40, 41, 42, 43, 45, 47, 48, 49, 50, 51, 52, 53, 55, 56, 57, 58, 59, 60, 62, 63, 64, 65, 66, 67, 68, 69, 70, 71, 72, 73, 74, 75, 76, 77, 78, 79, 80, 81, 83, 84, 85, 86, 87, 88, 90, 98, 101 по ул. Южноуральской, дома № 4, 5, 6, 7, 8, 9, 10, 11, 12, 13, 14, 15, 16, 17, 18, 20, 21, 22, 23, 24, 25, 26, 27, 29, 30, 31, 32, 33, 34, 35, 36, 37, 38, 39, 40, 41, 42, 43, 45, 46, 47, 48, 49, 50, 51, 52, 53, 54, 56, 58, 59, 60, 61, 62, 63, 64, 66, 67, 68, 69, 70, 72, 73, 74, 75, 76, 77, 78, 79, 80, 81, 82, 83, 84, 85, 86, 87, 88/1, 88/2, 88/3, 88/4, 89, 90, 91, 92, 93, 94 по ул. Ялуторовской.

2. Настоящее решение вступает в силу со дня его официального обнародования посредством официального опубликования в печатном средстве массовой информации «Официальный бюллетень органов местного самоуправления муниципального образования город Пермь».

3. Обнародовать настоящее решение посредством официального опубликования в печатном средстве массовой информации «Официальный бюллетень органов местного самоуправления муниципального образования город Пермь», а также в сетевом издании «Официальный сайт муниципального образования город Пермь www.gorodperm.ru».

4. Контроль за исполнением настоящего решения возложить на комитет Пермской городской Думы по местному самоуправлению и регламенту.

Председатель
Пермской городской Думы

Д.В. Малютин

Исполняющий обязанности
Главы города Перми

О.Н. Андрианова



Пермская городская Дума VII созыва Р Е Ш Е Н И Е

19.11.2024

№ 213

О направлении депутата Пермской городской Думы VII созыва в состав комиссии по подготовке проекта правил землепользования и застройки Пермского городского округа

Пермская городская Дума **р е ш и л а:**

1. Направить Черепанова Михаила Юрьевича, депутата Пермской городской Думы, председателя комитета Пермской городской Думы по пространственному развитию и благоустройству, в состав комиссии по подготовке проекта правил землепользования и застройки Пермского городского округа.

2. Признать утратившим силу решение Пермской городской Думы от 26.10.2021 № 260 «О направлении депутата Пермской городской Думы VII созыва в состав комиссии по подготовке проекта правил землепользования и застройки Пермского городского округа».

3. Настоящее решение вступает в силу со дня его подписания.

4. Обнародовать настоящее решение посредством опубликования в печатном средстве массовой информации

«Официальный бюллетень органов местного самоуправления муниципального образования город Пермь», а также размещения в сетевом издании «Официальный сайт муниципального образования город Пермь www.gorodperm.ru».

5. Контроль за исполнением настоящего решения возложить на комитет Пермской городской Думы по пространственному развитию и благоустройству.

Председатель
Пермской городской Думы

Д.В. Малютин

ПОСТАНОВЛЕНИЯ АДМИНИСТРАЦИИ ГОРОДА ПЕРМИ



АДМИНИСТРАЦИЯ ГОРОДА ПЕРМИ ПОСТАНОВЛЕНИЕ

22.11.2024

№ 1126

Об установлении публичного сервитута в целях обеспечения прохода на земельных участках (землях) в Мотовилихинском районе города Перми

На основании статьи 23 Земельного кодекса Российской Федерации, Устава города Перми, Порядка установления публичных сервитутов в городе Перми, утвержденного решением Пермской городской Думы от 18 декабря 2012 г. № 284, заявления администрации Мотовилихинского района от 24 октября 2024 г. № 059-36-01-42/3-296 в целях обеспечения прохода

администрация города Перми ПОСТАНОВЛЯЕТ:

1. Установить постоянный публичный сервитут в целях обеспечения прохода на земельных участках (землях) в Мотовилихинском районе города Перми в соответствии с описанием местоположения его границ согласно приложению к настоящему постановлению:

1.1. на часть земельного участка площадью 188 кв. м, входящую в границы земельного участка с кадастровым номером 59:01:4311741:42 площадью 1 642 кв. м, расположенного по адресу: Пермский край, г. Пермь, Мотовилихинский р-н, ул. Уинская, 1б, с категорией земель: земли населенных пунктов, с видом разрешенного использования «для строительства жилого дома», находящегося в общей долевой собственности собственников помещений в многоквартирном доме, расположенном по адресу: Российская Федерация, Пермский край, городской округ Пермский, город Пермь, улица Уинская, дом 1б;

1.2. на часть земельного участка площадью 135 кв. м, входящую в границы земельного участка с кадастровым номером 59:01:4311741:8033 площадью 2 249 кв. м, расположенного по адресу: Пермский край, г. Пермь, Мотовилихинский район, ул. Уинская, с категорией земель: земли населенных пунктов, с видом разрешенного использования «многоквартирные жилые дома», находящегося в общей долевой собственности собственников помещений в многоквартирном доме, расположенном по адресу: Пермский край, г. Пермь, Мотовилихинский район, ул. Уинская, д. 1;

1.3. на земли, государственная собственность на которые не разграничена, площадью 71 кв. м, расположенные в Мотовилихинском районе города Перми, в соответствии с графическим описанием местоположения границ публичного сервитута согласно приложению к настоящему постановлению.

2. Департаменту земельных отношений администрации города Перми обеспечить направление:

2.1. сведений, изложенных в пункте 1 настоящего постановления, в федеральный орган исполнительной власти, осуществляющий государственный кадастровый учет и государственную регистрацию прав, в порядке, установленном действующим законодательством;

2.2. копии настоящего постановления в течение 5 рабочих дней со дня его официального опубликования:

2.2.1. инициатору установления публичного сервитута – администрации Мотовилихинского района города Перми;

2.2.2. товариществу собственников жилья «Уинская, 1 «Б» (ИНН: 5906048071), осуществляющему управление многоквартирным домом, расположенным по адресу: Российская Федерация, Пермский край, городской округ Пермский, город Пермь, улица Уинская, дом 1б, на земельном участке с кадастровым номером 59:01:4311741:42;

2.2.3. обществу с ограниченной ответственностью «ПЕРМКОММУНАЛСЕРВИС» (ИНН: 5905029848), осу-

шествующему управлению многоквартирным домом, расположенным по адресу: Пермский край, г. Пермь, Мотовилихинский район, ул. Уинская, д. 1, на земельном участке с кадастровым номером 59:01:4311741:8033;

2.3. департаменту градостроительства и архитектуры администрации города Перми для размещения настоящего постановления в государственной информационной системе обеспечения градостроительной деятельности с функциями автоматизированной информационно-аналитической поддержки осуществления полномочий в области градостроительной деятельности Пермского края.

3. Настоящее постановление вступает в силу со дня официального обнародования посредством официального опубликования в печатном средстве массовой информации «Официальный бюллетень органов местного самоуправления муниципального образования город Пермь».

4. Управлению по общим вопросам администрации города Перми обеспечить обнародование настоящего постановления посредством официального опубликования в печатном средстве массовой информации «Официальный бюллетень органов местного самоуправления муниципального образования город Пермь».

5. Информационно-аналитическому управлению администрации города Перми обеспечить обнародование настоящего постановления посредством официального опубликования в сетевом издании «Официальный сайт муниципального образования город Пермь www.gorodperm.ru».

6. Контроль за исполнением настоящего постановления возложить на первого заместителя главы администрации города Перми Андрианову О.Н.

И.о. Главы города Перми

О.Н. Андрианова

Приложение
к постановлению администрации
города Перми
от 22.11.2024 № 1126

ОПИСАНИЕ МЕСТОПОЛОЖЕНИЯ ГРАНИЦ ПУБЛИЧНОГО СЕРВИТУТА

Российская Федерация, Пермский край, г. Пермь, р-н Мотовилихинский, ул. Уинская, 16
(Земельный участок с кадастровым номером 59:01:4311741:42)
Российская Федерация, Пермский край, г. Пермь, Мотовилихинский район, ул. Уинская
(Земельный участок с кадастровым номером 59:01:4311741:8033)

МСК-59, зона 2

№ п/п	X	Y	Метод определения координат	Средняя квадратическая
1	517575,88	2235383,60	Геодезический метод	0.10
2	517573,02	2235387,90	Геодезический метод	0.10
3	517549,56	2235374,82	Геодезический метод	0.10
4	517546,77	2235373,52	Геодезический метод	0.10
5	517535,83	2235369,28	Геодезический метод	0.10
6	517536,72	2235368,07	Геодезический метод	0.10
7	517543,92	2235354,06	Геодезический метод	0.10
8	517556,61	2235360,97	Геодезический метод	0.10
9	517553,73	2235367,68	Геодезический метод	0.10
10	517552,25	2235372,12	Геодезический метод	0.10
11	517555,24	2235373,68	Геодезический метод	0.10
12	517556,79	2235370,85	Геодезический метод	0.10
1	517575,88	2235383,60	Геодезический метод	0.10

ГРАФИЧЕСКОЕ ОПИСАНИЕ МЕСТОПОЛОЖЕНИЯ ГРАНИЦ ПУБЛИЧНОГО СЕРВИТУТА

Российская Федерация, Пермский край, г. Пермь, р-н Мотовилихинский, ул. Уинская, 16
(Земельный участок с кадастровым номером 59:01:4311741:42)
Российская Федерация, Пермский край, г. Пермь, Мотовилихинский район, ул. Уинская
(Земельный участок с кадастровым номером 59:01:4311741:8033)

МСК-59, зона 2



Масштаб 1:750

Условные обозначения:

-  - Проектные границы публичного сервитута
-  - Границы земельного участка по сведениям ЕГРН
- :42 - Кадастровый номер земельного участка
- 59 01 4311741 - Кадастровый номер кадастрового квартала



АДМИНИСТРАЦИЯ ГОРОДА ПЕРМИ ПОСТАНОВЛЕНИЕ

22.11.2024

№ 1127

Об установлении публичного сервитута в целях обеспечения прохода на земельных участках в Мотовилихинском районе города Перми

На основании статьи 23 Земельного кодекса Российской Федерации, Устава города Перми, Порядка установления публичных сервитутов в городе Перми, утвержденного решением Пермской городской Думы от 18 декабря 2012 г. № 284, заявления администрации Мотовилихинского района города Перми от 25 октября 2024 г. № 059-36-01-42/3-303 в целях обеспечения прохода администрация города Перми ПОСТАНОВЛЯЕТ:

1. Установить постоянный публичный сервитут в целях обеспечения прохода на земельных участках в Мотовилихинском районе города Перми в соответствии с описанием местоположения его границ согласно приложению к настоящему постановлению:

1.1. на часть земельного участка площадью 16 кв. м, входящую в границы земельного участка с кадастровым номером 59:01:4311739:44 площадью 3370 кв. м, расположенного по адресу: Пермский край, город Пермь, Мотовилихинский район, ул. Крупской, д. 39, с категорией земель: земли населенных пунктов, с видом разрешенного использования «под жилой дом со встроенными помещениями», находящегося в общей долевой собственности собственников помещений в многоквартирном доме, расположенном по адресу: Пермский край, город Пермь, Мотовилихинский район, ул. Крупской, д. 39;

1.2. на часть земельного участка площадью 76 кв. м, входящую в границы земельного участка с кадастровым номером 59:01:0000000:46662 площадью 22573 кв. м, расположенного по адресу: Пермский край, город Пермь, Мотовилихинский район, ул. Крупской, с категорией земель: земли населенных пунктов, с видом разрешенного использования «для капитального ремонта автомобильной дороги по ул. Крупской на участке от ул. Уральской до площади Дружбы», находящегося в собственности муниципального образования город Пермь и предоставленного в постоянное (бессрочное) пользование муниципальному казенному учреждению «Пермблагаустройство» (ИНН 5902293435, ОГРН 1065902058364).

2. Департаменту земельных отношений администрации города Перми обеспечить направление:

2.1. сведений, изложенных в пункте 1 настоящего постановления, в федеральный орган исполнительной власти, осуществляющий государственный кадастровый учет и государственную регистрацию прав, в порядке, установленном действующим законодательством;

2.2. копии настоящего постановления в течение 5 рабочих дней со дня его официального опубликования:

2.2.1. инициатору установления публичного сервитута – администрации Мотовилихинского района города Перми;

2.2.2. обществу с ограниченной ответственностью «Управляющая компания «ЭКВО» (ИНН: 5905045582), осуществляющему управление многоквартирным домом, расположенным по адресу: Российская Федерация, Пермский край, городской округ Пермский, город Пермь, улица Крупской, дом 39, на земельном участке с кадастровым номером 59:01:4311739:44;

2.2.3. землепользователю земельного участка с кадастровым номером 59:01:0000000:46662 – муниципальному казенному учреждению «Пермблагаустройство»;

2.3. департаменту градостроительства и архитектуры администрации города Перми для размещения настоящего постановления в государственной информационной системе обеспечения градостроительной деятельности с функциями автоматизированной информационно-аналитической поддержки осуществления полномочий в области градостроительной деятельности Пермского края.

3. Настоящее постановление вступает в силу со дня официального обнародования посредством официального опубликования в печатном средстве массовой информации «Официальный бюллетень органов местного самоуправления муниципального образования город Пермь».

4. Управлению по общим вопросам администрации города Перми обеспечить обнародование настоящего постановления посредством официального опубликования в печатном средстве массовой информации «Официальный бюллетень органов местного самоуправления муниципального образования город Пермь».

5. Информационно-аналитическому управлению администрации города Перми обеспечить обнародование настоящего постановления посредством официального опубликования в сетевом издании «Официальный сайт муниципального образования город Пермь www.gorodperm.ru».

6. Контроль за исполнением настоящего постановления возложить на первого заместителя главы администрации города Перми Андрианову О.Н.

Приложение
к постановлению администрации
города Перми
от 22.11.2024 № 1127

ОПИСАНИЕ МЕСТОПОЛОЖЕНИЯ ГРАНИЦ ПУБЛИЧНОГО СЕРВИТУТА

Российская Федерация, Пермский край, г. Пермь, Мотовилихинский район, ул. Крупской, 39
(Земельный участок с кадастровым номером 59:01:4311739:44)
Российская Федерация, Пермский край, город Пермь, Мотовилихинский район, ул. Крупской
(Земельный участок с кадастровым номером 59:01:0000000:46662)

МСК-59, зона 2

Обозначение характерных	Координаты МСК-59, м		Метод определения координат	Средняя квадратическая
	X	Y		
1	518366,03	2234199,36	Геодезический метод	0.10
2	518353,95	2234204,62	Геодезический метод	0.10
3	518350,94	2234198,55	Геодезический метод	0.10
4	518362,83	2234192,90	Геодезический метод	0.10
1	518366,03	2234199,36	Геодезический метод	0.10

ГРАФИЧЕСКОЕ ОПИСАНИЕ МЕСТОПОЛОЖЕНИЯ ГРАНИЦ ПУБЛИЧНОГО СЕРВИТУТА

Российская Федерация, Пермский край, г. Пермь, Мотовилихинский район, ул. Крупской, 39
(Земельный участок с кадастровым номером 59:01:4311739:44)
Российская Федерация, Пермский край, город Пермь, Мотовилихинский район, ул. Крупской
(Земельный участок с кадастровым номером 59:01:0000000:46662)

МСК-59, зона 2



Масштаб 1:500

Условные обозначения:

-  - Проектные границы публичного сервитута
-  - Границы земельного участка по сведениям ЕГРН
-  - Кадастровый номер земельного участка
-  - Кадастровый номер кадастрового квартала



АДМИНИСТРАЦИЯ ГОРОДА ПЕРМИ ПОСТАНОВЛЕНИЕ

22.11.2024

№ 1128

Об установлении публичного сервитута в целях обеспечения прохода, проезда на земельных участках в Мотовилихинском районе города Перми

На основании статьи 23 Земельного кодекса Российской Федерации, Устава города Перми, Порядка установления публичных сервитутов в городе Перми, утвержденного решением Пермской городской Думы от 18 декабря 2012 г. № 284, заявления администрации Мотовилихинского района города Перми от 22 октября 2024 г. № 059-36-01-42/3-288 в целях обеспечения прохода, проезда администрация города Перми ПОСТАНОВЛЯЕТ:

1. Установить постоянный публичный сервитут в целях обеспечения прохода на земельных участках в Мотовилихинском районе города Перми в соответствии с описанием местоположения его границ согласно приложению к настоящему постановлению:

1.1. на часть земельного участка площадью 1 179 кв. м, входящую в границы земельного участка с кадастровым номером 59:01:4311778:38 площадью 28 017 кв. м, расположенного по адресу: Пермский край, г. Пермь, Мотовилихинский район, ул. Старцева, 9/1, 9/2, 9/3, 9/4, 11, 13/1, 15/1, 15/2, 15/3, 15/4, с категорией земель: земли населенных пунктов, с видом разрешенного использования «многоквартирные жилые дома этажностью 4 этажа и выше», находящегося в общей долевой собственности собственников помещений в многоквартирных домах, расположенных по адресам: г. Пермь, Мотовилихинский район, ул. Старцева, 9/1, 15/2, 15/3, 15/4;

1.2. на часть земельного участка площадью 54 кв. м, входящую в границы земельного участка с кадастровым номером 59:01:4311778:3300 площадью 5 474 кв. м, расположенного по адресу: Российская Федерация, край Пермский, г.о. Пермский, г. Пермь, зу 78/3300, с категорией земель: земли населенных пунктов, с видом разрешенного использования «земельные участки (территории) общего пользования», находящегося в собственности муниципального образования город Пермь.

2. Департаменту земельных отношений администрации города Перми обеспечить направление:

2.1. сведений, изложенных в пункте 1 настоящего постановления, в федеральный орган исполнительной власти, осуществляющий государственный кадастровый учет и государственную регистрацию прав, в порядке, установленном действующим законодательством;

2.2. копии настоящего постановления в течение 5 рабочих дней со дня его официального опубликования:

2.2.1. инициатору установления публичного сервитута – администрации Мотовилихинского района города Перми;

2.2.2. обществу с ограниченной ответственностью «ПЕРМКОММУНАЛСЕРВИС» (ИНН: 5905029848), осуществляющему управление многоквартирными домами, расположенными по адресам: г. Пермь, Мотовилихинский район, ул. Старцева, 9/1, 15/2, 15/3, 15/4, на земельном участке с кадастровым номером 59:01:4311778:38 по адресу: Пермский край, г. Пермь, Мотовилихинский район, ул. Старцева, 9/1, 9/2, 9/3, 9/4, 11, 13/1, 15/1, 15/2, 15/3, 15/4;

2.3. департаменту градостроительства и архитектуры администрации города Перми для размещения настоящего постановления в государственной информационной системе обеспечения градостроительной деятельности с функциями автоматизированной информационно-аналитической поддержки осуществления полномочий в области градостроительной деятельности Пермского края.

3. Настоящее постановление вступает в силу со дня официального обнародования посредством официального опубликования в печатном средстве массовой информации «Официальный бюллетень органов местного самоуправления муниципального образования город Пермь».

4. Управлению по общим вопросам администрации города Перми обеспечить обнародование настоящего постановления посредством официального опубликования в печатном средстве массовой информации «Официальный бюллетень органов местного самоуправления муниципального образования город Пермь».

5. Информационно-аналитическому управлению администрации города Перми обеспечить обнародование настоящего постановления посредством официального опубликования в сетевом издании «Официальный сайт муниципального образования город Пермь www.gorodperm.ru».

6. Контроль за исполнением настоящего постановления возложить на первого заместителя главы администрации города Перми Андрианову О.Н.

Приложение
к постановлению администрации
города Перми
от 22.11.2024 № 1128

ОПИСАНИЕ МЕСТОПОЛОЖЕНИЯ ГРАНИЦ ПУБЛИЧНОГО СЕРВИТУТА

Российская Федерация, край Пермский, городской округ Пермский край, г. Пермь, Мотовилихинский район,
ул. Старцева, 9/1, 9/2, 9/3, 9/4, 11, 13/1, 15/1, 15/2, 15/3, 15/4
(Земельный участок с кадастровым номером 59:01:4311778:38)
Российская Федерация, край Пермский, г.о. Пермский, г. Пермь, зу 78/3300
(Земельный участок с кадастровым номером 59:01:4311778:3300)

МСК-59, зона 2

Обозначение характерных	Координаты МСК-59, м		Метод определения координат	Средняя квадратическая
	X	Y		
1	516860,29	2235941,01	Геодезический метод	0.10
2	516860,95	2235942,36	Геодезический метод	0.10
3	516869,39	2235959,58	Геодезический метод	0.10
4	516870,51	2235960,97	Геодезический метод	0.10
5	516872,61	2235961,84	Геодезический метод	0.10
6	516875,23	2235962,17	Геодезический метод	0.10
7	516876,73	2235962,10	Геодезический метод	0.10
8	516882,28	2235959,43	Геодезический метод	0.10
9	516885,56	2235957,71	Геодезический метод	0.10
10	516889,71	2235956,02	Геодезический метод	0.10
11	516891,44	2235955,46	Геодезический метод	0.10
12	516895,12	2235963,93	Геодезический метод	0.10
13	516890,54	2235966,68	Геодезический метод	0.10
14	516889,27	2235965,26	Геодезический метод	0.10
15	516887,67	2235964,16	Геодезический метод	0.10
16	516885,09	2235963,27	Геодезический метод	0.10
17	516883,43	2235963,42	Геодезический метод	0.10
18	516881,06	2235963,94	Геодезический метод	0.10
19	516877,02	2235966,14	Геодезический метод	0.10
20	516875,40	2235967,41	Геодезический метод	0.10
21	516874,68	2235969,72	Геодезический метод	0.10
22	516875,09	2235971,67	Геодезический метод	0.10
23	516889,54	2236000,43	Геодезический метод	0.10
24	516887,83	2236005,62	Геодезический метод	0.10
25	516887,14	2236011,47	Геодезический метод	0.10
26	516923,79	2236084,12	Геодезический метод	0.10
27	516926,89	2236090,05	Геодезический метод	0.10
28	516925,97	2236092,59	Геодезический метод	0.10
29	516920,07	2236095,50	Геодезический метод	0.10
30	516920,02	2236097,06	Геодезический метод	0.10
31	516919,85	2236100,00	Геодезический метод	0.10
32	516918,81	2236099,62	Геодезический метод	0.10
33	516918,79	2236095,76	Геодезический метод	0.10
34	516918,29	2236091,75	Геодезический метод	0.10
35	516917,80	2236089,78	Геодезический метод	0.10
36	516916,75	2236086,95	Геодезический метод	0.10
37	516914,97	2236082,27	Геодезический метод	0.10
38	516905,12	2236061,88	Геодезический метод	0.10
39	516888,55	2236029,04	Геодезический метод	0.10
40	516882,73	2236018,04	Геодезический метод	0.10
41	516875,93	2236003,76	Геодезический метод	0.10
42	516877,87	2236002,11	Геодезический метод	0.10
43	516880,45	2235997,35	Геодезический метод	0.10
44	516881,00	2235996,46	Геодезический метод	0.10
45	516880,75	2235993,81	Геодезический метод	0.10
46	516865,02	2235962,56	Геодезический метод	0.10
47	516863,30	2235958,61	Геодезический метод	0.10
48	516856,59	2235945,99	Геодезический метод	0.10
49	516855,58	2235943,87	Геодезический метод	0.10
50	516856,46	2235943,00	Геодезический метод	0.10
51	516859,70	2235941,33	Геодезический метод	0.10
1	516860,29	2235941,01	Геодезический метод	0.10

ГРАФИЧЕСКОЕ ОПИСАНИЕ МЕСТОПОЛОЖЕНИЯ ГРАНИЦ ПУБЛИЧНОГО СЕРВИТУТА


Российская Федерация, край Пермский, городской округ Пермский край, г. Пермь, Мотовилихинский район,
ул. Старцева, 9/1, 9/2, 9/3, 9/4, 11, 13/1, 15/1, 15/2, 15/3, 15/4

(Земельный участок с кадастровым номером 59:01:4311778:38)

Российская Федерация, край Пермский, г.о. Пермский, г. Пермь, зу 78/3300

(Земельный участок с кадастровым номером 59:01:4311778:3300)

МСК-59, зона 2

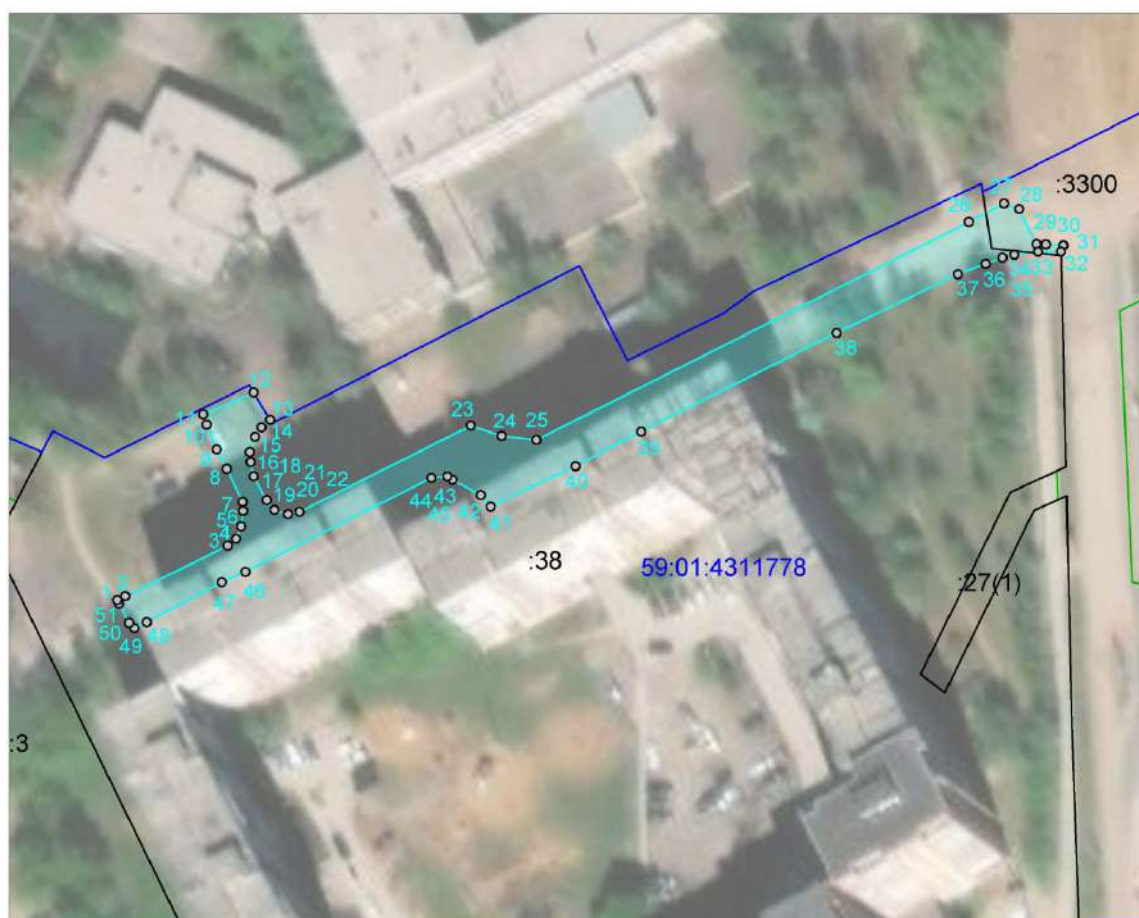

Масштаб 1:1000

Условные обозначения:

- Проектные границы публичного сервитута
- Границы земельного участка по сведениям ЕГРН
- 38 - Кадастровый номер земельного участка
- 59:01:4311778 - Кадастровый номер кадастрового квартала



АДМИНИСТРАЦИЯ ГОРОДА ПЕРМИ ПОСТАНОВЛЕНИЕ

22.11.2024

№ 1129

**О внесении изменений в постановление администрации города Перми от 22.01.2015 № 23
«Об утверждении Методики расчета объема субсидии на финансовое обеспечение затрат,
связанных с осуществлением уставной деятельности общественных организаций ветеранов (пенсионеров)
войны, труда, Вооруженных Сил и правоохранительных органов города Перми»**

В соответствии с Уставом города Перми, в целях актуализации правовой базы администрации города Перми администрация города Перми ПОСТАНОВЛЯЕТ:

1. Внести в постановление администрации города Перми от 22 января 2015 г. № 23 «Об утверждении Методики расчета объема субсидии на финансовое обеспечение затрат, связанных с осуществлением уставной деятельности общественных организаций ветеранов (пенсионеров) войны, труда, Вооруженных Сил и правоохранительных органов города Перми» (в ред. от 19.07.2017 № 549, от 31.10.2018 № 852, от 07.04.2020 № 329, от 06.07.2020 № 575, от 13.05.2022 № 357, от 14.07.2023 № 608, от 27.05.2024 № 397) следующие изменения:

1.1. наименование изложить в следующей редакции:

«Об утверждении Методики расчета объема субсидии на финансовое обеспечение затрат, связанных с осуществлением уставной деятельности Пермской городской общественной организации ветеранов (пенсионеров) войны, труда, Вооруженных сил и правоохранительных органов, Общественной организации ветеранов (пенсионеров) войны, труда, Вооруженных Сил и правоохранительных органов Ленинского района г. Перми, Общественной организации ветеранов (пенсионеров) войны, труда, Вооруженных Сил и правоохранительных органов Свердловского района г. Перми, Общественной организации ветеранов (пенсионеров) войны, труда, Вооруженных Сил и правоохранительных органов Мотовилихинского района г. Перми, Общественной организации ветеранов (пенсионеров) войны, труда, Вооруженных Сил и правоохранительных органов Дзержинского района г. Перми, Общественной организации ветеранов (пенсионеров) войны, труда, вооруженных сил и правоохранительных органов Индустриального района г. Перми, Общественной организации ветеранов войны, труда, вооруженных сил и правоохранительных органов Кировского района г. Перми, Общественной организации ветеранов (пенсионеров) войны, труда, Вооруженных сил и правоохранительных органов Орджоникидзевского района г. Перми, Общественной организации ветеранов (пенсионеров) войны, труда, вооруженных сил и правоохранительных органов п. Н. Ляды г. Перми»;

1.2. пункт 1 изложить в следующей редакции:

«1. Утвердить прилагаемую Методику расчета объема субсидии на финансовое обеспечение затрат, связанных с осуществлением уставной деятельности Пермской городской общественной организации ветеранов (пенсионеров) войны, труда, Вооруженных сил и правоохранительных органов, Общественной организации ветеранов (пенсионеров) войны, труда, Вооруженных Сил и правоохранительных органов Ленинского района г. Перми, Общественной организации ветеранов (пенсионеров) войны, труда, Вооруженных Сил и правоохранительных органов Свердловского района г. Перми, Общественной организации ветеранов (пенсионеров) войны, труда, Вооруженных Сил и правоохранительных органов Мотовилихинского района г. Перми, Общественной организации ветеранов (пенсионеров) войны, труда, Вооруженных Сил и правоохранительных органов Дзержинского района г. Перми, Общественной организации ветеранов (пенсионеров) войны, труда, вооруженных сил и правоохранительных органов Индустриального района г. Перми, Общественной организации ветеранов войны, труда, вооруженных сил и правоохранительных органов Кировского района г. Перми, Общественной организации ветеранов (пенсионеров) войны, труда, Вооруженных сил и правоохранительных органов Орджоникидзевского района г. Перми, Общественной организации ветеранов (пенсионеров) войны, труда, вооруженных сил и правоохранительных органов п. Н. Ляды г. Перми.»

2. Внести в Методику расчета объема субсидии на финансовое обеспечение затрат, связанных с осуществлением уставной деятельности общественных организаций ветеранов (пенсионеров) войны, труда, Вооруженных Сил и правоохранительных органов города Перми, утвержденную постановлением администрации города Перми от 22 января 2015 г. № 23 (в ред. от 19.07.2017 № 549, от 31.10.2018 № 852, от 07.04.2020 № 329, от 06.07.2020 № 575, от 13.05.2022 № 357, от 14.07.2023 № 608, от 27.05.2024 № 397), следующие изменения:

2.1. наименование изложить в следующей редакции:

«Методика расчета объема субсидии на финансовое обеспечение затрат, связанных с осуществлением уставной деятельности Пермской городской общественной организации ветеранов (пенсионеров) войны, труда, Вооруженных

(пенсионеров) войны, труда, Вооруженных сил и правоохранительных органов Орджоникидзевского района г. Перми, Общественной организации ветеранов (пенсионеров) войны, труда, вооруженных сил и правоохранительных органов п. Н. Ляды г. Перми, на очередной финансовый год и плановый период приведен в приложении к настоящей Методике.»;

2.5. в приложении:

2.5.1. наименование изложить в следующей редакции:

«Расчет объема субсидии на финансовое обеспечение затрат, связанных с осуществлением уставной деятельности Пермской городской общественной организации ветеранов (пенсионеров) войны, труда, Вооруженных сил и правоохранительных органов, Общественной организации ветеранов (пенсионеров) войны, труда, Вооруженных Сил и правоохранительных органов Ленинского района г. Перми, Общественной организации ветеранов (пенсионеров) войны, труда, Вооруженных Сил и правоохранительных органов Свердловского района г. Перми, Общественной организации ветеранов (пенсионеров) войны, труда, Вооруженных Сил и правоохранительных органов Мотовилихинского района г. Перми, Общественной организации ветеранов (пенсионеров) войны, труда, Вооруженных Сил и правоохранительных органов Дзержинского района г. Перми, Общественной организации ветеранов (пенсионеров) войны, труда, Вооруженных сил и правоохранительных органов Индустриального района г. Перми, Общественной организации ветеранов войны, труда, вооруженных сил и правоохранительных органов Кировского района г. Перми, Общественной организации ветеранов (пенсионеров) войны, труда, Вооруженных сил и правоохранительных органов Орджоникидзевского района г. Перми, Общественной организации ветеранов (пенсионеров) войны, труда, вооруженных сил и правоохранительных органов п. Н. Ляды г. Перми на очередной финансовый год и плановый период»;

2.5.2. в графе 2 в заголовочной части таблицы слова «или функционального органа администрации города Перми, заключившего договор с ООВ» заменить словами «органа или функционального подразделения администрации города Перми, заключившего договор с Пермской городской общественной организацией ветеранов (пенсионеров) войны, труда, Вооруженных сил и правоохранительных органов, Общественной организацией ветеранов (пенсионеров) войны, труда, Вооруженных Сил и правоохранительных органов Ленинского района г. Перми, Общественной организацией ветеранов (пенсионеров) войны, труда, Вооруженных Сил и правоохранительных органов Свердловского района г. Перми, Общественной организацией ветеранов (пенсионеров) войны, труда, Вооруженных Сил и правоохранительных органов Мотовилихинского района г. Перми, Общественной организацией ветеранов (пенсионеров) войны, труда, Вооруженных Сил и правоохранительных органов Дзержинского района г. Перми, Общественной организацией ветеранов (пенсионеров) войны, труда, вооруженных сил и правоохранительных органов Кировского района г. Перми, Общественной организацией ветеранов (пенсионеров) войны, труда, Вооруженных сил и правоохранительных органов Орджоникидзевского района г. Перми, Общественной организацией ветеранов (пенсионеров) войны, труда, вооруженных сил и правоохранительных органов п. Н. Ляды г. Перми».

3. Настоящее постановление вступает в силу с 01 января 2025 г., но не ранее дня официального обнародования посредством официального опубликования в печатном средстве массовой информации «Официальный бюллетень органов местного самоуправления муниципального образования город Пермь».

4. Управлению по общим вопросам администрации города Перми обеспечить обнародование настоящего постановления посредством официального опубликования в печатном средстве массовой информации «Официальный бюллетень органов местного самоуправления муниципального образования город Пермь».

5. Информационно-аналитическому управлению администрации города Перми обеспечить обнародование настоящего постановления посредством официального опубликования в сетевом издании «Официальный сайт муниципального образования город Пермь www.gorodperm.ru».

6. Контроль за исполнением настоящего постановления возложить на заместителя главы администрации города Перми Трошкова С.В.

И.о. Главы города Перми

О.Н. Андрианова



АДМИНИСТРАЦИЯ ГОРОДА ПЕРМИ ПОСТАНОВЛЕНИЕ

22.11.2024№ 1130

О внесении изменений в пункт 2 постановления администрации города Перми от 08.12.2011 № 819 «Об установлении на неограниченный срок расходного обязательства Пермского городского округа по вопросам обеспечения условий для развития на территории Пермского городского округа физической культуры и массового спорта, организации проведения официальных физкультурно-оздоровительных и спортивных мероприятий Пермского городского округа»

В целях актуализации нормативных правовых актов администрации города Перми администрация города Перми ПОСТАНОВЛЯЕТ:

1. Внести изменения в постановление администрации города Перми от 08 декабря 2011 г. № 819 «Об установлении на неограниченный срок расходного обязательства Пермского городского округа по вопросам обеспечения условий для развития на территории Пермского городского округа физической культуры и массового спорта, организации проведения официальных физкультурно-оздоровительных и спортивных мероприятий Пермского городского округа» (в ред. от 16.10.2015 № 796, от 22.09.2017 № 757, от 26.10.2021 № 945, от 19.05.2022 № 385, от 22.10.2024 № 1017), изложив абзац шестой пункта 2 в следующей редакции:

«оказание содействия физкультурно-спортивным клубам по месту жительства, осуществляющим физкультурную деятельность.».

2. Настоящее постановление вступает в силу с 01 января 2025 г., но не ранее дня официального обнародования посредством официального опубликования в печатном средстве массовой информации «Официальный бюллетень органов местного самоуправления муниципального образования город Пермь», и применяется к правоотношениям, возникшим при формировании проекта бюджета города Перми на 2025 год и плановый период 2026-2027 годов.

3. Управлению по общим вопросам администрации города Перми обеспечить обнародование настоящего постановления посредством официального опубликования в печатном средстве массовой информации «Официальный бюллетень органов местного самоуправления муниципального образования город Пермь».

4. Информационно-аналитическому управлению администрации города Перми обеспечить обнародование настоящего постановления посредством официального опубликования в сетевом издании «Официальный сайт муниципального образования город Пермь www.gorodperm.ru».

5. Контроль за исполнением настоящего постановления возложить на заместителя главы администрации города Перми Мальцеву Е.Д.

И.о. Главы города Перми

О.Н. Андрианова



АДМИНИСТРАЦИЯ ГОРОДА ПЕРМИ ПОСТАНОВЛЕНИЕ

26.11.2024№ 1131

О признании утратившим силу постановления администрации города Перми от 24.10.2023 № 1167 «О внесении изменений в приложение к Положению о системе оплаты труда работников муниципального учреждения в сфере организации дорожного движения, утвержденному постановлением администрации города Перми от 31.03.2021 № 222»

В целях актуализации нормативных правовых актов администрации города Перми администрация города Перми ПОСТАНОВЛЯЕТ:

1. Признать утратившим силу постановление администрации города Перми от 24 октября 2023 г. № 1167 «О внесении изменений в приложение к Положению о системе оплаты труда работников муниципального учреждения в сфере организации дорожного движения, утвержденному постановлением администрации города Перми от 31.03.2021 № 222».

2. Настоящее постановление вступает в силу со дня официального обнародования посредством официального опубликования в печатном средстве массовой информации «Официальный бюллетень органов местного самоуправления муниципального образования город Пермь».

3. Управлению по общим вопросам администрации города Перми обеспечить обнародование настоящего постановления посредством официального опубликования в печатном средстве массовой информации «Официальный бюллетень органов местного самоуправления муниципального образования город Пермь».

4. Информационно-аналитическому управлению администрации города Перми обеспечить обнародование настоящего постановления посредством официального опубликования в сетевом издании «Официальный сайт муниципального образования город Пермь www.gorodperm.ru».

5. Контроль за исполнением настоящего постановления возложить на заместителя главы администрации города Перми Галиханова Д.К.

И.о. Главы города Перми

О.Н. Андрианова



АДМИНИСТРАЦИЯ ГОРОДА ПЕРМИ ПОСТАНОВЛЕНИЕ

26.11.2024

№ 1132

О внесении изменений в постановление администрации города Перми от 31.12.2015 № 1150 «О создании и использовании на платной основе парковок общего пользования местного значения города Перми»

В соответствии с Федеральными законами от 06 октября 2003 г. № 131-ФЗ «Об общих принципах организации местного самоуправления в Российской Федерации», от 08 ноября 2007 г. № 257-ФЗ «Об автомобильных дорогах и о дорожной деятельности в Российской Федерации и о внесении изменений в отдельные законодательные акты Российской Федерации», от 29 декабря 2017 г. № 443-ФЗ «Об организации дорожного движения в Российской Федерации и о внесении изменений в отдельные законодательные акты Российской Федерации», решениями Пермской городской Думы от 26 апреля 2022 г. № 78 «Об утверждении Положения о парковках общего пользования местного значения города Перми», от 26 апреля 2022 г. № 79 «Об утверждении Методики расчета размера платы за пользование платными парковками общего пользования местного значения города Перми» администрация города Перми ПОСТАНОВЛЯЕТ:

1. Внести в постановление администрации города Перми от 31 декабря 2015 г. № 1150 «О создании и использовании на платной основе парковок общего пользования местного значения города Перми» (в ред. от 26.02.2016 № 131, от 04.08.2016 № 555, от 13.06.2017 № 456, от 24.08.2017 № 652, от 15.05.2018 № 301, от 17.08.2018 № 537, от 13.09.2018 № 601, от 04.12.2018 № 951, от 12.11.2020 № 1147, от 22.12.2021 № 1177, от 29.03.2022 № 238, от 27.06.2022 № 536, от 28.10.2022 № 1087, от 22.11.2022 № 1178, от 08.08.2023 № 677, от 18.10.2023 № 1090, от 24.11.2023 № 1300, от 03.05.2024 № 339, от 05.06.2024 № 452, от 05.07.2024 № 570) следующие изменения:

- 1.1. пункты 3.3², 3.4 признать утратившими силу;
- 1.2. пункт 3.6 признать утратившим силу;
- 1.3. дополнить пунктами 3.3³, 3.3⁴ следующего содержания:
«3.3³. в отношении строки 3 – с 02 декабря 2024 г.;
- 3.3⁴. в отношении строки 3¹ – с 02 декабря 2024 г.»;
- 1.4. дополнить пунктом 3.4¹ следующего содержания:
«3.4¹. в отношении строки 4 – с 02 декабря 2024 г.»;
- 1.5. дополнить пунктом 3.6¹ следующего содержания:
«3.6¹. в отношении строки 6 – с 02 декабря 2024 г.».

2. Утвердить прилагаемые изменения в границы тарифных зон и размер платы за пользование парковками общего пользования местного значения города Перми, утвержденные постановлением администрации города

Перми от 31 декабря 2015 г. № 1150 «О создании и использовании на платной основе парковок общего пользования местного значения города Перми» (в ред. от 26.02.2016 № 131, от 04.08.2016 № 555, от 13.06.2017 № 456, от 24.08.2017 № 652, от 15.05.2018 № 301, от 17.08.2018 № 537, от 13.09.2018 № 601, от 04.12.2018 № 951, от 12.11.2020 № 1147, от 22.12.2021 № 1177, от 29.03.2022 № 238, от 27.06.2022 № 536, от 28.10.2022 № 1087, от 22.11.2022 № 1178, от 08.08.2023 № 677, от 18.10.2023 № 1090, от 24.11.2023 № 1300, от 03.05.2024 № 339, от 05.06.2024 № 452, от 05.07.2024 № 570).

3. Настоящее постановление вступает в силу с 02 декабря 2024 г., но не ранее дня официального обнародования посредством официального опубликования в печатном средстве массовой информации «Официальный бюллетень органов местного самоуправления муниципального образования город Пермь».

4. Управлению по общим вопросам администрации города Перми обеспечить обнародование настоящего постановления посредством официального опубликования в печатном средстве массовой информации «Официальный бюллетень органов местного самоуправления муниципального образования город Пермь».

5. Информационно-аналитическому управлению администрации города Перми обеспечить обнародование настоящего постановления посредством официального опубликования в сетевом издании «Официальный сайт муниципального образования город Пермь www.gorodperm.ru».

6. Контроль за исполнением настоящего постановления возложить на заместителя главы администрации города Перми Галиханова Д.К.

И.о. Главы города Перми

О.Н. Андрианова

ИЗМЕНЕНИЯ
в границы тарифных зон и размер платы за пользование парковками общего пользования местного значения
города Перми, утвержденные постановлением администрации города Перми от 31 декабря 2015 г. № 1150
«О создании и использовании на платной основе парковок общего пользования местного значения города Перми»

1. Строку 3 изложить в следующей редакции:

3	101	парковка вдоль проезжей части	автомобильные дороги общего пользования местного значения города Перми на территории, ограниченной: Комсомольским проспектом от ул. Краснова до ул. Полины Осипенко; ул. Полины Осипенко от Комсомольского проспекта до ул. Сибирской; ул. Сибирской от ул. Полины Осипенко до ул. Белинского; площадью Карла Маркса; ул. Чернышевского от площади Карла Маркса до ул. Николая Островского; ул. Николая Островского от ул. Чернышевского до ул. Луначарского; ул. Луначарского от ул. Николая Островского до ул. Максима Горького; ул. Максима Горького от ул. Луначарского до ул. Революции; ул. Революции от ул. Максима Горького до ул. Сибирской; ул. Сибирской от ул. Революции до ул. Краснова; ул. Краснова от ул. Сибирской до Комсомольского проспекта	парковки, используемые на платной основе, располагаются на следующих участках автомобильных дорог общего пользования местного значения города Перми: ул. Пушкина от ул. Николая Островского до ул. Максима Горького; ул. Малышева от ул. Николая Островского до ул. Максима Горького; ул. Революции от ул. Николая Островского до ул. Максима Горького; ул. Революции от ул. Сибирской до Комсомольского проспекта; ул. Швецова от ул. Николая Островского до Комсомольского проспекта; ул. Тимирязева от ул. Николая Островского до ул. 25-го Октября; ул. Тимирязева от ул. Газеты «Звезда» до Комсомольского проспекта; ул. Красноармейская 1-я от ул. Николая Островского до Комсомольского проспекта; ул. Полины Осипенко от ул. 25-го Октября до Комсомольского проспекта; ул. Белинского от ул. Николая Островского до площади Карла Маркса; ул. Чернышевского от ул. Николая Островского до площади Карла Маркса; ул. Николая Островского от ул. Луначарского до ул. Чернышевского; ул. Максима Горького от ул. Революции до ул. Красноармейской 1-й; ул. Хирурга Суханова от ул. Красноармейской 1-й до ул. Чернышевского; ул. 25-го Октября от ул. Революции до ул. Чернышевского; технический проезд по ул. Сибирской от ул. Тимирязева до ул. Белинского; ул. Сибирская от ул. Революции до ул. Белинского; площадь Карла Маркса; ул. Газеты «Звезда» от ул. Революции до ул. Полины Осипенко; Комсомольский проспект от ул. Краснова до ул. Полины Осипенко	20,00
---	-----	-------------------------------	---	--	-------

2. Дополнить строкой 3¹ следующего содержания:

3 ¹	парковка вдоль проезжей части	автомобильные дороги общего пользования местного значения города Перми на территории, ограниченной: ул. Советской от ул. Николая Островского до ул. Максима Горького; ул. Максима Горького от ул. Советской до ул. Луначарского; ул. Луначарского от ул. Максима Горького до ул. Клименко; ул. Клименко от ул. Луначарского до ул. Петропавловской; ул. Петропавловской от ул. Клименко до ул. Николая Островского; ул. Николая Островского от ул. Петропавловской до ул. Советской	парковки, используемые на платной основе, располагаются на следующих участках автомобильных дорог общего пользования местного значения города Перми: ул. Советская от ул. Николая Островского до ул. Максима Горького; ул. Петропавловская от ул. Клименко до ул. Максима Горького; ул. Ленина от ул. Клименко до ул. Максима Горького; ул. Пермская от ул. Клименко (вблизи здания № 6 по ул. Пермской) до ул. Максима Горького; ул. Екатерининская от ул. Клименко до ул. Максима Горького; ул. Достоевского от ул. Клименко до ул. Николая Островского; ул. Луначарского от ул. Клименко до ул. Максима Горького; ул. Клименко от ул. Луначарского до ул. Петропавловской; ул. Николая Островского от ул. Луначарского до ул. Советской	30,00
----------------	-------------------------------	---	---	-------

3. Строку 4 изложить в следующей редакции:

4	101 парковка вдоль проезжей части	автомобильные дороги общего пользования местного значения города Перми на территории, ограниченной: ул. Глеба Успенского от Комсомольского проспекта до ул. Пионерской. Автомобильные дороги общего пользования местного значения города Перми на территории, ограниченной: ул. Газеты «Звезда» от ул. Полины Осипенко до ул. Белинского. Автомобильные дороги общего пользования местного значения города Перми на территории, ограниченной: ул. Екатерининской от ул. Парковой до ул. Клименко; ул. Клименко от ул. Екатерининской до ул. Пермской; ул. Пермской от ул. Клименко до здания № 11 по ул. Пермской; ул. Клименко от здания № 11 по ул. Пермской до ул. Ленина; ул. Ленина от ул. Клименко до ул. Суксунской; ул. Суксунской от ул. Ленина до ул. Разгуляйской 2-й; ул. Разгуляйской 2-й от ул. Суксунской до ул. Парковой; ул. Парковой от ул. Разгуляйской 1-й до ул. Екатерининской	парковки, используемые на платной основе, располагаются на следующих участках автомобильных дорог общего пользования местного значения города Перми: ул. Глеба Успенского от Комсомольского проспекта до ул. Пионерской; ул. Газеты «Звезда» от ул. Полины Осипенко до ул. Белинского; ул. Екатерининская от ул. Парковой до ул. Клименко; ул. Пермская от ул. Ленина до ул. Клименко; ул. Ленина от ул. Парковой до ул. Клименко; ул. Разгуляйская 2-я от ул. Парковой до ул. Суксунской; ул. Суксунская от ул. Разгуляйской 2-й до ул. Ленина; ул. Малая Парковая от ул. Разгуляйской 2-й до ул. Ленина; ул. Парковая от ул. Разгуляйской 1-й до ул. Ленина	20,00
---	--------------------------------------	--	--	-------

4. Строку 6 изложить в следующей редакции:

6	101	парковка вдоль проезжей части автомобильные дороги общего пользования местного значения города Перми на территории, ограниченной: ул. Революции от ул. Николая Островского до бульвара Гагарина. Автомобильные дороги общего пользования местного значения города Перми на территории, ограниченной: ул. Орской от ул. Николая Островского до ул. Рабоче-Крестянской. Автомобильные дороги общего пользования местного значения города Перми на территории, ограниченной: ул. Тихой от ул. Николая Островского до ул. Рабоче-Крестянской. Автомобильные дороги общего пользования местного значения города Перми на территории, ограниченной: ул. Пушкина от ул. Николая Островского до ул. Клименко; ул. Клименко от ул. Пушкина до ул. Луначарского	парковки, используемые на платной основе, располагаются на следующих участках автомобильных дорог общего пользования местного значения города Перми: ул. Революции от ул. Николая Островского до бульвара Гагарина; ул. Орская от ул. Николая Островского до ул. Рабоче-Крестянской; ул. Тихая от ул. Николая Островского до ул. Рабоче-Крестянской; ул. Пушкина от ул. Николая Островского до ул. Клименко; ул. Клименко от ул. Пушкина до ул. Луначарского	20,00
---	-----	--	---	-------



АДМИНИСТРАЦИЯ ГОРОДА ПЕРМИ ПОСТАНОВЛЕНИЕ

27.11.2024

№ 1134

О внесении изменений в Порядок определения объема и условий предоставления субсидий на иные цели бюджетным и автономным учреждениям на создание концертных и театральных постановок, организацию и обеспечение участия в творческих проектах, утвержденный постановлением администрации города Перми от 16.10.2020 № 1006

В соответствии с абзацем вторым пункта 1 статьи 78.1 Бюджетного кодекса Российской Федерации, постановлением Правительства Российской Федерации от 22 февраля 2020 г. № 203 «Об общих требованиях к нормативным правовым актам и муниципальным правовым актам, устанавливающим порядок определения объема и условия предоставления бюджетным и автономным учреждениям субсидий на иные цели» администрация города Перми ПОСТАНОВЛЯЕТ:

1. Внести изменения в Порядок определения объема и условий предоставления субсидий на иные цели бюджетным и автономным учреждениям на создание концертных и театральных постановок, организацию и обеспечение участия в творческих проектах, утвержденный постановлением администрации города Перми от 16 октября 2020 г. № 1006 (в ред. от 31.03.2021 № 221, от 23.09.2021 № 748, от 24.11.2021 № 1044, от 16.12.2021 № 1154, от 18.03.2022 № 189, от 27.05.2022 № 412, от 29.06.2022 № 553, от 30.09.2022 № 887, от 20.10.2022 № 1042, от 09.01.2023 № 2, от 14.02.2023 № 100, от 12.05.2023 № 377, от 16.05.2023 № 394, от 18.08.2023 № 728, от 10.10.2023 № 952, от 13.10.2023 № 1007, от 02.02.2023 № 68, от 14.06.2024 № 490, от 17.10.2024 № 947), изложив пункт 1.4 в следующей редакции:

«1.4. Субсидии на иные цели предоставляются Учреждениям в пределах бюджетных ассигнований, утвержденных решением Пермской городской Думы о бюджете города Перми на текущий финансовый год и плановый период, в рамках выполнения мероприятий муниципальной программы по следующим направлениям расходов:

создание новых спектаклей, постановок, включая обеспечение создания новых театральных постановок, в том числе их творческой и технической составляющих;

восстановление, реконструкция спектаклей, постановок;

создание новых концертных программ, включая обеспечение создания новых концертных программ, в том числе их творческой и технической составляющих;

организация и обеспечение участия в творческих проектах, в том числе концертах, фестивалях, конкурсах и различных творческих программах;

создание творческих номеров, циклов мероприятий;

обеспечение освещения деятельности Учреждений в рамках создания новых театральных постановок и концертных программ, в том числе с использованием информационных технологий;

проведение мастер-классов.»

2. Настоящее постановление вступает в силу с 01 января 2025 г., но не ранее дня официального обнародования посредством официального опубликования в печатном средстве массовой информации «Официальный бюллетень органов местного самоуправления муниципального образования город Пермь».

3. Управлению по общим вопросам администрации города Перми обеспечить обнародование настоящего постановления посредством официального опубликования в печатном средстве массовой информации «Официальный бюллетень органов местного самоуправления муниципального образования город Пермь».

4. Информационно-аналитическому управлению администрации города Перми обеспечить обнародование настоящего постановления посредством официального опубликования в сетевом издании «Официальный сайт муниципального образования город Пермь www.gorodperm.ru».

5. Контроль за исполнением настоящего постановления возложить на заместителя главы администрации города Перми Мальцеву Е.Д.

Глава города Перми

Э.О. Соснин



АДМИНИСТРАЦИЯ ГОРОДА ПЕРМИ ПОСТАНОВЛЕНИЕ

27.11.2024

№ 1135

О внесении изменений в постановление администрации города Перми от 03.11.2023 № 1205 «Об установлении регулируемых тарифов на перевозки пассажиров и багажа автомобильным транспортом и городским наземным электрическим транспортом на муниципальных маршрутах регулярных перевозок города Перми и о признании утратившим силу постановления администрации города Перми от 13.04.2023 № 294 «Об установлении регулируемых тарифов на перевозки пассажиров и багажа автомобильным транспортом и городским наземным электрическим транспортом на муниципальных маршрутах регулярных перевозок города Перми»

В соответствии с Федеральным законом от 06 октября 2003 г. № 131-ФЗ «Об общих принципах организации местного самоуправления в Российской Федерации», Законом Пермского края от 17 октября 2006 г. № 20-КЗ «О передаче органам местного самоуправления Пермского края государственных полномочий по регулированию тарифов на перевозки пассажиров и багажа автомобильным и городским наземным электрическим транспортом на муниципальных маршрутах регулярных перевозок», Уставом города Перми, решением Пермской городской Думы от 24 мая 2016 г. № 96 «Об утверждении Правил организации транспортного обслуживания населения автомобильным транспортом и городским наземным электрическим транспортом в городе Перми», постановлением администрации города Перми от 10 марта 2023 г. № 188 «Об утверждении Методики установления регулируемых тарифов на перевозки пассажиров и багажа автомобильным транспортом и городским наземным электрическим транспортом на муниципальных маршрутах регулярных перевозок города Перми» администрация города Перми ПОСТАНОВЛЯЕТ:

1. Внести в постановление администрации города Перми от 03 ноября 2023 г. № 1205 «Об установлении регулируемых тарифов на перевозки пассажиров и багажа автомобильным транспортом и городским наземным электрическим транспортом на муниципальных маршрутах регулярных перевозок города Перми и о признании утратившим силу постановления администрации города Перми от 13.04.2023 № 294 «Об установлении регулируемых тарифов на перевозки пассажиров и багажа автомобильным транспортом и городским наземным электрическим транспортом на муниципальных маршрутах регулярных перевозок города Перми» следующие изменения:

1.1. пункт 1 изложить в следующей редакции:

«1. Установить с 15 апреля 2025 г.:

1.1. тариф на перевозку пассажира автомобильным транспортом и городским наземным электрическим транспортом на муниципальных маршрутах регулярных перевозок города Перми в размере 40 рублей;

1.2. тариф на перевозку багажа автомобильным транспортом и городским наземным электрическим транспортом на муниципальных маршрутах регулярных перевозок города Перми в размере 40 рублей.»;

1.2. пункт 2 изложить в следующей редакции:

«2. Установить с 15 апреля 2026 г.:

2.1. тариф на перевозку пассажира автомобильным транспортом и городским наземным электрическим транспортом на муниципальных маршрутах регулярных перевозок города Перми в размере 43 рублей;

2.2. тариф на перевозку багажа автомобильным транспортом и городским наземным электрическим транспортом на муниципальных маршрутах регулярных перевозок города Перми в размере 43 рублей.»;

1.3. пункт 3 изложить в следующей редакции:

«3. Установить с 15 апреля 2027 г.:

3.1. тариф на перевозку пассажира автомобильным транспортом и городским наземным электрическим транспортом на муниципальных маршрутах регулярных перевозок города Перми в размере 46 рублей;

3.2. тариф на перевозку багажа автомобильным транспортом и городским наземным электрическим транспортом на муниципальных маршрутах регулярных перевозок города Перми в размере 46 рублей.»

2. Настоящее постановление вступает в силу с 15 апреля 2025 г., но не ранее дня официального обнародования посредством официального опубликования в печатном средстве массовой информации «Официальный бюллетень органов местного самоуправления муниципального образования город Пермь».

3. Управлению по общим вопросам администрации города Перми обеспечить обнародование настоящего постановления посредством официального опубликования в печатном средстве массовой информации «Официальный

бюллетень органов местного самоуправления муниципального образования город Пермь».

4. Информационно-аналитическому управлению администрации города Перми обеспечить обнародование настоящего постановления посредством официального опубликования в сетевом издании «Официальный сайт муниципального образования город Пермь www.gorodperm.ru».

5. Контроль за исполнением настоящего постановления возложить на заместителя главы администрации города Перми Галиханова Д.К.

Глава города Перми

Э.О. Соснин



АДМИНИСТРАЦИЯ ГОРОДА ПЕРМИ ПОСТАНОВЛЕНИЕ

27.11.2024

№ 1136

Об утверждении размеров нормативных затрат на выполнение муниципальной работы «Ликвидация несанкционированных свалок» на 2025 год и на плановый период 2026 и 2027 годов, значений натуральных норм, необходимых для определения базовых нормативов затрат на выполнение муниципальной работы «Ликвидация несанкционированных свалок» на 2025 год и на плановый период 2026 и 2027 годов

В соответствии с Бюджетным кодексом Российской Федерации, Федеральным законом от 06 октября 2003 г. № 131-ФЗ «Об общих принципах организации местного самоуправления в Российской Федерации», решением Пермской городской Думы от 28 августа 2007 г. № 185 «Об утверждении Положения о бюджете и бюджетном процессе в городе Перми», постановлениями администрации города Перми от 30 ноября 2007 г. № 502 «О Порядке формирования, размещения, финансового обеспечения и контроля выполнения муниципального задания на оказание муниципальных услуг (выполнение работ)», от 07 марта 2023 г. № 180 «Об утверждении методик расчета нормативных затрат на выполнение муниципальных работ в сфере жилищно-коммунального хозяйства администрации города Перми и нормативных затрат на содержание муниципального имущества, уплату налогов» администрация города Перми ПОСТАНОВЛЯЕТ:

1. Утвердить прилагаемые:

1.1. размеры нормативных затрат на выполнение муниципальной работы «Ликвидация несанкционированных свалок» на 2025 год и на плановый период 2026 и 2027 годов;

1.2. значения натуральных норм, необходимых для определения базовых нормативов затрат на выполнение муниципальной работы «Ликвидация несанкционированных свалок» на 2025 год и на плановый период 2026 и 2027 годов.

2. Признать утратившим силу постановление администрации города Перми от 16 февраля 2024 г. № 120 «Об утверждении размеров нормативных затрат на выполнение муниципальной работы «Ликвидация несанкционированных свалок, выявленных на территории города Перми, в том числе на территории, занятой городскими лесами, за исключением земельных участков, находящихся в собственности, владении, пользовании физических или юридических лиц» на 2024 год и на плановый период 2025 и 2026 годов, значений натуральных норм, необходимых для определения базовых нормативов затрат на выполнение муниципальной работы «Ликвидация несанкционированных свалок, выявленных на территории города Перми, в том числе на территории, занятой городскими лесами, за исключением земельных участков, находящихся в собственности, владении, пользовании физических или юридических лиц», на 2024 год и на плановый период 2025 и 2026 годов и о внесении изменений в постановление администрации города Перми от 12.04.2023 № 290 «Об утверждении размеров нормативных затрат на выполнение муниципальных работ в сфере жилищно-коммунального хозяйства города Перми на 2023 год и на плановый период 2024 и 2025 годов, размеров нормативных затрат на содержание муниципального имущества, уплату налогов на 2023 год и на плановый период 2024 и 2025 годов, значений натуральных норм, необходимых для определения базовых нормативов затрат на выполнение муниципальных работ в сфере жилищно-коммунального хозяйства города Перми на 2023 год и на плановый период 2024 и 2025 годов».

3. Настоящее постановление вступает в силу с 01 января 2025 г., но не ранее дня официального обнародования посредством официального опубликования в печатном средстве массовой информации «Официальный бюллетень органов местного самоуправления муниципального образования город Пермь».

4. Управлению по общим вопросам администрации города Перми обеспечить обнародование настоящего постановления посредством официального опубликования в печатном средстве массовой информации «Официальный бюллетень органов местного самоуправления муниципального образования город Пермь».

5. Информационно-аналитическому управлению администрации города Перми обеспечить обнародование настоящего постановления посредством официального опубликования в сетевом издании «Официальный сайт муниципального образования город Пермь www.gorodperm.ru».

6. Контроль за исполнением настоящего постановления возложить на заместителя главы администрации города Перми Субботина И.А.

Глава города Перми

Э.О. Соснин

УТВЕРЖДЕНЫ
постановлением администрации
города Перми
от 27.11.2024 № 1136

РАЗМЕРЫ
нормативных затрат на выполнение муниципальной работы
«Ликвидация несанкционированных свалок»
на 2025 год и на плановый период 2026 и 2027 годов

№	Размер нормативных затрат на выполнение муниципальной работы, руб.			
	Направление затрат	2025 год	2026 год	2027 год
1	2	3	4	5
Уникальный номер реестровой записи: 2815530				
1	Базовый норматив затрат на выполнение муниципальной работы, в том числе:	1 607,73	1 621,64	1 621,64
1.1	базовый норматив затрат, непосредственно связанных с выполнением муниципальной работы, в том числе:	1 555,38	1 566,19	1 566,19
1.1.1	затраты на оплату труда работников, непосредственно связанных с выполнением муниципальной работы, и начисления на выплаты по оплате труда данных работников	143,89	154,70	154,70
1.1.2	затраты на сбор и транспортировку отходов, включающие в себя транспортирование, погрузку и разгрузку отходов до мест размещения отходов	1 411,49	1 411,49	1 411,49
1.2	базовый норматив затрат на общехозяйственные нужды на выполнение муниципальной работы, в том числе:	52,35	55,45	55,45
1.2.1	затраты на оплату труда работников, которые не принимают непосредственного участия в выполнении муниципальной работы, и начисления на выплаты по оплате труда данных работников	51,91	55,01	55,01
1.2.2	затраты на прочие общехозяйственные нужды (затраты на приобретение прочих работ, услуг, затраты на материальные запасы, направленные на общехозяйственные нужды)	0,44	0,44	0,44

УТВЕРЖДЕНЫ
постановлением администрации
города Перми
от 27.11.2024 № 1136

ЗНАЧЕНИЯ
натуральных норм, необходимых для определения базовых нормативов затрат на выполнение муниципальной
работы «Инвентаризация несанкционированных свалок» на 2025 год и на плановый период 2026 и 2027 годов

Натуральная норма		Значение натуральной нормы				Примечание
Наименование	единица измерения	2025 год	2026 год	2027 год		
1	2	3	4	5	6	
Уникальный номер реестровой записи: 2815530						
1. Натуральные нормы, непосредственно связанные с выполнением муниципальной работы						
1.1. Работники, непосредственно связанные с выполнением муниципальной работы						
Инженер 2 категории	человеко-час	0,2300	0,2267	0,2267	иной метод	
1.2. Затраты на сбор и транспортировку отходов, включающие в себя сбор, транспортирование, погрузку и разгрузку отходов до мест размещения отходов						
Затраты на сбор и транспортировку отходов, включающие в себя транспортирование, погрузку и разгрузку отходов до мест размещения отходов	тонна	1,0	1,0	1,0	иной метод	
2. Натуральные нормы на общехозяйственные нужды						
2.1. Работники, которые не принимают непосредственного участия в выполнении муниципальной работы						
Директор	человеко-час	0,0038	0,0037	0,0037	иной метод	
Главный инженер	человеко-час	0,0038	0,0037	0,0037		
Ведущий специалист по охране труда и пожарной безопасности	человеко-час	0,0019	0,0019	0,0019	иной метод	
Ведущий инженер по охране окружающей среды	человеко-час	0,0019	0,0019	0,0019		
Системный администратор	человеко-час	0,0038	0,0037	0,0037	иной метод	
Секретарь руководителя	человеко-час	0,0038	0,0037	0,0037		
Начальник юридического отдела	человеко-час	0,0038	0,0037	0,0037	иной метод	
Юрисконсульт 1-й категории	человеко-час	0,0038	0,0037	0,0037		
Начальник отдела закупок	человеко-час	0,0038	0,0037	0,0037	иной метод	
Специалист по закупкам	человеко-час	0,0076	0,0075	0,0075		
Начальник отдела развития	человеко-час	0,0038	0,0037	0,0037	иной метод	
Специалист по учету и расчетам	человеко-час	0,0076	0,0075	0,0075		
Начальник финансово-договорного отдела	человеко-час	0,0038	0,0037	0,0037	иной метод	
Экономист 1-й категории	человеко-час	0,0038	0,0037	0,0037		

1	2	3	4	5	6
2.2. Прочие общехозяйственные нужды					
Прохождение обязательного обучения согласно правилам охраны труда	ед.	0,0002	0,0002	0,0002	иной метод
Бумага для офисной техники	шт.	0,0003	0,0003	0,0003	
Ручка шариковая масляная	шт.	0,0005	0,0005	0,0005	
Карандаш черногографитный	шт.	0,0005	0,0005	0,0005	
Ежедневник датированный	шт.	0,0002	0,0002	0,0002	



АДМИНИСТРАЦИЯ ГОРОДА ПЕРМИ ПОСТАНОВЛЕНИЕ

27.11.2024

№ 1137

О внесении изменений в приложение 2 к Порядку определения объема и условий предоставления субсидий на иные цели на приведение в нормативное состояние имущественных комплексов образовательных организаций, утвержденному постановлением администрации города Перми от 16.10.2020 № 1015

В соответствии с абзацем вторым пункта 1 статьи 78.1 Бюджетного кодекса Российской Федерации, постановлением Правительства Российской Федерации от 22 февраля 2020 г. № 203 «Об общих требованиях к нормативным правовым актам и муниципальным правовым актам, устанавливающим порядок определения объема и условия предоставления бюджетным и автономным учреждениям субсидий на иные цели», в целях актуализации нормативной правовой базы города Перми администрация города Перми ПОСТАНОВЛЯЕТ:

1. Внести изменения в приложение 2 к Порядку определения объема и условий предоставления субсидий на иные цели на приведение в нормативное состояние имущественных комплексов образовательных организаций, утвержденному постановлением администрации города Перми от 16 октября 2020 г. № 1015 (в ред. от 17.02.2021 № 80, от 15.03.2021 № 154, от 23.04.2021 № 290, от 07.06.2021 № 409, от 06.07.2021 № 501, от 03.09.2021 № 671, от 14.09.2021 № 705, от 20.10.2021 № 910, от 18.11.2021 № 1027, от 27.12.2021 № 1233, от 27.01.2022 № 44, от 19.04.2022 № 298, от 26.05.2022 № 404, от 16.06.2022 № 483, от 23.06.2022 № 526, от 15.08.2022 № 689, от 24.10.2022 № 1073, от 02.11.2022 № 1120, от 20.12.2022 № 1324, от 27.12.2022 № 1392, от 10.02.2023 № 90, от 15.03.2023 № 200, от 16.06.2023 № 491, от 22.06.2023 № 528, от 11.08.2023 № 696, от 20.09.2023 № 874, от 23.10.2023 № 1158, от 10.11.2023 № 1228, от 21.11.2023 № 1297, от 21.02.2024 № 130, от 23.04.2024 № 320, от 18.06.2024 № 500, от 21.06.2024 № 527, от 05.08.2024 № 626, от 20.08.2024 № 666, от 17.10.2024 № 908, от 17.10.2024 № 933, от 02.11.2024 № 1063), изложив в редакции согласно приложению к настоящему постановлению.

2. Настоящее постановление вступает в силу со дня официального обнародования посредством официального опубликования в печатном средстве массовой информации «Официальный бюллетень органов местного самоуправления муниципального образования город Пермь».

3. Управлению по общим вопросам администрации города Перми обеспечить обнародование настоящего постановления посредством официального опубликования в печатном средстве массовой информации «Официальный бюллетень органов местного самоуправления муниципального образования город Пермь».

4. Информационно-аналитическому управлению администрации города Перми обеспечить обнародование настоящего постановления посредством официального опубликования в сетевом издании «Официальный сайт муниципального образования город Пермь www.gorodperm.ru».

5. Контроль за исполнением настоящего постановления возложить на заместителя главы администрации города Перми Мальцеву Е.Д.

Глава города Перми

Э.О. Соснин

**РАЗМЕР СУБСИДИЙ
на иные цели на приведение в нормативное состояние имущественных комплексов
образовательных организаций на 2024 год и плановый период 2025 и 2026 годов**

№	Получатели субсидий на иные цели	Размер субсидий на иные цели, руб.		
		2024 год	2025 год	2026 год
1	2	3	4	5
	Дошкольные образовательные учреждения			
1	Муниципальное автономное дошкольное образовательное учреждение (далее – МА-ДОУ) «Детский сад № 23» г. Перми	0,00	1 079 499,74	0,00
2	МАДОУ «Центр развития ребенка – детский сад № 35» г. Перми	0,00	0,00	15 018 184,00
3	МАДОУ «Детский сад № 36» г. Перми	0,00	0,00	2 807 120,00
4	МАДОУ «Центр развития ребенка – детский сад № 46» г. Перми	0,00	4 681 690,00	0,00
5	МАДОУ «Центр развития ребенка – детский сад № 47» г. Перми	0,00	17 900 000,00	0,00
6	МАДОУ «Детский сад № 85» г. Перми	0,00	0,00	13 846 920,00
7	МАДОУ «Детский сад № 96» г. Перми	9 696 879,00	3 450 180,00	0,00
8	МАДОУ «Детский сад № 103» г. Перми	1 554 700,00	0,00	0,00
9	МАДОУ «Детский сад № 111» г. Перми	0,00	23 500 000,00	7 779 581,00
10	МАДОУ «Детский сад № 120» г. Перми	0,00	5 700 000,00	0,00
11	МАДОУ «Центр развития ребенка – детский сад № 137» г. Перми	0,00	0,00	10 764 800,00
12	МАДОУ «Центр развития ребенка – детский сад № 161» г. Перми	784 201,00	0,00	5 000 000,00
13	МАДОУ «Детский сад № 165» г. Перми	26 303 121,00	0,00	0,00
14	МАДОУ «Детский сад № 167» г. Перми	3 258 940,24	11 042 900,00	0,00
15	МАДОУ «Детский сад № 175» г. Перми	0,00	8 628 950,00	14 913 032,00
16	МАДОУ «Центр развития ребенка – детский сад № 210» г. Перми	7 461 560,00	0,00	15 529 170,00
17	МАДОУ «Детский сад № 227» г. Перми	0,00	11 539 100,00	0,00
18	МАДОУ «Центр развития ребенка – детский сад № 252» г. Перми	0,00	0,00	3 320 990,00

1	2	3	4	5
19	МАДОУ «Детский сад № 265» г. Пермь	0,00	0,00	11 436 640,00
20	МАДОУ «Центр развития ребенка – детский сад № 272» г. Пермь	1 413 745,68	0,00	0,00
21	МАДОУ «Детский сад № 305» г. Пермь	4 289 874,06	0,00	4 692 959,00
22	МАДОУ «Детский сад № 312» г. Пермь	5 678 630,00	20 640 453,10	10 965 530,00
23	МАДОУ «Детский сад № 317» г. Пермь	0,00	0,00	11 912 660,00
24	МАДОУ «Детский сад № 352» г. Пермь	0,00	10 295 038,99	0,00
25	МАДОУ «Детский сад № 364» г. Пермь	0,00	18 000 000,00	0,00
26	МАДОУ «Детский сад № 369» г. Пермь	12 493 191,00	0,00	6 376 220,00
27	МАДОУ «Детский сад № 370» г. Пермь	0,00	0,00	14 681 821,00
28	МАДОУ «Детский сад № 377» г. Пермь	0,00	0,00	1 784 899,00
29	МАДОУ «Детский сад № 393» г. Пермь	0,00	0,00	15 403 890,00
30	МАДОУ «Детский сад № 390» г. Пермь	0,00	9 000 000,00	0,00
31	МАДОУ «Центр развития ребенка – детский сад № 394» г. Пермь	4 000 000,00	0,00	0,00
32	МАДОУ «Детский сад № 396» г. Пермь	0,00	23 328 930,00	0,00
33	МАДОУ «Детский сад № 404» г. Пермь	0,00	0,00	10 897 800,00
34	МАДОУ «Детский сад № 418» г. Пермь	5 681 992,65	19 800 000,00	0,00
35	МАДОУ «Детский сад № 421 «Гармония» г. Пермь	0,00	0,00	12 693 010,00
36	МАДОУ «Детский сад № 422» г. Пермь	0,00	0,00	10 408 150,00
37	МАДОУ «Детский сад «Академика» г. Пермь	6 028 966,69	13 376 882,17	0,00
38	МАДОУ «Детский сад «АртГрад» г. Пермь	1 013 427,11	0,00	0,00
39	МАДОУ «Детский сад «Взлет» г. Пермь	0,00	0,00	11 539 100,00
40	МАДОУ «Детский сад «ГАРДАРИКА» г. Пермь	0,00	1 587 600,00	0,00
41	МАДОУ «Детский сад «Город мастеров» г. Пермь	11 571 070,00	0,00	0,00
42	МАДОУ «Детспорт» г. Пермь	25 034 044,34	0,00	0,00
43	МАДОУ «Детский сад «Калейдоскоп» г. Пермь	0,00	0,00	1 968 994,00
44	МАДОУ «Детский сад «Карусель» г. Пермь	0,00	114 591 400,00	0,00
45	МАДОУ «Детский сад «Компас» г. Пермь	31 965 738,50	101 029 600,00	13 846 920,00
46	МАДОУ «Детский сад «Легополис» г. Пермь	0,00	0,00	10 200 000,00

1	2	3	4	5
47	МАДОУ «Детский сад «Лидер» г. Пермь	0,00	9 000 000,00	27 693 840,00
48	МАДОУ «Планета «Здорово» г. Пермь	20 420 000,00	3 600 000,00	0,00
49	МАДОУ «Детский сад «Почемучка» г. Пермь	0,00	124 027 450,00	0,00
50	МАДОУ «Детский сад «Симфония» г. Пермь	8 451 440,00	0,00	0,00
51	МАДОУ «Детский сад «Сказка.ру» г. Пермь	0,00	1 300 000,00	10 800 000,00
52	МАДОУ «Детский сад «Старт» г. Пермь	0,00	13 300 000,00	0,00
53	МАДОУ «Галантика» г. Пермь	315 918,66	0,00	0,00
54	МАДОУ «Детский сад «Театр на Звезде» г. Пермь	9 970 359,00	0,00	0,00
55	МАДОУ «Уральские самоцветы» г. Пермь	1 515 385,07	0,00	0,00
56	МАДОУ «Детский сад «Электроник» г. Пермь	1 640 880,00	0,00	11 435 370,00
Итого		200 544 064,00	570 399 674,00	287 717 600,00
Общеобразовательные учреждения				
1	Муниципальное автономное общеобразовательное учреждение (далее – МАОУ) «Пермская кадетская школа № 1 «Пермский кадетский корпус имени генералиссимуса А.В. Суворова»	1 190 000,00	0,00	18 000 000,00
2	МАОУ «Гимназия № 2» г. Пермь	0,00	5 833 077,12	0,00
3	МАОУ «Лицей № 2» г. Пермь	0,00	0,00	12 000 000,00
4	МАОУ «Лицей № 3 имени В.А. Штэфана» г. Пермь	0,00	0,00	12 000 000,00
5	МАОУ «Лицей «Дельта» г. Пермь	8 920 084,00	0,00	0,00
6	МАОУ «Средняя общеобразовательная школа № 6 имени Героя России С.Л. Яшкина» г. Пермь	7 200 000,00	0,00	0,00
7	МАОУ «Гимназия № 4» г. Пермь	0,00	5 462 472,06	0,00
8	МАОУ «Средняя общеобразовательная школа № 7» г. Пермь	3 445 059,00	0,00	0,00
9	МАОУ «Гимназия № 8» г. Пермь	0,00	4 251 576,00	0,00
10	МАОУ «Гимназия № 10» г. Пермь	0,00	0,00	10 000 000,00
11	МАОУ «Лицей № 10» г. Пермь	138 000 000,00	0,00	0,00
12	Муниципальное бюджетное общеобразовательное учреждение (далее – МБОУ) «Гимназия № 11» г. Пермь	10 760 416,82	0,00	0,00
13	МАОУ «Средняя общеобразовательная школа № 22 с углубленным изучением иностранных языков» г. Пермь	126 749 594,00	0,00	0,00

1	2	3	4	5
14	MAOY «Средняя общеобразовательная школа № 24» г. Перми	0,00	11 028 594,33	0,00
15	MAOY «Средняя общеобразовательная школа № 28» г. Перми	29 482 474,47	0,00	0,00
16	MAOY «Школа инженерной мысли» г. Перми	0,00	0,00	81 106 500,00
17	MAOY «Средняя общеобразовательная школа № 42» г. Перми	0,00	2 161 860,00	0,00
18	MAOY «Средняя общеобразовательная школа № 44» г. Перми	119 656 084,70	0,00	0,00
19	MAOY «Средняя общеобразовательная школа № 55 имени дважды Героя Советского Союза Г.Ф. Сивкова» г. Перми	0,00	0,00	12 000 000,00
20	MAOY «Средняя общеобразовательная школа № 61» г. Перми	0,00	10 534 189,05	0,00
21	MAOY «Средняя общеобразовательная школа № 63» г. Перми	0,00	0,00	12 000 000,00
22	MAOY «Средняя общеобразовательная школа № 76» г. Перми	2 001 568,00	0,00	92 360 247,70
23	MAOY «Общеобразовательная школа-интернат № 85» г. Перми	13 277 893,00	0,00	0,00
24	MAOY «Средняя общеобразовательная школа № 91» г. Перми	0,00	8 268 720,00	0,00
25	MAOY «Средняя общеобразовательная школа № 108» г. Перми	2 100 192,00	0,00	0,00
26	MAOY «Средняя общеобразовательная школа № 109» г. Перми	1 869 724,00	0,00	12 000 000,00
27	MAOY «Средняя общеобразовательная школа № 118» г. Перми	71 679 269,00	0,00	0,00
28	MAOY «Средняя общеобразовательная школа № 120» г. Перми	0,00	0,00	12 000 000,00
29	MAOY «Средняя общеобразовательная школа № 123» г. Перми	146 568 260,00	0,00	0,00
30	MAOY «Средняя общеобразовательная школа № 132» г. Перми	45 777 893,00	141 451 059,69	144 641 752,30
31	MAOY «Средняя общеобразовательная школа № 135» г. Перми	15 759 028,00	0,00	0,00
32	MAOY «Открытая школа» г. Перми	0,00	9 962 000,00	0,00
33	MAOY с углубленным изучением математики и английского языка «Школа дизайнера «Точка» г. Перми	0,00	0,00	9 000 000,00
34	MAOY «Адаптивная школа-интернат «Ступени» г. Перми	0,00	782 255,56	0,00
35	MAOY «Адаптивная школа-интернат «Территория возможностей» г. Перми	5 234 177,11	0,00	0,00
36	MAOY «Дуплекс» г. Перми	0,00	532 640,19	0,00
37	MAOY «Флагман» г. Перми	0,00	471 600,00	0,00
Итого		749 671 717,10	200 740 044,00	427 108 500,00
Учреждения дополнительного образования				
1	Муниципальное автономное учреждение дополнительного образования (далее – МАУ ДО) «Спортивная школа «Нортон-Юниор» г. Перми	3 138 100,00	4 088 700,00	9 489 710,00

1	2	3	4	5
2	МАУ ДО «ЦДТ «Исток» г. Пермь	0,00	0,00	17 601 640,00
3	МАУ ДО «ДЮОЦ «Рифей» г. Пермь	0,00	0,00	23 572 410,00
4	МАУ ДО «ДЮОЦ «Фаворит» г. Пермь	0,00	0,00	11 936 440,00
5	МАУ ДО «ДЮОЦ им. В. Соломина» г. Пермь	0,00	0,00	10 593 650,00
6	МАУ ДО «ЦДОУДД «Луч» г. Пермь	711 320,00	0,00	11 084 710,00
7	МАУ ДО «ЦДТ «Ритм» г. Пермь	1 369 700,00	0,00	23 846 810,00
8	МАУ ДО «ЦДТ «Шанс» г. Пермь	0,00	0,00	10 995 620,00
9	МАУ ДО «ЦДТ «Сигнал» г. Пермь	0,00	0,00	13 057 660,00
10	МАУ ДО «ДШИ» г. Пермь	0,00	0,00	8 884 930,00
11	МАУ ДО «ЦДТ «Юность» г. Пермь	0,00	0,00	3 626 620,00
12	МАУ ДО «ДТШ «Пилигрим» г. Пермь	2 351 714,00	0,00	0,00
13	МАУ ДО «Дворец детского (юношеского) творчества» г. Пермь	10 229 380,00	0,00	0,00
Итого		17 800 214,00	4 088 700,00	144 690 200,00
Общий объем субсидий на иные цели		968 015 995,10	775 228 418,00	859 516 300,00



АДМИНИСТРАЦИЯ ГОРОДА ПЕРМИ ПОСТАНОВЛЕНИЕ

27.11.2024

№ 1138

О внесении изменений в отдельные правовые акты администрации города Перми в сфере культуры

В соответствии с Бюджетным кодексом Российской Федерации, Уставом города Перми, постановлением администрации города Перми от 30 ноября 2007 г. № 502 «О Порядке формирования, размещения, финансового обеспечения и контроля выполнения муниципального задания на оказание муниципальных услуг (выполнение работ)», в целях актуализации нормативных правовых актов администрации города Перми администрация города Перми ПОСТАНОВЛЯЕТ:

1. Внести изменения в размер нормативных затрат на содержание муниципального имущества, уплату налогов на 2025 год и плановый период 2026-2027 годов, утвержденный постановлением администрации города Перми от 06 сентября 2024 г. № 745 «Об утверждении размеров нормативных затрат на оказание муниципальной услуги «Реализация дополнительных предпрофессиональных программ в области искусств» и нормативных затрат на содержание муниципального имущества, уплату налогов на 2025 год и плановый период 2026-2027 годов и значений натуральных норм, необходимых для определения базовых нормативов затрат на оказание муниципальной услуги «Реализация дополнительных предпрофессиональных программ в области искусств» (в ред. от 08.10.2024 № 851), изложив в редакции согласно приложению 1 к настоящему постановлению.

2. Внести в размеры нормативных затрат на оказание муниципальной услуги «Реализация дополнительных общеразвивающих программ» на 2025 год и плановый период 2026-2027 годов, утвержденные постановлением администрации города Перми от 19 сентября 2024 г. № 780 «Об утверждении размеров нормативных затрат на оказание муниципальной услуги «Реализация дополнительных общеразвивающих программ» на 2025 год и плановый период 2026-2027 годов, отраслевых корректирующих коэффициентов к базовому нормативу затрат на оказание муниципальной услуги «Реализация дополнительных общеразвивающих программ» и значений натуральных норм, необходимых для определения базовых нормативов затрат на оказание муниципальной услуги «Реализация дополнительных общеразвивающих программ» (в ред. от 08.10.2024 № 851), следующие изменения:

2.1. раздел «2025 год» дополнить строкой следующего содержания:

3. Нормативные затраты на оказание муниципальной услуги с учетом отраслевого корректирующего коэффициента по виду художественной направленности: театральное искусство	135,02
--	--------

2.2. раздел «2026 год» дополнить строкой следующего содержания:

3. Нормативные затраты на оказание муниципальной услуги с учетом отраслевого корректирующего коэффициента по виду художественной направленности: театральное искусство	136,09
--	--------

2.3. раздел «2027 год» дополнить строкой следующего содержания:

3. Нормативные затраты на оказание муниципальной услуги с учетом отраслевого корректирующего коэффициента по виду художественной направленности: театральное искусство	136,09
--	--------

3. Внести изменения в отраслевые корректирующие коэффициенты к базовому нормативу затрат на оказание муниципальной услуги «Реализация дополнительных общеразвивающих программ», утвержденные постановлением администрации города Перми от 19 сентября 2024 г. № 780 «Об утверждении размеров нормативных затрат на оказание муниципальной услуги «Реализация дополнительных общеразвивающих программ» на 2025 год и плановый период 2026-2027 годов, отраслевых корректирующих коэффициентов к базовому нормативу затрат на оказание муниципальной услуги «Реализация дополнительных общеразвивающих программ» и значений натуральных норм, необходимых для определения базовых нормативов затрат на оказание муниципальной услуги «Реализация дополнительных общеразвивающих программ» (в ред. от 08.10.2024 № 851), изложив в редакции согласно приложению 2 к настоящему постановлению.

4. Настоящее постановление вступает в силу с 01 января 2025 г., но не ранее дня официального обнародования посредством официального опубликования в печатном средстве массовой информации «Официальный бюллетень ор-

ганов местного самоуправления муниципального образования город Пермь».

5. Управлению по общим вопросам администрации города Перми обеспечить обнародование настоящего постановления посредством официального опубликования в печатном средстве массовой информации «Официальный бюллетень органов местного самоуправления муниципального образования город Пермь».

6. Информационно-аналитическому управлению администрации города Перми обеспечить обнародование настоящего постановления посредством официального опубликования в сетевом издании «Официальный сайт муниципального образования город Пермь www.gorodperm.ru».

7. Контроль за исполнением настоящего постановления возложить на заместителя главы администрации города Перми Мальцеву Е.Д.

Глава города Перми

Э.О. Соснин

Приложение 1
к постановлению администрации
города Перми
от 27.11.2024 № 1138

РАЗМЕР
нормативных затрат на содержание муниципального имущества,
уплату налогов на 2025 год и плановый период 2026-2027 годов

Направления затрат	Размер, руб.
1	2
2025 год	
1. Нормативные затраты на содержание муниципального имущества	3 311 812,11
2. Затраты на уплату налогов	1 462 274,49
2026 год	
1. Нормативные затраты на содержание муниципального имущества	3 311 812,11
2. Затраты на уплату налогов	1 462 274,49
2027 год	
1. Нормативные затраты на содержание муниципального имущества	3 311 812,11
2. Затраты на уплату налогов	1 462 274,49

Приложение 2
к постановлению администрации
города Перми
от 27.11.2024 № 1138

ОТРАСЛЕВЫЕ КОРРЕКТИРУЮЩИЕ КОЭФФИЦИЕНТЫ
к базовому нормативу затрат на оказание муниципальной услуги
«Реализация дополнительных общеразвивающих программ»

Наименование муниципальной услуги	Уникальный номер реестровой записи	Наименование показателя отраслевой специфики	Значение отраслевых корректирующих коэффициентов		
			2025 год	2026 год	2027 год
1	2	3	4	5	6
Реализация дополнительных общеразвивающих программ	8042000.99.0.ББ52АЕ76000	творческая (креативная) индустрия	1,46528	1,46528	1,46528
		театральное искусство	0,41933	0,41505	0,41505



АДМИНИСТРАЦИЯ ГОРОДА ПЕРМИ ПОСТАНОВЛЕНИЕ

27.11.2024

№ 1139

О внесении изменений в отдельные правовые акты администрации города Перми в сфере планирования социально-экономического развития города Перми

В целях актуализации правовых актов администрации города Перми администрация города Перми ПОСТАНОВЛЯЕТ:

1. Внести в состав Бюджетной комиссии города Перми, утвержденный постановлением администрации города Перми от 30 июля 2007 г. № 313 «О Бюджетной комиссии города Перми» (в ред. от 07.08.2008 № 749, от 10.02.2009 № 49, от 22.07.2009 № 471, от 11.06.2010 № 310, от 13.07.2011 № 348, от 23.08.2012 № 481, от 07.02.2013 № 67, от 01.04.2013 № 212, от 05.11.2013 № 953, от 19.02.2014 № 103, от 30.05.2014 № 356, от 20.11.2014 № 879, от 28.01.2015 № 52, от 20.02.2015 № 88, от 07.04.2015 № 190, от 19.08.2015 № 579, от 09.06.2016 № 396, от 08.02.2017 № 79, от 16.03.2017 № 192, от 05.06.2017 № 439, от 14.06.2017 № 457, от 24.08.2017 № 649, от 29.11.2017 № 1077, от 30.07.2018 № 514, от 24.01.2019 № 40, от 30.05.2019 № 231, от 15.04.2020 № 356, от 26.05.2020 № 458, от 08.07.2020 № 587, от 25.08.2020 № 739, от 25.02.2021 № 110, от 23.06.2021 № 464, от 29.10.2021 № 964, от 25.03.2022 № 223, от 29.04.2022 № 328, от 22.06.2023 № 518, от 14.07.2023 № 610, от 26.10.2023 № 1179, от 23.01.2024 № 39, от 26.02.2024 № 136, от 10.04.2024 № 267, от 20.06.2024 № 519), следующие изменения:

1.1. позицию:

«Секретарь:

Курганова
Наталья Салаватовна

- консультант отдела управления программами департамента
планирования и мониторинга администрации города Перми»

изложить в следующей редакции:

«Секретарь:

Казанцева
Татьяна Леонидовна

- консультант отдела управления программами департамента
планирования и мониторинга администрации города Перми»;

1.2. позицию:

«Чиркова
Ирина Юрьевна

- начальник управления капитального строительства администрации
города Перми»

изложить в следующей редакции:

«Попова
Оксана Валерьевна

- и.о. начальника управления капитального строительства администрации
города Перми».

2. Внести изменения в состав комиссии по разработке и реализации инвестиционных проектов, утвержденный постановлением администрации города Перми от 29 февраля 2012 г. № 21-П «Об утверждении Положения о комиссии по разработке и реализации инвестиционных проектов» (в ред. от 03.08.2012 № 436, от 24.12.2012 № 958, от 17.04.2013 № 271, от 12.08.2013 № 648, от 16.09.2013 № 756, от 18.07.2014 № 485, от 20.11.2014 № 879, от 28.01.2015 № 52, от 20.02.2015 № 88, от 13.05.2015 № 269, от 29.06.2015 № 418, от 28.10.2015 № 885, от 05.04.2016 № 226, от 09.06.2016 № 396, от 08.02.2017 № 79, от 16.03.2017 № 192, от 14.06.2017 № 457, от 24.08.2017 № 649, от 10.11.2017 № 1022, от 29.11.2017 № 1077, от 27.12.2017 № 1207, от 10.09.2018 № 584, от 12.12.2018 № 977, от 24.01.2019 № 40, от 09.04.2019 № 80-П, от 30.05.2019 № 231, от 09.10.2019 № 665, от 15.04.2020 № 356, от 12.05.2020 № 421, от 26.05.2020 № 458, от 08.06.2020 № 502, от 01.09.2020 № 778, от 24.02.2021 № 105, от 25.02.2021 № 110, от 15.04.2021 № 258, от 23.06.2021 № 464, от 06.07.2021 № 507, от 06.08.2021 № 581, от 29.10.2021 № 964, от 24.01.2022 № 36, от 25.03.2022 № 221, от 29.04.2022 № 328, от 25.07.2022 № 625, от 12.09.2022 № 786, от 14.09.2022 № 796, от 14.04.2023 № 304, от

31.05.2023 № 440, от 02.06.2023 № 447, от 14.07.2023 № 610, от 10.10.2023 № 968, от 23.01.2024 № 39, от 13.03.2024 № 176), изложив позицию:

«Чиркова
Ирина Юрьевна

- начальник управления капитального строительства администрации
города Перми»

в следующей редакции:

«Попова
Оксана Валерьевна

- и.о. начальника управления капитального строительства администрации
города Перми».

3. Настоящее постановление вступает в силу со дня официального обнародования посредством официального опубликования в печатном средстве массовой информации «Официальный бюллетень органов местного самоуправления муниципального образования город Пермь».

4. Управлению по общим вопросам администрации города Перми обеспечить обнародование настоящего постановления посредством официального опубликования в печатном средстве массовой информации «Официальный бюллетень органов местного самоуправления муниципального образования город Пермь».

5. Информационно-аналитическому управлению администрации города Перми обеспечить обнародование настоящего постановления посредством официального опубликования в сетевом издании «Официальный сайт муниципального образования город Пермь www.gorodperm.ru».

6. Контроль за исполнением настоящего постановления возложить на заместителя главы администрации города Перми Фурман Я.В.

Глава города Перми

Э.О. Соснин



АДМИНИСТРАЦИЯ ГОРОДА ПЕРМИ ПОСТАНОВЛЕНИЕ

27.11.2024

№ 1140

О внесении изменений в состав общественного совета при администрации города Перми по вопросу обсуждения проектов программ профилактики рисков причинения вреда (ущерба) охраняемым законом ценностям по видам муниципального контроля, проектов нормативных правовых актов об утверждении форм проверочных листов, утвержденный постановлением администрации города Перми от 14.01.2022 № 16

В соответствии с Уставом города Перми, в целях актуализации правовых актов администрации города Перми администрация города Перми ПОСТАНОВЛЯЕТ:

1. Внести в состав общественного совета при администрации города Перми по вопросу обсуждения проектов программ профилактики рисков причинения вреда (ущерба) охраняемым законом ценностям по видам муниципального контроля, проектов нормативных правовых актов об утверждении форм проверочных листов, утвержденный постановлением администрации города Перми от 14 января 2022 г. № 16 (в ред. от 25.02.2022 № 116, от 06.10.2022 № 905, от 09.11.2022 № 1142, от 21.11.2023 № 1272, от 25.12.2023 № 1469), следующие изменения:

1.1. позицию:

«Председатель:
Фурман
Яна Валерьевна

- и.о. заместителя главы администрации города Перми»

изложить в следующей редакции:

«Председатель:

Фурман

Яна Валерьевна

- заместитель главы администрации города Перми»;

1.2. позицию:

«Заместитель председателя:

Баскаков

Станислав Александрович

- начальник департамента жилищно-коммунального хозяйства администрации города Перми»

изложить в следующей редакции:

«Заместитель председателя:

Казанцев

Вадим Леонидович

- начальник департамента жилищно-коммунального хозяйства администрации города Перми»;

1.3. включить в состав общественного совета членами общественного совета следующих лиц:

«Дароватовский

Константин Алексеевич

- и.о. главы администрации Ленинского района города Перми

Коротких

Александр Олегович

- и.о. главы администрации Свердловского района города Перми

Ломаева

Светлана Викторовна

- и.о. главы администрации Орджоникидзевского района города Перми

Полудницын

Алексей Николаевич

- глава администрации Индустриального района города Перми

Чернятьев

Андрей Викторович

- и.о. главы администрации Мотовилихинского района города Перми»;

1.4. исключить из состава общественного совета Дробинина Д.В., Карабатова Е.В., Русанова А.А., Сальникова И.Б., Филиппова А.Е.

2. Настоящее постановление вступает в силу со дня подписания.

3. Управлению по общим вопросам администрации города Перми обеспечить обнародование настоящего постановления в печатном средстве массовой информации «Официальный бюллетень органов местного самоуправления муниципального образования город Пермь».

4. Информационно-аналитическому управлению администрации города Перми обеспечить обнародование настоящего постановления в сетевом издании «Официальный сайт муниципального образования город Пермь www.gorodperm.ru».

5. Контроль за исполнением настоящего постановления возложить на заместителя главы администрации города Перми Фурман Я.В.

Глава города Перми

Э.О. Соснин



АДМИНИСТРАЦИЯ ГОРОДА ПЕРМИ ПОСТАНОВЛЕНИЕ

27.11.2024

№ 1141

О внесении изменений в приложение 2 к Порядку определения объема и условий предоставления субсидий на иные цели бюджетным и автономным учреждениям на выполнение предписаний надзорных органов, приведение в нормативное состояние и улучшение материально-технического обеспечения, утвержденному постановлением администрации города Перми от 16.10.2020 № 1002

В целях актуализации правовых актов администрации города Перми администрация города Перми ПОСТАНОВЛЯЕТ:

1. Внести изменения в приложение 2 к Порядку определения объема и условий предоставления субсидий на иные цели бюджетным и автономным учреждениям на выполнение предписаний надзорных органов, приведение в нормативное состояние и улучшение материально-технического обеспечения, утвержденному постановлением администрации города Перми от 16 октября 2020 г. № 1002 (в ред. от 10.02.2021 № 58, от 13.04.2021 № 250, от 11.06.2021 № 428, от 21.07.2021 № 533, от 10.08.2021 № 584, от 01.10.2021 № 783, от 20.10.2021 № 912, от 16.12.2021 № 1152, от 24.12.2021 № 1215, от 10.03.2022 № 156, от 17.05.2022 № 366, от 26.09.2022 № 858, от 27.09.2022 № 860, от 18.10.2022 № 976, от 01.12.2022 № 1222, от 12.12.2022 № 1278, от 16.12.2022 № 1298, от 09.01.2023 № 2, от 23.01.2023 № 34, от 20.02.2023 № 126, от 04.04.2023 № 266, от 16.05.2023 № 394, от 26.05.2023 № 428, от 09.08.2023 № 688, от 13.10.2023 № 1034, от 17.10.2023 № 1055, от 24.11.2023 № 1301, от 27.11.2023 № 1314, от 14.12.2023 № 1407, от 28.02.2024 № 147, от 20.03.2024 № 206, от 14.06.2024 № 490, от 27.06.2024 № 541, от 04.09.2024 № 736, от 04.10.2024 № 830, от 18.10.2024 № 976), изложив в редакции согласно приложению к настоящему постановлению.

2. Настоящее постановление вступает в силу со дня официального обнародования посредством официального опубликования в печатном средстве массовой информации «Официальный бюллетень органов местного самоуправления муниципального образования город Пермь».

3. Управлению по общим вопросам администрации города Перми обеспечить обнародование настоящего постановления посредством официального опубликования в печатном средстве массовой информации «Официальный бюллетень органов местного самоуправления муниципального образования город Пермь».

4. Информационно-аналитическому управлению администрации города Перми обеспечить обнародование настоящего постановления посредством официального опубликования в сетевом издании «Официальный сайт муниципального образования город Пермь www.gorodperm.ru».

5. Контроль за исполнением настоящего постановления возложить на заместителя главы администрации города Перми Мальцеву Е.Д.

Глава города Перми

Э.О. Соснин

РАЗМЕР СУБСИДИЙ
на иные цели на выполнение предписаний надзорных органов, приведение
в нормативное состояние и улучшение материально-технического обеспечения
на 2024 год и плановый период 2025 и 2026 годов

№	Получатели субсидий на иные цели, адрес	Расчетные показатели, тыс. руб.			
		2024 год	2025 год	2026 год	
1	2	3	4	5	
	1. Текущий ремонт (в том числе проведение технического обследования, изготовление необходимой документации, осуществление технического и авторского надзора, реализация кластера безопасности)				
1.1	Муниципальное автономное учреждение культуры «Дворец культуры «Искра» (ул. Академика Веденеева, 54)	10 918,90000	-	-	-
1.2	Муниципальное автономное учреждение дополнительного образования города Перми «Детская музыкальная школа № 10 «Динамика» (ул. Советской Армии, 23)	19 638,78706	-	-	-
1.3	Муниципальное автономное учреждение дополнительного образования города Перми «Детская школа искусств № 7» (ул. Репина, 9)	730,00000	-	-	-
1.4	Муниципальное автономное учреждение дополнительного образования города Перми «Детская школа искусств № 14 «Грани» (поселок Новые Ляды, ул. 40 лет Победы, 20а)	1 132,19212	-	-	-
1.5	Муниципальное автономное учреждение дополнительного образования города Перми «Детская музыкальная школа № 5 «Созвучие» (ул. Александра Щербакова, 42)	950,18575	-	-	-
1.6	Муниципальное бюджетное учреждение культуры города Перми «Объединение муниципальных библиотек» (ул. Петропавловская, 25, ул. Декабристов, 12а, ул. Дружбы, 22, ул. Мира, 84, ул. Докучаева, 28, ул. Гашкова, 20, ул. Геологов, 5, шоссе Космонавтов, 110, ул. Стахановская, 10, ул. Ласьвинская, 62, ул. Полины Осипенко, 52, ул. Мира, 80а, ул. Бородинская, 26, ул. Академика Курчатова, 9, ул. Чкалова, 20, ул. Хабаровская, 143, ул. Лебедева, 38, ул. Тургенева, 18/1, ул. Чернышевского, 5, ул. Крупской, 79, ул. Веденеева, 90, ул. Социалистическая, 4, ул. Гайвинская, 6, ул. Связистов, 26, ул. Маяковского, 8, ул. Сестрорецкая, 24, ул. Ветлужская, 97, ул. Холмогорская, 6)	19 891,16162	5 696,30000	27 875,90000	
1.7	Муниципальное автономное учреждение культуры города Перми «ПермьПарк» (ул. Маршала Рыбалко, 106)	11 834,10000	9 381,30000	-	-
1.8	Муниципальное автономное учреждение дополнительного образования города Перми детская хоровая школа «Хоровая капелла мальчиков» (ул. Газеты «Звезда», 17)	162,40028	-	2 092,80000	
1.9	Муниципальное автономное учреждение дополнительного образования города Перми «Детская музыкальная школа № 8 «Рондо» (ул. Сокольская, 8)	1 442,90000	-	-	-

1	2	3	4	5
1.10	Муниципальное автономное учреждение дополнительного образования города Перми «Детская школа искусств имени Д.Б. Кабалевского» (проспект Парковый, 16)	836,04448	-	-
1.11	Муниципальное автономное учреждение культуры города Перми «Академический хор «Млада» (ул. Полины Осипенко, 44)	-	93,400000	-
1.12	Муниципальное автономное учреждение культуры города Перми «Пермский театр кукол» (ул. Сибирская, 65)	1 638,00000	6 293,50000	-
1.13	Муниципальное бюджетное учреждение культуры «Пермская дирекция по организации городских культурно-массовых мероприятий» (ул. Монастырская, 95а)	16 647,60000	28 760,10000	-
1.14	Муниципальное автономное учреждение культуры города Перми «Дворец культуры им. А.С. Пушкина» (ул. Александра Щербакова, 33)	575,90000	3 197,50000	-
1.15	Муниципальное автономное учреждение культуры города Перми «Клуб «Юбилейный» (поселок Новые Ляды, ул. Мира, 1)	5 090,00000	-	-
1.16	Муниципальное автономное учреждение культуры «Дворец культуры «Урал» (ул. Фадеева, 7)	-	-	13 716,60000
1.17	Муниципальное автономное учреждение культуры «Пермский городской дворец культуры имени С.М. Кирова» (ул. Кировоградская, 26, ул. Транспортная, 27а)	2 100,00000	17 679,20000	22 268,40000
1.18	Муниципальное автономное учреждение дополнительного образования города Перми «Детская музыкальная школа № 4 «Кварта» (ул. Ласьвинская, 28а)	1 090,27617	-	-
1.19	Муниципальное автономное учреждение культуры «Пермский городской дворец культуры имени А.Г. Солдатова» (Комсомольский проспект, 79)	2 671,00000	24 620,10000	75 303,00000
1.20	Муниципальное автономное учреждение дополнительного образования города Перми «Детская художественная школа имени Е.Н. Широкова» (ул. 25-го Октября, 1а)	35 764,70000	28 177,70000	-
1.21	Муниципальное автономное учреждение культуры города Перми «Пермский планетарий» (бульвар Гагарина, 27а)	483,80000	5 027,10000	-
1.22	Муниципальное бюджетное учреждение культуры города Перми «Пермский театр «У Моста» (ул. Куйбышева, 11)	-	3 876,30000	-
1.23	Муниципальное автономное учреждение культуры города Перми «Центральный выставочный зал» (Комсомольский проспект, 10)	-	2 042,30000	-
1.24	Муниципальное автономное учреждение культуры «Пермский городской дворец культуры имени М.И. Калинина» (ул. Куйбышева, 140)	1 433,70000	1 620,80000	-
1.25	Муниципальное бюджетное учреждение культуры города Перми «Клуб имени Златогорского» (ул. Тряслобова, 105)	869,04287	4 191,10000	-
1.26	Муниципальное автономное учреждение культуры города Перми «Центр досуга «Альянс» (ул. Генерала Доватора, 1)	3 885,70000	-	-
1.27	Муниципальное автономное учреждение культуры города Перми «Центр досуга «Родина» (ул. Репина, 20)	27 868,60000	-	-

1	2	3	4	5
1.28	Муниципальное автономное учреждение дополнительного образования города Перми «Детская музыкальная школа № 3 «Доминанта» (Комсомольский проспект, 84, Комсомольский проспект, 69, ул. Новосибирская, 4)	486,00000	-	-
1.29	Муниципальное автономное учреждение культуры города Перми «ПермьКонцерт» (ул. Сибирская, 30)	-	600,00000	-
1.30	Муниципальное автономное учреждение дополнительного образования города Перми «Детская школа искусств № 11 «Открытие» (ул. Сестрорецкая, 16)	59,21414	-	-
Итого		168 200,20449	141 256,70000	141 256,70000
2. Техническое оснащение (в том числе приобретение необходимого оборудования, мебели, инвентаря и материальных запасов)				
2.1	Муниципальное бюджетное учреждение культуры города Перми «Объединение муниципальных библиотек» (ул. Полины Осипенко, 52, шоссе Космонавтов, 110)	1 643,79199	-	-
2.2	Муниципальное автономное учреждение дополнительного образования города Перми «Детская художественная школа имени Е.Н. Широкова» (ул. Кавалерийская, 3а, ул. 25-го Октября, 1а)	3 760,00000	-	-
2.3	Муниципальное бюджетное учреждение культуры города Перми «Клуб имени Златогорского» (ул. Тряслобова, 105)	217,55713	-	-
2.4	Муниципальное автономное учреждение дополнительного образования города Перми «Детская школа искусств № 9» (ул. Борчаниновская, 28)	206,40000	-	-
2.5	Муниципальное автономное учреждение культуры города Перми «Центр досуга «Родина» (ул. Репина, 20)	3 050,00000		
Итого		8 877,74912	-	-
3. Приобретение автоматизированных комплексов самостоятельного обслуживания пользователей библиотек				
3.1	Муниципальное бюджетное учреждение культуры города Перми «Объединение муниципальных библиотек» (ул. Петропавловская, 25)	-	1 436,70000	1 436,70000
Итого		-	1 436,70000	1 436,70000
4. Проведение мероприятий по комплектованию книжных фондов муниципальных библиотек				
4.1	Муниципальное бюджетное учреждение культуры города Перми «Объединение муниципальных библиотек» (ул. Петропавловская, 25)	-	1 579,60000	1 579,60000
Итого		-	1 579,60000	1 579,60000
5. Оснащение оборудованием муниципальных дворцов культуры, центров досуга, клубов				
5.1	Муниципальное автономное учреждение культуры «Пермский городской дворец культуры имени А.Г. Солдатова» (Комсомольский проспект, 79)	21 500,00	-	-
Итого		21 500,00	-	-
Всего		198 577,95361	144 273,000	144 273,000



АДМИНИСТРАЦИЯ ГОРОДА ПЕРМИ ПОСТАНОВЛЕНИЕ

27.11.2024

№ 1142

О внесении изменений в Положение об Общественном совете муниципального образования город Пермь, утвержденное постановлением администрации города Перми от 26.02.2024 № 139

В соответствии с Уставом города Перми, в целях актуализации правовых актов города Перми администрация города Перми ПОСТАНОВЛЯЕТ:

1. Внести в Положение об Общественном совете муниципального образования город Пермь, утвержденное постановлением администрации города Перми от 26 февраля 2024 г. № 139 (в ред. от 09.07.2024 № 578), следующие изменения:

1.1. в абзаце втором пункта 5.6 слово «сорока» заменить словами «сорока трех»;

1.2. в пункте 5.8.3 слово «копию» заменить словами «заверенную копию»;

1.3. дополнить пунктом 5.8.6 следующего содержания:

«5.8.6. согласие на обработку персональных данных, разрешенных субъектом персональных данных для распространения, по форме согласно приложению 3 к настоящему Положению.»;

1.4. в пункте 5.9 цифры «5.8.5» заменить цифрами «5.8.6»;

1.5. в пункте 5.10 цифры «5.8.5» заменить цифрами «5.8.6»;

1.6. приложение 2 изложить в редакции согласно приложению 1 к настоящему постановлению;

1.7. дополнить приложением 3 согласно приложению 2 к настоящему постановлению.

2. Настоящее постановление вступает в силу со дня официального обнародования посредством официального опубликования в печатном средстве массовой информации «Официальный бюллетень органов местного самоуправления муниципального образования город Пермь».

3. Управлению по общим вопросам администрации города Перми обеспечить обнародование настоящего постановления посредством официального опубликования в печатном средстве массовой информации «Официальный бюллетень органов местного самоуправления муниципального образования город Пермь».

4. Информационно-аналитическому управлению администрации города Перми обеспечить обнародование настоящего постановления посредством официального опубликования в сетевом издании «Официальный сайт муниципального образования город Пермь www.gorodperm.ru».

5. Контроль за исполнением настоящего постановления возложить на заместителя главы администрации города Перми Трошкова С.В.

Глава города Перми

Э.О. Соснин

Приложение 1
к постановлению администрации
города Перми
от 27.11.2024 № 1142

ФОРМА

СОГЛАСИЕ на обработку персональных данных

Я, _____,

(фамилия, имя, отчество (последнее при наличии), число, месяц, год рождения субъекта
персональных данных или представителя этого субъекта персональных данных)

зарегистрированный(ая) по адресу: _____

реквизиты документа, удостоверяющего личность: _____

(серия, номер документа, дата выдачи и орган, выдавший документ)

действующий(ая) на основании (заполняется представителем субъекта персональных данных): _____

(реквизиты доверенности или иного документа, подтверждающего полномочия представителя субъекта персональных данных) в соответствии со статьей 9 Федерального закона от 27 июля 2006 г. № 152-ФЗ «О персональных данных» свободно, своей волей и в своем интересе даю согласие администрации города Перми (адрес: 614015, Пермский край, г. Пермь, ул. Ленина, 23) в лице управления по вопросам общественного самоуправления и межнациональным отношениям администрации города Перми (адрес: 614015, Пермский край, г. Пермь, ул. Газеты «Звезда», 9) (далее – оператор) на обработку (любое действие (операцию) или совокупность действий (операций), совершаемых с использованием средств автоматизации или без использования таких средств с персональными данными, включая сбор, запись, систематизацию, накопление, хранение, уточнение (обновление, изменение), извлечение, использование, передачу (доступ), обезличивание, блокирование, удаление, уничтожение) следующих моих персональных данных:

фамилии, имени, отчества (последнее при наличии);

числа, месяца, года рождения;

информации о гражданстве;

реквизитов документа, удостоверяющего личность, наименования органа, выдавшего его, даты выдачи;

адресов регистрации (проживания);

номера контактного телефона;

адреса электронной почты (при наличии);

сведений о трудовой деятельности;

общественной деятельности;

сведений об образовании.

Обработка персональных данных осуществляется оператором в целях рассмотрения моей кандидатуры для включения в состав Общественного совета муниципального образования город Пермь (далее – Общественный совет), а в случае принятия положительного решения – включения моей кандидатуры в состав Общественного совета.

Настоящее согласие на обработку персональных данных действует со дня подписания настоящего согласия и в течение всего срока отношений, в целях которых оно предоставлено.

После окончания процедуры формирования состава Общественного совета мои персональные данные хранятся у оператора в течение срока хранения документов, предусмотренного действующим законодательством Российской Федерации.

Согласие может быть отозвано на основании письменного заявления субъекта персональных данных в произвольной форме, направленного оператору.

При отказе предоставить персональные данные и (или) дать согласие на их обработку, моя кандидатура для включения в состав Общественного совета не будет рассматриваться.

Мне разъяснены юридические последствия отказа предоставить свои персональные данные и (или) дать согласие на их обработку.

Дата начала обработки персональных данных, указанных в настоящем согласии: «___» _____ 20__ г.

_____/_____
(фамилия, имя, отчество (последнее при наличии) (подпись)

«___» _____ 20__ г.

Приложение 2
к постановлению администрации
города Перми
от 27.11.2024 № 1142

ФОРМА

СОГЛАСИЕ
на обработку персональных данных, разрешенных
субъектом персональных данных для распространения

Я, _____,
(фамилия, имя, отчество (при наличии) субъекта персональных данных)

номер телефона _____,

адрес электронной почты или почтовый адрес: _____,

в соответствии со статьями 9, 10.1 Федерального закона от 27 июля 2006 г. № 152-ФЗ «О персональных данных» свободно, своей волей и в своем интересе даю свое согласие на обработку персональных данных, разрешенных для распространения, администрации города Перми (адрес: 614015, Пермский край, г. Пермь, ул. Ленина, 23, ИНН 5902290635, ОГРН 1025900532460) в лице управления по вопросам общественного самоуправления и межнациональным отношениям администрации города Перми (адрес: 614015, Пермский край, г. Пермь, ул. Газеты «Звезда», 9) (далее – оператор).

Сведения об информационных ресурсах оператора, посредством которых будут осуществляться предоставление доступа неограниченному кругу лиц и иные действия с персональными данными субъекта персональных данных:

1) <https://www.gorodperm.ru>;

2) печатное средство массовой информации «Официальный бюллетень органов местного самоуправления муниципального образования город Пермь»;

3) <https://vk.com/uvosimo>.

Цели обработки персональных данных:

включение моей кандидатуры в состав Общественного совета муниципального образования город Пермь (далее – Общественный совет);

размещение информации о деятельности Общественного совета в информационных ресурсах оператора (в случае включения субъекта персональных данных в состав Общественного совета).

Перечень общих персональных данных, на обработку которых дается согласие: фамилия, имя, отчество (при наличии), образование, профессия, социальное положение.

Настоящее согласие действует с «__» _____ 20__ года.

Настоящее согласие дано на срок _____

(указать определенный период времени
или дату окончания срока действия)

Настоящее согласие может быть отозвано путем подачи письменного заявления в адрес оператора.

(фамилия, имя, отчество (при наличии)
субъекта персональных данных или
его представителя)

(подпись)

«__» _____ 20__ г.



АДМИНИСТРАЦИЯ ГОРОДА ПЕРМИ ПОСТАНОВЛЕНИЕ

27.11.2024

№ 1143

Об организации и проведении ярмарок на территории города Перми в 2025 году

В соответствии с Федеральным законом от 28 декабря 2009 г. № 381-ФЗ «Об основах государственного регулирования торговой деятельности в Российской Федерации», Порядком организации ярмарок и продажи товаров (выполнения работ, оказания услуг) на них на территории Пермского края, утвержденным постановлением Правительства Пермского края от 27 июля 2007 г. № 163-п «О регулировании деятельности розничных рынков на территории Пермского края», Уставом города Перми администрация города Перми ПОСТАНОВЛЯЕТ:

1. Организовать и провести ярмарки на территории города Перми в 2025 году.
2. Утвердить прилагаемые:
 - 2.1. план мероприятий по организации ярмарок и продажи товаров (выполнения работ, оказания услуг) на них на территории города Перми на 2025 год ;
 - 2.2. план проведения ярмарок на территории города Перми на 2025 год.
3. Муниципальному казенному учреждению «Пермский бизнес-инкубатор» осуществлять функции, связанные с организацией и проведением ярмарок на территории города Перми.
4. Настоящее постановление вступает в силу со дня официального обнародования посредством официального опубликования в печатном средстве массовой информации «Официальный бюллетень органов местного самоуправления муниципального образования город Пермь».
5. Управлению по общим вопросам администрации города Перми обеспечить обнародование настоящего постановления посредством официального опубликования в печатном средстве массовой информации «Официальный бюллетень органов местного самоуправления муниципального образования город Пермь».
6. Информационно-аналитическому управлению администрации города Перми обеспечить обнародование настоящего постановления посредством официального опубликования в сетевом издании «Официальный сайт муниципального образования город Пермь www.gorodperm.ru».
7. Контроль за исполнением настоящего постановления возложить на заместителя главы администрации города Перми Фурман Я.В.

Глава города Перми

Э.О. Соснин

УТВЕРЖДЕН
постановлением администрации
города Перми
от 27.11.2024 № 1143

ПЛАН мероприятий по организации ярмарок и продажи товаров (выполнения работ, оказания услуг) на них на территории города Перми на 2025 год

1. Размещение торговых мест для продажи товаров (выполнения работ, оказания услуг) на ярмарках (далее – торговые места) определяется схемами размещения мест для продажи товаров (выполнения работ, оказания услуг) на ярмарке, приведенными в приложении 1 к настоящему плану мероприятий по организации ярмарок и продажи товаров (выполнения работ, оказания услуг) на них на территории города Перми на 2025 год (далее – план мероприятий).
2. Ассортимент и номенклатура товаров (работ, услуг) на ярмарках:
продовольственные и непродовольственные товары;

изделия народного творчества, продукция ремесленничества и сувенирная продукция;
продукция быстрого питания, горячие и безалкогольные напитки.

3. Режим работы ярмарок – с 11.00 час. до 19.00 час., за исключением ярмарок в ярмарочных домиках в период с 01 января по 08 января, режим работы которых устанавливается с 17.00 час. до 20.00 час.

4. Организация и проведение ярмарок осуществляются в соответствии с требованиями Порядка организации ярмарок и продажи товаров (выполнения работ, оказания услуг) на них на территории Пермского края, утвержденного постановлением Правительства Пермского края от 27 июля 2007 г. № 163-п «О регулировании деятельности розничных рынков на территории Пермского края».

5. Порядок предоставления торговых мест на ярмарке:

5.1. предоставление места для продажи товаров (выполнения работ, оказания услуг) на ярмарке на территории города Перми осуществляется на основании заявки на получение места для продажи товаров (выполнения работ, оказания услуг) на муниципальной ярмарке (далее – Заявка, Ярмарка);

5.2. Заявка на получение места для продажи товаров (выполнения работ, оказания услуг) на муниципальной ярмарке, организуемой муниципальным казенным учреждением «Пермский бизнес-инкубатор» (далее – Организатор), оформляется потенциальным участником Ярмарки (далее – Заявитель, Участник Ярмарки) в электронном виде в разделе «Ярмарки» на официальном сайте Организатора (<http://incubatorperm.ru>) в информационно-телекоммуникационной сети Интернет;

5.3. прием Заявок Организатором осуществляется за 30 дней до дня проведения Ярмарки и во время работы Ярмарки (при наличии мест для продажи товаров (выполнения работ, оказания услуг));

5.4. подтверждением получения Организатором Заявки является отчет о доставке Заявки Организатору в адрес Заявителя;

5.5. Заявителю на Ярмарке, планируемой к проведению Организатором, предоставляется одно место для продажи товаров (выполнения работ, оказания услуг);

5.6. Заявка должна содержать следующие сведения:

5.6.1. полное и (или) сокращенное наименование, организационно-правовую форму, местонахождение, почтовый адрес юридического лица (в случае если имеется), идентификационный номер налогоплательщика и основной государственный регистрационный номер юридического лица – для юридических лиц;

5.6.2. фамилию, имя и отчество (при наличии) индивидуального предпринимателя, место жительства, данные документа, удостоверяющего его личность, и основной государственный регистрационный номер записи о государственной регистрации индивидуального предпринимателя – для индивидуального предпринимателя;

5.6.3. фамилию, имя и отчество (при наличии) гражданина, место его жительства, данные документа, удостоверяющего его личность, реквизиты документа, подтверждающего ведение крестьянского (фермерского) хозяйства либо членство в нем (при наличии), – для граждан;

5.6.4. перечень предполагаемых к продаже на Ярмарке товаров (оказываемых услуг, выполняемых работ), в том числе с указанием места производства товаров;

5.6.5. количество дополнительных мест для продажи товаров (выполнения работ, оказания услуг) на Ярмарке с обоснованием необходимости их предоставления (при необходимости предоставления дополнительного места).

Заявителю могут быть предоставлены дополнительные места для продажи товаров (выполнения работ, оказания услуг) на Ярмарке в день начала ее проведения при наличии свободных мест в соответствии с пунктом 5.13 настоящего плана мероприятий;

5.7. Участник Ярмарки, являющийся юридическим лицом или индивидуальным предпринимателем:

5.7.1. обязан представить:

копию документа, удостоверяющего личность гражданина (первую страницу, информацию о регистрации по месту жительства), копию документа, подтверждающего ведение крестьянского (фермерского) хозяйства либо членство в нем (при наличии), – для граждан;

5.7.2. вправе представить по собственной инициативе:

5.7.2.1. копию свидетельства о государственной регистрации юридического лица или копию листа записи Единого государственного реестра юридических лиц – для юридических лиц;

5.7.2.2. копию свидетельства о государственной регистрации физического лица в качестве индивидуального предпринимателя или копию листа записи Единого государственного реестра индивидуальных предпринимателей – для индивидуальных предпринимателей;

5.8. Заявка регистрируется Организатором в день ее поступления Организатору с указанием времени и даты подачи Заявки;

5.9. Заявка рассматривается Организатором в день ее поступления согласно очередности ее регистрации Организатором;

5.10. основаниями для отклонения Заявки Организатором являются:

5.10.1. отсутствие информации в Заявке, указанной в пункте 5.6 настоящего плана мероприятий;

5.10.2. непредоставление документа, указанного в пункте 5.7.1 настоящего плана мероприятий;

5.10.3. отсутствие свободных мест для продажи товаров (выполнения работ, оказания услуг) на Ярмарке на дату поступления Заявки;

5.10.4. несоответствие указанного Заявителем в Заявке перечня предполагаемых к продаже на ярмарке товаров (оказываемых услуг, выполняемых работ) ассортименту и номенклатуре товаров (работ, услуг), подлежащих реализации на Ярмарке, определенных Организатором;

5.11. в случае отклонения Заявки Организатор в день поступления Заявки в письменной форме уведомляет Заявителя с указанием мотивированной причины отклонения Заявки, предусмотренной пунктом 5.10 настоящего настоящего плана мероприятий, и с разъяснением права на повторное направление Заявителем Заявки.

Уведомление об отклонении Заявки направляется Заявителю на адрес электронной почты, указанный в Заявке.

Подтверждением получения уведомления об отклонении Заявки является отчет о доставке письма;

5.12. при положительном рассмотрении Заявки Организатор в день поступления Заявки направляет Заявителю на адрес электронной почты, указанный в Заявке, для подписания договор о предоставлении места для продажи товаров (выполнения работ, оказания услуг) на Ярмарке (далее – Договор), подписанный Организатором, по форме согласно приложению 2 к настоящему плану мероприятий.

Заявитель подписанный Договор в день его поступления направляет Организатору Ярмарки.

Договор заключается на каждое торговое место отдельно;

5.13. при наличии свободных мест на Ярмарке в день начала ее проведения Организатор вправе повторно рассмотреть зарегистрированную Заявку, в которой указаны сведения о количестве дополнительных мест для продажи товаров (выполнения работ, оказания услуг), согласно очередности ее регистрации и заключить с Заявителем Договор в соответствии с пунктом 5.12 настоящего плана мероприятий.

Приложение 1
к плану мероприятий
по организации ярмарок
и продажи товаров (выполнения
работ, оказания услуг) на них
на территории города Перми
на 2025 год

СХЕМА
размещения мест для продажи товаров (выполнения работ, оказания услуг)
на ярмарке, имеющих адресный ориентир:
город Пермь, ул. Александра Щербакова, 33



СХЕМА
размещения мест для продажи товаров (выполнения работ, оказания услуг)
на ярмарке, имеющих адресный ориентир:
город Пермь, ул. Ласьвинская, 18

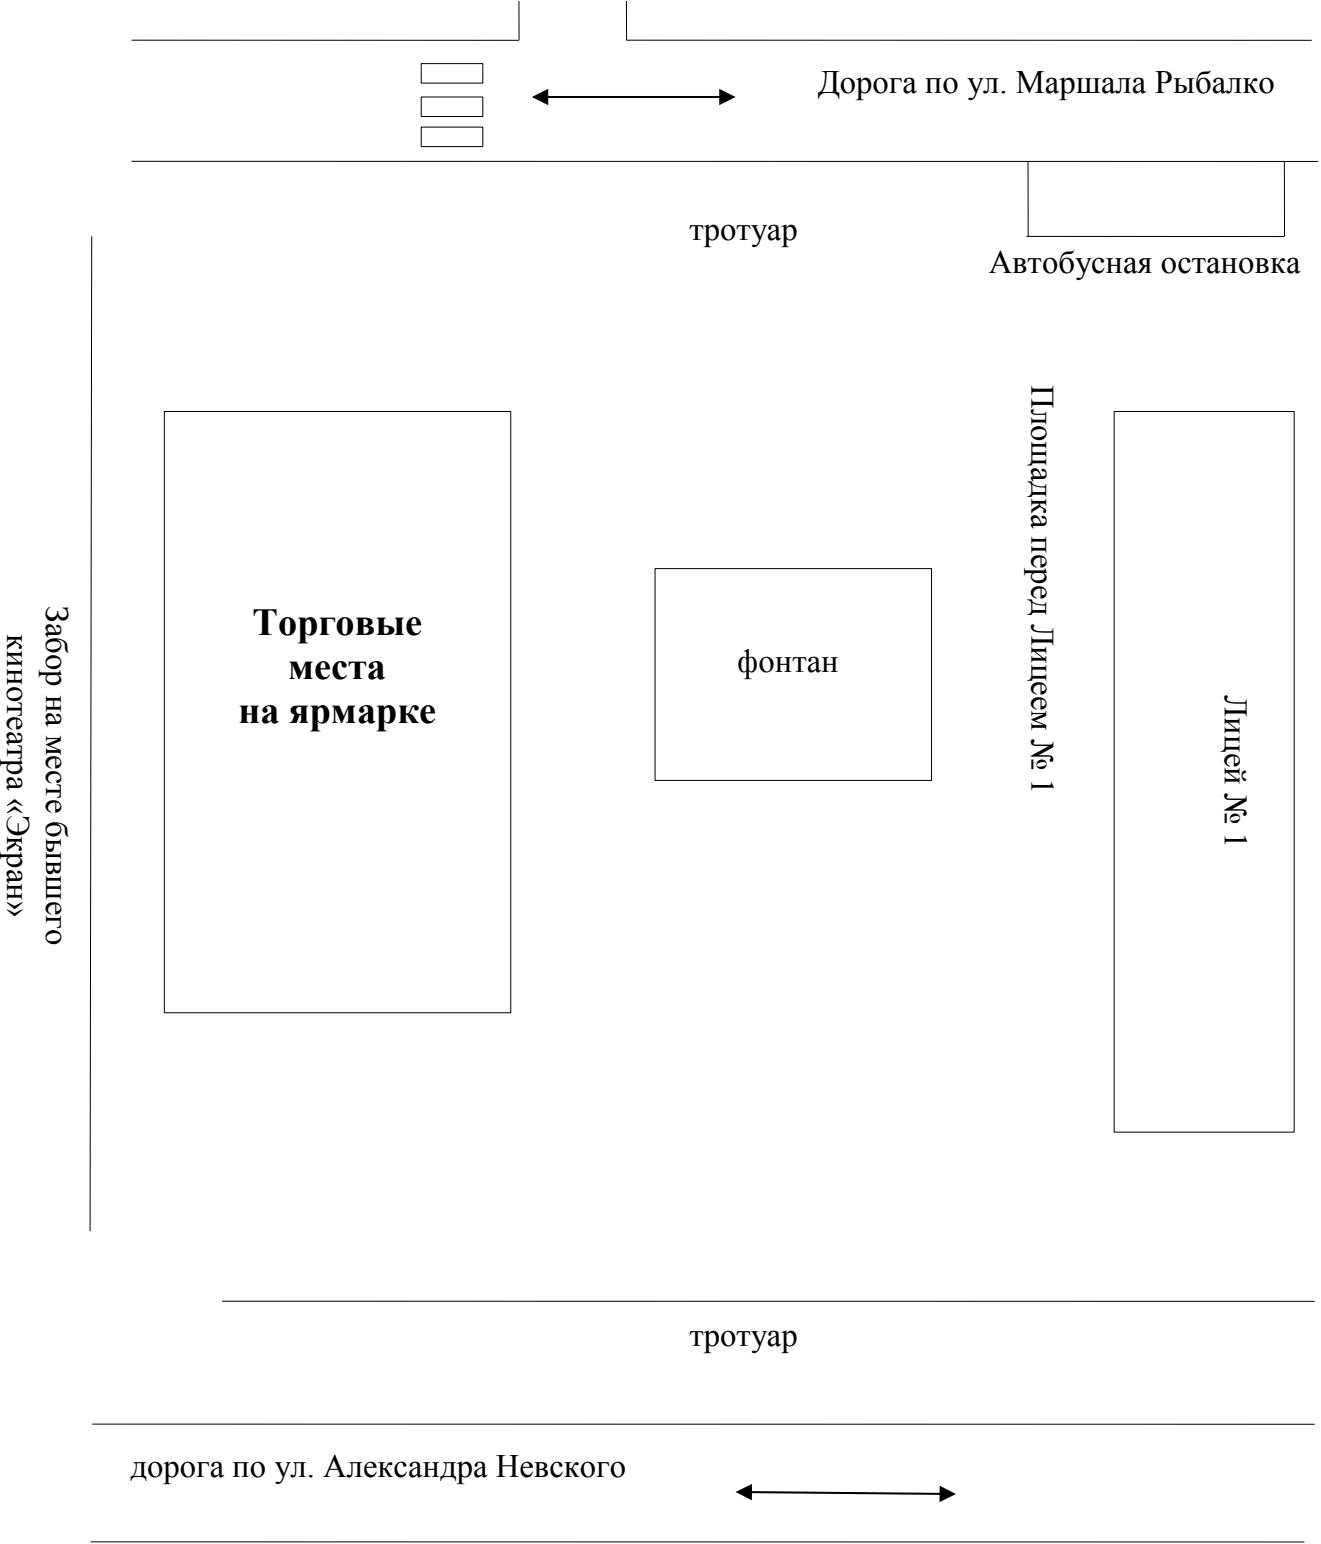


СХЕМА
размещения мест для продажи товаров (выполнения работ, оказания услуг)
на ярмарке, имеющих адресный ориентир:
город Пермь, ул. Маршала Рыбалко, 109

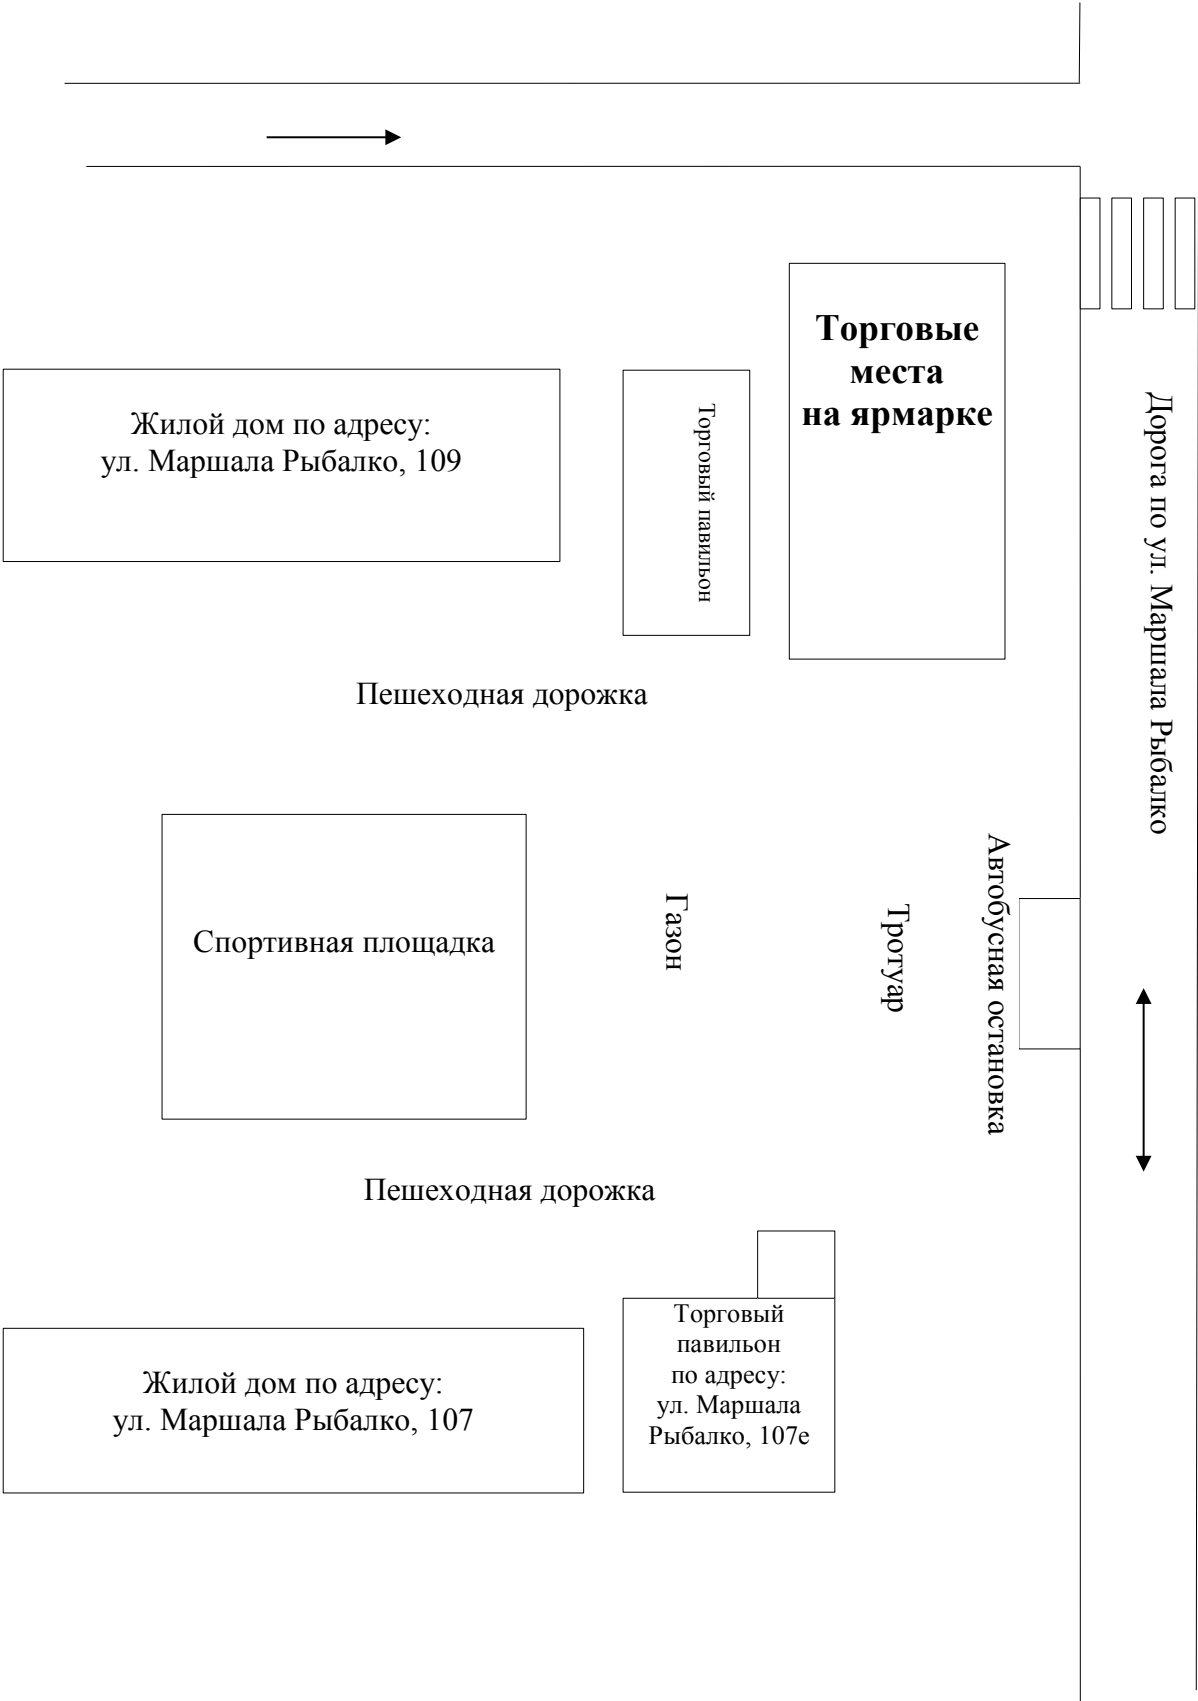


СХЕМА
размещения мест для продажи товаров (выполнения работ, оказания услуг)
на ярмарке, имеющих адресный ориентир:
город Пермь, ул. Крупской, 42

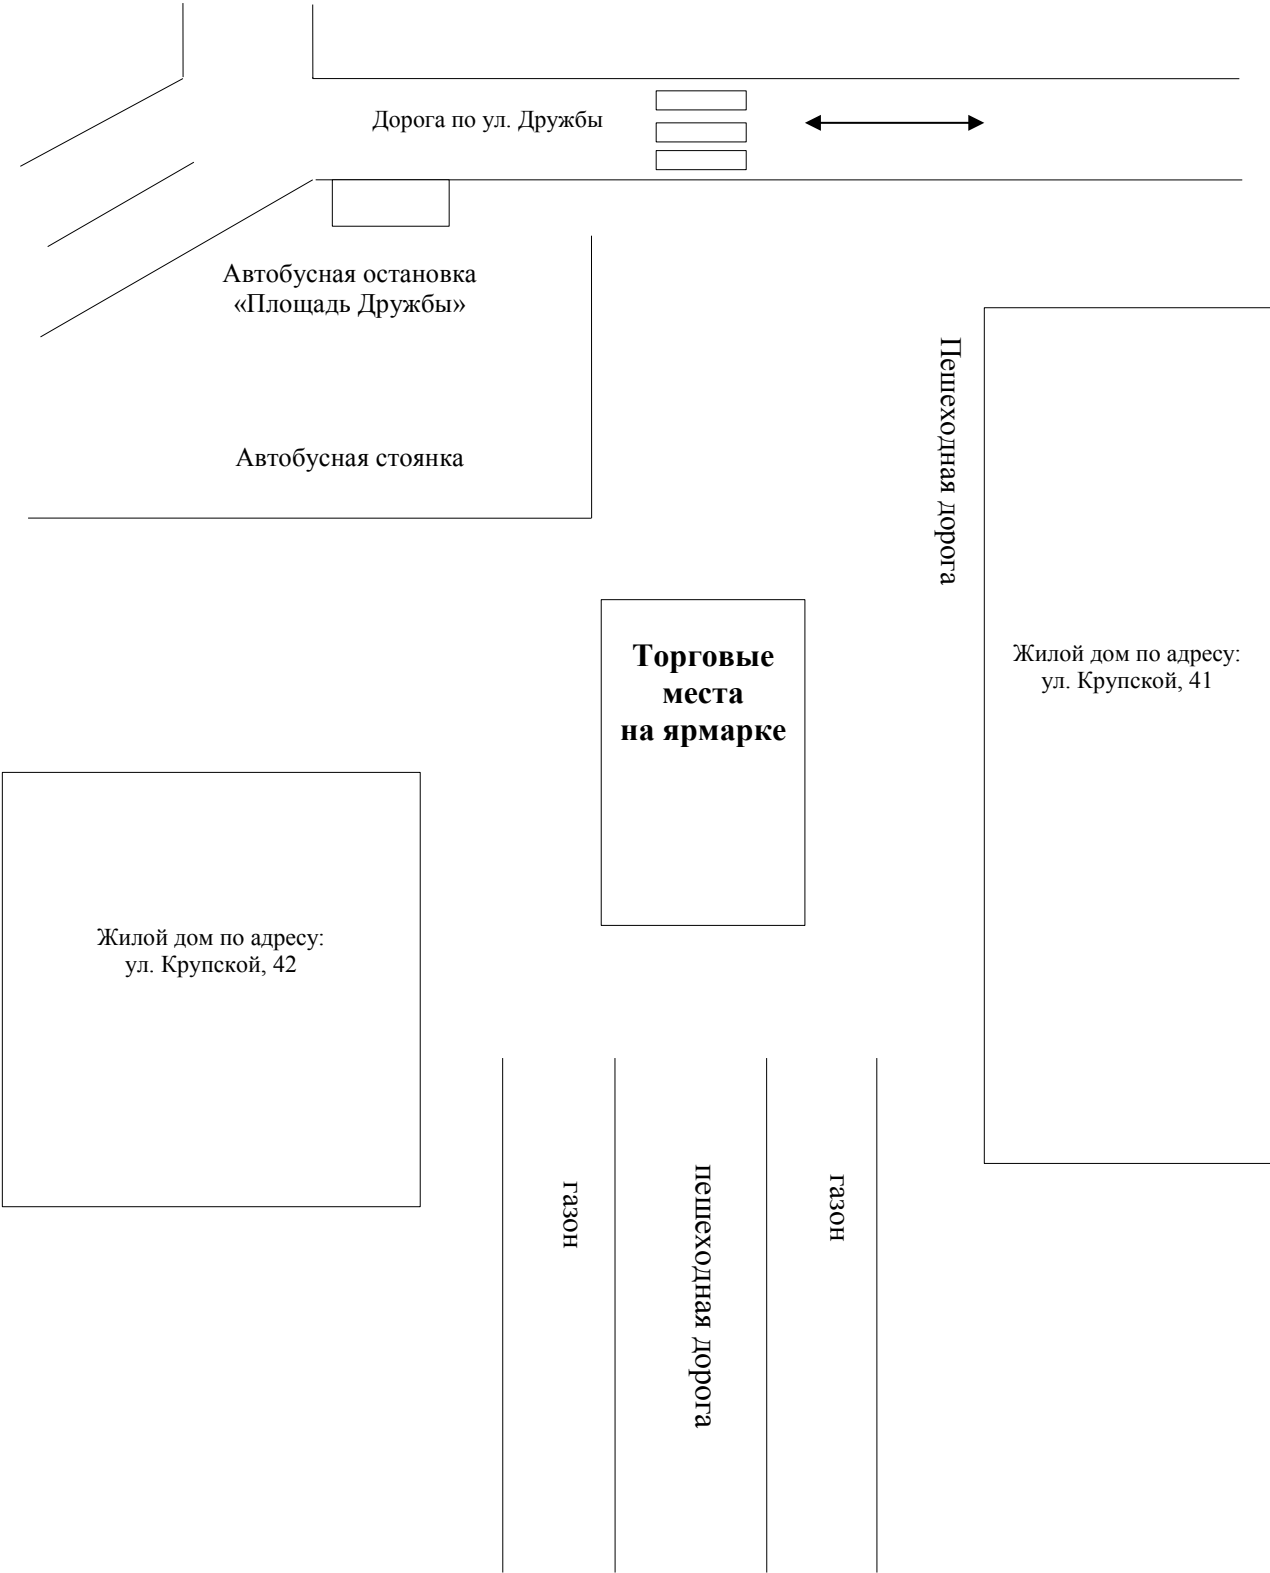


СХЕМА
размещения мест для продажи товаров (выполнения работ, оказания услуг)
на ярмарке, имеющих адресный ориентир:
город Пермь, Комсомольский проспект, 79

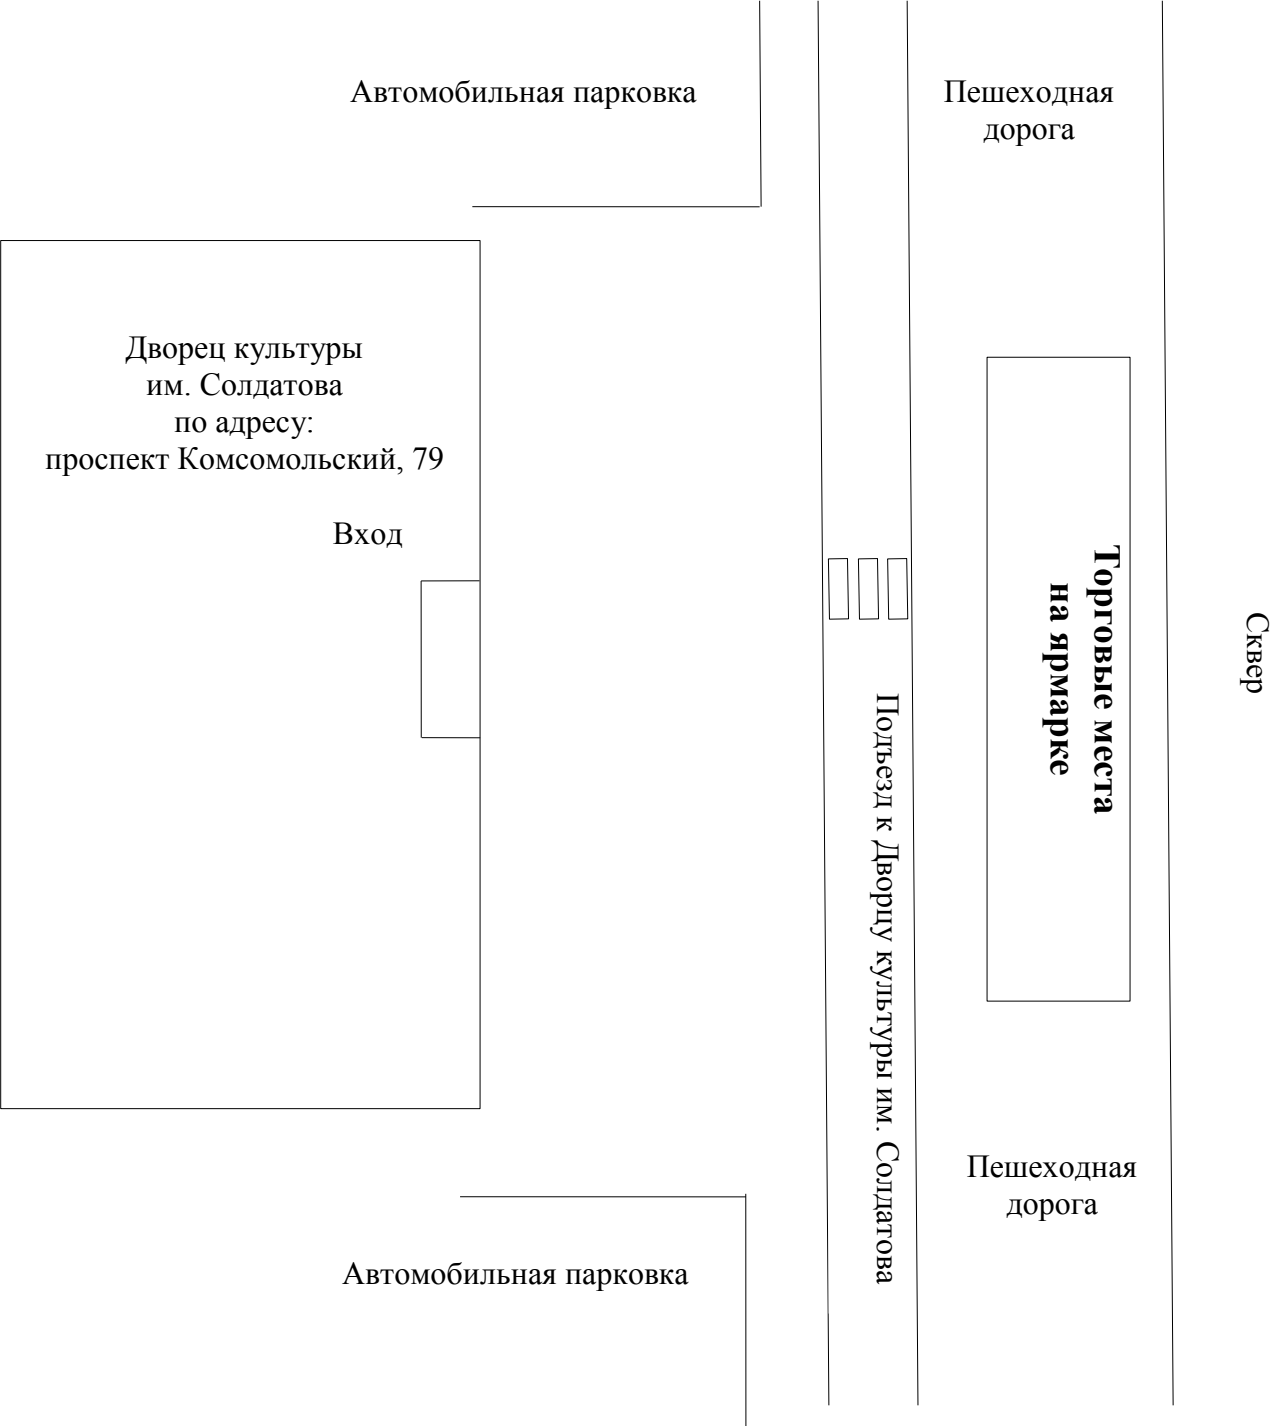


СХЕМА
размещения мест для продажи товаров (выполнения работ, оказания услуг)
на ярмарке, имеющих адресный ориентир:
город Пермь, ул. Писарева, 10а

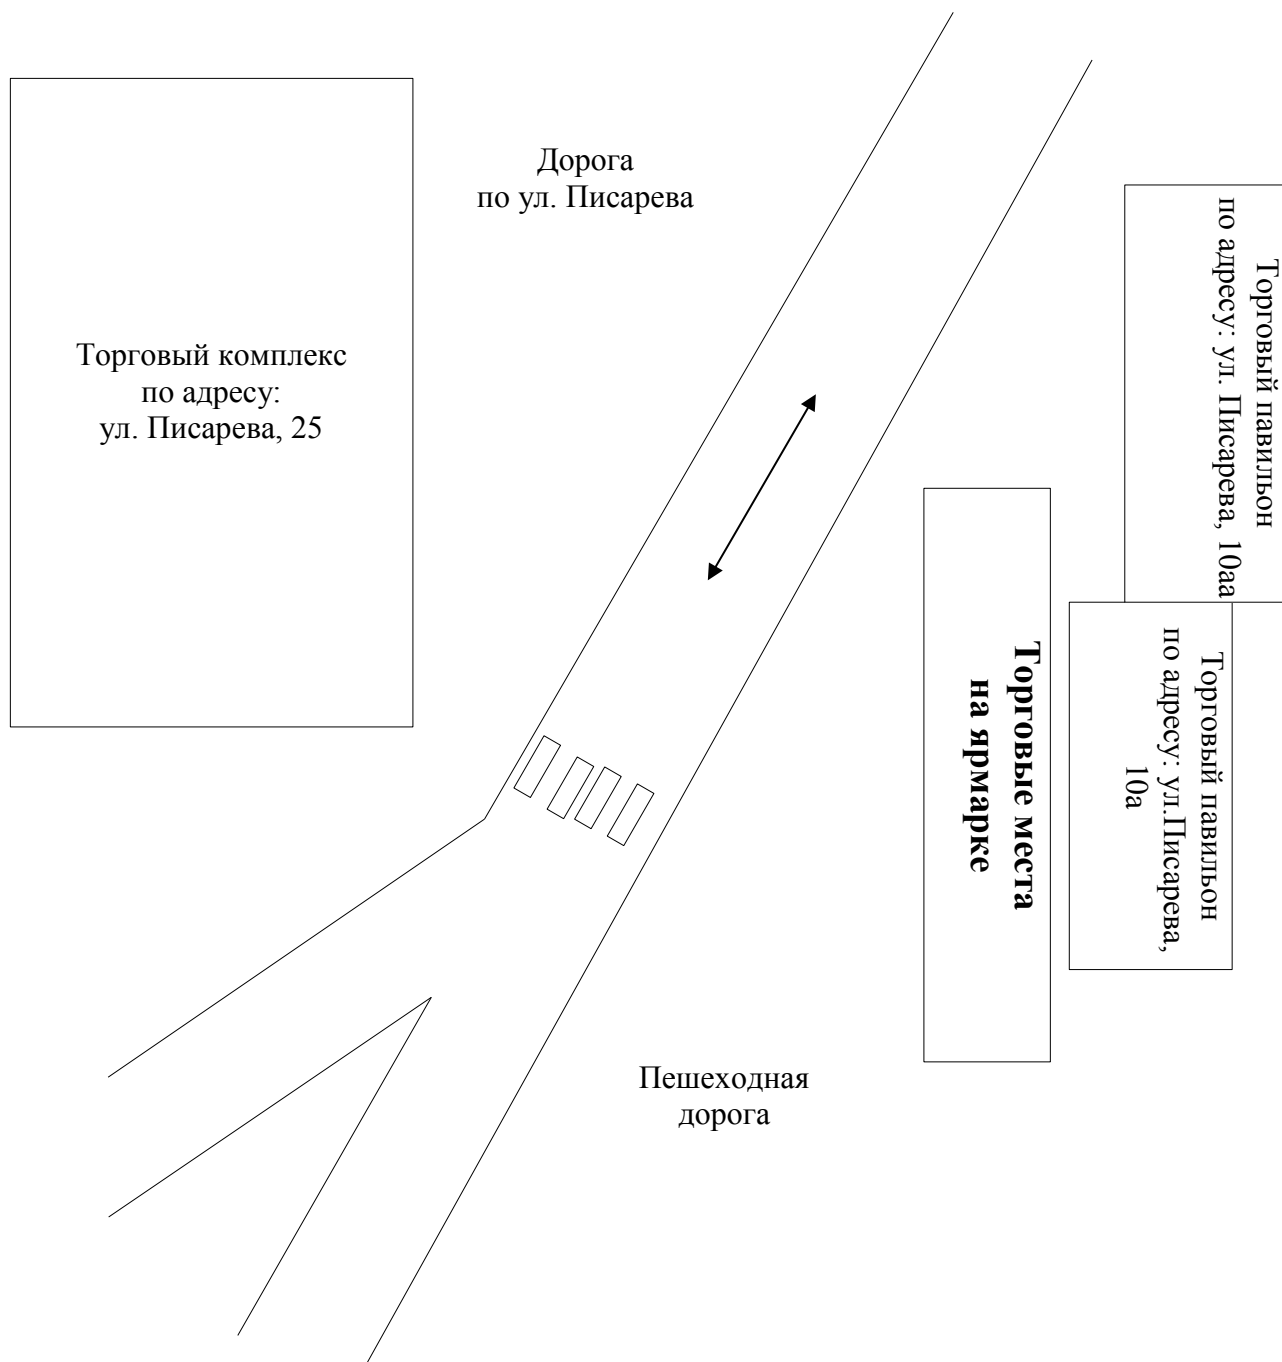


СХЕМА
размещения мест для продажи товаров (выполнения работ, оказания услуг)
на ярмарке, имеющих адресный ориентир: город Пермь,
территория, примыкающая к бульвару по Комсомольскому проспекту
от ул. Белинского до ул. Чкалова (Тихий Компрос)

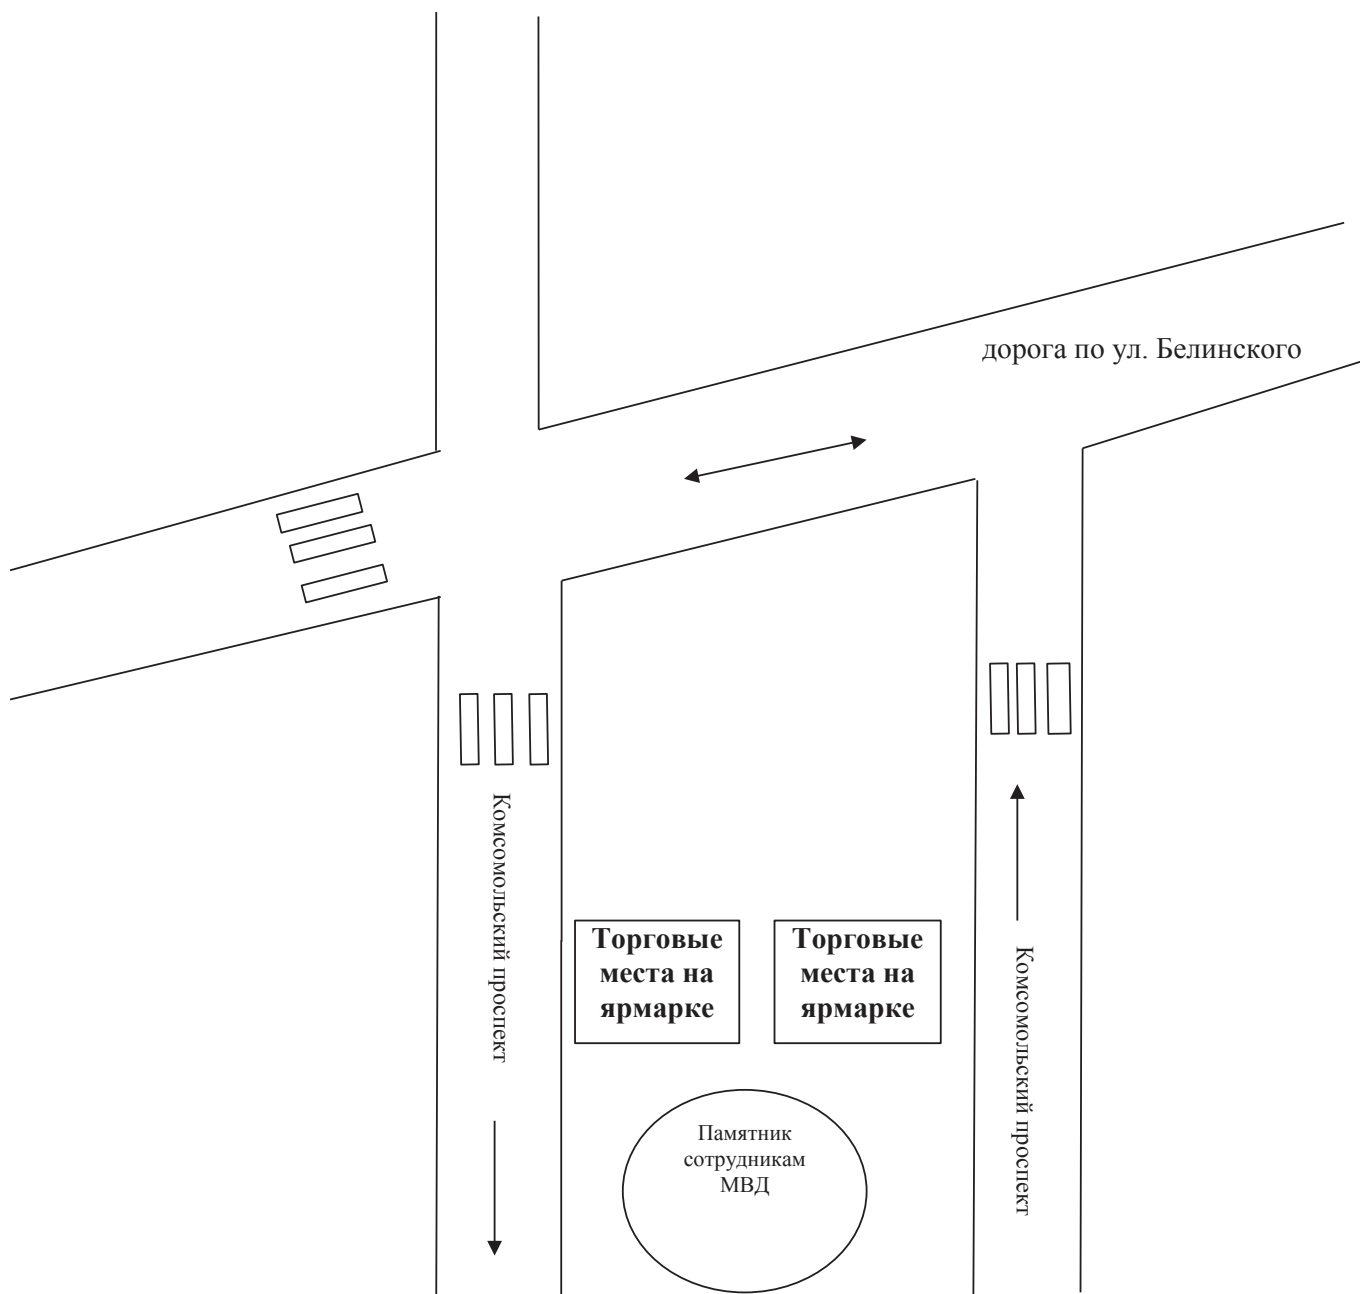


СХЕМА
размещения мест для продажи товаров (выполнения работ, оказания услуг)
на ярмарке, имеющих адресный ориентир: город Пермь,
бульвар Советской Армии


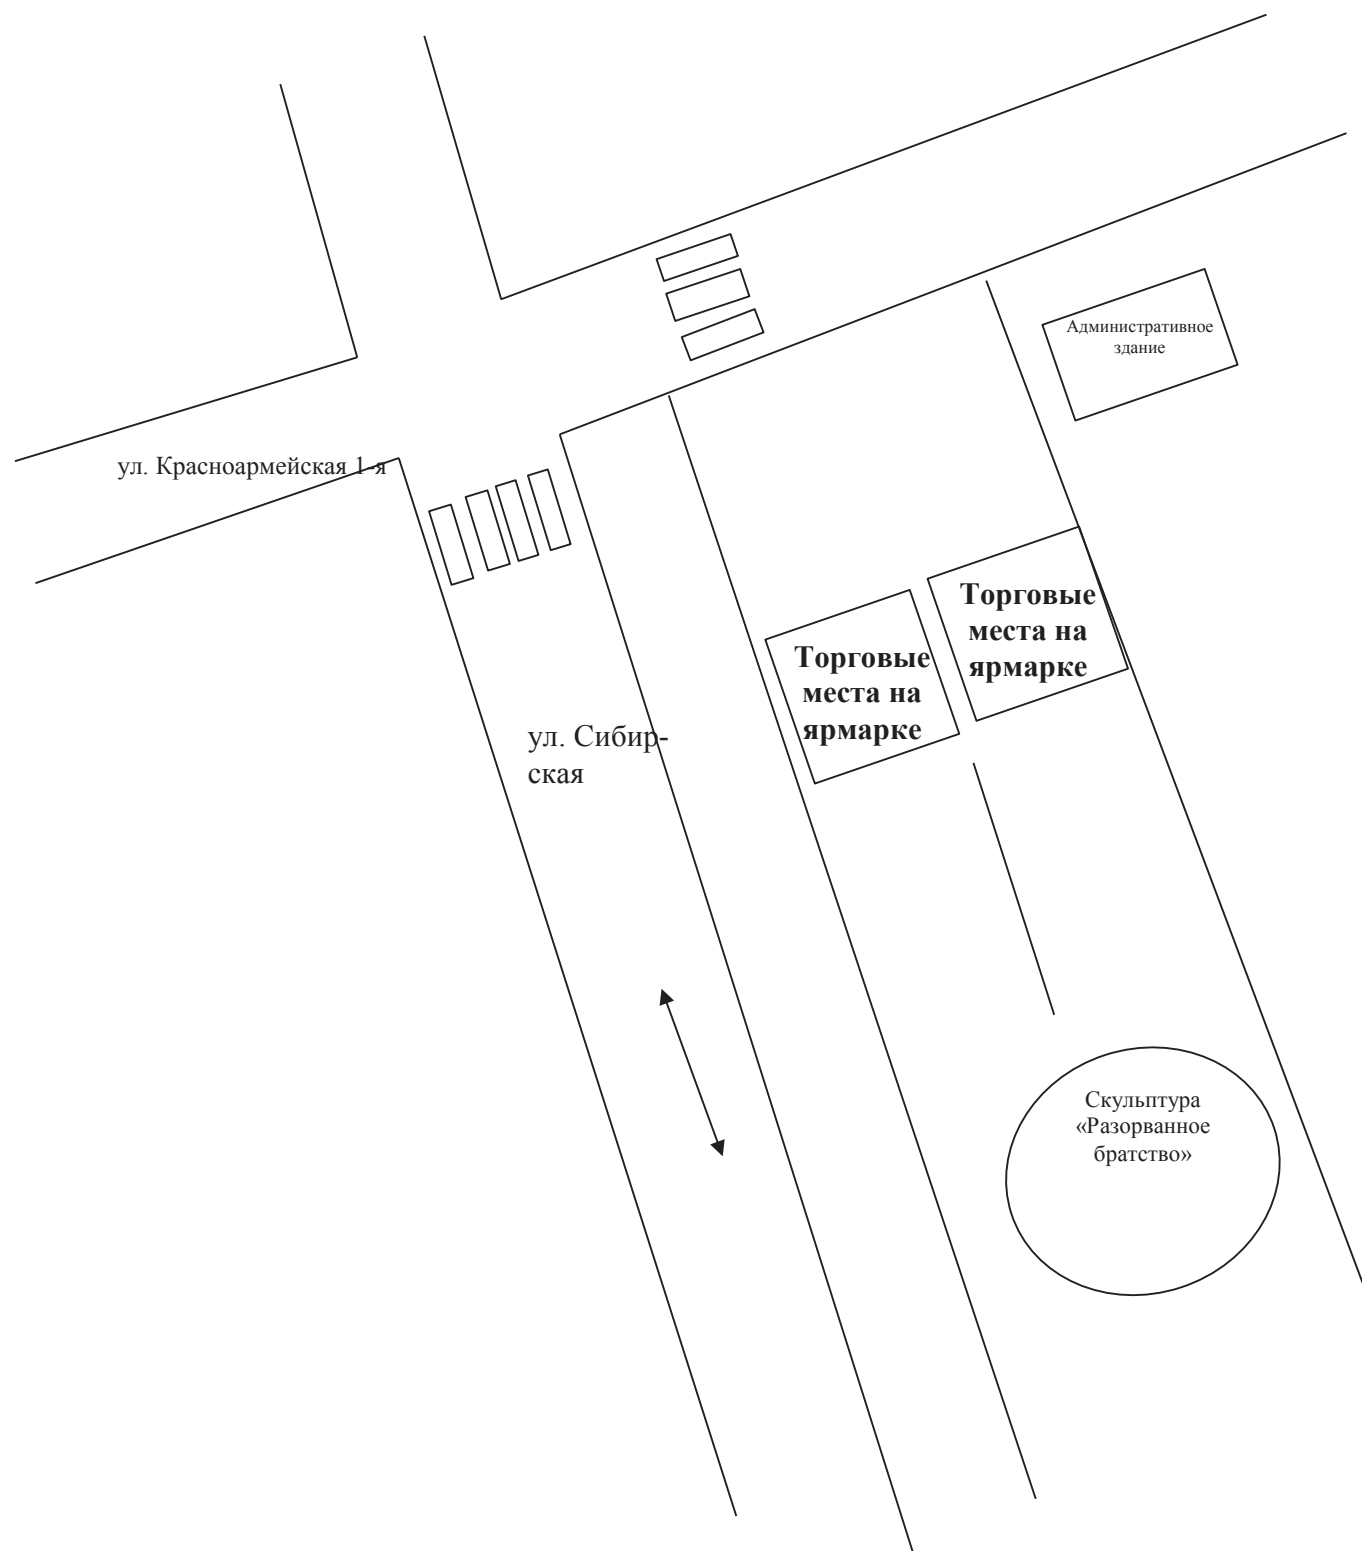


СХЕМА
размещения мест для продажи товаров (выполнения работ, оказания услуг)
на ярмарке, имеющих адресный ориентир:
город Пермь, Комсомольский проспект, 91/2



СХЕМА
размещения мест для продажи товаров (выполнения работ, оказания услуг)
на ярмарке, имеющих адресный ориентир:
город Пермь, ул. Монастырская, 2 к 1

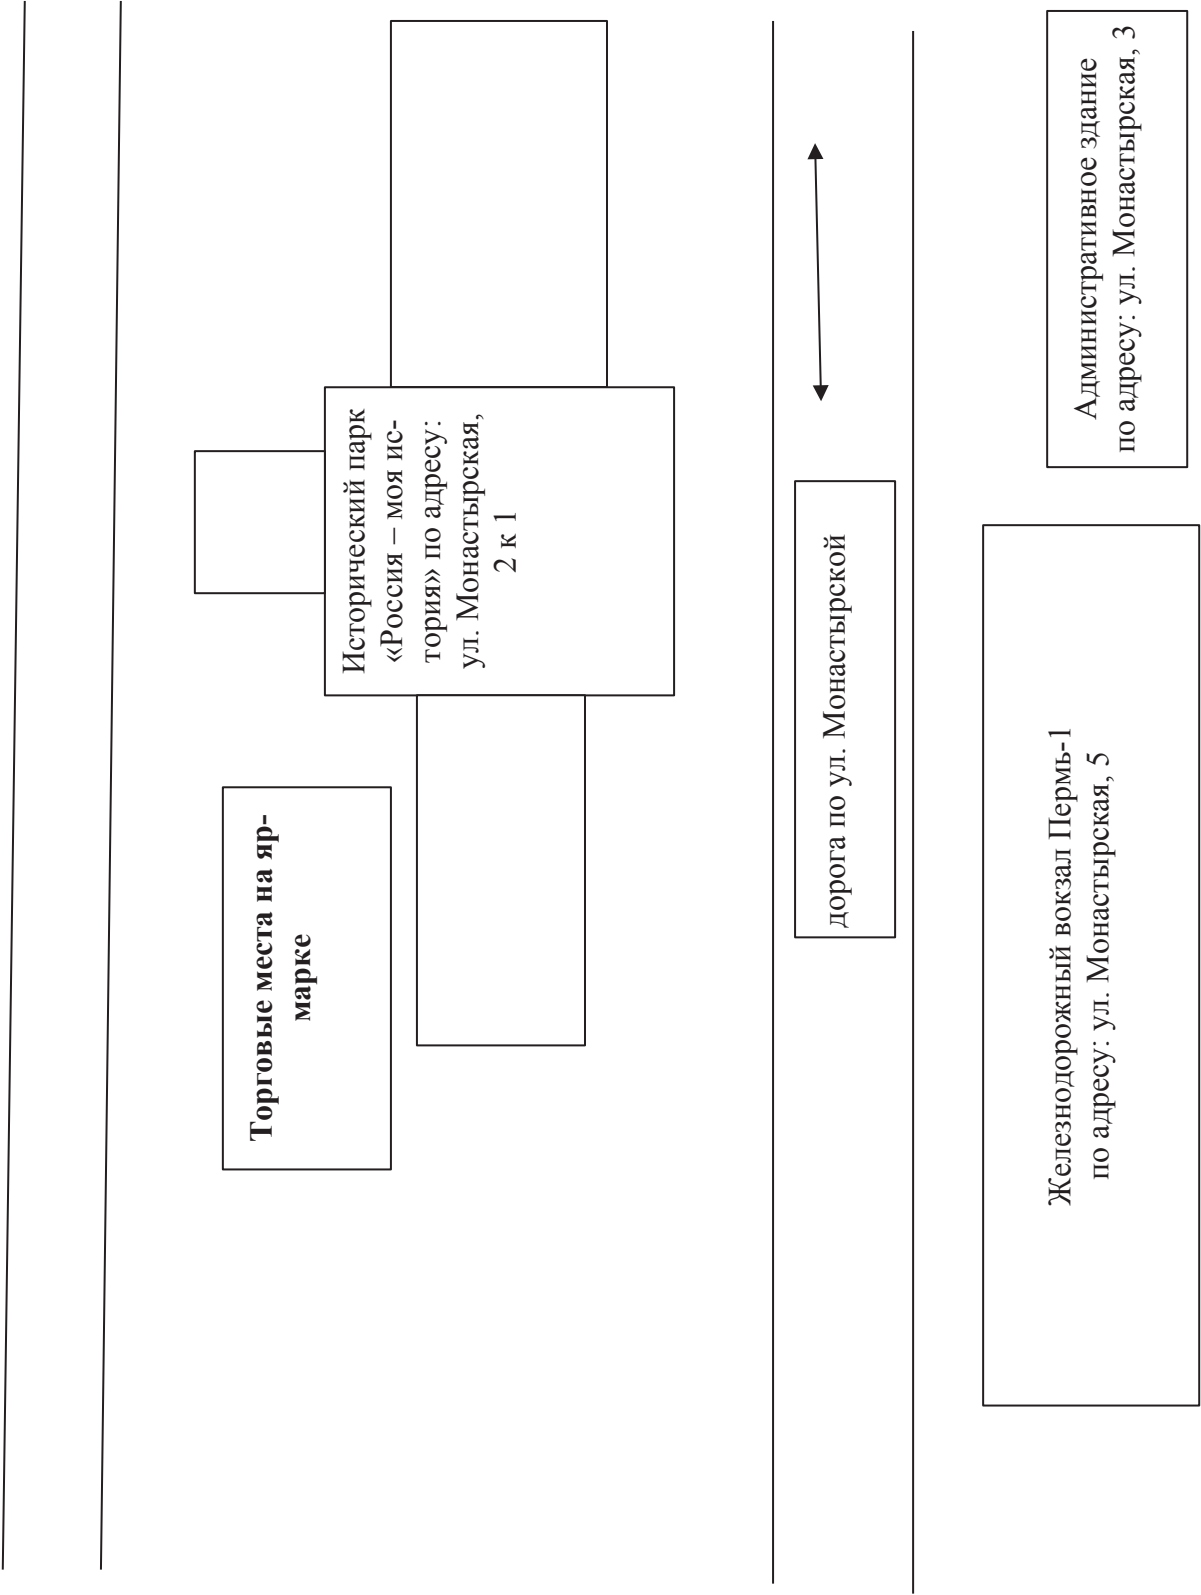

СХЕМА

размещения мест для продажи товаров (выполнения работ, оказания услуг)

на ярмарке, имеющих адресный ориентир:

город Пермь, Комсомольский проспект, 2


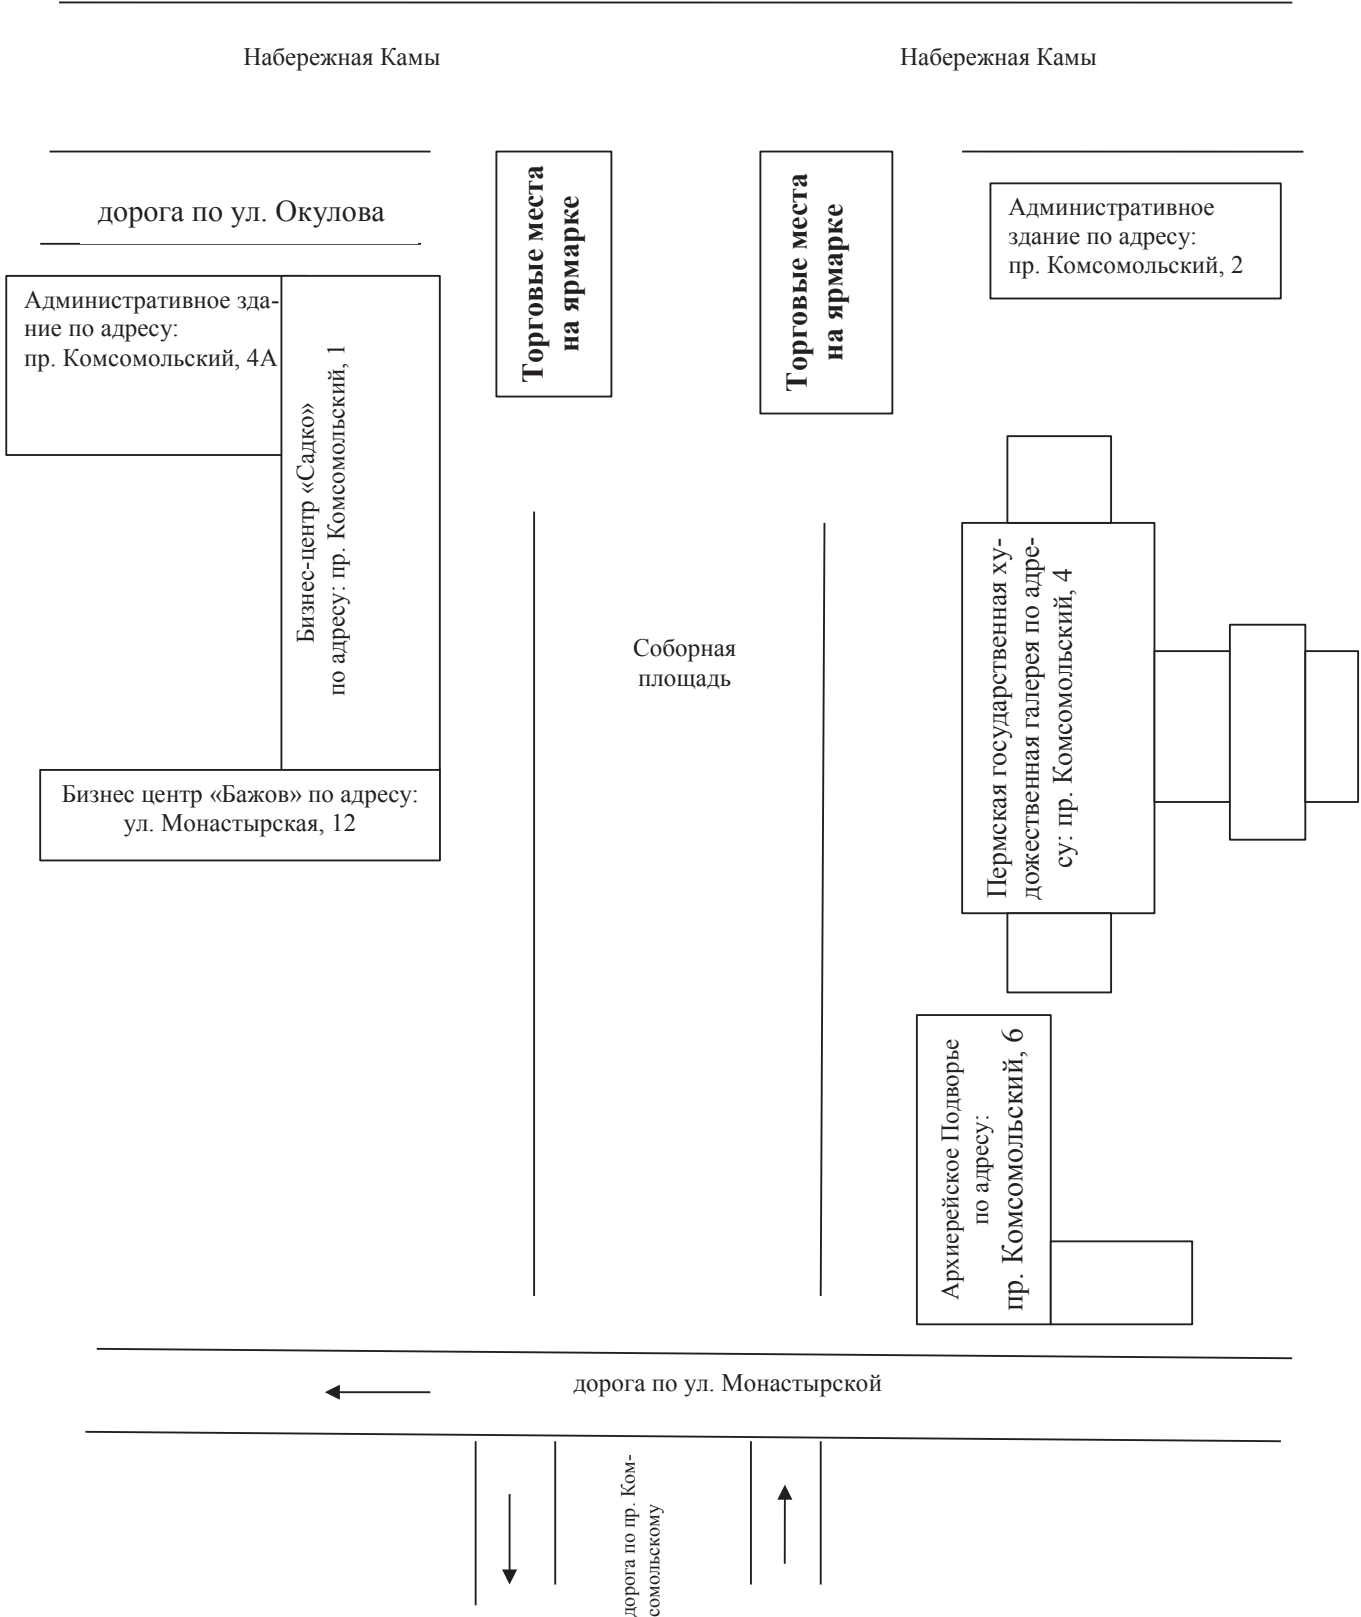


СХЕМА
размещения мест для продажи товаров (выполнения работ, оказания услуг)
на ярмарке, имеющих адресный ориентир:
город Пермь, ул. Петропавловская, 25а

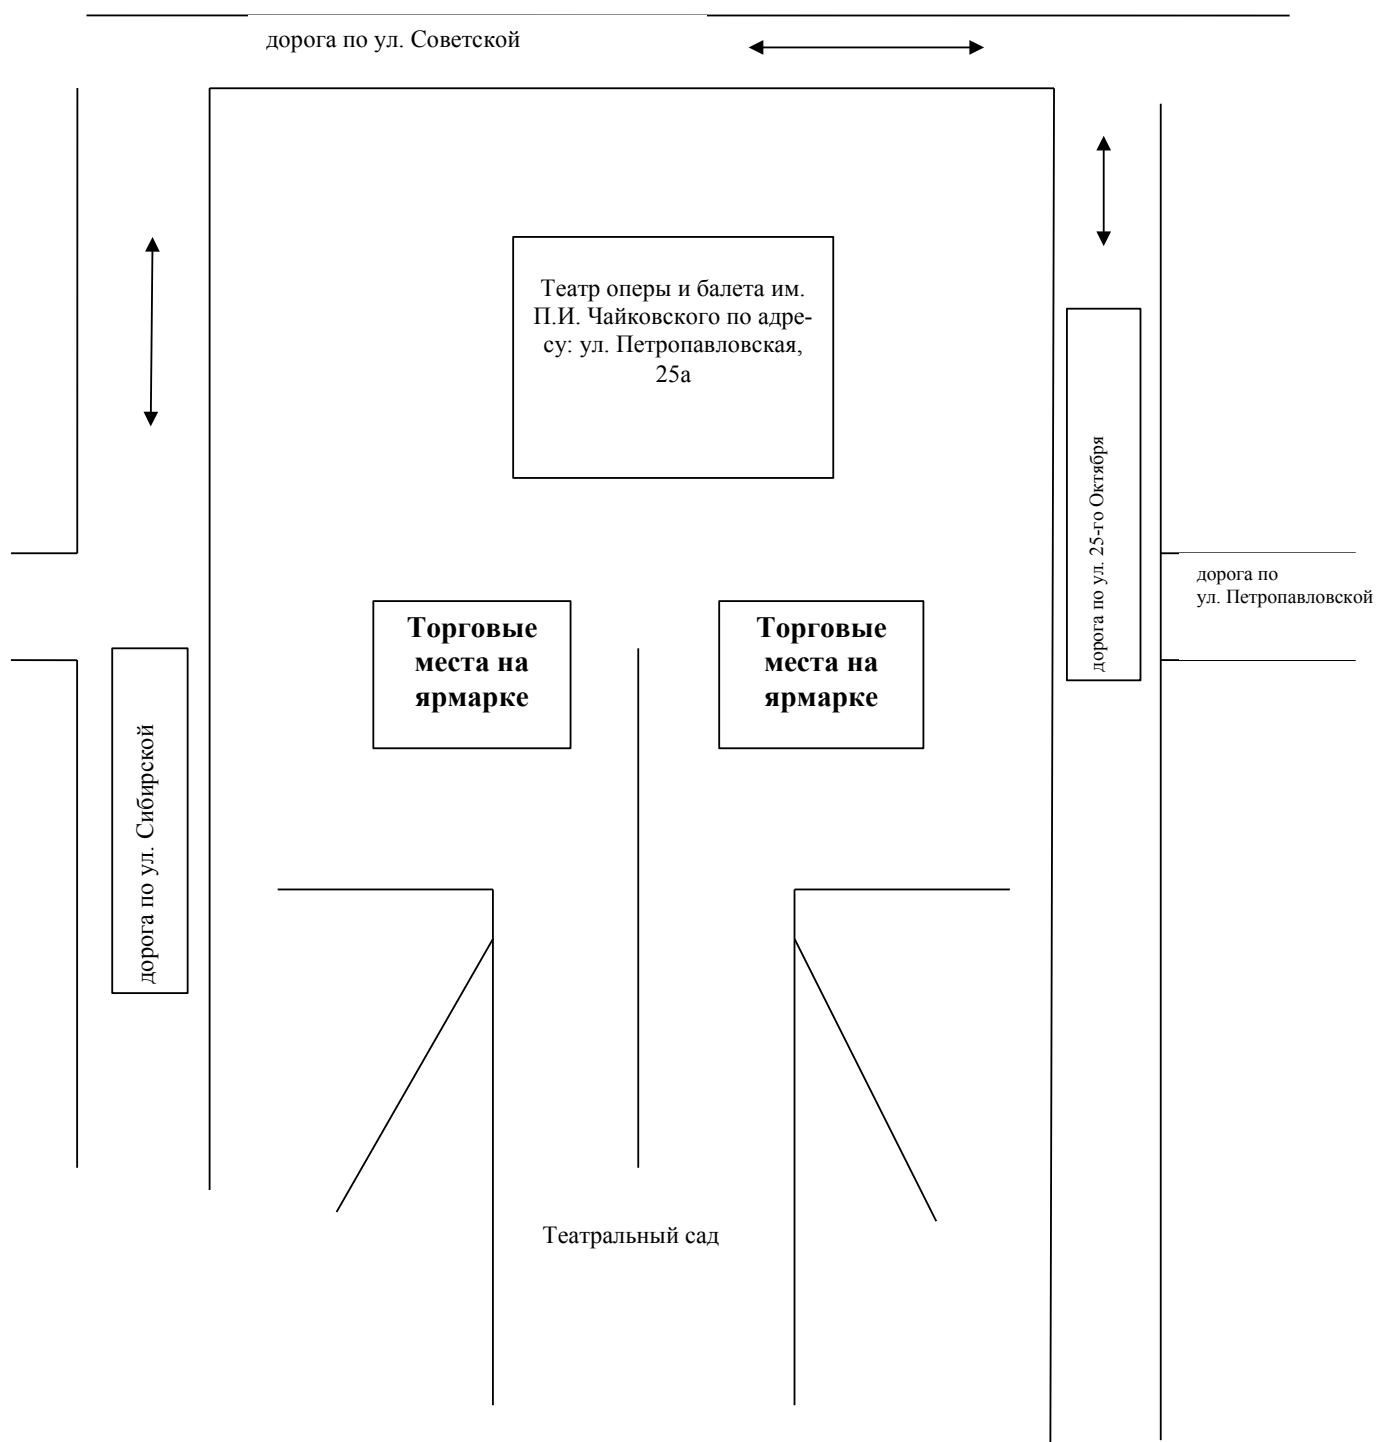

Приложение 2
к плану мероприятий
по организации ярмарок и продажи
товаров (выполнения работ,
оказания услуг) на них
на территории города Перми
на 2025 год

ДОГОВОР

о предоставлении места для продажи товаров (выполнения работ, оказания услуг) на ярмарке

г. Пермь «__» _____ 20__ г.

Организатор ярмарки _____
(наименование)

в лице _____,
(Ф.И.О., должность)

действующего на основании _____,
(реквизиты решения об организации ярмарки (в форме постановления,

распоряжения, приказа, протокола, решения собрания, иного документа)
именуемый в дальнейшем «Организатор», с одной стороны, и _____

_____ (наименование юридического лица,

Ф.И.О. индивидуального предпринимателя, Ф.И.О. гражданина)

в лице _____,
(Ф.И.О. руководителя юридического лица или представителя ИП)

действующего на основании _____,
(наименование документа)

именуемый в дальнейшем «Участник ярмарки», заключили настоящий Договор о нижеследующем:

1. Организатор предоставляет, а Участник ярмарки принимает во временное пользование место для продажи товаров (выполнения работ, оказания услуг) № _____, расположенное _____, площадью _____ для осуществления деятельности по продаже товаров (выполнению работ, оказанию услуг) _____

_____ (указать, каких именно) на срок с «__» _____ 20__ г. по «__» _____ 20__ г.

2. В случае использования места для продажи товаров (выполнения работ, оказания услуг) не по назначению настоящий Договор может быть расторгнут в одностороннем порядке Организатором.

3. Место для продажи товаров (выполнения работ, оказания услуг) Участнику ярмарки предоставляется на безвозмездной основе.

4. Участник ярмарки обязан в течение всего срока действия настоящего договора:

4.1. соблюдать требования пожарной безопасности, выполнять меры пожарной безопасности, предусмотренные законодательством, в том числе установленные для вида деятельности по продаже товаров (выполнению работ, оказанию услуг);

4.2. выполнять правила пользования движимым имуществом, предоставленным Организатором для продажи товаров (выполнения работ, оказания услуг), установленные Организатором;

4.3. обеспечить сохранность движимого имущества для продажи товаров (выполнения работ, оказания услуг), его эксплуатацию в соответствии с требованиями технических норм и правил;

4.4¹. нести затраты за фактическое потребление электрической энергии в месте для продажи товаров (выполнения работ, оказания услуг) по договору, заключенному с энергоснабжающей организацией.

Адреса и реквизиты сторон

Организатор:

Участник ярмарки:

М.П. (при наличии)

М.П. (при наличии)

¹ Действует в случае предоставления места для продажи товаров (выполнения работ, оказания услуг) в ярмарочном домике, размещенном на территории туристического центра.

УТВЕРЖДЕН
постановлением администрации
города Перми
от 27.11.2024 № 1143

ПЛАН
проведения ярмарок на территории города Перми
на 2025 год

№	Наименование организатора ярмарки с указанием основного государственного регистрационного номера (юридического лица или индивидуального предпринимателя), идентификационного номера налогоплательщика	Юридический и фактический адрес места нахождения организатора ярмарки, контактные телефоны	Наименование ярмарки	Срок проведения ярмарки	Вид и тип ярмарки	Место размещения ярмарки (с указанием адресных ориентиров или кадастрового номера земельного участка)	Режим работы ярмарки, час	Количество мест для продажи товаров (выполнения работ, оказания услуг) на ярмарке
1	2	3	4	5	6	7	8	9
Шагры								
1	ДЭПП ИНН 5902000833 ОГРН 1145958090486	г. Пермь, ул. Сибирская, 27, тел. 212-45-38	городская ярмарка	29 января- 01 февраля	сезонная универсальная	Орджоникидзевский район, ул. Александра Щербакова, 33 (д/к им. Пушкина)	11.00-19.00	20
2	ДЭПП ИНН 5902000833 ОГРН 1145958090486	г. Пермь, ул. Сибирская, 27, тел. 212-45-38	городская ярмарка	19-22 февраля	праздничная универсальная	Кировский район, ул. Ласьвинская, 18	11.00-19.00	20
Ярмарочные домики								
1	ДЭПП ИНН 5902000833 ОГРН 1145958090486	г. Пермь, ул. Сибирская, 27, тел. 212-45-38	городская ярмарка	01-08 января	праздничная универсальная	Мотовилихинский район, ул. Крупской, 42	17.00-20.00	2
2	ДЭПП ИНН 5902000833 ОГРН 1145958090486	г. Пермь, ул. Сибирская, 27, тел. 212-45-38	городская ярмарка	01-08 января	праздничная универсальная	Свердловский район, территория, прилегающая к бульвару по Комсомольскому проспекту от ул. Чкалова Белинского до ул. Чкалова (Тихий Компрос)	17.00-20.00	2

1	2	3	4	5	6	7	8	9
3	ДЭПП ИНН 5902000833 ОГРН 1145958090486	г. Пермь, ул. Сибирская, 27, тел. 212-45-38	городская ярмарка	01-08 января	праздничная универсальная	Свердловский район, бульвар Советской Армии	17.00-20.00	2
4	ДЭПП ИНН 5902000833 ОГРН 1145958090486	г. Пермь, ул. Сибирская, 27, тел. 212-45-38	городская ярмарка	01-08 января	праздничная универсальная	Свердловский район, пр. Комсомольский, 79	17.00-20.00	2
5	ДЭПП ИНН 5902000833 ОГРН 1145958090486	г. Пермь, ул. Сибирская, 27, тел. 212-45-38	городская ярмарка	01-13 апреля	сезонная уни- версальная	Свердловский район, пр. Комсомольский, 91/2	11.00-19.00	6
6	ДЭПП ИНН 5902000833 ОГРН 1145958090486	г. Пермь, ул. Сибирская, 27, тел. 212-45-38	городская ярмарка	01-13 апреля	сезонная уни- версальная	Мотовилихинский район, ул. Крупской, 42	11.00-19.00	4
7	ДЭПП ИНН 5902000833 ОГРН 1145958090486	г. Пермь, ул. Сибирская, 27, тел. 212-45-38	городская ярмарка	01-13 апреля	сезонная уни- версальная	Кировский район, ул. Ласьвинская, 18	11.00-19.00	4
8	ДЭПП ИНН 5902000833 ОГРН 1145958090486	г. Пермь, ул. Сибирская, 27, тел. 212-45-38	городская ярмарка	15-27 апреля	сезонная уни- версальная	Свердловский район, пр. Комсомольский, 79	11.00-19.00	6
9	ДЭПП ИНН 5902000833ОГРН 1145958090486	г. Пермь, ул. Сибирская, 27, тел. 212-45-38	городская ярмарка	15-27 апреля	сезонная уни- версальная	Орджоникидзевский район, ул. Александра Щербакова, 33 (д/к им. Пушкина)	11.00-19.00	4
10	ДЭПП ИНН 5902000833 ОГРН 1145958090486	г. Пермь, ул. Сибирская, 27, тел. 212-45-38	городская ярмарка	15-27 апреля	сезонная уни- версальная	Кировский район, ул. Маршала Рыбалко, 109	11.00-19.00	4
11	ДЭПП ИНН 5902000833 ОГРН 1145958090486	г. Пермь, ул. Сибирская, 27, тел. 212-45-38	городская ярмарка	29 апреля- 11 мая	праздничная универсальная	Свердловский район, пр. Комсомольский, 91/2	11.00-19.00	6
12	ДЭПП ИНН 5902000833 ОГРН 1145958090486	г. Пермь, ул. Сибирская, 27, тел. 212-45-38	городская ярмарка	29 апреля- 11 мая	праздничная универсальная	Орджоникидзевский район, ул. Писарева, 10а	11.00-19.00	4
13	ДЭПП ИНН 5902000833 ОГРН 1145958090486	г. Пермь, ул. Сибирская, 27, тел. 212-45-38	городская ярмарка	29 апреля- 11 мая	праздничная универсальная	Кировский район, ул. Ласьвинская, 18	11.00-19.00	4
14	ДЭПП ИНН 5902000833 ОГРН 1145958090486	г. Пермь, ул. Сибирская, 27, тел. 212-45-38	городская ярмарка	13-25 мая	сезонная уни- версальная	Свердловский район, пр. Комсомольский, 79	11.00-19.00	6

1	2	3	4	5	6	7	8	9
15	ДЭПП ИНН 5902000833 ОГРН 1145958090486	г. Пермь, ул. Сибирская, 27, тел. 212-45-38	городская ярмарка	13-25 мая	сезонная уни- версальная	Мотовилихинский район, ул. Крупской, 42	11.00-19.00	4
16	ДЭПП ИНН 5902000833 ОГРН 1145958090486	г. Пермь, ул. Сибирская, 27, тел. 210-17-37	городская ярмарка	13-25 мая	сезонная уни- версальная	Кировский район, ул. Маршала Рыбалко, 109	11.00-19.00	4
17	ДЭПП ИНН 5902000833 ОГРН 1145958090486	г. Пермь, ул. Сибирская, 27, тел. 212-45-38	городская ярмарка	27 мая- 08 июня	сезонная специализиро- ванная	Свердловский район, пр. Комсомольский, 91/2	11.00-19.00	6
18	ДЭПП ИНН 5902000833 ОГРН 1145958090486	г. Пермь, ул. Сибирская, 27, тел. 212-45-38	городская ярмарка	27 мая- 08 июня	сезонная специализиро- ванная	Орджоникидзевский район, ул. Писарева, 10а	11.00-19.00	4
19	ДЭПП ИНН 5902000833 ОГРН 1145958090486	г. Пермь, ул. Сибирская, 27, тел. 212-45-38	городская ярмарка	27 мая- 08 июня	сезонная специализиро- ванная	Кировский район, ул. Ласьвинская, 18	11.00-19.00	4
20	ДЭПП ИНН 5902000833 ОГРН 1145958090486	г. Пермь, ул. Сибирская, 27, тел. 212-45-38	городская ярмарка	10-22 июня	праздничная универсальная	Свердловский район, пр. Комсомольский, 79	11.00-19.00	6
21	ДЭПП ИНН 5902000833 ОГРН 1145958090486	г. Пермь, ул. Сибирская, 27, тел. 212-45-38	городская ярмарка	10-22 июня	праздничная универсальная	Мотовилихинский район, ул. Крупской, 42	11.00-19.00	4
22	ДЭПП ИНН 5902000833 ОГРН 1145958090486	г. Пермь, ул. Сибирская, 27, тел. 212-45-38	городская ярмарка	10-22 июня	праздничная универсальная	Кировский район, ул. Маршала Рыбалко, 109	11.00-19.00	4
23	ДЭПП ИНН 5902000833 ОГРН 1145958090486	г. Пермь, ул. Сибирская, 27, тел. 212-45-38	городская ярмарка	24 июня- 06 июля	сезонная уни- версальная	Свердловский район, пр. Комсомольский, 91/2	11.00-19.00	6
24	ДЭПП ИНН 5902000833 ОГРН 1145958090486	г. Пермь, ул. Сибирская, 27, тел. 212-45-38	городская ярмарка	24 июня- 06 июля	сезонная уни- версальная	Орджоникидзевский район, ул. Александра Щербакова, 33 (д/к им. Пушкина)	11.00-19.00	4
25	ДЭПП ИНН 5902000833 ОГРН 1145958090486	г. Пермь, ул. Сибирская, 27, тел. 212-45-38	городская ярмарка	24 июня- 06 июля	сезонная уни- версальная	Кировский район, ул. Ласьвинская, 18	11.00-19.00	4
26	ДЭПП ИНН 5902000833 ОГРН 1145958090486	г. Пермь, ул. Сибирская, 27, тел. 212-45-38	городская ярмарка	08-20 июня	сезонная специализиро- ванная	Свердловский район, пр. Комсомольский, 79	11.00-19.00	6

1	2	3	4	5	6	7	8	9
27	ДЭПП ИНН 5902000833 ОГРН 1145958090486	г. Пермь, ул. Сибирская, 27, тел. 212-45-38	городская ярмарка	08-20 июня	сезонная специализиро- ванная	Орджоникидзевский район, ул. Писарева, 10а	11.00-19.00	4
28	ДЭПП ИНН 5902000833 ОГРН 1145958090486	г. Пермь, ул. Сибирская, 27, тел. 212-45-38	городская ярмарка	08-20 июня	сезонная специализиро- ванная	Кировский район, ул. Маршала Рыбалко, 109	11.00-19.00	4
29	ДЭПП ИНН 5902000833 ОГРН 1145958090486	г. Пермь, ул. Сибирская, 27, тел. 212-45-38	городская ярмарка	22 июля- 03 августа	сезонная уни- версальная	Свердловский район, пр. Комсомольский, 91/2	11.00-19.00	6
30	ДЭПП ИНН 5902000833 ОГРН 1145958090486	г. Пермь, ул. Сибирская, 27, тел. 212-45-38	городская ярмарка	22 июля- 03 августа	сезонная уни- версальная	Орджоникидзевский район, ул. Александра Щербакова, 33 (д/к им. Пушкина)	11.00-19.00	4
31	ДЭПП ИНН 5902000833 ОГРН 1145958090486	г. Пермь, ул. Сибирская, 27, тел. 212-45-38	городская ярмарка	22 июля- 03 августа	сезонная уни- версальная	Кировский район, ул. Ласьвинская, 18	11.00-19.00	4
32	ДЭПП ИНН 5902000833 ОГРН 1145958090486	г. Пермь, ул. Сибирская, 27, тел. 212-45-38	городская ярмарка	05-17 августа	сезонная уни- версальная	Свердловский район, пр. Комсомольский, 79	11.00-19.00	6
33	ДЭПП ИНН 5902000833 ОГРН 1145958090486	г. Пермь, ул. Сибирская, 27, тел. 212-45-38	городская ярмарка	05-17 августа	сезонная уни- версальная	Орджоникидзевский район, ул. Писарева, 10а	11.00-19.00	4
34	ДЭПП ИНН 5902000833 ОГРН 1145958090486	г. Пермь, ул. Сибирская, 27, тел. 212-45-38	городская ярмарка	05-17 августа	сезонная уни- версальная	Кировский район, ул. Маршала Рыбалко, 109	11.00-19.00	4
35	ДЭПП ИНН 5902000833 ОГРН 1145958090486	г. Пермь, ул. Сибирская, 27, тел. 212-45-38	городская ярмарка	19-31 августа	праздничная универсальная	Свердловский район, пр. Комсомольский, 91/2	11.00-19.00	6
36	ДЭПП ИНН 5902000833 ОГРН 1145958090486	г. Пермь, ул. Сибирская, 27, тел. 212-45-38	городская ярмарка	19-31 августа	праздничная универсальная	Мотовилихинский район, ул. Крупской, 42	11.00-19.00	4
37	ДЭПП ИНН 5902000833 ОГРН 1145958090486	г. Пермь, ул. Сибирская, 27, тел. 212-45-38	городская ярмарка	19-31 августа	праздничная универсальная	Кировский район, ул. Ласьвинская, 18	11.00-19.00	4
38	ДЭПП ИНН 5902000833 ОГРН 1145958090486	г. Пермь, ул. Сибирская, 27, тел. 212-45-38	городская ярмарка	02-14 сентября	сезонная специализиро- ванная	Свердловский район, пр. Комсомольский, 79	11.00-19.00	6

1	2	3	4	5	6	7	8	9
39	ДЭПП ИНН 5902000833 ОГРН 1145958090486	г. Пермь, ул. Сибирская, 27, тел. 212-45-38	городская ярмарка	02-14 сен тября	сезонная специализиро- ванная	Орджоникидзевский район, ул. Александра Щербакова, 33 (д/к им. Пушкина)	11.00-19.00	4
40	ДЭПП ИНН 5902000833 ОГРН 1145958090486	г. Пермь, ул. Сибирская, 27, тел. 212-45-38	городская ярмарка	02-14 сентября	сезонная специализиро- ванная	Кировский район, ул. Ласьвинская, 18	11.00-19.00	4
41	ДЭПП ИНН 5902000833 ОГРН 1145958090486	г. Пермь, ул. Сибирская, 27, тел. 212-45-38	городская ярмарка	16-28 сентября	сезонная специализиро- ванная	Свердловский район, пр. Комсомольский, 91/2	11.00-19.00	6
42	ДЭПП ИНН 5902000833 ОГРН 1145958090486	г. Пермь, ул. Сибирская, 27, тел. 212-45-38	городская ярмарка	16-28 сентября	сезонная специализиро- ванная	Орджоникидзевский район, ул. Писарева, 10а	11.00-19.00	4
43	ДЭПП ИНН 5902000833 ОГРН 1145958090486	г. Пермь, ул. Сибирская, 27, тел. 212-45-38	городская ярмарка	16-28 сентября	сезонная специализиро- ванная	Кировский район, ул. Маршала Рыбалко, 109	11.00-19.00	4
44	ДЭПП ИНН 5902000833 ОГРН 1145958090486	г. Пермь, ул. Сибирская, 27, тел. 212-45-38	городская ярмарка	30 сентября-12 октября	сезонная уни- версальная	Свердловский район, пр. Комсомольский, 79	11.00-19.00	6
45	ДЭПП ИНН 5902000833 ОГРН 1145958090486	г. Пермь, ул. Сибирская, 27, тел. 212-45-38	городская ярмарка	30 сентября-12 октября	сезонная уни- версальная	Мотовилихинский район, ул. Крупской, 42	11.00-19.00	4
46	ДЭПП ИНН 5902000833 ОГРН 1145958090486	г. Пермь, ул. Сибирская, 27, тел. 212-45-38	городская ярмарка	30 сентября-12 октября	сезонная уни- версальная	Кировский район, ул. Ласьвинская, 18	11.00-19.00	4
47	ДЭПП ИНН 5902000833 ОГРН 1145958090486	г. Пермь, ул. Сибирская, 27, тел. 212-45-38	городская ярмарка	14-26 октября	выходного дня универсальная	Свердловский район, пр. Комсомольский, 91/2	11.00-19.00	6
48	ДЭПП ИНН 5902000833 ОГРН 1145958090486	г. Пермь, ул. Сибирская, 27, тел. 212-45-38	городская ярмарка	14-26 октября	выходного дня универсальная	Орджоникидзевский район, ул. Александра Щербакова, 33 (д/к им. Пушкина)	11.00-19.00	4
49	ДЭПП ИНН 5902000833 ОГРН 1145958090486	г. Пермь, ул. Сибирская, 27, тел. 212-45-38	городская ярмарка	14-26 октября	выходного дня универсальная	Кировский район, ул. Ласьвинская, 18	11.00-19.00	4
50	ДЭПП ИНН 5902000833 ОГРН 1145958090486	г. Пермь, ул. Сибирская, 27, тел. 212-45-38	городская ярмарка	28 октября- 09 ноября	праздничная универсальная	Свердловский район, пр. Комсомольский, 79	11:00- 19:00	6

1	2	3	4	5	6	7	8	9
51	ДЭПП ИНН 5902000833 ОГРН 1145958090486	г. Пермь, ул. Сибирская, 27, тел. 212-45-38	городская ярмарка	28 октября- 09 ноября	праздничная универсальная	Орджоникидзевский район, ул. Писарева, 10а	11.00-19.00	4
52	ДЭПП ИНН 5902000833 ОГРН 1145958090486	г. Пермь, ул. Сибирская, 27, тел. 212-45-38	городская ярмарка	28 октября- 09 ноября	праздничная универсальная	Кировский район, ул. Маршала Рыбалко, 109	11.00-19.00	4
53	ДЭПП ИНН 5902000833 ОГРН 1145958090486	г. Пермь, ул. Сибирская, 27, тел. 212-45-38	городская ярмарка	11-23 ноября	сезонная уни- версальная	Свердловский район, пр. Комсомольский, 91/2	11.00-19.00	6
54	ДЭПП ИНН 5902000833 ОГРН 1145958090486	г. Пермь, ул. Сибирская, 27, тел. 212-45-38	городская ярмарка	11-23 ноября	праздничная универсальная	Орджоникидзевский район, ул. Александра Щербакова, 33 (д/к им. Пушкина)	11.00-19.00	4
55	ДЭПП ИНН 5902000833 ОГРН 1145958090486	г. Пермь, ул. Сибирская, 27, тел. 212-45-38	городская ярмарка	11-23 ноября	праздничная универсальная	Кировский район, ул. Ласьвинская, 18	11.00-19.00	4
56	ДЭПП ИНН 5902000833 ОГРН 1145958090486	г. Пермь, ул. Сибирская, 27, тел. 212-45-38	городская ярмарка	25 ноября- 07 декабря	сезонная уни- версальная	Свердловский район, пр. Комсомольский, 79	11.00-19.00	6
57	ДЭПП ИНН 5902000833 ОГРН 1145958090486	г. Пермь, ул. Сибирская, 27, тел. 212-45-38	городская ярмарка	25 ноября- 07 декабря	сезонная уни- версальная	Мотовилихинский район, ул. Крупской, 42	11.00-19.00	4
58	ДЭПП ИНН 5902000833 ОГРН 1145958090486	г. Пермь, ул. Сибирская, 27, тел. 212-45-38	городская ярмарка	25 ноября- 07 декабря	сезонная уни- версальная	Кировский район, ул. Ласьвинская, 18	11.00-19.00	4
59	ДЭПП ИНН 5902000833 ОГРН 1145958090486	г. Пермь, ул. Сибирская, 27, тел. 212-45-38	городская ярмарка	09-28 декабря	праздничная универсальная	Свердловский район, пр. Комсомольский, 91/2	11.00-19.00	6
60	ДЭПП ИНН 5902000833 ОГРН 1145958090486	г. Пермь, ул. Сибирская, 27, тел. 212-45-38	городская ярмарка	09-21 декабря	сезонная уни- версальная	Орджоникидзевский район, ул. Писарева, 10а	11.00-19.00	4
61	ДЭПП ИНН 5902000833 ОГРН 1145958090486	г. Пермь, ул. Сибирская, 27, тел. 212-45-38	городская ярмарка	09-21 декабря	сезонная уни- версальная	Кировский район, ул. Маршала Рыбалко, 109	11.00-19.00	4
62	ДЭПП ИНН 5902000833 ОГРН 1145958090486	г. Пермь, ул. Сибирская, 27, тел. 212-45-38	городская ярмарка	23-28 декабря	праздничная универсальная	Орджоникидзевский район, ул. Александра Щербакова, 33 (д/к им. Пушкина)	11.00-19.00	4

1	2	3	4	5	6	7	8	9
63	ДЭПП ИНН 5902000833 ОГРН 1145958090486	г. Пермь, ул. Сибирская, 27, тел. 212-45-38	городская ярмарка	23-28 декабря	праздничная универсальная	Кировский район, ул. Ласьвинская, 18	11.00-19.00	4
Ярмарочные домики, размещенные на территории туристического центра								
1	ДЭПП ИНН 5902000833 ОГРН 1145958090486	г. Пермь, ул. Сибирская, 27, тел. 212-45-38	городская ярмарка	01-08 января	праздничная универсальная	Ленинский район, пр. Комсомольский, 2	11.00-19.00	4
2	ДЭПП ИНН 5902000833 ОГРН 1145958090486	г. Пермь, ул. Сибирская, 27, тел. 212-45-38	городская ярмарка	01-08 января	праздничная универсальная	Ленинский район, ул. Монастырская, 2 к1	11.00-19.00	4
3	ДЭПП ИНН 5902000833 ОГРН 1145958090486	г. Пермь, ул. Сибирская, 27, тел. 212-45-38	городская ярмарка	01-08 января	праздничная универсальная	Ленинский район, ул. Петропавловская, 25а	11.00-19.00	4
4	ДЭПП ИНН 5902000833 ОГРН 1145958090486	г. Пермь, ул. Сибирская, 27, тел. 212-45-38	городская ярмарка	09 января- 29 декабря	сезонная специализиро- ванная	Ленинский район, пр. Комсомольский, 2	11.00-19.00	4
5	ДЭПП ИНН 5902000833 ОГРН 1145958090486	г. Пермь, ул. Сибирская, 27, тел. 212-45-38	городская ярмарка	09 января- 29 декабря	сезонная специализиро- ванная	Ленинский район, ул. Монастырская, 2 к 1	11.00-19.00	4
6	ДЭПП ИНН 5902000833 ОГРН 1145958090486	г. Пермь, ул. Сибирская, 27, тел. 212-45-38	городская ярмарка	09 января- 29 декабря	сезонная специализиро- ванная	Ленинский район, ул. Петропавловская, 25а	11.00-19.00	4



АДМИНИСТРАЦИЯ ГОРОДА ПЕРМИ ПОСТАНОВЛЕНИЕ

27.11.2024

№ 1144

О внесении изменений в муниципальную программу «Обеспечение жильем жителей города Перми», утвержденную постановлением администрации города Перми от 20.10.2021 № 918

В соответствии со статьей 179 Бюджетного кодекса Российской Федерации, постановлением администрации города Перми от 25 сентября 2013 г. № 781 «Об утверждении Порядка принятия решений о разработке муниципальных программ, их формирования и реализации» администрация города Перми ПОСТАНОВЛЯЕТ:

1. Утвердить прилагаемые изменения в муниципальную программу «Обеспечение жильем жителей города Перми», утвержденную постановлением администрации города Перми от 20 октября 2021 г. № 918 (в ред. от 22.12.2021 № 1183, от 14.06.2022 № 471, от 02.08.2022 № 649, от 09.08.2022 № 661, от 20.10.2022 № 1037, от 30.11.2022 № 1211, от 06.12.2022 № 1247, от 10.01.2023 № 5, от 26.01.2023 № 43, от 28.02.2023 № 147, от 16.03.2023 № 205, от 20.04.2023 № 324, от 05.06.2023 № 453, от 22.06.2023 № 530, от 14.07.2023 № 606, от 22.08.2023 № 741, от 18.09.2023 № 836, от 19.10.2023 № 1127, от 24.10.2023 № 1163, от 15.11.2023 № 1250, от 19.12.2023 № 1431, от 21.12.2023 № 1446, от 27.12.2023 № 1502, от 27.12.2023 № 1505, от 27.12.2023 № 1517, от 10.01.2024 № 6, от 06.02.2024 № 83, от 05.03.2024 № 166, от 19.04.2024 № 307, от 05.06.2024 № 443, от 16.08.2024 № 655, от 08.10.2024 № 849, от 29.10.2024 № 1043, от 21.11.2024 № 1113).

2. Настоящее постановление вступает в силу со дня официального обнародования посредством официального опубликования в печатном средстве массовой информации «Официальный бюллетень органов местного самоуправления муниципального образования город Пермь» и действует до 31 декабря 2024 г.

3. Управлению по общим вопросам администрации города Перми обеспечить обнародование настоящего постановления посредством официального опубликования в печатном средстве массовой информации «Официальный бюллетень органов местного самоуправления муниципального образования город Пермь».

4. Информационно-аналитическому управлению администрации города Перми обеспечить обнародование настоящего постановления посредством официального опубликования в сетевом издании «Официальный сайт муниципального образования город Пермь www.gorodperm.ru».

5. Контроль за исполнением настоящего постановления возложить на заместителя главы администрации города Перми Субботина И.А.

Глава города Перми

Э.О. Соснин

ИЗМЕНЕНИЯ
в муниципальную программу «Обеспечение жильем жителей города Перми»,
утвержденную постановлением администрации города Перми от 20 октября 2021 г. № 918

1. В разделе «Паспорт муниципальной программы» строки 9, 10 изложить в следующей редакции:

9	Объемы и источники финансирования программы (подпрограммы)	2022 год план	2023 год план	2024 год план	2025 год план	2026 год план
	программа, всего (тыс. руб.), в том числе	5 900 410,731	4 962 078,537	3 867 354,634	2 163 252,474	2 054 728,935
	бюджет города Перми	754 017,990	1 273 409,632	855 010,303	463 949,440	915 535,000
	бюджет города Перми (неиспользованные ассигнования отчетного года)	0,0	2 844,574	0,0	0,0	0,0
	софинансирование бюджета города Перми	232 029,358	42 097,918	499 142,447	42 000,000	42 000,000
	бюджет Пермского края	372 235,239	439 529,904	1 460 154,683	877 589,671	310 080,489
	бюджет Пермского края (неиспользованные ассигнования отчетного года)	240 523,591	41 881,784	60 563,671	0,0	0,0
	бюджет Российской Федерации	291 988,614	199 012,270	461 011,307	262 958,236	270 358,319
	бюджет Российской Федерации (неиспользованные ассигнования отчетного года)	21 422,600	0,0	14 717,095	0,0	0,0
	средства Фонда содействия реформированию жилищно-коммунального хозяйства (далее – средства Фонда)	2 730 430,251	2 402 596,872	0,0	0,0	0,0
	средства Фонда (неиспользованные ассигнования отчетного года)	471 587,988	43 950,456	0,0	0,0	0,0
	внебюджетные источники	786 175,100	516 755,127	516 755,127	516 755,127	516 755,127
	подпрограмма 1.1, всего (тыс. руб.), в том числе	3 867 197,796	3 119 650,754	1 945 827,741	821 457,026	800 000,000
	бюджет города Перми	188 220,513	500 465,983	146 560,718	348 414,440	800 000,000
	софинансирование бюджета города Перми	190 691,662	0,0	457 142,447	0,0	0,0
	бюджет Пермского края	87 841,371	155 142,872	1 071 361,519	473 042,586	0,0
	бюджет Пермского края (неиспользованные ассигнования отчетного года)	198 426,011	17 494,571	54 335,850	0,0	0,0
	бюджет Российской Федерации	0,0	0,0	201 710,111	0,0	0,0
	бюджет Российской Федерации (неиспользованные ассигнования отчетного года)	0,0	0,0	14 717,095	0,0	0,0
	средства Фонда	2 730 430,251	2 402 596,872	0,0	0,0	0,0
	средства Фонда (неиспользованные ассигнования отчетного года)	471 587,988	43 950,456	0,0	0,0	0,0

	подпрограмма 1.2, всего (тыс. руб.), в том числе	113 475,513	192 875,649	167 005,203	111 387,800	111 387,800
	бюджет города Перми	113 475,513	192 875,649	167 005,203	111 387,800	111 387,800
	подпрограмма 1.3, всего (тыс. руб.), в том числе	1 908 217,338	1 644 225,769	1 748 622,100	1 226 260,448	1 139 193,935
	бюджет города Перми	440 801,880	574 741,635	535 544,792	0,0	0,0
	бюджет города Перми (неиспользованные ассигнования отчетного года)	0,0	2 844,574	0,0	0,0	0,0
	софинансирование бюджета города Перми	41 337,696	42 097,918	42 000,000	42 000,000	42 000,000
	бюджет Пермского края	284 393,868	284 387,032	388 793,164	404 547,085	310 080,489
	бюджет Пермского края (неиспользованные ассигнования отчетного года)	42 097,580	24 387,213	6 227,821	0,0	0,0
	бюджет Российской Федерации	291 988,614	199 012,270	259 301,196	262 958,236	270 358,319
	бюджет Российской Федерации (неиспользованные ассигнования отчетного года)	21 422,600	0,0	0,0	0,0	0,0
10	внебюджетные источники	786 175,100	516 755,127	516 755,127	516 755,127	516 755,127
	подпрограмма 1.4, всего (тыс. руб.), в том числе	11 520,084	5 326,365	5 899,590	4 147,200	4 147,200
	бюджет города Перми	11 520,084	5 326,365	5 899,590	4 147,200	4 147,200
	Показатели конечного результата цели программы, в том числе:	2022 год	2023 год	2024 год	2025 год	2026 год
	доля населения, живущего в аварийном жилье, в общей численности населения, %	2,2	2,5	1,4	1,1	0,9
	доля семей, состоявших на жилищном учете и улучшивших жилищные условия, от общего числа семей, состоящих на жилищном учете, %	10,4	9,5	10,2	5,1	2,8
	площадь расселенного непригодного для проживания жилищного фонда, тыс. кв. м	37,9	44,8	41,0	30,0	30,0
	количество граждан, расселенных из непригодного для проживания жилищного фонда, чел.	2 416	3 081	3301	1490	684

2. В разделе «Система программных мероприятий подпрограммы 1.1 «Обеспечение устойчивого сокращения непригодного для проживания и аварийного жилищного фонда» муниципальной программы «Обеспечение жильем жителей города Перми»:

2.1. строку 1.1.1.1.1.1 изложить в следующей редакции:

1.1.1.1.1.1	общая площадь жилых помещений, приобретенных (построенных), изъятых для переселения граждан из непригодного для проживания и аварийного жилищного фонда	тыс. кв. м	1,2	4,0	1,6	3,7	8,5	УЖО	бюджет города Перми	88 174,099	421 331,122	126 674,038	348 414,440	800 000,000
-------------	---	------------	-----	-----	-----	-----	-----	-----	---------------------	------------	-------------	-------------	-------------	-------------

2.2. строки 1.1.1.1.3, 1.1.1.1.4, «Итого по мероприятию 1.1.1.1, в том числе по источникам финансирования» изложить в следующей редакции:

1.1.1.1.3	количество оплаченных услуг в рамках возмещения убытков при изъятии жилых помещений у собственников изымаемого жилого помещения	ед.	-	151	86	-	-	УЖО	бюджет города Перми	0,0	16 482,658	9 121,488	0,0	0,0
1.1.1.1.4	количество исполненных судебных решений о возмещении судебных расходов	ед.	-	7	21	-	-	УЖО	бюджет города Перми	0,0	638,950	6 807,514	0,0	0,0
Итого по мероприятию 1.1.1.1, в том числе по источникам финансирования										88 174,099	490 638,102	146 560,718	348 414,440	800 000,000

2.3. строки 1.1.1.1.3.4, 1.1.1.1.3.5 изложить в следующей редакции:

1.1.1.1.3.4	общая площадь жилых помещений, приобретенных, изъятых для переселения граждан из аварийного жилищного фонда, в целях предотвращения чрезвычайных ситуаций, в том числе на основании решений, определенных судебных органов	тыс. кв. м	-	-	7,3	-	-	УЖО	софинансирование бюджета города Перми	0,0	0,0	350 911,547	0,0	0,0
1.1.1.1.3.5	количество оплаченных услуг в рамках возмещения убытков при изъятии жилых помещений у собственников изымаемого жилого помещения в целях предотвращения чрезвычайных ситуаций	ед.	-	-	130	-	-	УЖО	бюджет Пермского края	0,0	0,0	352 329,506	0,0	0,0
									софинансирование бюджета города Перми	0,0	0,0	11 230,900	0,0	0,0
									бюджет Пермского края	0,0	0,0	8 239,940	0,0	0,0

2.4. после строки 1.1.1.1.3.5 дополнить строкой 1.1.1.1.3.6 следующего содержания:

1.1.1.1.3.6	количество исполненных судебных решений о возмещении судебных расходов и оплаченных услуг в рамках возмещения убытков при изъятии жилых помещений у собственников изымаемого жилого помещения в целях предотвращения чрезвычайных ситуаций на основании решений, определенных судебных органов	ед.	-	-	18	-	-	УЖО	бюджет Пермского края	0,0	0,0	1 573,000	0,0	0,0
-------------	--	-----	---	---	----	---	---	-----	-----------------------	-----	-----	-----------	-----	-----

2.5. строку «Итого по мероприятию 1.1.1.1.3, в том числе по источникам финансирования» изложить в следующей редакции:

Итого по мероприятию 1.1.1.1.3, в том числе по источникам финансирования	итого	387 996,123	17 494,571	724 284,893	0,0	0,0
	софинансирование бюджета города Перми	189 570,112	0,0	362 142,447	0,0	0,0
	бюджет Пермского края	0,0	0,0	362 142,446	0,0	0,0
	бюджет Пермского края (неиспользованные ассигнования отчетного года)	198 426,011	17 494,571	0,0	0,0	0,0

2.6. строку «Итого по основному мероприятию 1.1.1.1, в том числе по источникам финансирования» изложить в следующей редакции:

Итого по основному мероприятию 1.1.1.1, в том числе по источникам финансирования	итого	578 746,320	516 508,676	870 845,611	373 439,440	800 000,000
	бюджет города Перми	188 220,513	499 014,105	146 560,718	348 414,440	800 000,000
	софинансирование бюджета города Перми	190 691,662	0,0	362 142,447	0,0	0,0
	бюджет Пермского края	1 408,134	0,0	362 142,446	25 025,000	0,0
	бюджет Пермского края (неиспользованные ассигнования отчетного года)	198 426,011	17 494,571	0,0	0,0	0,0

2.7. строки «Итого по задаче 1.1.1, в том числе по источникам финансирования», «Всего по подпрограмме 1.1, в том числе по источникам финансирования» изложить в следующей редакции:

Итого по задаче 1.1.1, в том числе по источникам финансирования	итого	3 867 197,796	3 119 650,754	1 945 827,741	821 457,026	800 000,000
	бюджет города Перми	188 220,513	500 465,983	146 560,718	348 414,440	800 000,000
	софинансирование бюджета города Перми	190 691,662	0,0	457 142,447	0,0	0,0
	бюджет Пермского края	87 841,371	155 142,872	1 071 361,519	473 042,586	0,0
	бюджет Пермского края (неиспользованные ассигнования отчетного года)	198 426,011	17 494,571	54 335,850	0,0	0,0
	бюджет Российской Федерации	0,0	0,0	201 710,111	0,0	0,0
	бюджет Российской Федерации (неиспользованные ассигнования отчетного года)	0,0	0,0	14 717,095	0,0	0,0
	средства Фонда	2 730 430,251	2 402 596,872	0,0	0,0	0,0
	средства Фонда (неиспользованные ассигнования отчетного года)	471 587,988	43 950,456	0,0	0,0	0,0

Всего по подпрограмме 1.1, в том числе по источникам финансирования	всего	3 867 197,796	3 119 650,754	1 945 827,741	821 457,026	800 000,000
	бюджет города Перми	188 220,513	500 465,983	146 560,718	348 414,440	800 000,000
	софинансирование бюджета города Перми	190 691,662	0,0	457 142,447	0,0	0,0
	бюджет Пермского края	87 841,371	155 142,872	1 071 361,519	473 042,586	0,0
	бюджет Пермского края (неиспользованные ассигнования отчетного года)	198 426,011	17 494,571	54 335,850	0,0	0,0
	бюджет Российской Федерации	0,0	0,0	201 710,111	0,0	0,0
	бюджет Российской Федерации (неиспользованные ассигнования отчетного года)	0,0	0,0	14 717,095	0,0	0,0
	средства Фонда	2 730 430,251	2 402 596,872	0,0	0,0	0,0
	средства Фонда (неиспользованные ассигнования отчетного года)	471 587,988	43 950,456	0,0	0,0	0,0

2.8. в приложении в таблице 1:

2.8.1. строку 10 изложить в следующей редакции:

10	Технико-экономические показатели и функциональные параметры объекта	общая площадь расселенного непригодного для проживания и аварийного жилищного фонда путем переселения в приобретенные жилые помещения – 135,2 тыс. кв. м
----	---	--

2.8.2. строки 13-15 изложить в следующей редакции:

13	Сметная стоимость объекта муниципальной собственности города Перми, тыс. руб.	6 412 799,343					
14	Объемы и источники финансирования осуществления капитальных вложений в объект муниципальной собственности города Перми по годам реализации	Источник финансирования					
		Всего	2022 год	2023 год	2024 год	2025 год	2026 год
		1 747 165,414	88 174,099	379 945,159	130 631,716	348 414,440	800 000,000
		541 603,209	190 691,662	0,0	350 911,547	0,0	0,0
		1 052 806,716	268 408,310	106 281,945	404 975,765	273 140,696	0,0
		36 629,940	0,0	0,0	36 629,940	0,0	0,0
	средства Фонда	3 034 594,064	2 333 833,917	700 760,147	0,0	0,0	0,0

	количество граждан, расселенных из аварийного жилищного фонда, в рамках реализации федерального проекта «Обеспечения устойчивого сокращения непригодного для проживания жилищного фонда»		чел.	1 543	2 338	2 093	1 176	-
--	--	--	------	-------	-------	-------	-------	---

4. В приложении 1:

4.1. строку 1.1.1.1.1.1 изложить в следующей редакции:

1.1.1.1.1.1	Изъятие жилых помещений у собственников путем возмещения за изымаемое жилое помещение	УЖО	01.01.2024	31.12.2024	общая площадь жилых помещений, приобретенных (построенных), изъятых для переселения граждан из непригодного для проживания и аварийного жилищного фонда	тыс. кв. м	1,6	бюджет города Перми	126 674,038
-------------	---	-----	------------	------------	---	------------	-----	------------------------	-------------

4.2. строки 1.1.1.1.1.3, 1.1.1.1.1.4, «Итого по мероприятию 1.1.1.1.1, в том числе по источникам финансирования» изложить в следующей редакции:

1.1.1.1.1.3	Возмещение убытков при изъятии жилых помещений	УЖО	01.01.2024	31.12.2024	количество оплаченных услуг в рамках возмещения убытков при изъятии жилых помещений у собственников изымаемого жилого помещения	ед.	86	бюджет города Перми	9 121,488
1.1.1.1.1.4	Исполнение судебных решений о возмещении судебных расходов	УЖО	01.01.2024	31.12.2024	количество исполненных судебных решений о возмещении судебных расходов	ед.	21	бюджет города Перми	6 807,514
Итого по мероприятию 1.1.1.1.1, в том числе по источникам финансирования									146 560,718

4.3. строки 1.1.1.1.3.1, 1.1.1.1.3.2 изложить в следующей редакции:

1.1.1.1.3.1	Приобретение и изъятие жилых помещений у собственников путем возмещения за изымаемое жилое помещение, в целях предотвращения чрезвычайных ситуаций, в том числе на основании решений, определенных судебными органами	УЖО	01.01.2024	31.12.2024	общая площадь жилых помещений, приобретенных, изъятых для переселения граждан из аварийного жилищного фонда, в целях предотвращения чрезвычайных ситуаций, в том числе на основании решений, определенных судебными органами	тыс. кв. м	7,3	софинансирование бюджета города Перми	350 911,547
								бюджет Пермского края	352 329,506
1.1.1.1.3.2	Возмещение убытков при изъятии жилых помещений, в целях предотвращения чрезвычайных ситуаций	УЖО	01.01.2024	31.12.2024	количество оплаченных услуг в рамках возмещения убытков при изъятии жилых помещений у собственников изымаемого жилого помещения, в целях предотвращения чрезвычайных ситуаций	ед.	130	софинансирование бюджета города Перми	11 230,900
								бюджет Пермского края	8 239,940

4.4. после строки 1.1.1.1.3.2 дополнить строкой 1.1.1.1.3.3 следующего содержания:

1.1.1.1.3.3	Исполнение судебных решений о возмещении судебных расходов и возмещение убытков при изъятии жилых помещений, в целях предотвращения чрезвычайных ситуаций на основании решений, определенных судебными органами	УЖО	01.01.2024	31.12.2024	количество исполненных судебных решений о возмещении судебных расходов и оплаты убытков в рамках возмещения убытков при изъятии жилых помещений у собственников изымаемого жилого помещения в целях предотвращения чрезвычайных ситуаций на основании решений, определенных судебными органами	ед.	18	бюджет Пермского края	1 573,000
-------------	---	-----	------------	------------	--	-----	----	-----------------------	-----------

4.5. строки «Итого по мероприятию 1.1.1.1.3, в том числе по источникам финансирования», «Итого по основному мероприятию 1.1.1.1, в том числе по источникам финансирования» изложить в следующей редакции:

Итого по мероприятию 1.1.1.1.3, в том числе по источникам финансирования						итого	724 284,893
						софинансирование бюджета города Перми	362 142,447
						бюджет Пермского края	362 142,446
Итого по основному мероприятию 1.1.1.1, в том числе по источникам финансирования						итого	870 845,611
						бюджет города Перми	146 560,718
						софинансирование бюджета города Перми	362 142,447
						бюджет Пермского края	362 142,446

4.6. строки «Итого по задаче 1.1.1, в том числе по источникам финансирования», «Всего по подпрограмме 1.1, в том числе по источникам финансирования» изложить в следующей редакции:

Итого по задаче 1.1.1, в том числе по источникам финансирования						итого	1 945 827,741
						бюджет города Перми	146 560,718
						софинансирование бюджета города Перми	457 142,447
						бюджет Пермского края	1 071 361,519
						бюджет Пермского края (неиспользованные ассигнования отчетного года)	54 335,850
						бюджет Российской Федерации	201 710,111
						бюджет Российской Федерации (неиспользованные ассигнования отчетного года)	14 717,095

Всего по подпрограмме 1.1, в том числе по источникам финансирования	итого	1 945 827,741
	бюджет города Перми	146 560,718
	софинансирование бюджета города Перми	457 142,447
	бюджет Пермского края	1 071 361,519
	бюджет Пермского края (неиспользованные ассигнования отчетного года)	54 335,850
	бюджет Российской Федерации	201 710,111
	бюджет Российской Федерации (неиспользованные ассигнования отчетного года)	14 717,095

ПРАВОВЫЕ АКТЫ ФУНКЦИОНАЛЬНЫХ ОРГАНОВ АДМИНИСТРАЦИИ ГОРОДА ПЕРМИ



АДМИНИСТРАЦИЯ ГОРОДА ПЕРМИ НАЧАЛЬНИК ДЕПАРТАМЕНТА ОБРАЗОВАНИЯ

РАСПОРЯЖЕНИЕ

25.11.2024

№ 059-08-01-26-385

Об утверждении устава Муниципального автономного дошкольного образовательного учреждения «Детский сад № 396» г. Перми

В соответствии с Федеральным законом от 03 ноября 2006 г. № 174-ФЗ «Об автономных учреждениях», решением Пермской городской Думы от 12 сентября 2006 г. № 224 «О департаменте образования администрации города Перми», постановлением администрации города Перми от 28 января 2011 г. № 24 «О Порядке создания, реорганизации, изменения типа и ликвидации муниципальных учреждений города Перми, утверждения уставов муниципальных учреждений города Перми и внесения в них изменений»:

1. Утвердить прилагаемый устав Муниципального автономного дошкольного образовательного учреждения «Детский сад № 396» г. Перми.

2. Уполномочить руководителя (заведующего) Дербеневу Ольгу Александровну на осуществление необходимых действий по государственной регистрации устава Муниципального автономного дошкольного образовательного учреждения «Детский сад № 396» г. Перми.

3. Руководителю (заведующему) Муниципального автономного дошкольного образовательного учреждения «Детский сад № 396» г. Перми Дербеневой О.А. после государственной регистрации устава учреждения:

3.1. представить копии листа записи о внесении записи в Единый государственный реестр юридических лиц, об уставе учреждения в департамент образования администрации города Перми, департамент имущественных отношений администрации города Перми, департамент финансов администрации города Перми в 5-дневный срок со дня регистрации устава;

3.2. разместить устав на сайте учреждения, Едином Портале Пермского Образования <http://permedu.ru>;

3.3. уведомить иные организации, где находятся учтенные экземпляры устава, об уставе учреждения.

4. Признать утратившими силу:

распоряжение начальника департамента образования администрации города Перми от 15 октября 2019 г. № 059-08-01-26-216 «Об утверждении устава Муниципального автономного дошкольного образовательного учреждения «Детский сад № 396» г. Перми»;

абзац 63 распоряжения начальника департамента образования администрации города Перми от 30 декабря 2022 г. № 059-08-01-26-432 «О внесении изменений в уставы муниципальных автономных образовательных учреждений г. Перми, утвержденные отдельными распоряжениями начальника департамента образования администрации города Перми»;

абзац 63 распоряжения начальника департамента образования администрации города Перми от 26 апреля 2024 г. № 059-08-01-26-165 «О внесении изменений в уставы муниципальных автономных дошкольных образовательных учреждений г. Перми, утвержденные отдельными распоряжениями начальника департамента образования администрации города Перми».

5. Настоящее распоряжение вступает в силу со дня официального обнародования посредством официального опубликования в печатном средстве массовой информации «Официальный бюллетень органов местного самоуправления муниципального образования город Пермь».

6. Отделу обеспечения деятельности департамента по общим и юридическим вопросам департамента образования администрации города Перми обеспечить обнародование настоящего распоряжения посредством официального опубликования в печатном средстве массовой информации «Официальный бюллетень органов местного самоуправления муниципального образования город Пермь».

7. Контроль за исполнением настоящего распоряжения возложить на начальника отдела обеспечения деятельности департамента по общим и юридическим вопросам Степанову М.П.

О.С. Ершова

УТВЕРЖДЕН
распоряжением начальника
департамента образования
администрации города Перми
от 25.11.2024 № 059-08-01-26-385

У С Т А В
Муниципального автономного дошкольного образовательного
учреждения «Детский сад № 396» г. Перми
(новая редакция)

г. Пермь, 2024

I. Общие положения

1.1. Муниципальное автономное дошкольное образовательное учреждение «Детский сад № 396» г. Перми (далее – Учреждение) по типу образовательных организаций, реализующих основные образовательные программы, является дошкольной образовательной организацией, по организационно-правовой форме - унитарной некоммерческой организацией, муниципальным автономным учреждением.

1.2. Полное наименование Учреждения: Муниципальное автономное дошкольное образовательное учреждение «Детский сад № 396» г. Перми.

Сокращенное наименование Учреждения: МАДОУ «Детский сад № 396» г. Перми.

1.3. Место нахождения и почтовый адрес Учреждения: 6140036, Россия, Пермский край, г. Пермь, ул. Подводников, д. 6. По указанному адресу размещается постоянно действующий исполнительный орган Учреждения – руководитель (заведующий).

Деятельность Учреждения оказывается также по адресу:

614022, Россия, Пермский край, г.Пермь, ул. Сивкова, д.28;

614022, Россия, Пермский край, г.Пермь, ул. Снайперов, д.21;

614022, Россия, Пермский край, г.Пермь, ул. Формовщиков, д.5.

1.4. Учредителем Учреждения является муниципальное образование город Пермь. Полномочия и функции учредителя от имени муниципального образования город Пермь осуществляет администрация города Перми, отдельные полномочия и функции учредителя по его поручению осуществляет департамент образования администрации города Перми (далее – Учредитель) на основании правовых актов администрации города Перми.

Место нахождения Учредителя: 614000, Россия, Пермский край, город Пермь, ул. Ленина, д. 23.

Почтовый адрес Учредителя: 614000, Россия, Пермский край, город Пермь, ул. Сибирская, д. 17.

1.5. Правоспособность Учреждения возникает с момента внесения в единый государственный реестр юридических лиц сведений о его создании и прекращается в момент внесения в указанный реестр сведений о его прекращении.

Учреждение имеет обособленное имущество и отвечает им по своим обязательствам, может от своего имени приобретать и осуществлять гражданские права и нести гражданские обязанности, быть истцом и ответчиком в суде.

1.6. Учреждение имеет печать с полным наименованием, штамп, бланки со своим наименованием.

1.7. Собственник имущества Учреждения – муниципальное образование город Пермь, полномочия собственника осуществляет департамент имущественных отношений администрации города Перми на основании правовых актов органов местного самоуправления города Перми (далее – Департамент).

1.8. Создание и деятельность организационных структур политических партий, общественно-политических и религиозных движений и организаций (объединений) в Учреждении не допускаются. Образование в Учреждении носит светский характер.

1.9. Деятельность Учреждения строится на принципах демократии и гуманизма, приоритета общечеловеческих ценностей, жизни и здоровья человека, свободного развития личности, воспитания гражданственности и духовно-нравственного развития личности.

1.10. Все документы, связанные с деятельностью Учреждения, ведутся на русском языке.

II. Предмет, цели и виды деятельности учреждения

2.1. Основной целью деятельности Учреждения является осуществление образовательной деятельности по

образовательным программам дошкольного образования, осуществление присмотра и ухода за детьми.

2.2. Предметом деятельности Учреждения является образовательная деятельность, направленная на достижение целей деятельности Учреждения.

2.3. Основным видом деятельности Учреждения является образовательная деятельность, присмотр и уход.

Деятельность по воспитанию в рамках образовательной деятельности направлена, в том числе на решение задач Комплексного плана противодействия идеологии терроризма в Российской Федерации на 2024-2028 годы».

2.4. Виды реализуемых образовательных программ:

2.4.1. образовательные программы дошкольного образования.

В рамках реализации указанных образовательных программ учреждение осуществляет деятельность по адаптированным образовательным программам дошкольного образования для детей с ограниченными возможностями здоровья, а для детей-инвалидов также в соответствии с индивидуальной программой реабилитации детей-инвалидов;

2.4.2. Дополнительные общеобразовательные программы.

2.5. Учреждение для граждан и юридических лиц за плату и на одинаковых при оказании одних и тех же услуг условиях оказывает платные дополнительные образовательные услуги.

Указанные услуги не могут быть оказаны взамен или в рамках образовательной деятельности, финансируемой за счет субсидий, предоставляемых из бюджета на выполнение муниципального задания.

Оказание платных образовательных услуг по направлениям осуществляется согласно Положению об оказании платных образовательных услуг и ежегодно утверждаемому перечню.

2.6. Учреждение вправе осуществлять иные виды деятельности, в том числе за счет средств физических и юридических лиц (приносящая доход деятельность), не относящиеся к основным видам деятельности, лишь постольку, поскольку это служит достижению целей, ради которых оно создано и если это соответствует таким целям:

2.6.1. сдача в аренду имущества, закрепленного за Учреждением на праве оперативного управления, а также имущества, приобретенного за счет ведения самостоятельной финансово-хозяйственной деятельности в порядке, установленном действующим законодательством Российской Федерации и нормативно-правовыми актами органов местного самоуправления города Перми;

2.6.3. организация присмотра и ухода за детьми сверх бюджетного финансирования в рабочие дни с 19.00 до 20.00 и в субботу;

2.6.4. организация мероприятий в сфере образования;

Учреждение осуществляет приносящую доход деятельность только по направлениям, установленным настоящим Уставом.

2.7. В Учреждении функционируют группы следующих направленностей:

группы общеразвивающей направленности (полного дня с 12-часовым пребыванием и кратковременным 4-часовым пребыванием);

группы компенсирующей направленности для детей с задержкой психического развития, расстройством аутистического спектра (полного дня с 12-часовым пребыванием);

группы комбинированной направленности (полного дня с 12-часовым пребыванием).

2.8. Режим работы Учреждения:

пятидневная рабочая неделя (понедельник-пятница) с 07.00 часов до 19.00 часов;

выходные дни – суббота, воскресенье, нерабочие праздничные дни, определённые Правительством Российской Федерации.

Учреждение имеет право оказывать платные образовательные и другие платные услуги также в субботу (при наличии дежурного администратора) и в рабочие дни с 19.00 до 20.00.

III. Порядок управления учреждением

3.1. Управление Учреждением осуществляется в соответствии с действующим законодательством Российской Федерации с учетом особенностей, установленных Федеральным законом от 29 декабря 2012 г. № 273-ФЗ «Об образовании в Российской Федерации» и настоящим Уставом, на основе сочетания принципов единоначалия и коллегиальности.

Единоличным исполнительным органом Учреждения является руководитель (заведующий) Учреждения.

Коллегиальными органами управления Учреждения являются Общее собрание работников, Педагогический совет, Наблюдательный совет, Управляющий совет.

Коллегиальные органы вправе самостоятельно выступать от имени Учреждения, осуществлять взаимоотношения с органами власти, организациями и общественными объединениями исключительно в пределах полномочий, определенных настоящим Уставом, без права заключения договоров (соглашений), влекущих материальные обязательства Учреждения.

В случае нарушения принципа добросовестности и разумности виновные представители указанных коллегиальных органов управления Учреждением несут ответственность в соответствии с законодательством Российской Фе-

дерации.

Руководитель (заведующий) Учреждения, члены коллегиальных органов при осуществлении своих прав и исполнении своих обязанностей должны действовать в интересах Учреждения добросовестно и разумно.

Руководитель (заведующий) Учреждением обязан возместить по требованию его Учредителя убытки, причиненные по его вине Учреждению. Указанную ответственность несут также члены коллегиальных органов Учреждения, за исключением тех из них, кто голосовал против решения, которое повлекло причинение Учреждению убытков, или, действуя добросовестно, не принимал участия в голосовании.

3.2. Компетенция Учредителя в управлении Учреждением:

3.2.1. утверждает Устав Учреждения, а также вносимые в него изменения по согласованию с Департаментом в части, касающейся имущества;

3.2.2. формирует, утверждает и размещает муниципальное задание на оказание муниципальных услуг в соответствии с предусмотренными настоящим Уставом видами деятельности, осуществляет контроль за его исполнением;

3.2.3. координирует и контролирует процедуру приема воспитанников в Учреждение;

3.2.4. осуществляет контроль финансово-экономической деятельности Учреждения в пределах прав, установленных действующим законодательством;

3.2.5. согласовывает программу развития Учреждения;

3.2.6. организует мероприятия для приведения имущественных комплексов подведомственных муниципальных учреждений в соответствие с требованиями действующего законодательства;

3.2.7. приостанавливает деятельность Учреждения;

3.2.8. принимает решения о создании или ликвидации филиалов, открытии и закрытии представительств Учреждения, в том числе на основании предложений руководителя (заведующего) Учреждения;

3.2.9. представляет на рассмотрение Наблюдательного совета Учреждения предложения:

3.2.9.1. о внесении изменений в Устав Учреждения;

3.2.9.2. об изъятии имущества, закрепленного за Учреждением на праве оперативного управления;

3.2.10. по согласованию с Департаментом утверждает перечни недвижимого, особо ценного движимого и иного движимого имущества, передаваемого Учреждению;

3.2.11. дает согласие Учреждению на распоряжение недвижимым имуществом, закрепленным за ним Учредителем или приобретенным за счет средств, выделенных Учредителем на приобретение этого имущества, а также особо ценным движимым имуществом, закрепленным за ним Учредителем или приобретенным за счет средств, выделенных Учредителем на приобретение этого имущества, на основании письменного разрешения Департамента;

3.2.12. дает согласие на внесение Учреждением денежных средств и иного имущества в уставный (складочный) капитал других юридических лиц или передачу этого имущества иным образом другим юридическим лицам в качестве их учредителя или участника;

3.2.13. направляет в Департамент предложения о закреплении за Учреждением недвижимого имущества и об изъятии данного имущества;

3.2.14. представляет в установленном порядке предложение о создании Учреждения путем изменения типа существующего Учреждения;

3.2.15. готовит предложение о реорганизации или ликвидации Учреждения в порядке, установленном действующим законодательством;

3.2.16. назначает руководителя (заведующего) Учреждения и прекращает его полномочия, в том числе по результатам аттестации на соответствие занимаемой должности;

3.2.17. принимает решение об одобрении сделки с имуществом Учреждения, в совершении которой имеется заинтересованность, а также сделки в отношении недвижимого имущества и особо ценного движимого имущества в случаях, если для совершения таких сделок требуется согласие Учредителя Учреждения;

3.2.18. назначает членов Наблюдательного совета Учреждения или досрочно прекращает их полномочия в порядке, определяемом действующим законодательством и настоящим Уставом;

3.2.19. утверждает передаточный акт.

К компетенции Учредителя относятся также иные полномочия, предоставленные Учредителю действующим законодательством Российской Федерации и муниципальными правовыми актами.

3.3. Единоличным исполнительным органом Учреждения является руководитель (заведующий).

Руководитель (заведующий) Учреждения назначается и освобождается от занимаемой должности приказом начальника департамента образования администрации города Перми на условиях срочного трудового договора на установленный Уставом учреждения срок полномочий 1 год с возможностью продления трудовых отношений на срок не более 5 лет в соответствии с трудовым законодательством Российской Федерации.

3.4. Руководитель (заведующий) осуществляет непосредственное руководство Учреждением в соответствии с действующим законодательством и настоящим Уставом;

3.5. Компетенция руководителя (заведующего) Учреждения:

3.5.1. организует выполнение решений Учредителя по вопросам деятельности Учреждения;

3.5.2. выступает от имени Учреждения, представляет Учреждение без доверенности во всех судебных, государственных и муниципальных органах, во взаимоотношениях с любыми физическими и юридическими лицами, а также их объединениями;

3.5.3. распоряжается денежными средствами, предоставленными Учредителем, в соответствии с действующим законодательством Российской Федерации, муниципальными правовыми актами и настоящим Уставом;

3.5.4. заключает гражданско-правовые договоры и трудовые договоры от имени Учреждения;

3.5.5. утверждает график работы Учреждения;

3.5.6. утверждает план финансово-хозяйственной деятельности Учреждения по результатам заключения, выданного Наблюдательным советом Учреждения;

3.5.7. издает приказы, распоряжения и инструкции, обязательные для исполнения всеми работниками и воспитанниками Учреждения, выдает доверенности на осуществление представительства от имени Учреждения;

3.5.8. утверждает штатное расписание Учреждения, осуществляет прием на работу работников, заключает с ними и расторгает трудовые договоры, распределяет должностные обязанности, создает условия и организует дополнительное профессиональное образование работников;

3.5.9. устанавливает заработную плату работников Учреждения, в том числе должностные оклады (базовую основную часть заработной платы), порядок и размеры выплат стимулирующего, компенсационного, иного характера в пределах имеющихся средств в соответствии с действующим законодательством Российской Федерации и муниципальными правовыми актами, локальными нормативными актами Учреждения, коллективным договором;

3.5.10. утверждает реализуемые в Учреждении образовательные программы, по результатам рассмотрения Педагогического совета в порядке, установленном Уставом;

3.5.11. определяет стратегию, цели, задачи развития Учреждения;

3.5.12. обеспечивает эффективное использование бюджетных ассигнований, а также средств, поступающих из других источников, представляет Учредителю и общественности отчет Учреждения о поступлении и расходовании финансовых и материальных средств, в том числе отчет о результатах самообследования;

3.5.13. обеспечивает эффективное взаимодействие и сотрудничество с органами местного самоуправления, предприятиями и организациями, общественностью, родителями (законными представителями) воспитанников;

3.5.14. утверждает локальные нормативные акты Учреждения по итогам рассмотрения и принятия их соответствующими коллегиальными органами Учреждения, к компетенции которых относится рассмотрение и принятие данных локальных нормативных актов в порядке, установленном настоящим Уставом;

3.5.15. организует методическую работу, утверждает программы деятельности методических объединений, иные программы и планы по разным направлениям деятельности Учреждения;

3.5.16. подписывает совместно с представителем работников Учреждения коллективный договор (при наличии);

3.5.17. представляет Наблюдательному совету Учреждения годовую бухгалтерскую отчетность Учреждения, проекты отчетов о деятельности Учреждения и об использовании его имущества, об исполнении плана его финансово-хозяйственной деятельности;

3.5.18. подписывает отчет о результатах самообследования по результатам рассмотрения Общего собрания работников;

3.5.19. организует работу по материально-техническому обеспечению образовательной деятельности, оборудованию помещений в соответствии с государственными и местными нормами и требованиями, в том числе в соответствии с федеральными государственными образовательными стандартами;

3.5.20. организует прием воспитанников в Учреждение в порядке, установленном федеральным законом, муниципальным правовым актом, локальным нормативным актом Учреждения;

3.5.21. утверждает согласованную с Учредителем программу развития Учреждения по результатам рассмотрения Управляющего совета и несет ответственность за ее реализацию;

3.5.22. организует работу по поощрению воспитанников в соответствии с установленными локальным нормативным актом Учреждения видами и условиями поощрения за успехи в учебной, физкультурной, спортивной, творческой, экспериментальной и инновационной деятельности и утверждает кандидатуры воспитанников для поощрения по результатам рассмотрения Педагогического совета;

3.5.23. организует педагогическую диагностику освоения основной образовательной программы и формирование индивидуальных программ развития детей;

3.5.24. организует создание необходимых условий для охраны и укрепления здоровья, организации питания воспитанников и работников Учреждения в порядке, установленном локальным нормативным актом Учреждения;

3.5.25. создает условия для занятия воспитанниками физической культурой и спортом;

3.5.26. обеспечивает создание и ведение официального сайта Учреждения в сети Интернет;

3.5.27. организует работу Комиссии по урегулированию споров между участниками образовательных отношений в порядке, установленном локальным нормативным актом, принятым по результатам рассмотрения Общим собранием работников и Управляющего совета Учреждения;

3.5.28. разрабатывает и принимает меры по предупреждению коррупции в Учреждении, своевременно информирует Учредителя о фактах сообщений о коррупционных правонарушениях, непосредственно поступивших в отношении его работников.

3.6. Руководитель (заведующий) Учреждения несет ответственность за руководство образовательной, научной, воспитательной работой, организационно-хозяйственной деятельностью Учреждения, организацию и полноту выполнения СанПиН.

3.6.1. Руководитель (заведующий) Учреждения обязан принимать относящиеся к компетенции Учреждения меры для защиты прав участников образовательных отношений, недопущения применения в отношении них физического и психического насилия.

3.7. Работники учреждения имеют право на участие в управлении Учреждением, в том числе в коллегиальных органах управления, в порядке, установленном настоящим Уставом.

3.8. Права, обязанности и ответственность инженерно-технических, административно-хозяйственных, производственных, учебно-вспомогательных, медицинских и иных работников, осуществляющих вспомогательные функции, устанавливаются правилами внутреннего трудового распорядка и иными локальными нормативными актами Учреждения, должностными инструкциями и трудовыми договорами.

3.9. **Общее собрание работников** (далее – Общее собрание) является коллегиальным органом управления Учреждением, осуществляющим полномочия работников Учреждения. Основной задачей Общего собрания является коллегиальное решение важных вопросов жизнедеятельности трудового коллектива.

3.9.1. Общее собрание действует бессрочно.

3.9.2. Членами Общего собрания являются все граждане, участвующие своим трудом в деятельности Учреждения на основе трудового договора.

Срок полномочий члена Общего собрания: со дня заключения до дня расторжения трудового договора с Учреждением.

Председатель и секретарь Общего собрания избираются из числа членов Общего собрания открытым голосованием простым большинством голосов сроком на один учебный год.

Председатель организует подготовку заседаний, определяет повестку дня, контролирует выполнение решений Общего собрания. Секретарь организует протоколирование заседаний и ведение документации Общего собрания.

3.9.3. Общее собрание собирается не реже 2 раз в течение учебного года по инициативе руководителя (заведующего) Учреждения. Не позднее чем за 15 дней до даты проведения Общего собрания, объявление о его проведении размещается на доске объявления, расположенной в Учреждении, для ознакомления всех членов Общего собрания.

Внеочередной созыв Общего собрания может произойти по инициативе руководителя (заведующего) Учреждения или по инициативе не менее чем 1/3 членов Общего собрания, поданной в письменном виде руководителю (заведующему) Учреждения.

Ход заседания Общего собрания и решения Общего собрания оформляются протоколом, который подписывается председателем и секретарем Общего собрания. Протоколы Общего собрания включаются в номенклатуру дел Учреждения и хранятся в Учреждении постоянно.

3.9.4. Общее собрание считается правомочным, если на нем присутствует не менее двух третей списочного состава работников Учреждения. Решение Общего собрания по всем рассматриваемым вопросам принимается открытым голосованием простым большинством голосов. Решение считается принятым, если за него проголосовало не менее 51 % присутствующих. При равном количестве голосов решающим считается голос председателя Общего собрания.

3.9.5. Компетенция Общего собрания:

3.9.5.1. рассматривает и принимает локальные нормативные акты Учреждения, затрагивающие права и обязанности работников Учреждения, академические права и свободы педагогических работников, в том числе локальные нормативные акты, регламентирующие:

правила внутреннего трудового распорядка,

порядок создания, организации работы, принятия и исполнения решений Комиссии по урегулированию споров между участниками образовательных отношений;

и др.

3.9.5.2. обсуждает и принимает коллективный договор Учреждения;

3.9.5.3. рассматривает и обсуждает вопросы материально-технического обеспечения и оснащения образовательного процесса;

3.9.5.4. рассматривает кандидатуры работников Учреждения для представления к награждению и (или) поощрению;

3.9.5.5. рассматривает вопросы охраны и безопасности условий труда работников, охраны жизни и здоровья воспитанников в Учреждении;

3.9.5.6. выдвигает кандидатов от представителей общественности и представителей из числа работников в состав Наблюдательного совета Учреждения;

3.9.5.7. заслушивает отчет руководителя (заведующего) Учреждения о выполнении коллективного договора (при его наличии);

3.9.5.8. рассматривает отчет о результатах самообследования;

3.10. **Наблюдательный совет Учреждения** создается в составе не менее 5 и не более 11 членов. Решение о назначении членов наблюдательного совета Учреждения или досрочном прекращении их полномочий принимается Учредителем на основании представленных копий протоколов Общего собрания, родительского собрания и оформляется приказом Учредителя.

3.10.1. В состав Наблюдательного совета входят:

представители органов местного самоуправления в лице Департамента и Учредителя;

представители работников Учреждения;

представители общественности, к которым относятся лица, имеющие заслуги и достижения в соответствующей сфере, а также родители, чьи дети посещают данное Учреждение.

Представители работников Учреждения выбираются общим собранием работников Учреждения.

Представители родительской общественности выбираются родительским собранием Учреждения из числа тех родителей, которые желают безвозмездно работать в составе наблюдательного совета и проявляют заинтересованность в указанной работе.

Представители общественности выбираются общим собранием работников Учреждения.

Количество представителей Департамента и Учредителя в составе Наблюдательного совета не должно превышать одну треть от общего числа членов Наблюдательного совета Учреждения. При этом не менее половины составляют представители Учредителя.

Количество представителей работников Учреждения не может превышать одну треть от общего числа членов Наблюдательного совета Учреждения.

3.10.2. Срок полномочий Наблюдательного совета равен пяти годам.

3.10.3. Полномочия члена Наблюдательного совета могут быть прекращены досрочно:

по просьбе члена Наблюдательного совета;

в случае невозможного исполнения членом Наблюдательного совета своих обязанностей по состоянию здоровья или по причине его отсутствия в месте нахождения Учреждения в течение четырех месяцев;

в случае привлечения члена Наблюдательного совета к уголовной ответственности;

в случае смерти члена Наблюдательного совета.

3.10.4. Полномочия члена Наблюдательного совета, являющегося представителем органа местного самоуправления и состоящего с этим органом в трудовых отношениях:

прекращаются досрочно в случае прекращения трудовых отношений;

могут быть прекращены досрочно по представлению указанного органа местного самоуправления.

3.10.4.1. Полномочия члена Наблюдательного совета, являющегося представителем работников Учреждения:

прекращаются досрочно в случае прекращения трудовых отношений с Учреждением.

3.10.5. Ограничения при выборе в члены Наблюдательного совета:

3.10.5.1. руководитель (заведующий) Учреждения, его заместители не могут быть членами Наблюдательного совета. Руководитель (заведующий) Учреждения участвует в заседаниях Наблюдательного совета с правом совещательного голоса;

3.10.5.2. членами Наблюдательного совета не могут быть лица, имеющие неснятую или непогашенную судимость.

3.10.6. Члены Наблюдательного совета не получают вознаграждение за выполнение ими своих обязанностей, за исключением компенсации документально подтвержденных расходов, непосредственно связанных с участием в работе Наблюдательного совета.

3.10.7. Наблюдательный совет возглавляет председатель, который избирается членами Наблюдательного совета из их числа простым большинством голосов. Председателем Наблюдательного совета не может быть избран представитель работников Учреждения. Наблюдательный совет в любое время вправе переизбрать своего председателя.

3.10.8. Полномочия Наблюдательного совета Учреждения:

3.10.8.1. Наблюдательный совет дает рекомендации по следующим вопросам:

а) предложения Учредителя или руководителя (заведующего) Учреждения о внесении изменений в Устав Учреждения;

б) предложения Учредителя или руководителя (заведующего) Учреждения о создании и ликвидации филиалов, об открытии и о закрытии представительств;

в) предложения Учредителя или руководителя (заведующего) Учреждения о реорганизации Учреждения или о его ликвидации;

г) предложения Учредителя или руководителя (заведующего) Учреждения об изъятии имущества, закрепленного за Учреждением на праве оперативного управления;

д) предложения руководителя (заведующего) Учреждения о совершении сделок с недвижимым имуществом

и особо ценным движимым имуществом, закрепленным за Учреждением Учредителем или приобретенным за счет средств, выделенных Учредителем на приобретение этого имущества. Решение об отнесении имущества к категории особо ценного движимого имущества принимается Учредителем;

е) отчеты о деятельности Учреждения и об использовании его имущества, об исполнении плана его финансово-хозяйственной деятельности, годовую бухгалтерскую отчетность.

Рекомендации даются большинством голосов от общего числа голосов членов Наблюдательного совета с занесением в протокол заседания Наблюдательного совета. После рассмотрения рекомендаций Наблюдательного совета Учредитель принимает по этим вопросам решение.

3.10.8.2. Наблюдательный совет Учреждения дает заключение по следующим вопросам:

а) по рассмотрению проекта плана финансово-хозяйственной деятельности Учреждения;

б) по предложению руководителя (заведующего) Учреждения о выборе кредитных организаций, в которых Учреждение может открыть банковские счета;

в) по предложению руководителя (заведующего) Учреждения об участии Учреждения в других юридических лицах, в том числе о внесении денежных средств и иного имущества в уставный (складочный) капитал других юридических лиц или передаче такого имущества иным образом другим юридическим лицам, в качестве учредителя или участника.

Заключения даются большинством голосов от общего числа голосов членов Наблюдательного совета с занесением в протокол заседания Наблюдательного совета. Руководитель (заведующий) Учреждения принимает по этим вопросам решение после рассмотрения заключений Наблюдательного совета.

3.10.8.3. Наблюдательный совет принимает решения, обязательные для руководителя (заведующего) по следующим вопросам:

а) проведение аудита годовой бухгалтерской отчетности Учреждения и утверждения аудиторской организации. Решение принимается большинством в две трети голосов от общего числа голосов членов Наблюдательного совета с занесением в протокол заседания Наблюдательного совета;

б) о совершении Учреждением крупных сделок. Решение принимается большинством в две трети голосов от общего числа голосов членов Наблюдательного совета с занесением в протокол заседания Наблюдательного совета;

в) о совершении сделок, в совершении которых имеется заинтересованность. Решение принимается большинством голосов членов Наблюдательного совета, не заинтересованных в совершении сделки, с занесением в протокол заседания Наблюдательного совета.

Крупной признается сделка, связанная с распоряжением денежными средствами, привлечением заемных денежных средств, отчуждением имущества (которым в соответствии с настоящим Уставом Учреждение вправе распоряжаться самостоятельно), а также с передачей такого имущества в пользование или залог при условии, что цена такой сделки либо стоимость отчуждаемого или передаваемого имущества превышает 3% процентов балансовой стоимости активов Учреждения, определяемой по данным его бухгалтерской отчетности на последнюю отчетную дату. Указанный в настоящем Уставе размер крупной сделки (процент) определен в порядке, утвержденном правовым актом Учредителя.

3.10.8.4. Наблюдательный совет утверждает Положение о закупке товаров, работ, услуг для нужд Учреждения.

3.10.9. Вопросы, относящиеся к компетенции Наблюдательного совета, не могут быть переданы на рассмотрение иных органов Учреждения.

3.10.10. По требованию Наблюдательного совета или любого из его членов другие органы Учреждения обязаны предоставить информацию по вопросам, относящимся к компетенции Наблюдательного совета.

3.10.11. Порядок проведения заседаний Наблюдательного совета:

3.10.11.1. первое заседание Наблюдательного совета после его создания, а также первое заседание нового состава Наблюдательного совета созывается по требованию Учредителя. До избрания председателя Наблюдательного совета на заседании председательствует старший по возрасту член Наблюдательного совета, за исключением представителя работников Учреждения;

3.10.11.2. Председатель избирается на первом заседании Наблюдательного совета после его создания, а также первом заседании нового состава Наблюдательного совета из числа присутствующих простым большинством голосов;

3.10.11.3. Порядок и сроки подготовки созыва и проведения заседаний Наблюдательного совета:

3.10.11.3.1. заседания Наблюдательного совета проводятся не реже одного раза в квартал;

3.10.11.3.2. заседание Наблюдательного совета созывается его председателем по собственной инициативе либо по требованию Учредителя, члена Наблюдательного совета или руководителя (заведующего) Учреждения путем уведомления председателя Наблюдательного совета.

В течение 15 дней с момента получения уведомления председатель Наблюдательного совета назначает дату проведения заседания.

Не менее чем за 3 дня до назначенной даты заседания председатель Наблюдательного совета оповещает членов Наблюдательного совета о дате, времени, месте проведения и повестке заседания Наблюдательного совета.

3.10.11.4. в заседании Наблюдательного совета вправе участвовать руководитель (заведующий) Учреждения.

Иные приглашенные председателем Наблюдательного совета, если против их присутствия не возражает более чем одна треть от общего числа членов Наблюдательного совета Учреждения;

3.10.11.5. заседание Наблюдательного совета является правомочным, если все члены Наблюдательного совета извещены о времени и месте его проведения и на заседании присутствует более половины членов;

3.10.11.6. мнение члена Наблюдательного совета Учреждения, отсутствующего на его заседании по уважительной причине учитывается в случае предоставления его в письменной форме при определении наличия кворума и результатов голосования, а также возможно принятие решений Наблюдательным советом путем проведения заочного голосования. Заочным голосованием не могут быть согласованы предложения руководителя (заведующего) Учреждения о совершении крупных сделок и сделок, в совершении которых имеется заинтересованность.

В протоколе о проведении заседания Наблюдательного совета Учреждения заочным голосованием в обязательном порядке указывается о направлении извещений и опросных листов членам Наблюдательного совета, о действительности и количестве опросных листов для определения кворума, результаты голосования поименно;

3.10.11.7. каждый член Наблюдательного совета Учреждения имеет при голосовании один голос. Передача членом Наблюдательного совета своего голоса другому лицу не допускается. В случае равенства голосов решающим является голос председателя Наблюдательного совета;

3.10.11.8. на заседании Наблюдательного совета ведется протокол. Протокол заседания составляется, подписывается председателем заседания, который несет ответственность за правильность его составления.

Протокол заседания Наблюдательного совета в течение 2 рабочих дней после заседания направляется Учредителю. Решения, заключения, рекомендации и протоколы заседаний Наблюдательного совета включаются в номенклатуру дел Учреждения и доступны для ознакомления любым лицам, имеющим право быть избранными в члены Наблюдательного совета;

3.10.11.9. организационно-техническое, документационное обеспечение заседаний Наблюдательного совета, подготовка аналитических, справочных и других материалов к заседаниям, оформление принятых им решений возлагается на администрацию Учреждения.

3.11. **Управляющий совет** является коллегиальным органом управления Учреждением, в деятельности которого реализуются права участников образовательного процесса и общества на участие в управлении Учреждением.

3.11.1. Управляющий совет создается в составе 35 членов на срок 1 год.

Персональный состав Управляющего совета определяется приказом руководителя (заведующего) Учреждения на основании протоколов Общего собрания работников Учреждения, родительской конференции.

3.11.2. В состав Управляющего совета входят:

3.11.2.1. родители (законные представители) воспитанников;

Работники Учреждения, дети которых обучаются в Учреждении, не могут быть избраны в состав Управляющего совета в качестве представителей родителей (законных представителей) воспитанников.

3.11.2.2. работники Учреждения, из которых не менее 2/3 должны являться педагогическими работниками;

Руководитель (заведующий) Учреждения может быть избран членом Управляющего совета по должности от работников.

3.11.3. Порядок формирования Управляющего совета следующий:

3.11.3.1. Члены Управляющего совета из числа родителей (законных представителей) воспитанников избираются на родительской конференции с участием делегатов от каждой группы.

При организации выборов членов Управляющего совета из числа родителей (законных представителей) воспитанников посредством родительской конференции применяются следующие правила:

Делегаты конференции избираются на родительских собраниях по одному от каждой группы. Решение собрания об избрании делегата на конференцию принимается большинством голосов родителей (законных представителей), присутствующих на собрании, и оформляется протоколом, подписываемым всеми участниками собрания.

Разрешается самовыдвижение кандидатов в делегаты на конференцию.

Конференция признается правомочной, если в ее работе принимают участие не менее двух третей избранных делегатов. Конференция избирает из своего состава председателя и секретаря.

Члены Управляющего совета избираются из числа делегатов, присутствующих на конференции. Предложения по кандидатурам членов Управляющего совета могут быть внесены делегатами конференции.

Решения конференции принимаются голосованием большинством голосов присутствующих делегатов при кворуме не менее 50% делегатов от групп и оформляются протоколом, подписываемым председателем и секретарем конференции.

3.11.3.2. Члены Управляющего совета из числа работников Учреждения избираются на Общем собрании работников Учреждения при кворуме не менее 50% членов Общего собрания путем открытого голосования простым большинством голосов. Предложения по кандидатурам членов Управляющего совета могут быть внесены членами Общего собрания, руководителем (заведующим) Учреждения.

3.11.4. Деятельность членов Управляющего совета основывается на принципах добровольности участия в его работе, коллегиальности принятия решений, гласности.

Члены Управляющего совета работают на общественных началах и не получают вознаграждение за работу в Управляющем совете.

3.11.5 Член Управляющего совета может быть исключен из состава Управляющего совета за:

3.11.5.1. пропуск двух и более заседаний Управляющего совета без уважительной причины;

3.11.5.2. совершение аморального поступка, противоправных действий, несовместимых с членством в Управляющем совете;

3.11.6. Полномочия члена Управляющего совета, являющегося руководителем (заведующим) Учреждения, представителем работников Учреждения, прекращаются досрочно с момента прекращения трудовых отношений с Учреждением.

3.11.7. После исключения из состава Управляющего совета его члена Управляющий совет принимает меры для замещения исключенного члена посредством довыборов.

3.11.8. Управляющий совет может быть досрочно распущен на основании приказа руководителя (заведующего) Учреждения по инициативе Общего собрания работников Учреждения, родительской конференции в следующих случаях:

3.11.8.1. принятие решений, повлекших неблагоприятные последствия для Учреждения;

3.11.8.2. если заседания Управляющего совета не проводились два и более раз подряд по неуважительным причинам.

В случае роспуска Управляющего совета новые выборы членов управляющего совета проводятся в порядке, установленном настоящим Уставом.

3.11.9. Управляющий совет приступает к осуществлению своих полномочий со дня утверждения руководителем (заведующим) Учреждения персонального состава Управляющего совета.

Дату первого заседания Управляющего совета назначает руководитель (заведующий) Учреждения. Руководитель (заведующий) Учреждения открывает первое заседание Управляющего совета.

В дальнейшем Управляющий совет возглавляет председатель.

3.11.10. Председатель Управляющего совета избирается на первом заседании Управляющего совета открытым голосованием простым большинством голосов.

Руководитель (заведующий) Учреждением и работники, в том числе педагогические, не могут быть избраны председателем Управляющего совета.

Управляющий совет вправе в любое время переизбрать своего председателя.

Председатель организует и планирует работу Управляющего совета, созывает заседания Управляющего совета и председательствует на них, организует на заседании ведение протокола, подписывает решения Управляющего совета, контролирует выполнение принятых на заседании Управляющего совета решений.

В случае отсутствия председателя Управляющего совета его функции осуществляет его заместитель, избираемый членами Управляющего совета из их числа открытым голосованием простым большинством голосов.

3.11.11. Для ведения текущих дел члены Управляющего совета избирают из своего состава секретаря Управляющего совета, который обеспечивает протоколирование заседаний и ведение документации Управляющего совета.

3.11.12. Организационной формой работы Управляющего совета являются заседания, которые проводятся по мере необходимости, но не реже одного раза в три месяца.

Заседания Управляющего совета созываются председателем Управляющего совета, а в его отсутствие – заместителем председателя по собственной инициативе или по инициативе одного из членов Управляющего совета. Правом созыва заседания Управляющего совета обладает также руководитель (заведующий) Учреждения.

Конкретную дату, время и тематику заседания Управляющего совета секретарь сообщает членам Управляющего совета не позднее чем за 7 дней до заседания Управляющего совета. Рабочие материалы, при необходимости, доводятся секретарем до членов Управляющего совета в те же сроки.

Кворумом для принятия решения Управляющим советом является присутствие не менее половины его членов, из которых не менее половины – родители (законные представители) воспитанников.

По приглашению Управляющего совета в заседании с правом совещательного голоса может принимать участие руководитель (заведующий) Учреждения. Иные лица, не являющиеся членами Управляющего совета, могут принимать участие в его заседании с правом совещательного голоса, если против этого не возражает более половины членов Управляющего совета, присутствующих на заседании.

Решения на заседании Управляющего совета принимаются большинством голосов от списочного состава Управляющего совета, в случае равенства голосов решающим является голос председательствующего на заседании. Каждый член Управляющего совета обладает одним голосом.

На заседании Управляющего совета ведется протокол. Протокол заседания Управляющего совета составляется не позднее 5 дней после его проведения.

В протоколе заседания указываются: место и время его проведения; присутствующие на заседании; повестка дня заседания; вопросы, поставленные на голосование, и итоги голосования по ним; принятые решения. Протокол заседания подписывается председательствующим на заседании, который несет ответственность за правильность состав-

ления протокола.

Решения и протоколы заседаний Управляющего совета включаются в номенклатуру дел Учреждения и доступны для ознакомления любым лицам, имеющим право быть избранными в члены Управляющего совета.

Организационно-техническое, документационное обеспечение заседаний Управляющего совета, подготовка аналитических, справочных и других материалов к заседаниям, оформление принятых им решений возлагается на администрацию Учреждения.

3.11.13. Компетенция Управляющего совета:

3.11.13.1. принимает локальные нормативные акты Учреждения, регламентирующие финансово-хозяйственную деятельность Учреждения, в том числе привлечение и расходование средств от приносящей доход деятельности (за исключением вопросов, рассмотрение которых отнесено к исключительной компетенции Наблюдательного совета Учреждения);

3.11.13.2. принимает локальные нормативные акты Учреждения, затрагивающие права и законные интересы воспитанников, родителей (законных представителей) воспитанников, в том числе регламентирующие:

организацию питания в Учреждении;

пользование лечебно-оздоровительной инфраструктурой, объектами культуры и объектами спорта, имеющимися в Учреждении;

и др.;

3.11.13.3. определяет основные направления развития Учреждения, повышение эффективности финансово-экономической деятельности Учреждения, стимулирования труда его работников;

3.11.13.4. по представлению руководителя (заведующего) Учреждения рассматривает программу развития Учреждения, выражает мнение о ее принятии с последующим представлением Учредителю для согласования;

3.11.13.5. содействует привлечению дополнительного финансирования для обеспечения деятельности и развития Учреждения;

3.11.13.6. рассматривает отчет Учреждения о поступлении и расходовании финансовых и материальных средств для дальнейшего его представления Учредителю и общественности;

3.11.13.7. осуществляет контроль за здоровыми и безопасными условиями воспитания и обучения в Учреждении;

3.11.13.8. участвует в распределении стимулирующей части фонда оплаты труда Учреждения в порядке, установленном соответствующим локальным нормативным актом Учреждения;

3.11.13.9. предварительно перед вынесением на заседание Педагогического совета рассматривает проекты локальных нормативных актов Учреждения:

порядок оказания в Учреждении платных образовательных услуг;

порядок обучения по индивидуальному учебному плану;

положение о комиссии по урегулированию споров между участниками образовательных отношений;

нормы профессиональной этики педагогических работников;

3.11.13.10. вносит руководителю (заведующему) Учреждения предложения для рассмотрения:

вопросов в части материально-технического обеспечения и оснащения образовательного процесса, оборудования помещений Учреждения;

вопросов в части создания в Учреждении необходимых условий для организации питания, медицинского обслуживания воспитанников;

по организации мероприятий по охране и укреплению здоровья воспитанников;

по организации воспитательной работы в Учреждении;

по организации платных образовательных и иных платных услуг;

3.11.13.11. рассматривает отчет о поступлении и расходовании финансовых и материальных средств;

3.11.13.12. ходатайствует перед Учредителем о поощрении руководителя (заведующего) Учреждения.

3.12. **Педагогический совет** является коллегиальным органом управления Учреждением и создан в целях реализации права педагогических работников на участие в управлении Учреждением, развития содержания образования, повышения качества воспитания и обучения воспитанников, совершенствования методической работы, рассмотрения педагогических и методических вопросов организации образовательного процесса, изучения и распространения передового педагогического опыта в Учреждении, содействия повышению квалификации работников Учреждения.

3.12.1. Педагогический совет Учреждения действует бессрочно.

3.12.2. Членами Педагогического совета являются все лица, осуществляющие педагогическую деятельность в Учреждении на основании трудовых договоров, включая совместителей.

Срок полномочий члена Педагогического совета: со дня заключения до дня расторжения трудового договора с Учреждением.

Председателем Педагогического совета является руководитель (заведующий) Учреждения (лицо, исполняющее его обязанности). Председатель Педагогического совета организует подготовку заседаний, определяет повестку дня, ведет заседания педагогического совета и контролирует выполнение решений.

Председатель назначает своим приказом секретаря Педагогического совета, сроком на один год. Секретарь Педагогического совета ведет протоколы заседаний педагогического совета и организует делопроизводство.

3.12.3. Педагогический совет собирается не реже четырех раз в год по инициативе руководителя (заведующего) Учреждения. Сроки проведения и тематика заседаний Педагогического совета определяются годовым планом работы Учреждения.

В случае необходимости, по требованию не менее 1/3 членов Педагогического совета, переданному руководителю (заведующему) Учреждения в письменном виде, могут созываться внеочередные заседания Педагогического совета.

Не позднее чем за 5 дней до даты проведения Педагогического совета объявление о его проведении помещается на доску объявления, расположенную в Учреждении, для ознакомления членов Педагогического совета.

Для проведения каждого заседания Педагогического совета создаются творческие группы, возглавляемые представителем администрации Учреждения.

Ход заседания Педагогического совета и решения Педагогического совета оформляются протоколом. В протоколах фиксируется ход обсуждения вопросов, выносимых на Педагогический совет, предложения и замечания членов Педагогического совета. Протоколы подписываются председателем и секретарем Педагогического совета. Протоколы Педагогического совета включаются в номенклатуру дел Учреждения и хранятся в Учреждении постоянно.

3.12.4. При необходимости Педагогический совет может:

привлекать для работы на свои заседания специалистов в области образования и науки, иных лиц, чья профессиональная деятельность связана с вопросами, входящими в компетенцию Педагогического совета;

приглашать представителей Управляющего совета, общественных организаций, родителей воспитанников и других лиц.

Необходимость приглашения лиц, указанных в настоящем пункте, на заседания Педагогического совета определяется председателем Педагогического совета. Лица, приглашенные на заседание Педагогического совета, пользуются правом совещательного голоса.

3.12.5. Решение Педагогического совета по всем рассматриваемым вопросам принимается открытым голосованием простым большинством голосов. Кворумом для принятия решений является присутствие на заседании Педагогического совета не менее 2/3 его членов. Решение Педагогического совета является правомочным, если за него проголосовало не менее 1/2 присутствующих членов. При равном числе голосов решающим является голос председателя Педагогического совета.

Организацию работы по выполнению решений Педагогического совета осуществляет руководитель (заведующий) Учреждения (председатель Педагогического совета) и ответственные лица, указанные в решении. На очередном заседании председатель Педагогического совета докладывает о результатах этой работы.

3.12.6. К компетенции Педагогического совета относится:

3.12.6.1. планирование образовательного процесса;

3.12.6.2. организация и совершенствование методического обеспечения образовательного процесса;

3.12.6.3. разработка, рассмотрение и направление на утверждение руководителю (заведующему) Учреждения образовательных программ, планов учебно-воспитательной деятельности;

3.12.6.4. обсуждение, рассмотрение и выбор различных вариантов содержания образования, форм и методов обучения и воспитания, рассмотрение вопросов внедрения образовательных технологий, в том числе электронного обучения, обобщение педагогического опыта;

3.12.6.5. заслушивание информации и отчетов педагогических работников по вопросам реализации содержания образования, применяемых технологий, повышения качества образовательного процесса;

3.12.6.6. разработка перечня платных образовательных услуг;

3.12.6.7. принятие локальных нормативных актов Учреждения, затрагивающих права воспитанников, вопросов организации образовательного процесса, в том числе регламентирующих:

правила внутреннего распорядка воспитанников;

правила приема в Учреждение;

режим занятий воспитанников;

нормы профессиональной этики педагогических работников;

порядок оказания платных образовательных услуг по результатам предварительного рассмотрения Управляющим советом Учреждения;

права и обязанности воспитанников;

разработку и утверждение образовательных программ Учреждения;

виды и условия поощрений за успехи в учебной, физкультурной; спортивной, творческой, экспериментальной и инновационной деятельности;

внутреннюю систему оценки качества образования;

оформления возникновения, приостановления и прекращения отношений между Учреждением и родителями (законными представителями) воспитанников;

соотношение учебной и другой педагогической работы в пределах рабочей недели или учебного года с учетом количества часов по учебному плану, специальности и квалификации работника;

доступ педагогических работников к информационно-телекоммуникационным сетям и базам данных, учебным и методическим материалам, музейным фондам, материально-техническим средствам обеспечения образовательной деятельности, необходимым для качественного осуществления педагогической, научной или исследовательской деятельности в организациях, осуществляющих образовательную деятельность;

право педагогических работников на бесплатное пользование образовательными, методическими и научными услугами организации, осуществляющей образовательную деятельность.

3.12.6.8. обсуждение и выбор различных вариантов содержания образования, форм и методов обучения;

3.12.6.9. рассмотрение вопросов внедрения технологий обучения, обобщение педагогического опыта.

3.13. В целях оперативного управления и реализации решений Педагогического совета приказом руководителя (заведующего) Учреждения создаются методические объединения. Методические объединения не являются коллегиальными органами управления Учреждением, состав и программа их деятельности утверждается руководителем (заведующим) Учреждения.

3.14. В учреждении могут быть созданы представительные органы (Советы родителей, Профессиональные союзы работников и др.).

Состав и порядок работы таких органов регламентируется внутренними положениями и иными документами таких представительных органов.

При наличии данных органов в случаях, установленных действующим законодательством, настоящим Уставом их мнение учитывается в порядке, установленном п. 4.5 настоящего Устава.

3.15. В Учреждении может быть создан совет профилактики, который является коллегиальным органом Учреждения. Основная цель совета профилактики - решение вопросов организации работы по коррекции детского и семейного неблагополучия, разработки и реализации ИПК, оценке ее эффективности, завершении работы по коррекции детского и семейного неблагополучия.

Порядок создания и функционирования Совета профилактики осуществляется в соответствии с локальным актом Учреждения.

IV. Порядок разработки и принятия локальных нормативных актов

4.1. Локальный нормативный акт Учреждения – это основанный на законодательстве официальный правовой документ, принятый Учреждением в пределах своей компетенции, рассчитанный на неоднократное применение и устанавливающий правила поведения (права и обязанности) самого Учреждения, всех или отдельных категорий его работников, воспитанников и их родителей (законных представителей) в части, не урегулированной законодательством Российской Федерации и муниципальными правовыми актами.

4.2. Локальный нормативный акт издается Учреждением в письменной форме и содержит необходимые реквизиты: наименование, отражающее форму акта и его краткое содержание, дату издания, порядковый (регистрационный) номер, подпись уполномоченного должностного лица, в необходимых случаях визы согласования и печать Учреждения.

4.3. Подготовка проекта (разработка содержания), сроки и ответственные за разработку локального нормативного акта лица определяются распорядительным актом руководителя (заведующего) Учреждения.

4.4. Все локальные нормативные акты Учреждения принимаются в следующем порядке: локальный нормативный акт утверждается единоличным исполнительным органом Учреждения – руководителем (заведующим) путем издания распорядительного акта после принятия его коллегиальными органами управления Учреждением в соответствии с компетенцией коллегиальных органов, определенной настоящим Уставом.

Результат принятия локального нормативного акта соответствующим коллегиальным органом Учреждения отражается в протоколе заседания коллегиального органа и на титульном листе локального нормативного акта.

Изменения в локальные нормативные акты Учреждения вносятся в порядке, аналогичном порядку утверждения локальных нормативных актов, установленному настоящим Уставом.

4.5. При принятии локальных нормативных актов, затрагивающих права обучающихся и работников Учреждения, учитывается мнение совета родителей, а также представительного органа работников (при их наличии).

4.5.1. Порядок учета мнения родителей (законных представителей) обучающихся при принятии локального нормативного акта Учреждения, затрагивающего права и законные интересы обучающихся:

перед утверждением руководителем (заведующим) локального нормативного акта, затрагивающего права и законные интересы воспитанников, руководитель (заведующий) направляет проект этого локального нормативного акта на согласование в совет родителей (законных представителей) воспитанников (при наличии) с соответствующим сопроводительным письмом;

совет родителей не позднее пяти рабочих дней со дня получения проекта локального нормативного акта направляют руководителю (заведующему) мотивированное мнение по представленному проекту в письменной форме;

в случае если совет родителей выразил согласие с проектом локального нормативного акта, либо мотивированное мнение не поступило в указанный предыдущим пунктом срок, руководитель (заведующий) имеет право принять локальный нормативный акт;

в случае если совет родителей высказал свои письменные предложения по проекту локального нормативного акта, руководитель (заведующий) имеет право принять локальный нормативный акт с учетом высказанных предложений;

в случае если мотивированные мнения хотя бы одного из членов совета родителей не содержат согласия с проектом локального нормативного акта, либо содержат предложения по его доработке, которые руководитель (заведующий) учитывать не планирует, руководитель (заведующий) в течение трех рабочих дней после получения мотивированного мнения проводит дополнительные консультации с советом родителей, направившим свое несогласие, либо предложение по доработке проекта локального нормативного акта, в целях достижения взаимоприемлемого решения.

4.5.2. Мнение представительного органа работников при принятии локальных нормативных актов учитывается в порядке и в случаях, которые предусмотрены трудовым законодательством.

4.6. Совет родителей может обжаловать принятый локальный нормативный акт в Комиссию по урегулированию споров между участниками образовательных отношений, у Учредителя, а также оспорить в соответствии с действующим законодательством.

4.7. Локальные нормативные акты Учреждения не могут противоречить действующему законодательству Российской Федерации, муниципальным правовым актам и настоящему Уставу. Нормы локальных нормативных актов Учреждения, ухудшающие положение воспитанников или работников Учреждения по сравнению с установленным законодательством об образовании, трудовым законодательством либо принятые с нарушением порядка, установленного настоящим Уставом, не применяются и подлежат отмене Учреждением.

4.8. С локальными нормативными актами Учреждения должны быть ознакомлены все лица, чьи права и интересы они затрагивают: работники Учреждения – под подпись, родители (законные представители) воспитанников – путем размещения локальных нормативных актов на официальном сайте Учреждения и (или) информационном стенде Учреждения.

V. Имущество учреждения

5.1. Имущество закрепляется за Учреждением на праве оперативного управления в соответствии с Гражданским кодексом Российской Федерации. Собственником имущества Учреждения является муниципальное образование город Пермь.

Право оперативного управления на недвижимое имущество подлежит государственной регистрации в соответствии с действующим законодательством.

5.2. Земельный участок, необходимый для выполнения Учреждением своих уставных задач, предоставляется ему на праве постоянного (бессрочного) пользования.

5.3. На праве оперативного управления закрепляется имущество в виде нежилых помещений, зданий, сооружений, а также оборудование, транспортные средства, инвентарь и другие материальные ценности, относимые к основным средствам.

5.4. Закрепление муниципального имущества на праве оперативного управления осуществляется Департаментом в соответствии с его целевым назначением и оформляется распоряжением начальника Департамента.

5.5. Источниками формирования имущества и финансовых ресурсов Учреждения являются:

имущество, закрепленное за ним на праве оперативного управления;

средства от сдачи в аренду имущества, закрепленного за ним на праве оперативного управления;

бюджетные поступления в виде субсидий;

средства от оказания платных услуг;

средства спонсоров и добровольные целевые пожертвования граждан и юридических лиц;

иные источники, не запрещенные действующим законодательством Российской Федерации.

5.6. Учреждение отвечает по своим обязательствам имуществом, находящимся у него на праве оперативного управления, за исключением недвижимого имущества и особо ценного движимого имущества, закрепленных за ним Департаментом или приобретенных автономным учреждением за счет средств, выделенных ему Учредителем на приобретение этого имущества.

5.7. Собственник имущества Учреждения не несет ответственность по обязательствам Учреждения, за исключением случаев, предусмотренных действующим законодательством Российской Федерации. Учреждение не отвечает по обязательствам собственника имущества Учреждения.

5.8. Учреждение вправе осуществлять приносящую доходы деятельность лишь постольку, поскольку это служит достижению целей, ради которых оно создано, и соответствующую этим целям, при условии, что такая деятельность указана в его учредительных документах.

Доходы, полученные от такой деятельности, и приобретенное за счет этих доходов имущество поступают в са-

мостоятельное распоряжение Учреждения и используются им для достижения целей, ради которых оно создано, если иное не предусмотрено Федеральным законом от 03 ноября 2006 г. № 174-ФЗ «Об автономных учреждениях».

5.9. Собственник имущества Учреждения не имеет права на получение доходов от осуществления Учреждением деятельности и использование закрепленного за Учреждением имущества.

5.10. Учреждение без согласия Учредителя и Департамента не вправе распоряжаться недвижимым имуществом и особо ценным движимым имуществом, закрепленным за ним на праве оперативного управления Департаментом или приобретенным Учреждением за счет средств, выделенных ему Учредителем на приобретение такого имущества. Остальным имуществом, находящимся у него на праве оперативного управления и приобретенным за счет собственных средств, Учреждение вправе распоряжаться самостоятельно, если иное не установлено законом.

Учреждение вправе сдавать имущество в аренду в случаях, когда распоряжение имуществом путем его передачи в аренду осуществляется в целях обеспечения более эффективной организации основной деятельности Учреждения, для которой оно создано, с согласия Департамента и Учредителя.

Имущество Учреждения может быть передано в безвозмездное пользование в соответствии с его функциональным назначением с согласия Учредителя и Департамента в порядке, предусмотренном действующим законодательством.

5.11. Недвижимое имущество, закрепленное за Учреждением или приобретенное Учреждением за счет средств, выделенных ему Учредителем на приобретение этого имущества, а также находящееся у Учреждения особо ценное движимое имущество подлежит обособленному учету в установленном порядке.

5.12. Имущество, переданное в оперативное управление, подлежит переоценке в установленном порядке.

5.13. Под особо ценным движимым имуществом понимается имущество, без которого осуществление Учреждением своей уставной деятельности будет существенно затруднено.

Порядок отнесения имущества к категории особо ценного движимого имущества устанавливается Правительством Российской Федерации. Виды такого имущества определяются в порядке, установленном нормативно-правовыми актами города Перми в отношении автономных учреждений, которые созданы на базе имущества, находящегося в муниципальной собственности.

5.14. Решение Учредителя об отнесении имущества к категории особо ценного движимого имущества принимается одновременно с принятием решения о закреплении указанного имущества за Учреждением или о выделении средств на его приобретение.

5.15. Учреждение вправе с согласия Учредителя и Департамента вносить имущество, указанное в пункте 5.11, в уставный (складочный) капитал других юридических лиц или иным образом передавать это имущество другим юридическим лицам в качестве их учредителя или участника (за исключением объектов культурного наследия народов Российской Федерации, предметов и документов, входящих в состав Музейного фонда Российской Федерации, Архивного фонда Российской Федерации, национального библиотечного фонда).

5.16. При осуществлении права оперативного управления имуществом Учреждение обязано:

5.16.1. эффективно использовать имущество;

5.16.2. использовать имущество строго в соответствии с целями создания Учреждения;

5.16.3. вести бухгалтерский учет, бухгалтерскую и статистическую отчетность в установленном порядке, обеспечить сохранность имущества;

5.16.4. не допускать ухудшения технического состояния имущества, это требование не распространяется на ухудшения, связанные с нормальным износом этого имущества в процессе эксплуатации;

5.16.5. осуществлять текущий и капитальный ремонт имущества, при этом любые произведенные улучшения имущества возмещению собственником не подлежат.

5.17. Ежегодно Учреждение обязано опубликовывать отчеты о своей деятельности и об использовании закрепленного за ним имущества в определенных Учредителем Учреждения средствах массовой информации. Порядок опубликования отчетов, а также перечень сведений, которые должны содержаться в отчетах, устанавливаются Правительством Российской Федерации, нормативно-правовыми актами города Перми.

5.18. Учреждение обязано вести бухгалтерский учет, представлять бухгалтерскую отчетность и статистическую отчетность в порядке, установленном законодательством Российской Федерации.

5.19. Ответственность за сохранность муниципального имущества и использование его по назначению несет руководитель (заведующий) Учреждения.

5.20. Право оперативного управления на имущество прекращается по основаниям и в порядке, предусмотренных действующим законодательством.

5.21. Департамент вправе изъять излишнее, неиспользуемое или используемое не по назначению имущество, закрепленное им за Учреждением либо приобретенное Учреждением за счет средств, выделенных ему Учредителем на приобретение такого имущества.

Имуществом, изъятным у Учреждения, Департамент вправе распорядиться по своему усмотрению.

5.22. Имущество ликвидированного Учреждения, оставшееся после удовлетворения требований кредиторов, передается ликвидационной комиссией Учредителю Учреждения и направляется на цели развития образования в со-

ответствии с Уставом Учреждения, а имущество Учреждения, на которое в соответствии с федеральными законами не может быть обращено взыскание по обязательствам Учреждения, передается ликвидационной комиссией Учредителю Учреждения.

5.23. Учреждение вправе направлять в Департамент предложения по изъятию у него имущества, закрепленного за Учреждением на праве оперативного управления, по согласованию с Учредителем.

VI. Внесение изменений в устав. Реорганизация и ликвидация учреждения

6.1. Устав Учреждения, а также вносимые в него изменения утверждаются распоряжением Учредителя Учреждения по согласованию в части, касающейся имущества, с Департаментом и регистрируются в установленном законодательством порядке. Изменения к Уставу становятся действительными с момента их регистрации.

Изменения в Устав Учреждения предлагаются Учредителем или руководителем (заведующим) Учреждения, рассматриваются Наблюдательным советом, который дает по ним рекомендации, утверждаются Учредителем в порядке, установленном настоящим Уставом.

6.2. Реорганизация Учреждения (слияние, присоединение, разделение, выделение, преобразование) может быть осуществлена по решению Учредителя в порядке, установленном гражданским законодательством, и на основании положительного заключения комиссии по оценке последствий такого решения. Порядок создания комиссии по проведению оценки последствий принятия решения о реорганизации Учреждения, порядок ее проведения, включая критерии оценки, устанавливаются нормативными правовыми актами Пермского края.

6.3. При реорганизации Учреждения лицензия Учреждения переоформляется в порядке, установленном действующим законодательством.

6.4. Учреждение может быть ликвидировано в случаях и порядке, установленных действующим законодательством Российской Федерации, а также по решению суда.

6.5. Решение о ликвидации Учреждения принимается администрацией города Перми и утверждается постановлением администрации города Перми на основании положительного заключения комиссии по оценке последствий такого решения.

6.6. При ликвидации Учреждения, при прекращении его деятельности в результате реорганизации в форме разделения действие лицензии прекращается со дня внесения в единый государственный реестр юридических лиц записи соответственно о ликвидации юридического лица, о прекращении его деятельности в результате реорганизации.

6.7. При ликвидации Учреждения денежные средства за вычетом платежей по покрытию своих обязательств направляются на цели развития системы образования г. Перми. Имущество Учреждения, оставшееся после удовлетворения требований кредиторов, а также имущество, на которое в соответствии с федеральными законами не может быть обращено взыскание по обязательствам Учреждения, передается ликвидационной комиссией Учредителю.

6.8. В случае реорганизации, ликвидации Учреждения Учредитель обеспечивает перевод детей с согласия их родителей в другие муниципальные образовательные учреждения города Перми соответствующего типа.

6.9. Учреждение гарантирует учет и обеспечивает сохранность документов по личному составу. В случае реорганизации Учреждение передает документы по личному составу правопреемнику, при отсутствии правопреемника Учреждение передает документы по личному составу на государственное хранение, иные документы сдаются на хранение в архив.

РАЗДЕЛ ВТОРОЙ ОФИЦИАЛЬНАЯ ИНФОРМАЦИЯ

Сообщение о решении Пермского краевого суда

Решением Пермского краевого суда от 02.04.2024 (вступило в законную силу 12.11.2024) по делу № 3а-8/2024 (3а-417/2023) признаны недействующими со дня принятия подпункт 1.3 пункта 1 решения Пермской городской Думы от 23 мая 2023 года № 93 «О внесении изменений в решение Пермской городской Думы от 22 декабря 2009 года № 321 «Об организации особо охраняемой природной территории местного значения – охраняемого ландшафта «Черняевский лес», приложение к решению Пермской городской Думы от 23 мая 2023 года № 93.

**Департамент земельных отношений администрации города Перми в целях информирования населения
в соответствии со статьей 39.42 Земельного кодекса Российской Федерации сообщает о возможном
установлении публичного сервитута в отдельных целях на территории города Перми***

№	Кадастровый номер земельного участка, в отношении которого устанавливается публичный сервитут (при наличии)	Адрес или описание земельного участка, в отношении которого устанавливается публичный сервитут	Цели установления публичного сервитута
1	59:01:4410862:1 (Пермский край, г. Пермь, р-н Индустриальный, ул. 9-го Мая, 11, 13, 15 и ул. Мира, 28) Земли, государственная собственность на которые не разграничена, расположенные в кадастровом квартале 59:01:4410862 (Российская Федерация, Пермский край, г. Пермь)	59:01:4410721:939 (Российская Федерация, Пермский край, г.о. Пермский, г. Пермь, ул. Теплогорская, з/у 24) Земли, государственная собственность на которые не разграничена, расположенные в кадастровом квартале 59:01:4410721 (Российская Федерация, Пермский край, г. Пермь)	Строительство, реконструкция, эксплуатация, капитальный ремонт инженерных сооружений
2	59:01:4410721:939 (Российская Федерация, Пермский край, г.о. Пермский, г. Пермь, ул. Теплогорская, з/у 24) Земли, государственная собственность на которые не разграничена, расположенные в кадастровом квартале 59:01:4410721 (Российская Федерация, Пермский край, г. Пермь)	59:01:0000000:117 (Пермский край, г. Пермь, Мотовилихинский район, ул. Целинная, 27)	Строительство, реконструкция, эксплуатация, капитальный ремонт инженерных сооружений
3	59:01:0000000:117 (Пермский край, г. Пермь, Мотовилихинский район, ул. Целинная, 27)	59:01:4211201:17 (Пермский край, г. Пермь, Мотовилихинский район, ул. Пролетарская, 150/34) Земли, государственная собственность на которые не разграничена, расположенные в кадастровом квартале 59:01:4211201 (Российская Федерация, Пермский край, г. Пермь)	Строительство, реконструкция, эксплуатация, капитальный ремонт инженерных сооружений
4	59:01:4211201:17 (Пермский край, г. Пермь, Мотовилихинский район, ул. Пролетарская, 150/34) Земли, государственная собственность на которые не разграничена, расположенные в кадастровом квартале 59:01:4211201 (Российская Федерация, Пермский край, г. Пермь)	59:01:4211201 (Российская Федерация, Пермский край, г. Пермь)	Строительство, реконструкция, эксплуатация, капитальный ремонт инженерных сооружений
5	59:01:4416015:4 (Пермский край, г. Пермь, Индустриальный район, ул. Рязанская, 101) 59:01:4416015:1259 (Российская Федерация, Пермский край, городской округ Пермский, город Пермь, улица Рязанская) Земли, государственная собственность на которые не разграничена, расположенные в кадастровом квартале 59:01:4416015 (Российская Федерация, Пермский край, г. Пермь)	59:01:0000000:90355 (59, г. Пермь, Российская Федерация, Пермский городской округ, г. Пермь, Мотовилихинский район) 59:01:4211271:6 (Пермский край, г. Пермь, Мотовилихинский район, ул. Губахинская, 3) 59:01:4211271:1 (Пермский край, г. Пермь, Мотовилихинский район, ул. Братьев Каменских, 31) 59:01:4211270:181 (Российская Федерация, Пермский край, городской округ Пермский, г. Пермь, ул. Губахинская, участок № 46)	Строительство, реконструкция, эксплуатация, капитальный ремонт инженерных сооружений
6	59:01:0000000:90355 (59, г. Пермь, Российская Федерация, Пермский городской округ, г. Пермь, Мотовилихинский район) 59:01:4211271:6 (Пермский край, г. Пермь, Мотовилихинский район, ул. Губахинская, 3) 59:01:4211271:1 (Пермский край, г. Пермь, Мотовилихинский район, ул. Братьев Каменских, 31) 59:01:4211270:181 (Российская Федерация, Пермский край, городской округ Пермский, г. Пермь, ул. Губахинская, участок № 46)	59:01:4311066:91 (Пермский край, г. Пермь, Мотовилихинский район, ул. Уральская, 78 а) 59:01:4311066:4 (край Пермский, г. Пермь, р-н Мотовилихинский, ул. Уральская, 78)	Строительство, реконструкция, эксплуатация, капитальный ремонт инженерных сооружений
7	59:01:4311066:91 (Пермский край, г. Пермь, Мотовилихинский район, ул. Уральская, 78 а) 59:01:4311066:4 (край Пермский, г. Пермь, р-н Мотовилихинский, ул. Уральская, 78)		Строительство, реконструкция, эксплуатация, капитальный ремонт инженерных сооружений

8	59:01:4410554:255 (Российская Федерация, край Пермский, городской округ Пермский, город Пермь, шоссе Космонавтов, з/у 10) Земли, государственная собственность на которые не разграничена, расположенные в кадастровом квартале 59:01:4410554 (Российская Федерация, Пермский край, г. Пермь) Земли, государственная собственность на которые не разграничена, расположенные в кадастровом квартале 59:01:4410552 (Российская Федерация, Пермский край, г. Пермь)	Строительство, реконструкция, эксплуатация, капитальный ремонт инженерных сооружений
9	59:01:4319065:17 (край Пермский, г. Пермь, р-н Мотовилихинский, ул. Уральская, 110)	Строительство, реконструкция, эксплуатация, капитальный ремонт инженерных сооружений
10	59:01:0000000:95694 (Российская Федерация, Пермский край, г. Пермь, Дзержинский район, ул. 3-я Пригородная) 59:01:4515018:10 (край Пермский, г. Пермь, р-н Дзержинский, ул. Отдыха, 15)	Строительство, реконструкция, эксплуатация, капитальный ремонт инженерных сооружений
11	59:01:4410108:557 (Пермский край, г. Пермь, Ленинский район, ул. Пермская) 59:01:4410108:16 (Пермский край, г. Пермь, р-н Ленинский, ул. Пермская, 92, участок №2) 59:01:4410108:1 (Пермский край, г. Пермь, Ленинский р-н, Комсомольский пр-кт, 30) Земли, государственная собственность на которые не разграничена, расположенные в кадастровом квартале 59:01:4410108 (Российская Федерация, Пермский край, г. Пермь)	Строительство, реконструкция, эксплуатация, капитальный ремонт инженерных сооружений
12	59:01:4410179:77; 59:01:4410179:1594 г. Пермь	Строительство, реконструкция, эксплуатация, капитальный ремонт инженерных сооружений

Заинтересованные лица имеют право ознакомиться с ходатайством об установлении публичного сервитута и прилагаемым к нему описанием местоположения границ публичного сервитута по адресу: г. Пермь, ул. Сибирская 15, (тел. 212-72-06).

Заинтересованные лица могут подать заявление об учете прав в срок с 29.11.2024 по 13.12.2024.

Способы подачи заявлений:

1. посредством почтовой связи;
2. лично, в том числе через представителя, в департамент земельных отношений администрации города Перми (г. Пермь, ул. Сибирская 15);
3. в форме электронных документов с использованием информационно-телекоммуникационной сети «Интернет».

Правообладатели земельных участков, в отношении которых запрашивается публичный сервитут, если их права не зарегистрированы в Едином государственном реестре недвижимости, в течение пятнадцати дней со дня опубликования сообщения, предусмотренного подпунктом 1 пункта 3 статьи 39.42 ЗК РФ, подают в орган, уполномоченный на установление публичного сервитута, заявления об учете их прав (обременений прав) на земельные участки с приложением копий документов, подтверждающих эти права (обременения прав). В таких заявлениях указывается способ связи с правообладателями земельных участков, в том числе их почтовый адрес и (или) адрес электронной почты. Правообладатели земельных участков, подавшие такие заявления по истечении указанного срока, несут риски невозможности обеспечения их прав в связи с отсутствием информации о таких лицах и их правах на земельных участках. Такие лица имеют право требовать от обладателя публичного сервитута плату за публичный сервитут не более чем за три года, предшествующие дню направления информации ими заявления об учете их прав (обременений прав).

Реквизиты решений об утверждении документа территориального планирования, документа по планировке территории, программ комплексного развития систем коммунальной инфраструктуры поселения, городского округа, а также информации об инвестиционной программе субъекта естественных монополий, организации коммунального комплекса, указанных в ходатайстве об установлении публичного сервитута и сведения об официальных сайтах в информационно-телекоммуникационной сети «Интернет» отсутствуют.

Информация о возможности установления публичного сервитута публикуется на сайте <http://www.godofperm.ru>, в «Официальном бюллетене органов местного самоуправления муниципального образования город Пермь».

Приложение: на 34 л.

* Схемы в полнометровом варианте опубликованы на официальном сайте муниципального образования город Пермь в информационно-телекоммуникационной сети Интернет в разделе «Документы/Официальный бюллетень».



ГРАФИЧЕСКОЕ ОПИСАНИЕ

местоположения границ публичного сервитута

Электросетевой комплекс Подстанция 110/6кВ «Балатовская» (ТП-7095)
(наименование объекта, местоположение границ которого описано (далее - объект))

Раздел 1

Сведения об объекте		
№ п/п	Характеристики объекта	Описание характеристик
1	2	3
1	Местоположение объекта	Пермский край, Пермь город
2	Площадь объекта +/- величина погрешности определения площади (Р+/- Дельта Р)	743 кв.м ± 5.45 кв.м
3	Иные характеристики объекта	Публичный сервитут устанавливается в целях эксплуатации объекта электросетевого хозяйства «Электросетевой комплекс Подстанция 110/6кВ «Балатовская» (ТП-7095)» согласно п.1 ст. 39.37 «Земельного кодекса Российской Федерации» от 25.10.2001 г. №136-ФЗ) Срок установления публичного сервитута - сорок девять лет (согласно п.1 ст. 39.45 ЗК РФ).

Раздел 2

Сведения о местоположении границ объекта					
1. Система координат <u>МСК-59, зона 2</u>					
2. Сведения о характерных точках границ объекта					
Обозначение характерных точек границ	Координаты, м		Метод определения координат характерной точки	Средняя квадратическая погрешность положения характерной точки (M _t), м	Описание обозначения точки местности (при наличии)
	X	Y			
1	2	3	4	5	6
1	514693.52	2228899.80	Метод спутниковых геодезических измерений (определений)	0.10	—
2	514706.33	2228922.68	Метод спутниковых геодезических измерений (определений)	0.10	—
3	514681.67	2228936.52	Метод спутниковых геодезических измерений (определений)	0.10	—
4	514668.84	2228913.39	Метод спутниковых геодезических измерений (определений)	0.10	—
1	514693.52	2228899.80	Метод спутниковых геодезических измерений (определений)	0.10	—
3. Сведения о характерных точках части (частей) границы объекта					
Обозначение характерных	Координаты, м		Метод определения координат	Средняя квадратическая	Описание обозначения
	X	Y			

точек части границы			характерной точки	погрешность положения характерной точки (M _i), м	точки на местности (при наличии)
1	2	3	4	5	6
–	–	–	–	–	–

Схема расположения границ публичного сервитута
для эксплуатации объекта электросетевого хозяйства

Электросетевой комплекс Подстанции
110/6кВ «Балаговская» (БКТП-7709)
(наименование объекта)



Масштаб 1:1000

Используемые условные знаки и обозначения:

	- границы земельных участков, попадающих в зону публичного сервитута		- граница устанавливаемого публичного сервитута
	- граница кадастрового квартала		- граница муниципального образования, населенного пункта
:123	- кадастровый номер земельного участка	С. Балаговск	- наименование муниципального образования, населенного пункта
63:25:1.002003	- номер кадастрового квартала		- ось линии, контур объекта

ГРАФИЧЕСКОЕ ОПИСАНИЕ

местоположения границ публичного сервитута

Электросетевой комплекс Подстанция 110/6кВ «Балатовская» (БКТП-7709)
(наименование объекта, местоположение границ которого описано (далее - объект))

Раздел 1

Сведения об объекте		
№ п/п	Характеристики объекта	Описание характеристик
1	2	3
1	Местоположение объекта	Пермский край, Пермь город
2	Площадь объекта +/- величина погрешности определения площади (Р+/- Дельта Р)	677 кв.м ± 5.21 кв.м
3	Иные характеристики объекта	Публичный сервитут устанавливается в целях эксплуатации объекта электросетевого хозяйства «Электросетевой комплекс Подстанция 110/6кВ «Балатовская» (БКТП-7709)» согласно п.1 ст. 39.37 «Земельного кодекса Российской Федерации» от 25.10.2001 г. №136-ФЗ) Срок установления публичного сервитута - сорок девять лет (согласно п.1 ст. 39.45 ЗК РФ).

Раздел 2

Сведения о местоположении границ объекта					
1. Система координат <u>МСК-59, зона 2</u>					
2. Сведения о характерных точках границ объекта					
Обозначение характерных точек границ	Координаты, м		Метод определения координат характерной точки	Средняя квадратическая погрешность положения характерной точки (M _t), м	Описание обозначения точки местности (при наличии)
	X	Y			
1	2	3	4	5	6
1	513766.22	2228661.07	Метод спутниковых геодезических измерений (определений)	0.10	—
2	513792.40	2228669.31	Метод спутниковых геодезических измерений (определений)	0.10	—
3	513784.94	2228693.02	Метод спутниковых геодезических измерений (определений)	0.10	—
4	513758.81	2228684.32	Метод спутниковых геодезических измерений (определений)	0.10	—
1	513766.22	2228661.07	Метод спутниковых геодезических измерений (определений)	0.10	—
3. Сведения о характерных точках части (частей) границы объекта					
Обозначение характерных	Координаты, м		Метод определения координат	Средняя квадратическая	Описание обозначения
	X	Y			

точек части границы			характерной точки	погрешность положения характерной точки (M_i), м	точки на местности (при наличии)
1	2	3	4	5	6
–	–	–	–	–	–

Схема расположения границ публичного сервитута
для эксплуатации объекта электросетевого хозяйства
Электросетевой комплекс Подстанции
110/35/6 кВ «Балмошная» (ТП 2220)
(наименование объекта)



Масштаб 1:1000

Используемые условные знаки и обозначения:

	- границы земельных участков, попадающих в зону публичного сервитута		- граница устанавливаемого публичного сервитута
	- граница кадастрового квартала		- граница муниципального образования, населенного пункта
	- кадастровый номер земельного участка		- наименование муниципального образования, населенного пункта
	- номер кадастрового квартала		

ГРАФИЧЕСКОЕ ОПИСАНИЕ

местоположения границ публичного сервитута

Электросетевой комплекс Подстанция 110/35/6 кВ «Балмошная» (ТП 2220)
(наименование объекта, местоположение границ которого описано (далее - объект))

Раздел 1

Сведения об объекте		
№ п/п	Характеристики объекта	Описание характеристик
1	2	3
1	Местоположение объекта	Пермский край, Пермь город
2	Площадь объекта +/- величина погрешности определения площади (Р+/- Дельта Р)	795 кв.м ± 5.64 кв.м
3	Иные характеристики объекта	Публичный сервитут устанавливается в целях эксплуатации объекта электросетевого хозяйства «Электросетевой комплекс Подстанция 110/35/6 кВ «Балмошная» (ТП 2220)» согласно п.1 ст. 39.37 «Земельного кодекса Российской Федерации» от 25.10.2001 г. №136-ФЗ) Срок установления публичного сервитута - сорок девять лет (согласно п.1 ст. 39.45 ЗК РФ).

Раздел 2

Сведения о местоположении границ объекта					
1. Система координат <u>МСК-59, зона 2</u>					
2. Сведения о характерных точках границ объекта					
Обозначение характерных точек границ	Координаты, м		Метод определения координат характерной точки	Средняя квадратическая погрешность положения характерной точки (M _t), м	Описание обозначения точки местности (при наличии)
	X	Y			
1	2	3	4	5	6
1	523049.92	2238499.71	Метод спутниковых геодезических измерений (определений)	0.10	—
2	523073.61	2238511.13	Метод спутниковых геодезических измерений (определений)	0.10	—
3	523060.47	2238538.38	Метод спутниковых геодезических измерений (определений)	0.10	—
4	523036.82	2238526.98	Метод спутниковых геодезических измерений (определений)	0.10	—
1	523049.92	2238499.71	Метод спутниковых геодезических измерений (определений)	0.10	—
3. Сведения о характерных точках части (частей) границы объекта					
Обозначение характерных	Координаты, м		Метод определения координат	Средняя квадратическая	Описание обозначения
	X	Y			

точек части границы			характерной точки	погрешность положения характерной точки (M _i), м	точки на местности (при наличии)
1	2	3	4	5	6
–	–	–	–	–	–

Схема расположения границ публичного сервитута
для эксплуатации объекта электросетевого хозяйства

Электросетевой комплекс Подстанция
110/35/6 кВ «Балмошная» (КТП 2010)
(наименование объекта)



Масштаб 1:1000

Используемые условные знаки и обозначения:

	- граница земельных участков, попадающих в зону публичного сервитута		- граница устанавливаемого публичного сервитута
	- граница кадастрового квартала		- граница муниципального образования, населенного пункта
	- кадастровый номер земельного участка		- наименование муниципального образования, населенного пункта
	- номер кадастрового квартала		- ось линии, контур объекта

ГРАФИЧЕСКОЕ ОПИСАНИЕ

местоположения границ публичного сервитута

Электросетевой комплекс Подстанция 110/35/6 кВ «Балмошная» (КТП 2010)
(наименование объекта, местоположение границ которого описано (далее - объект))


Раздел 1

Сведения об объекте		
№ п/п	Характеристики объекта	Описание характеристик
1	2	3
1	Местоположение объекта	Пермский край, Пермь город
2	Площадь объекта +/- величина погрешности определения площади (Р+/- Дельта Р)	513 кв.м ± 4.53 кв.м
3	Иные характеристики объекта	Публичный сервитут устанавливается в целях эксплуатации объекта электросетевого хозяйства «Электросетевой комплекс Подстанция 110/35/6 кВ «Балмошная» (КТП 2010)» согласно п.1 ст. 39.37 «Земельного кодекса Российской Федерации» от 25.10.2001 г. №136-ФЗ) Срок установления публичного сервитута - сорок девять лет (согласно п.1 ст. 39.45 ЗК РФ).

Раздел 2

Сведения о местоположении границ объекта					
1. Система координат <u>МСК-59, зона 2</u>					
2. Сведения о характерных точках границ объекта					
Обозначение характерных точек границ	Координаты, м		Метод определения координат характерной точки	Средняя квадратическая погрешность положения характерной точки (M _t), м	Описание обозначения точки местности (при наличии)
	X	Y			
1	2	3	4	5	6
1	519270.50	2237191.50	Метод спутниковых геодезических измерений (определений)	0.10	–
2	519290.70	2237180.51	Метод спутниковых геодезических измерений (определений)	0.10	–
3	519302.07	2237199.61	Метод спутниковых геодезических измерений (определений)	0.10	–
4	519281.66	2237210.71	Метод спутниковых геодезических измерений (определений)	0.10	–
1	519270.50	2237191.50	Метод спутниковых геодезических измерений (определений)	0.10	–
3. Сведения о характерных точках части (частей) границы объекта					
Обозначение характерных	Координаты, м		Метод определения координат	Средняя квадратическая	Описание обозначения
	X	Y			

точек части границы			характерной точки	погрешность положения характерной точки (M_i), м	точки на местности (при наличии)
1	2	3	4	5	6
–	–	–	–	–	–

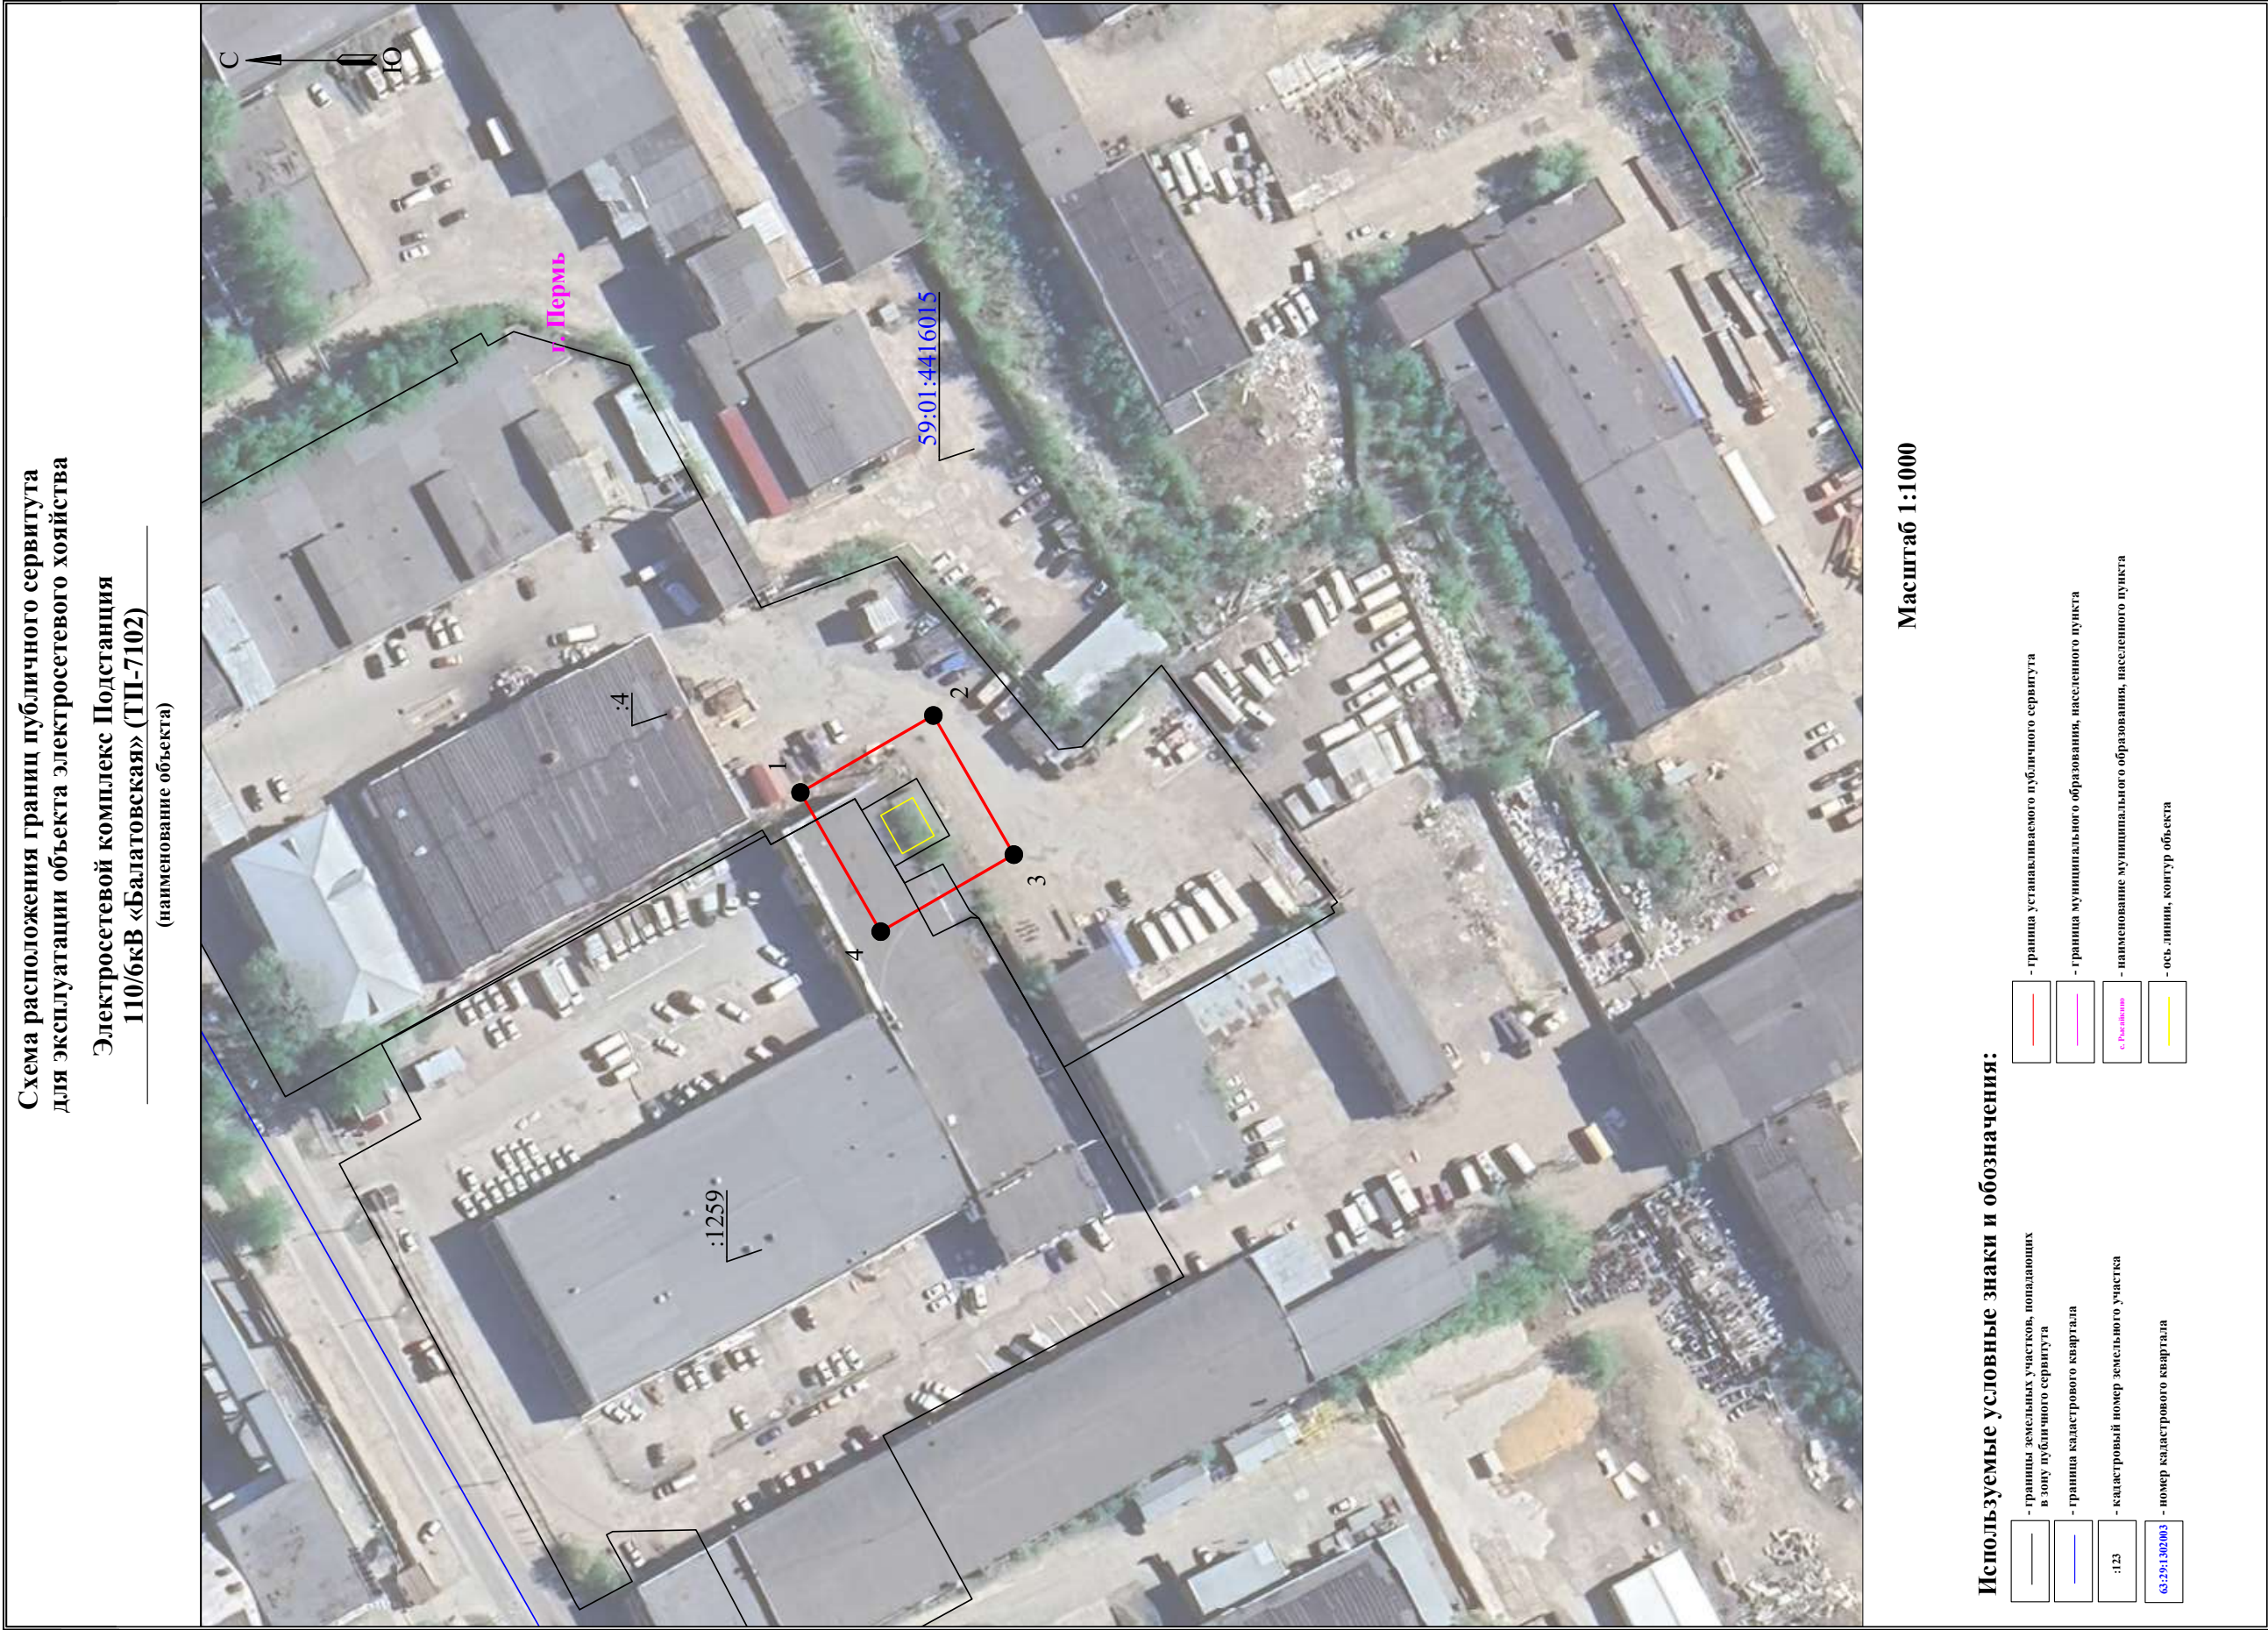

ГРАФИЧЕСКОЕ ОПИСАНИЕ

местоположения границ публичного сервитута

Электросетевой комплекс Подстанция 110/6кВ «Балатовская» (ТП-7102)
(наименование объекта, местоположение границ которого описано (далее - объект))

Раздел 1

Сведения об объекте		
№ п/п	Характеристики объекта	Описание характеристик
1	2	3
1	Местоположение объекта	Пермский край, Пермь город
2	Площадь объекта +/- величина погрешности определения площади (Р+/- Дельта Р)	741 кв.м ± 5.44 кв.м
3	Иные характеристики объекта	Публичный сервитут устанавливается в целях эксплуатации объекта электросетевого хозяйства «Электросетевой комплекс Подстанция 110/6кВ «Балатовская» (ТП-7102)» согласно п.1 ст. 39.37 «Земельного кодекса Российской Федерации» от 25.10.2001 г. №136-ФЗ) Срок установления публичного сервитута - сорок девять лет (согласно п.1 ст. 39.45 ЗК РФ).

Раздел 2

Сведения о местоположении границ объекта					
1. Система координат <u>МСК-59, зона 2</u>					
2. Сведения о характерных точках границ объекта					
Обозначение характерных точек границ	Координаты, м		Метод определения координат характерной точки	Средняя квадратическая погрешность положения характерной точки (M _t), м	Описание обозначения точки местности (при наличии)
	X	Y			
1	2	3	4	5	6
1	513284.91	2228254.25	Метод спутниковых геодезических измерений (определений)	0.10	—
2	513261.89	2228267.59	Метод спутниковых геодезических измерений (определений)	0.10	—
3	513247.95	2228243.50	Метод спутниковых геодезических измерений (определений)	0.10	—
4	513271.01	2228230.17	Метод спутниковых геодезических измерений (определений)	0.10	—
1	513284.91	2228254.25	Метод спутниковых геодезических измерений (определений)	0.10	—
3. Сведения о характерных точках части (частей) границы объекта					
Обозначение характерных	Координаты, м		Метод определения координат	Средняя квадратическая	Описание обозначения
	X	Y			

точек части границы			характерной точки	погрешность положения характерной точки (M _i), м	точки на местности (при наличии)
1	2	3	4	5	6
–	–	–	–	–	–

ГРАФИЧЕСКОЕ ОПИСАНИЕ

местоположения границ публичного сервитута

Электросетевой комплекс Подстанция 110/35/6 кВ «Балмошная» (КТП-2196)
(наименование объекта, местоположение границ которого описано (далее - объект))

Раздел 1

Сведения об объекте		
№ п/п	Характеристики объекта	Описание характеристик
1	2	3
1	Местоположение объекта	Пермский край, Пермь город
2	Площадь объекта +/- величина погрешности определения площади (Р+/- Дельта Р)	333 кв.м ± 3.65 кв.м
3	Иные характеристики объекта	Публичный сервитут устанавливается в целях эксплуатации объекта электросетевого хозяйства «Электросетевой комплекс Подстанция 110/35/6 кВ «Балмошная» (КТП-2196)» согласно п.1 ст. 39.37 «Земельного кодекса Российской Федерации» от 25.10.2001 г. №136-ФЗ) Срок установления публичного сервитута - сорок девять лет (согласно п.1 ст. 39.45 ЗК РФ).

Раздел 2

Сведения о местоположении границ объекта					
1. Система координат <u>МСК-59, зона 2</u>					
2. Сведения о характерных точках границ объекта					
Обозначение характерных точек границ	Координаты, м		Метод определения координат характерной точки	Средняя квадратическая погрешность положения характерной точки (M _t), м	Описание обозначения точки местности (при наличии)
	X	Y			
1	2	3	4	5	6
1	519940.49	2237763.89	Метод спутниковых геодезических измерений (определений)	0.10	—
2	519934.99	2237746.65	Метод спутниковых геодезических измерений (определений)	0.10	—
3	519952.13	2237740.97	Метод спутниковых геодезических измерений (определений)	0.10	—
4	519958.04	2237758.51	Метод спутниковых геодезических измерений (определений)	0.10	—
1	519940.49	2237763.89	Метод спутниковых геодезических измерений (определений)	0.10	—
3. Сведения о характерных точках части (частей) границы объекта					
Обозначение характерных	Координаты, м		Метод определения координат	Средняя квадратическая	Описание обозначения
	X	Y			

точек части границы			характерной точки	погрешность положения характерной точки (M _i), м	точки на местности (при наличии)
1	2	3	4	5	6
–	–	–	–	–	–

Схема расположения границ публичного сервитута
для эксплуатации объекта электросетевого хозяйства

Электросетевой комплекс Подстанция
35/6 кВ «Грачева» (ТП-2150)
(наименование объекта)



Масштаб 1:1000

Используемые условные знаки и обозначения:

	- границы земельных участков, попадающих в зону публичного сервитута		- граница устанавливаемого публичного сервитута
	- граница кадастрового квартала		- граница муниципального образования, населенного пункта
:123	- кадастровый номер земельного участка	г. Пермь	- наименование муниципального образования, населенного пункта
63:25:1.002003	- номер кадастрового квартала		

ГРАФИЧЕСКОЕ ОПИСАНИЕ

местоположения границ публичного сервитута

Электросетевой комплекс Подстанция 35/6 кВ «Грачева» (ТП-2150)

(наименование объекта, местоположение границ которого описано (далее - объект))

Раздел 1

Сведения об объекте		
№ п/п	Характеристики объекта	Описание характеристик
1	2	3
1	Местоположение объекта	Пермский край, Пермь город
2	Площадь объекта +/- величина погрешности определения площади (Р+/- Дельта Р)	799 кв.м ± 5.65 кв.м
3	Иные характеристики объекта	Публичный сервитут устанавливается в целях эксплуатации объекта электросетевого хозяйства «Электросетевой комплекс Подстанция 35/6 кВ «Грачева» (ТП-2150)» согласно п.1 ст. 39.37 «Земельного кодекса Российской Федерации» от 25.10.2001 г. №136-ФЗ) Срок установления публичного сервитута - сорок девять лет (согласно п.1 ст. 39.45 ЗК РФ).


Раздел 2

Сведения о местоположении границ объекта					
1. Система координат <u>МСК-59, зона 2</u>					
2. Сведения о характерных точках границ объекта					
Обозначение характерных точек границ	Координаты, м		Метод определения координат характерной точки	Средняя квадратическая погрешность положения характерной точки (M _t), м	Описание обозначения точки местности (при наличии)
	X	Y			
1	2	3	4	5	6
1	519691.23	2234790.39	Метод спутниковых геодезических измерений (определений)	0.10	—
2	519710.25	2234814.83	Метод спутниковых геодезических измерений (определений)	0.10	—
3	519690.17	2234830.77	Метод спутниковых геодезических измерений (определений)	0.10	—
4	519670.92	2234806.01	Метод спутниковых геодезических измерений (определений)	0.10	—
1	519691.23	2234790.39	Метод спутниковых геодезических измерений (определений)	0.10	—
3. Сведения о характерных точках части (частей) границы объекта					
Обозначение характерных	Координаты, м		Метод определения координат	Средняя квадратическая	Описание обозначения
	X	Y			

точек части границы			характерной точки	погрешность положения характерной точки (M _i), м	точки на местности (при наличии)
1	2	3	4	5	6
–	–	–	–	–	–

Схема расположения границ публичного сервитута для эксплуатации объекта электросетевого хозяйства

**Электросетевой комплекс Подстанции
110/35/6кВ «Данилиха» (ТП-6185)
(наименование объекта)**

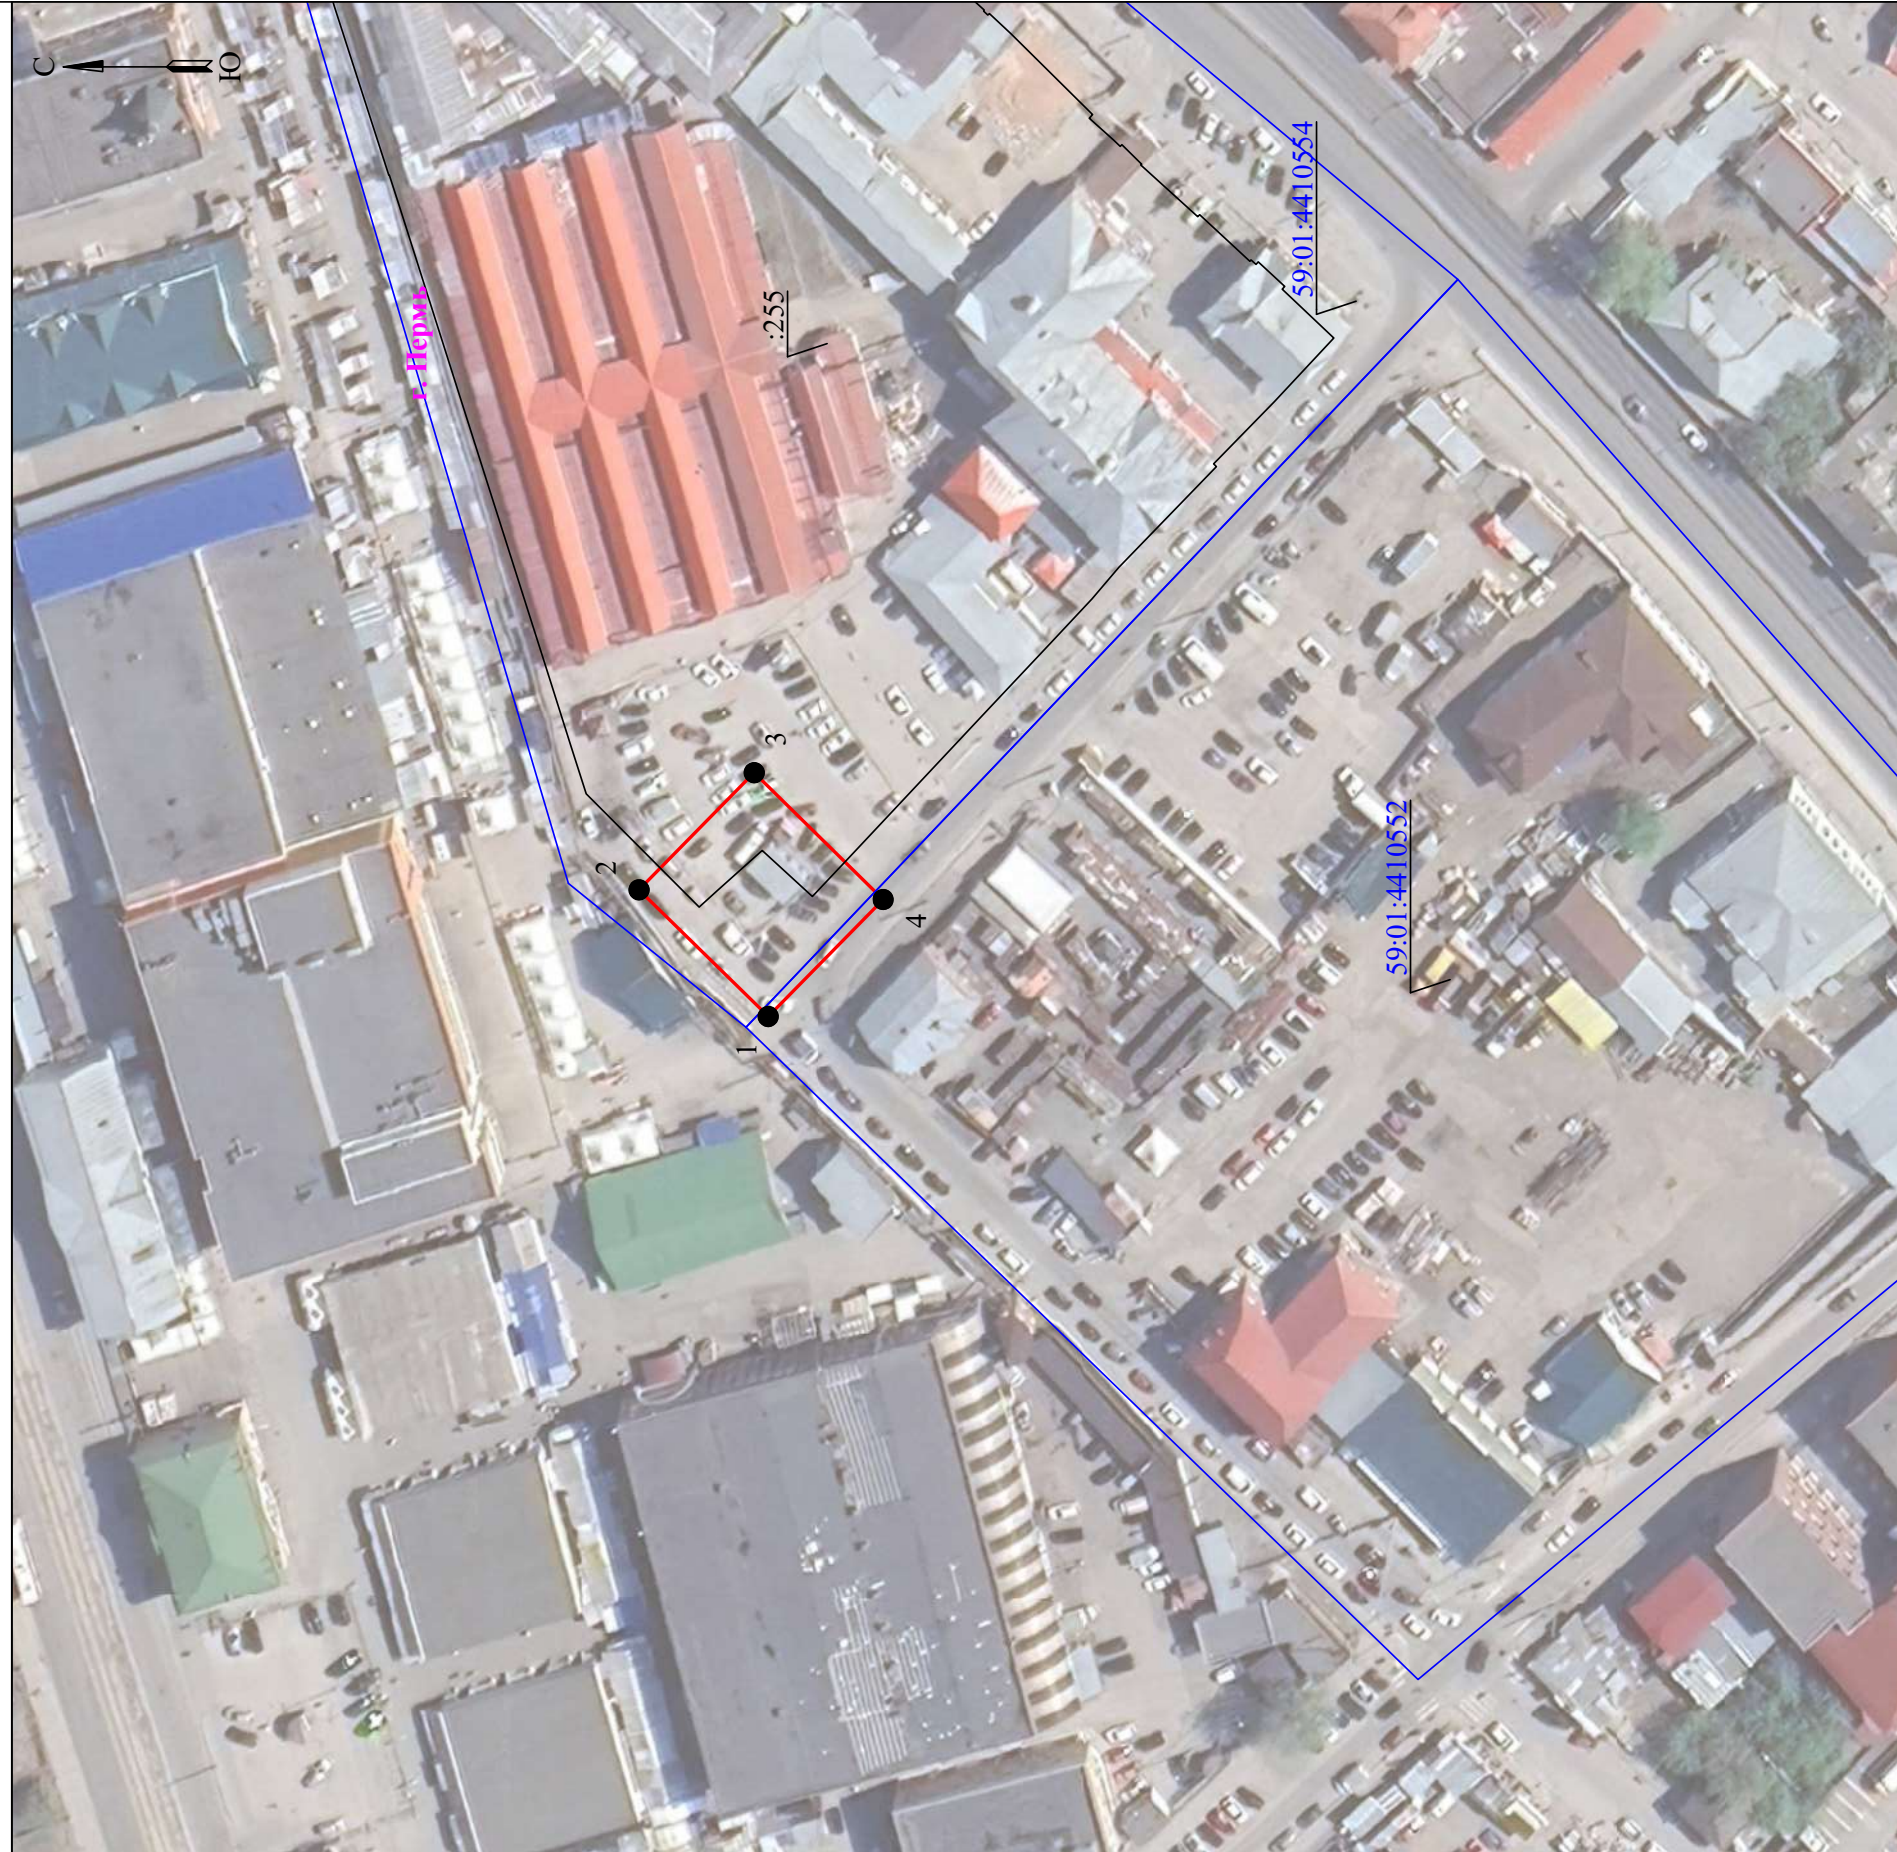

Масштаб 1:1000

Используемые условные знаки и обозначения:

_____	- границы земельных участков, попадающих в зону публичного сервитута		- граница устанавливаемого публичного сервитута
_____	- граница кадастрового квартала		- граница муниципального образования, населенного пункта
:123	- кадастровый номер земельного участка		- наименование муниципального образования, населенного пункта
63.29.1302.003	- номер кадастрового квартала		

ГРАФИЧЕСКОЕ ОПИСАНИЕ

местоположения границ публичного сервитута

Электросетевой комплекс Подстанция 110/35/6кВ «Данилиха» (ТП-6185)
(наименование объекта, местоположение границ которого описано (далее - объект))

Раздел 1

Сведения об объекте		
№ п/п	Характеристики объекта	Описание характеристик
1	2	3
1	Местоположение объекта	Пермский край, Пермь город
2	Площадь объекта +/- величина погрешности определения площади (Р+/- Дельта Р)	684 кв.м ± 5.23 кв.м
3	Иные характеристики объекта	Публичный сервитут устанавливается в целях эксплуатации объекта электросетевого хозяйства «Электросетевой комплекс Подстанция 110/35/6кВ «Данилиха» (ТП-6185)» согласно п.1 ст. 39.37 «Земельного кодекса Российской Федерации» от 25.10.2001 г. №136-ФЗ) Срок установления публичного сервитута - сорок девять лет (согласно п.1 ст. 39.45 ЗК РФ).

Раздел 2


Сведения о местоположении границ объекта					
1. Система координат <u>МСК-59, зона 2</u>					
2. Сведения о характерных точках границ объекта					
Обозначение характерных точек границ	Координаты, м		Метод определения координат характерной точки	Средняя квадратическая погрешность положения характерной точки (M _t), м	Описание обозначения точки местности (при наличии)
	X	Y			
1	2	3	4	5	6
1	516875.08	2230982.32	Метод спутниковых геодезических измерений (определений)	0.10	—
2	516894.70	2231001.54	Метод спутниковых геодезических измерений (определений)	0.10	—
3	516877.21	2231019.32	Метод спутниковых геодезических измерений (определений)	0.10	—
4	516857.63	2231000.07	Метод спутниковых геодезических измерений (определений)	0.10	—
1	516875.08	2230982.32	Метод спутниковых геодезических измерений (определений)	0.10	—
3. Сведения о характерных точках части (частей) границы объекта					
Обозначение характерных	Координаты, м		Метод определения координат	Средняя квадратическая	Описание обозначения
	X	Y			

точек части границы			характерной точки	погрешность положения характерной точки (M_i), м	точки на местности (при наличии)
1	2	3	4	5	6
–	–	–	–	–	–

Схема расположения границ публичного сервитута
для эксплуатации объекта электросетевого хозяйства

Электросетевой комплекс Подстанция
35/6кВ «Телецентр» (КТП 2070)

(наименование объекта)

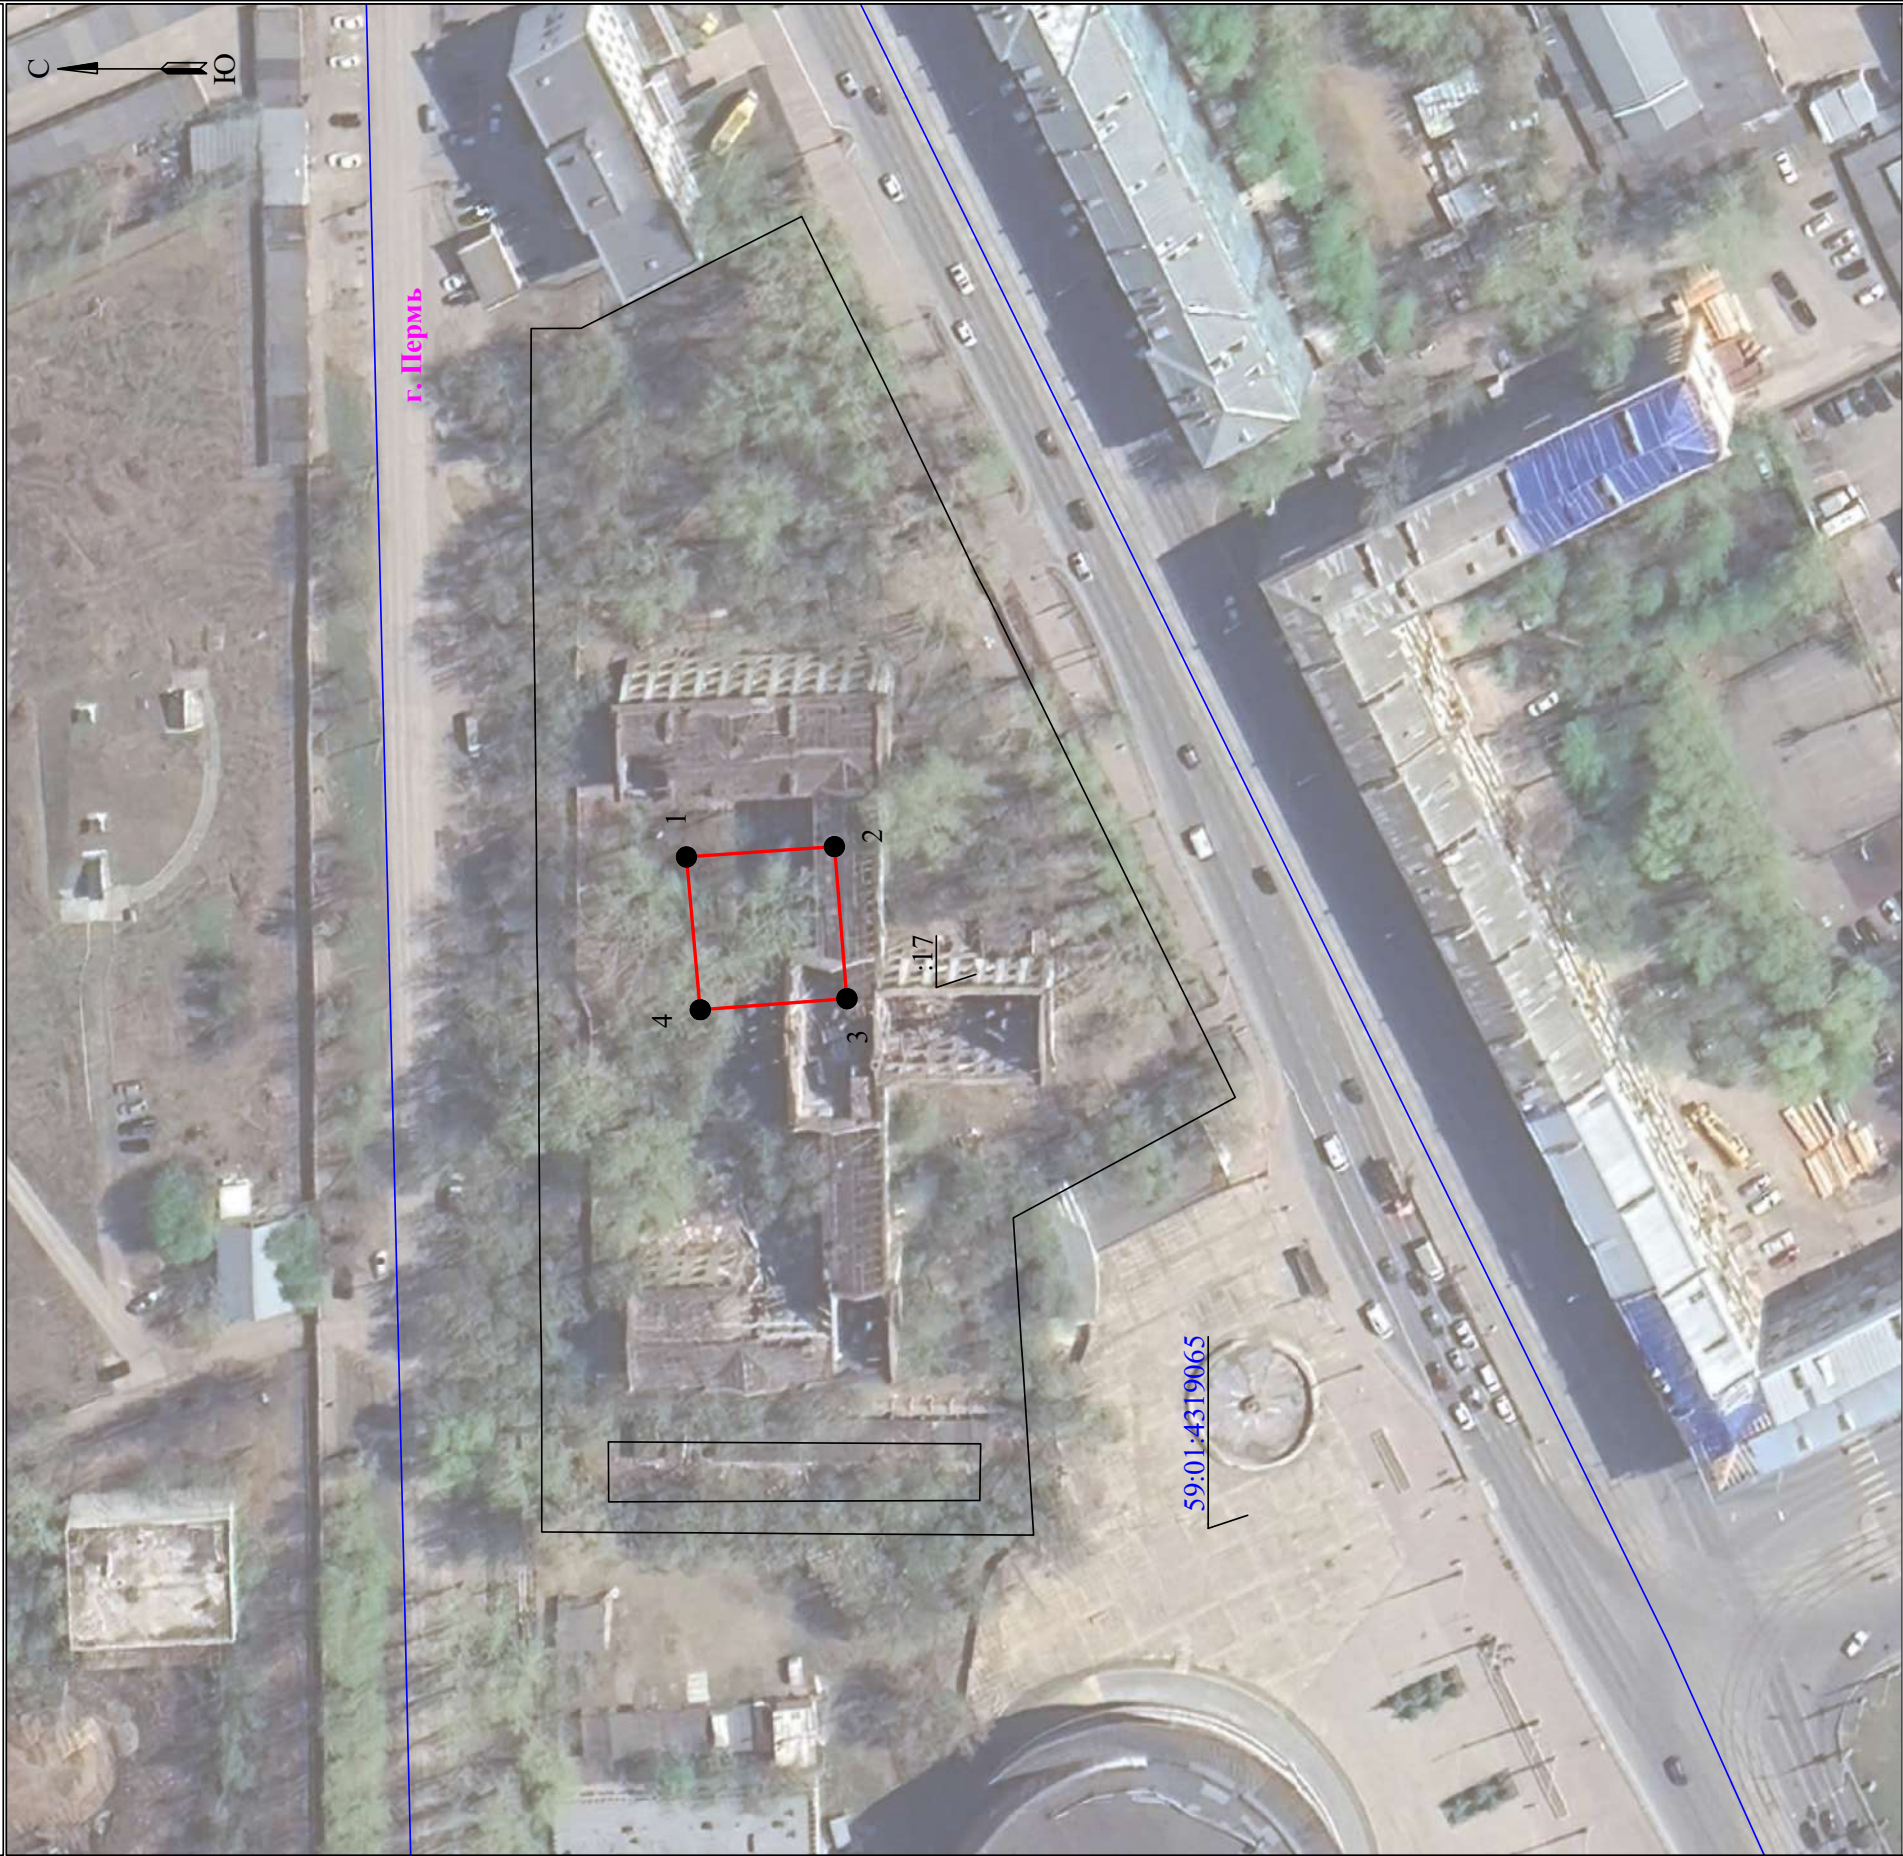

Масштаб 1:1000

Используемые условные знаки и обозначения:

	- границы земельных участков, попадающих в зону публичного сервитута		- граница устанавливаемого публичного сервитута
	- граница кадастрового квартала		- граница муниципального образования, населенного пункта
:123	- кадастровый номер земельного участка	с. Рязань	- наименование муниципального образования, населенного пункта
63:29:1302303	- номер кадастрового квартала		

ГРАФИЧЕСКОЕ ОПИСАНИЕ

местоположения границ публичного сервитута

Электросетевой комплекс Подстанция 35/6кВ «Телецентр» (КТП 2070)
(наименование объекта, местоположение границ которого описано (далее - объект))

Раздел 1

Сведения об объекте		
№ п/п	Характеристики объекта	Описание характеристик
1	2	3
1	Местоположение объекта	Пермский край, Пермь город
2	Площадь объекта +/- величина погрешности определения площади (Р+/- Дельта Р)	521 кв.м ± 4.57 кв.м
3	Иные характеристики объекта	Публичный сервитут устанавливается в целях эксплуатации объекта электросетевого хозяйства «Электросетевой комплекс Подстанция 35/6кВ «Телецентр» (КТП 2070)» согласно п.1 ст. 39.37 «Земельного кодекса Российской Федерации» от 25.10.2001 г. №136-ФЗ) Срок установления публичного сервитута - сорок девять лет (согласно п.1 ст. 39.45 ЗК РФ).

Раздел 2

Сведения о местоположении границ объекта					
1. Система координат <u>МСК-59, зона 2</u>					
2. Сведения о характерных точках границ объекта					
Обозначение характерных точек границ	Координаты, м		Метод определения координат характерной точки	Средняя квадратическая погрешность положения характерной точки (M _t), м	Описание обозначения точки местности (при наличии)
	X	Y			
1	2	3	4	5	6
1	518992.85	2234070.59	Метод спутниковых геодезических измерений (определений)	0.10	—
2	518970.38	2234072.17	Метод спутниковых геодезических измерений (определений)	0.10	—
3	518968.48	2234049.08	Метод спутниковых геодезических измерений (определений)	0.10	—
4	518990.75	2234047.40	Метод спутниковых геодезических измерений (определений)	0.10	—
1	518992.85	2234070.59	Метод спутниковых геодезических измерений (определений)	0.10	—
3. Сведения о характерных точках части (частей) границы объекта					
Обозначение характерных	Координаты, м		Метод определения координат	Средняя квадратическая	Описание обозначения
	X	Y			

точек части границы			характерной точки	погрешность положения характерной точки (M _i), м	точки на местности (при наличии)
1	2	3	4	5	6
–	–	–	–	–	–

ГРАФИЧЕСКОЕ ОПИСАНИЕ

местоположения границ публичного сервитута

Электросетевой комплекс Подстанция 110/10 кВ «Кондратово» (КТП-5277)
(наименование объекта, местоположение границ которого описано (далее - объект))

Раздел 1

Сведения об объекте		
№ п/п	Характеристики объекта	Описание характеристик
1	2	3
1	Местоположение объекта	Пермский край, Пермь город
2	Площадь объекта +/- величина погрешности определения площади (Р+/- Дельта Р)	488 кв.м ± 4.42 кв.м
3	Иные характеристики объекта	Публичный сервитут устанавливается в целях эксплуатации объекта электросетевого хозяйства «Электросетевой комплекс Подстанция 110/10 кВ «Кондратово» (КТП-5277)» согласно п.1 ст. 39.37 «Земельного кодекса Российской Федерации» от 25.10.2001 г. №136-ФЗ) Срок установления публичного сервитута - сорок девять лет (согласно п.1 ст. 39.45 ЗК РФ).

Раздел 2

Сведения о местоположении границ объекта					
1. Система координат <u>МСК-59, зона 2</u>					
2. Сведения о характерных точках границ объекта					
Обозначение характерных точек границ	Координаты, м		Метод определения координат характерной точки	Средняя квадратическая погрешность положения характерной точки (M _t), м	Описание обозначения точки местности (при наличии)
	X	Y			
1	2	3	4	5	6
1	516141.42	2224790.47	Метод спутниковых геодезических измерений (определений)	0.10	–
2	516161.44	2224781.12	Метод спутниковых геодезических измерений (определений)	0.10	–
3	516170.92	2224800.93	Метод спутниковых геодезических измерений (определений)	0.10	–
4	516150.88	2224810.46	Метод спутниковых геодезических измерений (определений)	0.10	–
1	516141.42	2224790.47	Метод спутниковых геодезических измерений (определений)	0.10	–
3. Сведения о характерных точках части (частей) границы объекта					
Обозначение характерных	Координаты, м		Метод определения координат	Средняя квадратическая	Описание обозначения
	X	Y			

точек части границы			характерной точки	погрешность положения характерной точки (M _i), м	точки на местности (при наличии)
1	2	3	4	5	6
–	–	–	–	–	–



ГРАФИЧЕСКОЕ ОПИСАНИЕ

местоположения границ публичного сервитута

Электросетевой комплекс Подстанция 35/6кВ «Центральная» (ТП-5292)
(наименование объекта, местоположение границ которого описано (далее - объект))

Раздел 1

Сведения об объекте		
№ п/п	Характеристики объекта	Описание характеристик
1	2	3
1	Местоположение объекта	Пермский край, Пермь город
2	Площадь объекта +/- величина погрешности определения площади (Р+/- Дельта Р)	834 кв.м ± 5.78 кв.м
3	Иные характеристики объекта	Публичный сервитут устанавливается в целях эксплуатации объекта электросетевого хозяйства «Электросетевой комплекс Подстанция 35/6кВ «Центральная» (ТП-5292)» согласно п.1 ст. 39.37 «Земельного кодекса Российской Федерации» от 25.10.2001 г. №136-ФЗ) Срок установления публичного сервитута - сорок девять лет (согласно п.1 ст. 39.45 ЗК РФ).

Раздел 2

Сведения о местоположении границ объекта					
1. Система координат <u>МСК-59, зона 2</u>					
2. Сведения о характерных точках границ объекта					
Обозначение характерных точек границ	Координаты, м		Метод определения координат характерной точки	Средняя квадратическая погрешность положения характерной точки (M _t), м	Описание обозначения точки местности (при наличии)
	X	Y			
1	2	3	4	5	6
1	517812.84	2231794.69	Метод спутниковых геодезических измерений (определений)	0.10	—
2	517827.02	2231822.96	Метод спутниковых геодезических измерений (определений)	0.10	—
3	517803.44	2231834.77	Метод спутниковых геодезических измерений (определений)	0.10	—
4	517789.27	2231806.50	Метод спутниковых геодезических измерений (определений)	0.10	—
1	517812.84	2231794.69	Метод спутниковых геодезических измерений (определений)	0.10	—
3. Сведения о характерных точках части (частей) границы объекта					
Обозначение характерных	Координаты, м		Метод определения координат	Средняя квадратическая	Описание обозначения
	X	Y			


точек части границы			характерной точки	погрешность положения характерной точки (M _i), м	точки на местности (при наличии)
1	2	3	4	5	6
–	–	–	–	–	–

Схема расположения границ публичного сервитута

Объект: Строительство КЛ 0,4 кВ от РУ 0,4 кВ ТП-6539, установка ШР 0,4 кВ с оборудованием учета э/э для электроснабжения гаража по адресу: Пермский край, г. Пермь, Свердловский район, ул. Куйбышева, индивидуальный гараж во дворе дома №58а

Местоположение: Пермский край, г.Пермь, Свердловский район

Площадь земель или части земельного участка, кв.м. : 80 (в т.ч. часть земельного участка с КН 59:01:4410179:77 - 70 кв.м., часть земельного участка с КН 59:01:4410179:1594 - 10 кв.м.)

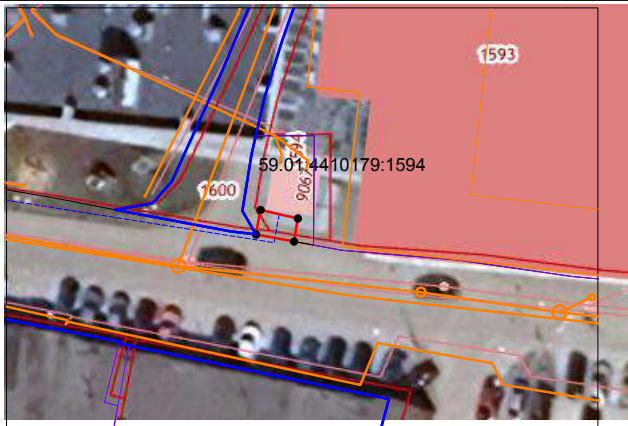

№№	X	Y
1	516731.43	2231828.05
2	516734.33	2231833.11
3	516733.57	2231836.08
4	516732.72	2231839.52
5	516727.91	2231844.81
6	516722.43	2231851.72
7	516722.17	2231846.32
8	516727.69	2231843.09
9	516729.65	2231835.25
1	516731.43	2231828.05
-	-	-
10	516698.18	2231931.85
11	516700.72	2231932.31
12	516699.84	2231936.21
13	516697.45	2231935.81
10	516698.18	2231931.85

Условные обозначения:

- граница публичного сервитута
- граница земельного участка, сведения которого внесены в ЕГРН
- - - - - проектное местоположение инженерного сооружения
- 59:01:4410179 обозначение кадастрового квартала
- 59:01:4410023:1 обозначение кадастрового номера земельного участка

Масштаб 1:600

Система координат МСК-59, зона 2
Метод определения координат: Метод спутниковых геодезических измерений (определений)
средняя квадратическая погрешность положения характерных точек (Мп)- 0.10 м

**Департамент земельных отношений администрации города Перми в целях информирования населения
в соответствии со статьей 39.42 Земельного кодекса Российской Федерации сообщает о возможном
установлении публичного сервитута в отдельных целях на территории города Перми***

№	Кадастровый номер земельного участка, в отношении которого устанавливается публичный сервитут (при наличии)	Адрес или описание земельного участка, в отношении которого устанавливается публичный сервитут	Цели установления публичного сервитута
1	59:01:2010805:3	г. Пермь	Строительство, реконструкция, эксплуатация, капитальные ремонт инженерных сооружений
2	Земельный участок, расположенный по адресу: Пермский край, г. Пермь, улица Монастырская, в кадастровом квартале 59:01:4418025:65, площадью 176 кв.м	Пермский край, г. Пермь	Строительство, реконструкция, эксплуатация, капитальные ремонт инженерных сооружений
3	Земельный участок, расположенный по адресу: Пермский край, г. Пермь, улица Монастырская, в кадастровом квартале 59:01:4418025:208, площадью 227 кв.м.	Пермский край, г. Пермь	Строительство, реконструкция, эксплуатация, капитальные ремонт инженерных сооружений
4	59:01:4311924:52 (Пермский край, г. Пермь, Свердловский район, ул. Самаркандская, 32б, на земельном участке расположена ТП-6422) 59:01:4311924:10 (Пермский край, г. Пермь, Свердловский район, ул. Самаркандская, 32)	Пермский край, г. Пермь	Строительство, реконструкция, эксплуатация, капитальные ремонт инженерных сооружений
5	59:01:4311079:35 (Пермский край, г. Пермь, Мотовилихинский район, ул. Анри Барбюса, 47) 59:01:4311079:28 (край Пермский, г. Пермь, район Мотовилихинский, ул. КИМ, 2, участок №1) 59:01:4311079:27 (Пермский край, г. Пермь, р-н Мотовилихинский, ул. Грачева, 19) 59:01:4311079:1320 (Пермский край, г. Пермь, ул. КИМ) земли	Пермский край, г. Пермь	Строительство, реконструкция, эксплуатация, капитальные ремонт инженерных сооружений
6	59:01:4410149:454 (Российская Федерация, Пермский край, городской округ Пермский, город Пермь) 59:01:4410149:453 (Российская Федерация, Пермский край, городской округ Пермский, город Пермь) 59:01:4410149:384 (Пермский край, городской округ Пермский, г. Пермь, ул. Газеты Звезда) земли	Пермский край, городской округ Пермский, город Пермь	Строительство, реконструкция, эксплуатация, капитальные ремонт инженерных сооружений
7	59:01:4410002:27 (край Пермский, г. Пермь, Ленинский р-н, ул. Монастырская, 10) 59:01:4410002:25 (край Пермский, г. Пермь, Ленинский р-н, ул. Монастырская, 10) 59:01:4410002:115 (Российская Федерация, край Пермский, г.о. Пермский, г. Пермь, пр-кт Комсомольский, зу 4) земли	Пермский край, г. Пермь	Строительство, реконструкция, эксплуатация, капитальные ремонт инженерных сооружений
8	59:01:4410097:6 (край Пермский, г. Пермь, р-н Дзержинский, ул. Пермская, 195) 59:01:4410097:447 (Пермский край, г. Пермь, Дзержинский район, ул. Ленина, во дворе дома № 86)	Пермский край, г. Пермь	Строительство, реконструкция, эксплуатация, капитальные ремонт инженерных сооружений

9	59:01:4410601:5 (край Пермский, г. Пермь, р-н Индустриальный, ул. Паровозная, 7) 59:01:4410601:3 (край Пермский, г. Пермь, р-н Индустриальный, ул. Сивкова, 1а) 59:01:4410601:10 (край Пермский, г. Пермь, р-н Индустриальный, ул. Сивкова, 1) 59:01:4410601:1 (Пермский край, г. Пермь, р-н Индустриальный, ул. Самолетная, 34) земли	Строительство, реконструкция, эксплуатация, капитальные ремонт инженерных сооружений
10	59:01:4211595:165 (Пермский край, Пермский г.о., г. Пермь, Мотовилихинский район) 59:01:0000000:94861 (Пермский край, г. Пермь, Мотовилихинский район) 59:01:4211595:20 (Пермский край, г. Пермь, Мотовилихинский р-н, пр-кт Октября, 18)	Строительство, реконструкция, эксплуатация, капитальные ремонт инженерных сооружений
11	59:01:4311770:7783 (Пермский край, г. Пермь, Мотовилихинский район, ул. Юрша, 64б) 59:01:4311770:70 (Пермский край, г. Пермь, Мотовилихинский район, ул. Старцева, 7) 59:01:4311770:47 (Пермский край, г. Пермь, Мотовилихинский район, ул. Старцева, 7)	Строительство, реконструкция, эксплуатация, капитальные ремонт инженерных сооружений
12	59:01:4311741:62 (Пермский край, г. Пермь, Мотовилихинский район, ул. Юрша, 9) 59:01:4311741:38 (Пермский край, г. Пермь, Мотовилихинский район, ул. Юрша, 9) 59:01:4311741:106 (Пермский край, г. Пермь, Мотовилихинский район, ул. Юрша, 9а) земли	Строительство, реконструкция, эксплуатация, капитальные ремонт инженерных сооружений
13	59:01:4311778:32 (Пермский край, г. Пермь, Мотовилихинский р-н, ул. Старцева, 21) 59:01:4311778:31 (Пермский край, г. Пермь, Мотовилихинский р-н, ул. Звонарева, 5) 59:01:4311778:21 (Пермский край, г. Пермь, р-н Мотовилихинский, ул. Старцева, 23) 59:01:4311778:15 (Пермский край, г. Пермь, р-н Мотовилихинский, ул. Старцева, 21) земли	Строительство, реконструкция, эксплуатация, капитальные ремонт инженерных сооружений
14	59:01:4311741:8041 (Пермский край, г. Пермь, Мотовилихинский р-н, ул. Уинская) 59:01:4311741:7764 (Пермский край, г. Пермь, Мотовилихинский район, ул. Уинская, ТП №2216) 59:01:4311741:23 (Пермский край, г. Пермь, Мотовилихинский район, ул. Уинская, 9) земли	Строительство, реконструкция, эксплуатация, капитальные ремонт инженерных сооружений
15	59:01:4311731:24 (край Пермский, г. Пермь, р-н Мотовилихинский, ул. Уральская, 93) 59:01:4311731:22 (Пермский край, г. Пермь, р-н Мотовилихинский, ул. Уральская, 95а) 59:01:4311731:17 (Пермский край, г. Пермь, Мотовилихинский район, ул. Лебедева, 32)	Строительство, реконструкция, эксплуатация, капитальные ремонт инженерных сооружений
16	59:01:4311760:26 (Пермский край, г. Пермь, р-н Мотовилихинский, ул. Юрша, 96) 59:01:4311760:1793 (Российская Федерация, край Пермский, г.о. Пермский, г. Пермь, ул. Юрша, зу 1006) 59:01:4311760:16 (край Пермский, г. Пермь, р-н Мотовилихинский, ул. Пономарева, 91) 59:01:4311760:15 (край Пермский, г. Пермь, р-н Мотовилихинский, ул. Юрша, 100) 59:01:4311760:13 (Пермский край, г. Пермь, р-н Мотовилихинский, ул. Юрша, 100) земли	Строительство, реконструкция, эксплуатация, капитальные ремонт инженерных сооружений
17	59:01:4713911:22 (Пермский край, г. Пермь, Индустриальный район, пер. 1-й Белоярский, 6) земли	Строительство, реконструкция, эксплуатация, капитальные ремонт инженерных сооружений

18	59:01:4311782:69 (Пермский край, г. Пермь, Мотовилихинский район, ул. Макаренко, 6) 59:01:4311782:6338 (Пермский край, г. Пермь, Мотовилихинский район, ул. Макаренко, ТП 2152) 59:01:4311782:45 (край Пермский, г. Пермь, р-н Мотовилихинский, ул. Макаренко, 8) 59:01:4311782:26 (Пермский край, г. Пермь, р-н Мотовилихинский, ул. Макаренко, 6а) земли	Строительство, реконструкция, эксплуатация, капитальные ремонт инженерных сооружений
19	59:01:4311904:58 (Пермский край, г. Пермь, Мотовилихинский район, ул. Патриса Лумумбы, 13) 59:01:4311904:3 (край Пермский, г. Пермь, р-н Мотовилихинский, б-р Гагарина, 71а) земли	Строительство, реконструкция, эксплуатация, капитальные ремонт инженерных сооружений
20	59:01:3911612:7 (край Пермский, г. Пермь, р-н Мотовилихинский, ул. Иньвенская, 13) 59:01:3911612:21 (край Пермский, г. Пермь, р-н Мотовилихинский, ул. Иньвенская, 15) 59:01:3911612:10 (Пермский край, г. Пермь, Мотовилихинский район, ул. Иньвенская, 15) земли	Строительство, реконструкция, эксплуатация, капитальные ремонт инженерных сооружений
21	59:01:4311782:63 (Пермский край, г. Пермь, р-н Мотовилихинский, ул. Тургенева, 35в) 59:01:4311782:14 (край Пермский, г. Пермь, р-н Мотовилихинский, ул. Тургенева, 35б) 59:01:4311782:11 (Пермский край, г. Пермь, Мотовилихинский район, ул. Тургенева, 35а) земли	Строительство, реконструкция, эксплуатация, капитальные ремонт инженерных сооружений
22	59:01:4311011:8 (Пермский край, г. Пермь, Мотовилихинский р-н, ул. Степана Разина, 34/4) 59:01:4311011:20 (край Пермский, г. Пермь, р-н Мотовилихинский, ул. Степана Разина, 34/4) 59:01:4311011:16 (Пермский край, г. Пермь, р-н Мотовилихинский, б-р Гагарина, 17)	Строительство, реконструкция, эксплуатация, капитальные ремонт инженерных сооружений
23	59:01:4410536:2 (Пермский край, г. Пермь, р-н Дзержинский, ш. Космонавтов, 61) 59:01:4410536:13 (Пермский край, г. Пермь, Дзержинский р-н, ш. Космонавтов, 59) 59:01:4311088:8 (Российская Федерация, Пермский край, г.о. Пермский, г. Пермь, ул. КИМ, з/у 64/1)	Строительство, реконструкция, эксплуатация, капитальные ремонт инженерных сооружений
24	59:01:4311088:60 (Пермский край, г. Пермь, Мотовилихинский р-н, ул. Лебедева) 59:01:4311088:16 (Пермский край, г. Пермь, Мотовилихинский район, ул. Лебедева, 11б) 59:01:4311088:14 (Пермский край, г. Пермь, Мотовилихинский район, ул. Лебедева, 11) 59:01:3911588:2740 (Российская Федерация, Пермский край, г.о. Пермский, г. Пермь, ул. Сигаева, з/у 4б)	Строительство, реконструкция, эксплуатация, капитальные ремонт инженерных сооружений
25	59:01:3911588:26 (Пермский край, г. Пермь, Мотовилихинский район, ул. Сигаева, 8) 59:01:3911588:2593 (Пермский край, г. Пермь, Мотовилихинский район, ул. Сигаева) 59:01:3911588:2562 (Пермский край, г. Пермь, Мотовилихинский р-н, ул. Сигаева, 10) 59:01:3911588:25 (Пермский край, г. Пермь, Мотовилихинский район, ул. Сигаева, 4) земли	Строительство, реконструкция, эксплуатация, капитальные ремонт инженерных сооружений

26	59:01:4410135:269 (Пермский край, г. Пермь, Ленинский район, ул. Пушкина) 59:01:4410135:2 (Пермский край, г. Пермь, Ленинский район, ул. Пушкина и Луначарского, 85/95) 59:01:4410135:149 (Пермский край, г. Пермь, Ленинский район, ул. Пушкина и Луначарского, 85/95)	Строительство, реконструкция, эксплуатация, капитальные ремонт инженерных сооружений
27	59:01:4410912:329 (Российская Федерация, край Пермский, городской округ Пермский, город Пермь, улица Пихтовая, з/у 37/5) 59:01:4410912:25 (Пермский край, г. Пермь, Свердловский район, ул. Пихтовая, 35) 59:01:4410912:24 (край Пермский, г. Пермь, р-н Свердловский, ул. Пихтовая, 35) 59:01:4410912:182 (Пермский край, г. Пермь, Свердловский район, ул. Пихтовая земли)	Строительство, реконструкция, эксплуатация, капитальные ремонт инженерных сооружений
28	59:01:4410135:270 (Пермский край, г. Пермь, Ленинский район, ул. Пушкина) 59:01:4410135:2 (Пермский край, г. Пермь, Ленинский район, ул. Пушкина и Луначарского, 85/95)	Строительство, реконструкция, эксплуатация, капитальные ремонт инженерных сооружений
29	59:01:2912608:14 (Пермский край, г. Пермь, Орджоникидзевский район, ул. Кабельщиков, 21а)	Строительство, реконструкция, эксплуатация, капитальные ремонт инженерных сооружений
30	59:01:4410179:1600 (Пермский край, г. Пермь, Свердловский район, ул. Революции) 59:01:4410179:1589 (Пермский край, г. Пермь, Свердловский район, ул. Революции) 59:01:4410179:1588 (Пермский край, г. Пермь, р-н Свердловский, ул. Революции, 48а) 59:01:4410179:1587 (Пермский край, г. Пермь, р-н Свердловский, ул. Революции, 50)	Строительство, реконструкция, эксплуатация, капитальные ремонт инженерных сооружений
31	59:01:4410179:7 (Российская Федерация, край Пермский, городской округ Пермский, город Пермь, улица Куйбышева, з/у 56а) 59:01:4410179:6 (край Пермский, г. Пермь, р-н Свердловский, ул. Куйбышева, 54) 59:01:4410179:5992 (Российская Федерация, Пермский край, городской округ Пермский, город Пермь, улица Куйбышева) 59:01:4410179:5991 (Российская Федерация, край Пермский, городской округ Пермский, город Пермь, улица Куйбышева, з/у 54в)	Строительство, реконструкция, эксплуатация, капитальные ремонт инженерных сооружений
32	59:01:1717200:202 (Российская Федерация, Пермский край, г.о. Пермский, г. Пермь, р-н Кировский, ул. Калинина)	Строительство, реконструкция, эксплуатация, капитальные ремонт инженерных сооружений
33	59:01:4311905:75 (край Пермский, г. Пермь, р-н Мотовилихинский, ул. Аркадия Гайдара, 12б) 59:01:4311905:74 (Пермский край, г. Пермь, р-н Мотовилихинский, ул. Аркадия Гайдара, 8б) 59:01:4311905:72 (Пермский край, г. Пермь, р-н Мотовилихинский, ул. Аркадия Гайдара, 10) земли	Строительство, реконструкция, эксплуатация, капитальные ремонт инженерных сооружений

Заинтересованные лица имеют право ознакомиться с ходатайством об установлении публичного сервитута и приложением к нему описанием местоположения границ публичного сервитута по адресу: г. Пермь, ул. Сибирская 15, (тел. 212-72-06).

Заинтересованные лица могут подать заявление об учете прав в срок с 29.11.2024 по 13.12.2024.

Способы подачи заявлений:

1. посредством почтовой связи;

2. лично, в том числе через представителя, в департамент земельных отношений администрации города Перми (г. Пермь, ул. Сибирская 15);
3. в форме электронных документов с использованием информационно-телекоммуникационной сети «Интернет».

Правообладатели земельных участков, в течение пятнадцати дней со дня опубликования сообщения, предусмотренного подпунктом 1 пункта 3 статьи 39.42 ЗК РФ, подвешивают реестре недвижимости на установление публичного сервитута, заявления об учете их прав (обременений прав) на земельные участки с приложением копий документов, подтверждающих эти права (обременения прав). В таких заявлениях указывается способ связи с правообладателями земельных участков, в том числе их почтовый адрес и (или) адрес электронной почты. Правообладатели земельных участков, подавшие такие заявления по истечении указанного срока, несут риски невозможности обеспечения их прав в связи с отсутствием информации о таких лицах и их правах на земельные участки. Такие лица имеют право требовать от обладателя публичного сервитута плату за публичный сервитут не более чем за три года, предшествующие дню направления ими заявления об учете их прав (обременений прав).

Реквизиты решений об утверждении документа территориального планирования, документация по планировке территории, программ комплексного развития систем коммунальной инфраструктуры поселения, городского округа, а также информацию об инвестиционной программе субъекта естественных монополий, организации коммунального комплекса, указанных в ходатайстве об установлении публичного сервитута и сведения об официальных сайтах в информационно-телекоммуникационной сети «Интернет» отсутствуют.

Информация о возможности установления публичного сервитута публикуется на сайте <http://www.gotodperm.ru>, в «Официальном бюллетене органов местного самоуправления муниципального образования город Пермь».

Приложение: на 99 л. в 1 экз.

* Схемы в полнометровом варианте опубликованы на официальном сайте муниципального образования город Пермь в информационно-телекоммуникационной сети Интернет в разделе «Документы/Официальный бюллетень».

Схема расположения границ публичного сервитута

Объект: Газопровод низкого давления до границ земельного участка по адресу: Пермский край, г. Пермь, р-н Ленинский, ул. 2-я Камская, 4

Местоположение: Пермский край, г. Пермь, р-н Ленинский, ул. 2-я Камская;

Площадь земель или части земельного участка: 42м² (в т.ч. 59:01:2010805:3=42 кв.м.)

Категория земель: земли населенных пунктов;

Вид разрешенного использования: -

Цель установления публичного сервитута: Строительство

Каталог координат, м

Система координат: МСК-59, зона 2

Метод определения координат - Геодезический

№ точки границы	X	Y	Средняя квадратическая погрешность положения характерной точки (Mt), м
1	519836.96	2231667.28	0.10
2	519838.91	2231670.56	0.10
3	519837.73	2231670.89	0.10
4	519835.44	2231669.25	0.10
5	519802.00	2231686.74	0.10
6	519801.58	2231686.01	0.10
1	519836.96	2231667.28	0.10

Граница 6-2 – земли общего пользования;

Граница 2-6 – земельный участок с кадастровым номером 59:01:2010805:3.



Масштаб 1:500

Условные обозначения:

	Зоны с особыми условиями использования территории, сведения о которых внесены в ЕГРН
	Границы и номер объектов капитального строительства, сведения о которых внесены в ЕГРН
	Обозначение характерной точки проектной границы публичного сервитута
	Границы и номер земельных участков, сведения о которых внесены в ЕГРН
	Граница кадастрового квартала
	Номер кадастрового квартала
	Проектные границы публичного сервитута

Заявитель:

А.К. Порубов

(подпись, расшифровка подписи)

МП (для юридических лиц и индивидуальных предпринимателей)

ГРАФИЧЕСКОЕ ОПИСАНИЕ
местоположения границ населенных пунктов, территориальных зон, особо охраняемых
природных территорий, зон с особыми условиями использования территории

«Реконструкция платформы ст. Пермь-1»

(наименование объекта, местоположение границ которого описано (далее - объект)

Раздел 1


Сведения об объекте		
N п/п	Характеристики объекта	Описание характеристик
1	2	3
1	Местоположение объекта	Пермский край, Пермь г
2	Площадь объекта $\pm$ величина погрешности определения площади ($P \pm \Delta P$), м ²	176 $\pm$ 5
3	Иные характеристики объекта	1. Иные идентифицирующие сведения: Публичный сервитут для объекта "Реконструкция платформы станции Пермь-1" устанавливается для строительство, реконструкция, эксплуатация, капитальный ремонт объектов электросетевого хозяйства, тепловых сетей, водопроводных сетей, сетей водоотведения, линий и сооружений связи, линейных объектов системы газоснабжения, нефтепроводов и нефтепродуктопроводов, их неотъемлемых технологических частей, если указанные объекты являются объектами федерального, регионального или местного значения, либо необходимы для оказания услуг связи, организации электро-, газо-, тепло-, водоснабжения населения и водоотведения, подключения (технологического присоединения) к сетям инженерно-технического обеспечения, либо переносятся в связи с изъятием земельных участков, на которых они ранее располагались, для государственных или муниципальных нужд (далее также - инженерные сооружения) со ст. 39.37 п. 1 Земельного кодекса РФ. Публичный сервитут устанавливается сроком до 3 лет. Публичный сервитут устанавливается в пользу ОАО «РЖД» (107174, г. Москва, вн.тер.г. муниципальный округ Басманный, ул. Новая Басманная, д. 2/1 стр. 1, филиал 620027, Екатеринбург., ул. Челюскинцев, д.86), электронный адрес филиала: dks1@svrw.rzd.ru. 2. Цель установления публичного сервитута: Размещение объектов электросетевого хозяйства, тепловых сетей, водопроводных сетей, сетей водоотведения, линий и сооружений связи, линейных объектов системы газоснабжения, нефтепроводов и нефтепродуктопроводов, их неотъемлемых технологических частей, если указанные объекты являются объектами федерального, регионального или местного значения, либо необходимы для организации электро-, газо-, тепло-, водоснабжения населения и водоотведения, подключения (технологического присоединения) к сетям инженерно-технического обеспечения, либо переносятся в связи с изъятием земельных участков, на которых они ранее располагались, для государственных или муниципальных нужд (далее также - инженерные сооружения)

Сведения об объекте		
N п/п	Характеристики объекта	Описание характеристик
		3. Срок публичного сервитута: Продолжительность: 2 года 11 месяцев

Раздел 2

Сведения о местоположении границ объекта					
1. Система координат МСК-59, зона 2					
2. Сведения о характерных точках границ объекта					
Обозначение характерных точек границ	Координаты, м		Метод определения координат характерной точки	Средняя квадратическая погрешность положения характерной точки (Mt), м	Описание обозначения точки на местности (при наличии)
	X	Y			
1	2	3	4	5	6
1	518871.87	2232328.71	Метод спутниковых геодезических измерений (определений)	0.1	-
2	518871.05	2232329.07	Метод спутниковых геодезических измерений (определений)	0.1	-
3	518868.87	2232330.03	Метод спутниковых геодезических измерений (определений)	0.1	-
4	518843.84	2232275.88	Метод спутниковых геодезических измерений (определений)	0.1	-
5	518843.35	2232274.89	Метод спутниковых геодезических измерений (определений)	0.1	-
6	518847.77	2232272.78	Метод спутниковых геодезических измерений (определений)	0.1	-
7	518853.50	2232285.21	Метод спутниковых геодезических измерений (определений)	0.1	-
8	518850.42	2232286.90	Метод спутниковых геодезических измерений (определений)	0.1	-
1	518871.87	2232328.71	Метод спутниковых геодезических измерений (определений)	0.1	-
3. Сведения о характерных точках части (частей) границы объекта					
Обозначение характерных точек части границы	Координаты, м		Метод определения координат характерной точки	Средняя квадратическая погрешность положения характерной точки (Mt), м	Описание обозначения точки на местности (при наличии)
	X	Y			
1	2	3	4	5	6
-	-	-	-	-	-

Раздел 3

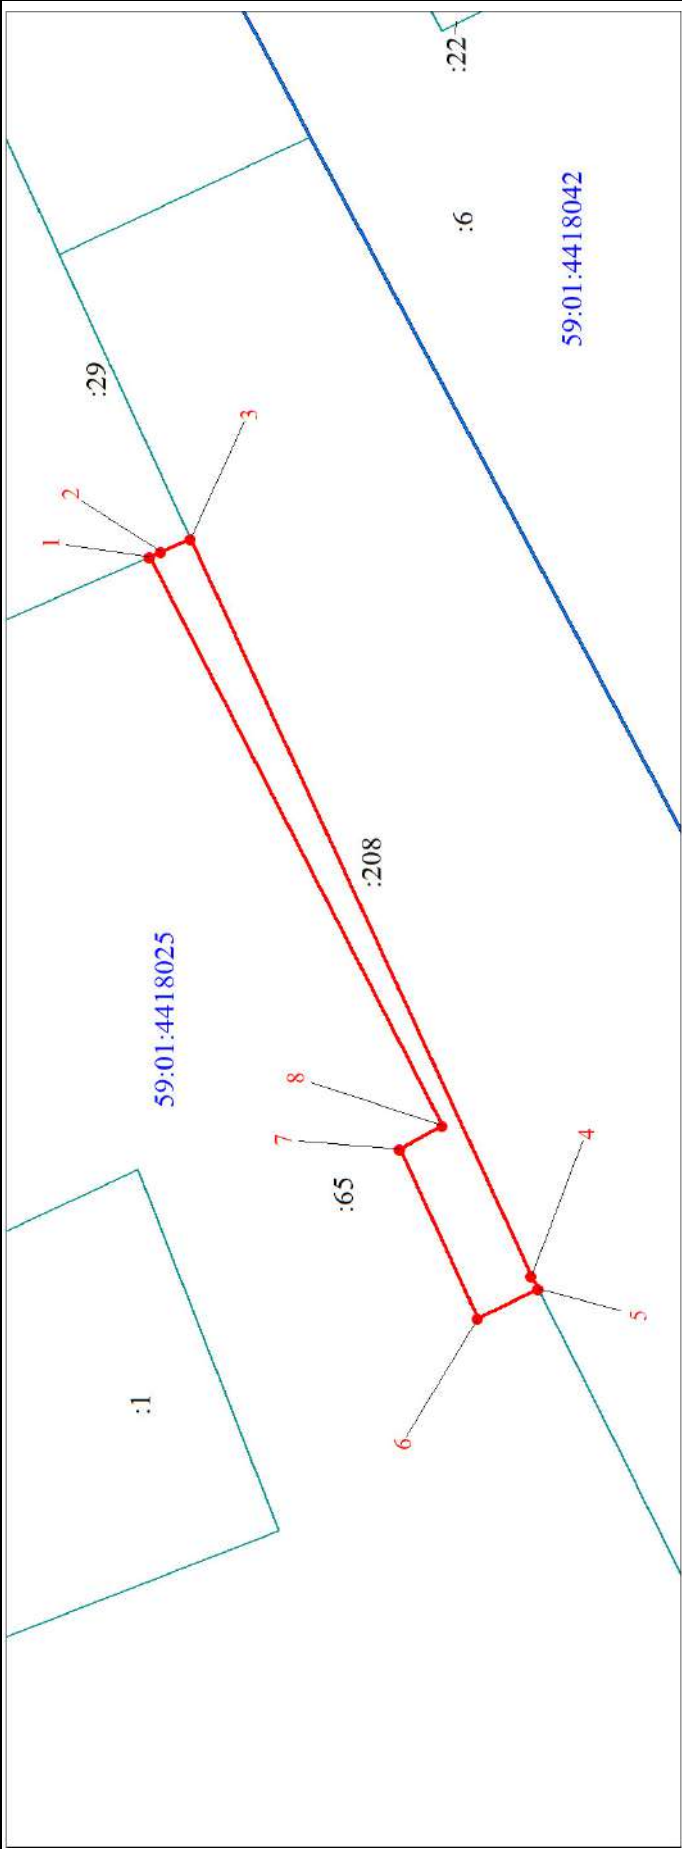

Масштаб 1:500

Используемые условные знаки и обозначения:

	Характерная точка границы объекта
	Надписи номеров характерных точек границы объекта
	Образауемая граница объекта
	Надписи вновь образованного земельного участка
	Часть границы, сведения ЕГРН о которой позволяют однозначно определить ее положение на местности
	Надписи кадастрового номера земельного участка
	Граница кадастрового квартала
	Обозначение кадастрового квартала



ГРАФИЧЕСКОЕ ОПИСАНИЕ

местоположения границ населенных пунктов, территориальных зон, особо охраняемых природных территорий, зон с особыми условиями использования территории

«Реконструкция платформы ст. Пермь-1»

(наименование объекта, местоположение границ которого описано (далее - объект))

Раздел 1

Сведения об объекте		
№ п/п	Характеристики объекта	Описание характеристик
1	2	3
1	Местоположение объекта	Пермский край, Пермь г
2	Площадь объекта $\pm$ величина погрешности определения площади ($P \pm \Delta P$), м ²	227 $\pm$ 5
3	Иные характеристики объекта	1. Иные идентифицирующие сведения: Публичный сервитут для объекта "Реконструкция платформы станции Пермь-1" устанавливается для строительство, реконструкция, эксплуатация, капитальный ремонт объектов электросетевого хозяйства, тепловых сетей, водопроводных сетей, сетей водоотведения, линий и сооружений связи, линейных объектов системы газоснабжения, нефтепроводов и нефтепродуктопроводов, их неотъемлемых технологических частей, если указанные объекты являются объектами федерального, регионального или местного значения, либо необходимы для оказания услуг связи, организации электро-, газо-, тепло-, водоснабжения населения и водоотведения, подключения (технологического присоединения) к сетям инженерно-технического обеспечения, либо переносятся в связи с изъятием земельных участков, на которых они ранее располагались, для государственных или муниципальных нужд (далее также - инженерные сооружения) со ст. 39.37 п. 1 Земельного кодекса РФ. Публичный сервитут устанавливается сроком до 3 лет. Публичный сервитут устанавливается в пользу ОАО «РЖД» (107174, г. Москва, вн.тер.г. муниципальный округ Басманный, ул. Новая Басманная, д. 2/1 стр. 1, филиал 620027, Екатеринбург., ул. Челюскинцев, д.86), электронный адрес филиала: dks1@svrw.rzd.ru. 2. Цель установления публичного сервитута: Размещение объектов электросетевого хозяйства, тепловых сетей, водопроводных сетей, сетей водоотведения, линий и сооружений связи, линейных объектов системы газоснабжения, нефтепроводов и нефтепродуктопроводов, их неотъемлемых технологических частей, если указанные объекты являются объектами федерального, регионального или местного значения, либо необходимы для организации электро-, газо-, тепло-, водоснабжения населения и водоотведения, подключения (технологического присоединения) к сетям инженерно-технического обеспечения, либо переносятся в связи с изъятием земельных участков, на которых они ранее располагались, для государственных или муниципальных нужд (далее также - инженерные сооружения)


Сведения об объекте		
N п/п	Характеристики объекта	Описание характеристик
		3. Срок публичного сервитута: Продолжительность: 2 года 11 месяцев

Раздел 2

Сведения о местоположении границ объекта					
1. Система координат МСК-59, зона 2					
2. Сведения о характерных точках границ объекта					
Обозначение характерных точек границ	Координаты, м		Метод определения координат характерной точки	Средняя квадратическая погрешность положения характерной точки (Mt), м	Описание обозначения точки на местности (при наличии)
	X	Y			
1	2	3	4	5	6
1	518843.35	2232274.89	Метод спутниковых геодезических измерений (определений)	0.1	-
2	518868.87	2232330.03	Метод спутниковых геодезических измерений (определений)	0.1	-
3	518878.55	2232350.93	Метод спутниковых геодезических измерений (определений)	0.1	-
4	518877.45	2232351.45	Метод спутниковых геодезических измерений (определений)	0.1	-
5	518877.23	2232350.97	Метод спутниковых геодезических измерений (определений)	0.1	-
6	518861.89	2232321.11	Метод спутниковых геодезических измерений (определений)	0.1	-
7	518842.17	2232281.37	Метод спутниковых геодезических измерений (определений)	0.1	-
8	518839.72	2232276.62	Метод спутниковых геодезических измерений (определений)	0.1	-
1	518843.35	2232274.89	Метод спутниковых геодезических измерений (определений)	0.1	-
3. Сведения о характерных точках части (частей) границы объекта					
Обозначение характерных точек части границы	Координаты, м		Метод определения координат характерной точки	Средняя квадратическая погрешность положения характерной точки (Mt), м	Описание обозначения точки на местности (при наличии)
	X	Y			
1	2	3	4	5	6
-	-	-	-	-	-

Раздел 3

План границ объекта

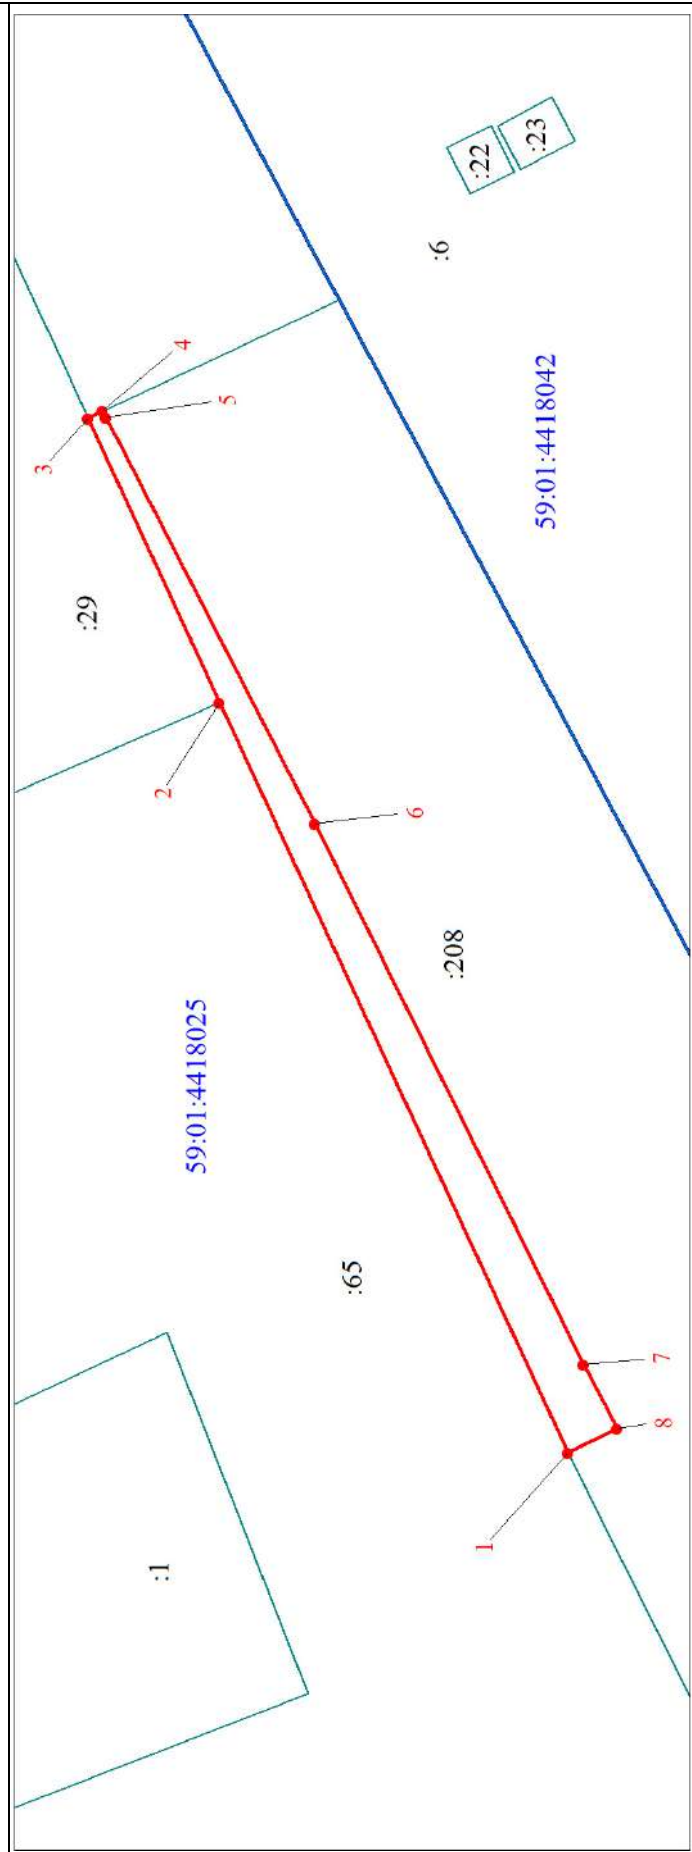

Масштаб 1:500

Используемые условные знаки и обозначения:

	Характерная точка границы объекта
	Надписи номеров характерных точек границы объекта
	Образуемая граница объекта
	Надписи вновь образованного земельного участка
	Часть границы, сведения ЕГРН о которой позволяют однозначно определить ее положение на местности
	Надписи кадастрового номера земельного участка
	Граница кадастрового квартала
	Обозначение кадастрового квартала



ГРАФИЧЕСКОЕ ОПИСАНИЕ

местоположения границ публичного сервитута

Электросетевой комплекс Подстанция 110/6кВ «Старехи» с линиями электропередачи и трансформаторными подстанциями (ТП 6422)

(наименование объекта, местоположение границ которого описано (далее - объект))

Раздел 1

Сведения об объекте		
№ п/п	Характеристики объекта	Описание характеристик
1	2	3
1	Местоположение объекта	Пермский край, Пермь город
2	Площадь объекта +/- величина погрешности определения площади (Р+/- Дельта Р)	736 кв.м ± 5.43 кв.м
3	Иные характеристики объекта	Публичный сервитут устанавливается в целях эксплуатации объекта электросетевого хозяйства «Электросетевой комплекс Подстанция 110/6кВ «Старехи» с линиями электропередачи и трансформаторными подстанциями (ТП 6422)» согласно п.1 ст. 39.37 «Земельного кодекса Российской Федерации» от 25.10.2001 г. №136-ФЗ) Срок установления публичного сервитута - сорок девять лет (согласно п.1 ст. 39.45 ЗК РФ).

Раздел 2

Сведения о местоположении границ объекта					
1. Система координат <u>МСК-59, зона 2</u>					
2. Сведения о характерных точках границ объекта					
Обозначение характерных точек границ	Координаты, м		Метод определения координат характерной точки	Средняя квадратическая погрешность положения характерной точки (M _t), м	Описание обозначения точки местности (при наличии)
	X	Y			
1	2	3	4	5	6
1	515865.20	2235834.04	Метод спутниковых геодезических измерений (определений)	0.10	—
2	515863.82	2235862.14	Метод спутниковых геодезических измерений (определений)	0.10	—
3	515837.70	2235860.83	Метод спутниковых геодезических измерений (определений)	0.10	—
4	515839.09	2235832.73	Метод спутниковых геодезических измерений (определений)	0.10	—
1	515865.20	2235834.04	Метод спутниковых геодезических измерений (определений)	0.10	—
3. Сведения о характерных точках части (частей) границы объекта					

Обозначение характерных точек части границы	Координаты, м		Метод определения координат характерной точки	Средняя квадратическая погрешность положения характерной точки (M _t), м	Описание обозначения точки на местности (при наличии)
	X	Y			
1	2	3	4	5	6
–	–	–	–	–	–



ГРАФИЧЕСКОЕ ОПИСАНИЕ

местоположения границ публичного сервитута

Электросетевой комплекс Подстанция 35/6 кВ «Грачева» (БКТП-2318)
(наименование объекта, местоположение границ которого описано (далее - объект))


Раздел 1

Сведения об объекте		
№ п/п	Характеристики объекта	Описание характеристик
1	2	3
1	Местоположение объекта	Пермский край, Пермь город
2	Площадь объекта +/- величина погрешности определения площади (Р+/- Дельта Р)	625 кв.м ± 5.00 кв.м
3	Иные характеристики объекта	Публичный сервитут устанавливается в целях эксплуатации объекта электросетевого хозяйства «Электросетевой комплекс Подстанция 35/6 кВ «Грачева» (БКТП-2318)» согласно п.1 ст. 39.37 «Земельного кодекса Российской Федерации» от 25.10.2001 г. №136-ФЗ) Срок установления публичного сервитута - сорок девять лет (согласно п.1 ст. 39.45 ЗК РФ).

Раздел 2

Сведения о местоположении границ объекта					
1. Система координат <u>МСК-59, зона 2</u>					
2. Сведения о характерных точках границ объекта					
Обозначение характерных точек границ	Координаты, м		Метод определения координат характерной точки	Средняя квадратическая погрешность положения характерной точки (M _t), м	Описание обозначения точки местности (при наличии)
	X	Y			
1	2	3	4	5	6
1	519940.76	2235659.33	Метод спутниковых геодезических измерений (определений)	0.10	—
2	519954.94	2235679.87	Метод спутниковых геодезических измерений (определений)	0.10	—
3	519934.26	2235694.04	Метод спутниковых геодезических измерений (определений)	0.10	—
4	519920.13	2235673.50	Метод спутниковых геодезических измерений (определений)	0.10	—
1	519940.76	2235659.33	Метод спутниковых геодезических измерений (определений)	0.10	—
3. Сведения о характерных точках части (частей) границы объекта					
Обозначение характерных	Координаты, м		Метод определения координат	Средняя квадратическая	Описание обозначения
	X	Y			

точек части границы			характерной точки	погрешность положения характерной точки (M_i), м	точки на местности (при наличии)
1	2	3	4	5	6
–	–	–	–	–	–

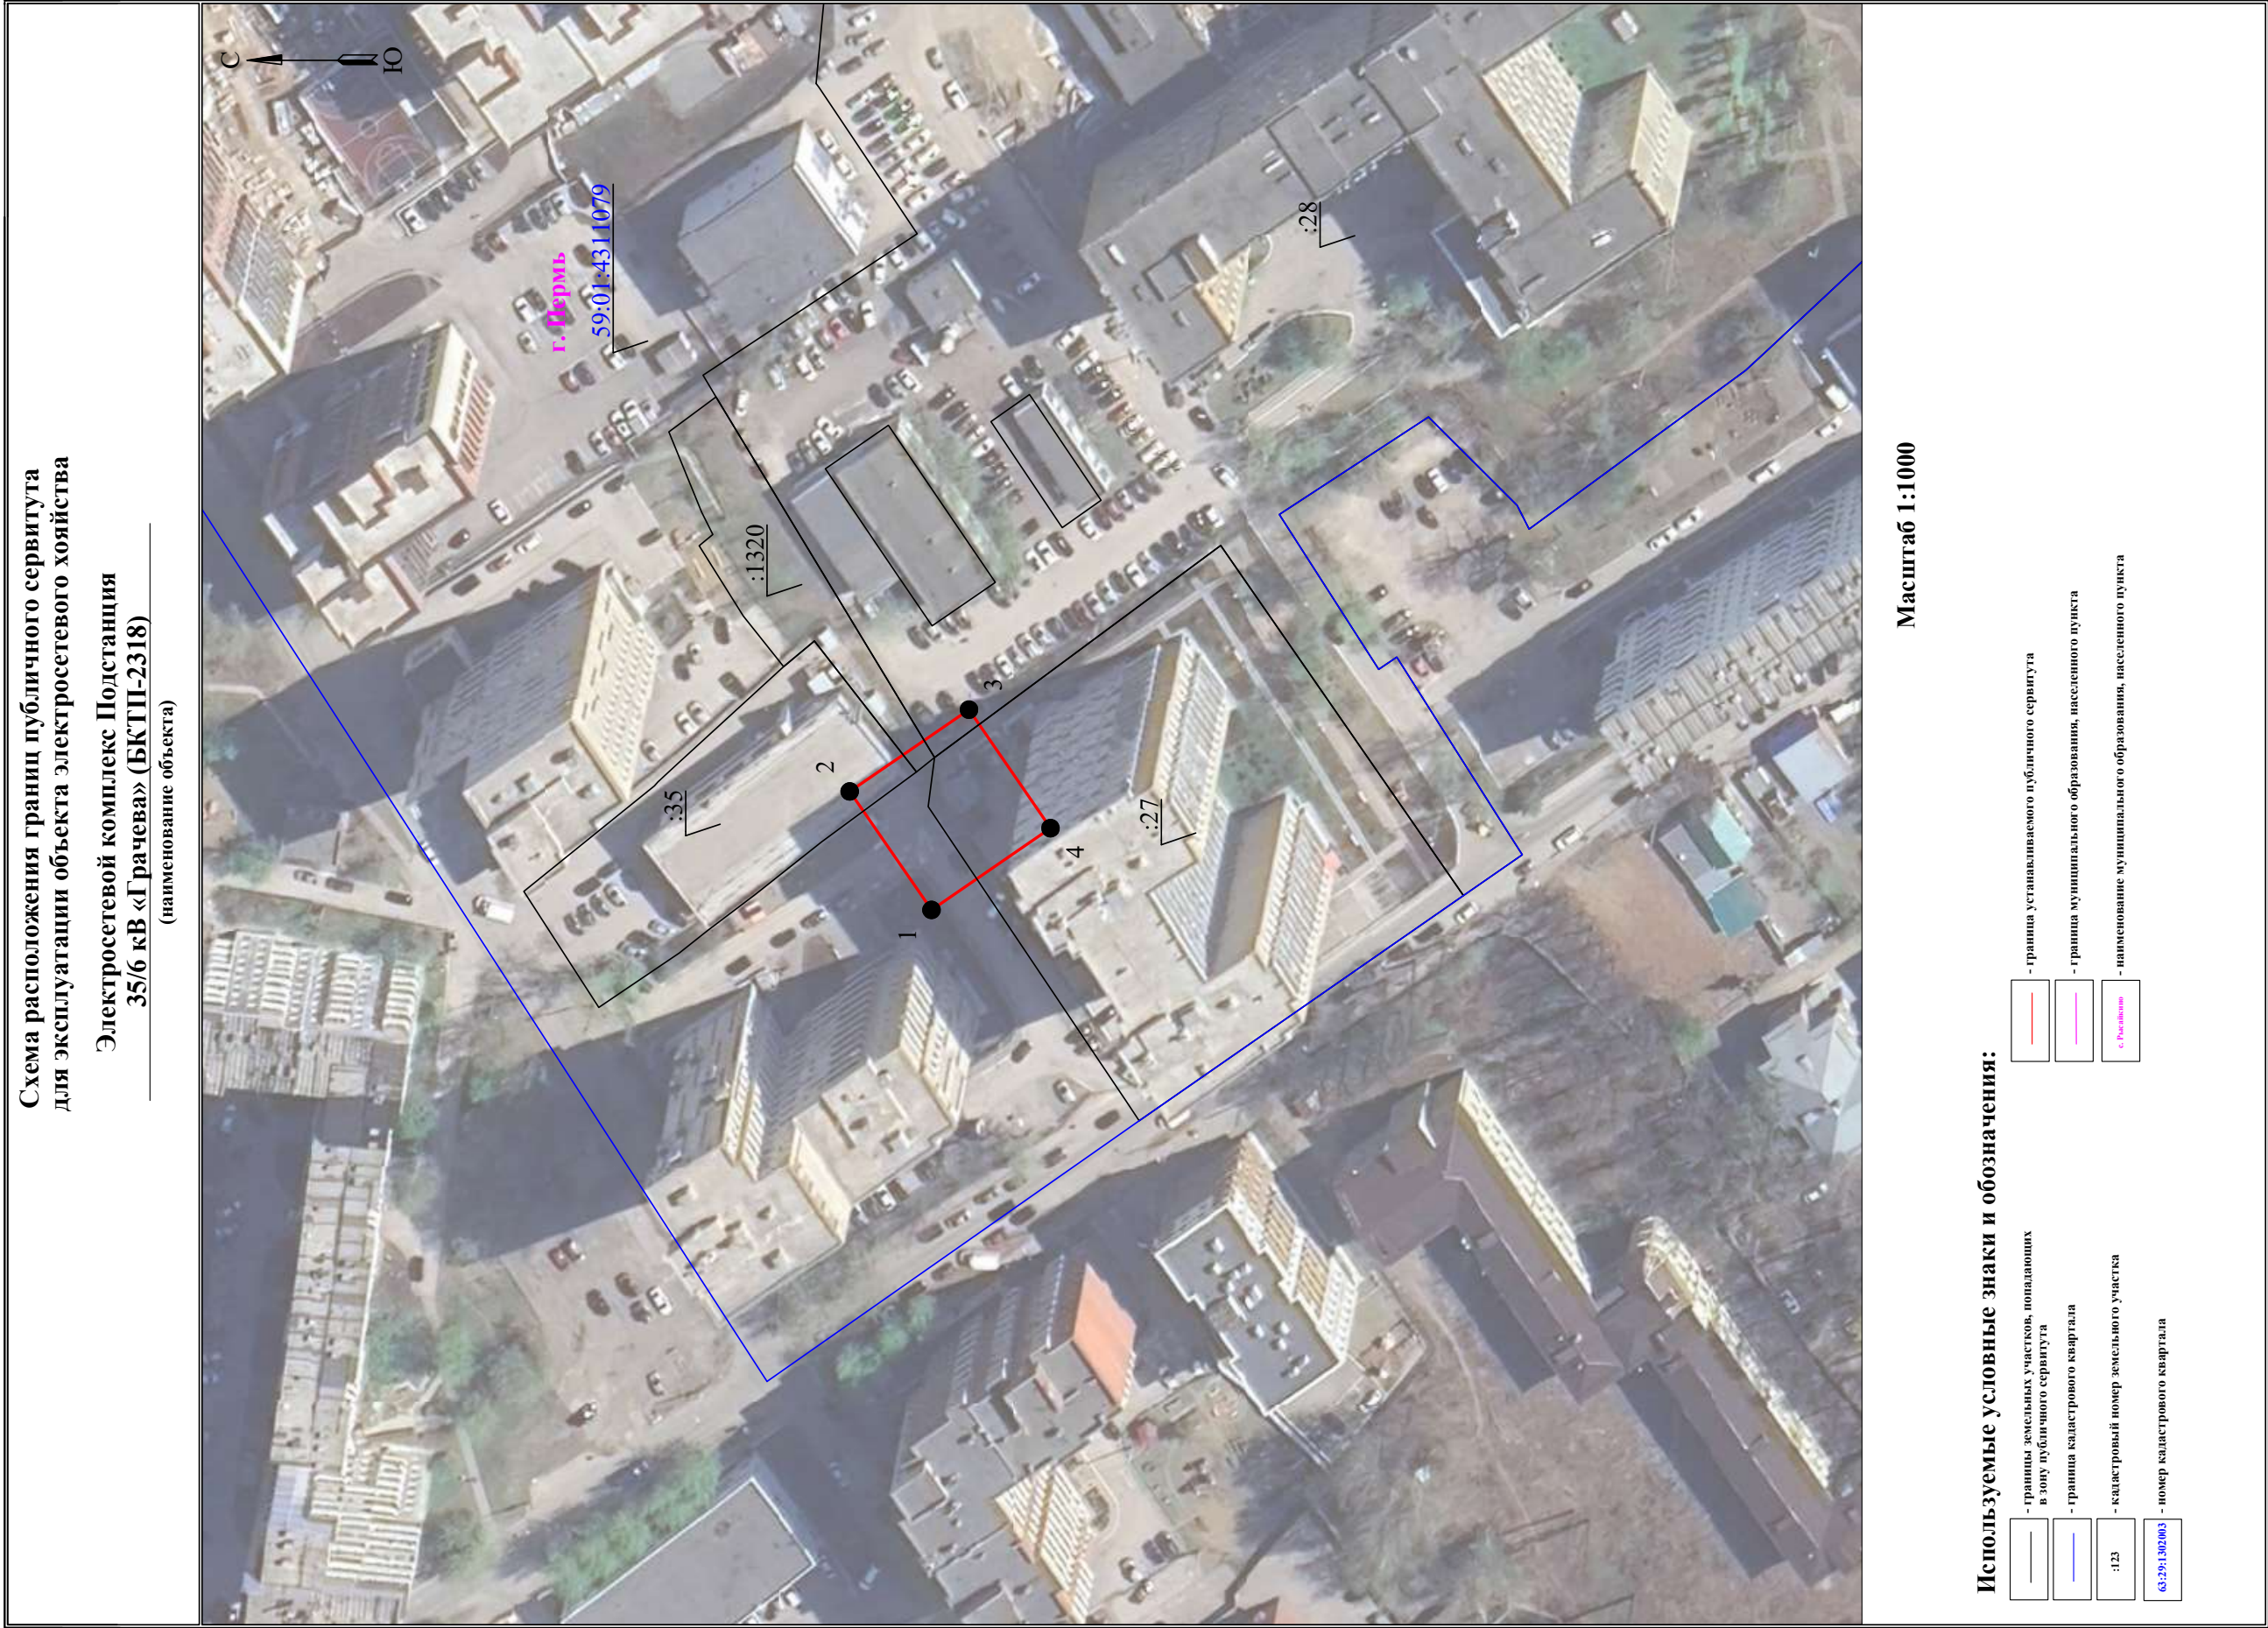

ГРАФИЧЕСКОЕ ОПИСАНИЕ

местоположения границ публичного сервитута

Электросетевой комплекс Подстанция 35/6кВ «Центральная» (ТП-5168)
(наименование объекта, местоположение границ которого описано (далее - объект))

Раздел 1

Сведения об объекте		
№ п/п	Характеристики объекта	Описание характеристик
1	2	3
1	Местоположение объекта	Пермский край, Пермь город
2	Площадь объекта +/- величина погрешности определения площади (Р+/- Дельта Р)	768 кв.м ± 5.55 кв.м
3	Иные характеристики объекта	Публичный сервитут устанавливается в целях эксплуатации объекта электросетевого хозяйства «Электросетевой комплекс Подстанция 35/6кВ «Центральная» (ТП-5168)» согласно п.1 ст. 39.37 «Земельного кодекса Российской Федерации» от 25.10.2001 г. №136-ФЗ) Срок установления публичного сервитута - сорок девять лет (согласно п.1 ст. 39.45 ЗК РФ).

Раздел 2

Сведения о местоположении границ объекта					
1. Система координат <u>МСК-59, зона 2</u>					
2. Сведения о характерных точках границ объекта					
Обозначение характерных точек границ	Координаты, м		Метод определения координат характерной точки	Средняя квадратическая погрешность положения характерной точки (M _t), м	Описание обозначения точки местности (при наличии)
	X	Y			
1	2	3	4	5	6
1	517470.03	2232328.10	Метод спутниковых геодезических измерений (определений)	0.10	—
2	517447.09	2232339.15	Метод спутниковых геодезических измерений (определений)	0.10	—
3	517433.98	2232311.98	Метод спутниковых геодезических измерений (определений)	0.10	—
4	517456.92	2232300.92	Метод спутниковых геодезических измерений (определений)	0.10	—
1	517470.03	2232328.10	Метод спутниковых геодезических измерений (определений)	0.10	—
3. Сведения о характерных точках части (частей) границы объекта					
Обозначение характерных	Координаты, м		Метод определения координат	Средняя квадратическая	Описание обозначения
	X	Y			

точек части границы			характерной точки	погрешность положения характерной точки (M _i), м	точки на местности (при наличии)
1	2	3	4	5	6
–	–	–	–	–	–

Схема расположения границ публичного сервитута
для эксплуатации объекта электросетевого хозяйства

Электросетевой комплекс Подстанция
35/6кВ «Центральная» (ТП-5168)
(наименование объекта)




Масштаб 1:1000

Используемые условные знаки и обозначения:

- | | | | |
|--|--|--|---|
| | - границы земельных участков, попадающих в зону публичного сервитута | | - граница устанавливаемого публичного сервитута |
| | - граница кадастрового квартала | | - граница муниципального образования, населенного пункта |
| | - кадастровый номер земельного участка | | - наименование муниципального образования, населенного пункта |
| | - номер кадастрового квартала | | |

Схема расположения границ публичного сервитута
для эксплуатации объекта электросетевого хозяйства
Электросетевой комплекс Подстанции
35/6кВ «Центральная» (ТП-5017)
(наименование объекта)

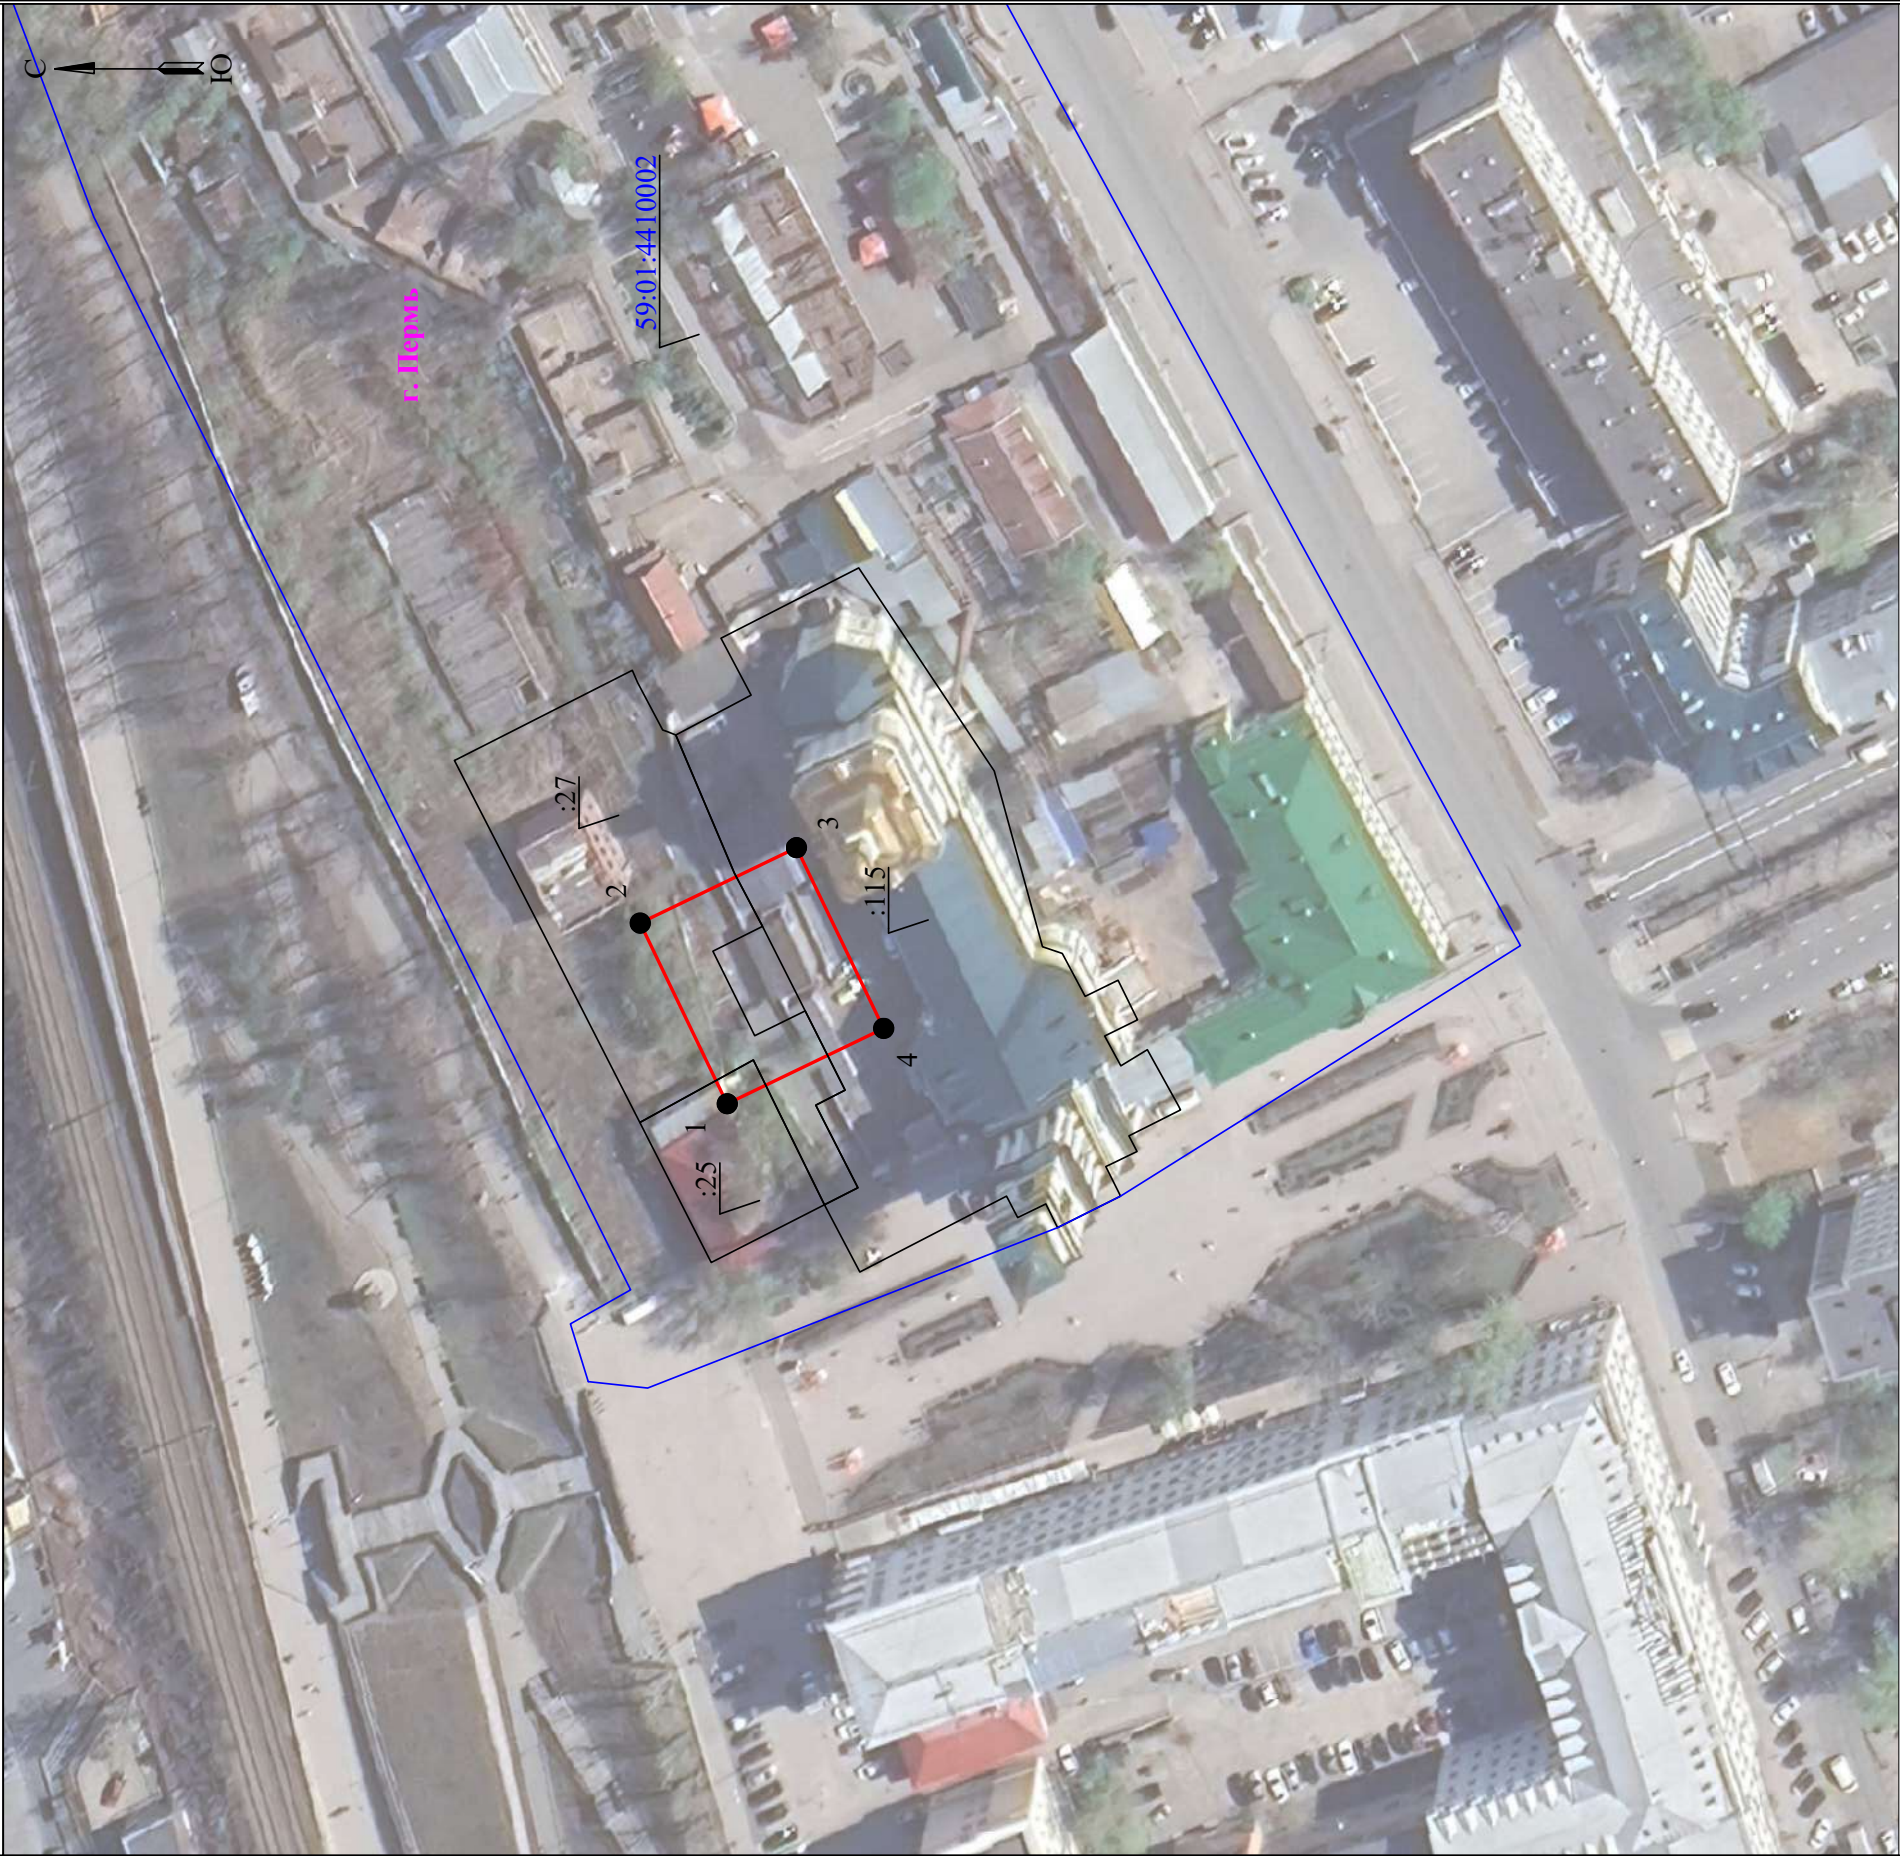

Масштаб 1:1000

Используемые условные знаки и обозначения:

	- границы земельных участков, попадающих в зону публичного сервитута		- граница устанавливаемого публичного сервитута
	- граница кадастрового квартала		- граница муниципального образования, населенного пункта
:123	- кадастровый номер земельного участка	г. Пермь	- наименование муниципального образования, населенного пункта
63:29:1302303	- номер кадастрового квартала		

ГРАФИЧЕСКОЕ ОПИСАНИЕ

местоположения границ публичного сервитута

Электросетевой комплекс Подстанция 35/6кВ «Центральная» (ТП-5017)
(наименование объекта, местоположение границ которого описано (далее - объект))

Раздел 1

Сведения об объекте		
№ п/п	Характеристики объекта	Описание характеристик
1	2	3
1	Местоположение объекта	Пермский край, Пермь город
2	Площадь объекта +/- величина погрешности определения площади (Р+/- Дельта Р)	802 кв.м ± 5.67 кв.м
3	Иные характеристики объекта	Публичный сервитут устанавливается в целях эксплуатации объекта электросетевого хозяйства «Электросетевой комплекс Подстанция 35/6кВ «Центральная» (ТП-5017)» согласно п.1 ст. 39.37 «Земельного кодекса Российской Федерации» от 25.10.2001 г. №136-ФЗ) Срок установления публичного сервитута - сорок девять лет (согласно п.1 ст. 39.45 ЗК РФ).

Раздел 2

Сведения о местоположении границ объекта					
1. Система координат <u>МСК-59, зона 2</u>					
2. Сведения о характерных точках границ объекта					
Обозначение характерных точек границ	Координаты, м		Метод определения координат характерной точки	Средняя квадратическая погрешность положения характерной точки (M _t), м	Описание обозначения точки местности (при наличии)
	X	Y			
1	2	3	4	5	6
1	518521.38	2231438.29	Метод спутниковых геодезических измерений (определений)	0.10	—
2	518534.59	2231465.71	Метод спутниковых геодезических измерений (определений)	0.10	—
3	518510.86	2231477.16	Метод спутниковых геодезических измерений (определений)	0.10	—
4	518497.63	2231449.73	Метод спутниковых геодезических измерений (определений)	0.10	—
1	518521.38	2231438.29	Метод спутниковых геодезических измерений (определений)	0.10	—
3. Сведения о характерных точках части (частей) границы объекта					
Обозначение характерных	Координаты, м		Метод определения координат	Средняя квадратическая	Описание обозначения
	X	Y			

точек части границы			характерной точки	погрешность положения характерной точки (M _i), м	точки на местности (при наличии)
1	2	3	4	5	6
–	–	–	–	–	–

ГРАФИЧЕСКОЕ ОПИСАНИЕ

местоположения границ публичного сервитута

Электросетевой комплекс Подстанция 35/6кВ «Центральная» (ТП-5019)
(наименование объекта, местоположение границ которого описано (далее - объект))

Раздел 1

Сведения об объекте		
№ п/п	Характеристики объекта	Описание характеристик
1	2	3
1	Местоположение объекта	Пермский край, Пермь город
2	Площадь объекта +/- величина погрешности определения площади (Р+/- Дельта Р)	634 кв.м ± 5.03 кв.м
3	Иные характеристики объекта	Публичный сервитут устанавливается в целях эксплуатации объекта электросетевого хозяйства «Электросетевой комплекс Подстанция 35/6кВ «Центральная» (ТП-5019)» согласно п.1 ст. 39.37 «Земельного кодекса Российской Федерации» от 25.10.2001 г. №136-ФЗ) Срок установления публичного сервитута - сорок девять лет (согласно п.1 ст. 39.45 ЗК РФ).

Раздел 2

Сведения о местоположении границ объекта					
1. Система координат <u>МСК-59, зона 2</u>					
2. Сведения о характерных точках границ объекта					
Обозначение характерных точек границ	Координаты, м		Метод определения координат характерной точки	Средняя квадратическая погрешность положения характерной точки (M _t), м	Описание обозначения точка местности (при наличии)
	X	Y			
1	2	3	4	5	6
1	517275.14	2230080.81	Метод спутниковых геодезических измерений (определений)	0.10	—
2	517283.07	2230104.65	Метод спутниковых геодезических измерений (определений)	0.10	—
3	517259.17	2230112.64	Метод спутниковых геодезических измерений (определений)	0.10	—
4	517251.22	2230088.79	Метод спутниковых геодезических измерений (определений)	0.10	—
1	517275.14	2230080.81	Метод спутниковых геодезических измерений (определений)	0.10	—
3. Сведения о характерных точках части (частей) границы объекта					
Обозначение характерных	Координаты, м		Метод определения координат	Средняя квадратическая	Описание обозначения
	X	Y			

точек части границы			характерной точки	погрешность положения характерной точки (M _i), м	точки на местности (при наличии)
1	2	3	4	5	6
–	–	–	–	–	–

Схема расположения границ публичного сервитута
для эксплуатации объекта электросетевого хозяйства

Электросетевой комплекс "Подстанция
110/35/6 кВ "Южная" (ТП-7408)

(наименование объекта)



Масштаб 1:1000

Используемые условные знаки и обозначения:

	- границы земельных участков, попадающих в зону публичного сервитута		- граница устанавливаемого публичного сервитута
	- граница кадастрового квартала		- граница муниципального образования, населенного пункта
:123	- кадастровый номер земельного участка		- наименование муниципального образования, населенного пункта
63:29:1202003	- номер кадастрового квартала		

ГРАФИЧЕСКОЕ ОПИСАНИЕ

местоположения границ публичного сервитута

Электросетевой комплекс "Подстанция 110/35/6 кВ "Южная" (ТП-7408)
(наименование объекта, местоположение границ которого описано (далее - объект))

Раздел 1

Сведения об объекте		
№ п/п	Характеристики объекта	Описание характеристик
1	2	3
1	Местоположение объекта	Пермский край, Пермь город
2	Площадь объекта +/- величина погрешности определения площади (Р+/- Дельта Р)	865 кв.м ± 5.88 кв.м
3	Иные характеристики объекта	Публичный сервитут устанавливается в целях эксплуатации объекта электросетевого хозяйства «Электросетевой комплекс "Подстанция 110/35/6 кВ "Южная" (ТП-7408)» согласно п.1 ст. 39.37 «Земельного кодекса Российской Федерации» от 25.10.2001 г. №136-ФЗ) Срок установления публичного сервитута - сорок девять лет (согласно п.1 ст. 39.45 ЗК РФ).

Раздел 2

Сведения о местоположении границ объекта					
1. Система координат <u>МСК-59, зона 2</u>					
2. Сведения о характерных точках границ объекта					
Обозначение характерных точек границ	Координаты, м		Метод определения координат характерной точки	Средняя квадратическая погрешность положения характерной точки (M _t), м	Описание обозначения точки местности (при наличии)
	X	Y			
1	2	3	4	5	6
1	514692.22	2230726.49	Метод спутниковых геодезических измерений (определений)	0.10	—
2	514687.87	2230755.90	Метод спутниковых геодезических измерений (определений)	0.10	—
3	514659.13	2230752.14	Метод спутниковых геодезических измерений (определений)	0.10	—
4	514663.17	2230722.79	Метод спутниковых геодезических измерений (определений)	0.10	—
1	514692.22	2230726.49	Метод спутниковых геодезических измерений (определений)	0.10	—
3. Сведения о характерных точках части (частей) границы объекта					
Обозначение характерных	Координаты, м		Метод определения координат	Средняя квадратическая	Описание обозначения
	X	Y			

точек части границы			характерной точки	погрешность положения характерной точки (M _i), м	точки на местности (при наличии)
1	2	3	4	5	6
–	–	–	–	–	–

ГРАФИЧЕСКОЕ ОПИСАНИЕ

местоположения границ публичного сервитута

Электросетевой комплекс Подстанция 110/6 кВ «Старехи» (ТП 2013)
(наименование объекта, местоположение границ которого описано (далее - объект))

Раздел 1

Сведения об объекте		
№ п/п	Характеристики объекта	Описание характеристик
1	2	3
1	Местоположение объекта	Пермский край, Пермь город
2	Площадь объекта +/- величина погрешности определения площади (Р+/- Дельта Р)	432 кв.м ± 4.16 кв.м
3	Иные характеристики объекта	Публичный сервитут устанавливается в целях эксплуатации объекта электросетевого хозяйства «Электросетевой комплекс Подстанция 110/6 кВ «Старехи» (ТП 2013)» согласно п.1 ст. 39.37 «Земельного кодекса Российской Федерации» от 25.10.2001 г. №136-ФЗ) Срок установления публичного сервитута - сорок девять лет (согласно п.1 ст. 39.45 ЗК РФ).

Раздел 2

Сведения о местоположении границ объекта					
1. Система координат <u>МСК-59, зона 2</u>					
2. Сведения о характерных точках границ объекта					
Обозначение характерных точек границ	Координаты, м		Метод определения координат характерной точки	Средняя квадратическая погрешность положения характерной точки (M _t), м	Описание обозначения точки местности (при наличии)
	X	Y			
1	2	3	4	5	6
1	517950.26	2236574.52	Метод спутниковых геодезических измерений (определений)	0.10	—
2	517966.41	2236565.18	Метод спутниковых геодезических измерений (определений)	0.10	—
3	517971.72	2236573.10	Метод спутниковых геодезических измерений (определений)	0.10	—
4	517978.86	2236583.62	Метод спутниковых геодезических измерений (определений)	0.10	—
5	517961.26	2236593.80	Метод спутниковых геодезических измерений (определений)	0.10	—
1	517950.26	2236574.52	Метод спутниковых геодезических измерений (определений)	0.10	—

3. Сведения о характерных точках части (частей) границы объекта					
Обозначение характерных точек части границы	Координаты, м		Метод определения координат характерной точки	Средняя квадратическая погрешность положения характерной точки (M _t), м	Описание обозначения точки на местности (при наличии)
	X	Y			
1	2	3	4	5	6
–	–	–	–	–	–

Схема расположения границ публичного сервитута
для эксплуатации объекта электросетевого хозяйства

Электросетевой комплекс Подстанция
110/6 кВ «Старехи» (ТП 2013)

(наименование объекта)




Масштаб 1:1000

Используемые условные знаки и обозначения:

- | | | | |
|--|--|--|---|
| | - границы земельных участков, попадающих в зону публичного сервитута | | - граница устанавливаемого публичного сервитута |
| | - граница кадастрового квартала | | - граница муниципального образования, населенного пункта |
| | - кадастровый номер земельного участка | | - наименование муниципального образования, населенного пункта |
| | - номер кадастрового квартала | | |

Схема расположения границ публичного сервитута
для эксплуатации объекта электросетевого хозяйства
Электросетевой комплекс Подстанция
110/6 кВ «Старехи» (ТП 2203)
(наименование объекта)

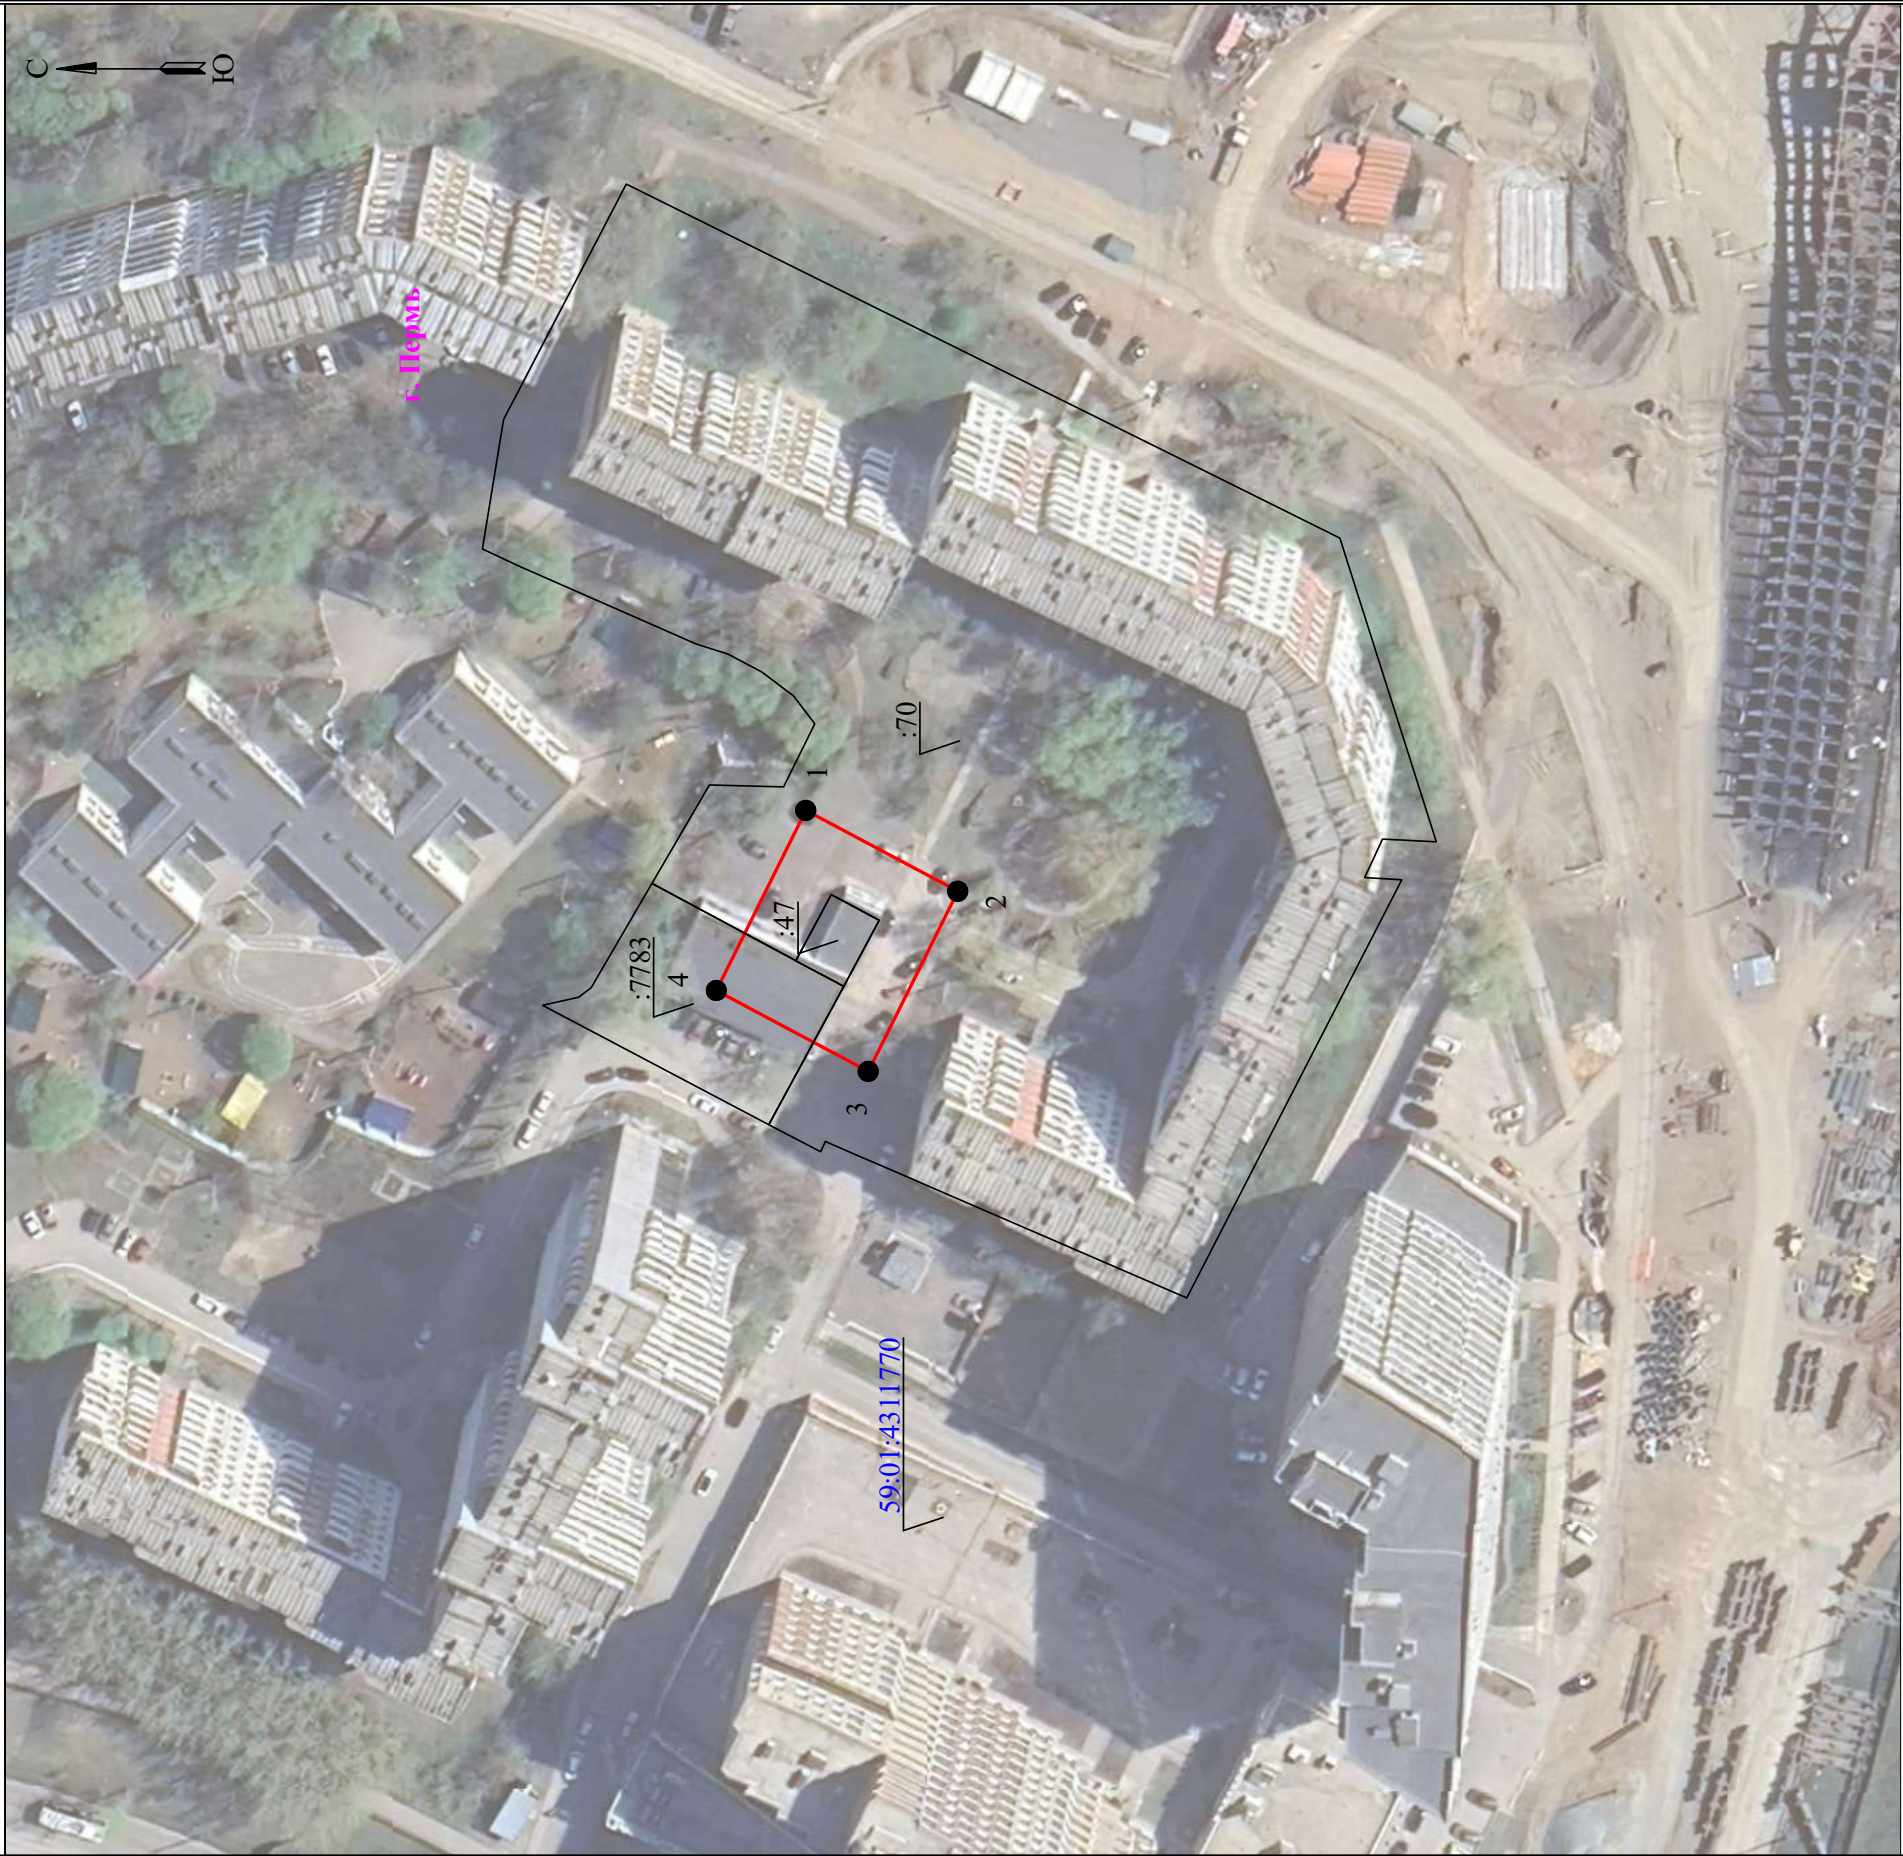

Используемые условные знаки и обозначения:

	- границы земельных участков, попадающих в зону публичного сервитута		- граница устанавливаемого публичного сервитута
	- граница садового квартала		- граница муниципального образования, населенного пункта
:123	- кадастровый номер земельного участка	с. Речное	- наименование муниципального образования, населенного пункта
63:25:1302003	- номер кадастрового квартала		

ГРАФИЧЕСКОЕ ОПИСАНИЕ

местоположения границ публичного сервитута

Электросетевой комплекс Подстанция 110/6 кВ «Старехи» (ТП 2203)
(наименование объекта, местоположение границ которого описано (далее - объект))

Раздел 1

Сведения об объекте		
№ п/п	Характеристики объекта	Описание характеристик
1	2	3
1	Местоположение объекта	Пермский край, Пермь город
2	Площадь объекта +/- величина погрешности определения площади (Р+/- Дельта Р)	798 кв.м ± 5.66 кв.м
3	Иные характеристики объекта	Публичный сервитут устанавливается в целях эксплуатации объекта электросетевого хозяйства «Электросетевой комплекс Подстанция 110/6 кВ «Старехи» (ТП 2203)» согласно п.1 ст. 39.37 «Земельного кодекса Российской Федерации» от 25.10.2001 г. №136-ФЗ) Срок установления публичного сервитута - сорок девять лет (согласно п.1 ст. 39.45 ЗК РФ).

Раздел 2

Сведения о местоположении границ объекта					
1. Система координат <u>МСК-59, зона 2</u>					
2. Сведения о характерных точках границ объекта					
Обозначение характерных точек границ	Координаты, м		Метод определения координат характерной точки	Средняя квадратическая погрешность положения характерной точки (M _t), м	Описание обозначения точка местности (при наличии)
	X	Y			
1	2	3	4	5	6
1	517351.59	2235997.41	Метод спутниковых геодезических измерений (определений)	0.10	—
2	517328.52	2235985.13	Метод спутниковых геодезических измерений (определений)	0.10	—
3	517342.10	2235957.79	Метод спутниковых геодезических измерений (определений)	0.10	—
4	517365.17	2235970.07	Метод спутниковых геодезических измерений (определений)	0.10	—
1	517351.59	2235997.41	Метод спутниковых геодезических измерений (определений)	0.10	—
3. Сведения о характерных точках части (частей) границы объекта					
Обозначение характерных	Координаты, м		Метод определения координат	Средняя квадратическая	Описание обозначения
	X	Y			

точек части границы			характерной точки	погрешность положения характерной точки (M _i), м	точки на местности (при наличии)
1	2	3	4	5	6
–	–	–	–	–	–

Схема расположения границ публичного сервитута
для эксплуатации объекта электросетевого хозяйства

Электросетевой комплекс Подстанция
110/6 кВ «Старехи» (ТП 2206)

(наименование объекта)



Используемые условные знаки и обозначения:

	- границы земельных участков, попадающих в зону публичного сервитута		- граница устанавливаемого публичного сервитута
	- граница кадастрового квартала		- граница муниципального образования, населенного пункта
:123	- кадастровый номер земельного участка	с. Рязань	- наименование муниципального образования, населенного пункта
63:29:1302003	- номер кадастрового квартала		

Масштаб 1:1000

ГРАФИЧЕСКОЕ ОПИСАНИЕ

местоположения границ публичного сервитута

Электросетевой комплекс Подстанция 110/6 кВ «Старехи» (ТП 2206)
(наименование объекта, местоположение границ которого описано (далее - объект))

Раздел 1

Сведения об объекте		
№ п/п	Характеристики объекта	Описание характеристик
1	2	3
1	Местоположение объекта	Пермский край, Пермь город
2	Площадь объекта +/- величина погрешности определения площади (Р+/- Дельта Р)	796 кв.м ± 5.65 кв.м
3	Иные характеристики объекта	Публичный сервитут устанавливается в целях эксплуатации объекта электросетевого хозяйства «Электросетевой комплекс Подстанция 110/6 кВ «Старехи» (ТП 2206)» согласно п.1 ст. 39.37 «Земельного кодекса Российской Федерации» от 25.10.2001 г. №136-ФЗ) Срок установления публичного сервитута - сорок девять лет (согласно п.1 ст. 39.45 ЗК РФ).

Раздел 2

Сведения о местоположении границ объекта					
1. Система координат <u>МСК-59, зона 2</u>					
2. Сведения о характерных точках границ объекта					
Обозначение характерных точек границ	Координаты, м		Метод определения координат характерной точки	Средняя квадратическая погрешность положения характерной точки (M _t), м	Описание обозначения точкiна местности (при наличии)
	X	Y			
1	2	3	4	5	6
1	517579.02	2235710.04	Метод спутниковых геодезических измерений (определений)	0.10	—
2	517565.26	2235737.29	Метод спутниковых геодезических измерений (определений)	0.10	—
3	517541.94	2235725.65	Метод спутниковых геодезических измерений (определений)	0.10	—
4	517555.70	2235698.36	Метод спутниковых геодезических измерений (определений)	0.10	—
1	517579.02	2235710.04	Метод спутниковых геодезических измерений (определений)	0.10	—
3. Сведения о характерных точках части (частей) границы объекта					
Обозначение характерных	Координаты, м		Метод определения координат	Средняя квадратическая	Описание обозначения
	X	Y			

точек части границы			характерной точки	погрешность положения характерной точки (M_i), м	точки на местности (при наличии)
1	2	3	4	5	6
–	–	–	–	–	–

ГРАФИЧЕСКОЕ ОПИСАНИЕ

местоположения границ публичного сервитута

Электросетевой комплекс Подстанция 110/6 кВ «Старехи» (ТП 2202)
(наименование объекта, местоположение границ которого описано (далее - объект))

Раздел 1

Сведения об объекте		
№ п/п	Характеристики объекта	Описание характеристик
1	2	3
1	Местоположение объекта	Пермский край, Пермь город
2	Площадь объекта +/- величина погрешности определения площади (Р+/- Дельта Р)	753 кв.м ± 5.49 кв.м
3	Иные характеристики объекта	Публичный сервитут устанавливается в целях эксплуатации объекта электросетевого хозяйства «Электросетевой комплекс Подстанция 110/6 кВ «Старехи» (ТП 2202)» согласно п.1 ст. 39.37 «Земельного кодекса Российской Федерации» от 25.10.2001 г. №136-ФЗ) Срок установления публичного сервитута - сорок девять лет (согласно п.1 ст. 39.45 ЗК РФ).

Раздел 2

Сведения о местоположении границ объекта					
1. Система координат <u>МСК-59, зона 2</u>					
2. Сведения о характерных точках границ объекта					
Обозначение характерных точек границ	Координаты, м		Метод определения координат характерной точки	Средняя квадратическая погрешность положения характерной точки (M _t), м	Описание обозначения точки местности (при наличии)
	X	Y			
1	2	3	4	5	6
1	516598.52	2235893.49	Метод спутниковых геодезических измерений (определений)	0.10	—
2	516609.62	2235916.13	Метод спутниковых геодезических измерений (определений)	0.10	—
3	516582.88	2235929.40	Метод спутниковых геодезических измерений (определений)	0.10	—
4	516571.77	2235906.75	Метод спутниковых геодезических измерений (определений)	0.10	—
1	516598.52	2235893.49	Метод спутниковых геодезических измерений (определений)	0.10	—
3. Сведения о характерных точках части (частей) границы объекта					
Обозначение характерных	Координаты, м		Метод определения координат	Средняя квадратическая	Описание обозначения
	X	Y			

точек части границы			характерной точки	погрешность положения характерной точки (M _i), м	точки на местности (при наличии)
1	2	3	4	5	6
–	–	–	–	–	–

Схема расположения границ публичного сервитута
для эксплуатации объекта электросетевого хозяйства

Электросетевой комплекс Подстанция
110/6 кВ «Старехи» (ТП 2216)

(наименование объекта)



Масштаб 1:1000

Используемые условные знаки и обозначения:

	- границы земельных участков, попадающих в зону публичного сервитута		- граница устанавливаемого публичного сервитута
	- граница кадастрового квартала		- граница муниципального образования, населенного пункта
:123	- кадастровый номер земельного участка	г. Пермь	- наименование муниципального образования, населенного пункта
63:29:1302003	- номер кадастрового квартала		

ГРАФИЧЕСКОЕ ОПИСАНИЕ

местоположения границ публичного сервитута

Электросетевой комплекс Подстанция 110/6 кВ «Старехи» (ТП 2216)
(наименование объекта, местоположение границ которого описано (далее - объект))

Раздел 1

Сведения об объекте		
№ п/п	Характеристики объекта	Описание характеристик
1	2	3
1	Местоположение объекта	Пермский край, Пермь город
2	Площадь объекта +/- величина погрешности определения площади (Р+/- Дельта Р)	800 кв.м ± 5.66 кв.м
3	Иные характеристики объекта	Публичный сервитут устанавливается в целях эксплуатации объекта электросетевого хозяйства «Электросетевой комплекс Подстанция 110/6 кВ «Старехи» (ТП 2216)» согласно п.1 ст. 39.37 «Земельного кодекса Российской Федерации» от 25.10.2001 г. №136-ФЗ) Срок установления публичного сервитута - сорок девять лет (согласно п.1 ст. 39.45 ЗК РФ).


Раздел 2

Сведения о местоположении границ объекта					
1. Система координат <u>МСК-59, зона 2</u>					
2. Сведения о характерных точках границ объекта					
Обозначение характерных точек границ	Координаты, м		Метод определения координат характерной точки	Средняя квадратическая погрешность положения характерной точки (M _t), м	Описание обозначения точкiна местности (при наличии)
	X	Y			
1	2	3	4	5	6
1	517428.51	2235580.33	Метод спутниковых геодезических измерений (определений)	0.10	—
2	517455.85	2235594.06	Метод спутниковых геодезических измерений (определений)	0.10	—
3	517444.38	2235617.52	Метод спутниковых геодезических измерений (определений)	0.10	—
4	517417.00	2235603.79	Метод спутниковых геодезических измерений (определений)	0.10	—
1	517428.51	2235580.33	Метод спутниковых геодезических измерений (определений)	0.10	—
3. Сведения о характерных точках части (частей) границы объекта					
Обозначение характерных	Координаты, м		Метод определения координат	Средняя квадратическая	Описание обозначения
	X	Y			

точек части границы			характерной точки	погрешность положения характерной точки (M _i), м	точки на местности (при наличии)
1	2	3	4	5	6
–	–	–	–	–	–

Схема расположения границ публичного сервитута
для эксплуатации объекта электросетевого хозяйства

РП-19
(наименование объекта)

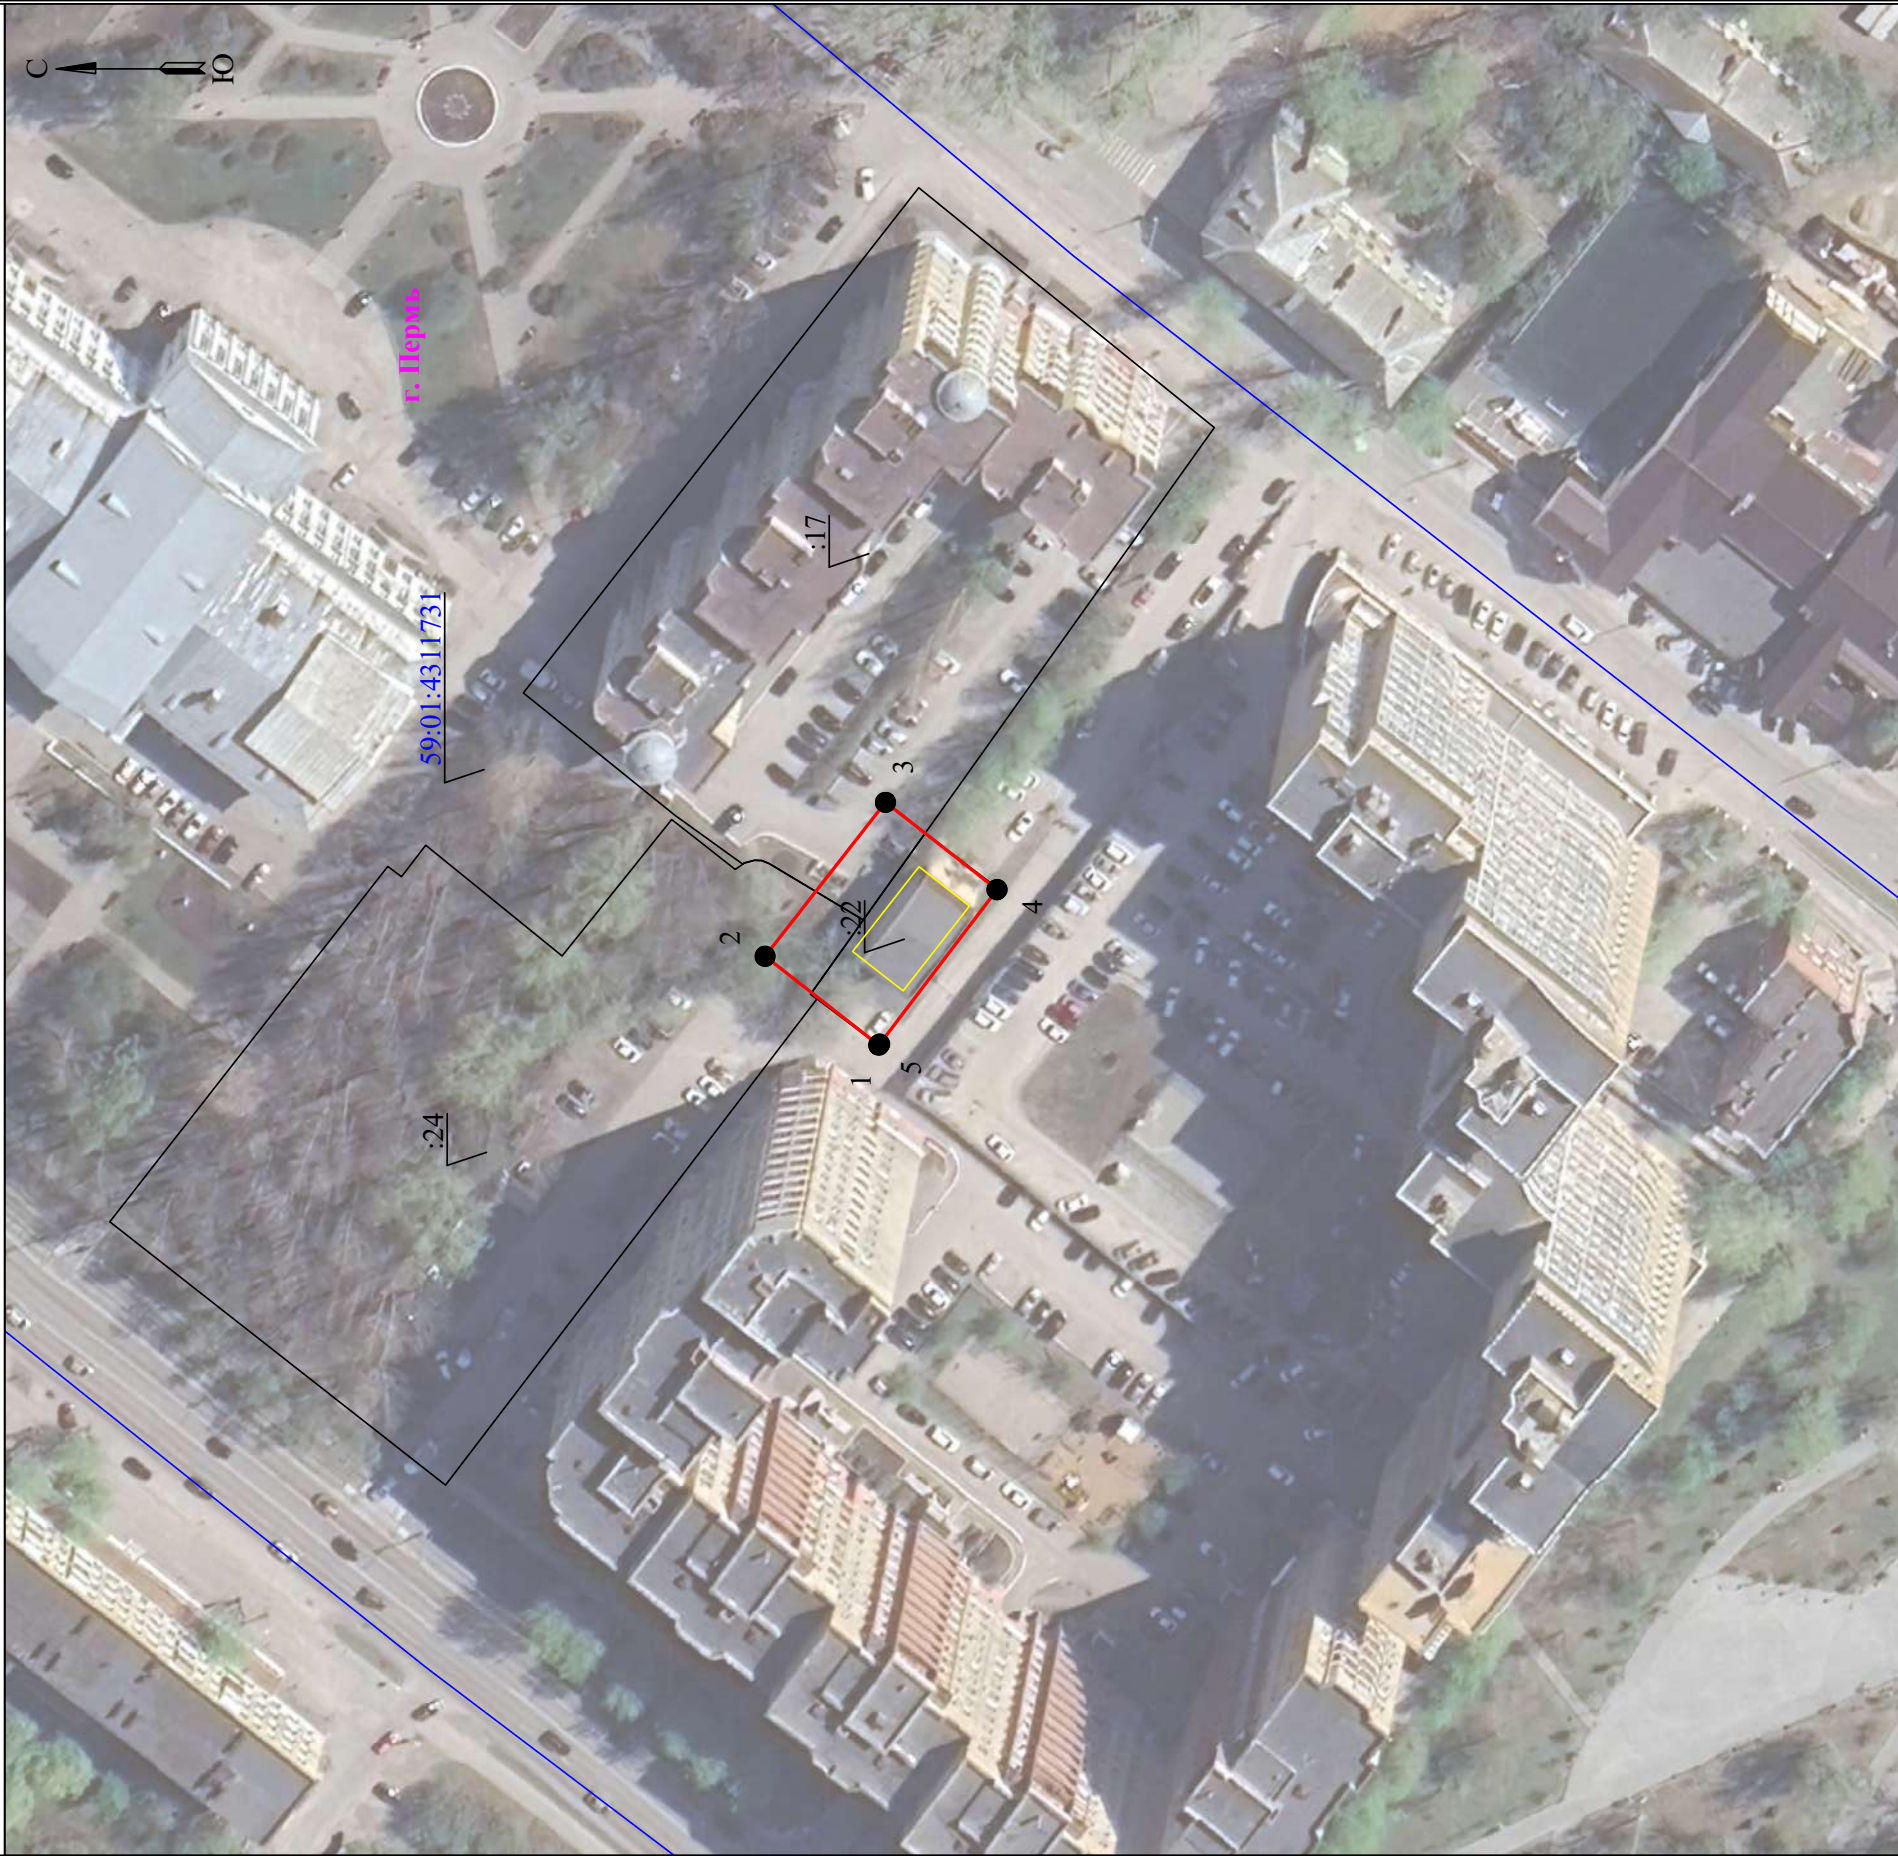

Масштаб 1:1000

Используемые условные знаки и обозначения:

	- границы земельных участков, попадающих в зону публичного сервитута		- граница устанавливаемого публичного сервитута
	- граница кадастрового квартала		- граница муниципального образования, населенного пункта
123	- кадастровый номер земельного участка	с. Паров	- наименование муниципального образования, населенного пункта
63:29:1302303	- номер кадастрового квартала		- ось линии, контур объекта

ГРАФИЧЕСКОЕ ОПИСАНИЕ

местоположения границ публичного сервитута

РП-19

(наименование объекта, местоположение границ которого описано (далее - объект))

Раздел 1

Сведения об объекте		
№ п/п	Характеристики объекта	Описание характеристик
1	2	3
1	Местоположение объекта	Пермский край, Пермь город
2	Площадь объекта +/- величина погрешности определения площади (Р+/- Дельта Р)	643 кв.м ± 5.08 кв.м
3	Иные характеристики объекта	Публичный сервитут устанавливается в целях эксплуатации объекта электросетевого хозяйства «РП-19» согласно п.1 ст. 39.37 «Земельного кодекса Российской Федерации» от 25.10.2001 г. №136-ФЗ) Срок установления публичного сервитута - сорок девять лет (согласно п.1 ст. 39.45 ЗК РФ).

Раздел 2

Сведения о местоположении границ объекта					
1. Система координат <u>МСК-59, зона 2</u>					
2. Сведения о характерных точках границ объекта					
Обозначение характерных точек границ	Координаты, м		Метод определения координат характерной точки	Средняя квадратическая погрешность положения характерной точки (M _t), м	Описание обозначения точки местности (при наличии)
	X	Y			
1	2	3	4	5	6
1	519153.09	2234622.38	Метод спутниковых геодезических измерений (определений)	0.10	—
2	519170.35	2234635.87	Метод спутниковых геодезических измерений (определений)	0.10	—
3	519152.07	2234659.23	Метод спутниковых геодезических измерений (определений)	0.10	—
4	519135.14	2234646.00	Метод спутниковых геодезических измерений (определений)	0.10	—
5	519152.97	2234622.55	Метод спутниковых геодезических измерений (определений)	0.10	—
1	519153.09	2234622.38	Метод спутниковых геодезических измерений (определений)	0.10	—
3. Сведения о характерных точках части (частей) границы объекта					
Обозначение характерных точек части границы	Координаты, м		Метод определения координат характерной точки	Средняя квадратическая погрешность положения характерной точки (M _t), м	Описание обозначения точки на местности (при наличии)
	X	Y			
1	2	3	4	5	6
—	—	—	—	—	—

ГРАФИЧЕСКОЕ ОПИСАНИЕ
местоположения границ публичного сервитута

Электросетевой комплекс Подстанция 110/6 кВ «Старехи» (ТП 2042)
(наименование объекта, местоположение границ которого описано (далее - объект))

Раздел 1

Сведения об объекте		
№ п/п	Характеристики объекта	Описание характеристик
1	2	3
1	Местоположение объекта	Пермский край, Пермь город
2	Площадь объекта +/- величина погрешности определения площади (Р+/- Дельта Р)	665 кв.м ± 5.16 кв.м
3	Иные характеристики объекта	Публичный сервитут устанавливается в целях эксплуатации объекта электросетевого хозяйства «Электросетевой комплекс Подстанция 110/6 кВ «Старехи» (ТП 2202)» согласно п.1 ст. 39.37 «Земельного кодекса Российской Федерации» от 25.10.2001 г. №136-ФЗ) Срок установления публичного сервитута - сорок девять лет (согласно п.1 ст. 39.45 ЗК РФ).


Раздел 2

Сведения о местоположении границ объекта					
1. Система координат <u>МСК-59, зона 2</u>					
2. Сведения о характерных точках границ объекта					
Обозначение характерных точек границ	Координаты, м		Метод определения координат характерной точки	Средняя квадратическая погрешность положения характерной точки (M _t), м	Описание обозначения точки местности (при наличии)
	X	Y			
1	2	3	4	5	6
1	516704.25	2235400.54	Метод спутниковых геодезических измерений (определений)	0.10	—
2	516715.77	2235424.24	Метод спутниковых геодезических измерений (определений)	0.10	—
3	516693.29	2235435.75	Метод спутниковых геодезических измерений (определений)	0.10	—
4	516681.78	2235412.05	Метод спутниковых геодезических измерений (определений)	0.10	—
1	516704.25	2235400.54	Метод спутниковых геодезических измерений (определений)	0.10	—
3. Сведения о характерных точках части (частей) границы объекта					
Обозначение характерных точек части границы	Координаты, м		Метод определения координат характерной точки	Средняя квадратическая погрешность положения характерной точки (M _t), м	Описание обозначения точки на местности (при наличии)
	X	Y			
1	2	3	4	5	6
—	—	—	—	—	—

Схема расположения границ публичного сервитута
для эксплуатации объекта электросетевого хозяйства

Электросетевой комплекс Подстанции
110/6 кВ «Старехи» (ТП 2042)

(наименование объекта)

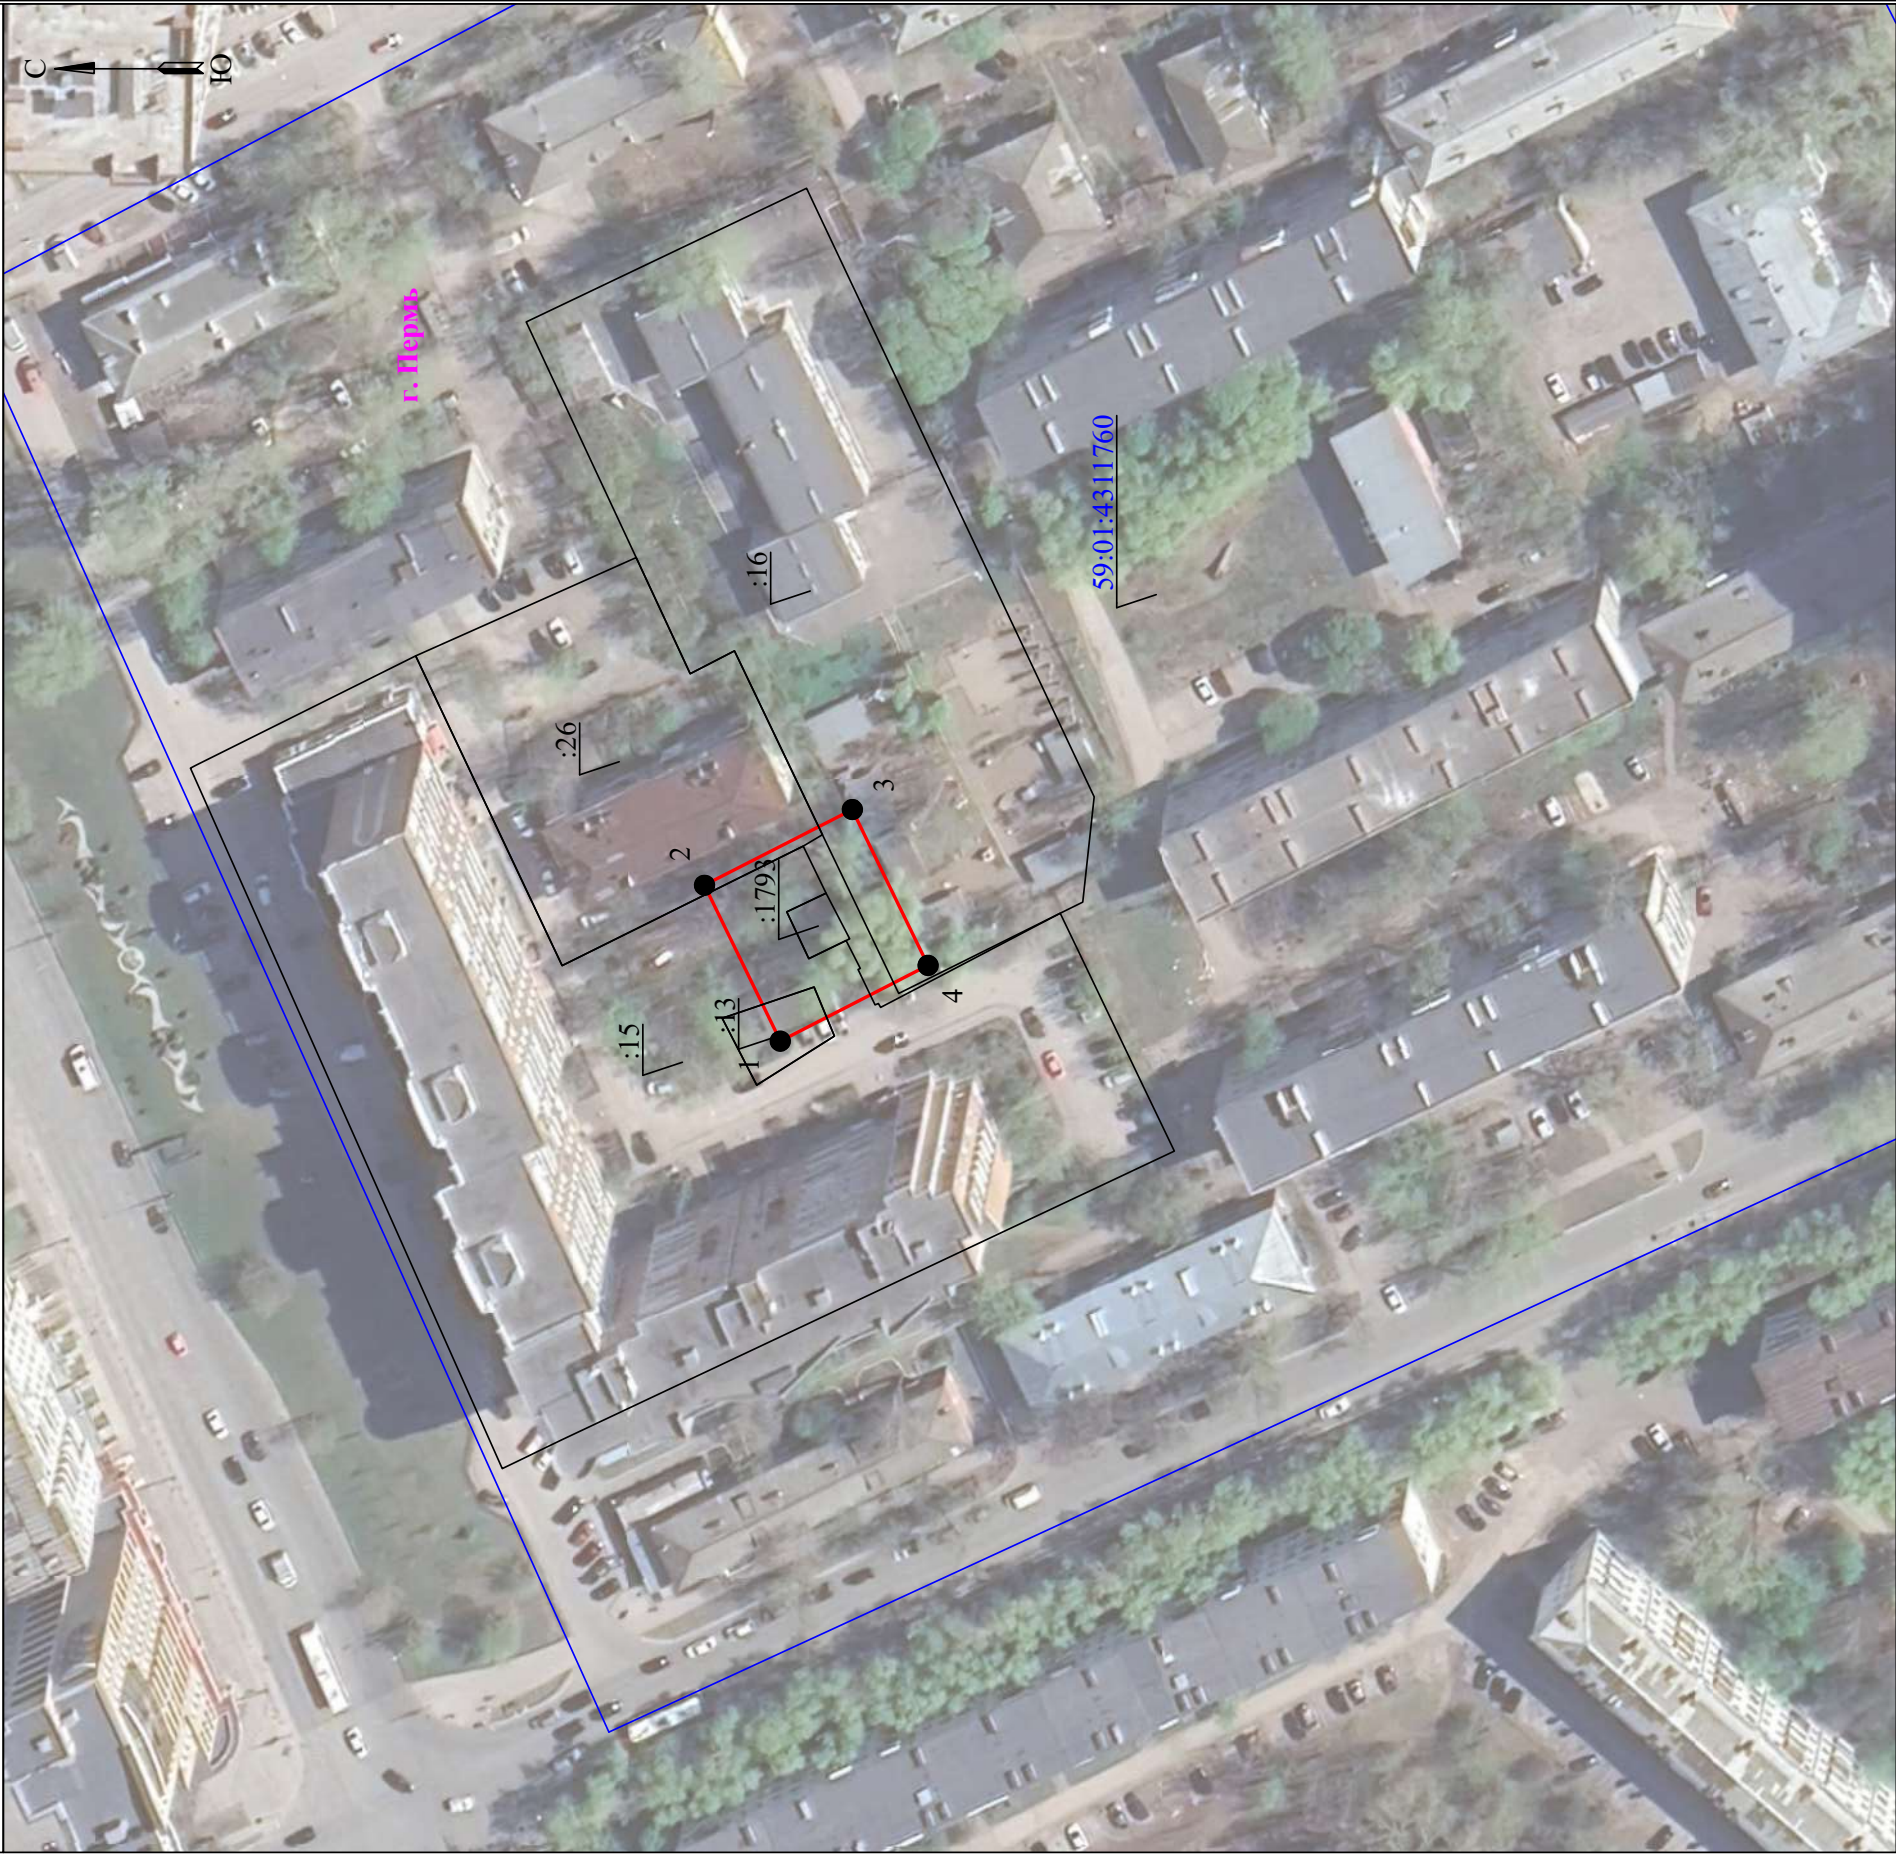

Масштаб 1:1000

Используемые условные знаки и обозначения:

	- границы земельных участков, попадающих в зону публичного сервитута		- граница устанавливаемого публичного сервитута
	- граница кадастрового квартала		- граница муниципального образования, населенного пункта
	- кадастровый номер земельного участка		- наименование муниципального образования, населенного пункта
	- номер кадастрового квартала		

Схема расположения границ публичного сервитута
для эксплуатации объекта электросетевого хозяйства
Электросетевой комплекс Подстанция
35/10-6 кВ «Первомайская» (ТП-7107)
(наименование объекта)



Масштаб 1:1000

Используемые условные знаки и обозначения:

	- границы земельных участков, попадающих в зону публичного сервитута		- граница устанавливаемого публичного сервитута
	- граница кадастрового квартала		- граница муниципального образования, населенного пункта
:123	- кадастровый номер земельного участка		- наименование муниципального образования, населенного пункта
63:25:1.002003	- номер кадастрового квартала		- ось линии, контур объекта

ГРАФИЧЕСКОЕ ОПИСАНИЕ

местоположения границ публичного сервитута

Электросетевой комплекс Подстанция 35/10-6 кВ «Первомайская» (ТП-7107)
(наименование объекта, местоположение границ которого описано (далее - объект))

Раздел 1

Сведения об объекте		
№ п/п	Характеристики объекта	Описание характеристик
1	2	3
1	Местоположение объекта	Пермский край, Пермь город
2	Площадь объекта +/- величина погрешности определения площади (Р+/- Дельта Р)	671 кв.м ± 5.18 кв.м
3	Иные характеристики объекта	Публичный сервитут устанавливается в целях эксплуатации объекта электросетевого хозяйства «Электросетевой комплекс Подстанция 35/10-6 кВ «Первомайская» (ТП-7107)» согласно п.1 ст. 39.37 «Земельного кодекса Российской Федерации» от 25.10.2001 г. №136-ФЗ) Срок установления публичного сервитута - сорок девять лет (согласно п.1 ст. 39.45 ЗК РФ).

Раздел 2

Сведения о местоположении границ объекта					
1. Система координат <u>МСК-59, зона 2</u>					
2. Сведения о характерных точках границ объекта					
Обозначение характерных точек границ	Координаты, м		Метод определения координат характерной точки	Средняя квадратическая погрешность положения характерной точки (M _t), м	Описание обозначения точки местности (при наличии)
	X	Y			
1	2	3	4	5	6
1	510968.28	2225375.71	Метод спутниковых геодезических измерений (определений)	0.10	—
2	510991.94	2225386.20	Метод спутниковых геодезических измерений (определений)	0.10	—
3	510981.42	2225409.90	Метод спутниковых геодезических измерений (определений)	0.10	—
4	510957.78	2225399.41	Метод спутниковых геодезических измерений (определений)	0.10	—
1	510968.28	2225375.71	Метод спутниковых геодезических измерений (определений)	0.10	—
3. Сведения о характерных точках части (частей) границы объекта					
Обозначение характерных	Координаты, м		Метод определения координат	Средняя квадратическая	Описание обозначения
	X	Y			

точек части границы			характерной точки	погрешность положения характерной точки (M _i), м	точки на местности (при наличии)
1	2	3	4	5	6
–	–	–	–	–	–

ГРАФИЧЕСКОЕ ОПИСАНИЕ

местоположения границ публичного сервитута

ТП-2152

(наименование объекта, местоположение границ которого описано (далее - объект))

Раздел 1

Сведения об объекте		
№ п/п	Характеристики объекта	Описание характеристик
1	2	3
1	Местоположение объекта	Пермский край, Пермь город
2	Площадь объекта +/- величина погрешности определения площади (Р+/- Дельта Р)	827 кв.м ± 5.79 кв.м
3	Иные характеристики объекта	Публичный сервитут устанавливается в целях эксплуатации объекта электросетевого хозяйства «ТП-2152» согласно п.1 ст. 39.37 «Земельного кодекса Российской Федерации» от 25.10.2001 г. №136-ФЗ) Срок установления публичного сервитута - сорок девять лет (согласно п.1 ст. 39.45 ЗК РФ).

Раздел 2

Сведения о местоположении границ объекта					
1. Система координат <u>МСК-59, зона 2</u>					
2. Сведения о характерных точках границ объекта					
Обозначение характерных точек границ	Координаты, м		Метод определения координат характерной точки	Средняя квадратическая погрешность положения характерной точки (M _t), м	Описание обозначения точки местности (при наличии)
	X	Y			
1	2	3	4	5	6
1	518170.83	2235456.72	Метод спутниковых геодезических измерений (определений)	0.10	—
2	518172.59	2235482.76	Метод спутниковых геодезических измерений (определений)	0.10	—
3	518140.99	2235484.92	Метод спутниковых геодезических измерений (определений)	0.10	—
4	518139.22	2235458.85	Метод спутниковых геодезических измерений (определений)	0.10	—
1	518170.83	2235456.72	Метод спутниковых геодезических измерений (определений)	0.10	—
3. Сведения о характерных точках части (частей) границы объекта					
Обозначение характерных точек части	Координаты, м		Метод определения координат	Средняя квадратическая погрешность	Описание обозначения точки на
	X	Y			

границы			характерной точки	положения характерной точки (M _i), м	местности (при наличии)
1	2	3	4	5	6
–	–	–	–	–	–

ГРАФИЧЕСКОЕ ОПИСАНИЕ

местоположения границ публичного сервитута

Электросетевой комплекс Подстанция 35/6кВ «Телецентр» (ТП-2084)
(наименование объекта, местоположение границ которого описано (далее - объект))

Раздел 1

Сведения об объекте		
№ п/п	Характеристики объекта	Описание характеристик
1	2	3
1	Местоположение объекта	Пермский край, Пермь город
2	Площадь объекта +/- величина погрешности определения площади (Р+/- Дельта Р)	727 кв.м ± 5.40 кв.м
3	Иные характеристики объекта	Публичный сервитут устанавливается в целях эксплуатации объекта электросетевого хозяйства «Электросетевой комплекс Подстанция 35/6кВ «Телецентр» (ТП-2084)» согласно п.1 ст. 39.37 «Земельного кодекса Российской Федерации» от 25.10.2001 г. №136-ФЗ) Срок установления публичного сервитута - сорок девять лет (согласно п.1 ст. 39.45 ЗК РФ).

Раздел 2


Сведения о местоположении границ объекта					
1. Система координат <u>МСК-59, зона 2</u>					
2. Сведения о характерных точках границ объекта					
Обозначение характерных точек границ	Координаты, м		Метод определения координат характерной точки	Средняя квадратическая погрешность положения характерной точки (M _t), м	Описание обозначения точки местности (при наличии)
	X	Y			
1	2	3	4	5	6
1	516938.61	2234652.53	Метод спутниковых геодезических измерений (определений)	0.10	–
2	516942.21	2234678.66	Метод спутниковых геодезических измерений (определений)	0.10	–
3	516914.82	2234681.67	Метод спутниковых геодезических измерений (определений)	0.10	–
4	516911.22	2234655.50	Метод спутниковых геодезических измерений (определений)	0.10	–
1	516938.61	2234652.53	Метод спутниковых геодезических измерений (определений)	0.10	–
3. Сведения о характерных точках части (частей) границы объекта					
Обозначение характерных	Координаты, м		Метод определения координат	Средняя квадратическая	Описание обозначения
	X	Y			

точек части границы			характерной точки	погрешность положения характерной точки (M _i), м	точки на местности (при наличии)
1	2	3	4	5	6
–	–	–	–	–	–

Схема расположения границ публичного сервитута
для эксплуатации объекта электросетевого хозяйства

Электросетевой комплекс Подстанция
110/35/6 кВ «Балмошная» (ТП-2144)

(наименование объекта)

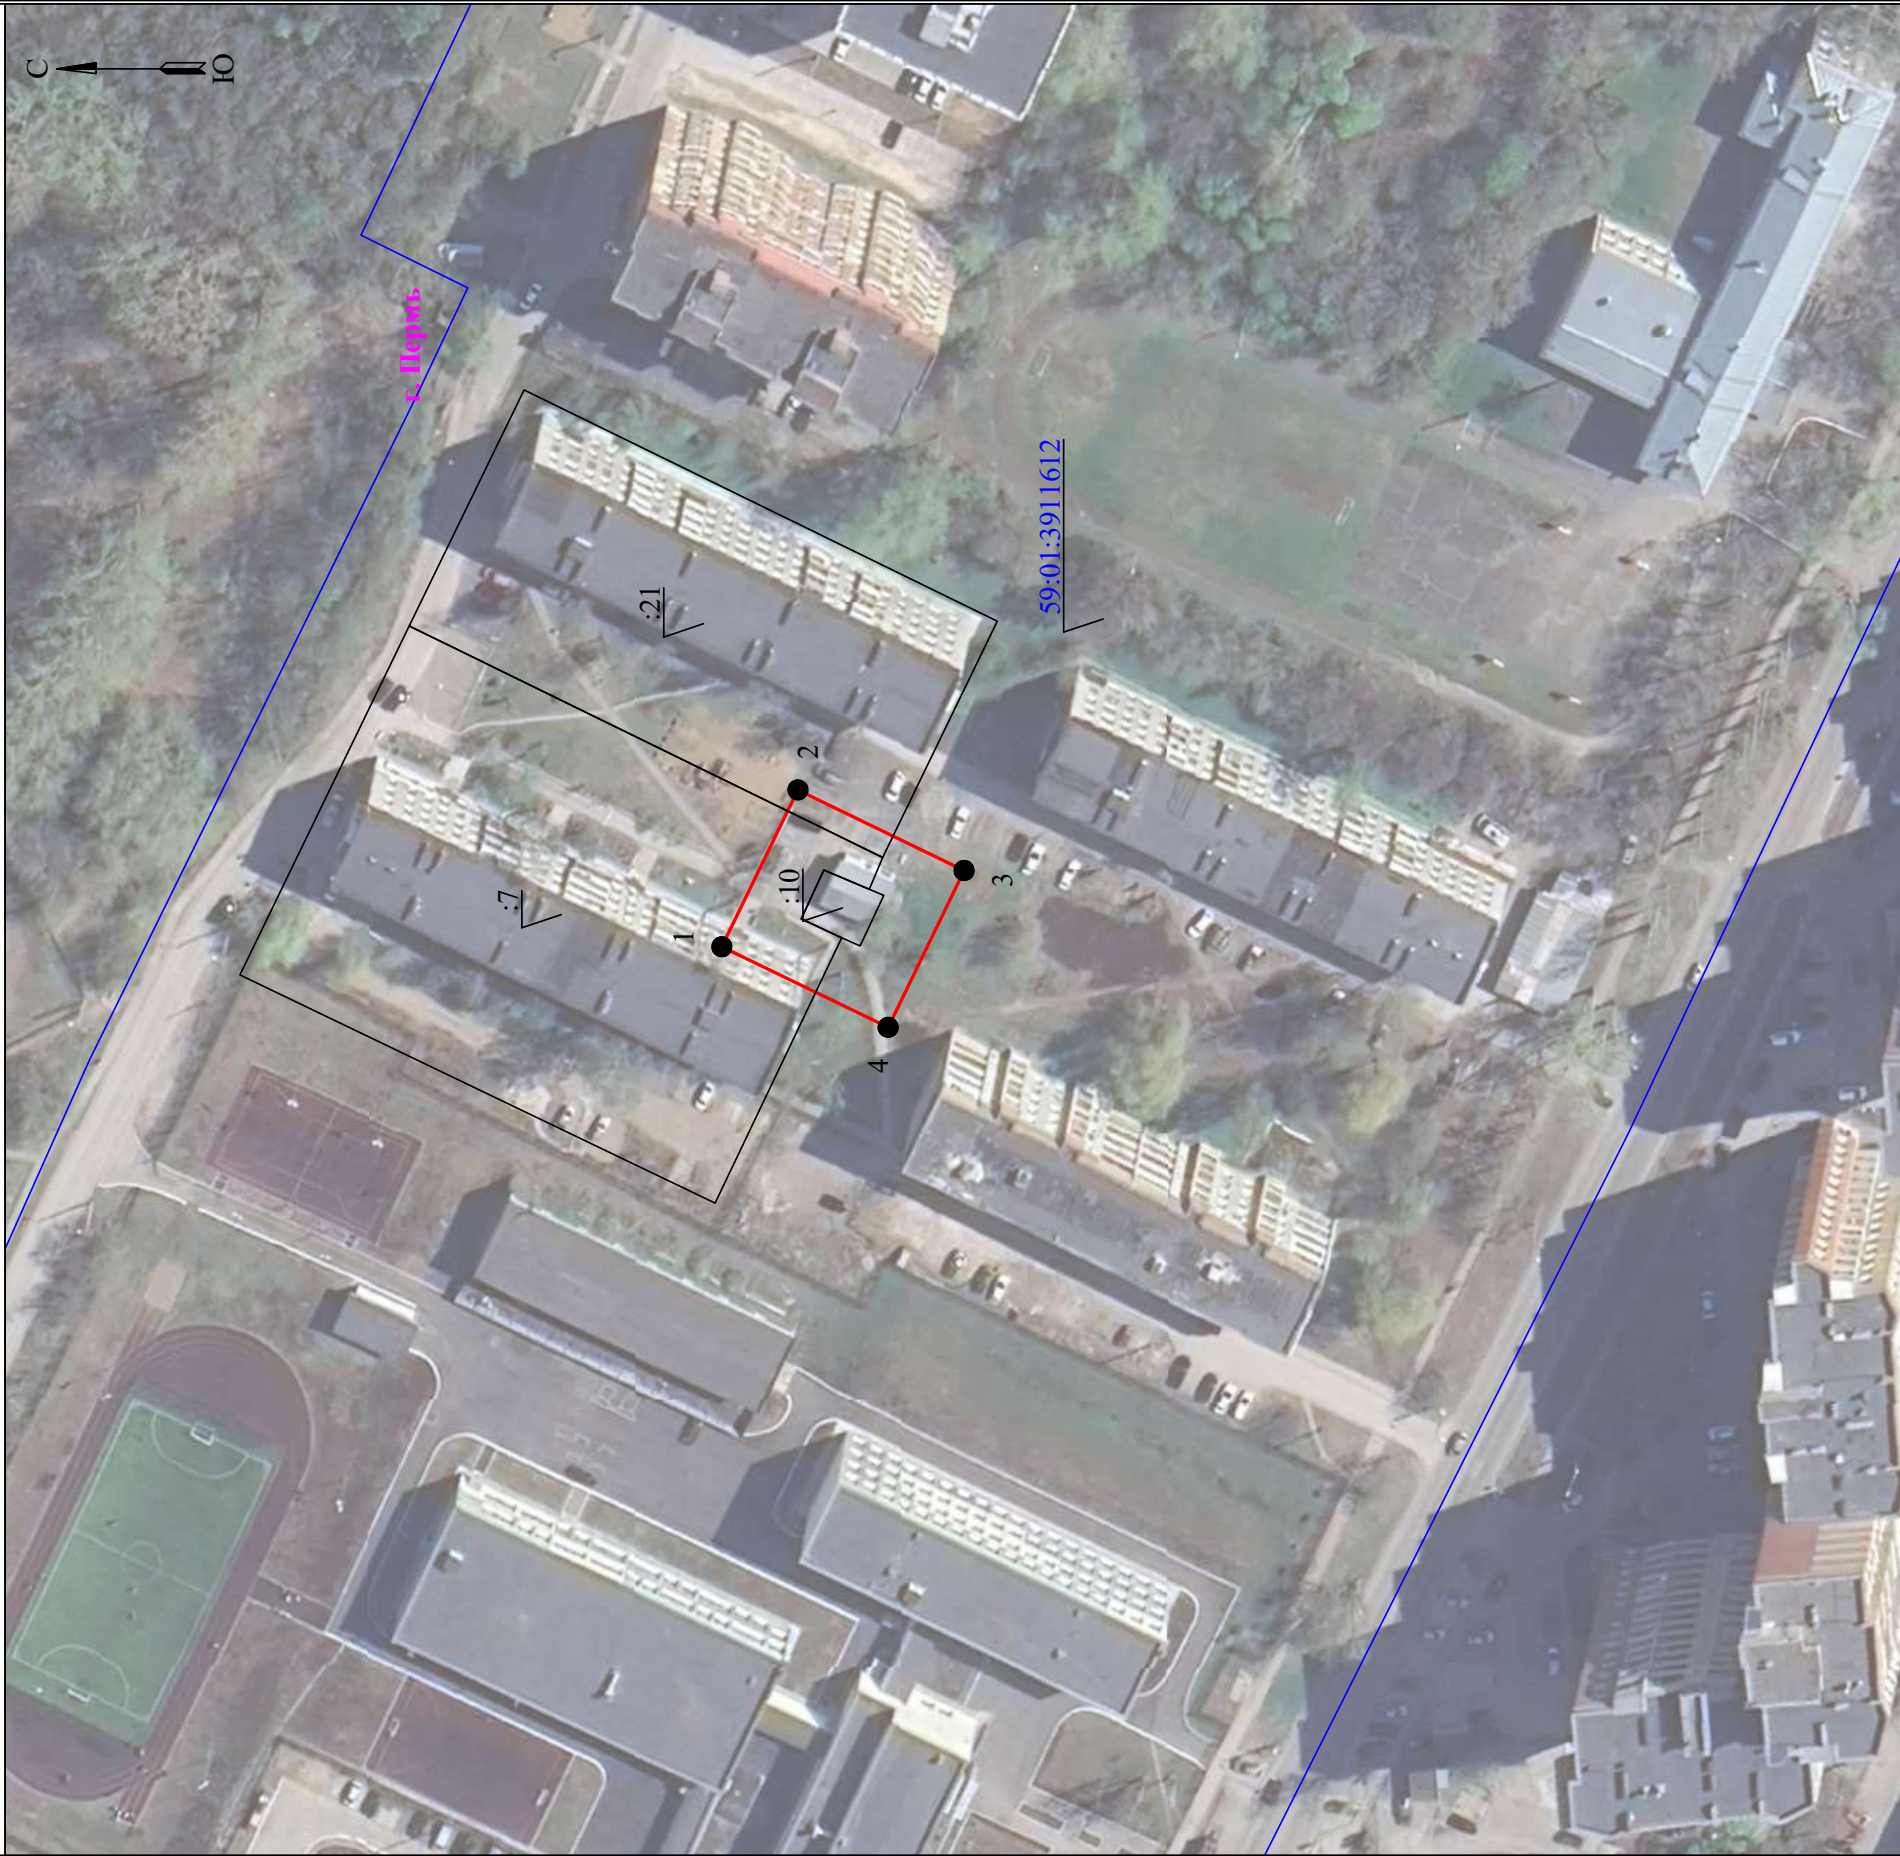

Масштаб 1:1000

Используемые условные знаки и обозначения:

	- границы земельных участков, попадающих в зону публичного сервитута		- граница устанавливаемого публичного сервитута
	- граница кадастрового квартала		- граница муниципального образования, населенного пункта
123	- кадастровый номер земельного участка		- наименование муниципального образования, населенного пункта
63:25:1302003	- номер кадастрового квартала		

ГРАФИЧЕСКОЕ ОПИСАНИЕ

местоположения границ публичного сервитута

Электросетевой комплекс Подстанция 110/35/6 кВ «Балмошная» (ТП-2144)
(наименование объекта, местоположение границ которого описано (далее - объект))

Раздел 1

Сведения об объекте		
№ п/п	Характеристики объекта	Описание характеристик
1	2	3
1	Местоположение объекта	Пермский край, Пермь город
2	Площадь объекта +/- величина погрешности определения площади (Р+/- Дельта Р)	742 кв.м ± 5.45 кв.м
3	Иные характеристики объекта	Публичный сервитут устанавливается в целях эксплуатации объекта электросетевого хозяйства «Электросетевой комплекс Подстанция 110/35/6 кВ «Балмошная» (ТП-2144)» согласно п.1 ст. 39.37 «Земельного кодекса Российской Федерации» от 25.10.2001 г. №136-ФЗ) Срок установления публичного сервитута - сорок девять лет (согласно п.1 ст. 39.45 ЗК РФ).

Раздел 2

Сведения о местоположении границ объекта					
1. Система координат <u>МСК-59, зона 2</u>					
2. Сведения о характерных точках границ объекта					
Обозначение характерных точек границ	Координаты, м		Метод определения координат характерной точки	Средняя квадратическая погрешность положения характерной точки (M _t), м	Описание обозначения точки местности (при наличии)
	X	Y			
1	2	3	4	5	6
1	523788.83	2238737.43	Метод спутниковых геодезических измерений (определений)	0.10	—
2	523777.27	2238761.24	Метод спутниковых геодезических измерений (определений)	0.10	—
3	523752.05	2238749.01	Метод спутниковых геодезических измерений (определений)	0.10	—
4	523763.57	2238725.20	Метод спутниковых геодезических измерений (определений)	0.10	—
1	523788.83	2238737.43	Метод спутниковых геодезических измерений (определений)	0.10	—
3. Сведения о характерных точках части (частей) границы объекта					
Обозначение характерных	Координаты, м		Метод определения координат	Средняя квадратическая	Описание обозначения
	X	Y			

точек части границы			характерной точки	погрешность положения характерной точки (M_i), м	точки на местности (при наличии)
1	2	3	4	5	6
–	–	–	–	–	–

ГРАФИЧЕСКОЕ ОПИСАНИЕ

местоположения границ публичного сервитута

Электросетевой комплекс Подстанция 35/6кВ «Телецентр» (ТП-2149)
(наименование объекта, местоположение границ которого описано (далее - объект))

Раздел 1

Сведения об объекте		
№ п/п	Характеристики объекта	Описание характеристик
1	2	3
1	Местоположение объекта	Пермский край, Пермь город
2	Площадь объекта +/- величина погрешности определения площади (Р+/- Дельта Р)	796 кв.м ± 5.67 кв.м
3	Иные характеристики объекта	Публичный сервитут устанавливается в целях эксплуатации объекта электросетевого хозяйства «Электросетевой комплекс Подстанция 35/6кВ «Телецентр» (ТП-2149)» согласно п.1 ст. 39.37 «Земельного кодекса Российской Федерации» от 25.10.2001 г. №136-ФЗ) Срок установления публичного сервитута - сорок девять лет (согласно п.1 ст. 39.45 ЗК РФ).

Раздел 2

Сведения о местоположении границ объекта					
1. Система координат <u>МСК-59, зона 2</u>					
2. Сведения о характерных точках границ объекта					
Обозначение характерных точек границ	Координаты, м		Метод определения координат характерной точки	Средняя квадратическая погрешность положения характерной точки (М _п), м	Описание обозначения точки местности (при наличии)
	X	Y			
1	2	3	4	5	6
1	518070.32	2235021.08	Метод спутниковых геодезических измерений (определений)	0.10	—
2	518072.32	2235051.83	Метод спутниковых геодезических измерений (определений)	0.10	—
3	518046.54	2235053.25	Метод спутниковых геодезических измерений (определений)	0.10	—
4	518044.54	2235022.50	Метод спутниковых геодезических измерений (определений)	0.10	—
1	518070.32	2235021.08	Метод спутниковых геодезических измерений (определений)	0.10	—
3. Сведения о характерных точках части (частей) границы объекта					
Обозначение характерных	Координаты, м		Метод определения координат	Средняя квадратическая	Описание обозначения
	X	Y			

точек части границы			характерной точки	погрешность положения характерной точки (M _i), м	точки на местности (при наличии)
1	2	3	4	5	6
–	–	–	–	–	–

Схема расположения границ публичного сервитута
для эксплуатации объекта электросетевого хозяйства

Электросетевой комплекс Подстанции
35/6кВ «Телецентр» (ТП-2019)

(наименование объекта)



Масштаб 1:1000

Используемые условные знаки и обозначения:

	- границы земельных участков, попадающих в зону публичного сервитута		- граница устанавливаемого публичного сервитута
	- граница кадастрового квартала		- граница муниципального образования, населенного пункта
123	- кадастровый номер земельного участка	г. Пермь	- наименование муниципального образования, населенного пункта
63:29:1302003	- номер кадастрового квартала		

ГРАФИЧЕСКОЕ ОПИСАНИЕ

местоположения границ публичного сервитута

Электросетевой комплекс Подстанция 35/6кВ «Телецентр» (ТП-2019)
(наименование объекта, местоположение границ которого описано (далее - объект))

Раздел 1

Сведения об объекте		
№ п/п	Характеристики объекта	Описание характеристик
1	2	3
1	Местоположение объекта	Пермский край, Пермь город
2	Площадь объекта +/- величина погрешности определения площади (Р+/- Дельта Р)	746 кв.м ± 5.46 кв.м
3	Иные характеристики объекта	Публичный сервитут устанавливается в целях эксплуатации объекта электросетевого хозяйства «Электросетевой комплекс Подстанция 35/6кВ «Телецентр» (ТП-2019)» согласно п.1 ст. 39.37 «Земельного кодекса Российской Федерации» от 25.10.2001 г. №136-ФЗ) Срок установления публичного сервитута - сорок девять лет (согласно п.1 ст. 39.45 ЗК РФ).

Раздел 2

Сведения о местоположении границ объекта					
1. Система координат <u>МСК-59, зона 2</u>					
2. Сведения о характерных точках границ объекта					
Обозначение характерных точек границ	Координаты, м		Метод определения координат характерной точки	Средняя квадратическая погрешность положения характерной точки (M _t), м	Описание обозначения точки местности (при наличии)
	X	Y			
1	2	3	4	5	6
1	519018.09	2233448.75	Метод спутниковых геодезических измерений (определений)	0.10	—
2	518993.30	2233462.41	Метод спутниковых геодезических измерений (определений)	0.10	—
3	518981.33	2233438.92	Метод спутниковых геодезических измерений (определений)	0.10	—
4	519006.11	2233425.26	Метод спутниковых геодезических измерений (определений)	0.10	—
1	519018.09	2233448.75	Метод спутниковых геодезических измерений (определений)	0.10	—
3. Сведения о характерных точках части (частей) границы объекта					
Обозначение характерных	Координаты, м		Метод определения координат	Средняя квадратическая	Описание обозначения
	X	Y			

точек части границы			характерной точки	погрешность положения характерной точки (M _i), м	точки на местности (при наличии)
1	2	3	4	5	6
–	–	–	–	–	–

**Электросетевой комплекс "Подстанция
110/35/6 кВ "Южная" (КТП-7035)**
(наименование объекта)

ГРАФИЧЕСКОЕ ОПИСАНИЕ

местоположения границ публичного сервитута

Электросетевой комплекс "Подстанция 110/35/6 кВ "Южная" (КТП-7035)
(наименование объекта, местоположение границ которого описано (далее - объект))

Раздел 1

Сведения об объекте		
№ п/п	Характеристики объекта	Описание характеристик
1	2	3
1	Местоположение объекта	Пермский край, Пермь город
2	Площадь объекта +/- величина погрешности определения площади (Р+/- Дельта Р)	688 кв.м ± 5.25 кв.м
3	Иные характеристики объекта	Публичный сервитут устанавливается в целях эксплуатации объекта электросетевого хозяйства «Электросетевой комплекс "Подстанция 110/35/6 кВ "Южная" (КТП-7035)» согласно п.1 ст. 39.37 «Земельного кодекса Российской Федерации» от 25.10.2001 г. №136-ФЗ) Срок установления публичного сервитута - сорок девять лет (согласно п.1 ст. 39.45 ЗК РФ).

Раздел 2

Сведения о местоположении границ объекта					
1. Система координат <u>МСК-59, зона 2</u>					
2. Сведения о характерных точках границ объекта					
Обозначение характерных точек границ	Координаты, м		Метод определения координат характерной точки	Средняя квадратическая погрешность положения характерной точки (M _t), м	Описание обозначения точки местности (при наличии)
	X	Y			
1	2	3	4	5	6
1	515951.01	2230176.42	Метод спутниковых геодезических измерений (определений)	0.10	–
2	515961.43	2230200.17	Метод спутниковых геодезических измерений (определений)	0.10	–
3	515937.95	2230212.00	Метод спутниковых геодезических измерений (определений)	0.10	–
4	515927.85	2230186.33	Метод спутниковых геодезических измерений (определений)	0.10	–
1	515951.01	2230176.42	Метод спутниковых геодезических измерений (определений)	0.10	–
3. Сведения о характерных точках части (частей) границы объекта					
Обозначение характерных	Координаты, м		Метод определения координат	Средняя квадратическая	Описание обозначения
	X	Y			

точек части границы			характерной точки	погрешность положения характерной точки (M _i), м	точки на местности (при наличии)
1	2	3	4	5	6
–	–	–	–	–	–

ГРАФИЧЕСКОЕ ОПИСАНИЕ

местоположения границ публичного сервитута

Электросетевой комплекс Подстанция 35/6 кВ «Грачева» (ТП 2182)

(наименование объекта, местоположение границ которого описано (далее - объект))


Раздел 1

Сведения об объекте		
№ п/п	Характеристики объекта	Описание характеристик
1	2	3
1	Местоположение объекта	Пермский край, Пермь город
2	Площадь объекта +/- величина погрешности определения площади (Р+/- Дельта Р)	793 кв.м ± 5.63 кв.м
3	Иные характеристики объекта	Публичный сервитут устанавливается в целях эксплуатации объекта электросетевого хозяйства «Электросетевой комплекс Подстанция 35/6 кВ «Грачева» (ТП 2182)» согласно п.1 ст. 39.37 «Земельного кодекса Российской Федерации» от 25.10.2001 г. №136-ФЗ) Срок установления публичного сервитута - сорок девять лет (согласно п.1 ст. 39.45 ЗК РФ).

Раздел 2

Сведения о местоположении границ объекта					
1. Система координат <u>МСК-59, зона 2</u>					
2. Сведения о характерных точках границ объекта					
Обозначение характерных точек границ	Координаты, м		Метод определения координат характерной точки	Средняя квадратическая погрешность положения характерной точки (M _t), м	Описание обозначения точки местности (при наличии)
	X	Y			
1	2	3	4	5	6
1	519453.09	2235171.86	Метод спутниковых геодезических измерений (определений)	0.10	–
2	519470.81	2235196.13	Метод спутниковых геодезических измерений (определений)	0.10	–
3	519449.45	2235211.59	Метод спутниковых геодезических измерений (определений)	0.10	–
4	519431.69	2235187.35	Метод спутниковых геодезических измерений (определений)	0.10	–
1	519453.09	2235171.86	Метод спутниковых геодезических измерений (определений)	0.10	–
3. Сведения о характерных точках части (частей) границы объекта					
Обозначение характерных	Координаты, м		Метод определения координат	Средняя квадратическая	Описание обозначения
	X	Y			

точек части границы			характерной точки	погрешность положения характерной точки (M _i), м	точки на местности (при наличии)
1	2	3	4	5	6
–	–	–	–	–	–

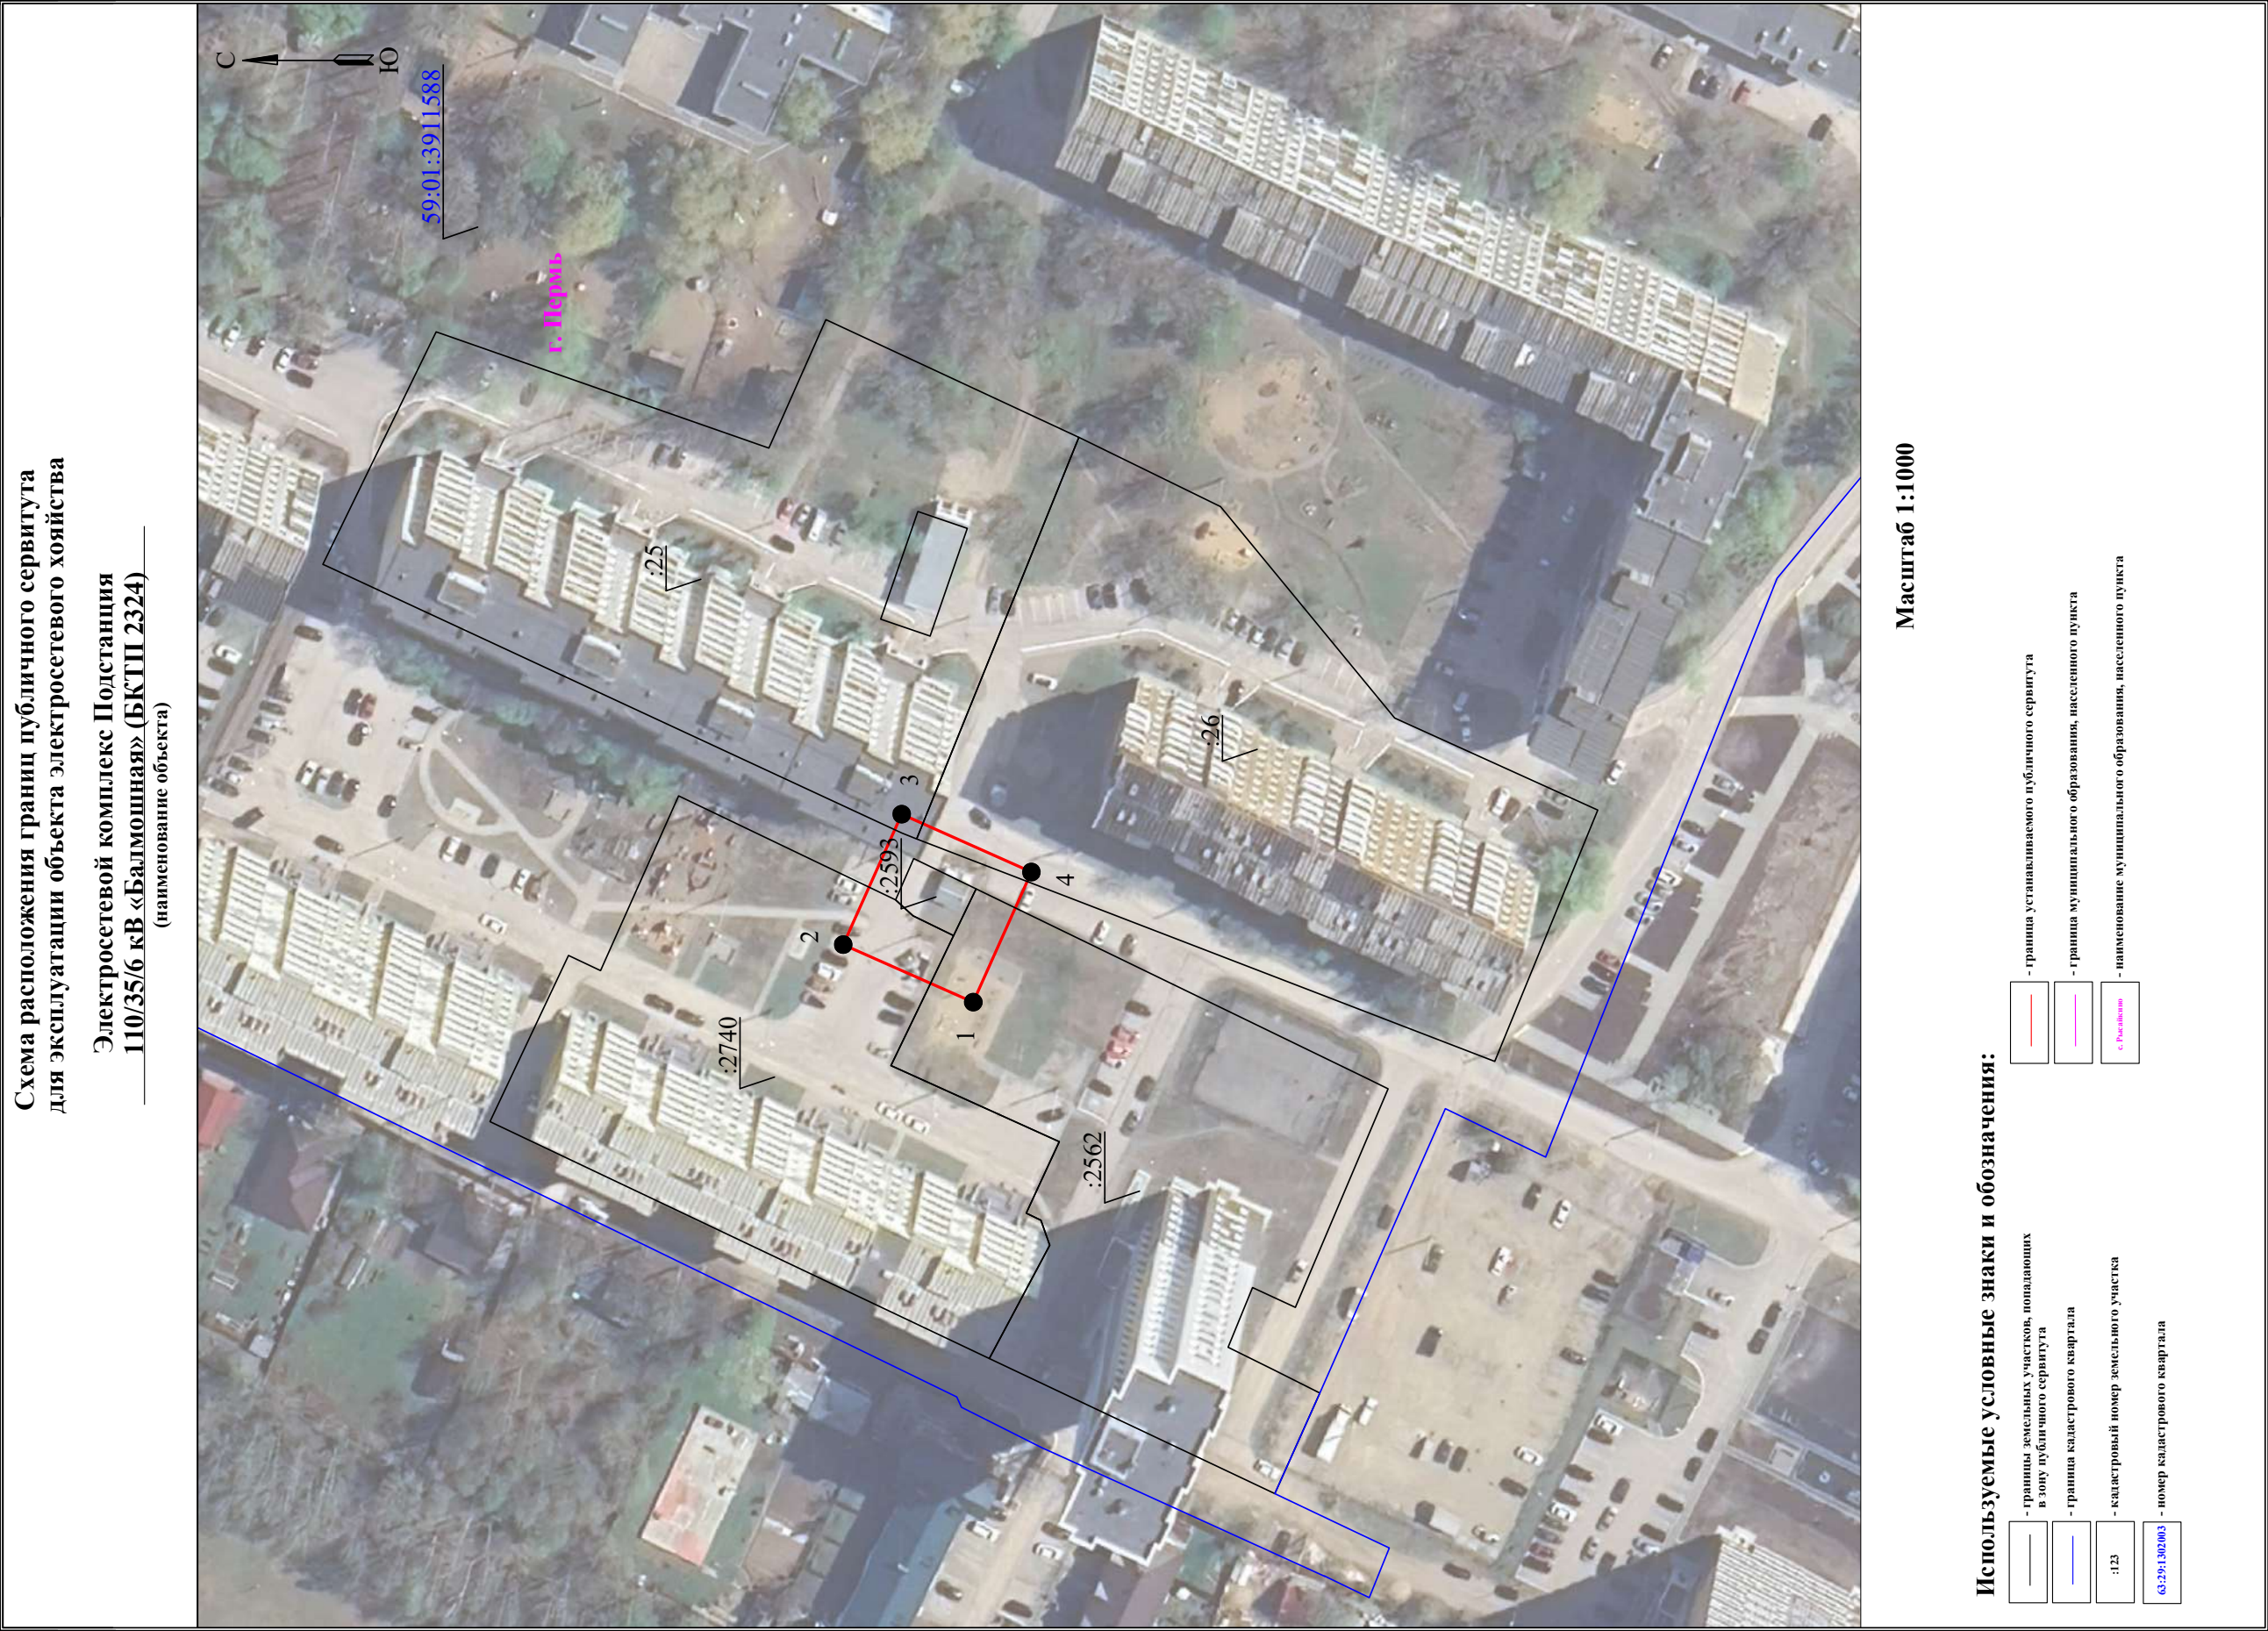

ГРАФИЧЕСКОЕ ОПИСАНИЕ

местоположения границ публичного сервитута

Электросетевой комплекс Подстанция 110/35/6 кВ «Балмошная» (БКТП 2324)
(наименование объекта, местоположение границ которого описано (далее - объект))

Раздел 1

Сведения об объекте		
№ п/п	Характеристики объекта	Описание характеристик
1	2	3
1	Местоположение объекта	Пермский край, Пермь город
2	Площадь объекта +/- величина погрешности определения площади (Р+/- Дельта Р)	607 кв.м ± 4.93 кв.м
3	Иные характеристики объекта	Публичный сервитут устанавливается в целях эксплуатации объекта электросетевого хозяйства «Электросетевой комплекс Подстанция 110/35/6 кВ «Балмошная» (БКТП 2324)» согласно п.1 ст. 39.37 «Земельного кодекса Российской Федерации» от 25.10.2001 г. №136-ФЗ) Срок установления публичного сервитута - сорок девять лет (согласно п.1 ст. 39.45 ЗК РФ).

Раздел 2

Сведения о местоположении границ объекта					
1. Система координат <u>МСК-59, зона 2</u>					
2. Сведения о характерных точках границ объекта					
Обозначение характерных точек границ	Координаты, м		Метод определения координат характерной точки	Средняя квадратическая погрешность положения характерной точки (M _t), м	Описание обозначения точки местности (при наличии)
	X	Y			
1	2	3	4	5	6
1	523503.02	2238007.75	Метод спутниковых геодезических измерений (определений)	0.10	—
2	523525.52	2238017.71	Метод спутниковых геодезических измерений (определений)	0.10	—
3	523515.40	2238040.27	Метод спутниковых геодезических измерений (определений)	0.10	—
4	523492.96	2238030.25	Метод спутниковых геодезических измерений (определений)	0.10	—
1	523503.02	2238007.75	Метод спутниковых геодезических измерений (определений)	0.10	—
3. Сведения о характерных точках части (частей) границы объекта					
Обозначение характерных	Координаты, м		Метод определения координат	Средняя квадратическая	Описание обозначения
	X	Y			

точек части границы			характерной точки	погрешность положения характерной точки (M _i), м	точки на местности (при наличии)
1	2	3	4	5	6
–	–	–	–	–	–

ГРАФИЧЕСКОЕ ОПИСАНИЕ

местоположения границ публичного сервитута

Электросетевой комплекс Подстанция 35/6кВ «Центральная» (ТП-5188)
(наименование объекта, местоположение границ которого описано (далее - объект))

Раздел 1

Сведения об объекте		
№ п/п	Характеристики объекта	Описание характеристик
1	2	3
1	Местоположение объекта	Пермский край, Пермь город
2	Площадь объекта +/- величина погрешности определения площади (Р+/- Дельта Р)	804 кв.м ± 5.69 кв.м
3	Иные характеристики объекта	Публичный сервитут устанавливается в целях эксплуатации объекта электросетевого хозяйства «Электросетевой комплекс Подстанция 35/6кВ «Центральная» (ТП-5188)» согласно п.1 ст. 39.37 «Земельного кодекса Российской Федерации» от 25.10.2001 г. №136-ФЗ) Срок установления публичного сервитута - сорок девять лет (согласно п.1 ст. 39.45 ЗК РФ).

Раздел 2

Сведения о местоположении границ объекта					
1. Система координат <u>МСК-59, зона 2</u>					
2. Сведения о характерных точках границ объекта					
Обозначение характерных точек границ	Координаты, м		Метод определения координат характерной точки	Средняя квадратическая погрешность положения характерной точки (M _t), м	Описание обозначения точки местности (при наличии)
	X	Y			
1	2	3	4	5	6
1	517207.82	2231258.48	Метод спутниковых геодезических измерений (определений)	0.10	—
2	517215.58	2231283.19	Метод спутниковых геодезических измерений (определений)	0.10	—
3	517185.94	2231292.46	Метод спутниковых геодезических измерений (определений)	0.10	—
4	517178.18	2231267.75	Метод спутниковых геодезических измерений (определений)	0.10	—
1	517207.82	2231258.48	Метод спутниковых геодезических измерений (определений)	0.10	—
3. Сведения о характерных точках части (частей) границы объекта					
Обозначение характерных	Координаты, м		Метод определения координат	Средняя квадратическая	Описание обозначения
	X	Y			

точек части границы			характерной точки	погрешность положения характерной точки (M_i), м	точки на местности (при наличии)
1	2	3	4	5	6
–	–	–	–	–	–

Схема расположения границ публичного сервитута
для эксплуатации объекта электросетевого хозяйства

КТП-6445

(наименование объекта)



Масштаб 1:1000

Используемые условные знаки и обозначения:

	- граница устанавливаемого публичного сервитута
	- граница муниципального образования, населенного пункта
	- наименование муниципального образования, населенного пункта
	- ось линии, контур объекта
	- границы земельных участков, попадающих в зону публичного сервитута
	- граница кадастрового квартала
	- кадастровый номер земельного участка
	- номер кадастрового квартала

ГРАФИЧЕСКОЕ ОПИСАНИЕ

местоположения границ публичного сервитута

КТП-6445

(наименование объекта, местоположение границ которого описано (далее - объект))

Раздел 1

Сведения об объекте		
№ п/п	Характеристики объекта	Описание характеристик
1	2	3
1	Местоположение объекта	Пермский край, Пермь город
2	Площадь объекта +/- величина погрешности определения площади (Р+/- Дельта Р)	497 кв.м ± 4.46 кв.м
3	Иные характеристики объекта	Публичный сервитут устанавливается в целях эксплуатации объекта электросетевого хозяйства «КТП-6445» согласно п.1 ст. 39.37 «Земельного кодекса Российской Федерации» от 25.10.2001 г. №136-ФЗ) Срок установления публичного сервитута - сорок девять лет (согласно п.1 ст. 39.45 ЗК РФ).

Раздел 2

Сведения о местоположении границ объекта					
1. Система координат <u>МСК-59, зона 2</u>					
2. Сведения о характерных точках границ объекта					
Обозначение характерных точек границ	Координаты, м		Метод определения координат характерной точки	Средняя квадратическая погрешность положения характерной точки (M _t), м	Описание обозначения точки на местности (при наличии)
	X	Y			
1	2	3	4	5	6
1	513757.83	2234292.43	Метод спутниковых геодезических измерений (определений)	0.10	—
2	513739.43	2234304.43	Метод спутниковых геодезических измерений (определений)	0.10	—
3	513726.99	2234285.56	Метод спутниковых геодезических измерений (определений)	0.10	—
4	513745.40	2234273.56	Метод спутниковых геодезических измерений (определений)	0.10	—
1	513757.83	2234292.43	Метод спутниковых геодезических измерений (определений)	0.10	—
3. Сведения о характерных точках части (частей) границы объекта					
Обозначение характерных точек части	Координаты, м		Метод определения координат	Средняя квадратическая погрешность	Описание обозначения точки на
	X	Y			

границы			характерной точки	положения характерной точки (M _i), м	местности (при наличии)
1	2	3	4	5	6
–	–	–	–	–	–

Схема расположения границ публичного сервитута для эксплуатации объекта электросетевого хозяйства

**Электросетевой комплекс Подстанции
35/6кВ «Центральная» (ТП-5028)**
(наименование объекта)



Масштаб 1:1000

Используемые условные знаки и обозначения:

	- границы земельных участков, попадающих в зону публичного сервитута		- граница устанавливаемого публичного сервитута
	- граница кадастрового квартала		- граница муниципального образования, населенного пункта
:123	- кадастровый номер земельного участка		- наименование муниципального образования, населенного пункта
63.29;1302003	- номер кадастрового квартала		- ось, линии, контур объекта

ГРАФИЧЕСКОЕ ОПИСАНИЕ

местоположения границ публичного сервитута

Электросетевой комплекс Подстанция 35/6кВ «Центральная» (ТП-5028)
(наименование объекта, местоположение границ которого описано (далее - объект))

Раздел 1

Сведения об объекте		
№ п/п	Характеристики объекта	Описание характеристик
1	2	3
1	Местоположение объекта	Пермский край, Пермь город
2	Площадь объекта +/- величина погрешности определения площади (Р+/- Дельта Р)	766 кв.м ± 5.54 кв.м
3	Иные характеристики объекта	Публичный сервитут устанавливается в целях эксплуатации объекта электросетевого хозяйства «Электросетевой комплекс Подстанция 35/6кВ «Центральная» (ТП-5028)» согласно п.1 ст. 39.37 «Земельного кодекса Российской Федерации» от 25.10.2001 г. №136-ФЗ) Срок установления публичного сервитута - сорок девять лет (согласно п.1 ст. 39.45 ЗК РФ).

Раздел 2

Сведения о местоположении границ объекта					
1. Система координат <u>МСК-59, зона 2</u>					
2. Сведения о характерных точках границ объекта					
Обозначение характерных точек границ	Координаты, м		Метод определения координат характерной точки	Средняя квадратическая погрешность положения характерной точки (M _t), м	Описание обозначения точки местности (при наличии)
	X	Y			
1	2	3	4	5	6
1	517307.10	2231492.56	Метод спутниковых геодезических измерений (определений)	0.10	—
2	517316.59	2231520.53	Метод спутниковых геодезических измерений (определений)	0.10	—
3	517292.02	2231528.86	Метод спутниковых геодезических измерений (определений)	0.10	—
4	517282.53	2231500.92	Метод спутниковых геодезических измерений (определений)	0.10	—
1	517307.10	2231492.56	Метод спутниковых геодезических измерений (определений)	0.10	—
3. Сведения о характерных точках части (частей) границы объекта					
Обозначение характерных	Координаты, м		Метод определения координат	Средняя квадратическая	Описание обозначения
	X	Y			

точек части границы			характерной точки	погрешность положения характерной точки (M _i), м	точки на местности (при наличии)
1	2	3	4	5	6
–	–	–	–	–	–

Схема расположения границ публичного сервитута
для эксплуатации объекта электросетевого хозяйства

Электросетевой комплекс Подстанции
110/6кВ «Нагорная» (ТП-4404)
(наименование объекта)



Масштаб 1:1000

Используемые условные знаки и обозначения:

	- границы земельных участков, попадающих в зону публичного сервитута		- граница устанавливаемого публичного сервитута
	- граница кадастрового квартала		- граница муниципального образования, населенного пункта
	- кадастровый номер земельного участка		- наименование муниципального образования, населенного пункта
	- номер кадастрового квартала		- ось линии, контур объектов

ГРАФИЧЕСКОЕ ОПИСАНИЕ

местоположения границ публичного сервитута

Электросетевой комплекс Подстанция 110/6кВ «Нагорная» (ТП-4404)

(наименование объекта, местоположение границ которого описано (далее - объект))


Раздел 1

Сведения об объекте		
№ п/п	Характеристики объекта	Описание характеристик
1	2	3
1	Местоположение объекта	Пермский край, Пермь город
2	Площадь объекта +/- величина погрешности определения площади (Р+/- Дельта Р)	587 кв.м ± 4.85 кв.м
3	Иные характеристики объекта	Публичный сервитут устанавливается в целях эксплуатации объекта электросетевого хозяйства «Электросетевой комплекс Подстанция 110/6кВ «Нагорная» (ТП-4404)» согласно п.1 ст. 39.37 «Земельного кодекса Российской Федерации» от 25.10.2001 г. №136-ФЗ) Срок установления публичного сервитута - сорок девять лет (согласно п.1 ст. 39.45 ЗК РФ).

Раздел 2

Сведения о местоположении границ объекта					
1. Система координат <u>МСК-59, зона 2</u>					
2. Сведения о характерных точках границ объекта					
Обозначение характерных точек границ	Координаты, м		Метод определения координат характерной точки	Средняя квадратическая погрешность положения характерной точки (M _t), м	Описание обозначения точки местности (при наличии)
	X	Y			
1	2	3	4	5	6
1	527923.41	2234832.33	Метод спутниковых геодезических измерений (определений)	0.10	—
2	527947.88	2234834.01	Метод спутниковых геодезических измерений (определений)	0.10	—
3	527946.19	2234857.79	Метод спутниковых геодезических измерений (определений)	0.10	—
4	527921.52	2234856.10	Метод спутниковых геодезических измерений (определений)	0.10	—
1	527923.41	2234832.33	Метод спутниковых геодезических измерений (определений)	0.10	—
3. Сведения о характерных точках части (частей) границы объекта					
Обозначение характерных	Координаты, м		Метод определения координат	Средняя квадратическая	Описание обозначения
	X	Y			

точек части границы			характерной точки	погрешность положения характерной точки (M _t), м	точки на местности (при наличии)
1	2	3	4	5	6
–	–	–	–	–	–

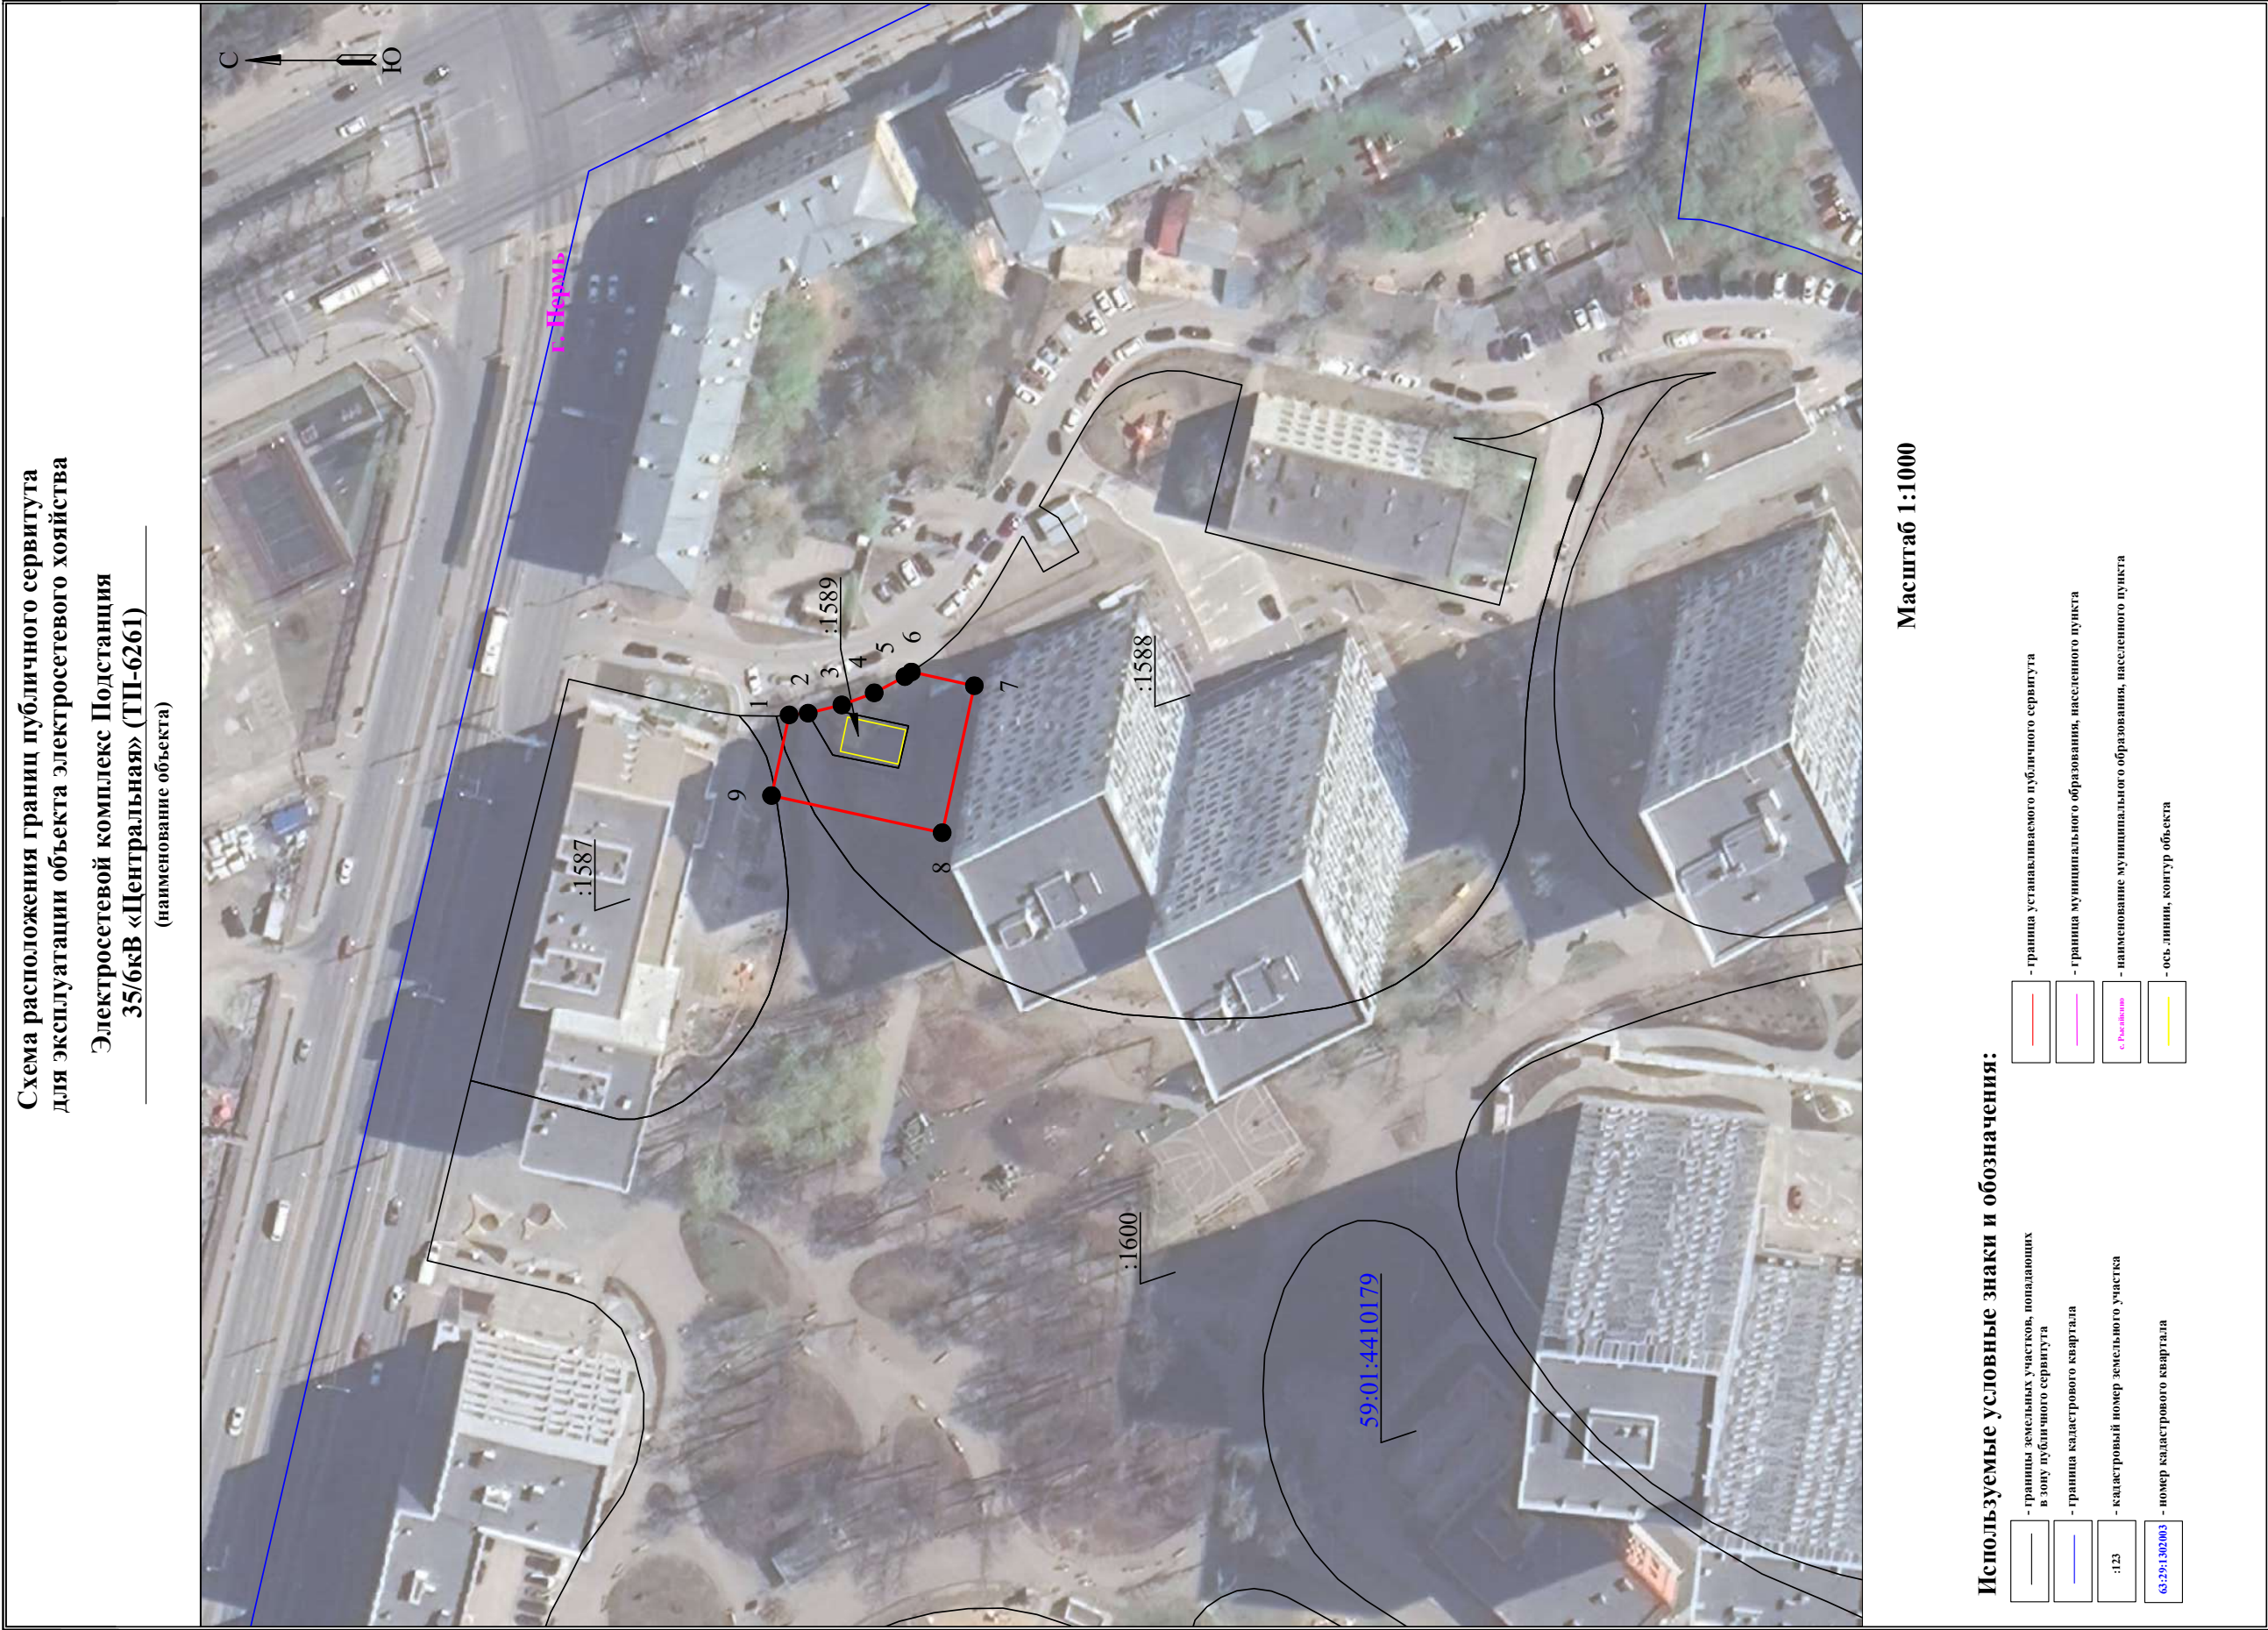

ГРАФИЧЕСКОЕ ОПИСАНИЕ

местоположения границ публичного сервитута

Электросетевой комплекс Подстанция 35/6кВ «Центральная» (ТП-6261)
(наименование объекта, местоположение границ которого описано (далее - объект))

Раздел 1

Сведения об объекте		
№ п/п	Характеристики объекта	Описание характеристик
1	2	3
1	Местоположение объекта	Пермский край, Пермь город
2	Площадь объекта +/- величина погрешности определения площади (Р+/- Дельта Р)	655 кв.м ± 5.19 кв.м
3	Иные характеристики объекта	Публичный сервитут устанавливается в целях эксплуатации объекта электросетевого хозяйства «Электросетевой комплекс Подстанция 35/6кВ «Центральная» (ТП-6261)» согласно п.1 ст. 39.37 «Земельного кодекса Российской Федерации» от 25.10.2001 г. №136-ФЗ) Срок установления публичного сервитута - сорок девять лет (согласно п.1 ст. 39.45 ЗК РФ).

Раздел 2

Сведения о местоположении границ объекта					
1. Система координат <u>МСК-59, зона 2</u>					
2. Сведения о характерных точках границ объекта					
Обозначение характерных точек границ	Координаты, м		Метод определения координат характерной точки	Средняя квадратическая погрешность положения характерной точки (M _t), м	Описание обозначения точки местности (при наличии)
	X	Y			
1	2	3	4	5	6
1	516894.42	2232081.58	Метод спутниковых геодезических измерений (определений)	0.10	—
2	516891.13	2232081.88	Метод спутниковых геодезических измерений (определений)	0.10	—
3	516885.30	2232083.29	Метод спутниковых геодезических измерений (определений)	0.10	—
4	516879.68	2232085.40	Метод спутниковых геодезических измерений (определений)	0.10	—
5	516874.38	2232088.21	Метод спутниковых геодезических измерений (определений)	0.10	—
6	516873.24	2232089.00	Метод спутниковых геодезических измерений (определений)	0.10	—

7	516862.35	2232086.63	Метод спутниковых геодезических измерений (определений)	0.10	–
8	516867.91	2232061.18	Метод спутниковых геодезических измерений (определений)	0.10	–
9	516897.47	2232067.62	Метод спутниковых геодезических измерений (определений)	0.10	–
1	516894.42	2232081.58	Метод спутниковых геодезических измерений (определений)	0.10	–


3. Сведения о характерных точках части (частей) границы объекта

Обозначение характерных точек части границы	Координаты, м		Метод определения координат характерной точки	Средняя квадратическая погрешность положения характерной точки (M_t), м	Описание обозначения точки на местности (при наличии)
	X	Y			
1	2	3	4	5	6
–	–	–	–	–	–

Схема расположения границ публичного сервитута
для эксплуатации объекта электросетевого хозяйства

Электросетевой комплекс Подстанция
35/6кВ «Центральная» (ТП-6134)

(наименование объекта)

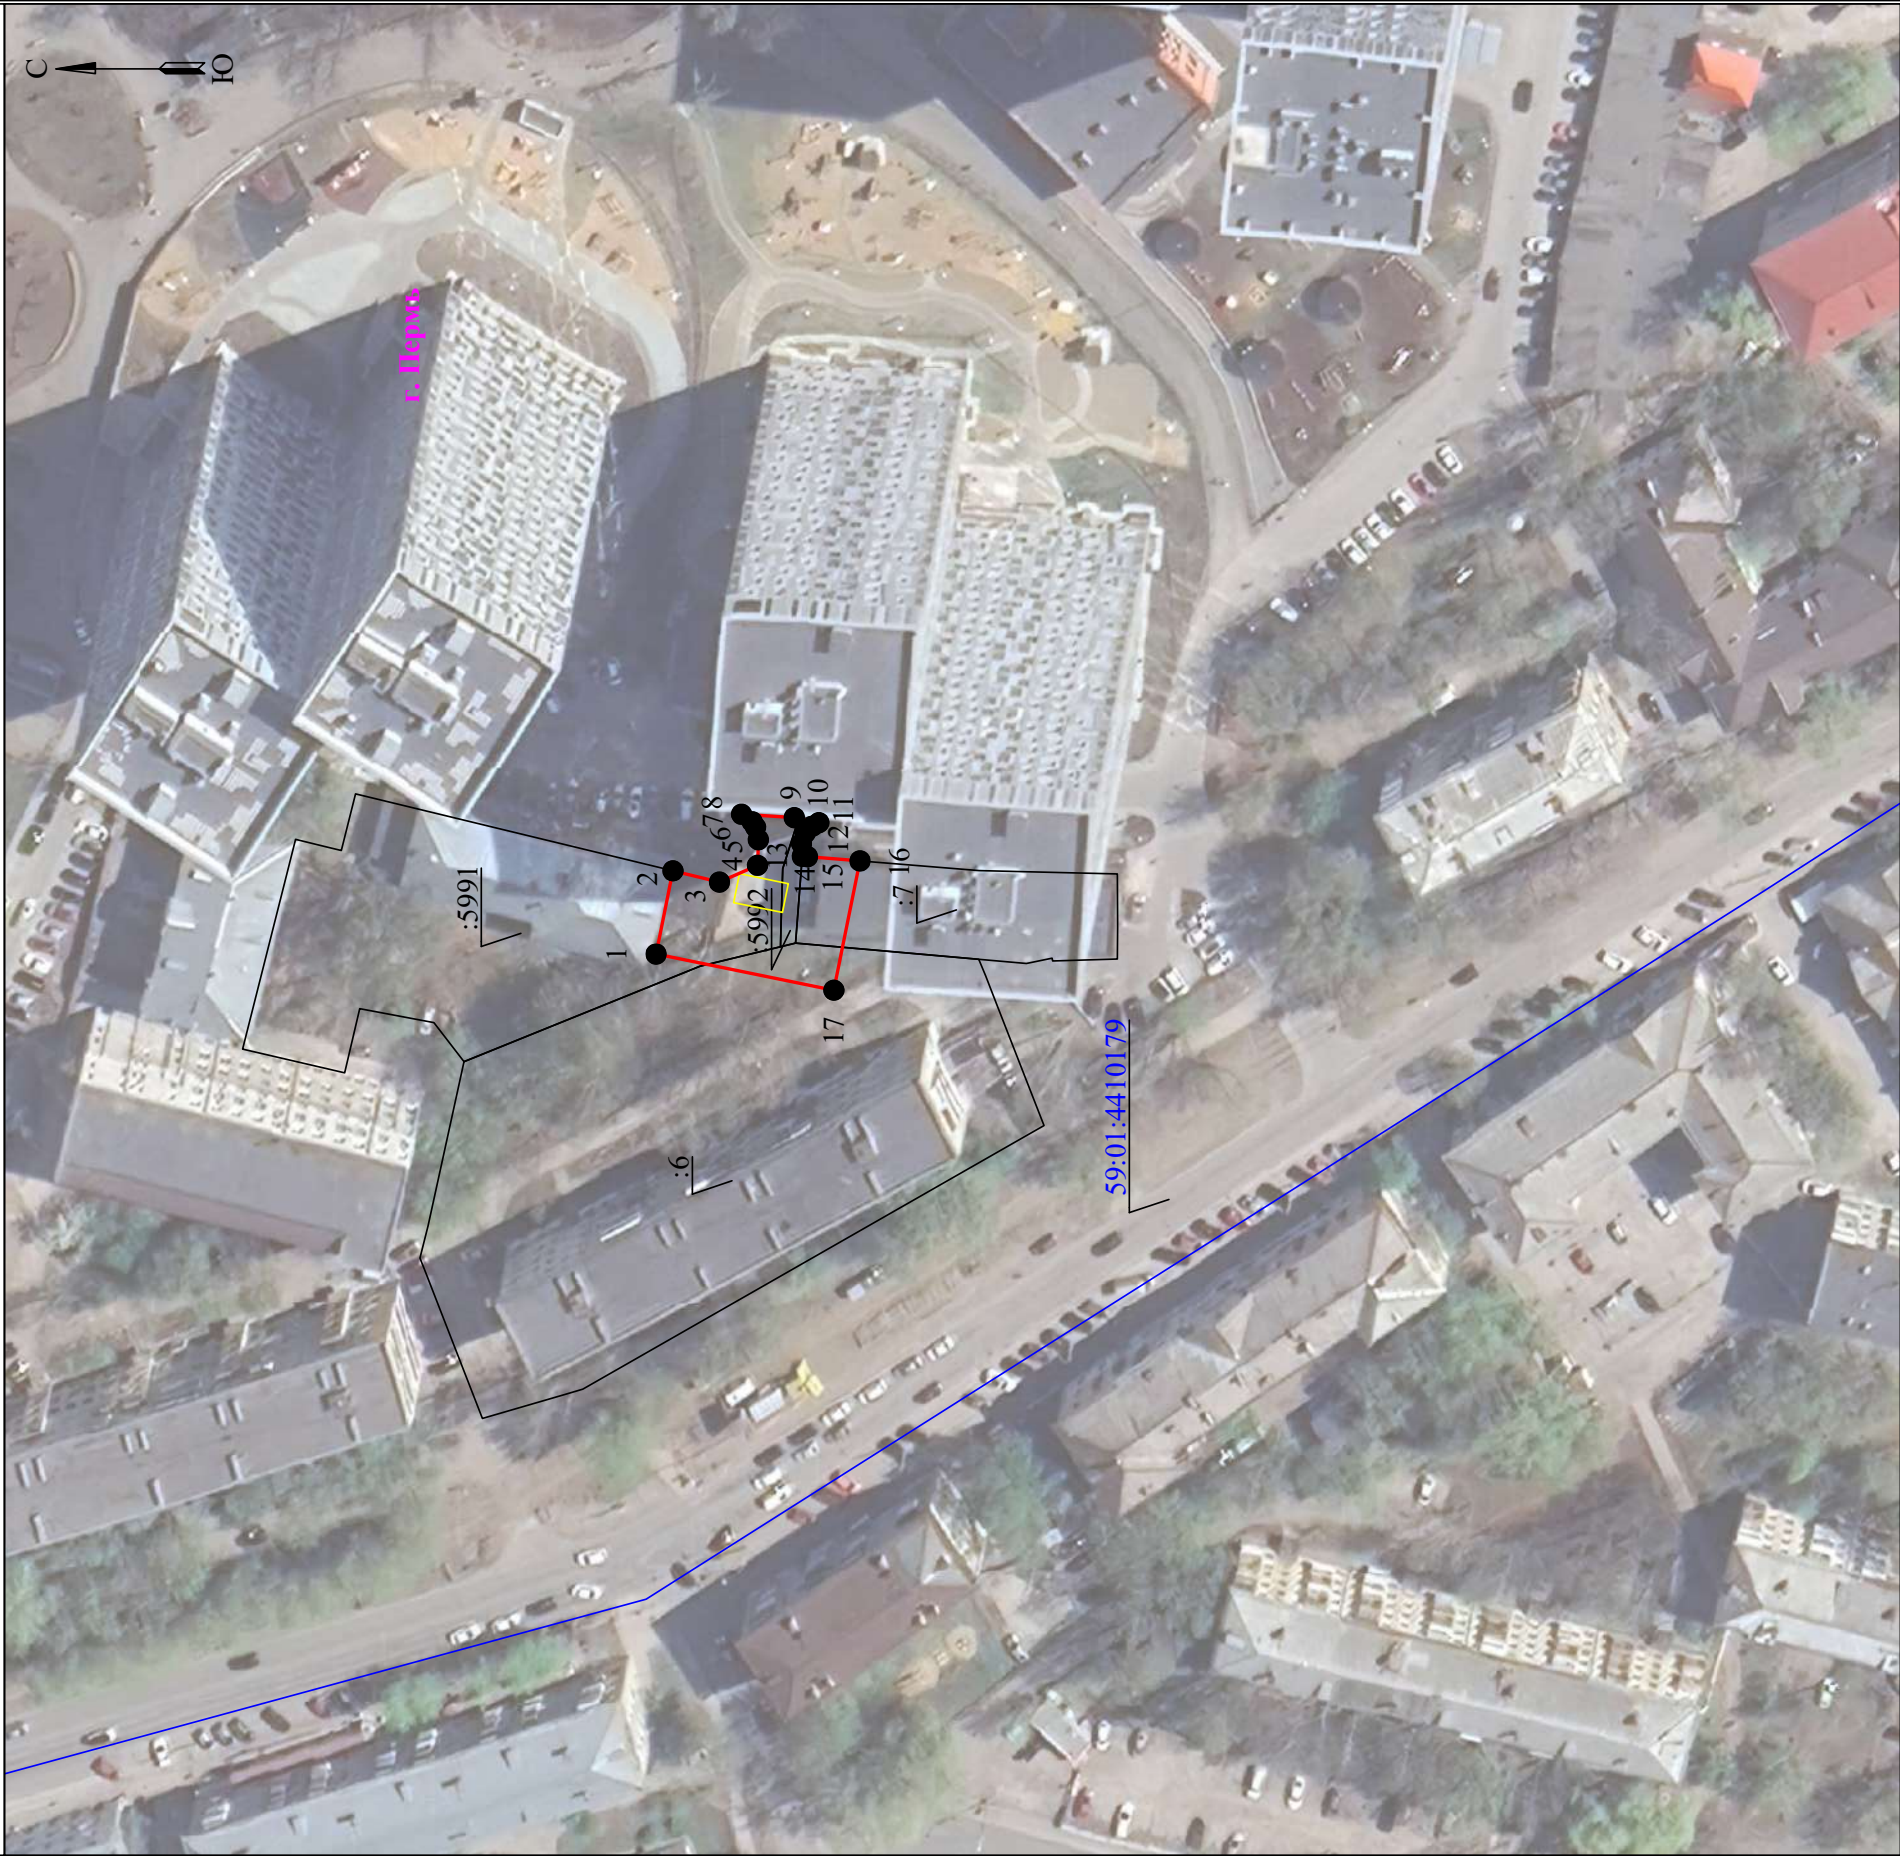

Масштаб 1:1000

Используемые условные знаки и обозначения:

	- границы земельных участков, попадающих в зону публичного сервитута		- граница устанавливаемого публичного сервитута
	- граница садового квартала		- граница муниципального образования, населенного пункта
:123	- кадастровый номер земельного участка	г. Пермь	- наименование муниципального образования, населенного пункта
63:25:1202003	- номер кадастрового квартала		- ось линии, контур объекта

ГРАФИЧЕСКОЕ ОПИСАНИЕ

местоположения границ публичного сервитута

Электросетевой комплекс Подстанция 35/6кВ «Центральная» (ТП-6134)
(наименование объекта, местоположение границ которого описано (далее - объект))

Раздел 1

Сведения об объекте		
№ п/п	Характеристики объекта	Описание характеристик
1	2	3
1	Местоположение объекта	Пермский край, Пермь город
2	Площадь объекта +/- величина погрешности определения площади (Р+/- Дельта Р)	500 кв.м ± 4.50 кв.м
3	Иные характеристики объекта	Публичный сервитут устанавливается в целях эксплуатации объекта электросетевого хозяйства «Электросетевой комплекс Подстанция 35/6кВ «Центральная» (ТП-6134)» согласно п.1 ст. 39.37 «Земельного кодекса Российской Федерации» от 25.10.2001 г. №136-ФЗ) Срок установления публичного сервитута - сорок девять лет (согласно п.1 ст. 39.45 ЗК РФ).

Раздел 2

Сведения о местоположении границ объекта					
1. Система координат <u>МСК-59, зона 2</u>					
2. Сведения о характерных точках границ объекта					
Обозначение характерных точек границ	Координаты, м		Метод определения координат характерной точки	Средняя квадратическая погрешность положения характерной точки (M _t), м	Описание обозначения точка местности (при наличии)
	X	Y			
1	2	3	4	5	6
1	516825.85	2231799.04	Метод спутниковых геодезических измерений (определений)	0.10	–
2	516823.29	2231811.68	Метод спутниковых геодезических измерений (определений)	0.10	–
3	516816.23	2231809.97	Метод спутниковых геодезических измерений (определений)	0.10	–
4	516810.45	2231812.52	Метод спутниковых геодезических измерений (определений)	0.10	–
5	516810.32	2231816.40	Метод спутниковых геодезических измерений (определений)	0.10	–
6	516810.76	2231818.32	Метод спутниковых геодезических измерений (определений)	0.10	–

7	516811.25	2231819.12	Метод спутниковых геодезических измерений (определений)	0.10	—
8	516812.88	2231820.27	Метод спутниковых геодезических измерений (определений)	0.10	—
9	516804.87	2231819.75	Метод спутниковых геодезических измерений (определений)	0.10	—
10	516801.14	2231819.00	Метод спутниковых геодезических измерений (определений)	0.10	—
11	516802.10	2231818.47	Метод спутниковых геодезических измерений (определений)	0.10	—
12	516803.16	2231817.48	Метод спутниковых геодезических измерений (определений)	0.10	—
13	516803.78	2231815.84	Метод спутниковых геодезических измерений (определений)	0.10	—
14	516803.66	2231813.89	Метод спутниковых геодезических измерений (определений)	0.10	—
15	516802.86	2231813.83	Метод спутниковых геодезических измерений (определений)	0.10	—
16	516794.89	2231813.18	Метод спутниковых геодезических измерений (определений)	0.10	—
17	516798.86	2231793.56	Метод спутниковых геодезических измерений (определений)	0.10	—
1	516825.85	2231799.04	Метод спутниковых геодезических измерений (определений)	0.10	—

3. Сведения о характерных точках части (частей) границы объекта

Обозначение характерных точек части границы	Координаты, м		Метод определения координат характерной точки	Средняя квадратическая погрешность положения характерной точки (M_i), м	Описание обозначения точки на местности (при наличии)
	X	Y			
1	2	3	4	5	6
—	—	—	—	—	—



ГРАФИЧЕСКОЕ ОПИСАНИЕ

местоположения границ публичного сервитута

Электросетевой комплекс Подстанция 35/6кВ «Судозаводская» (ТП-1535)
(наименование объекта, местоположение границ которого описано (далее - объект))

Раздел 1

Сведения об объекте		
№ п/п	Характеристики объекта	Описание характеристик
1	2	3
1	Местоположение объекта	Пермский край, Пермь город
2	Площадь объекта +/- величина погрешности определения площади (Р+/- Дельта Р)	482 кв.м ± 4.40 кв.м
3	Иные характеристики объекта	Публичный сервитут устанавливается в целях эксплуатации объекта электросетевого хозяйства «Электросетевой комплекс Подстанция 35/6кВ «Судозаводская» (ТП-1535)» согласно п.1 ст. 39.37 «Земельного кодекса Российской Федерации» от 25.10.2001 г. №136-ФЗ) Срок установления публичного сервитута - сорок девять лет (согласно п.1 ст. 39.45 ЗК РФ).

Раздел 2

Сведения о местоположении границ объекта					
1. Система координат <u>МСК-59, зона 2</u>					
2. Сведения о характерных точках границ объекта					
Обозначение характерных точек границ	Координаты, м		Метод определения координат характерной точки	Средняя квадратическая погрешность положения характерной точки (M _t), м	Описание обозначения точки местности (при наличии)
	X	Y			
1	2	3	4	5	6
1	521543.11	2219196.20	Метод спутниковых геодезических измерений (определений)	0.10	—
2	521521.08	2219187.63	Метод спутниковых геодезических измерений (определений)	0.10	—
3	521529.18	2219168.40	Метод спутниковых геодезических измерений (определений)	0.10	—
4	521550.86	2219177.84	Метод спутниковых геодезических измерений (определений)	0.10	—
1	521543.11	2219196.20	Метод спутниковых геодезических измерений (определений)	0.10	—
3. Сведения о характерных точках части (частей) границы объекта					
Обозначение характерных	Координаты, м		Метод определения координат	Средняя квадратическая	Описание обозначения
	X	Y			

точек части границы			характерной точки	погрешность положения характерной точки (M_i), м	точки на местности (при наличии)
1	2	3	4	5	6
–	–	–	–	–	–

Схема расположения границ публичного сервитута
для эксплуатации объекта электросетевого хозяйства

Электросетевой комплекс Подстанция
35/6кВ «Гелецентр» (КТП 2062)

(наименование объекта)



Масштаб 1:1000

Используемые условные знаки и обозначения:

	- границы земельных участков, попадающих в зону публичного сервитута		- граница устанавливаемого публичного сервитута
	- граница кадастрового квартала		- граница муниципального образования, населенного пункта
:123	- кадастровый номер земельного участка	с. Рязань	- наименование муниципального образования, населенного пункта
63:29:1302303	- номер кадастрового квартала		

ГРАФИЧЕСКОЕ ОПИСАНИЕ

местоположения границ публичного сервитута

Электросетевой комплекс Подстанция 35/6кВ «Телецентр» (КТП 2062)
(наименование объекта, местоположение границ которого описано (далее - объект))

Раздел 1

Сведения об объекте		
№ п/п	Характеристики объекта	Описание характеристик
1	2	3
1	Местоположение объекта	Пермский край, Пермь город
2	Площадь объекта +/- величина погрешности определения площади (Р+/- Дельта Р)	506 кв.м ± 4.50 кв.м
3	Иные характеристики объекта	Публичный сервитут устанавливается в целях эксплуатации объекта электросетевого хозяйства «Электросетевой комплекс Подстанция 35/6кВ «Телецентр» (КТП 2062)» согласно п.1 ст. 39.37 «Земельного кодекса Российской Федерации» от 25.10.2001 г. №136-ФЗ) Срок установления публичного сервитута - сорок девять лет (согласно п.1 ст. 39.45 ЗК РФ).

Раздел 2

Сведения о местоположении границ объекта					
1. Система координат <u>МСК-59, зона 2</u>					
2. Сведения о характерных точках границ объекта					
Обозначение характерных точек границ	Координаты, м		Метод определения координат характерной точки	Средняя квадратическая погрешность положения характерной точки (M _t), м	Описание обозначения точки местности (при наличии)
	X	Y			
1	2	3	4	5	6
1	516826.07	2235126.14	Метод спутниковых геодезических измерений (определений)	0.10	–
2	516825.12	2235103.79	Метод спутниковых геодезических измерений (определений)	0.10	–
3	516847.66	2235102.18	Метод спутниковых геодезических измерений (определений)	0.10	–
4	516848.71	2235124.52	Метод спутниковых геодезических измерений (определений)	0.10	–
1	516826.07	2235126.14	Метод спутниковых геодезических измерений (определений)	0.10	–
3. Сведения о характерных точках части (частей) границы объекта					
Обозначение характерных	Координаты, м		Метод определения координат	Средняя квадратическая	Описание обозначения
	X	Y			

точек части границы			характерной точки	погрешность положения характерной точки (M _i), м	точки на местности (при наличии)
1	2	3	4	5	6
–	–	–	–	–	–

Извещение об установлении публичного сервитута*

Министерство по управлению имуществом и градостроительной деятельности Пермского края (далее – Министерство) в соответствии со статьей 39.42 Земельного кодекса Российской Федерации по ходатайству КГБУ «Управление автомобильных дорог и транспорта» Пермского края информирует о возможном установлении публичного сервитута сроком на 42 месяца, в целях строительства объекта регионального значения **«Строительство автомобильной дороги «Переход ул. Строителей от площади Гайдара до ул. Стахановская».**

Кадастровый номер, адрес или местоположение земельного участка
земли, государственная собственность на которые не разграничена в границах кадастровых кварталов 59:01:4410223, 59:01:4415031, 59:01:4410808, 59:01:4410806, 59:01:4410524, 59:01:4415053, 59:01:4410524, 59:01:4410534, 59:01:4410852, 59:01:4416008, 59:01:4410232, Пермский край, Пермский городской округ, город Пермь, площадью 3643 кв.м.

Схема территориального планирования Пермского края утверждена постановлением Правительства Пермского края от 27.10.2009 г. № 780-п (<https://fgistp.economy.gov.ru/>).

Документация по планировке территории утверждена приказом Министерства от 06.12.2023 г. № 31-02-1-4-2288 (в ред. приказа от 27.02.2024 г. № 31-02-1-4-570) (<https://migd.permkrai.ru/dokumenty/315030/>, <https://migd.permkrai.ru/dokumenty/323827/>).

Заинтересованные лица могут ознакомиться с поступившим ходатайством об установлении сервитута и прилагаемой к нему схемой границ публичного сервитута в Министерстве по адресу: г. Пермь, ул. Сибирская, 30 а, лит. А, каб. 101.

Правообладатели земельных участков, в отношении которых испрашивается публичный сервитут, если их права не зарегистрированы в Едином государственном реестре недвижимости, в течение 30 (тридцати дней) со дня опубликования сообщения, предусмотренного подпунктом 1 пункта 3 статьи 39.42 ЗК РФ, имеют право подать в Министерство по адресу: г. Пермь, ул. Сибирская, 30 а, лит. Б, каб. 7, заявления об учете их прав (обременений прав) на земельные участки с приложением копий документов, подтверждающих эти права (обременения прав).

В заявлениях указывается способ связи с правообладателями земельных участков, в том числе их почтовый адрес и (или) адрес электронной почты.

Время приема заинтересованных лиц для ознакомления с поступившим ходатайством об установлении публичного сервитута и подачи заявлений: в рабочие дни с понедельника по четверг с 9.00 до 18.00; в пятницу с 9.00 до 17.00 (перерыв с 13.00 до 13.48).

Данная информация также размещена на официальном сайте администрации города Перми https://www.gorodperm.ru/actions/property/gor_zemli/infodliagiteley/.

* Схемы в полноцветном варианте опубликованы на официальном сайте муниципального образования город Пермь в информационно-телекоммуникационной сети Интернет в разделе «Документы/Официальный бюллетень».

ГРАФИЧЕСКОЕ ОПИСАНИЕ

местоположения границ публичного сервитута

Публичный сервитут устанавливается для использования земель в целях строительства линейных объектов инфраструктуры «Переход ул. Строителей от площади Гайдара до ул. Стахановская», в соответствии с пунктом 1 части 5 статьи 4 Федерального закона от 31.07.2020 г. № 254-ФЗ «Об особенностях регулирования отдельных отношений в целях реализации приоритетных проектов по модернизации и расширению инфраструктуры и о внесении изменений в отдельные законодательные акты Российской Федерации»

(наименование объекта, местоположение границ которого описано (далее - объект))

Раздел 1

Сведения об объекте		
№ п/п	Характеристики объекта	Описание характеристик
1	2	3
1	Местоположение объекта	Пермский край, Пермский городской округ, город Пермь
2	Площадь объекта +/- величина погрешности определения площади (P+/- Дельта Р)	3643 кв.м ± 21.12 кв.м
3	Иные характеристики объекта	Публичный сервитут устанавливается для использования земель в целях строительства линейных объектов инфраструктуры «Переход ул. Строителей от площади Гайдара до ул. Стахановская», в соответствии с пунктом 1 части 5 статьи 4 Федерального закона от 31.07.2020 г. № 254-ФЗ «Об особенностях регулирования отдельных отношений в целях реализации приоритетных проектов по модернизации и расширению инфраструктуры и о внесении изменений в отдельные законодательные акты Российской Федерации»

Раздел 2

Сведения о местоположении границ объекта					
1. Система координат <u>МСК-59, зона 2</u>					
2. Сведения о характерных точках границ объекта					
Обозначение характерных точек границ	Координаты, м		Метод определения координат характерной точки	Средняя квадратическая погрешность положения характерной точки (M_t), м	Описание обозначения точки на местности (при наличии)
	X	Y			
1	2	3	4	5	6
Граница1(1)	—	—	—	—	—
1	516521.19	2229357.81	Аналитический метод	0.10	—
2	516522.98	2229364.67	Аналитический метод	0.10	—
3	516521.60	2229364.83	Аналитический метод	0.10	—
4	516513.18	2229366.73	Аналитический метод	0.10	—
5	516511.50	2229360.29	Аналитический метод	0.10	—
1	516521.19	2229357.81	Аналитический метод	0.10	—
Граница1(2)	—	—	—	—	—
6	516519.28	2229350.57	Аналитический метод	0.10	—
7	516519.41	2229351.09	Аналитический метод	0.10	—
8	516509.75	2229353.55	Аналитический метод	0.10	—
9	516509.63	2229353.08	Аналитический метод	0.10	—
10	516512.01	2229352.41	Аналитический метод	0.10	—
11	516517.62	2229350.99	Аналитический метод	0.10	—
6	516519.28	2229350.57	Аналитический метод	0.10	—
Граница1(3)	—	—	—	—	—
12	516473.10	2229259.57	Аналитический метод	0.10	—
13	516470.65	2229260.31	Аналитический метод	0.10	—
14	516468.08	2229254.28	Аналитический метод	0.10	—
15	516465.33	2229247.83	Аналитический метод	0.10	—
16	516465.56	2229247.68	Аналитический метод	0.10	—
12	516473.10	2229259.57	Аналитический метод	0.10	—
Граница1(4)	—	—	—	—	—
17	516433.41	2229196.00	Аналитический метод	0.10	—
18	516453.71	2229208.53	Аналитический метод	0.10	—
19	516453.53	2229208.86	Аналитический метод	0.10	—
20	516438.33	2229216.66	Аналитический метод	0.10	—
21	516437.21	2229214.23	Аналитический метод	0.10	—
22	516439.06	2229213.27	Аналитический метод	0.10	—
23	516437.16	2229209.56	Аналитический метод	0.10	—
24	516424.08	2229216.17	Аналитический метод	0.10	—
25	516421.94	2229212.00	Аналитический метод	0.10	—
26	516419.63	2229208.40	Аналитический метод	0.10	—
27	516427.28	2229197.22	Аналитический метод	0.10	—
28	516427.97	2229197.63	Аналитический метод	0.10	—
17	516433.41	2229196.00	Аналитический метод	0.10	—
Граница1(5)	—	—	—	—	—
29	516420.92	2229225.29	Аналитический метод	0.10	—
30	516431.51	2229244.06	Аналитический метод	0.10	—
31	516431.23	2229257.48	Аналитический метод	0.10	—

32	516420.39	2229250.23	Аналитический метод	0.10	—
33	516410.35	2229240.38	Аналитический метод	0.10	—
29	516420.92	2229225.29	Аналитический метод	0.10	—
Граница1(6)	—	—	—	—	—
34	516430.92	2229272.64	Аналитический метод	0.10	—
35	516430.80	2229278.60	Аналитический метод	0.10	—
36	516405.64	2229286.03	Аналитический метод	0.10	—
37	516403.10	2229280.66	Аналитический метод	0.10	—
34	516430.92	2229272.64	Аналитический метод	0.10	—
Граница1(7)	—	—	—	—	—
38	516231.38	2229259.57	Аналитический метод	0.10	—
39	516233.87	2229259.60	Аналитический метод	0.10	—
40	516235.03	2229260.24	Аналитический метод	0.10	—
41	516247.34	2229285.53	Аналитический метод	0.10	—
42	516240.10	2229289.35	Аналитический метод	0.10	—
43	516241.19	2229291.76	Аналитический метод	0.10	—
44	516238.98	2229293.90	Аналитический метод	0.10	—
45	516252.44	2229325.90	Аналитический метод	0.10	—
46	516233.44	2229289.18	Аналитический метод	0.10	—
47	516231.85	2229286.12	Аналитический метод	0.10	—
48	516239.41	2229282.16	Аналитический метод	0.10	—
49	516238.53	2229280.48	Аналитический метод	0.10	—
50	516241.77	2229278.77	Аналитический метод	0.10	—
51	516239.19	2229273.87	Аналитический метод	0.10	—
52	516235.98	2229275.57	Аналитический метод	0.10	—
53	516235.93	2229275.48	Аналитический метод	0.10	—
54	516236.55	2229275.17	Аналитический метод	0.10	—
55	516230.67	2229264.26	Аналитический метод	0.10	—
56	516222.64	2229268.49	Аналитический метод	0.10	—
57	516221.21	2229265.55	Аналитический метод	0.10	—
38	516231.38	2229259.57	Аналитический метод	0.10	—
Граница1(8)	—	—	—	—	—
58	516055.83	2229368.65	Аналитический метод	0.10	—
59	516074.72	2229400.15	Аналитический метод	0.10	—
60	516058.58	2229409.94	Аналитический метод	0.10	—
61	516056.27	2229405.76	Аналитический метод	0.10	—
62	516037.03	2229372.97	Аналитический метод	0.10	—
63	516034.19	2229374.44	Аналитический метод	0.10	—
64	516033.86	2229373.89	Аналитический метод	0.10	—
65	516031.61	2229370.13	Аналитический метод	0.10	—
66	516050.72	2229361.04	Аналитический метод	0.10	—
58	516055.83	2229368.65	Аналитический метод	0.10	—
Граница1(9)	—	—	—	—	—
67	515973.81	2229449.74	Аналитический метод	0.10	—
68	515982.75	2229463.70	Аналитический метод	0.10	—
69	515992.53	2229460.11	Аналитический метод	0.10	—
70	515996.26	2229466.90	Аналитический метод	0.10	—
71	515977.99	2229477.25	Аналитический метод	0.10	—
72	515976.93	2229475.65	Аналитический метод	0.10	—
73	515969.41	2229479.43	Аналитический метод	0.10	—
74	515969.43	2229480.77	Аналитический метод	0.10	—
75	515926.88	2229512.90	Аналитический метод	0.10	—
76	515890.01	2229533.03	Аналитический метод	0.10	—
77	515888.39	2229531.84	Аналитический метод	0.10	—

78	515913.15	2229517.12	Аналитический метод	0.10	—
79	515925.49	2229507.69	Аналитический метод	0.10	—
80	515962.81	2229473.53	Аналитический метод	0.10	—
81	515972.54	2229469.00	Аналитический метод	0.10	—
82	515964.33	2229455.89	Аналитический метод	0.10	—
67	515973.81	2229449.74	Аналитический метод	0.10	—
Граница1(10)	—	—	—	—	—
83	515903.62	2229689.55	Аналитический метод	0.10	—
84	515901.47	2229695.15	Аналитический метод	0.10	—
85	515896.00	2229692.69	Аналитический метод	0.10	—
86	515899.05	2229687.49	Аналитический метод	0.10	—
83	515903.62	2229689.55	Аналитический метод	0.10	—
Граница1(11)	—	—	—	—	—
87	515981.30	2229718.68	Аналитический метод	0.10	—
88	515988.53	2229720.64	Аналитический метод	0.10	—
89	515989.54	2229722.50	Аналитический метод	0.10	—
90	515992.81	2229728.49	Аналитический метод	0.10	—
91	515984.29	2229730.36	Аналитический метод	0.10	—
87	515981.30	2229718.68	Аналитический метод	0.10	—
Граница1(12)	—	—	—	—	—
92	516025.16	2229889.95	Аналитический метод	0.10	—
93	516019.01	2229865.93	Аналитический метод	0.10	—
94	516022.95	2229864.99	Аналитический метод	0.10	—
95	516028.62	2229889.14	Аналитический метод	0.10	—
92	516025.16	2229889.95	Аналитический метод	0.10	—
Граница1(13)	—	—	—	—	—
96	515944.40	2229913.75	Аналитический метод	0.10	—
97	515943.99	2229913.84	Аналитический метод	0.10	—
98	515937.50	2229886.67	Аналитический метод	0.10	—
99	515935.89	2229881.01	Аналитический метод	0.10	—
100	515935.61	2229879.67	Аналитический метод	0.10	—
101	515941.59	2229901.57	Аналитический метод	0.10	—
96	515944.40	2229913.75	Аналитический метод	0.10	—
Граница1(14)	—	—	—	—	—
102	515935.60	2229879.63	Аналитический метод	0.10	—
103	515935.50	2229879.65	Аналитический метод	0.10	—
104	515933.26	2229871.79	Аналитический метод	0.10	—
105	515931.70	2229871.84	Аналитический метод	0.10	—
106	515930.67	2229866.85	Аналитический метод	0.10	—
107	515931.81	2229866.83	Аналитический метод	0.10	—
108	515934.83	2229877.03	Аналитический метод	0.10	—
102	515935.60	2229879.63	Аналитический метод	0.10	—
Граница1(15)	—	—	—	—	—
109	515753.87	2229896.53	Аналитический метод	0.10	—
110	515754.15	2229926.33	Аналитический метод	0.10	—
111	515751.88	2229944.90	Аналитический метод	0.10	—
112	515753.95	2229945.15	Аналитический метод	0.10	—
113	515753.90	2229950.49	Аналитический метод	0.10	—
114	515751.21	2229950.16	Аналитический метод	0.10	—
115	515748.20	2229973.80	Аналитический метод	0.10	—
116	515743.67	2229973.47	Аналитический метод	0.10	—
117	515744.82	2229964.75	Аналитический метод	0.10	—
109	515753.87	2229896.53	Аналитический метод	0.10	—
Граница1(16)	—	—	—	—	—

118	515735.25	2230125.71	Аналитический метод	0.10	—
119	515740.06	2230128.73	Аналитический метод	0.10	—
120	515739.94	2230129.86	Аналитический метод	0.10	—
121	515738.75	2230129.07	Аналитический метод	0.10	—
118	515735.25	2230125.71	Аналитический метод	0.10	—
Граница1(17)	—	—	—	—	—
122	515667.36	2230536.19	Аналитический метод	0.10	—
123	515667.31	2230541.56	Аналитический метод	0.10	—
124	515667.25	2230541.56	Аналитический метод	0.10	—
125	515663.60	2230541.23	Аналитический метод	0.10	—
122	515667.36	2230536.19	Аналитический метод	0.10	—

Схема расположения границ публичного сервитута

Схема расположения листов



Используемые условные знаки и обозначения:

- - проектная граница публичного сервитута
- Пермский край - наименования административно - территориальных образований
- 9 - граница и номер листа

Масштаб 1:500

Схема расположения границ публичного сервитута

Лист 1




Используемые условные знаки и обозначения:

Масштаб 1:500

- - проектная граница публичного сервитута
- - граница земельного участка, сведения о котором содержатся в ЕГРН
- - граница кадастрового квартала
- Пермский край - наименования административно - территориальных образований
- 59:01:4410223 - кадастровый номер кадастрового квартала
- 1 - обозначение характерной точки проектной границы публичного сервитута

Схема расположения границ публичного сервитута

Лист 2

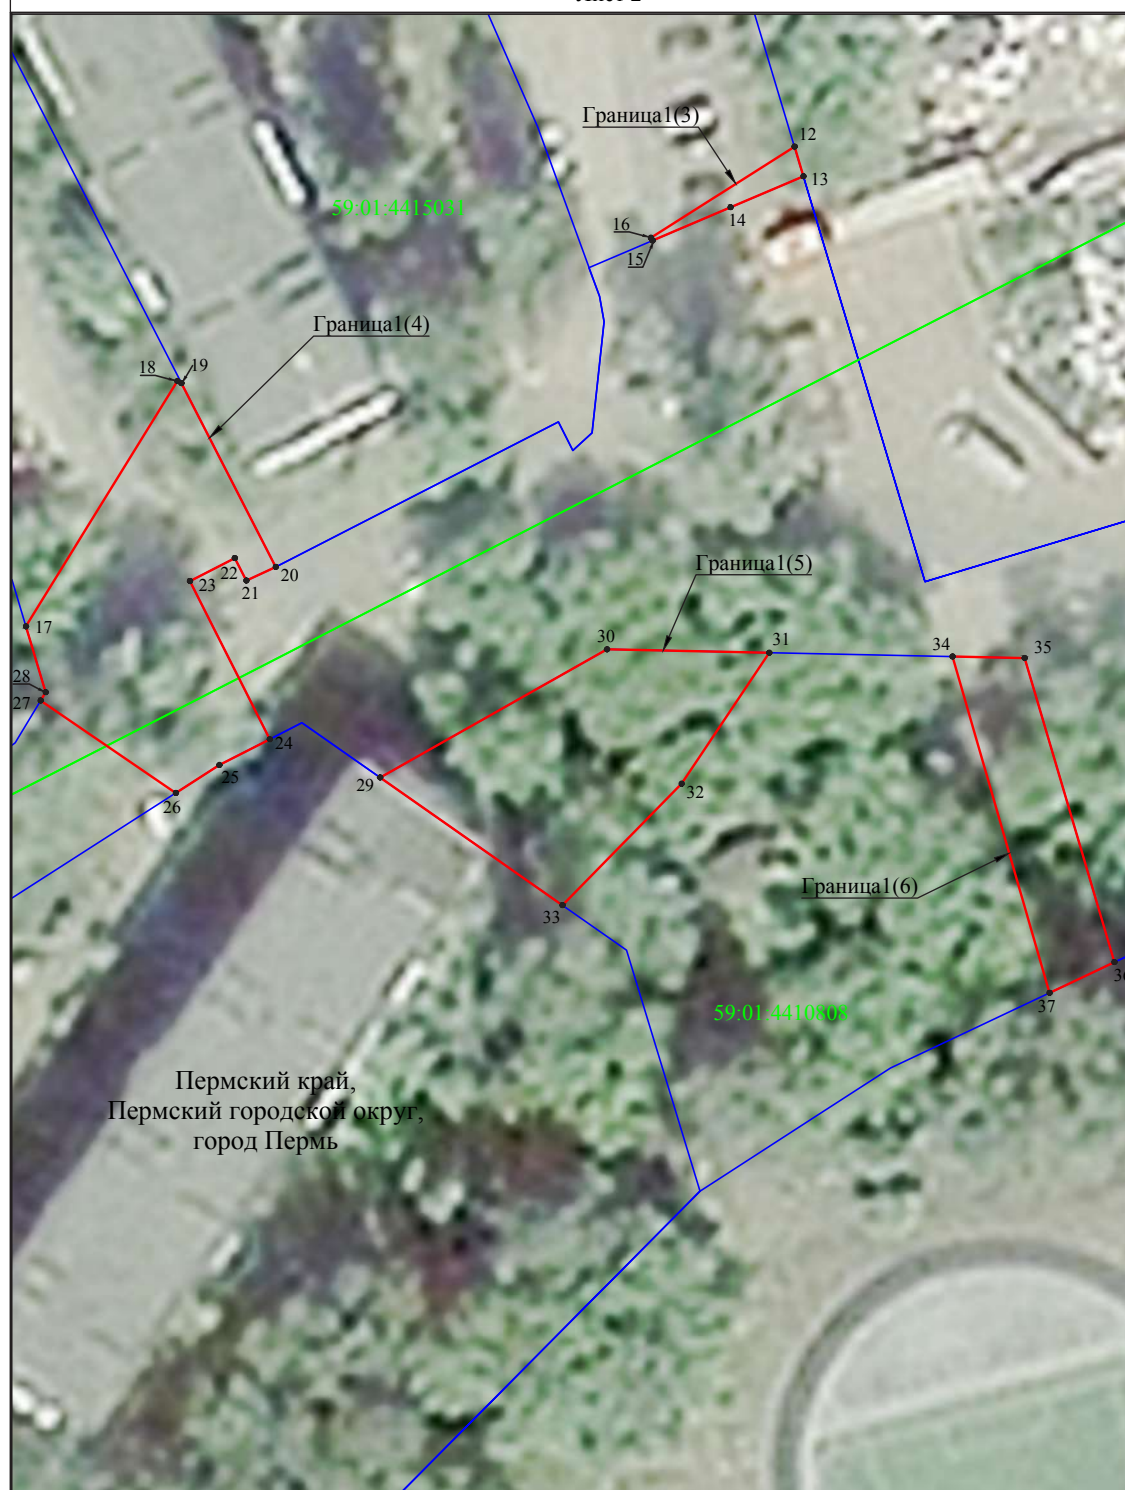

Используемые условные знаки и обозначения:

Масштаб 1:500

- - проектная граница публичного сервитута
- - граница земельного участка, сведения о котором содержатся в ЕГРН
- - граница кадастрового квартала
- Пермский край - наименования административно - территориальных образований
- 59:01:4410223 - кадастровый номер кадастрового квартала
- 1 - обозначение характерной точки проектной границы публичного сервитута

Схема расположения границ публичного сервитута

Лист 3



Масштаб 1:500

Используемые условные знаки и обозначения:

- - проектная граница публичного сервитута
- - граница земельного участка, сведения о котором содержатся в ЕГРН
- - граница кадастрового квартала
- Пермский край - наименования административно - территориальных образований
- 59:01:4410223 - кадастровый номер кадастрового квартала
- 1 - обозначение характерной точки проектной границы публичного сервитута

Схема расположения границ публичного сервитута

Лист 4



Масштаб 1:500

Используемые условные знаки и обозначения:

- - проектная граница публичного сервитута
- - граница земельного участка, сведения о котором содержатся в ЕГРН
- - граница кадастрового квартала
- Пермский край - наименования административно - территориальных образований
- 59:01:4410223 - кадастровый номер кадастрового квартала
- 1 - обозначение характерной точки проектной границы публичного сервитута

Схема расположения границ публичного сервитута

Лист 5



Используемые условные знаки и обозначения:

- - проектная граница публичного сервитута
- - граница земельного участка, сведения о котором содержатся в ЕГРН
- - граница кадастрового квартала
- Пермский край - наименования административно - территориальных образований
- 59:01:4410223 - кадастровый номер кадастрового квартала
- 1 - обозначение характерной точки проектной границы публичного сервитута

Масштаб 1:500

Схема расположения границ публичного сервитута

Лист 6



Используемые условные знаки и обозначения:

Масштаб 1:500

- - проектная граница публичного сервитута
- - граница земельного участка, сведения о котором содержатся в ЕГРН
- - граница кадастрового квартала
- Пермский край - наименования административно - территориальных образований
- 59:01:4410223 - кадастровый номер кадастрового квартала
- 1 - обозначение характерной точки проектной границы публичного сервитута

Схема расположения границ публичного сервитута

Лист 7



Масштаб 1:500

Используемые условные знаки и обозначения:


- - проектная граница публичного сервитута
- - граница земельного участка, сведения о котором содержатся в ЕГРН
- - граница кадастрового квартала
- Пермский край - наименования административно - территориальных образований
- 59:01:4410223 - кадастровый номер кадастрового квартала
- 1 - обозначение характерной точки проектной границы публичного сервитута





Схема расположения границ публичного сервитута

Лист 10

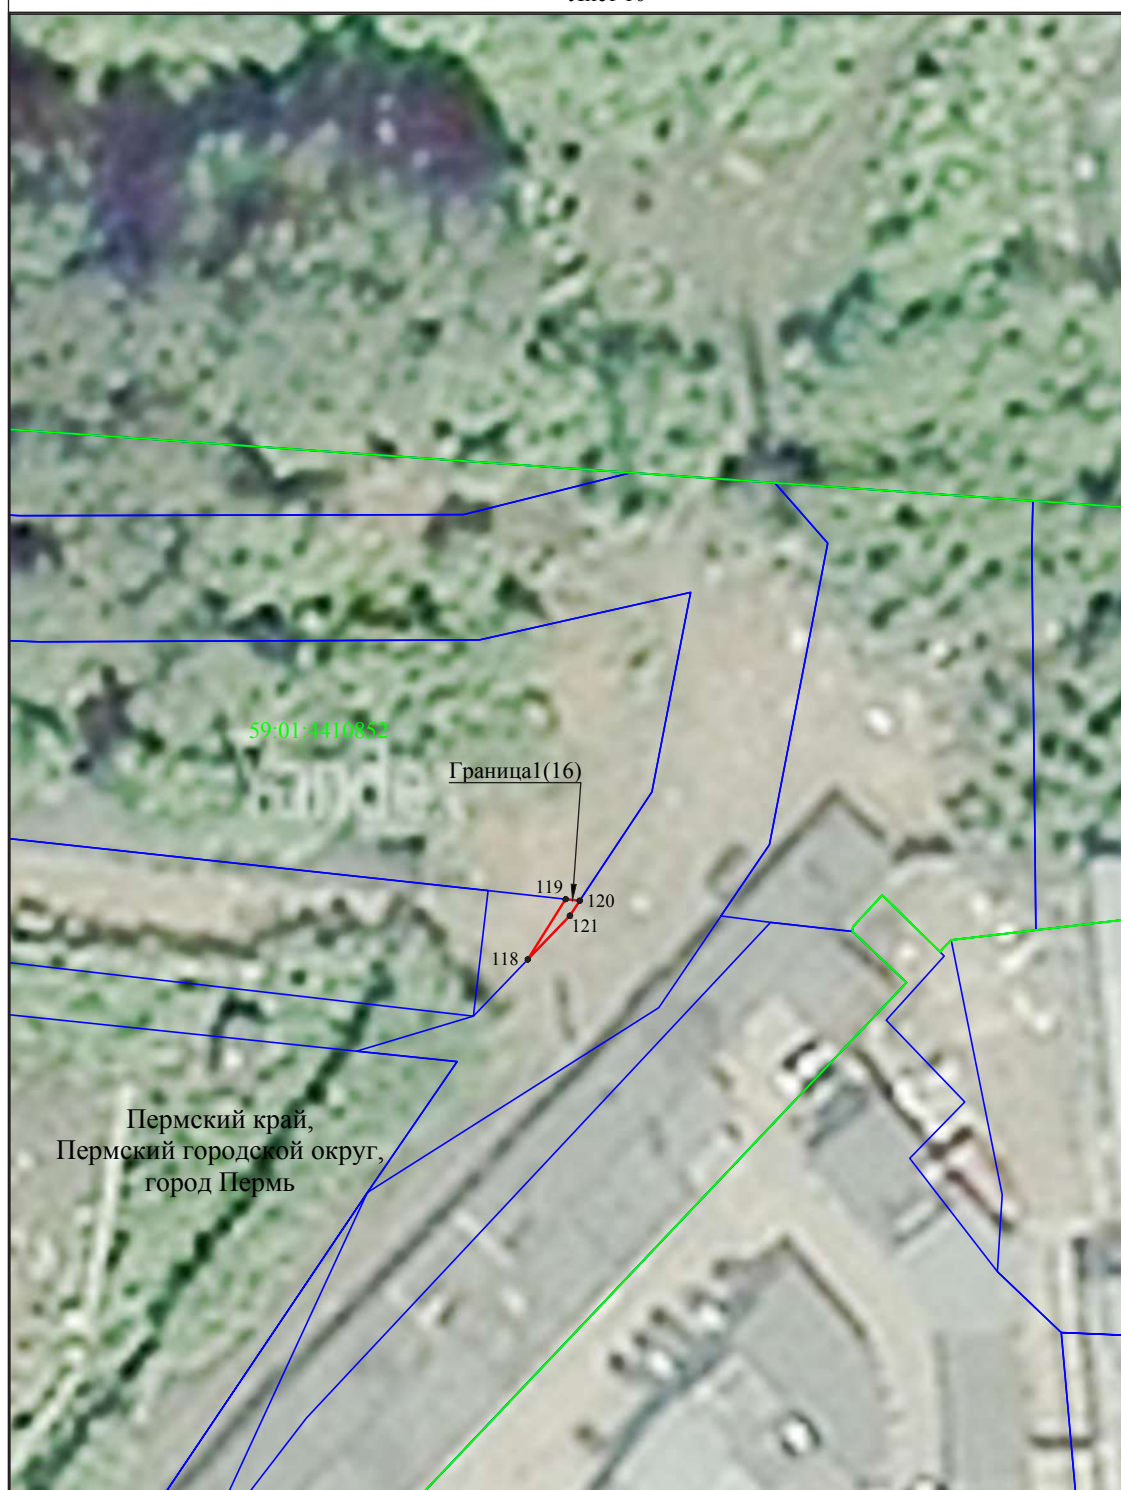

Масштаб 1:500

Используемые условные знаки и обозначения:

- - проектная граница публичного сервитута
- - граница земельного участка, сведения о котором содержатся в ЕГРН
- - граница кадастрового квартала
- Пермский край - наименования административно - территориальных образований
- 59:01:4410223 - кадастровый номер кадастрового квартала
- 1 - обозначение характерной точки проектной границы публичного сервитута

Схема расположения границ публичного сервитута

Лист 11



Масштаб 1:500

Используемые условные знаки и обозначения:

- - проектная граница публичного сервитута
- - граница земельного участка, сведения о котором содержатся в ЕГРН
- - граница кадастрового квартала
- Пермский край - наименования административно - территориальных образований
- 59:01:4410223 - кадастровый номер кадастрового квартала
- 1 - обозначение характерной точки проектной границы публичного сервитута

Утверждаю:
Глава города Перми

Э.О. Соснин
« » ноября 2024 года

График проведения прямых телефонных линий
руководством администрации города Перми с населением в декабре 2024 года

Руководитель	Дата и время проведения	Номер телефона	Тематика
Андрианова Ольга Николаевна – первый заместитель главы администрации города Перми	третий четверг месяца с 10.00 до 11.00	212 43 32	- вопросы градостроительства, архитектуры и земельных отношений; - вопросы имущественных отношений; - вопросы экологии
Мальцева Екатерина Дмитриевна – заместитель главы администрации города Перми	третья среда месяца с 09.30 до 10.30	212 43 32	- вопросы дошкольного, школьного, дополнительного образования; - вопросы физической культуры и спорта; - вопросы социальной поддержки; - вопросы в сфере культуры и работы с молодежью
Галиханов Дмитрий Кадинович – заместитель главы администрации города Перми	второй четверг месяца с 16.00 до 17.00	212 43 32	- вопросы по парковочной политике; - вопросы дорожной деятельности, организации дорожного движения; - вопросы благоустройства; - вопросы организации ритуальных услуг и содержания мест захоронения; - вопросы транспортного обслуживания населения
Субботин Игорь Александрович – заместитель главы администрации города Перми	третья среда месяца с 15.00 до 16.00	212 43 32	- вопросы жилищных отношений; - вопросы жилищно-коммунального хозяйства; - вопросы капитального строительства
Молоковских Александр Владимирович – руководитель аппарата администрации города Перми	второй вторник месяца с 11.00 до 12.00	212 43 32	- вопросы по международному и межмуниципальному сотрудничеству; - вопросы муниципальной службы
Фурман Яна Валерьевна – заместитель главы администрации города Перми	второй вторник месяца с 10.00 до 11.00	212 43 32	- вопросы управления муниципальными финансами; - вопросы торговли, оказания услуг связи, общественного питания, бытового обслуживания и наружной рекламы; - создание условий для развития туризма; - формирования, утверждения, исполнения бюджета города Перми
Туров Алексей Михайлович - заместитель главы администрации города Перми	третий четверг месяца с 11.00 до 12.00	212 43 32	- вопросы общественной безопасности

Руководитель	Дата и время проведения	Номер телефона	Тематика
Трошков Сергей Викторович - заместитель главы администрации города Перми	первый четверг месяца с 10.00 до 11.00	212 43 32	- вопросы межнациональных и межконфессиональных отношений; - вопросы взаимодействия с органами территориального общественного самоуправления, общественными и иными некоммерческими организациями, религиозными объединениями

График проведения прямых телефонных линий руководителями территориальных органов администрации города Перми с населением в декабре 2024 года

Наименование администрации района	Руководитель	Номер телефона	Дата и время проведения
Администрация Дзержинского района	Стяжкин Александр Алексеевич	233 14 80	3-й четверг месяца с 16.00 до 17.00
Администрация Индустриального района	Полудницын Алексей Николаевич	227 93 44	3-й понедельник месяца с 11.00 до 12.00
Администрация Кировского района	Борисов Михаил Александрович	205 61 90	2-й вторник месяца с 10.00 до 11.00
Администрация Ленинского района	Дароватовский Константин Алексеевич	212 07 17	3-я среда месяца с 11.00 до 12.00
Администрация Мотовилихинского района	Чернятьев Андрей Викторович	260 27 16	2-й вторник месяца с 16.00 до 17.00
Администрация Орджоникидзевского района	Ломаева Светлана Викторовна	263 46 80	1-й понедельник месяца с 11.00 до 12.00
Администрация Свердловского района	Коротких Александр Олегович	241 27 99	4-й четверг месяца с 16.00 до 17.00
Администрация поселка Новые Ляды	Печкурова Резида Лябибовна	295 86 46	1-й вторник месяца с 11.00 до 12.00

График проведения прямых телефонных линий руководителями функциональных органов и подразделений администрации города Перми с населением в декабре 2024 года

Наименование подразделения	Руководитель	Номер телефона	Дата и время проведения
Департамент образования	Ершова Ольга Станиславовна	212 70 50	четвертый вторник месяца с 14.00 до 16.00
Департамент градостроительства и архитектуры	Норова Мария Викторовна	212 72 57	3-й четверг месяца с 14.00 до 15.00
Департамент имущественных отношений	Хаткевич Александр Александрович	212 67 21	2-я среда месяца с 17.00 до 18.00
Контрольный департамент	Долгих Игорь Олегович	212 63 87	2-й четверг месяца с 15.00 до 16.00

Наименование подразделения	Руководитель	Номер телефона	Дата и время проведения
Департамент жилищно-коммунального хозяйства	Казанцев Вадим Леонидович	212 29 55	3-й понедельник месяца с 16.00 до 17.00
Департамент общественной безопасности	Кузьменко Константин Игоревич	212 31 25	4-я среда месяца с 15.00 до 16.00
Департамент социальной политики	Овсянникова Юлия Анатольевна	212 88 86	2-й вторник месяца с 10.00 до 12.00
Департамент транспорта	Путин Анатолий Алексеевич	212 18 91	1-я пятница месяца с 09.00 до 10.00
Департамент культуры и молодежной политики	Хорошева Анастасия Владимировна	212 81 63	последний четверг месяца с 15.00 до 16.00
Департамент экономики и промышленной политики	Конюкова Нина Андреевна	212 51 05	3-я среда месяца с 16.00 до 17.00
Департамент дорог и благоустройства	Мясоедов Дмитрий Анатольевич	212 62 80	последняя пятница месяца с 15.00 до 16.00
Департамент земельных отношений	Пьянкова Лариса Владимировна	212 30 71	1-я среда месяца с 15.00 до 16.00
Управление по экологии и природопользованию	Андреев Дмитрий Николаевич	210 99 91	4-й понедельник месяца с 16.00 до 17.00
Управление жилищных отношений	Афанасьева Наталья Николаевна	212 55 86	3-й четверг месяца с 10.00 до 12.00
Управление записи актов гражданского состояния	Бердникова Светлана Алексеевна	210 12 28	3-й четверг месяца с 15.00 до 17.00
Управление по вопросам общественного самоуправления и межнациональным отношениям	Тякина Елена Николаевна	217 33 40	3-я среда месяца с 17.00 до 18.00
Управление капитального строительства	Попова Оксана Валерьевна	211 70 66	1-я пятница месяца с 11.00 до 12.00
Комитет по физической культуре и спорту	Сапегин Сергей Викторович	212 60 79	2-й четверг месяца с 17.00 до 18.00
МБУ «Архив города Перми»	Новокрещенных Виктор Владимирович	237 12 12	2-й вторник месяца с 11.00 до 12.00

Руководитель аппарата
администрации города Перми

А.В. Молоковских

Утверждаю:
Глава города Перми

Э.О. Соснин
« » ноября 2024 года

**График проведения приемов граждан по личным вопросам
руководством администрации города Перми в декабре 2024 года**

Руководитель	Дата	Время	Ответственные
Андрианова Ольга Николаевна	четвертый четверг месяца	с 16.00 до 17.00	Бендерова О.Н. 212 32 20
Мальцева Екатерина Дмитриевна	третий вторник месяца	с 16.00 до 17.00	Ермолаева А.С. 212 75 06
Субботин Игорь Александрович	вторая среда месяца	с 16.00 до 17.00	Евтюхина И.В. 210 89 36
Галиханов Дмитрий Кадинович	третья среда месяца	с 16.00 до 17.00	Калинина А.М. 212 95 41
Фурман Яна Валерьевна	первая среда месяца	с 16.00 до 17.00	Лучникова Т.Н. 212 86 77
Молоковских Александр Владимирович	третья пятница месяца	с 16.00 до 17.00	Минсadyрова А.Р. 212 96 28
Туров Алексей Михайлович	четвертая среда месяца	с 16.00 до 17.00	Лядова С.Ю. 212 95 96
Трошков Сергей Викторович	второй четверг месяца	с 16.00 до 17.00	Рыбакова Е.В. 212 31 35

Справки по телефону 217 33 17

**График проведения приемов граждан по личным вопросам руководителями
территориальных органов администрации города Перми в декабре 2024 года**

Администрация района	Глава администрации района	Дата и время проведения	Ответственный за организацию личного приема	Справки по телефону
Администрация Дзержинского района	Стяжкин Александр Алексеевич	1-я и 3-я среда месяца с 17.00 до 19.00	Сарапулова Ю.А.	246 65 92
Администрация Индустриального района	Полудницын Алексей Николаевич	1-я и 3-я среда месяца с 17.00 до 19.00	Шестакова Н.А.	227 92 03
Администрация Кировского района	Борисов Михаил Александрович	1-я и 3-я среда месяца с 17.00 до 19.00	Гуляева Ю.А.	205 61 90
Администрация Ленинского района	Дароватовский Константин Алексеевич	1-я и 3-я среда месяца с 16.00 до 18.00	Зиборова А.И.	212 07 92

Администрация района	Глава администрации района	Дата и время проведения	Ответственный за организацию личного приема	Справки по телефону
Администрация Мотовилихинского района	Чернятьев Андрей Викторович	1-я и 3-я среда месяца с 17.00 до 19.00	Копытина И.И.	260 43 94
Администрация Орджоникидзевского района	Ломаева Светлана Викторовна	1-я и 3-я среда месяца с 17.00 до 19.00	Макшакова О.В.	263 44 70 263 49 37
Администрация Свердловского района	Коротких Александр Олегович	1-я и 3-я среда месяца с 17.00 до 19.00	Белева О.П.	244 14 71
Администрация поселка Новые Ляды	Печкурова Резида Лябибовна	1-я и 3-я среда месяца с 17.00 до 19.00	Катаева Я.Н.	295 86 46

**График проведения приемов граждан по личным вопросам
руководителями функциональных органов и подразделений администрации
города Перми в декабре 2024 года**

Функциональный орган	Руководитель	Дата и время проведения	Ответственный за организацию личного приема	Справки по телефону
Департамент имущественных отношений	Хаткевич Александр Александрович	первая среда месяца с 16.00 до 18.00	Незговорова П.В.	212 67 21
Департамент общественной безопасности	Кузьменко Константин Игоревич	третья среда месяца с 11.00 до 12.00	Вайман В.М.	212 31 25
Департамент культуры и молодежной политики	Хорошева Анастасия Владимировна	последний четверг месяца с 14.00 до 15.00	Скрябина Ю.А.	212 81 63
Контрольный департамент	Долгих Игорь Олегович	второй вторник месяца с 11.00 до 12.00	Попова М.Л.	212 63 87
Департамент дорог и благоустройства	Мясоедов Дмитрий Анатольевич	последняя среда месяца с 10.00 до 11.00	Волегова О.В.	212 72 02
Департамент образования	Ершова Ольга Станиславовна	четвертый вторник месяца с 16.00 до 18.00	Плотникова Ю.Н.	212 70 50
Департамент экономики и промышленной политики	Конюкова Нина Андреевна	третий четверг месяца с 16.00 до 17.00	Зеленина Е.Д.	212 45 38
Управление записи актов гражданского состояния	Бердникова Светлана Алексеевна	последняя среда месяца с 11.00 до 12.00	Кравченко К.Г.	210 12 28
Управление по экологии и природопользованию	Андреев Дмитрий Николаевич	третья среда месяца с 16.00 до 17.00	Дудниченко Е.С.	210 99 91
Комитет по физической культуре и спорту	Сапегин Сергей Викторович	второй четверг месяца с 16.00 до 17.00	Шадрина Ю.В.	212 60 79
Департамент жилищно-коммунального хозяйства	Казанцев Вадим Леонидович	первый и второй понедельник месяца с 16.00 до 17.00	Гущина И.А.	212 29 55

Функциональный орган	Руководитель	Дата и время проведения	Ответственный за организацию личного приема	Справки по телефону
Департамент финансов	Титяпкина Вера Сергеевна	второй четверг месяца с 16.00 до 17.00	Коколева Т.В.	212 92 80
Управление жилищных отношений	Афанасьева Наталья Николаевна	каждый четверг месяца с 10.00 до 12.00	Тарасевич А.А.	212 55 86
Департамент земельных отношений	Пьянкова Лариса Владимировна	первая и третья пятница месяца с 11.00 до 13.00	Епишина А.А.	212 30 71
Департамент социальной политики	Овсянникова Юлия Анатольевна	каждая среда месяца с 15.00 до 16.00	Попова Т.В.	212 88 86
Управление капитального строительства	Попова Оксана Валерьевна	третья пятница месяца с 11.00 до 12.00	Захарова С.В.	211 70 66
Департамент градостроительства и архитектуры	Норова Мария Викторовна	каждая среда месяца с 14.00 до 15.00	Мартюшева М.В.	212 72 57
Департамент транспорта	Путин Анатолий Алексеевич	первая пятница месяца с 10.00 до 11.00	Лифанова А.С.	212 18 91

Руководитель аппарата
администрации города Перми

А.В. Молоковских

Извещение о проведении собрания о согласовании местоположения границ земельных участков

Кадастровым инженером Казаковой Анастасией Валерьевной (г.Пермь ул.Советская, 56, каб.205, kazakova.a.v.1988@yandex.ru, +7 (963) 884-24-53, № регистрации в государственном реестре лиц, осуществляющих кадастровую деятельность—29223) выполняются кадастровые работы по уточнению местоположения границ земельного участка 59:01:1713235:8, расположенного по адресу: Пермский край, г.Пермь, ул.Лядова, 3.

Заказчиком кадастровых работ является Лысь Галина Ильинична (г.Пермь, ул.Лядова, 3, +7 (902) 8028196).

Собрание заинтересованных лиц по поводу согласования местоположения границ состоится по адресу: Пермский край, г.Пермь, ул. Советская, 56, оф.205 30.12.24г. в 11ч. 00 мин. С проектом межевого плана земельного участка можно ознакомиться по адресу: г.Пермь, ул. Советская, 56 оф.205.

Требования о проведении согласования местоположения границ земельных участков на местности, обоснованные возражения о местоположении границ земельных участков после ознакомления с проектом межевого плана принимаются с 02.12.2024г. по 27.12.2024г. по адресу: г.Пермь, ул. Советская, 56 оф.205.

Смежные земельные участки, с правообладателями которых требуется согласовать местоположение границ в квартале: 59:01:1713235:9 (Пермский край, г. Пермь, ул. Лядова, 1), 59:01:1713235:16 (Пермский край, г. Пермь, ул. Лядова, 5), а также иные участки в квартале 59:01:1713235.

При проведении согласования местоположения границ при себе необходимо иметь документ, удостоверяющий личность, а также документы о правах на земельный участок (ч.12 ст.39, ч.2 ст.40 № 221-ФЗ "О кадастровой деятельности" от 24.07.07г).