

РАЗДЕЛ ПЕРВЫЙ ПРАВОВЫЕ АКТЫ

ПОСТАНОВЛЕНИЯ ГЛАВЫ ГОРОДА ПЕРМИ

- 04.12.2024 № 182
О назначении общественных обсуждений по рассмотрению проекта о внесении изменений в Правила землепользования и застройки города Перми, утвержденные решением Пермской городской Думы от 26.06.2007 № 143 4
- 04.12.2024 № 183
О назначении общественных обсуждений по рассмотрению проекта о внесении изменений в Правила землепользования и застройки города Перми, утвержденные решением Пермской городской Думы от 26.06.2007 № 143 6
- 04.12.2024 № 184
О назначении общественных обсуждений по рассмотрению проекта межевания территории, ограниченной зданием по ул. Попова, 2а, зданием по ул. Попова, 2б, ул. Окулова в Ленинском районе города Перми 9
- 04.12.2024 № 185
О назначении общественных обсуждений по рассмотрению проекта решения о предоставлении разрешения на условно разрешенный вид использования земельного участка с кадастровым номером 59:01:4410837:20 – «ремонт автомобилей (4.9.1.4)», расположенного в территориальной зоне обслуживания промышленности, торговли, складирования и мелкого производства (Ц-6) по ул. Космонавта Беляева, 19 в Индустриальном районе города Перми 11

ПОСТАНОВЛЕНИЯ ПРЕДСЕДАТЕЛЯ ПЕРМСКОЙ ГОРОДСКОЙ ДУМЫ

- 27.11.2024 № 28-1
Об утверждении Политики Пермской городской Думы в отношении обработки персональных данных 13

ПОСТАНОВЛЕНИЯ АДМИНИСТРАЦИИ ГОРОДА ПЕРМИ

- 29.11.2024 № 1152
Об утверждении перечня инициативных проектов, прошедших конкурсный отбор 39
- 29.11.2024 № 1153
О внесении изменений в постановление администрации города Перми от 02.11.2012 № 741 «Об утверждении форм договоров купли-продажи объектов муниципального недвижимого имущества, формы акта приема-передачи объекта по договору купли-продажи объекта муниципального недвижимого имущества» 44
- 29.11.2024 № 1154
О внесении изменений в постановление администрации города Перми от 20.06.2022 № 493 «О внесении изменений в отдельные правовые акты администрации города Перми в сфере образования» и признании утратившими силу некоторых постановлений администрации города Перми, регулирующих предоставление субсидий частным образовательным организациям и индивидуальным предпринимателям, осуществляющим образовательную деятельность 47
- 02.12.2024 № 1155
О внесении изменений в муниципальную программу «Организация дорожной деятельности в городе Перми», утвержденную постановлением администрации города Перми от 20.10.2021 № 917 51
- 02.12.2024 № 1156
О внесении изменений в приложение 2 к Порядку определения объема и условий предоставления субсидий на иные цели бюджетным и автономным учреждениям на выполнение предписаний надзорных органов, приведение в нормативное состояние и улучшение материально-технического обеспечения, утвержденному постановлением администрации города Перми от 16.10.2020 № 1002 75

02.12.2024 № 1157	
О внесении изменений в Положение о системе оплаты труда работников муниципального учреждения города Перми в сфере поддержки предпринимательства, утвержденное постановлением администрации города Перми от 07.09.2011 № 467	79
02.12.2024 № 1158	
О внесении изменений в постановление администрации города Перми от 19.02.2016 № 117 «Об установлении расходного обязательства Пермского городского округа по вопросам организации и проведения мероприятий в сфере образования города Перми»	82
02.12.2024 № 1159	
О внесении изменений в муниципальную программу «Общественное согласие», утвержденную постановлением администрации города Перми от 17.10.2024 № 956	84
02.12.2024 № 1160	
О внесении изменений в муниципальную программу «Развитие автомобильных дорог и дорожных сооружений в городе Перми», утвержденную постановлением администрации города Перми от 20.10.2021 № 922	88
02.12.2024 № 1161	
О внесении изменений в Перечень должностных лиц функциональных, территориальных органов администрации города Перми, муниципальных учреждений города Перми, уполномоченных на осуществление муниципального контроля (за исключением муниципального финансового контроля), утвержденный постановлением администрации города Перми от 11.01.2022 № 4	106
02.12.2024 № 1162	
О внесении изменений в приложение 2 к Порядку определения объема и условий предоставления бюджетным и автономным учреждениям, подведомственным департаменту культуры и молодежной политики администрации города Перми, субсидий на иные цели на предоставление мер социальной поддержки руководителям и педагогическим работникам образовательных учреждений, утвержденному постановлением администрации города Перми от 19.10.2020 № 1044	111

ПРАВОВЫЕ АКТЫ ФУНКЦИОНАЛЬНЫХ ОРГАНОВ АДМИНИСТРАЦИИ ГОРОДА ПЕРМИ

Распоряжение начальника департамента образования администрации города Перми от 29.11.2024 № 059-08-01-26-390 «О внесении изменений в устав муниципального автономного общеобразовательного учреждения «Адаптивная школа-интернат «Территория возможностей» г. Перми, утвержденный распоряжением начальника департамента образования администрации города Перми от 22.12.2020 г. № 059-08-01-26-235»	115
Распоряжение начальника департамента образования администрации города Перми от 29.11.2024 № 059-08-01-26-391 «О внесении изменений в устав Муниципального автономного общеобразовательного учреждения «Лицей № 10» г. Перми, утвержденный распоряжением начальника департамента образования администрации города Перми от 12.12.2011 № СЭД-08-01-26-455» г. Перми)	116

РАЗДЕЛ ВТОРОЙ ОФИЦИАЛЬНАЯ ИНФОРМАЦИЯ

Заключение о результатах общественных обсуждений от «29» ноября 2024 г. № 24	118
Сообщение о предложениях, поступивших к рассмотрению на заседании Общественного совета по топонимике при Главе города Перми	118
Сообщение о технической ошибке	119
Заключение о результатах общественных обсуждений от «03» декабря 2024 г. № 2-ГП	119

Заключение о результатах общественных обсуждений от «03» декабря 2024 г. № 27-урв	120
Заключение о результатах общественных обсуждений от «03» декабря 2024 г. № 28-урв	121
Приказ Министерства по управлению имуществом и градостроительной деятельности Пермского края от 28.11.2024 № 31-02-1-4-3141 «Об изъятии объектов недвижимого имущества для муниципальных нужд города Перми»	122
Приказ Министерства строительства Пермского края от 28.11.2024 № 35-01-12-357 «Об изъятии земельного участка и расположенного на нем объекта недвижимого имущества для муниципальных нужд»	125
Приказ Министерства строительства Пермского края от 28.11.2024 № 35-01-12-358 «Об изъятии земельного участка и расположенного на нем объекта недвижимого имущества для муниципальных нужд»	128
Информация о возможном предоставлении земельных участков для индивидуального жилищного строительства ...	131
Информация о предоставлении земельного участка для индивидуального жилищного строительства.....	134
Информация о возможном установлении публичных сервитутов в отдельных целях в соответствии со статьей 39.42 Земельного кодекса Российской Федерации	138
Информация о возможном установлении публичных сервитутов в отдельных целях в соответствии со статьей 39.42 Земельного кодекса Российской Федерации	158
Извещения о проведении собрания о согласовании местоположения границ земельных участков.....	185

РАЗДЕЛ ПЕРВЫЙ ПРАВОВЫЕ АКТЫ

ПОСТАНОВЛЕНИЯ ГЛАВЫ ГОРОДА ПЕРМИ



ГЛАВА ГОРОДА ПЕРМИ ПОСТАНОВЛЕНИЕ

04.12.2024

№ 182

О назначении общественных обсуждений по рассмотрению проекта о внесении изменений в Правила землепользования и застройки города Перми, утвержденные решением Пермской городской Думы от 26.06.2007 № 143

На основании Градостроительного кодекса Российской Федерации, Федеральных законов от 06 октября 2003 г. № 131-ФЗ «Об общих принципах организации местного самоуправления в Российской Федерации», от 14 марта 2022 г. № 58-ФЗ «О внесении изменений в отдельные законодательные акты Российской Федерации», Регламента работы комиссии по подготовке проекта правил землепользования и застройки Пермского городского округа, утвержденного приказом Министерства по управлению имуществом и градостроительной деятельности Пермского края от 30 декабря 2020 г. № 31-02-1-4-1037, Устава города Перми, решения Пермской городской Думы от 26 июня 2007 г. № 143 «Об утверждении Правил землепользования и застройки города Перми», Положения о порядке организации и проведения общественных обсуждений по вопросам градостроительной деятельности в городе Перми, утвержденного решением Пермской городской Думы от 26 апреля 2022 г. № 83, заключения комиссии по подготовке проекта правил землепользования и застройки Пермского городского округа с рекомендациями о готовности проекта о внесении изменений в Правила землепользования и застройки города Перми для организации и проведения общественных обсуждений от 25 ноября 2024 г. № 31-07-1-Зисх-424

ПОСТАНОВЛЯЮ:

1. Назначить общественные обсуждения по рассмотрению проекта о внесении изменений в Правила землепользования и застройки города Перми, утвержденные решением Пермской городской Думы от 26 июня 2007 г. № 143 (далее – Проект), в части:

1.1. установления границ территориальной зоны деловой, обслуживающей и производственной активности при транспортных узлах (Ц-3) в отношении территории, расположенной на территории ГСК 20 Сухобруса, гаражные боксы 2, 3 в Дзержинском районе города Перми;

1.2. дополнения градостроительного регламента территориальной зоны малоэтажной многоквартирной жилой застройки, индивидуального жилищного строительства и блокированной жилой застройки (Ж-3), установленного статьей 52.3 Правил землепользования и застройки города Перми, утвержденных решением Пермской городской Думы от 26 июня 2007 г. № 143, предельным параметром разрешенного строительства, реконструкции объектов капитального строительства;

1.3. дополнения пункта 3.1 части 3 статьи 52.9 Правил землепользования и застройки города Перми, утвержденных решением Пермской городской Думы от 26 июня 2007 г. № 143, цветовыми решениями объектов капитального строительства.

2. Департаменту градостроительства и архитектуры администрации города Перми:

2.1. обеспечить размещение Проекта с информационными материалами к нему, направленных комиссией по подготовке проекта правил землепользования и застройки Пермского городского округа, не ранее чем через 7 дней, но не позднее чем через 10 дней со дня опубликования настоящего постановления одновременно:

в муниципальной информационной системе, обеспечивающей проведение общественных обсуждений с использованием информационно-телекоммуникационной сети Интернет, размещенной по адресу: isogd.gorodperm.ru (далее – Информационная система);

в сетевом издании «Официальный сайт муниципального образования город Пермь www.gorodperm.ru» (далее – Официальный сайт);

2.2. направить Проект с перечнем информационных материалов к нему в территориальные организационные комитеты по проведению общественных обсуждений по вопросам градостроительной деятельности при администра-

циях районов города Перми (далее – Территориальные организационные комитеты) для организации проведения общественных обсуждений по Проекту;

2.3. осуществить сбор предложений и замечаний участников общественных обсуждений по Проекту;

2.4. осуществить идентификацию участников общественных обсуждений при подготовке протокола общественных обсуждений по Проекту при представлении предложений и замечаний участниками общественных обсуждений в случаях, указанных в пункте 6.2 настоящего постановления;

2.5. подготовить протокол участников общественных обсуждений, заключение о результатах общественных обсуждений по Проекту;

2.6. обеспечить опубликование заключения о результатах общественных обсуждений в печатном средстве массовой информации «Официальный бюллетень органов местного самоуправления муниципального образования город Пермь» и размещение на Официальном сайте;

2.7. разместить заключение о результатах общественных обсуждений в Информационной системе;

2.8. направить протокол общественных обсуждений, заключение о результатах общественных обсуждений в комиссию по подготовке проекта правил землепользования и застройки Пермского городского округа в установленные сроки.

3. Территориальным организационным комитетам:

3.1. распространить информацию о начале общественных обсуждений по Проекту, в том числе путем размещения на информационных стендах и иными способами, обеспечивающими доступ участников общественных обсуждений к указанной информации;

3.2. распространить информационные материалы о Проекте в период проведения экспозиции (экспозиций) Проекта посредством направления их в органы территориального общественного самоуправления;

3.3. организовать проведение экспозиции Проекта с перечнем информационных материалов к нему (далее – экспозиция) с 13 декабря 2024 г. по 17 декабря 2024 г.: понедельник-вторник – с 09.00 час. до 18.00 час., пятница – с 09.00 час. до 17.00 час. по адресам:

614026, г. Пермь, ул. Александра Щербакова, 24, администрация Орджоникидзевского района города Перми;

614014, г. Пермь, ул. Уральская, 36, администрация Мотовилихинского района города Перми;

614095, г. Пермь, ул. Мира, 15, администрация Индустриального района города Перми;

614000, г. Пермь, ул. Пермская, 57, администрация Ленинского района города Перми;

614105, г. Пермь, микрорайон Новые Ляды, ул. Транспортная, 2, администрация поселка Новые Ляды города Перми;

614068, г. Пермь, ул. Ленина, 85, администрация Дзержинского района города Перми;

614101, г. Пермь, ул. Кировоградская, 33, администрация Кировского района города Перми;

614007, г. Пермь, ул. Сибирская, 58, администрация Свердловского района города Перми;

3.4. организовать консультирование посетителей экспозиции Проекта с 16.30 час. до 16.50 час.:

13 декабря 2024 г. по адресу: 614026, г. Пермь, ул. Александра Щербакова, 24, актовый зал, администрация Орджоникидзевского района города Перми;

13 декабря 2024 г. по адресу: 614014, г. Пермь, ул. Уральская, 36, каб. 103, администрация Мотовилихинского района города Перми;

13 декабря 2024 г. по адресу: 614095, г. Пермь, ул. Мира, 15, актовый зал (конференц-зал), администрация Индустриального района города Перми;

16 декабря 2024 г. по адресу: 614000, г. Пермь, ул. Пермская, 57, каб. 15, администрация Ленинского района города Перми;

16 декабря 2024 г. по адресу: 614105, г. Пермь, микрорайон Новые Ляды, ул. Транспортная, 2, каб. 213, администрация поселка Новые Ляды города Перми;

16 декабря 2024 г. по адресу: 614068, г. Пермь, ул. Ленина, 85, каб. 12, администрация Дзержинского района города Перми;

17 декабря 2024 г. по адресу: 614101, г. Пермь, ул. Кировоградская, 33, каб. 9, администрация Кировского района города Перми;

17 декабря 2024 г. по адресу: 614007, г. Пермь, ул. Сибирская, 58, каб. 101, администрация Свердловского района города Перми;

3.5. осуществить ведение книги (журнала) учета посетителей экспозиции Проекта при проведении экспозиции (экспозиций) Проекта и консультирования посетителей экспозиции Проекта;

3.6. провести идентификацию участников общественных обсуждений при организации проведения экспозиции Проекта и консультирования посетителей экспозиции Проекта, при представлении предложений и замечаний участниками общественных обсуждений в случае, указанном в пункте 6.1 настоящего постановления;

3.7. осуществить сбор замечаний и предложений участников общественных обсуждений по Проекту, поступающих в ходе проведения экспозиции Проекта;

3.8. направить документы, предусмотренные пунктами 3.5-3.7 настоящего постановления, в департамент гра-

достоительства и архитектуры администрации города Перми в установленные сроки.

4. Срок проведения общественных обсуждений составляет не более 1 месяца со дня опубликования настоящего постановления до дня опубликования заключения о результатах общественных обсуждений в печатном средстве массовой информации «Официальный бюллетень органов местного самоуправления муниципального образования город Пермь».

5. Участникам общественных обсуждений по Проекту в соответствии с требованиями статьи 5.1 Градостроительного кодекса Российской Федерации обеспечить:

5.1. представление в целях идентификации сведений о себе (фамилию, имя, отчество (при наличии), дату рождения, адрес места жительства (регистрации) – для физических лиц; наименование, основной государственный регистрационный номер, место нахождения и адрес – для юридических лиц) с приложением документов, подтверждающих такие сведения;

5.2. представление сведений о правах на земельные участки, объекты капитального строительства, помещения, являющиеся частью указанных объектов капитального строительства, из Единого государственного реестра недвижимости и иных документов, устанавливающих или удостоверяющих их права на такие земельные участки, объекты капитального строительства, помещения, являющиеся частью указанных объектов капитального строительства.

6. Участникам общественных обсуждений, прошедшим идентификацию в соответствии с пунктом 5 настоящего постановления, представить предложения и замечания (при наличии) по Проекту по форме согласно приложению 1 к Положению о порядке организации и проведения общественных обсуждений по вопросам градостроительной деятельности, утвержденному решением Пермской городской Думы от 26 апреля 2022 г. № 83:

6.1. в Территориальные организационные комитеты по адресам, указанным в пункте 3.3 настоящего постановления, посредством записи в книге (журнале) учета посетителей экспозиции Проекта и информационных материалов к нему в период проведения экспозиции с 13 декабря 2024 г. по 17 декабря 2024 г.;

6.2. в департамент градостроительства и архитектуры администрации города Перми со дня размещения Проекта с перечнем информационных материалов к нему на Официальном сайте по 17 декабря 2024 г.:

6.2.1. посредством Информационной системы;

6.2.2. в форме электронного документа по электронной почте по адресу: dga@perm.permkrai.ru;

6.2.3. в письменной форме путем личного обращения и (или) по почте по адресу: 614015, г. Пермь, ул. Сибирская, 15, каб. 003.

7. Настоящее постановление вступает в силу со дня официального обнародования посредством официального опубликования в печатном средстве массовой информации «Официальный бюллетень органов местного самоуправления муниципального образования город Пермь».

8. Управлению по общим вопросам администрации города Перми обеспечить обнародование настоящего постановления посредством официального опубликования в печатном средстве массовой информации «Официальный бюллетень органов местного самоуправления муниципального образования город Пермь».

9. Информационно-аналитическому управлению администрации города Перми обеспечить обнародование настоящего постановления посредством официального опубликования в сетевом издании «Официальный сайт муниципального образования город Пермь www.gorodperm.ru».

10. Контроль за исполнением настоящего постановления возложить на первого заместителя главы администрации города Перми Андрианову О.Н.

Э.О. Соснин



ГЛАВА ГОРОДА ПЕРМИ ПОСТАНОВЛЕНИЕ

04.12.2024

№ 183

О назначении общественных обсуждений по рассмотрению проекта о внесении изменений в Правила землепользования и застройки города Перми, утвержденные решением Пермской городской Думы от 26.06.2007 № 143

На основании Градостроительного кодекса Российской Федерации, Федеральных законов от 06 октября 2003 г. № 131-ФЗ «Об общих принципах организации местного самоуправления в Российской Федерации», от 14 марта 2022

г. № 58-ФЗ «О внесении изменений в отдельные законодательные акты Российской Федерации», Регламента работы комиссии по подготовке проекта правил землепользования и застройки Пермского городского округа, утвержденного приказом Министерства по управлению имуществом и градостроительной деятельности Пермского края от 30 декабря 2020 г. № 31-02-1-4-1037, Устава города Перми, решения Пермской городской Думы от 26 июня 2007 г. № 143 «Об утверждении Правил землепользования и застройки города Перми», Положения о порядке организации и проведения общественных обсуждений по вопросам градостроительной деятельности в городе Перми, утвержденного решением Пермской городской Думы от 26 апреля 2022 г. № 83, заключения комиссии по подготовке проекта правил землепользования и застройки Пермского городского округа с рекомендациями о готовности проекта о внесении изменений в Правила землепользования и застройки города Перми для организации и проведения общественных обсуждений от 18 ноября 2024 г. № 31-07-1-Зисх-416

ПОСТАНОВЛЯЮ:

1. Назначить общественные обсуждения по рассмотрению проекта о внесении изменений в Правила землепользования и застройки города Перми, утвержденные решением Пермской городской Думы от 26 июня 2007 г. № 143, в части установления границ подзона Ц-1 (В 9 эт) Ц-1 (П 0,0) территориальной зоны обслуживания и деловой активности городского центра (Ц-1) в отношении части земельных участков с кадастровыми номерами 59:01:4410037:28, 59:01:4410037:31, расположенных по ул. Советской в Ленинском районе города Перми (далее – Проект).

2. Департаменту градостроительства и архитектуры администрации города Перми:

2.1. обеспечить размещение Проекта с информационными материалами к нему, направленных комиссией по подготовке проекта правил землепользования и застройки Пермского городского округа, не ранее чем через 7 дней, но не позднее чем через 10 дней со дня опубликования настоящего постановления одновременно:

в муниципальной информационной системе, обеспечивающей проведение общественных обсуждений с использованием информационно-телекоммуникационной сети Интернет, размещенной по адресу: isogd.gorodperm.ru (далее – Информационная система);

в сетевом издании «Официальный сайт муниципального образования город Пермь www.gorodperm.ru» (далее – Официальный сайт);

2.2. направить Проект с перечнем информационных материалов к нему в территориальный организационный комитет по проведению общественных обсуждений по вопросам градостроительной деятельности при администрации Ленинского района города Перми (далее – Территориальный организационный комитет) для организации проведения общественных обсуждений по Проекту;

2.3. осуществить сбор предложений и замечаний участников общественных обсуждений по Проекту;

2.4. осуществить идентификацию участников общественных обсуждений при подготовке протокола общественных обсуждений по Проекту при представлении предложений и замечаний участниками общественных обсуждений в случаях, указанных в пункте 6.2 настоящего постановления;

2.5. подготовить протокол участников общественных обсуждений, заключение о результатах общественных обсуждений по Проекту;

2.6. обеспечить опубликование заключения о результатах общественных обсуждений в печатном средстве массовой информации «Официальный бюллетень органов местного самоуправления муниципального образования город Пермь» и размещение на Официальном сайте;

2.7. разместить заключение о результатах общественных обсуждений в Информационной системе;

2.8. направить протокол общественных обсуждений, заключение о результатах общественных обсуждений в комиссию по подготовке проекта правил землепользования и застройки Пермского городского округа в установленные сроки.

3. Территориальному организационному комитету:

3.1. распространить информацию о начале общественных обсуждений по Проекту, в том числе путем размещения на информационных стендах и иными способами, обеспечивающими доступ участников общественных обсуждений к указанной информации;

3.2. распространить информационные материалы о Проекте в период проведения экспозиции (экспозиций) Проекта посредством направления их в органы территориального общественного самоуправления;

3.3. организовать проведение экспозиции Проекта с перечнем информационных материалов к нему (далее – экспозиция) с 13 декабря 2024 г. по 19 декабря 2024 г.: понедельник-четверг: с 09.00 час. до 18.00 час., пятница: с 09.00 час. до 17.00 час. по адресу: 614000, г. Пермь, ул. Пермская, 57, администрация Ленинского района города Перми;

3.4. организовать консультирование посетителей экспозиции Проекта 16 декабря 2024 г. с 17.00 час. до 17.20 час. по адресу: 614000, г. Пермь, ул. Пермская, 57, каб. 15, администрация Ленинского района города Перми;

3.5. осуществить ведение книги (журнала) учета посетителей экспозиции Проекта при проведении экспозиции (экспозиций) Проекта и консультирования посетителей экспозиции Проекта;

3.6. провести идентификацию участников общественных обсуждений при организации проведения экспо-

зиции Проекта и консультирования посетителей экспозиции Проекта, при представлении предложений и замечаний участниками общественных обсуждений в случае, указанном в пункте 6.1 настоящего постановления;

3.7. осуществить сбор замечаний и предложений участников общественных обсуждений по Проекту, поступающих в ходе проведения экспозиции Проекта;

3.8. направить документы, предусмотренные пунктами 3.5-3.7 настоящего постановления, в департамент градостроительства и архитектуры администрации города Перми в установленные сроки.

4. Срок проведения общественных обсуждений составляет не более 1 месяца со дня опубликования настоящего постановления до дня опубликования заключения о результатах общественных обсуждений в печатном средстве массовой информации «Официальный бюллетень органов местного самоуправления муниципального образования город Пермь».

5. Участникам общественных обсуждений по Проекту в соответствии с требованиями статьи 5.1 Градостроительного кодекса Российской Федерации обеспечить:

5.1. представление в целях идентификации сведений о себе (фамилию, имя, отчество (при наличии), дату рождения, адрес места жительства (регистрации) – для физических лиц; наименование, основной государственный регистрационный номер, место нахождения и адрес – для юридических лиц) с приложением документов, подтверждающих такие сведения;

5.2. представление сведений о правах на земельные участки, объекты капитального строительства, помещения, являющиеся частью указанных объектов капитального строительства, из Единого государственного реестра недвижимости и иных документов, устанавливающих или удостоверяющих их права на такие земельные участки, объекты капитального строительства, помещения, являющиеся частью указанных объектов капитального строительства.

6. Участникам общественных обсуждений, прошедшим идентификацию в соответствии с пунктом 5 настоящего постановления, представить предложения и замечания (при наличии) по Проекту по форме согласно приложению 1 к Положению о порядке организации и проведения общественных обсуждений по вопросам градостроительной деятельности, утвержденному решением Пермской городской Думы от 26 апреля 2022 г. № 83:

6.1. в Территориальный организационный комитет по адресу, указанному в пункте 3.3 настоящего постановления, посредством записи в книге (журнале) учета посетителей экспозиции Проекта и информационных материалов к нему в период проведения экспозиции с 13 декабря 2024 г. по 19 декабря 2024 г.;

6.2. в департамент градостроительства и архитектуры администрации города Перми со дня размещения Проекта с перечнем информационных материалов к нему на Официальном сайте по 19 декабря 2024 г.:

6.2.1. посредством Информационной системы;

6.2.2. в форме электронного документа по электронной почте по адресу: dga@perm.permkrai.ru;

6.2.3. в письменной форме путем личного обращения и (или) по почте по адресу: 614015, г. Пермь, ул. Сибирская, 15, каб. 003.

7. Настоящее постановление вступает в силу со дня официального обнародования посредством официального опубликования в печатном средстве массовой информации «Официальный бюллетень органов местного самоуправления муниципального образования город Пермь».

8. Управлению по общим вопросам администрации города Перми обеспечить обнародование настоящего постановления посредством официального опубликования в печатном средстве массовой информации «Официальный бюллетень органов местного самоуправления муниципального образования город Пермь».

9. Информационно-аналитическому управлению администрации города Перми обеспечить обнародование настоящего постановления посредством официального опубликования в сетевом издании «Официальный сайт муниципального образования город Пермь www.gorodperm.ru».

10. Контроль за исполнением настоящего постановления возложить на первого заместителя главы администрации города Перми Андрианову О.Н.

Э.О. Соснин



ГЛАВА ГОРОДА ПЕРМИ ПОСТАНОВЛЕНИЕ

04.12.2024

№ 184

О назначении общественных обсуждений по рассмотрению проекта межевания территории, ограниченной зданием по ул. Попова, 2а, зданием по ул. Попова, 2б, ул. Окулова в Ленинском районе города Перми

На основании Градостроительного кодекса Российской Федерации, Федеральных законов от 06 октября 2003 г. № 131-ФЗ «Об общих принципах организации местного самоуправления в Российской Федерации», от 14 марта 2022 г. № 58-ФЗ «О внесении изменений в отдельные законодательные акты Российской Федерации», Порядка подготовки документации по планировке территории Пермского городского округа, порядка принятия решения об утверждении документации по планировке территории для размещения объектов, указанных в части 5 статьи 45 Градостроительного кодекса Российской Федерации, подготовленной в том числе лицами, указанными в пунктах 3 и 4 части 1.1 статьи 45 Градостроительного кодекса Российской Федерации, порядка внесения изменений в такую документацию, порядка отмены такой документации или ее отдельных частей, порядка признания отдельных частей такой документации не подлежащими применению, утвержденного постановлением Правительства Пермского края от 23 декабря 2020 г. № 1028-п, приказа Министерства по управлению имуществом и градостроительной деятельности Пермского края от 22 ноября 2024 г. № 31-02-1-4-3074 «О направлении проекта межевания территории, ограниченной зданием по ул. Попова, 2а, зданием по ул. Попова, 2б, ул. Окулова в Ленинском районе города Перми для организации и проведения общественных обсуждений или публичных слушаний», Устава города Перми, решения Пермской городской Думы от 26 июня 2007 г. № 143 «Об утверждении Правил землепользования и застройки города Перми», Положения о порядке организации и проведения общественных обсуждений по вопросам градостроительной деятельности в городе Перми, утвержденного решением Пермской городской Думы от 26 апреля 2022 г. № 83, письма Министерства по управлению имуществом и градостроительной деятельности Пермского края от 25 ноября 2024 г. № 31-07-1-5исх-1374, заключения Министерства по управлению имуществом и градостроительной деятельности Пермского края о соответствии проекта межевания территории, ограниченной зданием по ул. Попова, 2а, зданием по ул. Попова, 2б, ул. Окулова в Ленинском районе города Перми требованиям градостроительного законодательства Российской Федерации от 19 ноября 2024 г. ПОСТАНОВЛЯЮ:

1. Назначить общественные обсуждения по рассмотрению проекта межевания территории, ограниченной зданием по ул. Попова, 2а, зданием по ул. Попова, 2б, ул. Окулова в Ленинском районе города Перми (далее – Проект).
2. Департаменту градостроительства и архитектуры администрации города Перми:
 - 2.1. обеспечить размещение Проекта с информационными материалами к нему, направленных Министерством по управлению имуществом и градостроительной деятельности Пермского края, не ранее чем через 7 дней, но не позднее чем через 10 дней со дня опубликования настоящего постановления одновременно:
 - в муниципальной информационной системе, обеспечивающей проведение общественных обсуждений с использованием информационно-телекоммуникационной сети Интернет, размещенной по адресу: isogd.gorodperm.ru (далее – Информационная система);
 - в сетевом издании «Официальный сайт муниципального образования город Пермь www.gorodperm.ru)» (далее – Официальный сайт);
 - 2.2. направить Проект с перечнем информационных материалов к нему в территориальный организационный комитет по проведению общественных обсуждений по вопросам градостроительной деятельности при администрации Ленинского района города Перми (далее – Территориальный организационный комитет) для организации проведения общественных обсуждений по Проекту;
 - 2.3. осуществить сбор предложений и замечаний участников общественных обсуждений по Проекту;
 - 2.4. осуществить идентификацию участников общественных обсуждений при подготовке протокола общественных обсуждений по Проекту при представлении предложений и замечаний участниками общественных обсуждений в случаях, указанных в пункте 6.2 настоящего постановления;
 - 2.5. подготовить протокол участников общественных обсуждений, заключение о результатах общественных обсуждений по Проекту;
 - 2.6. обеспечить опубликование заключения о результатах общественных обсуждений в печатном средстве массовой информации «Официальный бюллетень органов местного самоуправления муниципального образования город Пермь» и разместить на Официальном сайте;

- 2.7. разместить заключение о результатах общественных обсуждений в Информационной системе;
- 2.8. направить протокол общественных обсуждений, заключение о результатах общественных обсуждений в Министерство по управлению имуществом и градостроительной деятельности Пермского края в установленные сроки.
3. Территориальному организационному комитету:
 - 3.1. распространить информацию о начале общественных обсуждений по Проекту, в том числе путем размещения на информационных стендах и иными способами, обеспечивающими доступ участников общественных обсуждений к указанной информации;
 - 3.2. распространить информационные материалы о Проекте в период проведения экспозиции (экспозиций) Проекта посредством направления их в органы территориального общественного самоуправления;
 - 3.3. организовать проведение экспозиции Проекта с перечнем информационных материалов к нему (далее – экспозиция) с 13 декабря 2024 г. по 20 декабря 2024 г.: понедельник – четверг – с 09.00 час. до 18.00 час., пятница – с 09.00 час. до 17.00 час. по адресу: 614000, г. Пермь, ул. Пермская, 57, администрация Ленинского района города Перми;
 - 3.4. организовать консультирование посетителей экспозиции Проекта 19 декабря 2024 г. с 17.00 час. до 17.20 час. по адресу: 614000, г. Пермь, ул. Пермская, 57, каб. 15, администрация Ленинского района города Перми;
 - 3.5. осуществить ведение книги (журнала) учета посетителей экспозиции Проекта при проведении экспозиции (экспозиций) Проекта и консультирования посетителей экспозиции Проекта;
 - 3.6. провести идентификацию участников общественных обсуждений при организации проведения экспозиции Проекта и консультирования посетителей экспозиции Проекта, при представлении предложений и замечаний участниками общественных обсуждений в случае, указанном в пункте 6.1 настоящего постановления;
 - 3.7. осуществить сбор замечаний и предложений участников общественных обсуждений по Проекту, поступающих в ходе проведения экспозиции Проекта;
 - 3.8. направить документы, предусмотренные пунктами 3.5-3.7 настоящего постановления, в департамент градостроительства и архитектуры администрации города Перми в установленные сроки.
4. Срок проведения общественных обсуждений составляет не менее четырнадцати дней и не более тридцати дней со дня опубликования настоящего постановления до дня опубликования заключения о результатах общественных обсуждений в печатном средстве массовой информации «Официальный бюллетень органов местного самоуправления муниципального образования город Пермь».
5. Участникам общественных обсуждений по Проекту в соответствии с требованиями статьи 5.1 Градостроительного кодекса Российской Федерации обеспечить:
 - 5.1. представление в целях идентификации сведений о себе (фамилия, имя, отчество (при наличии), дата рождения, адрес места жительства (регистрации) – для физических лиц; наименование, основной государственный регистрационный номер, место нахождения и адрес – для юридических лиц) с приложением документов, подтверждающих такие сведения;
 - 5.2. представление сведений о правах на земельные участки, объекты капитального строительства, помещения, являющиеся частью указанных объектов капитального строительства, из Единого государственного реестра недвижимости и иных документов, устанавливающих или удостоверяющих их права на такие земельные участки, объекты капитального строительства, помещения, являющиеся частью указанных объектов капитального строительства.
6. Участникам общественных обсуждений, прошедшим идентификацию в соответствии с пунктом 5 настоящего постановления, представить предложения и замечания (при наличии) по Проекту по форме согласно приложению 1 к Положению о порядке организации и проведения общественных обсуждений по вопросам градостроительной деятельности в городе Перми, утвержденному решением Пермской городской Думы от 26 апреля 2022 г. № 83:
 - 6.1. в Территориальный организационный комитет по адресу, указанному в пункте 3.3 настоящего постановления, посредством записи в книге (журнале) учета посетителей экспозиции Проекта и информационных материалов к нему в период проведения экспозиции с 13 декабря 2024 г. по 20 декабря 2024 г.;
 - 6.2. в департамент градостроительства и архитектуры администрации города Перми со дня размещения Проекта с перечнем информационных материалов к нему на Официальном сайте по 20 декабря 2024 г.:
 - 6.2.1. посредством Информационной системы;
 - 6.2.2. в форме электронного документа по электронной почте по адресу: dga@perm.permkrai.ru;
 - 6.2.3. в письменной форме путем личного обращения и (или) по почте по адресу: 614015, г. Пермь, ул. Сибирская, 15, каб. 003.
7. Настоящее постановление вступает в силу со дня официального обнародования посредством официального опубликования в печатном средстве массовой информации «Официальный бюллетень органов местного самоуправления муниципального образования город Пермь».
8. Управлению по общим вопросам администрации города Перми обеспечить обнародование настоящего постановления посредством официального опубликования в печатном средстве массовой информации «Официальный бюллетень органов местного самоуправления муниципального образования город Пермь».
9. Информационно-аналитическому управлению администрации города Перми обеспечить обнародование настоящего постановления посредством официального опубликования в сетевом издании «Официальный сайт муници-

пального образования город Пермь www.gorodperm.ru».

10. Контроль за исполнением настоящего постановления возложить на первого заместителя главы администрации города Перми Андрианову О.Н.

Э.О. Соснин



ГЛАВА ГОРОДА ПЕРМИ ПОСТАНОВЛЕНИЕ

04.12.2024

№ 185

О назначении общественных обсуждений по рассмотрению проекта решения о предоставлении разрешения на условно разрешенный вид использования земельного участка с кадастровым номером 59:01:4410837:20 – «ремонт автомобилей (4.9.1.4)», расположенного в территориальной зоне обслуживания промышленности, торговли, складирования и мелкого производства (Ц-6) по ул. Космонавта Беляева, 19 в Индустриальном районе города Перми

На основании Градостроительного кодекса Российской Федерации, Федерального закона от 06 октября 2003 г. № 131-ФЗ «Об общих принципах организации местного самоуправления в Российской Федерации», Регламента работы комиссии по подготовке проекта правил землепользования и застройки Пермского городского округа, утвержденного приказом Министерства по управлению имуществом и градостроительной деятельности Пермского края от 30 декабря 2020 г. № 31-02-1-4-1037, Устава города Перми, решения Пермской городской Думы от 26 июня 2007 г. № 143 «Об утверждении Правил землепользования и застройки города Перми», Положения о порядке организации и проведения общественных обсуждений по вопросам градостроительной деятельности в городе Перми, утвержденного решением Пермской городской Думы от 26 апреля 2022 г. № 83, письма комиссии по подготовке проекта правил землепользования и застройки Пермского городского округа от 25 ноября 2024 г. № 31-07-1-Зисх-423

ПОСТАНОВЛЯЮ:

1. Назначить общественные обсуждения по рассмотрению проекта решения о предоставлении разрешения на условно разрешенный вид использования земельного участка с кадастровым номером 59:01:4410837:20 – «ремонт автомобилей (4.9.1.4)», расположенного в территориальной зоне обслуживания промышленности, торговли, складирования и мелкого производства (Ц-6) по ул. Космонавта Беляева, 19 в Индустриальном районе города Перми (далее – Проект).

2. Департаменту градостроительства и архитектуры администрации города Перми:

2.1. обеспечить размещение Проекта с информационными материалами к нему, направленных комиссией по подготовке проекта правил землепользования и застройки Пермского городского округа, не ранее чем через 7 дней, но не позднее чем через 10 дней со дня опубликования настоящего постановления одновременно:

в муниципальной информационной системе, обеспечивающей проведение общественных обсуждений с использованием информационно-телекоммуникационной сети Интернет, размещенной по адресу: isogd.gorodperm.ru (далее – Информационная система);

в сетевом издании «Официальный сайт муниципального образования город Пермь www.gorodperm.ru» (далее – Официальный сайт);

2.2. направить Проект с перечнем информационных материалов к нему в территориальный организационный комитет по проведению общественных обсуждений по вопросам градостроительной деятельности при администрации Индустриального района города Перми (далее – Территориальный организационный комитет) для организации проведения общественных обсуждений по Проекту;

2.3. осуществить сбор предложений и замечаний участников общественных обсуждений по Проекту;

2.4. осуществить идентификацию участников общественных обсуждений при подготовке протокола общественных обсуждений по Проекту при представлении предложений и замечаний участниками общественных обсуждений в случаях, указанных в пункте 6.2 настоящего постановления;

2.5. подготовить протокол участников общественных обсуждений, заключение о результатах общественных обсуждений по Проекту;

2.6. обеспечить опубликование заключения о результатах общественных обсуждений в печатном средстве мас-

совой информации «Официальный бюллетень органов местного самоуправления муниципального образования город Пермь» и размещение на Официальном сайте;

2.7. разместить заключение о результатах общественных обсуждений в Информационной системе;

2.8. направить протокол общественных обсуждений, заключение о результатах общественных обсуждений в комиссию по подготовке проекта правил землепользования и застройки Пермского городского округа в установленные сроки.

3. Территориальному организационному комитету:

3.1. распространить информацию о начале общественных обсуждений по Проекту, в том числе путем размещения на информационных стендах и иными способами, обеспечивающими доступ участников общественных обсуждений к указанной информации;

3.2. распространить информационные материалы о Проекте в период проведения экспозиции (экспозиций) Проекта посредством направления их в органы территориального общественного самоуправления;

3.3. организовать проведение экспозиции Проекта с перечнем информационных материалов к нему (далее – экспозиция) с 13 декабря 2024 г. по 20 декабря 2024 г.: понедельник-четверг – с 09.00 час. до 18.00 час., пятница – с 09.00 час. до 17.00 час. по адресу: 614095, г. Пермь, ул. Мира, 15, администрация Индустриального района города Перми;

3.4. организовать консультирование посетителей экспозиции Проекта 18 декабря 2024 г. с 17.00 час. до 17.20 час. по адресу: 614095, г. Пермь, ул. Мира, 15, конференц-зал, администрация Индустриального района города Перми;

3.5. осуществить ведение книги (журнала) учета посетителей экспозиции Проекта при проведении экспозиции (экспозиций) Проекта и консультирования посетителей экспозиции Проекта;

3.6. провести идентификацию участников общественных обсуждений при организации проведения экспозиции Проекта и консультирования посетителей экспозиции Проекта, при представлении предложений и замечаний участниками общественных обсуждений в случае, указанном в пункте 6.1 настоящего постановления;

3.7. осуществить сбор замечаний и предложений участников общественных обсуждений по Проекту, поступающих в ходе проведения экспозиции Проекта;

3.8. направить документы, предусмотренные пунктами 3.5-3.7 настоящего постановления, в департамент градостроительства и архитектуры администрации города Перми в установленные сроки.

4. Срок проведения общественных обсуждений составляет не более 1 месяца со дня опубликования настоящего постановления до дня опубликования заключения о результатах общественных обсуждений в печатном средстве массовой информации «Официальный бюллетень органов местного самоуправления муниципального образования город Пермь».

5. Участникам общественных обсуждений по Проекту в соответствии с требованиями статьи 5.1 Градостроительного кодекса Российской Федерации обеспечить:

5.1. представление в целях идентификации сведений о себе (фамилия, имя, отчество (при наличии), дата рождения, адрес места жительства (регистрации) – для физических лиц; наименование, основной государственный регистрационный номер, место нахождения и адрес – для юридических лиц) с приложением документов, подтверждающих такие сведения;

5.2. представление сведений о правах на земельные участки, объекты капитального строительства, помещения, являющиеся частью указанных объектов капитального строительства, из Единого государственного реестра недвижимости и иных документов, устанавливающих или удостоверяющих их права на такие земельные участки, объекты капитального строительства, помещения, являющиеся частью указанных объектов капитального строительства.

6. Участникам общественных обсуждений, прошедшим идентификацию в соответствии с пунктом 5 настоящего постановления, представить предложения и замечания (при наличии) по Проекту по форме согласно приложению 1 к Положению о порядке организации и проведения общественных обсуждений по вопросам градостроительной деятельности в городе Перми, утвержденному решением Пермской городской Думы от 26 апреля 2022 г. № 83:

6.1. в Территориальный организационный комитет по адресу, указанному в пункте 3.3 настоящего постановления, посредством записи в книге (журнале) учета посетителей экспозиции Проекта и информационных материалов к нему в период проведения экспозиции с 13 декабря 2024 г. по 20 декабря 2024 г.;

6.2. в департамент градостроительства и архитектуры администрации города Перми со дня размещения Проекта с перечнем информационных материалов к нему на Официальном сайте по 20 декабря 2024 г.:

6.2.1. посредством Информационной системы;

6.2.2. в форме электронного документа по электронной почте по адресу: dga@perm.permkrai.ru;

6.2.3. в письменной форме путем личного обращения и (или) по почте по адресу: 614015, г. Пермь, ул. Сибирская, 15, каб. 003.

7. Настоящее постановление вступает в силу со дня официального обнародования посредством официального опубликования в печатном средстве массовой информации «Официальный бюллетень органов местного самоуправления муниципального образования город Пермь».

8. Управлению по общим вопросам администрации города Перми обеспечить обнародование настоящего постановления посредством официального опубликования в печатном средстве массовой информации «Официальный

бюллетень органов местного самоуправления муниципального образования город Пермь».

9. Информационно-аналитическому управлению администрации города Перми обеспечить обнародование настоящего постановления посредством официального опубликования в сетевом издании «Официальный сайт муниципального образования город Пермь www.gorodperm.ru».

10. Контроль за исполнением настоящего постановления возложить на первого заместителя главы администрации города Перми Андрианову О.Н.

Э.О. Соснин

ПОСТАНОВЛЕНИЯ ПРЕДСЕДАТЕЛЯ ПЕРМСКОЙ ГОРОДСКОЙ ДУМЫ



Пермская городская Дума VII созыва Председатель Пермской городской Думы ПОСТАНОВЛЕНИЕ

27.11.2024

№ 28-1

Об утверждении Политики Пермской городской Думы в отношении обработки персональных данных

В соответствии с Федеральным законом от 27.07.2006 № 152-ФЗ «О персональных данных», постановлением Правительства Российской Федерации от 21.03.2012 № 211 «Об утверждении перечня мер, направленных на обеспечение выполнения обязанностей, предусмотренных Федеральным законом «О персональных данных» и принятыми в соответствии с ним нормативными правовыми актами, операторами, являющимися государственными или муниципальными органами»

ПОСТАНОВЛЯЮ:

1. Утвердить Политику Пермской городской Думы в отношении обработки персональных данных согласно приложению к настоящему постановлению.

2. Признать утратившими силу постановления председателя Пермской городской Думы: от 26.11.2021 № № 27-1 «Об утверждении Правил обработки и защиты персональных данных в Пермской городской Думе»;

от 12.09.2023 № 15-1 «Об утверждении Политики Пермской городской Думы в отношении обработки персональных данных»;

от 13.12.2023 № 26-1 «О внесении изменений в Правила обработки и защиты персональных данных в Пермской городской Думе, утвержденные постановлением председателя Пермской городской Думы от 26.11.2021 № 27-1».

3. Отделу по вопросам муниципальной службы и кадров аппарата Пермской городской Думы ознакомить лиц, замещающих муниципальные должности в Пермской городской Думе и осуществляющих свои полномочия на постоянной основе, работников Пермской городской Думы с настоящим постановлением под подпись.

4. Настоящее постановление вступает в силу со дня его официального обнародования посредством официального опубликования в печатном средстве массовой информации «Официальный бюллетень органов местного самоуправления муниципального образования город Пермь», за исключением пункта 13.3 Политики Пермской городской Думы в отношении обработки персональных данных (приложение) в части указания электронного адреса Пермской городской Думы, которое вступает в силу с 01.01.2025. До указанной даты для целей, указанных в пункте 13.3 Политики Пермской городской Думы в отношении обработки персональных данных (приложение), применяется электронный адрес: pgd@gorodperm.ru.

5. Обнародовать настоящее постановление посредством официального опубликования в печатном средстве массовой информации «Официальный бюллетень органов местного самоуправления муниципального образования город Пермь», а также в сетевом издании «Официальный сайт муниципального образования город Пермь www.gorodperm.ru».

6. Контроль за исполнением настоящего постановления возложить на ответственного за организацию обработки персональных данных в Пермской городской Думе.

Д.В. Малютин

ПРИЛОЖЕНИЕ
к постановлению
председателя Пермской
городской Думы
от 27.11.2024 № 28-1

ПОЛИТИКА Пермской городской Думы в отношении обработки персональных данных

I. Общие положения

1.1. Настоящая Политика (далее – Политика) разработана в целях исполнения требований пункта 2 части 1 статьи 18.1 Федерального закона от 27.07.2006 № 152-ФЗ «О персональных данных» (далее - Закон о персональных данных) для обеспечения защиты прав и свобод человека и гражданина при обработке его персональных данных, оператором которых является Пермская городская Дума (далее – Дума).

1.2. Политика определяет правила обработки персональных данных в Думе, включая процедуры, направленные на выявление и предотвращение нарушений законодательства Российской Федерации в области персональных данных, а также для каждой цели обработки персональных данных - категории и перечень обрабатываемых персональных данных, категории субъектов, персональные данные которых обрабатываются, способы, сроки их обработки и хранения, порядок уничтожения персональных данных при достижении целей их обработки или при наступлении иных законных оснований.

1.3. Для целей Политики используются следующие основные понятия:

автоматизированное рабочее место (далее - АРМ) - индивидуальный комплекс технических и программных средств, предназначенный для автоматизации профессионального труда муниципального служащего и обеспечивающий подготовку, редактирование, поиск и вывод на экран программно-технического устройства и печать необходимых ему документов и данных;

материальный носитель персональных данных - это бумажный и машиночитаемый носитель информации (в том числе магнитный и электронный), на котором осуществляются запись и хранение сведений о человеке, на основе которых можно установить его личность;

машиночитаемый (равнозначно - машинный) носитель персональных данных - носитель, пригодный для непосредственной записи и считывания данных программно-техническими средствами.

Понятия: «автоматизированная обработка персональных данных», «обработка персональных данных», «персональные данные», «распространение персональных данных» «субъект персональных данных», «уничтожение персональных данных» - употребляются в значениях, установленных Законом о персональных данных.

Понятие «электронная вычислительная машина» употребляется в значении, определенном Гражданским кодексом Российской Федерации.

1.4. Политика действует в отношении всех персональных данных, обрабатываемых Думой с использованием средств автоматизации, а также без использования таких средств.

1.5. Политика является общедоступной и подлежит размещению на официальном сайте Думы в информационно-телекоммуникационной сети Интернет.

II. Правовые основания обработки персональных данных

2.1. Правовым основанием обработки персональных данных является совокупность правовых актов, в соответствии с которыми Дума осуществляет обработку персональных данных, в том числе:

2.1.1 Конституция Российской Федерации;

2.1.2 Трудовой кодекс Российской Федерации;

2.1.3 федеральные законы:

от 06.10.2003 № 131-ФЗ «Об общих принципах организации местного самоуправления в Российской Федерации»,

от 02.05.2006 № 59-ФЗ «О порядке рассмотрения обращений граждан Российской Федерации»,

от 27.07.2006 № 149-ФЗ «Об информации, информационных технологиях и о защите информации»,

от 02.03.2007 № 25-ФЗ «О муниципальной службе в Российской Федерации»,

от 25.12.2008 № 273-ФЗ «О противодействии коррупции»,

от 05.04.2013 № 44-ФЗ «О контрактной системе в сфере закупок товаров, работ, услуг для обеспечения государственных и муниципальных нужд»;

2.1.4 Указ Президента Российской Федерации от 08.07.2013 № 613 «Вопросы противодействия коррупции»;

2.1.5 постановления Правительства Российской Федерации:

от 15.09.2008 № 687 «Об утверждении Положения об особенностях обработки персональных данных, осуществляемой без использования средств автоматизации»,

от 21.03.2012 № 211 «Об утверждении перечня мер, направленных на обеспечение выполнения обязанностей, предусмотренных Федеральным законом «О персональных данных» и принятыми в соответствии с ним нормативными правовыми актами, операторами, являющимися государственными или муниципальными органами»,

от 01.11.2012 № 1119 «Об утверждении требований к защите персональных данных при их обработке в информационных системах персональных данных»;

2.1.6 приказы:

Федеральной службы по техническому и экспортному контролю от 18.02.2013 № 21 «Об утверждении Составы и содержания организационных и технических мер по обеспечению безопасности персональных данных при их обработке в информационных системах персональных данных»,

Федеральной службы по надзору в сфере связи, информационных технологий и массовых коммуникации от 28.10.2022 № 179 «Об утверждении Требований к подтверждению уничтожения персональных данных»;

2.1.7 Устав города Перми;

2.1.8 решения Думы:

от 07.09.2004 № 116 «Об утверждении «Положения о Контрольно-счетной палате города Перми»,

от 23.10.2007 № 266 «Об утверждении Положения о помощниках депутата Пермской городской Думы»,

от 27.05.2008 № 156 «Об утверждении Положения о муниципальной службе в городе Перми»,

от 25.03.2014 № 74 «Об утверждении Положения о гарантиях деятельности, запретах, ограничениях и обязанностях депутата Пермской городской Думы при осуществлении им своих полномочий»,

от 25.04.2017 № 88 «О мерах по противодействию коррупции, касающихся лиц, замещающих отдельные муниципальные должности города Перми»,

от 15.12.2020 № 280 «Об утверждении Положения о порядке проведения конкурса по отбору кандидатур на должность Главы города Перми - главы администрации города Перми»,

об исполнении полномочий депутата Думы на постоянной основе,

по вопросам награждения (поощрения) физических и юридических лиц.

III. Цели обработки Думой персональных данных

3.1. Обработка персональных данных ограничивается достижением конкретных, заранее определенных и законных целей. Не допускается обработка персональных данных, несовместимая с целями сбора персональных данных.

3.2. Персональные данные обрабатываются Думой в следующих целях:

3.2.1 обеспечение соблюдения трудового законодательства;

3.2.2 обеспечение соблюдения законодательства о муниципальной службе;

3.2.3 обеспечение соблюдения пенсионного законодательства;

3.2.4 обеспечение соблюдения законодательства о противодействии коррупции;

3.2.5 подготовка, заключение и исполнение гражданско-правового договора;

3.2.6 ведение кадрового и бухгалтерского учета;

3.2.7 обеспечение прохождения ознакомительной, производственной или преддипломной практики учащегося на основании договора с образовательной организацией;

3.2.8 участие в конституционном, гражданском, административном, уголовном судопроизводстве, судопроизводстве в арбитражных судах;

3.2.9 обеспечение соблюдения законодательства в сфере закупок товаров, работ, услуг для обеспечения муниципальных нужд;

3.2.10 обеспечение соблюдения законодательства в связи с выполнением полномочий (функций), возложенных на Думу законодательством Российской Федерации.

3.3. Для каждой цели обработки персональных данных, указанной в подпунктах 3.2.1-3.2.10 настоящего раздела, определяются категории и перечень обрабатываемых персональных данных, категории субъектов, персональные данные которых обрабатываются, способы, сроки их обработки и хранения, порядок уничтожения персональных данных при достижении целей их обработки или при наступлении иных законных оснований согласно приложению 1 к Политике.

3.4. Содержание и объем обрабатываемых персональных данных должны соответствовать целям обработки, предусмотренным в подпунктах 3.2.1-3.2.10 настоящего раздела. Обрабатываемые персональные данные не должны быть избыточными по отношению к целям их обработки.

IV. Права и обязанности Думы как оператора

4.1. Дума как оператор персональных данных имеет право:

4.1.1 осуществлять и ограничивать обработку персональных данных достижением конкретных, заранее определенных и законных целей;

4.1.2 определять содержание и объем обрабатываемых Думой персональных данных в соответствии с заявленными целями обработки;

4.1.3 обрабатывать персональные данные с согласия субъекта персональных данных на обработку его персональных данных в соответствии с целями, заранее определенными и заявленными при сборе персональных данных, а также возложенными на Думу полномочиями (функциями);

4.1.4 осуществлять обработку персональных данных с использованием и без использования средств автоматизации;

4.1.5 определять сроки обработки персональных данных Думой исходя из целей обработки персональных данных;

4.1.6 совершать иные действия, установленные законодательством Российской Федерации.

4.2. При организации обработки персональных данных Дума обязана:

4.2.1 осуществлять обработку персональных данных в соответствии с Законом о персональных данных, иными федеральными законами и принятыми на основании и в соответствии с ними нормативно-правовыми актами Российской Федерации, правовыми актами Думы и председателя Думы в указанной сфере;

4.2.2 не допускать обработку персональных данных, несовместимую с целями сбора персональных данных, и объединять базы данных, содержащих персональные данные, обработка которых осуществляется в целях, несовместимых между собой;

4.2.3 предоставлять субъекту персональных данных по его просьбе информацию, касающуюся обработки его персональных данных в соответствии с Законом о персональных данных;

4.2.4 разъяснять субъекту персональных данных юридические последствия отказа предоставить его персональные данные, если их предоставление является обязательным в соответствии с Законом о персональных данных;

4.2.5 принимать необходимые правовые, организационные и технические меры или обеспечивать их принятие для защиты персональных данных от неправомерного или случайного доступа к ним, уничтожения, изменения, блокирования, копирования, предоставления, распространения, а также от иных неправомерных действий в отношении персональных данных;

4.2.6 не раскрывать третьим лицам и не распространять персональные данные без согласия субъекта персональных данных, за исключением случаев, предусмотренных федеральными законами;

4.2.7 осуществлять хранение персональных данных в форме, позволяющей определить субъекта персональных данных, не дольше, чем этого требуют цели обработки персональных данных, если срок хранения персональных данных не установлен федеральным законом, договором, стороной которого, выгодоприобретателем или поручителем по которому является субъект персональных данных;

4.2.8 обеспечивать уничтожение или обезличивание персональных данных по достижении целей их обработки или в случае утраты необходимости в достижении этих целей, если иное не предусмотрено Законом о персональных данных;

4.2.9 исполнять иные обязанности, предусмотренные Законом о персональных данных.

V. Субъекты персональных данных в Думе и их права

5.1. Субъектами персональных данных для целей обработки персональных данных в Думе (далее - субъекты персональных данных) являются:

5.1.1 муниципальные служащие Думы;

5.1.2 лица, замещающие муниципальные должности в Думе;

5.1.3 помощники депутатов Думы;

5.1.4 граждане, претендующие на замещение должностей муниципальной службы в аппарате Думы (далее – Соискатели 1);

5.1.5 граждане, претендующие на замещение должности помощников депутатов Думы (далее – Соискатели 2);

5.1.6 лица, ранее состоявшие с Думой в трудовых отношениях и прекратившие их;

5.1.7 лица, состоящие в родстве (свойстве) с субъектами персональных данных, указанными в подпунктах 5.1.1–5.1.3 настоящего пункта;

5.1.8 граждане, претендующие на участие в конкурсе по отбору кандидатур на должность Главы города Перми–главы администрации города Перми;

5.1.9 граждане, претендующие на назначение Думой на должность председателя Контрольно-счетной палаты города Перми (далее - КСП), заместителя председателя КСП и аудиторов КСП;

5.1.10 граждане, представленные для награждения государственными наградами Российской Федерации, наградами Пермского края, поощрениями города Перми, Думы и председателя Думы;

5.1.11 граждане, претендующие на включение в кадровый резерв аппарата Думы для замещения вакантных должностей муниципальной службы и состоящие в нем;

5.1.12 граждане, их представители, представители юридических лиц, являющиеся стороной гражданско-правового договора, заключенного с Думой;

5.1.13 физические лица и их представители, представители юридических лиц, взаимодействующие с Думой в рамках законодательства о контрактной системе;

5.1.14 иные физические лица, представляющие в Думу персональные данные в связи с выполнением Думой полномочий (функций) в соответствии с законодательством Российской Федерации, обработка персональных данных которых необходима для достижения целей, предусмотренных международным договором Российской Федерации или законом, для осуществления и выполнения возложенных законодательством Российской Федерации на оператора функций, полномочий и обязанностей.

5.2. Субъект персональных данных имеет право:

5.2.1 требовать от Думы уточнения его персональных данных, их блокирования или уничтожения в случае, если персональные данные являются неполными, устаревшими, неточными, незаконно полученными или не являются необходимыми для заявленной цели обработки, а также принимать предусмотренные законом меры по защите своих прав;

5.2.2 получать от Думы информацию, касающуюся обработки его персональных данных, в том числе предусмотренную частью 7 статьи 14 Закона о персональных данных;

5.2.3 отозвать согласие на обработку персональных данных;

5.2.4 обжаловать действия или бездействие Думы в уполномоченный орган по защите прав субъектов персональных данных или в судебном порядке;

5.2.5 совершать иные действия, предусмотренные законодательством.

VI. Общие правила и условия обработки персональных данных

6.1. Дума осуществляет обработку персональных данных, включая сбор, запись, систематизацию, накопление, хранение, уточнение (обновление, изменение), извлечение, использование, передачу (распространение, предоставление, доступ), обезличивание, блокирование, удаление, уничтожение персональных данных.

Обработка персональных данных в Думе осуществляется с использованием средств автоматизации, в том числе в информационных системах, и без использования таких средств.

6.2. Обработка и защита персональных данных в Думе осуществляется лицами, замещающими в Думе должности, включённые в соответствующий перечень, утверждённый председателем Думы (далее – Перечень).

Лицо, осуществляющее обработку персональных данных, до начала работы с персональными данными заполняет типовое обязательство о прекращении обработки персональных данных, ставших известными ему в связи с исполнением должностных обязанностей (полномочий), в случае расторжения с ним трудового договора (прекращения полномочий) по форме согласно приложению 2 к Политике.

6.3. Обработка в Думе персональных данных лиц, указанных в подпунктах 5.1.2, 5.1.4, 5.1.5 Политики, осуществляется с согласия субъекта персональных данных, заполняемого по типовой форме согласно приложению 3 к Политике (для Соискателей 1), согласно приложению 4 к Политике (для Соискателей 2), согласно приложению 5 к Политике (для лиц, замещающих муниципальные должности в Думе), если иное не предусмотрено законодательством Российской Федерации в области персональных данных.

Обработка персональных данных лиц, указанных в подпунктах 5.1.6-5.1.11 Политики, осуществляется с согласия субъекта персональных данных, типовая форма которого установлена соответствующим правовым актом Думы, председателя Думы, либо в иной форме, соответствующей части 4 статьи 9 Закона о персональных данных.

Распространение персональных данных субъектов персональных данных возможно только с согласия на обработку персональных данных, разрешенных субъектом персональных данных для распространения, которое заполняется субъектом персональных данных по типовой форме согласно приложению 6 к Политике.

6.4. Обработка персональных данных субъектов, указанных в подпунктах 5.1.1, 5.1.3, 5.1.12-5.1.14 Политики, осуществляется без согласия указанных лиц в рамках целей, определенных приложением 1 к Политике, в соответствии с пунктом 2 части 1 статьи 6 и частью 2 статьи 11 Закона о персональных данных и положениями Трудового кодекса Российской Федерации, федеральных законов от 02.05.2006 № 59-ФЗ «О порядке рассмотрения обращений граждан Российской Федерации», от 02.03.2007 № 25-ФЗ «О муниципальной службе в Российской Федерации», от 25.12.2008 № 273-ФЗ «О противодействии коррупции», от 05.04.2013 № 44-ФЗ «О контрактной системе в сфере закупок товаров, работ, услуг для обеспечения государственных и муниципальных нужд».

6.5. При сборе персональных данных лицо, уполномоченное на обработку персональных данных, осуществляющее сбор (получение) персональных данных непосредственно от субъектов персональных данных, обязано разъяснить субъектам персональных данных юридические последствия отказа предоставить их персональные данные.

Разъяснение оформляется в письменном виде по типовой форме согласно приложению 7 к Политике.

6.6. В случае отзыва субъектом персональных данных согласия на обработку его персональных данных Дума обязана прекратить их обработку или обеспечить прекращение такой обработки в соответствии с Законом о персональных данных.

6.7. Обрабатываемые в Думе персональные данные подлежат уничтожению либо обезличиванию по достижении целей обработки или в случае утраты необходимости в достижении этих целей, если иное не предусмотрено федеральным законом.

VII. Особенности обработки персональных данных, осуществляемой без использования средств автоматизации

7.1. Персональные данные, обрабатываемые без использования средств автоматизации, должны обособляться от другой информации.

7.2. При обработке персональных данных, осуществляемой без использования средств автоматизации, не допускается фиксация на одном материальном носителе персональных данных, обработка которых осуществляется в различных целях, заведомо несовместимых между собой.

При несовместимости целей обработки персональных данных, зафиксированных на одном материальном носителе, если материальный носитель не позволяет осуществить обработку персональных данных отдельно от других зафиксированных на том же носителе персональных данных, должны быть приняты меры по обеспечению отдельной обработки персональных данных.

7.3. Лица, осуществляющие обработку персональных данных без использования средств автоматизации, должны быть проинформированы о факте обработки ими указанных персональных данных, категориях обрабатываемых персональных данных, особенностях и правилах такой обработки, установленных законодательством о персональных данных и принятыми в соответствии с ним правовыми актами, в том числе Политикой.

7.4. Обработка персональных данных, осуществляемая без использования средств автоматизации, должна осуществляться таким образом, чтобы в отношении каждой категории персональных данных можно было определить места хранения персональных данных (материальных носителей) и установить перечень лиц, осуществляющих обработку персональных данных либо имеющих к ним доступ.

7.5. Меры по обеспечению безопасности персональных данных при их обработке, осуществляемой без использования средств автоматизации, определяются правовым актом председателя Думы.

7.6. При использовании типовых форм документов, характер информации в которых предполагает или допускает включение в них персональных данных, должны соблюдаться условия, определенные Правительством Российской Федерации.

7.7. Уничтожение или обезличивание части персональных данных, если это допускается материальным носителем, может производиться способом, исключающим дальнейшую обработку этих персональных данных, с сохранением возможности обработки иных данных, зафиксированных на материальном носителе (удаление, вымарывание).

7.8. Уточнение персональных данных при осуществлении их обработки без использования средств автоматизации производится путем обновления или изменения данных на материальном носителе, а если это не позволяют технические возможности материального носителя, - путем фиксации на том же носителе сведений о вносимых в них изменениях либо путем изготовления нового материального носителя с уточненными персональными данными.

VIII. Особенности обработки персональных данных с использованием средств автоматизации, в том числе в информационных системах

Порядок обработки персональных данных с использованием средств автоматизации, в том числе в информационных системах, используемых в Думе для целей такой обработки персональных данных, а также перечень таких информационных систем устанавливаются председателем Думы.

IX. Сроки обработки и хранения персональных данных

9.1. Сроки обработки и хранения персональных данных определяются в соответствии с законодательством Российской Федерации.

9.2. Хранение персональных данных (материальных носителей), обработка которых осуществляется в различных целях, осуществляется отдельно.

9.3. Контроль за хранением и использованием материальных носителей с размещенными на них персональными данными осуществляют руководители структурных подразделений аппарата Думы либо иные уполномоченные лица, определенные председателем Думы.

X. Порядок доступа в помещения, в которых ведется обработка персональных данных

10.1. Доступ в помещения Думы, в которых ведется обработка персональных данных, (далее - помещения) имеют лица, замещающие муниципальные должности в Думе, муниципальные служащие аппарата Думы, помощники депутатов Думы, должности которых включены в Перечень.

10.2. Для помещений организуется режим обеспечения безопасности, при котором обеспечивается сохранность материальных носителей информации, содержащих персональные данные, а также исключается возможность неконтролируемого проникновения и пребывания в этих помещениях посторонних лиц. Данный режим должен обеспечиваться в том числе:

закрытием дверей помещений, в которых хранятся материальные носители, содержащие персональные данные, на запорные устройства в период отсутствия в помещении лиц, должности которых включены в Перечень, и в

нерабочее время, закрытием сейфов, шкафов и ящиков в столах, оснащенных запорными устройствами, где хранятся материальные носители, содержащие персональные данные, во время отсутствия в помещении лиц, должности которых включены в Перечень.

10.3. Вскрытие и закрытие помещений производится муниципальными служащими, имеющими право доступа в данные помещения.

10.4. Нахождение в помещениях лиц, должности которых не включены в Перечень, возможно только в присутствии лица, должность которого включена в Перечень.

10.5. Техническое обслуживание электронно-вычислительной техники, а также проведение других работ в помещении осуществляются в присутствии лица, работающего в данном помещении, должность которого включена в Перечень.

10.6. Ответственность за соблюдение порядка доступа в помещения возлагается на муниципальных служащих аппарата Думы, определенных председателем Думы.

XI. Порядок уничтожения персональных данных при достижении целей обработки или при наступлении иных законных оснований

11.1. Уничтожение персональных данных производится в случаях:

11.1.1 истечения сроков хранения персональных данных, установленных законодательством;

11.1.2 достижения цели обработки персональных данных или утраты необходимости в достижении этих целей;

11.1.3 выявления неправомерной обработки персональных данных, в том числе по обращению субъекта персональных данных или его представителя либо запросу уполномоченного органа по защите прав субъектов персональных данных, если обеспечить правомерность обработки персональных данных невозможно;

11.1.4 требования субъекта персональных данных, если его персональные данные являются неполными, устаревшими, неточными, незаконно полученными или не являются необходимыми для заявленной цели обработки;

11.1.5 отзыва субъектом персональных данных согласия на обработку его персональных данных, если дальнейшее сохранение персональных данных не требуется для целей обработки персональных данных;

11.1.6 признания недостоверности персональных данных или получения их незаконным путем-по требованию уполномоченного органа по защите прав субъектов персональных данных.

11.2. Уничтожение персональных данных, обработка которых осуществлялась без использования средств автоматизации, осуществляется путем механического нарушения целостности носителя, не позволяющего произвести считывание или восстановление персональных данных, и средствами гарантированного удаления остаточной информации следующими способами:

физическим уничтожением носителя (сжигание, механическое измельчение),

химическим уничтожением носителя (растворение в кислотах, щелочах),

вымарыванием (удалением) с носителя персональных данных химическим или механическим способом (вырезанием).

11.3. Уничтожение персональных данных, обработка которых осуществлялась без использования средств автоматизации, в случаях, указанных в подпунктах 11.1.1, 11.1.2 (в случае передачи персональных данных для хранения) Политики, осуществляется в соответствии с инструкцией по организации делопроизводства в Думе, утвержденной правовым актом председателя Думы (далее – Инструкция).

11.4. Муниципальный служащий, осуществляющий обработку персональных данных:

11.4.1 обеспечивает постоянный контроль за сроками хранения обрабатываемых персональных данных;

11.4.2 в порядке, предусмотренном Инструкцией, формирует и направляет в структурное подразделение аппарата Думы, осуществляющее функции делопроизводства, опись персональных данных, подлежащих уничтожению в связи с истечением сроков хранения или передаваемых на хранение в указанное структурное подразделение аппарата Думы, по форме согласно приложению 8 к Политике.

11.5. В случаях, предусмотренных подпунктами 11.1.3–11.1.6 Политики, по решению ответственного за обработку персональных данных в Думе муниципальный служащий, осуществляющий обработку персональных данных, обработка которых осуществлялась без использования средств автоматизации, обеспечивает их уничтожение.

По окончании процедуры уничтожения персональных данных, обработка которых осуществлялась без использования средств автоматизации, составляется акт об уничтожении по форме согласно приложению 9 к Политике.

11.6. Особенности уничтожения персональных данных, обработка которых осуществлялась с использованием средств автоматизации, устанавливаются правовым актом председателя Думы.

XII. Правила работы с обезличенными персональными данными

12.1. Обезличивание персональных данных в Думе осуществляется лицами, ответственными за проведение мероприятий по обезличиванию персональных данных, определенными председателем Думы.

12.2. Правила работы с обезличенными персональными данными утверждаются правовым актом председателя Думы.

ХIII. Актуализация, исправление, удаление и уничтожение персональных данных, правила рассмотрения запросов субъектов персональных данных или их представителей

13.1. Субъекты персональных данных, указанные в пункте 5.1 Политики, или их представители имеют право на получение информации, касающейся обработки их персональных данных. Представительство устанавливается в порядке, определенном Гражданским кодексом Российской Федерации.

Право субъекта персональных данных на доступ к его персональным данным может быть ограничено в соответствии с частью 8 статьи 14 Закона о персональных данных.

13.2. Субъект персональных данных вправе требовать от Думы уточнения его персональных данных, их блокирования или уничтожения в случае, если персональные данные являются неполными, устаревшими, неточными, незаконно полученными или не являются необходимыми для заявленной цели обработки, а также принимать предусмотренные законодательством меры по защите своих прав.

13.3. Для реализации своих прав субъект персональных данных или его представитель приносит в Думу обращение или запрос лично либо передает его на личном приеме граждан, либо направляет его в письменной форме в Думу почтовым отправлением по адресу: 614015, Россия, г. Пермь, ул. Ленина, д. 23, или на электронный адрес: pgd@permkrai.ru.

13.4. Запрос должен содержать номер документа, удостоверяющего личность субъекта персональных данных или его представителя, сведения о дате выдачи указанного документа и выдавшем его органе, сведения, подтверждающие участие субъекта персональных данных в отношениях с Думой, либо сведения, иным образом подтверждающие факт обработки персональных данных Думой, подпись субъекта персональных данных или его представителя. Запрос может быть направлен в форме электронного документа и подписан электронной подписью.

Требования к письменному обращению установлены статьей 7 Федерального закона от 02.05.2006 № 59-ФЗ «О порядке рассмотрения обращений граждан Российской Федерации».

13.5. Ответ на обращение либо запрос направляется субъекту персональных данных в установленный законодательством срок.

13.6. Сведения, предоставляемые Думой субъекту персональных данных в ответ на обращение либо запрос, должны излагаться в доступной форме, в них не должны содержаться персональные данные, относящиеся к другим субъектам персональных данных, за исключением случаев, если имеются законные основания для раскрытия таких персональных данных.

13.7. В случае выявления неправомерной обработки персональных данных при обращении или запросе субъекта персональных данных или его представителя либо уполномоченного органа по защите прав субъектов персональных данных Дума обязана осуществить блокирование неправомерно обрабатываемых персональных данных, относящихся к этому субъекту персональных данных, с момента такого обращения или получения указанного запроса на период проверки.

В случае выявления неточных персональных данных при обращении субъекта персональных данных или его представителя либо по их запросу или по запросу уполномоченного органа по защите прав субъектов персональных данных Дума обязана осуществить блокирование персональных данных, относящихся к этому субъекту персональных данных, с момента получения такого обращения или запроса на период проверки, если блокирование персональных данных не нарушает права и законные интересы субъекта персональных данных или третьих лиц.

13.8. В случае подтверждения факта неточности персональных данных или неправомерности их обработки Думой персональные данные подлежат соответственно уточнению либо их обработка должна быть прекращена.

13.9. Срок уточнения персональных данных, являющихся неполными, неточными или неактуальными, не может превышать семи рабочих дней со дня предоставления субъектом персональных данных или его представителем сведений, подтверждающих, что персональные данные являются неполными, неточными или неактуальными.

13.10. Срок прекращения обработки персональных данных Думой в случае выявления неправомерной обработки персональных данных не может превышать трех рабочих дней со дня выявления их неправомерной обработки. Дума обязана прекратить неправомерную обработку персональных данных. В случае если обеспечить правомерность обработки персональных данных невозможно, Дума в срок, не превышающий десяти рабочих дней со дня выявления неправомерной обработки персональных данных, обязана уничтожить такие персональные данные. Об устранении допущенных нарушений или об уничтожении персональных данных Дума обязана уведомить субъекта персональных данных или его представителя либо уполномоченный орган по защите прав субъектов персональных данных.

13.11. В случае установления факта неправомерной или случайной передачи (предоставления, распространения, доступа) персональных данных, повлекшей нарушение прав субъектов персональных данных, Дума обязана с момента выявления такого инцидента Думой, уполномоченным органом по защите прав субъектов персональных данных или иным заинтересованным лицом уведомить уполномоченный орган по защите прав субъектов персональных данных:

13.11.1 в течение двадцати четырех часов о произошедшем инциденте, о предполагаемых причинах, повлек-

ших нарушение прав субъектов персональных данных, и предполагаемом вреде, нанесенном правам субъектов персональных данных, о принятых мерах по устранению последствий соответствующего инцидента, а также предоставить сведения о лице, уполномоченном Думой на взаимодействие с уполномоченным органом по защите прав субъектов персональных данных, по вопросам, связанным с выявленным инцидентом;

13.11.2 в течение семидесяти двух часов о результатах внутреннего расследования выявленного инцидента, а также предоставить сведения о лицах, действия которых стали причиной выявленного инцидента (при наличии).

XIV. Процедуры, направленные на выявление и предотвращение нарушений законодательства Российской Федерации в сфере персональных данных

Для выявления и предотвращения нарушений законодательства Российской Федерации в сфере персональных данных используются следующие процедуры:

14.1 осуществление внутреннего контроля соответствия обработки персональных данных требованиям к защите персональных данных;

14.2 оценка вреда, который может быть причинен субъектам персональных данных в случае нарушения Закона о персональных данных, результаты которой оформляются актом оценки вреда по форме согласно приложению 10 к Политике;

14.3 ознакомление работников, непосредственно осуществляющих обработку персональных данных, с законодательством Российской Федерации о персональных данных;

14.4 прекращение обработки персональных данных при достижении конкретных целей, определенных Политикой;

14.5 недопущение обработки персональных данных, несовместимой с целями сбора персональных данных;

14.6 уничтожение или обезличивание обрабатываемых персональных данных при достижении целей обработки или в случае утраты необходимости в достижении целей обработки.

XV. Меры по надлежащей организации обработки и обеспечению безопасности персональных данных

15.1. Дума при обработке персональных данных принимает все необходимые правовые, организационные и технические меры для их защиты от неправомерного или случайного доступа, уничтожения, изменения, блокирования, копирования, предоставления, распространения, а также от иных неправомерных действий в отношении персональных данных.

15.2. Обеспечение безопасности персональных данных достигается следующими способами:

15.2.1 повышение уровня знаний лиц, осуществляющих обработку персональных данных, в сфере законодательства Российской Федерации о персональных данных;

15.2.2 определение угроз безопасности персональных данных при их обработке в информационных системах;

15.2.3 выявление фактов несанкционированного доступа к персональным данным и принятие превентивных мер обеспечения безопасности в соответствии с законодательством;

15.2.4 восстановление персональных данных, модифицированных или уничтоженных вследствие несанкционированного доступа к ним;

15.2.5 обеспечение регистрации и учета действий, совершаемых с персональными данными в информационных системах;

15.2.6 контроль за принимаемыми мерами по обеспечению безопасности персональных данных и уровнем защищенности информационных систем.

15.3. Обязанности муниципальных служащих, осуществляющих обработку персональных данных, а также их ответственность определяются соответствующими должностными инструкциями.

ПРИЛОЖЕНИЕ 1
к Политике Пермской
городской Думы
в отношении обработки
персональных данных

Цели и соответствующие им категории и перечень обрабатываемых персональных данных, категории субъектов, персональные данные которых обрабатываются, способы, сроки их обработки и хранения, порядок уничтожения персональных данных при достижении целей их обработки или при наступлении иных законных оснований

Категории/ Перечень обрабатываемых персональных данных	Категории субъектов, персональных данные которых обрабатываются	Способ обработки персональных данных	Срок обработки персональных данных	Срок хранения персональных данных	Порядок уничтожения персональных данных
1	2	3	4	5	6
I. Цель 1 «Обеспечение соблюдения трудового законодательства»					
<p>1.1. Общие: фамилия, имя отчество, дата рождения, место рождения, семейное положение, пол, гражданство, адрес фактического проживания, адрес регистрации по месту жительства, адрес электронной почты, номер телефона, страховой номер индивидуального лицевого счета (далее - СНИЛС), идентификационный номер налогоплательщика (далее - ИНН), данные документа, удостоверяющего личность (далее – Набор сведений 1), сведения об образовании, профессии, должности, сведения о трудовой деятельности, отношение к воинской обязанности, сведения о воинском учете (далее – Набор сведений 2).</p>	<p>лица, состоящие в родстве (свойстве) с муниципальными служащими Пермской городской Думы (далее – Дума), лицами, замещающими муниципальные должности в Думе и исполняющими свои полномочия на постоянной основе, помощниками депутатов Думы (далее - Родственники)</p>	<p>без использования средств автоматизации</p>	<p>до достижения цели обработки персональных данных, установленной законодательством</p>	<p>в течение трудовой деятельности (периода исполнения полномочий) лиц, с которыми имеются родственные или свойственные связи, по ее завершению - 50/75 лет (по решению экспертно-проверочной комиссии (далее - ЭПК)</p>	<p>уничтожение документов, содержащих персональные данные, осуществляется в соответствии с инструкцией по организации делопроизводства, утвержденной правовым актом председателя Думы. Уничтожение персональных данных подтверждается актом. В случае ликвидации, реорганизации Думы документы передаются (по согласованию) на архивное хранение в муниципальный архив (далее – Общий порядок).</p>

1	<p>Специальные: сведения о состоянии здоровья, политические взгляды, сведения о судимости.</p> <p>Биометрические: данные изображения лица, полученные с помощью средств фото- и видео-фиксации, позволяющие установить личность субъекта персональных данных.</p> <p>Иные: сведения об адресах сайтов и (или) страниц сайтов в информационно-телекоммуникационной сети Интернет, на которых гражданин, претендующий на замещение должности муниципальной службы, муниципальный служащий размещали общедоступную информацию, а также данные, позволяющие их идентифицировать (далее - Сведения о сайтах).</p>	2	3	4	5	6
					50/75 лет (по решению ЭПК)	согласно Общему порядку
				без использования средств автоматизации	до достижения цели обработки персональных данных, установленной законодательством	
				лица, ранее состоявшие с Думой в трудовых отношениях (замещавшие в Думе муниципальные должности и исполнявшие свои полномочия на постоянной основе и прекратившие такое исполнение) (далее - Уволенные Работники)		
				1.2. Категории и перечень персональных данных аналогичен категориям и перечню, указанным в строке 1.1 настоящей графы		

1	2	3	4	5	6
1.3. Категории и перечень персональных данных аналогичен категориям и перечню, указанным в строке 1.1 настоящей графы	лица, замещающие муниципальные должности в Думе и исполняющие свои полномочия на постоянной основе, муниципальные служащие Думы, помощники депутатов Думы (далее – Работники)	с использованием средств автоматизации (на автоматизированном рабочем месте (далее - АРМ) в информационной системе персональных данных «Единая информационная система управления финансово-хозяйственной деятельностью организаций государственного сектора Пермского края» (далее - ИСПДн «ЕИС УФХД»)) и без использования таких средств	в течение трудовой деятельности (периоды исполнения полномочий) Работников (далее – Период 1)	в течение Периода 1	согласно Общему порядку
II. Цель 2 «Обеспечение соблюдения пенсионного законодательства»					
2.1. Общие: Набор сведений 1, Набор сведений 2, классный чин, реквизиты счета платежной карты. Специальные: сведения о состоянии здоровья. Иные: сведения о доходах.	Работники	с использованием средств автоматизации (на АРМ в ИСПДн «ЕИС УФХД») и без использования таких средств	в течение Периода 1	в течение Периода 1	согласно Общему порядку
2.2. Категории и перечень персональных данных аналогичен категориям и перечню, указанным в строке 2.1 настоящей графы	Родственники	без использования средств автоматизации	до достижения цели обработки персональных данных, установленной законодательством	в течение Периода 1 лиц, с которыми имеются родственные или свойственные связи, по его завершению - 50/75 лет (по решению ЭПК)	согласно Общему порядку

1	2	3	4	5	6
2.3. Категории и перечень персональных данных аналогичен категориям и перечню, указанным в строке 2.1 настоящей графы	Уволенные Работники	без использования средств автоматизации	до достижения цели обработки персональных данных, установленной законодательством	50/75 лет (по решению ЭПК)	согласно Общему порядку
III. Цель 3 «Обеспечение соблюдения законодательства о муниципальной службе»					
3.1. Общие: Набор сведений 1, Набор сведений 2. данные, содержащиеся в свидетельстве о рождении.	граждане, претендующие на включение в кадровый резерв аппарата Думы для замещения вакантных должностей муниципальной службы	без использования средств автоматизации	до достижения цели обработки персональных данных, установленной законодательством	5 лет	согласно Общему порядку
Специальные: сведения о состоянии здоровья, сведения о судимости.					
Биометрические: данные изображения лица, полученные с помощью средств фотофиксации, позволяющие установить личность субъекта персональных данных.					
Иные: сведения о доходах, сведения о сайтах					
3.2. Категории и перечень персональных данных аналогичен категориям и перечню, указанным в строке 3.1 настоящей графы	уволенные муниципальные служащие Думы	без использования средств автоматизации	до достижения цели обработки персональных данных, установленной законодательством	50/75 лет (по решению ЭПК)	согласно Общему порядку
3.3. Категории и перечень персональных данных аналогичен категориям и перечню, указанным в строке 3.1 настоящей графы	Родственники	без использования средств автоматизации	до достижения цели обработки персональных данных, установленной законодательством	в течение Периода 1 лиц, с которыми имеются родственные или свойственные связи, по его завершению - 50/75 лет (по решению ЭПК)	согласно Общему порядку
3.4. Категории и перечень персональных данных аналогичен категориям и перечню, указанным в строке 3.1 настоящей графы	муниципальные служащие Думы	с использованием средств автоматизации (на АРМ в ИСПДн «ЕИС УФХД») и без использования таких средств	в течение Периода 1	в течение Периода 1	согласно Общему порядку

1	2	3	4	5	6
IV. Цель 4 «Обеспечение соблюдения законодательства о противодействии коррупции»					
<p>4.1. Общие: Набор сведений 1, Набор сведений 2. данные, содержащиеся в свидетельстве о рождении. Специальные: сведения о состоянии здоровья, сведения о судимости. Иные: сведения о доходах</p>	Родственники	без использования средств автоматизации	до достижения цели обработки персональных данных, установленной законодательством	в течение Периода 1 лиц, с которыми имеются родственные или свойственные связи, по его завершению - 50/75 лет (по решению ЭПК)	согласно Общему порядку
4.2. Категории и перечень персональных данных аналогичен категориям и перечню, указанным в строке 4.1 настоящей графы	уволненные муниципальные служащие Думы	без использования средств автоматизации	до достижения цели обработки персональных данных, установленной законодательством	50/75 лет (по решению ЭПК)	согласно Общему порядку
4.3. Категории и перечень персональных данных аналогичен категориям и перечню, указанным в строке 4.1 настоящей графы	лица, прекратившие замещение муниципальных должностей в Думе на постоянной основе	без использования средств автоматизации	до достижения цели обработки персональных данных, установленной законодательством	50/75 лет (по решению ЭПК)	согласно Общему порядку
4.4. Категории и перечень персональных данных аналогичен категориям и перечню, указанным в строке 4.1 настоящей графы	муниципальные служащие Думы	с использованием средств автоматизации (на АРМ в ИСПДн «ЕИС УФХД») и без использования таких средств	до достижения цели обработки персональных данных, установленной законодательством	в течение Периода 1	согласно Общему порядку
4.5. Категории и перечень персональных данных аналогичен категориям и перечню, указанным в строке 4.1 настоящей графы	лица, замещающие муниципальные должности в Думе	с использованием средств автоматизации (на АРМ в ИСПДн «ЕИС УФХД») и без использования таких средств	до достижения цели обработки персональных данных, установленной законодательством	в течение срока исполнения полномочий	согласно Общему порядку
V. Цель 5 «Подготовка, заключение и исполнение гражданско-правового договора»¹					

¹ за исключением муниципальных контрактов, заключение, исполнение и расторжение которых регулируется законодательством Российской Федерации о контрактной системе в сфере закупок товаров, работ, услуг для обеспечения государственных и муниципальных нужд

<p>1</p> <p>5.1. Общие: фамилия, имя отчество, пол, адрес электронной почты, номер телефона, ИНН, данные документа, удостоверяющего личность, реквизиты лицевого счета, должность</p>	<p>2</p> <p>граждане, их представители, представители юридических лиц, являющиеся(хся) стороной гражданско-правового договора, заключенного с Думой (далее – Контрагенты 1)</p>	<p>3</p> <p>с использованием средств автоматизации (на АРМ в ИСПДн «ЕИС УФХД») и без использования таких средств</p>	<p>4</p> <p>в течение периода действия договора</p>	<p>5</p> <p>5 лет</p>	<p>6</p> <p>уничтожение документов, содержащих персональные данные, осуществляется в соответствии с инструкцией по организации делопроизводства, утвержденной правовым актом председателя Думы. Уничтожение персональных данных подтверждается актом (далее – Особый порядок).</p>
<p>VI. Цель 6 «Участие лица в конституционном, гражданском, административном, уголовном судопроизводстве, судопроизводстве в арбитражных судах»</p>					
<p>6.1. Общие: Набор сведений 1, должность, сведения о трудовой деятельности, сведения об образовании, реквизиты лицевого счета, реквизиты расчетного счета.</p> <p>Специальные: сведения о состоянии здоровья.</p>	<p>Контрагенты 1, физические лица и их представители, представители юридических лиц, взаимодействующие с Думой в рамках законодательства о контрактной системе (далее – Контрагенты 2), граждане, претендующие на замещение должности муниципальной службы в аппарате Думы (далее – Соискатели 1), граждане, претендующие на замещение должности помощников депутатов Думы (далее – Соискатели 2), Уволенные Работники</p>	<p>без использования средств автоматизации</p>	<p>до достижения цели обработки персональных данных, установленной законодательством</p>	<p>5 лет после принятия судебного решения по делу</p>	<p>согласно Особому порядку</p>
<p>6.2. Категории и перечень персональных данных аналогичен категориям и перечню, указанным в строке 6.1 настоящей графы</p>	<p>Работники</p>	<p>с использованием средств автоматизации (на АРМ в ИСПДн «ЕИС УФХД») и без использования таких средств</p>	<p>до достижения цели обработки персональных данных, установленной законодательством</p>	<p>5 лет после принятия судебного решения по делу</p>	<p>согласно Особому порядку</p>

1	2	3	4	5	6
VII. Цель 7 «Обеспечение прохождения ознакомительной, производственной или преддипломной практики на основании договора с учебным заведением»					
<p>7.1. Общие: фамилия, имя отчество, дата рождения, пол, адрес фактического проживания, адрес регистрации по месту жительства, адрес электронной почты, номер телефона, данные документа, удостоверяющего личность, сведения об образовании</p>	<p>руководители практики, назначенные от образовательной организации и Думы, студенты-практиканты</p>	<p>без использования средств автоматизации</p>	<p>с даты подписания договора о прохождении учебной практики до ее завершения</p>	<p>5 лет</p>	<p>согласно Особому порядку</p>
VIII. Цель 8 «Ведение кадрового и бухгалтерского учета»					
<p>8.1. Общие: Набор сведений 1, Набор сведений 2, данные, содержащиеся в свидетельстве о рождении, реквизиты счета платежной карты.</p> <p>Специальные: сведения о состоянии здоровья, сведения о судимости.</p> <p>Биометрические: данные изображения лица, полученные с помощью средств фотофиксации, позволяющие установить личность субъекта персональных данных</p>	<p>Работники</p>	<p>с использованием средств автоматизации (на АРМ в ИСПДн «ЕИС УФХД») и без использования таких средств</p>	<p>в течение Периода 1</p>	<p>в течение Периода 1</p>	<p>согласно Общему порядку</p>
<p>8.2. Категории и перечень персональных данных аналогичен категориям и перечню, указанным в строке 8.1 настоящей графы</p>	<p>Родственники</p>	<p>без использования средств автоматизации</p>	<p>до завершения целей обработки персональных данных</p>	<p>в течение Периода 1 лиц, с которыми имеются родственные или свойственные связи, по его завершению - 50/75 лет (по решению ЭПК)</p>	<p>согласно Общему порядку</p>

1	2	3	4	5	6
<p>8.3. Категории и перечень персональных данных аналогичен категориям и перечню, указанным в строке 8.1 настоящей графы</p>	<p>Уволенные Работники</p>	<p>без использования средств автоматизации</p>	<p>до завершения целей обработки персональных данных</p>	<p>50/75 лет (по решению ЭПК)</p>	<p>согласно Общему порядку</p>
<p>IX. Цель 9 «Обеспечение соблюдения законодательства в связи с выполнением Пермской городской Думой возложенных полномочий (функций), предусмотренных Уставом города Перми и другими муниципальными правовыми актами (иные цели)»</p>					
<p>9.1. Общие: Набор сведений 1, Набор сведений 2, реквизиты расчетного счета, реквизиты лицевого счета, реквизиты счета платежной карты.</p>	<p>граждане, направившие в Думу обращение</p>	<p>с использованием средств автоматизации (в информационной системе персональных данных «СМ-Обращение граждан») и без использования таких средств</p>	<p>до завершения целей обработки персональных данных</p>	<p>5 лет</p>	<p>согласно Общему порядку</p>
<p>Специальные: сведения о состоянии здоровья, сведения о судимости.</p>					
<p>Биометрические: данные изображения лица, полученные с помощью средств фотофиксации, позволяющие установить личность субъекта персональных данных.</p>					
<p>Иные сведения о доходах, сведения об участии в общественной (волонтерской) деятельности, сведения о членстве в общественных организациях, объединениях, движениях, политических партиях, сведения о личных достижениях и успехах, автобиографические данные.</p>					
<p>9.2. Категории и перечень персональных данных аналогичен категориям и перечню, указанным в строке 9.1 настоящей графы</p>	<p>граждане-участники конкурса по отбору кандидатур на должность Главы города Перми-главы администрации города Перми</p>	<p>без использования средств автоматизации</p>	<p>до завершения целей обработки персональных данных</p>	<p>15 лет</p>	<p>согласно Общему порядку</p>

1	2	3	4	5	6
9.3. Категории и перечень персональных данных аналогичен категориям и перечню, указанным в строке 9.1 настоящей графы	граждане, претендующие на назначение Думой на должность председателя Контрольно-счетной палаты города Перми (далее – КСП), заместителя председателя КСП, аудиторов КСП	без использования средств автоматизации	до завершения целей обработки персональных данных	15 лет	согласно Общему порядку
9.4. Категории и перечень персональных данных аналогичен категориям и перечню, указанным в строке 9.1 настоящей графы	граждане, представленные для награждения государственными наградами Российской Федерации, наградами Пермского края, поощрениями города Перми, Думы и председателя Думы	без использования средств автоматизации	до завершения целей обработки персональных данных	постоянно	согласно Общему порядку
Х. Цель 10 «Обеспечение соблюдения законодательства о закупках для муниципальных нужд (иные цели)»					
10.1. Общие: фамилия, имя отчество, ИНН (или его аналог), должность, адрес фактического проживания, адрес регистрации по месту жительства, адрес электронной почты, номер телефона, данные документа, удостоверяющего личность, реквизиты расчетного счета, реквизиты лицевого счета.	Контрагенты 2	с использованием средств автоматизации и без использования таких средств	в течение периода осуществления Думой закупки для муниципальных нужд и до его начала	не менее 6 лет, за исключением персональных данных, содержащихся в муниципальных контрактах, срок хранения которых не менее 5 лет со дня истечения срока действия, прекращения обязательств по контрактам, но не менее 6 лет с момента начала закупки	согласно Особому порядку

ПРИЛОЖЕНИЕ 2
к Политике Пермской
городской Думы
в отношении обработки
персональных данных

ТИПОВОЕ ОБЯЗАТЕЛЬСТВО

лица, осуществляющего обработку персональных данных, о прекращении обработки персональных данных, ставших известными ему в связи с исполнением должностных обязанностей (полномочий), в случае расторжения с ним трудового договора (прекращения полномочий)

Я, _____,
(фамилия, имя, отчество (последнее – при наличии), число, месяц, год рождения)

обязуюсь прекратить обработку персональных данных, ставших мне известными в связи с исполнением должностных обязанностей (полномочий), в случае расторжения со мной трудового договора (прекращения полномочий).

В соответствии со статьей 7 Федерального закона от 27.07.2006 № 152-ФЗ «О персональных данных» я уведомлен(а) о том, что персональные данные являются конфиденциальной информацией, и я обязан(а) не раскрывать третьим лицам и не распространять персональные данные без согласия субъекта персональных данных.

Ответственность, предусмотренная законодательством Российской Федерации, мне разъяснена.

(дата)

(подпись)

ПРИЛОЖЕНИЕ 3
к Политике Пермской
городской Думы
в отношении обработки
персональных данных

ТИПОВАЯ ФОРМА

СОГЛАСИЕ

на обработку персональных данных граждан, претендующих
на замещение должностей муниципальной службы
в аппарате Пермской городской Думы

Я, _____,
(фамилия, имя, отчество (последнее – при наличии), число, месяц, год рождения)

зарегистрированный(ая) по адресу: _____

документ, удостоверяющий личность: _____

номер, серия _____, дата выдачи _____

кем выдан _____

в соответствии со статьей 9 Федерального закона от 27.07.2006 № 152-ФЗ «О персональных данных» свободно, своей волей и в своем интересе даю согласие Пермской городской Думе, зарегистрированной по адресу: 614015, г. Пермь, ул. Ленина, 23, на обработку персональных данных, а именно: сбор, запись, систематизацию, накопление, хранение, уточнение (обновление, изменение), извлечение, использование, передачу (предоставление, доступ), обезличивание, блокирование, удаление, уничтожение следующих своих персональных данных:

- 1) фамилии, имени, отчества (последнее - при наличии);
- 2) даты рождения;
- 3) места рождения;
- 4) семейного положения;
- 5) половой принадлежности;
- 6) гражданства;
- 7) адреса фактического проживания;

8) адреса регистрации по месту жительства;
9) адреса электронной почты;
10) номера телефона;
11) страхового номера индивидуального лицевого счета;
12) идентификационного номера налогоплательщика;
13) данных документа, удостоверяющего личность;
14) сведений об образовании;
15) профессии;
16) должности;
17) сведений о трудовой деятельности;
18) отношения к воинской обязанности, сведений о воинском учете;
19) сведений о состоянии здоровья;
20) сведений о судимости;
21) сведений о доходах;
22) реквизитов счета платежной карты;
23) сведений об адресах сайтов и (или) страниц сайтов в информационно-телекоммуникационной сети Интернет, на которых я размещал(а) общедоступную информацию, а также данные, позволяющие меня идентифицировать, по форме, установленной Правительством Российской Федерации;

24) данных изображения лица, полученных с помощью средств фотофиксации, позволяющих установить личность субъекта персональных данных (фотография);

25) информации об иных персональных данных, предоставленных по желанию.

Вышеуказанные персональные данные предоставляю для обработки Пермской городской Думой в целях рассмотрения вопроса о приеме на муниципальную службу.

Согласен (согласна) на обработку персональных данных следующими способами: с использованием средств автоматизации и без использования средств автоматизации.

Согласие на обработку персональных данных действует с даты подписания мною настоящего согласия до принятия решения о приеме на муниципальную службу или отказа в приеме или до момента отзыва согласия на обработку персональных данных.

___ 20 ___

(подпись, фамилия, имя, отчество прописью)

ПРИЛОЖЕНИЕ 4
к Политике Пермской
городской Думы
в отношении обработки
персональных данных

ТИПОВАЯ ФОРМА

СОГЛАСИЕ

**на обработку персональных данных граждан, претендующих на замещение должностей
помощников депутата Пермской городской Думы**

Я, _____,
(фамилия, имя, отчество (последнее – при наличии), число, месяц, год рождения)

зарегистрированный(ая) по адресу: _____

документ, удостоверяющий личность: _____

номер, серия _____, дата выдачи _____

кем выдан _____

в соответствии со статьей 9 Федерального закона от 27.07.2006 № 152-ФЗ «О персональных данных» свободно, своей волей и в своем интересе даю согласие Пермской городской Думе, зарегистрированной по адресу: 614015, г. Пермь, ул. Ленина, 23, на обработку персональных данных, а именно: сбор, запись, систематизацию, накопление, хранение, уточнение (обновление, изменение), извлечение, использование, передачу (предоставление, доступ), обезличивание, блоки-

рование, удаление, уничтожение следующих своих персональных данных:

- 1) фамилии, имени, отчества (последнее - при наличии);
- 2) даты рождения;
- 3) места рождения;
- 4) семейного положения;
- 5) половой принадлежности;
- 6) гражданства;
- 7) адреса фактического проживания;
- 8) адреса регистрации по месту жительства;
- 9) адреса электронной почты;
- 10) номера телефона;
- 11) страхового номера индивидуального лицевого счета;
- 12) идентификационного номера налогоплательщика;
- 13) данных документа, удостоверяющего личность;
- 14) сведений об образовании;
- 15) профессии;
- 16) должности;
- 17) сведений о трудовой деятельности;
- 18) отношения к воинской обязанности, сведений о воинском учете;
- 19) сведений о состоянии здоровья;
- 20) сведений о судимости;
- 21) реквизитов счета платежной карты;
- 22) данных изображения лица, полученных с помощью средств фотофиксации, позволяющих установить личность субъекта персональных данных (фотография);
- 23) информации об иных персональных данных, предоставленных по желанию.

Вышеуказанные персональные данные предоставляю для обработки Пермской городской Думой в целях рассмотрения вопроса о приеме на работу.

Согласен (согласна) на обработку персональных данных следующими способами: с использованием средств автоматизации и без использования средств автоматизации.

Согласие на обработку персональных данных действует с даты подписания мною настоящего согласия до принятия решения о приеме на работу или отказа в приеме на работу или до момента отзыва согласия на обработку персональных данных.

___ 20___

(подпись, фамилия, имя, отчество прописью)

ПРИЛОЖЕНИЕ 5
к Политике Пермской
городской Думы
в отношении обработки
персональных данных

ТИПОВАЯ ФОРМА

СОГЛАСИЕ

**на обработку персональных данных лица, замещающего муниципальную
должность в Пермской городской Думе**

Я, _____,

(фамилия, имя, отчество (последнее – при наличии), число, месяц, год рождения)

зарегистрированный(ая) по адресу: _____

_____ документ, удостоверяющий личность: _____

номер, серия _____, дата выдачи _____

кем выдан _____

в соответствии со статьей 9 Федерального закона от 27.07.2006 № 152-ФЗ «О персональных данных» свободно, своей волей и в своем интересе даю согласие Пермской городской Думе, зарегистрированной по адресу: 614015, г. Пермь, ул. Ленина, 23, на обработку персональных данных, а именно: сбор, запись, систематизацию, накопление, хранение, уточнение (обновление, изменение), извлечение, использование, передачу (предоставление, доступ), обезличивание, блокирование, удаление, уничтожение следующих своих персональных данных:

- 1) фамилии, имени, отчества (последнее - при наличии);
- 2) даты рождения;
- 3) места рождения;
- 4) семейного положения;
- 5) половой принадлежности;
- 6) гражданства;
- 7) адреса фактического проживания;
- 8) адреса регистрации по месту жительства;
- 9) адреса электронной почты;
- 10) номера телефона;
- 11) страхового номера индивидуального лицевого счета;
- 12) идентификационного номера налогоплательщика;
- 13) данных документа, удостоверяющего личность;
- 14) сведений об образовании;
- 15) профессии;
- 16) должности;
- 17) сведений о трудовой деятельности;
- 18) отношения к воинской обязанности, сведений о воинском учете;
- 19) сведений о состоянии здоровья;
- 20) сведений о судимости;
- 21) сведений о доходах;
- 22) реквизитов счета платежной карты;
- 23) данных изображения лица, полученных с помощью средств фотофиксации, позволяющих установить личность субъекта персональных данных (фотография);
- 24) политических взглядов;
- 25) информации об иных персональных данных, предоставленных по желанию.

Вышеуказанные персональные данные предоставляю для обработки Пермской городской Думой в целях осуществления полномочий депутата Пермской городской Думы.

Согласен (согласна) на обработку персональных данных следующими способами: с использованием средств автоматизации и без использования средств автоматизации.

Согласие на обработку персональных данных действует с даты подписания мною настоящего согласия до прекращения полномочий депутата Пермской городской Думы или до момента отзыва согласия на обработку персональных данных.

_____ 20 _____

(подпись, фамилия, имя, отчество прописью)

ПРИЛОЖЕНИЕ 6
к Политике Пермской
городской Думы
в отношении обработки
персональных данных

ТИПОВАЯ ФОРМА

**СОГЛАСИЕ<*>
на обработку персональных данных, разрешенных субъектом
персональных данных для распространения**

Я, _____,

(фамилия, имя, отчество (при наличии) физического лица–субъекта персональных данных,
контактная информация (номер телефона, адрес электронной почты или почтовый адрес))

в соответствии со статьями 9, 10.1 Федерального закона от 27.07.2006 № 152-ФЗ «О персональных дан-

ных» свободно, своей волей и в своем интересе даю свое согласие на обработку персональных данных, разрешенных для распространения Пермской городской Думе (614015, г. Пермь, ул. Ленина, д. 23, ИНН 5902291910, ОГРН 1025900516311) (далее – Оператор).

Сведения об информационных ресурсах Оператора, посредством которых будут осуществляться предоставление доступа неограниченному кругу лиц и иные действия с персональными данными субъекта персональных данных:

1) официальный сайт Пермской городской Думы в информационно-телекоммуникационной сети Интернет, <https://duma-perm.ru/>,

2) справочная правовая система «КонсультантПлюс».

Цель обработки персональных данных: _____.

Категории и перечень персональных данных,
на обработку которых дается согласие:

№ п/п	Категория персональных данных	Перечень персональных данных	Согласие на распространение персональных данных (да/нет ^{<2>})	Запреты ^{<3>} (1/2/не устанавливаю) ^{<5>}	Условия обработки ^{<4>} (1/2/3/не устанавливаю) ^{<5>}
1	2	3	4	5	6
1.	Общие	1) фамилия, имя, отчество (последнее - при наличии)			
		2) дата рождения			
		3) место рождения			
		4) семейное положение			
		5) пол			
		6) гражданство			
		7) адрес места фактического проживания			
		8) адрес регистрации по месту жительства			
		9) адрес электронной почты			
		10) номер телефона			
		11) страховой номер индивидуального лицевого счета			
		12) идентификационный номер налогоплательщика			
		13) данные документа, удостоверяющего личность			
		14) данные, содержащиеся в свидетельстве о рождении			
		15) сведения об образовании			
		16) профессия			
		17) должность			
		18) классный чин			
		19) сведения о трудовой деятельности			
		20) отношение к воинской обязанности, сведения о воинском учете			
		21) реквизиты счета платежной карты			
		22) реквизиты лицевого счета			
		23) реквизиты расчетного счета			

1	2	3	4	5	6
2.	Биометрические	1) данные изображения лица, полученные с помощью средств фото- и видеофиксации, позволяющие установить личность субъекта персональных данных (фотография, видеозапись)			
3.	Специальные	1) сведения о судимости			
		2) сведения о состоянии здоровья			
		3) политические взгляды			
4.	Иные	1) сведения об участии в общественной (волонтерской) деятельности			
		2) сведения о членстве в общественных организациях, объединениях, движениях, политических партиях			
		3) сведения о личных достижениях и успехах			
		4) автобиографические данные			
		5) сведения о доходах			
		6) сведения об адресах сайтов и (или) страниц сайтов в информационно-телекоммуникационной сети Интернет, на которых я размещал(а) общедоступную информацию, а также данные, позволяющие меня идентифицировать			

Настоящее согласие действует со дня подписания настоящего согласия по _____.

«__» _____ 20__ / _____ / _____
(подпись, расшифровка подписи)

<1> Представляется подлинник согласия.

<2> При проставлении отметки «нет» персональные данные обрабатываются Оператором без права распространения.

<3> Запреты устанавливаются (не распространяются на случаи обработки персональных данных в государственных, общественных и иных публичных интересах, определенных законодательством Российской Федерации):

1 – на передачу (кроме предоставления доступа) персональных данных Оператором неограниченному кругу лиц;

2 – на обработку или условия обработки (кроме получения доступа) персональных данных неограниченным кругом лиц.

<4> Установленные условия обработки (кроме получения доступа) персональных данных неограниченным кругом лиц (не распространяются на случаи обработки персональных данных в государственных, общественных и иных публичных интересах, определенных законодательством Российской Федерации):

1 – персональные данные могут передаваться Оператором только по его внутренней сети, обеспечивающей доступ к информации лишь для строго определенных сотрудников;

2 – персональные данные могут передаваться Оператором с использованием информационно-телекоммуникационных сетей;

3 – без передачи полученных персональных данных.

<*> Заполняется по желанию субъекта персональных данных.

ПРИЛОЖЕНИЕ 7
к Политике Пермской
городской Думы
в отношении обработки
персональных данных

ТИПОВАЯ ФОРМА

РАЗЪЯСНЕНИЕ
субъекту персональных данных юридических последствий
отказа в предоставлении своих персональных данных

Мне, _____
(фамилия, имя, отчество (последнее – при наличии), число, месяц, год рождения)

разъяснены юридические последствия отказа предоставить свои персональные данные уполномоченным должностным лицам Пермской городской Думы.

В соответствии с постановлением Правительства Российской Федерации от 21.03.2012 № 211 «Об утверждении перечня мер, направленных на обеспечение выполнения обязанностей, предусмотренных Федеральным законом «О персональных данных» и принятыми в соответствии с ним нормативными правовыми актами, операторами, являющимися государственными или муниципальными органами», председателем Пермской городской Думы определен перечень персональных данных, подлежащих обработке в Пермской городской Думе в связи с _____.

(цель обработки)

Без представления субъектом персональных данных персональных данных, обязательных для _____,

(цель обработки)

невозможно осуществить.

(цель обработки)

_____ (дата)

_____ (подпись)

ПРИЛОЖЕНИЕ 8
к Политике Пермской
городской Думы
в отношении обработки
персональных данных

ФОРМА

ОПИСЬ
персональных данных, подлежащих уничтожению в связи с истечением сроков хранения
либо подлежащих передаче на хранение в структурное подразделение аппарата
Пермской городской Думы, осуществляющее функции делопроизводства

№ п/п	Фамилия, имя, отчество, адрес физического лица, осуществлявшего обработку персональных данных	Перечень категорий персональных данных, подлежащих уничтожению	Фамилия, имя, отчество субъекта и иная информация, относящаяся к физическому лицу, чьи персональные данные подлежат уничтожению	Наименование материального носителя, содержащего персональные данные, с указанием количества листов (в отношении каждого материального носителя), подлежащего уничтожению*	Предлагаемый способ уничтожения персональных данных
1	2	3	4	5	6
1					
2					
3					

*указывается согласно номенклатуре дел Пермской городской Думы

В опись внесено _____ материальных носителей.

(цифрами и прописью)

Наименование должности
составителя описи

Личная
подпись

Ф.И.О.

Дата _____

ПРИЛОЖЕНИЕ 9
к Политике Пермской
городской Думы
в отношении обработки
персональных данных

ФОРМА

АКТ № _____

**об уничтожении персональных данных, обработка которых осуществлялась
без использования средств автоматизации**

г. Пермь

_____ 20__

Пермская городская Дума (оператор, осуществляющий обработку персональных данных), 614015, Пермский край, г. Пермь, ул. Ленина, д. 23

Настоящий акт составлен о том, что произведено уничтожение следующих персональных данных, обработка которых осуществлялась без использования средств автоматизации:

№ п/п	Фамилия, имя, отчество, адрес физического лица, осуществляющего обработку персональных данных	Дата уничтожения персональных данных	Перечень категорий уничтоженных персональных данных	Фамилия, имя, отчество субъекта и иная информация, относящаяся к физическому лицу, чьи персональные данные были уничтожены	Наименование уничтоженного материального носителя, содержащего персональные данные, с указанием количества листов (в отношении каждого материального носителя)	Способ уничтожения персональных данных	Причина уничтожения персональных данных
1	2	3	4	5	6	7	8
1							
2							
3							

Всего уничтожено материальных носителей, содержащих персональные данные: _____

Настоящий акт подлежит хранению до _____.

Должность лица, уничтожившего персональные данные:	Ф.И.О.	подпись
--	--------	---------

ПРИЛОЖЕНИЕ 10
к Политике Пермской
городской Думы
в отношении обработки
персональных данных

ФОРМА

АКТ № _____
от _____ 20__

**оценки вреда, который может быть причинен субъектам персональных данных
в случае нарушения Федерального закона от 27.07.2006 № 152-ФЗ «О персональных данных»**

Пермская городская Дума,
614015, Пермский край,
г. Пермь, ул. Ленина, д. 23

Комиссия, созданная распоряжением председателя Пермской городской Думы от «__» _____ 20__
№ _____, (далее – Комиссия) в составе председателя Комиссии _____,
членов Комиссии:

«__» _____ 20__ в соответствии с п. 5 ч. 1 ст. 18.1 Федерального закона от 27.07.2006 № 152-ФЗ «О персональных данных» произвела оценку вреда, который может быть причинен субъектам персональных данных в случае нарушения Федерального закона от 27.07.2006 № 152-ФЗ «О персональных данных» оператором - Пермской городской Думой, составила настоящий акт оценки вреда и установила следующее:

№ п/п	Субъекты персональных данных	Степень вреда

Подлежащая применению степень вреда _____.

Председатель Комиссии:	Должность, Ф.И.О.	подпись
Члены Комиссии:	Должность, Ф.И.О..	подпись
	Должность, Ф.И.О.	подпись

ПОСТАНОВЛЕНИЯ АДМИНИСТРАЦИИ ГОРОДА ПЕРМИ



АДМИНИСТРАЦИЯ ГОРОДА ПЕРМИ ПОСТАНОВЛЕНИЕ

29.11.2024

№ 1152

Об утверждении перечня инициативных проектов, прошедших конкурсный отбор

В соответствии со статьей 26.1 Федерального закона от 06 октября 2003 г. № 131-ФЗ «Об общих принципах организации местного самоуправления в Российской Федерации», решением Пермской городской Думы от 26 марта 2019 г. № 64 «Об утверждении Положения об участии граждан в осуществлении местного самоуправления в городе Перми», с учетом протокола заседания комиссии по рассмотрению инициативных проектов от 21 ноября 2024 г. № 2

администрация города Перми ПОСТАНОВЛЯЕТ:

1. Утвердить прилагаемый перечень инициативных проектов, прошедших конкурсный отбор.
2. Настоящее постановление вступает в силу со дня подписания.
3. Управлению по общим вопросам администрации города Перми обеспечить обнародование настоящего постановления в печатном средстве массовой информации «Официальный бюллетень органов местного самоуправления муниципального образования город Пермь».
4. Информационно-аналитическому управлению администрации города Перми обеспечить обнародование настоящего постановления в сетевом издании «Официальный сайт муниципального образования город Пермь www.gorodperm.ru».
5. Контроль за исполнением настоящего постановления возложить на заместителя главы администрации города Перми Трошкова С.В.

Глава города Перми

Э.О. Соснин

УТВЕРЖДЕН
 постановлением администрации
 города Перми
 от 29.11.2024 № 1152

**ПЕРЕЧЕНЬ
 инициативных проектов, прошедших конкурсный отбор**

№	Наименование инициативного проекта	Инициатор проекта	Общая стоимость инициативного проекта	Софинансирование инициативного проекта за счет бюджета города Перми	Софинансирование инициативного проекта за счет инициативных платежей	
					финансовое участие	трудоовое и (или) имущественное участие
		3	4	5	6	7
1	2					
1	Благоустройство сквера на пересечении ул. Глинки и ул. Геологов, 1 этап	местная общественная организация «Территориальное общественное самоуправление «Поселок Геологов» Индустриального района города Перми	5 700 000,00	3 000 000,00	2 700 000,00	0,00
2	Оснащение общественного центра – 1 этап	местная общественная организация «Территориальное общественное самоуправление «Новобродовский» Свердловского района города Перми	4 972 165,00	3 000 000,00	0,00	1 972 165,00
3	Озеленение сквера на пересечении ул. Глинки и ул. Геологов, 2 этап	местная общественная организация «Территориальное общественное самоуправление «Космос» Индустриального района города Перми	4 450 000,00	3 000 000,00	1 450 000,00	0,00
4	Обустройство актового зала общественного центра, расположенного по адресу: г. Пермь, ул. Клары Цеткин, д. 21а для развития юнармейского движения	местная общественная организация «Территориальное общественное самоуправление «Чкаловский» Свердловского района города Перми	1 442 263,77	1 115 268,77	0,00	326 995,00
5	Сквер у Дома – 1 этап	местная общественная организация «Территориальное общественное самоуправление «Красные Казармы» Свердловского района города Перми»	3 196 480,00	3 000 000,00	196 480,00	0,00
6	Реконструкция спортивной площадки в ООПТ «Сосновый бор»	местная общественная организация «Территориальное общественное самоуправление «Новый Январский» микрорайона Январский Кировского района города Перми	1 928 289,63	1 826 915,62	0,00	101 374,01

1	2	3	4	5	6	7
7	Велосипедная трасса (памп-трек) на территории спорта и отдыха «Пихтовая стрелка»	местная общественная организация «Территориальное общественное самоуправление «Пихтовая стрелка» Моговилинского района города Перми	3 868 676,48	3 000 000,00	868 676,48	0,00
8	Обустройство воркаут-площадки в микрорайоне Боровики Дзержинского района города Перми «Гурник нашего двора»	местная общественная организация «Территориальное общественное самоуправление «Боровики» микрорайона Боровики Дзержинского района города Перми»	2 900 000,00	2 755 000,00	0,00	145 000,00
9	Оснащение спортивного клуба по месту жительства «На спорте»	местная общественная организация «Территориальное общественное самоуправление «Зеленое хозяйство» Свердловского района города Перми	783 020,67	684 756,67	0,00	98 264,00
10	«Думаем о будущем, сохраняем ценности» или дооснащение ОЦ «Стахановец» для расширения спектра деятельности и вовлечение молодежи в деятельность ТОС	местная общественная организация «Территориальное общественное самоуправление «Стахановский» Индустриального района города Перми	689 107,84	394 629,00	0,00	294 478,84
11	Обустройство тротуара по улице Е. Пузырева «Пешеходной комфорт»	местная общественная организация «Территориальное общественное самоуправление «Головановский» в жилом районе Бумкомбинат Орджоникидзевского района города Перми»	2 987 260,00	2 837 897,00	149 363,00	0,00
12	Дооснащение универсальной спортивной площадки по адресу: ул. Лебединская, д. 91	местная общественная организация «Территориальное общественное самоуправление «Южный» микрорайона Южный Свердловского района города Перми	2 455 296,27	2 040 727,31	0,00	414 568,96
13	Создание современных условий для привлечения молодежи к общественно-активной деятельности через организацию творческих локаций (студия звукозаписи) в ОЦ «Мирный»	местная общественная организация «Территориальное общественное самоуправление «Черняевский» Индустриального района города Перми	1 724 395,00	1 302 362,00	0,00	422 033,00
14	Благоустройство нижней части лестничного марша по адресу: ул. Сургутская «100 шагов к мечте»	местная общественная организация «Территориальное общественное самоуправление «Васильевский» в жилом районе Бумкомбинат Орджоникидзевского района города Перми	2 300 000,00	2 185 000,00	115 000,00	0,00
15	«Оснащение досугового пространства в общественном центре «Липогорье»: «Реальное место! Здесь на Липогорье»	местная общественная организация «Территориальное общественное самоуправление «Липогорье» Свердловского района города Перми	2 363 701,00	1 836 128,00	0,00	527 573,00

1	2	3	4	5	6	7
16	Оснащение актового зала общественного центра Свердловского района города Перми, расположенного по адресу: ул. Холмогорская, д. 6 для развития киноclubs	местная общественная организация «Территориальное общественное самоуправление «Южный» микрорайона Южный Свердловского района города Перми	888 751,71	754 234,13	0,00	134 517,58
17	Оборудование зала общественного центра Свердловского района города Перми, расположенного по адресу: ул. Куйбышева, д. 145	местная общественная организация «Территориальное общественное самоуправление «Октябрьский» микрорайона Октябрьский Свердловского района города Перми	907 179,55	847 930,27	5 000,00	54 249,28
18	Дооснащение спортивной площадки, расположенной по адресу: ул. Гагаулина, 7а	местная общественная организация «Территориальное общественное самоуправление «Октябрьский» микрорайона Октябрьский Свердловского района города Перми	2 352 101,00	2 165 206,90	20 000,00	166 894,10
19	Создание игрового пространства в общественном центре Кировского района «Пора сделать ход»	местная общественная организация «Территориальное общественное самоуправление «Центральный» микрорайона Центральный Кировского района города Перми	862 569,06	774 569,06	31 570,00	56 430,00
20	Обустройство спортивной площадки по ул. 40 лет Победы / Тракторная в микрорайоне Новые Ляды г. Перми	местная общественная организация «Территориальное общественное самоуправление «Ангара» поселка Новые Ляды города Перми»	1 363 636,36	1 200 000,00	30 000,00	133 636,36
21	Создание комфортного многофункционального пространства для развития потенциала молодежи в ОЦ «Январский»	местная общественная организация «Территориальное общественное самоуправление «Новый Январский» микрорайона Январский Кировского района города Перми	1 000 000,00	950 000,00	0,00	50 000,00
22	Новая жизнь древесных отходов	местная общественная организация «Территориальное общественное самоуправление «Бумажник» в жилом районе Бумкомбинат Орджоникидзевского района города Перми	1 370 000,00	1 301 500,00	68 500,00	0,0



АДМИНИСТРАЦИЯ ГОРОДА ПЕРМИ ПОСТАНОВЛЕНИЕ

29.11.2024

№ 1153

О внесении изменений в постановление администрации города Перми от 02.11.2012 № 741 «Об утверждении форм договоров купли-продажи объектов муниципального недвижимого имущества, формы акта приема-передачи объекта по договору купли-продажи объекта муниципального недвижимого имущества»

В соответствии с Гражданским кодексом Российской Федерации, Федеральными законами от 21 декабря 2001 г. № 178-ФЗ «О приватизации государственного и муниципального имущества», от 06 октября 2003 г. № 131-ФЗ «Об общих принципах организации местного самоуправления в Российской Федерации», от 22 июля 2008 г. № 159-ФЗ «Об особенностях отчуждения движимого и недвижимого имущества, находящегося в государственной или в муниципальной собственности и арендуемого субъектами малого и среднего предпринимательства, и о внесении изменений в отдельные законодательные акты Российской Федерации», Уставом города Перми, решением Пермской городской Думы от 20 ноября 2012 г. № 256 «Об утверждении Положения о приватизации муниципального имущества города Перми», в целях актуализации нормативной правовой базы администрации города Перми администрация города Перми ПОСТАНОВЛЯЕТ:

1. Внести изменения в постановление администрации города Перми от 02 ноября 2012 г. № 741 «Об утверждении форм договоров купли-продажи объектов муниципального недвижимого имущества, формы акта приема-передачи объекта по договору купли-продажи объекта муниципального недвижимого имущества» (в ред. от 12.02.2019 № 97, от 25.10.2022 № 1081), заменив в преамбуле слова «Об особенностях отчуждения недвижимого имущества, находящегося в государственной или в муниципальной собственности и арендуемого субъектами малого и среднего предпринимательства, и о внесении изменений в отдельные законодательные акты Российской Федерации» словами «Об особенностях отчуждения движимого и недвижимого имущества, находящегося в государственной или в муниципальной собственности и арендуемого субъектами малого и среднего предпринимательства, и о внесении изменений в отдельные законодательные акты Российской Федерации».

2. Внести в форму договора купли-продажи объекта муниципального недвижимого имущества, утвержденную постановлением администрации города Перми от 02 ноября 2012 г. № 741 (в ред. от 12.02.2019 № 97, от 25.10.2022 № 1081), следующие изменения:

2.1. преамбулу изложить в следующей редакции:

«В соответствии с Федеральным законом от 21 декабря 2001 г. № 178-ФЗ «О приватизации государственного и муниципального имущества», распоряжением начальника департамента имущественных отношений администрации города Перми от _____ № _____ «О принятии решения об условиях приватизации муниципального имущества», департамент имущественных отношений администрации города Перми, именуемый в дальнейшем Продавец, в лице _____, действующ___ на основании _____, с одной стороны и _____, действующ___ на основании _____, именуемый в дальнейшем Покупатель, с другой стороны, вместе именуемые Стороны, по результатам аукциона (продажи муниципального имущества посредством публичного предложения или по минимально допустимой цене) «__» _____ 20__ заключили настоящий договор (далее – Договор) о нижеследующем:»;

2.2. в пункте 2.1 слова «без объявления цены) определена в размере _____ (_____) рублей с учетом НДС» заменить словами «по минимально допустимой цене) определена в размере _____ (_____) рублей с учетом НДС»;

2.3. пункт 2.3 изложить в следующей редакции:

«2.3. Уплата НДС (____%)² в размере _____ (_____) рублей в федеральный бюджет производится в порядке и сроки, установленные законодательством Российской Федерации³.»;

2.4. пункт 2.4 признать утратившим силу;

2.5. в пункте 3.1.3 слова «федеральный орган исполнительной власти, осуществляющий государственный кадастровый учет и государственную регистрацию прав» заменить словами «федеральный орган исполнительной власти, уполномоченный на осуществление государственного кадастрового учета, государственной регистрации прав, ведение Единого государственного реестра недвижимости»;

2.6. в пункте 3.2.6 слова «к сетям, коммуникациям, инженерному оборудованию при ремонте и обслуживании

Объекта» заменить словами «к сетям, коммуникациям, инженерному оборудованию при их ремонте и обслуживании»;

2.7. в пункте 4.3 после слов «права собственности» дополнить словами «, права собственности в Едином государственном реестре недвижимости»;

2.8. в пункте 4.4 слова «отсутствуют²» заменить словами «отсутствуют⁴»;

2.9. сноски 1, 2 изложить в следующей редакции:

«¹ В случае если в соответствии с законодательством приватизация Объекта осуществляется одновременно с отчуждением земельного участка, занятого этим Объектом и необходимого для его использования, пункт 2.1 Договора излагается в следующей редакции:

«2.1. Цена Объекта в соответствии с протоколом об итогах открытого аукциона (продажи муниципально-го имущества посредством публичного предложения или по минимально допустимой цене) определена в размере _____ (_____) рублей с учетом НДС, в том числе стоимость земельного участка _____ (_____) рублей (НДС не облагается).».

²Размер НДС определяется в соответствии с законодательством Российской Федерации.»;

2.10. дополнить сносками 3, 4 следующего содержания:

«³ Если покупателем по договору купли-продажи объекта муниципального недвижимого имущества является физическое лицо, не являющееся индивидуальным предпринимателем, или иное лицо, не признаваемое в соответствии с законодательством Российской Федерации налоговым агентом, пункт 2.3 договора излагается в следующей редакции:

«2.3. оплата НДС (____%)² в размере _____ (_____) рублей производится в течение 10 календарных дней с момента подписания настоящего Договора путем перечисления Покупателем денежной суммы по реквизитам, указанным в разделе 8 настоящего Договора (КБК _____).».

⁴ В случае если в отношении Объекта имеются обременения, сохраняемые при переходе права собственности на Объект к Покупателю, информация о таких обременениях подлежит указанию в договоре.».

3. Внести в форму договора купли-продажи объекта муниципального недвижимого имущества, арендуемого субъектами малого и среднего предпринимательства, с единовременной оплатой, утвержденную постановлением администрации города Перми от 02 ноября 2012 г. № 741 (в ред. от 12.02.2019 № 97, от 25.10.2022 № 1081), следующие изменения:

3.1. преамбулу изложить в следующей редакции:

«В соответствии с Федеральным законом от 22 июля 2008 г. № 159-ФЗ «Об особенностях отчуждения движимого и недвижимого имущества, находящегося в государственной или в муниципальной собственности и арендуемого субъектами малого и среднего предпринимательства, и о внесении изменений в отдельные законодательные акты Российской Федерации», распоряжением начальника департамента имущественных отношений администрации города Перми от _____ № _____ «О принятии решения об условиях приватизации муниципального имущества», заявлением о реализации преимущественного права на приобретение арендуемого имущества _____ департамент имущественных отношений администрации города Перми, именуемый в дальнейшем Продавец, на основании Положения о департаменте имущественных отношений администрации города Перми, утвержденного решением Пермской городской Думы от 12 сентября 2006 г. № 210, в лице _____, действующ___ на основании _____, с одной стороны и _____, действующ___ на основании _____, именуем___ в дальнейшем Покупатель, с другой стороны, вместе именуемые Стороны, заключили настоящий договор (далее – Договор) о нижеследующем:»;

3.2. в пункте 4.1.3 слова «федеральный орган исполнительной власти, осуществляющий государственный кадастровый учет и государственную регистрацию прав» заменить словами «федеральный орган исполнительной власти, уполномоченный на осуществление государственного кадастрового учета, государственной регистрации прав, ведение Единого государственного реестра недвижимости»;

3.3. в пункте 4.2.4 слова «к сетям, коммуникациям, инженерному оборудованию при ремонте и обслуживании Объекта» заменить словами «к сетям, коммуникациям, инженерному оборудованию при их ремонте и обслуживании»;

3.4. в пункте 5.7 слова «федеральном органе исполнительной власти, осуществляющем государственный кадастровый учет и государственную регистрацию прав» заменить словами «Едином государственном реестре недвижимости».

4. Внести в форму договора купли-продажи объекта муниципального недвижимого имущества, арендуемого субъектами малого и среднего предпринимательства, с рассрочкой платежа, утвержденную постановлением администрации города Перми от 02 ноября 2012 г. № 741 (в ред. от 12.02.2019 № 97, от 25.10.2022 № 1081), следующие изменения:

4.1. преамбулу изложить в следующей редакции:

«В соответствии с Федеральным законом от 22 июля 2008 г. № 159-ФЗ «Об особенностях отчуждения движимого и недвижимого имущества, находящегося в государственной или в муниципальной собственности и арендуемого субъектами малого и среднего предпринимательства, и о внесении изменений в отдельные законодательные акты Российской Федерации», распоряжением начальника департамента имущественных отношений администра-

ции города Перми от _____ № _____ «О принятии решения об условиях приватизации муниципального имущества», заявлением о реализации преимущественного права на приобретение арендуемого имущества департамент имущественных отношений администрации города Перми, именуемый в дальнейшем Продавец, на основании Положения о департаменте имущественных отношений администрации города Перми, утвержденного решением Пермской городской Думы от 12 сентября 2006 г. № 210, в лице _____, действующей на основании _____, с одной стороны и _____, действующей на основании _____, именуем _____ в дальнейшем Покупатель, с другой стороны, вместе именуемые Стороны, заключили настоящий договор (далее – Договор) о нижеследующем:»;

4.2. в пункте 4.1.3 слова «федеральный орган исполнительной власти, осуществляющий государственный кадастровый учет и государственную регистрацию прав» заменить словами «федеральный орган исполнительной власти, уполномоченный на осуществление государственного кадастрового учета, государственной регистрации прав, ведение Единого государственного реестра недвижимости»;

4.3. в пункте 4.2.7 слова «к сетям, коммуникациям, инженерному оборудованию при ремонте и обслуживании Объекта» заменить словами «к сетям, коммуникациям, инженерному оборудованию при их ремонте и обслуживании»;

4.4. в пункте 4.2.9 слова «права собственности в органе, осуществляющем государственную регистрацию прав на недвижимое имущество и сделок с ним» заменить словами «права собственности на Объект в Едином государственном реестре недвижимости»;

4.5. в пункте 5.6 слова «федеральном органе исполнительной власти, осуществляющем государственный кадастровый учет и государственную регистрацию прав» заменить словами «Едином государственном реестре недвижимости»;

4.6. приложение 2 изложить в редакции согласно приложению к настоящему постановлению.

5. Настоящее постановление вступает в силу со дня официального обнародования посредством официального опубликования в печатном средстве массовой информации «Официальный бюллетень органов местного самоуправления муниципального образования город Пермь».

6. Управлению по общим вопросам администрации города Перми обеспечить обнародование настоящего постановления посредством официального опубликования в печатном средстве массовой информации «Официальный бюллетень органов местного самоуправления муниципального образования город Пермь».

7. Информационно-аналитическому управлению администрации города Перми обеспечить обнародование настоящего постановления посредством официального опубликования в сетевом издании «Официальный сайт муниципального образования город Пермь www.gorodperm.ru».

8. Контроль за исполнением настоящего постановления возложить на первого заместителя главы администрации города Перми Андрианову О.Н.

Глава города Перми

Э.О. Соснин

Приложение
к постановлению администрации
города Перми
от 29.11.2024 № 1153

ГРАФИК
оплаты по договору купли-продажи Объекта,
расположенного по адресу _____

Сумма оплаты по Договору	Даты платежей по представленной рассрочке	Остаток основного долга	Сумма по основному долгу	Количество дней	Сумма процентов, начисленных на остаток основного долга по Договору
1	2	3	4	5	6
Итого					

От Продавца

От Покупателя

_____/_____/_____
/подпись/ М.П.

_____/_____/_____
/подпись/ М.П.



АДМИНИСТРАЦИЯ ГОРОДА ПЕРМИ ПОСТАНОВЛЕНИЕ

29.11.2024

№ 1154

**О внесении изменений в постановление администрации города Перми от 20.06.2022 № 493
«О внесении изменений в отдельные правовые акты администрации города Перми в сфере образования»
и признании утратившими силу некоторых постановлений администрации города Перми, регулирующих
предоставление субсидий частным образовательным организациям и индивидуальным предпринимателям,
осуществляющим образовательную деятельность**

В соответствии со статьями 78, 78.1 Бюджетного кодекса Российской Федерации, в связи с переходом на единые Правила предоставления субсидий, утвержденные постановлением Правительства Российской Федерации от 25 октября 2023 г. № 1780 «Об утверждении Правил предоставления из бюджетов бюджетной системы Российской Федерации субсидий, в том числе грантов в форме субсидий, юридическим лицам, индивидуальным предпринимателям, а также физическим лицам – производителям товаров, работ, услуг», администрация города Перми ПОСТАНОВЛЯЕТ:

1. Внести изменения в постановление администрации города Перми от 20 июня 2022 г. № 493 «О внесении изменений в отдельные правовые акты администрации города Перми в сфере образования», признав пункт 1 утратившим силу.

2. Признать утратившими силу постановления администрации города Перми:

от 02 сентября 2008 г. № 841 «Об утверждении Порядка предоставления субсидий частным общеобразовательным организациям, осуществляющим на территории города Перми образовательную деятельность по имеющим государственную аккредитацию основным общеобразовательным программам, на возмещение части затрат по реализации основных общеобразовательных программ начального общего образования, по реализации основных общеобразовательных программ основного общего образования, по реализации основных общеобразовательных программ среднего общего образования»;

от 13 апреля 2009 г. № 204 «О внесении изменений и дополнений в постановление администрации города от 02.09.2008 № 841 «Об утверждении Положения о порядке предоставления субсидий негосударственным (немуниципальным) образовательным учреждениям города Перми»;

от 10 декабря 2009 г. № 975 «О внесении изменений и дополнений в постановление администрации города от 02.09.2008 № 841 «Об утверждении Положения о порядке предоставления субсидий негосударственным (немуниципальным) образовательным учреждениям города Перми»;

от 18 февраля 2013 г. № 84 «О внесении изменений в постановление администрации города Перми от 02.09.2008 № 841 «Об утверждении Положения о порядке предоставления субсидий негосударственным (немуниципальным) образовательным учреждениям города Перми»;

от 28 марта 2013 г. № 191 «Об утверждении Порядка предоставления субсидий частным образовательным организациям, индивидуальным предпринимателям, осуществляющим образовательную деятельность по образовательным программам дошкольного образования, присмотр и уход за детьми в возрасте до 8 лет на территории города Перми и имеющим лицензию на осуществление образовательной деятельности, по возмещению части затрат»;

от 24 мая 2013 г. № 408 «О внесении изменений в постановление администрации города Перми от 28.03.2013 № 191 «Об утверждении Положения о порядке предоставления субсидий на финансовое обеспечение получения детьми дошкольного образования в негосударственных (немуниципальных) образовательных учреждениях города Перми, реализующих основную общеобразовательную программу дошкольного образования, и на возмещение затрат, связанных с предоставлением услуги дошкольного образования в части содержания ребенка (присмотра и ухода за ребенком), негосударственным (немуниципальным) образовательным учреждениям города Перми, реализующим основную общеобразовательную программу дошкольного образования для детей в возрасте от 5 до 7 лет»;

от 01 октября 2013 г. № 803 «О внесении изменений в Положение о порядке предоставления субсидий на финансовое обеспечение получения детьми дошкольного образования в негосударственных (немуниципальных) образовательных учреждениях города Перми, реализующих основную общеобразовательную программу дошкольного образования, и на возмещение затрат, связанных с предоставлением услуги дошкольного образования в части содержания ребенка (присмотра и ухода за ребенком), негосударственным (немуниципальным) образовательным учреждениям го-

рода Перми, реализующим основную общеобразовательную программу дошкольного образования, утвержденное постановлением администрации города Перми от 28.03.2013 № 191»;

от 16 октября 2013 г. № 856 «О внесении изменений в постановление администрации города Перми от 02.09.2008 № 841 «Об утверждении Положения о порядке предоставления субсидий негосударственным (немуниципальным) образовательным учреждениям города Перми»;

от 11 марта 2014 г. № 165 «О внесении изменений в постановление администрации города Перми от 28.03.2013 № 191 «Об утверждении Положения о порядке предоставления субсидий на финансовое обеспечение получения детьми дошкольного образования в негосударственных (немуниципальных) образовательных учреждениях города Перми, реализующих основную общеобразовательную программу дошкольного образования, и на возмещение затрат, связанных с предоставлением услуги дошкольного образования в части содержания ребенка (присмотра и ухода за ребенком), негосударственным (немуниципальным) образовательным учреждениям города Перми, реализующим основную образовательную программу дошкольного образования»;

от 23 апреля 2014 г. № 276 «О внесении изменений в постановление администрации города Перми от 02.09.2008 № 841 «Об утверждении Положения о порядке предоставления субсидий частным образовательным организациям города Перми»;

от 27 ноября 2014 г. № 908 «Об утверждении Порядка предоставления грантов в форме субсидий частным образовательным организациям за счет средств бюджета города Перми в целях возмещения затрат, связанных с созданием дополнительных мест для детей дошкольного возраста»;

от 18 июня 2015 г. № 383 «О внесении изменений в постановление администрации города Перми от 02.09.2008 № 841 «Об утверждении Положения о порядке предоставления субсидий частным общеобразовательным организациям города Перми»;

от 25 мая 2016 г. № 353 «О внесении изменений в Порядок предоставления грантов в форме субсидий частным образовательным организациям за счет средств бюджета города Перми в целях возмещения затрат, связанных с созданием дополнительных мест для детей дошкольного возраста, утвержденный постановлением администрации города Перми от 27.11.2014 № 908»;

от 14 марта 2017 г. № 184 «О внесении изменений в Положение о порядке предоставления субсидий частным общеобразовательным организациям города Перми, утвержденное постановлением администрации города Перми от 02.09.2008 № 841»;

от 30 марта 2017 г. № 233 «О внесении изменений в постановление администрации города Перми от 28.03.2013 № 191 «Об утверждении Положения о порядке предоставления субсидий по возмещению затрат на осуществление присмотра и ухода за детьми в возрасте от 1,5 лет до 7 лет частным образовательным организациям, осуществляющим образовательную деятельность по образовательным программам дошкольного образования, присмотр и уход за детьми на территории города Перми и имеющим лицензию на осуществление образовательной деятельности»;

от 30 января 2018 г. № 62 «О внесении изменений в постановление администрации города Перми от 02.09.2008 № 841 «Об утверждении Положения о порядке предоставления субсидий частным общеобразовательным организациям города Перми»;

от 01 февраля 2018 г. № 64 «О внесении изменений в постановление администрации города Перми от 28.03.2013 № 191 «Об утверждении Положения о порядке предоставления субсидий по возмещению части затрат частным образовательным организациям, осуществляющим образовательную деятельность по образовательным программам дошкольного образования, присмотр и уход за детьми в возрасте от 1 года до 8 лет на территории города Перми и имеющим лицензию на осуществление образовательной деятельности»;

от 30 марта 2018 г. № 193 «О внесении изменений в Порядок предоставления грантов в форме субсидий частным образовательным организациям за счет средств бюджета города Перми в целях возмещения затрат, связанных с созданием дополнительных мест для детей дошкольного возраста, утвержденный постановлением администрации города Перми от 27.11.2014 № 908»;

от 27 апреля 2018 г. № 258 «О внесении изменений в Порядок предоставления субсидий частным образовательным организациям, индивидуальным предпринимателям, осуществляющим образовательную деятельность по образовательным программам дошкольного образования, присмотр и уход за детьми в возрасте от 1 года до 8 лет на территории города Перми и имеющим лицензию на осуществление образовательной деятельности, по возмещению части затрат, утвержденный постановлением администрации города Перми от 28.03.2013 № 191»;

от 28 августа 2018 г. № 558 «Об утверждении Порядка предоставления субсидий частным общеобразовательным организациям, имеющим лицензию и государственную аккредитацию, в целях возмещения затрат, связанных с предоставлением мер социальной поддержки»;

от 25 апреля 2019 г. № 130-п «О внесении изменений в отдельные нормативные правовые акты администрации города Перми»;

от 31 июля 2019 г. № 437 «О внесении изменений в Порядок предоставления грантов в форме субсидий частным образовательным организациям за счет средств бюджета города Перми в целях возмещения затрат, связанных с

созданием дополнительных мест для детей дошкольного возраста, утвержденный постановлением администрации города Перми от 27.11.2014 № 908»;

от 29 января 2020 г. № 78 «О внесении изменений в постановление администрации города Перми от 28.03.2013 № 191 «Об утверждении Порядка предоставления субсидий частным образовательным организациям, индивидуальным предпринимателям, осуществляющим образовательную деятельность по образовательным программам дошкольного образования, присмотр и уход за детьми в возрасте от 1 года до 8 лет на территории города Перми и имеющим лицензию на осуществление образовательной деятельности, по возмещению части затрат»;

от 26 мая 2020 г. № 459 «О внесении изменений в отдельные нормативные правовые акты администрации города Перми в сфере образования»;

от 27 мая 2020 г. № 462 «О внесении изменений в Порядок предоставления грантов в форме субсидий частным образовательным организациям за счет средств бюджета города Перми в целях возмещения затрат, связанных с созданием дополнительных мест для детей дошкольного возраста, утвержденный постановлением администрации города Перми от 27.11.2014 № 908»;

от 29 июня 2020 г. № 546 «О внесении изменений в постановление администрации города Перми от 28.03.2013 № 191 «Об утверждении Порядка предоставления субсидий частным образовательным организациям, индивидуальным предпринимателям, осуществляющим образовательную деятельность по образовательным программам дошкольного образования, присмотр и уход за детьми в возрасте до 8 лет на территории города Перми и имеющим лицензию на осуществление образовательной деятельности, по возмещению части затрат»;

от 24 декабря 2020 г. № 1324 «О внесении изменений в Порядок предоставления субсидий частным образовательным организациям, индивидуальным предпринимателям, осуществляющим образовательную деятельность по образовательным программам дошкольного образования, присмотр и уход за детьми в возрасте до 8 лет на территории города Перми и имеющим лицензию на осуществление образовательной деятельности, по возмещению части затрат, утвержденный постановлением администрации города Перми от 28.03.2013 № 191»;

от 02 марта 2021 г. № 120 «О внесении изменений в постановление администрации города Перми от 28.08.2018 № 558 «Об утверждении Порядка предоставления субсидий частным общеобразовательным организациям, имеющим лицензию и государственную аккредитацию, в целях возмещения затрат, связанных с предоставлением мер социальной поддержки»;

от 02 марта 2021 г. № 124 «О внесении изменений в постановление администрации города Перми от 02.09.2008 № 841 «Об утверждении Порядка предоставления субсидий частным общеобразовательным организациям, осуществляющим на территории города Перми образовательную деятельность и имеющим государственную аккредитацию по реализации основных общеобразовательных программ начального общего образования, по реализации основных общеобразовательных программ основного общего образования, по реализации основных общеобразовательных программ среднего общего образования, на возмещение части затрат»;

от 07 апреля 2021 г. № 234 «О внесении изменений в Порядок предоставления грантов в форме субсидий частным образовательным организациям за счет средств бюджета города Перми в целях возмещения затрат, связанных с созданием дополнительных мест для детей дошкольного возраста, утвержденный постановлением администрации города Перми от 27.11.2014 № 908»;

от 25 мая 2021 г. № 371 «О внесении изменений в Порядок предоставления субсидий частным образовательным организациям, индивидуальным предпринимателям, осуществляющим образовательную деятельность по образовательным программам дошкольного образования, присмотр и уход за детьми в возрасте до 8 лет на территории города Перми и имеющим лицензию на осуществление образовательной деятельности, по возмещению части затрат, утвержденный постановлением администрации города Перми от 28.03.2013 № 191»;

от 27 июля 2023 г. № 640 «О внесении изменений в Порядок предоставления субсидий частным общеобразовательным организациям, осуществляющим на территории города Перми образовательную деятельность по имеющим государственную аккредитацию основным общеобразовательным программам, на возмещение части затрат по реализации основных общеобразовательных программ начального общего образования, по реализации основных общеобразовательных программ основного общего образования, по реализации основных общеобразовательных программ среднего общего образования, утвержденный постановлением администрации города Перми от 02.09.2008 № 841».

3. Признать утратившими силу постановления администрации города Перми:

от 20 февраля 2020 г. № 158 «Об утверждении Порядка предоставления субсидий частным образовательным организациям и индивидуальным предпринимателям, осуществляющим образовательную деятельность по образовательным программам дошкольного образования на территории города Перми и имеющим лицензию на осуществление образовательной деятельности»;

от 05 марта 2020 г. № 208 «Об утверждении Порядка предоставления субсидий частным общеобразовательным организациям, осуществляющим образовательную деятельность на территории города Перми по имеющим государственную аккредитацию основным общеобразовательным программам»;

от 06 мая 2020 г. № 413 «О внесении изменений в отдельные нормативные правовые акты администрации го-

рода Перми»;

от 10 сентября 2020 г. № 816 «О внесении изменений в Порядок предоставления субсидий частным образовательным организациям и индивидуальным предпринимателям, осуществляющим образовательную деятельность по образовательным программам дошкольного образования на территории города Перми и имеющим лицензию на осуществление образовательной деятельности, утвержденный постановлением администрации города Перми от 20.02.2020 № 158»;

от 16 февраля 2021 г. № 78 «О внесении изменений в постановление администрации города Перми от 05.03.2020 № 208 «Об утверждении Порядка предоставления субсидий из бюджета Пермского края частным общеобразовательным организациям, осуществляющим образовательную деятельность на территории города Перми по имеющим государственную аккредитацию основным общеобразовательным программам»;

от 13 апреля 2021 г. № 254 «О внесении изменений в Порядок предоставления субсидий частным общеобразовательным организациям, осуществляющим образовательную деятельность на территории города Перми по имеющим государственную аккредитацию основным общеобразовательным программам, утвержденный постановлением администрации города Перми от 05.03.2020 № 208»;

от 13 апреля 2021 г. № 255 «О внесении изменений в постановление администрации города Перми от 20.02.2020 № 158 «Об утверждении Порядка предоставления субсидий частным образовательным организациям и индивидуальным предпринимателям, осуществляющим образовательную деятельность по образовательным программам дошкольного образования на территории города Перми и имеющим лицензию на осуществление образовательной деятельности»;

от 23 августа 2021 г. № 617 «О внесении изменений в отдельные нормативные правовые акты администрации города Перми по вопросам предоставления субсидий частным образовательным организациям»;

от 10 марта 2022 г. № 160 «О внесении изменений в отдельные нормативные правовые акты администрации города Перми по вопросам предоставления субсидий частным образовательным организациям»;

от 07 сентября 2022 г. № 769 «О внесении изменений в отдельные нормативные правовые акты администрации города Перми по вопросам предоставления субсидий частным образовательным организациям»;

от 30 декабря 2022 г. № 1432 «О внесении изменений в отдельные нормативные правовые акты администрации города Перми по вопросам предоставления субсидий частным образовательным организациям»;

от 16 января 2024 г. № 29 «О внесении изменений в отдельные нормативные правовые акты администрации города Перми по вопросам предоставления субсидий частным образовательным организациям»;

от 16 мая 2024 г. № 361 «О внесении изменений в отдельные нормативные правовые акты администрации города Перми по вопросам предоставления субсидий частным образовательным организациям»;

от 10 июля 2024 г. № 581 «О внесении изменений в отдельные нормативные правовые акты администрации города Перми по вопросам предоставления субсидий частным образовательным организациям».

4. Настоящее постановление вступает в силу с 01 февраля 2025 г., за исключением пункта 3, который вступает в силу с 15 марта 2025 г., но не ранее дня официального обнародования посредством официального опубликования в печатном средстве массовой информации «Официальный бюллетень органов местного самоуправления муниципального образования город Пермь».

5. Управлению по общим вопросам администрации города Перми обеспечить обнародование настоящего постановления посредством официального опубликования в печатном средстве массовой информации «Официальный бюллетень органов местного самоуправления муниципального образования город Пермь».

6. Информационно-аналитическому управлению администрации города Перми обеспечить обнародование настоящего постановления посредством официального опубликования в сетевом издании «Официальный сайт муниципального образования город Пермь www.gorodperm.ru».

7. Контроль за исполнением настоящего постановления возложить на заместителя главы администрации города Перми Мальцеву Е.Д.

Глава города Перм

Э.О. Соснин



АДМИНИСТРАЦИЯ ГОРОДА ПЕРМИ ПОСТАНОВЛЕНИЕ

02.12.2024

№ 1155

О внесении изменений в муниципальную программу «Организация дорожной деятельности в городе Перми», утвержденную постановлением администрации города Перми от 20.10.2021 № 917

В соответствии с Бюджетным кодексом Российской Федерации, Федеральным законом от 06 октября 2003 г. № 131-ФЗ «Об общих принципах организации местного самоуправления в Российской Федерации», постановлением администрации города Перми от 25 сентября 2013 г. № 781 «Об утверждении Порядка принятия решений о разработке муниципальных программ, их формирования и реализации» администрация города Перми ПОСТАНОВЛЯЕТ:

1. Утвердить прилагаемые изменения в муниципальную программу «Организация дорожной деятельности в городе Перми», утвержденную постановлением администрации города Перми от 20 октября 2021 г. № 917 (в ред. от 14.02.2022 № 82, от 15.03.2022 № 175, от 01.04.2022 № 246, от 06.05.2022 № 343, от 22.06.2022 № 503, от 14.07.2022 № 606, от 12.09.2022 № 782, от 20.10.2022 № 1041, от 25.11.2022 № 1187, от 28.12.2022 № 1399, от 01.02.2023 № 67, от 09.02.2023 № 89, от 27.02.2023 № 142, от 21.03.2023 № 223, от 11.05.2023 № 372, от 14.06.2023 № 487, от 21.07.2023 № 625, от 04.08.2023 № 660, от 31.08.2023 № 791, от 18.10.2023 № 1103, от 20.10.2023 № 1132, от 22.12.2023 № 1455, от 16.01.2024 № 25, от 21.02.2024 № 127, от 11.04.2024 № 287, от 05.07.2024 № 567, от 05.08.2024 № 627, от 20.08.2024 № 663, от 17.10.2024 № 952, от 07.11.2024 № 1077).

2. Настоящее постановление вступает в силу со дня официального обнародования посредством официального опубликования в печатном средстве массовой информации «Официальный бюллетень органов местного самоуправления муниципального образования город Пермь» и действует по 31 декабря 2024 г.

3. Управлению по общим вопросам администрации города Перми обеспечить обнародование настоящего постановления посредством официального опубликования в печатном средстве массовой информации «Официальный бюллетень органов местного самоуправления муниципального образования город Пермь».

4. Информационно-аналитическому управлению администрации города Перми обеспечить обнародование настоящего постановления посредством официального опубликования в сетевом издании «Официальный сайт муниципального образования город Пермь www.gorodperm.ru».

5. Контроль за исполнением настоящего постановления возложить на заместителя главы администрации города Перми Галиханова Д.К.

Глава города Перми

Э.О. Соснин

УТВЕРЖДЕНЫ
 постановлением администрации
 города Перми
 от 02.12.2024 № 1155

ИЗМЕНЕНИЯ
в муниципальную программу «Организация дорожной деятельности в городе Перми»,
утвержденную постановлением администрации города Перми от 20 октября 2021 г. № 917

1. В разделе «Паспорт муниципальной программы» строку 9 изложить в следующей редакции:

9	2022 год план	2023 год план	2024 год план	2025 год план	2026 год план
Объемы и источники финансирования программы (под-программы)					
программа, всего (тыс. руб.), в том числе:	6 806 277, 30618	5 379 637,05018	5 264 968, 91746	5 219 540, 47738	4 802 860, 92596
бюджет города Перми	4 060 249, 93529	3 533 434, 50452	4 108 730, 83179	4 210 951, 73688	3 971 029,900
бюджет города Перми (неиспользованные ассигнования отчетного года)	230 960,14391	198 606,73956	44 588,230	0,0	0,0
бюджет Пермского края	2 154 188, 57822	1 153 262,9655	902 244,10943	931 137, 13387	831 831,02596
бюджет Пермского края (неиспользованные ассигнования отчетного года)	360 878,64876	494 332,8406	95 581,80821	0,0	0,0
бюджет Российской Федерации	0,0	0,0	113 823,93803	77 451,60663	0,0
подпрограмма 1.1, всего (тыс. руб.), в том числе:	5 908 118, 28759	4 505 951,10449	4 264 801, 06982	4 615 543, 47738	4 360 823, 82596
бюджет города Перми	3 174 940, 1834	2 672 629,49147	3 110 991, 62115	3 606 954, 73688	3 528 992,800
бюджет города Перми (неиспользованные ассигнования отчетного года)	218 110,87721	185 725,80692	42 159,593	0,0	0,0
бюджет Пермского края	2 154 188, 57822	1 153 262,9655	902 244, 10943	931 137, 13387	831 831,02596
бюджет Пермского края (неиспользованные ассигнования отчетного года)	360 878,64876	494 332,8406	95 581, 80821	0,0	0,0
бюджет Российской Федерации	0,0	0,0	113 823, 93803	77 451, 60663	0,0
подпрограмма 1.2, всего (тыс. руб.), в том числе:	608 231,18704	637 739,28319	778 084,968	416 549,500	254 521,600
бюджет города Перми	608 025,6846	637 739,28319	778 084,968	416 549,500	254 521,600
бюджет города Перми (неиспользованные ассигнования отчетного года)	205,50244	0,0	0,0	0,0	0,0

подпрограмма 1.3, всего (тыс. руб.), в том числе:	289 927,83155	235 946,6625	222 082,87964	187 447,500	187 515,500
бюджет города Перми	277 284,06729	223 065,72986	219 654,24264	187 447,500	187 515,500
бюджет города Перми (неиспользованные ассигнования отчетного года)	12 643,76426	12 880,93264	2 428,637	0,0	0,0

2. В разделе «Система программных мероприятий подпрограммы 1.1 «Приведение в нормативное состояние автомобильных дорог, снижение уровня перегрузки и ликвидации мест концентрации ДТП» муниципальной программы «Организация дорожной деятельности в городе Перми»:

2.1. строки 1.1.1.1.1.1, 1.1.1.1.1.2 изложить в следующей редакции:

1.1.1.1.1.1	площадь автомобильных дорог, находящихся на содержании	кв. м	2 204 479, 13	-	-	-	-	-	бюджет города Перми	191 745, 400	0,0	0,0	0,0	0,0	0,0
		кв. м	2 535 088, 07	-	-	-	-	-	МКУ «БИР»	156 660, 679	0,0	0,0	0,0	0,0	0,0
		кв. м	2 739 631, 3	-	-	-	-	-	МКУ «БКР»	136 109, 587	0,0	0,0	0,0	0,0	0,0
		кв. м	1 551 084, 9	-	-	-	-	-	МКУ «БЛР»	301 861, 01328	0,0	0,0	0,0	0,0	0,0
		кв. м	3 306 354, 2	-	-	-	-	-	МКУ «БМР»	211 666, 23666	0,0	0,0	0,0	0,0	0,0
		кв. м	3 237 289, 2	-	-	-	-	-	МКУ «БОР»	149 502, 4525	0,0	0,0	0,0	0,0	0,0
		кв. м	3 611 848, 1	-	-	-	-	-	МКУ «БСР»	300 224, 63949	0,0	0,0	0,0	0,0	0,0
		кв. м	542 000, 52	-	-	-	-	-	МКУ «БНЛ»	20 430, 225	0,0	0,0	0,0	0,0	0,0
		кв. м	-	18 368 502, 16	18 406 116,4	18 406 116,4	18 406 116,4	18 406 116,4	МКУ «СОБ»	0,0	1 334 371, 73656	2 013 488, 742	2 556 742, 35156	2 561 138, 5826	
	Итого по ПНР	кв. м	19 727 775, 42	18 368 502, 16	18 406 116,4	18 406 116,4	18 406 116,4	18 406 116,4	-	1 468 200, 23293	1 334 371, 73656	2 013 488, 742	2 556 742, 35156	2 561 138, 5826	

1.1.1.1.1.2 площадь проезжей части автомобильных дорог, приведенных в нормативное состояние	кв. м	67 309, 66	-	-	-	-	-	-	647 972, 23329	618 548, 1611	399 130,0	399 130,0	399 130,0	0,0	46 639, 472	0,0	0,0	0,0	0,0	
	кв. м	73 974, 95	-	-	-	-	-	-	-	-	-	-	-	0,0	41 153, 943	0,0	0,0	0,0	0,0	
	кв. м	87 148, 68	-	-	-	-	-	-	-	-	-	-	-	0,0	44 140, 754	0,0	0,0	0,0	0,0	
	кв. м	31 511, 216	-	-	-	-	-	-	-	-	-	-	-	0,0	25 934, 92776	0,0	0,0	0,0	0,0	
	кв. м	129 888, 0	-	-	-	-	-	-	-	-	-	-	-	0,0	86 873, 25628	0,0	0,0	0,0	0,0	
	кв. м	94 730, 77	-	-	-	-	-	-	-	-	-	-	-	0,0	50 095, 87819	0,0	0,0	0,0	0,0	
	кв. м	109 792, 18	-	-	-	-	-	-	-	-	-	-	-	0,0	62 615, 56267	0,0	0,0	0,0	0,0	
	кв. м	23 287, 04	-	-	-	-	-	-	-	-	-	-	-	0,0	9 313, 700	0,0	0,0	0,0	0,0	
	кв. м	-	647 972, 23329	618 548, 1611	399 130,0	399 130,0	399 130,0	399 130,0	399 130,0	647 972, 23329	618 548, 1611	399 130,0	399 130,0	399 130,0	397 472, 22035	0,0	484 596, 16426	421 483, 79244	414 004, 7174	0,0
																0,0	10 422, 388	0,0	0,0	0,0

итого по ПНР	кв. м	617 642,496	647 972,23329	618 548,1611	399 130,0	399 130,0	-	итого	366 767,4939	407 894,60835	484 596,16426	421 483,79244	414 004,7174
									бюджет города Перми	366 767,4939	397 472,22035	484 596,16426	421 483,79244
								бюджет города Перми (неиспользованные ассигнования отчетного года)	0,0	10 422,388	0,0	0,0	0,0

2.2. строку 1.1.1.1.1.5 изложить в следующей редакции:

1.1.1.1.1.5	км	5,4	2,592	45,1	45,6	39,2	АДР	бюджет города Перми	252,700	103,000	1 737,735	2 314,400	2 314,400
протяженность автомобильных дорог, поставленных на учет как бесхозяйное имущество в Едином государственном реестре недвижимости (далее – ЕГРН), что подтверждено выпиской из ЕГРН о принятии на учет бесхозяйного недвижимого имущества, выданной Управлением Федеральной службы государственной регистрации, кадастра и картографии по Пермскому краю	км	2,9	7,3	41,8	40,2	39,0	АИР	бюджет города Перми	103,000	1 119,66667	1 527,66667	2 054,900	2 054,900
	км	4,3	4,2	52,1	49,8	46,9	АКР	бюджет города Перми	99,238	152,500	2 503,600	2 553,600	2 553,600
								бюджет города Перми (неиспользованные ассигнования отчетного года)	0,0	0,0	152,500	0,0	0,0
	км	11,514	1,1	13,1	12,0	9,8	АЛР	бюджет города Перми	489,68996	40,600	317,000	639,600	639,600
	км	6,1	6,275	79,7	77,5	76,5	АМР	бюджет города Перми	168,054	216,000	3 910,700	3 910,700	3 910,700
	км	4,3	4,223	8,0	68,6	68,2	АОР	бюджет города Перми	152,500	330,500	3 326,389	3 454,200	3 454,200
								бюджет города Перми (неиспользованные ассигнования отчетного года)	0,0	0,0	178,000	0,0	0,0
								бюджет города Перми	204,970	326,000	3 858,471	3 465,800	3 465,800
								бюджет города Перми (неиспользованные ассигнования отчетного года)	0,0	204,970	0,0	0,0	0,0
	км	3,9	0,727	9,9	9,1	9,2	АНЛ	бюджет города Перми	100,600	25,800	606,800	606,800	606,800

итого по ПНР	км	44,30,313,372,357,	-	итого	1 570,2 519,18 118,	19 000,000	
		214,717,5,0,8			75196,03667,86167		19 000,000
					1 570,2 314,17 788,		
				бюджет города Перми (неиспользованные ассигнования отчетного года)	0,0,204,970,330,500	0,0	

2.3. строку 1.1.1.1.1.8 изложить в следующей редакции:

1.1.1.1.1.8	протяженность автомобильных дорог, в отношении которых выполнена оценка технического состояния (диагностика)	км	-	708,635,551,1	741,494	551,1	МКУ «СОБ»	бюджет города Перми	0,0	2 606,2759	2 042,000	600,000
-------------	--	----	---	---------------	---------	-------	-----------	---------------------	-----	------------	-----------	---------

2.4. строку «Итого по мероприятию 1.1.1.1.1., в том числе по источникам финансирования» изложить в следующей редакции:

Итого по мероприятию 1.1.1.1.1., в том числе по источникам финансирования	итого	1 995 159,74582	1 850 672,26169	2 521 525,28434	3 003 082,844	3 000 000,000	
		бюджет города Перми	1 995 112,00581	1 839 383,53467	2 521 194,78434	3 003 082,844	3 000 000,000
		бюджет города Перми (неиспользованные ассигнования отчетного года)	47,74001	11 288,72702	330,50000	0,0	0,0

2.5. строки 1.1.1.1.3.1, 1.1.1.1.3.2 изложить в следующей редакции:

1.1.1.1.3.1 площадь пешеходных дорожек и тротуаров, приведенных в нормативное состояние в рамках ремонта	кв. м	2 097,62	-	-	-	-	МКУ «БДР»	бюджет города Перми	3 403,69126	0,0	0,0	0,0
		3 200,0	-	-	-	-	-	МКУ «БИР»	бюджет города Перми	2 743,8565	0,0	0,0
	кв. м	1 175,0	-	-	-	-	МКУ «БКР»	бюджет города Перми	2 400,63196	0,0	0,0	0,0
	кв. м	3 384,6	-	-	-	-	МКУ «БЛР»	бюджет города Перми	3 980,0316	0,0	0,0	0,0
	кв. м	1 865,0	-	-	-	-	МКУ «БМР»	бюджет города Перми	2 637,911	0,0	0,0	0,0

итого по ПНР	кв. м	3707,13	2 545,61	7 944,03	9 161,1	8 808,8	-	бюджет города Перми	1907, 27874	688, 21415	6 014, 38881	3 327, 500	3 327, 500
--------------	-------	---------	----------	----------	---------	---------	---	---------------------	-------------	------------	--------------	------------	------------

2.6. строку «Итого по основному мероприятию 1.1.1.1, в том числе по источникам финансирования» изложить в следующей редакции:

Итого по основному мероприятию 1.1.1.1, в том числе по источникам финансирования	итого		2 088 444, 21013	1 885 085, 15855	2 593 380, 35834	3 052 717, 644	3 049 634, 800
	бюджет города Перми		2 088 396, 47012	1 873 596, 63153	2 593 049, 85834	3 052 717, 644	3 049 634, 800
	бюджет города Перми (неиспользованные ассигнования отчетного года)		47,74001	11 488, 52702	330,50000	0,0	0,0

2.7. строку 1.1.1.2.1.1 изложить в следующей редакции:

1.1.1.2.1.1	протяженность элементов искусственных дорожных сооружений, в отношении которых осуществляется содержание и ремонт	п. м	21 337, 34	16 650, 9	16 650, 9	16 650, 9	МКУ «Перм-благоустройство»	бюджет города Перми	44 804, 70272	59 932, 04573	58 082, 7985	82 681, 91358	78 403, 1995
								бюджет города Перми (неиспользованные ассигнования отчетного года)	0,0	0,0	256, 330	0,0	0,0

2.8. строку 1.1.1.2.1.4 изложить в следующей редакции:

1.1.1.2.1.4	количество искусственных дорожных сооружений, в отношении которых осуществляется охрана и содержание системы обеспечения транспортной безопасности	ед.	4	6	6	1	1	МКУ «Пермблагоустройство»	бюджет города Перми	12 025, 77055	11 627, 24006	24 445, 003	26 662, 5477	16 206, 7005
-------------	--	-----	---	---	---	---	---	---------------------------	---------------------	---------------	---------------	-------------	--------------	--------------

2.9. строку «Итого по мероприятию 1.1.1.2.1, в том числе по источникам финансирования» изложить в следующей редакции:

Итого по мероприятию 1.1.1.2.1, в том числе по источникам финансирования	итого		98 221,037	125 696, 2057	136 978, 05552	158 475, 36128	123 684, 400
	бюджет города Перми		98 221,037	121 331,807	134 824, 70052	158 475, 36128	123 684, 400
	бюджет города Перми (неиспользованные ассигнования отчетного года)		0,0	4364,3987	2 153,355	0,0	0,0

2.10. строку «Итого по основному мероприятию 1.1.1.2, в том числе по источникам финансирования» изложить в следующей редакции:

Итого по основному мероприятию 1.1.1.2, в том числе по источникам финансирования	итого	98 221,037	125 696,2057	137 578,05552	158 475,36128	123 684,400
	бюджет города Перми	98 221,037	121 331,807	135 424,70052	158 475,36128	123 684,400
	бюджет города Перми (неиспользованные ассигнования отчетного года)	0,0	4364,3987	2 153,35500	0,0	0,0

2.11. строки 1.1.1.3.2.1, 1.1.1.3.2.2 изложить в следующей редакции:

1.1.1.3.2.1	Площадь мостового перехода через р. Каму и подходов к нему, в отношении которого выполнен ремонт	кв.м	-	24680,0	-	МКУ «Пермблаг-устройство»	бюджет города Перми	0,0	0,0	476,63062	0,0	0,0
1.1.1.3.2.2	Площадь путепровода через ж/д пути и р. Данилиха «Переход Стахановская – Ива», в отношении которого выполнен ремонт	кв.м	-	5999,68	5999,68	МКУ «Пермблаг-устройство»	бюджет Пермского края	0,0	0,0	4742,46958	0,0	0,0
							бюджет Российской Федерации	0,0	0,0	90106,92204	0,0	0,0
							бюджет города Перми	0,0	0,0	125,45367	198,25504	0,0
							бюджет Пермского края	0,0	0,0	1248,26399	1971,21353	0,0
							бюджет Российской Федерации	0,0	0,0	23717,01599	37453,05708	0,0

2.12. строки «Итого по мероприятию 1.1.1.3.2, в том числе по источникам финансирования», «Итого по основному мероприятию 1.1.1.3, в том числе по источникам финансирования», «Итого по задаче 1.1.1, в том числе по источникам финансирования» изложить в следующей редакции:

Итого по мероприятию 1.1.1.3.2, в том числе по источникам финансирования	итого	0,0	120 416,75589	0,0	81 937,83858	0,0
	бюджет города Перми	0,0	602,08429	0,0	409,8316	0,0
	бюджет Пермского края	0,0	5 990,73357	0,0	4 076,40035	0,0
	бюджет Российской Федерации	0,0	113 823,93803	0,0	77 451,60663	0,0
Итого по основному мероприятию 1.1.1.3, в том числе по источникам финансирования	итого	604918,90596	731753,090	731753,090	913 768,86454	831831,02596
	бюджет города Перми	0,0	602,08429	0,0	409,8316	0,0
	бюджет Пермского края	604918,90596	731753,090	731753,090	835 907,42631	831831,02596
	бюджет Российской Федерации	0,0	113 823,93803	0,0	77 451,60663	0,0

Итого по задаче 1.1.1, в том числе по источникам финансирования	итого	2 791 584, 15309	2 742 534, 45425	3 436 461, 54375	4 124 961, 86982	4 005 150, 22596
	бюджет города Перми	2 186 617, 50712	1 994 928, 43853	2 729 076, 64315	3 211 602,83688	3 173 319, 200
	бюджет города Перми (неиспользованные ассигнования отчетного года)	47,74001	15 852, 92572	2 483, 85500	0,0	0,0
	бюджет Пермского края	604 918, 90596	731 753, 090	591 077, 10757	835 907, 42631	831 831, 02596
	бюджет Российской Федерации	0,0	0,0	113 823, 93803	77 451, 60663	0,0

2.13. строки 1.1.3.1.6.1-1.1.3.1.6.3 изложить в следующей редакции:

1.1.3.1.6.1	количество муниципальных учреждений, за которыми закреплены целевые показатели эффективности деятельности	ед.	-	1	1	1	1	1	1	МБУ «Гор-свет»	бюджет города Перми	261 049, 329	271 223, 000	307 554, 300	307 554, 300
1.1.3.1.6.2	протяженность сетей наружного освещения, находящихся на содержании и обслуживании в рамках выделения субсидий	км	-	1636, 817	1793, 044	1799, 697	1821, 472								
1.1.3.1.6.3	количество светоточек, в отношении которых осуществляется обеспечение и учет электроэнергии для целей наружного освещения города Перми в рамках выделения субсидий	ед.	-	51969	69969	72192	72882								

2.14. строку 1.1.4.1.1.1 изложить в следующей редакции:

1.1.4.1.1.1	количество зданий, обеспеченных архитектурной подсветкой фасадов	ед.	11	53	11	16	3	МКУ «Пермбла-гоустройство»	бюджет города Перми	0,0	247 055,134	17840,409	71 400,000	35 000,000
									бюджет города Перми (неиспользованные ассигнования отчетного года)	0,0	0,0	39 631,1196	0,0	0,0
	количество зданий, обеспеченных архитектурной подсветкой фасадов (невьполнение показателя за отчетный год)	ед.	16	-	7	-	-		бюджет Пермского края	709 280,68717	0,0	109 770,29244	95229,70756	0,0
									бюджет Пермского края (неиспользованные ассигнования отчетного года)	180 548,62741	492 923,75701	50 444,81053	0,0	0,0

2.15. строку 1.1.4.1.1.3 изложить в следующей редакции:

1.1.4.1.1.3	разработанная проектно-сметная документация на архитектурную подсветку зданий	ед.	3	5	1	-	-	МКУ «Пермбла-гоустройство»	бюджет города Перми	2523,47628	1400,000	100,000	2300,000	0,0	
										бюджет города Перми (неиспользованные ассигнования отчетного года)	0,0	86,9584	0,0	0,0	0,0
										бюджет Пермского края	4299,0824	0,0	10 000,000	0,0	0,0
										бюджет Пермского края (неиспользованные ассигнования отчетного года)	12200,000	0,0	0,0	0,0	0,0

2.16. строки «Итого по мероприятию 1.1.4.1.1, в том числе по источникам финансирования», «Итого по основному мероприятию 1.1.4.1, в том числе по источникам финансирования», «Итого по задаче 1.1.4, в том числе по источникам финансирования», «Всего по подпрограмме 1.1, в том числе по источникам финансирования» изложить в следующей редакции:

Итого по мероприятию 1.1.4.1.1, в том числе по источникам финансирования	итого	1 036 983,52504	742 897,0614	227 831,24997	168 929,70756	35 000,000
	бюджет города Перми	2 523,47628	248 537,214	17 940,409	73 700,000	35 000,000
	бюджет города Перми (неиспользованные ассигнования отчетного года)	0,0	86,9584	39 675,738	0,0	0,0
	бюджет Пермского края	838 338,800	0,0	119770,29244	95 229,70756	0,0
	бюджет Пермского края (неиспользованные ассигнования отчетного года)	196 121,24876	494 272,889	50 444,81053	0,0	0,0

Итого по основному мероприятию 1.1.4.1, в том числе по источникам финансирования	итого	1 036 983,52504	742 897,0614	227831,24997	168929,70756	35 000,000
	бюджет города Перми	2 523,47628	248 537,214	17 940,409	73 700,000	35 000,000
	бюджет города Перми (неиспользованные ассигнования отчетного года)	0,0	86,9584	39 675,738	0,0	0,0
	бюджет Пермского края	838 338,800	0,0	119770,29244	95229,70756	0,0
Итого по задаче 1.1.4, в том числе по источникам финансирования	бюджет Пермского края (неиспользованные ассигнования отчетного года)	196 121,24876	494 272,889	50 444,81053	0,0	0,0
	итого	1 036 983,52504	742 897,0614	227831,24997	168929,70756	35 000,000
	бюджет города Перми	2 523,47628	248 537,214	17940,409	73 700,000	35 000,000
	бюджет города Перми (неиспользованные ассигнования отчетного года)	0,0	86,9584	39 675,738	0,0	0,0
Всего по подпрограмме 1.1, в том числе по источникам финансирования	бюджет Пермского края	838 338,800	0,0	119770,29244	95 229,70756	0,0
	бюджет Пермского края (неиспользованные ассигнования отчетного года)	196 121,24876	494 272,889	50 444,81053	0,0	0,0
	всего	5 908 118,28759	4 505 951,10449	4 264 801,06982	4 615 543,47738	4 360 823,82596
	бюджет города Перми	3 174 940,1834	2 672 629,49147	3 110 991,62115	3 606 954,73688	3 528 992,800
	бюджет города Перми (неиспользованные ассигнования отчетного года)	218 110,87721	185 725,80692	42 159,593	0,0	0,0
	бюджет Пермского края	2 154 188,57822	1 153 262,9655	902 244,10943	931 137,13387	831 831,02596
	бюджет Пермского края (неиспользованные ассигнования отчетного года)	360 878,64876	494 332,8406	95 581,80821	0,0	0,0
	бюджет Российской Федерации	0,0	0,0	113 823,93803	77 451,60663	0,0

3. В разделе «Система программных мероприятий подпрограммы 1.2 «Обеспечение деятельности заказчиков работ» муниципальной программы «Организация дорожной деятельности в городе Перми»:

3.2. строки «Итого по мероприятию 1.2.1.1.1, в том числе по источникам финансирования», «Итого по основному мероприятию 1.2.1.1, в том числе по источникам финансирования», «Итого по задаче 1.2.1, в том числе по источникам финансирования», «Всего по подпрограмме 1.2, в том числе по источникам финансирования» изложить в следующей редакции:

Итого по мероприятию 1.2.1.1.1, в том числе по источникам финансирования	итого	608 231, 18704	637 739, 28319	778 084, 968	416 549, 500	254 521, 600
	бюджет города Перми	608 025, 6846	637 739, 28319	778 084, 968	416 549, 500	254 521, 600
	бюджет города Перми (неиспользованные ассигнования отчетного года)	205,50244	0,0	0,0	0,0	0,0
	итого	608 231, 18704	637 739, 28319	778 084, 968	416 549, 500	254 521, 600
Итого по основному мероприятию 1.2.1.1, в том числе по источникам финансирования	бюджет города Перми	608 025, 6846	637 739, 28319	778 084, 968	416 549, 500	254 521, 600
	бюджет города Перми (неиспользованные ассигнования отчетного года)	205, 50244	0,0	0,0	0,0	0,0
	итого	608 231, 18704	637 739, 28319	778 084, 968	416 549, 500	254 521, 600
	бюджет города Перми	608 025, 6846	637 739, 28319	778 084, 968	416 549, 500	254 521, 600
Итого по задаче 1.2.1, в том числе по источникам финансирования	бюджет города Перми (неиспользованные ассигнования отчетного года)	205, 50244	0,0	0,0	0,0	0,0
	итого	608 231, 18704	637 739, 28319	778 084, 968	416 549, 500	254 521, 600
	бюджет города Перми	608 025, 6846	637 739, 28319	778 084, 968	416 549, 500	254 521, 600
	бюджет города Перми (неиспользованные ассигнования отчетного года)	205, 50244	0,0	0,0	0,0	0,0
Всего по подпрограмме 1.2, в том числе по источникам финансирования	итого	608 231, 18704	637 739, 28319	778 084, 968	416 549, 500	254 521, 600
	бюджет города Перми	608 025, 6846	637 739, 28319	778 084, 968	416 549, 500	254 521, 600
	бюджет города Перми (неиспользованные ассигнования отчетного года)	205, 50244	0,0	0,0	0,0	0,0
	всего	608 231, 18704	637 739, 28319	778 084, 968	416 549, 500	254 521, 600
Итого по подпрограмме 1.2, в том числе по источникам финансирования	бюджет города Перми	608 025, 6846	637 739, 28319	778 084, 968	416 549, 500	254 521, 600
	бюджет города Перми (неиспользованные ассигнования отчетного года)	205, 50244	0,0	0,0	0,0	0,0
	итого	608 231, 18704	637 739, 28319	778 084, 968	416 549, 500	254 521, 600
	бюджет города Перми	608 025, 6846	637 739, 28319	778 084, 968	416 549, 500	254 521, 600

4. В разделе «Таблица показателей конечного результата муниципальной программы «Организация дорожной деятельности в городе Перми»:

4.1. строку 1.1.4 изложить в следующей редакции:

1.1.4	Задача. Создание условий для развития архитектурной привлекательности города	ед.	27	54	18	16	3
	количество зданий, имеющих архитектурную подсветку						

4.2. строку 1.3.1 изложить в следующей редакции:

1.3.1	Задача. Совершенствование организации дорожного движения и обеспечение безопасности налично-дорожной сети города Перми, включая профилактику дорожно-транспортного травматизма	%	100,0	100,0	100,0	100,0	100,0
	доля технических средств организации дорожного движения, находящихся на содержании, от общего числа технических средств налично-дорожной сети города Перми						

доля комплексов технических средств видеонаблюдения и управления дорожным движением, находящихся на содержании, от общего числа комплексов технических средств видеонаблюдения и управления дорожным движением налично-дорожной сети города Перми	%	100,0	100,0	100,0	-	-	-
доля площади улично-дорожной сети, обеспеченная проектами организации дорожного движения, от общей площади улично-дорожной сети города Перми	%	11,0	11,0	11,0	-	-	-
доля площади улично-дорожной сети, на которой реализованы проекты организации дорожного движения, от общей площади улично-дорожной сети города Перми	%	35,9	35,9	35,9	-	-	-
удельный вес обустроенных светофорных объектов от общего числа планируемых к обустройству на улично-дорожной сети города Перми	%	100,0	100,0	100,0	-	-	-
доля организованных парковочных мест от общего количества планируемых к организации на платной основе парковочных мест	%	100,0	100,0	100,0	100,0	100,0	100,0
смертность от дорожно-транспортных происшествий, случаев на 10 тысяч транспортных средств	случаев	2,03	1,89	0,73	0,73	0,73	0,73

4.3. в приложении строку 21 изложить в следующей редакции:

21	смертность от дорожно-транспортных происшествий, случаев на 10 тысяч транспортных средств	случаев	-	$S_{дтп} = \frac{K_{дтп}}{10000} \times TC$	$K_{дтп}$ – количество погибших в дорожно-транспортных происшествиях на территории общего пользования улично-дорожной сети города Перми, человек, ТС – количество транспортных средств, зарегистрированных в городе Перми на 01 января отчетного периода, единиц	данные представляются Государственной инспекцией безопасности дорожного движения Главного управления Министерства внутренних дел Российской Федерации по Пермскому краю	официальный сайт МВД Российской Федерации «Сведения о показателях состояния безопасности дорожного движения» http://stat.gibdd.ru	ежегодно, до 01 марта года, следующего за отчетным периодом
----	---	---------	---	---	--	---	--	---

5. В приложении 1:

5.1. строки 1.1.1.1.1, 1.1.1.1.2 изложить в следующей редакции:

1.1.1.1.1	содержание автомобильных дорог	МКУ «СОБ»	01.01.2024	31.12.2024	площадь автомобильных дорог, находящихся на содержании	кв. м	18 406 116, 4	бюджет города Перми	2 013 488, 77751
1.1.1.1.2	приведение в нормативное состояние автомобильных дорог	МКУ «СОБ»	15.04.2024	15.10.2024	площадь проезжей части автомобильных дорог, приведенных в нормативное состояние	кв. м	618 548, 1611	бюджет города Перми	484 596, 16426

5.3. строку 1.1.1.1.1.8 изложить в следующей редакции:

1.1.1.1.1.8	диагностика (оценка технического состояния) автомобильных дорог	МКУ «СОБ»	10.01.2024	25.12.2024	протяженность автомобильных дорог, в отношении которых выполнена оценка технического состояния (диагностика)	км	635,494	бюджет города Перми	2 042,000
-------------	---	-----------	------------	------------	--	----	---------	---------------------	-----------

5.4. строку «Итого по мероприятию 1.1.1.1.1., в числе по источникам финансирования» изложить в следующей редакции:

Итого по мероприятию 1.1.1.1.1., в том числе по источникам финансирования		итого		2 521 525,28434
		бюджет города Перми		2 521 194,78434
		бюджет города Перми (неиспользованные ассигнования 2023 года)		330,500

5.5. строки 1.1.1.1.3.1.1-1.1.1.1.3.1.10 изложить в следующей редакции:

1.1.1.1.3.1.1	ул. Советская от ул. Сибирской до ул. 25-го Октября	МКУ «СОБ»	15.04.2024	15.10.2024	площадь пешеходных дорожек и тротуаров, приведенных в нормативное состояние в рамках ремонта	кв. м	418,0	бюджет города Перми	47 260, 61119
1.1.1.1.3.1.2	ул. 25-го Октября от ул. Монастырской до ул. Ленина		15.04.2024	15.10.2024		кв. м	1 671, 0		
1.1.1.1.3.1.3	ул. Белинского от ул. Сергея Суханова до ул. 25-го Октября		15.04.2024	15.10.2024		кв. м	390,1		
1.1.1.1.3.1.4	ул. Николая Островского от ул. 1-й Красноармейской до ул. Белинского		15.04.2024	15.10.2024		кв. м	583,3		
1.1.1.1.3.1.5	ул. КИМ от ул. Грачева до ул. Ивановской		15.04.2024	15.10.2024		кв. м	434,8		
1.1.1.1.3.1.6	ул. Крупской от ул. Ушинского до ул. Старцева		15.04.2024	15.10.2024		кв. м	826,9		
1.1.1.1.3.1.7	ул. Патриса Лумумбы от бульвара Гагарина до ул. Аркадия Гайдара		15.04.2024	15.10.2024		кв. м	1 776, 4		
1.1.1.1.3.1.8	ул. Днепровская, 32		15.04.2024	15.10.2024		кв. м	89,0		
1.1.1.1.3.1.9	ул. Красноводская от ул. Красноводской, 3 до ул. Красноводской, 15		15.04.2024	15.10.2024		кв. м	1 022,0		
1.1.1.1.3.1.10	ул. Докучаева от ул. Красноборской до ул. Сочинская		15.04.2024	15.10.2024		кв. м	862,0		

1.1.1.1.3.1.11	ул. Дениса Давыдова от шоссе Космонавтов до дома № 9а	15.04.2024	15.10.2024	кв. М	352,0
1.1.1.1.3.1.12	ул. Космонавта Беляева, 35	15.04.2024	15.10.2024	кв. М	165,0
1.1.1.1.3.1.13	ул. Автозаводская от ул. Адмирала Нахимова до ул. Автозаводской, 39	15.04.2024	15.10.2024	кв. М	105,0
1.1.1.1.3.1.14	ул. Кировоградская от ул. Сысольской до ул. 5-й Каховской	15.04.2024	15.10.2024	кв. М	64,0
1.1.1.1.3.1.15	ул. Сысольская от ул. Маршала Рыбалко до ул. Сысольской, 4	15.04.2024	15.10.2024	кв. М	247,0
1.1.1.1.3.1.16	ул. Гальперина от ул. Магистральной до ул. Сивашской	15.04.2024	15.10.2024	кв. М	2133,0
1.1.1.1.3.1.17	ул. Капитана Пирожкова от ул. Волгодонской до ул. Капитанской	15.04.2024	15.10.2024	кв. М	419,0
1.1.1.1.3.1.18	ул. Первомайская от моста через ручей Грязный до ул. Таганрогской	15.04.2024	15.10.2024	кв. М	614,0
1.1.1.1.3.1.19	ул. Кабельщиков от ул. Васнецова до ул. Кабельщиков, 101	15.04.2024	15.10.2024	кв. М	359,0
1.1.1.1.3.1.20	ул. Перевалочной от ул. Домостроительная до ул. Цимлянской	15.04.2024	15.10.2024	кв. М	269,0
1.1.1.1.3.1.21	ул. Ольховская от ул. Ольховской, 26 до остановки «Школа»	15.04.2024	15.10.2024	кв. М	828,0
1.1.1.1.3.1.22	ул. Чкалова от ул. Покрышкина до остановки «Разворотное кольцо»	15.04.2024	15.10.2024	кв. М	638,0

1.1.1.1.3.2.1	ул. Советская от ул. Сибирской до ул. 25 Октября	МКУ «СОБ»	15.04.2024	15.10.2024	площадь газонов вдоль пешеходных дорожек и тротуаров, приведенные в нормативное состояние в рамках ремонта	кв. м	506,3	бюджет го- рода Перми	6 014, 38881
1.1.1.1.3.2.2	ул. Николая Островского от ул. 1-й Красноармейской до ул. Белинского		15.04.2024	15.10.2024		кв. м	3 541, 0		
1.1.1.1.3.2.3	ул. Крупской от ул. Ушинского до ул. Старцева		15.04.2024	15.10.2024		кв. м	180,0		
1.1.1.1.3.2.4	ул. Пагриса Лумумбы от бульвара Гагарина до ул. Аркадия Гайдара		15.04.2024	15.10.2024		кв. м	790,0		
1.1.1.1.3.2.5	ул. Днепровская, 32		15.04.2024	15.10.2024		кв. м	15,0		
1.1.1.1.3.2.6	ул. Красноводская от ул. Красноводской, 3 до ул. Красноводской, 15		15.04.2024	15.10.2024		кв. м	995,0		
1.1.1.1.3.2.7	ул. Докучаева от ул. Докучаева, 20 до Зырянского проезда		15.04.2024	15.10.2024		кв. м	829,73		
1.1.1.1.3.2.8	ул. Первомайская от моста через ручей Грязный до ул. Таганрогской		15.04.2024	15.10.2024		кв. м	150,0		
1.1.1.1.3.2.9	ул. Кабельщиков от ул. Васнецова до ул. Ка- бельщиков, 101		15.04.2024	15.10.2024		кв. м	163,0		
1.1.1.1.3.2.10	ул. Ольховская от ул. Ольховской, 26 до остановки «Школа»		15.04.2024	15.10.2024		кв. м	414,0		
1.1.1.1.3.2.11	ул. Чкалова от ул. Покрышкина до остановки «Разворотное кольцо»		15.04.2024	15.10.2024		кв. м	360,0		

5.6. строку «Итого по основному мероприятию 1.1.1.1, в числе по источникам финансирования» изложить в следующей редакции:

Итого по основному мероприятию 1.1.1.1, в том числе по источникам финансирования	итого	2 593 380,35834
	бюджет города Перми	2 593 049,85834
	бюджет города Перми (неиспользованные ассигнования 2023 года)	330,500

5.7. строку 1.1.1.2.1.1 изложить в следующей редакции:

1.1.1.2.1.1	содержание и ремонт искусственных дорожных сооружений	МКУ «Перм-благоустройство»	01.01.2024	31.12.2024	протяженность элементов искусственных дорожных сооружений, в отношении которых осуществляется содержание и ремонт	п. м	16 650,9	бюджет города Перми	58 082,7985
								бюджет города Перми (неиспользованные ассигнования 2023 года)	256,330

5.8. строку «Итого по мероприятию 1.1.1.2.1, в том числе по источникам финансирования» изложить в следующей редакции:

Итого по мероприятию 1.1.1.2.1, в том числе по источникам финансирования	итого	136 978,05552
	бюджет города Перми	134 824,70052
	бюджет города Перми (неиспользованные ассигнования 2023 года)	2 153,355

5.9. строку «Итого по основному мероприятию 1.1.1.2, в том числе по источникам финансирования» изложить в следующей редакции:

Итого по основному мероприятию 1.1.1.2, в том числе по источникам финансирования	итого	137 578,05552
	бюджет города Перми	135 424,70052
	бюджет города Перми (неиспользованные ассигнования 2023 года)	2 153,355

5.10. строки 1.1.1.3.2.1, 1.1.1.3.2.2, «Итого по мероприятию 1.1.1.3.2, в том числе по источникам финансирования», «Итого по основному мероприятию 1.1.1.3, в том числе по источникам финансирования», «Итого по задаче 1.1.1, в том числе по источникам финансирования» изложить в следующей редакции:

1.1.1.3.2.1	ремонт мостового перехода через реку Каму и подходов к нему	МКУ «Пермблагостройство»	15.04.2024	16.10.2024	площадь мостового перехода через реку Каму и подходов к нему, в отношении которого выполнен ремонт	кв. м	24 681,0	бюджет города Перми	476,63062
								бюджет Пермского края	4 742,46958
								бюджет Российской Федерации	90 106,92204
1.1.1.3.2.2	ремонт путепровода через ж/д пути и р. Данилиху «Переход Стахановская-Ива»	МКУ «Пермблагостройство»	15.04.2024	16.10.2024	площадь путепровода через ж/д пути и р. Данилиху «Переход Стахановская-Ива», в отношении которого выполнен ремонт	кв. м	5 999,68	бюджет города Перми	125,45367
								бюджет Пермского края	1248,26399
								бюджет Российской Федерации	23717,01599

Итого по мероприятию 1.1.1.3.2, в том числе по источникам финансирования	итого	120 416, 75589
	бюджет города Перми	602,08429
	бюджет Пермско- го края	5 990,73357
Итого по основному мероприятию 1.1.1.3, в том числе по источникам финансирования	бюджет Российской Федерации	113 823, 93803
	итого	705 503, 12989
	бюджет города Перми	602,08429
Итого по задаче 1.1.1, в том числе по источникам финансирования	бюджет Пермско- го края	591 077, 10757
	бюджет Российской Федерации	113 823, 93803
	итого	3 436 461, 54375
Итого по задаче 1.1.1, в том числе по источникам финансирования	бюджет города Перми	2 729 076, 64315
	Перми бюджет города Перми (неисполь- зованные ассигно- вания 2023 года)	2 483,855
	бюджет Пермско- го края	591 077, 10757
Итого по задаче 1.1.1, в том числе по источникам финансирования	бюджет Российской Федерации	113 823, 93803

5.11. строки 1.1.3.1.6.1-1.1.3.1.6.3 изложить в следующей редакции:

1.1.3.1.6.1	выполнение функ- ций муниципально- го заказчика работ МБУ «Горсвет»	МБУ «Горсвет»	01.01.2024	31.12.2024	количество муниципальных казенных учреждений, осуществ- ляющих функцию муниципаль- ного заказчика работ, имеющих оценку эффективности деятель- ности учреждений не менее «удовлетворительно»	ед.	1	бюджет горо- да Перми	271 223, 000
-------------	--	---------------	------------	------------	--	-----	---	-----------------------------	-----------------

1.1.3.1.6.2	протяженность сетей наружного освещения, находящихся на содержании и обслуживании	МБУ «Горсвет»	01.01.2024	31.12.2024	протяженность сетей наружного освещения, находящихся на содержании и обслуживании в рамках выделения субсидий	км.	1 793,044	бюджет города Перми
1.1.3.1.6.3	обеспечение и учет энергозатрат светоточек	МБУ «Горсвет»	01.01.2024	31.12.2024	количество светоточек, в отношении которых осуществляется обеспечение и учет энергозатрат для целей наружного освещения города Перми в рамках выделения субсидий	ед.	69 969	бюджет города Перми

5.12. строку 1.1.4.1.1.1 изложить в следующей редакции:

1.1.4.1.1.1	обеспечение архитектурной подсветкой фасадов зданий	МКУ «Пермблагостройство»	01.01.2024	25.12.2024	количество зданий по Комсомольскому проспекту, в отношении которых выполнена архитектурная подсветка	ед.	2	бюджет города Перми	16 640,409
								бюджет города Перми (неиспользованные ассигнования 2023 года)	29 476,539
								бюджет Пермского края (неиспользованные ассигнования 2023 года)	599,06766
			01.01.2024	25.12.2024	количество зданий по ул. Ленина, в отношении которых выполнена архитектурная подсветка	ед.	11	бюджет города Перми	1 200,000
								бюджет города Перми (неиспользованные ассигнования 2023 года)	8989,45544
								бюджет Пермского края	107 500, 000
			01.01.2024	25.12.2024	количество зданий по ул. Петропавловской, в отношении которых выполнена архитектурная подсветка	ед.	3	бюджет Пермского края (неиспользованные ассигнования 2023 года)	11 333, 99938
								бюджет Пермского края (неиспользованные ассигнования 2023 года)	38 134, 04611
			01.01.2024	25.12.2024	количество зданий по ул. Сибирской, в отношении которых выполнена архитектурная подсветка	ед.	2	бюджет Пермского края	2270, 29244

Всего по подпрограмме 1.1, в том числе по источникам финансирования	всего		4 264 801, 06982
	бюджет города Перми		3 110 991, 62115
	бюджет города Перми (неиспользованные ассигнования 2023 года)		42 159,593
	бюджет Пермского края		902 244, 10943
	бюджет Пермского края (неиспользованные ассигнования 2023 года)		95 581,80821
бюджет Российской Федерации			113 823, 93803

6. В приложении 2:

6.1. строку 1.2.1.1.1 изложить в следующей редакции:

1.2.1.1.1	выполнение функций муниципального заказчика работ МКУ «Пермблагаустройство»	МКУ «Пермблагаустройство»	01.01.2024	31.12.2024	количество муниципальных казенных учреждений, осуществляющих функцию муниципального заказчика работ, имеющих оценку эффективности деятельности учреждений не менее «удовлетворительно»	ед.	1	бюджет города Перми	623 336, 636
-----------	---	---------------------------	------------	------------	--	-----	---	---------------------	-----------------

6.2. строки «Итого по мероприятию 1.1.2.1.1, в том числе по источникам финансирования», «Итого по основному мероприятию 1.2.1.1, в том числе по источникам финансирования», «Итого по задаче 1.2.1, в том числе по источникам финансирования», «Всего по подпрограмме 1.2, в том числе по источникам финансирования» изложить в следующей редакции:

Итого по мероприятию 1.2.1.1.1, в том числе по источникам финансирования	бюджет города Перми	778 084,968
Итого по основному мероприятию 1.2.1.1, в том числе по источникам финансирования	бюджет города Перми	778 084,968
Итого по задаче 1.2.1, в том числе по источникам финансирования	бюджет города Перми	778 084,968
Всего по подпрограмме 1.2, в том числе по источникам финансирования	бюджет города Перми	778 084,968



АДМИНИСТРАЦИЯ ГОРОДА ПЕРМИ ПОСТАНОВЛЕНИЕ

02.12.2024

№ 1156

О внесении изменений в приложение 2 к Порядку определения объема и условий предоставления субсидий на иные цели бюджетным и автономным учреждениям на выполнение предписаний надзорных органов, приведение в нормативное состояние и улучшение материально-технического обеспечения, утвержденному постановлением администрации города Перми от 16.10.2020 № 1002

В целях актуализации правовых актов администрации города Перми администрация города Перми ПОСТАНОВЛЯЕТ:

1. Внести изменения в приложение 2 к Порядку определения объема и условий предоставления субсидий на иные цели бюджетным и автономным учреждениям на выполнение предписаний надзорных органов, приведение в нормативное состояние и улучшение материально-технического обеспечения, утвержденному постановлением администрации города Перми от 16 октября 2020 г. № 1002 (в ред. от 10.02.2021 № 58, от 13.04.2021 № 250, от 11.06.2021 № 428, от 21.07.2021 № 533, от 10.08.2021 № 584, от 01.10.2021 № 783, от 20.10.2021 № 912, от 16.12.2021 № 1152, от 24.12.2021 № 1215, от 10.03.2022 № 156, от 17.05.2022 № 366, от 26.09.2022 № 858, от 27.09.2022 № 860, от 18.10.2022 № 976, от 01.12.2022 № 1222, от 12.12.2022 № 1278, от 16.12.2022 № 1298, от 09.01.2023 № 2, от 23.01.2023 № 34, от 20.02.2023 № 126, от 04.04.2023 № 266, от 16.05.2023 № 394, от 26.05.2023 № 428, от 09.08.2023 № 688, от 13.10.2023 № 1034, от 17.10.2023 № 1055, от 24.11.2023 № 1301, 27.11.2023 № 1314, от 14.12.2023 № 1407, от 28.02.2024 № 147, от 20.03.2024 № 206, от 14.06.2024 № 490, от 27.06.2024 № 541, от 04.09.2024 № 736, от 04.10.2024 № 830, от 18.10.2024 № 976, от 27.11.2024 № 1141), изложив в редакции согласно приложению к настоящему постановлению.

2. Настоящее постановление вступает в силу со дня официального обнародования посредством официального опубликования в печатном средстве массовой информации «Официальный бюллетень органов местного самоуправления муниципального образования город Пермь».

3. Управлению по общим вопросам администрации города Перми обеспечить обнародование настоящего постановления посредством официального опубликования в печатном средстве массовой информации «Официальный бюллетень органов местного самоуправления муниципального образования город Пермь».

4. Информационно-аналитическому управлению администрации города Перми обеспечить обнародование настоящего постановления посредством официального опубликования в сетевом издании «Официальный сайт муниципального образования город Пермь www.gorodperm.ru».

5. Контроль за исполнением настоящего постановления возложить на заместителя главы администрации города Перми Мальцеву Е.Д.

Глава города Перми

Э.О. Соснин

Приложение
к постановлению администрации
города Перми
от 02.12.2024 № 1156

**РАЗМЕР СУБСИДИЙ
на иные цели на выполнение предписаний надзорных органов, приведение
в нормативное состояние и улучшение материально-технического обеспечения
на 2024 год и плановый период 2025 и 2026 годов**

№	Получатели субсидий, адрес	Расчетные показатели, тыс. руб.		
		2024 год	2025 год	2026 год
1	2	3	4	5
1. Текущий ремонт (в том числе проведение технического обследования, изготовление необходимой документации, осуществление технического и авторского надзора, реализация кластера безопасности)				
1.1	Муниципальное автономное учреждение культуры «Дворец культуры «Искра» (ул. Академика Веденева, 54)	10 918,90000	-	-
1.2	Муниципальное автономное учреждение дополнительного образования города Перми «Детская музыкальная школа № 10 «Динамика» (ул. Советской Армии, 23)	19 638,78706	-	-
1.3	Муниципальное автономное учреждение дополнительного образования города Перми «Детская школа искусств № 7» (ул. Репина, 9)	730,00000	-	-
1.4	Муниципальное автономное учреждение дополнительного образования города Перми «Детская школа искусств № 14 «Грани» (поселок Новые Ляды, ул. 40 лет Победы, 20а)	1 132,19212	-	-
1.5	Муниципальное автономное учреждение дополнительного образования города Перми «Детская музыкальная школа № 5 «Созвучие» (ул. Александра Щербакова, 42)	950,18575	-	-
1.6	Муниципальное бюджетное учреждение культуры города Перми «Объединение муниципальных библиотек» (ул. Петропавловская, 25, ул. Декабристов, 12а, ул. Дружбы, 22, ул. Мира, 84, ул. Докучаева, 28, ул. Гашкова, 20, ул. Геологов, 5, шоссе Космонавтов, 110, ул. Стахановская, 10, ул. Ласьвинская, 62, ул. П. Осипенко, 52, ул. Мира, 80а, ул. Бородинская, 26, ул. Курчатова, 9, ул. Чкалова, 20, ул. Хабаровская, 143 ул. Лебедева, 38, ул. Тургенева, 18/1, ул. Чернышевского, 5, ул. Крупской, 79, ул. Веденева, 90, ул. Социалистическая, 4, ул. Гайвинская, 6, ул. Связистов, 26, ул. Маяковского, 8, ул. Сестрорецкая, 24, ул. Ветлужская, 97, ул. Холмогорская, 6)	19 891,16162	5 696,30000	27 875,90000
1.7	Муниципальное автономное учреждение культуры города Перми «ПермьПарк» (ул. Маршала Рыбалко, 106)	9 687,28586	9 381,30000	-
1.8	Муниципальное автономное учреждение дополнительного образования города Перми детская хоровая школа «Хоровая капелла мальчиков» (ул. Газеты «Звезда», 17)	162,40028	-	2 092,80000
1.9	Муниципальное автономное учреждение дополнительного образования города Перми «Детская музыкальная школа № 8 «Рондо» (ул. Сокольская, 8)	1 442,90000	-	-

1	2	3	4	5
1.10	Муниципальное автономное учреждение дополнительного образования города Перми «Детская школа искусств имени Д.Б. Кабалевского» (проспект Парковый, 16)	836,04448	-	-
1.11	Муниципальное автономное учреждение культуры города Перми «Академический хор «Млада» (ул. Полины Осипенко, 44)	-	93,400000	-
1.12	Муниципальное автономное учреждение культуры города Перми «Пермский театр кукол» (ул. Сибирская, 65)	1 638,00000	6 293,50000	-
1.13	Муниципальное бюджетное учреждение культуры «Пермская дирекция по организации городских культурно-массовых мероприятий» (ул. Монастырская, 95а)	16 647,60000	28 760,10000	-
1.14	Муниципальное автономное учреждение культуры города Перми «Дворец культуры им. А.С. Пушкина» (ул. Александра Щербакова, 33)	575,90000	3 197,50000	-
1.15	Муниципальное автономное учреждение культуры города Перми «Клуб «Юбилейный» (поселок Новые Ляды, ул. Мира, 1)	5 090,00000	-	-
1.16	Муниципальное автономное учреждение культуры «Дворец культуры «Урал» (ул. Фадеева, 7)	-	-	13 716,60000
1.17	Муниципальное автономное учреждение культуры «Пермский городской дворец культуры имени С.М. Кирова» (ул. Кировградская, 26, ул. Транспортная, 27а)	2 100,00000	17 679,20000	22 268,40000
1.18	Муниципальное автономное учреждение дополнительного образования города Перми «Детская музыкальная школа № 4 «Квартет» (ул. Ласьвинская, 28а)	1 090,27617	-	-
1.19	Муниципальное автономное учреждение культуры «Пермский городской дворец культуры имени А.Г. Солдатова» (Комсомольский проспект, 79)	2 671,00000	24 620,10000	75 303,00000
1.20	Муниципальное автономное учреждение дополнительного образования города Перми «Детская художественная школа имени Е.Н. Широкова» (ул. 25-го Октября, 1а)	35 764,70000	28 177,70000	-
1.21	Муниципальное автономное учреждение культуры города Перми «Пермский планетарий» (бульвар Гагарина, 27а)	483,80000	5 027,10000	-
1.22	Муниципальное бюджетное учреждение культуры города Перми «Пермский театр «У Моста» (ул. Куйбышева, 11)	-	3 876,30000	-
1.23	Муниципальное автономное учреждение культуры города Перми «Центральный выставочный зал» (Комсомольский проспект, 10)	-	2 042,30000	-
1.24	Муниципальное автономное учреждение культуры «Пермский городской дворец культуры имени М.И. Калинина» (ул. Куйбышева, 140)	1 433,70000	1 620,80000	-
1.25	Муниципальное бюджетное учреждение культуры города Перми «Клуб имени Златогорского» (ул. Тряслобова, 105)	869,04287	4 191,10000	-
1.26	Муниципальное автономное учреждение культуры города Перми «Центр досуга «Альянс» (ул. Генерала Доватора, 1)	3 885,70000	-	-
1.27	Муниципальное автономное учреждение культуры города Перми «Центр досуга «Родина» (ул. Репина, 20)	27 282,78095	-	-

1	2	3	4	5
1.28	Муниципальное автономное учреждение дополнительного образования города Перми «Детская музыкальная школа № 3 «Доминанта» (Комсомольский проспект, 84, Комсомольский проспект, 69, ул. Новосибирская, 4)	486,00000	-	-
1.29	Муниципальное автономное учреждение культуры города Перми «ПермьКонцерт» (ул. Сибирская, 30)	-	600,00000	-
1.30	Муниципальное автономное учреждение дополнительного образования города Перми «Детская школа искусств № 11 «Открытие» (ул. Сестрорецкая, 16)	59,21414	-	-
Итого		165 467,57130	141 256,70000	141 256,70000
2. Техническое оснащение (в том числе приобретение необходимого оборудования, мебели, инвентаря и материальных запасов)				
2.1	Муниципальное бюджетное учреждение культуры города Перми «Объединение муниципальных библиотек» (ул. П. Осипенко, 52, Шоссе Космонавтов, 110)	1 643,79199	-	-
2.2	Муниципальное автономное учреждение дополнительного образования города Перми «Детская художественная школа имени Е.Н. Широкова» (ул. Кавалерийская, За, ул. 25-го Октября, 1а)	3 760,00000	-	-
2.3	Муниципальное бюджетное учреждение культуры города Перми «Клуб имени Златогорского» (ул. Тряслобова, 105)	217,55713	-	-
2.4	Муниципальное автономное учреждение дополнительного образования города Перми «Детская школа искусств № 9» (ул. Борчаниновская, 28)	206,40000	-	-
2.5	Муниципальное автономное учреждение культуры города Перми «Центр досуга «Родина» (ул. Релина, 20)	3 635,81905	-	-
2.6	Муниципальное автономное учреждение культуры города Перми «ПермьПарк» (ул. Маршала Рыбалко, 106)	2 146,81414	-	-
Итого		11 610,38231	-	-
3. Приобретение автоматизированных комплексов самостоятельного обслуживания пользователей библиотек				
3.1	Муниципальное бюджетное учреждение культуры города Перми «Объединение муниципальных библиотек» (ул. Петропавловская, 25)	-	1 436,70000	1 436,70000
Итого		-	1 436,70000	1 436,70000
4. Проведение мероприятий по комплектованию книжных фондов муниципальных библиотек				
4.1	Муниципальное бюджетное учреждение культуры города Перми «Объединение муниципальных библиотек» (ул. Петропавловская, 25)	-	1 579,60000	1 579,60000
Итого		-	1 579,60000	1 579,60000
5. Оснащение оборудованием муниципальных дворцов культуры, центров досуга, клубов				
5.1	Муниципальное автономное учреждение культуры «Пермский городской дворец культуры имени А.Г. Солдатова» (Комсомольский проспект, 79)	21 500,00	-	-
Итого		21 500,00	-	-
Всего		198 577,95361	144 273,000	144 273,000



АДМИНИСТРАЦИЯ ГОРОДА ПЕРМИ ПОСТАНОВЛЕНИЕ

02.12.2024

№ 1157

О внесении изменений в Положение о системе оплаты труда работников муниципального учреждения города Перми в сфере поддержки предпринимательства, утвержденное постановлением администрации города Перми от 07.09.2011 № 467

В соответствии с Трудовым кодексом Российской Федерации, Федеральным законом от 06 октября 2003 г. № 131-ФЗ «Об общих принципах организации местного самоуправления в Российской Федерации», Уставом города Перми, решением Пермской городской Думы от 22 сентября 2009 г. № 209 «Об утверждении Положения об оплате труда работников муниципальных учреждений города Перми» администрация города Перми ПОСТАНОВЛЯЕТ:

1. Внести в Положение о системе оплаты труда работников муниципального учреждения города Перми в сфере поддержки предпринимательства, утвержденное постановлением администрации города Перми от 07 сентября 2011 г. № 467 (в ред. от 23.10.2012 № 674, от 27.03.2013 № 187, от 12.05.2014 № 322, от 23.09.2015 № 670, от 31.08.2016 № 640, от 31.10.2016 № 976, от 01.06.2017 № 435, от 11.01.2019 № 11, от 03.12.2019 № 964, от 06.12.2019 № 973, от 01.12.2020 № 1211, от 24.03.2021 № 186, от 07.10.2021 № 825, от 17.06.2022 № 489, от 06.07.2022 № 582, от 19.10.2022 № 989, от 31.08.2023 № 785, от 10.10.2023 № 963, от 26.10.2023 № 1180, от 05.07.2024 № 572, от 30.08.2024 № 713, от 21.10.2024 № 988), следующие изменения:

- 1.1. в пункте 4.1.1 слова «1 должностного оклада» заменить словами «2 должностных окладов»;
- 1.2. таблицу 1 в приложении 1 изложить в редакции согласно приложению 1 к настоящему постановлению;
- 1.3. таблицу 1 в приложении 1 изложить в редакции согласно приложению 2 к настоящему постановлению;
- 1.4. таблицу 1 в приложении 1 изложить в редакции согласно приложению 3 к настоящему постановлению;
- 1.5. приложение 2 изложить в редакции согласно приложению 4 к настоящему постановлению.

2. Настоящее постановление вступает в силу с 01 января 2025 г., но не ранее дня официального обнародования посредством официального опубликования в печатном средстве массовой информации «Официальный бюллетень органов местного самоуправления муниципального образования город Пермь», за исключением пункта 1.3, который вступает в силу с 01 апреля 2025 г., пункта 1.4, который вступает в силу с 01 июля 2025 г.

3. Управлению по общим вопросам администрации города Перми обеспечить обнародование настоящего постановления посредством официального опубликования в печатном средстве массовой информации «Официальный бюллетень органов местного самоуправления муниципального образования город Пермь».

4. Информационно-аналитическому управлению администрации города Перми обеспечить обнародование настоящего постановления посредством официального опубликования в сетевом издании «Официальный сайт муниципального образования город Пермь www.gorodperm.ru».

5. Контроль за исполнением настоящего постановления возложить на заместителя главы администрации города Перми Фурман Я.В.

Глава города Перми

Э.О. Соснин

Приложение 1
к постановлению администрации
города Перми
от 02.12.2024 № 1157

Таблица 1

РАЗМЕРЫ

должностных окладов работников муниципального учреждения в сфере поддержки предпринимательства, занимающих должности, включенные в профессиональные квалификационные группы общепрофессиональных должностей руководителей, специалистов и служащих

№	Квалификационные уровни	Наименование должности	Должностной оклад, руб.
1	2	3	4
Профессиональная квалификационная группа «Общепрофессиональные должности служащих третьего уровня»			
1	2-й квалификационный уровень	инженер II категории	15 525,00
2	2-й квалификационный уровень	менеджер II категории	15 525,00
3	4-й квалификационный уровень	ведущий юрист-консультант	19 197,00
4	4-й квалификационный уровень	ведущий менеджер	19 197,00
5	4-й квалификационный уровень	ведущий экономист	19 197,00

Приложение 2
к постановлению администрации
города Перми
от 02.12.2024 № 1157

Таблица 1

РАЗМЕРЫ

должностных окладов работников муниципального учреждения в сфере поддержки предпринимательства, занимающих должности, включенные в профессиональные квалификационные группы общепрофессиональных должностей руководителей, специалистов и служащих

№	Квалификационные уровни	Наименование должности	Должностной оклад, руб.*
1	2	3	4
Профессиональная квалификационная группа «Общепрофессиональные должности служащих третьего уровня»			
1	2-й квалификационный уровень	инженер II категории	15 867,00
2	2-й квалификационный уровень	менеджер II категории	15 867,00
3	4-й квалификационный уровень	ведущий юрист-консультант	19 619,00
4	4-й квалификационный уровень	ведущий менеджер	19 619,00
5	4-й квалификационный уровень	ведущий экономист	19 619,00

* С учетом индексации должностных окладов на 2,2 % с 01 апреля 2025 г.

Приложение 3
к постановлению администрации
города Перми
от 02.12.2024 № 1157

Таблица 1

РАЗМЕРЫ

должностных окладов работников муниципального учреждения в сфере поддержки предпринимательства, занимающих должности, включенные в профессиональные квалификационные группы общепрофессиональных должностей руководителей, специалистов и служащих

№	Квалификационные уровни	Наименование должности	Должностной оклад, руб.*
1	2	3	4
Профессиональная квалификационная группа «Общепрофессиональные должности служащих третьего уровня»			
1	2-й квалификационный уровень	инженер II категории	16 692,00
2	2-й квалификационный уровень	менеджер II категории	16 692,00
3	4-й квалификационный уровень	ведущий юрист-консультант	20 639,00
4	4-й квалификационный уровень	ведущий менеджер	20 639,00
5	4-й квалификационный уровень	ведущий экономист	20 639,00

* С учетом индексации должностных окладов на 5,2 % с 01 июля 2025 г.

Приложение 4
к постановлению администрации
города Перми
от 02.12.2024 № 1157

КОЛИЧЕСТВО

окладов, применяемых для формирования фонда оплаты труда муниципального учреждения в сфере поддержки предпринимательства *

№	Наименование должности	Количество окладов в год	Количество окладов стимулирующих выплат (всего)	Количество окладов по социальным выплатам	Всего окладов
1	2	3	4	5	6
1	Директор	12,0	29,0	2,0	43,0
2	Заместитель директора	12,0	26,0	2,0	40,0
3	Инженер II категории	12,0	26,0	2,0	40,0
4	Менеджер II категории	12,0	26,0	2,0	40,0
5	Ведущий юрист-консультант	12,0	25,0	2,0	39,0
6	Ведущий менеджер	12,0	26,0	2,0	40,0
7	Ведущий экономист	12,0	26,0	2,0	40,0

* С учетом изменения количества окладов с 01 января 2025 г.



АДМИНИСТРАЦИЯ ГОРОДА ПЕРМИ ПОСТАНОВЛЕНИЕ

02.12.2024

№ 1158

О внесении изменений в постановление администрации города Перми от 19.02.2016 № 117 «Об установлении расходного обязательства Пермского городского округа по вопросам организации и проведения мероприятий в сфере образования города Перми»

В целях актуализации нормативной правовой базы администрации города Перми администрация города Перми ПОСТАНОВЛЯЕТ:

1. Внести изменения в пункт 2.2 постановления администрации города Перми от 19 февраля 2016 г. № 117 «Об установлении расходного обязательства Пермского городского округа по вопросам организации и проведения мероприятий в сфере образования города Перми» (в ред. от 20.10.2016 № 922, от 07.04.2017 № 260, от 09.08.2017 № 609, от 18.10.2017 № 858, от 23.01.2018 № 43, от 15.05.2018 № 294, от 07.06.2018 № 365, от 31.01.2019 № 51, от 02.04.2019 № 60-П, от 05.07.2019 № 363, от 09.10.2019 № 656, от 13.11.2019 № 897, от 04.06.2020 № 496, от 06.10.2020 № 927, от 14.12.2020 № 1259, от 30.09.2021 № 777, от 11.11.2021 № 1000, от 18.03.2022 № 186, от 19.05.2022 № 388, от 09.06.2022 № 455, от 20.09.2022 № 823, от 14.10.2022 № 945, от 25.10.2022 № 1077, от 19.12.2022 № 1318, от 27.02.2023 № 139, от 18.05.2023 № 398, от 26.07.2023 № 636, от 17.08.2023 № 718, от 27.10.2023 № 1189, от 05.06.2024 № 455, от 18.06.2024 № 498, от 17.10.2024 № 895, от 08.11.2024 № 1084), дополнив абзацами следующего содержания:

«организация и проведение мероприятия «Верстка 7 базовых блоков веб-страниц сайтов образовательных учреждений, подведомственных департаменту образования администрации города Перми»;

организация и проведение мероприятия «Разработка единой концепции коммуникационного и цифрового пространства организаций дополнительного образования, подведомственных департаменту образования администрации города Перми»».

2. Внести в перечень мероприятий в сфере образования города Перми на 2024 год и плановый период 2025 и 2026 годов, утвержденный постановлением администрации города Перми от 19 февраля 2016 г. № 117 «Об установлении расходного обязательства Пермского городского округа по вопросам организации и проведения мероприятий в сфере образования города Перми» (в ред. от 20.10.2016 № 922, от 07.04.2017 № 260, от 09.08.2017 № 609, от 18.10.2017 № 858, от 23.01.2018 № 43, от 15.05.2018 № 294, от 07.06.2018 № 365, от 31.01.2019 № 51, от 02.04.2019 № 60-П, от 05.07.2019 № 363, от 09.10.2019 № 656, от 13.11.2019 № 897, от 04.06.2020 № 496, от 06.10.2020 № 927, от 14.12.2020 № 1259, от 30.09.2021 № 777, от 11.11.2021 № 1000, от 18.03.2022 № 186, от 19.05.2022 № 388, от 09.06.2022 № 455, от 20.09.2022 № 823, от 14.10.2022 № 945, от 25.10.2022 № 1077, от 19.12.2022 № 1318, от 27.02.2023 № 139, от 18.05.2023 № 398, от 26.07.2023 № 636, от 17.08.2023 № 718, от 27.10.2023 № 1189, от 05.06.2024 № 455, от 18.06.2024 № 498, от 17.10.2024 № 895, от 08.11.2024 № 1084), следующие изменения:

2.1. строку 1.1 изложить в следующей редакции:

1.1	организация, обслуживание и проведение отраслевых совещаний для руководителей и работников образовательных учреждений, подведомственных департаменту образования администрации города Перми	количество участников (руководители, заместители руководителей образовательных учреждений) (не менее)	450	450	450	450,0	450,0	450,0
		количество проведенных мероприятий (не менее)	1	2	2			

2.2. строку 2.4 изложить в следующей редакции:

2.4	разработка модуля интеграции цифрового кабинета руководителя с информационной системой «ЭПОС»	количество участников – работников отрасли (не менее)	-	450	450	0,0	250,0	250,0
		количество разработанных модулей (не менее)	-	1	1			

2.3. строку 2.13 изложить в следующей редакции:

2.13	организация и проведение открытого форума лидеров дошкольного образования «Лидеры перемен»	количество участников – работников отрасли (не менее)	-	200	200	0,0	450,0	450,0
------	--	---	---	-----	-----	-----	-------	-------

2.4. дополнить строками 2.24, 2.25 следующего содержания:

2.24	организация и проведение мероприятия «Верстка 7 базовых блоков веб-страниц сайтов образовательных учреждений, подведомственных департаменту образования администрации города Перми»	количество участников (обучающиеся образовательных учреждений, педагоги образовательных учреждений, родители (законные представители) (не менее)	500	-	-	250,0	0,0	0,0
		количество сверстанных базовых блоков веб-страниц сайтов (не менее)	7	-	-			
2.25	организация и проведение мероприятия «Разработка единой концепции коммуникационного и цифрового пространства организаций дополнительного образования, подведомственных департаменту образования администрации города Перми»	количество участников (руководители, педагоги, родители (законные представители), обучающиеся организаций дополнительного образования (не менее)	250	-	-	450,0	0,0	0,0

3. Настоящее постановление вступает в силу со дня официального обнародования посредством официального опубликования в печатном средстве массовой информации «Официальный бюллетень органов местного самоуправления муниципального образования город Пермь».

4. Управлению по общим вопросам администрации города Перми обеспечить обнародование настоящего постановления посредством официального опубликования в печатном средстве массовой информации «Официальный бюллетень органов местного самоуправления муниципального образования город Пермь».

5. Информационно-аналитическому управлению администрации города Перми обеспечить обнародование настоящего постановления посредством официального опубликования в сетевом издании «Официальный сайт муниципального образования город Пермь www.gorodperm.ru».

6. Контроль за исполнением настоящего постановления возложить на заместителя главы администрации города Перми Мальцеву Е.Д.

Глава города Перми

Э.О. Соснин



АДМИНИСТРАЦИЯ ГОРОДА ПЕРМИ ПОСТАНОВЛЕНИЕ

02.12.2024

№ 1159

О внесении изменений в муниципальную программу «Общественное согласие», утвержденную постановлением администрации города Перми от 17.10.2024 № 956

В соответствии с Федеральным законом от 06 октября 2003 г. № 131-ФЗ «Об общих принципах организации местного самоуправления в Российской Федерации», постановлением администрации города Перми от 02 сентября 2024 г. № 715 «Об утверждении Порядка разработки, реализации и оценки эффективности муниципальных программ города Перми»

администрация города Перми ПОСТАНОВЛЯЕТ:

1. Утвердить прилагаемые изменения в муниципальную программу «Общественное согласие», утвержденную постановлением администрации города Перми от 17 октября 2024 г. № 956.

2. Настоящее постановление вступает в силу с 01 января 2025 г., но не ранее дня официального обнародования посредством официального опубликования в печатном средстве массовой информации «Официальный бюллетень органов местного самоуправления муниципального образования город Пермь».

3. Управлению по общим вопросам администрации города Перми обеспечить обнародование настоящего постановления посредством официального опубликования в печатном средстве массовой информации «Официальный бюллетень органов местного самоуправления муниципального образования город Пермь».

4. Информационно-аналитическому управлению администрации города Перми обеспечить обнародование настоящего постановления посредством официального опубликования в сетевом издании «Официальный сайт муниципального образования город Пермь www.gorodperm.ru».

5. Контроль за исполнением настоящего постановления возложить на заместителя главы администрации города Перми Трошкова С.В.

Глава города Перми

Э.О. Соснин

УТВЕРЖДЕНЫ
 постановлением администрации
 города Перми
 от 02.12.2024 № 1159

ИЗМЕНЕНИЯ
 в муниципальную программу «Общественное согласие», утвержденную постановлением
 администрации города Перми от 17 октября 2024 г. № 956

1. В разделе «Паспорт муниципальной программы «Общественное согласие» строку:

Объемы и источники финансового обеспечения программы	Источники финансового обеспечения	Расходы (тыс. рублей)					Итого
		2025 (план)	2026 (план)	2027 (план)	2028 (план)	2029 (план)	
Всего, в том числе:	бюджет города Перми	302 905,8	261 383,1	224 591,6	224 310,8	224 310,8	1 237 502,1
	бюджет города Перми *	292 040,5	250 517,8	213 726,3	213 445,5	213 445,5	1 183 175,6
	бюджет города Перми **	2 198,9	2 289,1	2 380,6	2 475,8	2 574,9	11 919,3
	бюджет Пермского края	2 105,3	2 105,3	2 105,3	2 105,3	2 105,3	10 526,5
	внебюджетные источники	0,0	0,0	0,0	0,0	0,0	0,0
		8 760,0	8 760,0	8 760,0	8 760,0	8 760,0	43 800,0

изложить в следующей редакции:

Объемы и источники финансового обеспечения программы	Источники финансового обеспечения	Расходы (тыс. рублей)					Итого
		2025 (план)	2026 (план)	2027 (план)	2028 (план)	2029 (план)	
Всего, в том числе:	бюджет города Перми	300 800,5	259 277,8	222 486,3	222 205,5	222 205,5	1 226 975,6
	бюджет города Перми *	292 040,5	250 517,8	213 726,3	213 445,5	213 445,5	1 183 175,6
	бюджет Пермского края	2 198,9	2 289,1	2 380,6	2 475,8	2 574,9	11 919,3
	внебюджетные источники	0,0	0,0	0,0	0,0	0,0	0,0
			8 760,0	8 760,0	8 760,0	8 760,0	8 760,0

2. В приложении 1 строку:

Руководитель муниципального проекта	Субботин Игорь Александрович, заместитель главы администрации города Перми
-------------------------------------	--

изложить в следующей редакции:

Руководитель муниципального проекта	Трошков Сергей Викторович, заместитель главы администрации города Перми
-------------------------------------	---

3. В приложении 2:

3.1. строку:

Администратор муниципального проекта	Царегородцева Оксана Михайловна, консультант сектора методологии, анализа и прогнозирования программных расходов управления по вопросам общественного самоуправления и межнациональным отношениям администрации города Перми
--------------------------------------	--

изложить в следующей редакции:

Администратор муниципально-пального проекта	Леонтьева Анастасия Игоревна, консультант сектора методологии, анализа и прогнозирования программных расходов управления по вопросам общественного самоуправления и межнациональным отношениям администрация города Перми									
3.2. строку:										
Объемы и источники финансового обеспечения муниципального проекта	Источники финансового обеспечения	Расходы (тыс. рублей)								Итого
		2025 (план)	2026 (план)	2027 (план)	2028 (план)	2029 (план)				
		74 805,3	74 805,3	74 805,3	74 805,3	74 805,3				
		65 200,0	65 200,0	65 200,0	65 200,0	65 200,0				
		2 105,3	2 105,3	2 105,3	2 105,3	2 105,3				
внебюджетные источники										7 500,0
Всего, в том числе:										
бюджет города Перми										374 026,5
бюджет города Перми **										326 000,0
внебюджетные источники										10 526,5
										37 500,0

изложить в следующей редакции:

Объемы и источники финансового обеспечения муниципального проекта	Источники финансового обеспечения	Расходы (тыс. рублей)								Итого
		2025 (план)	2026 (план)	2027 (план)	2028 (план)	2029 (план)				
		72 700,0	72 700,0	72 700,0	72 700,0	72 700,0				
		65 200,0	65 200,0	65 200,0	65 200,0	65 200,0				
		7 500,0	7 500,0	7 500,0	7 500,0	7 500,0				
внебюджетные источники										363 500,0
										326 000,0
										37 500,0

4. В приложении 5:

4.1. строку:

Муниципальная программа города Перми «Общественное согласие»	УВОСИМО	всего, в том числе:	302 905,8	261 383,1	224 591,6	224 310,8	224 310,8	1 237 502,1
		бюджет города Перми	292 040,5	250 517,8	213 726,3	213 445,5	213 445,5	1 183 175,6
		бюджет города Перми *	2 198,9	2 289,1	2 380,6	2 475,8	2 574,9	11 919,3
		бюджет города Перми **	2 105,3	2 105,3	2 105,3	2 105,3	2 105,3	10 526,5
		бюджет Пермского края	0,0	0,0	0,0	0,0	0,0	0,0
		внебюджетные источники	8 760,0	8 760,0	8 760,0	8 760,0	8 760,0	43 800,0

изложить в следующей редакции:

Муниципальная программа города Перми «Общественное согласие»	УВОСИМО	всего, в том числе:	300 800,5	259 277,8	222 486,3	222 205,5	222 205,5	1 226 975,6
		бюджет города Перми	292 040,5	250 517,8	213 726,3	213 445,5	213 445,5	1 183 175,6
		бюджет города Перми *	2 198,9	2 289,1	2 380,6	2 475,8	2 574,9	11 919,3
		бюджет Пермского края	0,0	0,0	0,0	0,0	0,0	0,0
		внебюджетные источники	8 760,0	8 760,0	8 760,0	8 760,0	8 760,0	43 800,0

4.2. строку:

Муниципальный проект 2 «Поддержка социально ориентированных некоммерческих организаций в реализации социальных проектов и проектов инициативного бюджетирования»	УВОСиМО	всего, в том числе:	74 805,3	74 805,3	74 805,3	74 805,3	74 805,3	374 026,5
		бюджет города Перми	65 200,0	65 200,0	65 200,0	65 200,0	65 200,0	326 000,0
		бюджет города Перми **	2 105,3	2 105,3	2 105,3	2 105,3	2 105,3	10 526,5
		бюджет Пермского края	0,0	0,0	0,0	0,0	0,0	0,0
		внебюджетные источники	7 500,0	7 500,0	7 500,0	7 500,0	7 500,0	37 500,0

изложить в следующей редакции:

Муниципальный проект 2 «Поддержка социально ориентированных некоммерческих организаций в реализации социальных проектов и проектов инициативного бюджетирования»	УВОСиМО	всего, в том числе:	72 700,0	72 700,0	72 700,0	72 700,0	363 500,0
		бюджет города Перми	65 200,0	65 200,0	65 200,0	65 200,0	326 000,0
		бюджет Пермского края	0,0	0,0	0,0	0,0	0,0
		внебюджетные источники	7 500,0	7 500,0	7 500,0	7 500,0	37 500,0

4.3. строку:

Направление расходов 2.3 «Проведение мероприятий в рамках реализации инициативных проектов на территории города Перми»	УВОСиМО	всего, в том числе:	42 105,3	42 105,3	42 105,3	42 105,3	210 526,5
		бюджет города Перми	40 000,0	40 000,0	40 000,0	40 000,0	200 000,0
		бюджет города Перми **	2 105,3	2 105,3	2 105,3	2 105,3	10 526,5

изложить в следующей редакции:

Направление расходов 2.3 «Проведение мероприятий в рамках реализации инициативных проектов на территории города Перми»	УВОСиМО	всего, в том числе:	40 000,0	40 000,0	40 000,0	40 000,0	200 000,0
		бюджет города Перми	40 000,0	40 000,0	40 000,0	40 000,0	200 000,0



АДМИНИСТРАЦИЯ ГОРОДА ПЕРМИ ПОСТАНОВЛЕНИЕ

02.12.2024

№ 1160

О внесении изменений в муниципальную программу «Развитие автомобильных дорог и дорожных сооружений в городе Перми», утвержденную постановлением администрации города Перми от 20.10.2021 № 922

В соответствии с Бюджетным кодексом Российской Федерации, Федеральным законом от 06 октября 2003 г. № 131-ФЗ «Об общих принципах организации местного самоуправления в Российской Федерации», постановлением администрации города Перми от 25 сентября 2013 г. № 781 «Об утверждении Порядка принятия решений о разработке муниципальных программ, их формирования и реализации» администрация города Перми ПОСТАНОВЛЯЕТ:

1. Утвердить прилагаемые изменения в муниципальную программу «Развитие автомобильных дорог и дорожных сооружений в городе Перми», утвержденную постановлением администрации города Перми от 20 октября 2021 г. № 922 (в ред. от 03.03.2022 № 139, от 02.06.2022 № 433, от 01.08.2022 № 645, от 15.09.2022 № 802, от 30.09.2022 № 882, от 20.10.2022 № 1033, от 16.12.2022 № 1311, от 28.12.2022 № 1400, от 13.01.2023 № 17, от 10.04.2023 № 277, от 27.06.2023 № 539, от 22.08.2023 № 747, от 02.10.2023 № 934, от 13.10.2023 № 1019, от 20.10.2023 № 1133, от 19.12.2023 № 1423, от 27.12.2023 № 1515, от 10.01.2024 № 3, от 16.01.2024 № 24, от 26.02.2024 № 140, от 01.04.2024 № 237, от 18.06.2024 № 501, от 05.07.2024 № 574, от 10.07.2024 № 579, от 22.10.2024 № 995).

2. Настоящее постановление вступает в силу со дня официального обнародования посредством официального опубликования в печатном средстве массовой информации «Официальный бюллетень органов местного самоуправления муниципального образования город Пермь» и действует по 31 декабря 2024 г.

3. Управлению по общим вопросам администрации города Перми обеспечить обнародование настоящего постановления посредством официального опубликования в печатном средстве массовой информации «Официальный бюллетень органов местного самоуправления муниципального образования город Пермь».

4. Информационно-аналитическому управлению администрации города Перми обеспечить обнародование настоящего постановления посредством официального опубликования в сетевом издании «Официальный сайт муниципального образования город Пермь www.gorodperm.ru».

5. Контроль за исполнением настоящего постановления возложить на заместителя главы администрации города Перми Галиханова Д.К.

Глава города Перми

Э.О. Соснин

УТВЕРЖДЕНЫ
постановлением администрации
города Перми
от 02.12.2024 № 1160

ИЗМЕНЕНИЯ
в муниципальную программу «Развитие автомобильных дорог и дорожных сооружений в городе Перми»,
утвержденную постановлением администрации города Перми от 20 октября 2021 г. № 922

1. В разделе «Паспорт муниципальной программы» строку 9 изложить в следующей редакции:

9	2022 год план	2023 год план	2024 год план	2025 год план	2026 год план
Объемы и источники финансирования программы (подпрограммы)					
программа, всего (тыс. руб.), в том числе	2 634 890, 65022	1 557 035, 99271	1 113 962, 18976	1 113 280, 22336	896 389, 12513
бюджет города Перми	686 834,79111	552 740,07534	862 013, 78069	915 826, 92912	751 285,989
бюджет города Перми (неиспользованные ассигнования отчетного года)	22 901,43181	17 827,06721	13 580,96078	0,0	0,0
бюджет Пермского края	1 284 409, 69141	720 555,64294	238143,9491	147 720, 64404	145 103, 13613
бюджет Пермского края (неиспользованные ассигнования отчетного года)	384 244,73589	159 010,14762	223,49919	0,0	0,0
бюджет Российской Федерации	256 500,000	0,0	0,0	49 732,6502	0,0
внебюджетные источники	0,0	106 903,0596	0,0	0,0	0,0
подпрограмма 1.1, всего (тыс. руб.), в том числе	1 367 008,999	480 483,52219	490 504,62109	749130,42547	157 166,989
бюджет города Перми	382 784,45662	261 853,00206	471 753,58069	630053,470	157 166,989
бюджет города Перми (неиспользованные ассигнования отчетного года)	22 888,10531	17 762,41993	5 833,74578	0,0	0,0
бюджет Пермского края	327 450,16141	30 028,31531	12 693,79543	119076,95547	0,0
бюджет Пермского края (неиспользованные ассигнования отчетного года)	377 386,27566	63 936,72529	223,49919	0,0	0,0
бюджет Российской Федерации	256 500,000	0,0	0,0	0,0	0,0
внебюджетные источники	0,0	106 903,0596	0,0	0,0	0,0
подпрограмма 1.2, всего (тыс. руб.), в том числе	1 267 881, 65122	1 076 552, 47052	623 457, 56867	364 149, 79789	739 222, 13613
бюджет города Перми	304 050,33449	290 887,07328	390 260,200	285 773, 45912	594 119,000
бюджет города Перми (неиспользованные ассигнования отчетного года)	13,32650	64,64728	7 747,215	0,0	0,0
бюджет Пермского края	956 959,530	690 527,32763	225 450,15367	28 643,68857	145 103, 13613
бюджет Пермского края (неиспользованные ассигнования отчетного года)	6 858,46023	95 073,42233	0,0	0,0	0,0
бюджет Российской Федерации	0,0	0,0	0,0	49 732,6502	0,0

2. В разделе «Система программных мероприятий подпрограммы 1.1 «Развитие улично-дорожной сети путем строительства и реконструкции автомобильных дорог, искусственных дорожных сооружений» муниципальной программы «Развитие автомобильных дорог и дорожных сооружений в городе Перми»:

2.1. строки 1.1.1.1.15.2, «Итого по мероприятию 1.1.1.1.15, в том числе по источникам финансирования» изложить в следующей редакции:

1.1.1.1.15.2	протяженность участка автомобильной дороги, в отношении которого выполнены строительные монтажные работы	км	-	-	0,7	0,7	МКУ «Пермблагостройство»	бюджет города Перми	0,0	0,0	0,0	40832,111	27 554,689	
Итого по мероприятию 1.1.1.1.15, в том числе по источникам финансирования									итого	0,0	0,0	6198,29234	40832,111	27 554,689
									бюджет города Перми	0,0	0,0	2 166,200	40832,111	27 554,689
									бюджет Пермского края	0,0	0,0	4032,09234	0,0	0,0

2.2. строку 1.1.1.1.22.1 изложить в следующей редакции:

1.1.1.1.22.1	выполненные проектно-изыскательские работы (оплата работ по решению суда)	ед.	-	1	1	-	МКУ «Пермблагостройство»	бюджет города Перми	0,0	6 075,510	0,0001	0,0	0,0	
									бюджет города Перми (неиспользованные ассигнования отчетного года)	0,0	0,0	2 638,498	0,0	0,0

2.3. строку «Итого по основному мероприятию 1.1.1.1, в том числе по источникам финансирования» изложить в следующей редакции:

Итого по основному мероприятию 1.1.1.1, в том числе по источникам финансирования	итого	1 206 941,65641	314 187,85479	211 830,75531	620 228,02547	27 554,689
	бюджет города Перми	306 598,65519	100 401,38836	193 107,88069	501 151,070	27 554,689
	бюджет города Перми (неиспользованные ассигнования отчетного года)	19 117,600	17 762,41993	5 805,580	0,0	0,0
	бюджет Пермского края	247 339,12556	30 028,31531	12 693,79543	119 076,95547	0,0
	бюджет Пермского края (неиспользованные ассигнования отчетного года)	377 386,27566	59 092,67159	223,49919	0,0	0,0
	бюджет Российской Федерации	256 500,000	0,0	0,0	0,0	0,0
	внебюджетные источники	0,0	106 903,0596	0,0	0,0	0,0

2.4. строку «Итого по задаче 1.1.1, в том числе по источникам финансирования» изложить в следующей редакции:

Итого по задаче 1.1.1, в том числе по источникам финансирования	итого	1 221 430,10741	314 187,85479	211 830,75531	620 228,02547	27 554,689
	бюджет города Перми	321 087,10619	100 401,38836	193 107,88069	501 151,070	27 554,689
	бюджет города Перми (неиспользованные ассигнования отчетного года)	19 117,600	17 762,41993	5 805,580	0,0	0,0
	бюджет Пермского края	247 339,12556	30 028,31531	12 693,79543	119 076,95547	0,0
	бюджет Пермского края (неиспользованные ассигнования отчетного года)	377 386,27566	59 092,67159	223,49919	0,0	0,0
	бюджет Российской Федерации	256 500,000	0,0	0,0	0,0	0,0
	внебюджетные источники	0,0	106 903,0596	0,0	0,0	0,0

2.5. строки 1.1.3.1.1-1.1.3.1.1.3 изложить в следующей редакции:

1.1.3.1.1.1	прояженность построенных сетей наружного освещения	км	75,2	11,94114	6,653	21,775	23,411	МКУ «Перм-благоустройство»	бюджет города Перми	36 911,02488	50 789,64506	221 397,34922	79057,15308	67 845,91069
									бюджет Пермского края	55 334,63585	0,0	0,0	0,0	0,0
1.1.3.1.1.2	выполненные проектно-изыскательские работы на строительство сетей наружного освещения	ед.	10	6	2	7	9	МКУ «Перм-благоустройство»	бюджет города Перми	21 463,60875	9 896,95064	4 222,58198	20 942,84692	32 154,08931
									бюджет города Перми (неиспользованные ассигнования отчетного года)	3 770,50531	0,0	0,0	0,0	0,0
	выполненные проектно-изыскательские работы на строительство сетей наружного освещения (невыполнение показателя за отчетный год)	ед.	1	-	-	-	-	бюджет Пермского края	24 776,400	0,0	0,0	0,0	0,0	

1.1.3.1.1.3	технологическое присоединение к сетям	ед.	22	-	6	-	-	МКУ «Перм-благоустройство»	бюджет города Перми	522,7168	0,0	465,8688	0,0	0,0
-------------	---------------------------------------	-----	----	---	---	---	---	----------------------------	---------------------	----------	-----	----------	-----	-----

2.6. строку 1.1.3.1.2.1 изложить в следующей редакции:

1.1.3.1.2.1	протяженность обустроенных сетей наружного освещения на автомобильных дорогах города Перми (Контракт жизненного цикла)	км.	-	24,326	32,764	-	-	МКУ «Перм-благоустройство»	бюджет города Перми	0,0	69238,692	20 615,37335	0,0	0,0
-------------	--	-----	---	--------	--------	---	---	----------------------------	---------------------	-----	-----------	--------------	-----	-----

2.7. строку 1.1.3.1.2.4 изложить в следующей редакции:

1.1.3.1.2.4	технологическое присоединение к сетям	ед.	-	10	79	1	-	МКУ «Пермблагоустройство»	бюджет города Перми	0,0	408,108	23 821,21087	108,72606	0,0
-------------	---------------------------------------	-----	---	----	----	---	---	---------------------------	---------------------	-----	---------	--------------	-----------	-----

2.8. строку «Всего по подпрограмме 1.1, в том числе по источникам финансирования» изложить в следующей редакции:

Всего по подпрограмме 1.1, в том числе по источникам финансирования	всего	1 367 008,999	480 483,52219	490 504,62109	749 130,42547	157 166,989
	бюджет города Перми	382 784,45662	261 853,00206	471 753,58069	630 053,470	157 166,989
	бюджет города Перми (неиспользованные ассигнования отчетного года)	22 888,10531	17 762,41993	5 833,74578	0,0	0,0
	бюджет Пермского края	327 450,16141	30 028,31531	12 693,79543	119 076,95547	0,0
	бюджет Пермского края (неиспользованные ассигнования отчетного года)	377 386,27566	63 936,72529	223,49919	0,0	0,0
	бюджет Российской Федерации	256 500,000	0,0	0,0	0,0	0,0
	внебюджетные источники	0,0	106 903,0596	0,0	0,0	0,0

2.9. в приложении в таблице 13 строки 11-14 изложить в следующей редакции:

11	Сроки осуществления капитальных вложений в объекты капитального строительства	2024-2026 годы
----	---	----------------

12	Срок ввода в эксплуатацию объекта капитального строительства	завершение строительно-монтажных работ – 2026 год				
13	Сметная стоимость объекта муниципальной собственности города Перми, тыс. руб.	74 585,09234, в том числе: 6 198,29234 – проектно-изыскательские работы; 68 386,800 – строительно-монтажные работы				
14	Объемы и источники финансирования осуществления капитальных вложений в объект по годам реализации, тыс. руб.	Источники финансирования Объем финансирования, тыс. руб.				
		всего	2024	2025	2026	
		всего	74 585,09234	6 198,29234	40832,111	27 554,689
		бюджет города Перми	70 553,000	2 166,200	40832,111	27 554,689
		бюджет Пермского края	4 032,09234	0,0	0,0	0,0

3. В разделе «Система программных мероприятий подпрограммы 1.2 «Повышение уровня нормативного состояния автомобильных дорог и дорожных сооружений в городе Перми» муниципальной программы «Развитие автомобильных дорог и дорожных сооружений в городе Перми»:

3.1. строки 1.2.1.1.1., 1.2.1.1.2 изложить в следующей редакции:

1.2.1.1.1	площадь проезжей части автомобильных дорог, приведенная в нормативное состояние в рамках капитального ремонта	кв. м	1 500, 0	54 096, 0	-	63 654, 0	113 400, 0	МКУ «Перм-мбллагоустройство»	бюджет города Перми	279 682, 36616	266 292, 57984	357 786, 21333	187 773, 40744	594 119, 000
		км	-	-	8, 747	-	-		бюджет города Перми (неиспользованные ассигнования отчетного года)	0,0	0,0	7 148, 215	0,0	0,0
									бюджет Пермского края	956 959, 530	690 527, 32763	225 450, 15367	12 187, 68483	36 640, 93831
									бюджет Пермского края (неиспользованные ассигнования отчетного года)	0,0	94 594, 45727	0,0	0,0	0,0
1.2.1.1.2	количество искусственных дорожных сооружений, на которых выполняется капитальный ремонт	ед.	-	-	2	1	0	МКУ «Перм-мбллагоустройство»	бюджет города Перми	0,0	0,0	14 137, 90744	75 048, 53632	200 000, 000

3.2. строку 1.2.1.1.1.7 изложить в следующей редакции:

1.2.1.1.1.7	количество разработанных проектных документов по капитальному ремонту автомобильных дорог, получивших положительное заключение государственной экспертизы	ед.	-	-	2	1	-	МКУ «Пермблаг-устройство»	бюджет города Перми	0,0	0,0	13 156, 95124	4 612, 83195	0,0
									бюджет Пермского края	0,0	0,0	0,0	13 838, 49583	0,0

3.3. строку «Итого по мероприятию 1.2.1.1.1., в том числе по источникам финансирования» изложить в следующей редакции:

Итого по мероприятию 1.2.1.1.1., в том числе по источникам финансирования	итого	1 261 009, 86449	1 073 805, 83968	623 457, 56867	311 536, 57366	739 222, 13613
	бюджет города Перми	304 050, 33449	288 619, 4075	390 260, 200	285 510, 393	594 119, 000
	бюджет города Перми (неиспользованные ассигнования отчетного года)	0,0	64,64728	7 747, 215	0,0	0,0
	бюджет Пермского края	956 959, 530	690 527, 32763	225 450, 15367	26 026, 18066	145 103, 13613
	бюджет Пермского края (неиспользованные ассигнования отчетного года)	0,0	94 594, 45727	0,0	0,0	0,0

3.4. строку «Итого по основному мероприятию 1.2.1.1., в том числе по источникам финансирования» изложить в следующей редакции:

Итого по основному мероприятию 1.2.1.1., в том числе по источникам финансирования	итого	1 267 881, 65122	1 076 552, 47052	623 457, 56867	311 536, 57366	739 222, 13613
	бюджет города Перми	304 050, 33449	290 887, 07328	390 260, 200	285 510, 393	594 119, 000
	бюджет города Перми (неиспользованные ассигнования отчетного года)	13,3265	64,64728	7 747,215	0,0	0,0
	бюджет Пермского края	956 959, 530	690 527, 32763	225 450, 15367	26 026, 18066	145 103, 13613
	бюджет Пермского края (неиспользованные ассигнования отчетного года)	6 858,46023	95 073, 42233	0,0	0,0	0,0

3.5. строки «Итого по задаче 1.2.1, в том числе по источникам финансирования», «Всего по подпрограмме 1.2, в том числе по источникам финансирования» изложить в следующей редакции:

Итого по задаче 1.2.1, в том числе по источникам финансирования	итого	1 267 881, 65122	1 076 552, 47052	623 457, 56867	364 149, 79789	739 222, 13613
	бюджет города Перми	304 050, 33449	290 887, 07328	390 260, 200	285 773, 45912	594 119, 000
	бюджет города Перми (неиспользованные ассигнования отчетного года)	13,3265	64,64728	7 747, 215	0,0	0,0
	бюджет Пермского края	956 959,530	690 527, 32763	225 450, 15367	28 643, 68857	145 103, 13613
	бюджет Пермского края (неиспользованные ассигнования отчетного года)	6 858, 46023	95 073, 42233	0,0	0,0	0,0
	бюджет Российской Федерации	0,0	0,0	0,0	49 732, 6502	0,0
Всего по подпрограмме 1.2, в том числе по источникам финансирования	всего	1 267 881, 65122	1 076 552, 47052	623 457, 56867	364 149, 79789	739 222, 13613
	бюджет города Перми	304 050, 33449	290 887, 07328	390 260, 200	285 773, 45912	594 119, 000
	бюджет города Перми (неиспользованные ассигнования отчетного года)	13,3265	64,64728	7 747, 215	0,0	0,0
	бюджет Пермского края	956 959, 530	690 527, 32763	225 450, 15367	28 643, 68857	145 103, 13613
	бюджет Пермского края (неиспользованные ассигнования отчетного года)	6 858, 46023	95 073, 42233	0,0	0,0	0,0
	бюджет Российской Федерации	0,0	0,0	0,0	49 732, 6502	0,0

3.6. приложение изложить в следующей редакции:

«ПЕРЕЧЕНЬ ОБЪЕКТОВ,
подлежащих капитальному ремонту за счет средств бюджета города Перми, подпрограммы 1.2
«Повышение уровня нормативного состояния автомобильных дорог и дорожных сооружений в городе Перми»
муниципальной программы «Развитие автомобильных дорог и дорожных сооружений в городе Перми»

Код	Наименование подпрограммы, мероприятия, показателя непосредственного результата, объекта муниципальной собственности города Перми, место расположения	Период проведения капитального ремонта		Источник финансирования	Объем финансирования, тыс. руб.				
		срок начала	срок окончания		2022	2023	2024	2025	2026
1	2	3	4	5	6	7	8	9	10
1.2	Подпрограмма 1.2 Повышение уровня нормативного состояния автомобильных дорог и дорожных сооружений в городе Перми								
1.2.1.1.1	Капитальный ремонт автомобильных дорог и искусственных дорожных сооружений								
1.2.1.1.1.1	площадь проезжей части автомобильных дорог, приведенная в нормативное состояние в рамках капитального ремонта			бюджет города Перми	266 873, 57216	259 144, 36509	357786, 21333	187 773, 40744	594 119, 000
				бюджет города Перми (неиспользованные ассигнования отчетного года)	0,0	0,0	7 148, 215	0,0	0,0
				бюджет Пермского края	819 258, 91918	690 458, 62978	225 450, 15367	12 187, 68483	36 640, 93831
				бюджет Пермского края (неиспользованные ассигнования отчетного года)	0,0	94 290, 26459	0,0	0,0	0,0
1.2.1.1.1.1.1	ул. Самаркандская (11 000,0 кв. м)	01.01.2023	31.12.2024	бюджет города Перми	0,0	93 434, 00034	218 347, 1525	0,0	0,0
				бюджет города Перми (неиспользованные ассигнования отчетного года)	0,0	0,0	87,966	0,0	0,0
1.2.1.1.1.1.2	Комсомольский проспект (29 632,0 кв. м)	01.01.2022	31.12.2023	бюджет города Перми	196 998, 60159	0,0	0,0	0,0	0,0
				бюджет Пермского края	172 712, 21164	0,0	0,0	0,0	0,0
				бюджет Пермского края (неиспользованные ассигнования отчетного года)	0,0	69 160, 34213	0,0	0,0	0,0

1.2.1.1.1.1.3	ул. Петропавловская от ул. Крисанова до Комсомольского проспекта (58 873,0 кв. м)	01.01.2022	31.12.2024	бюджет города Перми	51 243, 10137	112 816, 06984	0,0	0,0	0,0	0,0
				бюджет города Перми (неиспользованные ассигнования отчетного года)	0,0	0,0	7 060, 249	0,0	0,0	0,0
1.2.1.1.1.1.4	ул. Крупской от ул. Лебедева до ул. Дружбы (14 983,0 кв. м)	01.01.2022	31.12.2022	бюджет города Перми	826,9692	0,0	0,0	0,0	0,0	0,0
1.2.1.1.1.1.5	ул. Сибирская от ул. Монастырской до ул. Пермской (7 577,0 кв. м)	01.01.2022	31.12.2023	бюджет города Перми	10 000, 000	0,0	0,0	0,0	0,0	0,0
				бюджет Пермского края	166 951, 48939	4 820, 13487	0,0	0,0	0,0	0,0
				бюджет Пермского края (неиспользованные ассигнования отчетного года)	0,0	25 045, 84061	0,0	0,0	0,0	0,0
1.2.1.1.1.1.6	ул. Сибирская от ул. Пермской до площади Карла Маркса (30 000,0 кв. м)	01.01.2022	31.12.2024	бюджет города Перми	0,0	0,0	139 439, 06083	0,0	0,0	0,0
				бюджет Пермского края	445 500, 31815	659 034, 200	111 485, 470	0,0	0,0	0,0
				бюджет Пермского края (неиспользованные ассигнования отчетного года)	0,0	84,08185	0,0	0,0	0,0	0,0
1.2.1.1.1.1.7	капитальный ремонт автомобильной дороги по ул. Монастырской («Площадь Европы») (1 800,0 кв. м)	01.01.2022	31.12.2023	бюджет города Перми	7 804,900	52 894, 29491	0,0	0,0	0,0	0,0
1.2.1.1.1.1.8	капитальный ремонт ул. Мира на участке от транспортной развязки на пересечении улиц Мира, Стахановской, Карпинского до шоссе Космонавтов	01.01.2026	31.12.2026	бюджет города Перми	0,0	0,0	0,0	0,0	0,0	121 284, 41646
1.2.1.1.1.1.9	ул. Борчинова на участке от ул. Петропавловской до ул. Пушкина	01.01.2024	31.12.2026	бюджет города Перми	0,0	0,0	0,0	0,0	29 191, 85664	178 715, 58354
				бюджет Пермского края	0,0	0,0	113 964, 68367	12 187, 68483	36 640, 93831	

1.2.1.1.1.1.10	ул. Яблочкова от ул. Куйбышева до ул. Солдатова	01.01.2025	31.12.2026	бюджет города Перми	0,0	0,0	0,0	64,9908	4 526,600
1.2.1.1.1.1.11	капитальный ремонт ул. Строителей на участке выезда с деревни Кондратово	01.01.2025	31.12.2026	бюджет города Перми	0,0	0,0	0,0	158 516, 560	289 592, 400
1.2.1.1.1.1.2	количество искусственных дорожных сооружений, приведенных в нормативное состояние в рамках капитального ремонта	01.01.2026	31.12.2026	бюджет города Перми	0,0	0,0	14 137, 90744	75 048, 53632	200 000, 000 ²
1.2.1.1.1.2.1	мост через реку Мулянку на ул. Красина	01.01.2024	31.12.2025	бюджет города Перми	0,0	0,0	0,0	0,0	200 000, 000 ²
1.2.1.1.1.2.2	путепровод станции Блочная	01.01.2024	31.12.2024	бюджет города Перми	0,0	0,0	1 623, 14169	75 048, 53632	0,0
1.2.1.1.1.2.3	подземный пешеходный переход по ул. Уральской	01.01.2024	31.12.2024	бюджет города Перми	0,0	0,0	12 514, 76575	0,0	0,0
1.2.1.1.1.3	количество объектов, в отношении которых выполнена корректировка проектно-сметной документации на капитальный ремонт автомобильной дороги			бюджет города Перми	18 014,6552	0,0	104, 31192	0,0	0,0
1.2.1.1.1.3.1	ул. Петропавловская от ул. Крисанова до Комсомольского проспекта	01.01.2022	31.12.2024	бюджет города Перми	685,7864	0,0	104, 31192	0,0	0,0
1.2.1.1.1.3.2	ул. Василия Каменского	01.01.2022	31.12.2022	бюджет города Перми	8 725,512	0,0	0,0	0,0	0,0
1.2.1.1.1.3.3	ул. Самаркандская	01.01.2022	31.12.2022	бюджет города Перми	8 603,3568	0,0	0,0	0,0	0,0
1.2.1.1.1.4	количество объектов, в отношении которых выполнена корректировка проектно-сметной документации на капитальный ремонт искусственного дорожного сооружения			бюджет города Перми	557,31301	0,0	0,0	0,0	0,0
1.2.1.1.1.4.1	мост через реку Мулянку на ул. Красина	01.01.2022	31.12.2022	бюджет города Перми	557,31301	0,0	0,0	0,0	0,0
1.2.1.1.1.5	количество разработанных проектных документов по капитальному ремонту искусственных дорожных сооружений, получивших положительное заключение государственной экспертизы			бюджет города Перми	5 617,0956	1 913, 43819	4 993, 9711	18 075, 61288	0,0

1.2.1.1.1.5.1	путепровод над ж/д путями по ул. Решетниковский спуск	01.01.2022	31.12.2022	бюджет города Перми	5 617,0956	0,0	0,0	0,0	0,0	0,0
1.2.1.1.1.5.2	путепровод станции Блочная	01.01.2024	31.12.2024	бюджет города Перми	0,0	0,0	4 993,9711	0,0	0,0	0,0
1.2.1.1.1.5.3	подземный пешеходный переход по ул. Уральской	01.01.2023	31.12.2023	бюджет города Перми	0,0	1 913,43819	0,0	0,0	0,0	0,0
1.2.1.1.1.5.4	путепровод через ж/д пути по ул. Карбышева	01.01.2025	31.12.2025	бюджет города Перми	0,0	0,0	0,0	10 234,9644	0,0	0,0
1.2.1.1.1.5.5	мост через р. Васильевка по ул. Фрунзе	01.01.2025	31.12.2025	бюджет города Перми	0,0	0,0	0,0	6 520,92848	0,0	0,0
1.2.1.1.1.5.6	подземный пешеходный переход по ул. Окулова под ж/д путями	01.01.2025	31.12.2025	бюджет города Перми	0,0	0,0	0,0	1 319,720	0,0	0,0
1.2.1.1.1.6	технологическое присоединение к сетям									
1.2.1.1.1.6.1	Комсомольский проспект от ул. Монастырской до ул. Чкалова	01.06.2022	31.12.2023	бюджет города Перми	114,25637	0,00087	0,0	80,7048	0,0	0,0
1.2.1.1.1.6.2	ул. Самаркандская	01.01.2023	31.12.2023	бюджет города Перми	0,0	41,040	0,0	0,0	0,0	0,0
1.2.1.1.1.6.3	Подземный пешеходный переход по ул. Уральской	01.01.2024	31.12.2024	бюджет города Перми	0,0	0,0	80,7048	0,0	0,0	0,0
1.2.1.1.1.7	количество разработанных проектных документов по капитальному ремонту автомобильных дорог, получивших положительное заключение государственной экспертизы			бюджет города Перми	0,0	0,0	13 156,95124	4 612,83195	0,0	0,0
1.2.1.1.1.7.1	ул. Яблочкова от ул. Куйбышева до ул. Солдатова	01.01.2024	31.12.2024	бюджет Пермского края	0,0	0,0	0,0	13 838,49583	0,0	0,0
1.2.1.1.1.7.2	капитальный ремонт ул. Соликамской, включая автodorожный мост через реку Каму от ул. Первомайской до ул. Карбышева	01.01.2024	31.12.2024	бюджет города Перми	0,0	0,0	5 228,36316	7 928,58808	0,0	0,0

1.2.1.1.1.7.3	ул. Борчанинова на участке от ул. Петропавловской до ул. Пушкина	01.01.2025	31.12.2025	бюджет города Перми	0,0	0,0	0,0	0,0	4 612, 83195	0,0	
1.2.1.1.1.8	количество оплаченных исполнительских листов	01.01.2023	31.12.2023	бюджет города Перми	0,0	0,0	19 773, 3486	0,0	13 838, 49583	0,0	
1.2.1.1.1.9	нераспределенный резерв на капитальный ремонт автомобильных дорог и искусственных дорожных сооружений	01.01.2024	31.12.2026	бюджет города Перми	0,0	0,0	0,0	0,14017	0,00441	0,0	
Итого по мероприятию 1.2.1.1.1, в том числе по источникам финансирования				итого	1 110 435, 81152	1 065 685, 7344	623 457, 56867	311 536, 57366	739 222, 13613	594 119,000	
				бюджет города Перми	291 176, 89234	280 872, 19275	390 260, 200	285 510, 393	0,0	0,0	
				бюджет города Перми (неиспользованные ассигнования отчетного года)	0,0	64,64728	7 747, 215	0,0	0,0	0,0	
				бюджет Пермского края	819 258, 91918	690 458, 62978	225 450, 15367	26 026, 18066	145 103, 13613	0,0	
				бюджет Пермского края (неиспользованные ассигнования отчетного года)	0,0	94 290, 26459	0,0	0,0	0,0	0,0	
1.2.1.1.2	Капитальный ремонт трамвайных путей с устройством контактной сети трамвайной линии										
1.2.1.1.2.1	ул. Уральская – ул. Розалии Землячки – ул. 1905 года (включая разворотное кольцо «Висим»)	01.01.2022	31.12.2023	бюджет города Перми	0,0	2 267, 66578	0,0	0,0	0,0	0,0	
				бюджет города Перми (неиспользованные ассигнования отчетного года)	13,3265	0,0	0,0	0,0	0,0	0,0	
				бюджет Пермского края (неиспользованные ассигнования отчетного года)	4 097,61419	211, 63305	0,0	0,0	0,0	0,0	

Итого по мероприятию 1.2.1.1.2, в том числе по источникам финансирования		итого	4 110,94069	2 479,29883	0,0	0,0	0,0	0,0
		бюджет города Перми	0,0	2 267,66578	0,0	0,0	0,0	0,0
		бюджет города Перми (неиспользованные ассигнования отчетного года)	13,3265	0,0	0,0	0,0	0,0	0,0
		бюджет Пермского края (неиспользованные ассигнования отчетного года)	4 097,61419	211,63305	0,0	0,0	0,0	0,0
1.2.1.2.1	Приведение в нормативное состояние автомобильных дорог и искусственных дорожных сооружений в рамках реализации национального проекта «Безопасные и качественные дороги»							
1.2.1.2.1.1	количество искусственных дорожных сооружений, на которых выполняется капитальный ремонт	бюджет города Перми	0,0	0,0	0,0	0,0	263,06612	0,0
		бюджет Пермского края	0,0	0,0	0,0	0,0	2 617,50791	0,0
		бюджет Российской Федерации	0,0	0,0	0,0	0,0	49 732,6502	0,0
1.2.1.2.1.1.1	путепровод через ж/д пути по ул. Решетниковский спуск	бюджет города Перми	0,0	0,0	0,0	0,0	263,06612	0,0
		бюджет Пермского края	0,0	0,0	0,0	0,0	2 617,50791	0,0
		бюджет Российской Федерации	0,0	0,0	0,0	0,0	49 732,6502	0,0
Итого по мероприятию 1.2.1.2.1, в том числе по источникам финансирования		итого	0,0	0,0	0,0	0,0	52613,22423	0,0
		бюджет города Перми	0,0	0,0	0,0	0,0	263,06612	0,0
		бюджет Пермского края	0,0	0,0	0,0	0,0	2 617,50791	0,0
		бюджет Российской Федерации	0,0	0,0	0,0	0,0	49 732,6502	0,0

² Условно утвержденные расходы – 200 000,000 тыс. руб.».

4. В приложении 1:
 4.1. строку 1.1.1.1.15.2 признать утратившей силу;
 4.2. строку «Итого по мероприятию 1.1.1.1.15, в том числе по источникам финансирования» изложить в следующей редакции:

Итого по мероприятию 1.1.1.1.15, в том числе по источникам финансирования	итого	6 198,29234
	бюджет города Перми	2 166,200
	бюджет Пермского края	4 032,09234

- 4.3. строку 1.1.1.1.22.1 изложить в следующей редакции:

1.1.1.1.22.1	выполненные проектно-испытательские работы (оплата работ по решению суда)	01.01.2024	31.12.2024	количество оплаченных работ по решению суда на выполнение проектно-испытательских работ	ед.	1	бюджет города Перми бюджет города Перми (неиспользованные ассигнования 2023 года)	0,0001 2 638,498
--------------	---	------------	------------	---	-----	---	--	---------------------

- 4.4. строки «Итого по основному мероприятию 1.1.1.1, в том числе по источникам финансирования», «Итого по задаче 1.1.1, в том числе по источникам финансирования» изложить в следующей редакции:

Итого по основному мероприятию 1.1.1, в том числе по источникам финансирования	итого			итого			211 830,75531
	бюджет города Перми			бюджет города Перми			193 107,88069
	бюджет города Перми (неиспользованные ассигнования 2023 года)			бюджет Пермского края			5 805,580
	бюджет Пермского края			бюджет Пермского края			12 693,79543
Итого по задаче 1.1.1, в том числе по источникам финансирования	итого			бюджет Пермского края (неиспользованные ассигнования 2023 года)			223,49919
	бюджет города Перми			итого			211 830,75531
	бюджет города Перми (неиспользованные ассигнования 2023 года)			бюджет города Перми			193 107,88069
	бюджет Пермского края			бюджет Пермского края			5 805,580
				бюджет Пермского края (неиспользованные ассигнования 2023 года)			12 693,79543
							223,49919

- 4.5. строки 1.1.3.1.1.1.3.1.1.7 изложить в следующей редакции:

1.1.3.1.1.1	ул. Ферма 3-я	01.01.2024	31.03.2024	протяженность построенных сетей наружного освещения	км	0,673	бюджет города Перми	2 440,03925
1.1.3.1.1.2	в микрорайоне Верхнее Васильево	01.01.2024	31.12.2024		км	0,037	бюджет города Перми	112,42276
1.1.3.1.1.3	от ул. Вагонной до ул. Марии Загуменных и от ул. Белоевской до ул. Марии Загуменных	01.01.2024	31.12.2024		км	0,803	бюджет города Перми	8 522,82144
1.1.3.1.1.4	по шоссе Космонавтов от ул. Дениса Давыдова до ул. Рабочей	01.01.2024	31.12.2024		км	5,14	бюджет города Перми	210 322,06577

1.1.3.1.1.5	в микрорайонах Новобродовский, Егошихинский, Юбилейный, Островский, Чкаловский, Крохалева	МКУ «Пермблагостройство»	01.01.2024	31.12.2024	количество разработанных проектных документаций по строительству сетей наружного освещения, получивших положительное заключение органов государственной экспертизы	ед.	1	бюджет города Перми	2 850, 19289
1.1.3.1.1.6	в микрорайоне Новогайвинский	МКУ «Пермблагостройство»	01.01.2024	31.12.2024	количество заключенных муниципальных контрактов на осуществление технологического присоединения	ед.	1	бюджет города Перми	1 372, 38909
1.1.3.1.1.7	технологическое присоединение к сетям	МКУ «Пермблагостройство»	01.01.2024	31.12.2024	количество заключенных муниципальных контрактов на осуществление технологического присоединения	ед.	6	бюджет города Перми	465,8688

4.6. строку 1.1.3.1.2.1 изложить в следующей редакции:

1.1.3.1.2.1	строительство (реконструкция) сетей наружного освещения на автомобильных дорогах города Перми	МКУ «Пермблагостройство»	01.01.2024	25.12.2024	протяженность построенных (реконструированных) сетей наружного освещения на автомобильных дорогах города Перми (Контракт жизненного цикла)	км	32,764	бюджет города Перми	20 615, 37335
-------------	---	--------------------------	------------	------------	--	----	--------	---------------------	---------------

4.7. строку 1.1.3.1.2.3 изложить в следующей редакции:

1.1.3.1.2.3	технологическое присоединение к сетям	МКУ «Пермблагостройство»	01.01.2024	25.12.2024	количество подписанных актов на осуществление технологического присоединения (Контракт жизненного цикла)	км	79	бюджет города Перми	23821,21087
-------------	---------------------------------------	--------------------------	------------	------------	--	----	----	---------------------	-------------

4.8. строку «Всего по подпрограмме 1.1, в том числе по источникам финансирования» изложить в следующей редакции:

Всего по подпрограмме 1.1, в том числе по источникам финансирования	всего	490 504,62109
	бюджет города Перми	471 753,58069
	бюджет города Перми (неиспользованные ассигнования 2023 года)	5 833,74578
	бюджет Пермского края	12 693, 79543
бюджет Пермского края (неиспользованные ассигнования 2023 года)		223,49919

5. В приложении 2:

5.1. строки 1.2.1.1.1, 1.2.1.1.1.1, 1.2.1.1.1.2 изложить в следующей редакции:

1.2.1.1.1.1	капитальный ремонт ул. Самаркандской	МКУ «Пермблагостройство»	01.01.2024	31.12.2024	протяженность участка дороги, приведенная в нормативное состояние в рамках капитального ремонта	км	1,38	бюджет города Перми	218 012, 66747
			01.01.2024	31.12.2024	количество оказанных услуг по осуществлению авторского надзора	ед.	1	бюджет города Перми	334,48503
								бюджет города Перми (неиспользованные ассигнования 2023 года)	87,966

1.2.1.1.1.2	капитальный ремонт автомобильной дороги по ул. Сибирской от ул. Пермской до площади Карла Маркса	МКУ «Пермблагостройство»	01.01.2024	31.12.2024	протяженность участка дороги, приведенная в нормативное состояние в рамках капитального ремонта	км	2,48	бюджет города Перми	137 772, 30446
			01.01.2024	31.12.2024					количество оказанных услуг по осуществлению авторского надзора

5.2. строку 1.2.1.1.1.5 изложить в следующей редакции:

1.2.1.1.1.5	путепровод станции Блочной	МКУ «Пермблагостройство»	01.01.2024	31.12.2024	разработанная проектно-сметная документация на капитальный ремонт	ед.	1	бюджет города Перми	4 993, 9711
					протяженность дорожных сооружений, приведенная в нормативное состояние в рамках капитального ремонта	км	0,019	бюджет города Перми	1 623, 14169

5.3. строку 1.2.1.1.1.7 изложить в следующей редакции:

1.2.1.1.1.7	ул. Яблочкова от ул. Куйбышева до ул. Солдатова	МКУ «Пермблагостройство»	01.01.2024	31.12.2024	разработанная проектная документация на капитальный ремонт	ед.	1	бюджет города Перми	5 228, 36316
-------------	---	--------------------------	------------	------------	--	-----	---	---------------------	-----------------

5.4. строки «Итого по мероприятию 1.2.1.1.1, в том числе по источникам финансирования», «Итого по основному мероприятию 1.2.1.1, в том числе по источникам финансирования», «Итого по задаче 1.2.1, в том числе по источникам финансирования», «Всего по подпрограмме 1.2, в том числе по источникам финансирования» изложить в следующей редакции:

Итого по мероприятию 1.2.1.1.1, в том числе по источникам финансирования	итого	623 457,56867
	бюджет города Перми	390 260,200
Итого по основному мероприятию 1.2.1.1, в том числе по источникам финансирования	бюджет города Перми (неиспользованные ассигнования 2023 года)	7 747,215
	бюджет Пермского края	225 450,15367
	итого	623 457,56867
	бюджет города Перми	390 260,200
	бюджет города Перми (неиспользованные ассигнования 2023 года)	7 747,215
	бюджет Пермского края	225 450,15367

Итого по задаче 1.2.1, в том числе по источникам финансирования	итого	623 457,56867
	бюджет города Перми	390 260,200
Всего по подпрограмме 1.2, в том числе по источникам финансирования	бюджет города Перми (неиспользованные ассигнования 2023 года)	7 747,215
	бюджет Пермского края	225 450,15367
	всего	623 457,56867
	бюджет города Перми	390 260,200
	бюджет города Перми (неиспользованные ассигнования 2023 года)	7 747,215
	бюджет Пермского края	225 450,15367



АДМИНИСТРАЦИЯ ГОРОДА ПЕРМИ ПОСТАНОВЛЕНИЕ

02.12.2024

№ 1161

О внесении изменений в Перечень должностных лиц функциональных, территориальных органов администрации города Перми, муниципальных учреждений города Перми, уполномоченных на осуществление муниципального контроля (за исключением муниципального финансового контроля), утвержденный постановлением администрации города Перми от 11.01.2022 № 4

В соответствии с Федеральными законами от 06 октября 2003 г. № 131-ФЗ «Об общих принципах организации местного самоуправления в Российской Федерации», от 31 июля 2020 г. № 248-ФЗ «О государственном контроле (надзоре) и муниципальном контроле в Российской Федерации», Уставом города Перми, в целях актуализации нормативной правовой базы администрации города Перми администрация города Перми ПОСТАНОВЛЯЕТ:

1. Внести в Перечень должностных лиц функциональных, территориальных органов администрации города Перми, муниципальных учреждений города Перми, уполномоченных на осуществление муниципального контроля (за исключением муниципального финансового контроля), утвержденный постановлением администрации города Перми от 11 января 2022 г. № 4 (в ред. от 21.02.2022 № 107, от 29.07.2022 № 641, от 29.09.2022 № 876, от 12.11.2024 № 1090), следующие изменения:

1.1. строку 1.1 изложить в следующей редакции:

1.1	Департамент дорог и благоустройства администрации города Перми в части контроля в дорожном хозяйстве	Начальник департамента дорог и благоустройства администрации города Перми; заместитель начальника департамента-начальник отдела организации дорожного движения департамента дорог и благоустройства администрации города Перми; начальник отдела по муниципальному дорожному контролю департамента дорог и благоустройства администрации города Перми; консультанты отдела по муниципальному дорожному контролю департамента дорог и благоустройства администрации города Перми
-----	--	--

1.2. строку 2.1 изложить в следующей редакции:

2.1	Управление по экологии и природопользованию администрации города Перми	Начальник управления по экологии и природопользованию администрации города Перми; заместитель начальника управления-начальник отдела правового обеспечения, лесного контроля и контроля в области охраны и использования особо охраняемых природных территорий управления по экологии и природопользованию администрации города Перми; заместитель начальника отдела правового обеспечения, лесного контроля и контроля в области охраны и использования особо охраняемых природных территорий управления по экологии и природопользованию администрации города Перми; консультант отдела правового обеспечения, лесного контроля и контроля в области охраны и использования особо охраняемых природных территорий управления по экологии и природопользованию администрации города Перми
-----	--	--

1.3. строки 3.1, 3.2 изложить в следующей редакции:

3.1	Управление по экологии и природопользованию администрации города Перми	Начальник управления по экологии и природопользованию администрации города Перми; заместитель начальника управления-начальник отдела правового обеспечения, лесного контроля и контроля в области охраны и использования особо охраняемых природных территорий управления по экологии и природопользованию администрации города Перми; заместитель начальника отдела правового обеспечения, лесного контроля и контроля в области охраны и использования особо охраняемых природных территорий управления по экологии и природопользованию администрации города Перми; консультант отдела правового обеспечения, лесного контроля и контроля в области охраны и использования особо охраняемых природных территорий управления по экологии и природопользованию администрации города Перми
3.2	Муниципальное казенное учреждение «Пермское городское лесничество» *	Директор муниципального казенного учреждения «Пермское городское лесничество»; заместитель директора, главный лесничий, начальник лесохозяйственного отдела муниципального казенного учреждения «Пермское городское лесничество»; инженер по лесовосстановлению 1 категории лесохозяйственного отдела муниципального казенного учреждения «Пермское городское лесничество»; инженер по лесопользованию и особо охраняемым природным территориям 1 категории лесохозяйственного отдела муниципального казенного учреждения «Пермское городское лесничество»

1.4. строки 7.1-7.8 изложить в следующей редакции:

7.1	Администрация Дзержинского района города Перми	Глава администрации Дзержинского района города Перми; первый заместитель главы администрации Дзержинского района города Перми; заместители главы администрации Дзержинского района города Перми; начальник отдела благоустройства администрации Дзержинского района города Перми; заместитель начальника отдела благоустройства администрации Дзержинского района города Перми; консультант отдела благоустройства администрации Дзержинского района города Перми; главные специалисты отдела благоустройства администрации Дзержинского района города Перми; начальник отдела потребительского рынка администрации Дзержинского района города Перми; консультант отдела потребительского рынка администрации Дзержинского района города Перми; главный специалист отдела потребительского рынка администрации Дзержинского района города Перми; начальник отдела градостроительства, земельных и имущественных отношений администрации Дзержинского района города Перми; консультант отдела градостроительства, земельных и имущественных отношений администрации Дзержинского района города Перми; главный специалист отдела градостроительства, земельных и имущественных отношений администрации Дзержинского района города Перми
-----	--	---

7.2	Администрация Индустриального района города Перми	Глава администрации Индустриального района города Перми; первый заместитель главы администрации Индустриального района города Перми; заместители главы администрации Индустриального района города Перми; начальник отдела благоустройства администрации Индустриального района города Перми; заместитель начальника отдела благоустройства администрации Индустриального района города Перми; консультант отдела благоустройства администрации Индустриального района города Перми; главные специалисты отдела благоустройства администрации Индустриального района города Перми; начальник отдела потребительского рынка администрации Индустриального района города Перми; консультант отдела потребительского рынка администрации Индустриального района города Перми; главный специалист отдела потребительского рынка администрации Индустриального района города Перми; начальник отдела градостроительства, земельных и имущественных отношений администрации Индустриального района города Перми; консультант отдела градостроительства, земельных и имущественных отношений администрации Индустриального района города Перми; главный специалист отдела градостроительства, земельных и имущественных отношений администрации Индустриального района города Перми
7.3	Администрация Кировского района города Перми	Глава администрации Кировского района города Перми; первый заместитель главы администрации Кировского района города Перми; заместители главы администрации Кировского района города Перми; начальник отдела благоустройства администрации Кировского района города Перми; заместитель начальника отдела благоустройства администрации Кировского района города Перми; консультант отдела благоустройства администрации Кировского района города Перми; главные специалисты отдела благоустройства администрации Кировского района города Перми; начальник отдела потребительского рынка администрации Кировского района города Перми; консультант отдела потребительского рынка администрации Кировского района города Перми; главный специалист отдела потребительского рынка администрации Кировского района города Перми; начальник сектора градостроительства, земельных и имущественных отношений администрации Кировского района города Перми; консультант сектора градостроительства, земельных и имущественных отношений администрации Кировского района города Перми

7.4	Администрация Ленинского района города Перми	<p>Глава администрации Ленинского района города Перми; первый заместитель главы администрации Ленинского района города Перми; заместители главы администрации Ленинского района города Перми; начальник отдела благоустройства администрации Ленинского района города Перми; заместитель начальника отдела благоустройства администрации Ленинского района города Перми; консультант отдела благоустройства администрации Ленинского района города Перми; главные специалисты отдела благоустройства администрации Ленинского района города Перми; начальник сектора потребительского рынка администрации Ленинского района города Перми; консультант сектора потребительского рынка администрации Ленинского района города Перми; главный специалист сектора потребительского рынка администрации Ленинского района города Перми; начальник отдела градостроительства, земельных и имущественных отношений администрации Ленинского района города Перми; консультант отдела градостроительства, земельных и имущественных отношений администрации Ленинского района города Перми; главный специалист отдела градостроительства, земельных и имущественных отношений администрации Ленинского района города Перми</p>
7.5	Администрация Мотовилихинского района города Перми	<p>Глава администрации Мотовилихинского района города Перми; первый заместитель главы администрации Мотовилихинского района города Перми; заместители главы администрации Мотовилихинского района города Перми; начальник отдела благоустройства администрации Мотовилихинского района города Перми; заместитель начальника отдела благоустройства администрации Мотовилихинского района города Перми; консультант отдела благоустройства администрации Мотовилихинского района города Перми; главные специалисты отдела благоустройства администрации Мотовилихинского района города Перми; начальник отдела потребительского рынка администрации Мотовилихинского района города Перми; консультант отдела потребительского рынка администрации Мотовилихинского района города Перми; главный специалист отдела потребительского рынка администрации Мотовилихинского района города Перми; начальник отдела градостроительства, земельных и имущественных отношений администрации Мотовилихинского района города Перми; консультант отдела градостроительства, земельных и имущественных отношений администрации Мотовилихинского района города Перми; главный специалист отдела градостроительства, земельных и имущественных отношений администрации Мотовилихинского района города Перми</p>

7.6	Администрация Орджоникидзевского района города Перми	Глава администрации Орджоникидзевского района города Перми; первый заместитель главы администрации Орджоникидзевского района города Перми; заместители главы администрации Орджоникидзевского района города Перми; начальник отдела благоустройства администрации Орджоникидзевского района города Перми; заместитель начальника отдела благоустройства администрации Орджоникидзевского района города Перми; консультант отдела благоустройства администрации Орджоникидзевского района города Перми; главные специалисты отдела благоустройства администрации Орджоникидзевского района города Перми; начальник отдела потребительского рынка администрации Орджоникидзевского района города Перми; консультант отдела потребительского рынка администрации Орджоникидзевского района города Перми; начальник отдела градостроительства, земельных и имущественных отношений администрации Орджоникидзевского района города Перми; консультант отдела градостроительства, земельных и имущественных отношений администрации Орджоникидзевского района города Перми; главный специалист отдела градостроительства, земельных и имущественных отношений администрации Орджоникидзевского района города Перми
7.7	Администрация Свердловского района города Перми	Глава администрации Свердловского района города Перми; первый заместитель главы администрации Свердловского района города Перми; заместители главы администрации Свердловского района города Перми; начальник отдела благоустройства администрации Свердловского района города Перми; заместитель начальника отдела благоустройства администрации Свердловского района города Перми; консультант отдела благоустройства администрации Свердловского района города Перми; главные специалисты отдела благоустройства администрации Свердловского района города Перми; начальник отдела потребительского рынка администрации Свердловского района города Перми; консультант отдела потребительского рынка администрации Свердловского района города Перми; главный специалист отдела потребительского рынка администрации Свердловского района города Перми; начальник отдела градостроительства, земельных и имущественных отношений администрации Свердловского района города Перми; консультант отдела градостроительства, земельных и имущественных отношений администрации Свердловского района города Перми; главные специалисты отдела градостроительства, земельных и имущественных отношений администрации Свердловского района города Перми

7.8	Администрация поселка Новые Ляды города Перми	Глава администрации поселка Новые Ляды города Перми; заместители главы администрации поселка Новые Ляды города Перми; начальник отдела благоустройства и потребительского рынка администрации поселка Новые Ляды города Перми; помощник главы администрации поселка по вопросам благоустройства отдела благоустройства и потребительского рынка администрации поселка Новые Ляды города Перми; помощник главы администрации поселка по вопросам градостроительства, земельных и имущественных отношений отдела благоустройства и потребительского рынка администрации поселка Новые Ляды города Перми; главный специалист по взаимодействию с административными органами отдела благоустройства и потребительского рынка администрации поселка Новые Ляды города Перми; главный специалист по вопросам развития потребительского рынка отдела благоустройства и потребительского рынка администрации поселка Новые Ляды города Перми
-----	---	--

2. Настоящее постановление вступает в силу со дня официального обнародования посредством официального опубликования в сетевом издании «Официальный сайт муниципального образования город Пермь www.gorodperm.ru».

3. Информационно-аналитическому управлению администрации города Перми обеспечить обнародование настоящего постановления посредством официального опубликования в сетевом издании «Официальный сайт муниципального образования город Пермь www.gorodperm.ru».

4. Управлению по общим вопросам администрации города Перми обеспечить обнародование настоящего постановления посредством официального опубликования в печатном средстве массовой информации «Официальный бюллетень органов местного самоуправления муниципального образования город Пермь».

5. Контроль за исполнением настоящего постановления возложить на заместителя главы администрации города Перми Турова А.М.

Глава города Перми

Э.О. Соснин



АДМИНИСТРАЦИЯ ГОРОДА ПЕРМИ ПОСТАНОВЛЕНИЕ

02.12.2024

№ 1162

О внесении изменений в приложение 2 к Порядку определения объема и условий предоставления бюджетным и автономным учреждениям, подведомственным департаменту культуры и молодежной политики администрации города Перми, субсидий на иные цели на предоставление мер социальной поддержки руководителям и педагогическим работникам образовательных учреждений, утвержденному постановлением администрации города Перми от 19.10.2020 № 1044

В соответствии с абзацем вторым пункта 1 статьи 78.1 Бюджетного кодекса Российской Федерации, постановлением Правительства Российской Федерации от 22 февраля 2020 г. № 203 «Об общих требованиях к нормативным правовым актам и муниципальным правовым актам, устанавливающим порядок определения объема и условия предоставления бюджетным и автономным учреждениям субсидий на иные цели», решением Пермской городской Думы от 25 сентября 2007 г. № 226 «О мерах социальной поддержки руководителей и педагогических работников муниципальных образовательных учреждений города Перми» администрация города Перми ПОСТАНОВЛЯЕТ:

1. Внести изменения в приложение 2 к Порядку определения объема и условий предоставления бюджетным

и автономным учреждениям, подведомственным департаменту культуры и молодежной политики администрации города Перми, субсидий на иные цели на предоставление мер социальной поддержки руководителям и педагогическим работникам образовательных учреждений, утвержденному постановлением администрации города Перми от 19 октября 2020 г. № 1044 (в ред. от 01.06.2021 № 393, от 31.08.2021 № 639, от 21.10.2021 № 928, от 02.11.2021 № 973, от 22.12.2021 № 1173, от 26.04.2022 № 321, от 22.06.2022 № 507, от 03.08.2022 № 655, от 11.10.2022 № 925, от 21.11.2022 № 1173, от 07.12.2022 № 1258, от 27.12.2022 № 1376, от 09.01.2023 № 2, от 16.05.2023 № 394, от 26.07.2023 № 634, от 13.10.2023 № 1032, от 17.10.2023 № 1063, от 01.12.2023 № 1362, от 12.12.2023 № 1400, от 14.06.2024 № 490, от 18.10.2024 № 980), изложив в редакции согласно приложению к настоящему постановлению.

2. Настоящее постановление вступает в силу со дня официального обнародования посредством официального опубликования в печатном средстве массовой информации «Официальный бюллетень органов местного самоуправления муниципального образования город Пермь».

3. Управлению по общим вопросам администрации города Перми обеспечить обнародование настоящего постановления посредством официального опубликования в печатном средстве массовой информации «Официальный бюллетень органов местного самоуправления муниципального образования город Пермь».

4. Информационно-аналитическому управлению администрации города Перми обеспечить обнародование настоящего постановления посредством официального опубликования в сетевом издании «Официальный сайт муниципального образования город Пермь www.gorodperm.ru».

5. Контроль за исполнением настоящего постановления возложить на заместителя главы администрации города Перми Мальцеву Е.Д.

Глава города Перми

Э.О. Соснин

Приложение
к постановлению администрации
города Перми
от 02.12.2024 № 1162

**РАЗМЕР СУБСИДИЙ
на иные цели на предоставление мер социальной поддержки
руководителям и педагогическим работникам образовательных учреждений
на 2024 год и плановый период 2025 и 2026 годов**

№	Наименование муниципального учреждения города Перми	Расчетные показатели, тыс. руб.		
		2024 год	2025 год	2026 год
1	2	3	4	5
1	Муниципальное автономное учреждение дополнительного образования города Перми «Детская музыкальная школа № 1 им. А.И. Хачатуряна»	1 884,750	1 940,900	1 940,900
2	Муниципальное автономное учреждение дополнительного образования города Перми «Детская музыкальная школа имени композитора Евгения Крылатова»	1 329,350	1 351,500	1 165,500
3	Муниципальное автономное учреждение дополнительного образования города Перми «Детская музыкальная школа № 3 «Доминанта»	2 368,000	2 368,300	2 182,300
4	Муниципальное автономное учреждение дополнительного образования города Перми «Детская музыкальная школа № 4 «Кварта»	1 437,000	1 599,900	1 661,900
5	Муниципальное автономное учреждение дополнительного образования города Перми «Детская музыкальная школа № 5 «Созвучие»	1 179,100	1 178,000	1 178,000
6	Муниципальное автономное учреждение дополнительного образования города Перми «Детская музыкальная школа № 6 «Классика»	1 693,100	1 711,100	1 649,100
7	Муниципальное автономное учреждение дополнительного образования города Перми «Детская школа искусств № 7»	1 102,100	868,000	806,000
8	Муниципальное автономное учреждение дополнительного образования города Перми «Детская музыкальная школа № 8 «Рондо»	1 189,400	1 078,800	1 078,800
9	Муниципальное автономное учреждение дополнительного образования города Перми «Детская школа искусств № 9»	974,900	992,000	992,000
10	Муниципальное автономное учреждение дополнительного образования города Перми «Детская музыкальная школа № 10 «Динамика»	1 754,500	1 723,500	1 661,500
11	Муниципальное автономное учреждение дополнительного образования города Перми «Детская школа искусств № 11 «Открытие»	255,450	310,000	310,000
12	Муниципальное автономное учреждение дополнительного образования города Перми «Детская школа искусств им. Д.Б. Кабалевского»	1 545,550	1 711,100	1 587,100

1	2	3	4	5
13	Муниципальное автономное учреждение дополнительного образования города Перми «Детская школа искусств № 14 «Грани»	259,350	285,200	285,200
14	Муниципальное автономное учреждение дополнительного образования города Перми «Детская школа искусств № 15 «АР Гика»	928,800	980,000	980,000
15	Муниципальное автономное учреждение дополнительного образования города Перми «Детская художественная школа имени Е.Н. Широкова»	260,400	248,000	248,000
16	Муниципальное автономное учреждение дополнительного образования города Перми «Детская хоровая школа «Хоровая капелла мальчиков»	1 255,050	1 649,500	1 649,500
Всего		19 416,800	19 995,800	19 375,800

ПРАВОВЫЕ АКТЫ ФУНКЦИОНАЛЬНЫХ ОРГАНОВ АДМИНИСТРАЦИИ ГОРОДА ПЕРМИ



АДМИНИСТРАЦИЯ ГОРОДА ПЕРМИ НАЧАЛЬНИК ДЕПАРТАМЕНТА ОБРАЗОВАНИЯ

РАСПОРЯЖЕНИЕ

29.11.2024

№ 059-08-01-26-390

О внесении изменений в устав муниципального автономного общеобразовательного учреждения «Адаптивная школа-интернат «Территория возможностей» г. Перми, утвержденный распоряжением начальника департамента образования администрации города Перми от 22.12.2020 № 059-08-01-26-235

В соответствии с Федеральными законами от 03 ноября 2006 г. № 174-ФЗ «Об автономных учреждениях», от 29 декабря 2012 г. № 273-ФЗ «Об образовании в Российской Федерации», решением Пермской городской Думы от 12 сентября 2006 г. № 224 «О департаменте образования администрации города Перми», постановлением администрации города Перми от 28 января 2011 г. № 24 «О Порядке создания, реорганизации, изменения типа и ликвидации муниципальных учреждений города Перми, утверждения уставов муниципальных учреждений города Перми и внесения в них изменений»:

1. Внести изменения в устав муниципального автономного общеобразовательного учреждения «Адаптивная школа-интернат «Территория возможностей» г. Перми, утвержденный распоряжением начальника департамента образования администрации города Перми от 22 декабря 2020 г. № 059-08-01-26-235, согласно приложению к настоящему распоряжению.

2. Уполномочить и.о. руководителя (директора) Кузнецову Ирину Александровну на осуществление необходимых действий по государственной регистрации изменений, вносимых в устав муниципального автономного общеобразовательного учреждения «Адаптивная школа-интернат «Территория возможностей» г. Перми.

3. И.о. руководителя (директора) муниципального автономного общеобразовательного учреждения «Адаптивная школа-интернат «Территория возможностей» г. Перми Кузнецовой И.А. после государственной регистрации изменений, вносимых в устав муниципального автономного общеобразовательного учреждения «Адаптивная школа-интернат «Территория возможностей» г. Перми:

3.1. представить копии листа записи о внесении записи в Единый государственный реестр юридических лиц, изменений, внесенных в устав учреждения, в департамент образования администрации города Перми, департамент имущественных отношений администрации города Перми, департамент финансов администрации города Перми в 5-дневный срок со дня регистрации изменений, вносимых в устав;

3.2. разместить изменения в устав на сайте учреждения, Едином портале пермского образования: <http://permedu.ru>;

3.3. уведомить иные организации, где находятся учтенные экземпляры устава, об изменениях, внесенных в устав учреждения.

4. Настоящее распоряжение вступает в силу со дня официального обнародования посредством официального опубликования в печатном средстве массовой информации «Официальный бюллетень органов местного самоуправления муниципального образования город Пермь».

5. Отделу обеспечения деятельности департамента по общим и юридическим вопросам департамента образования администрации города Перми обеспечить обнародование настоящего распоряжения посредством официального опубликования в печатном средстве массовой информации «Официальный бюллетень органов местного самоуправления муниципального образования город Пермь».

6. Контроль за исполнением настоящего распоряжения возложить на начальника отдела обеспечения деятельности департамента по общим и юридическим вопросам Степанову М.П.

О.С. Ершова

Приложение
к распоряжению начальника
департамента образования
администрации города Перми
от 29.11.2024 № 059-08-01-26-390

ИЗМЕНЕНИЯ
в Устав муниципального автономного общеобразовательного учреждения
«Адаптивная школа-интернат «Территория возможностей» г. Перми,
утвержденный распоряжением начальника департамента образования администрации
города Перми от 22.12.2020 № 059-08-01-26-235» (в ред. от 16.02.2024 № 059-08-01-26-48)

г.Пермь, 2024

1. Пункт 1.3. Устава изложить в следующей редакции:

«1.3. Место нахождения и почтовый адрес Учреждения: 614056, Россия, Пермский край, г. Пермь, ул.Бушмакина, д. 26. По указанному адресу размещается постоянно действующий исполнительный орган Учреждения – руководитель (директор).

Деятельность Учреждения оказывается также по адресам:

614030, Россия, Пермский край, г. Пермь, ул. Вильямса, д. 40;

614056, Россия, Пермский край, г. Пермь, ул. Бушмакина, д. 18;

614037, Россия, Пермский край, г.Пермь, ул. Корсуньская 2-я, д. 10.».



АДМИНИСТРАЦИЯ ГОРОДА ПЕРМИ
НАЧАЛЬНИК ДЕПАРТАМЕНТА ОБРАЗОВАНИЯ
РАСПОРЯЖЕНИЕ

29.11.2024

№ 059-08-01-26-391

О внесении изменений в устав Муниципального автономного общеобразовательного учреждения «Лицей № 10» г. Перми, утвержденный распоряжением начальника департамента образования администрации города Перми от 12.12.2011 № СЭД-08-01-26-455

В соответствии с Федеральным законом от 29 декабря 2012 г. № 273-ФЗ «Об образовании в Российской Федерации», решением Пермской городской Думы от 12 сентября 2006 г. № 224 «О департаменте образования администрации города Перми», постановлением администрации города Перми от 28 января 2011 г. № 24 «О Порядке создания, реорганизации, изменения типа и ликвидации муниципальных учреждений города Перми, утверждения уставов муниципальных учреждений города Перми и внесения в них изменений»:

1. Внести изменения в устав Муниципального автономного общеобразовательного учреждения «Лицей № 10» г. Перми, утвержденный распоряжением начальника департамента образования администрации города Перми от 12 декабря 2011 г. № СЭД-08-01-26-455, согласно приложению к настоящему распоряжению.

2. Уполномочить руководителя (директора) Муниципального автономного общеобразовательного учреждения «Лицей № 10» г. Перми Вяткину Анну Викторовну на осуществление необходимых действий по государственной регистрации изменений, вносимых в устав Муниципального автономного общеобразовательного учреждения «Лицей № 10» г. Перми.

3. Руководителю (директору) Муниципального автономного общеобразовательного учреждения «Лицей № 10» г. Перми Вяткиной А.В. после государственной регистрации изменений, вносимых в устав Муниципального автоном-

ного общеобразовательного учреждения «Лицей № 10» г. Перми:

3.1. представить копии листа записи о внесении записи в Единый государственный реестр юридических лиц, изменений, внесенных в устав учреждения, в департамент образования администрации города Перми, департамент имущественных отношений администрации города Перми, департамент финансов администрации города Перми в 5-дневный срок со дня регистрации изменений, вносимых в устав;

3.2. разместить изменения в устав на сайте учреждения, Едином портале пермского образования: <http://permedu.ru>;

3.3. уведомить иные организации, где находятся учтенные экземпляры устава, об изменениях, внесенных в устав учреждения.

4. Настоящее распоряжение вступает в силу со дня официального обнародования посредством официального опубликования в печатном средстве массовой информации «Официальный бюллетень органов местного самоуправления муниципального образования город Пермь».

5. Отделу обеспечения деятельности департамента по общим и юридическим вопросам департамента образования администрации города Перми обеспечить обнародование настоящего распоряжения посредством официального опубликования в печатном средстве массовой информации «Официальный бюллетень органов местного самоуправления муниципального образования город Пермь».

6. Контроль за исполнением настоящего распоряжения возложить на начальника отдела обеспечения деятельности департамента по общим и юридическим вопросам Степанову М.П.

О.С. Ершова

Приложение
к распоряжению начальника
департамент образования
администрации города Перми
от 29.11.2024 № 059-08-01-26-391

ИЗМЕНЕНИЯ

**в Устав Муниципального автономного общеобразовательного учреждения
«Лицей № 10» г. Перми, утвержденный распоряжением начальника департамента образования
администрации города Перми от 12 декабря 2011 г. № СЭД-08-01-26-455
(в ред. от 06.05.2024 № 059-08-01-26-178)**

г.Пермь, 2024

1. Пункт 3.10.9.3. Устава изложить в следующей редакции:

«3.10.9.3. Наблюдательный совет принимает решения, обязательные для руководителя (заведующего) по следующим вопросам:

а) проведение аудита годовой бухгалтерской отчетности Учреждения и утверждения аудиторской организации. Решение принимается большинством в две трети голосов от общего числа голосов членов Наблюдательного совета с занесением в протокол заседания Наблюдательного совета;

б) о совершении Учреждением крупных сделок. Решение принимается большинством в две трети голосов от общего числа голосов членов Наблюдательного совета с занесением в протокол заседания Наблюдательного совета;

в) о совершении сделок, в совершении которых имеется заинтересованность. Решение принимается большинством голосов членов Наблюдательного совета, не заинтересованных в совершении сделки, с занесением в протокол заседания Наблюдательного совета.

Крупной признается сделка, связанная с распоряжением денежными средствами, привлечением заемных денежных средств, отчуждением имущества (которым в соответствии с настоящим Уставом Учреждение вправе распоряжаться самостоятельно), а также с передачей такого имущества в пользование или залог при условии, что цена такой сделки либо стоимость отчуждаемого или передаваемого имущества превышает 3% (три процента) процентов балансовой стоимости активов Учреждения, определяемой по данным его бухгалтерской отчетности на последнюю отчетную дату. Указанный в настоящем Уставе размер крупной сделки (процент) определен в порядке, утвержденном правовым актом Учредителя.».

РАЗДЕЛ ВТОРОЙ ОФИЦИАЛЬНАЯ ИНФОРМАЦИЯ

Заключение о результатах общественных обсуждений от «29» ноября 2024 г. № 24

Настоящее заключение подготовлено департаментом градостроительства и архитектуры администрации города Перми на основании протокола общественных обсуждений от «28» ноября 2024 г. № 24 по проекту о внесении изменений в Правила землепользования и застройки города Перми, утвержденные решением Пермской городской Думы от 26 июня 2007 г. № 143, в части установления границ территориальной зоны спортивных и спортивно-зрелищных сооружений (ЦС-3) в отношении территории, расположенной по ул. Макаренко в Мотовилихинском районе города Перми.

Количество участников общественных обсуждений, принявших участие в общественных обсуждениях, составило: 0 человек.

По результатам рассмотрения замечаний и предложений участников общественных обсуждений, постоянно проживающих на территории, в пределах которой проведены общественные обсуждения, установлено:

№	Содержание внесенных предложений/замечаний	Выводы по результатам рассмотрения предложения, поступившего от участника общественных обсуждений	Аргументированные рекомендации организатора общественных обсуждений о целесообразности (нецелесообразности) учета внесенных предложений и замечаний
1	отсутствует		

По результатам рассмотрения замечаний и предложений иных участников общественных обсуждений установлено:

№	Содержание внесенных предложений/замечаний	Выводы по результатам рассмотрения предложения, поступившего от участника общественных обсуждений	Аргументированные рекомендации организатора общественных обсуждений о целесообразности (нецелесообразности) учета внесенных предложений и замечаний
1	отсутствует		

Процедура общественных обсуждений соблюдена.

Норова Мария Викторовна,
начальник департамента градостроительства
и архитектуры администрации города Перми

СООБЩЕНИЕ

о предложениях, поступивших к рассмотрению на заседании Общественного совета по топонимике при Главе города Перми

В целях привлечения внимания жителей города Перми к вопросам наименования городских объектов и установки объектов монументального искусства на территории города Перми департамент культуры и молодежной политики администрации города Перми сообщает, что для рассмотрения Общественным советом по топонимике при Главе города Перми поступили следующие инициативные предложения:

- муниципального автономного общеобразовательного учреждения «Лицей № 3 имени В.А. Штэфана» г. Перми об увековечении имени заслуженного учителя Российской Федерации Штэфана Владимира Александровича путем установки мемориальной доски на фасаде МАОУ «Лицей № 3 имени В.А. Штэфана» г. Перми по адресу: г. Пермь, ул. Архитектора Свизева, 17.

Мемориальная доска прямоугольной формы выполнена из гранита «Возрождение». В верхней части мемори-

альной доски располагается декоративная лента, выполненная из серого гранита «Возрождение» с черными вкраплениями, на которой размещен девиз лица «Сохраняя традиции, создаем будущее».

В левой части мемориальной доски располагается портрет Штэфана В.А., выполненный в технике рельефа из бронзы путем литья по восковой модели.

В правой части мемориальной доски расположен текст:

«Директор школы 26 –

МОУ «Лицей № 3» г. Перми

с 1981 по 2020 г.г.

Владимир

Александрович

Штэфан

Заслуженный учитель

Российской Федерации»

Размеры мемориальной доски 1420x900x50 мм.

- Управления Федеральной службы безопасности Российской Федерации по Пермскому краю об увековечении имени генерала-лейтенанта Владимира Федосеевича Татаурова путем установки мемориальной доски на фасаде МАОУ «Средняя общеобразовательная школа № 93» г. Перми по адресу: г. Пермь, ул. Полины Осипенко, 46.

Мемориальная доска прямоугольной формы, выполнена из темно-серого гранита размером 500x1000x30 мм. В левой части мемориальной доски расположен портрет Татаурова В.Ф., выполненный в технике рельефа из бронзы путем литья по восковой модели. В правой части мемориальной доски располагается черно-белое изображение геральдического знака - эмблемы Федеральной службы безопасности Российской Федерации. В центральной части мемориальной доски расположен текст:

«В этой школе

с 1975 по 1982 год

учился почетный сотрудник контрразведки,

ветеран боевых действий,

награжденный орденом «За военные заслуги»,

орденом Почета, медалью «За отвагу».

Жители города Перми, организации и иные заинтересованные лица могут направлять мнения по данным предложениям в департамент культуры и молодежной политики администрации города Перми по адресу: 614000, г.Пермь, ул. Ленина, 27 или на электронный адрес: dkmp@perm.permkrai.ru.

Сообщение о технической ошибке

В опубликованном в печатном средстве массовой информации «Официальный бюллетень органов местного самоуправления муниципального образования город Пермь» от 29.11.2024 № 90 в решении Пермской городской Думы от 19.11.2024 № 203 «О внесении изменений в отдельные решения Пермской городской Думы в сфере благоустройства» допущена техническая ошибка:

в абзаце первом пункта 2 решения слова «(в редакции решения Пермской городской Думы от 22.10.2024 № 277)» следует читать «(в редакции решения Пермской городской Думы от 22.10.2024 № 177)».

Заключение о результатах общественных обсуждений от «03» декабря 2024 г. № 2-ГП

Настоящее заключение подготовлено департаментом градостроительства и архитектуры администрации города Перми на основании протокола общественных обсуждений от «02» декабря 2024 г. № 2-ГП по проекту внесения изменений в Генеральный план города Перми, утвержденный решением Пермской городской Думы от 17 декабря 2010 г. № 205.

Количество участников общественных обсуждений, принявших участие в общественных обсуждениях: 0 человек.

По результатам рассмотрения замечаний и предложений участников общественных обсуждений, постоянно проживающих на территории, в пределах которой проведены общественные обсуждения, установлено:

№	Содержание внесенных предложений/замечаний	Выводы по результатам рассмотрения предложения, поступившего от участника общественных обсуждений	Аргументированные рекомендации организатора общественных обсуждений о целесообразности (нецелесообразности) учета внесенных предложений и замечаний
1	отсутствует		

По результатам рассмотрения замечаний и предложений иных участников общественных обсуждений установлено:

№	Содержание внесенных предложений/замечаний	Выводы по результатам рассмотрения предложения, поступившего от участника общественных обсуждений	Аргументированные рекомендации организатора общественных обсуждений о целесообразности (нецелесообразности) учета внесенных предложений и замечаний
1	отсутствует		

Процедура общественных обсуждений соблюдена.

Норова Мария Викторовна,
начальник департамента градостроительства
и архитектуры администрации города Перми

Заключение о результатах общественных обсуждений от «03» декабря 2024 г. № 27-урв

Настоящее заключение подготовлено департаментом градостроительства и архитектуры администрации города Перми на основании протокола общественных обсуждений от «02» декабря 2024 г. № 27-урв по проекту решения о предоставлении разрешения на условно разрешенный вид использования земельного участка с кадастровым номером 59:01:4613906:221 - «гостиничное обслуживание (4.7)», расположенного в территориальной зоне индивидуальной усадебной жилой застройки (Ж-5) по ул. 2-й Красавинской в Индустриальном районе города Перми .

Количество участников общественных обсуждений, принявших участие в общественных обсуждениях, составило: 0 человек.

По результатам рассмотрения замечаний и предложений участников общественных обсуждений, постоянно проживающих на территории, в пределах которой проведены общественные обсуждения, установлено:

№	Содержание внесенных предложений/замечаний	Выводы по результатам рассмотрения предложения, поступившего от участника общественных обсуждений	Аргументированные рекомендации организатора общественных обсуждений о целесообразности (нецелесообразности) учета внесенных предложений и замечаний
1	отсутствует		

По результатам рассмотрения замечаний и предложений иных участников общественных обсуждений установлено:

№	Содержание внесенных предложений/замечаний	Выводы по результатам рассмотрения предложения, поступившего от участника общественных обсуждений	Аргументированные рекомендации организатора общественных обсуждений о целесообразности (нецелесообразности) учета внесенных предложений и замечаний
1	отсутствует		

Процедура общественных обсуждений соблюдена.

Норова Мария Викторовна,
начальник департамента градостроительства
и архитектуры администрации города Перми

**Заключение о результатах общественных обсуждений
от «03» декабря 2024 г. № 28-урв**

Настоящее заключение подготовлено департаментом градостроительства и архитектуры администрации города Перми на основании протокола общественных обсуждений от «02» декабря 2024 г. № 28-урв по проекту решения о предоставлении разрешения на условно разрешенный вид использования земельного участка с кадастровым номером 59:01:4211206:14 – «ремонт автомобилей (4.9.1.4)», расположенного в территориальной зоне индивидуальной жилой застройки городского типа (Ж-4) по ул. Восстания, 166 в Мотовилихинском районе города Перми.

Количество участников общественных обсуждений, принявших участие в общественных обсуждениях, составило: 0 человек.

По результатам рассмотрения замечаний и предложений участников общественных обсуждений, постоянно проживающих на территории, в пределах которой проведены общественные обсуждения, установлено:

№	Содержание внесенных предложений/замечаний	Выводы по результатам рассмотрения предложения, поступившего от участника общественных обсуждений	Аргументированные рекомендации организатора общественных обсуждений о целесообразности (нецелесообразности) учета внесенных предложений и замечаний
1	отсутствует		

По результатам рассмотрения замечаний и предложений иных участников общественных обсуждений установлено:

№	Содержание внесенных предложений/замечаний	Выводы по результатам рассмотрения предложения, поступившего от участника общественных обсуждений	Аргументированные рекомендации организатора общественных обсуждений о целесообразности (нецелесообразности) учета внесенных предложений и замечаний
1	отсутствует		

Процедура общественных обсуждений соблюдена.

Норова Мария Викторовна,
начальник департамента градостроительства
и архитектуры администрации города Перми



**МИНИСТЕРСТВО ПО УПРАВЛЕНИЮ
ИМУЩЕСТВОМ И ГРАДОСТРОИТЕЛЬНОЙ
ДЕЯТЕЛЬНОСТИ ПЕРМСКОГО КРАЯ**

П Р И К А З

28.11.2024

№ 31-02-1-4-3141

┌
Об изъятии объектов недвижимого
имущества для муниципальных
нужд города Перми

В соответствии со статьями 279, 281 Гражданского кодекса Российской Федерации, статьями 49, 56.12 Земельного кодекса Российской Федерации, частью 7 статьи 65 Градостроительного кодекса Российской Федерации, пунктом 10 части 2 статьи 2 Закона Пермского края от 07 декабря 2020 г. № 603-ПК «О перераспределении отдельных полномочий в области градостроительной деятельности и земельных отношений между органами государственной власти Пермского края и органами местного самоуправления Пермского городского округа и о внесении изменений в Закон Пермского края «О градостроительной деятельности в Пермском крае», пунктом 3.81.13(2) Положения о Министерстве по управлению имуществом и градостроительной деятельности Пермского края, утвержденного постановлением Правительства Пермского края от 15 декабря 2006 г. № 88-п, на основании приказа Министерства по управлению имуществом и градостроительной деятельности Пермского края от 17 мая 2024 г. № 31-02-1-4-1325 «О комплексном развитии территории нежилой застройки двух несмежных территорий, расположенных в микрорайоне «Камская долина» в Ленинском района и вдоль шоссе Космонавтов Индустриального района города Перми» (далее – решение о КРТ), договора о комплексном развитии территории нежилой застройки от 01 июля 2024 г. № 31-08-8-31, ходатайств ООО «Специализированный застройщик «Железно-Пермь 2» (далее – ООО «СЗ «Железно-Пермь 2») от 25 сентября 2024 г. № 31-02-1-22-5211, от 28 октября 2024 г. № 31-02-1-22-5979

ПРИКАЗЫВАЮ:

1. Изъять для муниципальных нужд города Перми в целях реализации решения о КРТ земельные участки и объекты недвижимого имущества, в том числе:

земельный участок с кадастровым номером 59:01:0718041:7 площадью 266 639,5 кв.м, адрес: Российская Федерация, Пермский край, г. Пермь, Ленинский район, ул. Спешилова, з/у 94;

объект капитального строительства с кадастровым номером 59:01:0718041:24 площадью 1489,2 кв.м, адрес: Российская Федерация, Пермский край, г. Пермь, Ленинский район, ул. Спешилова, сооружение 94;

объект капитального строительства с кадастровым номером 59:01:0718041:25 площадью 8,8 кв.м, адрес: Российская Федерация, Пермский край, г. Пермь, Ленинский район, ул. Спешилова, д. 94;

объект капитального строительства с кадастровым номером 59:01:0718041:26 площадью 48,6 кв.м, адрес: Российская Федерация, Пермский край, г. Пермь, Ленинский район, ул. Спешилова, д. 94;

объект капитального строительства с кадастровым номером 59:01:0718041:27 площадью 81 кв.м, адрес: Российская Федерация, Пермский край, г. Пермь, Ленинский район, ул. Спешилова, д. 94;

объект капитального строительства с кадастровым номером 59:01:0718033:27 площадью 593,1 кв.м, адрес: Российская Федерация, Пермский край, г. Пермь, Ленинский район, ул. Спешилова, д. 102;

2. Установить, что изъятие расположенного на земельном участке с кадастровым номером 59:01:0718041:7 сооружения (Линии электропередач 6 кВ) с кадастровым номером 59:01:0000000:87386 не осуществляется.

3. Управлению градостроительной деятельности Министерства по управлению имуществом и градостроительной деятельности Пермского края (далее – Министерство):

3.1. в течение 7 рабочих дней со дня принятия настоящего приказа обеспечить:

3.1.1. направление настоящего приказа в адрес администрации города Перми в целях его официального опубликования в печатном средстве массовой информации «Официальный бюллетень органов местного самоуправления муниципального образования город Пермь», а также на официальном сайте муниципального образования город Пермь в информационно-телекоммуникационной сети «Интернет»;

3.1.2. размещение настоящего приказа на официальном сайте Министерства в информационно-телекоммуникационной сети «Интернет»;

3.1.3. направление настоящего приказа в Управление Федеральной службы государственной регистрации, кадастра и картографии по Пермскому краю, правообладателям объектов недвижимого имущества, подлежащих изъятию;

3.1.4. размещение настоящего приказа в региональной информационной системе обеспечения градостроительной деятельности Пермского края;

3.2. в течение 60 дней со дня принятия настоящего приказа:

3.2.1. совместно с ООО «СЗ «Железно-Пермь 2» обеспечить подготовку проекта соглашения об изъятии объектов недвижимого имущества для муниципальных нужд города Перми в целях реализации решения о КРТ (далее – Соглашение);

3.2.2. направить подготовленный проект Соглашения в адрес администрации города Перми, ООО «СЗ «Железно-Пермь 2», правообладателям земельных участков и объектов недвижимого имущества.

4. ООО «СЗ «Железно-Пермь 2»:

4.1. за свой счет обеспечить размещение на информационном щите в границах территории, в отношении которой принято решение о КРТ, сообщения о принятии решения об изъятии земельных участков и расположенных на них объектов недвижимого имущества в течение 7 рабочих дней со дня принятия настоящего приказа;

4.2. осуществить подготовку отчета об оценке изымаемого имущества в течение 30 дней со дня принятия настоящего приказа.

5. Настоящий приказ вступает в силу со дня подписания и действует в течение трех лет.

6. Контроль за исполнением приказа возложить на начальника управления градостроительной деятельности Министерства.

Л.Г. Ведерникова

**МИНИСТЕРСТВО СТРОИТЕЛЬСТВА ПЕРМСКОГО КРАЯ****П Р И К А З**28.11.2024№ 35-01-12-357

Об изъятии земельного участка и расположенного на нем объекта недвижимого имущества для муниципальных нужд

На основании статей 279, 280, 281 Гражданского кодекса Российской Федерации, статей 49, 56.6, 56.12 Земельного кодекса Российской Федерации, Закона Пермского края от 07 декабря 2020 г. № 603-ПК «О перераспределении отдельных полномочий в области градостроительной деятельности и земельных отношений между органами государственной власти Пермского края и органами местного самоуправления Пермского городского округа и о внесении изменений в закон Пермского края «О градостроительной деятельности в Пермском крае», Положения о Министерстве строительства Пермского края, утвержденного постановлением Правительства Пермского края от 18 февраля 2014 г. № 90-п, приказа Министерства строительства Пермского края от 29 декабря 2023 г. № 35-01-12-389 «О принятии решения о комплексном развитии территории жилой застройки в микрорайоне «Дом культуры железнодорожников» в Дзержинском районе города Перми», ходатайства об изъятии земельного участка от 25 ноября 2024 г. № 35-01-15-1833, поданного Акционерным обществом «Специализированный застройщик «Комплексное развитие территорий, реновации, освоение – Пермь» (далее - АО «Специализированный застройщик «КОРТРОС-Пермь»),

ПРИКАЗЫВАЮ:

1. Изъять в установленном порядке для муниципальных нужд города Перми в целях комплексного развития территории жилой застройки и реализации договора о комплексном развитии территории жилой застройки в микрорайоне «Дом культуры железнодорожников» в Дзержинском районе города Перми от 15 мая 2024 г. № 35-01-20-29 (далее – договор):

земельный участок с кадастровым номером 59:01:4415033:12, площадью 643 кв. м, расположенный по адресу: Пермский край, г. Пермь, Дзержинский район, ул. Василия Каменского, 28 а (далее – земельный участок);

нежилое 1-этажное кирпичное здание котельной с кадастровым номером 59:01:4415033:371, площадью 214,6 кв. м, расположенное по адресу: Пермский край, г. Пермь, Дзержинский район, ул. Василия Каменского, д. 28а (далее – объект недвижимого имущества).

2. В границах земельного участка расположены: газопровод среднего давления, протяженность 170 м, кадастровый номер: 59:01:4415033:396,

сооружение: теплотрасса и сеть горячего водоснабжения (лит.Ст,Ст1) протяженность 882,07 п.м, кадастровый номер:59:01:4415033:46,

телефонная канализация АТС-22, протяженность 47 079 м, кадастровый номер: 59:01:0000000:51708,

сооружения канализации, технологический комплекс «Сети канализации Дзержинского района (левый берег г.Перми)», протяженность 96 437 м, кадастровый номер: 59:00:0000000:135252, изъятие которых не осуществляется.

3. Начальнику отдела реализации специальных программ управления жилищной политики Министерства строительства Пермского края (далее - Министерство):

3.1. направить служебную записку организационно-правовому управлению Министерства в течение двух рабочих дней со дня подписания настоящего приказа:

3.1.1. об обеспечении опубликования в порядке, установленном для официального опубликования (обнародования) правовых актов, сообщения о принятом настоящим приказом решении об изъятии земельного участка и объекта недвижимого имущества для муниципальных нужд;

3.1.2. о размещении на официальном сайте Министерства в информационно-телекоммуникационной сети «Интернет» сообщения о принятом решении об изъятии земельного участка и объекта недвижимого имущества для муниципальных нужд;

3.2. в течение семи рабочих дней со дня подписания настоящего приказа:

3.2.1. направить копию настоящего приказа:

3.2.1.1. главе города Перми в целях его опубликования в порядке, установленном для официального опубликования (обнародования) правовых актов, а также сообщение о принятом настоящим приказом решении об изъятии земельного участка и объекта недвижимого имущества для муниципальных нужд для размещения на информационном щите в границах территории жилой застройки в микрорайоне «Дом культуры железнодорожников» в Дзержинском районе города Перми;

3.2.1.2. в Управление Федеральной службы государственной регистрации, кадастра и картографии по Пермскому краю;

3.2.1.3. АО «Специализированный застройщик «КОРТРОС-Пермь»;

3.2.2. уведомить правообладателей земельного участка и объекта недвижимого имущества об изъятии путем направления копии настоящего приказа в соответствии с пунктом 4 части 4 статьи 56.12 Земельного кодекса Российской Федерации.

4. Организационно-правовому управлению Министерства в течение семи рабочих дней со дня подписания настоящего приказа обеспечить его опубликование в порядке, установленном для официального опубликования правовых актов, иной официальной информации.

5. Установить, что возмещение стоимости изымаемых земельного участка и объекта недвижимого имущества, убытков, причиненных изъятием, осуществляется за счет собственных средств АО «Специализированный застройщик «КОРТРОС-Пермь» в порядке, установленном Земельным кодексом Российской Федерации и договором.

6. Настоящий приказ вступает в силу со дня его официального опубликования.

7. Контроль за исполнением приказа оставляю за собой.

Министр строительства
Пермского края

А.Р. Габдрахманов

**МИНИСТЕРСТВО СТРОИТЕЛЬСТВА ПЕРМСКОГО КРАЯ****П Р И К А З**28.11.2024№ 35-01-12-358**Об изъятии земельного участка и расположенного на нем объекта недвижимого имущества для муниципальных нужд**

На основании статей 279, 280, 281 Гражданского кодекса Российской Федерации, статей 49, 56.6, 56.12 Земельного кодекса Российской Федерации, Закона Пермского края от 07 декабря 2020 г. № 603-ПК «О перераспределении отдельных полномочий в области градостроительной деятельности и земельных отношений между органами государственной власти Пермского края и органами местного самоуправления Пермского городского округа и о внесении изменений в закон Пермского края «О градостроительной деятельности в Пермском крае», Положения о Министерстве строительства Пермского края, утвержденного постановлением Правительства Пермского края от 18 февраля 2014 г. № 90-п, приказа Министерства строительства Пермского края от 29 декабря 2023 г. № 35-01-12-389 «О принятии решения о комплексном развитии территории жилой застройки в микрорайоне «Дом культуры железнодорожников» в Дзержинском районе города Перми», ходатайства об изъятии земельного участка от 25 ноября 2024 г. № 35-01-15-1832, поданного Акционерным обществом «Специализированный застройщик «Комплексное развитие территорий, реновации, освоение – Пермь» (далее - АО «Специализированный застройщик «КОРТРОС-Пермь»)),

ПРИКАЗЫВАЮ:

1. Изъять в установленном порядке для муниципальных нужд города Перми в целях комплексного развития территории жилой застройки и реализации договора о комплексном развитии территории жилой застройки в микрорайоне «Дом культуры железнодорожников» в Дзержинском районе города Перми от 15 мая 2024 г. № 35-01-20-29 (далее – договор):

земельный участок с кадастровым номером 59:01:4410755:399, площадью 1514 кв. м, местоположение установлено относительно ориентира, расположенного за пределами участка, почтовый адрес ориентира: Пермский

край, г. Пермь, Дзержинский район, ул. Василия Каменского (далее – земельный участок);

нежилое здание котельной с кадастровым номером 59:01:4410755:303, площадью 581,2 кв. м, расположенное по адресу: Пермский край, г. Пермь, Дзержинский район, ул. Василия Каменского, 9 (далее – объект недвижимого имущества).

2. В границах земельного участка расположено сооружение, дымовая труба, площадь застройки 13 кв. м, расположенное по адресу: Пермский край, г. Пермь, Дзержинский район, ул. Василия Каменского, 9, кадастровый номер: 59:01:4410755:290, изъятие которого не осуществляется.

3. Начальнику отдела реализации специальных программ управления жилищной политики Министерства строительства Пермского края (далее - Министерство):

3.1. направить служебную записку организационно-правовому управлению Министерства в течение двух рабочих дней со дня подписания настоящего приказа:

3.1.1. об обеспечении опубликования в порядке, установленном для официального опубликования (обнародования) правовых актов, сообщения о принятом настоящим приказом решении об изъятии земельного участка и объекта недвижимого имущества для муниципальных нужд;

3.1.2. о размещении на официальном сайте Министерства в информационно-телекоммуникационной сети «Интернет» сообщения о принятом решении об изъятии земельного участка и объекта недвижимого имущества для муниципальных нужд;

3.2. в течение семи рабочих дней со дня подписания настоящего приказа:

3.2.1. направить копию настоящего приказа:

3.2.1.1. главе города Перми в целях его опубликования в порядке, установленном для официального опубликования (обнародования) правовых актов, а также сообщение о принятом настоящим приказом решении об изъятии земельного участка и объекта недвижимого имущества для муниципальных нужд для размещения на информационном щите в границах территории жилой застройки в микрорайоне «Дом культуры железнодорожников» в Дзержинском районе города Перми;

3.2.1.2. в Управление Федеральной службы государственной регистрации, кадастра и картографии по Пермскому краю;

3.2.1.3. АО «Специализированный застройщик «КОРТРОС-Пермь»;

3.2.2. уведомить правообладателей земельного участка и объекта недвижимого имущества об изъятии путем направления копии настоящего приказа в соответствии с пунктом 4 части 4 статьи 56.12 Земельного кодекса Российской Федерации.

4. Организационно-правовому управлению Министерства в течение семи рабочих дней со дня подписания настоящего приказа обеспечить его опубликование в порядке, установленном для официального опубликования правовых актов, иной официальной информации.

5. Установить, что возмещение стоимости изымаемых земельного участка и объекта недвижимого имущества, убытков, причиненных изъятием, осуществляется за счет собственных средств АО «Специализированный застройщик «КОРТРОС-Пермь» в порядке, установленном Земельным кодексом Российской Федерации и договором.

6. Настоящий приказ вступает в силу со дня его официального опубликования.

7. Контроль за исполнением приказа оставляю за собой.

Министр строительства
Пермского края

А.Р. Габдрахманов

**Департамент земельных отношений администрации города Перми
в соответствии со статьей 39.18 Земельного кодекса Российской Федерации информирует о возможности
предоставления земельных участков для индивидуального жилищного строительства**

№	Площадь земельного участка (кв. м)	Кадастровый номер земельного участка	Адрес или иное описание местоположения земельного участка
Орджоникидзевский район			
1.	1147	-	Пермский край, г. Пермь, Орджоникидзевский район, ул. Токарная, 27

Заинтересованные лица имеют право подавать заявления о намерении участвовать в аукционе по продаже земельного участка или аукционе на право заключения договора аренды земельного участка.

Адрес места приема, даты начала и окончания приема заявлений:

г. Пермь, ул. Сибирская 15, цокольный этаж,
с 06.12.2024 по 04.01.2025


Способы подачи заявлений:

1. Посредством почтовой связи;
2. лично, в том числе через представителя, в департамент земельных отношений администрации города Перми (г. Пермь, ул. Сибирская, 15 понедельник, среда, пятница с 09:00 до 13:00, с 14:00 до 16:00 кроме нерабочих и праздничных дней);
в форме электронных документов с использованием информационно-телекоммуникационной сети «Интернет» e-mail: dzo@gotodperm.ru

Приложение: на 2 л.

Утверждена		
(наименование документа об утверждении, включая наименования		
органов государственной власти или органов местного		
самоуправления, принявших решение об утверждении схемы		
или подписавших соглашение о перераспределении земельных участков)		
от	№	
Схема расположения земельного участка или земельных участков на кадастровом плане территории		
Условный номер земельного участка (указывается в случае, если предусматривается образование двух и более земельных участков)		
Площадь земельного участка 1147 м² (указывается проектная площадь образуемого земельного участка, вычисленная с использованием технологических и программных средств, в том числе размещенных на официальном сайте федерального органа исполнительной власти, уполномоченного Правительством Российской Федерации на осуществление государственного кадастрового учета, государственной регистрации прав, ведение Единого государственного реестра недвижимости и предоставление сведений, содержащихся в Едином государственном реестре недвижимости, в информационно-телекоммуникационной сети "Интернет" (далее - официальный сайт), с округлением до 1 квадратного метра. Указанное значение площади земельного участка может быть уточнено при проведении кадастровых работ не более чем на десять процентов)		
Обозначение характерных точек границ	Координаты, м (указываются в случае подготовки схемы расположения земельного участка с использованием технологических и программных средств, в том числе размещенных на официальном сайте. Значения координат, полученные с использованием указанных технологических и программных средств, указываются с округлением до 0.01 метра)	
	X	Y
1	2	3
1	526327.27	2239233.11
2	526330.34	2239253.45
3	526326.67	2239253.49
4	526272.97	2239254.43
5	526263.63	2239254.62
6	526262.50	2239254.63
7	526262.46	2239239.72
8	526262.90	2239239.70
9	526271.64	2239239.27
10	526294.59	2239237.01
1	526327.27	2239233.11
11	526284.53	2239252.92
12	526284.71	2239253.91
13	526285.69	2239253.73
14	526285.51	2239252.75
11	526284.53	2239252.92
15	526281.93	2239238.96
16	526282.11	2239239.94
17	526283.09	2239239.77
18	526282.91	2239238.78
15	526281.93	2239238.96
19	526283.16	2239245.53
20	526283.34	2239246.51
21	526284.32	2239246.33
22	526284.15	2239245.35
19	526283.16	2239245.53

Схема расположения земельного участка или земельных участков на кадастровом плане территории

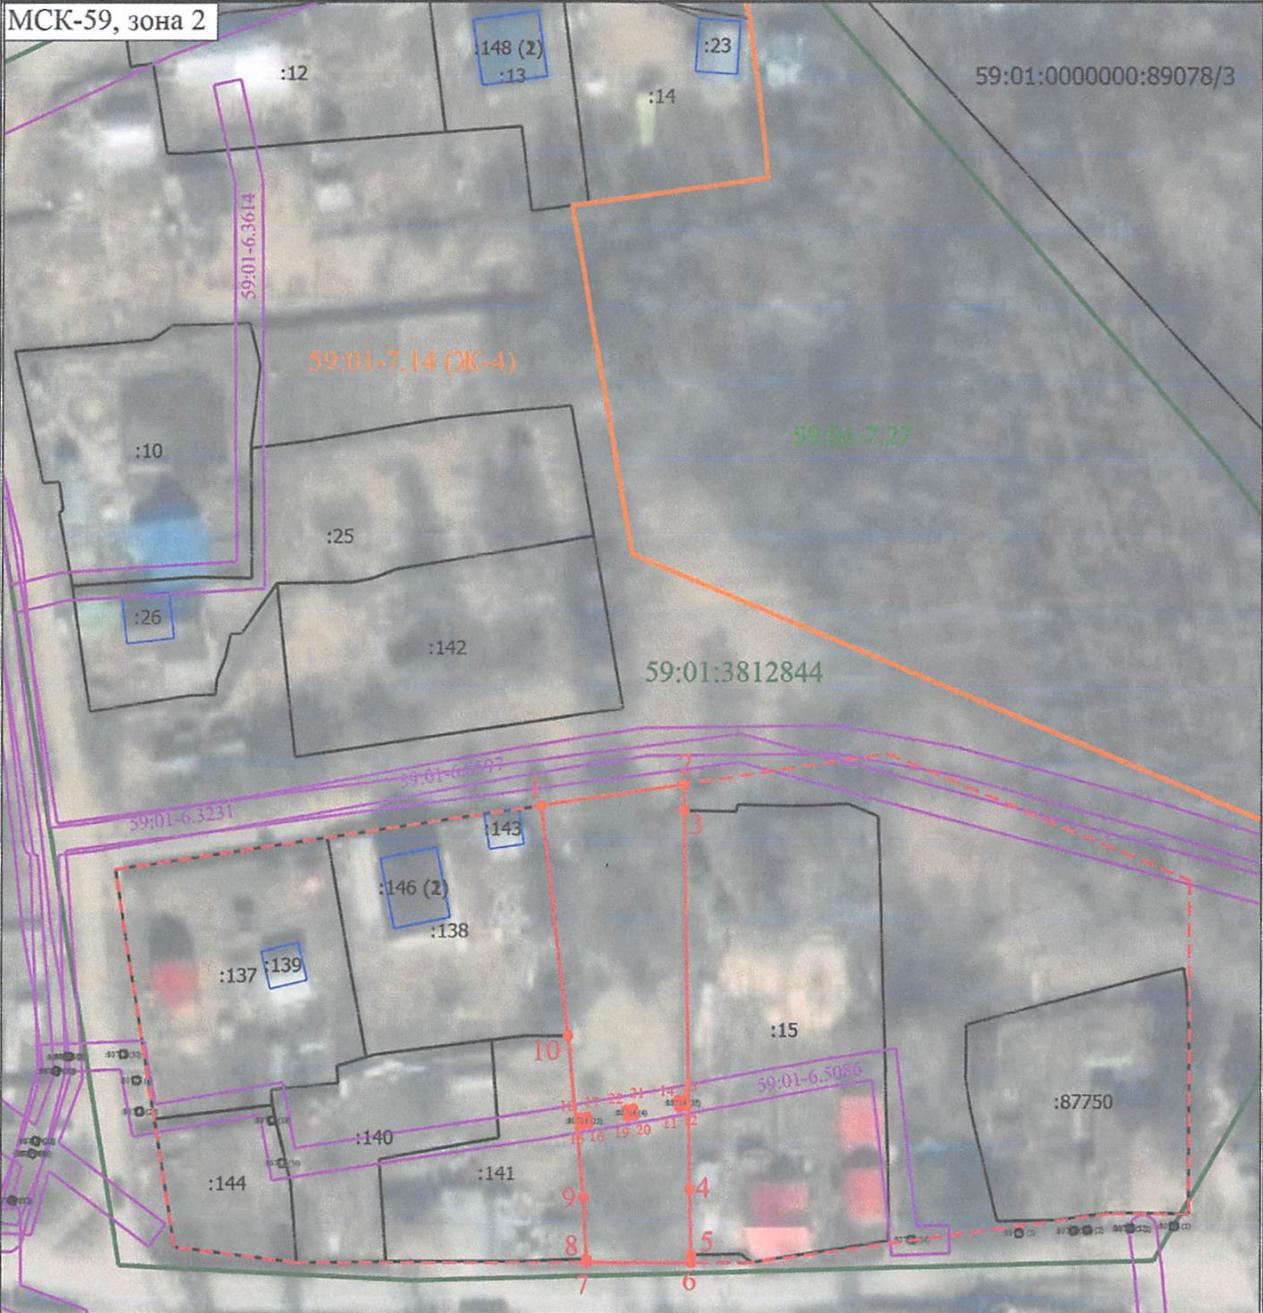

Масштаб 1:1000

Условные обозначения

- - Обозначение границы образуемого земельного участка
- - Характерная точка границы образуемого земельного участка
- 1 - Номер характерной точки границы образуемого земельного участка
- :10 - Кадастровый номер земельного участка
- - - - Красные линии
- - Граница кадастрового квартала
- 59:01:3812844 - Номер кадастрового квартала
- - Граница территориальной зоны
- 59:01-7.14 (Ж-4) - Зона индивидуальной жилой застройки городского типа
- - Граница зоны с особыми условиями
- 59:01-6.3614 - реестровый номер зоны с особыми условиями использования территории

**Департамент земельных отношений администрации города Перми
в соответствии со статьей 39.18 Земельного кодекса Российской Федерации информирует о возможности
предоставления земельных участков для индивидуального жилищного строительства**

№	Площадь земельного участка (кв. м)	Кадастровый номер земельного участка	Адрес или иное описание местоположения земельного участка
Орджоникидзевский район			
1	1086	-	г. Пермь, ул. Новая

Заинтересованные лица имеют право подавать заявления о намерении участвовать в аукционе по продаже земельного участка или аукционе на право заключения договора аренды земельного участка.

Адрес места приема, даты начала и окончания приема заявлений:

г. Пермь, ул. Сибирская 15, цокольный этаж,
с 06.12.2024 по 04.01.2025

Способы подачи заявлений:

1. Посредством почтовой связи;
2. лично, в том числе через представителя, в департамент земельных отношений администрации города Перми (г. Пермь, ул. Сибирская, 15 понедельник, среда, пятница с 09:00 до 13:00, с 14:00 до 16:00, кроме нерабочих и праздничных дней);
в форме электронных документов с использованием информационно-телекоммуникационной сети «Интернет» e-mail: dzo@gotodperm.ru

Приложение: на 3 л.

Утверждена		
(наименование документа об утверждении, включая наименования		
органов государственной власти или органов местного		
самоуправления, принявших решение об утверждении схемы		
или подписавших соглашение о перераспределении земельных участков)		
от _____		№ _____
Схема расположения земельного участка или земельных участков на кадастровом плане территории		
Условный номер земельного участка :ЗУ1 (указывается в случае, если предусматривается образование двух и более земельных участков)		
Площадь земельного участка 1086 м² (указывается проектная площадь образуемого земельного участка, вычисленная с использованием технологических и программных средств, в том числе размещенных на официальном сайте федерального органа исполнительной власти, уполномоченного Правительством Российской Федерации на осуществление государственного кадастрового учета, государственной регистрации прав, ведение Единого государственного реестра недвижимости и предоставление сведений, содержащихся в Едином государственном реестре недвижимости, в информационно-телекоммуникационной сети "Интернет" (далее - официальный сайт), с округлением до 1 квадратного метра. Указанное значение площади земельного участка может быть уточнено при проведении кадастровых работ не более чем на десять процентов)		
Обозначение характерных точек границ	Координаты, м (указываются в случае подготовки схемы расположения земельного участка с использованием технологических и программных средств, в том числе размещенных на официальном сайте. Значения координат, полученные с использованием указанных технологических и программных средств, указываются с округлением до 0,01 метра)	
	X	Y
1	2	3
4	532132.45	2245406.14
3	532126.67	2245433.38
н1	532090.90	2245433.21
8	532092.84	2245403.13
7	532101.56	2245403.79
4	532132.45	2245406.14

Схема расположения земельного участка или земельных участков на кадастровом плане территории



Масштаб 1:500

Схема расположения земельного участка или земельных участков на кадастровом плане территории

Условные обозначения

-  - Часть границы, местоположение которой определено при выполнении кадастровых работ
- - Характерная точка границы земельного участка, сведения ЕГРН о которой соответствуют требованиям, установленным в соответствии с частью 13 статьи 22 Федерального закона от 13 июля 2015 г. N 218-ФЗ "О государственной регистрации недвижимости"
- n1** - Обозначение новой характерной точки
- :186** - Кадастровый номер земельного участка
- :60** - Кадастровый номер здания
-  - Часть контура, образованного проекцией существующего в ЕГРН наземного конструктивного элемента здания, сооружения, объекта незавершенного строительства
- - Характерная точка границы земельного участка, сведения о которой отсутствуют в ЕГРН, местоположение которой определено при кадастровых работах (новая характерная точка)
-  - граница кадастрового квартала
- 59:01:3610018** - Номер кадастрового квартала
-  - Часть границы, сведения ЕГРН о которой позволяют однозначно определить ее положение на местности
- Ж-5** - Зона индивидуальной усадебной жилой застройки
- :3У1** - Образуемый земельный участок
- :131 (1)** - Обозначение контура сооружения
-  - Красные линии
-  - Часть границы, местоположение которой определено при выполнении кадастровых работ

Департамент земельных отношений администрации города Перми в целях информирования населения в соответствии со статьей 39.42 Земельного кодекса Российской Федерации сообщает о возможном установлении публичного сервитута в отдельных целях на территории города Перми*

№	Кадастровый номер земельного участка, в отношении которого устанавливается публичный сервитут (при наличии)	Адрес или описание земельного участка, в отношении которого устанавливается публичный сервитут	Цели установления публичного сервитута
1	59:01:4311080:884 (Российская Федерация, Пермский край, г.о. Пермский, г. Пермь, ул. КИМ, 3/у 46) 59:01:4311080:7 (край Пермский, г. Пермь, р-н Мотовилихинский, ул. Грачева, 12) 59:01:4311080:688 (Пермский край, г. Пермь, Мотовилихинский район, ул. КИМ, 46аа)	Пермский край, г.о. Пермский, г. Пермь, ул. КИМ, 3/у 46) р-н Мотовилихинский, ул. Грачева, 12) Мотовилихинский район, ул. КИМ, 46аа)	Строительство, реконструкция, эксплуатация, капитальные ремонт инженерных сооружений
2	59:01:0000000:93521 (Российская Федерация, Пермский край, г.Пермь, ул.Лебедева) 59:01:4311089:12 (Пермский край, г. Пермь, Мотовилихинский район, ул. Лебедева, на земельном участке находится РП-24)	Пермский край, г.Пермь, ул.Лебедева) Мотовилихинский район, ул. Лебедева, на земельном участке находится РП-24)	Строительство, реконструкция, эксплуатация, капитальные ремонт инженерных сооружений
3	59:01:4219198:1392 (Пермский край, г.Пермь, Мотовилихинский район, жилой район Ива) 59:01:4219198:1389 (Пермский край, г.Пермь, Мотовилихинский район, жилой район Ива) 59:01:4219198:1391 (Пермский край, г.Пермь, Мотовилихинский район, жилой район Ива) 59:01:4219198:1388 (Пермский край, г.Пермь, Мотовилихинский район, жилой район Ива)	Пермский край, г.Пермь, Мотовилихинский район, жилой район Ива) Пермский край, г.Пермь, Мотовилихинский район, жилой район Ива) Пермский край, г.Пермь, Мотовилихинский район, жилой район Ива) Пермский край, г.Пермь, Мотовилихинский район, жилой район Ива)	Строительство, реконструкция, эксплуатация, капитальные ремонт инженерных сооружений
4	59:01:0000000:93606, 59:01:4219182:150	г. Пермь	Строительство, реконструкция, эксплуатация, капитальные ремонт инженерных сооружений
5	59:01:0000000:92687; 59:01:0000000:92062; 59:01:0000000:1199; 59:01:0000000:90738	г. Пермь	Строительство, реконструкция, эксплуатация, капитальные ремонт инженерных сооружений
6	59:01:0000000:92687; 59:01:0000000:92062; 59:01:0000000:1199; 59:01:0000000:90738	г. Пермь	Строительство, реконструкция, эксплуатация, капитальные ремонт инженерных сооружений
7	59:01:1717115:2678	г. Пермь	Строительство, реконструкция, эксплуатация, капитальные ремонт инженерных сооружений

Заинтересованные лица имеют право ознакомиться с ходатайством об установлении публичного сервитута и прилагаемым к нему описанием местоположения границ публичного сервитута по адресу: г. Пермь, ул. Сибирская 15, (тел. 212-72-06).

Заинтересованные лица могут подать заявление об учете прав в срок с 06.12.2024 по 20.12.2024.

Способы подачи заявлений:

1. посредством почтовой связи;
 2. лично, в том числе через представителя, в департамент земельных отношений администрации города Перми (г. Пермь, ул. Сибирская 15);
 3. в форме электронных документов с использованием информационно-телекоммуникационной сети «Интернет».
- Правообладатели земельных участков, в отношении которых испрашивается публичный сервитут, если их права не зарегистрированы в Едином государственном реестре недвижимости, в течение пятнадцати дней со дня опубликования сообщения, предусмотренного подпунктом 1 пункта 3 статьи 39.42 ЗК РФ, под-

ают в орган, уполномоченный на установление публичного сервитута, заявления об учете их прав (обременений прав) на земельные участки с приложением копий документов, подтверждающих эти права (обременения прав). В таких заявлениях указывается способ связи с правообладателями земельных участков, в том числе их почтовый адрес и (или) адрес электронной почты. Правообладатели земельных участков, подавшие такие заявления по истечении указанного срока, несут риски невозможности обеспечения их прав в связи с отсутствием информации о таких лицах и их правах на земельные участки. Такие лица имеют право требовать от обладателя публичного сервитута плату за публичный сервитут не более чем за три года, предшествующие дню направления ими заявления об учете их прав (обременений прав).

Реквизиты решений об утверждении документа территориального планирования, документации по планировке территории, программ комплексного развития систем коммунальной инфраструктуры поселения, городского округа, а также информацию об инвестиционной программе субъекта естественных монополий, организации коммунального комплекса, указанных в ходатайстве об установлении публичного сервитута и сведения об официальных сайтах в информационно-телекоммуникационной сети «Интернет» отсутствуют.

Информация о возможности установления публичного сервитута публикуется на сайте <http://www.gotodrepm.ru>, в «Официальном бюллетене органов местного самоуправления муниципального образования город Пермь».

Приложение: на 19 л.

ГРАФИЧЕСКОЕ ОПИСАНИЕ

местоположения границ публичного сервитута

Электросетевой комплекс Подстанция 35/6 кВ «Грачева» (ТП 2026)
(наименование объекта, местоположение границ которого описано (далее - объект))

Раздел 1

Сведения об объекте		
№ п/п	Характеристики объекта	Описание характеристик
1	2	3
1	Местоположение объекта	Пермский край, Пермь город
2	Площадь объекта +/- величина погрешности определения площади (Р+/- Дельта Р)	565 кв.м ± 4.76 кв.м
3	Иные характеристики объекта	Публичный сервитут устанавливается в целях эксплуатации объекта электросетевого хозяйства «Электросетевой комплекс Подстанция 35/6 кВ «Грачева» (ТП 2026)» согласно п.1 ст. 39.37 «Земельного кодекса Российской Федерации» от 25.10.2001 г. №136-ФЗ) Срок установления публичного сервитута - сорок девять лет (согласно п.1 ст. 39.45 ЗК РФ).

Раздел 2

Сведения о местоположении границ объекта					
1. Система координат <u>МСК-59, зона 2</u>					
2. Сведения о характерных точках границ объекта					
Обозначение характерных точек границ	Координаты, м		Метод определения координат характерной точки	Средняя квадратическая погрешность положения характерной точки (M _t), м	Описание обозначения точки местности (при наличии)
	X	Y			
1	2	3	4	5	6
1	519659.70	2235633.50	Метод спутниковых геодезических измерений (определений)	0.10	–
2	519645.41	2235642.67	Метод спутниковых геодезических измерений (определений)	0.10	–
3	519640.16	2235635.29	Метод спутниковых геодезических измерений (определений)	0.10	–
4	519630.52	2235622.28	Метод спутниковых геодезических измерений (определений)	0.10	–
5	519627.05	2235617.46	Метод спутниковых геодезических измерений (определений)	0.10	–
6	519643.33	2235607.01	Метод спутниковых геодезических измерений (определений)	0.10	–

1	519659.70	2235633.50	Метод спутниковых геодезических измерений (определений)	0.10	–
3. Сведения о характерных точках части (частей) границы объекта					
Обозначение характерных точек части границы	Координаты, м		Метод определения координат характерной точки	Средняя квадратическая погрешность положения характерной точки (M_t), м	Описание обозначения точки на местности (при наличии)
	X	Y			
1	2	3	4	5	6
–	–	–	–	–	–

ГРАФИЧЕСКОЕ ОПИСАНИЕ

местоположения границ публичного сервитута

Электросетевой комплекс Подстанция 35/6 кВ «Грачева» (РП-24)
(наименование объекта, местоположение границ которого описано (далее - объект))

Раздел 1

Сведения об объекте		
№ п/п	Характеристики объекта	Описание характеристик
1	2	3
1	Местоположение объекта	Пермский край, Пермь город
2	Площадь объекта +/- величина погрешности определения площади (Р+/- Дельта Р)	768 кв.м ± 5.55 кв.м
3	Иные характеристики объекта	Публичный сервитут устанавливается в целях эксплуатации объекта электросетевого хозяйства «Электросетевой комплекс Подстанция 35/6 кВ «Грачева» (РП-24)» согласно п.1 ст. 39.37 «Земельного кодекса Российской Федерации» от 25.10.2001 г. №136-ФЗ) Срок установления публичного сервитута - сорок девять лет (согласно п.1 ст. 39.45 ЗК РФ).

Раздел 2

Сведения о местоположении границ объекта					
1. Система координат <u>МСК-59, зона 2</u>					
2. Сведения о характерных точках границ объекта					
Обозначение характерных точек границ	Координаты, м		Метод определения координат характерной точки	Средняя квадратическая погрешность положения характерной точки (M _t), м	Описание обозначения точки местности (при наличии)
	X	Y			
1	2	3	4	5	6
1	519245.93	2235093.53	Метод спутниковых геодезических измерений (определений)	0.10	–
2	519235.17	2235108.24	Метод спутниковых геодезических измерений (определений)	0.10	–
3	519228.12	2235101.91	Метод спутниковых геодезических измерений (определений)	0.10	–
4	519207.01	2235084.46	Метод спутниковых геодезических измерений (определений)	0.10	–
5	519200.22	2235079.21	Метод спутниковых геодезических измерений (определений)	0.10	–
6	519209.79	2235066.14	Метод спутниковых геодезических измерений (определений)	0.10	–

1	519245.93	2235093.53	Метод спутниковых геодезических измерений (определений)	0.10	–
3. Сведения о характерных точках части (частей) границы объекта					
Обозначение характерных точек части границы	Координаты, м		Метод определения координат характерной точки	Средняя квадратическая погрешность положения характерной точки (M_t), м	Описание обозначения точки на местности (при наличии)
	X	Y			
1	2	3	4	5	6
–	–	–	–	–	–

ГРАФИЧЕСКОЕ ОПИСАНИЕ
местоположения границ публичного сервитута

ТП-0293, ТП-0323

(наименование объекта, местоположение границ которого описано (далее - объект))

Раздел 1

Сведения об объекте		
№ п/п	Характеристики объекта	Описание характеристик
1	2	3
1	Местоположение объекта	Пермский край, Пермь город
2	Площадь объекта +/- величина погрешности определения площади (Р+/- Дельта Р)	739 кв.м ± 5.48 кв.м
3	Иные характеристики объекта	Публичный сервитут устанавливается в целях эксплуатации объекта электросетевого хозяйства «ТП-0293, ТП-0323» (ст. 3.6 Федерального закона от 25.10.2001 № 137-ФЗ «О введении в действие Земельного кодекса Российской Федерации») Срок установления публичного сервитута - сорок девять лет (согласно п.1 ст. 39.45 ЗК РФ).

Раздел 2

Сведения о местоположении границ объекта					
1. Система координат <u>МСК-59, зона 2</u>					
2. Сведения о характерных точках границ объекта					
Обозначение характерных точек границ	Координаты, м		Метод определения координат характерной точки	Средняя квадратическая погрешность положения характерной точки (M _t), м	Описание обозначения точки местности (при наличии)
	X	Y			
1	2	3	4	5	6
1	517270.65	2236774.46	Метод спутниковых геодезических измерений (определений)	0.10	–
2	517245.75	2236774.46	Метод спутниковых геодезических измерений (определений)	0.10	–
3	517245.75	2236758.36	Метод спутниковых геодезических измерений (определений)	0.10	–
4	517245.69	2236744.81	Метод спутниковых геодезических измерений (определений)	0.10	–
5	517270.69	2236744.81	Метод спутниковых геодезических измерений (определений)	0.10	–
6	517270.66	2236769.65	Метод спутниковых геодезических измерений (определений)	0.10	–
1	517270.65	2236774.46	Метод спутниковых	0.10	–

			геодезических измерений (определений)		
3. Сведения о характерных точках части (частей) границы объекта					
Обозначение характерных точек части границы	Координаты, м		Метод определения координат характерной точки	Средняя квадратическая погрешность положения характерной точки (M_t), м	Описание обозначения точки на местности (при наличии)
	X	Y			
1	2	3	4	5	6
-	-	-	-	-	-

Схема расположения границ публичного сервитута

Объект: Газопровод низкого давления до границ земельного участка по адресу: Пермский край, г.Пермь, коллективный сад №4, уч.54, юго-восточнее ж.р. Висим, кад. 59:01:4219248:1888

Местоположение: Пермский край, г.Пермь, коллективный сад №4;

Площадь земель или части земельного участка: 1118м² (в т.ч. 59:01:0000000:93606= 433,21 кв.м., 59:01:4219182:150= 10,81 кв.м., земли общего пользования = 673,83 кв.м.)

Категория земель: земли населенных пунктов;

Вид разрешенного использования: -

Цель установления публичного сервитута: Строительство

Каталог координат, м

Система координат: МСК-59, зона 2

Метод определения координат - Геодезический

№ точки границы	X	Y	Средняя квадратическая погрешность положения характерной точки (M), м
1	518616.18	2238093.79	0.10
2	518612.73	2238095.90	0.10
3	518591.07	2238059.78	0.10
4	518589.35	2238056.92	0.10
5	518557.88	2238076.03	0.10
6	518541.33	2238084.42	0.10
7	518537.93	2238087.42	0.10
8	518527.50	2238096.60	0.10
9	518493.25	2238117.78	0.10
10	518471.82	2238118.79	0.10
11	518462.59	2238119.23	0.10
12	518405.66	2238129.09	0.10
13	518402.76	2238130.72	0.10
14	518395.40	2238134.96	0.10
15	518385.53	2238136.52	0.10
16	518385.05	2238133.76	0.10
17	518384.40	2238130.55	0.10
18	518383.95	2238128.30	0.10
19	518388.74	2238127.09	0.10
20	518389.15	2238129.09	0.10
21	518389.70	2238131.74	0.10
22	518394.03	2238131.05	0.10
23	518404.36	2238125.23	0.10
24	518462.03	2238115.27	0.10
25	518486.67	2238114.08	0.10
26	518491.97	2238113.82	0.10
27	518517.83	2238097.87	0.10
28	518525.25	2238093.29	0.10
29	518539.30	2238080.97	0.10
30	518555.87	2238072.57	0.10
31	518590.94	2238051.27	0.10
32	518594.63	2238057.94	0.10
1	518616.18	2238093.79	0.10

Граница 3-7, 10-13, 16-17, 20-25, 27-32 – земли общего пользования;

Граница 1-2 – земельный участок с кадастровым номером 59:01:4219248:1181;

Граница 2-3, 7-10, 13-16, 25-27, 32-1 – земельный участок с кадастровым номером 59:01:0000000:93606;

Граница 17-20 – земельный участок с кадастровым номером 59:01:4219182:150.

**ГРАФИЧЕСКОЕ ОПИСАНИЕ
местоположения границ населенных пунктов, территориальных
зон, особо охраняемых природных территорий, зон с особыми
условиями использования территории**

(наименование объекта, местоположение границ которого описано (далее - объект))

Раздел 1

Сведения об объекте

№ п/п	Характеристики объекта	Описание характеристик
1	2	3
1	Местоположение объекта	Пермский край, Пермский городской округ, Пермь город.
2	Площадь объекта ± величина погрешности определения площади (Р ± ΔР)	347 м ²
3	Иные характеристики объекта	<p>Вид объекта реестра границ: Граница публичного сервитута Кадастровый номер квартала: 59:01:1717115 Вид или наименование публичного сервитута по документу: Публичный сервитут "Выполнение проектно-изыскательских работ по «Реконструкции кабельной линии 6кВ на участке ПС-8 - ПС-38 производства №11 "Энергокомплекс» Орган, принявший решение об установлении публичного сервитута: Департамент земельных отношений администрации города Перми Источники официального опубликования: - Земельные участки, в отношении которых испрашивается публичный сервитут: 59:01:1717115:2678 Цель установления публичного сервитута: Размещение объектов электросетевого хозяйства, тепловых сетей, водопроводных сетей, сетей водоотведения, линий и сооружений связи, линейных объектов системы газоснабжения, нефтепроводов и нефтепродуктопроводов, их неотъемлемых технологических частей, если указанные объекты являются объектами федерального, регионального или местного значения, либо необходимы для организации электро-, газо-, тепло-, водоснабжения населения и водоотведения, подключения (технологического присоединения) к сетям инженерно-технического обеспечения, либо переносятся в связи с изъятием земельных участков, на которых они ранее располагались, для государственных или муниципальных нужд (далее также - инженерные сооружения) Срок публичного сервитута: продолжительность: 49 лет Обладатель публичного сервитута: Юридическое лицо Федеральное казенное предприятие «Пермский пороховой завод» (ИНН: 5908006119, ОГРН: 1025901604156, почтовый адрес: 614101, г. Пермь, ул. Гальперина, д.11). Выполнение проектно-изыскательских работ по «Реконструкции кабельной линии 6кВ на участке ПС-8 - ПС-38 производства №11 "Энергокомплекс»</p>

Раздел 2

Сведения о местоположении границ объекта

1. Система координат МСК-59, зона 2

2. Сведения о характерных точках границ объекта

Обозначение характерных точек границ	Координаты, м		Метод определения координат характерной точки	Средняя квадратическая погрешность положения характерной точки (M _t), м	Описание обозначения точки на местности (при наличии)
	X	Y			
1	2	3	4	5	6
1	515 818,36	2 213 178,00	Метод спутниковых геодезических измерений (определений)	0,10	—
2	515 817,69	2 213 223,37		0,10	
3	515 810,54	2 213 221,78		0,10	
4	515 810,33	2 213 175,76		0,10	
1	515 818,36	2 213 178,00		0,10	

3. Сведения о характерных точках части (частей) границы объекта

1	2	3	4	5	6
—	—	—	—	—	—

Раздел 3

Сведения о местоположении измененных (уточненных) границ объекта

1. Система координат МСК-59, зона 2

2. Сведения о характерных точках границ объекта

Обозначение характерных точек границы	Существующие координаты, м		Измененные (уточненные) координаты, м		Метод определения координат характерной точки	Средняя квадратическая погрешность положения характерной точки (Mt), м	Описание обозначения точки на местности (при наличии)
	X	Y	X	Y			
1	2	3	4	5	6	7	8
—	—	—	—	—	—	—	—

3. Сведения о характерных точках части (частей) границы объекта

1	2	3	4	5	6	7	8
—	—	—	—	—	—	—	—

ТЕКСТОВОЕ ОПИСАНИЕ

местоположения границ населенных пунктов, территориальных зон

Прохождение границы		Описание прохождения границы
от точки	до точки	
1	2	3
—	—	—

Схема расположения границ публичного сервитута
для эксплуатации объекта электросетевого хозяйства
Электросетевой комплекс Подстанции
35/6 кВ «Грачева» (ТП 2026)
(наименование объекта)




Масштаб 1:1000

Используемые условные знаки и обозначения:

- | | | | |
|--|--|--|---|
| | - границы земельных участков, попадающих в зону публичного сервитута | | - граница устанавливаемого публичного сервитута |
| | - граница кадастрового квартала | | - граница муниципального образования, населенного пункта |
| | - кадастровый номер земельного участка | | - наименование муниципального образования, населенного пункта |
| | - номер кадастрового квартала | | - ось линии, контур объекта |

Схема расположения границ публичного сервитута
 для эксплуатации объекта электросетевого хозяйства
 Электросетевой комплекс Подстанция
 35/6 кВ «Грачева» (РП-24)
 (наименование объекта)

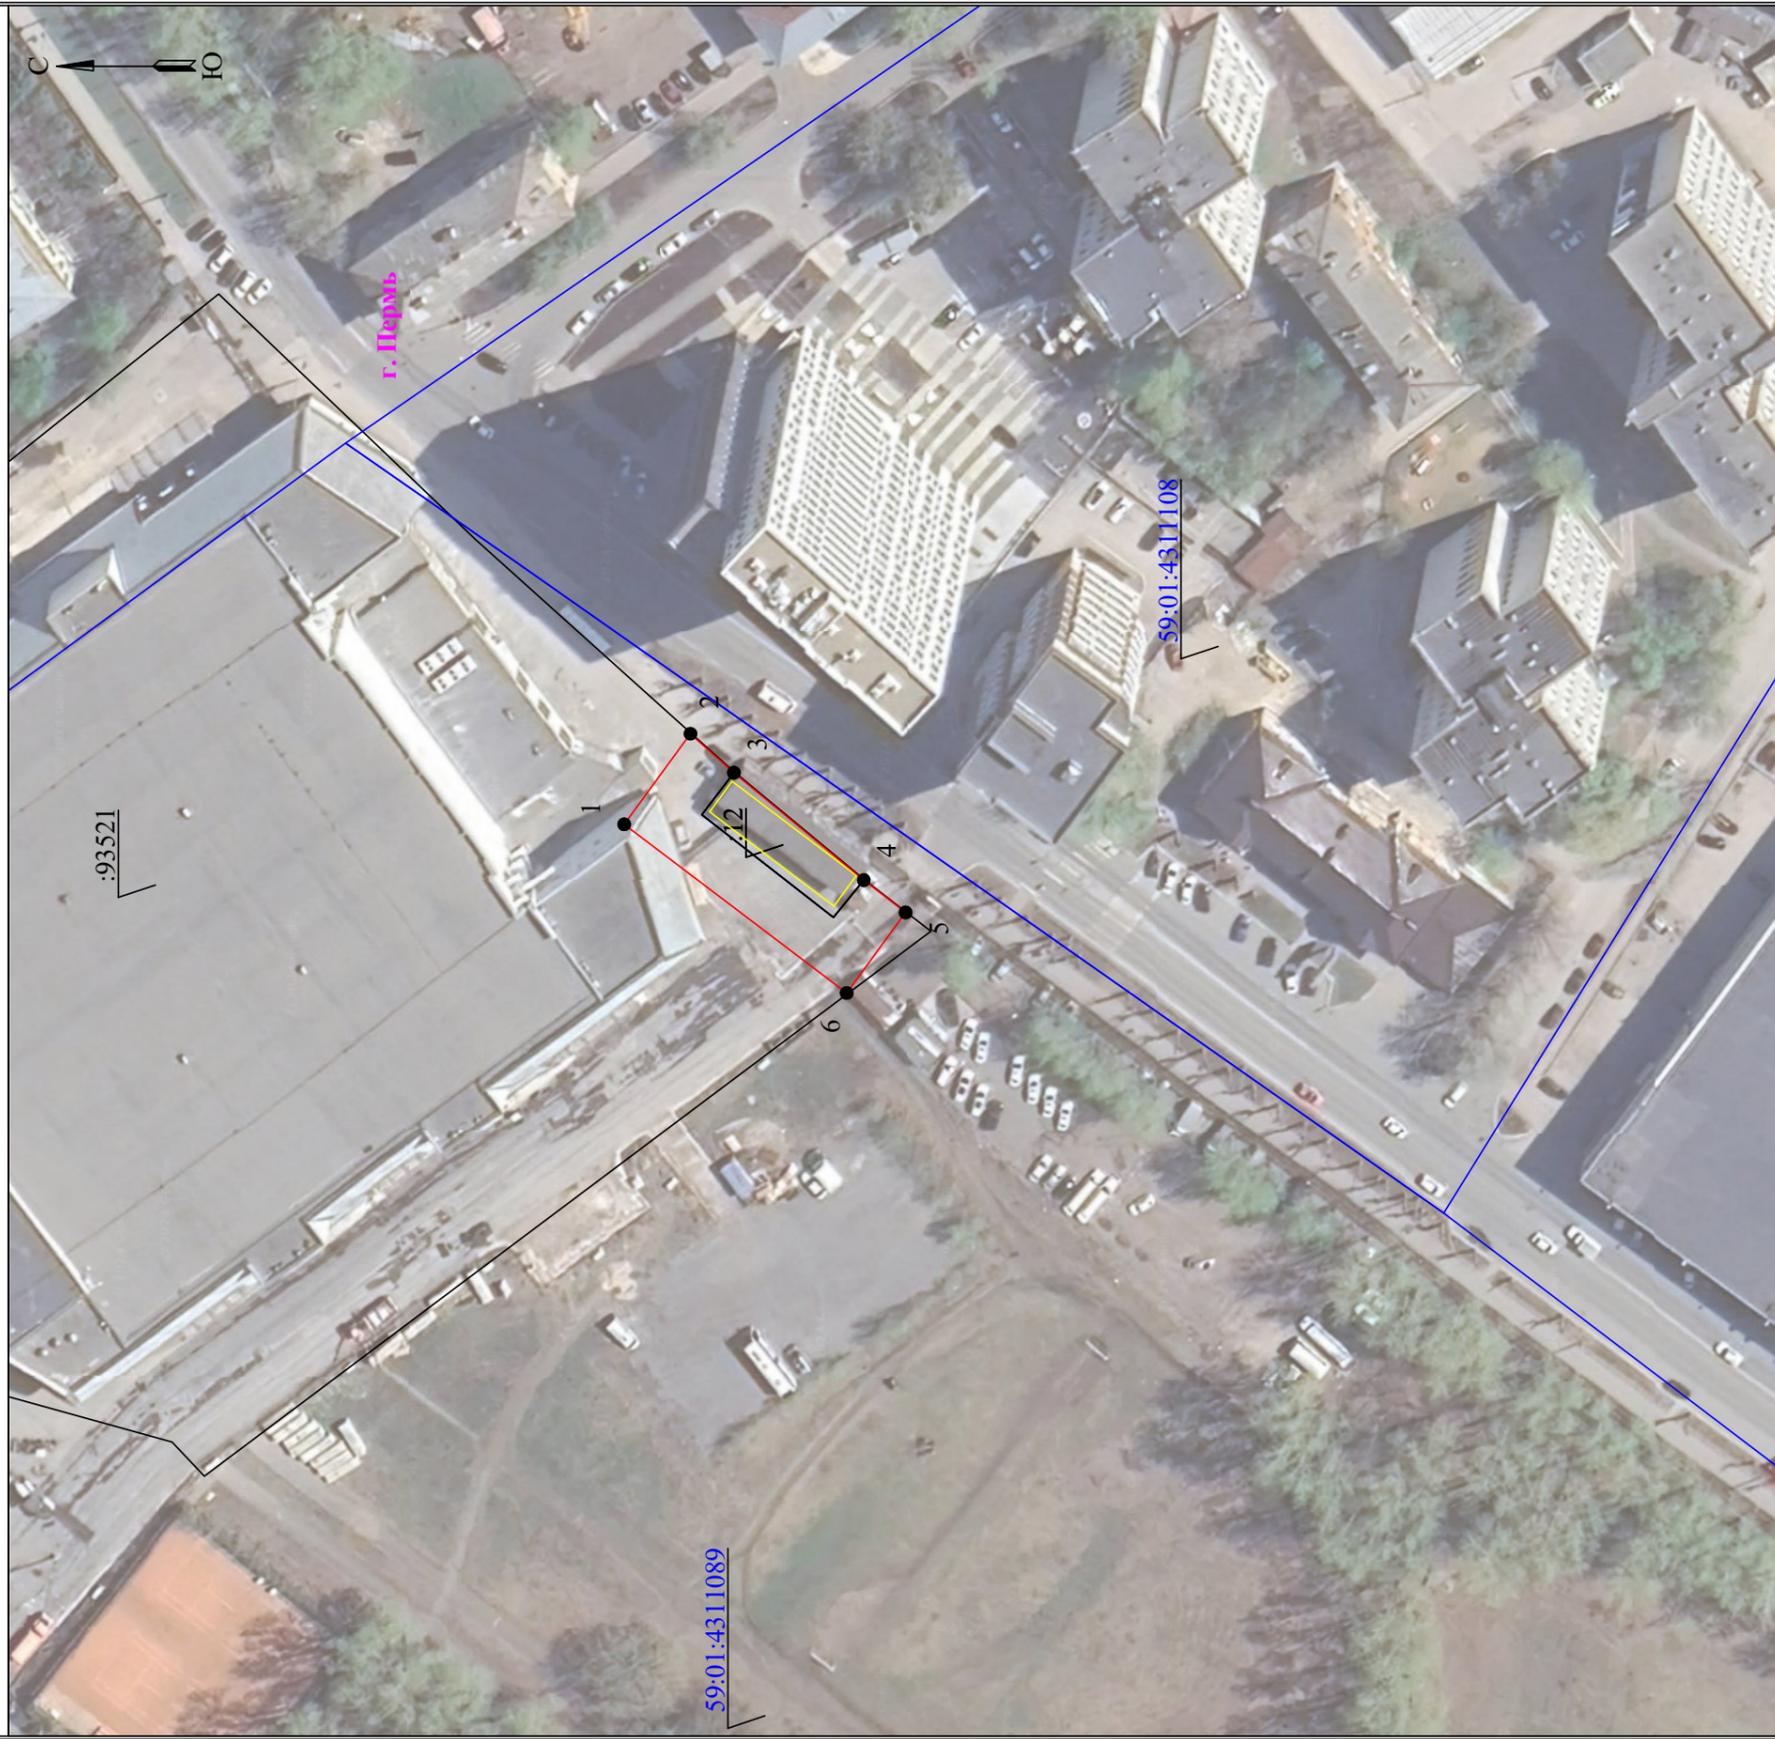


Масштаб 1:1000

Используемые условные знаки и обозначения:



- | | | | |
|---|--|---|---|
|  | - границы земельных участков, попадающих в зону публичного сервитута |  | - граница устанавливаемого публичного сервитута |
|  | - граница кадастрового квартала |  | - граница муниципального образования, населенного пункта |
|  | - кадастровый номер земельного участка |  | - наименование муниципального образования, населенного пункта |
|  | - номер кадастрового квартала |  | - ось линии, контур объектов |


**Схема расположения границ публичного сервитута
для эксплуатации объекта электросетевого хозяйства
«ТП-0293 ТП-0323»
(наименование объекта)**

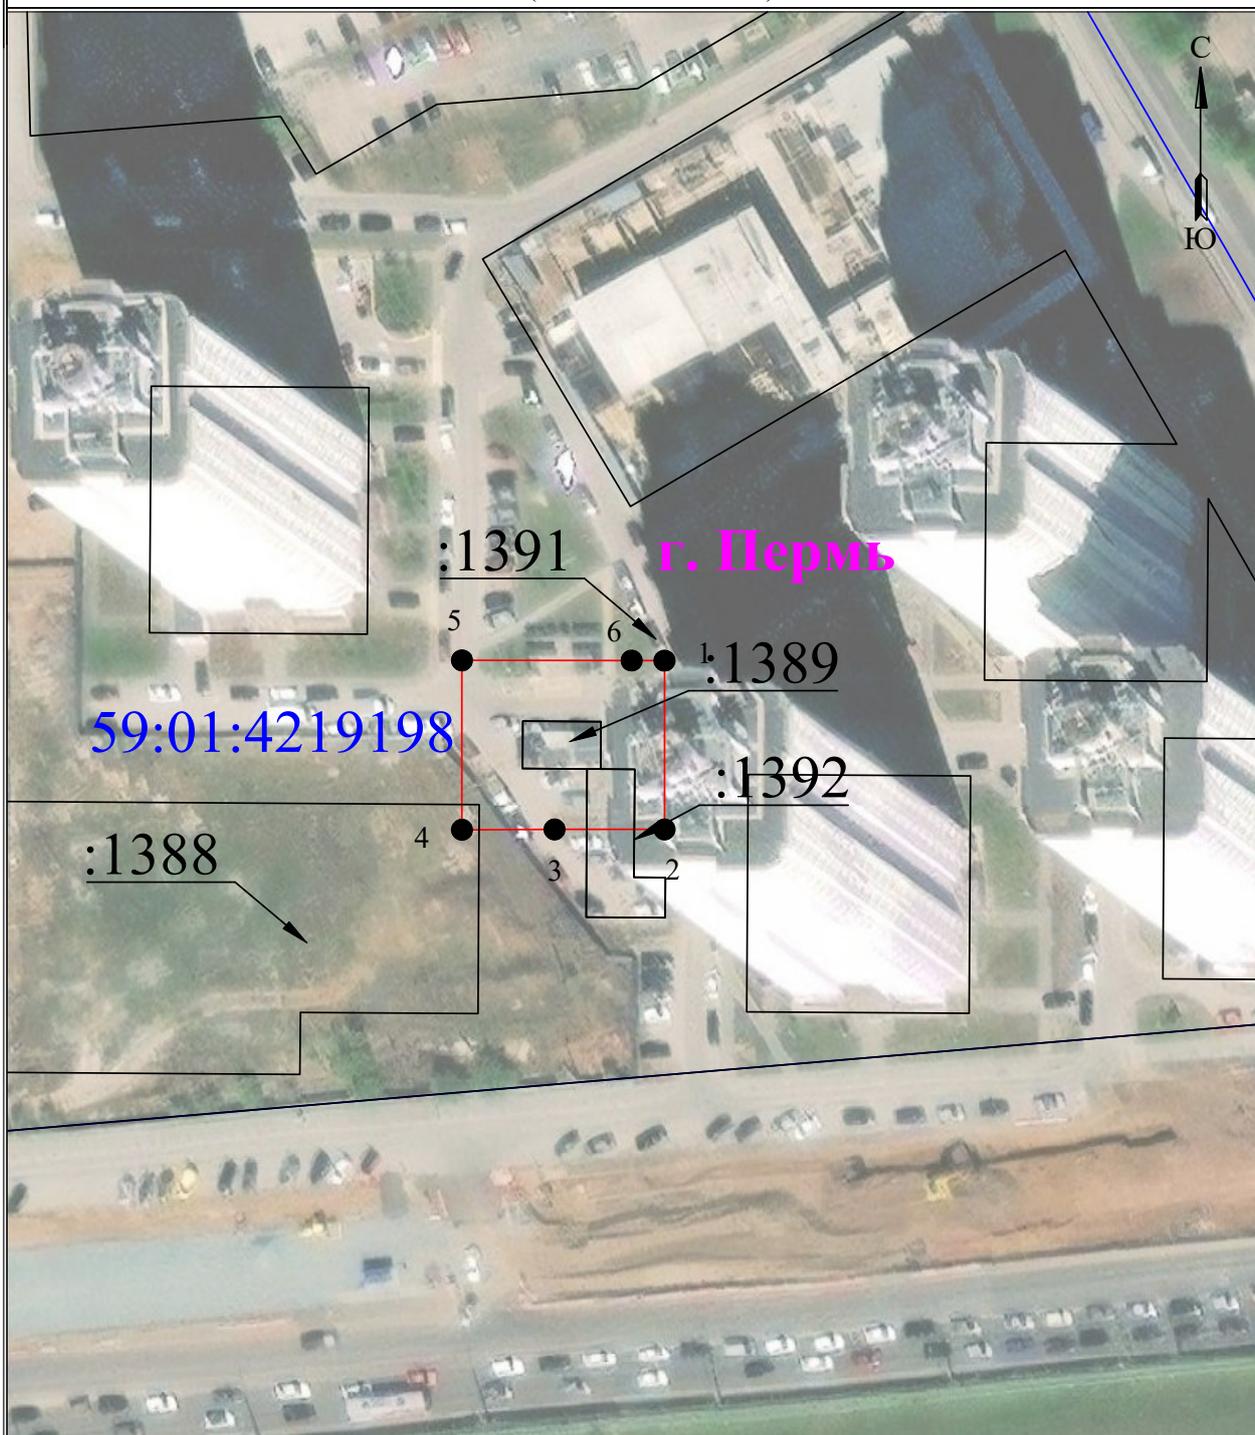

Используемые условные знаки и обозначения:


Масштаб 1:1000

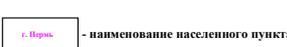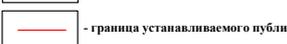 1	- обозначение характерной точки границы устанавливаемого публичного сервитута		- наименование населенного пункта
	- границы земельных участков, попадающих в зону публичного сервитута		- ось линии, контур объекта
	- граница кадастрового квартала		- граница устанавливаемого публичного сервитута
59:01:2010331	- номер кадастрового квартала		
:123	- кадастровый номер земельного участка		

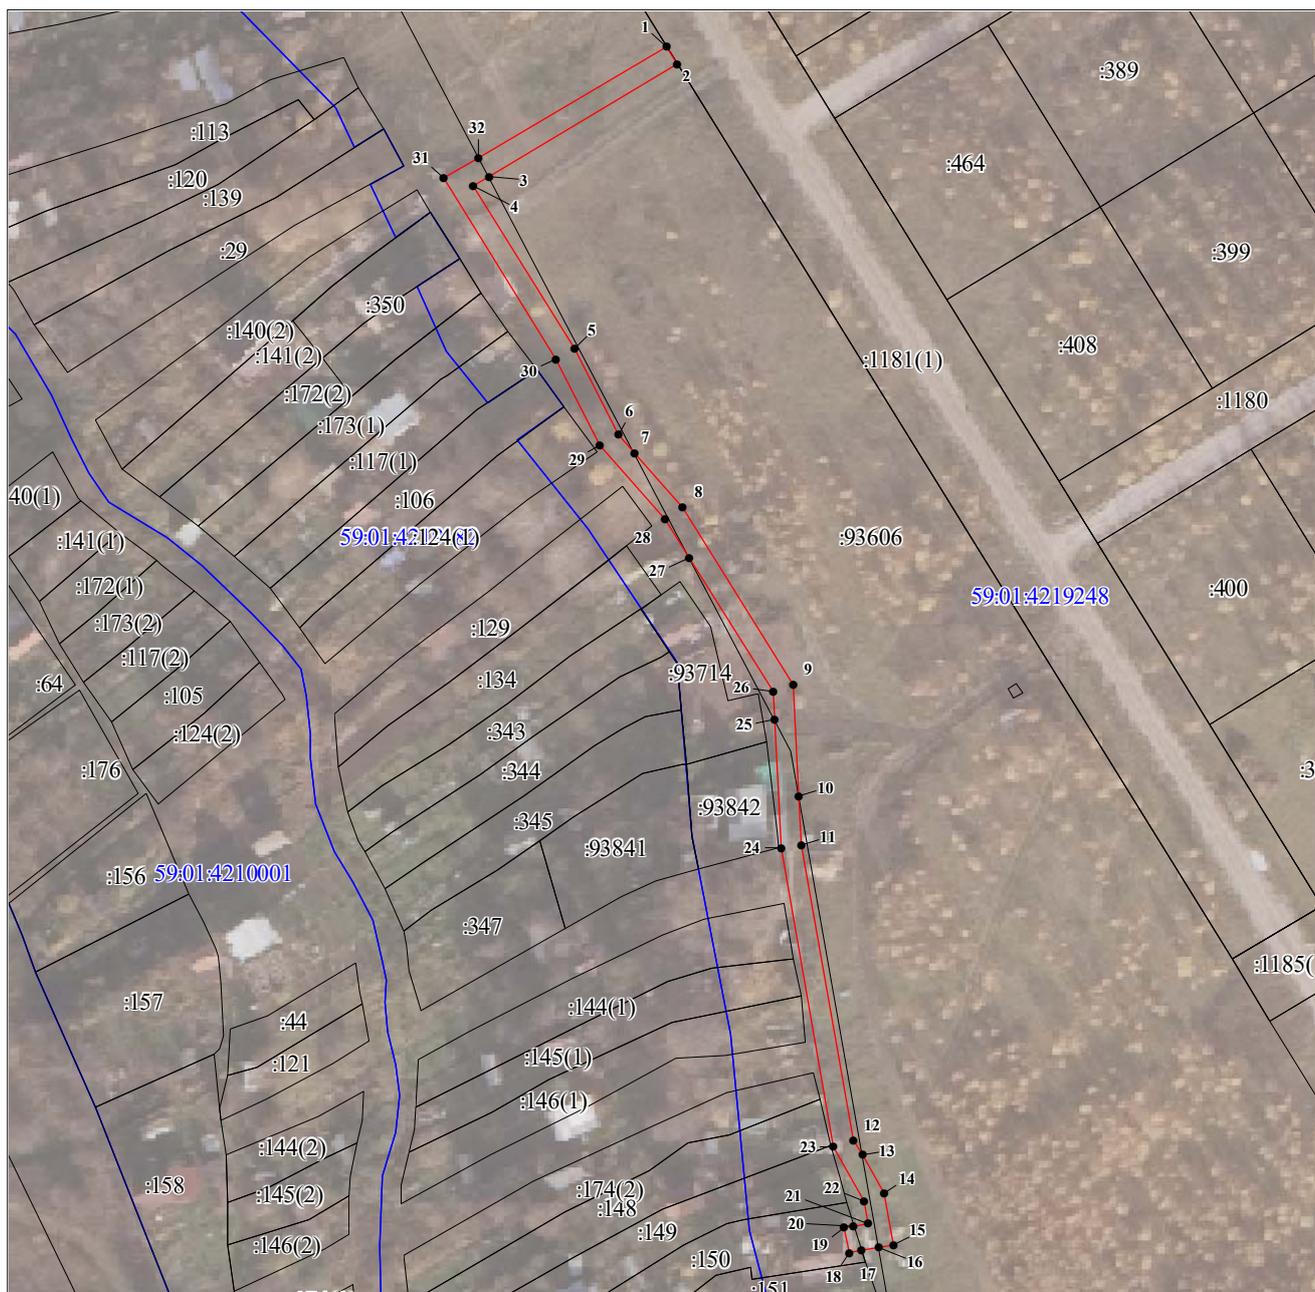

Масштаб 1:1200

Условные обозначения:

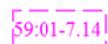

Зоны с особыми условиями использования территории, сведения о которых внесены в ЕГРН



Границы и номер объектов капитального строительства, сведения о которых внесены в ЕГРН



Обозначение характерной точки проектной границы публичного сервитута



Границы и номер земельных участков, сведения о которых внесены в ЕГРН



Граница кадастрового квартала

Номер кадастрового квартала



Проектные границы публичного сервитута

Заявитель:

А.К. Порубов

(подпись, расшифровка подписи)
МП (для юридических лиц и индивидуальных предпринимателей)

Схема расположения границ публичного сервитута

Объект: Строительство БКТП 6/0,4 кВ с оборудованием учета э/э КЛ 6 кВ, КЛ 0,4 кВ; Реконструкция РУ 6 кВ ТП-5176 (установка адаптера) для электроснабжения очистных сооружений поверхностного стока, транспортной безопасности, наружного освещения, светофорных объектов по адресу: Пермский край, г. Пермь, Дзержинский район, ул. 2-я Шоссейная, (рядом дом 1) (кад. номер зем. участка 59:01:4415053:421)

Местоположение: Пермский край, г. Пермь, Дзержинский район

Площадь земель или части земельного участка, кв.м. : 1432 (в т.ч. часть земельного участка с КН 59:01:0000000:92687 - 476 кв.м., часть земельного участка с КН 59:01:0000000:92062 - 219 кв.м., часть земельного участка с КН 59:01:0000000:1199 - 37 кв.м., часть земельного участка с КН 59:01:0000000:90738 - 700 кв.м.)



№№	X	Y
1	516949.86	2228993.17
2	516952.10	2228995.02
3	516914.71	2229072.26
4	516896.61	2229060.89
5	516894.81	2229059.65
6	516846.34	2229039.21
7	516831.67	2229036.26
8	516829.72	2229032.31
9	516830.56	2229027.20
10	516833.32	2229032.49
11	516847.44	2229036.53
12	516892.21	2229055.31
13	516896.09	2229056.94
14	516913.39	2229068.02
1	516949.86	2228993.17
-	-	-
15	516822.19	2229017.30
16	516811.01	2229011.90
17	516819.10	2229012.85
15	516822.19	2229017.30
-	-	-
18	516739.88	2228969.40
19	516736.88	2228975.88
20	516734.25	2228974.51
21	516735.75	2228970.88
22	516711.96	2228959.33
23	516717.71	2228949.42
24	516716.30	2228948.74
25	516567.30	2228876.91
26	516567.76	2228875.34
27	516557.69	2228872.36
28	516524.87	2228856.85
29	516533.10	2228838.50
30	516521.49	2228832.95
31	516475.29	2228810.91
32	516475.57	2228810.40
33	516477.06	2228811.10
34	516497.81	2228820.88
35	516521.83	2228832.21
36	516531.79	2228836.90
37	516534.89	2228838.36
38	516535.63	2228836.80
39	516536.84	2228837.48
40	516528.87	2228855.30
41	516569.78	2228874.79
42	516721.86	2228948.02
43	516716.20	2228957.99
18	516739.88	2228969.40

Условные обозначения:

- граница публичного сервитута
- граница земельного участка, сведения которого внесены в ЕГРН
- проектное местоположение инженерного сооружения
- 59:01:4410023 обозначение кадастрового квартала
- 59:01:4410023:1 обозначение кадастрового номера земельного участка

Масштаб 1:1200


Система координат МСК-59, зона 2
 Метод определения координат: Метод спутниковых геодезических измерений (определений)
 средняя квадратическая погрешность положения характерных точек (Мт)- 0.10 м

Схема расположения границ публичного сервитута

Объект: Строительство БКТП 6/0,4 кВ с оборудованием учета э/э КЛ 6 кВ, КЛ 0,4 кВ; Реконструкция РУ 6 кВ ТП-5176 (установка адаптера) для электроснабжения очистных сооружений поверхностного стока, транспортной безопасности, наружного освещения, светофорных объектов по адресу: Пермский край, г. Пермь, Дзержинский район, ул. 2-я Шоссейная, (рядом дом 1) (кад. номер зем. участка 59:01:4415053:421)

Местоположение: Пермский край, г. Пермь, Дзержинский район

Площадь земель или части земельного участка, кв.м. : 1432 (в т.ч. часть земельного участка с КН 59:01:0000000:92687 - 476 кв.м., часть земельного участка с КН 59:01:0000000:92062 - 219 кв.м., часть земельного участка с КН 59:01:0000000:1199 - 37 кв.м., часть земельного участка с КН 59:01:0000000:90738 - 700 кв.м.)

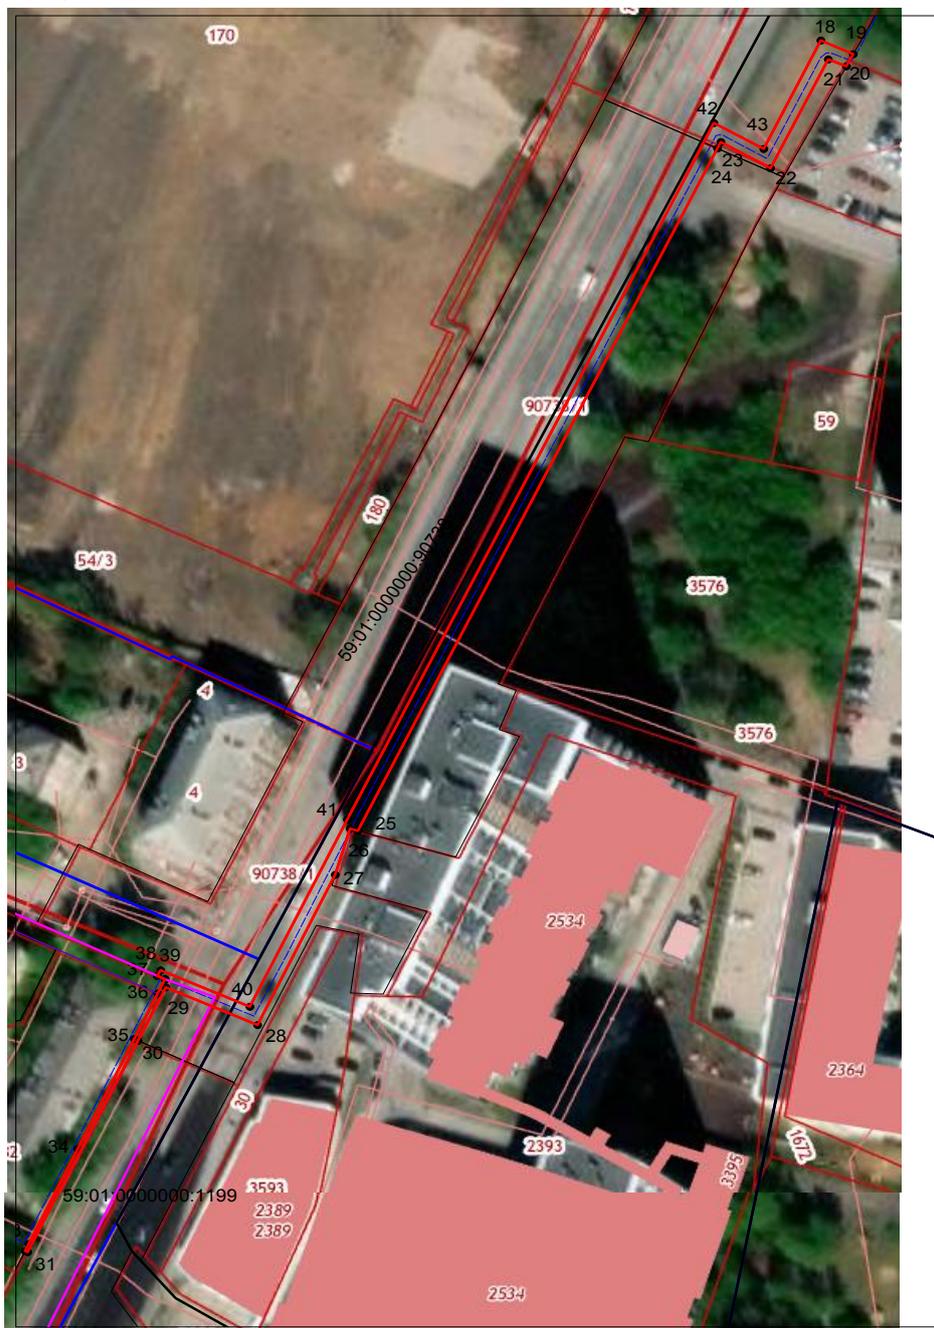

Масштаб 1:1200

Условные обозначения:

- граница публичного сервитута
- граница земельного участка, сведения которого внесены в ЕГРН
- проектное местоположение инженерного сооружения
- 59:01:4410023 обозначение кадастрового квартала
- 59:01:4410023:1 обозначение кадастрового номера земельного участка

Система координат МСК-59, зона 2

Метод определения координат: Метод спутниковых геодезических измерений (определений)

средняя квадратическая погрешность положения характерных точек (Мп)- 0.10 м

Схема расположения границ публичного сервитута

Объект: Строительство КТПП 6/0,4 кВ с оборудованием учета э/э, КЛ 6 кВ, ВЛ 0,4 кВ, КЛ 0,4 кВ для электроснабжения складского здания по адресу: Пермский край, г. Пермь, Дзержинский район, ул. Дзержинского, дом № 57 (кад. номер зем. участка 59:01:4415024:6, :26)

Местоположение: Пермский край, г. Пермь, Дзержинский район

Площадь земель или части земельного участка, кв.м. : 1340 (в т.ч. часть земельного участка с КН 59:01:0000000:91893 -895 кв.м., часть земельного участка с КН 59:01:0000000:91945- 270 кв.м., часть земельного участка с КН 59:01:0000000:91946 - 100 кв.м., часть земельного участка с КН 59:01:0000000:88418 - 75 кв.м.)



№№	X	Y
1	517410.93	2227044.34
2	517410.94	2227047.30
3	517412.40	2227072.74
4	517418.37	2227111.66
5	517423.64	2227141.65
6	517420.17	2227142.24
7	517421.75	2227151.88
8	517420.72	2227152.04
9	517421.56	2227157.67
10	517426.14	2227156.82
11	517431.07	2227174.08
12	517440.36	2227217.25
13	517433.95	2227218.63
14	517431.81	2227207.50
15	517421.47	2227163.13
16	517419.23	2227162.46
17	517416.30	2227141.95
18	517416.34	2227136.77
19	517414.52	2227119.69
20	517412.67	2227102.25
21	517410.95	2227086.12
22	517409.08	2227074.72
23	517407.44	2227044.57
1	517410.93	2227044.34
24	517442.90	2227259.79
25	517444.20	2227265.60
26	517414.49	2227271.65
27	517415.97	2227279.03
28	517409.41	2227280.36
29	517406.69	2227280.91
30	517398.57	2227282.56
31	517392.11	2227270.12
32	517394.88	2227269.55
33	517406.76	2227267.14
24	517442.90	2227259.79

Условные обозначения:

- граница публичного сервитута
- граница земельного участка, сведения которого внесены в ЕГРН
- - - - - проектное местоположение инженерного сооружения
- 59:01:4415024 обозначение кадастрового квартала
- 59:01:4415024:5 обозначение кадастрового номера земельного участка

Масштаб 1:1200

 
Система координат МСК-59, зона 2
 Метод определения координат: Метод спутниковых геодезических измерений (определений)
 средняя квадратическая погрешность положения характерных точек (Mт) - 0.10 м

Схема расположения публичного сервитута



Масштаб 1:500

Используемые условные знаки и обозначения:

-  - Характерная точка границы
-  - Обозначение характерной точки границы
-  - Границы публичного сервитута
-  - КЛ 6 КВ
-  - Границы земельных участков по сведениям ЕГРН
-  - Граница кадастрового квартала
-  - Кадастровый номер земельного участка
-  - Номер кадастрового квартала

Департамент земельных отношений администрации города Перми в целях информирования населения в соответствии со статьей 39.42 Земельного кодекса Российской Федерации сообщает о возможном установлении публичных сервитутов в отдельных целях на территории города Перми*

№	Кадастровый номер земельного участка, в отношении которого устанавливается публичный сервитут (при наличии)	Адрес или описание земельного участка, в отношении которого устанавливается публичный сервитут	Цели установления публичного сервитута
1	59:01:0000000:92687 12657 59:01:0000000:92062 59:01:0000000:90425	г. Пермь	Реконструкция, капитальный ремонт участков (частей) инженерных сооружений, являющихся линейными объектами
2	59:01:4411067:3474 12658	г. Пермь	Строительство, реконструкция, эксплуатация, капитальные ремонт инженерных сооружений
3	59:01:2010358:173 12661	г. Пермь	Строительство, реконструкция, эксплуатация, капитальные ремонт инженерных сооружений
4	59:01:0000000:93423 12680 59:01:0000000:93447 59:01:0000000:94737 59:01:2912513:22 59:01:2912513:3 59:01:2912513:33 59:01:2912513:35 59:01:2912513:5204 59:01:2912513:5208 59:01:2912513:63 59:01:2912513:70 59:01:2912513:82 59:01:2912513:86 59:01:2912513:87 59:01:2912513:91	г. Пермь	Строительство, реконструкция, эксплуатация, капитальные ремонт инженерных сооружений

Заинтересованные лица имеют право ознакомиться с ходатайством об установлении публичного сервитута и прилагаемым к нему описанием местоположения границ публичного сервитута по адресу: г. Пермь, ул. Сибирская 15 (тел. 212-72-06).

Заинтересованные лица могут подать заявление об учете прав в срок с 06.12.2024 по 20.12.2024.

Способы подачи заявлений:

посредством почтовой связи;

лично, в том числе через представителя, в департамент земельных отношений администрации города Перми (г. Пермь, ул. Сибирская 15);

в форме электронных документов с использованием информационно-телекоммуникационной сети «Интернет».

Правообладатели земельных участков, в отношении которых испрашивается публичный сервитут, если их права не зарегистрированы в Едином государственном реестре недвижимости, в течение пятнадцати дней со дня опубликования сообщения, предусмотренного подпунктом 1 пункта 3 статьи 39.42 ЗК РФ, под-

ают в орган, уполномоченный на установление публичного сервитута, заявления об учете их прав (обременений прав) на земельные участки с приложением копий документов, подтверждающих эти права (обременения прав). В таких заявлениях указывается способ связи с правообладателями земельных участков, в том числе их почтовый адрес и (или) адрес электронной почты. Правообладатели земельных участков, подавшие такие заявления по истечении указанного срока, несут риски невозможности обеспечения их прав в связи с отсутствием информации о таких лицах и их правах на земельные участки. Такие лица имеют право требовать от обладателя публичного сервитута плату за публичный сервитут не более чем за три года, предшествующие дню направления ими заявления об учете их прав (обременений прав).

Реквизиты решений об утверждении документа территориального планирования, документации по планировке территории, программ комплексного развития систем коммунальной инфраструктуры поселения, городского округа, а также информацию об инвестиционной программе субъекта естественных монополий, организации коммунального комплекса, указанных в ходатайстве об установлении публичного сервитута и сведения об официальных сайтах в информационно-телекоммуникационной сети «Интернет» отсутствуют.

Информация о возможности установления публичного сервитута публикуется на сайте <http://www.gotodrepm.ru>, в «Официальном бюллетене органов местного самоуправления муниципального образования город Пермь».

Приложение: на 26 л.

ОПИСАНИЕ МЕСТОПОЛОЖЕНИЯ ГРАНИЦ

Реконструкция (вынос) участка КВЛ 6 кВ Тоннель РП-27 и участка ВЛ 0,4 кВ Барамзиной ТП-5143 в связи со строительством автомобильной дороги по адресу: Пермский край, г. Пермь, переход ул. Строителей от ул. Куфонина до ул. Стахановская, в т.ч. переход ул. Строителей-площадь Гайдара
(наименование объекта, местоположение границ которого описано (далее - объект))

Раздел 1

Сведения об объекте		
№ п/п	Характеристики объекта	Описание характеристик
1	2	3
1	Местоположение объекта	Пермский край, Пермь город, Дзержинский район
2	Площадь объекта +/- величина погрешности определения площади (P+/- Дельта P)	2155 кв.м ± 16.26 кв.м
3	Иные характеристики объекта	1. Цель: Размещение объектов электросетевого хозяйства, тепловых сетей, водопроводных сетей, сетей водоотведения, линий и сооружений связи, линейных объектов системы газоснабжения, нефтепроводов и нефтепродуктопроводов, их неотъемлемых технологических частей, если указанные объекты являются объектами федерального, регионального или местного значения, либо необходимы для организации электро-, газо-, тепло-, водоснабжения населения и водоотведения, подключения (технологического присоединения) к сетям инженерно-технического обеспечения, либо переносятся в связи с изъятием земельных участков, на которых они ранее располагались, для государственных или муниципальных нужд (далее также - инженерные сооружения) 2. Срок публичного сервитута: Продолжительность: 48 лет 11 месяцев

Раздел 2

Сведения о местоположении границ объекта					
1. Система координат <u>МСК-59, зона 2</u>					
2. Сведения о характерных точках границ объекта					
Обозначение характерных точек границ	Координаты, м		Метод определения координат характерной точки	Средняя квадратическая погрешность положения характерной точки (M _t), м	Описание обозначения точки на местности (при наличии)
	X	Y			
1	2	3	4	5	6
Зона1(1)	-	-	-	-	-
1	516949.60	2228990.89	Метод спутниковых геодезических измерений (определений)	0.10	Нет закрепления
2	516949.55	2228992.89	Метод спутниковых геодезических измерений (определений)	0.10	Нет закрепления
3	516953.59	2228996.25	Метод спутниковых геодезических измерений	0.10	Нет закрепления

			(определений)		
4	516912.85	2229072.83	Метод спутниковых геодезических измерений (определений)	0.10	Нет закрепления
5	516896.76	2229061.10	Метод спутниковых геодезических измерений (определений)	0.10	Нет закрепления
6	516849.61	2229041.25	Метод спутниковых геодезических измерений (определений)	0.10	Нет закрепления
7	516846.56	2229055.19	Метод спутниковых геодезических измерений (определений)	0.10	Нет закрепления
8	516845.36	2229057.91	Метод спутниковых геодезических измерений (определений)	0.10	Нет закрепления
9	516843.96	2229063.49	Метод спутниковых геодезических измерений (определений)	0.10	Нет закрепления
10	516824.24	2229105.62	Метод спутниковых геодезических измерений (определений)	0.10	Нет закрепления
11	516810.41	2229126.62	Метод спутниковых геодезических измерений (определений)	0.10	Нет закрепления
12	516792.99	2229133.31	Метод спутниковых геодезических измерений (определений)	0.10	Нет закрепления
13	516787.40	2229139.47	Метод спутниковых геодезических измерений (определений)	0.10	Нет закрепления
14	516780.96	2229136.95	Метод спутниковых геодезических измерений (определений)	0.10	Нет закрепления
15	516787.62	2229128.82	Метод спутниковых геодезических измерений (определений)	0.10	Нет закрепления
16	516806.91	2229121.41	Метод спутниковых геодезических измерений (определений)	0.10	Нет закрепления
17	516809.54	2229117.42	Метод спутниковых геодезических измерений (определений)	0.10	Нет закрепления
18	516813.82	2229116.92	Метод спутниковых геодезических измерений (определений)	0.10	Нет закрепления
19	516815.39	2229108.52	Метод спутниковых геодезических измерений (определений)	0.10	Нет закрепления
20	516818.32	2229104.08	Метод спутниковых геодезических измерений (определений)	0.10	Нет закрепления

21	516838.16	2229061.70	Метод спутниковых геодезических измерений (определений)	0.10	Нет закрепления
22	516839.28	2229057.26	Метод спутниковых геодезических измерений (определений)	0.10	Нет закрепления
23	516840.65	2229054.12	Метод спутниковых геодезических измерений (определений)	0.10	Нет закрепления
24	516845.31	2229032.85	Метод спутниковых геодезических измерений (определений)	0.10	Нет закрепления
25	516889.53	2229051.92	Метод спутниковых геодезических измерений (определений)	0.10	Нет закрепления
26	516902.40	2229058.42	Метод спутниковых геодезических измерений (определений)	0.10	Нет закрепления
27	516910.69	2229064.03	Метод спутниковых геодезических измерений (определений)	0.10	Нет закрепления
1	516949.60	2228990.89	Метод спутниковых геодезических измерений (определений)	0.10	Нет закрепления
Зона1(2)	–	–	–	–	–
28	516229.27	2229281.17	Метод спутниковых геодезических измерений (определений)	0.10	Нет закрепления
29	516231.85	2229286.12	Метод спутниковых геодезических измерений (определений)	0.10	Нет закрепления
30	516252.44	2229325.90	Метод спутниковых геодезических измерений (определений)	0.10	Нет закрепления
31	516260.03	2229343.94	Метод спутниковых геодезических измерений (определений)	0.10	Нет закрепления
32	516254.99	2229345.49	Метод спутниковых геодезических измерений (определений)	0.10	Нет закрепления
33	516236.73	2229307.98	Метод спутниковых геодезических измерений (определений)	0.10	Нет закрепления
34	516232.79	2229309.65	Метод спутниковых геодезических измерений (определений)	0.10	Нет закрепления
35	516221.52	2229285.20	Метод спутниковых геодезических измерений (определений)	0.10	Нет закрепления
28	516229.27	2229281.17	Метод спутниковых геодезических измерений (определений)	0.10	Нет закрепления

3. Сведения о характерных точках части (частей) границы объекта					
Обозначение характерных точек части границы	Координаты, м		Метод определения координат характерной точки	Средняя квадратическая погрешность положения характерной точки (M_i), м	Описание обозначения точки на местности (при наличии)
	X	Y			
1	2	3	4	5	6
-	-	-	-	-	-

ОПИСАНИЕ МЕСТОПОЛОЖЕНИЯ ГРАНИЦ

Строительство КЛ 0,4 кВ от РУ 0,4 кВ РП-37, установка оборудования учета э/э в РУ 0,4 кВ РП-37; Реконструкция РУ 0,4 кВ РП-37 (Установка коммутационного аппарата) для электроснабжения производственного здания/помещения по адресу: Пермский край, г. Пермь, ул. Лодыгина, дом №38 (кад. номер зем. участка 59:01:4413636:10)

(наименование объекта, местоположение границ которого описано (далее - объект))

Раздел 1

Сведения об объекте		
№ п/п	Характеристики объекта	Описание характеристик
1	2	3
1	Местоположение объекта	Пермский край, Пермь город
2	Площадь объекта +/- величина погрешности определения площади (Р+/- Дельта Р)	224 кв.м ± 5.24 кв.м
3	Иные характеристики объекта	1. Цель: Размещение объектов электросетевого хозяйства, тепловых сетей, водопроводных сетей, сетей водоотведения, линий и сооружений связи, линейных объектов системы газоснабжения, нефтепроводов и нефтепродуктопроводов, их неотъемлемых технологических частей, если указанные объекты являются объектами федерального, регионального или местного значения, либо необходимы для организации электро-, газо-, тепло-, водоснабжения населения и водоотведения, подключения (технологического присоединения) к сетям инженерно-технического обеспечения, либо переносятся в связи с изъятием земельных участков, на которых они ранее располагались, для государственных или муниципальных нужд (далее также - инженерные сооружения) 2. Срок публичного сервитута: Продолжительность: 48 лет 11 месяцев

Раздел 2

Сведения о местоположении границ объекта					
1. Система координат <u>МСК-59, зона 2</u>					
2. Сведения о характерных точках границ объекта					
Обозначение характерных точек границ	Координаты, м		Метод определения координат характерной точки	Средняя квадратическая погрешность положения характерной точки (M _t), м	Описание обозначения точки на местности (при наличии)
	X	Y			
1	2	3	4	5	6
1	512889.57	2230418.25	Метод спутниковых геодезических измерений (определений)	0.10	Нет закрепления
2	512889.59	2230420.26	Метод спутниковых геодезических измерений (определений)	0.10	Нет закрепления
3	512875.68	2230420.65	Метод спутниковых геодезических измерений	0.10	Нет закрепления

			(определений)		
4	512872.35	2230446.79	Метод спутниковых геодезических измерений (определений)	0.10	Нет закрепления
5	512873.83	2230453.14	Метод спутниковых геодезических измерений (определений)	0.10	Нет закрепления
6	512913.05	2230455.42	Метод спутниковых геодезических измерений (определений)	0.10	Нет закрепления
7	512913.65	2230460.88	Метод спутниковых геодезических измерений (определений)	0.10	Нет закрепления
8	512911.22	2230460.79	Метод спутниковых геодезических измерений (определений)	0.10	Нет закрепления
9	512910.88	2230457.69	Метод спутниковых геодезических измерений (определений)	0.10	Нет закрепления
10	512871.92	2230455.44	Метод спутниковых геодезических измерений (определений)	0.10	Нет закрепления
11	512869.93	2230446.93	Метод спутниковых геодезических измерений (определений)	0.10	Нет закрепления
12	512873.55	2230418.35	Метод спутниковых геодезических измерений (определений)	0.10	Нет закрепления
13	512881.99	2230417.91	Метод спутниковых геодезических измерений (определений)	0.10	Нет закрепления
1	512889.57	2230418.25	Метод спутниковых геодезических измерений (определений)	0.10	Нет закрепления

3. Сведения о характерных точках части (частей) границы объекта

Обозначение характерных точек части границы	Координаты, м		Метод определения координат характерной точки	Средняя квадратическая погрешность положения характерной точки (M_t), м	Описание обозначения точки на местности (при наличии)
	X	Y			
1	2	3	4	5	6
–	–	–	–	–	–

ГРАФИЧЕСКОЕ ОПИСАНИЕ
местоположения границ населенных пунктов, территориальных
зон, особо охраняемых природных территорий, зон с особыми
условиями использования территории

Зона публичного сервитута для размещения объекта: тепловая трасса с кадастровым номером
59:01:0000000:51630

(наименование объекта, местоположение границ которого описано (далее - объект))

Раздел 1

Сведения об объекте

№ п/п	Характеристики объекта	Описание характеристик
1	2	3
1	Местоположение объекта	Пермский край, Пермский г.о., Пермь г
2	Площадь объекта ± величина погрешности определения площади ($P \pm \Delta P$)	—
3	Иные характеристики объекта	Вид объекта реестра границ: Зона с особыми условиями использования территории Вид объекта по документу: Зона публичного сервитута Содержание ограничений использования объектов недвижимости в пределах зоны или территории: Публичный сервитут в целях организации теплоснабжения, для эксплуатации объекта: тепловая трасса с кадастровым номером 59:01:0000000:51630 Наименование охраняемого объекта: тепловая трасса с кадастровым номером 59:01:0000000:51630

Раздел 2

Сведения о местоположении границ объекта					
1. Система координат МСК59					
2. Сведения о характерных точках границ объекта					
Обозначение характерных точек границ	Координаты, м		Метод определения координат характерной точки	Средняя квадратическая погрешность положения характерной точки (Мт), м	Описание обозначения точки на местности (при наличии)
	Х	У			
1	2	3	4	5	6
59:01-6.8482(1) - 1					
1	528 234,41	2 235 708,62	Метод спутниковых геодезических измерений (определений)	0,10	—
2	528 229,60	2 235 704,82		0,10	
3	528 237,70	2 235 694,63		0,10	
4	528 239,89	2 235 654,50		0,10	
5	528 238,53	2 235 616,03		0,10	
6	528 239,49	2 235 607,43		0,10	
7	528 239,56	2 235 582,98		0,10	
8	528 249,69	2 235 582,98		0,10	
9	528 251,04	2 235 550,94		0,10	
10	528 223,01	2 235 551,67		0,10	
11	528 222,94	2 235 555,52		0,10	
12	528 216,95	2 235 555,42		0,10	
13	528 217,01	2 235 551,84		0,10	
14	528 195,13	2 235 554,35		0,10	
15	528 183,63	2 235 557,45		0,10	
16	528 160,61	2 235 583,56		0,10	
17	528 155,92	2 235 579,81		0,10	

Раздел 2

Сведения о местоположении границ объекта					
1	2	3	4	5	6
18	528 180,28	2 235 552,17	Метод спутниковых геодезических измерений (определений)	0,10	—
19	528 195,24	2 235 547,80		0,10	
20	528 195,05	2 235 542,85		0,10	
21	528 197,88	2 235 538,38		0,10	
22	528 200,60	2 235 533,58		0,10	
23	528 200,94	2 235 531,15		0,10	
24	528 200,85	2 235 529,23		0,10	
25	528 200,88	2 235 526,49		0,10	
26	528 198,60	2 235 520,75		0,10	
27	528 196,21	2 235 518,85		0,10	
28	528 198,11	2 235 516,52		0,10	
29	528 198,76	2 235 517,04		0,10	
30	528 200,64	2 235 514,71		0,10	
31	528 203,58	2 235 517,05		0,10	
32	528 206,89	2 235 525,37		0,10	
33	528 206,85	2 235 529,12		0,10	
34	528 206,96	2 235 531,42		0,10	
35	528 206,39	2 235 535,54		0,10	
36	528 203,03	2 235 541,48		0,10	
37	528 201,11	2 235 544,49		0,10	

Раздел 2

Сведения о местоположении границ объекта					
1	2	3	4	5	6
38	528 201,19	2 235 546,52	Метод спутниковых геодезических измерений (определений)	0,10	—
39	528 219,86	2 235 545,13		0,10	
40	528 250,62	2 235 542,47		0,10	
41	528 252,27	2 235 510,14		0,10	
42	528 225,81	2 235 502,55		0,10	
43	528 222,88	2 235 500,91		0,10	
44	528 220,02	2 235 504,17		0,10	
45	528 209,68	2 235 496,46		0,10	
46	528 206,84	2 235 500,18		0,10	
47	528 149,66	2 235 451,76		0,10	
48	528 143,12	2 235 459,98		0,10	
49	528 138,42	2 235 456,25		0,10	
50	528 148,82	2 235 443,19		0,10	
51	528 205,90	2 235 491,52		0,10	
52	528 211,20	2 235 484,46		0,10	
53	528 215,86	2 235 488,27		0,10	
54	528 213,31	2 235 491,66		0,10	
55	528 219,16	2 235 496,04		0,10	
56	528 221,56	2 235 493,31		0,10	
57	528 228,14	2 235 496,98		0,10	

Раздел 2

Сведения о местоположении границ объекта					
1	2	3	4	5	6
58	528 252,89	2 235 504,08	Метод спутниковых геодезических измерений (определений)	0,10	—
59	528 254,67	2 235 492,28		0,10	
60	528 256,14	2 235 491,11		0,10	
61	528 255,76	2 235 486,63		0,10	
62	528 249,61	2 235 487,12		0,10	
63	528 249,49	2 235 489,96		0,10	
64	528 239,57	2 235 490,58		0,10	
65	528 239,33	2 235 487,96		0,10	
66	528 229,59	2 235 488,71		0,10	
67	528 222,16	2 235 482,98		0,10	
68	528 223,07	2 235 481,84		0,10	
69	528 210,88	2 235 471,87		0,10	
70	528 213,26	2 235 468,54		0,10	
71	528 231,43	2 235 482,55		0,10	
72	528 243,83	2 235 481,59		0,10	
73	528 243,83	2 235 481,55		0,10	
74	528 255,45	2 235 480,64		0,10	
75	528 255,29	2 235 470,94		0,10	
76	528 265,29	2 235 462,37	0,10		
77	528 258,53	2 235 456,46	0,10		

Раздел 2

Сведения о местоположении границ объекта					
1	2	3	4	5	6
78	528 262,19	2 235 451,69	Метод спутниковых геодезических измерений (определений)	0,10	—
79	528 270,03	2 235 458,54		0,10	
80	528 275,36	2 235 454,60		0,10	
81	528 277,83	2 235 448,79		0,10	
82	528 264,46	2 235 435,21		0,10	
83	528 261,63	2 235 439,27		0,10	
84	528 231,38	2 235 413,08		0,10	
85	528 177,03	2 235 372,06		0,10	
86	528 185,04	2 235 362,00		0,10	
87	528 189,79	2 235 365,66		0,10	
88	528 185,56	2 235 370,98		0,10	
89	528 232,63	2 235 406,60		0,10	
90	528 235,38	2 235 402,96		0,10	
91	528 240,12	2 235 406,63		0,10	
92	528 237,32	2 235 410,35		0,10	
93	528 260,51	2 235 430,37		0,10	
94	528 263,67	2 235 425,84		0,10	
95	528 284,93	2 235 447,45		0,10	
96	528 283,74	2 235 450,28		0,10	
97	528 288,94	2 235 454,19	0,10		

Раздел 2

Сведения о местоположении границ объекта

1	2	3	4	5	6
98	528 296,25	2 235 441,60	Метод спутниковых геодезических измерений (определений)	0,10	—
99	528 309,31	2 235 451,71		0,10	
100	528 331,05	2 235 447,35		0,10	
101	528 332,23	2 235 453,23		0,10	
102	528 315,68	2 235 456,56		0,10	
103	528 327,56	2 235 465,65		0,10	
104	528 324,29	2 235 469,73		0,10	
105	528 337,82	2 235 480,31		0,10	
106	528 334,76	2 235 488,24		0,10	
107	528 343,61	2 235 497,37		0,10	
108	528 350,69	2 235 502,85		0,10	
109	528 366,06	2 235 514,69		0,10	
110	528 367,79	2 235 512,37		0,10	
111	528 382,44	2 235 522,42		0,10	
112	528 385,17	2 235 518,77		0,10	
113	528 389,88	2 235 522,49		0,10	
114	528 387,21	2 235 526,06		0,10	
115	528 422,94	2 235 555,38	0,10		
116	528 426,12	2 235 551,21	0,10		
117	528 430,94	2 235 555,02	0,10		

Раздел 2

Сведения о местоположении границ объекта					
1	2	3	4	5	6
118	528 420,39	2 235 572,41	Метод спутниковых геодезических измерений (определений)	0,10	—
119	528 416,59	2 235 577,08		0,10	
120	528 411,92	2 235 581,90		0,10	
121	528 388,37	2 235 612,83		0,10	
122	528 394,69	2 235 618,48		0,10	
123	528 386,08	2 235 629,94		0,10	
124	528 381,35	2 235 626,30		0,10	
125	528 386,74	2 235 619,21		0,10	
126	528 380,06	2 235 613,84		0,10	
127	528 412,71	2 235 570,38		0,10	
128	528 419,26	2 235 560,29		0,10	
129	528 381,30	2 235 528,96		0,10	
130	528 369,15	2 235 520,59		0,10	
131	528 367,10	2 235 523,40		0,10	
132	528 347,03	2 235 507,60		0,10	
133	528 339,60	2 235 501,85		0,10	
134	528 327,78	2 235 489,66		0,10	
135	528 330,63	2 235 482,29	0,10		
136	528 315,80	2 235 470,71	0,10		
137	528 319,04	2 235 466,68	0,10		

Раздел 2

Сведения о местоположении границ объекта					
1	2	3	4	5	6
138	528 312,44	2 235 461,65	Метод спутниковых геодезических измерений (определений)	0,10	—
139	528 313,25	2 235 460,62		0,10	
140	528 301,49	2 235 451,45		0,10	
141	528 300,65	2 235 452,58		0,10	
142	528 298,00	2 235 450,54		0,10	
143	528 290,75	2 235 463,03		0,10	
144	528 275,65	2 235 464,31		0,10	
145	528 262,71	2 235 486,10		0,10	
146	528 261,75	2 235 486,17		0,10	
147	528 262,38	2 235 493,81		0,10	
148	528 260,25	2 235 495,51		0,10	
149	528 258,35	2 235 508,21		0,10	
150	528 256,93	2 235 536,54		0,10	
151	528 260,12	2 235 536,58		0,10	
152	528 260,13	2 235 545,27		0,10	
153	528 296,86	2 235 547,75		0,10	
154	528 296,71	2 235 556,75		0,10	
155	528 290,71	2 235 556,70	0,10		
156	528 290,77	2 235 553,35	0,10		
157	528 257,06	2 235 551,06	0,10		

Раздел 2

Сведения о местоположении границ объекта

1	2	3	4	5	6
158	528 255,45	2 235 588,98	Метод спутниковых геодезических измерений (определений)	0,10	—
159	528 245,55	2 235 588,98		0,10	
160	528 245,49	2 235 607,44		0,10	
161	528 245,50	2 235 614,02		0,10	
162	528 263,61	2 235 608,71		0,10	
163	528 289,41	2 235 608,39		0,10	
164	528 289,44	2 235 603,71		0,10	
165	528 295,44	2 235 603,85		0,10	
166	528 295,47	2 235 614,37		0,10	
167	528 295,60	2 235 625,54		0,10	
168	528 289,54	2 235 625,50		0,10	
169	528 289,50	2 235 614,42		0,10	
170	528 264,50	2 235 614,69		0,10	
171	528 245,52	2 235 620,27		0,10	
172	528 245,89	2 235 654,62		0,10	
173	528 243,59	2 235 696,83		0,10	
1	528 234,41	2 235 708,62		0,10	
59:01-6.8482(1) - 2					
1	528 360,80	2 235 695,80	Метод спутниковых геодезических измерений (определений)	0,10	—
2	528 356,56	2 235 663,28		0,10	

Раздел 2

Сведения о местоположении границ объекта

1	2	3	4	5	6
3	528 355,78	2 235 661,96	Метод спутниковых геодезических измерений (определений)	0,10	—
4	528 344,28	2 235 651,72		0,10	
5	528 343,89	2 235 652,22		0,10	
6	528 300,29	2 235 650,90		0,10	
7	528 305,46	2 235 660,02		0,10	
8	528 298,52	2 235 659,95		0,10	
9	528 292,38	2 235 649,17		0,10	
10	528 285,89	2 235 638,02		0,10	
11	528 292,91	2 235 638,06		0,10	
12	528 296,76	2 235 644,77		0,10	
13	528 341,02	2 235 646,13		0,10	
14	528 343,48	2 235 642,96		0,10	
15	528 357,79	2 235 655,71		0,10	
16	528 359,75	2 235 653,35		0,10	
17	528 364,86	2 235 657,29		0,10	
18	528 362,36	2 235 661,27		0,10	
19	528 366,84	2 235 695,77		0,10	
1	528 360,80	2 235 695,80		0,10	
59:01-6.8482(1) - 3					
1	528 307,03	2 235 707,92	Метод спутниковых геодезических измерений (определений)	0,10	—

Раздел 2

Сведения о местоположении границ объекта					
1	2	3	4	5	6
2	528 300,87	2 235 707,87	Метод спутниковых геодезических измерений (определений)	0,10	—
3	528 296,81	2 235 672,54		0,10	
4	528 303,00	2 235 672,60		0,10	
1	528 307,03	2 235 707,92		0,10	
59:01-6.8482(1) - 4					
1	528 301,71	2 235 591,33	Метод спутниковых геодезических измерений (определений)	0,10	—
2	528 295,45	2 235 591,23		0,10	
3	528 292,83	2 235 569,31		0,10	
4	528 298,91	2 235 569,40		0,10	
1	528 301,71	2 235 591,33		0,10	
3. Сведения о характерных точках части (частей) границы объекта					
1	2	3	4	5	6
—	—	—	—	—	—

ТЕКСТОВОЕ ОПИСАНИЕ
местоположения границ населенных пунктов, территориальных зон

Прохождение границы		Описание прохождения границы
от точки	до точки	
1	2	3
—	—	—

Схема расположения границ публичного сервитута

Объект: Реконструкция (вынос) участка КВЛ 6 кВ Тоннель РП-27 и участка ВЛ 0,4 кВ Барамзиной ТП-5143 в связи со строительством автомобильной дороги по адресу: Пермский край, г. Пермь, переход ул. Строителей от ул. Куфонина до ул. Стахановская, в т.ч. переход ул. Строителей-площадь Гайдара

Местоположение: Пермский край, г.Пермь, Дзержинский район

Площадь земель или части земельного участка, кв.м. : 2155 (в т.ч. часть земельного участка с КН 59:01:0000000:92687 - 626 кв.м., часть земельного участка с КН 59:01:0000000:92062 - 1026 кв.м., часть земельного участка с КН 59:01:0000000:90425 - 503 кв.м.)



№№	X	Y
1	516949.60	2228990.89
2	516949.55	2228992.89
3	516953.59	2228996.25
4	516912.85	2229072.83
5	516896.76	2229061.10
6	516849.61	2229041.25
7	516846.56	2229055.19
8	516845.36	2229057.91
9	516843.96	2229063.49
10	516824.24	2229105.62
11	516810.41	2229126.62
12	516792.99	2229133.31
13	516787.40	2229139.47
14	516780.96	2229136.95
15	516787.62	2229128.82
16	516806.91	2229121.41
17	516809.54	2229117.42
18	516813.82	2229116.92
19	516815.39	2229108.52
20	516818.32	2229104.08
21	516838.16	2229061.70
22	516839.28	2229057.26
23	516840.65	2229054.12
24	516845.31	2229032.85
25	516889.53	2229051.92
26	516902.40	2229058.42
27	516910.69	2229064.03
1	516949.60	2228990.89
-	-	-
28	516229.27	2229281.17
29	516231.85	2229286.12
30	516252.44	2229325.90
31	516260.03	2229343.94
32	516254.99	2229345.49
33	516236.73	2229307.98
34	516232.79	2229309.65
35	516221.52	2229285.20
28	516229.27	2229281.17

Условные обозначения:

- граница публичного сервитута
- граница земельного участка, сведения которого внесены в ЕГРН
- - - проектное местоположение инженерного сооружения
- 59:01:4410023 обозначение кадастрового квартала
- 59:01:4410023:1 обозначение кадастрового номера земельного участка

Масштаб 1:600

Система координат МСК-59, зона 2
 Метод определения координат: Метод спутниковых геодезических измерений (определений)
 средняя квадратическая погрешность положения характерных точек (Мт)- 0.10 м

Схема расположения границ публичного сервитута

Объект: Строительство КЛ 0,4 кВ от РУ 0,4 кВ РП-37, установка оборудования учета э/э в РУ 0,4 кВ РП-37; Реконструкция РУ 0,4 кВ РП-37 (Установка коммутационного аппарата) для электроснабжения производственного здания/помещения по адресу: Пермский край, г. Пермь, ул. Лодыгина, дом №38 (кад. номер зем. участка 59:01:4413636:10)

Местоположение: Пермский край, г.Пермь, ул.Лодыгина (59:01:4411067:3474)

Площадь земель или части земельного участка, кв.м. : 224



Условные обозначения:

- граница публичного сервитута
- граница земельного участка, сведения которого внесены в ЕГРН
- проектное местоположение инженерного сооружения
- 59:01:4411067 обозначение кадастрового квартала
- 59:01:4411067:55 обозначение кадастрового номера земельного участка

№№	X	Y
1	512889.57	2230418.25
2	512889.59	2230420.26
3	512875.68	2230420.65
4	512872.35	2230446.79
5	512873.83	2230453.14
6	512913.05	2230455.42
7	512913.65	2230460.88
8	512911.22	2230460.79
9	512910.88	2230457.69
10	512871.92	2230455.44
11	512869.93	2230446.93
12	512873.55	2230418.35
13	512881.99	2230417.91
1	512889.57	2230418.25

Масштаб 1:600

Система координат МСК-59, зона 2

Метод определения координат: Метод спутниковых геодезических измерений (определений)

средняя квадратическая погрешность положения характерных точек (Мп) - 0.10 м

Схема расположения границ публичного сервитута

Объект: газопровод низкого давления до границ земельного участка по адресу: Пермский край, г. Пермь, Ленинский район, улица Борцов Революции, 94

Местоположение Пермский край, г. Пермь, Ленинский район, улица Борцов Революции,

Площадь земель или части земельного участка: 23 м² (в т.ч. 59:01:2010358:173 = 2,40 м²; земли общего пользования = 20,14 м²)

Категория земель: земли населенных пунктов;

Вид разрешенного использования: -

Цель установления публичного сервитута: Обслуживание и эксплуатация газопровода

Каталог координат, м


Система координат: МСК-59, зона 2

Метод определения координат - Геодезический

№ точки границы	X	Y	Средняя квадратическая погрешность
1	520196.32	2231540.01	0.10
2	520195.32	2231539.74	0.10
3	520195.19	2231539.61	0.10
4	520194.59	2231539.01	0.10
5	520193.34	2231536.57	0.10
6	520193.12	2231535.66	0.10
7	520193.39	2231534.66	0.10
8	520194.12	2231533.93	0.10
9	520195.12	2231533.66	0.10
10	520196.12	2231533.93	0.10
11	520196.85	2231534.66	0.10
12	520198.10	2231537.10	0.10
13	520198.32	2231538.01	0.10
14	520198.29	2231538.14	0.10
15	520198.05	2231539.01	0.10
16	520197.32	2231539.74	0.10
1	520196.32	2231540.01	0.10

Границы 14-3 – земельный участок 59:01:2010358:173;

Границы 3-14 – земли общего пользования.

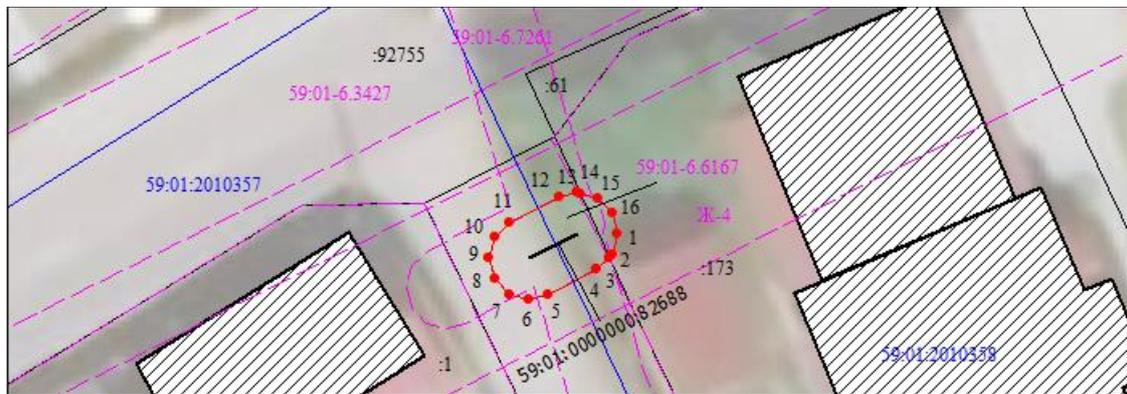

Масштаб 1:300


	Зоны с особыми условиями использования территории, сведения о которых внесены в ЕГРН
	Границы и номер объектов капитального строительства, сведения о которых внесены в ЕГРН
	Обозначение характерной точки проектной границы публичного сервитута
	Границы и номер земельных участков, сведения о которых внесены в ЕГРН
	Граница кадастрового квартала
	Номер кадастрового квартала
	Проектные границы публичного сервитута

Заявитель:

А.К. Порубов

(подпись, расшифровка подписи)
МП (для юридических лиц и индивидуальных предпринимателей)

Раздел 4
План границ объекта

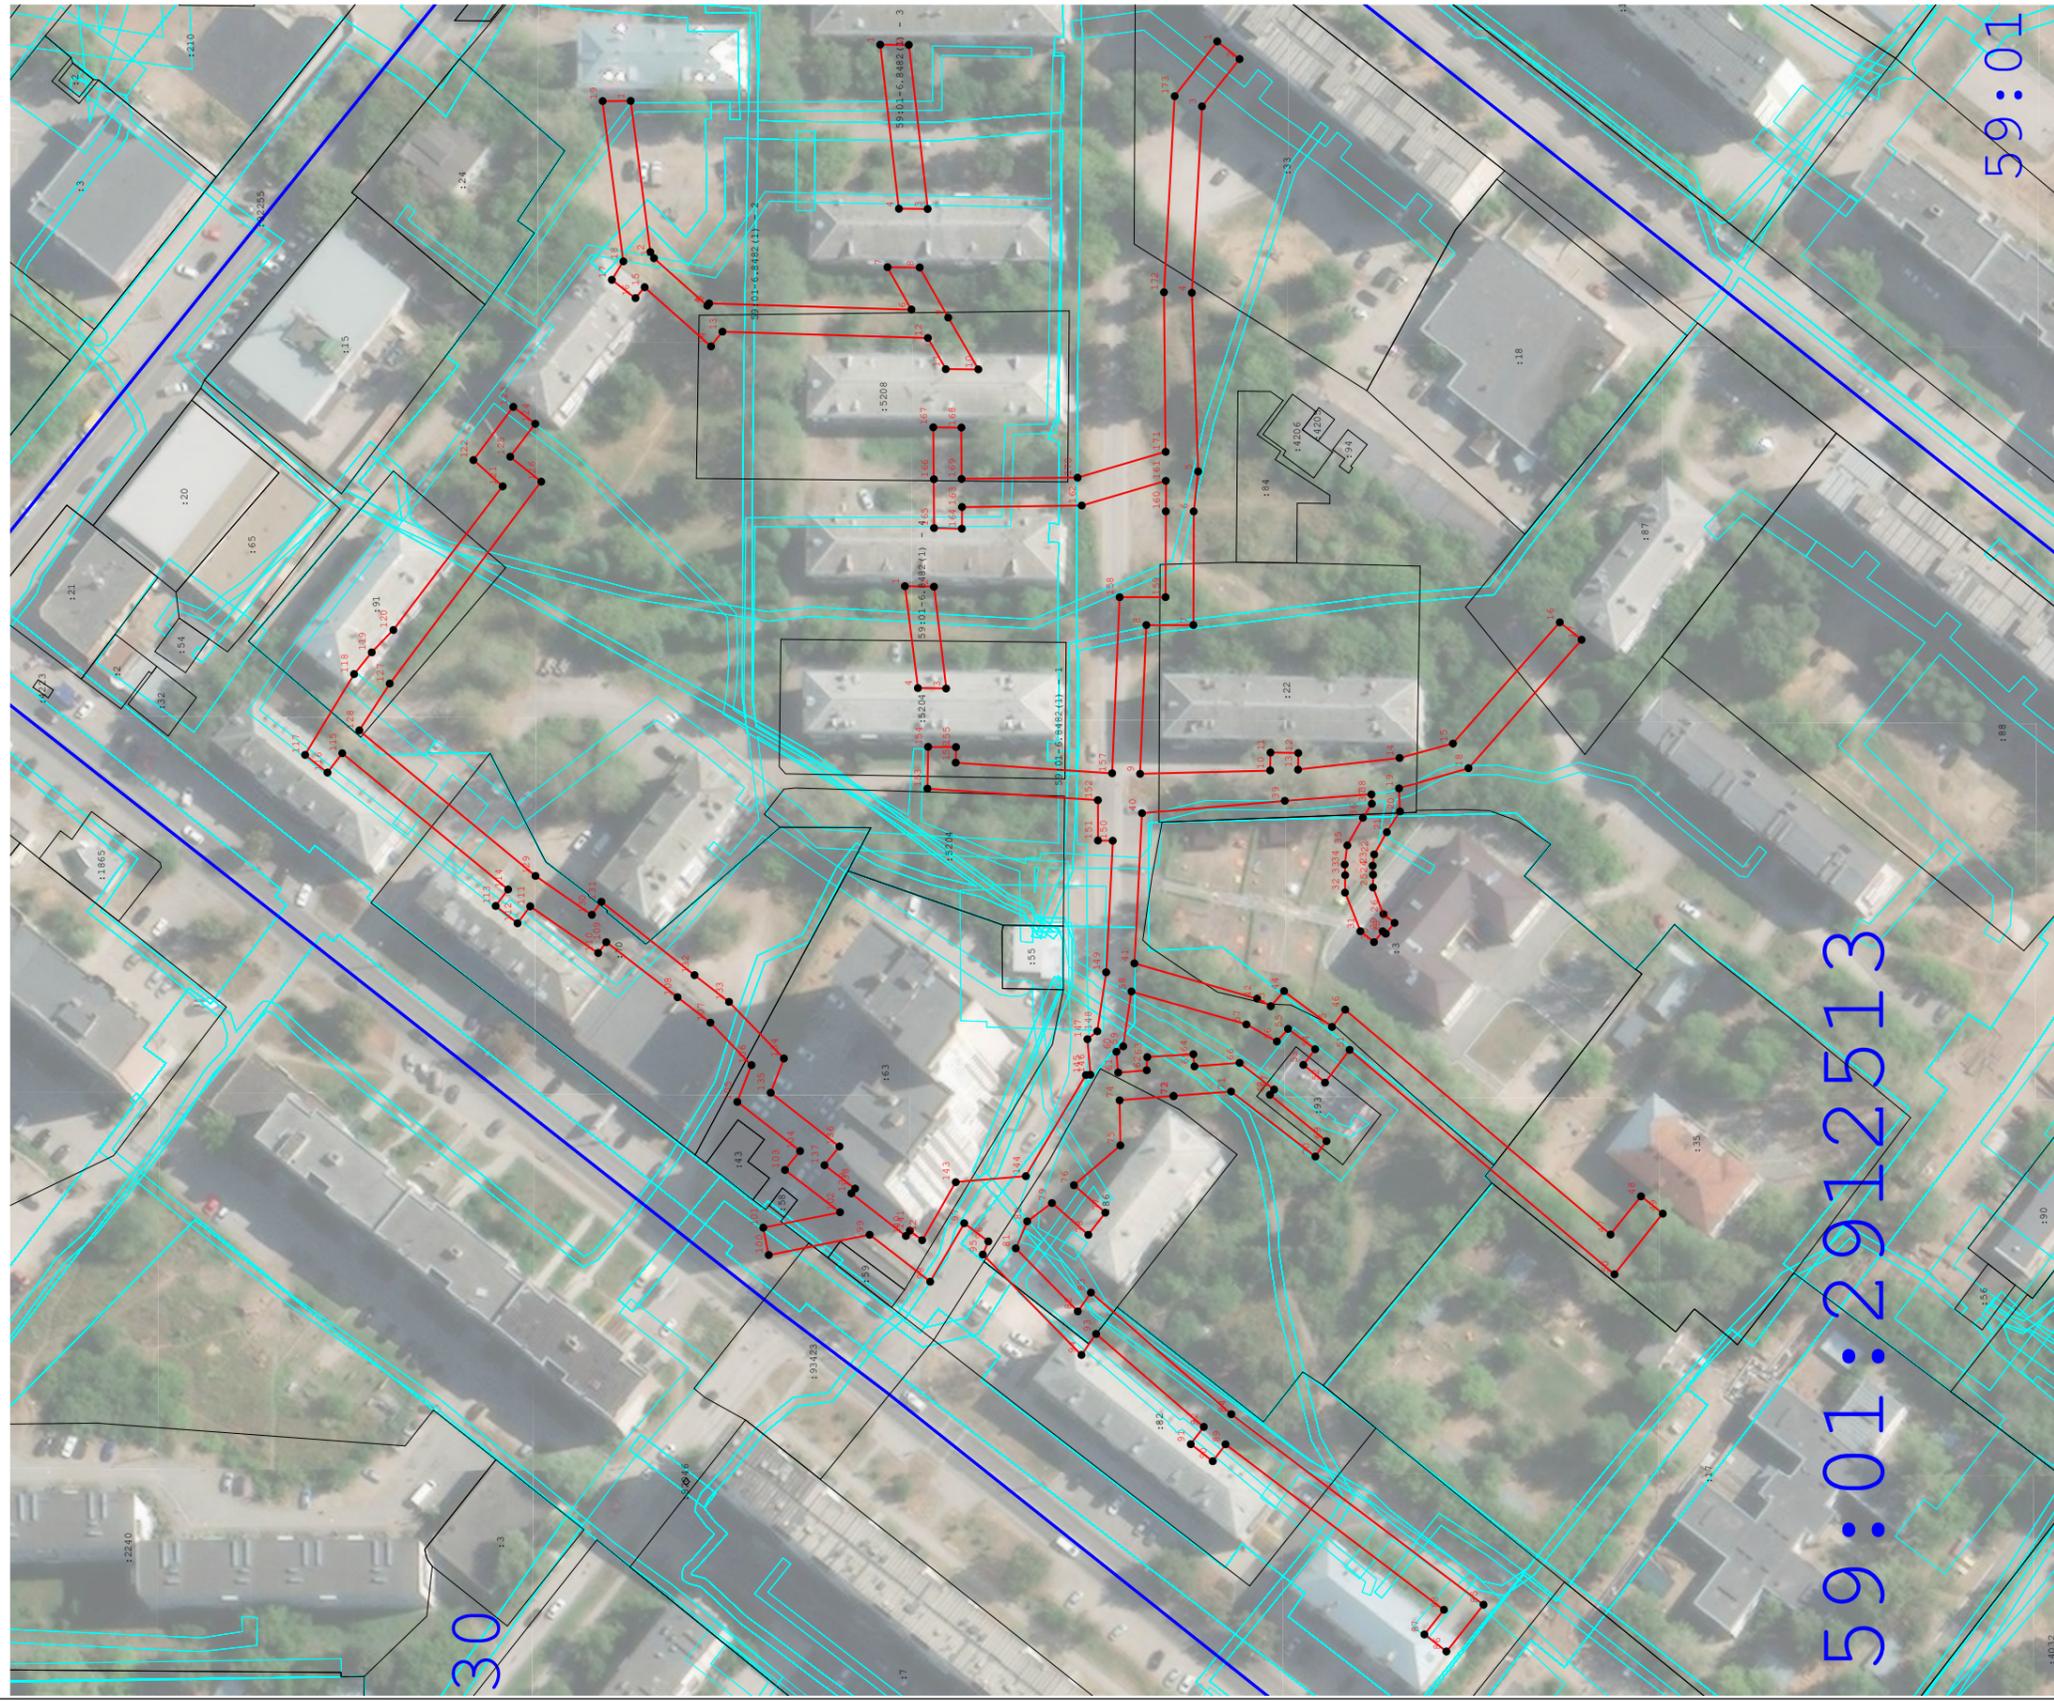

Масштаб 1:1 000

Используемые условные знаки и обозначения:

- Граница публичного сервитута
- Характерная точка публичного сервитута
- Существующая часть границы, имеющиеся в ГКН сведения о которой достаточны для определения ее местоположения
- Границы кадастрового деления
- Границы территориальных зон и зон с особыми условиями использования территорий

Подпись _____ Дата « 15 » мая 20 23 г.


Место для оттиска печати (при наличии) лица, составившего описание местоположения границ объекта

59:01

59:01:2912513

30

Раздел 4
План границ объекта

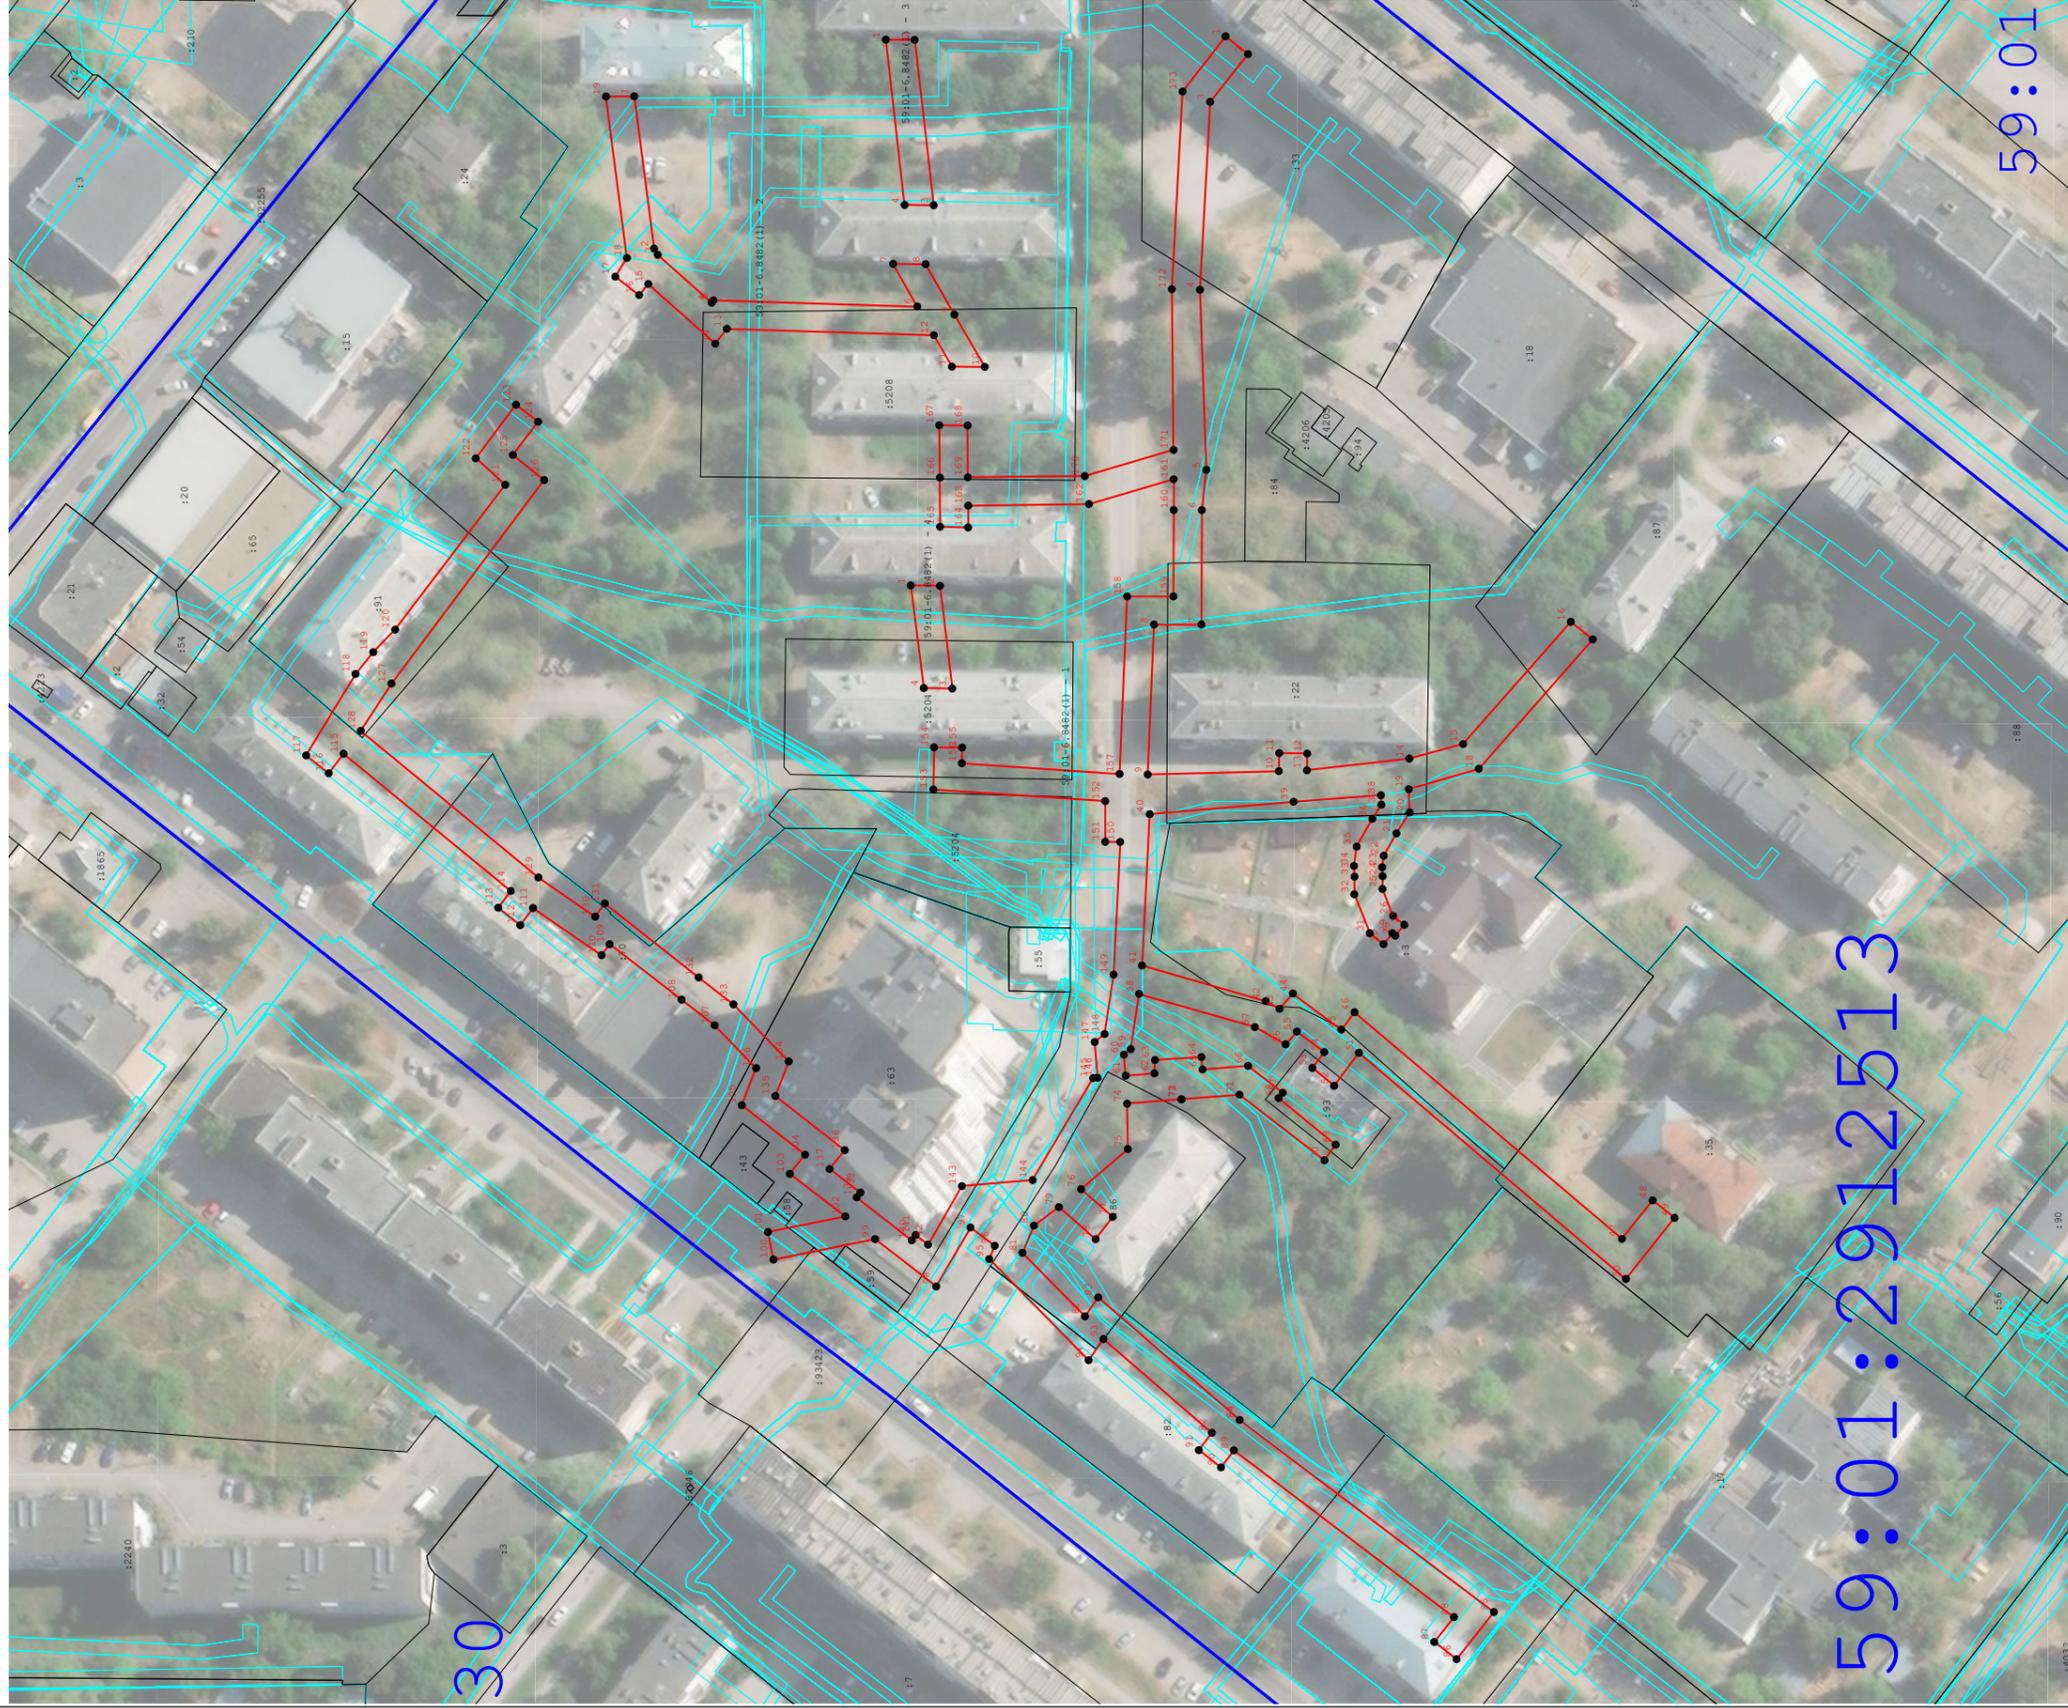

Масштаб 1:1 000

59:01

59:01:2912513

Используемые условные знаки и обозначения:

- Граница публичного сервитута
- Характерная точка публичного сервитута
- Существующая часть границы, имеющаяся в ГКН сведениях о которой достаточны для определения ее местоположения
- Границы кадастрового деления
- Границы территориальных зон и зон с особыми условиями использования территорий

Подпись _____ Дата « 15 » _____ мая _____ 20 23 г.

Место для оттиска печати (при наличии) лица, составившего описание местоположения границ объекта

Извещения о проведении собрания о согласовании местоположения границ земельных участков

Кадастровым инженером Костаревым Романом Викторовичем, 614111, г. Пермь, ул. Серебрянский проезд, д. 19, кв. 393, azimut56@yandex.ru, 8(342) 255-44-10, номер регистрации в государственном реестре лиц, осуществляющих кадастровую деятельность - 4619, в отношении земельного участка с кадастровым номером 59:01:4911444:9, расположенного: край Пермский, г.о. Пермский, г. Пермь, тер. СТ Оазис, зу 44/9, выполняются кадастровые работы по уточнению местоположения границы земельного участка. Заказчиком кадастровых работ является Евсеенко Иван Павлович, проживающий по адресу: Пермский край, г. Пермь, ул. Льва Шатрова, д. 31, кв. 12, контактный телефон 89128827126. Смежные земельные участки, с правообладателями которых требуется согласовать местоположение границ расположены: Пермский край, Пермский ГО, г. Пермь, снт «Оазис» в кадастровом квартале 59:01:4911444. Собрание заинтересованных лиц по поводу согласования местоположения границ состоится по адресу: 614016, Пермский край, г. Пермь, ул. Куйбышева, д. 50, оф. 604 тел. 89028312905 14 января 2025г. в 10 часов 00 минут. С проектом межевого плана земельного участка возможно ознакомиться по адресу: 614016, г. Пермь, ул. Куйбышева, д.50, оф.604. Обоснованные возражения относительно местоположения границ, содержащихся в проекте межевого плана, и требования о проведении согласования местоположения границ земельных участков на местности принимаются с 06 декабря 2024г. по 14 января 2025г. по адресу: 614016, г. Пермь, ул. Куйбышева, д.50, оф.604. При проведении согласования местоположения границ при себе необходимо иметь документ, удостоверяющий личность, а также документы, подтверждающие права на соответствующий земельный участок.

Кадастровым инженером Пузиковой Юлией Романовной (г.Пермь, ул. Монастырская 15, офис 106, pu_lya@bk.ru, контактный телефон 89519219530, реестровый номер 8986) выполняются кадастровые работы по образованию земельного участка с условным номером 59:01:3211513:3У1, Российская Федерация, Пермский край, г. Пермь, ул. 3- Линия, собственниками которого являются Титов Игорь Виссарионович и Департамент земельных отношений г.Перми. Смежным земельным участком является: 59:01:3211513:1, Пермский край, г. Пермь, р-н Мотовилихинский, ул. 4-я Линия, 2, собственником которого является Игнатов Иван Иванович.

Собрание заинтересованных лиц по поводу согласования местоположения границы состоится по адресу: г. Пермь, ул. Монастырская 15, офис 106, ООО КЦ Геомир, 9 января 2025 г. в 11 часов.

С проектом межевого плана земельного участка можно ознакомиться по адресу: г. Пермь, ул. Монастырская 15, офис 106, ООО КЦ Геомир.

Требования о проведении согласования местоположения границы земельного участка и обоснованные возражения о местоположении границ земельного участка после ознакомления с проектом принимаются с 9 декабря 2024 г. по 9 января 2025 г. по адресу: ул. Монастырская 15, офис 106, ООО КЦ Геомир.

При проведении согласования местоположения границ при себе необходимо иметь паспорт и документ, подтверждающий полномочия на подписание актов согласования.