

РАЗДЕЛ ПЕРВЫЙ ПРАВОВЫЕ АКТЫ

ПОСТАНОВЛЕНИЯ АДМИНИСТРАЦИИ ГОРОДА ПЕРМИ

04.12.2024 № 1163 О внесении изменений в Порядок предоставления жилых помещений муниципального маневренного жилищного фонда, утвержденный постановлением администрации города Перми от 17.01.2008 № 17.....	5
04.12.2024 № 1164 Об установлении публичного сервитута в целях обеспечения прохода, проезда на земельном участке в Дзержинском районе города Перми.....	6
04.12.2024 № 1165 Об утверждении размеров нормативных затрат на выполнение муниципальной работы «Снос аварийных многоквартирных домов» на 2025 год и на плановый период 2026 и 2027 годов, значений натуральных норм, необходимых для определения базовых нормативов затрат на выполнение муниципальной работы «Снос аварийных многоквартирных домов», на 2025 год и на плановый период 2026 и 2027 годов.....	10
04.12.2024 № 1166 Об установлении публичного сервитута в целях обеспечения прохода, проезда на земельных участках (землях) в Мотовилихинском районе города Перми	15
04.12.2024 № 1167 Об установлении публичного сервитута в целях обеспечения прохода, проезда на земельных участках (землях) в Мотовилихинском районе города Перми	19
04.12.2024 № 1168 Об установлении публичного сервитута в целях обеспечения прохода, проезда на земельных участках в Орджоникидзевском районе города Перми	23
04.12.2024 № 1169 О внесении изменений в муниципальную программу «Безопасный город», утвержденную постановлением администрации города Перми от 20.10.2021 № 921	27
04.12.2024 № 1170 О внесении изменений в приложение 2 к Порядку определения объема и условий предоставления субсидий на иные цели бюджетным и автономным учреждениям на устройство муниципальных плоскостных спортивных сооружений с оснащением их спортивным инвентарем, утвержденному постановлением администрации города Перми от 20.10.2021 № 920.....	48
04.12.2024 № 1171 О внесении изменений в приложение 2 к Порядку определения объема и условий предоставления субсидий на иные цели бюджетным и автономным учреждениям, подведомственным комитету по физической культуре и спорту администрации города Перми, на предоставление мер социальной поддержки руководителям и педагогическим работникам образовательных учреждений в сфере физической культуры и спорта, утвержденному постановлением администрации города Перми от 31.03.2023 № 257	49
04.12.2024 № 1172 О внесении изменений в приложение 2 к Порядку определения объема и условий предоставления субсидий на иные цели бюджетным и автономным учреждениям на предоставление бесплатного питания обучающимся с ограниченными возможностями здоровья, утвержденному постановлением администрации города Перми от 14.10.2020 № 976	51
04.12.2024 № 1173 О внесении изменений в постановление администрации города Перми от 04.10.2024 № 834 «О внесении изменений в приложение к Положению о системе оплаты труда работников муниципального учреждения в сфере организации дорожного движения, утвержденному постановлением администрации города Перми от 31.03.2021 № 222»	56

04.12.2024 № 1174	
О внесении изменений в приложение 2 к Порядку определения объема и условий предоставления субсидий на иные цели бюджетным и автономным учреждениям на организацию подвоза учащихся, утвержденному постановлением администрации города Перми от 15.10.2020 № 987	56
04.12.2024 № 1175	
О внесении изменений в постановление администрации города Перми от 18.10.2023 № 1099 «Об утверждении размера нормативных затрат на оказание муниципальных услуг «Реализация дополнительных образовательных программ спортивной подготовки по олимпийским видам спорта», «Реализация дополнительных образовательных программ спортивной подготовки по неолимпийским видам спорта» на 2024 год и плановый период 2025 и 2026 годов, значений отраслевых корректирующих коэффициентов, размера нормативных затрат на содержание муниципального имущества, уплату налогов на 2024 год и плановый период 2025 и 2026 годов и значений натуральных норм, используемых при определении базовых нормативных затрат на оказание муниципальных услуг «Реализация дополнительных образовательных программ спортивной подготовки по олимпийским видам спорта», «Реализация дополнительных образовательных программ спортивной подготовки по неолимпийским видам спорта».....	59
04.12.2024 № 1176	
О внесении изменений в приложение 2 к Порядку определения объема и условий предоставления субсидий на дополнительные меры поддержки муниципальным учреждениям города Перми на обеспечение участия в официальных спортивных соревнованиях, проводимых за пределами города Перми, утвержденному постановлением администрации города Перми от 20.10.2020 № 1060	90
04.12.2024 № 1177	
О внесении изменений в Порядок определения объема и условий предоставления субсидии на иные цели бюджетным и автономным учреждениям, подведомственным комитету по физической культуре и спорту администрации города Перми, на исполнение судебных решений, утвержденный постановлением администрации города Перми от 27.06.2022 № 540.....	91
04.12.2024 № 1178	
О внесении изменений в приложение 2 к Порядку определения объема и условий предоставления бюджетным и автономным учреждениям, подведомственным департаменту культуры и молодежной политики администрации города Перми, субсидий на иные цели на обеспечение работников бюджетной сферы Пермского края путевками на санаторно-курортное лечение и оздоровление, утвержденному постановлением администрации города Перми от 19.10.2020 № 1038	92
04.12.2024 № 1179	
О внесении изменений в постановление администрации города Перми от 11.06.2020 № 512 «Об утверждении Порядка предоставления субсидий за счет средств бюджета города Перми на финансовое обеспечение затрат, связанных с реализацией проектов победителями конкурса поддержки локальных инициатив социально ориентированных некоммерческих организаций города Перми»	94
04.12.2024 № 1180	
О внесении изменений в Положение о премировании муниципальных служащих администрации города Перми, утвержденное постановлением администрации города Перми от 07.02.2008 № 54 «Об утверждении Положения о премировании муниципальных служащих администрации города Перми и Положения о единовременной выплате при предоставлении ежегодного оплачиваемого отпуска и об оказании материальной помощи»	108
05.12.2024 № 1181	
О внесении изменений в отдельные правовые акты администрации города Перми, утверждающие порядки определения объема и условий предоставления субсидий на иные цели, в сфере образования	109
05.12.2024 № 1182	
О внесении изменений в приложение 2 к Порядку определения объема и условий предоставления субсидий на иные цели бюджетным и автономным учреждениям на организацию бесплатного горячего питания обучающимся, получающим начальное общее образование в государственных и муниципальных образовательных организациях, утвержденному постановлением администрации города Перми от 16.10.2020 № 997.....	124

05.12.2024 № 1183

О внесении изменений в приложение 3 к Порядку определения объема и условий предоставления субсидий на иные цели бюджетным и автономным учреждениям на физкультурные и спортивные мероприятия, утвержденному постановлением администрации города Перми от 16.10.2020 № 999 130

05.12.2024 № 1184

О внесении изменений в постановление администрации города Перми от 19.02.2016 № 117 «Об установлении расходного обязательства Пермского городского округа по вопросам организации и проведения мероприятий в сфере образования города Перми» 131

05.12.2024 № 1185

О внесении изменений в постановление администрации города Перми от 31.08.2012 № 511 «Об утверждении Порядка предоставления субсидий на благоустройство придомовых территорий многоквартирных домов города Перми» 132

05.12.2024 № 1186

О внесении изменений в отдельные правовые акты администрации города Перми в сфере образования 146

05.12.2024 № 1187

О внесении изменений в Порядок предоставления грантов в форме субсидий за счет средств бюджета города Перми на финансовое обеспечение затрат, связанных с реализацией социально значимых проектов победителями ежегодного городского конкурса социально значимых проектов, утвержденный постановлением администрации города Перми от 16.12.2008 № 1214..... 150

05.12.2024 № 1188

О внесении изменений в постановление администрации города Перми от 31.12.2009 № 1058 «О создании муниципального автономного учреждения дополнительного образования «Дворец спорта для детей и юношества «Прикамье» г. Перми путем изменения типа существующего муниципального образовательного учреждения дополнительного образования детей «Детско-юношеский центр «Здоровье» г. Перми» 167

05.12.2024 № 1189

О внесении изменений в постановление администрации города Перми от 19.09.2022 № 818 «Об утверждении Порядка принятия решения о создании, об упразднении лесничеств, создаваемых в их составе участковых лесничеств, расположенных на землях населенных пунктов Пермского городского округа, установлении и изменении их границ» 168

05.12.2024 № 1190

О внесении изменений в пункт 2.11 Положения об экспертной комиссии по рассмотрению обосновывающих материалов о создании, об упразднении лесничеств, создаваемых в их составе участковых лесничеств, расположенных на землях населенных пунктов Пермского городского округа, установлении и изменении их границ, утвержденного постановлением администрации города Перми от 28.11.2022 № 1197 «О создании экспертной комиссии по рассмотрению обосновывающих материалов о создании, об упразднении лесничеств, создаваемых в их составе участковых лесничеств, расположенных на землях населенных пунктов Пермского городского округа, установлении и изменении их границ» 171

05.12.2024 № 1191

О внесении изменений в приложение 2 к Порядку определения объема и условий предоставления субсидий на иные цели бюджетным и автономным учреждениям, подведомственным департаменту образования администрации города Перми, на предоставление мер социальной поддержки руководителям и педагогическим работникам образовательных учреждений, утвержденному постановлением администрации города Перми от 16.10.2020 № 1005..... 172

05.12.2024 № 1192

О внесении изменений в Перечень мероприятий, направленных на решение отдельных вопросов местного значения в микрорайонах на территории Пермского городского округа, на 2024 год, утвержденный постановлением администрации города Перми от 27.01.2012 № 13-П «Об установлении и финансовом обеспечении расходных обязательств Пермского городского округа по мероприятиям, направленным на решение отдельных вопросов местного значения в микрорайонах на территории Пермского городского округа, на 2024-2026 годы» 183

РАЗДЕЛ ВТОРОЙ ОФИЦИАЛЬНАЯ ИНФОРМАЦИЯ

Заключение о результатах общественных обсуждений от «05» декабря 2024 г. № 29-урв	185
Заключение о результатах общественных обсуждений от «05» декабря 2024 г. № 37-дпт	185
Перечень муниципального имущества города Перми, свободного от прав третьих лиц (за исключением имущественных прав некоммерческих организаций), которое может быть предоставлено социально ориентированным некоммерческим организациям	187
Перечень муниципального имущества города Перми, предназначенного для предоставления в безвозмездное пользование ссудополучателям, указанным в абзаце первом подпункта 2.2.6 Положения о порядке передачи муниципального имущества города Перми в безвозмездное пользование, утвержденного решением Пермской городской Думы от 23 декабря 2008 г. № 425	194
Информация о возможном установлении публичных сервитутов в отдельных целях в соответствии со статьей 39.42 Земельного кодекса Российской Федерации	195
Извещение об установлении публичного сервитута	211

РАЗДЕЛ ПЕРВЫЙ ПРАВОВЫЕ АКТЫ

ПОСТАНОВЛЕНИЯ АДМИНИСТРАЦИИ ГОРОДА ПЕРМИ



АДМИНИСТРАЦИЯ ГОРОДА ПЕРМИ ПОСТАНОВЛЕНИЕ

04.12.2024

№ 1163

О внесении изменений в Порядок предоставления жилых помещений муниципального маневренного жилищного фонда, утвержденный постановлением администрации города Перми от 17.01.2008 № 17

В целях приведения правовых актов города Перми в соответствие с действующим законодательством администрация города Перми ПОСТАНОВЛЯЕТ:

1. Внести в Порядок предоставления жилых помещений муниципального маневренного жилищного фонда, утвержденный постановлением администрации города Перми от 17 января 2008 г. № 17 (в ред. от 25.07.2012 № 405, от 05.09.2014 № 592, от 13.11.2019 № 898, от 06.04.2020 № 325), следующие изменения:

1.1. пункт 1.3.4 после слова «иной» дополнить словом «кредитной»;

1.2. пункт 1.3.5 после слов «для проживания» дополнить словами «, в том числе»;

1.3. в пункте 2.2.1:

1.3.1. абзац второй изложить в следующей редакции:

«заявления гражданина о предоставлении жилого помещения в маневренном фонде, подписанного всеми совершеннолетними членами его семьи (далее – заявление),»;

1.3.2. абзац четвертый признать утратившим силу;

1.3.3. абзацы пятый, шестой изложить в следующей редакции:

«сведений о составе семьи заявителя, предоставленных должностным лицом, ответственным за регистрацию граждан Российской Федерации по месту пребывания и жительства, за 5 лет, предшествующих дате подачи заявления (кроме лиц, проживающих в государственном или муниципальном жилищном фонде),

справки об отсутствии права собственности на жилое помещение, выданной органом, осуществляющим технический учет и техническую инвентаризацию жилищного фонда субъекта Российской Федерации, в котором проживали гражданин и члены его семьи до вступления в силу Федерального закона от 21 июля 1997 г. № 122-ФЗ «О государственной регистрации прав на недвижимое имущество и сделок с ним.»;

1.4. абзац второй пункта 2.2.2 изложить в следующей редакции:

«сведений о наличии (отсутствии) в собственности заявителя и членов его семьи жилых помещений, а также совершении (несовершении) в течение 5 лет, предшествующих дате подачи заявления, гражданско-правовых сделок заявителем и каждым из членов его семьи в отношении жилых помещений, находящихся в собственности заявителя и членов его семьи, из Управления Федеральной службы государственной регистрации, кадастра и картографии по Пермскому краю.»;

1.5. пункт 2.4 признать утратившим силу;

1.6. абзац третий пункта 2.6 изложить в следующей редакции:

«копию справки банка или иной кредитной организации, выдавшей кредит, юридического лица, предоставившего целевой займ на приобретение жилого помещения, о состоянии оплаты кредиторской задолженности.»;

1.7. пункт 2.6¹ признать утратившим силу;

1.8. в пункте 2.8:

1.8.1. цифры «2.4, 2.6¹» исключить;

1.8.2. дополнить абзацами следующего содержания:

«Не принимаются документы, указанные в пунктах 2.2, 2.3, 2.6, 2.7, 2.8 настоящего Порядка, исполненные карандашом, имеющие подчистки либо приписки, зачеркнутые слова и иные неоговоренные в них исправления.

Документы не имеют повреждений, которые не позволяют прочитать текст документов и однозначно истолковать их содержание.»;

1.9. в пункте 2.11:

1.9.1. слова «пунктами 2.2, 2.4» заменить словами «пунктом 2.2»;

1.9.2. слова «В противном случае» заменить словами «В случае непредставления документов, указанных в настоящем пункте»;

1.10. абзац первый пункта 2.12 изложить в следующей редакции:

«2.12. Управление жилищных отношений администрации города Перми в течение 15 рабочих дней со дня регистрации заявления и документов рассматривает представленные в соответствии с пунктами 2.2, 2.3, 2.6, 2.7, 2.8 настоящего Порядка заявление и приложенные документы и принимает одно из следующих решений»;

1.11. в абзаце втором пункта 2.12.1 слова «десяти рабочих дней с момента» заменить словами «трех рабочих дней с даты»;

1.12. в пункте 2.12.2:

1.12.1. абзац первый дополнить словами «в случаях, предусмотренных пунктом 2.15 настоящего Порядка»;

1.12.2. в абзаце втором слова «трех рабочих дней со дня» заменить словами «одного рабочего дня с даты»;

1.13. в абзаце втором пункта 2.12.3 слова «трех рабочих дней с момента» заменить словами «одного рабочего дня с даты»;

1.14. пункт 4.8 дополнить абзацем следующего содержания:

«принятия решения о предоставлении жилого помещения маневренного фонда.»

2. Настоящее постановление вступает в силу со дня официального обнародования посредством официального опубликования в печатном средстве массовой информации «Официальный бюллетень органов местного самоуправления муниципального образования город Пермь».

3. Управлению по общим вопросам администрации города Перми обеспечить обнародование настоящего постановления посредством официального опубликования в печатном средстве массовой информации «Официальный бюллетень органов местного самоуправления муниципального образования город Пермь».

4. Информационно-аналитическому управлению администрации города Перми обеспечить обнародование настоящего постановления посредством официального опубликования в сетевом издании «Официальный сайт муниципального образования город Пермь www.gorodperm.ru».

5. Контроль за исполнением настоящего постановления возложить на заместителя главы администрации города Перми Субботина И.А.

Глава города Перми

Э.О. Соснин



АДМИНИСТРАЦИЯ ГОРОДА ПЕРМИ ПОСТАНОВЛЕНИЕ

04.12.2024

№ 1164

Об установлении публичного сервитута в целях обеспечения прохода, проезда на земельном участке в Дзержинском районе города Перми

На основании статьи 23 Земельного кодекса Российской Федерации, Устава города Перми, Порядка установления публичных сервитутов в городе Перми, утвержденного решением Пермской городской Думы от 18 декабря 2012 г. № 284, заявления муниципального казенного учреждения «Пермблагостройство» от 23 сентября 2024 г. № 059-24/1-01-13-Вн-2152 в целях обеспечения прохода, проезда администрация города Перми ПОСТАНОВЛЯЕТ:

1. Установить постоянный публичный сервитут в целях обеспечения прохода, проезда на часть земельного участка площадью 146 кв. м, входящую в границы земельного участка с кадастровым номером 59:01:4410436:261 площадью 7 451 кв. м, расположенного по адресу: Российская Федерация, край Пермский, г.о. Пермский, г. Пермь, ул. Куфонина, зу 30, с категорией земель: земли населенных пунктов, с видом разрешенного использования «многоквартирный жилой дом», находящегося в общей долевой собственности собственников помещений в многоквартирном доме, согласно приложению к настоящему постановлению.

2. Департаменту земельных отношений администрации города Перми обеспечить направление:

2.1. сведений, изложенных в пункте 1 настоящего постановления, в федеральный орган исполнительной влас-

ти, осуществляющий государственный кадастровый учет и государственную регистрацию прав, в порядке, установленном действующим законодательством;

2.2. копии настоящего постановления в течение 5 рабочих дней со дня его официального опубликования:

2.2.1. инициатору установления публичного сервитута – муниципальному казенному учреждению «Пермблагострой»;

2.2.2. товариществу собственников жилья «Атлант» (ИНН: 5903084106), осуществляющему управление многоквартирным домом, расположенным по адресу: Пермский край, г. Пермь, Дзержинский район, ул. Куфонина, д. 30, на земельном участке с кадастровым номером 59:01:4410436:261;

2.3. департаменту градостроительства и архитектуры администрации города Перми для размещения настоящего постановления в государственной информационной системе обеспечения градостроительной деятельности с функциями автоматизированной информационно-аналитической поддержки осуществления полномочий в области градостроительной деятельности Пермского края.

3. Настоящее постановление вступает в силу со дня официального обнародования посредством официального опубликования в печатном средстве массовой информации «Официальный бюллетень органов местного самоуправления муниципального образования город Пермь».

4. Управлению по общим вопросам администрации города Перми обеспечить обнародование настоящего постановления посредством официального опубликования в печатном средстве массовой информации «Официальный бюллетень органов местного самоуправления муниципального образования город Пермь».

5. Информационно-аналитическому управлению администрации города Перми обеспечить обнародование настоящего постановления посредством официального опубликования в сетевом издании «Официальный сайт муниципального образования город Пермь www.gorodperm.ru».

6. Контроль за исполнением настоящего постановления возложить на первого заместителя главы администрации города Перми Андрианову О.Н.

Глава города Перми

Э.О. Соснин

Приложение
к постановлению администрации
города Перми
от 04.12.2024 № 1164

ОПИСАНИЕ МЕСТОПОЛОЖЕНИЯ ГРАНИЦ
ПУБЛИЧНОГО СЕРВИТУТА

Сведения об объекте		
№ п/п	Характеристики объекта	Описание характеристик
1	2	3
1	Местоположение объекта	Российская Федерация, Пермский край, Пермский городской округ, г. Пермь, ул. Куфонина, расположенные в Дзержинском районе города Перми
2	Площадь объекта +/- величина погрешности определения площади (Р+/- Дельта Р)	146 кв.м (на земельном участке с кадастровым номером 59:01:4410436:261)
3	Иные характеристики объекта	Срок: бессрочно

Сведения о местоположении границ объекта					
1. Система координат <u>МСК-59, Зона 2</u>					
2. Сведения о характерных точках границ объекта					
Обозначение характерных точек границ	Координаты, м		Метод определения координат характерной точки	Средняя квадратическая погрешность положения характерной точки (Mi), м	Описание обозначения точки на местности (при наличии)
	X	Y			
1	2	3	4	5	6
1	515852.45	2225521.10	Аналитический метод	0.10	-
2	515851.66	2225547.77	Аналитический метод	0.10	-
3	515847.05	2225548.31	Аналитический метод	0.10	-
4	515846.71	2225521.40	Аналитический метод	0.10	-
1	515852.45	2225521.10	Аналитический метод	0.10	-
3. Сведения о характерных точках части (частей) границы объекта					
Обозначение характерных точек части границы	Координаты, м		Метод определения координат характерной точки	Средняя квадратическая погрешность положения характерной точки (Mi), м	Описание обозначения точки на местности (при наличии)
	X	Y			
1	2	3	4	5	6
—	—	—	—	—	—

Графическое описание местоположения границ публичного сервитута



М 1:500 Условные обозначения:

	проектные границы публичного сервитута и характерные точки
	границы земельных участков по сведениям ЕГРН
59:01:4410436:261	кадастровый номер земельного участка



АДМИНИСТРАЦИЯ ГОРОДА ПЕРМИ ПОСТАНОВЛЕНИЕ

04.12.2024

№ 1165

Об утверждении размеров нормативных затрат на выполнение муниципальной работы «Снос аварийных многоквартирных домов» на 2025 год и на плановый период 2026 и 2027 годов, значений натуральных норм, необходимых для определения базовых нормативов затрат на выполнение муниципальной работы «Снос аварийных многоквартирных домов», на 2025 год и на плановый период 2026 и 2027 годов

В соответствии с Бюджетным кодексом Российской Федерации, Федеральным законом от 06 октября 2003 г. № 131-ФЗ «Об общих принципах организации местного самоуправления в Российской Федерации», решением Пермской городской Думы от 28 августа 2007 г. № 185 «Об утверждении Положения о бюджете и бюджетном процессе в городе Перми», постановлениями администрации города Перми от 30 ноября 2007 г. № 502 «О Порядке формирования, размещения, финансового обеспечения и контроля выполнения муниципального задания на оказание муниципальных услуг (выполнение работ)», от 07 марта 2023 г. № 180 «Об утверждении методик расчета нормативных затрат на выполнение муниципальных работ в сфере жилищно-коммунального хозяйства администрации города Перми и нормативных затрат на содержание муниципального имущества, уплату налогов» администрация города Перми ПОСТАНОВЛЯЕТ:

1. Утвердить прилагаемые:

1.1. размеры нормативных затрат на выполнение муниципальной работы «Снос аварийных многоквартирных домов» на 2025 год и на плановый период 2026 и 2027 годов;

1.2. значения натуральных норм, необходимых для определения базовых нормативов затрат на выполнение муниципальной работы «Снос аварийных многоквартирных домов», на 2025 год и на плановый период 2026 и 2027 годов.

2. Для целей настоящего постановления под сносом аварийных многоквартирных домов понимается снос многоквартирных домов, признанных в установленном порядке аварийными и подлежащими сносу, на основании проектов организации работ по сносу.

3. Признать утратившим силу постановление администрации города Перми от 20 февраля 2024 г. № 126 «Об утверждении размера нормативных затрат на выполнение муниципальной работы «Снос многоквартирных домов, признанных в установленном порядке аварийными и подлежащими сносу» на 2024 год и на плановый период 2025 и 2026 годов, значений натуральных норм, необходимых для определения базовых нормативов затрат на выполнение муниципальной работы «Снос многоквартирных домов, признанных в установленном порядке аварийными и подлежащими сносу», на 2024 год и на плановый период 2025 и 2026 годов и о внесении изменений в постановление администрации города Перми от 12.04.2023 № 290 «Об утверждении размеров нормативных затрат на выполнение муниципальных работ в сфере жилищно-коммунального хозяйства города Перми на 2023 год и на плановый период 2024 и 2025 годов, размеров нормативных затрат на содержание муниципального имущества, уплату налогов на 2023 год и на плановый период 2024 и 2025 годов, значений натуральных норм, необходимых для определения базовых нормативов затрат на выполнение муниципальных работ в сфере жилищно-коммунального хозяйства города Перми на 2023 год и на плановый период 2024 и 2025 годов».

4. Настоящее постановление вступает в силу с 01 января 2025 г., но не ранее дня официального обнародования посредством официального опубликования в печатном средстве массовой информации «Официальный бюллетень органов местного самоуправления муниципального образования город Пермь».

5. Управлению по общим вопросам администрации города Перми обеспечить обнародование настоящего постановления посредством официального опубликования в печатном средстве массовой информации «Официальный бюллетень органов местного самоуправления муниципального образования город Пермь».

6. Информационно-аналитическому управлению администрации города Перми обеспечить обнародование настоящего постановления посредством официального опубликования в сетевом издании «Официальный сайт муниципального образования город Пермь www.gorodperm.ru».

7. Контроль за исполнением настоящего постановления возложить на заместителя главы администрации города Перми Субботина И.А.

УТВЕРЖДЕНЫ
постановлением администрации
города Перми
от 04.12.2024 № 1165

РАЗМЕРЫ
нормативных затрат на выполнение муниципальной работы
«Снос аварийных многоквартирных домов» на 2025 год и на плановый
период 2026 и 2027 годов

№	Размер нормативных затрат на выполнение муниципальной работы, руб.			
	Направление затрат	2025 год	2026 год	2027 год
1	2	3	4	5
Уникальный номер реестровой записи: 2815430				
1	Базовый норматив затрат на выполнение муниципальной работы, в том числе:	599,35	611,28	611,28
1.1	базовый норматив затрат, непосредственно связанных с выполнением муниципальной работы, в том числе	552,89	561,34	561,34
1.1.1	затраты на оплату труда работников, непосредственно связанных с выполнением муниципальной работы, и начисления на выплаты по оплате труда данных работников	171,06	183,93	183,93
1.1.2	затраты на приобретение материальных запасов и на приобретение движимого имущества (основных средств и нематериальных активов)	1,30	1,29	1,29
1.1.3	затраты на ограждение площадки проведения работ по сносу аварийных многоквартирных домов	19,18	18,96	18,96
1.1.4	затраты на сбор и транспортировку отходов, включающие в себя сбор, транспортирование, погрузку и разгрузку отходов до мест размещения отходов, захоронение	212,85	210,38	210,38
1.1.5	затраты на проведение обрушения аварийных многоквартирных домов	124,99	123,54	123,54
1.1.6	затраты на очистку и планировку земельных участков после сноса аварийных многоквартирных домов	11,21	11,08	11,08
1.1.7	затраты на разработку проекта выполнения сноса	12,30	12,16	12,16
1.2	базовый норматив затрат на общехозяйственные нужды на выполнение муниципальной работы, в том числе:	46,46	49,94	49,94
1.2.1	затраты на оплату труда работников, которые не принимают непосредственного участия в выполнении муниципальной работы, и начисления на выплаты по оплате труда данных работников	46,22	49,70	49,70
1.2.2	затраты на прочие общехозяйственные нужды (затраты на приобретение прочих работ, услуг, затраты на материальные запасы, направленные на общехозяйственные нужды)	0,24	0,24	0,24

УТВЕРЖДЕНЫ
 постановлением администрации
 города Перми
 от 04.12.2024 № 1165

ЗНАЧЕНИЯ

натуральных норм, необходимых для определения базовых нормативов затрат на выполнение муниципальной работы «Снос аварийных многоквартирных домов», на 2025 год и на плановый период 2026 и 2027 годов

Натуральная норма наименование	единица измерения	Значение натуральной нормы			Примечание
		2025 год	2026 год	2027 год	
1	2	3	4	5	6
Уникальный номер реестровой записи: 2815430					
1. Натуральные нормы, непосредственно связанные с выполнением муниципальной работы					
1.1. Работники, непосредственно связанные с выполнением муниципальной работы					
Начальник технического отдела	человеко-час	0,0150	0,0150	0,0150	иной метод
Инженер 2 категории	человеко-час	0,0150	0,0150	0,0150	
Инженер 2 категории	человеко-час	0,0150	0,0150	0,0150	
Инженер 2 категории	человеко-час	0,0150	0,0150	0,0150	
Инженер 2 категории	человеко-час	0,0150	0,0150	0,0150	
Машинист экскаватора 7 разряда	человеко-час	0,0150	0,0150	0,0150	
Машинист экскаватора 7 разряда	человеко-час	0,0150	0,0150	0,0150	
Машинист экскаватора 7 разряда	человеко-час	0,0150	0,0150	0,0150	
Машинист экскаватора 7 разряда	человеко-час	0,0150	0,0150	0,0150	
Водитель автомобиля	человеко-час	0,0150	0,0150	0,0150	
Водитель автомобиля	человеко-час	0,0150	0,0150	0,0150	
1.2. Материальные запасы и движимое имущество (основные средства и нематериальные активы), используемое в процессе выполнения муниципальной работы, с учетом срока его полезного использования					

1	2	3	4	5	6
Ограждение (материалы)	пог. м	0,0008	0,0008	0,0008	иной метод
1.3. Затраты на ограждение площадки проведения работ по сносу аварийных многоквартирных домов					
Услуги по временному ограждению места проведения работ	пог. м	0,0233	0,0233	0,0233	иной метод
1.4. Затраты на сбор и транспортировку отходов с последующим захоронением					
Расходы на вывоз отходов (работа самосвалов без учета ФОТ водителей)	машинно-час	0,0728	0,0728	0,0728	иной метод
Расходы на вывоз отходов (работа погрузчика без учета ФОТ машиниста)	машинно-час	0,0100	0,0100	0,0100	
Расходы на вывоз отходов (работа самосвалов)	машинно-час	0,0312	0,0312	0,0312	
1.5. Затраты на проведение обрушения аварийных многоквартирных домов					
Транспортировка гусеничной техники	рейс	0,0005	0,0004	0,0004	иной метод
Работа экскаватора на объекте (без учета ФОТ машиниста)	машинно-час	0,0150	0,0150	0,0150	
Работа экскаватора-погрузчика на объекте	машинно-час	0,0150	0,0150	0,0150	
Охрана объекта в период производства работ	человеко-час	0,0459	0,0459	0,0459	
Обеспыливание объекта при проведении сноса	усл. ед.	0,0002	0,0002	0,0002	
1.6. Затраты на очистку и планировку земельных участков после сноса аварийных многоквартирных домов					
Услуги по очистке прилегающей территории	машинно-час	0,0043	0,0043	0,0043	иной метод
1.7. Затраты на разработку проекта выполнения сноса					
Стоимость разработки проекта	шт.	0,0005	0,0005	0,0005	иной метод
2. Натуральные нормы на общезозяйственные нужды					
2.1. Работники, которые не принимают непосредственного участия в выполнении муниципальной работы					
Директор	человеко-час	0,0034	0,0034	0,0034	иной метод
Главный инженер	человеко-час	0,0034	0,0034	0,0034	
Ведущий специалист по охране труда и пожарной безопасности	человеко-час	0,0017	0,0017	0,0017	
Ведущий инженер по охране окружающей среды	человеко-час	0,0017	0,0017	0,0017	
Системный администратор	человеко-час	0,0034	0,0034	0,0034	
Секретарь руководителя	человеко-час	0,0034	0,0034	0,0034	
Начальник юридического отдела	человеко-час	0,0034	0,0034	0,0034	иной метод
Юрисконсульт 1-й категории	человеко-час	0,0034	0,0034	0,0034	
Начальник отдела закупок	человеко-час	0,0034	0,0034	0,0034	
Специалист по закупкам	человеко-час	0,0067	0,0067	0,0067	
Начальник отдела развития	человеко-час	0,0034	0,0034	0,0034	
Специалист по учету и расчетам	человеко-час	0,0067	0,0067	0,0067	
Начальник финансово-договорного отдела	человеко-час	0,0034	0,0034	0,0034	
Экономист 1-й категории	человеко-час	0,0034	0,0034	0,0034	

1	2	3	4	5	6
2.2. Прочие общехозяйственные нужды					
Прохождение обязательного обучения согласно правилам охраны труда	ед.	0,00014	0,00014	0,00014	иной метод
Бумага для офисной техники	шт.	0,00011	0,00011	0,00011	
Ручка шариковая масляная	шт.	0,00019	0,00019	0,00019	
Ежедневник датированный	шт.	0,00004	0,00004	0,00004	
Книга учета	шт.	0,00003	0,00003	0,00003	
Карандаш чернографитный	шт.	0,00019	0,00019	0,00019	



АДМИНИСТРАЦИЯ ГОРОДА ПЕРМИ ПОСТАНОВЛЕНИЕ

04.12.2024

№ 1166

Об установлении публичного сервитута в целях обеспечения прохода, проезда на земельных участках (землях) в Мотовилихинском районе города Перми

На основании статьи 23 Земельного кодекса Российской Федерации, Устава города Перми, Порядка установления публичных сервитутов в городе Перми, утвержденного решением Пермской городской Думы от 18 декабря 2012 г. № 284, заявления администрации Мотовилихинского района города Перми от 31 октября 2024 г. № 059-36-01-42/3-309 в целях обеспечения прохода, проезда администрация города Перми ПОСТАНОВЛЯЕТ:

1. Установить постоянный публичный сервитут в целях обеспечения прохода, проезда на земельных участках (землях) в Мотовилихинском районе города Перми в соответствии с описанием местоположения его границ согласно приложению к настоящему постановлению:

1.1. на часть земельного участка площадью 334 кв. м, входящую в границы земельного участка с кадастровым номером 59:01:4311782:9 площадью 10 827,4 кв. м, местоположение которого: Пермский край, г. Пермь, Мотовилихинский р-н, ул. Тургенева, 39, с категорией земель: земли населенных пунктов, с видом разрешенного использования «под жилой дом со встроенными помещениями магазина по продаже продовольственных товаров», находящегося в общей долевой собственности собственников помещений в многоквартирном доме, расположенном по адресу: Пермский край, г. Пермь, Мотовилихинский район, ул. Тургенева, д. 39;

1.2. на часть земельного участка площадью 3 кв. м, входящую в границы земельного участка с кадастровым номером 59:01:4311782:48 площадью 2 000 кв. м, местоположение которого: Пермский край, г. Пермь, Мотовилихинский р-н, ул. Тургенева, восточнее жилого дома № 39, с категорией земель: земли населенных пунктов, с видом разрешенного использования «под хоккейную и игровую площадку», находящегося в собственности муниципального образования город Пермь и предоставленного в постоянное (бессрочное) пользование муниципальному автономному учреждению дополнительного образования детей «Детско-юношеский центр имени Василия Соломина» г. Перми (ИНН: 5906006201, ОГРН: 1025901378656);

1.3. на часть земельного участка площадью 58 кв. м, входящую в границы земельного участка с кадастровым номером 59:01:4311782:6334 площадью 7 844 кв. м, местоположение которого: Пермский край, г. Пермь, Мотовилихинский район, ул. Макаренко, с категорией земель: земли населенных пунктов, с видом разрешенного использования «территории общего пользования, предназначенные для образования земельных участков в целях размещения линейных объектов инженерной и транспортной инфраструктуры», находящегося в собственности муниципального образования город Пермь и предоставленного в постоянное (бессрочное) пользование муниципальному казенному учреждению «Пермблагоустройство» (ИНН: 5902293435, ОГРН: 1065902058364);

1.4. на земли, государственная собственность на которые не разграничена, площадью 349 кв. м, расположенные в Мотовилихинском районе города Перми, в соответствии с графическим описанием местоположения границ публичного сервитута согласно приложению к настоящему постановлению.

2. Департаменту земельных отношений администрации города Перми обеспечить направление:

2.1. сведений, изложенных в пункте 1 настоящего постановления, в федеральный орган исполнительной власти, осуществляющий государственный кадастровый учет и государственную регистрацию прав, в порядке, установленном действующим законодательством;

2.2. копии настоящего постановления в течение 5 рабочих дней со дня его официального опубликования:

2.2.1. инициатору установления публичного сервитута – администрации Мотовилихинского района города Перми;

2.2.2. товариществу собственников жилья «Тургенева, 39» (ИНН: 5906143790), осуществляющему управление многоквартирным домом, расположенным по адресу: Пермский край, г. Пермь, Мотовилихинский район, ул. Тургенева, д. 39, на земельном участке с кадастровым номером 59:01:4311782:9;

2.2.3. землепользователю земельного участка с кадастровым номером 59:01:4311782:48 – муниципальному автономному учреждению дополнительного образования детей «Детско-юношеский центр имени Василия Соломина» г. Перми;

2.2.4. землепользователю земельного участка с кадастровым номером 59:01:4311782:6334 – муниципальному

казенному учреждению «Пермблагоустройство»;

2.3. департаменту градостроительства и архитектуры администрации города Перми для размещения настоящего постановления в государственной информационной системе обеспечения градостроительной деятельности с функциями автоматизированной информационно-аналитической поддержки осуществления полномочий в области градостроительной деятельности Пермского края.

3. Настоящее постановление вступает в силу со дня официального обнародования посредством официального опубликования в печатном средстве массовой информации «Официальный бюллетень органов местного самоуправления муниципального образования город Пермь».

4. Управлению по общим вопросам администрации города Перми обеспечить обнародование настоящего постановления посредством официального опубликования в печатном средстве массовой информации «Официальный бюллетень органов местного самоуправления муниципального образования город Пермь».

5. Информационно-аналитическому управлению администрации города Перми обеспечить обнародование настоящего постановления посредством официального опубликования в сетевом издании «Официальный сайт муниципального образования город Пермь www.gorodperm.ru».

6. Контроль за исполнением настоящего постановления возложить на первого заместителя главы администрации города Перми Андрианову О.Н.

Глава города Перми

Э.О. Соснин

Приложение
к постановлению администрации
города Перми
от 04.12.2024 № 1166

ОПИСАНИЕ МЕСТОПОЛОЖЕНИЯ ГРАНИЦ ПУБЛИЧНОГО СЕРВИТУТА

Российская Федерация, Пермский край, г Пермь, р-н Мотовилихинский, ул Тургенева, восточнее жилого дома № 39
(Земельный участок с кадастровым номером 59:01:4311782:48)

Российская Федерация, Пермский край, г. Пермь, р-н Мотовилихинский, ул. Тургенева, 39
(Земельный участок с кадастровым номером 59:01:4311782:9)

Российская Федерация, Пермский край, г. Пермь, Мотовилихинский район, ул. Макаренко
(Земельный участок с кадастровым номером 59:01:4311782:6334)

МСК-59, зона 2

Обозначение характерных	Координаты МСК-59, м		Метод определения координат	Средняя квадратическая
	X	Y		
1	517953,73	2235047,87	Геодезический метод	0.10
2	517953,66	2235048,80	Геодезический метод	0.10
3	517945,37	2235047,81	Геодезический метод	0.10
4	517911,35	2235065,41	Геодезический метод	0.10
5	517908,57	2235066,13	Геодезический метод	0.10
6	517904,27	2235054,98	Геодезический метод	0.10
7	517902,77	2235051,70	Геодезический метод	0.10
8	517899,04	2235042,17	Геодезический метод	0.10
9	517893,16	2235028,38	Геодезический метод	0.10
10	517890,54	2235022,35	Геодезический метод	0.10
11	517883,46	2235011,27	Геодезический метод	0.10
12	517877,54	2235008,10	Геодезический метод	0.10
13	517868,72	2235003,49	Геодезический метод	0.10
14	517854,23	2235003,06	Геодезический метод	0.10
15	517849,92	2235003,45	Геодезический метод	0.10
16	517840,81	2235003,93	Геодезический метод	0.10
17	517840,24	2234993,68	Геодезический метод	0.10
18	517853,40	2234993,68	Геодезический метод	0.10
19	517864,87	2234998,14	Геодезический метод	0.10
20	517875,41	2235003,53	Геодезический метод	0.10
21	517883,77	2235009,78	Геодезический метод	0.10
22	517886,10	2235011,65	Геодезический метод	0.10
23	517892,23	2235021,73	Геодезический метод	0.10
24	517896,08	2235030,95	Геодезический метод	0.10
25	517900,47	2235041,96	Геодезический метод	0.10
26	517904,94	2235050,24	Геодезический метод	0.10
27	517944,40	2235046,64	Геодезический метод	0.10
28	517951,83	2235046,96	Геодезический метод	0.10
1	517953,73	2235047,87	Геодезический метод	0.10


ГРАФИЧЕСКОЕ ОПИСАНИЕ МЕСТОПОЛОЖЕНИЯ ГРАНИЦ ПУБЛИЧНОГО СЕРВИТУТА

Российская Федерация, Пермский край, г Пермь, р-н Мотовилихинский, ул Тургенева, восточнее жилого дома № 39
(Земельный участок с кадастровым номером 59:01:4311782:48)

Российская Федерация, Пермский край, г. Пермь, р-н Мотовилихинский, ул. Тургенева, 39
(Земельный участок с кадастровым номером 59:01:4311782:9)

Российская Федерация, Пермский край, г. Пермь, Мотовилихинский район, ул. Макаренко
(Земельный участок с кадастровым номером 59:01:4311782:6334)

МСК-59, зона 2

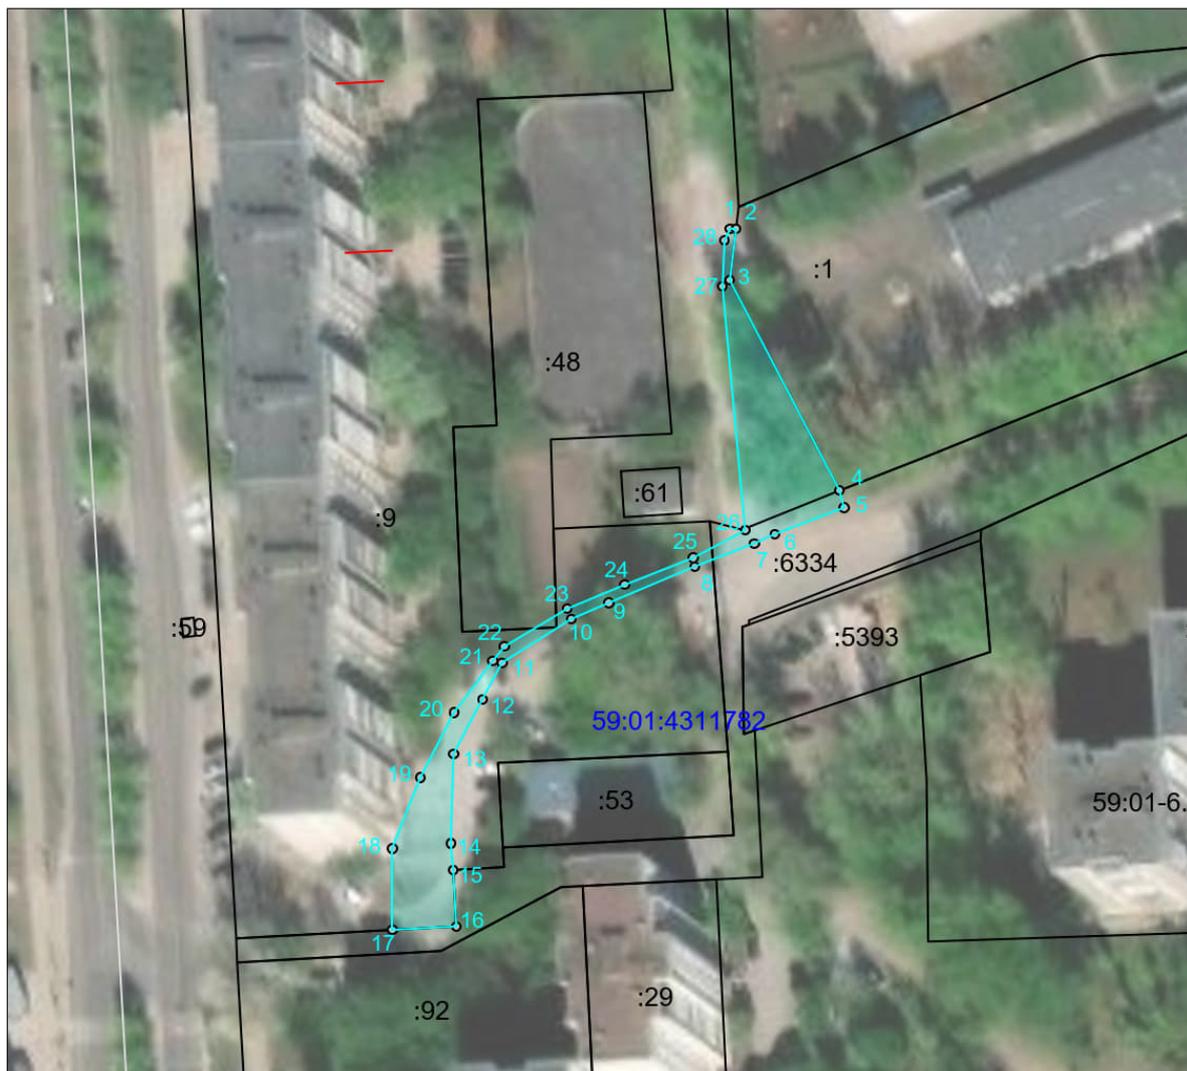

Масштаб 1:750

Условные обозначения:

- Проектные границы публичного сервитута
- Границы земельного участка по сведениям ЕГРН
- :61 - Кадастровый номер земельного участка
- 59.01.4311782 - Кадастровый номер кадастрового квартала



АДМИНИСТРАЦИЯ ГОРОДА ПЕРМИ ПОСТАНОВЛЕНИЕ

04.12.2024

№ 1167

Об установлении публичного сервитута в целях обеспечения прохода, проезда на земельных участках (землях) в Мотовилихинском районе города Перми

На основании статьи 23 Земельного кодекса Российской Федерации, Устава города Перми, Порядка установления публичных сервитутов в городе Перми, утвержденного решением Пермской городской Думы от 18 декабря 2012 г. № 284, заявления управления по экологии и природопользованию администрации города Перми от 23 августа 2024 г. № 059-33-01-09/3-84 в целях обеспечения прохода, проезда администрация города Перми ПОСТАНОВЛЯЕТ:

1. Установить постоянный публичный сервитут в целях обеспечения прохода на земельных участках (землях) в Мотовилихинском районе города Перми в соответствии с описанием местоположения его границ согласно приложению к настоящему постановлению:

1.1. на часть земельного участка площадью 137 кв. м, входящую в границы земельного участка с кадастровым номером 59:01:000000:86947 площадью 70 271 кв. м, расположенного по адресу: Российская Федерация, край Пермский, городской округ Пермский, город Пермь, улица Уральская, з/у 123, с категорией земель: земли населенных пунктов, с видом разрешенного использования «тренировочные, спортивные базы, конноспортивные базы», находящегося в собственности муниципального образования город Пермь;

1.2. на часть земельного участка площадью 695 кв. м, входящую в границы земельного участка с кадастровым номером 59:01:4319169:125 площадью 15 881 кв. м, расположенного по адресу: Российская Федерация, край Пермский, городской округ Пермский, город Пермь, бульвар Гагарина, з/у 18, с категорией земель: земли населенных пунктов, с видом разрешенного использования «многоквартирные дома разных типов со встроенно-пристроенными помещениями нежилого назначения на нижних этажах», находящегося в общей долевой собственности собственников помещений в многоквартирном доме, расположенном по адресу: Российская Федерация, Пермский край, г.о. Пермский, г. Пермь, б-р Гагарина, д. 18;

1.3. на часть земельного участка площадью 154 кв. м, входящую в границы земельного участка с кадастровым номером 59:01:4319169:996 площадью 3 196 кв. м, местоположение которого: Российская Федерация, Пермский край, городской округ Пермский, город Пермь, бульвар Гагарина, с категорией земель: земли населенных пунктов, с видом разрешенного использования «для ведения садоводства», находящегося в собственности акционерного общества «ПЗСП» (ИНН: 5903004541, ОГРН: 1025900760852);

1.4. на часть земельного участка площадью 316 кв. м, входящую в границы земельного участка с кадастровым номером 59:01:4319169:995 площадью 987 кв. м, расположенного по адресу: Российская Федерация, край Пермский, г.о. Пермский, г. Пермь, б-р Гагарина, зу 186/16, с категорией земель: земли населенных пунктов, с видом разрешенного использования «туристическое обслуживание (5.2.1)», находящегося в собственности Андрияшкина Олега Борисовича;

1.5. на часть земельного участка площадью 216 кв. м, входящую в границы земельного участка с кадастровым номером 59:01:4319169:70 площадью 4 458,68 кв. м, местоположение которого: Пермский край, г. Пермь, р-н Мотовилихинский, б-р Гагарина, 24, с категорией земель: земли населенных пунктов, с видом разрешенного использования «под 3-этажное здание общественного назначения (лит.Б)», находящегося в собственности Репина Александра Анатольевича;

1.6. на часть земельного участка площадью 511 кв. м, входящую в границы земельного участка с кадастровым номером 59:01:4319169:69 площадью 7 161,18 кв. м, местоположение которого: Пермский край, г. Пермь, р-н Мотовилихинский, б-р Гагарина, 26, с категорией земель: земли населенных пунктов, с видом разрешенного использования «под многоквартирный жилой дом», находящегося в общей долевой собственности собственников помещений в многоквартирном доме, расположенном по адресу: Российская Федерация, край Пермский, г.о. Пермский, г. Пермь, б-р Гагарина, д. 26;

1.7. на земли, государственная собственность на которые не разграничена, площадью 733 кв. м, расположенные в Мотовилихинском районе города Перми, в соответствии с графическим описанием местоположения границ публичного сервитута согласно приложению к настоящему постановлению.

2. Департаменту земельных отношений администрации города Перми обеспечить направление:

2.1. сведений, изложенных в пункте 1 настоящего постановления, в федеральный орган исполнительной власти, осуществляющий государственный кадастровый учет и государственную регистрацию прав, в порядке, установленном действующим законодательством;

2.2. копии настоящего постановления в течение 5 рабочих дней со дня его официального опубликования:

2.2.1. инициатору установления публичного сервитута – управлению по экологии и природопользованию администрации города Перми;

2.2.2. товариществу собственников жилья «ДОМ НА БУЛЬВАРЕ» (ИНН: 5906178803), осуществляющему управление многоквартирным домом, расположенным по адресу: Российская Федерация, Пермский край, г.о. Пермский, г. Пермь, б-р Гагарина, д. 18, на земельном участке с кадастровым номером 59:01:4319169:125;

2.2.3. собственнику земельного участка с кадастровым номером 59:01:4319169:996 – акционерному обществу «ПЗСП»;

2.2.4. собственнику земельного участка с кадастровым номером 59:01:4319169:995 – Андрияшкину Олегу Борисовичу;

2.2.5. собственнику земельного участка с кадастровым номером 59:01:4319169:70 – Репину Александру Анатольевичу;

2.2.6. товариществу собственников недвижимости «БУЛЬВАР ГАГАРИНА, 26» (ИНН: 5906059362), осуществляющему управление многоквартирным домом, расположенным по адресу: Российская Федерация, край Пермский, г.о. Пермский, г. Пермь, б-р Гагарина, д. 26, на земельном участке с кадастровым номером 59:01:4319169:69;

2.3. департаменту градостроительства и архитектуры администрации города Перми для размещения настоящего постановления в государственной информационной системе обеспечения градостроительной деятельности с функциями автоматизированной информационно-аналитической поддержки осуществления полномочий в области градостроительной деятельности Пермского края.

3. Настоящее постановление вступает в силу со дня официального обнародования посредством официального опубликования в печатном средстве массовой информации «Официальный бюллетень органов местного самоуправления муниципального образования город Пермь».

4. Управлению по общим вопросам администрации города Перми обеспечить обнародование настоящего постановления посредством официального опубликования в печатном средстве массовой информации «Официальный бюллетень органов местного самоуправления муниципального образования город Пермь».


5. Информационно-аналитическому управлению администрации города Перми обеспечить обнародование настоящего постановления посредством официального опубликования в сетевом издании «Официальный сайт муниципального образования город Пермь www.gorodperm.ru».

6. Контроль за исполнением настоящего постановления возложить на первого заместителя главы администрации города Перми Андрианову О.Н.

Глава города Перми

Э.О. Соснин

Приложение
к постановлению администрации
города Перми
от 04.12.2024 № 1167

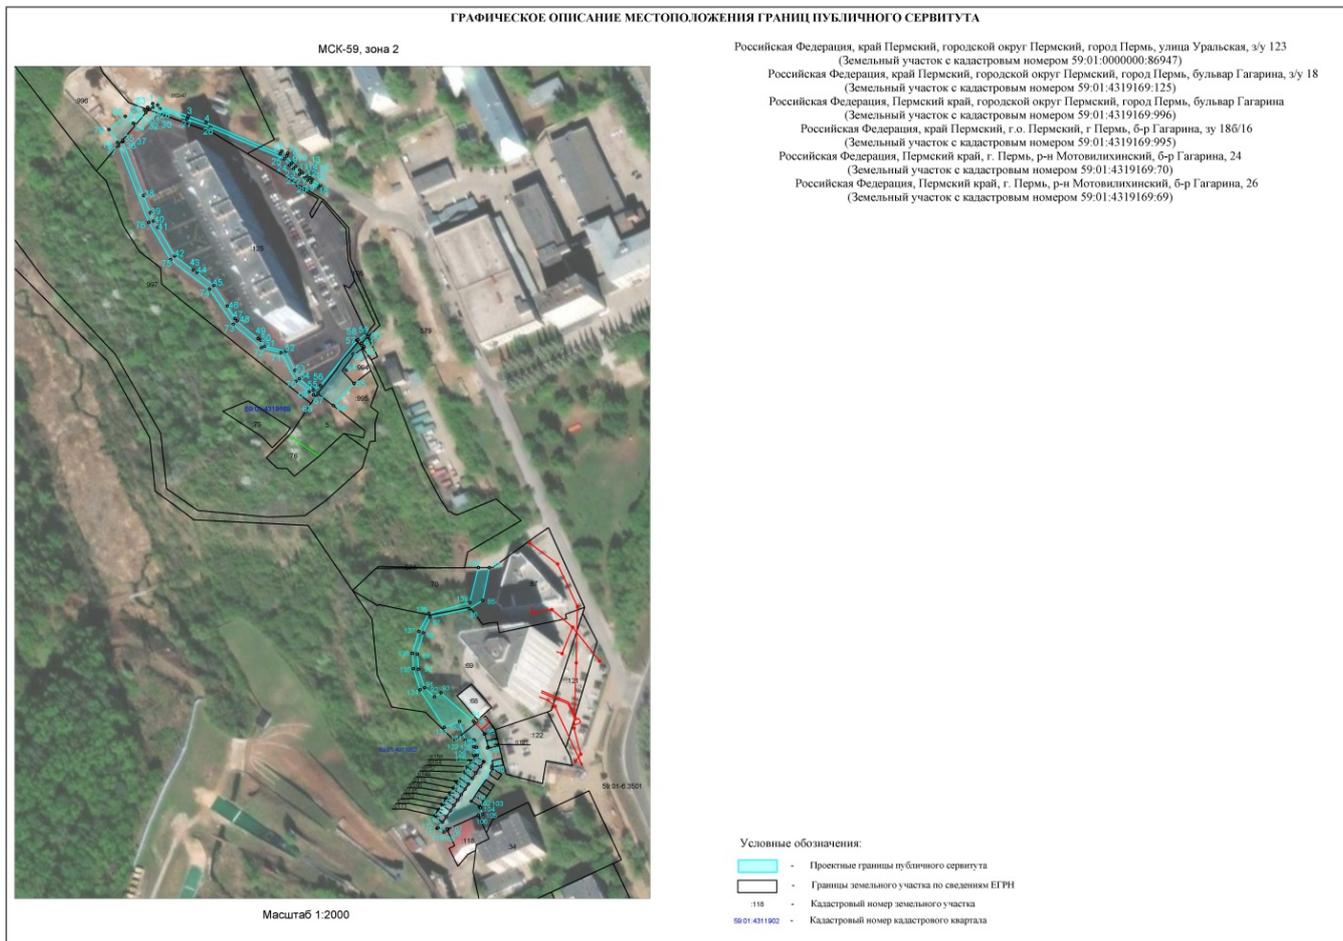

ОПИСАНИЕ МЕСТОПОЛОЖЕНИЯ ГРАНИЦ ПУБЛИЧНОГО СЕРВИТУТА

МСК-59, зона 2

№ п/п	X	Y	Метод определения координат	Средняя квадратическая	№ п/п	X	Y	Метод определения координат	Средняя квадратическая
1	518355,90	2233825,32	Геодезический метод	0.10	84	518069,20	2234031,84	Геодезический метод	0.10
2	518354,92	2233828,36	Геодезический метод	0.10	85	518048,79	2234027,74	Геодезический метод	0.10
3	518348,15	2233847,19	Геодезический метод	0.10	86	518043,72	2234019,57	Геодезический метод	0.10
4	518344,15	2233858,06	Геодезический метод	0.10	87	518038,42	2233995,47	Геодезический метод	0.10
5	518324,83	2233903,42	Геодезический метод	0.10	88	518028,80	2233991,37	Геодезический метод	0.10
6	518326,51	2233904,54	Геодезический метод	0.10	89	518015,64	2233987,66	Геодезический метод	0.10
7	518325,22	2233908,18	Геодезический метод	0.10	90	518006,28	2233988,35	Геодезический метод	0.10
8	518323,44	2233907,54	Геодезический метод	0.10	91	517994,81	2233992,11	Геодезический метод	0.10
9	518319,14	2233910,75	Геодезический метод	0.10	92	517989,24	2233998,14	Геодезический метод	0.10
10	518316,91	2233913,09	Геодезический метод	0.10	93	517991,67	2234002,12	Геодезический метод	0.10
11	518314,81	2233915,37	Геодезический метод	0.10	94	517974,16	2234022,07	Геодезический метод	0.10
12	518313,87	2233916,38	Геодезический метод	0.10	95	517973,03	2234022,92	Геодезический метод	0.10
13	518313,07	2233917,40	Геодезический метод	0.10	96	517966,14	2234028,82	Геодезический метод	0.10
14	518310,90	2233920,14	Геодезический метод	0.10	97	517958,04	2234031,08	Геодезический метод	0.10
15	518309,79	2233921,89	Геодезический метод	0.10	98	517957,55	2234030,75	Геодезический метод	0.10
16	518308,90	2233923,16	Геодезический метод	0.10	99	517946,38	2234033,44	Геодезический метод	0.10
17	518305,43	2233928,15	Геодезический метод	0.10	100	517945,09	2234033,37	Геодезический метод	0.10
18	518303,77	2233927,18	Геодезический метод	0.10	101	517924,71	2234020,65	Геодезический метод	0.10
19	518307,05	2233922,45	Геодезический метод	0.10	102	517921,28	2234025,70	Геодезический метод	0.10
20	518308,42	2233920,44	Геодезический метод	0.10	103	517920,86	2234026,57	Геодезический метод	0.10
21	518309,80	2233918,25	Геодезический метод	0.10	104	517920,62	2234026,42	Геодезический метод	0.10
22	518312,13	2233915,35	Геодезический метод	0.10	105	517916,80	2234027,78	Геодезический метод	0.10
23	518315,36	2233911,67	Геодезический метод	0.10	106	517916,03	2234025,09	Геодезический метод	0.10
24	518317,77	2233909,27	Геодезический метод	0.10	107	517907,55	2234006,44	Геодезический метод	0.10
25	518321,66	2233906,14	Геодезический метод	0.10	108	517907,58	2234005,72	Геодезический метод	0.10
26	518341,13	2233860,80	Геодезический метод	0.10	109	517906,68	2234006,14	Геодезический метод	0.10
27	518346,20	2233846,40	Геодезический метод	0.10	109	517906,68	2234006,14	Геодезический метод	0.10
28	518352,62	2233829,89	Геодезический метод	0.10	110	517905,60	2234003,95	Геодезический метод	0.10
29	518353,62	2233825,52	Геодезический метод	0.10	111	517907,98	2233999,75	Геодезический метод	0.10
30	518352,45	2233823,60	Геодезический метод	0.10	112	517908,27	2234000,40	Геодезический метод	0.10
31	518352,15	2233822,98	Геодезический метод	0.10	113	517911,73	2234003,16	Геодезический метод	0.10
32	518352,10	2233822,76	Геодезический метод	0.10	114	517915,24	2234005,49	Геодезический метод	0.10
33	518350,37	2233821,16	Геодезический метод	0.10	115	517918,82	2234007,93	Геодезический метод	0.10
34	518342,84	2233814,69	Геодезический метод	0.10	116	517922,09	2234010,16	Геодезический метод	0.10
35	518333,15	2233807,01	Геодезический метод	0.10	117	517925,48	2234012,44	Геодезический метод	0.10
36	518332,74	2233807,13	Геодезический метод	0.10	118	517928,81	2234014,61	Геодезический метод	0.10
37	518332,33	2233806,97	Геодезический метод	0.10	119	517932,19	2234016,92	Геодезический метод	0.10
38	518298,89	2233819,76	Геодезический метод	0.10	120	517935,34	2234019,15	Геодезический метод	0.10
39	518288,41	2233823,94	Геодезический метод	0.10	121	517938,78	2234021,45	Геодезический метод	0.10
40	518283,23	2233825,76	Геодезический метод	0.10	122	517942,14	2234023,62	Геодезический метод	0.10
41	518279,27	2233828,51	Геодезический метод	0.10	123	517945,95	2234026,35	Геодезический метод	0.10
42	518261,69	2233838,88	Геодезический метод	0.10	124	517949,05	2234028,38	Геодезический метод	0.10
43	518253,07	2233850,19	Геодезический метод	0.10	125	517952,96	2234022,40	Геодезический метод	0.10
44	518251,58	2233852,45	Геодезический метод	0.10	126	517953,29	2234023,04	Геодезический метод	0.10
45	518243,53	2233862,78	Геодезический метод	0.10	127	517953,08	2234024,48	Геодезический метод	0.10
46	518230,81	2233871,07	Геодезический метод	0.10	128	517958,03	2234023,93	Геодезический метод	0.10
47	518223,15	2233875,72	Геодезический метод	0.10	129	517958,37	2234022,33	Геодезический метод	0.10
48	518221,52	2233877,00	Геодезический метод	0.10	130	517962,39	2234022,43	Геодезический метод	0.10
49	518210,76	2233889,87	Геодезический метод	0.10	131	517962,40	2234017,00	Геодезический метод	0.10
50	518209,66	2233891,54	Геодезический метод	0.10	132	517973,94	2234013,52	Геодезический метод	0.10
51	518205,86	2233894,00	Геодезический метод	0.10	133	517970,34	2234004,21	Геодезический метод	0.10
52	518202,86	2233906,82	Геодезический метод	0.10	134	517993,52	2233989,28	Геодезический метод	0.10
53	518191,04	2233912,65	Геодезический метод	0.10	135	518006,59	2233985,24	Геодезический метод	0.10
54	518185,87	2233915,33	Геодезический метод	0.10	136	518016,09	2233984,59	Геодезический метод	0.10
55	518178,86	2233923,79	Геодезический метод	0.10	137	518029,69	2233988,54	Геодезический метод	0.10
56	518181,51	2233928,22	Геодезический метод	0.10	138	518040,84	2233994,77	Геодезический метод	0.10
57	518209,52	2233950,65	Геодезический метод	0.10	139	518047,52	2234019,85	Геодезический метод	0.10
58	518209,96	2233951,28	Геодезический метод	0.10	140	518069,15	2234025,17	Геодезический метод	0.10
59	518213,78	2233956,52	Геодезический метод	0.10	84	518069,20	2234031,84	Геодезический метод	0.10
60	518211,74	2233957,48	Геодезический метод	0.10					
61	518207,80	2233953,46	Геодезический метод	0.10					
62	518205,91	2233954,82	Геодезический метод	0.10					
63	518201,02	2233948,35	Геодезический метод	0.10					
64	518190,68	2233941,46	Геодезический метод	0.10					
65	518182,90	2233948,89	Геодезический метод	0.10					
66	518169,27	2233936,18	Геодезический метод	0.10					
67	518176,73	2233926,73	Геодезический метод	0.10					
68	518175,94	2233924,02	Геодезический метод	0.10					
69	518177,76	2233921,41	Геодезический метод	0.10					
70	518184,22	2233913,16	Геодезический метод	0.10					
71	518201,96	2233904,05	Геодезический метод	0.10					
72	518204,92	2233892,04	Геодезический метод	0.10					
73	518219,45	2233874,75	Геодезический метод	0.10					
74	518241,15	2233860,12	Геодезический метод	0.10					
75	518259,52	2233836,31	Геодезический метод	0.10					
76	518282,40	2233822,84	Геодезический метод	0.10					
77	518329,68	2233804,49	Геодезический метод	0.10					
78	518331,88	2233803,78	Геодезический метод	0.10					
79	518339,80	2233798,51	Геодезический метод	0.10					
80	518347,99	2233808,49	Геодезический метод	0.10					
81	518343,78	2233813,51	Геодезический метод	0.10					
82	518351,94	2233820,29	Геодезический метод	0.10					
83	518353,51	2233822,22	Геодезический метод	0.10					
1	518355,90	2233825,32	Геодезический метод	0.10					



АДМИНИСТРАЦИЯ ГОРОДА ПЕРМИ ПОСТАНОВЛЕНИЕ

04.12.2024

№ 1168

Об установлении публичного сервитута в целях обеспечения прохода, проезда на земельных участках в Орджоникидзевском районе города Перми

На основании статьи 23 Земельного кодекса Российской Федерации, Устава города Перми, Порядка установления публичных сервитутов в городе Перми, утвержденного решением Пермской городской Думы от 18 декабря 2012 г. № 284, заявления администрации Орджоникидзевского района города Перми от 18 октября 2024 г. № 059-37-01-32/3-4334 в целях обеспечения прохода, проезда администрация города Перми ПОСТАНОВЛЯЕТ:

1. Установить постоянный публичный сервитут в целях обеспечения прохода, проезда на земельных участках в Орджоникидзевском районе города Перми к городскому пляжу КамГЭС в соответствии с описанием местоположения его границ согласно приложению к настоящему постановлению:

1.1. на часть земельного участка площадью 104 кв. м, входящую в границы земельного участка с кадастровым номером 59:01:0000000:90788 площадью 29691 кв. м, местоположение которого: Пермский край, г.о. Пермский, г. Пермь, р-н Орджоникидзевский, ул. Первомайская, с категорией земель: земли населенных пунктов, с видом разрешенного использования «земельные участки (территории) общего пользования», находящегося в собственности муниципального образования город Пермь и предоставленного в постоянное (бессрочное) пользование муниципальному казенному учреждению «Пермблагоустройство» (ИНН: 5902293435, ОГРН: 1065902058364);

1.2. на часть земельного участка площадью 90 кв. м, входящую в границы земельного участка с кадастровым номером 59:01:0000000:94681 площадью 18312 кв. м, местоположение которого: Пермский край, г. Пермь, Орджоникидзевский р-н, ул. Первомайская, с категорией земель: земли населенных пунктов, с видом разрешенного использования «земельные участки (территории) общего пользования», находящегося в собственности муниципального образования город Пермь и предоставленного в постоянное (бессрочное) пользование муниципальному казенному учреждению «Пермблагоустройство» (ИНН: 5902293435, ОГРН: 1065902058364);

1.3. на часть земельного участка площадью 7 кв. м, входящую в границы земельного участка с кадастровым номером 59:01:3812040:17, входящего в состав единого землепользования с кадастровым номером 59:01:0000000:436 площадью 13529 кв. м, расположенного по адресу: Российская Федерация, Пермский край, г.о. Пермский, г. Пермь, ул. Дачная, з/у 00/436, с категорией земель: земли населенных пунктов, с видом разрешенного использования «под место массового отдыха у воды», находящегося в собственности муниципального образования город Пермь;

1.4. на часть земельного участка площадью 1649 кв. м, входящую в границы земельного участка с кадастровым номером 59:01:3810004:2, входящего в состав единого землепользования с кадастровым номером 59:01:0000000:1003 площадью 1024598 кв. м, расположенного по адресу: Российская Федерация, край Пермский, г.о. Пермский, г. Пермь, зу 00/1003, с категорией земель: земли населенных пунктов, с видом разрешенного использования «под полосу отвода железной дороги Левшинской дистанции пути», находящегося в собственности Российской Федерации и предоставленного в аренду открытому акционерному обществу «Российские железные дороги» (ИНН: 7708503727, ОГРН: 1037739877295).

2. Департаменту земельных отношений администрации города Перми обеспечить направление:

2.1. сведений, изложенных в пункте 1 настоящего постановления, в федеральный орган исполнительной власти, осуществляющий государственный кадастровый учет и государственную регистрацию прав, в порядке, установленном действующим законодательством;

2.2. копии настоящего постановления в течение 5 рабочих дней со дня его официального опубликования:

2.2.1. инициатору установления публичного сервитута – администрации Орджоникидзевского района города Перми;

2.2.2. землепользователю земельных участков с кадастровыми номерами 59:01:0000000:90788, 59:01:0000000:94681 – муниципальному казенному учреждению «Пермблагоустройство»;

2.2.3. Территориальному управлению Федерального агентства по управлению государственным имуществом в Пермском крае, осуществляющему управление и распоряжение земельным участком с кадастровым номером 59:01:3810004:2, входящего в состав единого землепользования с кадастровым номером 59:01:0000000:1003, находящемся в собственности Российской Федерации;

2.2.4. землепользователю земельного участка с кадастровым номером 59:01:3810004:2, входящего в состав единого землепользования с кадастровым номером 59:01:0000000:1003 – открытому акционерному обществу «Российские железные дороги»;

2.3. департаменту градостроительства и архитектуры администрации города Перми для размещения настоящего постановления в государственной информационной системе обеспечения градостроительной деятельности с функциями автоматизированной информационно-аналитической поддержки осуществления полномочий в области градостроительной деятельности Пермского края.

3. Настоящее постановление вступает в силу со дня официального обнародования посредством официального опубликования в печатном средстве массовой информации «Официальный бюллетень органов местного самоуправления муниципального образования город Пермь».

4. Управлению по общим вопросам администрации города Перми обеспечить обнародование настоящего постановления посредством официального опубликования в печатном средстве массовой информации «Официальный бюллетень органов местного самоуправления муниципального образования город Пермь».

5. Информационно-аналитическому управлению администрации города Перми обеспечить обнародование настоящего постановления посредством официального опубликования в сетевом издании «Официальный сайт муниципального образования город Пермь www.gorodperm.ru».

6. Контроль за исполнением настоящего постановления возложить на первого заместителя главы администрации города Перми Андрианову О.Н.

Глава города Перми

Э.О. Соснин

Приложение
к постановлению администрации
города Перми
от 04.12.2024 № 1168

ОПИСАНИЕ МЕСТОПОЛОЖЕНИЯ ГРАНИЦ ПУБЛИЧНОГО СЕРВИТУТА

Российская Федерация, Пермский край, г.о. Пермский, г. Пермь, р-н Орджоникидзевский, ул. Первомайская
(Земельный участок с кадастровым номером 59:01:000000:90788)

Российская Федерация, Пермский край, г.о. Пермский, г. Пермь, р-н Орджоникидзевский, ул. Первомайская
(Земельный участок с кадастровым номером 59:01:000000:94681)

Российская Федерация, Пермский край, г. Пермь
(Земельный участок с кадастровым номером 59:01:3812040:17,
входящий в состав единого землепользования с кадастровым
номером 59:01:000000:436)


Российская Федерация, Пермский край, г. Пермь
(Земельный участок с кадастровым номером 59:01:3810004:2,
входящий в состав единого землепользования
с кадастровым номером 59:01:000000:1003)

МСК-59, зона 2

Обозначение характерных	Координаты МСК-59, м		Метод определения координат	Средняя квадратич	Обозначение характерных	Координаты МСК-59, м		Метод определения координат	Средняя квадратич
	X	Y				X	Y		
1	530515,67	2239403,32	Геодезический метод	0.10	38	530454,63	2239486,74	Геодезический метод	0.10
2	530514,06	2239408,26	Геодезический метод	0.10	39	530437,32	2239486,39	Геодезический метод	0.10
3	530508,79	2239426,4	Геодезический метод	0.10	40	530425,57	2239487,16	Геодезический метод	0.10
4	530518,96	2239429,92	Геодезический метод	0.10	41	530419,02	2239488,53	Геодезический метод	0.10
5	530509,9	2239439,56	Геодезический метод	0.10	42	530413,68	2239490,41	Геодезический метод	0.10
6	530498,52	2239438,73	Геодезический метод	0.10	43	530409,88	2239492,01	Геодезический метод	0.10
7	530490,39	2239462,42	Геодезический метод	0.10	44	530402,12	2239496,59	Геодезический метод	0.10
8	530490,46	2239463,43	Геодезический метод	0.10	45	530398,58	2239499,52	Геодезический метод	0.10
9	530493,35	2239473,16	Геодезический метод	0.10	46	530398,6	2239504,35	Геодезический метод	0.10
10	530494,84	2239478,05	Геодезический метод	0.10	47	530386,83	2239501,28	Геодезический метод	0.10
11	530501,11	2239490,4	Геодезический метод	0.10	48	530388,96	2239499,82	Геодезический метод	0.10
12	530501,86	2239492,53	Геодезический метод	0.10	49	530396,03	2239493,79	Геодезический метод	0.10
13	530513,7	2239499,26	Геодезический метод	0.10	50	530402,11	2239489,48	Геодезический метод	0.10
14	530528,93	2239506,8	Геодезический метод	0.10	51	530411,56	2239481,66	Геодезический метод	0.10
15	530541,78	2239512,88	Геодезический метод	0.10	52	530417,4	2239480,94	Геодезический метод	0.10
16	530558,64	2239520,9	Геодезический метод	0.10	53	530431,68	2239479,99	Геодезический метод	0.10
17	530563,87	2239523,3	Геодезический метод	0.10	54	530435,88	2239480,04	Геодезический метод	0.10
18	530570,26	2239527,24	Геодезический метод	0.10	55	530440,12	2239480,3	Геодезический метод	0.10
19	530580,27	2239534,51	Геодезический метод	0.10	56	530447,33	2239480,78	Геодезический метод	0.10
20	530586,92	2239541,22	Геодезический метод	0.10	57	530451,61	2239481,08	Геодезический метод	0.10
21	530591,61	2239547,84	Геодезический метод	0.10	58	530457,01	2239482,28	Геодезический метод	0.10
22	530597,91	2239556,96	Геодезический метод	0.10	59	530476,88	2239474,85	Геодезический метод	0.10
23	530599,51	2239561,17	Геодезический метод	0.10	60	530484,47	2239462,85	Геодезический метод	0.10
24	530588,15	2239558,05	Геодезический метод	0.10	61	530493,17	2239436,77	Геодезический метод	0.10
25	530589,43	2239555,56	Геодезический метод	0.10	62	530493,42	2239436,3	Геодезический метод	0.10
26	530587,21	2239550,27	Геодезический метод	0.10	63	530494,28	2239430,93	Геодезический метод	0.10
27	530580,12	2239542,31	Геодезический метод	0.10	64	530494,36	2239428,82	Геодезический метод	0.10
28	530575,21	2239537,6	Геодезический метод	0.10	65	530494,25	2239425,24	Геодезический метод	0.10
29	530570,12	2239533,79	Геодезический метод	0.10	66	530492,58	2239414,5	Геодезический метод	0.10
30	530558,72	2239527,69	Геодезический метод	0.10	67	530457,79	2239403,87	Геодезический метод	0.10
31	530536,63	2239516,89	Геодезический метод	0.10	68	530438,19	2239395,51	Геодезический метод	0.10
32	530526,13	2239511,97	Геодезический метод	0.10	69	530439,77	2239391,95	Геодезический метод	0.10
33	530512,19	2239504,38	Геодезический метод	0.10	70	530440,82	2239388,46	Геодезический метод	0.10
34	530500,17	2239499,15	Геодезический метод	0.10	71	530443,08	2239382,33	Геодезический метод	0.10
35	530495,86	2239508,13	Геодезический метод	0.10	72	530444,43	2239378,82	Геодезический метод	0.10
36	530474,49	2239502,95	Геодезический метод	0.10	73	530464,19	2239386,72	Геодезический метод	0.10
37	530451,97	2239494,33	Геодезический метод	0.10	74	530475,59	2239391,19	Геодезический метод	0.10
					1	530515,67	2239403,32	Геодезический метод	0.10

ГРАФИЧЕСКОЕ ОПИСАНИЕ МЕСТОПОЛОЖЕНИЯ ГРАНИЦ ПУБЛИЧНОГО СЕРВИТУТА

Российская Федерация, Пермский край, г.о. Пермский, г. Пермь, р-н Орджоникидзевский, ул. Первомайская
(Земельный участок с кадастровым номером 59:01:0000000:90788)
Российская Федерация, Пермский край, г.о. Пермский, г. Пермь, р-н Орджоникидзевский, ул. Первомайская
(Земельный участок с кадастровым номером 59:01:0000000:94681)
Российская Федерация, Пермский край, г. Пермь
(Земельный участок с кадастровым номером 59:01:3812040:17, входящий в состав единого
землепользования с кадастровым номером 59:01:0000000:436)
Российская Федерация, Пермский край, г. Пермь
(Земельный участок с кадастровым номером 59:01:3810004:2, входящий
в состав единого землепользования с кадастровым номером
59:01:0000000:1003)
МСК-59, зона 2

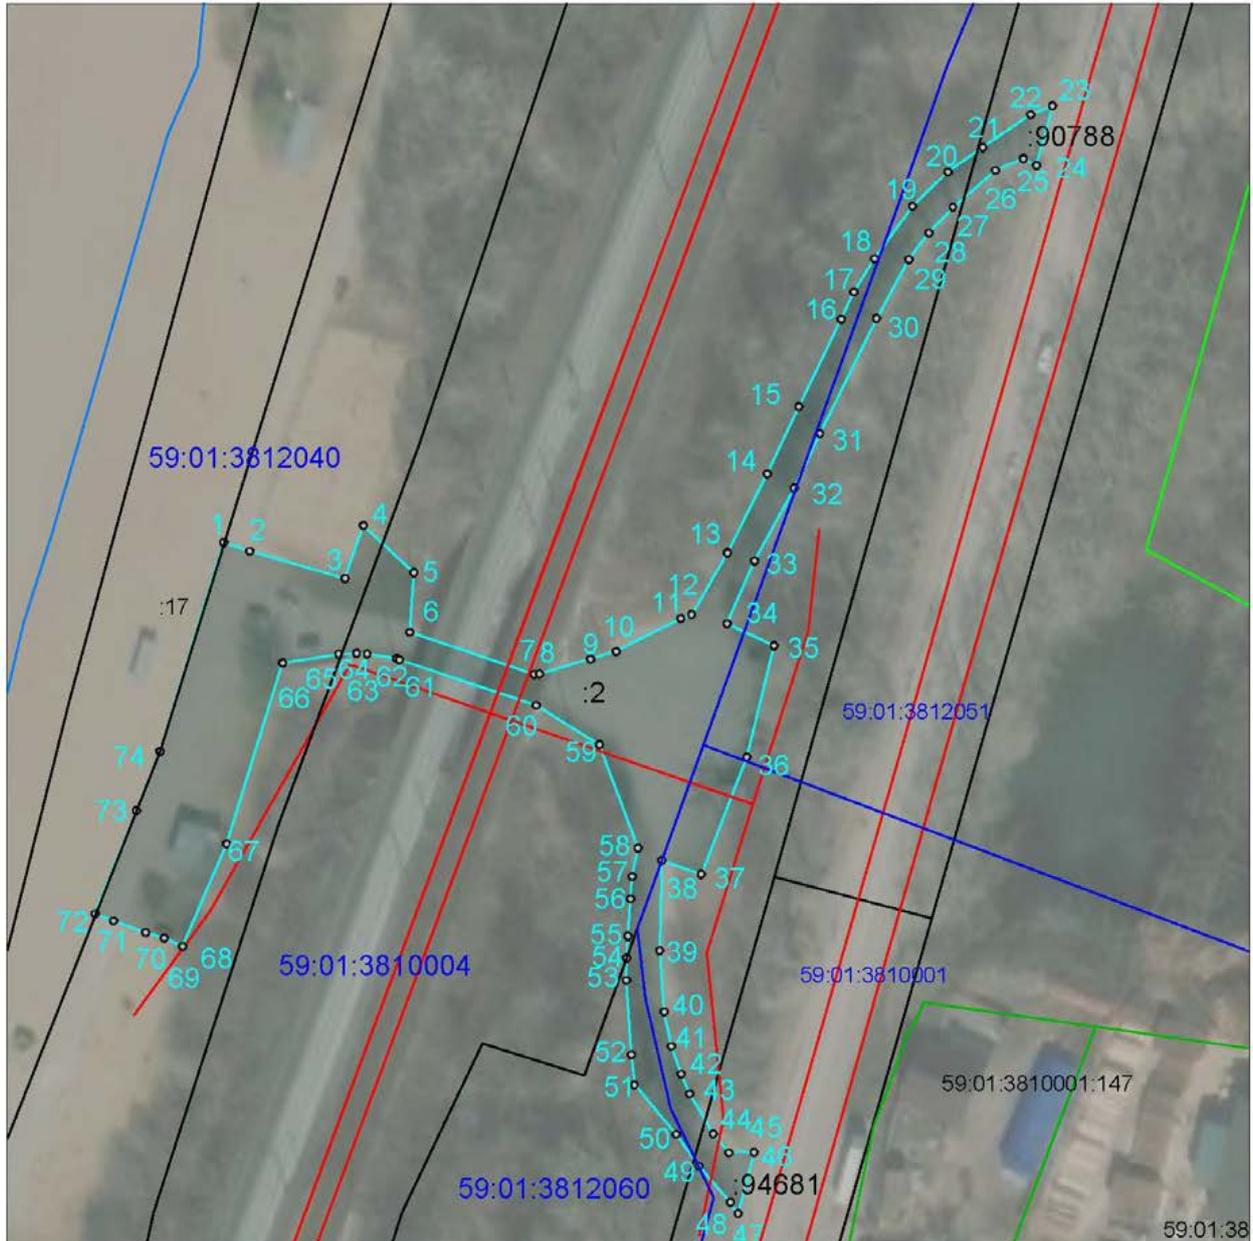

Масштаб 1:1200

Условные обозначения:

-  - Проектные границы публичного сервитута
-  - Границы земельного участка по сведениям ЕГРН
-  - Кадастровый номер земельного участка
-  - Кадастровый номер кадастрового квартала



АДМИНИСТРАЦИЯ ГОРОДА ПЕРМИ ПОСТАНОВЛЕНИЕ

04.12.2024

№ 1169

О внесении изменений в муниципальную программу «Безопасный город», утвержденную постановлением администрации города Перми от 20.10.2021 № 921

В соответствии со статьей 179 Бюджетного кодекса Российской Федерации, Федеральным законом от 06 октября 2003 г. № 131-ФЗ «Об общих принципах организации местного самоуправления в Российской Федерации», постановлением администрации города Перми от 25 сентября 2013 г. № 781 «Об утверждении Порядка принятия решений о разработке муниципальных программ, их формирования и реализации» администрация города Перми ПОСТАНОВЛЯЕТ:

1. Утвердить прилагаемые изменения в муниципальную программу «Безопасный город», утвержденную постановлением администрации города Перми от 20 октября 2021 г. № 921 (в ред. от 22.12.2021 № 1182, от 03.02.2022 № 63, от 05.04.2022 № 249, от 26.05.2022 № 407, от 10.06.2022 № 470, от 13.07.2022 № 598, от 20.09.2022 № 825, от 18.10.2022 № 973, от 25.10.2022 № 1074, от 25.11.2022 № 1195, от 07.12.2022 № 1249, от 26.12.2022 № 1365, от 01.02.2023 № 66, от 15.02.2023 № 106, от 20.03.2023 № 215, от 17.04.2023 № 308, от 24.05.2023 № 415, от 09.06.2023 № 473, от 28.07.2023 № 650, от 10.10.2023 № 956, от 18.10.2023 № 1071, от 18.10.2023 № 1115, от 17.11.2023 № 1268, от 11.12.2023 № 1395, от 25.12.2023 № 1458, от 26.12.2023 № 1479, от 02.02.2024 № 69, от 22.03.2024 № 219, от 28.05.2024 № 406, от 24.07.2024 № 599, от 10.10.2024 № 858) (далее – Изменения).

2. Настоящее постановление вступает в силу со дня официального обнародования посредством официального опубликования в печатном средстве массовой информации «Официальный бюллетень органов местного самоуправления муниципального образования город Пермь», при этом действие пунктов 3.5, 3.9, 5.14, 5.18 Изменений распространяется на правоотношения, возникшие с 05 ноября 2024 г.

3. Управлению по общим вопросам администрации города Перми обеспечить обнародование настоящего постановления посредством официального опубликования в печатном средстве массовой информации «Официальный бюллетень органов местного самоуправления муниципального образования город Пермь».

4. Информационно-аналитическому управлению администрации города Перми обеспечить обнародование настоящего постановления посредством официального опубликования в сетевом издании «Официальный сайт муниципального образования город Пермь www.gorodperm.ru».

5. Контроль за исполнением настоящего постановления возложить на заместителя главы администрации города Перми Турова А.М.

Глава города Перми

Э.О. Соснин

УТВЕРЖДЕНЫ
 постановлением администрации
 города Перми
 от 04.12.2024 № 1169

ИЗМЕНЕНИЯ
в муниципальную программу «Безопасный город», утвержденную постановлением администрации города Перми от 20 октября 2021 г. № 921

1. В разделе «Паспорт муниципальной программы «Безопасный город» строку 9 изложить в следующей редакции:

9	Объемы и источники финансирования программы (подпрограммы)	2022 год план	2023 год план	2024 год план	2025 год план	2026 год план
	программа, всего (тыс. руб.), в том числе	224 139,46644	242 144,65187	278 439,35874	517 556,303	267 710,703
	бюджет города Перми	222 020,94256	234 208,56437	268 657,72708	516 108,403	266 262,803
	бюджет города Перми (неиспользованные ассигнования отчетного года)	397,92032	6 506,68750	8 333,73166	0,0	0,0
	бюджет Пермского края	1 720,60356	1 429,400	1 447,900	1 447,900	1 447,900
	подпрограмма 1.1, всего (тыс. руб.), в том числе	14 926,500	15 482,300	15 500,800	15 500,800	15 500,800
	бюджет города Перми	13 484,500	14 052,900	14 052,900	14 052,900	14 052,900
	бюджет Пермского края	1 442,000	1 429,400	1 447,900	1 447,900	1 447,900
	подпрограмма 1.2, всего (тыс. руб.), в том числе	201 225,59544	206 695,93370	225 541,447	473 113,503	227 911,703
	бюджет города Перми	200 549,07156	200 218,64920	225 541,447	473 113,503	227 911,703
	бюджет города Перми (неиспользованные ассигнования отчетного года)	397,92032	6 477,28450	0,0	0,0	0,0
	бюджет Пермского края	278,60356	0,0	0,0	0,0	0,0
	подпрограмма 1.3, всего (тыс. руб.), в том числе	7 987,37100	19 966,41817	37 397,11174	28 942,000	24 298,200
	бюджет города Перми	7 987,37100	19 937,01517	29 063,38008	28 942,000	24 298,200
	бюджет города Перми (неиспользованные ассигнования отчетного года)	0,0	29,40300	8 333,73166	0,0	0,0

2. В разделе «Система программных мероприятий подпрограммы 1.2 «Предупреждение и ликвидация чрезвычайных ситуаций природного и техногенного характера, совершенствование гражданской обороны на территории города Перми» муниципальной программы «Безопасный город»:

2.1. строки 1.2.1.2.2.1-1.2.1.2.2.5, «Итого по мероприятию 1.2.1.2.2», в том числе по источникам финансирования», «Итого по основному мероприятию

1.2.1.2, в том числе по источникам финансирования», «Итого по задаче 1.2.1, в том числе по источникам финансирования» изложить в следующей редакции:

1.2.1.2.2.1	откорректированная проектная документация по строительству противооползневых сооружений в районе жилых домов по ул. КИМ, 5, 7, ул. Ивановской, 19 и ул. Чехова, 2, 4, 6, 8, 10, в том числе проведенная государственная экспертиза	ед.	-	-	-	-	-	1	-	МКУ «УТЗ»	бюджет города Перми	0,0	0,0	0,0	2269,61835	0,0
1.2.1.2.2.2	выполненные работы по строительству противооползневых сооружений в районе жилых домов по ул. КИМ, 5, 7, ул. Ивановской, 19 и ул. Чехова, 2, 4, 6, 8, 10	ед.	-	-	-	-	-	1	-	МКУ «УТЗ»	бюджет города Перми	0,0	0,0	0,0	32595,01021	0,0
1.2.1.2.2.3	авторский надзор за выполнением работ по строительству противооползневых сооружений в районе жилых домов по ул. КИМ, 5, 7, ул. Ивановской, 19 и ул. Чехова, 2, 4, 6, 8, 10	ед.	-	-	-	-	-	1	-	МКУ «УТЗ»	бюджет города Перми	0,0	0,0	0,0	54,32502	0,0
1.2.1.2.2.4	проведенный геотехнический мониторинг по строительству противооползневых сооружений в районе жилых домов по ул. КИМ, 5, 7, ул. Ивановской, 19 и ул. Чехова, 2, 4, 6, 8, 10	ед.	-	-	-	-	-	1	-	МКУ «УТЗ»	бюджет города Перми	0,0	0,0	0,0	610,01710	0,0
1.2.1.2.2.5	выполненные работы по технической инвентаризации и паспортизации объекта «Строительство противооползневых сооружений в районе жилых домов по ул. КИМ, 5, 7, ул. Ивановской, 19 и ул. Чехова, 2, 4, 6, 8, 10»	ед.	-	-	-	-	-	1	-	МКУ «УТЗ»	бюджет города Перми	0,0	0,0	0,0	20,02932	0,0
Итого по мероприятию 1.2.1.2.2, в том числе по источникам финансирования												0,0	0,0	0,0	35549,000	0,0
Итого по основному мероприятию 1.2.1.2, в том числе по источникам финансирования												98,437	0,0	0,0	35549,000	0,0
Итого по задаче 1.2.1, в том числе по источникам финансирования												94784,523	105262,24720	121291,723	157924,603	122375,603

2.2. строки 1.2.2.1.1.1, «Итого по мероприятию 1.2.2.1.1, в том числе по источникам финансирования» изложить в следующей редакции:

1.2.2.1.1.1	количество объектов размещения подразделений МКУ «ПТСС»	ед.	3	3	3	3	3	3	3	МКУ «ПТСС»	бюджет города Перми	82445,508	88471,317	94363,989	94335,500	94335,500
Итого по мероприятию 1.2.2.1.1, в том числе по источникам финансирования											бюджет города Перми	82445,508	88332,900	94363,989	94335,500	94335,500

2.3. строки 1.2.2.1.2.1, 1.2.2.1.2.2 изложить в следующей редакции:

1.2.2.1.2.1	количество передвижных спасательных постов в местах массового отдыха у воды	ед.	3	3	3	3	3	3	3	МКУ «ПТСС»	бюджет города Перми	1987,550	1946,150	2884,716	3250,800	3250,800
1.2.2.1.2.2	количество спасательных постов в организованных местах массового отдыха людей у воды	ед.	7	7	7	7	7	7	7		бюджет города Перми	4212,475	4139,343	6644,062	7591,700	7591,700

2.4. строки 1.2.2.1.2.4, «Итого по мероприятию 1.2.2.1.2, в том числе по источникам финансирования» изложить в следующей редакции:

1.2.2.1.2.4	количество установленных знаков у воды и при выходе на лед в неустановленных местах	ед.	12	12	-	-	-	-	-	АДР, МКУ «Благоустройство ДР»	бюджет города Перми	27,600	27,600	0,0	0,0	0,0
		ед.	5	5	-	-	-	-	-	АИР, МКУ «Благоустройство ИР»	бюджет города Перми	11,500	11,500	0,0	0,0	0,0
		ед.	16	16	-	-	-	-	-	АКР, МКУ «Благоустройство КР»	бюджет города Перми	36,778	36,800	0,0	0,0	0,0
		ед.	10	10	-	-	-	-	-	АЛР, МКУ «Благоустройство ЛР»	бюджет города Перми	23,000	23,000	0,0	0,0	0,0
		ед.	16	16	-	-	-	-	-	АМР, МКУ «Благоустройство МР»	бюджет города Перми	36,800	36,800	0,0	0,0	0,0
		ед.	2	-	-	-	-	-	-	АПНЛ, МКУ «Благоустройство ПНЛ»	бюджет города Перми	4,600	0,0	0,0	0,0	0,0
		ед.	14	14	-	-	-	-	-	АОР, МКУ «Благоустройство ОР»	бюджет города Перми	32,200	32,200	0,0	0,0	0,0
		ед.	2	2	-	-	-	-	-	АСР, МКУ «Благоустройство СР»	бюджет города Перми	4,600	4,600	0,0	0,0	0,0
		ед.	-	-	12	12	12	12	12	АДР	бюджет города Перми	0,0	0,0	27,600	27,600	27,600
		ед.	-	-	5	5	5	5	5	АИР	бюджет города Перми	0,0	0,0	11,500	11,500	11,500
		ед.	-	-	16	16	16	16	16	АКР	бюджет города Перми	0,0	0,0	36,800	36,800	36,800

	ед.	-	-	10	10	10	АЛР	бюджет города Перми	0,0	0,0	23,000	23,000	23,000	23,000
	ед.	-	-	16	16	16	АМР	бюджет города Перми	0,0	0,0	36,800	36,800	36,800	36,800
	ед.	-	-	2	2	2	АПНЛ	бюджет города Перми	0,0	0,0	3,461	4,600	4,600	4,600
	ед.	-	-	14	14	14	АОР	бюджет города Перми	0,0	0,0	32,196	32,200	32,200	32,200
	ед.	-	-	2	2	2	АСР	бюджет города Перми	0,0	0,0	4,600	4,600	4,600	4,600
	ед.	77	75	77	77	77		бюджет города Перми	177,078	172,500	175,957	177,100	177,100	177,100
	итого по ПНР							бюджет города Перми	6560,737	6485,085	9885,735	11200,600	11200,600	11200,600
Итого по мероприятию 1.2.2.1.2, в том числе по источникам финансирования														

2.5. строку «Итого по основному мероприятию 1.2.2.1, в том числе по источникам финансирования» изложить в следующей редакции:

Итого по основному мероприятию 1.2.2.1, в том числе по источникам финансирования	итого	89563,45256	94956,402	104249,724	105536,100	105536,100
	бюджет города Перми	89284,849	94956,402	104249,724	105536,100	105536,100
	бюджет Пермского края	278,60356	0,0	0,0	0,0	0,0

2.6. строки «Итого по задаче 1.2.2, в том числе по источникам финансирования», «Всего по подпрограмме 1.2, в том числе по источникам финансирования» изложить в следующей редакции:

Итого по задаче 1.2.2, в том числе по источникам финансирования	итого	106 441,07288	101 433,68650	104249,724	315 188,900	105 536,100
	бюджет города Перми	105 764,549	94 956,402	104249,724	315 188,900	105 536,100
	бюджет города Перми (неиспользованные ассигнования отчетного года)	397,92032	6 477,28450	0,0	0,0	0,0
бюджет Пермского края	278,60356	0,0	0,0	0,0	0,0	0,0

Всего по подпрограмме 1.2, в том числе по источникам финансирования									
	всего	201 225, 596	206 695, 93370	225 541, 447	473 113, 503	227 911, 703			
	бюджет города Перми	200 549, 072	200 218, 64920	225 541, 447	473 113, 503	227 911, 703			
	бюджет города Перми (неиспользованные ассигнования отчетного года)	397,92032	6 477, 28450	0,0	0,0	0,0			
	бюджет Пермского края	278,60356	0,0	0,0	0,0	0,0			

2.7. в приложении в таблице 2:

2.7.1. строки 11, 12 изложить в следующей редакции:

11	Сроки осуществления капитальных вложений в объект капитального строительства	2011-2025
12	Срок ввода в эксплуатацию объекта капитального строительства	2021 (1 этап), 2025 (2 этап)

2.7.2. строки 14, 15 изложить в следующей редакции:

14	Объемы и источники финансирования осуществлений капитальных вложений в объект по годам реализации	Источники финансирования	всего	2011 год	2013 год	2018 год	2020 год	2021 год	2025 год
		бюджет города Перми	80321,040	1234,550	2282,011	5000,000	19421,180	16834,299	35549,000
15	Ожидаемый конечный результат осуществлений капитальных вложений в объект по годам осуществления капитальных вложений	ед. изм.		значение			год реализации		
	откорректированная проектная документация	ед.		1			2018		
	полученное положительное заключение государственной экспертизы	ед.		1			2019		
	построенные противоположные сооружения	ед.		1			2021		
	введенный в эксплуатацию объект (1 этап)	ед.		1			2021		
	введенный в эксплуатацию объект (2 этап)	ед.		1			2025		

2.7.3. строку 17 изложить в следующей редакции:

17	Протокол инвестиционной комиссии от 13.10.2017 № 8, от 17.10.2023 № 12, от 11.10.2024 № 9					
19	Практические действия по осуществлению капитальных вложений в объект	мероприятия по осуществлению капитальных вложений в объект	сроки реализации		2011 2013 2018-2020 2020-2021 2021 2025	
корректировка проектной документации, корректировка топографической съемки, проведение государственной экспертизы			2011			
обследование оползневой склона			2013			
корректировка проектной документации и проведение государственной экспертизы			2018-2020			
выполнение работ по строительству			2020-2021			
введенный в эксплуатацию объект (1 этап)			2021			
введенный в эксплуатацию объект (2 этап)			2025			

3. В разделе «Система программных мероприятий подпрограммы 1.3 «Обеспечение первичных мер пожарной безопасности, огнесенных к полномочиям органов местного самоуправления» муниципальной программы «Безопасный город»:

3.1. строку 1.3.1.1.3.1 изложить в следующей редакции:

1.3.1.1.3.1	количество обследованных бесхозяйных источников противопожарного водоснабжения (пожарных водоемов, резервуаров, емкостей)	ед.	-	-	3	-	-	АМР	бюджет города Перми	0,0	0,0	458,397	0,0	0,0
		ед.	-	-	4	-	-	АКР	бюджет города Перми	0,0	0,0	65,392	0,0	0,0
	итого по ПНР	ед.	-	-	7	-	-		бюджет города Перми	0,0	0,0	523,789	0,0	0,0

3.2. строки 1.3.1.1.3.6-1.3.1.1.3.9, «Итого по мероприятию 1.3.1.1.3, в том числе по источникам финансирования» изложить в следующей редакции:

1.3.1.1.3.6	количество отремонтированных муниципальных источников противопожарного водоснабжения (пожарных водоемов, резервуаров, емкостей)	ед.	-	1	-	-	-	АМР, МКУ «Благоустройство МР»	бюджет города Перми	0,0	274,695	0,0	0,0	0,0
		ед.	-	-	1	-	-	АКР	бюджет города Перми	0,0	0,0	559,138	0,0	0,0
	итого по ПНР	ед.	-	-	5	-	-	АМР	бюджет города Перми	0,0	0,0	4930,360	0,0	0,0
		итого по ПНР	ед.	-	1	6	-		бюджет города Перми	0,0	274,695	5489,498	0,0	0,0

1.3.1.1.3.7 количество муниципалитетов (пожарно-технических подразделений, резервуаров, емкостей), находящихся на содержании	ед.	13	14	-	-	-	-	-	бюджет города Перми	355,000	99,65426	0,0	0,0	0,0	
	ед.	3	4	-	-	-	-	-	бюджет города Перми	64,600	152,511	0,0	0,0	0,0	
	ед.	10	10	-	-	-	-	-	бюджет города Перми	349,056	365,928	0,0	0,0	0,0	
	ед.	4	4	-	-	-	-	-	бюджет города Перми	240,700	233,400	0,0	0,0	0,0	
	ед.	12	13	-	-	-	-	-	бюджет города Перми	66,400	89,000	0,0	0,0	0,0	
	ед.	22	22	-	-	-	-	-	бюджет города Перми	596,200	436,311	0,0	0,0	0,0	
	ед.	2	2	-	-	-	-	-	бюджет города Перми	71,700	100,173	0,0	0,0	0,0	
	ед.	3	3	-	-	-	-	-	бюджет города Перми	58,800	115,592	0,0	0,0	0,0	
	ед.	-	-	14	14	14	14	14	бюджет города Перми	0,0	0,0	277,209	725,300	339,600	
	ед.	-	-	4	4	4	4	4	бюджет города Перми	0,0	0,0	177,884	185,100	109,900	
	ед.	-	-	11	11	11	11	11	бюджет города Перми	0,0	0,0	480,277	1131,000	525,800	
	ед.	-	-	4	4	4	4	4	бюджет города Перми	0,0	0,0	439,800	457,400	240,700	
	ед.	-	-	13	14	14	15	15	бюджет города Перми	0,0	0,0	325,871	376,200	95,700	
	ед.	-	-	22	22	23	23	23	бюджет города Перми	0,0	0,0	591,604	1305,100	623,300	
	ед.	-	-	2	2	3	3	3	бюджет города Перми	0,0	0,0	255,033	284,400	141,300	
	ед.	-	-	3	3	3	3	3	бюджет города Перми	0,0	0,0	177,700	177,100	58,800	
	ед.	69	72	73	74	74	77	77	бюджет города Перми	1802,456	1592,56926	2725,378	4641,600	2135,100	
	итого по ППР														

1.3.1.1.3.8	количество земельных участков, за которые оплачен земельный налог	ед.	2	2	-	-	-	-	АЛР, МКУ «Благоустройство ЛР»	бюджет города Перми	9,421	7,928	0,0	0,0	0,0
		ед.	2	2	-	-	-	-	АКР, МКУ «Благоустройство КР»	бюджет города Перми	36,105	15,205	0,0	0,0	0,0
		ед.	5	5	-	-	-	-	АОР, МКУ «Благоустройство ОР»	бюджет города Перми	36,640	23,820	0,0	0,0	0,0
		ед.	9	5	5	5	5	5	АМР	бюджет города Перми	31,834	17,568	6,420	16,100	16,100
		ед.	4	4	4	4	4	4	АПНЛ	бюджет города Перми	9,800	5,339	8,486	6,600	6,600
		ед.	2	2	-	-	-	-	АСР, МКУ «Благоустройство СР»	бюджет города Перми	13,925	7,200	0,0	0,0	0,0
		ед.	1	1	-	-	-	-	АДР, МКУ «Благоустройство ДР»	бюджет города Перми	22,467	11,300	0,0	0,0	0,0
		ед.	-	-	2	2	2	2	АЛР	бюджет города Перми	0,0	0,0	7,000	7,000	7,000
		ед.	-	-	-	2	2	2	АКР	бюджет города Перми	0,0	0,0	0,0	12,400	12,400
		ед.	-	-	5	5	5	5	АОР	бюджет города Перми	0,0	0,0	23,369	14,700	14,700
		ед.	-	-	2	2	2	2	АСР	бюджет города Перми	0,0	0,0	3,210	7,200	7,200
		ед.	-	-	-	1	1	1	АДР	бюджет города Перми	0,0	0,0	0,0	11,300	11,300
		ед.	25	21	18	21	21	21		бюджет города Перми	160,192	85,455	48,485	75,300	75,300
		итого по ПНР													

1.3.1.1.3.9	количество источников противопожарного водоснабжения (пожарных водоемов, резервуаров) и пирсов, за которые оплачен налог на имущество	ед.	11	11	-	-	-	-	АКР, МКУ «Благоустройство КР»	бюджет города Перми	98,472	115,488	0,0	0,0	0,0
		ед.	12	12	-	-	-	-	АМР, МКУ «Благоустройство МР»	бюджет города Перми	35,577	119,000	0,0	0,0	0,0
		ед.	2	2	-	-	-	-	АПНЛ, МКУ «Благоустройство ПНЛ»	бюджет города Перми	44,781	46,208	0,0	0,0	0,0
		ед.	3	4	-	-	-	-	АИР, МКУ «Благоустройство ИР»	бюджет города Перми	24,936	48,318	0,0	0,0	0,0
		ед.	8	8	-	-	-	-	АДР, МКУ «Благоустройство ДР»	бюджет города Перми	49,974	48,028	0,0	0,0	0,0
		ед.	3	3	-	-	-	-	АСР, МКУ «Благоустройство СР»	бюджет города Перми	106,047	107,102	0,0	0,0	0,0
		ед.	15	15	-	-	-	-	АОР, МКУ «Благоустройство ОР»	бюджет города Перми	255,516	275,990	0,0	0,0	0,0
		ед.	-	-	11	11	11	11	АКР	бюджет города Перми	0,0	0,0	184,987	117,000	117,000
		ед.	-	-	13	12	12	12	АМР	бюджет города Перми	0,0	0,0	164,631	143,200	143,200
		ед.	-	-	2	2	2	2	АПНЛ	бюджет города Перми	0,0	0,0	55,275	53,700	53,700
		ед.	-	-	4	4	4	4	АИР	бюджет города Перми	0,0	0,0	220,986	32,100	32,100
		ед.	-	-	8	8	8	8	АДР	бюджет города Перми	0,0	0,0	76,012	60,400	60,400
		ед.	-	-	3	3	3	3	АСР	бюджет города Перми	0,0	0,0	127,157	105,100	105,100
		ед.	-	-	15	15	15	15	АОР	бюджет города Перми	0,0	0,0	259,411	301,800	301,800
	итого по ПНР	ед.	54	55	56	55	55	55		бюджет города Перми	615,303	761,646	1088,459	813,300	813,300
	Итого по мероприятию 1.3.1.1.3, в том числе по источникам финансирования									бюджет города Перми	3305,644	4786,16926	11181,980	8723,400	3993,800

3.3. строки «Итого по основному мероприятию 1.3.1.1, в том числе по источникам финансирования», «Итого по задаче 1.3.1, в том числе по источникам финансирования» изложить в следующей редакции:

Итого по основному мероприятию 1.3.1.1, в том числе по источникам финансирования		итого	5075,625	6887,97226	13275,380	10496,800	5767,200
Итого по задаче 1.3.1, в том числе по источникам финансирования		бюджет города Перми	5075,625	6879,56926	13275,380	10496,800	5767,200
		бюджет города Перми (неиспользованные ассигнования отчетного года)	0,0	8,403	0,0	0,0	0,0
		итого	5075,625	6887,97226	13275,380	10496,800	5767,200
		бюджет города Перми	5075,625	6879,56926	13275,380	10496,800	5767,200
		бюджет города Перми (неиспользованные ассигнования отчетного года)	0,0	8,403	0,0	0,0	0,0

3.4. строки 1.3.2.1.3.1, 1.3.2.1.3.2 изложить в следующей редакции:

1.3.2.1.3.1	разработанная проектная документация на строительство пожарного резервуара в микрорайоне Чапаевский Орджоникидзевского района города Перми	ед.	-	1	-	-	МКУ «УТЗ»	бюджет города Перми	0,0	314,485	0,0	0,0	0,0
	разработанная проектная документация на строительство пожарного резервуара в микрорайоне Чапаевский Орджоникидзевского района города Перми (невыполнение показателя за отчетный год)	ед.	-	1	-	-	МКУ «УТЗ»	бюджет города Перми (неиспользованные ассигнования отчетного года)	0,0	0,0	314,48483	0,0	0,0
1.3.2.1.3.2	построенный пожарный резервуар в микрорайоне Чапаевский Орджоникидзевского района города Перми	ед.	-	1	-	-	МКУ «УТЗ»	бюджет города Перми	0,0	0,0	7549,50017	0,0	0,0

3.5. после строки 1.3.2.1.3.2 дополнить строкой 1.3.2.1.3.3 следующего содержания:

1.3.2.1.3.3	выполненные работы по технической инвентаризации и паспортизации объекта: «Строительство пожарного резервуара в микрорайоне Чапаевский Орджоникидзевского района города Перми»	ед.	-	1	-	-	МКУ «УТЗ»	бюджет города Перми	0,0	0,0	24,50000	0,0	0,0
-------------	--	-----	---	---	---	---	-----------	---------------------	-----	-----	----------	-----	-----

3.6. строку «Итого по мероприятию 1.3.2.1.3, в том числе по источникам финансирования» изложить в следующей редакции:

Итого по мероприятию 1.3.2.1.3, в том числе по источникам финансирования		итого	0,0	314,485	7888,48500	0,0	0,0
		бюджет города Перми	0,0	314,485	7574,00017	0,0	0,0
		бюджет города Перми (неисполь- зованные ассигно- вания отчетного года)	0,0	0,0	314,48483	0,0	0,0

3.7. строки 1.3.2.1.5, 1.3.2.1.5.1, 1.3.2.1.5.2 изложить в следующей редакции:

Строительство пожарного резервуара по ул. Борцов Революции Ленинского района города Перми							
1.3.2.1.5	Строительство пожарного резервуара по ул. Борцов Революции Ленинского района города Перми	ед.	-	-	1	-	0,0
1.3.2.1.5.1	разработанная проектная документация на строительство пожарного резервуара по ул. Борцов Революции Ленинского района города Перми	ед.	-	-	1	-	0,0
1.3.2.1.5.2	построенный пожарный резервуар по ул. Борцов Революции Ленинского района города Перми	ед.	-	-	1	-	7899,700
							0,0

3.8. строки 1.3.2.1.6.1, 1.3.2.1.6.2 изложить в следующей редакции:

1.3.2.1.6.1	разработанная проектная документация на строительство пожарного резервуара в микрорайоне Центральной усадьба по ул. Бобруйской Мотовилихинского района города Перми	ед.	-	1	-	-	0,0
							314,485
							0,0
1.3.2.1.6.2	разработанная проектная документация на строительство пожарного резервуара в микрорайоне Центральной усадьба по ул. Бобруйской Мотовилихинского района города Перми (невыполнение показателя за отчетный год)	ед.	-	-	1	-	0,0
							314,48483
							0,0
1.3.2.1.6.2	построенный пожарный резервуар в микрорайоне Центральная усадьба по ул. Бобруйской Мотовилихинского района города Перми	ед.	-	-	1	-	0,0
							7549,00017
							0,0

3.9. после строки 1.3.2.1.6.2 дополнить строкой 1.3.2.1.6.3 следующего содержания:

1.3.2.1.6.3	выполненные работы по технической инвентаризации и паспортизации объекта: «Строительство пожарного резервуара в микрорайоне Центральная усадьба по ул. Бобруйской Мотовилихинского района города Перми»	ед.	-	-	1	-	МКУ «УТЗ»	бюджет города Перми	0,0	0,0	24,50000	0,0	0,0
-------------	---	-----	---	---	---	---	-----------	---------------------	-----	-----	----------	-----	-----

3.10. строку «Итого по мероприятию 1.3.2.1.6, в том числе по источникам финансирования» изложить в следующей редакции:

Итого по мероприятию 1.3.2.1.6, в том числе по источникам финансирования	итого	0,0	314,485	7887,98500	0,0	0,0
	бюджет города Перми	0,0	314,485	7573,50017	0,0	0,0
	бюджет города Перми (неиспользованные ассигнования отчетного года)	0,0	0,0	314,48483	0,0	0,0

3.11. строки «Итого по основному мероприятию 1.3.2.1, в том числе по источникам финансирования», «Итого по задаче 1.3.2, в том числе по источникам финансирования», «Всего по подпрограмме 1.3, в том числе по источникам финансирования» изложить в следующей редакции:

Итого по основному мероприятию 1.3.2.1, в том числе по источникам финансирования	итого	7987,371	13078,44591	24121,73200	18445,200	18531,000
	бюджет города Перми	7987,371	13057,44591	15788,00034	18445,200	18531,000
	бюджет города Перми (неиспользованные ассигнования отчетного года)	0,0	21,000	8333,73166	0,0	0,0
Итого по задаче 1.3.2, в том числе по источникам финансирования	итого	7987,371	13078,44591	24121,73200	18445,200	18531,000
	бюджет города Перми	7987,371	13057,44591	15788,00034	18445,200	18531,000
	бюджет города Перми (неиспользованные ассигнования отчетного года)	0,0	21,000	8333,73166	0,0	0,0
Всего по подпрограмме 1.3, в том числе по источникам финансирования	всего	13062,996	19966,41817	37397,11174	28942,000	24298,200
	бюджет города Перми	13062,996	19937,01517	29063,38008	28942,000	24298,200
	бюджет города Перми (неиспользованные ассигнования отчетного года)	0,0	29,403	8333,73166	0,0	0,0

- 3.12. в приложении:
3.12.1. в таблице 2:
3.12.1.1. строку 13 изложить в следующей редакции:

13	Сметная стоимость объекта муниципальной собственности Перми, тыс. руб. 7888,48500: 314,48483 – разработка проектной документации; 7549,50017 – выполнение строительно-монтажных работ; 24,50000 – выполнение работ по технической инвентаризации и паспортизации
----	--

- 3.12.1.2. строку 15 изложить в следующей редакции:

15	Ожидаемый конечный результат осуществления капитальных вложений в объект по годам осуществления капитальных вложений	ед. изм.	значение	год реализации
	разработанная проектная документация	ед.	1	2024
	построенный пожарный резервуар	ед.	1	2024
	выполненные работы по технической инвентаризации и паспортизации	ед.	1	2024

- 3.12.1.3. строку 19 изложить в следующей редакции:

19	Практические действия по осуществлению капитальных вложений в объект	срок реализации
	мероприятия по осуществлению капитальных вложений в объект	
	разработка проектной документации	2024
	выполнение работ по строительству	2024
	выполненные работы по технической инвентаризации и паспортизации	2024

- 3.12.2. в таблице 4:
3.12.2.1. строку 1 изложить в следующей редакции:

1	Наименование объекта муниципальной собственности города Перми, место расположения (адрес)	пожарный резервуар по ул. Борцов Революции Ленинского района города Перми
---	---	---

- 3.12.2.2. строку 3 изложить в следующей редакции:

3	Код и наименование мероприятия	1.3.2.1.5. Строительство пожарного резервуара по ул. Борцов Революции Ленинского района города Перми
---	--------------------------------	--

3.12.3. в таблице 5:

3.12.3.1. строку 13 изложить в следующей редакции:

13	Сметная стоимость объекта муниципальной собственности Перми, тыс. руб.	7896,98500: 9,00000 – выполнение кадастровых работ и постановка образованного земельного участка на государственный кадастровый учет; 314,48483 – разработка проектной документации; 7549,00017 – выполнение строительно-монтажных работ; 24,50000 – выполнение работ по технической инвентаризации и паспортизации
----	--	---

3.12.3.2. строку 15 изложить в следующей редакции:

15	Ожидаемый конечный результат осуществления капитальных вложений в объект по годам осуществления капитальных вложений	ед. изм.	значение	год реализации
	выполненные кадастровые работы и постановка образованного земельного участка на государственный кадастровый учет	ед.	1	2018
	разработанная проектная документация	ед.	1	2024
	построенный пожарный резервуар	ед.	1	2024
	выполненные работы по технической инвентаризации и паспортизации	ед.	1	2024

3.12.3.3. строку 19 изложить в следующей редакции:

19	Практические действия по осуществлению капитальных вложений в объект	мероприятия по осуществлению капитальных вложений в объект	срок реализации
		выполненные кадастровые работы и постановка образованного земельного участка на государственный кадастровый учет	2018
		разработка проектной документации	2024
		выполнение работ по строительству	2024
		выполненные работы по технической инвентаризации и паспортизации	2024

4. В приложении 2:

4.1. строки 1.2.1.2, 1.2.1.2.2, 1.2.1.2.2.1-1.2.1.2.2.7, «Итого по мероприятию 1.2.1.2.2, в том числе по источникам финансирования», «Итого по основному мероприятию 1.2.1.2, в том числе по источникам финансирования» признать утратившими силу;

4.2. строку «Итого по задаче 1.2.1, в том числе по источникам финансирования» изложить в следующей редакции:

Итого по задаче 1.2.1, в том числе по источникам финансирования	бюджет города Перми	121291,723
---	---------------------	------------

4.3. строки 1.2.2.1.1.1, «Итого по мероприятию 1.2.2.1.1, в том числе по источникам финансирования» изложить в следующей редакции:

1.2.2.1.1.1	Организация деятельности аварийно-спасательной службы	МКУ «ПГСС»	01.01.2024	31.12.2024	количество объектов размещения подразделений МКУ «ПГСС»	ед.	3	бюджет города Перми	94363,989	
Итого по мероприятию 1.2.2.1.1, в том числе по источникам финансирования									бюджет города Перми	94363,989

4.4. строки 1.2.2.1.2.1, 1.2.2.1.2.2 изложить в следующей редакции:

1.2.2.1.2.1	Организация деятельности передвижных спасательных постов в местах массового отдыха у воды	МКУ «ПГСС»	01.01.2024	31.12.2024	количество передвижных спасательных постов в местах массового отдыха у воды	ед.	3	бюджет города Перми	2884,716
1.2.2.1.2.2	Организация деятельности спасательных постов в организованных местах массового отдыха людей у воды		01.01.2024	31.12.2024	количество спасательных постов в организованных местах массового отдыха людей у воды	ед.	7	бюджет города Перми	6644,062

4.5. строки 1.2.2.1.2.9, 1.2.2.1.2.10 изложить в следующей редакции:

1.2.2.1.2.9	Установка запрещающих знаков у воды и при выходе на лед в неустановленных местах поселка Новые Ляды	АПНЛ	01.01.2024	31.12.2024	количество установленных запрещающих знаков	ед.	2	бюджет города Перми	3,461
1.2.2.1.2.10	Установка запрещающих знаков у воды и при выходе на лед в неустановленных местах Орджоникидзевского района города Перми	АОР	01.01.2024	31.12.2024	количество установленных запрещающих знаков	ед.	14	бюджет города Перми	32,196

4.6. строку «Итого по мероприятию 1.2.2.1.2, в том числе по источникам финансирования» изложить в следующей редакции:

Итого по мероприятию 1.2.2.1.2, в том числе по источникам финансирования	бюджет города Перми	9885,735
--	---------------------	----------

4.7. строку «Итого по основному мероприятию 1.2.2.1, в том числе по источникам финансирования» изложить в следующей редакции:

Итого по основному мероприятию 1.2.2.1, в том числе по источникам финансирования	бюджет города Перми	104 249,724
--	---------------------	-------------

4.8. строки «Итого по задаче 1.2.2, в том числе по источникам финансирования», «Всего по подпрограмме 1.2, в том числе по источникам финансирования» изложить в следующей редакции:

Итого по задаче 1.2.2, в том числе по источникам финансирования	бюджет города Перми	104 249,724
Всего по подпрограмме 1.2, в том числе по источникам финансирования	бюджет города Перми	225 541,447

5. В приложении 3:

5.1. строку 1.3.1.1.3.11 изложить в следующей редакции:

1.3.1.1.3.11	Содержание и текущий ремонт муниципальных источников противопожарного водоснабжения (пожарных водоемов, резервуаров, емкостей)	АДР	01.01.2024	31.12.2024	количество объектов на содержании	ед.	14	бюджет города Перми	277,209
--------------	--	-----	------------	------------	-----------------------------------	-----	----	---------------------	---------

5.2. строку 1.3.1.1.3.13 изложить в следующей редакции:

1.3.1.1.3.13	Содержание и текущий ремонт муниципальных источников противопожарного водоснабжения (пожарных водоемов, резервуаров, емкостей)	АКР	01.01.2024	31.12.2024	количество объектов на содержании	ед.	11	бюджет города Перми	480,277
--------------	--	-----	------------	------------	-----------------------------------	-----	----	---------------------	---------

5.3. строку 1.3.1.1.3.17 изложить в следующей редакции:

1.3.1.1.3.17	Содержание и текущий ремонт муниципальных источников противопожарного водоснабжения (пожарных водоемов, резервуаров, емкостей)	АСР	01.01.2024	31.12.2024	количество объектов на содержании	ед.	2	бюджет города Перми	255,033
--------------	--	-----	------------	------------	-----------------------------------	-----	---	---------------------	---------

5.4. строки 1.3.1.1.3.21, 1.3.1.1.3.22 изложить в следующей редакции:

1.3.1.1.3.21	Оплата земельного налога за земельные участки	АОР	01.01.2024	31.12.2024	количество земельных участков, за которые оплачен земельный налог	ед.	5	бюджет города Перми	23,369
1.3.1.1.3.22	Оплата земельного налога за земельные участки	АМР	01.01.2024	31.12.2024	количество земельных участков, за которые оплачен земельный налог	ед.	5	бюджет города Перми	6,420

5.5. строку 1.3.1.1.3.24 изложить в следующей редакции:

1.3.1.1.3.24	Оплата земельного налога за земельные участки	АСР	01.01.2024	31.12.2024	количество земельных участков, за которые оплачен земельный налог	ед.	2	бюджет города Перми	3,210
--------------	---	-----	------------	------------	---	-----	---	---------------------	-------

5.6. строку 1.3.1.1.3.25 признать утратившей силу;

5.7. строку 1.3.1.1.3.30 изложить в следующей редакции:

1.3.1.1.3.30	Оплата налога на имущество по источникам противопожарного водоснабжения (пожарные водоемы, резервуары)	АДР	01.01.2024	31.12.2024	количество источников противопожарного водоснабжения (пожарных водоемов, резервуаров), за которые оплачен налог на имущество	ед.	8	бюджет города Перми	76,012
--------------	--	-----	------------	------------	--	-----	---	---------------------	--------

5.8. строку 1.3.1.1.3.31 изложить в следующей редакции:

1.3.1.1.3.31	Оплата налога на имущество по источникам противопожарного водоснабжения (пожарные водоемы, резервуары) и пирсам	АСР	01.01.2024	31.12.2024	количество источников противопожарного водоснабжения (пожарных водоемов, резервуаров) и пирсов, за которые оплачен налог на имущество	ед.	3	бюджет города Перми	127,157
--------------	---	-----	------------	------------	---	-----	---	---------------------	---------

5.9. строку 1.3.1.1.3.32 изложить в следующей редакции:

1.3.1.1.3.32	Оплата налога на имущество по источникам противопожарного водоснабжения (пожарные водоемы, резервуары)	АОР	01.01.2024	31.12.2024	количество источников противопожарного водоснабжения (пожарных водоемов, резервуаров), за которые оплачен налог на имущество	ед.	15	бюджет города Перми	259,411
--------------	--	-----	------------	------------	--	-----	----	---------------------	---------

5.10. строку 1.3.1.1.3.35 изложить в следующей редакции:

1.3.1.1.3.35	Проведение работ по технической инвентаризации и паспортизации бесхозяйных источников противопожарного водоснабжения (пожарных водоемов, резервуаров, емкостей)	АКР	01.05.2024	16.09.2024	количество инвентаризованных и паспортизованных бесхозяйных источников противопожарного водоснабжения (пожарных водоемов, резервуаров, емкостей)	ед.	4	бюджет города Перми	65,392
							4		

5.11. строки 1.3.1.1.3.37, «Итого по мероприятию 1.3.1.1.3, в том числе по источникам финансирования» изложить в следующей редакции:

1.3.1.1.3.37	Ремонт муниципальных источников противопожарного водоснабжения (пожарных водоемов, резервуаров, емкостей)	АМР	01.06.2024	31.12.2024	количество отремонтированных муниципальных источников противопожарного водоснабжения (пожарных водоемов, резервуаров, емкостей)	ед.	5	бюджет города Перми	4930,360
Итого по мероприятию 1.3.1.1.3, в том числе по источникам финансирования									
								бюджет города Перми	11181,980

5.12. строки «Итого по основному мероприятию 1.3.1.1, в том числе по источникам финансирования», «Итого по задаче 1.3.1, в том числе по источникам финансирования» изложить в следующей редакции:

Итого по основному мероприятию 1.3.1.1, в том числе по источникам финансирования								бюджет города Перми	13275,380
Итого по задаче 1.3.1, в том числе по источникам финансирования								бюджет города Перми	13275,380

5.13. строки 1.3.2.1.3.1, 1.3.2.1.3.2 изложить в следующей редакции:

1.3.2.1.3.1	Разработка проектной документации для строительства пожарного резервуара в микрорайоне Чапаевский Орджоникидзевского района города Перми	МКУ «УТЗ»	01.01.2024	26.04.2024	разработанная проектная документация (невыполнение поката за 2023 год)	ед.	1	бюджет города Перми (неиспользованные ассигнования 2023 года)	314,48483
1.3.2.1.3.2	Выполнение работ по строительству пожарного резервуара в микрорайоне Чапаевский Орджоникидзевского района города Перми	МКУ «УТЗ»	01.05.2024	01.10.2024	акт выполненных работ по строительству пожарного резервуара	ед.	1	бюджет города Перми	7549,50017

5.14. после строки 1.3.2.1.3.2 дополнить строкой 1.3.2.1.3.3 следующего содержания:

1.3.2.1.3.3	Выполнение технической инвентаризации и паспортизации при строительстве пожарного резервуара в микрорайоне Чапаевский Орджоникидзевского района города Перми	МКУ «УТЗ»	05.11.2024	05.12.2024	акт выполненных работ	ед.	1	бюджет города Перми	24,50000
-------------	--	-----------	------------	------------	-----------------------	-----	---	---------------------	----------

5.15. строку «Итого по мероприятию 1.3.2.1.3, в том числе по источникам финансирования» изложить в следующей редакции:

Итого по мероприятию 1.3.2.1.3, в том числе по источникам финансирования									
								итого	7888,48500
								бюджет города Перми	7574,00017
								бюджет города Перми (неиспользованные ассигнования 2023 года)	314,48483

5.16. строки 1.3.2.1.5, 1.3.2.1.5.1-1.3.2.1.5.3 изложить в следующей редакции:

1.3.2.1.5	Строительство пожарного резервуара по ул. Борцов Революции Ленинского района города Перми								
1.3.2.1.5.1	Проведение конкурентной закупки на разработку проектной документации и выполнение работ по строительству пожарного резервуара по ул. Борцов Революции Ленинского района города Перми	МКУ «УТЗ»	05.07.2024	30.08.2024	извещение о проведении конкурентной закупки на разработку проектной документации и строительство пожарного резервуара	ед.	1	бюджет города Перми	0,0
1.3.2.1.5.2	Заключение муниципального контракта на разработку проектной документации и выполнение работ по строительству пожарного резервуара по ул. Борцов Революции Ленинского района города Перми	МКУ «УТЗ»	31.08.2024	10.09.2024	заключенный муниципальный контракт на разработку проектной документации и строительство пожарного резервуара	ед.	1	бюджет города Перми	0,0
1.3.2.1.5.3	Разработка проектной документации для строительства пожарного резервуара по ул. Борцов Революции Ленинского района города Перми	МКУ «УТЗ»	10.09.2024	31.12.2024	разработанная проектная документация	ед.	1	бюджет города Перми	640,500

5.17. строки 1.3.2.1.6.1, 1.3.2.1.6.2 изложить в следующей редакции:

1.3.2.1.6.1	Разработка проектной документации для строительства пожарного резервуара в микрорайоне Центральная усадьба по ул. Бобруйской Мотовилихинского района города Перми	МКУ «УТЗ»	01.01.2024	26.04.2024	разработанная проектная документация (невыполнение пока загляя за 2023 год)	ед.	1	бюджет города Перми (неиспользованные ассигнования 2023 года)	314,48483
1.3.2.1.6.2	Выполнение работ по строительству пожарного резервуара в микрорайоне Центральная усадьба по ул. Бобруйской Мотовилихинского района города Перми	МКУ «УТЗ»	01.05.2024	01.10.2024	акт выполненных работ по строительству пожарного резервуара	ед.	1	бюджет города Перми	7549,00017

5.18. после строки 1.3.2.1.6.2 дополнить строкой 1.3.2.1.6.3 следующего содержания:

1.3.2.1.6.3	Выполнение технической инвентаризации и паспортизации при строительстве пожарного резервуара в микрорайоне Центральная усадьба по ул. Бобруйской Мотовилихинского района города Перми	МКУ «УТЗ»	05.11.2024	05.12.2024	акт выполненных работ	ед.	1	бюджет города Перми	24,50000
-------------	---	-----------	------------	------------	-----------------------	-----	---	---------------------	----------

5.19. строку «Итого по мероприятию 1.3.2.1.6, в том числе по источникам финансирования» изложить в следующей редакции:

Итого по мероприятию 1.3.2.1.6, в том числе по источникам финансирования	итого	7887,98500
	бюджет города Перми	7573,50017
	бюджет города Перми (неиспользованные ассигнования 2023 года)	314,48483

5.20. строки «Итого по основному мероприятию 1.3.2.1, в том числе по источникам финансирования», «Итого по задаче 1.3.2, в том числе по источникам финансирования», «Всего по подпрограмме 1.3, в том числе по источникам финансирования» изложить в следующей редакции:

Итого по основному мероприятию 1.3.2.1, в том числе по источникам финансирования	итого	24121,73200
	бюджет города Перми	15788,00034
	бюджет города Перми (неиспользованные ассигнования 2023 года)	8333,73166
Итого по задаче 1.3.2, в том числе по источникам финансирования	итого	24121,73200
	бюджет города Перми	15788,00034
	бюджет города Перми (неиспользованные ассигнования 2023 года)	8333,73166
Всего по подпрограмме 1.3, в том числе по источникам финансирования	итого	37397,11174
	бюджет города Перми	29063,38008
	бюджет города Перми (неиспользованные ассигнования 2023 года)	8333,73166



АДМИНИСТРАЦИЯ ГОРОДА ПЕРМИ ПОСТАНОВЛЕНИЕ

04.12.2024

№ 1170

О внесении изменений в приложение 2 к Порядку определения объема и условий предоставления субсидий на иные цели бюджетным и автономным учреждениям на устройство муниципальных плоскостных спортивных сооружений с оснащением их спортивным инвентарем, утвержденному постановлением администрации города Перми от 20.10.2021 № 920

В соответствии с абзацем вторым пункта 1 статьи 78.1 Бюджетного кодекса Российской Федерации, постановлением Правительства Российской Федерации от 22 февраля 2020 г. № 203 «Об общих требованиях к нормативным правовым актам и муниципальным правовым актам, устанавливающим порядок определения объема и условия предоставления бюджетным и автономным учреждениям субсидий на иные цели» администрация города Перми ПОСТАНОВЛЯЕТ:

1. Внести изменения в приложение 2 к Порядку определения объема и условий предоставления субсидий на иные цели бюджетным и автономным учреждениям на устройство муниципальных плоскостных спортивных сооружений с оснащением их спортивным инвентарем, утвержденному постановлением администрации города Перми от 20 октября 2021 г. № 920 (в ред. от 14.02.2022 № 86, от 11.05.2022 № 351, от 15.06.2022 № 473, от 22.08.2022 № 701, от 03.10.2022 № 892, от 19.10.2022 № 992, от 26.12.2022 № 1366, от 30.12.2022 № 1428, от 20.02.2023 № 125, от 19.06.2023 № 502, от 22.06.2023 № 526, от 09.08.2023 № 687, от 20.10.2023 № 1150, от 21.12.2023 № 1449, от 14.02.2024 № 98, от 26.02.2024 № 137, от 11.04.2024 № 281, от 08.08.2024 № 633, от 22.10.2024 № 999), изложив в редакции согласно приложению к настоящему постановлению.

2. Настоящее постановление вступает в силу со дня официального обнародования посредством официального опубликования в печатном средстве массовой информации «Официальный бюллетень органов местного самоуправления муниципального образования город Пермь».

3. Управлению по общим вопросам администрации города Перми обеспечить обнародование настоящего постановления посредством официального опубликования в печатном средстве массовой информации «Официальный бюллетень органов местного самоуправления муниципального образования город Пермь».

4. Информационно-аналитическому управлению администрации города Перми обеспечить обнародование настоящего постановления посредством официального опубликования в сетевом издании «Официальный сайт муниципального образования город Пермь www.gorodperm.ru».

5. Контроль за исполнением настоящего постановления возложить на заместителя главы администрации города Перми Мальцеву Е.Д.

Глава города Перми

Э.О. Соснин

Приложение
к постановлению администрации
города Перми
от 04.12.2024 № 1170

РАЗМЕР СУБСИДИЙ

на иные цели на устройство муниципальных плоскостных спортивных сооружений с оснащением их спортивным инвентарем на 2024 год и плановый период 2025 и 2026 годов

№	Получатели субсидий	Адрес муниципального плоскостного спортивного сооружения	Расчетные показатели, тыс. руб.		
			2024 год	2025 год	2026 год
1	2	3	4	5	6
1	Муниципальное автономное учреждение «Городской спортивно-культурный комплекс»	ул. Маршала Рыбалко, 106	5 700,000	0,0	0,0

1	2	3	4	5	6
2	Муниципальное автономное учреждение «Городской спортивно-культурный комплекс»	ул. Южноуральская, 34	4 916,41673	0,0	0,0
3	Муниципальное автономное учреждение «Городской спортивно-культурный комплекс»	ул. Кубанская	0,0	5 882,000	0,0
4	Муниципальное автономное учреждение «Городской спортивно-культурный комплекс»	ул. Лиственная	0,0	5 882,000	0,0
5	Муниципальное автономное учреждение «Городской спортивно-культурный комплекс»	ул. Труда	0,0	0,0	5 882,000
6	Муниципальное автономное учреждение «Городской спортивно-культурный комплекс»	ул. Еловая, 7	0,0	0,0	5 882,000
7	Муниципальное автономное учреждение «Городской спортивно-культурный комплекс»	ул. Докучаева, з/у 21	15 687,45684	0,0	0,0
8	Муниципальное автономное учреждение «Городской спортивно-культурный комплекс»	ул. Грибоедова	2 530,665	0,0	0,0
9	Муниципальное автономное учреждение «Городской спортивно-культурный комплекс»	ул. Бродовское кольцо	5 881,991	0,0	0,0
Итого			34 716,52957	11 764,000	11 764,000



АДМИНИСТРАЦИЯ ГОРОДА ПЕРМИ ПОСТАНОВЛЕНИЕ

04.12.2024

№ 1171

О внесении изменений в приложение 2 к Порядку определения объема и условий предоставления субсидий на иные цели бюджетным и автономным учреждениям, подведомственным комитету по физической культуре и спорту администрации города Перми, на предоставление мер социальной поддержки руководителям и педагогическим работникам образовательных учреждений в сфере физической культуры и спорта, утвержденному постановлением администрации города Перми от 31.03.2023 № 257

В соответствии с абзацем вторым пункта 1 статьи 78.1 Бюджетного кодекса Российской Федерации, постановлением Правительства Российской Федерации от 22 февраля 2020 г. № 203 «Об общих требованиях к нормативным правовым актам и муниципальным правовым актам, устанавливающим порядок определения объема и условия предоставления бюджетным и автономным учреждениям субсидий на иные цели», решением Пермской городской Думы от 25 сентября 2007 г. № 226 «О мерах социальной поддержки руководителей и педагогических работников муниципальных образовательных учреждений города Перми» администрация города Перми ПОСТАНОВЛЯЕТ:

1. Внести изменения в приложение 2 к Порядку определения объема и условий предоставления субсидий на иные цели бюджетным и автономным учреждениям, подведомственным комитету по физической культуре и спорту администрации города Перми, на предоставление мер социальной поддержки руководителям и педагогическим работникам образовательных учреждений в сфере физической культуры и спорта, утвержденному постановлением администрации города Перми от 31 марта 2023 г. № 257 (в ред. от 12.04.2023 № 292, от 26.04.2023 № 339, от 04.05.2023 № 358, от 28.07.2023 № 647, от 09.08.2023 № 681, от 20.09.2023 № 856, от 13.10.2023 № 1054, от 06.12.2023 № 1382, от 14.02.2024 № 102, от 26.02.2024 № 141, от 07.05.2024 № 346, от 22.10.2024 № 1022), изложив в редакции согласно приложению к настоящему постановлению.

2. Настоящее постановление вступает в силу со дня официального обнародования посредством официального опубликования в печатном средстве массовой информации «Официальный бюллетень органов местного самоуправления муниципального образования город Пермь».

3. Управлению по общим вопросам администрации города Перми обеспечить обнародование настоящего по-

становления посредством официального опубликования в печатном средстве массовой информации «Официальный бюллетень органов местного самоуправления муниципального образования город Пермь».

4. Информационно-аналитическому управлению администрации города Перми обеспечить обнародование настоящего постановления посредством официального опубликования в сетевом издании «Официальный сайт муниципального образования город Пермь www.gorodperm.ru».

5. Контроль за исполнением настоящего постановления возложить на заместителя главы администрации города Перми Мальцеву Е.Д.

Глава города Перми

Э.О. Соснин

Приложение
к постановлению администрации
города Перми
от 04.12.2024 № 1171

**РАЗМЕР СУБСИДИЙ
на иные цели на предоставление мер социальной поддержки руководителям
и педагогическим работникам образовательных учреждений в сфере физической культуры
и спорта на 2024 год и плановый период 2025 и 2026 годов**

№	Получатели субсидий на иные цели	Объем финансирования, тыс. руб.		
		2024 год	2025 год	2026 год
1	2	3	4	5
1	Муниципальное автономное учреждение дополнительного образования (далее – МАУ ДО) «Спортивная школа (далее – СШ) «Молот» по хоккею» г. Перми	74,3	74,3	74,3
2	МАУ ДО «СШ армейского рукопашного боя» г. Перми	487,3	322,4	322,4
3	Муниципальное бюджетное учреждение дополнительного образования (далее – МБУ ДО) «Спортивная школа «Закамск» г. Перми	895,5	942,4	942,4
4	МБУ ДО «Спортивная школа олимпийского резерва (далее – СШОР) по самбо и дзюдо «Витязь» имени И.И. Пономарева» г. Перми	351,4	309,9	309,9
5	МАУ ДО «СШОР «Летающий лыжник» г. Перми	1 130,2	1 190,4	1 190,4
6	МБУ ДО «СШОР «Олимпийские ракетки» г. Перми	595,2	595,2	595,2
7	МАУ ДО «СШ водных видов спорта» г. Перми	125,0	123,9	123,9
8	МБУ ДО «СШ «Киокушинкай» г. Перми	783,9	830,8	830,8
9	МАУ ДО «СШОР «Орленок» г. Перми	1 190,4	1 190,4	1 190,4
10	МАУ ДО «СШОР «Звезда» по футболу» г. Перми	260,4	260,4	260,4
11	МАУ ДО «СШОР по дзюдо «Пермский Кодокан» г. Перми	1 140,8	1 116,0	1 116,0
12	МАУ ДО «СШ «Ника» г. Перми	796,7	796,7	796,7
13	МБУ ДО «СШОР «Олимп» г. Перми	572,7	570,4	570,4
14	МБУ ДО «СШ Свердловского района» г. Перми	768,8	768,8	768,8
15	МБУ ДО «СШ «Старт» г. Перми	867,9	867,9	867,9
16	МАУ ДО «СШОР «Темп» г. Перми	384,4	384,4	384,4
17	МАУ ДО «СШ по баскетболу «Урал-Грейт-Юниор» г. Перми	496,0	496,0	496,0
18	МБУ ДО «СШ по каратэ» г. Перми	409,2	409,2	409,2
19	МБУ ДО «СШ «Искра» г. Перми	372,4	322,4	322,4

1	2	3	4	5
20	МАУ ДО «СШОР Кировского района» г. Перми	1 960,9	2 021,1	2 021,1
21	МАУ ДО «СШОР № 1» г. Перми	941,6	1 041,6	1 041,6
22	МАУ ДО «СШ «Ермак» г. Перми	446,4	446,4	446,4
23	МАУ ДО «СШ «Спартак» г. Перми	200,0	170,4	170,4
Итого за счет средств бюджета города Перми		15 251,4	15 251,4	15 251,4



АДМИНИСТРАЦИЯ ГОРОДА ПЕРМИ ПОСТАНОВЛЕНИЕ

04.12.2024

№ 1172

О внесении изменений в приложение 2 к Порядку определения объема и условий предоставления субсидий на иные цели бюджетным и автономным учреждениям на предоставление бесплатного питания обучающимся с ограниченными возможностями здоровья, утвержденному постановлением администрации города Перми от 14.10.2020 № 976

В соответствии с абзацем вторым пункта 1 статьи 78.1 Бюджетного кодекса Российской Федерации, постановлением Правительства Российской Федерации от 22 февраля 2020 г. № 203 «Об общих требованиях к нормативным правовым актам и муниципальным правовым актам, устанавливающим порядок определения объема и условия предоставления бюджетным и автономным учреждениям субсидий на иные цели», постановлением администрации города Перми от 30 июня 2023 г. № 551 «Об установлении расходного обязательства по предоставлению бесплатного питания обучающимся с ограниченными возможностями здоровья в муниципальных общеобразовательных учреждениях города Перми», в целях актуализации нормативной правовой базы администрации города Перми администрация города Перми ПОСТАНОВЛЯЕТ:

1. Внести в приложение 2 к Порядку определения объема и условий предоставления субсидий на иные цели бюджетным и автономным учреждениям на предоставление бесплатного питания обучающимся с ограниченными возможностями здоровья, утвержденному постановлением администрации города Перми от 14 октября 2020 г. № 976 (в ред. от 10.03.2021 № 144, от 28.04.2021 № 314, от 04.10.2021 № 796, от 15.10.2021 № 862, от 16.12.2021 № 1155, от 23.12.2021 № 1203, от 23.06.2022 № 513, от 23.06.2022 № 519, от 05.09.2022 № 751, от 18.10.2022 № 958, от 11.11.2022 № 1149, от 01.12.2022 № 1223, от 21.12.2022 № 1331, от 08.06.2023 № 466, от 13.10.2023 № 1025, от 18.10.2023 № 1102, от 21.11.2023 № 1274, от 21.06.2024 № 527, от 19.07.2024 № 595, от 20.08.2024 № 673, от 17.10.2024 № 941), изложив в редакции согласно приложению к настоящему постановлению.

2. Настоящее постановление вступает в силу со дня официального обнародования посредством официального опубликования в печатном средстве массовой информации «Официальный бюллетень органов местного самоуправления муниципального образования город Пермь».

3. Управлению по общим вопросам администрации города Перми обеспечить обнародование настоящего постановления посредством официального опубликования в печатном средстве массовой информации «Официальный бюллетень органов местного самоуправления муниципального образования город Пермь».

4. Информационно-аналитическому управлению администрации города Перми обеспечить обнародование настоящего постановления посредством официального опубликования в сетевом издании «Официальный сайт муниципального образования город Пермь www.gorodperm.ru».

5. Контроль за исполнением настоящего постановления возложить на заместителя главы администрации города Перми Мальцеву Е.Д.

Глава города Перми

Э.О. Соснин

Приложение
к постановлению администрации
города Перми
от 04.12.2024 № 1172

**РАЗМЕР СУБСИДИЙ
на иные цели на предоставление бесплатного питания обучающимся с ограниченными возможностями здоровья
на 2024 год и плановый период 2025 и 2026 годов**

№	Получатели субсидий на иные цели	Размер субсидий на иные цели, руб.		
		2024 год	2025 год	2026 год
1	2	3	4	5
1	Муниципальное автономное образовательное учреждение (далее – МАОУ) «Средняя общеобразовательная школа (далее – СОШ) № 1» г. Перми	650 109,74	458 800,00	458 800,00
2	Муниципальное бюджетное общеобразовательное учреждение (далее – МБОУ) «Лицей № 1» г. Перми	65 810,49	99 300,00	99 300,00
3	МАОУ «СОШ № 2 с углубленным изучением предметов гуманитарного профиля имени Василия Никитича Татищева» г. Перми	8 776,91	35 100,00	35 100,00
4	МАОУ «Гимназия № 2» г. Перми	3 998,40	0,00	0,00
5	МАОУ «СОШ № 3» г. Перми	1 528 349,06	1 320 700,00	1 320 700,00
6	МАОУ «Лицей № 3 им. В.А. Штэфана» г. Перми	691 889,10	589 200,00	589 200,00
7	МАОУ «Гимназия № 3» г. Перми	32 573,18	23 200,00	23 200,00
8	МАОУ «Лицей № 4» г. Перми	135 074,43	123 100,00	123 100,00
9	МАОУ «Адаптивная школа-интернат «Территория возможностей» г. Перми	1 232 498,70	844 000,00	844 000,00
10	МАОУ «Лицей № 5» г. Перми	1 297 507,13	1 324 000,00	1 324 000,00
11	МАОУ «Гимназия № 5» г. Перми	7 996,80	0,00	0,00
12	МАОУ «СОШ № 6 имени Героя России С.Л. Яшкина» г. Перми	476 308,16	450 000,00	450 000,00
13	МАОУ «Гимназия № 7» г. Перми	589 699,98	348 900,00	348 900,00
14	МАОУ «Гимназия № 8» г. Перми	16 562,86	17 900,00	17 900,00
15	МАОУ «Лицей № 8» г. Перми	428 186,06	695 000,00	695 000,00
16	МАОУ «Средняя общеобразовательная школа № 9 им. А.С. Пушкина с углубленным изучением предметов физико-математического цикла» г. Перми	52 022,34	29 100,00	29 100,00
17	МАОУ «IT-школа с углубленным изучением информатики» г. Перми	24 845,14	0,00	0,00
18	МАОУ «Лицей № 10» г. Перми	538 425,04	69 500,00	69 500,00
19	МБОУ «Гимназия № 11 им. С.П. Дяталева» г. Перми	15 285,55	156 900,00	156 900,00
20	МАОУ «СОШ № 12» г. Перми	27 533,50	6 000,00	6 000,00

1	2	3	4	5
21	МАОУ «СОШ № 14» г. Перми	4 291 080,10	3 045 700,00	3 045 700,00
22	МБОУ «Вечерняя (сменная) общеобразовательная школа № 16» г. Перми	181 006,10	347 600,00	347 600,00
23	МАОУ «Инженерная школа им. М.Ю. Цирульников» г. Перми	1 162 091,19	956 400,00	956 400,00
24	МАОУ «Школа № 18 для обучающихся с ограниченными возможностями здоровья» г. Перми	1 251 089,80	679 900,00	679 900,00
25	МАОУ «Химико-технологическая школа «СинТез» г. Перми	4 411 851,16	3 397 300,00	3 397 300,00
26	МАОУ «СОШ № 22 с углубленным изучением иностранных языков» г. Перми	11 370,45	11 900,00	11 900,00
27	МАОУ «СОШ № 24» г. Перми	2 722 605,08	1 560 400,00	1 560 400,00
28	МАОУ «Флагман» г. Перми	2 087 148,91	1 545 100,00	1 545 100,00
29	МАОУ «СОШ № 28» г. Перми	481 012,45	453 500,00	453 500,00
30	МАОУ «СОШ № 30» г. Перми	1 768 563,29	1 747 600,00	1 747 600,00
31	МАОУ «Гимназия № 31» г. Перми	104 432,54	99 300,00	99 300,00
32	МАОУ «СОШ № 32 имени Г.А. Сборщикова» г. Перми	1 022 447,56	838 100,00	838 100,00
33	МАОУ «Гимназия № 33» г. Перми	73 946,35	0,00	0,00
34	МАОУ «СОШ № 36» г. Перми	736 594,95	546 800,00	546 800,00
35	МАОУ «СОШ № 37» г. Перми	1 406 263,92	767 300,00	767 300,00
36	МАОУ «Школа инженерной мысли им. П.А. Соловьева» г. Перми	1 287 796,36	1 037 300,00	1 037 300,00
37	МАОУ «СОШ № 42» г. Перми	283 071,63	297 900,00	297 900,00
38	МАОУ «СОШ № 44» г. Перми	1 483 009,40	1 292 200,00	1 292 200,00
39	МАОУ «СОШ № 45» г. Перми	683 248,20	842 100,00	842 100,00
40	МАОУ «СОШ № 47» г. Перми	1 423 576,70	1 209 700,00	1 209 700,00
41	МАОУ «Траектория» г. Перми	2 040 223,81	2 114 200,00	2 114 200,00
42	МАОУ «СОШ № 55 имени дважды Героя Советского Союза Г.Ф. Сивкова» г. Перми»	1 034 646,69	1 192 300,00	1 192 300,00
43	МАОУ «СОШ № 60» г. Перми	1 071 908,60	1 165 100,00	1 165 100,00
44	МАОУ «СОШ № 61» г. Перми	315 264,66	233 700,00	233 700,00
45	МАОУ «СОШ № 63» г. Перми	1 362 732,68	1 389 900,00	1 389 900,00
46	МАОУ «СОШ № 64» г. Перми	1 537 026,10	1 268 400,00	1 268 400,00
47	МАОУ «СОШ № 65 с углубленным изучением английского языка» г. Перми	15 557,94	0,00	0,00
48	МАОУ «СОШ № 76» г. Перми	1 162 241,13	1 001 600,00	1 001 600,00
49	МАОУ «СОШ № 79» г. Перми	1 980 598,13	1 553 700,00	1 553 700,00
50	МАОУ «СОШ № 81» г. Перми	534 408,06	554 100,00	554 100,00
51	МАОУ «Экошкола» г. Перми	1 251 805,85	885 100,00	885 100,00
52	МАОУ «СОШ № 83» г. Перми	904 785,84	1 163 700,00	1 163 700,00

1	2	3	4	5
53	МАОУ «СОШ № 87» г. Перми	849 259,79	1 095 500,00	1 095 500,00
54	МАОУ «СОШ № 91» г. Перми	899 678,98	826 200,00	826 200,00
55	МАОУ «СОШ № 93» г. Перми	503 912,25	314 400,00	314 400,00
56	МАОУ «Школа агробизнестехнологий» г. Перми	280 254,69	169 500,00	169 500,00
57	МАОУ «СОШ № 96» г. Перми	372 985,14	427 500,00	427 500,00
58	МАОУ «СОШ № 101» г. Перми	867 867,88	626 300,00	626 300,00
59	МАОУ «СОШ «Петролеум +» г. Перми	597 028,90	519 000,00	519 000,00
60	МАОУ «СОШ № 108» г. Перми	497 376,90	393 100,00	393 100,00
61	МАОУ «СОШ № 109» г. Перми	393 027,52	361 400,00	361 400,00
62	МАОУ «Город, дорог» г. Перми	1 504 151,60	1 319 100,00	1 319 100,00
63	МАОУ «СОШ № 114» г. Перми	1 660 967,35	1 585 100,00	1 585 100,00
64	МАОУ «СОШ № 116» г. Перми	598 746,75	593 800,00	593 800,00
65	МАОУ «СОШ № 118» г. Перми	906 112,66	1 780 000,00	1 780 000,00
66	МАОУ «Школа «Диалог» г. Перми	1 961 443,51	1 523 300,00	1 523 300,00
67	МАОУ «СОШ № 120» г. Перми	540 629,27	489 200,00	489 200,00
68	МАОУ «СОШ № 122 с углубленным изучением иностранных языков» г. Перми	1 566 608,54	1 363 000,00	1 363 000,00
69	МАОУ «СОШ № 123» г. Перми	668 614,86	1 188 300,00	1 188 300,00
70	МАОУ «СОШ № 127 с углубленным изучением отдельных предметов» г. Перми	81 271,43	223 600,00	223 600,00
71	МАОУ «Техно-Школа имени летчика-космонавта СССР, дважды Героя Советского Союза В.П. Савиных» г. Перми	1 540 789,95	1 279 600,00	1 279 600,00
72	МАОУ «СОШ № 131» г. Перми	3 268 565,41	3 564 500,00	3 564 500,00
73	МАОУ «СОШ № 132 с углубленным изучением предметов естественно-экологического профиля» г. Перми	1 081 296,85	1 073 000,00	1 073 000,00
74	МАОУ «СОШ № 133» г. Перми	486 411,10	131 000,00	131 000,00
75	МАОУ «СОШ № 134» г. Перми	361 384,43	466 000,00	466 000,00
76	МАОУ «СОШ № 135 с углубленным изучением предметов образовательной области «Технология» г. Перми	861 374,70	641 500,00	641 500,00
77	МАОУ «СОШ № 136 имени полковника милиции Якова Абрамовича Вагина» г. Перми	843 566,45	471 300,00	471 300,00
78	МАОУ «Средняя общеобразовательная школа № 145 с углубленным изучением экономики, английского языка, математики, информатики» «Экономическая школа» г. Перми	46 839,03	23 200,00	23 200,00
79	МАОУ «СОШ № 153 с углубленным изучением иностранных языков» г. Перми	421 330,90	517 700,00	517 700,00
80	МБОУ «Школа № 154 для обучающихся с ограниченными возможностями здоровья» г. Перми	1 622 274,86	1 992 800,00	1 992 800,00
81	МАОУ «Адаптивная школа-интернат «Ступени» г. Перми	386 010,09	539 200,00	539 200,00

1	2	3	4	5
82	МАОУ «Предметно-языковая школа «Дуплекс» г. Пермь	122 039,72	164 200,00	164 200,00
83	МАОУ «СОШ «Мастерград» г. Пермь	1 658 273,73	1 498 600,00	1 498 600,00
84	МАОУ с углубленным изучением математики и английского языка «Школа дизайна «Точка» г. Пермь	306 594,81	151 600,00	151 600,00
85	МАОУ «Школа бизнеса и предпринимательства» г. Пермь	874 839,78	864 300,00	864 300,00
86	МАОУ «Открытая школа» г. Пермь	628 661,48	208 500,00	208 500,00
87	МАОУ «ЭнергоПолис» г. Пермь	1 834 502,49	1 083 500,00	1 083 500,00
Общий размер субсидий на иные цели		79 001 552,00	69 257 400,00	69 257 400,00



АДМИНИСТРАЦИЯ ГОРОДА ПЕРМИ ПОСТАНОВЛЕНИЕ

04.12.2024

№ 1173

О внесении изменений в постановление администрации города Перми от 04.10.2024 № 834 «О внесении изменений в приложение к Положению о системе оплаты труда работников муниципального учреждения в сфере организации дорожного движения, утвержденному постановлением администрации города Перми от 31.03.2021 № 222»

В целях актуализации нормативных правовых актов администрации города Перми администрация города Перми ПОСТАНОВЛЯЕТ:

1. Внести в постановление администрации города Перми от 04 октября 2024 г. № 834 «О внесении изменений в приложение к Положению о системе оплаты труда работников муниципального учреждения в сфере организации дорожного движения, утвержденному постановлением администрации города Перми от 31.03.2021 № 222» следующие изменения:

1.1. в наименовании слова «в приложение» заменить словами «в приложение 1»;

1.2. в пункте 1 слова «в приложение» заменить словами «в приложение 1».

2. Настоящее постановление вступает в силу со дня официального обнародования посредством официального опубликования в печатном средстве массовой информации «Официальный бюллетень органов местного самоуправления муниципального образования город Пермь».

3. Управлению по общим вопросам администрации города Перми обеспечить обнародование настоящего постановления посредством официального опубликования в печатном средстве массовой информации «Официальный бюллетень органов местного самоуправления муниципального образования город Пермь».

4. Информационно-аналитическому управлению администрации города Перми обеспечить обнародование настоящего постановления посредством официального опубликования в сетевом издании «Официальный сайт муниципального образования город Пермь www.gorodperm.ru».

5. Контроль за исполнением настоящего постановления возложить на заместителя главы администрации города Перми Галиханова Д.К.

Глава города Перми

Э.О. Соснин



АДМИНИСТРАЦИЯ ГОРОДА ПЕРМИ ПОСТАНОВЛЕНИЕ

04.12.2024

№ 1174

О внесении изменений в приложение 2 к Порядку определения объема и условий предоставления субсидий на иные цели бюджетным и автономным учреждениям на организацию подвоза учащихся, утвержденному постановлением администрации города Перми от 15.10.2020 № 987

В целях актуализации нормативной правовой базы города Перми администрация города Перми ПОСТАНОВЛЯЕТ:

1. Внести изменения в приложение 2 к Порядку определения объема и условий предоставления субсидий на иные цели бюджетным и автономным учреждениям на организацию подвоза учащихся, утвержденному постановлением администрации города Перми от 15 октября 2020 г. № 987 (в ред. от 28.04.2021 № 314, от 06.09.2021 №

677, от 04.10.2021 № 798, от 19.05.2022 № 383, от 15.08.2022 № 681, от 05.09.2022 № 750, от 18.08.2023 № 737, от 07.09.2023 № 805, от 22.05.2024 № 378, от 21.06.2024 № 527, от 22.08.2024 № 688, от 10.10.2024 № 870, от 17.10.2024 № 927), изложив в редакции согласно приложению к настоящему постановлению.

2. Настоящее постановление вступает в силу со дня официального обнародования посредством официального опубликования в печатном средстве массовой информации «Официальный бюллетень органов местного самоуправления муниципального образования город Пермь».

3. Управлению по общим вопросам администрации города Перми обеспечить обнародование настоящего постановления посредством официального опубликования в печатном средстве массовой информации «Официальный бюллетень органов местного самоуправления муниципального образования город Пермь».

4. Информационно-аналитическому управлению администрации города Перми обеспечить обнародование настоящего постановления посредством официального опубликования в сетевом издании «Официальный сайт муниципального образования город Пермь www.gorodperm.ru».

5. Контроль за исполнением настоящего постановления возложить на заместителя главы администрации города Перми Мальцеву Е.Д.

Глава города Перми

Э.О. Соснин

Приложение
к постановлению администрации
города Перми
от 04.12.2024 № 1174

**РАЗМЕР СУБСИДИЙ
на иные цели на организацию подвоза учащихся на 2024 год и плановый период 2025 и 2026 годов**

№	Мероприятие	Размер субсидий на иные цели, тыс. руб.		
		2024 год	2025 год	2026 год
1	2	3	4	5
1	Организация подвоза для учащихся, проживающих в отдаленных жилых районах			
1.1	Организация подвоза учащихся из отдаленных жилых районов Голый Мыс, Новобродовский	8 427,480	4 977,900	4 977,900
1.2	Организация перевозки детей, проживающих в отдаленном жилом районе – микрорайоне Налимиха	1 826,297	0,000	0,000
Итого по организации подвоза для учащихся, проживающих в отдаленных жилых районах		10 253,777	0,000	0,000
2	Организация подвоза для учащихся муниципальных общеобразовательных школ города Перми, закрытых на капитальный ремонт			
2.1	Организация подвоза учащихся из муниципального общеобразовательного учреждения «Средняя общеобразовательная школа № 118» г. Перми	11 664,000	0,000	0,000
2.2	Организация подвоза учащихся из муниципального общеобразовательного учреждения «Средняя общеобразовательная школа № 123» г. Перми	2 403,500	0,000	0,000
Итого по организации подвоза для учащихся муниципальных общеобразовательных школ города Перми, закрытых на капитальный ремонт		14 067,500	0,000	0,000
Итого сумма субсидий на иные цели на организацию подвоза учащихся		24 321,277	4 977,900	4 977,900



АДМИНИСТРАЦИЯ ГОРОДА ПЕРМИ ПОСТАНОВЛЕНИЕ

04.12.2024

№ 1175

О внесении изменений в постановление администрации города Перми от 18.10.2023 № 1099 «Об утверждении размера нормативных затрат на оказание муниципальных услуг «Реализация дополнительных образовательных программ спортивной подготовки по олимпийским видам спорта», «Реализация дополнительных образовательных программ спортивной подготовки по неолимпийским видам спорта» на 2024 год и плановый период 2025 и 2026 годов, значений отраслевых корректирующих коэффициентов, размера нормативных затрат на содержание муниципального имущества, уплату налогов на 2024 год и плановый период 2025 и 2026 годов и значений натуральных норм, используемых при определении базовых нормативных затрат на оказание муниципальных услуг «Реализация дополнительных образовательных программ спортивной подготовки по олимпийским видам спорта», «Реализация дополнительных образовательных программ спортивной подготовки по неолимпийским видам спорта»

В соответствии со статьей 69.2 Бюджетного кодекса Российской Федерации, постановлением администрации города Перми от 30 ноября 2007 г. № 502 «О Порядке формирования, размещения, финансового обеспечения и контроля выполнения муниципального задания на оказание муниципальных услуг (выполнение работ)», в целях актуализации правовых актов администрации города Перми администрация города Перми ПОСТАНОВЛЯЕТ:

1. Внести изменения в размер нормативных затрат на оказание муниципальных услуг «Реализация дополнительных образовательных программ спортивной подготовки по олимпийским видам спорта», «Реализация дополнительных образовательных программ спортивной подготовки по неолимпийским видам спорта» с учетом отраслевых корректирующих коэффициентов на 2024 год, утвержденный постановлением администрации города Перми от 18 октября 2023 г. № 1099 «Об утверждении размера нормативных затрат на оказание муниципальных услуг «Реализация дополнительных образовательных программ спортивной подготовки по олимпийским видам спорта», «Реализация дополнительных образовательных программ спортивной подготовки по неолимпийским видам спорта» на 2024 год и плановый период 2025 и 2026 годов, значений отраслевых корректирующих коэффициентов, размера нормативных затрат на содержание муниципального имущества, уплату налогов на 2024 год и плановый период 2025 и 2026 годов и значений натуральных норм, используемых при определении базовых нормативов затрат на оказание муниципальных услуг «Реализация дополнительных образовательных программ спортивной подготовки по олимпийским видам спорта», «Реализация дополнительных образовательных программ спортивной подготовки по неолимпийским видам спорта» (в ред. от 07.05.2024 № 344, от 14.06.2024 № 491, от 21.06.2024 № 524, от 13.08.2024 № 644, от 08.10.2024 № 855), изложив в редакции согласно приложению 1 к настоящему постановлению.

2. Внести изменения в размер нормативных затрат на оказание муниципальных услуг «Реализация дополнительных образовательных программ спортивной подготовки по олимпийским видам спорта», «Реализация дополнительных образовательных программ спортивной подготовки по неолимпийским видам спорта» с учетом отраслевых корректирующих коэффициентов на плановый период 2025 и 2026 годов, утвержденный постановлением администрации города Перми от 18 октября 2023 г. № 1099 «Об утверждении размера нормативных затрат на оказание муниципальных услуг «Реализация дополнительных образовательных программ спортивной подготовки по олимпийским видам спорта», «Реализация дополнительных образовательных программ спортивной подготовки по неолимпийским видам спорта» на 2024 год и плановый период 2025 и 2026 годов, значений отраслевых корректирующих коэффициентов, размера нормативных затрат на содержание муниципального имущества, уплату налогов на 2024 год и плановый период 2025 и 2026 годов и значений натуральных норм, используемых при определении базовых нормативов затрат на оказание муниципальных услуг «Реализация дополнительных образовательных программ спортивной подготовки по олимпийским видам спорта», «Реализация дополнительных образовательных программ спортивной подготовки по неолимпийским видам спорта» (в ред. от 07.05.2024 № 344, от 14.06.2024 № 491, от 21.06.2024 № 524, от 13.08.2024 № 644, от 08.10.2024 № 855), изложив в редакции согласно приложению 2 к настоящему постановлению.

3. Внести изменения в значения отраслевых корректирующих коэффициентов, утвержденные постановлением администрации города Перми от 18 октября 2023 г. № 1099 «Об утверждении размера нормативных затрат на оказание муниципальных услуг «Реализация дополнительных образовательных программ спортивной подготовки по олимпийским видам спорта», «Реализация дополнительных образовательных программ спортивной подготовки по неолимпийским видам спорта», «Реализация дополнительных образовательных программ спортивной подготовки по неолимпийским видам спорта»

ским видам спорта» на 2024 год и плановый период 2025 и 2026 годов, значений отраслевых корректирующих коэффициентов, размера нормативных затрат на содержание муниципального имущества, уплату налогов на 2024 год и плановый период 2025 и 2026 годов и значений натуральных норм, используемых при определении базовых нормативов затрат на оказание муниципальных услуг «Реализация дополнительных образовательных программ спортивной подготовки по олимпийским видам спорта», «Реализация дополнительных образовательных программ спортивной подготовки по неолимпийским видам спорта» (в ред. от 07.05.2024 № 344, от 14.06.2024 № 491, от 21.06.2024 № 524, от 13.08.2024 № 644, от 08.10.2024 № 855), изложив в редакции согласно приложению 3 к настоящему постановлению.

4. Настоящее постановление вступает в силу со дня официального обнародования посредством официального опубликования в печатном средстве массовой информации «Официальный бюллетень органов местного самоуправления муниципального образования город Пермь».

5. Управлению по общим вопросам администрации города Перми обеспечить обнародование настоящего постановления посредством официального опубликования в печатном средстве массовой информации «Официальный бюллетень органов местного самоуправления муниципального образования город Пермь».

6. Информационно-аналитическому управлению администрации города Перми обеспечить обнародование настоящего постановления посредством официального опубликования в сетевом издании «Официальный сайт муниципального образования город Пермь www.gorodperm.ru».

7. Контроль за исполнением настоящего постановления возложить на заместителя главы администрации города Перми Мальцеву Е.Д.

Глава города Перми

Э.О. Соснин

Приложение 1
к постановлению администрации
города Перми
от 04.12.2024 № 1175

РАЗМЕР
нормативных затрат на оказание муниципальных дополнительных образовательных программ спортивной подготовки по олимпийским видам спорта», «Реализация дополнительных образовательных программ спортивной подготовки по неолимпийским видам спорта» с учетом отраслевых корректирующих коэффициентов на 2024 год

Таблица 1

руб.

Наименование услуги	Вид спорта	Уникальный номер	Этап	Значение нормативных затрат на оказание муниципальных услуг с учетом отраслевых корректирующих коэффициентов							
				наличие простого оборудования, спортивного инвентаря, экипировки с учетом вида спорта	наличие сложного дорогостоящего оборудования, рудования, спортивного инвентаря, экипировки с учетом вида спорта	наличие в составе имущественного комплекса ледовой арены без учета вида спорта	наличие в составе имущественного комплекса здания более 10 000 кв. м без учета вида спорта	наличие в составе имущественного комплекса специфических спортивных сооружений, включающих в свою структуру стадион, на территории которого находятся здания общей площадью более 1 000 кв. м, и земельный участок более 50 000 кв. м, без учета вида спорта	наличие в составе имущественного комплекса специфических спортивных сооружений, включающих в свою структуру лыжную базу и земельный участок более 50 000 кв. м, без учета вида спорта	наличие в составе имущественного комплекса специфических спортивных сооружений, включающих в свою структуру лыжную базу и земельный участок более 50 000 кв. м, без учета вида спорта	наличие в составе имущественного комплекса специфических спортивных сооружений, включающих в свою структуру стадион, на территории которого находятся здания общей площадью более 1 000 кв. м, и земельный участок более 50 000 кв. м, без учета вида спорта
Реализация дополнительных образовательных программ спортивной подготовки по олимпийским видам спорта	баскетбол	8541000.99.0.БО52АВ08001	этап начальной подготовки	13 599,16	6	7	8	9	10	11	
		8541000.99.0.БО52АВ09001	учебно-тренировочный этап (этап спортивной специализации)	56 404,89						51 354,67	
		8541000.99.0.БО52АВ10001	этап совершенствования спортивного мастерства	113 755,91							

1	2	3	4	5	6	7	8	9	10	11
бадминтон		8541000.99.0.БО52АВ04001	этап начальной подготовки				15 777,97	15 352,10		15 820,50
		8541000.99.0.БО52АВ05001	учебно-тренировочный этап (этап спортивной специализации)				51 046,11			
		8541000.99.0.БО52АВ06001	этап совершенствования спортивного мастерства				115 597,72			
		8541000.99.0.БО52АВ07001	этап высшего спортивного мастерства				157 332,84			
		8541000.99.0.БО52АА64001	этап начальной подготовки	16 311,48				15 352,10		
		8541000.99.0.БО52АА65001	учебно-тренировочный этап (этап спортивной специализации)	55 762,04				49 668,30		
		8541000.99.0.БО52АА66001	этап совершенствования спортивного мастерства	112 198,30				112 477,57		
		8541000.99.0.БО52АА67001	этап высшего спортивного мастерства	148 552,62				153 086,19		
		8541000.99.0.БО52АА40001	этап начальной подготовки						15 873,34	
		8541000.99.0.БО52АА41001	учебно-тренировочный этап (этап спортивной специализации)						51 354,67	
спортивная борьба		8541000.99.0.БО52АА42001	этап совершенствования спортивного мастерства						116 296,48	
		8541000.99.0.БО52АА43001	этап высшего спортивного мастерства						158 283,88	
		8541000.99.0.БО52АВ04001	этап начальной подготовки			18 322,11	15 777,97			
		8541000.99.0.БО52АВ05001	учебно-тренировочный этап (этап спортивной специализации)			59 277,11	51 046,11			
волейбол		8541000.99.0.БО52АВ06001	этап совершенствования спортивного мастерства			134 237,42	115 597,72			
		8541000.99.0.БО52АВ07001	этап высшего спортивного мастерства				157 332,84			
		8541000.99.0.БО52АВ88001	этап начальной подготовки	13 484,40			18 322,11	15 777,97		15 820,50
		8541000.99.0.БО52АВ89001	учебно-тренировочный этап (этап спортивной специализации)			47 864,40	59 277,11	51 046,11		
гандбол		8541000.99.0.БО52АА36001	этап начальной подготовки	13 586,22						
		8541000.99.0.БО52АА37001	учебно-тренировочный этап (этап спортивной специализации)			44 573,12				
		8541000.99.0.БО52АА38001	этап совершенствования спортивного мастерства			101 148,85				

1	2	3	4	5	6	7	8	9	10	11
гребля на байдарках и каноэ	8541000.99.0.БО52АБ92001	этап начальной подготовки			15 081,02					
	8541000.99.0.БО52АБ93001	учебно-тренировочный этап (этап спортивной специализации)			49 585,50					
гребной слалом	8541000.99.0.БО52АА20001	этап начальной подготовки			14 579,59					
	8541000.99.0.БО52АА21001	учебно-тренировочный этап (этап спортивной специализации)			49 081,10					
дзюдо	8541000.99.0.БО52АА22001	этап совершенствования спортивного мастерства			105 443,62					
	8541000.99.0.БО52АБ64001	этап начальной подготовки						15 352,10		15 820,50
конькобежный спорт	8541000.99.0.БО52АБ65001	учебно-тренировочный этап (этап спортивной специализации)								51 183,72
	8541000.99.0.БО52АБ66001	этап совершенствования спортивного мастерства								115 909,35
легкая атлетика	8541000.99.0.БО52АБ32001	этап начальной подготовки			16 832,72	17 998,23				15 820,50
	8541000.99.0.БО52АБ33001	учебно-тренировочный этап (этап спортивной специализации)			50 377,93	58 229,27				51 183,72
лыжное двоеборье	8541000.99.0.БО52АБ34001	этап совершенствования спортивного мастерства			106 759,27	131 864,51				
	8541000.99.0.БО52АБ35001	этап высшего спортивного мастерства			143 135,39	179 472,55				
лыжные гонки	8541000.99.0.БО52АА56001	этап начальной подготовки					15 777,97			15 820,50
	8541000.99.0.БО52АА57001	учебно-тренировочный этап (этап спортивной специализации)					51 046,11			51 183,72
	8541000.99.0.БО52АА58001	этап совершенствования спортивного мастерства					115 597,72			115 909,35
	8541000.99.0.БО52АА32001	этап начальной подготовки			27 290,65				15 352,10	
	8541000.99.0.БО52АА33001	учебно-тренировочный этап (этап спортивной специализации)			102 772,56				49 668,30	
	8541000.99.0.БО52АА34001	этап совершенствования спортивного мастерства			217 448,36				112 477,57	
	8541000.99.0.БО52АА35001	этап высшего спортивного мастерства			297 754,27				153 086,19	
	8541000.99.0.БО52АА72001	этап начальной подготовки		13 426,88					15 352,10	15 873,34
	8541000.99.0.БО52АА73001	учебно-тренировочный этап (этап спортивной специализации)			57 153,25				49 668,30	51 354,67
	8541000.99.0.БО52АА74001	этап совершенствования спортивного мастерства			129 787,70				112 477,57	
	8541000.99.0.БО52АА75001	этап высшего спортивного мастерства			189 696,41				153 086,19	158 283,88

1	2	3	4	5	6	7	8	9	10	11
настольный теннис	8541000.99.0.БО52АБ20001	этап начальной подготовки	12 440,12							
	8541000.99.0.БО52АБ21001	учебно-тренировочный этап (этап спортивной специализации)	42 670,83							
парусный спорт	8541000.99.0.БО52АБ22001	этап совершенствования спортивного мастерства	98 941,99							
	8541000.99.0.БО52АА84001	этап начальной подготовки	49 486,63							15 820,50
плавание	8541000.99.0.БО52АА85001	учебно-тренировочный этап (этап спортивной специализации)	77 765,01							51 183,72
	8541000.99.0.БО52АА88001	этап начальной подготовки	17 630,55							
прыжки на лыжах с трамплина	8541000.99.0.БО52АА89001	учебно-тренировочный этап (этап спортивной специализации)	49 045,93							
	8541000.99.0.БО52АА90001	этап совершенствования спортивного мастерства	111 068, 16							
пулевая стрельба	8541000.99.0.БО52АА24001	этап начальной подготовки	31 746,14					15 352,10		
	8541000.99.0.БО52АА25001	учебно-тренировочный этап (этап спортивной специализации)	79 353,89					49 668,30		
синхронное плавание	8541000.99.0.БО52АБ12001	этап начальной подготовки							15 873,34	15 820,50
	8541000.99.0.БО52АБ13001	учебно-тренировочный этап (этап спортивной специализации)							51 354,67	51 183,72
триатлон	8541000.99.0.БО52АБ14001	этап совершенствования спортивного мастерства								115 909,35
	8541000.99.0.БО52АБ15001	этап высшего спортивного мастерства								157 756,97
тхэквондо	8541000.99.0.БО52АБ36001	этап начальной подготовки	20 005,74							
	8541000.99.0.БО52АБ37001	учебно-тренировочный этап (этап спортивной специализации)	47 545,20							
	8541000.99.0.БО52АБ38001	этап совершенствования спортивного мастерства	107 669, 64							
	8541000.99.0.БО52АБ24001	этап начальной подготовки	32 090,01							
	8541000.99.0.БО52АБ08001	этап начальной подготовки		18 322,11			15 777,97			
	8541000.99.0.БО52АБ09001	учебно-тренировочный этап (этап спортивной специализации)		59 277,11			51 046,11			
	8541000.99.0.БО52АБ10001	этап совершенствования спортивного мастерства		134 237,42			115 597,72			

1	2	3	4	5	6	7	8	9	10	11
тяжелая атлетика	8541000.99.0.БО52АА60001	этап начальной подготовки								15 820,50
	8541000.99.0.БО52АА61001	учебно-тренировочный этап (этап спортивной специализации)								51 183,72
фигурное катание на коньках	8541000.99.0.БО52АБ00001	этап начальной подготовки		13 781,62	17 998,23					
	8541000.99.0.БО52АБ01001	учебно-тренировочный этап (этап спортивной специализации)		46 738,96	58 229,27					
	8541000.99.0.БО52АБ02001	этап совершенствования спортивного мастерства		103 068,39	131 864,51					
	8541000.99.0.БО52АБ03001	этап высшего спортивного мастерства		153 378,46	179 472,55					
футбол	8541000.99.0.БО52АА48001	этап начальной подготовки							15 873,34	15 820,50
	8541000.99.0.БО52АА49001	учебно-тренировочный этап (этап спортивной специализации)		46 215,42					51 354,67	
хоккей	8541000.99.0.БО52АА50001	этап совершенствования спортивного мастерства							116 296,48	
	8541000.99.0.БО52АА68001	этап начальной подготовки		13 575,76	18 322,11	15 777,97			15 873,34	
	8541000.99.0.БО52АА69001	учебно-тренировочный этап (этап спортивной специализации)			59 277,11	51 046,11				
	8541000.99.0.БО52АА70001	этап совершенствования спортивного мастерства		145 215,60						
хоккей на траве	8541000.99.0.БО52АА76001	этап начальной подготовки			17 998,23					
	8541000.99.0.БО52АА77001	учебно-тренировочный этап (этап спортивной специализации)			58 229,27					
	8541000.99.0.БО52АА78001	этап совершенствования спортивного мастерства			131 864,51					
	8541000.99.0.БО52АА79001	этап высшего спортивного мастерства			179 472,55					
художественная гимнастика	8541000.99.0.БО52АА52001	этап начальной подготовки		13 428,80						
	8541000.99.0.БО52АА53001	учебно-тренировочный этап (этап спортивной специализации)		47 470,85						
	8541000.99.0.БО52АА54001	этап совершенствования спортивного мастерства		102 753,85						
	8541000.99.0.БО52АА55001	этап высшего спортивного мастерства		138 870,76						

1	2	3	4	5	6	7	8	9	10	11	
Реализация дополнительных образовательных программ спортивной подготовки по неолимпийским видам спорта	дартс	8541000.99.0.БО53.АВ04001	этап начальной подготовки		21 783,17				15 873,34		
		8541000.99.0.БО53.АВ05001	учебно-тренировочный этап (этап спортивной специализации)		52 069,20				51 354,67		
		8541000.99.0.БО53.АВ06001	этап совершенствования спортивного мастерства		108 474, 16					116 296,48	
	кикбоксинг	8541000.99.0.БО53.АВ24001	этап начальной подготовки								15 820,50
		8541000.99.0.БО53.АВ25001	учебно-тренировочный этап (этап спортивной специализации)								51 183,72
		8541000.99.0.БО53.АВ26001	этап совершенствования спортивного мастерства								115 909,35
	рукопашный бой	8541000.99.0.БО53.АВ27001	этап высшего спортивного мастерства								157 756,97
		8541000.99.0.БО53.АВ40001	этап начальной подготовки		13 287,48						15 820,50
		8541000.99.0.БО53.АВ41001	учебно-тренировочный этап (этап спортивной специализации)		43 699,66						51 183,72
	спортивная акробатика	8541000.99.0.БО53.АВ80001	этап начальной подготовки		12 958,88						15 820,50
		8541000.99.0.БО53.АВ81001	учебно-тренировочный этап (этап спортивной специализации)		43 192,59						51 183,72
		8541000.99.0.БО53.АВ82001	этап совершенствования спортивного мастерства		99 471,27						
	спортивное ориентирование	8541000.99.0.БО53.АВ83001	этап высшего спортивного мастерства		135 990, 63						
		8541000.99.0.БО53.АВ96001	этап начальной подготовки			18 914,40			15 352,10		
		8541000.99.0.БО53.АВ97001	учебно-тренировочный этап (этап спортивной специализации)		49 228,45				49 668,30		
	спортивная азробика	8541000.99.0.БО53.АВ98001	этап совершенствования спортивного мастерства		112 959, 47				112 477,57		
		8541000.99.0.БО53.АВ99001	этап высшего спортивного мастерства		149 312, 79				153 086,19		
		8541000.99.0.БО53.АВ84001	этап начальной подготовки				17 998,23 / 18 322,11	15 777,97			15 820,50
	спортивная азробика	8541000.99.0.БО53.АВ85001	учебно-тренировочный этап (этап спортивной специализации)			47 616,43	58 229,27 / 59 277,11	51 046,11			51 183,72
		8541000.99.0.БО53.АВ86001	этап совершенствования спортивного мастерства			134 976, 71	134 237,42	115 597,72			

1	2	3	4	5	6	7	8	9
спортивная борьба	8541000.99.0.Б052АВ04001	этап начальной подготовки	21 008,48					
	8541000.99.0.Б052АВ05001	учебно-тренировочный этап (этап спортивной специализации)	67 968,26					
	8541000.99.0.Б052АВ06001	этап совершенствования спортивного мастерства	153 919,18					15 503,14
волейбол	8541000.99.0.Б052АВ88001	этап начальной подготовки	20 587,05					
	8541000.99.0.Б052АВ89001	учебно-тренировочный этап (этап спортивной специализации)	73 076,07					
конькобежный спорт	8541000.99.0.Б052АВ32001	этап начальной подготовки	22 016,69					19 352,75
	8541000.99.0.Б052АВ33001	учебно-тренировочный этап (этап спортивной специализации)	65 892,82					57 920,01
	8541000.99.0.Б052АВ34001	этап совершенствования спортивного мастерства	139 637,93					
	8541000.99.0.Б052АВ35001	этап высшего спортивного мастерства	187 216,79					
лыжное двоеборье	8541000.99.0.Б052АА32001	этап начальной подготовки			30 447,36			
	8541000.99.0.Б052АА33001	учебно-тренировочный этап (этап спортивной специализации)			114 660,27			
	8541000.99.0.Б052АА34001	этап совершенствования спортивного мастерства			242 600,61			
	8541000.99.0.Б052АА35001	этап высшего спортивного мастерства			332 195,50			
лыжные гонки	8541000.99.0.Б052АА72001	этап начальной подготовки			14 979,96		15 488,57	
	8541000.99.0.Б052АА73001	учебно-тренировочный этап (этап спортивной специализации)			63 764,16		65 929,13	
	8541000.99.0.Б052АА74001	этап совершенствования спортивного мастерства			144 800,24			
	8541000.99.0.Б052АА75001	этап высшего спортивного мастерства			211 638,60		218 824,30	

1	2	3	4	5	6	7	8	9
парусный спорт	8541000.99.0.Б052АА84001	этап начальной подготовки						56 895,28
	8541000.99.0.Б052АА85001	учебно-тренировочный этап (этап спортивной специализации)						89 407,21
	8541000.99.0.Б052АА24001	этап начальной подготовки			21 008,48	35 418,21		
прыжки на лыжах с трамплина	8541000.99.0.Б052АА25001	учебно-тренировочный этап (этап спортивной специализации)			67 968,26	88 532,75		
	8541000.99.0.Б052АБ08001	этап начальной подготовки						
тхэквондо	8541000.99.0.Б052АБ09001	учебно-тренировочный этап (этап спортивной специализации)						
	8541000.99.0.Б052АБ10001	этап совершенствования спортивного мастерства			153 919,18			
	8541000.99.0.Б052АБ00001	этап начальной подготовки		18 025,95				
фигурное катание на коньках	8541000.99.0.Б052АБ01001	учебно-тренировочный этап (этап спортивной специализации)		61 133,16				
	8541000.99.0.Б052АБ02001	этап совершенствования спортивного мастерства		134 810,37				
	8541000.99.0.Б052АБ03001	этап высшего спортивного мастерства		200 614,42				
футбол	8541000.99.0.Б052АА49001	учебно-тренировочный этап (этап спортивной специализации)					53 311,80	
	8541000.99.0.Б052АА68001	этап начальной подготовки			20 726,54		15 660,32	
хоккей	8541000.99.0.Б052АА69001	учебно-тренировочный этап (этап спортивной специализации)			125 249,19			

1	2	3	4	5	6	7	8	9
Реализация дополнительных образовательных программ спортивной подготовки по олимпийским видам спорта	дартс	8541000.99.0.Б053АВ04001	этап начальной подготовки				25 127,98	
		8541000.99.0.Б053АВ05001	учебно-тренировочный этап (этап спортивной специализации)				60 064,43	
		8541000.99.0.Б053АВ06001	этап совершенствования спортивного мастерства				125 130,36	
	рукопашный бой	8541000.99.0.Б053АВ40001	этап начальной подготовки					15 276,75
		8541000.99.0.Б053АВ41001	учебно-тренировочный этап (этап спортивной специализации)					50 241,94
	спортивная акробатика	8541000.99.0.Б053АВ80001	этап начальной подготовки					14 898,96
		8541000.99.0.Б053АВ81001	учебно-тренировочный этап (этап спортивной специализации)					49 658,96
	спортивное ориентирование	8541000.99.0.Б053АВ96001	этап начальной подготовки				21 102,23	
		8541000.99.0.Б053АВ97001	учебно-тренировочный этап (этап спортивной специализации)				54 922,71	
		8541000.99.0.Б053АВ98001	этап совершенствования спортивного мастерства				126 025,49	
	спортивная акробатика	8541000.99.0.Б053АВ99001	этап высшего спортивного мастерства				166 583,80	
		8541000.99.0.Б053АВ84001	этап начальной подготовки		21 008,48			
8541000.99.0.Б053АВ85001		учебно-тренировочный этап (этап спортивной специализации)		62 280,86	72 697,49		54 745,08	
8541000.99.0.Б053АВ86001	этап совершенствования спортивного мастерства			206 073,15				

1	2	3	4	5	6	7	8	9	10	11
	бокс	8541000.99.0.Б052АА40001	этап начальной подготовки						16 047,77	
		8541000.99.0.Б052АА41001	учебно-тренировочный этап (этап спортивной специализации)						51 962,08	
		8541000.99.0.Б052АА42001	этап совершенствования спортивного мастерства						117 906,09	
		8541000.99.0.Б052АА43001	этап высшего спортивного мастерства						160 389,53	
спортивная борьба	8541000.99.0.Б052АВ04001	этап начальной подготовки				18 523,45	15 951,35			
	8541000.99.0.Б052АВ05001	учебно-тренировочный этап (этап спортивной специализации)				59 978,21	51 649,87			
	8541000.99.0.Б052АВ06001	этап совершенствования спортивного мастерства				136 095,34	117 197,66			
волейбол	8541000.99.0.Б052АВ88001	этап начальной подготовки		13 632,57		18 523,45	15 951,35			15 994,35
	8541000.99.0.Б052АВ89001	учебно-тренировочный этап (этап спортивной специализации)			48 430,52	59 978,21	51 649,87			
гандбол	8541000.99.0.Б052АА36001	этап начальной подготовки		13 735,52						
	8541000.99.0.Б052АА37001	учебно-тренировочный этап (этап спортивной специализации)			45 100,32					
	8541000.99.0.Б052АА38001	этап совершенствования спортивного мастерства			102 548,81					
гребля на байдарках и каноэ	8541000.99.0.Б052АВ92001	этап начальной подготовки			15 246,74					
	8541000.99.0.Б052АВ93001	учебно-тренировочный этап (этап спортивной специализации)			50 171,97					

1	2	3	4	5	6	7	8	9	10	11
гребной слалом	8541000.99.0.Б052АА.20001	этап начальной подготовки	14 739,80							
	8541000.99.0.Б052АА.21001	учебно-тренировочный этап (этап спортивной специализации)	49 661,61							
	8541000.99.0.Б052АА.22001	этап совершенствования спортивного мастерства	106 903,02							
дзюдо	8541000.99.0.Б052АБ.64001	этап начальной подготовки			15 520,80					15 994,35
	8541000.99.0.Б052АБ.65001	учебно-тренировочный этап (этап спортивной специализации)								51 789,10
	8541000.99.0.Б052АБ.66001	этап совершенствования спортивного мастерства								117 513,60
конькобежный спорт	8541000.99.0.Б052АБ.32001	этап начальной подготовки	17 017,69		18 196,01					15 994,35
	8541000.99.0.Б052АБ.33001	учебно-тренировочный этап (этап спортивной специализации)	50 973,78		58 917,98					
	8541000.99.0.Б052АБ.34001	этап совершенствования спортивного мастерства	108 236,88		133 689,59					
	8541000.99.0.Б052АБ.35001	этап высшего спортивного мастерства	145 039,52		181 860,08					
	8541000.99.0.Б052АА.56001	этап начальной подготовки				15 951,35				15 994,35
легкая атлетика	8541000.99.0.Б052АА.57001	учебно-тренировочный этап (этап спортивной специализации)								51 789,10
	8541000.99.0.Б052АА.58001	этап совершенствования спортивного мастерства								117 513,60
	8541000.99.0.Б052АА.32001	этап начальной подготовки	27 590,54		15 520,80					
льжное двоеборье	8541000.99.0.Б052АА.33001	учебно-тренировочный этап (этап спортивной специализации)	103 988,11		50 255,76					
	8541000.99.0.Б052АА.34001	этап совершенствования спортивного мастерства	220 457,96		114 034,32					
	8541000.99.0.Б052АА.35001	этап высшего спортивного мастерства	301 715,30		155 122,70					

1	2	3	4	5	6	7	8	9	10	11
льжные гонки		8541000.99.0.Б052АА72001	этап начальной подготовки	13 574,42				15 520,80	16 047,77	
		8541000.99.0.Б052АА73001	учебно-тренировочный этап (этап спортивной специализации)		57 829,23			50 255,76	51 962,08	
		8541000.99.0.Б052АА74001	этап совершенствования спортивного мастерства		131 584,03			114 034,32		
		8541000.99.0.Б052АА75001	этап высшего спортивного мастерства		192 219,95			155 122,70	160 389,53	
настольный теннис		8541000.99.0.Б052АБ20001	этап начальной подготовки	12 576,82						
		8541000.99.0.Б052АБ21001	учебно-тренировочный этап (этап спортивной специализации)	43 175,53						
		8541000.99.0.Б052АБ22001	этап совершенствования спортивного мастерства	100 311,40						
парусный спорт		8541000.99.0.Б052АА84001	этап начальной подготовки		50 030,43					15 994,35
		8541000.99.0.Б052АА85001	учебно-тренировочный этап (этап спортивной специализации)		78 684,78					
плавание		8541000.99.0.Б052АА88001	этап начальной подготовки		17 824,29					
		8541000.99.0.Б052АА89001	учебно-тренировочный этап (этап спортивной специализации)		49 626,02					
		8541000.99.0.Б052АА90001	этап совершенствования спортивного мастерства		112 605,40					
прыжки на лыжах с трамплина		8541000.99.0.Б052АА24001	этап начальной подготовки		32 094,99			15 520,80		
		8541000.99.0.Б052АА25001	учебно-тренировочный этап (этап спортивной специализации)		80 292,45			50 255,76		

1	2	3	4	5	6	7	8	9	10	11
	пулевая стрельба	8541000.99.0.Б052АБ 2001	этап начальной подготовки						16 047,77	15 994,35
		8541000.99.0.Б052АБ 3001	учебно-тренировочный этап (этап спортивной специализации)						51 962,08	51 789,10
		8541000.99.0.Б052АБ 4001	этап совершенствования спортивного мастерства							117 513,60
		8541000.99.0.Б052АБ 5001	этап высшего спортивного мастерства							159 855,62
синхронное плавание		8541000.99.0.Б052АБ 36001	этап начальной подготовки		20 225,58					
		8541000.99.0.Б052АБ 37001	учебно-тренировочный этап (этап спортивной специализации)		48 107,54					
		8541000.99.0.Б052АБ 38001	этап совершенствования спортивного мастерства		109 159,85					
триатлон		8541000.99.0.Б052АБ 24001	этап начальной подготовки		32 442,64					
	тхэквондо	8541000.99.0.Б052АБ 08001	этап начальной подготовки			18 523,45	15 951,35			
		8541000.99.0.Б052АБ 09001	учебно-тренировочный этап (этап спортивной специализации)			59 978,21	51 649,87			
тяжелая атлетика		8541000.99.0.Б052АБ 10001	этап совершенствования спортивного мастерства			136 095,34	117 197,66			
		8541000.99.0.Б052АА 60001	этап начальной подготовки							15 994,35
фигурное катание на коньках		8541000.99.0.Б052АА 61001	учебно-тренировочный этап (этап спортивной специализации)							51 789,10
		8541000.99.0.Б052АБ 00001	этап начальной подготовки		13 933,06	18 196,01				
		8541000.99.0.Б052АБ 1001	учебно-тренировочный этап (этап спортивной специализации)		47 291,77	58 917,98				
		8541000.99.0.Б052АБ 2001	этап совершенствования спортивного мастерства		104 494,92	133 689,59				
		8541000.99.0.Б052АБ 3001	этап высшего спортивного мастерства		155 418,86	181 860,08				

1	2	3	4	5	6	7	8	9	10	11
футбол	8541000.99.0.БО52АА.48001	этап начальной подготовки							16 047,77	15 994,35
	8541000.99.0.БО52АА.49001	учебно-тренировочный этап (этап спортивной специализации)	46 762,04						51 962,08	
	8541000.99.0.БО52АА.50001	этап совершенствования спортивного мастерства							117 906,09	
хоккей	8541000.99.0.БО52АА.68001	этап начальной подготовки	13 724,95			18 523,45	15 951,35		16 047,77	
	8541000.99.0.БО52АА.69001	учебно-тренировочный этап (этап спортивной специализации)	83 007,79			59 978,21	51 649,87			
	8541000.99.0.БО52АА.70001	этап совершенствования спортивного мастерства	147 225,46							
хоккей на траве	8541000.99.0.БО52АА.76001	этап начальной подготовки				18 196,01				
	8541000.99.0.БО52АА.77001	учебно-тренировочный этап (этап спортивной специализации)				58 917,98				
	8541000.99.0.БО52АА.78001	этап совершенствования спортивного мастерства				133 689,59				
художественная гимнастика	8541000.99.0.БО52АА.79001	этап высшего спортивного мастерства				181 860,08				
	8541000.99.0.БО52АА.52001	этап начальной подготовки	13 576,37							
	8541000.99.0.БО52АА.53001	учебно-тренировочный этап (этап спортивной специализации)	48 032,32							
	8541000.99.0.БО52АА.54001	этап совершенствования спортивного мастерства	104 176,02							
	8541000.99.0.БО52АА.55001	этап высшего спортивного мастерства	140 718,16							

1	2	3	4	5	6	7	8	9	10	11	
Реализация дополнительных образовательных программ спортивной подготовки по неолымпийским видам спорта	дартс	8541000.99.0.Б053АБ04001	этап начальной подготовки		22 022,54				16 047,77		
		8541000.99.0.Б053АБ05001	учебно-тренировочный этап (этап спортивной специализации)		52 685,05				51 962,08		
		8541000.99.0.Б053АБ06001	этап совершенствования спортивного мастерства		109 975,50				117 906,09		
	кикбоксинг	8541000.99.0.Б053АБ24001	этап начальной подготовки							15 994,35	
		8541000.99.0.Б053АБ25001	учебно-тренировочный этап (этап спортивной специализации)							51 789,10	
		8541000.99.0.Б053АБ26001	этап совершенствования спортивного мастерства							117 513,60	
		8541000.99.0.Б053АБ27001	этап высшего спортивного мастерства							159 855,62	
		8541000.99.0.Б053АБ40001	этап начальной подготовки		13 433,50					15 994,35	
		8541000.99.0.Б053АБ41001	учебно-тренировочный этап (этап спортивной специализации)		44 216,53						
	спортивная акробатика	8541000.99.0.Б053АБ80001	этап начальной подготовки		13 101,29					15 994,35	
		8541000.99.0.Б053АБ81001	учебно-тренировочный этап (этап спортивной специализации)		43 703,46					51 789,10	
		8541000.99.0.Б053АБ82001	этап совершенствования спортивного мастерства		100 848,01						
		8541000.99.0.Б053АБ83001	этап высшего спортивного мастерства		137 799,71						
		8541000.99.0.Б053АБ96001	этап начальной подготовки			19 122,24			15 520,80		
		8541000.99.0.Б053АБ97001	учебно-тренировочный этап (этап спортивной специализации)			49 810,71			50 255,76		
спортивное ориентирование	8541000.99.0.Б053АБ98001	этап совершенствования спортивного мастерства			114 522,89			114 034,32			
	8541000.99.0.Б053АБ99001	этап высшего спортивного мастерства			151 299,10			155 122,70			

1	2	3	4	5	6	7	8	9
Реализация дополнительных образцовых программ спортивной подготовки по олимпийским видам спорта	баскетбол	8541000.99.0.БО52АВ08001	этап начальной подготовки				15 859,69	
		8541000.99.0.БО52АВ09001	учебно-тренировочный этап (этап спортивной специализации)				65 835,43	
	биатлон	8541000.99.0.БО52АА64001	этап начальной подготовки			18 398,20		
		8541000.99.0.БО52АА65001	учебно-тренировочный этап (этап спортивной специализации)			62 947,85		
	спортивная борьба	8541000.99.0.БО52АА66001	этап совершенствования спортивного мастерства			126 908,79		
		8541000.99.0.БО52АВ04001	этап начальной подготовки		21 239,34			
		8541000.99.0.БО52АВ05001	учебно-тренировочный этап (этап спортивной специализации)			68 772,16		
		8541000.99.0.БО52АВ06001	этап совершенствования спортивного мастерства		156 049,50			
	волейбол	8541000.99.0.БО52АБ88001	этап начальной подготовки			20 813,27		
		8541000.99.0.БО52АБ89001	учебно-тренировочный этап (этап спортивной специализации)			73 940,39		
	конькобежный спорт	8541000.99.0.БО52АБ32001	этап начальной подготовки		22 258,63			
		8541000.99.0.БО52АБ33001	учебно-тренировочный этап (этап спортивной специализации)		66 672,17			
		8541000.99.0.БО52АБ34001	этап совершенствования спортивного мастерства		141 570,59			
		8541000.99.0.БО52АБ35001	этап высшего спортивного мастерства		189 707,35			
	лыжное двоеборье	8541000.99.0.БО52АА32001	этап начальной подготовки				30 781,94	
		8541000.99.0.БО52АА33001	учебно-тренировочный этап (этап спортивной специализации)				116 016,42	
	8541000.99.0.БО52АА34001	этап совершенствования спортивного мастерства				245 958,33		
	8541000.99.0.БО52АА35001	этап высшего спортивного мастерства				336 614,71		

1	2	3	4	5	6	7	8	9
льжные гонки	8541000.99.0.БО52АА72001		этап начальной подготовки			15 144,58	15 658,77	
	8541000.99.0.БО52АА73001		учебно-тренировочный этап (этап спортивной специализации)			64 518,34	66 708,91	
	8541000.99.0.БО52АА74001		этап совершенствования спортивного мастерства			146 804,36		
парусный спорт	8541000.99.0.БО52АА75001		этап высшего спортивного мастерства			214 454,03	221 735,32	
	8541000.99.0.БО52АА84001		этап начальной подготовки					57 520,49
прыжки на лыжах с трамплина	8541000.99.0.БО52АА85001		учебно-тренировочный этап (этап спортивной специализации)					90 464,68
	8541000.99.0.БО52АА24001		этап начальной подготовки			35 807,42		
тхэквондо	8541000.99.0.БО52АБ08001		этап начальной подготовки		21 239,34			
	8541000.99.0.БО52АБ09001		учебно-тренировочный этап (этап спортивной специализации)					
	8541000.99.0.БО52АБ10001		этап совершенствования спортивного мастерства			156 049,50		
фигурное катание на коньках	8541000.99.0.БО52АБ00001		этап начальной подготовки					
	8541000.99.0.БО52АБ01001		учебно-тренировочный этап (этап спортивной специализации)					
футбол	8541000.99.0.БО52АБ02001		этап совершенствования спортивного мастерства					
	8541000.99.0.БО52АБ03001		этап высшего спортивного мастерства					
	8541000.99.0.БО52АА49001		учебно-тренировочный этап (этап спортивной специализации)				53 942,35	

1	2	3	4	5	6	7	8	9	
Реализация дополнительных образовательных программ спортивной подготовки по неолимпийским видам спорта	хоккей	8541000.99.0.БО52АА68001	этап начальной подготовки		20 954,30		15 832,41		
		8541000.99.0.БО52АА69001	учебно-тренировочный этап (этап спортивной специализации)		126 730,58				
	дартс	8541000.99.0.БО53АВ04001	этап начальной подготовки					25 404,11	
		8541000.99.0.БО53АВ05001	учебно-тренировочный этап (этап спортивной специализации)					60 774,84	
		8541000.99.0.БО53АВ06001	этап совершенствования спортивного мастерства					126 862,23	
		8541000.99.0.БО53АВ40001	этап начальной подготовки						15 444,63
	рукопашный бой	8541000.99.0.БО53АВ41001	учебно-тренировочный этап (этап спортивной специализации)						
		8541000.99.0.БО53АВ80001	этап начальной подготовки						15 062,68
	спортивная акробатика	8541000.99.0.БО53АВ81001	учебно-тренировочный этап (этап спортивной специализации)						50 246,30
		8541000.99.0.БО53АВ96001	этап начальной подготовки				21 334,11		
	спортивное ориентирование	8541000.99.0.БО53АВ97001	учебно-тренировочный этап (этап спортивной специализации)				55 572,31		
		8541000.99.0.БО53АВ98001	этап совершенствования спортивного мастерства				127 769,75		
		8541000.99.0.БО53АВ99001	этап высшего спортивного мастерства				168 799,87		
		8541000.99.0.БО53АВ84001	этап начальной подготовки			21 239,34			
	спортивная азарбика	8541000.99.0.БО53АВ85001	учебно-тренировочный этап (этап спортивной специализации)		63 017,49				55 392,59
		8541000.99.0.БО53АВ86001	этап совершенствования спортивного мастерства			208 925,32			

1	2	3	4	5	6	7	8	9	10	11
	благлон	8541000.99.0.БО52АА64001	этап начальной подготовки		1,18339			1,11567		
		8541000.99.0.БО52АА65001	учебно-тренировочный этап (этап спортивной специализации)		1,25255			1,11567		
		8541000.99.0.БО52АА66001	этап совершенствования спортивного мастерства		1,11290			1,11567		
		8541000.99.0.БО52АА67001	этап высшего спортивного мастерства		1,08263			1,11567		
	бокс	8541000.99.0.БО52АА40001	этап начальной подготовки						1,15355	
		8541000.99.0.БО52АА41001	учебно-тренировочный этап (этап спортивной специализации)						1,15355	
		8541000.99.0.БО52АА42001	этап совершенствования спортивного мастерства						1,15355	
		8541000.99.0.БО52АА43001	этап высшего спортивного мастерства						1,15355	
	спортивная борьба	8541000.99.0.БО52АВ04001	этап начальной подготовки			1,331507	1,146619			
		8541000.99.0.БО52АВ05001	учебно-тренировочный этап (этап спортивной специализации)			1,331507	1,146619			
		8541000.99.0.БО52АВ06001	этап совершенствования спортивного мастерства			1,331507	1,146619			
		8541000.99.0.БО52АВ07001	этап высшего спортивного мастерства				1,146619			
	волейбол	8541000.99.0.БО52АВ88001	этап начальной подготовки	0,97994		1,331507	1,146619			1,14971
		8541000.99.0.БО52АВ89001	учебно-тренировочный этап (этап спортивной специализации)		1,07515	1,331507	1,146619			

1	2	3	4	5	6	7	8	9	10	11
легкая атлетика	8541000.99.0.БО52АА56001	этап начальной подготовки					1,146619			1,14971
	8541000.99.0.БО52АА57001	учебно-тренировочный этап (этап спортивной специализации)					1,146619			1,14971
	8541000.99.0.БО52АА58001	этап совершенствования спортивного мастерства					1,146619			1,14971
лыжное двоеборье	8541000.99.0.БО52АА32001	этап начальной подготовки			1,98327			1,11567		
	8541000.99.0.БО52АА33001	учебно-тренировочный этап (этап спортивной специализации)			2,30852			1,11567		
	8541000.99.0.БО52АА34001	этап совершенствования спортивного мастерства			2,15688			1,11567		
	8541000.99.0.БО52АА35001	этап высшего спортивного мастерства			2,16999			1,11567		
лыжные гонки	8541000.99.0.БО52АА72001	этап начальной подготовки		0,97576				1,11567	1,15355	
	8541000.99.0.БО52АА73001	учебно-тренировочный этап (этап спортивной специализации)			1,28380			1,11567	1,15355	
	8541000.99.0.БО52АА74001	этап совершенствования спортивного мастерства			1,28737			1,11567		
настольный теннис	8541000.99.0.БО52АА75001	этап высшего спортивного мастерства			1,38248			1,11567	1,15355	
	8541000.99.0.БО52АБ20001	этап начальной подготовки		0,90405						
	8541000.99.0.БО52АБ21001	учебно-тренировочный этап (этап спортивной специализации)		0,95849						
	8541000.99.0.БО52АБ22001	этап совершенствования спортивного мастерства		0,98141						
	8541000.99.0.БО52АБ23001	этап высшего спортивного мастерства			1,08861					

1	2	3	4	5	6	7	8	9	10	11
парусный спорт	8541000.99.0.БО52АА84001	этап начальной подготовки	3,59630							1,14971
	8541000.99.0.БО52АА85001	учебно-тренировочный этап (этап спортивной специализации)	1,74679							1,14971
плавание	8541000.99.0.БО52АА88001	этап начальной подготовки	1,28125							
	8541000.99.0.БО52АА89001	тренировочный этап (этап спортивной специализации)	1,10169							
прыжки на лыжах с трамплина	8541000.99.0.БО52АА90001	этап совершенствования спортивного мастерства	1,10169							
	8541000.99.0.БО52АА24001	этап начальной подготовки	2,30706					1,11567		
	8541000.99.0.БО52АА25001	учебно-тренировочный этап (этап спортивной специализации)	1,78248					1,11567		
	8541000.99.0.БО52АА26001	этап совершенствования спортивного мастерства	1,71663					1,11567		
пулевая стрельба	8541000.99.0.БО52АА27001	этап высшего спортивного мастерства	1,64991					1,11567		
	8541000.99.0.БО52АБ12001	этап начальной подготовки							1,15355	1,14971
	8541000.99.0.БО52АБ13001	учебно-тренировочный этап (этап спортивной специализации)							1,15355	1,14971
	8541000.99.0.БО52АБ14001	этап совершенствования спортивного мастерства								1,14971
синхронное плавание	8541000.99.0.БО52АБ15001	этап высшего спортивного мастерства								1,14971
	8541000.99.0.БО52АБ36001	этап начальной подготовки	1,45386							
	8541000.99.0.БО52АБ37001	учебно-тренировочный этап (этап спортивной специализации)	1,06798							
	8541000.99.0.БО52АБ38001	этап совершенствования спортивного мастерства	1,06798							

1	2	3	4	5	6	7	8	9	10	11
	триатлон	8541000.99.0.БО52АБ24001	этап начальной подготовки		2,33205					
	ТХЭКВОНДО	8541000.99.0.БО52АБ08001	этап начальной подготовки			1,331507	1,146619			
		8541000.99.0.БО52АБ09001	учебно-тренировочный этап (этап спортивной специализации)			1,331507	1,146619			
		8541000.99.0.БО52АБ10001	этап совершенствования спортивного мастерства			1,331507	1,146619			
	тяжелая атлетика	8541000.99.0.БО52АА60001	этап начальной подготовки							1,14971
		8541000.99.0.БО52АА61001	учебно-тренировочный этап (этап спортивной специализации)							1,14971
	фигурное катание на коньках	8541000.99.0.БО52АБ00001	этап начальной подготовки		1,00154	1,307970				
		8541000.99.0.БО52АБ01001	учебно-тренировочный этап (этап спортивной специализации)		1,04987	1,307970				
		8541000.99.0.БО52АБ02001	этап совершенствования спортивного мастерства		1,02234	1,307970				
		8541000.99.0.БО52АБ03001	этап высшего спортивного мастерства		1,11780	1,307970				
	футбол	8541000.99.0.БО52АА48001	этап начальной подготовки						1,15355	1,14971
		8541000.99.0.БО52АА49001	учебно-тренировочный этап (этап спортивной специализации)		1,03811				1,15355	
		8541000.99.0.БО52АА50001	этап совершенствования спортивного мастерства						1,15355	
	хоккей	8541000.99.0.БО52АА68001	этап начальной подготовки	0,98658		1,331507	1,146619		1,15355	
		8541000.99.0.БО52АА69001	учебно-тренировочный этап (этап спортивной специализации)		1,84276	1,331507	1,146619			
		8541000.99.0.БО52АА70001	этап совершенствования спортивного мастерства		1,44040					

1	2	3	4	5	6	7	8	9	10	11
	рукопашный бой	8541000.99.0.БО53АВ40001	этап начальной подготовки	0,96563						1,14971
		8541000.99.0.БО53АВ41001	учебно-тренировочный этап (этап спортивной специализации)	0,98160						
	спортивная акробатика	8541000.99.0.БО53АВ80001	этап начальной подготовки	0,94175						1,14971
		8541000.99.0.БО53АВ81001	учебно-тренировочный этап (этап спортивной специализации)	0,97021						
	спортивное ориентирование	8541000.99.0.БО53АВ82001	этап совершенствования спортивного мастерства	0,98666						
		8541000.99.0.БО53АВ83001	этап высшего спортивного мастерства	0,99108						
	спортивная гимнастика	8541000.99.0.БО53АВ96001	этап начальной подготовки		1,37455			1,11567		
		8541000.99.0.БО53АВ97001	учебно-тренировочный этап (этап спортивной специализации)		1,10579			1,11567		
	спортивная аэробика	8541000.99.0.БО53АВ98001	этап совершенствования спортивного мастерства		1,12045			1,11567		
		8541000.99.0.БО53АВ99001	этап высшего спортивного мастерства		1,08817			1,11567		
	танцевальный спорт	8541000.99.0.БО53АВ84001	этап начальной подготовки			1,307970 / 1,331507	1,146619			1,14971
		8541000.99.0.БО53АВ85001	учебно-тренировочный этап (этап спортивной специализации)		1,06958	1,307970 / 1,331507	1,146619			1,14971
		8541000.99.0.БО53АВ86001	этап совершенствования спортивного мастерства		1,33884	1,307970 / 1,331507	1,146619			
		8541000.99.0.БО53АВ87001	этап высшего спортивного мастерства		1,24899	1,307970 / 1,331507	1,146619			
		8541000.99.0.БО52АВ20000	учебно-тренировочный этап (этап спортивной специализации)			1,307970				
		8541000.99.0.БО52АВ21000	этап совершенствования спортивного мастерства			1,307970				
		8541000.99.0.БО52АВ22000	этап высшего спортивного мастерства			1,307970				
		8541000.99.0.БО52АВ23000	этап высшего спортивного мастерства			1,307970				



АДМИНИСТРАЦИЯ ГОРОДА ПЕРМИ ПОСТАНОВЛЕНИЕ

04.12.2024

№ 1176

О внесении изменений в приложение 2 к Порядку определения объема и условий предоставления субсидий на дополнительные меры поддержки муниципальных учреждений города Перми на обеспечение участия в официальных спортивных соревнованиях, проводимых за пределами города Перми, утвержденному постановлением администрации города Перми от 20.10.2020 № 1060

В соответствии с абзацем вторым пункта 1 статьи 78.1 Бюджетного кодекса Российской Федерации, постановлением Правительства Российской Федерации от 22 февраля 2020 г. № 203 «Об общих требованиях к нормативным правовым актам и муниципальным правовым актам, устанавливающим порядок определения объема и условия предоставления бюджетным и автономным учреждениям субсидий на иные цели» администрация города Перми ПОСТАНОВЛЯЕТ:

1. Внести изменения в приложение 2 к Порядку определения объема и условий предоставления субсидий на дополнительные меры поддержки муниципальным учреждениям города Перми на обеспечение участия в официальных спортивных соревнованиях, проводимых за пределами города Перми, утвержденному постановлением администрации города Перми от 20 октября 2020 г. № 1060 (в ред. от 12.04.2021 № 245, от 06.09.2021 № 684, от 18.10.2021 № 884, от 29.10.2021 № 966, от 13.04.2022 № 277, от 15.08.2022 № 686, от 19.10.2022 № 984, от 21.10.2022 № 1054, от 30.12.2022 № 1425, от 30.05.2023 № 432, от 09.08.2023 № 684, от 16.08.2023 № 709, от 20.09.2023 № 862, от 17.10.2023 № 1061, от 15.11.2023 № 1252, от 05.06.2024 № 440, от 08.10.2024 № 854, от 22.10.2024 № 1021), изложив в редакции согласно приложению к настоящему постановлению.

2. Настоящее постановление вступает в силу со дня официального обнародования посредством официального опубликования в печатном средстве массовой информации «Официальный бюллетень органов местного самоуправления муниципального образования город Пермь».

3. Управлению по общим вопросам администрации города Перми обеспечить обнародование настоящего постановления посредством официального опубликования в печатном средстве массовой информации «Официальный бюллетень органов местного самоуправления муниципального образования город Пермь».

4. Информационно-аналитическому управлению администрации города Перми обеспечить обнародование настоящего постановления посредством официального опубликования в сетевом издании «Официальный сайт муниципального образования город Пермь www.gorodperm.ru».

5. Контроль за исполнением настоящего постановления возложить на заместителя главы администрации города Перми Мальцеву Е.Д.

Глава города Перми

Э.О. Соснин

Приложение
к постановлению администрации
города Перми
от 04.12.2024 № 1176

РАЗМЕР СУБСИДИЙ

на дополнительные меры поддержки на обеспечение участия в официальных спортивных соревнованиях, проводимых за пределами города Перми, на 2024 год и плановый период 2025 и 2026 годов

№	Наименование муниципального учреждения города Перми	Расчетные показатели, тыс. руб.		
		2024 год	2025 год	2026 год
1	2	3	4	5
1	Муниципальное автономное учреждение дополнительного образования «Спортивная школа по баскетболу «Урал-Грейт-Юниор» г. Перми	3 500,000	3 500,000	3 500,000

2	Муниципальное автономное учреждение дополнительного образования «Спортивная школа «Молот» по хоккею» г. Перми	7 520,200	4 520,200	4 520,200
3	Муниципальное автономное учреждение дополнительного образования «Спортивная школа олимпийского резерва «Звезда» по футболу» г. Перми	7 136,042	3 595,400	3 595,400
4	Муниципальное бюджетное учреждение дополнительного образования «Спортивная школа «Закамск» г. Перми	800,000	800,000	800,000
5	Муниципальное бюджетное учреждение дополнительного образования «Спортивная школа Свердловского района» г. Перми	4 500,00	4 500,000	4 500,000
Всего		23 456,242	16 915,600	16 915,600



АДМИНИСТРАЦИЯ ГОРОДА ПЕРМИ ПОСТАНОВЛЕНИЕ

04.12.2024

№ 1177

О внесении изменений в Порядок определения объема и условий предоставления субсидии на иные цели бюджетным и автономным учреждениям, подведомственным комитету по физической культуре и спорту администрации города Перми, на исполнение судебных решений, утвержденный постановлением администрации города Перми от 27.06.2022 № 540

В соответствии с абзацем вторым пункта 1 статьи 78.1 Бюджетного кодекса Российской Федерации, постановлением Правительства Российской Федерации от 22 февраля 2020 г. № 203 «Об общих требованиях к нормативным правовым актам и муниципальным правовым актам, устанавливающим порядок определения объема и условия предоставления бюджетным и автономным учреждениям субсидий на иные цели» администрация города Перми ПОСТАНОВЛЯЕТ:

1. Внести изменения в Порядок определения объема и условий предоставления субсидии на иные цели бюджетным и автономным учреждениям, подведомственным комитету по физической культуре и спорту администрации города Перми, на исполнение судебных решений, утвержденный постановлением администрации города Перми от 27 июня 2022 г. № 540 (в ред. от 25.06.2024 № 535, от 10.10.2024 № 860), изложив пункт 1.4 в следующей редакции:

«1.4. Субсидия на иные цели предоставляется Учреждениям в пределах бюджетных ассигнований, утвержденных решением Пермской городской Думы о бюджете города Перми на соответствующий финансовый год и плановый период, в рамках выполнения мероприятий муниципальной программы «Развитие физической культуры и спорта города Перми», по следующему направлению: на исполнение решений судебных органов, в части оплаты за ремонтные работы имущественного комплекса Учреждения и возмещения судебных расходов на оплату услуг представителя.»

2. Настоящее постановление вступает в силу со дня официального обнародования посредством официального опубликования в печатном средстве массовой информации «Официальный бюллетень органов местного самоуправления муниципального образования город Пермь».

3. Управлению по общим вопросам администрации города Перми обеспечить обнародование настоящего постановления посредством официального опубликования в печатном средстве массовой информации «Официальный бюллетень органов местного самоуправления муниципального образования город Пермь».

4. Информационно-аналитическому управлению администрации города Перми обеспечить обнародование настоящего постановления посредством официального опубликования в сетевом издании «Официальный сайт муниципального образования город Пермь www.gorodperm.ru».

5. Контроль за исполнением настоящего постановления возложить на заместителя главы администрации города Перми Мальцеву Е.Д.

Глава города Перми

Э.О. Соснин



АДМИНИСТРАЦИЯ ГОРОДА ПЕРМИ ПОСТАНОВЛЕНИЕ

04.12.2024

№ 1178

О внесении изменений в приложение 2 к Порядку определения объема и условий предоставления бюджетным и автономным учреждениям, подведомственным департаменту культуры и молодежной политики администрации города Перми, субсидий на иные цели на обеспечение работников бюджетной сферы Пермского края путевками на санаторно-курортное лечение и оздоровление, утвержденному постановлением администрации города Перми от 19.10.2020 № 1038

В целях актуализации правовых актов администрации города Перми администрация города Перми ПОСТАНОВЛЯЕТ:

1. Внести изменения в приложение 2 к Порядку определения объема и условий предоставления бюджетным и автономным учреждениям, подведомственным департаменту культуры и молодежной политики администрации города Перми, субсидий на иные цели на обеспечение работников бюджетной сферы Пермского края путевками на санаторно-курортное лечение и оздоровление, утвержденному постановлением администрации города Перми от 19 октября 2020 г. № 1038 (в ред. от 31.08.2021 № 640, от 14.09.2021 № 708, от 19.10.2021 № 905, от 24.12.2021 № 1218, от 14.04.2022 № 279, от 05.09.2022 № 752, от 01.12.2022 № 1224, от 13.12.2022 № 1287, от 22.12.2022 № 1335, от 09.01.2023 № 2, от 16.05.2023 № 383, от 16.05.2023 № 394, от 13.10.2023 № 1032, от 13.11.2023 № 1234, от 01.12.2023 № 1349, от 29.05.2024 № 422, от 30.07.2024 № 607, от 08.08.2024 № 632), изложив в редакции согласно приложению к настоящему постановлению.

2. Настоящее постановление вступает в силу со дня официального обнародования посредством официального опубликования в печатном средстве массовой информации «Официальный бюллетень органов местного самоуправления муниципального образования город Пермь».

3. Управлению по общим вопросам администрации города Перми обеспечить обнародование настоящего постановления посредством официального опубликования в печатном средстве массовой информации «Официальный бюллетень органов местного самоуправления муниципального образования город Пермь».

4. Информационно-аналитическому управлению администрации города Перми обеспечить обнародование настоящего постановления посредством официального опубликования в сетевом издании «Официальный сайт муниципального образования город Пермь www.gorodperm.ru».

5. Контроль за исполнением настоящего постановления возложить на заместителя главы администрации города Перми Мальцеву Е.Д.

Глава города Перми

Э.О. Соснин

Приложение
к постановлению администрации
города Перми
от 04.12.2024 № 1178

**РАЗМЕР СУБСИДИЙ
на иные цели на обеспечение работников бюджетной сферы
Пермского края путевками на санаторно-курортное лечение
и оздоровление на 2024 год**

№	Наименование муниципального учреждения города Перми	Расчетные показатели, руб.		
		всего	2024 год	
			за счет бюджета города Перми	в том числе за счет бюджета Пермского края
	2	3	4	5
1	Муниципальное автономное учреждение дополнительного образования города Перми «Детская музыкальная школа имени композитора Евгения Крылатова»	23 475,90	10 061,10	13 414,80
2	Муниципальное автономное учреждение дополнительного образования города Перми «Детская музыкальная школа № 5 «Созвучие»	46 951,80	20 122,20	26 829,60
3	Муниципальное автономное учреждение дополнительного образования города Перми «Детская школа искусств № 9»	23 475,90	10 061,10	13 414,80
4	Муниципальное автономное учреждение дополнительного образования города Перми «Детская музыкальная школа № 10 «Динамика»	23 475,90	10 061,10	13 414,80
5	Муниципальное автономное учреждение дополнительного образования города Перми «Детская школа искусств № 15 «АРТика»	23 475,90	10 061,10	13 414,80
6	Муниципальное автономное учреждение культуры «Центр досуга Мотовилихинского района»	30 183,30	10 061,10	20 122,20
7	Муниципальное автономное учреждение культуры города Перми «Дворец культуры им. А.С. Пушкина»	55 341,30	20 122,30	35 219,00
Всего		226 380,00	90 550,00	135 830,00



АДМИНИСТРАЦИЯ ГОРОДА ПЕРМИ ПОСТАНОВЛЕНИЕ

04.12.2024

№ 1179

О внесении изменений в постановление администрации города Перми от 11.06.2020 № 512 «Об утверждении Порядка предоставления субсидий за счет средств бюджета города Перми на финансовое обеспечение затрат, связанных с реализацией проектов победителями конкурса поддержки локальных инициатив социально ориентированных некоммерческих организаций города Перми»

В соответствии с постановлением Правительства Российской Федерации от 25 октября 2023 г. № 1782 «Об утверждении общих требований к нормативным правовым актам, муниципальным правовым актам, регулирующим предоставление из бюджетов субъектов Российской Федерации, местных бюджетов субсидий, в том числе грантов в форме субсидий, юридическим лицам, индивидуальным предпринимателям, а также физическим лицам – производителям товаров, работ, услуг и проведение отборов получателей указанных субсидий, в том числе грантов в форме субсидий», в целях приведения в соответствие с действующим законодательством администрация города Перми ПОСТАНОВЛЯЕТ:

1. Внести изменения в постановление администрации города Перми от 11 июня 2020 г. № 512 «Об утверждении Порядка предоставления субсидий за счет средств бюджета города Перми на финансовое обеспечение затрат, связанных с реализацией проектов победителями конкурса поддержки локальных инициатив социально ориентированных некоммерческих организаций города Перми» (в ред. от 24.03.2021 № 187, от 29.03.2022 № 236, от 01.11.2022 № 1104, от 13.01.2023 № 15, от 21.03.2023 № 222, от 10.10.2023 № 951, от 11.12.2023 № 1397), заменив в преамбуле слова «от 18 сентября 2020 г. № 1492 «Об общих требованиях к нормативным правовым актам, муниципальным правовым актам, регулирующим предоставление субсидий, в том числе грантов в форме субсидий, юридическим лицам, индивидуальным предпринимателям, а также физическим лицам – производителям товаров, работ, услуг, и о признании утратившими силу некоторых актов Правительства Российской Федерации и отдельных положений некоторых актов Правительства Российской Федерации» словами «от 25 октября 2023 г. № 1782 «Об утверждении общих требований к нормативным правовым актам, муниципальным правовым актам, регулирующим предоставление из бюджетов субъектов Российской Федерации, местных бюджетов субсидий, в том числе грантов в форме субсидий, юридическим лицам, индивидуальным предпринимателям, а также физическим лицам – производителям товаров, работ, услуг и проведение отборов получателей указанных субсидий, в том числе грантов в форме субсидий».

2. Внести в Порядок предоставления субсидий за счет средств бюджета города Перми на финансовое обеспечение затрат, связанных с реализацией проектов победителями конкурса поддержки локальных инициатив социально ориентированных некоммерческих организаций города Перми, утвержденный постановлением администрации города Перми от 11 июня 2020 г. № 512 (в ред. от 24.03.2021 № 187, от 29.03.2022 № 236, от 01.11.2022 № 1104, от 13.01.2023 № 15, от 21.03.2023 № 222, от 10.10.2023 № 951, от 11.12.2023 № 1397), следующие изменения:

2.1. пункт 1.3 дополнить абзацем следующего содержания:

«Способом предоставления субсидии является финансовое обеспечение затрат, связанных с реализацией Проектов.»;

2.2. в пункте 1.7 слова «согласно ведомственной структуре расходов бюджета города Перми, наделенными правом предоставлять субсидии в соответствии с решением Пермской городской Думы о бюджете города Перми» исключить;

2.3. пункт 1.8 изложить в следующей редакции:

«1.8. Информация о субсидиях размещается на едином портале бюджетной системы Российской Федерации в информационно-телекоммуникационной сети Интернет (в разделе единого портала) (далее – единый портал) в порядке, установленном Министерством финансов Российской Федерации.»;

2.4. раздел 2 изложить в следующей редакции:

«II. Порядок проведения отбора Получателей субсидии

2.1. Способом проведения отбора является конкурс (далее – конкурсный отбор).

2.2. Проведение конкурсного отбора осуществляется посредством обеспечения доступа к государственной

интегрированной информационной системе управления общественными финансами «Электронный бюджет» (далее – ГИИС «Электронный бюджет») с использованием федеральной государственной информационной системы «Единая система идентификации и аутентификации в инфраструктуре, обеспечивающей информационно-технологическое взаимодействие информационных систем, используемых для предоставления государственных и муниципальных услуг в электронной форме».

Взаимодействие Главного распорядителя бюджетных средств, а также членов конкурсной комиссии с участниками Конкурса осуществляется с использованием документов в электронной форме в ГИИС «Электронный бюджет».

2.3. В целях проведения конкурсного отбора формируется конкурсная комиссия (далее – Комиссия) по отбору Победителей Конкурса для предоставления субсидий из бюджета города Перми.

2.4. Состав Комиссии формируется из представителей:

организатора Конкурса и (или) управления по вопросам общественного самоуправления и межнациональным отношениям администрации города Перми (далее – Управление) не более 6 человек;

некоммерческих организаций, деятельность которых направлена на решение социальных проблем, развитие гражданского общества, с учетом пункта 2.21 настоящего Порядка, не более 5 человек по заявительному принципу по ранее поданной заявке о включении в состав Комиссии.

В заявке о включении в состав Комиссии указывается не более одного представителя от некоммерческой организации.

2.5. Заявки о включении в состав Комиссии подаются в письменном виде организатору Конкурса в период с 10 января по 01 февраля текущего года.

2.6. Количественный состав Комиссии должен составлять не более 11 человек.

2.7. Состав Комиссии утверждается распоряжением о проведении Конкурса.

2.8. Комиссия состоит из:

председателя Комиссии (далее – председатель);

заместителя председателя Комиссии (далее – заместитель председателя);

секретаря Комиссии (далее – секретарь);

членов Комиссии.

Возглавляет Комиссию и руководит ее деятельностью председатель. Председатель является должностным лицом территориального органа администрации города Перми.

В случае отсутствия председателя его функции осуществляет заместитель председателя. Заместителем председателя является должностное лицо территориального органа администрации города Перми.

2.9. Заседания Комиссии проводятся по мере необходимости.

2.10. Заседание Комиссии считается правомочным, если в нем принимает участие не менее половины членов Комиссии.

2.11. Решения Комиссии принимаются простым большинством голосов от присутствующих членов Комиссии открытым голосованием. В случае равенства голосов голос председательствующего на заседании Комиссии является определяющим.

Решение Комиссии оформляется протоколом, который подписывается председательствующим на заседании Комиссии, в день проведения заседания, секретарем, членами Комиссии, присутствующими на заседании Комиссии.

2.12. Техническое обеспечение работы Комиссии осуществляется организатором Конкурса.

2.13. Полномочия Комиссии:

2.13.1. рассмотрение и оценка заявок участников Конкурса, допущенных к участию в Конкурсе;

2.13.2. определение Победителей Конкурса в соответствии с рейтингом по каждой номинации, сформированным по результатам ранжирования заявок, прошедших конкурсный отбор;

2.13.3. принятие решения о признании конкурсного отбора несостоявшимся;

2.13.4. подписание протоколов, формируемых в процессе проведения конкурсного отбора, содержащих информацию о принятых Комиссией решениях.

2.14. Комиссии обеспечивается доступ к ГИИС «Электронный бюджет».

2.15. Конкурс проводится ежегодно на основании распоряжения руководителя территориального органа администрации города Перми (далее – распоряжение о проведении Конкурса).

Распоряжением о проведении Конкурса утверждаются тематика, номинации Конкурса, дополнительные требования к Проектам (при необходимости), объем финансирования Проектов в номинациях Конкурса, состав Комиссии, а также сроки реализации Проектов. Распоряжение о проведении Конкурса подлежит согласованию с Управлением.

Номинации Конкурса:

«Перь добровольческая»;

«Развитие гражданского общества»;

«Природа в городе».

2.16. Объявление о проведении конкурсного отбора (далее – объявление) формируется в электронной форме посредством заполнения соответствующих экранных форм веб-интерфейса ГИИС «Электронный бюджет», подпи-

сывается усиленной квалифицированной электронной подписью руководителем Главного распорядителя бюджетных средств (уполномоченного им лица), размещается на едином портале и на официальном сайте муниципального образования город Пермь в информационно-телекоммуникационной сети Интернет (www.raion.gorodperm.ru) (далее – Сайт) не позднее 5 рабочих дней со дня принятия распоряжения о проведении Конкурса.

Объявление включает следующую информацию:

- способ проведения конкурсного отбора;
- сроки проведения конкурсного отбора;
- время и дата начала подачи и окончания приема заявок, которая не может быть ранее 30 календарного дня, следующего за днем размещения объявления о проведении конкурсного отбора;
- наименование, место нахождения, почтовый адрес, адрес электронной почты организатора Конкурса;
- результаты предоставления субсидии в соответствии с пунктом 3.8 настоящего Порядка;
- требования к участникам Конкурса в соответствии с пунктом 2.20 настоящего Порядка и к перечню документов, указанных в пункте 2.23 настоящего Порядка, представляемых участниками Конкурса для подтверждения соответствия указанным требованиям;
- категории участников Конкурса и критерии оценки заявок в соответствии с пунктом 1.9 настоящего Порядка;
- порядок подачи заявок на участие в конкурсном отборе и требований, предъявляемых к форме и содержанию заявок, подаваемых участниками Конкурса, в соответствии с пунктом 2.22 настоящего Порядка;
- порядок отзыва заявок участников Конкурса, порядок возврата заявок участников Конкурса, определяющий в том числе основания для возврата заявок участников Конкурса, порядок внесения изменений в заявки в соответствии с пунктом 2.29, 2.33, 2.34 настоящего Порядка;
- правила рассмотрения и оценки заявок в соответствии с пунктами 2.30-2.32, 2.35-2.42 настоящего Порядка;
- порядок возврата заявок на доработку в соответствии с пунктами 2.33, 2.34 настоящего Порядка;
- порядок отклонения заявок, а также информация об основаниях их отклонения в соответствии с пунктами 2.37, 2.38 настоящего Порядка;
- порядок оценки заявок, включающий критерии оценки (и их весовое значение в общей оценке), сроки оценки заявок, а также информацию об участии или неучастии Комиссии в оценке заявок в соответствии с пунктами 2.3, 2.30, 2.41 настоящего Порядка;
- объем распределяемой субсидии в рамках конкурсного отбора, порядок расчета размера субсидии, установленного настоящим Порядком, правила распределения субсидии по результатам конкурсного отбора, которые могут включать максимальный, минимальный размер субсидии, предоставляемого Победителю(ям) Конкурса, а также предельное количество Победителей Конкурса в соответствии с пунктами 2.42-2.47 настоящего Порядка;
- порядок представления участникам Конкурса разъяснений положений объявления, дата начала и окончания срока такого представления в соответствии с пунктом 2.19 настоящего Порядка;
- срок, в течение которого Победитель Конкурса должен подписать договор о предоставлении субсидии в соответствии с типовой формой, утвержденной распоряжением начальника департамента финансов администрации города Перми (далее – Договор) в соответствии с пунктом 3.4 настоящего Порядка;
- условия признания Победителя Конкурса уклонившимся от заключения Договора в соответствии с пунктом 3.5 настоящего Порядка;
- срок размещения протокола подведения итогов конкурсного отбора на едином портале и на Сайте, но не позднее 14 календарного дня, следующего за днем определения Победителей Конкурса, в соответствии с пунктом 2.48 настоящего Порядка.

2.17. В случае принятия Главным распорядителем бюджетных средств решения о внесении изменений в объявление, изменения в объявление должны быть внесены не позднее наступления даты окончания приема заявок и прилагаемых к ней документов с соблюдением следующих условий:

срок подачи участниками Конкурса заявок и прилагаемых к ней документов должен быть продлен таким образом, чтобы со дня, следующего за днем внесения таких изменений, до даты окончания приема заявок и прилагаемых к ней документов указанный срок составлял не менее 10 календарных дней;

при внесении изменений в объявление изменение способа проведения отбора Получателей субсидии не допускается;

в случае внесения изменений в объявление после наступления даты начала приема заявок и прилагаемых к ней документов в объявление включается положение, предусматривающее право участников Конкурса внести изменения в заявку;

участники Конкурса, подавшие заявку и прилагаемые к ней документы, уведомляются о внесении изменений в объявление не позднее дня, следующего за днем внесения изменений в объявление, с использованием ГИИС «Электронный бюджет».

2.18. Главный распорядитель бюджетных средств принимает решение об отмене проведения конкурсного отбора в случае возникновения обстоятельств непреодолимой силы в соответствии с пунктом 3 статьи 401 Гражданского кодекса Российской Федерации.

В случае отмены проведения конкурсного отбора Главный распорядитель бюджетных средств размещает объявление об отмене проведения конкурсного отбора на едином портале не позднее чем за один рабочий день до даты окончания срока подачи заявок некоммерческими организациями.

Объявление об отмене проведения конкурсного отбора формируется в электронной форме посредством заполнения соответствующих экранных форм веб-интерфейса ГИИС «Электронный бюджет», подписывается усиленной квалифицированной электронной подписью руководителя Главного распорядителя бюджетных средств (уполномоченного им лица), размещается на едином портале и содержит информацию о причинах отмены отбора.

Организации, подавшие заявки, информируются об отмене проведения отбора в ГИИС «Электронный бюджет».

Конкурсный отбор считается отмененным со дня размещения объявления об его отмене на едином портале.

2.19. Участник отбора со дня размещения объявления на едином портале и не позднее 3 рабочего дня до дня завершения подачи заявок вправе направить организатору Конкурса запрос о разъяснении положений объявления путем формирования в ГИИС «Электронный бюджет» соответствующего запроса.

Организатор Конкурса в ответ на запрос, указанный в абзаце первом настоящего пункта, направляет разъяснение положений объявления о проведении конкурсного отбора в срок, установленный указанным объявлением, но не позднее одного рабочего дня, до дня завершения подачи заявок путем формирования в ГИИС «Электронный бюджет» соответствующего разъяснения. Представленное организатором Конкурса разъяснение положений объявления о проведении конкурсного отбора не должно изменять суть информации, содержащейся в указанном объявлении.

Доступ к разъяснению, формируемому в ГИИС «Электронный бюджет» в соответствии с абзацем вторым настоящего пункта, предоставляется всем участникам Конкурса.

2.20. К участию в конкурсном отборе допускаются СО НКО, указанные в пункте 1.9 настоящего Порядка, соответствующие на дату подачи заявки и прилагаемых к ней документов для участия в Конкурсе следующим требованиям:

2.20.1. участник Конкурса не должен являться иностранным юридическим лицом, в том числе местом регистрации которого является государство или территория, включенные в утвержденный Министерством финансов Российской Федерации перечень государств и территорий, используемых для промежуточного (офшорного) владения активами в Российской Федерации (далее – офшорные компании), а также российским юридическим лицом, в уставном (складочном) капитале которого доля прямого или косвенного (через третьих лиц) участия офшорных компаний в совокупности превышает 25 % (если иное не предусмотрено законодательством Российской Федерации). При расчете доли участия офшорных компаний в капитале российских юридических лиц не учитывается прямое и (или) косвенное участие офшорных компаний в капитале публичных акционерных обществ (в том числе со статусом международной компании), акции которых обращаются на организованных торгах в Российской Федерации, а также косвенное участие таких офшорных компаний в капитале других российских юридических лиц, реализованное через участие в капитале указанных публичных акционерных обществ;

2.20.2. участник Конкурса не должен находиться в перечне организаций и физических лиц, в отношении которых имеются сведения об их причастности к экстремистской деятельности или терроризму;

2.20.3. участник Конкурса не должен находиться в составляемых в рамках реализации полномочий, предусмотренных главой VII Устава ООН, Советом Безопасности ООН или органами, специально созданными решениями Совета Безопасности ООН, перечнях организаций и физических лиц, связанных с террористическими организациями и террористами или с распространением оружия массового уничтожения;

2.20.4. участник Конкурса не должен являться иностранным агентом в соответствии с Федеральным законом от 14 июля 2022 г. № 255-ФЗ «О контроле за деятельностью лиц, находящихся под иностранным влиянием»;

2.20.5. у участника Конкурса на едином налоговом счете должна отсутствовать задолженность по уплате налогов, сборов и страховых взносов в бюджеты бюджетной системы Российской Федерации;

2.20.6. участник Конкурса не должен получать средства из бюджета города Перми в соответствии с иными правовыми актами на цели, предусмотренные пунктом 1.3 настоящего Порядка;

2.20.7. участник Конкурса, являющийся юридическим лицом, не должен находиться в процессе ликвидации, реорганизации (за исключением реорганизации в форме присоединения к юридическому лицу, являющемуся участником Конкурса, другого юридического лица), в отношении него не введена процедура банкротства, деятельность участника Конкурса не должна быть приостановлена в порядке, предусмотренном законодательством Российской Федерации.

2.21. В конкурсном отборе не имеют права принимать участие СО НКО, представители которых включены в состав Комиссии.

2.22. Для участия в конкурсном отборе СО НКО в срок, указанный в объявлении, формируется заявка в электронной форме посредством заполнения соответствующих экранных форм веб-интерфейса ГИИС «Электронный бюджет» и представляются в ГИИС «Электронный бюджет» электронные копии документов (документов на бумажном носителе, преобразованных в электронную форму путем сканирования), представление которых предусмотрено пунктом 2.23 настоящего Порядка.

Заявка должна содержать информацию об участнике Конкурса, документы, подтверждающие соответствие участника Конкурса требованиям и категории, установленным пунктами 1.9, 2.20 настоящего Порядка, прилагаемые участником Конкурса значения результатов предоставления субсидии в соответствии с пунктом 3.8 настоящего Порядка и размер запрашиваемой субсидии.

Заявка подписывается усиленной квалифицированной электронной подписью руководителя участника Конкурса или лицом, действующим от имени руководителя организации.

2.23. К заявке прилагаются следующие документы:

2.23.1. Проект, который включает:

2.23.1.1. паспорт (наименование СО НКО и ее организационно-правовой статус, данные о регистрации, адрес, телефон, факс, e-mail, Ф.И.О. руководителя СО НКО и руководителя Проекта, расчетный или корреспондентский счет, открытый СО НКО в учреждениях Центрального банка Российской Федерации или кредитных организациях, коды ИНН/КПП, БИК, ОКПО, сумму запрашиваемой субсидии, а также подтверждение того, что участник Конкурса не получает средства из бюджета города Перми в соответствии с иными правовыми актами на цели, предусмотренные пунктом 1.3 настоящего Порядка;

2.23.1.2. содержание (постановка проблемы, которую будет решать Проект, и обоснование ее актуальности, цель и задачи Проекта, ожидаемые результаты реализации Проекта, целевая аудитория (потенциальные благополучатели), инновационность Проекта, ресурсные и кадровые возможности СО НКО, информационное сопровождение реализации Проекта, перспективы дальнейшего развития Проекта).

Проект должен соответствовать требованиям, установленным пунктом 2.24 настоящего Порядка;

2.23.2. календарный план реализации мероприятий Проекта по форме согласно приложению 1 к настоящему Порядку;

2.23.3. смета расходов (расчеты к смете расходов) по форме согласно приложению 2 к настоящему Порядку:

2.23.3.1. смета расходов Проекта может включать затраты, связанные с реализацией мероприятий, указанных в календарном плане реализации мероприятий Проекта, на:

заработную плату;

начисления на выплаты по оплате труда;

услуги связи;

транспортные услуги;

коммунальные услуги;

арендную плату за пользование имуществом;

работы, услуги по содержанию имущества;

прочие работы, услуги;

прочие расходы;

приобретение основных средств;

приобретение материальных запасов;

2.23.3.2. смета расходов Проекта не может включать затраты на:

цели, противоречащие уставной деятельности СО НКО;

покрытие СО НКО текущих расходов, не связанных с реализацией мероприятий Проекта, в том числе погашение задолженности организации, уплата штрафов, пеней;

иные расходы, не связанные с реализацией мероприятий Проекта;

проведение мероприятий, направленных на поддержку органов власти, организацию выборных кампаний, проведение митингов, демонстраций и пикетов;

2.23.4. копия устава со всеми изменениями и дополнениями;

2.23.5. выписка из Единого государственного реестра юридических лиц;

2.23.6. копия документов, подтверждающих полномочия руководителя организации либо лица, действующего от имени руководителя организации;

2.23.7. в случае использования помещения (земельного участка) на период реализации Проекта (в случае, если СО НКО не является владельцем соответствующего помещения (земельного участка), СО НКО представляет письмо от собственника помещения (земельного участка), подтверждающее согласие на такое использование.

2.24. Основные требования к Проекту:

2.24.1. привлечение для реализации Проекта собственных ресурсов в размере не менее 30 % от запрашиваемой суммы субсидии (к собственным ресурсам относятся имущество, денежные средства, волонтерский труд (в денежном эквиваленте), другие ресурсы);

2.24.2. срок реализации Проекта составляет от одного месяца до одного года в течение текущего финансового года в соответствии с распоряжением о проведении Конкурса по каждой номинации;

2.24.3. не содержит мероприятия, направленные на создание (установку) объектов и элементов благоустройства, за исключением установки объектов и элементов благоустройства на период реализации Проекта.

Организатор Конкурса в распоряжении о проведении конкурсного отбора вправе устанавливать дополнитель-

ные требования к Проектам в зависимости от номинаций Конкурса.

2.25. Электронные копии документов и материалы, включаемые в заявку, должны иметь распространенные открытые форматы, обеспечивающие возможность просмотра всего документа либо его фрагмента средствами общедоступного программного обеспечения просмотра информации, и не должны быть зашифрованы или защищены средствами, не позволяющими осуществить ознакомление с их содержимым без специальных программных или технологических средств.

2.26. Ответственность за достоверность сведений, указанных в представляемых документах на получение субсидии, возлагается на участника Конкурса.

2.27. Участник Конкурса представляет одну заявку в номинацию, но не более двух заявок в разных номинациях, при этом по результатам отбора одному участнику Конкурса может быть предоставлена субсидия только в отношении одной заявки.

2.28. Датой представления участником Конкурса заявки считается день подписания участником Конкурса заявки с присвоением ей регистрационного номера в ГИИС «Электронный бюджет».

2.29. Участник Конкурса вправе отозвать направленную ранее заявку и прилагаемые к ней документы в любое время до даты окончания приема заявок, указанной в объявлении.

При необходимости участник Конкурса вправе подать заявку повторно в срок, определенный для подачи заявок. Заявка, поданная повторно, регистрируется в день поступления в порядке очередности с присвоением регистрационного номера в ГИИС «Электронный бюджет», при этом заявка и прилагаемые к ней документы, направленные ранее, считаются отозванными.

Повторная подача заявки осуществляется участником Конкурса в порядке, аналогичном порядку формирования заявки участником Конкурса, указанному в пункте 2.22 настоящего Порядка.

2.30. В период конкурсного отбора открывается доступ в ГИИС «Электронный бюджет» к поданным участниками Конкурса заявкам в следующем порядке:

2.30.1. Организатору Конкурса – не позднее 1 рабочего дня, следующего за днем окончания срока подачи заявок, установленного в объявлении, – для рассмотрения в порядке очередности их поступления в соответствии с пунктом 2.32 настоящего Порядка.

Заявки, при отсутствии оснований для их отклонения, указанных в пункте 2.37 настоящего Порядка, допускаются к участию в конкурсном отборе.

При наличии оснований для отклонения заявок, указанных в пункте 2.37 настоящего Порядка, организатор Конкурса отклоняет заявки;

2.30.2. Комиссии – для рассмотрения и оценки заявок в соответствии с пунктом 2.41 настоящего Порядка.

2.31. Протокол вскрытия заявок формируется на едином портале автоматически и подписывается усиленной квалифицированной электронной подписью председателем Комиссии и членами Комиссии в ГИИС «Электронный бюджет», а также размещается на едином портале не позднее 1 рабочего дня, следующего за днем его подписания, и содержит следующую информацию о поступивших для участия в конкурсном отборе заявках:

регистрационный номер заявки;

дата и время поступления заявки;

полное наименование участника Конкурса;

адрес юридического лица;

запрашиваемый участником Конкурса размер субсидии.

2.32. В течение 25 рабочих дней после дня открытия доступа к заявкам организатор Конкурса рассматривает представленные участниками Конкурса заявки и прилагаемые к ним документы на полноту их представления в соответствии с пунктом 2.23 настоящего Порядка и соблюдение требований, установленных в объявлении и определенных в соответствии с пунктами 2.22-2.25 настоящего Порядка, а также определяет соответствие СО НКО требованиям, установленным в пункте 2.20 настоящего Порядка, путем сопоставления представленных документов с информацией, содержащейся в документах, полученных в рамках межведомственного взаимодействия, и (или) размещенной на официальных сайтах соответствующих органов власти в информационно-телекоммуникационной сети Интернет, подтверждающей или опровергающей проверяемые документы.

2.33. В случае выявления организатором Конкурса основания для возврата заявки на доработку такая заявка не позднее 4 рабочих дней до окончания срока рассмотрения заявок возвращается на доработку участнику Конкурса по следующим основаниям:

2.33.1. непредставление (представление не в полном объеме) документов, указанных в пункте 2.23 настоящего Порядка;

2.33.2. несоответствие представленных участником отбора заявок и прилагаемых к ним документов требованиям, установленным в объявлении, пунктами 2.22-2.25 настоящего Порядка.

2.34. Решения организатора Конкурса о возврате заявок участникам конкурса на доработку принимаются в равной мере ко всем участникам Конкурса, при рассмотрении заявок которых выявлены основания для их возврата на доработку. Указанные решения доводятся до участников отбора с использованием ГИИС «Электронный бюджет» в те-

чение 1 рабочего дня со дня их принятия с указанием оснований для возврата заявки на доработку, а также положений заявки, нуждающихся в доработке.

Доработанная заявка направляется участником Конкурса повторно не позднее 2 рабочих дней после возврата заявки на доработку.

Возврат заявки на доработку производится организатором Конкурса не более одного раза.

В случае если участник Конкурса не направил организатору Конкурса доработанную заявку в срок, установленный абзацем вторым настоящего пункта, организатор Конкурса отклоняет заявку в соответствии с пунктом 2.37 настоящего Порядка.

2.35. Проверка участника Конкурса на соответствие требованиям, указанным в пункте 2.20 настоящего Порядка, осуществляется автоматически в ГИИС «Электронный бюджет» по данным государственных информационных систем, в том числе с использованием единой системы межведомственного электронного взаимодействия (при наличии технической возможности автоматической проверки).

Подтверждение соответствия участника Конкурса требованиям, указанным в пункте 2.20 настоящего Порядка, в случае отсутствия технической возможности осуществления автоматической проверки в ГИИС «Электронный бюджет» производится путем проставления в электронном виде участником отбора отметок о соответствии указанным требованиям посредством заполнения соответствующих экранных форм веб-интерфейса ГИИС «Электронный бюджет».

Организатор Конкурса в целях подтверждения соответствия участника Конкурса установленным требованиям не вправе требовать от участника Конкурса представления документов и информации при наличии соответствующей информации в государственных информационных системах, доступ к которым у организатора Конкурса имеется в рамках межведомственного электронного взаимодействия, за исключением случая, если участник Конкурса готов представить указанные документы и информацию организатору Конкурса по собственной инициативе.

2.36. Заявка признается надлежащей, если она соответствует требованиям, указанным в объявлении, и при отсутствии оснований для отклонения заявки, предусмотренных пунктом 2.37 настоящего Порядка.

2.37. Заявка отклоняется при наличии следующих оснований:

2.37.1. несоответствие участника Конкурса требованиям, установленным 20 настоящего Порядка;

2.37.2. непредставление (представление не в полном объеме) документов, указанных в 23 настоящего Порядка;

2.37.3. несоответствие представленных участником конкурса заявок и прилагаемых к ним документов требованиям, установленным в объявлении о проведении конкурсного отбора, настоящего Порядка;

2.37.4. недостоверность информации, содержащейся в документах, представленных участником Конкурса в целях подтверждения соответствия требованиям, установленным настоящим Порядком;

2.37.5. подача участником Конкурса заявки после даты и (или) времени, определенных для подачи заявок;

2.37.6. превышение размера запрашиваемой субсидии над размером субсидии, предусмотренным в 2.44 настоящего Порядка.

2.38. При наличии оснований, указанных в пункте 2.37 настоящего Порядка, организатором Конкурса принимается решение об отклонении заявок участников Конкурса, в которых выявлены основания для их отклонения. Указанные решения доводятся до сведения участников отбора с использованием ГИИС «Электронный бюджет» не позднее 3 рабочих дней после дня окончания рассмотрения заявок.

2.39. По результатам рассмотрения заявок не позднее 1 рабочего дня со дня окончания срока рассмотрения заявок подготавливается протокол рассмотрения заявок, включающий информацию о количестве поступивших и рассмотренных заявок, информацию по каждому участнику Конкурса.

2.40. Протокол рассмотрения заявок формируется на едином портале автоматически на основании результатов рассмотрения заявок и подписывается усиленной квалифицированной электронной подписью председателя Комиссии и членов Комиссии в ГИИС «Электронный бюджет», а также размещается на едином портале не позднее 1 рабочего дня, следующего за днем его подписания.

2.41. После подписания протокола рассмотрения заявок организатор Конкурса не позднее рабочего дня, следующего за днем его подписания, осуществляет допуск Комиссии для проведения оценки заявок через обеспечение доступа на портал. Члены Комиссии проводят оценку заявок по критериям оценки Проекта согласно приложению 4 к настоящему Порядку в течение срока, не превышающего 7 рабочих дней после дня открытия доступа на портал.

2.42. Победителями Конкурса в пределах выделенных денежных средств признаются участники Конкурса, соответствующие требованиям, установленным пунктом 2.20 настоящего Порядка, и набравшие наибольшее общее суммарное количество баллов по представленному Проекту.

2.43. Организатор Конкурса определяет объем денежных средств в каждой номинации как соотношение суммы выделенных из бюджета средств к количеству Проектов, получающих поддержку в соответствии с муниципальной программой «Общественное согласие», по следующей формуле:

$$\sum 1 = Gf/Pt, \text{ где}$$

$\sum 1$ – максимальная сумма финансирования одного Проекта;

Gfr – объем финансирования в соответствии с муниципальной программой «Общественное согласие»;

Pt – количество Проектов, предусмотренных муниципальной программой «Общественное согласие».

Размер субсидии устанавливается в пределах бюджетных ассигнований, предусмотренных в бюджете города Перми на затраты, указанные в пункте 1.3 настоящего Порядка, с учетом рейтинга участников Конкурса.

2.44. Победителям Конкурса в пределах объема денежных средств предоставляется субсидия в размере суммы, запрашиваемой Победителем Конкурса в заявке по номинациям:

«Пермь добровольческая» – не более 215 тыс. руб. для районов города Перми, не более 145 тыс. руб. для поселка Новые Ляды города Перми;

«Развитие гражданского общества» – не более 170 тыс. руб. для районов города Перми, не более 85 тыс. руб. для поселка Новые Ляды города Перми;

«Природа в городе» – не более 170 тыс. руб. для районов города Перми, не более 85 тыс. руб. для поселка Новые Ляды города Перми.

В случае если заявки двух и более участников Конкурса одновременно набрали наибольшее количество баллов, Победителем Конкурса признается тот участник Конкурса, в смете расчетов которого указана наименьшая запрашиваемая сумма финансового обеспечения затрат. При одинаковой запрашиваемой сумме финансового обеспечения затрат Победителем Конкурса признается тот участник Конкурса, заявка которого подана ранее в соответствии с порядковым номером.

2.45. По результатам конкурсного отбора одному участнику Конкурса может быть предоставлена субсидия только в отношении одной заявки.

В случае если две заявки одного участника Конкурса одновременно набрали наибольшее количество баллов, Победителем Конкурса признается та заявка, в смете расчетов которой указана наименьшая запрашиваемая сумма финансового обеспечения затрат. При одинаковой запрашиваемой сумме финансового обеспечения затрат Победителем Конкурса признается заявка, поданная ранее в соответствии с порядковым номером.

2.46. Определение Победителей Конкурса осуществляется путем подсчета общего суммарного количества присвоенных баллов по каждой заявке в соответствующей номинации. Количество баллов, присваиваемых участнику Конкурса по заявке, определяется как среднее арифметическое количества баллов, полученных по результатам оценки заявки от каждого члена Комиссии. При этом среднее арифметическое количество баллов определяется путем суммирования баллов, присвоенных каждым членом Комиссии, участвующим в оценке заявки.

Максимальное количество баллов, набранное на основании критериев оценки Проекта, указанных в приложении 4 к настоящему Порядку, составляет 100 баллов. Сумма величин значимости всех применяемых критериев оценки, включая стоимостные критерии оценки, составляет 100 процентов.

2.47. Ранжирование поступивших заявок участников Конкурса осуществляется по величине итогового балла путем присвоения порядкового номера в порядке уменьшения итогового балла заявки в каждой номинации. Заявке участника Конкурса, набравшей наибольшее количество баллов, присваивается первый порядковый номер в каждой номинации.

2.48. В целях завершения конкурсного отбора и определения Победителей Конкурса формируется протокол подведения итогов конкурсного отбора.

Протокол подведения итогов отбора формируется на едином портале автоматически на основании результатов определения Победителей Конкурса и подписывается усиленной квалифицированной электронной подписью председателя Комиссии и членов Комиссии в ГИИС «Электронный бюджет», а также размещается на едином портале не позднее 1 рабочего дня, следующего за днем его подписания, и на Сайте в течение 5 рабочих дней после дня его подписания.

Протокол подведения итогов конкурсного отбора включает следующие сведения:

дата, время и место проведения рассмотрения заявок;

дата, время и место оценки заявок;

информация об участниках Конкурса, заявки которых были рассмотрены;

информация об участниках Конкурса, заявки которых были отклонены, с указанием причин их отклонения, в том числе положений объявления о проведении конкурсного отбора, которым не соответствуют заявки;

последовательность оценки заявок, присвоенные заявкам значения по каждому из предусмотренных критериев оценки, принятое на основании результатов оценки заявок решение о присвоении заявкам порядковых номеров по каждой номинации;

наименование Получателей субсидии, с которым заключается Договор, и размер предоставляемой ему субсидии.

2.49. Внесение изменений в протокол рассмотрения заявок и протокол подведения итогов отбора осуществляется не позднее 10 календарных дней со дня подписания первых версий протокола рассмотрения заявок и протокола подведения итогов отбора путем формирования новых версий указанных протоколов с указанием причин внесения изменений.

- 2.50. Конкурсный отбор признается несостоявшимся в следующих случаях:
- 2.50.1. по окончании срока подачи заявок не подано ни одной заявки;
 - 2.50.2. по результатам рассмотрения заявок отклонены все заявки.»;
- 2.5. раздел 3 изложить в следующей редакции:

«III. Условия и порядок предоставления субсидий

3.1. Условиями предоставления субсидии являются:

3.1.1. соответствие Получателя субсидии требованиям и категории, установленным пунктами 1.9, 2.20 настоящего Порядка, представление документов, указанных в пункте 2.23 настоящего Порядка в полном объеме и соответствующих требованиям, указанным в пунктах 2.22-2.25 настоящего Порядка;

3.1.2. участие СО НКО в конкурсном отборе и признание ее победителем конкурсного отбора;

3.1.3. заключение Договора между Главным распорядителем бюджетных средств и Получателем субсидии;

3.1.4. согласие Получателя субсидии, а также лиц, получающих средства на основании договоров (соглашений), заключенных с Получателем субсидии, на осуществление в отношении их проверки Главным распорядителем бюджетных средств соблюдения порядка и условий предоставления субсидии, в том числе в части достижения результатов предоставления субсидии, а также проверки органами муниципального финансового контроля в соответствии со статьями 268.1, 269.2 Бюджетного кодекса Российской Федерации, и на включение таких положений в договор;

3.1.5. соблюдение запрета приобретения Получателем субсидии, а также иными юридическими лицами, получающими средства на основании договоров (соглашений), заключенных с Получателями субсидии, за счет полученных из бюджета города Перми средств иностранной валюты, за исключением операций, осуществляемых в соответствии с валютным законодательством Российской Федерации при закупке (поставке) высокотехнологичного импортного оборудования, сырья и комплектующих изделий.

3.2. Основанием для отказа Получателю субсидии в предоставлении субсидии является тот факт, что участник Конкурса, представивший Проект, не признан Победителем Конкурса, а также при наличии оснований, указанных в пункте 2.37 настоящего Порядка.

3.3. Размер субсидии и порядок расчета размера субсидии определяются в соответствии с пунктами 2.43, 2.44 настоящего Порядка.

3.4. Предоставление субсидии осуществляется на основании Договора, заключаемого между Главным распорядителем бюджетных средств и Получателем субсидии в течение 20 рабочих дней после дня размещения на Сайте информации о результатах Конкурса, предусмотренной пунктом 2.48 настоящего Порядка.

В течение 13 рабочих дней после дня размещения информации о результатах Конкурса на Сайте Главный распорядитель бюджетных средств подготавливает Договор и направляет его Получателю субсидии для подписания.

Получатель субсидии в течение 2 рабочих дней со дня получения Договора подписывает и направляет его Главному распорядителю бюджетных средств.

Главный распорядитель бюджетных средств подписывает и регистрирует Договор в течение 5 рабочих дней, следующих за днем его получения от Получателя субсидии.

3.5. В случае если признанное Победителем Конкурса лицо не представит в установленный пунктом 3.4 настоящего Порядка срок подписанный им Договор, Победитель Конкурса признается уклонившимся от заключения договора. Договор считается незаключенным. Денежные средства, предусмотренные для данного Договора, возвращаются в бюджет города Перми.

3.6. Договор должен содержать условие о согласовании новых условий Договора или о расторжении Договора при недостижении согласия по новым условиям в случае уменьшения Главному распорядителю бюджетных средств как получателю бюджетных средств ранее доведенных лимитов бюджетных обязательств, приводящего к невозможности предоставления субсидии в размере, определенном в Договоре.

В случае изменения условий Договора или расторжения Договора между Главным распорядителем бюджетных средств как получателем бюджетных средств и Получателем субсидии заключается Дополнительное соглашение к Договору, в том числе дополнительное соглашение о расторжении Договора, по форме, утвержденной распоряжением начальника департамента финансов администрации города Перми.

Договор должен содержать условие о согласии Получателя субсидии, а также лиц, получающих средства на основании договоров (соглашений), заключенных с Получателем субсидии, на осуществление в отношении их проверки Главным распорядителем бюджетных средств соблюдения порядка и условий предоставления субсидии, в том числе в части достижения результатов предоставления субсидии, а также органами муниципального финансового контроля в соответствии со статьями 268.1, 269.2 Бюджетного кодекса Российской Федерации.

Неотъемлемой частью Договора является календарный план реализации мероприятий Проекта, смета расходов (расчеты к смете расходов).

3.7. Субсидии перечисляются Главным распорядителем бюджетных средств на расчетный или корреспондентский счет, открытый Получателю субсидии в учреждениях Центрального банка Российской Федерации или кредитных

организациях, на основании предъявленных счетов со следующей периодичностью:

в течение 20 рабочих дней после подписания Договора – 50 % от размера субсидии, предусмотренного Договором;

в течение 20 рабочих дней после сдачи отчетов, предусмотренных Договором, – остаток средств, предусмотренных Договором.

3.8. Результатами предоставления субсидии является количество участников Проекта и количество мероприятий Проекта.

3.9. Запрещается приобретение Получателем субсидии, а также иными юридическими лицами, получающими средства на основании договоров (соглашений), заключенных с Получателями субсидии, за счет полученных из бюджета города Перми средств иностранной валюты, за исключением операций, осуществляемых в соответствии с валютным законодательством Российской Федерации при закупке (поставке) высокотехнологичного импортного оборудования, сырья и комплектующих изделий.

3.10. При реорганизации Получателя субсидии в форме слияния, присоединения или преобразования в договор вносятся изменения путем заключения дополнительного соглашения к договору в части перемены лица в обязательстве с указанием в договоре юридического лица, являющегося правопреемником.

3.11. При реорганизации Получателя субсидии в форме разделения, выделения, а также при ликвидации Получателя субсидии Договор расторгается с формированием уведомления о расторжении Договора в одностороннем порядке и акта об исполнении обязательств по Договору с отражением информации о неисполненных Получателем субсидии обязательствах, источником финансового обеспечения которых является субсидия, и возврате неиспользованного остатка субсидии в бюджет города Перми.»;

2.6. пункт 4.1 изложить в следующей редакции:

«4.1. Получатель субсидии представляет Главному распорядителю бюджетных средств:

отчет о достижении значений результатов предоставления субсидии, указанных в пункте 3.8 настоящего Порядка, ежеквартально (нарастающим итогом) по состоянию на 01 число месяца, следующего за отчетным периодом, не позднее 10 рабочих дней месяца, следующего за отчетным кварталом, за IV квартал не позднее 20 декабря текущего года по форме, утвержденной распоряжением начальника департамента финансов администрации города Перми;

отчет об осуществлении расходов, источником финансового обеспечения которых является субсидия, с приложением копий документов, подтверждающих осуществление расходов, ежеквартально (нарастающим итогом) по состоянию на 01 число месяца, следующего за отчетным периодом, не позднее 10 рабочих дней месяца, следующего за отчетным кварталом, за IV квартал не позднее 20 декабря текущего года по форме, утвержденной распоряжением начальника департамента финансов администрации города Перми.»;

2.7. пункт 4.2 изложить в следующей редакции:

«4.2. Главный распорядитель бюджетных средств устанавливает в Договоре сроки и формы представления Получателем субсидии дополнительной отчетности:

финансового отчета об использовании субсидии на реализацию мероприятий;

содержательного отчета о выполнении мероприятий.

Отчеты представляются на бумажном и электронном носителях.»;

2.8. в пункте 4.6 после слова «отчетов» дополнить словами «, предусмотренных пунктами 4.1, 4.2 настоящего Порядка.»;

2.9. абзац второй пункта 5.1 изложить в следующей редакции:

«Орган муниципального финансового контроля проводит проверки в соответствии со статьями 268.1, 269.2 Бюджетного кодекса Российской Федерации.»;

2.10. пункт 5.1¹ изложить в следующей редакции:

«5.1¹. Главный распорядитель бюджетных средств осуществляет мониторинг достижения значений результатов предоставления субсидии, определенных Договором, и событий, отражающих факт завершения соответствующего мероприятия по получению результата предоставления субсидии в порядке и по формам, которые установлены порядком проведения мониторинга достижения результатов.»;

2.11. пункт 5.3 изложить в следующей редакции:

«5.3. Средства субсидии, предоставляемые Получателю субсидии, подлежат возврату в бюджет города Перми в случаях:

нарушения Получателем субсидии условий, установленных при предоставлении субсидии, выявленного в том числе по фактам проверок, проведенных Главным распорядителем бюджетных средств и органами муниципального финансового контроля;

недостижения значений результатов предоставления субсидии, установленных Договором.»;

2.12. дополнить пунктом 5.4 следующего содержания:

«5.4. Порядок и сроки возврата субсидии и средств, полученных на основании договоров (соглашений), заключенных с Получателем субсидии, в бюджет города Перми в случае нарушения условий ее предоставления:

5.4.1. в случае выявления нарушений, указанных в пункте 5.3 настоящего Порядка, Главный распорядитель

бюджетных средств в течение 15 рабочих дней со дня выявления нарушения направляет требование о возврате субсидии, которое должно быть исполнено Получателем субсидии в течение 10 рабочих дней с даты получения требования;

5.4.2. в случае невыполнения Получателем субсидии в установленный срок требования о возврате субсидии Главный распорядитель бюджетных средств осуществляет возврат субсидии в судебном порядке в соответствии с действующим законодательством Российской Федерации.»;

2.13. приложение 3 признать утратившим силу;

2.14. приложение 4 изложить в редакции согласно приложению к настоящему постановлению;

2.15. приложение 5 признать утратившим силу;

2.16. приложение 6 признать утратившим силу.

3. Настоящее постановление вступает в силу с 01 января 2025 г., но не ранее дня официального обнародования посредством официального опубликования в печатном средстве массовой информации «Официальный бюллетень органов местного самоуправления муниципального образования город Пермь».

4. Управлению по общим вопросам администрации города Перми обеспечить обнародование настоящего постановления посредством официального опубликования в печатном средстве массовой информации «Официальный бюллетень органов местного самоуправления муниципального образования город Пермь».

5. Информационно-аналитическому управлению администрации города Перми обеспечить обнародование настоящего постановления посредством официального опубликования в сетевом издании «Официальный сайт муниципального образования город Пермь www.gorodperm.ru».

6. Контроль за исполнением настоящего постановления возложить на заместителя главы администрации города Перми Трошкова С.В.

Глава города Перми

Э.О. Соснин

Приложение
к постановлению администрации
города Перми
от 04.12.2024 № 1179

КРИТЕРИИ ОЦЕНКИ Проекта

I. Логичность и реалистичность Проекта	
13 баллов	цель и задачи Проекта четко сформулированы, измеримы и соответствуют цели и задачам Плана мероприятий по реализации Стратегии социально-экономического развития муниципального образования город Пермь до 2030 года на период 2016-2020 годов, утвержденного решением Пермской городской Думы от 26 апреля 2016 г. № 67; мероприятия Проекта соответствуют условиям и тематике номинаций Конкурса, обеспечивают решение поставленных задач и достижение ожидаемых результатов Проекта; ожидаемые результаты Проекта четко изложены и соизмеримы со сметой расходов
8 баллов	цель и задачи Проекта четко сформулированы, измеримы и соответствуют цели и задачам Плана мероприятий по реализации Стратегии социально-экономического развития муниципального образования город Пермь до 2030 года на период 2016-2020 годов, утвержденного решением Пермской городской Думы от 26 апреля 2016 г. № 67; мероприятия Проекта соответствуют условиям и тематике номинаций Конкурса, обеспечивают решение поставленных задач и достижение ожидаемых результатов Проекта; ожидаемые результаты Проекта изложены нечетко, но соизмеримы со сметой расходов; имеются другие замечания эксперта (с обоснованием)
4 балла	цель и задачи Проекта сформулированы нечетко, но соответствуют цели и задачам Плана мероприятий по реализации Стратегии социально-экономического развития муниципального образования город Пермь до 2030 года на период 2016-2020 годов, утвержденного решением Пермской городской Думы от 26 апреля 2016 г. № 67; мероприятия Проекта соответствуют условиям и тематике номинаций Конкурса, но не обеспечивают решение поставленных задач и достижение ожидаемых результатов Проекта; ожидаемые результаты Проекта изложены нечетко или несоизмеримы со сметой расходов; имеются другие замечания эксперта (с обоснованием)

0 баллов	цель и задачи Проекта не сформулированы либо не соответствуют цели и задачам Плана мероприятий по реализации Стратегии социально-экономического развития муниципального образования город Пермь до 2030 года на период 2016-2020 годов, утвержденного решением Пермской городской Думы от 26 апреля 2016 г. № 67; мероприятия Проекта не соответствуют условиям и (или) тематике номинаций Конкурса; ожидаемые результаты Проекта не изложены или несоизмеримы со сметой расходов; имеются другие замечания эксперта (с обоснованием)
II. Актуальность и социальная значимость Проекта	
13 баллов	проблемы, на решение которых направлен Проект, детально раскрыты, их описание аргументировано и подкреплено конкретными количественными и (или) качественными показателями; мероприятия Проекта направлены на решение обозначенных проблем; проблемы, на решение которых направлен Проект, относятся к разряду актуальных, имеется подтверждение их актуальности представителями целевой аудитории, потенциальными благополучателями
8 баллов	проблемы, на решение которых направлен Проект, детально раскрыты, их описание аргументировано и подкреплено конкретными количественными и (или) качественными показателями; мероприятия Проекта направлены на решение обозначенных проблем; проблемы, на решение которых направлен Проект, относятся к разряду актуальных, имеется подтверждение их актуальности в средствах массовой информации на момент подачи документов для участия в Конкурсе; имеются другие замечания эксперта (с обоснованием)
4 балла	проблемы, на решение которых направлен Проект, описаны общими фразами, но их описание аргументировано и подкреплено конкретными количественными и (или) качественными показателями; мероприятия Проекта частично направлены на решение обозначенных проблем; проблемы, на решение которых направлен Проект, заявлены как актуальные, но не имеют подтверждения их актуальности; имеются другие замечания эксперта (с обоснованием)
0 баллов	проблемы, на решение которых направлен Проект, не описаны или их описание не аргументировано и не подкреплено конкретными количественными и (или) качественными показателями; мероприятия Проекта не направлены на решение обозначенных проблем; проблемы, на решение которых направлен Проект, не относятся к разряду актуальных; имеются другие замечания эксперта (с обоснованием)
III. Инновационность, уникальность Проекта	
13 баллов	Проект преимущественно направлен на внедрение новых или значительно улучшенных процессов, практик, методов для решения поставленных задач; детально описаны этапы, процессы и конкретные результаты внедрения инновационной деятельности; у СО НКО есть ресурсы и опыт, чтобы успешно внедрить описанные инновации; наличие новизны (неповторимости) составляющих частей Проекта или наличие новизны (неповторимости) Проекта в целом
8 баллов	Проект частично направлен на внедрение новых или значительно улучшенных процессов, практик, методов для решения поставленных задач; этапы, процессы и конкретные результаты внедрения инновационной деятельности описаны нечетко, общими фразами; у СО НКО есть ресурсы и опыт, чтобы успешно внедрить описанные инновации; наличие новизны (неповторимости) составляющих частей Проекта или наличие новизны (неповторимости) Проекта в целом; имеются другие замечания эксперта (с обоснованием)
4 балла	Проект частично направлен на внедрение новых или значительно улучшенных процессов, практик, методов для решения поставленных задач; отсутствует описание этапов, процессов и конкретных результатов внедрения инновационной деятельности; у СО НКО отсутствуют ресурсы и опыт, чтобы успешно внедрить описанные инновации; наличие новизны (неповторимости) составляющих частей Проекта или наличие новизны (неповторимости) Проекта в целом; имеются другие замечания эксперта (с обоснованием)

0 баллов	<p>Проект не предусматривает внедрение новых или значительно улучшенных процессов, практик, методов для решения поставленных задач;</p> <p>в Проекте упоминается использование новых или значительно улучшенных процессов, методов, практик для решения поставленных задач, но состав мероприятий Проекта не является уникальным;</p> <p>у СО НКО отсутствуют ресурсы и опыт, чтобы успешно внедрить описанные инновации;</p> <p>отсутствие новизны (неповторимости) составляющих частей Проекта или отсутствие новизны (неповторимости) Проекта в целом;</p> <p>имеются другие замечания эксперта (с обоснованием)</p>
<p>IV. Реалистичность бюджета Проекта и обоснованность планируемых расходов на реализацию Проекта</p>	
12 баллов	<p>в смете расходов Проекта предусмотрено финансовое обеспечение всех мероприятий Проекта;</p> <p>отсутствуют расходы, которые не связаны с мероприятиями Проекта;</p> <p>все планируемые расходы детализированы и реалистичны исходя из средних рыночных цен на товары, работы, услуги, аренду</p>
8 баллов	<p>в смете расходов Проекта предусмотрено финансовое обеспечение всех мероприятий Проекта;</p> <p>отсутствуют расходы, которые не связаны с мероприятиями Проекта;</p> <p>не все планируемые расходы детализированы и реалистичны исходя из средних рыночных цен на товары, работы, услуги, аренду;</p> <p>имеются другие замечания эксперта (с обоснованием)</p>
4 балла	<p>в смете расходов Проекта предусмотрено финансовое обеспечение не всех мероприятий Проекта;</p> <p>отсутствуют расходы, которые не связаны с мероприятиями Проекта;</p> <p>планируемые расходы не детализированы и (или) нереалистичны (завышены или занижены по необоснованным причинам) исходя из средних рыночных цен на товары, работы, услуги, аренду;</p> <p>имеются другие замечания эксперта (с обоснованием)</p>
0 баллов	<p>в смете расходов Проекта предусмотрено финансовое обеспечение не всех мероприятий Проекта;</p> <p>предусмотрены расходы, которые не связаны с мероприятиями Проекта;</p> <p>планируемые расходы не детализированы и (или) нереалистичны (завышены или занижены по необоснованным причинам) исходя из средних рыночных цен на товары, работы, услуги, аренду;</p> <p>имеются другие замечания эксперта (с обоснованием)</p>
<p>V. Календарный план реализации мероприятий Проекта</p>	
12 баллов	<p>составлен подробный и реалистичный календарный план реализации мероприятий Проекта;</p> <p>присутствует логическая связанность мероприятий Проекта с его целями, задачами и ожидаемым результатом;</p> <p>отсутствуют мероприятия, которые не соответствуют целям и задачам Проекта</p>
8 баллов	<p>составлен недостаточно подробный, но реалистичный календарный план реализации мероприятий Проекта;</p> <p>присутствует логическая связанность мероприятий Проекта с его целями, задачами и ожидаемым результатом;</p> <p>отсутствуют мероприятия, которые не соответствуют целям и задачам Проекта;</p> <p>имеются другие замечания эксперта (с обоснованием)</p>
4 балла	<p>составлен недостаточно подробный, но реалистичный календарный план реализации мероприятий Проекта;</p> <p>слабая логическая связанность мероприятий Проекта с его целями, задачами и ожидаемым результатом;</p> <p>отсутствуют мероприятия, которые не соответствуют целям и задачам Проекта;</p> <p>имеются другие замечания эксперта (с обоснованием)</p>
0 баллов	<p>составлен неподробный и нереалистичный календарный план реализации мероприятий Проекта;</p> <p>мероприятия Проекта не связаны логически с его целями, задачами и ожидаемыми результатами;</p> <p>присутствуют мероприятия, которые не соответствуют целям и задачам Проекта;</p> <p>имеются другие замечания эксперта (с обоснованием)</p>
<p>VI. Ресурсы Проекта</p>	
12 баллов	<p>СО НКО располагает собственными ресурсами на реализацию Проекта (привлеченные денежные средства, волонтеры, помещение в собственности, безвозмездном пользовании или аренде, оборудование, транспортные средства, интеллектуальные права и другие) и подтверждает их привлечение в смете расходов Проекта;</p> <p>объем собственных ресурсов СО НКО составляет 100 % или более 100 % от запрашиваемой суммы и рассчитан пропорционально объему и срокам, необходимым для реализации Проекта</p>

8 баллов	СО НКО располагает собственными ресурсами на реализацию Проекта (привлеченные денежные средства, волонтеры, помещение в собственности, безвозмездном пользовании или аренде, оборудование, транспортные средства, интеллектуальные права и другие) и подтверждает их привлечение в смете расходов Проекта; объем собственных ресурсов СО НКО составляет 60 % до 99,99 % от запрашиваемой суммы и рассчитан пропорционально объему и срокам, необходимым для реализации Проекта; имеются другие замечания эксперта (с обоснованием)
4 балла	СО НКО располагает собственными ресурсами на реализацию Проекта (привлеченные денежные средства, волонтеры, помещение в собственности, безвозмездном пользовании или аренде, оборудование, транспортные средства, интеллектуальные права и другие) и подтверждает их привлечение в смете расходов Проекта; объем собственных ресурсов СО НКО составляет от 30 % до 59,99 % от запрашиваемой суммы и рассчитан пропорционально объему и срокам, необходимым для реализации Проекта; имеются другие замечания эксперта (с обоснованием)
0 баллов	СО НКО не располагает собственными ресурсами на реализацию Проекта (привлеченные денежные средства, волонтеры, помещение в собственности, безвозмездном пользовании или аренде, оборудование, транспортные средства, интеллектуальные права и другие) или не подтверждает их привлечение в смете расходов Проекта; объем собственных ресурсов СО НКО заявлен в объеме 30 % и более 30 % от запрашиваемой суммы, но не имеет подтверждения в смете расходов Проекта; имеются другие замечания эксперта (с обоснованием)
VII. Информационное сопровождение реализации Проекта	
12 баллов	четко сформулировано, каким образом будет организовано информационное сопровождение реализации Проекта; перечислены собственные информационные ресурсы, на которых будет осуществляться информационное сопровождение реализации Проекта; перечислены сторонние Интернет-сайты партнеров и прочие дружественные ресурсы в сети Интернет; определены мероприятия, на которые планируется пригласить средства массовой информации; определены способы информирования благополучателей о Проекте; по окончании срока реализации Проекта будет подготовлено 2 и более информационных продукта (релизы/буклеты/видеофильм/серия газетных публикаций и так далее)
8 баллов	четко сформулировано, каким образом будет организовано информационное сопровождение реализации Проекта; перечислены собственные информационные ресурсы, на которых будет осуществляться информационное сопровождение реализации Проекта; перечислены сторонние Интернет-сайты партнеров и прочие дружественные ресурсы в сети Интернет; определены мероприятия, на которые планируется пригласить средства массовой информации; определены способы информирования благополучателей о Проекте; по окончании срока реализации Проекта будет подготовлен один информационный продукт (релиз/буклет/видеофильм/газетная публикация и так далее); имеются другие замечания эксперта (с обоснованием)
4 балла	нечетко сформулировано, каким образом будет организовано информационное сопровождение реализации Проекта; перечислены собственные информационные ресурсы или сторонние Интернет-сайты партнеров и прочие дружественные ресурсы в сети Интернет, на которых будет осуществляться информационное сопровождение реализации Проекта; не определены мероприятия, на которые планируется пригласить средства массовой информации; нечетко определены способы информирования благополучателей о Проекте; по окончании срока реализации Проекта не будут подготовлены какие-либо информационные продукты (релизы/буклеты/видеофильм/серия газетных публикаций и так далее); имеются другие замечания эксперта (с обоснованием)

0 баллов	не сформулировано, каким образом будет организовано информационное сопровождение реализации Проекта; не перечислены собственные информационные ресурсы или сторонние Интернет-сайты партнеров и прочие дружественные ресурсы в сети Интернет, на которых будет осуществляться информационное сопровождение реализации Проекта; не определены мероприятия, на которые планируется пригласить средства массовой информации; не определены способы информирования благополучателей о Проекте; по окончании срока реализации Проекта не будут подготовлены какие-либо информационные продукты (релизы/буклеты/видеофильм/серия газетных публикаций и так далее); имеются другие замечания эксперта (с обоснованием)
VIII. Перспективы дальнейшего развития Проекта	
13 баллов	детально описано дальнейшее использование результатов Проекта и источники ресурсного обеспечения после завершения его реализации
8 баллов	общими фразами описано дальнейшее использование результатов Проекта и источники ресурсного обеспечения после завершения его реализации; имеются другие замечания эксперта (с обоснованием)
4 балла	общими фразами описано дальнейшее использование результатов Проекта после завершения его реализации, но не указаны источники ресурсного обеспечения; имеются другие замечания эксперта (с обоснованием)
0 баллов	отсутствует описание дальнейшего использования результатов Проекта и источников ресурсного обеспечения после завершения его реализации; имеются другие замечания эксперта (с обоснованием)



АДМИНИСТРАЦИЯ ГОРОДА ПЕРМИ ПОСТАНОВЛЕНИЕ

04.12.2024

№ 1180

О внесении изменений в Положение о премировании муниципальных служащих администрации города Перми, утвержденное постановлением администрации города Перми от 07.02.2008 № 54 «Об утверждении Положения о премировании муниципальных служащих администрации города Перми и Положения о единовременной выплате при предоставлении ежегодного оплачиваемого отпуска и об оказании материальной помощи»

В целях актуализации правовых актов администрации города Перми администрация города Перми ПОСТАНОВЛЯЕТ:

1. Внести в Положение о премировании муниципальных служащих администрации города Перми, утвержденное постановлением администрации города Перми от 07 февраля 2008 г. № 54 «Об утверждении Положения о премировании муниципальных служащих администрации города Перми и Положения о единовременной выплате при предоставлении ежегодного оплачиваемого отпуска и об оказании материальной помощи» (в ред. от 19.06.2009 № 367, от 23.04.2010 № 204, от 12.10.2010 № 674, от 31.12.2010 № 936, от 28.02.2011 № 67, от 30.07.2013 № 622, от 16.09.2013 № 758, от 09.12.2014 № 941, от 10.01.2017 № 6, от 17.02.2023 № 119, от 13.10.2023 № 975), следующие изменения:

1.1. пункт 3.1.1 изложить в следующей редакции:

«3.1.1. На выплаты премии по итогам работы за месяц могут быть израсходованы средства, передаваемые для формирования премиального фонда, в размере:

по высшим должностям – 50 % премиального фонда;

по главным должностям (заместитель руководителя аппарата администрации города Перми, начальник департамента, управления, председатель комитета, начальник самостоятельного отдела, инспекции) – 65 % премиального фонда;

по главным должностям (за исключением заместителя руководителя аппарата администрации города Перми, начальника департамента, управления, председателя комитета, начальника самостоятельного отдела, инспекции) –

50 % премиального фонда;

по ведущим должностям – 55 % премиального фонда;
по старшим и младшим должностям – 80 % премиального фонда.»;

1.2. пункт 3.1.3 изложить в следующей редакции:

«3.1.3. На выплаты премии по итогам работы за год могут быть израсходованы средства, передаваемые для формирования премиального фонда, в размере:

по высшим должностям – 10 % премиального фонда;
по главным должностям – 10 % премиального фонда;
по ведущим должностям – 10 % премиального фонда;
по старшим и младшим должностям – 10 % премиального фонда.».

2. Руководителям территориальных и функциональных органов администрации города Перми привести в соответствие с настоящим постановлением Положения о премировании муниципальных служащих территориальных и функциональных органов администрации города Перми в срок до 01 января 2025 г.

3. Настоящее постановление вступает в силу с 01 января 2025 г., но не ранее дня официального обнародования посредством официального опубликования в печатном средстве массовой информации «Официальный бюллетень органов местного самоуправления муниципального образования город Пермь».

4. Управлению по общим вопросам администрации города Перми обеспечить обнародование настоящего постановления посредством официального опубликования в печатном средстве массовой информации «Официальный бюллетень органов местного самоуправления муниципального образования город Пермь».

5. Информационно-аналитическому управлению администрации города Перми обеспечить обнародование настоящего постановления посредством официального опубликования в сетевом издании «Официальный сайт муниципального образования город Пермь www.gorodperm.ru».

6. Контроль за исполнением настоящего постановления возложить на руководителя аппарата администрации города Перми Молоковских А.В.

Глава города Перми

Э.О. Соснин



АДМИНИСТРАЦИЯ ГОРОДА ПЕРМИ ПОСТАНОВЛЕНИЕ

05.12.2024

№ 1181

О внесении изменений в отдельные правовые акты администрации города Перми, утверждающие порядки определения объема и условий предоставления субсидий на иные цели, в сфере образования

В целях актуализации нормативной правовой базы администрации города Перми администрация города Перми ПОСТАНОВЛЯЕТ:

1. Внести изменения в приложение 2 к Порядку определения объема и условий предоставления субсидий на иные цели бюджетным и автономным учреждениям на предоставление ежемесячного денежного вознаграждения за классное руководство педагогическим работникам государственных и муниципальных общеобразовательных организаций, утвержденному постановлением администрации города Перми от 16 октября 2020 г. № 1007 (в ред. от 28.04.2021 № 314, от 11.06.2021 № 427, от 19.10.2021 № 894, от 23.12.2021 № 1190, от 12.04.2022 № 271, от 20.10.2022 № 1028, от 14.11.2022 № 1153, от 22.12.2022 № 1336, от 19.10.2023 № 1121, от 26.12.2023 № 1489, от 08.04.2024 № 257, от 21.06.2024 № 527, от 20.08.2024 № 673, от 17.10.2024 № 919), изложив в редакции согласно приложению 1 к настоящему постановлению.

2. Внести изменения в приложение 2 к Порядку определения объема и условий предоставления субсидий на иные цели бюджетным и автономным учреждениям на проведение мероприятий по обеспечению деятельности советников директора по воспитанию и взаимодействию с детскими общественными объединениями в общеобразовательных организациях, утвержденному постановлением администрации города Перми от 19 декабря 2022 г. № 1315 (в ред. от 15.02.2023 № 105, от 18.10.2023 № 1097, от 23.04.2024 № 319, от 21.06.2024 № 527, от 20.08.2024 № 673, от 17.10.2024 № 929), изложив в редакции согласно приложению 2 к настоящему постановлению.

3. Внести изменения в приложение 2 к Порядку определения объема и условий предоставления субсидий на

иные цели бюджетным и автономным учреждениям на предоставление бесплатного горячего питания обучающимся 5-11 классов общеобразовательных организаций, являющимся детьми участников специальной военной операции, утвержденному постановлением администрации города Перми от 13 марта 2024 г. № 174 (в ред. от 20.08.2024 № 673, от 04.09.2024 № 734), изложив в редакции согласно приложению 3 к настоящему постановлению.

4. Настоящее постановление вступает в силу со дня официального обнародования посредством официального опубликования в печатном средстве массовой информации «Официальный бюллетень органов местного самоуправления муниципального образования город Пермь».

5. Управлению по общим вопросам администрации города Перми обеспечить обнародование настоящего постановления посредством официального опубликования в печатном средстве массовой информации «Официальный бюллетень органов местного самоуправления муниципального образования город Пермь».

6. Информационно-аналитическому управлению администрации города Перми обеспечить обнародование настоящего постановления посредством официального опубликования в сетевом издании «Официальный сайт муниципального образования город Пермь www.gorodperm.ru».

7. Контроль за исполнением настоящего постановления возложить на заместителя главы администрации города Перми Мальцеву Е.Д.

Глава города Перми

Э.О. Соснин

Приложение 1
к постановлению администрации
города Перми
от 05.12.2024 № 1181

РАЗМЕР СУБСИДИЙ
на иные цели на предоставление ежемесячного денежного вознаграждения за классное руководство педагогическим работникам государственных и муниципальных общеобразовательных организаций на 2024 год и плановый период 2025 и 2026 годов

№	Получатели субсидий на иные цели	Размер субсидий на иные цели, руб.		
		2024 год	2025 год	2026 год
1	2	3	4	5
1	Муниципальное автономное общеобразовательное учреждение (далее – МАОУ) «Гимназия № 1» г. Перми	2 874 816,00	2 874 816,00	2 874 816,00
2	МАОУ «Гимназия № 2» г. Перми	3 773 196,00	3 773 196,00	3 773 196,00
3	МАОУ «Гимназия № 3» г. Перми	5 749 632,00	5 749 632,00	5 749 632,00
4	МАОУ «Гимназия № 4 имени братьев Каменских» г. Перми	2 515 464,00	2 515 464,00	2 515 464,00
5	МАОУ «Гимназия № 5» г. Перми	3 324 006,00	3 324 006,00	3 324 006,00
6	МАОУ «Гимназия № 6» г. Перми	2 066 274,00	2 066 274,00	2 066 274,00
7	МАОУ «Гимназия № 7» г. Перми	4 761 414,00	4 761 414,00	4 761 414,00
8	МАОУ «Гимназия № 8» г. Перми	2 605 302,00	2 605 302,00	2 605 302,00
9	МАОУ «Гимназия № 10» г. Перми	2 874 816,00	2 874 816,00	2 874 816,00
10	Муниципальное бюджетное общеобразовательное учреждение (далее – МБОУ) «Гимназия № 11 им. С.П. Дягилева» г. Перми	3 683 358,00	3 683 358,00	3 683 358,00
11	МАОУ «Гимназия № 17» г. Перми	3 054 492,00	3 054 492,00	3 054 492,00
12	МАОУ «Гимназия № 31» г. Перми	3 593 520,00	3 593 520,00	3 593 520,00
13	МАОУ «Гимназия № 33» г. Перми	4 312 224,00	4 312 224,00	4 312 224,00
14	МБОУ «Лицей № 1» г. Перми	3 593 520,00	3 593 520,00	3 593 520,00
15	МАОУ «Лицей № 2» г. Перми	2 245 950,00	2 245 950,00	2 245 950,00
16	МАОУ «Лицей № 3 имени В.А. Штэфана» г. Перми	5 300 442,00	4 941 090,00	4 941 090,00
17	МАОУ «Лицей № 4» г. Перми	4 671 576,00	4 671 576,00	4 671 576,00
18	МАОУ «Лицей № 5» г. Перми	4 222 386,00	4 222 386,00	4 222 386,00
19	МАОУ «Лицей № 8» г. Перми	8 444 772,00	8 444 772,00	8 444 772,00
20	МАОУ «Лицей «Дельта» г. Перми	4 042 710,00	4 042 710,00	4 042 710,00
21	МАОУ «Лицей № 10» г. Перми	6 378 498,00	6 378 498,00	6 378 498,00
22	МАОУ «Пермская кадетская школа № 1 «Пермский кадетский корпус имени генералиссимуса А.В. Суворова»	2 515 464,00	2 515 464,00	2 515 464,00

1	2	3	4	5
23	МАОУ «Средняя общеобразовательная школа № 1» г. Перми	3 952 872,00	3 952 872,00	3 952 872,00
24	МАОУ «Средняя общеобразовательная школа № 2 с углубленным изучением предметов гуманитарного профиля имени Василия Никитича Тагичева» г. Перми	3 773 196,00	3 773 196,00	3 773 196,00
25	МАОУ «Средняя общеобразовательная школа № 3» г. Перми	7 007 364,00	7 007 364,00	7 007 364,00
26	МАОУ «Средняя общеобразовательная школа № 6 имени Героя России С.Л. Яшкина» г. Перми	4 761 414,00	4 761 414,00	4 761 414,00
27	МАОУ «Средняя общеобразовательная школа № 7 с углубленным изучением английского языка» г. Перми	2 784 978,00	2 784 978,00	2 784 978,00
28	МАОУ «Средняя общеобразовательная школа № 9 им. А.С. Пушкина с углубленным изучением предметов физико-математического цикла» г. Перми	3 144 330,00	3 144 330,00	3 144 330,00
29	МАОУ «ИТ-школа с углубленным изучением информатики» г. Перми	1 527 246,00	1 527 246,00	1 527 246,00
30	МАОУ «Средняя общеобразовательная школа № 12 с углубленным изучением немецкого языка» г. Перми	2 784 978,00	2 245 950,00	2 245 950,00
31	МАОУ «Средняя общеобразовательная школа № 14» г. Перми	8 714 286,00	8 714 286,00	8 714 286,00
32	МАОУ «Инженерная школа им. М.Ю. Цирульников» г. Перми	5 749 632,00	5 749 632,00	5 749 632,00
33	МАОУ «Химико-технологическая школа «СинТез» г. Перми	10 331 370,00	10 331 370,00	10 331 370,00
34	МАОУ «Средняя общеобразовательная школа № 22 с углубленным изучением иностранных языков» г. Перми	3 593 520,00	3 593 520,00	3 593 520,00
35	МАОУ «Средняя общеобразовательная школа № 24» г. Перми	4 132 548,00	4 132 548,00	4 132 548,00
36	МАОУ «Флагман» г. Перми	9 163 476,00	9 163 476,00	9 163 476,00
37	МАОУ «Средняя общеобразовательная школа № 28» г. Перми	4 042 710,00	4 042 710,00	4 042 710,00
38	МАОУ «Средняя общеобразовательная школа № 30» г. Перми	8 085 420,00	8 085 420,00	8 085 420,00
39	МАОУ «Средняя общеобразовательная школа № 32 имени Г.А. Сборщикова» г. Перми	5 480 118,00	5 480 118,00	5 480 118,00
40	МАОУ «Средняя общеобразовательная школа № 36» г. Перми	2 605 302,00	2 605 302,00	2 605 302,00
41	МАОУ «Средняя общеобразовательная школа № 37» г. Перми	7 456 554,00	7 456 554,00	7 456 554,00
42	МАОУ «Школа инженерной мысли им. П.А. Соловьева» г. Перми	6 198 822,00	6 198 822,00	6 198 822,00
43	МАОУ «Средняя общеобразовательная школа № 42» г. Перми	5 749 632,00	5 749 632,00	5 749 632,00
44	МАОУ с углубленным изучением математики и английского языка «Школа дизайна «Точка» г. Перми	9 343 152,00	9 343 152,00	9 343 152,00
45	МАОУ «Средняя общеобразовательная школа № 44» г. Перми	7 905 744,00	7 905 744,00	7 905 744,00
46	МАОУ «Средняя общеобразовательная школа № 45» г. Перми	1 976 436,00	1 976 436,00	1 976 436,00
47	МАОУ «Средняя общеобразовательная школа № 47» г. Перми	4 312 224,00	4 312 224,00	4 312 224,00
48	МАОУ «Траектория» г. Перми	4 941 090,00	4 941 090,00	4 941 090,00
49	МАОУ «Средняя общеобразовательная школа № 50 с углубленным изучением английского языка» г. Перми	2 066 274,00	2 066 274,00	2 066 274,00

1	2	3	4	5
50	МАОУ «Средняя общеобразовательная школа № 55 имени дважды Героя Советского Союза Г.Ф. Сивкова» г. Перми	8 085 420,00	8 085 420,00	8 085 420,00
51	МАОУ «ЭнергоПолис» г. Перми	10 151 694,00	9 432 990,00	9 432 990,00
52	МАОУ «Средняя общеобразовательная школа № 60» г. Перми	2 874 816,00	2 874 816,00	2 874 816,00
53	МАОУ «Средняя общеобразовательная школа № 61» г. Перми	3 683 358,00	3 683 358,00	3 683 358,00
54	МАОУ «Средняя общеобразовательная школа № 63» г. Перми	3 503 682,00	3 503 682,00	3 503 682,00
55	МАОУ «Средняя общеобразовательная школа № 64» г. Перми	6 917 526,00	6 917 526,00	6 917 526,00
56	МАОУ «Средняя общеобразовательная школа № 65 с углубленным изучением английского языка» г. Перми	2 335 788,00	2 335 788,00	2 335 788,00
57	МАОУ «Средняя общеобразовательная школа № 76» г. Перми	8 265 096,00	8 265 096,00	8 265 096,00
58	МАОУ «Средняя общеобразовательная школа № 77 с углубленным изучением английского языка» г. Перми	2 335 788,00	2 335 788,00	2 335 788,00
59	МАОУ «Средняя общеобразовательная школа № 79» г. Перми	6 558 174,00	6 558 174,00	6 558 174,00
60	МАОУ «Средняя общеобразовательная школа № 81» г. Перми	3 413 844,00	3 413 844,00	3 413 844,00
61	МАОУ «Средняя общеобразовательная школа № 82» г. Перми	7 276 878,00	7 276 878,00	7 276 878,00
62	МАОУ «Средняя общеобразовательная школа № 83» г. Перми	5 480 118,00	5 480 118,00	5 480 118,00
63	МАОУ «Предметно-языковая школа «Дуллекс» г. Перми	3 324 006,00	3 324 006,00	3 324 006,00
64	МАОУ «Средняя общеобразовательная школа № 87» г. Перми	2 964 654,00	2 964 654,00	2 964 654,00
65	МАОУ «Средняя общеобразовательная школа № 91» г. Перми	2 605 302,00	2 605 302,00	2 605 302,00
66	МАОУ «Средняя общеобразовательная школа № 93» г. Перми	3 593 520,00	3 413 844,00	3 413 844,00
67	МАОУ «Школа агробизнес-технологий» г. Перми	3 863 034,00	3 863 034,00	3 863 034,00
68	МАОУ «Средняя общеобразовательная школа № 96» г. Перми	2 245 950,00	2 245 950,00	2 245 950,00
69	МАОУ «Средняя общеобразовательная школа № 101» г. Перми	5 390 280,00	5 030 928,00	5 030 928,00
70	МАОУ «Средняя общеобразовательная школа «Петролеум +» г. Перми	6 198 822,00	6 198 822,00	6 198 822,00
71	МАОУ «Школа бизнеса и предпринимательства» г. Перми	4 671 576,00	4 671 576,00	4 671 576,00
72	МАОУ «Средняя общеобразовательная школа № 108» г. Перми	3 917 444,00	1 912 888,00	1 912 888,00
73	МАОУ «Средняя общеобразовательная школа № 109» г. Перми	3 683 358,00	3 683 358,00	3 683 358,00
74	МАОУ «Город дорог» г. Перми	3 952 872,00	3 593 520,00	3 593 520,00
75	МАОУ «Средняя общеобразовательная школа № 114» г. Перми	2 874 816,00	2 874 816,00	2 874 816,00
76	МАОУ «Средняя общеобразовательная школа № 116» г. Перми	4 222 386,00	4 222 386,00	4 222 386,00
77	МАОУ «Средняя общеобразовательная школа № 118» г. Перми	3 593 520,00	3 593 520,00	3 593 520,00
78	МАОУ «Школа «Диалог» г. Перми	7 366 716,00	7 366 716,00	7 366 716,00
79	МАОУ «Средняя общеобразовательная школа № 120» г. Перми	4 581 738,00	4 581 738,00	4 581 738,00

1	2	3	4	5
80	МАОУ «Средняя общеобразовательная школа № 122 с углубленным изучением иностранных языков» г. Перми	7 546 392,00	7 187 040,00	7 187 040,00
81	МАОУ «Средняя общеобразовательная школа № 123» г. Перми	3 054 492,00	3 054 492,00	3 054 492,00
82	МАОУ «Средняя общеобразовательная школа № 127 с углубленным изучением отдельных предметов» г. Перми	3 773 196,00	3 773 196,00	3 773 196,00
83	МАОУ «Техно-Школа имени летчика-космонавта СССР, дважды Героя Советского Союза В.П. Савиных» г. Перми	4 132 548,00	4 132 548,00	4 132 548,00
84	МАОУ «Средняя общеобразовательная школа № 131» г. Перми	5 300 442,00	5 120 766,00	5 120 766,00
85	МАОУ «Средняя общеобразовательная школа № 132 с углубленным изучением предметов естественно-экологического профиля» г. Перми	6 737 850,00	6 378 498,00	6 378 498,00
86	МАОУ «Средняя общеобразовательная школа № 133» г. Перми	3 683 358,00	3 683 358,00	3 683 358,00
87	МАОУ «Средняя общеобразовательная школа № 134» г. Перми	2 784 978,00	2 784 978,00	2 784 978,00
88	МАОУ «Средняя общеобразовательная школа № 135 с углубленным изучением предметов образовательной области «Технология» г. Перми	3 952 872,00	3 952 872,00	3 952 872,00
89	МАОУ «Средняя общеобразовательная школа № 136 имени полковника милиции Якова Абрамовича Вагина» г. Перми	4 851 252,00	4 851 252,00	4 851 252,00
90	МАОУ «Средняя общеобразовательная школа № 145 с углубленным изучением экономики, английского языка, математики, информатики» «Экономическая школа» г. Перми	1 347 570,00	1 347 570,00	1 347 570,00
91	МАОУ «Средняя общеобразовательная школа № 146 с углубленным изучением математики, физики, информатики» г. Перми	1 257 732,00	1 257 732,00	1 257 732,00
92	МАОУ «Средняя общеобразовательная школа № 153 с углубленным изучением иностранных языков» г. Перми	3 413 844,00	3 413 844,00	3 413 844,00
93	МАОУ «Средняя общеобразовательная школа «Мастерград» г. Перми	8 714 286,00	8 714 286,00	8 714 286,00
94	МАОУ «Открытая школа» г. Перми	3 324 006,00	3 324 006,00	3 324 006,00
95	МАОУ «Общеобразовательная школа-интернат среднего общего образования № 85» г. Перми	1 347 570,00	1 347 570,00	1 347 570,00
96	МБОУ «Вечерняя (сменная) общеобразовательная школа № 16» г. Перми	898 380,00	898 380,00	898 380,00
97	МАОУ «Адаптивная школа-интернат «Территория возможностей» г. Перми	7 546 392,00	7 546 392,00	7 546 392,00
98	МАОУ «Адаптивная школа-интернат «Ступени» г. Перми	6 108 984,00	6 108 984,00	6 108 984,00
99	МАОУ «Школа № 18 для обучающихся с ограниченными возможностями здоровья» г. Перми	4 671 576,00	4 671 576,00	4 671 576,00
100	МБОУ «Школа № 154 для обучающихся с ограниченными возможностями здоровья» г. Перми	6 108 984,00	6 108 984,00	6 108 984,00
Размер субсидий на иные цели, руб.		458 677 400,00	453 259 000,00	453 259 000,00

Приложение 2
к постановлению администрации
города Перми
от 05.12.2024 № 1181

**РАЗМЕР СУБСИДИЙ
на иные цели на проведение мероприятий по обеспечению деятельности советников директора по воспитанию и взаимодействию с детскими
общественными объединениями в общеобразовательных организациях на 2024 год и плановый период 2025 и 2026 годов**

№	Наименование мероприятия	Размер субсидии на иные цели, руб.											
		2024 год					2025 год					2026 год	
		всего	в том числе		всего	в том числе		всего	в том числе		за счет средств Российской Федерации	за счет средств бюджета Пермского края	
3	4	5	6	7	8	9	10	11	12	13			
1	Муниципальное автономное общеобразовательное учреждение (далее – МАОУ) «Гимназия № 1» г. Перми	341665,71	324582,42	17083,29	341665,71	324582,42	17083,29	413084,47	318075,04	95009,43			
2	МАОУ «Гимназия № 2» г. Перми	341665,71	324582,42	17083,29	341665,71	324582,42	17083,29	413084,47	318075,04	95009,43			
3	МАОУ «Гимназия № 3» г. Перми	341665,71	324582,42	17083,29	341665,71	324582,42	17083,29	413084,47	318075,04	95009,43			
4	МАОУ «Гимназия № 4 имени братьев Каменских» г. Перми	341665,71	324582,42	17083,29	341665,71	324582,42	17083,29	413084,47	318075,04	95009,43			
5	МАОУ «Гимназия № 5» г. Перми	341665,71	324582,42	17083,29	341665,71	324582,42	17083,29	413084,47	318075,04	95009,43			
6	МАОУ «Гимназия № 6» г. Перми	341665,71	324582,42	17083,29	341665,71	324582,42	17083,29	413084,47	318075,04	95009,43			
7	МАОУ «Гимназия № 7» г. Перми	341665,71	324582,42	17083,29	341665,71	324582,42	17083,29	413084,47	318075,04	95009,43			
8	МАОУ «Гимназия № 8» г. Перми	341665,71	324582,42	17083,29	341665,71	324582,42	17083,29	413084,47	318075,04	95009,43			
9	МАОУ «Гимназия № 10» г. Перми	341665,71	324582,42	17083,29	341665,71	324582,42	17083,29	413084,47	318075,04	95009,43			

1	2	3	4	5	6	7	8	9	10	11
10	Муниципальное бюджетное общеобразовательное учреждение (далее – МБОУ) «Гимназия № 11 им. С.П. Дягилева» г. Перми	683331,42	649164,84	34166,58	683331,42	649164,84	34166,58	826168,94	636150,08	190018,86
11	МАОУ «Гимназия № 17» г. Перми	341665,71	324582,42	17083,29	341665,71	324582,42	17083,29	413084,47	318075,04	95009,43
12	МАОУ «Гимназия № 31» г. Перми	683331,42	649164,85	34166,57	683331,42	649164,85	34166,57	826168,94	636150,09	190018,85
13	МАОУ «Гимназия № 33» г. Перми	341665,71	324582,42	17083,29	341665,71	324582,42	17083,29	413084,47	318075,04	95009,43
14	МБОУ «Лицей № 1» г. Перми	341665,71	324582,42	17083,29	341665,71	324582,42	17083,29	413084,47	318075,04	95009,43
15	МАОУ «Лицей № 2» г. Перми	341665,71	324582,42	17083,29	341665,71	324582,42	17083,29	413084,47	318075,04	95009,43
16	МАОУ «Лицей № 3 имени В.А. Штэфана» г. Перми	341665,71	324582,42	17083,29	341665,71	324582,42	17083,29	413084,47	318075,04	95009,43
17	МАОУ «Лицей № 4» г. Перми	341665,71	324582,42	17083,29	341665,71	324582,42	17083,29	413084,47	318075,04	95009,43
18	МАОУ «Лицей № 5» г. Перми	341665,71	324582,42	17083,29	341665,71	324582,42	17083,29	413084,47	318075,04	95009,43
19	МАОУ «Лицей № 8» г. Перми	341665,71	324582,42	17083,29	341665,71	324582,42	17083,29	413084,47	318075,04	95009,43
20	МАОУ «Лицей № 10» г. Перми	341665,71	324582,42	17083,29	341665,71	324582,42	17083,29	413084,47	318075,04	95009,43
21	МАОУ «Лицей «Дельта» г. Перми	341665,71	324582,42	17083,29	341665,71	324582,42	17083,29	413084,47	318075,04	95009,43
22	МАОУ «Пермская кадетская школа № 1 «Пермский кадетский корпус имени генералиссимуса А.В. Суворова»	341665,71	324582,42	17083,29	341665,71	324582,42	17083,29	413084,47	318075,04	95009,43
23	МАОУ «Средняя общеобразовательная школа (далее – СОШ) № 1» г. Перми	341665,71	324582,42	17083,29	341665,71	324582,42	17083,29	413084,47	318075,04	95009,43
24	МАОУ «СОШ № 2 с углубленным изучением предметов гуманитарного профиля имени Василия Никитича Татищева» г. Перми	341665,71	324582,42	17083,29	341665,71	324582,42	17083,29	413084,47	318075,04	95009,43
25	МАОУ «СОШ № 3» г. Перми	512498,57	486873,64	25624,93	512498,57	486873,64	25624,93	619626,71	477112,57	142514,14
26	МАОУ «СОШ № 6 им. Героя России С.Л. Яшкина» г. Перми	341665,71	324582,42	17083,29	341665,71	324582,42	17083,29	413084,47	318075,04	95009,43

1	2	3	4	5	6	7	8	9	10	11
27	МАОУ «СОШ № 7 с углубленным изучением английского языка» г. Перми	341665,71	324582,42	17083,29	341665,71	324582,42	17083,29	413084,47	318075,04	95009,43
28	МАОУ «СОШ № 9 им. А.С. Пушкина с углубленным изучением предметов физико-математического цикла» г. Перми	341665,71	324582,42	17083,29	341665,71	324582,42	17083,29	413084,47	318075,04	95009,43
29	МАОУ «СОШ № 12» г. Перми	341665,71	324582,42	17083,29	341665,71	324582,42	17083,29	413084,47	318075,04	95009,43
30	МАОУ «СОШ № 14» г. Перми	683331,42	649164,85	34166,57	683331,42	649164,85	34166,57	826168,94	636150,09	190018,85
31	МАОУ «СОШ № 22 с углубленным изучением иностранных языков» г. Перми	341665,71	324582,42	17083,29	341665,71	324582,42	17083,29	413084,47	318075,04	95009,43
32	МАОУ «СОШ № 24» г. Перми	341665,71	324582,42	17083,29	341665,71	324582,42	17083,29	413084,47	318075,04	95009,43
33	МАОУ «СОШ № 28» г. Перми	341665,71	324582,42	17083,29	341665,71	324582,42	17083,29	413084,47	318075,04	95009,43
34	МАОУ «СОШ № 30» г. Перми	683331,42	649164,85	34166,57	683331,42	649164,85	34166,57	826168,94	636150,09	190018,85
35	МАОУ «СОШ № 32 им. Г.А. Сборщикова» г. Перми	341665,71	324582,42	17083,29	341665,71	324582,42	17083,29	413084,47	318075,04	95009,43
36	МАОУ «СОШ № 36» г. Перми	341665,71	324582,42	17083,29	341665,71	324582,42	17083,29	413084,47	318075,04	95009,43
37	МАОУ «СОШ № 37» г. Перми	341665,71	324582,42	17083,29	341665,71	324582,42	17083,29	413084,47	318075,04	95009,43
38	МАОУ «СОШ № 42» г. Перми	341665,71	324582,42	17083,29	341665,71	324582,42	17083,29	413084,47	318075,04	95009,43
39	МАОУ «СОШ № 44» г. Перми	683331,42	649164,85	34166,57	683331,42	649164,85	34166,57	826168,94	636150,09	190018,85
40	МАОУ «СОШ № 45» г. Перми	341665,71	324582,42	17083,29	341665,71	324582,42	17083,29	413084,47	318075,04	95009,43
41	МАОУ «СОШ № 47» г. Перми	341665,71	324582,42	17083,29	341665,71	324582,42	17083,29	413084,47	318075,04	95009,43
42	МАОУ «СОШ № 50 с углубленным изучением английского языка» г. Перми	341665,71	324582,42	17083,29	341665,71	324582,42	17083,29	413084,47	318075,04	95009,43
43	МАОУ «СОШ № 55 имени дважды Героя Советского Союза Г.Ф. Сивкова» г. Перми	683331,42	649164,85	34166,57	683331,42	649164,85	34166,57	826168,94	636150,09	190018,85
44	МАОУ «СОШ № 60» г. Перми	341665,71	324582,42	17083,29	341665,71	324582,42	17083,29	413084,47	318075,04	95009,43
45	МАОУ «СОШ № 61» г. Перми	341665,71	324582,42	17083,29	341665,71	324582,42	17083,29	413084,47	318075,04	95009,43
46	МАОУ «СОШ № 63» г. Перми	341665,71	324582,42	17083,29	341665,71	324582,42	17083,29	413084,47	318075,04	95009,43
47	МАОУ «СОШ № 64» г. Перми	341665,71	324582,42	17083,29	341665,71	324582,42	17083,29	413084,47	318075,04	95009,43
48	МАОУ «СОШ № 65 с углубленным изучением английского языка» г. Перми	341665,71	324582,42	17083,29	341665,71	324582,42	17083,29	413084,47	318075,04	95009,43

1	2	3	4	5	6	7	8	9	10	11
49	МАОУ «СОШ № 76» г. Перми	341665,71	324582,42	17083,29	341665,71	324582,42	17083,29	413084,47	318075,04	95009,43
50	МАОУ «СОШ № 77 с углубленным изучением английского языка» г. Перми	341665,71	324582,42	17083,29	341665,71	324582,42	17083,29	413084,47	318075,04	95009,43
51	МАОУ «СОШ № 79» г. Перми	341665,71	324582,42	17083,29	341665,71	324582,42	17083,29	413084,47	318075,04	95009,43
52	МАОУ «СОШ № 81» г. Перми	341665,71	324582,42	17083,29	341665,71	324582,42	17083,29	413084,47	318075,04	95009,43
53	МАОУ «Экошкола» г. Перми	341665,71	324582,42	17083,29	341665,71	324582,42	17083,29	413084,47	318075,04	95009,43
54	МАОУ «СОШ № 83» г. Перми	341665,71	324582,42	17083,29	341665,71	324582,42	17083,29	413084,47	318075,04	95009,43
55	МАОУ «Школа-интернат № 85» г. Перми	341665,71	324582,42	17083,29	341665,71	324582,42	17083,29	413084,47	318075,04	95009,43
56	МАОУ «СОШ № 87» г. Перми	341665,71	324582,42	17083,29	341665,71	324582,42	17083,29	413084,47	318075,04	95009,43
57	МАОУ «СОШ № 91» г. Перми	341665,71	324582,42	17083,29	341665,71	324582,42	17083,29	413084,47	318075,04	95009,43
58	МАОУ «СОШ № 93» г. Перми	341665,71	324582,42	17083,29	341665,71	324582,42	17083,29	413084,47	318075,04	95009,43
59	МАОУ «СОШ № 96» г. Перми	341665,71	324582,42	17083,29	341665,71	324582,42	17083,29	413084,47	318075,04	95009,43
60	МАОУ «СОШ № 101» г. Перми	341665,71	324582,42	17083,29	341665,71	324582,42	17083,29	413084,47	318075,04	95009,43
61	МАОУ «СОШ № 108» г. Перми	341665,71	324582,42	17083,29	341665,71	324582,42	17083,29	413084,47	318075,04	95009,43
62	МАОУ «СОШ № 109» г. Перми	341665,71	324582,42	17083,29	341665,71	324582,42	17083,29	413084,47	318075,04	95009,43
63	МАОУ «СОШ № 114» г. Перми	341665,71	324582,42	17083,29	341665,71	324582,42	17083,29	413084,47	318075,04	95009,43
64	МАОУ «СОШ № 116» г. Перми	341665,71	324582,42	17083,29	341665,71	324582,42	17083,29	413084,47	318075,04	95009,43
65	МАОУ «СОШ № 118» г. Перми	341665,71	324582,42	17083,29	341665,71	324582,42	17083,29	413084,47	318075,04	95009,43
66	МАОУ «СОШ № 120» г. Перми	341665,71	324582,42	17083,29	341665,71	324582,42	17083,29	413084,47	318075,04	95009,43
67	МАОУ «СОШ № 122 с углубленным изучением иностранных языков» г. Перми	683331,42	649164,85	34166,57	683331,42	649164,85	34166,57	826168,94	636150,09	190018,85
68	МАОУ «СОШ № 123» г. Перми	341665,71	324582,42	17083,29	341665,71	324582,42	17083,29	413084,47	318075,04	95009,43
69	МАОУ «СОШ № 127 с углубленным изучением отдельных предметов» г. Перми	341665,71	324582,42	17083,29	341665,71	324582,42	17083,29	413084,47	318075,04	95009,43

1	2	3	4	5	6	7	8	9	10	11
70	МАОУ «СОШ № 131» г. Перми	341665,71	324582,42	17083,29	341665,71	324582,42	17083,29	413084,47	318075,04	95009,43
71	МАОУ «СОШ № 132 с углубленным изучением предметов естественно-экологического профиля» г. Перми	341665,71	324582,42	17083,29	341665,71	324582,42	17083,29	413084,47	318075,04	95009,43
72	МАОУ «СОШ № 133» г. Перми	341665,71	324582,42	17083,29	341665,71	324582,42	17083,29	413084,47	318075,04	95009,43
73	МАОУ «СОШ № 134» г. Перми	341665,71	324582,42	17083,29	341665,71	324582,42	17083,29	413084,47	318075,04	95009,43
74	МАОУ «СОШ № 135 с углубленным изучением предметов образовательной области «Технология» г. Перми	341665,71	324582,42	17083,29	341665,71	324582,42	17083,29	413084,47	318075,04	95009,43
75	МАОУ «СОШ № 136 имени полковника милиции Якова Абрамовича Вагина» г. Перми	341665,71	324582,42	17083,29	341665,71	324582,42	17083,29	413084,47	318075,04	95009,43
76	МАОУ «СОШ № 145 с углубленным изучением экономики, английского языка, математики, информатики» «Экономическая школа» г. Перми	341665,71	324582,42	17083,29	341665,71	324582,42	17083,29	413084,47	318075,04	95009,43
77	МАОУ «СОШ № 146 с углубленным изучением математики, физики, информатики» г. Перми	341665,71	324582,42	17083,29	341665,71	324582,42	17083,29	413084,47	318075,04	95009,43
78	МАОУ «СОШ № 153 с углубленным изучением иностранных языков» г. Перми	341665,71	324582,42	17083,29	341665,71	324582,42	17083,29	413084,47	318075,04	95009,43
79	МАОУ «Школа агробизнестехнологий» г. Перми	683331,42	649164,85	34166,57	683331,42	649164,85	34166,57	826168,94	636150,09	190018,85
80	МАОУ «Школа бизнеса и предпринимательства» г. Перми	341665,71	324582,42	17083,29	341665,71	324582,42	17083,29	413084,47	318075,04	95009,43
81	МАОУ «Город дорог» г. Перми	341665,71	324582,42	17083,29	341665,71	324582,42	17083,29	413084,47	318075,04	95009,43
82	МАОУ «Школа «Диалог» г. Перми	683331,42	649164,85	34166,57	683331,42	649164,85	34166,57	826168,94	636150,09	190018,85

1	2	3	4	5	6	7	8	9	10	11
83	МАОУ «Предметно-языковая школа «Дуплекс» г. Перми	341665,71	324582,42	17083,29	341665,71	324582,42	17083,29	413084,47	318075,04	95009,43
84	МАОУ «Инженерная школа им. М.Ю. Цирульниково» г. Перми	341665,71	324582,42	17083,29	341665,71	324582,42	17083,29	413084,47	318075,04	95009,43
85	МАОУ «Школа инженерной мысли им. П.А. Соловьева» г. Перми	341665,71	324582,42	17083,29	341665,71	324582,42	17083,29	413084,47	318075,04	95009,43
86	МАОУ «IT-школа» г. Перми	341665,71	324582,42	17083,29	341665,71	324582,42	17083,29	413084,47	318075,04	95009,43
87	МАОУ «СОШ «Мастерград» г. Перми	341665,71	324582,42	17083,29	341665,71	324582,42	17083,29	413084,47	318075,04	95009,43
88	МАОУ «Открытая школа» г. Перми	341665,71	324582,42	17083,29	341665,71	324582,42	17083,29	413084,47	318075,04	95009,43
89	МАОУ «СОШ «Петролеум +» г. Перми	341665,71	324582,42	17083,29	341665,71	324582,42	17083,29	413084,47	318075,04	95009,43
90	МАОУ «Флагман» г. Перми	683331,19	649164,98	34166,21	683331,19	649164,98	34166,21	826168,81	636150,07	190018,74
91	МАОУ «Химико-технологическая школа «СинТез» г. Перми	683331,42	649164,85	34166,57	683331,42	649164,85	34166,57	826168,94	636150,09	190018,85
92	МАОУ «Техно-Школа имени летчика-космонавта СССР, дважды Героя Советского Союза В.П. Савиных» г. Перми	341665,71	324582,42	17083,29	341665,71	324582,42	17083,29	413084,47	318075,04	95009,43
93	МАОУ с углубленным изучением математики и английского языка «Школа дизайнера «Точка» г. Перми	683331,42	649164,85	34166,57	683331,42	649164,85	34166,57	826168,94	636150,09	190018,85
94	МАОУ «Траектория» г. Перми	341665,71	324582,42	17083,29	341665,71	324582,42	17083,29	413084,47	318075,04	95009,43
95	МАОУ «ЭнергоПолис» г. Перми	341665,71	324582,42	17083,29	341665,71	324582,42	17083,29	413084,47	318075,04	95009,43
Итого		36729063,60	34892610,40	1836453,20	36729063,60	34892610,40	1836453,20	44406580,40	34193066,90	10213513,50

Приложение 3
к постановлению администрации
города Перми
от 05.12.2024 № 1181

РАЗМЕР СУБСИДИЙ
на иные цели на предоставление бесплатного горячего питания обучающимся 5-11 классов общеобразовательных организаций, являющимся детьми участников специальной военной операции, на 2024 год

№	Получатели субсидии на иные цели	Размер субсидии на иные цели, руб.
1	2	3
1	Муниципальное автономное общеобразовательное учреждение (далее – МАОУ) «Гимназия № 1» г. Перми	51876,55
2	МАОУ «Средняя общеобразовательная школа (далее – СОШ) № 1» г. Перми	121372,68
3	МАОУ «Пермская кадетская школа № 1 «Пермский кадетский корпус имени генералиссимуса А.В. Суворова»	276721,73
4	Муниципальное бюджетное общеобразовательное учреждение (далее – МБОУ) «Лицей № 1» г. Перми	34677,91
5	МАОУ «Лицей № 2» г. Перми	86484,31
6	МАОУ «Гимназия № 2» г. Перми	17338,95
7	МАОУ «СОШ № 2 с углубленным изучением предметов гуманитарного профиля имени Василия Никитича Тагищева» г. Перми	69215,51
8	МАОУ «СОШ № 3» г. Перми	224985,48
9	МАОУ «Лицей № 3 имени В.А. Штэфана» г. Перми	207716,68
10	МАОУ «Гимназия № 3» г. Перми	155769,97
11	МАОУ «Лицей № 4» г. Перми	52016,86
12	МАОУ «Адаптивная школа-интернат «Территория возможностей» г. Перми	138360,86
13	МАОУ «Гимназия № 4 имени братьев Каменских» г. Перми	34607,75
14	МАОУ «Лицей № 5» г. Перми	190447,88
15	МАОУ «Гимназия № 5» г. Перми	52016,86
16	МАОУ «Гимназия № 6» г. Перми	121092,06
17	МАОУ «СОШ № 6 имени Героя России С.Л. Яшкина» г. Перми	138431,02
18	МАОУ «Гимназия № 7» г. Перми	86554,46
19	МАОУ «СОШ № 7 с углубленным изучением английского языка» г. Перми	17338,95
20	МАОУ «Лицей № 8» г. Перми	225266,10
21	МАОУ «Гимназия № 8» г. Перми	51946,71
22	МАОУ «СОШ № 9 имени А.С. Пушкина с углубленным изучением предметов физико-математического цикла» г. Перми	34607,75
23	МАОУ «Лицей «Дельга» г. Перми	103893,42
24	МАОУ «IT-школа с углубленным изучением информатики» г. Перми	17338,95

1	2	3
25	МАОУ «Лицей № 10» г. Перми	172968,62
26	МБОУ «Гимназия № 11 имени С.П. Дягилева» г. Перми	86484,3
27	МАОУ «СОШ № 12 с углубленным изучением немецкого языка» г. Перми	103753,11
28	МАОУ «СОШ № 14» г. Перми	201235,35
29	МАОУ «Инженерная школа имени М.Ю. Цирульниково» г. Перми	86624,62
30	МАОУ «Гимназия № 17» г. Перми	51876,55
31	МАОУ «Химико-технологическая школа «СинТез» г. Перми	103753,11
32	МАОУ «СОШ № 22 с углубленным изучением иностранных языков» г. Перми	86484,31
33	МАОУ «СОШ № 24» г. Перми	121302,53
34	МАОУ «Флагман» г. Перми	236053,56
35	МАОУ «СОШ № 28» г. Перми	52157,17
36	МАОУ «СОШ № 30» г. Перми	259663,39
37	МАОУ «Гимназия № 31» г. Перми	121021,91
38	МАОУ «СОШ № 32 имени Г.А. Сборщикова» г. Перми	52016,86
39	МАОУ «Гимназия № 33» г. Перми	51946,71
40	МАОУ «СОШ № 36» г. Перми	86554,46
41	МАОУ «СОШ № 37» г. Перми	173529,85
42	МАОУ «Школа инженерной мысли» г. Перми	218714,60
43	МАОУ «СОШ № 42» г. Перми	103823,26
44	МАОУ «СОШ № 44» г. Перми	294200,99
45	МАОУ «СОШ № 45» г. Перми	51946,71
46	МАОУ «СОШ № 47» г. Перми	138851,95
47	МАОУ «Траектория» г. Перми	34677,91
48	МАОУ «СОШ № 55 имени дважды Героя Советского Союза Г.Ф. Сивкова» г. Перми	242394,59
49	МАОУ «СОШ № 60» г. Перми	173249,24
50	МАОУ «СОШ № 61» г. Перми	69145,35
51	МАОУ «СОШ № 63» г. Перми	138431,02
52	МАОУ «СОШ № 64» г. Перми	121442,84
53	МАОУ «СОШ № 65 с углубленным изучением английского языка» г. Перми	86554,46
54	МАОУ «СОШ № 76» г. Перми	311539,95
55	МАОУ «СОШ № 77 с углубленным изучением английского языка» г. Перми	34607,75
56	МАОУ «СОШ № 79» г. Перми	277002,35
57	МАОУ «СОШ № 81» г. Перми	103963,57
58	МАОУ «Экошкола» г. Перми	172968,62
59	МАОУ «СОШ № 83» г. Перми	104103,88

1	2	3
60	МАОУ «СОШ № 87» г. Перми	34677,91
61	МАОУ «СОШ № 91» г. Перми	51876,55
62	МАОУ «СОШ № 93» г. Перми	69215,51
63	МАОУ «Школа агробизнестехнологий» г. Перми	86554,46
64	МАОУ «СОШ № 96» г. Перми	51946,71
65	МАОУ «СОШ № 101» г. Перми	242394,59
66	МАОУ «СОШ «Петролеум +» г. Перми	253252,20
67	МАОУ «СОШ № 108» г. Перми	103893,42
68	МАОУ «СОШ № 109» г. Перми	138571,33
69	МАОУ «Город дорог» г. Перми	86554,46
70	МАОУ «Адаптивная школа-интернат «Ступени» г. Перми	52016,86
71	МАОУ «СОШ № 114» г. Перми	138641,48
72	МАОУ «СОШ № 116» г. Перми	69425,97
73	МАОУ «СОШ № 118» г. Перми	23025,07
74	МАОУ «Школа «Диалог» г. Перми	329203,76
75	МАОУ «СОШ № 120» г. Перми	103682,95
76	МАОУ «СОШ № 122 с углубленным изучением иностранных языков» г. Перми	155980,44
77	МАОУ «СОШ № 127 с углубленным изучением отдельных предметов» г. Перми	51876,55
78	МАОУ «Техно-Школа имени летчика-космонавта СССР, дважды Героя Советского Союза В.П. Савиных» г. Перми	86554,46
79	МАОУ «СОШ № 131» г. Перми	121372,68
80	МАОУ «СОШ № 132 с углубленным изучением предметов естественно-экологического профиля» г. Перми	138571,33
81	МАОУ «СОШ № 133» г. Перми	69285,66
82	МАОУ «СОШ № 134» г. Перми	103753,11
83	МАОУ «СОШ № 135 с углубленным изучением предметов образовательной области «Технология» г. Перми	121162,22
84	МАОУ «СОШ № 136 имени полковника милиции Якова Абрамовича Вагина» г. Перми	190307,57
85	МАОУ «СОШ № 145 с углубленным изучением экономики, английского языка, математики, информатики «Экономическая школа» г. Перми	51946,71
86	МАОУ «СОШ № 153 с углубленным изучением иностранных языков» г. Перми	52157,17
87	МБОУ «Школа № 154 для обучающихся с ограниченными возможностями здоровья» г. Перми	103402,34
88	МАОУ «Предметно-языковая школа «Дуплекс» г. Перми	69285,66
89	МАОУ «СОШ «Магстерград» г. Перми	253392,51
90	МАОУ с углубленным изучением математики и английского языка «Школа дизайна «Точка» г. Перми	225055,64
91	МАОУ «Школа бизнеса и предпринимательства» г. Перми	236053,56
92	МАОУ «ЭнергоПолис» г. Перми	86484,31
Общий размер субсидии на иные цели		11186700,00



АДМИНИСТРАЦИЯ ГОРОДА ПЕРМИ ПОСТАНОВЛЕНИЕ

05.12.2024

№ 1182

О внесении изменений в приложение 2 к Порядку определения объема и условий предоставления субсидий на иные цели бюджетным и автономным учреждениям на организацию бесплатного горячего питания обучающимся, получающим начальное общее образование в государственных и муниципальных образовательных организациях, утвержденному постановлением администрации города Перми от 16.10.2020 № 997

В целях актуализации нормативной правовой базы администрации города Перми администрация города Перми ПОСТАНОВЛЯЕТ:

1. Внести изменения в приложение 2 к Порядку определения объема и условий предоставления субсидий на иные цели бюджетным и автономным учреждениям на организацию бесплатного горячего питания обучающимся, получающим начальное общее образование в государственных и муниципальных образовательных организациях, утвержденному постановлением администрации города Перми от 16 октября 2020 г. № 997 (в ред. от 10.03.2021 № 144, от 28.04.2021 № 314, от 02.07.2021 № 490, от 18.10.2021 № 886, от 06.12.2021 № 1115, от 16.12.2021 № 1155, от 08.04.2022 № 257, от 11.05.2022 № 350, от 29.07.2022 № 640, от 19.10.2022 № 981, от 23.12.2022 № 1357, от 14.02.2023 № 103, от 13.04.2023 № 297, от 20.10.2023 № 1137, от 29.12.2023 № 1520, от 08.02.2024 № 85, от 17.04.2024 № 299, от 21.06.2024 № 527, от 05.07.2024 № 568, от 20.08.2024 № 673, от 17.10.2024 № 925), изложив в редакции согласно приложению к настоящему постановлению.

2. Настоящее постановление вступает в силу со дня официального обнародования посредством официального опубликования в печатном средстве массовой информации «Официальный бюллетень органов местного самоуправления муниципального образования город Пермь».

3. Управлению по общим вопросам администрации города Перми обеспечить обнародование настоящего постановления посредством официального опубликования в печатном средстве массовой информации «Официальный бюллетень органов местного самоуправления муниципального образования город Пермь».

4. Информационно-аналитическому управлению администрации города Перми обеспечить обнародование настоящего постановления посредством официального опубликования в сетевом издании «Официальный сайт муниципального образования город Пермь www.gorodperm.ru».

5. Контроль за исполнением настоящего постановления возложить на заместителя главы администрации города Перми Мальцеву Е.Д.

Глава города Перми

Э.О. Соснин

Приложение
к постановлению администрации
города Перми
от 05.12.2024 № 1182

РАЗМЕР СУБСУДИЙ
на иные цели на организацию бесплатного горячего питания обучающихся, получающим начальное общее образование на 2024 год и плановый период 2025 и 2026 годов

№	Получатели субсидий на иные цели	Размер субсидий на иные цели, тыс. руб.											
		2024 год			2025 год			2026 год					
		всего	в том числе за счет средств бюджета Пермского края	за счет средств Российской Федерации	всего	за счет средств бюджета Пермского края	за счет средств Российской Федерации	всего	за счет средств бюджета Пермского края	за счет средств Российской Федерации	в том числе за счет средств бюджета Российской Федерации		
1	2	3 = 4 + 5	4	5	6 = 7 + 8	7	8	9 = 10 + 11	10	11			
1	Муниципальное автономное общеобразовательное учреждение (далее – МАОУ) «Гимназия № 1» г. Перми	4689380,88	1969034,88	2720346,00	5369768,20	2110866,92	3258901,28	5084645,86	2005651,48	3078994,38			
2	МАОУ «Средняя общеобразовательная школа (далее – СОШ) № 1» г. Перми	8331968,54	3498507,93	4833460,61	9042279,80	3554538,68	5487741,12	8775831,84	3461649,12	5314182,72			
3	Муниципальное бюджетное общеобразовательное учреждение (далее – МБОУ) «Лицей № 1» г. Перми	2445731,21	1024687,66	1421043,55	2779989,00	1092819,40	1687169,60	2742447,70	1081765,60	1660682,10			
4	МАОУ «Пермская кадетская школа № 1 «Пермский кадетский корпус имени генералиссимуса А.В. Суворова»	3999967,23	1679527,83	2320439,40	4784507,20	1880799,52	2903707,68	4847461,54	1912093,72	2935367,82			
5	МАОУ «Адаптивная школа-интернат «Территория возможностей» г. Перми	4094568,73	1721855,42	2372713,31	8339205,00	3274584,76	5064620,24	8339205,08	3296749,48	5042455,60			
6	МАОУ «Гимназия № 2» г. Перми	5353027,82	2247699,31	3105328,51	6774393,80	2663027,88	4111365,92	6315041,52	2490984,36	3824057,16			
7	МАОУ «СОШ № 2 с углубленным изучением предметов гуманитарного профиля имени Василия Никитича Татищева» г. Перми	6901834,03	2897993,97	4003840,06	7798599,80	3065645,08	4732954,72	7693676,38	3034789,84	4658886,54			
8	МАОУ «СОШ № 3» г. Перми	14097195,80	5919242,44	8177953,36	14880256,20	5849458,92	9030797,28	14572031,66	5747974,88	8824056,78			

1	2	3 = 4 + 5	4	5	6 = 7 + 8	7	8	9 = 10 + 11	10	11
9	МАОУ «Лицей № 3 имени В.А. Штэфана» г. Пермь	10092957,26	4237915,09	5855042,17	11178481,40	4394283,64	6784197,76	10688132,42	4215960,56	6472171,86
10	МАОУ «Гимназия № 3» г. Пермь	9919904,10	4165290,89	5754613,21	12700159,80	4992458,68	7707701,12	12348425,66	4870867,88	7477557,78
11	МАОУ «Лицей № 4» г. Пермь	10610932,33	4455393,06	6155539,27	11983214,40	4710625,44	7272588,96	12007472,20	4736377,60	7271094,60
12	МАОУ «Гимназия № 4 имени братьев Каменских» г. Пермь	4283011,30	1798366,72	2484644,58	4038299,60	1587463,76	2450835,84	3454001,66	1362439,88	2091561,78
13	МАОУ «Лицей № 5» г. Пермь	11075780,97	4650551,21	6425229,76	9656803,00	3796108,60	5860694,40	9294673,54	3666307,72	5628365,82
14	МАОУ «Гимназия № 5» г. Пермь	5970409,20	2506882,28	3463526,92	6115975,80	2404202,68	3711773,12	5811023,84	2292173,12	3518850,72
15	МАОУ «Гимназия № 6» г. Пермь	3660515,85	1537007,06	2123508,79	3657880,00	1437920,00	2219960,00	3587417,84	1415066,12	2172351,72
16	МАОУ «СОШ № 6 имени Героя России С.Л. Яшкина» г. Пермь	8654444,05	3633902,99	5020541,06	9232489,60	3629310,56	5603179,04	9190904,40	3625375,20	5565529,20
17	МАОУ «Гимназия № 7» г. Пермь	10887920,92	4571723,59	6316197,33	10242064,00	4026176,00	6215888,00	10258235,84	4046387,12	6211848,72
18	МАОУ «СОШ № 7 с углубленным изучением английского языка» г. Пермь	4892990,38	2056794,11	2836196,27	5516083,20	2168383,52	3347699,68	5588663,54	2204462,72	3384200,82
19	МАОУ «Лицей № 8» г. Пермь	14647691,68	6150439,94	8497251,74	17908980,40	7040056,24	10868924,16	16943877,86	6683555,48	10260322,38
20	МАОУ «Гимназия № 8» г. Пермь	4850775,96	2036799,68	2813976,28	5179558,40	2036095,04	3143463,36	5114293,90	2017346,20	3096947,70
21	МАОУ «СОШ № 9 им. А.С. Пушкина с углубленным изучением предметов физико-математического цикла» г. Пермь	4848152,84	2035687,95	2812464,89	5618503,40	2208644,84	3409858,56	5633135,60	2222004,80	3411130,80
22	МАОУ «Лицей «Дельта» г. Пермь	7383506,82	3100240,97	4283265,85	6818288,60	2680283,16	4138005,44	6255744,44	2467593,92	3788150,52
23	МАОУ «Лицей № 10» г. Пермь	16922672,27	7105592,65	9817079,62	15758147,20	6194559,52	9563587,68	15313233,66	6040343,88	9272889,78
24	МАОУ «Гимназия № 10» г. Пермь	4538607,30	1905718,63	2632888,67	5384399,80	2116618,68	3267781,12	4906757,62	1935483,16	2971274,46
25	МБОУ «Гимназия № 11 им. С.П. Дягилева» г. Пермь	5393948,91	2264885,69	3129063,22	7213338,80	2835577,68	4377761,12	7352723,92	2900300,56	4452423,36
26	МАОУ «СОШ № 12 с углубленным изучением немецкого языка» г. Пермь	3585264,64	1505448,29	2079816,35	4930822,20	1938316,12	2992506,08	5143941,94	2029040,92	3114901,02
27	МАОУ «СОШ № 14» г. Пермь	15765480,50	6619713,21	9145767,29	14572993,60	5728672,96	8844320,64	14379318,40	5671958,20	8707360,20
28	МАОУ «Инженерная школа им. М.Ю. Цирульникова» г. Пермь	10869123,42	4563856,76	6305266,66	11734479,20	4612847,52	7121631,68	11118030,00	4385535,00	6732495,00
29	МАОУ «Адаптивная школа-интернат «Ступени» г. Пермь	3989508,80	1678659,70	2310849,10	8339173,20	3275289,92	5063883,28	8339186,26	3296084,88	5043101,38
30	МАОУ «Гимназия № 17» г. Пермь	5462503,47	2293633,68	3168869,79	5852608,00	2300672,00	3551936,00	5929616,00	2338952,00	3590664,00
31	МАОУ «Химико-технологическая школа «СинГез» г. Пермь	24237753,70	10177135,64	14060618,06	23205590,60	9122164,36	14083426,24	22280532,06	8788612,08	13491919,98

1	2	3 = 4 + 5	4	5	6 = 7 + 8	7	8	9 = 10 + 11	10	11
32	МАОУ «СОШ № 22 с углубленным изучением иностранных языков» г. Пермь	6316527,52	2652241,95	3664285,57	7447443,40	2927604,84	4519838,56	7337899,90	2894453,20	4443446,70
33	МАОУ «СОШ № 24» г. Пермь	8847532,00	3714980,15	5132551,85	8720385,60	3428000,96	5292384,64	8153222,00	3216059,00	4937163,00
34	МАОУ «Флагман» г. Пермь	20632247,61	8663246,81	11969000,80	22196016,20	8725298,92	13470717,28	21865459,50	8624886,00	13240573,50
35	МАОУ «СОШ № 28» г. Пермь	6380253,80	2679041,65	3701212,15	8705754,00	3422249,20	5283504,80	8820303,90	3479191,20	5341112,70
36	МАОУ «СОШ № 30» г. Пермь	18980433,59	7969705,54	11010728,05	20966967,80	8242157,08	12724810,72	20383055,50	8040148,00	12342907,50
37	МАОУ «Гимназия № 31» г. Пермь	4750549,45	1994725,81	2755823,64	7491338,20	2944860,12	4546478,08	7560260,20	2982163,60	4578096,60
38	МАОУ «СОШ № 32 имени Г.А. Сборщикова» г. Пермь	8362817,93	3511521,08	4851296,85	11997846,00	4716377,20	7281468,80	12051944,26	4753919,68	7298024,58
39	МАОУ «Гимназия № 33» г. Пермь	10234665,36	4297359,45	5937304,91	7944915,80	3123162,68	4821753,12	7916037,68	3122501,24	4793536,44
40	МАОУ «СОШ № 36» г. Пермь	4994179,48	2096998,98	2897180,50	5413662,00	2128121,20	3285540,80	4951229,68	1953025,24	2998204,44
41	МАОУ «СОШ № 37» г. Пермь	13816798,32	5801507,01	8015291,31	14192574,00	5579129,20	8613444,80	13104451,68	5169084,24	7935367,44
42	МАОУ «Школа инженерной мысли им. П.А. Соловьева» г. Пермь	11250261,02	4723858,44	6526402,58	13417104,20	5274290,92	8142813,28	13460228,16	5309420,88	8150807,28
43	МАОУ «СОШ № 42» г. Пермь	15262327,64	6408472,04	8853855,60	13782892,20	5418082,92	8364809,28	13638116,40	5379589,20	8258527,20
44	МАОУ «СОШ № 44» г. Пермь	14510181,98	6092642,88	8417539,10	15026571,20	5906975,52	91119595,68	14572031,66	5747974,88	8824056,78
45	МАОУ «СОШ № 45» г. Пермь	3061177,56	1285362,62	1775814,94	3394512,20	1334389,32	2060122,88	3231640,36	1274728,48	1956911,88
46	МАОУ «СОШ № 47» г. Пермь	8887635,32	3731836,25	5155799,07	11002903,20	4325263,52	6677639,68	10806725,58	4262740,44	6543985,14
47	МАОУ «Траектория» г. Пермь	9873561,15	4145771,07	5727790,08	9466593,20	3721336,72	5745256,48	9235376,46	3642917,28	5592459,18
48	МАОУ «СОШ № 50 с углубленным изучением английского языка» г. Пермь	5033629,82	2113531,86	2920097,96	4374824,40	1719752,24	2655072,16	4432387,98	1748366,64	2684021,34
49	МАОУ «СОШ № 55 имени дважды Героя Советского Союза Г.Ф. Сивкова» г. Пермь	16469171,42	6915223,13	9553948,29	18143085,00	7132083,40	11011001,60	17418247,50	6870672,00	10547575,50
50	МАОУ «СОШ № 60» г. Пермь	7066687,58	2967218,39	4099469,19	7271865,20	2858584,72	4413280,48	6967298,40	2748268,20	4219030,20
51	МАОУ «СОШ № 61» г. Пермь	5530718,10	2322290,68	3208427,42	8003441,20	3146168,72	4857272,48	7604732,26	2999705,68	4605026,58
52	МАОУ «СОШ № 63» г. Пермь	5910785,15	2481897,74	3428887,41	6657342,00	2617014,80	4040327,20	6418809,66	2531915,88	3886893,78
53	МАОУ «СОШ № 64» г. Пермь	11454004,16	4809438,61	6644565,55	14924150,00	5866713,20	9057436,80	14660975,78	5783059,04	8877916,74
54	МАОУ «СОШ № 65 с углубленным изучением английского языка» г. Пермь	3994765,53	1677338,71	2317426,82	4462614,00	1754262,80	2708351,20	4491684,06	1771756,08	2719927,98
55	МАОУ «СОШ № 76» г. Пермь	15133485,82	6354388,76	8779097,06	16401933,60	6447632,96	9954300,64	15817250,34	6239154,12	9578096,22
56	МАОУ «СОШ № 77 с углубленным изучением английского языка» г. Пермь	4700498,06	1973706,88	2726791,18	4491876,20	1765765,32	2726110,88	4447212,00	1754214,00	2692998,00

1	2	3 = 4 + 5	4	5	6 = 7 + 8	7	8	9 = 10 + 11	10	11
57	МАОУ «СОШ № 79» г. Пермь	13362106,44	5610614,49	7751491,95	14221837,20	5590632,72	8631204,48	13890125,74	5478995,32	8411130,42
58	МАОУ «СОШ № 81» г. Пермь	5374533,64	2256727,98	3117805,66	7388918,00	2904598,80	4484319,20	7412020,00	2923690,00	4488330,00
59	МАОУ «Экошкола» г. Пермь	15800305,85	6634373,10	9165932,75	16358039,80	6430378,68	9927661,12	16321268,02	6437965,36	9883302,66
60	МАОУ «СОШ № 83» г. Пермь	11931235,31	5009800,22	6921435,09	12524581,60	4923438,56	7601143,04	12570785,96	4958578,28	7612207,68
61	МАОУ «Школа № 18 для обучающихся с ограниченными возможностями здоровья» г. Пермь	3367441,87	1415901,50	1951540,37	6234674,00	2448191,36	3786482,64	6234673,88	2464762,28	3769911,60
62	МАОУ «СОШ № 87» г. Пермь	5638672,76	2367605,32	3271067,44	5486820,00	2156880,00	3329940,00	5158765,96	2034888,28	3123877,68
63	МАОУ «СОШ № 91» г. Пермь	5369280,27	2254489,25	3114791,02	5940397,60	2335182,56	3605215,04	5929616,00	2338952,00	3590664,00
64	МАОУ «СОШ № 93» г. Пермь	8819033,96	3703047,23	5115986,73	10490800,20	4123954,92	6366845,28	10480596,14	4134097,52	6346498,62
65	МАОУ «Школа агробизнестехнологий» г. Пермь	7133520,90	2995318,99	4138201,91	8500913,60	3341726,56	5159187,04	8568295,56	3379786,08	5188509,48
66	МАОУ «СОШ № 96» г. Пермь	3413899,28	1433442,05	1980457,23	4638192,20	1823282,92	2814909,28	4639924,26	1830229,68	2809694,58
67	МАОУ «СОШ № 101» г. Пермь	5695605,85	2391563,24	3304042,61	9042279,80	3554538,68	5487741,12	8894424,00	3508428,00	5385996,00
68	МАОУ «СОШ «Петролеум +» г. Пермь	13101458,34	5501176,50	7600281,84	13534156,00	5320304,00	8213852,00	12822794,30	5057983,40	7764810,90
69	МАОУ «СОШ № 108» г. Пермь	8540223,44	3585950,05	4954273,39	8647228,60	3399243,16	5247985,44	8242166,12	3251143,16	4991022,96
70	МАОУ «СОШ № 109» г. Пермь	7935813,63	3332176,48	4603637,15	8530175,80	3353229,08	5176946,72	8034629,84	3169280,12	4865349,72
71	МАОУ «Город дорог» г. Пермь	8122966,30	3410746,05	4712220,25	9130068,40	3589048,24	5541020,16	8568295,56	3379786,08	5188509,48
72	МАОУ «СОШ № 114» г. Пермь	5875235,09	2466957,82	3408277,27	7476706,60	2939108,36	4537598,24	7382371,96	2911995,28	4470376,68
73	МАОУ «СОШ № 116» г. Пермь	8270229,97	3472584,37	4797645,60	8500913,60	3341726,56	5159187,04	7426844,02	2929537,36	4497306,66
74	МАОУ «СОШ № 118» г. Пермь	5069271,63	2128553,10	2940718,53	7418180,20	2916101,32	4502078,88	7160011,66	2824284,88	4335726,78
75	МАОУ «Школа «Диалог» г. Пермь	11704536,92	4914650,38	6789886,54	13563419,20	5331807,52	8231611,68	13223043,84	5215863,12	8007180,72
76	МАОУ «СОШ № 120» г. Пермь	9087169,89	3815624,00	5271545,89	10432273,80	4100947,88	6331325,92	10258235,84	4046387,12	6211848,72
77	МАОУ «СОШ № 122 с углубленным изучением иностранных языков» г. Пермь	16513905,62	6934008,35	9579897,27	19035607,60	7482935,76	11552671,84	19449140,24	7671762,32	11777377,92
78	МАОУ «СОШ № 123» г. Пермь	3384479,86	1421135,33	1963344,53	5223452,20	2053349,32	3170102,88	4936405,66	1947177,88	2989227,78
79	МАОУ «СОШ № 127 с углубленным изучением отдельных предметов» г. Пермь	7016746,43	2946288,85	4070457,58	8047336,00	3163424,00	4883912,00	7204483,72	2841826,96	4362656,76
80	МАОУ «Техно-Школа имени летчика-космонавта СССР, дважды Героя Советского Союза В.П. Савиных» г. Пермь	6384605,65	2680804,33	3703801,32	7623021,60	2996624,96	4626396,64	7115539,60	2806742,80	4308796,80
81	МАОУ «СОШ № 131» г. Пермь	10423610,70	4376751,47	6046859,23	11149218,20	4382780,12	6766438,08	10747429,50	4239351,00	6508078,50

1	2	3 = 4 + 5	4	5	6 = 7 + 8	7	8	9 = 10 + 11	10	11
82	МАОУ «СОШ № 132 с углубленным изучением предметов естественно-экологического профиля» г. Перми	12152017,62	5102531,17	7049486,45	13636576,20	5360565,32	8276010,88	13104451,68	5169084,24	7935367,44
83	МАОУ «СОШ № 133» г. Перми	7067178,43	2967417,96	4099760,47	7067023,80	2778061,08	4288962,72	6389161,62	2520221,16	3868940,46
84	МАОУ «СОШ № 134» г. Перми	4577396,58	1922037,68	2655358,90	6906077,20	2714792,72	4191284,48	6492929,76	2561152,68	3931777,08
85	МАОУ «СОШ № 135 с углубленным изучением предметов образовательной области «Технология» г. Перми	8623676,56	3621019,91	5002656,65	10490800,20	4123954,92	6366845,28	10124819,66	3993760,88	6131058,78
86	МАОУ «СОШ № 136 имени полковника милиции Якова Абрамовича Вагина» г. Перми	8996363,34	3777501,23	5218862,11	10285958,80	4043431,28	6242527,52	9813514,24	3870965,32	5942548,92
87	МБОУ «Школа № 154 для обучающихся с ограниченными возможностями здоровья» г. Перми	4419955,45	1858882,33	2561074,12	9496697,00	3729101,08	5767595,92	9496696,64	3754341,84	5742354,80
88	МАОУ «СОШ № 153 с углубленным изучением иностранных языков» г. Перми	5413458,94	2273038,50	3140420,44	5413662,00	2128121,20	3285540,80	5366302,24	2116751,32	3249550,92
89	МАОУ «Предметно-языковая школа «Дуплекс» г. Перми	6309935,67	2649478,34	3660457,33	7271865,20	2858584,72	4413280,48	7071067,54	2789200,72	4281866,82
90	МАОУ «СОШ «Мастерград» г. Перми	15609959,40	6554502,75	9055456,65	19298974,40	7586465,44	11712508,96	18915475,52	7461257,36	11454218,16
91	МАОУ с углубленным изучением математики и английского языка «Школа дизайнера «Точка» г. Перми	20705367,97	8694158,11	12011209,86	26863470,60	10560084,36	16303386,24	27276233,80	10759179,40	16517054,40
92	МАОУ «Школа бизнеса и предпринимательства» г. Перми	7862631,00	3301445,38	4561185,62	8895963,80	3497021,08	5398942,72	8657239,68	3414870,24	5242369,44
93	МАОУ «ЭнергоПолис» г. Перми	21632249,54	9083136,79	12549112,75	21288862,00	8368694,80	12920167,20	20427527,56	8057690,08	12369837,48
94	МАОУ «IT-школа с углубленным изучением информатики» г. Перми	1842213,62	773535,68	1068677,94	2048413,00	805235,40	1243177,60	2668327,60	1052528,80	1615798,80
Общий размер субсидий на иные цели		826460720,00	347033472,00	479427248,00	930609500,00	365811300,00	564798200,00	907131900,00	357848300,00	549283600,00



АДМИНИСТРАЦИЯ ГОРОДА ПЕРМИ ПОСТАНОВЛЕНИЕ

05.12.2024

№ 1183

О внесении изменений в приложение 3 к Порядку определения объема и условий предоставления субсидий на иные цели бюджетным и автономным учреждениям на физкультурные и спортивные мероприятия, утвержденному постановлением администрации города Перми от 16.10.2020 № 999

В соответствии с абзацем вторым пункта 1 статьи 78.1 Бюджетного кодекса Российской Федерации, постановлением Правительства Российской Федерации от 22 февраля 2020 г. № 203 «Об общих требованиях к нормативным правовым актам и муниципальным правовым актам, устанавливающим порядок определения объема и условия предоставления бюджетным и автономным учреждениям субсидий на иные цели» администрация города Перми ПОСТАНОВЛЯЕТ:

1. Внести изменения в приложение 3 к Порядку определения объема и условий предоставления субсидий на иные цели бюджетным и автономным учреждениям на физкультурные и спортивные мероприятия, утвержденному постановлением администрации города Перми от 16 октября 2020 г. № 999 (в ред. от 12.08.2021 № 595, от 20.09.2021 № 722, от 12.10.2021 № 845, от 03.11.2021 № 979, от 28.12.2021 № 1237, от 21.04.2022 № 307, от 09.08.2022 № 665, от 16.08.2022 № 694, от 26.08.2022 № 716, от 20.10.2022 № 1020, от 24.10.2022 № 1071, от 07.12.2022 № 1259, от 26.12.2022 № 1369, от 29.12.2022 № 1412, от 20.02.2023 № 128, от 15.03.2023 № 197, от 30.03.2023 № 250, от 02.05.2023 № 349, от 24.05.2023 № 411, от 06.06.2023 № 458, от 22.08.2023 № 750, от 20.09.2023 № 863, от 13.10.2023 № 996, от 13.10.2023 № 1052, от 23.10.2023 № 1160, от 28.11.2023 № 1316, от 01.12.2023 № 1363, от 14.12.2023 № 1406, от 19.03.2024 № 198, от 02.05.2024 № 338, от 11.06.2024 № 477, от 26.06.2024 № 539, от 17.10.2024 № 896, от 28.10.2024 № 1033), изложив строку 8 в следующей редакции:

8	Муниципальное автономное учреждение дополнительного образования «Спортивная школа водных видов спорта» г. Перми	расходы на организацию и проведение спортивных мероприятий	556981,18	556981,18	556981,18
---	---	--	-----------	-----------	-----------

2. Настоящее постановление вступает в силу со дня официального обнародования посредством официального опубликования в печатном средстве массовой информации «Официальный бюллетень органов местного самоуправления муниципального образования город Пермь».

3. Управлению по общим вопросам администрации города Перми обеспечить обнародование настоящего постановления посредством официального опубликования в печатном средстве массовой информации «Официальный бюллетень органов местного самоуправления муниципального образования город Пермь».

4. Информационно-аналитическому управлению администрации города Перми обеспечить обнародование настоящего постановления посредством официального опубликования в сетевом издании «Официальный сайт муниципального образования город Пермь www.gorodperm.ru».

5. Контроль за исполнением настоящего постановления возложить на заместителя главы администрации города Перми Мальцеву Е.Д.

Глава города Перми

Э.О. Соснин



АДМИНИСТРАЦИЯ ГОРОДА ПЕРМИ ПОСТАНОВЛЕНИЕ

05.12.2024

№ 1184

О внесении изменений в постановление администрации города Перми от 19.02.2016 № 117 «Об установлении расходного обязательства Пермского городского округа по вопросам организации и проведения мероприятий в сфере образования города Перми»

В соответствии с Бюджетным кодексом Российской Федерации, в целях актуализации нормативной правовой базы администрации города Перми администрация города Перми ПОСТАНОВЛЯЕТ:

1. Внести изменения в постановление администрации города Перми от 19 февраля 2016 г. № 117 «Об установлении расходного обязательства Пермского городского округа по вопросам организации и проведения мероприятий в сфере образования города Перми» (в ред. от 20.10.2016 № 922, от 07.04.2017 № 260, от 09.08.2017 № 609, от 18.10.2017 № 858, от 23.01.2018 № 43, от 15.05.2018 № 294, от 07.06.2018 № 365, от 31.01.2019 № 51, от 02.04.2019 № 60-П, от 05.07.2019 № 363, от 09.10.2019 № 656, от 13.11.2019 № 897, от 04.06.2020 № 496, от 06.10.2020 № 927, от 14.12.2020 № 1259, от 30.09.2021 № 777, от 11.11.2021 № 1000, от 18.03.2022 № 186, от 19.05.2022 № 388, от 09.06.2022 № 455, от 20.09.2022 № 823, от 14.10.2022 № 945, от 25.10.2022 № 1077, от 19.12.2022 № 1318, от 27.02.2023 № 139, от 18.05.2023 № 398, от 26.07.2023 № 636, от 17.08.2023 № 718, от 27.10.2023 № 1189, от 05.06.2024 № 455, от 18.06.2024 № 498, от 17.10.2024 № 895, от 08.11.2024 № 1084, от 02.12.2024 № 1158), изложив абзац тринадцатый пункта 2.1 в следующей редакции:

«организация и проведение мероприятий «Юниор-лига КВН»».

2. Внести в перечень мероприятий в сфере образования города Перми на 2024 год и плановый период 2025 и 2026 годов, утвержденный постановлением администрации города Перми от 19 февраля 2016 г. № 117 «Об установлении расходного обязательства Пермского городского округа по вопросам организации и проведения мероприятий в сфере образования города Перми» (в ред. от 20.10.2016 № 922, от 07.04.2017 № 260, от 09.08.2017 № 609, от 18.10.2017 № 858, от 23.01.2018 № 43, от 15.05.2018 № 294, от 07.06.2018 № 365, от 31.01.2019 № 51, от 02.04.2019 № 60-П, от 05.07.2019 № 363, от 09.10.2019 № 656, от 13.11.2019 № 897, от 04.06.2020 № 496, от 06.10.2020 № 927, от 14.12.2020 № 1259, от 30.09.2021 № 777, от 11.11.2021 № 1000, от 18.03.2022 № 186, от 19.05.2022 № 388, от 09.06.2022 № 455, от 20.09.2022 № 823, от 14.10.2022 № 945, от 25.10.2022 № 1077, от 19.12.2022 № 1318, от 27.02.2023 № 139, от 18.05.2023 № 398, от 26.07.2023 № 636, от 17.08.2023 № 718, от 27.10.2023 № 1189, от 05.06.2024 № 455, от 18.06.2024 № 498, от 17.10.2024 № 895, от 08.11.2024 № 1084, от 02.12.2024 № 1158), следующие изменения:

2.1. строку 1 изложить в следующей редакции:

1	Отраслевые мероприятия в сфере образования, всего, в том числе:	13 589,032	11 113,0	11 113,0
---	---	------------	----------	----------

2.2. строку 1.12 изложить в следующей редакции:

1.12	организация и проведение мероприятий «Юниор-лига КВН»				891,032	450,0	450,0	
	организация и проведение мероприятий «Юниор-лига КВН» города Перми	количество участников (обучающиеся образовательных учреждений) (не менее)	450	450	450	450,0	450,0	450,0
		количество проведенных мероприятий (не менее)	2	2	2			
	организация участия команды КВН «Золотые» МАОУ «Лицей № 4» г. Перми во Всероссийском чемпионате «Юниор-лига КВН»	количество участников (обучающиеся, педагоги образовательных учреждений) (не менее)	16	-	-	441,032	0,0	0,0

2.3. строку «Итого на мероприятия в сфере образования города Перми» изложить в следующей редакции:

Итого на мероприятия в сфере образования города Перми	21 930,432	18 954,4	18 954,4
---	------------	----------	----------

3. Настоящее постановление вступает в силу со дня официального обнародования посредством официального опубликования в печатном средстве массовой информации «Официальный бюллетень органов местного самоуправления муниципального образования город Пермь».

4. Управлению по общим вопросам администрации города Перми обеспечить обнародование настоящего постановления посредством официального опубликования в печатном средстве массовой информации «Официальный бюллетень органов местного самоуправления муниципального образования город Пермь».

5. Информационно-аналитическому управлению администрации города Перми обеспечить обнародование настоящего постановления посредством официального опубликования в сетевом издании «Официальный сайт муниципального образования город Пермь www.gorodperm.ru».

6. Контроль за исполнением настоящего постановления возложить на заместителя главы администрации города Перми Мальцеву Е.Д.

Глава города Перми

Э.О. Соснин



АДМИНИСТРАЦИЯ ГОРОДА ПЕРМИ ПОСТАНОВЛЕНИЕ

05.12.2024

№ 1185

О внесении изменений в постановление администрации города Перми от 31.08.2012 № 511 «Об утверждении Порядка предоставления субсидий на благоустройство придомовых территорий многоквартирных домов города Перми»

В соответствии с Бюджетным кодексом Российской Федерации, решениями Пермской городской Думы от 28 августа 2007 г. № 185 «Об утверждении Положения о бюджете и бюджетном процессе в городе Перми», от 26 июня 2012 г. № 115 «Об установлении расходного обязательства по благоустройству придомовых территорий многоквартирных домов города Перми»

администрация города Перми ПОСТАНОВЛЯЕТ:

1. Внести в постановление администрации города Перми от 31 августа 2012 г. № 511 «Об утверждении Порядка предоставления субсидий на благоустройство придомовых территорий многоквартирных домов города Перми» (в ред. от 30.06.2014 № 430, от 23.07.2015 № 497, от 27.11.2015 № 990, от 06.05.2016 № 308, от 26.07.2016 № 532, от 26.08.2016 № 631, от 05.06.2017 № 444, от 12.07.2017 № 525, от 20.04.2018 № 243, от 26.04.2019 № 133-П, от 04.03.2020 № 202, от 27.03.2020 № 285, от 02.04.2021 № 226, от 20.05.2021 № 359, от 11.06.2021 № 424, от 05.03.2022 № 148, от 12.04.2022 № 272, от 23.06.2022 № 524, от 20.12.2022 № 1326, от 13.02.2023 № 95, от 21.03.2023 № 221, от 14.04.2023 № 305, от 16.02.2024 № 118, от 27.05.2024 № 399) следующие изменения:

1.1. наименование изложить в следующей редакции:

«Об утверждении Порядка предоставления субсидий на благоустройство придомовых территорий многоквартирных домов города Перми и Порядка отбора получателей субсидий на благоустройство придомовых территорий многоквартирных домов города Перми»;

1.2. в преамбуле слова «с Бюджетным кодексом Российской Федерации, Положением о бюджете и бюджетном процессе в городе Перми, утвержденным решением Пермской городской Думы от 28 августа 2007 г. № 185» заменить словами «со статьей 78 Бюджетного кодекса Российской Федерации, постановлением Правительства Российской Федерации от 25 октября 2023 г. № 1782 «Об утверждении общих требований к нормативным правовым актам, муниципальным правовым актам, регулирующим предоставление из бюджетов субъектов Российской Федерации, местных бюджетов субсидий, в том числе грантов в форме субсидий, юридическим лицам, индивидуальным предпринимателям, а также физическим лицам – производителям товаров, работ, услуг и проведение отборов получателей указанных субсидий, в том числе грантов в форме субсидий», решением о бюджете города Перми на соответствующий финансовый год и плановый период»;

1.3. пункт 1 изложить в следующей редакции:

«1. Утвердить прилагаемые:

1.1. Порядок предоставления субсидий на благоустройство придомовых территорий многоквартирных домов города Перми;

1.2. Порядок отбора получателей субсидий на благоустройство придомовых территорий многоквартирных домов города Перми.»;

1.4. дополнить Порядком отбора получателей субсидий на благоустройство придомовых территорий многоквартирных домов города Перми согласно приложению к настоящему постановлению.

2. Утвердить прилагаемые изменения в Порядок предоставления субсидий на благоустройство придомовых территорий многоквартирных домов города Перми, утвержденный постановлением администрации города Перми от 31 августа 2012 г. № 511 (в ред. от 30.06.2014 № 430, от 23.07.2015 № 497, от 27.11.2015 № 990, от 06.05.2016 № 308, от 26.07.2016 № 532, от 26.08.2016 № 631, от 05.06.2017 № 444, от 12.07.2017 № 525, от 20.04.2018 № 243, от 26.04.2019 № 133-П, от 04.03.2020 № 202, от 27.03.2020 № 285, от 02.04.2021 № 226, от 20.05.2021 № 359, от 11.06.2021 № 424, от 05.03.2022 № 148, от 12.04.2022 № 272, от 23.06.2022 № 524, от 20.12.2022 № 1326, от 13.02.2023 № 95, от 21.03.2023 № 221, от 14.04.2023 № 305, от 16.02.2024 № 118, от 27.05.2024 № 399).

3. Настоящее постановление вступает в силу с 01 января 2025 г., но не ранее дня официального обнародования посредством официального опубликования в печатном средстве массовой информации «Официальный бюллетень органов местного самоуправления муниципального образования город Пермь».

4. Управлению по общим вопросам администрации города Перми обеспечить обнародование настоящего постановления посредством официального опубликования в печатном средстве массовой информации «Официальный бюллетень органов местного самоуправления муниципального образования город Пермь».

5. Информационно-аналитическому управлению администрации города Перми обеспечить обнародование настоящего постановления посредством официального опубликования в сетевом издании «Официальный сайт муниципального образования город Пермь www.gorodperm.ru».

6. Контроль за исполнением настоящего постановления возложить на заместителя главы администрации города Перми Субботина И.А.

Глава города Перми

Э.О. Соснин

Приложение
к постановлению администрации
города Перми
от 05.12.2024 № 1185

**Порядок
отбора получателей субсидий на благоустройство придомовых территорий
многоквартирных домов города Перми**

I. Общие положения

1.1. Настоящий Порядок отбора получателей субсидий на благоустройство придомовых территорий многоквартирных домов города Перми (далее – Порядок, субсидия) устанавливает порядок отбора на конкурентной основе следующих категорий получателей субсидии – лицо, уполномоченное общим собранием собственников помещений в многоквартирном доме на совершение соответствующих действий от имени собственников помещений в таком доме (при непосредственном управлении собственниками помещений в многоквартирном доме) (далее – физическое лицо), товарищество собственников жилья, жилищный кооператив или иной специализированный потребительский кооператив, управляющая организация (за исключением государственных (муниципальных) учреждений) (далее – юридическое лицо) на получение субсидии в целях возмещения затрат в связи с благоустройством придомовых территорий многоквартирных домов города Перми в рамках муниципальной программы города Перми «Развитие системы жилищно-коммунального хозяйства в городе Перми» (далее – муниципальная программа) и мероприятий, направленных на решение отдельных вопросов местного значения в микрорайонах города Перми в рамках постановления администрации города Перми от 27 января 2012 г. № 13-П «Об установлении и финансовом обеспечении расходных обязательств Пермского городского округа по мероприятиям, направленным на решение отдельных вопросов местного значения в микрорайонах на территории Пермского городского округа, на 2025-2027 годы» (далее – постановление № 13-П), и определяет в том числе:

требования к участникам отбора получателей субсидии;

порядок формирования и размещения объявления о проведении отбора получателей субсидии;

порядок отмены проведения отбора получателей субсидии;
порядок формирования и подачи участниками отбора получателей субсидии заявок на участие в отборе получателей субсидии (далее – заявки);
порядок рассмотрения и оценки заявок, а также определения победителей отбора получателей субсидии;
порядок взаимодействия главных распорядителей бюджетных средств города Перми на предоставление субсидии в лице территориальных органов администрации города Перми (далее – Территориальный орган) с победителем (победителями) отбора получателей субсидии по результатам его проведения.

1.2. Отбор получателей субсидии осуществляется в виде конкурса получателей субсидии на основании заявок, направленных участниками отбора, исходя из их соответствия категориям получателей субсидии и критериям оценки заявки и в пределах бюджетных ассигнований на соответствующий финансовый год и плановый период, предусмотренных на исполнение мероприятий по муниципальной программе и постановлению № 13-П.

1.3. Отбор получателей субсидии осуществляется в системе «Электронный бюджет».

1.4. Обеспечение доступа к системе «Электронный бюджет» осуществляется с использованием федеральной государственной информационной системы «Единая система идентификации и аутентификации в инфраструктуре, обеспечивающей информационно-технологическое взаимодействие информационных систем, используемых для предоставления государственных и муниципальных услуг в электронной форме» (далее – единая система идентификации и аутентификации).

1.5. Территориальный орган размещает информацию о проведении отбора на предоставление субсидии не позднее 6 календарного дня до даты начала подачи заявок участников отбора получателей субсидии, указанной в объявлении о проведении отбора получателей субсидии на официальном сайте Территориального органа.

1.6. До размещения объявления о проведении отбора получателей субсидий на едином портале бюджетной системы Российской Федерации в информационно-телекоммуникационной сети Интернет (далее – единый портал, сеть Интернет) в целях проведения отбора получателей субсидий Территориальный орган принимает решение о создании комиссии в целях проведения отбора получателей субсидий (далее – комиссия). Указанное решение должно содержать:

информацию о председателе комиссии, персональном составе комиссии, порядке ее работы;

информацию о полномочиях комиссии, к которым относятся:

рассмотрение и оценка заявок участников отбора получателей субсидий (единственной заявки участника отбора получателей субсидий), принятие решения о признании отбора получателей субсидий несостоявшимся;

осуществление запроса у участника отбора получателей субсидий разъяснения в отношении представленных им документов и информации;

подписание председателем комиссии (уполномоченным им лицом) протоколов, формируемых в процессе проведения отбора получателей субсидий;

иные полномочия, не противоречащие законодательству Российской Федерации.

Решение Территориального органа о создании комиссии принимается в форме правового акта и размещается на едином портале. Информация о принятом Территориальным органом решении о создании комиссии включается в объявление о проведении отбора получателей субсидий.

II. Требования к участникам отбора получателей субсидии

2.1. Участник отбора получателей субсидии на дату не ранее чем за 30 календарных дней до даты рассмотрения заявки должен соответствовать требованиям, установленным в пунктах 2.3, 2.9 Порядка предоставления субсидий на благоустройство придомовых территорий многоквартирных домов города Перми (далее – Порядок предоставления субсидий).

2.2. Территориальный орган в целях подтверждения соответствия участника отбора получателей субсидии установленным требованиям не вправе требовать от участника отбора получателей субсидии представления документов и информации при наличии соответствующей информации в государственных информационных системах, доступ к которым у главного распорядителя бюджетных средств имеется в рамках межведомственного электронного взаимодействия, за исключением случая, если участник отбора получателей субсидии готов представить указанные документы и информацию главному распорядителю бюджетных средств по собственной инициативе.

2.3. Проверка участника отбора получателей субсидии на соответствие требованиям, указанным в пункте 2.3 Порядка предоставления субсидий, осуществляется автоматически в системе «Электронный бюджет» по данным государственных информационных систем, в том числе с использованием единой системы межведомственного электронного взаимодействия (при наличии технической возможности автоматической проверки).

2.4. Подтверждение соответствия участника отбора получателей субсидии требованиям, указанным в пункте 2.3 Порядка предоставления субсидий, в случае отсутствия технической возможности осуществления автоматической проверки в системе «Электронный бюджет» производится путем проставления в электронном виде участником отбора получателей субсидии отметок о соответствии указанным требованиям посредством заполнения соответствующих экранных форм веб-интерфейса системы «Электронный бюджет».

2.5. Проверка заявки на соответствие требованиям, указанным в пункте 2.9 Порядка предоставления субсидий, осуществляется в соответствии с критериями, установленными в приложении к настоящему Порядку.

2.6. Территориальный орган проводит проверку информации, содержащейся в документах, представленных к заявке в системе «Электронный бюджет», на соответствие требованиям, указанным в пунктах 2.3, 2.9 Порядка предоставления субсидий, в течение 10 рабочих дней с даты окончания приема заявок.

III. Порядок формирования и размещения объявления о проведении отбора получателей субсидии

3.1. Объявление о проведении отбора получателей субсидии размещается Территориальным органом не позднее 5 календарного дня до наступления даты начала подачи заявок после подписания усиленной квалифицированной электронной подписью руководителя Территориального органа (уполномоченного им лица) и публикации на едином портале (в разделе единого портала) информации о субсидии.

3.2. Объявление о проведении отбора получателей субсидии формируется в электронной форме посредством заполнения соответствующих экранных форм веб-интерфейса системы «Электронный бюджет», подписывается усиленной квалифицированной электронной подписью руководителя Территориального органа (уполномоченного им лица), публикуется на едином портале, а также на официальном сайте Территориального органа и включает в себя следующую информацию:

сроки проведения отбора;
дату и время начала подачи заявок участников отбора получателей субсидии, а также дату и время окончания приема заявок участников отбора получателей субсидии;
наименование, место нахождения, почтовый адрес, адрес электронной почты, контактный телефон Территориального органа;

результаты предоставления субсидии, определенные в соответствии с Порядком предоставления субсидий;
требования к участникам отбора получателей субсидии, предъявляемые в соответствии с пунктом 2.3 Порядка предоставления субсидий;

категории получателей субсидий и критерии оценки заявки в соответствии с приложением к настоящему Порядку;

порядок подачи заявок участниками отбора получателей субсидии и требования, предъявляемые к форме и содержанию заявок, подаваемых участниками отбора получателей субсидии;

порядок отзыва участниками отбора получателей субсидии заявок, включающий в себя возможность отзыва заявок до наступления даты окончания приема заявок в соответствии с пунктом 5.10 настоящего Порядка;

порядок внесения участниками отбора получателей субсидии изменений в заявки, включающий в себя возможность внесения изменений в заявки на этапе рассмотрения заявки по решению участника отбора получателей субсидии с учетом положений пункта 5.10 настоящего Порядка;

порядок рассмотрения заявок на предмет их соответствия установленным в объявлении о проведении отбора получателей субсидии требованиям, категориям и критериям, сроки рассмотрения заявок, а также информация об участии комиссии в рассмотрении заявок в соответствии с пунктом 6.1 к настоящему Порядку;

порядок возврата заявок участникам отбора получателей субсидии на доработку не предусматривается;

порядок отклонения заявок, а также информация об основаниях их отклонения в соответствии с пунктами 6.6, 6.7 настоящего Порядка;

порядок оценки заявок, включающий критерии оценки, и их весовое значение в общей оценке, необходимую для представления участником отбора получателей субсидии информацию по каждому критерию оценки, сведения, документы и материалы, подтверждающие такую информацию, минимальный проходной балл, который необходимо набрать по результатам оценки заявок участникам отбора получателей субсидии для признания их победителями отбора получателей субсидии в соответствии с приложением к настоящему Порядку, сроки оценки заявок, а также информация об участии комиссии в оценке заявок в соответствии с пунктом 6.17 настоящего Порядка;

объем распределяемой субсидии в рамках отбора получателей субсидии, порядок расчета размера субсидии, установленный Порядком предоставления субсидий, правила распределения субсидии по результатам отбора получателей субсидии;

порядок предоставления участникам отбора получателей субсидии разъяснений положений объявления о проведении отбора получателей субсидии, установленный пунктами 5.12, 5.13 настоящего Порядка, даты начала и окончания срока такого предоставления;

срок, в течение которого победитель (победители) отбора получателей субсидии должен (должны) подписать договор о предоставлении субсидии (далее – договор), указанный в пункте 3.4 настоящего Порядка;

условия признания победителя (победителей) отбора получателей субсидии уклонившимся (уклонившимися) от заключения договора, если победитель отбора получателей субсидии не подписал договор в течение срока, указанного в объявлении о проведении отбора получателей субсидии, и не направил возражения по проекту договора;

сроки размещения протокола подведения итогов отбора (документа об итогах проведения отбора) на едином портале, а также на официальном сайте Территориального органа в сети Интернет, которые не могут быть позднее 14 календарного дня, следующего за днем определения победителя отбора;

решение о создании комиссии.

3.3. Дата окончания приема заявок участников отбора получателей субсидии, указанная в абзаце третьем пункта 3.2 настоящего Порядка, не может быть ранее 30 календарного дня, следующего за днем размещения объявления о проведении отбора получателей субсидии.

3.4. Победитель (победители) отбора получателей субсидии должен (должны) подписать договор в течение 10 календарных дней со дня получения проекта договора.

3.5. Вся информация, указанная в объявлении о проведении отбора получателей субсидии, должна соответствовать настоящему Порядку и Порядку предоставления субсидий.

IV. Порядок отмены проведения отбора получателей субсидии

4.1. Отмена проведения отбора получателей субсидии осуществляется в случаях, связанных с технической невозможностью использования функционала системы «Электронный бюджет».

4.2. Размещение Территориальным органом объявления об отмене проведения отбора получателей субсидии на едином портале, а также на официальном сайте Территориального органа, осуществляется не позднее чем за 1 рабочий день до даты окончания срока подачи заявок участниками отбора получателей субсидии.

4.3. Объявление об отмене отбора получателей субсидии формируется в электронной форме посредством заполнения соответствующих экранных форм веб-интерфейса системы «Электронный бюджет», подписывается усиленной квалифицированной электронной подписью руководителя Территориального органа (уполномоченного им лица), размещается на едином портале, а также на официальном сайте Территориального органа, и содержит информацию о причинах отмены отбора получателей субсидии.

4.4. Участники отбора получателей субсидии, подавшие заявки, информируются об отмене проведения отбора получателей субсидии в системе «Электронный бюджет».

4.5. Отбор получателей субсидии считается отмененным со дня размещения объявления о его отмене на едином портале.

4.6. После окончания срока подачи заявок участниками отбора получателей субсидии и до заключения договора с победителем (победителями) отбора получателей субсидии Территориальный орган отменяет отбор получателей субсидии только в случае возникновения обстоятельств непреодолимой силы в соответствии с пунктом 3 статьи 401 Гражданского кодекса Российской Федерации.

V. Порядок формирования и подачи участниками отбора получателей субсидии заявок

5.1. К участию в отборе получателей субсидии допускаются юридические и физические лица, соответствующие требованиям, указанным в объявлении о проведении отбора получателей субсидии.

5.2. Заявка подается в соответствии с требованиями и в сроки, указанные в объявлении о проведении отбора получателей субсидии.

5.3. Заявки формируются участниками отбора получателей субсидии в электронной форме посредством заполнения соответствующих экранных форм веб-интерфейса системы «Электронный бюджет» и представления в систему «Электронный бюджет» электронных копий документов (документов на бумажном носителе, преобразованных в электронную форму путем сканирования) и материалов, представление которых предусмотрено в объявлении о проведении отбора получателей субсидии.

5.4. Заявка подписывается усиленной квалифицированной электронной подписью руководителя участника отбора получателей субсидии или уполномоченного им лица (для юридических лиц), простой электронной подписью подтвержденной учетной записи физического лица в единой системе идентификации и аутентификации (для физических лиц).

5.5. Ответственность за полноту и достоверность информации и документов, содержащихся в заявке, а также за своевременность их представления несет участник отбора получателей субсидии в соответствии с законодательством Российской Федерации.

5.6. Электронные копии документов и материалы, включаемые в заявку, должны иметь распространенные открытые форматы, обеспечивающие возможность просмотра всего документа либо его фрагмента средствами общедоступного программного обеспечения просмотра информации, и не должны быть зашифрованы или защищены средствами, не позволяющими осуществить ознакомление с их содержанием без специальных программных или технологических средств.

Фото- и видеоматериалы, включаемые в заявку, должны содержать четкое и контрастное изображение высоко-

го качества.

5.7. Датой представления участником отбора получателей субсидии заявки считаются день подписания участником отбора получателей субсидии указанной заявки с присвоением ей регистрационного номера в системе «Электронный бюджет».

5.8. Заявка содержит следующие сведения:

информация и документы об участнике отбора получателей субсидии:

полное и сокращенное наименование участника отбора получателей субсидии (для юридических лиц);

фамилия, имя, отчество (при наличии), пол и сведения о паспорте гражданина Российской Федерации, включающие в себя информацию о его серии, номере и дате выдачи, а также о наименовании органа и коде подразделения органа, выдавшего документ, дате и месте рождения (для физических лиц);

основной государственный регистрационный номер участника отбора получателей субсидии;

идентификационный номер налогоплательщика;

дата постановки на учет в налоговом органе (для физических лиц);

дата и код причины постановки на учет в налоговом органе (для юридических лиц);

страховой номер индивидуального лицевого счета (для физических лиц);

адрес юридического лица, адрес регистрации (для физических лиц);

номер контактного телефона, почтовый адрес и адрес электронной почты для направления юридически значимых сообщений;

фамилия, имя, отчество (при наличии) и идентификационный номер налогоплательщика главного бухгалтера (при наличии), фамилии, имена, отчества (при наличии) учредителей, членов коллегиального исполнительного органа, лица, исполняющего функции единоличного исполнительного органа (для юридических лиц);

информация о руководителе юридического лица (фамилия, имя, отчество (при наличии), идентификационный номер налогоплательщика, должность);

перечень основных и дополнительных видов деятельности, которые участник отбора получателей субсидии вправе осуществлять в соответствии с учредительными документами организации (для юридических лиц);

информация о счетах в соответствии с законодательством Российской Федерации для перечисления субсидии, а также о лице, уполномоченном на подписание договора;

информация и документы, подтверждающие соответствие участника отбора получателей субсидии установленным в объявлении о проведении отбора получателей субсидии требованиям;

информация и документы, представляемые при проведении отбора получателей субсидии в процессе документооборота:

подтверждение согласия на публикацию (размещение) в сети Интернет информации об участнике отбора получателей субсидии, о подаваемой участником отбора получателей субсидии заявке, а также иной информации об участнике отбора получателей субсидии, связанной с соответствующим отбором получателей субсидии и результатом предоставления субсидии, подаваемое посредством заполнения соответствующих экранных форм веб-интерфейса системы «Электронный бюджет»;

подтверждение согласия на обработку персональных данных, подаваемое посредством заполнения соответствующих экранных форм веб-интерфейса системы «Электронный бюджет» (для физических лиц);

предлагаемые участником отбора получателей субсидии значение результата предоставления субсидии, указанного в абзаце пятом пункта 3.2 настоящего Порядка и соответствующего пункту 2.5 Порядка предоставления субсидий, значение запрашиваемого участником отбора получателей субсидии размера субсидии;

информация по каждому указанному в объявлении о проведении отбора получателей субсидии критерию оценки, сведения, документы и материалы, подтверждающие такую информацию, определенные в объявлении о проведении отбора получателей субсидии в соответствии с абзацем четырнадцатым пункта 3.2 настоящего Порядка.

5.9. Внесение изменений в заявку или отзыв заявки осуществляется участником отбора получателей субсидии в порядке, аналогичном порядку формирования заявки участником отбора получателей субсидии, указанному в пункте 5.3 настоящего Порядка.

5.10. При принятии участником отбора получателей субсидии решения об отзыве заявки участник отбора получателей субсидии направляет Территориальному органу уведомление об отзыве заявки, но не позднее 5 календарных дней до дня окончания приема заявок участников отбора получателей субсидии.

При принятии участником отбора получателей субсидии решения о необходимости внесения изменений в заявку на этапе ее рассмотрения участник отбора получателей субсидии направляет Территориальному органу уведомление о необходимости внесения изменений в заявку, но не позднее 5 календарных дней до окончания срока рассмотрения заявки участников отбора получателей субсидии в соответствии с пунктом 6.1 настоящего Порядка.

Территориальный орган в течение 2 рабочих дней со дня, следующего за днем поступления уведомления о необходимости внесения изменений в заявку или об отзыве заявки, возвращает данную заявку участнику отбора получателей субсидии с использованием системы «Электронный бюджет».

5.11. При внесении изменений в заявку на этапе рассмотрения заявок не допускается изменение информации

и документов по указанным в объявлении о проведении отбора получателей субсидии критериям оценки, по которым участнику отбора получателей субсидии присваивается итоговое количество баллов.

5.12. Любой участник отбора получателей субсидии со дня размещения объявления о проведении отбора получателей субсидии на едином портале не позднее 3 рабочего дня до дня завершения подачи заявок вправе направить Территориальному органу не более 5 запросов о разъяснении положений объявления о проведении отбора получателей субсидии путем формирования в системе «Электронный бюджет» соответствующего запроса через раздел «Мои диалоги».

5.13. Территориальный орган в ответ на запрос, указанный в пункте 5.12 настоящего Порядка, направляет разъяснение положений объявления о проведении отбора получателей субсидии в срок, установленный указанным объявлением, но не позднее 1 рабочего дня до дня завершения подачи заявок путем формирования в системе «Электронный бюджет» соответствующего разъяснения. Представленное Территориальным органом разъяснение положений объявления о проведении отбора получателей субсидии не должно изменять суть информации, содержащейся в указанном объявлении.

Доступ к разъяснению, формируемому в системе «Электронный бюджет» в соответствии с абзацем первым настоящего пункта, предоставляется всем участникам отбора.

VI. Порядок рассмотрения и оценки заявок, а также определения победителей отбора получателей субсидии

6.1. Комиссия не позднее 1 рабочего дня, следующего за днем окончания срока подачи заявок, установленного в объявлении о проведении отбора получателей субсидии в системе «Электронный бюджет», приступает к рассмотрению и оценке заявок, поданных участниками отбора получателей субсидии.

Рассмотрение заявок осуществляется в течение 10 рабочих дней со дня, следующего за днем окончания срока подачи заявок, установленного в объявлении о проведении отбора получателей субсидии в системе «Электронный бюджет».

6.2. Комиссия не позднее 1 рабочего дня, следующего за днем вскрытия заявок, установленного в объявлении о проведении отбора получателей субсидии, подписывает протокол вскрытия заявок, содержащий следующую информацию о поступивших для участия в отборе получателей субсидии заявках:

регистрационный номер заявки;

дата и время поступления заявки;

полное наименование участника отбора получателей субсидии (для юридических лиц) или фамилия, имя, отчество (при наличии) (для физических лиц);

адрес юридического лица, адрес регистрации (для физических лиц);

запрашиваемый участником отбора получателей субсидии размер субсидии.

6.3. Протокол вскрытия заявок, автоматически сформированный на едином портале, подписывается усиленной квалифицированной электронной подписью председателя комиссии (уполномоченного им лица) в системе «Электронный бюджет», а также размещается на едином портале не позднее 1 рабочего дня, следующего за днем его подписания.

6.4. Заявка признается надлежащей, если она соответствует требованиям, указанным в объявлении о проведении отбора получателей субсидии, и при отсутствии оснований для отклонения заявки.

Решение о соответствии заявки требованиям, указанным в объявлении о проведении отбора получателей субсидии, принимается комиссией на дату получения результатов проверки представленных участником отбора получателей субсидии информации и документов, поданных в составе заявки.

6.5. Заявка отклоняется в случае наличия оснований для отклонения заявки, предусмотренных пунктами 6.6, 6.7 настоящего Порядка.

6.6. На стадии рассмотрения заявки основаниями для отклонения заявки являются:

несоответствие участника отбора получателей субсидии требованиям, указанным в объявлении о проведении отбора получателей субсидии;

непредставление (представление не в полном объеме) документов, указанных в объявлении о проведении отбора получателей субсидии;

несоответствие представленных документов и (или) заявки требованиям, установленным в объявлении о проведении отбора получателей субсидии;

недоверительность информации, содержащейся в документах, представленных в составе заявки;

подача участником отбора заявки после даты и времени, определенных для подачи заявок.

6.7. На стадии оценки заявок основаниями для отклонения заявки являются:

несоответствие участника отбора получателей субсидии требованиям, указанным в объявлении о проведении отбора получателей субсидии;

недоверительность информации, содержащейся в документах, представленных в составе заявки.

6.8. По результатам рассмотрения заявок не позднее 1 рабочего дня, следующего за днем окончания срока рас-

смотрения заявок, подготавливается протокол рассмотрения заявок, включающий информацию о количестве поступивших и рассмотренных заявок, а также информацию по каждому участнику отбора получателей субсидии о признании его заявки надлежащей или об отклонении его заявки с указанием оснований для отклонения.

6.9. Протокол рассмотрения заявок формируется на едином портале автоматически на основании результатов рассмотрения заявок и подписывается усиленной квалифицированной электронной подписью председателя комиссии (уполномоченного им лица) в системе «Электронный бюджет», а также размещается на едином портале не позднее 1 рабочего дня, следующего за днем его подписания.

6.10. В случае если в целях полного, всестороннего и объективного рассмотрения или рассмотрения и оценки заявки необходимо получение информации и документов от участника отбора получателей субсидии для разъяснений по представленным им документам и информации, комиссией осуществляется запрос у участника отбора получателей субсидии разъяснения в отношении документов и информации с использованием системы «Электронный бюджет», направляемый при необходимости в равной мере всем участникам отбора получателей субсидии.

6.11. В запросе, указанном в пункте 6.10 настоящего Порядка, комиссия устанавливает срок представления участником отбора получателей субсидии разъяснения в отношении документов и информации, который должен составлять не менее 2 рабочих дней со дня, следующего за днем размещения соответствующего запроса.

6.12. Участник отбора получателей субсидии формирует и представляет в систему «Электронный бюджет» информацию и документы, запрашиваемые в соответствии с пунктом 6.10 настоящего Порядка, в сроки, установленные соответствующим запросом с учетом положений пункта 6.11 настоящего Порядка.

6.13. В случае если участник отбора получателей субсидии в ответ на запрос, указанный в пункте 6.10 настоящего Порядка, не представил запрашиваемые документы и информацию в срок, установленный соответствующим запросом с учетом положений пункта 6.11 настоящего Порядка, информация об этом включается в протокол рассмотрения заявок, предусмотренный пунктом 6.9 настоящего Порядка, или в протокол подведения итогов отбора получателей субсидии, предусмотренный пунктом 6.20 настоящего Порядка.

6.14. Отбор получателей субсидии признается несостоявшимся в следующих случаях:

- по окончании срока подачи заявок подана только одна заявка;
- по результатам рассмотрения заявок только одна заявка соответствует требованиям, установленным в объявлении о проведении отбора получателей субсидии;
- по окончании срока подачи заявок не подано ни одной заявки;
- по результатам рассмотрения заявок отклонены все заявки;
- по результатам оценки заявок ни одна из заявок не набрала балл больший или равный установленному в объявлении о проведении отбора получателей субсидии минимальному проходному баллу.

6.15. Договор заключается с участником отбора получателей субсидии, признанного несостоявшимся, в случае если по результатам рассмотрения и оценки заявок единственная заявка признана соответствующей требованиям, установленным в объявлении о проведении отбора получателей субсидии, и такой заявке присвоен балл больший или равный установленному в объявлении о проведении отбора получателей субсидии минимальному проходному баллу.

6.16. Ранжирование поступивших заявок осуществляется по мере уменьшения полученных баллов по итогам оценки заявок и очередности поступления заявок в случае равенства количества полученных баллов.

6.17. В целях оценки заявок используются критерии, установленные в приложении к настоящему Порядку.

Сумма максимального балла всех применяемых показателей, образующих критерий оценки, составляет 100 баллов, минимальный проходной балл составляет 5 баллов при обязательном получении баллов за критерий в соответствии со строкой 1 приложения к настоящему Порядку.

6.18. Победителем отбора получателей субсидии признается участник отбора получателей субсидии, набравший больший или равный минимальному баллу в соответствии с пунктом 6.17 настоящего Порядка, включенный в рейтинг, сформированный комиссией по результатам ранжирования поступивших заявок, и в пределах объема распределяемой субсидии, указанного в объявлении о проведении отбора получателей субсидии в соответствии с абзацем пятнадцатым пункта 3.2 настоящего Порядка.

6.19. Участник отбора получателей субсидии, набравший по результатам оценки поданных участниками отбора получателей субсидии заявок балл меньший, чем установленный в объявлении о проведении отбора получателей субсидии минимальный проходной балл, не признается победителем отбора получателей субсидии в соответствии с пунктом 6.18 настоящего Порядка.

6.20. В целях завершения отбора получателей субсидии и определения победителей отбора получателей субсидии формируется протокол подведения итогов отбора получателей субсидии, включающий информацию о количестве набранных участником отбора получателей субсидии баллов по каждому критерию оценки, об общем количестве набранных баллов по результатам оценки заявок или единственной заявки, о победителях отбора получателей субсидии с указанием размера субсидии, предусмотренной им для предоставления, об отклонении заявок с указанием оснований для их отклонения.

6.21. Субсидия, распределяемая в рамках отбора получателей субсидии, распределяется между участниками отбора получателей субсидии, включенными в рейтинг, указанный в пункте 6.18 настоящего Порядка, в размере суб-

сидии, указанному им в заявке.

6.22. Протокол подведения итогов отбора получателей субсидии формируется на едином портале автоматически на основании результатов определения победителей отбора получателей субсидии и подписывается усиленной квалифицированной электронной подписью председателем комиссии (уполномоченного им лица) в системе «Электронный бюджет», а также размещается на едином портале, на официальном сайте Территориального органа в сети Интернет не позднее рабочего дня, следующего за днем его подписания.

VII. Порядок взаимодействия Территориального органа с победителем (победителями) отбора получателей субсидии по результатам его проведения

7.1. По результатам отбора получателей субсидии с победителем (победителями) отбора получателей субсидии заключается договор в соответствии с Порядком предоставления субсидий.

7.2. Территориальный орган отказывается от заключения договора с победителем отбора получателей субсидии в случае обнаружения факта несоответствия победителя отбора получателей субсидии требованиям, указанным в объявлении о проведении отбора получателей субсидии, или представления победителем отбора получателей субсидии недостоверной информации.

7.3. В случае отказа Территориального органа от заключения договора с победителем отбора получателей субсидии по основаниям, предусмотренным пунктом 7.2 настоящего Порядка, отказа победителя отбора получателей субсидии от заключения договора, неподписания победителем отбора получателей субсидии договора в срок, определенный объявлением о проведении отбора получателей субсидии в соответствии с пунктом 3.4 настоящего Порядка, Территориальный орган направляет иным участникам отбора получателей субсидии, признанным победителями отбора получателей субсидии, заявки которых в части запрашиваемого размера субсидии не были удовлетворены в полном объеме, предложение об увеличении размера субсидии и результатов ее предоставления или заключает договор с участником отбора получателей субсидии, заявка которого имеет следующий в порядке убывания рейтинг заявки после последнего участника отбора получателей субсидии, признанного победителем.

7.4. В случаях наличия по результатам проведения отбора получателей субсидии остатка лимитов бюджетных обязательств в пределах объемов финансирования на предоставление субсидии, предусмотренных на благоустройство придомовых территорий в соответствии с решением Пермской городской Думы от 26 июня 2012 г. № 115 «Об установлении расходного обязательства по благоустройству придомовых территорий многоквартирных домов города Перми» на соответствующий финансовый год, не распределенного между победителями отбора получателей субсидии, увеличения лимитов бюджетных обязательств, отказа победителя отбора получателей субсидии от заключения договора, расторжения договора с получателем субсидии Территориальный орган принимает решение о проведении дополнительного отбора получателей субсидии в соответствии с положениями настоящего Порядка, предусмотренными для проведения отбора получателей субсидии.

7.5. Победитель отбора получателей субсидии признается уклонившимся от заключения договора в случае, установленном в объявлении о проведении отбора получателей субсидии в соответствии абзацем восемнадцатым пункта 3.2 настоящего Порядка.

Приложение
к Порядку отбора получателей
субсидий на благоустройство
придомовых территорий
многоквартирных домов
города Перми

КРИТЕРИИ оценки заявок на участие в отборе получателей субсидии

№	Наименование критерия	Результат	Балл
1	2	3	4
1	Участник отбора ¹ предоставил к заявке на участие в отборе получателей субсидии документы в соответствии с пунктом 2.10 Порядка предоставления субсидий на благоустройство придомовых территорий многоквартирных домов города Перми, утвержденного постановлением администрации города Перми от 31 августа 2012 г. № 511	представлено	5

1	2	3	4
2	Возможность синхронизации выполнения работ по благоустройству придомовой территории многоквартирных домов с иными проектами, федеральными, региональными и муниципальными программами (планами) строительства (реконструкции, ремонта) объектов недвижимого имущества, программами по ремонту и модернизации инженерных сетей и иных объектов, расположенных на придомовой территории и прилегающих к ней земельных участков	исполнено	5
3	Адрес многоквартирного дома включен в раздел «Плановый период» адресного перечня всех дворовых территорий муниципальной программы «Формирование современной городской среды»	исполнено	45
4	Финансовое участие собственников помещений в многоквартирном доме при выполнении вида(-ов) работ по благоустройству придомовой территории до 20 % от стоимости выполнения работ		
4.1	16-20 %	исполнено	30
4.2	11-15 %	исполнено	20
4.3	6-10 %	исполнено	10
4.4	1-5 %	исполнено	5
4.5	0 %	отсутствует финансовое участие	0
5	На придомовой территории многоквартирного дома отсутствует нестационарный торговый объект	исполнено	5
6	На придомовой территории (в том числе на фасаде многоквартирного дома) отсутствуют графические рисунки в неустановленных местах	исполнено	5
7	Придомовая территория многоквартирного дома оборудована системой видеонаблюдения	исполнено	5

¹ Участник отбора – лицо, уполномоченное общим собранием собственников помещений в многоквартирном доме на совершение соответствующих действий от имени собственников помещений в таком доме (при непосредственном управлении собственниками помещений в многоквартирном доме), товарищество собственников жилья, жилищный кооператив или иной специализированный потребительский кооператив, управляющая организация (за исключением государственных (муниципальных) учреждений), направившие заявку на участие в отборе получателей субсидии в сроки, установленные в объявлении о проведении отбора на получение субсидии в целях возмещения затрат.

УТВЕРЖДЕНЫ
постановлением администрации
города Перми
от 05.12.2024 № 1185

ИЗМЕНЕНИЯ
в Порядок предоставления субсидий на благоустройство придомовых территорий
многоквартирных домов города Перми, утвержденный постановлением администрации
города Перми от 31 августа 2012 г. № 511

1. В пункте 1.3 слова «на безвозмездной и безвозвратной основе» исключить.
2. Пункт 1.3¹ изложить в следующей редакции:
«1.3¹. Информация о субсидии размещается на едином портале бюджетной системы Российской Федерации в информационно-телекоммуникационной сети Интернет (в разделе единого портала) в порядке, установленном Министерством финансов Российской Федерации.»
3. В пункте 1.4:

3.1. в абзаце втором слова «безвозмездное и безвозвратное» исключить;

3.2. абзац третий изложить в следующей редакции:

«получатель субсидии – участник отбора, признанный победителем по итогу проведенного отбора»;»;

3.3. дополнить абзацем следующего содержания:

«участник отбора – лицо, уполномоченное общим собранием собственников помещений в многоквартирном доме на совершение соответствующих действий от имени собственников помещений в таком доме (при непосредственном управлении собственниками помещений в многоквартирном доме (далее – непосредственное управление), товарищество собственников жилья, жилищный кооператив или иной специализированный потребительский кооператив, управляющая организация (за исключением государственных (муниципальных) учреждений) (далее – участник отбора), направившие заявку на участие в отборе получателей субсидии в сроки, установленные в объявлении о проведении отбора на получение субсидии в целях возмещения затрат.».

4. Дополнить пунктом 1.6 следующего содержания:

«1.6. Способ предоставления субсидии – возмещение затрат на цели, предусмотренные пунктом 1.3 настоящего Порядка.».

5. Пункт 2.1 изложить в следующей редакции:

«2.1. Субсидия предоставляется после проведения отбора в соответствии с установленным Порядком отбора получателей субсидии на благоустройство придомовых территорий многоквартирных домов города Перми» (далее – Порядок отбора).

Условием предоставления субсидии является принятие решения собственниками помещений в многоквартирном доме о проведении работ по благоустройству придомовой территории.».

6. Пункт 2.3 изложить в следующей редакции:

«2.3. Требования, которым должен соответствовать участник отбора на дату не ранее чем за 30 календарных дней до даты рассмотрения заявки на участие в отборе получателей субсидии:

не является иностранным юридическим лицом, в том числе местом регистрации которого является государство или территория, включенные в утвержденный Министерством финансов Российской Федерации перечень государств и территорий, используемых для промежуточного (офшорного) владения активами в Российской Федерации (далее – офшорные компании), а также российским юридическим лицом, в уставном (складочном) капитале которого доля прямого или косвенного (через третьих лиц) участия офшорных компаний в совокупности превышает 25 % (если иное не предусмотрено законодательством Российской Федерации). При расчете доли участия офшорных компаний в капитале российских юридических лиц не учитывается прямое и (или) косвенное участие офшорных компаний в капитале публичных акционерных обществ (в том числе со статусом международной компании), акции которых обращаются на организованных торгах в Российской Федерации, а также косвенное участие офшорных компаний в капитале других российских юридических лиц, реализованное через участие в капитале указанных публичных акционерных обществ;

не находится в перечне организаций и физических лиц, в отношении которых имеются сведения об их причастности к экстремистской деятельности или терроризму;

не находится в составляемых в рамках реализации полномочий, предусмотренных главой VII Устава Организации Объединенных Наций (далее – ООН), Советом Безопасности ООН или органами, специально созданными решениями Совета Безопасности ООН, перечнях организаций и физических лиц, связанных с террористическими организациями и террористами или с распространением оружия массового уничтожения;

не является иностранным агентом в соответствии с Федеральным законом от 14 июля 2022 г. № 255-ФЗ «О контроле за деятельностью лиц, находящихся под иностранным влиянием»;

на едином налоговом счете отсутствует или не превышает размер, определенный пунктом 3 статьи 47 Налогового кодекса Российской Федерации, задолженность по уплате налогов, сборов и страховых взносов в бюджеты бюджетной системы Российской Федерации;

участник отбора, являющийся юридическим лицом, не находится в процессе реорганизации (за исключением реорганизации в форме присоединения к юридическому лицу, являющемуся участником отбора, другого юридического лица), ликвидации, в отношении его не введена процедура банкротства, деятельность участника отбора не приостановлена в порядке, предусмотренном законодательством Российской Федерации;

в реестре дисквалифицированных лиц отсутствуют сведения о дисквалифицированных руководителе, членах коллегиального исполнительного органа, лице, исполняющем функции единоличного исполнительного органа, или главном бухгалтере (при наличии) участника отбора;

отсутствует просроченная задолженность по возврату в бюджет города Перми иных субсидий, бюджетных инвестиций, а также иная просроченная (неурегулированная) задолженность по денежным обязательствам перед бюджетом города Перми;

не получает средства из бюджета города Перми на выполнение тождественных работ на основании иных правовых актов на цели, предусмотренные пунктом 1.3 настоящего Порядка.».

7. В пункте 2.5:

- 7.1. в абзаце первом слова «заявитель-получатель» заменить словом «получатель»;
- 7.2. в абзаце шестом слова «заявителем-получателем» заменить словом «получателем»;
- 7.3. в абзаце десятом слова «Заявитель-получатель» заменить словом «Получатель».
8. Абзац второй пункта 2.6 признать утратившим силу.
9. Пункт 2.7 изложить в следующей редакции:

«2.7. Размер субсидии на благоустройство придомовой территории определяется на основании предоставленного(ых) в заявке на участие в отборе получателей субсидии локального(ых) сметного(ых) расчета(ов) в соответствии с пунктом 2.10.6 настоящего Порядка.

Размер субсидии на благоустройство придомовой территории не может превышать сумму расходов, определенную на каждый одномандатный избирательный округ по выборам депутатов Пермской городской Думы в соответствии с решением Пермской городской Думы от 26 июня 2012 г. № 115 «Об установлении расходного обязательства по благоустройству придомовых территорий многоквартирных домов города Перми» для соответствующего одномандатного избирательного округа по выборам депутатов Пермской городской Думы.»

10. Пункт 2.8 изложить в следующей редакции:

«2.8. Получатель субсидии обязан обеспечить достижение следующих результатов предоставления субсидии: количество реализованных проектов благоустройства придомовой территории не позднее 30 ноября текущего финансового года (не менее 1 штуки);

количество актов приемки выполненных работ по благоустройству придомовой территории, соответствующих требованиям пункта 2.19 настоящего Порядка и представленных в Территориальный орган для перечисления субсидии не позднее 20 декабря текущего финансового года (не менее 1 штуки).

Характеристикой (показатель, необходимый для достижения результата предоставления субсидии) результата, указанного в абзаце втором настоящего пункта, является доля исполнения графика выполнения работ по благоустройству придомовой территории (процентное соотношение количества этапов с фактически исполненными сроками начала и окончания выполнения работ и общего количества этапов выполнения работ).»

11. Пункт 2.9 изложить в следующей редакции:

«2.9. Критерии оценки заявок на участие в отборе получателей субсидии:

2.9.1. соответствие участника отбора требованиям, указанным в пункте 2.3 настоящего Порядка;

2.9.2. получение минимального проходного балла в соответствии с критериями, утвержденными в приложении к Порядку отбора.»

12. Пункт 2.10 после слов «К заявке» дополнить словами «на участие в отборе получателей субсидии, поданной в системе «Электронный бюджет»,».

13. В пункте 2.10.1 слова «заявителя-получателя» заменить словами «участника отбора».

14. В пункте 2.10.2:

14.1. слова «заявителя-получателя» заменить словами «участника отбора»;

14.2. слова «, в том числе являющегося индивидуальным предпринимателем» исключить.

15. Пункт 2.10.6 изложить в следующей редакции:

«2.10.6. локальный(-ые) сметный(-ые) расчет(-ы) на выполнение каждого вида работ и (или) услуг по благоустройству придомовой территории, утвержденный(-ые) на общем собрании собственников помещений в многоквартирном доме, исходя из сметных нормативов, сведения о которых включены в федеральный реестр сметных нормативов, и сметных цен строительных ресурсов с учетом приложения 6 к настоящему Порядку, согласованный с муниципальным казенным учреждением «Содержание объектов благоустройства», с приложением документов согласно абзацу девятому пункта 2.5 настоящего Порядка (в случае выполнения работ по асфальтированию придомовых территорий (в том числе для обустройства разворотных и парковочных площадок для транспортных средств, обустройства тротуаров) без замены основания).

Указанный(ые) локальный(ые) сметный(ые) расчет(ы) на выполнение работ по благоустройству придомовой территории согласовывается(ются) с муниципальным казенным учреждением «Содержание объектов благоустройства» в течение 10 рабочих дней со дня его (их) поступления для проверки его (их) на соответствие требованиям настоящего пункта;».

16. В пункте 2.10.10 слова «заявителем-получателем субсидии» заменить словами «участником отбора».

17. Пункты 2.10.11, 2.10.12 признать утратившими силу.

18. Пункт 2.11 изложить в следующей редакции:

«2.11. Порядок проведения проверки участника отбора на соответствие требованиям, указанным в пункте 2.3 настоящего Порядка, перечень документов и сроки их представления для подтверждения соответствия требованиям, указанным в пункте 2.3 настоящего Порядка, определены в Порядке отбора.

Заявка на участие в отборе получателей субсидии, поданная в системе «Электронный бюджет», является документом, подтверждающим соответствие требованиям, указанным в пункте 2.3 настоящего Порядка.

Сроки проверки соответствия требованиям, указанным в пунктах 2.3, 2.10 настоящего Порядка, определены в пункте 2.6 Порядка отбора.»

19. Пункт 2.12 признать утратившим силу.

20. Пункты 2.13, 2.14 изложить в следующей редакции:

«2.13. Основаниями для отказа получателю субсидии в предоставлении субсидии являются:

2.13.1. несоответствие представленных получателем субсидии документов требованиям пункта 2.10 настоящего Порядка или непредставление (представление не в полном объеме) документов;

2.13.2. установление факта недостоверности представленной получателем субсидии информации.

2.14. При наличии оснований для отказа в предоставлении субсидии Территориальный орган в течение 2 рабочих дней со дня выявления оснований для отказа направляет получателю субсидии уведомление об отказе в предоставлении субсидии с указанием оснований для отказа.»

21. Пункты 2.15, 2.16 признать утратившими силу.

22. В пункте 2.17:

22.1. в абзаце первом слова «заявителю-получателю» заменить словом «получателю», слова «в течение 5 рабочих дней со дня утверждения заявки руководителем Территориального органа» заменить словами «в течение 10 рабочих дней со дня, следующего за днем подписания протокола подведения итогов отбора получателей субсидии»;

22.2. в абзаце третьем слова «заявителем-получателем» заменить словом «получателем».

23. Дополнить пунктом 2.17.1 следующего содержания:

«2.17.1. При реорганизации получателя субсидии, являющегося юридическим лицом, в форме слияния, присоединения или преобразования в Договор вносятся изменения путем заключения дополнительного соглашения к Договору в части перемены лица в обязательстве с указанием в соглашении юридического лица, являющегося правопреемником.

При реорганизации получателя субсидии, являющегося юридическим лицом, в форме разделения, выделения, а также при ликвидации получателя субсидии, являющегося юридическим лицом, Договор расторгается с формированием уведомления о расторжении Договора в одностороннем порядке и акта об исполнении обязательств по Договору с отражением информации о неисполненных получателем субсидии обязательствах, источником финансового обеспечения которых является субсидия, и возврате неиспользованного остатка субсидии в бюджет города Перми.»

24. В пункте 2.18 слова «Заявитель-получатель» заменить словом «Получатель».

25. В пункте 2.19:

25.1. в абзаце первом:

25.1.1. слова «заявителем-получателем» заменить словом «получателем»;

25.1.2. после слов «10 рабочих дней» дополнить словами «за днем принятия Территориальным органом решения о предоставлении субсидии и»;

25.2. в абзаце втором слова «заявителем-получателем» заменить словом «получателем»;

25.3. в абзаце четвертом слова «заявителем-получателем» заменить словом «получателем».

26. Пункт 2.21 признать утратившим силу.

27. Пункт 2.22 признать утратившим силу.

28. Пункт 3.1 изложить в следующей редакции:

«3.1. Получатель субсидии представляет в Территориальный орган отчет о достижении значений результатов предоставления субсидии и характеристики по форме, утвержденной распоряжением начальника департамента финансов администрации города Перми (далее – Отчет по результатам):

не позднее 7 рабочих дней, следующих за отчетным периодом, установленным Договором в отношении характеристики результата предоставления субсидии, установленной абзацем четвертым пункта 2.8 настоящего Порядка;

с момента заключения Договора не реже 1 раза в квартал в отношении результата предоставления субсидии, установленного абзацем вторым пункта 2.8 настоящего Порядка;

в течение 10 рабочих дней с даты перечисления субсидии в отношении результата предоставления субсидии, установленного абзацем третьим пункта 2.8 настоящего Порядка, к которому прилагаются:

копии платежных документов, подтверждающих оплату работ организации(-ям), осуществляющей(-им) выполнение работ, организации, осуществляющей Строительный контроль асфальта;

копии актов сверок расчетов между получателем субсидии и организацией(-ями), осуществляющей(-ими) выполнение работ, организацией, осуществляющей строительный контроль асфальта, подтверждающие отсутствие задолженности;

акт сверки расчетов с Территориальным органом.

Контроль за своевременностью представления Отчета по результатам и достоверностью отчетных данных возлагается на получателя субсидии.

Территориальный орган проводит проверку Отчетов по результатам и в течение 10 рабочих дней со дня их представления получателем субсидии осуществляет согласование Отчетов по результатам или при наличии замечаний направляет Отчеты по результатам на доработку получателю субсидии. Доработанные Отчеты по результатам получатель субсидии направляет в Территориальный орган в течение 3 рабочих дней.»

29. Наименование раздела 4 изложить в следующей редакции:

«IV. Требования об осуществлении контроля за соблюдением условий и порядка предоставления субсидии и ответственности за их нарушение».

30. Пункт 4.1 изложить в следующей редакции:

«4.1. Получатель субсидии несет ответственность за целевое использование субсидии в соответствии с настоящим Порядком и действующим законодательством.».

31. В пункте 4.2:

31.1. в абзаце первом слова «заявителями-получателями» заменить словом «получателями»;

31.2. в абзаце втором слова «проверку соблюдения заявителями-получателями субсидии порядка и условий предоставления субсидий» заменить словом «проверки».

32. В пункте 4.3 слова «и органами муниципального финансового контроля» заменить словами «при установлении факта нарушения получателем субсидии условий и порядка предоставления субсидии».

33. В абзаце первом пункта 4.4 после слова «субсидии» дополнить словами «, в том числе за недостижение результатов предоставления субсидии».

34. В пункте 4.4.1:

34.1. в абзаце втором слова «и порядка предоставления» заменить словами «, установленных при предоставлении»;

34.2. абзац третий дополнить словами «, в том числе выявленного после перечисления субсидии на расчетный или корреспондентский счет получателя субсидии».

35. В абзаце втором пункта 4.4.2 слова «заявителя-получателя» заменить словом «получателя».

36. В абзаце втором пункта 4.4.3 слова «заявителя-получателя» заменить словом «получателя».

37. Пункт 4.5 изложить в следующей редакции:

«4.5. Остаток неиспользованной субсидии по состоянию на 20 декабря текущего года подлежит возврату в бюджет города Перми не позднее 25 декабря текущего года.».

38. Дополнить пунктами 4.9, 4.10 следующего содержания:

«4.9. Порядок и сроки возврата субсидии в случае нарушения условий, целей и порядка ее предоставления.

Территориальный орган в течение 7 календарных дней со дня выявления случаев возврата субсидии, предусмотренных пунктом 4.4.1 настоящего Порядка, направляет получателю субсидии требование о возврате субсидии.

Требование о возврате субсидии должно быть исполнено получателем субсидии в течение 10 календарных дней со дня получения.

В случае невыполнения в установленный срок требования о возврате субсидии Территориальный орган обеспечивает возврат субсидии в судебном порядке.

4.10. Порядок и сроки расчета штрафных санкций.

При выявлении случаев, предусмотренных пунктом 4.4.2 настоящего Порядка, Территориальный орган в течение 7 календарных дней со дня выявления случаев направляет получателю субсидии требование об уплате штрафных санкций.

Размер штрафных санкций определяется согласно расчету размера штрафных санкций в соответствии с приложением 8 к настоящему Порядку.

Требование об уплате штрафных санкций должно быть исполнено получателем субсидии в течение 10 календарных дней со дня получения требования.

В случае невыполнения получателем субсидии в установленный срок требования об уплате штрафных санкций Территориальный орган обеспечивает взыскание штрафных санкций в судебном порядке.».

39. Приложение 1 признать утратившим силу.

40. В приложении 3 слова «заявителя-получателя» заменить словом «получателя».

41. В приложении 8 в графе 8 заголовочной части таблицы слова «заявителем-получателем» заменить словом «получателем».



АДМИНИСТРАЦИЯ ГОРОДА ПЕРМИ ПОСТАНОВЛЕНИЕ

05.12.2024

№ 1186

О внесении изменений в отдельные правовые акты администрации города Перми в сфере образования

В соответствии с Федеральным законом от 06 октября 2003 г. № 131-ФЗ «Об общих принципах организации местного самоуправления в Российской Федерации», Уставом города Перми, решениями Пермской городской Думы от 28 августа 2007 г. № 185 «Об утверждении Положения о бюджете и бюджетном процессе в городе Перми», от 28 января 2014 г. № 13 «Об установлении расходного обязательства по возмещению части затрат частных образовательных организаций, осуществляющих на территории города Перми образовательную деятельность по имеющим государственную аккредитацию основным общеобразовательным программам», в целях актуализации нормативной правовой базы администрации города Перми **ПОСТАНОВЛЯЕТ:**

1. Внести изменения в размер показателя для определения объема финансового обеспечения возмещения части затрат частных общеобразовательных организаций, осуществляющих на территории города Перми образовательную деятельность по имеющим государственную аккредитацию основным общеобразовательным программам, на 2025 год и плановый период 2026 и 2027 годов, утвержденный постановлением администрации города Перми от 19 марта 2014 г. № 185 «Об утверждении Методики расчета и размера показателя для определения объема финансового обеспечения возмещения части затрат частных общеобразовательных организаций, осуществляющих на территории города Перми образовательную деятельность по имеющим государственную аккредитацию основным общеобразовательным программам» (в ред. от 17.11.2014 № 851, от 28.05.2015 № 320, от 20.10.2015 № 842, от 26.02.2016 № 130, от 24.01.2017 № 47, от 19.10.2017 № 915, от 01.02.2018 № 66, от 19.10.2018 № 767, от 14.11.2019 № 903, от 11.09.2020 № 826, от 24.09.2021 № 753, от 04.10.2022 № 901, от 24.10.2022 № 1064, от 13.10.2023 № 1008, от 10.10.2024 № 871), изложив в редакции согласно приложению 1 к настоящему постановлению.

2. Внести изменения в размер показателей для определения объема финансового обеспечения возмещения части затрат частным образовательным организациям, осуществляющим образовательную деятельность по образовательным программам дошкольного образования, на 2025 год и плановый период 2026 и 2027 годов, утвержденный постановлением администрации города Перми от 20 марта 2014 г. № 186 «Об утверждении Методики расчета и размера показателей для определения объема финансового обеспечения возмещения части затрат частным образовательным организациям, осуществляющим образовательную деятельность по образовательным программам дошкольного образования» (в ред. от 19.11.2014 № 876, от 28.05.2015 № 320, от 29.05.2015 № 323, от 30.07.2015 № 507, от 17.09.2015 № 651, от 20.10.2015 № 842, от 15.12.2015 № 1067, от 26.02.2016 № 130, от 28.02.2017 № 135, от 19.10.2017 № 916, от 01.02.2018 № 66, от 29.10.2018 № 843, от 07.11.2019 № 863, от 11.09.2020 № 825, от 23.09.2021 № 749, от 20.06.2022 № 493, от 04.10.2022 № 901, от 20.10.2022 № 1030, от 13.10.2023 № 1011, от 17.10.2024 № 909), изложив в редакции согласно приложению 2 к настоящему постановлению.

3. Настоящее постановление вступает в силу с 01 января 2025 г., но не ранее дня официального обнародования посредством официального опубликования в печатном средстве массовой информации «Официальный бюллетень органов местного самоуправления муниципального образования город Пермь».

4. Управлению по общим вопросам администрации города Перми обеспечить обнародование настоящего постановления посредством официального опубликования в печатном средстве массовой информации «Официальный бюллетень органов местного самоуправления муниципального образования город Пермь».

5. Информационно-аналитическому управлению администрации города Перми обеспечить обнародование настоящего постановления посредством официального опубликования в сетевом издании «Официальный сайт муниципального образования город Пермь www.gorodperm.ru».

6. Контроль за исполнением настоящего постановления возложить на заместителя главы администрации города Перми Мальцеву Е.Д.

Приложение 1
к постановлению администрации
города Перми
от 05.12.2024 № 1186

РАЗМЕР
показателя для определения объема финансового обеспечения возмещения
части затрат частных общеобразовательных организаций, осуществляющих
на территории города Перми образовательную деятельность по имеющим
государственную аккредитацию основным общеобразовательным
программам, на 2025 год и плановый период 2026 и 2027 годов

Наименование показателя	По реализа- ции основ- ных общеобразо- вательных про- грамм началь- ного общего образования	По реализа- ции основ- ных общеобразо- вательных про- грамм основ- ного общего образования	По реализа- ции основ- ных общеобразо- вательных про- грамм сред- него общего образования
1	2	3	4
2025 год			
Нормативные затраты по реализации основных общеобразова- тельных программ начального общего образования, по реализации основных общеобразовательных программ основного общего обра- зования, по реализации основных общеобразовательных программ среднего общего образования, руб.	5 147,17	5 159,17	5 137,07
Средняя величина нормативных затрат на содержание муниципаль- ного имущества, руб.	1 397,10	1 397,10	1 397,10
Средняя величина нормативных затрат на уплату налогов, руб.	1 275,71	1 275,71	1 275,71
Итого размер показателя для определения объема финансового обеспечения возмещения части затрат частных общеобразователь- ных организаций, осуществляющих на территории города Перми образовательную деятельность по имеющим государственную аккредитацию основным общеобразовательным программам, руб.	7 819,98	7 831,98	7 809,88
Итого размер показателя для определения объема финансового обеспечения возмещения части затрат частных общеобразователь- ных организаций, осуществляющих на территории города Перми образовательную деятельность по имеющим государственную аккредитацию основным общеобразовательным программам, без учета затрат на уплату налогов, руб.	6 544,27	6 556,27	6 534,17
2026 год			
Нормативные затраты по реализации основных общеобразова- тельных программ начального общего образования, по реализации основных общеобразовательных программ основного общего обра- зования, по реализации основных общеобразовательных программ среднего общего образования, руб.	5 147,17	5 159,17	5 137,07
Средняя величина нормативных затрат на содержание муниципаль- ного имущества, руб.	1 397,10	1 397,10	1 397,10
Средняя величина нормативных затрат на уплату налогов, руб.	1 275,71	1 275,71	1 275,71
Итого размер показателя для определения объема финансового обеспечения возмещения части затрат частных общеобразователь- ных организаций, осуществляющих на территории города Перми образовательную деятельность по имеющим государственную аккредитацию основным общеобразовательным программам, руб.	7 819,98	7 831,98	7 809,88

1	2	3	4
Итого размер показателя для определения объема финансового обеспечения возмещения части затрат частных общеобразовательных организаций, осуществляющих на территории города Перми образовательную деятельность по имеющим государственную аккредитацию основным общеобразовательным программам, без учета затрат на уплату налогов, руб.	6 544,27	6 556,27	6 534,17
2027 год			
Нормативные затраты по реализации основных общеобразовательных программ начального общего образования, по реализации основных общеобразовательных программ основного общего образования, по реализации основных общеобразовательных программ среднего общего образования, руб.	5 147,17	5 159,17	5 137,07
Средняя величина нормативных затрат на содержание муниципального имущества, руб.	1 397,10	1 397,10	1 397,10
Средняя величина нормативных затрат на уплату налогов, руб.	1 275,71	1 275,71	1 275,71
Итого размер показателя для определения объема финансового обеспечения возмещения части затрат частных общеобразовательных организаций, осуществляющих на территории города Перми образовательную деятельность по имеющим государственную аккредитацию основным общеобразовательным программам, руб.	7 819,98	7 831,98	7 809,88
Итого размер показателя для определения объема финансового обеспечения возмещения части затрат частных общеобразовательных организаций, осуществляющих на территории города Перми образовательную деятельность по имеющим государственную аккредитацию основным общеобразовательным программам, без учета затрат на уплату налогов, руб.	6 544,27	6 556,27	6 534,17

Приложение 2
к постановлению администрации
города Перми
от 05.12.2024 № 1186

РАЗМЕР

показателей для определения объема финансового обеспечения возмещения части затрат частным образовательным организациям, осуществляющим образовательную деятельность по образовательным программам дошкольного образования, на 2025 год и плановый период 2026 и 2027 годов

Наименование показателей	До 3 лет, группа полного дня	От 3 до 8 лет, группа полного дня	До 3 лет, группа кратковременного пребывания детей	От 3 до 8 лет, группа кратковременного пребывания детей
1	2	3	4	5
2025 год				
Нормативные затраты по реализации основных общеобразовательных программ дошкольного образования (обучающиеся, за исключением обучающихся с ограниченными возможностями здоровья (ОВЗ) и детей-инвалидов), руб.	7 457,17	6 034,21	2 485,73	2 011,44

1	2	3	4	5
Нормативные затраты по реализации основных общеобразовательных программ дошкольного образования (адаптированная образовательная программа обучающихся с ограниченными возможностями здоровья (ОВЗ), руб.	7 457,17	6 034,21	-	-
Нормативные затраты по присмотру и уходу (физические лица, за исключением льготных категорий), руб.	6 058,80	6 000,91	2 019,61	2 000,27
Средняя величина нормативных затрат на содержание муниципального имущества, руб.	2 082,46	2 082,46	2 082,46	2 082,46
Средняя величина нормативных затрат на уплату налогов, руб.	1 623,18	1 623,18	1 623,18	1 623,18
Итого размер показателя для определения объема финансового обеспечения возмещения части затрат частным образовательным организациям, осуществляющим образовательную деятельность по образовательным программам дошкольного образования, руб.	24 678,78	21 774,97	8 210,98	7 717,35
Итого размер показателя для определения объема финансового обеспечения возмещения части затрат частным образовательным организациям, осуществляющим образовательную деятельность по образовательным программам дошкольного образования, без учета затрат на уплату налогов, руб.	23 055,60	20 151,79	6 587,80	6 094,17
2026 год				
Нормативные затраты по реализации основных общеобразовательных программ дошкольного образования (обучающиеся, за исключением обучающихся с ограниченными возможностями здоровья (ОВЗ) и детей-инвалидов), руб.	7 457,17	6 034,21	2 485,73	2 011,44
Нормативные затраты по реализации основных общеобразовательных программ дошкольного образования (адаптированная образовательная программа обучающихся с ограниченными возможностями здоровья (ОВЗ), руб.	7 457,17	6 034,21	-	-
Нормативные затраты по присмотру и уходу (физические лица, за исключением льготных категорий), руб.	6 058,80	6 000,91	2 019,61	2 000,27
Средняя величина нормативных затрат на содержание муниципального имущества, руб.	2 082,46	2 082,46	2 082,46	2 082,46
Средняя величина нормативных затрат на уплату налогов, руб.	1 623,18	1 623,18	1 623,18	1 623,18
Итого размер показателя для определения объема финансового обеспечения возмещения части затрат частным образовательным организациям, осуществляющим образовательную деятельность по образовательным программам дошкольного образования, руб.	24 678,78	21 774,97	8 210,98	7 717,35
Итого размер показателя для определения объема финансового обеспечения возмещения части затрат частным образовательным организациям, осуществляющим образовательную деятельность по образовательным программам дошкольного образования, без учета затрат на уплату налогов, руб.	23 055,60	20 151,79	6 587,80	6 094,17

1	2	3	4	5
2027 год				
Нормативные затраты по реализации основных общеобразовательных программ дошкольного образования (обучающиеся, за исключением обучающихся с ограниченными возможностями здоровья (ОВЗ) и детей-инвалидов), руб.	7 457,17	6 034,21	2 485,73	2 011,44
Нормативные затраты по реализации основных общеобразовательных программ дошкольного образования (адаптированная образовательная программа обучающихся с ограниченными возможностями здоровья (ОВЗ), руб.	7 457,17	6 034,21	-	-
Нормативные затраты по присмотру и уходу (физические лица, за исключением льготных категорий), руб.	6 058,80	6 000,91	2 019,61	2 000,27
Средняя величина нормативных затрат на содержание муниципального имущества, руб.	2 082,46	2 082,46	2 082,46	2 082,46
Средняя величина нормативных затрат на уплату налогов, руб.	1 623,18	1 623,18	1 623,18	1 623,18
Итого размер показателя для определения объема финансового обеспечения возмещения части затрат частным образовательным организациям, осуществляющим образовательную деятельность по образовательным программам дошкольного образования, руб.	24 678,78	21 774,97	8 210,98	7 717,35
Итого размер показателя для определения объема финансового обеспечения возмещения части затрат частным образовательным организациям, осуществляющим образовательную деятельность по образовательным программам дошкольного образования, без учета затрат на уплату налогов, руб.	23 055,60	20 151,79	6 587,80	6 094,17



АДМИНИСТРАЦИЯ ГОРОДА ПЕРМИ ПОСТАНОВЛЕНИЕ

05.12.2024

№ 1187

О внесении изменений в Порядок предоставления грантов в форме субсидий за счет средств бюджета города Перми на финансовое обеспечение затрат, связанных с реализацией социально значимых проектов победителями ежегодного городского конкурса социально значимых проектов, утвержденный постановлением администрации города Перми от 16.12.2008 № 1214

В соответствии с постановлением Правительства Российской Федерации от 25 октября 2023 г. № 1782 «Об утверждении общих требований к нормативным правовым актам, муниципальным правовым актам, регулирующим предоставление из бюджетов субъектов Российской Федерации, местных бюджетов субсидий, в том числе грантов в форме субсидий, юридическим лицам, индивидуальным предпринимателям, а также физическим лицам – производителям товаров, работ, услуг и проведение отборов получателей указанных субсидий, в том числе грантов в форме субсидий», в целях актуализации правовых актов администрации города Перми, приведения в соответствие с действующим законодательством

администрация города Перми ПОСТАНОВЛЯЕТ:

1. Утвердить прилагаемые изменения в Порядок предоставления грантов в форме субсидий за счет средств бюджета города Перми на финансовое обеспечение затрат, связанных с реализацией социально значимых проектов победителями ежегодного городского конкурса социально значимых проектов, утвержденный постановлением администрации города Перми от 16 декабря 2008 г. № 1214 (в ред. от 19.04.2012 № 173, от 18.02.2013 № 83, от 13.01.2015 № 6, от 07.09.2016 № 664, от 28.02.2017 № 142, от 15.12.2017 № 1137, от 05.04.2018 № 218, от 28.12.2018 № 1087, от 28.03.2019 № 47-П, от 11.07.2019 № 383, от 31.10.2019 № 836, от 01.04.2020 № 300, от 29.04.2020 № 401, от 15.12.2020 № 1265, от 15.02.2021 № 68, от 11.03.2021 № 150, от 03.02.2022 № 61, от 06.10.2022 № 907, от 13.01.2023 № 15, от 10.10.2023 № 951).

2. Настоящее постановление вступает в силу со дня официального обнародования посредством официального опубликования в печатном средстве массовой информации «Официальный бюллетень органов местного самоуправления муниципального образования город Пермь».

3. Управлению по общим вопросам администрации города Перми обеспечить обнародование настоящего постановления посредством официального опубликования в печатном средстве массовой информации «Официальный бюллетень органов местного самоуправления муниципального образования город Пермь».

4. Информационно-аналитическому управлению администрации города Перми обеспечить обнародование настоящего постановления посредством официального опубликования в сетевом издании «Официальный сайт муниципального образования город Пермь www.gorodperm.ru».

5. Контроль за исполнением настоящего постановления возложить на заместителя главы администрации города Перми Трошкова С.В.

Глава города Перми

Э.О. Соснин

УТВЕРЖДЕНЫ
постановлением администрации
города Перми
от 05.12.2024 № 1187

ИЗМЕНЕНИЯ

в Порядок предоставления грантов в форме субсидий за счет средств бюджета города Перми на финансовое обеспечение затрат, связанных с реализацией социально значимых проектов победителями ежегодного городского конкурса социально значимых проектов, утвержденный постановлением администрации города Перми от 16 декабря 2008 г. № 1214

1. В пункте 1.1 слова «от 18 сентября 2020 г. № 1492 «Об общих требованиях к нормативным правовым актам, муниципальным правовым актам, регулирующим предоставление субсидий, в том числе грантов в форме субсидий, юридическим лицам, индивидуальным предпринимателям, а также физическим лицам – производителям товаров, работ, услуг, и о признании утратившими силу некоторых актов Правительства Российской Федерации и отдельных положений некоторых актов Правительства Российской Федерации» заменить словами «от 25 октября 2023 г. № 1782 «Об утверждении общих требований к нормативным правовым актам, муниципальным правовым актам, регулирующим предоставление из бюджетов субъектов Российской Федерации, местных бюджетов субсидий, в том числе грантов в форме субсидий, юридическим лицам, индивидуальным предпринимателям, а также физическим лицам – производителям товаров, работ, услуг и проведение отборов получателей указанных субсидий, в том числе грантов в форме субсидий».

2. В пункте 1.2 слово «субсидий» заменить словом «грантов».

3. Пункт 1.5 дополнить абзацем следующего содержания:

«Способом предоставления гранта является финансовое обеспечение затрат, связанных с реализацией проектов.».

4. В пункте 1.7 слова «функциональный орган или» исключить.

5. Пункт 1.8 изложить в следующей редакции:

«1.8. В рамках настоящего Порядка администрация города Перми является главным распорядителем бюджетных средств города Перми (далее – Главный распорядитель бюджетных средств).».

6. Пункт 1.9 изложить в следующей редакции:

«1.9. Информация о грантах размещается на едином портале бюджетной системы Российской Федерации в информационно-телекоммуникационной сети Интернет (в разделе единого портала) (далее – единый портал) в порядке, установленном Министерством финансов Российской Федерации.».

7. Раздел 2 изложить в следующей редакции:

«II. Порядок проведения отбора Получателей гранта»

2.1. Способом проведения отбора является конкурс (далее – конкурсный отбор).

2.2. Проведение конкурсного отбора осуществляется посредством обеспечения доступа к государственной интегрированной информационной системе управления общественными финансами «Электронный бюджет» (далее – ГИИС «Электронный бюджет») с использованием федеральной государственной информационной системы «Единая система идентификации и аутентификации в инфраструктуре, обеспечивающей информационно-технологическое взаимодействие информационных систем, используемых для предоставления государственных и муниципальных услуг в электронной форме».

Взаимодействие Главного распорядителя бюджетных средств, а также членов конкурсной комиссии с участниками Конкурса осуществляется с использованием документов в электронной форме в ГИИС «Электронный бюджет».

2.3. В целях проведения конкурсного отбора формируется конкурсная комиссия (далее – Комиссия) по отбору Победителей Конкурса для предоставления грантов из бюджета города Перми.

2.4. Состав Комиссии формируется из представителей:

организатора Конкурса и представителей администрации города Перми, являющихся соисполнителями в реализации муниципальной программы «Общественное согласие», утвержденной постановлением администрации города Перми, не более 6 человек;

депутатов Пермской городской Думы не более 5 человек в соответствии с решением Пермской городской Думы;

Администрации губернатора Пермского края не более 1 человека по заявительному принципу;

некоммерческих организаций, деятельность которых направлена на решение социальных проблем, развитие гражданского общества, являющихся членами конкурсных комиссий социально значимых проектов различного уровня, с учетом пункта 2.21 настоящего Порядка не более 4 человек по заявительному принципу по ранее поданной заявке о включении в состав Комиссии.

В заявке о включении в состав Комиссии указывается не более одного представителя от некоммерческой организации.

2.5. Заявки о включении в состав Комиссии подаются в письменном виде организатору Конкурса в период с 09 декабря по 20 декабря текущего года.

2.6. Количественный состав Комиссии должен составлять не более 16 человек.

2.7. Состав Комиссии утверждается постановлением администрации города Перми.

2.8. Комиссия состоит из:

председателя Комиссии (далее – председатель);

заместителя председателя Комиссии (далее – заместитель председателя);

членов Комиссии.

Возглавляет Комиссию и руководит ее деятельностью председатель. Председатель является должностным лицом администрации города Перми.

В случае отсутствия председателя его функции осуществляет заместитель председателя. Заместителем председателя является должностное лицо администрации города Перми или депутат Пермской городской Думы.

Секретарем Комиссии является представитель администрации города Перми. Секретарь Комиссии организует и ведет делопроизводство Комиссии и не является ее членом.

2.9. Заседания Комиссии проводятся по мере необходимости.

2.10. Заседание Комиссии считается правомочным, если в нем принимают участие не менее половины членов Комиссии.

2.11. Решения Комиссии принимаются простым большинством голосов от присутствующих членов Комиссии открытым голосованием. В случае равенства голосов голос председательствующего на заседании Комиссии является определяющим.

Решение Комиссии оформляется протоколом, который подписывается председательствующим на заседании Комиссии, секретарем, членами Комиссии, присутствующими на заседании Комиссии, в день проведения заседания.

2.12. Техническое обеспечение работы Комиссии осуществляется организатором Конкурса.

2.13. Полномочия Комиссии:

2.13.1. утверждение составов рабочих групп по номинациям конкурсного отбора (далее – рабочие группы), которые состоят не более чем из 3 человек и формируются из числа членов Комиссии (далее – члены рабочей группы);

2.13.2. рассмотрение и оценка заявок участников Конкурса, допущенных к участию в Конкурсе;

2.13.3. определение Победителей Конкурса в соответствии с рейтингом по каждой номинации, сформированным по результатам ранжирования заявок, прошедших конкурсный отбор;

2.13.4. принятие решения о признании конкурсного отбора несостоявшимся;

2.13.5. подписание протоколов, формируемых в процессе проведения конкурсного отбора, содержащих информацию о принятых Комиссией решениях.

2.14. Комиссии обеспечивается доступ к ГИИС «Электронный бюджет».

2.15. Конкурс проводится ежегодно на основании постановления администрации города Перми о проведении Конкурса (далее – Постановление о проведении Конкурса).

Постановлением о проведении Конкурса конкретизируется перечень участников Конкурса по каждой номинации, определяются тематика, номинации Конкурса, в том числе приоритетная, исходя из приоритетов социальной политики и деятельности администрации города Перми с учетом имеющихся средств и источников финансирования, срок реализации проекта, состав Комиссии, а также функциональное подразделение администрации города Перми, уполномоченное на организацию и проведение Конкурса.

2.16. Объявление о проведении конкурсного отбора (далее – объявление) формируется в электронной форме посредством заполнения соответствующих экранных форм веб-интерфейса ГИИС «Электронный бюджет», подписывается усиленной квалифицированной электронной подписью руководителя главного распорядителя бюджетных средств (уполномоченного им лица), размещается на едином портале и официальном сайте муниципального образования город Пермь в информационно-телекоммуникационной сети Интернет www.gododperm.ru (далее – Сайт) не позднее 5 рабочих дней со дня принятия Постановления о проведении Конкурса.

Объявление включает в себя следующую информацию:

способ проведения конкурсного отбора;

сроки проведения конкурсного отбора;

время и дата начала подачи и окончания приема заявок, которая не может быть ранее 30 календарного дня, следующего за днем размещения объявления;

наименование, место нахождения, почтовый адрес, адрес электронной почты организатора Конкурса;

результаты предоставления гранта в соответствии с пунктом 3.8 настоящего Порядка;

требования к участникам Конкурса в соответствии с пунктом 2.20 настоящего Порядка и к перечню документов, указанных в пункте 2.23 настоящего Порядка, представляемых участниками Конкурса для подтверждения соответствия указанным требованиям;

категории участников Конкурса и критерии оценки в соответствии с пунктом 1.10 настоящего Порядка;

порядок подачи заявок на участие в конкурсном отборе и требования, предъявляемые к форме и содержанию заявок, подаваемых участниками Конкурса, в соответствии с пунктом 2.22 настоящего Порядка;

порядок отзыва заявок участников Конкурса, порядок возврата заявок участников Конкурса, определяющий в том числе основания для возврата заявок участников Конкурса, порядок внесения изменений в заявки в соответствии с пунктами 2.29, 2.33, 2.34 настоящего Порядка;

правила рассмотрения и оценки заявок в соответствии с пунктами 2.30-2.32, 2.35-2.42 настоящего Порядка;

порядок возврата заявок на доработку в соответствии с пунктами 2.33, 2.34 настоящего Порядка;

порядок отклонения заявок, а также информация об основаниях их отклонения в соответствии с пунктами 2.37, 2.38 настоящего Порядка;

порядок оценки заявок, включающий критерии оценки, (и их весовое значение в общей оценке), сроки оценки заявок, а также информацию об участии или неучастии Комиссии в оценке заявок в соответствии с пунктами 2.3, 2.30, 2.41 настоящего Порядка;

объем распределяемого гранта в рамках конкурсного отбора, порядок расчета размера гранта, установленным настоящим Порядком, правила распределения гранта по результатам конкурсного отбора, которые могут включать максимальный, минимальный размер гранта, предоставляемого Победителю(ям) Конкурса, а также предельное количество Победителей Конкурса в соответствии с пунктами 2.42-2.48 настоящего Порядка;

порядок предоставления участникам Конкурса разъяснений положений объявления, дата начала и окончания срока такого предоставления в соответствии с пунктом 2.19 настоящего Порядка;

срок, в течение которого Победитель Конкурса должен подписать договор о предоставлении гранта в соответствии с типовой формой, утвержденной распоряжением начальника департамента финансов администрации города Перми (далее – Договор) в соответствии с пунктом 3.4 настоящего Порядка;

условия признания Победителя Конкурса, уклонившегося от заключения Договора в соответствии с пунктом 3.5 настоящего Порядка;

срок размещения протокола подведения итогов конкурсного отбора на едином портале и на Сайте, но не позднее 14 календарного дня, следующего за днем определения победителей Конкурса в соответствии с пунктом 2.49 настоящего Порядка.

2.17. В случае принятия Главным распорядителем бюджетных средств решения о внесении изменений в объявление изменения в объявление должны быть внесены не позднее наступления даты окончания приема заявок и прилагаемых к ней документов с соблюдением следующих условий:

срок подачи участниками Конкурса заявок и прилагаемых к ней документов должен быть продлен таким образом, чтобы со дня, следующего за днем внесения таких изменений, до даты окончания приема заявок и прилагаемых к ней документов указанный срок составлял не менее 10 календарных дней;

при внесении изменений в объявление изменение способа проведения отбора Получателей субсидии не допускается;

в случае внесения изменений в объявление после наступления даты начала приема заявок и прилагаемых к ней документов в объявление включается положение, предусматривающее право участников Конкурса внести изменения в заявку;

участники Конкурса, подавшие заявку и прилагаемые к ней документы, уведомляются о внесении изменений в объявление не позднее дня, следующего за днем внесения изменений в объявление, с использованием ГИИС «Электронный бюджет».

2.18. Главный распорядитель бюджетных средств принимает решение об отмене проведения конкурсного отбора в случае возникновения обстоятельств непреодолимой силы в соответствии с пунктом 3 статьи 401 Гражданского кодекса Российской Федерации.

В случае отмены проведения конкурсного отбора Главный распорядитель бюджетных средств размещает объявление об отмене проведения конкурсного отбора на едином портале не позднее чем за 1 рабочий день до даты окончания срока подачи заявок организациями.

Объявление об отмене проведения конкурсного отбора формируется в электронной форме посредством заполнения соответствующих экранных форм веб-интерфейса ГИИС «Электронный бюджет», подписывается усиленной квалифицированной электронной подписью руководителя главного распорядителя бюджетных средств (уполномоченного им лица), размещается на едином портале и содержит информацию о причинах отмены конкурсного отбора.

Организации, подавшие заявки, информируются об отмене проведения конкурсного отбора в ГИИС «Электронный бюджет».

Конкурсный отбор считается отмененным со дня размещения объявления об его отмене на едином портале.

2.19. Участник Конкурса со дня размещения объявления на едином портале и не позднее 3 рабочего дня до дня завершения подачи заявок вправе направить организатору Конкурса запрос о разъяснении положений объявления путем формирования в ГИИС «Электронный бюджет» соответствующего запроса.

Организатор Конкурса в ответ на запрос, указанный в абзаце первом настоящего пункта, направляет разъяснение положений объявления в срок, установленный указанным объявлением, но не позднее 1 рабочего дня до дня завершения подачи заявок путем формирования в ГИИС «Электронный бюджет» соответствующего разъяснения. Представленное организатором Конкурса разъяснение положений объявления не должно изменять суть информации, содержащейся в указанном объявлении.

Доступ к разъяснению, формируемому в ГИИС «Электронный бюджет» в соответствии с абзацем вторым настоящего пункта, предоставляется всем участникам Конкурса.

2.20. К участию в конкурсном отборе допускаются организации, указанные в пункте 1.10 настоящего Порядка, соответствующие на дату подачи заявки и прилагаемых к ней документов для участия в Конкурсе следующим требованиям:

2.20.1. участник Конкурса не должен являться иностранным юридическим лицом, в том числе местом регистрации которого является государство или территория, включенные в утвержденный Министерством финансов Российской Федерации перечень государств и территорий, используемых для промежуточного (офшорного) владения активами в Российской Федерации (далее – офшорные компании), а также российским юридическим лицом, в уставном (складочном) капитале которого доля прямого или косвенного (через третьих лиц) участия офшорных компаний в совокупности превышает 25 % (если иное не предусмотрено законодательством Российской Федерации). При расчете доли участия офшорных компаний в капитале российских юридических лиц не учитывается прямое и (или) косвенное участие офшорных компаний в капитале публичных акционерных обществ (в том числе со статусом международной компании), акции которых обращаются на организованных торгах в Российской Федерации, а также косвенное участие таких офшорных компаний в капитале других российских юридических лиц, реализованное через участие в капитале указанных публичных акционерных обществ;

2.20.2. участник Конкурса не должен находиться в перечне организаций и физических лиц, в отношении которых имеются сведения об их причастности к экстремистской деятельности или терроризму;

2.20.3. участник Конкурса не должен находиться в составляемых в рамках реализации полномочий, предусмотренных главой VII Устава ООН, Советом Безопасности ООН или органами, специально созданными решениями Совета Безопасности ООН, перечнях организаций и физических лиц, связанных с террористическими организациями и террористами или с распространением оружия массового уничтожения;

2.20.4. участник Конкурса не должен являться иностранным агентом в соответствии с Федеральным законом от 14 июля 2022 г. № 255-ФЗ «О контроле за деятельностью лиц, находящихся под иностранным влиянием»;

2.20.5. у участника Конкурса на едином налоговом счете должна отсутствовать задолженность по уплате нало-

гов, сборов и страховых взносов в бюджеты бюджетной системы Российской Федерации;

2.20.6. участник Конкурса не должен получать средства из бюджета города Перми в соответствии с иными правовыми актами на цели, предусмотренные пунктом 1.5 настоящего Порядка;

2.20.7. участник Конкурса, являющийся юридическим лицом, не должен находиться в процессе ликвидации, реорганизации (за исключением реорганизации в форме присоединения к юридическому лицу, являющемуся участником Конкурса, другого юридического лица), в отношении него не введена процедура банкротства, деятельность участника Конкурса не должна быть приостановлена в порядке, предусмотренном законодательством Российской Федерации.

2.21. В конкурсном отборе не имеют права принимать участие организации, представители которых включены в состав Комиссии.

2.22. Для участия в конкурсном отборе организацией в срок, указанный в объявлении, формируется заявка в электронной форме посредством заполнения соответствующих экранных форм веб-интерфейса ГИИС «Электронный бюджет» и представляются в ГИИС «Электронный бюджет» электронные копии документов (документов на бумажном носителе, преобразованных в электронную форму путем сканирования), представление которых предусмотрено пунктом 2.23 настоящего Порядка.

Заявка должна содержать информацию об участнике Конкурса, документы, подтверждающие соответствие участника Конкурса требованиям и категории, установленным пунктами 1.10, 2.20 настоящего Порядка, прилагаемые участником Конкурса значения результатов предоставления гранта в соответствии с пунктом 3.8 настоящего Порядка и размер запрашиваемого гранта.

Заявка подписывается усиленной квалифицированной электронной подписью руководителя участника Конкурса или лицом, действующим от имени руководителя организации.

2.23. К заявке прилагаются следующие документы:

2.23.1. проект, который включает:

паспорт проекта по форме согласно приложению 1 к настоящему Порядку;

содержание (постановка проблемы, которую будет решать проект, цель и задачи проекта, стратегия и механизм достижения поставленной цели, информационное сопровождение проекта и информационная открытость организации, ресурсные и кадровые возможности организации, партнеры, ожидаемые результаты, предлагаемые критерии оценки проекта, дальнейшее развитие проекта и перспективы финансовой стабильности).

Проект должен соответствовать требованиям, установленным пунктом 2.24 настоящего Порядка;

2.23.2. календарный план реализации мероприятий проекта по форме согласно приложению 2 к настоящему Порядку.

Календарный план включает также обязательное информирование организатора Конкурса о ходе реализации мероприятий проекта;

2.23.3. смету расходов (расчеты к смете расходов) по форме согласно приложению 3 к настоящему Порядку:

2.23.3.1. смета расходов проекта может включать затраты, связанные с реализацией мероприятий, указанных в календарном плане реализации мероприятий Проекта, на:

заработную плату;

начисления на выплаты по оплате труда;

услуги связи, транспортные услуги;

коммунальные услуги;

арендную плату за пользование имуществом;

работы, услуги по содержанию имущества;

прочие работы;

услуги;

прочие расходы;

приобретение основных средств, приобретение материальных запасов;

2.23.3.2. смета расходов проекта не может включать затраты на:

цели, противоречащие уставной деятельности организации;

покрытие организацией текущих расходов, не связанных с реализацией проекта, в том числе погашение задолженности организации, уплата штрафов, пеней;

иные расходы, не связанные с деятельностью по проекту;

проведение мероприятий, направленных на поддержку органов власти, организацию выборных кампаний, проведение митингов, демонстраций и пикетов;

2.23.4. копию устава со всеми изменениями и дополнениями;

2.23.5. выписку из Единого государственного реестра юридических лиц;

2.23.6. копии документов, подтверждающих полномочия руководителя организации либо лица, действующего от имени руководителя организации;

2.23.7. в случае использования помещения (земельного участка) на период реализации проекта (в случае если организация не является владельцем соответствующего помещения (земельного участка) организация представляет письмо от собственника помещения (земельного участка), подтверждающее согласие на такое использование;

2.23.8. документ, подтверждающий согласие на участие в Конкурсе, в отношении муниципального бюджетного или автономного учреждения от органа, осуществляющего функции и полномочия учредителя, с указанием отсутствия средств в бюджете города Перми в соответствии с иными правовыми актами на цели, предусмотренные пунктом 1.5 настоящего Порядка на реализацию проекта, оформленный на бланке указанного органа.

2.24. Основные требования к проекту:

2.24.1. привлечение для реализации проекта собственных ресурсов в размере не менее 30 % от запрашиваемой суммы (к собственным ресурсам относятся имущество, за исключением движимого и недвижимого имущества, находящегося в оперативном управлении муниципального бюджетного или автономного учреждения), денежные средства, волонтерский труд (в денежном эквиваленте), другие ресурсы);

2.24.2. общественное партнерство – взаимодействие в ходе реализации проекта с исполнительными органами государственной власти, органами местного самоуправления, муниципальными учреждениями, хозяйствующими субъектами, общественными организациями и средствами массовой информации в решении актуальных социальных проблем;

2.24.3. результативность – направленность проекта на достижение реальных социальных изменений, связанных с улучшением социальной среды, повышением социальной активности личности, уровня ее экономической самодостаточности и (или) противодействия негативным социальным явлениям (ожидаемые результаты должны быть представлены в конкретных измеряемых показателях);

2.24.4. отсутствие мероприятий, направленных на создание (установку) объектов и элементов благоустройства, за исключением установки объектов и элементов благоустройства на период реализации проекта;

2.24.5. в случае если участником Конкурса является муниципальное бюджетное или автономное учреждение, то благополучателями по реализуемым ими проектам, кроме получателей услуг данных учреждений, должны являться иные жители города Перми;

2.24.6. срок реализации проекта составляет от двух месяцев до одного года в течение текущего финансового года в соответствии с Постановлением о проведении Конкурса по каждой номинации.

Организатор Конкурса вправе устанавливать дополнительные требования к проектам в зависимости от номинаций, утверждая их постановлением администрации города Перми.

2.25. Электронные копии документов и материалы, включаемые в заявку, должны иметь распространенные открытые форматы, обеспечивающие возможность просмотра всего документа либо его фрагмента средствами общедоступного программного обеспечения просмотра информации, и не должны быть зашифрованы или защищены средствами, не позволяющими осуществить ознакомление с их содержимым без специальных программных или технологических средств.

2.26. Ответственность за достоверность сведений, указанных в представляемых документах на получение гранта, возлагается на участника Конкурса.

2.27. Участник Конкурса представляет одну заявку в номинацию, но не более двух заявок в разных номинациях, при этом по результатам конкурсного отбора одному участнику Конкурса может быть предоставлен грант только в отношении одной заявки.

2.28. Датой представления участником Конкурса заявки считается день подписания участником Конкурса заявки с присвоением ей регистрационного номера в ГИИС «Электронный бюджет».

2.29. Участник Конкурса вправе отозвать направленные ранее заявку и прилагаемые к ней документы в любое время до даты окончания приема заявок, указанной в объявлении.

При необходимости участник Конкурса вправе подать заявку повторно в срок, определенный для подачи заявок. Заявка, поданная повторно, регистрируется в день поступления в порядке очередности с присвоением регистрационного номера в ГИИС «Электронный бюджет», при этом заявка и прилагаемые к ней документы, направленные ранее, считаются отозванными.

Повторная подача заявки осуществляется участником Конкурса в порядке, аналогичном порядку формирования заявки участником Конкурса, указанному в пункте 2.22 настоящего Порядка.

2.30. В период конкурсного отбора открывается доступ в ГИИС «Электронный бюджет» к поданным участниками Конкурса заявкам в следующем порядке:

2.30.1. не позднее 1 рабочего дня, следующего за днем окончания срока подачи заявок, установленного в объявлении, – организатору Конкурса для рассмотрения в порядке очередности их поступления в соответствии с пунктом 2.32 настоящего Порядка.

Заявки при отсутствии оснований для отклонения, указанных в пункте 2.37 настоящего Порядка, допускаются к участию в конкурсном отборе.

При наличии оснований для отклонения заявок, указанных в пункте 2.37 настоящего Порядка, организатор

Конкурса отклоняет заявки;

2.30.2. Комиссии – для рассмотрения и оценки заявок в соответствии с пунктом 2.41 настоящего Порядка.

2.31. Протокол вскрытия заявок формируется на едином портале автоматически и подписывается усиленной квалифицированной электронной подписью председателя Комиссии и членов Комиссии в ГИИС «Электронный бюджет», а также размещается на едином портале не позднее 1 рабочего дня, следующего за днем его подписания, и содержит следующую информацию о поступивших для участия в конкурсном отборе заявках:

- регистрационный номер заявки;
- дата и время поступления заявки;
- полное наименование участника Конкурса;
- адрес юридического лица;
- запрашиваемый участником Конкурса размер гранта.

2.32. В течение 25 рабочих дней после дня открытия доступа к заявкам организатор Конкурса рассматривает представленные участниками Конкурса заявки и документы на полноту их представления в соответствии с пунктом 2.23 настоящего Порядка и соблюдение требований, установленных в объявлении и определенных в соответствии с пунктами 2.22-2.25 настоящего Порядка, а также определяет соответствие организации требованиям, установленным в пункте 2.20 настоящего Порядка, путем сопоставления представленных документов с информацией, содержащейся в документах, полученных в рамках межведомственного взаимодействия, и (или) размещенной на официальных сайтах соответствующих органов власти в информационно-телекоммуникационной сети Интернет, подтверждающей или опровергающей проверяемые документы.

2.33. В случае выявления организатором Конкурса основания для возврата заявки на доработку такая заявка не позднее 4 рабочих дней до окончания срока рассмотрения заявок возвращается на доработку участнику Конкурса по следующим основаниям:

2.33.1. непредставление (представление не в полном объеме) документов, указанных в пункте 2.23 настоящего Порядка;

2.33.2. несоответствие представленных участником Конкурса заявок и прилагаемых к ним документов требованиям, установленным в объявлении, пунктами 2.22-2.25 настоящего Порядка.

2.34. Решения организатора Конкурса о возврате заявок участникам Конкурса на доработку принимаются в равной мере ко всем участникам Конкурса, при рассмотрении заявок которых выявлены основания для их возврата на доработку. Указанные решения доводятся до участников Конкурса с использованием ГИИС «Электронный бюджет» в течение 1 рабочего дня со дня их принятия с указанием оснований для возврата заявки на доработку, а также положений заявки, нуждающихся в доработке.

Доработанная заявка направляется участником Конкурса повторно не позднее 2 рабочих дней после возврата заявки на доработку.

Возврат заявки на доработку производится организатором Конкурса не более одного раза.

В случае если участник Конкурса не направил организатору Конкурса доработанную заявку в срок, установленный абзацем вторым настоящего пункта, организатор Конкурса отклоняет заявку в соответствии с пунктом 2.37 настоящего Порядка.

2.35. Проверка участника Конкурса на соответствие требованиям, установленным в пункте 2.20 настоящего Порядка, осуществляется автоматически в ГИИС «Электронный бюджет» по данным государственных информационных систем, в том числе с использованием единой системы межведомственного электронного взаимодействия (при наличии технической возможности автоматической проверки).

Подтверждение соответствия участника Конкурса требованиям, установленным в пункте 2.20 настоящего Порядка, в случае отсутствия технической возможности осуществления автоматической проверки в ГИИС «Электронный бюджет» производится путем проставления в электронном виде участником Конкурса отметок о соответствии указанным требованиям посредством заполнения соответствующих экранных форм веб-интерфейса ГИИС «Электронный бюджет».

Организатор Конкурса в целях подтверждения соответствия участника Конкурса установленным требованиям не вправе требовать от участника Конкурса представления документов и информации при наличии соответствующей информации в государственных информационных системах, доступ к которым у организатора Конкурса имеется в рамках межведомственного электронного взаимодействия, за исключением случая, если участник Конкурса готов представить указанные документы и информацию организатору Конкурса по собственной инициативе.

2.36. Заявка признается надлежащей, если она соответствует требованиям, указанным в объявлении, и при отсутствии оснований для отклонения заявки, предусмотренных пунктом 2.37 настоящего Порядка.

2.37. Заявка отклоняется при наличии следующих оснований:

- 2.37.1. несоответствие участника Конкурса требованиям, установленным 20 настоящего Порядка;
- 2.37.2. непредставление (представление не в полном объеме) документов, указанных в 23 настоящего Порядка;
- 2.37.3. несоответствие представленных участником Конкурса заявок и прилагаемых к ним документов требо-

ваниям, установленным в объявлении, настоящего Порядка;

2.37.4. недостоверность информации, содержащейся в документах, представленных участником Конкурса в целях подтверждения соответствия требованиям, установленным настоящим Порядком;

2.37.5. подача участником Конкурса заявки после даты и (или) времени, определенных для подачи заявок;

2.37.6. превышение размера запрашиваемого гранта над размером гранта, предусмотренным в 2.44 настоящего Порядка.

2.38. При наличии оснований, указанных в пункте 2.37 настоящего Порядка, организатором Конкурса принимается решение об отклонении заявок участников Конкурса, в которых выявлены основания для их отклонения. Указанные решения доводятся до участников Конкурса с использованием ГИИС «Электронный бюджет» не позднее 3 рабочих дней после дня окончания рассмотрения заявок.

2.39. По результатам рассмотрения заявок не позднее 1 рабочего дня со дня окончания срока рассмотрения заявок подготавливается протокол рассмотрения заявок, включающий информацию о количестве поступивших и рассмотренных заявок, информацию по каждому участнику Конкурса.

2.40. Протокол рассмотрения заявок формируется на едином портале автоматически на основании результатов рассмотрения заявок и подписывается усиленной квалифицированной электронной подписью председателя Комиссии и членов Комиссии в ГИИС «Электронный бюджет», а также размещается на едином портале не позднее 1 рабочего дня, следующего за днем его подписания.

2.41. После подписания протокола рассмотрения заявок организатор Конкурса не позднее рабочего дня, следующего за днем его подписания, осуществляет допуск Комиссии для проведения оценки заявок через обеспечение доступа на портал. Члены Комиссии проводят оценку заявок в своей номинации по критериям оценки проекта согласно приложению 5 к настоящему Порядку в течение срока, не превышающего 7 рабочих дней после дня открытия доступа на портал.

2.42. Победителями Конкурса в пределах выделенных денежных средств по каждой номинации признаются участники Конкурса, соответствующие требованиям, установленным пунктом 2.20 настоящего Порядка, и набравшие наибольшее общее суммарное количество баллов по представленному проекту.

2.43. Организатор Конкурса определяет объем денежных средств в каждой номинации исходя из количества поступивших заявок в данной номинации и максимальной суммы по соответствующей номинации по следующей формуле:

$$K = \frac{Sk \times 100 \%}{So}, \text{ где}$$

K – коэффициент;

Sk – общий объем финансирования по конкурсному отбору;

So – общая сумма запрашиваемых средств по всем номинациям.

Далее:

$$Sn = K \times Sp, \text{ где}$$

Sn – объем денежных средств в каждой номинации к распределению;

K – коэффициент;

Sp – сумма запрашиваемых средств по всем заявкам, которые поступили в соответствующие номинации.

Размер грантов устанавливается в соответствии с пунктами 2.44, 2.45 настоящего Порядка с учетом рейтинга участников Конкурса по каждой номинации в пределах бюджетных ассигнований, предусмотренных в бюджете города Перми на мероприятия (направления расходов), указанные в пункте 1.5 настоящего Порядка.

2.44. Победителям Конкурса в пределах объема денежных средств за счет средств бюджета города Перми в каждой номинации предоставляется грант в размере суммы, запрашиваемой Победителем Конкурса в заявке, но не более 400 тыс. руб. по каждой номинации, за исключением приоритетной номинации, размер которой составляет не более 500 тыс. руб.

В случае если заявки двух и более участников Конкурса одновременно набрали наибольшее количество баллов, Победителем Конкурса признается тот участник Конкурса, в смете расчетов которого указана наименьшая запрашиваемая сумма финансового обеспечения затрат. При одинаковой запрашиваемой сумме финансового обеспечения затрат Победителем Конкурса признается тот участник Конкурса, заявка которого подана ранее в соответствии с порядковым номером.

2.45. Остаток нераспределенных средств по итогам предоставления грантов Победителям Конкурса по всем номинациям направляется на финансирование не более 3 заявок, не вошедших в список Победителей Конкурса, следу-

ющих по рейтингу в приоритетной номинации, утверждаемой Постановлением о проведении Конкурса.

2.46. По результатам конкурсного отбора одному участнику Конкурса может быть предоставлен грант только в отношении одной заявки.

В случае если две заявки одного участника Конкурса одновременно набрали наибольшее количество баллов, Победителем Конкурса признается та заявка, в смете расчетов которой указана наименьшая запрашиваемая сумма финансового обеспечения затрат. При одинаковой запрашиваемой сумме финансового обеспечения затрат Победителем Конкурса признается заявка, поданная ранее в соответствии с порядковым номером.

2.47. Определение Победителей Конкурса осуществляется путем подсчета общего суммарного количества присвоенных баллов по каждой заявке в соответствующей номинации. Количество баллов, присваиваемых участнику Конкурса по заявке, определяется как среднее арифметическое количества баллов, полученных по результатам оценки заявки от каждого члена Комиссии в своей номинации. При этом среднее арифметическое количество баллов определяется путем суммирования баллов, присвоенных каждым членом Комиссии в своей номинации, участвующим в оценке заявки.

Максимальное количество баллов, набранное на основании критериев оценки Проекта, указанных в приложении 5 к настоящему Порядку, составляет 100 баллов. Сумма величин значимости всех применяемых критериев оценки, включая стоимостные критерии оценки, составляет 100 %.

2.48. Ранжирование поступивших заявок участников Конкурса осуществляется по величине итогового балла путем присвоения порядкового номера в порядке уменьшения итогового балла заявки в каждой номинации. Заявке участника Конкурса, набравшей наибольшее количество баллов, присваивается первый порядковый номер в каждой номинации.

2.49. В целях завершения конкурсного отбора и определения Победителей Конкурса формируется протокол подведения итогов конкурсного отбора.

Протокол подведения итогов конкурсного отбора формируется на едином портале автоматически на основании результатов определения Победителей Конкурса и подписывается усиленной квалифицированной электронной подписью председателя Комиссии и членов Комиссии в ГИИС «Электронный бюджет», а также размещается на едином портале не позднее 1 рабочего дня, следующего за днем его подписания, и на Сайте в течение 5 рабочих дней после дня его подписания.

Протокол подведения итогов конкурсного отбора включает следующие сведения:

дата, время и место проведения рассмотрения заявок;

дата, время и место оценки заявок;

информация об участниках Конкурса, заявки которых были рассмотрены;

информация об участниках Конкурса, заявки которых были отклонены, с указанием причин их отклонения, в том числе положений объявления, которым не соответствуют заявки;

последовательность оценки заявок, присвоенные заявкам значения по каждому из предусмотренных критериев оценки, принятое на основании результатов оценки заявок решение о присвоении заявкам порядковых номеров по каждой номинации;

наименование Получателей гранта, с которым заключается договор, и размер предоставляемого ему гранта.

2.50. Внесение изменений в протокол рассмотрения заявок и протокол подведения итогов отбора осуществляется не позднее 10 календарных дней со дня подписания первых версий протокола рассмотрения заявок и протокола подведения итогов отбора путем формирования новых версий указанных протоколов с указанием причин внесения изменений.

2.51. Конкурсный отбор признается несостоявшимся в следующих случаях:

2.51.1. по окончании срока подачи заявок не подано ни одной заявки;

2.51.2. по результатам рассмотрения заявок отклонены все заявки.».

8. Раздел 3 изложить в следующей редакции:

«III. Условия и порядок предоставления гранта

3.1. Условиями предоставления гранта являются:

3.1.1. соответствие Получателя гранта требованиям и категориям, установленным в пунктах 1.10, 2.20 настоящего Порядка, представление документов, указанных в пункте 2.23 настоящего Порядка, в полном объеме и соответствующих требованиям, указанным в пунктах 2.22-2.25 настоящего Порядка;

3.1.2. участие организации в конкурсном отборе и признание ее победителем конкурсного отбора;

3.1.3. заключение договора между Главным распорядителем бюджетных средств и Получателем гранта;

3.1.4. согласие Получателя гранта, а также лиц, получающих средства на основании договоров (соглашений), заключенных с Получателем гранта, на осуществление в отношении их проверки Главным распорядителем бюджетных средств соблюдения порядка и условий предоставления гранта, в том числе в части достижения результатов пре-

доставления гранта, а также проверки органами муниципального финансового контроля в соответствии со статьями 268.1, 269.2 Бюджетного кодекса Российской Федерации, и на включение таких положений в договор;

3.1.5. соблюдение запрета приобретения Получателем гранта, а также иными юридическими лицами, получающими средства на основании договоров (соглашений), заключенных с Получателями гранта, за счет полученных из бюджета города Перми средств иностранной валюты, за исключением операций, осуществляемых в соответствии с валютным законодательством Российской Федерации при закупке (поставке) высокотехнологичного импортного оборудования, сырья и комплектующих изделий.

3.2. Основанием для отказа Получателю гранта в предоставлении гранта является тот факт, что участник Конкурса, представивший проект, не признан Победителем Конкурса, а также при наличии оснований, указанных в пункте 2.37 настоящего Порядка.

3.3. Размер гранта и порядок расчета размера гранта определяется в соответствии с пунктами 2.43-2.45 настоящего Порядка.

3.4. Предоставление гранта осуществляется на основании договора, заключенного между Главным распорядителем бюджетных средств и Получателем гранта в течение 40 рабочих дней после дня размещения на Сайте протокола, указанного в пункте 2.49 настоящего Порядка.

В течение 33 рабочих дней после дня размещения протокола на Сайте Главный распорядитель бюджетных средств подготавливает договор и направляет его Получателю гранта для подписания.

Получатель гранта в течение 2 рабочих дней со дня получения договора подписывает и направляет его Главному распорядителю бюджетных средств.

Главный распорядитель бюджетных средств подписывает и регистрирует договор в течение 5 рабочих дней, следующих за днем его получения от Получателя гранта.

3.5. В случае если признанное Победителем Конкурса лицо не представит в установленный пунктом 3.4 настоящего Порядка срок подписанный им договор, Победитель Конкурса признается уклонившимся от заключения договора. Договор считается незаключенным. Денежные средства, предусмотренные для данного договора, возвращаются в бюджет города Перми.

3.6. Договор должен содержать условие о согласовании новых условий договора или о расторжении договора при недостижении согласия по новым условиям в случае уменьшения Главному распорядителю бюджетных средств как получателю бюджетных средств ранее доведенных лимитов бюджетных обязательств, приводящего к невозможности предоставления гранта в размере, определенном в договоре.

В случае изменения условий договора или расторжения договора между Главным распорядителем бюджетных средств как получателем бюджетных средств и Получателем гранта заключается Дополнительное соглашение к договору, в том числе дополнительное соглашение о расторжении договора, по форме, утвержденной распоряжением начальника департамента финансов администрации города Перми.

Договор должен содержать условие о согласии Получателя гранта, а также лиц, получающих средства на основании договоров (соглашений), заключенных с Получателем гранта, на осуществление в отношении их проверки Главным распорядителем бюджетных средств соблюдения порядка и условий предоставления гранта, в том числе в части достижения результатов предоставления гранта, а также органами муниципального финансового контроля в соответствии со статьями 268.1, 269.2 Бюджетного кодекса Российской Федерации.

Неотъемлемой частью договора является календарный план реализации мероприятий проекта, смета расходов (расчеты к смете расходов).

3.7. Гранты перечисляются Главным распорядителем бюджетных средств на расчетный или корреспондентский счет, открытый Получателю гранта в учреждениях Центрального банка Российской Федерации или кредитных организациях, на основании предъявленных счетов со следующей периодичностью:

в течение 20 рабочих дней после подписания договора – 50 % от размера гранта, предусмотренного договором;

в течение 20 рабочих дней после сдачи отчетов, предусмотренных договором, – остаток средств, предусмотренных договором.

3.8. Результатами предоставления грантов являются количество участников проекта и количество мероприятий проекта.

3.9. Запрещается приобретение Получателем гранта, а также иными юридическими лицами, получающими средства на основании договоров (соглашений), заключенных с Получателями гранта, за счет полученных из бюджета города Перми средств иностранной валюты, за исключением операций, осуществляемых в соответствии с валютным законодательством Российской Федерации при закупке (поставке) высокотехнологичного импортного оборудования, сырья и комплектующих изделий.

3.10. При реорганизации Получателя гранта в форме слияния, присоединения или преобразования в договор вносятся изменения путем заключения дополнительного соглашения к договору в части перемены лица в обязательстве с указанием в договоре юридического лица, являющегося правопреемником.

3.11. При реорганизации Получателя гранта в форме разделения, выделения, а также при ликвидации Получа-

теля гранта договор расторгается с формированием уведомления о расторжении договора в одностороннем порядке и акта об исполнении обязательств по договору с отражением информации о неисполненных Получателем гранта обязательствах, источником финансового обеспечения которых является грант, и возврате неиспользованного остатка гранта в бюджет города Перми.».

9. Пункт 4.1 изложить в следующей редакции:

«4.1. Получатель гранта представляет Главному распорядителю бюджетных средств:

отчет о достижении значений результатов предоставления гранта, указанных в пункте 3.8 настоящего Порядка, ежеквартально (нарастающим итогом) по состоянию на 01 число месяца, следующего за отчетным периодом, не позднее 10 рабочих дней месяца, следующего за отчетным кварталом, за IV квартал не позднее 16 декабря текущего года по форме, утвержденной распоряжением начальника департамента финансов администрации города Перми;

отчет об осуществлении расходов, источником финансового обеспечения которых является грант, с приложением копий документов, подтверждающих осуществление расходов, ежеквартально (нарастающим итогом) по состоянию на 01 число месяца, следующего за отчетным периодом, не позднее 10 рабочих дней месяца, следующего за отчетным кварталом, за IV квартал не позднее 16 декабря текущего года по форме, утвержденной распоряжением начальника департамента финансов администрации города Перми.».

10. Пункт 4.2 изложить в следующей редакции:

«4.2. Главный распорядитель бюджетных средств устанавливает в договоре сроки и формы представления Получателем гранта дополнительной отчетности:

финансового отчета об использовании гранта на реализацию мероприятий;
содержательного отчета о выполнении мероприятий.

Отчеты представляются на бумажном и электронном носителях.».

11. В пункте 4.7 после слова «отчетов» дополнить словами «, предусмотренных пунктами 4.1, 4.2 настоящего Порядка,».

12. Абзац второй пункта 5.1 изложить в следующей редакции:

«Орган муниципального финансового контроля проводит проверки в соответствии со статьями 268.1, 269.2 Бюджетного кодекса Российской Федерации.».

13. Пункт 5.1¹ изложить в следующей редакции:

«5.1¹. Главный распорядитель бюджетных средств осуществляет мониторинг достижения значений результатов предоставления гранта, определенных Договором, и событий, отражающих факт завершения соответствующего мероприятия по получению результата предоставления гранта в порядке и по формам, которые установлены порядком проведения мониторинга достижения результатов.».

14. Пункт 5.3 изложить в следующей редакции:

«5.3. Средства гранта, предоставляемые Получателю гранта, подлежат возврату в бюджет города Перми в случаях:

нарушения Получателем гранта условий, установленных при предоставлении гранта, выявленного в том числе по фактам проверок, проведенных Главным распорядителем бюджетных средств и органами муниципального финансового контроля;

недостижения значений результатов предоставления гранта, установленных договором.».

15. Дополнить пунктом 5.4 следующего содержания:

«5.4. Порядок и сроки возврата гранта и средств, полученных на основании договоров (соглашений), заключенных с Получателем гранта, в бюджет города Перми в случае нарушения условий ее предоставления:

5.4.1. в случае выявления нарушений, указанных в пункте 5.3 настоящего Порядка, Главный распорядитель бюджетных средств в течение 15 рабочих дней со дня выявления нарушения направляет требование о возврате гранта, которое должно быть исполнено Получателем гранта в течение 10 рабочих дней с даты получения требования;

5.4.2. в случае невыполнения Получателем гранта в установленный срок требования о возврате гранта Главный распорядитель бюджетных средств осуществляет возврат гранта в судебном порядке в соответствии с действующим законодательством Российской Федерации.».

16. В приложении 1:

16.1. строку:

Руководитель проекта (Ф.И.О., контактные телефоны)	
---	--

изложить в следующей редакции:

Контактные телефоны руководителя проекта и бухгалтера организации	
---	--

16.2. строку:

Бухгалтер организации (Ф.И.О., контактные телефоны)	
--	--

признать утратившей силу;

16.3. строку:

<p>При рассмотрении проекта даю согласие на обработку своих персональных данных и предоставляю право передавать мои персональные данные, содержащие сведения, которые необходимы для рассмотрения проекта, включая сбор, систематизацию, накопление, хранение, уточнение (обновление, изменение), использование персональных данных, а также осуществление любых иных действий с моими персональными данными с учетом действующего законодательства.</p> <p>Также даю согласие на публикацию (размещение) в информационно-телекоммуникационной сети Интернет информации об организации как участнике конкурса, о поданных нами документах, необходимых для участия в конкурсе, иной информации об организации как об участнике конкурса, связанной с соответствующим конкурсом</p>	<p>Руководитель организации:</p> <p>_____</p> <p>(Ф.И.О.)</p> <p>_____</p> <p>(подпись)</p> <p>« ____ » _____ 20__ г.</p> <p>Руководитель проекта:</p> <p>_____</p> <p>(Ф.И.О.)</p> <p>_____</p> <p>(подпись)</p> <p>« ____ » _____ 20__ г.</p> <p>Бухгалтер организации:</p> <p>_____</p> <p>(Ф.И.О.)</p> <p>_____</p> <p>(подпись)</p> <p>« ____ » _____ 20__ г.</p>
--	--

изложить в следующей редакции:

<p>Подтверждаю, что _____</p> <p>_____</p> <p>_____</p> <p>(наименование организации)</p> <p>не получает средства из бюджета города Перми в соответствии с иными правовыми актами на цели, предусмотренные пунктом 1.5 настоящего Порядка</p>	<p>Руководитель организации:</p> <p>_____</p> <p>(Ф.И.О.)</p> <p>_____</p> <p>(подпись)</p>
---	---

17. Приложение 4 признать утратившим силу.

18. Приложение 5 изложить в редакции согласно приложению к настоящим изменениям.

19. Приложение 6 признать утратившим силу.

20. Приложение 7 признать утратившим силу.

Приложение
к изменениям в Порядок
предоставления грантов в форме
субсидий за счет средств бюджета
города Перми на финансовое
обеспечение затрат, связанных
с реализацией социально значимых
проектов победителями
ежегодного городского конкурса
социально значимых проектов,
утвержденный постановлением
администрации города Перми
от 16.12.2008 № 1214

**КРИТЕРИИ
оценки проекта**

1. Актуальность и социальная значимость проекта	
16 баллов	<p>Актуальность и социальная значимость проекта убедительно доказаны: цель и задачи проекта четко сформулированы, измеримы и соответствуют цели и задачам Плана мероприятий по реализации Стратегии социально-экономического развития муниципального образования город Пермь до 2030 года на период 2016-2020 годов, утвержденного решением Пермской городской Думы от 26 апреля 2016 г. № 67;</p> <p>проблемы, на решение которых направлен проект, детально раскрыты, их описание аргументировано и подкреплено конкретными количественными и (или) качественными показателями;</p> <p>проект направлен в полной мере на решение именно тех проблем, которые обозначены как значимые; имеется подтверждение актуальности проблемы представителями целевой аудитории, потенциальными благополучателями, партнерами, которое подкреплено конкретными количественными и (или) качественными показателями;</p> <p>в реализацию социально значимой инициативы вовлечены (в формате сетевого взаимодействия или партнерского содействия и др.) и другие некоммерческие организации, реализующие профильную деятельность (по содержанию деятельности, в отношении целевой аудитории); мероприятия проекта соответствуют условиям и тематике номинаций конкурса, обеспечивают решение поставленных задач и достижение ожидаемых результатов проекта</p>
10 баллов	<p>Актуальность и социальная значимость проекта в целом доказаны, однако имеются несущественные замечания эксперта:</p> <p>цель и задачи проекта четко сформулированы, измеримы и соответствуют цели и задачам Плана мероприятий по реализации Стратегии социально-экономического развития муниципального образования город Пермь до 2030 года на период 2016-2020 годов, утвержденного решением Пермской городской Думы от 26 апреля 2016 г. № 67;</p> <p>проблемы, на решение которых направлен проект, описаны общими фразами, без ссылок на конкретные факты, либо этих фактов и показателей недостаточно для подтверждения актуальности проблемы для заявленной целевой аудитории и (или) территории реализации проекта;</p> <p>проект направлен не в полной мере на решение именно тех проблем, которые обозначены как значимые, или авторы преувеличили их значимость;</p> <p>проблемы, на решение которых направлен проект, относятся к разряду актуальных, но авторы преувеличили их значимость для заявленной целевой аудитории и (или) территории реализации проекта;</p> <p>к реализации отдельных задач проекта заявитель планирует привлечь в качестве участников или партнеров другие некоммерческие организации, реализующие профильную деятельность (по содержанию деятельности, в отношении отдельных целевых групп целевой аудитории проекта, отраженного в заявке);</p> <p>мероприятия проекта соответствуют условиям и тематике номинаций конкурса, обеспечивают решение поставленных задач и достижение ожидаемых результатов проекта;</p> <p>имеются другие замечания эксперта (с обоснованием)</p>
5 баллов	<p>Актуальность и социальная значимость проекта доказаны недостаточно убедительно:</p> <p>цель и задачи проекта сформулированы нечетко, но соответствуют цели и задачам Плана мероприятий по реализации Стратегии социально-экономического развития муниципального образования город Пермь до 2030 года на период 2016-2020 годов, утвержденного решением Пермской городской Думы от 26 апреля 2016 г. № 67;</p> <p>в проекте недостаточно аргументированно и без конкретных показателей описана проблема, на решение которой направлен проект либо не подтверждено взаимодействие с территориями, обозначенными в заявке;</p> <p>проект направлен на решение проблем, которые не имеют острой значимости для целевой группы или территории реализации проекта;</p> <p>подтверждение актуальности проблемы представителями целевой аудитории, потенциальными благополучателями, партнерами представлена в недостаточной мере;</p> <p>в реализацию социально значимой инициативы не вовлечены другие некоммерческие организации, реализующие профильную деятельность (по содержанию деятельности, в отношении целевой аудитории);</p> <p>мероприятия проекта соответствуют условиям и тематике номинаций конкурса, но не обеспечивают решение поставленных задач и достижение ожидаемых результатов проекта;</p> <p>имеются другие замечания эксперта (с обоснованием)</p>

0 баллов	<p>Актуальность и социальная значимость проекта не доказаны: цель и задачи проекта не сформулированы либо не соответствуют цели и задачам Плана мероприятий по реализации Стратегии социально-экономического развития муниципального образования город Пермь до 2030 года на период 2016-2020 годов, утвержденного решением Пермской городской Думы от 26 апреля 2016 г. № 67; проблема, которой посвящен проект, не относится к разряду востребованных обществом либо слабо обоснована авторами; проект направлен на решение проблем, которые не имеют значимость для целевой группы или территории реализации проекта; подтверждение актуальности проблемы представителями целевой аудитории, потенциальными благополучателями, партнерами отсутствует; мероприятия проекта не соответствуют условиям и (или) тематике номинаций конкурса, большая часть мероприятий проекта не связана с выбранным грантовым направлением; имеются другие серьезные замечания эксперта (с обоснованием)</p>
2. Логическая связность и реализуемость проекта, соответствие мероприятий проекта его целям, задачам и ожидаемым результатам	
16 баллов	<p>Проект полностью соответствует данному критерию: все разделы заявки логически взаимосвязаны, каждый раздел содержит информацию, необходимую и достаточную для полного понимания содержания проекта; календарный план хорошо структурирован, детализирован, содержит описание конкретных мероприятий; запланированные мероприятия соответствуют условиям конкурса и обеспечивают решение поставленных задач и достижение предполагаемых результатов проекта; указаны конкретные и разумные сроки, позволяющие в полной мере решить задачи проекта; ожидаемые результаты проекта четко изложены и соизмеримы со сметой расходов</p>
10 баллов	<p>По данному критерию проект в целом проработан, однако имеются несущественные замечания эксперта: все разделы заявки логически взаимосвязаны, однако имеются несущественные смысловые несоответствия, что нарушает внутреннюю целостность проекта; календарный план хорошо структурирован, детализирован, вместе с тем состав мероприятий не является полностью оптимальным; запланированные мероприятия соответствуют условиям конкурса, но не в полной мере обеспечивают решение поставленных задач и достижение предполагаемых результатов; указанные сроки выполнения отдельных мероприятий проекта требуют корректировки; ожидаемые результаты проекта изложены нечетко, но соизмеримы со сметой расходов; имеются другие замечания эксперта (с обоснованием)</p>
5 баллов	<p>Проект по данному критерию проработан недостаточно, имеются замечания эксперта, которые обязательно необходимо устранить: все разделы заявки имеют устранимые нарушения логической связи между задачами, мероприятиями и предполагаемыми результатами; календарный план описывает лишь общие направления деятельности, не раскрывает последовательность реализации проекта; запланированные мероприятия не в полной мере соответствуют условиям конкурса; указанные сроки выполнения мероприятий проекта требуют корректировки и влияют на сроки реализации проекта; ожидаемые результаты проекта изложены нечетко или несоизмеримы со сметой расходов; имеются другие замечания эксперта (с обоснованием)</p>
0 баллов	<p>Проект не соответствует данному критерию: все разделы заявки имеют низкий уровень проработки, имеются несоответствия мероприятий проекта его целям и задачам, противоречия между планируемой деятельностью и ожидаемыми результатами; календарный план содержит существенные ошибки в описании и последовательности мероприятий; запланированные мероприятия не соответствуют поставленным целям, задачам конкурса, результаты проекта делают реализацию такого проекта нецелесообразной; указаны некорректные сроки выполнения мероприятий, из-за непродуманности создают значительные риски реализации проекта; ожидаемые результаты проекта не изложены или несоизмеримы со сметой расходов; имеются другие серьезные замечания эксперта (с комментарием)</p>

3. Инновационность, уникальность проекта	
16 баллов	<p>Проект является инновационным, уникальным:</p> <p>проект преимущественно направлен на внедрение новых или значительно улучшенных практик, методов в деятельность организации и (или) ее партнеров (что позволит существенно качественно улучшить такую деятельность), а также иных субъектов, реализующих деятельность в направлении решения заявленной проблемы и оказания поддержки указанным целевым группам, или разрабатывающих и применяющих авторские технологии и форматы;</p> <p>у организации есть ресурсы и опыт, чтобы успешно внедрить описанные инновации</p>
10 баллов	<p>Проект имеет признаки инновационности, уникальности, но эти признаки несущественно влияют на его ожидаемые результаты:</p> <p>проект предусматривает внедрение новых или значительно улучшенных процессов, методов, практик, но в заявке четко не описано, как это приведет к изменению содержания и результативности деятельности, которую осуществляет организация и (или) ее партнеры (например, отсутствует описание конкретных результатов внедрения инноваций);</p> <p>у организации есть ресурсы, но опыт, чтобы успешно внедрить описанные инновации, отсутствует; имеются другие замечания эксперта (с обоснованием)</p>
5 балл	<p>Проект практически не имеет признаков инновационности, уникальности:</p> <p>проект описывает использование новых или значительно улучшенных процессов, методов, практик, вместе с тем состав мероприятий проекта в явном виде не позволяет сделать вывод о том, что проект является уникальным по сравнению с деятельностью других организаций по соответствующей тематике;</p> <p>ресурсы и опыт организации, указанные в заявке, не являются достаточными для реализации инновационных проектов;</p> <p>имеются другие замечания эксперта (с обоснованием)</p>
0 баллов	<p>Проект не является инновационным, уникальным:</p> <p>проект описывает процессы, методы и практики, которые являются продолжением уже осуществляемой (ранее осуществлявшейся) деятельности организации и не являются инновационными и уникальными;</p> <p>у организации отсутствуют ресурсы и опыт для реализации инновационных проектов;</p> <p>имеются другие замечания эксперта (с обоснованием)</p>
4. Реалистичность бюджета проекта и обоснованность планируемых расходов на реализацию проекта	
16 баллов	<p>Проект полностью соответствует данному критерию:</p> <p>в бюджете проекта предусмотрено финансовое обеспечение всех мероприятий проекта и отсутствуют расходы, которые непосредственно не связаны с мероприятиями проекта;</p> <p>все планируемые расходы реалистичны и обоснованы</p>
10 баллов	<p>Проект в целом соответствует данному критерию, однако имеются несущественные замечания эксперта:</p> <p>в бюджете проекта предусмотрено финансовое обеспечение всех мероприятий проекта, но присутствуют незначительные расходы, которые непосредственно не связаны с мероприятиями проекта;</p> <p>расходы реалистичны, следуют из задач, мероприятий и обоснованы, вместе с тем из комментариев к некоторым расходам невозможно точно определить их состав (детализацию);</p> <p>имеются другие замечания эксперта (с обоснованием)</p>
5 баллов	<p>Проект в целом соответствует данному критерию, однако имеются замечания эксперта, которые обязательно необходимо устранить:</p> <p>не все предполагаемые расходы непосредственно связаны с мероприятиями проекта и достижением ожидаемых результатов;</p> <p>в бюджете проекта предусмотрены побочные, не имеющие прямого отношения к реализации проекта, расходы;</p> <p>имеются другие замечания эксперта (с обоснованием)</p>
0 баллов	<p>Проект не соответствует данному критерию:</p> <p>в бюджете проекта предусмотрены расходы, не соответствующие целевому характеру гранта, часть расходов не направлена на выполнение мероприятий проекта либо вообще не имеет отношения к реализации проекта;</p> <p>расходы бюджета не реалистичны, имеются несоответствия между суммами в описании проекта и в его бюджете;</p> <p>имеются другие замечания эксперта (с обоснованием)</p>

5. Собственный вклад организации и дополнительные ресурсы, привлекаемые на реализацию проекта	
20 баллов	<p>Организация обеспечивает реальное привлечение дополнительных ресурсов на реализацию проекта в объеме 100 % или более 100 % бюджета:</p> <p>организация располагает собственными ресурсами на реализацию проекта (привлеченные денежные средства, волонтеры, помещение в собственности, безвозмездном пользовании или аренде, оборудование, транспортные средства, интеллектуальные права и другие ресурсы, за исключением движимого и недвижимого имущества, находящегося в оперативном управлении муниципального бюджетного или автономного учреждения) и подтверждает их привлечение в смете расходов проекта;</p> <p>уровень собственного вклада организации и дополнительных ресурсов составляет 100 % или более 100 % от запрашиваемой суммы гранта, при этом такой уровень корректно рассчитан (например, стоимость пользования имеющимся в собственности помещением и оборудованием рассчитана в части, необходимой для реализации проекта, и за срок реализации проекта)</p>
12 баллов	<p>Организация обеспечивает реальное привлечение дополнительных ресурсов на реализацию проекта в объеме от 60 % до 99,99 % бюджета проекта:</p> <p>организация располагает собственными ресурсами на реализацию проекта (привлеченные денежные средства, волонтеры, помещение в собственности, безвозмездном пользовании или аренде, оборудование, транспортные средства, интеллектуальные права и другие, за исключением движимого и недвижимого имущества, находящегося в оперативном управлении муниципального бюджетного или автономного учреждения) и подтверждает их привлечение в смете расходов проекта;</p> <p>уровень собственного вклада организации и дополнительных ресурсов составляет от 60 % до 99,99 % от запрашиваемой суммы гранта и рассчитан пропорционально объему и срокам, необходимым для реализации проекта;</p> <p>имеются другие замечания эксперта (с обоснованием)</p>
6 баллов	<p>Организация обеспечивает реальное привлечение дополнительных ресурсов на реализацию проекта в объеме от 30 % до 59,99 % бюджета проекта:</p> <p>организация располагает собственными ресурсами на реализацию проекта (привлеченные денежные средства, волонтеры, помещение в собственности, безвозмездном пользовании или аренде, оборудование, транспортные средства, интеллектуальные права и другие, за исключением движимого и недвижимого имущества, находящегося в оперативном управлении муниципального бюджетного или автономного учреждения) и подтверждает их привлечение в смете расходов проекта;</p> <p>уровень собственного вклада организации и дополнительных ресурсов составляет от 30 % до 59,99 % от запрашиваемой суммы гранта и рассчитан пропорционально объему и срокам, необходимым для реализации проекта;</p> <p>имеются другие замечания эксперта (с обоснованием)</p>
0 баллов	<p>Организация не обеспечивает реальное привлечение дополнительных ресурсов на реализацию проекта в объеме 30 % и более 30 % бюджета проекта:</p> <p>организация не располагает собственными ресурсами на реализацию проекта (привлеченные денежные средства, волонтеры, помещение в собственности, безвозмездном пользовании или аренде, оборудование, транспортные средства, интеллектуальные права и другие, за исключением движимого и недвижимого имущества, находящегося в оперативном управлении муниципального бюджетного или автономного учреждения) или не подтверждает их привлечение в смете расходов проекта;</p> <p>уровень собственного вклада организации и дополнительных ресурсов заявлен в объеме 30 % и более 30 % от запрашиваемой суммы гранта, но не имеет подтверждения в смете расходов проекта;</p> <p>имеются другие замечания эксперта (с обоснованием)</p>
6. Информационная открытость организации	
16 баллов	<p>Данный критерий отлично выражен в заявке:</p> <p>информацию о деятельности легко найти в сети Интернет с помощью поисковых запросов;</p> <p>деятельность организации систематически освещается в средствах массовой информации;</p> <p>организация имеет действующий, постоянно обновляемый сайт, на котором представлены подробные годовые отчеты о ее деятельности, размещена актуальная информация о реализованных проектах и мероприятиях, составе органов управления</p>
10 баллов	<p>Данный критерий хорошо выражен в заявке:</p> <p>информацию о деятельности легко найти в сети Интернет с помощью поисковых запросов;</p> <p>деятельность организации периодически освещается в средствах массовой информации;</p> <p>организация имеет действующий сайт, страницы (группы) в социальных сетях с актуальной информацией, однако без подробных сведений о работе организации, привлекаемых ею ресурсах, составе органов управления, реализованных программах, проектах, годовых отчетов;</p> <p>имеются другие замечания эксперта (с обоснованием)</p>

5 баллов	Данный критерий удовлетворительно выражен в заявке: информацию о деятельности сложно найти в сети Интернет с помощью поисковых запросов; деятельность организации мало освещается в средствах массовой информации и в сети Интернет; организация имеет сайт и (или) страницы (группы) в социальной сети, которые содержат неактуальную (устаревшую) информацию; имеются другие замечания эксперта (с комментарием)
0 баллов	Данный критерий плохо выражен в заявке: информация о деятельности организации практически отсутствует в сети Интернет; деятельность организации не освещается в средствах массовой информации; организация не имеет действующего сайта, страницы (группы) в социальных сетях; имеются другие замечания эксперта (с обоснованием)



АДМИНИСТРАЦИЯ ГОРОДА ПЕРМИ ПОСТАНОВЛЕНИЕ

05.12.2024

№ 1188

О внесении изменений в постановление администрации города Перми от 31.12.2009 № 1058 «О создании муниципального автономного учреждения дополнительного образования «Дворец спорта для детей и юношества «Прикамье» г. Перми путем изменения типа существующего муниципального образовательного учреждения дополнительного образования детей «Детско-юношеский центр «Здоровье» г. Перми»

В соответствии с Федеральными законами от 03 ноября 2006 г. № 174-ФЗ «Об автономных учреждениях», от 29 декабря 2012 г. № 273-ФЗ «Об образовании в Российской Федерации» администрация города Перми ПОСТАНОВЛЯЕТ:

1. Внести в постановление администрации города Перми от 31 декабря 2009 г. № 1058 «О создании муниципального автономного учреждения дополнительного образования «Дворец спорта для детей и юношества «Прикамье» г. Перми путем изменения типа существующего муниципального образовательного учреждения дополнительного образования детей «Детско-юношеский центр «Здоровье» г. Перми» (в ред. от 16.10.2012 № 627, от 16.09.2014 № 638, от 11.08.2021 № 589) следующие изменения:

1.1. в наименовании слова «муниципального автономного учреждения дополнительного образования «Дворец спорта для детей и юношества «Прикамье» г. Перми» заменить словами «муниципального автономного учреждения дополнительного образования «Спортивная школа «Прикамье» г. Перми»;

1.2. в пункте 1 слова «муниципальное автономное учреждение дополнительного образования «Дворец спорта для детей и юношества «Прикамье» г. Перми» заменить словами «муниципальное автономное учреждение дополнительного образования «Спортивная школа «Прикамье» г. Перми»;

1.3. пункт 2 изложить в следующей редакции:

«2. Комитету по физической культуре и спорту администрации города Перми осуществлять отдельные полномочия и функции учредителя муниципального автономного учреждения дополнительного образования «Спортивная школа «Прикамье» г. Перми в установленном порядке.»;

1.4. пункты 2.1-2.7 признать утратившими силу;

1.5. пункт 3 признать утратившим силу.

2. Комитету по физической культуре и спорту администрации города Перми:

2.1. подготовить, согласовать и утвердить в установленном порядке устав муниципального автономного учреждения дополнительного образования «Спортивная школа «Прикамье» г. Перми (далее – учреждение) не позднее 30 календарных дней со дня вступления настоящего постановления в силу;

2.2. осуществить контроль за своевременной государственной регистрацией устава учреждения, представлением в департамент имущественных отношений администрации города Перми, департамент финансов администрации

города Перми копий листа записи о внесении изменений в Единый государственный реестр юридических лиц не позднее 5 рабочих дней со дня государственной регистрации устава учреждения;

2.3. произвести иные юридически значимые действия, связанные с утверждением устава учреждения.

3. Департаменту имущественных отношений администрации города Перми внести соответствующие изменения в реестр муниципального имущества города Перми.

4. Руководителю учреждения:

4.1. произвести необходимые действия по государственной регистрации устава учреждения в течение 7 календарных дней со дня его утверждения;

4.2. представить в департамент имущественных отношений администрации города Перми, департамент финансов администрации города Перми, комитет по физической культуре и спорту администрации города Перми копии листа записи о внесении изменений в Единый государственный реестр юридических лиц не позднее 5 рабочих дней со дня государственной регистрации устава учреждения;

4.3. направить в Управление Федеральной службы государственной регистрации, кадастра и картографии по Пермскому краю заявление о внесении изменений в сведения Единого государственного реестра недвижимости в отношении зарегистрированных прав на недвижимое имущество, находящееся в оперативном управлении учреждения, в течение 14 календарных дней со дня государственной регистрации в Едином государственном реестре юридических лиц устава учреждения;

4.4. представить в департамент имущественных отношений администрации города Перми выписки из Единого государственного реестра недвижимости с внесенными изменениями в течение 14 календарных дней со дня осуществления указанных изменений;

4.5. письменно уведомить кредиторов об утверждении устава учреждения не позднее 14 календарных дней со дня вступления настоящего постановления в силу;

4.6. произвести иные юридически значимые действия, связанные с утверждением устава учреждения.

5. Настоящее постановление вступает в силу с 01 января 2025 г., но не ранее дня официального обнародования посредством официального опубликования в печатном средстве массовой информации «Официальный бюллетень органов местного самоуправления муниципального образования город Пермь».

6. Управлению по общим вопросам администрации города Перми обеспечить обнародование настоящего постановления посредством официального опубликования в печатном средстве массовой информации «Официальный бюллетень органов местного самоуправления муниципального образования город Пермь».

7. Информационно-аналитическому управлению администрации города Перми обеспечить обнародование настоящего постановления посредством официального опубликования в сетевом издании «Официальный сайт муниципального образования город Пермь www.gorodperm.ru».

8. Контроль за исполнением настоящего постановления возложить на заместителя главы администрации города Перми Мальцеву Е.Д.

Глава города Перми

Э.О. Соснин



АДМИНИСТРАЦИЯ ГОРОДА ПЕРМИ ПОСТАНОВЛЕНИЕ

05.12.2024

№ 1189

О внесении изменений в постановление администрации города Перми от 19.09.2022 № 818 «Об утверждении Порядка принятия решения о создании, об упразднении лесничеств, создаваемых в их составе участковых лесничеств, расположенных на землях населенных пунктов Пермского городского округа, установлении и изменении их границ»

На основании Лесного кодекса Российской Федерации, Федерального закона от 06 октября 2003 г. № 131-ФЗ «Об общих принципах организации местного самоуправления в Российской Федерации», Устава города Перми администрация города Перми ПОСТАНОВЛЯЕТ:

1. Внести изменения в постановление администрации города Перми от 19 сентября 2022 г. № 818 «Об утверждении Порядка принятия решения о создании, об упразднении лесничеств, создаваемых в их составе участковых

лесничеств, расположенных на землях населенных пунктов Пермского городского округа, установлении и изменении их границ» (в ред. от 18.11.2022 № 1167), дополнив преамбулу после слов «самоуправления в Российской Федерации» словами «, приказом Министерства природных ресурсов и экологии Российской Федерации от 05 августа 2022 г. № 510 «Об утверждении Лесоустроительной инструкции».

2. Внести в Порядок принятия решения о создании, об упразднении лесничеств, создаваемых в их составе участковых лесничеств, расположенных на землях населенных пунктов Пермского городского округа, установлении и изменении их границ, утвержденный постановлением администрации города Перми от 19 сентября 2022 г. № 818 (в ред. от 18.11.2022 № 1167), следующие изменения:

2.1. пункт 2.4 после абзаца третьего дополнить абзацем следующего содержания:

«лесоустроительная документация в отношении включаемых в границы земель, на которых расположены городские леса, либо лесных участков (частей лесных участков), подлежащих исключению, на которых расположены городские леса;»;

2.2. пункт 2.5 после абзаца пятого дополнить абзацем следующего содержания:

«лесоустроительная документация в отношении лесных участков (частей лесных участков), исключаемых из границ и включаемых в границы лесничества;»;

2.3. в абзаце втором пункта 2.8 после слов «лесного реестра,» дополнить словами «требованиям Лесоустроительной инструкции, утвержденной приказом Министерства природных ресурсов и экологии Российской Федерации от 05 августа 2022 г. № 510 (далее – Лесоустроительная инструкция),»;

2.4. пункт 2.11 после абзаца второго дополнить абзацем следующего содержания:

«наличия оснований для возврата лесоустроительной документации, указанных в пункте 143 Лесоустроительной инструкции;»;

2.5. пункт 2.14 изложить в следующей редакции:

«2.14. Рекомендации экспертной комиссии учитываются при принятии Главой города Перми решения о создании, упразднении лесничества, создаваемых в его составе участковых лесничеств, расположенных на землях населенных пунктов Пермского городского округа, установлении и изменении их границ.

2.14.1. Основанием для принятия решения о создании, упразднении лесничества, создаваемых в его составе участковых лесничеств, расположенных на землях населенных пунктов Пермского городского округа, установлении их границ является соответствие в совокупности следующим критериям:

отсутствие отрицательного воздействия при создании, упразднении лесничеств, создаваемых в их составе участковых лесничеств, расположенных на землях населенных пунктов Пермского городского округа, установлении их границ, на прилегающие территории городских лесов, исходя из понятия о лесе как экологической системе в соответствии со статьей 5 Лесного кодекса Российской Федерации;

отсутствие отрицательного воздействия на биологическое разнообразие, в том числе редких, находящихся под угрозой исчезновения и ценных в хозяйственном и научном отношении объектов растительного и животного мира и среды их обитания;

обеспеченность стандартных территорий нормирования благоприятных условий жизнедеятельности населения объектами озелененных территорий в соответствии с Местными нормативами градостроительного проектирования в городе Перми, утвержденными постановлением администрации города Перми от 29 декабря 2022 г. № 1408.

2.14.2. Основанием для принятия решения об изменении границ лесничества, участковых лесничеств, расположенных на землях населенных пунктов Пермского городского округа, является соответствие в совокупности следующим критериям:

отсутствие отрицательного воздействия при изменении границ лесничества, участковых лесничеств, расположенных на землях населенных пунктов Пермского городского округа, на прилегающие территории городских лесов, исходя из понятия о лесе как экологической системе в соответствии со статьей 5 Лесного кодекса Российской Федерации;

отсутствие отрицательного воздействия на биологическое разнообразие, в том числе редких, находящихся под угрозой исчезновения и ценных в хозяйственном и научном отношении объектов растительного и животного мира и среды их обитания;

обеспеченность стандартных территорий нормирования благоприятных условий жизнедеятельности населения объектами озелененных территорий в соответствии с Местными нормативами градостроительного проектирования в городе Перми, утвержденными постановлением администрации города Перми от 29 декабря 2022 г. № 1408.

Помимо вышеуказанного основания основанием для принятия решения об изменении границ лесничества, участковых лесничеств, расположенных на землях населенных пунктов Пермского городского округа, является одно из следующих оснований:

изменение границ субъектов Российской Федерации, муниципальных образований, населенных пунктов, территориальных зон, которые являются смежными (совпадают) с границами лесничеств, участковых лесничеств;

выявление и исправление реестровой ошибки в описании местоположения границ лесничеств, указанной в части 3 статьи 61 Федерального закона от 13 июля 2015 г. № 218-ФЗ «О государственной регистрации недвижимости»;

уточнение границы и площади лесничества, участкового лесничества при проведении мероприятий по лесоустройству, предусмотренных пунктом 4 части 1 статьи 68 Лесного кодекса Российской Федерации, в случаях выявления несоответствия использованных при проектировании лесничеств картографических материалов ситуации на местности:

- выявление несоответствия расположения линейных объектов;
- выявление несоответствия расположения поверхностных водных объектов;
- выявление смещения границ лесничества, участкового лесничества;
- выявление смещения отдельных контуров границы лесничества.

Уточненная площадь лесничества, участкового лесничества, полученная по результатам проведения мероприятий по лесоустройству, предусмотренных пунктом 4 части 1 статьи 68 Лесного кодекса Российской Федерации, может отличаться от площади лесничества, участкового лесничества, сведения о которой внесены в государственный лесной реестр. В указанном случае принимается уточненная площадь лесничества, участкового лесничества;

вступление в законную силу решения суда об изменении границы лесничества, участкового лесничества.

2.14.3. Основаниями для отказа в принятии решения о создании, упразднении лесничества, создаваемых в его составе участковых лесничеств, расположенных на землях населенных пунктов Пермского городского округа, установлении и изменении их границ являются:

наличие отрицательного воздействия при создании, упразднении лесничеств, создаваемых в их составе участковых лесничеств, расположенных на землях населенных пунктов Пермского городского округа, установлении и изменении их границ, на прилегающие территории городских лесов, исходя из понятия о лесе как экологической системе в соответствии со статьей 5 Лесного кодекса Российской Федерации;

наличие отрицательного воздействия на биологическое разнообразие, в том числе редких, находящихся под угрозой исчезновения и ценных в хозяйственном и научном отношении объектов растительного и животного мира и среды их обитания;

необеспеченность стандартных территорий нормирования благоприятных условий жизнедеятельности населения объектами озелененных территорий в соответствии с Местными нормативами градостроительного проектирования в городе Перми, утвержденными постановлением администрации города Перми от 29 декабря 2022 г. № 1408.

2.14.4. В случае принятия решения о создании, упразднении лесничества, создаваемых в его составе участковых лесничеств, расположенных на землях населенных пунктов Пермского городского округа, установлении и изменении их границ Управление в течение 6 месяцев обеспечивает принятие соответствующего Постановления.»

3. Настоящее постановление вступает в силу со дня официального обнародования посредством официального опубликования в печатном средстве массовой информации «Официальный бюллетень органов местного самоуправления муниципального образования город Пермь».

4. Управлению по общим вопросам администрации города Перми обеспечить обнародование настоящего постановления посредством официального опубликования в печатном средстве массовой информации «Официальный бюллетень органов местного самоуправления муниципального образования город Пермь».

5. Информационно-аналитическому управлению администрации города Перми обеспечить обнародование настоящего постановления посредством официального опубликования в сетевом издании «Официальный сайт муниципального образования город Пермь www.gorodperm.ru».

6. Контроль за исполнением настоящего постановления возложить на первого заместителя главы администрации города Перми Андрианову О.Н.

Глава города Перми

Э.О. Соснин



АДМИНИСТРАЦИЯ ГОРОДА ПЕРМИ ПОСТАНОВЛЕНИЕ

05.12.2024

№ 1190

О внесении изменений в пункт 2.11 Положения об экспертной комиссии по рассмотрению обосновывающих материалов о создании, об упразднении лесничеств, создаваемых в их составе участковых лесничеств, расположенных на землях населенных пунктов Пермского городского округа, установлении и изменении их границ, утвержденного постановлением администрации города Перми от 28.11.2022 № 1197 «О создании экспертной комиссии по рассмотрению обосновывающих материалов о создании, об упразднении лесничеств, создаваемых в их составе участковых лесничеств, расположенных на землях населенных пунктов Пермского городского округа, установлении и изменении их границ»

На основании Лесного кодекса Российской Федерации, Федерального закона от 06 октября 2003 г. № 131-ФЗ «Об общих принципах организации местного самоуправления в Российской Федерации», Устава города Перми администрация города Перми ПОСТАНОВЛЯЕТ:

1. Внести в пункт 2.11 Положения об экспертной комиссии по рассмотрению обосновывающих материалов о создании, об упразднении лесничеств, создаваемых в их составе участковых лесничеств, расположенных на землях населенных пунктов Пермского городского округа, установлении и изменении их границ, утвержденного постановлением администрации города Перми от 28 ноября 2022 г. № 1197 «О создании экспертной комиссии по рассмотрению обосновывающих материалов о создании, об упразднении лесничеств, создаваемых в их составе участковых лесничеств, расположенных на землях населенных пунктов Пермского городского округа, установлении и изменении их границ» (в ред. от 29.11.2023 № 1333), следующие изменения:

1.1. в абзаце четвертом слова «решением Пермской Городской Думы от 24.03.2015 № 60» заменить словами «постановлением администрации города Перми от 29 декабря 2022 г. № 1408»;

1.2. дополнить абзацами следующего содержания:

«В части обосновывающих материалов об изменении границ лесничества, участковых лесничеств Комиссия, помимо вышеуказанных критериев, рассматривает также наличие одного из следующих оснований:

изменение границ субъектов Российской Федерации, муниципальных образований, населенных пунктов, территориальных зон, которые являются смежными (совпадают) с границами лесничеств, участковых лесничеств;

выявление и исправление реестровой ошибки в описании местоположения границ лесничеств, указанной в части 3 статьи 61 Федерального закона от 13 июля 2015 г. № 218-ФЗ «О государственной регистрации недвижимости»;

уточнение границы и площади лесничества, участкового лесничества при проведении мероприятий по лесостроительству, предусмотренных пунктом 4 части 1 статьи 68 Лесного кодекса Российской Федерации, в случаях выявления несоответствия использованных при проектировании лесничеств картографических материалов ситуации на местности:

выявление несоответствия расположения линейных объектов;

выявление несоответствия расположения поверхностных водных объектов;

выявление смещения границ лесничества, участкового лесничества;

выявление смещения отдельных контуров границы лесничества;

вступление в законную силу решения суда об изменении границы лесничества, участкового лесничества.»

2. Настоящее постановление вступает в силу со дня официального обнародования посредством официального опубликования в печатном средстве массовой информации «Официальный бюллетень органов местного самоуправления муниципального образования город Пермь».

3. Управлению по общим вопросам администрации города Перми обеспечить обнародование настоящего постановления посредством официального опубликования в печатном средстве массовой информации «Официальный бюллетень органов местного самоуправления муниципального образования город Пермь».

4. Информационно-аналитическому управлению администрации города Перми обеспечить обнародование настоящего постановления посредством официального опубликования в сетевом издании «Официальный сайт муниципального образования город Пермь www.gorodperm.ru».

5. Контроль за исполнением настоящего постановления возложить на первого заместителя главы администрации города Перми Андрианову О.Н.



АДМИНИСТРАЦИЯ ГОРОДА ПЕРМИ ПОСТАНОВЛЕНИЕ

05.12.2024

№ 1191

О внесении изменений в приложение 2 к Порядку определения объема и условий предоставления субсидий на иные цели бюджетным и автономным учреждениям, подведомственным департаменту образования администрации города Перми, на предоставление мер социальной поддержки руководителям и педагогическим работникам образовательных учреждений, утвержденному постановлением администрации города Перми от 16.10.2020 № 1005

В целях актуализации нормативной правовой базы администрации города Перми администрация города Перми ПОСТАНОВЛЯЕТ:

1. Внести изменения в приложение 2 к Порядку определения объема и условий предоставления субсидий на иные цели бюджетным и автономным учреждениям, подведомственным департаменту образования администрации города Перми, на предоставление мер социальной поддержки руководителям и педагогическим работникам образовательных учреждений, утвержденному постановлением администрации города Перми от 16 октября 2020 г. № 1005 (в ред. от 16.02.2021 № 76, от 28.04.2021 № 314, от 02.07.2021 № 492, от 12.08.2021 № 594, от 06.10.2021 № 808, от 15.10.2021 № 868, от 23.12.2021 № 1187, от 18.01.2022 № 22, от 16.05.2022 № 364, от 16.06.2022 № 482, от 29.07.2022 № 640, от 15.08.2022 № 685, от 20.09.2022 № 821, от 20.10.2022 № 1003, от 11.11.2022 № 1149, от 20.12.2022 № 1321, от 25.04.2023 № 335, от 04.08.2023 № 668, от 20.10.2023 № 1138, от 29.11.2023 № 1346, от 15.12.2023 № 1419, от 14.06.2024 № 488, от 21.06.2024 № 527, от 20.08.2024 № 673, от 17.10.2024 № 926), изложив в редакции согласно приложению к настоящему постановлению.

2. Настоящее постановление вступает в силу со дня официального обнародования посредством официального опубликования в печатном средстве массовой информации «Официальный бюллетень органов местного самоуправления муниципального образования город Пермь».

3. Управлению по общим вопросам администрации города Перми обеспечить обнародование настоящего постановления посредством официального опубликования в печатном средстве массовой информации «Официальный бюллетень органов местного самоуправления муниципального образования город Пермь».

4. Информационно-аналитическому управлению администрации города Перми обеспечить обнародование настоящего постановления посредством официального опубликования в сетевом издании «Официальный сайт муниципального образования город Пермь www.gorodperm.ru».

5. Контроль за исполнением настоящего постановления возложить на заместителя главы администрации города Перми Мальцеву Е.Д.

Глава города Перми

Э.О. Соснин

Приложение
к постановлению администрации
города Перми
от 05.12.2024 № 1191

РАЗМЕР СУБСИДИЙ
на иные цели на предоставление мер социальной поддержки педагогическим работникам
образовательных учреждений города Перми на 2024 год и плановый период 2025 и 2026 годов

№	Получатели субсидий на иные цели	Размеры субсидий на иные цели, руб.										
		2024 год			2025 год			2026 год				
		итого	единовременная выплата	ежемесячная выплата	итого	единовременная выплата	ежемесячная выплата	итого	единовременная выплата	ежемесячная выплата		
1	2	3 = 4 + 5	4	5	6 = 7 + 8	7	8	9 = 10 + 11	10	11		
1	Предоставление мер социальной поддержки руководителям муниципальных образований города Перми), в том числе:											
1.1	Муниципальное автономное учреждение дополнительного образования (далее – МАУ ДО) «Детская школа искусств» Мотовилихинского района г. Перми	1 513 684,13	0,00	1 513 684,13	1 785 931,41	50 000,00	1 735 931,41	1 785 931,41	50 000,00	1 735 931,41		
1.2	МАУ ДО «Дворец детского (юношеского) творчества» г. Перми	3 252 415,26	50 000,00	3 202 415,26	3 422 699,46	50 000,00	3 372 699,46	3 422 699,46	50 000,00	3 372 699,46		
1.3	МАУ ДО «Дворец спорта для детей и юношества «Прикамье» г. Перми	620 545,04	0,00	620 545,04	595 176,57	0,00	595 176,57	595 176,57	0,00	595 176,57		
1.4	МАУ ДО «Центр детского творчества «Исток» г. Перми	1 074 167,91	0,00	1 074 167,91	1 401 144,71	0,00	1 401 144,71	1 401 144,71	0,00	1 401 144,71		
1.5	МАУ ДО «Центр дополнительного образования для детей «Луч» г. Перми	1 353 621,98	0,00	1 353 621,98	1 302 350,52	50 000,00	1 252 350,52	1 302 350,52	50 000,00	1 252 350,52		
1.6	МАУ ДО «Детская театральная школа «Пилитрим» г. Перми	79 615,00	0,00	79 615,00	223 191,19	0,00	223 191,19	223 191,19	0,00	223 191,19		
1.7	МАУ ДО «Детско-юношеский центр «Рифей» г. Перми	2 074 322,82	0,00	2 074 322,82	2 120 316,41	0,00	2 120 316,41	2 120 316,41	0,00	2 120 316,41		
1.8	МАУ ДО «Центр детского творчества «Ритм» г. Перми	2 798 972,70	0,00	2 798 972,70	2 951 485,67	50 000,00	2 901 485,67	2 951 485,67	50 000,00	2 901 485,67		
1.9	МАУ ДО «Детско-юношеский центр имени Василия Соломина» г. Перми	564 040,58	50 000,00	514 040,58	322 387,25	0,00	322 387,25	322 387,25	0,00	322 387,25		
1.10	МАУ ДО «Центр детского творчества «Сигнал» г. Перми	966 362,49	0,00	966 362,49	1 047 758,67	0,00	1 047 758,67	1 047 758,67	0,00	1 047 758,67		

1	2	3 = 4 + 5	4	5	6 = 7 + 8	7	8	9 = 10 + 11	10	11
1.11	МАУ ДО «Детско-юношеский центр «Фаворит» г. Перми	1 242 068,82	0,00	1 242 068,82	1 413 946,21	50 000,00	1 363 946,21	1 413 946,21	50 000,00	1 363 946,21
1.12	МАУ ДО «Центр детского творчества «Шанс» г. Перми	1 838 281,88	0,00	1 838 281,88	2 040 121,56	50 000,00	1 990 121,56	2 040 121,56	50 000,00	1 990 121,56
1.13	МАУ ДО «Центр детского творчества «Юность» г. Перми	2 344 186,90	0,00	2 344 186,90	2 393 507,60	50 000,00	2 343 507,60	2 393 507,60	50 000,00	2 343 507,60
1.14	МАУ ДО «Спортивная школа «Нургон-Юниор» г. Перми	162 794,41	0,00	162 794,41	185 992,69	0,00	185 992,69	185 992,69	0,00	185 992,69
1.15	МАОУ «Лицей № 3 имени В.А. Штэфана» г. Перми	15 499,20	0,00	15 499,20	0,00	0,00	0,00	0,00	0,00	0,00
1.16	Муниципальное автономное образовательное учреждение (далее – МАОУ) «Гимназия № 2» г. Перми	321 690,90	0,00	321 690,90	384 384,82	0,00	384 384,82	384 384,82	0,00	384 384,82
1.17	Муниципальное автономное образовательное учреждение дополнительного профессионального образования «Центр развития системы образования» г. Перми	190 090,73	0,00	190 090,73	347 186,14	0,00	347 186,14	347 186,14	0,00	347 186,14
1.18	Муниципальное бюджетное учреждение «Центр психолого-педагогической, медицинской и социальной помощи» г. Перми	1 674 837,11	0,00	1 674 837,11	2 052 119,12	0,00	2 052 119,12	2 052 119,12	0,00	2 052 119,12
Итого за счет средств бюджета города Перми		22 087 197,86	100 000,00	21 987 197,86	23 989 700,00	350 000,00	23 639 700,00	23 989 700,00	350 000,00	23 639 700,00
2	Предоставление мер социальной поддержки руководителям и педагогическим работникам муниципальных образований учреждений города Перми (средства бюджета Пермского края), в том числе:									
2.1	МАОУ «Гимназия № 1» г. Перми	2 326 300,00	50 000,00	2 276 300,00	2 326 300,00	50 000,00	2 276 300,00	2 326 300,00	50 000,00	2 276 300,00
2.2	МАОУ «Средняя общеобразовательная школа (далее – СОШ) № 1» г. Перми	1 289 500,00	50 000,00	1 239 500,00	1 289 500,00	50 000,00	1 239 500,00	1 289 500,00	50 000,00	1 239 500,00
2.3	МАОУ Пермская кадетская школа № 1 «Пермский кадетский корпус имени генералиссимуса А.В. Суворова»	1 456 300,00	50 000,00	1 406 300,00	1 456 300,00	50 000,00	1 406 300,00	1 456 300,00	50 000,00	1 406 300,00
2.4	Муниципальное бюджетное общеобразовательное учреждение (далее – МБОУ) «Лицей № 1» г. Перми	2 026 000,00	0,00	2 026 000,00	2 026 000,00	0,00	2 026 000,00	2 026 000,00	0,00	2 026 000,00
2.5	МАОУ «Открытая школа» г. Перми	309 900,00	0,00	309 900,00	359 900,00	50 000,00	309 900,00	359 900,00	50 000,00	309 900,00
2.6	МАОУ «Лицей № 2» г. Перми	2 186 600,00	238 000,00	1 948 600,00	2 186 600,00	238 000,00	1 948 600,00	2 186 600,00	238 000,00	1 948 600,00
2.7	МАОУ «Гимназия № 2» г. Перми	3 043 700,00	100 000,00	2 943 700,00	3 043 700,00	100 000,00	2 943 700,00	3 043 700,00	100 000,00	2 943 700,00

1	2	3 = 4 + 5	4	5	6 = 7 + 8	7	8	9 = 10 + 11	10	11
2.8	МАОУ «СОШ № 2 с углубленным изучением предметов гуманитарного профиля имени Василия Никитича Татищева» г. Перми	2 207 100,00	50 000,00	2 157 100,00	2 207 100,00	50 000,00	2 157 100,00	2 207 100,00	50 000,00	2 157 100,00
2.9	МАОУ «СОШ № 3» г. Перми	3 308 200,00	150 000,00	3 158 200,00	3 308 200,00	150 000,00	3 158 200,00	3 308 200,00	150 000,00	3 158 200,00
2.10	МАОУ «Лицей № 3 имени В.А. Штгэ-фана» г. Перми	2 413 400,00	0,00	2 413 400,00	2 413 400,00	0,00	2 413 400,00	2 413 400,00	0,00	2 413 400,00
2.11	МАОУ «Гимназия № 3» г. Перми	2 347 800,00	0,00	2 347 800,00	2 347 800,00	0,00	2 347 800,00	2 347 800,00	0,00	2 347 800,00
2.12	МАОУ «Лицей № 4» г. Перми	2 421 600,00	50 000,00	2 371 600,00	2 421 600,00	50 000,00	2 371 600,00	2 421 600,00	50 000,00	2 371 600,00
2.13	МАОУ «Адаптивная школа-интернат «Территория возможностей» г. Перми	5 863 500,00	0,00	5 863 500,00	5 863 500,00	0,00	5 863 500,00	5 863 500,00	0,00	5 863 500,00
2.14	МАОУ «Гимназия № 4 имени братьев Каменских» г. Перми	2 177 300,00	50 000,00	2 127 300,00	2 177 300,00	50 000,00	2 127 300,00	2 177 300,00	50 000,00	2 127 300,00
2.15	МАОУ «Лицей № 5» г. Перми	1 263 300,00	0,00	1 263 300,00	1 263 300,00	0,00	1 263 300,00	1 263 300,00	0,00	1 263 300,00
2.16	МАОУ «Гимназия № 5» г. Перми	1 944 900,00	50 000,00	1 894 900,00	1 944 900,00	50 000,00	1 894 900,00	1 944 900,00	50 000,00	1 894 900,00
2.17	МАОУ «Гимназия № 6» г. Перми	1 718 500,00	50 000,00	1 668 500,00	1 718 500,00	50 000,00	1 668 500,00	1 718 500,00	50 000,00	1 668 500,00
2.18	МАОУ «СОШ № 6 имени Героя России С.Л. Яшкина» г. Перми	2 793 400,00	100 000,00	2 693 400,00	2 793 400,00	100 000,00	2 693 400,00	2 793 400,00	100 000,00	2 693 400,00
2.19	МАОУ «Гимназия № 7» г. Перми	2 278 600,00	50 000,00	2 228 600,00	2 278 600,00	50 000,00	2 228 600,00	2 278 600,00	50 000,00	2 228 600,00
2.20	МАОУ «СОШ № 7 с углубленным изучением английского языка» г. Перми	2 514 700,00	0,00	2 514 700,00	2 514 700,00	0,00	2 514 700,00	2 514 700,00	0,00	2 514 700,00
2.21	МАОУ «Лицей № 8» г. Перми	3 079 500,00	100 000,00	2 979 500,00	2 979 500,00	0,00	2 979 500,00	2 979 500,00	0,00	2 979 500,00
2.22	МАОУ «Гимназия № 8» г. Перми	1 287 100,00	0,00	1 287 100,00	1 287 100,00	0,00	1 287 100,00	1 287 100,00	0,00	1 287 100,00
2.23	МАОУ «СОШ № 9 им. А.С. Пушкина с углубленным изучением предметов физико-математического цикла» г. Перми	2 080 700,00	150 000,00	1 930 700,00	2 080 700,00	150 000,00	1 930 700,00	2 080 700,00	150 000,00	1 930 700,00
2.24	МАОУ «Лицей «Дельта» г. Перми	1 426 500,00	50 000,00	1 376 500,00	1 426 500,00	50 000,00	1 376 500,00	1 426 500,00	50 000,00	1 376 500,00
2.25	МАОУ «IT-школа с углубленным изучением информатики» г. Перми	1 140 500,00	50 000,00	1 090 500,00	1 140 500,00	50 000,00	1 090 500,00	1 140 500,00	50 000,00	1 090 500,00
2.26	МАОУ «Лицей № 10» г. Перми	2 314 400,00	50 000,00	2 264 400,00	2 314 400,00	50 000,00	2 264 400,00	2 314 400,00	50 000,00	2 264 400,00
2.27	МАОУ «Гимназия № 10» г. Перми	1 921 100,00	50 000,00	1 871 100,00	1 921 100,00	50 000,00	1 871 100,00	1 921 100,00	50 000,00	1 871 100,00
2.28	МБОУ «Гимназия № 11 им. С.П. Дятлева» г. Перми	2 342 900,00	150 000,00	2 192 900,00	2 342 900,00	100 000,00	2 192 900,00	2 342 900,00	100 000,00	2 192 900,00
2.29	МАОУ «СОШ № 12 с углубленным изучением немецкого языка» г. Перми	2 219 000,00	50 000,00	2 169 000,00	2 219 000,00	50 000,00	2 169 000,00	2 219 000,00	50 000,00	2 169 000,00
2.30	МАОУ «СОШ № 14» г. Перми	3 687 300,00	100 000,00	3 587 300,00	3 687 300,00	100 000,00	3 587 300,00	3 687 300,00	100 000,00	3 587 300,00
2.31	МАОУ «Инженерная школа им. М.Ю. Цирульникова» г. Перми	3 142 700,00	50 000,00	3 092 700,00	3 142 700,00	50 000,00	3 092 700,00	3 142 700,00	50 000,00	3 092 700,00

1	2	3 = 4 + 5	4	5	6 = 7 + 8	7	8	9 = 10 + 11	10	11
2.32	МБОУ «Вечерняя (сменная) общеобразовательная школа № 16» г. Перми	119 200,00	0,00	119 200,00	119 200,00	0,00	119 200,00	119 200,00	0,00	119 200,00
2.33	МАОУ «Гимназия № 17» г. Перми	2 514 700,00	0,00	2 514 700,00	2 514 700,00	0,00	2 514 700,00	2 514 700,00	0,00	2 514 700,00
2.34	МАОУ «Школа № 18 для обучающихся с ограниченными возможностями здоровья» г. Перми	2 658 500,00	120 000,00	2 538 500,00	2 598 500,00	60 000,00	2 538 500,00	2 598 500,00	60 000,00	2 538 500,00
2.35	МАОУ «Химико-технологическая школа «СинТез» г. Перми	2 630 200,00	50 000,00	2 580 200,00	2 730 200,00	150 000,00	2 580 200,00	2 730 200,00	150 000,00	2 580 200,00
2.36	МАОУ «СОШ № 22 с углубленным изучением иностранных языков» г. Перми	3 475 100,00	150 000,00	3 325 100,00	3 475 100,00	150 000,00	3 325 100,00	3 475 100,00	150 000,00	3 325 100,00
2.37	МАОУ «СОШ № 24» г. Перми	1 358 600,00	0,00	1 358 600,00	1 358 600,00	0,00	1 358 600,00	1 358 600,00	0,00	1 358 600,00
2.38	МАОУ «Флагман» г. Перми	3 059 200,00	50 000,00	3 009 200,00	3 059 200,00	50 000,00	3 009 200,00	3 059 200,00	50 000,00	3 009 200,00
2.39	МАОУ «СОШ № 28» г. Перми	2 637 100,00	188 000,00	2 449 100,00	2 637 100,00	188 000,00	2 449 100,00	2 637 100,00	188 000,00	2 449 100,00
2.40	МАОУ «СОШ № 30» г. Перми	1 668 500,00	0,00	1 668 500,00	1 718 500,00	50 000,00	1 668 500,00	1 718 500,00	50 000,00	1 668 500,00
2.41	МАОУ «Гимназия № 31» г. Перми	3 323 800,00	100 000,00	3 223 800,00	3 323 800,00	100 000,00	3 223 800,00	3 323 800,00	100 000,00	3 223 800,00
2.42	МАОУ «СОШ № 32 имени Г.А. Сборщикова» г. Перми	2 390 600,00	150 000,00	2 240 600,00	2 390 600,00	150 000,00	2 240 600,00	2 390 600,00	150 000,00	2 240 600,00
2.43	МАОУ «Гимназия № 33» г. Перми	2 642 100,00	50 000,00	2 592 100,00	2 642 100,00	50 000,00	2 592 100,00	2 642 100,00	50 000,00	2 592 100,00
2.44	МАОУ «СОШ № 36» г. Перми	1 065 300,00	100 000,00	965 300,00	1 065 300,00	100 000,00	965 300,00	1 065 300,00	100 000,00	965 300,00
2.45	МАОУ «СОШ № 37» г. Перми	1 944 900,00	50 000,00	1 894 900,00	1 944 900,00	50 000,00	1 894 900,00	1 944 900,00	50 000,00	1 894 900,00
2.46	МАОУ «Школа инженерной мысли» г. Перми	1 363 300,00	100 000,00	1 263 300,00	1 363 300,00	100 000,00	1 263 300,00	1 363 300,00	100 000,00	1 263 300,00
2.47	МАОУ «СОШ № 42» г. Перми	2 459 700,00	100 000,00	2 359 700,00	2 409 700,00	50 000,00	2 359 700,00	2 409 700,00	50 000,00	2 359 700,00
2.48	МАОУ «СОШ № 44» г. Перми	2 867 300,00	150 000,00	2 717 300,00	2 867 300,00	150 000,00	2 717 300,00	2 867 300,00	150 000,00	2 717 300,00
2.49	МАОУ «СОШ № 45» г. Перми	564 800,00	100 000,00	464 800,00	564 800,00	100 000,00	464 800,00	564 800,00	100 000,00	464 800,00
2.50	МАОУ «СОШ № 47» г. Перми	1 680 400,00	0,00	1 680 400,00	1 730 400,00	50 000,00	1 680 400,00	1 730 400,00	50 000,00	1 680 400,00
2.51	МАОУ «Траектория» г. Перми	1 140 500,00	50 000,00	1 090 500,00	1 140 500,00	50 000,00	1 090 500,00	1 140 500,00	50 000,00	1 090 500,00
2.52	МАОУ «СОШ № 50 с углубленным изучением английского языка» г. Перми	1 229 900,00	50 000,00	1 179 900,00	1 229 900,00	50 000,00	1 179 900,00	1 229 900,00	50 000,00	1 179 900,00
2.53	МАОУ «СОШ № 55 имени дважды Героя Советского Союза Г.Ф. Сивкова» г. Перми»	3 135 400,00	150 000,00	2 985 400,00	3 135 400,00	150 000,00	2 985 400,00	3 135 400,00	150 000,00	2 985 400,00
2.54	МАОУ «СОШ № 60» г. Перми	998 500,00	200 000,00	798 500,00	998 500,00	200 000,00	798 500,00	998 500,00	200 000,00	798 500,00
2.55	МАОУ «СОШ № 61» г. Перми	1 854 200,00	150 000,00	1 704 200,00	1 854 200,00	150 000,00	1 704 200,00	1 854 200,00	150 000,00	1 704 200,00
2.56	МАОУ «СОШ № 63» г. Перми	2 397 800,00	50 000,00	2 347 800,00	2 397 800,00	50 000,00	2 347 800,00	2 397 800,00	50 000,00	2 347 800,00
2.57	МАОУ «СОШ № 64» г. Перми	1 384 800,00	50 000,00	1 334 800,00	1 384 800,00	50 000,00	1 334 800,00	1 384 800,00	50 000,00	1 334 800,00

1	2	3 = 4 + 5	4	5	6 = 7 + 8	7	8	9 = 10 + 11	10	11
2.58	МАОУ «СОШ № 65 с углубленным изучением английского языка» г. Перми	1 825 800,00	50 000,00	1 775 800,00	1 825 800,00	50 000,00	1 775 800,00	1 825 800,00	50 000,00	1 775 800,00
2.59	МАОУ «СОШ № 76» г. Перми	3 522 700,00	150 000,00	3 372 700,00	3 522 700,00	150 000,00	3 372 700,00	3 522 700,00	150 000,00	3 372 700,00
2.60	МАОУ «СОШ № 77 с углубленным изучением английского языка» г. Перми	1 468 200,00	50 000,00	1 418 200,00	1 468 200,00	50 000,00	1 418 200,00	1 468 200,00	50 000,00	1 418 200,00
2.61	МАОУ «СОШ № 79» г. Перми	1 537 400,00	0,00	1 537 400,00	1 537 400,00	0,00	1 537 400,00	1 537 400,00	0,00	1 537 400,00
2.62	МАОУ «СОШ № 81» г. Перми	1 534 800,00	200 000,00	1 334 800,00	1 534 800,00	200 000,00	1 334 800,00	1 534 800,00	200 000,00	1 334 800,00
2.63	МАОУ «Эжешкола» г. Перми	2 060 500,00	100 000,00	1 960 500,00	2 060 500,00	100 000,00	1 960 500,00	2 060 500,00	100 000,00	1 960 500,00
2.64	МАОУ «СОШ № 83» г. Перми	1 706 600,00	50 000,00	1 656 600,00	1 706 600,00	50 000,00	1 656 600,00	1 706 600,00	50 000,00	1 656 600,00
2.65	МАОУ «Общеобразовательная школа-интернат среднего общего образования № 85» г. Перми	745 900,00	150 000,00	595 900,00	745 900,00	150 000,00	595 900,00	745 900,00	150 000,00	595 900,00
2.66	МАОУ «СОШ № 87» г. Перми	1 551 600,00	50 000,00	1 501 600,00	1 551 600,00	50 000,00	1 501 600,00	1 551 600,00	50 000,00	1 501 600,00
2.67	МАОУ «СОШ № 91» г. Перми	1 271 600,00	50 000,00	1 221 600,00	1 271 600,00	50 000,00	1 221 600,00	1 271 600,00	50 000,00	1 221 600,00
2.68	МАОУ «СОШ № 93» г. Перми	2 515 400,00	400 000,00	2 115 400,00	2 515 400,00	400 000,00	2 115 400,00	2 515 400,00	400 000,00	2 115 400,00
2.69	МАОУ «Школа агробизнестехнологий» г. Перми	1 536 100,00	100 000,00	1 436 100,00	1 536 100,00	100 000,00	1 436 100,00	1 536 100,00	100 000,00	1 436 100,00
2.70	МАОУ «СОШ № 96» г. Перми	738 900,00	0,00	738 900,00	738 900,00	0,00	738 900,00	738 900,00	0,00	738 900,00
2.71	МАОУ «СОШ № 101» г. Перми	1 299 000,00	0,00	1 299 000,00	1 299 000,00	0,00	1 299 000,00	1 299 000,00	0,00	1 299 000,00
2.72	МАОУ «СОШ «Петролеум +» г. Перми	1 925 800,00	150 000,00	1 775 800,00	1 925 800,00	150 000,00	1 775 800,00	1 925 800,00	150 000,00	1 775 800,00
2.73	МАОУ «СОШ № 108» г. Перми	1 504 000,00	50 000,00	1 454 000,00	1 504 000,00	50 000,00	1 454 000,00	1 504 000,00	50 000,00	1 454 000,00
2.74	МАОУ «СОШ № 109» г. Перми	1 565 900,00	100 000,00	1 465 900,00	1 565 900,00	100 000,00	1 465 900,00	1 565 900,00	100 000,00	1 465 900,00
2.75	МАОУ «Город дорог» г. Перми	1 551 600,00	50 000,00	1 501 600,00	1 551 600,00	50 000,00	1 501 600,00	1 551 600,00	50 000,00	1 501 600,00
2.76	МАОУ «Адаптивная школа-интернат «Ступени» г. Перми	3 525 300,00	0,00	3 525 300,00	3 525 300,00	0,00	3 525 300,00	3 525 300,00	0,00	3 525 300,00
2.77	МАОУ «СОШ № 114» г. Перми	931 900,00	50 000,00	881 900,00	931 900,00	50 000,00	881 900,00	931 900,00	50 000,00	881 900,00
2.78	МАОУ «СОШ № 116» г. Перми	1 709 900,00	250 000,00	1 459 900,00	1 709 900,00	250 000,00	1 459 900,00	1 709 900,00	250 000,00	1 459 900,00
2.79	МАОУ «СОШ № 118» г. Перми	2 314 400,00	50 000,00	2 264 400,00	2 314 400,00	50 000,00	2 264 400,00	2 314 400,00	50 000,00	2 264 400,00
2.80	МАОУ «Школа «Диалог» г. Перми	2 588 500,00	50 000,00	2 538 500,00	2 588 500,00	50 000,00	2 538 500,00	2 588 500,00	50 000,00	2 538 500,00
2.81	МАОУ «СОШ № 120» г. Перми	991 500,00	50 000,00	941 500,00	991 500,00	50 000,00	941 500,00	991 500,00	50 000,00	941 500,00
2.82	МАОУ «СОШ № 122 с углубленным изучением иностранных языков» г. Перми	2 740 700,00	238 000,00	2 502 700,00	2 740 700,00	238 000,00	2 502 700,00	2 740 700,00	238 000,00	2 502 700,00
2.83	МАОУ «СОШ № 123» г. Перми	417 100,00	0,00	417 100,00	417 100,00	0,00	417 100,00	417 100,00	0,00	417 100,00
2.84	МАОУ «СОШ № 127 с углубленным изучением отдельных предметов» г. Перми	1 730 400,00	50 000,00	1 680 400,00	1 730 400,00	50 000,00	1 680 400,00	1 730 400,00	50 000,00	1 680 400,00

1	2	3 = 4 + 5	4	5	6 = 7 + 8	7	8	9 = 10 + 11	10	11
2.85	МАОУ «Техно-Школа имени летчика-космонавта СССР, дважды Героя Советского Союза В.П. Савиных» г. Перми	1 661 200,00	100 000,00	1 561 200,00	1 661 200,00	100 000,00	1 561 200,00	1 661 200,00	100 000,00	1 561 200,00
2.86	МАОУ «СОШ № 131» г. Перми	1 644 700,00	0,00	1 644 700,00	1 644 700,00	0,00	1 644 700,00	1 644 700,00	0,00	1 644 700,00
2.87	МАОУ «СОШ № 132 с углубленным изучением предметов естественно-экологического профиля» г. Перми	2 755 300,00	50 000,00	2 705 300,00	2 755 300,00	50 000,00	2 705 300,00	2 755 300,00	50 000,00	2 705 300,00
2.88	МАОУ «СОШ № 133» г. Перми	1 271 600,00	50 000,00	1 221 600,00	1 271 600,00	50 000,00	1 221 600,00	1 271 600,00	50 000,00	1 221 600,00
2.89	МАОУ «СОШ № 134» г. Перми	853 200,00	150 000,00	703 200,00	953 200,00	250 000,00	703 200,00	953 200,00	250 000,00	703 200,00
2.90	МАОУ «СОШ № 135 с углубленным изучением предметов образовательной области «Технология» г. Перми	2 231 000,00	50 000,00	2 181 000,00	2 231 000,00	50 000,00	2 181 000,00	2 231 000,00	50 000,00	2 181 000,00
2.91	МАОУ «СОШ № 136 имени полковника милиции Якова Абрамовича Вагина» г. Перми	1 452 700,00	100 000,00	1 352 700,00	1 452 700,00	100 000,00	1 352 700,00	1 452 700,00	100 000,00	1 352 700,00
2.92	МАОУ «СОШ № 145 с углубленным изучением экономики, английского языка, математики, информатики «Экономическая школа» г. Перми	1 222 600,00	150 000,00	1 072 600,00	1 122 600,00	50 000,00	1 072 600,00	1 122 600,00	50 000,00	1 072 600,00
2.93	МАОУ «СОШ № 146 с углубленным изучением математики, физики, информатики» г. Перми	1 744 700,00	100 000,00	1 644 700,00	1 744 700,00	100 000,00	1 644 700,00	1 744 700,00	100 000,00	1 644 700,00
2.94	МАОУ «СОШ № 153 с углубленным изучением иностранных языков» г. Перми	1 480 100,00	50 000,00	1 430 100,00	1 480 100,00	50 000,00	1 430 100,00	1 480 100,00	50 000,00	1 430 100,00
2.95	МБОУ «Школа № 154 для обучающихся с ограниченными возможностями здоровья» г. Перми	2 774 500,00	0,00	2 774 500,00	2 834 500,00	60 000,00	2 774 500,00	2 834 500,00	60 000,00	2 774 500,00
2.96	МАОУ «Предметно-языковая школа «Дуплекс» г. Перми	1 468 200,00	50 000,00	1 418 200,00	1 468 200,00	50 000,00	1 418 200,00	1 468 200,00	50 000,00	1 418 200,00
2.97	МАОУ «СОШ «Мастерград» г. Перми	3 451 200,00	150 000,00	3 301 200,00	3 451 200,00	150 000,00	3 301 200,00	3 451 200,00	150 000,00	3 301 200,00
2.98	МАОУ с углубленным изучением математики и английского языка «Школа дизайна «Точка» г. Перми	3 095 000,00	50 000,00	3 045 000,00	3 095 000,00	50 000,00	3 045 000,00	3 095 000,00	50 000,00	3 045 000,00
2.99	МАОУ «Школа бизнеса и предпринимательства» г. Перми	1 790 000,00	50 000,00	1 740 000,00	1 790 000,00	50 000,00	1 740 000,00	1 790 000,00	50 000,00	1 740 000,00
2.100	МАОУ «ЭнергоПолис» г. Перми	3 675 100,00	350 000,00	3 325 100,00	3 775 100,00	450 000,00	3 325 100,00	3 775 100,00	450 000,00	3 325 100,00
2.101	МАОУ «Начальная школа – детский сад «Чулпан» г. Перми	524 400,00	0,00	524 400,00	574 400,00	50 000,00	524 400,00	574 400,00	50 000,00	524 400,00

1	2	3 = 4 + 5	4	5	6 = 7 + 8	7	8	9 = 10 + 11	10	11
Итого по общеобразовательным учреждениям		203 003 700,00	7 884 000,00	195 119 700,00	203 003 700,00	7 884 000,00	195 119 700,00	203 003 700,00	7 884 000,00	195 119 700,00
2.103	Муниципальное автономное дошкольное образовательное учреждение (далее – МАДОУ) «Детский сад № 22» г. Пермь	417 100,00	0,00	417 100,00	417 100,00	0,00	417 100,00	417 100,00	0,00	417 100,00
2.104	МАДОУ «Детский сад № 23» г. Пермь	1 492 100,00	50 000,00	1 442 100,00	1 492 100,00	50 000,00	1 442 100,00	1 492 100,00	50 000,00	1 442 100,00
2.105	МАДОУ «Центр развития ребенка – детский сад № 35» г. Пермь	2 085 600,00	0,00	2 085 600,00	2 085 600,00	0,00	2 085 600,00	2 085 600,00	0,00	2 085 600,00
2.106	МАДОУ «Детский сад № 36» г. Пермь	1 623 200,00	50 000,00	1 573 200,00	1 623 200,00	50 000,00	1 573 200,00	1 623 200,00	50 000,00	1 573 200,00
2.107	МАДОУ «Центр развития ребенка – детский сад № 46» г. Пермь	685 300,00	0,00	685 300,00	685 300,00	0,00	685 300,00	685 300,00	0,00	685 300,00
2.108	МАДОУ «Центр развития ребенка – детский сад № 47» г. Пермь	943 800,00	50 000,00	893 800,00	943 800,00	50 000,00	893 800,00	943 800,00	50 000,00	893 800,00
2.109	МАДОУ «ГАРДАРИКА» г. Пермь	1 001 100,00	0,00	1 001 100,00	1 001 100,00	0,00	1 001 100,00	1 001 100,00	0,00	1 001 100,00
2.110	МАДОУ «Центр развития ребенка – детский сад № 67» г. Пермь	1 587 400,00	50 000,00	1 537 400,00	1 587 400,00	50 000,00	1 537 400,00	1 587 400,00	50 000,00	1 537 400,00
2.111	МАДОУ «Центр развития ребенка – детский сад № 69» г. Пермь	1 179 900,00	0,00	1 179 900,00	1 179 900,00	0,00	1 179 900,00	1 179 900,00	0,00	1 179 900,00
2.112	МАДОУ «Детский сад № 85» г. Пермь	1 408 600,00	50 000,00	1 358 600,00	1 408 600,00	50 000,00	1 358 600,00	1 408 600,00	50 000,00	1 358 600,00
2.113	МАДОУ «Детский сад № 96» г. Пермь	1 784 000,00	50 000,00	1 734 000,00	1 784 000,00	50 000,00	1 734 000,00	1 784 000,00	50 000,00	1 734 000,00
2.114	МАДОУ «Детский сад «Симфония» г. Пермь	1 358 600,00	0,00	1 358 600,00	1 358 600,00	0,00	1 358 600,00	1 358 600,00	0,00	1 358 600,00
2.115	МАДОУ «Детский сад № 103» г. Пермь	1 617 200,00	50 000,00	1 567 200,00	1 617 200,00	50 000,00	1 567 200,00	1 617 200,00	50 000,00	1 567 200,00
2.116	МАДОУ «Детский сад № 111» г. Пермь	2 049 900,00	0,00	2 049 900,00	2 049 900,00	0,00	2 049 900,00	2 049 900,00	0,00	2 049 900,00
2.117	МАДОУ «Детский сад № 120» г. Пермь	1 024 900,00	0,00	1 024 900,00	1 024 900,00	0,00	1 024 900,00	1 024 900,00	0,00	1 024 900,00
2.118	МАДОУ «Детский сад «Почемучка» г. Пермь	1 217 900,00	50 000,00	1 167 900,00	1 217 900,00	50 000,00	1 167 900,00	1 217 900,00	50 000,00	1 167 900,00
2.119	МАДОУ «Галактика» г. Пермь	1 694 700,00	50 000,00	1 644 700,00	1 694 700,00	50 000,00	1 644 700,00	1 694 700,00	50 000,00	1 644 700,00
2.120	МАДОУ «Центр развития ребенка – детский сад № 137» г. Пермь	429 000,00	0,00	429 000,00	429 000,00	0,00	429 000,00	429 000,00	0,00	429 000,00
2.121	МАДОУ «Детский сад «Галактика» г. Пермь	2 228 600,00	0,00	2 228 600,00	2 228 600,00	0,00	2 228 600,00	2 228 600,00	0,00	2 228 600,00
2.122	МАДОУ «Детский сад «Взлет» г. Пермь	1 477 800,00	0,00	1 477 800,00	1 477 800,00	0,00	1 477 800,00	1 477 800,00	0,00	1 477 800,00
2.123	МАДОУ «Сказка.ру» г. Пермь	643 600,00	0,00	643 600,00	643 600,00	0,00	643 600,00	643 600,00	0,00	643 600,00
2.124	МАДОУ «Центр развития ребенка – детский сад № 161» г. Пермь	2 493 100,00	50 000,00	2 443 100,00	2 493 100,00	50 000,00	2 443 100,00	2 493 100,00	50 000,00	2 443 100,00

1	2	3 = 4 + 5	4	5	6 = 7 + 8	7	8	9 = 10 + 11	10	11
2.125	МАДОУ «Детский сад № 165» г. Пермь	369 500,00	0,00	369 500,00	419 500,00	50 000,00	369 500,00	419 500,00	50 000,00	369 500,00
2.126	МАДОУ «Детский сад № 167» г. Пермь	798 500,00	0,00	798 500,00	798 500,00	0,00	798 500,00	798 500,00	0,00	798 500,00
2.127	МАДОУ «Детский сад № 175» г. Пермь	1 918 800,00	0,00	1 918 800,00	1 918 800,00	0,00	1 918 800,00	1 918 800,00	0,00	1 918 800,00
2.128	МАДОУ «Центр развития ребенка – детский сад № 178» г. Пермь	1 152 400,00	50 000,00	1 102 400,00	1 152 400,00	50 000,00	1 102 400,00	1 152 400,00	50 000,00	1 102 400,00
2.129	МАДОУ «Центр развития ребенка – детский сад № 210» г. Пермь	786 600,00	0,00	786 600,00	786 600,00	0,00	786 600,00	786 600,00	0,00	786 600,00
2.130	МАДОУ «Детский сад № 227» г. Пермь	1 527 800,00	50 000,00	1 477 800,00	1 527 800,00	50 000,00	1 477 800,00	1 527 800,00	50 000,00	1 477 800,00
2.131	МАДОУ «Детский сад «Театр на Звезде» г. Пермь	2 809 000,00	50 000,00	2 759 000,00	2 809 000,00	50 000,00	2 759 000,00	2 809 000,00	50 000,00	2 759 000,00
2.132	МАДОУ «Центр развития ребенка – Детский сад № 252» г. Пермь	1 253 700,00	50 000,00	1 203 700,00	1 253 700,00	50 000,00	1 203 700,00	1 253 700,00	50 000,00	1 203 700,00
2.133	МАДОУ «Детский сад № 265» г. Пермь	405 200,00	0,00	405 200,00	405 200,00	0,00	405 200,00	405 200,00	0,00	405 200,00
2.134	МАДОУ «Центр развития ребенка – детский сад «Зодчий» г. Пермь	1 227 500,00	0,00	1 227 500,00	1 227 500,00	0,00	1 227 500,00	1 227 500,00	0,00	1 227 500,00
2.135	МАДОУ «Центр развития ребенка – детский сад № 268» г. Пермь	1 170 300,00	50 000,00	1 120 300,00	1 170 300,00	50 000,00	1 120 300,00	1 170 300,00	50 000,00	1 120 300,00
2.136	МАДОУ «Центр развития ребенка – детский сад № 272» г. Пермь	1 277 500,00	50 000,00	1 227 500,00	1 277 500,00	50 000,00	1 227 500,00	1 277 500,00	50 000,00	1 227 500,00
2.137	МАДОУ «Детский сад «Калейдоскоп» г. Пермь	1 334 800,00	0,00	1 334 800,00	1 334 800,00	0,00	1 334 800,00	1 334 800,00	0,00	1 334 800,00
2.138	МАДОУ «Детский сад «Карусель» г. Пермь	538 600,00	50 000,00	488 600,00	538 600,00	50 000,00	488 600,00	538 600,00	50 000,00	488 600,00
2.139	МАДОУ «Детский сад № 291» г. Пермь	452 900,00	0,00	452 900,00	452 900,00	0,00	452 900,00	452 900,00	0,00	452 900,00
2.140	МАДОУ «Академика» г. Пермь	643 600,00	0,00	643 600,00	643 600,00	0,00	643 600,00	643 600,00	0,00	643 600,00
2.141	МАДОУ «Детский сад № 305» г. Пермь	943 800,00	50 000,00	893 800,00	943 800,00	50 000,00	893 800,00	943 800,00	50 000,00	893 800,00
2.142	МАДОУ «Детский сад № 312» г. Пермь	1 160 700,00	100 000,00	1 060 700,00	1 110 700,00	50 000,00	1 060 700,00	1 110 700,00	50 000,00	1 060 700,00
2.143	МАДОУ «Детский сад № 317» г. Пермь	1 921 100,00	50 000,00	1 871 100,00	1 921 100,00	50 000,00	1 871 100,00	1 921 100,00	50 000,00	1 871 100,00
2.144	МАДОУ «Город мастеров» г. Пермь	1 567 200,00	0,00	1 567 200,00	1 567 200,00	0,00	1 567 200,00	1 567 200,00	0,00	1 567 200,00
2.145	МАДОУ «Детский сад № 352» г. Пермь	1 156 000,00	0,00	1 156 000,00	1 156 000,00	0,00	1 156 000,00	1 156 000,00	0,00	1 156 000,00
2.146	МАДОУ «Детский сад № 364» г. Пермь	2 374 000,00	50 000,00	2 324 000,00	2 374 000,00	50 000,00	2 324 000,00	2 374 000,00	50 000,00	2 324 000,00
2.147	МАДОУ «Детский сад № 369» г. Пермь	1 227 500,00	0,00	1 227 500,00	1 227 500,00	0,00	1 227 500,00	1 227 500,00	0,00	1 227 500,00
2.148	МАДОУ «Детский сад № 370» г. Пермь	1 001 100,00	0,00	1 001 100,00	1 001 100,00	0,00	1 001 100,00	1 001 100,00	0,00	1 001 100,00
2.149	МАДОУ «Центр развития ребенка – детский сад № 371» г. Пермь	1 158 400,00	50 000,00	1 108 400,00	1 158 400,00	50 000,00	1 108 400,00	1 158 400,00	50 000,00	1 108 400,00
2.150	МАДОУ «Детский сад № 377» г. Пермь	800 800,00	50 000,00	750 800,00	800 800,00	50 000,00	750 800,00	800 800,00	50 000,00	750 800,00
2.151	МАДОУ «Детский сад «Электроник» г. Пермь	1 883 000,00	0,00	1 883 000,00	1 883 000,00	0,00	1 883 000,00	1 883 000,00	0,00	1 883 000,00

1	2	3 = 4 + 5	4	5	6 = 7 + 8	7	8	9 = 10 + 11	10	11
2.152	МАДОУ «Детский сад № 390» г. Пермь	834 200,00	0,00	834 200,00	834 200,00	0,00	834 200,00	834 200,00	0,00	834 200,00
2.153	МАДОУ «Детский сад № 393» г. Пермь	1 644 700,00	0,00	1 644 700,00	1 644 700,00	0,00	1 644 700,00	1 644 700,00	0,00	1 644 700,00
2.154	МАДОУ «Центр развития ребенка – детский сад № 394» г. Пермь	1 573 200,00	0,00	1 573 200,00	1 573 200,00	0,00	1 573 200,00	1 573 200,00	0,00	1 573 200,00
2.155	МАДОУ «Детский сад № 396» г. Пермь	2 922 200,00	50 000,00	2 872 200,00	2 922 200,00	50 000,00	2 872 200,00	2 922 200,00	50 000,00	2 872 200,00
2.156	МАДОУ «Детский сад «Эрудит» г. Пермь	1 265 600,00	50 000,00	1 215 600,00	1 265 600,00	50 000,00	1 215 600,00	1 265 600,00	50 000,00	1 215 600,00
2.157	МАДОУ «Детский сад № 400» г. Пермь	2 085 600,00	0,00	2 085 600,00	2 085 600,00	0,00	2 085 600,00	2 085 600,00	0,00	2 085 600,00
2.158	МАДОУ «Центр развития ребенка – детский сад № 403» г. Пермь	1 346 700,00	0,00	1 346 700,00	1 346 700,00	50 000,00	1 346 700,00	1 346 700,00	50 000,00	1 346 700,00
2.159	МАДОУ «Детский сад № 404» г. Пермь	2 052 200,00	50 000,00	2 002 200,00	2 052 200,00	50 000,00	2 002 200,00	2 052 200,00	50 000,00	2 002 200,00
2.160	МАДОУ «Детский сад № 407» г. Пермь	2 022 400,00	50 000,00	1 972 400,00	2 022 400,00	50 000,00	1 972 400,00	2 022 400,00	50 000,00	1 972 400,00
2.161	МАДОУ «Детский сад «IT мир» г. Пермь	2 633 800,00	0,00	2 633 800,00	2 633 800,00	0,00	2 633 800,00	2 633 800,00	0,00	2 633 800,00
2.162	МАДОУ «Детский сад «Планета «Здорово» г. Пермь	1 638 700,00	0,00	1 638 700,00	1 638 700,00	0,00	1 638 700,00	1 638 700,00	0,00	1 638 700,00
2.163	МАДОУ «Центр развития ребенка – детский сад № 417» г. Пермь	1 930 700,00	0,00	1 930 700,00	1 930 700,00	0,00	1 930 700,00	1 930 700,00	0,00	1 930 700,00
2.164	МАДОУ «Детский сад № 418» г. Пермь	1 370 500,00	0,00	1 370 500,00	1 370 500,00	0,00	1 370 500,00	1 370 500,00	0,00	1 370 500,00
2.165	МАДОУ «Детский сад № 419» г. Пермь	1 051 100,00	50 000,00	1 001 100,00	1 051 100,00	50 000,00	1 001 100,00	1 051 100,00	50 000,00	1 001 100,00
2.166	МАДОУ «Детский сад № 421 «Гармония» г. Пермь	786 600,00	0,00	786 600,00	836 600,00	50 000,00	786 600,00	836 600,00	50 000,00	786 600,00
2.167	МАДОУ «Детский сад № 422» г. Пермь	1 897 300,00	50 000,00	1 847 300,00	1 897 300,00	50 000,00	1 847 300,00	1 897 300,00	50 000,00	1 847 300,00
2.168	МАДОУ «Детский сад «АртГрад» г. Пермь	1 206 000,00	50 000,00	1 156 000,00	1 206 000,00	50 000,00	1 156 000,00	1 206 000,00	50 000,00	1 156 000,00
2.169	МАДОУ «Детский сад «Компас» г. Пермь	3 389 300,00	100 000,00	3 289 300,00	3 389 300,00	100 000,00	3 289 300,00	3 389 300,00	100 000,00	3 289 300,00
2.170	МАДОУ «Детский сад «ЛЕГОПОЛИС» г. Пермь	1 299 000,00	0,00	1 299 000,00	1 299 000,00	0,00	1 299 000,00	1 299 000,00	0,00	1 299 000,00
2.171	МАДОУ «Детский сад «ПАРМА» г. Пермь	1 390 700,00	50 000,00	1 340 700,00	1 340 700,00	0,00	1 340 700,00	1 340 700,00	0,00	1 340 700,00
2.172	МАДОУ «Детский сад открытый и изобретенный «Эврика» г. Пермь	2 183 300,00	50 000,00	2 133 300,00	2 183 300,00	50 000,00	2 133 300,00	2 183 300,00	50 000,00	2 133 300,00
2.173	МАДОУ «ЭКОСАД» г. Пермь	977 300,00	0,00	977 300,00	977 300,00	0,00	977 300,00	977 300,00	0,00	977 300,00
2.174	МАДОУ «Конструктор успеха» г. Пермь	1 120 300,00	0,00	1 120 300,00	1 120 300,00	0,00	1 120 300,00	1 120 300,00	0,00	1 120 300,00
2.175	МАДОУ «Уральские самоцветы» г. Пермь	893 800,00	0,00	893 800,00	893 800,00	0,00	893 800,00	893 800,00	0,00	893 800,00

1	2	3 = 4 + 5	4	5	6 = 7 + 8	7	8	9 = 10 + 11	10	11
2.176	МАДОУ «Детский сад «Детспорт» г. Пермь	2 028 400,00	50 000,00	1 978 400,00	2 028 400,00	50 000,00	1 978 400,00	2 028 400,00	50 000,00	1 978 400,00
2.177	МАДОУ «Детский сад «Глобус» г. Пермь	1 704 200,00	0,00	1 704 200,00	1 704 200,00	0,00	1 704 200,00	1 704 200,00	0,00	1 704 200,00
2.178	МАДОУ «Детский сад «Лидер» г. Пермь	1 837 700,00	50 000,00	1 787 700,00	1 787 700,00	0,00	1 787 700,00	1 787 700,00	0,00	1 787 700,00
2.179	МАДОУ «Детский сад «Старт» г. Пермь	1 730 400,00	50 000,00	1 680 400,00	1 680 400,00	0,00	1 680 400,00	1 680 400,00	0,00	1 680 400,00
Итого по дошкольным образовательным учреждениям		110 119 600,00	1 900 000,00	108 219 600,00	110 119 600,00	1 900 000,00	108 219 600,00	110 119 600,00	1 900 000,00	108 219 600,00
Итого за счет средств бюджета Пермского края		313 123 300,00	9 784 000,00	303 339 300,00	313 123 300,00	9 784 000,00	303 339 300,00	313 123 300,00	9 784 000,00	303 339 300,00
Общий размер субсидий на иные цели, в том числе:		335 210 497,86	9 884 000,00	325 326 497,86	337 113 000,00	10 134 000,00	326 979 000,00	337 113 000,00	10 134 000,00	326 979 000,00
за счет средств бюджета города Перми		22 087 197,86	100 000,00	21 987 197,86	23 989 700,00	350 000,00	23 639 700,00	23 989 700,00	350 000,00	23 639 700,00
за счет средств бюджета Пермского края		313 123 300,00	9 784 000,00	303 339 300,00	313 123 300,00	9 784 000,00	303 339 300,00	313 123 300,00	9 784 000,00	303 339 300,00



АДМИНИСТРАЦИЯ ГОРОДА ПЕРМИ ПОСТАНОВЛЕНИЕ

05.12.2024

№ 1192

О внесении изменений в Перечень мероприятий, направленных на решение отдельных вопросов местного значения в микрорайонах на территории Пермского городского округа, на 2024 год, утвержденный постановлением администрации города Перми от 27.01.2012 № 13-П «Об установлении и финансовом обеспечении расходных обязательств Пермского городского округа по мероприятиям, направленным на решение отдельных вопросов местного значения в микрорайонах на территории Пермского городского округа, на 2024-2026 годы»

В соответствии со статьей 86 Бюджетного кодекса Российской Федерации, статьями 16, 16.1 Федерального закона от 06 октября 2003 г. № 131-ФЗ «Об общих принципах организации местного самоуправления в Российской Федерации», Уставом города Перми, статьей 20 Положения о бюджете и бюджетном процессе в городе Перми, утвержденного решением Пермской городской Думы от 28 августа 2007 г. № 185, в целях эффективного использования средств бюджета города Перми, уточнения содержания, сроков выполнения, объемов финансирования мероприятий, направленных на решение отдельных вопросов местного значения в микрорайонах на территории Пермского городского округа,

администрация города Перми ПОСТАНОВЛЯЕТ:

1. Внести изменения в Перечень мероприятий, направленных на решение отдельных вопросов местного значения в микрорайонах на территории Пермского городского округа, на 2024 год, утвержденный постановлением администрации города Перми от 27 января 2012 г. № 13-П «Об установлении и финансовом обеспечении расходных обязательств Пермского городского округа по мероприятиям, направленным на решение отдельных вопросов местного значения в микрорайонах на территории Пермского городского округа, на 2024-2026 годы» (в ред. от 01.03.2012 № 74, от 30.03.2012 № 134, от 05.05.2012 № 215, от 05.06.2012 № 258, от 28.06.2012 № 351, от 02.08.2012 № 430, от 22.08.2012 № 477, от 08.10.2012 № 593, от 09.10.2012 № 606, от 01.11.2012 № 732, от 04.12.2012 № 857, от 27.12.2012 № 984, от 15.03.2013 № 148, от 03.04.2013 № 223, от 30.04.2013 № 339, от 05.06.2013 № 456, от 03.07.2013 № 538, от 30.07.2013 № 619, от 04.09.2013 № 727, от 01.10.2013 № 796, от 05.11.2013 № 952, от 28.11.2013 № 1088, от 30.01.2014 № 49, от 04.03.2014 № 147, от 11.04.2014 № 244, от 29.04.2014 № 300, от 11.06.2014 № 389, от 04.07.2014 № 445, от 08.08.2014 № 533, от 05.09.2014 № 588, от 02.10.2014 № 675, от 07.11.2014 № 817, от 12.12.2014 № 964, от 27.01.2015 № 38, от 24.02.2015 № 89, от 20.03.2015 № 145, от 27.04.2015 № 227, от 14.05.2015 № 274, от 25.05.2015 № 309, от 25.06.2015 № 408, от 22.07.2015 № 486, от 25.08.2015 № 586, от 22.09.2015 № 661, от 26.10.2015 № 867, от 20.11.2015 № 961, от 14.12.2015 № 1052, от 20.02.2016 № 120, от 24.03.2016 № 199, от 26.04.2016 № 281, от 26.05.2016 № 357, от 23.06.2016 № 437, от 19.07.2016 № 515, от 19.08.2016 № 609, от 03.10.2016 № 758, от 19.10.2016 № 881, от 09.12.2016 № 1094, от 22.02.2017 № 127, от 07.04.2017 № 262, от 24.04.2017 № 310, от 25.05.2017 № 398, от 22.06.2017 № 480, от 19.07.2017 № 553, от 24.08.2017 № 653, от 27.09.2017 № 772, от 03.10.2017 № 799, от 27.10.2017 № 961, от 23.11.2017 № 1067, от 15.12.2017 № 1132, от 29.01.2018 № 55, от 19.02.2018 № 95, от 03.04.2018 № 200, от 14.05.2018 № 290, от 29.05.2018 № 337, от 14.06.2018 № 389, от 26.06.2018 № 427, от 27.07.2018 № 503, от 20.08.2018 № 541, от 28.08.2018 № 562, от 24.09.2018 № 625, от 26.10.2018 № 837, от 20.11.2018 № 896, от 18.12.2018 № 995, от 15.01.2019 № 19, от 20.02.2019 № 115, от 26.03.2019 № 37-П, от 23.04.2019 № 117-П, от 24.05.2019 № 211, от 21.06.2019 № 296, от 25.07.2019 № 422, от 21.08.2019 № 495, от 23.08.2019 № 502, от 19.09.2019 № 575, от 24.10.2019 № 780, от 19.11.2019 № 915, от 06.12.2019 № 983, от 22.01.2020 № 57, от 26.02.2020 № 171, от 31.03.2020 № 294, от 23.04.2020 № 378, от 01.06.2020 № 484, от 19.06.2020 № 527, от 23.07.2020 № 646, от 17.08.2020 № 709, от 26.08.2020 № 756, от 17.09.2020 № 853, от 15.10.2020 № 988, от 20.11.2020 № 1175, от 09.12.2020 № 1246, от 26.01.2021 № 23, от 02.03.2021 № 125, от 18.03.2021 № 174, от 19.04.2021 № 273, от 18.05.2021 № 354, от 18.06.2021 № 450, от 15.07.2021 № 523, от 18.08.2021 № 607, от 19.08.2021 № 614, от 16.09.2021 № 717, от 19.10.2021 № 892, от 16.11.2021 № 1011, от 07.12.2021 № 1126, от 08.12.2021 № 1134, от 20.01.2022 № 31, от 17.02.2022 № 101, от 25.03.2022 № 217, от 18.04.2022 № 293, от 20.05.2022 № 393, от 20.06.2022 № 497, от 14.07.2022 № 607, от 28.07.2022 № 638, от 19.08.2022 № 696, от 20.09.2022 № 824, от 18.10.2022 № 963, от 15.11.2022 № 1155, от 06.12.2022 № 1243, от 23.01.2023 № 33, от 14.02.2023 № 101, от 23.03.2023 № 234, от 18.04.2023 № 314, от 16.05.2023 № 393, от 19.06.2023 № 504, от 14.07.2023 № 601, от 28.07.2023 № 651, от 09.08.2023 № 678, от 17.08.2023 № 722, от 20.09.2023 № 859, от 18.10.2023 № 1078, от 20.11.2023 № 1269, от 05.12.2023 № 1371, от 23.01.2024 № 41, от 15.02.2024 № 112, от 22.03.2024 № 216, от 18.04.2024 № 303, от 21.05.2024 № 376, от

20.06.2024 № 516, от 01.07.2024 № 553, от 17.07.2024 № 592, от 14.08.2024 № 649, от 24.09.2024 № 788, от 17.10.2024 № 915, от 20.11.2024 № 1110), заменив в графе 2 строки 13.3.4 аббревиатуру «СШОР» аббревиатурой «СШ».

2. Настоящее постановление вступает в силу со дня официального обнародования посредством официального опубликования в печатном средстве массовой информации «Официальный бюллетень органов местного самоуправления муниципального образования город Пермь».

3. Управлению по общим вопросам администрации города Перми обеспечить обнародование настоящего постановления посредством официального опубликования в печатном средстве массовой информации «Официальный бюллетень органов местного самоуправления муниципального образования город Пермь».

4. Информационно-аналитическому управлению администрации города Перми обеспечить обнародование настоящего постановления посредством официального опубликования в сетевом издании «Официальный сайт муниципального образования город Пермь www.gorodperm.ru».

5. Контроль за исполнением настоящего постановления возложить на заместителя главы администрации города Перми Трошкова С.В.

Глава города Перми

Э.О. Соснин

РАЗДЕЛ ВТОРОЙ ОФИЦИАЛЬНАЯ ИНФОРМАЦИЯ

Заключение о результатах общественных обсуждений от «05» декабря 2024 г. № 29-урв

Настоящее заключение подготовлено департаментом градостроительства и архитектуры администрации города Перми на основании протокола общественных обсуждений от «04» декабря 2024 г. № 29-урв по проекту решения о предоставлении разрешения на условно разрешенный вид использования земельного участка с кадастровым номером 59:01:4410842:3 и объекта капитального строительства с кадастровым номером 59:01:4410842:239 – «коммунальное обслуживание (3.1)», расположенных в территориальной зоне среднеэтажной жилой застройки (Ж-2) по ул. Нефтяников, 13 в Индустриальном районе города Перми.

Количество участников общественных обсуждений, принявших участие в общественных обсуждениях, составило: 0 человек.

По результатам рассмотрения замечаний и предложений участников общественных обсуждений, постоянно проживающих на территории, в пределах которой проведены общественные обсуждения, установлено:

№	Содержание внесенных предложений/замечаний	Выводы по результатам рассмотрения предложения, поступившего от участника общественных обсуждений	Аргументированные рекомендации организатора общественных обсуждений о целесообразности (нецелесообразности) учета внесенных предложений и замечаний
1	отсутствует		

По результатам рассмотрения замечаний и предложений иных участников общественных обсуждений установлено:

№	Содержание внесенных предложений/замечаний	Выводы по результатам рассмотрения предложения, поступившего от участника общественных обсуждений	Аргументированные рекомендации организатора общественных обсуждений о целесообразности (нецелесообразности) учета внесенных предложений и замечаний
1	отсутствует		

Процедура общественных обсуждений соблюдена.

Норова Мария Викторовна,
начальник департамента градостроительства
и архитектуры администрации города Перми

Заключение о результатах общественных обсуждений от «05» декабря 2024 г. № 37-дпт

Настоящее заключение подготовлено департаментом градостроительства и архитектуры администрации города Перми на основании протокола общественных обсуждений от «04» декабря 2024 г. № 37-дпт по проекту внесения изменений в проект планировки территории, утвержденный постановлением администрации города Перми от 31 декабря 2013 г. № 1288 «Об утверждении документации по планировке территорий в Ленинском, Мотовилихинском и Свердловском районах города Перми», в отношении территории, ограниченной ул. 1-й Красноармейской, ул. Николая Островского, ул. Белинского, ул. Хирурга Суханова в Свердловском районе города Перми.

Количество участников общественных обсуждений, принявших участие в общественных обсуждениях, составило: 0 человек.

По результатам рассмотрения замечаний и предложений участников общественных обсуждений, постоянно проживающих на территории, в пределах которой проведены общественные обсуждения, установлено:

№	Содержание внесенных предложений/ замечаний	Выводы по результатам рассмотрения предложения, поступившего от участника общественных обсуждений	Аргументированные рекомендации организатора общественных обсуждений о целесообразности (нецелесообразности) учета внесенных предложений и замечаний
1	отсутствует		

По результатам рассмотрения замечаний и предложений иных участников общественных обсуждений установлено:

№	Содержание внесенных предложений/замечаний	Выводы по результатам рассмотрения предложения, поступившего от участника общественных обсуждений	Аргументированные рекомендации организатора общественных обсуждений о целесообразности (нецелесообразности) учета внесенных предложений и замечаний
1	отсутствует		

Процедура общественных обсуждений соблюдена.

Норова Мария Викторовна,
начальник департамента градостроительства
и архитектуры администрации города Перми

ПЕРЕЧЕНЬ
муниципального имущества города Перми,
свободного от прав третьих лиц (за исключением имущественных прав некоммерческих организаций),
которое может быть предоставлено социально ориентированным некоммерческим организациям

№ п/п	Адрес объекта, категория объекта	Индивидуальные характеристики (год постройки, площадь, номера помещений на поэтажном плане)	Целевое использование объекта. Сведения об обременении
1	2	3	4
1	Дзержинский район, ул. Петропавловская, 97, нежилое помещение	1964 год постройки, площадь 29,7 кв.м, помещения в цокольном этаже и подвале жилого дома № 42,43,45-48 по техническому паспорту от 08.12.2011	размещение офиса, осуществление социально-культурной реабилитации инвалидов. Договор безвозмездного пользования № 195-20Д от 24.12.2020 заключен с Дзержинской районной организацией Пермской краевой организации Общероссийской общественной организации «Всероссийское общество инвалидов». Срок действия договора по 30.11.2025.
2	Дзержинский район, ул. Василия Каменского, 16, нежилое помещение	1982 год постройки, площадь 16,8 кв.м, помещения на 9 этаже жилого дома № 1-5 по техническому паспорту от 04.10.2010	размещение индивидуальных творческих художественных мастерских членов Союза художников России. Договор безвозмездного пользования № 203-20Д от 25.12.2020 заключен с Пермским отделением Всероссийской творческой общественной организации «Союз художников России». Срок действия договора по 30.11.2025.
3	Дзержинский район, ул. Малкова, 30, нежилое помещение	1981 год постройки, площадь 312,3 кв.м, помещения на 9 этаже № 1-15 и антресольном этаже № 1-7 жилого дома по техническому паспорту от 18.11.2009	размещение индивидуальных творческих художественных мастерских членов Союза художников России. Договор безвозмездного пользования № 203-20Д от 25.12.2020 заключен с Пермским отделением Всероссийской творческой общественной организации «Союз художников России». Срок действия договора по 30.11.2025.
4	Дзержинский район, ул. Малкова, 28/6, нежилое помещение	1980 год постройки, площадь 336,4 кв.м, помещения на 10 этаже № 1-14 и 11 этаже № 1-7 жилого дома по техническому паспорту от 18.11.2009	размещение индивидуальных творческих художественных мастерских членов Союза художников России. Договор безвозмездного пользования № 203-20Д от 25.12.2020 заключен с Пермским отделением Всероссийской творческой общественной организации «Союз художников России». Срок действия договора по 30.11.2025.
5	Дзержинский район, ул. Екатерининская, 220, нежилое помещение	1986 год постройки, площадь 227,5 кв.м, помещения №1-24 на 6-м этаже жилого дома по техническому паспорту от 18.11.2009	размещение индивидуальных творческих художественных мастерских членов Союза художников России. Договор безвозмездного пользования № 203-20Д от 25.12.2020 заключен с Пермским отделением Всероссийской творческой общественной организации «Союз художников России». Срок действия договора по 30.11.2025.
6	Индустриальный район, ул. Мира, 706, нежилое помещение	1964 год постройки, площадь 57,5 кв.м, помещения в подвале жилого дома № 1-8 по техническому паспорту от 24.09.2008	размещение индивидуальных творческих художественных мастерских членов Союза художников России. Договор безвозмездного пользования № 205-20И от 25.12.2020 заключен с Пермским отделением Всероссийской творческой общественной организации «Союз художников России». Срок действия договора по 30.11.2025.
7	Индустриальный район, ул. Стахановская, 49, нежилое помещение	1976 год постройки, площадь 71,2 кв.м, помещения на 1 этаже жилого дома № 62,63,65-69,71-74,76 по техническому паспорту от 03.12.2007	размещение индивидуальных творческих художественных мастерских членов Союза художников России. Договор безвозмездного пользования № 205-20И от 25.12.2020 заключен с Пермским отделением Всероссийской творческой общественной организации «Союз художников России». Срок действия договора по 30.11.2025.
8	Индустриальный район, ул. Стахановская, 51, нежилое помещение	1963 год постройки, площадь 144,3 кв.м, помещения на 5 этаже жилого дома № 1,9,10,27,35-39 по техническому паспорту от 23.10.2006	размещение индивидуальных творческих художественных мастерских членов Союза художников России. Договор безвозмездного пользования № 205-20И от 25.12.2020 заключен с Пермским отделением Всероссийской творческой общественной организации «Союз художников России». Срок действия договора по 30.11.2025.

1	2	3	4
9	Индустриальный район, ул. Танкистов, 35, нежилое помещение	1972 год постройки, площадь 109,3 кв.м, помещения на 1 этаже жилого дома № 12-23 по техническому паспорту от 26.08.2005	размещение индивидуальных творческих художественных мастерских членов Союза художников России. Договор безвозмездного пользования № 205-20И от 25.12.2020 заключен с Пермским отделением Всероссийской творческой общественной организации «Союз художников России». Срок действия договора по 30.11.2025.
10	Индустриальный район, ул. Мира, 30, нежилое помещение	1963 год постройки, площадь 47,4 кв.м, помещения на 1 этаже жилого дома № 11 по техническому паспорту от 12.09.2008	размещение индивидуальных творческих художественных мастерских членов Союза художников России. Договор безвозмездного пользования № 205-20И от 25.12.2020 заключен с Пермским отделением Всероссийской творческой общественной организации «Союз художников России». Срок действия договора по 30.11.2025.
11	Индустриальный район, ул. Одоевского, 16, нежилое помещение	1960 год постройки, площадь 257,5 кв.м, помещения в мезонине жилого дома № 1-16 по техническому паспорту от 11.09.2008	размещение индивидуальных творческих художественных мастерских членов Союза художников России. Договор безвозмездного пользования № 205-20И от 25.12.2020 заключен с Пермским отделением Всероссийской творческой общественной организации «Союз художников России». Срок действия договора по 30.11.2025.
12	Индустриальный район, ул. Одоевского, 29, нежилое помещение	1962 год постройки, площадь 28,4 кв.м, помещения на 1 этаже жилого дома № 8-9 по техническому паспорту от 18.09.2008	размещение индивидуальных творческих художественных мастерских членов Союза художников России. Договор безвозмездного пользования № 205-20И от 25.12.2020 заключен с Пермским отделением Всероссийской творческой общественной организации «Союз художников России». Срок действия договора по 30.11.2025.
13	Индустриальный район, ул. Комбайнеров, 26, нежилое помещение	1963 год постройки, площадь 67,5 кв.м, помещения на 1 этаже жилого дома № 1-10 по техническому паспорту от 31.03.2004	размещение индивидуальных творческих художественных мастерских членов Союза художников России. Договор безвозмездного пользования № 205-20И от 25.12.2020 заключен с Пермским отделением Всероссийской творческой общественной организации «Союз художников России». Срок действия договора по 30.11.2025.
14	Индустриальный район, шоссе Космонавтов, 173, нежилое помещение	1963 год постройки, площадь 275,2 кв.м, помещения в мезонине №1-19, в антресольном этаже № 1 по техническому паспорту от 15.09.2008	размещение индивидуальных творческих художественных мастерских членов Союза художников России. Договор безвозмездного пользования № 205-20И от 25.12.2020 заключен с Пермским отделением Всероссийской творческой общественной организации «Союз художников России». Срок действия договора по 30.11.2025.
15	Кировский район, ул. Закамская, 22, нежилое здание	1955 год постройки, площадь 31,9 кв.м, помещения на 1 этаже № 5,6,10,15-18,21,23,30-34 по техническому паспорту от 28.10.2002	размещение офиса, осуществление социально-культурной реабилитации инвалидов. Договор безвозмездного пользования № 198-20К от 24.12.2020 заключен с Кировской районной организацией Пермской краевой организации Общероссийской общественной организации «Всероссийское общество инвалидов». Срок действия договора по 30.11.2025.
16	Кировский район, ул. Маршала Рыбалко, 107б (лит.Б), нежилое здание	1977 год постройки, площадь 94,5 кв.м, помещения № 1-6 по техническому паспорту от 15.09.2008	проведение спортивных мероприятий, хранение спортивного и туристического снаряжения. Договор безвозмездного пользования № 197-20К от 24.12.2020 заключен с Региональной общественной организацией «Клуб экстремальных видов спорта «Лев». Срок действия договора по 30.11.2025.
19	Ленинский район, ул. Борчанинова, 9 (лит. А,А1), нежилое здание	до 1917 года постройки лит.А, 1990 год постройки лит. А1, площадь 465,3 кв.м, помещения в подвале № 19, в цокольном этаже № 1-18, на 1 этаже № 1-15, на антресольном этаже № 1-2 по техническому паспорту от 16.09.2007	размещение офиса. Договор безвозмездного пользования № 05-1094 от 25.11.2003 заключен с Пермской краевой организацией общероссийской общественной организации «Всероссийское общество инвалидов». Срок действия договора по 05.05.2028.

1	2	3	4
21	Ленинский район, ул. Екатеринбургская, 119, нежилое здание	1988 год постройки, площадь 117,9 кв.м, помещения на 1 этаже жилого дома № 1-12 по техническому паспорту от 04.03.2010	размещение офиса, телефон доверия (066, 2363642, 2361970, 2361258) – экстренной психологической помощи населению, прием граждан с попытками суицида, переживших насилие или переживающие острое горе потери, проведение экспертных исследований для суда и следствия, проведение повышающих квалификацию курсов и семинаров для работающих психологов Перми и Пермского края, обучение для работы на телефоне доверия. Договор безвозмездного пользования № 188-20Л от 12.10.2020 заключен с Пермской региональной общественной организацией Центр социально-психологической адаптации и терапии «Доверие». Срок действия договора по 12.10.2025.
22	Ленинский район, ул. Екатеринбургская, 133 (лит. Б), нежилое здание	1978 год постройки, площадь 93,3 кв.м, помещения на 1 этаже № 1-6, в антресольном этаже № 1-2 жилого дома по техническому паспорту от 28.09.2009	размещение индивидуальных творческих художественных мастерских членов Союза художников России. Договор безвозмездного пользования № 201-20Л от 25.12.2020 заключен с Пермским отделением Всероссийской творческой общественной организации «Союз художников России». Срок действия договора по 30.11.2025.
23	Ленинский район, проспект Комсомольский, 10, нежилое помещение	1962 год постройки, площадь 202,5 кв.м, помещения в подвале № 1,2, на 1 этаже № 1-8, в антресольном этаже № 1-6 жилого дома по техническому паспорту от 30.06.2009	размещение индивидуальных творческих художественных мастерских членов Союза художников России. Договор безвозмездного пользования № 201-20Л от 25.12.2020 заключен с Пермским отделением Всероссийской творческой общественной организации «Союз художников России». Срок действия договора по 30.11.2025.
24	Ленинский район, ул. Ленина/Максима Горького, 15/17 (лит.А), нежилое помещение	1940 год постройки, площадь 203,0 кв.м, помещения на 4 этаже жилого дома № 1-13, по техническому паспорту от 01.07.2002	офисное помещение. Договор безвозмездного пользования № 199-20Л от 24.12.2020 заключен с Пермским региональным отделением общероссийской общественной организации «Российский Красный Крест. Срок действия договора по 30.11.2025.
25	Ленинский район, ул. Ленина, 72а, нежилое помещение	1972 год постройки, площадь 394,5 кв.м, помещения на 6 этаже (ветроенные мансарды) жилого дома пом. 26 № 1-5, пом. 42 № 1-4, пом. 82 № 1-4, пом. 98 № 1-4, пом. 138 № 1-4, пом. 153 № 1-6, пом. 154 № 1-5, пом. 167 № 1-4 по техническому паспорту от 14.09.2000	размещение индивидуальных творческих художественных мастерских членов Союза художников России. Договор безвозмездного пользования № 201-20Л от 25.12.2020 заключен с Пермским отделением Всероссийской творческой общественной организации «Союз художников России». Срок действия договора по 30.11.2025.
26	Ленинский район, ул. Ленина, 72б, нежилое помещение	1970 год постройки, площадь 118,5 кв.м, помещения в цокольном этаже жилого дома № 1-8 по техническому паспорту от 25.06.2009	размещение индивидуальных творческих художественных мастерских членов Союза художников России. Договор безвозмездного пользования № 201-20Л от 25.12.2020 заключен с Пермским отделением Всероссийской творческой общественной организации «Союз художников России». Срок действия договора по 30.11.2025.
27	Ленинский район, ул. Ленина, 78а, нежилое здание	1985 год постройки, площадь 2 268,5 кв.м, помещения в подвале № 1-2, на 1 этаже № 1-79, на 2 этаже № 1-48 по техническому паспорту от 03.05.1995	осуществление уставной деятельности. Договор безвозмездного пользования № 05-055-08 от 29.12.2008 заключен с Негосударственным образовательным учреждением «Пермская православная классическая гимназия». Срок действия договора по 27.12.2027.
28	Ленинский район, ул. Попова, 25 (лит.А), нежилое помещение	1987 год постройки, площадь 456,4 кв.м, помещения на 17 этаже № 1-29, на антресольном этаже № 1-3 жилого дома по техническому паспорту от 20.07.2009	размещение индивидуальных творческих художественных мастерских членов Союза художников России. Договор безвозмездного пользования № 201-20Л от 25.12.2020 заключен с Пермским отделением Всероссийской творческой общественной организации «Союз художников России». Срок действия договора по 30.11.2025.

1	2	3	4
29	Ленинский район, ул. Попова, 27, нежилое помещение	1987 год постройки, площадь 259,2 кв.м, помещения на 17 этаже № 1-12,20-23,30-35, на антресольном этаже № 1,2,5 жилого дома по техническому паспорту от 20.07.2009	размещение индивидуальных творческих художественных мастерских членов Союза художников России. Договор безвозмездного пользования № 201-20Л от 25.12.2020 заключен с Пермским отделением Всероссийской творческой общественной организации «Союз художников России». Срок действия договора по 30.11.2025.
30	Ленинский район, ул. Попова, 27, нежилое помещение	1987 год постройки, площадь 143,5 кв.м, помещения на 17 этаже № 13-19, на антресольном этаже № 3 жилого дома по техническому паспорту от 20.07.2009	размещение индивидуальных творческих мастерских. Договор безвозмездного пользования № 246-24Л от 20.05.2024 заключен с Пермским отделением Всероссийской творческой общественной организации «Союз художников России». Срок действия договора по 17.05.2029.
31	Ленинский район, ул. Петропавловская/Максима Горького, 17/11 (лит.А), нежилое помещение	1961 год постройки, площадь 42,2 кв.м, помещения в цокольном этаже жилого дома № 1-4, по техническому паспорту от 05.08.2003	
32	Мотовилихинский район, ул. Хрустальная, 32, нежилое помещение	1983 год постройки, площадь 203,0 кв.м, помещения на 1 этаже жилого дома № 1,3,5,10,12,13-15,19,20,27 по техническому паспорту от 09.09.2008	размещение индивидуальных творческих художественных мастерских членов Союза художников России. Договор безвозмездного пользования № 200-20М от 25.12.2020 заключен с Пермским отделением Всероссийской творческой общественной организации «Союз художников России». Срок действия договора по 30.11.2025.
33	Мотовилихинский район, ул. Крупской, 30, нежилое помещение	1959 год постройки, площадь 126,8 кв.м, помещения в подвале жилого дома № 9,23-25,27,28 по техническому паспорту от 06.11.2007	
34	Мотовилихинский район, ул. Крупской, 32, нежилое помещение	1961 год постройки, площадь 265,3 кв.м, помещения в мансардном этаже жилого дома № 1-16 по техническому паспорту от 09.09.2008	размещение индивидуальных творческих художественных мастерских членов Союза художников России. Договор безвозмездного пользования № 200-20М от 25.12.2020 заключен с Пермским отделением Всероссийской творческой общественной организации «Союз художников России». Срок действия договора по 30.11.2025.
36	Орджоникидзевский район, ул. Васькина, 5 (лит.А,А1), нежилое помещение	1989 год постройки, площадь 620,5 кв.м, помещения на 1 этаже жилого дома № 1-8, 10-14,17,18,20-22,24-45 по техническому паспорту от 23.05.2011	размещение индивидуальных творческих художественных мастерских членов Союза художников России. Договор безвозмездного пользования № 202-20О от 25.12.2020 заключен с Пермским отделением Всероссийской творческой общественной организации «Союз художников России». Срок действия договора по 30.11.2025.
38	Орджоникидзевский район, ул. Репина, 70а, нежилое помещение	1971 год постройки, площадь 100,5 кв.м, помещения на 1 этаже жилого дома № 1-12 по техническому паспорту от 17.12.2009	размещение Пермской общественной организации «Туристский клуб «Шаги». Договор безвозмездного пользования № 05-950 от 06.02.2003 заключен с Пермской общественной организацией «Туристский клуб «Шаги». Срок действия договора: на неопределенный срок (в соответствии с решением Арбитражного суда Пермского края)
39	Орджоникидзевский район, ул. Суперфосфатная, 8 (лит.В), нежилое помещение	1954 год постройки, площадь 169,9 кв.м, помещения на 1 этаже нежилого здания № 1-10 по техническому паспорту от 13.12.2006	офисное помещение и для консультирования и оказания помощи женщинам, попавшим в трудную жизненную ситуацию. Договор безвозмездного пользования № 206-20О от 28.12.2020 заключен с Межрегиональной общественной организацией социального предупреждения правонарушений «ВЫБОР». Срок действия договора по 28.12.2025.

1	2	3	4
40	Свердловский район, ул. 25 Октября, 45, нежилое помещение	1942 год постройки, площадь 182,2 кв.м, помещения на 1 этаже жилого дома № 16-35 по техническому паспорту от 16.06.2009	размещение офиса, осуществление социально-культурной реабилитации инвалидов. Договор безвозмездного пользования № 194-20С от 22.12.2020 заключен со Свердловской районной организацией Пермской краевой организации общероссийской общественной организации «Всероссийское общество инвалидов». Срок действия договора по 30.11.2025.
41	Свердловский район, ул. Академика Курчатова, 1, нежилое помещение	1969 год постройки, площадь 71,2 кв.м, помещения в цокольном этаже жилого дома № 1-8 по техническому паспорту от 27.11.2009	размещение индивидуальных творческих художественных мастерских членов Союза художников России. Договор безвозмездного пользования № 204-20С от 25.12.2020 заключен с Пермским отделением Всероссийской творческой общественной организации «Союз художников России». Срок действия договора по 30.11.2025.
42	Свердловский район, ул. Газеты Звезда, 79, нежилое помещение	1965 год постройки, площадь 87,3 кв.м, помещения на 1 этаже жилого дома № 1-7 по техническому паспорту от 22.09.2008	размещение индивидуальных творческих художественных мастерских членов Союза художников России. Договор безвозмездного пользования № 204-20С от 25.12.2020 заключен с Пермским отделением Всероссийской творческой общественной организации «Союз художников России». Срок действия договора по 30.11.2025.
43	Свердловский район, ул. Краснова, 24, нежилое помещение	1968 год постройки, площадь 608,4 кв.м, помещения на 1 этаже жилого дома № 1-15,19-50 по техническому паспорту от 24.09.2008	обеспечение деятельности Аппарата Управления и Правления Пермской краевой организации Общероссийской общественной организации инвалидов «Всероссийское общество слепых» и Правления Общества слепых, а также наблюдательных советов хозяйственных обществ ВОС, расположенных в Пермском крае. Договор безвозмездного пользования муниципальным недвижимым имуществом города Перми № 226-22С от 22.04.2022 заключен с Пермской краевой организацией Общероссийской общественной организации инвалидов «Всероссийского ордена Трудового Красного Знамени общества слепых». Срок действия договора по 31.01.2027.
44	Свердловский район, ул. Краснова, 25, нежилое помещение	1957 год постройки, площадь 73,9 кв.м, помещения на 1 этаже жилого дома № 1-6,34-38 по техническому паспорту от 27.08.1999	образовательная деятельность (иностранные языки). В летний период и периоды каникул организация языкового лагеря досуга и отдыха. Договор безвозмездного пользования недвижимым имуществом, принадлежащим на праве собственности муниципальному образованию город Пермь № 242-23С от 01.12.2023 заключен с Автономной некоммерческой организацией дополнительного профессионального образования «Центр интегрированного обучения». Срок действия договора по 10.11.2028.
45	Свердловский район, ул. Нардовольская, 4, нежилое помещение	1963 год постройки, площадь 80,1 кв.м, помещения на 1 этаже жилого дома № 11,13,14,16,32-36 по техническому паспорту от 13.07.2009	размещение индивидуальных творческих художественных мастерских членов Союза художников России. Договор безвозмездного пользования № 204-20С от 25.12.2020 заключен с Пермским отделением Всероссийской творческой общественной организации «Союз художников России». Срок действия договора по 30.11.2025.
46	Свердловский район, ул. Николая Островского, 111, нежилое помещение	1980 год постройки, площадь 91,8 кв.м, помещения в цокольном этаже жилого дома № 48-54 по техническому паспорту от 20.06.1995	размещение индивидуальных творческих художественных мастерских членов Союза художников России. Договор безвозмездного пользования № 204-20С от 25.12.2020 заключен с Пермским отделением Всероссийской творческой общественной организации «Союз художников России». Срок действия договора по 30.11.2025.

1	2	3	4
48	Свердловский район, ул. Тбилисская, 9а, нежилое помещение	1977 год постройки, площадь 383,7 кв.м, помещения в цокольном этаже жилого дома № 17-41,43-46, 97-99 по техническому па- спорту от 19.12.2014	размещение индивидуальных творческих художественных мастерских членов Союза художников России. Договор безвозмездного пользования № 204-20С от 25.12.2020 заключен с Пермским отделением Всероссийской творческой общественной орга- низации «Союз художников России». Срок действия договора по 30.11.2025.
49	Свердловский район, ул. Холмогорская, 7 нежилое помещение	1987 год постройки, площадь 562,2 кв.м, помещения в цокольном этаже жилого дома № 1-35 по техническому паспорту от 12.01.2005	для создания условий эффективного осуществления полномочий, связанных с оказа- нием спортивно-оздоровительных услуг по организации работы спортивных секций, групп индивидуальных занятий по различным видам спорта среди инвалидов, пенсионеров и различных слоев населения, пропаганды здорового образа жизни, развития адаптивной физической культуры. Договор безвозмездного пользования № 210-21С от 15.02.2021 заключен с Автономной некоммерческой организацией «Физкультурно-спортивный клуб инвалидов «Пермские медведи». Срок действия договора по 15.02.2026.
50	Ленинский район, ул. Попова, 27 нежилое помещение	1987 год постройки, площадь 69,8 кв.м, помещения №№ 24-29 на 17-м этаже, № 4 на антресольном этаже жилого дома по техническому паспорту от 20.07.2009	размещение индивидуальных творческих мастерских. Договор безвозмездного поль- зования № 182-20Л от 27.01.2020 заключен с Пермским отделением Всероссийской творческой общественной организации «Союз художников России». Срок действия договора по 15.01.2025.
52	Индустриальный район, шоссе Космонавтов, 197а нежилое помещение	1963 год постройки, площадь 159, 4 кв.м, помещения №№ 26-35, 38 в подвале жилого дома по техническому паспорту от 06.04.2006	
53	Свердловский район, ул. Лодыгина, 28, нежилое помещение	1962 год постройки, площадь 37,5 кв.м, помещения №№ 5-7 на 2 этаже нежило- го здания по техническому паспорту от 28.06.2007	
54	Свердловский район, ул. Лодыгина, 28, нежилое помещение	1962 год постройки, площадь 12,5 кв.м, помещения № 8 на 2 этаже нежилого здания по техническому паспорту от 28.06.2007	
55	Свердловский район, ул. Елькина, 4, нежилое помещение	1960 год постройки, площадь 186,0 кв.м, помещения №№ 8-22,32 в цокольном этаже жилого дома по техническому паспорту от 10.09.2008	
56	Свердловский район, ул. Куйбышева, 107, нежилое помещение	1956 год постройки, площадь 32,5 кв.м, помещения №№ 24-27 в цокольном этаже жилого дома по техническому паспорту от 23.09.2008	
57	Кировский район, ул. 4 Пятилетки, 2а, нежилое помещение	1958 год постройки, площадь 114,0 кв.м, помещения №№ 51-64, 80, 88, 89 на 1 этаже жилого дома по техническому паспорту от 16.09.2008	

1	2	3	4
58	Орджоникидзевский район, ул. Генерала Черняховского, 74, нежилое помещение	площадь 75,7 кв.м, помещения № 56,57 в цокольном этаже жилого дома по техническому паспорту от 20.12.2014	
59	Свердловский район, ул. Краснова, 24, нежилое помещение	1968 год постройки, площадь 15,3 кв.м, помещение на 1 этаже жилого дома № 16 по техническому паспорту от 24.09.2008	размещение офиса и репетиционной. Договор безвозмездного пользования № 211-21С от 09.03.2021 заключен с Общественной организацией «Пермский музыкальный театр «Бенефис». Срок действия договора по 09.03.2026.
61	Свердловский район, ул. Лодыгина, 28, нежилое помещение	1962 год постройки, площадь 15,8 кв.м, помещения № 9 на 2 этаже нежилого здания по техническому паспорту от 28.06.2007	
62	Свердловский район, ул. Лодыгина, 28, нежилое помещение	1962 год постройки, площадь 115,6 кв.м, помещения №№ 12-15, 17, 18 на 2 этаже нежилого здания по техническому паспорту от 28.06.2007	
63	Свердловский район, ул. Лодыгина, 28, нежилое помещение	1962 год постройки, площадь 45,9 кв.м, помещения №№ 19,20 на 2 этаже нежилого здания по техническому паспорту от 28.06.2007	
64	Свердловский район, ул. Лодыгина, 28, нежилое помещение	1962 год постройки, площадь 11,8 кв.м, помещения № 21 на 2 этаже нежилого здания по техническому паспорту от 28.06.2007	

ПЕРЕЧЕНЬ муниципального имущества города Перми, предназначенного для предоставления в безвозмездное пользование ссудополучателям, указанным в абзаце первом подпункта 2.2.6 Положения о порядке передачи муниципального имущества города Перми в безвозмездное пользование, утвержденном решением Пермской городской Думы от 23 декабря 2008 г. № 425			
Адрес объекта, категория объекта	Площадь объекта	Индивидуальные характеристики (год постройки, номера помещений на поэтажном плане)	
2	3	4	
Свердловский район, ул. Камчатовская, 5, нежилое помещение	83,8 кв.м	1994 год постройки, помещения в цокольном этаже жилого дома № 30,31 по техническому паспорту от 17.09.2008	

Департамент земельных отношений администрации города Перми в целях информирования населения в соответствии со статьей 39.42 Земельного кодекса Российской Федерации сообщает о возможном установлении публичных сервитутов в отдельных целях на территории города Перми*

№	Кадастровый номер земельного участка, в отношении которого устанавливается публичный сервитут (при наличии)	Адрес или описание земельного участка, в отношении которого устанавливается публичный сервитут	Цели установления публичного сервитута
1	59:01:1713179:6, 59:01:1713174:550, 59:01:1713174:1, 59:01:1713179:7, на землях Пермского городского округа в кадастровых кварталах 59:01:1713174, 59:01:1713178, 59:01:1713179	г. Пермь	Строительство, реконструкция, эксплуатация, капитальные ремонт инженерных сооружений
2	59:01:0000000:87419	г. Пермь	Строительство, реконструкция, эксплуатация, капитальные ремонт инженерных сооружений
3	59:01:0000000:87961 59:01:0000000:88195 59:01:0000000:89105 59:01:4413816:19 59:01:4413816:190 59:01:4413816:20 59:01:4413830:4 59:01:4413835:18 59:01:4413835:1941 59:01:4413835:2 59:01:4413835:2224	г. Пермь	Строительство, реконструкция, эксплуатация, капитальные ремонт инженерных сооружений
4	59:01:0000000:89641 59:01:4713881:5	г. Пермь	Строительство, реконструкция, эксплуатация, капитальные ремонт инженерных сооружений

Заинтересованные лица имеют право ознакомиться с ходатайством об установлении публичного сервитута и прилагаемым к нему описанием местоположения границ публичного сервитута по адресу: г. Пермь, ул. Сибирская 15 (тел. 212-72-06).

Заинтересованные лица могут подать заявление об учете прав в срок с 10.12.2024 по 24.12.2024.

Способы подачи заявлений:

посредством почтовой связи;

лично, в том числе через представителя, в департамент земельных отношений администрации города Перми (г. Пермь, ул. Сибирская 15);

в форме электронных документов с использованием информационно-телекоммуникационной сети «Интернет».

Правообладатели земельных участков, в отношении пятнадцати дней со дня опубликования сообщения, предусмотренного подпунктом 1 пункта 3 статьи 39.42 ЗК РФ, подвентном реестре недвижимости, в течение пятнадцати дней со дня опубликования сообщения, заявления об учете их прав (обременений прав) на земельные участки с приложением копий документов, подтверждающих эти права (обременения прав). В таких заявлениях указывается способ связи с правообладателями земельных участков, в том числе их почтовый адрес и (или) адрес электронной почты. Правообладатели земельных участков, подавшие такие заявления по истечении указанного срока, несут риски

ски невозможности обеспечения их прав в связи с отсутствием информации о таких лицах и их правах на землях на земельные участки. Такие лица имеют право требовать от обладателя публичного сервитута плату за публичный сервитут не более чем за три года, предшествующие дню направления ими заявления об учете их прав (обремененный прав).

Реквизиты решений об утверждении документа территориального планирования, документации по планировке территории, программ комплексного развития систем коммунальной инфраструктуры поселения, городского округа, а также информацию об инвестиционной программе субъекта естественных монополий, организации коммунального комплекса, указанных в ходатайстве об установлении публичного сервитута и сведения об официальных сайтах в информационно-телекоммуникационной сети «Интернет» отсутствуют.

Информация о возможности установления публичного сервитута публикуется на сайте <http://www.gotodretm.ru>, в «Официальном бюллетене органов местного самоуправления муниципального образования город Пермь».

Приложение: на 14 л.

**ГРАФИЧЕСКОЕ ОПИСАНИЕ
местоположения границ населенных пунктов, территориальных
зон, особо охраняемых природных территорий, зон с особыми
условиями использования территории**

(наименование объекта, местоположение границ которого описано (далее - объект)

Раздел 1

Сведения об объекте

№ п/п	Характеристики объекта	Описание характеристик
1	2	3
1	Местоположение объекта	Пермский край, Пермский городской округ, Пермь город.
2	Площадь объекта ± величина погрешности определения площади (P ± ΔP)	—
3	Иные характеристики объекта	<p>Вид объекта реестра границ: Граница публичного сервитута Кадастровый номер квартала: 59:01:0000000</p> <p>Вид или наименование публичного сервитута по документу: Зона публичного сервитута для размещения объекта: тепловая трасса с кадастровым номером 59:01:0000000:48142</p> <p>Орган, принявший решение об установлении публичного сервитута: Департамент земельных отношений администрации г. Перми</p> <p>Цель установления публичного сервитута: Размещение объектов электросетевого хозяйства, тепловых сетей, водопроводных сетей, сетей водоотведения, линий и сооружений связи, линейных объектов системы газоснабжения, нефтепроводов и нефтепродуктопроводов, их неотъемлемых технологических частей, если указанные объекты являются объектами федерального, регионального или местного значения, либо необходимы для организации электро-, газо-, тепло-, водоснабжения населения и водоотведения, подключения (технологического присоединения) к сетям инженерно-технического обеспечения, либо переносятся в связи с изъятием земельных участков, на которых они ранее располагались, для государственных или муниципальных нужд (далее также - инженерные сооружения)</p> <p>Срок публичного сервитута: продолжительность: 49 лет</p> <p>Обладатель публичного сервитута: Юридическое лицо, зарегистрированное в Российской Федерации Публичное акционерное общество "Т Плюс" (ИНН: 6315376946, ОГРН: 1056315070350, адрес эл. почты: Natalya.Emelyanova@tplusgroup.ru, почтовый адрес: 614039, Российская Федерация, Пермский край, Пермский городской округ, Пермь город, Комсомольский проспект, дом 48).</p>

Раздел 2

Сведения о местоположении границ объекта					
1. Система координат МСК-59, зона 2					
2. Сведения о характерных точках границ объекта					
Обозначение характерных точек границ	Координаты, м		Метод определения координат характерной точки	Средняя квадратическая погрешность положения характерной точки (Mt), м	Описание обозначения точки на местности (при наличии)
	X	Y			
1	2	3	4	5	6
1	513 226,07	2 226 783,11	Метод спутниковых геодезических измерений (определений)	0,10	—
2	513 222,74	2 226 796,47		0,10	
3	513 205,24	2 226 792,27		0,10	
4	513 205,36	2 226 791,73		0,10	
5	513 116,67	2 226 772,47		0,10	
6	513 116,42	2 226 773,65		0,10	
7	513 100,31	2 226 770,20		0,10	
8	513 100,57	2 226 769,00		0,10	
9	512 997,24	2 226 746,92		0,10	
10	512 997,01	2 226 747,87		0,10	
11	512 980,83	2 226 744,03		0,10	
12	512 981,01	2 226 743,30		0,10	
13	512 807,13	2 226 705,51		0,10	
14	512 806,41	2 226 708,81		0,10	
15	512 785,83	2 226 703,53		0,10	
16	512 786,23	2 226 700,90		0,10	
17	512 746,90	2 226 692,60		0,10	

Раздел 2

Сведения о местоположении границ объекта

1	2	3	4	5	6
18	512 749,41	2 226 680,73	Метод спутниковых геодезических измерений (определений)	0,10	—
19	512 983,88	2 226 731,55		0,10	
20	512 984,29	2 226 729,87		0,10	
21	513 000,43	2 226 733,63		0,10	
22	513 000,06	2 226 735,15		0,10	
23	513 103,10	2 226 757,17		0,10	
24	513 103,39	2 226 755,82		0,10	
25	513 119,50	2 226 759,16		0,10	
26	513 119,18	2 226 760,63		0,10	
27	513 208,07	2 226 779,94		0,10	
28	513 208,31	2 226 778,86		0,10	
1	513 226,07	2 226 783,11	0,10		
3. Сведения о характерных точках части (частей) границы объекта					
1	2	3	4	5	6
—	—	—	—	—	—

Раздел 3

Сведения о местоположении измененных (уточненных) границ объекта

1. Система координат МСК-59, зона 2

2. Сведения о характерных точках границ объекта

Обозначение характерных точек границы	Существующие координаты, м		Измененные (уточненные) координаты, м		Метод определения координат характерной точки	Средняя квадратическая погрешность положения характерной точки (Mt), м	Описание обозначения точки на местности (при наличии)
	X	Y	X	Y			
1	2	3	4	5	6	7	8
—	—	—	—	—	—	—	—

3. Сведения о характерных точках части (частей) границы объекта

1	2	3	4	5	6	7	8
—	—	—	—	—	—	—	—

ТЕКСТОВОЕ ОПИСАНИЕ
местоположения границ населенных пунктов, территориальных зон

Прохождение границы		Описание прохождения границы
от точки	до точки	
1	2	3
—	—	—

**ГРАФИЧЕСКОЕ ОПИСАНИЕ
местоположения границ населенных пунктов, территориальных
зон, особо охраняемых природных территорий, зон с особыми
условиями использования территории**

(наименование объекта, местоположение границ которого описано (далее - объект))

Раздел 1

Сведения об объекте

№ п/п	Характеристики объекта	Описание характеристик
1	2	3
1	Местоположение объекта	Пермский край, Пермский городской округ, Пермь город.
2	Площадь объекта ± величина погрешности определения площади (P ± ΔP)	—
3	Иные характеристики объекта	<p>Вид объекта реестра границ: Граница публичного сервитута Кадастровый номер квартала: 59:01:4713881 Вид или наименование публичного сервитута по документу: Зона публичного сервитута для размещения объекта: тепловая трасса с кадастровым номером 59:01:4713881:14 Орган, принявший решение об установлении публичного сервитута: Департамент земельных отношений администрации г. Перми Цель установления публичного сервитута: Размещение объектов электросетевого хозяйства, тепловых сетей, водопроводных сетей, сетей водоотведения, линий и сооружений связи, линейных объектов системы газоснабжения, нефтепроводов и нефтепродуктопроводов, их неотъемлемых технологических частей, если указанные объекты являются объектами федерального, регионального или местного значения, либо необходимы для организации электро-, газо-, тепло-, водоснабжения населения и водоотведения, подключения (технологического присоединения) к сетям инженерно-технического обеспечения, либо переносятся в связи с изъятием земельных участков, на которых они ранее располагались, для государственных или муниципальных нужд (далее также - инженерные сооружения) Срок публичного сервитута: продолжительность: 49 лет Обладатель публичного сервитута: Юридическое лицо, зарегистрированное в Российской Федерации Публичное акционерное общество "Т Плюс" (ИНН: 6315376946, ОГРН: 1056315070350, адрес эл. почты: Natalya.Emelyanova@tplusgroup.ru, почтовый адрес: 614039, Российская Федерация, Пермский край, Пермский городской округ, Пермь город, Комсомольский проспект, дом 48).</p>

Раздел 2

Сведения о местоположении границ объекта					
1. Система координат МСК-59, зона 2					
2. Сведения о характерных точках границ объекта					
Обозначение характерных точек границ	Координаты, м		Метод определения координат характерной точки	Средняя квадратическая погрешность положения характерной точки (Мт), м	Описание обозначения точки на местности (при наличии)
	X	Y			
1	2	3	4	5	6
1	511 281,68	2 225 495,50	Метод спутниковых геодезических измерений (определений)	0,10	—
2	511 291,42	2 225 499,59		0,10	
3	511 281,21	2 225 524,37		0,10	
4	511 292,23	2 225 528,99		0,10	
5	511 283,14	2 225 552,24		0,10	
6	511 322,96	2 225 573,90		0,10	
7	511 372,77	2 225 597,00		0,10	
8	511 374,90	2 225 600,26		0,10	
9	511 374,31	2 225 603,02		0,10	
10	511 385,19	2 225 609,24		0,10	
11	511 386,96	2 225 611,52		0,10	
12	511 387,20	2 225 614,72		0,10	
13	511 383,30	2 225 621,91		0,10	
14	511 381,97	2 225 621,20		0,10	
15	511 378,78	2 225 627,11		0,10	
16	511 375,38	2 225 625,25		0,10	
17	511 373,01	2 225 623,28		0,10	

Раздел 2

Сведения о местоположении границ объекта

1	2	3	4	5	6
18	511 372,76	2 225 619,36	Метод спутниковых геодезических измерений (определений)	0,10	—
19	511 374,85	2 225 615,45		0,10	
20	511 364,36	2 225 609,52		0,10	
21	511 361,91	2 225 607,04		0,10	
22	511 362,29	2 225 603,80		0,10	
23	511 318,22	2 225 583,22		0,10	
24	511 272,41	2 225 558,41		0,10	
25	511 270,48	2 225 555,71		0,10	
26	511 270,79	2 225 552,37		0,10	
27	511 273,62	2 225 547,59		0,10	
28	511 278,50	2 225 534,94		0,10	
29	511 267,58	2 225 530,19		0,10	
30	511 277,06	2 225 506,57		0,10	
1	511 281,68	2 225 495,50	0,10		
3. Сведения о характерных точках части (частей) границы объекта					
1	2	3	4	5	6
—	—	—	—	—	—

Раздел 3

Сведения о местоположении измененных (уточненных) границ объекта

1. Система координат МСК-59, зона 2

2. Сведения о характерных точках границ объекта

Обозначение характерных точек границы	Существующие координаты, м		Измененные (уточненные) координаты, м		Метод определения координат характерной точки	Средняя квадратическая погрешность положения характерной точки (Mt), м	Описание обозначения точки на местности (при наличии)
	X	Y	X	Y			
1	2	3	4	5	6	7	8
—	—	—	—	—	—	—	—

3. Сведения о характерных точках части (частей) границы объекта

1	2	3	4	5	6	7	8
—	—	—	—	—	—	—	—

ТЕКСТОВОЕ ОПИСАНИЕ
местоположения границ населенных пунктов, территориальных зон

Прохождение границы		Описание прохождения границы
от точки	до точки	
1	2	3
—	—	—

Схема расположения границ публичного сервитута

Объект: Строительство КЛ 0,4 кВ от РУ 0,4 кВ ТП-1612, установка оборудования учета э/э в РУ 0,4 кВ ТП-1612 для электроснабжения объекта торговли по адресу: Пермский край, г. Пермь, ул. Генерала Панфилова, 23 (кад. номер зем. участка 59:01:1713179:9)

Местоположение: Пермский край, Пермский городской округ, г. Пермь

Площадь земель и/или части земельного участка, кв.м: 961



Масштаб 1:1000

Условные обозначения

- проектные границы публичного сервитута
- 59:01:1713174 -кадастровый номер квартала
- границы кадастрового квартала
- :6 -граница и номер земельного участка, сведения о котором внесены в ЕГРН
- Воздушная линия электропередачи
- 1 - обозначение характерной точки проектной границы публичного сервитута
- №3 - обозначение и номер опоры ЛЭП

Каталог координат (Система координат МСК-59, зона 2)

Обозначение характерных точек границ	Координаты, м		Метод определения координат характерной точки	Mt, м
	X	Y		
1	519846.51	2208253.18	Геодезический метод	0.1
2	519841.39	2208272.86	Геодезический метод	0.1
3	519835.64	2208295.51	Геодезический метод	0.1
4	519833.28	2208304.80	Геодезический метод	0.1
5	519838.97	2208306.42	Геодезический метод	0.1
6	519850.12	2208298.89	Геодезический метод	0.1
7	519892.95	2208308.89	Геодезический метод	0.1
8	519913.90	2208313.45	Геодезический метод	0.1
9	519922.56	2208308.96	Геодезический метод	0.1
10	519939.58	2208300.12	Геодезический метод	0.1
11	519963.12	2208303.27	Геодезический метод	0.1
12	519985.94	2208306.36	Геодезический метод	0.1
13	519986.73	2208303.47	Геодезический метод	0.1
14	519987.59	2208300.32	Геодезический метод	0.1
15	519984.57	2208299.83	Геодезический метод	0.1
16	519985.27	2208295.89	Геодезический метод	0.1
17	519989.09	2208296.51	Геодезический метод	0.1
18	519992.62	2208297.08	Геодезический метод	0.1
19	519990.69	2208304.14	Геодезический метод	0.1
20	519988.87	2208310.79	Геодезический метод	0.1
21	519962.59	2208307.23	Геодезический метод	0.1
22	519940.30	2208304.25	Геодезический метод	0.1
23	519922.16	2208313.67	Геодезический метод	0.1
24	519914.46	2208317.67	Геодезический метод	0.1
25	519892.07	2208312.79	Геодезический метод	0.1
26	519850.91	2208303.18	Геодезический метод	0.1
27	519839.67	2208310.78	Геодезический метод	0.1
28	519828.45	2208307.58	Геодезический метод	0.1
29	519832.00	2208293.82	Геодезический метод	0.1
30	519832.26	2208292.58	Геодезический метод	0.1
31	519837.52	2208271.86	Геодезический метод	0.1
32	519842.61	2208252.30	Геодезический метод	0.1
33	519843.97	2208247.06	Геодезический метод	0.1
34	519847.84	2208248.07	Геодезический метод	0.1
1	519846.51	2208253.18	Геодезический метод	0.1

Описание границ смежных землепользователей


Описание границы	Смежный землепользователь (при наличии номер земельного участка)	Площадь обременения, кв.м
от точки 1 до точки 3	59:01:1713179:6	63
от точки 3 до точки 9, от точки 13 до точки 15, от точки 16 до точки 17, от точки 23 до точки 30, от точки 32 до точки 1	земли Пермского городского округа	476
от точки 9 до точки 13, от точки 19 до точки 23	59:01:1713174:550	291
от точки 15 до точки 16	59:01:1713174:2	-
от точки 17 до точки 19	59:01:1713174:1	24
от точки 30 до точки 32	59:01:1713179:7	107
Итого		961

Схема расположения границ публичного сервитута

Объект: Строительство КЛ 0,4 кВ от РУ 0,4 кВ ТП-7670, установка оборудования учета э/э в РУ 0,4 кВ ТП-7670; Реконструкция РУ 0,4 кВ ТП-7670 (переключение ВЛ 0,4 кВ) для электроснабжения многоэтажной жилой застройки по адресу: Пермский край, г. Пермь, ул. Капитана Гастелло, 15 (кад. номер зем. участка 59:01:4410233:179)

Местоположение: Пермский край, г. Пермь, Индустриальный р-н, ул. Левченко (59:01:0000000:87419)

Площадь земель или части земельного участка, кв.м. : 178

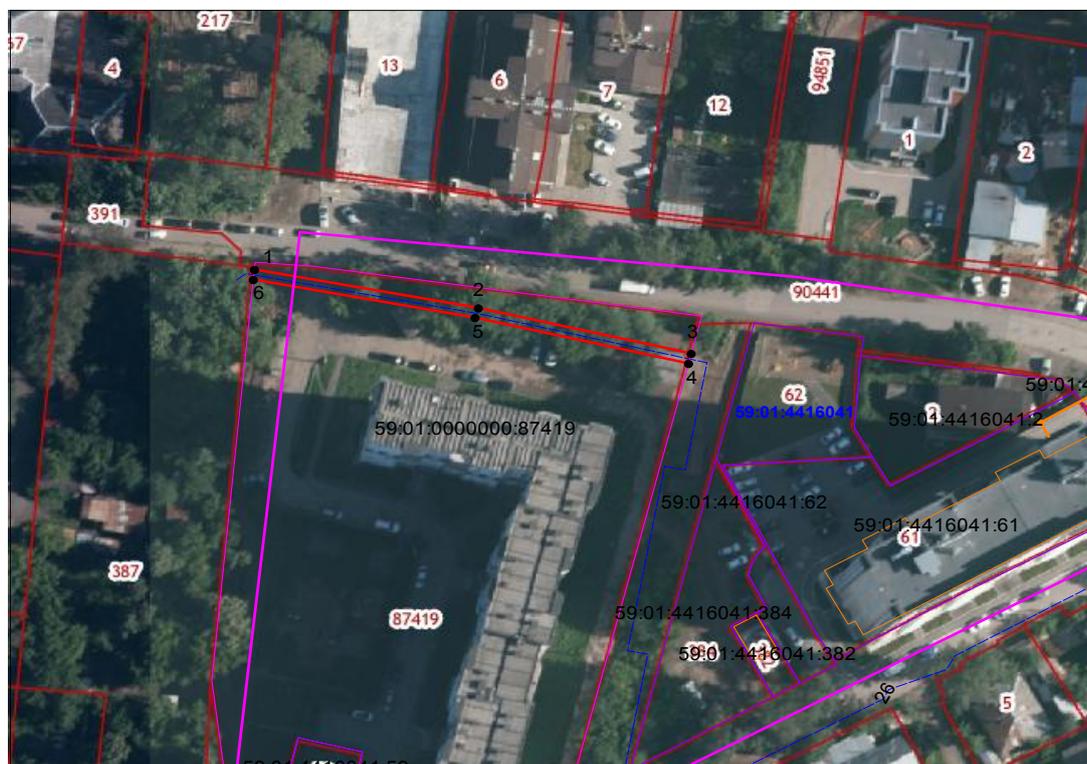

№№	X	Y
1	515537.94	2230518.12
2	515529.98	2230560.64
3	515520.51	2230601.05
4	515518.47	2230600.53
5	515527.96	2230560.02
6	515535.85	2230517.92
1	515537.94	2230518.12

Условные обозначения:

- граница публичного сервитута
- граница земельного участка, сведения которого внесены в ЕГРН
- проектное местоположение инженерного сооружения
- 59:01:4416041 обозначение кадастрового квартала
- 59:01:0000000:87 обозначение кадастрового номера земельного участка

Масштаб 1:1200

Система координат МСК-59, зона 2

Метод определения координат: Метод спутниковых геодезических измерений (определений)

средняя квадратическая погрешность положения характерных точек (Мп)- 0.10 м

Раздел 4
План границ объекта



Масштаб 1:1 000


Используемые условные знаки и обозначения:

- Граница публичного маршрута
- Характерная точка публичного маршрута
- Существующая часть границ, имеющаяся в ГКИ сведениях о которых достаточно для определения ее местоположения
- Границы кадастрового деления
- Границы территориальных зон и зон с особыми условиями использования территорий

Подпись _____ Дата « 15 » мая 20 23 г.

Место для отпечатка печати (при наличии) лица, составившего описание местоположения границ объекта

Раздел 4
План границ объекта

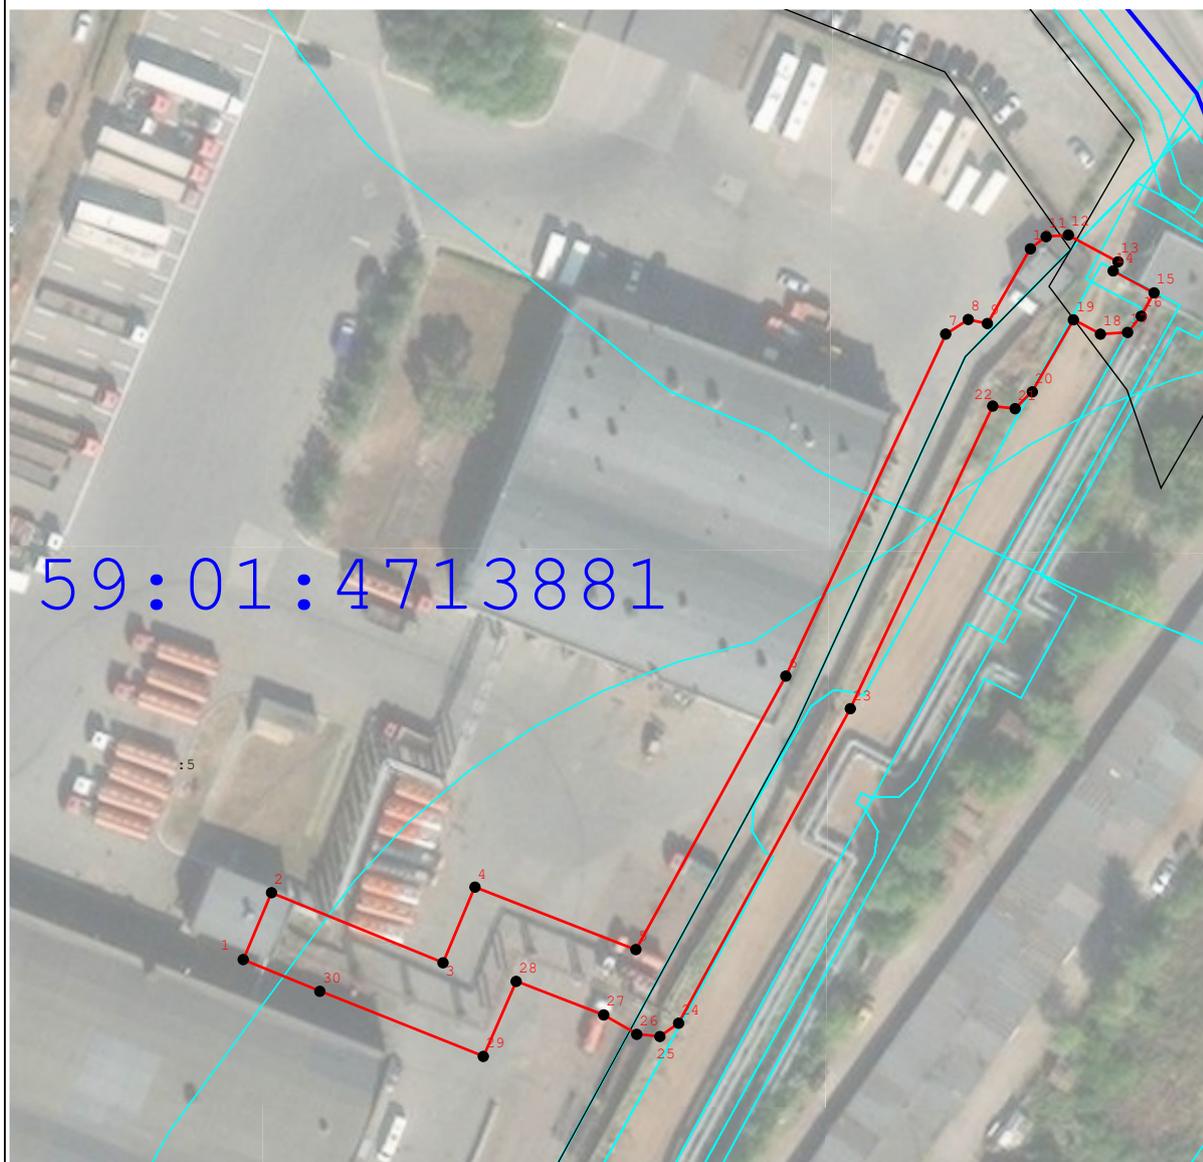

Масштаб 1:1 000

Используемые условные знаки и обозначения:

-  - Граница публичного сервитута
-  - Характерная точка публичного сервитута
-  - Существующая часть границы, имеющиеся в ГКН сведения о которой достаточны для определения ее местоположения
-  - Границы кадастрового деления
-  - Границы территориальных зон и зон с особыми условиями использования территорий

Подпись _____ Дата « 15 » мая 20 23 г.

Место для оттиска печати (при наличии) лица, составившего описание местоположения границ объекта

Извещение об установлении публичного сервитута

Министерство по управлению имуществом и градостроительной деятельности Пермского края (далее – Министерство) в соответствии со статьей 39.42 Земельного кодекса Российской Федерации (далее – ЗК РФ) по ходатайствам публичного акционерного общества «Россети Урал» информирует о возможном установлении публичного сервитута сроком на 49 лет, в целях эксплуатации объектов электросетевого хозяйства:

«ПС 35/6 кв «Восточная»

Кадастровый номер, адрес или местоположение земельного участка

- 59:01:3919033:344 (Пермский край, г.о. Пермский, г. Пермь, ул. Переездная)
- 59:01:3919033:176 (Пермский край, г. Пермь, Мотовилихинский район, ВЛ-35 кв "Балмошная-Восточная", цепь №1, 2)
- 59:01:3919033:172 (Пермский край, г. Пермь, Орджоникидзевский р-н, ул. Переездная)
- 59:01:3919033:171 (Пермский край, г. Пермь, Мотовилихинский р-н, ул. Переездная, 7)
- 59:01:3919033:128 (Пермский край, г. Пермь, ул. Соликамская)
- 59:01:3919033 (Российская Федерация, Пермский край, г.о. Пермский, г. Пермь)

«ПС 110/35/6 кв «Голованы»

Кадастровый номер, адрес или местоположение земельного участка

- 59:01:3510059:2 (Пермский край, г. Пермь, Орджоникидзевский р-н, ул. Головановская, 2)
- 59:01:3510310:58 (Пермский край, г. Пермь, Орджоникидзевский район, ул. Бумажников, 1)
- 59:01:3510304:1 (Пермский край, г. Пермь, Орджоникидзевский р-н, восточнее жилого района Бумкомбинат)
- 59:01:3510310 (Российская Федерация, Пермский край, г.о. Пермский, г. Пермь)
- 59:01:3510304 (Российская Федерация, Пермский край, г.о. Пермский, г. Пермь)
- 59:01:3510059 (Российская Федерация, Пермский край, г.о. Пермский, г. Пермь)
- 59:01:3510248 (Российская Федерация, Пермский край, г.о. Пермский, г. Пермь)

«ПС 110/35/6 кв «Шлюзовая»

Кадастровый номер, адрес или местоположение земельного участка

- 59:01:0000000:46663 (Пермский край, г. Пермь, Орджоникидзевский р-н, на земельном участке расположена ВЛП 10 кв КамГЭС- Шлюзовая №1,2)
- 59:01:3810302:7 (край Пермский, г. Пермь, р-н Орджоникидзевский, ул. Соликамская, 317)
- 59:01:3810302:66 (Российская Федерация, край Пермский, г.о. Пермский, г. Пермь, ул Соликамская, зу 327)
- 59:01:3810302:20 (край Пермский, г. Пермь, р-н Орджоникидзевский, ул. Соликамская, 315)
- 59:01:3810302:2 (Российская Федерация, край Пермский, г.о. Пермский, г. Пермь, зу 302/2)
- 59:01:3810302 (Российская Федерация, Пермский край, г.о. Пермский, г. Пермь)

«ПС 110/35/6 кв «Портовая»

Кадастровый номер, адрес или местоположение земельного участка

59:01:4510604:2 (Пермский край, г. Пермь, р-н Дзержинский, ул. Фоминская, 38 а)
 59:01:4510602:30 (край Пермский, г. Пермь, р-н Дзержинский, ул. Фоминская, 56)
 59:01:4510602:29 (край Пермский, г. Пермь, р-н Дзержинский, ул. Фоминская, 56)
 59:01:4510602:228 (Пермский край, г. Пермь, Дзержинский район, ул. Фоминская)
 59:01:4510602:227 (Пермский край, г. Пермь, Дзержинский район, ул. Фоминская)
 59:01:4510602:19 (край Пермский, г. Пермь, р-н Дзержинский, ул. Фоминская, 56)
 59:01:4510603:33 (Российская Федерация, Пермский край, г.о. Пермский, г. Пермь, ул. Фоминская, 56)
 59:01:4510602 (Российская Федерация, Пермский край, г.о. Пермский, г. Пермь)
 59:01:4510603 (Российская Федерация, Пермский край, г.о. Пермский, г. Пермь)
 59:01:4510604 (Российская Федерация, Пермский край, г.о. Пермский, г. Пермь)

Схема территориального планирования Пермского края утверждена постановлением Правительства Пермского края от 27.10.2009 г. № 780-п (<https://fgistr.economy.gov.ru/>).

Заинтересованные лица могут ознакомиться с поступившими ходатайствами об установлении сервитута и прилагаемыми к ним схемами границ публичного сервитута в Министерстве по адресу: г. Пермь, ул. Сибирская, 30 а, лит. Б, каб. 3.

Правообладатели земельных участков, в отношении которых испрашивается публичный сервитут, если их права не зарегистрированы в Едином государственном реестре недвижимости, в течение 15 (пятнадцати дней) со дня опубликования сообщения, предусмотренного подпунктом 1 пункта 3 статьи 39.42 ЗК РФ, имеют право подать в Министерство по адресу: г. Пермь, ул. Сибирская, 30 а, лит. Б, каб. 7, заявления об учете их прав (обременений прав) на земельные участки с приложением копий документов, подтверждающих эти права (обременения прав).

В заявлениях указывается способ связи с правообладателями земельных участков, в том числе их почтовый адрес и (или) адрес электронной почты.

Время приема заинтересованных лиц для ознакомления с поступившими ходатайствами об установлении публичного сервитута и подачи заявлений: в рабочие дни с понедельника по четверг с 9.00 до 18.00; в пятницу с 9.00 до 17.00 (перерыв с 13.00 до 13.48).

Данная информация также размещена на официальном сайте Министерства <https://migd.permkrai.ru/upravlenie-zemelnyimi-resursami/publicnye-servituty/izveshcheniya-o-vozmozhnom-ustanovlenii-publicnogo-servituta>.

ГРАФИЧЕСКОЕ ОПИСАНИЕ

местоположения границ публичного сервитута

Электросетевой комплекс ПС 35/6 кВ «Восточная»

(наименование объекта, местоположение границ которого описано (далее - объект))

Раздел 1


Сведения об объекте		
№ п/п	Характеристики объекта	Описание характеристик
1	2	3
1	Местоположение объекта	Пермский край, Пермь город
2	Площадь объекта +/- величина погрешности определения площади (P+/- Дельта P)	5855 кв.м ± 15.33 кв.м
3	Иные характеристики объекта	Публичный сервитут устанавливается в целях эксплуатации объекта электросетевого хозяйства «Электросетевой комплекс ПС 35/6 кВ «Восточная»» согласно п.1 ст. 39.37 «Земельного кодекса Российской Федерации» от 25.10.2001 г. №136-ФЗ) Срок установления публичного сервитута - сорок девять лет (согласно п.1 ст. 39.45 ЗК РФ).

Раздел 2

Сведения о местоположении границ объекта					
1. Система координат <u>МСК-59, зона 2</u>					
2. Сведения о характерных точках границ объекта					
Обозначение характерных точек границ	Координаты, м		Метод определения координат характерной точки	Средняя квадратическая погрешность положения характерной точки (M _t), м	Описание обозначения точки местности (при наличии)
	X	Y			
1	2	3	4	5	6
1	524708.17	2238024.18	Метод спутниковых геодезических измерений (определений)	0.10	–
2	524693.87	2238046.57	Метод спутниковых геодезических измерений (определений)	0.10	–
3	524667.57	2238102.90	Метод спутниковых геодезических измерений (определений)	0.10	–
4	524609.10	2238071.83	Метод спутниковых геодезических измерений (определений)	0.10	–
5	524615.00	2238058.00	Метод спутниковых геодезических измерений (определений)	0.10	–
6	524636.26	2238009.40	Метод спутниковых геодезических измерений (определений)	0.10	–
7	524635.84	2238009.20	Метод спутниковых	0.10	–

			геодезических измерений (определений)		
8	524642.47	2237994.59	Метод спутниковых геодезических измерений (определений)	0.10	–
1	524708.17	2238024.18	Метод спутниковых геодезических измерений (определений)	0.10	–
3. Сведения о характерных точках части (частей) границы объекта					
Обозначение характерных точек части границы	Координаты, м		Метод определения координат характерной точки	Средняя квадратическая погрешность положения характерной точки (M_t), м	Описание обозначения точки на местности (при наличии)
	X	Y			
1	2	3	4	5	6
–	–	–	–	–	–

Схема расположения границ публичного сервитута
для эксплуатации объекта электросетевого хозяйства
Электросетевой комплекс ПС 35/6 кВ
«Восточная»
(наименование объекта)

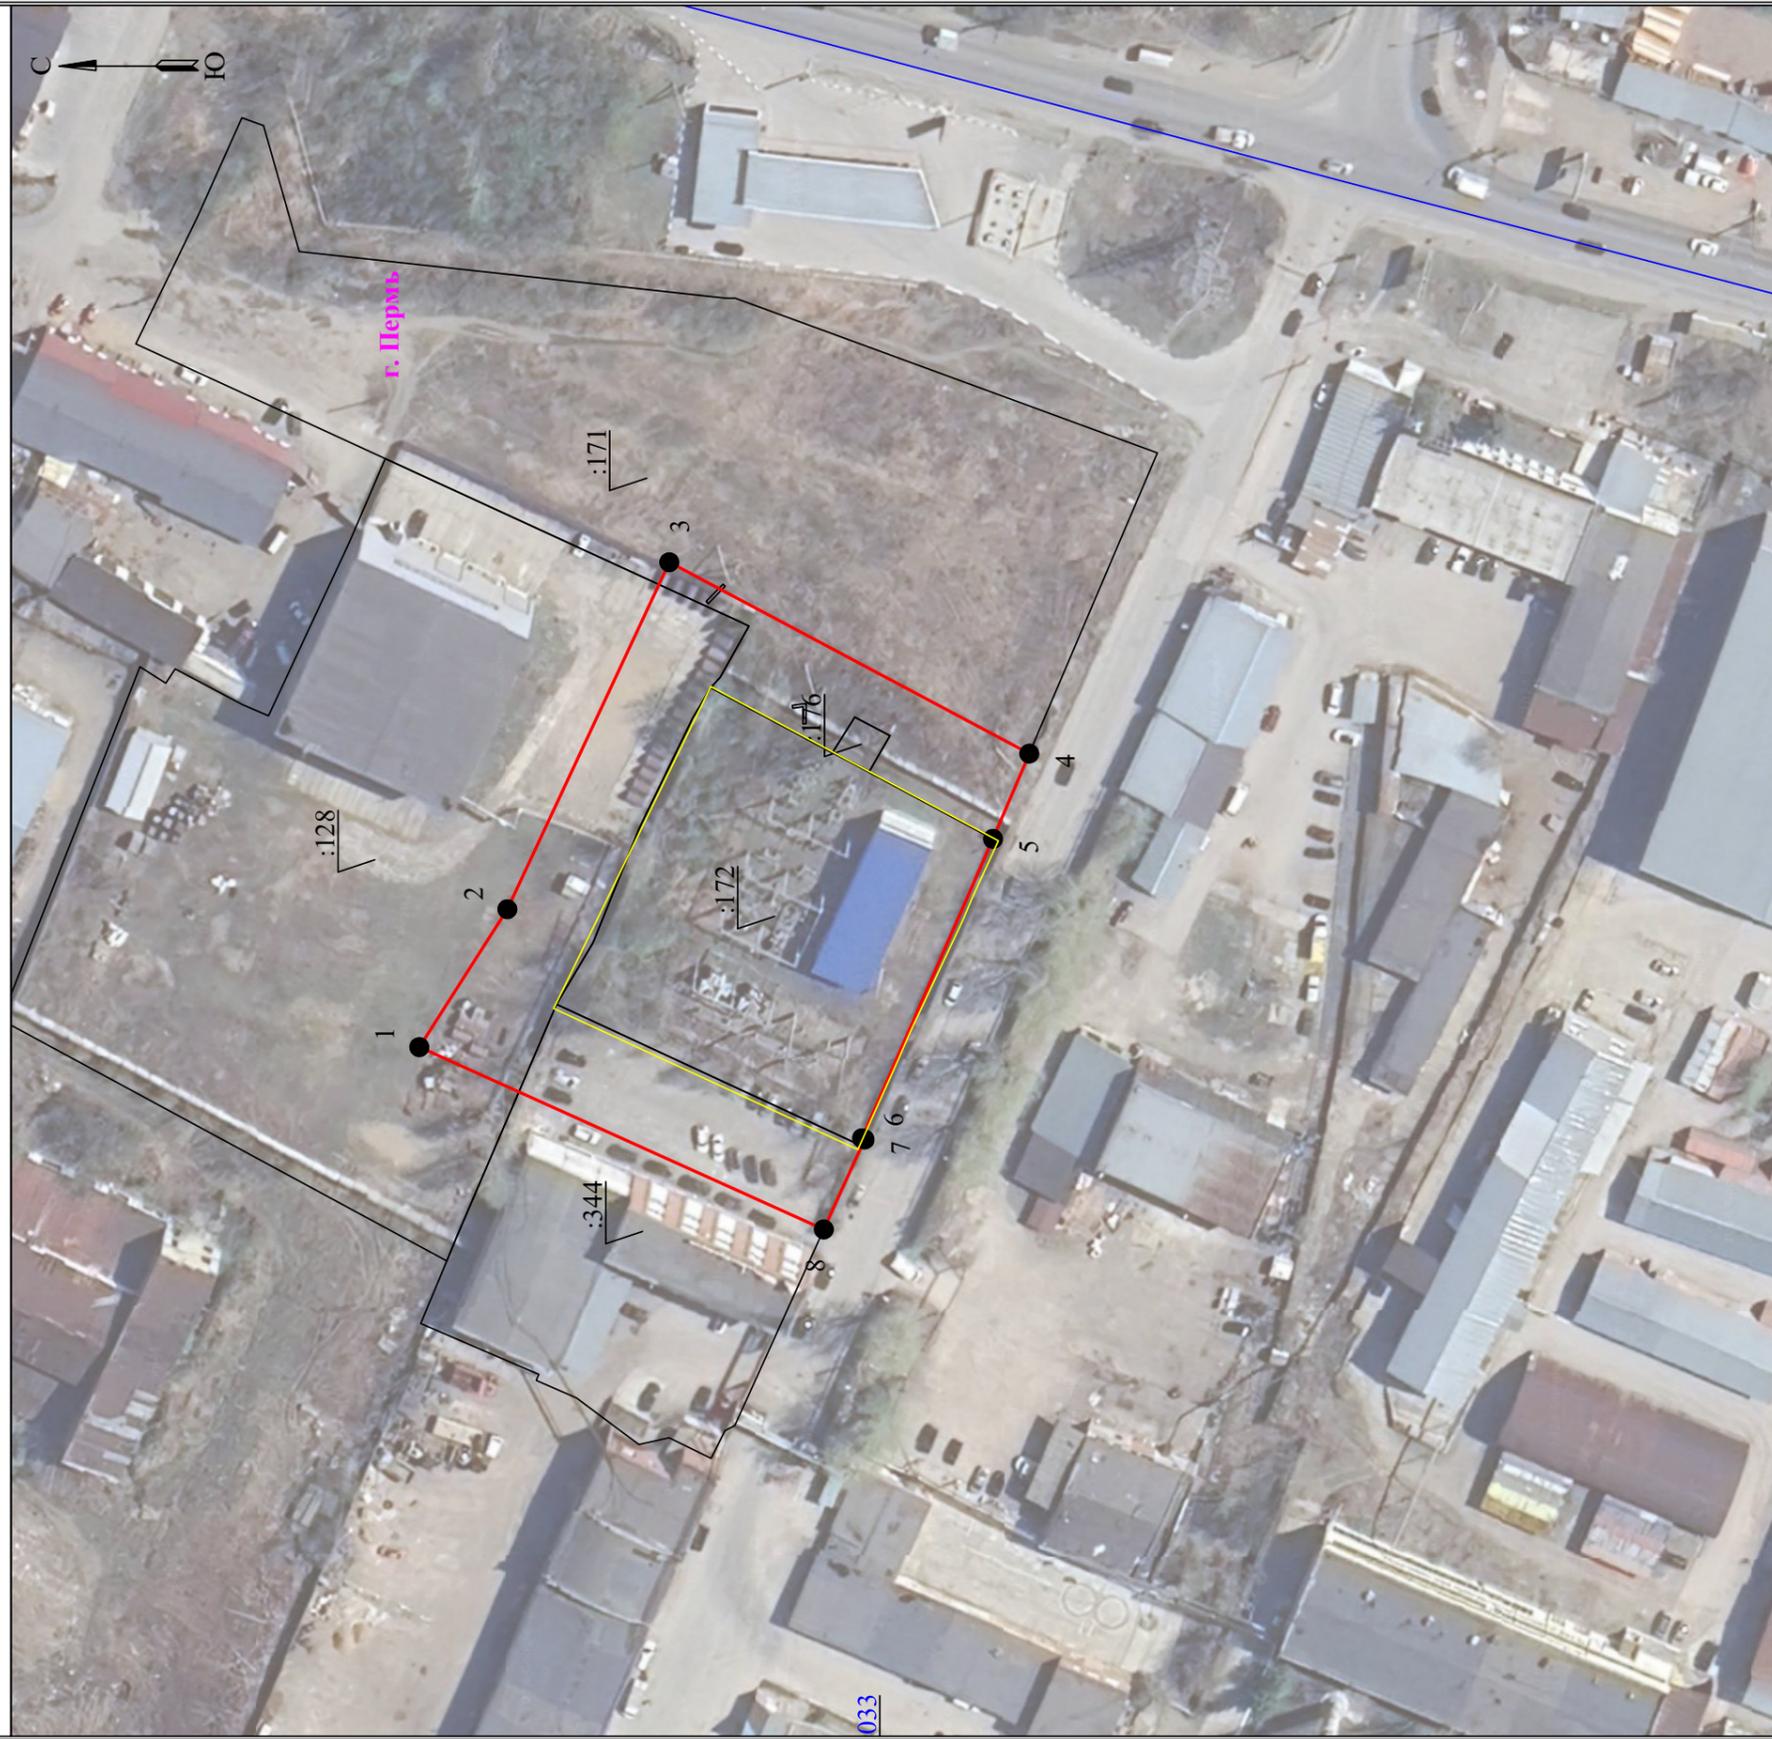

Масштаб 1:1000

Используемые условные знаки и обозначения:

- | | | | |
|--|--|--|---|
| | - границы земельных участков, попадающих в зону публичного сервитута | | - граница устанавливаемого публичного сервитута |
| | - граница кадастрового квартала | | - граница муниципального образования, населенного пункта |
| | - кадастровый номер земельного участка | | - наименование муниципального образования, населенного пункта |
| | - номер кадастрового квартала | | - ось линии, контур объекта |

ГРАФИЧЕСКОЕ ОПИСАНИЕ

местоположения границ публичного сервитута

Электросетевой комплекс ПС 110/35/6 кВ «Голованы»

(наименование объекта, местоположение границ которого описано (далее - объект))

Раздел 1

Сведения об объекте		
№ п/п	Характеристики объекта	Описание характеристик
1	2	3
1	Местоположение объекта	Пермский край, Пермь город
2	Площадь объекта +/- величина погрешности определения площади (Р+/- Дельта Р)	31339 кв.м ± 35.91 кв.м
3	Иные характеристики объекта	Публичный сервитут устанавливается в целях эксплуатации объекта электросетевого хозяйства «Электросетевой комплекс ПС 110/35/6 кВ «Голованы»» согласно п.1 ст. 39.37 «Земельного кодекса Российской Федерации» от 25.10.2001 г. №136-ФЗ) Срок установления публичного сервитута - сорок девять лет (согласно п.1 ст. 39.45 ЗК РФ).

Раздел 2

Сведения о местоположении границ объекта					
1. Система координат <u>МСК-59, зона 2</u>					
2. Сведения о характерных точках границ объекта					
Обозначение характерных точек границ	Координаты, м		Метод определения координат характерной точки	Средняя квадратическая погрешность положения характерной точки (M _t), м	Описание обозначения точки местности (при наличии)
	X	Y			
1	2	3	4	5	6
1	533446.05	2244217.48	Метод спутниковых геодезических измерений (определений)	0.10	–
2	533444.82	2244287.62	Метод спутниковых геодезических измерений (определений)	0.10	–
3	533443.44	2244326.06	Метод спутниковых геодезических измерений (определений)	0.10	–
4	533434.58	2244361.92	Метод спутниковых геодезических измерений (определений)	0.10	–
5	533412.54	2244389.85	Метод спутниковых геодезических измерений (определений)	0.10	–
6	533359.17	2244424.86	Метод спутниковых геодезических измерений (определений)	0.10	–

7	533337.10	2244421.96	Метод спутниковых геодезических измерений (определений)	0.10	–
8	533281.74	2244412.41	Метод спутниковых геодезических измерений (определений)	0.10	–
9	533280.44	2244337.66	Метод спутниковых геодезических измерений (определений)	0.10	–
10	533278.44	2244211.33	Метод спутниковых геодезических измерений (определений)	0.10	–
11	533335.88	2244213.82	Метод спутниковых геодезических измерений (определений)	0.10	–
12	533377.80	2244214.78	Метод спутниковых геодезических измерений (определений)	0.10	–
1	533446.05	2244217.48	Метод спутниковых геодезических измерений (определений)	0.10	–

3. Сведения о характерных точках части (частей) границы объекта

Обозначение характерных точек части границы	Координаты, м		Метод определения координат характерной точки	Средняя квадратическая погрешность положения характерной точки (M_t), м	Описание обозначения точки на местности (при наличии)
	X	Y			
1	2	3	4	5	6
–	–	–	–	–	–

Схема расположения границ публичного сервитута
для эксплуатации объекта электросетевого хозяйства
Электросетевой комплекс ПС
110/35/6 кВ «Голованы»
(наименование объекта)



Масштаб 1:2000

Используемые условные знаки и обозначения:

	- граница устанавливаемого публичного сервитута
	- граница земельного участка, попадающих в зону публичного сервитута
	- граница кадастрового квартала
:123	- кадастровый номер земельного участка
63:25:1.02:003	- номер кадастрового квартала
	- граница муниципального образования, населенного пункта
	- наименование муниципального образования, населенного пункта
	- ось линии, контур объекта

ГРАФИЧЕСКОЕ ОПИСАНИЕ
местоположения границ публичного сервитута

ПС 110/35/6 кВ «Портовая»
(наименование объекта, местоположение границ которого описано (далее - объект))

Раздел 1

Сведения об объекте		
№ п/п	Характеристики объекта	Описание характеристик
1	2	3
1	Местоположение объекта	Пермский край, Пермь город
2	Площадь объекта +/- величина погрешности определения площади (P+/- Дельта P)	6573 кв.м ± 16.61 кв.м
3	Иные характеристики объекта	Публичный сервитут устанавливается в целях эксплуатации объекта электросетевого хозяйства «ПС 110/35/6 кВ «Портовая»» согласно п.1 ст. 39.37 «Земельного кодекса Российской Федерации» от 25.10.2001 г. №136-ФЗ) Срок установления публичного сервитута - сорок девять лет (согласно п.1 ст. 39.45 ЗК РФ).

Раздел 2

Сведения о местоположении границ объекта					
1. Система координат <u>МСК-59, зона 2</u>					
2. Сведения о характерных точках границ объекта					
Обозначение характерных точек границ	Координаты, м		Метод определения координат характерной точки	Средняя квадратическая погрешность положения характерной точки (M _t), м	Описание обозначения точки местности (при наличии)
	X	Y			
1	2	3	4	5	6
1	517688.10	2223468.14	Метод спутниковых геодезических измерений (определений)	0.10	–
2	517687.40	2223462.41	Метод спутниковых геодезических измерений (определений)	0.10	–
3	517733.69	2223462.35	Метод спутниковых геодезических измерений (определений)	0.10	–
4	517789.18	2223461.55	Метод спутниковых геодезических измерений (определений)	0.10	–
5	517786.82	2223519.85	Метод спутниковых геодезических измерений (определений)	0.10	–
6	517773.53	2223519.94	Метод спутниковых геодезических измерений (определений)	0.10	–
7	517773.01	2223528.42	Метод спутниковых	0.10	–

			геодезических измерений (определений)		
8	517772.10	2223528.38	Метод спутниковых геодезических измерений (определений)	0.10	–
9	517772.09	2223536.57	Метод спутниковых геодезических измерений (определений)	0.10	–
10	517687.49	2223536.77	Метод спутниковых геодезических измерений (определений)	0.10	–
11	517686.22	2223530.88	Метод спутниковых геодезических измерений (определений)	0.10	–
12	517702.42	2223533.04	Метод спутниковых геодезических измерений (определений)	0.10	–
13	517703.62	2223516.75	Метод спутниковых геодезических измерений (определений)	0.10	–
14	517696.87	2223485.50	Метод спутниковых геодезических измерений (определений)	0.10	–
15	517690.26	2223486.42	Метод спутниковых геодезических измерений (определений)	0.10	–
1	517688.10	2223468.14	Метод спутниковых геодезических измерений (определений)	0.10	–

3. Сведения о характерных точках части (частей) границы объекта

Обозначение характерных точек части границы	Координаты, м		Метод определения координат характерной точки	Средняя квадратическая погрешность положения характерной точки (M_i), м	Описание обозначения точки на местности (при наличии)
	X	Y			
1	2	3	4	5	6
–	–	–	–	–	–

Схема расположения границ публичного сервитута для эксплуатации объекта электросетевого хозяйства

ПС 110/35/6 кВ «Порговая»

(наименование объекта)



Масштаб 1:1000

Используемые условные знаки и обозначения:

-  - граница земельных участков, попадающих в зону публичного сервитута
-  - граница кадастрового квартала
-  - кадастровый номер земельного участка
-  - граница устанавливаемого публичного сервитута
-  - граница муниципального образования, населенного пункта
-  - наименование муниципального образования, населенного пункта
-  - ось линии, контур объекта

ГРАФИЧЕСКОЕ ОПИСАНИЕ

местоположения границ публичного сервитута

Электросетевой комплекс ПС 110/35/6 кВ «Шлюзовая»

(наименование объекта, местоположение границ которого описано (далее - объект))

Раздел 1

Сведения об объекте		
№ п/п	Характеристики объекта	Описание характеристик
1	2	3
1	Местоположение объекта	Пермский край, Пермь город
2	Площадь объекта +/- величина погрешности определения площади (Р+/- Дельта Р)	17477 кв.м ± 27.35 кв.м
3	Иные характеристики объекта	Публичный сервитут устанавливается в целях эксплуатации объекта электросетевого хозяйства «Электросетевой комплекс ПС 110/35/6 кВ «Шлюзовая»» согласно п.1 ст. 39.37 «Земельного кодекса Российской Федерации» от 25.10.2001 г. №136-ФЗ) Срок установления публичного сервитута - сорок девять лет (согласно п.1 ст. 39.45 ЗК РФ).

Раздел 2

Сведения о местоположении границ объекта					
1. Система координат <u>МСК-59, зона 2</u>					
2. Сведения о характерных точках границ объекта					
Обозначение характерных точек границ	Координаты, м		Метод определения координат характерной точки	Средняя квадратическая погрешность положения характерной точки (M _t), м	Описание обозначения точки местности (при наличии)
	X	Y			
1	2	3	4	5	6
1	528300.50	2238079.78	Метод спутниковых геодезических измерений (определений)	0.10	–
2	528300.73	2238190.58	Метод спутниковых геодезических измерений (определений)	0.10	–
3	528139.84	2238190.46	Метод спутниковых геодезических измерений (определений)	0.10	–
4	528141.67	2238128.78	Метод спутниковых геодезических измерений (определений)	0.10	–
5	528141.70	2238123.90	Метод спутниковых геодезических измерений (определений)	0.10	–
6	528143.10	2238081.66	Метод спутниковых геодезических измерений (определений)	0.10	–

1	528300.50	2238079.78	Метод спутниковых геодезических измерений (определений)	0.10	–
3. Сведения о характерных точках части (частей) границы объекта					
Обозначение характерных точек части границы	Координаты, м		Метод определения координат характерной точки	Средняя квадратическая погрешность положения характерной точки (M_t), м	Описание обозначения точки на местности (при наличии)
	X	Y			
1	2	3	4	5	6
–	–	–	–	–	–

**Схема расположения границ публичного сервитута
для эксплуатации объекта электросетевого хозяйства
Электросетевой комплекс ПС 110/35/6
кВ «Шлюзовая»
(наименование объекта)**



Масштаб 1:2000

Используемые условные знаки и обозначения:

- | | | | |
|---|--|---|---|
|  | - границы земельных участков, попадающих в зону публичного сервитута |  | - граница устанавливаемого публичного сервитута |
|  | - граница кадастрового квартала |  | - граница муниципального образования, населенного пункта |
|  | - кадастровый номер земельного участка |  | - наименование муниципального образования, населенного пункта |
|  | - кадастровый номер земельного участка |  | - ось линии, контур объекта |
|  | - номер кадастрового квартала | | |