

РАЗДЕЛ ПЕРВЫЙ ПРАВОВЫЕ АКТЫ

РАСПОРЯЖЕНИЯ ПРЕДСЕДАТЕЛЯ ПЕРМСКОЙ ГОРОДСКОЙ ДУМЫ

11.12.2024 № 301р-1

Об утверждении Составы Общественного совета при Пермской городской Думе на 2025 год4

ПОСТАНОВЛЕНИЯ АДМИНИСТРАЦИИ ГОРОДА ПЕРМИ

11.12.2024 № 1207

О внесении изменений в размер нормативных затрат на содержание муниципального имущества, уплату налогов на 2024 год и плановый период 2025 и 2026 годов, утвержденный постановлением администрации города Перми от 18.10.2023 № 1075 «Об утверждении размеров нормативных затрат на оказание муниципальных услуг по реализации основных общеобразовательных программ начального общего образования, по реализации основных общеобразовательных программ основного общего образования, по реализации основных общеобразовательных программ среднего общего образования и нормативных затрат на содержание муниципального имущества, уплату налогов на 2024 год и плановый период 2025 и 2026 годов, значений натуральных норм, используемых при определении базовых нормативов затрат на оказание муниципальных услуг по реализации основных общеобразовательных программ начального общего образования, по реализации основных общеобразовательных программ основного общего образования, по реализации основных общеобразовательных программ среднего общего образования, отраслевых корректирующих коэффициентов к базовому нормативу затрат на оказание муниципальной услуги»6

11.12.2024 № 1208

О внесении изменений в приложение 2 к Порядку определения объема и условий предоставления субсидий на иные цели бюджетным и автономным учреждениям на предоставление бесплатного питания отдельным категориям учащихся, утвержденному постановлением администрации города Перми от 14.10.2020 № 9757

11.12.2024 № 1209

О присуждении ежегодной молодежной премии «Пермь 20х20»13

11.12.2024 № 1210

О вручении знака «Доброволец города Перми»14

11.12.2024 № 1211

О внесении изменений в приложение 6 к Порядку определения объема и условий предоставления субсидий на иные цели бюджетным и автономным учреждениям на разработку научно-проектной документации на проведение капитального ремонта и приспособление для современного использования объектов культурного наследия, находящихся в городе Перми, утвержденному постановлением администрации города Перми от 16.12.2020 № 127014

11.12.2024 № 1212

О внесении изменений в состав комиссии по делам несовершеннолетних и защите их прав при администрации города Перми, утвержденный постановлением администрации города Перми от 17.07.2014 № 47917

11.12.2024 № 1213

О внесении изменений в постановление администрации города Перми от 02.10.2024 № 813 «Об утверждении размеров нормативных затрат на оказание муниципальных услуг по реализации основных общеобразовательных программ начального общего образования, по реализации основных общеобразовательных программ основного общего образования, по реализации основных общеобразовательных программ среднего общего образования и нормативных затрат на содержание муниципального имущества, уплату налогов на 2025 год и плановый период 2026 и 2027 годов, значений натуральных норм, используемых при определении базовых нормативов затрат на оказание муниципальных услуг по реализации основных общеобразовательных программ начального общего образования, по реализации основных общеобразовательных программ основного общего образования, по реализации основных общеобразовательных программ среднего общего образования, отраслевых корректирующих коэффициентов к базовому нормативу затрат на оказание муниципальной услуги»21

11.12.2024 № 1214

О внесении изменений в постановление администрации города Перми от 21.12.2017 № 1171 «Об утверждении Порядка предоставления субсидии общественным организациям, внесенным в региональный реестр народных дружин и общественных объединений правоохранительной направленности, на материальное стимулирование деятельности народных дружинников, действующим на территории города Перми, в целях возмещения затрат»31

11.12.2024 № 1215

О внесении изменений в муниципальную программу «Благоустройство города Перми», утвержденную постановлением администрации города Перми от 20.10.2021 № 91443

11.12.2024 № 1216

О внесении изменений в Порядок определения объема и условий предоставления субсидий на иные цели бюджетным и автономным учреждениям, подведомственным комитету по физической культуре и спорту администрации города Перми, на повышение фонда оплаты труда, утвержденный постановлением администрации города Перми от 28.09.2021 № 766 70

11.12.2024 № 1217

О создании административной комиссии Пермского городского округа по рассмотрению дел об административных правонарушениях на транспорте и внесении изменений в отдельные постановления администрации города Перми 71

11.12.2024 № 1218

О внесении изменений в состав рабочей группы по вопросам реализации проекта «Зеленое кольцо» на территории города Перми, утвержденный постановлением администрации города Перми от 19.09.2023 № 842 76

11.12.2024 № 1219

О внесении изменений в муниципальную программу «Развитие сети образовательных организаций города Перми», утвержденную постановлением администрации города Перми от 20.10.2021 № 923 77

11.12.2024 № 1220

О внесении изменений в приложение 2 к Порядку определения объема и условий предоставления субсидий на иные цели бюджетным и автономным учреждениям, подведомственным комитету по физической культуре и спорту администрации города Перми, на взносы на капитальный ремонт общего имущества в многоквартирных домах, утвержденному постановлением администрации города Перми от 19.10.2020 № 1036.....93

12.12.2024 № 1221

О внесении изменений в муниципальную программу «Общественное согласие», утвержденную постановлением администрации города Перми от 18.10.2021 № 88795

12.12.2024 № 1222

О внесении изменений в муниципальную программу «Культура города Перми», утвержденную постановлением администрации города Перми от 20.10.2021 № 919 108

ПРАВОВЫЕ АКТЫ ФУНКЦИОНАЛЬНЫХ ОРГАНОВ АДМИНИСТРАЦИИ ГОРОДА ПЕРМИ

Приказ начальника департамента образования администрации города Перми от 05.12.2024 № 059-08-01-09-857 «Об утверждении Регламента взаимодействия департамента образования администрации города Перми и образовательных учреждений города Перми, реализующих образовательную программу дошкольного образования, по выплате компенсации части родительской платы за присмотр и уход за ребенком» 110

ПРАВОВЫЕ АКТЫ ТЕРРИТОРИАЛЬНЫХ ОРГАНОВ АДМИНИСТРАЦИИ ГОРОДА ПЕРМИ

Распоряжение главы администрации Кировского района города Перми от 11.12.2024 № 059-23-01-02-191 «О внесении изменений в состав комиссии по предупреждению и ликвидации чрезвычайных ситуаций и обеспечению пожарной безопасности Кировского района города Перми, утвержденный распоряжением главы администрации Кировского района города Перми от 04.06.2013 № СЭД-01-02-82» 120

Распоряжение главы администрации Кировского района города Перми от 12.12.2024 № 059-23-01-02-192 «О внесении изменений в состав административной комиссии на территории Кировского района города Перми, утвержденный распоряжением главы администрации Кировского района города Перми от 28.02.2017 № СЭД-059-23-01-02-32» 121

Распоряжение главы администрации Ленинского района города Перми от 12.12.2024 № 059-26-01-02-192 «Об утверждении Программы профилактики рисков причинения вреда (ущерба) охраняемым законом ценностям при осуществлении муниципального контроля в сфере благоустройства на территории Ленинского района города Перми на 2025 год» 122

РАЗДЕЛ ВТОРОЙ

ОФИЦИАЛЬНАЯ ИНФОРМАЦИЯ

Приказ Министерства по управлению имуществом и градостроительной деятельности Пермского края от 10.12.2024 № 31-02-1-4-3323 «О внесении изменений в приказ Министерства по управлению имуществом и градостроительной деятельности Пермского края от 28 ноября 2024 г. № 31-02-1-4-3141 «Об изъятии объектов недвижимого имущества для муниципальных нужд города Перми» 127

Перечень объектов недвижимого имущества, составляющих имущество казны муниципального образования город Пермь и предназначенных для предоставления в аренду, по состоянию на 15.12.2024 128

Информация о возможности предоставления земельного участка для индивидуального жилищного строительства 132

Заключение о результатах общественных обсуждений от 12 декабря 2024 г. № 38-дпт 154

Информация о возможном установлении публичных сервитутов в отдельных целях в соответствии со статьей 39.42 Земельного кодекса Российской Федерации 155

РАЗДЕЛ ПЕРВЫЙ ПРАВОВЫЕ АКТЫ

РАСПОРЯЖЕНИЯ ПРЕДСЕДАТЕЛЯ ПЕРМСКОЙ ГОРОДСКОЙ ДУМЫ



Пермская городская Дума VII созыва Председатель Пермской городской Думы РАСПОРЯЖЕНИЕ

11.12.2024

№ 301р-1

Об утверждении Состава Общественного совета при Пермской городской Думе на 2025 год

В соответствии с решением Пермской городской Думы от 30.08.2011 № 184 «Об Общественном совете при Пермской городской Думе»:

1. Утвердить Состав Общественного совета при Пермской городской Думе на 2025 год согласно приложению к настоящему распоряжению.
2. Настоящее распоряжение вступает в силу с 01.01.2025, но не ранее дня его подписания.
3. Разместить настоящее распоряжение на официальном сайте Пермской городской Думы в информационно-телекоммуникационной сети Интернет и обнародовать посредством опубликования в печатном средстве массовой информации «Официальный бюллетень органов местного самоуправления муниципального образования город Пермь».
4. Контроль за исполнением настоящего распоряжения оставляю за собой.

Д.В. Малютин

Приложение
к распоряжению
председателя Пермской
городской Думы
от 11.12.2024 № 301р-1

СОСТАВ Общественного совета при Пермской городской Думе на 2025 год

Председатель:
Малютин
Дмитрий Васильевич

- председатель Пермской городской Думы

Члены совета:
Беляева
Надежда Владимировна

- Почетный гражданин Пермского края, президент государственного краевого бюджетного учреждения культуры «Пермская государственная художественная галерея» (по согласованию)

Блюмин
Алексей Александрович

- руководитель Пермского регионального отделения молодежной общероссийской общественной организации «Российские студенческие отряды» (по согласованию)

Воробьев
Сергей Владимирович

- директор Фонда грантов губернатора Пермского края (по согласованию)

Гатаулин Денис Фаритович	- директор АНО «Спортивный Клуб Айкидо «Династия», директор АНО «Отцы и Дети» (по согласованию)
Гладнев Игорь Алексеевич	- директор МАОУ «Школа инженерной мысли» г. Перми, председатель регионального отделения общероссийской общественно-государственной организации «Российское военно-историческое общество» в Пермском крае (по согласованию)
Грибанов Алексей Анатольевич	- эксперт Общественной палаты Пермского края, заместитель председателя Пермской городской Думы в период с 2016 по 2021 гг. (по согласованию)
Дическул Александр Дмитриевич	- Почетный гражданин города Перми, директор краевого государственного автономного профессионального образовательного учреждения «Пермский авиационный техникум им. А.Д. Швецова», кандидат технических наук (по согласованию)
Конищев Николай Валентинович	- директор ООО «Добрый вечер» (по согласованию)
Кириянов Игорь Константинович	- доктор исторических наук, профессор кафедры междисциплинарных исторических исследований историко-политологического факультета ФГАОУ ВО «Пермский государственный национальный исследовательский университет», заведующий отделом по исследованию политических институтов и процессов федерального государственного бюджетного учреждения науки Пермский федеральный исследовательский центр Уральского отделения Российской академии наук (по согласованию)
Киязова Оксана Викторовна	- председатель местной общественной организации «Территориальное общественное самоуправление «Парковый-2» микрорайона Парковый Дзержинского района города Перми» (по согласованию)
Кокшаров Валерий Михайлович	- председатель региональной общественной организации ветеранов органов внутренних дел Пермского края, полковник милиции в отставке (по согласованию)
Крапивина Ульяна Владимировна	- заместитель председателя Пермского краевого союза организаций профсоюзов «Пермский крайсовпроф» (по согласованию)
Мехоношина Елена Вениаминовна	- председатель местной общественной организации «Территориальное общественное самоуправление «Стахановский» Индустриального района города Перми (по согласованию)
Миронова Елена Александровна	- вице-президент союза «Пермская торгово-промышленная палата» (по согласованию)
Мещерякова Ольга Юрьевна	- проректор по молодежной политике и внеучебной работе ФГАОУ ВО «Пермский государственный национальный исследовательский университет», кандидат технических наук (по согласованию)
Мясников Александр Михайлович	- председатель Совета регионального отделения Российского движения детей и молодежи «Движение Первых» Пермского края (по согласованию)
Поносов Антон Сергеевич	- первый заместитель председателя Молодежного парламента города Перми (по согласованию)
Проскурякова Виктория Викторовна	- председатель Координационного совета работающей молодёжи города Перми (по согласованию)

Романова Надежда Анатольевна	- председатель Пермской краевой организации Общероссийской общественной организации «Всероссийское общество инвалидов» (по согласованию)
Филиппов Игорь Сергеевич	- директор Автономной некоммерческой профессиональной образовательной организации «Экономический колледж при ПГУ» (по согласованию)
Шевченко Юлия Андреевна	- генеральный директор некоммерческого партнерства «Центр развития одаренности» (по согласованию)
Шигабутдинов Ирик Вакильевич	- председатель Совета Пермской городской общественной организации ветеранов (пенсионеров) войны, труда, Вооруженных Сил и правоохранительных органов, председатель исполкома Пермского краевого отделения Всероссийской общественной организации ветеранов «Боевое братство», заместитель председателя правления Пермской краевой организации Общероссийской общественной организации «Российский Союз ветеранов Афганистана» (по согласованию)
Шилов Константин Александрович	- ведущий программ службы информационных программ телевидения филиала Федерального государственного унитарного предприятия «Всероссийская государственная телевизионная и радиовещательная компания» «Государственная телевизионная и радиовещательная компания «Пермь» (по согласованию)
Шишкин Андрей Викторович	- начальник отдела подготовки и развития персонала ПАО НПО «Искра», председатель регионального штаба родительского общественного контроля при Общественном совете Министерства образования и науки Пермского края (по согласованию)

ПОСТАНОВЛЕНИЯ АДМИНИСТРАЦИИ ГОРОДА ПЕРМИ



АДМИНИСТРАЦИЯ ГОРОДА ПЕРМИ ПОСТАНОВЛЕНИЕ

11.12.2024

№ 1207

О внесении изменений в размер нормативных затрат на содержание муниципального имущества, уплату налогов на 2024 год и плановый период 2025 и 2026 годов, утвержденный постановлением администрации города Перми от 18.10.2023 № 1075 «Об утверждении размеров нормативных затрат на оказание муниципальных услуг по реализации основных общеобразовательных программ начального общего образования, по реализации основных общеобразовательных программ основного общего образования, по реализации основных общеобразовательных программ среднего общего образования и нормативных затрат на содержание муниципального имущества, уплату налогов на 2024 год и плановый период 2025 и 2026 годов, значений натуральных норм, используемых при определении базовых нормативов затрат на оказание муниципальных услуг по реализации основных общеобразовательных программ начального общего образования, по реализации основных общеобразовательных программ основного общего образования, по реализации основных общеобразовательных программ среднего общего образования, отраслевых корректирующих коэффициентов к базовому нормативу затрат на оказание муниципальной услуги»

В целях актуализации правовых актов администрации города Перми администрация города Перми ПОСТАНОВЛЯЕТ:

1. Внести изменения в размер нормативных затрат на содержание муниципального имущества, уплату налогов на 2024 год и плановый период 2025 и 2026 годов, утвержденный постановлением администрации города Перми от

18 октября 2023 г. № 1075 «Об утверждении размеров нормативных затрат на оказание муниципальных услуг по реализации основных общеобразовательных программ начального общего образования, по реализации основных общеобразовательных программ основного общего образования, по реализации основных общеобразовательных программ среднего общего образования и нормативных затрат на содержание муниципального имущества, уплату налогов на 2024 год и плановый период 2025 и 2026 годов, значений натуральных норм, используемых при определении базовых нормативов затрат на оказание муниципальных услуг по реализации основных общеобразовательных программ начального общего образования, по реализации основных общеобразовательных программ основного общего образования, по реализации основных общеобразовательных программ среднего общего образования, отраслевых корректирующих коэффициентов к базовому нормативу затрат на оказание муниципальной услуги» (в ред. от 21.02.2024 № 128, от 11.04.2024 № 277), изложив строку 1 в следующей редакции:

1	Нормативные затраты на содержание муниципального имущества	272 155 903,59	205 507 605,98	205 507 605,98
---	--	----------------	----------------	----------------

2. Настоящее постановление вступает в силу со дня официального обнародования посредством официального опубликования в печатном средстве массовой информации «Официальный бюллетень органов местного самоуправления муниципального образования город Пермь» и действует по 31 декабря 2024 г.

3. Управлению по общим вопросам администрации города Перми обеспечить обнародование настоящего постановления посредством официального опубликования в печатном средстве массовой информации «Официальный бюллетень органов местного самоуправления муниципального образования город Пермь».

4. Информационно-аналитическому управлению администрации города Перми обеспечить обнародование настоящего постановления посредством официального опубликования в сетевом издании «Официальный сайт муниципального образования город Пермь www.gorodperm.ru».

5. Контроль за исполнением настоящего постановления возложить на заместителя главы администрации города Перми Мальцеву Е.Д.

Глава города Перми

Э.О. Соснин



АДМИНИСТРАЦИЯ ГОРОДА ПЕРМИ ПОСТАНОВЛЕНИЕ

11.12.2024

№ 1208

О внесении изменений в приложение 2 к Порядку определения объема и условий предоставления субсидий на иные цели бюджетным и автономным учреждениям на предоставление бесплатного питания отдельным категориям учащихся, утвержденному постановлением администрации города Перми от 14.10.2020 № 975

В соответствии с абзацем вторым пункта 1 статьи 78.1 Бюджетного кодекса Российской Федерации, постановлением Правительства Российской Федерации от 22 февраля 2020 г. № 203 «Об общих требованиях к нормативным правовым актам и муниципальным правовым актам, устанавливающим порядок определения объема и условия предоставления бюджетным и автономным учреждениям субсидий на иные цели», решением Пермской городской Думы от 27 ноября 2007 г. № 280 «О предоставлении бесплатного питания отдельным категориям учащихся в муниципальных общеобразовательных учреждениях города Перми, частных общеобразовательных организациях», в целях актуализации нормативной правовой базы администрации города Перми администрация города Перми ПОСТАНОВЛЯЕТ:

1. Внести изменения в приложение 2 к Порядку определения объема и условий предоставления субсидий на иные цели бюджетным и автономным учреждениям на предоставление бесплатного питания отдельным категориям учащихся, утвержденному постановлением администрации города Перми от 14 октября 2020 г. № 975 (в ред. от 10.03.2021 № 144, от 28.04.2021 № 314, от 04.10.2021 № 799, от 16.12.2021 № 1155, от 22.12.2021 № 1179, от 28.12.2021 № 1250, от 25.01.2022 № 37, от 23.06.2022 № 513, от 23.06.2022 № 520, от 05.09.2022 № 743, от 17.10.2022, № 952, от 11.11.2022 № 1149, от 01.12.2022 № 1223, от 21.12.2022 № 1331, от 27.12.2022 № 1384, от 04.08.2023 № 667, от 13.10.2023 № 1033, от 21.11.2023 № 1274, от 20.08.2024 № 670, от 17.10.2024 № 943), изложив в редакции согласно приложению к настоящему постановлению.

2. Настоящее постановление вступает в силу со дня официального обнародования посредством официального опубликования в печатном средстве массовой информации «Официальный бюллетень органов местного самоуправления муниципального образования город Пермь».

3. Управлению по общим вопросам администрации города Перми обеспечить обнародование настоящего постановления посредством официального опубликования в печатном средстве массовой информации «Официальный бюллетень органов местного самоуправления муниципального образования город Пермь».

4. Информационно-аналитическому управлению администрации города Перми обеспечить обнародование настоящего постановления посредством официального опубликования в сетевом издании «Официальный сайт муниципального образования город Пермь www.gorodperm.ru».

5. Контроль за исполнением настоящего постановления возложить на заместителя главы администрации города Перми Мальцеву Е.Д.

Глава города Перми

Э.О. Соснин

Приложение
к постановлению администрации
города Перми
от 11.12.2024 № 1208

РАЗМЕР СУБСИДИЙ
на иные цели на предоставление бесплатного питания отдельным категориям учащихся
на 2024 год и плановый период 2025 и 2026 годов

№	Получатели субсидий на иные цели	Размер субсидий на иные цели, руб.		
		2024 год	2025 год	2026 год
1	2	3	4	5
1	Муниципальное автономное общеобразовательное учреждение (далее – МАОУ) «Гимназия № 1» г. Перми	1 219 292,73	1 223 900,00	1 223 900,00
2	МАОУ «Средняя общеобразовательная школа (далее – СОШ) № 1» г. Перми	1 329 974,52	1 133 300,00	1 133 300,00
3	Муниципальное бюджетное общеобразовательное учреждение (далее – МБОУ) «Лицей № 1» г. Перми	2 381 013,54	1 994 500,00	1 994 500,00
4	МАОУ «Открытая школа» г. Перми	563 918,44	604 400,00	604 400,00
5	МАОУ «Лицей № 2» г. Перми	918 916,02	1 133 300,00	1 133 300,00
6	МАОУ «Гимназия № 2» г. Перми	1 357 190,79	1 571 500,00	1 571 500,00
7	МАОУ «СОШ № 2 с углубленным изучением предметов гуманитарного профиля имени Василия Никитича Татищева» г. Перми	1 916 118,49	1 767 900,00	1 767 900,00
8	МАОУ «СОШ № 3» г. Перми	2 310 468,91	2 145 600,00	2 145 600,00
9	МАОУ «Лицей № 3 имени В.А. Штэфана» г. Перми	1 291 549,26	1 737 700,00	1 737 700,00
10	МАОУ «Гимназия № 3» г. Перми	2 378 418,18	2 599 000,00	2 599 000,00
11	МАОУ «Лицей № 4» г. Перми	1 782 243,69	1 677 200,00	1 677 200,00
12	МАОУ «Гимназия № 4 имени братьев Каменских» г. Перми	1 140 439,92	1 133 300,00	1 133 300,00
13	МАОУ «Лицей № 5» г. Перми	1 733 025,83	1 239 000,00	1 239 000,00
14	МАОУ «Гимназия № 5» г. Перми	1 077 788,98	1 359 900,00	1 359 900,00
15	МАОУ «Гимназия № 6» г. Перми	1 480 343,49	1 299 500,00	1 299 500,00
16	МАОУ «СОШ № 6 имени Героя России С.Л. Яшкина» г. Перми	959 683,19	1 087 900,00	1 087 900,00
17	МАОУ «Гимназия № 7» г. Перми	2 646 019,61	2 538 500,00	2 538 500,00
18	МАОУ «СОШ № 7 с углубленным изучением английского языка» г. Перми	898 211,90	1 087 900,00	1 087 900,00
19	МАОУ «Лицей № 8» г. Перми	2 210 622,26	2 327 000,00	2 327 000,00
20	МАОУ «Гимназия № 8» г. Перми	1 050 597,70	1 027 500,00	1 027 500,00
21	МАОУ «СОШ № 9 им. А.С. Пушкина с углубленным изучением предметов физико-математического цикла» г. Перми	1 304 352,75	1 480 800,00	1 480 800,00

1	2	3	4	5
22	МАОУ «Лицей «Дельга» г. Перми	1 124 139,49	1 435 500,00	1 435 500,00
23	МАОУ «IT-школа с углубленным изучением информатики» г. Перми	743 969,96	740 400,00	740 400,00
24	МАОУ «Лицей № 10» г. Перми	1 851 932,47	1 072 800,00	1 072 800,00
25	МАОУ «Гимназия № 10» г. Перми	715 359,67	695 100,00	695 100,00
26	МБОУ «Гимназия № 11 им. С.П. Дягилева» г. Перми	1 159 087,95	1 012 400,00	1 012 400,00
27	МАОУ «СОШ № 12 с углубленным изучением немецкого языка» г. Перми	1 100 539,84	997 300,00	997 300,00
28	МАОУ «СОШ № 14» г. Перми	3 316 394,37	3 082 500,00	3 082 500,00
29	МАОУ «Инженерная школа им. М.Ю. Цирульникова» г. Перми	2 653 727,53	2 432 700,00	2 432 700,00
30	МБОУ «Вечерняя (сменная) общеобразовательная школа № 16» г. Перми	283 684,54	408 000,00	408 000,00
31	МАОУ «Гимназия № 17» г. Перми	1 318 284,48	1 042 600,00	1 042 600,00
32	МАОУ «Химико-технологическая школа «СинТез» г. Перми	3 328 428,17	3 067 400,00	3 067 400,00
33	МАОУ «СОШ № 22 с углубленным изучением иностранных языков» г. Перми	1 404 517,93	1 208 800,00	1 208 800,00
34	МАОУ «СОШ № 24» г. Перми	1 442 347,79	1 269 300,00	1 269 300,00
35	МАОУ «Флагман» г. Перми	3 558 887,85	3 294 000,00	3 294 000,00
36	МАОУ «СОШ № 28» г. Перми	975 254,85	1 057 700,00	1 057 700,00
37	МАОУ «СОШ № 30» г. Перми	4 190 865,46	3 324 000,00	3 324 000,00
38	МАОУ «Гимназия № 31» г. Перми	848 355,06	1 359 900,00	1 359 900,00
39	МАОУ «СОШ № 32 имени Г.А. Сборщикова» г. Перми	1 825 375,00	1 873 700,00	1 873 700,00
40	МАОУ «Гимназия № 33» г. Перми	1 188 822,32	1 208 800,00	1 208 800,00
41	МАОУ «СОШ № 36» г. Перми	1 007 599,64	861 300,00	861 300,00
42	МАОУ «СОШ № 37» г. Перми	3 172 362,06	2 644 300,00	2 644 300,00
43	МАОУ «Школа инженерной мысли им. П.А. Соловьева» г. Перми	1 699 295,05	1 767 900,00	1 767 900,00
44	МАОУ «СОШ № 42» г. Перми	2 100 317,45	2 327 000,00	2 327 000,00
45	МАОУ «СОШ № 44» г. Перми	2 545 327,58	2 583 800,00	2 583 800,00
46	МАОУ «СОШ № 45» г. Перми	594 228,53	498 600,00	498 600,00
47	МАОУ «СОШ № 47» г. Перми	1 903 079,84	1 888 800,00	1 888 800,00
48	МАОУ «Трактория» г. Перми	1 832 000,51	1 662 100,00	1 662 100,00
49	МАОУ «СОШ № 50 с углубленным изучением английского языка» г. Перми	454 157,78	438 200,00	438 200,00
50	МАОУ «СОШ № 55 имени дважды Героя Советского Союза Г.Ф. Сивкова» г. Перми	3 362 000,52	3 535 800,00	3 535 800,00
51	МАОУ «СОШ № 60» г. Перми	1 001 628,45	1 087 900,00	1 087 900,00
52	МАОУ «СОШ № 61» г. Перми	1 586 601,84	1 873 700,00	1 873 700,00
53	МАОУ «СОШ № 63» г. Перми	1 025 456,84	1 042 600,00	1 042 600,00
54	МАОУ «СОШ № 64» г. Перми	3 344 407,40	3 294 000,00	3 294 000,00

1	2	3	4	5
55	МАОУ «СОШ № 65 с углубленным изучением английского языка» г. Перми	663 323,81	680 000,00	680 000,00
56	МАОУ «СОШ № 76» г. Перми	2 674 038,08	2 855 800,00	2 855 800,00
57	МАОУ «СОШ № 77 с углубленным изучением английского языка» г. Перми	837 293,91	831 100,00	831 100,00
58	МАОУ «СОШ № 79» г. Перми	2 631 543,04	2 311 900,00	2 311 900,00
59	МАОУ «СОШ № 81» г. Перми	1 385 621,65	1 359 900,00	1 359 900,00
60	МАОУ «Экошкола» г. Перми	2 830 788,22	2 463 000,00	2 463 000,00
61	МАОУ «СОШ № 83» г. Перми	1 914 492,99	1 919 000,00	1 919 000,00
62	МАОУ «СОШ № 87» г. Перми	1 147 579,84	1 133 300,00	1 133 300,00
63	МАОУ «СОШ № 91» г. Перми	895 388,32	936 800,00	936 800,00
64	МАОУ «СОШ № 93» г. Перми	1 046 105,62	1 314 600,00	1 314 600,00
65	МАОУ «Школа агробизнестехнологий» г. Перми	1 224 795,40	1 178 600,00	1 178 600,00
66	МАОУ «СОШ № 96» г. Перми	741 180,80	846 200,00	846 200,00
67	МАОУ «СОШ № 101» г. Перми	2 089 764,76	2 568 700,00	2 568 700,00
68	МАОУ «СОШ «Петролеум +» г. Перми	2 118 352,00	2 145 600,00	2 145 600,00
69	МАОУ «СОШ № 108» г. Перми	1 113 418,66	1 027 500,00	1 027 500,00
70	МАОУ «СОШ № 109» г. Перми	1 051 531,33	1 118 200,00	1 118 200,00
71	МАОУ «Город дорог» г. Перми	1 510 217,46	1 465 700,00	1 465 700,00
72	МАОУ «СОШ № 114» г. Перми	724 912,18	770 600,00	770 600,00
73	МАОУ «СОШ № 116» г. Перми	1 245 987,07	1 480 800,00	1 480 800,00
74	МАОУ «СОШ № 118» г. Перми	879 198,52	1 118 200,00	1 118 200,00
75	МАОУ «Школа «Диалог» г. Перми	2 035 363,49	2 070 100,00	2 070 100,00
76	МАОУ «СОШ № 120» г. Перми	1 394 244,64	1 314 600,00	1 314 600,00
77	МАОУ «СОШ № 122 с углубленным изучением иностранных языков» г. Перми	2 059 573,56	2 070 100,00	2 070 100,00
78	МАОУ «СОШ № 123» г. Перми	768 471,05	800 800,00	800 800,00
79	МАОУ «СОШ № 127 с углубленным изучением отдельных предметов» г. Перми	1 232 843,71	1 208 800,00	1 208 800,00
80	МАОУ «Техно-Школа имени летчика-космонавта СССР, дважды Героя Советского Союза В.П. Савиных» г. Перми	1 256 837,35	816 000,00	816 000,00
81	МАОУ «СОШ № 131» г. Перми	2 562 624,71	2 070 100,00	2 070 100,00
82	МАОУ «СОШ № 132 с углубленным изучением предметов естественно-экологического профиля» г. Перми	1 987 095,39	1 949 200,00	1 949 200,00
83	МАОУ «СОШ № 133» г. Перми	1 066 240,47	1 299 500,00	1 299 500,00
84	МАОУ «СОШ № 134» г. Перми	748 446,67	891 500,00	891 500,00
85	МАОУ «СОШ № 135 с углубленным изучением предметов образовательной области «Технология» г. Перми	1 340 045,38	1 329 700,00	1 329 700,00

1	2	3	4	5
86	МАОУ «СОШ № 136 имени полковника милиции Якова Абрамовича Вагина» г. Перми	2 340 909,92	2 115 400,00	2 115 400,00
87	МАОУ «СОШ № 145 с углубленным изучением экономики, английского языка, математики, информатики «Экономическая школа» г. Перми	869 794,19	740 400,00	740 400,00
88	МАОУ «СОШ № 146 с углубленным изучением математики, физики, информатики» г. Перми	1 310 816,23	1 012 400,00	1 012 400,00
89	МАОУ «СОШ № 153 с углубленным изучением иностранных языков» г. Перми	1 881 297,55	1 722 600,00	1 722 600,00
90	МАОУ «Предметно-языковая школа «Дуплекс» г. Перми	557 535,99	861 300,00	861 300,00
91	МАОУ «СОШ «Мастерград» г. Перми	2 702 239,81	2 750 100,00	2 750 100,00
92	МАОУ с углубленным изучением математики и английского языка «Школа дизайна «Точка» г. Перми	2 635 762,44	2 432 700,00	2 432 700,00
93	МАОУ «Школа бизнеса и предпринимательства» г. Перми	1 301 419,94	1 480 800,00	1 480 800,00
94	МАОУ «ЭнергоПолис» г. Перми	2 450 552,43	2 251 400,00	2 251 400,00
Общий объем субсидий на иные цели		151 836 277,00	148 971 500,00	148 971 500,00



АДМИНИСТРАЦИЯ ГОРОДА ПЕРМИ ПОСТАНОВЛЕНИЕ

11.12.2024

№ 1209

О присуждении ежегодной молодежной премии «Пермь 20х20»

В соответствии с постановлением администрации города Перми от 21 октября 2010 г. № 709 «Об учреждении ежегодной молодежной премии «Пермь 20х20», приказом начальника департамента культуры и молодежной политики администрации города Перми от 04 декабря 2024 г. № 059-09-01-05-239 «Об определении победителей конкурса на получение ежегодной премии «Пермь 20х20», на основании протокола заседания комиссии по присуждению ежегодной молодежной премии «Пермь 20х20» от 29 ноября 2024 г.

администрация города Перми ПОСТАНОВЛЯЕТ:

1. Присудить ежегодную молодежную премию «Пермь 20х20» следующим победителям конкурса:

Богдановой Анне Олеговне;
Власовой Полине Александровне;
Вольфинзон Анастасии Игоревне;
Гуляевой Полине Андреевне;
Долгих Алёне Викторовне;
Зыряновой Ксении Вадимовне;
Кадцыной Александре Антоновне;
Кудымовой Анастасии Дмитриевне;
Мингалимовой Даяне Маратовне;
Морозиковой Екатерине Геннадьевне;
Пирожковой Карине Сергеевне;
Поносову Антону Сергеевичу;
Проскуряковой Виктории Викторовне;
Суворовой Марии Михайловне;
Сысолятиной Софье Владимировне;
Талапиной Екатерине Андреевне;
Тимофеевой Валерии Викторовне;
Цыпуштановой Татьяне Алексеевне;
Ширяеву Владимиру Юрьевичу;
Югриновой Эвелине Витальевне.

2. Департаменту культуры и молодежной политики администрации города Перми организовать церемонию вручения ежегодной молодежной премии «Пермь 20х20» победителям конкурса согласно пункту 1 настоящего постановления.

3. Настоящее постановление вступает в силу со дня подписания.

4. Управлению по общим вопросам администрации города Перми обеспечить обнародование настоящего постановления в печатном средстве массовой информации «Официальный бюллетень органов местного самоуправления муниципального образования город Пермь».

5. Информационно-аналитическому управлению администрации города Перми обеспечить обнародование настоящего постановления в сетевом издании «Официальный сайт муниципального образования город Пермь www.gorodperm.ru».

6. Контроль за исполнением настоящего постановления возложить на заместителя главы администрации города Перми Мальцеву Е.Д.

Глава города Перми

Э.О. Соснин



АДМИНИСТРАЦИЯ ГОРОДА ПЕРМИ ПОСТАНОВЛЕНИЕ

11.12.2024

№ 1210

О вручении знака «Доброволец города Перми»

В соответствии с постановлением администрации города Перми от 23 октября 2009 г. № 716 «Об утверждении Положения о знаке «Доброволец города Перми», Положения и состава комиссии по представлению к вручению знака «Доброволец города Перми», на основании протокола заседания комиссии по представлению к вручению знака «Доброволец города Перми» от 15 ноября 2024 г.

администрация города Перми ПОСТАНОВЛЯЕТ:

1. Вручить знак «Доброволец города Перми»:
Винокуровой Полине Дмитриевне;
Евграфовой Марине Петровне;
Канищевой Дарье Александровне;
Мазеиной Дарье Владиславовне;
Мазихину Алексею Евгеньевичу;
Носову Виктору Сергеевичу;
Сапожниковой Алине Викторовне;
Сотникову Андрею Анатольевичу;
Щеколдиной Полине Сергеевне;
Ярковой Екатерине Васильевне.
2. Департаменту культуры и молодежной политики администрации города Перми организовать церемонию вручения знака «Доброволец города Перми» участникам конкурса, указанным в пункте 1 настоящего постановления.
3. Настоящее постановление вступает в силу со дня подписания.
4. Управлению по общим вопросам администрации города Перми обеспечить обнародование настоящего постановления в печатном средстве массовой информации «Официальный бюллетень органов местного самоуправления муниципального образования город Пермь».
5. Информационно-аналитическому управлению администрации города Перми обеспечить обнародование настоящего постановления в сетевом издании «Официальный сайт муниципального образования город Пермь www.gorodperm.ru».
6. Контроль за исполнением настоящего постановления возложить на заместителя главы администрации города Перми Мальцеву Е.Д.

Глава города Перми

Э.О. Соснин



АДМИНИСТРАЦИЯ ГОРОДА ПЕРМИ ПОСТАНОВЛЕНИЕ

11.12.2024

№ 1211

О внесении изменений в приложение 6 к Порядку определения объема и условий предоставления субсидий на иные цели бюджетным и автономным учреждениям на разработку научно-проектной документации на проведение капитального ремонта и приспособление для современного использования объектов культурного наследия, находящихся в городе Перми, утвержденному постановлением администрации города Перми от 16.12.2020 № 1270

В целях актуализации правовых актов администрации города Перми администрация города Перми ПОСТАНОВЛЯЕТ:

1. Внести изменения в приложение 6 к Порядку определения объема и условий предоставления субсидий на иные цели бюджетным и автономным учреждениям на разработку научно-проектной документации на проведение капитального ремонта и приспособление для современного использования объектов культурного наследия, находящихся в городе Перми, утвержденному постановлением администрации города Перми от 16 декабря 2020 г. № 1270 (в ред. от 24.10.2022 № 1061, от 09.01.2023 № 2, от 16.05.2023 № 394, от 13.10.2023 № 997, от 20.10.2023 № 1149, от 16.01.2024 № 31, от 14.06.2024 № 490), изложив в редакции согласно приложению к настоящему постановлению.

2. Настоящее постановление вступает в силу со дня официального обнародования посредством официального опубликования в печатном средстве массовой информации «Официальный бюллетень органов местного самоуправления муниципального образования город Пермь».

3. Управлению по общим вопросам администрации города Перми обеспечить обнародование настоящего постановления посредством официального опубликования в печатном средстве массовой информации «Официальный бюллетень органов местного самоуправления муниципального образования город Пермь».

4. Информационно-аналитическому управлению администрации города Перми обеспечить обнародование настоящего постановления посредством официального опубликования в сетевом издании «Официальный сайт муниципального образования город Пермь www.gorodperm.ru».

5. Контроль за исполнением настоящего постановления возложить на заместителя главы администрации города Перми Мальцеву Е.Д.

Глава города Перми

Э.О. Соснин

Приложение
к постановлению администрации
города Перми
от 11.12.2024 № 1211

РАЗМЕР СУБСИДИЙ
на иные цели на разработку научно-проектной документации на проведение капитального ремонта
и приспособление для современного использования объектов культурного наследия, находящихся в городе Перми,
на 2024 год

№	Получатели субсидий на иные цели, адрес	Источник финансирования	Размер субсидий на иные цели, руб.	
			2024 год	
1	2	3	4	
1	Муниципальное автономное учреждение культуры «Пермский городской дворец культуры имени А.Г. Солдатова» (Комсомольский проспект, 79)	бюджет Пермского края	21 500 000,00	
Итого			21 500 000,00	



АДМИНИСТРАЦИЯ ГОРОДА ПЕРМИ ПОСТАНОВЛЕНИЕ

11.12.2024

№ 1212

О внесении изменений в состав комиссии по делам несовершеннолетних и защите их прав при администрации города Перми, утвержденный постановлением администрации города Перми от 17.07.2014 № 479

В связи с кадровыми изменениями
администрация города Перми ПОСТАНОВЛЯЕТ:

1. Внести в состав комиссии по делам несовершеннолетних и защите их прав при администрации Дзержинского района города Перми, утвержденный постановлением администрации города Перми от 17 июля 2014 г. № 479 «Об утверждении составов комиссий по делам несовершеннолетних и защите их прав при администрации города Перми и при территориальных органах администрации города Перми» (в ред. от 01.04.2015 № 169, от 20.05.2015 № 300, от 19.08.2015 № 573, от 13.04.2016 № 256, от 19.08.2016 № 612, от 19.05.2017 № 383, от 21.11.2017 № 1057, от 19.06.2018 № 402, от 17.12.2018 № 993, от 08.07.2019 № 369, от 24.04.2020 № 389, от 23.10.2020 № 1077, от 11.02.2021 № 59, от 15.04.2021 № 259, от 21.03.2022 № 195, от 05.08.2022 № 660, от 26.01.2023 № 44, от 22.06.2023 № 521, от 04.07.2023 № 574, от 13.10.2023 № 1031, от 06.02.2024 № 81, от 10.04.2024 № 273, от 11.06.2024 № 468, от 02.10.2024 № 816), следующие изменения:

1.1. позицию:

«Председатель:»

изложить в следующей редакции:

«Председатель:

Горбунова

Светлана Андреевна

- заместитель главы администрации Дзержинского района города Перми»;

1.2. позицию:

«Беспутина

Людмила Георгиевна

- начальник отдела по культуре, спорту и молодежной политике администрации Дзержинского района города Перми»

изложить в следующей редакции:

«Сердюков

Максим Игоревич

- начальник отдела по культуре, спорту и молодежной политике администрации Дзержинского района города Перми»;

1.3. позицию:

«Рахманова

Тамара Филипповна

- главный специалист отдела образования Дзержинского района департамента образования администрации города Перми»

изложить в следующей редакции:

«Загуляева

Екатерина Евгеньевна

- главный специалист отдела образования Дзержинского района департамента образования администрации города Перми»;

1.4. включить в состав комиссии членами комиссии следующих лиц:

«Никкари

Дарья Вадимовна

- специалист по социальной работе Пермской региональной общественной организации по содействию и реализации прав граждан на защиту семьи, материнства и детства «Территория семьи» (по согласованию)

Романова Татьяна Эдуардовна	- главный специалист по координации индивидуально-профилактической работы сектора по обеспечению деятельности комиссии по делам несовершеннолетних администрации Дзержинского района города Перми
Семиков Олег Андреевич	- заместитель начальника отдела-начальник отделения надзорной деятельности и профилактической работы города Перми по Дзержинскому району первого отдела надзорной деятельности и профилактической работы по городу Перми Управления надзорной деятельности и профилактической работы ГУ МЧС России по Пермскому краю (по согласованию)
Собенина Елена Борисовна	- заместитель начальника отдела исполнения наказаний и применения иных мер уголовно-правового характера федерального казенного учреждения «Уголовно-исполнительная инспекция Главного управления Федеральной службы исполнения наказания России по Пермскому краю (по согласованию)»;

1.5. исключить из состава комиссии Демчука А.С.

2. Внести изменения в состав комиссии по делам несовершеннолетних и защите их прав при администрации Индустриального района города Перми, утвержденный постановлением администрации города Перми от 17 июля 2014 г. № 479 «Об утверждении составов комиссий по делам несовершеннолетних и защите их прав при администрации города Перми и при территориальных органах администрации города Перми» (в ред. от 01.04.2015 № 169, от 20.05.2015 № 300, от 19.08.2015 № 573, от 13.04.2016 № 256, от 19.08.2016 № 612, от 19.05.2017 № 383, от 21.11.2017 № 1057, от 19.06.2018 № 402, от 17.12.2018 № 993, от 08.07.2019 № 369, от 24.04.2020 № 389, от 23.10.2020 № 1077, от 11.02.2021 № 59, от 15.04.2021 № 259, от 21.03.2022 № 195, от 05.08.2022 № 660, от 26.01.2023 № 44, от 22.06.2023 № 521, от 04.07.2023 № 574, от 13.10.2023 № 1031, от 06.02.2024 № 81, от 10.04.2024 № 273, от 11.06.2024 № 468, от 02.10.2024 № 816), исключив из состава комиссии Елхову Т.М.

3. Внести в состав комиссии по делам несовершеннолетних и защите их прав при администрации Кировского района города Перми, утвержденный постановлением администрации города Перми от 17 июля 2014 г. № 479 «Об утверждении составов комиссий по делам несовершеннолетних и защите их прав при администрации города Перми и при территориальных органах администрации города Перми» (в ред. от 01.04.2015 № 169, от 20.05.2015 № 300, от 19.08.2015 № 573, от 13.04.2016 № 256, от 19.08.2016 № 612, от 19.05.2017 № 383, от 21.11.2017 № 1057, от 19.06.2018 № 402, от 17.12.2018 № 993, от 08.07.2019 № 369, от 24.04.2020 № 389, от 23.10.2020 № 1077, от 11.02.2021 № 59, от 15.04.2021 № 259, от 21.03.2022 № 195, от 05.08.2022 № 660, от 26.01.2023 № 44, от 22.06.2023 № 521, от 04.07.2023 № 574, от 13.10.2023 № 1031, от 06.02.2024 № 81, от 10.04.2024 № 273, от 11.06.2024 № 468, от 02.10.2024 № 816), следующие изменения:

3.1. позицию:

«Каменских Светлана Васильевна	- заместитель директора по воспитательной работе краевого государственного бюджетного общеобразовательного учреждения «Специальное учебно-воспитательное учреждение «Уральское подворье» (по согласованию)»
-----------------------------------	---

изложить в следующей редакции:

«Лузянина Наталья Владимировна	- заместитель директора по воспитательной работе краевого государственного бюджетного общеобразовательного учреждения «Специальное учебно-воспитательное учреждение «Уральское подворье» (по согласованию)»;
-----------------------------------	--

3.2. позицию:

«Яфарова Юлия Ивановна	- методист муниципального бюджетного учреждения «Центр психолого-педагогической, медицинской и социальной помощи» города Перми»
---------------------------	---

изложить в следующей редакции:

«Базылева Кристина Николаевна	- методист муниципального бюджетного учреждения «Центр психолого-педагогической, медицинской и социальной помощи» города Перми»;
----------------------------------	--

3.3. включить в состав комиссии членами комиссии следующих лиц:

«Клягин Илья Андреевич	- заместитель начальника отделения надзорной деятельности и профилактической работы города Перми по Кировскому району 1 Отдела надзорной деятельности и профилактической работы по городу Перми Управления надзорной деятельности и профилактической работы Главного управления МЧС России по Пермскому краю (по согласованию)
Федосеева Юлия Николаевна	- заместитель начальника филиала по Кировскому району федерального казенного учреждения «Уголовно-исполнительная инспекция Главного управления Федеральной службы исполнения наказаний России по Пермскому краю (по согласованию)»;

3.4. исключить из состава комиссии Зайцеву О.П., Прокаева И.А.

4. Внести в состав комиссии по делам несовершеннолетних и защите их прав при администрации Ленинского района города Перми, утвержденный постановлением администрации города Перми от 17 июля 2014 г. № 479 «Об утверждении составов комиссий по делам несовершеннолетних и защите их прав при администрации города Перми и при территориальных органах администрации города Перми» (в ред. от 01.04.2015 № 169, от 20.05.2015 № 300, от 19.08.2015 № 573, от 13.04.2016 № 256, от 19.08.2016 № 612, от 19.05.2017 № 383, от 21.11.2017 № 1057, от 19.06.2018 № 402, от 17.12.2018 № 993, от 08.07.2019 № 369, от 24.04.2020 № 389, от 23.10.2020 № 1077, от 11.02.2021 № 59, от 15.04.2021 № 259, от 21.03.2022 № 195, от 05.08.2022 № 660, от 26.01.2023 № 44, от 22.06.2023 № 521, от 04.07.2023 № 574, от 13.10.2023 № 1031, от 06.02.2024 № 81, от 10.04.2024 № 273, от 11.06.2024 № 468, от 02.10.2024 № 816), следующие изменения:

4.1. позицию:

«Заместитель председателя: Бессонова Елена Викторовна	- начальник сектора по обеспечению деятельности комиссии по делам несовершеннолетних администрации Ленинского района города Перми»
---	--

изложить в следующей редакции:

«Заместитель председателя: Двинянинова Анастасия Анатольевна	- начальник сектора по обеспечению деятельности комиссии по делам несовершеннолетних администрации Ленинского района города Перми»;
--	---

4.2. включить в состав комиссии Волкову Екатерину Владимировну, и.о. начальника территориального отдела по Ленинскому району территориального управления Министерства труда и социального развития Пермского края по городу Перми, членом комиссии (по согласованию);

4.3. исключить из состава комиссии Золотареву Ю.В.

5. Внести в состав комиссии по делам несовершеннолетних и защите их прав при администрации Мотовилихинского района города Перми, утвержденный постановлением администрации города Перми от 17 июля 2014 г. № 479 «Об утверждении составов комиссий по делам несовершеннолетних и защите их прав при администрации города Перми и при территориальных органах администрации города Перми» (в ред. от 01.04.2015 № 169, от 20.05.2015 № 300, от 19.08.2015 № 573, от 13.04.2016 № 256, от 19.08.2016 № 612, от 19.05.2017 № 383, от 21.11.2017 № 1057, от 19.06.2018 № 402, от 17.12.2018 № 993, от 08.07.2019 № 369, от 24.04.2020 № 389, от 23.10.2020 № 1077, от 11.02.2021 № 59, от 15.04.2021 № 259, от 21.03.2022 № 195, от 05.08.2022 № 660, от 26.01.2023 № 44, от 22.06.2023 № 521, от 04.07.2023 № 574, от 13.10.2023 № 1031, от 06.02.2024 № 81, от 10.04.2024 № 273, от 11.06.2024 № 468, от 02.10.2024 № 816), следующие изменения:

5.1. позицию:

«Двинянинова Анастасия Анатольевна	- главный специалист сектора по обеспечению деятельности комиссии по делам несовершеннолетних администрации Мотовилихинского района города Перми»
---------------------------------------	---

изложить в следующей редакции:

«Пахомушкина Екатерина Сергеевна	- главный специалист сектора по обеспечению деятельности комиссии по делам несовершеннолетних администрации Мотовилихинского района города Перми»;
-------------------------------------	--

5.2. позицию:

«Ментемирова
Юлия Олеговна

- начальник филиала по Мотовилихинскому району города Перми
федерального казенного учреждения «Уголовно-исполнительная
инспекция Главного управления Федеральной службы исполнения
наказаний по Пермскому краю» (по согласованию)»

изложить в следующей редакции:

«Вагизова
Талгия Талгатовна

- начальник филиала по Мотовилихинскому району города Перми
федерального казенного учреждения «Уголовно-исполнительная
инспекция Главного управления Федеральной службы исполнения
наказаний по Пермскому краю» (по согласованию)»;

5.3. исключить из состава комиссии Карнаухова С.Б.

6. Внести в состав комиссии по делам несовершеннолетних и защите их прав при администрации Орджоникидзевского района города Перми, утвержденный постановлением администрации города Перми от 17 июля 2014 г. № 479 «Об утверждении составов комиссий по делам несовершеннолетних и защите их прав при администрации города Перми и при территориальных органах администрации города Перми» (в ред. от 01.04.2015 № 169, от 20.05.2015 № 300, от 19.08.2015 № 573, от 13.04.2016 № 256, от 19.08.2016 № 612, от 19.05.2017 № 383, от 21.11.2017 № 1057, от 19.06.2018 № 402, от 17.12.2018 № 993, от 08.07.2019 № 369, от 24.04.2020 № 389, от 23.10.2020 № 1077, от 11.02.2021 № 59, от 15.04.2021 № 259, от 21.03.2022 № 195, от 05.08.2022 № 660, от 26.01.2023 № 44, от 22.06.2023 № 521, от 04.07.2023 № 574, от 13.10.2023 № 1031, от 06.02.2024 № 81, от 10.04.2024 № 273, от 11.06.2024 № 468, от 02.10.2024 № 816), следующие изменения:

6.1. позицию:

«Костарева
Ольга Владимировна

- начальник отдела образования Орджоникидзевского района
департамента образования администрации города Перми»

изложить в следующей редакции:

«Лисишина
Елена Викторовна

- начальник отдела образования Орджоникидзевского района
департамента образования администрации города Перми»;

6.2. включить в состав комиссии Лаурову Полину Вячеславовну, главного специалиста отдела образования Орджоникидзевского района департамента образования администрации города Перми, членом комиссии;

6.3. исключить из состава комиссии Евсееву Н.В.

7. Внести изменения в состав комиссии по делам несовершеннолетних и защите их прав при администрации поселка Новые Ляды города Перми, утвержденный постановлением администрации города Перми от 17 июля 2014 г. № 479 «Об утверждении составов комиссий по делам несовершеннолетних и защите их прав при администрации города Перми и при территориальных органах администрации города Перми» (в ред. от 01.04.2015 № 169, от 20.05.2015 № 300, от 19.08.2015 № 573, от 13.04.2016 № 256, от 19.08.2016 № 612, от 19.05.2017 № 383, от 21.11.2017 № 1057, от 19.06.2018 № 402, от 17.12.2018 № 993, от 08.07.2019 № 369, от 24.04.2020 № 389, от 23.10.2020 № 1077, от 11.02.2021 № 59, от 15.04.2021 № 259, от 21.03.2022 № 195, от 05.08.2022 № 660, от 26.01.2023 № 44, от 22.06.2023 № 521, от 04.07.2023 № 574, от 13.10.2023 № 1031, от 06.02.2024 № 81, от 10.04.2024 № 273, от 11.06.2024 № 468, от 02.10.2024 № 816), включив в состав комиссии Малову Юлию Александровну, помощника главы администрации поселка Новые Ляды города Перми по культуре, спорту, молодежной политике и вопросам с общественностью, членом комиссии.

8. Настоящее постановление вступает в силу со дня официального обнародования посредством официального опубликования в печатном средстве массовой информации «Официальный бюллетень органов местного самоуправления муниципального образования город Пермь».

9. Управлению по общим вопросам администрации города Перми обеспечить обнародование настоящего постановления посредством официального опубликования в печатном средстве массовой информации «Официальный бюллетень органов местного самоуправления муниципального образования город Пермь».

10. Информационно-аналитическому управлению администрации города Перми обеспечить обнародование настоящего постановления посредством официального опубликования в сетевом издании «Официальный сайт муниципального образования город Пермь www.gorodperm.ru».

11. Контроль за исполнением настоящего постановления возложить на заместителя главы администрации города Перми Мальцеву Е.Д.

шеобразовательных программ среднего общего образования, отраслевых корректирующих коэффициентов к базовому нормативу затрат на оказание муниципальной услуги», изложив в редакции согласно приложению 1 к настоящему постановлению.

4. Внести изменения в значения натуральных норм, используемых при определении базовых нормативов затрат на оказание муниципальных услуг по реализации основных общеобразовательных программ среднего общего образования, утвержденные постановлением администрации города Перми от 02 октября 2024 г. № 813 «Об утверждении размеров нормативных затрат на оказание муниципальных услуг по реализации основных общеобразовательных программ начального общего образования, по реализации основных общеобразовательных программ основного общего образования, по реализации основных общеобразовательных программ среднего общего образования и нормативных затрат на содержание муниципального имущества, уплату налогов на 2025 год и плановый период 2026 и 2027 годов, значений натуральных норм, используемых при определении базовых нормативов затрат на оказание муниципальных услуг по реализации основных общеобразовательных программ начального общего образования, по реализации основных общеобразовательных программ основного общего образования, по реализации основных общеобразовательных программ среднего общего образования, отраслевых корректирующих коэффициентов к базовому нормативу затрат на оказание муниципальной услуги», изложив в редакции согласно приложению 2 к настоящему постановлению.

5. Настоящее постановление вступает в силу с 01 января 2025 г., но не ранее дня официального обнародования посредством официального опубликования в печатном средстве массовой информации «Официальный бюллетень органов местного самоуправления муниципального образования город Пермь».

6. Управлению по общим вопросам администрации города Перми обеспечить обнародование настоящего постановления посредством официального опубликования в печатном средстве массовой информации «Официальный бюллетень органов местного самоуправления муниципального образования город Пермь».

7. Информационно-аналитическому управлению администрации города Перми обеспечить обнародование настоящего постановления посредством официального опубликования в сетевом издании «Официальный сайт муниципального образования город Пермь www.gorodperm.ru».

8. Контроль за исполнением настоящего постановления возложить на заместителя главы администрации города Перми Мальцеву Е.Д.

Глава города Перми

Э.О. Соснин

Приложение 1

к постановлению администрации

города Перми

от 11.12.2024 № 1213

ЗНАЧЕНИЯ
натуральных норм, используемых при определении базовых
нормативов затрат на оказание муниципальной услуги
по реализации основных общеобразовательных программ
основного общего образования

Наименование муниципальной услуги – «Реализация основных общеобразовательных программ основного общего образования».

Формы образования и формы реализации образовательных программ – очная.

Уникальный номер реестровой записи – 802111О.99.0.БА96АЮ58001.

Единица измерения показателя объема оказания муниципальной услуги – число обучающихся.

Наименование натуральной нормы	Единица измерения натуральной нормы	Значение натуральной нормы / срок полезного использования	Способ определения значения натуральной нормы
1	2	3	4
1. Натуральные нормы, используемые при определении базового норматива затрат, непосредственно связанных с оказанием муниципальной услуги			
1.1. Натуральные нормы, используемые при определении затрат на коммунальные услуги			
электроэнергия	кВтч	32,608798	иной метод

1	2	3	4
теплоэнергия	Гкал	0,188776	иной метод
водоснабжение и водоотведение	куб. м	0,815057	иной метод
1.2. Натуральные нормы, используемые при определении затрат на содержание объектов недвижимого имущества			
проведение текущего ремонта	руб. / 1 кв. м	1,167098	иной метод
обслуживание и уборка помещений (дезинфекция и дератизация)	руб. в год / 1 кв. м	1,167098	иной метод
техническое обслуживание и регламентно-профилактический ремонт системы охранно-тревожной сигнализации	количество договоров	0,000703	иной метод
2. Натуральные нормы, используемые при определении базового норматива затрат на общехозяйственные нужды на оказание муниципальной услуги			
2.1. Натуральные нормы, используемые при определении затрат на коммунальные услуги			
электроэнергия	кВтч	45,031202	иной метод
теплоэнергия	Гкал	0,260680	иной метод
водоснабжение и водоотведение	куб. м	3,066190	иной метод
вывоз твердых коммунальных отходов	куб. м / год	0,157506	иной метод
2.2. Натуральные нормы, используемые при определении затрат на содержание объектов недвижимого имущества			
проведение текущего ремонта	руб. / 1 кв. м	4,390544	иной метод
обслуживание и уборка помещений (дезинфекция и дератизация)	руб. в год / 1 кв. м	4,390544	иной метод
техническое обслуживание и регламентно-профилактический ремонт системы охранно-тревожной сигнализации	количество договоров	0,002676	иной метод
2.3. Натуральные нормы, используемые при определении затрат на услуги связи			
услуги телефонной связи (абонентская плата, повременная оплата)	количество телефонных точек, ед.	0,004512	иной метод
2.4. Натуральные нормы, используемые при определении затрат на прочие общехозяйственные нужды			
услуги по охране, приобретаемые на основании договоров гражданско-правового характера с физическими и юридическими лицами	сумма в год	0,003401	иной метод
обновление справочно-информационных баз данных	сумма в год	0,003401	иной метод
проведение обязательных предварительных и периодических медицинских осмотров (обследований) работников	сумма в год	0,001134	иной метод
ведро оцинкованное	шт.	0,040658/4 года	иной метод
ведро пластмассовое	шт.	0,040658/4 года	иной метод
таз	шт.	0,040658/4 года	иной метод
корзина для мусора	шт.	0,040658/4 года	иной метод
совок для мусора	шт.	0,040658/3 года	иной метод
швабра	шт.	0,040658/3 года	иной метод
лопата	шт.	0,040658/3 года	иной метод
перчатки резиновые	пара	0,081315/1 год	иной метод
халат рабочий	шт.	0,040658/3 года	иной метод
перчатки х/б	шт.	0,487846/1 год	иной метод
стол письменный	шт.	0,002259/15 лет	иной метод
стул полумягкий	шт.	0,004517/15 лет	иной метод
аппарат Ротта	шт.	0,001129/15 лет	иной метод
бикс большой	шт.	0,002259/20 лет	иной метод

1	2	3	4
весы медицинские напольные	шт.	0,001129/25 лет	иной метод
динамометр кистевой	шт.	0,001129/25 лет	иной метод
кушетка медицинская смотровая	шт.	0,001129/25 лет	иной метод
носилки санитарные	шт.	0,001129/15 лет	иной метод
облучатель бактерицидный	шт.	0,001129/5 лет	иной метод
облучатель кварцевый	шт.	0,001129/10 лет	иной метод
облучатель-рециркулятор передвижной	шт.	0,001129/10 лет	иной метод
плантограф	шт.	0,001129/10 лет	иной метод
комплект полихроматических таблиц для исследования цветоощущений	шт.	0,001129/10 лет	иной метод
ростомер медицинский	шт.	0,001129/15 лет	иной метод
спирометр сухой портативный	шт.	0,001129/5 лет	иной метод
стол медицинский инструментальный	шт.	0,002259/15 лет	иной метод
табурет процедурный	шт.	0,002259/15 лет	иной метод
тонометр механический	шт.	0,001129/10 лет	иной метод
тонометр автоматический	шт.	0,001129/10 лет	иной метод
фонендоскоп	шт.	0,002259/3 года	иной метод
шина Крамера	шт.	0,009034/3 года	иной метод
ширма медицинская трехстворчатая	шт.	0,001129/15 лет	иной метод
холодильник однокамерный	шт.	0,001129/15 лет	иной метод
аптечный шкаф двухстворчатый	шт.	0,002268/15 лет	иной метод
светильник над школьной доской	шт.	0,040653/15 лет	иной метод
шкаф архивный	шт.	0,040816/15 лет	иной метод
мармит передвижной	шт.	0,001129/50 лет	иной метод
ванна моечная двухсекционная	шт.	0,001129/20 лет	иной метод
ванна моечная односекционная	шт.	0,001129/20 лет	иной метод
весы циферблатные	шт.	0,001129/20 лет	иной метод
ларь для хранения картофеля	шт.	0,001129/15 лет	иной метод
линия раздачи готовой пищи	шт.	0,001129/20 лет	иной метод
плита электрическая	шт.	0,002259/20 лет	иной метод
посудомоечная машина	шт.	0,001129/15 лет	иной метод
стеллаж-сушилка с 3 полками	шт.	0,002259/15 лет	иной метод
стеллаж-сушилка с 4 полками	шт.	0,002259/15 лет	иной метод
стол-купе для сушки и хранения посуды	шт.	0,001129/15 лет	иной метод
стол производственный для сбора посуды	шт.	0,001129/15 лет	иной метод
стол производственный разборный	шт.	0,002259/15 лет	иной метод
тестомес	шт.	0,001129/10 лет	иной метод
холодильник двухкамерный	шт.	0,001129/15 лет	иной метод
шкаф пекарско-жарочный	шт.	0,001129/15 лет	иной метод
шкаф холодильный	шт.	0,001129/15 лет	иной метод
электрокипятильник	шт.	0,001129/15 лет	иной метод

Наименование муниципальной услуги – «Реализация основных общеобразовательных программ основного общего образования».

Формы образования и формы реализации образовательных программ – очно-заочная.

Уникальный номер реестровой записи – 8021110.99.0.БА96АЮ62001.

Единица измерения показателя объема оказания муниципальной услуги – число обучающихся.

Наименование натуральной нормы	Единица измерения натуральной нормы	Значение натуральной нормы / срок полезного использования	Способ определения значения натуральной нормы
1	2	3	4
1. Натуральные нормы, используемые при определении базового норматива затрат, непосредственно связанных с оказанием муниципальной услуги			
1.1. Натуральные нормы, используемые при определении затрат на коммунальные услуги			
электроэнергия	кВтч	26,087038	иной метод
теплоэнергия	Гкал	0,151021	иной метод
водоснабжение и водоотведение	куб. м	0,652046	иной метод
1.2. Натуральные нормы, используемые при определении затрат на содержание объектов недвижимого имущества			
проведение текущего ремонта	руб. / 1 кв. м	0,933678	иной метод
обслуживание и уборка помещений (дезинфекция и дератизация)	руб. в год / 1 кв. м	0,933678	иной метод
техническое обслуживание и регламентно-профилактический ремонт системы охранно-тревожной сигнализации	количество договоров	0,000562	иной метод
2. Натуральные нормы, используемые при определении базового норматива затрат на общехозяйственные нужды на оказание муниципальной услуги			
2.1. Натуральные нормы, используемые при определении затрат на коммунальные услуги			
электроэнергия	кВтч	36,024962	иной метод
теплоэнергия	Гкал	0,208544	иной метод
водоснабжение и водоотведение	куб. м	2,452952	иной метод
вывоз твердых коммунальных отходов	куб. м / год	0,126005	иной метод
2.2. Натуральные нормы, используемые при определении затрат на содержание объектов недвижимого имущества			
проведение текущего ремонта	руб. / 1 кв. м	3,512435	иной метод
обслуживание и уборка помещений (дезинфекция и дератизация)	руб. в год / 1 кв. м	3,512435	иной метод
техническое обслуживание и регламентно-профилактический ремонт системы охранно-тревожной сигнализации	количество договоров	0,002141	иной метод
2.3. Натуральные нормы, используемые при определении затрат на услуги связи			
услуги телефонной связи (абонентская плата, повременная оплата)	количество телефонных точек, ед.	0,003610	иной метод
2.4. Натуральные нормы, используемые при определении затрат на прочие общехозяйственные нужды			
услуги по охране, приобретаемые на основании договоров гражданско-правового характера с физическими и юридическими лицами	сумма в год	0,002721	иной метод
обновление справочно-информационных баз данных	сумма в год	0,002721	иной метод
проведение обязательных предварительных и периодических медицинских осмотров (обследований) работников	сумма в год	0,000907	иной метод
ведро оцинкованное	шт.	0,032526/4 года	иной метод
ведро пластмассовое	шт.	0,032526/4 года	иной метод
таз	шт.	0,032526/4 года	иной метод
корзина для мусора	шт.	0,032526/4 года	иной метод
совок для мусора	шт.	0,032526/3 года	иной метод
швабра	шт.	0,032526/3 года	иной метод
лопата	шт.	0,032526/3 года	иной метод

1	2	3	4
перчатки резиновые	пара	0,065052/1 год	иной метод
халат рабочий	шт.	0,032526/3 года	иной метод
перчатки х/б	шт.	0,390277/1 год	иной метод
стол письменный	шт.	0,001807/15 лет	иной метод
стул полумягкий	шт.	0,003614/15 лет	иной метод
аппарат Ротта	шт.	0,000903/15 лет	иной метод
бикс большой	шт.	0,001807/20 лет	иной метод
весы медицинские напольные	шт.	0,000903/25 лет	иной метод
динамометр кистевой	шт.	0,000903/25 лет	иной метод
кушетка медицинская смотровая	шт.	0,000903/25 лет	иной метод
носилки санитарные	шт.	0,000903/15 лет	иной метод
облучатель бактерицидный	шт.	0,000903/5 лет	иной метод
облучатель кварцевый	шт.	0,000903/10 лет	иной метод
облучатель-рециркулятор передвижной	шт.	0,000903/10 лет	иной метод
плантограф	шт.	0,000903/10 лет	иной метод
комплект полихроматических таблиц для исследования цветоощущений	шт.	0,000903/10 лет	иной метод
ростомер медицинский	шт.	0,000903/15 лет	иной метод
спирометр сухой портативный	шт.	0,000903/5 лет	иной метод
стол медицинский инструментальный	шт.	0,001807/15 лет	иной метод
табурет процедурный	шт.	0,001807/15 лет	иной метод
тонометр механический	шт.	0,000903/10 лет	иной метод
тонометр автоматический	шт.	0,000903/10 лет	иной метод
фонендоскоп	шт.	0,001807/3 года	иной метод
шина Крамера	шт.	0,007227/3 года	иной метод
ширма медицинская трехстворчатая	шт.	0,000903/15 лет	иной метод
холодильник однокамерный	шт.	0,000903/15 лет	иной метод
аптечный шкаф двухстворчатый	шт.	0,001814/15 лет	иной метод
светильник над школьной доской	шт.	0,032522/15 лет	иной метод
шкаф архивный	шт.	0,032653/15 лет	иной метод
мармит передвижной	шт.	0,000903/50 лет	иной метод
ванна моечная двухсекционная	шт.	0,000903/20 лет	иной метод
ванна моечная односекционная	шт.	0,000903/20 лет	иной метод
весы циферблатные	шт.	0,000903/20 лет	иной метод
ларь для хранения картофеля	шт.	0,000903/15 лет	иной метод
линия раздачи готовой пищи	шт.	0,000903/20 лет	иной метод
плита электрическая	шт.	0,001807/20 лет	иной метод
посудомоечная машина	шт.	0,000903/15 лет	иной метод
стеллаж-сушилка с 3 полками	шт.	0,001807/15 лет	иной метод
стеллаж-сушилка с 4 полками	шт.	0,001807/15 лет	иной метод
стол-купе для сушки и хранения посуды	шт.	0,000903/15 лет	иной метод
стол производственный для сбора посуды	шт.	0,000903/15 лет	иной метод
стол производственный разборный	шт.	0,001807/15 лет	иной метод
тестомес	шт.	0,000903/10 лет	иной метод
холодильник двухкамерный	шт.	0,000903/15 лет	иной метод
шкаф пекарско-жарочный	шт.	0,000903/15 лет	иной метод

1	2	3	4
шкаф холодильный	шт.	0,000903/15 лет	иной метод
электрокипятильник	шт.	0,000903/15 лет	иной метод

Приложение 2
к постановлению администрации
города Перми
от 11.12.2024 № 1213

ЗНАЧЕНИЯ
натуральных норм, используемых при определении базовых
нормативов затрат на оказание муниципальной услуги
по реализации основных общеобразовательных программ среднего
общего образования

Наименование муниципальной услуги – «Реализация основных общеобразовательных программ среднего общего образования».

Формы образования и формы реализации образовательных программ – очная.

Уникальный номер реестровой записи – 802112О.99.0.ББ11АЮ58001.

Единица измерения показателя объема оказания муниципальной услуги – число обучающихся.

Наименование натуральной нормы	Единица измерения натуральной нормы	Значение натуральной нормы / срок полезного использования	Способ определения значения натуральной нормы
1	2	3	4
1. Натуральные нормы, используемые при определении базового норматива затрат, непосредственно связанных с оказанием муниципальной услуги			
1.1. Натуральные нормы, используемые при определении затрат на коммунальные услуги			
электроэнергия	кВтч	32,584545	иной метод
теплоэнергия	Гкал	0,188636	иной метод
водоснабжение и водоотведение	куб. м	0,814432	иной метод
1.2. Натуральные нормы, используемые при определении затрат на содержание объектов недвижимого имущества			
проведение текущего ремонта	руб. / 1 кв. м	1,166250	иной метод
обслуживание и уборка помещений (дезинфекция и дератизация)	руб. в год / 1 кв. м	1,166250	иной метод
техническое обслуживание и регламентно-профилактический ремонт системы охранно-тревожной сигнализации	количество договоров	0,000682	иной метод
2. Натуральные нормы, используемые при определении базового норматива затрат на общехозяйственные нужды на оказание муниципальной услуги			
2.1. Натуральные нормы, используемые при определении затрат на коммунальные услуги			
электроэнергия	кВтч	44,997614	иной метод
теплоэнергия	Гкал	0,260455	иной метод
водоснабжение и водоотведение	куб. м	3,063864	иной метод
вывоз твердых коммунальных отходов	куб. м / год	0,157386	иной метод
2.2. Натуральные нормы, используемые при определении затрат на содержание объектов недвижимого имущества			
проведение текущего ремонта	руб. / 1 кв. м	4,387273	иной метод
обслуживание и уборка помещений (дезинфекция и дератизация)	руб. в год / 1 кв. м	4,387273	иной метод

1	2	3	4
техническое обслуживание и регламентно-профилактический ремонт системы охранно-тревожной сигнализации	количество договоров	0,002727	иной метод
2.3. Натуральные нормы, используемые при определении затрат на услуги связи			
услуги телефонной связи (абонентская плата, временная оплата)	количество телефонных точек, ед.	0,004545	иной метод
2.4. Натуральные нормы, используемые при определении затрат на прочие общехозяйственные нужды			
услуги по охране, приобретаемые на основании договоров гражданско-правового характера с физическими и юридическими лицами	сумма в год	0,003409	иной метод
обновление справочно-информационных баз данных	сумма в год	0,003409	иной метод
проведение обязательных предварительных и периодических медицинских осмотров (обследований) работников	сумма в год	0,001136	иной метод
ведро оцинкованное	шт.	0,040568/4 года	иной метод
ведро пластмассовое	шт.	0,040568/4 года	иной метод
таз	шт.	0,040568/4 года	иной метод
корзина для мусора	шт.	0,040568/4 года	иной метод
совок для мусора	шт.	0,040568/3 года	иной метод
швабра	шт.	0,040568/3 года	иной метод
лопата	шт.	0,040568/3 года	иной метод
перчатки резиновые	пара	0,081250/1 год	иной метод
халат рабочий	шт.	0,040568/3 года	иной метод
перчатки х/б	шт.	0,487500/1 год	иной метод
стол письменный	шт.	0,002273/15 лет	иной метод
стул полумягкий	шт.	0,002273/15 лет	иной метод
аппарат Ротта	шт.	0,001136/15 лет	иной метод
бикс большой	шт.	0,002273/20 лет	иной метод
весы медицинские напольные	шт.	0,001136/25 лет	иной метод
динамометр кистевой	шт.	0,001136/25 лет	иной метод
кушетка медицинская смотровая	шт.	0,001136/25 лет	иной метод
носилки санитарные	шт.	0,001136/15 лет	иной метод
облучатель бактерицидный	шт.	0,001136/5 лет	иной метод
облучатель кварцевый	шт.	0,001136/10 лет	иной метод
облучатель-рециркулятор передвижной	шт.	0,001136/10 лет	иной метод
плантограф	шт.	0,001136/10 лет	иной метод
комплект полихроматических таблиц для исследования цветоощущений	шт.	0,001136/10 лет	иной метод
ростомер медицинский	шт.	0,001136/15 лет	иной метод
спирометр сухой портативный	шт.	0,001136/5 лет	иной метод
стол медицинский инструментальный	шт.	0,002273/15 лет	иной метод
табурет процедурный	шт.	0,001136/15 лет	иной метод
тонометр механический	шт.	0,001136/10 лет	иной метод
тонометр автоматический	шт.	0,001136/10 лет	иной метод
фонендоскоп	шт.	0,001136/3 года	иной метод
шина Крамера	шт.	0,001136/3 года	иной метод
ширма медицинская трехстворчатая	шт.	0,001136/15 лет	иной метод

1	2	3	4
холодильник однокамерный	шт.	0,001136/15 лет	иной метод
светильник над школьной доской	шт.	0,015455/15 лет	иной метод
мармит передвижной	шт.	0,001136/50 лет	иной метод
ванна моечная двухсекционная	шт.	0,001136/20 лет	иной метод
ванна моечная односекционная	шт.	0,001136/20 лет	иной метод
весы циферблатные	шт.	0,001136/20 лет	иной метод
ларь для хранения картофеля	шт.	0,001136/15 лет	иной метод
линия раздачи готовой пищи	шт.	0,001136/20 лет	иной метод
плита электрическая	шт.	0,002273/20 лет	иной метод
посудомоечная машина	шт.	0,001136/15 лет	иной метод
стеллаж-сушилка с 3 полками	шт.	0,002273/15 лет	иной метод
стеллаж-сушилка с 4 полками	шт.	0,002273/15 лет	иной метод
стол-купе для сушки и хранения посуды	шт.	0,001136/15 лет	иной метод
стол производственный для сбора посуды	шт.	0,001136/15 лет	иной метод
стол производственный разборный	шт.	0,002273/15 лет	иной метод
тестомес	шт.	0,001136/10 лет	иной метод
холодильник двухкамерный	шт.	0,001136/15 лет	иной метод
шкаф пекарско-жарочный	шт.	0,001136/15 лет	иной метод
шкаф холодильный	шт.	0,001136/15 лет	иной метод
электрокипятильник	шт.	0,001136/15 лет	иной метод

Наименование муниципальной услуги – «Реализация основных общеобразовательных программ среднего общего образования».

Формы образования и формы реализации образовательных программ – очно-заочная.

Уникальный номер реестровой записи – 802112O.99.0.ББ11АЮ62001.

Единица измерения показателя объема оказания муниципальной услуги – число обучающихся.

Наименование натуральной нормы	Единица измерения натуральной нормы	Значение натуральной нормы / срок полезного использования	Способ определения значения натуральной нормы
1	2	3	4
1. Натуральные нормы, используемые при определении базового норматива затрат, непосредственно связанных с оказанием муниципальной услуги			
1.1. Натуральные нормы, используемые при определении затрат на коммунальные услуги			
электроэнергия	кВтч	26,067636	иной метод
теплоэнергия	Гкал	0,150909	иной метод
водоснабжение и водоотведение	куб. м	0,6515456	иной метод
1.2. Натуральные нормы, используемые при определении затрат на содержание объектов недвижимого имущества			
проведение текущего ремонта	руб. / 1 кв. м	0,933000	иной метод
обслуживание и уборка помещений (дезинфекция и дератизация)	руб. в год / 1 кв. м	0,933000	иной метод
техническое обслуживание и регламентно-профилактический ремонт системы охранно-тревожной сигнализации	количество договоров	0,000546	иной метод
2. Натуральные нормы, используемые при определении базового норматива затрат на общехозяйственные нужды на оказание муниципальной услуги			
2.1. Натуральные нормы, используемые при определении затрат на коммунальные услуги			
электроэнергия	кВтч	35,998091	иной метод

1	2	3	4
теплоэнергия	Гкал	0,208364	иной метод
водоснабжение и водоотведение	куб. м	2,4510912	иной метод
вывоз твердых коммунальных отходов	куб. м / год	0,125909	иной метод
2.2. Натуральные нормы, используемые при определении затрат на содержание объектов недвижимого имущества			
проведение текущего ремонта	руб. / 1 кв. м	3,509818	иной метод
обслуживание и уборка помещений (дезинфекция и дератизация)	руб. в год / 1 кв. м	3,509818	иной метод
техническое обслуживание и регламентно-профилактический ремонт системы охранно-тревожной сигнализации	количество договоров	0,002182	иной метод
2.3. Натуральные нормы, используемые при определении затрат на услуги связи			
услуги телефонной связи (абонентская плата, повременная оплата)	количество телефонных точек, ед.	0,003636	иной метод
2.4. Натуральные нормы, используемые при определении затрат на прочие общехозяйственные нужды			
услуги по охране, приобретаемые на основании договоров гражданско-правового характера с физическими и юридическими лицами	сумма в год	0,002727	иной метод
обновление справочно-информационных баз данных	сумма в год	0,002727	иной метод
проведение обязательных предварительных и периодических медицинских осмотров (обследований) работников	сумма в год	0,000909	иной метод
ведро оцинкованное	шт.	0,032454/4 года	иной метод
ведро пластмассовое	шт.	0,032454/4 года	иной метод
таз	шт.	0,032454/4 года	иной метод
корзина для мусора	шт.	0,032454/4 года	иной метод
совок для мусора	шт.	0,032454/3 года	иной метод
швабра	шт.	0,032454/3 года	иной метод
лопата	шт.	0,032454/3 года	иной метод
перчатки резиновые	пара	0,065000/1 год	иной метод
халат рабочий	шт.	0,032454/3 года	иной метод
перчатки х/б	шт.	0,390000/1 год	иной метод
стол письменный	шт.	0,001818/15 лет	иной метод
стул полумягкий	шт.	0,001818/15 лет	иной метод
аппарат Ротта	шт.	0,000909/15 лет	иной метод
бикс большой	шт.	0,001818/20 лет	иной метод
весы медицинские напольные	шт.	0,000909/25 лет	иной метод
динамометр кистевой	шт.	0,000909/25 лет	иной метод
кушетка медицинская смотровая	шт.	0,000909/25 лет	иной метод
носилки санитарные	шт.	0,000909/15 лет	иной метод
облучатель бактерицидный	шт.	0,000909/5 лет	иной метод
облучатель кварцевый	шт.	0,000909/10 лет	иной метод
облучатель-рециркулятор передвижной	шт.	0,000909/10 лет	иной метод
плантограф	шт.	0,000909/10 лет	иной метод
комплект полихроматических таблиц для исследования цветоощущений	шт.	0,000909/10 лет	иной метод
ростомер медицинский	шт.	0,000909/15 лет	иной метод
спирометр сухой портативный	шт.	0,000909/5 лет	иной метод

1	2	3	4
стол медицинский инструментальный	шт.	0,001818/15 лет	иной метод
табурет процедурный	шт.	0,000909/15 лет	иной метод
тонометр механический	шт.	0,000909/10 лет	иной метод
тонометр автоматический	шт.	0,000909/10 лет	иной метод
фонендоскоп	шт.	0,000909/3 года	иной метод
шина Крамера	шт.	0,000909/3 года	иной метод
ширма медицинская трехстворчатая	шт.	0,000909/15 лет	иной метод
холодильник однокамерный	шт.	0,000909/15 лет	иной метод
светильник над школьной доской	шт.	0,012364/15 лет	иной метод
мармит передвижной	шт.	0,000909/50 лет	иной метод
ванна моечная двухсекционная	шт.	0,000909/20 лет	иной метод
ванна моечная односекционная	шт.	0,000909/20 лет	иной метод
весы циферблатные	шт.	0,000909/20 лет	иной метод
ларь для хранения картофеля	шт.	0,000909/15 лет	иной метод
линия раздачи готовой пищи	шт.	0,000909/20 лет	иной метод
плита электрическая	шт.	0,001818/20 лет	иной метод
посудомоечная машина	шт.	0,000909/15 лет	иной метод
стеллаж-сушилка с 3 полками	шт.	0,001818/15 лет	иной метод
стеллаж-сушилка с 4 полками	шт.	0,001818/15 лет	иной метод
стол-купе для сушки и хранения посуды	шт.	0,000909/15 лет	иной метод
стол производственный для сбора посуды	шт.	0,000909/15 лет	иной метод
стол производственный разборный	шт.	0,001818/15 лет	иной метод
тестомес	шт.	0,000909/10 лет	иной метод
холодильник двухкамерный	шт.	0,000909/15 лет	иной метод
шкаф пекарско-жарочный	шт.	0,000909/15 лет	иной метод
шкаф холодильный	шт.	0,000909/15 лет	иной метод
электрокипятильник	шт.	0,000909/15 лет	иной метод



АДМИНИСТРАЦИЯ ГОРОДА ПЕРМИ ПОСТАНОВЛЕНИЕ

11.12.2024

№ 1214

**О внесении изменений в постановление администрации города Перми от 21.12.2017 № 1171
«Об утверждении Порядка предоставления субсидии общественным организациям,
внесенным в региональный реестр народных дружин и общественных объединений
правоохранительной направленности, на материальное стимулирование деятельности народных
дружинников, действующим на территории города Перми, в целях возмещения затрат»**

В соответствии со статьями 78.1, 78.5, 139 Бюджетного кодекса Российской Федерации, Федеральными законами от 06 октября 2003 г. № 131-ФЗ «Об общих принципах организации местного самоуправления в Российской Федерации», от 02 апреля 2014 г. № 44-ФЗ «Об участии граждан в охране общественного порядка», постановлением

Правительства Российской Федерации от 25 октября 2023 г. № 1782 «Об утверждении общих требований к нормативным правовым актам, муниципальным правовым актам, регулирующим предоставление из бюджетов субъектов Российской Федерации, местных бюджетов субсидий, в том числе грантов в форме субсидий, юридическим лицам, индивидуальным предпринимателям, а также физическим лицам – производителям товаров, работ, услуг, и проведение отборов получателей указанных субсидий, в том числе грантов в форме субсидий», Законом Пермского края от 09 июля 2015 г. № 511-ПК «Об отдельных вопросах участия граждан в охране общественного порядка на территории Пермского края», Порядком предоставления и расходования субсидии из бюджета Пермского края бюджетам муниципальных образований Пермского края на выплату материального стимулирования народным дружинникам за участие в мероприятиях по охране общественного порядка, утвержденным постановлением Правительства Пермского края от 18 октября 2017 г. № 870-п, Уставом города Перми администрация города Перми ПОСТАНОВЛЯЕТ:

1. Внести изменения в постановление администрации города Перми от 21 декабря 2017 г. № 1171 «а предоставления субсидии общественным организациям, внесенным в региональный реестр народных дружин и общественных объединений правоохранительной направленности, на материальное стимулирование деятельности народных дружинников, действующим на территории города Перми, в целях возмещения затрат» (в ред. от 27.11.2018 № 926, от 23.07.2019 № 415, от 13.09.2019 № 560, от 13.12.2019 № 1015, от 16.09.2020 № 847, от 24.12.2020 № 1316, от 01.06.2021 № 392, от 22.09.2021 № 737, от 28.10.2021 № 949, от 25.07.2022 № 628, от 19.10.2022 № 982, от 21.02.2023 № 131, от 03.10.2023 № 941, от 13.10.2023 № 998, от 15.11.2023 № 1257), заменив в преамбуле слова «со статьями 78.1, 139» словами «со статьями 78.1, 78.5, 139», слова «от 18 сентября 2020 г. № 1492 «Об общих требованиях к нормативным правовым актам, муниципальным правовым актам, регулирующим предоставление субсидий, в том числе грантов в форме субсидий, юридическим лицам, индивидуальным предпринимателям, а также физическим лицам – производителям товаров, работ, услуг, и о признании утратившими силу некоторых актов Правительства Российской Федерации и отдельных положений некоторых актов Правительства Российской Федерации» словами «от 25 октября 2023 г. № 1782 «Об утверждении общих требований к нормативным правовым актам, муниципальным правовым актам, регулирующим предоставление из бюджетов субъектов Российской Федерации, местных бюджетов субсидий, в том числе грантов в форме субсидий, юридическим лицам, индивидуальным предпринимателям, а также физическим лицам – производителям товаров, работ, услуг, и проведение отборов получателей указанных субсидий, в том числе грантов в форме субсидий», слова «субсидий из бюджета Пермского края бюджетам городских (сельских) поселений и городских округов» словами «субсидии из бюджета Пермского края бюджетам муниципальных образований».

2. Утвердить прилагаемые изменения в Порядок предоставления субсидии общественным организациям, внесенным в региональный реестр народных дружин и общественных объединений правоохранительной направленности, на материальное стимулирование деятельности народных дружинников, действующим на территории города Перми, в целях возмещения затрат, утвержденный постановлением администрации города Перми от 21 декабря 2017 г. № 1171 (в ред. от 27.11.2018 № 926, от 23.07.2019 № 415, от 13.09.2019 № 560, от 13.12.2019 № 1015, от 16.09.2020 № 847, от 24.12.2020 № 1316, от 01.06.2021 № 392, от 22.09.2021 № 737, от 28.10.2021 № 949, от 25.07.2022 № 628, от 19.10.2022 № 982, от 21.02.2023 № 131, от 03.10.2023 № 941, от 13.10.2023 № 998, от 15.11.2023 № 1257).

3. Настоящее постановление вступает в силу с 01 января 2025 г., но не ранее дня официального обнародования посредством официального опубликования в печатном средстве массовой информации «Официальный бюллетень органов местного самоуправления муниципального образования город Пермь».

4. Управлению по общим вопросам администрации города Перми обеспечить обнародование настоящего постановления посредством официального опубликования в печатном средстве массовой информации «Официальный бюллетень органов местного самоуправления муниципального образования город Пермь».

5. Информационно-аналитическому управлению администрации города Перми обеспечить обнародование настоящего постановления посредством официального опубликования в сетевом издании «Официальный сайт муниципального образования город Пермь www.gorodperm.ru».

6. Контроль за исполнением настоящего постановления возложить на заместителя главы администрации города Перми Турова А.М.

Глава города Перми

Э.О. Соснин

УТВЕРЖДЕНЫ
постановлением администрации
города Перми
от 11.12.2024 № 1214

ИЗМЕНЕНИЯ

в Порядок предоставления субсидии общественным организациям, внесенным в региональный реестр народных дружин и общественных объединений правоохранительной направленности, на материальное стимулирование деятельности народных дружинников, действующим на территории города Перми, в целях возмещения затрат, утвержденный постановлением администрации города Перми от 21 декабря 2017 г. № 1171

1. Пункт 1.2 после абзаца первого дополнить абзацами следующего содержания:

«Получатели субсидии определяются по результатам запроса предложений на основании заявок на участие в отборе Получателей субсидии (далее – заявка, отбор), исходя из соответствия участников отбора критериям отбора, установленным к Получателям субсидии (далее – критерии отбора) и очередности поступления заявок на получение субсидии.

Способ предоставления субсидии – возмещение затрат на цели, предусмотренные пунктом 1.3 настоящего Порядка.».

2. Пункт 1.6 изложить в следующей редакции:

«1.6. Информация о субсидии размещается на едином портале бюджетной системы Российской Федерации в информационно-телекоммуникационной сети Интернет (далее – единый портал) (в разделе единого портала) в порядке, установленном Министерством финансов Российской Федерации.».

3. Раздел 2 изложить в следующей редакции:

«II. Условия и порядок предоставления субсидии

2.1. Субсидия предоставляется по результатам проведения отбора в системе «Электронный бюджет» в соответствии с разделами 5-9 настоящего Порядка, на основании заключенного между главным распорядителем и Получателем субсидии договора о предоставлении субсидии (далее – Договор) в соответствии с типовой формой, утвержденной распоряжением начальника департамента финансов администрации города Перми (далее – типовая форма).

Договор заключается с учетом территории (района) города Перми, деятельность на которой осуществляется Получателем субсидии. На обслуживание одной территории (района) города Перми заключается не более одного Договора.

Предельное количество Получателей субсидии – 7.

2.2. Требования, которым должен соответствовать участник отбора на дату не ранее чем за 30 календарных дней до даты рассмотрения заявки на участие в отборе:

2.2.1. не является иностранным юридическим лицом, в том числе местом регистрации которого является государство или территория, включенные в утвержденный Министерством финансов Российской Федерации перечень государств и территорий, используемых для промежуточного (офшорного) владения активами в Российской Федерации (далее – офшорные компании), а также российским юридическим лицом, в уставном (складочном) капитале которого доля прямого или косвенного (через третьих лиц) участия офшорных компаний в совокупности превышает 25 % (если иное не предусмотрено законодательством Российской Федерации). При расчете доли участия офшорных компаний в капитале российских юридических лиц не учитывается прямое и (или) косвенное участие офшорных компаний в капитале публичных акционерных обществ (в том числе со статусом международной компании), акции которых обращаются на организованных торгах в Российской Федерации, а также косвенное участие офшорных компаний в капитале других российских юридических лиц, реализованное через участие в капитале указанных публичных акционерных обществ;

2.2.2. не находится в перечне организаций и физических лиц, в отношении которых имеются сведения об их причастности к экстремистской деятельности или терроризму;

2.2.3. не находится в составляемых в рамках реализации полномочий, предусмотренных главой VII Устава ООН, Советом Безопасности ООН или органами, специально созданными решениями Совета Безопасности ООН, перечнях организаций и физических лиц, связанных с террористическими организациями и террористами или с распространением оружия массового уничтожения;

2.2.4. не получает средства из бюджета города Перми на основании иных муниципальных правовых актов на цели, установленные пунктом 1.3 настоящего Порядка;

2.2.5. не является иностранным агентом в соответствии с Федеральным законом от 14 июля 2022 г. № 255-ФЗ «О контроле за деятельностью лиц, находящихся под иностранным влиянием»;

2.2.6. на едином налоговом счете отсутствует или не превышает размер, определенный пунктом 3 статьи 47 Налогового кодекса Российской Федерации, задолженность по уплате налогов, сборов и страховых взносов в бюджеты бюджетной системы Российской Федерации;

2.2.7. внесен в региональный реестр народных дружин и общественных объединений правоохранительной направленности.

2.3. Критерии отбора для предоставления субсидии:

2.3.1. соответствие участника отбора требованиям, указанным в пункте 2.2 настоящего Порядка;

2.3.2. осуществление участником отбора деятельности на территории города Перми.

2.4. Участие в отборе осуществляется на основании заявок, поданных участниками отбора в системе «Электронный бюджет».

Вместе с заявкой участник отбора представляет:

копии учредительных документов, заверенные в установленном порядке руководителем участника отбора;

документ, подтверждающий полномочия лица на осуществление юридических действий от имени участника отбора, заверенный в установленном порядке руководителем участника отбора;

документ, удостоверяющий включение участника отбора в региональный реестр народных дружин и общественных объединений правоохранительной направленности;

справку из налогового органа об отсутствии неисполненной обязанности по уплате налогов, сборов, страховых взносов, пеней, штрафов, процентов, подлежащих уплате в соответствии с законодательством Российской Федерации о налогах и сборах, выданной не ранее 1 месяца до дня представления документов.

Заявка, поданная в системе «Электронный бюджет», является документом, подтверждающим соответствие требованиям, указанным в пункте 2.2 настоящего Порядка.

Требования к документам определены пунктами 7.2-7.5 настоящего Порядка.

2.5. Проверка участника отбора на соответствие требованиям, указанным в пункте 2.2 настоящего Порядка, осуществляется автоматически в системе «Электронный бюджет» на основании данных государственных информационных систем, в том числе с использованием единой системы межведомственного электронного взаимодействия (при наличии технической возможности автоматической проверки).

Подтверждение соответствия участника отбора требованиям, указанным в пункте 2.2 настоящего Порядка, в случае отсутствия технической возможности осуществления автоматической проверки в системе «Электронный бюджет» производится путем проставления в электронном виде участником отбора отметок о соответствии указанным требованиям посредством заполнения соответствующих экранных форм веб-интерфейса системы «Электронный бюджет».

Главный распорядитель проводит проверку информации, содержащейся в документах, представленных к заявке в системе «Электронный бюджет», на соответствие требованиям, указанным в пунктах 2.2, 2.4 настоящего Порядка, в течение 10 рабочих дней с даты подачи заявки.

Главный распорядитель в целях подтверждения соответствия участника отбора установленным требованиям не вправе требовать от участника отбора представления документов и информации при наличии соответствующей информации в государственных информационных системах, доступ к которым у главного распорядителя имеется в рамках межведомственного электронного взаимодействия, за исключением случая, если участник отбора готов представить указанные документы и информацию главному распорядителю по собственной инициативе.

2.6. Основаниями для отказа Получателю субсидии в предоставлении субсидии являются:

2.6.1. несоответствие представленных Получателем субсидии документов требованиям, определенным в соответствии с пунктами 7.2-7.5 настоящего Порядка, или непредставление (представление не в полном объеме) документов, указанных в пункте 2.4 настоящего Порядка;

2.6.2. установление факта недостоверности представленной Получателем субсидии информации;

2.6.3. несоответствие Получателя субсидии требованиям, указанным в пункте 2.2 настоящего Порядка.

2.7. Порядок расчета размера субсидии:

2.7.1. размер субсидии на очередной финансовый год.

Размер субсидии на очередной финансовый год состоит из расходов на денежное вознаграждение дружинников за выходы на дежурство, расходов на денежное вознаграждение дружинников за особые заслуги в деятельности по охране общественного порядка и расходов на денежное вознаграждение командиров народных дружин.

расходов на материальное стимулирование деятельности народных дружинников определяется исходя из расходов на денежное вознаграждение, предусмотренных приложением 1 к настоящему Порядку.

Расчет размера субсидии на очередной финансовый год (Рмс) определяется по формуле:

$$Рмс = Рд + Роз + Рк, \text{ где}$$

Рд – размер расходов на денежное вознаграждение дружинников за выходы на дежурство;

Роз – размер расходов на денежное вознаграждение дружинников за особые заслуги в деятельности по охране общественного порядка;

Рк – размер расходов на денежное вознаграждение командиров народных дружин.

Расчет размера расходов на денежное вознаграждение дружинников за выход на дежурство определяется по формуле:

$$Рд = Дч1 \times Мкч \times Чд \times Кмг, \text{ где}$$

Дч1 – размер денежного вознаграждения за час на одного дружинника за выход на дежурство при условии выполнения показателя Кд, установленного к настоящему Порядку;

Мкч – максимальное количество часов в месяц на одного дружинника согласно к настоящему Порядку;

Чд – число дружинников, установленное распорядительным документом главного распорядителя;

Кмг – количество месяцев в году (12).

Размер расходов на денежное вознаграждение дружинников за особые заслуги в деятельности по охране общественного порядка (Роз) состоит из расходов на денежное вознаграждение за участие в раскрытии преступлений (Рп) и расходов на денежное вознаграждение дружинников за участие в выявлении административных правонарушений (Рап).

Расчет размера расходов на денежное вознаграждение дружинников за особые заслуги в деятельности по охране общественного порядка (Роз) определяется по формуле:

$$Роз = Рп + Рап.$$

Расчет размера расходов на денежное вознаграждение дружинников за участие в раскрытии преступлений (Рп) определяется по формуле:

$$Рп = Дрп1 \times Крп \times Чд, \text{ где}$$

Дрп1 – денежного вознаграждения за каждый случай участия одного дружинника в раскрытии преступлений в текущем году, установленный приложением 1 к настоящему Порядку;

Крп – коэффициент участия в раскрытии преступлений на одного дружинника в год согласно к настоящему Порядку.

Расчет размера расходов на денежное вознаграждение дружинников за участие в выявлении административных правонарушений (Рап) определяется по формуле:

$$Рап = Дап1 \times Кап \times Чд, \text{ где}$$

Дап1 – денежного вознаграждения за каждый случай участия одного дружинника в выявлении 10 административных правонарушений в текущем году, установленный приложением 1 к настоящему Порядку;

Кап – коэффициент участия в выявлении 10 административных правонарушений одним дружинником в год согласно к настоящему Порядку.

Расчет размера выплат на денежное вознаграждение командиров народных дружин (Рк) определяется по формуле:

$$Рк = (Рд + Роз) \times 8 \%;$$

2.7.2. общий размер расходов на материальное стимулирование деятельности дружинников, осуществляющих деятельность на территории города Перми, за выходы на дежурство, особые заслуги в деятельности по охране общественного порядка и денежное вознаграждение командиров народных дружин в текущем году не должен превышать объема выделенных главному распорядителю лимитов бюджетных обязательств на текущий финансовый год;

2.7.3. размер субсидии, предоставляемой Получателю субсидии, определяется исходя из численности дружинников народной дружины и устанавливается главным распорядителем в Договоре.

Конкретные значения нормативных показателей численности дружинников для расчета размера субсидии, предоставляемой Получателю субсидии, определяются распорядительным документом главного распорядителя, при этом нормативный показатель численности дружинников по городу Перми не может превышать 210 человек;

2.7.4. размер расходов на материальное стимулирование деятельности народных дружинников может перераспределяться в течение текущего года между Получателями субсидии путем заключения дополнительного соглашения к Договору;

2.7.5. субсидия предоставляется Получателю субсидии в пределах доведенных лимитов бюджетных обязательств ежемесячно путем перечисления денежных средств в соответствии с 6 настоящего Порядка;

2.7.6. при определении ежемесячного размера расходов на денежное вознаграждение дружинников за выходы на дежурство учитывается показатель оценки Кд – минимальная продолжительность в часах выходов на дежурство одного дружинника в течение месяца согласно к настоящему Порядку. При невыполнении минимальной продолжительности выходов на дежурство в течение месяца выплата денежного вознаграждения дружиннику не предусматривается.

Ежемесячный размер расходов на денежное вознаграждение дружинников за выходы на дежурство (Р_{дм}) определяется по формуле:

$$Р_{дм} = Дч1 \times Фкч, \text{ где}$$

Фкч – общее фактическое количество часов, отработанных дружинниками за месяц с учетом показателя оценки Кд;

2.7.7. при определении ежемесячного размера расходов на денежное вознаграждение дружинников за особые заслуги в деятельности по охране общественного порядка учитываются следующие показатели оценки:

количество случаев участия дружинника в раскрытии преступлений, в том числе совместно с органами внутренних дел, в течение месяца;

количество случаев участия в выявлении одним дружинником 10 административных правонарушений, в том числе совместно с органами внутренних дел, в течение месяца;

2.7.8. при определении ежемесячного размера расходов на денежное вознаграждение дружинника за участие в выявлении административных правонарушений принимается значение показателя Кап согласно к настоящему Порядку.

1 случай – 10 выявленных административных правонарушений.

2 случая – 20 выявленных административных правонарушений и так далее.

Ежемесячный размер расходов на денежное вознаграждение дружинников за особые заслуги в деятельности по охране общественного порядка (Р_{озм}) определяется по формуле:

$$Р_{озм} = Р_{пм} + Р_{апм}, \text{ где}$$

Р_{пм} – ежемесячный размер расходов на денежное вознаграждение дружинников за участие в раскрытии преступлений:

$$Р_{пм} = Дрп1 \times Крп$$

Р_{апм} – ежемесячный размер расходов на денежное вознаграждение дружинников за участие в выявлении административных правонарушений:

$$Р_{апм} = Дап1 \times Кап.$$

Ежемесячный размер расходов на денежное вознаграждение командиров народных дружин (Р_{км}) определяется по формуле:

$$Р_{км} = (Р_{дм} + Р_{озм}) \times 8 \%;$$

2.7.9. по решению главного распорядителя расходы на материальное стимулирование деятельности народных дружинников, действующих на территории города Перми, могут перераспределяться между плановыми показателями, установленными приложением 2 к настоящему Порядку, в пределах выделенных бюджетных ассигнований в зависимости от конкретных значений, достигнутых Получателем субсидии в текущем месяце.

2.8. Результатами предоставления субсидии (далее – Результаты) являются:

численность народных дружинников;

количество оплаченных часов дежурств народных дружинников.

2.9. В течение 10 рабочих дней со дня подписания протокола подведения итогов отбора главный распорядитель направляет победителю отбора проект Договора на бумажном носителе в двух экземплярах по типовой форме.

Договор должен содержать условие о согласовании новых условий Договора или о его расторжении при недостижении согласия по новым условиям в случае уменьшения главному распорядителю ранее доведенных лимитов бюджетных обязательств, приводящего к невозможности предоставления субсидии в размере, определенном в Договоре.

2.10. Победитель отбора в течение 5 рабочих дней со дня получения Договора подписывает и направляет его

главному распорядителю.

Главный распорядитель подписывает и регистрирует Договор в течение 5 рабочих дней, следующих за днем его получения от победителя отбора.

2.11. В случаях, установленных Договором, заключаются дополнительные соглашения к Договору, предусматривающие внесение изменений, в соответствии с типовой формой.

Расторжение Договора возможно по соглашению сторон. При этом сторона Договора, инициирующая его расторжение, не позднее чем за 10 рабочих дней до планируемой даты расторжения Договора направляет другой стороне Договора письменное предложение о расторжении Договора.

При достижении взаимного согласия Договор расторгается путем заключения главным распорядителем и Получателем субсидии дополнительного соглашения о расторжении Договора по форме, являющейся приложением к Договору.

При недостижении согласия по новым условиям Договора в случае уменьшения главному распорядителю ранее доведенных лимитов бюджетных обязательств, приводящего к невозможности предоставления субсидии в размере, определенном в Договоре, главный распорядитель принимает решение о расторжении Договора.

При реорганизации Получателя субсидии, являющегося юридическим лицом, в форме слияния, присоединения или преобразования в Договор вносятся изменения путем заключения дополнительного соглашения к Договору в части перемены лица в обязательстве с указанием в Договоре юридического лица, являющегося правопреемником.

При реорганизации Получателя субсидии, являющегося юридическим лицом, в форме разделения, выделения, а также при ликвидации Получателя субсидии, являющегося юридическим лицом, Договор расторгается с формированием уведомления о расторжении Договора в одностороннем порядке и акта об исполнении обязательств по Договору с отражением информации о неисполненных Получателем субсидии обязательствах, источником финансового обеспечения которых является субсидия, и возврате неиспользованного остатка субсидии в бюджет города Перми.

2.12. Для расчета размера субсидии и ее получения Получатель субсидии ежемесячно не позднее 5 рабочего дня месяца, следующего за отчетным, представляет главному распорядителю документы, указанные в пунктах 3.2, 3.4 настоящего Порядка.

2.13. Порядок и сроки проверки главным распорядителем документов для перечисления субсидии:

2.13.1. главный распорядитель в течение 5 рабочих дней со дня поступления документов, перечисленных в пунктах 3.2, 3.4 настоящего Порядка, осуществляет их проверку на наличие оснований для отказа в перечислении субсидии, предусмотренных пунктами 2.14, 2.15 настоящего Порядка.

По результатам проверки документов главный распорядитель в течение 2 рабочих дней принимает решение о перечислении субсидии или об отказе в перечислении субсидии – при наличии оснований для отказа в перечислении субсидии, предусмотренных пунктами 2.14, 2.15 настоящего Порядка.

В случае принятия решения об отказе в перечислении субсидии главный распорядитель возвращает документы Получателю субсидии в течение 2 рабочих дней с даты принятия решения об отказе;

2.13.2. Получатель субсидии вправе повторно направить документы, указанные в пунктах 3.2, 3.4 настоящего Порядка, после устранения причин, послуживших основанием для отказа в перечислении субсидии. Повторное рассмотрение документов осуществляется главным распорядителем в течение 3 рабочих дней со дня их повторного приема.

2.14. Основанием для отказа Получателю субсидии в перечислении субсидии является несвоевременное представление и (или) представление Получателем субсидии не в полном объеме документов, предусмотренных пунктом 3.4 настоящего Порядка.

2.15. Основаниями для отказа Получателю субсидии в перечислении субсидии в размере расходов на денежное вознаграждение командиров народных дружин за отчетный период являются:

несоответствие представленных Получателем субсидии документов требованиям, установленным пунктами 3.4, 3.5 настоящего Порядка;

недоверенность данных в документах, предусмотренных пунктом 3.4 настоящего Порядка, представленных главному распорядителю;

невыполнение Получателем субсидии решений, принятых на заседании городского штаба народных дружин в городе Перми. Наличие данного основания устанавливается решением главного распорядителя и отражается в протоколе заседания городского штаба народных дружин в городе Перми.

2.16. Перечисление субсидии осуществляется главным распорядителем не позднее 10 рабочего дня, следующего за днем принятия главным распорядителем по результатам рассмотрения и проверки им документов, указанных в пунктах 3.2, 3.4 настоящего Порядка, решения о перечислении субсидии.

Субсидия перечисляется на расчетный или корреспондентский счет, открытый Получателем субсидии в учреждениях Центрального банка Российской Федерации или кредитных организациях (если иное не установлено бюджетным законодательством Российской Федерации).

2.17. Материальное стимулирование деятельности народных дружинников, действующих на территории горо-

да Перми, в виде субсидии в соответствии с условиями настоящего Порядка производится за счет средств бюджета города Перми и бюджета Пермского края, передаваемых в форме субсидии, на условиях софинансирования.»

4. Пункт 3.3 признать утратившим силу.

5. Пункт 3.4 изложить в следующей редакции:

«3.4. Получатель субсидии, кроме отчета, предусмотренного пунктом 3.2 настоящего Порядка, представляет главному распорядителю следующую отчетность:

3.4.1. о деятельности, согласованный с территориальным органом внутренних дел;

3.4.2. табель учета выходов на дежурства, в котором указывается количество часов за выход на дежурство по дням в течение месяца.

Сроки и формы представления документов, указанных в настоящем пункте, определяются Договором.»

6. Дополнить пунктом 3.5 следующего содержания:

«3.5. Отчетность, указанная в пунктах 3.2, 3.4 настоящего Порядка, подписывается руководителем или иным уполномоченным лицом Получателя субсидии, скрепляется печатью (при ее наличии) и представляется главному распорядителю на бумажном носителе.»

7. В пункте 4.3 слова «осуществляют проверку соблюдения Получателем субсидии порядка и условий предоставления субсидии» заменить словами «осуществляют проверки».

8. В абзаце пятом пункта 4.10 слова «в пункте 2.10» заменить словами «в пункте 2.8».

9. Дополнить пунктом 4.14 следующего содержания:

«4.14. Порядок и сроки возврата субсидии в бюджет города Перми в случае нарушения условий ее предоставления:

4.14.1. в случаях выявления обстоятельств, указанных в пункте 4.10 настоящего Порядка, главный распорядитель направляет Получателю субсидии требование о возврате субсидии, которое должно быть исполнено Получателем субсидии в течение 15 рабочих дней с даты получения указанного требования;

4.14.2. в случае невыполнения Получателем субсидии в установленный срок требования о возврате субсидии главный распорядитель обеспечивает взыскание данной субсидии в судебном порядке.»

10. Дополнить разделами 5-9 следующего содержания:

«V. Порядок формирования и размещения объявления о проведении отбора

5.1. Объявление о проведении отбора размещается главным распорядителем на едином портале не позднее чем за 10 календарных дней до наступления даты начала подачи заявок.

5.2. Объявление о проведении отбора формируется в электронной форме посредством заполнения соответствующих экранных форм веб-интерфейса системы «Электронный бюджет», подписывается усиленной квалифицированной электронной подписью руководителя главного распорядителя (уполномоченного им лица), размещается на едином портале, а также на официальном сайте муниципального образования город Пермь и включает в себя следующую информацию:

сроки проведения отбора: не более 60 календарных дней, при этом:

дата начала проведения отбора – день размещения на едином портале объявления о проведении отбора;

дата окончания проведения отбора – день заключения Договора;

дату начала подачи заявок участников отбора – не ранее 11 календарного дня со дня размещения объявления о проведении отбора;

дату окончания приема заявок участником отбора – не ранее 20 календарного дня со дня размещения объявления о проведении отбора;

наименование, место нахождения, почтовый адрес, адрес электронной почты главного распорядителя, – департамент общественной безопасности администрации города Перми, 618400, г. Пермь, ул. Сибирская, д. 10, dob@perm.permkrai.ru;

Результаты в соответствии с пунктом 2.8 настоящего Порядка;

требования к участникам отбора в соответствии с пунктом 2.2 настоящего Порядка, и к перечню документов, указанных в пункте 2.4 настоящего Порядка и представляемых участниками отбора для подтверждения соответствия требованиям, установленным пунктом 2.2 настоящего Порядка;

критерии отбора для предоставления субсидии в соответствии с пунктом 2.3 настоящего Порядка;

порядок подачи участниками отбора заявок и требования, предъявляемые к форме и содержанию заявок в соответствии с пунктами 7.2-7.5 настоящего Порядка;

порядок отзыва заявок, порядок их возврата, определяющий в том числе основания для возврата заявок, порядок внесения изменений в заявки в соответствии с пунктами 7.9, 7.10 настоящего Порядка;

правила рассмотрения заявок в соответствии с пунктами 8.1-8.6 настоящего Порядка;

порядок возврата заявок участникам отбора на доработку в соответствии с пунктом 7.8 настоящего Порядка;

порядок отклонения заявок, а также информацию об основаниях их отклонения в соответствии с пунктами 8.5,

8.6 настоящего Порядка;

объем распределяемой субсидии в рамках отбора, порядок расчета размера субсидии, правила распределения субсидии по результатам отбора в соответствии с пунктами 2.7, 8.16 настоящего Порядка, а также предельное количество победителей отбора в соответствии с пунктом 2.1 настоящего Порядка;

порядок предоставления участникам отбора разъяснений положений объявления о проведении отбора, даты начала и окончания срока такого предоставления в соответствии с пунктами 7.11, 7.12 настоящего Порядка;

срок, в течение которого победитель (победители) отбора должен (должны) подписать Договор в соответствии с пунктом 2.10 настоящего Порядка;

условия признания победителя (победителей) отбора уклонившимся (уклонившимися) от заключения Договора в соответствии с пунктом 9.5 настоящего Порядка;

сроки размещения протокола подведения итогов отбора на едином портале, а также на официальном сайте муниципального образования город Пермь в сети Интернет в соответствии с пунктом 8.17 настоящего Порядка.

5.3. Внесение изменений в объявление о проведении отбора осуществляется не позднее наступления даты окончания приема заявок участников отбора, при этом срок подачи участниками отбора заявок должен быть продлен таким образом, чтобы со дня, следующего за днем внесения таких изменений, до даты окончания приема заявок указанный срок составлял не менее 3 календарных дней.

При внесении изменений в объявление о проведении отбора изменение способа отбора Получателей субсидии не допускается.

В случае внесения изменений в объявление о проведении отбора после наступления даты начала приема заявок в объявлении о проведении отбора включается положение, предусматривающее право участников отбора внести изменения в заявки.

Участники отбора, подавшие заявки, уведомляются о внесении изменений в объявление о проведении отбора не позднее дня, следующего за днем внесения изменений в объявление о проведении отбора, с использованием системы «Электронный бюджет».

VI. Порядок отмены проведения отбора

6.1. Отмена проведения отбора осуществляется в случаях, связанных с технической невозможностью использования функционала системы «Электронный бюджет».

6.2. Размещение главным распорядителем объявления об отмене проведения отбора на едином портале, а также на официальном сайте муниципального образования город Пермь осуществляется не позднее чем за 1 рабочий день до даты окончания срока подачи заявок участниками отбора.

6.3. Объявление об отмене отбора формируется в электронной форме посредством заполнения соответствующих экранных форм веб-интерфейса системы «Электронный бюджет», подписывается усиленной квалифицированной электронной подписью руководителя главного распорядителя (уполномоченного им лица), размещается на едином портале, а также на официальном сайте муниципального образования город Пермь и содержит информацию о причинах отмены отбора.

6.4. Участники отбора, подавшие заявки, информируются об отмене проведения отбора в системе «Электронный бюджет».

6.5. Отбор считается отмененным со дня размещения объявления об его отмене на едином портале.

VII. Порядок формирования и подачи участниками отбора заявок

7.1. К участию в отборе допускаются общественные объединения, внесенные в региональный реестр народных дружин и общественных объединений правоохранительной направленности, соответствующие на дату рассмотрения заявки требованиям, указанным в пункте 2.2 настоящего Порядка.

7.2. Заявки формируются участниками отбора в электронной форме посредством заполнения соответствующих экранных форм веб-интерфейса системы «Электронный бюджет» и представления в систему «Электронный бюджет» электронных копий документов (документов на бумажном носителе, преобразованных в электронную форму путем сканирования), представление которых предусмотрено в объявлении о проведении отбора в соответствии с пунктом 2.4 настоящего Порядка.

7.3. Заявка подписывается усиленной квалифицированной электронной подписью руководителя участника отбора или уполномоченного им лица.

7.4. Электронные копии документов, включаемые в заявку, должны иметь распространенные открытые форматы, обеспечивающие возможность просмотра всего документа либо его фрагмента средствами общедоступного программного обеспечения просмотра информации, и не должны быть зашифрованы или защищены средствами, не позволяющими осуществить ознакомление с их содержанием без специальных программных или технологических

средств.

7.5. Заявка содержит следующие сведения:

информацию об участнике отбора:

полное и сокращенное наименование участника отбора;

основной государственный регистрационный номер участника отбора;

идентификационный номер налогоплательщика;

дата и код причины постановки на учет в налоговом органе;

адрес юридического лица;

номер контактного телефона, почтовый адрес и адрес электронной почты для направления юридически значимых сообщений;

информация о руководителе юридического лица (фамилия, имя, отчество (при наличии), идентификационный номер налогоплательщика, должность);

перечень основных и дополнительных видов деятельности, которые участник отбора вправе осуществлять в соответствии с учредительными документами организации;

информация о счетах в соответствии с законодательством Российской Федерации для перечисления субсидии, а также о лице, уполномоченном на подписание Договора;

документы, подтверждающие соответствие участника отбора требованиям, установленным пунктом 2.2 настоящего Порядка, в соответствии с пунктом 2.4 настоящего Порядка, предлагаемые участником отбора значения Результатов предоставления субсидии и размер запрашиваемой субсидии.

7.6. Датой представления участником отбора заявки считается день подписания участником отбора заявки с присвоением ей регистрационного номера в системе «Электронный бюджет».

7.7. Ответственность за полноту и достоверность информации и документов, содержащихся в заявке, а также за своевременность их представления несет участник отбора в соответствии с законодательством Российской Федерации.

7.8. Заявка возвращается участнику отбора на доработку в период проведения приема заявок путем изменения статуса заявки в системе «Электронный бюджет» в случае непредставления (представления не в полном) объеме документов, указанных в пункте 2.4 настоящего Порядка.

После возврата заявки на доработку участник отбора направляет скорректированную заявку в срок не позднее даты окончания приема заявок.

7.9. Внесение изменений в заявку или отзыв заявки осуществляется участником отбора в порядке, аналогичном порядку формирования заявки участником отбора, указанному в пунктах 7.2, 7.3 настоящего Порядка.

7.10. При принятии участником отбора решения об отзыве заявки участник отбора направляет главному распорядителю уведомление об отзыве заявки, но не позднее 1 рабочего дня до дня окончания приема заявок участников отбора.

При принятии участником отбора решения о необходимости внесения изменений в заявку в период проведения приема заявок участник отбора направляет главному распорядителю уведомление о необходимости внесения изменений в заявку, но не позднее 3 рабочих дней до даты окончания приема заявок.

Главный распорядитель в течение 1 рабочего дня со дня поступления уведомления о необходимости внесения изменений в заявку или об отзыве заявки возвращает данную заявку участнику отбора с использованием системы «Электронный бюджет».

7.11. Любой участник отбора со дня размещения объявления о проведении отбора на едином портале не позднее 3 рабочего дня до дня окончания срока подачи заявок вправе направить главному распорядителю не более 5 запросов о разъяснении положений объявления о проведении отбора путем формирования в системе «Электронный бюджет» соответствующего запроса.

7.12. Главный распорядитель в ответ на запрос, указанный в пункте 7.11 настоящего Порядка, направляет разъяснение положений объявления о проведении отбора в срок, установленный указанным объявлением, но не позднее 1 рабочего дня до дня окончания срока подачи заявок путем формирования в системе «Электронный бюджет» соответствующего разъяснения. Представленное главным распорядителем разъяснение положений объявления о проведении отбора не должно изменять суть информации, содержащейся в указанном объявлении.

Доступ к разъяснению, формируемому в системе «Электронный бюджет» в соответствии с абзацем первым настоящего пункта, предоставляется всем участникам отбора.

7.13. Обеспечение доступа к системе «Электронный бюджет» осуществляется с использованием федеральной государственной информационной системы «Единая система идентификации и аутентификации в инфраструктуре, обеспечивающей информационно-технологическое взаимодействие информационных систем, используемых для предоставления государственных и муниципальных услуг в электронной форме».

7.14. Взаимодействие главного распорядителя с участниками отбора осуществляется с использованием документов в электронной форме в системе «Электронный бюджет».

VIII. Порядок рассмотрения заявок, а также определения победителей отбора

8.1. Рассмотрение заявок участников отбора осуществляется главным распорядителем в системе «Электронный бюджет».

8.2. Главный распорядитель не позднее 1 рабочего дня, следующего за днем окончания срока подачи заявок, установленного в объявлении о проведении отбора в системе «Электронный бюджет», вскрывает и приступает к рассмотрению заявок, поданных участниками отбора.

Рассмотрение заявок осуществляется в течение 10 рабочих дней со дня, следующего за днем окончания срока подачи заявок, установленного в объявлении о проведении отбора в системе «Электронный бюджет».

8.3. Протокол вскрытия заявок формируется автоматически на едином портале, подписывается усиленной квалифицированной электронной подписью руководителя главного распорядителя (уполномоченного им лица) в системе «Электронный бюджет» не позднее 1 рабочего дня со дня формирования, а также размещается на едином портале не позднее 1 рабочего дня, следующего за днем его подписания.

8.4. Решение о соответствии заявки требованиям, указанным в пунктах 7.2-7.5 настоящего Порядка, принимается главным распорядителем на дату получения результатов проверки представленных участником отбора информации и документов, поданных в составе заявки.

8.5. При наличии оснований для отклонения заявки, предусмотренных в пункте 8.6 настоящего Порядка, главный распорядитель отклоняет заявку и направляет не позднее 1 рабочего дня уведомление об отклонении заявки участнику отбора с использованием системы «Электронный бюджет» с указанием оснований для отклонения заявки.

8.6. Основаниями для отклонения заявки являются:

несоответствие участника отбора требованиям, указанным в пункте 2.2 настоящего Порядка;

непредставление (представление не в полном объеме) документов, указанных в объявлении о проведении отбора в соответствии с пунктом 2.4 настоящего Порядка;

несоответствие представленных участником отбора заявок и (или) документов требованиям, установленным в объявлении о проведении отбора в соответствии с пунктами 7.2-7.5 настоящего Порядка;

недоверенность информации, содержащейся в документах, представленных участником отбора в целях подтверждения соответствия установленным пунктом 2.2 настоящего Порядка требованиям;

подача участником отбора заявки после даты, определенной для подачи заявок;

несоответствие участника отбора критериям отбора, установленным пунктом 2.3 настоящего Порядка.

8.7. В случае если в целях полного, всестороннего и объективного рассмотрения заявки необходимо получение информации и документов от участника отбора для разъяснений по представленным им документам и информации, главным распорядителем осуществляется запрос у участника отбора разъяснения в отношении документов и информации с использованием системы «Электронный бюджет», направляемый при необходимости в равной мере всем участникам отбора.

8.8. В запросе, указанном в пункте 8.7 настоящего Порядка, главный распорядитель устанавливает срок представления участником отбора разъяснения в отношении документов и информации, который должен составлять не менее 2 рабочих дней со дня, следующего за днем размещения соответствующего запроса.

8.9. Участник отбора формирует и представляет в систему «Электронный бюджет» информацию и документы, запрашиваемые в соответствии с пунктом 8.7 настоящего Порядка, в сроки, установленные соответствующим запросом с учетом положений пункта 8.8 настоящего Порядка.

8.10. В случае если участник отбора в ответ на запрос, указанный в пункте 8.7 настоящего Порядка, не представил запрашиваемые документы и информацию в срок, установленный соответствующим запросом с учетом положений пункта 8.8 настоящего Порядка, информация об этом включается в протокол подведения итогов отбора, предусмотренный пунктом 8.15 настоящего Порядка.

8.11. Отбор признается несостоявшимся в следующих случаях:

по окончании срока подачи заявок подана только одна заявка;

по результатам рассмотрения заявок только одна заявка соответствует требованиям, установленным в объявлении о проведении отбора;

по окончании срока подачи заявок не подано ни одной заявки;

по результатам рассмотрения заявок отклонены все заявки.

8.12. Договор заключается с участником отбора, признанного несостоявшимся, если по результатам рассмотрения заявок единственная заявка признана соответствующей требованиям, установленным в объявлении о проведении отбора.

8.13. Ранжирование поступивших заявок осуществляется по очередности поступления заявок.

8.14. Победителями отбора признаются участники отбора, включенные в рейтинг, сформированный главным распорядителем по результатам ранжирования поступивших заявок с учетом абзацев второго и третьего пункта 2.1 настоящего Порядка, и в пределах объема распределяемой субсидии, указанного в пункте 2.7 настоящего Порядка.

8.15. В целях завершения отбора и определения победителей отбора формируется протокол подведения итогов отбора, включающий дату, время и место проведения рассмотрения заявок, информацию об участниках отбора, заявки которых были рассмотрены, информацию об участниках отбора, заявки которых были отклонены, с указанием причин их отклонения, в том числе положений объявления о проведении отбора, которым не соответствуют заявки; наименование получателя (получателей) субсидии, с которыми заключается Договор, и размер предоставляемой субсидии.

8.16. Субсидия, распределяемая в рамках отбора, распределяется между участниками отбора, включенными в рейтинг, указанный в пункте 8.14 настоящего Порядка, в размере субсидии, указанном им в заявке, не превышающем пределов объема распределения субсидии, указанном в пункте 2.7 настоящего Порядка.

8.17. Протокол подведения итогов отбора формируется на едином портале автоматически на основании результатов определения победителей отбора и подписывается усиленной квалифицированной электронной подписью руководителя главного распорядителя (уполномоченного им лица) в системе «Электронный бюджет» не позднее 1 рабочего дня со дня формирования, а также размещается на едином портале, на официальном сайте муниципального образования город Пермь в сети Интернет не позднее 1 рабочего дня, следующего за днем его подписания.

8.18. Внесение изменений в протокол подведения итогов отбора осуществляется не позднее 10 календарных дней со дня подписания первой версии протокола подведения итогов отбора путем формирования новой версии протокола подведения итогов отбора с указанием причин внесения изменений.

IX. Порядок взаимодействия главного распорядителя с победителем (победителями) отбора по результатам его проведения

9.1. По результатам отбора с победителем (победителями) отбора заключается Договор в соответствии с пунктами 2.9, 2.10 настоящего Порядка.

9.2. Главный распорядитель отказывается от заключения Договора с победителем отбора в случае обнаружения факта несоответствия победителя отбора требованиям, указанным в пункте 2.2 настоящего Порядка, или представления победителем отбора недостоверной информации.

9.3. В случае отказа главного распорядителя от заключения Договора с победителем отбора по основаниям, предусмотренным пунктом 9.2 настоящего Порядка, отказа победителя отбора от заключения Договора, уклонения от подписания победителем отбора Договора в срок, определенный пунктом 2.9 настоящего Порядка, главный распорядитель заключает Договор с участником отбора, заявка которого имеет следующий в порядке убывания рейтинг заявки после последнего участника отбора, признанного победителем.

9.4. В случаях наличия по результатам проведения отбора остатка лимитов бюджетных обязательств в пределах объемов финансирования на предоставление субсидии, предусмотренных на материальное стимулирование деятельности народных дружинников на соответствующий финансовый год, не распределенного между победителями отбора, увеличения лимитов бюджетных обязательств, отказа победителя отбора от заключения Договора, расторжения Договора с Получателем субсидии главный распорядитель принимает решение о проведении дополнительного отбора в соответствии с положениями настоящего Порядка, предусмотренными для проведения отбора.

9.5. Победитель отбора признается уклонившимся от заключения Договора в случае, если победитель отбора не подписал Договор в течение срока, указанного в пункте 2.10 настоящего Порядка и не направил возражения по проекту Договора.».

11. Приложение 1 изложить в следующей редакции:

«РАЗМЕР расходов на материальное стимулирование деятельности народных дружинников

№	Наименование расходов на одного дружинника	Нормы расходов на материальное стимулирование дружинников, руб.		
		2025 год	2026 год	2027 год
1	2	3	4	5
1	Денежное вознаграждение (в месяц)			
1.1	за выходы на дежурство (за каждый час) (Дч1)	47,00	47,00	47,00
1.2	за каждый случай участия в раскрытии преступлений (Дрп1)	1 000, 00	1 000, 00	1 000, 00
1.3	за каждый случай участия в выявлении 10 административных правонарушений (Дап1)	400,00	400,00	400,00

12. Приложение 2 изложить в следующей редакции:

**«ПЛАНОВЫЕ ПОКАЗАТЕЛИ
для расчета размера субсидии на очередной финансовый год**

№	Наименование показателей	Единица измерения	Значение показателя
1	2	3	4
1	Количество часов в месяц на одного дружинника* (Мкч)	час	44
2	Коэффициент участия в выявлении 10 административных правонарушений одним дружинником в год (Кап)	ед.	4
3	Коэффициент участия в раскрытии преступлений на одного дружинника в год (Крп)	ед.	0,5707

* При определении ежемесячного размера выплаты на денежное вознаграждение дружинников за выходы на дежурство учитывается показатель Кд – минимальная продолжительность в часах выходов на дежурство одного дружинника в течение месяца, не менее 20 часов.»

13. Приложения 3, 4 признать утратившими силу.



**АДМИНИСТРАЦИЯ ГОРОДА ПЕРМИ
ПОСТАНОВЛЕНИЕ**

11.12.2024

№ 1215

**О внесении изменений в муниципальную программу «Благоустройство города Перми»,
утвержденную постановлением администрации города Перми от 20.10.2021 № 914**

В соответствии с постановлением администрации города Перми от 25 сентября 2013 г. № 781 «Об утверждении Порядка принятия решений о разработке муниципальных программ, их формирования и реализации» администрация города Перми ПОСТАНОВЛЯЕТ:

1. Утвердить прилагаемые изменения в муниципальную программу «Благоустройство города Перми», утвержденную постановлением администрации города Перми от 20 октября 2021 г. № 914 (в ред. от 14.02.2022 № 84, от 11.05.2022 № 349, от 23.06.2022 № 515, от 22.07.2022 № 620, от 12.09.2022 № 788, от 20.10.2022 № 1035, от 25.10.2022 № 1075, от 28.10.2022 № 1090, от 29.12.2022 № 1421, от 18.01.2023 № 24, от 09.02.2023 № 86, от 06.04.2023 № 270, от 18.04.2023 № 315, от 16.05.2023 № 391, от 19.06.2023 № 505, от 27.07.2023 № 642, от 07.09.2023 № 812, от 18.10.2023 № 1070, от 19.10.2023 № 1128, от 19.12.2023 № 1432, от 27.12.2023 № 1507, от 10.01.2024 № 11, от 06.02.2024 № 80, от 26.04.2024 № 327, от 19.06.2024 № 504, от 04.09.2024 № 733, от 06.09.2024 № 742, от 20.11.2024 № 1105).

2. Настоящее постановление вступает в силу со дня официального обнародования посредством официального опубликования в печатном средстве массовой информации «Официальный бюллетень органов местного самоуправления муниципального образования город Пермь» и действует по 31 декабря 2024 г.

3. Управлению по общим вопросам администрации города Перми обеспечить обнародование настоящего постановления посредством официального опубликования в печатном средстве массовой информации «Официальный бюллетень органов местного самоуправления муниципального образования город Пермь».

4. Информационно-аналитическому управлению администрации города Перми обеспечить обнародование настоящего постановления посредством официального опубликования в сетевом издании «Официальный сайт муниципального образования город Пермь www.gorodperm.ru».

5. Контроль за исполнением настоящего постановления возложить на заместителя главы администрации города Перми Галиханова Д.К.

Глава города Перми

Э.О. Соснин

УТВЕРЖДЕНЫ
постановлением администрации
города Перми
от 11.12.2024 № 1215

ИЗМЕНЕНИЯ
в муниципальную программу «Благоустройство города Перми»,
утвержденную постановлением администрации города Перми от 20 октября 2021 г. № 914

1. В разделе «Паспорт муниципальной программы» строку 9 изложить в следующей редакции:

9	Объемы и источники финансирования программы (подпрограммы)	2022 год план	2023 год план	2024 год план	2025 год план	2026 год план
	программа, всего (тыс. руб.), в том числе	2 548 337,61705	3 047 076, 38593	2 898 947,82011	2 644 870, 65422	979 149,199
	бюджет города Перми	1 542 296,31571	1 602 520, 10051	1 103 316,73403	1 625 429,163	979 149,199
	бюджет города Перми (неиспользованные ассигнования отчетного года)	110 831,38943	170 345,59249	42 826,569	0,0	0,0
	бюджет Пермского края	799 519,62521	1 003 697, 62487	1 520 718,110	1 019 441, 49122	0,0
	бюджет Пермского края (неиспользованные ассигнования отчетного года)	79 852,78670	93 597,90991	232 086,40708	0,0	0,0
	бюджет Российской Федерации	0,000	162 636,68975	0,0	0,0	0,0
	внебюджетные источники	15 837,500	14 256,800	0,0	0,0	0,0
	внебюджетные источники (неиспользованные ассигнования отчетного года)	0,0	21,66840	0,0	0,0	0,0
	подпрограмма 1.1, всего (тыс. руб.), в том числе	2 242 299,35446	2 468 262, 51259	2 679 825,61538	1 909 151, 33922	823 580,599
	бюджет города Перми	1 236 786,56602	1 343 982, 91400	925 458,81757	889 709,848	823 580,599
	бюджет города Перми (неиспользованные ассигнования отчетного года)	110 302,87653	147 039,12028	42 225,567	0,0	0,0
	бюджет Пермского края	799 519,62521	869 364,100	1 520 718, 110	1 019 441, 49122	0,0
	бюджет Пермского края (неиспользованные ассигнования отчетного года)	79 852,78670	93 597,90991	191 423,12081	0,0	0,0
	внебюджетные источники	15 837,500	14 256,800	0,0	0,0	0,0
	внебюджетные источники (неиспользованные ассигнования отчетного года)	0,0	21,66840	0,0	0,0	0,0
	подпрограмма 2.1, всего (тыс. руб.), в том числе	215 913,45759	334 484,43272	114 797,40473	598 440,630	55 568,600
	бюджет города Перми	215 384,94469	185 754,46051	73 533,11646	598 440,630	55 568,600
	бюджет города Перми (неиспользованные ассигнования отчетного года)	528,51290	23 306,47221	601,002	0,0	0,0
	бюджет Пермского края	0,0	125 423,500	0,0	0,0	0,0

	бюджет Пермского края (неиспользованные ассигнования отчетного года)	0,0	0,0	40 663,28627	0,0	0,0
	подпрограмма 3.1, всего (тыс. руб.), в том числе	90 124,805	70 642,126	100 000,000	100 000,000	100 000,000
	бюджет города Перми	90 124,805	70 642,126	100 000,000	100 000,000	100 000,000
	подпрограмма 4.1, всего (тыс. руб.), в том числе	0,0	173 687,31462	0,0	0,0	0,0
	бюджет города Перми	0,0	2 140,600	0,0	0,0	0,0
	бюджет Пермского края	0,0	8 910,02487	0,0	0,0	0,0
	бюджет Российской Федерации	0,0	162 636,68975	0,0	0,0	0,0
	подпрограмма 5.1, всего (тыс. руб.), в том числе	0,0	0,0	4 324,800	37 278,685	0,0
	бюджет города Перми	0,0	0,0	4 324,800	37 278,685	0,0

2. В разделе «Система программных мероприятий подпрограммы 1.1 «Озеленение территории города Перми, в том числе путем создания парков, скверов, садов, бульваров» муниципальной программы «Благоустройство города Перми»:

2.1. строку 1 1.1.1.1.8¹ изложить в следующей редакции:

1.1.1.1.1.8 ¹	количество объектов озеленения общего пользования, находящихся на содержании	ед.	-	195	203	203	203	МКУ «СОБ»	бюджет города Перми	0,0	428149,66014	296 216,81732	449787,200	450363,200
									бюджет города Перми (неиспользованные ассигнования отчетного года)	0,0	25576,06854	1 534,247	0,0	0,0
									внебюджетные источники (неиспользованные ассигнования отчетного года)	0,0	21,66840	0,0	0,0	0,0
									итого, в том числе	411543,35519	453747,39708	297 751,06432	449787,200	450363,200
	Итого по ПНР	ед.	189	195	203	203	203		бюджет города Перми	395705,85519	428149,66014	296 216,81732	449787,200	450363,200
									бюджет города Перми (неиспользованные ассигнования отчетного года)	0,0	25576,06854	1 534,247	0,0	0,0
									внебюджетные источники	15837,500	0,0	0,0	0,0	0,0
									внебюджетные источники (неиспользованные ассигнования отчетного года)	0,0	21,66840	0,0	0,0	0,0

2.2. строку 1.1.1.1.1.10 изложить в следующей редакции:

1.1.1.1.1.10	количество объектов озеленения общего пользования, в отношении которых выполнены кадастровые работы	ед.	-	-	11	-	-	МКУ «Пермблагостройство»	бюджет города Перми	0,0	0,0	239,650	0,0	0,0
--------------	---	-----	---	---	----	---	---	--------------------------	------------------------	-----	-----	---------	-----	-----

2.3. строку «Итого по мероприятию 1.1.1.1.1, в том числе по источникам финансирования» изложить в следующей редакции:

Итого по мероприятию 1.1.1.1.1, в том числе по источникам финансирования	итого, в том числе	411808,97219	456731,12008	300 103, 54632	450509,100	450509,100
	бюджет города Пермь	395971,47219	431133,38314	298569,29932	450509,100	450509,100
	бюджет города Пермь (неиспользованные ассигнования отчетного года)	0,0	25576,06854	1 534,247	0,0	0,0
	внебюджетные источники	15837,500	0,0	0,0	0,0	0,0
	внебюджетные источники (неиспользованные ассигнования отчетного года)	0,0	21,66840	0,0	0,0	0,0

2.4. строку «Итого по основному мероприятию 1.1.1.1, в том числе по источникам финансирования» изложить в следующей редакции:

Итого по основному мероприятию 1.1.1.1, в том числе по источникам финансирования	итого, в том числе	614702,04785	513735,37977	317 107, 80632	450509,100	450509,100
	бюджет города Пермь	584621,37198	451474,98314	298 569, 29932	450509,100	450509,100
	бюджет города Пермь (неиспользованные ассигнования отчетного года)	14243,17587	62238,72823	18 538,507	0,0	0,0
	внебюджетные источники	15837,500	0,0	0,0	0,0	0,0
	внебюджетные источники (неиспользованные ассигнования отчетного года)	0,0	21,66840	0,0	0,0	0,0

2.5. строки 1.1.1.2.1.9, «Итого по мероприятию 1.1.1.2.1, в том числе по источникам финансирования», «Итого по основному мероприятию 1.1.1.2, в том числе по источникам финансирования» изложить в следующей редакции:

1.1.1.2.1.9	площадь земель, не принадлежащих физическим и (или) юридическим лицам, уборка водохранимых зон	тыс. кв. м	-	13777, 10081	14036, 84595	14036, 84595	МКУ «СОБ»	бюджет города Перми	0,0	30197, 07767	32770, 300	37518, 326	37712, 999
	Итого по ПНР	тыс. кв. м	13531, 67381	13777, 10081	14036, 84595	14036, 84595		бюджет города Перми	15413,744	30197, 07767	32770, 300	37518, 326	37712, 999

Итого по мероприятию 1.1.1.2.1, в том числе по источникам финансирования		бюджет города Перми	15413,744	30197,07767	32770,300	37518,326	37712,999
Итого по основному мероприятию 1.1.1.2, в том числе по источникам финансирования		бюджет города Перми	15413,744	30197,07767	32770,300	37518,326	37712,999

2.6. строку «Итого по задаче 1.1.1, в том числе по источникам финансирования» изложить в следующей редакции:

Итого по задаче 1.1.1, в том числе по источникам финансирования	итого, в том числе	646249,51813	562406,25648	368 325,88332	507559,426	507754,099
	бюджет города Перми	616168,84226	500145,85985	349 787,37632	507559,426	507754,099
	бюджет города Перми (неиспользованные ассигнования отчетного года)	14243,17587	62238,72823	18538,507	0,0	0,0
	внебюджетные источники	15837,500	0,0	0,0	0,0	0,0
	внебюджетные источники (неиспользованные ассигнования отчетного года)	0,0	21,66840	0,0	0,0	0,0

2.7. строки 1.1.2.1.1.1, «Итого по мероприятию 1.1.2.1.1, в том числе по источникам финансирования» изложить в следующей редакции:

1.1.2.1.1.1	площадь объектов озеленения, на которых выполнены работы по капитальному ремонту	1,1	3,88	10,24	3,31	1,7	МКУ «Пермблагостройство»	бюджет города Перми	67818,56969	0,00075	180019,50928	1 480,362	112576,300
Итого по мероприятию 1.1.2.1.1, в том числе по источникам финансирования									бюджет города Перми (неиспользованные ассигнования отчетного года)	0,0	24698,15013	0,0	0,0
									итого, в том числе	67818,56969	24698,15088	180019,50928	112576,300
									бюджет города Перми	67818,56969	0,00075	180019,50928	112576,300
									бюджет города Перми (неиспользованные ассигнования отчетного года)	0,0	24698,15013	0,0	0,0

2.8. строки 1.1.2.1.2.1, «Итого по мероприятию 1.1.2.1.2, в том числе по источникам финансирования», «Итого по основному мероприятию 1.1.2.1, в том числе по источникам финансирования», «Итого по задаче 1.1.2, в том числе по источникам финансирования» изложить в следующей редакции:

1.1.2.1.2.1	площадь объектов озеленения общего пользования, на которых выполнены работы по капитальному ремонту	га	18,7	14,76	3,31	-	-	МКУ «Пермблестроительство»	бюджет города Перми	363532, 63079	613710, 28487	101068, 17472	0,0	0,0
									бюджет города Перми (неиспользованные ассигнования отчетного года)	95819, 00676	0,0	8376,159	0,0	0,0
	площадь объектов озеленения общего пользования, на которых выполнены работы по капитальному ремонту (невыводящее показателя за отчетный год)		-	-	8,74	8,74	-		бюджет Пермского края	592085, 81803	796507, 900	0,0	114760,400	0,0
									бюджет Пермского края (неиспользованные ассигнования отчетного года)	79852, 78670	19341, 95930	191423, 12081	0,0	0,0
Итого по мероприятию 1.1.2.1.2, в том числе по источникам финансирования														
									итого, в том числе	1131290, 24228	1429560,14417	300867, 45453	114760, 400	0,0
									бюджет города Перми	363532, 63079	613710, 28487	101068, 17472	0,0	0,0
									бюджет города Перми (неиспользованные ассигнования отчетного года)	95819, 00676	0,0	8376,159	0,0	0,0
									бюджет Пермского края	592085, 81803	796507, 900	0,0	114760, 400	0,0
									бюджет Пермского края (неиспользованные ассигнования отчетного года)	79852, 78670	19341, 95930	191423, 12081	0,0	0,0
Итого по основному мероприятию 1.1.2.1, в том числе по источникам финансирования														
									итого, в том числе	1199108, 81197	1454258, 29505	480886, 96381	116240, 762	112576, 300
									бюджет города Перми	431351, 20048	613710, 28562	281087, 684	1480, 362	112576, 300

Итого по задаче 1.1.2, в том числе по источникам финансирования	бюджет города Перми (неиспользованные ассигнования отчетного года)	95819,00676	24698,15013	8376,159	0,0	0,0
	бюджет Пермского края	592085,81803	796507,900	0,0	114 760,400	0,0
	бюджет Пермского края (неиспользованные ассигнования отчетного года)	79852,78670	19341,95930	191423,12081	0,0	0,0
	итого, в том числе	1199108,81197	1454258,29505	480886,96381	116240,762	112576,300
	бюджет города Перми	431351,20048	613710,28562	281087,684	1480,362	112576,300
	бюджет города Перми (неиспользованные ассигнования отчетного года)	95819,00676	24698,15013	8376,159	0,0	0,0
	бюджет Пермского края	592085,81803	796507,900	0,0	114760,400	0,0
	бюджет Пермского края (неиспользованные ассигнования отчетного года)	79852,78670	19341,95930	191423,12081	0,0	0,0

2.9. строку 1.1.3.1.1.8¹ изложить в следующей редакции:

1.1.3.1.1.8 ¹	выполненные строитель- но-монтажные работы по объекту озеленения у Мотовилихинского пруда	га	-	-	-	4,0	4,0	МКУ «Пермблаг- устройство»	бюджет города Перми	0,0	0,0	0,0	83217, 22923	152167,200
--------------------------	---	----	---	---	---	-----	-----	-------------------------------	------------------------	-----	-----	-----	-----------------	------------

2.10. строку «Итого по мероприятию 1.1.3.1.1, в том числе по источникам финансирования» изложить в следующей редакции:

Итого по мероприятию 1.1.3.1.1, в том числе по источникам финансирования		итого, в том числе		105001, 12508	167051, 94973	25463, 401	98900, 000	152167, 200
	выполненные проектно-изыскательские работы по строительству (реконструкции) сетей наружного освещения	ед.	2	-	11	1	бюджет города Перми	104760, 43118
							бюджет города Перми (неиспользованные ассигнования отчетного года)	240,69390
							внебюджетные источники	0,0
						14256,800		0,0
						0,0		0,0

2.11. строки 1.1.3.1.2.1-1.1.3.1.2.3, «Итого по мероприятию 1.1.3.1.2, в том числе по источникам финансирования» изложить в следующей редакции:

1.1.3.1.2.1	выполненные проектно-изыскательские работы по строительству (реконструкции) сетей наружного освещения	ед.	2	-	11	1	-	МКУ «Пермблагостройство»	бюджет города Перми	3362,47453	0,0	9875,89655	4202,15504	0,0
									бюджет Пермского края	5660,000	0,0	0,0	0,0	0,0
1.1.3.1.2.2	выполненные строительно-монтажные работы по строительству (реконструкции) сетей наружного освещения	ед.	2	2	7	6	-	МКУ «Пермблагостройство»	бюджет города Перми	46820,76467	13566,24725	50730,20785	51819,04496	0,0
									бюджет города Перми (неиспользованные ассигнования отчетного года)	0,0	43588,61989	0,0	0,0	0,0
									бюджет Пермского края	77036,40718	0,0	0,0	0,0	0,0
									бюджет Пермского края (неиспользованные ассигнования отчетного года)	0,0	70155,17598	0,0	0,0	0,0
1.1.3.1.2.3	выполненные работы по технологическому присоединению к сетям	ед.	-	-	5	-	-	МКУ «Пермблагостройство»	бюджет города Перми	0,0	0,0	191,59560	0,0	0,0
									итого, в том числе	132879,64638	127310,04312	60797,700	56021,200	0,0
Итого по мероприятию 1.1.3.1.2, в том числе по источникам финансирования														
									бюджет города Перми	50183,23920	13566,24725	60797,700	56021,200	0,0
									бюджет города Перми (неиспользованные ассигнования отчетного года)	0,0	43588,61989	0,0	0,0	0,0
									бюджет Пермского края	82696,40718	0,0	0,0	0,0	0,0
									бюджет Пермского края	0,0	70155,17598	0,0	0,0	0,0
									бюджет Пермского края (неиспользованные ассигнования отчетного года)	0,0	70155,17598	0,0	0,0	0,0

2.12. строку 1.1.3.1.3.1 изложить в следующей редакции:

1.1.3.1.3.1	выполненные строительно-монтажные работы по обустройству набережной реки Камы от ТЦ «Речник» до территории ООО «Мотовилихинские заводы»	га	-	2,6	2,6	-	МКУ «Пермблаг-устройство»	бюджет города Перми	0,0	0,0	145523,570	174680,560	0,0
								бюджет Пермского края	0,0	0,0	694955,870	701204,390	0,0

2.13. строку «Итого по мероприятию 1.1.3.1.3, в том числе по источникам финансирования» изложить в следующей редакции:

Итого по мероприятию 1.1.3.1.3, в том числе по источникам финансирования	итого, в том числе	0,0	32709,900	840479,440	1074424,15122	0,0
	бюджет города Перми	0,0	0,0	145523,570	174680,560	0,0
	бюджет Пермского края	0,0	32709,900	694955,870	899743,59122	0,0

2.14. строки «Итого по основному мероприятию 1.1.3.1, в том числе по источникам финансирования», «Итого по задаче 1.1.3, в том числе по источникам финансирования» изложить в следующей редакции:

Итого по основному мероприятию 1.1.3.1, в том числе по источникам финансирования	итого, в том числе	237880,77146	327071,89285	1153600,541	1229345,35122	152167,200
	бюджет города Перми	154943,67038	149847,77495	216571,270	329601,760	152167,200
	бюджет города Перми (неиспользованные ассигнования отчетного года)	240,69390	60102,24192	15213,401	0,0	0,0
	бюджет Пермского края	82696,40718	32709,900	921815,870	899743,59122	0,0
	бюджет Пермского края (неиспользованные ассигнования отчетного года)	0,0	70155,17598	0,0	0,0	0,0
Итого по задаче 1.1.3, в том числе по источникам финансирования	внебюджетные источники	0,0	14256,800	0,0	0,0	0,0
	итого, в том числе	237880,77146	327071,89285	1153600,541	1229345,35122	152167,200
	бюджет города Перми	154943,67038	149847,77495	216571,270	329601,760	152167,200
	бюджет города Перми (неиспользованные ассигнования отчетного года)	240,69390	60102,24192	15213,401	0,0	0,0
	бюджет Пермского края	82696,40718	32709,900	921815,870	899743,59122	0,0
	бюджет Пермского края (неиспользованные ассигнования отчетного года)	0,0	70155,17598	0,0	0,0	0,0
	внебюджетные источники	0,0	14256,800	0,0	0,0	0,0

2.15. строку 1.1.5.1.1.1 изложить в следующей редакции:

1.1.5.1.1.1	количество демонтированных, перемещенных и сохраненных, транспортированных и захороненных либо утилизированных самовольно установленных и незаконно размещенных движимых объектов (за исключением заборов)	ед.	13	17	35	13	13	АДР	бюджет города Перми	0,001	32,60665	175,16325	235,900	245,300
		ед.	36	15	15	15	15	АИР	бюджет города Перми	0,0	97,500	296,31324	272,200	283,100
					10				бюджет города Перми (неиспользованные ассигнования отчетного года)	0,0	0,0	97,500	0,0	0,0

	ед.	5	5	10	7	5	АКР	бюджет города Перми	70,000	72,436	174,500	127,000	94,400
	ед.	20	15	15	15	15	АМР	бюджет города Перми	69,601	275,329	0,00745	272,200	283,100
	ед.	15	15	22	13	12	АОР	бюджет города Перми	209,900	0,0	244,300	235,900	226,500
	ед.	61	38	13	15	15	АСР	бюджет города Перми	202,19995	0,0	225,91449	272,200	283,100
	ед.	2	2	2	2	2	АНЛ	бюджет города Перми	28,000	8,46520	19,118	36,300	37,700
Итого по ПНР	ед.	152	107	122	80	77		бюджет города Перми	579,70195	486,33685	1135,31643	1451,700	1453,200
								бюджет города Перми (неиспользованные ассигнования отчетного года)	0,0	0,0	97,500	0,0	0,0

2.16. строки «Итого по мероприятию 1.1.5.1.1, в том числе по источникам финансирования», «Итого по основному мероприятию 1.1.5.1, в том числе по источникам финансирования», «Итого по задаче 1.1.5, в том числе по источникам финансирования» изложить в следующей редакции:

Итого по мероприятию 1.1.5.1.1, в том числе по источникам финансирования	итого, в том числе						743,33895	549,77265	1429,21143	1694,700	1694,700
	бюджет города Перми						743,33895	549,77265	1331,71143	1694,700	1694,700
	бюджет города Перми (неиспользованные ассигнования отчетного года)						0,0	0,0	97,500	0,0	0,0
Итого по основному мероприятию 1.1.5.1, в том числе по источникам финансирования	итого, в том числе						743,33895	549,77265	1429,21143	1694,700	1694,700
	бюджет города Перми						743,33895	549,77265	1331,71143	1694,700	1694,700
	бюджет города Перми (неиспользованные ассигнования отчетного года)						0,0	0,0	97,500	0,0	0,0
Итого по задаче 1.1.5, в том числе по источникам финансирования	итого, в том числе						743,33895	549,77265	1429,21143	1694,700	1694,700
	бюджет города Перми						743,33895	549,77265	1331,71143	1694,700	1694,700
	бюджет города Перми (неиспользованные ассигнования отчетного года)						0,0	0,0	97,500	0,0	0,0

2.17. строки 1.1.6.1.1.3, «Итого по мероприятию 1.1.6.1.1, в том числе по источникам финансирования» изложить в следующей редакции:

1.1.6.1.1.3	протяженность выполненных строительно-монтажных работ по капитальному ремонту берегоукрепительных сооружений набережной Воткинского водохранилища в Мотовилихинском районе города Перми	км	-	-	0,98	0,2	-	МКУ «Пермблагостройство»	бюджет Пермского края	0,0	0,0	598902,240	4937,500	0,0
Итого по мероприятию 1.1.6.1.1, в том числе по источникам финансирования									итого, в том числе	137402,200	100499,94876	598902,240	4937,500	0,0
									бюджет города Перми	12664,800	56252,87413	0,0	0,0	0,0
									бюджет Пермского края	124737,400	40146,300	598902,240	4937,500	0,0

		бюджет Пермского края (неиспользованные ассигнования отчетного года)	0,0	4100, 77463	0,0	0,0	0,0
--	--	--	-----	-------------	-----	-----	-----

2.18. строки «Итого по основному мероприятию 1.1.6.1, в том числе по источникам финансирования», «Итого по задаче 1.1.6, в том числе по источникам финансирования» изложить в следующей редакции:

Итого по основному мероприятию 1.1.6.1, в том числе по источникам финансирования	итого, в том числе	137402,200	102255,25576	600950,240	4937,500	0,0
	бюджет города Перми	12664,800	58008,18113	2048,000	0,0	0,0
	бюджет Пермского края	124737,400	40146,300	598902,240	4937,500	0,0
	бюджет Пермского края (неиспользованные ассигнования отчетного года)	0,0	4100,77463	0,0	0,0	0,0
	итого, в том числе	137402,200	102255,25576	600950,240	4937,500	0,0
Итого по задаче 1.1.6, в том числе по источникам финансирования	бюджет города Перми	12664,800	58008,18113	2048,000	0,0	0,0
	бюджет Пермского края	124737,400	40146,300	598902,240	4937,500	0,0
	бюджет Пермского края (неиспользованные ассигнования отчетного года)	0,0	4100,77463	0,0	0,0	0,0
	итого, в том числе	137402,200	102255,25576	600950,240	4937,500	0,0

2.19. строку «Всего по подпрограмме 1.1, в том числе по источникам финансирования» изложить в следующей редакции:

Всего по подпрограмме 1.1, в том числе по источникам финансирования	всего, в том числе	2242299,35446	2468262,51259	2679825,61538	1909151,33922	823580,599
	бюджет города Перми	1236786,56602	1343982,914	925458,81757	889709,848	823580,599
	бюджет города Перми (неиспользованные ассигнования отчетного года)	110302,87653	147039,12028	42225,567	0,0	0,0
	бюджет Пермского края	799519,62521	869364,100	1520718,110	1019441,49122	0,0
	бюджет Пермского края (неиспользованные ассигнования отчетного года)	79852,78670	93597,90991	191423,12081	0,0	0,0
	внебюджетные источники	15837,500	14256,800	0,0	0,0	0,0
	внебюджетные источники (неиспользованные ассигнования отчетного года)	0,0	21,66840	0,0	0,0	0,0

2.20. в приложении 2:

2.20.1. строку 1.1.2.1.1.1 изложить в следующей редакции:

1.1.2.1.1.1	площадь объектов озеленения общего пользования, на которых выполнены работы по капитальному ремонту	бюджет города Перми	28856,68497	0,00075	180019,50928	1480,362	112576,300
		бюджет города Перми (неиспользованные ассигнования отчетного года)	0,0	24698,15013	0,0	0,0	0,0

	капитальный ремонт парка культуры и отдыха «Балатово»	2022	2024	бюджет города Перми	5009,89821	0,0	97 466, 82528	0,0	0,0
				бюджет города Перми (неиспользованные ассигнования отчетного года)	0,0	46,42917	0,0	0,0	0,0
	капитальный ремонт Парка культуры и отдыха в Кировском районе	2026	2026	бюджет города Перми	0,0	0,0	0,0	0,0	112576,300
	капитальный ремонт сквера у гостиницы «Урал»	2022	2022	бюджет города Перми	22652,78676	0,0	0,0	0,0	0,0
	капитальный ремонт сквера в б6 квартале, эспланада	2022	2023	бюджет города Перми	1194,000	0,0	0,0	0,0	0,0
				бюджет города Перми (неиспользованные ассигнования отчетного года)	0,0	24651,72096	0,0	0,0	0,0
	капитальный ремонт сквера на набережной реки Камы (набережная реки Камы от ул. Чистопольской до ул. Шишкина)	2023	2024	бюджет города Перми	0,0	0,00075	82552,684	0,0	0,0
	капитальный ремонт газонов по ул. Петропавловской	2024	2025	бюджет города Перми	0,0	0,0	0,0	1480,362	0,0

2.20.2. строку 1.1.2.1.2.1 изложить в следующей редакции:

1.1.2.1.2.1	площадь объектов озеленения общего пользования, на которых выполнены работы по капитальному ремонту			бюджет города Перми	363532,63079	601498,44962	101068,17472	0,0	0,0
				бюджет города Перми (неиспользованные ассигнования отчетного года)	95819,00676	0,0	8376,159	0,0	0,0
				бюджет Пермского края	555630,92192	605084,77919	0,0	114760,400	0,0
				бюджет Пермского края (неиспользованные ассигнования отчетного года)	61508,13156	19341,95930	191423,12081	0,0	0,0
	капитальный ремонт бульвара по Комсомольскому проспекту (от ул. Монастырской до ул. Чкалова)	2022	2023	бюджет города Перми	18820,989	37166,28171	0,0	0,0	0,0
				бюджет города Перми (неиспользованные ассигнования отчетного года)	8827,00676	0,0	0,0	0,0	0,0
				бюджет Пермского края	30809,94143	0,0	0,0	0,0	0,0
				бюджет Пермского края (неиспользованные ассигнования отчетного года)	33716,18036	0,0	0,0	0,0	0,0

капитальный ремонт сквера в 66 квартале, эспланада	2022	2023	бюджет города Перми	92043,71021	0,0	0,0	0,0	0,0	
			бюджет города Перми (неиспользованные ассигнования отчетного года)	86992,000	0,0	0,0	0,0	0,0	
			бюджет Пермского края	359633,94719	0,0	0,0	0,0	0,0	
			бюджет Пермского края (неиспользованные ассигнования отчетного года)	27791,95120	9528,99260	0,0	0,0	0,0	
	2022	2024	бюджет города Перми	202667,93158	467877,52043	0,0	0,0	0,0	
			бюджет города Перми (неиспользованные ассигнования отчетного года)	0,0	0,0	40,706	0,0	0,0	
			бюджет Пермского края	0,0	203683,28559	0,0	0,0	0,0	
			бюджет Пермского края (неиспользованные ассигнования отчетного года)	0,0	0,0	90564,21441	0,0	0,0	
	капитальный ремонт ПКиО Балатово	2023	2025	бюджет города Перми	0,0	0,0	101068,17472	0,0	0,0
				бюджет Пермского края	0,0	114760,400	0,0	114760,400	0,0
капитальный ремонт сквера на нижней части набережной реки Камы (г. Пермь, Ленинский район, вдоль реки Камы)	2022	2024	бюджет города Перми	50000,000	96454,64748	0,0	0,0	0,0	
			бюджет города Перми (неиспользованные ассигнования отчетного года)	0,0	0,0	8335,453	0,0	0,0	
			бюджет Пермского края	165187,03330	286641,09360	0,0	0,0	0,0	
			бюджет Пермского края (неиспользованные ассигнования отчетного года)	0,0	9812,96670	100858,90640	0,0	0,0	

2.20.3. строку 1.1.6.1.1.2 изложить в следующей редакции:

1.1.6.1.1.2	капитальный ремонт берегоукрепительных сооружений набережной Воткинского водохранилища в Мотовилихинском районе города Перми	2024	2025	бюджет Пермского края	0,0	0,0	598902,240	4937,500	0,0
-------------	--	------	------	-----------------------	-----	-----	------------	----------	-----

3. В разделе «Система программных мероприятий подпрограммы 2.1 «Восстановление нормативного состояния и развитие мест погребения, в том числе крематория» муниципальной программы «Благоустройство города Перми»:

3.1. строки 2.1.1.1.1.1, «Итого по мероприятию 2.1.1.1.1, в том числе по источникам финансирования» изложить в следующей редакции:

2.1.1.1.1.1	ед.	17	17	17	17	17	17	МКУ «Пермблагот- устройство»	бюджет города Перми	42455,84669	72783,01941	62793,11246	54118,500	54118,500
	количество мест погребения, в отношении кото- рых производят- ся содержание и ремонт								бюджет города Перми (неис- пользованные ассигнования отчетного года)	528,51290	29,700	0,0	0,0	0,0

Итого по мероприятию 2.1.2.1.1, в том числе по источникам финансирования	итого, в том числе	75834,498	227707,200	43243,48327	54104,400	0,0
	бюджет города Перми	75834,498	102283,700	1979,195	54104,400	0,0
	бюджет города Перми (неиспользованные ассигнования отчетного года)	0,0	0,0	601,002	0,0	0,0
	бюджет Пермского края	0,000	125423,500	0,0	0,000	0,0
	бюджет Пермского края (неиспользованные ассигнования отчетного года)	0,0	0,0	40663,28627	0,0	0,0
Итого по основному мероприятию 2.1.2.1, в том числе по источникам финансирования	итого, в том числе	75834,498	227707,200	43243,48327	54104,400	0,0
	бюджет города Перми	75834,498	102283,700	1979,195	54104,400	0,0
	бюджет города Перми (неиспользованные ассигнования отчетного года)	0,0	0,0	601,002	0,0	0,0
	бюджет Пермского края	0,000	125423,500	0,0	0,0	0,0
	бюджет Пермского края (неиспользованные ассигнования отчетного года)	0,0	0,0	40663,28627	0,0	0,0
Итого по задаче 2.1.2, в том числе по источникам финансирования	итого, в том числе	75834,498	227707,200	43243,48327	54104,400	0,0
	бюджет города Перми	75834,498	102283,700	1979,195	54104,400	0,0
	бюджет города Перми (неиспользованные ассигнования отчетного года)	0,0	0,0	601,002	0,0	0,0
	бюджет Пермского края	0,0	125423,500	0,0	0,0	0,0
	бюджет Пермского края (неиспользованные ассигнования отчетного года)	0,0	0,0	40663,28627	0,0	0,0

3.5. строку «Всего по подпрограмме 2.1, в том числе по источникам финансирования» изложить в следующей редакции:

Всего по подпрограмме 2.1, в том числе по источникам финансирования	всего, в том числе	215913,45759	334484,43272	114797,40473	598440,630	55568,600
	бюджет города Перми	215384,94469	185754,46051	73533,11646	598440,630	55568,600
	бюджет города Перми (неиспользованные ассигнования отчетного года)	528,51290	23306,47221	601,002	0,0	0,0
	бюджет Пермского края	0,0	125423,500	0,0	0,0	0,0
	бюджет Пермского края (неиспользованные ассигнования отчетного года)	0,0	0,0	40663,28627	0,0	0,0

6. В приложении 1:
6.1. строки 1.1.1.1.1.7, 1.1.1.1.1.8 изложить в следующей редакции:

1.1.1.1.1.7	содержание и текущий ремонт оборудования детских и спортивных площадок	01.01.2024	31.12.2024	количество детских и спортивных площадок, на которых выполнен ремонт	ед.	43	бюджет города Перми	6175,968
1.1.1.1.1.8	текущий ремонт объектов озеленения	01.01.2024	01.11.2024	количество объектов озеленения общего пользования, на которых выполнен ремонт	ед.	49	бюджет города Перми	64509,021
				количество объектов озеленения общего пользования, на которых выполнен ремонт (невыполнение показателя за 2023 год)	1	бюджет города Перми (неиспользованные ассигнования 2023 года)	468,45753	

6.2. строку 1.1.1.1.1.13 изложить в следующей редакции:

1.1.1.1.1.13	кадастровые работы на объектах озеленения общего пользования	МКУ «Пермблагостройство»	01.01.2024	31.12.2024	количество объектов озеленения общего пользования, в отношении которых выполнены кадастровые работы	ед.	11	бюджет города Перми	239,650
--------------	--	--------------------------	------------	------------	---	-----	----	---------------------	---------

6.3. строку «Итого по мероприятию 1.1.1.1.1, в том числе по источникам финансирования» изложить в следующей редакции:

Итого по мероприятию 1.1.1.1.1, в том числе по источникам финансирования	итого, в том числе							300103,54632
	бюджет города Перми							298569,29932
	бюджет города Перми (неиспользованные ассигнования 2023 года)							1534,247

6.4. строку «Итого по основному мероприятию 1.1.1.1, в том числе по источникам финансирования» изложить в следующей редакции:

Итого по основному мероприятию 1.1.1.1, в том числе по источникам финансирования	итого, в том числе							317107,80632
	бюджет города Перми							298569,29932
	бюджет города Перми (неиспользованные ассигнования 2023 года)							18538,507

6.5. строку «Итого по задаче 1.1.1, в том числе по источникам финансирования» изложить в следующей редакции:

Итого по задаче 1.1.1, в том числе по источникам финансирования	итого, в том числе							368325,88332
	бюджет города Перми							349787,37632
	бюджет города Перми (неиспользованные ассигнования 2023 года)							18538,507

6.6. строки 1.1.2.1.1.2, 1.1.2.1.1.2.1, «Итого по мероприятию 1.1.2.1.1, в том числе по источникам финансирования» изложить в следующей редакции:

1.1.2.1.1.2	Капитальный ремонт парка культуры и отдыха «Балатово»								
1.1.2.1.1.2.1	выполнение строительно-монтажных работ по капитальному ремонту объекта	МКУ «Пермблагостройство»	01.01.2024	31.12.2024	количество подписанных актов приемки выполненных строительно-монтажных работ по капитальному ремонту объекта	ед.	1	бюджет города Перми	97466,82528

Итого по мероприятию 1.1.2.1.1, в том числе по источникам финансирования				бюджет города Перми	180019,50928
--	--	--	--	------------------------	--------------

6.7. строку 1.1.2.1.2.1.1 изложить в следующей редакции:

1.1.2.1.2.1.1	выполнение строительно-монтажных работ по капитальному ремонту объекта	МКУ «Пермблагоустройство»	01.01.2024	31.12.2024	количество подписанных актов приемки выполненных строительно-монтажных работ по капитальному ремонту объекта	ед.	1	бюджет города Перми	101068,17472
---------------	---	---------------------------	------------	------------	--	-----	---	---------------------------	--------------

6.8. строки «Итого по мероприятию 1.1.2.1.2, в том числе по источникам финансирования», «Итого по основному мероприятию 1.1.2.1, в том числе по источникам финансирования», «Итого по задаче 1.1.2, в том числе по источникам финансирования» изложить в следующей редакции:

Итого по мероприятию 1.1.2.1.2, в том числе по источникам финансирования	итого, в том числе				300867,45453
	бюджет города Перми				101068,17472
	бюджет города Перми (неиспользованные ассигнования 2023 года)				8376,159
	бюджет Пермского края (неиспользованные ассигнования 2023 года)				191423,12081
Итого по основному мероприятию 1.1.2.1, в том числе по источникам финансирования	итого, в том числе				480886,96381
	бюджет города Перми				281087,684
	бюджет города Перми (неиспользованные ассигнования 2023 года)				8376,159
	бюджет Пермского края (неиспользованные ассигнования 2023 года)				191423,12081
Итого по задаче 1.1.2, в том числе по источникам финансирования	итого, в том числе				480886,96381
	бюджет города Перми				281087,684
	бюджет города Перми (неиспользованные ассигнования 2023 года)				8376,159
	бюджет Пермского края (неиспользованные ассигнования 2023 года)				191423,12081

6.9. строки 1.1.3.1.2.1.1.3.1.2.3 изложить в следующей редакции:

1.1.3.1.2.1	выполненные проектно-изыскательские работы	МКУ «Пермблагоустройство»	01.01.2024	31.12.2024	количество подписанных актов приемки проектно-изыскательских работ по обустройству сетей наружного освещения в сквере у ДК им. А.С. Пушкина	ед.	1	бюджет города Перми	1231,34831
					количество подписанных актов приемки проектно-изыскательских работ по обустройству сетей наружного освещения в сквере по ул. Нефтяников	ед.	1	бюджет города Перми	855,25112
					количество подписанных актов приемки проектно-изыскательских работ по обустройству сетей наружного освещения в сквере у памятника архитектуры «Дом специалистов»	ед.	1	бюджет города Перми	1148,67521

				количество подписанных актов приемки проектно-изыскательских работ по обустройству сетей наружного освещения в сквере у клуба им. С.М. Кирова	ед.	1	бюджет города Перми	1208,15434
				количество подписанных актов приемки проектно-изыскательских работ по обустройству сетей наружного освещения в сквере им. Александра Невского	ед.	1	бюджет города Перми	759,90378
				количество подписанных актов приемки проектно-изыскательских работ по обустройству сетей наружного освещения в сквере по ул. Худякина	ед.	1	бюджет города Перми	1187,36308
				количество подписанных актов приемки проектно-изыскательских работ по обустройству сетей наружного освещения в сквере им. Н.Ф. Краснова	ед.	1	бюджет города Перми	965,09734
				количество подписанных актов приемки проектно-изыскательских работ по обустройству сетей наружного освещения в сквере Победителей	ед.	1	бюджет города Перми	1056,51336
				количество подписанных актов приемки проектно-изыскательских работ по обустройству сетей наружного освещения в сквере у ДК им. А.П. Чехова	ед.	1	бюджет города Перми	501,76498
				количество подписанных актов приемки проектно-изыскательских работ по обустройству сетей наружного освещения на бульваре Геологов	ед.	1	бюджет города Перми	448,25937
				количество подписанных актов приемки проектно-изыскательских работ по обустройству сетей наружного освещения в сквере по ул. Космонавта Леонова	ед.	1	бюджет города Перми	513,56566
				количество подписанных актов приемки строительно-монтажных работ по обустройству сетей наружного освещения в сквере по ул. Нефтяников	ед.	1	бюджет города Перми	3090,61429
				количество подписанных актов приемки строительно-монтажных работ по обустройству сетей наружного освещения в сквере у клуба им. С.М. Кирова	ед.	1	бюджет города Перми	12646,92428
1.1.3.1.2.2	выполненные строительно-монтажные работы	МКУ «Пермблагостройство»	01.01.2024	31.12.2024				

					количество подписанных актов приемки строительно-монтажных работ по обустрой- ству сетей наружного освещения в сквере Победителей	ед.	1	бюджет города Перми	9516,92393
					количество подписанных актов приемки строительно-монтажных работ по обустрой- ству сетей наружного освещения в сквере у памятника архитектуры «Дом специалистов»	ед.	1	бюджет города Перми	15895,24469
					количество подписанных актов приемки строительно-монтажных работ по обустрой- ству сетей наружного освещения в сквере им. Александра Невского	ед.	1	бюджет города Перми	1777,76313
					количество подписанных актов приемки строительно-монтажных работ по обустрой- ству сетей наружного освещения в сквере у ДК им. А.С. Пушкина	ед.	1	бюджет города Перми	3190,34509
					количество подписанных актов приемки строительно-монтажных работ по обустрой- ству сетей наружного освещения в сквере им. Н.Ф. Краснова	ед.	1	бюджет города Перми	4612,39244
1.1.3.1.2.3	выполненное технологическое присоединение к сетям	МКУ «Пермблагую- стройство»	01.01.2024	31.12.2024	количество подписанных актов приемки выполненных работ по техническому присое- динению к сетям	ед.	5	бюджет города Перми	191,59560

6.10. строку 1.1.5.1.1.1 изложить в следующей редакции:

1.1.5.1.1.1	демонтаж, перемещение и хранение, транспортирование и захоронение либо утилизация самовольно установленных и незаконно размещенных движи- мых объектов (за исключением заборов)	АДР	количество демонтированных, перемещенных и сохраненных, транспортированных и захоронен- ных либо утилизированных само- волью установленных и незаконно размещенных движимых объектов (за исключением заборов)	ед.	35	бюджет города Перми	175,16325
		АИР		ед.	15	бюджет города Перми	296,31324
					10	бюджет города Перми (неиспользованные ас- сигнования 2023 года)	97,500
		АКР		ед.	10	бюджет города Перми	174,500
		АМР		ед.	15	бюджет города Перми	0,00745
		АОР		ед.	22	бюджет города Перми	244,300
		АСР		ед.	13	бюджет города Перми	225,91449
		АНЛ		ед.	2	бюджет города Перми	19,118

6.11. строки «Итого по мероприятию 1.1.5.1.1, в том числе по источникам финансирования», «Итого по основному мероприятию 1.1.5.1, в том числе по источникам финансирования», «Итого по задаче 1.1.5, в том числе по источникам финансирования» изложить в следующей редакции:

Итого по мероприятию 1.1.5.1.1, в том числе по источникам финансирования	итого, в том числе	1429,21143
	бюджет города Перми	1331,71143
	бюджет города Перми (неиспользованные ассигнования 2023 года)	97,500
Итого по основному мероприятию 1.1.5.1, в том числе по источникам финансирования	итого, в том числе	1429,21143
	бюджет города Перми	1331,71143
	бюджет города Перми (неиспользованные ассигнования 2023 года)	97,500
Итого по задаче 1.1.5, в том числе по источникам финансирования	итого, в том числе	1429,21143
	бюджет города Перми	1331,71143
	бюджет города Перми (неиспользованные ассигнования 2023 года)	97,500

6.12. строку 1.1.7.1.1.2 изложить в следующей редакции:

1.1.7.1.1.2	содержание организованных мест отдыха у воды	МКУ «СОБ»	01.01.2024	31.12.2024	количество организованных мест отдыха у воды, находящихся на содержании	ед.	4	бюджет города Перми	4702,600
-------------	--	-----------	------------	------------	---	-----	---	------------------------	----------

6.13. строку «Всего по подпрограмме 1.1, в том числе по источникам финансирования» изложить в следующей редакции:

Всего по подпрограмме 1.1, в том числе по источникам финансирования	всего, в том числе	2679825,61538
	бюджет города Перми	925458,81757
	бюджет города Перми (неиспользованные ассигнования 2023 года)	42225,567
	бюджет Пермского края	1520718,110
	бюджет Пермского края (неиспользованные ассигнования 2023 года)	191423,12081

7. В приложении 2:

7.1. строки 2.1.1.1.1-2.1.1.1.3 изложить в следующей редакции:

2.1.1.1.1.1	содержание и ремонт элементов благоустройства объектов ритуального назначения	МКУ «Пермблаг-устройство»	01.01.2024	31.12.2024	количество объектов ритуального назначения, в отношении которых производятся содержание и ремонт	ед.	17	бюджет города Перми	62726, 11246
2.1.1.1.1.2	уборка поросли и вывоз мусора с объектов ритуального назначения	МКУ «Пермблаг-устройство»	15.04.2024	31.12.2024	объем вывезенного мусора с объектов ритуального назначения	т	4882		
2.1.1.1.1.3	расчистка площадей объектов ритуального назначения от кустарника и мелколесья вручную				площадь объектов ритуального назначения, расчищенная от кустарника и мелколесья вручную	га	25		

7.2. строку «Итого по мероприятию 2.1.1.1.1, в том числе по источникам финансирования» изложить в следующей редакции:

Итого по мероприятию 2.1.1.1.1, в том числе по источникам финансирования	бюджет города Перми	62793,11246
--	---------------------	-------------

7.3. строку «Итого по основному мероприятию 2.1.1.1, в том числе по источникам финансирования» изложить в следующей редакции:

Итого по основному мероприятию 2.1.1.1, в том числе по источникам финансирования	бюджет города Перми	65 102,05246
--	---------------------	--------------

7.4. строку «Итого по задаче 2.1.1, в том числе по источникам финансирования» изложить в следующей редакции:

Итого по задаче 2.1.1, в том числе по источникам финансирования	бюджет города Перми	65988,69946
---	---------------------	-------------

7.5. строки 2.1.2.1.1.1, «Итого по мероприятию 2.1.2.1.1, в том числе по источникам финансирования», «Итого по основному мероприятию 2.1.2.1, в том числе по источникам финансирования», «Итого по задаче 2.1.2, в том числе по источникам финансирования» изложить в следующей редакции:

2.1.2.1.1.1	Выполненные строительно-монтажные работы по капитальному ремонту кладбища	МКУ «Пермское благоустройство»	01.01.2024	31.12.2024	количество подписанных актов приемки выполненных строительно-монтажных работ по капитальному ремонту	ед.	1	бюджет города Перми	1979,195	
					количество подписанных актов приемки выполненных строительно-монтажных работ по капитальному ремонту (невыполнение показателя за 2023 год)	ед.	1	бюджет города Перми (неиспользованные ассигнования 2023 года)	601,002	
								бюджет Пермского края (неиспользованные ассигнования 2023 года)	40663,28627	
Итого по мероприятию 2.1.2.1.1, в том числе по источникам финансирования									итого, в том числе	43243,48327
								бюджет города Перми	1979,195	
								бюджет города Перми (неиспользованные ассигнования 2023 года)	601,002	
								бюджет Пермского края (неиспользованные ассигнования 2023 года)	40663,28627	
Итого по основному мероприятию 2.1.2.1, в том числе по источникам финансирования									итого, в том числе	43243,48327
								бюджет города Перми	1979,195	
								бюджет города Перми (неиспользованные ассигнования 2023 года)	601,002	
								бюджет Пермского края (неиспользованные ассигнования 2023 года)	40663,28627	

Итого по задаче 2.1.2, в том числе по источникам финансирования		итого, в том числе	43243,48327
		бюджет города Перми	1979,195
		бюджет города Перми (неиспользованные ассигнования 2023 года)	601,002
		бюджет Пермского края (неиспользованные ассигнования 2023 года)	40663,28627

7.6. строку «Всего по подпрограмме 2.1, в том числе по источникам финансирования» изложить в следующей редакции:

Всего по подпрограмме 2.1, в том числе по источникам финансирования		всего, в том числе	114797,40473
		бюджет города Перми	73533,11646
		бюджет города Перми (неиспользованные ассигнования 2023 года)	601,002
		бюджет Пермского края (неиспользованные ассигнования 2023 года)	40663,28627

8. Приложение 3 изложить в следующей редакции:

«ПЛАН-ГРАФИК подпрограммы 3.1 «Развитие коммунальной инфраструктуры и благоустройства территории индивидуальной жилой застройки в городе Перми» муниципальной программы «Благоустройство города Перми» на 2024 год

Код	Наименование задачи, основного мероприятия, подмероприятия, объекта. Место проведения / расположения (адрес)	Участник программы	Дата начала реализации подмероприятия	Дата окончания реализации подмероприятия	Показатель непосредственного результата			Источник финансирования	Объем финансирования, тыс. руб.
					наименование	ед. изм.	значение		
1	2	3	4	5	6	7	8	9	10
3.1.1	Задача. Обеспечение комфортной среды проживания на территориях индивидуальной жилой застройки в городе Перми								
3.1.1.1	Выполнение комплекса мероприятий по благоустройству территорий индивидуальной жилой застройки в городе Перми								
3.1.1.1.1	Благоустройство территорий индивидуальной жилой застройки в городе Перми								

1	2	3	4	5	6	7	8	9	10
3.1.1.1.1.1	Ремонт тротуара по ул. Заречной от ул. Вагонной до ул. Марии Загуменных на территории Дзержинского района города Перми	МКУ «СОБ»	01.03.2024	31.10.2024	площадь тротуара	кв. м	981	бюджет города Перми	5999,82625
3.1.1.1.1.2	Ремонт тротуара по ул. Марии Загуменных от ул. Заречной до ул. Лепешинской на территории Дзержинского района города Перми	МКУ «СОБ»	01.03.2024	31.10.2024	площадь тротуара	кв. м	532	бюджет города Перми	
3.1.1.1.1.3	Ремонт автомобильной дороги по ул. 1-й Замулянской на участке от ул. Промышленной до ул. 1-й Замулянской, 30 на территории Индустриального района города Перми	МКУ «СОБ»	01.03.2024	31.10.2024	площадь автомобильной дороги	кв. м	2180	бюджет города Перми	7000,29019
3.1.1.1.1.4	Обустройство детской площадки в микрорайоне Налимиха по ул. Новосельской от ул. 1-й Гаревой до ул. Новосельской, 75 на территории Кировского района города Перми	АКР	01.03.2024	31.10.2024	количество детских площадок	ед.	1	бюджет города Перми	3000,000
3.1.1.1.1.5	Ремонт автомобильной дороги в микрорайоне Новые Водники по ул. Сокольской от ул. Каляева до ул. 5-й Каховской на территории Кировского района города Перми	МКУ «СОБ»	01.03.2024	31.10.2024	площадь автомобильной дороги	кв. м	2740	бюджет города Перми	11499,54124
3.1.1.1.1.6	Ремонт автомобильной дороги в микрорайоне Октябрьский по ул. Пензенской от ул. Ласьвинской до ул. Богдана Хмельницкого на территории Кировского района города Перми	МКУ «СОБ»	01.03.2024	31.10.2024	площадь автомобильной дороги	кв. м	1310	бюджет города Перми	

1	2	3	4	5	6	7	8	9	10
3.1.1.1.1.7	Ремонт автомобильной дороги в микрорайоне Центральный по пер. Матросова от ул. Магистральной до ул. Автозаводской на территории Кировского района города Перми	МКУ «СОБ»	01.03.2024	31.10.2024	площадь автомобильной дороги	кв. м	840	бюджет города Перми	
3.1.1.1.1.8	Ремонт автомобильной дороги в микрорайоне Нахимов по ул. Судостроителей от ул. Авангардной до ул. Черногогорской на территории Кировского района города Перми	МКУ «СОБ»	01.03.2024	31.10.2024	площадь автомобильной дороги	кв. м	2421	бюджет города Перми	
3.1.1.1.1.9	Ремонт автомобильных дорог в микрорайоне «Камская долина» по ул. Торфяной на территории Ленинского района города Перми	МКУ «СОБ»	01.03.2024	31.10.2024	площадь автомобильной дороги	кв. м	1673	бюджет города Перми	3299,40997
3.1.1.1.1.10	Ремонт тротуара по ул. Труда от ул. Харьковской до ул. Магнитогорской на территории Мотовилихинского района города Перми	МКУ «СОБ»	01.03.2024	31.10.2024	площадь тротуара	кв. м	289	бюджет города Перми	29499,97055
3.1.1.1.1.11	Ремонт автомобильной дороги по ул. Сигаева от ул. Сигаева, 2 до ул. Сигаева, 10 на территории Мотовилихинского района города Перми	МКУ «СОБ»	01.03.2024	31.10.2024	площадь автомобильной дороги	кв. м	1900	бюджет города Перми	
3.1.1.1.1.12	Ремонт автомобильной дороги по ул. Володарского от ул. Алексеевской до ул. Лбова на территории Мотовилихинского района города Перми	МКУ «СОБ»	01.03.2024	31.10.2024	площадь автомобильной дороги	кв. м	4000	бюджет города Перми	

1	2	3	4	5	6	7	8	9	10
3.1.1.1.1.13	Ремонт автомобильной дороги и тротуара по ул. Калгановской от ул. Кузнецкой до ул. Челябинской на территории Мотовилихинского района города Перми	МКУ «СОБ»	01.03.2024	31.10.2024	площадь тротуара	кв. м	334	бюджет города Перми	25001,46083
					площадь автомобильной дороги	кв. м	1410		
3.1.1.1.1.14	Ремонт тротуара по ул. Национальной от ул. Кунгурской до ул. Каспийской на территории Мотовилихинского района города Перми	МКУ «СОБ»	01.03.2024	31.10.2024	площадь тротуара	кв. м	312	бюджет города Перми	
3.1.1.1.1.15	Ремонт автомобильной дороги по ул. Кирпичной от ул. Кирпичной, 1 до ул. Соликамской на территории Мотовилихинского района города Перми	МКУ «СОБ»	01.03.2024	31.10.2024	площадь автомобильной дороги	кв. м	2185	бюджет города Перми	
3.1.1.1.1.16	Ремонт тротуара по ул. Верхнекуринской от ул. 2-я Линия до ул. 5-я Линия на территории Мотовилихинского района города Перми	МКУ «СОБ»	01.03.2024	31.10.2024	площадь тротуара	кв. м	450	бюджет города Перми	25001,46083
3.1.1.1.1.17	Ремонт автомобильной дороги по ул. Севанской от ул. Кабельщиков до 2-го Гайвинского переулка на территории Орджоникидзевого района города Перми	МКУ «СОБ»	01.03.2024	31.10.2024	площадь автомобильной дороги	кв. м	882	бюджет города Перми	
3.1.1.1.1.18	Ремонт автомобильной дороги по ул. Фрунзе от Кутамышского переулка до Ленинского переулка на территории Орджоникидзевого района города Перми	МКУ «СОБ»	01.03.2024	31.10.2024	площадь автомобильной дороги	кв. м	5750	бюджет города Перми	
3.1.1.1.1.19	Ремонт автомобильной дороги по ул. Верхоянской от ул. Александра Щербакова до ул. Январской на территории Орджоникидзевого района города Перми	МКУ «СОБ»	01.03.2024	31.10.2024	площадь автомобильной дороги	кв. м	4730	бюджет города Перми	

1	2	3	4	5	6	7	8	9	10
3.1.1.1.1.20	Ремонт автомобильной дороги по ул. Полевой 2-й на участке от ул. Полевой 2-й, 35 до ул. Полевой 2-й, 1 в микрорайоне Голый Мыс на территории Свердловского района города Перми	МКУ «СОБ»	01.03.2024	31.10.2024	площадь автомобильной дороги	кв. м	2215	бюджет города Перми	10999,75283
3.1.1.1.1.21	Ремонт автомобильной дороги по ул. Полевой 1-й на участке от ул. Полевой 1-й, 39 до ул. Молодежной, 14 в микрорайоне Голый Мыс на территории Свердловского района города Перми	МКУ «СОБ»	01.03.2024	31.10.2024	площадь автомобильной дороги	кв. м	2460	бюджет города Перми	
3.1.1.1.1.22	Ремонт автомобильной дороги в микрорайоне Новые Ляды по ул. Пушкина от ул. Комсомольской до ул. Железнодорожной	МКУ «СОБ»	01.03.2024	31.10.2024	площадь автомобильной дороги	кв. м	1920	бюджет города Перми	3699,74814



АДМИНИСТРАЦИЯ ГОРОДА ПЕРМИ ПОСТАНОВЛЕНИЕ

11.12.2024

№ 1216

О внесении изменений в Порядок определения объема и условий предоставления субсидий на иные цели бюджетным и автономным учреждениям, подведомственным комитету по физической культуре и спорту администрации города Перми, на повышение фонда оплаты труда, утвержденный постановлением администрации города Перми от 28.09.2021 № 766

В соответствии с абзацем вторым пункта 1 статьи 78.1 Бюджетного кодекса Российской Федерации, постановлением Правительства Российской Федерации от 22 февраля 2020 г. № 203 «Об общих требованиях к нормативным правовым актам и муниципальным правовым актам, устанавливающим порядок определения объема и условия предоставления бюджетным и автономным учреждениям субсидий на иные цели» администрация города Перми ПОСТАНОВЛЯЕТ:

1. Внести в Порядок определения объема и условий предоставления субсидий на иные цели бюджетным и автономным учреждениям, подведомственным комитету по физической культуре и спорту администрации города Перми, на повышение фонда оплаты труда, утвержденный постановлением администрации города Перми от 28 сентября 2021 г. № 766 (в ред. от 19.10.2021 № 903, от 13.04.2022 № 277, от 15.06.2022 № 477, от 24.08.2022 № 708, от 18.10.2022 № 964, от 20.10.2022 № 1040, от 12.12.2022 № 1275, от 29.12.2022 № 1420, от 30.12.2022 № 1426, от 20.02.2023 № 129, от 20.06.2023 № 512, от 25.08.2023 № 771, от 28.09.2023 № 920, от 13.10.2023 № 978, от 13.10.2023 № 992, от 13.10.2023 № 1046, от 27.11.2023 № 1312, от 06.12.2023 № 1384, от 16.08.2024 № 657, от 10.10.2024 № 875, от 21.10.2024 № 994, от 07.11.2024 № 1071), следующие изменения:

1.1. раздел 4 дополнить пунктом 4.7 следующего содержания:

«4.7. В случае если расходы муниципального автономного учреждения, источником финансового обеспечения которых должны являться субсидии на иные цели, осуществлены за счет средств данного учреждения, полученных им от разрешенных видов деятельности, со счетов, открытых им в кредитных организациях, или с лицевого счета автономного учреждения, открытого ему в департаменте финансов администрации города Перми для учета операций со средствами автономного учреждения, получаемыми автономным учреждением от приносящей доход деятельности, и со средствами, поступающими Учреждению на финансовое обеспечение выполнения им муниципального задания, Учреждение вправе осуществить возмещение указанных расходов за счет субсидий на иные цели после проверки документов, подтверждающих подлежащие возмещению расходы.

В случае если расходы муниципального бюджетного учреждения, источником финансового обеспечения которых должны являться субсидии на иные цели, осуществлены с лицевого счета муниципального бюджетного учреждения, открытого ему в департаменте финансов администрации города Перми для учета операций со средствами бюджетного учреждения, получаемыми бюджетным учреждением от приносящей доход деятельности, и со средствами, поступающими муниципальному бюджетному учреждению на финансовое обеспечение выполнения им муниципального задания, Учреждение вправе осуществить возмещение указанных расходов за счет субсидий на иные цели после проверки документов, подтверждающих подлежащие возмещению расходы, в случае отсутствия на момент осуществления расходов, на исполнение которых предоставляются субсидии на иные цели, возможности их оплаты за счет субсидий на иные цели.

Возмещение расходов Учреждения осуществляется после согласования их возмещения Комитетом в порядке, утвержденном правовым актом начальника департамента финансов администрации города Перми.»;

1.2. в приложении 2 строку 7 изложить в следующей редакции:

7	МАУ ДО «СШ водных видов спорта» г. Перми	1 175,994	64,500	1 111,494
---	--	-----------	--------	-----------

2. Настоящее постановление вступает в силу со дня официального обнародования посредством официального опубликования в печатном средстве массовой информации «Официальный бюллетень органов местного самоуправления муниципального образования город Пермь».

3. Управлению по общим вопросам администрации города Перми обеспечить обнародование настоящего постановления посредством официального опубликования в печатном средстве массовой информации «Официальный бюллетень органов местного самоуправления муниципального образования город Пермь».

4. Информационно-аналитическому управлению администрации города Перми обеспечить обнародование на-

стоящего постановления посредством официального опубликования в сетевом издании «Официальный сайт муниципального образования город Пермь www.gorodperm.ru».

5. Контроль за исполнением настоящего постановления возложить на заместителя главы администрации города Перми Мальцеву Е.Д.

Глава города Перми

Э.О. Соснин



АДМИНИСТРАЦИЯ ГОРОДА ПЕРМИ ПОСТАНОВЛЕНИЕ

11.12.2024

№ 1217

О создании административной комиссии Пермского городского округа по рассмотрению дел об административных правонарушениях на транспорте и внесении изменений в отдельные постановления администрации города Перми

В соответствии с Федеральным законом от 06 октября 2003 г. № 131-ФЗ «Об общих принципах организации местного самоуправления в Российской Федерации», Законами Пермского края от 06 апреля 2015 г. № 460-ПК «Об административных правонарушениях в Пермском крае», от 01 декабря 2015 г. № 576-ПК «О наделении органов местного самоуправления государственными полномочиями Пермского края по созданию и организации деятельности административных комиссий», Уставом города Перми администрация города Перми ПОСТАНОВЛЯЕТ:

1. Создать административную комиссию Пермского городского округа по рассмотрению дел об административных правонарушениях на транспорте.

2. Утвердить прилагаемые:

2.1. Положение об административной комиссии Пермского городского округа по рассмотрению дел об административных правонарушениях на транспорте;

2.2. состав административной комиссии Пермского городского округа по рассмотрению дел об административных правонарушениях на транспорте.

3. Внести изменения в постановление администрации города Перми от 19 июля 2016 г. № 512 «О принятии расходных обязательств по исполнению переданных государственных полномочий Пермского края по созданию и организации деятельности административных комиссий» (в ред. от 18.02.2020 № 139), дополнив пункт 4 после слов «департаменту дорог и благоустройства администрации города Перми,» словами «департаменту транспорта администрации города Перми,».

4. Внести изменения в Типовое положение об административной комиссии района города Перми, утвержденное постановлением администрации города Перми от 28 июля 2016 г. № 537 (в ред. от 16.03.2017 № 190, от 28.09.2018 № 647, от 11.07.2019 № 382, от 22.07.2019 № 411, от 04.09.2019 № 531, от 28.02.2020 № 179, от 03.06.2020 № 492, от 13.04.2021 № 248, от 06.10.2021 № 801, от 06.12.2021 № 1113, от 25.07.2022 № 626, от 02.05.2023 № 350, от 08.06.2023 № 465), исключив из пункта 4.1 слова «статьей 8.1, статьей 8.2,».

5. Внести в Порядок взаимодействия функциональных и территориальных органов администрации города Перми при расходовании средств на выполнение государственных полномочий по созданию и организации деятельности административных комиссий, утвержденный постановлением администрации города Перми от 12 января 2017 г. № 22 (в ред. от 10.04.2019 № 189, от 17.10.2019 № 708, от 01.04.2020 № 304, от 03.06.2020 № 492, от 13.04.2021 № 248, от 06.10.2021 № 801, от 30.11.2022 № 1216, от 02.05.2023 № 350, от 08.06.2023 № 465), следующие изменения:

5.1. в пункте 1.2 после слов «департаменту дорог и благоустройства администрации города Перми» дополнить словами «, департаменту транспорта администрации города Перми»;

5.2. в пункте 1.3 после слов «департамент дорог и благоустройства администрации города Перми,» дополнить словами «департамент транспорта администрации города Перми,»;

5.3. в пункте 2.4:

5.3.1. после слов «Департамент дорог и благоустройства администрации города Перми» дополнить словами «, департамент транспорта администрации города Перми»;

5.3.2. слова «далее – Департамент» заменить словами «далее – Департаменты»;

5.4. в пункте 2.5 слово «Департаментом» заменить словом «Департаментами»;

5.5. в пункте 2.8 слово «Департамент» заменить словом «Департаменты»;

5.6. в пункте 2.10 слово «Департамент» заменить словом «Департаменты»;

5.7. в пункте 2.13 слово «Департамент» заменить словом «Департаменты».

6. Внести изменения в Перечень должностных лиц администрации города Перми, уполномоченных составлять протоколы об административных правонарушениях, утвержденный постановлением администрации города Перми от 17 июня 2015 г. № 378 (в ред. от 13.01.2016 № 10, от 10.03.2016 № 147, от 21.10.2016 № 943, от 09.12.2016 № 1095, от 03.12.2018 № 947, от 22.05.2019 № 200, от 06.09.2019 № 536, от 08.10.2019 № 649, от 10.01.2020 № 18, от 21.01.2020 № 50, от 03.06.2020 № 492, от 27.11.2020 № 1208, от 13.04.2021 № 248, от 06.10.2021 № 801, от 23.12.2021 № 1185, от 30.03.2022 № 241, от 17.04.2023 № 310, от 08.06.2023 № 465, от 20.09.2023 № 858, от 24.01.2024 № 46, от 28.05.2024 № 403), изложив графу 2 строки 4 в следующей редакции:

«Заместитель начальника департамента-начальник отдела финансового контроля за организацией регулярных перевозок департамента транспорта администрации города Перми;

начальник отдела планирования маршрутной сети департамента транспорта администрации города Перми;

начальник отдела пассажирских перевозок департамента транспорта администрации города Перми;

начальник отдела развития транспортной инфраструктуры департамента транспорта администрации города Перми;

консультант отдела планирования маршрутной сети департамента транспорта администрации города Перми;

консультант отдела пассажирских перевозок департамента транспорта администрации города Перми;

консультант отдела развития транспортной инфраструктуры департамента транспорта администрации города Перми;

главный специалист отдела пассажирских перевозок департамента транспорта администрации города Перми;

главный специалист отдела развития транспортной инфраструктуры департамента транспорта администрации города Перми».

7. Настоящее постановление вступает в силу с 01 января 2025 г., но не ранее дня официального обнародования посредством официального опубликования в печатном средстве массовой информации «Официальный бюллетень органов местного самоуправления муниципального образования город Пермь».

8. Управлению по общим вопросам администрации города Перми обеспечить обнародование настоящего постановления посредством официального опубликования в печатном средстве массовой информации «Официальный бюллетень органов местного самоуправления муниципального образования город Пермь».

9. Информационно-аналитическому управлению администрации города Перми обеспечить обнародование настоящего постановления посредством официального опубликования в сетевом издании «Официальный сайт муниципального образования город Пермь www.gorodperm.ru».

10. Контроль за исполнением настоящего постановления возложить на заместителя главы администрации города Перми Галиханова Д.К.

Глава города Перми

Э.О. Соснин

УТВЕРЖДЕНО
постановлением администрации
города Перми
от 11.12.2024 № 1217

ПОЛОЖЕНИЕ
об административной комиссии Пермского городского округа
по рассмотрению дел об административных правонарушениях
на транспорте

I. Общие положения

1.1. Административная комиссия Пермского городского округа по рассмотрению дел об административных правонарушениях на транспорте (далее – Административная комиссия) является коллегиальным органом административной юрисдикции по рассмотрению дел об административных правонарушениях, предусмотренных Законом Пермского края от 06 апреля 2015 г. № 460-ПК «Об административных правонарушениях в Пермском крае».

1.2. Административная комиссия в своей деятельности руководствуется Кодексом Российской Федерации об

административных правонарушениях (далее – КоАП РФ), Законами Пермского края от 06 апреля 2015 г. № 460-ПК «Об административных правонарушениях в Пермском крае», от 01 декабря 2015 г. № 576-ПК «О наделении органов местного самоуправления государственными полномочиями Пермского края по созданию и организации деятельности административных комиссий», правовыми актами города Перми, настоящим Положением.

1.3. Задачами Административной комиссии являются:

1.3.1. всестороннее, полное, объективное и своевременное выяснение обстоятельств дел об административных правонарушениях;

1.3.2. разрешение дел об административных правонарушениях в соответствии с действующим законодательством;

1.3.3. обеспечение исполнения вынесенных постановлений по делам об административных правонарушениях;

1.3.4. выявление причин и условий, способствовавших совершению административных правонарушений.

1.4. Административная комиссия имеет печать, штампы, бланки установленного образца.

II. Порядок формирования и организации работы Административной комиссии

2.1. Административная комиссия создается на неограниченный срок в рамках реализации переданных государственных полномочий Пермского края по созданию и организации деятельности административных комиссий в соответствии с законодательством Российской Федерации и Пермского края.

2.2. Административная комиссия состоит из председателя, заместителя председателя, секретаря, иных членов Административной комиссии.

Членами Административной комиссии являются должностные лица функционального органа администрации города Перми, осуществляющего функции организации транспортного обслуживания населения на территории города Перми.

Персональный состав Административной комиссии утверждается постановлением администрации города Перми.

2.3. Административную комиссию возглавляет председатель Административной комиссии.

2.4. Заседания Административной комиссии проводятся с периодичностью, обеспечивающей соблюдение установленных КоАП РФ сроков рассмотрения дел об административных правонарушениях.

2.5. Административная комиссия правомочна рассматривать дела об административных правонарушениях, если на заседании Административной комиссии присутствует не менее половины состава Административной комиссии.

2.6. Постановления, определения, представления Административной комиссии принимаются простым большинством голосов присутствующих на заседании членов Административной комиссии.

III. Полномочия членов Административной комиссии

3.1. Председатель Административной комиссии:

3.1.1. осуществляет общее руководство деятельностью Административной комиссии;

3.1.2. председательствует на заседаниях Административной комиссии и организует ее работу;

3.1.3. подписывает протоколы о рассмотрении дел об административных правонарушениях, постановления, определения, представления Административной комиссии;

3.1.4. принимает решение о наделении членов Административной комиссии полномочиями, указанными в пунктах 3.3.6, 3.3.8, 3.3.9, 3.3.10 настоящего Положения;

3.1.5. без доверенности представляет Административную комиссию в судебных органах, в отношениях с органами государственной власти, органами местного самоуправления, предприятиями, учреждениями, организациями и гражданами;

3.1.6. принимает решение о наделении членов Административной комиссии, иных лиц полномочиями по представлению Административной комиссии в судебных органах, в отношениях с органами государственной власти, органами местного самоуправления, предприятиями, учреждениями, организациями и гражданами;

3.1.7. составляет протоколы об административных правонарушениях, предусмотренных частью 1 статьи 20.25 КоАП РФ, в соответствии с действующим законодательством.

3.2. Заместитель председателя Административной комиссии осуществляет полномочия председателя Административной комиссии, предусмотренные пунктами 3.1.1-3.1.7 настоящего Положения в период его отсутствия.

3.3. Секретарь Административной комиссии:

3.3.1. осуществляет работу по ведению делопроизводства Административной комиссии;

3.3.2. обеспечивает подготовку материалов дел об административных правонарушениях к рассмотрению на заседании Административной комиссии;

- 3.3.3. обеспечивает организацию проведения заседаний Административной комиссии;
- 3.3.4. извещает членов Административной комиссии и лиц, участвующих в производстве по делу об административном правонарушении, а также свидетелей, экспертов, специалистов и переводчиков о времени и месте рассмотрения дела;
- 3.3.5. ведет протоколы о рассмотрении дел об административных правонарушениях и подписывает их;
- 3.3.6. обеспечивает подготовку и оформление постановлений, а также вручение их под подпись или направление их физическим лицам или законным представителям юридических лиц, в отношении которых они вынесены;
- 3.3.7. обеспечивает подготовку и оформление представлений Административной комиссии, направление их в соответствующие организации и соответствующим должностным лицам;
- 3.3.8. обеспечивает подготовку и оформление определений, а также вручение их под подпись или направление их физическим лицам или законным представителям юридических лиц, в отношении которых они вынесены;
- 3.3.9. осуществляет проверку исполнения лицами, привлеченными к административной ответственности, вынесенных Административной комиссией постановлений о наложении административных штрафов по истечении установленного КоАП РФ срока уплаты административных штрафов;
- 3.3.10. в случае неуплаты штрафов лицами, привлеченными к административной ответственности, обеспечивает направление вторых экземпляров постановлений Административной комиссии о наложении административных штрафов судебному приставу-исполнителю для исполнения в порядке, предусмотренном действующим законодательством.
- 3.4. Полномочия секретаря Административной комиссии в период его отсутствия возлагаются председателем Административной комиссии на одного из членов Административной комиссии.
- 3.5. Члены Административной комиссии:
 - 3.5.1. участвуют в заседании Административной комиссии;
 - 3.5.2. знакомятся с материалами дел об административных правонарушениях, рассматриваемых Административной комиссией;
 - 3.5.3. принимают участие в рассмотрении вопросов, входящих в компетенцию Административной комиссии;
 - 3.5.4. участвуют в исследовании доказательств по делам об административных правонарушениях, в обсуждении постановлений, определений, представлений Административной комиссии;
 - 3.5.5. участвуют в голосовании при вынесении постановлений, определений, представлений Административной комиссии;
 - 3.5.6. составляют протоколы об административных правонарушениях, предусмотренных частью 1 статьи 20.25 КоАП РФ, в соответствии с действующим законодательством;
 - 3.5.7. осуществляют полномочия, указанные в пунктах 3.3.6, 3.3.8, 3.3.9, 3.3.10 настоящего Положения, в соответствии с решением председателя Административной комиссии.

IV. Полномочия Административной комиссии

- 4.1. Административная комиссия:
 - 4.1.1. рассматривает дела об административных правонарушениях, предусмотренных статьями 8.1, 8.2 Закона Пермского края от 06 апреля 2015 г. № 460-ПК «Об административных правонарушениях в Пермском крае»;
 - 4.1.2. выносит постановления и определения по делам об административных правонарушениях;
 - 4.1.3. при установлении причин административного правонарушения и условий, способствовавших его совершению, вносит соответствующим организациям и соответствующим должностным лицам представления по устранению указанных причин и условий;
 - 4.1.4. выносит определения о разъяснении способа и порядка исполнения, об отсрочке, о рассрочке, приостановлении исполнения постановления о назначении административного наказания;
 - 4.1.5. обеспечивает обращение постановлений по делам об административных правонарушениях к исполнению;
 - 4.1.6. направляет материалы в прокуратуру, в орган предварительного следствия или в орган дознания если будет установлено, что нарушение содержит признаки преступления;
 - 4.1.7. запрашивает информацию и материалы, необходимые для деятельности Административной комиссии;
 - 4.1.8. отправляет и получает почтовую корреспонденцию, ведет переписку;
 - 4.1.9. рассматривает вопросы о разъяснении способа и порядка исполнения, об отсрочке, о рассрочке, приостановлении или прекращении исполнения постановления о назначении административного наказания в соответствии с КоАП РФ.

V. Производство по делам об административных правонарушениях

Производство по делам об административных правонарушениях осуществляется в порядке, установленном

КоАП РФ.

VI. Упразднение Административной комиссии

Административная комиссия упраздняется на основании постановления администрации города Перми в соответствии с действующим законодательством.

УТВЕРЖДЕН
постановлением администрации
города Перми
от 11.12.2024 № 1217

СОСТАВ административной комиссии Пермского городского округа по рассмотрению дел об административных правонарушениях на транспорте

Председатель:

Курьянова
Ирина Валерьевна

- заместитель начальника департамента-начальник отдела правового обеспечения и по общим вопросам департамента транспорта администрации города Перми

Заместитель председателя:

Федосеев
Дмитрий Александрович

- консультант отдела правового обеспечения и по общим вопросам департамента транспорта администрации города Перми

Секретарь:

- консультант отдела правового обеспечения и по общим вопросам департамента транспорта администрации города Перми

Члены:

- консультант отдела правового обеспечения и по общим вопросам департамента транспорта администрации города Перми

АДМИНИСТРАЦИЯ ГОРОДА ПЕРМИ ПОСТАНОВЛЕНИЕ

11.12.2024

№ 1218

О внесении изменений в состав рабочей группы по вопросам реализации проекта «Зеленое кольцо» на территории города Перми, утвержденный постановлением администрации города Перми от 19.09.2023 № 842

В соответствии с Уставом города Перми, в целях актуализации правовых актов администрации города Перми администрация города Перми ПОСТАНОВЛЯЕТ:

1. Внести в состав рабочей группы по вопросам реализации проекта «Зеленое кольцо» на территории города Перми, утвержденный постановлением администрации города Перми от 19 сентября 2023 г. № 842 (в ред. от 26.03.2024 № 220), следующие изменения:

1.1. позицию:

«Муравьева Ольга Анатольевна	- начальник отдела городской среды и природопользования управления по экологии и природопользованию администрации города Перми»
---------------------------------	---

изложить в следующей редакции:

«Ковалева Кираида Сергеевна	- начальник отдела городской среды и природопользования управления по экологии и природопользованию администрации города Перми»;
--------------------------------	--

1.2. позицию:

«Ермолина Елена Сергеевна	- директор государственного казенного учреждения Пермского края «Институт регионального и городского планирования (по согласованию)»
------------------------------	---

изложить в следующей редакции:

«Ермолина Елена Сергеевна	- директор государственного бюджетного учреждения Пермского края «Институт территориального планирования» (по согласованию)»;
------------------------------	--

1.3. позицию:

«Мюресов Григорий Владимирович	- заместитель министра по управлению имуществом и градостроительной деятельности Пермского края (по согласованию)»
-----------------------------------	--

изложить в следующей реакции:

«Бабушкина Виктория Викторовна	- заместитель министра по управлению имуществом и градостроительной деятельности Пермского края (по согласованию)»;
-----------------------------------	---

1.4. включить в состав рабочей группы Новоселову Анастасию Александровну, консультанта отдела развития туристических территорий Министерства по туризму Пермского края, членом комиссии (по согласованию);

1.5. исключить из состава рабочей группы Клементьеву Е.А.

2. Настоящее постановление вступает в силу со дня официального обнародования посредством официального опубликования в печатном средстве массовой информации «Официальный бюллетень органов местного самоуправления муниципального образования город Пермь».

3. Управлению по общим вопросам администрации города Перми обеспечить обнародование настоящего постановления посредством официального опубликования в печатном средстве массовой информации «Официальный бюллетень органов местного самоуправления муниципального образования город Пермь».

4. Информационно-аналитическому управлению администрации города Перми обеспечить обнародование настоящего постановления посредством официального опубликования в сетевом издании «Официальный сайт муниципального образования город Пермь www.gorodperm.ru».

5. Контроль за исполнением настоящего постановления возложить на первого заместителя главы администрации города Перми Андрианову О.Н.

Глава города Перми

Э.О. Соснин



АДМИНИСТРАЦИЯ ГОРОДА ПЕРМИ ПОСТАНОВЛЕНИЕ

11.12.2024

№ 1219

О внесении изменений в муниципальную программу «Развитие сети образовательных организаций города Перми», утвержденную постановлением администрации города Перми от 20.10.2021 № 923

В соответствии с Бюджетным кодексом Российской Федерации, Федеральным законом от 06 октября 2003 г. № 131-ФЗ «Об общих принципах организации местного самоуправления в Российской Федерации», Уставом города Перми, постановлением администрации города Перми от 25 сентября 2013 г. № 781 «Об утверждении Порядка принятия решений о разработке муниципальных программ, их формирования и реализации» администрация города Перми ПОСТАНОВЛЯЕТ:

1. Утвердить прилагаемые изменения в муниципальную программу «Развитие сети образовательных организаций города Перми», утвержденную постановлением администрации города Перми от 20 октября 2021 г. № 923 (в ред. от 30.12.2021 № 1271, от 25.02.2022 № 113, от 29.03.2022 № 237, от 13.05.2022 № 355, от 31.05.2022 № 421, от 19.08.2022 № 700, от 09.09.2022 № 777, от 20.10.2022 № 1036, от 28.10.2022 № 1091, от 25.11.2022 № 1191, от 22.12.2022 № 1340, от 30.12.2022 № 1430, от 18.01.2023 № 26, от 30.01.2023 № 52, от 07.02.2023 № 81, от 13.03.2023 № 192, от 24.03.2023 № 236, от 26.04.2023 № 340, от 30.06.2023 № 554, от 31.07.2023 № 652, от 25.08.2023 № 772, от 20.09.2023 № 847, от 20.10.2023 № 1129, от 08.11.2023 № 1223, от 21.11.2023 № 1277, от 15.12.2023 № 1411, от 26.12.2023 № 1485, от 29.12.2023 № 1523, от 06.02.2024 № 73, от 15.02.2024 № 109, от 28.03.2024 № 226, от 25.04.2024 № 324, от 20.06.2024 № 515, от 19.07.2024 № 594, от 16.09.2024 № 764, от 17.10.2024 № 950, от 07.11.2024 № 1078).

2. Внести изменения в постановление администрации города Перми от 17 октября 2024 г. № 950 «О внесении изменений в муниципальную программу «Развитие сети образовательных организаций города Перми», утвержденную постановлением администрации города Перми от 20.10.2021 № 923», признав пункт 5.1 утратившим силу.

3. Настоящее постановление вступает в силу со дня официального обнародования посредством официального опубликования в печатном средстве массовой информации «Официальный бюллетень органов местного самоуправления муниципального образования город Пермь» и действует по 31 декабря 2024 г.

4. Управлению по общим вопросам администрации города Перми обеспечить обнародование настоящего постановления посредством официального опубликования в печатном средстве массовой информации «Официальный бюллетень органов местного самоуправления муниципального образования город Пермь».

5. Информационно-аналитическому управлению администрации города Перми обеспечить обнародование настоящего постановления посредством официального опубликования в сетевом издании «Официальный сайт муниципального образования город Пермь www.gorodperm.ru».

6. Контроль за исполнением настоящего постановления возложить на заместителя главы администрации города Перми Мальцеву Е.Д.

Глава города Перми

Э.О. Соснин

УТВЕРЖДЕНЫ
постановлением администрации
города Перми
от 11.12.2024 № 1219

ИЗМЕНЕНИЯ

в муниципальную программу «Развитие сети образовательных организаций города Перми»,
утвержденную постановлением администрации города Перми от 20 октября 2021 г. № 923

1. В разделе «Паспорт муниципальной программы»:

1.1. в строке 5:

1.1.1. в абзаце двадцать второе слова «МБДОУ «ЦРР – детский сад № 387» заменить словами «МАДОУ «Детский сад «Компас»;

1.1.2. в абзаце двадцать третьем слова «МАОУ «СОШ № 21» заменить словами «МБОУ «Гимназия № 11»;

1.1.3. в абзаце тридцать шестом после слов «по ул. Академика Веденеева на 1 050 мест» дополнить словами «, нового корпуса МАОУ «Гимназия № 10» г. Перми по адресу: пр. Парковый, 27, на 700 мест»;

1.2. строку 9 изложить в следующей редакции:

9	Объемы и источники финансирования программы (подпрограммы)	2022 год план	2023 год план	2024 год план	2025 год план	2026 год план
	программа, всего (тыс. руб.), в том числе:	2 842 505,60270	6 138 375,68083	5 674 129,21673	4 014 531,17487	7 015 680, 03020
	бюджет города Перми	803 600,64556	1 963 652,83410	1 925 556,733	3 050 671,918	4 126 036,134
	бюджет города Перми (неиспользованные ассигнования отчетного года)	26 760,72042	21 393,45443	12 655,37677	0,0	0,0
	бюджет Пермского края	376 523,51456	852 591,30868	1 004 537,99820	353 439,21820	546 054,39620
	бюджет Пермского края (неиспользованные ассигнования отчетного года)	0,0	0,0	110 557,72196	0,0	0,0
	бюджет Российской Федерации	1 081 907,700	1 066 003,100	879 572,440	391 977,600	1 643 589,500
	внебюджетные источники	553 632,94144	2 234 734,98362	1 714 561,17157	218 442,43867	700 000,000
	внебюджетные источники (неиспользованные ассигнования отчетного года)	0,0	0,0	26 687,77523	0,0	0,0
	подпрограмма 1.1, всего (тыс. руб.), в том числе:	516 108,735	74 422,98604	200 000,000	0,0	0,0
	бюджет города Перми	9 308,735	4 348,25979	0,0	0,0	0,0
	внебюджетные источники	506 800,000	70 074,72625	200 000,000	0,0	0,0
	подпрограмма 1.2, всего (тыс. руб.), в том числе:	1 336 064,82770	4 907 257,87190	3 407 968,29838	2 513 087,31967	3 815 764,034
	бюджет города Перми	460 572,31556	1 152 023,97909	613 442,508	2 152 644,881	3 115 764,034
	бюджет города Перми (неиспользованные ассигнования отчетного года)	17 952,97514	21 393,45443	11 285,66677	0,0	0,0
	бюджет Пермского края	87 278,79556	532 027,08101	680 907,31485	142 000,000	0,0

бюджет Пермского края (неиспользованные ассигнования отчетного года)	0,0	0,0	110 557,72196	0,0	0,0	0,0
бюджет Российской Федерации	723 427,800	1 037 153,100	450 526,140	0,0	0,0	0,0
внебюджетные источники	46 832,94144	2 164 660,25737	1 514 561,17157	218 442,43867	700 000,0	
внебюджетные источники (неиспользованные ассигнования отчетного года)	0,0	0,0	26 687,77523	0,0	0,0	0,0
подпрограмма 1.3, всего (тыс. руб.), в том числе:	990 332,040	1 156 694,82289	2 066 160,91835	1 501 443,85520	3 199 915,99620	
бюджет города Перми	333 719,595	807 280,59522	1 312 114,225	898 027,037	1 010 272,100	
бюджет города Перми (неиспользованные ассигнования отчетного года)	8 887,826	0,0	1 369,710	0,0	0,0	0,0
бюджет Пермского края	289 244,719	320 564,22767	323 630,68335	211 439,21820	546 054,39620	
бюджет Российской Федерации	358 479,900	28 850,000	429 046,300	391 977,600	1 643 589,500	

1.3. в строке 10 строку:

Количество созданных мест в общеобразовательных учреждениях за счет строительства, реконструкции, безвозмездной передачи в муниципальную собственность зданий для размещения общеобразовательного учреждения	1 650	4 201	1 750	500	3 693
--	-------	-------	-------	-----	-------

изложить в следующей редакции:

Количество созданных мест в общеобразовательных учреждениях за счет строительства, реконструкции, безвозмездной передачи в муниципальную собственность зданий для размещения общеобразовательного учреждения	1 650	4 201	1 750	500	4 393
--	-------	-------	-------	-----	-------

2. В разделе «Система программных мероприятий подпрограммы 1.2 «Обеспечение доступности общего и дополнительного образования» муниципальной программы «Развитие сети образовательных организаций города Перми»:

2.1. строку 1.2.1.1.1 изложить в следующей редакции:

1.2.1.1.1.1	выполненные работы по реконструкции здания под размещение общеобразовательной организации по ул. Целинной, 15	ед.	1	1	1	1	-	-	МКУ «УТЗ»	бюджет города Перми	115 984,28896	94 585,73651	0,0	0,0	0,0
										бюджет города Перми (неиспользованные ассигнования отчетного года)	17 508,06878	0,0	0,00077	0,0	0,0
										бюджет Пермского края	0,0	19 177,50711	0,0	0,0	0,0
										внебюджетные источники	46 832,94144	151 553,39026	151 427,55877	0,0	0,0
										внебюджетные источники (неиспользованные ассигнования отчетного года)	0,0	0,0	23 326,90746	0,0	0,0

2.2. строку 1.2.1.1.4 изложить в следующей редакции:

1.2.1.1.4	откорректированная проектная документация по реконструкции здания под размещение общеобразовательной организации по ул. Целинной, 15	ед.	-	4	1	-	-	МКУ «УТЗ»	бюджет города Перми	0,0	1 711,69030	0,0	0,0	0,0
									внебюджетные источники	0,0	0,0	599,000	0,0	0,0

2.3. после строки 1.2.1.1.12 дополнить строкой 1.2.1.1.1.13 следующего содержания:

1.2.1.1.1.13	выполненные работы по расчету пожарных рисков при реконструкции здания под размещение общеобразовательной организации по ул. Целинной, 15	ед.	-	-	1	-	-	МКУ «УТЗ»	внебюджетные источники	0,0	0,0	220,000	0,0	0,0
--------------	---	-----	---	---	---	---	---	-----------	------------------------	-----	-----	---------	-----	-----

2.4. строку 1.2.1.1.4.1 изложить в следующей редакции:

1.2.1.1.4.1	выполненные работы по реконструкции ледовой арены МАУ ДО «ДЮОЦ «Здоровье»	ед.	1	1	1	-	-	МКУ «УТЗ»	бюджет города Перми	168 133, 55943	202 789, 09899	39 145, 42737	0,0	0,0
									бюджет города Перми (неиспользованные ассигнования отчетного года)	0,0	14 675, 41521	0, 0	0,0	0,0

2.5. после строки 1.2.1.1.4.9 дополнить строкой 1.2.1.1.4.10 следующего содержания:

1.2.1.1.4.10	возмещенный ущерб, причиненный в результате сноса зеленых насаждений при реконструкции ледовой арены МАУ ДО «ДЮОЦ «Здоровье»	ед.	-	-	1	-	-	МКУ «УТЗ»	бюджет города Перми	0,0	0,0	73,25659	0,0	0, 0
--------------	--	-----	---	---	---	---	---	-----------	---------------------	-----	-----	----------	-----	------

2.6. строку 1.2.1.1.6.2 изложить в следующей редакции:

1.2.1.1.6.2	выполненные работы по строительству здания общеобразовательного учреждения в Индустриальном районе города Перми	ед.	-	-	1	1	1	МКУ «УТЗ»	бюджет города Перми	0,0	0,0	10 608, 41282	422 032, 12095	553 285, 82480
									внебюджетные источники	0,0	0,0	407 119,463	0,0	0,0

2.7. строку 1.2.1.1.6.4 изложить в следующей редакции:

1.2.1.1.6.4	подключение (технологическое присоединение) к инженерным сетям при строительстве здания общеобразовательного учреждения в Индустриальном районе города Перми	ед.	-	-	4	1	2	МКУ «УТЗ»	бюджет города Перми	0,0	0,0	36 391, 58718	7 141,49563	17 924, 51220
-------------	--	-----	---	---	---	---	---	-----------	---------------------	-----	-----	---------------	-------------	---------------

2.8. после строки «Итого по мероприятию 1.2.1.1.15, в том числе по источникам финансирования» дополнить строками 1.2.1.1.16, 1.2.1.1.16.1, «Итого по мероприятию 1.2.1.1.16, в том числе по источникам финансирования» следующего содержания:

1.2.1.1.16	Строительство нового корпуса МАОУ «Гимназия № 10» г. Перми по адресу: пр. Парковый, 27																		
1.2.1.1.16.1	выполненные работы по строительству нового корпуса МАОУ «Гимназия № 10» г. Перми по адресу: пр. Парковый, 27	ед.	-	-	-	1	1	МКУ «УТЗ»	бюджет города Перми	0,0	0,0	0,0	295 465,038	693 336,958					
									внебюджетные источники	0,0	0,0	0,0	218 442,43867	0,0					
									Итого по мероприятию 1.2.1.1.16, в том числе по источникам финансирования										
Итого по мероприятию 1.2.1.1.16, в том числе по источникам финансирования																			
итого															0,0	0,0	0,0	513 907,47667	693 336,958
бюджет города Перми															0,0	0,0	0,0	295 465,038	693 336,958
внебюджетные источники															0,0	0,0	0,0	218 442,43867	0,0

2.9. строки «Итого по основному мероприятию 1.2.1.1, в том числе по источникам финансирования», «Итого по задаче 1.2.1, в том числе по источникам финансирования» изложить в следующей редакции:

Итого по основному мероприятию 1.2.1.1, в том числе по источникам финансирования	итого	1 297 018,14670	4 827 303,11290	3 080 550,46238	2 308 434,68467	3 815 764,034
	бюджет города Перми	421 525,63456	1 072 069,22009	316 807,586	1 947 992,246	3 115 764,034
	бюджет города Перми (неиспользованные ассигнования отчетного года)	17 952,97514	21 393,45443	4 302,75277	0,0	0,0
	бюджет Пермского края	87 278,79556	532 027,08101	657 107,31485	142 000,000	0,0
	бюджет Пермского края (неиспользованные ассигнования отчетного года)	0,0	0,0	110 557,72196	0,0	0,0
	бюджет Российской Федерации	723 427,800	1 037 153,100	450 526,140	0,0	0,0
	внебюджетные источники	46 832,94144	2 164 660,25737	1 514 561,17157	218 442,43867	700 000,000
Итого по задаче 1.2.1, в том числе по источникам финансирования	внебюджетные источники (неиспользованные ассигнования отчетного года)	0,0	0,0	26 687,77523	0,0	0,0
	итого	1 297 018,14670	4 827 303,11290	3 080 550,46238	2 308 434,68467	3 815 764,034
	бюджет города Перми	421 525,63456	1 072 069,22009	316 807,586	1 947 992,246	3 115 764,034
	бюджет города Перми (неиспользованные ассигнования отчетного года)	17 952,97514	21 393,45443	4 302,75277	0,0	0,0

	бюджет Пермского края	87 278, 79556	532 027, 08101	657 107, 31485	142 000, 000	0,0
	бюджет Пермского края (неиспользованные ассигнования отчетного года)	0,0	0,0	110 557, 72196	0,0	0,0
	бюджет Российской Федерации	723 427,800	1 037 153, 100	450 526,140	0,0	0,0
	внебюджетные источники	46 832, 94144	2 164 660, 25737	1 514 561, 17157	218 442, 43867	700 000, 000
	внебюджетные источники (неиспользованные ассигнования отчетного года)	0,0	0,0	26 687, 77523	0,0	0,0

2.10. строку «Всего по подпрограмме 1.2, в том числе по источникам финансирования» изложить в следующей редакции:

Всего по подпрограмме 1.2, в том числе по источникам финансирования	всего	1 336 064, 82770	4 907 257, 87190	3 407 968, 29838	2 513 087, 31967	3 815 764, 034
	бюджет города Перми	460 572, 31556	1 152 023, 97909	613 442,508	2 152 644, 881	3 115 764, 034
	бюджет города Перми (неиспользованные ассигнования отчетного года)	17 952, 97514	21 393, 45443	11 285, 66677	0,0	0,0
	бюджет Пермского края	87 278, 79556	532 027, 08101	680 907, 31485	142 000, 000	0,0
	бюджет Пермского края (неиспользованные ассигнования отчетного года)	0,0	0,0	110 557, 72196	0,0	0,0
	бюджет Российской Федерации	723 427, 800	1 037 153, 100	450 526, 140	0,0	0,0
	внебюджетные источники	46 832, 94144	2 164 660, 25737	1 514 561, 17157	218 442, 43867	700 000, 000
	внебюджетные источники (неиспользованные ассигнования отчетного года)	0,0	0,0	26 687, 77523	0,0	0,0

2.11. в приложении:
2.11.1. в таблице 1:
2.11.1.1. строку 11 изложить в следующей редакции:

11	Сроки осуществления капитальных вложений в объект капитального строительства	2019-2024 годы, в том числе: 2019 год – разработка проектной документации, предоплата за подключение (технологическое присоединение) к сетям инженерной инфраструктуры, компенсация затрат на выполнение работ по выносу инженерных сетей; 2020 год – выполнение работ по реконструкции; 2021 год – компенсация затрат на выполнение работ по выносу инженерных сетей, выполнение работ по реконструкции, проведение авторского надзора, подключение (технологическое присоединение) к сетям инженерной инфраструктуры, проведение обследования технического состояния здания;
----	--	---

	2022 год – выполнение работ по реконструкции, проведение авторского надзора, подключение (технологическое присоединение) к сетям инженерной инфраструктуры, проведение государственной экспертизы проектной документации, в том числе в части достоверности определения сметной стоимости; 2023 год – выполнение работ по реконструкции, проведение авторского надзора, корректировка проектной документации, проведение государственной экспертизы проектной документации по результатам экспертного сопровождения, проведение (актуализация) инженерных изысканий, возмещение ущерба, причиненного в результате сноса зеленых насаждений при реконструкции здания, выполнение работ по инженерно-экологическим изысканиям для корректировки проектной документации, разработка технических условий по защите существующих кабельных линий; 2024 год – выполнение работ по реконструкции, проведение авторского надзора, подключение (технологическое присоединение) к сетям инженерной инфраструктуры, проведение государственной экспертизы проектной документации, в том числе в части достоверности определения сметной стоимости, проведение лабораторных исследований (испытаний) и измерений, выполнение технической инвентаризации и паспортизации объекта, корректировка проектной документации, выполнение работ по расчету пожарных рисков
13	2.11.1.2. строку 13 изложить в следующей редакции: Сметная стоимость объекта муниципальной собственности Перми, тыс. руб. 591 886,23399, в том числе: 12 126,17138 – разработка проектной документации; 1 299,18408 – компенсация затрат на выполнение работ по выносу инженерных сетей; 544 548,25710 – выполнение работ по реконструкции; 669,72282 – проведение авторского надзора; 22 216,17547 – подключение (технологическое присоединение) к сетям инженерной инфраструктуры; 550,000 – проведение обследования технического состояния здания; 2 310,69030 – корректировка проектной документации; 524,91789 – проведение государственной экспертизы проектной документации, в том числе в части достоверности определения сметной стоимости; 4 005,83497 – оплата исполнительного листа серии ФС № 035622859 по делу № А50-17155/2021 от 27.07.2022 (выполнение работ по реконструкции здания под размещение общеобразовательной организации по ул. Целинной, 15); 80,000 – проведение (актуализация) инженерных изысканий; 229,95158 – проведение лабораторных исследований (испытаний) и измерений на объекте (теплотехническое обследование, энергетический паспорт здания); 55,0 – проведение лабораторных исследований (испытаний) и измерений на объекте (измерение уровней звука, эквивалентных и максимальных уровней звука, уровней звукового давления в октавных полосах частот в помещениях объекта при движении автотранспортного потока); 595,800 – выполнение технической инвентаризации и паспортизации объекта; 2 392,62840 – возмещение ущерба, причиненного в результате сноса зеленых насаждений при реконструкции здания; 50,000 – выполнение работ по инженерно-экологическим изысканиям для корректировки проектной документации; 11,900 – разработка технических условий по защите существующих кабельных линий; 220,000 – выполнение работ по расчету пожарных рисков

2.11.2. в таблице 4:

2.11.2.1. строку 11 изложить в следующей редакции:

11	Сроки осуществления капитальных вложений в объект капитального строительства	2019-2024 годы, в том числе: 2019 год – предоплата за подключение (технологическое присоединение) к сетям инженерной инфраструктуры; 2020 год – разработка проектной документации, подключение (технологическое присоединение) к сетям инженерной инфраструктуры; 2021 год – подключение (технологическое присоединение) к сетям инженерной инфраструктуры, выполнение работ по реконструкции, проведение авторского надзора; 2022 год – подключение (технологическое присоединение) к сетям инженерной инфраструктуры, выполнение работ по реконструкции, проведение авторского надзора, проведение государственной экспертизы проектной документации в части проверки достоверности определения сметной стоимости; 2023 год – подключение (технологическое присоединение) к сетям инженерной инфраструктуры, выполнение работ по реконструкции, проведение авторского надзора, проведение государственной экспертизы по результатам экспертного сопровождения, корректировка проектной документации на реконструкцию ледовой арены МАУ ДО «ДЮЦ «Здоровье»; 2024 год – выполнение работ по реконструкции, проведение авторского надзора, выполнение работ по технической инвентаризации и паспортизации объекта, подключение (технологическое присоединение) к сетям инженерной инфраструктуры, проведение государственной экспертизы по результатам экспертного сопровождения, геодезические работы по разбивке осей здания по объекту: «реконструкция ледовой арены МАУ ДО «ДЮЦ «Здоровье», возмещение ущерба, причиненного в результате сноса зеленых насаждений при реконструкции ледовой арены МАУ ДО «ДЮЦ «Здоровье»
----	--	--

2.11.2.2. строку 13 изложить в следующей редакции:

13	Сметная стоимость объекта муниципальной собственности Перми, тыс. руб.	438 305,17996, в том числе: 5 800,000 – разработка проектной документации; 14 810,03823 – подключение (технологическое присоединение) к сетям инженерной инфраструктуры; 414 788,59605 – выполнение работ по реконструкции; 671,43712 – проведение авторского надзора; 79,94749 – проведение государственной экспертизы проектной документации в части проверки достоверности определения сметной стоимости; 316,659 – выполнение работ по технической инвентаризации и паспортизации объекта; 40,000 – выполненные геодезические работы по разбивке осей здания по объекту «реконструкция ледовой арены МАУ ДО «ДЮЦ «Здоровье»; 917,78593 – проведение государственной экспертизы по результатам экспертного сопровождения при реконструкции ледовой арены МАУ ДО «ДЮЦ «Здоровье»; 596,89455 – корректировка проектной документации на реконструкцию ледовой арены МАУ ДО «ДЮЦ «Здоровье»; 210,565 – проведение лабораторных исследований при реконструкции ледовой арены МАУ ДО «ДЮЦ «Здоровье»; 73,25659 – возмещение ущерба, причиненного в результате сноса зеленых насаждений при реконструкции ледовой арены МАУ ДО «ДЮЦ «Здоровье»
----	---	--

2.11.3. в таблице 5 строку 13 изложить в следующей редакции:

13	Сметная стоимость объекта муниципальной собственности Перми, тыс. руб.	1 532 950,500, в том числе: 23 826,38342 – разработка проектной документации; 1 393 045,82157 – выполнение работ по строительству; 61 457,59501 – подключение (технологическое присоединение) к инженерным сетям; 54 620,700 – оснащение оборудованием, средствами обучения, мебелью, инвентарем общеобразовательного учреждения в Индустриальном районе города Перми
----	---	--

2.11.4. дополнить таблицей 24 следующего содержания:

«Таблица 24

№	Наименование разделов	Содержание разделов
1	2	3
1	Наименование объекта муниципальной собственности города Перми, место расположения (адрес)	новый корпус МАОУ «Гимназия № 10» г. Перми по адресу: г. Пермь, пр. Парковый, 27
2	Направление инвестирования	строительство
3	Код и наименование мероприятия	1.2.1.1.16. Строительство нового корпуса МАОУ «Гимназия № 10» г. Перми по адресу: пр. Парковый, 27
4	Ответственный руководитель	Мальцева Е.Д., заместитель главы администрации города Перми
5	Исполнитель программы	ДО
6	Форма осуществления капитальных вложений в объект капитального строительства или приобретение объекта недвижимого имущества	бюджетные инвестиции в объект муниципальной собственности города Перми
7	Муниципальный заказчик	МКУ «УТЗ»
8	Участник программы	МКУ «УТЗ»
9	Цель осуществления капитальных вложений в объект	обеспечение доступности и качества школьного образования для всех слоев населения города Перми
10	Технико-экономические показатели и функциональные параметры объекта	700 мест
11	Сроки осуществления капитальных вложений в объект капитального строительства	2025-2026 год – выполнение работ по строительству
12	Срок ввода в эксплуатацию объекта капитального строительства	2026 год
13	Сметная стоимость объекта муниципальной собственности Перми, тыс. руб.	1 207 244,43467
14	Объемы и источники финансирования осуществления капитальных вложений в объект по годам реализации, тыс. руб.	Всего 2025 2026 988 801,996 295 465,038 693 336,958 218 442,43867 218 442,43867 0,0
15	бюджет города Перми внебюджетные источники Ожидаемый конечный результат осуществления капитальных вложений в объект по годам осуществления капитальных вложений	ед. изм. значение год реализации
16	выполненные работы по строительству нового корпуса МАОУ «Гимназия № 10» г. Перми по адресу: пр. Парковый, 27 Проектная документация, и (или) результаты инженерных изысканий, и (или) заключение о проверке достоверности определения сметной стоимости объекта капитального строительства	ед. 1 2025-2026 -

1	2		3	
17	Протокол инвестиционной комиссии		протокол от 15 ноября 2024 г. № 12	
18	Протокол Бюджетной комиссии		-	
19	Практические действия по осуществлению капитальных вложений в объект	мероприятия по осуществлению капитальных вложений в объект		срок реализации
		выполненные работы по строительству нового корпуса МАОУ «Гимназия № 10» г. Перми по адресу: пр. Парковый, 27		2025-2026

3. В разделе «Система программных мероприятий подпрограммы 1.3 «Приведение имущественных комплексов муниципальных образовательных организаций города Перми в нормативное состояние» муниципальной программы «Развитие сети образовательных организаций города Перми»:

3.1. строки 1.3.1.1.1-1.3.1.1.1.4 изложить в следующей редакции:

1.3.1.1.1.1	количество учреждений, в которых устраиваются предписания надзорных органов	ед.	12	6	13	4	-	ДОУ	бюджет города Перми	135 371, 683	204 384, 903	200 544, 064	570 399, 674	287 717, 600
1.3.1.1.1.2	количество учреждений, в которых устраиваются предписания надзорных органов	ед.	16	12	11	20	27							
1.3.1.1.1.3	количество учреждений, в которых устраиваются предписания надзорных органов	ед.	2	5	3	1	-	СОШ	бюджет города Перми	86 161, 942	101 565, 447	749 671, 71710	200 740, 044	427 108, 500
1.3.1.1.1.4	количество учреждений, в которых устраиваются предписания надзорных органов	ед.	5	11	16	11	12		бюджет города Перми (неиспользованные ассигнования отчетного года)	8 887,826	0,0	0,0	0,0	0,0

3.2. в приложении:

3.2.1. в строке 1.3.1.1.1.1 строку:

МБДОУ «Центр развития ребенка – детский сад № 387» г. Перми по ул. Чехова, 18	2024	2025	бюджет города Перми	0,0	0,0	31 500,000	0,0	0,0
---	------	------	------------------------	-----	-----	------------	-----	-----

изложить в следующей редакции:

МАОУ «Детский сад «Компас» г. Перми по ул. Чехова, 18	2024	2025	бюджет города Перми	0,0	0,0	31 500,000	0,0	0,0
---	------	------	------------------------	-----	-----	------------	-----	-----

3.2.2. в строке 1.3.1.1.1.2:
3.2.2.1. строку:

количество учреждений, в которых устранены предписания надзорных органов		бюджет города Перми	29 055, 700	177 161, 77953	141 897, 77639	505 020, 200	229 403, 330
--	--	------------------------	----------------	-------------------	-------------------	-----------------	-----------------

изложить в следующей редакции:

количество учреждений, в которых устранены предписания надзорных органов		бюджет города Перми	29 055, 700	177 161, 77953	140 111, 64273	505 020, 200	229 403, 330
--	--	------------------------	----------------	-------------------	-------------------	-----------------	-----------------

3.2.2.2. строку:

МБДОУ «Центр развития ребенка – детский сад № 387» г. Перми по ул. Чехова, 18	2024	2025	бюджет города Перми	0,0	0,0	101 029, 600	0,0
---	------	------	------------------------	-----	-----	-----------------	-----

изложить в следующей редакции:

МАДОУ «Детский сад «Компас» г. Перми по ул. Чехова, 18	2024	2025	бюджет города Перми	0,0	0,0	101 029, 600	0,0
--	------	------	------------------------	-----	-----	-----------------	-----

3.2.2.3. строку:

МАДОУ «Детский сад «Детспорт» г. Перми, ул. Маршала Рыбалко, 109б	2024	2024	бюджет города Перми	0,0	0,0	25 349,963	0,0
---	------	------	------------------------	-----	-----	------------	-----

изложить в следующей редакции:

МАДОУ «Детский сад «Детспорт» г. Перми, ул. Маршала Рыбалко, 109б	2024	2024	бюджет города Перми	0,0	0,0	23 563, 82934	0,0
---	------	------	------------------------	-----	-----	------------------	-----

3.2.3. в строке 1.3.1.1.1.3:
3.2.3.1. строку:

количество учреждений, в которых устранены предписания надзорных органов		бюджет города Перми	19 643,500	48 807,858	47 779,461	128 901,13667	0,0
			бюджет города Перми (неиспользованные ассигнования отчетного года)	0,0	0,0	0,0	0,0

изложить в следующей редакции:

количество учреждений, в которых устранены предписания надзорных органов		бюджет города Перми	19 643,500	48 807,858	47 385,33388	128 901,13667	0,0
			бюджет города Перми (неиспользованные ассигнования отчетного года)	0,0	0,0	0,0	0,0

3.2.3.2. строку:

МАОУ «СОШ № 76» г. Перми, ул. Гусарова, 4	2024	2026	бюджет города Перми	0,0	0,0	2 001,568	0,0
---	------	------	---------------------	-----	-----	-----------	-----

изложить в следующей редакции:

МАОУ «СОШ № 76» г. Перми, ул. Гусарова, 4	2024	2026	бюджет города Перми	0,0	0,0	1 607,44088	0,0	0,0
---	------	------	---------------------	-----	-----	-------------	-----	-----

3.2.4. в строке 1.3.1.1.1.4:

3.2.4.1. строку:

количество учреждений, в которых устранены предписания надзорных органов			бюджет города Перми	48 879,405	26 264,82535	672 042,78217	23 141,64433	427 108,500
--	--	--	---------------------	------------	--------------	---------------	--------------	-------------

изложить в следующей редакции:

количество учреждений, в которых устранены предписания надзорных органов			бюджет города Перми	48 879,405	26 264,82535	670 294,31199	23 141,64433	427 108,500
--	--	--	---------------------	------------	--------------	---------------	--------------	-------------

3.2.4.2. строку:

МАОУ «СОШ № 21» г. Перми, ул. Сибирская, 23	2023	2024	бюджет города Перми	0,0	0,0	3 363,800	0,0	0,0
---	------	------	---------------------	-----	-----	-----------	-----	-----

изложить в следующей редакции:

МБОУ «Гимназия № 11» г. Перми, ул. Сибирская, 23	2023	2024	бюджет города Перми	0,0	0,0	1 615,32982	0,0	0,0
--	------	------	---------------------	-----	-----	-------------	-----	-----

3.2.4.3. строку:

МАОУ «Средняя общеобразовательная школа № 44» г. Перми по ул. Маяковского, 33	2022	2024	бюджет города Перми	0,0	0,0	119 656,08570	0,0	0,0
---	------	------	---------------------	-----	-----	---------------	-----	-----

изложить в следующей редакции:

МАОУ «Средняя общеобразовательная школа № 44» г. Перми по ул. Маяковского, 33	2022	2024	бюджет города Перми	0,0	0,0	119 656,08470	0,0	0,0
---	------	------	---------------------	-----	-----	---------------	-----	-----

4. В разделе «Таблица показателей конечного результата муниципальной программы «Развитие сети образовательных организаций города Перми»:

4.1. в строке 1 строку:

Количество созданных мест в общеобразовательных учреждениях за счет строительства, реконструкции, безвозмездной передачи в муниципальную собственность зданий для размещения общеобразовательного учреждения	ед.	1 650	4 201	1 750	500	3 693
--	-----	-------	-------	-------	-----	-------

изложить в следующей редакции:

Количество созданных мест в общеобразовательных учреждениях за счет строительства, реконструкции, безвозмездной передачи в муниципальную собственность зданий для размещения общеобразовательного учреждения	ед.	1 650	4 201	1 750	500	4 393
--	-----	-------	-------	-------	-----	-------

4.2. в строке 1.2.1 строку:

Количество введенных в эксплуатацию построенных зданий для размещения общеобразовательных учреждений	ед.	1	2	1	-	3
--	-----	---	---	---	---	---

изложить в следующей редакции:

Количество введенных в эксплуатацию построенных зданий для размещения общеобразовательных учреждений	ед.	1	2	1	-	4
--	-----	---	---	---	---	---

4.3. в строке 1.3.1 строку:

Доля ДОУ, в которых устранены предписания надзорных органов, от общего количества ДОУ	%	20,3	14,1	11,5	25,6	34,6
---	---	------	------	------	------	------

изложить в следующей редакции:

Доля ДОУ, в которых устранены предписания надзорных органов, от общего количества ДОУ	%	20,3	14,1	14,1	25,6	34,6
---	---	------	------	------	------	------

5. В приложении 2:

5.1. строку 1.2.1.1.1.1 изложить в следующей редакции:

1.2.1.1.1.1	выполнение работ по реконструкции здания под размещение общеобразовательной организации по ул. Целинной, 15 (общестроительные работы: выше 0,000)	МКУ «УТЗ»	01.01.2024	28.12.2024	акт выполненных работ	ед.	1	бюджет города Перми (неиспользованные ассигнования отчетного года)	0,00077
								внебюджетные источники	151 427,55877
								внебюджетные источники (неиспользованные ассигнования отчетного года)	23 326,90746

5.2. после строки 1.2.1.1.1.1.11 дополнить строками 1.2.1.1.1.12, 1.2.1.1.1.13 следующего содержания:

1.2.1.1.1.12	откорректированная проектная документация по реконструкции здания под размещение общеобразовательной организации по ул. Целинной, 15	МКУ «УТЗ»	25.11.2024	31.12.2024	акт о выполнении работ	ед.	1	внебюджетные источники	599,000
1.2.1.1.1.13	выполнение работ по расчету пожарных рисков при реконструкции здания под размещение общеобразовательной организации по ул. Целинной, 15	МКУ «УТЗ»	25.11.2024	31.12.2024	акт о выполнении работ	ед.	1	внебюджетные источники	220,000

5.3. строку 1.2.1.1.4.1 изложить в следующей редакции:

1.2.1.1.4.1	выполнение работ по реконструкции ледовой арены МАУ ДО «ДЮЦ «Здоровье»	МКУ «УТЗ»	01.01.2024	27.04.2024	акт выполненных работ	ед.	1	бюджет города Перми	39 145,42737
-------------	--	-----------	------------	------------	-----------------------	-----	---	---------------------	--------------

5.4. после строки 1.2.1.1.4.9 дополнить строкой 1.2.1.1.4.10 следующего содержания:

1.2.1.1.4.10	возмещение ущерба, причиненного в результате сноса зеленых насаждений при реконструкции ледовой арены МАУ ДО «ДЮЦ «Здоровье»	МКУ «УТЗ»	25.11.2024	28.12.2024	платежное поручение	ед.	1	бюджет города Перми	73,25659
--------------	--	-----------	------------	------------	---------------------	-----	---	---------------------	----------

5.5. строку 1.2.1.1.6.4 изложить в следующей редакции:

1.2.1.1.6.4	выполнение работ по строительству здания общеобразовательного учреждения в Индустриальном районе города Перми	МКУ «УТЗ»	01.12.2024	31.12.2024	акт выполненных работ	ед.	1	бюджет города Перми	10 608,41282
								внебюджетные источники	407 119,463

5.6. после строки 1.2.1.1.6.6 дополнить строками 1.2.1.1.6.7, 1.2.1.1.6.8 следующего содержания:

1.2.1.1.6.7	подключение (технологическое присоединение) к централизованной системе водоотведения при строительстве здания общеобразовательного учреждения в Индустриальном районе города Перми	МКУ «УТЗ»	05.11.2024	31.12.2024	счет на предоплату	ед.	1	бюджет города Перми	3 914,19595
1.2.1.1.6.8	подключение (технологическое присоединение) к централизованной системе холодного водоснабжения при строительстве здания общеобразовательного учреждения в Индустриальном районе города Перми	МКУ «УТЗ»	05.11.2024	31.12.2024	счет на предоплату	ед.	1	бюджет города Перми	11 431,57535

6. В приложении 3:

6.1. строку 1.3.1.1.1.1 изложить в следующей редакции:

1.3.1.1.1.1	приведение в нормативное состояние имущественных комплексов ДОУ	ДОУ	09.01.2024	28.12.2024	количество учреждений, в которых устраиваются предписания надзорных органов	ед.	13	бюджет города Перми	200 544,064
					количество учреждений, в которых устраиваются предписания надзорных органов	ед.	11	бюджет города Перми	

6.2. в строке 1.3.1.1.1.1.1:

6.2.1. в графе 2 слова «МБДОУ «Центр развития ребенка – детский сад № 387» заменить словами «МАДОУ «Детский сад «Компас»»;

6.2.2. в графе 3 слова «МБДОУ «Центр развития ребенка – детский сад № 387» заменить словами «МАДОУ «Детский сад «Компас»»;

6.3. строку 1.3.1.1.1.8 изложить в следующей редакции:

1.3.1.1.1.8	выполнение работ по капитальному ремонту здания (устройство эвакуационных выходов) МАДОУ «Детский сад № 167» г. Перми, ул. Автозаводская, 42	МАДОУ «Детский сад № 167» г. Перми	09.01.2024	28.12.2024	количество видов документов (акт выполненных работ)	ед.	1	бюджет города Перми	3 258,94024
-------------	--	------------------------------------	------------	------------	---	-----	---	------------------------	-------------

6.4. строку 1.3.1.1.1.10 изложить в следующей редакции:

1.3.1.1.1.10	выполнение работ по капитальному ремонту здания (устройство эвакуационных выходов), текущему ремонту здания (монтаж автоматической системы пожарной сигнализации) МАДОУ «Детский сад № 418» г. Перми, ул. Коломенская, 22	МАДОУ «Детский сад № 418» г. Перми	09.01.2024	28.12.2024	количество видов документов (акты выполненных работ)	ед.	1	бюджет города Перми	5 681,99265
--------------	---	------------------------------------	------------	------------	--	-----	---	------------------------	-------------

6.5. строку 1.3.1.1.1.34 изложить в следующей редакции:

1.3.1.1.1.34	выполнение работ по разработке проектно-сметной документации по капитальному ремонту кровли, капитальному ремонту кровли здания и текущему ремонту здания МАДОУ «Детспорт» г. Перми по ул. Маршала Рыбалко, 1096	МАДОУ «Детспорт» г. Перми	01.08.2024	28.12.2024	количество видов документов (акт выполненных работ)	ед.	1	бюджет города Перми	25 034, 04434
--------------	--	---------------------------	------------	------------	---	-----	---	---------------------	---------------

6.6. после строки 1.3.1.1.1.36 дополнить строками 1.3.1.1.1.37-1.3.1.1.1.40 следующего содержания:

1.3.1.1.1.37	выполнение работ по текущему ремонту (ремонт спортивного зала, замена веранд) МАДОУ «Детский сад «АртГрад» г. Перми по ул. Тбилисская, 21а	МАДОУ «Детский сад «АртГрад» г. Перми	01.11.2024	28.12.2024	количество видов документов (акт выполненных работ)	ед.	1	бюджет города Перми	1 013,42711
1.3.1.1.1.38	выполнение работ по текущему ремонту (установка ограждения) МАДОУ «Детский сад «Галантика» г. Перми по ул. Плеханова, 63	МАДОУ «Детский сад «Галантика» г. Перми	01.11.2024	28.12.2024	количество видов документов (акт выполненных работ)	ед.	1	бюджет города Перми	315,91866
1.3.1.1.1.39	выполнение работ по текущему ремонту (оборудование помещения для охраны) МАДОУ «Детский сад № 305» г. Перми, ул. Нефтяников, 36 и текущему ремонту (замена ограждения) МАДОУ «Детский сад № 305» г. Перми, ул. Б. Игнатовых, 13а	МАДОУ «Детский сад № 305» г. Перми	09.01.2024	28.12.2024	количество видов документов (акт выполненных работ)	ед.	1	бюджет города Перми	4 289,87406
1.3.1.1.1.40	выполнение работ по текущему ремонту (замена) ограждения, по установке дополнительных речевых оповещателей МАДОУ «Академика» г. Перми, ул. Швецова, 31, ул. Механошина, 8	МАДОУ «Академика» г. Перми	09.01.2024	28.12.2024	количество видов документов (акт выполненных работ)	ед.	1	бюджет города Перми	6 028,96669

6.7. строку 1.3.1.1.1.2 изложить в следующей редакции:

1.3.1.1.1.2	приведение в нормативное состояние имущественных комплексов СОШ	СОШ	09.01.2024	28.12.2024	количество учреждений, в которых устраняются нарушения надзорных органов	ед.	3	бюджет города Перми	749 671,71710
					количество учреждений, в которых устранены нарушения надзорных органов	ед.	16		

6.8. строки 1.3.1.1.1.2.2, 1.3.1.1.1.2.3 изложить в следующей редакции:

1.3.1.1.1.2.2	выполнение работ по капитальному ремонту здания МАОУ «Средняя общеобразовательная школа № 44» г. Перми, ул. Маяковского, 33	МАОУ «Средняя общеобразовательная школа № 44» г. Перми	09.01.2024	28.12.2024	количество видов документов (акт выполненных работ)	ед.	1	бюджет города Перми	119 656, 08470
---------------	---	--	------------	------------	---	-----	---	---------------------	----------------

1.3.1.1.1.2.3	выполнение работ по проведению государственной экспертизы проектной документации и результатов инженерных изысканий, сохранению объекта культурного наследия здания МБОУ «Гимназия № 11» г. Перми, ул. Сибирская, 23	МБОУ «Гимназия № 11» г. Перми	09.01.2024	28.12.2024	количество видов документов (акт выполненных работ)	ед.	1	бюджет города Перми	1 615,32982
---------------	--	-------------------------------	------------	------------	---	-----	---	---------------------	-------------

6.9. строку 1.3.1.1.1.2.17 изложить в следующей редакции:

1.3.1.1.1.2.17	выполнение работ по капитально-мному ремонту здания (ремонт сети теплоснабжения) МАОУ «Средняя общеобразовательная школа № 76» г. Перми, ул. Гусарова, 4, по текущему ремонту здания МАОУ «Средняя общеобразовательная школа № 76» г. Перми, ул. Лодыгина, 48а	МАОУ «Средняя общеобразовательная школа № 76» г. Перми	01.08.2024	28.12.2024	количество видов документов (акт выполненных работ)	ед.	1	бюджет города Перми	2 001,568
----------------	--	--	------------	------------	---	-----	---	---------------------	-----------

6.10. строку 1.3.1.1.1.2.20 изложить в следующей редакции:

1.3.1.1.1.2.20	выполнение работ по текущему ремонту отмостки, асфальтового покрытия, текущему ремонту здания (замена окон) МАОУ «Адаптивная школа-интернат «Территория возможностей» г. Перми, ул. Вильямса, 40	МАОУ «Адаптивная школа-интернат «Территория возможностей» г. Перми	01.09.2024	28.12.2024	количество видов документов (акт выполненных работ)	ед.	1	бюджет города Перми	5 234,17711
----------------	--	--	------------	------------	---	-----	---	---------------------	-------------

6.11. графу 2 строки 1.3.1.1.1.2.21 после слова «текущему» дополнить словом «ремонту»;

6.12. после строки 1.3.1.1.1.2.22 дополнить строкой 1.3.1.1.1.2.23 следующего содержания:

1.3.1.1.1.2.23	выполнение работ по разработке проекта на монтаж плоскостных сооружений и благоустройство территории МАОУ «Пермская кадетская школа № 1 «Пермский кадетский корпус имени генералиссимуса А.В. Суворова», ул. Гашкова, 11	МАОУ «Пермская кадетская школа № 1 «Пермский кадетский корпус имени генералиссимуса А.В. Суворова»	01.11.2024	28.12.2024	количество видов документов (акт выполненных работ)	ед.	1	бюджет города Перми	1 190,000
----------------	--	--	------------	------------	---	-----	---	---------------------	-----------

6.13. строку 1.3.1.1.1.3.2 изложить в следующей редакции:

1.3.1.1.1.3.2	разработка научно-проектной документации на работы по сохранению объекта культурного наследия (в части фасадов, оконных заполнений, наружных дверных заполнений) «Училище начальное имени императора Александра II», выполнение работ по сохранению объекта культурного наследия «Училище начальное имени императора Александра II», работ по текущему ремонту фасада здания МАОУ ДО «ДД(Ю)Т» г. Перми по ул. Советская, д. 96	МАОУ ДО «ДД(Ю)Т» г. Перми	01.06.2024	28.12.2024	количество видов документов (акт выполненных работ)	ед.	1	бюджет города Перми	10 229,380
---------------	--	---------------------------	------------	------------	---	-----	---	---------------------	------------



АДМИНИСТРАЦИЯ ГОРОДА ПЕРМИ ПОСТАНОВЛЕНИЕ

11.12.2024

№ 1220

О внесении изменений в приложение 2 к Порядку определения объема и условий предоставления субсидий на иные цели бюджетным и автономным учреждениям, подведомственным комитету по физической культуре и спорту администрации города Перми, на взносы на капитальный ремонт общего имущества в многоквартирных домах, утвержденному постановлением администрации города Перми от 19.10.2020 № 1036

В соответствии с абзацем вторым пункта 1 статьи 78.1 Бюджетного кодекса Российской Федерации, постановлением Правительства Российской Федерации от 22 февраля 2020 г. № 203 «Об Общих требованиях к нормативным правовым актам и муниципальным правовым актам, устанавливающим порядок определения объема и условия предоставления бюджетным и автономным учреждениям субсидий на иные цели», Законом Пермского края от 11 марта 2014 г. № 304-ПК «О системе капитального ремонта общего имущества в многоквартирных домах, расположенных на территории Пермского края»

администрация города Перми ПОСТАНОВЛЯЕТ:

1. Внести изменения в приложение 2 к Порядку определения объема и условий предоставления субсидий на иные цели бюджетным и автономным учреждениям, подведомственным комитету по физической культуре и спорту администрации города Перми, на взносы на капитальный ремонт общего имущества в многоквартирных домах, утвержденному постановлением администрации города Перми от 19 октября 2020 г. № 1036 (в ред. от 02.11.2020 № 1119, от 16.09.2021 № 713, от 02.11.2021 № 970, от 13.04.2022 № 277, от 31.08.2022 № 727, от 19.10.2022 № 990, от 28.12.2022 № 1402, от 30.06.2023 № 553, от 15.08.2023 № 700, от 20.09.2023 № 852, от 28.09.2023 № 904, от 13.10.2023 № 1012, от 06.12.2023 № 1383, от 22.10.2024 № 1019), изложив в редакции согласно приложению к настоящему постановлению.

2. Настоящее постановление вступает в силу со дня официального обнародования посредством официального опубликования в печатном средстве массовой информации «Официальный бюллетень органов местного самоуправления муниципального образования город Пермь».

3. Управлению по общим вопросам администрации города Перми обеспечить обнародование настоящего постановления посредством официального опубликования в печатном средстве массовой информации «Официальный бюллетень органов местного самоуправления муниципального образования город Пермь».

4. Информационно-аналитическому управлению администрации города Перми обеспечить обнародование настоящего постановления посредством официального опубликования в сетевом издании «Официальный сайт муниципального образования город Пермь www.gorodperm.ru».

5. Контроль за исполнением настоящего постановления возложить на заместителя главы администрации города Перми Мальцеву Е.Д.

Глава города Перми

Э.О. Соснин

Приложение
к постановлению администрации
города Перми
от 11.12.2024 № 1220

**РАЗМЕР СУБСИДИЙ
на иные цели на взносы на капитальный ремонт общего
имущества в многоквартирных домах
на 2024 год и плановый период 2025 и 2026 годов**

№	Наименование муниципального учреждения города Перми	Объем финансирования, тыс. руб.		
		2024 год	2025 год	2026 год
1	2	3	4	5
1	Муниципальное автономное учреждение дополнительного образования «Спортивная школа «Ермак» г. Перми	194,4	226,0	226,0
2	Муниципальное автономное учреждение дополнительного образования «Спортивная школа армейского рукопашного боя» г. Перми	99,0	98,7	98,7
3	Муниципальное автономное учреждение дополнительного образования «Спортивная школа олимпийского резерва «Летающий лыжник» г. Перми	58,7	58,5	58,5
4	Муниципальное автономное учреждение дополнительного образования «Спортивная школа водных видов спорта» г. Перми	9,5	9,4	9,4
5	Муниципальное автономное учреждение дополнительного образования «Спортивная школа олимпийского резерва Кировского района» г. Перми	37,5	39,0	39,0
6	Муниципальное автономное учреждение дополнительного образования «Спортивная школа олимпийского резерва «Звезда» по футболу» г. Перми	9,1	9,0	9,0
7	Муниципальное бюджетное учреждение дополнительного образования «Спортивная школа «Закамск» г. Перми	134,0	133,5	133,5
8	Муниципальное бюджетное учреждение дополнительного образования «Спортивная школа олимпийского резерва по самбо и дзюдо «Витязь» имени И.И. Пономарева» г. Перми	27,3	27,1	27,1
9	Муниципальное автономное учреждение дополнительного образования «Спортивная школа олимпийского резерва по дзюдо «Пермский Кодокан» г. Перми	11,9	11,8	11,8
10	Муниципальное бюджетное учреждение дополнительного образования «Спортивная школа Свердловского района» г. Перми	70,0	69,8	69,8
11	Муниципальное бюджетное учреждение дополнительного образования «Спортивная школа олимпийского резерва «Олимпийские ракетки» г. Перми	58,7	58,6	58,6
12	Муниципальное автономное учреждение физической культуры и спорта «Пермский городской хоккейный центр»	34,4	34,2	34,2
13	Муниципальное автономное учреждение «Городской спортивно-культурный комплекс»	26,2	26,1	26,1
Итого		770,7	801,7	801,7



АДМИНИСТРАЦИЯ ГОРОДА ПЕРМИ ПОСТАНОВЛЕНИЕ

12.12.2024

№ 1221

О внесении изменений в муниципальную программу «Общественное согласие», утвержденную постановлением администрации города Перми от 18.10.2021 № 887

В соответствии с Федеральным законом от 06 октября 2003 г. № 131-ФЗ «Об общих принципах организации местного самоуправления в Российской Федерации», Порядком принятия решений о разработке муниципальных программ, их формирования и реализации, утвержденным постановлением администрации города Перми от 25 сентября 2013 г. № 781,

администрация города Перми ПОСТАНОВЛЯЕТ:

1. Утвердить прилагаемые изменения в муниципальную программу «Общественное согласие», утвержденную постановлением администрации города Перми от 18 октября 2021 г. № 887 (в ред. от 29.12.2021 № 1265, от 26.01.2022 № 41, от 22.03.2022 № 197, от 08.04.2022 № 258, от 17.05.2022 № 367, от 13.07.2022 № 597, от 16.09.2022 № 812, от 18.10.2022 № 959, от 17.11.2022 № 1163, от 22.12.2022 № 1339, от 03.02.2023 № 74, от 31.03.2023 № 255, от 25.04.2023 № 337, от 12.07.2023 № 593, от 07.09.2023 № 813, от 18.10.2023 № 1084, от 19.10.2023 № 1126, от 15.11.2023 № 1251, от 05.12.2023 № 1374, от 21.12.2023 № 1451, от 26.12.2023 № 1475, от 05.02.2024 № 72, от 13.03.2024 № 184, от 27.03.2024 № 222, от 22.05.2024 № 391, от 25.07.2024 № 603, от 13.08.2024 № 643, от 03.10.2024 № 821).

2. Настоящее постановление вступает в силу со дня официального обнародования посредством официального опубликования в печатном средстве массовой информации «Официальный бюллетень органов местного самоуправления муниципального образования город Пермь» и действует по 31 декабря 2024 г.

3. Управлению по общим вопросам администрации города Перми обеспечить обнародование настоящего постановления посредством официального опубликования в печатном средстве массовой информации «Официальный бюллетень органов местного самоуправления муниципального образования город Пермь».

4. Информационно-аналитическому управлению администрации города Перми обеспечить обнародование настоящего постановления посредством официального опубликования в сетевом издании «Официальный сайт муниципального образования город Пермь www.gorodperm.ru».

5. Контроль за исполнением настоящего постановления возложить на заместителя главы администрации города Перми Трошкова С.В.

Глава города Перми

Э.О. Соснин

УТВЕРЖДЕНЫ
постановлением администрации
города Перми
от 12.12.2024 № 1221

ИЗМЕНЕНИЯ
в муниципальную программу «Общественное согласие», утвержденную постановлением
администрации города Перми от 18 октября 2021 г. № 887

1. В разделе «Паспорт муниципальной программы» строку 9 изложить в следующей редакции:

9	Объемы и источники финансирования программы (подпрограммы)	2022 год план	2023 год план	2024 год план	2025 год план	2026 год план
	программа, всего (тыс. руб.), в том числе	167 941, 764	175 440,13798	283 072,549	223 333,414	226 400,447
	бюджет города Перми	145 347, 502	160 169,11977	266 611,654	209 230,100	212 251,700
	бюджет города Перми (неиспользованные ассигнования отчетного года)	6 728,160	550,000	0,0	0,0	0,0
	бюджет Пермского края	3 923,583	3 000,000	3 000,000	0,0	0,0
	внебюджетные источники	11 942,519	11 721,01821	13 460,895	14 103,314	14 148,747
	бюджет города Перми * (не учитывается в общем объеме финансирования по программе)	3 015,032 *	3 219,800 *	1 883,000 *	1 958,300 *	2 036,700 *
	трудовое и (или) имущественное участие для реализации инициативных проектов * (не учитывается в общем объеме финансирования по программе)	1 237,299 **	9 345,444 **	4 665,95831	0,0	0,0
	подпрограмма 1.1, всего (тыс. руб.), в том числе	156 457,364	159 427,04798	270 282,200	210 947,004	214 014,037
	бюджет города Перми	135 428,802	145 621,73977	255 692,232	198 621,400	201 643,000
	бюджет города Перми (неиспользованные ассигнования отчетного года)	6 728,160	550,000	0,0	0,0	0,0
	бюджет Пермского края	3 923,583	3 000,000	3 000,000	0,0	0,0
	внебюджетные источники	10 376,819	10 255,30821	11 589,968	12 325,604	12 371,037
	бюджет города Перми ** (не учитывается в общем объеме финансирования по подпрограмме)	3 015,032 *	3 219,800 *	1 883,000 **	1 958,300 **	2 036,700 **
	трудовое и (или) имущественное участие для реализации инициативных проектов ** (не учитывается в общем объеме финансирования по программе)	1 237,299 **	9 345,444 **	4 665,95831	0,0	0,0
	подпрограмма 1.2, всего (тыс. руб.), в том числе	11 484,400	16 013,090	12 790,349	12 386,410	12 386,410
	бюджет города Перми	9 918,700	14 547,380	10 919,422	10 608,700	10 608,700
	внебюджетные источники	1 565,700	1 465,710	1 870,927	1 777,710	1 777,710

2. В разделе «Система программных мероприятий подпрограммы 1.1 «Вовлечение граждан в решение вопросов местного значения» муниципальной программы «Общественное согласие»:

2.1. строку 1.1.1.1.1.9 изложить в следующей редакции:

1.1.1.1.1.9	Количество проектов, принятых на конкурс «Город – это мы», в том числе	ед.	160	155	133	312	314	УВОСиМО	бюджет города Перми	150,000	134,250	150,000	150,000	150,000
	количество проектов, первые участвующих в конкурсе	ед.	27	23	13	16	19							

2.2. строку 1.1.1.1.3.1 изложить в следующей редакции:

1.1.1.1.3.1	Количество СО НКО патриотической направленности, получивших субсидии	ед.	8	7	7	5	5	УВОСиМО	бюджет города Перми	1 107,791	1 522,664	2 181,648	1 142,100	1 142,100
									внебюджетные источники	16,000	456,804	654,494	342,630	342,630

2.3. строку 1.1.1.1.3.4 изложить в следующей редакции:

1.1.1.1.3.4	Количество проектов, получивших поддержку в рамках проведения конкурса «Город – это мы»	ед.	79	80	78	110	110	УВОСиМО	бюджет города Перми	22 408,580	24 586,179	24 896,552	24 973,600	24 973,600
									внебюджетные источники	7 172,046	8 006,034	8 185,975	8 254,522	8 299,955

2.4. строки 1.1.1.1.5.1, «Итого по мероприятию 1.1.1.1.5, в том числе по источникам финансирования», «Итого по основному мероприятию 1.1.1.1, в том числе по источникам финансирования», «Итого по задаче 1.1.1, в том числе по источникам финансирования» изложить в следующей редакции:

1.1.1.1.5.1	Количество проектов, получивших поддержку	ед.	-	-	-	8	8	УВОСиМО	бюджет города Перми	0,0	0,0	0,0	30 000,000	30 000,000
									внебюджетные источники	0,0	0,0	0,0	1 578,952	1 578,952
		1	-	-	-	-	-	АЛР, муниципальные учреждения, подведомственные АЛР	бюджет города Перми	2 370,000	0,0	0,0	0,0	0,0
									внебюджетные источники	150,000	0,0	0,0	0,0	0,0
									трудоовое и (или) имущественное участие для реализации инициативных проектов ** (не учитывается в объеме финансирования по программе)	7,894	0,0	0,0	0,0	0,0

	2	2	5	-	-	АСР; муниципальные учреждения, подведомственные АСР; ДДиБ; МКУ, подведомственные ДДиБ	бюджет города Перми	3 000,050	2 243,345	11 771,12542	0,0	0,0
							внебюджетные источники	2,500	0,0	73,000	0,0	0,0
							трудоовое и (или) имуществоенное участие для реализации инициативных проектов ** (не учитывается в общем объеме финансирования по программе)	155,398	366,300	2 830,53775	0,0	0,0
	2	1	2	-	-	АДР; муниципальные учреждения, подведомственные АДР; ДДиБ; МКУ, подведомственные ДДиБ	бюджет города Перми	2 114,002	1 807,480	971,76667	0,0	0,0
							внебюджетные источники	0,0	0,0	0,0	0,0	0,0
							трудоовое и (или) имуществоенное участие для реализации инициативных проектов ** (не учитывается в общем объеме финансирования по программе)	154,059	107,481	123,37863	0,0	0,0
	3	4	2	-	-	АИР; муниципальные учреждения, подведомственные АИР; ДДиБ; МКУ, подведомственные ДДиБ	бюджет города Перми	4 607,109	3 303,060	3 337,41891	0,0	0,0
							внебюджетные источники	0,0	0,0	0,0	0,0	0,0
							трудоовое и (или) имуществоенное участие для реализации инициативных проектов ** (не учитывается в общем объеме финансирования по программе)	572,000	440,628	588,71132	0,0	0,0

[illegible]

Итого по мероприятию 1.1.1.1.5, в том числе по источникам финансирования	итого	18 531,887	18 886,65881	26 332,628	31 578,952	31 578,952
	бюджет города Перми	18 010,161	18 259,310	25 796,429	30 000,000	30 000,000
	внебюджетные источники	521,726	627,34881	536,199	1 578,952	1 578,952
	трудовое и (или) имущественное участие для реализации инициативных проектов **	1 237,299	9 345,444	4 665,95831	0,0	0,0
Итого по основному мероприятию 1.1.1.1, в том числе по источникам финансирования	итого	71 979,734	77 918,00121	89 522,297	91 061,504	91 106,937
	бюджет города Перми	58 114,332	64 662,693	74 932,329	78 735,900	78 735,900
	бюджет Пермского края	3 923,583	3 000,000	3 000,000	0,0	0,0
	внебюджетные источники	9 941,819	10 255,30821	11 589,968	12 325,604	12 371,037
Итого по задаче 1.1.1, в том числе по источникам финансирования	трудовое и (или) имущественное участие в реализации инициативных проектов **	1 237,299	9 345,444	4 665,95831	0,0	0,0
	итого	71 979,734	77 918,00121	89 522,297	91 061,504	91 106,937
	бюджет города Перми	58 114,332	64 662,693	74 932,329	78 735,900	78 735,900
	бюджет Пермского края	3 923,583	3 000,000	3 000,000	0,0	0,0
	внебюджетные источники	9 941,819	10 255,30821	11 589,968	12 325,604	12 371,037
	трудовое и (или) имущественное участие в реализации инициативных проектов **	1 237,299	9 345,444	4 665,95831	0,0	0,0

2.5. строку 1.1.3.1.1.1 изложить в следующей редакции:

1.1.3.1.1.1	Количество общественных центров, находящихся на содержании	ед.	6	6	6	6	6	6	АДР	бюджет города Перми	3 653,704	3 602,611	3 835,824	3 992,400	4 152,100
		7	7	7	7	7	7	7	АИР	бюджет города Перми	4 711,140	4 828,05377	4 983,900	5 183,300	5 390,600
		1	2	2	2	2	2	2	АКР	бюджет города Перми	1 332,880	2 246,640	2 490,100	2 589,700	2 693,300
		2	3	3	3	3	3	3	АЛР	бюджет города Перми	2 478,950	2 728,085	2 480,400	2 579,600	2 682,800
		10	10	11	11	11	11	11	АМР	бюджет города Перми	6 708,900	6 669,400	7 468,434	7 565,400	7 868,000
		7	7	8	7	7	7	7	АОР	бюджет города Перми	7 190,480	7 238,209	7 697,200	8 262,300	8 592,800
		11	11	11	11	11	11	11	АСР	бюджет города Перми	6 078,530	6 780,561	6 532,000	6 793,300	7 065,000
		1	1	1	1	1	1	1	АНЛ	бюджет города Перми	1 028,900	1 028,900	1 079,300	1 122,500	1 167,400
	Итого по ПНР	ед.	45	47	49	48	48	48	х	бюджет города Перми	33 183,484	35 122,45977	36 567,158	38 088,500	39 612,000

2.6. строки 1.1.3.1.1.3, «Итого по мероприятию 1.1.3.1.1, в том числе по источникам финансирования» изложить в следующей редакции:

1.1.3.1.1.3	Количество общественных центров, в которых проведен ремонт	ед.	2	1	-	-	-	-	АДР	бюджет города Перми	487,951	403,424	0,0	0,0	0,0
	Количество общественных центров, в которых проведен ремонт	ед.	3	1	3				АИР	бюджет города Перми	192,700	657,287	3 032,659	0,0	0,0
	Количество общественных центров, в которых проведен ремонт	ед.	1	1	1	1	1	1	АКР	бюджет города Перми	2 027,800	5 025,960	1 613,373	1 998,700	0,0
	Количество общественных центров, в которых проведен ремонт	ед.	2	2	2				АЛР	бюджет города Перми	786,650	2 630,309	995,974	0,0	0,0
	Количество общественных центров, в которых проведен ремонт	ед.	2	1	2	1	1	1	АМР	бюджет города Перми	810,201	287,300	1 957,568	1 500,000	0,0

Итого по мероприятию 1.1.3.1.1, в том числе по источникам финансирования	Количество общественных центров, в которых проведен ремонт	ед.	1	1	4	-	2	АОР	бюджет города Перми	830,267	1 104,200	1 534,700	0,0	2 893,900
	Количество общественных центров, в которых проведен ремонт (невыполнение показателя за отчетный год)	ед.	1	-	-	-	-		бюджет города Перми (неиспользованные ассигнования отчетного года)	511,788	0,0	0,0	0,0	0,0
	Количество общественных центров, в которых проведен ремонт	ед.	4	3	3	1	2	АСР	бюджет города Перми	3 235,800	1 711,210	3 056,271	998,500	3 494,900
	Количество общественных центров, в которых проведен ремонт	ед.	1	1	-	1	-	АНЛ	бюджет города Перми	282,000	390,500	0,0	1 891,600	0,0
	Итого по ПНР 1.1.3.1.1.3	ед.	16	11	15	4	4	х	бюджет города Перми	8 653,369	12 210,190	12 190,545	6 388,800	6 388,800
	Итого по ПНР 1.1.3.1.1.3 (невыполнение показателя за отчетный год)	ед.	1	-	-	-	-		бюджет города Перми (неиспользованные ассигнования отчетного года)	511,788	0,0	0,0	0,0	0,0
									итого	42 348,641	47 332,64977	48 757,703	44 477,300	46 000,800
									бюджет города Перми	41 836,853	47 332,64977	48 757,703	44 477,300	46 000,800
									бюджет города Перми (неиспользованные ассигнования отчетного года)	511,788	0,0	0,0	0,0	0,0

2.7. строку «Итого по основному мероприятию 1.1.3.1, в том числе по источникам финансирования» изложить в следующей редакции:

Итого по основному мероприятию 1.1.3.1, в том числе по источникам финансирования	итого	48 565,013	47 332,64977	48 757,703	44 477,300	46 000,800
	бюджет города Перми	41 836,853	47 332,64977	48 757,703	44 477,300	46 000,800
	бюджет города Перми (неиспользованные ассигнования отчетного года)	6 728,160	0,0	0,0	0,0	0,0

- 2.8. в графе 13 строки 1.1.3.2.1.4 цифры «25 366,65097» заменить цифрами «27 202,32275»;
 2.9. в графе 13 строки 1.1.3.2.1.7 цифры «425,49451» заменить цифрами «410,00000»;
 2.10. в графе 13 строки 1.1.3.2.1.8 цифры «515,24299» заменить цифрами «332,17671»;
 2.11. в графе 13 строки 1.1.3.2.1.9 цифры «1 768,06099» заменить цифрами «130,95000»;
 2.12. строки «Итого по задаче 1.1.3, в том числе по источникам финансирования», «Всего по подпрограмме 1.1, в том числе по источникам финансирования» изложить в следующей редакции:

Итого по задаче 1.1.3, в том числе по источникам финансирования	итого	50 087,613	47 882,64977	136 562,203	75 687,800	78 709,400
	бюджет города Перми	43 359,453	47 332,64977	136 562,203	75 687,800	78 709,400
	бюджет города Перми (неиспользованные ассигнования отчетного года)	6 728,160	550,000	0,00	0,00	0,00
	итого	156 457,364	159 427,04798	270 282,200	210 947,004	214 014,037
	бюджет города Перми	135 428,802	145 621,73977	255 692,232	198 621,400	201 643,000
Всего по подпрограмме 1.1, в том числе по источникам финансирования	бюджет города Перми (неиспользованные ассигнования отчетного года)	6 728,160	550,000	0,0	0,0	0,0
	бюджет Пермского края	3 923,583	3 000,000	3 000,000	0,0	0,0
	внебюджетные источники	10 376,819	10 255,30821	11 589,968	12 325,604	12 371,037
	бюджет города Перми <*> (не учитывается в общем объеме финансирования по подпрограмме)	3 015,032	3 219,800	1 883,000	1 958,300	2 036,700
	трудовое и (или) имущественное участие для реализации инициативных проектов ** (не учитывается в общем объеме финансирования по программе)	1 237,299	9 345,444	4 665,95831	0,0	0,0

3. В разделе «Система программных мероприятий подпрограммы 1.2 «Повышение уровня межэтнического и межкультурного взаимодействия в муниципалитетной программе «Общественное согласие»»:

3.1. строку 1.2.1.1.2.1 изложить в следующей редакции:

1.2.1.1.2.1	Количество мероприятий, проведенных для религиозных организаций, направленных на укрепление гражданского единства и гармонизацию межкультурных отношений	ед.	1	2	2	1	1	1	УВОС _и МО	бюджет города Перми	158,700	293,700	293,700	293,700	293,700
										внебюджетные источники	47,600	88,110	88,110	88,110	88,110
		ед.	-	1	1	1	1	1	АМР	бюджет города Перми	0,0	200,000	300,000	614,600	300,000
										внебюджетные источники	0,0	60,000	90,000	184,380	90,000
	Итого ПНР	ед.	1	3	3	2	2	2	X	бюджет города Перми	158,700	493,700	593,700	908,300	593,700
										внебюджетные источники	47,600	148,110	178,110	272,490	178,110

3.2. строку 1.2.1.1.2.3 изложить в следующей редакции:

1.2.1.1.2.3	Количество мероприятий, проведенных по инициативе религиозных общественных организаций и объединений	ед.	6	6	6	6	6	6	УВОСиМО	бюджет города Перми	740,000	840,000	1094,000	525,400	840,000
										внебюджетные источники	222,000	252,000	328,200	157,620	252,000
	Итого ПНР	ед.	2	2	2	2	2	2	ДКМП, муниципальные учреждения, подведомственные ДКМП	бюджет города Перми	740,000	740,000	740,000	740,000	740,000
		ед.	8	8	8	8	8	8	X	бюджет города Перми	1 480,000	1 580,000	1 834,000	1 265,400	1 580,000
										внебюджетные источники	222,000	252,000	328,200	157,620	252,000

4. В разделе «Таблица показателей конечного результата муниципальной программы «Общественное согласие» строку 1.1.1 изложить в следующей редакции:

1.1.1	Задача. Оказание поддержки СО НКО в реализации социальных проектов														
	Количество СО НКО, внесенных в реестр СО НКО – получателей поддержки									ед.	320	320	320	320	320
	Количество мероприятий, направленных на патриотическое, в том числе военно-патриотическое, воспитание граждан города Перми									ед.	677	680	680	678	678
	Количество реализованных проектов СО НКО, получивших поддержку на конкурсной основе									ед.	122	119	122	146	146
	Доля средств, израсходованных на поддержку проектов СО НКО на конкурсной основе, от общего объема финансирования программы за счет средств бюджета города Перми									%	24,6	28,3	20,7	28,4	28,0
	Доля средств, привлеченных СО НКО из внебюджетных источников, от общего объема поддержки СО НКО на конкурсной основе									%	19,9	21,0	18,4	18,7	18,8
	Доля СО НКО, впервые участвующих в конкурсах социально значимых проектов, от общего числа участников конкурсов									%	16,9	14,8	4,2	5,1	6,1

5. В приложении 1:
5.1. строку 1.1.1.1.1.6 изложить в следующей редакции:

1.1.1.1.1.6	Администрирование конкурса «Город – это мы»	УВОСиМО	01.01.2024	31.12.2024	количество принятых проектов		ед.	133	бюджет города		Перми		150,000	
					количество проектов, впервые участвующих в конкурсе		ед.	13						

5.2. строку 1.1.1.1.3.1 изложить в следующей редакции:

1.1.1.1.3.1	Предоставление субсидий СО НКО патриотической направленности	УВОСиМО	01.01.2024	31.12.2024	количество СО НКО патриотической направленности, получивших субсидии		ед.	7	бюджет города		Перми		2 181,648	
									внебюджетные источники				654,494	

5.3. строку 1.1.1.1.3.4 изложить в следующей редакции:

1.1.1.1.3.4	Организация и проведение конкурса «Город – это мы»	УВОСиМО	01.01.2024	31.12.2024	количество проектов, получивших поддержку	ед.	78	бюджет города Перми	24 896,552
								внебюджетные источники	8 185,975

5.4. строку 1.1.1.1.5.10 изложить в следующей редакции:

1.1.1.1.5.10	Организация участия в конкурсном отборе инициативных проектов на территории Свердловского района города Перми	АСР	01.02.2024	31.12.2024	количество проектов, получивших поддержку в рамках реализации инициативных проектов на территории города Перми	ед.	5	бюджет города Перми	11 771,12542
								внебюджетные источники	73,000
								трудоовое и (или) имущественное участие для реализации инициативных проектов ** (не учитывается в общем объеме финансирования по программе)	2 830,53775

5.5. строки «Итого по мероприятию 1.1.1.1.5, в том числе по источникам финансирования», «Итого по основному мероприятию 1.1.1.1, в том числе по источникам финансирования», «Итого по задаче 1.1.1, в том числе по источникам финансирования» изложить в следующей редакции:

Итого по мероприятию 1.1.1.1.5, в том числе по источникам финансирования	всего	26 332,628
	бюджет города Перми	25 796,429
	внебюджетные источники	536,199
	трудоовое и (или) имущественное участие для реализации инициативных проектов ** (не учитывается в общем объеме финансирования по программе)	4 665,95831
Итого по основному мероприятию 1.1.1.1, в том числе по источникам финансирования	всего	89 522,297
	бюджет города Перми	74 932,329
	бюджет Пермского края	3 000,000
	внебюджетные источники	11 589,968
Итого по задаче 1.1.1, в том числе по источникам финансирования	трудоовое и (или) имущественное участие для реализации инициативных проектов ** (не учитывается в общем объеме финансирования по программе)	4 665,95831
	всего	89 522,297
	бюджет города Перми	74 932,329
	бюджет Пермского края	3 000,000
	внебюджетные источники	11 589,968
	трудоовое и (или) имущественное участие для реализации инициативных проектов** (не учитывается в общем объеме финансирования по программе)	4 665,95831

5.6. в графе 10 строки 1.1.3.1.1.1.5 цифры «7 274,400» заменить цифрами «7 468,434»;
 5.7. в графе 10 строки 1.1.3.1.1.2.5 цифры «1 698,798» заменить цифрами «1 695,079»;
 5.8. в графе 10 строки 1.1.3.1.1.2.6 цифры «1 376,856» заменить цифрами «1 227,292»;
 5.9. строки «Итого по мероприятию 1.1.3.1.1, в том числе по источникам финансирования», «Итого по основному мероприятию 1.1.3.1, в том числе по источникам финансирования» изложить в следующей редакции:

Итого по мероприятию 1.1.3.1.1, в том числе по источникам финансирования	бюджет города Пермь	48 757,703
Итого по основному мероприятию 1.1.3.1, в том числе по источникам финансирования	бюджет города Пермь	48 757,703

5.10. в графе 10 строки 1.1.3.2.1.3 цифры «25 366,65097» заменить цифрами «27 202,32275»;
 5.11. в графе 10 строки 1.1.3.2.1.6 цифры «425,49451» заменить цифрами «410,00000»;
 5.12. в графе 10 строки 1.1.3.2.1.8 цифры «515,24299» заменить цифрами «332,17671»;
 5.13. в графе 10 строки 1.1.3.2.1.10 цифры «1 683,25939» заменить цифрами «46,14840»;
 5.14. строки «Итого по задаче 1.1.3, в том числе по источникам финансирования», «Всего по подпрограмме 1.1, в том числе по источникам финансирования» изложить в следующей редакции:

Итого по задаче 1.1.3, в том числе по источникам финансирования	бюджет города Пермь	136 562,203
Всего по подпрограмме 1.1, в том числе по источникам финансирования	всего	270 282,200
	бюджет города Пермь	255 692,232
	бюджет Пермского края	3 000,000
	внебюджетные источники	11 589,968
	бюджет города Пермь ** (не учитывается в общем объеме финансирования по подпрограмме)	1 883,000 **
трудоовое и (или) имущественное участие для реализации инициативных проектов ** (не учитывается в общем объеме финансирования по программе)		4 665,95831



АДМИНИСТРАЦИЯ ГОРОДА ПЕРМИ ПОСТАНОВЛЕНИЕ

12.12.2024

№ 1222

О внесении изменений в муниципальную программу «Культура города Перми», утвержденную постановлением администрации города Перми от 20.10.2021 № 919

В соответствии с Бюджетным кодексом Российской Федерации, Федеральным законом от 06 октября 2003 г. № 131-ФЗ «Об общих принципах организации местного самоуправления в Российской Федерации», Уставом города Перми, постановлением администрации города Перми от 25 сентября 2013 г. № 781 «Об утверждении Порядка принятия решений о разработке муниципальных программ, их формирования и реализации» администрация города Перми ПОСТАНОВЛЯЕТ:

1. Утвердить прилагаемые изменения в муниципальную программу «Культура города Перми», утвержденную постановлением администрации города Перми от 20 октября 2021 г. № 919 (в ред. от 29.12.2021 № 1257, от 16.02.2022 № 95, от 29.03.2022 № 240, от 12.04.2022 № 270, от 19.05.2022 № 381, от 16.06.2022 № 481, от 11.07.2022 № 590, от 15.09.2022 № 800, от 05.10.2022 № 904, от 20.10.2022 № 1017, от 03.11.2022 № 1124, от 23.11.2022 № 1181, от 16.12.2022 № 1300, от 23.12.2022 № 1343, от 23.12.2022 № 1349, от 30.12.2022 № 1423, от 06.02.2023 № 79, от 16.02.2023 № 118, от 22.03.2023 № 229, от 10.04.2023 № 284, от 26.05.2023 № 431, от 14.06.2023 № 490, от 30.06.2023 № 555, от 24.08.2023 № 755, от 13.10.2023 № 991, от 18.10.2023 № 1087, от 30.10.2023 № 1196, от 28.11.2023 № 1324, от 01.12.2023 № 1355, от 05.12.2023 № 1377, от 15.12.2023 № 1410, от 25.12.2023 № 1470, от 26.12.2023 № 1496, от 27.12.2023 № 1514, от 02.02.2024 № 58, от 11.03.2024 № 171, от 05.04.2024 № 252, от 03.05.2024 № 341, от 16.05.2024 № 367, от 16.07.2024 № 589, от 08.08.2024 № 630, от 06.09.2024 № 739, от 18.10.2024 № 969, от 02.11.2024 № 1059, от 07.11.2024 № 1074).

2. Настоящее постановление вступает в силу со дня официального обнародования посредством официального опубликования в печатном средстве массовой информации «Официальный бюллетень органов местного самоуправления муниципального образования город Пермь» и действует по 31 декабря 2024 г.

3. Управлению по общим вопросам администрации города Перми обеспечить обнародование настоящего постановления посредством официального опубликования в печатном средстве массовой информации «Официальный бюллетень органов местного самоуправления муниципального образования город Пермь».

4. Информационно-аналитическому управлению администрации города Перми обеспечить обнародование настоящего постановления посредством официального опубликования в сетевом издании «Официальный сайт муниципального образования город Пермь www.gorodperm.ru».

5. Контроль за исполнением настоящего постановления возложить на заместителя главы администрации города Перми Мальцеву Е.Д.

Глава города Перми

Э.О. Соснин

УТВЕРЖДЕНЫ
постановлением администрации
города Перми
от 12.12.2024 № 1222

ИЗМЕНЕНИЯ
в муниципальную программу «Культура города Перми», утвержденную постановлением администрации города Перми от 20 октября 2021 г. № 919

1. В разделе «Система программных мероприятий подпрограммы 1.3 «Обеспечение качественно нового уровня развития инфраструктуры» муниципальной программы «Культура города Перми»:
- 1.1. строки 1.3.1.1.5, 1.3.1.1.5.1 изложить в следующей редакции:

Оснащение оборудованием муниципальных дворцов культуры, центров досуга, клубов									
1.3.1.1.5	Оснащение оборудованием муниципальных дворцов культуры, центров досуга, клубов								
1.3.1.1.5.1	Количество муниципальных учреждений культурно-досугового типа, которыми реализованы мероприятия	ед.	-	-	1	-	-	МАУК «ПГДК им. А.Г. Солдатова»	бюджет Пермского края
								0,0	0,0
								0,0	21500,0
								0,0	0,0

- 1.2. после строки 1.3.1.1.5.1 дополнить строкой 1.3.1.1.5.2 следующего содержания:

1.3.1.1.5.2	Количество приобретенного оборудования для осуществления творческой деятельности, в том числе сценического, звукового, осветительного и видеопроекторного, которое приобретено для муниципальных дворцов культуры, центров досуга, клубов	ед.	-	-	53	-	-		
-------------	---	-----	---	---	----	---	---	--	--

2. В приложении 3:
- 2.1. строки 1.3.1.1.5, 1.3.1.1.5.1 изложить в следующей редакции:

Оснащение оборудованием муниципальных дворцов культуры, центров досуга, клубов						
1.3.1.1.5	Реализация мероприятий по оснащению оборудованием муниципальных дворцов культуры, центров досуга, клубов	МАУК «ПГДК им. А.Г. Солдатова»	01.12.2024	31.12.2024	количество муниципальных учреждений культурно-досугового типа, которыми реализованы мероприятия	ед.
1.3.1.1.5.1						1
						бюджет Пермского края
						21500,0

- 2.2. после строки 1.3.1.1.5.1 дополнить строкой 1.3.1.1.5.2 следующего содержания:

1.3.1.1.5.2	Приобретение оборудования для осуществления творческой деятельности, в том числе сценического, звукового, осветительного и видеопроекторного, которое приобретено для муниципальных дворцов культуры, центров досуга, клубов				количество приобретенного оборудования для осуществления творческой деятельности, в том числе сценического, звукового, осветительного и видеопроекторного, которое приобретено для муниципальных дворцов культуры, центров досуга, клубов	ед.
						53

ПРАВОВЫЕ АКТЫ ФУНКЦИОНАЛЬНЫХ ОРГАНОВ АДМИНИСТРАЦИИ ГОРОДА ПЕРМИ



АДМИНИСТРАЦИЯ ГОРОДА ПЕРМИ
НАЧАЛЬНИК ДЕПАРТАМЕНТА ОБРАЗОВАНИЯ
П Р И К А З

05.12.2024

059-08-01-09-857

**Об утверждении Регламента
взаимодействия департамента
образования администрации города
Перми и образовательных
учреждений города Перми,
реализующих образовательную
программу дошкольного
образования, по выплате
компенсации части родительской
платы за присмотр и уход
за ребенком**

В соответствии с федеральными законами от 06 октября 2003 г. № 131-ФЗ «Об общих принципах организации местного самоуправления в Российской Федерации», от 29 декабря 2012 г. № 273-ФЗ «Об образовании в Российской Федерации», постановлением Правительства Российской Федерации от 27 мая 2023 г. № 829 «Об утверждении единого стандарта предоставления государственной и (или) муниципальной услуги «Выплата компенсации части родительской платы за присмотр и уход за детьми в государственных и муниципальных образовательных организациях, находящихся на территории соответствующего субъекта Российской Федерации», Законом Пермского края от 28 декабря 2007 г. № 172-ПК «О наделении органов местного самоуправления Пермского края государственными полномочиями по выплате компенсации части родительской платы за содержание ребенка в образовательных организациях, реализующих основную общеобразовательную программу дошкольного образования», постановлением Правительства Пермского края от 01 августа 2018 г. № 444-п «О компенсации части родительской платы за присмотр и уход за ребенком в образовательных организациях, реализующих образовательную программу дошкольного образования»

ПРИКАЗЫВАЮ:

1. Утвердить прилагаемый Регламент взаимодействия департамента образования администрации города Перми (далее - Департамент) и образовательных учреждений города Перми, реализующих образовательную программу дошкольного образования, по выплате компенсации части родительской платы за присмотр и уход за ребенком (далее - Регламент).

2. Руководителям образовательных учреждений, реализующих образовательную программу дошкольного образования (далее - ОУ):

2.1. руководствоваться утвержденным Регламентом и постановлением Правительства Пермского края от 01 августа 2018 г. № 444-п «О компенсации части родительской платы за присмотр и уход за ребенком в образовательных организациях, реализующих образовательную программу дошкольного образования» при предоставлении компенсации части родительской платы за присмотр и уход за ребенком в ОУ (далее – Компенсация);

2.2. размещать информацию о проверках соблюдения действующего законодательства Российской Федерации и других правовых актов Департамента, регламентирующих предоставление Компенсации в электронном виде на официальном сайте bus.gov.ru.

3. Начальникам отделов образования районов:

3.1. организовать ознакомление с настоящим приказом руководителей ОУ под подпись в течение трех рабочих дней со дня вступления его в силу;

3.2. представить копии листов ознакомления с настоящим приказом в сектор по общим вопросам отдела обеспечения деятельности департамента по общим и юридическим вопросам Департамента в течение трех рабочих дней после ознакомления.

4. Признать утратившим силу приказ начальника Департамента от 31 января 2022 г. № 059-08-01-09-93 «Об утверждении регламента администрации города Перми и подведомственных муниципальных учреждений города Перми по выплате компенсации части родительской платы за присмотр и уход за ребенком в муниципальных образовательных учреждениях, реализующих образовательную программу дошкольного образования».

5. Отменить приказ начальника Департамента от 06 марта 2024 г. «Об утверждении Регламента взаимодействия департамента образования администрации города Перми и образовательных учреждений города Перми, реализующих образовательную программу дошкольного образования, по выплате компенсации части родительской платы за присмотр и уход за ребенком».

6. Настоящий приказ вступает в силу со дня официального обнародования посредством официального опубликования в печатном средстве массовой информации «Официальный бюллетень органов местного самоуправления муниципального образования город Пермь» и распространяет свое действие на правоотношения, возникшие с 06 марта 2024 г.

7. Отделу обеспечения деятельности департамента по общим и юридическим вопросам Департамента обеспечить направление настоящего приказа:

7.1. в управление по общим вопросам администрации города Перми для обнародования настоящего приказа в печатном средстве массовой информации «Официальный бюллетень органов местного самоуправления муниципального образования город Пермь»;

7.2. в информационно-аналитическое управление администрации города Перми для обнародования настоящего постановления в сетевом издании «Официальный сайт муниципального образования город Пермь www.gorodperm.ru».

8. Контроль за исполнением настоящего приказа возложить на руководителя (директора) муниципального казенного учреждения «Центр бухгалтерского учета и отчетности в сфере образования» города Перми Желтову О.Ю.

О.С. Ершова

УТВЕРЖДЕН

приказом начальника департамента
образования администрации города Перми
от 05.12.2024 № 059-08-01-09-857

РЕГЛАМЕНТ

**взаимодействия департамента образования администрации города Перми
и образовательных учреждений города Перми, реализующих
образовательную программу дошкольного образования, по выплате
компенсации части родительской платы за присмотр и уход за ребенком**

1. Настоящий Регламент разработан в соответствии с постановлением Правительства Российской Федерации от 27 мая 2023 г. № 829 «Об утверждении единого стандарта предоставления государственной и (или) муниципальной услуги «Выплата компенсации части родительской платы за присмотр и уход за детьми в государственных и муниципальных образовательных организациях, находящихся на территории соответствующего субъекта Российской Федерации» с целью реализации постановления Правительства Пермского края от 01 августа 2018 г. № 444-п «О компенсации части родительской платы за присмотр и уход за ребенком в образовательных организациях, реализующих образовательную программу дошкольного образования» (далее - Постановление № 444-п) на территории города Перми и регулирует правоотношения, связанные с предоставлением компенсации части родительской платы за присмотр и уход за ребенком в образовательных организациях (далее - Компенсация) между:

1.1. Департаментом и образовательными учреждениями города Перми, реализующими образовательную программу дошкольного образования.

Под образовательными организациями понимаются: муниципальные образовательные организации, частные образовательные организации, индивидуальные предприниматели, имеющие лицензию на осуществление образовательной деятельности, в приложении к которой в качестве уровня общего образования указано дошкольное образование (далее - ОУ);

1.2. Департаментом и муниципальным казенным учреждением «Центр бухгалтерского учета и отчетности в сфере образования» города Перми (далее - МКУ «ЦБУиО» г. Перми).

2. Право на получение компенсации имеет один из родителей (законных представителей), внесших родительскую плату за присмотр и уход за ребенком в ОУ в случаях, установленных пунктом 1.4. правил предоставления компенсации в образовательных организациях, утвержденных Постановлением № 444-п (далее – Правила предоставления компенсации).

3. Компенсация назначается с месяца подачи получателем заявления о предоставлении компенсации и соответствующих документов в порядке, установленном пунктом 2.1. Правил предоставления компенсации.

4. Компенсация предоставляется получателю, внесшему родительскую плату за присмотр и уход за ребенком в ОУ, - путем уменьшения размера родительской

платы за присмотр и уход за ребенком, начисляемой за следующий месяц фактического посещения ребенком ОУ, на размер предоставленной компенсации.

5. ОУ в части назначения выплаты Компенсации в лице руководителя:

5.1. назначают ответственное лицо за взаимодействие между Департаментом, территориальным отделом МКУ «ЦБУиО» г. Перми и ОУ по вопросу выплаты Компенсации;

5.2. осуществляют ежегодный прием и регистрацию на текущий финансовый год документов, предусмотренных пунктом 2.1. Правил предоставления компенсации;

5.3. обеспечивает назначение Компенсации с месяца подачи получателем заявления о предоставлении компенсации и соответствующих документов в порядке, предусмотренном разделом III Правил предоставления компенсации;

5.4. осуществляют формирование выплатного дела, включающего в себя пакет документов, предоставляемых в соответствии с пунктом 2.1. Правил предоставления компенсации, на получателя Компенсации;

5.5. осуществляют издание приказа о назначении получателя Компенсации и размере Компенсации в соответствии с приложением к настоящему Регламенту, который издается в сроки, предусмотренные пунктом 3.3. Правил предоставления компенсации;

5.6. осуществляют выдачу справок о суммах начисленной Компенсации по запросу получателей в течение 5 (пяти) рабочих дней со дня обращения;

5.7. осуществляют доведение информации о порядке предоставления и выплаты Компенсации до получателей путем оформления информационных стендов в ОУ, расположенных в общедоступных местах, и размещения на официальном сайте ОУ и содержащих следующую информацию:

нормативные правовые акты, содержащие нормы, регулирующие порядок предоставления и выплаты Компенсации;

сведения о местонахождении Департамента, территориального отдела МКУ «ЦБУиО» г. Перми;

сведения о номерах телефонов Департамента, территориального отдела МКУ «ЦБУиО» г. Перми и ОУ для справок и консультаций;

сведения о графике (режиме) работы Департамента, территориального отдела МКУ «ЦБУиО» г. Перми и ОУ;

сведения об ответственном лице, назначенном за взаимодействие между Департаментом, территориальным отделом МКУ «ЦБУиО» г. Перми и ОУ по вопросу выплаты Компенсации (ФИО, кабинет и время приема, телефон);

образец заполнения заявления;

перечень документов, необходимых для получения Компенсации, и требования к ним;

сроки предоставления Компенсации;

основания для прекращения выплаты Компенсации;

иная необходимая информация.

6. Департаментом полномочия по выплате Компенсации осуществляются путем распределения функций в следующем порядке:

6.1. в рамках переданных государственных полномочий отделами МКУ «ЦБУиО» г. Перми:

6.1.1. отдел планирования и исполнения бюджета:

6.1.1.1. формирование бюджетных заявок и кассового плана по Компенсации на текущий год и плановый период;

6.1.1.2. обработку распорядительных заявок;

6.1.1.3. составление соглашений между учредителем и подведомственными муниципальными автономными (бюджетными) учреждениями о предоставлении субсидий на иные цели (компенсации части родительской платы);

6.1.1.4. контроль за исполнением кассового плана по Компенсации и расходам на администрирование;

6.1.1.5. составление сметы расходов и внесения в нее изменений;

6.1.2. отдел планирования и исполнения доходов:

6.1.2.1. ежемесячный мониторинг поступления родительской платы за присмотр и уход за ребенком (начисление родительской платы, поступление родительской платы, задолженность родителей (законных представителей));

6.1.2.2. формирование аналитической таблицы и анализ информации в разрезе учреждений;

6.1.2.3. сбор и систематизация исходных данных для расчета объема межбюджетных трансфертов по выплате Компенсации ОУ и представление в Министерство образования Пермского края, корректировка данных в течение года;

6.1.3. отдел бюджетного учета и отчетности:

6.1.3.1. расчет средств бюджета Пермского края на администрирование выплаты Компенсации в ОУ (далее - расходы на администрирование) в части:

расходов на оплату труда работников, выполняющих обязанности по контролю и финансовому обеспечению расходов на выплату Компенсации;

расходов на оплату услуг кредитной организации по зачислению на счета получателей;

прочих расходов;

6.1.3.2. подготовку и отправку платежных документов на перечисление субсидий на иную цель (Компенсация части родительской платы) в ОУ ежемесячно до 30 числа месяца, следующего за отчетным, при наличии финансирования из бюджета Пермского края;

6.1.3.3. подготовку и отправку платежных документов на перечисление Компенсации на счета получателей, открытые в кредитной организации, в случае отчисления ребенка из ОУ;

6.1.3.4. подготовку и отправку платежных документов на оплату процентов за услуги по зачислению на счета получателей в сроки, установленные муниципальным контрактом;

6.1.3.5. формирование и предоставление в Министерство образования и науки Пермского края отчета о расходах по осуществлению выплат Компенсации в образовательных организациях и администрированию данных выплат, утвержденного Постановлением № 444-п, а также иной необходимой информации, связанной с осуществлением переданных государственных полномочий;

6.1.3.6. аналитический учет средств Компенсации и расходов на администрирование и отражение в бухгалтерском учете Департамента;

6.1.3.7. начисление расходов на оплату труда работников, выполняющих функции, связанные с выплатой Компенсации, и представление отчетности во внебюджетные фонды и налоговые органы;

6.1.3.8. контроль за соблюдением сроков выплаты Компенсации;

6.1.3.9. работу с обращениями граждан и ОУ;

6.1.4. отдел муниципального задания, контроля и аудита:

6.1.4.1. контроль за размещением ОУ информации о проверках соблюдения действующего законодательства Российской Федерации и других правовых актов Департамента, регламентирующих предоставление Компенсации в электронном виде на официальном сайте bus.gov.ru.

6.1.4.2. контроль за соблюдением действующего законодательства Российской Федерации и других правовых актов Департамента, регламентирующих предоставление Компенсации;

6.1.5. отдел закупок, контрактная служба:

6.1.5.1. обоснование начальной (максимальной) цены контракта методом сопоставимых рыночных цен с помощью коммерческих предложений, подготовку технического задания, проведение аукционов, запросов котировок в электронной форме, формирование проекта контракта в единой информационной системе в сфере закупок (далее - ЕИС) для подписания поставщиком и заказчиком, заключение контракта;

6.1.5.2. формирование и размещение в ЕИС сведений о заключении (изменении), исполнении (расторжении) контрактов, заключенных по результатам конкурентных способов закупок, связанных с предоставлением Компенсации;

6.1.5.3. постановку на учет заключенных по результатам конкурентных способов закупок контрактов, связанных с предоставлением Компенсации, вносимых в них изменений;

6.1.6. отдел экономики и развития:

6.1.6.1. разработку, внесение изменений в муниципальную программу «Обеспечение доступности качественного предоставления услуг в сфере образования в городе Перми» в части предоставления Компенсации;

6.1.7. территориальные отделы учета и отчетности:

6.1.7.1. координацию работы ОУ по своевременному доведению до родителей (законных представителей) полной информации о порядке предоставления и выплаты Компенсации в целях максимального освоения средств бюджета Пермского края на выплату Компенсации;

6.1.7.2. ежемесячный контроль поступления родительской платы за присмотр и уход за ребенком в ОУ;

6.1.7.3. подготовку и отправку платежных документов на перечисление Компенсации на счета получателей, открытые в кредитной организации, в случае отчисления ребенка из ОУ;

6.1.7.4. подготовку и отправку платежных документов на оплату процентов за услуги по зачислению на счета получателей в сроки, установленные муниципальным контрактом;

6.1.7.5. контроль за соблюдением сроков выплаты Компенсации;

6.1.7.6. работу с обращениями граждан и ОУ;

6.1.8. отдел консолидированной отчетности:

консолидацию и представление сводной отчетности, в том числе об использовании субсидий в части предоставления Компенсации.

6.1.9. отдел по обеспечению деятельности учреждения:

6.1.9.1. контроль соблюдения сроков выплаты Компенсации;

6.1.9.2. обеспечение полной информации о порядке предоставления и выплаты Компенсации в целях максимального освоения средств бюджета Пермского края на выплату Компенсации и контроль ОУ по своевременному доведению до родителей (законных представителей) полной информации о порядке предоставления и выплаты Компенсации в целях максимального освоения средств бюджета Пермского края на выплату Компенсации;

6.1.10. юридический отдел:

6.1.10.1 подготовку ответов, поступающих в МКУ «ЦБУиО» г.Перми на обращения граждан, ОУ, надзорных органов в части урегулирования вопросов по предоставлению Компенсации;

6.1.10.2 консультирование специалистов МКУ «ЦБУиО» г. Перми, ОУ по вопросам предоставления Компенсации;

6.2. отдел обеспечения деятельности департамента по общим и юридическим вопросам Департамента осуществляет:

6.2.1. правовую экспертизу муниципальных правовых актов, правовых актов начальника Департамента, контрактов, заключаемых Департаментом, ответов на обращения граждан по вопросам, связанным с предоставлением Компенсации;

6.2.2. подготовку ответов на обращения граждан, ОУ, надзорных органов в части урегулирования вопросов по предоставлению Компенсации;

6.2.3. консультирование и методологическое сопровождение ОУ, специалистов Департамента, специалистов МКУ «ЦБУиО» г. Перми, родителей (законных представителей) по вопросам предоставления Компенсации;

6.2.4. информирование родителей (законных представителей) и ОУ по вопросам предоставления Компенсации.

Приложение
к Регламенту
взаимодействия департамента
образования администрации города
Перми и образовательных учреждений
города Перми, реализующих
образовательную программу
дошкольного образования, по выплате
компенсации части родительской платы
за присмотр и уход за ребенком

ОБРАЗЕЦ ПРИКАЗА

№ _____

О назначении получателя и размера
компенсации части родительской
платы за присмотр и уход за ребенком

В _____
наименование ОУ

В соответствии со статьей 65 Федерального закона от 29 декабря 2012 г. № 273-ФЗ «Об образовании в Российской Федерации», в соответствии с постановлением Правительства Российской Федерации от 27 мая 2023 г. № 829 «Об утверждении единого стандарта предоставления государственной и (или) муниципальной услуги «Выплата компенсации части родительской платы за присмотр и уход за детьми в государственных и муниципальных образовательных организациях, находящихся на территории соответствующего субъекта Российской Федерации», постановлением Правительства Пермского края от 01 августа 2018 г. № 444-п «О компенсации части родительской платы за присмотр и уход за ребенком в образовательных организациях, реализующих образовательную программу дошкольного образования», на основании приказа начальника департамента образования администрации города Перми от _____ № _____

ПРИКАЗЫВАЮ:

1. Предоставить с _____,
(месяц представления документов)

компенсацию части родительской платы за присмотр и уход за ребенком в образовательной организации, реализующей образовательную программу дошкольного образования, на первого ребенка в семье в размере 20% среднего размера родительской платы, ежегодно устанавливаемого постановлением Правительства Пермского края, с учетом фактической посещаемости ребенком следующим родителям:

№ п/п	ФИО родителя (законного представителя)	ФИО ребенка	Дата первого зачисления в образовательную организацию	Период предоставления
----------	---	----------------	--	--------------------------

2. Предоставить с _____,
(месяц представления документов)

компенсацию части родительской платы за присмотр и уход за ребенком в образовательной организации, реализующей образовательную программу дошкольного образования, на первого ребенка в семье в размере 50% среднего размера родительской платы, ежегодно устанавливаемого постановлением Правительства Пермского края, с учетом фактической посещаемости ребенком следующим родителям:

№ п/п	ФИО родителя (законного представителя)	ФИО ребенка	Дата первого зачисления в образовательную организацию	Период предоставления
----------	---	----------------	--	--------------------------

3. Предоставить с _____,
(месяц представления документов)

компенсацию части родительской платы за присмотр и уход за ребенком в образовательной организации, реализующей образовательную программу дошкольного образования, на первого ребенка в семье в размере 70% среднего размера родительской платы, ежегодно устанавливаемого постановлением Правительства Пермского края, с учетом фактической посещаемости ребенком следующим родителям:

№ п/п	ФИО родителя (законного представителя)	ФИО ребенка	Дата первого зачисления в образовательную организацию	Период предоставления
----------	---	----------------	--	--------------------------

4. Предоставление компенсации части родительской платы за присмотр и уход за ребенком в образовательной организации, реализующей образовательную программу дошкольного образования, производить путем уменьшения размера родительской платы за присмотр и уход за ребенком, начисляемой за следующий месяц фактического посещения ребенком образовательной организации, на размер предоставленной компенсации.

Основание: заявление родителей (законных представителей).

Руководитель

ПРАВОВЫЕ АКТЫ ТЕРРИТОРИАЛЬНЫХ ОРГАНОВ АДМИНИСТРАЦИИ ГОРОДА ПЕРМИ



АДМИНИСТРАЦИЯ ГОРОДА ПЕРМИ

ГЛАВА АДМИНИСТРАЦИИ КИРОВСКОГО РАЙОНА

РАСПОРЯЖЕНИЕ

11.12.2024

№ 059-23-01-02-191

**О внесении изменений в состав комиссии по предупреждению и ликвидации
чрезвычайных ситуаций и обеспечению пожарной безопасности Кировского района
города Перми, утвержденный распоряжением главы администрации Кировского района
города Перми от 04.06.2013 № СЭД-01-02-82**

В целях актуализации правовых актов главы администрации Кировского района города Перми и в связи с кадровыми изменениями:

1. Внести в состав комиссии по предупреждению и ликвидации чрезвычайных ситуаций и обеспечению пожарной безопасности Кировского района города Перми, утвержденный распоряжением главы администрации Кировского района от 04 июня 2013 г. № СЭД-01-02-82 (в ред. от 22.11.2013 № СЭД-01-02-176, от 27.11.2014 № СЭД-01-02-197, от 18.03.2015 № СЭД-23-01-02-37, от 29.08.2017 № СЭД-059-23-01-02-172, от 15.11.2017 № СЭД-059-23-01-02-241, от 15.03.2018 № СЭД-059-23-01-02-37, от 06.02.2019 № СЭД-059-23-01-02-277, от 27.06.2019 № СЭД-059-23-01-02-189, от 21.11.2019 № 059-23-01-02-318, от 08.09.2020 № 059-23-01-02-203, от 02.11.2020 № 059-23-01-02-261, 10.03.2021 № 059-23-01-02-60, 30.04.2021 № 059-23-01-02-144, 14.09.2021 № 059-23-01-02-278, 10.11.2021 № 059-23-01-02-327, 02.12.2021 № 059-23-01-02-363, 25.05.2022 № 059-23-01-02-112, 06.09.2022 № 059-23-01-02-165, 22.09.2022 № 059-23-01-02-186, 26.10.2022 № 059-23-01-02-202, 28.02.2023 № 059-23-01-02-42, 31.05.2023 № 059-23-01-02-122, от 26.07.2023 № 059-23-01-02-150, от 08.08.2023 № 059-23-01-02-162, от 28.09.2023 № 059-23-01-02-195, от 22.05.2024 № 059-23-01-02-69, от 12.08.2024 № 059-23-01-02-101, от 04.10.2024 № 059-23-01-02-151, от 23.10.2024 № 059-23-01-02-159, от 08.11.2024 059-23-01-02-172) следующие изменения:

1.1. позицию:

«Исаев
Михаил Юрьевич

начальник сектора по взаимодействию с административными органами администрации Кировского района города Перми»;

изложить в следующей редакции:

«Батуева
Ирина Вячеславовна

начальник сектора по взаимодействию с административными органами администрации Кировского района города Перми».

1.2. позицию:

«Павлушин
Артем Сергеевич

начальник территориального подразделения Кировского района МКУ
«Содержание объектов благоустройства»;

изложить в следующей редакции:

«Ракинцев
Николай Иванович

начальник территориального подразделения Кировского района МКУ
«Содержание объектов благоустройства».

2. Настоящее распоряжение вступает в силу со дня официального обнародования посредством официального опубликования в печатном средстве массовой информации «Официальный бюллетень органов местного самоуправления муниципального образования город Пермь».

3. Общему отделу администрации Кировского района города Перми обеспечить официальное обнародова-

ние настоящего распоряжения посредством официального опубликования в печатном средстве массовой информации «Официальный бюллетень органов местного самоуправления муниципального образования город Пермь».

4. Контроль за исполнением распоряжения оставляю за собой.

М.А. Борисов



АДМИНИСТРАЦИЯ ГОРОДА ПЕРМИ
ГЛАВА АДМИНИСТРАЦИИ
КИРОВСКОГО РАЙОНА
РАСПОРЯЖЕНИЕ

12.12.2024

№ 059-23-01-02-192

О внесении изменений в состав административной комиссии на территории Кировского района города Перми, утвержденный распоряжением главы администрации Кировского района города Перми от 28.02.2017 № СЭД-059-23-01-02-32

В целях актуализации правового акта главы администрации Кировского района города Перми и в связи с кадровыми изменениями:

1. Внести в состав административной комиссии на территории Кировского района города Перми, утвержденный распоряжением главы администрации Кировского района города Перми от 28 февраля 2017 г. № СЭД-059-23-01-02-32 «Об утверждении состава административной комиссии на территории Кировского района города Перми» (в ред. от 18.07.2017 № СЭД-059-23-01-02-131, от 29.08.2017 № СЭД-059-23-01-02-173, от 15.11.2017 № СЭД-059-23-01-02-240, от 16.07.2018 № СЭД-059-23-01-02-127, от 05.02.2019 № СЭД-059-23-01-02-28, от 24.04.2019 № 59-23-01-02-104; от 27.11.2019 № 059-23-01-02-324; от 17.08.2020 № 059-23-01-02-176; от 02.04.2021 № 059-23-01-02-92; от 22.09.2021 № 059-23-01-02-286; от 09.11.2021 № 059-23-01-02-326; от 21.11.2022 № 059-23-01-02-222; от 02.03.2023 № 059-23-01-02-43; от 18.07.2023 № 059-23-01-02-146; от 08.08.2023 № 059-23-01-02-161; от 27.09.2023 № 059-23-01-02-192; от 27.03.2024 № 059-23-01-02-40, от 13.06.2024 № 059-23-01-02-79, от 13.08.2024 № 059-23-01-02-103, от 29.08.2024 № 059-23-01-02-121, от 02.10.2024 № 059-23-01-02-140, от 23.10.2024 № 059-23-01-02-160, от 08.11.2024 № 059-23-01-02-171, от 21.11.2024 № 059-23-01-02-182), следующие изменения:

1. позицию:

«Заместитель председателя:

Исаев

Михаил Юрьевич

- начальник сектора по взаимодействию с административными органами администрации Кировского района города Перми»;

изложить в следующей редакции:

«Заместитель председателя:

Батуева

Ирина Вячеславовна

- начальник сектора по взаимодействию с административными органами администрации Кировского района города Перми».

2. Исключить из состава члена комиссии Исаева Михаила Юрьевича.

3. Настоящее распоряжение вступает в силу со дня официального опубликования посредством официального опубликования в печатном средстве массовой информации «Официальный бюллетень органов местного самоуправления муниципального образования город Пермь».

4. Общему отделу администрации Кировского района города Перми обеспечить официальное опубликование посредством официального опубликования в печатном средстве массовой информации «Официальный бюллетень органов местного самоуправления муниципального образования город Пермь».

6. Контроль за исполнением распоряжения возложить на первого заместителя главы администрации Кировского района города Перми Павлушина А.С.

М.А. Борисов



АДМИНИСТРАЦИЯ ГОРОДА ПЕРМИ
ГЛАВА АДМИНИСТРАЦИИ
ЛЕНИНСКОГО РАЙОНА

РАСПОРЯЖЕНИЕ

12.12.2024

№ 059-26-01-02-192

Об утверждении Программы профилактики рисков причинения вреда (ущерба) охраняемым законом ценностям при осуществлении муниципального контроля в сфере благоустройства на территории Ленинского района города Перми на 2025 год

В соответствии с Федеральными законами от 06 октября 2003 г. № 131-ФЗ «Об общих принципах организации местного самоуправления в Российской Федерации», от 31 июля 2020 г. № 248-ФЗ «О государственном контроле (надзоре) и муниципальном контроле в Российской Федерации», постановлением Правительства Российской Федерации от 25 июня 2021 г. № 990 «Об утверждении Правил разработки и утверждения контрольными (надзорными) органами программы профилактики рисков причинения вреда (ущерба) охраняемым законом ценностям», решениями Пермской городской Думы от 29 января 2013 г. № 7 «О территориальных органах администрации города Перми», от 21 декабря 2021 г. № 319 «О муниципальном контроле в сфере благоустройства на территории города Перми»:

1. Утвердить прилагаемую Программу профилактики рисков причинения вреда (ущерба) охраняемым законом ценностям при осуществлении муниципального контроля в сфере благоустройства на территории Ленинского района города Перми на 2025 год (далее – Программа профилактики).

2. Отделу благоустройства администрации Ленинского района города Перми обеспечить выполнение Программы профилактики.

3. Настоящее распоряжение вступает в силу со дня официального обнародования в печатном средстве массовой информации «Официальный бюллетень органов местного самоуправления муниципального образования город Пермь».

4. Сектору по работе с обращениями граждан и информированию населения администрации Ленинского района города Перми обеспечить размещение распоряжения на официальном сайте муниципального образования город Пермь и сайте администрации Ленинского района города Перми в информационно-телекоммуникационной сети Интернет в течение 05 дней со дня подписания настоящего распоряжения.

5. Общему отделу администрации Ленинского района города Перми обеспечить обнародование настоящего распоряжения в печатном средстве массовой информации «Официальный бюллетень органов местного самоуправления муниципального образования город Пермь».

6. Контроль за исполнением настоящего распоряжения возложить на первого заместителя главы администрации Ленинского района города Перми Короткова А.А.

И.о. главы администрации
Ленинского района города Перми

К.А. Дароватовский

УТВЕРЖДЕНА
распоряжением главы администрации
Ленинского района города Перми
от 12.12.2024 № 059-26-01-02-192

ПРОГРАММА
профилактики рисков причинения вреда (ущерба) охраняемым законом ценностям
при осуществлении муниципального контроля в сфере благоустройства на территории
Ленинского района города Перми на 2025 год

1. Программа профилактики рисков причинения вреда (ущерба) охраняемым законом ценностям при осуществлении муниципального контроля в сфере благоустройства на территории Ленинского района города Перми на 2025

год (далее – Программа профилактики) разработана в соответствии со статьей 44 Федерального закона от 31 июля 2020 г. № 248-ФЗ «О государственном контроле (надзоре) и муниципальном контроле в Российской Федерации», постановлением Правительства Российской Федерации от 25 июня 2021 г. № 990 «Об утверждении Правил разработки и утверждения контрольными (надзорными) органами программы профилактики рисков причинения вреда (ущерба) охраняемым законом ценностям».

2. Профилактика рисков причинения вреда (ущерба) охраняемым законом ценностям проводится в рамках осуществления муниципального контроля в сфере благоустройства.

3. Программа профилактики реализуется в 2025 году и содержит информацию о текущем состоянии осуществления муниципального контроля в сфере благоустройства, перечень профилактических мероприятий на 2025 год.

I. Анализ текущего состояния осуществления муниципального контроля в сфере благоустройства, описание текущего уровня развития профилактической деятельности контрольных органов, характеристика проблем, на решение которых направлена Программа профилактики

1. В соответствии с пунктом 3.5.¹ решения Пермской городской Думы от 29 января 2013 г. № 7 «О территориальных органах администрации города Перми» (далее – Решение), администрация Ленинского района города Перми осуществляет в пределах своей компетенции муниципальный контроль в сфере благоустройства на территории города Перми.

2. Предметом муниципального контроля является соблюдение организациями, гражданами, в том числе осуществляющими предпринимательскую деятельность, Правил благоустройства территории города Перми, в том числе требований к обеспечению доступности для инвалидов объектов социальной, инженерной и транспортной инфраструктур и предоставляемых услуг (далее – обязательные требования).

3. Проблемы, на решение которых направлена Программа профилактики:

повышение эффективности работы, проводимой администрацией Ленинского района города Перми, по предупреждению нарушений юридическими и физическими лицами обязательных требований;

улучшение информационного обеспечения деятельности администрации Ленинского района города Перми по предупреждению нарушений юридическими и физическими лицами обязательных требований;

уменьшение общего числа нарушений юридическими и физическими лицами обязательных требований.

4. Профилактические мероприятия проводятся в целях стимулирования добросовестного соблюдения обязательных требований контролируемыми лицами, устранения условий, причин и факторов, способных привести к нарушениям обязательных требований и (или) причинению вреда (ущерба) охраняемым законом ценностям, а также создания условий для доведения обязательных требований до контролируемых лиц, повышения информированности о способах их соблюдения.

Проведение профилактических мероприятий, направленных на снижение риска причинения вреда (ущерба), является приоритетным по отношению к проведению контрольных мероприятий.

II. Цели и задачи реализации Программы профилактики

1. Программа профилактики направлена на достижение следующих целей:

стимулирование добросовестного соблюдения обязательных требований всеми контролируемыми лицами;

устранение условий, причин и факторов, способных привести к нарушениям обязательных требований и (или) причинению вреда (ущерба) охраняемым законом ценностям;

создание условий для доведения обязательных требований до контролируемых лиц, повышение информированности о способах их соблюдения.

2. Основными задачами Программы профилактики являются:

укрепление системы профилактики рисков причинения вреда (ущерба) охраняемым законом ценностям путем активизации профилактической деятельности;

выявление причин, факторов и условий, способствующих нарушениям обязательных требований;

повышение правосознания и правовой культуры подконтрольных субъектов при соблюдении обязательных требований.

III. Перечень профилактических мероприятий, сроки (периодичность) их проведения на 2025 год

№	Вид профилактического мероприятия	Наименование мероприятия	Срок реализации мероприятия	Ответственный исполнитель
1	2	3	4	5
1	Информирование	Размещение на официальном сайте администрации Ленинского района города Перми в сфере благоустройства в информационно-телекоммуникационной сети Интернет, в средствах массовой информации и в иных формах следующих сведений: тексты нормативных правовых актов, регулирующих осуществление муниципального контроля в сфере благоустройства; сведения об изменениях, внесенных в нормативные правовые акты, регулирующие осуществление муниципального контроля в сфере благоустройства, о сроках и порядке их вступления в силу; перечень нормативных правовых актов с указанием структурных единиц этих актов, содержащих обязательные требования, оценка соблюдения которых является предметом муниципального контроля в сфере благоустройства, а также информацию о мерах ответственности, применяемых при нарушении обязательных требований, с текстами в действующей редакции; сведения о способах получения консультаций по вопросам соблюдения обязательных требований; Размещение доклада об осуществлении муниципального контроля в сфере благоустройства за 2024 год	Постоянно, при внесении изменений в законодательство	Начальник отдела благоустройства, заместитель начальника отдела благоустройства, специалисты отдела благоустройства администрации Ленинского района города Перми
2	Консультирование	Консультирование контролируемых лиц и их представителей посредством дачи разъяснений по вопросам, связанным с организацией и осуществлением муниципального контроля в сфере благоустройства: - в устной форме (по телефону, посредством видео-конференц-связи, на личном приеме, либо в ходе проведения профилактических мероприятий, контрольных мероприятий); - в письменной форме (в ответ на письменные обращения контролируемых лиц и их представителей о предоставлении информации об организации и осуществлении муниципального контроля в сфере благоустройства)	До 15.03.2025 Постоянно	Начальник отдела благоустройства, заместитель начальника отдела благоустройства, специалисты отдела благоустройства администрации Ленинского района города Перми

1	2	3	4	5
3	Объявление предостережения	Направление контролируемому лицу предостережения о недопустимости нарушения требований Правил благоу- стройства	Объявление предостережения, направление контролируемому лицу предостережения о недопустимости нарушения требований Правил благоустройства при наличии сведений о готовящихся нарушениях требований Правил благоустройства или о признаках нарушений требований Правил благоустройства и (или) в случае отсутствия подтвержденных данных о том, что нарушение требований Правил благоустройства причинило вред (ущерб) охраняемым законом ценностям либо создало угрозу причинения вреда (ущерба) охраняемым законом ценностям	Начальник отдела благоустрой- ства, заместитель начальника отдела благоустройства, специ- алисты отдела благоустройства администрации Ленинского района города Перми

IV. Показатели результативности и эффективности Программы профилактики

№	Наименование показателя	Целевой показатель
1	2	3
1	Полнота информации, размещенной на официальном сайте контрольного органа в сети «Интернет» в соответствии с частью 3 статьи 46 Федерального закона от 31 июля 2021 г. № 248-ФЗ «О государственном контроле (надзоре) и муниципальном контроле в Российской Федерации»	100 %
2	Доля лиц, получивших консультации, от общего количества обратившихся за консультациями	100 %
3	Доля устраненных нарушений Правил благоустройства, принятых контролируруемыми лицами мерах к соблюдению требований Правил благоустройства, от числа объявленных предостережений о недопустимости нарушения требований Правил благоустройства	Не менее 60 %

РАЗДЕЛ ВТОРОЙ ОФИЦИАЛЬНАЯ ИНФОРМАЦИЯ



МИНИСТЕРСТВО ПО УПРАВЛЕНИЮ
ИМУЩЕСТВОМ И ГРАДОСТРОИТЕЛЬНОЙ
ДЕЯТЕЛЬНОСТИ ПЕРМСКОГО КРАЯ

П Р И К А З

10.12.2024

№ 31-02-1-4-3323

О внесении изменений в приказ
Министерства по управлению
имуществом и градостроительной
деятельности Пермского края
от 28 ноября 2024 г. № 31-02-1-4-3141
«Об изъятии объектов недвижимого
имущества для муниципальных
нужд города Перми»

В соответствии с пунктом 3.14 Положения о Министерстве по управлению имуществом и градостроительной деятельности Пермского края, утвержденного постановлением Правительства Пермского края от 15 декабря 2006 г. № 88-п, в связи с необходимостью устранения технической ошибки

ПРИКАЗЫВАЮ:

1. Внести в приказ Министерства по управлению имуществом и градостроительной деятельности Пермского края от 28 ноября 2024 г. № 31-02-1-4-3141 «Об изъятии объектов недвижимого имущества для муниципальных нужд города Перми» следующие изменения:

1.1. Пункт 1 дополнить абзацем восьмым следующего содержания:

«объект капитального строительства с кадастровым номером 59:01:0718033:181 площадью 50,1 кв.м, адрес: Российская Федерация, Пермский край, г. Пермь, Ленинский район, ул. Спешилова, д. 102»;

1.2. В пункте 5 слово «подписания» заменить словами «официального опубликования».

2. Начальнику аналитического отдела Министерства по управлению имуществом и градостроительной деятельности Пермского края (далее – Министерство) в течение 5 рабочих дней с даты подписания настоящего приказа обеспечить его опубликование на официальном сайте Министерства в информационно-телекоммуникационной сети «Интернет».

3. Отделу комплексного развития территории управления градостроительной деятельности Министерства обеспечить направление настоящего приказа в администрацию города Перми, Управление Федеральной службы

государственной регистрации, кадастра и картографии по Пермскому краю, ГБУ ПК «Институт территориального планирования», правообладателям объектов недвижимого имущества, подлежащих изъятию, ООО «СЗ «Железно-Пермь 2».

4. Настоящий приказ вступает в силу с даты его официального опубликования.

Л.Г. Ведерникова

Перечень объектов недвижимого имущества, составляющих имущество казны муниципального образования город Пермь и предназначенных для предоставления в аренду, по состоянию на 15.12.2024 г.

Адрес на сайте: <http://www.gorodperm.ru>

Дзержинский район								
№ п/п	Адрес объекта	Площадь основная (кв.м)	Доля совместно используемой площади (кв.м)	Характеристика объекта	Оценочный отчет независимого оценщика		Дата проведения аукциона на право заключения договоров аренды муниципального имущества	Примечание
					реквизиты (номер, дата)	размер арендной платы (без НДС), руб./кв.м в месяц		
1	ул. Екатерининская, 220 (кадастровый номер: 59:01:4410222:987)	30,60	0,00	подвал, вход совместный, высота потолков 2,73 м, ХВС, К, О, Э				
2	г. Пермь, Дзержинский район, ст. Пермь-Сортировочная, НГЧ-2 (кадастровый номер: 59:01:1717138:405 (1771,6 кв.м), 59:01:1717138:308 (24,3 кв.м), 59:01:0000000:75367 (266,0 кв.м), 59:01:1717138:309 (719,5 кв.м), 59:01:1717138:299 (134,7 кв.м), реестровый номер: 17231 (24,6 кв.м), 453763 (219,5 кв.м), 453769 (забор), кадастровый номер: 59:01:0000000:51619 (подъездные пути)	2940,70	0,00	ОСЗ, пути подъездные железнодорожные на производственной базе, навесы, забор базы железобетонный				
Итого по району		2971,30	0,00					

Индустриальный район

№ п/п	Адрес объекта	Площадь основная (кв.м)	Доля совместно используемой площади (кв.м)	Характеристика объекта	Оценочный отчет независимого оценщика		Дата проведения аукциона на право заключения договоров аренды муниципального имущества	Примечание
					реквизиты (номер, дата)	размер арендной платы (без НДС), руб./кв.м в месяц		
3	ул. Кавалерийская,3 (кадастровый номер: 59:01:4416003:1692)	132,50	5,50	подвал, вход совместный, высота потолков 2,32 м, ХВС,ГВС,К,О,Э	№ 46634411-7 от 04.10.2024	275,00	17.12.2024	ФИП
4	ул. Кавалерийская,3 (кадастровый номер: 59:01:4416003:1694 (2,0 кв.м), 59:01:4416003:1695 (79,1 кв.м))	81,10	3,40	подвал, вход совместный, высота потолков 2,32 м, ХВС,ГВС,К,О,Э	№ 46634411-8 от 04.10.2024	282,50	17.12.2024	
5	ул. Качалова,32 (кадастровый номер: 59:01:4410846:396)	198,40	0,00	подвал, вход совместный, высота потолков 2,36 м, ХВС,ГВС,К,О,Э				ФИП
6	ул. Космонавта Леонова,23 (кадастровый номер: 59:01:4410846:688)	292,50	0,00	подвал, вход совместный, высота потолков 2,50 м, ХВС,ГВС,К,О,Э	№ 46634411-5 от 04.10.2024	113,33	17.12.2024	ФИП
7	пр-т Декабристов,6 (кадастровый номер: 59:01:4410656:805)	66,00	0,00	подвал, вход совместный, высота потолков 2,97 м, ХВС,ГВС,К,Э	№ 46634411-6 от 04.10.2024	385,00	17.12.2024	ФИП
Итого по району		770,50	8,90					

Кировский район

№ п/п	Адрес объекта	Площадь основная (кв.м)	Доля совместно используемой площади (кв.м)	Характеристика объекта	Оценочный отчет независимого оценщика		Дата проведения аукциона на право заключения договоров аренды муниципального имущества	Примечание
					реквизиты (номер, дата)	размер арендной платы (без НДС), руб./кв.м в месяц		
8	ул. 4-й Пятилетки,2а (кадастровый номер: 59:01:1717029:512)	19,10	0,00	1 этаж, вход совместный, высота потолков 3,0 м, О,Э	№ 4663449-3 от 27.09.2024	316,68	17.12.2024	ФИП
9	ул. 4-й Пятилетки,2а (кадастровый номер: 59:01:1717029:514)	18,30	0,00	1 этаж, вход совместный, высота потолков 3,0 м, О,Э	№ 46636449-4 от 27.09.2024	316,68	17.12.2024	ФИП

10	ул. Александра Невского, 27 (кадастровый номер: 59:01:1713014:296)	126,70	0,00	подвал, вход отдельный, высота потолков 2,09 м, ХВС, ГВС, К, Э	№ 46636449-2 от 02.10.2024	101,67	17.12.2024	ФИП
11	ул. Маршала Рыбалко, 30 (кадастровый номер: 59:01:1713017:3181)	76,50	19,90	подвал, вход совместный, высота потолков 2,44 м, О, Э				
12	ул. Маршала Рыбалко, 30 (кадастровый номер: 59:01:1713017:3182)	30,30	7,90	подвал, вход совместный, высота потолков 2,44 м, О, Э				
13	ул. Маршала Рыбалко, 30 (кадастровый номер: 59:01:1713017:3183)	29,70	7,70	подвал, вход совместный, высота потолков 2,44 м, О, Э				
14	ул. Маршала Рыбалко, 30 (кадастровый номер: 59:01:1713017:3184)	6,90	1,80	подвал, вход совместный, высота потолков 2,44 м, О, Э				
15	ул. Маршала Рыбалко, 30 (кадастровый номер: 59:01:1713017:3185)	20,20	5,70	подвал, вход совместный, высота потолков 2,44 м, О, Э				
16	ул. Маршала Рыбалко, 30 (кадастровый номер: 59:01:1713017:3186)	10,60	2,80	подвал, вход совместный, высота потолков 2,44 м, О, Э				
17	ул. Танцорова, 27 (кадастровый номер: 59:01:1713116:1122)	37,00	0,00	1 этаж, вход совместный, высота потолков 3,22 м, О, Э				
Итого по району		375,30	45,80					

Мотовилихинский район

№ п/п	Адрес объекта	Площадь основная (кв.м)	Доля совместно используемой площади (кв.м)	Характеристика объекта	Оценочный отчет независимого оценщика		Дата проведения аукциона на право заключения договоров аренды муниципального имущества	Примечание
					реквизиты (номер, дата)	размер арендной платы (без НДС), руб./кв.м в месяц		
18	бульвар Гагарина, 306 (кадастровый номер: 59:01:4311902:6084)	29,40	0,0	1 этаж, вход совместный, высота потолков 3,46 м, О, Э	№ 46636411-10 от 04.10.2024	320,00	17.12.2024	
19	ул. Лебедева, 43 (кадастровый номер: 59:01:4311736:865)	256,10	0,0	подвал, вход совместный, высота потолков от 2,11 м до 3,75 м, ХВС, ГВС, К, О, Э	№ 46636411-9 от 04.10.2024	172,50	17.12.2024	ФИП

20	ул. Циолковского,4 (кадастровый номер 59:01:4311065:32)	33,00	0,0	ОСЗ, высота 3,0 м				
	Итого по району	318,50	0,00					
Орджоникидзевский район								
21	ул. Генерала Чер- няховского,21 (ка- дастровый номер: 59:01:3810197:271)	302,4	0,00	подвал, вход совместный, высота 2,56 м, ХВС,ГВС,К,О,Э	№ 43899337 от 22.05.2024	124,00	30.07.2024 10.09.2024 22.10.2024 17.12.2024	
22	пер. Дубровский 1-й, д.6 (кадастровый номер: 59:01:2912574:246)	87,5	0,00	подвал, вход отдельный, высота потолков 2,71 м, ХВС,ГВС,К,О,Э	№ 46636411- 3 от 04.10.2024	97,50	17.12.2024	ФИП
	Итого по району	389,90	0,00					

Свердловский район

№ п/п	Адрес объекта	Площадь основная (кв.м)	Доля сов- местно исполь- зуемой пло- щади (кв.м)	Характеристика объекта	Оценочный отчет независимого оценщика		Дата про- ведения аукциона на право заключения договоров аренды муници- пального имущества	Приме- чание
					реквизиты (номер, дата)	размер арендной платы (без НДС), руб./кв.м в месяц		
23	ул. Братская,14 (кадастровый номер: 59:01:4311979:2714)	24,60	0,00	отдельно стоящее здание (сарай), Э				
24	ул. Героев Хасана,16 (реестровый номер: 491500)	103,30	0,00	подвал, вход отдельный, высота потолков 2,28 м, ХВС,ГВС,К,О,Э				
25	Комсомольский пр.,51 (кадастровый номер: 59:01:4410731:359)	35,60	0,00	подвал, вход от- дельный, высота потолков 2,2 м, Э	№ 46636449- 1 от 27.09.2024	365,83	17.12.2024	ФИП
Итого по району		163,50	0,00					
Итого по городу:		4 989,00	54,70					

ФИП - фонд имущественной поддержки субъектов малого и среднего предпринимательства, ОКН - объект культурного наследия, ХВС - холодное водоснабжение, ГВС - горячее водоснабжение, К - канализация, О - отопление, Э - э/энергия, ОСЗ - отдельно стоящее здание

По возникающим вопросам обращаться в МКУ "Содержание муниципального имущества"
ул. Н. Островского,27, телефон 210-91-24 (доп. 148)

Департамент земельных отношений администрации города Перми
в соответствии со статьей 39.18 Земельного кодекса Российской Федерации информирует о возможности предоставления земельных участков для индивидуального жилищного строительства

№	Площадь земельного участка (кв.м)	Кадастровый номер земельного участка	Адрес или иное описание местоположения земельного участка
Орджоникидзевский район			
1	663	59:01:3812825:168	Российская Федерация, Пермский край, г.о. Пермский, г. Пермь, ул. Кизеловская
2	886	59:01:3812825:172	Российская Федерация, Пермский край, г.о. Пермский, г. Пермь, ул. Кизеловская
3	1003	59:01:3812825:173	Российская Федерация, Пермский край, г.о. Пермский, г. Пермь, ул. Кизеловская

Заинтересованные лица имеют право подавать заявления о намерении участвовать в аукционе по продаже земельного участка или аукционе на право заключения договора аренды земельного участка.

Адрес места приема, даты начала и окончания приема заявлений:

г. Пермь, ул. Сибирская 15, поцоольный этаж, с 17.12.2024 по 15.01.2025

Способы подачи заявлений:

- 1. Посредством почтовой связи;
- 2. лично, в том числе через представителя, в департамент земельных отношений администрации города Перми (г. Пермь, ул. Сибирская, 15 понедельник, среда, пятница с 09:00 до 13:00, с 14:00 до 16:00, кроме нерабочих и праздничных дней);
- в форме электронных документов с использованием информационно-телекоммуникационной сети «Интернет» e-mail: dzo@gotodperm.ru

Приложение: на 21 л.

Филиал публично-правовой компании «Роскадастр» по Пермскому краю
полное наименование органа регистрации прав

Выписка из Единого государственного реестра недвижимости об объекте недвижимости

Сведения о характеристиках объекта недвижимости

На основании запроса от 10.12.2024, поступившего на рассмотрение 10.12.2024, сообщаем, что согласно записям Единого государственного реестра недвижимости:

Земельный участок				Раздел 1 Лист 1	
вид объекта недвижимости					
Лист № 1 раздела 1	Всего листов раздела 1:	3	Всего разделов:	5	Всего листов выписки: 7
10.12.2024г. № КУВИ-001/2024-299796051					
Кадастровый номер:	59:01:3812825:168				
Номер кадастрового квартала:	59:01:3812825				
Дата присвоения кадастрового номера:	29.03.2024				
Ранее присвоенный государственный учетный номер:	данные отсутствуют				
Местоположение:	Российская Федерация, Пермский край, г.о. Пермский, г. Пермь, ул. Кизеловская				
Площадь:	663 +/- 3				
Кадастровая стоимость, руб.:	720813.6				
Кадастровые номера расположенных в пределах земельного участка объектов недвижимости:	данные отсутствуют				
Кадастровые номера объектов недвижимости, из которых образован объект недвижимости:	данные отсутствуют				
Кадастровые номера образованных объектов недвижимости:	данные отсутствуют				
Категория земель:	Земли населенных пунктов				
Виды разрешенного использования:	Для индивидуального жилищного строительства				
Сведения о кадастровом инженере:	Казакова Анастасия Валерьевна, № 1764, в Саморегулируемая организация Ассоциация кадастровых инженеров "Сотруджество", СНИЛС 10371669743, договор на выполнение кадастровых работ от 13.03.2024 № 0356500001424000280, дата завершения кадастровых работ: 24.03.2024				
Сведения о лесах, водных объектах и об иных природных объектах, расположенных в пределах земельного участка:	данные отсутствуют				

полное наименование должности	подпись	инициалы, фамилия

Лист 2

Земельный участок			
вид объекта недвижимости			
Лист № 2 раздела 1	Всего листов раздела 1: 3	Всего разделов: 5	Всего листов выписки: 7
10.12.2024г. № КУВИ-001/2024-299796051			
Кадастровый номер: 59:01:3812825:168			
Сведения о том, что земельный участок полностью расположен в границах зоны с особыми условиями использования территории, территории объекта культурного наследия, публичного сервитута:	Земельный участок полностью расположен в границах зоны с реестровым номером 59:32-6.553 от 27.04.2015, ограничение использования земельного участка в пределах зоны: Постановление Правительства РФ от 11.03.2010 N 138 "Об утверждении Федеральных правил использования воздушного пространства Российской Федерации". "Запрещается размещать в полосах воздушных подходов на удалении до 30 км, а вне полос воздушных подходов - до 15 км от контрольной точки аэродрома объекты выбросов (размещения) отходов, животноводческие фермы, скотобойни и другие объекты, способствующие привлечению и массовому скоплению птиц. ", вид/наименование: Зона с особыми условиями использования - Приаэродромная территория аэродрома аэропорта Большое Савино, тип: Охранная зона транспорта, дата решения: 11.03.2010, номер решения: 138, наименование ОГВ/ОМСУ: Правительство Российской Федерации		
Сведения о том, что земельный участок расположен в границах особой экономической зоны, территории опережающего развития, зоны территориального развития в Российской Федерации, иной зоны:	данные отсутствуют		
Сведения о том, что земельный участок расположен в границах особо охраняемой природной территории, Байкальской природной территории и ее экологических зон, лесопарковым зеленом поясе, охотничьего угодья, лесничества:	данные отсутствуют		
Сведения о расположении земельного участка и (или) расположенного на нем объекта недвижимости в границах территории, в отношении которой принято решение о резервировании земель для государственных или муниципальных нужд:	данные отсутствуют		
Сведения о результатах проведения государственного земельного надзора:	данные отсутствуют		
Сведения о расположении земельного участка в границах территории, в отношении которой утвержден проект межевания территории:	данные отсутствуют		
Условный номер земельного участка:			


полное наименование должности		подпись		инициалы, фамилия	
-------------------------------	--	---------	--	-------------------	--

Лист 3

Земельный участок				
вид объекта недвижимости				
Лист № 3 раздела 1	Всего листов раздела 1: 3	Всего разделов: 5	Всего листов выписки: 7	
10.12.2024г. № КУВИ-001/2024-299796051				
Кадастровый номер:		59:01:3812825:168		
Сведения о принятии акта и (или) заключении договора, предусматривающих предоставление в соответствии с земельным законодательством исполнительным органом государственной власти или органом местного самоуправления, находящегося в государственной или муниципальной собственности земельного участка для строительства наемного дома социального использования или наемного дома коммерческого использования:	данные отсутствуют	Земельный участок образован из земель или земельного участка, государственная собственность на которые не разграничена. В соответствии с Федеральным законом от 25 октября 2001 г. № 137-ФЗ "О введении в действие Земельного кодекса Российской Федерации" орган Муниципальное образование город Пермь уполномочен на распоряжение таким земельным участком.		
Сведения о том, что земельный участок или земельные участки образованы на основании решения об изъятии земельного участка и (или) расположенного на нем объекта недвижимости для государственных или муниципальных нужд:	данные отсутствуют			
Сведения о том, что земельный участок образован из земель или земельного участка, государственная собственность на которые не разграничена:				
Сведения о наличии земельного спора о местоположении границ земельных участков:	данные отсутствуют			
Статус записи об объекте недвижимости:	Сведения об объекте недвижимости имеют статус "актуальные"			
Особые отметки:	Сведения об ограничениях права на объект недвижимости, обременениях данного объекта, не зарегистрированных в реестре прав, ограничений прав и обременений недвижимого имущества: вид ограничения (обременения): ограничения прав на земельный участок, предусмотренные статьей 56 Земельного кодекса Российской Федерации; срок действия: с 29.03.2024; реквизиты документа-основания: постановление "Об утверждении Федеральных правил использования воздушного пространства Российской Федерации" от 11.03.2010 № 138 выдан: Правительство Российской Федерации. Земельный участок подлежит снятию с государственного кадастрового учета по истечении пяти лет со дня его государственного кадастрового учета, если на него не будут зарегистрированы права. Сведения, необходимые для заполнения разделов: 2 - Сведения о зарегистрированных правах; 4 - Сведения о частях земельного участка, отсутствуют.			
Получатель выписки:	Департамент земельных отношений администрации города Перми			

полное наименование должности	подпись	инициалы, фамилия
-------------------------------	---------	-------------------

Выписка из Единого государственного реестра недвижимости об объекте недвижимости
Описание местоположения земельного участка

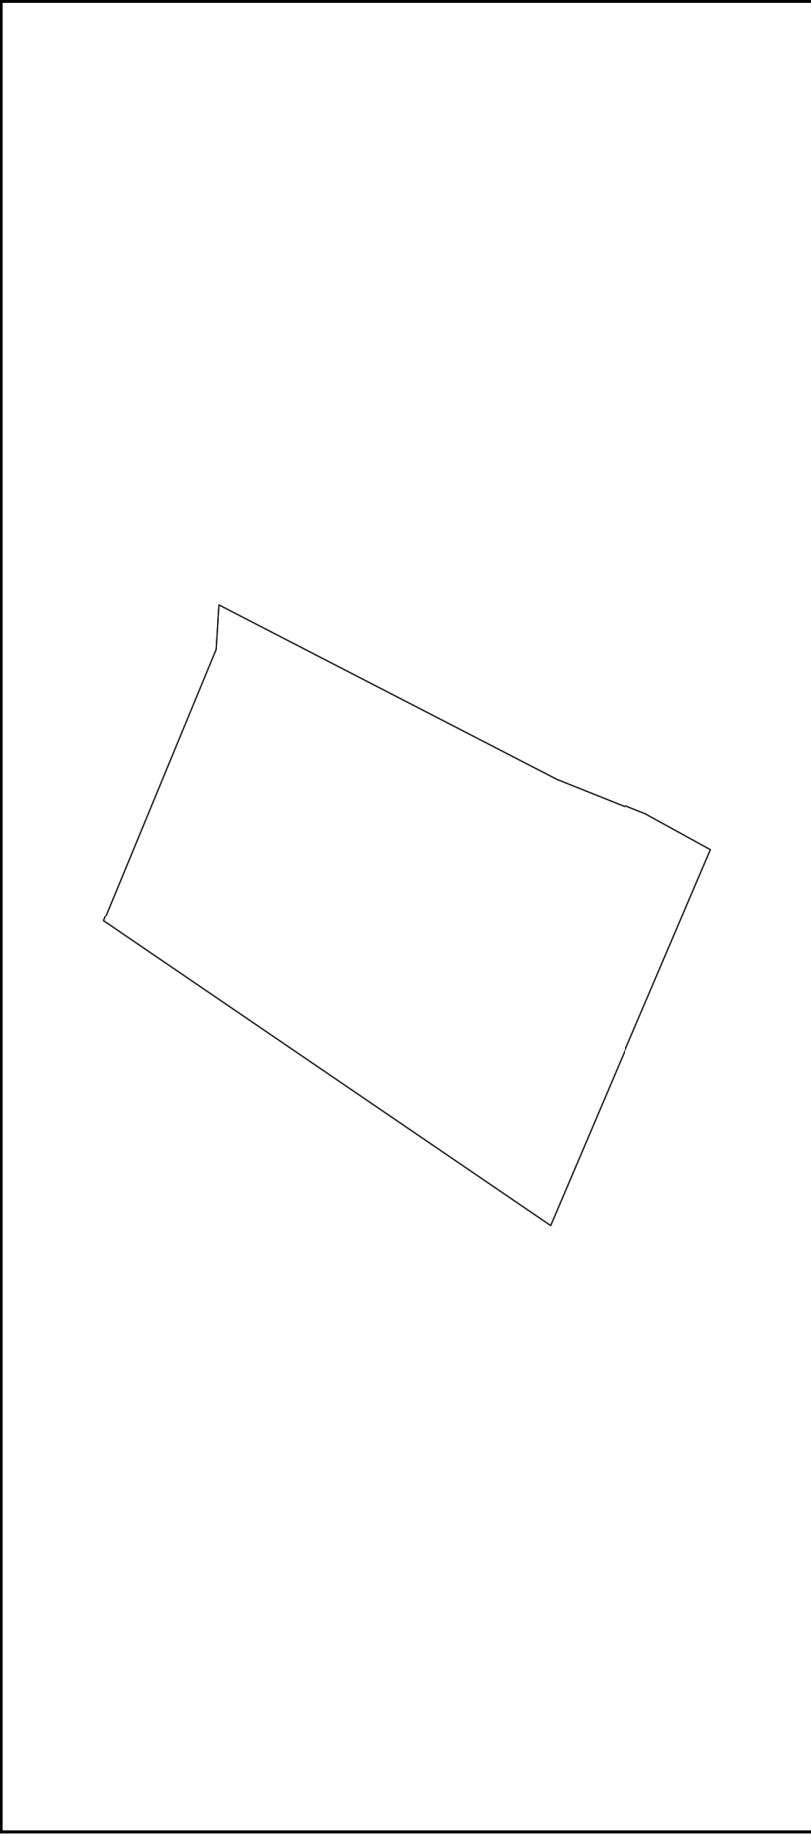Земельный участок			
вид объекта недвижимости			
Лист № 1 раздела 3	Всего листов раздела 3: 1	Всего разделов: 5	Всего листов выписки: 7
10.12.2024г. № КУВИ-001/2024-299796051			
Кадастровый номер:		59:01:3812825:168	
План (чертеж, схема) земельного участка			
			
Масштаб 1:400		Условные обозначения:	

полное наименование должности	подпись	инициалы, фамилия
-------------------------------	---------	-------------------

Выписка из Единого государственного реестра недвижимости об объекте недвижимости
Описание местоположения земельного участка

Земельный участок			
вид объекта недвижимости			
Лист № 1 раздела 3.1	Всего листов раздела 3.1: 1	Всего разделов: 5	Всего листов выписки: 7
10.12.2024г. № КУВИ-001/2024-299796051			
Кадастровый номер:		59:01:3812825:168	

Описание местоположения границ земельного участка						
№ п/п	Номер точки		Дирекционный угол	Горизонтальное проложение, м	Описание закрепления на местности	Кадастровые номера смежных участков
	начальная	конечная				
1	2	3	4	5	6	7
1	1.1.1	1.1.2	207°15.1'	22.04	данные отсутствуют	данные отсутствуют
2	1.1.2	1.1.3	201°44.6'	5.53	данные отсутствуют	614023, Пермский край, г. Пермь, ул. Камышинская, д. 8, кв. 58
3	1.1.3	1.1.4	208°53.2'	4.31	данные отсутствуют	614023, Пермский край, г. Пермь, ул. Камышинская, д. 8, кв. 58
4	1.1.4	1.1.5	293°4.1'	23.68	данные отсутствуют	данные отсутствуют
5	1.1.5	1.1.6	34°16.7'	31.36	данные отсутствуют	данные отсутствуют
6	1.1.6	1.1.7	112°28.9'	17.08	данные отсутствуют	данные отсутствуют
7	1.1.7	1.1.1	93°33.7'	2.57	данные отсутствуют	данные отсутствуют

полное наименование должности	подпись	инициалы, фамилия
-------------------------------	---------	-------------------

Выписка из Единого государственного реестра недвижимости об объекте недвижимости
Описание местоположения земельного участка

Земельный участок			
вид объекта недвижимости			
Лист № 1 раздела 3.2	Всего листов раздела 3.2: 1	Всего разделов: 5	Всего листов выписки: 7
10.12.2024г. № КУВИ-001/2024-299796051			
Кадастровый номер:		59:01:3812825:168	

Сведения о характерных точках границы земельного участка					
Система координат МСК-59, зона 2 (59)					
Номер точки	Координаты, м		Описание закрепления на местности	Средняя квадратичная погрешность определения координат характерных точек границ земельного участка, м	5
	X	Y			
1	2	3	4		
1	525941.21	2238693.44	Закрепление отсутствует		0.1
2	525921.62	2238683.35	Строение		0.1
3	525916.48	2238681.3	Строение		0.1
4	525912.71	2238679.22	Ограждение		0.1
5	525921.99	2238657.43	Закрепление отсутствует		0.1
6	525947.9	2238675.09	Закрепление отсутствует		0.1
7	525941.37	2238690.87	Закрепление отсутствует		0.1
1	525941.21	2238693.44	Закрепление отсутствует		0.1

полное наименование должности	подпись	инициалы, фамилия

Выписка из Единого государственного реестра недвижимости об объекте недвижимости
Сведения о частях земельного участка

Земельный участок				
вид объекта недвижимости				
Лист № 1 раздела 4.1	Всего листов раздела 4.1: 1	Всего разделов: 5	Всего листов выписки: 7	
10.12.2024г. № КУВИ-001/2024-299796051				
Кадастровый номер:		59:01:3812825:168		
Учетный номер части	Площадь, м2	Содержание ограничения в использовании или ограничения права на объект недвижимости или обременения объекта недвижимости		
1	2	3		
	Весь	вид ограничения (обременения): ограничения прав на земельный участок, предусмотренные статьей 56 Земельного кодекса Российской Федерации; Срок действия: не установлен; реквизиты документа-основания: постановление "Об утверждении Федеральных правил использования воздушного пространства Российской Федерации" от 11.03.2010 № 138 выдан: Правительство Российской Федерации; Содержание ограничения (обременения): Постановление Правительства РФ от 11.03.2010 N 138 "Об утверждении Федеральных правил использования воздушного пространства Российской Федерации": "Запрещается размещать в полосах воздушных подходов на удалении до 30 км, а вне полос воздушных подходов - до 15 км от контрольной точки аэродрома объекты выбросов (размещения) отходов, животноводческие фермы, скотобойни и другие объекты, способствующие привлечению и массовому скоплению птиц."; Реестровый номер границы: 59:32-6.553; Вид объекта реестра границ: Зона с особыми условиями использования территории; Вид зоны по документу: Зона с особыми условиями использования - Приаэродромная территория аэродрома Большое Савино; Тип зоны: Охранная зона транспорта		

полное наименование должности	подпись	инициалы, фамилия
-------------------------------	---------	-------------------

Филиал публично-правовой компании «Роскадастр» по Пермскому краю
полное наименование органа регистрации прав

Выписка из Единого государственного реестра недвижимости об объекте недвижимости

Сведения о характеристиках объекта недвижимости

На основании запроса от 10.12.2024, поступившего на рассмотрение 10.12.2024, сообщаем, что согласно записям Единого государственного реестра недвижимости:

Раздел 1 Лист 1

Земельный участок			
вид объекта недвижимости			
Лист № 1 раздела 1	Всего листов раздела 1: 3	Всего разделов: 5	Всего листов выписки: 7
10.12.2024г. № КУВИ-001/2024-299800383			
Кадастровый номер:	59:01:3812825:172		
Номер кадастрового квартала:	59:01:3812825		
Дата присвоения кадастрового номера:	19.09.2024		

Ранее присвоенный государственный учетный номер:	данные отсутствуют
Местоположение:	Российская Федерация, Пермский край, г.о. Пермский край, г. Пермь, ул. Кизеловская
Площадь:	886 +/- 3
Кадастровая стоимость, руб.:	963259.2
Кадастровые номера расположенных в пределах земельного участка объектов недвижимости:	данные отсутствуют
Кадастровые номера объектов недвижимости, из которых образован объект недвижимости:	данные отсутствуют
Кадастровые номера образованных объектов недвижимости:	данные отсутствуют
Категория земель:	Земли населенных пунктов
Виды разрешенного использования:	Для индивидуального жилищного строительства
Сведения о кадастровом инженере:	Казакова Анастасия Валерьевна, № 1764, в Саморегулируемая организация Ассоциация кадастровых инженеров "Сотруджество", СНИЛС 10371669743, договор на выполнение кадастровых работ от 13.03.2024 № 0356500001424000280, дата завершения кадастровых работ: 16.09.2024
Сведения о лесах, водных объектах и об иных природных объектах, расположенных в пределах земельного участка:	данные отсутствуют

полное наименование должности	подпись	инициалы, фамилия
-------------------------------	---------	-------------------

Лист 2

Земельный участок				
вид объекта недвижимости				
Лист № 2 раздела 1	Всего листов раздела 1: 3	Всего разделов: 5	Всего листов выписки: 7	
10.12.2024г. № КУВИ-001/2024-299800383				
Кадастровый номер:		59:01:3812825:172		
Сведения о том, что земельный участок полностью расположен в границах зоны с особыми условиями использования территории, территории объекта культурного наследия, публичного сервитута:	Земельный участок полностью расположен в границах зоны с реестровым номером 59:32-6.553 от 27.04.2015, ограничение использования земельного участка в пределах зоны: Постановление Правительства РФ от 11.03.2010 N 138 "Об утверждении Федеральных правил использования воздушного пространства Российской Федерации": "Запрещается размещать в полосах воздушных подходов на удалении до 30 км, а вне полос воздушных подходов - до 15 км от контрольной точки аэродрома объекты выбросов (размещения) отходов, животноводческие фермы, скотобойни и другие объекты, способствующие привлечению и массовому скоплению птиц.", вид/наименование: Зона с особыми условиями использования - Приаэродромная территория аэродрома аэропорта Большое Савино, тип: Охранная зона транспорта, дата решения: 11.03.2010, номер решения: 138, наименование ОГВ/ОМСУ: Правительство Российской Федерации			
Сведения о том, что земельный участок расположен в границах особой экономической зоны, территории опережающего развития, зоны территориального развития в Российской Федерации, игорной зоны:	данные отсутствуют			
Сведения о том, что земельный участок расположен в границах особо охраняемой природной территории, Байкальской природной территории и ее экологических зон, лесопарковым зеленом поясе, охотничьего угодья, лесничества:	данные отсутствуют			
Сведения о расположении земельного участка и (или) расположенного на нем объекта недвижимости в границах территории, в отношении которой принято решение о резервировании земель для государственных или муниципальных нужд:	данные отсутствуют			
Сведения о результатах проведения государственного земельного надзора:	данные отсутствуют			
Сведения о расположении земельного участка в границах территории, в отношении которой утвержден проект межевания территории:	данные отсутствуют			
Условный номер земельного участка:	данные отсутствуют			


полное наименование должности	подпись	инициалы, фамилия
-------------------------------	---------	-------------------

Лист 3

Земельный участок			
вид объекта недвижимости			
Лист № 3 раздела 1	Всего листов раздела 1: 3	Всего разделов: 5	Всего листов выписки: 7
10.12.2024г. № КУВИ-001/2024-299800383			
Кадастровый номер: 59:01:3812825:172			
Сведения о принятии акта и (или) заключении договора, предусматривающих предоставление в соответствии с земельным законодательством исполнительным органом государственной власти или органом местного самоуправления, находящегося в государственной или муниципальной собственности земельного участка для строительства наемного дома социального использования или наемного дома коммерческого использования:	данные отсутствуют		
Сведения о том, что земельный участок или земельные участки образованы на основании решения об изъятии земельного участка и (или) расположенного на нем объекта недвижимости для государственных или муниципальных нужд:	данные отсутствуют		
Сведения о том, что земельный участок образован из земель или земельного участка, государственная собственность на которые не разграничена:	Земельный участок образован из земель или земельного участка, государственная собственность на которые не разграничена. В соответствии с Федеральным законом от 25 октября 2001 г. № 137-ФЗ "О введении в действие Земельного кодекса Российской Федерации" орган Муниципальное образование город Пермь уполномочен на распоряжение таким земельным участком.		
Сведения о наличии земельного спора о местоположении границ земельных участков:	данные отсутствуют		
Статус записи об объекте недвижимости:	Сведения об объекте недвижимости имеют статус "актуальные"		
Особые отметки:	Сведения об ограничениях права на объект недвижимости, обременениях данного объекта, не зарегистрированных в реестре прав, ограничений прав и обременений недвижимого имущества: вид ограничения (обременения): ограничения прав на земельный участок, предусмотренные статьей 56 Земельного кодекса Российской Федерации; срок действия: с 19.09.2024; реквизиты документа-основания: постановление "Об утверждении Федеральных правил использования воздушного пространства Российской Федерации" от 11.03.2010 № 138 выдан: Правительство Российской Федерации. Земельный участок подлежит снятию с государственного кадастрового учета по истечении пяти лет со дня его государственного кадастрового учета, если на него не будут зарегистрированы права. Сведения, необходимые для заполнения разделов: 2 - Сведения о зарегистрированных правах; 4 - Сведения о частях земельного участка, отсутствуют.		
Получатель выписки:	Департамент земельных отношений администрации города Перми		

полное наименование должности	подпись	инициалы, фамилия
-------------------------------	---------	-------------------

Выписка из Единого государственного реестра недвижимости об объекте недвижимости
Описание местоположения земельного участка

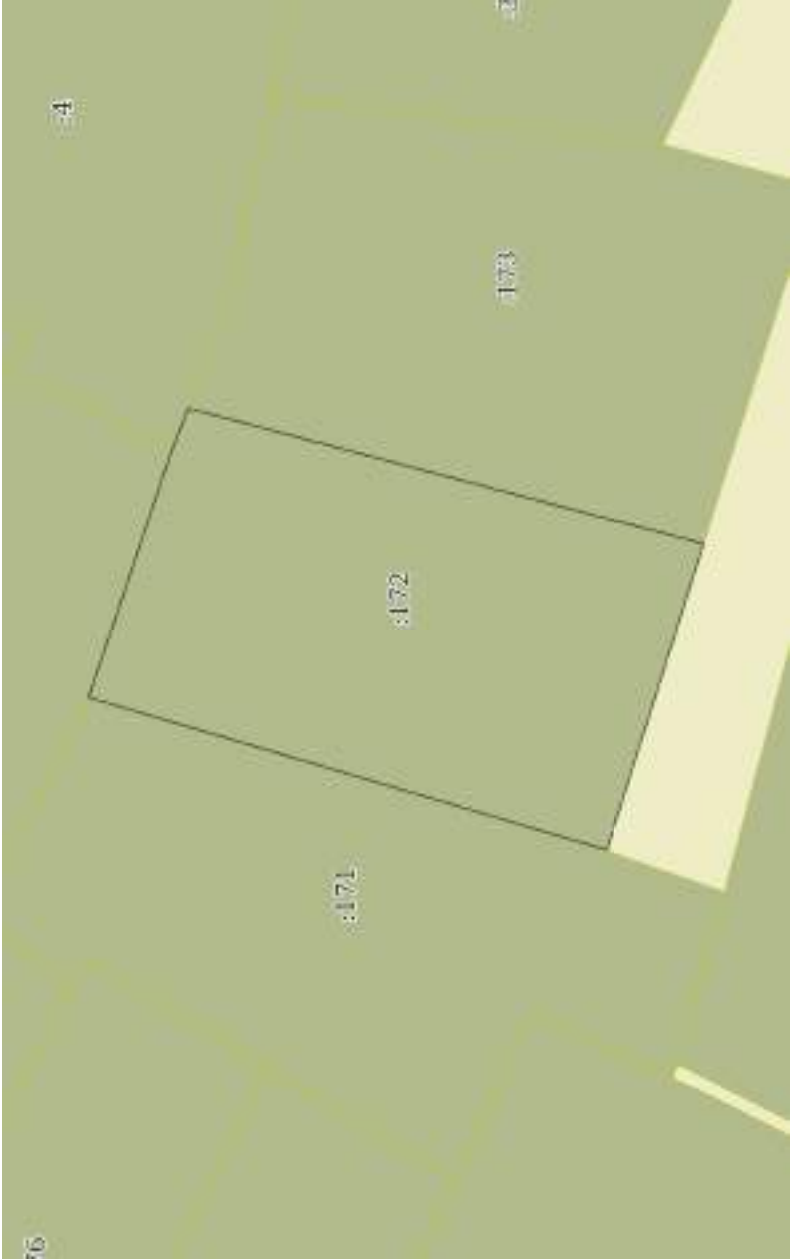Земельный участок			
вид объекта недвижимости			
Лист № 1 раздела 3	Всего листов раздела 3: 1	Всего разделов: 5	Всего листов выписки: 7
10.12.2024г. № КУВИ-001/2024-299800383			
Кадастровый номер:		59:01:3812825:172	
План (чертеж, схема) земельного участка			
			
Масштаб 1:500		Условные обозначения:	

полное наименование должности	подпись	инициалы, фамилия
-------------------------------	---------	-------------------

Выписка из Единого государственного реестра недвижимости об объекте недвижимости
Описание местоположения земельного участка

Земельный участок			
вид объекта недвижимости			
Лист № 1 раздела 3.1	Всего листов раздела 3.1: 1	Всего разделов: 5	Всего листов выписки: 7
10.12.2024г. № КУВИ-001/2024-299800383			
Кадастровый номер:		59:01:3812825:172	

Описание местоположения границ земельного участка						
№ п/п	Номер точки		Дирекционный угол	Горизонтальное проложение, м	Описание закрепления на местности	Кадастровые номера смежных участков
	начальная	конечная				
1	2	3	4	5	6	7
1	1.1.1	1.1.2	287°32.5'	23.32	данные отсутствуют	данные отсутствуют
2	1.1.2	1.1.3	16°24.1'	39.13	данные отсутствуют	данные отсутствуют
3	1.1.3	1.1.4	108°30.1'	18.84	данные отсутствуют	данные отсутствуют
4	1.1.4	1.1.5	111°21.8'	3.4	данные отсутствуют	614023, Пермский край, г. Пермь, ул. Камышинская, д. 8, кв. 58
5	1.1.5	1.1.1	194°46.4'	38.63	данные отсутствуют	данные отсутствуют

полное наименование должности	подпись	инициалы, фамилия
-------------------------------	---------	-------------------

Выписка из Единого государственного реестра недвижимости об объекте недвижимости
Описание местоположения земельного участка

Земельный участок				
вид объекта недвижимости				
Лист № 1 раздела 3.2	Всего листов раздела 3.2: 1	Всего разделов: 5	Всего листов выписки: 7	
10.12.2024г. № КУВИ-001/2024-299800383				
Кадастровый номер:		59:01:3812825:172		

Сведения о характерных точках границы земельного участка					
Система координат МСК-59, зона 2 (59)					
Номер точки	Координаты, м		Описание закрепления на местности	Средняя квадратичная погрешность определения координат характерных точек границ земельного участка, м	5
	X	Y			
1	2	3	4		
1	525855.23	2238659.48	Закрепление отсутствует		0.1
2	525862.26	2238637.24	Закрепление отсутствует		0.1
3	525899.8	2238648.29	Закрепление отсутствует		0.1
4	525893.82	2238666.16	Закрепление отсутствует		0.1
5	525892.58	2238669.33	Закрепление отсутствует		0.1
1	525855.23	2238659.48	Закрепление отсутствует		0.1

полное наименование должности	подпись	инициалы, фамилия
-------------------------------	---------	-------------------

Выписка из Единого государственного реестра недвижимости об объекте недвижимости
Сведения о частях земельного участка

Земельный участок				
вид объекта недвижимости				
Лист № 1 раздела 4.1	Всего листов раздела 4.1: 1	Всего разделов: 5	Всего листов выписки: 7	
10.12.2024г. № КУВИ-001/2024-299800383				
Кадастровый номер:		59:01:3812825:172		
Учетный номер части	Площадь, м2	Содержание ограничения в использовании или ограничения права на объект недвижимости или обременения объекта недвижимости		
1	2	3		
	Весь	вид ограничения (обременения): ограничения прав на земельный участок, предусмотренные статьей 56 Земельного кодекса Российской Федерации; Срок действия: не установлен; реквизиты документа-основания: постановление "Об утверждении Федеральных правил использования воздушного пространства Российской Федерации" от 11.03.2010 № 138 выдан: Правительство Российской Федерации; Содержание ограничения (обременения): Постановление Правительства РФ от 11.03.2010 N 138 "Об утверждении Федеральных правил использования воздушного пространства Российской Федерации": "Запрещается размещать в полосах воздушных подходов на удалении до 30 км, а вне полос воздушных подходов - до 15 км от контрольной точки аэродрома объекты выбросов (размещения) отходов, животноводческие фермы, скотобойни и другие объекты, способствующие привлечению и массовому скоплению птиц."; Реестровый номер границы: 59:32-6.553; Вид объекта реестра границ: Зона с особыми условиями использования территории; Вид зоны по документу: Зона с особыми условиями использования - Приаэродромная территория аэродрома аэропорта Большое Савино; Тип зоны: Охранная зона транспорта		

полное наименование должности	подпись	инициалы, фамилия
-------------------------------	---------	-------------------

Филиал публично-правовой компании «Роскадастр» по Пермскому краю
полное наименование органа регистрации прав

Выписка из Единого государственного реестра недвижимости об объекте недвижимости

Сведения о характеристиках объекта недвижимости

На основании запроса от 10.12.2024, поступившего на рассмотрение 10.12.2024, сообщаем, что согласно записям Единого государственного реестра недвижимости:

Земельный участок					Раздел 1 Лист
вид объекта недвижимости					
Лист № 1 раздела 1	Всего листов раздела 1: 3	Всего разделов: 5	Всего листов выписки: 7		
10.12.2024г. № КУВИ-001/2024-299800329					
Кадастровый номер:	59:01:3812825:173				
Номер кадастрового квартала:	59:01:3812825				
Дата присвоения кадастрового номера:	19.09.2024				
Ранее присвоенный государственный учетный номер:	данные отсутствуют				
Местоположение:	Российская Федерация, Пермский край, г.о. Пермский край, г. Пермь, ул. Кизеловская				
Площадь:	1003 +/- 3				
Кадастровая стоимость, руб.:	1090461.6				
Кадастровые номера расположенных в пределах земельного участка объектов недвижимости:	данные отсутствуют				
Кадастровые номера объектов недвижимости, из которых образован объект недвижимости:	данные отсутствуют				
Кадастровые номера образованных объектов недвижимости:	данные отсутствуют				
Категория земель:	Земли населенных пунктов				
Виды разрешенного использования:	Для индивидуального жилищного строительства				
Сведения о кадастровом инженере:	Казакова Анастасия Валерьевна, № 1764, в Саморегулируемая организация Ассоциация кадастровых инженеров "Сотруджество", СНИЛС 10371669743, договор на выполнение кадастровых работ от 13.03.2024 № 0356500001424000280, дата завершения кадастровых работ: 17.09.2024				
Сведения о лесах, водных объектах и об иных природных объектах, расположенных в пределах земельного участка:	данные отсутствуют				

полное наименование должности	подпись	инициалы, фамилия

Лист 2

Земельный участок			
вид объекта недвижимости			
Лист № 2 раздела 1	Всего листов раздела 1: 3	Всего разделов: 5	Всего листов выписки: 7
10.12.2024г. № КУВИ-001/2024-299800329			
Кадастровый номер: 59:01:3812825:173			
Сведения о том, что земельный участок полностью расположен в границах зоны с особыми условиями использования территории, территории объекта культурного наследия, публичного сервитута:	Земельный участок полностью расположен в границах зоны с реестровым номером 59:32-6.553 от 27.04.2015, ограничение использования земельного участка в пределах зоны: Постановление Правительства РФ от 11.03.2010 N 138 "Об утверждении Федеральных правил использования воздушного пространства Российской Федерации". "Запрещается размещать в полосах воздушных подходов на удалении до 30 км, а вне полос воздушных подходов - до 15 км от контрольной точки аэродрома объекты выбросов (размещения) отходов, животноводческие фермы, скотобойни и другие объекты, способствующие привлечению и массовому скоплению птиц. ", вид/наименование: Зона с особыми условиями использования - Приаэродромная территория аэродрома аэропорта Большое Савино, тип: Охранная зона транспорта, дата решения: 11.03.2010, номер решения: 138, наименование ОГВ/ОМСУ: Правительство Российской Федерации		
Сведения о том, что земельный участок расположен в границах особой экономической зоны, территории опережающего развития, зоны территориального развития в Российской Федерации, иной зоны:	данные отсутствуют		
Сведения о том, что земельный участок расположен в границах особо охраняемой природной территории, Байкальской природной территории и ее экологических зон, лесопарковым зеленом поясе, охотничьего угодья, лесничества:	данные отсутствуют		
Сведения о расположении земельного участка и (или) расположенного на нем объекта недвижимости в границах территории, в отношении которой принято решение о резервировании земель для государственных или муниципальных нужд:	данные отсутствуют		
Сведения о результатах проведения государственного земельного надзора:	данные отсутствуют		
Сведения о расположении земельного участка в границах территории, в отношении которой утвержден проект межевания территории:	данные отсутствуют		
Условный номер земельного участка:			


полное наименование должности		подпись		инициалы, фамилия	
-------------------------------	--	---------	--	-------------------	--

Лист 3

Земельный участок			
вид объекта недвижимости			
Лист № 3 раздела 1	Всего листов раздела 1: 3	Всего разделов: 5	Всего листов выписки: 7
10.12.2024г. № КУВИ-001/2024-299800329			
Кадастровый номер: 59:01:3812825:173			
Сведения о принятии акта и (или) заключении договора, предусматривающих предоставление в соответствии с земельным законодательством исполнительным органом государственной власти или органом местного самоуправления, находящегося в государственной или муниципальной собственности земельного участка для строительства наемного дома социального использования или наемного дома коммерческого использования:	данные отсутствуют		
Сведения о том, что земельный участок или земельные участки образованы на основании решения об изъятии земельного участка и (или) расположенного на нем объекта недвижимости для государственных или муниципальных нужд:	данные отсутствуют		
Сведения о том, что земельный участок образован из земель или земельного участка, государственная собственность на которые не разграничена:	Земельный участок образован из земель или земельного участка, государственная собственность на которые не разграничена. В соответствии с Федеральным законом от 25 октября 2001 г. № 137-ФЗ "О введении в действие Земельного кодекса Российской Федерации" орган Муниципальное образование город Пермь уполномочен на распоряжение таким земельным участком.		
Сведения о наличии земельного спора о местоположении границ земельных участков:	данные отсутствуют		
Статус записи об объекте недвижимости:	Сведения об объекте недвижимости имеют статус "актуальные"		
Особые отметки:	Сведения об ограничениях права на объект недвижимости, обременениях данного объекта, не зарегистрированных в реестре прав, ограничений прав и обременений недвижимого имущества: вид ограничения (обременения): ограничения прав на земельный участок, предусмотренные статьей 56 Земельного кодекса Российской Федерации; срок действия: с 19.09.2024; реквизиты документа-основания: постановление "Об утверждении Федеральных правил использования воздушного пространства Российской Федерации" от 11.03.2010 № 138 выдан: Правительство Российской Федерации. Земельный участок подлежит снятию с государственного кадастрового учета по истечении пяти лет со дня его государственного кадастрового учета, если на него не будут зарегистрированы права. Сведения, необходимые для заполнения разделов: 2 - Сведения о зарегистрированных правах; 4 - Сведения о частях земельного участка, отсутствуют.		
Получатель выписки:	Департамент земельных отношений администрации города Перми		

полное наименование должности	подпись	инициалы, фамилия
-------------------------------	---------	-------------------

Выписка из Единого государственного реестра недвижимости об объекте недвижимости
Описание местоположения земельного участка

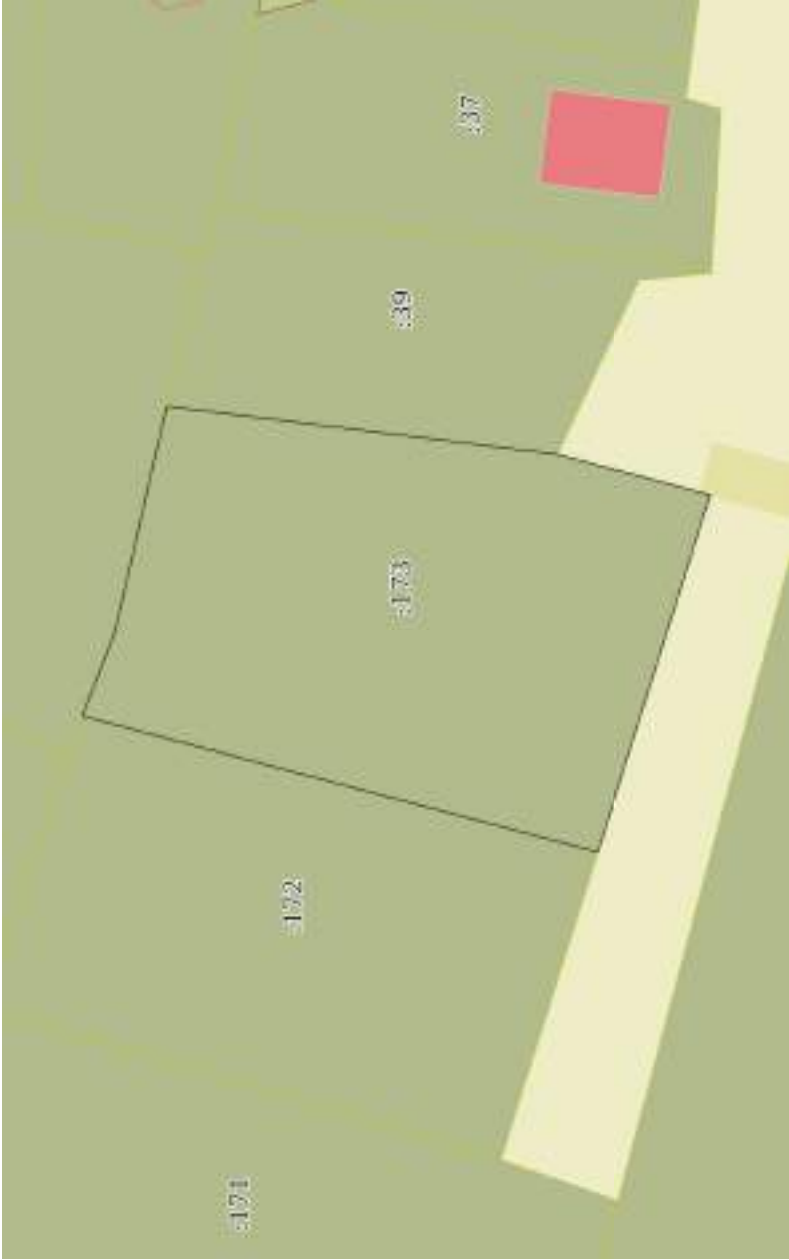Земельный участок				
вид объекта недвижимости				
Лист № 1 раздела 3	Всего листов раздела 3: 1	Всего разделов: 5	Всего листов выписки: 7	
10.12.2024г. № КУВИ-001/2024-299800329				
Кадастровый номер: 59:01:3812825:173				
План (чертеж, схема) земельного участка				
				
Масштаб 1:500		Условные обозначения:		

полное наименование должности	подпись	инициалы, фамилия
-------------------------------	---------	-------------------

Выписка из Единого государственного реестра недвижимости об объекте недвижимости
Описание местоположения земельного участка

Земельный участок			
вид объекта недвижимости			
Лист № 1 раздела 3.1	Всего листов раздела 3.1: 1	Всего разделов: 5	Всего листов выписки: 7
10.12.2024г. № КУВИ-001/2024-299800329			
Кадастровый номер: 59:01:3812825:173			

Описание местоположения границ земельного участка						
№ п/п	Номер точки		Дирекционный угол	Горизонтальное проложение, м	Описание закрепления на местности	Кадастровые номера смежных участков
	начальная	конечная				
1	2	3	4	5	6	7
1	1.1.1	1.1.2	287°26.9'	27.18	данные отсутствуют	данные отсутствуют
2	1.1.2	1.1.3	14°46.4'	38.63	данные отсутствуют	данные отсутствуют
3	1.1.3	1.1.4	111°24.7'	6.27	данные отсутствуют	614023, Пермский край, г. Пермь, ул. Камышинская, д. 8, кв. 58
4	1.1.4	1.1.5	102°56.5'	17.15	данные отсутствуют	614023, Пермский край, г. Пермь, ул. Камышинская, д. 8, кв. 58
5	1.1.5	1.1.6	187°2.3'	28.48	данные отсутствуют	Пермский край, г. Пермь, ул. Макаренко, д. 30, кв. 26; адрес отсутствует; pebo2887165@mail.ru, Пермский край, г. Пермь, ул. Макаренко, д. 30, кв. 26; 2980170@mail.ru, Пермский край, г. Пермь, ул. Макаренко, д. 30, кв. 26
6	1.1.6	1.1.1	195°1.7'	11.49	данные отсутствуют	данные отсутствуют

полное наименование должности	подпись	инициалы, фамилия
-------------------------------	---------	-------------------

Выписка из Единого государственного реестра недвижимости об объекте недвижимости
Описание местоположения земельного участка

Земельный участок			
вид объекта недвижимости			
Лист № 1 раздела 3.2	Всего листов раздела 3.2: 1	Всего разделов: 5	Всего листов выписки: 7
10.12.2024г. № КУВИ-001/2024-299800329			
Кадастровый номер:		59:01:3812825:173	

Сведения о характерных точках границы земельного участка				
Система координат МСК-59, зона 2 (59)				
Номер точки	Координаты, м		Описание закрепления на местности	Средняя квадратичная погрешность определения координат характерных точек границ земельного участка, м
	X	Y		
1	2	3	4	5
1	525847.08	2238685.41	Закрепление отсутствует	0.1
2	525855.23	2238659.48	Закрепление отсутствует	0.1
3	525892.58	2238669.33	Закрепление отсутствует	0.1
4	525890.29	2238675.17	Закрепление отсутствует	0.1
5	525886.45	2238691.88	Закрепление отсутствует	0.1
6	525858.18	2238688.39	Закрепление отсутствует	0.1
1	525847.08	2238685.41	Закрепление отсутствует	0.1

полное наименование должности	подпись	инициалы, фамилия

Выписка из Единого государственного реестра недвижимости об объекте недвижимости
Сведения о частях земельного участка

Земельный участок			
вид объекта недвижимости			
Лист № 1 раздела 4.1	Всего листов раздела 4.1: 1	Всего разделов: 5	Всего листов выписки: 7
10.12.2024г. № КУВИ-001/2024-299800329			
Кадастровый номер:		59:01:3812825:173	

Учетный номер части	Площадь, м2	Содержание ограничения в использовании или ограничения права на объект недвижимости или обременения объекта недвижимости
1	2 Весь	3 вид ограничения (обременения): ограничения прав на земельный участок, предусмотренные статьей 56 Земельного кодекса Российской Федерации; Срок действия: не установлен; реквизиты документа-основания: постановление "Об утверждении Федеральных правил использования воздушного пространства Российской Федерации" от 11.03.2010 № 138 выдан: Правительство Российской Федерации; Содержание ограничения (обременения): Постановление Правительства РФ от 11.03.2010 N 138 "Об утверждении Федеральных правил использования воздушного пространства Российской Федерации". "Запрещается размещать в полосах воздушных подходов на удалении до 30 км, а вне полос воздушных подходов - до 15 км от контрольной точки аэродрома объекты выбросов (размещения) отходов, животноводческие фермы, скотобойни и другие объекты, способствующие привлечению и массовому скоплению птиц."; Реестровый номер границы: 59:32-6.553; Вид объекта реестра границ: Зона с особыми условиями использования территории; Вид зоны по документу: Зона с особыми условиями использования - Приаэродромная территория аэродрома аэропорта Большое Савино; Тип зоны: Охранная зона транспорта

полное наименование должности	подпись	инициалы, фамилия
-------------------------------	---------	-------------------

**Заключение о результатах общественных обсуждений
от «12» декабря 2024 г. № 38-дпт**

Настоящее заключение подготовлено департаментом градостроительства и архитектуры администрации города Перми на основании протокола общественных обсуждений от «11» декабря 2024 г. № 38-дпт по проекту планировки территории и проекту межевания территории по ул. Набережной (Займка) в Дзержинском районе города Перми».

Количество участников общественных обсуждений, принявших участие в общественных обсуждениях, составило: 0 человек.

По результатам рассмотрения замечаний и предложений участников общественных обсуждений, постоянно проживающих на территории, в пределах которой проведены общественные обсуждения, установлено:

№	Содержание внесенных предложений/ замечаний	Выводы по результатам рассмотрения предложения, поступившего от участника общественных обсуждений	Аргументированные рекомендации организатора общественных обсуждений о целесообразности (нецелесообразности) учета внесенных предложений и замечаний
1	отсутствует		

По результатам рассмотрения замечаний и предложений иных участников общественных обсуждений установлено:

№	Содержание внесенных предложений/замечаний	Выводы по результатам рассмотрения предложения, поступившего от участника общественных обсуждений	Аргументированные рекомендации организатора общественных обсуждений о целесообразности (нецелесообразности) учета внесенных предложений и замечаний
1	отсутствует		

Процедура общественных обсуждений соблюдена.

Норова Мария Викторовна,
начальник департамента градостроительства
и архитектуры администрации города Перми

Департамент земельных отношений администрации города Перми в целях информирования населения
в соответствии со статьей 39.42 Земельного кодекса Российской Федерации сообщает о возможном
установлении публичных сервитутов в отдельных целях на территории города Перми*

№	Кадастровый номер земельного участка, в отношении которого устанавливается публичный сервитут (при наличии)	Адрес или описание земельного участка, в отношении которого устанавливается публичный сервитут	Цели установления публичного сервитута
1	59:01:4311723:68 59:01:4311723:284 59:01:4311723:283 59:01:4311723:282 59:01:4311723:140 Земли	г. Пермь	Строительство, реконструкция, эксплуатация, капитальные ремонт инженерных сооружений
2	59:01:4410864:18 59:01:4410864:1061	г. Пермь	Строительство, реконструкция, эксплуатация, капитальные ремонт инженерных сооружений
3	59:01:4311739:50 59:01:4311739:47 59:01:4311739:43 59:01:4311739:3003 59:01:4311739:22	г. Пермь	Строительство, реконструкция, эксплуатация, капитальные ремонт инженерных сооружений
4	59:01:4311736:21 59:01:4311736:7 59:01:4311736:5	г. Пермь	Строительство, реконструкция, эксплуатация, капитальные ремонт инженерных сооружений
5	59:01:4311752:53 59:01:4311752:49 59:01:4311752:22 Земли	г. Пермь	Строительство, реконструкция, эксплуатация, капитальные ремонт инженерных сооружений
6	59:01:4311784:6 59:01:0000000:92457	г. Пермь	Строительство, реконструкция, эксплуатация, капитальные ремонт инженерных сооружений
7	59:01:1713538:6 59:01:1713538:5 59:01:1713538:164	г. Пермь	Строительство, реконструкция, эксплуатация, капитальные ремонт инженерных сооружений
8	59:01:4410918:139 59:01:4410918:103	г. Пермь	Строительство, реконструкция, эксплуатация, капитальные ремонт инженерных сооружений
9	59:01:4311782:72 59:01:4311782:60 59:01:4311782:50	г. Пермь	Строительство, реконструкция, эксплуатация, капитальные ремонт инженерных сооружений

10	59:01:000000:8987 59:01:0919246:503 59:01:0919246:359	г. Пермь	Строительство, реконструкция, эксплуатация, капитальные ремонт инженерных сооружений
11	59:01:3911888:912 59:01:3911888:5 59:01:3911888:11 59:01:3911888:1048	г. Пермь	Строительство, реконструкция, эксплуатация, капитальные ремонт инженерных сооружений
12	59:01:0719028:3 59:01:0719028:1	г. Пермь	Строительство, реконструкция, эксплуатация, капитальные ремонт инженерных сооружений
13	59:01:4311088:58 59:01:4311088:3 59:01:4311088:2	г. Пермь	Строительство, реконструкция, эксплуатация, капитальные ремонт инженерных сооружений
14	59:01:4311731:28 59:01:4311731:15 59:01:4311731:14	г. Пермь	Строительство, реконструкция, эксплуатация, капитальные ремонт инженерных сооружений
15	59:01:4311762:1669 59:01:4311762:16 59:01:4311762:1442	г. Пермь	Строительство, реконструкция, эксплуатация, капитальные ремонт инженерных сооружений
16	Земли	г. Пермь	Строительство, реконструкция, эксплуатация, капитальные ремонт инженерных сооружений
17	59:01:1717164:135, 59:01:1717164:98, 59:01:1717164:242, 59:01:1717115:144	г. Пермь	Строительство, реконструкция, эксплуатация, капитальные ремонт инженерных сооружений
18	59:01:2910352:380, 59:01:2910352:395 Земли	г. Пермь	Строительство, реконструкция, эксплуатация, капитальные ремонт инженерных сооружений
19	59:01:0000000:87967 (495 кв.м) 59:01:0000000:88607 (382 кв.м) 59:01:0000000:81083 (307 кв.м) 59:01:0000000:81171 (4988 кв.м) 59:01:0000000:81343 (454 кв.м) 59:01:0000000:81170 (5230 кв.м) 59:01:0000000:80958 (424 кв.м) 59:01:0000000:81028 (4262 кв.м) 59:01:0000000:80435 (401 кв.м) 59:01:0000000:88106 (327 кв.м)	г. Пермь	Строительство, реконструкция, эксплуатация, капитальные ремонт инженерных сооружений
20	59:01:4410998:8 59:01:4410998:22 59:01:4410998:1618 Земли	г. Пермь	Строительство, реконструкция, эксплуатация, капитальные ремонт инженерных сооружений
21	59:01:4716051:14	г. Пермь	Строительство, реконструкция, эксплуатация, капитальные ремонт инженерных сооружений

22	59:01:4410181:5 59:01:4411076:43 59:01:4411076:48 59:01:4411076:52 59:01:4411076:628 59:01:4410181:1 59:01:4411076:15 59:01:4411076:1138 59:01:4410218:893 59:01:4411076:1 59:01:0000000:92140 59:01:4411076:44 59:01:0000000:47658 59:01:4410181:3 59:01:4411076:13 59:01:4411076:27 59:01:4411076:874 59:01:4411076:1144 59:01:4411076:49 59:01:0000000:80642 59:01:4411076:18 59:01:4410218:894 59:01:4411076:17 59:01:0000000:92519 59:01:4411076:20 59:01:0000000:87832 59:01:0000000:92671 59:01:4411076:1149 59:01:4410181:4	г. Пермь	Строительство, реконструкция, эксплуатация, капитальные ремонт инженерных сооружений
23	59:01:0000000:1221 59:01:0000000:46071 59:01:0000000:83821 59:01:0000000:92515 59:01:0000000:92713 59:01:4311902:36 59:01:4311904:2994 59:01:4311906:4922 59:01:4319154:12 59:01:4319154:23 59:01:4319154:24 59:01:4319189:13 59:01:4319189:16	г. Пермь	Строительство, реконструкция, эксплуатация, капитальные ремонт инженерных сооружений

	59:01:4319189:253 59:01:4319189:254 59:01:4410269:4 59:01:4410269:21 59:01:4410269:27 59:01:4410269:39 59:01:4410269:48 59:01:4411052:13 Земли			
24	59:01:0000000:75448 59:01:0000000:76629 59:01:0000000:76631 59:01:0000000:76632 59:01:0000000:76633 59:01:0000000:84880 59:01:0000000:92409 59:01:4311425:14 59:01:4311425:16 59:01:4311425:200 59:01:4311425:202 59:01:4311500:4 (входит в ЕЗП 59:01:0000000:486) 59:01:4311500:6 59:01:4311908:12 (входит в ЕЗП 59:01:0000000:486) 59:01:4311931:4 (входит в ЕЗП 59:01:0000000:486) 59:01:4311931:10 59:01:4311941:16 (входит в ЕЗП 59:01:0000000:486) 59:01:4311942:4 (входит в ЕЗП 59:01:0000000:486) 59:01:4311942:13 59:01:4311942:259 59:01:4319245:3267 59:01:4319251:2 (входит в ЕЗП 59:01:0000000:486) 59:01:4410924:50 (входит в ЕЗП 59:01:0000000:486) 59:01:4410925:1 59:01:4410925:3 59:01:4410925:5 59:01:4410925:8 59:01:4410925:9 59:01:4410925:48 (входит в ЕЗП 59:01:0000000:486) 59:01:4410925:52 59:01:4410925:59 59:01:4410925:61 59:01:4410925:69	г. Пермь	Строительство, реконструкция, эксплуатация, капитальные ремонт инженерных сооружений	

	59:01:4410925:87 (входит в ЕЗП 59:01:0000000:477) 59:01:4410925:94 59:01:4410925:119 59:01:4410925:130 59:01:4410925:133 59:01:4410925:1029 59:01:4410925:1030 59:01:4311479:4 59:01:4311479:5 59:01:4311479:209 59:01:4311500:1 59:01:4311918:21 59:01:4311921:26 59:01:4311922:24 59:01:4311930:1 59:01:4319252:1 59:01:4319253:2 Земли		
25	59:01:4319245:1 59:01:4311922:24 59:01:4311979:45 59:01:4311979:46 59:01:4410910:22 59:01:4410914:19 59:01:4410932:21 59:01:4410932:62 59:01:4410932:65 59:01:0000000:654 59:01:4410932:271 59:01:0000000:1280 59:01:0000000:41643 59:01:4410932:280 59:01:4311945:1 59:01:4311979:9 59:01:4410910:6 59:01:4310919:36 59:01:4311979:19 59:01:4410932:17 59:01:4410932:37 59:01:0000000:79655 59:01:4410912:208 59:01:4311378:2	г. Пермь	Строительство, реконструкция, эксплуатация, капитальные ремонт инженерных сооружений

		59:01:4311943:760 59:01:0000000:81631 59:01:0000000:81808 59:01:0000000:82517 59:01:0000000:82245 59:01:0000000:90337 59:01:4410932:642 59:01:0000000:92328 59:01:4410932:656 59:01:4410932:662 59:01:4410932:685 59:01:0000000:94275 59:01:4410918:269 59:01:4311979:47 59:01:4311979:49 59:01:4410914:22 59:01:4410932:68 59:01:4410932:272 59:01:4410932:281 59:01:4410932:36 59:01:0000000:90143 59:01:0000000:90078 59:01:0000000:90202 59:01:4410932:449 59:01:4311378:3 59:01:4410932:654 59:01:4319247:5 59:01:4311945:231 59:01:0000000:94858 59:01:4410918:36 59:01:4410914:3 59:01:4410932:6 59:01:4410932:8 59:01:4319245:30 59:01:4410932:26 59:01:4311979:3274 59:01:4311500:6 59:01:4311979:3277 59:01:4311378:302 59:01:0000000:95230 59:01:4410918:265 59:01:4410932:13
--	--	---

	59:01:4410932:27 59:01:0000000:90522 59:01:4311930:1 59:01:0000000:90658 59:01:0000000:95172 59:01:0000000:92745 59:01:0000000:94090 Земли			
26	59:01:4211266:170 59:01:4211266:169	г. Пермь	Строительство, реконструкция, эксплуатация, капитальные ремонт инженерных сооружений	
27	59:01:3911573:1	г. Пермь	Строительство, реконструкция, эксплуатация, капитальные ремонт инженерных сооружений	
28	Земли, государственная собственность на которые не разграничена, расположенные в кадастровом квартале 59:01:1817212	г. Пермь	Строительство, реконструкция, эксплуатация, капитальные ремонт инженерных сооружений	
29	Земли, государственная собственность на которые не разграничена, расположенные в кадастровом квартале 59:01:1717064	г. Пермь	Строительство, реконструкция, эксплуатация, капитальные ремонт инженерных сооружений	
30	59:01:4311479:203 59:01:4311393:9 59:01:4311393:8 59:01:4311393:79 59:01:4311393:76 59:01:4311393:6 59:01:4311393:54 59:01:4311393:53 59:01:4311393:51 59:01:4311393:44 59:01:4311393:42 59:01:4311393:40 59:01:4311393:4 59:01:4311393:35	г. Пермь	Строительство, реконструкция, эксплуатация, капитальные ремонт инженерных сооружений	
31	Земли, государственная собственность на которые не разграничена, расположенные в кадастровом квартале 59:01:4311024 (Российская Федерация, Пермский край, г. Пермь) Земли, государственная собственность на которые не разграничена, расположенные в кадастровом квартале 59:01:4311035 (Российская Федерация, Пермский край, г. Пермь)	г. Пермь	Строительство, реконструкция, эксплуатация, капитальные ремонт инженерных сооружений	

32	59:01:0000000:87498	г. Пермь	Строительство, реконструкция, эксплуатация, капитальные ремонт инженерных сооружений
33	59:01:4413942:226 59:01:4413942:216	г. Пермь	Строительство, реконструкция, эксплуатация, капитальные ремонт инженерных сооружений
34	59:01:0000000:89641 59:01:0000000:86870 59:01:4713881:11 59:01:4713879:296	г. Пермь	Строительство, реконструкция, эксплуатация, капитальные ремонт инженерных сооружений
35	59:01:0000000:87967 (495 кв.м) 59:01:0000000:88607 (382 кв.м) 59:01:0000000:81083 (307 кв.м) 59:01:0000000:81171 (4988 кв.м) 59:01:0000000:81343 (454 кв.м) 59:01:0000000:81170 (5230 кв.м) 59:01:0000000:80958 (424 кв.м) 59:01:0000000:81028 (4262 кв.м) 59:01:0000000:80435 (401 кв.м) 59:01:0000000:88106 (327 кв.м)	г. Пермь	Строительство, реконструкция, эксплуатация, капитальные ремонт инженерных сооружений

Заинтересованные лица имеют право ознакомиться с ходатайством об установлении публичного сервитута и прилагаемым к нему описанием местоположения границ публичного сервитута по адресу: г. Пермь, ул. Сибирская 15 (тел. 212-72-06).

Заинтересованные лица могут подать заявление об учете прав в срок с 17.12.2024 по 31.12.2024.

Способы подачи заявлений:
посредством почтовой связи;

лично, в том числе через представителя, в департамент земельных отношений администрации города Перми (г. Пермь, ул. Сибирская 15);
в форме электронных документов с использованием информационно-телекоммуникационной сети «Интернет».

Правообладатели земельных участков, в отношении которых испрашивается публичный сервитут, если их права не зарегистрированы в Едином государственном реестре недвижимости, в течение пятнадцати дней со дня опубликования сообщения, предусмотренного подпунктом 1 пункта 3 статьи 39.42 ЗК РФ, подают в орган, уполномоченный на установление публичного сервитута, заявления об учете их прав (обременений прав) на земельные участки с приложением копий документов, подтверждающих эти права (обременения прав). В таких заявлениях указывается способ связи с правообладателями земельных участков, в том числе их почтовый адрес и (или) адрес электронной почты. Правообладатели земельных участков, подавшие такие заявления по истечении указанного срока, несут риски невозможности обеспечения их прав в связи с отсутствием информации о таких лицах и их правах на земельные участки. Такие лица имеют право требовать от обладателя публичного сервитута плату за публичный сервитут не более чем за три года, предшествующие дню направления ими заявления об учете их прав (обременений прав).

Реквизиты решений об утверждении документа территориального планирования, документации по планировке территории, программ комплексного развития систем коммунальной инфраструктуры поселения, городского округа, а также информацию об инвестиционной программе субъекта естественных монополий, организации коммунального комплекса, указанных в ходатайстве об установлении публичного сервитута и сведения об официальных сайтах в информационно-телекоммуникационной сети «Интернет» отсутствуют.

Информация о возможности установления публичного сервитута публикуется на сайте <http://www.godofperm.ru>, в «Официальном бюллетене органов местного самоуправления муниципального образования город Пермь».

Приложение: на 94 л.

ОПИСАНИЕ МЕСТОПОЛОЖЕНИЯ ГРАНИЦ ПУБЛИЧНОГО СЕРВИТУТА «Строительство участка ВЛ 0,4 кВ от ближайшей опоры ВЛ 0,4 кВ от ТП-4394, установка оборудования учета э/э на опоре ВЛ 0,4 кВ для электроснабжения гаража по адресу: Пермский край, г. Пермь, южнее кв. 2175 в м/р Молодежный, ГСК №37, бокс 79 (кад. номер зем. участка 59:01:3810300:1417)» ПЕРМСКИЙ КРАЙ, Г. ПЕРМЬ (НАИМЕНОВАНИЕ ОБЪЕКТА)				
Сведения о местоположении границ объекта				
1. Система координат <u>МСК-59, зона 2</u>				
2. Сведения о характерных точках границ объекта				
Обозначение характерны х точек границ	Координаты. м		Метод определения координат и средняя квадратическая погрешность положения характерной точки (M_t). м	Описание закреплен ия точки
	X	Y		
1	2	3	4	5
1	527798.41	2240344.88	Геодезический метод; $M_t=0.1$	-
2	527797.13	2240347.09	Геодезический метод; $M_t=0.1$	-
3	527765.82	2240329.01	Геодезический метод; $M_t=0.1$	-
4	527772.90	2240305.38	Геодезический метод; $M_t=0.1$	-
5	527776.73	2240306.53	Геодезический метод; $M_t=0.1$	-
6	527771.90	2240322.65	Геодезический метод; $M_t=0.1$	-
7	527771.87	2240322.63	Геодезический метод; $M_t=0.1$	-
8	527768.74	2240328.08	Геодезический метод; $M_t=0.1$	-
9	527772.28	2240330.12	Геодезический метод; $M_t=0.1$	-
10	527782.59	2240335.86	Геодезический метод; $M_t=0.1$	-
11	527785.99	2240337.82	Геодезический метод; $M_t=0.1$	-
12	527789.40	2240339.74	Геодезический метод; $M_t=0.1$	-
13	527792.77	2240341.67	Геодезический метод; $M_t=0.1$	-
14	527796.54	2240343.82	Геодезический метод; $M_t=0.1$	-
1	527798.41	2240344.88	Геодезический метод; $M_t=0.1$	-

ОПИСАНИЕ МЕСТОПОЛОЖЕНИЯ ГРАНИЦ ПУБЛИЧНОГО СЕРВИТУТА «Строительство ВЛ 0,4 кВ от РУ 0,4 кВ от ТП-1352, установка оборудования учета э/э на опоре ВЛ 0,4 кВ от ТП-1352 для электроснабжения малоэтажной жилой застройки по адресу: Пермский край, г. Пермь, ул. 2-я Бахчевая, дом № 1, СНТ "Молодежный", садовый участок №190 (кад. номер зем. участка 59:01:1717164:192)» ПЕРМСКИЙ КРАЙ, Г. ПЕРМЬ (НАИМЕНОВАНИЕ ОБЪЕКТА)				
Сведения о местоположении границ объекта				
1. Система координат <u>МСК-59. зона 2</u>				
2. Сведения о характерных точках границ объекта				
Обозначение характерны х точек границ	Координаты. м		Метод определения координат и средняя квадратическая погрешность положения характерной точки (M_t). м	Описание закреплен ия точки
	X	Y		
1	2	3	4	5
1	511731.23	2208559.02	Геодезический метод; $M_t=0.1$	-
2	511736.40	2208545.48	Геодезический метод; $M_t=0.1$	-
3	511765.20	2208553.01	Геодезический метод; $M_t=0.1$	-
4	511789.52	2208560.79	Геодезический метод; $M_t=0.1$	-
5	511811.83	2208551.27	Геодезический метод; $M_t=0.1$	-
6	511844.53	2208537.83	Геодезический метод; $M_t=0.1$	-
7	511882.78	2208522.24	Геодезический метод; $M_t=0.1$	-
8	511916.66	2208508.37	Геодезический метод; $M_t=0.1$	-
9	511949.68	2208494.70	Геодезический метод; $M_t=0.1$	-
10	511995.90	2208475.98	Геодезический метод; $M_t=0.1$	-
11	512002.71	2208469.93	Геодезический метод; $M_t=0.1$	-
12	512012.62	2208454.78	Геодезический метод; $M_t=0.1$	-
13	512013.99	2208453.05	Геодезический метод; $M_t=0.1$	-
14	512038.81	2208421.68	Геодезический метод; $M_t=0.1$	-
15	512063.63	2208390.31	Геодезический метод; $M_t=0.1$	-
16	512088.45	2208358.94	Геодезический метод; $M_t=0.1$	-
17	512089.08	2208358.14	Геодезический метод; $M_t=0.1$	-
18	512089.82	2208357.22	Геодезический метод; $M_t=0.1$	-
19	512092.94	2208359.72	Геодезический метод; $M_t=0.1$	-
20	512066.61	2208392.56	Геодезический метод; $M_t=0.1$	-
21	512041.68	2208424.20	Геодезический метод; $M_t=0.1$	-
22	512017.16	2208455.15	Геодезический метод; $M_t=0.1$	-
23	512005.77	2208472.56	Геодезический метод; $M_t=0.1$	-
24	511998.05	2208479.43	Геодезический метод; $M_t=0.1$	-
25	511951.20	2208498.40	Геодезический метод; $M_t=0.1$	-
26	511918.18	2208512.07	Геодезический метод; $M_t=0.1$	-

27	511884.29	2208525.94	Геодезический метод; Mt=0.1	-
28	511846.04	2208541.53	Геодезический метод; Mt=0.1	-
29	511813.37	2208554.96	Геодезический метод; Mt=0.1	-
30	511789.72	2208565.06	Геодезический метод; Mt=0.1	-
31	511764.09	2208556.86	Геодезический метод; Mt=0.1	-
32	511738.86	2208550.26	Геодезический метод; Mt=0.1	-
33	511734.97	2208560.44	Геодезический метод; Mt=0.1	-
1	511731.23	2208559.02	Геодезический метод; Mt=0.1	-

ОПИСАНИЕ МЕСТОПОЛОЖЕНИЯ ГРАНИЦ ПУБЛИЧНОГО СЕРВИТУТА «Строительство ВЛ 0,4 кВ от РУ 0,4 кВ ТП-4638, установка оборудования учета э/э на опоре ВЛ 0,4 кВ для электроснабжения гаража по адресу: Пермский край, г. Пермь, Орджоникидзевский район, западнее ж.р. Гайва, ГСК 38 (кад. номер зем. участка 59:01:2910352:395)» ПЕРМСКИЙ КРАЙ, Г. ПЕРМЬ (НАИМЕНОВАНИЕ ОБЪЕКТА)				
Сведения о местоположении границ объекта				
1. Система координат <u>МСК-59, зона 2</u>				
2. Сведения о характерных точках границ объекта				
Обозначение характерны х точек границ	Координаты. м		Метод определения координат и средняя квадратическая погрешность положения характерной точки (M_t). м	Описание закреплен ия точки
	X	Y		
1	2	3	4	5
1	529291.17	2233693.98	Геодезический метод; $M_t=0.1$	-
2	529290.84	2233697.97	Геодезический метод; $M_t=0.1$	-
3	529288.02	2233697.73	Геодезический метод; $M_t=0.1$	-
4	529280.49	2233696.49	Геодезический метод; $M_t=0.1$	-
5	529271.28	2233694.95	Геодезический метод; $M_t=0.1$	-
6	529271.94	2233691.01	Геодезический метод; $M_t=0.1$	-
7	529281.14	2233692.54	Геодезический метод; $M_t=0.1$	-
8	529288.51	2233693.76	Геодезический метод; $M_t=0.1$	-
1	529291.17	2233693.98	Геодезический метод; $M_t=0.1$	-

ОПИСАНИЕ МЕСТОПОЛОЖЕНИЯ ГРАНИЦ ПУБЛИЧНОГО СЕРВИТУТА ПО ОБЪЕКТУ Тепловая трасса от ТК 573 до ТК573-18А по ул.Пушкина (участок от ТК 573-16 до ТК 573-24); тепловая сеть к общежитию по ул.Попова; тепловая сеть от ТК573-24 до ТК 573-30, протяженность 934,3 п.м. лит.Ст; 59:01:0000000:48722 Пермский край, г. Пермь (наименование объекта)				
Сведения о местоположении границ объекта				
1. Система координат <u>МСК-59. зона 2</u>				
2. Сведения о характерных точках границ объекта				
Обозначение характерны х точек границ	Координаты. м		Метод определения координат и средняя квадратическая погрешность положения характерной точки (M _t). м	Описание закреплен ия точки
	X	Y		
1	2	3	4	5
1	516834,69	2231196,51	Геодезический метод; Mt=0.1	-
2	516846,33	2231204,06	Геодезический метод; Mt=0.1	-
3	516845,19	2231205,70	Геодезический метод; Mt=0.1	-
4	516860,00	2231216,79	Геодезический метод; Mt=0.1	-
5	516862,39	2231213,58	Геодезический метод; Mt=0.1	-
6	516873,28	2231221,73	Геодезический метод; Mt=0.1	-
7	516870,89	2231224,93	Геодезический метод; Mt=0.1	-
8	516889,35	2231238,75	Геодезический метод; Mt=0.1	-
9	516890,43	2231237,29	Геодезический метод; Mt=0.1	-
10	516901,22	2231245,23	Геодезический метод; Mt=0.1	-
11	516900,08	2231246,78	Геодезический метод; Mt=0.1	-
12	516916,40	2231259,00	Геодезический метод; Mt=0.1	-
13	516898,31	2231284,66	Геодезический метод; Mt=0.1	-
14	516913,00	2231297,10	Геодезический метод; Mt=0.1	-
15	516914,60	2231296,74	Геодезический метод; Mt=0.1	-
16	516915,08	2231298,86	Геодезический метод; Mt=0.1	-
17	516917,19	2231300,65	Геодезический метод; Mt=0.1	-
18	516916,07	2231303,27	Геодезический метод; Mt=0.1	-
19	516917,30	2231308,75	Геодезический метод; Mt=0.1	-
20	516913,92	2231309,50	Геодезический метод; Mt=0.1	-
21	516905,69	2231329,30	Геодезический метод; Mt=0.1	-
22	516908,48	2231330,67	Геодезический метод; Mt=0.1	-
23	516907,35	2231332,96	Геодезический метод; Mt=0.1	-
24	516928,38	2231343,64	Геодезический метод; Mt=0.1	-
25	516931,27	2231343,10	Геодезический метод; Mt=0.1	-
26	516931,21	2231342,89	Геодезический метод; Mt=0.1	-

27	516944,89	2231339,06	Геодезический метод; Mt=0.1	-
28	516945,13	2231339,91	Геодезический метод; Mt=0.1	-
29	516952,61	2231337,84	Геодезический метод; Mt=0.1	-
30	516957,75	2231351,77	Геодезический метод; Mt=0.1	-
31	516980,70	2231345,78	Геодезический метод; Mt=0.1	-
32	516977,97	2231322,17	Геодезический метод; Mt=0.1	-
33	516983,32	2231321,44	Геодезический метод; Mt=0.1	-
34	516983,24	2231320,83	Геодезический метод; Mt=0.1	-
35	517006,64	2231316,82	Геодезический метод; Mt=0.1	-
36	517014,59	2231314,86	Геодезический метод; Mt=0.1	-
37	517017,58	2231327,10	Геодезический метод; Mt=0.1	-
38	517015,40	2231327,64	Геодезический метод; Mt=0.1	-
39	517017,00	2231334,24	Геодезический метод; Mt=0.1	-
40	517027,13	2231339,35	Геодезический метод; Mt=0.1	-
41	517027,52	2231340,79	Геодезический метод; Mt=0.1	-
42	517038,99	2231337,71	Геодезический метод; Mt=0.1	-
43	517046,95	2231364,95	Геодезический метод; Mt=0.1	-
44	517048,87	2231364,39	Геодезический метод; Mt=0.1	-
45	517053,33	2231379,65	Геодезический метод; Mt=0.1	-
46	517051,41	2231380,21	Геодезический метод; Mt=0.1	-
47	517054,21	2231389,79	Геодезический метод; Mt=0.1	-
48	517055,09	2231389,58	Геодезический метод; Mt=0.1	-
49	517057,96	2231402,00	Геодезический метод; Mt=0.1	-
50	517046,27	2231404,71	Геодезический метод; Mt=0.1	-
51	517043,40	2231392,29	Геодезический метод; Mt=0.1	-
52	517031,52	2231351,00	Геодезический метод; Mt=0.1	-
53	517019,81	2231354,14	Геодезический метод; Mt=0.1	-
54	517017,87	2231346,89	Геодезический метод; Mt=0.1	-
55	517007,59	2231341,70	Геодезический метод; Mt=0.1	-
56	517004,81	2231330,22	Геодезический метод; Mt=0.1	-
57	517004,34	2231330,33	Геодезический метод; Mt=0.1	-
58	517004,26	2231330,01	Геодезический метод; Mt=0.1	-
59	516990,72	2231332,44	Геодезический метод; Mt=0.1	-
60	516993,28	2231354,38	Геодезический метод; Mt=0.1	-
61	516950,56	2231365,53	Геодезический метод; Mt=0.1	-
62	516945,78	2231352,57	Геодезический метод; Mt=0.1	-
63	516934,79	2231355,65	Геодезический метод; Mt=0.1	-
64	516934,39	2231354,22	Геодезический метод; Mt=0.1	-

65	516926,58	2231355,67	Геодезический метод; Mt=0.1	-
66	516916,96	2231350,66	Геодезический метод; Mt=0.1	-
67	516914,27	2231356,11	Геодезический метод; Mt=0.1	-
68	516900,82	2231349,48	Геодезический метод; Mt=0.1	-
69	516903,56	2231343,92	Геодезический метод; Mt=0.1	-
70	516902,26	2231343,27	Геодезический метод; Mt=0.1	-
71	516901,18	2231345,47	Геодезический метод; Mt=0.1	-
72	516898,92	2231344,35	Геодезический метод; Mt=0.1	-
73	516887,13	2231368,70	Геодезический метод; Mt=0.1	-
74	516888,07	2231369,16	Геодезический метод; Mt=0.1	-
75	516881,36	2231382,89	Геодезический метод; Mt=0.1	-
76	516880,51	2231382,47	Геодезический метод; Mt=0.1	-
77	516850,65	2231445,04	Геодезический метод; Mt=0.1	-
78	516841,33	2231440,09	Геодезический метод; Mt=0.1	-
79	516840,88	2231441,00	Геодезический метод; Mt=0.1	-
80	516839,71	2231440,42	Геодезический метод; Mt=0.1	-
81	516836,33	2231447,40	Геодезический метод; Mt=0.1	-
82	516825,98	2231442,38	Геодезический метод; Mt=0.1	-
83	516829,39	2231435,34	Геодезический метод; Mt=0.1	-
84	516828,54	2231434,93	Геодезический метод; Mt=0.1	-
85	516829,08	2231433,83	Геодезический метод; Mt=0.1	-
86	516822,46	2231430,46	Геодезический метод; Mt=0.1	-
87	516822,15	2231431,10	Геодезический метод; Mt=0.1	-
88	516820,74	2231430,42	Геодезический метод; Mt=0.1	-
89	516811,94	2231453,58	Геодезический метод; Mt=0.1	-
90	516839,36	2231463,91	Геодезический метод; Mt=0.1	-
91	516844,24	2231471,91	Геодезический метод; Mt=0.1	-
92	516853,52	2231519,83	Геодезический метод; Mt=0.1	-
93	516854,04	2231519,71	Геодезический метод; Mt=0.1	-
94	516857,31	2231533,99	Геодезический метод; Mt=0.1	-
95	516856,42	2231534,19	Геодезический метод; Mt=0.1	-
96	516863,78	2231560,11	Геодезический метод; Mt=0.1	-
97	516852,89	2231563,38	Геодезический метод; Mt=0.1	-
98	516856,63	2231577,34	Геодезический метод; Mt=0.1	-
99	516854,21	2231577,99	Геодезический метод; Mt=0.1	-
100	516863,54	2231609,37	Геодезический метод; Mt=0.1	-
101	516853,36	2231612,29	Геодезический метод; Mt=0.1	-
102	516855,92	2231621,49	Геодезический метод; Mt=0.1	-

103	516857,03	2231621,18	Геодезический метод; Mt=0.1	-
104	516860,45	2231633,40	Геодезический метод; Mt=0.1	-
105	516859,41	2231633,69	Геодезический метод; Mt=0.1	-
106	516862,96	2231646,50	Геодезический метод; Mt=0.1	-
107	516864,01	2231646,21	Геодезический метод; Mt=0.1	-
108	516867,47	2231658,72	Геодезический метод; Mt=0.1	-
109	516854,87	2231662,19	Геодезический метод; Mt=0.1	-
110	516851,42	2231649,68	Геодезический метод; Mt=0.1	-
111	516852,45	2231649,40	Геодезический метод; Mt=0.1	-
112	516848,92	2231636,63	Геодезический метод; Mt=0.1	-
113	516848,28	2231636,81	Геодезический метод; Mt=0.1	-
114	516848,07	2231636,09	Геодезический метод; Mt=0.1	-
115	516830,87	2231641,19	Геодезический метод; Mt=0.1	-
116	516827,77	2231630,74	Геодезический метод; Mt=0.1	-
117	516845,14	2231625,59	Геодезический метод; Mt=0.1	-
118	516844,85	2231624,59	Геодезический метод; Mt=0.1	-
119	516845,42	2231624,43	Геодезический метод; Mt=0.1	-
120	516839,96	2231604,79	Геодезический метод; Mt=0.1	-
121	516849,96	2231601,92	Геодезический метод; Mt=0.1	-
122	516843,68	2231580,81	Геодезический метод; Mt=0.1	-
123	516841,39	2231581,42	Геодезический метод; Mt=0.1	-
124	516837,41	2231566,56	Геодезический метод; Mt=0.1	-
125	516839,58	2231565,98	Геодезический метод; Mt=0.1	-
126	516837,22	2231556,70	Геодезический метод; Mt=0.1	-
127	516850,36	2231552,76	Геодезический метод; Mt=0.1	-
128	516845,78	2231536,63	Геодезический метод; Mt=0.1	-
129	516844,16	2231537,00	Геодезический метод; Mt=0.1	-
130	516840,89	2231522,72	Геодезический метод; Mt=0.1	-
131	516842,30	2231522,40	Геодезический метод; Mt=0.1	-
132	516833,34	2231476,13	Геодезический метод; Mt=0.1	-
133	516831,61	2231473,28	Геодезический метод; Mt=0.1	-
134	516797,10	2231460,28	Геодезический метод; Mt=0.1	-
135	516810,35	2231425,39	Геодезический метод; Mt=0.1	-
136	516809,41	2231424,93	Геодезический метод; Mt=0.1	-
137	516815,16	2231413,06	Геодезический метод; Mt=0.1	-
138	516827,90	2231419,24	Геодезический метод; Mt=0.1	-
139	516827,48	2231420,11	Геодезический метод; Mt=0.1	-
140	516834,17	2231423,51	Геодезический метод; Mt=0.1	-

141	516834,71	2231422,40	Геодезический метод; Mt=0.1	-
142	516846,05	2231427,98	Геодезический метод; Mt=0.1	-
143	516870,18	2231377,43	Геодезический метод; Mt=0.1	-
144	516869,24	2231376,97	Геодезический метод; Mt=0.1	-
145	516875,95	2231363,24	Геодезический метод; Mt=0.1	-
146	516876,80	2231363,65	Геодезический метод; Mt=0.1	-
147	516888,60	2231339,27	Геодезический метод; Mt=0.1	-
148	516886,20	2231338,08	Геодезический метод; Mt=0.1	-
149	516893,50	2231323,28	Геодезический метод; Mt=0.1	-
150	516895,36	2231324,20	Геодезический метод; Mt=0.1	-
151	516903,47	2231304,70	Геодезический метод; Mt=0.1	-
152	516902,97	2231302,48	Геодезический метод; Mt=0.1	-
153	516884,05	2231286,48	Геодезический метод; Mt=0.1	-
154	516901,80	2231261,31	Геодезический метод; Mt=0.1	-
155	516893,80	2231255,32	Геодезический метод; Mt=0.1	-
156	516892,99	2231256,42	Геодезический метод; Mt=0.1	-
157	516882,19	2231248,47	Геодезический метод; Mt=0.1	-
158	516883,07	2231247,29	Геодезический метод; Mt=0.1	-
159	516839,15	2231214,43	Геодезический метод; Mt=0.1	-
160	516838,30	2231215,67	Геодезический метод; Mt=0.1	-
161	516827,21	2231207,86	Геодезический метод; Mt=0.1	-
1	516834,69	2231196,51	Геодезический метод; Mt=0.1	-

ОПИСАНИЕ МЕСТОПОЛОЖЕНИЯ ГРАНИЦ ПУБЛИЧНОГО СЕРВИТУТА ПО ОБЪЕКТУ тепловая трасса с дренажем ПЕРМСКИЙ КРАЙ, Г. ПЕРМЬ (НАИМЕНОВАНИЕ ОБЪЕКТА)				
Сведения о местоположении границ объекта				
1. Система координат <u>МСК-59(зона 2)</u>				
2. Сведения о характерных точках границ объекта				
Обозначение характерных точек границ	Координаты, м		Метод определения координат и средняя квадратическая погрешность положения характерной точки (M_t), м	Описание закрепления точки на местности (при наличии)
	X	Y		
1	2	3	4	5
1	516505.61	2233826.11	Геодезический метод; $M_t=0.1$	-
2	516501.56	2233830.23	Геодезический метод; $M_t=0.1$	-
3	516501.64	2233830.32	Геодезический метод; $M_t=0.1$	-
4	516500.24	2233831.57	Геодезический метод; $M_t=0.1$	-
5	516497.17	2233834.69	Геодезический метод; $M_t=0.1$	-
6	516496.97	2233834.50	Геодезический метод; $M_t=0.1$	-
7	516491.91	2233839.02	Геодезический метод; $M_t=0.1$	-
8	516491.09	2233838.09	Геодезический метод; $M_t=0.1$	-
9	516479.69	2233847.25	Геодезический метод; $M_t=0.1$	-
10	516468.55	2233872.44	Геодезический метод; $M_t=0.1$	-
11	516485.96	2233917.17	Геодезический метод; $M_t=0.1$	-
12	516481.91	2233926.29	Геодезический метод; $M_t=0.1$	-
13	516465.34	2233967.09	Геодезический метод; $M_t=0.1$	-
14	516465.48	2233967.17	Геодезический метод; $M_t=0.1$	-
15	516452.93	2234003.46	Геодезический метод; $M_t=0.1$	-
16	516458.03	2234005.56	Геодезический метод; $M_t=0.1$	-
17	516453.20	2234019.69	Геодезический метод; $M_t=0.1$	-
18	516447.80	2234017.84	Геодезический метод; $M_t=0.1$	-
19	516434.92	2234051.44	Геодезический метод; $M_t=0.1$	-
20	516416.99	2234100.08	Геодезический метод; $M_t=0.1$	-
21	516422.42	2234102.54	Геодезический метод; $M_t=0.1$	-
22	516417.05	2234116.52	Геодезический метод; $M_t=0.1$	-
23	516411.69	2234114.38	Геодезический метод; $M_t=0.1$	-
24	516393.96	2234160.48	Геодезический метод; $M_t=0.1$	-
25	516383.23	2234191.50	Геодезический метод; $M_t=0.1$	-
26	516383.66	2234196.23	Геодезический метод; $M_t=0.1$	-
27	516387.29	2234196.06	Геодезический метод; $M_t=0.1$	-
28	516387.91	2234209.78	Геодезический метод; $M_t=0.1$	-

1	2	3	4	5
29	516384.77	2234209.92	Геодезический метод; Mt=0.1	-
30	516387.09	2234241.50	Геодезический метод; Mt=0.1	-
31	516394.14	2234241.10	Геодезический метод; Mt=0.1	-
32	516395.47	2234258.02	Геодезический метод; Mt=0.1	-
33	516388.34	2234258.46	Геодезический метод; Mt=0.1	-
34	516395.49	2234361.08	Геодезический метод; Mt=0.1	-
35	516402.51	2234360.67	Геодезический метод; Mt=0.1	-
36	516403.84	2234377.59	Геодезический метод; Mt=0.1	-
37	516396.72	2234378.03	Геодезический метод; Mt=0.1	-
38	516400.03	2234425.54	Геодезический метод; Mt=0.1	-
39	516402.59	2234425.56	Геодезический метод; Mt=0.1	-
40	516402.48	2234439.52	Геодезический метод; Mt=0.1	-
41	516400.71	2234439.51	Геодезический метод; Mt=0.1	-
42	516400.75	2234441.86	Геодезический метод; Mt=0.1	-
43	516383.18	2234444.11	Геодезический метод; Mt=0.1	-
44	516388.96	2234584.14	Геодезический метод; Mt=0.1	-
45	516391.05	2234622.15	Геодезический метод; Mt=0.1	-
46	516399.42	2234749.83	Геодезический метод; Mt=0.1	-
47	516404.61	2234825.73	Геодезический метод; Mt=0.1	-
48	516417.83	2234824.69	Геодезический метод; Mt=0.1	-
49	516418.90	2234838.37	Геодезический метод; Mt=0.1	-
50	516417.58	2234838.45	Геодезический метод; Mt=0.1	-
51	516419.26	2234851.77	Геодезический метод; Mt=0.1	-
52	516419.19	2234852.56	Геодезический метод; Mt=0.1	-
53	516422.17	2234852.65	Геодезический метод; Mt=0.1	-
54	516421.76	2234867.79	Геодезический метод; Mt=0.1	-
55	516404.95	2234867.33	Геодезический метод; Mt=0.1	-
56	516405.35	2234852.19	Геодезический метод; Mt=0.1	-
57	516409.18	2234852.29	Геодезический метод; Mt=0.1	-
58	516409.21	2234851.98	Геодезический метод; Mt=0.1	-
59	516407.58	2234839.09	Геодезический метод; Mt=0.1	-
60	516405.62	2234839.21	Геодезический метод; Mt=0.1	-
61	516405.49	2234837.55	Геодезический метод; Mt=0.1	-
62	516395.47	2234838.42	Геодезический метод; Mt=0.1	-
63	516390.08	2234760.00	Геодезический метод; Mt=0.1	-
64	516384.09	2234760.46	Геодезический метод; Mt=0.1	-
65	516382.82	2234741.50	Геодезический метод; Mt=0.1	-
66	516388.80	2234741.06	Геодезический метод; Mt=0.1	-
67	516381.70	2234632.80	Геодезический метод; Mt=0.1	-

1	2	3	4	5
68	516375.70	2234633.23	Геодезический метод; Mt=0.1	-
69	516374.55	2234613.21	Геодезический метод; Mt=0.1	-
70	516380.54	2234612.84	Геодезический метод; Mt=0.1	-
71	516378.97	2234584.63	Геодезический метод; Mt=0.1	-
72	516375.25	2234494.63	Геодезический метод; Mt=0.1	-
73	516369.13	2234494.91	Геодезический метод; Mt=0.1	-
74	516368.36	2234475.95	Геодезический метод; Mt=0.1	-
75	516374.47	2234475.67	Геодезический метод; Mt=0.1	-
76	516372.81	2234435.36	Геодезический метод; Mt=0.1	-
77	516388.49	2234433.35	Геодезический метод; Mt=0.1	-
78	516388.49	2234425.77	Геодезический метод; Mt=0.1	-
79	516390.03	2234425.77	Геодезический метод; Mt=0.1	-
80	516377.76	2234250.63	Геодезический метод; Mt=0.1	-
81	516374.78	2234210.37	Геодезический метод; Mt=0.1	-
82	516372.91	2234210.46	Геодезический метод; Mt=0.1	-
83	516372.29	2234196.73	Геодезический метод; Mt=0.1	-
84	516373.66	2234196.67	Геодезический метод; Mt=0.1	-
85	516373.09	2234190.23	Геодезический метод; Mt=0.1	-
86	516382.45	2234163.40	Геодезический метод; Mt=0.1	-
87	516376.67	2234161.01	Геодезический метод; Mt=0.1	-
88	516382.28	2234146.86	Геодезический метод; Mt=0.1	-
89	516387.64	2234149.00	Геодезический метод; Mt=0.1	-
90	516405.20	2234103.26	Геодезический метод; Mt=0.1	-
91	516422.96	2234055.17	Геодезический метод; Mt=0.1	-
92	516417.47	2234053.10	Геодезический метод; Mt=0.1	-
93	516422.88	2234038.46	Геодезический метод; Mt=0.1	-
94	516428.32	2234040.56	Геодезический метод; Mt=0.1	-
95	516441.17	2234007.07	Геодезический метод; Mt=0.1	-
96	516452.96	2233972.79	Геодезический метод; Mt=0.1	-
97	516447.19	2233970.39	Геодезический метод; Mt=0.1	-
98	516452.86	2233956.48	Геодезический метод; Mt=0.1	-
99	516458.09	2233958.37	Геодезический метод; Mt=0.1	-
100	516472.71	2233922.38	Геодезический метод; Mt=0.1	-
101	516475.13	2233916.92	Геодезический метод; Mt=0.1	-
102	516457.72	2233872.19	Геодезический метод; Mt=0.1	-
103	516471.53	2233840.98	Геодезический метод; Mt=0.1	-
104	516484.41	2233830.63	Геодезический метод; Mt=0.1	-
105	516484.03	2233830.21	Геодезический метод; Mt=0.1	-
106	516488.52	2233826.19	Геодезический метод; Mt=0.1	-

1	2	3	4	5
107	516487.86	2233825.55	Геодезический метод; Mt=0.1	-
108	516488.37	2233825.03	Геодезический метод; Mt=0.1	-
109	516469.36	2233806.76	Геодезический метод; Mt=0.1	-
110	516467.48	2233808.50	Геодезический метод; Mt=0.1	-
111	516458.26	2233798.42	Геодезический метод; Mt=0.1	-
112	516461.19	2233795.73	Геодезический метод; Mt=0.1	-
113	516450.18	2233772.98	Геодезический метод; Mt=0.1	-
114	516449.63	2233773.25	Геодезический метод; Mt=0.1	-
115	516438.97	2233751.50	Геодезический метод; Mt=0.1	-
116	516436.76	2233752.50	Геодезический метод; Mt=0.1	-
117	516431.16	2233740.04	Геодезический метод; Mt=0.1	-
118	516433.31	2233739.07	Геодезический метод; Mt=0.1	-
119	516426.33	2233722.63	Геодезический метод; Mt=0.1	-
120	516420.44	2233724.99	Геодезический метод; Mt=0.1	-
121	516415.05	2233709.92	Геодезический метод; Mt=0.1	-
122	516420.40	2233707.76	Геодезический метод; Mt=0.1	-
123	516408.69	2233680.09	Геодезический метод; Mt=0.1	-
124	516398.02	2233687.01	Геодезический метод; Mt=0.1	-
125	516395.04	2233679.28	Геодезический метод; Mt=0.1	-
126	516390.38	2233679.88	Геодезический метод; Mt=0.1	-
127	516387.63	2233673.68	Геодезический метод; Mt=0.1	-
128	516407.59	2233668.09	Геодезический метод; Mt=0.1	-
129	516407.45	2233667.59	Геодезический метод; Mt=0.1	-
130	516410.09	2233667.25	Геодезический метод; Mt=0.1	-
131	516413.24	2233665.21	Геодезический метод; Mt=0.1	-
132	516413.90	2233666.77	Геодезический метод; Mt=0.1	-
133	516416.62	2233666.42	Геодезический метод; Mt=0.1	-
134	516447.95	2233741.19	Геодезический метод; Mt=0.1	-
135	516450.25	2233746.40	Геодезический метод; Mt=0.1	-
136	516448.09	2233747.38	Геодезический метод; Mt=0.1	-
137	516454.11	2233759.67	Геодезический метод; Mt=0.1	-
138	516459.80	2233756.73	Геодезический метод; Mt=0.1	-
139	516467.60	2233772.71	Геодезический метод; Mt=0.1	-
140	516462.42	2233775.33	Геодезический метод; Mt=0.1	-
141	516468.86	2233788.65	Геодезический метод; Mt=0.1	-
142	516469.13	2233788.40	Геодезический метод; Mt=0.1	-
143	516478.38	2233798.46	Геодезический метод; Mt=0.1	-
144	516476.73	2233799.97	Геодезический метод; Mt=0.1	-
145	516495.38	2233817.90	Геодезический метод; Mt=0.1	-

1	2	3	4	5
146	516496.30	2233816.96	Геодезический метод; Mt=0.1	-
1	516505.61	2233826.11	Геодезический метод; Mt=0.1	-

**ОПИСАНИЕ МЕСТОПОЛОЖЕНИЯ ГРАНИЦ ПУБЛИЧНОГО СЕРВИТУТА ПО
ОБЪЕКТУ сооружение
ПЕРМСКИЙ КРАЙ, Г. ПЕРМЬ
(НАИМЕНОВАНИЕ ОБЪЕКТА)**

Сведения о местоположении границ объекта

1. Система координат МСК-59(зона 2)

2. Сведения о характерных точках границ объекта

Обозначение характерных точек границ	Координаты, м		Метод определения координат и средняя квадратическая погрешность положения характерной точки (M_t), м	Описание закрепления точки на местности (при наличии)
	X	Y		
1	2	3	4	5
1	516599.36	2236202.28	Геодезический метод; $M_t=0.1$	-
2	516590.44	2236211.20	Геодезический метод; $M_t=0.1$	-
3	516581.11	2236201.98	Геодезический метод; $M_t=0.1$	-
4	516581.66	2236201.41	Геодезический метод; $M_t=0.1$	-
5	516550.88	2236175.29	Геодезический метод; $M_t=0.1$	-
6	516548.66	2236174.31	Геодезический метод; $M_t=0.1$	-
7	516506.35	2236219.03	Геодезический метод; $M_t=0.1$	-
8	516502.09	2236215.55	Геодезический метод; $M_t=0.1$	-
9	516509.53	2236207.81	Геодезический метод; $M_t=0.1$	-
10	516506.14	2236204.71	Геодезический метод; $M_t=0.1$	-
11	516541.84	2236166.96	Геодезический метод; $M_t=0.1$	-
12	516490.53	2236119.30	Геодезический метод; $M_t=0.1$	-
13	516492.10	2236117.58	Геодезический метод; $M_t=0.1$	-
14	516466.00	2236094.73	Геодезический метод; $M_t=0.1$	-
15	516465.14	2236095.71	Геодезический метод; $M_t=0.1$	-
16	516373.84	2236010.90	Геодезический метод; $M_t=0.1$	-
17	516372.21	2236012.81	Геодезический метод; $M_t=0.1$	-
18	516362.04	2236003.52	Геодезический метод; $M_t=0.1$	-
19	516363.78	2236001.54	Геодезический метод; $M_t=0.1$	-
20	516355.44	2235993.80	Геодезический метод; $M_t=0.1$	-
21	516353.63	2235995.92	Геодезический метод; $M_t=0.1$	-
22	516343.46	2235986.62	Геодезический метод; $M_t=0.1$	-
23	516345.30	2235984.54	Геодезический метод; $M_t=0.1$	-
24	516277.88	2235924.11	Геодезический метод; $M_t=0.1$	-
25	516276.73	2235925.38	Геодезический метод; $M_t=0.1$	-
26	516266.66	2235916.01	Геодезический метод; $M_t=0.1$	-
27	516267.71	2235914.88	Геодезический метод; $M_t=0.1$	-
28	516159.60	2235815.19	Геодезический метод; $M_t=0.1$	-

1	2	3	4	5
29	516157.67	2235817.36	Геодезический метод; Mt=0.1	-
30	516147.71	2235807.84	Геодезический метод; Mt=0.1	-
31	516149.49	2235805.90	Геодезический метод; Mt=0.1	-
32	516145.41	2235802.17	Геодезический метод; Mt=0.1	-
33	516143.45	2235804.36	Геодезический метод; Mt=0.1	-
34	516133.48	2235794.85	Геодезический метод; Mt=0.1	-
35	516135.28	2235792.89	Геодезический метод; Mt=0.1	-
36	515933.43	2235607.42	Геодезический метод; Mt=0.1	-
37	515932.02	2235609.00	Геодезический метод; Mt=0.1	-
38	515922.09	2235599.52	Геодезический метод; Mt=0.1	-
39	515923.34	2235598.17	Геодезический метод; Mt=0.1	-
40	515834.33	2235516.75	Геодезический метод; Mt=0.1	-
41	515832.58	2235518.71	Геодезический метод; Mt=0.1	-
42	515822.61	2235509.19	Геодезический метод; Mt=0.1	-
43	515824.33	2235507.34	Геодезический метод; Mt=0.1	-
44	515728.32	2235414.02	Геодезический метод; Mt=0.1	-
45	515726.42	2235416.13	Геодезический метод; Mt=0.1	-
46	515716.46	2235406.61	Геодезический метод; Mt=0.1	-
47	515718.47	2235404.44	Геодезический метод; Mt=0.1	-
48	515705.42	2235392.00	Геодезический метод; Mt=0.1	-
49	515703.63	2235393.96	Геодезический метод; Mt=0.1	-
50	515692.36	2235383.46	Геодезический метод; Mt=0.1	-
51	515694.11	2235381.56	Геодезический метод; Mt=0.1	-
52	515586.90	2235284.17	Геодезический метод; Mt=0.1	-
53	515585.11	2235286.25	Геодезический метод; Mt=0.1	-
54	515574.95	2235276.96	Геодезический метод; Mt=0.1	-
55	515576.71	2235274.97	Геодезический метод; Mt=0.1	-
56	515532.57	2235235.33	Геодезический метод; Mt=0.1	-
57	515520.01	2235224.09	Геодезический метод; Mt=0.1	-
58	515491.60	2235198.88	Геодезический метод; Mt=0.1	-
59	515490.02	2235200.75	Геодезический метод; Mt=0.1	-
60	515479.85	2235191.46	Геодезический метод; Mt=0.1	-
61	515481.47	2235189.63	Геодезический метод; Mt=0.1	-
62	515466.03	2235175.11	Геодезический метод; Mt=0.1	-
63	515411.39	2235124.67	Геодезический метод; Mt=0.1	-
64	515409.97	2235126.29	Геодезический метод; Mt=0.1	-
65	515399.58	2235117.36	Геодезический метод; Mt=0.1	-
66	515401.31	2235115.38	Геодезический метод; Mt=0.1	-
67	515390.20	2235105.14	Геодезический метод; Mt=0.1	-

1	2	3	4	5
68	515194.01	2234926.90	Геодезический метод; Mt=0.1	-
69	515172.30	2234805.14	Геодезический метод; Mt=0.1	-
70	515163.71	2234805.57	Геодезический метод; Mt=0.1	-
71	515158.29	2234774.34	Геодезический метод; Mt=0.1	-
72	515166.71	2234772.70	Геодезический метод; Mt=0.1	-
73	515161.36	2234737.15	Геодезический метод; Mt=0.1	-
74	515155.79	2234679.10	Геодезический метод; Mt=0.1	-
75	515149.73	2234679.21	Геодезический метод; Mt=0.1	-
76	515148.27	2234661.87	Геодезический метод; Mt=0.1	-
77	515154.16	2234661.75	Геодезический метод; Mt=0.1	-
78	515144.75	2234559.94	Геодезический метод; Mt=0.1	-
79	515142.40	2234559.99	Геодезический метод; Mt=0.1	-
80	515141.14	2234546.21	Геодезический метод; Mt=0.1	-
81	515143.46	2234546.17	Геодезический метод; Mt=0.1	-
82	515119.39	2234292.56	Геодезический метод; Mt=0.1	-
83	515117.23	2234292.61	Геодезический метод; Mt=0.1	-
84	515116.08	2234278.88	Геодезический метод; Mt=0.1	-
85	515117.97	2234278.84	Геодезический метод; Mt=0.1	-
86	515115.95	2234260.75	Геодезический метод; Mt=0.1	-
87	515125.74	2234260.54	Геодезический метод; Mt=0.1	-
88	515124.76	2234250.50	Геодезический метод; Mt=0.1	-
89	515114.91	2234250.75	Геодезический метод; Mt=0.1	-
90	515110.60	2234197.23	Геодезический метод; Mt=0.1	-
91	515108.38	2234197.27	Геодезический метод; Mt=0.1	-
92	515107.22	2234183.54	Геодезический метод; Mt=0.1	-
93	515109.44	2234183.50	Геодезический метод; Mt=0.1	-
94	515106.47	2234150.26	Геодезический метод; Mt=0.1	-
95	515089.59	2234150.13	Геодезический метод; Mt=0.1	-
96	515082.72	2234052.54	Геодезический метод; Mt=0.1	-
97	515072.80	2234052.66	Геодезический метод; Mt=0.1	-
98	515071.16	2234027.88	Геодезический метод; Mt=0.1	-
99	515080.78	2234027.06	Геодезический метод; Mt=0.1	-
100	515079.77	2234008.25	Геодезический метод; Mt=0.1	-
101	515079.09	2234000.79	Геодезический метод; Mt=0.1	-
102	515077.73	2233982.29	Геодезический метод; Mt=0.1	-
103	515067.59	2233982.39	Геодезический метод; Mt=0.1	-
104	515065.64	2233956.50	Геодезический метод; Mt=0.1	-
105	515075.77	2233955.49	Геодезический метод; Mt=0.1	-
106	515073.27	2233905.48	Геодезический метод; Mt=0.1	-

1	2	3	4	5
107	515110.29	2233865.96	Геодезический метод; Mt=0.1	-
108	515102.65	2233822.32	Геодезический метод; Mt=0.1	-
109	515097.69	2233804.13	Геодезический метод; Mt=0.1	-
110	515089.45	2233782.33	Геодезический метод; Mt=0.1	-
111	515086.72	2233783.08	Геодезический метод; Mt=0.1	-
112	515081.88	2233769.04	Геодезический метод; Mt=0.1	-
113	515084.19	2233768.42	Геодезический метод; Mt=0.1	-
114	515075.20	2233744.69	Геодезический метод; Mt=0.1	-
115	515072.42	2233745.13	Геодезический метод; Mt=0.1	-
116	515068.66	2233726.81	Геодезический метод; Mt=0.1	-
117	515070.83	2233726.51	Геодезический метод; Mt=0.1	-
118	515064.69	2233695.22	Геодезический метод; Mt=0.1	-
119	515062.21	2233695.50	Геодезический метод; Mt=0.1	-
120	515059.50	2233680.50	Геодезический метод; Mt=0.1	-
121	515061.76	2233680.25	Геодезический метод; Mt=0.1	-
122	515049.26	2233616.42	Геодезический метод; Mt=0.1	-
123	515046.28	2233606.63	Геодезический метод; Mt=0.1	-
124	515024.66	2233521.19	Геодезический метод; Mt=0.1	-
125	515032.46	2233519.27	Геодезический метод; Mt=0.1	-
126	515030.57	2233506.63	Геодезический метод; Mt=0.1	-
127	515021.00	2233506.38	Геодезический метод; Mt=0.1	-
128	515014.53	2233407.02	Геодезический метод; Mt=0.1	-
129	515009.14	2233390.15	Геодезический метод; Mt=0.1	-
130	515008.13	2233370.35	Геодезический метод; Mt=0.1	-
131	515006.96	2233329.22	Геодезический метод; Mt=0.1	-
132	515015.17	2233329.18	Геодезический метод; Mt=0.1	-
133	515015.07	2233317.84	Геодезический метод; Mt=0.1	-
134	515006.55	2233317.81	Геодезический метод; Mt=0.1	-
135	515006.13	2233255.24	Геодезический метод; Mt=0.1	-
136	515004.63	2233191.98	Геодезический метод; Mt=0.1	-
137	514945.04	2233184.60	Геодезический метод; Mt=0.1	-
138	514953.00	2233082.96	Геодезический метод; Mt=0.1	-
139	514945.55	2233082.13	Геодезический метод; Mt=0.1	-
140	514947.34	2233058.56	Геодезический метод; Mt=0.1	-
141	514955.55	2233059.27	Геодезический метод; Mt=0.1	-
142	514962.39	2232985.39	Геодезический метод; Mt=0.1	-
143	514996.05	2232986.96	Геодезический метод; Mt=0.1	-
144	514996.33	2232966.42	Геодезический метод; Mt=0.1	-
145	514996.45	2232941.62	Геодезический метод; Mt=0.1	-

1	2	3	4	5
146	514988.48	2232941.56	Геодезический метод; Mt=0.1	-
147	514988.65	2232914.56	Геодезический метод; Mt=0.1	-
148	514996.91	2232914.62	Геодезический метод; Mt=0.1	-
149	514997.11	2232898.46	Геодезический метод; Mt=0.1	-
150	514994.49	2232898.27	Геодезический метод; Mt=0.1	-
151	514994.70	2232876.85	Геодезический метод; Mt=0.1	-
152	515010.44	2232878.04	Геодезический метод; Mt=0.1	-
153	515010.23	2232899.48	Геодезический метод; Mt=0.1	-
154	515007.10	2232899.25	Геодезический метод; Mt=0.1	-
155	515006.78	2232924.69	Геодезический метод; Mt=0.1	-
156	514998.59	2232924.63	Геодезический метод; Mt=0.1	-
157	514998.54	2232931.63	Геодезический метод; Mt=0.1	-
158	515006.50	2232931.69	Геодезический метод; Mt=0.1	-
159	515006.33	2232966.51	Геодезический метод; Mt=0.1	-
160	515005.91	2232997.42	Геодезический метод; Mt=0.1	-
161	514971.47	2232995.82	Геодезический метод; Mt=0.1	-
162	514964.59	2233070.10	Геодезический метод; Mt=0.1	-
163	514956.54	2233069.40	Геодезический метод; Mt=0.1	-
164	514956.25	2233073.26	Геодезический метод; Mt=0.1	-
165	514963.73	2233074.09	Геодезический метод; Mt=0.1	-
166	514955.76	2233175.85	Геодезический метод; Mt=0.1	-
167	515014.42	2233183.12	Геодезический метод; Mt=0.1	-
168	515016.13	2233255.09	Геодезический метод; Mt=0.1	-
169	515016.48	2233307.84	Геодезический метод; Mt=0.1	-
170	515024.98	2233307.86	Геодезический метод; Mt=0.1	-
171	515025.26	2233339.13	Геодезический метод; Mt=0.1	-
172	515017.25	2233339.17	Геодезический метод; Mt=0.1	-
173	515018.12	2233369.95	Геодезический метод; Mt=0.1	-
174	515019.06	2233388.34	Геодезический метод; Mt=0.1	-
175	515024.44	2233405.13	Геодезический метод; Mt=0.1	-
176	515030.39	2233496.63	Геодезический метод; Mt=0.1	-
177	515039.22	2233496.87	Геодезический метод; Mt=0.1	-
178	515043.70	2233526.81	Геодезический метод; Mt=0.1	-
179	515036.83	2233528.50	Геодезический метод; Mt=0.1	-
180	515056.21	2233604.95	Геодезический метод; Mt=0.1	-
181	515058.97	2233613.98	Геодезический метод; Mt=0.1	-
182	515071.73	2233679.14	Геодезический метод; Mt=0.1	-
183	515074.47	2233678.84	Геодезический метод; Mt=0.1	-
184	515077.21	2233693.83	Геодезический метод; Mt=0.1	-

1	2	3	4	5
185	515074.66	2233694.12	Геодезический метод; Mt=0.1	-
186	515080.74	2233725.10	Геодезический метод; Mt=0.1	-
187	515083.33	2233724.73	Геодезический метод; Mt=0.1	-
188	515087.09	2233742.84	Геодезический метод; Mt=0.1	-
189	515085.30	2233743.12	Геодезический метод; Mt=0.1	-
190	515093.89	2233765.81	Геодезический метод; Mt=0.1	-
191	515095.96	2233765.26	Геодезический метод; Mt=0.1	-
192	515100.77	2233779.20	Геодезический метод; Mt=0.1	-
193	515099.13	2233779.65	Геодезический метод; Mt=0.1	-
194	515107.21	2233801.04	Геодезический метод; Mt=0.1	-
195	515112.41	2233820.14	Геодезический метод; Mt=0.1	-
196	515121.01	2233869.15	Геодезический метод; Mt=0.1	-
197	515083.47	2233909.21	Геодезический метод; Mt=0.1	-
198	515086.22	2233964.49	Геодезический метод; Mt=0.1	-
199	515076.34	2233965.48	Геодезический метод; Mt=0.1	-
200	515076.86	2233972.30	Геодезический метод; Mt=0.1	-
201	515087.01	2233972.21	Геодезический метод; Mt=0.1	-
202	515089.06	2233999.97	Геодезический метод; Mt=0.1	-
203	515089.75	2234007.52	Геодезический метод; Mt=0.1	-
204	515091.28	2234036.19	Геодезический метод; Mt=0.1	-
205	515081.79	2234037.00	Геодезический метод; Mt=0.1	-
206	515082.16	2234042.54	Геодезический метод; Mt=0.1	-
207	515092.03	2234042.42	Геодезический метод; Mt=0.1	-
208	515098.91	2234140.19	Геодезический метод; Mt=0.1	-
209	515115.63	2234140.33	Геодезический метод; Mt=0.1	-
210	515119.46	2234183.31	Геодезический метод; Mt=0.1	-
211	515121.88	2234183.26	Геодезический метод; Mt=0.1	-
212	515123.15	2234196.96	Геодезический метод; Mt=0.1	-
213	515120.62	2234197.01	Геодезический метод; Mt=0.1	-
214	515124.11	2234240.52	Геодезический метод; Mt=0.1	-
215	515133.81	2234240.27	Геодезический метод; Mt=0.1	-
216	515136.74	2234270.30	Геодезический метод; Mt=0.1	-
217	515127.10	2234270.51	Геодезический метод; Mt=0.1	-
218	515128.01	2234278.65	Геодезический метод; Mt=0.1	-
219	515130.80	2234278.60	Геодезический метод; Mt=0.1	-
220	515132.01	2234292.30	Геодезический метод; Mt=0.1	-
221	515129.42	2234292.36	Геодезический метод; Mt=0.1	-
222	515153.48	2234546.00	Геодезический метод; Mt=0.1	-
223	515156.30	2234545.95	Геодезический метод; Mt=0.1	-

1	2	3	4	5
224	515157.58	2234559.69	Геодезический метод; Mt=0.1	-
225	515154.78	2234559.75	Геодезический метод; Mt=0.1	-
226	515164.19	2234661.55	Геодезический метод; Mt=0.1	-
227	515167.33	2234661.49	Геодезический метод; Mt=0.1	-
228	515168.82	2234678.86	Геодезический метод; Mt=0.1	-
229	515165.82	2234678.92	Геодезический метод; Mt=0.1	-
230	515171.29	2234735.92	Геодезический метод; Mt=0.1	-
231	515178.02	2234780.69	Геодезический метод; Mt=0.1	-
232	515169.82	2234782.29	Геодезический метод; Mt=0.1	-
233	515172.05	2234795.14	Геодезический метод; Mt=0.1	-
234	515180.60	2234794.72	Геодезический метод; Mt=0.1	-
235	515203.26	2234921.79	Геодезический метод; Mt=0.1	-
236	515396.95	2235097.76	Геодезический метод; Mt=0.1	-
237	515407.90	2235107.87	Геодезический метод; Mt=0.1	-
238	515409.52	2235106.00	Геодезический метод; Mt=0.1	-
239	515419.60	2235115.06	Геодезический метод; Mt=0.1	-
240	515417.88	2235117.07	Геодезический метод; Mt=0.1	-
241	515472.84	2235167.79	Геодезический метод; Mt=0.1	-
242	515488.08	2235182.12	Геодезический метод; Mt=0.1	-
243	515490.13	2235179.79	Геодезический метод; Mt=0.1	-
244	515500.17	2235188.86	Геодезический метод; Mt=0.1	-
245	515498.10	2235191.28	Геодезический метод; Mt=0.1	-
246	515526.66	2235216.62	Геодезический метод; Mt=0.1	-
247	515539.23	2235227.88	Геодезический метод; Mt=0.1	-
248	515583.32	2235267.46	Геодезический метод; Mt=0.1	-
249	515585.16	2235265.37	Геодезический метод; Mt=0.1	-
250	515595.27	2235274.37	Геодезический метод; Mt=0.1	-
251	515593.39	2235276.56	Геодезический метод; Mt=0.1	-
252	515700.89	2235374.21	Геодезический метод; Mt=0.1	-
253	515702.96	2235371.96	Геодезический метод; Mt=0.1	-
254	515714.06	2235382.56	Геодезический метод; Mt=0.1	-
255	515712.17	2235384.62	Геодезический метод; Mt=0.1	-
256	515719.04	2235391.04	Геодезический метод; Mt=0.1	-
257	515725.25	2235397.09	Геодезический метод; Mt=0.1	-
258	515726.97	2235395.22	Геодезический метод; Mt=0.1	-
259	515736.84	2235404.48	Геодезический метод; Mt=0.1	-
260	515734.98	2235406.56	Геодезический метод; Mt=0.1	-
261	515831.11	2235499.99	Геодезический метод; Mt=0.1	-
262	515833.16	2235497.77	Геодезический метод; Mt=0.1	-

1	2	3	4	5
263	515842.98	2235507.06	Геодезический метод; Mt=0.1	-
264	515840.99	2235509.29	Геодезический метод; Mt=0.1	-
265	515930.09	2235590.79	Геодезический метод; Mt=0.1	-
266	515932.17	2235588.55	Геодезический метод; Mt=0.1	-
267	515942.01	2235597.85	Геодезический метод; Mt=0.1	-
268	515940.10	2235599.98	Геодезический метод; Mt=0.1	-
269	516142.07	2235785.54	Геодезический метод; Mt=0.1	-
270	516144.03	2235783.43	Геодезический метод; Mt=0.1	-
271	516153.85	2235792.71	Геодезический метод; Mt=0.1	-
272	516152.07	2235794.71	Геодезический метод; Mt=0.1	-
273	516156.27	2235798.56	Геодезический метод; Mt=0.1	-
274	516158.25	2235796.41	Геодезический метод; Mt=0.1	-
275	516168.08	2235805.70	Геодезический метод; Mt=0.1	-
276	516166.27	2235807.73	Геодезический метод; Mt=0.1	-
277	516274.50	2235907.54	Геодезический метод; Mt=0.1	-
278	516276.78	2235905.07	Геодезический метод; Mt=0.1	-
279	516286.59	2235914.38	Геодезический метод; Mt=0.1	-
280	516284.55	2235916.67	Геодезический метод; Mt=0.1	-
281	516351.91	2235977.04	Геодезический метод; Mt=0.1	-
282	516353.73	2235974.97	Геодезический метод; Mt=0.1	-
283	516363.78	2235984.04	Геодезический метод; Mt=0.1	-
284	516361.94	2235986.19	Геодезический метод; Mt=0.1	-
285	516370.40	2235994.04	Геодезический метод; Mt=0.1	-
286	516372.34	2235991.86	Геодезический метод; Mt=0.1	-
287	516382.36	2236000.92	Геодезический метод; Mt=0.1	-
288	516380.34	2236003.28	Геодезический метод; Mt=0.1	-
289	516556.96	2236167.34	Геодезический метод; Mt=0.1	-
290	516588.65	2236194.22	Геодезический метод; Mt=0.1	-
291	516589.94	2236192.88	Геодезический метод; Mt=0.1	-
1	516599.36	2236202.28	Геодезический метод; Mt=0.1	-

ОПИСАНИЕ МЕСТОПОЛОЖЕНИЯ ГРАНИЦ ПУБЛИЧНОГО СЕРВИТУТА ПО ОБЪЕКТУ ТЕПЛОТРАССА ПЕРМСКИЙ КРАЙ, Г. ПЕРМЬ (НАИМЕНОВАНИЕ ОБЪЕКТА)				
Сведения о местоположении границ объекта				
1. Система координат <u>МСК-59 (зона 2)</u>				
2. Сведения о характерных точках границ объекта				
Обозначение характерных точек границ	Координаты, м		Метод определения координат и средняя квадратическая погрешность положения характерной точки (M_t), м	Описание закрепления точки на местности (при наличии)
	X	Y		
1	2	3	4	5
1	514412.04	2232888.96	Геодезический метод; $M_t=0.1$	-
2	514412.11	2232902.38	Геодезический метод; $M_t=0.1$	-
3	514412.66	2232902.38	Геодезический метод; $M_t=0.1$	-
4	514412.48	2232918.40	Геодезический метод; $M_t=0.1$	-
5	514408.94	2232918.34	Геодезический метод; $M_t=0.1$	-
6	514408.64	2232940.94	Геодезический метод; $M_t=0.1$	-
7	514399.45	2232940.92	Геодезический метод; $M_t=0.1$	-
8	514399.96	2232958.44	Геодезический метод; $M_t=0.1$	-
9	514393.66	2232958.52	Геодезический метод; $M_t=0.1$	-
10	514395.67	2233011.21	Геодезический метод; $M_t=0.1$	-
11	514395.78	2233012.88	Геодезический метод; $M_t=0.1$	-
12	514397.41	2233066.19	Геодезический метод; $M_t=0.1$	-
13	514396.23	2233066.99	Геодезический метод; $M_t=0.1$	-
14	514396.45	2233070.20	Геодезический метод; $M_t=0.1$	-
15	514397.25	2233090.26	Геодезический метод; $M_t=0.1$	-
16	514397.84	2233095.69	Геодезический метод; $M_t=0.1$	-
17	514408.55	2233096.16	Геодезический метод; $M_t=0.1$	-
18	514408.63	2233115.84	Геодезический метод; $M_t=0.1$	-
19	514412.98	2233137.10	Геодезический метод; $M_t=0.1$	-
20	514397.71	2233142.24	Геодезический метод; $M_t=0.1$	-
21	514394.47	2233144.95	Геодезический метод; $M_t=0.1$	-
22	514395.32	2233146.27	Геодезический метод; $M_t=0.1$	-
23	514385.38	2233152.67	Геодезический метод; $M_t=0.1$	-
24	514378.97	2233142.73	Геодезический метод; $M_t=0.1$	-
25	514388.91	2233136.33	Геодезический метод; $M_t=0.1$	-
26	514389.02	2233136.48	Геодезический метод; $M_t=0.1$	-
27	514392.72	2233133.37	Геодезический метод; $M_t=0.1$	-
28	514401.41	2233130.44	Геодезический метод; $M_t=0.1$	-

1	2	3	4	5
29	514398.64	2233116.87	Геодезический метод; Mt=0.1	-
30	514398.59	2233105.73	Геодезический метод; Mt=0.1	-
31	514388.82	2233105.29	Геодезический метод; Mt=0.1	-
32	514387.28	2233091.00	Геодезический метод; Mt=0.1	-
33	514386.58	2233073.55	Геодезический метод; Mt=0.1	-
34	514365.73	2233087.73	Геодезический метод; Mt=0.1	-
35	514368.77	2233092.81	Геодезический метод; Mt=0.1	-
36	514353.46	2233102.29	Геодезический метод; Mt=0.1	-
37	514349.13	2233095.60	Геодезический метод; Mt=0.1	-
38	514300.96	2233125.71	Геодезический метод; Mt=0.1	-
39	514291.66	2233136.47	Геодезический метод; Mt=0.1	-
40	514268.33	2233150.81	Геодезический метод; Mt=0.1	-
41	514270.01	2233154.53	Геодезический метод; Mt=0.1	-
42	514287.91	2233193.96	Геодезический метод; Mt=0.1	-
43	514304.11	2233228.06	Геодезический метод; Mt=0.1	-
44	514322.61	2233266.81	Геодезический метод; Mt=0.1	-
45	514367.27	2233243.62	Геодезический метод; Mt=0.1	-
46	514373.47	2233255.71	Геодезический метод; Mt=0.1	-
47	514379.17	2233287.31	Геодезический метод; Mt=0.1	-
48	514380.33	2233322.00	Геодезический метод; Mt=0.1	-
49	514383.47	2233334.10	Геодезический метод; Mt=0.1	-
50	514385.42	2233340.71	Геодезический метод; Mt=0.1	-
51	514398.09	2233406.04	Геодезический метод; Mt=0.1	-
52	514402.60	2233428.44	Геодезический метод; Mt=0.1	-
53	514404.83	2233428.45	Геодезический метод; Mt=0.1	-
54	514404.83	2233439.96	Геодезический метод; Mt=0.1	-
55	514402.68	2233439.96	Геодезический метод; Mt=0.1	-
56	514395.48	2233475.61	Геодезический метод; Mt=0.1	-
57	514390.20	2233478.15	Геодезический метод; Mt=0.1	-
58	514384.04	2233612.91	Геодезический метод; Mt=0.1	-
59	514334.47	2233612.59	Геодезический метод; Mt=0.1	-
60	514325.54	2233693.19	Геодезический метод; Mt=0.1	-
61	514324.77	2233700.50	Геодезический метод; Mt=0.1	-
62	514321.64	2233743.71	Геодезический метод; Mt=0.1	-
63	514319.88	2233799.04	Геодезический метод; Mt=0.1	-
64	514356.53	2233865.38	Геодезический метод; Mt=0.1	-
65	514360.66	2233873.75	Геодезический метод; Mt=0.1	-
66	514379.87	2233908.34	Геодезический метод; Mt=0.1	-
67	514396.66	2233938.99	Геодезический метод; Mt=0.1	-

1	2	3	4	5
68	514342.36	2233971.87	Геодезический метод; Mt=0.1	-
69	514296.83	2234000.42	Геодезический метод; Mt=0.1	-
70	514292.49	2234002.87	Геодезический метод; Mt=0.1	-
71	514285.95	2234007.40	Геодезический метод; Mt=0.1	-
72	514215.84	2234050.40	Геодезический метод; Mt=0.1	-
73	514210.64	2234054.90	Геодезический метод; Mt=0.1	-
74	514209.86	2234054.10	Геодезический метод; Mt=0.1	-
75	514207.53	2234056.05	Геодезический метод; Mt=0.1	-
76	514198.06	2234044.69	Геодезический метод; Mt=0.1	-
77	514198.80	2234044.06	Геодезический метод; Mt=0.1	-
78	514193.90	2234038.34	Геодезический метод; Mt=0.1	-
79	514131.26	2234100.13	Геодезический метод; Mt=0.1	-
80	514133.47	2234102.39	Геодезический метод; Mt=0.1	-
81	514123.30	2234112.33	Геодезический метод; Mt=0.1	-
82	514121.27	2234110.23	Геодезический метод; Mt=0.1	-
83	514056.78	2234177.17	Геодезический метод; Mt=0.1	-
84	514058.44	2234178.83	Геодезический метод; Mt=0.1	-
85	514056.82	2234180.46	Геодезический метод; Mt=0.1	-
86	514058.26	2234181.95	Геодезический метод; Mt=0.1	-
87	514059.95	2234180.34	Геодезический метод; Mt=0.1	-
88	514069.85	2234190.69	Геодезический метод; Mt=0.1	-
89	514059.13	2234200.94	Геодезический метод; Mt=0.1	-
90	514057.77	2234199.52	Геодезический метод; Mt=0.1	-
91	514025.33	2234230.62	Геодезический метод; Mt=0.1	-
92	514029.07	2234234.36	Геодезический метод; Mt=0.1	-
93	514024.87	2234238.54	Геодезический метод; Mt=0.1	-
94	514038.86	2234253.23	Геодезический метод; Mt=0.1	-
95	514080.35	2234213.88	Геодезический метод; Mt=0.1	-
96	514078.91	2234212.37	Геодезический метод; Mt=0.1	-
97	514089.16	2234202.49	Геодезический метод; Mt=0.1	-
98	514098.61	2234212.31	Геодезический метод; Mt=0.1	-
99	514097.46	2234213.42	Геодезический метод; Mt=0.1	-
100	514207.66	2234328.96	Геодезический метод; Mt=0.1	-
101	514189.90	2234349.69	Геодезический метод; Mt=0.1	-
102	514204.85	2234370.77	Геодезический метод; Mt=0.1	-
103	514206.09	2234370.02	Геодезический метод; Mt=0.1	-
104	514212.67	2234380.83	Геодезический метод; Mt=0.1	-
105	514211.72	2234381.40	Геодезический метод; Mt=0.1	-
106	514225.33	2234402.60	Геодезический метод; Mt=0.1	-

1	2	3	4	5
107	514229.04	2234409.19	Геодезический метод; Mt=0.1	-
108	514268.75	2234469.61	Геодезический метод; Mt=0.1	-
109	514273.06	2234466.97	Геодезический метод; Mt=0.1	-
110	514283.40	2234481.81	Геодезический метод; Mt=0.1	-
111	514279.04	2234484.77	Геодезический метод; Mt=0.1	-
112	514303.77	2234519.14	Геодезический метод; Mt=0.1	-
113	514306.19	2234517.52	Геодезический метод; Mt=0.1	-
114	514314.79	2234530.38	Геодезический метод; Mt=0.1	-
115	514312.61	2234531.84	Геодезический метод; Mt=0.1	-
116	514330.83	2234559.02	Геодезический метод; Mt=0.1	-
117	514292.20	2234628.09	Геодезический метод; Mt=0.1	-
118	514293.00	2234628.43	Геодезический метод; Mt=0.1	-
119	514286.98	2234642.54	Геодезический метод; Mt=0.1	-
120	514285.47	2234641.90	Геодезический метод; Mt=0.1	-
121	514256.25	2234708.38	Геодезический метод; Mt=0.1	-
122	514225.84	2234824.77	Геодезический метод; Mt=0.1	-
123	514226.93	2234825.02	Геодезический метод; Mt=0.1	-
124	514223.70	2234838.67	Геодезический метод; Mt=0.1	-
125	514223.09	2234838.52	Геодезический метод; Mt=0.1	-
126	514221.96	2234847.12	Геодезический метод; Mt=0.1	-
127	514237.26	2234850.75	Геодезический метод; Mt=0.1	-
128	514260.02	2234849.83	Геодезический метод; Mt=0.1	-
129	514264.06	2234849.56	Геодезический метод; Mt=0.1	-
130	514276.97	2234848.98	Геодезический метод; Mt=0.1	-
131	514276.84	2234845.45	Геодезический метод; Mt=0.1	-
132	514290.60	2234844.85	Геодезический метод; Mt=0.1	-
133	514290.76	2234848.41	Геодезический метод; Mt=0.1	-
134	514329.85	2234846.88	Геодезический метод; Mt=0.1	-
135	514382.03	2234844.77	Геодезический метод; Mt=0.1	-
136	514389.44	2234844.67	Геодезический метод; Mt=0.1	-
137	514410.61	2234843.38	Геодезический метод; Mt=0.1	-
138	514410.53	2234841.87	Геодезический метод; Mt=0.1	-
139	514422.35	2234841.23	Геодезический метод; Mt=0.1	-
140	514422.42	2234842.50	Геодезический метод; Mt=0.1	-
141	514481.84	2234837.48	Геодезический метод; Mt=0.1	-
142	514486.38	2234837.06	Геодезический метод; Mt=0.1	-
143	514508.73	2234833.75	Геодезический метод; Mt=0.1	-
144	514508.63	2234832.54	Геодезический метод; Mt=0.1	-
145	514521.78	2234831.44	Геодезический метод; Mt=0.1	-

1	2	3	4	5
146	514521.86	2234832.55	Геодезический метод; Mt=0.1	-
147	514536.84	2234832.03	Геодезический метод; Mt=0.1	-
148	514541.84	2234831.69	Геодезический метод; Mt=0.1	-
149	514598.79	2234828.88	Геодезический метод; Mt=0.1	-
150	514599.33	2234836.72	Геодезический метод; Mt=0.1	-
151	514651.63	2234832.48	Геодезический метод; Mt=0.1	-
152	514686.17	2234829.87	Геодезический метод; Mt=0.1	-
153	514686.07	2234827.67	Геодезический метод; Mt=0.1	-
154	514699.07	2234827.06	Геодезический метод; Mt=0.1	-
155	514699.16	2234828.87	Геодезический метод; Mt=0.1	-
156	514739.24	2234825.51	Геодезический метод; Mt=0.1	-
157	514803.00	2234820.34	Геодезический метод; Mt=0.1	-
158	514802.88	2234817.54	Геодезический метод; Mt=0.1	-
159	514817.76	2234816.90	Геодезический метод; Mt=0.1	-
160	514817.85	2234819.11	Геодезический метод; Mt=0.1	-
161	514983.47	2234805.03	Геодезический метод; Mt=0.1	-
162	514983.16	2234803.42	Геодезический метод; Mt=0.1	-
163	514987.29	2234802.63	Геодезический метод; Mt=0.1	-
164	514986.63	2234788.66	Геодезический метод; Mt=0.1	-
165	515000.25	2234787.47	Геодезический метод; Mt=0.1	-
166	514998.09	2234771.00	Геодезический метод; Mt=0.1	-
167	514997.34	2234771.13	Геодезический метод; Mt=0.1	-
168	514995.28	2234758.80	Геодезический метод; Mt=0.1	-
169	514996.72	2234758.54	Геодезический метод; Mt=0.1	-
170	514997.13	2234733.21	Геодезический метод; Mt=0.1	-
171	515007.14	2234732.53	Геодезический метод; Mt=0.1	-
172	515006.97	2234742.42	Геодезический метод; Mt=0.1	-
173	515010.00	2234742.50	Геодезический метод; Mt=0.1	-
174	515009.88	2234756.11	Геодезический метод; Mt=0.1	-
175	515006.77	2234756.02	Геодезический метод; Mt=0.1	-
176	515006.76	2234756.81	Геодезический метод; Mt=0.1	-
177	515007.63	2234756.66	Геодезический метод; Mt=0.1	-
178	515009.63	2234769.06	Геодезический метод; Mt=0.1	-
179	515007.96	2234769.34	Геодезический метод; Mt=0.1	-
180	515011.53	2234796.52	Геодезический метод; Mt=0.1	-
181	514997.07	2234797.79	Геодезический метод; Mt=0.1	-
182	514997.21	2234800.71	Геодезический метод; Mt=0.1	-
183	514997.72	2234800.62	Геодезический метод; Mt=0.1	-
184	514998.33	2234803.73	Геодезический метод; Mt=0.1	-

1	2	3	4	5
185	515012.30	2234802.85	Геодезический метод; Mt=0.1	-
186	515013.56	2234816.00	Геодезический метод; Mt=0.1	-
187	515051.71	2234813.71	Геодезический метод; Mt=0.1	-
188	515051.97	2234817.48	Геодезический метод; Mt=0.1	-
189	515054.19	2234817.32	Геодезический метод; Mt=0.1	-
190	515055.25	2234831.81	Геодезический метод; Mt=0.1	-
191	515053.19	2234831.96	Геодезический метод; Mt=0.1	-
192	515057.65	2234882.84	Геодезический метод; Mt=0.1	-
193	515059.34	2234882.73	Геодезический метод; Mt=0.1	-
194	515060.12	2234894.87	Геодезический метод; Mt=0.1	-
195	515058.73	2234894.96	Геодезический метод; Mt=0.1	-
196	515060.03	2234908.09	Геодезический метод; Mt=0.1	-
197	515072.06	2234907.37	Геодезический метод; Mt=0.1	-
198	515080.28	2235001.22	Геодезический метод; Mt=0.1	-
199	515082.22	2235001.02	Геодезический метод; Mt=0.1	-
200	515083.72	2235015.79	Геодезический метод; Mt=0.1	-
201	515081.47	2235016.02	Геодезический метод; Mt=0.1	-
202	515088.31	2235108.90	Геодезический метод; Mt=0.1	-
203	515107.45	2235108.09	Геодезический метод; Mt=0.1	-
204	515107.45	2235106.15	Геодезический метод; Mt=0.1	-
205	515120.34	2235106.15	Геодезический метод; Mt=0.1	-
206	515120.34	2235109.84	Геодезический метод; Mt=0.1	-
207	515175.84	2235158.67	Геодезический метод; Mt=0.1	-
208	515182.66	2235165.34	Геодезический метод; Mt=0.1	-
209	515252.63	2235230.15	Геодезический метод; Mt=0.1	-
210	515360.03	2235331.60	Геодезический метод; Mt=0.1	-
211	515362.88	2235335.21	Геодезический метод; Mt=0.1	-
212	515379.30	2235347.19	Геодезический метод; Mt=0.1	-
213	515380.29	2235346.12	Геодезический метод; Mt=0.1	-
214	515410.30	2235373.08	Геодезический метод; Mt=0.1	-
215	515414.92	2235368.15	Геодезический метод; Mt=0.1	-
216	515426.14	2235378.46	Геодезический метод; Mt=0.1	-
217	515423.39	2235381.46	Геодезический метод; Mt=0.1	-
218	515512.07	2235468.09	Геодезический метод; Mt=0.1	-
219	515579.57	2235529.20	Геодезический метод; Mt=0.1	-
220	515607.05	2235554.59	Геодезический метод; Mt=0.1	-
221	515608.49	2235553.02	Геодезический метод; Mt=0.1	-
222	515619.45	2235563.02	Геодезический метод; Mt=0.1	-
223	515617.91	2235564.71	Геодезический метод; Mt=0.1	-

1	2	3	4	5
224	515678.97	2235621.96	Геодезический метод; Mt=0.1	-
225	515680.49	2235620.40	Геодезический метод; Mt=0.1	-
226	515691.14	2235630.71	Геодезический метод; Mt=0.1	-
227	515689.80	2235632.09	Геодезический метод; Mt=0.1	-
228	515755.92	2235693.59	Геодезический метод; Mt=0.1	-
229	515756.91	2235692.44	Геодезический метод; Mt=0.1	-
230	515766.77	2235700.92	Геодезический метод; Mt=0.1	-
231	515765.75	2235702.11	Геодезический метод; Mt=0.1	-
232	515783.42	2235716.38	Геодезический метод; Mt=0.1	-
233	515841.80	2235650.65	Геодезический метод; Mt=0.1	-
234	515898.96	2235585.70	Геодезический метод; Mt=0.1	-
235	515891.32	2235579.11	Геодезический метод; Mt=0.1	-
236	515893.39	2235576.83	Геодезический метод; Mt=0.1	-
237	515891.27	2235574.92	Геодезический метод; Mt=0.1	-
238	515900.41	2235564.73	Геодезический метод; Mt=0.1	-
239	515912.46	2235575.52	Геодезический метод; Mt=0.1	-
240	515908.10	2235580.38	Геодезический метод; Mt=0.1	-
241	515913.02	2235584.61	Геодезический метод; Mt=0.1	-
242	515909.57	2235588.78	Геодезический метод; Mt=0.1	-
243	515853.90	2235652.06	Геодезический метод; Mt=0.1	-
244	515859.35	2235657.04	Геодезический метод; Mt=0.1	-
245	515849.97	2235667.24	Геодезический метод; Mt=0.1	-
246	515844.53	2235662.65	Геодезический метод; Mt=0.1	-
247	515784.57	2235730.15	Геодезический метод; Mt=0.1	-
248	515759.22	2235709.69	Геодезический метод; Mt=0.1	-
249	515758.26	2235710.82	Геодезический метод; Mt=0.1	-
250	515748.40	2235702.34	Геодезический метод; Mt=0.1	-
251	515749.40	2235701.18	Геодезический метод; Mt=0.1	-
252	515682.84	2235639.27	Геодезический метод; Mt=0.1	-
253	515681.56	2235640.60	Геодезический метод; Mt=0.1	-
254	515670.91	2235630.28	Геодезический метод; Mt=0.1	-
255	515672.00	2235629.15	Геодезический метод; Mt=0.1	-
256	515611.16	2235572.10	Геодезический метод; Mt=0.1	-
257	515610.16	2235573.19	Геодезический метод; Mt=0.1	-
258	515599.21	2235563.18	Геодезический метод; Mt=0.1	-
259	515600.32	2235561.98	Геодезический метод; Mt=0.1	-
260	515572.29	2235536.18	Геодезический метод; Mt=0.1	-
261	515505.22	2235475.37	Геодезический метод; Mt=0.1	-
262	515416.60	2235388.81	Геодезический метод; Mt=0.1	-

1	2	3	4	5
263	515416.03	2235389.44	Геодезический метод; Mt=0.1	-
264	515414.21	2235387.73	Геодезический метод; Mt=0.1	-
265	515411.22	2235390.84	Геодезический метод; Mt=0.1	-
266	515371.86	2235355.29	Геодезический метод; Mt=0.1	-
267	515372.49	2235354.61	Геодезический метод; Mt=0.1	-
268	515355.88	2235342.48	Геодезический метод; Mt=0.1	-
269	515352.66	2235338.40	Геодезический метод; Mt=0.1	-
270	515254.85	2235246.06	Геодезический метод; Mt=0.1	-
271	515250.75	2235250.27	Геодезический метод; Mt=0.1	-
272	515232.86	2235233.83	Геодезический метод; Mt=0.1	-
273	515236.79	2235229.12	Геодезический метод; Mt=0.1	-
274	515179.17	2235175.73	Геодезический метод; Mt=0.1	-
275	515175.72	2235179.07	Геодезический метод; Mt=0.1	-
276	515162.24	2235166.04	Геодезический метод; Mt=0.1	-
277	515165.30	2235162.73	Геодезический метод; Mt=0.1	-
278	515116.70	2235119.96	Геодезический метод; Mt=0.1	-
279	515107.45	2235119.96	Геодезический метод; Mt=0.1	-
280	515107.46	2235118.10	Геодезический метод; Mt=0.1	-
281	515079.05	2235119.30	Геодезический метод; Mt=0.1	-
282	515071.51	2235017.02	Геодезический метод; Mt=0.1	-
283	515069.78	2235017.20	Геодезический метод; Mt=0.1	-
284	515068.28	2235002.44	Геодезический метод; Mt=0.1	-
285	515070.34	2235002.23	Геодезический метод; Mt=0.1	-
286	515062.95	2234917.93	Геодезический метод; Mt=0.1	-
287	515050.86	2234918.65	Геодезический метод; Mt=0.1	-
288	515050.41	2234912.51	Геодезический метод; Mt=0.1	-
289	515048.75	2234895.60	Геодезический метод; Mt=0.1	-
290	515047.27	2234895.69	Геодезический метод; Mt=0.1	-
291	515046.48	2234883.56	Геодезический метод; Mt=0.1	-
292	515047.66	2234883.48	Геодезический метод; Mt=0.1	-
293	515043.21	2234832.69	Геодезический метод; Mt=0.1	-
294	515041.22	2234832.84	Геодезический метод; Mt=0.1	-
295	515040.59	2234824.38	Геодезический метод; Mt=0.1	-
296	515004.53	2234826.56	Геодезический метод; Mt=0.1	-
297	515003.27	2234813.44	Геодезический метод; Mt=0.1	-
298	515000.22	2234813.63	Геодезический метод; Mt=0.1	-
299	515000.41	2234814.58	Геодезический метод; Mt=0.1	-
300	514985.84	2234817.38	Геодезический метод; Mt=0.1	-
301	514985.37	2234814.90	Геодезический метод; Mt=0.1	-

1	2	3	4	5
302	514818.26	2234829.11	Геодезический метод; Mt=0.1	-
303	514818.35	2234831.29	Геодезический метод; Mt=0.1	-
304	514803.47	2234831.92	Геодезический метод; Mt=0.1	-
305	514803.40	2234830.34	Геодезический метод; Mt=0.1	-
306	514747.40	2234834.90	Геодезический метод; Mt=0.1	-
307	514747.89	2234840.88	Геодезический метод; Mt=0.1	-
308	514732.92	2234842.06	Геодезический метод; Mt=0.1	-
309	514732.44	2234836.11	Геодезический метод; Mt=0.1	-
310	514699.63	2234838.87	Геодезический метод; Mt=0.1	-
311	514699.73	2234841.04	Геодезический метод; Mt=0.1	-
312	514686.72	2234841.65	Геодезический метод; Mt=0.1	-
313	514686.64	2234839.87	Геодезический метод; Mt=0.1	-
314	514659.27	2234841.93	Геодезический метод; Mt=0.1	-
315	514659.59	2234847.90	Геодезический метод; Mt=0.1	-
316	514644.46	2234849.12	Геодезический метод; Mt=0.1	-
317	514644.14	2234843.13	Геодезический метод; Mt=0.1	-
318	514590.03	2234847.50	Геодезический метод; Mt=0.1	-
319	514589.47	2234839.36	Геодезический метод; Mt=0.1	-
320	514547.12	2234841.44	Геодезический метод; Mt=0.1	-
321	514547.29	2234847.36	Геодезический метод; Mt=0.1	-
322	514532.33	2234848.37	Геодезический метод; Mt=0.1	-
323	514532.15	2234842.20	Геодезический метод; Mt=0.1	-
324	514522.71	2234842.52	Геодезический метод; Mt=0.1	-
325	514522.84	2234844.13	Геодезический метод; Mt=0.1	-
326	514509.70	2234845.23	Геодезический метод; Mt=0.1	-
327	514509.58	2234843.73	Геодезический метод; Mt=0.1	-
328	514492.03	2234846.34	Геодезический метод; Mt=0.1	-
329	514492.47	2234852.62	Геодезический метод; Mt=0.1	-
330	514477.72	2234853.88	Геодезический метод; Mt=0.1	-
331	514477.39	2234847.88	Геодезический метод; Mt=0.1	-
332	514422.97	2234852.49	Геодезический метод; Mt=0.1	-
333	514423.06	2234854.26	Геодезический метод; Mt=0.1	-
334	514411.24	2234854.90	Геодезический метод; Mt=0.1	-
335	514411.16	2234853.37	Геодезический метод; Mt=0.1	-
336	514389.82	2234854.67	Геодезический метод; Mt=0.1	-
337	514382.29	2234854.77	Геодезический метод; Mt=0.1	-
338	514340.32	2234856.46	Геодезический метод; Mt=0.1	-
339	514340.46	2234859.44	Геодезический метод; Mt=0.1	-
340	514320.48	2234860.27	Геодезический метод; Mt=0.1	-

1	2	3	4	5
341	514320.34	2234857.27	Геодезический метод; Mt=0.1	-
342	514291.21	2234858.40	Геодезический метод; Mt=0.1	-
343	514291.28	2234859.96	Геодезический метод; Mt=0.1	-
344	514277.41	2234860.46	Геодезический метод; Mt=0.1	-
345	514277.35	2234858.98	Геодезический метод; Mt=0.1	-
346	514269.30	2234859.31	Геодезический метод; Mt=0.1	-
347	514269.50	2234864.24	Геодезический метод; Mt=0.1	-
348	514255.53	2234865.16	Геодезический метод; Mt=0.1	-
349	514255.35	2234860.03	Геодезический метод; Mt=0.1	-
350	514236.28	2234860.79	Геодезический метод; Mt=0.1	-
351	514210.85	2234854.76	Геодезический метод; Mt=0.1	-
352	514213.32	2234836.21	Геодезический метод; Mt=0.1	-
353	514210.97	2234835.66	Геодезический метод; Mt=0.1	-
354	514214.21	2234822.02	Геодезический метод; Mt=0.1	-
355	514216.11	2234822.46	Геодезический метод; Mt=0.1	-
356	514246.77	2234705.09	Геодезический метод; Mt=0.1	-
357	514276.28	2234637.97	Геодезический метод; Mt=0.1	-
358	514274.69	2234637.29	Геодезический метод; Mt=0.1	-
359	514280.70	2234623.19	Геодезический метод; Mt=0.1	-
360	514282.95	2234624.14	Геодезический метод; Mt=0.1	-
361	514319.10	2234559.49	Геодезический метод; Mt=0.1	-
362	514304.29	2234537.39	Геодезический метод; Mt=0.1	-
363	514303.01	2234538.25	Геодезический метод; Mt=0.1	-
364	514294.40	2234525.36	Геодезический метод; Mt=0.1	-
365	514295.43	2234524.67	Геодезический метод; Mt=0.1	-
366	514267.81	2234486.30	Геодезический метод; Mt=0.1	-
367	514262.92	2234478.92	Геодезический метод; Mt=0.1	-
368	514223.36	2234418.77	Геодезический метод; Mt=0.1	-
369	514218.75	2234421.74	Геодезический метод; Mt=0.1	-
370	514209.60	2234407.94	Геодезический метод; Mt=0.1	-
371	514214.54	2234404.31	Геодезический метод; Mt=0.1	-
372	514203.17	2234386.61	Геодезический метод; Mt=0.1	-
373	514201.77	2234387.46	Геодезический метод; Mt=0.1	-
374	514195.19	2234376.65	Геодезический метод; Mt=0.1	-
375	514196.29	2234375.98	Геодезический метод; Mt=0.1	-
376	514177.23	2234349.12	Геодезический метод; Mt=0.1	-
377	514194.18	2234329.33	Геодезический метод; Mt=0.1	-
378	514130.09	2234262.11	Геодезический метод; Mt=0.1	-
379	514125.77	2234266.26	Геодезический метод; Mt=0.1	-

1	2	3	4	5
380	514113.33	2234253.25	Геодезический метод; Mt=0.1	-
381	514117.66	2234249.10	Геодезический метод; Mt=0.1	-
382	514090.26	2234220.35	Геодезический метод; Mt=0.1	-
383	514088.35	2234222.18	Геодезический метод; Mt=0.1	-
384	514087.28	2234221.08	Геодезический метод; Mt=0.1	-
385	514038.51	2234267.36	Геодезический метод; Mt=0.1	-
386	514017.79	2234245.61	Геодезический метод; Mt=0.1	-
387	514014.85	2234248.54	Геодезический метод; Mt=0.1	-
388	514001.41	2234235.07	Геодезический метод; Mt=0.1	-
389	514015.63	2234220.89	Геодезический метод; Mt=0.1	-
390	514018.27	2234223.54	Геодезический метод; Mt=0.1	-
391	514050.85	2234192.29	Геодезический метод; Mt=0.1	-
392	514049.22	2234190.58	Геодезический метод; Mt=0.1	-
393	514051.03	2234188.86	Геодезический метод; Mt=0.1	-
394	514049.77	2234187.54	Геодезический метод; Mt=0.1	-
395	514048.41	2234188.89	Геодезический метод; Mt=0.1	-
396	514038.34	2234178.85	Геодезический метод; Mt=0.1	-
397	514048.36	2234168.79	Геодезический метод; Mt=0.1	-
398	514049.69	2234170.12	Геодезический метод; Mt=0.1	-
399	514114.28	2234103.08	Геодезический метод; Mt=0.1	-
400	514112.97	2234101.73	Геодезический метод; Mt=0.1	-
401	514123.11	2234091.81	Геодезический метод; Mt=0.1	-
402	514124.26	2234092.98	Геодезический метод; Mt=0.1	-
403	514194.50	2234023.69	Геодезический метод; Mt=0.1	-
404	514206.47	2234037.65	Геодезический метод; Mt=0.1	-
405	514208.95	2234035.59	Геодезический метод; Mt=0.1	-
406	514212.99	2234040.42	Геодезический метод; Mt=0.1	-
407	514276.83	2234001.25	Геодезический метод; Mt=0.1	-
408	514273.73	2233995.72	Геодезический метод; Mt=0.1	-
409	514287.92	2233986.88	Геодезический метод; Mt=0.1	-
410	514291.32	2233992.04	Геодезический метод; Mt=0.1	-
411	514337.12	2233963.35	Геодезический метод; Mt=0.1	-
412	514383.29	2233935.40	Геодезический метод; Mt=0.1	-
413	514371.11	2233913.17	Геодезический метод; Mt=0.1	-
414	514353.65	2233881.67	Геодезический метод; Mt=0.1	-
415	514348.32	2233883.53	Геодезический метод; Mt=0.1	-
416	514340.61	2233869.94	Геодезический метод; Mt=0.1	-
417	514345.74	2233866.54	Геодезический метод; Mt=0.1	-
418	514309.79	2233801.46	Геодезический метод; Mt=0.1	-

1	2	3	4	5
419	514311.66	2233743.20	Геодезический метод; Mt=0.1	-
420	514314.41	2233704.81	Геодезический метод; Mt=0.1	-
421	514309.00	2233704.48	Геодезический метод; Mt=0.1	-
422	514310.27	2233687.17	Геодезический метод; Mt=0.1	-
423	514316.09	2233687.56	Геодезический метод; Mt=0.1	-
424	514325.52	2233602.53	Геодезический метод; Mt=0.1	-
425	514374.49	2233602.85	Геодезический метод; Mt=0.1	-
426	514380.48	2233471.73	Геодезический метод; Mt=0.1	-
427	514386.66	2233468.76	Геодезический метод; Mt=0.1	-
428	514392.80	2233438.36	Геодезический метод; Mt=0.1	-
429	514392.80	2233430.46	Геодезический метод; Mt=0.1	-
430	514388.28	2233407.98	Геодезический метод; Mt=0.1	-
431	514376.51	2233347.27	Геодезический метод; Mt=0.1	-
432	514371.83	2233348.10	Геодезический метод; Mt=0.1	-
433	514368.59	2233330.85	Геодезический метод; Mt=0.1	-
434	514372.17	2233330.37	Геодезический метод; Mt=0.1	-
435	514370.38	2233323.43	Геодезический метод; Mt=0.1	-
436	514369.21	2233288.37	Геодезический метод; Mt=0.1	-
437	514363.90	2233258.96	Геодезический метод; Mt=0.1	-
438	514362.96	2233257.12	Геодезический метод; Mt=0.1	-
439	514318.05	2233280.46	Геодезический метод; Mt=0.1	-
440	514295.08	2233232.36	Геодезический метод; Mt=0.1	-
441	514278.84	2233198.17	Геодезический метод; Mt=0.1	-
442	514261.40	2233159.91	Геодезический метод; Mt=0.1	-
443	514259.97	2233160.64	Геодезический метод; Mt=0.1	-
444	514257.31	2233155.23	Геодезический метод; Mt=0.1	-
445	514253.24	2233157.47	Геодезический метод; Mt=0.1	-
446	514252.40	2233155.94	Геодезический метод; Mt=0.1	-
447	514242.36	2233162.81	Геодезический метод; Mt=0.1	-
448	514244.46	2233172.87	Геодезический метод; Mt=0.1	-
449	514242.06	2233179.33	Геодезический метод; Mt=0.1	-
450	514227.75	2233215.30	Геодезический метод; Mt=0.1	-
451	514198.70	2233217.79	Геодезический метод; Mt=0.1	-
452	514186.59	2233218.36	Геодезический метод; Mt=0.1	-
453	514186.59	2233219.10	Геодезический метод; Mt=0.1	-
454	514173.51	2233219.10	Геодезический метод; Mt=0.1	-
455	514173.51	2233205.92	Геодезический метод; Mt=0.1	-
456	514181.35	2233205.91	Геодезический метод; Mt=0.1	-
457	514181.55	2233204.15	Геодезический метод; Mt=0.1	-

1	2	3	4	5
458	514193.49	2233205.28	Геодезический метод; Mt=0.1	-
459	514193.18	2233208.04	Геодезический метод; Mt=0.1	-
460	514198.03	2233207.81	Геодезический метод; Mt=0.1	-
461	514220.73	2233205.87	Геодезический метод; Mt=0.1	-
462	514230.05	2233182.42	Геодезический метод; Mt=0.1	-
463	514227.18	2233181.52	Геодезический метод; Mt=0.1	-
464	514231.97	2233169.40	Геодезический метод; Mt=0.1	-
465	514233.63	2233169.93	Геодезический метод; Mt=0.1	-
466	514231.22	2233158.32	Геодезический метод; Mt=0.1	-
467	514247.56	2233147.14	Геодезический метод; Mt=0.1	-
468	514246.68	2233145.54	Геодезический метод; Mt=0.1	-
469	514263.79	2233136.13	Геодезический метод; Mt=0.1	-
470	514266.15	2233140.41	Геодезический метод; Mt=0.1	-
471	514285.10	2233128.76	Геодезический метод; Mt=0.1	-
472	514294.38	2233118.04	Геодезический метод; Mt=0.1	-
473	514352.17	2233081.90	Геодезический метод; Mt=0.1	-
474	514353.50	2233083.96	Геодезический метод; Mt=0.1	-
475	514387.25	2233061.00	Геодезический метод; Mt=0.1	-
476	514385.89	2233016.63	Геодезический метод; Mt=0.1	-
477	514375.21	2233016.91	Геодезический метод; Mt=0.1	-
478	514374.85	2233024.17	Геодезический метод; Mt=0.1	-
479	514352.93	2233024.44	Геодезический метод; Mt=0.1	-
480	514352.91	2233026.41	Геодезический метод; Mt=0.1	-
481	514339.74	2233026.33	Геодезический метод; Mt=0.1	-
482	514339.83	2233012.92	Геодезический метод; Mt=0.1	-
483	514341.44	2233012.93	Геодезический метод; Mt=0.1	-
484	514341.45	2233009.75	Геодезический метод; Mt=0.1	-
485	514334.96	2233008.44	Геодезический метод; Mt=0.1	-
486	514336.95	2232998.64	Геодезический метод; Mt=0.1	-
487	514351.48	2233001.59	Геодезический метод; Mt=0.1	-
488	514351.43	2233013.00	Геодезический метод; Mt=0.1	-
489	514353.00	2233013.01	Геодезический метод; Mt=0.1	-
490	514352.99	2233014.44	Геодезический метод; Mt=0.1	-
491	514365.32	2233014.29	Геодезический метод; Mt=0.1	-
492	514365.66	2233007.15	Геодезический метод; Mt=0.1	-
493	514385.49	2233006.65	Геодезический метод; Mt=0.1	-
494	514383.68	2232958.79	Геодезический метод; Mt=0.1	-
495	514383.60	2232958.80	Геодезический метод; Mt=0.1	-
496	514383.59	2232958.75	Геодезический метод; Mt=0.1	-

1	2	3	4	5
497	514383.03	2232958.76	Геодезический метод; Mt=0.1	-
498	514382.66	2232945.92	Геодезический метод; Mt=0.1	-
499	514383.44	2232945.89	Геодезический метод; Mt=0.1	-
500	514383.38	2232940.58	Геодезический метод; Mt=0.1	-
501	514386.54	2232940.52	Геодезический метод; Mt=0.1	-
502	514386.39	2232930.90	Геодезический метод; Mt=0.1	-
503	514398.77	2232930.92	Геодезический метод; Mt=0.1	-
504	514398.94	2232918.17	Геодезический метод; Mt=0.1	-
505	514397.28	2232918.15	Геодезический метод; Mt=0.1	-
506	514397.24	2232908.33	Геодезический метод; Mt=0.1	-
507	514396.42	2232908.34	Геодезический метод; Mt=0.1	-
508	514396.39	2232903.71	Геодезический метод; Mt=0.1	-
509	514395.57	2232903.71	Геодезический метод; Mt=0.1	-
510	514395.44	2232888.96	Геодезический метод; Mt=0.1	-
1	514412.04	2232888.96	Геодезический метод; Mt=0.1	-

Схема расположения границ публичного сервитута
для эксплуатации объекта электросетевого хозяйства

Электросетевой комплекс Подстанция
35/6 кВ «Грачи» (ТП 2147)

(наименование объекта)



Масштаб 1:1000

Используемые условные знаки и обозначения:

	- границы земельных участков, попадающих в зону публичного сервитута		- граница устанавливаемого публичного сервитута
	- граница кадастрового квартала		- граница муниципального образования, населенного пункта
:123	- кадастровый номер земельного участка	с. Радичево	- наименование муниципального образования, населенного пункта
63:29:1302003	- номер кадастрового квартала		



Схема расположения границ публичного сервитута
для эксплуатации объекта электросетевого хозяйства
Электросетевой комплекс Подстанция 35/6
кВ «Грачева» (ТП 2032)
(наименование объекта)



Масштаб 1:1000

Используемые условные знаки и обозначения:

	- границы земельных участков, попадающих в зону публичного сервитута		- граница устанавливаемого публичного сервитута
	- граница кадастрового квартала		- граница муниципального образования, населенного пункта
:123	- кадастровый номер земельного участка	с. Решаево	- наименование муниципального образования, населенного пункта
63:29:1302003	- номер кадастрового квартала		

Схема расположения границ публичного сервитута
для эксплуатации объекта электросетевого хозяйства

Электросетевой комплекс Подстанция
35/6кВ «Телецентр» (ТП 2120)

(наименование объекта)



Масштаб 1:1000


Используемые условные знаки и обозначения:

- | | | | |
|--|--|--|---|
| | - границы земельных участков, попадающих в зону публичного сервитута | | - граница устанавливаемого публичного сервитута |
| | - граница кадастрового квартала | | - граница муниципального образования, населенного пункта |
| | - кадастровый номер земельного участка | | - наименование муниципального образования, населенного пункта |
| | - номер кадастрового квартала | | |

Схема расположения границ публичного сервитута
для эксплуатации объекта электросетевого хозяйства

ВЛ 0,4кВ ТП-1504

(наименование объекта)

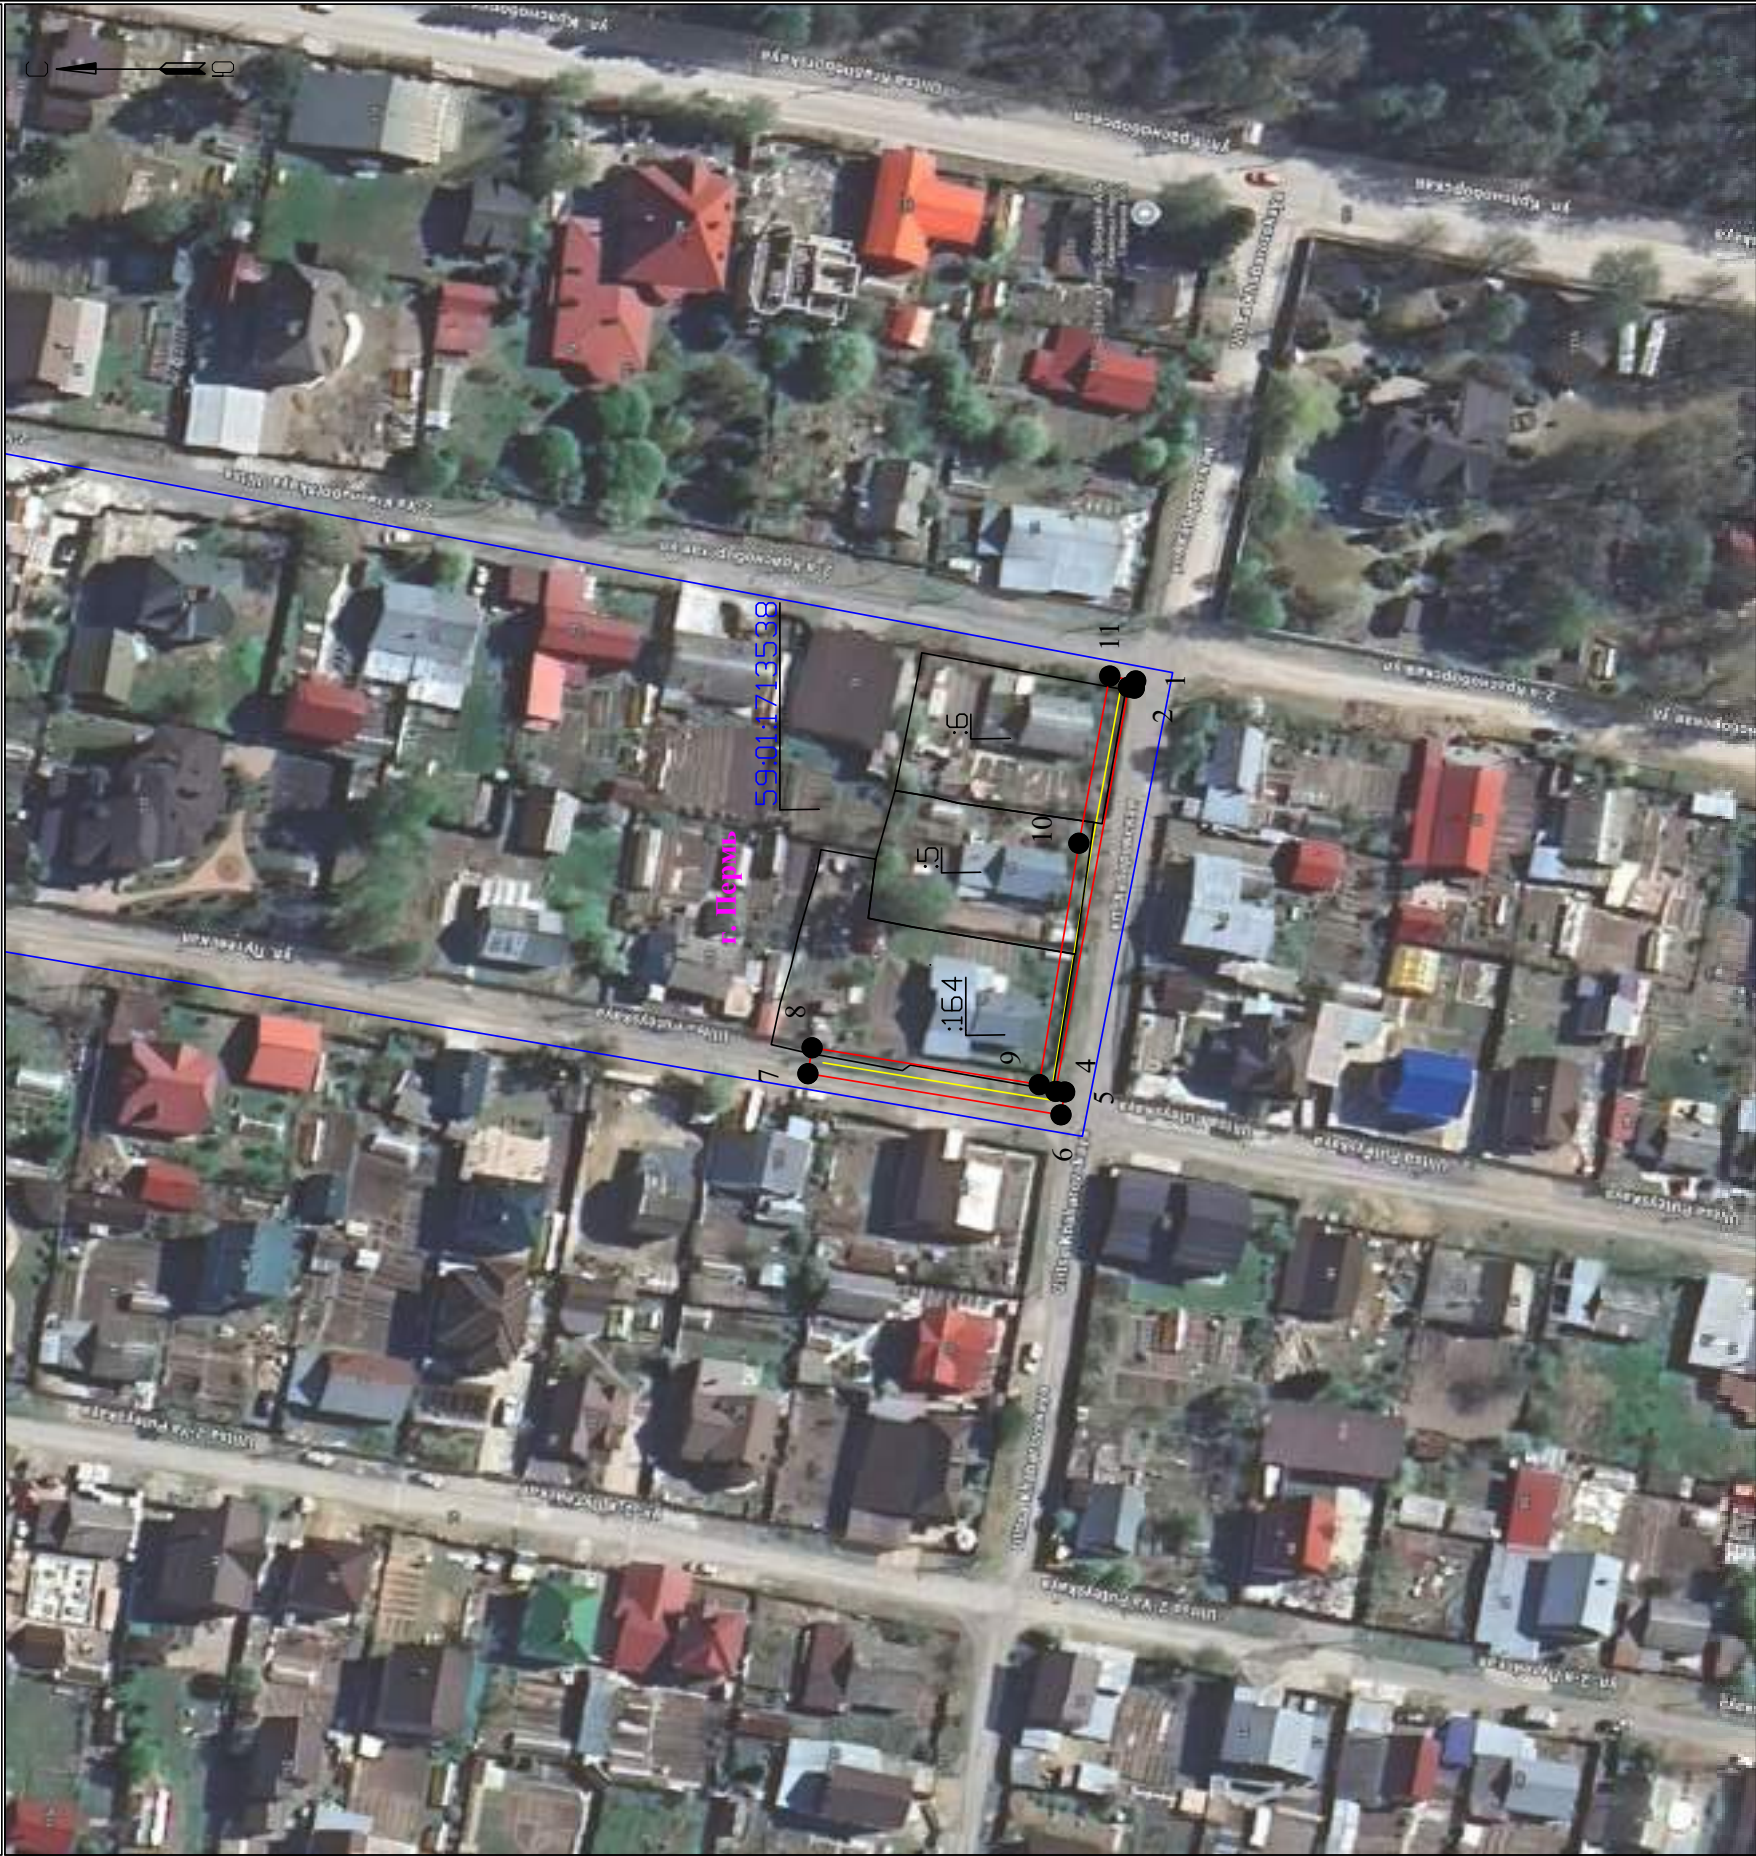

Масштаб 1:1000

Используемые условные знаки и обозначения:

- | | | | |
|--|--|--|---|
| | - границы земельных участков, попадающих в зону публичного сервитута | | - граница устанавливаемого публичного сервитута |
| | - граница кадастрового квартала | | - граница муниципального образования, населенного пункта |
| | - кадастровый номер земельного участка | | - наименование муниципального образования, населенного пункта |
| | - номер кадастрового квартала | | - Линия электропередачи |
| | | | - Опора ВЛ и её номер |

Схема расположения границ публичного сервитута для эксплуатации объекта электросетевого хозяйства

**Электростековой комплекс Подстанция
110/35/6кВ «Суханки» (ТП 6029)
(наименование объекта)**




Масштаб 1:1000

Используемые условные знаки и обозначения:

- | | | | |
|---|--|---|---|
|  | - границы земельных участков, попадающих в зону публичного сервитута |  | - граница устанавливаемого публичного сервитута |
|  | - граница кадастрового квартала |  | - граница муниципального образования, населенного пункта |
| :123 | - кадастровый номер земельного участка | с. Рыболово | - наименование муниципального образования, населенного пункта |
| 63.2/01.130/0003 | - номер кадастрового квартала |  | - ось, линия, контур объекта |



**Схема расположения границ публичного сервитута
для эксплуатации объекта электросетевого хозяйства
Электросетевой комплекс Подстанции 110/10кВ «Бахаревка» (КТП 6349)
(наименование объекта)**

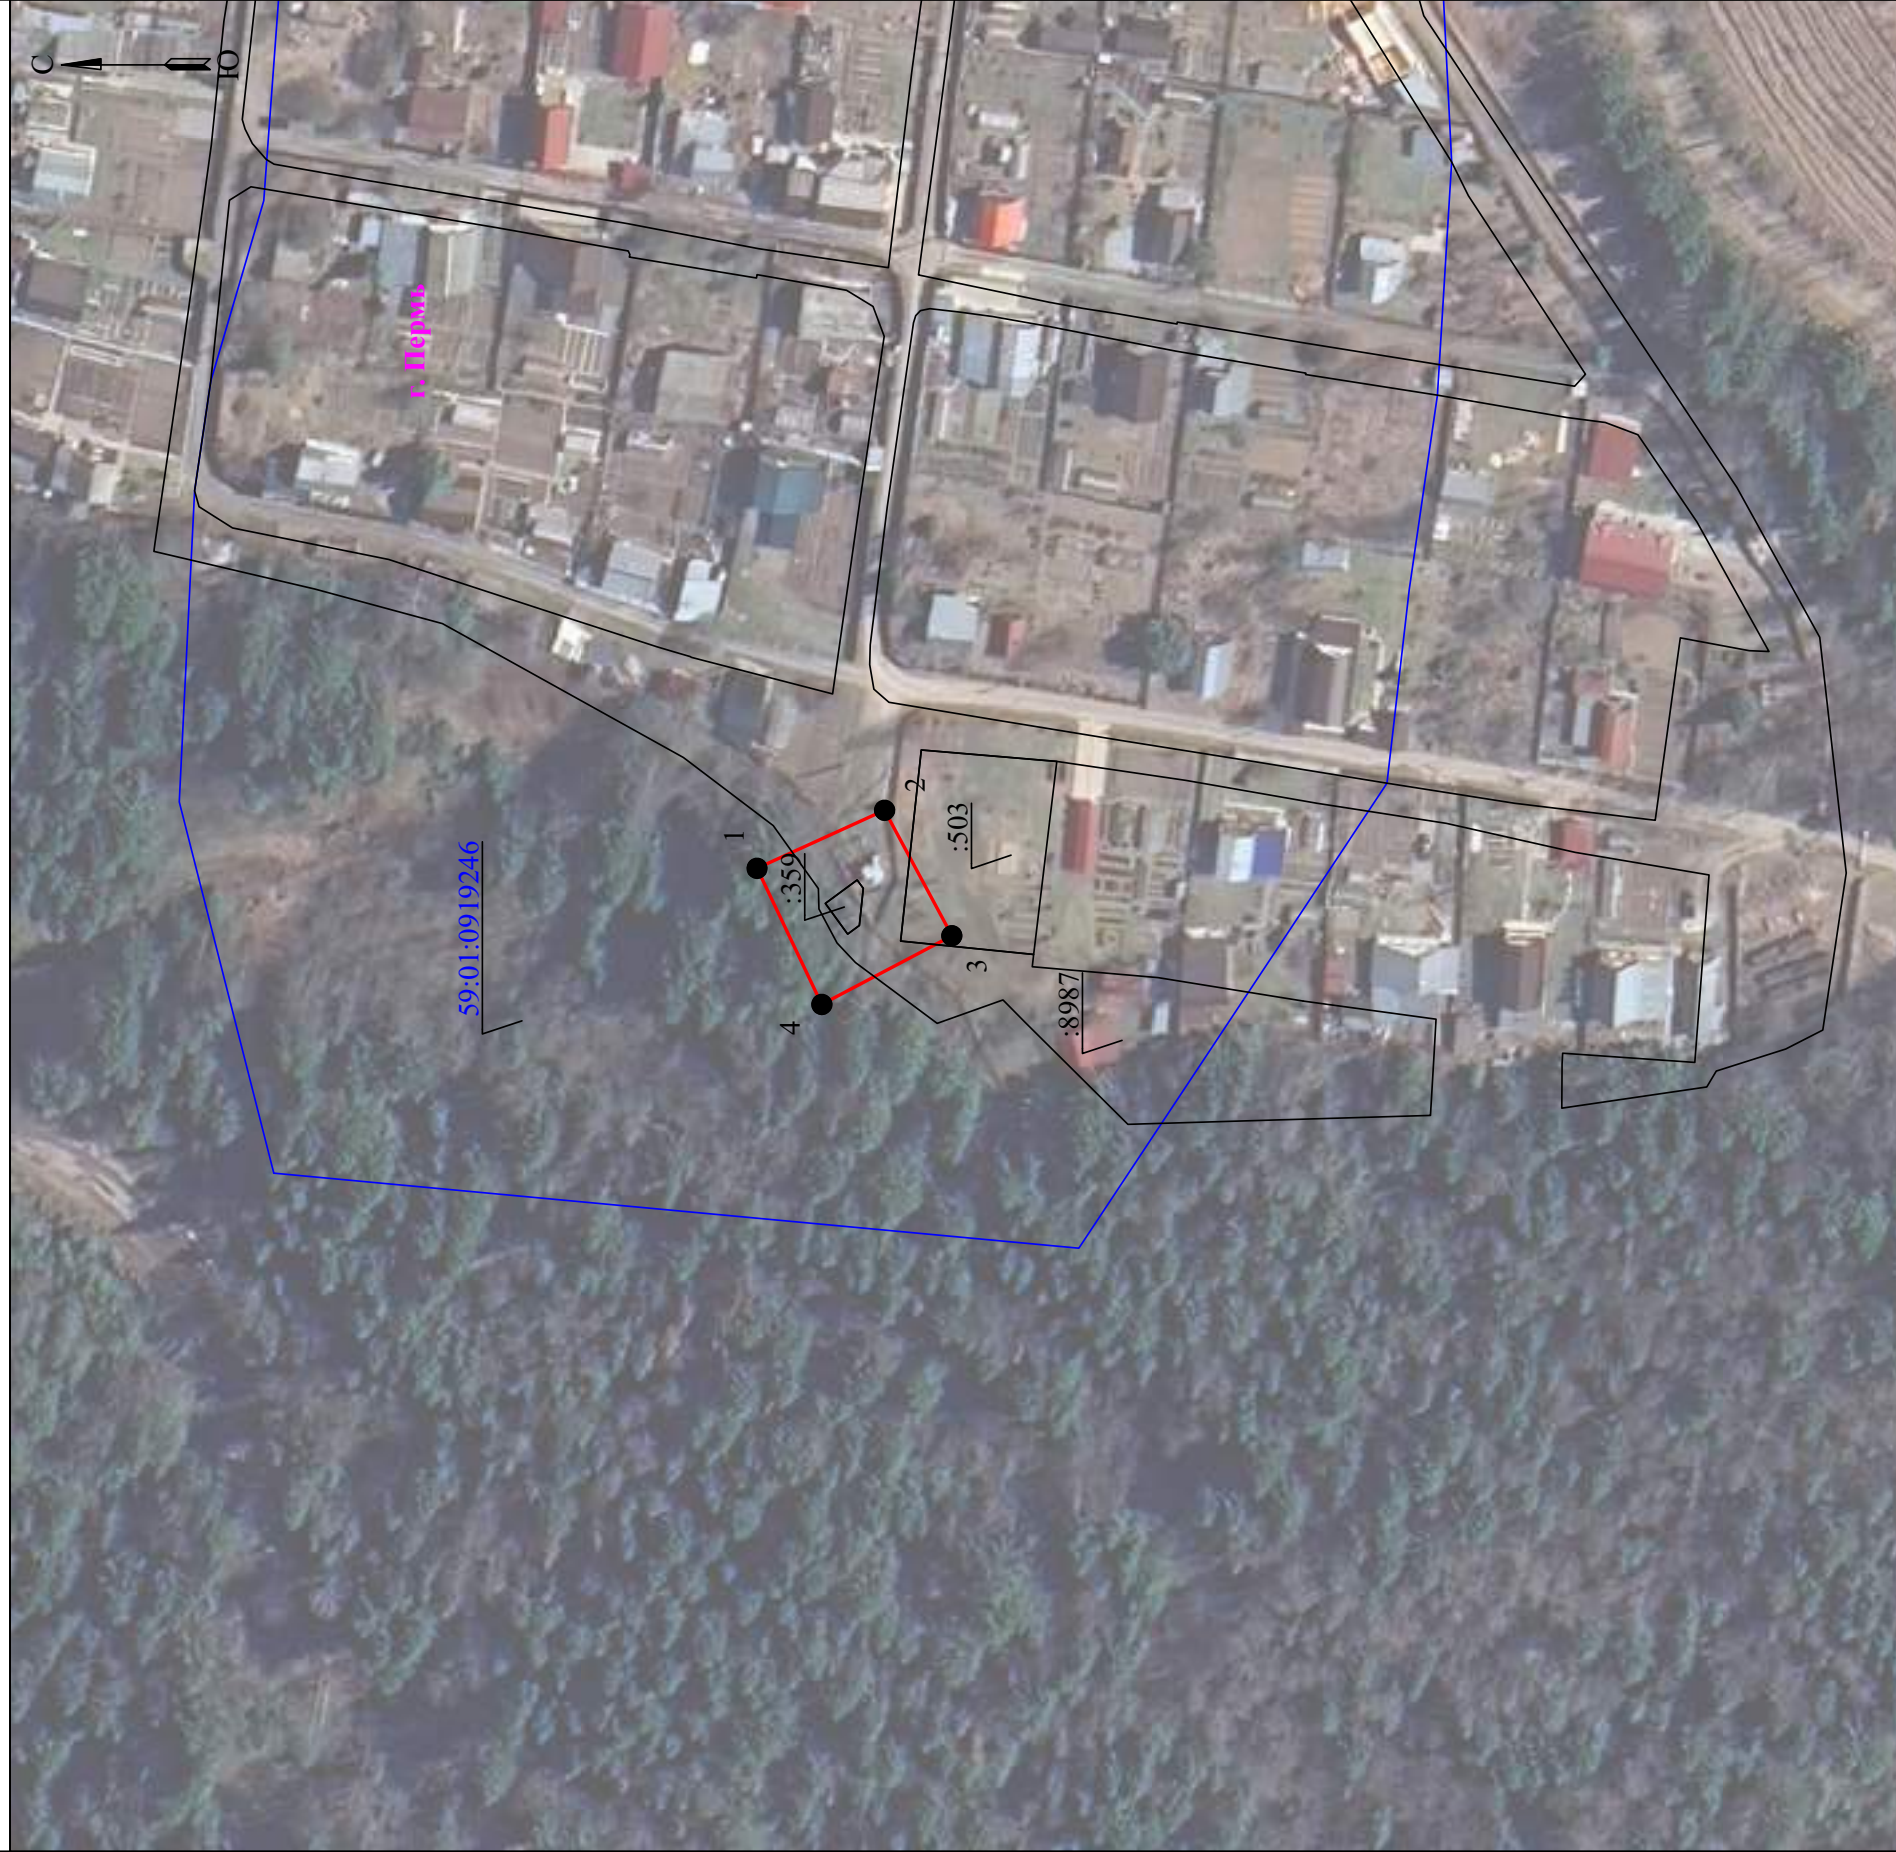

Масштаб 1:1000

Используемые условные знаки и обозначения:

_____	- границы земельных участков, попадающих в зону публичного сервитута		- граница устанавливаемого публичного сервитута
_____	- граница кадастрового квартала		- граница муниципального образования, населенного пункта
:123	- кадастровый номер земельного участка		- наименование муниципального образования, населенного пункта
43.29.1302.003	- номер кадастрового квартала		



Схема расположения границ публичного сервитута
для эксплуатации объекта электросетевого хозяйства

Трансформаторная подстанция № 4501 ЭСК "Лесозаводская"

(наименование объекта)




Масштаб 1:1000

Используемые условные знаки и обозначения:

—	- границы земельных участков, попадающих в зону публичного сервитута	—	- граница устанавливаемого публичного сервитута
—	- граница кадастрового квартала	—	- граница муниципального образования, населенного пункта
:123	- кадастровый номер земельного участка	г. Пермь	- наименование муниципального образования, населенного пункта
63:29:1302003	- номер кадастрового квартала		

Схема расположения границ публичного сервитута
для эксплуатации объекта электросетевого хозяйства


Электросетевой комплекс Подстанции 35/6 кВ
«Грачева» (КТП 2104)
(наименование объекта)

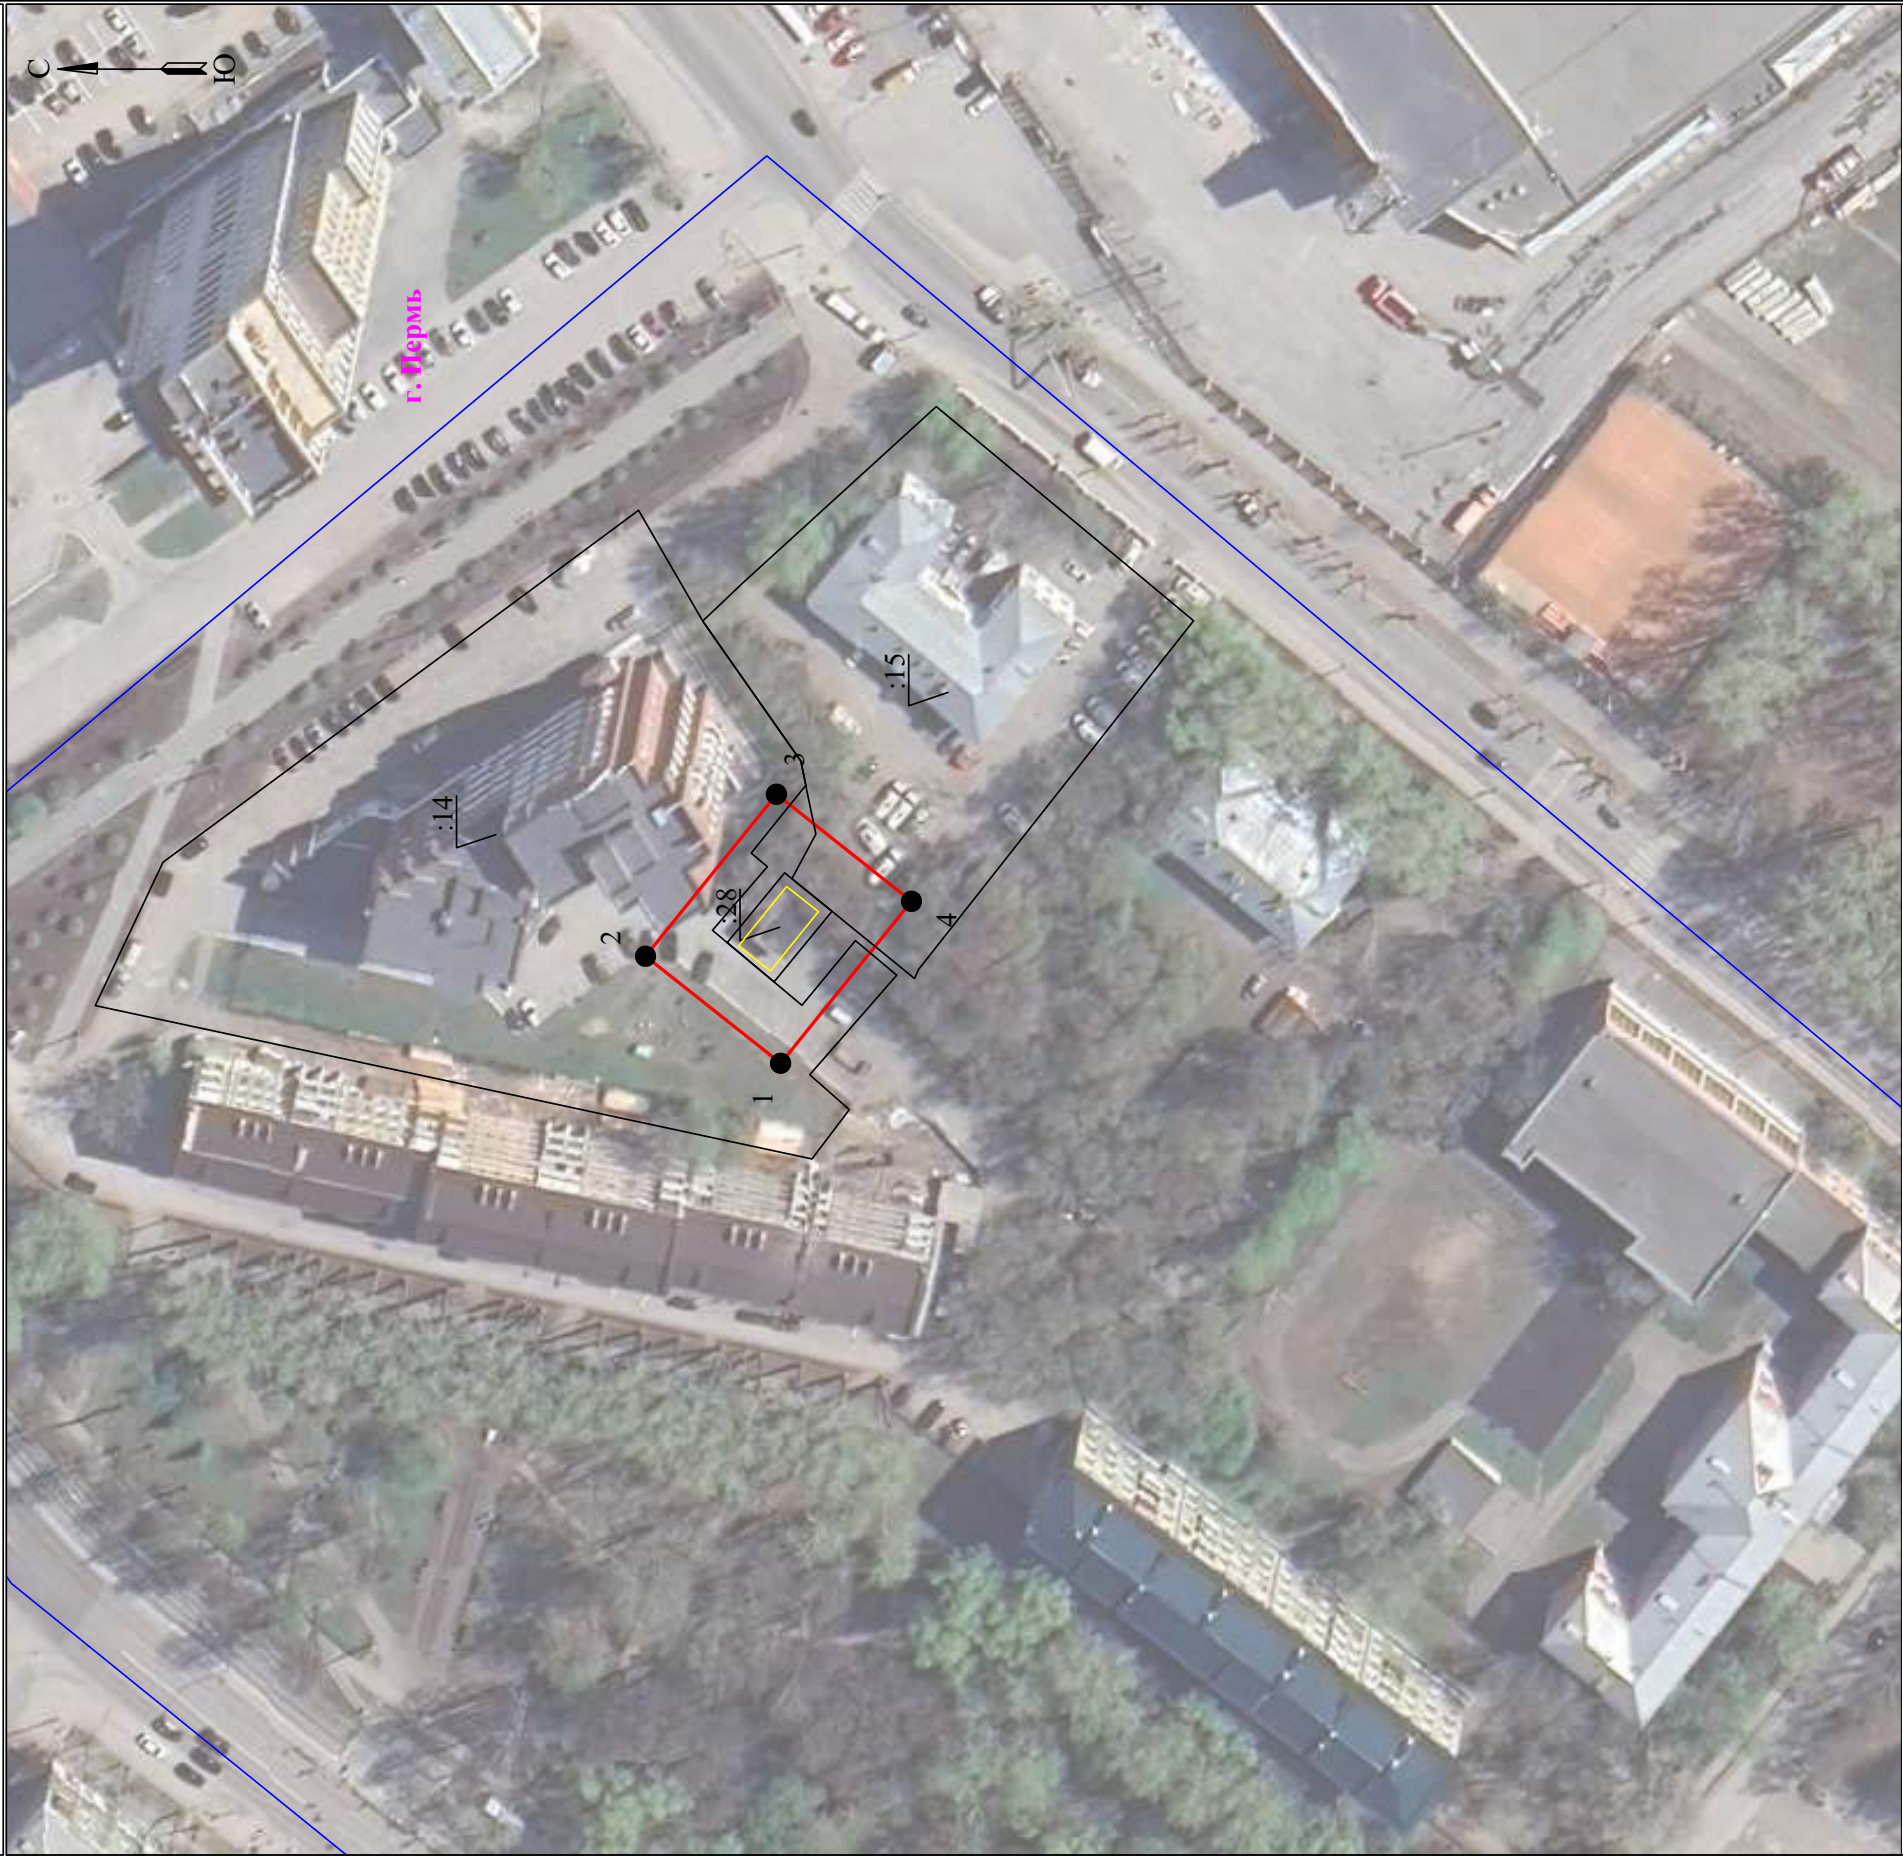

Масштаб 1:1000

Используемые условные знаки и обозначения:

	- границы земельных участков, попадающих в зону публичного сервитута		- граница устанавливаемого публичного сервитута
	- граница кадастрового квартала		- граница муниципального образования, населенного пункта
	- кадастровый номер земельного участка		- наименование муниципального образования, населенного пункта
	- номер кадастрового квартала		- ось линии, контур объекта

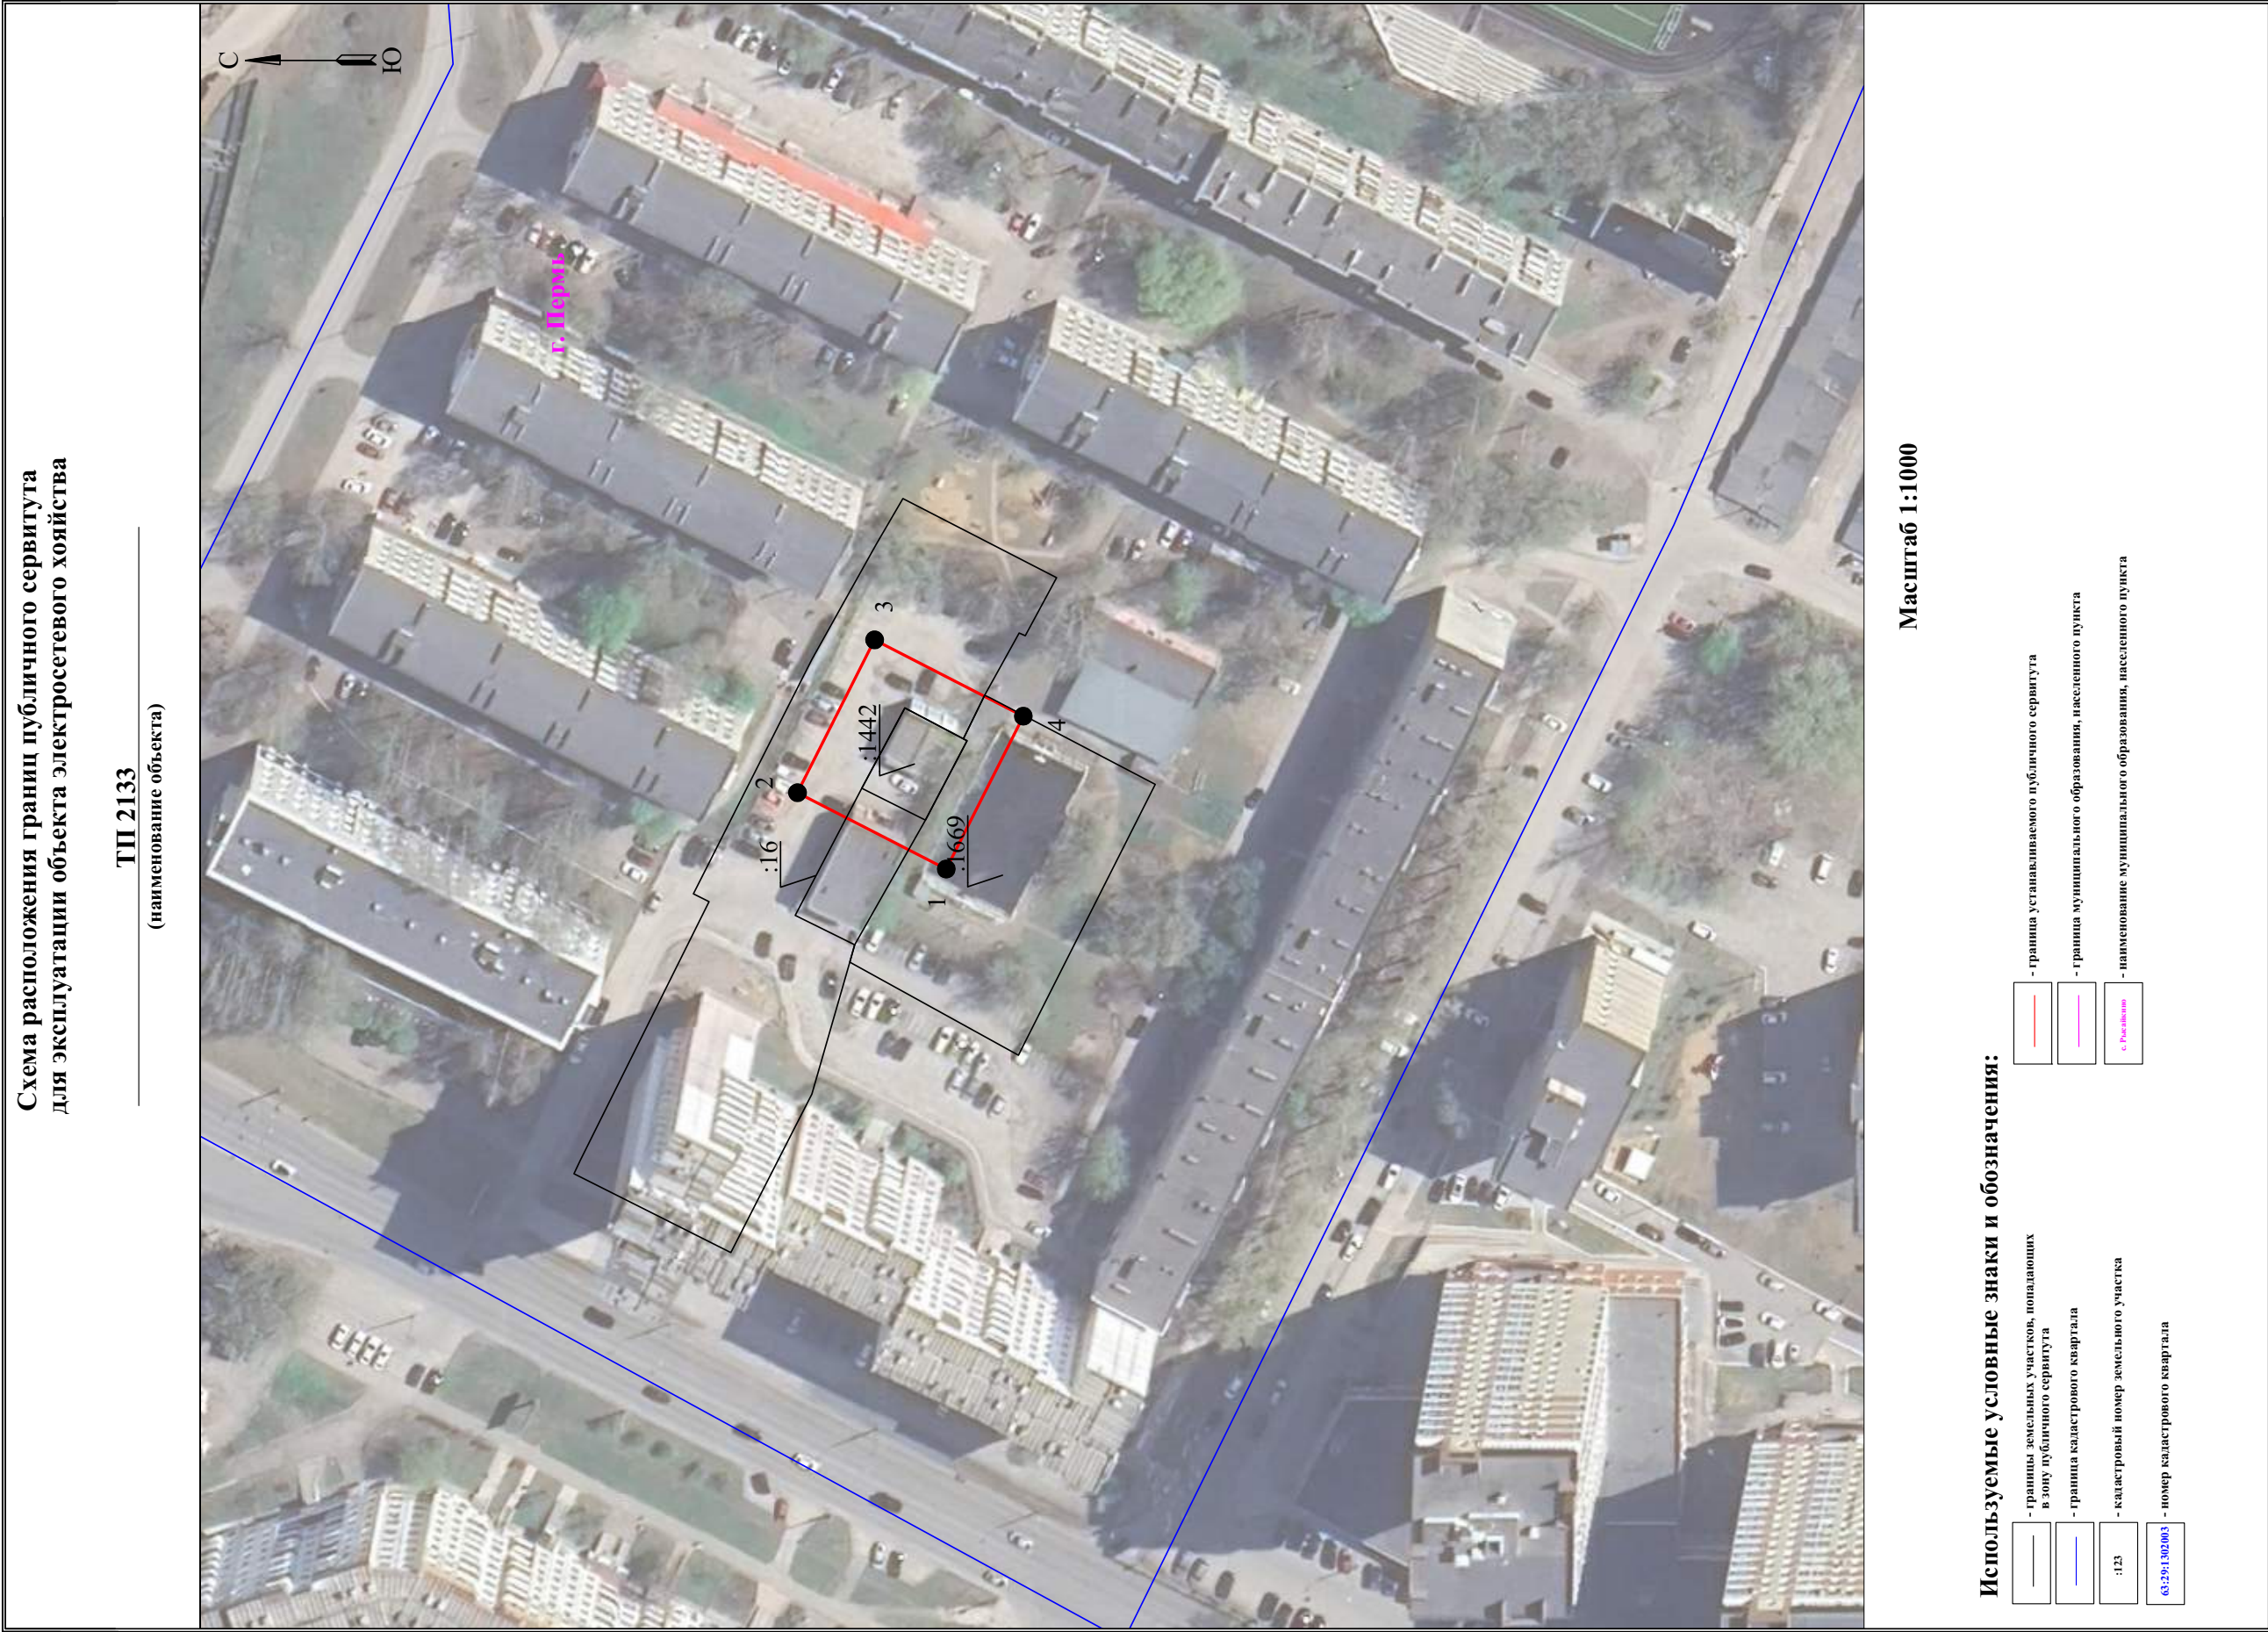


Публичный сервитут
"Строительство участка ВЛ 0,4 кВ от ближайшей опоры ВЛ 0,4 кВ от ТП-4394,
установка оборудования учета э/э на опоре ВЛ 0,4 кВ для электроснабжения
гаража по адресу: Пермский край, г. Пермь, южнее кв. 2175 в м/р Молодежный,
ГСК №37, бокс 79 (кад. номер зем. участка 59:01:3810300:1417)"
Схема расположения границ публичного сервитута



Условные обозначения:

- | | |
|---------------|---|
| 59:01:3810300 | кадастровый номер квартала |
| 1417 | кадастровый номер земельного участка, учтенного в ГКУ |
| | граница земельного участка, учтенного в ГКУ |
| | граница публичного сервитута |
| | граница кадастрового квартала |
| • 1 | характерная точка границы |
| | проектируемая линия ВЛ 0,4 кВ |

Публичный сервитут
"Строительство ВЛ 0,4 кВ от РУ 0,4 кВ от ТП-1352,
установка оборудования учета э/б на опоре ВЛ 0,4 кВ от ТП-1352 для электроснабжения
малоэтажной жилой застройки по адресу: Пермский край, г. Пермь, ул. 2-я Бахчевая,
дом № 1, СНТ "Молодежный", садовый участок №190 (кад. номер зем. участка 59:01:1717164:192)"
Схема расположения границ публичного сервитута

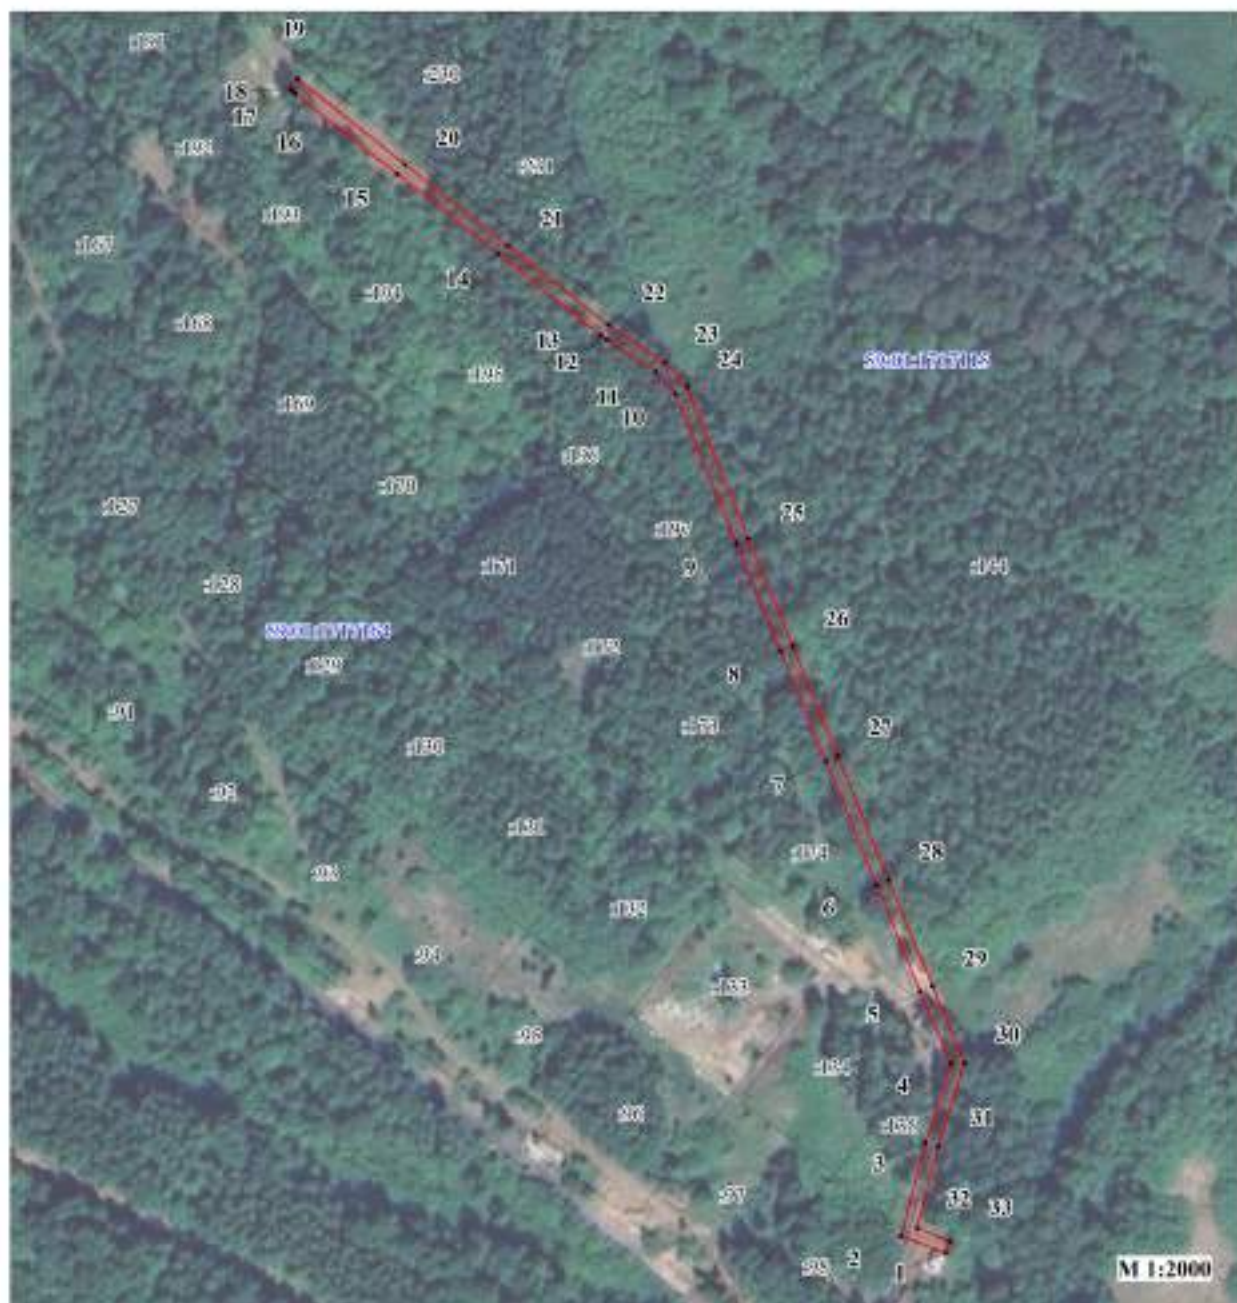

Условные обозначения:

- | | |
|---------------|---|
| 59:01:1717164 | кадастровый номер квартала |
| 192 | кадастровый номер земельного участка, учтенного в ГКН |
| | граница земельного участка, учтенного в ГКН |
| | граница публичного сервитута |
| | граница кадастрового квартала |
| • 1 | характерная точка границы |
| | проектируемая линия ВЛ 0,4 кВ |

Публичный сервитут
"Строительство ВЛ 0,4 кВ от РУ 0,4 кВ ТП-4638,
установка оборудования учета э/э на опоре ВЛ 0,4 кВ для электроснабжения
гаража по адресу: Пермский край, г. Пермь, Орджоникидзевский район,
западнее ж.р. Гайва, ГСК 38 (кад. номер зем. участка 59:01:2910352:395)"
Схема расположения границ публичного сервитута



Условные обозначения:

59:01:2910352:
395



• 1

кадастровый номер квартала
 кадастровый номер земельного участка, учтенного в ГКН
 граница земельного участка, учтенного в ГКН
 граница публичного сервитута
 граница кадастрового квартала
 характерная точка границы
 проектируемая линия ВЛ 0,4 кВ

Схема расположения границ публичного сервитута



Масштаб 1:2 000

- Используемые условные знаки и обозначения:
- Характерная точка границы
 - Обозначение характерной точки границы
 - Границы публичного сервитута
 - Границы земельных участков по сведениям ЕГРН
 - Граница кадастрового квартала
 - Кадастровый номер земельного участка
 - Номер кадастрового квартала

Схема расположения границ публичного сервитута



Масштаб 1:2 000

- Используемые условные знаки и обозначения:
- - Характерная точка границы
 - 5 - Обозначение характерной точки границы
 - - Границы публичного сервитута
 - - Границы земельных участков по сведениям ЕГРН
 - - Граница кадастрового квартала
 - : 295 - Кадастровый номер земельного участка
 - - Номер кадастрового квартала

Публичный сервитут
Тепловая трасса от ТК 573 до ТК573-18А по ул.Пушкина (участок от ТК 573-16 до ТК 573-24);
тепловая сеть к общежитию по ул.Попова; тепловая сеть от ТК573-24 до ТК 573-30
Схема расположения границ публичного сервитута


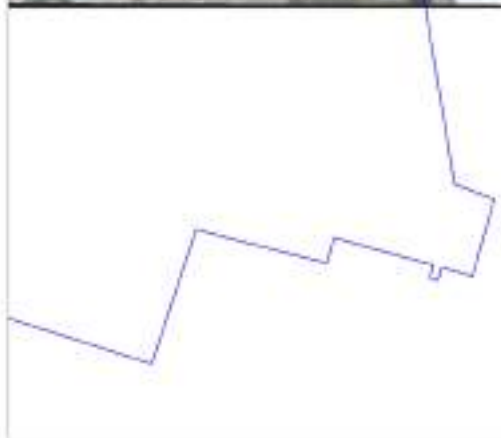


Схема расположения листов

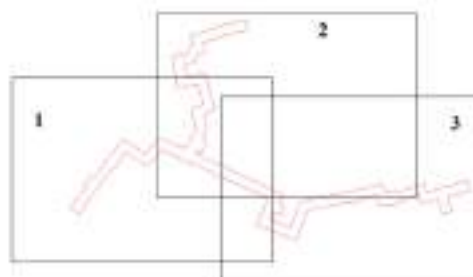

Условные обозначения:

- - границы публичного сервитута
- - трасса трубопровода
- - граница земельного участка
- 1 - характерная точка границы

3765
 59:32:3410001

- номер земельного участка
- граница кадастрового квартала
- номер кадастрового квартала

Публичный сервитут
Тепловая трасса от ТК 573 до ТК573-18А по ул.Пушкина (участок от ТК 573-16 до ТК 573-24); тепловая сеть к общежитию по ул.Попова; тепловая сеть от ТК573-24 до ТК 573-30
Схема расположения границ публичного сервитута



Условные обозначения:

- границы публичного сервитута
- трасса трубопровода
- граница земельного участка
- 1 — характерная точка границы

3765

59:32:3410001

- номер земельного участка
- граница кадастрового квартала
- номер кадастрового квартала

Масштаб 1:1000

Публичный сервитут
Тепловая трасса от ТК 573 до ТК573-18А по ул.Пушкина (участок от ТК 573-16 до ТК 573-24); тепловая сеть к общежитию по ул.Попова; тепловая сеть от ТК573-24 до ТК 573-30
Схема расположения границ публичного сервитута




Условные обозначения:

- - границы публичного сервитута
- - трасса трубопровода
- - граница земельного участка
- 1 - характерная точка границы

- 3765 - номер земельного участка
- - граница кадастрового квартала
- 59:32:3410001 - номер кадастрового квартала

Масштаб 1:1000

Публичный сервитут
Тепловая трасса от ТК 573 до ТК573-18А по ул.Пушкина (участок от ТК 573-16 до ТК 573-24); тепловая сеть к общежитию по ул.Попова; тепловая сеть от ТК573-24 до ТК 573-30
Схема расположения границ публичного сервитута

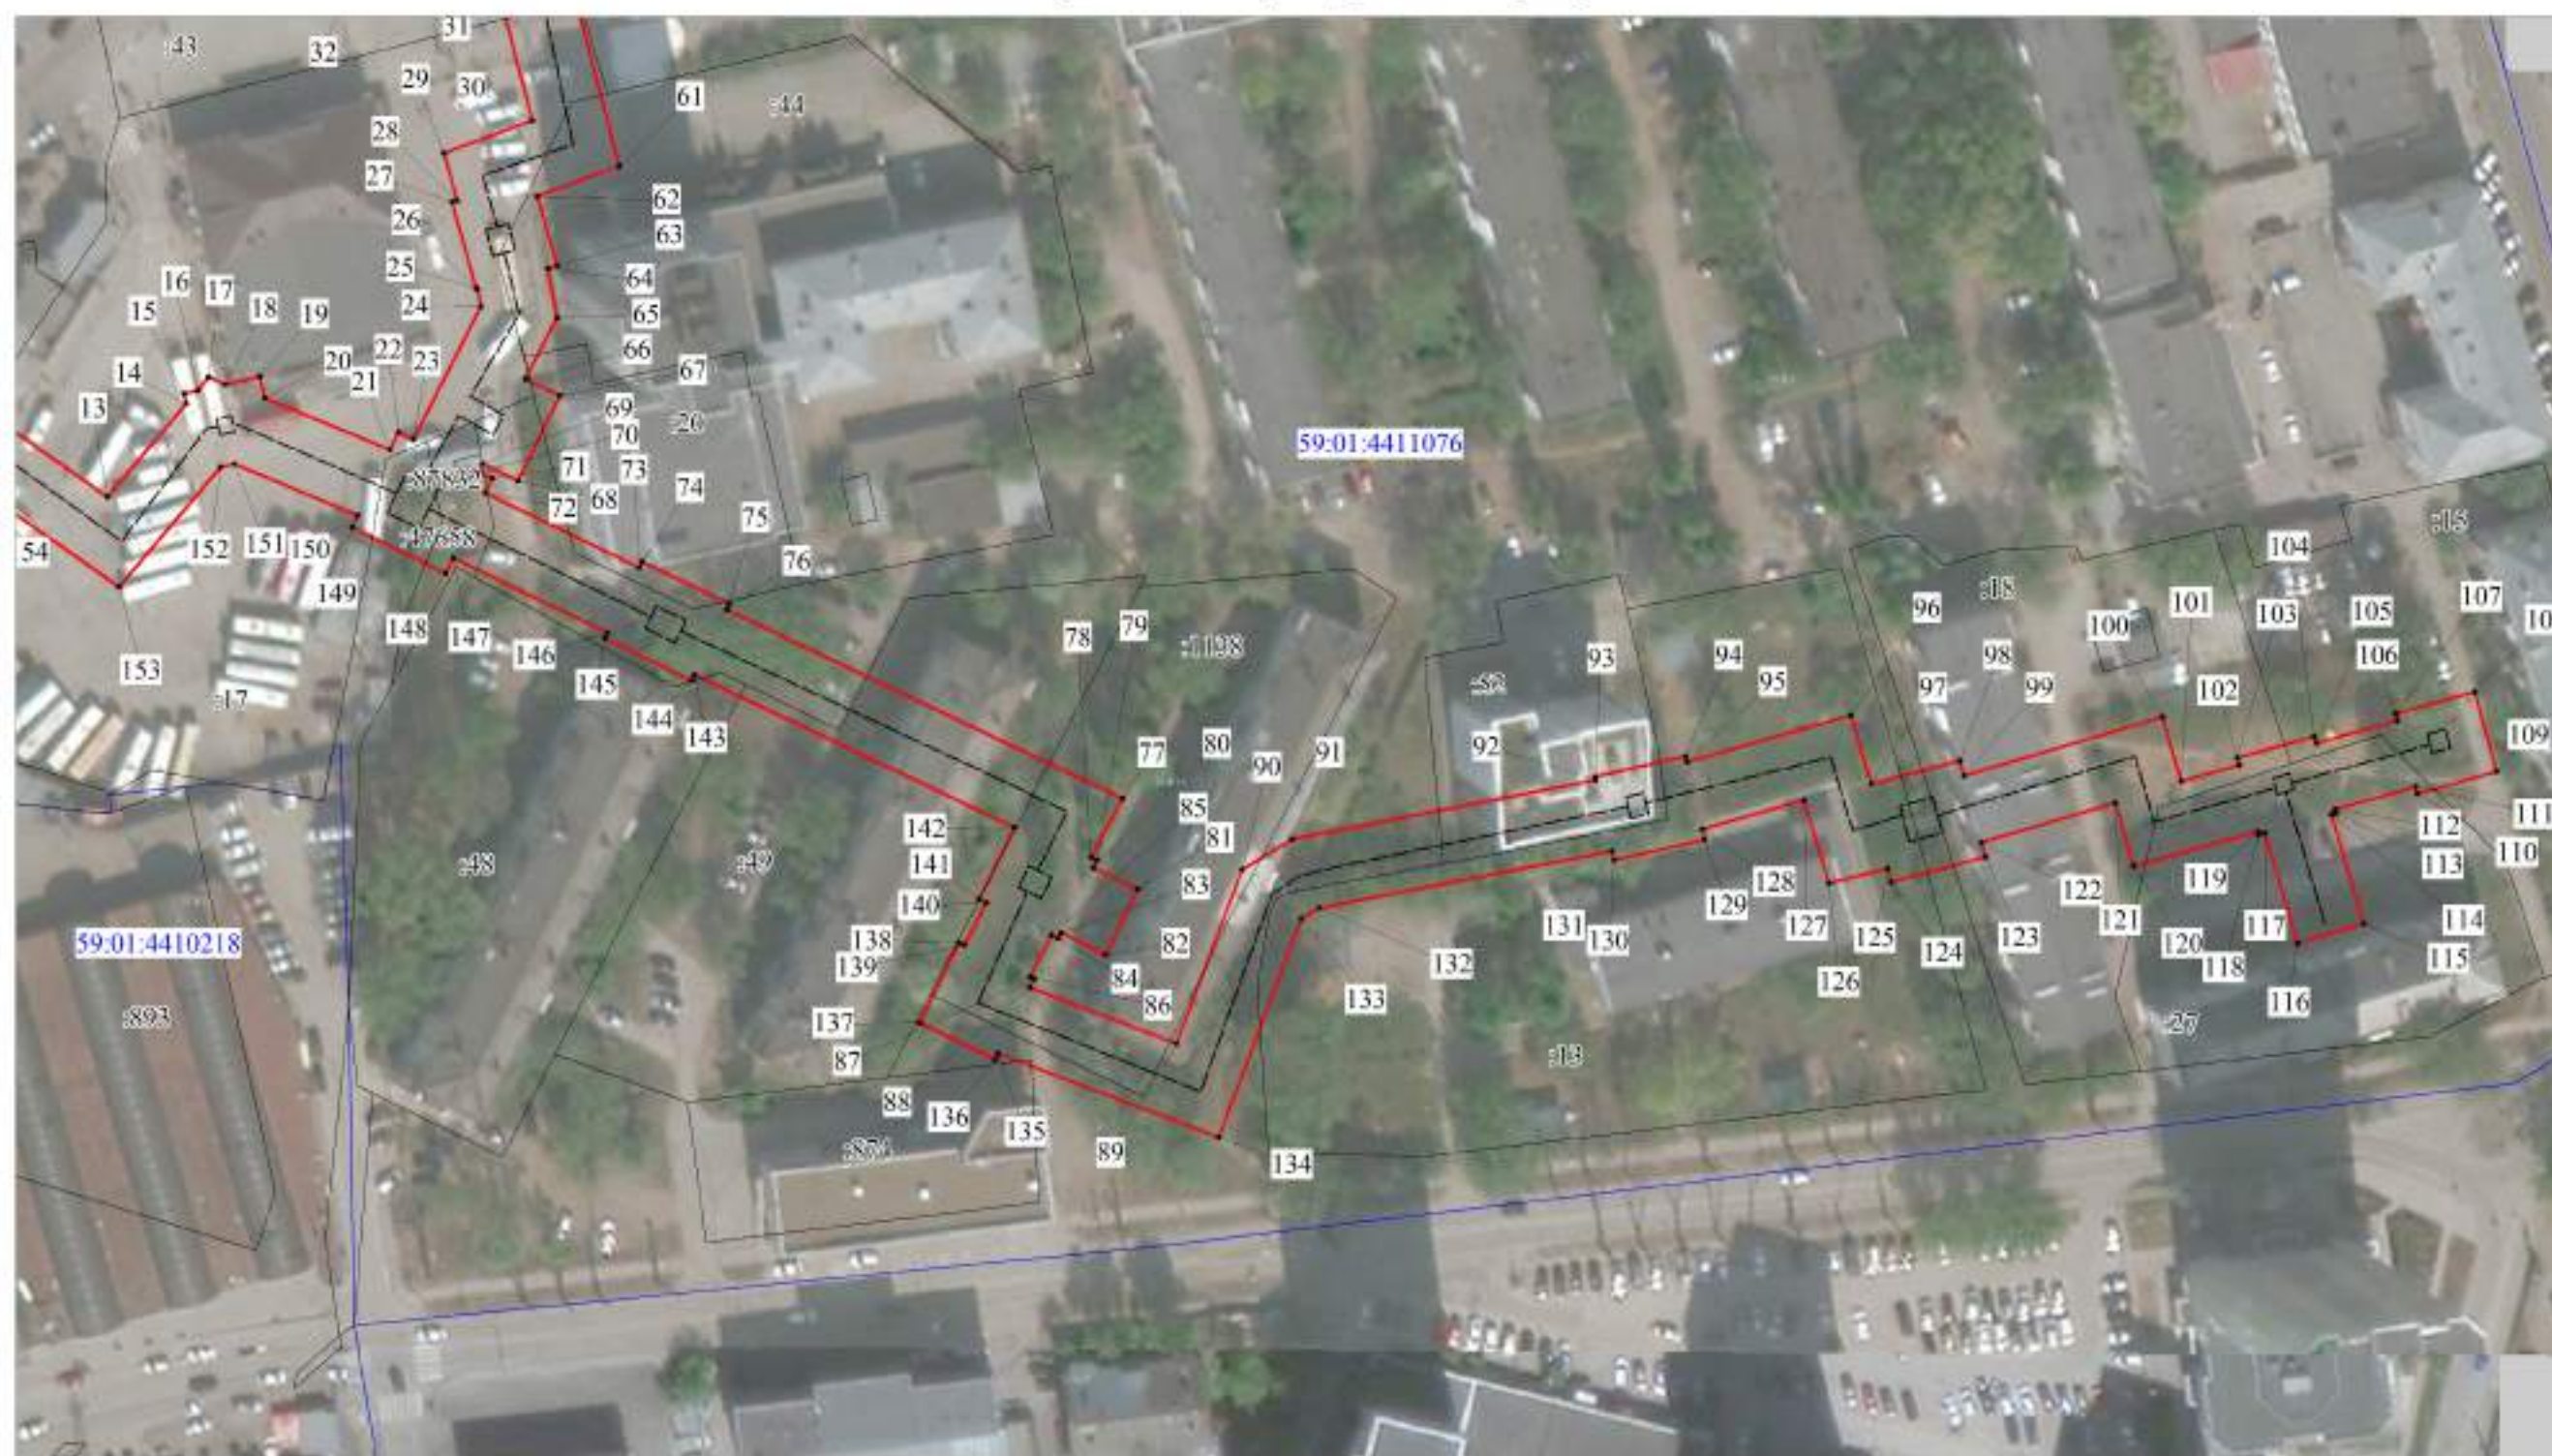


Условные обозначения:

- | | | | |
|--------------------------------------|--------------------------------|-------------------------------------|---------------------------------|
| — | - границы публичного сервитута | 3765 | - номер земельного участка |
| — | - трасса трубопровода | — | - граница кадастрового квартала |
| — | - граница земельного участка | 59:32:3410001 | - номер кадастрового квартала |
| • | - характерная точка границы | | |

Масштаб 1:1000

Публичный сервитут тепловая трасса с дренажем
 Схема расположения границ публичного сервитута

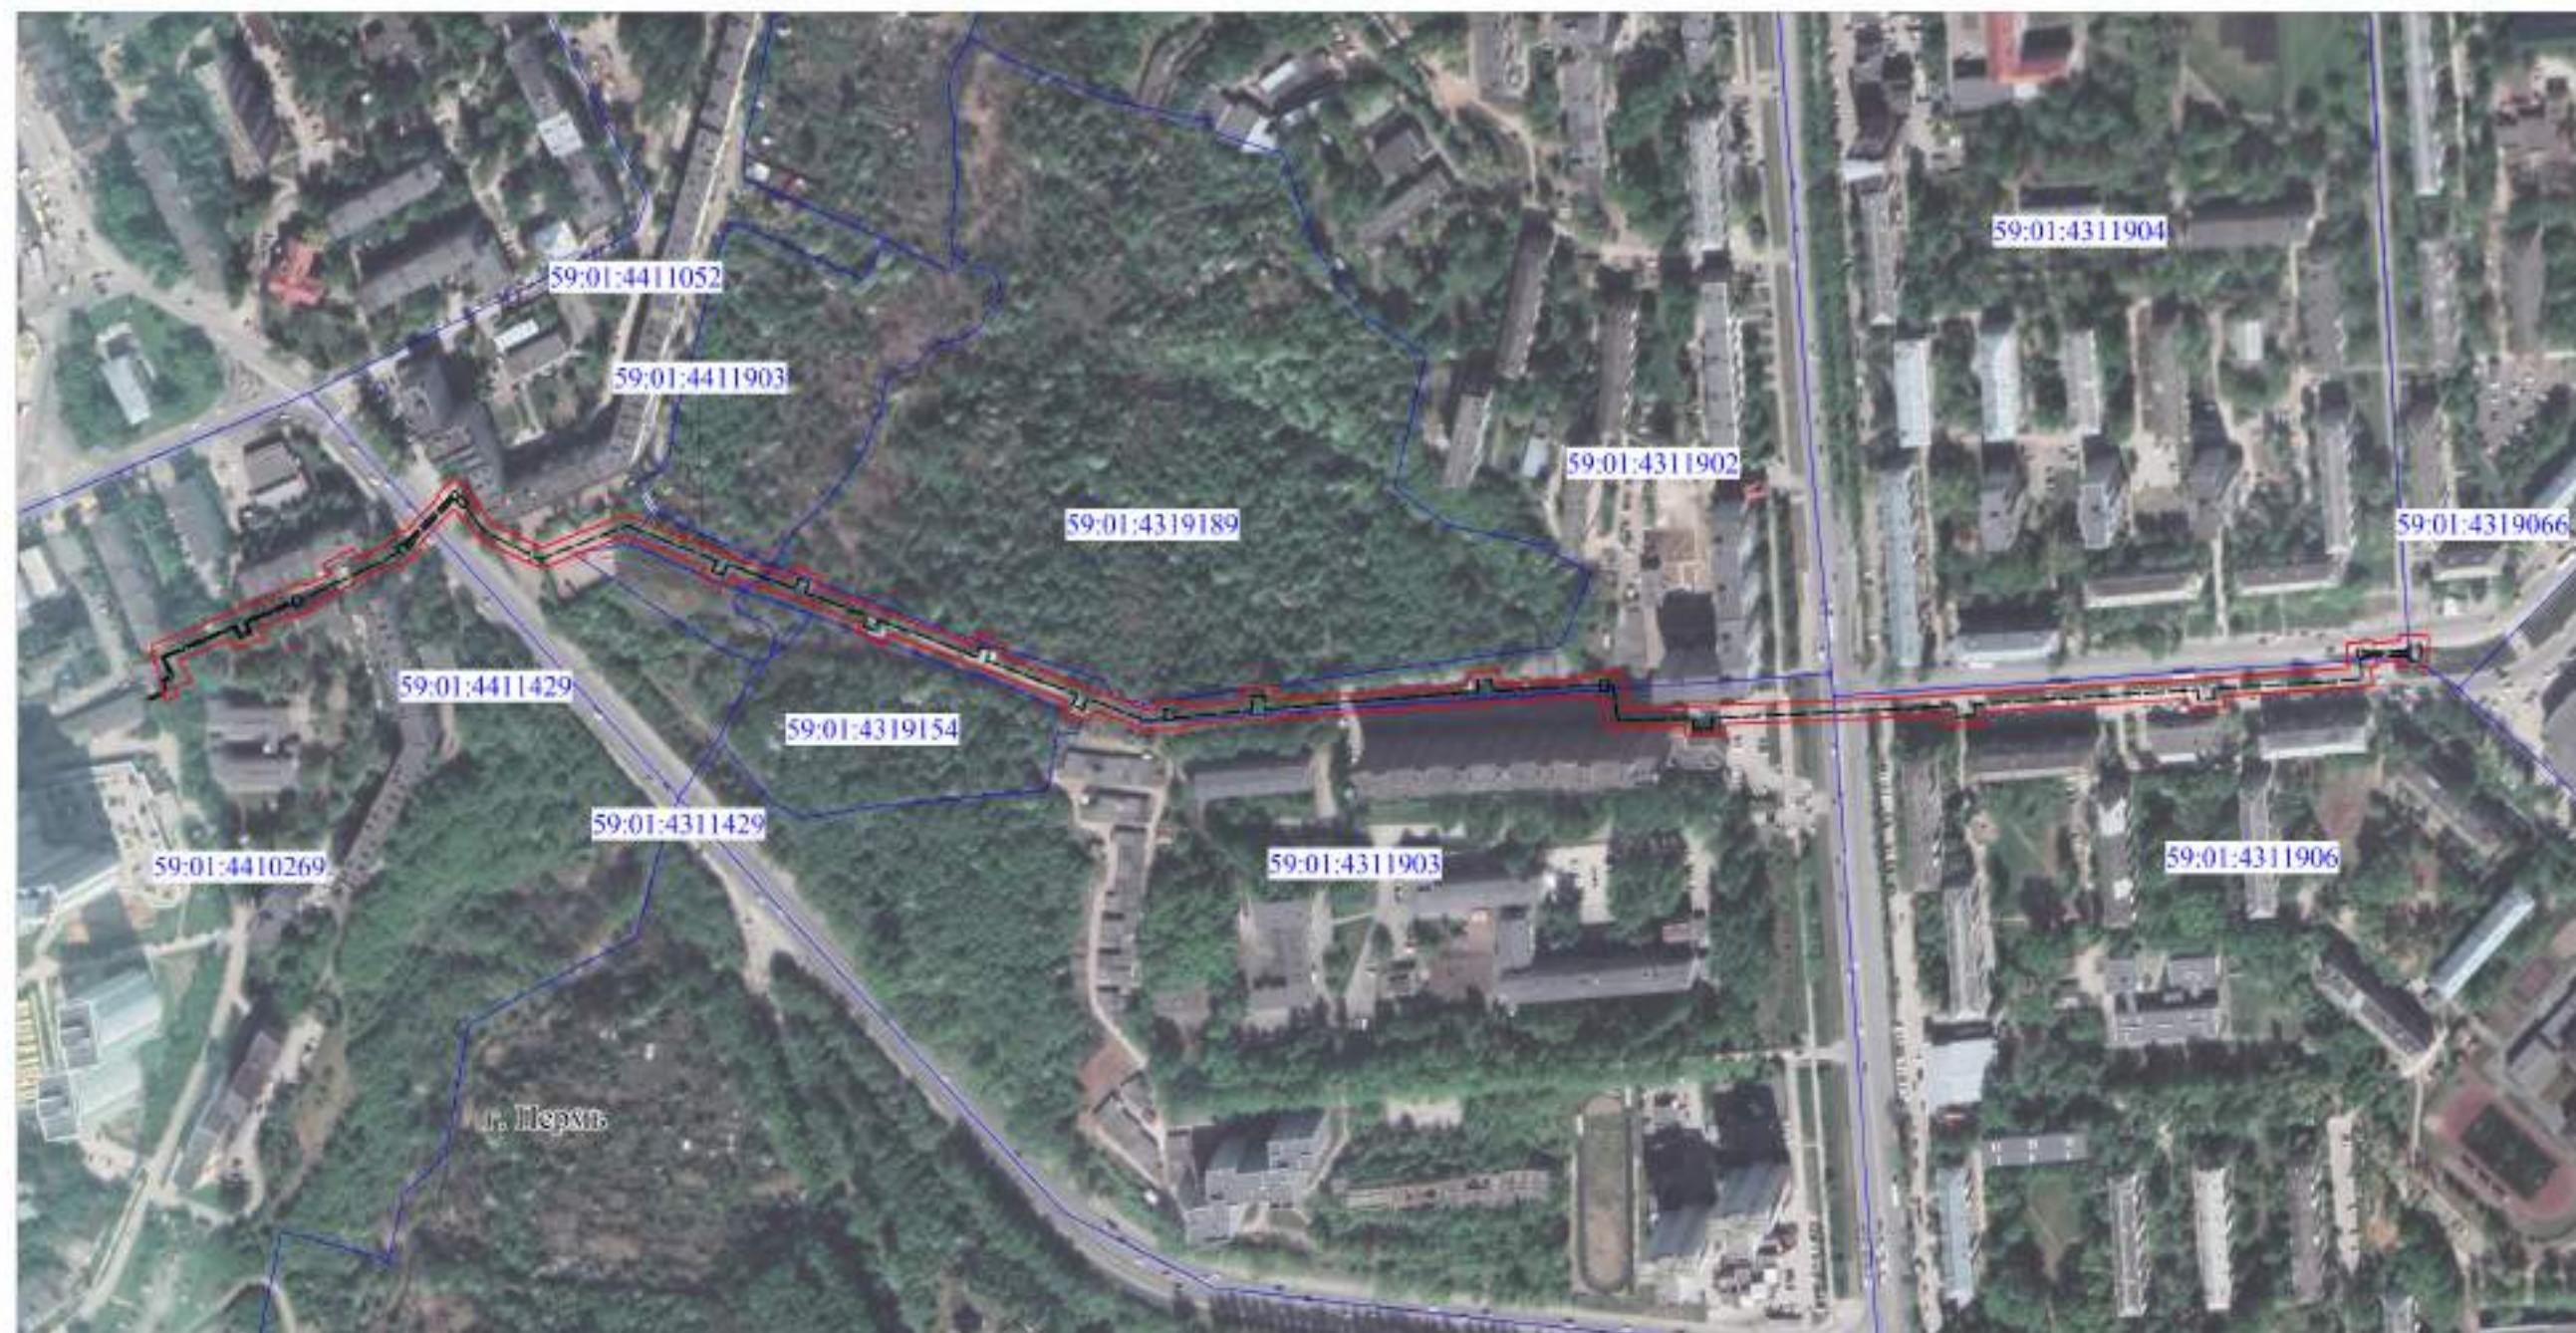

Масштаб 1:3500

Схема расположения листов

Используемые условные знаки и обозначения:


- | | |
|--|---|
| 


59-01-4410269
:20
 | <ul style="list-style-type: none"> - границы публичного сервитута - трасса трубопровода - границы кадастрового квартала - кадастровый номер квартала - границы учтенного земельного участка - кадастровый номер земельного участка - характерная точка границы |
|--|---|

1	2	3
---	---	---

Лист 2

Публичный сервитут тепловая трасса с дренажем
Схема расположения границ публичного сервитута

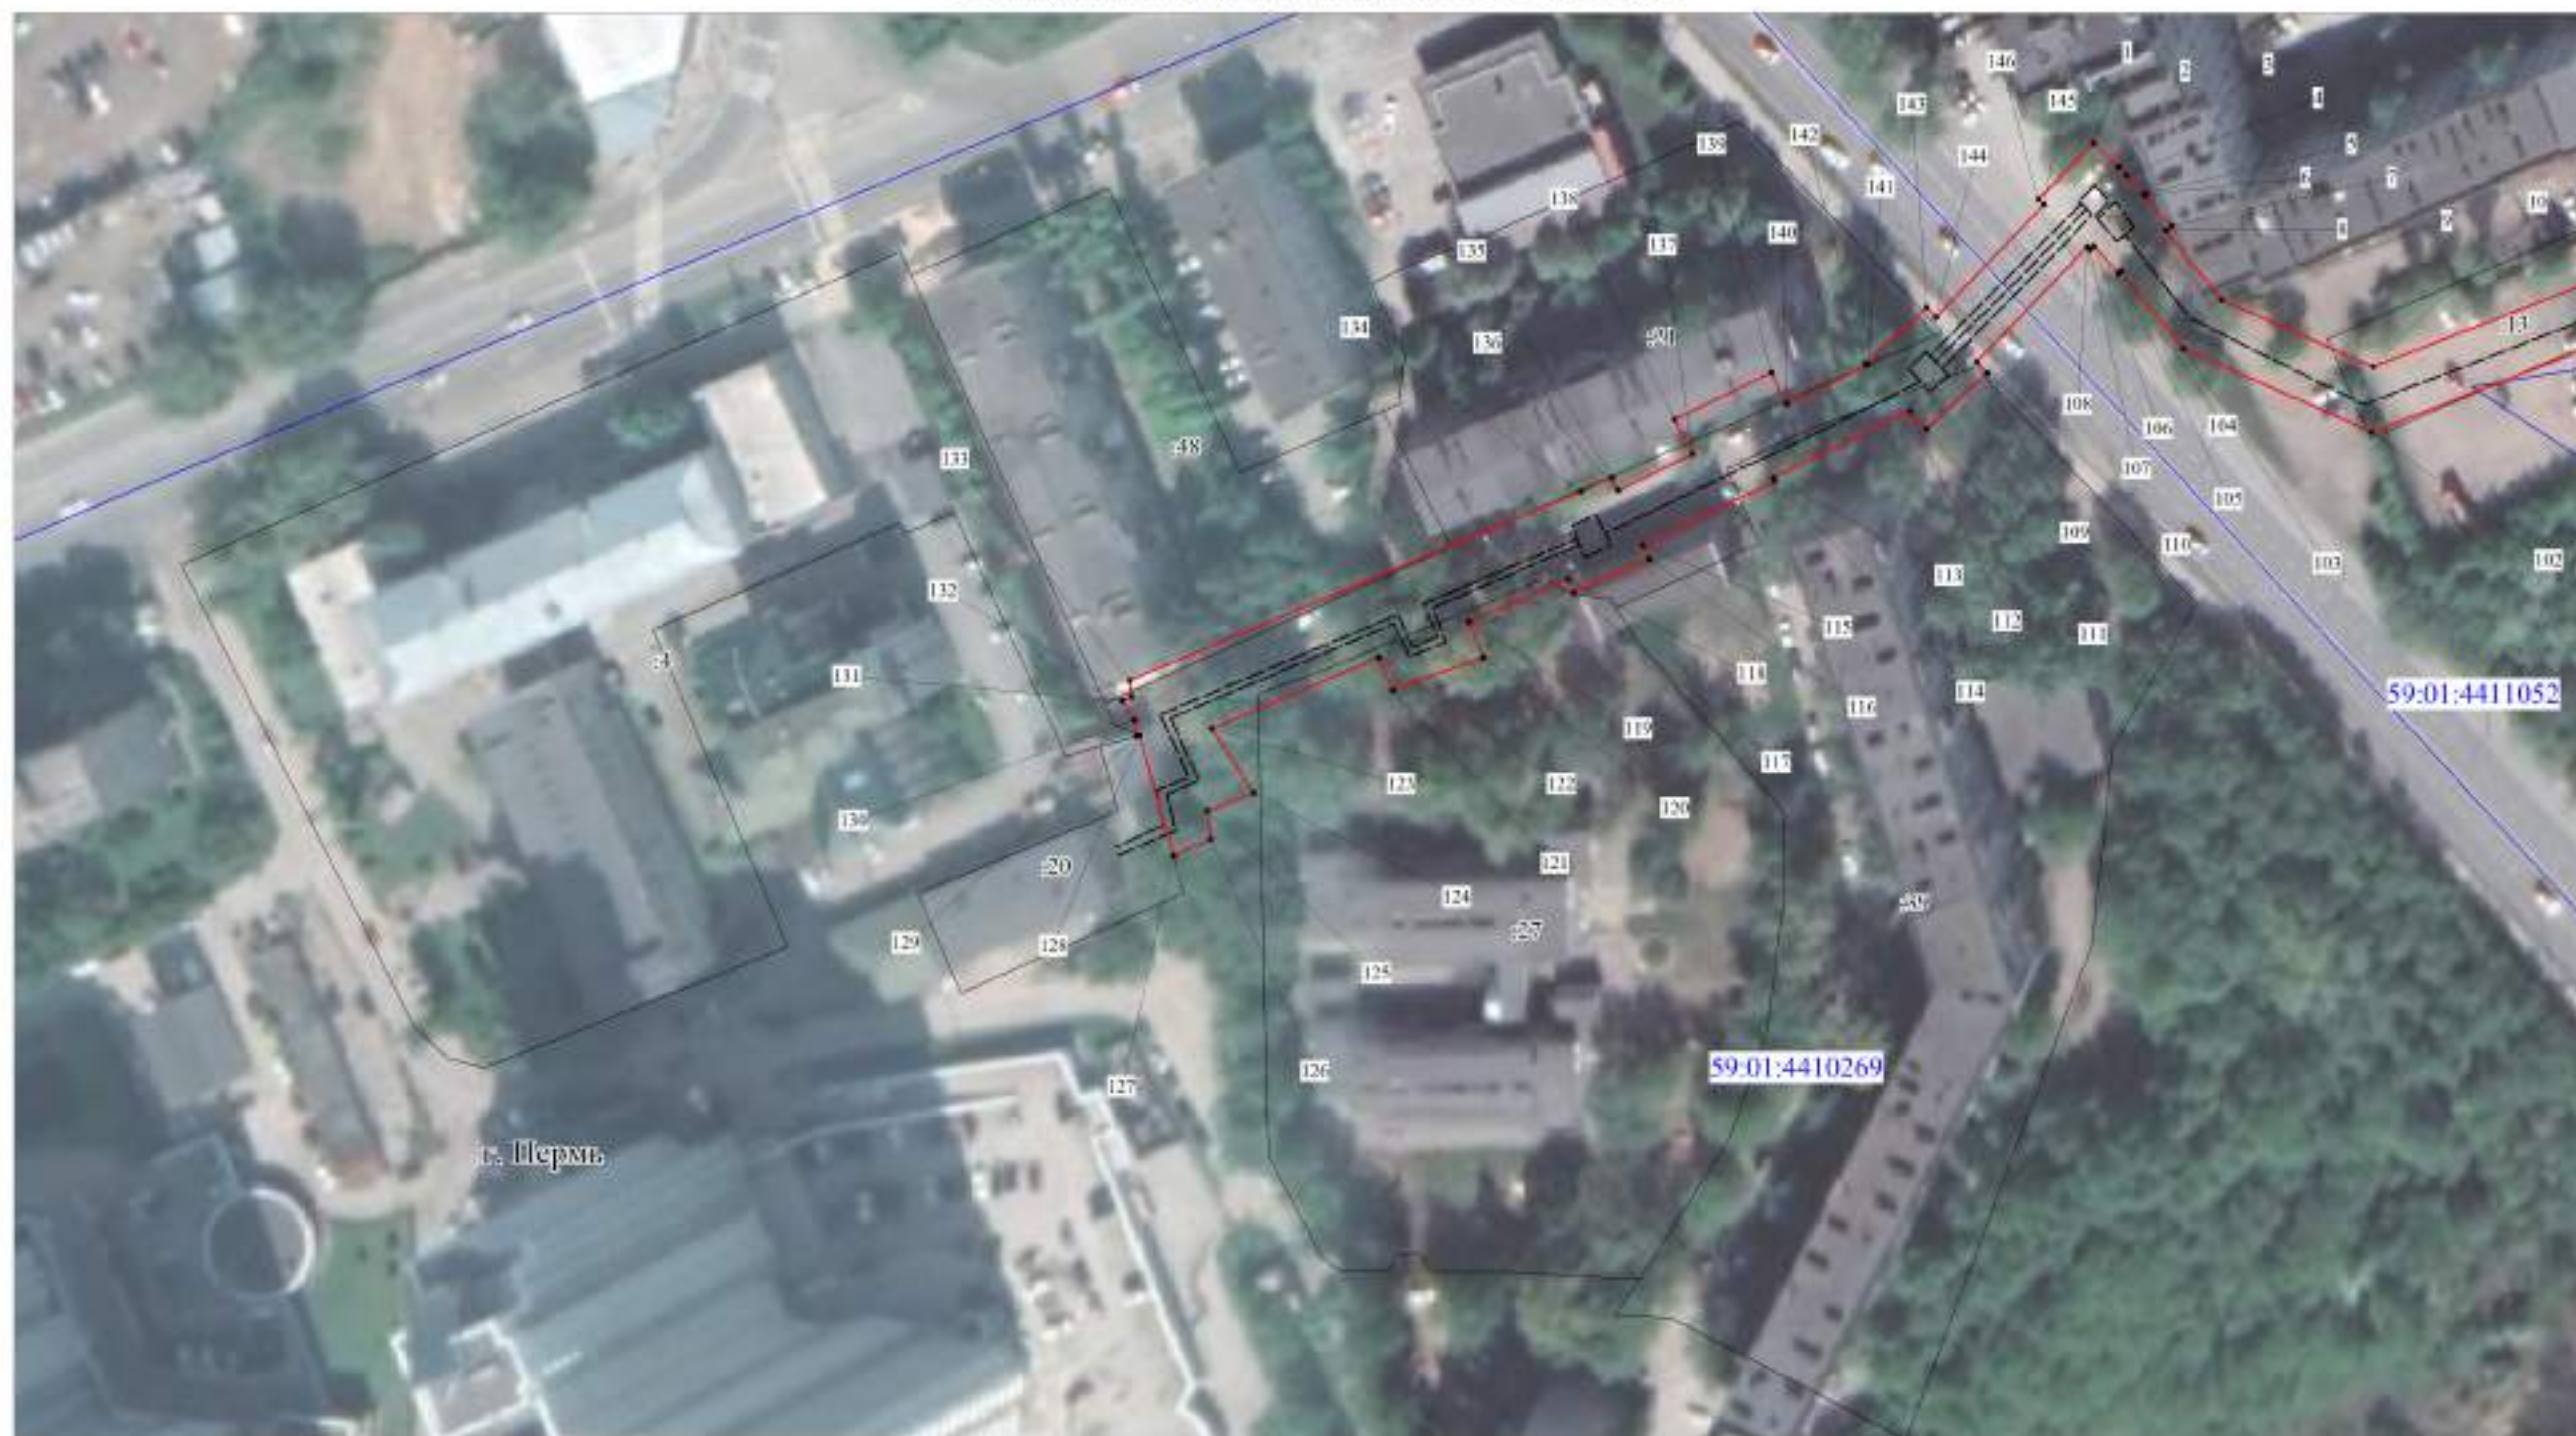

Используемые условные знаки и обозначения:

- границы публичного сервитута
- трасса трубопровода
- границы кадастрового квартала
- 59:01:4410269 — кадастровый номер квартала
- границы учтенного земельного участка
- 20 — кадастровый номер земельного участка
- — характерная точка границы

Масштаб 1:1000

Схема расположения листов

1

2

3

Лист 3

Публичный сервитут тепловая трасса с дренажем
Схема расположения границ публичного сервитута



Масштаб 1:1500

Схема расположения листов

1	2	3
---	---	---

Используемые условные знаки и обозначения:

- границы публичного сервитута
- трасса трубопровода
- границы кадастрового квартала
- 59:01:4410269 - кадастровый номер квартала
- границы учтенного земельного участка
- 20 - кадастровый номер земельного участка
- 1 - характерная точка границы


Лист 4

Публичный сервитут тепловая трасса с дренажем
Схема расположения границ публичного сервитута



Масштаб 1:1500

Схема расположения листов

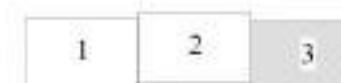


Используемые условные знаки и обозначения:

- границы публичного сервитута
- трасса трубопровода
- границы кадастрового квартала
- 59:01:4410269 — кадастровый номер квартала
- границы учтенного земельного участка
- 20 — кадастровый номер земельного участка
- — характерная точка границы

Лист 1

Публичный сервитут сооружение
Схема расположения границ публичного сервитута

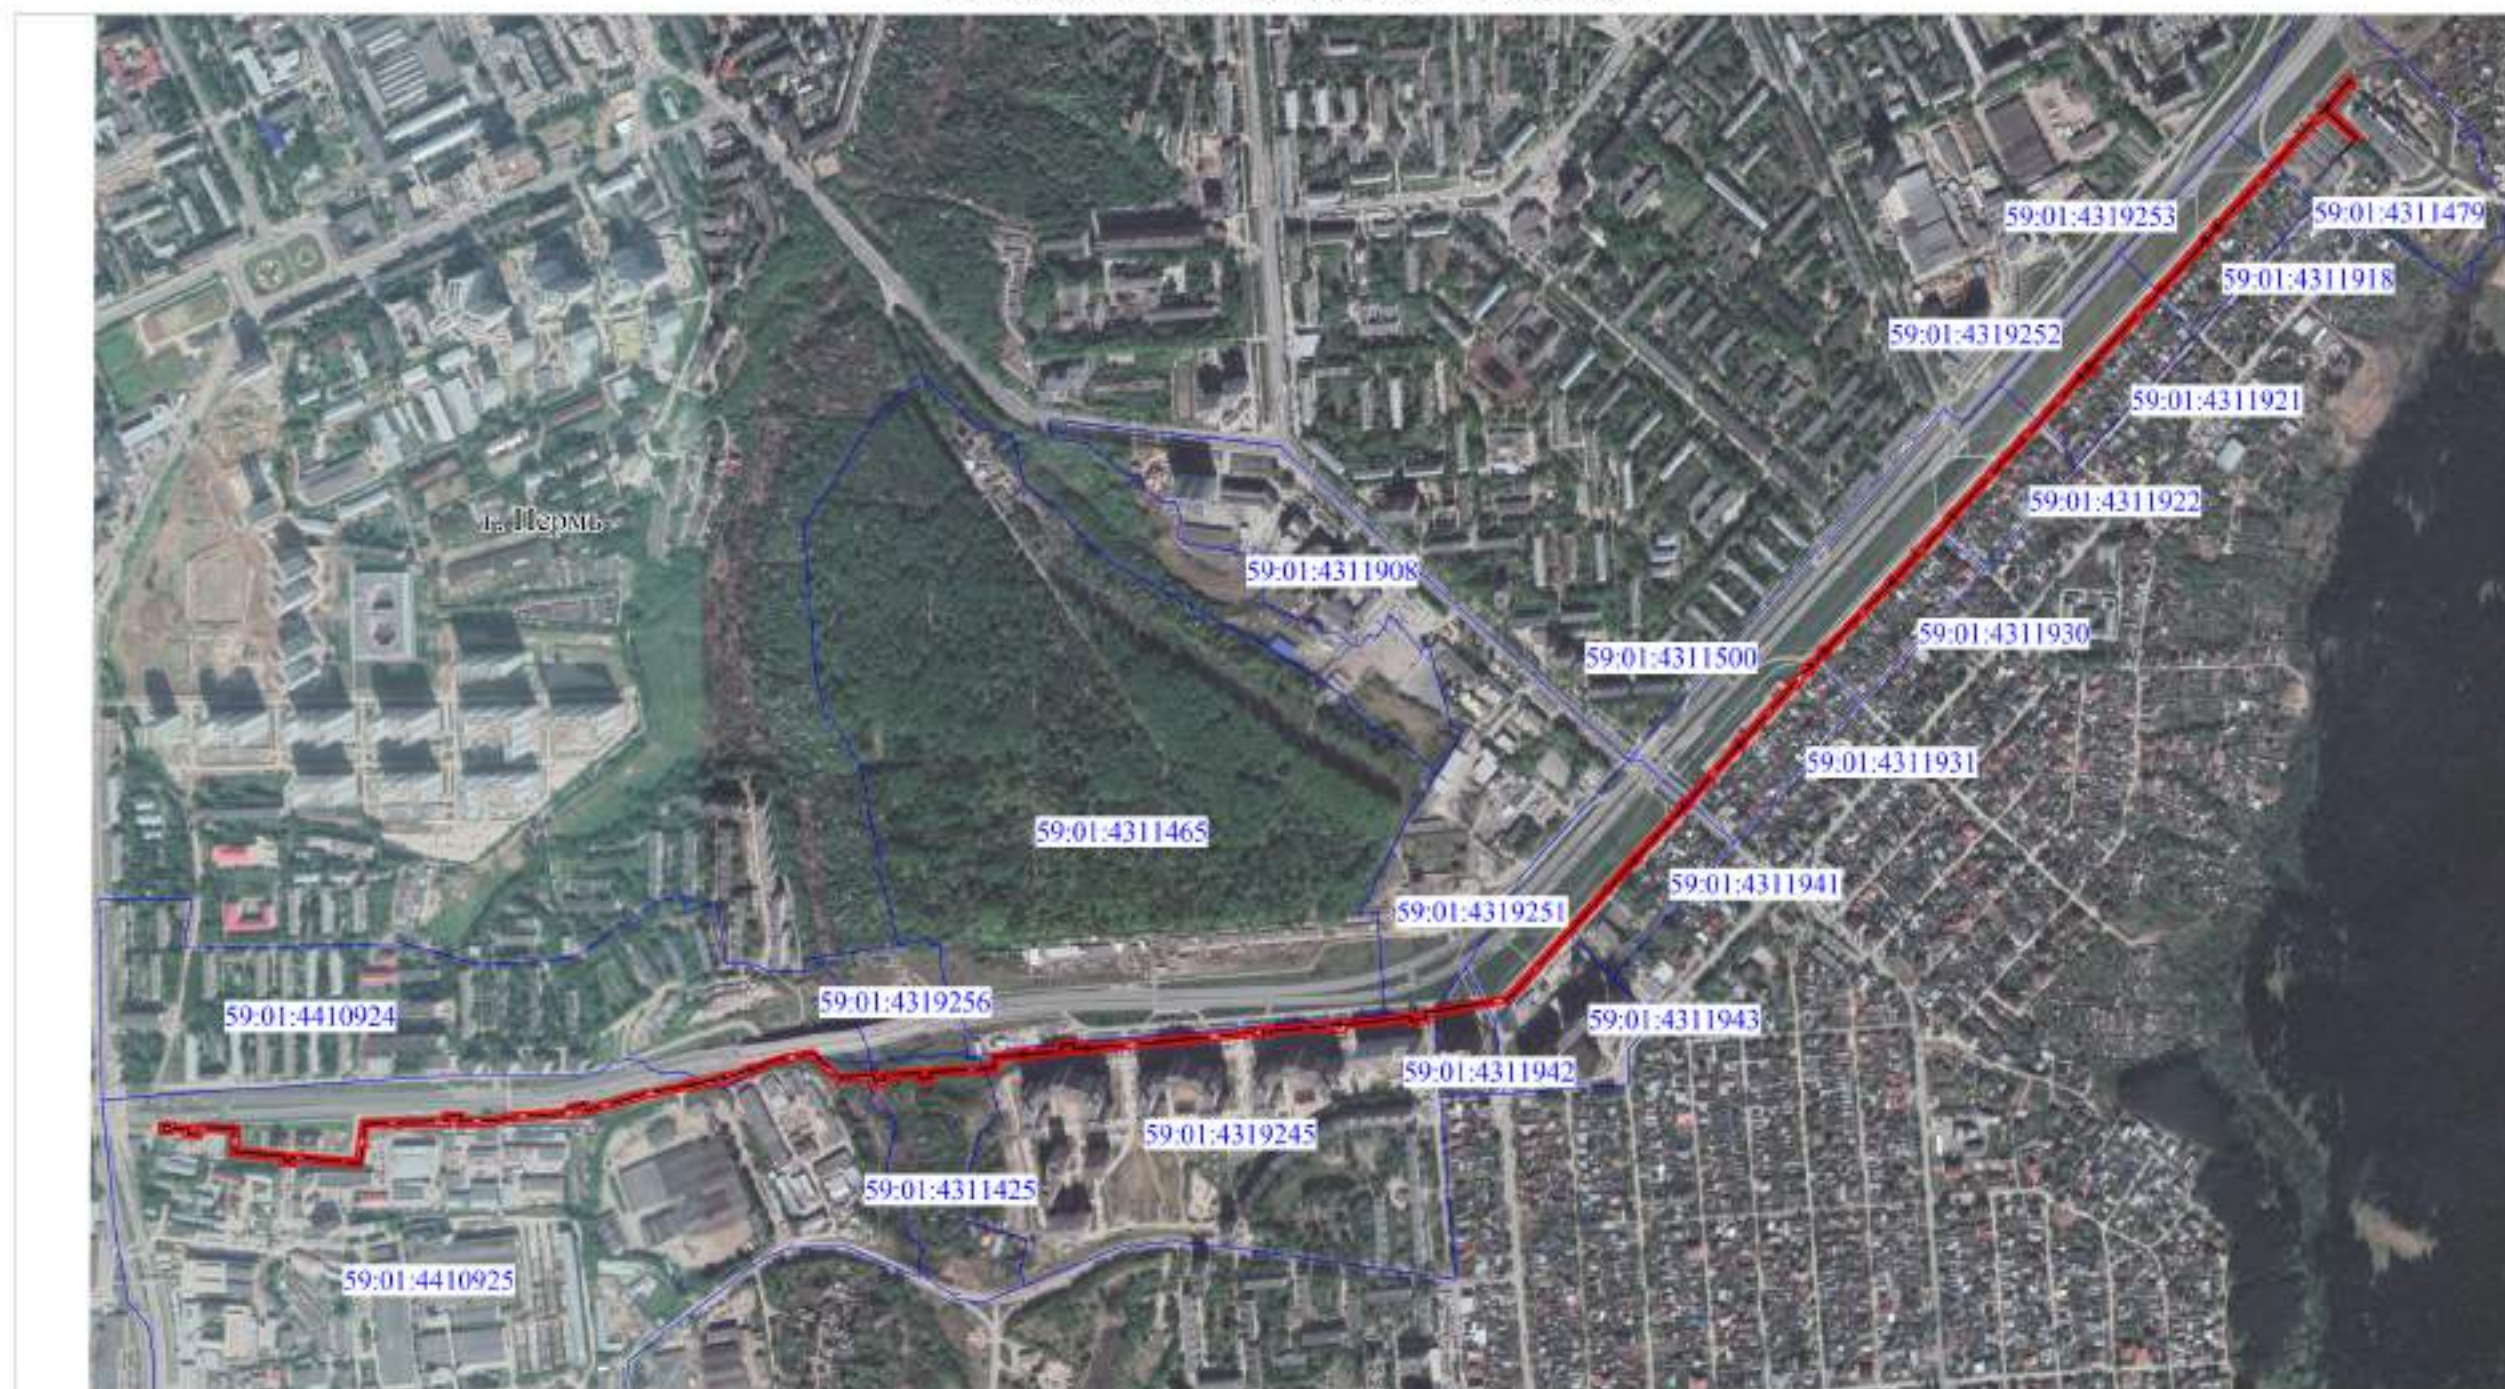

Используемые условные знаки и обозначения:

- границы публичного сервитута
- трасса трубопровода
- границы кадастрового квартала
- 59:01:4410925 - кадастровый номер квартала
- границы учтенного земельного участка
- 5 - кадастровый номер земельного участка
- - характерная точка границы

Масштаб 1:10000

Схема расположения листов



Лист 2

Публичный сервитут сооружение
Схема расположения границ публичного сервитута



Масштаб 1:1500

Схема расположения листов

Используемые условные знаки и обозначения:

- границы публичного сервитута
- трасса трубопровода
- границы кадастрового квартала
- 59:01:4410925 - кадастровый номер квартала
- границы учтенного земельного участка
- 5 - кадастровый номер земельного участка
- - характерная точка границы



Лист 3

Публичный сервитут сооружение
Схема расположения границ публичного сервитута




Масштаб 1:1500

Схема расположения листов

Используемые условные знаки и обозначения:

- границы публичного сервитута
- трасса трубопровода
- границы кадастрового квартала
- 59:01:4410925 - кадастровый номер квартала
- границы учтенного земельного участка
- 5 - кадастровый номер земельного участка
- - характерная точка границы

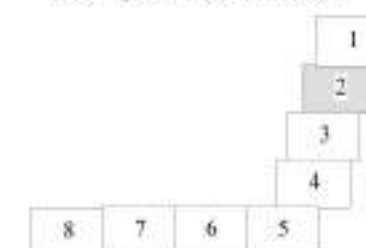

Лист 4

Публичный сервитут сооружение
Схема расположения границ публичного сервитута




Масштаб 1:1500

Схема расположения листов


Используемые условные знаки и обозначения:

- границы публичного сервитута
- трасса трубопровода
- границы кадастрового квартала
- кадастровый номер квартала
- границы учтенного земельного участка
- кадастровый номер земельного участка
- характерная точка границы

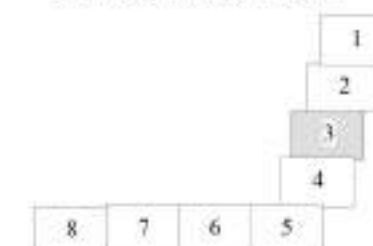

Лист 5


Публичный сервитут сооружение
Схема расположения границ публичного сервитута

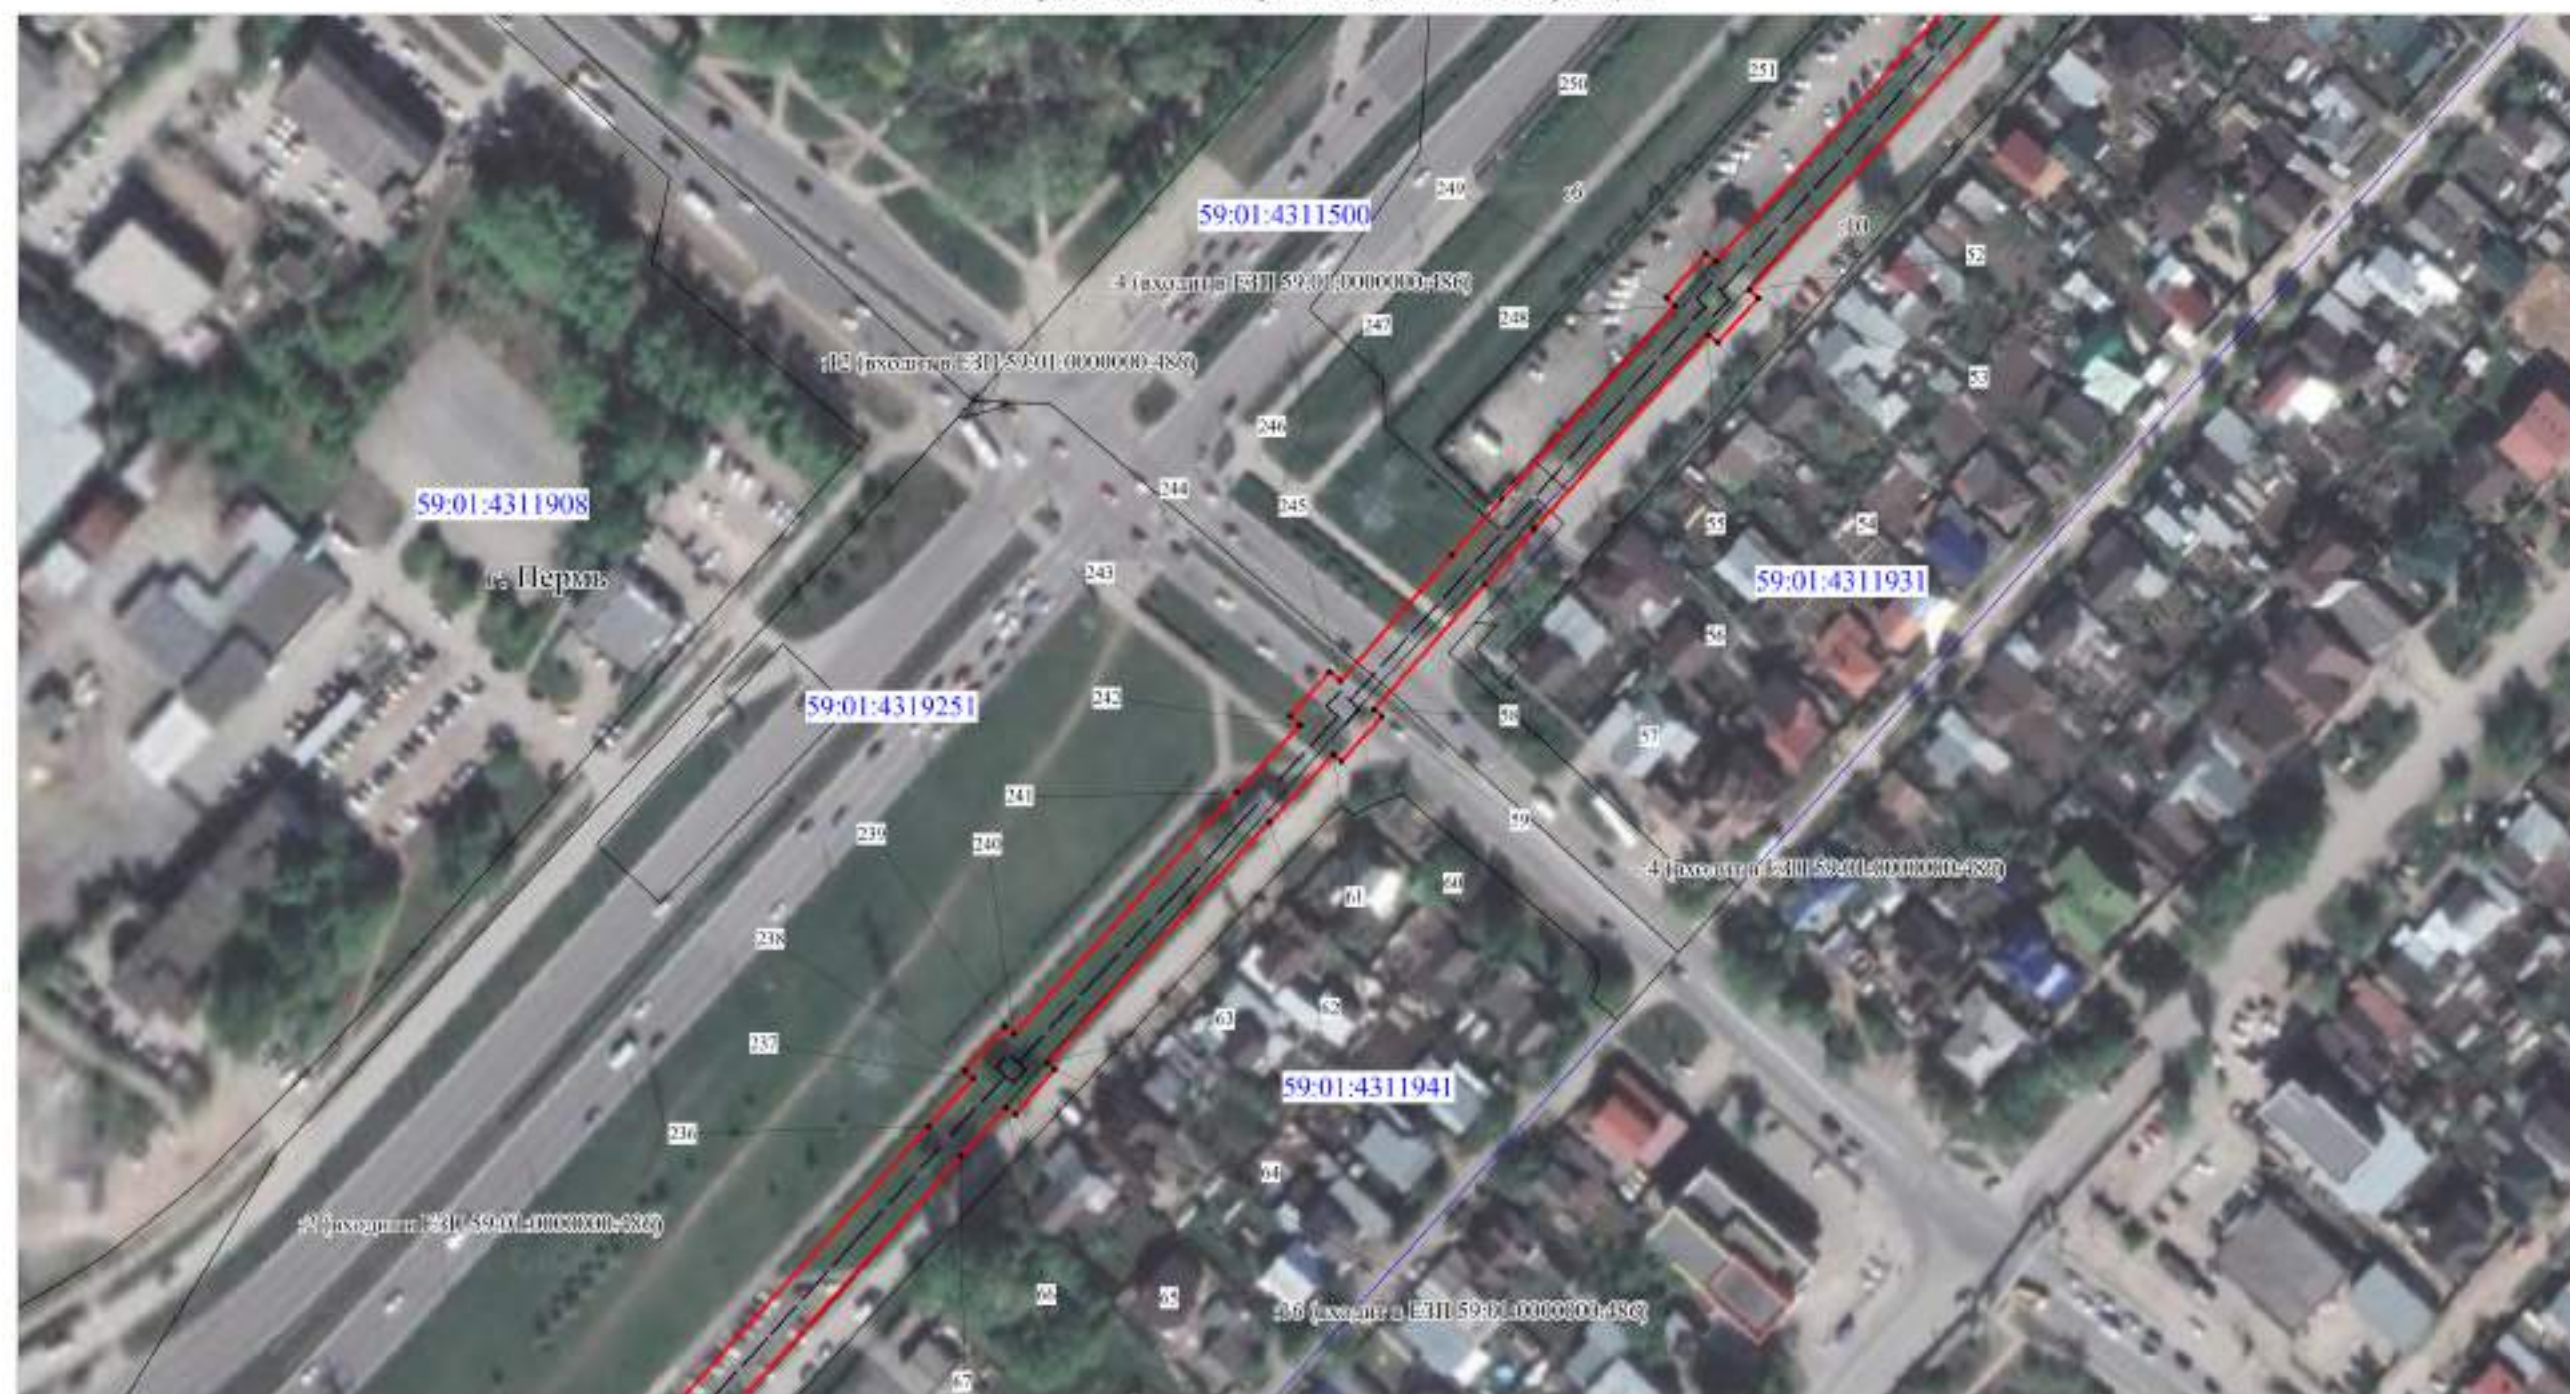

Масштаб 1:1500

Схема расположения листов

- Используемые условные знаки и обозначения:
- границы публичного сервитута
 - трасса трубопровода
 - границы кадастрового квартала
 - 59:01:4410925 - кадастровый номер квартала
 - границы учтенного земельного участка
 - 5 - кадастровый номер земельного участка
 - 1 - характерная точка границы

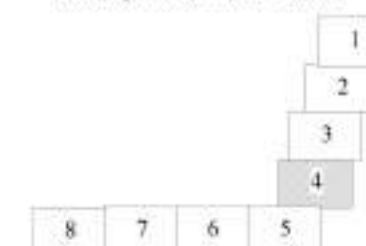

Лист 6

Публичный сервитут сооружение
Схема расположения границ публичного сервитута




Масштаб 1:1500

Схема расположения листов


Используемые условные знаки и обозначения:

- границы публичного сервитута
- трасса трубопровода
- границы кадастрового квартала
- кадастровый номер квартала
- границы учтенного земельного участка
- кадастровый номер земельного участка
- характерная точка границы

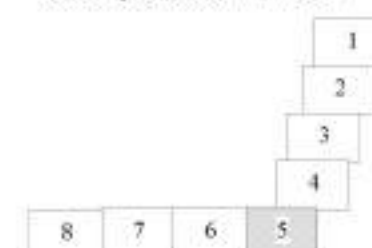

Лист 7

Публичный сервитут сооружение
Схема расположения границ публичного сервитута

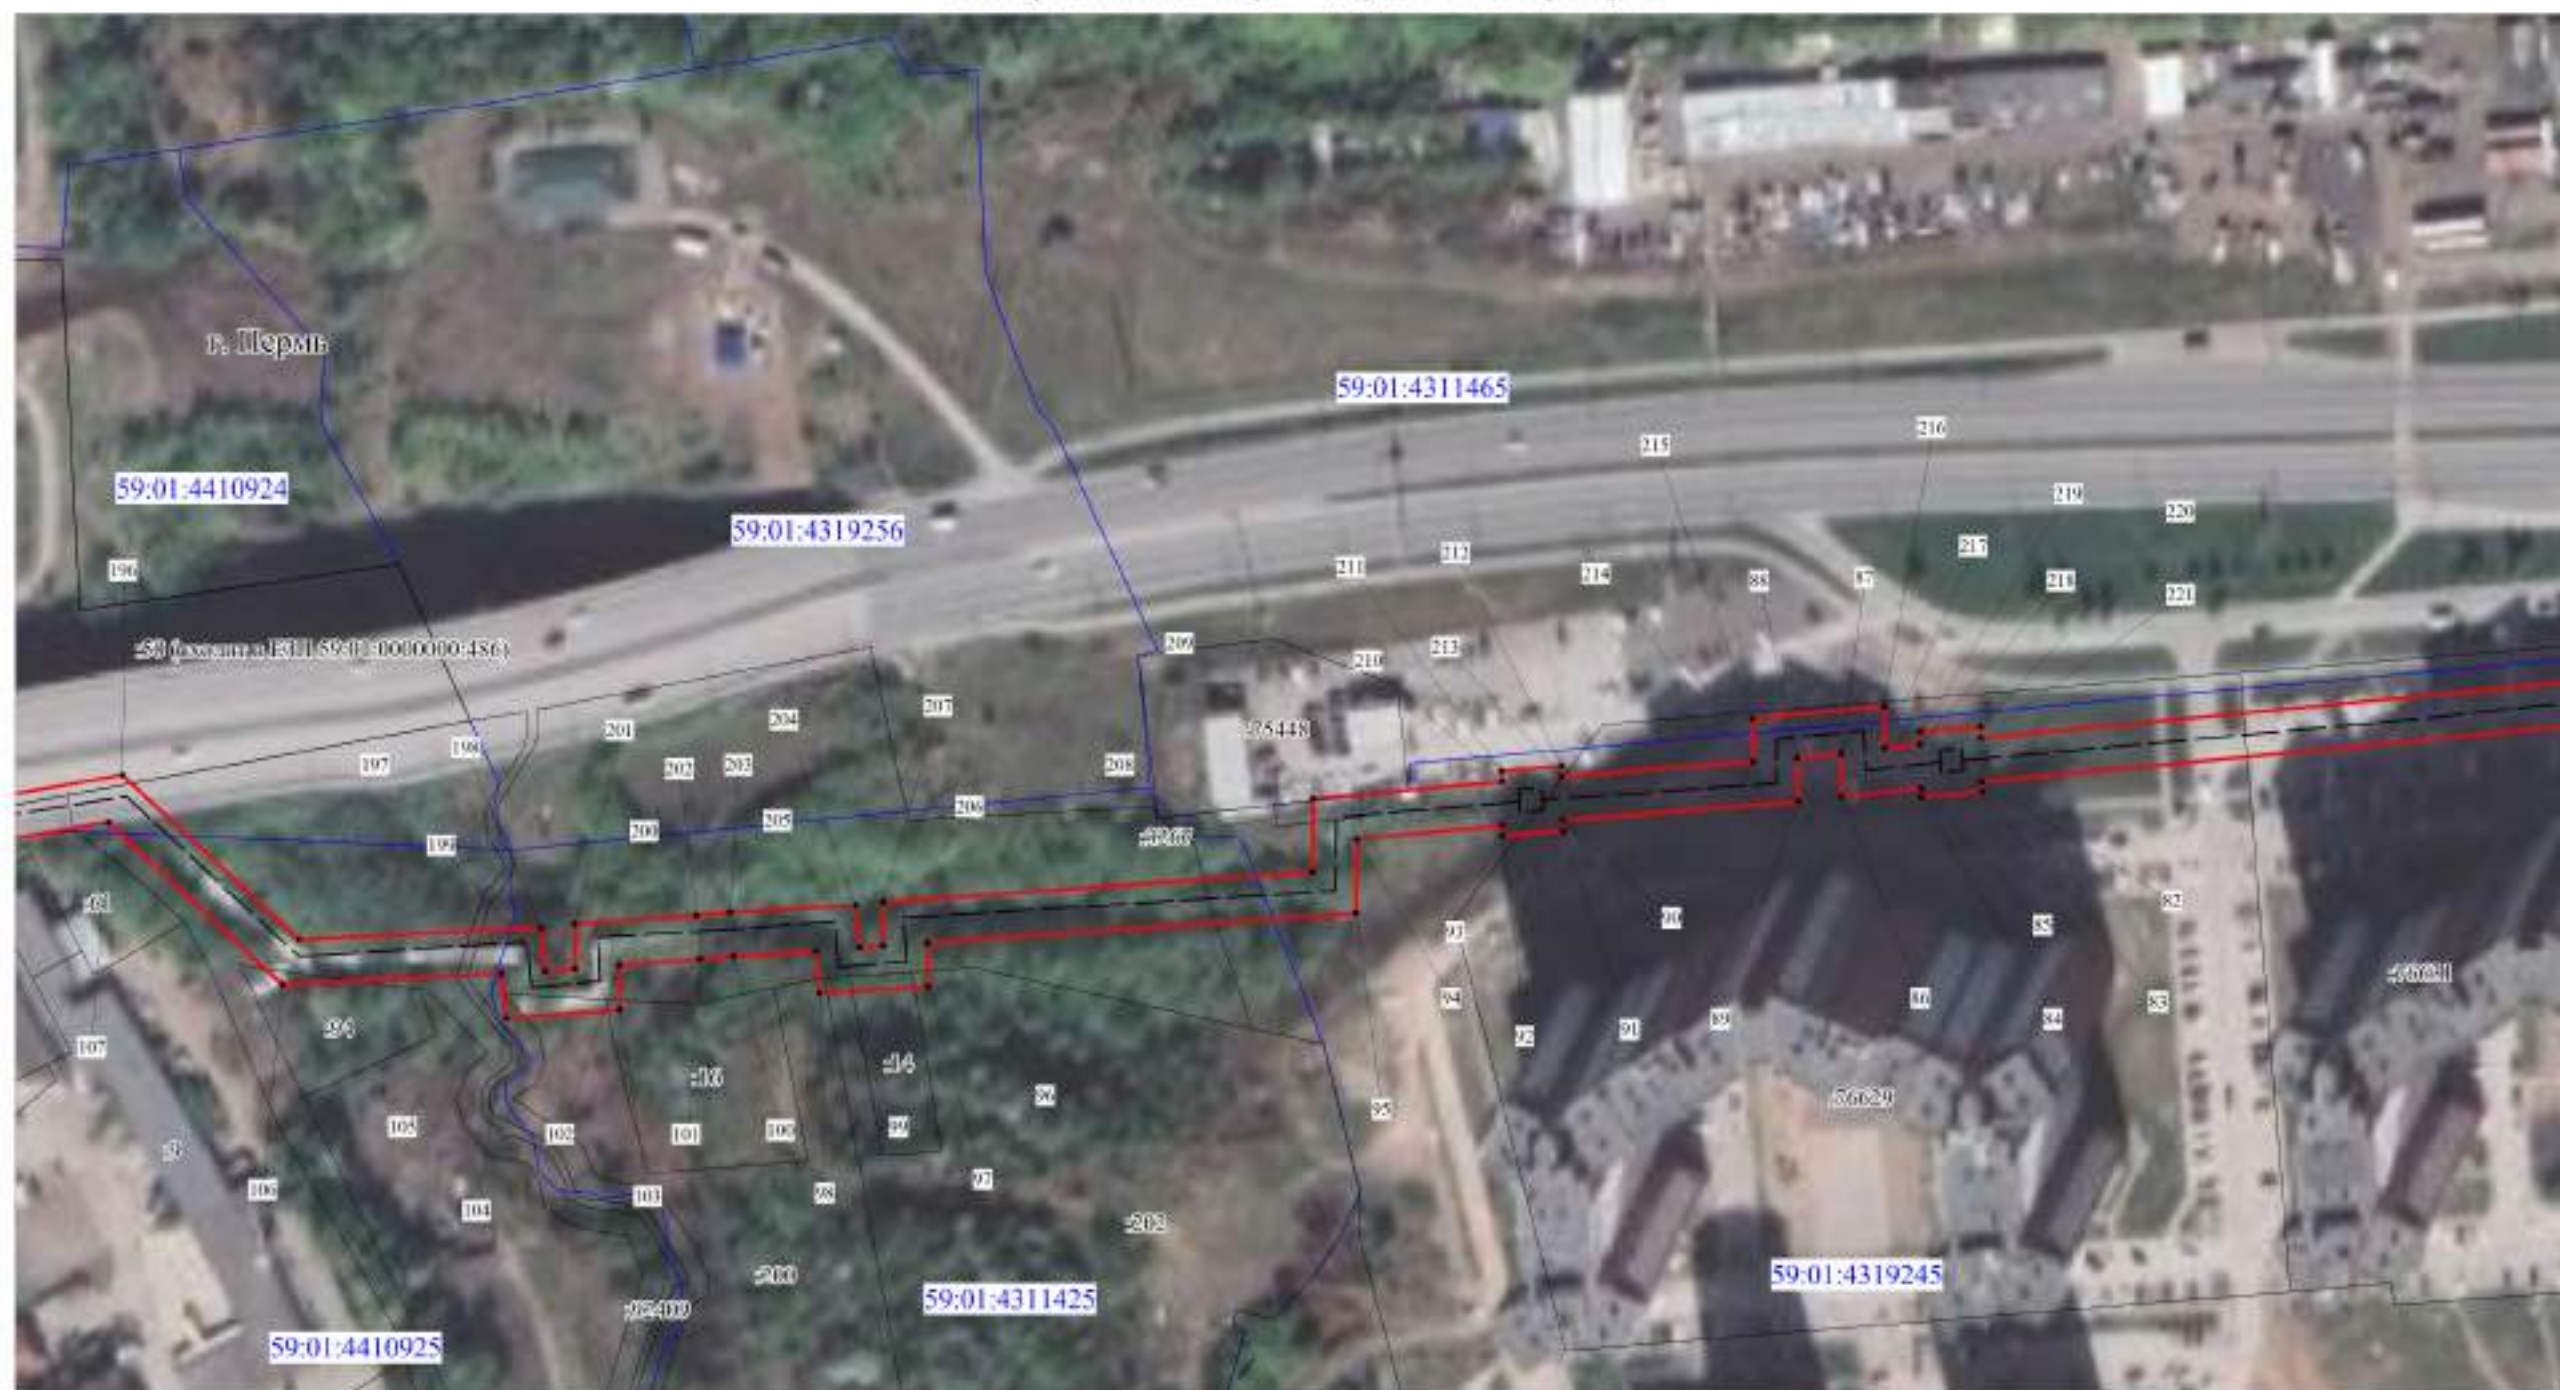

- Используемые условные знаки и обозначения:
- границы публичного сервитута
 - трасса трубопровода
 - границы кадастрового квартала
 - кадастровый номер квартала
 - границы учтенного земельного участка
 - кадастровый номер земельного участка
 - характерная точка границы

Масштаб 1:1500

Схема расположения листов



Лист 8

Публичный сервитут сооружение
Схема расположения границ публичного сервитута




Масштаб 1:1500

Схема расположения листов


Используемые условные знаки и обозначения:

- границы публичного сервитута
- трасса трубопровода
- границы кадастрового квартала
- 59:01:4410925 - кадастровый номер квартала
- границы учтенного земельного участка
- 5 - кадастровый номер земельного участка
- - характерная точка границы

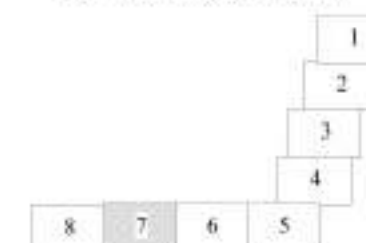

Лист 9

Публичный сервитут сооружение
 Схема расположения границ публичного сервитута

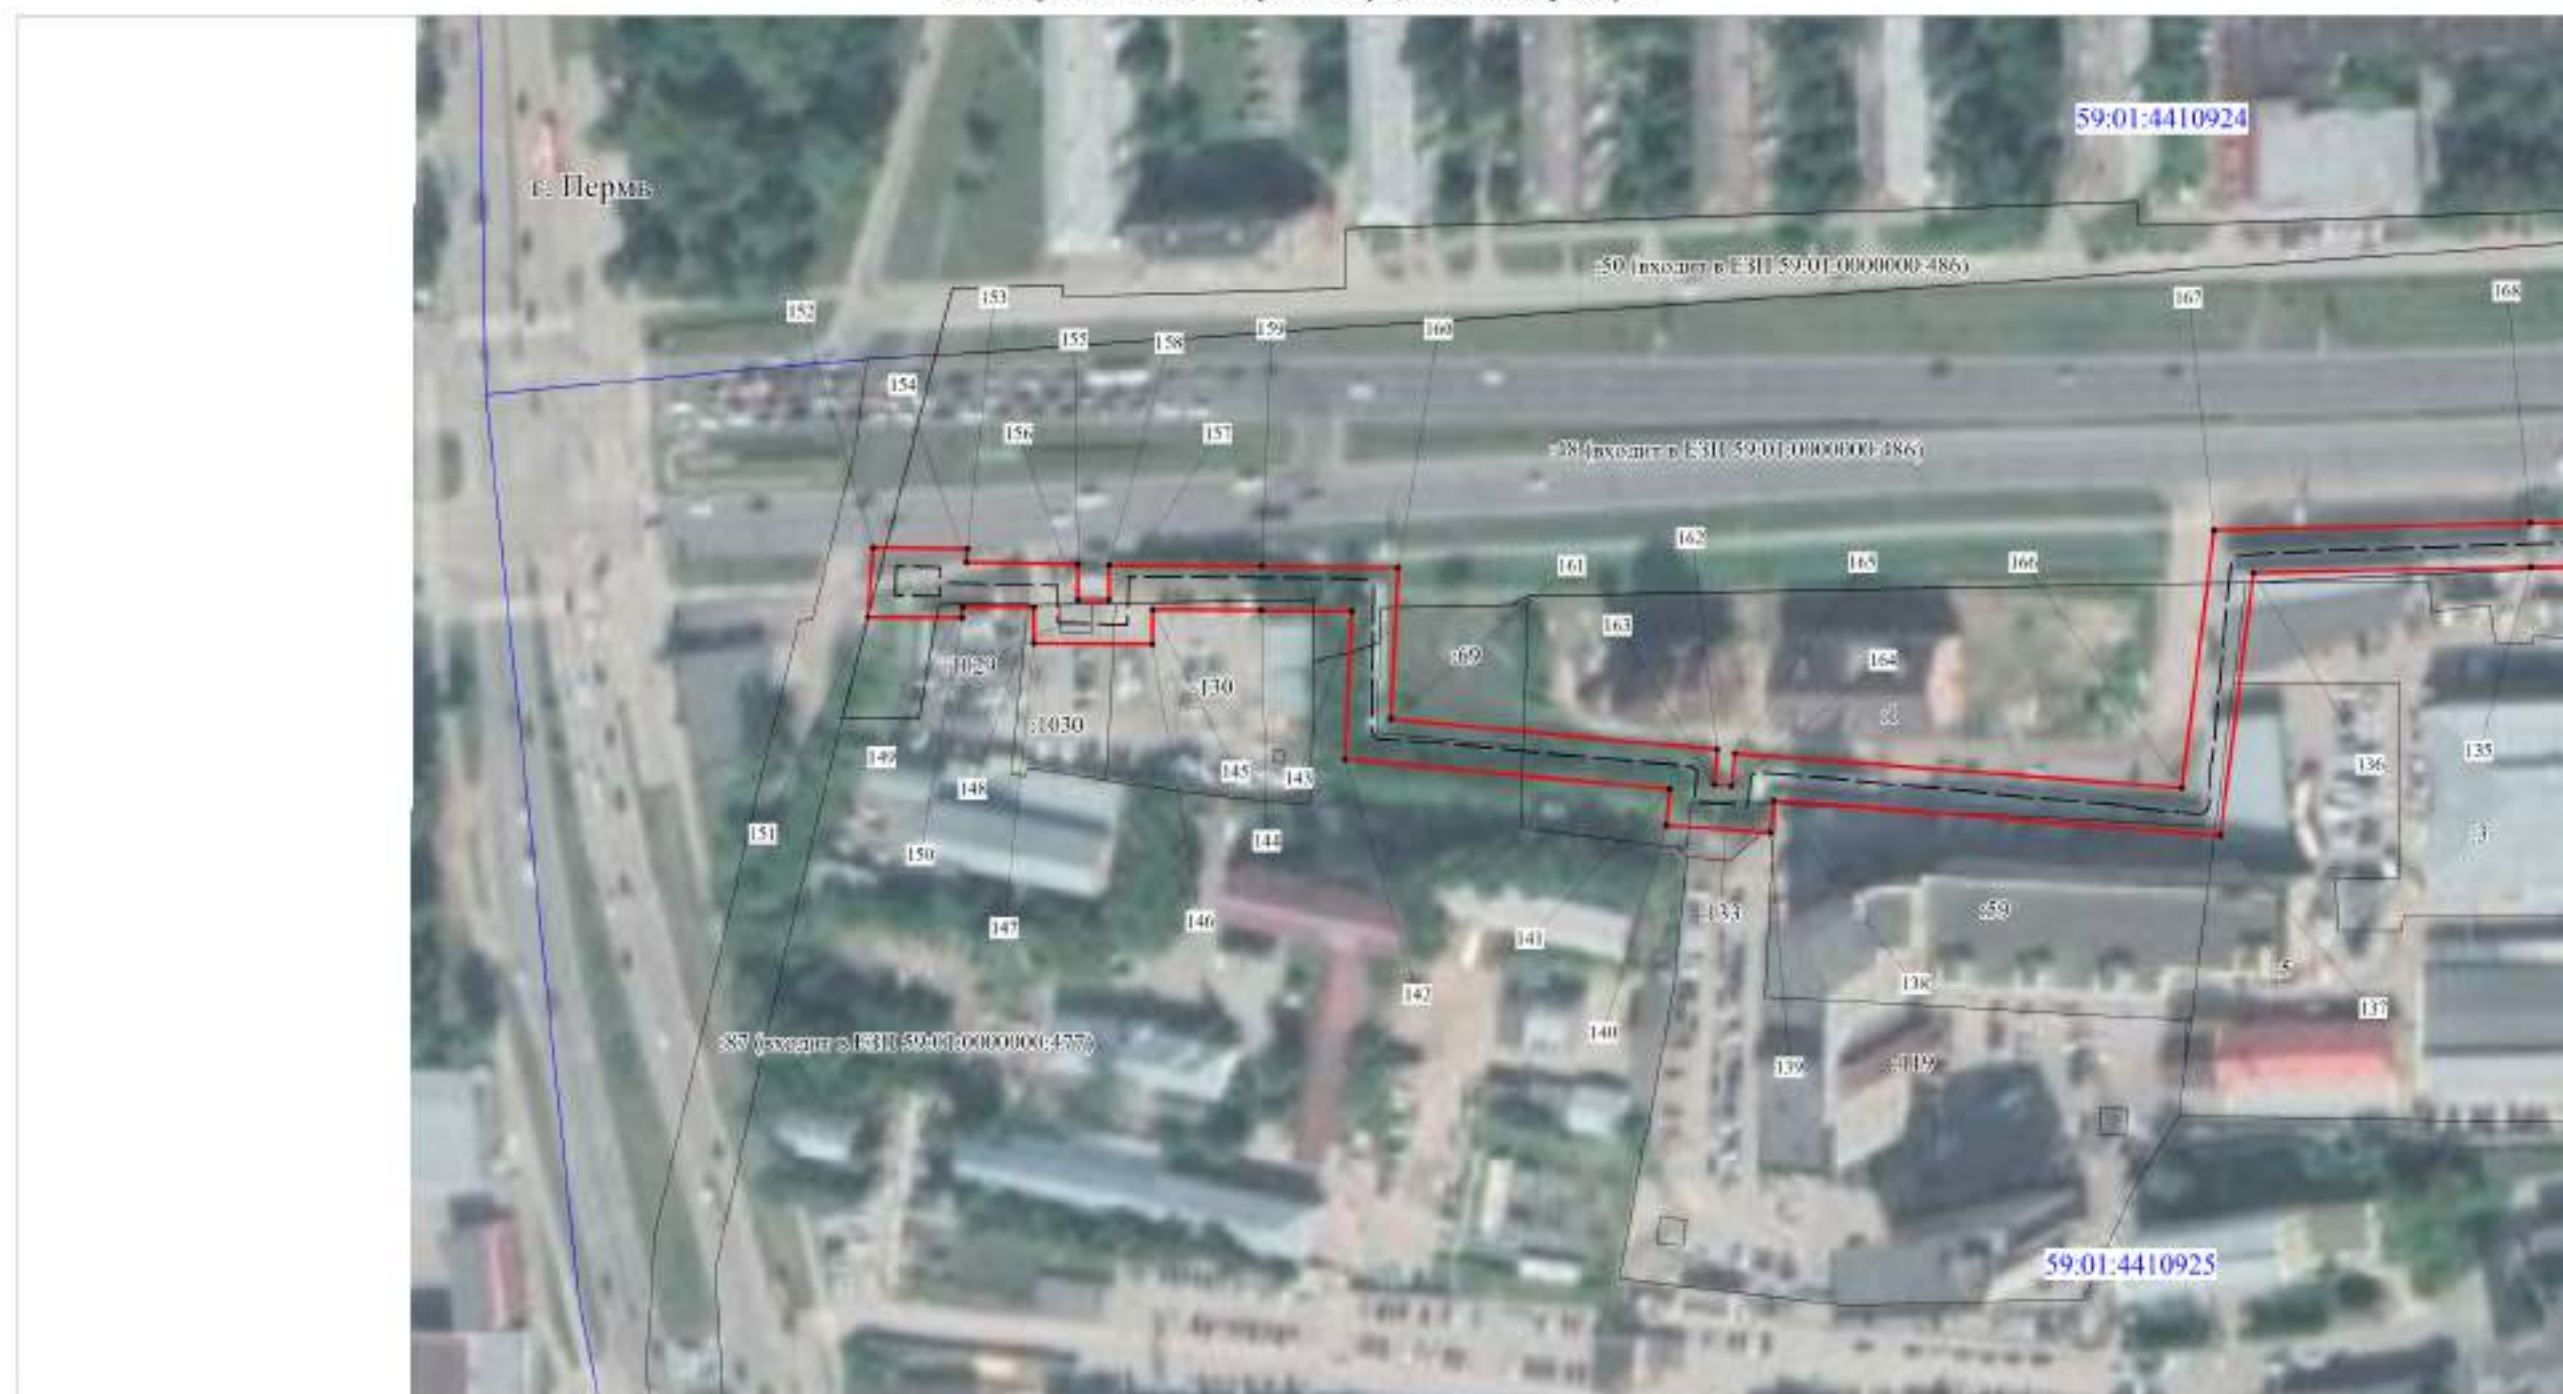

- Используемые условные знаки и обозначения:
- границы публичного сервитута
 - трасса трубопровода
 - границы кадастрового квартала
 - 59:01:4410925 - кадастровый номер квартала
 - границы учтенного земельного участка
 - 5 - кадастровый номер земельного участка
 - - характерная точка границы


Масштаб 1:1500

Схема расположения листов



Публичный сервитут теплотрасса
Схема расположения границ публичного сервитута

Схема расположения листов

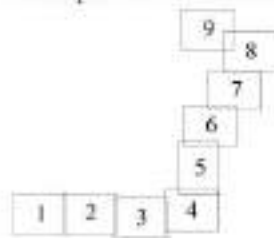

Используемые условные знаки и обозначения:


- границы публичного сервитута
- - - трасса трубопровода
- границы кадастрового квартала
- 59:01:1713036 кадастровый номер квартала
- границы учтенного земельного участка
- 00 кадастровый номер земельного участка
- 1 характерная точка границы

Масштаб 1:10000

Публичный сервитут теплотрасса
Схема расположения границ публичного сервитута



Схема расположения листов

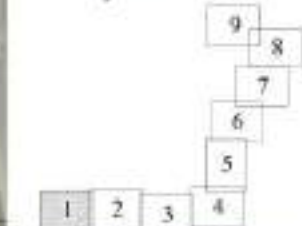

Используемые условные знаки и обозначения:

- граница публичного сервитута
- трасса трубопровода
- границы кадастрового квартала
- 59:01:1713036 — кадастровый номер квартала
- граница учтенного земельного участка
- 10 — кадастровый номер земельного участка
- — характерная точка границы


Масштаб 1:1500

Лист 3

Публичный сервитут теплотрасса
Схема расположения границ публичного сервитута



Схема расположения листов

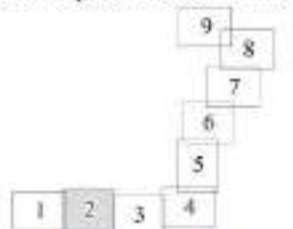

Используемые условные знаки и обозначения:

- границы публичного сервитута
- трасса трубопровода
- границы кадастрового квартала
- 59:01:1713006 - кадастровый номер квартала
- границы учтенного земельного участка
- 1:10 - кадастровый номер земельного участка
- 1 - характерная точка границы

Масштаб 1:1500

Лист 4

Публичный сервитут теплотрасса
Схема расположения границ публичного сервитута


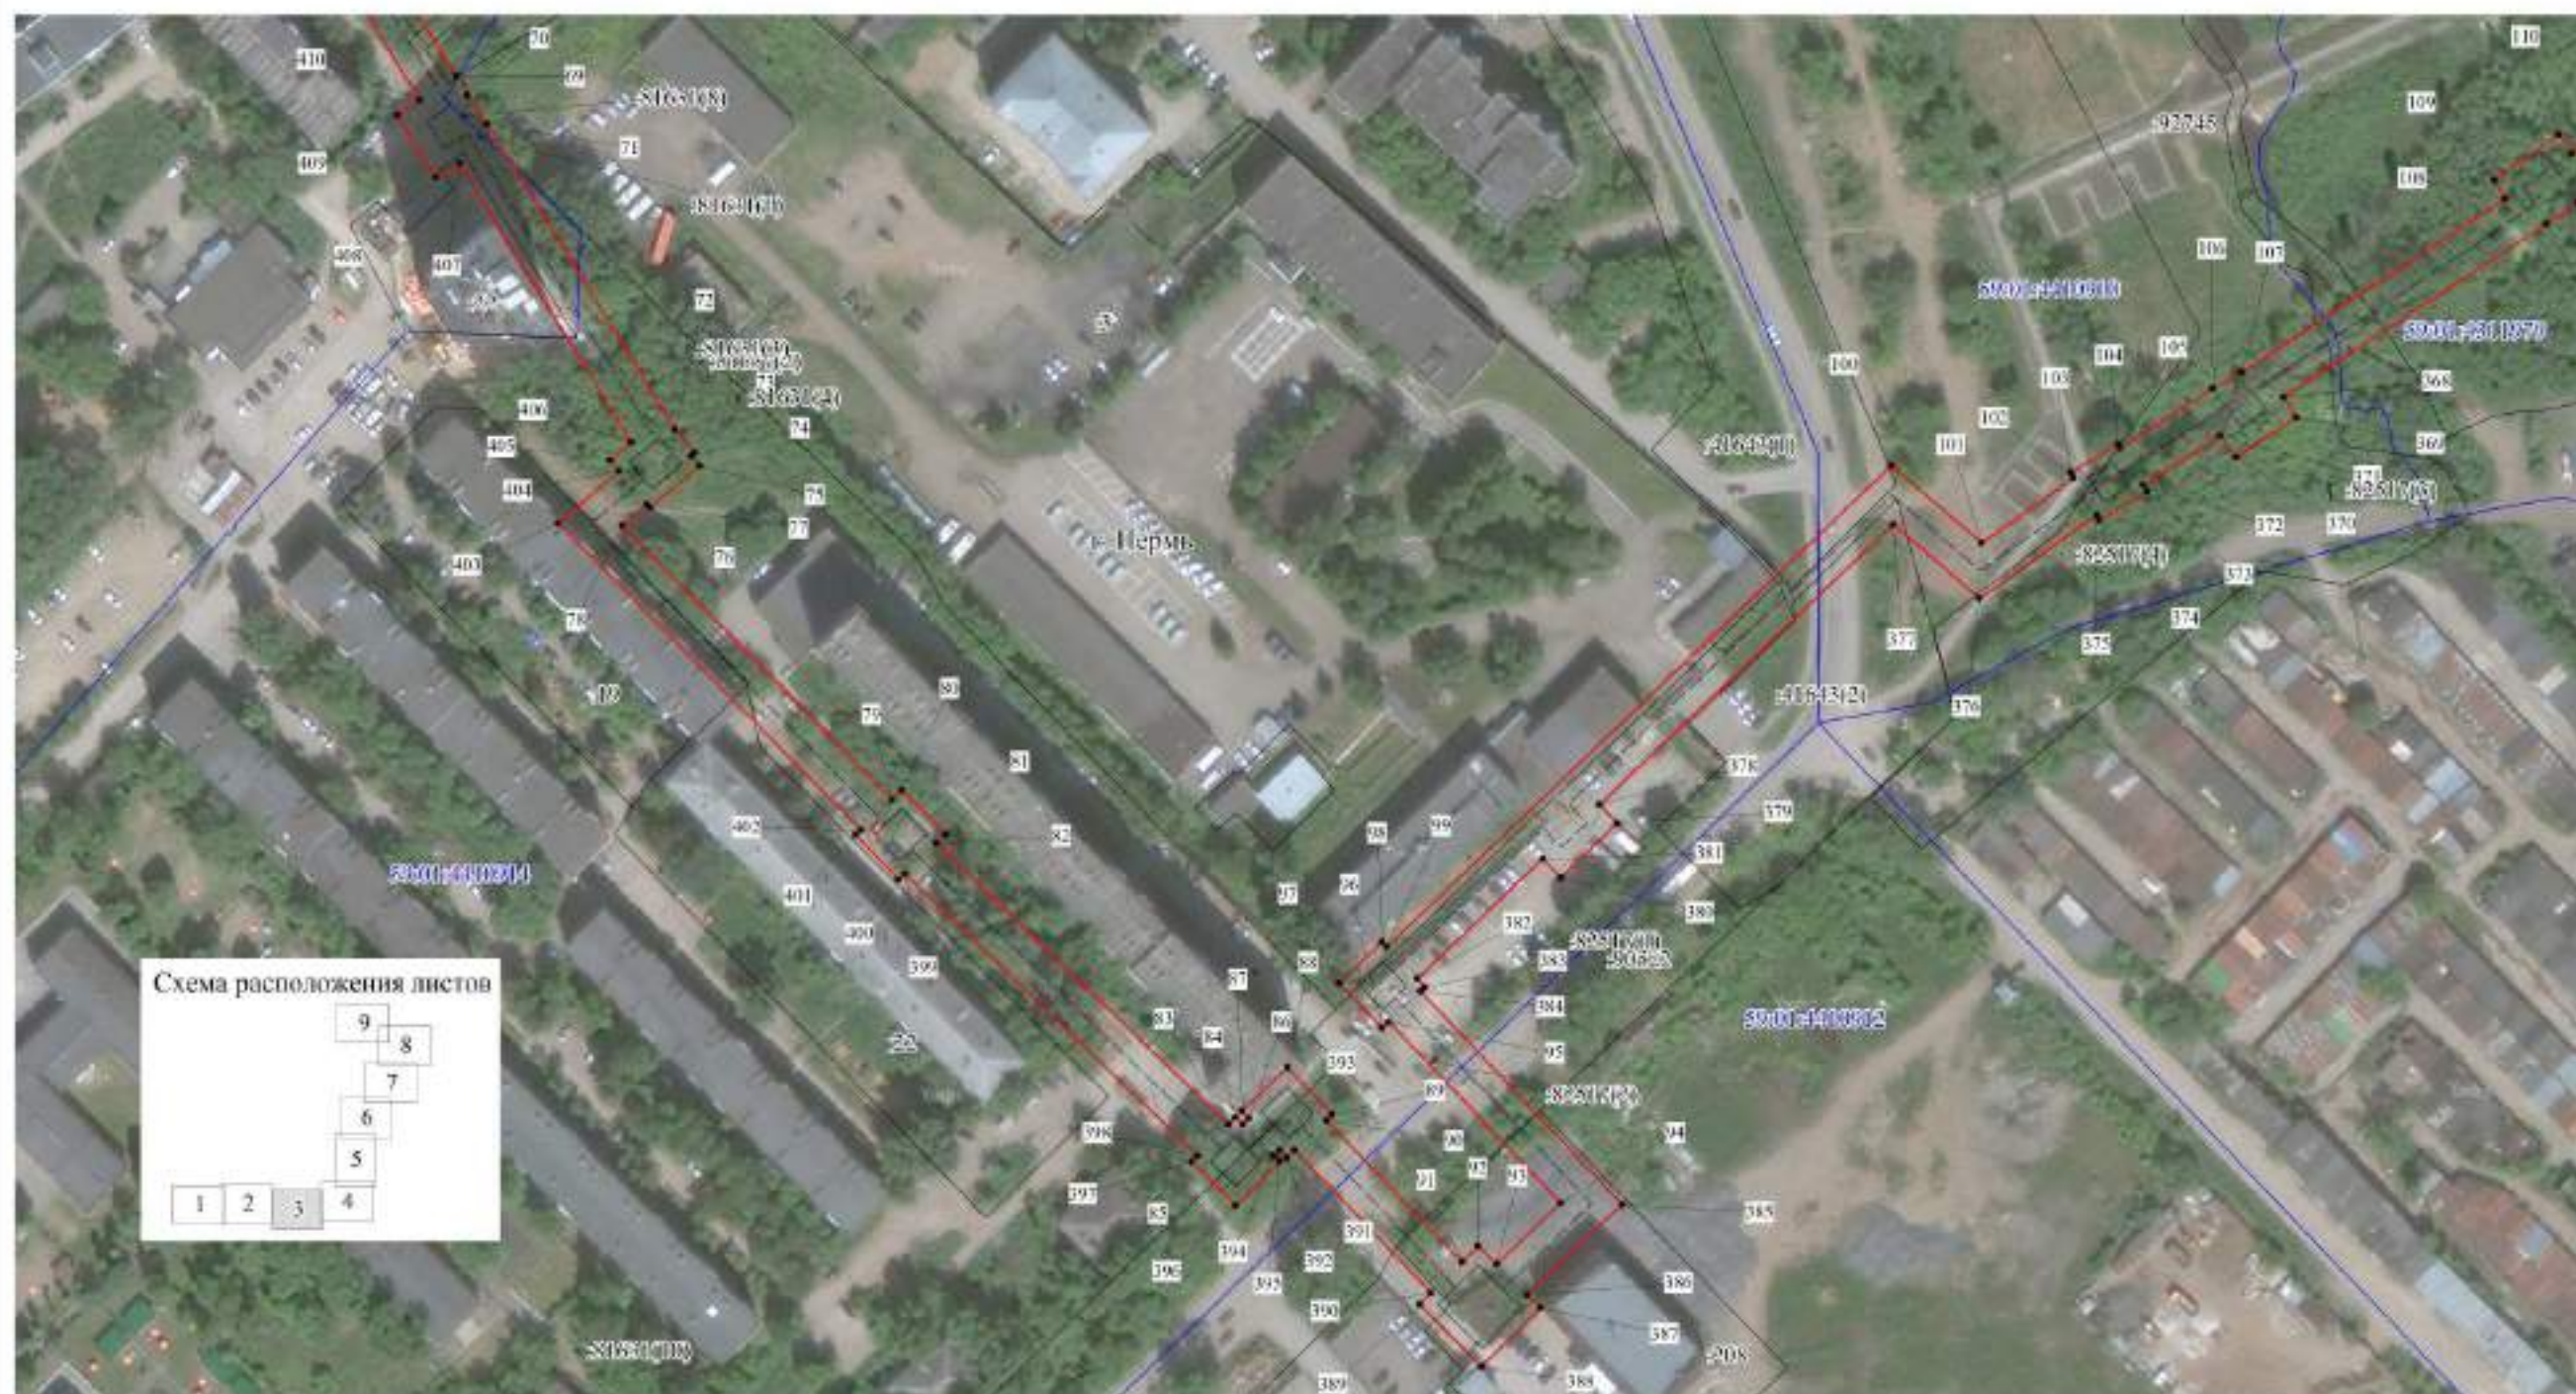


Схема расположения листов

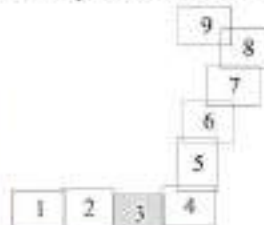

Используемые условные знаки и обозначения:

- границы публичного сервитута
- трасса трубопровода
- границы кадастрового квартала
- 59:01:1713036 - кадастровый номер квартала
- границы учтенного земельного участка
- 10 - кадастровый номер земельного участка
- - характерная точка границы

Масштаб 1:1500

Публичный сервитут теплотрасса
Схема расположения границ публичного сервитута



Используемые условные знаки и обозначение:

- границы публичного сервитута
- трасса трубопровода
- границы кадастрового квартала
- 50:01:1713036 — кадастровый номер квартала
- границы учтенного земельного участка
- 10 — кадастровый номер земельного участка
- — характерная точка границы

Масштаб 1:1500



Лист 7


Публичный сервитут теплотрасса
 Схема расположения границ публичного сервитута



- Используемые условные знаки и обозначения:
- границы публичного сервитута
 - трасса трубопровода
 - границы кадастрового квартала
 - кадастровый номер квартала
 - границы учтенного земельного участка
 - кадастровый номер земельного участка
 - характерная точка границы


Масштаб 1:1500

Публичный сервитут
Схема расположения границ публичного сервитута теплотрасса

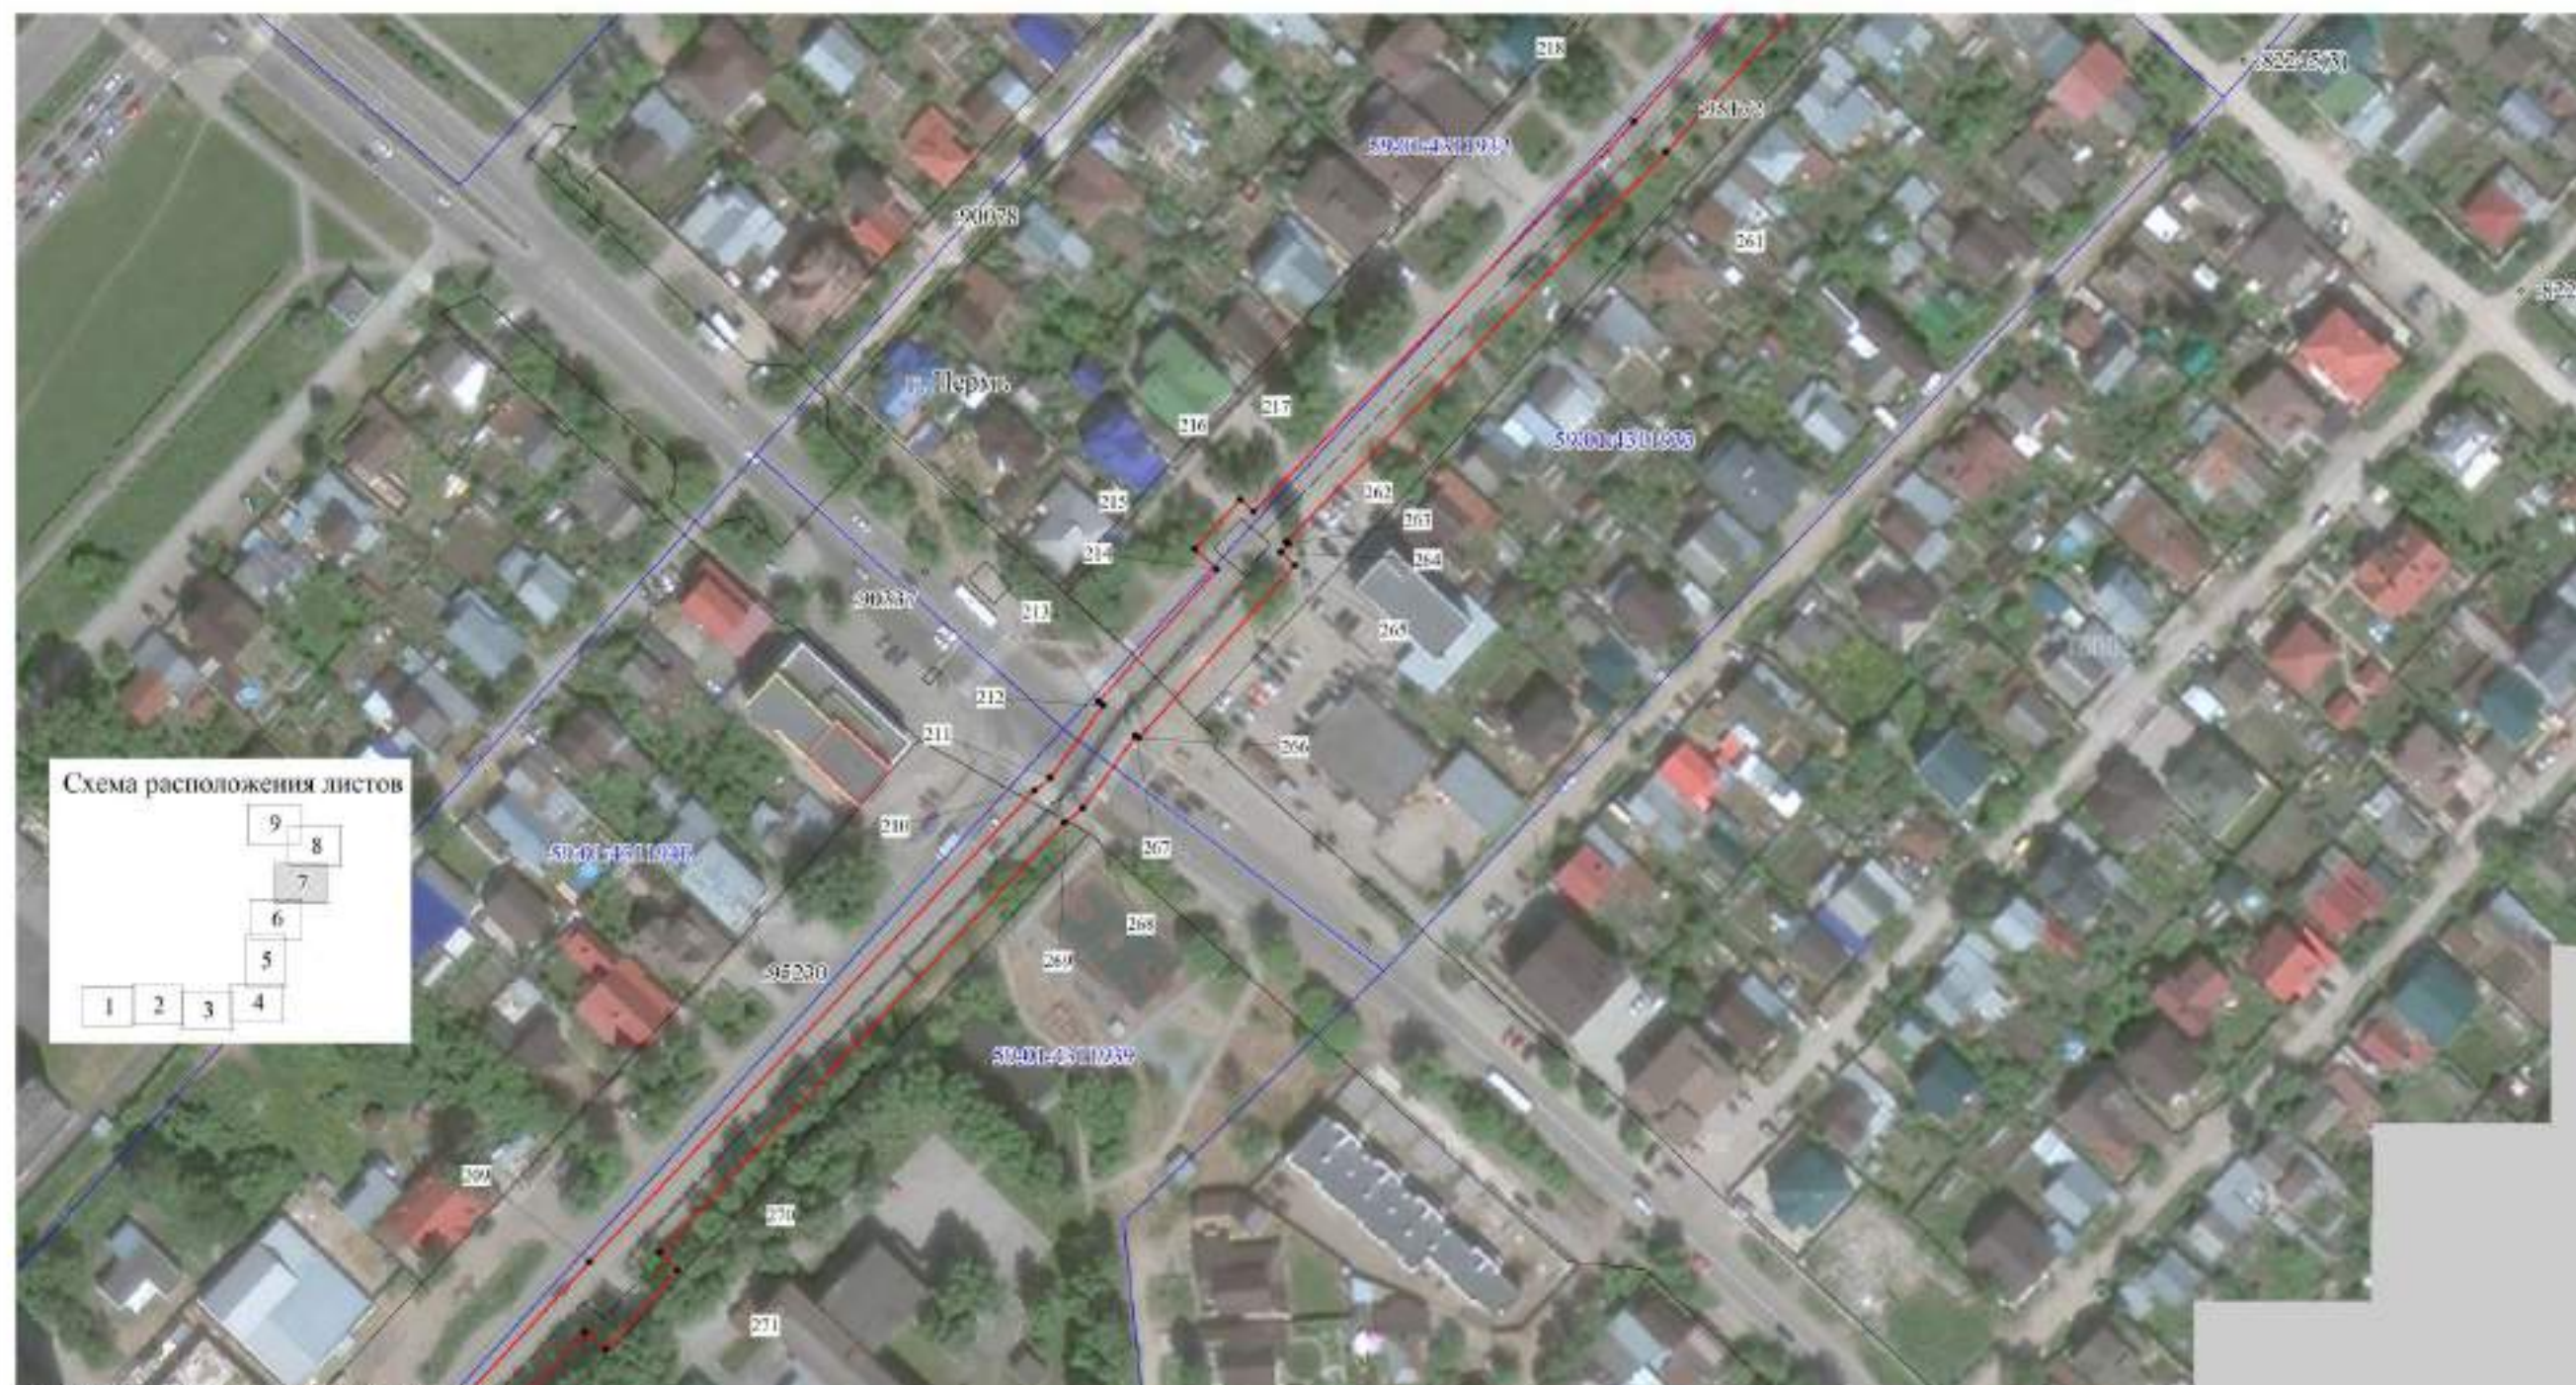

Масштаб 1:1500

Публичный сервитут теплотрасса
Схема расположения границ публичного сервитута

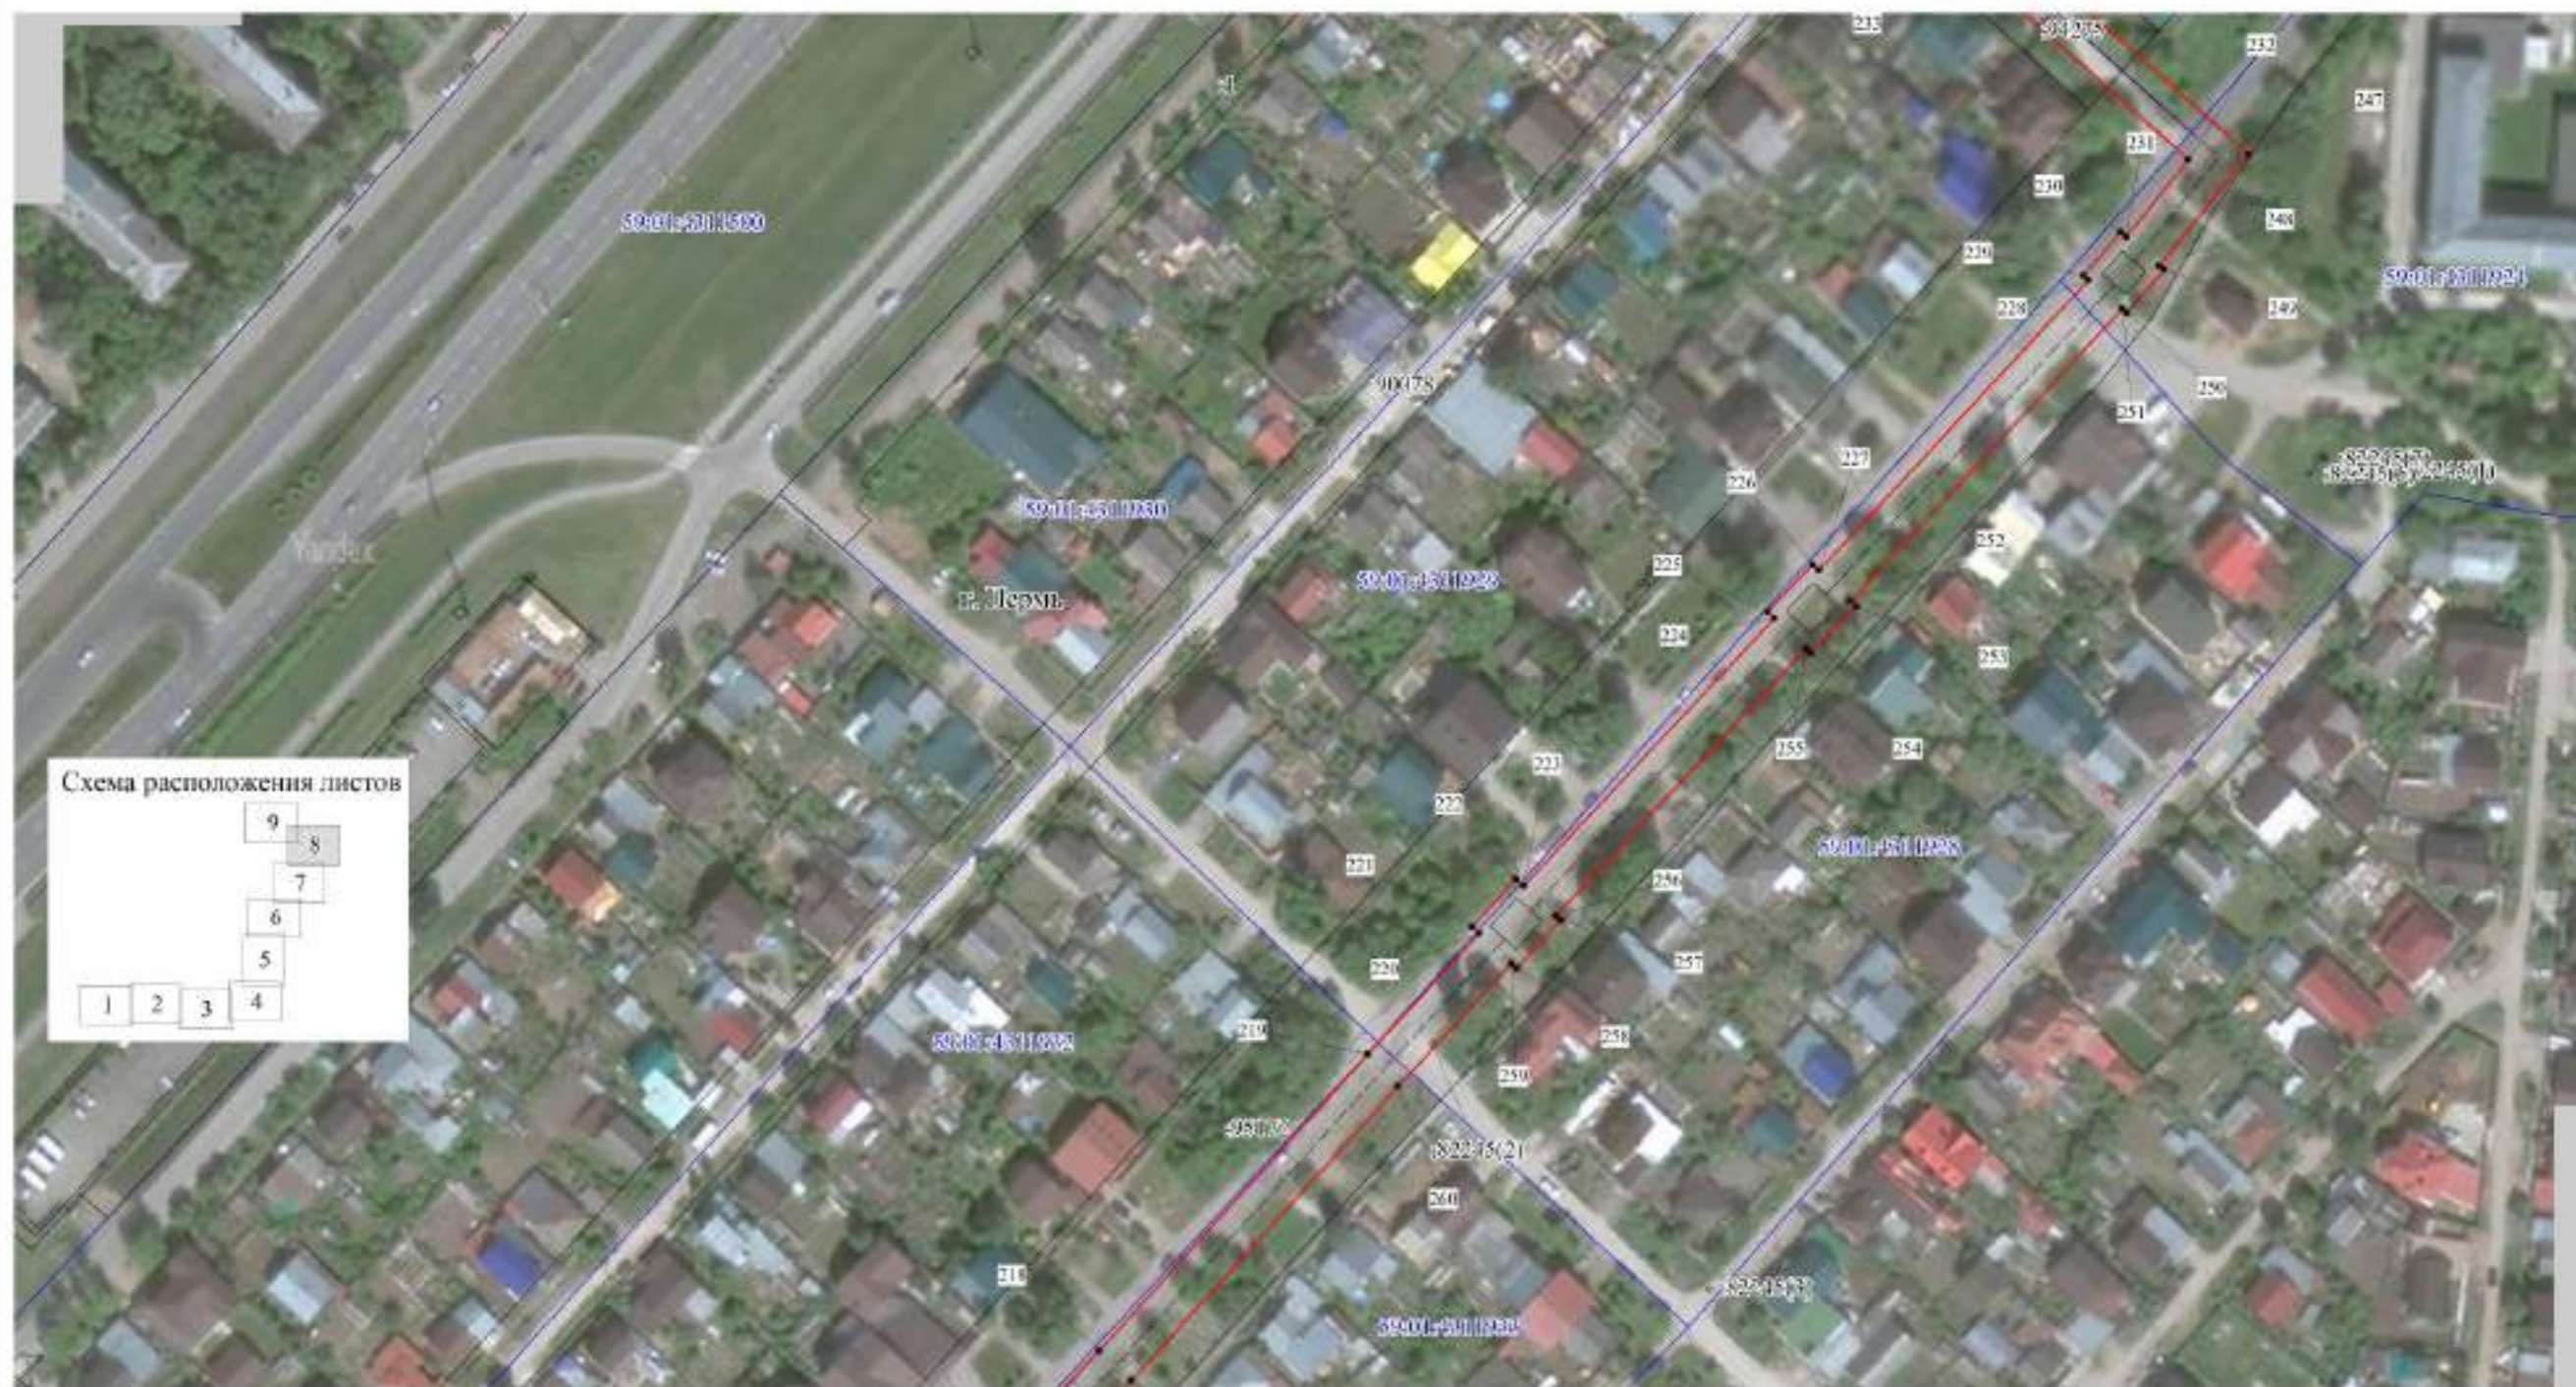

Публичный сервитут теплотрасса
 Схема расположения границ публичного сервитута



**Схема расположения границ публичного сервитута
для эксплуатации объекта электросетевого хозяйства
ВЛ-0,4кВ отпайка оп.25-33 Партизанская от КТП-2057
(наименование объекта)**


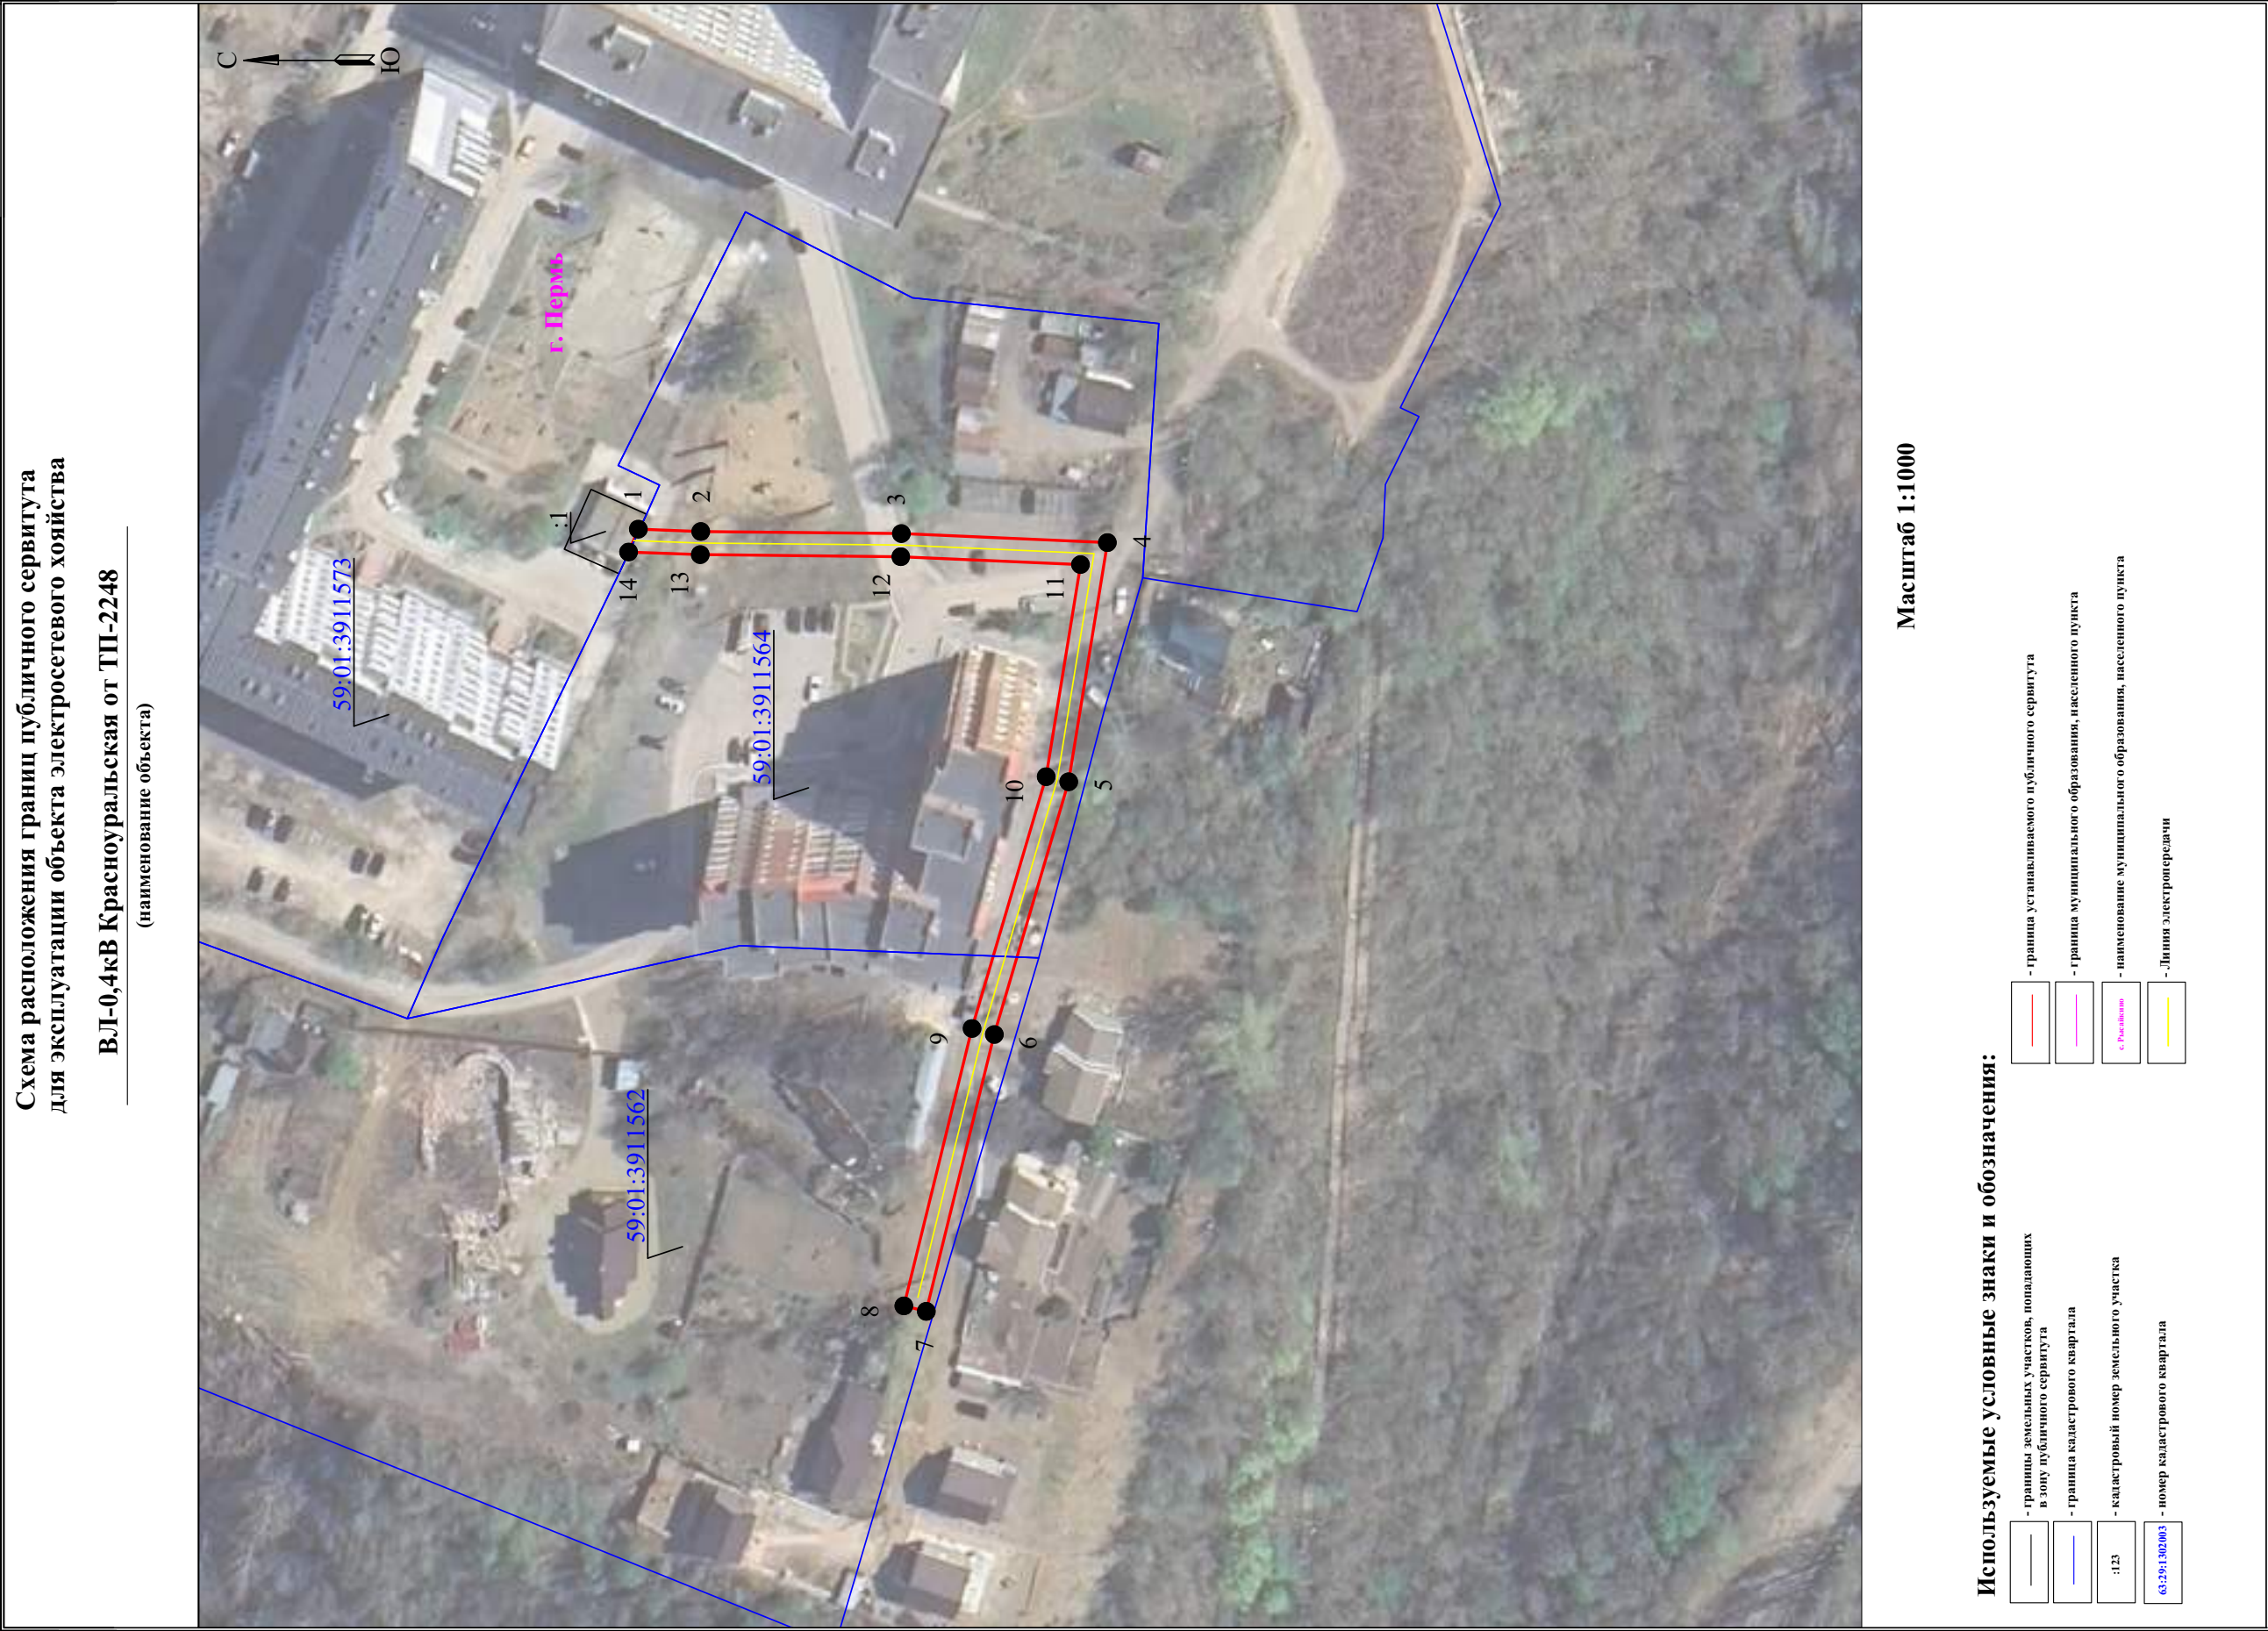


Схема расположения границ публичного сервитута
для эксплуатации объекта электросетевого хозяйства
ВЛ-0,4кВ отпайка оп.25-28 Комаринская от КТП-1310
(наименование объекта)

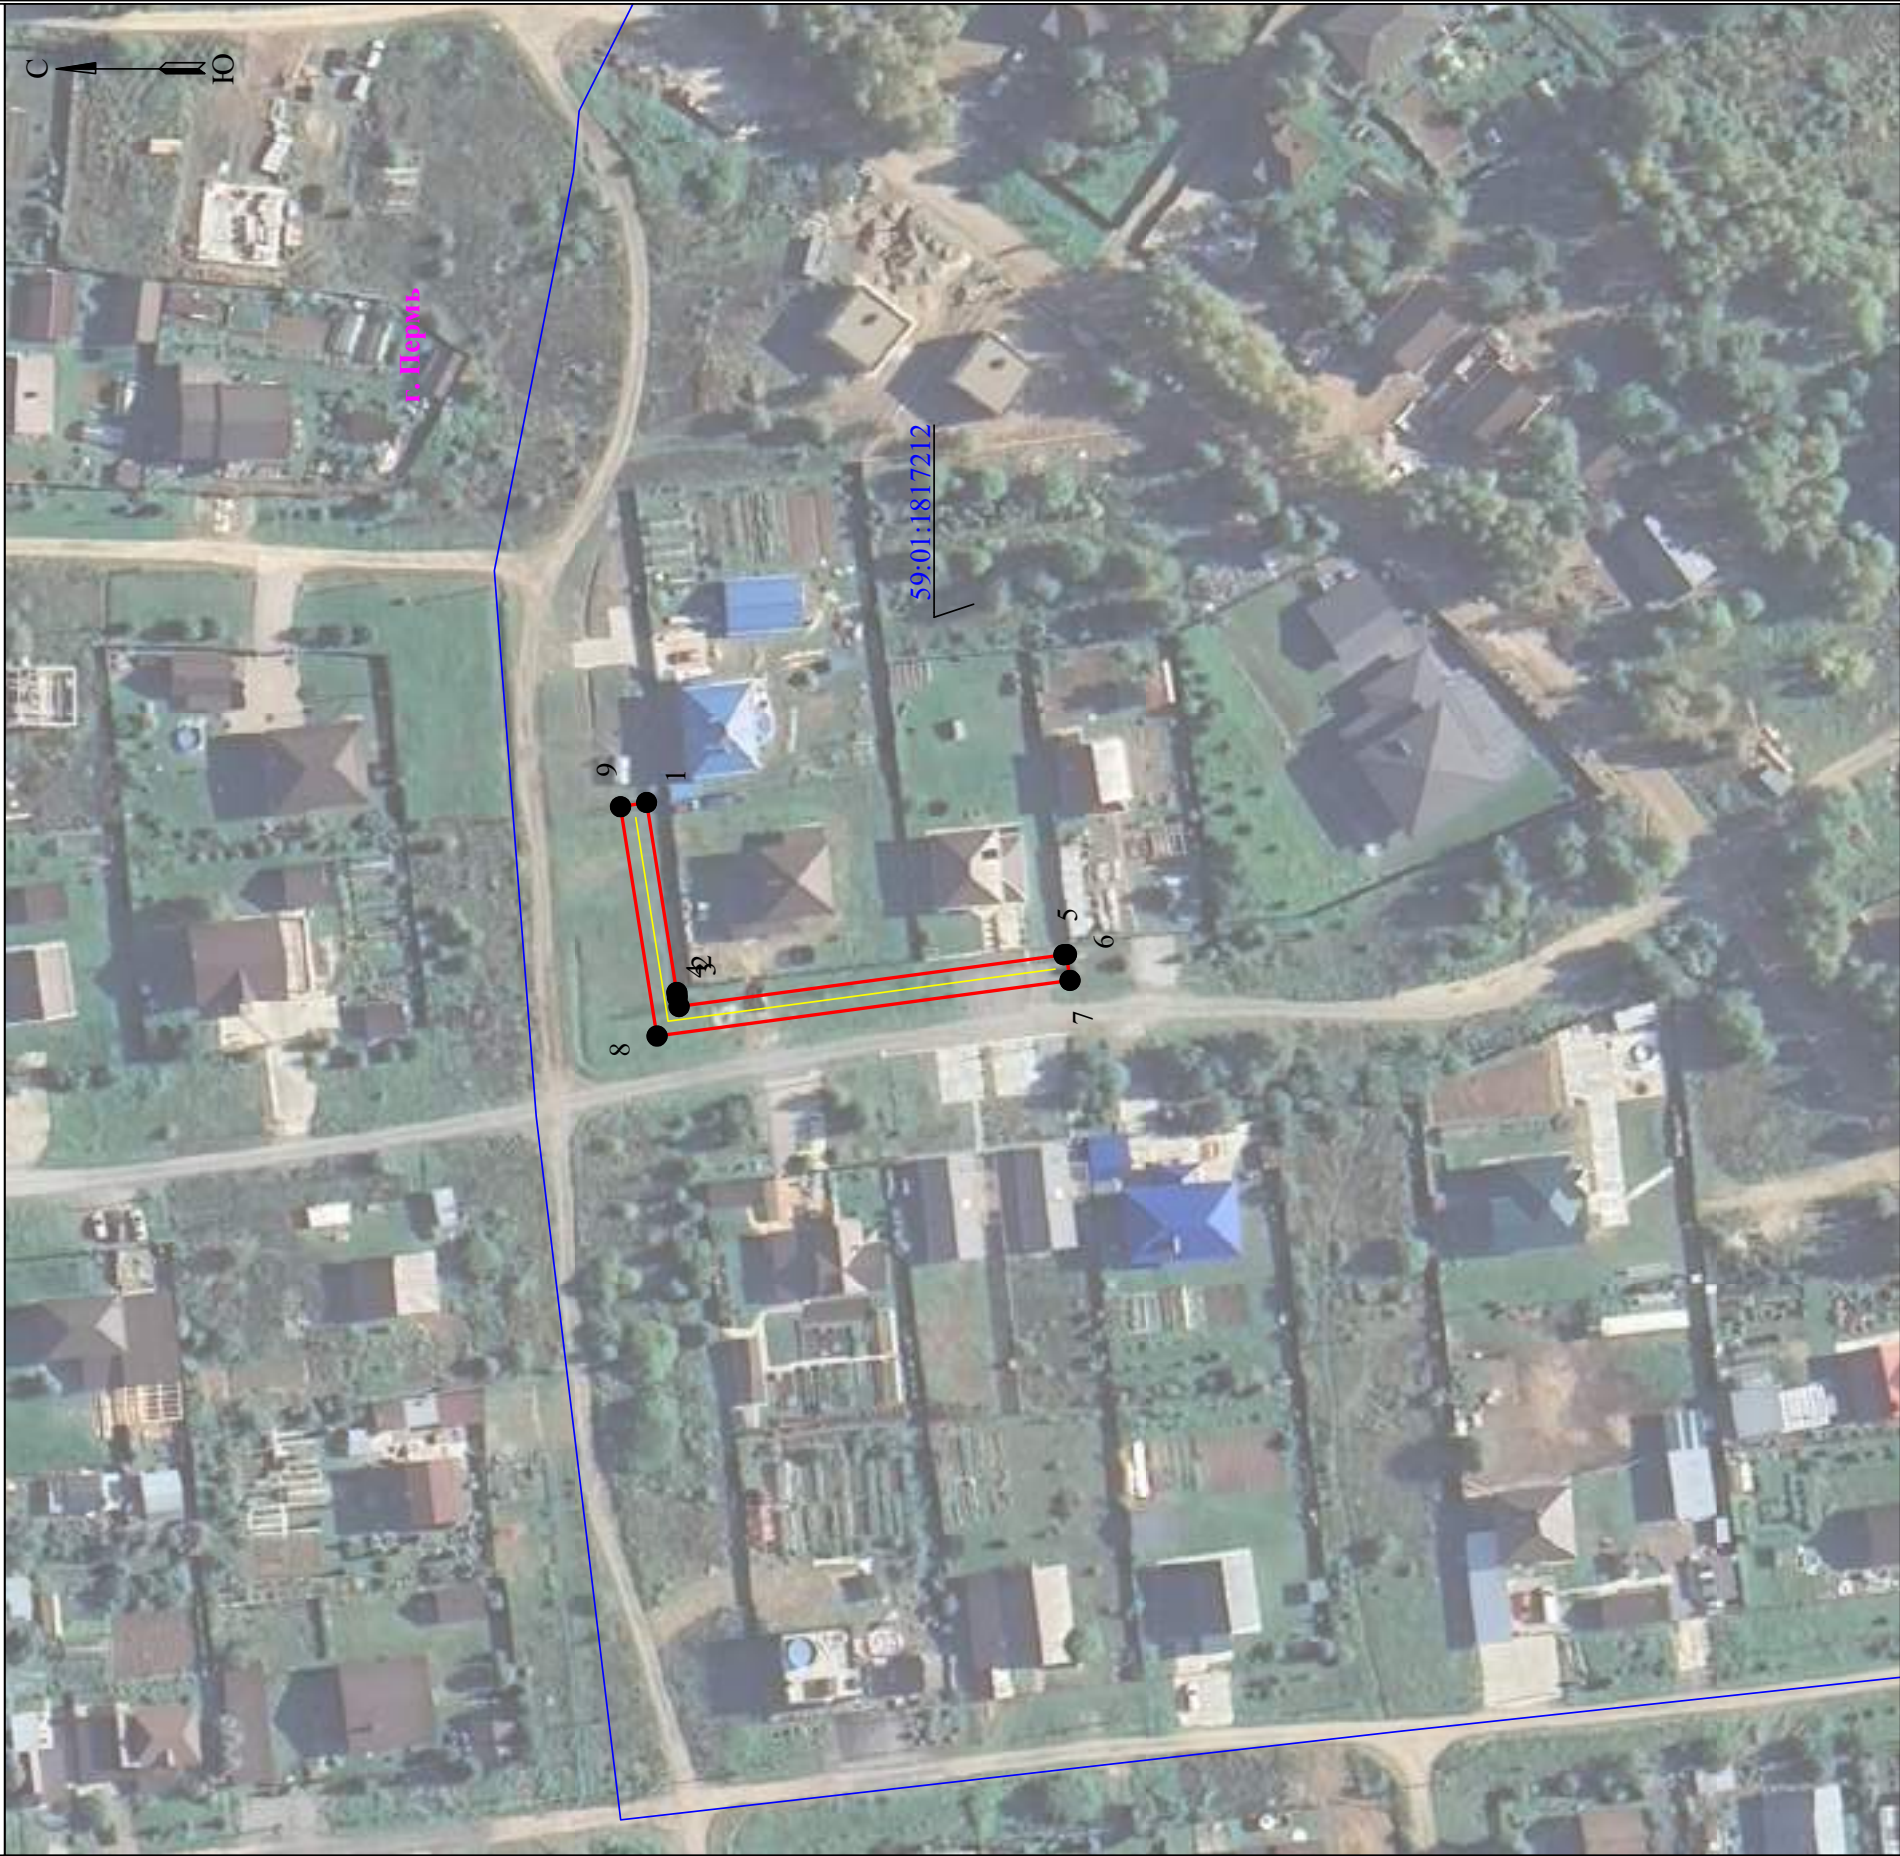

Масштаб 1:1000

Используемые условные знаки и обозначения:

	- границы земельных участков, попадающих в зону публичного сервитута		- граница устанавливаемого публичного сервитута
	- граница кадастрового квартала		- граница муниципального образования, населенного пункта
:123	- кадастровый номер земельного участка	г. Пермь	- наименование муниципального образования, населенного пункта
63:29:1302003	- номер кадастрового квартала		- Линия электропередачи

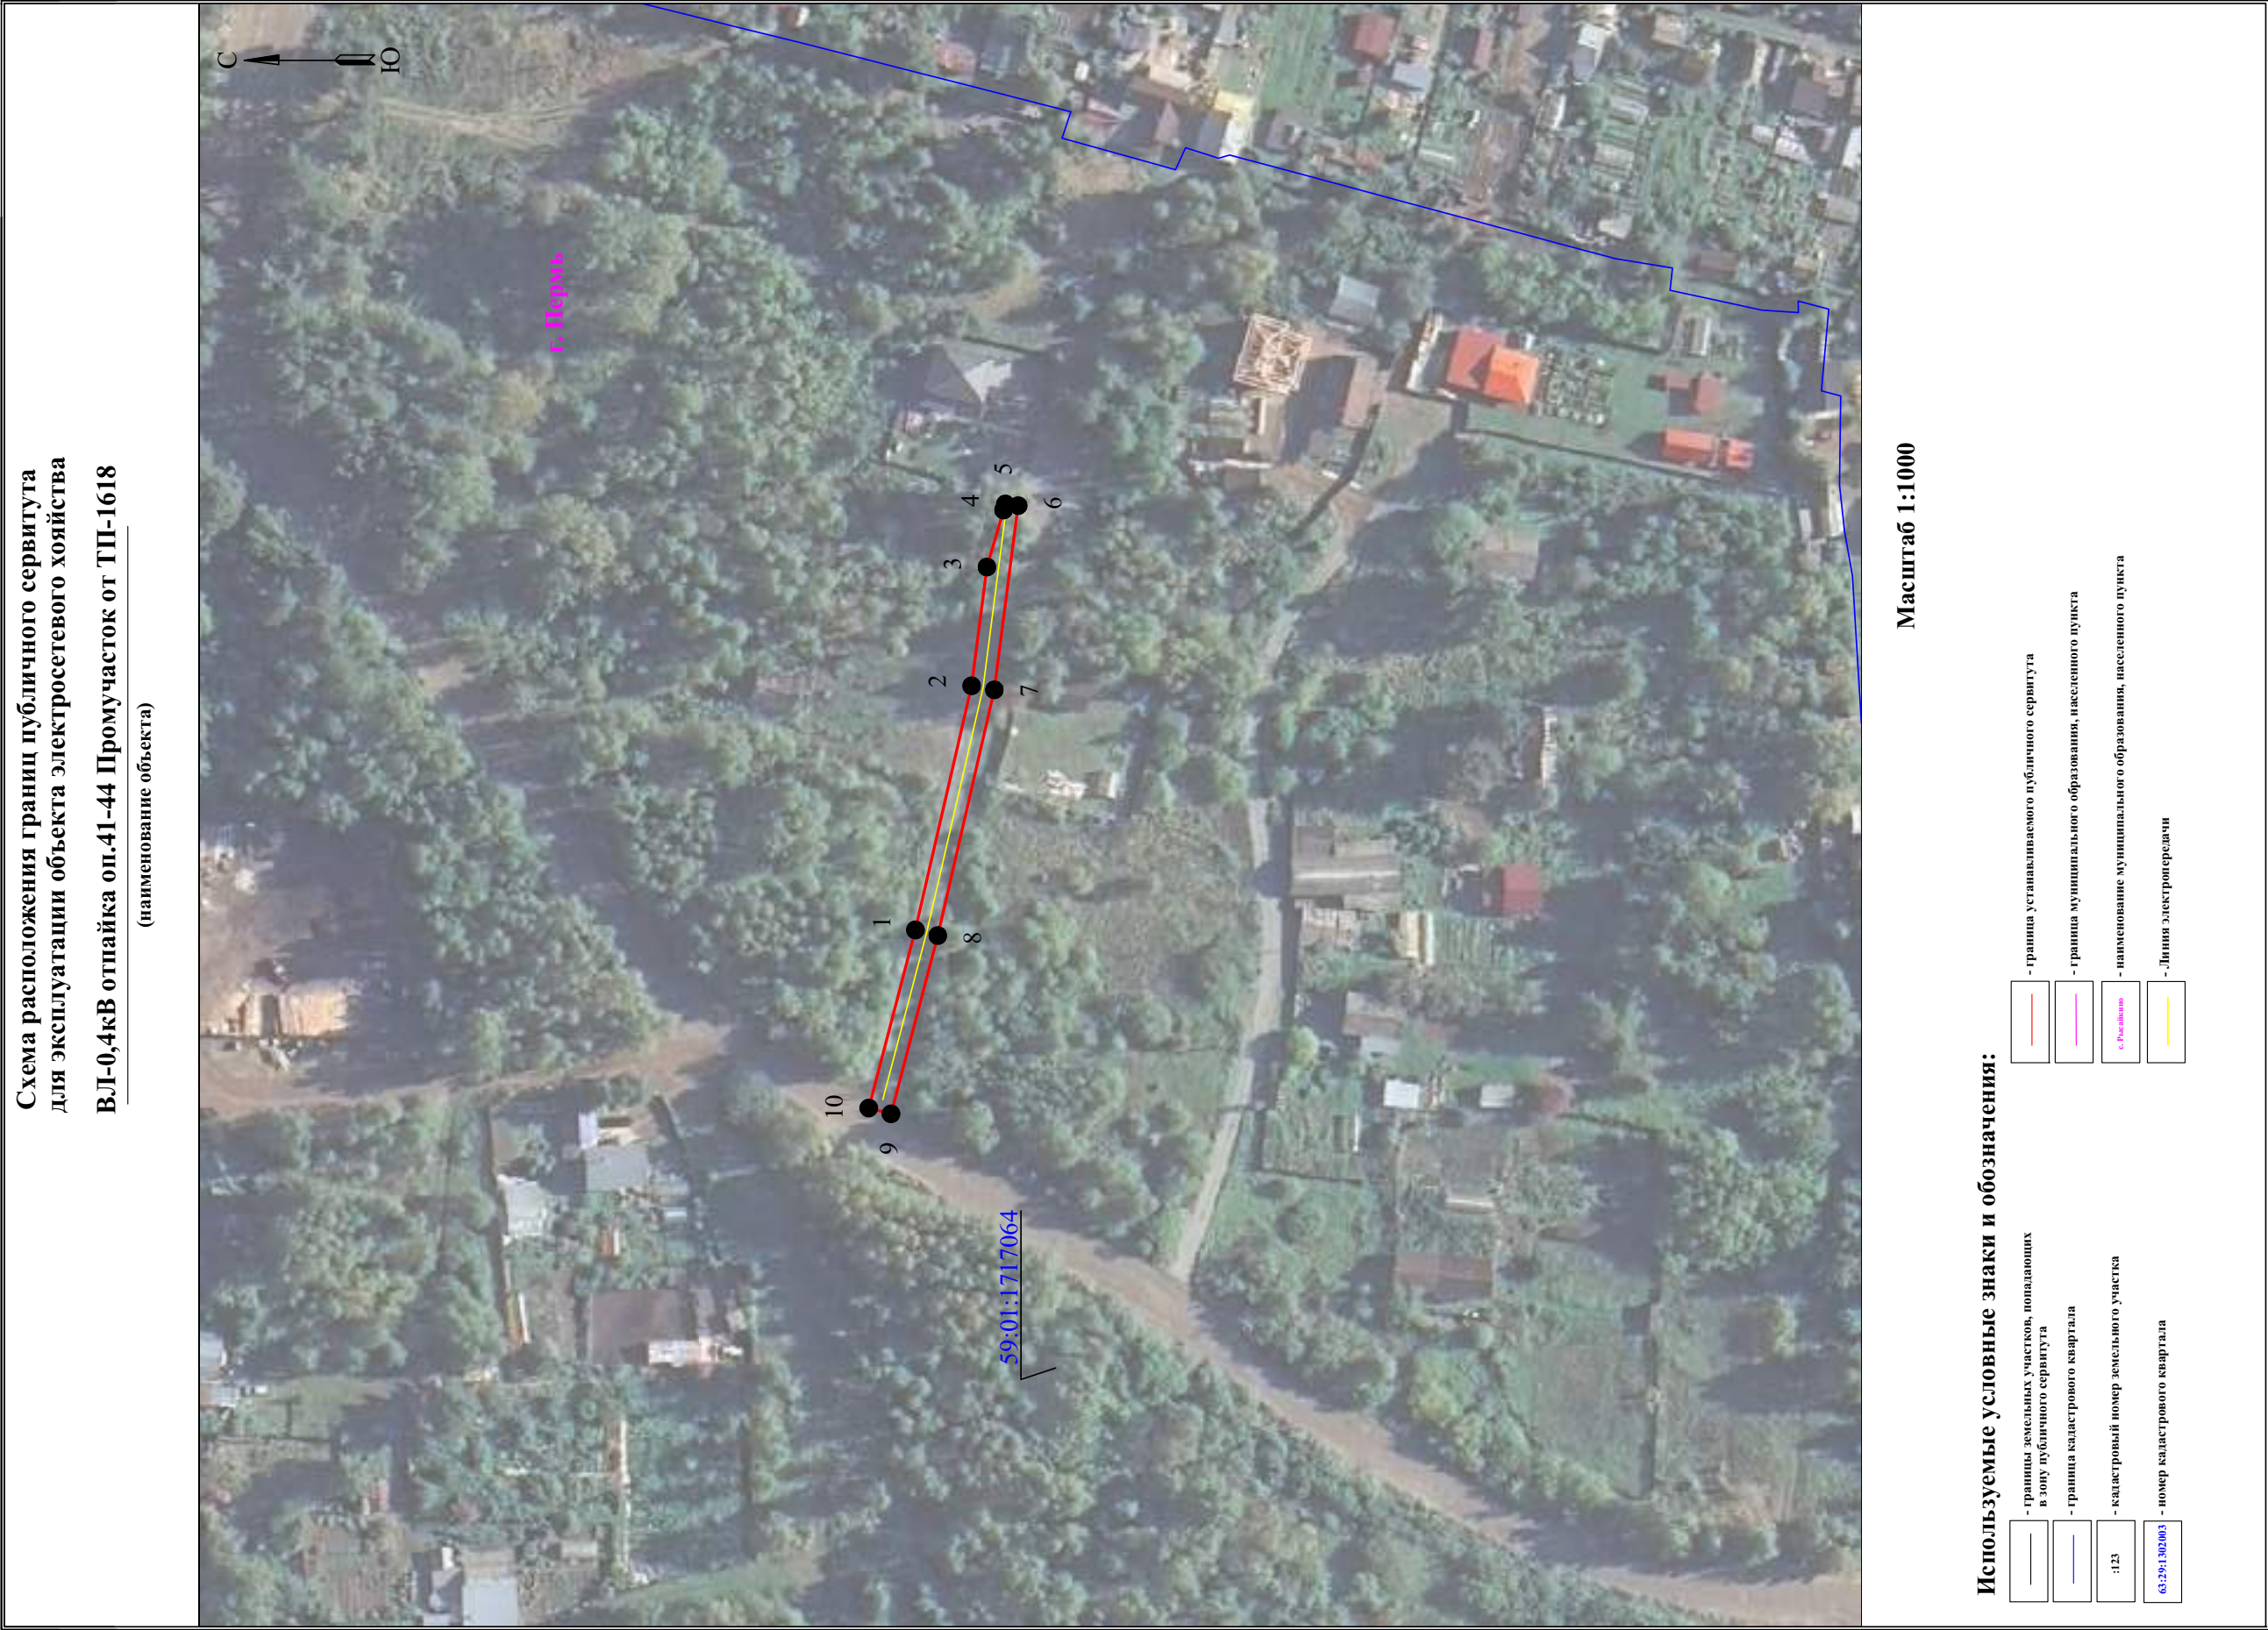








Схема расположения границ публичного сервитута
для эксплуатации объекта электросетевого хозяйства
ВЛ-0,4кВ отпайка оп.8-40 1-я
Гиринская от КТП-7014
(наименование объекта)




Масштаб 1:1000

Используемые условные знаки и обозначения:

	- границы земельных участков, попадающих в зону публичного сервитута		- граница устанавливаемого публичного сервитута
	- граница кадастрового квартала		- граница муниципального образования, населенного пункта
:123	- кадастровый номер земельного участка	г. Пермь	- наименование муниципального образования, населенного пункта
63:29:1302303	- номер кадастрового квартала		- Линия электропередачи

Схема расположения границ публичного сервитута
для эксплуатации объекта электросетевого хозяйства

ВЛ-0,4кВ Верхне-Муллинская,95 от КТП-7494
(наименование объекта)

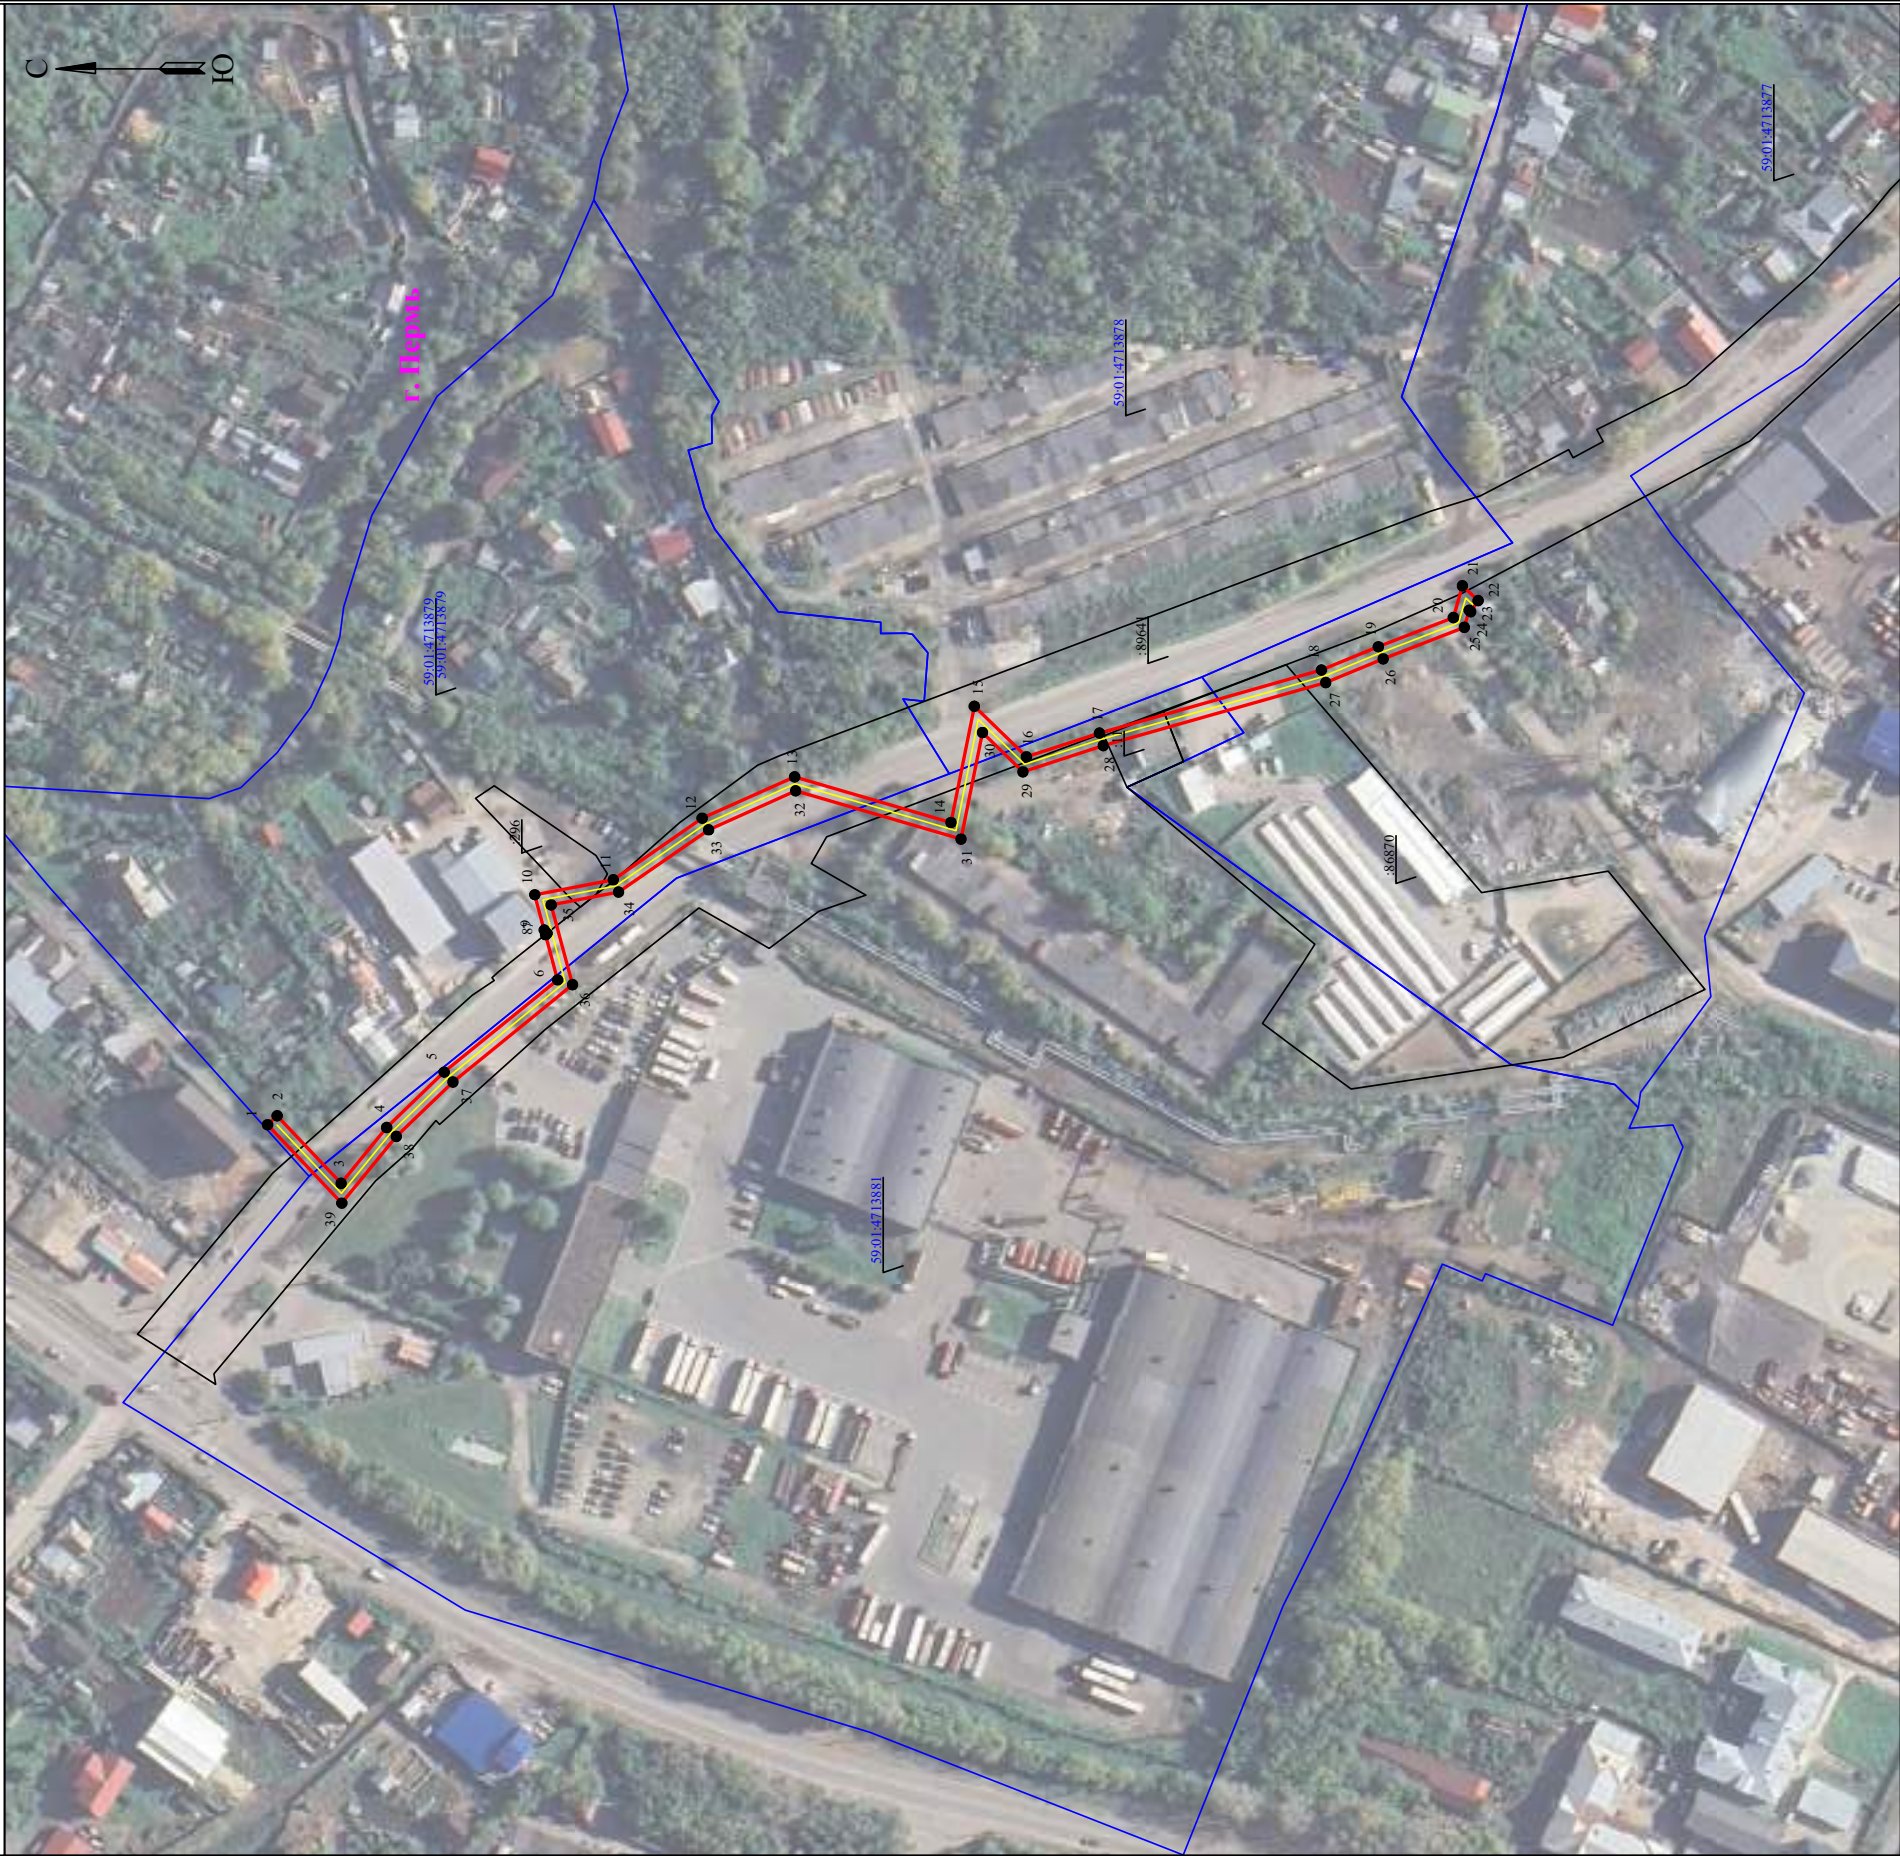

Масштаб 1:2000

Используемые условные знаки и обозначения:

- | | | | |
|--|--|--|---|
| | - границы земельных участков, попадающих в зону публичного сервитута | | - граница устанавливаемого публичного сервитута |
| | - граница кадастрового квартала | | - граница муниципального образования, населенного пункта |
| | - кадастровый номер земельного участка | | - наименование муниципального образования, населенного пункта |
| | - номер кадастрового квартала | | - Линия электропередачи |