

РАЗДЕЛ ПЕРВЫЙ ПРАВОВЫЕ АКТЫ

РЕШЕНИЯ ПЕРМСКОЙ ГОРОДСКОЙ ДУМЫ

19.11.2024 № 199 О внесении изменений в Устав города Перми	6
17.12.2024 № 214 О разработке и реализации архитектурных и градостроительных концепций благоустройства территорий и объектов озеленения города Перми.....	8
17.12.2024 № 215 О внесении изменений в решение Пермской городской Думы от 27.02.2018 № 30 «Об установлении расходного обязательства по предоставлению мер финансовой поддержки капитального ремонта фасадов многоквартирных домов города Перми»	8
17.12.2024 № 217 О внесении изменений в решение Пермской городской Думы от 19.11.2024 № 198 «О принятии в первом чтении проекта решения Пермской городской Думы «О бюджете города Перми на 2025 год и на плановый период 2026 и 2027 годов»	9
17.12.2024 № 218 О бюджете города Перми на 2025 год и на плановый период 2026 и 2027 годов	10
17.12.2024 № 220 О внесении изменений в План мероприятий по реализации Стратегии социально-экономического развития муниципального образования город Пермь до 2030 года на период 2022-2026 годов, утвержденный решением Пермской городской Думы от 26.10.2021 № 232.....	171
17.12.2024 № 222 О внесении изменений в решение Пермской городской Думы от 27.10.2009 № 244 «Об установлении расходного обязательства по предоставлению бесплатного питания учащимся кадетской школы города Перми»	173
17.12.2024 № 224 О внесении изменений в Положение об Общественном совете по топонимике при Главе города Перми, утвержденное решением Пермской городской Думы от 26.02.2013 № 45	174
17.12.2024 № 225 О внесении изменений в решение Пермской городской Думы от 27.03.2018 № 47 «Об осуществлении мероприятий в сфере управления и распоряжения муниципальным имуществом»	175
17.12.2024 № 226 О внесении изменения в Положение о порядке организации и проведения общественных обсуждений по вопросам градостроительной деятельности в городе Перми, утвержденное решением Пермской городской Думы от 26.04.2022 № 83	176
17.12.2024 № 227 О внесении изменения в решение Пермской городской Думы от 19.12.2023 № 271 «О внесении изменений в решение Пермской городской Думы от 17.12.2019 № 316 «Об утверждении Порядка заключения соглашения о сотрудничестве между застройщиком и муниципальным образованием город Пермь для развития сети социальной инфраструктуры города Перми»	176
17.12.2024 № 229 О внесении изменений в Правила благоустройства территории города Перми, утвержденные решением Пермской городской Думы от 15.12.2020 № 277.....	177

17.12.2024 № 230	
О внесении изменения в решение Пермской городской Думы от 26.06.2012 № 115 «Об установлении расходного обязательства по благоустройству придомовых территорий многоквартирных домов города Перми».....	180
17.12.2024 № 232	
О внесении изменений в Положение об участии граждан в осуществлении местного самоуправления в городе Перми, утвержденное решением Пермской городской Думы от 26.03.2019 № 64	180
17.12.2024 № 233	
О внесении изменений в отдельные решения Пермской городской Думы об утверждении положений о функциональных и территориальных органах администрации города Перми.....	185
17.12.2024 № 235	
О направлении депутатов Пермской городской Думы VII созыва в состав рабочей группы по рассмотрению Программы комплексного развития систем коммунальной инфраструктуры города Перми на период до 2034 года	189
17.12.2024 № 236	
О направлении депутатов Пермской городской Думы VII созыва в состав организационных комитетов по проведению публичных слушаний по обсуждению проектов решений Пермской городской Думы о внесении изменений в Правила благоустройства территории города Перми, утвержденные решением Пермской городской Думы от 15.12.2020 № 277	190

ПОСТАНОВЛЕНИЯ АДМИНИСТРАЦИИ ГОРОДА ПЕРМИ

18.12.2024 № 1245	
Об утверждении Порядка определения объема и условий предоставления субсидий на иные цели бюджетным и автономным учреждениям на оснащение оборудованием муниципальных дворцов культуры, центров досуга, клубов и признании утратившими силу отдельных правовых актов администрации города Перми.....	191
18.12.2024 № 1246	
О внесении изменений в постановление администрации города Перми от 28.09.2023 № 921 «Об утверждении Порядка предоставления субсидий на обустройство контейнерных площадок нового образца на придомовых территориях многоквартирных домов города Перми»	196
18.12.2024 № 1247	
О внесении изменений в схемы границ прилегающих к некоторым организациям и (или) объектам территорий, указанных в пункте 10 пункта 2 и абзаце первом пункта 4.1 статьи 16 Федерального закона от 22 ноября 1995 г. № 171-ФЗ «О государственном регулировании производства и оборота этилового спирта, алкогольной и спиртосодержащей продукции и об ограничении потребления (распития) алкогольной продукции», на которых не допускается розничная продажа алкогольной продукции и розничная продажа алкогольной продукции при оказании услуг общественного питания, утвержденные постановлением администрации города Перми от 31.10.2014 № 802 «Об определении границ прилегающих территорий, на которых не допускаются розничная продажа алкогольной продукции и розничная продажа алкогольной продукции при оказании услуг общественного питания на территории города Перми»	210
18.12.2024 № 1248	
О внесении изменений в постановление администрации города Перми от 11.06.2008 № 534 «Об утверждении Порядка предоставления субсидий за счет средств бюджета города Перми некоммерческим организациям, не являющимся государственными (муниципальными) учреждениями, на финансовое обеспечение затрат»	222
18.12.2024 № 1249	
О внесении изменений в Порядок определения объема и условий предоставления субсидий на иные цели бюджетным и автономным учреждениям, подведомственным комитету по физической культуре и спорту администрации города Перми, на предоставление мер социальной поддержки руководителям и педагогическим работникам образовательных учреждений в сфере физической культуры и спорта, утвержденный постановлением администрации города Перми от 31.03.2023 № 257.....	234

18.12.2024 № 1250

О внесении изменений в Методику расчета нормативных затрат на оказание муниципальных услуг «Реализация дополнительных образовательных программ спортивной подготовки по олимпийским видам спорта», «Реализация дополнительных образовательных программ спортивной подготовки по неолимпийским видам спорта», нормативных затрат на содержание муниципального имущества, уплату налогов, утвержденную постановлением администрации города Перми от 25.09.2018 № 632 235

18.12.2024 № 1251

О внесении изменений в приложение 2 к Порядку определения объема и условий предоставления субсидий на иные цели бюджетным и автономным учреждениям, подведомственным департаменту образования администрации города Перми, на предоставление мер социальной поддержки руководителям и педагогическим работникам образовательных учреждений, утвержденному постановлением администрации города Перми от 16.10.2020 № 1005 236

18.12.2024 № 1252

О внесении изменений в Порядок определения объема и условий предоставления субсидий на иные цели бюджетным и автономным учреждениям на мероприятия в области инновационного развития и отраслевые мероприятия, утвержденный постановлением администрации города Перми от 15.10.2020 № 986 246

18.12.2024 № 1253

О внесении изменений в постановление администрации города Перми от 18.10.2023 № 1099 «Об утверждении размера нормативных затрат на оказание муниципальных услуг «Реализация дополнительных образовательных программ спортивной подготовки по олимпийским видам спорта», «Реализация дополнительных образовательных программ спортивной подготовки по неолимпийским видам спорта» на 2024 год и плановый период 2025 и 2026 годов, значений отраслевых корректирующих коэффициентов, размера нормативных затрат на содержание муниципального имущества, уплату налогов на 2024 год и плановый период 2025 и 2026 годов и значений натуральных норм, используемых при определении базовых нормативных затрат на оказание муниципальных услуг «Реализация дополнительных образовательных программ спортивной подготовки по олимпийским видам спорта», «Реализация дополнительных образовательных программ спортивной подготовки по неолимпийским видам спорта» 247

18.12.2024 № 1254

О внесении изменений в приложение 3 к Порядку определения объема и условий предоставления субсидий на иные цели бюджетным и автономным учреждениям на физкультурные и спортивные мероприятия, утвержденному постановлением администрации города Перми от 16.10.2020 № 999 263

18.12.2024 № 1255

О внесении изменений в приложение 2 к Порядку определения объема и условий предоставления субсидий на иные цели бюджетным и автономным учреждениям на ремонт и приведение в нормативное состояние муниципальных учреждений системы физической культуры и спорта, утвержденному постановлением администрации города Перми от 20.10.2020 № 1062 266

18.12.2024 № 1256

О внесении изменений в постановление администрации города Перми от 22.05.2024 № 388 «Об утверждении Порядка определения объема и условий предоставления субсидий на иные цели бюджетным и автономным учреждениям, подведомственным комитету по физической культуре и спорту администрации города Перми, на мероприятия по организации оздоровления и отдыха детей» 270

18.12.2024 № 1257

О внесении изменений в расчетные показатели по расходам бюджета Пермского края на нормативные затраты на оказание муниципальных услуг в муниципальных образовательных организациях на 2024 год и на плановый период 2025 и 2026 годов, утвержденные постановлением администрации города Перми от 20.10.2023 № 1143 «Об утверждении расчетных показателей по расходам бюджета Пермского края на нормативные затраты на оказание муниципальных услуг в муниципальных образовательных организациях, на бюджетные ассигнования муниципальным казенным учреждениям, оказывающим услуги бухгалтерского учета, на 2024 год и на плановый период 2025 и 2026 годов» 272

18.12.2024 № 1258

О внесении изменений в Регламент взаимодействия должностных лиц администрации города Перми, функциональных и территориальных органов администрации города Перми, их должностных лиц, функциональных подразделений администрации города Перми, муниципальных учреждений города Перми, их должностных лиц по вопросам предупреждения нарушений порядка предоставления муниципальных и государственных услуг, утвержденный постановлением администрации города Перми от 16.05.2024 № 364 273

18.12.2024 № 1259

О внесении изменений в пункт 6.4 Положения о рабочей группе по вопросам развития территориальных общественных самоуправлений и общественных центров в городе Перми, утвержденного постановлением администрации города Перми от 17.02.2022 № 97 «О создании рабочей группы по вопросам развития территориальных общественных самоуправлений и общественных центров в городе Перми».....275

18.12.2024 № 1260

Об утверждении Порядка расчета предельно допустимой рекреационной емкости особо охраняемых природных территорий местного значения города Перми при осуществлении туризма.....276

18.12.2024 № 1261

О внесении изменений в Положение о системе оплаты труда работников муниципального учреждения в отрасли жилищно-коммунального хозяйства города Перми, утвержденное постановлением администрации города Перми от 07.11.2019 № 869 289

18.12.2024 № 1262

О внесении изменений в Порядок предоставления субсидий за счет средств бюджета города Перми на финансовое обеспечение затрат, связанных с осуществлением хозяйственной деятельности территориального общественного самоуправления города Перми, утвержденный постановлением администрации города Перми от 07.03.2014 № 160 294

18.12.2024 № 1263

О признании утратившими силу отдельных правовых актов администрации города Перми.....304

ПРАВОВЫЕ АКТЫ ФУНКЦИОНАЛЬНЫХ ОРГАНОВ АДМИНИСТРАЦИИ ГОРОДА ПЕРМИ

Распоряжение начальника департамента жилищно-коммунального хозяйства администрации города Перми от 17.12.2024 № 059-04-04-123 «Об утверждении Программы профилактики рисков причинения вреда (ущерба) охраняемым законом ценностям по муниципальному контролю за исполнением единой теплоснабжающей организацией обязательств по строительству, реконструкции и (или) модернизации объектов теплоснабжения на территории города Перми на 2025 год» 307

Распоряжение начальника департамента жилищно-коммунального хозяйства администрации города Перми от 18.12.2024 № 059-04-03-65 «Об утверждении Программы профилактики рисков причинения вреда (ущерба) охраняемым законом ценностям по муниципальному жилищному на территории города Перми на 2025 год» 312

Распоряжение начальника управления по экологии и природопользованию администрации города Перми от 19.12.2024 № 059-33-01-06-р-37 «О внесении изменения в Программу профилактики рисков причинения вреда (ущерба) охраняемым законом ценностям по муниципальному контролю в области охраны и использования особо охраняемых природных территорий местного значения города Перми на 2024 год, утверждённую распоряжением начальника управления по экологии и природопользованию администрации города Перми от 19.12.2023 № 059-33-01-06-р-47 317

Распоряжение начальника управления по экологии и природопользованию администрации города Перми от 19.12.2024 № 059-33-01-06-р-38 «О внесении изменения в Программу профилактики рисков причинения вреда (ущерба) охраняемым законом ценностям по муниципальному лесному контролю на территории города Перми на 2024 год, утверждённую распоряжением начальника управления по экологии и природопользованию администрации города Перми от 19.12.2023 № 059-33-01-06-р-46 318

Распоряжение начальника управления по экологии и природопользованию администрации города Перми от 19.12.2024 № 059-33-01-06-р-39 «Об утверждении Программы профилактики рисков причинения вреда (ущерба) охраняемым законом ценностям по муниципальному лесному контролю на территории города Перми на 2025 год».....319

Распоряжение начальника управления по экологии и природопользованию администрации города Перми от 19.12.2024 № 059-33-01-06-р-40 «Об утверждении Программы профилактики рисков причинения вреда (ущерба) охраняемым законом ценностям по муниципальному контролю в области охраны и использования особо охраняемых природных территорий местного значения города Перми на 2025 год» 324

Распоряжение начальника управления записи актов гражданского состояния администрации города Перми от 10.12.2024 № 059-28-01-14-1 «Об утверждении Перечня должностей муниципальной службы в администрации города Перми, при назначении на которые граждане обязаны представлять сведения о своих доходах, об имуществе и обязательствах имущественного характера, а также сведения о доходах, об имуществе и обязательствах имущественного характера своих супруги (супруга) и несовершеннолетних детей и при замещении которых муниципальные служащие обязаны представлять сведения о своих доходах, расходах, об имуществе и обязательствах имущественного характера, а также сведения о доходах, расходах, об имуществе и обязательствах имущественного характера своих супруги (супруга) и несовершеннолетних детей».....329

Распоряжение начальника департамента земельных отношений администрации города Перми от 19.12.2024 № 059-21-01-56-96 «Об утверждении Программы профилактики рисков причинения вреда (ущерба) охраняемым законом ценностями при осуществлении муниципального земельного контроля на 2025 год».....333

РАЗДЕЛ ВТОРОЙ

ОФИЦИАЛЬНАЯ ИНФОРМАЦИЯ

График проведения прямых телефонных линий руководителями администрации города Перми в январе 2025 года 339

График проведения приемов граждан по личным вопросам руководителями администрации города Перми в январе 2025 года 341

Заключение о результатах общественных обсуждений от «19» декабря 2024 г. № 26 343

Информация о ходе реализации инициативного проекта, в том числе об использовании денежных средств, об имущественном и (или) трудовом участии заинтересованных в его реализации лиц «Организация и обустройство Молодёжного центра в здании общественного центра по адресу: г. Пермь, ул. Барнаульская, д. 4 в микрорайоне «Гайва» Орджоникидзевского района города Перми».....345

Отчет об итогах реализации инициативного проекта «Организация и обустройство Молодёжного центра в здании общественного центра по адресу: г. Пермь, ул. Барнаульская, д. 4 в микрорайоне «Гайва» Орджоникидзевского района города Перми» 346

Заключение о результатах общественных обсуждений от «18» декабря 2024 г. № 39-дпт 347

Информация о возможном установлении публичных сервитутов в отдельных целях в соответствии со статьей 39.42 Земельного кодекса Российской Федерации 349

Информация о возможном установлении публичных сервитутов в отдельных целях в соответствии со статьей 39.42 Земельного кодекса Российской Федерации 409

РАЗДЕЛ ПЕРВЫЙ

ПРАВОВЫЕ АКТЫ

РЕШЕНИЯ ПЕРМСКОЙ ГОРОДСКОЙ ДУМЫ



Пермская городская Дума VII созыва

Р Е Ш Е Н И Е

19.11.2024

№ 199

О внесении изменений в Устав города Перми

На основании Федерального закона от 06.10.2003 № 131-ФЗ «Об общих принципах организации местного самоуправления в Российской Федерации», Устава города Перми

Пермская городская Дума **р е ш и л а**:

1. Внести в Устав города Перми, принятый решением Пермской городской Думы от 25.08.2015 № 150 (в редакции решений Пермской городской Думы от 26.06.2018 № 110, от 22.01.2019 № 8, от 24.09.2019 № 202, от 24.09.2019 № 203, от 26.01.2021 № 4, от 23.03.2021 № 69, от 26.10.2021 № 234, от 22.03.2022 № 58, от 26.04.2022 № 77, от 15.11.2022 № 252, от 27.06.2023 № 106, от 21.11.2023 № 232, от 26.03.2024 № 48, от 28.05.2024 № 85), изменения:

1.1 статью 9 признать утратившей силу;

1.2 статью 11 дополнить пунктом 47 следующего содержания:

«47) осуществление учета личных подсобных хозяйств, которые ведут граждане в соответствии с Федеральным законом от 07.07.2003 № 112-ФЗ «О личном подсобном хозяйстве», в похозяйственных книгах.»;

1.3 в главе VI:

1.3.1 в заголовке слова «, муниципальные органы» исключить;

1.3.2 пункт 3 статьи 39:

1.3.2.1 дополнить подпунктом 9³ следующего содержания:

«9³) приобретения им статуса иностранного агента.»;

1.3.2.2 в подпункте 10 слова «настоящим Уставом в соответствии с федеральным законодательством» заменить словами «Федеральным законом от 06.10.2003 № 131-ФЗ «Об общих принципах организации местного самоуправления в Российской Федерации» и иными федеральными законами»;

1.3.3 в абзаце первом пункта 2 статьи 41 слова «не позднее чем через тридцать дней» заменить словами «в срок, который не может превышать 30 дней»;

1.4 пункт 2 статьи 65:

1.4.1 дополнить подпунктом 4¹ следующего содержания:

«4¹) приобретение им статуса иностранного агента.»;

1.4.2 дополнить подпунктом 6 следующего содержания:

«6) систематическое недостижение показателей для оценки эффективности деятельности органов местного самоуправления.».

2. Настоящее решение вступает в силу после государственной регистрации со дня его официального обнародования посредством официального опубликования в печатном средстве массовой информации «Официальный бюллетень органов местного самоуправления муниципального образования город Пермь», при этом действие подпункта 1.1 распространяется на правоотношения, возникшие с 13.07.2024, действие подпункта 1.2 распространяется на правоотношения, возникшие с 02.08.2024, действие подпунктов 1.3.2.1, 1.4.1 распространяется на правоотношения, возникшие с 15.05.2024, действие подпункта 1.4.2 распространяется на правоотношения, возникшие с 19.08.2024.

3. Обнародовать настоящее решение посредством официального опубликования в печатном средстве массовой информации «Официальный бюллетень органов местного самоуправления муниципального образования город Пермь» после проведения его государственной регистрации в порядке, установленном Федеральным законом от 21.07.2005 № 97-ФЗ «О государственной регистрации уставов муниципальных образований», а также в сетевом издании «Официальный сайт муниципального образования город Пермь www.gorodperm.ru».

4. Контроль за исполнением настоящего решения возложить на комитет Пермской городской Думы по местному самоуправлению и регламенту.

Председатель
Пермской городской Думы

Д.В. Малютин

Глава города Перми

Э.О. Соснин

ПРИЛОЖЕНИЕ № 7
к протоколу заседания
Пермской городской Думы
от 19.11.2024

Результаты поименного голосования по проекту решения Пермской городской Думы
«О внесении изменений в Устав города Перми» 19.11.2024

ЗА	-	31 чел.
ПРОТИВ	-	0 чел.
ВОЗДЕРЖАЛОСЬ	-	1 чел.
ГОЛОСОВАЛО	-	32 чел.
НЕ ГОЛОСОВАЛО	-	4 чел.
ИЗБРАНО	-	36 чел.
НЕ ИЗБРАНО	-	0 чел.

ГОЛОСОВАЛИ:

1. Бесфамильный М.А.	-	за	17. Мелюхин А.Н.	-	за
2. Болквадзе А.Д.	-	за	18. Мехоношин А.А.	-	за
3. Булатов Н.А.	-	за	19. Молоковских В.Е.	-	за
4. Бурдин О.А.	-	за	20. Морозов Д.А.	-	за
5. Бусовиков К.А.	-	за	21. Овчинников А.А.	-	за
6. Власов И.А.	-	за	22. Плотников В.И.	-	за
7. Гилёв Н.А.	-	за	23. Раев А.Ю.	-	за
8. Горбунова И.В.	-	за	24. Рослякова Н.М.	-	за
9. Ивонин А.В.	-	за	25. Спиридонов М.А.	-	за
10. Колчанов А.И.	-	за	26. Стенно С.П.	-	за
11. Коробов М.П.	-	за	27. Сторожев Г.А.	-	воздержался
12. Кузнецов В.В.	-	за	28. Федоров Д.А.	-	за
13. Лялина Е.Л.	-	за	29. Чашихин Т.В.	-	за
14. Малютин Д.В.	-	за	30. Черепанов М.Ю.	-	за
15. Манин В.Г.	-	за	31. Шестакова Т.А.	-	за
16. Мельник Н.Н.	-	за	32. Шлыков О.В.	-	за

НЕ ГОЛОСОВАЛИ:

1. Гараев Э.Р.	3. Оборин А.Ю.
2. Мирзамухаметов Э.И.	4. Пономарев Р.Г.



Пермская городская Дума VII созыва Р Е Ш Е Н И Е

17.12.2024

№ 214

О разработке и реализации архитектурных и градостроительных концепций благоустройства территорий и объектов озеленения города Перми

Заслушав и обсудив информацию администрации города Перми о разработке и реализации архитектурных и градостроительных концепций благоустройства территорий и объектов озеленения города Перми,

Пермская городская Дума **р е ш и л а**:

1. Информацию принять к сведению.
2. Рекомендовать администрации города Перми проработать вопрос разработки и утверждения порядка отбора и ранжирования территорий и объектов озеленения города Перми, для благоустройства которых необходима разработка соответствующих архитектурных и градостроительных концепций.
3. Настоящее решение вступает в силу со дня его подписания.
4. Обнародовать настоящее решение посредством опубликования в печатном средстве массовой информации «Официальный бюллетень органов местного самоуправления муниципального образования город Пермь», а также размещения в сетевом издании «Официальный сайт муниципального образования город Пермь www.gorodperm.ru».
5. Контроль за исполнением настоящего решения возложить на комитет Пермской городской Думы по пространственному развитию и благоустройству.

Председатель
Пермской городской Думы

Д.В. Малютин



Пермская городская Дума VII созыва Р Е Ш Е Н И Е

17.12.2024

№ 215

О внесении изменений в решение Пермской городской Думы от 27.02.2018 № 30 «Об установлении расходного обязательства по предоставлению мер финансовой поддержки капитального ремонта фасадов многоквартирных домов города Перми»

В соответствии с Уставом города Перми

Пермская городская Дума **р е ш и л а**:

1. Внести в решение Пермской городской Думы от 27.02.2018 № 30 «Об установлении расходного обязательства по предоставлению мер финансовой поддержки капитального ремонта фасадов многоквартирных домов города Перми» (в редакции решений Пермской городской Думы от 22.05.2018 № 98, от 20.11.2018 № 233, от 19.11.2019 № 270, от 24.03.2020 № 61, от 22.09.2020 № 198, от 15.12.2020 № 254, от 27.04.2021 № 91, от 22.06.2021 № 148, от 26.10.2021 № 238, от 21.12.2021 № 314, от 22.02.2022 № 26, от 23.08.2022 № 166, от 28.02.2023 № 20, от 19.12.2023 № 259) изменения:

1.1 в преамбуле слово «постановления» заменить словом «постановлений», после слов «по развитию городского пространства» дополнить словами «, от 17.05.2024 № 278-п «Об утверждении Порядка предоставления субсидии

из бюджета Пермского края бюджету Пермского городского округа на капитальный ремонт фасадов многоквартирных домов в г. Перми»);

1.2 в абзаце первом пункта 1 слова «на 2018-2026 годы» заменить словами «на 2018-2027 годы»;

1.3 в абзаце втором пункта 2 слова «в сумме 1988251,548 тыс. руб.» заменить словами «в сумме 2338251,689 тыс. руб.»;

1.4 подпункт 3.4 дополнить абзацем следующего содержания:

«в 2027 году – до 30.11.2027;».

2. Настоящее решение вступает в силу со дня его официального обнародования посредством официального опубликования в печатном средстве массовой информации «Официальный бюллетень органов местного самоуправления муниципального образования город Пермь».

3. Обнародовать настоящее решение посредством официального опубликования в печатном средстве массовой информации «Официальный бюллетень органов местного самоуправления муниципального образования город Пермь», а также в сетевом издании «Официальный сайт муниципального образования город Пермь www.gorodperm.ru».

4. Контроль за исполнением настоящего решения возложить на комитет Пермской городской Думы по городскому хозяйству.

Председатель
Пермской городской Думы

Д.В. Малютин

Глава города Перми

Э.О. Соснин



Пермская городская Дума VII созыва Р Е Ш Е Н И Е

17.12.2024

№ 217

О внесении изменений в решение Пермской городской Думы от 19.11.2024 № 198 «О принятии в первом чтении проекта решения Пермской городской Думы «О бюджете города Перми на 2025 год и на плановый период 2026 и 2027 годов»

Пермская городская Дума **р е ш и л а:**

1. Внести в решение Пермской городской Думы от 19.11.2024 № 198 «О принятии в первом чтении проекта решения Пермской городской Думы «О бюджете города Перми на 2025 год и на плановый период 2026 и 2027 годов» изменения:

1.1 пункт 2 изложить в редакции:

«2. Утвердить на 2025 год прогнозируемый общий объем доходов бюджета города Перми (далее – бюджет города) в сумме 57 827 112,0 тыс. руб., общий объем расходов бюджета города в сумме 58 853 908,5 тыс. руб., объем дефицита бюджета города в сумме 1 026 796,5 тыс. руб.»;

1.2 пункт 3 изложить в редакции:

«3. Утвердить основные характеристики бюджета города на плановый период 2026 и 2027 годов:

3.1 прогнозируемый общий объем доходов бюджета города на 2026 год в сумме 60 895 566,7 тыс. руб. и на 2027 год в сумме 59 702 346,6 тыс. руб.;

3.2 общий объем расходов бюджета города на 2026 год в сумме 61 493 396,9 тыс. руб., в том числе условно утвержденные расходы в сумме 977 201,4 тыс. руб., и на 2027 год в сумме 58 732 504,7 тыс. руб., в том числе условно утвержденные расходы в сумме 2 152 785,4 тыс. руб.;

3.3 объем дефицита бюджета города на 2026 год в сумме 597 830,2 тыс. руб. и объем профицита бюджета города на 2027 год в сумме 969 841,9 тыс. руб.».

2. Настоящее решение вступает в силу со дня его подписания.

3. Обнародовать настоящее решение посредством опубликования в печатном средстве массовой информации «Официальный бюллетень органов местного самоуправления муниципального образования город Пермь», а также раз-

мещения в сетевом издании «Официальный сайт муниципального образования город Пермь www.gorodperm.ru».

4. Контроль за исполнением настоящего решения возложить на комитет Пермской городской Думы по бюджету и налогам.

Председатель
Пермской городской Думы

Д.В. Малютин



Пермская городская Дума VII созыва Р Е Ш Е Н И Е

17.12.2024

№ 218

О бюджете города Перми на 2025 год и на плановый период 2026 и 2027 годов

Пермская городская Дума **р е ш и л а**:

Статья 1

1. Утвердить основные характеристики бюджета города Перми (далее - бюджет города) на 2025 год:
 - 1.1 прогнозируемый общий объем доходов бюджета города в сумме 57 827 112,0 тыс. руб.;
 - 1.2 общий объем расходов бюджета города в сумме 58 853 908,5 тыс. руб.;
 - 1.3 дефицит бюджета города в сумме 1 026 796,5 тыс. руб.
2. Утвердить основные характеристики бюджета города на 2026 год и на 2027 год:
 - 2.1 прогнозируемый общий объем доходов бюджета города на 2026 год в сумме 60 895 566,7 тыс. руб. и на 2027 год в сумме 59 702 346,6 тыс. руб.;
 - 2.2 общий объем расходов бюджета города на 2026 год в сумме 61 493 396,9 тыс. руб., в том числе условно утвержденные расходы в сумме 977 201,4 тыс. руб., и на 2027 год в сумме 58 732 504,7 тыс. руб., в том числе условно утвержденные расходы в сумме 2 152 785,4 тыс. руб.;
 - 2.3 дефицит бюджета города на 2026 год в сумме 597 830,2 тыс. руб. и профицит бюджета города на 2027 год в сумме 969 841,9 тыс. руб.

Статья 2

1. Установить, что в бюджет города зачисляются доходы по нормативам, установленным бюджетным законодательством Российской Федерации, Пермского края.
2. Установить, что муниципальные предприятия города Перми ежегодно перечисляют в доход бюджета города 50 % прибыли, остающейся после уплаты налогов и иных обязательных платежей, до 15 апреля текущего года.
Объем средств, подлежащий перечислению в бюджет города, исчисляется указанными предприятиями на основании показателей бухгалтерской отчетности предприятия за отчетный финансовый год.
3. В случае изменения перечня главных администраторов доходов бюджета города, а также состава закрепленных за ними кодов классификации доходов бюджета департамент финансов администрации города Перми уведомляет Контрольно-счетную палату города Перми о внесенных изменениях в целях текущего контроля за исполнением бюджета города.

Статья 3

1. Утвердить распределение бюджетных ассигнований по целевым статьям (муниципальным программам и непрограммным направлениям деятельности), группам видов расходов, разделам, подразделам классификации расходов бюджетов на 2025 год и на плановый период 2026 и 2027 годов согласно приложению 1 к настоящему решению.
2. Утвердить ведомственную структуру расходов бюджета города на 2025 год и на плановый период 2026 и 2027 годов согласно приложению 2 к настоящему решению.
3. Утвердить Перечень объектов капитального строительства муниципальной собственности и объектов недвижимого имущества, приобретаемых в муниципальную собственность, на 2025 год и на плановый период 2026 и 2027

годов согласно приложению 3 к настоящему решению.

4. Администрации города Перми производить расходование средств на реализацию муниципальных программ, средств в объекты капитального строительства муниципальной собственности и на приобретение объектов недвижимого имущества в муниципальную собственность, на предоставление субсидий из бюджета города при условии утверждения (внесения изменений) муниципальных программ (в муниципальные программы), порядков предоставления субсидий в установленном порядке.

Статья 4

1. Утвердить объем резервного фонда администрации города Перми на 2025 год в сумме 139 418,6 тыс. руб., на 2026 год в сумме 40 000,0 тыс. руб., на 2027 год в сумме 40 000,0 тыс. руб.

2. Утвердить общий объем бюджетных ассигнований на исполнение публичных нормативных обязательств города Перми на 2025 год в сумме 176 655,0 тыс. руб., на 2026 год в сумме 181 308,0 тыс. руб., на 2027 год в сумме 181 308,0 тыс. руб., в том числе:

2.1 на выплаты стипендий Главы города Перми - главы администрации города Перми «Спортивные надежды» юным спортсменам города, победителям и призерам всероссийских и международных соревнований: на 2025 год в сумме 2 850,0 тыс. руб., на 2026 год в сумме 2 850,0 тыс. руб., на 2027 год в сумме 2 850,0 тыс. руб.;

2.2 на ежемесячные денежные выплаты за проезд в медицинские организации, осуществляющие свою деятельность на территории города Перми, для проведения амбулаторного гемодиализа гражданам, постоянно или преимущественно проживающим на территории города Перми, с хронической почечной недостаточностью: на 2025 год в сумме 13 095,5 тыс. руб., на 2026 год в сумме 13 095,5 тыс. руб., на 2027 год в сумме 13 095,5 тыс. руб.;

2.3 на ежемесячные денежные выплаты одному из родителей (законных представителей), являющихся студентами или учащимися, постоянно, преимущественно или временно проживающих на территории города Перми, обучающихся по очной форме в профессиональных образовательных организациях, образовательных организациях высшего образования, имеющих детей в возрасте до 1,5 лет: на 2025 год в сумме 3 060,3 тыс. руб., на 2026 год в сумме 3 060,3 тыс. руб., на 2027 год в сумме 3 060,3 тыс. руб.;

2.4 на дополнительные меры социальной поддержки одного из родителей в случае рождения троих или более детей одновременно: на 2025 год в сумме 3 448,3 тыс. руб., на 2026 год в сумме 3 448,3 тыс. руб., на 2027 год в сумме 3 448,3 тыс. руб.;

2.5 на выплаты премии Главы города Перми «Золотой резерв» талантливым и одаренным обучающимся общеобразовательных организаций города Перми, осуществляющих образовательную деятельность по имеющим государственную аккредитацию основным общеобразовательным программам: на 2025 год в сумме 2 873,6 тыс. руб., на 2026 год в сумме 2 873,6 тыс. руб., на 2027 год в сумме 2 873,6 тыс. руб.;

2.6 на выплаты пенсии за выслугу лет лицам, замещавшим муниципальные должности (в т.ч. выборные муниципальные должности), муниципальные должности муниципальной службы, должности муниципальной службы города Перми: на 2025 год в сумме 151 327,3 тыс. руб., на 2026 год в сумме 155 980,3 тыс. руб., на 2027 год в сумме 155 980,3 тыс. руб.

3. Утвердить объем бюджетных ассигнований дорожного фонда города Перми на 2025 год в сумме 6 709 894,1 тыс. руб., на 2026 год в сумме 6 543 599,1 тыс. руб., на 2027 год в сумме 7 353 380,4 тыс. руб., в том числе средства бюджета Пермского края на 2025 год в сумме 976 934,2 тыс. руб., на 2026 год в сумме 976 934,1 тыс. руб., на 2027 год в сумме 976 934,1 тыс. руб.

4. Утвердить общий объем межбюджетных трансфертов, поступающих в бюджет города из бюджета Пермского края, в 2025 году в сумме 23 935 729,0 тыс. руб., в 2026 году в сумме 24 764 124,2 тыс. руб., в 2027 году в сумме 21 155 388,6 тыс. руб.

5. Предусмотреть в расходах бюджета города средства на:

увеличение размеров денежных норм по бесплатному питанию учащихся в муниципальных общеобразовательных организациях, частных общеобразовательных организациях с 01.01.2025 на 5,2 %,

индексацию ежемесячных надбавок к заработной плате педагогическим работникам муниципальных образовательных учреждений в сфере образования, культуры, физической культуры и спорта, не финансируемых за счет субвенций из бюджета Пермского края, предусмотренных в подпункте 2.1.2, пунктах 2.2, 2.4, 2.5 Положения о мерах социальной поддержки руководителей и педагогических работников муниципальных образовательных учреждений города Перми, утвержденного решением Пермской городской Думы от 25.09.2007 № 226, с 01.01.2025 на 5,2 %,

увеличение фонда оплаты труда работников муниципальных учреждений с учетом необходимости обеспечения уровня целевых показателей, установленных указами Президента Российской Федерации от 07.05.2012 № 597, от 01.06.2012 № 761 в отношении следующих категорий работников: педагогические работники муниципальных учреждений дополнительного образования детей, работники культуры муниципальных учреждений культуры,

увеличение размера ежемесячных денежных выплат одному из родителей (законных представителей), являющихся студентами или учащимися, постоянно, преимущественно или временно проживающих на территории города

Перми, обучающихся по очной форме в профессиональных образовательных организациях, образовательных организациях высшего образования, имеющих детей в возрасте до 1,5 лет, с 01.01.2025 на 5,2 %,

увеличение размера ежемесячных денежных выплат за проезд в медицинские организации, осуществляющие свою деятельность на территории города Перми, для проведения амбулаторного гемодиализа гражданам, постоянно или преимущественно проживающим на территории города Перми, с хронической почечной недостаточностью с 01.01.2025 на 5,2 %,

индексацию фонда оплаты труда (денежного содержания) работников муниципальных учреждений, муниципальных служащих города Перми, помощников депутатов Пермской городской Думы, лиц, замещающих муниципальные должности и осуществляющих свои полномочия на постоянной основе, а также работников, занимающих должности, не отнесенные к должностям муниципальной службы, и осуществляющих техническое обеспечение органов местного самоуправления, выплат компенсации расходов, связанных с осуществлением полномочий депутатов Пермской городской Думы, пенсий за выслугу лет лицам, замещавшим муниципальные должности (в т.ч. выборные муниципальные должности), муниципальные должности муниципальной службы, должности муниципальной службы города Перми, с 01.04.2025 на 2,2 %, с 01.07.2025 на 5,2 %, за исключением работников муниципальных учреждений, для которых настоящей статьей установлены иные размеры увеличения фонда оплаты труда.

Статья 5

1. Утвердить на 2025 год и на плановый период 2026 и 2027 годов источники финансирования дефицита бюджета города согласно приложению 4 к настоящему решению.

2. Утвердить на 2025 год и на плановый период 2026 и 2027 годов программу муниципальных внутренних заимствований города Перми согласно приложению 5 к настоящему решению.

3. Утвердить на 2025 год и на плановый период 2026 и 2027 годов программу муниципальных гарантий города Перми согласно приложению 6 к настоящему решению.

Утвердить объем бюджетных ассигнований на исполнение муниципальных гарантий города Перми по возможным гарантийным случаям на 2025 год в сумме 0,0 тыс. руб., на 2026 год в сумме 0,0 тыс. руб., на 2027 год в сумме 0,0 тыс. руб.

4. В случае изменения перечня главных администраторов источников финансирования дефицита бюджета города, а также состава закрепленных за ними кодов классификации источников финансирования дефицита бюджета департамент финансов администрации города Перми уведомляет Контрольно-счетную палату города Перми о внесенных изменениях в целях текущего контроля за исполнением бюджета города.

5. Установить верхний предел муниципального долга города Перми:

1) на 01.01.2026 в сумме 3 665 200,5 тыс. руб., в том числе верхний предел долга по муниципальным гарантиям города Перми в сумме 0,0 тыс. руб.,

2) на 01.01.2027 в сумме 4 123 030,7 тыс. руб., в том числе верхний предел долга по муниципальным гарантиям города Перми в сумме 0,0 тыс. руб.,

3) на 01.01.2028 в сумме 3 013 188,8 тыс. руб., в том числе верхний предел долга по муниципальным гарантиям города Перми в сумме 0,0 тыс. руб.

Статья 6

1. Установить, что муниципальные заказчики (заказчики) при заключении муниципальных контрактов (договоров) на поставку товаров, выполнение работ, оказание услуг (далее в настоящем пункте - контракт), а также иные юридические лица в соответствии с частью 5 статьи 15 Федерального закона от 05.04.2013 № 44-ФЗ «О контрактной системе в сфере закупок товаров, работ, услуг для обеспечения государственных и муниципальных нужд» вправе предусматривать авансовые платежи:

в размере до 100% цены контракта - по контрактам на поставку и подписку на печатные издания, на поставку горюче-смазочных материалов, на оказание услуг всех видов связи, на обучение на курсах повышения квалификации и семинарах, на приобретение путевок, авиа- и железнодорожных билетов, на оплату регистрационных сборов за участие официальных делегаций города Перми в мероприятиях регионального, федерального и международного значения, на оплату найма жилых помещений, по контрактам страхования, а также по контрактам, заключенным в соответствии с пунктами 4, 5, 6, 9, 13, 14, 15 части 1 статьи 93 Федерального закона от 05.04.2013 № 44-ФЗ «О контрактной системе в сфере закупок товаров, работ, услуг для обеспечения государственных и муниципальных нужд», в иных случаях в соответствии с нормативными правовыми актами Правительства Российской Федерации,

в размере до 30 % цены контракта на выполнение работ по строительству, реконструкции и капитальному ремонту объектов муниципальной собственности города Перми, заключаемого на сумму 100,0 млн. руб. и более,

в размере до 30 % цены контракта, но не более лимитов бюджетных обязательств, доведенных на соответствующий финансовый год по соответствующим кодам бюджетной классификации расходов бюджета, при условии обо-

снования необходимости авансовых платежей в порядке, установленном администрацией города Перми.

2. Установить, что муниципальные бюджетные и автономные учреждения при заключении ими договоров на поставку товаров, выполнение работ и оказание услуг в соответствии с Федеральным законом от 18.07.2011 № 223-ФЗ «О закупках товаров, работ, услуг отдельными видами юридических лиц», предусматривающих авансовые платежи, соблюдают положения, установленные пунктом 1 настоящей статьи.

3. Установить, что в 2025 году в соответствии с подпунктом 1 пункта 1 статьи 242.26 Бюджетного кодекса Российской Федерации казначейскому сопровождению подлежат следующие средства, предоставляемые из бюджета города:

авансовые платежи по муниципальным контрактам ценой 100,0 млн. руб. и более, указанные в абзацах третьем, четвертом пункта 1 настоящей статьи,

авансовые платежи по контрактам (договорам), заключенным муниципальными бюджетными и автономными учреждениями, ценой 50,0 млн. руб. и более на выполнение работ по строительству, реконструкции и капитальному ремонту объектов капитального строительства муниципальной собственности города Перми, источником финансового обеспечения которых являются субсидии, предоставляемые в соответствии с абзацем вторым пункта 1 статьи 78.1 и статьей 78.2 Бюджетного кодекса Российской Федерации,

расчеты по муниципальным контрактам на выполнение работ по осуществлению регулярных перевозок пассажиров автомобильным и городским наземным электрическим транспортом по муниципальным маршрутам регулярных перевозок города Перми по регулируемому тарифу города Перми, заключаемым по цене 100,0 млн. руб. и более,

авансовые платежи на сумму 30,0 млн. руб. и более по контрактам (договорам) на выполнение работ, оказание услуг, заключаемым исполнителями и соисполнителями в рамках исполнения указанных в абзацах втором, третьем настоящего пункта муниципальных контрактов (контрактов, договоров).

4. Рекомендовать муниципальным автономным учреждениям учитывать средства, полученные от оказания платных услуг, в виде безвозмездных поступлений от физических и юридических лиц, в том числе добровольных пожертвований, а также от иной приносящей доход деятельности, на лицевых счетах, ведение которых осуществляется департаментом финансов администрации города Перми.

Статья 7

Администрации города Перми предоставить право направлять с последующим внесением изменений в решение о бюджете города остатки средств бюджета города по состоянию на 01.01.2025, образовавшиеся в связи с неполным использованием получателями средств бюджета лимитов бюджетных обязательств, доведенных на 2024 год, в следующем порядке:

на оплату заключенных контрактов, подлежавших в соответствии с условиями этих контрактов оплате в отчетном финансовом году, в объеме, не превышающем остатка не использованных на начало текущего финансового года бюджетных ассигнований на исполнение указанных контрактов, в соответствии с требованиями, установленными Бюджетным кодексом Российской Федерации,

на оплату контрактов, заключенных в текущем финансовом году по результатам размещения муниципального заказа в отчетном финансовом году, в объеме, не превышающем остатка не использованных на начало текущего финансового года бюджетных ассигнований на исполнение указанных контрактов,

на реализацию мероприятий по развитию микрорайонов города Перми, за исключением направлений остатков средств бюджета города, предусмотренных абзацами вторым и третьим настоящей статьи, в объеме, не превышающем остатка не использованных на начало текущего финансового года бюджетных ассигнований на реализацию данных мероприятий, - на те же цели в 2025 году в качестве дополнительного источника финансирования.

Статья 8

1. Установить в соответствии с пунктом 3 статьи 217 Бюджетного кодекса Российской Федерации, что основанием для внесения изменений в показатели сводной бюджетной росписи бюджета города без внесения изменений в бюджет города является распределение бюджетных ассигнований, нераспределенных настоящим решением (зарезервированных), в составе утвержденных статьей 3 настоящего решения:

бюджетных ассигнований на реализацию мероприятий, направленных на решение отдельных вопросов местного значения в микрорайонах города Перми,

бюджетных ассигнований на проведение мероприятий в рамках реализации проектов инициативного бюджетирования в городе Перми,

бюджетных ассигнований на проведение мероприятий в рамках реализации инициативных проектов на территории города Перми,

бюджетных ассигнований на исполнение судебных актов, вступивших в законную силу.

2. Установить в соответствии с пунктом 8 статьи 217 Бюджетного кодекса Российской Федерации следующие

основания для внесения изменений в показатели сводной бюджетной росписи бюджета города, связанные с особенностями исполнения бюджета города, без внесения изменений в решение о бюджете города:

перераспределение бюджетных ассигнований между главными распорядителями бюджетных средств на проведение мероприятий в соответствии с правовыми актами администрации города Перми об утверждении муниципальных программ без изменения целевого направления средств,

принятие администрацией города Перми решений о внесении изменений в решения об осуществлении капитальных вложений в объекты муниципальной собственности - в пределах утвержденного объема бюджетных ассигнований на бюджетные инвестиции по главному распорядителю бюджетных средств и перечня объектов бюджетных инвестиций муниципальной программы,

изменение численности детей в муниципальных учреждениях различного типа, связанное с закрытием учреждений на капитальный ремонт и, соответственно, корректировкой муниципальных заданий на оказание муниципальных услуг,

перераспределение бюджетных ассигнований, предусмотренных главному распорядителю бюджетных средств, между группами, подгруппами и элементами видов расходов классификации расходов бюджетов,

перераспределение бюджетных ассигнований на финансовое обеспечение публичных нормативных обязательств между разделами, подразделами, целевыми статьями (муниципальными программами и непрограммными направлениями деятельности), группами и подгруппами видов расходов классификации расходов бюджетов в пределах общего объема бюджетных ассигнований, предусмотренного главному распорядителю бюджетных средств в текущем финансовом году,

перераспределение бюджетных ассигнований между структурными элементами муниципальных программ с целью обеспечения достижения плановых значений целевых показателей, установленных указами Президента Российской Федерации от 07.05.2012 № 597, от 01.06.2012 № 761,

перераспределение бюджетных ассигнований в соответствии с пунктом 6.3 статьи 6 Положения о денежном содержании муниципальных служащих города Перми и пунктом 3 статьи 6 Положения об оплате труда лиц, замещающих муниципальные должности, осуществляющих свои полномочия на постоянной основе, утвержденных решением Пермской городской Думы от 26.12.2006 № 355 «О нормативных актах, регулирующих вопросы оплаты труда лиц, замещающих муниципальные должности, осуществляющих свои полномочия на постоянной основе, и денежного содержания муниципальных служащих города Перми», между целевыми статьями и видами расходов на обеспечение деятельности органов местного самоуправления,

перераспределение бюджетных ассигнований, предусмотренных решением о бюджете города на фонд оплаты труда и фонд материальных затрат муниципальных служащих города Перми, а также работников администрации города Перми, занимающих должности, не отнесенные к должностям муниципальной службы, между главными распорядителями бюджетных средств в случае принятия соответствующих правовых актов администрации города Перми,

направление, а также распределение (перераспределение) межбюджетных трансфертов, имеющих целевое назначение, полученных из бюджета Пермского края, субъектам (между субъектами) реализации переданных полномочий из числа функциональных органов (функциональных подразделений), территориальных органов администрации города Перми в соответствии с порядками, установленными Правительством Пермского края,

перераспределение бюджетных ассигнований между кодами бюджетной классификации, включая внесение изменений в наименование, при условии получения субсидии из бюджета Пермского края на условиях софинансирования расходов на реализацию мероприятий, включенных в муниципальные программы города Перми, без изменения целевого назначения,

перераспределение бюджетных ассигнований между разделами, подразделами, целевыми статьями в пределах общего объема единой субвенции на выполнение отдельных государственных полномочий в сфере образования,

перераспределение бюджетных ассигнований на финансовое обеспечение мероприятий, связанных с предотвращением влияния ухудшения экономической ситуации на развитие отраслей экономики, и иных мероприятий, определенных федеральным законом, устанавливающим особенности исполнения бюджетов бюджетной системы Российской Федерации в текущем году,

перераспределение бюджетных ассигнований между видами источников финансирования дефицита бюджета города,

получение дотаций из бюджета Пермского края,

изменение (уточнение) кодов бюджетной классификации расходов бюджета без изменения целевого назначения средств, вызванное необходимостью:

изменения исполнителей в пределах утвержденного объема бюджетных ассигнований по главному распорядителю бюджетных средств,

приведения кодов бюджетной классификации расходов в соответствие требованиям приказа Министерства финансов Российской Федерации от 24.05.2022 № 82н «О Порядке формирования и применения кодов бюджетной классификации Российской Федерации, их структуре и принципах назначения» при внесении изменений в указанный приказ (уточнение кодов разделов, подразделов, видов расходов),

устранения технических ошибок в целях исправления неправильного толкования применения бюджетной классификации расходов при составлении проекта бюджета города и внесении изменений в бюджет города (уточнение кодов разделов, подразделов, целевых статей, видов расходов).

Статья 9

1. Установить, что за счет средств бюджета города предоставляются субсидии юридическим лицам (за исключением субсидий государственным (муниципальным) учреждениям), индивидуальным предпринимателям, а также физическим лицам - производителям товаров, работ, услуг и некоммерческим организациям на безвозмездной и безвозвратной основе в целях возмещения недополученных доходов и (или) финансового обеспечения (возмещения) затрат в связи с производством (реализацией) товаров, выполнением работ, оказанием услуг, гранты в форме субсидий некоммерческим организациям в случаях, установленных приложением 7 к настоящему решению.

2. В случаях, установленных подпунктами 1.1, 1.2, 2.6, 2.7, 2.13, 2.14, 2.17, 2.22 приложения 7 к настоящему решению, субсидии предоставляются из бюджета города в соответствии с Правилами предоставления из бюджетов бюджетной системы Российской Федерации субсидий, в том числе грантов в форме субсидий, юридическим лицам, индивидуальным предпринимателям, а также физическим лицам - производителям товаров, работ, услуг, утвержденными постановлением Правительства Российской Федерации от 25.10.2023 № 1780, и принимаемыми в соответствии с ними решениями главных распорядителей средств бюджета города.

Статья 10

Рекомендовать администрации города Перми:

1. Производить расходование средств бюджета города:

1.1 на выкуп центрального теплового пункта № 10 по адресу: г. Пермь, ул. И. Франко, 38а, – после внесения изменений в положения о департаменте имущественных отношений администрации города Перми и департаменте жилищно-коммунального хозяйства администрации города Перми в части перераспределения полномочий по приобретению в муниципальную собственность объектов недвижимости в сфере коммунального хозяйства;

1.2 на реализацию мероприятий в сфере социальной политики – после актуализации положений о функциональных органах администрации города Перми в части перераспределения полномочий по организации культурно-зрелищных мероприятий, в том числе культурно-досуговых, культурно-просветительских и иных зрелищных мероприятий для отдельных категорий граждан, а также в части дополнения функций департамента социальной политики администрации города Перми функцией по созданию условий для беспрепятственного доступа к отдельным услугам, предоставляемым в муниципальных объектах социальной инфраструктуры;

1.3 на проведение капитального ремонта бассейнов, расположенных в зданиях муниципальных дошкольных учреждений, – после представления в Пермскую городскую Думу информации о разработанной и получившей положительное заключение государственной экспертизы проектной документации на проведение указанных работ;

1.4 на проведение восстановительных программ с участием несовершеннолетних, мероприятий по профилактике семейного и бытового насилия – после установления Пермской городской Думой соответствующих расходных обязательств;

1.5 на содержание и ремонт системы ливневой канализации, очистных сооружений – после утверждения соответствующего расходного обязательства;

1.6 на снос аварийных многоквартирных домов – после утверждения соответствующего расходного обязательства;

1.7 на осуществление регулярных перевозок пассажиров автомобильным и городским наземным электрическим транспортом – после утверждения (актуализации) нормативов финансовых затрат;

1.8 на предоставление субсидий в части уплаты процентов по лизинговым платежам по договорам финансовой аренды (лизинга) на приобретение автобусов – после утверждения соответствующего расходного обязательства;

1.9 на проведение капитального ремонта берегоукрепительного сооружения Воткинского водохранилища вдоль Мотовилихинских заводов – после предоставления в Пермскую городскую Думу документов, подтверждающих право собственности муниципального образования город Пермь на данный объект;

1.10 на финансовое обеспечение затрат муниципального предприятия «Пермводоканал» на содержание санитарно-бытовых помещений – после утверждения соответствующего расходного обязательства.

2. До 01.03.2025 привести реестр расходных обязательств города Перми в соответствие требованиям бюджетного законодательства.

3. До 01.05.2025 учесть замечания и предложения Контрольно-счетной палаты города Перми по вопросу формирования муниципальных программ.

4. До 30.08.2025 проработать вопрос выделения средств бюджета города на проектирование и установку останочной площадки на пересечении ул. Лядовской и ул. Бобруйской в микрорайоне Запруд.

Статья 11

1. Настоящее решение вступает в силу с 01.01.2025, но не ранее дня его официального обнародования посредством официального опубликования в печатном средстве массовой информации «Официальный бюллетень органов местного самоуправления муниципального образования город Пермь».

2. Обнародовать настоящее решение посредством официального опубликования в печатном средстве массовой информации «Официальный бюллетень органов местного самоуправления муниципального образования город Пермь», а также в сетевом издании «Официальный сайт муниципального образования город Пермь www.gorodperm.ru».

Статья 12

Контроль за исполнением настоящего решения возложить на комитет Пермской городской Думы по бюджету и налогам.

Председатель
Пермской городской Думы

Д.В. Малютин

Глава города Перми

Э.О. Соснин

ПРИЛОЖЕНИЕ 1
к решению
Пермской городской Думы
от 17.12.2024 № 218

Распределение бюджетных ассигнований по целевым статьям (муниципальным программам и непрограммным направлениям деятельности), группам видов расходов, разделам, подразделам классификации расходов бюджетов на 2025 год и на плановый период 2026 и 2027 годов

тыс.руб.

Целевая статья	Вид расходов	Раздел	Подраздел	Наименование расходов	2025 год	2026 год	2027 год
1	2	3	4	5	6	7	8
0100000000				Муниципальная программа "Общественное согласие"	303 760,100	255 517,800	218 726,300
<i>0130000000</i>				<i>Муниципальные проекты</i>	<i>134 948,000</i>	<i>102 908,600</i>	<i>70 200,000</i>
0130100000				Муниципальный проект "Строительство зданий для размещения общественных центров"	64 748,000	32 708,600	0,000
0130141040				Строительство нежилого здания под размещение общественного центра по адресу: г. Пермь, Кировский район, ул. Батумская	5 965,300	0,000	0,000
0130141040	400			Капитальные вложения в объекты государственной (муниципальной) собственности	5 965,300	0,000	0,000
0130141040	400	01	13	Другие общегосударственные вопросы	5 965,300	0,000	0,000
0130141720				Строительство нежилого здания под размещение общественного центра по адресу: г. Пермь, Свердловский район, ул. Бродовское кольцо (микрорайон Новобродовский)	17 596,900	0,000	0,000
0130141720	400			Капитальные вложения в объекты государственной (муниципальной) собственности	17 596,900	0,000	0,000
0130141720	400	01	13	Другие общегосударственные вопросы	17 596,900	0,000	0,000
0130141730				Строительство нежилого здания под размещение общественного центра по адресу: г. Пермь, Ленинский район, ул. Борцов Революции, 153а	9 975,300	0,000	0,000
0130141730	400			Капитальные вложения в объекты государственной (муниципальной) собственности	9 975,300	0,000	0,000

1	2	3	4	5	6	7	8
0130141730	400	01	13	Другие общегосударственные вопросы	9 975,300	0,000	0,000
0130141740				Строительство нежилого здания под размещение общественного центра по адресу: г. Пермь, Свердловский район, ул. Промысловая (пос. Голый Мыс)	31 210,500	0,000	0,000
0130141740	400			Капитальные вложения в объекты государственной (муниципальной) собственности	31 210,500	0,000	0,000
0130141740	400	01	13	Другие общегосударственные вопросы	31 210,500	0,000	0,000
0130141750				Строительство нежилого здания под размещение общественного центра по адресу: г. Пермь, Орджоникидзевский район, ул. Кубанская (микрорайон Январский)	0,000	32 708,600	0,000
0130141750	400			Капитальные вложения в объекты государственной (муниципальной) собственности	0,000	32 708,600	0,000
0130141750	400	01	13	Другие общегосударственные вопросы	0,000	32 708,600	0,000
0130200000				Муниципальный проект "Поддержка СО НКО в реализации социальных проектов и проектов инициативного бюджетирования"	70 200,000	70 200,000	70 200,000
0130223100				Проведение мероприятий в рамках реализации проектов инициативного бюджетирования в городе Перми	200,000	200,000	200,000
0130223100	800			Иные бюджетные ассигнования	200,000	200,000	200,000
0130223100	800	01	13	Другие общегосударственные вопросы	200,000	200,000	200,000
0130223180				Проведение мероприятий в рамках реализации инициативных проектов на территории города Перми	40 000,000	40 000,000	40 000,000
0130223180	800			Иные бюджетные ассигнования	40 000,000	40 000,000	40 000,000
0130223180	800	01	13	Другие общегосударственные вопросы	40 000,000	40 000,000	40 000,000
0130271250				Субсидии некоммерческим организациям на реализацию мероприятий ежегодного городского конкурса социально значимых проектов	30 000,000	30 000,000	30 000,000
0130271250	600			Предоставление субсидий бюджетным, автономным учреждениям и иным некоммерческим организациям	30 000,000	30 000,000	30 000,000
0130271250	600	01	13	Другие общегосударственные вопросы	30 000,000	30 000,000	30 000,000
0140000000				<i>Комплексы процессных мероприятий</i>	<i>168 812,100</i>	<i>152 609,200</i>	<i>148 526,300</i>
0140100000				Комплекс процессных мероприятий "Формирование благоприятных условий для поддержки социально ориентированных некоммерческих организаций"	168 812,100	152 609,200	148 526,300
0140121310				Содержание имущества и обеспечение деятельности общественных центров	68 822,500	64 189,200	59 856,300
0140121310	200			Закупка товаров, работ и услуг для обеспечения государственных (муниципальных) нужд	68 052,200	63 438,100	59 113,800
0140121310	200	01	13	Другие общегосударственные вопросы	68 052,200	63 438,100	59 113,800
0140121310	800			Иные бюджетные ассигнования	770,300	751,100	742,500
0140121310	800	01	13	Другие общегосударственные вопросы	770,300	751,100	742,500
0140122220				Мероприятия в сфере укрепления межнационального и межконфессионального согласия в городе Перми	15 723,300	15 608,700	15 608,700
0140122220	200			Закупка товаров, работ и услуг для обеспечения государственных (муниципальных) нужд	250,000	250,000	250,000
0140122220	200	08	01	Культура	250,000	250,000	250,000
0140122220	600			Предоставление субсидий бюджетным, автономным учреждениям и иным некоммерческим организациям	15 473,300	15 358,700	15 358,700
0140122220	600	01	13	Другие общегосударственные вопросы	10 040,300	9 925,700	9 925,700
0140122220	600	07	07	Молодежная политика	3 350,000	3 350,000	3 350,000
0140122220	600	07	09	Другие вопросы в области образования	200,000	200,000	200,000
0140122220	600	08	01	Культура	1 883,000	1 883,000	1 883,000

1	2	3	4	5	6	7	8
0140171130				Субсидии на осуществление деятельности территориальных общественных самоуправлений	46 855,600	46 855,600	46 855,600
0140171130	600			Предоставление субсидий бюджетным, автономным учреждениям и иным некоммерческим организациям	46 855,600	46 855,600	46 855,600
0140171130	600	01	13	Другие общегосударственные вопросы	46 855,600	46 855,600	46 855,600
0140171140				Субсидии Пермской городской общественной организации ветеранов (пенсионеров) войны, труда, Вооруженных Сил и правоохранительных органов	6 230,700	6 230,700	6 230,700
0140171140	600			Предоставление субсидий бюджетным, автономным учреждениям и иным некоммерческим организациям	6 230,700	6 230,700	6 230,700
0140171140	600	01	13	Другие общегосударственные вопросы	6 230,700	6 230,700	6 230,700
0140171141				Субсидии Общественной организации ветеранов (пенсионеров) войны, труда, Вооруженных сил и правоохранительных органов Ленинского района г. Перми	718,400	718,400	718,400
0140171141	600			Предоставление субсидий бюджетным, автономным учреждениям и иным некоммерческим организациям	718,400	718,400	718,400
0140171141	600	01	13	Другие общегосударственные вопросы	718,400	718,400	718,400
0140171142				Субсидии Общественной организации ветеранов (пенсионеров) войны, труда, Вооруженных сил и правоохранительных органов Свердловского района г. Перми	1 105,200	1 105,200	1 105,200
0140171142	600			Предоставление субсидий бюджетным, автономным учреждениям и иным некоммерческим организациям	1 105,200	1 105,200	1 105,200
0140171142	600	01	13	Другие общегосударственные вопросы	1 105,200	1 105,200	1 105,200
0140171143				Субсидии Общественной организации ветеранов (пенсионеров) войны, труда, Вооруженных сил и правоохранительных органов Мотовилихинского района г. Перми	1 105,200	1 105,200	1 105,200
0140171143	600			Предоставление субсидий бюджетным, автономным учреждениям и иным некоммерческим организациям	1 105,200	1 105,200	1 105,200
0140171143	600	01	13	Другие общегосударственные вопросы	1 105,200	1 105,200	1 105,200
0140171144				Субсидии Общественной организации ветеранов (пенсионеров) войны, труда, Вооруженных сил и правоохранительных органов Дзержинского г. Перми	1 050,000	1 050,000	1 050,000
0140171144	600			Предоставление субсидий бюджетным, автономным учреждениям и иным некоммерческим организациям	1 050,000	1 050,000	1 050,000
0140171144	600	01	13	Другие общегосударственные вопросы	1 050,000	1 050,000	1 050,000
0140171145				Субсидии Общественной организации ветеранов (пенсионеров) войны, труда, Вооруженных сил и правоохранительных органов Индустриального района г. Перми	1 050,000	1 050,000	1 050,000
0140171145	600			Предоставление субсидий бюджетным, автономным учреждениям и иным некоммерческим организациям	1 050,000	1 050,000	1 050,000
0140171145	600	01	13	Другие общегосударственные вопросы	1 050,000	1 050,000	1 050,000
0140171146				Субсидии Общественной организации ветеранов войны, труда, вооруженных сил и правоохранительных органов Кировского района г. Перми	991,600	991,600	991,600
0140171146	600			Предоставление субсидий бюджетным, автономным учреждениям и иным некоммерческим организациям	991,600	991,600	991,600
0140171146	600	01	13	Другие общегосударственные вопросы	991,600	991,600	991,600
0140171147				Субсидии Общественной организации ветеранов (пенсионеров) войны, труда, Вооруженных сил и правоохранительных органов Орджоникидзевского района г. Перми	991,600	991,600	991,600
0140171147	600			Предоставление субсидий бюджетным, автономным учреждениям и иным некоммерческим организациям	991,600	991,600	991,600
0140171147	600	01	13	Другие общегосударственные вопросы	991,600	991,600	991,600

1	2	3	4	5	6	7	8
0140171148				Субсидии Общественной организации ветеранов (пенсионеров) войны, труда, вооруженных сил и правоохранительных органов администрации п. Новые Ляды г. Перми	307,000	307,000	307,000
0140171148	600			Предоставление субсидий бюджетным, автономным учреждениям и иным некоммерческим организациям	307,000	307,000	307,000
0140171148	600	01	13	Другие общегосударственные вопросы	307,000	307,000	307,000
0140171300				Субсидии некоммерческим организациям, общественным объединениям (за исключением политических партий) на реализацию мероприятий в сфере общественных отношений	23 861,000	12 406,000	12 656,000
0140171300	600			Предоставление субсидий бюджетным, автономным учреждениям и иным некоммерческим организациям	23 861,000	12 406,000	12 656,000
0140171300	600	01	13	Другие общегосударственные вопросы	22 291,000	10 836,000	11 086,000
0140171300	600	07	07	Молодежная политика	1 010,000	1 010,000	1 010,000
0140171300	600	08	01	Культура	560,000	560,000	560,000
0200000000				Муниципальная программа "Безопасный город"	363 767,900	517 374,800	354 467,900
0230000000				Муниципальные проекты	56 273,300	25 127,500	57 799,700
0230100000				Муниципальный проект "Строительство пожарных водоемов и резервуаров"	20 724,300	25 127,500	57 799,700
0230141630				Строительство пожарного резервуара в микрорайоне Социалистический Орджоникидзевского района города Перми	832,900	10 371,000	0,000
0230141630	400			Капитальные вложения в объекты государственной (муниципальной) собственности	832,900	10 371,000	0,000
0230141630	400	03	10	Защита населения и территории от чрезвычайных ситуаций природного и техногенного характера, пожарная безопасность	832,900	10 371,000	0,000
0230141650				Строительство пожарного резервуара в микрорайоне Новобродовский Свердловского района города Перми	832,900	10 371,000	0,000
0230141650	400			Капитальные вложения в объекты государственной (муниципальной) собственности	832,900	10 371,000	0,000
0230141650	400	03	10	Защита населения и территории от чрезвычайных ситуаций природного и техногенного характера, пожарная безопасность	832,900	10 371,000	0,000
0230141890				Строительство пожарного резервуара в микрорайоне Пихтовая стрелка Мотовилихинского района города Перми	0,000	877,100	10 827,400
0230141890	400			Капитальные вложения в объекты государственной (муниципальной) собственности	0,000	877,100	10 827,400
0230141890	400	03	10	Защита населения и территории от чрезвычайных ситуаций природного и техногенного характера, пожарная безопасность	0,000	877,100	10 827,400
0230141900				Строительство пожарного резервуара в микрорайоне Акуловский по ул. Красноборская Дзержинского района города Перми	0,000	877,100	10 827,400
0230141900	400			Капитальные вложения в объекты государственной (муниципальной) собственности	0,000	877,100	10 827,400
0230141900	400	03	10	Защита населения и территории от чрезвычайных ситуаций природного и техногенного характера, пожарная безопасность	0,000	877,100	10 827,400
0230141920				Строительство пожарного резервуара в микрорайоне Верхняя Васильевка Орджоникидзевского района города Перми	0,000	0,000	915,700
0230141920	400			Капитальные вложения в объекты государственной (муниципальной) собственности	0,000	0,000	915,700

1	2	3	4	5	6	7	8
0230141920	400	03	10	Защита населения и территории от чрезвычайных ситуаций природного и техногенного характера, пожарная безопасность	0,000	0,000	915,700
0230141930				Строительство пожарного резервуара в микрорайоне Верхнемуллинский по ул. 2-я Открытая Индустриально-го района города Перми	0,000	0,000	915,700
0230141930	400			Капитальные вложения в объекты государственной (муниципальной) собственности	0,000	0,000	915,700
0230141930	400	03	10	Защита населения и территории от чрезвычайных ситуаций природного и техногенного характера, пожарная безопасность	0,000	0,000	915,700
0230141940				Строительство пожарного резервуара в микрорайоне Свободный Орджоникидзевского района города Перми	0,000	0,000	915,600
0230141940	400			Капитальные вложения в объекты государственной (муниципальной) собственности	0,000	0,000	915,600
0230141940	400	03	10	Защита населения и территории от чрезвычайных ситуаций природного и техногенного характера, пожарная безопасность	0,000	0,000	915,600
0230141960				Строительство пожарного резервуара в микрорайоне Нижняя Васильевка Орджоникидзевского района города Перми	0,000	0,000	915,700
0230141960	400			Капитальные вложения в объекты государственной (муниципальной) собственности	0,000	0,000	915,700
0230141960	400	03	10	Защита населения и территории от чрезвычайных ситуаций природного и техногенного характера, пожарная безопасность	0,000	0,000	915,700
0230143170				Строительство пожарного водоема в микрорайоне Бахаревка на пересечении ул. 1-й Бахаревской и ул. Пристанционной Свердловского района города Перми	9 209,300	0,000	0,000
0230143170	400			Капитальные вложения в объекты государственной (муниципальной) собственности	9 209,300	0,000	0,000
0230143170	400	03	10	Защита населения и территории от чрезвычайных ситуаций природного и техногенного характера, пожарная безопасность	9 209,300	0,000	0,000
0230143180				Строительство пожарного резервуара по ул. Борцов Революции Ленинского района города Перми	9 849,200	0,000	0,000
0230143180	400			Капитальные вложения в объекты государственной (муниципальной) собственности	9 849,200	0,000	0,000
0230143180	400	03	10	Защита населения и территории от чрезвычайных ситуаций природного и техногенного характера, пожарная безопасность	9 849,200	0,000	0,000
0230143610				Строительство пожарного резервуара в микрорайоне Липовая Гора по ул. 4-й Липогорской Свердловского района города Перми	0,000	877,100	10 827,400
0230143610	400			Капитальные вложения в объекты государственной (муниципальной) собственности	0,000	877,100	10 827,400
0230143610	400	03	10	Защита населения и территории от чрезвычайных ситуаций природного и техногенного характера, пожарная безопасность	0,000	877,100	10 827,400
0230143620				Строительство пожарного резервуара в микрорайоне Вышка-2 по ул. Омской Мотовилихинского района города Перми	0,000	877,100	10 827,400
0230143620	400			Капитальные вложения в объекты государственной (муниципальной) собственности	0,000	877,100	10 827,400
0230143620	400	03	10	Защита населения и территории от чрезвычайных ситуаций природного и техногенного характера, пожарная безопасность	0,000	877,100	10 827,400

1	2	3	4	5	6	7	8
0230143630				Строительство пожарного резервуара в микрорайоне Химики Орджоникидзевского района города Перми	0,000	877,100	10 827,400
0230143630	400			Капитальные вложения в объекты государственной (муниципальной) собственности	0,000	877,100	10 827,400
0230143630	400	03	10	Защита населения и территории от чрезвычайных ситуаций природного и техногенного характера, пожарная безопасность	0,000	877,100	10 827,400
0230200000				Муниципальный проект "Строительство (реконструкция) объектов в сфере общественной безопасности"	35 549,000	0,000	0,000
0230241030				Строительство противооползневого сооружения в районе жилых домов по ул. КИМ, 5, 7, ул. Ивановской, 19 и ул. Чехова, 2, 4, 6, 8, 10	35 549,000	0,000	0,000
0230241030	400			Капитальные вложения в объекты государственной (муниципальной) собственности	35 549,000	0,000	0,000
0230241030	400	03	10	Защита населения и территории от чрезвычайных ситуаций природного и техногенного характера, пожарная безопасность	35 549,000	0,000	0,000
0240000000				<i>Комплексы процессных мероприятий</i>	307 494,600	492 247,300	296 668,200
0240100000				Комплекс процессных мероприятий "Организация и осуществление мероприятий по защите населения и территории городского округа от чрезвычайных ситуаций природного и техногенного характера, пожарной безопасности, обеспечению безопасности людей на водных объектах"	272 415,100	456 624,800	261 045,700
0240100590				Обеспечение деятельности (оказание услуг, выполнение работ) муниципальных учреждений (организаций)	224 053,400	229 242,800	229 242,800
0240100590	100			Расходы на выплаты персоналу в целях обеспечения выполнения функций государственными (муниципальными) органами, казенными учреждениями, органами управления государственными внебюджетными фондами	194 952,700	203 478,700	203 478,700
0240100590	100	03	09	Гражданская оборона	60 037,700	61 782,800	61 782,800
0240100590	100	03	10	Защита населения и территории от чрезвычайных ситуаций природного и техногенного характера, пожарная безопасность	134 915,000	141 695,900	141 695,900
0240100590	200			Закупка товаров, работ и услуг для обеспечения государственных (муниципальных) нужд	25 803,000	22 622,000	22 776,900
0240100590	200	03	09	Гражданская оборона	8 255,000	7 153,100	7 153,100
0240100590	200	03	10	Защита населения и территории от чрезвычайных ситуаций природного и техногенного характера, пожарная безопасность	17 548,000	15 468,900	15 623,800
0240100590	800			Иные бюджетные ассигнования	3 297,700	3 142,100	2 987,200
0240100590	800	03	09	Гражданская оборона	33,200	33,200	33,200
0240100590	800	03	10	Защита населения и территории от чрезвычайных ситуаций природного и техногенного характера, пожарная безопасность	3 264,500	3 108,900	2 954,000
0240120000				Приведение в нормативное состояние имущественного комплекса, расположенного по адресу: г. Пермь, Ленинский район, Верхне-Курыинское лесничество Закамского лесхоза, квартал № 42,43	14 080,300	195 572,500	0,000
0240120000	200			Закупка товаров, работ и услуг для обеспечения государственных (муниципальных) нужд	14 080,300	195 572,500	0,000
0240120000	200	03	10	Защита населения и территории от чрезвычайных ситуаций природного и техногенного характера, пожарная безопасность	14 080,300	195 572,500	0,000
0240121000				Мероприятия, направленные на обеспечение безопасности людей на водных объектах, охраны их жизни и здоровья	11 838,000	12 017,700	12 017,700

1	2	3	4	5	6	7	8
0240121000	100			Расходы на выплаты персоналу в целях обеспечения выполнения функций государственными (муниципальными) органами, казенными учреждениями, органами управления государственными внебюджетными фондами	10 723,300	10 903,000	10 903,000
0240121000	100	03	10	Защита населения и территории от чрезвычайных ситуаций природного и техногенного характера, пожарная безопасность	10 723,300	10 903,000	10 903,000
0240121000	200			Закупка товаров, работ и услуг для обеспечения государственных (муниципальных) нужд	1 114,700	1 114,700	1 114,700
0240121000	200	03	10	Защита населения и территории от чрезвычайных ситуаций природного и техногенного характера, пожарная безопасность	1 114,700	1 114,700	1 114,700
0240121100				Мероприятия по гражданской обороне, защите населения и территории города Перми от чрезвычайных ситуаций природного и техногенного характера	5 654,600	3 061,300	3 061,300
0240121100	200			Закупка товаров, работ и услуг для обеспечения государственных (муниципальных) нужд	5 654,600	3 061,300	3 061,300
0240121100	200	03	09	Гражданская оборона	5 654,600	3 061,300	3 061,300
0240121110				Мероприятия, направленные на обеспечение первичных мер пожарной безопасности в границах города Перми	10 795,300	10 737,000	10 730,400
0240121110	200			Закупка товаров, работ и услуг для обеспечения государственных (муниципальных) нужд	9 727,600	9 694,600	9 713,100
0240121110	200	03	10	Защита населения и территории от чрезвычайных ситуаций природного и техногенного характера, пожарная безопасность	9 727,600	9 694,600	9 713,100
0240121110	800			Иные бюджетные ассигнования	1 067,700	1 042,400	1 017,300
0240121110	800	03	10	Защита населения и территории от чрезвычайных ситуаций природного и техногенного характера, пожарная безопасность	1 067,700	1 042,400	1 017,300
0240121280				Создание и содержание в целях гражданской обороны запасов материально-технических, продовольственных и иных средств	5 441,900	5 441,900	5 441,900
0240121280	200			Закупка товаров, работ и услуг для обеспечения государственных (муниципальных) нужд	5 441,900	5 441,900	5 441,900
0240121280	200	03	09	Гражданская оборона	5 441,900	5 441,900	5 441,900
0240172290				Субсидии общественным объединениям пожарной охраны на материальное стимулирование деятельности добровольных пожарных, действующих на территории города Перми	551,600	551,600	551,600
0240172290	600			Предоставление субсидий бюджетным, автономным учреждениям и иным некоммерческим организациям	551,600	551,600	551,600
0240172290	600	03	10	Защита населения и территории от чрезвычайных ситуаций природного и техногенного характера, пожарная безопасность	551,600	551,600	551,600
0240200000				Комплекс процессных мероприятий "Организация и осуществление мероприятий по профилактике правонарушений на территории города Перми"	16 231,600	16 231,600	16 231,600
0240221090				Мероприятия, направленные на первичную профилактику потребления психоактивных веществ	10 005,800	10 005,800	10 005,800
0240221090	600			Предоставление субсидий бюджетным, автономным учреждениям и иным некоммерческим организациям	10 005,800	10 005,800	10 005,800
0240221090	600	07	07	Молодежная политика	5 434,300	5 434,300	5 434,300
0240221090	600	07	09	Другие вопросы в области образования	4 571,500	4 571,500	4 571,500
0240223550				Профилактика правонарушений на территории города Перми	105,200	105,200	105,200

1	2	3	4	5	6	7	8
0240223550	200			Закупка товаров, работ и услуг для обеспечения государственных (муниципальных) нужд	105,200	105,200	105,200
0240223550	200	03	14	Другие вопросы в области национальной безопасности и правоохранительной деятельности	105,200	105,200	105,200
02402СП020				Выплата материального стимулирования народным дружинникам за участие в охране общественного порядка	6 120,600	6 120,600	6 120,600
02402СП020	600			Предоставление субсидий бюджетным, автономным учреждениям и иным некоммерческим организациям	6 120,600	6 120,600	6 120,600
02402СП020	600	03	14	Другие вопросы в области национальной безопасности и правоохранительной деятельности	6 120,600	6 120,600	6 120,600
0240300000				Комплекс процессных мероприятий "Обеспечение деятельности департамента общественной безопасности администрации города Перми"	18 847,900	19 390,900	19 390,900
0240300110				Содержание муниципальных органов города Перми	18 847,900	19 390,900	19 390,900
0240300110	100			Расходы на выплаты персоналу в целях обеспечения выполнения функций государственными (муниципальными) органами, казенными учреждениями, органами управления государственными внебюджетными фондами	17 652,900	18 195,900	18 195,900
0240300110	100	03	14	Другие вопросы в области национальной безопасности и правоохранительной деятельности	17 652,900	18 195,900	18 195,900
0240300110	200			Закупка товаров, работ и услуг для обеспечения государственных (муниципальных) нужд	1 195,000	1 195,000	1 195,000
0240300110	200	03	14	Другие вопросы в области национальной безопасности и правоохранительной деятельности	1 195,000	1 195,000	1 195,000
0300000000				Муниципальная программа "Культура и молодежная политика города Перми"	2 892 610,400	2 705 904,200	2 806 269,300
0330000000				Муниципальные проекты	260 000,000	0,000	0,000
0330100000				Муниципальный проект "Капитальные вложения в объекты недвижимого имущества муниципальной собственности в сфере культуры и молодежной политики"	260 000,000	0,000	0,000
0330141980				Приобретение в собственность муниципального образования город Пермь нежилого здания	260 000,000	0,000	0,000
0330141980	400			Капитальные вложения в объекты государственной (муниципальной) собственности	260 000,000	0,000	0,000
0330141980	400	08	01	Культура	260 000,000	0,000	0,000
0340000000				Комплексы процессных мероприятий	2 632 610,400	2 705 904,200	2 806 269,300
0340100000				Комплекс процессных мероприятий "Городские культурно-зрелищные мероприятия"	391 137,800	320 562,500	346 134,100
0340100590				Обеспечение деятельности (оказание услуг, выполнение работ) муниципальных учреждений (организаций)	126 440,000	126 440,000	126 440,000
0340100590	600			Предоставление субсидий бюджетным, автономным учреждениям и иным некоммерческим организациям	126 440,000	126 440,000	126 440,000
0340100590	600	08	01	Культура	126 440,000	126 440,000	126 440,000
0340121980				Городские культурно-зрелищные мероприятия, культурно-зрелищные мероприятия по месту жительства	248 040,600	170 958,800	203 036,900
0340121980	200			Закупка товаров, работ и услуг для обеспечения государственных (муниципальных) нужд	14 216,900	17 135,100	14 213,200
0340121980	200	08	01	Культура	14 216,900	17 135,100	14 213,200
0340121980	300			Социальное обеспечение и иные выплаты населению	1 034,500	1 034,500	1 034,500
0340121980	300	08	01	Культура	1 034,500	1 034,500	1 034,500
0340121980	600			Предоставление субсидий бюджетным, автономным учреждениям и иным некоммерческим организациям	232 789,200	152 789,200	187 789,200
0340121980	600	08	01	Культура	232 789,200	152 789,200	187 789,200

1	2	3	4	5	6	7	8
034012K030				Организация и проведение мероприятий в сфере культуры на территории Пермского края	16 657,200	23 163,700	16 657,200
034012K030	600			Предоставление субсидий бюджетным, автономным учреждениям и иным некоммерческим организациям	16 657,200	23 163,700	16 657,200
034012K030	600	08	01	Культура	16 657,200	23 163,700	16 657,200
0340200000				Комплекс процессных мероприятий "Создание условий для осуществления гражданами прав в сфере культуры"	1 017 117,800	1 017 111,300	1 027 153,500
0340200590				Обеспечение деятельности (оказание услуг, выполнение работ) муниципальных учреждений (организаций)	690 001,400	690 001,400	699 944,500
0340200590	600			Предоставление субсидий бюджетным, автономным учреждениям и иным некоммерческим организациям	690 001,400	690 001,400	699 944,500
0340200590	600	08	01	Культура	690 001,400	690 001,400	699 944,500
0340200870				Создание концертных и театральных постановок, организация и обеспечение участия в творческих проектах	16 003,000	15 996,500	16 095,600
0340200870	600			Предоставление субсидий бюджетным, автономным учреждениям и иным некоммерческим организациям	16 003,000	15 996,500	16 095,600
0340200870	600	08	01	Культура	16 003,000	15 996,500	16 095,600
0340223620				Оказание услуг библиотечного обслуживания	294 521,700	294 521,700	294 521,700
0340223620	600			Предоставление субсидий бюджетным, автономным учреждениям и иным некоммерческим организациям	294 521,700	294 521,700	294 521,700
0340223620	600	08	01	Культура	294 521,700	294 521,700	294 521,700
0340223830				Оказание услуг по изучению, сохранению, использованию и популяризации объектов культурного наследия, объектов монументального искусства	16 591,700	16 591,700	16 591,700
0340223830	600			Предоставление субсидий бюджетным, автономным учреждениям и иным некоммерческим организациям	16 591,700	16 591,700	16 591,700
0340223830	600	08	01	Культура	16 591,700	16 591,700	16 591,700
0340300000				Комплекс процессных мероприятий "Обеспечение качественно нового уровня развития инфраструктуры"	243 229,900	376 577,600	441 328,900
0340300750				Сохранение историко-культурного наследия	23 378,800	2 317,000	2 317,000
0340300750	600			Предоставление субсидий бюджетным, автономным учреждениям и иным некоммерческим организациям	23 378,800	2 317,000	2 317,000
0340300750	600	08	01	Культура	23 378,800	2 317,000	2 317,000
0340301070				Взносы на капитальный ремонт общего имущества в многоквартирных домах	1 779,200	1 779,200	1 779,200
0340301070	600			Предоставление субсидий бюджетным, автономным учреждениям и иным некоммерческим организациям	1 779,200	1 779,200	1 779,200
0340301070	600	07	03	Дополнительное образование детей	474,400	474,400	474,400
0340301070	600	08	01	Культура	1 304,800	1 304,800	1 304,800
0340323560				Выполнение предписаний надзорных органов, приведение в нормативное состояние и улучшение материально-технического обеспечения	218 071,900	372 481,400	437 232,700
0340323560	600			Предоставление субсидий бюджетным, автономным учреждениям и иным некоммерческим организациям	218 071,900	372 481,400	437 232,700
0340323560	600	07	03	Дополнительное образование детей	124 087,000	118 097,100	93 032,200
0340323560	600	08	01	Культура	93 984,900	254 384,300	344 200,500
0340400000				Комплекс процессных мероприятий "Одаренные дети города Перми"	760 030,900	765 819,600	765 819,600
0340400590				Обеспечение деятельности (оказание услуг, выполнение работ) муниципальных учреждений (организаций)	725 289,700	738 596,700	738 596,700
0340400590	600			Предоставление субсидий бюджетным, автономным учреждениям и иным некоммерческим организациям	725 289,700	738 596,700	738 596,700
0340400590	600	07	03	Дополнительное образование детей	725 289,700	738 596,700	738 596,700

1	2	3	4	5	6	7	8
0340400680				Мероприятия в сфере дополнительного образования детей в области искусств	4 985,000	4 985,000	4 985,000
0340400680	200			Закупка товаров, работ и услуг для обеспечения государственных (муниципальных) нужд	5,300	5,300	5,300
0340400680	200	07	09	Другие вопросы в области образования	5,300	5,300	5,300
0340400680	300			Социальное обеспечение и иные выплаты населению	220,000	220,000	220,000
0340400680	300	07	09	Другие вопросы в области образования	220,000	220,000	220,000
0340400680	600			Предоставление субсидий бюджетным, автономным учреждениям и иным некоммерческим организациям	4 759,700	4 759,700	4 759,700
0340400680	600	07	03	Дополнительное образование детей	2 560,000	2 560,000	2 560,000
0340400680	600	07	09	Другие вопросы в области образования	2 199,700	2 199,700	2 199,700
0340401060				Повышение фонда оплаты труда	7 518,300	0,000	0,000
0340401060	600			Предоставление субсидий бюджетным, автономным учреждениям и иным некоммерческим организациям	7 518,300	0,000	0,000
0340401060	600	07	03	Дополнительное образование детей	7 518,300	0,000	0,000
0340482020				Предоставление мер социальной поддержки руководителям и педагогическим работникам муниципальных образовательных учреждений города Перми	21 757,900	21 757,900	21 757,900
0340482020	600			Предоставление субсидий бюджетным, автономным учреждениям и иным некоммерческим организациям	21 757,900	21 757,900	21 757,900
0340482020	600	07	03	Дополнительное образование детей	21 457,900	21 457,900	21 457,900
0340482020	600	10	03	Социальное обеспечение населения	300,000	300,000	300,000
0340482030				Выплата стипендий одаренным детям, обучающимся в образовательных учреждениях дополнительного образования детей в сфере культуры города Перми	480,000	480,000	480,000
0340482030	300			Социальное обеспечение и иные выплаты населению	480,000	480,000	480,000
0340482030	300	07	09	Другие вопросы в области образования	480,000	480,000	480,000
0340500000				Комплекс процессных мероприятий "Создание условий для эффективной самореализации молодежи города Перми"	72 587,600	73 218,000	73 218,000
0340500590				Обеспечение деятельности (оказание услуг, выполнение работ) муниципальных учреждений (организаций)	32 699,300	33 956,500	33 956,500
0340500590	600			Предоставление субсидий бюджетным, автономным учреждениям и иным некоммерческим организациям	32 699,300	33 956,500	33 956,500
0340500590	600	07	07	Молодежная политика	32 699,300	33 956,500	33 956,500
0340500740				Организация занятости молодежи	6 705,900	6 705,900	6 705,900
0340500740	600			Предоставление субсидий бюджетным, автономным учреждениям и иным некоммерческим организациям	6 705,900	6 705,900	6 705,900
0340500740	600	07	07	Молодежная политика	6 705,900	6 705,900	6 705,900
0340501060				Повышение фонда оплаты труда	720,500	0,000	0,000
0340501060	600			Предоставление субсидий бюджетным, автономным учреждениям и иным некоммерческим организациям	720,500	0,000	0,000
0340501060	600	07	07	Молодежная политика	720,500	0,000	0,000
0340523140				Поддержка инициативной и талантливой молодежи	2 249,600	2 249,600	2 249,600
0340523140	200			Закупка товаров, работ и услуг для обеспечения государственных (муниципальных) нужд	767,600	767,600	767,600
0340523140	200	07	07	Молодежная политика	767,600	767,600	767,600
0340523140	300			Социальное обеспечение и иные выплаты населению	400,000	400,000	400,000
0340523140	300	07	07	Молодежная политика	400,000	400,000	400,000
0340523140	600			Предоставление субсидий бюджетным, автономным учреждениям и иным некоммерческим организациям	1 082,000	1 082,000	1 082,000
0340523140	600	07	07	Молодежная политика	1 082,000	1 082,000	1 082,000

1	2	3	4	5	6	7	8
0340570040				Субсидии некоммерческим организациям, не являющимся государственными (муниципальными) учреждениями, выполняющим муниципальные работы в сфере молодежной политики	2 333,100	2 426,800	2 426,800
0340570040	600			Предоставление субсидий бюджетным, автономным учреждениям и иным некоммерческим организациям	2 333,100	2 426,800	2 426,800
0340570040	600	07	07	Молодежная политика	2 333,100	2 426,800	2 426,800
0340570070				Субсидии некоммерческим организациям, не являющимся государственными (муниципальными) учреждениями, выполняющим работы по организации занятости молодежи	27 879,200	27 879,200	27 879,200
0340570070	600			Предоставление субсидий бюджетным, автономным учреждениям и иным некоммерческим организациям	27 879,200	27 879,200	27 879,200
0340570070	600	07	07	Молодежная политика	27 879,200	27 879,200	27 879,200
0340600000				Комплекс процессных мероприятий "Обеспечение деятельности департамента культуры и молодежной политики администрации города Перми"	148 506,400	152 615,200	152 615,200
0340600110				Содержание муниципальных органов города Перми	35 257,500	36 274,300	36 274,300
0340600110	100			Расходы на выплаты персоналу в целях обеспечения выполнения функций государственными (муниципальными) органами, казенными учреждениями, органами управления государственными внебюджетными фондами	33 348,500	34 365,300	34 365,300
0340600110	100	08	04	Другие вопросы в области культуры, кинематографии	33 348,500	34 365,300	34 365,300
0340600110	200			Закупка товаров, работ и услуг для обеспечения государственных (муниципальных) нужд	1 909,000	1 909,000	1 909,000
0340600110	200	08	04	Другие вопросы в области культуры, кинематографии	1 909,000	1 909,000	1 909,000
0340600590				Обеспечение деятельности (оказание услуг, выполнение работ) муниципальных учреждений (организаций)	113 248,900	116 340,900	116 340,900
0340600590	100			Расходы на выплаты персоналу в целях обеспечения выполнения функций государственными (муниципальными) органами, казенными учреждениями, органами управления государственными внебюджетными фондами	100 552,800	103 644,800	103 644,800
0340600590	100	08	04	Другие вопросы в области культуры, кинематографии	100 552,800	103 644,800	103 644,800
0340600590	200			Закупка товаров, работ и услуг для обеспечения государственных (муниципальных) нужд	12 696,100	12 696,100	12 696,100
0340600590	200	08	04	Другие вопросы в области культуры, кинематографии	12 696,100	12 696,100	12 696,100
0400000000				Муниципальная программа "Управление муниципальным имуществом города Перми"	323 779,300	336 277,600	260 213,600
<i>0440000000</i>				<i>Комплексы процессных мероприятий</i>	<i>323 779,300</i>	<i>336 277,600</i>	<i>260 213,600</i>
0440100000				Комплекс процессных мероприятий "Осуществление полномочий собственника муниципального имущества города Перми в порядке, предусмотренном действующим законодательством"	169 517,400	178 833,600	102 769,600
0440121540				Мероприятия в сфере имущественных отношений	2 114,400	2 114,400	2 114,400
0440121540	200			Закупка товаров, работ и услуг для обеспечения государственных (муниципальных) нужд	1 800,400	1 729,400	1 710,600
0440121540	200	01	13	Другие общегосударственные вопросы	1 800,400	1 729,400	1 710,600
0440121540	800			Иные бюджетные ассигнования	314,000	385,000	403,800
0440121540	800	01	13	Другие общегосударственные вопросы	314,000	385,000	403,800
0440121590				Содержание и обслуживание нежилых муниципального фонда	84 247,500	59 505,200	59 505,200
0440121590	200			Закупка товаров, работ и услуг для обеспечения государственных (муниципальных) нужд	84 247,500	59 505,200	59 505,200
0440121590	200	01	13	Другие общегосударственные вопросы	84 247,500	59 505,200	59 505,200

1	2	3	4	5	6	7	8
0440122150				Приведение в нормативное состояние объектов нежилого муниципального фонда	83 155,500	117 214,000	41 150,000
0440122150	200			Закупка товаров, работ и услуг для обеспечения государственных (муниципальных) нужд	83 155,500	117 214,000	41 150,000
0440122150	200	01	13	Другие общегосударственные вопросы	83 155,500	117 214,000	41 150,000
0440200000				Комплекс процессных мероприятий "Обеспечение деятельности департамента имущественных отношений администрации города Перми и подведомственного ему учреждения"	154 261,900	157 444,000	157 444,000
0440200110				Содержание муниципальных органов города Перми	97 879,600	100 729,400	100 729,400
0440200110	100			Расходы на выплаты персоналу в целях обеспечения выполнения функций государственными (муниципальными) органами, казенными учреждениями, органами управления государственными внебюджетными фондами	92 713,700	95 563,500	95 563,500
0440200110	100	01	13	Другие общегосударственные вопросы	92 713,700	95 563,500	95 563,500
0440200110	200			Закупка товаров, работ и услуг для обеспечения государственных (муниципальных) нужд	5 165,900	5 165,900	5 165,900
0440200110	200	01	13	Другие общегосударственные вопросы	5 165,900	5 165,900	5 165,900
0440200590				Обеспечение деятельности (оказание услуг, выполнение работ) муниципальных учреждений (организаций)	56 382,300	56 714,600	56 714,600
0440200590	100			Расходы на выплаты персоналу в целях обеспечения выполнения функций государственными (муниципальными) органами, казенными учреждениями, органами управления государственными внебюджетными фондами	48 071,000	49 549,100	49 549,100
0440200590	100	01	13	Другие общегосударственные вопросы	48 071,000	49 549,100	49 549,100
0440200590	200			Закупка товаров, работ и услуг для обеспечения государственных (муниципальных) нужд	8 104,400	6 958,600	6 958,600
0440200590	200	01	13	Другие общегосударственные вопросы	8 104,400	6 958,600	6 958,600
0440200590	800			Иные бюджетные ассигнования	206,900	206,900	206,900
0440200590	800	01	13	Другие общегосударственные вопросы	206,900	206,900	206,900
0500000000				Муниципальная программа "Развитие физической культуры и спорта города Перми"	2 090 505,400	2 022 609,600	1 588 240,300
0520000000				Муниципальные проекты в рамках региональных проектов	72 409,500	0,000	0,000
0520100000				Муниципальный проект "Развитие инфраструктуры для занятий физической культурой и спортом"	72 409,500	0,000	0,000
05201SF250				Развитие лыжно-биатлонных и трамплинных комплексов в муниципальных образованиях Пермского края	22 000,000	0,000	0,000
05201SF250	600			Предоставление субсидий бюджетным, автономным учреждениям и иным некоммерческим организациям	22 000,000	0,000	0,000
05201SF250	600	11	03	Спорт высших достижений	22 000,000	0,000	0,000
05201SF350				Капитальный ремонт объектов спортивной инфраструктуры муниципального значения	50 409,500	0,000	0,000
05201SF350	600			Предоставление субсидий бюджетным, автономным учреждениям и иным некоммерческим организациям	50 409,500	0,000	0,000
05201SF350	600	11	03	Спорт высших достижений	50 409,500	0,000	0,000
0530000000				Муниципальные проекты	345 489,100	313 169,800	0,000
0530100000				Муниципальный проект "Капитальные вложения в объекты недвижимого имущества муниципальной собственности в сфере физической культуры и массового спорта"	345 489,100	313 169,800	0,000
0530141880				Строительство плавательного бассейна по адресу: ул. Гайвинская, 50	190 073,700	313 169,800	0,000
0530141880	400			Капитальные вложения в объекты государственной (муниципальной) собственности	190 073,700	313 169,800	0,000

1	2	3	4	5	6	7	8
0530141880	400	11	03	Спорт высших достижений	190 073,700	313 169,800	0,000
0530141950				Строительство спортивной трассы для лыжероллеров по адресу: г. Пермь, ул. Агрономическая, 23	155 415,400	0,000	0,000
0530141950	400			Капитальные вложения в объекты государственной (муниципальной) собственности	155 415,400	0,000	0,000
0530141950	400	11	03	Спорт высших достижений	155 415,400	0,000	0,000
0540000000				<i>Комплексы процессных мероприятий</i>	<i>1 672 606,800</i>	<i>1 709 439,800</i>	<i>1 588 240,300</i>
0540100000				Комплекс процессных мероприятий "Совершенствование спортивной инфраструктуры и материально-технической базы для занятий физической культурой и массовым спортом"	307 553,800	317 579,000	196 379,500
0540101070				Взносы на капитальный ремонт общего имущества в многоквартирных домах	575,400	575,400	575,400
0540101070	600			Предоставление субсидий бюджетным, автономным учреждениям и иным некоммерческим организациям	575,400	575,400	575,400
0540101070	600	11	01	Физическая культура	60,300	60,300	60,300
0540101070	600	11	03	Спорт высших достижений	515,100	515,100	515,100
0540121130				Ремонт и приведение в нормативное состояние муниципальных учреждений системы физической культуры и спорта	199 589,400	284 518,100	183 318,600
0540121130	600			Предоставление субсидий бюджетным, автономным учреждениям и иным некоммерческим организациям	199 589,400	284 518,100	183 318,600
0540121130	600	11	01	Физическая культура	100 513,200	4 167,000	0,000
0540121130	600	11	03	Спорт высших достижений	99 076,200	280 351,100	183 318,600
0540123210				Устройство муниципальных плоскостных спортивных сооружений с оснащением их спортивным инвентарем	46 485,500	12 485,500	12 485,500
0540123210	600			Предоставление субсидий бюджетным, автономным учреждениям и иным некоммерческим организациям	46 485,500	12 485,500	12 485,500
0540123210	600	11	01	Физическая культура	46 485,500	12 485,500	12 485,500
0540123770				Оснащение объектов муниципальных учреждений системы физической культуры и спорта	25 903,500	0,000	0,000
0540123770	600			Предоставление субсидий бюджетным, автономным учреждениям и иным некоммерческим организациям	25 903,500	0,000	0,000
0540123770	600	11	03	Спорт высших достижений	25 903,500	0,000	0,000
054012Ф430				Реализация мероприятий по развитию спортивного кластера "Молот"	35 000,000	20 000,000	0,000
054012Ф430	600			Предоставление субсидий бюджетным, автономным учреждениям и иным некоммерческим организациям	35 000,000	20 000,000	0,000
054012Ф430	600	11	01	Физическая культура	35 000,000	0,000	0,000
054012Ф430	600	11	03	Спорт высших достижений	0,000	20 000,000	0,000
0540200000				Комплекс процессных мероприятий "Организация и проведение физкультурных мероприятий, спортивно-массовой работы"	267 807,900	270 333,000	270 333,000
0540200590				Обеспечение деятельности (оказание услуг, выполнение работ) муниципальных учреждений (организаций)	139 389,900	145 306,200	145 306,200
0540200590	600			Предоставление субсидий бюджетным, автономным учреждениям и иным некоммерческим организациям	139 389,900	145 306,200	145 306,200
0540200590	600	11	01	Физическая культура	139 389,900	145 306,200	145 306,200
0540201060				Повышение фонда оплаты труд	3 391,200	0,000	0,000
0540201060	600			Предоставление субсидий бюджетным, автономным учреждениям и иным некоммерческим организациям	3 391,200	0,000	0,000
0540201060	600	11	01	Физическая культура	3 391,200	0,000	0,000

1	2	3	4	5	6	7	8
0540223350				Организация и проведение официальных физкультурно-оздоровительных и спортивных мероприятий Пермского городского округа	41 820,200	41 820,200	41 820,200
0540223350	200			Закупка товаров, работ и услуг для обеспечения государственных (муниципальных) нужд	14 034,800	14 034,800	14 034,800
0540223350	200	11	01	Физическая культура	13 314,100	13 314,100	13 314,100
0540223350	200	11	02	Массовый спорт	720,700	720,700	720,700
0540223350	600			Предоставление субсидий бюджетным, автономным учреждениям и иным некоммерческим организациям	22 785,400	22 785,400	22 785,400
0540223350	600	11	02	Массовый спорт	22 785,400	22 785,400	22 785,400
0540223350	800			Иные бюджетные ассигнования	5 000,000	5 000,000	5 000,000
0540223350	800	11	01	Физическая культура	5 000,000	5 000,000	5 000,000
0540270100				Субсидия некоммерческим организациям, не являющимся государственными (муниципальными) учреждениями, на организацию и проведение спортивных мероприятий для лиц с ограниченными возможностями здоровья согласно календарному плану	806,600	806,600	806,600
0540270100	600			Предоставление субсидий бюджетным, автономным учреждениям и иным некоммерческим организациям	806,600	806,600	806,600
0540270100	600	11	01	Физическая культура	806,600	806,600	806,600
0540271110				Субсидия некоммерческим организациям, не являющимся государственными (муниципальными) учреждениями на реализацию социально значимых программ в сфере физической культуры и спорта	2 400,000	2 400,000	2 400,000
0540271110	600			Предоставление субсидий бюджетным, автономным учреждениям и иным некоммерческим организациям	2 400,000	2 400,000	2 400,000
0540271110	600	11	01	Физическая культура	2 400,000	2 400,000	2 400,000
0540271200				Субсидия некоммерческой организации "Фонд развития Пермского Баскетбола "ПАРМА" в целях возмещения затрат, связанных с оказанием содействия субъекту физической культуры и спорта, осуществляющему свою деятельность на территории города Перми	80 000,000	80 000,000	80 000,000
0540271200	600			Предоставление субсидий бюджетным, автономным учреждениям и иным некоммерческим организациям	80 000,000	80 000,000	80 000,000
0540271200	600	11	03	Спорт высших достижений	80 000,000	80 000,000	80 000,000
0540300000				Комплекс процессных мероприятий "Реализация дополнительных общеобразовательных программ"	1 017 368,100	1 039 419,000	1 039 419,000
0540300590				Обеспечение деятельности (оказание услуг, выполнение работ) муниципальных учреждений (организаций)	951 098,300	980 968,700	980 968,700
0540300590	600			Предоставление субсидий бюджетным, автономным учреждениям и иным некоммерческим организациям	951 098,300	980 968,700	980 968,700
0540300590	600	11	01	Физическая культура	4 614,300	4 736,900	4 736,900
0540300590	600	11	03	Спорт высших достижений	946 484,000	976 231,800	976 231,800
0540300620				Дополнительные меры поддержки муниципальным учреждениям города Перми на обеспечение участия в официальных спортивных соревнованиях, проводимых за пределами города Перми	38 855,700	38 855,700	38 855,700
0540300620	600			Предоставление субсидий бюджетным, автономным учреждениям и иным некоммерческим организациям	38 855,700	38 855,700	38 855,700
0540300620	600	11	03	Спорт высших достижений	38 855,700	38 855,700	38 855,700
0540301060				Повышение фонда оплаты труда	7 819,500	0,000	0,000
0540301060	600			Предоставление субсидий бюджетным, автономным учреждениям и иным некоммерческим организациям	7 819,500	0,000	0,000
0540301060	600	11	01	Физическая культура	70,400	0,000	0,000

1	2	3	4	5	6	7	8
0540301060	600	11	03	Спорт высших достижений	7 749,100	0,000	0,000
0540381110				Присуждение стипендии Главы города Перми-главы администрации города Перми "Спортивные надежды"	2 850,000	2 850,000	2 850,000
0540381110	300			Социальное обеспечение и иные выплаты населению	2 850,000	2 850,000	2 850,000
0540381110	300	11	03	Спорт высших достижений	2 850,000	2 850,000	2 850,000
0540382020				Предоставление мер социальной поддержки руководителям и педагогическим работникам муниципальных образовательных учреждений города Перми	16 744,600	16 744,600	16 744,600
0540382020	600			Предоставление субсидий бюджетным, автономным учреждениям и иным некоммерческим организациям	16 744,600	16 744,600	16 744,600
0540382020	600	11	03	Спорт высших достижений	16 744,600	16 744,600	16 744,600
0540400000				Комплекс процессных мероприятий "Обеспечение деятельности комитета по физической культуре и спорту администрации города Перми"	79 877,000	82 108,800	82 108,800
0540400110				Содержание муниципальных органов города Перми	18 373,400	18 895,600	18 895,600
0540400110	100			Расходы на выплаты персоналу в целях обеспечения выполнения функций государственными (муниципальными) органами, казенными учреждениями, органами управления государственными внебюджетными фондами	17 178,400	17 700,600	17 700,600
0540400110	100	11	05	Другие вопросы в области физической культуры и спорта	17 178,400	17 700,600	17 700,600
0540400110	200			Закупка товаров, работ и услуг для обеспечения государственных (муниципальных) нужд	1 195,000	1 195,000	1 195,000
0540400110	200	11	05	Другие вопросы в области физической культуры и спорта	1 195,000	1 195,000	1 195,000
0540400590				Обеспечение деятельности (оказание услуг, выполнение работ) муниципальных учреждений (организаций)	61 503,600	63 213,200	63 213,200
0540400590	100			Расходы на выплаты персоналу в целях обеспечения выполнения функций государственными (муниципальными) органами, казенными учреждениями, органами управления государственными внебюджетными фондами	55 596,600	57 306,200	57 306,200
0540400590	100	11	05	Другие вопросы в области физической культуры и спорта	55 596,600	57 306,200	57 306,200
0540400590	200			Закупка товаров, работ и услуг для обеспечения государственных (муниципальных) нужд	5 907,000	5 907,000	5 907,000
0540400590	200	11	05	Другие вопросы в области физической культуры и спорта	5 907,000	5 907,000	5 907,000
0600000000				Муниципальная программа "Социальная поддержка и обеспечение семейного благополучия населения города Перми"	733 620,000	700 160,000	750 160,000
<i>0640000000</i>				<i>Комплексы процессных мероприятий</i>	<i>733 620,000</i>	<i>700 160,000</i>	<i>750 160,000</i>
0640100000				Комплекс процессных мероприятий "Оказание дополнительных мер социальной помощи и поддержки, содействие в получении социальных услуг отдельным категориям граждан"	179 044,000	179 044,000	229 044,000
0640181000				Предоставление дополнительных мер социальной поддержки в виде ежемесячных денежных муниципальных выплат за проезд в медицинские организации, осуществляющие свою деятельность на территории города Перми, для проведения амбулаторного гемодиализа жителям города Перми с хронической почечной недостаточностью	13 129,700	13 129,700	13 129,700
0640181000	200			Закупка товаров, работ и услуг для обеспечения государственных (муниципальных) нужд	34,200	34,200	34,200
0640181000	200	10	06	Другие вопросы в области социальной политики	34,200	34,200	34,200
0640181000	300			Социальное обеспечение и иные выплаты населению	13 095,500	13 095,500	13 095,500
0640181000	300	10	03	Социальное обеспечение населения	13 095,500	13 095,500	13 095,500
0640181010				Предоставление дополнительных мер социальной поддержки в виде ежемесячных денежных муниципальных выплат студентам и учащимся города Перми	3 068,300	3 068,300	3 068,300

1	2	3	4	5	6	7	8
0640181010	200			Закупка товаров, работ и услуг для обеспечения государственных (муниципальных) нужд	8,000	8,000	8,000
0640181010	200	10	06	Другие вопросы в области социальной политики	8,000	8,000	8,000
0640181010	300			Социальное обеспечение и иные выплаты населению	3 060,300	3 060,300	3 060,300
0640181010	300	10	03	Социальное обеспечение населения	3 060,300	3 060,300	3 060,300
0640181020				Дополнительные меры социальной поддержки отдельных категорий жителей города Перми	8 995,400	8 995,400	8 995,400
0640181020	300			Социальное обеспечение и иные выплаты населению	8 995,400	8 995,400	8 995,400
0640181020	300	10	06	Другие вопросы в области социальной политики	8 995,400	8 995,400	8 995,400
0640181040				Ежегодная премия города Перми "Преодоление"	402,300	402,300	402,300
0640181040	300			Социальное обеспечение и иные выплаты населению	402,300	402,300	402,300
0640181040	300	10	03	Социальное обеспечение населения	402,300	402,300	402,300
0640181060				Предоставление многодетным семьям единовременной денежной выплаты взамен предоставления земельного участка в собственность	150 000,000	150 000,000	200 000,000
0640181060	300			Социальное обеспечение и иные выплаты населению	150 000,000	150 000,000	200 000,000
0640181060	300	10	03	Социальное обеспечение населения	150 000,000	150 000,000	200 000,000
0640181120				Предоставление дополнительной меры социальной поддержки в случае рождения троих или более детей одновременно	3 448,300	3 448,300	3 448,300
0640181120	300			Социальное обеспечение и иные выплаты населению	3 448,300	3 448,300	3 448,300
0640181120	300	10	03	Социальное обеспечение населения	3 448,300	3 448,300	3 448,300
0640200000				Комплекс процессных мероприятий "Повышение социального благополучия отдельных категорий жителей города Перми"	68 563,200	31 064,000	31 064,000
0640221010				Проведение мероприятий в сфере социальной политики	41 766,900	5 766,900	5 766,900
0640221010	200			Закупка товаров, работ и услуг для обеспечения государственных (муниципальных) нужд	40 506,400	4 506,400	4 506,400
0640221010	200	10	06	Другие вопросы в области социальной политики	40 506,400	4 506,400	4 506,400
0640221010	600			Предоставление субсидий бюджетным, автономным учреждениям и иным некоммерческим организациям	1 260,500	1 260,500	1 260,500
0640221010	600	08	01	Культура	1 260,500	1 260,500	1 260,500
0640221050				Проведение мероприятий в сфере социальной политики, развития человеческого потенциала	4 194,400	4 194,400	4 194,400
0640221050	200			Закупка товаров, работ и услуг для обеспечения государственных (муниципальных) нужд	755,000	755,000	755,000
0640221050	200	10	06	Другие вопросы в области социальной политики	142,500	142,500	142,500
0640221050	200	11	02	Массовый спорт	612,500	612,500	612,500
0640221050	600			Предоставление субсидий бюджетным, автономным учреждениям и иным некоммерческим организациям	3 439,400	3 439,400	3 439,400
0640221050	600	07	07	Молодежная политика	2 500,000	2 500,000	2 500,000
0640221050	600	07	09	Другие вопросы в области образования	489,400	489,400	489,400
0640221050	600	10	06	Другие вопросы в области социальной политики	450,000	450,000	450,000
0640223570				Оборудование объектов городской инфраструктуры средствами беспрепятственного доступа	22 601,900	21 102,700	21 102,700
0640223570	200			Закупка товаров, работ и услуг для обеспечения государственных (муниципальных) нужд	1 500,000	0,000	0,000
0640223570	200	10	06	Другие вопросы в области социальной политики	1 500,000	0,000	0,000
0640223570	600			Предоставление субсидий бюджетным, автономным учреждениям и иным некоммерческим организациям	21 101,900	21 102,700	21 102,700
0640223570	600	07	02	Общее образование	15 359,800	20 575,000	19 554,500
0640223570	600	07	03	Дополнительное образование детей	3 438,100	0,000	0,000

1	2	3	4	5	6	7	8
0640223570	600	08	01	Культура	2 304,000	527,700	1 548,200
0640300000				Комплекс процессных мероприятий "Организация оздоровления и отдыха детей города Перми"	373 717,800	374 448,400	374 448,400
0640300590				Обеспечение деятельности (оказание услуг, выполнение работ) муниципальных учреждений (организаций)	57 155,000	58 154,000	58 154,000
0640300590	600			Предоставление субсидий бюджетным, автономным учреждениям и иным некоммерческим организациям	57 155,000	58 154,000	58 154,000
0640300590	600	07	09	Другие вопросы в области образования	57 155,000	58 154,000	58 154,000
0640301060				Повышение фонда оплаты труда	292,400	0,000	0,000
0640301060	600			Предоставление субсидий бюджетным, автономным учреждениям и иным некоммерческим организациям	292,400	0,000	0,000
0640301060	600	07	09	Другие вопросы в области образования	292,400	0,000	0,000
0640321080				Организация отдыха несовершеннолетних, состоящих на учете в территориальных отделах полиции города Перми	3 500,000	3 500,000	3 500,000
0640321080	200			Закупка товаров, работ и услуг для обеспечения государственных (муниципальных) нужд	3 500,000	3 500,000	3 500,000
0640321080	200	07	07	Молодежная политика	3 500,000	3 500,000	3 500,000
0640323630				Администрирование отдыха детей в каникулярное время	89,900	89,900	89,900
0640323630	200			Закупка товаров, работ и услуг для обеспечения государственных (муниципальных) нужд	89,900	89,900	89,900
0640323630	200	07	09	Другие вопросы в области образования	89,900	89,900	89,900
064032C140				Обеспечение отдыха и оздоровления детей	298 916,300	298 916,300	298 916,300
064032C140	100			Расходы на выплаты персоналу в целях обеспечения выполнения функций государственными (муниципальными) органами, казенными учреждениями, органами управления государственными внебюджетными фондами	4 972,000	5 124,900	5 124,900
064032C140	100	10	06	Другие вопросы в области социальной политики	4 972,000	5 124,900	5 124,900
064032C140	200			Закупка товаров, работ и услуг для обеспечения государственных (муниципальных) нужд	1 285,200	1 132,300	1 132,300
064032C140	200	10	06	Другие вопросы в области социальной политики	1 285,200	1 132,300	1 132,300
064032C140	300			Социальное обеспечение и иные выплаты населению	14 696,700	14 696,700	14 696,700
064032C140	300	07	09	Другие вопросы в области образования	14 696,700	14 696,700	14 696,700
064032C140	600			Предоставление субсидий бюджетным, автономным учреждениям и иным некоммерческим организациям	16 871,500	16 871,500	16 871,500
064032C140	600	07	09	Другие вопросы в области образования	16 871,500	16 871,500	16 871,500
064032C140	800			Иные бюджетные ассигнования	261 090,900	261 090,900	261 090,900
064032C140	800	07	09	Другие вопросы в области образования	261 090,900	261 090,900	261 090,900
0640370020				Субсидии организациям отдыха детей и их оздоровления независимо от организационно-правовой формы и формы собственности, индивидуальным предпринимателям	2 915,700	2 939,700	2 939,700
0640370020	600			Предоставление субсидий бюджетным, автономным учреждениям и иным некоммерческим организациям	1 093,700	1 104,000	1 104,000
0640370020	600	07	09	Другие вопросы в области образования	1 093,700	1 104,000	1 104,000
0640370020	800			Иные бюджетные ассигнования	1 822,000	1 835,700	1 835,700
0640370020	800	07	09	Другие вопросы в области образования	1 822,000	1 835,700	1 835,700
0640371310				Увеличение финансового обеспечения переданных государственных полномочий по организации и обеспечению отдыха детей и их оздоровления	10 848,500	10 848,500	10 848,500
0640371310	600			Предоставление субсидий бюджетным, автономным учреждениям и иным некоммерческим организациям	684,400	684,400	684,400
0640371310	600	07	09	Другие вопросы в области образования	684,400	684,400	684,400
0640371310	800			Иные бюджетные ассигнования	10 164,100	10 164,100	10 164,100

1	2	3	4	5	6	7	8
0640371310	800	07	09	Другие вопросы в области образования	10 164,100	10 164,100	10 164,100
0640400000				Комплекс процессных мероприятий "Обеспечение деятельности департамента социальной политики администрации города Перми и реализация мероприятий в сфере защиты прав несовершеннолетних"	112 295,000	115 603,600	115 603,600
0640400110				Содержание муниципальных органов города Перми	42 022,100	43 249,600	43 249,600
0640400110	100			Расходы на выплаты персоналу в целях обеспечения выполнения функций государственными (муниципальными) органами, казенными учреждениями, органами управления государственными внебюджетными фондами	39 909,100	41 136,600	41 136,600
0640400110	100	10	06	Другие вопросы в области социальной политики	39 909,100	41 136,600	41 136,600
0640400110	200			Закупка товаров, работ и услуг для обеспечения государственных (муниципальных) нужд	2 113,000	2 113,000	2 113,000
0640400110	200	10	06	Другие вопросы в области социальной политики	2 113,000	2 113,000	2 113,000
064042C150				Образование комиссий по делам несовершеннолетних и защите их прав и организация их деятельности	70 272,900	72 354,000	72 354,000
064042C150	100			Расходы на выплаты персоналу в целях обеспечения выполнения функций государственными (муниципальными) органами, казенными учреждениями, органами управления государственными внебюджетными фондами	67 681,800	69 763,000	69 763,000
064042C150	100	01	04	Функционирование Правительства Российской Федерации, высших исполнительных органов субъектов Российской Федерации, местных администраций	67 681,800	69 763,000	69 763,000
064042C150	200			Закупка товаров, работ и услуг для обеспечения государственных (муниципальных) нужд	2 591,100	2 591,000	2 591,000
064042C150	200	01	04	Функционирование Правительства Российской Федерации, высших исполнительных органов субъектов Российской Федерации, местных администраций	2 591,100	2 591,000	2 591,000
0700000000				Муниципальная программа "Доступное и качественное образование"	24 044 796,100	26 976 588,700	23 899 682,200
0710000000				Муниципальные проекты в рамках национальных проектов	36 729,100	44 406,600	44 406,600
071EB00000				Муниципальный проект "Патриотическое воспитание граждан Российской Федерации"	36 729,100	44 406,600	44 406,600
071EB51790				Проведение мероприятий по обеспечению деятельности советников директора по воспитанию и взаимодействию с детскими общественными объединениями в общеобразовательных организациях	36 729,100	44 406,600	44 406,600
071EB51790	600			Предоставление субсидий бюджетным, автономным учреждениям и иным некоммерческим организациям	36 729,100	44 406,600	44 406,600
071EB51790	600	07	02	Общее образование	36 729,100	44 406,600	44 406,600
0720000000				Муниципальные проекты в рамках региональных проектов	1 364 542,300	1 989 897,000	1 477 335,500
0720100000				Муниципальный проект "Развитие инфраструктуры в сфере образования"	1 364 542,300	1 989 897,000	1 477 335,500
0720141680				Строительство нового корпуса МАОУ "Инженерная школа" г. Перми по ул. Академика Веденеева	453,000	651,500	200,000
0720141680	400			Капитальные вложения в объекты государственной (муниципальной) собственности	453,000	651,500	200,000
0720141680	400	07	02	Общее образование	453,000	651,500	200,000
0720141970				Строительство здания общеобразовательного учреждения в Ленинском районе города Перми	35,000	540,000	1 077,300
0720141970	400			Капитальные вложения в объекты государственной (муниципальной) собственности	35,000	540,000	1 077,300
0720141970	400	07	02	Общее образование	35,000	540,000	1 077,300

1	2	3	4	5	6	7	8
0720142550				Строительство здания общеобразовательного учреждения в Индустриальном районе города Перми	558,400	798,400	200,000
0720142550	400			Капитальные вложения в объекты государственной (муниципальной) собственности	558,400	798,400	200,000
0720142550	400	07	02	Общее образование	558,400	798,400	200,000
0720143360				Реконструкция здания по ул. Уральской, 110 для размещения общеобразовательной организации г. Перми	318,100	0,000	0,000
0720143360	400			Капитальные вложения в объекты государственной (муниципальной) собственности	318,100	0,000	0,000
0720143360	400	07	02	Общее образование	318,100	0,000	0,000
07201SH070				Строительство (реконструкция) объектов общественной инфраструктуры муниципального значения, приобретение объектов недвижимого имущества в муниципальную собственность для создания новых мест в общеобразовательных учреждениях и дополнительных мест для детей дошкольного возраста	1 363 177,800	1 987 907,100	1 475 858,200
07201SH070	400			Капитальные вложения в объекты государственной (муниципальной) собственности	1 363 177,800	1 987 907,100	1 475 858,200
07201SH070	400	07	02	Общее образование	1 363 177,800	1 987 907,100	1 475 858,200
0730000000				Муниципальные проекты	204 652,700	0,000	0,000
0730100000				Муниципальный проект "Капитальные вложения в объекты недвижимого имущества муниципальной собственности в сфере образования"	204 652,700	0,000	0,000
0730142640				Строительство спортивного зала МАОУ "СОШ № 79" г. Перми	103 232,800	0,000	0,000
0730142640	400			Капитальные вложения в объекты государственной (муниципальной) собственности	103 232,800	0,000	0,000
0730142640	400	07	02	Общее образование	103 232,800	0,000	0,000
0730143510				Строительство спортивного зала МАОУ "СОШ № 81" г. Перми	101 419,900	0,000	0,000
0730143510	400			Капитальные вложения в объекты государственной (муниципальной) собственности	101 419,900	0,000	0,000
0730143510	400	07	02	Общее образование	101 419,900	0,000	0,000
0740000000				Комплексы процессных мероприятий	22 438 872,000	24 942 285,100	22 377 940,100
0740100000				Комплекс процессных мероприятий "Обеспечение доступного и качественного дошкольного, общего образования"	18 648 221,800	18 737 425,500	18 633 072,400
0740100590				Обеспечение деятельности (оказание услуг, выполнение работ) муниципальных учреждений (организаций)	2 819 269,100	2 804 501,300	2 797 410,000
0740100590	600			Предоставление субсидий бюджетным, автономным учреждениям и иным некоммерческим организациям	2 819 269,100	2 804 501,300	2 797 410,000
0740100590	600	07	01	Дошкольное образование	1 402 869,400	1 395 811,200	1 395 811,200
0740100590	600	07	02	Общее образование	1 416 399,700	1 408 690,100	1 401 598,800
0740100690				Организация подвоза учащихся, проживающих в отдаленных жилых районах	9 956,300	8 926,400	8 926,400
0740100690	600			Предоставление субсидий бюджетным, автономным учреждениям и иным некоммерческим организациям	9 956,300	8 926,400	8 926,400
0740100690	600	07	02	Общее образование	9 956,300	8 926,400	8 926,400
0740100700				Предоставление бесплатного питания учащимся кадетской школы города Перми	21 544,600	21 669,700	21 669,700

1	2	3	4	5	6	7	8
0740100700	600			Предоставление субсидий бюджетным, автономным учреждениям и иным некоммерческим организациям	21 544,600	21 669,700	21 669,700
0740100700	600	10	06	Другие вопросы в области социальной политики	21 544,600	21 669,700	21 669,700
0740100710				Предоставление бесплатного питания отдельным категориям учащихся в муниципальных общеобразовательных учреждениях города Перми	172 622,800	172 622,800	172 622,800
0740100710	600			Предоставление субсидий бюджетным, автономным учреждениям и иным некоммерческим организациям	172 622,800	172 622,800	172 622,800
0740100710	600	10	06	Другие вопросы в области социальной политики	172 622,800	172 622,800	172 622,800
0740101160				Предоставление бесплатного питания обучающимся с ограниченными возможностями здоровья в муниципальных общеобразовательных учреждениях города Перми	83 814,100	83 814,100	83 814,100
0740101160	600			Предоставление субсидий бюджетным, автономным учреждениям и иным некоммерческим организациям	83 814,100	83 814,100	83 814,100
0740101160	600	10	06	Другие вопросы в области социальной политики	83 814,100	83 814,100	83 814,100
074012H020				Единая субвенция на выполнение отдельных государственных полномочий в сфере образования	13 952 532,600	14 103 524,000	14 058 196,600
074012H020	200			Закупка товаров, работ и услуг для обеспечения государственных (муниципальных) нужд	3,000	3,000	3,000
074012H020	200	07	09	Другие вопросы в области образования	3,000	3,000	3,000
074012H020	300			Социальное обеспечение и иные выплаты населению	41,800	41,700	41,800
074012H020	300	10	04	Охрана семьи и детства	41,800	41,700	41,800
074012H020	600			Предоставление субсидий бюджетным, автономным учреждениям и иным некоммерческим организациям	13 952 487,800	14 103 479,300	14 058 151,800
074012H020	600	07	01	Дошкольное образование	6 131 246,800	6 169 642,600	6 096 084,700
074012H020	600	07	02	Общее образование	7 687 922,700	7 802 292,200	7 830 572,400
074012H020	600	10	03	Социальное обеспечение населения	93 477,700	93 477,700	93 477,700
074012H020	600	10	04	Охрана семьи и детства	39 840,600	38 066,800	38 017,000
074012C170				Предоставление мер социальной поддержки педагогическим работникам образовательных государственных и муниципальных организаций Пермского края, работающим и проживающим в сельской местности и поселках городского типа (рабочих поселках), по оплате жилого помещения и коммунальных услуг	356,000	356,000	356,000
074012C170	300			Социальное обеспечение и иные выплаты населению	290,000	290,000	290,000
074012C170	300	10	03	Социальное обеспечение населения	290,000	290,000	290,000
074012C170	600			Предоставление субсидий бюджетным, автономным учреждениям и иным некоммерческим организациям	66,000	66,000	66,000
074012C170	600	10	03	Социальное обеспечение населения	66,000	66,000	66,000
07401L3030				Ежемесячное денежное вознаграждение за классное руководство педагогическим работникам государственных и муниципальных образовательных организаций, реализующих образовательные программы начального общего образования, образовательные программы основного общего образования, образовательные программы среднего общего образования	477 399,100	477 399,100	477 399,100
07401L3030	600			Предоставление субсидий бюджетным, автономным учреждениям и иным некоммерческим организациям	477 399,100	477 399,100	477 399,100
07401L3030	600	07	02	Общее образование	477 399,100	477 399,100	477 399,100
07401L3040				Организация бесплатного горячего питания обучающихся, получающих начальное общее образование в государственных и муниципальных образовательных организациях	1 024 623,200	976 741,800	923 809,000

1	2	3	4	5	6	7	8
07401L3040	600			Предоставление субсидий бюджетным, автономным учреждениям и иным некоммерческим организациям	1 024 623,200	976 741,800	923 809,000
07401L3040	600	07	02	Общее образование	1 024 623,200	976 741,800	923 809,000
07401SH040				Организация предоставления общедоступного и бесплатного дошкольного, начального общего, основного общего, среднего общего образования обучающимся с ограниченными возможностями здоровья в отдельных муниципальных общеобразовательных учреждениях, осуществляющих образовательную деятельность по адаптированным основным общеобразовательным программам, в муниципальных общеобразовательных учреждениях со специальным наименованием "специальное учебно-воспитательное учреждение" и муниципальных санаторных общеобразовательных учреждений	86 104,000	87 870,300	88 868,700
07401SH040	600			Предоставление субсидий бюджетным, автономным учреждениям и иным некоммерческим организациям	86 104,000	87 870,300	88 868,700
07401SH040	600	07	01	Дошкольное образование	2 294,800	2 294,800	2 294,800
07401SH040	600	07	02	Общее образование	83 809,200	85 575,500	86 573,900
0740200000				Комплекс процессных мероприятий "Обеспечение доступного и качественного дополнительного образования"	988 157,800	974 336,800	965 136,800
0740200590				Обеспечение деятельности (оказание услуг, выполнение работ) муниципальных учреждений (организаций)	934 868,300	942 222,400	942 222,400
0740200590	100			Расходы на выплаты персоналу в целях обеспечения выполнения функций государственными (муниципальными) органами, казенными учреждениями, органами управления государственными внебюджетными фондами	15 762,900	15 961,600	15 961,600
0740200590	100	07	03	Дополнительное образование детей	15 762,900	15 961,600	15 961,600
0740200590	200			Закупка товаров, работ и услуг для обеспечения государственных (муниципальных) нужд	1 050,100	1 050,100	1 050,100
0740200590	200	07	03	Дополнительное образование детей	1 050,100	1 050,100	1 050,100
0740200590	600			Предоставление субсидий бюджетным, автономным учреждениям и иным некоммерческим организациям	918 003,800	925 159,200	925 159,200
0740200590	600	07	03	Дополнительное образование детей	882 217,200	889 353,300	889 353,300
0740200590	600	11	03	Спорт высших достижений	35 786,600	35 805,900	35 805,900
0740200590	800			Иные бюджетные ассигнования	51,500	51,500	51,500
0740200590	800	07	03	Дополнительное образование детей	51,500	51,500	51,500
0740200900				Создание условий для реализации программ дополнительного образования направлений IT-сферы	26 100,000	9 200,000	0,000
0740200900	600			Предоставление субсидий бюджетным, автономным учреждениям и иным некоммерческим организациям	26 100,000	9 200,000	0,000
0740200900	600	07	02	Общее образование	26 100,000	9 200,000	0,000
0740201060				Повышение фонда оплаты труда	4 275,100	0,000	0,000
0740201060	600			Предоставление субсидий бюджетным, автономным учреждениям и иным некоммерческим организациям	4 275,100	0,000	0,000
0740201060	600	07	03	Дополнительное образование детей	4 264,000	0,000	0,000
0740201060	600	11	03	Спорт высших достижений	11,100	0,000	0,000
0740282020				Предоставление мер социальной поддержки руководителям и педагогическим работникам муниципальных образовательных учреждений города Перми	22 914,400	22 914,400	22 914,400
0740282020	100			Расходы на выплаты персоналу в целях обеспечения выполнения функций государственными (муниципальными) органами, казенными учреждениями, органами управления государственными внебюджетными фондами	365,200	365,200	365,200

1	2	3	4	5	6	7	8
0740282020	100	07	03	Дополнительное образование детей	365,200	365,200	365,200
0740282020	600			Предоставление субсидий бюджетным, автономным учреждениям и иным некоммерческим организациям	22 549,200	22 549,200	22 549,200
0740282020	600	07	03	Дополнительное образование детей	21 718,700	21 718,700	21 718,700
0740282020	600	10	03	Социальное обеспечение населения	700,000	700,000	700,000
0740282020	600	11	03	Спорт высших достижений	130,500	130,500	130,500
0740300000				Комплекс процессных мероприятий "Ресурсное обеспечение качественного функционирования системы образования города Перми"	197 105,000	201 512,400	201 512,400
0740300590				Обеспечение деятельности (оказание услуг, выполнение работ) муниципальных учреждений (организаций)	149 847,700	156 852,400	156 852,400
0740300590	100			Расходы на выплаты персоналу в целях обеспечения выполнения функций государственными (муниципальными) органами, казенными учреждениями, органами управления государственными внебюджетными фондами	60 551,600	62 413,400	62 413,400
0740300590	100	07	09	Другие вопросы в области образования	60 551,600	62 413,400	62 413,400
0740300590	200			Закупка товаров, работ и услуг для обеспечения государственных (муниципальных) нужд	13 189,900	13 189,900	13 189,900
0740300590	200	07	09	Другие вопросы в области образования	13 189,900	13 189,900	13 189,900
0740300590	600			Предоставление субсидий бюджетным, автономным учреждениям и иным некоммерческим организациям	75 680,700	80 823,600	80 823,600
0740300590	600	07	05	Профессиональная подготовка, переподготовка и повышение квалификации	16 739,600	17 835,700	17 835,700
0740300590	600	07	09	Другие вопросы в области образования	58 941,100	62 987,900	62 987,900
0740300590	800			Иные бюджетные ассигнования	425,500	425,500	425,500
0740300590	800	07	09	Другие вопросы в области образования	425,500	425,500	425,500
0740301060				Повышение фонда оплаты труда	2 948,000	0,000	0,000
0740301060	600			Предоставление субсидий бюджетным, автономным учреждениям и иным некоммерческим организациям	2 948,000	0,000	0,000
0740301060	600	07	05	Профессиональная подготовка, переподготовка и повышение квалификации	628,300	0,000	0,000
0740301060	600	07	09	Другие вопросы в области образования	2 319,700	0,000	0,000
0740321190				Организация и проведение мероприятий в сфере образования города Перми	39 037,900	39 388,600	39 388,600
0740321190	200			Закупка товаров, работ и услуг для обеспечения государственных (муниципальных) нужд	1 000,000	1 000,000	1 000,000
0740321190	200	07	09	Другие вопросы в области образования	1 000,000	1 000,000	1 000,000
0740321190	300			Социальное обеспечение и иные выплаты населению	1 900,000	1 900,000	1 900,000
0740321190	300	07	09	Другие вопросы в области образования	1 900,000	1 900,000	1 900,000
0740321190	600			Предоставление субсидий бюджетным, автономным учреждениям и иным некоммерческим организациям	36 137,900	36 488,600	36 488,600
0740321190	600	07	03	Дополнительное образование детей	3 223,700	3 316,800	3 316,800
0740321190	600	07	09	Другие вопросы в области образования	32 914,200	33 171,800	33 171,800
0740381030				Присуждение премии Главы города Перми "Золотой резерв"	2 988,600	2 988,600	2 988,600
0740381030	200			Закупка товаров, работ и услуг для обеспечения государственных (муниципальных) нужд	115,000	115,000	115,000
0740381030	200	07	09	Другие вопросы в области образования	115,000	115,000	115,000
0740381030	300			Социальное обеспечение и иные выплаты населению	2 873,600	2 873,600	2 873,600
0740381030	300	07	09	Другие вопросы в области образования	2 873,600	2 873,600	2 873,600
0740382020				Предоставление мер социальной поддержки руководителям и педагогическим работникам муниципальных образовательных учреждений города Перми	2 282,800	2 282,800	2 282,800

1	2	3	4	5	6	7	8
0740382020	600			Предоставление субсидий бюджетным, автономным учреждениям и иным некоммерческим организациям	2 282,800	2 282,800	2 282,800
0740382020	600	07	05	Профессиональная подготовка, переподготовка и повышение квалификации	287,000	287,000	287,000
0740382020	600	07	09	Другие вопросы в области образования	1 995,800	1 995,800	1 995,800
0740400000				Комплекс процессных мероприятий "Оказание услуг частными организациями, осуществляющими образовательную деятельность"	344 551,400	349 675,600	349 675,600
074042H020				Единая субвенция на выполнение отдельных государственных полномочий в сфере образования	283 219,800	288 135,600	288 135,600
074042H020	100			Расходы на выплаты персоналу в целях обеспечения выполнения функций государственными (муниципальными) органами, казенными учреждениями, органами управления государственными внебюджетными фондами	755,100	778,400	778,400
074042H020	100	07	09	Другие вопросы в области образования	755,100	778,400	778,400
074042H020	200			Закупка товаров, работ и услуг для обеспечения государственных (муниципальных) нужд	500,000	500,000	500,000
074042H020	200	07	09	Другие вопросы в области образования	500,000	500,000	500,000
074042H020	600			Предоставление субсидий бюджетным, автономным учреждениям и иным некоммерческим организациям	166 689,900	169 355,300	169 355,300
074042H020	600	07	01	Дошкольное образование	99 106,000	101 020,200	101 020,200
074042H020	600	07	02	Общее образование	67 122,000	67 873,200	67 873,200
074042H020	600	10	03	Социальное обеспечение населения	461,900	461,900	461,900
074042H020	800			Иные бюджетные ассигнования	115 274,800	117 501,900	117 501,900
074042H020	800	07	01	Дошкольное образование	115 274,800	117 501,900	117 501,900
0740470030				Субсидии частным образовательным организациям, осуществляющим образовательную деятельность по образовательным программам дошкольного образования	34 145,400	34 145,400	34 145,400
0740470030	600			Предоставление субсидий бюджетным, автономным учреждениям и иным некоммерческим организациям	18 012,400	18 012,400	18 012,400
0740470030	600	07	01	Дошкольное образование	18 012,400	18 012,400	18 012,400
0740470030	800			Иные бюджетные ассигнования	16 133,000	16 133,000	16 133,000
0740470030	800	07	01	Дошкольное образование	16 133,000	16 133,000	16 133,000
0740470050				Субсидии частным общеобразовательным организациям, осуществляющим на территории города Перми образовательную деятельность по имеющим государственную аккредитацию основным общеобразовательным программам	5 257,900	5 257,900	5 257,900
0740470050	600			Предоставление субсидий бюджетным, автономным учреждениям и иным некоммерческим организациям	5 257,900	5 257,900	5 257,900
0740470050	600	07	02	Общее образование	5 257,900	5 257,900	5 257,900
0740471170				Субсидии частным общеобразовательным организациям по предоставлению бесплатного питания отдельным категориям учащихся в частных общеобразовательных организациях	1 520,300	1 520,300	1 520,300
0740471170	600			Предоставление субсидий бюджетным, автономным учреждениям и иным некоммерческим организациям	1 520,300	1 520,300	1 520,300
0740471170	600	10	06	Другие вопросы в области социальной политики	1 520,300	1 520,300	1 520,300
0740471180				Субсидии частным общеобразовательным организациям города Перми на предоставление бесплатного двухразового питания учащимся с ограниченными возможностями здоровья	20,700	20,700	20,700
0740471180	600			Предоставление субсидий бюджетным, автономным учреждениям и иным некоммерческим организациям	20,700	20,700	20,700

1	2	3	4	5	6	7	8
0740471180	600	10	06	Другие вопросы в области социальной политики	20,700	20,700	20,700
0740471390				Субсидия частным организациям на реализацию дополнительных общеразвивающих программ	20 387,300	20 595,700	20 595,700
0740471390	600			Предоставление субсидий бюджетным, автономным учреждениям и иным некоммерческим организациям	20 387,300	20 595,700	20 595,700
0740471390	600	07	03	Дополнительное образование детей	20 387,300	20 595,700	20 595,700
0740500000				Комплекс процессных мероприятий "Приведение имущественных комплексов муниципальных образовательных организаций города Перми в нормативное состояние"	1 633 505,200	4 048 454,600	1 600 178,200
0740500610				Устройство спортивных площадок в муниципальных образовательных организациях города Перми	18 873,300	186 030,800	196 501,200
0740500610	600			Предоставление субсидий бюджетным, автономным учреждениям и иным некоммерческим организациям	18 873,300	186 030,800	196 501,200
0740500610	600	07	02	Общее образование	18 873,300	186 030,800	196 501,200
0740501070				Взносы на капитальный ремонт общего имущества в многоквартирных домах	2 122,900	2 122,900	2 122,900
0740501070	200			Закупка товаров, работ и услуг для обеспечения государственных (муниципальных) нужд	56,000	56,000	56,000
0740501070	200	07	03	Дополнительное образование детей	56,000	56,000	56,000
0740501070	600			Предоставление субсидий бюджетным, автономным учреждениям и иным некоммерческим организациям	2 066,900	2 066,900	2 066,900
0740501070	600	07	01	Дошкольное образование	552,100	552,100	552,100
0740501070	600	07	02	Общее образование	57,600	57,600	57,600
0740501070	600	07	03	Дополнительное образование детей	1 215,000	1 215,000	1 215,000
0740501070	600	07	09	Другие вопросы в области образования	142,000	142,000	142,000
0740501070	600	11	03	Спорт высших достижений	100,200	100,200	100,200
0740523470				Приведение в нормативное состояние имущественных комплексов образовательных организаций	940 381,900	1 315 587,000	1 401 554,100
0740523470	200			Закупка товаров, работ и услуг для обеспечения государственных (муниципальных) нужд	0,000	0,000	25 362,000
0740523470	200	07	09	Другие вопросы в области образования	0,000	0,000	25 362,000
0740523470	600			Предоставление субсидий бюджетным, автономным учреждениям и иным некоммерческим организациям	940 381,900	1 315 587,000	1 376 192,100
0740523470	600	07	01	Дошкольное образование	576 960,900	273 309,300	456 247,700
0740523470	600	07	02	Общее образование	305 078,400	829 101,100	916 284,200
0740523470	600	07	03	Дополнительное образование детей	10 593,700	149 694,000	0,000
0740523470	600	07	09	Другие вопросы в области образования	40 000,000	47 824,400	0,000
0740523470	600	11	03	Спорт высших достижений	7 748,900	15 658,200	3 660,200
074052Н420				Оснащение муниципальных образовательных организаций оборудованием, средствами обучения и воспитания	5 850,000	0,000	0,000
074052Н420	600			Предоставление субсидий бюджетным, автономным учреждениям и иным некоммерческим организациям	5 850,000	0,000	0,000
074052Н420	600	07	01	Дошкольное образование	5 850,000	0,000	0,000
07405L7500				Реализация мероприятий по модернизации школьных систем образования	553 617,100	2 434 453,900	0,000
07405L7500	600			Предоставление субсидий бюджетным, автономным учреждениям и иным некоммерческим организациям	553 617,100	2 434 453,900	0,000
07405L7500	600	07	02	Общее образование	553 617,100	2 434 453,900	0,000
07405SP350				Реализация мероприятий по направлению "Школьный двор"	76 050,000	0,000	0,000

1	2	3	4	5	6	7	8
07405SP350	600			Предоставление субсидий бюджетным, автономным учреждениям и иным некоммерческим организациям	76 050,000	0,000	0,000
07405SP350	600	07	02	Общее образование	76 050,000	0,000	0,000
07405SH420				Оснащение муниципальных образовательных организаций оборудованием, средствами обучения и воспитания	36 610,000	110 260,000	0,000
07405SH420	600			Предоставление субсидий бюджетным, автономным учреждениям и иным некоммерческим организациям	36 610,000	110 260,000	0,000
07405SH420	600	07	02	Общее образование	36 610,000	110 260,000	0,000
0740600000				Комплекс процессных мероприятий "Обеспечение деятельности департамента образования администрации города Перми"	627 330,800	630 880,200	628 364,700
0740600110				Содержание муниципальных органов города Перми	106 647,400	109 781,000	109 781,000
0740600110	100			Расходы на выплаты персоналу в целях обеспечения выполнения функций государственными (муниципальными) органами, казенными учреждениями, органами управления государственными внебюджетными фондами	102 132,400	105 266,000	105 266,000
0740600110	100	07	09	Другие вопросы в области образования	102 132,400	105 266,000	105 266,000
0740600110	200			Закупка товаров, работ и услуг для обеспечения государственных (муниципальных) нужд	4 515,000	4 515,000	4 515,000
0740600110	200	07	09	Другие вопросы в области образования	4 515,000	4 515,000	4 515,000
0740600590				Обеспечение деятельности (оказание услуг, выполнение работ) муниципальных учреждений (организаций)	74 633,200	76 068,800	76 068,800
0740600590	100			Расходы на выплаты персоналу в целях обеспечения выполнения функций государственными (муниципальными) органами, казенными учреждениями, органами управления государственными внебюджетными фондами	46 688,500	48 124,100	48 124,100
0740600590	100	07	09	Другие вопросы в области образования	46 688,500	48 124,100	48 124,100
0740600590	200			Закупка товаров, работ и услуг для обеспечения государственных (муниципальных) нужд	27 944,700	27 944,700	27 944,700
0740600590	200	07	09	Другие вопросы в области образования	27 944,700	27 944,700	27 944,700
074062H020				Единая субвенция на выполнение отдельных государственных полномочий в сфере образования	446 050,200	445 030,400	442 514,900
074062H020	100			Расходы на выплаты персоналу в целях обеспечения выполнения функций государственными (муниципальными) органами, казенными учреждениями, органами управления государственными внебюджетными фондами	441 160,700	440 144,000	437 630,000
074062H020	100	07	09	Другие вопросы в области образования	441 160,700	440 144,000	437 630,000
074062H020	200			Закупка товаров, работ и услуг для обеспечения государственных (муниципальных) нужд	4 889,500	4 886,400	4 884,900
074062H020	200	07	09	Другие вопросы в области образования	4 889,500	4 886,400	4 884,900
0800000000				Муниципальная программа "Градостроительная деятельность на территории города Перми"	134 553,600	133 605,000	134 388,700
<i>0840000000</i>				<i>Комплексы процессных мероприятий</i>	<i>134 553,600</i>	<i>133 605,000</i>	<i>134 388,700</i>
0840100000				Комплекс процессных мероприятий "Формирование архитектурного облика города Перми и эстетических качеств застройки"	44 710,200	41 119,800	41 903,500
0840122040				Снос самовольных построек на территории города Перми, выявление и демонтаж вывесок, не соответствующих Правилам благоустройства города Перми	5 095,600	3 687,700	3 687,700
0840122040	200			Закупка товаров, работ и услуг для обеспечения государственных (муниципальных) нужд	1 180,400	0,000	0,000
0840122040	200	04	12	Другие вопросы в области национальной экономики	1 180,400	0,000	0,000
0840122040	800			Иные бюджетные ассигнования	3 915,200	3 687,700	3 687,700
0840122040	800	04	12	Другие вопросы в области национальной экономики	3 915,200	3 687,700	3 687,700

1	2	3	4	5	6	7	8
0840122080				Мероприятия в сфере градостроительства и архитектуры	16 471,200	14 288,700	15 072,400
0840122080	200			Закупка товаров, работ и услуг для обеспечения государственных (муниципальных) нужд	16 471,200	14 288,700	15 072,400
0840122080	200	04	12	Другие вопросы в области национальной экономики	16 471,200	14 288,700	15 072,400
0840171730				Предоставление грантов государственному бюджетному учреждению "Институт территориального планирования" на разработку архитектурных и градостроительных концепций	23 143,400	23 143,400	23 143,400
0840171730	600			Предоставление субсидий бюджетным, автономным учреждениям и иным некоммерческим организациям	23 143,400	23 143,400	23 143,400
0840171730	600	04	12	Другие вопросы в области национальной экономики	23 143,400	23 143,400	23 143,400
0840200000				Комплекс процессных мероприятий "Обеспечение деятельности департамента градостроительства и архитектуры администрации города Перми"	89 843,400	92 485,200	92 485,200
0840200110				Содержание муниципальных органов города Перми	89 843,400	92 485,200	92 485,200
0840200110	100			Расходы на выплаты персоналу в целях обеспечения выполнения функций государственными (муниципальными) органами, казенными учреждениями, органами управления государственными внебюджетными фондами	86 144,400	88 786,200	88 786,200
0840200110	100	04	12	Другие вопросы в области национальной экономики	86 144,400	88 786,200	88 786,200
0840200110	200			Закупка товаров, работ и услуг для обеспечения государственных (муниципальных) нужд	3 699,000	3 699,000	3 699,000
0840200110	200	04	12	Другие вопросы в области национальной экономики	3 699,000	3 699,000	3 699,000
0900000000				Муниципальная программа "Экономическое развитие города Перми"	111 705,400	100 592,200	100 591,500
<i>0940000000</i>				<i>Комплексы процессных мероприятий</i>	<i>111 705,400</i>	<i>100 592,200</i>	<i>100 591,500</i>
0940100000				Комплекс процессных мероприятий "Формирование благоприятной инвестиционной среды, развитие малого и среднего предпринимательства"	25 009,700	25 766,700	25 766,000
0940100590				Обеспечение деятельности (оказание услуг, выполнение работ) муниципальных учреждений (организаций)	15 371,600	15 795,000	15 794,300
0940100590	100			Расходы на выплаты персоналу в целях обеспечения выполнения функций государственными (муниципальными) органами, казенными учреждениями, органами управления государственными внебюджетными фондами	13 795,600	14 219,700	14 219,700
0940100590	100	04	12	Другие вопросы в области национальной экономики	13 795,600	14 219,700	14 219,700
0940100590	200			Закупка товаров, работ и услуг для обеспечения государственных (муниципальных) нужд	1 571,000	1 571,000	1 571,000
0940100590	200	04	12	Другие вопросы в области национальной экономики	1 571,000	1 571,000	1 571,000
0940100590	800			Иные бюджетные ассигнования	5,000	4,300	3,600
0940100590	800	04	12	Другие вопросы в области национальной экономики	5,000	4,300	3,600
0940121170				Мероприятия в сфере экономического развития города Перми	9 388,200	9 721,800	9 721,800
0940121170	200			Закупка товаров, работ и услуг для обеспечения государственных (муниципальных) нужд	9 388,200	9 721,800	9 721,800
0940121170	200	04	12	Другие вопросы в области национальной экономики	9 388,200	9 721,800	9 721,800
0940171320				Субсидия некоммерческим организациям, не являющимся государственными (муниципальными) учреждениями, на организацию и проведение конференций	249,900	249,900	249,900
0940171320	600			Предоставление субсидий бюджетным, автономным учреждениям и иным некоммерческим организациям	249,900	249,900	249,900
0940171320	600	04	12	Другие вопросы в области национальной экономики	249,900	249,900	249,900
0940200000				Комплекс процессных мероприятий "Развитие потребительского рынка и туризма"	31 911,000	18 449,600	18 449,600

1	2	3	4	5	6	7	8
0940221160				Мероприятия по созданию условий для обеспечения жителей городского округа услугами связи, общественного питания, торговли и бытового обслуживания населения	26 370,100	12 908,700	12 908,700
0940221160	200			Закупка товаров, работ и услуг для обеспечения государственных (муниципальных) нужд	26 370,100	12 908,700	12 908,700
0940221160	200	01	13	Другие общегосударственные вопросы	4 739,200	1 424,900	1 424,900
0940221160	200	04	12	Другие вопросы в области национальной экономики	21 630,900	11 483,800	11 483,800
0940222240				Мероприятия в сфере туризма	5 540,900	5 540,900	5 540,900
0940222240	200			Закупка товаров, работ и услуг для обеспечения государственных (муниципальных) нужд	5 540,900	5 540,900	5 540,900
0940222240	200	04	12	Другие вопросы в области национальной экономики	5 540,900	5 540,900	5 540,900
0940300000				Комплекс процессных мероприятий "Обеспечение деятельности департамента экономики и промышленной политики администрации города Перми"	54 784,700	56 375,900	56 375,900
0940300110				Содержание муниципальных органов города Перми	54 784,700	56 375,900	56 375,900
0940300110	100			Расходы на выплаты персоналу в целях обеспечения выполнения функций государственными (муниципальными) органами, казенными учреждениями, органами управления государственными внебюджетными фондами	52 161,700	53 752,900	53 752,900
0940300110	100	04	12	Другие вопросы в области национальной экономики	52 161,700	53 752,900	53 752,900
0940300110	200			Закупка товаров, работ и услуг для обеспечения государственных (муниципальных) нужд	2 623,000	2 623,000	2 623,000
0940300110	200	04	12	Другие вопросы в области национальной экономики	2 623,000	2 623,000	2 623,000
1000000000				Муниципальная программа "Дорожная деятельность и благоустройство города Перми"	10 064 018,300	8 874 500,500	8 697 944,800
1010000000				Муниципальные проекты в рамках национальных проектов	887 843,600	885 005,900	882 886,100
101F200000				Муниципальный проект "Формирование комфортной городской среды"	55 339,600	53 174,900	51 055,100
101F255550				Реализация программ формирования современной городской среды	55 339,600	53 174,900	51 055,100
101F255550	200			Закупка товаров, работ и услуг для обеспечения государственных (муниципальных) нужд	55 339,600	53 174,900	51 055,100
101F255550	200	05	03	Благоустройство	55 339,600	53 174,900	51 055,100
101R100000				Муниципальный проект "Региональная и местная дорожная сеть"	832 504,000	831 831,000	831 831,000
101R153940				Приведение в нормативное состояние автомобильных дорог и искусственных дорожных сооружений в рамках реализации регионального проекта "Региональная и местная дорожная сеть"	673,000	0,000	0,000
101R153940	200			Закупка товаров, работ и услуг для обеспечения государственных (муниципальных) нужд	673,000	0,000	0,000
101R153940	200	04	09	Дорожное хозяйство (дорожные фонды)	673,000	0,000	0,000
101R1SD110				Проектирование, строительство (реконструкция), капитальный ремонт и ремонт автомобильных дорог общего пользования местного значения, находящихся на территории Пермского края, направленные на достижение целевых показателей регионального проекта "Региональная и местная дорожная сеть"	831 831,000	831 831,000	831 831,000
101R1SD110	200			Закупка товаров, работ и услуг для обеспечения государственных (муниципальных) нужд	831 831,000	831 831,000	831 831,000
101R1SD110	200	04	09	Дорожное хозяйство (дорожные фонды)	831 831,000	831 831,000	831 831,000
1020000000				Муниципальные проекты в рамках региональных проектов	2 005 875,000	1 241 781,700	244 941,400

1	2	3	4	5	6	7	8
1020100000				Муниципальный проект "Местные дороги"	218 600,300	445 103,100	145 103,100
10201SD110				Проектирование, строительство (реконструкция), капитальный ремонт и ремонт автомобильных дорог общего пользования местного значения, находящихся на территории Пермского края	218 600,300	445 103,100	145 103,100
10201SD110	200			Закупка товаров, работ и услуг для обеспечения государственных (муниципальных) нужд	59 830,900	404 887,500	145 103,100
10201SD110	200	04	09	Дорожное хозяйство (дорожные фонды)	59 830,900	404 887,500	145 103,100
10201SD110	400			Капитальные вложения в объекты государственной (муниципальной) собственности	158 769,400	40 215,600	0,000
10201SD110	400	04	09	Дорожное хозяйство (дорожные фонды)	158 769,400	40 215,600	0,000
1020200000				Муниципальный проект "Комплексное благоустройство"	1 787 274,700	796 678,600	99 838,300
1020223150				Архитектурная подсветка зданий	51 615,000	166,300	0,000
1020223150	200			Закупка товаров, работ и услуг для обеспечения государственных (муниципальных) нужд	51 615,000	166,300	0,000
1020223150	200	05	03	Благоустройство	51 615,000	166,300	0,000
10202SЖ090				Поддержка муниципальных программ формирования современной городской среды (расходы, не софинансируемые из федерального бюджета)	99 838,300	99 838,300	99 838,300
10202SЖ090	200			Закупка товаров, работ и услуг для обеспечения государственных (муниципальных) нужд	99 838,300	99 838,300	99 838,300
10202SЖ090	200	05	03	Благоустройство	99 838,300	99 838,300	99 838,300
10202SЖ250				Архитектурная подсветка фасадов административных, жилых объектов (зданий) в г. Перми	441 699,300	696 674,000	0,000
10202SЖ250	200			Закупка товаров, работ и услуг для обеспечения государственных (муниципальных) нужд	441 699,300	696 674,000	0,000
10202SЖ250	200	05	03	Благоустройство	441 699,300	696 674,000	0,000
10202SЖ410				Развитие городского пространства	1 194 122,100	0,000	0,000
10202SЖ410	200			Закупка товаров, работ и услуг для обеспечения государственных (муниципальных) нужд	1 194 122,100	0,000	0,000
10202SЖ410	200	05	03	Благоустройство	1 194 122,100	0,000	0,000
1030000000				Муниципальные проекты	1 034 751,400	1 154 696,200	1 226 283,400
1030100000				Муниципальный проект "Строительство и реконструкция автомобильных дорог"	684 902,400	481 625,000	401 690,600
103019Д010				Реконструкция ул. Карпинского от ул. Архитектора Свиязева до ул. Космонавта Леонова	0,000	401 555,300	401 690,600
103019Д010	400			Капитальные вложения в объекты государственной (муниципальной) собственности	0,000	401 555,300	401 690,600
103019Д010	400	04	09	Дорожное хозяйство (дорожные фонды)	0,000	401 555,300	401 690,600
103019Д011				Строительство автомобильной дороги по ул. Агатовой	82 358,300	50 834,900	0,000
103019Д011	400			Капитальные вложения в объекты государственной (муниципальной) собственности	82 358,300	50 834,900	0,000
103019Д011	400	04	09	Дорожное хозяйство (дорожные фонды)	82 358,300	50 834,900	0,000
103019Д012				Строительство автомобильной дороги по ул. Углеуральской	0,000	29 234,800	0,000
103019Д012	400			Капитальные вложения в объекты государственной (муниципальной) собственности	0,000	29 234,800	0,000
103019Д012	400	04	09	Дорожное хозяйство (дорожные фонды)	0,000	29 234,800	0,000

1	2	3	4	5	6	7	8
103019Д013				Строительство ливневой канализации и очистных сооружений для отвода воды с автомобильной дороги по ул. Маршала Жукова и прилегающей территории	367 500,300	0,000	0,000
103019Д013	400			Капитальные вложения в объекты государственной (муниципальной) собственности	367 500,300	0,000	0,000
103019Д013	400	04	09	Дорожное хозяйство (дорожные фонды)	367 500,300	0,000	0,000
103019Д014				Строительство очистных сооружений и водоотвода ливневых стоков по ул. Куйбышева, 1 от ул. Петропавловской до выпуска	130 268,400	0,000	0,000
103019Д014	400			Капитальные вложения в объекты государственной (муниципальной) собственности	130 268,400	0,000	0,000
103019Д014	400	04	09	Дорожное хозяйство (дорожные фонды)	130 268,400	0,000	0,000
103019Д015				Строительство очистных сооружений и водоотвода ливневых стоков по ул. Куфонина от ул. Трамвайной до ул. Подлесной до выпуска	104 775,400	0,000	0,000
103019Д015	400			Капитальные вложения в объекты государственной (муниципальной) собственности	104 775,400	0,000	0,000
103019Д015	400	04	09	Дорожное хозяйство (дорожные фонды)	104 775,400	0,000	0,000
1030200000				Муниципальный проект "Обустройство сетей наружного освещения"	179 281,700	179 612,300	185 486,100
103029Д020				Обустройство сетей наружного освещения	179 281,700	179 612,300	185 486,100
103029Д020	200			Закупка товаров, работ и услуг для обеспечения государственных (муниципальных) нужд	179 281,700	179 612,300	185 486,100
103029Д020	200	04	09	Дорожное хозяйство (дорожные фонды)	179 281,700	179 612,300	185 486,100
1030300000				Муниципальный проект "Обустройство объектов озеленения общего пользования"	167 867,300	493 458,900	160 123,900
1030323050				Обустройство объектов озеленения общего пользования	167 867,300	493 458,900	160 123,900
1030323050	200			Закупка товаров, работ и услуг для обеспечения государственных (муниципальных) нужд	167 867,300	493 458,900	160 123,900
1030323050	200	05	03	Благоустройство	167 867,300	493 458,900	160 123,900
1030400000				Муниципальный проект "Строительство и реконструкция мест погребения"	2 700,000	0,000	478 982,800
1030441120				Строительство крематория на кладбище "Восточное" города Перми	2 700,000	0,000	478 982,800
1030441120	200			Закупка товаров, работ и услуг для обеспечения государственных (муниципальных) нужд	2 700,000	0,000	0,000
1030441120	200	05	03	Благоустройство	2 700,000	0,000	0,000
1030441120	400			Капитальные вложения в объекты государственной (муниципальной) собственности	0,000	0,000	478 982,800
1030441120	400	05	03	Благоустройство	0,000	0,000	478 982,800
1040000000				<i>Комплексы процессных мероприятий</i>	<i>6 135 548,300</i>	<i>5 593 016,700</i>	<i>6 343 833,900</i>
1040100000				Комплекс процессных мероприятий "Приведение в нормативное состояние автомобильных дорог"	3 834 043,000	3 539 452,100	4 622 842,900
104019Д030				Капитальный ремонт автомобильных дорог и искусственных дорожных сооружений	251 705,600	33 266,300	855 668,800
104019Д030	200			Закупка товаров, работ и услуг для обеспечения государственных (муниципальных) нужд	251 705,600	33 266,300	855 668,800
104019Д030	200	04	09	Дорожное хозяйство (дорожные фонды)	251 705,600	33 266,300	855 668,800
104019Д040				Содержание, ремонт автомобильных дорог и искусственных дорожных сооружений	3 060 961,000	3 043 196,900	3 268 741,000
104019Д040	200			Закупка товаров, работ и услуг для обеспечения государственных (муниципальных) нужд	3 060 961,000	3 043 196,900	3 268 741,000

1	2	3	4	5	6	7	8
104019Д040	200	04	09	Дорожное хозяйство (дорожные фонды)	3 060 961,000	3 043 196,900	3 268 741,000
104019Д050				Ремонт тротуаров, пешеходных дорожек и газонов вдоль тротуаров, пешеходных дорожек	53 268,100	52 215,800	52 215,800
104019Д050	200			Закупка товаров, работ и услуг для обеспечения государственных (муниципальных) нужд	53 268,100	52 215,800	52 215,800
104019Д050	200	04	09	Дорожное хозяйство (дорожные фонды)	53 268,100	52 215,800	52 215,800
104019Д060				Организация функционирования и контроля за использованием парковок на автомобильных дорогах общего пользования местного значения	96 921,500	74 791,500	70 779,800
104019Д060	200			Закупка товаров, работ и услуг для обеспечения государственных (муниципальных) нужд	96 874,500	74 744,800	70 733,500
104019Д060	200	04	09	Дорожное хозяйство (дорожные фонды)	96 874,500	74 744,800	70 733,500
104019Д060	800			Иные бюджетные ассигнования	47,000	46,700	46,300
104019Д060	800	04	09	Дорожное хозяйство (дорожные фонды)	47,000	46,700	46,300
104019Д070				Содержание, обслуживание и установка технических средств организации дорожного движения улично-дорожной сети в границах городского округа	182 137,200	182 137,200	182 137,200
104019Д070	200			Закупка товаров, работ и услуг для обеспечения государственных (муниципальных) нужд	182 137,200	182 137,200	182 137,200
104019Д070	200	04	09	Дорожное хозяйство (дорожные фонды)	182 137,200	182 137,200	182 137,200
104019Д410				Реализация мер по обеспечению транспортной безопасности искусственных дорожных сооружений	123 891,800	86 919,100	126 375,000
104019Д410	200			Закупка товаров, работ и услуг для обеспечения государственных (муниципальных) нужд	123 891,800	86 919,100	126 375,000
104019Д410	200	04	09	Дорожное хозяйство (дорожные фонды)	123 891,800	86 919,100	126 375,000
104019Д610				Обеспечение деятельности (оказание услуг, выполнение работ) муниципальных учреждений (организаций)	65 157,800	66 925,300	66 925,300
104019Д610	100			Расходы на выплаты персоналу в целях обеспечения выполнения функций государственными (муниципальными) органами, казенными учреждениями, органами управления государственными внебюджетными фондами	57 484,400	59 251,900	59 251,900
104019Д610	100	04	09	Дорожное хозяйство (дорожные фонды)	57 484,400	59 251,900	59 251,900
104019Д610	200			Закупка товаров, работ и услуг для обеспечения государственных (муниципальных) нужд	7 570,100	7 570,100	7 570,100
104019Д610	200	04	09	Дорожное хозяйство (дорожные фонды)	7 570,100	7 570,100	7 570,100
104019Д610	800			Иные бюджетные ассигнования	103,300	103,300	103,300
104019Д610	800	04	09	Дорожное хозяйство (дорожные фонды)	103,300	103,300	103,300
1040200000				Комплекс процессных мероприятий "Обеспечение содержания, текущего и капитального ремонта сетей наружного освещения"	450 148,800	450 699,100	435 879,000
104029Д080				Ремонт сетей наружного освещения	122 658,900	119 840,400	118 139,600
104029Д080	600			Предоставление субсидий бюджетным, автономным учреждениям и иным некоммерческим организациям	122 658,900	119 840,400	118 139,600
104029Д080	600	04	09	Дорожное хозяйство (дорожные фонды)	122 658,900	119 840,400	118 139,600
104029Д090				Содержание сетей наружного освещения на автомобильных дорогах города Перми	14 097,600	13 119,300	0,000
104029Д090	200			Закупка товаров, работ и услуг для обеспечения государственных (муниципальных) нужд	14 097,600	13 119,300	0,000
104029Д090	200	04	09	Дорожное хозяйство (дорожные фонды)	14 097,600	13 119,300	0,000
104029Д100				Содержание и ремонт сетей наружного освещения	310 423,000	317 739,400	317 739,400
104029Д100	600			Предоставление субсидий бюджетным, автономным учреждениям и иным некоммерческим организациям	310 423,000	317 739,400	317 739,400

1	2	3	4	5	6	7	8
104029Д100	600	04	09	Дорожное хозяйство (дорожные фонды)	310 423,000	317 739,400	317 739,400
104029Д620				Повышение фонда оплаты труда	2 969,300	0,000	0,000
104029Д620	600			Предоставление субсидий бюджетным, автономным учреждениям и иным некоммерческим организациям	2 969,300	0,000	0,000
104029Д620	600	04	09	Дорожное хозяйство (дорожные фонды)	2 969,300	0,000	0,000
1040300000				Комплекс процессных мероприятий "Организация благоустройства территории города Перми"	760 335,200	1 068 136,800	855 084,700
1040321450				Содержание и ремонт объектов и элементов благоустройства	471 773,700	437 915,500	437 146,400
1040321450	200			Закупка товаров, работ и услуг для обеспечения государственных (муниципальных) нужд	470 721,400	437 721,700	436 939,600
1040321450	200	05	03	Благоустройство	470 721,400	437 721,700	436 939,600
1040321450	800			Иные бюджетные ассигнования	1 052,300	193,800	206,800
1040321450	800	05	03	Благоустройство	1 052,300	193,800	206,800
1040321510				Содержание земель, не принадлежащих физическим и (или) юридическим лицам, уборка водоохранных зон	54 102,400	54 362,100	54 362,100
1040321510	200			Закупка товаров, работ и услуг для обеспечения государственных (муниципальных) нужд	54 102,400	54 362,100	54 362,100
1040321510	200	05	03	Благоустройство	54 102,400	54 362,100	54 362,100
1040321750				Содержание и ремонт пешеходных мостиков, лестниц на территориях общего пользования города Перми	43 099,700	43 099,700	43 099,700
1040321750	200			Закупка товаров, работ и услуг для обеспечения государственных (муниципальных) нужд	43 099,700	43 099,700	43 099,700
1040321750	200	05	03	Благоустройство	43 099,700	43 099,700	43 099,700
1040321820				Мероприятия по демонтажу самовольно установленных и незаконно размещенных движимых объектов	1 782,800	1 782,800	1 782,800
1040321820	200			Закупка товаров, работ и услуг для обеспечения государственных (муниципальных) нужд	1 782,800	1 782,800	1 782,800
1040321820	200	05	03	Благоустройство	1 782,800	1 782,800	1 782,800
1040323290				Обустройство организованных мест отдыха у воды на территории города Перми	13 303,000	6 288,600	6 288,600
1040323290	200			Закупка товаров, работ и услуг для обеспечения государственных (муниципальных) нужд	13 303,000	6 288,600	6 288,600
1040323290	200	05	03	Благоустройство	13 303,000	6 288,600	6 288,600
1040323360				Капитальный ремонт объектов и элементов благоустройства	11 943,900	312 760,100	100 000,000
1040323360	200			Закупка товаров, работ и услуг для обеспечения государственных (муниципальных) нужд	11 943,900	312 760,100	100 000,000
1040323360	200	05	03	Благоустройство	11 943,900	312 760,100	100 000,000
1040323410				Содержание и ремонт гидротехнических сооружений	11 784,600	11 928,000	12 405,100
1040323410	200			Закупка товаров, работ и услуг для обеспечения государственных (муниципальных) нужд	11 784,600	11 928,000	12 405,100
1040323410	200	04	06	Водное хозяйство	11 784,600	11 928,000	12 405,100
1040323750				Благоустройство территорий для обеспечения доступа к земельным участкам, предоставленным отдельным категориям граждан	37 278,700	0,000	0,000
1040323750	200			Закупка товаров, работ и услуг для обеспечения государственных (муниципальных) нужд	37 278,700	0,000	0,000
1040323750	200	05	03	Благоустройство	37 278,700	0,000	0,000
1040323920				Капитальный ремонт берегоукрепительных сооружений	15 266,400	0,000	0,000
1040323920	200			Закупка товаров, работ и услуг для обеспечения государственных (муниципальных) нужд	15 266,400	0,000	0,000

1	2	3	4	5	6	7	8
1040323920	200	04	06	Водное хозяйство	15 266,400	0,000	0,000
104039Д120				Благоустройство территорий индивидуальной жилой застройки в городе Перми	100 000,000	200 000,000	200 000,000
104039Д120	200			Закупка товаров, работ и услуг для обеспечения государственных (муниципальных) нужд	100 000,000	200 000,000	200 000,000
104039Д120	200	04	09	Дорожное хозяйство (дорожные фонды)	100 000,000	200 000,000	200 000,000
1040400000				Комплекс процессных мероприятий "Организация ритуальных услуг и содержание мест погребения"	214 317,600	264 341,000	159 639,600
1040400590				Обеспечение деятельности (оказание услуг, выполнение работ) муниципальных учреждений (организаций)	1 181,400	1 181,400	1 181,400
1040400590	600			Предоставление субсидий бюджетным, автономным учреждениям и иным некоммерческим организациям	1 181,400	1 181,400	1 181,400
1040400590	600	05	03	Благоустройство	1 181,400	1 181,400	1 181,400
1040421930				Эвакуация умерших из жилых помещений (при отсутствии супруга, близких родственников либо законного представителя умершего или при невозможности осуществить ими эвакуацию), а также с улиц, мест аварий и иных мест	900,000	900,000	900,000
1040421930	200			Закупка товаров, работ и услуг для обеспечения государственных (муниципальных) нужд	900,000	900,000	900,000
1040421930	200	05	03	Благоустройство	900,000	900,000	900,000
1040421940				Приведение в нормативное состояние мест погребения	99 403,000	104 701,400	0,000
1040421940	200			Закупка товаров, работ и услуг для обеспечения государственных (муниципальных) нужд	99 403,000	104 701,400	0,000
1040421940	200	05	03	Благоустройство	99 403,000	104 701,400	0,000
1040423680				Проектирование санитарно-защитных зон мест погребения	5 275,000	0,000	0,000
1040423680	200			Закупка товаров, работ и услуг для обеспечения государственных (муниципальных) нужд	5 275,000	0,000	0,000
1040423680	200	05	03	Благоустройство	5 275,000	0,000	0,000
1040423700				Содержание мест погребения	106 932,700	156 932,700	156 932,700
1040423700	200			Закупка товаров, работ и услуг для обеспечения государственных (муниципальных) нужд	106 932,700	156 932,700	156 932,700
1040423700	200	05	03	Благоустройство	106 932,700	156 932,700	156 932,700
1040423710				Организация автобусных перевозок граждан на территории кладбища "Северное" в выходные, праздничные дни и дни массового посещения кладбища	625,500	625,500	625,500
1040423710	200			Закупка товаров, работ и услуг для обеспечения государственных (муниципальных) нужд	625,500	625,500	625,500
1040423710	200	05	03	Благоустройство	625,500	625,500	625,500
1040500000				Комплекс процессных мероприятий "Обеспечение деятельности департамента дорог и благоустройства администрации города Перми и подведомственных ему учреждений"	876 703,700	270 387,700	270 387,700
1040500110				Содержание муниципальных органов города Перми	62 625,200	64 464,100	64 464,100
1040500110	100			Расходы на выплаты персоналу в целях обеспечения выполнения функций государственными (муниципальными) органами, казенными учреждениями, органами управления государственными внебюджетными фондами	59 793,100	61 632,000	61 632,000
1040500110	100	05	05	Другие вопросы в области жилищно-коммунального хозяйства	59 793,100	61 632,000	61 632,000
1040500110	200			Закупка товаров, работ и услуг для обеспечения государственных (муниципальных) нужд	2 832,100	2 832,100	2 832,100

1	2	3	4	5	6	7	8
1040500110	200	05	05	Другие вопросы в области жилищно-коммунального хозяйства	2 832,100	2 832,100	2 832,100
1040500590				Обеспечение деятельности (оказание услуг, выполнение работ) муниципальных учреждений (организаций)	814 078,500	205 923,600	205 923,600
1040500590	100			Расходы на выплаты персоналу в целях обеспечения выполнения функций государственными (муниципальными) органами, казенными учреждениями, органами управления государственными внебюджетными фондами	172 259,000	177 555,500	177 555,500
1040500590	100	05	05	Другие вопросы в области жилищно-коммунального хозяйства	172 259,000	177 555,500	177 555,500
1040500590	200			Закупка товаров, работ и услуг для обеспечения государственных (муниципальных) нужд	28 368,100	28 368,100	28 368,100
1040500590	200	05	05	Другие вопросы в области жилищно-коммунального хозяйства	28 368,100	28 368,100	28 368,100
1040500590	800			Иные бюджетные ассигнования	613 451,400	0,000	0,000
1040500590	800	05	05	Другие вопросы в области жилищно-коммунального хозяйства	613 451,400	0,000	0,000
1100000000				Муниципальная программа "Управление земельными ресурсами города Перми"	181 601,300	183 702,200	184 232,200
<i>1140000000</i>				<i>Комплексы процессных мероприятий</i>	<i>181 601,300</i>	<i>183 702,200</i>	<i>184 232,200</i>
1140100000				Комплекс процессных мероприятий "Распоряжение земельными участками, находящимися в муниципальной собственности и собственность на которые не разграничена"	39 507,200	37 440,800	37 970,800
1140121520				Мероприятия в сфере земельных отношений	22 555,000	22 971,600	23 501,600
1140121520	200			Закупка товаров, работ и услуг для обеспечения государственных (муниципальных) нужд	21 515,100	21 933,500	22 463,500
1140121520	200	04	12	Другие вопросы в области национальной экономики	21 515,100	21 933,500	22 463,500
1140121520	800			Иные бюджетные ассигнования	1 039,900	1 038,100	1 038,100
1140121520	800	04	12	Другие вопросы в области национальной экономики	1 039,900	1 038,100	1 038,100
1140123650				Выполнение кадастровых работ	14 469,200	14 469,200	14 469,200
1140123650	200			Закупка товаров, работ и услуг для обеспечения государственных (муниципальных) нужд	14 469,200	14 469,200	14 469,200
1140123650	200	04	12	Другие вопросы в области национальной экономики	14 469,200	14 469,200	14 469,200
11401L5110				Проведение комплексных кадастровых работ	178,400	0,000	0,000
11401L5110	200			Закупка товаров, работ и услуг для обеспечения государственных (муниципальных) нужд	178,400	0,000	0,000
11401L5110	200	04	12	Другие вопросы в области национальной экономики	178,400	0,000	0,000
11401SIQ140				Разработка проектов межевания территории и проведение комплексных кадастровых работ	2 304,600	0,000	0,000
11401SIQ140	200			Закупка товаров, работ и услуг для обеспечения государственных (муниципальных) нужд	2 304,600	0,000	0,000
11401SIQ140	200	04	12	Другие вопросы в области национальной экономики	2 304,600	0,000	0,000
1140200000				Комплекс процессных мероприятий "Обеспечение деятельности департамента земельных отношений администрации города Перми"	142 094,100	146 261,400	146 261,400
1140200110				Содержание муниципальных органов города Перми	142 094,100	146 261,400	146 261,400
1140200110	100			Расходы на выплаты персоналу в целях обеспечения выполнения функций государственными (муниципальными) органами, казенными учреждениями, органами управления государственными внебюджетными фондами	135 855,100	140 022,400	140 022,400
1140200110	100	04	12	Другие вопросы в области национальной экономики	135 855,100	140 022,400	140 022,400
1140200110	200			Закупка товаров, работ и услуг для обеспечения государственных (муниципальных) нужд	6 239,000	6 239,000	6 239,000

1	2	3	4	5	6	7	8
1140200110	200	04	12	Другие вопросы в области национальной экономики	6 239,000	6 239,000	6 239,000
1200000000				Муниципальная программа "Организация регулярных перевозок общественным транспортом в городе Перми"	9 580 143,900	10 327 146,500	10 908 648,400
1210000000				Муниципальные проекты в рамках национальных проектов	367 188,100	0,000	0,000
121R700000				Муниципальный проект "Развитие общественного транспорта"	367 188,100	0,000	0,000
121R754010				Реализация инфраструктурного проекта, направленного на комплексное развитие городского наземного электрического транспорта, выполнение работ по освещению и благоустройству территорий, а также на закупку автобусов, приводимых в движение электрической энергией от батареи, заряжаемой от внешнего источника (электробусов), и объектов зарядной инфраструктуры для них	367 188,100	0,000	0,000
121R754010	800			Иные бюджетные ассигнования	367 188,100	0,000	0,000
121R754010	800	04	08	Транспорт	367 188,100	0,000	0,000
1220000000				Муниципальные проекты в рамках региональных проектов	882 299,100	1 399 738,400	1 355 736,300
1220100000				Муниципальный проект "Обустройство объектов инфраструктуры общественного транспорта"	882 299,100	1 399 738,400	1 355 736,300
12201ST220				Плата концедента по концессионному соглашению, объектом которого являются объекты транспортной инфраструктуры и технологически связанные с ними транспортные средства, обеспечивающие деятельность, связанную с перевозками пассажиров транспортом общего пользования	882 299,100	1 399 738,400	1 355 736,300
12201ST220	800			Иные бюджетные ассигнования	882 299,100	1 399 738,400	1 355 736,300
12201ST220	800	04	08	Транспорт	882 299,100	1 399 738,400	1 355 736,300
1240000000				Комплексы процессных мероприятий	8 330 656,700	8 927 408,100	9 552 912,100
1240100000				Комплекс процессных мероприятий "Приоритетное развитие общественного транспорта в городе Перми"	8 153 166,500	8 744 763,100	9 370 267,100
1240121800				Мероприятия по обеспечению транспортного обслуживания	179 840,900	103 694,700	103 690,500
1240121800	200			Закупка товаров, работ и услуг для обеспечения государственных (муниципальных) нужд	179 840,900	103 694,700	103 690,500
1240121800	200	04	08	Транспорт	179 840,900	103 694,700	103 690,500
1240123270				Осуществление регулярных перевозок пассажиров автомобильным и городским наземным электрическим транспортом по муниципальным маршрутам регулярных перевозок города Перми по регулируемому тарифу города Перми	7 409 653,300	7 943 004,100	8 477 180,100
1240123270	200			Закупка товаров, работ и услуг для обеспечения государственных (муниципальных) нужд	7 409 653,300	7 943 004,100	8 477 180,100
1240123270	200	04	08	Транспорт	7 409 653,300	7 943 004,100	8 477 180,100
1240123910				Повышение привлекательности профессии водителя	13 544,300	0,000	0,000
1240123910	200			Закупка товаров, работ и услуг для обеспечения государственных (муниципальных) нужд	2 050,000	0,000	0,000
1240123910	200	04	08	Транспорт	2 050,000	0,000	0,000
1240123910	300			Социальное обеспечение и иные выплаты населению	11 494,300	0,000	0,000
1240123910	300	04	08	Транспорт	11 494,300	0,000	0,000

1	2	3	4	5	6	7	8
1240171050				Плата концедента по концессионному соглашению в части эксплуатационного платежа	153 898,500	320 108,800	332 913,200
1240171050	800			Иные бюджетные ассигнования	153 898,500	320 108,800	332 913,200
1240171050	800	04	08	Транспорт	153 898,500	320 108,800	332 913,200
1240171340				Возмещение затрат, связанных с уплатой лизинговых платежей по договорам финансовой аренды (лизинга)	182 854,900	159 892,400	123 149,000
1240171340	800			Иные бюджетные ассигнования	182 854,900	159 892,400	123 149,000
1240171340	800	04	08	Транспорт	182 854,900	159 892,400	123 149,000
124019Д130				Обустройство остановочных пунктов, используемых в регулярных перевозках пассажиров	121 156,100	116 790,400	232 061,600
124019Д130	200			Закупка товаров, работ и услуг для обеспечения государственных (муниципальных) нужд	121 156,100	116 790,400	232 061,600
124019Д130	200	04	09	Дорожное хозяйство (дорожные фонды)	121 156,100	116 790,400	232 061,600
124019Д140				Содержание и ремонт остановочных пунктов с элементами благоустройства	92 218,500	101 272,700	101 272,700
124019Д140	200			Закупка товаров, работ и услуг для обеспечения государственных (муниципальных) нужд	92 218,500	101 272,700	101 272,700
124019Д140	200	04	09	Дорожное хозяйство (дорожные фонды)	92 218,500	101 272,700	101 272,700
1240200000				Комплекс процессных мероприятий "Обеспечение деятельности департамента транспорта администрации города Перми и подведомственного ему учреждения "	177 490,200	182 645,000	182 645,000
1240200110				Содержание муниципальных органов города Перми	32 296,900	33 207,000	33 207,000
1240200110	100			Расходы на выплаты персоналу в целях обеспечения выполнения функций государственными (муниципальными) органами, казенными учреждениями, органами управления государственными внебюджетными фондами	29 753,600	30 663,700	30 663,700
1240200110	100	04	08	Транспорт	29 753,600	30 663,700	30 663,700
1240200110	200			Закупка товаров, работ и услуг для обеспечения государственных (муниципальных) нужд	2 543,300	2 543,300	2 543,300
1240200110	200	04	08	Транспорт	2 543,300	2 543,300	2 543,300
1240200590				Обеспечение деятельности (оказание услуг, выполнение работ) муниципальных учреждений (организаций)	145 193,300	149 438,000	149 438,000
1240200590	100			Расходы на выплаты персоналу в целях обеспечения выполнения функций государственными (муниципальными) органами, казенными учреждениями, органами управления государственными внебюджетными фондами	138 052,300	142 297,000	142 297,000
1240200590	100	04	08	Транспорт	138 052,300	142 297,000	142 297,000
1240200590	200			Закупка товаров, работ и услуг для обеспечения государственных (муниципальных) нужд	7 130,300	7 130,300	7 130,300
1240200590	200	04	08	Транспорт	7 130,300	7 130,300	7 130,300
1240200590	800			Иные бюджетные ассигнования	10,700	10,700	10,700
1240200590	800	04	08	Транспорт	10,700	10,700	10,700
1300000000				Муниципальная программа "Развитие системы жилищно-коммунального хозяйства в городе Перми"	2 216 283,100	2 307 725,000	1 698 495,500
1320000000				Муниципальные проекты в рамках региональных проектов	750 000,000	400 000,000	200 000,000
1320100000				Муниципальный проект "Комплексное благоустройство"	750 000,000	400 000,000	200 000,000
1320171040				Финансовое обеспечение затрат по проведению капитального ремонта фасадов многоквартирных домов города Перми	50 000,000	0,000	200 000,000
1320171040	600			Предоставление субсидий бюджетным, автономным учреждениям и иным некоммерческим организациям	50 000,000	0,000	200 000,000
1320171040	600	05	01	Жилищное хозяйство	50 000,000	0,000	200 000,000

1	2	3	4	5	6	7	8
13201СЖ240				Капитальный ремонт фасадов многоквартирных домов в г. Перми	700 000,000	400 000,000	0,000
13201СЖ240	600			Предоставление субсидий бюджетным, автономным учреждениям и иным некоммерческим организациям	700 000,000	400 000,000	0,000
13201СЖ240	600	05	01	Жилищное хозяйство	700 000,000	400 000,000	0,000
1330000000				Муниципальные проекты	551 283,500	770 402,800	365 578,500
1330100000				Муниципальный проект "Капитальные вложения в объекты муниципальной собственности системы водоснабжения, водоотведения и теплоснабжения"	304 283,500	523 402,800	118 578,500
1330141090				Реконструкция системы очистки сточных вод в микрорайоне "Крым" Кировского района города Перми	96 899,300	301 615,500	0,000
1330141090	400			Капитальные вложения в объекты государственной (муниципальной) собственности	96 899,300	301 615,500	0,000
1330141090	400	05	02	Коммунальное хозяйство	96 899,300	301 615,500	0,000
1330141220				Строительство водопроводных сетей в микрорайоне "Вышка-1" Мотовилихинского района города Перми	23 507,200	50 000,000	0,000
1330141220	400			Капитальные вложения в объекты государственной (муниципальной) собственности	23 507,200	50 000,000	0,000
1330141220	400	05	02	Коммунальное хозяйство	23 507,200	50 000,000	0,000
1330141320				Строительство скважин для обеспечения населения города Перми резервным водоснабжением, при возникновении чрезвычайных ситуаций	8 990,000	0,000	0,000
1330141320	400			Капитальные вложения в объекты государственной (муниципальной) собственности	8 990,000	0,000	0,000
1330141320	400	05	02	Коммунальное хозяйство	8 990,000	0,000	0,000
1330141770				Строительство водопроводных сетей в микрорайоне Турбино	4 784,300	0,000	0,000
1330141770	400			Капитальные вложения в объекты государственной (муниципальной) собственности	4 784,300	0,000	0,000
1330141770	400	05	02	Коммунальное хозяйство	4 784,300	0,000	0,000
1330141780				Строительство водопроводных сетей по ул. 2-я Мулянская Дзержинского района города Перми	26 891,000	0,000	0,000
1330141780	400			Капитальные вложения в объекты государственной (муниципальной) собственности	26 891,000	0,000	0,000
1330141780	400	05	02	Коммунальное хозяйство	26 891,000	0,000	0,000
1330142000				Строительство водопроводных сетей в микрорайоне Левшино	4 000,000	34 485,800	0,000
1330142000	400			Капитальные вложения в объекты государственной (муниципальной) собственности	4 000,000	34 485,800	0,000
1330142000	400	05	02	Коммунальное хозяйство	4 000,000	34 485,800	0,000
1330142010				Строительство водопроводных сетей в микрорайоне Энергетик	6 246,400	36 771,400	0,000
1330142010	400			Капитальные вложения в объекты государственной (муниципальной) собственности	6 246,400	36 771,400	0,000
1330142010	400	05	02	Коммунальное хозяйство	6 246,400	36 771,400	0,000
1330142020				Выкуп центрального теплового пункта № 10 по адресу: г. Пермь, ул. И.Франко, 38а	9 201,000	0,000	0,000
1330142020	400			Капитальные вложения в объекты государственной (муниципальной) собственности	9 201,000	0,000	0,000
1330142020	400	05	02	Коммунальное хозяйство	9 201,000	0,000	0,000
1330142360				Реконструкция канализационной насосной станции "Речник" Дзержинского района города Перми	43 764,300	0,000	0,000
1330142360	400			Капитальные вложения в объекты государственной (муниципальной) собственности	43 764,300	0,000	0,000

1	2	3	4	5	6	7	8
1330142360	400	05	02	Коммунальное хозяйство	43 764,300	0,000	0,000
1330143480				Строительство сетей водоснабжения в микрорайоне "За-озерье" для земельных участков многодетных семей	80 000,000	100 530,100	118 578,500
1330143480	400			Капитальные вложения в объекты государственной (му-ниципальной) собственности	80 000,000	100 530,100	118 578,500
1330143480	400	05	02	Коммунальное хозяйство	80 000,000	100 530,100	118 578,500
1330200000				Муниципальный проект "Благоустройство территорий многоквартирных домов города Перми"	247 000,000	247 000,000	247 000,000
1330271290				Возмещение затрат по благоустройству дворовых терри-торий многоквартирных домов города	150 000,000	150 000,000	150 000,000
1330271290	800			Иные бюджетные ассигнования	150 000,000	150 000,000	150 000,000
1330271290	800	05	03	Благоустройство	150 000,000	150 000,000	150 000,000
133029Д220				Возмещение затрат по благоустройству придомовых территорий многоквартирных домов города	97 000,000	97 000,000	97 000,000
133029Д220	800			Иные бюджетные ассигнования	97 000,000	97 000,000	97 000,000
133029Д220	800	04	09	Дорожное хозяйство (дорожные фонды)	97 000,000	97 000,000	97 000,000
1340000000				Комплексы процессных мероприятий	914 999,600	1 137 322,200	1 132 917,000
1340100000				Комплекс процессных мероприятий "Содержание объек-тов инженерной инфраструктуры"	230 468,600	268 931,900	261 122,800
1340100590				Обеспечение деятельности (оказание услуг, выполнение работ) муниципальных учреждений (организаций)	28 214,900	29 895,200	29 895,200
1340100590	100			Расходы на выплаты персоналу в целях обеспечения выполнения функций государственными (муниципаль-ными) органами, казенными учреждениями, органами управления государственными внебюджетными фондами	24 600,300	26 280,600	26 280,600
1340100590	100	05	05	Другие вопросы в области жилищно-коммунального хозяйства	24 600,300	26 280,600	26 280,600
1340100590	200			Закупка товаров, работ и услуг для обеспечения государ-ственных (муниципальных) нужд	3 600,700	3 600,800	3 600,800
1340100590	200	05	05	Другие вопросы в области жилищно-коммунального хозяйства	3 600,700	3 600,800	3 600,800
1340100590	800			Иные бюджетные ассигнования	13,900	13,800	13,800
1340100590	800	05	05	Другие вопросы в области жилищно-коммунального хозяйства	13,900	13,800	13,800
1340121680				Мероприятия в сфере коммунального хозяйства	1 045,500	27 578,900	1 045,500
1340121680	200			Закупка товаров, работ и услуг для обеспечения государ-ственных (муниципальных) нужд	0,000	26 533,400	0,000
1340121680	200	05	04	Прикладные научные исследования в области жилищно-коммунального хозяйства	0,000	26 533,400	0,000
1340121680	800			Иные бюджетные ассигнования	1 045,500	1 045,500	1 045,500
1340121680	800	05	02	Коммунальное хозяйство	1 045,500	1 045,500	1 045,500
1340121740				Содержание и ремонт объектов инженерной инфраструк-туры	35 702,600	35 702,600	35 702,600
1340121740	200			Закупка товаров, работ и услуг для обеспечения государ-ственных (муниципальных) нужд	35 702,600	35 702,600	35 702,600
1340121740	200	05	02	Коммунальное хозяйство	35 702,600	35 702,600	35 702,600
1340171060				Финансовое обеспечение затрат муниципального пред-приятия "Пермводоканал" на содержание санитарно-бы-товых помещений	46 272,100	55 697,800	58 416,500
1340171060	800			Иные бюджетные ассигнования	46 272,100	55 697,800	58 416,500
1340171060	800	05	03	Благоустройство	46 272,100	55 697,800	58 416,500

1	2	3	4	5	6	7	8
1340171160				Финансовое обеспечение расходов муниципального предприятия "Пермводоканал" по погашению денежных обязательств по договору займа	19 194,200	19 844,000	35 849,600
1340171160	800			Иные бюджетные ассигнования	19 194,200	19 844,000	35 849,600
1340171160	800	05	02	Коммунальное хозяйство	19 194,200	19 844,000	35 849,600
134019Д160				Содержание и ремонт системы ливневой канализации, очистных сооружений	99 805,300	100 213,400	100 213,400
134019Д160	600			Предоставление субсидий бюджетным, автономным учреждениям и иным некоммерческим организациям	99 805,300	100 213,400	100 213,400
134019Д160	600	04	09	Дорожное хозяйство (дорожные фонды)	99 805,300	100 213,400	100 213,400
134019Д620				Повышение фонда оплаты труда	234,000	0,000	0,000
134019Д620	600			Предоставление субсидий бюджетным, автономным учреждениям и иным некоммерческим организациям	234,000	0,000	0,000
134019Д620	600	04	09	Дорожное хозяйство (дорожные фонды)	234,000	0,000	0,000
1340200000				Комплекс процессных мероприятий "Исполнение обязанностей собственника помещений по содержанию общего имущества собственников помещений в многоквартирных домах"	340 138,400	572 602,000	600 505,900
1340221420				Уплата взносов на капитальный ремонт общего имущества в многоквартирных домах в части муниципальной доли собственности	59 090,500	505,900	505,900
1340221420	200			Закупка товаров, работ и услуг для обеспечения государственных (муниципальных) нужд	59 090,500	505,900	505,900
1340221420	200	05	01	Жилищное хозяйство	59 090,500	505,900	505,900
1340221830				Выполнение работ по капитальному ремонту многоквартирных домов, направленных на исполнение судебных актов	281 047,900	572 096,100	600 000,000
1340221830	200			Закупка товаров, работ и услуг для обеспечения государственных (муниципальных) нужд	281 047,900	572 096,100	600 000,000
1340221830	200	05	01	Жилищное хозяйство	281 047,900	572 096,100	600 000,000
1340300000				Комплекс процессных мероприятий "Обеспечение эффективного управления аварийными многоквартирными домами в городе Перми"	120 258,400	120 661,000	120 661,000
1340301060				Повышение фонда оплаты труда	540,700	0,000	0,000
1340301060	600			Предоставление субсидий бюджетным, автономным учреждениям и иным некоммерческим организациям	540,700	0,000	0,000
1340301060	600	05	01	Жилищное хозяйство	540,700	0,000	0,000
1340323250				Содержание расселенных многоквартирных домов, признанных в установленном порядке аварийными и подлежащими сносу	1 248,000	1 248,000	1 248,000
1340323250	200			Закупка товаров, работ и услуг для обеспечения государственных (муниципальных) нужд	1 248,000	1 248,000	1 248,000
1340323250	200	05	01	Жилищное хозяйство	1 248,000	1 248,000	1 248,000
1340323870				Снос аварийных многоквартирных домов	79 659,100	80 602,400	80 602,400
1340323870	600			Предоставление субсидий бюджетным, автономным учреждениям и иным некоммерческим организациям	79 659,100	80 602,400	80 602,400
1340323870	600	05	01	Жилищное хозяйство	79 659,100	80 602,400	80 602,400
1340382110				Меры социальной поддержки гражданам, проживающим в непригодном для проживания и аварийном жилищном фонде	38 810,600	38 810,600	38 810,600
1340382110	800			Иные бюджетные ассигнования	38 810,600	38 810,600	38 810,600
1340382110	800	10	06	Другие вопросы в области социальной политики	38 810,600	38 810,600	38 810,600
1340400000				Комплекс процессных мероприятий "Обеспечение санитарно-эпидемиологических требований законодательства"	135 503,700	83 894,300	59 394,300

1	2	3	4	5	6	7	8
1340401060				Повышение фонда оплаты труда	139,200	0,000	0,000
1340401060	600			Предоставление субсидий бюджетным, автономным учреждениям и иным некоммерческим организациям	139,200	0,000	0,000
1340401060	600	05	03	Благоустройство	139,200	0,000	0,000
1340422030				Обустройство и содержание мест (площадок) накопления твердых коммунальных отходов	99 877,400	48 664,500	48 664,500
1340422030	200			Закупка товаров, работ и услуг для обеспечения государственных (муниципальных) нужд	99 877,400	48 664,500	48 664,500
1340422030	200	05	03	Благоустройство	99 877,400	48 664,500	48 664,500
1340423430				Обустройство контейнерных площадок нового образца в городе Перми	25 000,000	24 500,000	0,000
1340423430	800			Иные бюджетные ассигнования	25 000,000	24 500,000	0,000
1340423430	800	05	03	Благоустройство	25 000,000	24 500,000	0,000
1340423880				Ликвидация несанкционированных свалок	10 487,100	10 729,800	10 729,800
1340423880	600			Предоставление субсидий бюджетным, автономным учреждениям и иным некоммерческим организациям	10 487,100	10 729,800	10 729,800
1340423880	600	05	03	Благоустройство	10 487,100	10 729,800	10 729,800
1340500000				Комплекс процессных мероприятий "Обеспечение деятельности департамента жилищно-коммунального хозяйства администрации города Перми"	88 630,500	91 233,000	91 233,000
1340500110				Содержание муниципальных органов города Перми	88 630,500	91 233,000	91 233,000
1340500110	100			Расходы на выплаты персоналу в целях обеспечения выполнения функций государственными (муниципальными) органами, казенными учреждениями, органами управления государственными внебюджетными фондами	84 660,400	87 262,900	87 262,900
1340500110	100	05	05	Другие вопросы в области жилищно-коммунального хозяйства	84 660,400	87 262,900	87 262,900
1340500110	200			Закупка товаров, работ и услуг для обеспечения государственных (муниципальных) нужд	3 970,100	3 970,100	3 970,100
1340500110	200	05	05	Другие вопросы в области жилищно-коммунального хозяйства	3 970,100	3 970,100	3 970,100
1400000000				Муниципальная программа "Охрана природы и лесное хозяйство города Перми"	757 572,300	513 466,900	408 502,000
<i>1420000000</i>				<i>Муниципальные проекты в рамках региональных проектов</i>	<i>123 450,700</i>	<i>0,000</i>	<i>0,000</i>
1420100000				Муниципальный проект "Комплексное благоустройство"	123 450,700	0,000	0,000
14201SЖ410				Развитие городского пространства	123 450,700	0,000	0,000
14201SЖ410	200			Закупка товаров, работ и услуг для обеспечения государственных (муниципальных) нужд	123 450,700	0,000	0,000
14201SЖ410	200	05	03	Благоустройство	123 450,700	0,000	0,000
<i>1430000000</i>				<i>Муниципальные проекты</i>	<i>144 656,600</i>	<i>0,000</i>	<i>0,000</i>
1430100000				Муниципальный проект "Строительство объектов в сфере экологии"	144 656,600	0,000	0,000
1430143570				Строительство городского питомника растений на земельном участке с кадастровым номером 59:01:0000000:91384	144 656,600	0,000	0,000
1430143570	400			Капитальные вложения в объекты государственной (муниципальной) собственности	144 656,600	0,000	0,000
1430143570	400	05	03	Благоустройство	144 656,600	0,000	0,000
<i>1440000000</i>				<i>Комплексы процессных мероприятий</i>	<i>489 465,000</i>	<i>513 466,900</i>	<i>408 502,000</i>
1440100000				Комплекс процессных мероприятий "Создание и содержание ООПТ, реализация природоохранных мероприятий"	42 134,300	115 042,400	29 867,800

1	2	3	4	5	6	7	8
1440121630				Реализация природоохранных мероприятий	22 848,000	22 892,900	22 892,800
1440121630	200			Закупка товаров, работ и услуг для обеспечения государственных (муниципальных) нужд	19 165,800	19 210,700	19 210,600
1440121630	200	06	03	Охрана объектов растительного и животного мира и среды их обитания	19 165,800	19 210,700	19 210,600
1440121630	600			Предоставление субсидий бюджетным, автономным учреждениям и иным некоммерческим организациям	3 682,000	3 682,000	3 682,000
1440121630	600	08	01	Культура	3 682,000	3 682,000	3 682,000
1440121630	800			Иные бюджетные ассигнования	0,200	0,200	0,200
1440121630	800	06	03	Охрана объектов растительного и животного мира и среды их обитания	0,200	0,200	0,200
1440121660				Создание и содержание ООПТ местного значения	19 286,300	92 149,500	6 975,000
1440121660	200			Закупка товаров, работ и услуг для обеспечения государственных (муниципальных) нужд	19 286,300	92 149,500	6 975,000
1440121660	200	05	03	Благоустройство	19 286,300	92 149,500	6 975,000
1440200000				Комплекс процессных мероприятий "Мероприятия по содержанию питомника растений"	183 535,300	152 685,900	132 895,600
1440200590				Обеспечение деятельности (оказание услуг, выполнение работ) муниципальных учреждений (организаций)	74 664,600	76 669,900	72 420,300
1440200590	100			Расходы на выплаты персоналу в целях обеспечения выполнения функций государственными (муниципальными) органами, казенными учреждениями, органами управления государственными внебюджетными фондами	65 220,800	67 226,200	62 976,600
1440200590	100	05	05	Другие вопросы в области жилищно-коммунального хозяйства	65 220,800	67 226,200	62 976,600
1440200590	200			Закупка товаров, работ и услуг для обеспечения государственных (муниципальных) нужд	9 376,500	9 376,500	9 376,600
1440200590	200	05	05	Другие вопросы в области жилищно-коммунального хозяйства	9 376,500	9 376,500	9 376,600
1440200590	800			Иные бюджетные ассигнования	67,300	67,200	67,100
1440200590	800	05	05	Другие вопросы в области жилищно-коммунального хозяйства	67,300	67,200	67,100
1440221690				Посадка зеленых насаждений ценных видов	41 583,000	25 540,700	10 000,000
1440221690	200			Закупка товаров, работ и услуг для обеспечения государственных (муниципальных) нужд	41 583,000	25 540,700	10 000,000
1440221690	200	05	03	Благоустройство	41 583,000	25 540,700	10 000,000
1440222340				Мероприятия по выращиванию посадочного материала, содержанию зеленых насаждений, озелененных территорий	67 287,700	50 475,300	50 475,300
1440222340	200			Закупка товаров, работ и услуг для обеспечения государственных (муниципальных) нужд	67 287,700	50 475,300	50 475,300
1440222340	200	05	03	Благоустройство	67 287,700	50 475,300	50 475,300
1440300000				Комплекс процессных мероприятий "Сохранение и воспроизводство городских лесов"	134 251,000	131 271,000	131 271,000
1440300590				Обеспечение деятельности (оказание услуг, выполнение работ) муниципальных учреждений (организаций)	79 399,200	76 871,000	76 871,000
1440300590	100			Расходы на выплаты персоналу в целях обеспечения выполнения функций государственными (муниципальными) органами, казенными учреждениями, органами управления государственными внебюджетными фондами	64 129,700	66 101,500	66 101,500
1440300590	100	04	07	Лесное хозяйство	64 129,700	66 101,500	66 101,500
1440300590	200			Закупка товаров, работ и услуг для обеспечения государственных (муниципальных) нужд	14 913,200	10 450,200	10 460,200
1440300590	200	04	07	Лесное хозяйство	14 913,200	10 450,200	10 460,200

1	2	3	4	5	6	7	8
1440300590	800			Иные бюджетные ассигнования	356,300	319,300	309,300
1440300590	800	04	07	Лесное хозяйство	356,300	319,300	309,300
1440321650				Мероприятия в сфере использования, охраны, защиты и воспроизводства городских лесов	54 851,800	54 400,000	54 400,000
1440321650	200			Закупка товаров, работ и услуг для обеспечения государственных (муниципальных) нужд	54 851,800	54 400,000	54 400,000
1440321650	200	04	07	Лесное хозяйство	54 851,800	54 400,000	54 400,000
1440400000				Комплекс процессных мероприятий "Обращение с животными без владельцев"	93 158,500	77 018,900	77 018,900
1440400590				Обеспечение деятельности (оказание услуг, выполнение работ) муниципальных учреждений (организаций)	38 572,400	39 583,700	39 583,700
1440400590	100			Расходы на выплаты персоналу в целях обеспечения выполнения функций государственными (муниципальными) органами, казенными учреждениями, органами управления государственными внебюджетными фондами	32 891,900	33 903,100	33 903,100
1440400590	100	04	05	Сельское хозяйство и рыболовство	32 891,900	33 903,100	33 903,100
1440400590	200			Закупка товаров, работ и услуг для обеспечения государственных (муниципальных) нужд	4 308,500	4 347,900	4 387,500
1440400590	200	04	05	Сельское хозяйство и рыболовство	4 308,500	4 347,900	4 387,500
1440400590	800			Иные бюджетные ассигнования	1 372,000	1 332,700	1 293,100
1440400590	800	04	05	Сельское хозяйство и рыболовство	1 372,000	1 332,700	1 293,100
1440421260				Мероприятия по обустройству и содержанию площадок для выгула и дрессировки собак	21 415,000	5 664,100	5 664,100
1440421260	200			Закупка товаров, работ и услуг для обеспечения государственных (муниципальных) нужд	21 415,000	5 664,100	5 664,100
1440421260	200	05	03	Благоустройство	21 415,000	5 664,100	5 664,100
1440423940				Увеличение финансового обеспечения переданных государственных полномочий по организации мероприятий при осуществлении деятельности по обращению с животными без владельцев	1 400,000	0,000	0,000
1440423940	200			Закупка товаров, работ и услуг для обеспечения государственных (муниципальных) нужд	1 400,000	0,000	0,000
1440423940	200	04	05	Сельское хозяйство и рыболовство	1 400,000	0,000	0,000
144042У150				Организация мероприятий при осуществлении деятельности по обращению с животными без владельцев	31 771,100	31 771,100	31 771,100
144042У150	100			Расходы на выплаты персоналу в целях обеспечения выполнения функций государственными (муниципальными) органами, казенными учреждениями, органами управления государственными внебюджетными фондами	8 871,700	9 144,500	9 144,500
144042У150	100	04	05	Сельское хозяйство и рыболовство	8 871,700	9 144,500	9 144,500
144042У150	200			Закупка товаров, работ и услуг для обеспечения государственных (муниципальных) нужд	22 899,400	22 626,600	22 626,600
144042У150	200	04	05	Сельское хозяйство и рыболовство	22 899,400	22 626,600	22 626,600
1440500000				Комплекс процессных мероприятий "Обеспечение деятельности управления по экологии и природопользованию администрации города Перми"	36 385,900	37 448,700	37 448,700
1440500110				Содержание муниципальных органов города Перми	34 904,900	35 922,900	35 922,900
1440500110	100			Расходы на выплаты персоналу в целях обеспечения выполнения функций государственными (муниципальными) органами, казенными учреждениями, органами управления государственными внебюджетными фондами	33 247,900	34 265,900	34 265,900
1440500110	100	06	05	Другие вопросы в области охраны окружающей среды	33 247,900	34 265,900	34 265,900
1440500110	200			Закупка товаров, работ и услуг для обеспечения государственных (муниципальных) нужд	1 657,000	1 657,000	1 657,000

1	2	3	4	5	6	7	8
1440500110	200	06	05	Другие вопросы в области охраны окружающей среды	1 657,000	1 657,000	1 657,000
144052У100				Администрирование государственных полномочий по организации мероприятий при осуществлении деятельности по обращению с животными без владельцев	1 481,000	1 525,800	1 525,800
144052У100	100			Расходы на выплаты персоналу в целях обеспечения выполнения функций государственными (муниципальными) органами, казенными учреждениями, органами управления государственными внебюджетными фондами	1 231,000	1 275,800	1 275,800
144052У100	100	06	05	Другие вопросы в области охраны окружающей среды	1 231,000	1 275,800	1 275,800
144052У100	200			Закупка товаров, работ и услуг для обеспечения государственных (муниципальных) нужд	250,000	250,000	250,000
144052У100	200	06	05	Другие вопросы в области охраны окружающей среды	250,000	250,000	250,000
1500000000				Муниципальная программа "Обеспечение жильем жителей города Перми"	1 947 034,900	1 766 170,300	1 887 164,300
1510000000				Муниципальные проекты в рамках национальных проектов	448 017,600	0,000	0,000
151F300000				Муниципальный проект "Обеспечение устойчивого сокращения непригодного для проживания жилищного фонда"	448 017,600	0,000	0,000
151F367484				Реализация мероприятий по обеспечению устойчивого сокращения непригодного для проживания жилого фонда	448 017,600	0,000	0,000
151F367484	400			Капитальные вложения в объекты государственной (муниципальной) собственности	448 017,600	0,000	0,000
151F367484	400	05	01	Жилищное хозяйство	448 017,600	0,000	0,000
1520000000				Муниципальные проекты в рамках региональных проектов	0,000	583 791,000	0,000
1520100000				Муниципальный проект "Расселение аварийного жилищного фонда на территории Пермского края"	0,000	583 791,000	0,000
15201SЖ180				Реализация региональной адресной программы по переселению граждан из жилищного фонда на территории Пермского края, признанного аварийным после 1 января 2017 года	0,000	583 791,000	0,000
15201SЖ180	400			Капитальные вложения в объекты государственной (муниципальной) собственности	0,000	583 791,000	0,000
15201SЖ180	400	05	01	Жилищное хозяйство	0,000	583 791,000	0,000
1530000000				Муниципальные проекты	1 213 505,500	897 583,300	1 572 368,300
1530100000				Муниципальный проект "Переселение граждан города Перми из непригодного для проживания и аварийного жилищного фонда"	600 000,000	216 209,000	800 000,000
1530121480				Организация переселения граждан из аварийного жилищного фонда	600 000,000	216 209,000	800 000,000
1530121480	400			Капитальные вложения в объекты государственной (муниципальной) собственности	600 000,000	216 209,000	800 000,000
1530121480	400	05	01	Жилищное хозяйство	600 000,000	216 209,000	800 000,000
1530200000				Муниципальный проект "Обеспечение жилыми помещениями детей-сирот и детей, оставшихся без попечения родителей"	613 505,500	681 374,300	772 368,300
153022C070				Содержание жилых помещений специализированного жилищного фонда для детей-сирот, детей, оставшихся без попечения родителей, лиц из их числа	4 433,200	6 008,300	6 900,900
153022C070	200			Закупка товаров, работ и услуг для обеспечения государственных (муниципальных) нужд	4 433,200	6 008,300	6 900,900
153022C070	200	10	06	Другие вопросы в области социальной политики	4 433,200	6 008,300	6 900,900

1	2	3	4	5	6	7	8
153022C080				Строительство и приобретение жилых помещений для формирования специализированного жилищного фонда для обеспечения жилыми помещениями детей-сирот и детей, оставшихся без попечения родителей, лиц из числа детей-сирот и детей, оставшихся без попечения родителей, по договорам найма специализированных жилых помещений	314 478,400	379 275,500	469 030,900
153022C080	400			Капитальные вложения в объекты государственной (муниципальной) собственности	314 478,400	379 275,500	469 030,900
153022C080	400	10	04	Охрана семьи и детства	314 478,400	379 275,500	469 030,900
153022C090				Организация осуществления государственных полномочий по обеспечению жилыми помещениями детей-сирот и детей, оставшихся без попечения родителей, лиц из числа детей-сирот и детей, оставшихся без попечения родителей	4 198,900	4 151,600	4 497,600
153022C090	100			Расходы на выплаты персоналу в целях обеспечения выполнения функций государственными (муниципальными) органами, казенными учреждениями, органами управления государственными внебюджетными фондами	4 087,800	4 044,900	4 382,000
153022C090	100	10	06	Другие вопросы в области социальной политики	4 087,800	4 044,900	4 382,000
153022C090	200			Закупка товаров, работ и услуг для обеспечения государственных (муниципальных) нужд	111,100	106,700	115,600
153022C090	200	10	06	Другие вопросы в области социальной политики	111,100	106,700	115,600
15302R0820				Обеспечение детей-сирот и детей, оставшихся без попечения родителей, лиц из числа детей-сирот и детей, оставшихся без попечения родителей, жилыми помещениями	290 395,000	291 938,900	291 938,900
15302R0820	400			Капитальные вложения в объекты государственной (муниципальной) собственности	290 395,000	291 938,900	291 938,900
15302R0820	400	10	04	Охрана семьи и детства	290 395,000	291 938,900	291 938,900
1540000000				<i>Комплексы процессных мероприятий</i>	<i>285 511,800</i>	<i>284 796,000</i>	<i>314 796,000</i>
1540100000				Комплекс процессных мероприятий "Осуществление мероприятий в сфере жилищных отношений"	74 622,300	70 108,200	100 108,200
1540121500				Обеспечение нормативного содержания муниципального жилищного фонда	65 745,300	65 745,300	95 745,300
1540121500	200			Закупка товаров, работ и услуг для обеспечения государственных (муниципальных) нужд	65 433,300	65 219,200	95 219,200
1540121500	200	05	01	Жилищное хозяйство	65 433,300	65 219,200	95 219,200
1540121500	800			Иные бюджетные ассигнования	312,000	526,100	526,100
1540121500	800	05	01	Жилищное хозяйство	312,000	526,100	526,100
1540122110				Мероприятия в сфере жилищных отношений	8 877,000	4 362,900	4 362,900
1540122110	200			Закупка товаров, работ и услуг для обеспечения государственных (муниципальных) нужд	8 877,000	4 362,900	4 362,900
1540122110	200	05	01	Жилищное хозяйство	8 877,000	4 362,900	4 362,900
1540200000				Комплекс процессных мероприятий "Оказание мер социальной поддержки гражданам города Перми в целях улучшения жилищных условий"	46 492,600	50 562,200	50 562,200
1540251340				Обеспечение жильем отдельных категорий граждан, установленных Федеральным законом от 12 января 1995 года № 5-ФЗ "О ветеранах", в соответствии с Указом Президента Российской Федерации от 7 мая 2008 года № 714 "Об обеспечении жильем ветеранов Великой Отечественной войны 1941-1945 годов"	0,000	3 905,500	3 905,500
1540251340	300			Социальное обеспечение и иные выплаты населению	0,000	3 905,500	3 905,500
1540251340	300	10	03	Социальное обеспечение населения	0,000	3 905,500	3 905,500

1	2	3	4	5	6	7	8
1540251760				Обеспечение жильем отдельных категорий граждан, установленных Федеральным законом от 24 ноября 1995 года № 181-ФЗ "О социальной защите инвалидов в Российской Федерации"	4 492,600	4 656,700	4 656,700
1540251760	300			Социальное обеспечение и иные выплаты населению	4 492,600	4 656,700	4 656,700
1540251760	300	10	03	Социальное обеспечение населения	4 492,600	4 656,700	4 656,700
15402L4970				Реализация мероприятий по обеспечению жильем молодых семей государственной программы Российской Федерации "Обеспечение доступным и комфортным жильем и коммунальными услугами граждан Российской Федерации"	42 000,000	42 000,000	42 000,000
15402L4970	300			Социальное обеспечение и иные выплаты населению	42 000,000	42 000,000	42 000,000
15402L4970	300	10	04	Охрана семьи и детства	42 000,000	42 000,000	42 000,000
1540300000				Комплекс процессных мероприятий "Обеспечение деятельности управления жилищных отношений администрации города Перми и подведомственного ему учреждения"	164 396,900	164 125,600	164 125,600
1540300110				Содержание муниципальных органов города Перми	84 718,700	87 133,000	87 133,000
1540300110	100			Расходы на выплаты персоналу в целях обеспечения выполнения функций государственными (муниципальными) органами, казенными учреждениями, органами управления государственными внебюджетными фондами	78 497,100	80 911,400	80 911,400
1540300110	100	05	05	Другие вопросы в области жилищно-коммунального хозяйства	78 497,100	80 911,400	80 911,400
1540300110	200			Закупка товаров, работ и услуг для обеспечения государственных (муниципальных) нужд	6 221,600	6 221,600	6 221,600
1540300110	200	05	05	Другие вопросы в области жилищно-коммунального хозяйства	6 221,600	6 221,600	6 221,600
1540300590				Обеспечение деятельности (оказание услуг, выполнение работ) муниципальных учреждений (организаций)	79 678,200	76 992,600	76 992,600
1540300590	100			Расходы на выплаты персоналу в целях обеспечения выполнения функций государственными (муниципальными) органами, казенными учреждениями, органами управления государственными внебюджетными фондами	67 145,300	69 209,700	69 209,700
1540300590	100	05	05	Другие вопросы в области жилищно-коммунального хозяйства	67 145,300	69 209,700	69 209,700
1540300590	200			Закупка товаров, работ и услуг для обеспечения государственных (муниципальных) нужд	12 516,700	7 766,700	7 766,700
1540300590	200	05	05	Другие вопросы в области жилищно-коммунального хозяйства	12 516,700	7 766,700	7 766,700
1540300590	800			Иные бюджетные ассигнования	16,200	16,200	16,200
1540300590	800	05	05	Другие вопросы в области жилищно-коммунального хозяйства	16,200	16,200	16,200
9100000000				Непрограммные расходы бюджета города Перми по реализации иных мероприятий	1 367 558,500	1 213 297,800	1 097 375,800
9110000000				Содержание централизованных бухгалтерий	151 220,900	155 443,900	155 443,900
9110000590				Обеспечение деятельности (оказание услуг, выполнение работ) муниципальных учреждений (организаций)	151 220,900	155 443,900	155 443,900
9110000590	100			Расходы на выплаты персоналу в целях обеспечения выполнения функций государственными (муниципальными) органами, казенными учреждениями, органами управления государственными внебюджетными фондами	134 869,200	139 092,200	139 092,200
9110000590	100	01	13	Другие общегосударственные вопросы	134 869,200	139 092,200	139 092,200
9110000590	200			Закупка товаров, работ и услуг для обеспечения государственных (муниципальных) нужд	16 351,700	16 351,700	16 351,700

1	2	3	4	5	6	7	8
9110000590	200	01	13	Другие общегосударственные вопросы	16 351,700	16 351,700	16 351,700
9120000000				<i>Повышение уровня благоустройства территории города Перми</i>	108 851,600	109 675,100	109 675,100
9120000590				Обеспечение деятельности (оказание услуг, выполнение работ) муниципальных учреждений (организаций)	108 851,600	109 675,100	109 675,100
9120000590	100			Расходы на выплаты персоналу в целях обеспечения выполнения функций государственными (муниципальными) органами, казенными учреждениями, органами управления государственными внебюджетными фондами	92 852,900	95 707,800	95 707,800
9120000590	100	01	13	Другие общегосударственные вопросы	92 852,900	95 707,800	95 707,800
9120000590	200			Закупка товаров, работ и услуг для обеспечения государственных (муниципальных) нужд	15 976,700	13 945,300	13 945,300
9120000590	200	01	13	Другие общегосударственные вопросы	15 976,700	13 945,300	13 945,300
9120000590	800			Иные бюджетные ассигнования	22,000	22,000	22,000
9120000590	800	01	13	Другие общегосударственные вопросы	22,000	22,000	22,000
9130000000				<i>Повышение эффективности управления имуществом комплексом административных зданий (помещений) города Перми</i>	290 078,500	225 482,800	223 142,600
9130000590				Обеспечение деятельности (оказание услуг, выполнение работ) муниципальных учреждений (организаций)	120 518,700	118 902,900	116 562,700
9130000590	100			Расходы на выплаты персоналу в целях обеспечения выполнения функций государственными (муниципальными) органами, казенными учреждениями, органами управления государственными внебюджетными фондами	99 500,800	102 556,800	102 556,800
9130000590	100	01	13	Другие общегосударственные вопросы	99 500,800	102 556,800	102 556,800
9130000590	200			Закупка товаров, работ и услуг для обеспечения государственных (муниципальных) нужд	20 887,200	16 215,400	13 875,200
9130000590	200	01	13	Другие общегосударственные вопросы	20 887,200	16 215,400	13 875,200
9130000590	800			Иные бюджетные ассигнования	130,700	130,700	130,700
9130000590	800	01	13	Другие общегосударственные вопросы	130,700	130,700	130,700
9130021920				Содержание имущественного комплекса административных зданий (помещений)	128 443,400	106 579,900	106 579,900
9130021920	200			Закупка товаров, работ и услуг для обеспечения государственных (муниципальных) нужд	123 269,800	101 596,000	101 723,300
9130021920	200	01	13	Другие общегосударственные вопросы	123 269,800	101 596,000	101 723,300
9130021920	800			Иные бюджетные ассигнования	5 173,600	4 983,900	4 856,600
9130021920	800	01	13	Другие общегосударственные вопросы	5 173,600	4 983,900	4 856,600
9130021960				Приведение в нормативное состояние административных зданий (помещений)	41 116,400	0,000	0,000
9130021960	200			Закупка товаров, работ и услуг для обеспечения государственных (муниципальных) нужд	41 116,400	0,000	0,000
9130021960	200	01	13	Другие общегосударственные вопросы	41 116,400	0,000	0,000
9140000000				<i>Развитие архивного дела в городе Перми</i>	18 506,200	19 037,000	19 037,000
9140000590				Обеспечение деятельности (оказание услуг, выполнение работ) муниципальных учреждений (организаций)	17 793,600	19 037,000	19 037,000
9140000590	600			Предоставление субсидий бюджетным, автономным учреждениям и иным некоммерческим организациям	17 793,600	19 037,000	19 037,000
9140000590	600	01	13	Другие общегосударственные вопросы	17 793,600	19 037,000	19 037,000
9140001060				Повышение фонда оплаты труда	712,600	0,000	0,000
9140001060	600			Предоставление субсидий бюджетным, автономным учреждениям и иным некоммерческим организациям	712,600	0,000	0,000
9140001060	600	01	13	Другие общегосударственные вопросы	712,600	0,000	0,000

1	2	3	4	5	6	7	8
9160000000				Мероприятия, направленные на решение отдельных вопросов местного значения в микрорайонах города Перми	141 000,000	141 000,000	141 000,000
9160000000	800			Иные бюджетные ассигнования	141 000,000	141 000,000	141 000,000
9160000000	800	01	13	Другие общегосударственные вопросы	141 000,000	141 000,000	141 000,000
9190000000				<i>Иные непрограммные мероприятия</i>	657 901,300	562 659,000	449 077,200
9190020600				Мероприятия по проведению выборов в Пермскую городскую Думу	0,000	100 787,800	0,000
9190020600	800			Иные бюджетные ассигнования	0,000	100 787,800	0,000
9190020600	800	01	07	Обеспечение проведения выборов и референдумов	0,000	100 787,800	0,000
9190021200				Исполнение обязанностей по уплате платежей в федеральный бюджет	659,400	290,600	136,800
9190021200	800			Иные бюджетные ассигнования	659,400	290,600	136,800
9190021200	800	01	13	Другие общегосударственные вопросы	659,400	290,600	136,800
9190021440				Организация обучения муниципальных служащих администрации города Перми	3 595,400	3 595,400	3 595,400
9190021440	200			Закупка товаров, работ и услуг для обеспечения государственных (муниципальных) нужд	3 595,400	3 595,400	3 595,400
9190021440	200	07	05	Профессиональная подготовка, переподготовка и повышение квалификации	3 595,400	3 595,400	3 595,400
9190021460				Мероприятия в сфере применения информационных технологий	51 166,200	52 152,300	39 834,200
9190021460	200			Закупка товаров, работ и услуг для обеспечения государственных (муниципальных) нужд	51 166,200	52 152,300	39 834,200
9190021460	200	01	13	Другие общегосударственные вопросы	51 166,200	52 152,300	39 834,200
9190021530				Мероприятия в целях повышения престижа муниципальной службы	218,500	218,500	218,500
9190021530	300			Социальное обеспечение и иные выплаты населению	218,500	218,500	218,500
9190021530	300	01	13	Другие общегосударственные вопросы	218,500	218,500	218,500
9190021870				Информирование населения по вопросам местного значения	109 816,200	109 816,200	109 816,200
9190021870	200			Закупка товаров, работ и услуг для обеспечения государственных (муниципальных) нужд	109 816,200	109 816,200	109 816,200
9190021870	200	01	13	Другие общегосударственные вопросы	109 816,200	109 816,200	109 816,200
9190021880				Мероприятия по гражданской обороне по подготовке населения и организаций к действиям в чрезвычайной ситуации в мирное и военное время	3 190,600	3 222,700	3 222,700
9190021880	100			Расходы на выплаты персоналу в целях обеспечения выполнения функций государственными (муниципальными) органами, казенными учреждениями, органами управления государственными внебюджетными фондами	1 014,400	1 046,500	1 046,500
9190021880	100	03	14	Другие вопросы в области национальной безопасности и правоохранительной деятельности	1 014,400	1 046,500	1 046,500
9190021880	200			Закупка товаров, работ и услуг для обеспечения государственных (муниципальных) нужд	2 156,800	2 156,800	2 156,800
9190021880	200	03	14	Другие вопросы в области национальной безопасности и правоохранительной деятельности	2 156,800	2 156,800	2 156,800
9190021880	800			Иные бюджетные ассигнования	19,400	19,400	19,400
9190021880	800	03	14	Другие вопросы в области национальной безопасности и правоохранительной деятельности	19,400	19,400	19,400
9190021890				Учреждение и издание печатного средства массовой информации для опубликования муниципальных правовых актов, обсуждения проектов муниципальных правовых актов по вопросам местного значения	3 202,500	2 202,500	2 202,500

1	2	3	4	5	6	7	8
9190021890	200			Закупка товаров, работ и услуг для обеспечения государственных (муниципальных) нужд	3 202,500	2 202,500	2 202,500
9190021890	200	01	13	Другие общегосударственные вопросы	3 202,500	2 202,500	2 202,500
9190021900				Мероприятия по созданию механизмов эффективного управления социально-экономическим развитием города Перми	18 768,200	11 868,200	11 868,200
9190021900	200			Закупка товаров, работ и услуг для обеспечения государственных (муниципальных) нужд	18 768,200	11 868,200	11 868,200
9190021900	200	01	13	Другие общегосударственные вопросы	18 768,200	11 868,200	11 868,200
9190021910				Оплата взносов в межмуниципальные ассоциации	3 668,300	3 668,300	3 668,300
9190021910	800			Иные бюджетные ассигнования	3 668,300	3 668,300	3 668,300
9190021910	800	01	13	Другие общегосударственные вопросы	3 668,300	3 668,300	3 668,300
9190021950				Обеспечение деятельности Пермской городской трехсторонней комиссии по регулированию социально-трудовых отношений в городе Перми	61,500	61,500	61,500
9190021950	200			Закупка товаров, работ и услуг для обеспечения государственных (муниципальных) нужд	61,500	61,500	61,500
9190021950	200	01	13	Другие общегосударственные вопросы	61,500	61,500	61,500
9190023020				Осуществление полномочий по составлению протоколов об административных правонарушениях и организации деятельности административных комиссий	2 176,100	2 250,200	2 250,200
9190023020	200			Закупка товаров, работ и услуг для обеспечения государственных (муниципальных) нужд	2 176,100	2 250,200	2 250,200
9190023020	200	03	14	Другие вопросы в области национальной безопасности и правоохранительной деятельности	2 176,100	2 250,200	2 250,200
9190023640				Исполнение обязательств по обслуживанию муниципального долга	3 181,500	2 518,300	1 883,300
9190023640	700			Обслуживание государственного (муниципального) долга	3 181,500	2 518,300	1 883,300
9190023640	700	13	01	Обслуживание государственного (муниципального) внутреннего долга	3 181,500	2 518,300	1 883,300
9190023720				Мероприятия, связанные с награждением знаком отличия Пермской городской Думы "За вклад в развитие нормотворчества"	29,100	58,200	58,200
9190023720	200			Закупка товаров, работ и услуг для обеспечения государственных (муниципальных) нужд	29,100	58,200	58,200
9190023720	200	01	13	Другие общегосударственные вопросы	29,100	58,200	58,200
9190023800				Капитальный ремонт здания для реализации мероприятий дополнительного образования и размещения общественного центра	200 649,900	0,000	0,000
9190023800	200			Закупка товаров, работ и услуг для обеспечения государственных (муниципальных) нужд	200 649,900	0,000	0,000
9190023800	200	01	13	Другие общегосударственные вопросы	200 649,900	0,000	0,000
9190023840				Предоставление мер поддержки гражданину (муниципальному служащему) в рамках договора о целевом обучении с обязательством последующего прохождения муниципальной службы	670,100	670,100	670,100
9190023840	300			Социальное обеспечение и иные выплаты населению	670,100	670,100	670,100
9190023840	300	01	13	Другие общегосударственные вопросы	670,100	670,100	670,100
919002T060				Осуществление полномочий по регулированию тарифов на перевозки пассажиров и багажа автомобильным и городским электрическим транспортом на муниципальных маршрутах регулярных перевозок	64,500	66,500	66,500

1	2	3	4	5	6	7	8
919002Т060	100			Расходы на выплаты персоналу в целях обеспечения выполнения функций государственными (муниципальными) органами, казенными учреждениями, органами управления государственными внебюджетными фондами	64,500	66,500	66,500
919002Т060	100	04	08	Транспорт	64,500	66,500	66,500
919002П040				Составление протоколов об административных правонарушениях	4 835,100	4 835,100	4 835,100
919002П040	200			Закупка товаров, работ и услуг для обеспечения государственных (муниципальных) нужд	4 835,100	4 835,100	4 835,100
919002П040	200	03	14	Другие вопросы в области национальной безопасности и правоохранительной деятельности	4 835,100	4 835,100	4 835,100
919002П060				Осуществление полномочий по созданию и организации деятельности административных комиссий	24 511,800	25 241,900	25 241,900
919002П060	100			Расходы на выплаты персоналу в целях обеспечения выполнения функций государственными (муниципальными) органами, казенными учреждениями, органами управления государственными внебюджетными фондами	9 517,300	10 281,500	10 281,500
919002П060	100	03	14	Другие вопросы в области национальной безопасности и правоохранительной деятельности	9 517,300	10 281,500	10 281,500
919002П060	200			Закупка товаров, работ и услуг для обеспечения государственных (муниципальных) нужд	14 994,500	14 960,400	14 960,400
919002П060	200	03	14	Другие вопросы в области национальной безопасности и правоохранительной деятельности	14 994,500	14 960,400	14 960,400
919002С250				Осуществление государственных полномочий по постановке на учет граждан, имеющих право на получение жилищных субсидий в связи с переселением из районов Крайнего Севера и приравненных к ним местностей	4,100	4,200	4,200
919002С250	200			Закупка товаров, работ и услуг для обеспечения государственных (муниципальных) нужд	4,100	4,200	4,200
919002С250	200	01	13	Другие общегосударственные вопросы	4,100	4,200	4,200
9190051200				Осуществление полномочий по составлению (изменению, дополнению) списков кандидатов в присяжные заседатели федеральных судов общей юрисдикции в Российской Федерации	210,500	4 334,300	3 847,200
9190051200	200			Закупка товаров, работ и услуг для обеспечения государственных (муниципальных) нужд	210,500	4 334,300	3 847,200
9190051200	200	01	05	Судебная система	210,500	4 334,300	3 847,200
9190059300				Государственная регистрация актов гражданского состояния	62 931,800	64 866,800	64 866,800
9190059300	100			Расходы на выплаты персоналу в целях обеспечения выполнения функций государственными (муниципальными) органами, казенными учреждениями, органами управления государственными внебюджетными фондами	60 471,900	62 165,900	61 900,800
9190059300	100	01	13	Другие общегосударственные вопросы	60 471,900	62 165,900	61 900,800
9190059300	200			Закупка товаров, работ и услуг для обеспечения государственных (муниципальных) нужд	2 409,900	2 650,900	2 916,000
9190059300	200	01	13	Другие общегосударственные вопросы	2 409,900	2 650,900	2 916,000
9190059300	800			Иные бюджетные ассигнования	50,000	50,000	50,000
9190059300	800	01	13	Другие общегосударственные вопросы	50,000	50,000	50,000
9190081050				Единовременные денежные вознаграждения и ежегодные денежные выплаты Почетным гражданам города Перми	11 335,700	12 135,700	12 935,700
9190081050	300			Социальное обеспечение и иные выплаты населению	11 335,700	12 135,700	12 935,700
9190081050	300	10	03	Социальное обеспечение населения	11 335,700	12 135,700	12 935,700

1	2	3	4	5	6	7	8
9190081070				Выплата денежного вознаграждения физическим лицам, награжденным знаком отличия Пермской городской Думы "За вклад в развитие нормотворчества"	172,500	345,000	345,000
9190081070	300			Социальное обеспечение и иные выплаты населению	172,500	345,000	345,000
9190081070	300	01	13	Другие общегосударственные вопросы	172,500	345,000	345,000
9190081100				Выплата денежного вознаграждения физическим лицам, награжденным Почетным знаком г. Перми "За заслуги перед г. Пермь"	172,500	172,500	172,500
9190081100	300			Социальное обеспечение и иные выплаты населению	172,500	172,500	172,500
9190081100	300	01	13	Другие общегосударственные вопросы	172,500	172,500	172,500
9190082070				Денежное вознаграждение физическим лицам, награжденным Почетной грамотой города Перми	828,000	828,000	828,000
9190082070	300			Социальное обеспечение и иные выплаты населению	828,000	828,000	828,000
9190082070	300	01	13	Другие общегосударственные вопросы	828,000	828,000	828,000
9190082080				Пенсии за выслугу лет лицам, замещавшим муниципальные должности (в т. ч. выборные муниципальные должности), муниципальные должности муниципальной службы, должности муниципальной службы города Перми	151 781,300	156 448,200	156 448,200
9190082080	200			Закупка товаров, работ и услуг для обеспечения государственных (муниципальных) нужд	454,000	467,900	467,900
9190082080	200	10	01	Пенсионное обеспечение	454,000	467,900	467,900
9190082080	300			Социальное обеспечение и иные выплаты населению	151 327,300	155 980,300	155 980,300
9190082080	300	10	01	Пенсионное обеспечение	151 327,300	155 980,300	155 980,300
9200000000				Непрограммные расходы по обеспечению деятельности Пермской городской Думы	231 441,400	237 604,000	237 604,000
9220000000				<i>Депутаты Пермской городской Думы и их помощники</i>	76 421,900	78 771,700	78 771,700
9220000110				Содержание муниципальных органов города Перми	76 421,900	78 771,700	78 771,700
9220000110	100			Расходы на выплаты персоналу в целях обеспечения выполнения функций государственными (муниципальными) органами, казенными учреждениями, органами управления государственными внебюджетными фондами	76 421,900	78 771,700	78 771,700
9220000110	100	01	03	Функционирование законодательных (представительных) органов государственной власти и представительных органов муниципальных образований	76 421,900	78 771,700	78 771,700
9290000000				<i>Аппарат органа городского самоуправления</i>	155 019,500	158 832,300	158 832,300
9290000110				Содержание муниципальных органов города Перми	155 019,500	158 832,300	158 832,300
9290000110	100			Расходы на выплаты персоналу в целях обеспечения выполнения функций государственными (муниципальными) органами, казенными учреждениями, органами управления государственными внебюджетными фондами	125 786,100	129 628,100	129 628,100
9290000110	100	01	03	Функционирование законодательных (представительных) органов государственной власти и представительных органов муниципальных образований	125 786,100	129 628,100	129 628,100
9290000110	200			Закупка товаров, работ и услуг для обеспечения государственных (муниципальных) нужд	29 233,400	29 204,200	29 204,200
9290000110	200	01	03	Функционирование законодательных (представительных) органов государственной власти и представительных органов муниципальных образований	29 233,400	29 204,200	29 204,200
9300000000				Непрограммные расходы по обеспечению деятельности Контрольно-счетной палаты города Перми	73 060,100	75 079,300	75 079,300
9310000000				<i>Руководитель, заместитель руководителя и аудиторы Контрольно-счетной палаты города Перми</i>	32 468,600	32 803,900	32 803,900
9310000110				Содержание муниципальных органов города Перми	32 468,600	32 803,900	32 803,900

1	2	3	4	5	6	7	8
9310000110	100			Расходы на выплаты персоналу в целях обеспечения выполнения функций государственными (муниципальными) органами, казенными учреждениями, органами управления государственными внебюджетными фондами	32 468,600	32 803,900	32 803,900
9310000110	100	01	06	Обеспечение деятельности финансовых, налоговых и таможенных органов и органов финансового (финансово-бюджетного) надзора	32 468,600	32 803,900	32 803,900
9390000000				<i>Аппарат органа городского самоуправления</i>	40 591,500	42 275,400	42 275,400
9390000110				Содержание муниципальных органов города Перми	40 591,500	42 275,400	42 275,400
9390000110	100			Расходы на выплаты персоналу в целях обеспечения выполнения функций государственными (муниципальными) органами, казенными учреждениями, органами управления государственными внебюджетными фондами	33 720,700	35 404,600	35 404,600
9390000110	100	01	06	Обеспечение деятельности финансовых, налоговых и таможенных органов и органов финансового (финансово-бюджетного) надзора	33 720,700	35 404,600	35 404,600
9390000110	200			Закупка товаров, работ и услуг для обеспечения государственных (муниципальных) нужд	6 804,500	6 804,500	6 804,500
9390000110	200	01	06	Обеспечение деятельности финансовых, налоговых и таможенных органов и органов финансового (финансово-бюджетного) надзора	6 804,500	6 804,500	6 804,500
9390000110	800			Иные бюджетные ассигнования	66,300	66,300	66,300
9390000110	800	01	06	Обеспечение деятельности финансовых, налоговых и таможенных органов и органов финансового (финансово-бюджетного) надзора	66,300	66,300	66,300
9500000000				Непрограммные расходы по обеспечению деятельности администрации города Перми	1 178 003,100	1 153 711,100	1 156 771,200
9510000000				<i>Глава города Перми</i>	8 439,800	8 699,300	8 699,300
9510000110				Содержание муниципальных органов города Перми	8 439,800	8 699,300	8 699,300
9510000110	100			Расходы на выплаты персоналу в целях обеспечения выполнения функций государственными (муниципальными) органами, казенными учреждениями, органами управления государственными внебюджетными фондами	8 439,800	8 699,300	8 699,300
9510000110	100	01	02	Функционирование высшего должностного лица субъекта Российской Федерации и муниципального образования	8 439,800	8 699,300	8 699,300
9570000000				<i>Территориальные органы администрации города Перми</i>	461 516,200	472 661,500	472 661,500
9570000110				Содержание муниципальных органов города Перми	461 516,200	472 661,500	472 661,500
9570000110	100			Расходы на выплаты персоналу в целях обеспечения выполнения функций государственными (муниципальными) органами, казенными учреждениями, органами управления государственными внебюджетными фондами	425 142,200	438 218,600	438 218,600
9570000110	100	01	04	Функционирование Правительства Российской Федерации, высших исполнительных органов субъектов Российской Федерации, местных администраций	425 142,200	438 218,600	438 218,600
9570000110	200			Закупка товаров, работ и услуг для обеспечения государственных (муниципальных) нужд	36 093,600	34 162,500	34 162,500
9570000110	200	01	04	Функционирование Правительства Российской Федерации, высших исполнительных органов субъектов Российской Федерации, местных администраций	36 093,600	34 162,500	34 162,500
9570000110	800			Иные бюджетные ассигнования	280,400	280,400	280,400
9570000110	800	01	04	Функционирование Правительства Российской Федерации, высших исполнительных органов субъектов Российской Федерации, местных администраций	280,400	280,400	280,400
9580000000				<i>Функциональные органы администрации города Перми</i>	228 331,700	235 032,600	235 032,600

1	2	3	4	5	6	7	8
9580000110				Содержание муниципальных органов города Перми	228 331,700	235 032,600	235 032,600
9580000110	100			Расходы на выплаты персоналу в целях обеспечения выполнения функций государственными (муниципальными) органами, казенными учреждениями, органами управления государственными внебюджетными фондами	218 222,000	224 922,900	224 922,900
9580000110	100	01	06	Обеспечение деятельности финансовых, налоговых и таможенных органов и органов финансового (финансово-бюджетного) надзора	162 700,700	167 693,900	167 693,900
9580000110	100	01	13	Другие общегосударственные вопросы	55 521,300	57 229,000	57 229,000
9580000110	200			Закупка товаров, работ и услуг для обеспечения государственных (муниципальных) нужд	10 039,700	10 039,700	10 039,700
9580000110	200	01	06	Обеспечение деятельности финансовых, налоговых и таможенных органов и органов финансового (финансово-бюджетного) надзора	6 833,700	6 833,700	6 833,700
9580000110	200	01	13	Другие общегосударственные вопросы	3 206,000	3 206,000	3 206,000
9580000110	800			Иные бюджетные ассигнования	70,000	70,000	70,000
9580000110	800	01	06	Обеспечение деятельности финансовых, налоговых и таможенных органов и органов финансового (финансово-бюджетного) надзора	70,000	70,000	70,000
9590000000				<i>Аппарат органа городского самоуправления</i>	479 715,400	437 317,700	440 377,800
9590000110				Содержание муниципальных органов города Перми	479 715,400	437 317,700	440 377,800
9590000110	100			Расходы на выплаты персоналу в целях обеспечения выполнения функций государственными (муниципальными) органами, казенными учреждениями, органами управления государственными внебюджетными фондами	446 948,100	405 284,000	409 046,700
9590000110	100	01	04	Функционирование Правительства Российской Федерации, высших исполнительных органов субъектов Российской Федерации, местных администраций	446 948,100	405 284,000	409 046,700
9590000110	200			Закупка товаров, работ и услуг для обеспечения государственных (муниципальных) нужд	32 167,300	31 433,700	30 731,100
9590000110	200	01	04	Функционирование Правительства Российской Федерации, высших исполнительных органов субъектов Российской Федерации, местных администраций	32 167,300	31 433,700	30 731,100
9590000110	300			Социальное обеспечение и иные выплаты населению	600,000	600,000	600,000
9590000110	300	01	04	Функционирование Правительства Российской Федерации, высших исполнительных органов субъектов Российской Федерации, местных администраций	600,000	600,000	600,000
9600000000				Другие непрограммные расходы по реализации вопросов местного значения города Перми, связанных с общегородским управлением	184 918,600	40 000,000	40 000,000
9610000000				<i>Расходы на исполнение судебных актов по обращению взыскания на средства местного бюджета</i>	45 500,000	0,000	0,000
9610092000				Средства на исполнение судебных актов, вступивших в законную силу	45 500,000	0,000	0,000
9610092000	200			Закупка товаров, работ и услуг для обеспечения государственных (муниципальных) нужд	5 500,000	0,000	0,000
9610092000	200	05	05	Другие вопросы в области жилищно-коммунального хозяйства	5 500,000	0,000	0,000
9610092000	800			Иные бюджетные ассигнования	40 000,000	0,000	0,000
9610092000	800	01	13	Другие общегосударственные вопросы	40 000,000	0,000	0,000
9620000000				<i>Резервный фонд</i>	139 418,600	40 000,000	40 000,000
9620093000				Резервный фонд администрации города Перми	139 418,600	40 000,000	40 000,000
9620093000	800			Иные бюджетные ассигнования	139 418,600	40 000,000	40 000,000
9620093000	800	01	11	Резервные фонды	139 418,600	40 000,000	40 000,000

1	2	3	4	5	6	7	8
9700000000				Непрограммные расходы на реализацию единой политики в сфере инвестиционной и строительной деятельности на территории г. Перми	73 174,800	75 162,000	75 162,000
9710000000				Непрограммные расходы по обеспечению деятельности муниципального казенного учреждения "Управление технического заказчика"	73 174,800	75 162,000	75 162,000
9710000590				Обеспечение деятельности (оказание услуг, выполнение работ) муниципальных учреждений (организаций)	73 174,800	75 162,000	75 162,000
9710000590	100			Расходы на выплаты персоналу в целях обеспечения выполнения функций государственными (муниципальными) органами, казенными учреждениями, органами управления государственными внебюджетными фондами	64 630,100	66 617,300	66 617,300
9710000590	100	01	13	Другие общегосударственные вопросы	64 630,100	66 617,300	66 617,300
9710000590	200			Закупка товаров, работ и услуг для обеспечения государственных (муниципальных) нужд	8 311,600	8 312,500	8 312,500
9710000590	200	01	13	Другие общегосударственные вопросы	8 311,600	8 312,500	8 312,500
9710000590	800			Иные бюджетные ассигнования	233,100	232,200	232,200
9710000590	800	01	13	Другие общегосударственные вопросы	233,100	232,200	232,200
0000000000	000	00	00	Условно утвержденные расходы	0,000	977 201,400	2 152 785,400
Общий итог					58 853 908,500	61 493 396,900	58 732 504,700

ПРИЛОЖЕНИЕ 2
к решению
Пермской городской Думы
от 17.12.2024 № 218

**Ведомственная структура расходов бюджета города Перми
на 2025 год и на плановый период 2026 и 2027 годов**

тыс. руб.

Ведомство	Раздел	Подраздел	Целевая статья	Вид расходов	Наименование расходов	2025 год	2026 год	2027 год
1	2	3	4	5	6	7	8	9
163					Департамент имущественных отношений администрации города Перми	584 438,700	336 568,200	260 350,400
163	01				Общегосударственные вопросы	324 438,700	336 568,200	260 350,400
163	01	13			Другие общегосударственные вопросы	324 438,700	336 568,200	260 350,400
163	01	13	0400000000		Муниципальная программа "Управление муниципальным имуществом города Перми"	323 779,300	336 277,600	260 213,600
163	01	13	0440000000		Комплексы процессных мероприятий	323 779,300	336 277,600	260 213,600
163	01	13	0440100000		Комплекс процессных мероприятий "Осуществление полномочий собственника муниципального имущества города Перми в порядке, предусмотренном действующим законодательством"	169 517,400	178 833,600	102 769,600
163	01	13	0440121540		Мероприятия в сфере имущественных отношений	2 114,400	2 114,400	2 114,400
163	01	13	0440121540	200	Закупка товаров, работ и услуг для обеспечения государственных (муниципальных) нужд	1 800,400	1 729,400	1 710,600
163	01	13	0440121540	800	Иные бюджетные ассигнования	314,000	385,000	403,800
163	01	13	0440121590		Содержание и обслуживание нежилого муниципального фонда	84 247,500	59 505,200	59 505,200

1	2	3	4	5	6	7	8	9
163	01	13	0440121590	200	Закупка товаров, работ и услуг для обеспечения государственных (муниципальных) нужд	84 247,500	59 505,200	59 505,200
163	01	13	0440122150		Приведение в нормативное состояние объектов нежилого муниципального фонда	83 155,500	117 214,000	41 150,000
163	01	13	0440122150	200	Закупка товаров, работ и услуг для обеспечения государственных (муниципальных) нужд	83 155,500	117 214,000	41 150,000
163	01	13	0440200000		Комплекс процессных мероприятий "Обеспечение деятельности департамента имущественных отношений администрации города Перми и подведомственного ему учреждения"	154 261,900	157 444,000	157 444,000
163	01	13	0440200110		Содержание муниципальных органов города Перми	97 879,600	100 729,400	100 729,400
163	01	13	0440200110	100	Расходы на выплаты персоналу в целях обеспечения выполнения функций государственными (муниципальными) органами, казенными учреждениями, органами управления государственными внебюджетными фондами	92 713,700	95 563,500	95 563,500
163	01	13	0440200110	200	Закупка товаров, работ и услуг для обеспечения государственных (муниципальных) нужд	5 165,900	5 165,900	5 165,900
163	01	13	0440200590		Обеспечение деятельности (оказание услуг, выполнение работ) муниципальных учреждений (организаций)	56 382,300	56 714,600	56 714,600
163	01	13	0440200590	100	Расходы на выплаты персоналу в целях обеспечения выполнения функций государственными (муниципальными) органами, казенными учреждениями, органами управления государственными внебюджетными фондами	48 071,000	49 549,100	49 549,100
163	01	13	0440200590	200	Закупка товаров, работ и услуг для обеспечения государственных (муниципальных) нужд	8 104,400	6 958,600	6 958,600
163	01	13	0440200590	800	Иные бюджетные ассигнования	206,900	206,900	206,900
163	01	13	9100000000		Непрограммные расходы бюджета города Перми по реализации иных мероприятий	659,400	290,600	136,800
163	01	13	9190000000		Иные непrogramмные мероприятия	659,400	290,600	136,800
163	01	13	9190021200		Исполнение обязанностей по уплате платежей в федеральный бюджет	659,400	290,600	136,800
163	01	13	9190021200	800	Иные бюджетные ассигнования	659,400	290,600	136,800
163	08				Культура, кинематография	260 000,000	0,000	0,000
163	08	01			Культура	260 000,000	0,000	0,000
163	08	01	0300000000		Муниципальная программа "Культура и молодежная политика города Перми"	260 000,000	0,000	0,000
163	08	01	0330000000		Муниципальные проекты	260 000,000	0,000	0,000
163	08	01	0330100000		Муниципальный проект "Капитальные вложения в объекты недвижимого имущества муниципальной собственности в сфере культуры и молодежной политики"	260 000,000	0,000	0,000
163	08	01	0330141980		Приобретение в собственность муниципального образования город Пермь нежилого здания	260 000,000	0,000	0,000
163	08	01	0330141980	400	Капитальные вложения в объекты государственной (муниципальной) собственности	260 000,000	0,000	0,000
902					Департамент финансов администрации города Перми	506 157,600	375 292,000	374 657,000
902	01				Общегосударственные вопросы	502 976,100	372 773,700	372 773,700
902	01	06			Обеспечение деятельности финансовых, налоговых и таможенных органов и органов финансового (финансово-бюджетного) надзора	169 604,400	174 597,600	174 597,600

1	2	3	4	5	6	7	8	9
902	01	06	9500000000		Непрограммные расходы по обеспечению деятельности администрации города Перми	169 604,400	174 597,600	174 597,600
902	01	06	9580000000		Функциональные органы администрации города Перми	169 604,400	174 597,600	174 597,600
902	01	06	9580000110		Содержание муниципальных органов города Перми	169 604,400	174 597,600	174 597,600
902	01	06	9580000110	100	Расходы на выплаты персоналу в целях обеспечения выполнения функций государственными (муниципальными) органами, казенными учреждениями, органами управления государственными внебюджетными фондами	162 700,700	167 693,900	167 693,900
902	01	06	9580000110	200	Закупка товаров, работ и услуг для обеспечения государственных (муниципальных) нужд	6 833,700	6 833,700	6 833,700
902	01	06	9580000110	800	Иные бюджетные ассигнования	70,000	70,000	70,000
902	01	11			<i>Резервные фонды</i>	<i>139 418,600</i>	<i>40 000,000</i>	<i>40 000,000</i>
902	01	11	9600000000		Другие непрограммные расходы по реализации вопросов местного значения города Перми, связанных с общегородским управлением	139 418,600	40 000,000	40 000,000
902	01	11	9620000000		Резервный фонд	139 418,600	40 000,000	40 000,000
902	01	11	9620093000		Резервный фонд администрации города Перми	139 418,600	40 000,000	40 000,000
902	01	11	9620093000	800	Иные бюджетные ассигнования	139 418,600	40 000,000	40 000,000
902	01	13			<i>Другие общегосударственные вопросы</i>	<i>193 953,100</i>	<i>158 176,100</i>	<i>158 176,100</i>
902	01	13	9100000000		Непрограммные расходы бюджета города Перми по реализации иных мероприятий	153 953,100	158 176,100	158 176,100
902	01	13	9110000000		Содержание централизованных бухгалтерий	151 220,900	155 443,900	155 443,900
902	01	13	9110000590		Обеспечение деятельности (оказание услуг, выполнение работ) муниципальных учреждений (организаций)	151 220,900	155 443,900	155 443,900
902	01	13	9110000590	100	Расходы на выплаты персоналу в целях обеспечения выполнения функций государственными (муниципальными) органами, казенными учреждениями, органами управления государственными внебюджетными фондами	134 869,200	139 092,200	139 092,200
902	01	13	9110000590	200	Закупка товаров, работ и услуг для обеспечения государственных (муниципальных) нужд	16 351,700	16 351,700	16 351,700
902	01	13	9190000000		Иные непрограммные мероприятия	2 732,200	2 732,200	2 732,200
902	01	13	9190021460		Мероприятия в сфере применения информационных технологий	2 732,200	2 732,200	2 732,200
902	01	13	9190021460	200	Закупка товаров, работ и услуг для обеспечения государственных (муниципальных) нужд	2 732,200	2 732,200	2 732,200
902	01	13	9600000000		Другие непрограммные расходы по реализации вопросов местного значения города Перми, связанных с общегородским управлением	40 000,000	0,000	0,000
902	01	13	9610000000		Расходы на исполнение судебных актов по обращению взыскания на средства местного бюджета	40 000,000	0,000	0,000
902	01	13	9610092000		Средства на исполнение судебных актов, вступивших в законную силу	40 000,000	0,000	0,000
902	01	13	9610092000	800	Иные бюджетные ассигнования	40 000,000	0,000	0,000
902	13				Обслуживание государственного (муниципального) долга	3 181,500	2 518,300	1 883,300
902	13	01			<i>Обслуживание государственного (муниципального) внутреннего долга</i>	<i>3 181,500</i>	<i>2 518,300</i>	<i>1 883,300</i>
902	13	01	9100000000		Непрограммные расходы бюджета города Перми по реализации иных мероприятий	3 181,500	2 518,300	1 883,300
902	13	01	9190000000		Иные непрограммные мероприятия	3 181,500	2 518,300	1 883,300

1	2	3	4	5	6	7	8	9
902	13	01	9190023640		Исполнение обязательств по обслуживанию муниципального долга	3 181,500	2 518,300	1 883,300
902	13	01	9190023640	700	Обслуживание государственного (муниципального) долга	3 181,500	2 518,300	1 883,300
903					Департамент градостроительства и архитектуры администрации города Перми	129 458,000	129 917,300	130 701,000
903	04				Национальная экономика	129 458,000	129 917,300	130 701,000
903	04	12			<i>Другие вопросы в области национальной экономики</i>	129 458,000	129 917,300	130 701,000
903	04	12	0800000000		Муниципальная программа "Градостроительная деятельность на территории города Перми"	129 458,000	129 917,300	130 701,000
903	04	12	0840000000		Комплексы процессных мероприятий	129 458,000	129 917,300	130 701,000
903	04	12	0840100000		Комплекс процессных мероприятий "Формирование архитектурного облика города Перми и эстетических качеств застройки"	39 614,600	37 432,100	38 215,800
903	04	12	0840122080		Мероприятия в сфере градостроительства и архитектуры	16 471,200	14 288,700	15 072,400
903	04	12	0840122080	200	Закупка товаров, работ и услуг для обеспечения государственных (муниципальных) нужд	16 471,200	14 288,700	15 072,400
903	04	12	0840171730		Предоставление грантов государственному бюджетному учреждению "Институт территориального планирования" на разработку архитектурных и градостроительных концепций	23 143,400	23 143,400	23 143,400
903	04	12	0840171730	600	Предоставление субсидий бюджетным, автономным учреждениям и иным некоммерческим организациям	23 143,400	23 143,400	23 143,400
903	04	12	0840200000		Комплекс процессных мероприятий "Обеспечение деятельности департамента градостроительства и архитектуры администрации города Перми"	89 843,400	92 485,200	92 485,200
903	04	12	0840200110		Содержание муниципальных органов города Перми	89 843,400	92 485,200	92 485,200
903	04	12	0840200110	100	Расходы на выплаты персоналу в целях обеспечения выполнения функций государственными (муниципальными) органами, казенными учреждениями, органами управления государственными внебюджетными фондами	86 144,400	88 786,200	88 786,200
903	04	12	0840200110	200	Закупка товаров, работ и услуг для обеспечения государственных (муниципальных) нужд	3 699,000	3 699,000	3 699,000
910					Управление записи актов гражданского состояния администрации города Перми	62 931,800	64 866,800	64 866,800
910	01				Общегосударственные вопросы	62 931,800	64 866,800	64 866,800
910	01	13			<i>Другие общегосударственные вопросы</i>	62 931,800	64 866,800	64 866,800
910	01	13	9100000000		Непрограммные расходы бюджета города Перми по реализации иных мероприятий	62 931,800	64 866,800	64 866,800
910	01	13	9190000000		Иные непрограммные мероприятия	62 931,800	64 866,800	64 866,800
910	01	13	9190059300		Государственная регистрация актов гражданского состояния	62 931,800	64 866,800	64 866,800
910	01	13	9190059300	100	Расходы на выплаты персоналу в целях обеспечения выполнения функций государственными (муниципальными) органами, казенными учреждениями, органами управления государственными внебюджетными фондами	60 471,900	62 165,900	61 900,800
910	01	13	9190059300	200	Закупка товаров, работ и услуг для обеспечения государственных (муниципальных) нужд	2 409,900	2 650,900	2 916,000
910	01	13	9190059300	800	Иные бюджетные ассигнования	50,000	50,000	50,000
915					Управление по экологии и природопользованию администрации города Перми	599 195,300	503 497,400	398 532,600
915	03				Национальная безопасность и правоохранительная деятельность	9,500	9,500	9,500

1	2	3	4	5	6	7	8	9
915	03	14			<i>Другие вопросы в области национальной безопасности и правоохранительной деятельности</i>	9,500	9,500	9,500
915	03	14	9100000000		Непрограммные расходы бюджета города Перми по реализации иных мероприятий	9,500	9,500	9,500
915	03	14	9190000000		Иные непрограммные мероприятия	9,500	9,500	9,500
915	03	14	919002П040		Составление протоколов об административных правонарушениях	9,500	9,500	9,500
915	03	14	919002П040	200	Закупка товаров, работ и услуг для обеспечения государственных (муниципальных) нужд	9,500	9,500	9,500
915	04				Национальная экономика	205 994,500	202 625,800	202 625,800
915	04	05			<i>Сельское хозяйство и рыболовство</i>	71 743,500	71 354,800	71 354,800
915	04	05	1400000000		Муниципальная программа "Охрана природы и лесное хозяйство города Перми"	71 743,500	71 354,800	71 354,800
915	04	05	1440000000		Комплексы процессных мероприятий	71 743,500	71 354,800	71 354,800
915	04	05	1440400000		Комплекс процессных мероприятий "Обращение с животными без владельцев"	71 743,500	71 354,800	71 354,800
915	04	05	1440400590		Обеспечение деятельности (оказание услуг, выполнение работ) муниципальных учреждений (организаций)	38 572,400	39 583,700	39 583,700
915	04	05	1440400590	100	Расходы на выплаты персоналу в целях обеспечения выполнения функций государственными (муниципальными) органами, казенными учреждениями, органами управления государственными внебюджетными фондами	32 891,900	33 903,100	33 903,100
915	04	05	1440400590	200	Закупка товаров, работ и услуг для обеспечения государственных (муниципальных) нужд	4 308,500	4 347,900	4 387,500
915	04	05	1440400590	800	Иные бюджетные ассигнования	1 372,000	1 332,700	1 293,100
915	04	05	1440423940		Увеличение финансового обеспечения переданных государственных полномочий по организации мероприятий при осуществлении деятельности по обращению с животными без владельцев	1 400,000	0,000	0,000
915	04	05	1440423940	200	Закупка товаров, работ и услуг для обеспечения государственных (муниципальных) нужд	1 400,000	0,000	0,000
915	04	05	144042У150		Организация мероприятий при осуществлении деятельности по обращению с животными без владельцев	31 771,100	31 771,100	31 771,100
915	04	05	144042У150	100	Расходы на выплаты персоналу в целях обеспечения выполнения функций государственными (муниципальными) органами, казенными учреждениями, органами управления государственными внебюджетными фондами	8 871,700	9 144,500	9 144,500
915	04	05	144042У150	200	Закупка товаров, работ и услуг для обеспечения государственных (муниципальных) нужд	22 899,400	22 626,600	22 626,600
915	04	07			<i>Лесное хозяйство</i>	134 251,000	131 271,000	131 271,000
915	04	07	1400000000		Муниципальная программа "Охрана природы и лесное хозяйство города Перми"	134 251,000	131 271,000	131 271,000
915	04	07	1440000000		Комплексы процессных мероприятий	134 251,000	131 271,000	131 271,000
915	04	07	1440300000		Комплекс процессных мероприятий "Сохранение и воспроизводство городских лесов"	134 251,000	131 271,000	131 271,000
915	04	07	1440300590		Обеспечение деятельности (оказание услуг, выполнение работ) муниципальных учреждений (организаций)	79 399,200	76 871,000	76 871,000
915	04	07	1440300590	100	Расходы на выплаты персоналу в целях обеспечения выполнения функций государственными (муниципальными) органами, казенными учреждениями, органами управления государственными внебюджетными фондами	64 129,700	66 101,500	66 101,500

1	2	3	4	5	6	7	8	9
915	04	07	1440300590	200	Закупка товаров, работ и услуг для обеспечения государственных (муниципальных) нужд	14 913,200	10 450,200	10 460,200
915	04	07	1440300590	800	Иные бюджетные ассигнования	356,300	319,300	309,300
915	04	07	1440321650		Мероприятия в сфере использования, охраны, защиты и воспроизводства городских лесов	54 851,800	54 400,000	54 400,000
915	04	07	1440321650	200	Закупка товаров, работ и услуг для обеспечения государственных (муниципальных) нужд	54 851,800	54 400,000	54 400,000
915	05				Жилищно-коммунальное хозяйство	339 017,600	245 580,700	140 615,900
915	05	03			Благоустройство	264 353,000	168 910,800	68 195,600
915	05	03	1400000000		Муниципальная программа "Охрана природы и лесное хозяйство города Перми"	264 353,000	168 910,800	68 195,600
915	05	03	1420000000		Муниципальные проекты в рамках региональных проектов	123 450,700	0,000	0,000
915	05	03	1420100000		Муниципальный проект "Комплексное благоустройство"	123 450,700	0,000	0,000
915	05	03	14201СЖ410		Развитие городского пространства	123 450,700	0,000	0,000
915	05	03	14201СЖ410	200	Закупка товаров, работ и услуг для обеспечения государственных (муниципальных) нужд	123 450,700	0,000	0,000
915	05	03	1440000000		Комплексы процессных мероприятий	140 902,300	168 910,800	68 195,600
915	05	03	1440100000		Комплекс процессных мероприятий "Создание и содержание ООПТ, реализация природоохранных мероприятий"	19 286,300	92 149,500	6 975,000
915	05	03	1440121660		Создание и содержание ООПТ местного значения	19 286,300	92 149,500	6 975,000
915	05	03	1440121660	200	Закупка товаров, работ и услуг для обеспечения государственных (муниципальных) нужд	19 286,300	92 149,500	6 975,000
915	05	03	1440200000		Комплекс процессных мероприятий "Мероприятия по содержанию питомника растений"	108 870,700	76 016,000	60 475,300
915	05	03	1440221690		Посадка зеленых насаждений ценных видов	41 583,000	25 540,700	10 000,000
915	05	03	1440221690	200	Закупка товаров, работ и услуг для обеспечения государственных (муниципальных) нужд	41 583,000	25 540,700	10 000,000
915	05	03	1440222340		Мероприятия по выращиванию посадочного материала, содержанию зеленых насаждений, озелененных территорий	67 287,700	50 475,300	50 475,300
915	05	03	1440222340	200	Закупка товаров, работ и услуг для обеспечения государственных (муниципальных) нужд	67 287,700	50 475,300	50 475,300
915	05	03	1440400000		Комплекс процессных мероприятий "Обращение с животными без владельцев"	12 745,300	745,300	745,300
915	05	03	1440421260		Мероприятия по обустройству и содержанию площадок для выгула и дрессировки собак	12 745,300	745,300	745,300
915	05	03	1440421260	200	Закупка товаров, работ и услуг для обеспечения государственных (муниципальных) нужд	12 745,300	745,300	745,300
915	05	05			Другие вопросы в области жилищно-коммунального хозяйства	74 664,600	76 669,900	72 420,300
915	05	05	1400000000		Муниципальная программа "Охрана природы и лесное хозяйство города Перми"	74 664,600	76 669,900	72 420,300
915	05	05	1440000000		Комплексы процессных мероприятий	74 664,600	76 669,900	72 420,300
915	05	05	1440200000		Комплекс процессных мероприятий "Мероприятия по содержанию питомника растений"	74 664,600	76 669,900	72 420,300
915	05	05	1440200590		Обеспечение деятельности (оказание услуг, выполнение работ) муниципальных учреждений (организаций)	74 664,600	76 669,900	72 420,300
915	05	05	1440200590	100	Расходы на выплаты персоналу в целях обеспечения выполнения функций государственными (муниципальными) органами, казенными учреждениями, органами управления государственными внебюджетными фондами	65 220,800	67 226,200	62 976,600

1	2	3	4	5	6	7	8	9
915	05	05	1440200590	200	Закупка товаров, работ и услуг для обеспечения государственных (муниципальных) нужд	9 376,500	9 376,500	9 376,600
915	05	05	1440200590	800	Иные бюджетные ассигнования	67,300	67,200	67,100
915	06				Охрана окружающей среды	54 173,700	55 281,400	55 281,400
915	06	03			<i>Охрана объектов растительного и животного мира и среды их обитания</i>	17 787,800	17 832,700	17 832,700
915	06	03	1400000000		Муниципальная программа "Охрана природы и лесное хозяйство города Перми"	17 787,800	17 832,700	17 832,700
915	06	03	1440000000		Комплексы процессных мероприятий	17 787,800	17 832,700	17 832,700
915	06	03	1440100000		Комплекс процессных мероприятий "Создание и содержание ООПТ, реализация природоохранных мероприятий"	17 787,800	17 832,700	17 832,700
915	06	03	1440121630		Реализация природоохранных мероприятий	17 787,800	17 832,700	17 832,700
915	06	03	1440121630	200	Закупка товаров, работ и услуг для обеспечения государственных (муниципальных) нужд	17 787,600	17 832,500	17 832,500
915	06	03	1440121630	800	Иные бюджетные ассигнования	0,200	0,200	0,200
915	06	05			<i>Другие вопросы в области охраны окружающей среды</i>	36 385,900	37 448,700	37 448,700
915	06	05	1400000000		Муниципальная программа "Охрана природы и лесное хозяйство города Перми"	36 385,900	37 448,700	37 448,700
915	06	05	1440000000		Комплексы процессных мероприятий	36 385,900	37 448,700	37 448,700
915	06	05	1440500000		Комплекс процессных мероприятий "Обеспечение деятельности управления по экологии и природопользованию администрации города Перми"	36 385,900	37 448,700	37 448,700
915	06	05	1440500110		Содержание муниципальных органов города Перми	34 904,900	35 922,900	35 922,900
915	06	05	1440500110	100	Расходы на выплаты персоналу в целях обеспечения выполнения функций государственными (муниципальными) органами, казенными учреждениями, органами управления государственными внебюджетными фондами	33 247,900	34 265,900	34 265,900
915	06	05	1440500110	200	Закупка товаров, работ и услуг для обеспечения государственных (муниципальных) нужд	1 657,000	1 657,000	1 657,000
915	06	05	144052У100		Администрирование государственных полномочий по организации мероприятий при осуществлении деятельности по обращению с животными без владельцев	1 481,000	1 525,800	1 525,800
915	06	05	144052У100	100	Расходы на выплаты персоналу в целях обеспечения выполнения функций государственными (муниципальными) органами, казенными учреждениями, органами управления государственными внебюджетными фондами	1 231,000	1 275,800	1 275,800
915	06	05	144052У100	200	Закупка товаров, работ и услуг для обеспечения государственных (муниципальных) нужд	250,000	250,000	250,000
924					Департамент культуры и молодежной политики администрации города Перми	2 618 351,800	2 683 582,900	2 787 958,500
924	07				Образование	946 037,700	943 044,800	917 979,900
924	07	03			<i>Дополнительное образование детей</i>	884 825,400	881 186,100	856 121,200
924	07	03	0300000000		Муниципальная программа "Культура и молодежная политика города Перми"	881 387,300	881 186,100	856 121,200
924	07	03	0340000000		Комплексы процессных мероприятий	881 387,300	881 186,100	856 121,200
924	07	03	0340300000		Комплекс процессных мероприятий "Обеспечение качественно нового уровня развития инфраструктуры"	124 561,400	118 571,500	93 506,600
924	07	03	0340301070		Взносы на капитальный ремонт общего имущества в многоквартирных домах	474,400	474,400	474,400

1	2	3	4	5	6	7	8	9
924	07	03	0340301070	600	Предоставление субсидий бюджетным, автономным учреждениям и иным некоммерческим организациям	474,400	474,400	474,400
924	07	03	0340323560		Выполнение предписаний надзорных органов, приведение в нормативное состояние и улучшение материально-технического обеспечения	124 087,000	118 097,100	93 032,200
924	07	03	0340323560	600	Предоставление субсидий бюджетным, автономным учреждениям и иным некоммерческим организациям	124 087,000	118 097,100	93 032,200
924	07	03	0340400000		Комплекс процессных мероприятий "Одаренные дети города Перми"	756 825,900	762 614,600	762 614,600
924	07	03	0340400590		Обеспечение деятельности (оказание услуг, выполнение работ) муниципальных учреждений (организаций)	725 289,700	738 596,700	738 596,700
924	07	03	0340400590	600	Предоставление субсидий бюджетным, автономным учреждениям и иным некоммерческим организациям	725 289,700	738 596,700	738 596,700
924	07	03	0340400680		Мероприятия в сфере дополнительного образования детей в области искусств	2 560,000	2 560,000	2 560,000
924	07	03	0340400680	600	Предоставление субсидий бюджетным, автономным учреждениям и иным некоммерческим организациям	2 560,000	2 560,000	2 560,000
924	07	03	0340401060		Повышение фонда оплаты труда	7 518,300	0,000	0,000
924	07	03	0340401060	600	Предоставление субсидий бюджетным, автономным учреждениям и иным некоммерческим организациям	7 518,300	0,000	0,000
924	07	03	0340482020		Предоставление мер социальной поддержки руководителям и педагогическим работникам муниципальных образовательных учреждений города Перми	21 457,900	21 457,900	21 457,900
924	07	03	0340482020	600	Предоставление субсидий бюджетным, автономным учреждениям и иным некоммерческим организациям	21 457,900	21 457,900	21 457,900
924	07	03	0600000000		Муниципальная программа "Социальная поддержка и обеспечение семейного благополучия населения города Перми"	3 438,100	0,000	0,000
924	07	03	0640000000		Комплексы процессных мероприятий	3 438,100	0,000	0,000
924	07	03	0640200000		Комплекс процессных мероприятий "Повышение социального благополучия отдельных категорий жителей города Перми"	3 438,100	0,000	0,000
924	07	03	0640223570		Оборудование объектов городской инфраструктуры средствами беспрепятственного доступа	3 438,100	0,000	0,000
924	07	03	0640223570	600	Предоставление субсидий бюджетным, автономным учреждениям и иным некоммерческим организациям	3 438,100	0,000	0,000
924	07	07			<i>Молодежная политика</i>	57 002,700	57 633,100	57 633,100
924	07	07	0100000000		Муниципальная программа "Общественное согласие"	4 360,000	4 360,000	4 360,000
924	07	07	0140000000		Комплексы процессных мероприятий	4 360,000	4 360,000	4 360,000
924	07	07	0140100000		Комплекс процессных мероприятий "Формирование благоприятных условий для поддержки социально ориентированных некоммерческих организаций"	4 360,000	4 360,000	4 360,000
924	07	07	0140122220		Мероприятия в сфере укрепления межнационального и межконфессионального согласия в городе Перми	3 350,000	3 350,000	3 350,000
924	07	07	0140122220	600	Предоставление субсидий бюджетным, автономным учреждениям и иным некоммерческим организациям	3 350,000	3 350,000	3 350,000
924	07	07	0140171300		Субсидии некоммерческим организациям, общественным объединениям (за исключением политических партий) на реализацию мероприятий в сфере общественных отношений	1 010,000	1 010,000	1 010,000
924	07	07	0140171300	600	Предоставление субсидий бюджетным, автономным учреждениям и иным некоммерческим организациям	1 010,000	1 010,000	1 010,000
924	07	07	0200000000		Муниципальная программа "Безопасный город"	5 434,300	5 434,300	5 434,300

1	2	3	4	5	6	7	8	9
924	07	07	0240000000		Комплексы процессных мероприятий	5 434,300	5 434,300	5 434,300
924	07	07	0240200000		Комплекс процессных мероприятий "Организация и осуществление мероприятий по профилактике правонарушений на территории города Перми"	5 434,300	5 434,300	5 434,300
924	07	07	0240221090		Мероприятия, направленные на первичную профилактику потребления психоактивных веществ	5 434,300	5 434,300	5 434,300
924	07	07	0240221090	600	Предоставление субсидий бюджетным, автономным учреждениям и иным некоммерческим организациям	5 434,300	5 434,300	5 434,300
924	07	07	0300000000		Муниципальная программа "Культура и молодежная политика города Перми"	44 708,400	45 338,800	45 338,800
924	07	07	0340000000		Комплексы процессных мероприятий	44 708,400	45 338,800	45 338,800
924	07	07	0340500000		Комплекс процессных мероприятий "Создание условий для эффективной самореализации молодежи города Перми"	44 708,400	45 338,800	45 338,800
924	07	07	0340500590		Обеспечение деятельности (оказание услуг, выполнение работ) муниципальных учреждений (организаций)	32 699,300	33 956,500	33 956,500
924	07	07	0340500590	600	Предоставление субсидий бюджетным, автономным учреждениям и иным некоммерческим организациям	32 699,300	33 956,500	33 956,500
924	07	07	0340500740		Организация занятости молодежи	6 705,900	6 705,900	6 705,900
924	07	07	0340500740	600	Предоставление субсидий бюджетным, автономным учреждениям и иным некоммерческим организациям	6 705,900	6 705,900	6 705,900
924	07	07	0340501060		Повышение фонда оплаты труда	720,500	0,000	0,000
924	07	07	0340501060	600	Предоставление субсидий бюджетным, автономным учреждениям и иным некоммерческим организациям	720,500	0,000	0,000
924	07	07	0340523140		Поддержка инициативной и талантливой молодежи	2 249,600	2 249,600	2 249,600
924	07	07	0340523140	200	Закупка товаров, работ и услуг для обеспечения государственных (муниципальных) нужд	767,600	767,600	767,600
924	07	07	0340523140	300	Социальное обеспечение и иные выплаты населению	400,000	400,000	400,000
924	07	07	0340523140	600	Предоставление субсидий бюджетным, автономным учреждениям и иным некоммерческим организациям	1 082,000	1 082,000	1 082,000
924	07	07	0340570040		Субсидии некоммерческим организациям, не являющимся государственными (муниципальными) учреждениями, выполняющим муниципальные работы в сфере молодежной политики	2 333,100	2 426,800	2 426,800
924	07	07	0340570040	600	Предоставление субсидий бюджетным, автономным учреждениям и иным некоммерческим организациям	2 333,100	2 426,800	2 426,800
924	07	07	0600000000		Муниципальная программа "Социальная поддержка и обеспечение семейного благополучия населения города Перми"	2 500,000	2 500,000	2 500,000
924	07	07	0640000000		Комплексы процессных мероприятий	2 500,000	2 500,000	2 500,000
924	07	07	0640200000		Комплекс процессных мероприятий "Повышение социального благополучия отдельных категорий жителей города Перми"	2 500,000	2 500,000	2 500,000
924	07	07	0640221050		Проведение мероприятий в сфере социальной политики, развития человеческого потенциала	2 500,000	2 500,000	2 500,000
924	07	07	0640221050	600	Предоставление субсидий бюджетным, автономным учреждениям и иным некоммерческим организациям	2 500,000	2 500,000	2 500,000
924	07	09			<i>Другие вопросы в области образования</i>	4 209,600	4 225,600	4 225,600
924	07	09	0300000000		Муниципальная программа "Культура и молодежная политика города Перми"	2 905,000	2 905,000	2 905,000
924	07	09	0340000000		Комплексы процессных мероприятий	2 905,000	2 905,000	2 905,000
924	07	09	0340400000		Комплекс процессных мероприятий "Одаренные дети города Перми"	2 905,000	2 905,000	2 905,000

1	2	3	4	5	6	7	8	9
924	07	09	0340400680		Мероприятия в сфере дополнительного образования детей в области искусств	2 425,000	2 425,000	2 425,000
924	07	09	0340400680	200	Закупка товаров, работ и услуг для обеспечения государственных (муниципальных) нужд	5,300	5,300	5,300
924	07	09	0340400680	300	Социальное обеспечение и иные выплаты населению	220,000	220,000	220,000
924	07	09	0340400680	600	Предоставление субсидий бюджетным, автономным учреждениям и иным некоммерческим организациям	2 199,700	2 199,700	2 199,700
924	07	09	0340482030		Выплата стипендий одаренным детям, обучающимся в образовательных учреждениях дополнительного образования детей в сфере культуры города Перми	480,000	480,000	480,000
924	07	09	0340482030	300	Социальное обеспечение и иные выплаты населению	480,000	480,000	480,000
924	07	09	0600000000		Муниципальная программа "Социальная поддержка и обеспечение семейного благополучия населения города Перми"	1 304,600	1 320,600	1 320,600
924	07	09	0640000000		Комплексы процессных мероприятий	1 304,600	1 320,600	1 320,600
924	07	09	0640300000		Комплекс процессных мероприятий "Организация оздоровления и отдыха детей города Перми"	1 304,600	1 320,600	1 320,600
924	07	09	0640300590		Обеспечение деятельности (оказание услуг, выполнение работ) муниципальных учреждений (организаций)	1 298,000	1 320,600	1 320,600
924	07	09	0640300590	600	Предоставление субсидий бюджетным, автономным учреждениям и иным некоммерческим организациям	1 298,000	1 320,600	1 320,600
924	07	09	0640301060		Повышение фонда оплаты труда	6,600	0,000	0,000
924	07	09	0640301060	600	Предоставление субсидий бюджетным, автономным учреждениям и иным некоммерческим организациям	6,600	0,000	0,000
924	08				Культура, кинематография	1 672 014,100	1 740 238,100	1 869 678,600
924	08	01			<i>Культура</i>	<i>1 523 507,700</i>	<i>1 587 622,900</i>	<i>1 717 063,400</i>
924	08	01	0100000000		Муниципальная программа "Общественное согласие"	2 693,000	2 693,000	2 693,000
924	08	01	0140000000		Комплексы процессных мероприятий	2 693,000	2 693,000	2 693,000
924	08	01	0140100000		Комплекс процессных мероприятий "Формирование благоприятных условий для поддержки социально ориентированных некоммерческих организаций"	2 693,000	2 693,000	2 693,000
924	08	01	0140122220		Мероприятия в сфере укрепления межнационального и межконфессионального согласия в городе Перми	2 133,000	2 133,000	2 133,000
924	08	01	0140122220	200	Закупка товаров, работ и услуг для обеспечения государственных (муниципальных) нужд	250,000	250,000	250,000
924	08	01	0140122220	600	Предоставление субсидий бюджетным, автономным учреждениям и иным некоммерческим организациям	1 883,000	1 883,000	1 883,000
924	08	01	0140171300		Субсидии некоммерческим организациям, общественным объединениям (за исключением политических партий) на реализацию мероприятий в сфере общественных отношений	560,000	560,000	560,000
924	08	01	0140171300	600	Предоставление субсидий бюджетным, автономным учреждениям и иным некоммерческим организациям	560,000	560,000	560,000
924	08	01	0300000000		Муниципальная программа "Культура и молодежная политика города Перми"	1 513 568,200	1 579 459,700	1 707 879,700
924	08	01	0340000000		Комплексы процессных мероприятий	1 513 568,200	1 579 459,700	1 707 879,700
924	08	01	0340100000		Комплекс процессных мероприятий "Городские культурно-зрелищные мероприятия"	377 781,900	304 342,300	332 903,900
924	08	01	0340100590		Обеспечение деятельности (оказание услуг, выполнение работ) муниципальных учреждений (организаций)	126 440,000	126 440,000	126 440,000

1	2	3	4	5	6	7	8	9
924	08	01	0340100590	600	Предоставление субсидий бюджетным, автономным учреждениям и иным некоммерческим организациям	126 440,000	126 440,000	126 440,000
924	08	01	0340121980		Городские культурно-зрелищные мероприятия, культурно-зрелищные мероприятия по месту жительства	234 684,700	154 738,600	189 806,700
924	08	01	0340121980	200	Закупка товаров, работ и услуг для обеспечения государственных (муниципальных) нужд	861,000	914,900	983,000
924	08	01	0340121980	300	Социальное обеспечение и иные выплаты населению	1 034,500	1 034,500	1 034,500
924	08	01	0340121980	600	Предоставление субсидий бюджетным, автономным учреждениям и иным некоммерческим организациям	232 789,200	152 789,200	187 789,200
924	08	01	034012K030		Организация и проведение мероприятий в сфере культуры на территории Пермского края	16 657,200	23 163,700	16 657,200
924	08	01	034012K030	600	Предоставление субсидий бюджетным, автономным учреждениям и иным некоммерческим организациям	16 657,200	23 163,700	16 657,200
924	08	01	0340200000		Комплекс процессных мероприятий "Создание условий для осуществления гражданами прав в сфере культуры"	1 017 117,800	1 017 111,300	1 027 153,500
924	08	01	0340200590		Обеспечение деятельности (оказание услуг, выполнение работ) муниципальных учреждений (организаций)	690 001,400	690 001,400	699 944,500
924	08	01	0340200590	600	Предоставление субсидий бюджетным, автономным учреждениям и иным некоммерческим организациям	690 001,400	690 001,400	699 944,500
924	08	01	0340200870		Создание концертных и театральных постановок, организация и обеспечение участия в творческих проектах	16 003,000	15 996,500	16 095,600
924	08	01	0340200870	600	Предоставление субсидий бюджетным, автономным учреждениям и иным некоммерческим организациям	16 003,000	15 996,500	16 095,600
924	08	01	0340223620		Оказание услуг библиотечного обслуживания	294 521,700	294 521,700	294 521,700
924	08	01	0340223620	600	Предоставление субсидий бюджетным, автономным учреждениям и иным некоммерческим организациям	294 521,700	294 521,700	294 521,700
924	08	01	0340223830		Оказание услуг по изучению, сохранению, использованию и популяризации объектов культурного наследия, объектов монументального искусства	16 591,700	16 591,700	16 591,700
924	08	01	0340223830	600	Предоставление субсидий бюджетным, автономным учреждениям и иным некоммерческим организациям	16 591,700	16 591,700	16 591,700
924	08	01	0340300000		Комплекс процессных мероприятий "Обеспечение качественно нового уровня развития инфраструктуры"	118 668,500	258 006,100	347 822,300
924	08	01	0340300750		Сохранение историко-культурного наследия	23 378,800	2 317,000	2 317,000
924	08	01	0340300750	600	Предоставление субсидий бюджетным, автономным учреждениям и иным некоммерческим организациям	23 378,800	2 317,000	2 317,000
924	08	01	0340301070		Взносы на капитальный ремонт общего имущества в многоквартирных домах	1 304,800	1 304,800	1 304,800
924	08	01	0340301070	600	Предоставление субсидий бюджетным, автономным учреждениям и иным некоммерческим организациям	1 304,800	1 304,800	1 304,800
924	08	01	0340323560		Выполнение предписаний надзорных органов, приведение в нормативное состояние и улучшение материально-технического обеспечения	93 984,900	254 384,300	344 200,500
924	08	01	0340323560	600	Предоставление субсидий бюджетным, автономным учреждениям и иным некоммерческим организациям	93 984,900	254 384,300	344 200,500
924	08	01	0600000000		Муниципальная программа "Социальная поддержка и обеспечение семейного благополучия населения города Перми"	3 564,500	1 788,200	2 808,700
924	08	01	0640000000		Комплексы процессных мероприятий	3 564,500	1 788,200	2 808,700
924	08	01	0640200000		Комплекс процессных мероприятий "Повышение социального благополучия отдельных категорий жителей города Перми"	3 564,500	1 788,200	2 808,700

1	2	3	4	5	6	7	8	9
924	08	01	0640221010		Проведение мероприятий в сфере социальной политики	1 260,500	1 260,500	1 260,500
924	08	01	0640221010	600	Предоставление субсидий бюджетным, автономным учреждениям и иным некоммерческим организациям	1 260,500	1 260,500	1 260,500
924	08	01	0640223570		Оборудование объектов городской инфраструктуры средствами беспрепятственного доступа	2 304,000	527,700	1 548,200
924	08	01	0640223570	600	Предоставление субсидий бюджетным, автономным учреждениям и иным некоммерческим организациям	2 304,000	527,700	1 548,200
924	08	01	1400000000		Муниципальная программа "Охрана природы и лесное хозяйство города Перми"	3 682,000	3 682,000	3 682,000
924	08	01	1440000000		Комплексы процессных мероприятий	3 682,000	3 682,000	3 682,000
924	08	01	1440100000		Комплекс процессных мероприятий "Создание и содержание ООПТ, реализация природоохранных мероприятий"	3 682,000	3 682,000	3 682,000
924	08	01	1440121630		Реализация природоохранных мероприятий	3 682,000	3 682,000	3 682,000
924	08	01	1440121630	600	Предоставление субсидий бюджетным, автономным учреждениям и иным некоммерческим организациям	3 682,000	3 682,000	3 682,000
924	08	04			<i>Другие вопросы в области культуры, кинематографии</i>	148 506,400	152 615,200	152 615,200
924	08	04	0300000000		Муниципальная программа "Культура и молодежная политика города Перми"	148 506,400	152 615,200	152 615,200
924	08	04	0340000000		Комплексы процессных мероприятий	148 506,400	152 615,200	152 615,200
924	08	04	0340600000		Комплекс процессных мероприятий "Обеспечение деятельности департамента культуры и молодежной политики администрации города Перми"	148 506,400	152 615,200	152 615,200
924	08	04	0340600110		Содержание муниципальных органов города Перми	35 257,500	36 274,300	36 274,300
924	08	04	0340600110	100	Расходы на выплаты персоналу в целях обеспечения выполнения функций государственными (муниципальными) органами, казенными учреждениями, органами управления государственными внебюджетными фондами	33 348,500	34 365,300	34 365,300
924	08	04	0340600110	200	Закупка товаров, работ и услуг для обеспечения государственных (муниципальных) нужд	1 909,000	1 909,000	1 909,000
924	08	04	0340600590		Обеспечение деятельности (оказание услуг, выполнение работ) муниципальных учреждений (организаций)	113 248,900	116 340,900	116 340,900
924	08	04	0340600590	100	Расходы на выплаты персоналу в целях обеспечения выполнения функций государственными (муниципальными) органами, казенными учреждениями, органами управления государственными внебюджетными фондами	100 552,800	103 644,800	103 644,800
924	08	04	0340600590	200	Закупка товаров, работ и услуг для обеспечения государственных (муниципальных) нужд	12 696,100	12 696,100	12 696,100
924	10				Социальная политика	300,000	300,000	300,000
924	10	03			<i>Социальное обеспечение населения</i>	300,000	300,000	300,000
924	10	03	0300000000		Муниципальная программа "Культура и молодежная политика города Перми"	300,000	300,000	300,000
924	10	03	0340000000		Комплексы процессных мероприятий	300,000	300,000	300,000
924	10	03	0340400000		Комплекс процессных мероприятий "Одаренные дети города Перми"	300,000	300,000	300,000
924	10	03	0340482020		Предоставление мер социальной поддержки руководителям и педагогическим работникам муниципальных образовательных учреждений города Перми	300,000	300,000	300,000
924	10	03	0340482020	600	Предоставление субсидий бюджетным, автономным учреждениям и иным некоммерческим организациям	300,000	300,000	300,000

1	2	3	4	5	6	7	8	9
930					Департамент образования администрации города Перми	22 643 454,000	25 147 306,300	22 527 320,100
930	07				Образование	22 169 507,500	24 667 087,600	22 059 149,100
930	07	01			Дошкольное образование	8 368 300,200	8 094 277,500	8 203 658,000
930	07	01	0700000000		Муниципальная программа "Доступное и качественное образование"	8 368 300,200	8 094 277,500	8 203 658,000
930	07	01	0740000000		Комплексы процессных мероприятий	8 368 300,200	8 094 277,500	8 203 658,000
930	07	01	0740100000		Комплекс процессных мероприятий "Обеспечение доступного и качественного дошкольного, общего образования"	7 536 411,000	7 567 748,600	7 494 190,700
930	07	01	0740100590		Обеспечение деятельности (оказание услуг, выполнение работ) муниципальных учреждений (организаций)	1 402 869,400	1 395 811,200	1 395 811,200
930	07	01	0740100590	600	Предоставление субсидий бюджетным, автономным учреждениям и иным некоммерческим организациям	1 402 869,400	1 395 811,200	1 395 811,200
930	07	01	074012H020		Единая субвенция на выполнение отдельных государственных полномочий в сфере образования	6 131 246,800	6 169 642,600	6 096 084,700
930	07	01	074012H020	600	Предоставление субсидий бюджетным, автономным учреждениям и иным некоммерческим организациям	6 131 246,800	6 169 642,600	6 096 084,700
930	07	01	07401SH040		Организация предоставления общедоступного и бесплатного дошкольного, начального общего, основного общего, среднего общего образования обучающимся с ограниченными возможностями здоровья в отдельных муниципальных общеобразовательных учреждениях, осуществляющих образовательную деятельность по адаптированным основным общеобразовательным программам, в муниципальных общеобразовательных учреждениях со специальным наименованием "специальное учебно-воспитательное учреждение" и муниципальных санаторных общеобразовательных учреждениях	2 294,800	2 294,800	2 294,800
930	07	01	07401SH040	600	Предоставление субсидий бюджетным, автономным учреждениям и иным некоммерческим организациям	2 294,800	2 294,800	2 294,800
930	07	01	0740400000		Комплекс процессных мероприятий "Оказание услуг частными организациями, осуществляющими образовательную деятельность"	248 526,200	252 667,500	252 667,500
930	07	01	074042H020		Единая субвенция на выполнение отдельных государственных полномочий в сфере образования	214 380,800	218 522,100	218 522,100
930	07	01	074042H020	600	Предоставление субсидий бюджетным, автономным учреждениям и иным некоммерческим организациям	99 106,000	101 020,200	101 020,200
930	07	01	074042H020	800	Иные бюджетные ассигнования	115 274,800	117 501,900	117 501,900
930	07	01	0740470030		Субсидии частным образовательным организациям, осуществляющим образовательную деятельность по образовательным программам дошкольного образования	34 145,400	34 145,400	34 145,400
930	07	01	0740470030	600	Предоставление субсидий бюджетным, автономным учреждениям и иным некоммерческим организациям	18 012,400	18 012,400	18 012,400
930	07	01	0740470030	800	Иные бюджетные ассигнования	16 133,000	16 133,000	16 133,000
930	07	01	0740500000		Комплекс процессных мероприятий "Приведение имущественных комплексов муниципальных образовательных организаций города Перми в нормативное состояние"	583 363,000	273 861,400	456 799,800
930	07	01	0740501070		Взносы на капитальный ремонт общего имущества в многоквартирных домах	552,100	552,100	552,100

1	2	3	4	5	6	7	8	9
930	07	01	0740501070	600	Предоставление субсидий бюджетным, автономным учреждениям и иным некоммерческим организациям	552,100	552,100	552,100
930	07	01	0740523470		Приведение в нормативное состояние имущественных комплексов образовательных организаций	576 960,900	273 309,300	456 247,700
930	07	01	0740523470	600	Предоставление субсидий бюджетным, автономным учреждениям и иным некоммерческим организациям	576 960,900	273 309,300	456 247,700
930	07	01	074052Н420		Оснащение муниципальных образовательных организаций оборудованием, средствами обучения и воспитания	5 850,000	0,000	0,000
930	07	01	074052Н420	600	Предоставление субсидий бюджетным, автономным учреждениям и иным некоммерческим организациям	5 850,000	0,000	0,000
930	07	02			<i>Общее образование</i>	<i>11 908 693,800</i>	<i>14 521 461,900</i>	<i>11 978 814,800</i>
930	07	02	0600000000		Муниципальная программа "Социальная поддержка и обеспечение семейного благополучия населения города Перми"	15 359,800	20 575,000	19 554,500
930	07	02	0640000000		Комплексы процессных мероприятий	15 359,800	20 575,000	19 554,500
930	07	02	0640200000		Комплекс процессных мероприятий "Повышение социального благополучия отдельных категорий жителей города Перми"	15 359,800	20 575,000	19 554,500
930	07	02	0640223570		Оборудование объектов городской инфраструктуры средствами беспрепятственного доступа	15 359,800	20 575,000	19 554,500
930	07	02	0640223570	600	Предоставление субсидий бюджетным, автономным учреждениям и иным некоммерческим организациям	15 359,800	20 575,000	19 554,500
930	07	02	0700000000		Муниципальная программа "Доступное и качественное образование"	11 893 334,000	14 500 886,900	11 959 260,300
930	07	02	0710000000		Муниципальные проекты в рамках национальных проектов	36 729,100	44 406,600	44 406,600
930	07	02	071ЕВ00000		Муниципальный проект "Патриотическое воспитание граждан Российской Федерации"	36 729,100	44 406,600	44 406,600
930	07	02	071ЕВ51790		Проведение мероприятий по обеспечению деятельности советников директора по воспитанию и взаимодействию с детскими общественными объединениями в общеобразовательных организациях	36 729,100	44 406,600	44 406,600
930	07	02	071ЕВ51790	600	Предоставление субсидий бюджетным, автономным учреждениям и иным некоммерческим организациям	36 729,100	44 406,600	44 406,600
930	07	02	0720000000		Муниципальные проекты в рамках региональных проектов	66 317,900	54 620,700	0,000
930	07	02	0720100000		Муниципальный проект "Развитие инфраструктуры в сфере образования"	66 317,900	54 620,700	0,000
930	07	02	07201SH070		Строительство (реконструкция) объектов общественной инфраструктуры муниципального значения, приобретение объектов недвижимого имущества в муниципальную собственность для создания новых мест в общеобразовательных учреждениях и дополнительных мест для детей дошкольного возраста	66 317,900	54 620,700	0,000
930	07	02	07201SH070	400	Капитальные вложения в объекты государственной (муниципальной) собственности	66 317,900	54 620,700	0,000
930	07	02	0730000000		Муниципальные проекты	1 410,500	0,000	0,000
930	07	02	0730100000		Муниципальный проект "Капитальные вложения в объекты недвижимого имущества муниципальной собственности в сфере образования"	1 410,500	0,000	0,000
930	07	02	0730142640		Строительство спортивного зала МАОУ "СОШ № 79" г. Перми	1 410,500	0,000	0,000
930	07	02	0730142640	400	Капитальные вложения в объекты государственной (муниципальной) собственности	1 410,500	0,000	0,000

1	2	3	4	5	6	7	8	9
930	07	02	0740000000		Комплексы процессных мероприятий	11 788 876,500	14 401 859,600	11 914 853,700
930	07	02	0740100000		Комплекс процессных мероприятий "Обеспечение доступного и качественного дошкольного, общего образования"	10 700 110,200	10 759 625,100	10 728 879,600
930	07	02	0740100590		Обеспечение деятельности (оказание услуг, выполнение работ) муниципальных учреждений (организаций)	1 416 399,700	1 408 690,100	1 401 598,800
930	07	02	0740100590	600	Предоставление субсидий бюджетным, автономным учреждениям и иным некоммерческим организациям	1 416 399,700	1 408 690,100	1 401 598,800
930	07	02	0740100690		Организация подвоза учащихся, проживающих в отдаленных жилых районах	9 956,300	8 926,400	8 926,400
930	07	02	0740100690	600	Предоставление субсидий бюджетным, автономным учреждениям и иным некоммерческим организациям	9 956,300	8 926,400	8 926,400
930	07	02	074012H020		Единая субвенция на выполнение отдельных государственных полномочий в сфере образования	7 687 922,700	7 802 292,200	7 830 572,400
930	07	02	074012H020	600	Предоставление субсидий бюджетным, автономным учреждениям и иным некоммерческим организациям	7 687 922,700	7 802 292,200	7 830 572,400
930	07	02	07401L3030		Ежемесячное денежное вознаграждение за классное руководство педагогическим работникам государственных и муниципальных образовательных организаций, реализующих образовательные программы начального общего образования, образовательные программы основного общего образования, образовательные программы среднего общего образования	477 399,100	477 399,100	477 399,100
930	07	02	07401L3030	600	Предоставление субсидий бюджетным, автономным учреждениям и иным некоммерческим организациям	477 399,100	477 399,100	477 399,100
930	07	02	07401L3040		Организация бесплатного горячего питания обучающихся, получающих начальное общее образование в государственных и муниципальных образовательных организациях	1 024 623,200	976 741,800	923 809,000
930	07	02	07401L3040	600	Предоставление субсидий бюджетным, автономным учреждениям и иным некоммерческим организациям	1 024 623,200	976 741,800	923 809,000
930	07	02	07401SH040		Организация предоставления общедоступного и бесплатного дошкольного, начального общего, основного общего, среднего общего образования обучающимся с ограниченными возможностями здоровья в отдельных муниципальных общеобразовательных учреждениях, осуществляющих образовательную деятельность по адаптированным основным общеобразовательным программам, в муниципальных общеобразовательных учреждениях со специальным наименованием "специальное учебно-воспитательное учреждение" и муниципальных санаторных общеобразовательных учреждениях	83 809,200	85 575,500	86 573,900
930	07	02	07401SH040	600	Предоставление субсидий бюджетным, автономным учреждениям и иным некоммерческим организациям	83 809,200	85 575,500	86 573,900
930	07	02	0740200000		Комплекс процессных мероприятий "Обеспечение доступного и качественного дополнительного образования"	26 100,000	9 200,000	0,000
930	07	02	0740200900		Создание условий для реализации программ дополнительного образования направлений IT-сферы	26 100,000	9 200,000	0,000
930	07	02	0740200900	600	Предоставление субсидий бюджетным, автономным учреждениям и иным некоммерческим организациям	26 100,000	9 200,000	0,000
930	07	02	0740400000		Комплекс процессных мероприятий "Оказание услуг частными организациями, осуществляющими образовательную деятельность"	72 379,900	73 131,100	73 131,100

1	2	3	4	5	6	7	8	9
930	07	02	074042H020		Единая субвенция на выполнение отдельных государственных полномочий в сфере образования	67 122,000	67 873,200	67 873,200
930	07	02	074042H020	600	Предоставление субсидий бюджетным, автономным учреждениям и иным некоммерческим организациям	67 122,000	67 873,200	67 873,200
930	07	02	0740470050		Субсидии частным общеобразовательным организациям, осуществляющим на территории города Перми образовательную деятельность по имеющим государственную аккредитацию основным общеобразовательным программам	5 257,900	5 257,900	5 257,900
930	07	02	0740470050	600	Предоставление субсидий бюджетным, автономным учреждениям и иным некоммерческим организациям	5 257,900	5 257,900	5 257,900
930	07	02	0740500000		Комплекс процессных мероприятий "Приведение имущественных комплексов муниципальных образовательных организаций города Перми в нормативное состояние"	990 286,400	3 559 903,400	1 112 843,000
930	07	02	0740500610		Устройство спортивных площадок в муниципальных образовательных организациях города Перми	18 873,300	186 030,800	196 501,200
930	07	02	0740500610	600	Предоставление субсидий бюджетным, автономным учреждениям и иным некоммерческим организациям	18 873,300	186 030,800	196 501,200
930	07	02	0740501070		Взносы на капитальный ремонт общего имущества в многоквартирных домах	57,600	57,600	57,600
930	07	02	0740501070	600	Предоставление субсидий бюджетным, автономным учреждениям и иным некоммерческим организациям	57,600	57,600	57,600
930	07	02	0740523470		Приведение в нормативное состояние имущественных комплексов образовательных организаций	305 078,400	829 101,100	916 284,200
930	07	02	0740523470	600	Предоставление субсидий бюджетным, автономным учреждениям и иным некоммерческим организациям	305 078,400	829 101,100	916 284,200
930	07	02	07405L7500		Реализация мероприятий по модернизации школьных систем образования	553 617,100	2 434 453,900	0,000
930	07	02	07405L7500	600	Предоставление субсидий бюджетным, автономным учреждениям и иным некоммерческим организациям	553 617,100	2 434 453,900	0,000
930	07	02	07405SP350		Реализация мероприятий по направлению "Школьный двор"	76 050,000	0,000	0,000
930	07	02	07405SP350	600	Предоставление субсидий бюджетным, автономным учреждениям и иным некоммерческим организациям	76 050,000	0,000	0,000
930	07	02	07405SH420		Оснащение муниципальных образовательных организаций оборудованием, средствами обучения и воспитания	36 610,000	110 260,000	0,000
930	07	02	07405SH420	600	Предоставление субсидий бюджетным, автономным учреждениям и иным некоммерческим организациям	36 610,000	110 260,000	0,000
930	07	03			<i>Дополнительное образование детей</i>	960 905,300	1 103 377,900	953 683,900
930	07	03	0700000000		Муниципальная программа "Доступное и качественное образование"	960 905,300	1 103 377,900	953 683,900
930	07	03	0740000000		Комплексы процессных мероприятий	960 905,300	1 103 377,900	953 683,900
930	07	03	0740200000		Комплекс процессных мероприятий "Обеспечение доступного и качественного дополнительного образования"	925 429,600	928 500,400	928 500,400
930	07	03	0740200590		Обеспечение деятельности (оказание услуг, выполнение работ) муниципальных учреждений (организаций)	899 081,700	906 416,500	906 416,500
930	07	03	0740200590	100	Расходы на выплаты персоналу в целях обеспечения выполнения функций государственными (муниципальными) органами, казенными учреждениями, органами управления государственными внебюджетными фондами	15 762,900	15 961,600	15 961,600

1	2	3	4	5	6	7	8	9
930	07	03	0740200590	200	Закупка товаров, работ и услуг для обеспечения государственных (муниципальных) нужд	1 050,100	1 050,100	1 050,100
930	07	03	0740200590	600	Предоставление субсидий бюджетным, автономным учреждениям и иным некоммерческим организациям	882 217,200	889 353,300	889 353,300
930	07	03	0740200590	800	Иные бюджетные ассигнования	51,500	51,500	51,500
930	07	03	0740201060		Повышение фонда оплаты труда	4 264,000	0,000	0,000
930	07	03	0740201060	600	Предоставление субсидий бюджетным, автономным учреждениям и иным некоммерческим организациям	4 264,000	0,000	0,000
930	07	03	0740282020		Предоставление мер социальной поддержки руководителям и педагогическим работникам муниципальных образовательных учреждений города Перми	22 083,900	22 083,900	22 083,900
930	07	03	0740282020	100	Расходы на выплаты персоналу в целях обеспечения выполнения функций государственными (муниципальными) органами, казенными учреждениями, органами управления государственными внебюджетными фондами	365,200	365,200	365,200
930	07	03	0740282020	600	Предоставление субсидий бюджетным, автономным учреждениям и иным некоммерческим организациям	21 718,700	21 718,700	21 718,700
930	07	03	0740300000		Комплекс процессных мероприятий "Ресурсное обеспечение качественного функционирования системы образования города Перми"	3 223,700	3 316,800	3 316,800
930	07	03	0740321190		Организация и проведение мероприятий в сфере образования города Перми	3 223,700	3 316,800	3 316,800
930	07	03	0740321190	600	Предоставление субсидий бюджетным, автономным учреждениям и иным некоммерческим организациям	3 223,700	3 316,800	3 316,800
930	07	03	0740400000		Комплекс процессных мероприятий "Оказание услуг частными организациями, осуществляющими образовательную деятельность"	20 387,300	20 595,700	20 595,700
930	07	03	0740471390		Субсидия частным организациям на реализацию дополнительных общеразвивающих программ	20 387,300	20 595,700	20 595,700
930	07	03	0740471390	600	Предоставление субсидий бюджетным, автономным учреждениям и иным некоммерческим организациям	20 387,300	20 595,700	20 595,700
930	07	03	0740500000		Комплекс процессных мероприятий "Приведение имущественных комплексов муниципальных образовательных организаций города Перми в нормативное состояние"	11 864,700	150 965,000	1 271,000
930	07	03	0740501070		Взносы на капитальный ремонт общего имущества в многоквартирных домах	1 271,000	1 271,000	1 271,000
930	07	03	0740501070	200	Закупка товаров, работ и услуг для обеспечения государственных (муниципальных) нужд	56,000	56,000	56,000
930	07	03	0740501070	600	Предоставление субсидий бюджетным, автономным учреждениям и иным некоммерческим организациям	1 215,000	1 215,000	1 215,000
930	07	03	0740523470		Приведение в нормативное состояние имущественных комплексов образовательных организаций	10 593,700	149 694,000	0,000
930	07	03	0740523470	600	Предоставление субсидий бюджетным, автономным учреждениям и иным некоммерческим организациям	10 593,700	149 694,000	0,000
930	07	05			<i>Профессиональная подготовка, переподготовка и повышение квалификации</i>	<i>17 654,900</i>	<i>18 122,700</i>	<i>18 122,700</i>
930	07	05	0700000000		Муниципальная программа "Доступное и качественное образование"	17 654,900	18 122,700	18 122,700
930	07	05	0740000000		Комплексы процессных мероприятий	17 654,900	18 122,700	18 122,700
930	07	05	0740300000		Комплекс процессных мероприятий "Ресурсное обеспечение качественного функционирования системы образования города Перми"	17 654,900	18 122,700	18 122,700
930	07	05	0740300590		Обеспечение деятельности (оказание услуг, выполнение работ) муниципальных учреждений (организаций)	16 739,600	17 835,700	17 835,700

1	2	3	4	5	6	7	8	9
930	07	05	0740300590	600	Предоставление субсидий бюджетным, автономным учреждениям и иным некоммерческим организациям	16 739,600	17 835,700	17 835,700
930	07	05	0740301060		Повышение фонда оплаты труда	628,300	0,000	0,000
930	07	05	0740301060	600	Предоставление субсидий бюджетным, автономным учреждениям и иным некоммерческим организациям	628,300	0,000	0,000
930	07	05	0740382020		Предоставление мер социальной поддержки руководителям и педагогическим работникам муниципальных образовательных учреждений города Перми	287,000	287,000	287,000
930	07	05	0740382020	600	Предоставление субсидий бюджетным, автономным учреждениям и иным некоммерческим организациям	287,000	287,000	287,000
930	07	09			<i>Другие вопросы в области образования</i>	<i>913 953,300</i>	<i>929 847,600</i>	<i>904 869,700</i>
930	07	09	0100000000		Муниципальная программа "Общественное согласие"	200,000	200,000	200,000
930	07	09	0140000000		Комплексы процессных мероприятий	200,000	200,000	200,000
930	07	09	0140100000		Комплекс процессных мероприятий "Формирование благоприятных условий для поддержки социально ориентированных некоммерческих организаций"	200,000	200,000	200,000
930	07	09	0140122220		Мероприятия в сфере укрепления межнационального и межконфессионального согласия в городе Перми	200,000	200,000	200,000
930	07	09	0140122220	600	Предоставление субсидий бюджетным, автономным учреждениям и иным некоммерческим организациям	200,000	200,000	200,000
930	07	09	0200000000		Муниципальная программа "Безопасный город"	4 571,500	4 571,500	4 571,500
930	07	09	0240000000		Комплексы процессных мероприятий	4 571,500	4 571,500	4 571,500
930	07	09	0240200000		Комплекс процессных мероприятий "Организация и осуществление мероприятий по профилактике правонарушений на территории города Перми"	4 571,500	4 571,500	4 571,500
930	07	09	0240221090		Мероприятия, направленные на первичную профилактику потребления психоактивных веществ	4 571,500	4 571,500	4 571,500
930	07	09	0240221090	600	Предоставление субсидий бюджетным, автономным учреждениям и иным некоммерческим организациям	4 571,500	4 571,500	4 571,500
930	07	09	0600000000		Муниципальная программа "Социальная поддержка и обеспечение семейного благополучия населения города Перми"	64 224,500	64 875,200	64 875,200
930	07	09	0640000000		Комплексы процессных мероприятий	64 224,500	64 875,200	64 875,200
930	07	09	0640200000		Комплекс процессных мероприятий "Повышение социального благополучия отдельных категорий жителей города Перми"	489,400	489,400	489,400
930	07	09	0640221050		Проведение мероприятий в сфере социальной политики, развития человеческого потенциала	489,400	489,400	489,400
930	07	09	0640221050	600	Предоставление субсидий бюджетным, автономным учреждениям и иным некоммерческим организациям	489,400	489,400	489,400
930	07	09	0640300000		Комплекс процессных мероприятий "Организация оздоровления и отдыха детей города Перми"	63 735,100	64 385,800	64 385,800
930	07	09	0640300590		Обеспечение деятельности (оказание услуг, выполнение работ) муниципальных учреждений (организаций)	52 731,800	53 651,500	53 651,500
930	07	09	0640300590	600	Предоставление субсидий бюджетным, автономным учреждениям и иным некоммерческим организациям	52 731,800	53 651,500	53 651,500
930	07	09	0640301060		Повышение фонда оплаты труда	269,000	0,000	0,000
930	07	09	0640301060	600	Предоставление субсидий бюджетным, автономным учреждениям и иным некоммерческим организациям	269,000	0,000	0,000
930	07	09	064032C140		Обеспечение отдыха и оздоровления детей	10 734,300	10 734,300	10 734,300
930	07	09	064032C140	600	Предоставление субсидий бюджетным, автономным учреждениям и иным некоммерческим организациям	10 734,300	10 734,300	10 734,300

1	2	3	4	5	6	7	8	9
930	07	09	0700000000		Муниципальная программа "Доступное и качественное образование"	844 957,300	860 200,900	835 223,000
930	07	09	0740000000		Комплексы процессных мероприятий	844 957,300	860 200,900	835 223,000
930	07	09	0740100000		Комплекс процессных мероприятий "Обеспечение доступного и качественного дошкольного, общего образования"	3,000	3,000	3,000
930	07	09	074012H020		Единая субвенция на выполнение отдельных государственных полномочий в сфере образования	3,000	3,000	3,000
930	07	09	074012H020	200	Закупка товаров, работ и услуг для обеспечения государственных (муниципальных) нужд	3,000	3,000	3,000
930	07	09	0740300000		Комплекс процессных мероприятий "Ресурсное обеспечение качественного функционирования системы образования города Перми"	176 226,400	180 072,900	180 072,900
930	07	09	0740300590		Обеспечение деятельности (оказание услуг, выполнение работ) муниципальных учреждений (организаций)	133 108,100	139 016,700	139 016,700
930	07	09	0740300590	100	Расходы на выплаты персоналу в целях обеспечения выполнения функций государственными (муниципальными) органами, казенными учреждениями, органами управления государственными внебюджетными фондами	60 551,600	62 413,400	62 413,400
930	07	09	0740300590	200	Закупка товаров, работ и услуг для обеспечения государственных (муниципальных) нужд	13 189,900	13 189,900	13 189,900
930	07	09	0740300590	600	Предоставление субсидий бюджетным, автономным учреждениям и иным некоммерческим организациям	58 941,100	62 987,900	62 987,900
930	07	09	0740300590	800	Иные бюджетные ассигнования	425,500	425,500	425,500
930	07	09	0740301060		Повышение фонда оплаты труда	2 319,700	0,000	0,000
930	07	09	0740301060	600	Предоставление субсидий бюджетным, автономным учреждениям и иным некоммерческим организациям	2 319,700	0,000	0,000
930	07	09	0740321190		Организация и проведение мероприятий в сфере образования города Перми	35 814,200	36 071,800	36 071,800
930	07	09	0740321190	200	Закупка товаров, работ и услуг для обеспечения государственных (муниципальных) нужд	1 000,000	1 000,000	1 000,000
930	07	09	0740321190	300	Социальное обеспечение и иные выплаты населению	1 900,000	1 900,000	1 900,000
930	07	09	0740321190	600	Предоставление субсидий бюджетным, автономным учреждениям и иным некоммерческим организациям	32 914,200	33 171,800	33 171,800
930	07	09	0740381030		Присуждение премии Главы города Перми "Золотой резерв"	2 988,600	2 988,600	2 988,600
930	07	09	0740381030	200	Закупка товаров, работ и услуг для обеспечения государственных (муниципальных) нужд	115,000	115,000	115,000
930	07	09	0740381030	300	Социальное обеспечение и иные выплаты населению	2 873,600	2 873,600	2 873,600
930	07	09	0740382020		Предоставление мер социальной поддержки руководителям и педагогическим работникам муниципальных образовательных учреждений города Перми	1 995,800	1 995,800	1 995,800
930	07	09	0740382020	600	Предоставление субсидий бюджетным, автономным учреждениям и иным некоммерческим организациям	1 995,800	1 995,800	1 995,800
930	07	09	0740400000		Комплекс процессных мероприятий "Оказание услуг частными организациями, осуществляющими образовательную деятельность"	1 255,100	1 278,400	1 278,400
930	07	09	074042H020		Единая субвенция на выполнение отдельных государственных полномочий в сфере образования	1 255,100	1 278,400	1 278,400
930	07	09	074042H020	100	Расходы на выплаты персоналу в целях обеспечения выполнения функций государственными (муниципальными) органами, казенными учреждениями, органами управления государственными внебюджетными фондами	755,100	778,400	778,400

1	2	3	4	5	6	7	8	9
930	07	09	074042H020	200	Закупка товаров, работ и услуг для обеспечения государственных (муниципальных) нужд	500,000	500,000	500,000
930	07	09	0740500000		Комплекс процессных мероприятий "Приведение имущественных комплексов муниципальных образовательных организаций города Перми в нормативное состояние"	40 142,000	47 966,400	25 504,000
930	07	09	0740501070		Взносы на капитальный ремонт общего имущества в многоквартирных домах	142,000	142,000	142,000
930	07	09	0740501070	600	Предоставление субсидий бюджетным, автономным учреждениям и иным некоммерческим организациям	142,000	142,000	142,000
930	07	09	0740523470		Приведение в нормативное состояние имущественных комплексов образовательных организаций	40 000,000	47 824,400	25 362,000
930	07	09	0740523470	200	Закупка товаров, работ и услуг для обеспечения государственных (муниципальных) нужд	0,000	0,000	25 362,000
930	07	09	0740523470	600	Предоставление субсидий бюджетным, автономным учреждениям и иным некоммерческим организациям	40 000,000	47 824,400	0,000
930	07	09	0740600000		Комплекс процессных мероприятий "Обеспечение деятельности департамента образования администрации города Перми"	627 330,800	630 880,200	628 364,700
930	07	09	0740600110		Содержание муниципальных органов города Перми	106 647,400	109 781,000	109 781,000
930	07	09	0740600110	100	Расходы на выплаты персоналу в целях обеспечения выполнения функций государственными (муниципальными) органами, казенными учреждениями, органами управления государственными внебюджетными фондами	102 132,400	105 266,000	105 266,000
930	07	09	0740600110	200	Закупка товаров, работ и услуг для обеспечения государственных (муниципальных) нужд	4 515,000	4 515,000	4 515,000
930	07	09	0740600590		Обеспечение деятельности (оказание услуг, выполнение работ) муниципальных учреждений (организаций)	74 633,200	76 068,800	76 068,800
930	07	09	0740600590	100	Расходы на выплаты персоналу в целях обеспечения выполнения функций государственными (муниципальными) органами, казенными учреждениями, органами управления государственными внебюджетными фондами	46 688,500	48 124,100	48 124,100
930	07	09	0740600590	200	Закупка товаров, работ и услуг для обеспечения государственных (муниципальных) нужд	27 944,700	27 944,700	27 944,700
930	07	09	074062H020		Единая субвенция на выполнение отдельных государственных полномочий в сфере образования	446 050,200	445 030,400	442 514,900
930	07	09	074062H020	100	Расходы на выплаты персоналу в целях обеспечения выполнения функций государственными (муниципальными) органами, казенными учреждениями, органами управления государственными внебюджетными фондами	441 160,700	440 144,000	437 630,000
930	07	09	074062H020	200	Закупка товаров, работ и услуг для обеспечения государственных (муниципальных) нужд	4 889,500	4 886,400	4 884,900
930	10				Социальная политика	414 400,500	412 751,700	412 702,000
930	10	03			Социальное обеспечение населения	94 995,600	94 995,600	94 995,600
930	10	03	0700000000		Муниципальная программа "Доступное и качественное образование"	94 995,600	94 995,600	94 995,600
930	10	03	0740000000		Комплексы процессных мероприятий	94 995,600	94 995,600	94 995,600
930	10	03	0740100000		Комплекс процессных мероприятий "Обеспечение доступного и качественного дошкольного, общего образования"	93 833,700	93 833,700	93 833,700
930	10	03	074012H020		Единая субвенция на выполнение отдельных государственных полномочий в сфере образования	93 477,700	93 477,700	93 477,700

1	2	3	4	5	6	7	8	9
930	10	03	074012H020	600	Предоставление субсидий бюджетным, автономным учреждениям и иным некоммерческим организациям	93 477,700	93 477,700	93 477,700
930	10	03	074012C170		Предоставление мер социальной поддержки педагогическим работникам образовательных государственных и муниципальных организаций Пермского края, работающим и проживающим в сельской местности и поселках городского типа (рабочих поселках), по оплате жилого помещения и коммунальных услуг	356,000	356,000	356,000
930	10	03	074012C170	300	Социальное обеспечение и иные выплаты населению	290,000	290,000	290,000
930	10	03	074012C170	600	Предоставление субсидий бюджетным, автономным учреждениям и иным некоммерческим организациям	66,000	66,000	66,000
930	10	03	0740200000		Комплекс процессных мероприятий "Обеспечение доступного и качественного дополнительного образования"	700,000	700,000	700,000
930	10	03	0740282020		Предоставление мер социальной поддержки руководителям и педагогическим работникам муниципальных образовательных учреждений города Перми	700,000	700,000	700,000
930	10	03	0740282020	600	Предоставление субсидий бюджетным, автономным учреждениям и иным некоммерческим организациям	700,000	700,000	700,000
930	10	03	0740400000		Комплекс процессных мероприятий "Оказание услуг частными организациями, осуществляющими образовательную деятельность"	461,900	461,900	461,900
930	10	03	074042H020		Единая субвенция на выполнение отдельных государственных полномочий в сфере образования	461,900	461,900	461,900
930	10	03	074042H020	600	Предоставление субсидий бюджетным, автономным учреждениям и иным некоммерческим организациям	461,900	461,900	461,900
930	10	04			<i>Охрана семьи и детства</i>	39 882,400	38 108,500	38 058,800
930	10	04	0700000000		Муниципальная программа "Доступное и качественное образование"	39 882,400	38 108,500	38 058,800
930	10	04	0740000000		Комплексы процессных мероприятий	39 882,400	38 108,500	38 058,800
930	10	04	0740100000		Комплекс процессных мероприятий "Обеспечение доступного и качественного дошкольного, общего образования"	39 882,400	38 108,500	38 058,800
930	10	04	074012H020		Единая субвенция на выполнение отдельных государственных полномочий в сфере образования	39 882,400	38 108,500	38 058,800
930	10	04	074012H020	300	Социальное обеспечение и иные выплаты населению	41,800	41,700	41,800
930	10	04	074012H020	600	Предоставление субсидий бюджетным, автономным учреждениям и иным некоммерческим организациям	39 840,600	38 066,800	38 017,000
930	10	06			<i>Другие вопросы в области социальной политики</i>	279 522,500	279 647,600	279 647,600
930	10	06	0700000000		Муниципальная программа "Доступное и качественное образование"	279 522,500	279 647,600	279 647,600
930	10	06	0740000000		Комплексы процессных мероприятий	279 522,500	279 647,600	279 647,600
930	10	06	0740100000		Комплекс процессных мероприятий "Обеспечение доступного и качественного дошкольного, общего образования"	277 981,500	278 106,600	278 106,600
930	10	06	0740100700		Предоставление бесплатного питания учащимся кадетской школы города Перми	21 544,600	21 669,700	21 669,700
930	10	06	0740100700	600	Предоставление субсидий бюджетным, автономным учреждениям и иным некоммерческим организациям	21 544,600	21 669,700	21 669,700
930	10	06	0740100710		Предоставление бесплатного питания отдельным категориям учащихся в муниципальных общеобразовательных учреждениях города Перми	172 622,800	172 622,800	172 622,800
930	10	06	0740100710	600	Предоставление субсидий бюджетным, автономным учреждениям и иным некоммерческим организациям	172 622,800	172 622,800	172 622,800

1	2	3	4	5	6	7	8	9
930	10	06	0740101160		Предоставление бесплатного питания обучающимся с ограниченными возможностями здоровья в муниципальных общеобразовательных учреждениях города Перми	83 814,100	83 814,100	83 814,100
930	10	06	0740101160	600	Предоставление субсидий бюджетным, автономным учреждениям и иным некоммерческим организациям	83 814,100	83 814,100	83 814,100
930	10	06	0740400000		Комплекс процессных мероприятий "Оказание услуг частными организациями, осуществляющими образовательную деятельность"	1 541,000	1 541,000	1 541,000
930	10	06	0740471170		Субсидии частным общеобразовательным организациям по предоставлению бесплатного питания отдельным категориям учащихся в частных общеобразовательных организациях	1 520,300	1 520,300	1 520,300
930	10	06	0740471170	600	Предоставление субсидий бюджетным, автономным учреждениям и иным некоммерческим организациям	1 520,300	1 520,300	1 520,300
930	10	06	0740471180		Субсидии частным общеобразовательным организациям города Перми на предоставление бесплатного двухразового питания учащимся с ограниченными возможностями здоровья	20,700	20,700	20,700
930	10	06	0740471180	600	Предоставление субсидий бюджетным, автономным учреждениям и иным некоммерческим организациям	20,700	20,700	20,700
930	11				Физическая культура и спорт	59 546,000	67 467,000	55 469,000
930	11	03			<i>Спорт высших достижений</i>	59 546,000	67 467,000	55 469,000
930	11	03	0500000000		Муниципальная программа "Развитие физической культуры и спорта города Перми"	15 768,700	15 772,200	15 772,200
930	11	03	0540000000		Комплексы процессных мероприятий	15 768,700	15 772,200	15 772,200
930	11	03	0540300000		Комплекс процессных мероприятий "Реализация дополнительных общеобразовательных программ"	15 768,700	15 772,200	15 772,200
930	11	03	0540300590		Обеспечение деятельности (оказание услуг, выполнение работ) муниципальных учреждений (организаций)	15 764,100	15 772,200	15 772,200
930	11	03	0540300590	600	Предоставление субсидий бюджетным, автономным учреждениям и иным некоммерческим организациям	15 764,100	15 772,200	15 772,200
930	11	03	0540301060		Повышение фонда оплаты труда	4,600	0,000	0,000
930	11	03	0540301060	600	Предоставление субсидий бюджетным, автономным учреждениям и иным некоммерческим организациям	4,600	0,000	0,000
930	11	03	0700000000		Муниципальная программа "Доступное и качественное образование"	43 777,300	51 694,800	39 696,800
930	11	03	0740000000		Комплексы процессных мероприятий	43 777,300	51 694,800	39 696,800
930	11	03	0740200000		Комплекс процессных мероприятий "Обеспечение доступного и качественного дополнительного образования"	35 928,200	35 936,400	35 936,400
930	11	03	0740200590		Обеспечение деятельности (оказание услуг, выполнение работ) муниципальных учреждений (организаций)	35 786,600	35 805,900	35 805,900
930	11	03	0740200590	600	Предоставление субсидий бюджетным, автономным учреждениям и иным некоммерческим организациям	35 786,600	35 805,900	35 805,900
930	11	03	0740201060		Повышение фонда оплаты труда	11,100	0,000	0,000
930	11	03	0740201060	600	Предоставление субсидий бюджетным, автономным учреждениям и иным некоммерческим организациям	11,100	0,000	0,000
930	11	03	0740282020		Предоставление мер социальной поддержки руководителям и педагогическим работникам муниципальных образовательных учреждений города Перми	130,500	130,500	130,500
930	11	03	0740282020	600	Предоставление субсидий бюджетным, автономным учреждениям и иным некоммерческим организациям	130,500	130,500	130,500

1	2	3	4	5	6	7	8	9
930	11	03	0740500000		Комплекс процессных мероприятий "Приведение имущественных комплексов муниципальных образовательных организаций города Перми в нормативное состояние"	7 849,100	15 758,400	3 760,400
930	11	03	0740501070		Взносы на капитальный ремонт общего имущества в многоквартирных домах	100,200	100,200	100,200
930	11	03	0740501070	600	Предоставление субсидий бюджетным, автономным учреждениям и иным некоммерческим организациям	100,200	100,200	100,200
930	11	03	0740523470		Приведение в нормативное состояние имущественных комплексов образовательных организаций	7 748,900	15 658,200	3 660,200
930	11	03	0740523470	600	Предоставление субсидий бюджетным, автономным учреждениям и иным некоммерческим организациям	7 748,900	15 658,200	3 660,200
931					Администрация Ленинского района города Перми	99 957,600	98 720,900	97 034,900
931	01				Общегосударственные вопросы	76 112,400	77 631,100	77 627,500
931	01	04			<i>Функционирование Правительства Российской Федерации, высших исполнительных органов субъектов Российской Федерации, местных администраций</i>	60 801,200	62 551,600	62 551,600
931	01	04	0600000000		Муниципальная программа "Социальная поддержка и обеспечение семейного благополучия населения города Перми"	2 976,100	3 064,700	3 064,700
931	01	04	0640400000		Комплекс процессных мероприятий "Обеспечение деятельности департамента социальной политики администрации города Перми и реализация мероприятий в сфере защиты прав несовершеннолетних"	2 976,100	3 064,700	3 064,700
931	01	04	064042C150		Образование комиссий по делам несовершеннолетних и защите их прав и организация их деятельности	2 976,100	3 064,700	3 064,700
931	01	04	064042C150	100	Расходы на выплаты персоналу в целях обеспечения выполнения функций государственными (муниципальными) органами, казенными учреждениями, органами управления государственными внебюджетными фондами	2 881,900	2 970,500	2 970,500
931	01	04	064042C150	200	Закупка товаров, работ и услуг для обеспечения государственных (муниципальных) нужд	94,200	94,200	94,200
931	01	04	9500000000		Непрограммные расходы по обеспечению деятельности администрации города Перми	57 825,100	59 486,900	59 486,900
931	01	04	9570000000		Территориальные органы администрации города Перми	57 825,100	59 486,900	59 486,900
931	01	04	9570000110		Содержание муниципальных органов города Перми	57 825,100	59 486,900	59 486,900
931	01	04	9570000110	100	Расходы на выплаты персоналу в целях обеспечения выполнения функций государственными (муниципальными) органами, казенными учреждениями, органами управления государственными внебюджетными фондами	54 027,000	55 688,800	55 688,800
931	01	04	9570000110	200	Закупка товаров, работ и услуг для обеспечения государственных (муниципальных) нужд	3 798,100	3 798,100	3 798,100
931	01	13			<i>Другие общегосударственные вопросы</i>	15 311,200	15 079,500	15 075,900
931	01	13	0100000000		Муниципальная программа "Общественное согласие"	15 311,200	15 079,500	15 075,900
931	01	13	0140100000		Комплекс процессных мероприятий "Формирование благоприятных условий для поддержки социально ориентированных некоммерческих организаций"	15 311,200	15 079,500	15 075,900
931	01	13	0140121310		Содержание имущества и обеспечение деятельности общественных центров	3 925,900	3 694,200	3 690,600
931	01	13	0140121310	200	Закупка товаров, работ и услуг для обеспечения государственных (муниципальных) нужд	3 833,900	3 603,200	3 600,600
931	01	13	0140121310	800	Иные бюджетные ассигнования	92,000	91,000	90,000

1	2	3	4	5	6	7	8	9
931	01	13	0140171130		Субсидии на осуществление деятельности территориальных общественных самоуправлений	3 610,200	3 610,200	3 610,200
931	01	13	0140171130	600	Предоставление субсидий бюджетным, автономным учреждениям и иным некоммерческим организациям	3 610,200	3 610,200	3 610,200
931	01	13	0140171140		Субсидии Пермской городской общественной организации ветеранов (пенсионеров) войны, труда, Вооруженных Сил и правоохранительных органов	6 230,700	6 230,700	6 230,700
931	01	13	0140171140	600	Предоставление субсидий бюджетным, автономным учреждениям и иным некоммерческим организациям	6 230,700	6 230,700	6 230,700
931	01	13	0140171141		Субсидии Общественной организации ветеранов (пенсионеров) войны, труда, Вооруженных сил и правоохранительных органов Ленинского района г. Перми	718,400	718,400	718,400
931	01	13	0140171141	600	Предоставление субсидий бюджетным, автономным учреждениям и иным некоммерческим организациям	718,400	718,400	718,400
931	01	13	0140171300		Субсидии некоммерческим организациям, общественным объединениям (за исключением политических партий) на реализацию мероприятий в сфере общественных отношений	826,000	826,000	826,000
931	01	13	0140171300	600	Предоставление субсидий бюджетным, автономным учреждениям и иным некоммерческим организациям	826,000	826,000	826,000
931	03				Национальная безопасность и правоохранительная деятельность	2 983,800	3 075,100	3 075,100
931	03	10			<i>Защита населения и территории от чрезвычайных ситуаций природного и техногенного характера, пожарная безопасность</i>	<i>512,800</i>	<i>512,800</i>	<i>512,800</i>
931	03	10	0200000000		Муниципальная программа "Безопасный город"	512,800	512,800	512,800
931	03	10	0240100000		Комплекс процессных мероприятий "Организация и осуществление мероприятий по защите населения и территории городского округа от чрезвычайных ситуаций природного и техногенного характера, пожарной безопасности, обеспечению безопасности людей на водных объектах"	512,800	512,800	512,800
931	03	10	0240121000		Мероприятия, направленные на обеспечение безопасности людей на водных объектах, охраны их жизни и здоровья	24,200	24,200	24,200
931	03	10	0240121000	200	Закупка товаров, работ и услуг для обеспечения государственных (муниципальных) нужд	24,200	24,200	24,200
931	03	10	0240121110		Мероприятия, направленные на обеспечение первичных мер пожарной безопасности в границах города Перми	488,600	488,600	488,600
931	03	10	0240121110	200	Закупка товаров, работ и услуг для обеспечения государственных (муниципальных) нужд	481,200	481,200	481,200
931	03	10	0240121110	800	Иные бюджетные ассигнования	7,400	7,400	7,400
931	03	14			<i>Другие вопросы в области национальной безопасности и правоохранительной деятельности</i>	<i>2 471,000</i>	<i>2 562,300</i>	<i>2 562,300</i>
931	03	14	9100000000		Непрограммные расходы бюджета города Перми по реализации иных мероприятий	2 471,000	2 562,300	2 562,300
931	03	14	9190000000		Иные непрограммные мероприятия	2 471,000	2 562,300	2 562,300
931	03	14	919002П040		Составление протоколов об административных правонарушениях	193,700	193,700	193,700
931	03	14	919002П040	200	Закупка товаров, работ и услуг для обеспечения государственных (муниципальных) нужд	193,700	193,700	193,700
931	03	14	919002П060		Осуществление полномочий по созданию и организации деятельности административных комиссий	2 277,300	2 368,600	2 368,600

1	2	3	4	5	6	7	8	9
931	03	14	919002П060	100	Расходы на выплаты персоналу в целях обеспечения выполнения функций государственными (муниципальными) органами, казенными учреждениями, органами управления государственными внебюджетными фондами	1 048,800	1 140,000	1 140,000
931	03	14	919002П060	200	Закупка товаров, работ и услуг для обеспечения государственных (муниципальных) нужд	1 228,500	1 228,600	1 228,600
931	04				Национальная экономика	5 408,700	5 336,700	5 336,700
931	04	09			Дорожное хозяйство (дорожные фонды)	5 048,700	5 048,700	5 048,700
931	04	09	1000000000		Муниципальная программа "Дорожная деятельность и благоустройство города Перми"	639,600	639,600	639,600
931	04	09	1040100000		Комплекс процессных мероприятий "Приведение в нормативное состояние автомобильных дорог"	639,600	639,600	639,600
931	04	09	104019Д040		Содержание, ремонт автомобильных дорог и искусственных дорожных сооружений	639,600	639,600	639,600
931	04	09	104019Д040	200	Закупка товаров, работ и услуг для обеспечения государственных (муниципальных) нужд	639,600	639,600	639,600
931	04	09	1300000000		Муниципальная программа "Развитие системы жилищно-коммунального хозяйства в городе Перми"	4 409,100	4 409,100	4 409,100
931	04	09	1330000000		Муниципальные проекты	4 409,100	4 409,100	4 409,100
931	04	09	1330200000		Муниципальный проект "Благоустройство территорий многоквартирных домов города Перми"	4 409,100	4 409,100	4 409,100
931	04	09	133029Д220		Возмещение затрат по благоустройству придомовых территорий многоквартирных домов города	4 409,100	4 409,100	4 409,100
931	04	09	133029Д220	800	Иные бюджетные ассигнования	4 409,100	4 409,100	4 409,100
931	04	12			Другие вопросы в области национальной экономики	360,000	288,000	288,000
931	04	12	0800000000		Муниципальная программа "Градостроительная деятельность на территории города Перми"	360,000	288,000	288,000
931	04	12	0840100000		Комплекс процессных мероприятий "Формирование архитектурного облика города Перми и эстетических качеств застройки"	360,000	288,000	288,000
931	04	12	0840122040		Снос самовольных построек на территории города Перми, выявление и демонтаж вывесок, не соответствующих Правилам благоустройства города Перми	360,000	288,000	288,000
931	04	12	0840122040	800	Иные бюджетные ассигнования	360,000	288,000	288,000
931	05				Жилищно-коммунальное хозяйство	13 073,300	9 598,600	8 616,200
931	05	03			Благоустройство	13 073,300	9 598,600	8 616,200
931	05	03	1000000000		Муниципальная программа "Дорожная деятельность и благоустройство города Перми"	123,600	118,300	115,900
931	05	03	1040300000		Комплекс процессных мероприятий "Организация благоустройства территории города Перми"	123,600	118,300	115,900
931	05	03	1040321820		Мероприятия по демонтажу самовольно установленных и незаконно размещенных движимых объектов	123,600	118,300	115,900
931	05	03	1040321820	200	Закупка товаров, работ и услуг для обеспечения государственных (муниципальных) нужд	123,600	118,300	115,900
931	05	03	1300000000		Муниципальная программа "Развитие системы жилищно-коммунального хозяйства в городе Перми"	12 694,800	9 225,400	8 245,400
931	05	03	1330000000		Муниципальные проекты	6 567,200	6 567,200	6 567,200
931	05	03	1330200000		Муниципальный проект "Благоустройство территорий многоквартирных домов города Перми"	6 567,200	6 567,200	6 567,200
931	05	03	1330271290		Возмещение затрат по благоустройству дворовых территорий многоквартирных домов города	6 567,200	6 567,200	6 567,200
931	05	03	1330271290	800	Иные бюджетные ассигнования	6 567,200	6 567,200	6 567,200

1	2	3	4	5	6	7	8	9
931	05	03	1340400000		Комплекс процессных мероприятий "Обеспечение санитарно-эпидемиологических требований законодательства"	6 127,600	2 658,200	1 678,200
931	05	03	1340422030		Обустройство и содержание мест (площадок) накопления твердых коммунальных отходов	5 127,600	1 678,200	1 678,200
931	05	03	1340422030	200	Закупка товаров, работ и услуг для обеспечения государственных (муниципальных) нужд	5 127,600	1 678,200	1 678,200
931	05	03	1340423430		Обустройство контейнерных площадок нового образца в городе Перми	1 000,000	980,000	0,000
931	05	03	1340423430	800	Иные бюджетные ассигнования	1 000,000	980,000	0,000
931	05	03	1400000000		Муниципальная программа "Охрана природы и лесное хозяйство города Перми"	254,900	254,900	254,900
931	05	03	1440400000		Комплекс процессных мероприятий "Обращение с животными без владельцев"	254,900	254,900	254,900
931	05	03	1440421260		Мероприятия по обустройству и содержанию площадок для выгула и дрессировки собак	254,900	254,900	254,900
931	05	03	1440421260	200	Закупка товаров, работ и услуг для обеспечения государственных (муниципальных) нужд	254,900	254,900	254,900
931	06				Охрана окружающей среды	39,300	39,300	39,300
931	06	03			<i>Охрана объектов растительного и животного мира и среды их обитания</i>	<i>39,300</i>	<i>39,300</i>	<i>39,300</i>
931	06	03	1400000000		Муниципальная программа "Охрана природы и лесное хозяйство города Перми"	39,300	39,300	39,300
931	06	03	1440100000		Комплекс процессных мероприятий "Создание и содержание ООПТ, реализация природоохранных мероприятий"	39,300	39,300	39,300
931	06	03	1440121630		Реализация природоохранных мероприятий	39,300	39,300	39,300
931	06	03	1440121630	200	Закупка товаров, работ и услуг для обеспечения государственных (муниципальных) нужд	39,300	39,300	39,300
931	07				Образование	1 341,800	1 341,800	1 341,800
931	07	07			<i>Молодежная политика</i>	<i>1 341,800</i>	<i>1 341,800</i>	<i>1 341,800</i>
931	07	07	0300000000		Муниципальная программа "Культура и молодежная политика города Перми"	1 241,800	1 241,800	1 241,800
931	07	07	0340500000		Комплекс процессных мероприятий "Создание условий для эффективной самореализации молодежи города Перми"	1 241,800	1 241,800	1 241,800
931	07	07	0340570070		Субсидии некоммерческим организациям, не являющимся государственными (муниципальными) учреждениями, выполняющим работы по организации занятости молодежи	1 241,800	1 241,800	1 241,800
931	07	07	0340570070	600	Предоставление субсидий бюджетным, автономным учреждениям и иным некоммерческим организациям	1 241,800	1 241,800	1 241,800
931	07	07	0600000000		Муниципальная программа "Социальная поддержка и обеспечение семейного благополучия населения города Перми"	100,000	100,000	100,000
931	07	07	0640300000		Комплекс процессных мероприятий "Организация оздоровления и отдыха детей города Перми"	100,000	100,000	100,000
931	07	07	0640321080		Организация отдыха несовершеннолетних, состоящих на учете в территориальных отделах полиции города Перми	100,000	100,000	100,000
931	07	07	0640321080	200	Закупка товаров, работ и услуг для обеспечения государственных (муниципальных) нужд	100,000	100,000	100,000
931	08				Культура, кинематография	266,000	966,000	266,000
931	08	01			<i>Культура</i>	<i>266,000</i>	<i>966,000</i>	<i>266,000</i>

1	2	3	4	5	6	7	8	9
931	08	01	0300000000		Муниципальная программа "Культура и молодежная политика города Перми"	266,000	966,000	266,000
931	08	01	0340100000		Комплекс процессных мероприятий "Городские культурно-зрелищные мероприятия"	266,000	966,000	266,000
931	08	01	0340121980		Городские культурно-зрелищные мероприятия, культурно-зрелищные мероприятия по месту жительства	266,000	966,000	266,000
931	08	01	0340121980	200	Закупка товаров, работ и услуг для обеспечения государственных (муниципальных) нужд	266,000	966,000	266,000
931	11				Физическая культура и спорт	732,300	732,300	732,300
931	11	01			Физическая культура	732,300	732,300	732,300
931	11	01	0500000000		Муниципальная программа "Развитие физической культуры и спорта города Перми"	732,300	732,300	732,300
931	11	01	0540200000		Комплекс процессных мероприятий "Организация и проведение физкультурных мероприятий, спортивно-массовой работы"	732,300	732,300	732,300
931	11	01	0540223350		Организация и проведение официальных физкультурно-оздоровительных и спортивных мероприятий Пермского городского округа	732,300	732,300	732,300
931	11	01	0540223350	200	Закупка товаров, работ и услуг для обеспечения государственных (муниципальных) нужд	732,300	732,300	732,300
932					Администрация Свердловского района города Перми	190 250,700	191 475,800	181 576,100
932	01				Общегосударственные вопросы	109 540,800	113 023,500	108 961,800
932	01	04			Функционирование Правительства Российской Федерации, высших исполнительных органов субъектов Российской Федерации, местных администраций	87 776,000	88 211,400	88 211,400
932	01	04	0600000000		Муниципальная программа "Социальная поддержка и обеспечение семейного благополучия населения города Перми"	14 230,800	14 651,900	14 651,900
932	01	04	0640400000		Комплекс процессных мероприятий "Обеспечение деятельности департамента социальной политики администрации города Перми и реализация мероприятий в сфере защиты прав несовершеннолетних"	14 230,800	14 651,900	14 651,900
932	01	04	064042C150		Образование комиссий по делам несовершеннолетних и защите их прав и организация их деятельности	14 230,800	14 651,900	14 651,900
932	01	04	064042C150	100	Расходы на выплаты персоналу в целях обеспечения выполнения функций государственными (муниципальными) органами, казенными учреждениями, органами управления государственными внебюджетными фондами	13 696,900	14 118,000	14 118,000
932	01	04	064042C150	200	Закупка товаров, работ и услуг для обеспечения государственных (муниципальных) нужд	533,900	533,900	533,900
932	01	04	9500000000		Непрограммные расходы по обеспечению деятельности администрации города Перми	73 545,200	73 559,500	73 559,500
932	01	04	9570000000		Территориальные органы администрации города Перми	73 545,200	73 559,500	73 559,500
932	01	04	9570000110		Содержание муниципальных органов города Перми	73 545,200	73 559,500	73 559,500
932	01	04	9570000110	100	Расходы на выплаты персоналу в целях обеспечения выполнения функций государственными (муниципальными) органами, казенными учреждениями, органами управления государственными внебюджетными фондами	63 250,700	65 196,100	65 196,100
932	01	04	9570000110	200	Закупка товаров, работ и услуг для обеспечения государственных (муниципальных) нужд	10 014,100	8 083,000	8 083,000
932	01	04	9570000110	800	Иные бюджетные ассигнования	280,400	280,400	280,400

1	2	3	4	5	6	7	8	9
932	01	13			<i>Другие общегосударственные вопросы</i>	21 764,800	24 812,100	20 750,400
932	01	13	0100000000		Муниципальная программа "Общественное соглашение"	21 764,800	24 812,100	20 750,400
932	01	13	0140100000		Комплекс процессных мероприятий "Формирование благоприятных условий для поддержки социально ориентированных некоммерческих организаций"	21 764,800	24 812,100	20 750,400
932	01	13	0140121310		Содержание имущества и обеспечение деятельности общественных центров	10 439,300	13 486,600	9 424,900
932	01	13	0140121310	200	Закупка товаров, работ и услуг для обеспечения государственных (муниципальных) нужд	10 239,300	13 286,600	9 224,900
932	01	13	0140121310	800	Иные бюджетные ассигнования	200,000	200,000	200,000
932	01	13	0140171130		Субсидии на осуществление деятельности территориальных общественных самоуправлений	9 393,800	9 393,800	9 393,800
932	01	13	0140171130	600	Предоставление субсидий бюджетным, автономным учреждениям и иным некоммерческим организациям	9 393,800	9 393,800	9 393,800
932	01	13	0140171142		Субсидии Общественной организации ветеранов (пенсионеров) войны, труда, Вооруженных сил и правоохранительных органов Свердловского района г. Перми	1 105,200	1 105,200	1 105,200
932	01	13	0140171142	600	Предоставление субсидий бюджетным, автономным учреждениям и иным некоммерческим организациям	1 105,200	1 105,200	1 105,200
932	01	13	0140171300		Субсидии некоммерческим организациям, общественным объединениям (за исключением политических партий) на реализацию мероприятий в сфере общественных отношений	826,500	826,500	826,500
932	01	13	0140171300	600	Предоставление субсидий бюджетным, автономным учреждениям и иным некоммерческим организациям	826,500	826,500	826,500
932	03				Национальная безопасность и правоохранительная деятельность	2 948,400	3 039,900	3 039,900
932	03	10			<i>Защита населения и территории от чрезвычайных ситуаций природного и техногенного характера, пожарная безопасность</i>	436,900	436,900	436,900
932	03	10	0200000000		Муниципальная программа "Безопасный город"	436,900	436,900	436,900
932	03	10	0240100000		Комплекс процессных мероприятий "Организация и осуществление мероприятий по защите населения и территории городского округа от чрезвычайных ситуаций природного и техногенного характера, пожарной безопасности, обеспечению безопасности людей на водных объектах"	436,900	436,900	436,900
932	03	10	0240121000		Мероприятия, направленные на обеспечение безопасности людей на водных объектах, охраны их жизни и здоровья	4,800	4,800	4,800
932	03	10	0240121000	200	Закупка товаров, работ и услуг для обеспечения государственных (муниципальных) нужд	4,800	4,800	4,800
932	03	10	0240121110		Мероприятия, направленные на обеспечение первичных мер пожарной безопасности в границах города Перми	432,100	432,100	432,100
932	03	10	0240121110	200	Закупка товаров, работ и услуг для обеспечения государственных (муниципальных) нужд	314,000	314,000	314,000
932	03	10	0240121110	800	Иные бюджетные ассигнования	118,100	118,100	118,100
932	03	14			<i>Другие вопросы в области национальной безопасности и правоохранительной деятельности</i>	2 511,500	2 603,000	2 603,000
932	03	14	9100000000		Непрограммные расходы бюджета города Перми по реализации иных мероприятий	2 511,500	2 603,000	2 603,000
932	03	14	9190000000		Иные непрограммные мероприятия	2 511,500	2 603,000	2 603,000

1	2	3	4	5	6	7	8	9
932	03	14	919002П040		Составление протоколов об административных правонарушениях	416,500	416,500	416,500
932	03	14	919002П040	200	Закупка товаров, работ и услуг для обеспечения государственных (муниципальных) нужд	416,500	416,500	416,500
932	03	14	919002П060		Осуществление полномочий по созданию и организации деятельности административных комиссий	2 095,000	2 186,500	2 186,500
932	03	14	919002П060	100	Расходы на выплаты персоналу в целях обеспечения выполнения функций государственными (муниципальными) органами, казенными учреждениями, органами управления государственными внебюджетными фондами	1 048,800	1 140,000	1 140,000
932	03	14	919002П060	200	Закупка товаров, работ и услуг для обеспечения государственных (муниципальных) нужд	1 046,200	1 046,500	1 046,500
932	04				Национальная экономика	22 708,900	22 314,900	22 314,900
932	04	09			<i>Дорожное хозяйство (дорожные фонды)</i>	<i>22 098,900</i>	<i>22 098,900</i>	<i>22 098,900</i>
932	04	09	1000000000		Муниципальная программа "Дорожная деятельность и благоустройство города Перми"	3 465,800	3 465,800	3 465,800
932	04	09	1040100000		Комплекс процессных мероприятий "Приведение в нормативное состояние автомобильных дорог"	3 465,800	3 465,800	3 465,800
932	04	09	104019Д040		Содержание, ремонт автомобильных дорог и искусственных дорожных сооружений	3 465,800	3 465,800	3 465,800
932	04	09	104019Д040	200	Закупка товаров, работ и услуг для обеспечения государственных (муниципальных) нужд	3 465,800	3 465,800	3 465,800
932	04	09	1300000000		Муниципальная программа "Развитие системы жилищно-коммунального хозяйства в городе Перми"	18 633,100	18 633,100	18 633,100
932	04	09	1330000000		Муниципальные проекты	18 633,100	18 633,100	18 633,100
932	04	09	1330200000		Муниципальный проект "Благоустройство территорий многоквартирных домов города Перми"	18 633,100	18 633,100	18 633,100
932	04	09	133029Д220		Возмещение затрат по благоустройству придомовых территорий многоквартирных домов города	18 633,100	18 633,100	18 633,100
932	04	09	133029Д220	800	Иные бюджетные ассигнования	18 633,100	18 633,100	18 633,100
932	04	12			<i>Другие вопросы в области национальной экономики</i>	<i>610,000</i>	<i>216,000</i>	<i>216,000</i>
932	04	12	0800000000		Муниципальная программа "Градостроительная деятельность на территории города Перми"	610,000	216,000	216,000
932	04	12	0840100000		Комплекс процессных мероприятий "Формирование архитектурного облика города Перми и эстетических качеств застройки"	610,000	216,000	216,000
932	04	12	0840122040		Снос самовольных построек на территории города Перми, выявление и демонтаж вывесок, не соответствующих Правилам благоустройства города Перми	610,000	216,000	216,000
932	04	12	0840122040	200	Закупка товаров, работ и услуг для обеспечения государственных (муниципальных) нужд	250,000	0,000	0,000
932	04	12	0840122040	800	Иные бюджетные ассигнования	360,000	216,000	216,000
932	05				Жилищно-коммунальное хозяйство	44 527,700	41 872,600	36 734,600
932	05	03			<i>Благоустройство</i>	<i>44 527,700</i>	<i>41 872,600</i>	<i>36 734,600</i>
932	05	03	1000000000		Муниципальная программа "Дорожная деятельность и благоустройство города Перми"	267,600	265,900	272,900
932	05	03	1040300000		Комплекс процессных мероприятий "Организация благоустройства территории города Перми"	267,600	265,900	272,900
932	05	03	1040321820		Мероприятия по демонтажу самовольно установленных и незаконно размещенных движимых объектов	267,600	265,900	272,900
932	05	03	1040321820	200	Закупка товаров, работ и услуг для обеспечения государственных (муниципальных) нужд	267,600	265,900	272,900
932	05	03	1300000000		Муниципальная программа "Развитие системы жилищно-коммунального хозяйства в городе Перми"	43 051,700	40 398,300	35 253,300

1	2	3	4	5	6	7	8	9
932	05	03	1330000000		Муниципальные проекты	31 230,400	31 230,400	31 230,400
932	05	03	1330200000		Муниципальный проект "Благоустройство территорий многоквартирных домов города Перми"	31 230,400	31 230,400	31 230,400
932	05	03	1330271290		Возмещение затрат по благоустройству дворовых территорий многоквартирных домов города	31 230,400	31 230,400	31 230,400
932	05	03	1330271290	800	Иные бюджетные ассигнования	31 230,400	31 230,400	31 230,400
932	05	03	1340400000		Комплекс процессных мероприятий "Обеспечение санитарно-эпидемиологических требований законодательства"	11 821,300	9 167,900	4 022,900
932	05	03	1340422030		Обустройство и содержание мест (площадок) накопления твердых коммунальных отходов	6 571,300	4 022,900	4 022,900
932	05	03	1340422030	200	Закупка товаров, работ и услуг для обеспечения государственных (муниципальных) нужд	6 571,300	4 022,900	4 022,900
932	05	03	1340423430		Обустройство контейнерных площадок нового образца в городе Перми	5 250,000	5 145,000	0,000
932	05	03	1340423430	800	Иные бюджетные ассигнования	5 250,000	5 145,000	0,000
932	05	03	1400000000		Муниципальная программа "Охрана природы и лесное хозяйство города Перми"	1 208,400	1 208,400	1 208,400
932	05	03	1440400000		Комплекс процессных мероприятий "Обращение с животными без владельцев"	1 208,400	1 208,400	1 208,400
932	05	03	1440421260		Мероприятия по обустройству и содержанию площадок для выгула и дрессировки собак	1 208,400	1 208,400	1 208,400
932	05	03	1440421260	200	Закупка товаров, работ и услуг для обеспечения государственных (муниципальных) нужд	1 208,400	1 208,400	1 208,400
932	06				Охрана окружающей среды	125,900	125,900	125,900
932	06	03			<i>Охрана объектов растительного и животного мира и среды их обитания</i>	<i>125,900</i>	<i>125,900</i>	<i>125,900</i>
932	06	03	1400000000		Муниципальная программа "Охрана природы и лесное хозяйство города Перми"	125,900	125,900	125,900
932	06	03	1440100000		Комплекс процессных мероприятий "Создание и содержание ООПТ, реализация природоохранных мероприятий"	125,900	125,900	125,900
932	06	03	1440121630		Реализация природоохранных мероприятий	125,900	125,900	125,900
932	06	03	1440121630	200	Закупка товаров, работ и услуг для обеспечения государственных (муниципальных) нужд	125,900	125,900	125,900
932	07				Образование	5 845,700	5 845,700	5 845,700
932	07	07			<i>Молодежная политика</i>	<i>5 845,700</i>	<i>5 845,700</i>	<i>5 845,700</i>
932	07	07	0300000000		Муниципальная программа "Культура и молодежная политика города Перми"	5 215,700	5 215,700	5 215,700
932	07	07	0340500000		Комплекс процессных мероприятий "Создание условий для эффективной самореализации молодежи города Перми"	5 215,700	5 215,700	5 215,700
932	07	07	0340570070		Субсидии некоммерческим организациям, не являющимся государственными (муниципальными) учреждениями, выполняющим работы по организации занятости молодежи	5 215,700	5 215,700	5 215,700
932	07	07	0340570070	600	Предоставление субсидий бюджетным, автономным учреждениям и иным некоммерческим организациям	5 215,700	5 215,700	5 215,700
932	07	07	0600000000		Муниципальная программа "Социальная поддержка и обеспечение семейного благополучия населения города Перми"	630,000	630,000	630,000
932	07	07	0640300000		Комплекс процессных мероприятий "Организация оздоровления и отдыха детей города Перми"	630,000	630,000	630,000
932	07	07	0640321080		Организация отдыха несовершеннолетних, состоящих на учете в территориальных отделах полиции города Перми	630,000	630,000	630,000

1	2	3	4	5	6	7	8	9
932	07	07	0640321080	200	Закупка товаров, работ и услуг для обеспечения государственных (муниципальных) нужд	630,000	630,000	630,000
932	08				Культура, кинематография	2 223,300	2 923,300	2 223,300
932	08	01			<i>Культура</i>	2 223,300	2 923,300	2 223,300
932	08	01	0300000000		Муниципальная программа "Культура и молодежная политика города Перми"	2 223,300	2 923,300	2 223,300
932	08	01	0340100000		Комплекс процессных мероприятий "Городские культурно-зрелищные мероприятия"	2 223,300	2 923,300	2 223,300
932	08	01	0340121980		Городские культурно-зрелищные мероприятия, культурно-зрелищные мероприятия по месту жительства	2 223,300	2 923,300	2 223,300
932	08	01	0340121980	200	Закупка товаров, работ и услуг для обеспечения государственных (муниципальных) нужд	2 223,300	2 923,300	2 223,300
932	11				Физическая культура и спорт	2 330,000	2 330,000	2 330,000
932	11	01			Физическая культура	2 330,000	2 330,000	2 330,000
932	11	01	0500000000		Муниципальная программа "Развитие физической культуры и спорта города Перми"	2 330,000	2 330,000	2 330,000
932	11	01	0540200000		Комплекс процессных мероприятий "Организация и проведение физкультурных мероприятий, спортивно-массовой работы"	2 330,000	2 330,000	2 330,000
932	11	01	0540223350		Организация и проведение официальных физкультурно-оздоровительных и спортивных мероприятий Пермского городского округа	2 330,000	2 330,000	2 330,000
932	11	01	0540223350	200	Закупка товаров, работ и услуг для обеспечения государственных (муниципальных) нужд	2 330,000	2 330,000	2 330,000
933					Администрация Мотовилихинского района города Перми	193 127,000	184 851,100	179 836,900
933	01				Общегосударственные вопросы	101 934,400	102 489,900	101 879,500
933	01	04			<i>Функционирование Правительства Российской Федерации, высших исполнительных органов субъектов Российской Федерации, местных администраций</i>	77 712,400	79 959,500	79 959,500
933	01	04	0600000000		Муниципальная программа "Социальная поддержка и обеспечение семейного благополучия населения города Перми"	11 819,100	12 169,000	12 169,000
933	01	04	0640400000		Комплекс процессных мероприятий "Обеспечение деятельности департамента социальной политики администрации города Перми и реализация мероприятий в сфере защиты прав несовершеннолетних"	11 819,100	12 169,000	12 169,000
933	01	04	064042C150		Образование комиссий по делам несовершеннолетних и защите их прав и организация их деятельности	11 819,100	12 169,000	12 169,000
933	01	04	064042C150	100	Расходы на выплаты персоналу в целях обеспечения выполнения функций государственными (муниципальными) органами, казенными учреждениями, органами управления государственными внебюджетными фондами	11 379,400	11 729,300	11 729,300
933	01	04	064042C150	200	Закупка товаров, работ и услуг для обеспечения государственных (муниципальных) нужд	439,700	439,700	439,700
933	01	04	9500000000		Непрограммные расходы по обеспечению деятельности администрации города Перми	65 893,300	67 790,500	67 790,500
933	01	04	9570000000		Территориальные органы администрации города Перми	65 893,300	67 790,500	67 790,500
933	01	04	9570000110		Содержание муниципальных органов города Перми	65 893,300	67 790,500	67 790,500
933	01	04	9570000110	100	Расходы на выплаты персоналу в целях обеспечения выполнения функций государственными (муниципальными) органами, казенными учреждениями, органами управления государственными внебюджетными фондами	61 678,800	63 576,000	63 576,000

1	2	3	4	5	6	7	8	9
933	01	04	9570000110	200	Закупка товаров, работ и услуг для обеспечения государственных (муниципальных) нужд	4 214,500	4 214,500	4 214,500
933	01	13			<i>Другие общегосударственные вопросы</i>	24 222,000	22 530,400	21 920,000
933	01	13	0100000000		Муниципальная программа "Общественное согласие"	24 222,000	22 530,400	21 920,000
933	01	13	0140100000		Комплекс процессных мероприятий "Формирование благоприятных условий для поддержки социально ориентированных некоммерческих организаций"	24 222,000	22 530,400	21 920,000
933	01	13	0140121310		Содержание имущества и обеспечение деятельности общественных центров	12 917,300	11 340,300	10 729,900
933	01	13	0140121310	200	Закупка товаров, работ и услуг для обеспечения государственных (муниципальных) нужд	12 682,000	11 113,200	10 502,800
933	01	13	0140121310	800	Иные бюджетные ассигнования	235,300	227,100	227,100
933	01	13	0140122220		Мероприятия в сфере укрепления межнационального и межконфессионального согласия в городе Перми	614,600	500,000	500,000
933	01	13	0140122220	600	Предоставление субсидий бюджетным, автономным учреждениям и иным некоммерческим организациям	614,600	500,000	500,000
933	01	13	0140171130		Субсидии на осуществление деятельности территориальных общественных самоуправлений	8 758,400	8 758,400	8 758,400
933	01	13	0140171130	600	Предоставление субсидий бюджетным, автономным учреждениям и иным некоммерческим организациям	8 758,400	8 758,400	8 758,400
933	01	13	0140171143		Субсидии Общественной организации ветеранов (пенсионеров) войны, труда, Вооруженных сил и правоохранительных органов Мотовилихинского района г. Перми	1 105,200	1 105,200	1 105,200
933	01	13	0140171143	600	Предоставление субсидий бюджетным, автономным учреждениям и иным некоммерческим организациям	1 105,200	1 105,200	1 105,200
933	01	13	0140171300		Субсидии некоммерческим организациям, общественным объединениям (за исключением политических партий) на реализацию мероприятий в сфере общественных отношений	826,500	826,500	826,500
933	01	13	0140171300	600	Предоставление субсидий бюджетным, автономным учреждениям и иным некоммерческим организациям	826,500	826,500	826,500
933	03				Национальная безопасность и правоохранительная деятельность	3 299,100	3 390,300	3 390,300
933	03	10			<i>Защита населения и территории от чрезвычайных ситуаций природного и техногенного характера, пожарная безопасность</i>	1 601,200	1 601,200	1 601,200
933	03	10	0200000000		Муниципальная программа "Безопасный город"	1 601,200	1 601,200	1 601,200
933	03	10	0240100000		Комплекс процессных мероприятий "Организация и осуществление мероприятий по защите населения и территории городского округа от чрезвычайных ситуаций природного и техногенного характера, пожарной безопасности, обеспечению безопасности людей на водных объектах"	1 601,200	1 601,200	1 601,200
933	03	10	0240121000		Мероприятия, направленные на обеспечение безопасности людей на водных объектах, охраны их жизни и здоровья	38,700	38,700	38,700
933	03	10	0240121000	200	Закупка товаров, работ и услуг для обеспечения государственных (муниципальных) нужд	38,700	38,700	38,700
933	03	10	0240121110		Мероприятия, направленные на обеспечение первичных мер пожарной безопасности в границах города Перми	1 562,500	1 562,500	1 562,500
933	03	10	0240121110	200	Закупка товаров, работ и услуг для обеспечения государственных (муниципальных) нужд	1 394,900	1 394,900	1 394,900
933	03	10	0240121110	800	Иные бюджетные ассигнования	167,600	167,600	167,600

1	2	3	4	5	6	7	8	9
933	03	14			<i>Другие вопросы в области национальной безопасности и правоохранительной деятельности</i>	1 697,900	1 789,100	1 789,100
933	03	14	9100000000		Непрограммные расходы бюджета города Перми по реализации иных мероприятий	1 697,900	1 789,100	1 789,100
933	03	14	9190000000		Иные непrogramмные мероприятия	1 697,900	1 789,100	1 789,100
933	03	14	919002П040		Составление протоколов об административных правонарушениях	393,400	393,400	393,400
933	03	14	919002П040	200	Закупка товаров, работ и услуг для обеспечения государственных (муниципальных) нужд	393,400	393,400	393,400
933	03	14	919002П060		Осуществление полномочий по созданию и организации деятельности административных комиссий	1 304,500	1 395,700	1 395,700
933	03	14	919002П060	100	Расходы на выплаты персоналу в целях обеспечения выполнения функций государственными (муниципальными) органами, казенными учреждениями, органами управления государственными внебюджетными фондами	1 048,800	1 140,000	1 140,000
933	03	14	919002П060	200	Закупка товаров, работ и услуг для обеспечения государственных (муниципальных) нужд	255,700	255,700	255,700
933	04				Национальная экономика	20 805,400	19 942,400	19 942,400
933	04	09			<i>Дорожное хозяйство (дорожные фонды)</i>	19 851,200	19 851,200	19 851,200
933	04	09	1000000000		Муниципальная программа "Дорожная деятельность и благоустройство города Перми"	3 910,700	3 910,700	3 910,700
933	04	09	1040100000		Комплекс процессных мероприятий "Приведение в нормативное состояние автомобильных дорог"	3 910,700	3 910,700	3 910,700
933	04	09	104019Д040		Содержание, ремонт автомобильных дорог и искусственных дорожных сооружений	3 910,700	3 910,700	3 910,700
933	04	09	104019Д040	200	Закупка товаров, работ и услуг для обеспечения государственных (муниципальных) нужд	3 910,700	3 910,700	3 910,700
933	04	09	1300000000		Муниципальная программа "Развитие системы жилищно-коммунального хозяйства в городе Перми"	15 940,500	15 940,500	15 940,500
933	04	09	1330000000		Муниципальные проекты	15 940,500	15 940,500	15 940,500
933	04	09	1330200000		Муниципальный проект "Благоустройство территорий многоквартирных домов города Перми"	15 940,500	15 940,500	15 940,500
933	04	09	133029Д220		Возмещение затрат по благоустройству придомовых территорий многоквартирных домов города	15 940,500	15 940,500	15 940,500
933	04	09	133029Д220	800	Иные бюджетные ассигнования	15 940,500	15 940,500	15 940,500
933	04	12			<i>Другие вопросы в области национальной экономики</i>	954,200	91,200	91,200
933	04	12	0800000000		Муниципальная программа "Градостроительная деятельность на территории города Перми"	954,200	91,200	91,200
933	04	12	0840100000		Комплекс процессных мероприятий "Формирование архитектурного облика города Перми и эстетических качеств застройки"	954,200	91,200	91,200
933	04	12	0840122040		Снос самовольных построек на территории города Перми, выявление и демонтаж вывесок, не соответствующих Правилам благоустройства города Перми	954,200	91,200	91,200
933	04	12	0840122040	200	Закупка товаров, работ и услуг для обеспечения государственных (муниципальных) нужд	771,700	0,000	0,000
933	04	12	0840122040	800	Иные бюджетные ассигнования	182,500	91,200	91,200
933	05				Жилищно-коммунальное хозяйство	55 656,800	46 997,200	42 593,400
933	05	03			<i>Благоустройство</i>	55 656,800	46 997,200	42 593,400
933	05	03	1000000000		Муниципальная программа "Дорожная деятельность и благоустройство города Перми"	268,100	266,700	272,900
933	05	03	1040300000		Комплекс процессных мероприятий "Организация благоустройства территории города Перми"	268,100	266,700	272,900

1	2	3	4	5	6	7	8	9
933	05	03	1040321820		Мероприятия по демонтажу самовольно установленных и незаконно размещенных движимых объектов	268,100	266,700	272,900
933	05	03	1040321820	200	Закупка товаров, работ и услуг для обеспечения государственных (муниципальных) нужд	268,100	266,700	272,900
933	05	03	1300000000		Муниципальная программа "Развитие системы жилищно-коммунального хозяйства в городе Перми"	52 133,800	46 475,600	42 065,600
933	05	03	1330000000		Муниципальные проекты	26 976,100	26 976,100	26 976,100
933	05	03	1330200000		Муниципальный проект "Благоустройство территорий многоквартирных домов города Перми"	26 976,100	26 976,100	26 976,100
933	05	03	1330271290		Возмещение затрат по благоустройству дворовых территорий многоквартирных домов города	26 976,100	26 976,100	26 976,100
933	05	03	1330271290	800	Иные бюджетные ассигнования	26 976,100	26 976,100	26 976,100
933	05	03	1340400000		Комплекс процессных мероприятий "Обеспечение санитарно-эпидемиологических требований законодательства"	25 157,700	19 499,500	15 089,500
933	05	03	1340422030		Обустройство и содержание мест (площадок) накопления твердых коммунальных отходов	20 657,700	15 089,500	15 089,500
933	05	03	1340422030	200	Закупка товаров, работ и услуг для обеспечения государственных (муниципальных) нужд	20 657,700	15 089,500	15 089,500
933	05	03	1340423430		Обустройство контейнерных площадок нового образца в городе Перми	4 500,000	4 410,000	0,000
933	05	03	1340423430	800	Иные бюджетные ассигнования	4 500,000	4 410,000	0,000
933	05	03	1400000000		Муниципальная программа "Охрана природы и лесное хозяйство города Перми"	3 254,900	254,900	254,900
933	05	03	1440400000		Комплекс процессных мероприятий "Обращение с животными без владельцев"	3 254,900	254,900	254,900
933	05	03	1440421260		Мероприятия по обустройству и содержанию площадок для выгула и дрессировки собак	3 254,900	254,900	254,900
933	05	03	1440421260	200	Закупка товаров, работ и услуг для обеспечения государственных (муниципальных) нужд	3 254,900	254,900	254,900
933	06				Охрана окружающей среды	254,400	254,400	254,400
933	06	03			<i>Охрана объектов растительного и животного мира и среды их обитания</i>	<i>254,400</i>	<i>254,400</i>	<i>254,400</i>
933	06	03	1400000000		Муниципальная программа "Охрана природы и лесное хозяйство города Перми"	254,400	254,400	254,400
933	06	03	1440100000		Комплекс процессных мероприятий "Создание и содержание ООПТ, реализация природоохранных мероприятий"	254,400	254,400	254,400
933	06	03	1440121630		Реализация природоохранных мероприятий	254,400	254,400	254,400
933	06	03	1440121630	200	Закупка товаров, работ и услуг для обеспечения государственных (муниципальных) нужд	254,400	254,400	254,400
933	07				Образование	5 827,800	5 827,800	5 827,800
933	07	07			<i>Молодежная политика</i>	<i>5 827,800</i>	<i>5 827,800</i>	<i>5 827,800</i>
933	07	07	0300000000		Муниципальная программа "Культура и молодежная политика города Перми"	5 277,800	5 277,800	5 277,800
933	07	07	0340500000		Комплекс процессных мероприятий "Создание условий для эффективной самореализации молодежи города Перми"	5 277,800	5 277,800	5 277,800
933	07	07	0340570070		Субсидии некоммерческим организациям, не являющимся государственными (муниципальными) учреждениями, выполняющим работы по организации занятости молодежи	5 277,800	5 277,800	5 277,800
933	07	07	0340570070	600	Предоставление субсидий бюджетным, автономным учреждениям и иным некоммерческим организациям	5 277,800	5 277,800	5 277,800

1	2	3	4	5	6	7	8	9
933	07	07	0600000000		Муниципальная программа "Социальная поддержка и обеспечение семейного благополучия населения города Перми"	550,000	550,000	550,000
933	07	07	0640300000		Комплекс процессных мероприятий "Организация оздоровления и отдыха детей города Перми"	550,000	550,000	550,000
933	07	07	0640321080		Организация отдыха несовершеннолетних, состоящих на учете в территориальных отделах полиции города Перми	550,000	550,000	550,000
933	07	07	0640321080	200	Закупка товаров, работ и услуг для обеспечения государственных (муниципальных) нужд	550,000	550,000	550,000
933	08				Культура, кинематография	2 952,600	3 552,600	3 552,600
933	08	01			<i>Культура</i>	2 952,600	3 552,600	3 552,600
933	08	01	0300000000		Муниципальная программа "Культура и молодежная политика города Перми"	2 952,600	3 552,600	3 552,600
933	08	01	0340100000		Комплекс процессных мероприятий "Городские культурно-зрелищные мероприятия"	2 952,600	3 552,600	3 552,600
933	08	01	0340121980		Городские культурно-зрелищные мероприятия, культурно-зрелищные мероприятия по месту жительства	2 952,600	3 552,600	3 552,600
933	08	01	0340121980	200	Закупка товаров, работ и услуг для обеспечения государственных (муниципальных) нужд	2 952,600	3 552,600	3 552,600
933	11				Физическая культура и спорт	2 396,500	2 396,500	2 396,500
933	11	01			<i>Физическая культура</i>	2 396,500	2 396,500	2 396,500
933	11	01	0500000000		Муниципальная программа "Развитие физической культуры и спорта города Перми"	2 396,500	2 396,500	2 396,500
933	11	01	0540200000		Комплекс процессных мероприятий "Организация и проведение физкультурных мероприятий, спортивно-массовой работы"	2 396,500	2 396,500	2 396,500
933	11	01	0540223350		Организация и проведение официальных физкультурно-оздоровительных и спортивных мероприятий Пермского городского округа	2 396,500	2 396,500	2 396,500
933	11	01	0540223350	200	Закупка товаров, работ и услуг для обеспечения государственных (муниципальных) нужд	2 396,500	2 396,500	2 396,500
934					Администрация Дзержинского района города Перми	168 147,700	155 827,800	150 471,100
934	01				Общегосударственные вопросы	87 318,500	89 549,200	89 943,900
934	01	04			<i>Функционирование Правительства Российской Федерации, высших исполнительных органов субъектов Российской Федерации, местных администраций</i>	73 060,100	75 172,300	75 172,300
934	01	04	0600000000		Муниципальная программа "Социальная поддержка и обеспечение семейного благополучия населения города Перми"	11 819,100	12 169,000	12 169,000
934	01	04	0640400000		Комплекс процессных мероприятий "Обеспечение деятельности департамента социальной политики администрации города Перми и реализация мероприятий в сфере защиты прав несовершеннолетних"	11 819,100	12 169,000	12 169,000
934	01	04	064042C150		Образование комиссий по делам несовершеннолетних и защите их прав и организация их деятельности	11 819,100	12 169,000	12 169,000
934	01	04	064042C150	100	Расходы на выплаты персоналу в целях обеспечения выполнения функций государственными (муниципальными) органами, казенными учреждениями, органами управления государственными внебюджетными фондами	11 379,400	11 729,300	11 729,300
934	01	04	064042C150	200	Закупка товаров, работ и услуг для обеспечения государственных (муниципальных) нужд	439,700	439,700	439,700
934	01	04	9500000000		Непрограммные расходы по обеспечению деятельности администрации города Перми	61 241,000	63 003,300	63 003,300

1	2	3	4	5	6	7	8	9
934	01	04	9570000000		Территориальные органы администрации города Перми	61 241,000	63 003,300	63 003,300
934	01	04	9570000110		Содержание муниципальных органов города Перми	61 241,000	63 003,300	63 003,300
934	01	04	9570000110	100	Расходы на выплаты персоналу в целях обеспечения выполнения функций государственными (муниципальными) органами, казенными учреждениями, органами управления государственными внебюджетными фондами	57 294,800	59 057,100	59 057,100
934	01	04	9570000110	200	Закупка товаров, работ и услуг для обеспечения государственных (муниципальных) нужд	3 946,200	3 946,200	3 946,200
934	01	13			<i>Другие общегосударственные вопросы</i>	<i>14 258,400</i>	<i>14 376,900</i>	<i>14 771,600</i>
934	01	13	0100000000		Муниципальная программа "Общественное согласие"	14 258,400	14 376,900	14 771,600
934	01	13	0140100000		Комплекс процессных мероприятий "Формирование благоприятных условий для поддержки социально ориентированных некоммерческих организаций"	14 258,400	14 376,900	14 771,600
934	01	13	0140121310		Содержание имущества и обеспечение деятельности общественных центров	5 679,600	5 798,100	6 192,800
934	01	13	0140121310	200	Закупка товаров, работ и услуг для обеспечения государственных (муниципальных) нужд	5 609,600	5 728,100	6 122,800
934	01	13	0140121310	800	Иные бюджетные ассигнования	70,000	70,000	70,000
934	01	13	0140171130		Субсидии на осуществление деятельности территориальных общественных самоуправлений	6 702,300	6 702,300	6 702,300
934	01	13	0140171130	600	Предоставление субсидий бюджетным, автономным учреждениям и иным некоммерческим организациям	6 702,300	6 702,300	6 702,300
934	01	13	0140171144		Субсидии Общественной организации ветеранов (пенсионеров) войны, труда, Вооруженных сил и правоохранительных органов Дзержинского г. Перми	1 050,000	1 050,000	1 050,000
934	01	13	0140171144	600	Предоставление субсидий бюджетным, автономным учреждениям и иным некоммерческим организациям	1 050,000	1 050,000	1 050,000
934	01	13	0140171300		Субсидии некоммерческим организациям, общественным объединениям (за исключением политических партий) на реализацию мероприятий в сфере общественных отношений	826,500	826,500	826,500
934	01	13	0140171300	600	Предоставление субсидий бюджетным, автономным учреждениям и иным некоммерческим организациям	826,500	826,500	826,500
934	03				Национальная безопасность и правоохранительная деятельность	2 713,200	2 804,500	2 804,500
934	03	10			<i>Защита населения и территории от чрезвычайных ситуаций природного и техногенного характера, пожарная безопасность</i>	<i>928,700</i>	<i>928,700</i>	<i>928,700</i>
934	03	10	0200000000		Муниципальная программа "Безопасный город"	928,700	928,700	928,700
934	03	10	0240100000		Комплекс процессных мероприятий "Организация и осуществление мероприятий по защите населения и территории городского округа от чрезвычайных ситуаций природного и техногенного характера, пожарной безопасности, обеспечению безопасности людей на водных объектах"	928,700	928,700	928,700
934	03	10	0240121000		Мероприятия, направленные на обеспечение безопасности людей на водных объектах, охраны их жизни и здоровья	29,100	29,100	29,100
934	03	10	0240121000	200	Закупка товаров, работ и услуг для обеспечения государственных (муниципальных) нужд	29,100	29,100	29,100
934	03	10	0240121110		Мероприятия, направленные на обеспечение первичных мер пожарной безопасности в границах города Перми	899,600	899,600	899,600

1	2	3	4	5	6	7	8	9
934	03	10	0240121110	200	Закупка товаров, работ и услуг для обеспечения государственных (муниципальных) нужд	824,200	824,200	824,200
934	03	10	0240121110	800	Иные бюджетные ассигнования	75,400	75,400	75,400
934	03	14			<i>Другие вопросы в области национальной безопасности и правоохранительной деятельности</i>	<i>1 784,500</i>	<i>1 875,800</i>	<i>1 875,800</i>
934	03	14	9100000000		Непрограммные расходы бюджета города Перми по реализации иных мероприятий	1 784,500	1 875,800	1 875,800
934	03	14	9190000000		Иные непрограммные мероприятия	1 784,500	1 875,800	1 875,800
934	03	14	919002П040		Составление протоколов об административных правонарушениях	338,200	338,200	338,200
934	03	14	919002П040	200	Закупка товаров, работ и услуг для обеспечения государственных (муниципальных) нужд	338,200	338,200	338,200
934	03	14	919002П060		Осуществление полномочий по созданию и организации деятельности административных комиссий	1 446,300	1 537,600	1 537,600
934	03	14	919002П060	100	Расходы на выплаты персоналу в целях обеспечения выполнения функций государственными (муниципальными) органами, казенными учреждениями, органами управления государственными внебюджетными фондами	1 048,800	1 140,000	1 140,000
934	03	14	919002П060	200	Закупка товаров, работ и услуг для обеспечения государственных (муниципальных) нужд	397,500	397,600	397,600
934	04				Национальная экономика	19 584,700	19 584,700	19 584,700
934	04	09			Дорожное хозяйство (дорожные фонды)	18 480,700	18 480,700	18 480,700
934	04	09	1000000000		Муниципальная программа "Дорожная деятельность и благоустройство города Перми"	2 314,400	2 314,400	2 314,400
934	04	09	1040100000		Комплекс процессных мероприятий "Приведение в нормативное состояние автомобильных дорог"	2 314,400	2 314,400	2 314,400
934	04	09	104019Д040		Содержание, ремонт автомобильных дорог и искусственных дорожных сооружений	2 314,400	2 314,400	2 314,400
934	04	09	104019Д040	200	Закупка товаров, работ и услуг для обеспечения государственных (муниципальных) нужд	2 314,400	2 314,400	2 314,400
934	04	09	1300000000		Муниципальная программа "Развитие системы жилищно-коммунального хозяйства в городе Перми"	16 166,300	16 166,300	16 166,300
934	04	09	1330000000		Муниципальные проекты	16 166,300	16 166,300	16 166,300
934	04	09	1330200000		Муниципальный проект "Благоустройство территорий многоквартирных домов города Перми"	16 166,300	16 166,300	16 166,300
934	04	09	133029Д220		Возмещение затрат по благоустройству придомовых территорий многоквартирных домов города	16 166,300	16 166,300	16 166,300
934	04	09	133029Д220	800	Иные бюджетные ассигнования	16 166,300	16 166,300	16 166,300
934	04	12			<i>Другие вопросы в области национальной экономики</i>	<i>1 104,000</i>	<i>1 104,000</i>	<i>1 104,000</i>
934	04	12	0800000000		Муниципальная программа "Градостроительная деятельность на территории города Перми"	1 104,000	1 104,000	1 104,000
934	04	12	0840100000		Комплекс процессных мероприятий "Формирование архитектурного облика города Перми и эстетических качеств застройки"	1 104,000	1 104,000	1 104,000
934	04	12	0840122040		Снос самовольных построек на территории города Перми, выявление и демонтаж вывесок, не соответствующих Правилам благоустройства города Перми	1 104,000	1 104,000	1 104,000
934	04	12	0840122040	800	Иные бюджетные ассигнования	1 104,000	1 104,000	1 104,000
934	05				Жилищно-коммунальное хозяйство	49 329,100	33 424,200	29 262,800
934	05	03			<i>Благоустройство</i>	<i>49 329,100</i>	<i>33 424,200</i>	<i>29 262,800</i>
934	05	03	1000000000		Муниципальная программа "Дорожная деятельность и благоустройство города Перми"	268,100	269,300	272,900

1	2	3	4	5	6	7	8	9
934	05	03	1040300000		Комплекс процессных мероприятий "Организация благоустройства территории города Перми"	268,100	269,300	272,900
934	05	03	1040321820		Мероприятия по демонтажу самовольно установленных и незаконно размещенных движимых объектов	268,100	269,300	272,900
934	05	03	1040321820	200	Закупка товаров, работ и услуг для обеспечения государственных (муниципальных) нужд	268,100	269,300	272,900
934	05	03	1300000000		Муниципальная программа "Развитие системы жилищно-коммунального хозяйства в городе Перми"	47 558,100	32 402,900	28 237,900
934	05	03	1330000000		Муниципальные проекты	25 368,600	25 368,600	25 368,600
934	05	03	1330200000		Муниципальный проект "Благоустройство территорий многоквартирных домов города Перми"	25 368,600	25 368,600	25 368,600
934	05	03	1330271290		Возмещение затрат по благоустройству дворовых территорий многоквартирных домов города	25 368,600	25 368,600	25 368,600
934	05	03	1330271290	800	Иные бюджетные ассигнования	25 368,600	25 368,600	25 368,600
934	05	03	1340400000		Комплекс процессных мероприятий "Обеспечение санитарно-эпидемиологических требований законодательства"	22 189,500	7 034,300	2 869,300
934	05	03	1340422030		Обустройство и содержание мест (площадок) накопления твердых коммунальных отходов	17 939,500	2 869,300	2 869,300
934	05	03	1340422030	200	Закупка товаров, работ и услуг для обеспечения государственных (муниципальных) нужд	17 939,500	2 869,300	2 869,300
934	05	03	1340423430		Обустройство контейнерных площадок нового образца в городе Перми	4 250,000	4 165,000	0,000
934	05	03	1340423430	800	Иные бюджетные ассигнования	4 250,000	4 165,000	0,000
934	05	03	1400000000		Муниципальная программа "Охрана природы и лесное хозяйство города Перми"	1 502,900	752,000	752,000
934	05	03	1440400000		Комплекс процессных мероприятий "Обращение с животными без владельцев"	1 502,900	752,000	752,000
934	05	03	1440421260		Мероприятия по обустройству и содержанию площадок для выгула и дрессировки собак	1 502,900	752,000	752,000
934	05	03	1440421260	200	Закупка товаров, работ и услуг для обеспечения государственных (муниципальных) нужд	1 502,900	752,000	752,000
934	06				Охрана окружающей среды	44,000	44,000	44,000
934	06	03			<i>Охрана объектов растительного и животного мира и среды их обитания</i>	<i>44,000</i>	<i>44,000</i>	<i>44,000</i>
934	06	03	1400000000		Муниципальная программа "Охрана природы и лесное хозяйство города Перми"	44,000	44,000	44,000
934	06	03	1440100000		Комплекс процессных мероприятий "Создание и содержание ООПТ, реализация природоохранных мероприятий"	44,000	44,000	44,000
934	06	03	1440121630		Реализация природоохранных мероприятий	44,000	44,000	44,000
934	06	03	1440121630	200	Закупка товаров, работ и услуг для обеспечения государственных (муниципальных) нужд	44,000	44,000	44,000
934	07				Образование	4 846,400	4 846,400	4 846,400
934	07	07			<i>Молодежная политика</i>	<i>4 846,400</i>	<i>4 846,400</i>	<i>4 846,400</i>
934	07	07	0300000000		Муниципальная программа "Культура и молодежная политика города Перми"	4 346,400	4 346,400	4 346,400
934	07	07	0340500000		Комплекс процессных мероприятий "Создание условий для эффективной самореализации молодежи города Перми"	4 346,400	4 346,400	4 346,400
934	07	07	0340570070		Субсидии некоммерческим организациям, не являющимся государственными (муниципальными) учреждениями, выполняющим работы по организации занятости молодежи	4 346,400	4 346,400	4 346,400

1	2	3	4	5	6	7	8	9
934	07	07	0340570070	600	Предоставление субсидий бюджетным, автономным учреждениям и иным некоммерческим организациям	4 346,400	4 346,400	4 346,400
934	07	07	0600000000		Муниципальная программа "Социальная поддержка и обеспечение семейного благополучия населения города Перми"	500,000	500,000	500,000
934	07	07	0640300000		Комплекс процессных мероприятий "Организация оздоровления и отдыха детей города Перми"	500,000	500,000	500,000
934	07	07	0640321080		Организация отдыха несовершеннолетних, состоящих на учете в территориальных отделах полиции города Перми	500,000	500,000	500,000
934	07	07	0640321080	200	Закупка товаров, работ и услуг для обеспечения государственных (муниципальных) нужд	500,000	500,000	500,000
934	08				Культура, кинематография	2 115,000	3 378,000	1 788,000
934	08	01			Культура	2 115,000	3 378,000	1 788,000
934	08	01	0300000000		Муниципальная программа "Культура и молодежная политика города Перми"	2 115,000	3 378,000	1 788,000
934	08	01	0340100000		Комплекс процессных мероприятий "Городские культурно-зрелищные мероприятия"	2 115,000	3 378,000	1 788,000
934	08	01	0340121980		Городские культурно-зрелищные мероприятия, культурно-зрелищные мероприятия по месту жительства	2 115,000	3 378,000	1 788,000
934	08	01	0340121980	200	Закупка товаров, работ и услуг для обеспечения государственных (муниципальных) нужд	2 115,000	3 378,000	1 788,000
934	11				Физическая культура и спорт	2 196,800	2 196,800	2 196,800
934	11	01			Физическая культура	2 196,800	2 196,800	2 196,800
934	11	01	0500000000		Муниципальная программа "Развитие физической культуры и спорта города Перми"	2 196,800	2 196,800	2 196,800
934	11	01	0540200000		Комплекс процессных мероприятий "Организация и проведение физкультурных мероприятий, спортивно-массовой работы"	2 196,800	2 196,800	2 196,800
934	11	01	0540223350		Организация и проведение официальных физкультурно-оздоровительных и спортивных мероприятий Пермского городского округа	2 196,800	2 196,800	2 196,800
934	11	01	0540223350	200	Закупка товаров, работ и услуг для обеспечения государственных (муниципальных) нужд	2 196,800	2 196,800	2 196,800
935					Администрация Индустриального района города Перми	158 892,500	155 311,600	151 904,600
935	01				Общегосударственные вопросы	88 558,000	90 383,000	90 376,100
935	01	04			Функционирование Правительства Российской Федерации, высших исполнительных органов субъектов Российской Федерации, местных администраций	73 523,400	75 647,700	75 647,700
935	01	04	0600000000		Муниципальная программа "Социальная поддержка и обеспечение семейного благополучия населения города Перми"	10 613,200	10 927,400	10 927,400
935	01	04	0640400000		Комплекс процессных мероприятий "Обеспечение деятельности департамента социальной политики администрации города Перми и реализация мероприятий в сфере защиты прав несовершеннолетних"	10 613,200	10 927,400	10 927,400
935	01	04	064042C150		Образование комиссий по делам несовершеннолетних и защите их прав и организация их деятельности	10 613,200	10 927,400	10 927,400
935	01	04	064042C150	100	Расходы на выплаты персоналу в целях обеспечения выполнения функций государственными (муниципальными) органами, казенными учреждениями, органами управления государственными внебюджетными фондами	10 220,600	10 534,900	10 534,900
935	01	04	064042C150	200	Закупка товаров, работ и услуг для обеспечения государственных (муниципальных) нужд	392,600	392,500	392,500

1	2	3	4	5	6	7	8	9
935	01	04	9500000000		Непрограммные расходы по обеспечению деятельности администрации города Перми	62 910,200	64 720,300	64 720,300
935	01	04	9570000000		Территориальные органы администрации города Перми	62 910,200	64 720,300	64 720,300
935	01	04	9570000110		Содержание муниципальных органов города Перми	62 910,200	64 720,300	64 720,300
935	01	04	9570000110	100	Расходы на выплаты персоналу в целях обеспечения выполнения функций государственными (муниципальными) органами, казенными учреждениями, органами управления государственными внебюджетными фондами	58 848,700	60 658,800	60 658,800
935	01	04	9570000110	200	Закупка товаров, работ и услуг для обеспечения государственных (муниципальных) нужд	4 061,500	4 061,500	4 061,500
935	01	13			<i>Другие общегосударственные вопросы</i>	<i>15 034,600</i>	<i>14 735,300</i>	<i>14 728,400</i>
935	01	13	0100000000		Муниципальная программа "Общественное согласие"	15 034,600	14 735,300	14 728,400
935	01	13	0140100000		Комплекс процессных мероприятий "Формирование благоприятных условий для поддержки социально ориентированных некоммерческих организаций"	15 034,600	14 735,300	14 728,400
935	01	13	0140121310		Содержание имущества и обеспечение деятельности общественных центров	7 492,400	7 193,100	7 186,200
935	01	13	0140121310	200	Закупка товаров, работ и услуг для обеспечения государственных (муниципальных) нужд	7 393,800	7 099,200	7 096,900
935	01	13	0140121310	800	Иные бюджетные ассигнования	98,600	93,900	89,300
935	01	13	0140171130		Субсидии на осуществление деятельности территориальных общественных самоуправлений	5 665,700	5 665,700	5 665,700
935	01	13	0140171130	600	Предоставление субсидий бюджетным, автономным учреждениям и иным некоммерческим организациям	5 665,700	5 665,700	5 665,700
935	01	13	0140171145		Субсидии Общественной организации ветеранов (пенсионеров) войны, труда, Вооруженных сил и правоохранительных органов Индустриального района г. Перми	1 050,000	1 050,000	1 050,000
935	01	13	0140171145	600	Предоставление субсидий бюджетным, автономным учреждениям и иным некоммерческим организациям	1 050,000	1 050,000	1 050,000
935	01	13	0140171300		Субсидии некоммерческим организациям, общественным объединениям (за исключением политических партий) на реализацию мероприятий в сфере общественных отношений	826,500	826,500	826,500
935	01	13	0140171300	600	Предоставление субсидий бюджетным, автономным учреждениям и иным некоммерческим организациям	826,500	826,500	826,500
935	03				Национальная безопасность и правоохранительная деятельность	2 330,900	2 363,800	2 425,100
935	03	10			<i>Защита населения и территории от чрезвычайных ситуаций природного и техногенного характера, пожарная безопасность</i>	<i>544,900</i>	<i>486,600</i>	<i>547,900</i>
935	03	10	0200000000		Муниципальная программа "Безопасный город"	544,900	486,600	547,900
935	03	10	0240100000		Комплекс процессных мероприятий "Организация и осуществление мероприятий по защите населения и территории городского округа от чрезвычайных ситуаций природного и техногенного характера, пожарной безопасности, обеспечению безопасности людей на водных объектах"	544,900	486,600	547,900
935	03	10	0240121000		Мероприятия, направленные на обеспечение безопасности людей на водных объектах, охраны их жизни и здоровья	12,100	12,100	12,100
935	03	10	0240121000	200	Закупка товаров, работ и услуг для обеспечения государственных (муниципальных) нужд	12,100	12,100	12,100

1	2	3	4	5	6	7	8	9
935	03	10	0240121110		Мероприятия, направленные на обеспечение первичных мер пожарной безопасности в границах города Перми	532,800	474,500	535,800
935	03	10	0240121110	200	Закупка товаров, работ и услуг для обеспечения государственных (муниципальных) нужд	354,400	315,400	395,900
935	03	10	0240121110	800	Иные бюджетные ассигнования	178,400	159,100	139,900
935	03	14			<i>Другие вопросы в области национальной безопасности и правоохранительной деятельности</i>	<i>1 786,000</i>	<i>1 877,200</i>	<i>1 877,200</i>
935	03	14	9100000000		Непрограммные расходы бюджета города Перми по реализации иных мероприятий	1 786,000	1 877,200	1 877,200
935	03	14	9190000000		Иные непrogramмные мероприятия	1 786,000	1 877,200	1 877,200
935	03	14	919002П040		Составление протоколов об административных правонарушениях	452,700	452,700	452,700
935	03	14	919002П040	200	Закупка товаров, работ и услуг для обеспечения государственных (муниципальных) нужд	452,700	452,700	452,700
935	03	14	919002П060		Осуществление полномочий по созданию и организации деятельности административных комиссий	1 333,300	1 424,500	1 424,500
935	03	14	919002П060	100	Расходы на выплаты персоналу в целях обеспечения выполнения функций государственными (муниципальными) органами, казенными учреждениями, органами управления государственными внебюджетными фондами	1 048,800	1 140,000	1 140,000
935	03	14	919002П060	200	Закупка товаров, работ и услуг для обеспечения государственных (муниципальных) нужд	284,500	284,500	284,500
935	04				Национальная экономика	18 569,000	18 410,300	18 410,300
935	04	09			<i>Дорожное хозяйство (дорожные фонды)</i>	<i>16 751,600</i>	<i>16 751,600</i>	<i>16 751,600</i>
935	04	09	1000000000		Муниципальная программа "Дорожная деятельность и благоустройство города Перми"	2 054,900	2 054,900	2 054,900
935	04	09	1040100000		Комплекс процессных мероприятий "Приведение в нормативное состояние автомобильных дорог"	2 054,900	2 054,900	2 054,900
935	04	09	104019Д040		Содержание, ремонт автомобильных дорог и искусственных дорожных сооружений	2 054,900	2 054,900	2 054,900
935	04	09	104019Д040	200	Закупка товаров, работ и услуг для обеспечения государственных (муниципальных) нужд	2 054,900	2 054,900	2 054,900
935	04	09	1300000000		Муниципальная программа "Развитие системы жилищно-коммунального хозяйства в городе Перми"	14 696,700	14 696,700	14 696,700
935	04	09	1330000000		Муниципальные проекты	14 696,700	14 696,700	14 696,700
935	04	09	1330200000		Муниципальный проект "Благоустройство территорий многоквартирных домов города Перми"	14 696,700	14 696,700	14 696,700
935	04	09	133029Д220		Возмещение затрат по благоустройству придомовых территорий многоквартирных домов города	14 696,700	14 696,700	14 696,700
935	04	09	133029Д220	800	Иные бюджетные ассигнования	14 696,700	14 696,700	14 696,700
935	04	12			<i>Другие вопросы в области национальной экономики</i>	<i>1 817,400</i>	<i>1 658,700</i>	<i>1 658,700</i>
935	04	12	0800000000		Муниципальная программа "Градостроительная деятельность на территории города Перми"	1 817,400	1 658,700	1 658,700
935	04	12	0840100000		Комплекс процессных мероприятий "Формирование архитектурного облика города Перми и эстетических качеств застройки"	1 817,400	1 658,700	1 658,700
935	04	12	0840122040		Снос самовольных построек на территории города Перми, выявление и демонтаж вывесок, не соответствующих Правилам благоустройства города Перми	1 817,400	1 658,700	1 658,700
935	04	12	0840122040	200	Закупка товаров, работ и услуг для обеспечения государственных (муниципальных) нужд	158,700	0,000	0,000
935	04	12	0840122040	800	Иные бюджетные ассигнования	1 658,700	1 658,700	1 658,700

1	2	3	4	5	6	7	8	9
935	05				Жилищно-коммунальное хозяйство	40 772,300	35 492,200	31 330,800
935	05	03			<i>Благоустройство</i>	<i>40 772,300</i>	<i>35 492,200</i>	<i>31 330,800</i>
935	05	03	1000000000		Муниципальная программа "Дорожная деятельность и благоустройство города Перми"	268,800	269,300	272,900
935	05	03	1040300000		Комплекс процессных мероприятий "Организация благоустройства территории города Перми"	268,800	269,300	272,900
935	05	03	1040321820		Мероприятия по демонтажу самовольно установленных и незаконно размещенных движимых объектов	268,800	269,300	272,900
935	05	03	1040321820	200	Закупка товаров, работ и услуг для обеспечения государственных (муниципальных) нужд	268,800	269,300	272,900
935	05	03	1300000000		Муниципальная программа "Развитие системы жилищно-коммунального хозяйства в городе Перми"	39 776,700	34 496,100	30 331,100
935	05	03	1330000000		Муниципальные проекты	24 584,800	24 584,800	24 584,800
935	05	03	1330200000		Муниципальный проект "Благоустройство территорий многоквартирных домов города Перми"	24 584,800	24 584,800	24 584,800
935	05	03	1330271290		Возмещение затрат по благоустройству дворовых территорий многоквартирных домов города	24 584,800	24 584,800	24 584,800
935	05	03	1330271290	800	Иные бюджетные ассигнования	24 584,800	24 584,800	24 584,800
935	05	03	1340400000		Комплекс процессных мероприятий "Обеспечение санитарно-эпидемиологических требований законодательства"	15 191,900	9 911,300	5 746,300
935	05	03	1340422030		Обустройство и содержание мест (площадок) накопления твердых коммунальных отходов	10 941,900	5 746,300	5 746,300
935	05	03	1340422030	200	Закупка товаров, работ и услуг для обеспечения государственных (муниципальных) нужд	10 941,900	5 746,300	5 746,300
935	05	03	1340423430		Обустройство контейнерных площадок нового образца в городе Перми	4 250,000	4 165,000	0,000
935	05	03	1340423430	800	Иные бюджетные ассигнования	4 250,000	4 165,000	0,000
935	05	03	1400000000		Муниципальная программа "Охрана природы и лесное хозяйство города Перми"	726,800	726,800	726,800
935	05	03	1440400000		Комплекс процессных мероприятий "Обращение с животными без владельцев"	726,800	726,800	726,800
935	05	03	1440421260		Мероприятия по обустройству и содержанию площадок для выгула и дрессировки собак	726,800	726,800	726,800
935	05	03	1440421260	200	Закупка товаров, работ и услуг для обеспечения государственных (муниципальных) нужд	726,800	726,800	726,800
935	06				Охрана окружающей среды	90,800	90,800	90,800
935	06	03			<i>Охрана объектов растительного и животного мира и среды их обитания</i>	<i>90,800</i>	<i>90,800</i>	<i>90,800</i>
935	06	03	1400000000		Муниципальная программа "Охрана природы и лесное хозяйство города Перми"	90,800	90,800	90,800
935	06	03	1440100000		Комплекс процессных мероприятий "Создание и содержание ООПТ, реализация природоохранных мероприятий"	90,800	90,800	90,800
935	06	03	1440121630		Реализация природоохранных мероприятий	90,800	90,800	90,800
935	06	03	1440121630	200	Закупка товаров, работ и услуг для обеспечения государственных (муниципальных) нужд	90,800	90,800	90,800
935	07				Образование	5 401,100	5 401,100	5 401,100
935	07	07			<i>Молодежная политика</i>	<i>5 401,100</i>	<i>5 401,100</i>	<i>5 401,100</i>
935	07	07	0300000000		Муниципальная программа "Культура и молодежная политика города Перми"	4 781,100	4 781,100	4 781,100
935	07	07	0340500000		Комплекс процессных мероприятий "Создание условий для эффективной самореализации молодежи города Перми"	4 781,100	4 781,100	4 781,100

1	2	3	4	5	6	7	8	9
935	07	07	0340570070		Субсидии некоммерческим организациям, не являющимся государственными (муниципальными) учреждениями, выполняющим работы по организации занятости молодежи	4 781,100	4 781,100	4 781,100
935	07	07	0340570070	600	Предоставление субсидий бюджетным, автономным учреждениям и иным некоммерческим организациям	4 781,100	4 781,100	4 781,100
935	07	07	0600000000		Муниципальная программа "Социальная поддержка и обеспечение семейного благополучия населения города Перми"	620,000	620,000	620,000
935	07	07	0640300000		Комплекс процессных мероприятий "Организация оздоровления и отдыха детей города Перми"	620,000	620,000	620,000
935	07	07	0640321080		Организация отдыха несовершеннолетних, состоящих на учете в территориальных отделах полиции города Перми	620,000	620,000	620,000
935	07	07	0640321080	200	Закупка товаров, работ и услуг для обеспечения государственных (муниципальных) нужд	620,000	620,000	620,000
935	08				Культура, кинематография	1 040,100	1 040,100	1 740,100
935	08	01			<i>Культура</i>	<i>1 040,100</i>	<i>1 040,100</i>	<i>1 740,100</i>
935	08	01	0300000000		Муниципальная программа "Культура и молодежная политика города Перми"	1 040,100	1 040,100	1 740,100
935	08	01	0340100000		Комплекс процессных мероприятий "Городские культурно-зрелищные мероприятия"	1 040,100	1 040,100	1 740,100
935	08	01	0340121980		Городские культурно-зрелищные мероприятия, культурно-зрелищные мероприятия по месту жительства	1 040,100	1 040,100	1 740,100
935	08	01	0340121980	200	Закупка товаров, работ и услуг для обеспечения государственных (муниципальных) нужд	1 040,100	1 040,100	1 740,100
935	11				Физическая культура и спорт	2 130,300	2 130,300	2 130,300
935	11	01			<i>Физическая культура</i>	<i>2 130,300</i>	<i>2 130,300</i>	<i>2 130,300</i>
935	11	01	0500000000		Муниципальная программа "Развитие физической культуры и спорта города Перми"	2 130,300	2 130,300	2 130,300
935	11	01	0540200000		Комплекс процессных мероприятий "Организация и проведение физкультурных мероприятий, спортивно-массовой работы"	2 130,300	2 130,300	2 130,300
935	11	01	0540223350		Организация и проведение официальных физкультурно-оздоровительных и спортивных мероприятий Пермского городского округа	2 130,300	2 130,300	2 130,300
935	11	01	0540223350	200	Закупка товаров, работ и услуг для обеспечения государственных (муниципальных) нужд	2 130,300	2 130,300	2 130,300
936					Администрация Кировского района города Перми	155 413,800	139 804,600	136 141,700
936	01				Общегосударственные вопросы	84 530,000	83 203,700	83 200,200
936	01	04			<i>Функционирование Правительства Российской Федерации, высших исполнительных органов субъектов Российской Федерации, местных администраций</i>	<i>70 176,500</i>	<i>72 203,800</i>	<i>72 203,800</i>
936	01	04	0600000000		Муниципальная программа "Социальная поддержка и обеспечение семейного благополучия населения города Перми"	10 211,300	10 513,700	10 513,700
936	01	04	0640400000		Комплекс процессных мероприятий "Обеспечение деятельности департамента социальной политики администрации города Перми и реализация мероприятий в сфере защиты прав несовершеннолетних"	10 211,300	10 513,700	10 513,700
936	01	04	064042C150		Образование комиссий по делам несовершеннолетних и защите их прав и организация их деятельности	10 211,300	10 513,700	10 513,700
936	01	04	064042C150	100	Расходы на выплаты персоналу в целях обеспечения выполнения функций государственными (муниципальными) органами, казенными учреждениями, органами управления государственными внебюджетными фондами	9 834,400	10 136,800	10 136,800

1	2	3	4	5	6	7	8	9
936	01	04	064042C150	200	Закупка товаров, работ и услуг для обеспечения государственных (муниципальных) нужд	376,900	376,900	376,900
936	01	04	9500000000		Непрограммные расходы по обеспечению деятельности администрации города Перми	59 965,200	61 690,100	61 690,100
936	01	04	9570000000		Территориальные органы администрации города Перми	59 965,200	61 690,100	61 690,100
936	01	04	9570000110		Содержание муниципальных органов города Перми	59 965,200	61 690,100	61 690,100
936	01	04	9570000110	100	Расходы на выплаты персоналу в целях обеспечения выполнения функций государственными (муниципальными) органами, казенными учреждениями, органами управления государственными внебюджетными фондами	56 080,200	57 805,100	57 805,100
936	01	04	9570000110	200	Закупка товаров, работ и услуг для обеспечения государственных (муниципальных) нужд	3 885,000	3 885,000	3 885,000
936	01	13			<i>Другие общегосударственные вопросы</i>	<i>14 353,500</i>	<i>10 999,900</i>	<i>10 996,400</i>
936	01	13	0100000000		Муниципальная программа "Общественное согласие"	14 353,500	10 999,900	10 996,400
936	01	13	0140100000		Комплекс процессных мероприятий "Формирование благоприятных условий для поддержки социально ориентированных некоммерческих организаций"	14 353,500	10 999,900	10 996,400
936	01	13	0140121310		Содержание имущества и обеспечение деятельности общественных центров	7 039,000	3 685,400	3 681,900
936	01	13	0140121310	200	Закупка товаров, работ и услуг для обеспечения государственных (муниципальных) нужд	7 038,200	3 684,600	3 681,100
936	01	13	0140121310	800	Иные бюджетные ассигнования	0,800	0,800	0,800
936	01	13	0140171130		Субсидии на осуществление деятельности территориальных общественных самоуправлений	5 496,400	5 496,400	5 496,400
936	01	13	0140171130	600	Предоставление субсидий бюджетным, автономным учреждениям и иным некоммерческим организациям	5 496,400	5 496,400	5 496,400
936	01	13	0140171146		Субсидии Общественной организации ветеранов войны, труда, вооруженных сил и правоохранительных органов Кировского района г. Перми	991,600	991,600	991,600
936	01	13	0140171146	600	Предоставление субсидий бюджетным, автономным учреждениям и иным некоммерческим организациям	991,600	991,600	991,600
936	01	13	0140171300		Субсидии некоммерческим организациям, общественным объединениям (за исключением политических партий) на реализацию мероприятий в сфере общественных отношений	826,500	826,500	826,500
936	01	13	0140171300	600	Предоставление субсидий бюджетным, автономным учреждениям и иным некоммерческим организациям	826,500	826,500	826,500
936	03				Национальная безопасность и правоохранительная деятельность	5 128,300	5 219,500	5 219,500
936	03	10			<i>Защита населения и территории от чрезвычайных ситуаций природного и техногенного характера, пожарная безопасность</i>	<i>3 648,800</i>	<i>3 648,800</i>	<i>3 648,800</i>
936	03	10	0200000000		Муниципальная программа "Безопасный город"	3 648,800	3 648,800	3 648,800
936	03	10	0240100000		Комплекс процессных мероприятий "Организация и осуществление мероприятий по защите населения и территории городского округа от чрезвычайных ситуаций природного и техногенного характера, пожарной безопасности, обеспечению безопасности людей на водных объектах"	3 648,800	3 648,800	3 648,800
936	03	10	0240121000		Мероприятия, направленные на обеспечение безопасности людей на водных объектах, охраны их жизни и здоровья	38,700	38,700	38,700

1	2	3	4	5	6	7	8	9
936	03	10	0240121000	200	Закупка товаров, работ и услуг для обеспечения государственных (муниципальных) нужд	38,700	38,700	38,700
936	03	10	0240121110		Мероприятия, направленные на обеспечение первичных мер пожарной безопасности в границах города Перми	3 610,100	3 610,100	3 610,100
936	03	10	0240121110	200	Закупка товаров, работ и услуг для обеспечения государственных (муниципальных) нужд	3 474,000	3 474,000	3 474,000
936	03	10	0240121110	800	Иные бюджетные ассигнования	136,100	136,100	136,100
936	03	14			<i>Другие вопросы в области национальной безопасности и правоохранительной деятельности</i>	<i>1 479,500</i>	<i>1 570,700</i>	<i>1 570,700</i>
936	03	14	9100000000		Непрограммные расходы бюджета города Перми по реализации иных мероприятий	1 479,500	1 570,700	1 570,700
936	03	14	9190000000		Иные непрограммные мероприятия	1 479,500	1 570,700	1 570,700
936	03	14	919002П040		Составление протоколов об административных правонарушениях	180,100	180,100	180,100
936	03	14	919002П040	200	Закупка товаров, работ и услуг для обеспечения государственных (муниципальных) нужд	180,100	180,100	180,100
936	03	14	919002П060		Осуществление полномочий по созданию и организации деятельности административных комиссий	1 299,400	1 390,600	1 390,600
936	03	14	919002П060	100	Расходы на выплаты персоналу в целях обеспечения выполнения функций государственными (муниципальными) органами, казенными учреждениями, органами управления государственными внебюджетными фондами	1 048,800	1 140,000	1 140,000
936	03	14	919002П060	200	Закупка товаров, работ и услуг для обеспечения государственных (муниципальных) нужд	250,600	250,600	250,600
936	04				Национальная экономика	15 780,900	15 860,700	15 860,700
936	04	09			<i>Дорожное хозяйство (дорожные фонды)</i>	<i>15 780,900</i>	<i>15 780,900</i>	<i>15 780,900</i>
936	04	09	1000000000		Муниципальная программа "Дорожная деятельность и благоустройство города Перми"	2 553,600	2 553,600	2 553,600
936	04	09	1040100000		Комплекс процессных мероприятий "Приведение в нормативное состояние автомобильных дорог"	2 553,600	2 553,600	2 553,600
936	04	09	104019Д040		Содержание, ремонт автомобильных дорог и искусственных дорожных сооружений	2 553,600	2 553,600	2 553,600
936	04	09	104019Д040	200	Закупка товаров, работ и услуг для обеспечения государственных (муниципальных) нужд	2 553,600	2 553,600	2 553,600
936	04	09	1300000000		Муниципальная программа "Развитие системы жилищно-коммунального хозяйства в городе Перми"	13 227,300	13 227,300	13 227,300
936	04	09	1330000000		Муниципальные проекты	13 227,300	13 227,300	13 227,300
936	04	09	1330200000		Муниципальный проект "Благоустройство территорий многоквартирных домов города Перми"	13 227,300	13 227,300	13 227,300
936	04	09	133029Д220		Возмещение затрат по благоустройству придомовых территорий многоквартирных домов города	13 227,300	13 227,300	13 227,300
936	04	09	133029Д220	800	Иные бюджетные ассигнования	13 227,300	13 227,300	13 227,300
936	04	12			<i>Другие вопросы в области национальной экономики</i>	<i>0,000</i>	<i>79,800</i>	<i>79,800</i>
936	04	12	0800000000		Муниципальная программа "Градостроительная деятельность на территории города Перми"	0,000	79,800	79,800
936	04	12	0840100000		Комплекс процессных мероприятий "Формирование архитектурного облика города Перми и эстетических качеств застройки"	0,000	79,800	79,800
936	04	12	0840122040		Снос самовольных построек на территории города Перми, выявление и демонтаж вывесок, не соответствующих Правилам благоустройства города Перми	0,000	79,800	79,800
936	04	12	0840122040	800	Иные бюджетные ассигнования	0,000	79,800	79,800

1	2	3	4	5	6	7	8	9
936	05				Жилищно-коммунальное хозяйство	43 099,200	27 945,300	24 985,900
936	05	03			<i>Благоустройство</i>	<i>43 099,200</i>	<i>27 945,300</i>	<i>24 985,900</i>
936	05	03	1000000000		Муниципальная программа "Дорожная деятельность и благоустройство города Перми"	262,200	269,300	249,900
936	05	03	1040300000		Комплекс процессных мероприятий "Организация благоустройства территории города Перми"	262,200	269,300	249,900
936	05	03	1040321820		Мероприятия по демонтажу самовольно установленных и незаконно размещенных движимых объектов	262,200	269,300	249,900
936	05	03	1040321820	200	Закупка товаров, работ и услуг для обеспечения государственных (муниципальных) нужд	262,200	269,300	249,900
936	05	03	1300000000		Муниципальная программа "Развитие системы жилищно-коммунального хозяйства в городе Перми"	41 625,000	26 464,000	23 524,000
936	05	03	1330000000		Муниципальные проекты	18 644,400	18 644,400	18 644,400
936	05	03	1330200000		Муниципальный проект "Благоустройство территорий многоквартирных домов города Перми"	18 644,400	18 644,400	18 644,400
936	05	03	1330271290		Возмещение затрат по благоустройству дворовых территорий многоквартирных домов города	18 644,400	18 644,400	18 644,400
936	05	03	1330271290	800	Иные бюджетные ассигнования	18 644,400	18 644,400	18 644,400
936	05	03	1340400000		Комплекс процессных мероприятий "Обеспечение санитарно-эпидемиологических требований законодательства"	22 980,600	7 819,600	4 879,600
936	05	03	1340422030		Обустройство и содержание мест (площадок) накопления твердых коммунальных отходов	19 980,600	4 879,600	4 879,600
936	05	03	1340422030	200	Закупка товаров, работ и услуг для обеспечения государственных (муниципальных) нужд	19 980,600	4 879,600	4 879,600
936	05	03	1340423430		Обустройство контейнерных площадок нового образца в городе Перми	3 000,000	2 940,000	0,000
936	05	03	1340423430	800	Иные бюджетные ассигнования	3 000,000	2 940,000	0,000
936	05	03	1400000000		Муниципальная программа "Охрана природы и лесное хозяйство города Перми"	1 212,000	1 212,000	1 212,000
936	05	03	1440400000		Комплекс процессных мероприятий "Обращение с животными без владельцев"	1 212,000	1 212,000	1 212,000
936	05	03	1440421260		Мероприятия по обустройству и содержанию площадок для выгула и дрессировки собак	1 212,000	1 212,000	1 212,000
936	05	03	1440421260	200	Закупка товаров, работ и услуг для обеспечения государственных (муниципальных) нужд	1 212,000	1 212,000	1 212,000
936	06				Охрана окружающей среды	172,600	172,600	172,600
936	06	03			<i>Охрана объектов растительного и животного мира и среды их обитания</i>	<i>172,600</i>	<i>172,600</i>	<i>172,600</i>
936	06	03	1400000000		Муниципальная программа "Охрана природы и лесное хозяйство города Перми"	172,600	172,600	172,600
936	06	03	1440100000		Комплекс процессных мероприятий "Создание и содержание ООПТ, реализация природоохранных мероприятий"	172,600	172,600	172,600
936	06	03	1440121630		Реализация природоохранных мероприятий	172,600	172,600	172,600
936	06	03	1440121630	200	Закупка товаров, работ и услуг для обеспечения государственных (муниципальных) нужд	172,600	172,600	172,600
936	07				Образование	3 903,000	3 903,000	3 903,000
936	07	07			<i>Молодежная политика</i>	<i>3 903,000</i>	<i>3 903,000</i>	<i>3 903,000</i>
936	07	07	0300000000		Муниципальная программа "Культура и молодежная политика города Перми"	3 353,000	3 353,000	3 353,000
936	07	07	0340500000		Комплекс процессных мероприятий "Создание условий для эффективной самореализации молодежи города Перми"	3 353,000	3 353,000	3 353,000

1	2	3	4	5	6	7	8	9
936	07	07	0340570070		Субсидии некоммерческим организациям, не являющимся государственными (муниципальными) учреждениями, выполняющим работы по организации занятости молодежи	3 353,000	3 353,000	3 353,000
936	07	07	0340570070	600	Предоставление субсидий бюджетным, автономным учреждениям и иным некоммерческим организациям	3 353,000	3 353,000	3 353,000
936	07	07	0600000000		Муниципальная программа "Социальная поддержка и обеспечение семейного благополучия населения города Перми"	550,000	550,000	550,000
936	07	07	0640300000		Комплекс процессных мероприятий "Организация оздоровления и отдыха детей города Перми"	550,000	550,000	550,000
936	07	07	0640321080		Организация отдыха несовершеннолетних, состоящих на учете в территориальных отделах полиции города Перми	550,000	550,000	550,000
936	07	07	0640321080	200	Закупка товаров, работ и услуг для обеспечения государственных (муниципальных) нужд	550,000	550,000	550,000
936	08				Культура, кинематография	1 202,100	1 902,100	1 202,100
936	08	01			<i>Культура</i>	<i>1 202,100</i>	<i>1 902,100</i>	<i>1 202,100</i>
936	08	01	0300000000		Муниципальная программа "Культура и молодежная политика города Перми"	1 202,100	1 902,100	1 202,100
936	08	01	0340100000		Комплекс процессных мероприятий "Городские культурно-зрелищные мероприятия"	1 202,100	1 902,100	1 202,100
936	08	01	0340121980		Городские культурно-зрелищные мероприятия, культурно-зрелищные мероприятия по месту жительства	1 202,100	1 902,100	1 202,100
936	08	01	0340121980	200	Закупка товаров, работ и услуг для обеспечения государственных (муниципальных) нужд	1 202,100	1 902,100	1 202,100
936	11				Физическая культура и спорт	1 597,700	1 597,700	1 597,700
936	11	01			<i>Физическая культура</i>	<i>1 597,700</i>	<i>1 597,700</i>	<i>1 597,700</i>
936	11	01	0500000000		Муниципальная программа "Развитие физической культуры и спорта города Перми"	1 597,700	1 597,700	1 597,700
936	11	01	0540200000		Комплекс процессных мероприятий "Организация и проведение физкультурных мероприятий, спортивно-массовой работы"	1 597,700	1 597,700	1 597,700
936	11	01	0540223350		Организация и проведение официальных физкультурно-оздоровительных и спортивных мероприятий Пермского городского округа	1 597,700	1 597,700	1 597,700
936	11	01	0540223350	200	Закупка товаров, работ и услуг для обеспечения государственных (муниципальных) нужд	1 597,700	1 597,700	1 597,700
937					Администрация Орджоникидзевского района города Перми	155 245,600	153 361,400	150 565,600
937	01				Общегосударственные вопросы	93 651,700	95 092,100	95 052,100
937	01	04			<i>Функционирование Правительства Российской Федерации, высших исполнительных органов субъектов Российской Федерации, местных администраций</i>	<i>67 490,100</i>	<i>69 437,700</i>	<i>69 437,700</i>
937	01	04	0600000000		Муниципальная программа "Социальная поддержка и обеспечение семейного благополучия населения города Перми"	7 799,600	8 030,700	8 030,700
937	01	04	0640400000		Комплекс процессных мероприятий "Обеспечение деятельности департамента социальной политики администрации города Перми и реализация мероприятий в сфере защиты прав несовершеннолетних"	7 799,600	8 030,700	8 030,700
937	01	04	064042C150		Образование комиссий по делам несовершеннолетних и защите их прав и организация их деятельности	7 799,600	8 030,700	8 030,700
937	01	04	064042C150	100	Расходы на выплаты персоналу в целях обеспечения выполнения функций государственными (муниципальными) органами, казенными учреждениями, органами управления государственными внебюджетными фондами	7 516,900	7 748,000	7 748,000

1	2	3	4	5	6	7	8	9
937	01	04	064042C150	200	Закупка товаров, работ и услуг для обеспечения государственных (муниципальных) нужд	282,700	282,700	282,700
937	01	04	9500000000		Непрограммные расходы по обеспечению деятельности администрации города Перми	59 690,500	61 407,000	61 407,000
937	01	04	9570000000		Территориальные органы администрации города Перми	59 690,500	61 407,000	61 407,000
937	01	04	9570000110		Содержание муниципальных органов города Перми	59 690,500	61 407,000	61 407,000
937	01	04	9570000110	100	Расходы на выплаты персоналу в целях обеспечения выполнения функций государственными (муниципальными) органами, казенными учреждениями, органами управления государственными внебюджетными фондами	55 808,400	57 524,900	57 524,900
937	01	04	9570000110	200	Закупка товаров, работ и услуг для обеспечения государственных (муниципальных) нужд	3 882,100	3 882,100	3 882,100
937	01	13			<i>Другие общегосударственные вопросы</i>	<i>26 161,600</i>	<i>25 654,400</i>	<i>25 614,400</i>
937	01	13	0100000000		Муниципальная программа "Общественное согласие"	26 161,600	25 654,400	25 614,400
937	01	13	0140100000		Комплекс процессных мероприятий "Формирование благоприятных условий для поддержки социально ориентированных некоммерческих организаций"	26 161,600	25 654,400	25 614,400
937	01	13	0140121310		Содержание имущества и обеспечение деятельности общественных центров	17 942,400	17 435,200	17 395,200
937	01	13	0140121310	200	Закупка товаров, работ и услуг для обеспечения государственных (муниципальных) нужд	17 868,800	17 366,900	17 329,900
937	01	13	0140121310	800	Иные бюджетные ассигнования	73,600	68,300	65,300
937	01	13	0140171130		Субсидии на осуществление деятельности территориальных общественных самоуправлений	6 401,100	6 401,100	6 401,100
937	01	13	0140171130	600	Предоставление субсидий бюджетным, автономным учреждениям и иным некоммерческим организациям	6 401,100	6 401,100	6 401,100
937	01	13	0140171147		Субсидии Общественной организации ветеранов (пенсионеров) войны, труда, Вооруженных сил и правоохранительных органов Орджоникидзевского района г. Перми	991,600	991,600	991,600
937	01	13	0140171147	600	Предоставление субсидий бюджетным, автономным учреждениям и иным некоммерческим организациям	991,600	991,600	991,600
937	01	13	0140171300		Субсидии некоммерческим организациям, общественным объединениям (за исключением политических партий) на реализацию мероприятий в сфере общественных отношений	826,500	826,500	826,500
937	01	13	0140171300	600	Предоставление субсидий бюджетным, автономным учреждениям и иным некоммерческим организациям	826,500	826,500	826,500
937	03				Национальная безопасность и правоохранительная деятельность	3 285,800	3 377,000	3 309,100
937	03	10			<i>Защита населения и территории от чрезвычайных ситуаций природного и техногенного характера, пожарная безопасность</i>	<i>1 739,900</i>	<i>1 739,900</i>	<i>1 672,000</i>
937	03	10	0200000000		Муниципальная программа "Безопасный город"	1 739,900	1 739,900	1 672,000
937	03	10	0240100000		Комплекс процессных мероприятий "Организация и осуществление мероприятий по защите населения и территории городского округа от чрезвычайных ситуаций природного и техногенного характера, пожарной безопасности, обеспечению безопасности людей на водных объектах"	1 739,900	1 739,900	1 672,000
937	03	10	0240121000		Мероприятия, направленные на обеспечение безопасности людей на водных объектах, охраны их жизни и здоровья	33,900	33,900	33,900

1	2	3	4	5	6	7	8	9
937	03	10	0240121000	200	Закупка товаров, работ и услуг для обеспечения государственных (муниципальных) нужд	33,900	33,900	33,900
937	03	10	0240121110		Мероприятия, направленные на обеспечение первичных мер пожарной безопасности в границах города Перми	1 706,000	1 706,000	1 638,100
937	03	10	0240121110	200	Закупка товаров, работ и услуг для обеспечения государственных (муниципальных) нужд	1 373,000	1 373,000	1 305,100
937	03	10	0240121110	800	Иные бюджетные ассигнования	333,000	333,000	333,000
937	03	14			<i>Другие вопросы в области национальной безопасности и правоохранительной деятельности</i>	<i>1 545,900</i>	<i>1 637,100</i>	<i>1 637,100</i>
937	03	14	9100000000		Непрограммные расходы бюджета города Перми по реализации иных мероприятий	1 545,900	1 637,100	1 637,100
937	03	14	9190000000		Иные непрограммные мероприятия	1 545,900	1 637,100	1 637,100
937	03	14	919002П040		Составление протоколов об административных правонарушениях	306,100	306,100	306,100
937	03	14	919002П040	200	Закупка товаров, работ и услуг для обеспечения государственных (муниципальных) нужд	306,100	306,100	306,100
937	03	14	919002П060		Осуществление полномочий по созданию и организации деятельности административных комиссий	1 239,800	1 331,000	1 331,000
937	03	14	919002П060	100	Расходы на выплаты персоналу в целях обеспечения выполнения функций государственными (муниципальными) органами, казенными учреждениями, органами управления государственными внебюджетными фондами	1 048,800	1 140,000	1 140,000
937	03	14	919002П060	200	Закупка товаров, работ и услуг для обеспечения государственных (муниципальных) нужд	191,000	191,000	191,000
937	04				Национальная экономика	16 431,200	16 431,200	16 431,200
937	04	09			<i>Дорожное хозяйство (дорожные фонды)</i>	<i>16 181,200</i>	<i>16 181,200</i>	<i>16 181,200</i>
937	04	09	1000000000		Муниципальная программа "Дорожная деятельность и благоустройство города Перми"	3 454,200	3 454,200	3 454,200
937	04	09	1040100000		Комплекс процессных мероприятий "Приведение в нормативное состояние автомобильных дорог"	3 454,200	3 454,200	3 454,200
937	04	09	104019Д040		Содержание, ремонт автомобильных дорог и искусственных дорожных сооружений	3 454,200	3 454,200	3 454,200
937	04	09	104019Д040	200	Закупка товаров, работ и услуг для обеспечения государственных (муниципальных) нужд	3 454,200	3 454,200	3 454,200
937	04	09	1300000000		Муниципальная программа "Развитие системы жилищно-коммунального хозяйства в городе Перми"	12 727,000	12 727,000	12 727,000
937	04	09	1330000000		Муниципальные проекты	12 727,000	12 727,000	12 727,000
937	04	09	1330200000		Муниципальный проект "Благоустройство территорий многоквартирных домов города Перми"	12 727,000	12 727,000	12 727,000
937	04	09	133029Д220		Возмещение затрат по благоустройству придомовых территорий многоквартирных домов города	12 727,000	12 727,000	12 727,000
937	04	09	133029Д220	800	Иные бюджетные ассигнования	12 727,000	12 727,000	12 727,000
937	04	12			<i>Другие вопросы в области национальной экономики</i>	<i>250,000</i>	<i>250,000</i>	<i>250,000</i>
937	04	12	0800000000		Муниципальная программа "Градостроительная деятельность на территории города Перми"	250,000	250,000	250,000
937	04	12	0840100000		Комплекс процессных мероприятий "Формирование архитектурного облика города Перми и эстетических качеств застройки"	250,000	250,000	250,000
937	04	12	0840122040		Снос самовольных построек на территории города Перми, выявление и демонтаж вывесок, не соответствующих Правилам благоустройства города Перми	250,000	250,000	250,000
937	04	12	0840122040	800	Иные бюджетные ассигнования	250,000	250,000	250,000

1	2	3	4	5	6	7	8	9
937	05				Жилищно-коммунальное хозяйство	34 144,000	31 826,900	29 139,000
937	05	03			<i>Благоустройство</i>	<i>34 144,000</i>	<i>31 826,900</i>	<i>29 139,000</i>
937	05	03	1000000000		Муниципальная программа "Дорожная деятельность и благоустройство города Перми"	255,600	265,800	272,900
937	05	03	1040300000		Комплекс процессных мероприятий "Организация благоустройства территории города Перми"	255,600	265,800	272,900
937	05	03	1040321820		Мероприятия по демонтажу самовольно установленных и незаконно размещенных движимых объектов	255,600	265,800	272,900
937	05	03	1040321820	200	Закупка товаров, работ и услуг для обеспечения государственных (муниципальных) нужд	255,600	265,800	272,900
937	05	03	1300000000		Муниципальная программа "Развитие системы жилищно-коммунального хозяйства в городе Перми"	33 378,600	31 051,300	28 356,300
937	05	03	1330000000		Муниципальные проекты	16 628,500	16 628,500	16 628,500
937	05	03	1330200000		Муниципальный проект "Благоустройство территорий многоквартирных домов города Перми"	16 628,500	16 628,500	16 628,500
937	05	03	1330271290		Возмещение затрат по благоустройству дворовых территорий многоквартирных домов города	16 628,500	16 628,500	16 628,500
937	05	03	1330271290	800	Иные бюджетные ассигнования	16 628,500	16 628,500	16 628,500
937	05	03	1340400000		Комплекс процессных мероприятий "Обеспечение санитарно-эпидемиологических требований законодательства"	16 750,100	14 422,800	11 727,800
937	05	03	1340422030		Обустройство и содержание мест (площадок) накопления твердых коммунальных отходов	14 000,100	11 727,800	11 727,800
937	05	03	1340422030	200	Закупка товаров, работ и услуг для обеспечения государственных (муниципальных) нужд	14 000,100	11 727,800	11 727,800
937	05	03	1340423430		Обустройство контейнерных площадок нового образца в городе Перми	2 750,000	2 695,000	0,000
937	05	03	1340423430	800	Иные бюджетные ассигнования	2 750,000	2 695,000	0,000
937	05	03	1400000000		Муниципальная программа "Охрана природы и лесное хозяйство города Перми"	509,800	509,800	509,800
937	05	03	1440400000		Комплекс процессных мероприятий "Обращение с животными без владельцев"	509,800	509,800	509,800
937	05	03	1440421260		Мероприятия по обустройству и содержанию площадок для выгула и дрессировки собак	509,800	509,800	509,800
937	05	03	1440421260	200	Закупка товаров, работ и услуг для обеспечения государственных (муниципальных) нужд	509,800	509,800	509,800
937	06				Охрана окружающей среды	102,600	102,600	102,600
937	06	03			<i>Охрана объектов растительного и животного мира и среды их обитания</i>	<i>102,600</i>	<i>102,600</i>	<i>102,600</i>
937	06	03	1400000000		Муниципальная программа "Охрана природы и лесное хозяйство города Перми"	102,600	102,600	102,600
937	06	03	1440100000		Комплекс процессных мероприятий "Создание и содержание ООПТ, реализация природоохранных мероприятий"	102,600	102,600	102,600
937	06	03	1440121630		Реализация природоохранных мероприятий	102,600	102,600	102,600
937	06	03	1440121630	200	Закупка товаров, работ и услуг для обеспечения государственных (муниципальных) нужд	102,600	102,600	102,600
937	07				Образование	3 903,000	3 903,000	3 903,000
937	07	07			<i>Молодежная политика</i>	<i>3 903,000</i>	<i>3 903,000</i>	<i>3 903,000</i>
937	07	07	0300000000		Муниципальная программа "Культура и молодежная политика города Перми"	3 353,000	3 353,000	3 353,000
937	07	07	0340500000		Комплекс процессных мероприятий "Создание условий для эффективной самореализации молодежи города Перми"	3 353,000	3 353,000	3 353,000

1	2	3	4	5	6	7	8	9
937	07	07	0340570070		Субсидии некоммерческим организациям, не являющимся государственными (муниципальными) учреждениями, выполняющим работы по организации занятости молодежи	3 353,000	3 353,000	3 353,000
937	07	07	0340570070	600	Предоставление субсидий бюджетным, автономным учреждениям и иным некоммерческим организациям	3 353,000	3 353,000	3 353,000
937	07	07	0600000000		Муниципальная программа "Социальная поддержка и обеспечение семейного благополучия населения города Перми"	550,000	550,000	550,000
937	07	07	0640300000		Комплекс процессных мероприятий "Организация оздоровления и отдыха детей города Перми"	550,000	550,000	550,000
937	07	07	0640321080		Организация отдыха несовершеннолетних, состоящих на учете в территориальных отделах полиции города Перми	550,000	550,000	550,000
937	07	07	0640321080	200	Закупка товаров, работ и услуг для обеспечения государственных (муниципальных) нужд	550,000	550,000	550,000
937	08				Культура, кинематография	2 129,600	1 030,900	1 030,900
937	08	01			<i>Культура</i>	<i>2 129,600</i>	<i>1 030,900</i>	<i>1 030,900</i>
937	08	01	0300000000		Муниципальная программа "Культура и молодежная политика города Перми"	2 129,600	1 030,900	1 030,900
937	08	01	0340100000		Комплекс процессных мероприятий "Городские культурно-зрелищные мероприятия"	2 129,600	1 030,900	1 030,900
937	08	01	0340121980		Городские культурно-зрелищные мероприятия, культурно-зрелищные мероприятия по месту жительства	2 129,600	1 030,900	1 030,900
937	08	01	0340121980	200	Закупка товаров, работ и услуг для обеспечения государственных (муниципальных) нужд	2 129,600	1 030,900	1 030,900
937	11				Физическая культура и спорт	1 597,700	1 597,700	1 597,700
937	11	01			<i>Физическая культура</i>	<i>1 597,700</i>	<i>1 597,700</i>	<i>1 597,700</i>
937	11	01	0500000000		Муниципальная программа "Развитие физической культуры и спорта города Перми"	1 597,700	1 597,700	1 597,700
937	11	01	0540200000		Комплекс процессных мероприятий "Организация и проведение физкультурных мероприятий, спортивно-массовой работы"	1 597,700	1 597,700	1 597,700
937	11	01	0540223350		Организация и проведение официальных физкультурно-оздоровительных и спортивных мероприятий Пермского городского округа	1 597,700	1 597,700	1 597,700
937	11	01	0540223350	200	Закупка товаров, работ и услуг для обеспечения государственных (муниципальных) нужд	1 597,700	1 597,700	1 597,700
938					Администрация поселка Новые Ляды города Перми	35 325,000	32 058,400	32 051,100
938	01				Общегосударственные вопросы	26 135,700	24 887,500	24 886,000
938	01	04			<i>Функционирование Правительства Российской Федерации, высших исполнительных органов субъектов Российской Федерации, местных администраций</i>	<i>21 249,400</i>	<i>21 831,500</i>	<i>21 831,500</i>
938	01	04	0600000000		Муниципальная программа "Социальная поддержка и обеспечение семейного благополучия населения города Перми"	803,700	827,600	827,600
938	01	04	0640400000		Комплекс процессных мероприятий "Обеспечение деятельности департамента социальной политики администрации города Перми и реализация мероприятий в сфере защиты прав несовершеннолетних"	803,700	827,600	827,600
938	01	04	064042C150		Образование комиссий по делам несовершеннолетних и защите их прав и организация их деятельности	803,700	827,600	827,600
938	01	04	064042C150	100	Расходы на выплаты персоналу в целях обеспечения выполнения функций государственными (муниципальными) органами, казенными учреждениями, органами управления государственными внебюджетными фондами	772,300	796,200	796,200

1	2	3	4	5	6	7	8	9
938	01	04	064042C150	200	Закупка товаров, работ и услуг для обеспечения государственных (муниципальных) нужд	31,400	31,400	31,400
938	01	04	9500000000		Непрограммные расходы по обеспечению деятельности администрации города Перми	20 445,700	21 003,900	21 003,900
938	01	04	9570000000		Территориальные органы администрации города Перми	20 445,700	21 003,900	21 003,900
938	01	04	9570000110		Содержание муниципальных органов города Перми	20 445,700	21 003,900	21 003,900
938	01	04	9570000110	100	Расходы на выплаты персоналу в целях обеспечения выполнения функций государственными (муниципальными) органами, казенными учреждениями, органами управления государственными внебюджетными фондами	18 153,600	18 711,800	18 711,800
938	01	04	9570000110	200	Закупка товаров, работ и услуг для обеспечения государственных (муниципальных) нужд	2 292,100	2 292,100	2 292,100
938	01	13			<i>Другие общегосударственные вопросы</i>	<i>4 886,300</i>	<i>3 056,000</i>	<i>3 054,500</i>
938	01	13	0100000000		Муниципальная программа "Общественное согласие"	4 886,300	3 056,000	3 054,500
938	01	13	0140100000		Комплекс процессных мероприятий "Формирование благоприятных условий для поддержки социально ориентированных некоммерческих организаций"	4 886,300	3 056,000	3 054,500
938	01	13	0140121310		Содержание имущества и обеспечение деятельности общественных центров	3 386,600	1 556,300	1 554,800
938	01	13	0140121310	200	Закупка товаров, работ и услуг для обеспечения государственных (муниципальных) нужд	3 386,600	1 556,300	1 554,800
938	01	13	0140171130		Субсидии на осуществление деятельности территориальных общественных самоуправлений	827,700	827,700	827,700
938	01	13	0140171130	600	Предоставление субсидий бюджетным, автономным учреждениям и иным некоммерческим организациям	827,700	827,700	827,700
938	01	13	0140171148		Субсидии Общественной организации ветеранов (пенсионеров) войны, труда, вооруженных сил и правоохранительных органов администрации п. Новые Ляды г. Перми	307,000	307,000	307,000
938	01	13	0140171148	600	Предоставление субсидий бюджетным, автономным учреждениям и иным некоммерческим организациям	307,000	307,000	307,000
938	01	13	0140171300		Субсидии некоммерческим организациям, общественным объединениям (за исключением политических партий) на реализацию мероприятий в сфере общественных отношений	365,000	365,000	365,000
938	01	13	0140171300	600	Предоставление субсидий бюджетным, автономным учреждениям и иным некоммерческим организациям	365,000	365,000	365,000
938	03				Национальная безопасность и правоохранительная деятельность	269,800	269,800	269,800
938	03	10			<i>Защита населения и территории от чрезвычайных ситуаций природного и техногенного характера, пожарная безопасность</i>	<i>254,300</i>	<i>254,300</i>	<i>254,300</i>
938	03	10	0200000000		Муниципальная программа "Безопасный город"	254,300	254,300	254,300
938	03	10	0240100000		Комплекс процессных мероприятий "Организация и осуществление мероприятий по защите населения и территории городского округа от чрезвычайных ситуаций природного и техногенного характера, пожарной безопасности, обеспечению безопасности людей на водных объектах"	254,300	254,300	254,300
938	03	10	0240121000		Мероприятия, направленные на обеспечение безопасности людей на водных объектах, охраны их жизни и здоровья	4,800	4,800	4,800
938	03	10	0240121000	200	Закупка товаров, работ и услуг для обеспечения государственных (муниципальных) нужд	4,800	4,800	4,800

1	2	3	4	5	6	7	8	9
938	03	10	0240121110		Мероприятия, направленные на обеспечение первичных мер пожарной безопасности в границах города Перми	249,500	249,500	249,500
938	03	10	0240121110	200	Закупка товаров, работ и услуг для обеспечения государственных (муниципальных) нужд	197,800	203,800	209,700
938	03	10	0240121110	800	Иные бюджетные ассигнования	51,700	45,700	39,800
938	03	14			<i>Другие вопросы в области национальной безопасности и правоохранительной деятельности</i>	15,500	15,500	15,500
938	03	14	9100000000		Непрограммные расходы бюджета города Перми по реализации иных мероприятий	15,500	15,500	15,500
938	03	14	9190000000		Иные непрограммные мероприятия	15,500	15,500	15,500
938	03	14	919002П040		Составление протоколов об административных правонарушениях	15,500	15,500	15,500
938	03	14	919002П040	200	Закупка товаров, работ и услуг для обеспечения государственных (муниципальных) нужд	15,500	15,500	15,500
938	04				Национальная экономика	1 806,800	1 806,800	1 806,800
938	04	09			<i>Дорожное хозяйство (дорожные фонды)</i>	<i>1 806,800</i>	<i>1 806,800</i>	<i>1 806,800</i>
938	04	09	1000000000		Муниципальная программа "Дорожная деятельность и благоустройство города Перми"	606,800	606,800	606,800
938	04	09	1040100000		Комплекс процессных мероприятий "Приведение в нормативное состояние автомобильных дорог"	606,800	606,800	606,800
938	04	09	104019Д040		Содержание, ремонт автомобильных дорог и искусственных дорожных сооружений	606,800	606,800	606,800
938	04	09	104019Д040	200	Закупка товаров, работ и услуг для обеспечения государственных (муниципальных) нужд	606,800	606,800	606,800
938	04	09	1300000000		Муниципальная программа "Развитие системы жилищно-коммунального хозяйства в городе Перми"	1 200,000	1 200,000	1 200,000
938	04	09	1330000000		Муниципальные проекты	1 200,000	1 200,000	1 200,000
938	04	09	1330200000		Муниципальный проект "Благоустройство территорий многоквартирных домов города Перми"	1 200,000	1 200,000	1 200,000
938	04	09	133029Д220		Возмещение затрат по благоустройству придомовых территорий многоквартирных домов города	1 200,000	1 200,000	1 200,000
938	04	09	133029Д220	800	Иные бюджетные ассигнования	1 200,000	1 200,000	1 200,000
938	05				Жилищно-коммунальное хозяйство	4 727,500	2 709,100	2 703,400
938	05	03			<i>Благоустройство</i>	<i>4 727,500</i>	<i>2 709,100</i>	<i>2 703,400</i>
938	05	03	1000000000		Муниципальная программа "Дорожная деятельность и благоустройство города Перми"	68,800	58,200	52,500
938	05	03	1040300000		Комплекс процессных мероприятий "Организация благоустройства территории города Перми"	68,800	58,200	52,500
938	05	03	1040321820		Мероприятия по демонтажу самовольно установленных и незаконно размещенных движимых объектов	68,800	58,200	52,500
938	05	03	1040321820	200	Закупка товаров, работ и услуг для обеспечения государственных (муниципальных) нужд	68,800	58,200	52,500
938	05	03	1300000000		Муниципальная программа "Развитие системы жилищно-коммунального хозяйства в городе Перми"	4 658,700	2 650,900	2 650,900
938	05	03	1340400000		Комплекс процессных мероприятий "Обеспечение санитарно-эпидемиологических требований законодательства"	4 658,700	2 650,900	2 650,900
938	05	03	1340422030		Обустройство и содержание мест (площадок) накопления твердых коммунальных отходов	4 658,700	2 650,900	2 650,900
938	05	03	1340422030	200	Закупка товаров, работ и услуг для обеспечения государственных (муниципальных) нужд	4 658,700	2 650,900	2 650,900
938	06				Охрана окружающей среды	314,800	314,800	314,700

1	2	3	4	5	6	7	8	9
938	06	03			Охрана объектов растительного и животного мира и среды их обитания	314,800	314,800	314,700
938	06	03	1400000000		Муниципальная программа "Охрана природы и лесное хозяйство города Перми"	314,800	314,800	314,700
938	06	03	1440100000		Комплекс процессных мероприятий "Создание и содержание ООПТ, реализация природоохранных мероприятий"	314,800	314,800	314,700
938	06	03	1440121630		Реализация природоохранных мероприятий	314,800	314,800	314,700
938	06	03	1440121630	200	Закупка товаров, работ и услуг для обеспечения государственных (муниципальных) нужд	314,800	314,800	314,700
938	07				Образование	310,400	310,400	310,400
938	07	07			Молодежная политика	310,400	310,400	310,400
938	07	07	0300000000		Муниципальная программа "Культура и молодежная политика города Перми"	310,400	310,400	310,400
938	07	07	0340500000		Комплекс процессных мероприятий "Создание условий для эффективной самореализации молодежи города Перми"	310,400	310,400	310,400
938	07	07	0340570070		Субсидии некоммерческим организациям, не являющимся государственными (муниципальными) учреждениями, выполняющим работы по организации занятости молодежи	310,400	310,400	310,400
938	07	07	0340570070	600	Предоставление субсидий бюджетным, автономным учреждениям и иным некоммерческим организациям	310,400	310,400	310,400
938	08				Культура, кинематография	1 427,200	1 427,200	1 427,200
938	08	01			Культура	1 427,200	1 427,200	1 427,200
938	08	01	0300000000		Муниципальная программа "Культура и молодежная политика города Перми"	1 427,200	1 427,200	1 427,200
938	08	01	0340100000		Комплекс процессных мероприятий "Городские культурно-зрелищные мероприятия"	1 427,200	1 427,200	1 427,200
938	08	01	0340121980		Городские культурно-зрелищные мероприятия, культурно-зрелищные мероприятия по месту жительства	1 427,200	1 427,200	1 427,200
938	08	01	0340121980	200	Закупка товаров, работ и услуг для обеспечения государственных (муниципальных) нужд	1 427,200	1 427,200	1 427,200
938	11				Физическая культура и спорт	332,800	332,800	332,800
938	11	01			Физическая культура	332,800	332,800	332,800
938	11	01	0500000000		Муниципальная программа "Развитие физической культуры и спорта города Перми"	332,800	332,800	332,800
938	11	01	0540200000		Комплекс процессных мероприятий "Организация и проведение физкультурных мероприятий, спортивно-массовой работы"	332,800	332,800	332,800
938	11	01	0540223350		Организация и проведение официальных физкультурно-оздоровительных и спортивных мероприятий Пермского городского округа	332,800	332,800	332,800
938	11	01	0540223350	200	Закупка товаров, работ и услуг для обеспечения государственных (муниципальных) нужд	332,800	332,800	332,800
940					Департамент жилищно-коммунального хозяйства администрации города Перми	1 523 631,800	1 431 018,000	1 251 960,300
940	04				Национальная экономика	100 039,300	100 213,400	100 213,400
940	04	09			Дорожное хозяйство (дорожные фонды)	100 039,300	100 213,400	100 213,400
940	04	09	1300000000		Муниципальная программа "Развитие системы жилищно-коммунального хозяйства в городе Перми"	100 039,300	100 213,400	100 213,400
940	04	09	1340000000		Комплексы процессных мероприятий	100 039,300	100 213,400	100 213,400
940	04	09	1340100000		Комплекс процессных мероприятий "Содержание объектов инженерной инфраструктуры"	100 039,300	100 213,400	100 213,400

1	2	3	4	5	6	7	8	9
940	04	09	134019Д160		Содержание и ремонт системы ливневой канализации, очистных сооружений	99 805,300	100 213,400	100 213,400
940	04	09	134019Д160	600	Предоставление субсидий бюджетным, автономным учреждениям и иным некоммерческим организациям	99 805,300	100 213,400	100 213,400
940	04	09	134019Д620		Повышение фонда оплаты труда	234,000	0,000	0,000
940	04	09	134019Д620	600	Предоставление субсидий бюджетным, автономным учреждениям и иным некоммерческим организациям	234,000	0,000	0,000
940	05				Жилищно-коммунальное хозяйство	1 419 463,300	1 325 133,700	1 145 228,500
940	05	01			Жилищное хозяйство	1 171 586,200	1 054 452,400	882 356,300
940	05	01	1300000000		Муниципальная программа "Развитие системы жилищно-коммунального хозяйства в городе Перми"	1 171 586,200	1 054 452,400	882 356,300
940	05	01	1320000000		Муниципальные проекты в рамках региональных проектов	750 000,000	400 000,000	200 000,000
940	05	01	1320100000		Муниципальный проект "Комплексное благоустройство"	750 000,000	400 000,000	200 000,000
940	05	01	1320171040		Финансовое обеспечение затрат по проведению капитального ремонта фасадов многоквартирных домов города Перми	50 000,000	0,000	200 000,000
940	05	01	1320171040	600	Предоставление субсидий бюджетным, автономным учреждениям и иным некоммерческим организациям	50 000,000	0,000	200 000,000
940	05	01	13201SЖ240		Капитальный ремонт фасадов многоквартирных домов в г. Перми	700 000,000	400 000,000	0,000
940	05	01	13201SЖ240	600	Предоставление субсидий бюджетным, автономным учреждениям и иным некоммерческим организациям	700 000,000	400 000,000	0,000
940	05	01	1340000000		Комплексы процессных мероприятий	421 586,200	654 452,400	682 356,300
940	05	01	1340200000		Комплекс процессных мероприятий "Исполнение обязанностей собственника помещений по содержанию общего имущества собственников помещений в многоквартирных домах"	340 138,400	572 602,000	600 505,900
940	05	01	1340221420		Уплата взносов на капитальный ремонт общего имущества в многоквартирных домах в части муниципальной доли собственности	59 090,500	505,900	505,900
940	05	01	1340221420	200	Закупка товаров, работ и услуг для обеспечения государственных (муниципальных) нужд	59 090,500	505,900	505,900
940	05	01	1340221830		Выполнение работ по капитальному ремонту многоквартирных домов, направленных на исполнение судебных актов	281 047,900	572 096,100	600 000,000
940	05	01	1340221830	200	Закупка товаров, работ и услуг для обеспечения государственных (муниципальных) нужд	281 047,900	572 096,100	600 000,000
940	05	01	1340300000		Комплекс процессных мероприятий "Обеспечение эффективного управления аварийными многоквартирными домами в городе Перми"	81 447,800	81 850,400	81 850,400
940	05	01	1340301060		Повышение фонда оплаты труда	540,700	0,000	0,000
940	05	01	1340301060	600	Предоставление субсидий бюджетным, автономным учреждениям и иным некоммерческим организациям	540,700	0,000	0,000
940	05	01	1340323250		Содержание расселенных многоквартирных домов, признанных в установленном порядке аварийными и подлежащими сносу	1 248,000	1 248,000	1 248,000
940	05	01	1340323250	200	Закупка товаров, работ и услуг для обеспечения государственных (муниципальных) нужд	1 248,000	1 248,000	1 248,000
940	05	01	1340323870		Снос аварийных многоквартирных домов	79 659,100	80 602,400	80 602,400
940	05	01	1340323870	600	Предоставление субсидий бюджетным, автономным учреждениям и иным некоммерческим организациям	79 659,100	80 602,400	80 602,400

1	2	3	4	5	6	7	8	9
940	05	02			Коммунальное хозяйство	74 133,300	56 592,100	72 597,700
940	05	02	1300000000		Муниципальная программа "Развитие системы жилищно-коммунального хозяйства в городе Перми"	74 133,300	56 592,100	72 597,700
940	05	02	1330000000		Муниципальные проекты	18 191,000	0,000	0,000
940	05	02	1330100000		Муниципальный проект "Капитальные вложения в объекты муниципальной собственности системы водоснабжения, водоотведения и теплоснабжения"	18 191,000	0,000	0,000
940	05	02	1330141320		Строительство скважин для обеспечения населения города Перми резервным водоснабжением, при возникновении чрезвычайных ситуаций	8 990,000	0,000	0,000
940	05	02	1330141320	400	Капитальные вложения в объекты государственной (муниципальной) собственности	8 990,000	0,000	0,000
940	05	02	1330142020		Выкуп центрального теплового пункта № 10 по адресу: г. Пермь, ул. И.Франко, 38а	9 201,000	0,000	0,000
940	05	02	1330142020	400	Капитальные вложения в объекты государственной (муниципальной) собственности	9 201,000	0,000	0,000
940	05	02	1340000000		Комплексы процессных мероприятий	55 942,300	56 592,100	72 597,700
940	05	02	1340100000		Комплекс процессных мероприятий "Содержание объектов инженерной инфраструктуры"	55 942,300	56 592,100	72 597,700
940	05	02	1340121680		Мероприятия в сфере коммунального хозяйства	1 045,500	1 045,500	1 045,500
940	05	02	1340121680	800	Иные бюджетные ассигнования	1 045,500	1 045,500	1 045,500
940	05	02	1340121740		Содержание и ремонт объектов инженерной инфраструктуры	35 702,600	35 702,600	35 702,600
940	05	02	1340121740	200	Закупка товаров, работ и услуг для обеспечения государственных (муниципальных) нужд	35 702,600	35 702,600	35 702,600
940	05	02	1340171160		Финансовое обеспечение расходов муниципального предприятия "Пермводоканал" по погашению денежных обязательств по договору займа	19 194,200	19 844,000	35 849,600
940	05	02	1340171160	800	Иные бюджетные ассигнования	19 194,200	19 844,000	35 849,600
940	05	03			Благоустройство	56 898,400	66 427,600	69 146,300
940	05	03	1300000000		Муниципальная программа "Развитие системы жилищно-коммунального хозяйства в городе Перми"	56 898,400	66 427,600	69 146,300
940	05	03	1340100000		Комплекс процессных мероприятий "Содержание объектов инженерной инфраструктуры"	46 272,100	55 697,800	58 416,500
940	05	03	1340171060		Финансовое обеспечение затрат муниципального предприятия "Пермводоканал" на содержание санитарно-бытовых помещений	46 272,100	55 697,800	58 416,500
940	05	03	1340171060	800	Иные бюджетные ассигнования	46 272,100	55 697,800	58 416,500
940	05	03	1340400000		Комплекс процессных мероприятий "Обеспечение санитарно-эпидемиологических требований законодательства"	10 626,300	10 729,800	10 729,800
940	05	03	1340401060		Повышение фонда оплаты труда	139,200	0,000	0,000
940	05	03	1340401060	600	Предоставление субсидий бюджетным, автономным учреждениям и иным некоммерческим организациям	139,200	0,000	0,000
940	05	03	1340423880		Ликвидация несанкционированных свалок	10 487,100	10 729,800	10 729,800
940	05	03	1340423880	600	Предоставление субсидий бюджетным, автономным учреждениям и иным некоммерческим организациям	10 487,100	10 729,800	10 729,800
940	05	04			Прикладные научные исследования в области жилищно-коммунального хозяйства	0,000	26 533,400	0,000
940	05	04	1300000000		Муниципальная программа "Развитие системы жилищно-коммунального хозяйства в городе Перми"	0,000	26 533,400	0,000
940	05	04	1340000000		Комплексы процессных мероприятий	0,000	26 533,400	0,000
940	05	04	1340100000		Комплекс процессных мероприятий "Содержание объектов инженерной инфраструктуры"	0,000	26 533,400	0,000

1	2	3	4	5	6	7	8	9
940	05	04	1340121680		Мероприятия в сфере коммунального хозяйства	0,000	26 533,400	0,000
940	05	04	1340121680	200	Закупка товаров, работ и услуг для обеспечения государственных (муниципальных) нужд	0,000	26 533,400	0,000
940	05	05			<i>Другие вопросы в области жилищно-коммунального хозяйства</i>	116 845,400	121 128,200	121 128,200
940	05	05	1300000000		Муниципальная программа "Развитие системы жилищно-коммунального хозяйства в городе Перми"	116 845,400	121 128,200	121 128,200
940	05	05	1340000000		Комплексы процессных мероприятий	116 845,400	121 128,200	121 128,200
940	05	05	1340100000		Комплекс процессных мероприятий "Содержание объектов инженерной инфраструктуры"	28 214,900	29 895,200	29 895,200
940	05	05	1340100590		Обеспечение деятельности (оказание услуг, выполнение работ) муниципальных учреждений (организаций)	28 214,900	29 895,200	29 895,200
940	05	05	1340100590	100	Расходы на выплаты персоналу в целях обеспечения выполнения функций государственными (муниципальными) органами, казенными учреждениями, органами управления государственными внебюджетными фондами	24 600,300	26 280,600	26 280,600
940	05	05	1340100590	200	Закупка товаров, работ и услуг для обеспечения государственных (муниципальных) нужд	3 600,700	3 600,800	3 600,800
940	05	05	1340100590	800	Иные бюджетные ассигнования	13,900	13,800	13,800
940	05	05	1340500000		Комплекс процессных мероприятий "Обеспечение деятельности департамента жилищно-коммунального хозяйства администрации города Перми"	88 630,500	91 233,000	91 233,000
940	05	05	1340500110		Содержание муниципальных органов города Перми	88 630,500	91 233,000	91 233,000
940	05	05	1340500110	100	Расходы на выплаты персоналу в целях обеспечения выполнения функций государственными (муниципальными) органами, казенными учреждениями, органами управления государственными внебюджетными фондами	84 660,400	87 262,900	87 262,900
940	05	05	1340500110	200	Закупка товаров, работ и услуг для обеспечения государственных (муниципальных) нужд	3 970,100	3 970,100	3 970,100
940	10				Социальная политика	4 129,200	5 670,900	6 518,400
940	10	06			<i>Другие вопросы в области социальной политики</i>	4 129,200	5 670,900	6 518,400
940	10	06	1500000000		Муниципальная программа "Обеспечение жильем жителей города Перми"	4 129,200	5 670,900	6 518,400
940	10	06	1530000000		Муниципальные проекты	4 129,200	5 670,900	6 518,400
940	10	06	1530200000		Муниципальный проект "Обеспечение жилыми помещениями детей-сирот и детей, оставшихся без попечения родителей"	4 129,200	5 670,900	6 518,400
940	10	06	153022C070		Содержание жилых помещений специализированного жилищного фонда для детей-сирот, детей, оставшихся без попечения родителей, лиц из их числа	4 129,200	5 670,900	6 518,400
940	10	06	153022C070	200	Закупка товаров, работ и услуг для обеспечения государственных (муниципальных) нужд	4 129,200	5 670,900	6 518,400
942					Управление капитального строительства администрации города Перми	2 847 186,100	2 927 147,700	1 751 176,400
942	01				Общегосударственные вопросы	360 249,600	130 171,300	97 462,700
942	01	13			<i>Другие общегосударственные вопросы</i>	360 249,600	130 171,300	97 462,700
942	01	13	0100000000		Муниципальная программа "Общественное согласие"	64 748,000	32 708,600	0,000
942	01	13	0130000000		Муниципальные проекты	64 748,000	32 708,600	0,000
942	01	13	0130100000		Муниципальный проект "Строительство зданий для размещения общественных центров"	64 748,000	32 708,600	0,000

1	2	3	4	5	6	7	8	9
942	01	13	0130141040		Строительство нежилого здания под размещение общественного центра по адресу: г. Пермь, Кировский район, ул. Батумская	5 965,300	0,000	0,000
942	01	13	0130141040	400	Капитальные вложения в объекты государственной (муниципальной) собственности	5 965,300	0,000	0,000
942	01	13	0130141720		Строительство нежилого здания под размещение общественного центра по адресу: г. Пермь, Свердловский район, ул. Бродовское кольцо (микрорайон Новобродовский)	17 596,900	0,000	0,000
942	01	13	0130141720	400	Капитальные вложения в объекты государственной (муниципальной) собственности	17 596,900	0,000	0,000
942	01	13	0130141730		Строительство нежилого здания под размещение общественного центра по адресу: г. Пермь, Ленинский район, ул. Борцов Революции, 153а	9 975,300	0,000	0,000
942	01	13	0130141730	400	Капитальные вложения в объекты государственной (муниципальной) собственности	9 975,300	0,000	0,000
942	01	13	0130141740		Строительство нежилого здания под размещение общественного центра по адресу: г. Пермь, Свердловский район, ул. Промысловая (пос. Голый Мыс)	31 210,500	0,000	0,000
942	01	13	0130141740	400	Капитальные вложения в объекты государственной (муниципальной) собственности	31 210,500	0,000	0,000
942	01	13	0130141750		Строительство нежилого здания под размещение общественного центра по адресу: г. Пермь, Орджоникидзевский район, ул. Кубанская (микрорайон Январский)	0,000	32 708,600	0,000
942	01	13	0130141750	400	Капитальные вложения в объекты государственной (муниципальной) собственности	0,000	32 708,600	0,000
942	01	13	9100000000		Непрограммные расходы бюджета города Перми по реализации иных мероприятий	200 799,900	150,000	150,000
942	01	13	9190000000		Иные непрограммные мероприятия	200 799,900	150,000	150,000
942	01	13	9190021460		Мероприятия в сфере применения информационных технологий	150,000	150,000	150,000
942	01	13	9190021460	200	Закупка товаров, работ и услуг для обеспечения государственных (муниципальных) нужд	150,000	150,000	150,000
942	01	13	9190023800		Капитальный ремонт здания для реализации мероприятий дополнительного образования и размещения общественного центра	200 649,900	0,000	0,000
942	01	13	9190023800	200	Закупка товаров, работ и услуг для обеспечения государственных (муниципальных) нужд	200 649,900	0,000	0,000
942	01	13	9500000000		Непрограммные расходы по обеспечению деятельности администрации города Перми	21 526,900	22 150,700	22 150,700
942	01	13	9580000000		Функциональные органы администрации города Перми	21 526,900	22 150,700	22 150,700
942	01	13	9580000110		Содержание муниципальных органов города Перми	21 526,900	22 150,700	22 150,700
942	01	13	9580000110	100	Расходы на выплаты персоналу в целях обеспечения выполнения функций государственными (муниципальными) органами, казенными учреждениями, органами управления государственными внебюджетными фондами	20 280,900	20 904,700	20 904,700
942	01	13	9580000110	200	Закупка товаров, работ и услуг для обеспечения государственных (муниципальных) нужд	1 246,000	1 246,000	1 246,000
942	01	13	9700000000		Непрограммные расходы на реализацию единой политики в сфере инвестиционной и строительной деятельности на территории г. Перми	73 174,800	75 162,000	75 162,000
942	01	13	9710000000		Непрограммные расходы по обеспечению деятельности муниципального казенного учреждения "Управление технического заказчика"	73 174,800	75 162,000	75 162,000

1	2	3	4	5	6	7	8	9
942	01	13	9710000590		Обеспечение деятельности (оказание услуг, выполнение работ) муниципальных учреждений (организаций)	73 174,800	75 162,000	75 162,000
942	01	13	9710000590	100	Расходы на выплаты персоналу в целях обеспечения выполнения функций государственными (муниципальными) органами, казенными учреждениями, органами управления государственными внебюджетными фондами	64 630,100	66 617,300	66 617,300
942	01	13	9710000590	200	Закупка товаров, работ и услуг для обеспечения государственных (муниципальных) нужд	8 311,600	8 312,500	8 312,500
942	01	13	9710000590	800	Иные бюджетные ассигнования	233,100	232,200	232,200
942	03				Национальная безопасность и правоохранительная деятельность	56 273,300	25 127,500	57 799,700
942	03	10			<i>Защита населения и территории от чрезвычайных ситуаций природного и техногенного характера, пожарная безопасность</i>	56 273,300	25 127,500	57 799,700
942	03	10	0200000000		Муниципальная программа "Безопасный город"	56 273,300	25 127,500	57 799,700
942	03	10	0230000000		Муниципальные проекты	56 273,300	25 127,500	57 799,700
942	03	10	0230100000		Муниципальный проект "Строительство пожарных водоемов и резервуаров"	20 724,300	25 127,500	57 799,700
942	03	10	0230141630		Строительство пожарного резервуара в микрорайоне Социалистический Орджоникидзевского района города Перми	832,900	10 371,000	0,000
942	03	10	0230141630	400	Капитальные вложения в объекты государственной (муниципальной) собственности	832,900	10 371,000	0,000
942	03	10	0230141650		Строительство пожарного резервуара в микрорайоне Новобродовский Свердловского района города Перми	832,900	10 371,000	0,000
942	03	10	0230141650	400	Капитальные вложения в объекты государственной (муниципальной) собственности	832,900	10 371,000	0,000
942	03	10	0230141890		Строительство пожарного резервуара в микрорайоне Пихтовая стрелка Мотовилихинского района города Перми	0,000	877,100	10 827,400
942	03	10	0230141890	400	Капитальные вложения в объекты государственной (муниципальной) собственности	0,000	877,100	10 827,400
942	03	10	0230141900		Строительство пожарного резервуара в микрорайоне Акуловский по ул. Красноборская Дзержинского района города Перми	0,000	877,100	10 827,400
942	03	10	0230141900	400	Капитальные вложения в объекты государственной (муниципальной) собственности	0,000	877,100	10 827,400
942	03	10	0230141920		Строительство пожарного резервуара в микрорайоне Верхняя Васильевка Орджоникидзевского района города Перми	0,000	0,000	915,700
942	03	10	0230141920	400	Капитальные вложения в объекты государственной (муниципальной) собственности	0,000	0,000	915,700
942	03	10	0230141930		Строительство пожарного резервуара в микрорайоне Верхнемуллинский по ул. 2-я Открытая Индустриального района города Перми	0,000	0,000	915,700
942	03	10	0230141930	400	Капитальные вложения в объекты государственной (муниципальной) собственности	0,000	0,000	915,700
942	03	10	0230141940		Строительство пожарного резервуара в микрорайоне Свободный Орджоникидзевского района города Перми	0,000	0,000	915,600
942	03	10	0230141940	400	Капитальные вложения в объекты государственной (муниципальной) собственности	0,000	0,000	915,600

1	2	3	4	5	6	7	8	9
942	03	10	0230141960		Строительство пожарного резервуара в микрорайоне Нижняя Васильевка Орджоникидзевского района города Перми	0,000	0,000	915,700
942	03	10	0230141960	400	Капитальные вложения в объекты государственной (муниципальной) собственности	0,000	0,000	915,700
942	03	10	0230143170		Строительство пожарного водоема в микрорайоне Бахаревка на пересечении ул. 1-й Бахаревской и ул. Пристанционной Свердловского района города Перми	9 209,300	0,000	0,000
942	03	10	0230143170	400	Капитальные вложения в объекты государственной (муниципальной) собственности	9 209,300	0,000	0,000
942	03	10	0230143180		Строительство пожарного резервуара по ул. Борцов Революции Ленинского района города Перми	9 849,200	0,000	0,000
942	03	10	0230143180	400	Капитальные вложения в объекты государственной (муниципальной) собственности	9 849,200	0,000	0,000
942	03	10	0230143610		Строительство пожарного резервуара в микрорайоне Липовая Гора по ул. 4-й Липогорской Свердловского района города Перми	0,000	877,100	10 827,400
942	03	10	0230143610	400	Капитальные вложения в объекты государственной (муниципальной) собственности	0,000	877,100	10 827,400
942	03	10	0230143620		Строительство пожарного резервуара в микрорайоне Вышка-2 по ул. Омской Мотовилихинского района города Перми	0,000	877,100	10 827,400
942	03	10	0230143620	400	Капитальные вложения в объекты государственной (муниципальной) собственности	0,000	877,100	10 827,400
942	03	10	0230143630		Строительство пожарного резервуара в микрорайоне Химики Орджоникидзевского района города Перми	0,000	877,100	10 827,400
942	03	10	0230143630	400	Капитальные вложения в объекты государственной (муниципальной) собственности	0,000	877,100	10 827,400
942	03	10	0230200000		Муниципальный проект "Строительство (реконструкция) объектов в сфере общественной безопасности"	35 549,000	0,000	0,000
942	03	10	0230241030		Строительство противопожарного сооружения в районе жилых домов по ул. КИМ, 5, 7, ул. Ивановской, 19 и ул. Чехова, 2, 4, 6, 8, 10	35 549,000	0,000	0,000
942	03	10	0230241030	400	Капитальные вложения в объекты государственной (муниципальной) собственности	35 549,000	0,000	0,000
942	05				Жилищно-коммунальное хозяйство	583 707,500	523 402,800	118 578,500
942	05	01			Жилищное хозяйство	152 958,400	0,000	0,000
942	05	01	1500000000		Муниципальная программа "Обеспечение жильем жителей города Перми"	152 958,400	0,000	0,000
942	05	01	1510000000		Муниципальные проекты в рамках национальных проектов	152 958,400	0,000	0,000
942	05	01	151F300000		Муниципальный проект "Обеспечение устойчивого сокращения непригодного для проживания жилищного фонда"	152 958,400	0,000	0,000
942	05	01	151F367484		Реализация мероприятий по обеспечению устойчивого сокращения непригодного для проживания жилого фонда	152 958,400	0,000	0,000
942	05	01	151F367484	400	Капитальные вложения в объекты государственной (муниципальной) собственности	152 958,400	0,000	0,000
942	05	02			Коммунальное хозяйство	286 092,500	523 402,800	118 578,500
942	05	02	1300000000		Муниципальная программа "Развитие системы жилищно-коммунального хозяйства в городе Перми"	286 092,500	523 402,800	118 578,500
942	05	02	1330000000		Муниципальные проекты	286 092,500	523 402,800	118 578,500

1	2	3	4	5	6	7	8	9
942	05	02	1330100000		Муниципальный проект "Капитальные вложения в объекты муниципальной собственности системы водоснабжения, водоотведения и теплоснабжения"	286 092,500	523 402,800	118 578,500
942	05	02	1330141090		Реконструкция системы очистки сточных вод в микрорайоне "Крым" Кировского района города Перми	96 899,300	301 615,500	0,000
942	05	02	1330141090	400	Капитальные вложения в объекты государственной (муниципальной) собственности	96 899,300	301 615,500	0,000
942	05	02	1330141220		Строительство водопроводных сетей в микрорайоне "Вышка-1" Мотовилихинского района города Перми	23 507,200	50 000,000	0,000
942	05	02	1330141220	400	Капитальные вложения в объекты государственной (муниципальной) собственности	23 507,200	50 000,000	0,000
942	05	02	1330141770		Строительство водопроводных сетей в микрорайоне Турбино	4 784,300	0,000	0,000
942	05	02	1330141770	400	Капитальные вложения в объекты государственной (муниципальной) собственности	4 784,300	0,000	0,000
942	05	02	1330141780		Строительство водопроводных сетей по ул. 2-я Му- лянская Дзержинского района города Перми	26 891,000	0,000	0,000
942	05	02	1330141780	400	Капитальные вложения в объекты государственной (муниципальной) собственности	26 891,000	0,000	0,000
942	05	02	1330142000		Строительство водопроводных сетей в микрорайоне Левшино	4 000,000	34 485,800	0,000
942	05	02	1330142000	400	Капитальные вложения в объекты государственной (муниципальной) собственности	4 000,000	34 485,800	0,000
942	05	02	1330142010		Строительство водопроводных сетей в микрорайоне Энергетик	6 246,400	36 771,400	0,000
942	05	02	1330142010	400	Капитальные вложения в объекты государственной (муниципальной) собственности	6 246,400	36 771,400	0,000
942	05	02	1330142360		Реконструкция канализационной насосной станции "Речник" Дзержинского района города Перми	43 764,300	0,000	0,000
942	05	02	1330142360	400	Капитальные вложения в объекты государственной (муниципальной) собственности	43 764,300	0,000	0,000
942	05	02	1330143480		Строительство сетей водоснабжения в микрорайоне "Заозерье" для земельных участков многодетных семей	80 000,000	100 530,100	118 578,500
942	05	02	1330143480	400	Капитальные вложения в объекты государственной (муниципальной) собственности	80 000,000	100 530,100	118 578,500
942	05	03			Благоустройство	144 656,600	0,000	0,000
942	05	03	1400000000		Муниципальная программа "Охрана природы и лес- ное хозяйство города Перми"	144 656,600	0,000	0,000
942	05	03	1430000000		Муниципальные проекты	144 656,600	0,000	0,000
942	05	03	1430100000		Муниципальный проект "Строительство объектов в сфере экологии"	144 656,600	0,000	0,000
942	05	03	1430143570		Строительство городского питомника растений на земельном участке с кадастровым номером 59:01:0000000:91384	144 656,600	0,000	0,000
942	05	03	1430143570	400	Капитальные вложения в объекты государственной (муниципальной) собственности	144 656,600	0,000	0,000
942	07				Образование	1 501 466,600	1 935 276,300	1 477 335,500
942	07	02			Общее образование	1 501 466,600	1 935 276,300	1 477 335,500
942	07	02	0700000000		Муниципальная программа "Доступное и качествен- ное образование"	1 501 466,600	1 935 276,300	1 477 335,500
942	07	02	0720000000		Муниципальные проекты в рамках региональных проектов	1 298 224,400	1 935 276,300	1 477 335,500

1	2	3	4	5	6	7	8	9
942	07	02	0720100000		Муниципальный проект "Развитие инфраструктуры в сфере образования"	1 298 224,400	1 935 276,300	1 477 335,500
942	07	02	0720141680		Строительство нового корпуса МАОУ "Инженерная школа" г. Перми по ул. Академика Веденеева	453,000	651,500	200,000
942	07	02	0720141680	400	Капитальные вложения в объекты государственной (муниципальной) собственности	453,000	651,500	200,000
942	07	02	0720141970		Строительство здания общеобразовательного учреждения в Ленинском районе города Перми	35,000	540,000	1 077,300
942	07	02	0720141970	400	Капитальные вложения в объекты государственной (муниципальной) собственности	35,000	540,000	1 077,300
942	07	02	0720142550		Строительство здания общеобразовательного учреждения в Индустриальном районе города Перми	558,400	798,400	200,000
942	07	02	0720142550	400	Капитальные вложения в объекты государственной (муниципальной) собственности	558,400	798,400	200,000
942	07	02	0720143360		Реконструкция здания по ул. Уральской, 110 для размещения общеобразовательной организации г. Перми	318,100	0,000	0,000
942	07	02	0720143360	400	Капитальные вложения в объекты государственной (муниципальной) собственности	318,100	0,000	0,000
942	07	02	07201SH070		Строительство (реконструкция) объектов общественной инфраструктуры муниципального значения, приобретение объектов недвижимого имущества в муниципальную собственность для создания новых мест в общеобразовательных учреждениях и дополнительных мест для детей дошкольного возраста	1 296 859,900	1 933 286,400	1 475 858,200
942	07	02	07201SH070	400	Капитальные вложения в объекты государственной (муниципальной) собственности	1 296 859,900	1 933 286,400	1 475 858,200
942	07	02	0730000000		Муниципальные проекты	203 242,200	0,000	0,000
942	07	02	0730100000		Муниципальный проект "Капитальные вложения в объекты недвижимого имущества муниципальной собственности в сфере образования"	203 242,200	0,000	0,000
942	07	02	0730142640		Строительство спортивного зала МАОУ "СОШ № 79" г. Перми	101 822,300	0,000	0,000
942	07	02	0730142640	400	Капитальные вложения в объекты государственной (муниципальной) собственности	101 822,300	0,000	0,000
942	07	02	0730143510		Строительство спортивного зала МАОУ "СОШ № 81" г. Перми	101 419,900	0,000	0,000
942	07	02	0730143510	400	Капитальные вложения в объекты государственной (муниципальной) собственности	101 419,900	0,000	0,000
942	11				Физическая культура и спорт	345 489,100	313 169,800	0,000
942	11	03			<i>Спорт высших достижений</i>	<i>345 489,100</i>	<i>313 169,800</i>	<i>0,000</i>
942	11	03	0500000000		Муниципальная программа "Развитие физической культуры и спорта города Перми"	345 489,100	313 169,800	0,000
942	11	03	0530000000		Муниципальные проекты	345 489,100	313 169,800	0,000
942	11	03	0530100000		Муниципальный проект "Капитальные вложения в объекты недвижимого имущества муниципальной собственности в сфере физической культуры и массового спорта"	345 489,100	313 169,800	0,000
942	11	03	0530141880		Строительство плавательного бассейна по адресу: ул. Гайвинская, 50	190 073,700	313 169,800	0,000
942	11	03	0530141880	400	Капитальные вложения в объекты государственной (муниципальной) собственности	190 073,700	313 169,800	0,000
942	11	03	0530141950		Строительство спортивной трассы для лыжероллеров по адресу: г. Пермь, ул. Агрономическая, 23	155 415,400	0,000	0,000
942	11	03	0530141950	400	Капитальные вложения в объекты государственной (муниципальной) собственности	155 415,400	0,000	0,000

1	2	3	4	5	6	7	8	9
944					Департамент дорог и благоустройства администрации города Перми	10 064 707,000	8 870 841,300	8 693 403,700
944	03				Национальная безопасность и правоохранительная деятельность	9 769,000	9 769,000	9 769,000
944	03	14			Другие вопросы в области национальной безопасности и правоохранительной деятельности	9 769,000	9 769,000	9 769,000
944	03	14	9100000000		Непрограммные расходы бюджета города Перми по реализации иных мероприятий	9 769,000	9 769,000	9 769,000
944	03	14	9190000000		Иные непрограммные мероприятия	9 769,000	9 769,000	9 769,000
944	03	14	919002П040		Составление протоколов об административных правонарушениях	269,000	269,000	269,000
944	03	14	919002П040	200	Закупка товаров, работ и услуг для обеспечения государственных (муниципальных) нужд	269,000	269,000	269,000
944	03	14	919002П060		Осуществление полномочий по созданию и организации деятельности административных комиссий	9 500,000	9 500,000	9 500,000
944	03	14	919002П060	100	Расходы на выплаты персоналу в целях обеспечения выполнения функций государственными (муниципальными) органами, казенными учреждениями, органами управления государственными внебюджетными фондами	1 126,900	1 161,500	1 161,500
944	03	14	919002П060	200	Закупка товаров, работ и услуг для обеспечения государственных (муниципальных) нужд	8 373,100	8 338,500	8 338,500
944	04				Национальная экономика	6 313 499,900	6 128 371,400	6 822 476,700
944	04	06			Водное хозяйство	27 051,000	11 928,000	12 405,100
944	04	06	1000000000		Муниципальная программа "Дорожная деятельность и благоустройство города Перми"	27 051,000	11 928,000	12 405,100
944	04	06	1040000000		Комплексы процессных мероприятий	27 051,000	11 928,000	12 405,100
944	04	06	1040300000		Комплекс процессных мероприятий "Организация благоустройства территории города Перми"	27 051,000	11 928,000	12 405,100
944	04	06	1040323410		Содержание и ремонт гидротехнических сооружений	11 784,600	11 928,000	12 405,100
944	04	06	1040323410	200	Закупка товаров, работ и услуг для обеспечения государственных (муниципальных) нужд	11 784,600	11 928,000	12 405,100
944	04	06	1040323920		Капитальный ремонт берегоукрепительных сооружений	15 266,400	0,000	0,000
944	04	06	1040323920	200	Закупка товаров, работ и услуг для обеспечения государственных (муниципальных) нужд	15 266,400	0,000	0,000
944	04	09			Дорожное хозяйство (дорожные фонды)	6 286 448,900	6 116 443,400	6 810 071,600
944	04	09	1000000000		Муниципальная программа "Дорожная деятельность и благоустройство города Перми"	6 280 480,200	6 109 322,600	6 803 832,700
944	04	09	1010000000		Муниципальные проекты в рамках национальных проектов	832 504,000	831 831,000	831 831,000
944	04	09	101R100000		Муниципальный проект "Региональная и местная дорожная сеть"	832 504,000	831 831,000	831 831,000
944	04	09	101R153940		Приведение в нормативное состояние автомобильных дорог и искусственных дорожных сооружений в рамках реализации регионального проекта "Региональная и местная дорожная сеть"	673,000	0,000	0,000
944	04	09	101R153940	200	Закупка товаров, работ и услуг для обеспечения государственных (муниципальных) нужд	673,000	0,000	0,000
944	04	09	101R1SD110		Проектирование, строительство (реконструкция), капитальный ремонт и ремонт автомобильных дорог общего пользования местного значения, находящихся на территории Пермского края, направленные на достижение целевых показателей регионального проекта "Региональная и местная дорожная сеть"	831 831,000	831 831,000	831 831,000

1	2	3	4	5	6	7	8	9
944	04	09	101R1SD110	200	Закупка товаров, работ и услуг для обеспечения государственных (муниципальных) нужд	831 831,000	831 831,000	831 831,000
944	04	09	1020000000		Муниципальные проекты в рамках региональных проектов	218 600,300	445 103,100	145 103,100
944	04	09	1020100000		Муниципальный проект "Местные дороги"	218 600,300	445 103,100	145 103,100
944	04	09	10201SD110		Проектирование, строительство (реконструкция), капитальный ремонт и ремонт автомобильных дорог общего пользования местного значения, находящихся на территории Пермского края	218 600,300	445 103,100	145 103,100
944	04	09	10201SD110	200	Закупка товаров, работ и услуг для обеспечения государственных (муниципальных) нужд	59 830,900	404 887,500	145 103,100
944	04	09	10201SD110	400	Капитальные вложения в объекты государственной (муниципальной) собственности	158 769,400	40 215,600	0,000
944	04	09	1030000000		Муниципальные проекты	864 184,100	661 237,300	587 176,700
944	04	09	1030100000		Муниципальный проект "Строительство и реконструкция автомобильных дорог"	684 902,400	481 625,000	401 690,600
944	04	09	103019Д010		Реконструкция ул. Карпинского от ул. Архитектора Связева до ул. Космонавта Леонова	0,000	401 555,300	401 690,600
944	04	09	103019Д010	400	Капитальные вложения в объекты государственной (муниципальной) собственности	0,000	401 555,300	401 690,600
944	04	09	103019Д011		Строительство автомобильной дороги по ул. Агатовой	82 358,300	50 834,900	0,000
944	04	09	103019Д011	400	Капитальные вложения в объекты государственной (муниципальной) собственности	82 358,300	50 834,900	0,000
944	04	09	103019Д012		Строительство автомобильной дороги по ул. Углеуральской	0,000	29 234,800	0,000
944	04	09	103019Д012	400	Капитальные вложения в объекты государственной (муниципальной) собственности	0,000	29 234,800	0,000
944	04	09	103019Д013		Строительство ливневой канализации и очистных сооружений для отвода воды с автомобильной дороги по ул. Маршала Жукова и прилегающей территории	367 500,300	0,000	0,000
944	04	09	103019Д013	400	Капитальные вложения в объекты государственной (муниципальной) собственности	367 500,300	0,000	0,000
944	04	09	103019Д014		Строительство очистных сооружений и водоотвода ливневых стоков по ул. Куйбышева, 1 от ул. Петропавловской до выпуска	130 268,400	0,000	0,000
944	04	09	103019Д014	400	Капитальные вложения в объекты государственной (муниципальной) собственности	130 268,400	0,000	0,000
944	04	09	103019Д015		Строительство очистных сооружений и водоотвода ливневых стоков по ул. Куфониной от ул. Трамвайной до ул. Подлесной до выпуска	104 775,400	0,000	0,000
944	04	09	103019Д015	400	Капитальные вложения в объекты государственной (муниципальной) собственности	104 775,400	0,000	0,000
944	04	09	1030200000		Муниципальный проект "Обустройство сетей наружного освещения"	179 281,700	179 612,300	185 486,100
944	04	09	103029Д020		Обустройство сетей наружного освещения	179 281,700	179 612,300	185 486,100
944	04	09	103029Д020	200	Закупка товаров, работ и услуг для обеспечения государственных (муниципальных) нужд	179 281,700	179 612,300	185 486,100
944	04	09	1040000000		Комплексы процессных мероприятий	4 365 191,800	4 171 151,200	5 239 721,900
944	04	09	1040100000		Комплекс процессных мероприятий "Приведение в нормативное состояние автомобильных дорог"	3 815 043,000	3 520 452,100	4 603 842,900
944	04	09	104019Д030		Капитальный ремонт автомобильных дорог и искусственных дорожных сооружений	251 705,600	33 266,300	855 668,800

1	2	3	4	5	6	7	8	9
944	04	09	104019Д030	200	Закупка товаров, работ и услуг для обеспечения государственных (муниципальных) нужд	251 705,600	33 266,300	855 668,800
944	04	09	104019Д040		Содержание, ремонт автомобильных дорог и искусственных дорожных сооружений	3 041 961,000	3 024 196,900	3 249 741,000
944	04	09	104019Д040	200	Закупка товаров, работ и услуг для обеспечения государственных (муниципальных) нужд	3 041 961,000	3 024 196,900	3 249 741,000
944	04	09	104019Д050		Ремонт тротуаров, пешеходных дорожек и газонов вдоль тротуаров, пешеходных дорожек	53 268,100	52 215,800	52 215,800
944	04	09	104019Д050	200	Закупка товаров, работ и услуг для обеспечения государственных (муниципальных) нужд	53 268,100	52 215,800	52 215,800
944	04	09	104019Д060		Организация функционирования и контроля за использованием парковок на автомобильных дорогах общего пользования местного значения	96 921,500	74 791,500	70 779,800
944	04	09	104019Д060	200	Закупка товаров, работ и услуг для обеспечения государственных (муниципальных) нужд	96 874,500	74 744,800	70 733,500
944	04	09	104019Д060	800	Иные бюджетные ассигнования	47,000	46,700	46,300
944	04	09	104019Д070		Содержание, обслуживание и установка технических средств организации дорожного движения улично-дорожной сети в границах городского округа	182 137,200	182 137,200	182 137,200
944	04	09	104019Д070	200	Закупка товаров, работ и услуг для обеспечения государственных (муниципальных) нужд	182 137,200	182 137,200	182 137,200
944	04	09	104019Д410		Реализация мер по обеспечению транспортной безопасности искусственных дорожных сооружений	123 891,800	86 919,100	126 375,000
944	04	09	104019Д410	200	Закупка товаров, работ и услуг для обеспечения государственных (муниципальных) нужд	123 891,800	86 919,100	126 375,000
944	04	09	104019Д610		Обеспечение деятельности (оказание услуг, выполнение работ) муниципальных учреждений (организаций)	65 157,800	66 925,300	66 925,300
944	04	09	104019Д610	100	Расходы на выплаты персоналу в целях обеспечения выполнения функций государственными (муниципальными) органами, казенными учреждениями, органами управления государственными внебюджетными фондами	57 484,400	59 251,900	59 251,900
944	04	09	104019Д610	200	Закупка товаров, работ и услуг для обеспечения государственных (муниципальных) нужд	7 570,100	7 570,100	7 570,100
944	04	09	104019Д610	800	Иные бюджетные ассигнования	103,300	103,300	103,300
944	04	09	1040200000		Комплекс процессных мероприятий "Обеспечение содержания, текущего и капитального ремонта сетей наружного освещения"	450 148,800	450 699,100	435 879,000
944	04	09	104029Д080		Ремонт сетей наружного освещения	122 658,900	119 840,400	118 139,600
944	04	09	104029Д080	600	Предоставление субсидий бюджетным, автономным учреждениям и иным некоммерческим организациям	122 658,900	119 840,400	118 139,600
944	04	09	104029Д090		Содержание сетей наружного освещения на автомобильных дорогах города Перми	14 097,600	13 119,300	0,000
944	04	09	104029Д090	200	Закупка товаров, работ и услуг для обеспечения государственных (муниципальных) нужд	14 097,600	13 119,300	0,000
944	04	09	104029Д100		Содержание и ремонт сетей наружного освещения	310 423,000	317 739,400	317 739,400
944	04	09	104029Д100	600	Предоставление субсидий бюджетным, автономным учреждениям и иным некоммерческим организациям	310 423,000	317 739,400	317 739,400
944	04	09	104029Д620		Повышение фонда оплаты труда	2 969,300	0,000	0,000
944	04	09	104029Д620	600	Предоставление субсидий бюджетным, автономным учреждениям и иным некоммерческим организациям	2 969,300	0,000	0,000
944	04	09	1040300000		Комплекс процессных мероприятий "Организация благоустройства территории города Перми"	100 000,000	200 000,000	200 000,000

1	2	3	4	5	6	7	8	9
944	04	09	104039Д120		Благоустройство территорий индивидуальной жилой застройки в городе Перми	100 000,000	200 000,000	200 000,000
944	04	09	104039Д120	200	Закупка товаров, работ и услуг для обеспечения государственных (муниципальных) нужд	100 000,000	200 000,000	200 000,000
944	04	09	1200000000		Муниципальная программа "Организация регулярных перевозок общественным транспортом в городе Перми"	5 968,700	7 120,800	6 238,900
944	04	09	1240000000		Комплексы процессных мероприятий	5 968,700	7 120,800	6 238,900
944	04	09	1240100000		Комплекс процессных мероприятий "Приоритетное развитие общественного транспорта в городе Перми"	5 968,700	7 120,800	6 238,900
944	04	09	124019Д140		Содержание и ремонт остановочных пунктов с элементами благоустройства	5 968,700	7 120,800	6 238,900
944	04	09	124019Д140	200	Закупка товаров, работ и услуг для обеспечения государственных (муниципальных) нужд	5 968,700	7 120,800	6 238,900
944	05				Жилищно-коммунальное хозяйство	3 741 204,300	2 732 467,100	1 860 924,200
944	05	03			Благоустройство	2 859 000,600	2 462 079,400	1 590 536,500
944	05	03	1000000000		Муниципальная программа "Дорожная деятельность и благоустройство города Перми"	2 859 000,600	2 462 079,400	1 590 536,500
944	05	03	1010000000		Муниципальные проекты в рамках национальных проектов	55 339,600	53 174,900	51 055,100
944	05	03	101F200000		Муниципальный проект "Формирование комфортной городской среды"	55 339,600	53 174,900	51 055,100
944	05	03	101F255550		Реализация программ формирования современной городской среды	55 339,600	53 174,900	51 055,100
944	05	03	101F255550	200	Закупка товаров, работ и услуг для обеспечения государственных (муниципальных) нужд	55 339,600	53 174,900	51 055,100
944	05	03	1020000000		Муниципальные проекты в рамках региональных проектов	1 787 274,700	796 678,600	99 838,300
944	05	03	1020200000		Муниципальный проект "Комплексное благоустройство"	1 787 274,700	796 678,600	99 838,300
944	05	03	1020223150		Архитектурная подсветка зданий	51 615,000	166,300	0,000
944	05	03	1020223150	200	Закупка товаров, работ и услуг для обеспечения государственных (муниципальных) нужд	51 615,000	166,300	0,000
944	05	03	10202SЖ090		Поддержка муниципальных программ формирования современной городской среды (расходы, не софинансируемые из федерального бюджета)	99 838,300	99 838,300	99 838,300
944	05	03	10202SЖ090	200	Закупка товаров, работ и услуг для обеспечения государственных (муниципальных) нужд	99 838,300	99 838,300	99 838,300
944	05	03	10202SЖ250		Архитектурная подсветка фасадов административных, жилых объектов (зданий) в г. Перми	441 699,300	696 674,000	0,000
944	05	03	10202SЖ250	200	Закупка товаров, работ и услуг для обеспечения государственных (муниципальных) нужд	441 699,300	696 674,000	0,000
944	05	03	10202SЖ410		Развитие городского пространства	1 194 122,100	0,000	0,000
944	05	03	10202SЖ410	200	Закупка товаров, работ и услуг для обеспечения государственных (муниципальных) нужд	1 194 122,100	0,000	0,000
944	05	03	1030000000		Муниципальные проекты	170 567,300	493 458,900	639 106,700
944	05	03	1030300000		Муниципальный проект "Обустройство объектов озеленения общего пользования"	167 867,300	493 458,900	160 123,900
944	05	03	1030323050		Обустройство объектов озеленения общего пользования	167 867,300	493 458,900	160 123,900
944	05	03	1030323050	200	Закупка товаров, работ и услуг для обеспечения государственных (муниципальных) нужд	167 867,300	493 458,900	160 123,900

1	2	3	4	5	6	7	8	9
944	05	03	1030400000		Муниципальный проект "Строительство и реконструкция мест погребения"	2 700,000	0,000	478 982,800
944	05	03	1030441120		Строительство крематория на кладбище "Восточное" города Перми	2 700,000	0,000	478 982,800
944	05	03	1030441120	200	Закупка товаров, работ и услуг для обеспечения государственных (муниципальных) нужд	2 700,000	0,000	0,000
944	05	03	1030441120	400	Капитальные вложения в объекты государственной (муниципальной) собственности	0,000	0,000	478 982,800
944	05	03	1040000000		Комплексы процессных мероприятий	845 819,000	1 118 767,000	800 536,400
944	05	03	1040300000		Комплекс процессных мероприятий "Организация благоустройства территории города Перми"	631 501,400	854 426,000	640 896,800
944	05	03	1040321450		Содержание и ремонт объектов и элементов благоустройства	471 773,700	437 915,500	437 146,400
944	05	03	1040321450	200	Закупка товаров, работ и услуг для обеспечения государственных (муниципальных) нужд	470 721,400	437 721,700	436 939,600
944	05	03	1040321450	800	Иные бюджетные ассигнования	1 052,300	193,800	206,800
944	05	03	1040321510		Содержание земель, не принадлежащих физическим и (или) юридическим лицам, уборка водоохранных зон	54 102,400	54 362,100	54 362,100
944	05	03	1040321510	200	Закупка товаров, работ и услуг для обеспечения государственных (муниципальных) нужд	54 102,400	54 362,100	54 362,100
944	05	03	1040321750		Содержание и ремонт пешеходных мостиков, лестниц на территориях общего пользования города Перми	43 099,700	43 099,700	43 099,700
944	05	03	1040321750	200	Закупка товаров, работ и услуг для обеспечения государственных (муниципальных) нужд	43 099,700	43 099,700	43 099,700
944	05	03	1040323290		Обустройство организованных мест отдыха у воды на территории города Перми	13 303,000	6 288,600	6 288,600
944	05	03	1040323290	200	Закупка товаров, работ и услуг для обеспечения государственных (муниципальных) нужд	13 303,000	6 288,600	6 288,600
944	05	03	1040323360		Капитальный ремонт объектов и элементов благоустройства	11 943,900	312 760,100	100 000,000
944	05	03	1040323360	200	Закупка товаров, работ и услуг для обеспечения государственных (муниципальных) нужд	11 943,900	312 760,100	100 000,000
944	05	03	1040323750		Благоустройство территорий для обеспечения доступа к земельным участкам, предоставленным отдельным категориям граждан	37 278,700	0,000	0,000
944	05	03	1040323750	200	Закупка товаров, работ и услуг для обеспечения государственных (муниципальных) нужд	37 278,700	0,000	0,000
944	05	03	1040400000		Комплекс процессных мероприятий "Организация ритуальных услуг и содержание мест погребения"	214 317,600	264 341,000	159 639,600
944	05	03	1040400590		Обеспечение деятельности (оказание услуг, выполнение работ) муниципальных учреждений (организаций)	1 181,400	1 181,400	1 181,400
944	05	03	1040400590	600	Предоставление субсидий бюджетным, автономным учреждениям и иным некоммерческим организациям	1 181,400	1 181,400	1 181,400
944	05	03	1040421930		Эвакуация умерших из жилых помещений (при отсутствии супруга, близких родственников либо законного представителя умершего или при невозможности осуществить ими эвакуацию), а также с улиц, мест аварий и иных мест	900,000	900,000	900,000
944	05	03	1040421930	200	Закупка товаров, работ и услуг для обеспечения государственных (муниципальных) нужд	900,000	900,000	900,000
944	05	03	1040421940		Приведение в нормативное состояние мест погребения	99 403,000	104 701,400	0,000

1	2	3	4	5	6	7	8	9
944	05	03	1040421940	200	Закупка товаров, работ и услуг для обеспечения государственных (муниципальных) нужд	99 403,000	104 701,400	0,000
944	05	03	1040423680		Проектирование санитарно-защитных зон мест погребения	5 275,000	0,000	0,000
944	05	03	1040423680	200	Закупка товаров, работ и услуг для обеспечения государственных (муниципальных) нужд	5 275,000	0,000	0,000
944	05	03	1040423700		Содержание мест погребения	106 932,700	156 932,700	156 932,700
944	05	03	1040423700	200	Закупка товаров, работ и услуг для обеспечения государственных (муниципальных) нужд	106 932,700	156 932,700	156 932,700
944	05	03	1040423710		Организация автобусных перевозок граждан на территории кладбища "Северное" в выходные, праздничные дни и дни массового посещения кладбища	625,500	625,500	625,500
944	05	03	1040423710	200	Закупка товаров, работ и услуг для обеспечения государственных (муниципальных) нужд	625,500	625,500	625,500
944	05	05			Другие вопросы в области жилищно-коммунального хозяйства	882 203,700	270 387,700	270 387,700
944	05	05	1000000000		Муниципальная программа "Дорожная деятельность и благоустройство города Перми"	876 703,700	270 387,700	270 387,700
944	05	05	1040000000		Комплексы процессных мероприятий	876 703,700	270 387,700	270 387,700
944	05	05	1040500000		Комплекс процессных мероприятий "Обеспечение деятельности департамента дорог и благоустройства администрации города Перми и подведомственных ему учреждений"	876 703,700	270 387,700	270 387,700
944	05	05	1040500110		Содержание муниципальных органов города Перми	62 625,200	64 464,100	64 464,100
944	05	05	1040500110	100	Расходы на выплаты персоналу в целях обеспечения выполнения функций государственными (муниципальными) органами, казенными учреждениями, органами управления государственными внебюджетными фондами	59 793,100	61 632,000	61 632,000
944	05	05	1040500110	200	Закупка товаров, работ и услуг для обеспечения государственных (муниципальных) нужд	2 832,100	2 832,100	2 832,100
944	05	05	1040500590		Обеспечение деятельности (оказание услуг, выполнение работ) муниципальных учреждений (организаций)	814 078,500	205 923,600	205 923,600
944	05	05	1040500590	100	Расходы на выплаты персоналу в целях обеспечения выполнения функций государственными (муниципальными) органами, казенными учреждениями, органами управления государственными внебюджетными фондами	172 259,000	177 555,500	177 555,500
944	05	05	1040500590	200	Закупка товаров, работ и услуг для обеспечения государственных (муниципальных) нужд	28 368,100	28 368,100	28 368,100
944	05	05	1040500590	800	Иные бюджетные ассигнования	613 451,400	0,000	0,000
944	05	05	9600000000		Другие непрограммные расходы по реализации вопросов местного значения города Перми, связанных с общегородским управлением	5 500,000	0,000	0,000
944	05	05	9610000000		Расходы на исполнение судебных актов по обращению взыскания на средства местного бюджета	5 500,000	0,000	0,000
944	05	05	9610092000		Средства на исполнение судебных актов, вступивших в законную силу	5 500,000	0,000	0,000
944	05	05	9610092000	200	Закупка товаров, работ и услуг для обеспечения государственных (муниципальных) нужд	5 500,000	0,000	0,000
944	06				Охрана окружающей среды	233,800	233,800	233,800
944	06	03			<i>Охрана объектов растительного и животного мира и среды их обитания</i>	233,800	233,800	233,800
944	06	03	1400000000		Муниципальная программа "Охрана природы и лесное хозяйство города Перми"	233,800	233,800	233,800

1	2	3	4	5	6	7	8	9
944	06	03	1440000000		Комплексы процессных мероприятий	233,800	233,800	233,800
944	06	03	1440100000		Комплекс процессных мероприятий "Создание и содержание ООПТ, реализация природоохранных мероприятий"	233,800	233,800	233,800
944	06	03	1440121630		Реализация природоохранных мероприятий	233,800	233,800	233,800
944	06	03	1440121630	200	Закупка товаров, работ и услуг для обеспечения государственных (муниципальных) нужд	233,800	233,800	233,800
945					Департамент транспорта администрации города Перми	9 580 155,900	10 326 099,600	10 908 483,400
945	03				Национальная безопасность и правоохранительная деятельность	5 916,200	6 007,400	6 007,400
945	03	14			<i>Другие вопросы в области национальной безопасности и правоохранительной деятельности</i>	5 916,200	6 007,400	6 007,400
945	03	14	9100000000		Непрограммные расходы бюджета города Перми по реализации иных мероприятий	5 916,200	6 007,400	6 007,400
945	03	14	9190000000		Иные непрограммные мероприятия	5 916,200	6 007,400	6 007,400
945	03	14	919002П040		Составление протоколов об административных правонарушениях	1 900,000	1 900,000	1 900,000
945	03	14	919002П040	200	Закупка товаров, работ и услуг для обеспечения государственных (муниципальных) нужд	1 900,000	1 900,000	1 900,000
945	03	14	919002П060		Осуществление полномочий по созданию и организации деятельности административных комиссий	4 016,200	4 107,400	4 107,400
945	03	14	919002П060	100	Расходы на выплаты персоналу в целях обеспечения выполнения функций государственными (муниципальными) органами, казенными учреждениями, органами управления государственными внебюджетными фондами	1 048,800	1 140,000	1 140,000
945	03	14	919002П060	200	Закупка товаров, работ и услуг для обеспечения государственных (муниципальных) нужд	2 967,400	2 967,400	2 967,400
945	04				Национальная экономика	9 574 239,700	10 320 092,200	10 902 476,000
945	04	08			<i>Транспорт</i>	9 366 833,800	10 109 149,900	10 575 380,600
945	04	08	1200000000		Муниципальная программа "Организация регулярных перевозок общественным транспортом в городе Перми"	9 366 769,300	10 109 083,400	10 575 314,100
945	04	08	1210000000		Муниципальные проекты в рамках национальных проектов	367 188,100	0,000	0,000
945	04	08	121R700000		Муниципальный проект "Развитие общественного транспорта"	367 188,100	0,000	0,000
945	04	08	121R754010		Реализация инфраструктурного проекта, направленного на комплексное развитие городского наземного электрического транспорта, выполнение работ по освещению и благоустройству территорий, а также на закупку автобусов, приводимых в движение электрической энергией от батареи, заряжаемой от внешнего источника (электробусов), и объектов зарядной инфраструктуры для них	367 188,100	0,000	0,000
945	04	08	121R754010	800	Иные бюджетные ассигнования	367 188,100	0,000	0,000
945	04	08	1220000000		Муниципальные проекты в рамках региональных проектов	882 299,100	1 399 738,400	1 355 736,300
945	04	08	1220100000		Муниципальный проект "Обустройство объектов инфраструктуры общественного транспорта"	882 299,100	1 399 738,400	1 355 736,300

1	2	3	4	5	6	7	8	9
945	04	08	12201ST220		Плата концедента по концессионному соглашению, объектом которого являются объекты транспортной инфраструктуры и технологически связанные с ними транспортные средства, обеспечивающие деятельность, связанную с перевозками пассажиров транспортом общего пользования	882 299,100	1 399 738,400	1 355 736,300
945	04	08	12201ST220	800	Иные бюджетные ассигнования	882 299,100	1 399 738,400	1 355 736,300
945	04	08	1240000000		Комплексы процессных мероприятий	8 117 282,100	8 709 345,000	9 219 577,800
945	04	08	1240100000		Комплекс процессных мероприятий "Приоритетное развитие общественного транспорта в городе Перми"	7 939 791,900	8 526 700,000	9 036 932,800
945	04	08	1240121800		Мероприятия по обеспечению транспортного обслуживания	179 840,900	103 694,700	103 690,500
945	04	08	1240121800	200	Закупка товаров, работ и услуг для обеспечения государственных (муниципальных) нужд	179 840,900	103 694,700	103 690,500
945	04	08	1240123270		Осуществление регулярных перевозок пассажиров автомобильным и городским наземным электрическим транспортом по муниципальным маршрутам регулярных перевозок города Перми по регулируемому тарифу города Перми	7 409 653,300	7 943 004,100	8 477 180,100
945	04	08	1240123270	200	Закупка товаров, работ и услуг для обеспечения государственных (муниципальных) нужд	7 409 653,300	7 943 004,100	8 477 180,100
945	04	08	1240123910		Повышение привлекательности профессии водителя	13 544,300	0,000	0,000
945	04	08	1240123910	200	Закупка товаров, работ и услуг для обеспечения государственных (муниципальных) нужд	2 050,000	0,000	0,000
945	04	08	1240123910	300	Социальное обеспечение и иные выплаты населению	11 494,300	0,000	0,000
945	04	08	1240171050		Плата концедента по концессионному соглашению в части эксплуатационного платежа	153 898,500	320 108,800	332 913,200
945	04	08	1240171050	800	Иные бюджетные ассигнования	153 898,500	320 108,800	332 913,200
945	04	08	1240171340		Возмещение затрат, связанных с уплатой лизинговых платежей по договорам финансовой аренды (лизинга)	182 854,900	159 892,400	123 149,000
945	04	08	1240171340	800	Иные бюджетные ассигнования	182 854,900	159 892,400	123 149,000
945	04	08	1240200000		Комплекс процессных мероприятий "Обеспечение деятельности департамента транспорта администрации города Перми и подведомственного ему учреждения "	177 490,200	182 645,000	182 645,000
945	04	08	1240200110		Содержание муниципальных органов города Перми	32 296,900	33 207,000	33 207,000
945	04	08	1240200110	100	Расходы на выплаты персоналу в целях обеспечения выполнения функций государственными (муниципальными) органами, казенными учреждениями, органами управления государственными внебюджетными фондами	29 753,600	30 663,700	30 663,700
945	04	08	1240200110	200	Закупка товаров, работ и услуг для обеспечения государственных (муниципальных) нужд	2 543,300	2 543,300	2 543,300
945	04	08	1240200590		Обеспечение деятельности (оказание услуг, выполнение работ) муниципальных учреждений (организаций)	145 193,300	149 438,000	149 438,000
945	04	08	1240200590	100	Расходы на выплаты персоналу в целях обеспечения выполнения функций государственными (муниципальными) органами, казенными учреждениями, органами управления государственными внебюджетными фондами	138 052,300	142 297,000	142 297,000
945	04	08	1240200590	200	Закупка товаров, работ и услуг для обеспечения государственных (муниципальных) нужд	7 130,300	7 130,300	7 130,300
945	04	08	1240200590	800	Иные бюджетные ассигнования	10,700	10,700	10,700

1	2	3	4	5	6	7	8	9
945	04	08	9100000000		Непрограммные расходы бюджета города Перми по реализации иных мероприятий	64,500	66,500	66,500
945	04	08	9190000000		Иные непrogramмные мероприятия	64,500	66,500	66,500
945	04	08	919002Т060		Осуществление полномочий по регулированию тарифов на перевозки пассажиров и багажа автомобильным и городским электрическим транспортом на муниципальных маршрутах регулярных перевозок	64,500	66,500	66,500
945	04	08	919002Т060	100	Расходы на выплаты персоналу в целях обеспечения выполнения функций государственными (муниципальными) органами, казенными учреждениями, органами управления государственными внебюджетными фондами	64,500	66,500	66,500
945	04	09			<i>Дорожное хозяйство (дорожные фонды)</i>	207 405,900	210 942,300	327 095,400
945	04	09	1200000000		Муниципальная программа "Организация регулярных перевозок общественным транспортом в городе Перми"	207 405,900	210 942,300	327 095,400
945	04	09	1240000000		Комплексы процессных мероприятий	207 405,900	210 942,300	327 095,400
945	04	09	1240100000		Комплекс процессных мероприятий "Приоритетное развитие общественного транспорта в городе Перми"	207 405,900	210 942,300	327 095,400
945	04	09	124019Д130		Обустройство остановочных пунктов, используемых в регулярных перевозках пассажиров	121 156,100	116 790,400	232 061,600
945	04	09	124019Д130	200	Закупка товаров, работ и услуг для обеспечения государственных (муниципальных) нужд	121 156,100	116 790,400	232 061,600
945	04	09	124019Д140		Содержание и ремонт остановочных пунктов с элементами благоустройства	86 249,800	94 151,900	95 033,800
945	04	09	124019Д140	200	Закупка товаров, работ и услуг для обеспечения государственных (муниципальных) нужд	86 249,800	94 151,900	95 033,800
950					Контрольный департамент администрации города Перми	146 412,400	148 319,800	148 319,800
950	01				Общегосударственные вопросы	146 052,000	147 959,400	147 959,400
950	01	13			<i>Другие общегосударственные вопросы</i>	146 052,000	147 959,400	147 959,400
950	01	13	9100000000		Непрограммные расходы бюджета города Перми по реализации иных мероприятий	108 851,600	109 675,100	109 675,100
950	01	13	9120000000		Повышение уровня благоустройства территории города Перми	108 851,600	109 675,100	109 675,100
950	01	13	9120000590		Обеспечение деятельности (оказание услуг, выполнение работ) муниципальных учреждений (организаций)	108 851,600	109 675,100	109 675,100
950	01	13	9120000590	100	Расходы на выплаты персоналу в целях обеспечения выполнения функций государственными (муниципальными) органами, казенными учреждениями, органами управления государственными внебюджетными фондами	92 852,900	95 707,800	95 707,800
950	01	13	9120000590	200	Закупка товаров, работ и услуг для обеспечения государственных (муниципальных) нужд	15 976,700	13 945,300	13 945,300
950	01	13	9120000590	800	Иные бюджетные ассигнования	22,000	22,000	22,000
950	01	13	9500000000		Непрограммные расходы по обеспечению деятельности администрации города Перми	37 200,400	38 284,300	38 284,300
950	01	13	9580000000		Функциональные органы администрации города Перми	37 200,400	38 284,300	38 284,300
950	01	13	9580000110		Содержание муниципальных органов города Перми	37 200,400	38 284,300	38 284,300
950	01	13	9580000110	100	Расходы на выплаты персоналу в целях обеспечения выполнения функций государственными (муниципальными) органами, казенными учреждениями, органами управления государственными внебюджетными фондами	35 240,400	36 324,300	36 324,300

1	2	3	4	5	6	7	8	9
950	01	13	9580000110	200	Закупка товаров, работ и услуг для обеспечения государственных (муниципальных) нужд	1 960,000	1 960,000	1 960,000
950	03				Национальная безопасность и правоохранительная деятельность	360,400	360,400	360,400
950	03	14			<i>Другие вопросы в области национальной безопасности и правоохранительной деятельности</i>	360,400	360,400	360,400
950	03	14	9100000000		Непрограммные расходы бюджета города Перми по реализации иных мероприятий	360,400	360,400	360,400
950	03	14	9190000000		Иные непrogramмные мероприятия	360,400	360,400	360,400
950	03	14	919002П040		Составление протоколов об административных правонарушениях	360,400	360,400	360,400
950	03	14	919002П040	200	Закупка товаров, работ и услуг для обеспечения государственных (муниципальных) нужд	360,400	360,400	360,400
951					Департамент экономики и промышленной политики администрации города Перми	112 469,600	104 670,700	104 670,000
951	01				Общегосударственные вопросы	61,500	61,500	61,500
951	01	13			<i>Другие общегосударственные вопросы</i>	61,500	61,500	61,500
951	01	13	9100000000		Непрограммные расходы бюджета города Перми по реализации иных мероприятий	61,500	61,500	61,500
951	01	13	9190000000		Иные непrogramмные мероприятия	61,500	61,500	61,500
951	01	13	9190021950		Обеспечение деятельности Пермской городской трехсторонней комиссии по регулированию социально-трудовых отношений в городе Перми	61,500	61,500	61,500
951	01	13	9190021950	200	Закупка товаров, работ и услуг для обеспечения государственных (муниципальных) нужд	61,500	61,500	61,500
951	03				Национальная безопасность и правоохранительная деятельность	5 441,900	5 441,900	5 441,900
951	03	09			<i>Гражданская оборона</i>	5 441,900	5 441,900	5 441,900
951	03	09	0200000000		Муниципальная программа "Безопасный город"	5 441,900	5 441,900	5 441,900
951	03	09	0240000000		Комплексы процессных мероприятий	5 441,900	5 441,900	5 441,900
951	03	09	0240100000		Комплекс процессных мероприятий "Организация и осуществление мероприятий по защите населения и территории городского округа от чрезвычайных ситуаций природного и техногенного характера, пожарной безопасности, обеспечению безопасности людей на водных объектах"	5 441,900	5 441,900	5 441,900
951	03	09	0240121280		Создание и содержание в целях гражданской обороны запасов материально-технических, продовольственных и иных средств	5 441,900	5 441,900	5 441,900
951	03	09	0240121280	200	Закупка товаров, работ и услуг для обеспечения государственных (муниципальных) нужд	5 441,900	5 441,900	5 441,900
951	04				Национальная экономика	106 966,200	99 167,300	99 166,600
951	04	12			<i>Другие вопросы в области национальной экономики</i>	106 966,200	99 167,300	99 166,600
951	04	12	0900000000		Муниципальная программа "Экономическое развитие города Перми"	106 966,200	99 167,300	99 166,600
951	04	12	0940000000		Комплексы процессных мероприятий	106 966,200	99 167,300	99 166,600
951	04	12	0940100000		Комплекс процессных мероприятий "Формирование благоприятной инвестиционной среды, развитие малого и среднего предпринимательства"	25 009,700	25 766,700	25 766,000
951	04	12	0940100590		Обеспечение деятельности (оказание услуг, выполнение работ) муниципальных учреждений (организаций)	15 371,600	15 795,000	15 794,300
951	04	12	0940100590	100	Расходы на выплаты персоналу в целях обеспечения выполнения функций государственными (муниципальными) органами, казенными учреждениями, органами управления государственными внебюджетными фондами	13 795,600	14 219,700	14 219,700

1	2	3	4	5	6	7	8	9
951	04	12	0940100590	200	Закупка товаров, работ и услуг для обеспечения государственных (муниципальных) нужд	1 571,000	1 571,000	1 571,000
951	04	12	0940100590	800	Иные бюджетные ассигнования	5,000	4,300	3,600
951	04	12	0940121170		Мероприятия в сфере экономического развития города Перми	9 388,200	9 721,800	9 721,800
951	04	12	0940121170	200	Закупка товаров, работ и услуг для обеспечения государственных (муниципальных) нужд	9 388,200	9 721,800	9 721,800
951	04	12	0940171320		Субсидия некоммерческим организациям, не являющимся государственными (муниципальными) учреждениями, на организацию и проведение конференций	249,900	249,900	249,900
951	04	12	0940171320	600	Предоставление субсидий бюджетным, автономным учреждениям и иным некоммерческим организациям	249,900	249,900	249,900
951	04	12	0940200000		Комплекс процессных мероприятий "Развитие потребительского рынка и туризма"	27 171,800	17 024,700	17 024,700
951	04	12	0940221160		Мероприятия по созданию условий для обеспечения жителей городского округа услугами связи, общественного питания, торговли и бытового обслуживания населения	21 630,900	11 483,800	11 483,800
951	04	12	0940221160	200	Закупка товаров, работ и услуг для обеспечения государственных (муниципальных) нужд	21 630,900	11 483,800	11 483,800
951	04	12	0940222240		Мероприятия в сфере туризма	5 540,900	5 540,900	5 540,900
951	04	12	0940222240	200	Закупка товаров, работ и услуг для обеспечения государственных (муниципальных) нужд	5 540,900	5 540,900	5 540,900
951	04	12	0940300000		Комплекс процессных мероприятий "Обеспечение деятельности департамента экономики и промышленной политики администрации города Перми"	54 784,700	56 375,900	56 375,900
951	04	12	0940300110		Содержание муниципальных органов города Перми	54 784,700	56 375,900	56 375,900
951	04	12	0940300110	100	Расходы на выплаты персоналу в целях обеспечения выполнения функций государственными (муниципальными) органами, казенными учреждениями, органами управления государственными внебюджетными фондами	52 161,700	53 752,900	53 752,900
951	04	12	0940300110	200	Закупка товаров, работ и услуг для обеспечения государственных (муниципальных) нужд	2 623,000	2 623,000	2 623,000
955					Департамент социальной политики администрации города Перми	763 975,000	736 463,000	786 463,000
955	07				Образование	295 778,900	295 802,900	295 802,900
955	07	09			<i>Другие вопросы в области образования</i>	295 778,900	295 802,900	295 802,900
955	07	09	0600000000		Муниципальная программа "Социальная поддержка и обеспечение семейного благополучия населения города Перми"	295 778,900	295 802,900	295 802,900
955	07	09	0640000000		Комплексы процессных мероприятий	295 778,900	295 802,900	295 802,900
955	07	09	0640300000		Комплекс процессных мероприятий "Организация оздоровления и отдыха детей города Перми"	295 778,900	295 802,900	295 802,900
955	07	09	0640323630		Администрирование отдыха детей в каникулярное время	89,900	89,900	89,900
955	07	09	0640323630	200	Закупка товаров, работ и услуг для обеспечения государственных (муниципальных) нужд	89,900	89,900	89,900
955	07	09	064032C140		Обеспечение отдыха и оздоровления детей	281 924,800	281 924,800	281 924,800
955	07	09	064032C140	300	Социальное обеспечение и иные выплаты населению	14 696,700	14 696,700	14 696,700
955	07	09	064032C140	600	Предоставление субсидий бюджетным, автономным учреждениям и иным некоммерческим организациям	6 137,200	6 137,200	6 137,200
955	07	09	064032C140	800	Иные бюджетные ассигнования	261 090,900	261 090,900	261 090,900

1	2	3	4	5	6	7	8	9
955	07	09	0640370020		Субсидии организациям отдыха детей и их оздоровления независимо от организационно-правовой формы и формы собственности, индивидуальным предпринимателям	2 915,700	2 939,700	2 939,700
955	07	09	0640370020	600	Предоставление субсидий бюджетным, автономным учреждениям и иным некоммерческим организациям	1 093,700	1 104,000	1 104,000
955	07	09	0640370020	800	Иные бюджетные ассигнования	1 822,000	1 835,700	1 835,700
955	07	09	0640371310		Увеличение финансового обеспечения переданных государственных полномочий по организации и обеспечению отдыха детей и их оздоровления	10 848,500	10 848,500	10 848,500
955	07	09	0640371310	600	Предоставление субсидий бюджетным, автономным учреждениям и иным некоммерческим организациям	684,400	684,400	684,400
955	07	09	0640371310	800	Иные бюджетные ассигнования	10 164,100	10 164,100	10 164,100
955	10				Социальная политика	468 196,100	440 660,100	490 660,100
955	10	01			<i>Пенсионное обеспечение</i>	<i>151 781,300</i>	<i>156 448,200</i>	<i>156 448,200</i>
955	10	01	9100000000		Непрограммные расходы бюджета города Перми по реализации иных мероприятий	151 781,300	156 448,200	156 448,200
955	10	01	9190000000		Иные непrogramмные мероприятия	151 781,300	156 448,200	156 448,200
955	10	01	9190082080		Пенсии за выслугу лет лицам, замещавшим муниципальные должности (в т. ч. выборные муниципальные должности), муниципальные должности муниципальной службы, должности муниципальной службы города Перми	151 781,300	156 448,200	156 448,200
955	10	01	9190082080	200	Закупка товаров, работ и услуг для обеспечения государственных (муниципальных) нужд	454,000	467,900	467,900
955	10	01	9190082080	300	Социальное обеспечение и иные выплаты населению	151 327,300	155 980,300	155 980,300
955	10	03			<i>Социальное обеспечение населения</i>	<i>174 499,000</i>	<i>178 568,600</i>	<i>228 568,600</i>
955	10	03	0600000000		Муниципальная программа "Социальная поддержка и обеспечение семейного благополучия населения города Перми"	170 006,400	170 006,400	220 006,400
955	10	03	0640000000		Комплексы процессных мероприятий	170 006,400	170 006,400	220 006,400
955	10	03	0640100000		Комплекс процессных мероприятий "Оказание дополнительных мер социальной помощи и поддержки, содействие в получении социальных услуг отдельным категориям граждан"	170 006,400	170 006,400	220 006,400
955	10	03	0640181000		Предоставление дополнительных мер социальной поддержки в виде ежемесячных денежных муниципальных выплат за проезд в медицинские организации, осуществляющие свою деятельность на территории города Перми, для проведения амбулаторного гемодиализа жителям города Перми с хронической почечной недостаточностью	13 095,500	13 095,500	13 095,500
955	10	03	0640181000	300	Социальное обеспечение и иные выплаты населению	13 095,500	13 095,500	13 095,500
955	10	03	0640181010		Предоставление дополнительных мер социальной поддержки в виде ежемесячных денежных муниципальных выплат студентам и учащимся города Перми	3 060,300	3 060,300	3 060,300
955	10	03	0640181010	300	Социальное обеспечение и иные выплаты населению	3 060,300	3 060,300	3 060,300
955	10	03	0640181040		Ежегодная премия города Перми "Преодоление"	402,300	402,300	402,300
955	10	03	0640181040	300	Социальное обеспечение и иные выплаты населению	402,300	402,300	402,300
955	10	03	0640181060		Предоставление многодетным семьям единовременной денежной выплаты взамен предоставления земельного участка в собственность	150 000,000	150 000,000	200 000,000
955	10	03	0640181060	300	Социальное обеспечение и иные выплаты населению	150 000,000	150 000,000	200 000,000
955	10	03	0640181120		Предоставление дополнительной меры социальной поддержки в случае рождения троих или более детей одновременно	3 448,300	3 448,300	3 448,300

1	2	3	4	5	6	7	8	9
955	10	03	0640181120	300	Социальное обеспечение и иные выплаты населению	3 448,300	3 448,300	3 448,300
955	10	03	1500000000		Муниципальная программа "Обеспечение жильем жителей города Перми"	4 492,600	8 562,200	8 562,200
955	10	03	1540000000		Комплексы процессных мероприятий	4 492,600	8 562,200	8 562,200
955	10	03	1540200000		Комплекс процессных мероприятий "Оказание мер социальной поддержки гражданам города Перми в целях улучшения жилищных условий"	4 492,600	8 562,200	8 562,200
955	10	03	1540251340		Обеспечение жильем отдельных категорий граждан, установленных Федеральным законом от 12 января 1995 года № 5-ФЗ "О ветеранах", в соответствии с Указом Президента Российской Федерации от 7 мая 2008 года № 714 "Об обеспечении жильем ветеранов Великой Отечественной войны 1941-1945 годов"	0,000	3 905,500	3 905,500
955	10	03	1540251340	300	Социальное обеспечение и иные выплаты населению	0,000	3 905,500	3 905,500
955	10	03	1540251760		Обеспечение жильем отдельных категорий граждан, установленных Федеральным законом от 24 ноября 1995 года № 181-ФЗ "О социальной защите инвалидов в Российской Федерации"	4 492,600	4 656,700	4 656,700
955	10	03	1540251760	300	Социальное обеспечение и иные выплаты населению	4 492,600	4 656,700	4 656,700
955	10	04			<i>Охрана семьи и детства</i>	42 000,000	42 000,000	42 000,000
955	10	04	1500000000		Муниципальная программа "Обеспечение жильем жителей города Перми"	42 000,000	42 000,000	42 000,000
955	10	04	1540000000		Комплексы процессных мероприятий	42 000,000	42 000,000	42 000,000
955	10	04	1540200000		Комплекс процессных мероприятий "Оказание мер социальной поддержки гражданам города Перми в целях улучшения жилищных условий"	42 000,000	42 000,000	42 000,000
955	10	04	15402L4970		Реализация мероприятий по обеспечению жильем молодых семей государственной программы Российской Федерации "Обеспечение доступным и комфортным жильем и коммунальными услугами граждан Российской Федерации"	42 000,000	42 000,000	42 000,000
955	10	04	15402L4970	300	Социальное обеспечение и иные выплаты населению	42 000,000	42 000,000	42 000,000
955	10	06			<i>Другие вопросы в области социальной политики</i>	99 915,800	63 643,300	63 643,300
955	10	06	0600000000		Муниципальная программа "Социальная поддержка и обеспечение семейного благополучия населения города Перми"	99 915,800	63 643,300	63 643,300
955	10	06	0640000000		Комплексы процессных мероприятий	99 915,800	63 643,300	63 643,300
955	10	06	0640100000		Комплекс процессных мероприятий "Оказание дополнительных мер социальной помощи и поддержки, содействие в получении социальных услуг отдельным категориям граждан"	9 037,600	9 037,600	9 037,600
955	10	06	0640181000		Предоставление дополнительных мер социальной поддержки в виде ежемесячных денежных муниципальных выплат за проезд в медицинские организации, осуществляющие свою деятельность на территории города Перми, для проведения амбулаторного гемодиализа жителям города Перми с хронической почечной недостаточностью	34,200	34,200	34,200
955	10	06	0640181000	200	Закупка товаров, работ и услуг для обеспечения государственных (муниципальных) нужд	34,200	34,200	34,200
955	10	06	0640181010		Предоставление дополнительных мер социальной поддержки в виде ежемесячных денежных муниципальных выплат студентам и учащимся города Перми	8,000	8,000	8,000
955	10	06	0640181010	200	Закупка товаров, работ и услуг для обеспечения государственных (муниципальных) нужд	8,000	8,000	8,000

1	2	3	4	5	6	7	8	9
955	10	06	0640181020		Дополнительные меры социальной поддержки отдельных категорий жителей города Перми	8 995,400	8 995,400	8 995,400
955	10	06	0640181020	300	Социальное обеспечение и иные выплаты населению	8 995,400	8 995,400	8 995,400
955	10	06	0640200000		Комплекс процессных мероприятий "Повышение социального благополучия отдельных категорий жителей города Перми"	42 598,900	5 098,900	5 098,900
955	10	06	0640221010		Проведение мероприятий в сфере социальной политики	40 506,400	4 506,400	4 506,400
955	10	06	0640221010	200	Закупка товаров, работ и услуг для обеспечения государственных (муниципальных) нужд	40 506,400	4 506,400	4 506,400
955	10	06	0640221050		Проведение мероприятий в сфере социальной политики, развития человеческого потенциала	592,500	592,500	592,500
955	10	06	0640221050	200	Закупка товаров, работ и услуг для обеспечения государственных (муниципальных) нужд	142,500	142,500	142,500
955	10	06	0640221050	600	Предоставление субсидий бюджетным, автономным учреждениям и иным некоммерческим организациям	450,000	450,000	450,000
955	10	06	0640223570		Оборудование объектов городской инфраструктуры средствами беспрепятственного доступа	1 500,000	0,000	0,000
955	10	06	0640223570	200	Закупка товаров, работ и услуг для обеспечения государственных (муниципальных) нужд	1 500,000	0,000	0,000
955	10	06	0640300000		Комплекс процессных мероприятий "Организация оздоровления и отдыха детей города Перми"	6 257,200	6 257,200	6 257,200
955	10	06	064032C140		Обеспечение отдыха и оздоровления детей	6 257,200	6 257,200	6 257,200
955	10	06	064032C140	100	Расходы на выплаты персоналу в целях обеспечения выполнения функций государственными (муниципальными) органами, казенными учреждениями, органами управления государственными внебюджетными фондами	4 972,000	5 124,900	5 124,900
955	10	06	064032C140	200	Закупка товаров, работ и услуг для обеспечения государственных (муниципальных) нужд	1 285,200	1 132,300	1 132,300
955	10	06	0640400000		Комплекс процессных мероприятий "Обеспечение деятельности департамента социальной политики администрации города Перми и реализация мероприятий в сфере защиты прав несовершеннолетних"	42 022,100	43 249,600	43 249,600
955	10	06	0640400110		Содержание муниципальных органов города Перми	42 022,100	43 249,600	43 249,600
955	10	06	0640400110	100	Расходы на выплаты персоналу в целях обеспечения выполнения функций государственными (муниципальными) органами, казенными учреждениями, органами управления государственными внебюджетными фондами	39 909,100	41 136,600	41 136,600
955	10	06	0640400110	200	Закупка товаров, работ и услуг для обеспечения государственных (муниципальных) нужд	2 113,000	2 113,000	2 113,000
964					Департамент общественной безопасности администрации города Перми	271 700,200	317 767,300	278 687,800
964	01				Общегосударственные вопросы	210,500	4 334,300	3 847,200
964	01	05			<i>Судебная система</i>	<i>210,500</i>	<i>4 334,300</i>	<i>3 847,200</i>
964	01	05	9100000000		Непрограммные расходы бюджета города Перми по реализации иных мероприятий	210,500	4 334,300	3 847,200
964	01	05	9190000000		Иные непрограммные мероприятия	210,500	4 334,300	3 847,200
964	01	05	9190051200		Осуществление полномочий по составлению (изменению, дополнению) списков кандидатов в присяжные заседатели федеральных судов общей юрисдикции в Российской Федерации	210,500	4 334,300	3 847,200
964	01	05	9190051200	200	Закупка товаров, работ и услуг для обеспечения государственных (муниципальных) нужд	210,500	4 334,300	3 847,200

1	2	3	4	5	6	7	8	9
964	03				Национальная безопасность и правоохранительная деятельность	271 489,700	313 433,000	274 840,600
964	03	09			<i>Гражданская оборона</i>	73 980,500	72 030,400	72 030,400
964	03	09	0200000000		Муниципальная программа "Безопасный город"	73 980,500	72 030,400	72 030,400
964	03	09	0240000000		Комплексы процессных мероприятий	73 980,500	72 030,400	72 030,400
964	03	09	0240100000		Комплекс процессных мероприятий "Организация и осуществление мероприятий по защите населения и территории городского округа от чрезвычайных ситуаций природного и техногенного характера, пожарной безопасности, обеспечению безопасности людей на водных объектах"	73 980,500	72 030,400	72 030,400
964	03	09	0240100590		Обеспечение деятельности (оказание услуг, выполнение работ) муниципальных учреждений (организаций)	68 325,900	68 969,100	68 969,100
964	03	09	0240100590	100	Расходы на выплаты персоналу в целях обеспечения выполнения функций государственными (муниципальными) органами, казенными учреждениями, органами управления государственными внебюджетными фондами	60 037,700	61 782,800	61 782,800
964	03	09	0240100590	200	Закупка товаров, работ и услуг для обеспечения государственных (муниципальных) нужд	8 255,000	7 153,100	7 153,100
964	03	09	0240100590	800	Иные бюджетные ассигнования	33,200	33,200	33,200
964	03	09	0240121100		Мероприятия по гражданской обороне, защите населения и территории города Перми от чрезвычайных ситуаций природного и техногенного характера	5 654,600	3 061,300	3 061,300
964	03	09	0240121100	200	Закупка товаров, работ и услуг для обеспечения государственных (муниципальных) нужд	5 654,600	3 061,300	3 061,300
964	03	10			<i>Защита населения и территории от чрезвычайных ситуаций природного и техногенного характера, пожарная безопасность</i>	169 244,900	212 563,200	173 970,800
964	03	10	0200000000		Муниципальная программа "Безопасный город"	169 244,900	212 563,200	173 970,800
964	03	10	0240000000		Комплексы процессных мероприятий	169 244,900	212 563,200	173 970,800
964	03	10	0240100000		Комплекс процессных мероприятий "Организация и осуществление мероприятий по защите населения и территории городского округа от чрезвычайных ситуаций природного и техногенного характера, пожарной безопасности, обеспечению безопасности людей на водных объектах"	169 244,900	212 563,200	173 970,800
964	03	10	0240100590		Обеспечение деятельности (оказание услуг, выполнение работ) муниципальных учреждений (организаций)	155 727,500	160 273,700	160 273,700
964	03	10	0240100590	100	Расходы на выплаты персоналу в целях обеспечения выполнения функций государственными (муниципальными) органами, казенными учреждениями, органами управления государственными внебюджетными фондами	134 915,000	141 695,900	141 695,900
964	03	10	0240100590	200	Закупка товаров, работ и услуг для обеспечения государственных (муниципальных) нужд	17 548,000	15 468,900	15 623,800
964	03	10	0240100590	800	Иные бюджетные ассигнования	3 264,500	3 108,900	2 954,000
964	03	10	0240120000		Приведение в нормативное состояние имущественного комплекса, расположенного по адресу: г. Пермь, Ленинский район, Верхне-Курыинское лесничество Закамского лесхоза, квартал № 42,43	0,000	38 592,400	0,000
964	03	10	0240120000	200	Закупка товаров, работ и услуг для обеспечения государственных (муниципальных) нужд	0,000	38 592,400	0,000
964	03	10	0240121000		Мероприятия, направленные на обеспечение безопасности людей на водных объектах, охраны их жизни и здоровья	11 651,700	11 831,400	11 831,400

1	2	3	4	5	6	7	8	9
964	03	10	0240121000	100	Расходы на выплаты персоналу в целях обеспечения выполнения функций государственными (муниципальными) органами, казенными учреждениями, органами управления государственными внебюджетными фондами	10 723,300	10 903,000	10 903,000
964	03	10	0240121000	200	Закупка товаров, работ и услуг для обеспечения государственных (муниципальных) нужд	928,400	928,400	928,400
964	03	10	0240121110		Мероприятия, направленные на обеспечение первичных мер пожарной безопасности в границах города Перми	1 314,100	1 314,100	1 314,100
964	03	10	0240121110	200	Закупка товаров, работ и услуг для обеспечения государственных (муниципальных) нужд	1 314,100	1 314,100	1 314,100
964	03	10	0240172290		Субсидии общественным объединениям пожарной охраны на материальное стимулирование деятельности добровольных пожарных, действующих на территории города Перми	551,600	551,600	551,600
964	03	10	0240172290	600	Предоставление субсидий бюджетным, автономным учреждениям и иным некоммерческим организациям	551,600	551,600	551,600
964	03	14			<i>Другие вопросы в области национальной безопасности и правоохранительной деятельности</i>	28 264,300	28 839,400	28 839,400
964	03	14	0200000000		Муниципальная программа "Безопасный город"	25 073,700	25 616,700	25 616,700
964	03	14	0240000000		Комплексы процессных мероприятий	25 073,700	25 616,700	25 616,700
964	03	14	0240200000		Комплекс процессных мероприятий "Организация и осуществление мероприятий по профилактике правонарушений на территории города Перми"	6 225,800	6 225,800	6 225,800
964	03	14	0240223550		Профилактика правонарушений на территории города Перми	105,200	105,200	105,200
964	03	14	0240223550	200	Закупка товаров, работ и услуг для обеспечения государственных (муниципальных) нужд	105,200	105,200	105,200
964	03	14	02402СП020		Выплата материального стимулирования народным дружинникам за участие в охране общественного порядка	6 120,600	6 120,600	6 120,600
964	03	14	02402СП020	600	Предоставление субсидий бюджетным, автономным учреждениям и иным некоммерческим организациям	6 120,600	6 120,600	6 120,600
964	03	14	0240300000		Комплекс процессных мероприятий "Обеспечение деятельности департамента общественной безопасности администрации города Перми"	18 847,900	19 390,900	19 390,900
964	03	14	0240300110		Содержание муниципальных органов города Перми	18 847,900	19 390,900	19 390,900
964	03	14	0240300110	100	Расходы на выплаты персоналу в целях обеспечения выполнения функций государственными (муниципальными) органами, казенными учреждениями, органами управления государственными внебюджетными фондами	17 652,900	18 195,900	18 195,900
964	03	14	0240300110	200	Закупка товаров, работ и услуг для обеспечения государственных (муниципальных) нужд	1 195,000	1 195,000	1 195,000
964	03	14	9100000000		Непрограммные расходы бюджета города Перми по реализации иных мероприятий	3 190,600	3 222,700	3 222,700
964	03	14	9190000000		Иные непрограммные мероприятия	3 190,600	3 222,700	3 222,700
964	03	14	9190021880		Мероприятия по гражданской обороне по подготовке населения и организаций к действиям в чрезвычайной ситуации в мирное и военное время	3 190,600	3 222,700	3 222,700
964	03	14	9190021880	100	Расходы на выплаты персоналу в целях обеспечения выполнения функций государственными (муниципальными) органами, казенными учреждениями, органами управления государственными внебюджетными фондами	1 014,400	1 046,500	1 046,500

1	2	3	4	5	6	7	8	9
964	03	14	9190021880	200	Закупка товаров, работ и услуг для обеспечения государственных (муниципальных) нужд	2 156,800	2 156,800	2 156,800
964	03	14	9190021880	800	Иные бюджетные ассигнования	19,400	19,400	19,400
975					Администрация города Перми	1 210 437,400	1 325 776,800	1 057 460,700
975	01				Общегосударственные вопросы	1 176 708,700	1 149 610,200	1 037 474,200
975	01	02			<i>Функционирование высшего должностного лица субъекта Российской Федерации и муниципального образования</i>	8 439,800	8 699,300	8 699,300
975	01	02	9500000000		Непрограммные расходы по обеспечению деятельности администрации города Перми	8 439,800	8 699,300	8 699,300
975	01	02	9510000000		Глава города Перми	8 439,800	8 699,300	8 699,300
975	01	02	9510000110		Содержание муниципальных органов города Перми	8 439,800	8 699,300	8 699,300
975	01	02	9510000110	100	Расходы на выплаты персоналу в целях обеспечения выполнения функций государственными (муниципальными) органами, казенными учреждениями, органами управления государственными внебюджетными фондами	8 439,800	8 699,300	8 699,300
975	01	04			<i>Функционирование Правительства Российской Федерации, высших исполнительных органов субъектов Российской Федерации, местных администраций</i>	479 715,400	437 317,700	440 377,800
975	01	04	9500000000		Непрограммные расходы по обеспечению деятельности администрации города Перми	479 715,400	437 317,700	440 377,800
975	01	04	9590000000		Аппарат органа городского самоуправления	479 715,400	437 317,700	440 377,800
975	01	04	9590000110		Содержание муниципальных органов города Перми	479 715,400	437 317,700	440 377,800
975	01	04	9590000110	100	Расходы на выплаты персоналу в целях обеспечения выполнения функций государственными (муниципальными) органами, казенными учреждениями, органами управления государственными внебюджетными фондами	446 948,100	405 284,000	409 046,700
975	01	04	9590000110	200	Закупка товаров, работ и услуг для обеспечения государственных (муниципальных) нужд	32 167,300	31 433,700	30 731,100
975	01	04	9590000110	300	Социальное обеспечение и иные выплаты населению	600,000	600,000	600,000
975	01	07			<i>Обеспечение проведения выборов и референдумов</i>	0,000	100 787,800	0,000
975	01	07	9100000000		Непрограммные расходы бюджета города Перми по реализации иных мероприятий	0,000	100 787,800	0,000
975	01	07	9190000000		Иные непрограммные мероприятия	0,000	100 787,800	0,000
975	01	07	9190020600		Мероприятия по проведению выборов в Пермскую городскую Думу	0,000	100 787,800	0,000
975	01	07	9190020600	800	Иные бюджетные ассигнования	0,000	100 787,800	0,000
975	01	13			<i>Другие общегосударственные вопросы</i>	688 553,500	602 805,400	588 397,100
975	01	13	0100000000		Муниципальная программа "Общественное согласие"	95 766,700	84 311,700	84 561,700
975	01	13	0130000000		Муниципальные проекты	70 200,000	70 200,000	70 200,000
975	01	13	0130200000		Муниципальный проект "Поддержка СО НКО в реализации социальных проектов и проектов инициативного бюджетирования"	70 200,000	70 200,000	70 200,000
975	01	13	0130223100		Проведение мероприятий в рамках реализации проектов инициативного бюджетирования в городе Перми	200,000	200,000	200,000
975	01	13	0130223100	800	Иные бюджетные ассигнования	200,000	200,000	200,000
975	01	13	0130223180		Проведение мероприятий в рамках реализации инициативных проектов на территории города Перми	40 000,000	40 000,000	40 000,000

1	2	3	4	5	6	7	8	9
975	01	13	0130223180	800	Иные бюджетные ассигнования	40 000,000	40 000,000	40 000,000
975	01	13	0130271250		Субсидии некоммерческим организациям на реализацию мероприятий ежегодного городского конкурса социально значимых проектов	30 000,000	30 000,000	30 000,000
975	01	13	0130271250	600	Предоставление субсидий бюджетным, автономным учреждениям и иным некоммерческим организациям	30 000,000	30 000,000	30 000,000
975	01	13	0140000000		Комплексы процессных мероприятий	25 566,700	14 111,700	14 361,700
975	01	13	0140100000		Комплекс процессных мероприятий "Формирование благоприятных условий для поддержки социально ориентированных некоммерческих организаций"	25 566,700	14 111,700	14 361,700
975	01	13	0140122220		Мероприятия в сфере укрепления межнационального и межконфессионального согласия в городе Перми	9 425,700	9 425,700	9 425,700
975	01	13	0140122220	600	Предоставление субсидий бюджетным, автономным учреждениям и иным некоммерческим организациям	9 425,700	9 425,700	9 425,700
975	01	13	0140171300		Субсидии некоммерческим организациям, общественным объединениям (за исключением политических партий) на реализацию мероприятий в сфере общественных отношений	16 141,000	4 686,000	4 936,000
975	01	13	0140171300	600	Предоставление субсидий бюджетным, автономным учреждениям и иным некоммерческим организациям	16 141,000	4 686,000	4 936,000
975	01	13	0900000000		Муниципальная программа "Экономическое развитие города Перми"	4 739,200	1 424,900	1 424,900
975	01	13	0940000000		Комплексы процессных мероприятий	4 739,200	1 424,900	1 424,900
975	01	13	0940200000		Комплекс процессных мероприятий "Развитие потребительского рынка и туризма"	4 739,200	1 424,900	1 424,900
975	01	13	0940221160		Мероприятия по созданию условий для обеспечения жителей городского округа услугами связи, общественного питания, торговли и бытового обслуживания населения	4 739,200	1 424,900	1 424,900
975	01	13	0940221160	200	Закупка товаров, работ и услуг для обеспечения государственных (муниципальных) нужд	4 739,200	1 424,900	1 424,900
975	01	13	9100000000		Непрограммные расходы бюджета города Перми по реализации иных мероприятий	588 047,600	517 068,800	502 410,500
975	01	13	9130000000		Повышение эффективности управления имуществом комплексом административных зданий (помещений) города Перми	290 078,500	225 482,800	223 142,600
975	01	13	9130000590		Обеспечение деятельности (оказание услуг, выполнение работ) муниципальных учреждений (организаций)	120 518,700	118 902,900	116 562,700
975	01	13	9130000590	100	Расходы на выплаты персоналу в целях обеспечения выполнения функций государственными (муниципальными) органами, казенными учреждениями, органами управления государственными внебюджетными фондами	99 500,800	102 556,800	102 556,800
975	01	13	9130000590	200	Закупка товаров, работ и услуг для обеспечения государственных (муниципальных) нужд	20 887,200	16 215,400	13 875,200
975	01	13	9130000590	800	Иные бюджетные ассигнования	130,700	130,700	130,700
975	01	13	9130021920		Содержание имущества административных зданий (помещений)	128 443,400	106 579,900	106 579,900
975	01	13	9130021920	200	Закупка товаров, работ и услуг для обеспечения государственных (муниципальных) нужд	123 269,800	101 596,000	101 723,300
975	01	13	9130021920	800	Иные бюджетные ассигнования	5 173,600	4 983,900	4 856,600
975	01	13	9130021960		Приведение в нормативное состояние административных зданий (помещений)	41 116,400	0,000	0,000
975	01	13	9130021960	200	Закупка товаров, работ и услуг для обеспечения государственных (муниципальных) нужд	41 116,400	0,000	0,000

1	2	3	4	5	6	7	8	9
975	01	13	9140000000		Развитие архивного дела в городе Перми	18 506,200	19 037,000	19 037,000
975	01	13	9140000590		Обеспечение деятельности (оказание услуг, выполнение работ) муниципальных учреждений (организаций)	17 793,600	19 037,000	19 037,000
975	01	13	9140000590	600	Предоставление субсидий бюджетным, автономным учреждениям и иным некоммерческим организациям	17 793,600	19 037,000	19 037,000
975	01	13	9140001060		Повышение фонда оплаты труда	712,600	0,000	0,000
975	01	13	9140001060	600	Предоставление субсидий бюджетным, автономным учреждениям и иным некоммерческим организациям	712,600	0,000	0,000
975	01	13	9160000000		Мероприятия, направленные на решение отдельных вопросов местного значения в микрорайонах города Перми	141 000,000	141 000,000	141 000,000
975	01	13	9160000000	800	Иные бюджетные ассигнования	141 000,000	141 000,000	141 000,000
975	01	13	9190000000		Иные непрограммные мероприятия	138 462,900	131 549,000	119 230,900
975	01	13	9190021460		Мероприятия в сфере применения информационных технологий	48 284,000	49 270,100	36 952,000
975	01	13	9190021460	200	Закупка товаров, работ и услуг для обеспечения государственных (муниципальных) нужд	48 284,000	49 270,100	36 952,000
975	01	13	9190021530		Мероприятия в целях повышения престижа муниципальной службы	218,500	218,500	218,500
975	01	13	9190021530	300	Социальное обеспечение и иные выплаты населению	218,500	218,500	218,500
975	01	13	9190021870		Информирование населения по вопросам местного значения	62 650,800	62 650,800	62 650,800
975	01	13	9190021870	200	Закупка товаров, работ и услуг для обеспечения государственных (муниципальных) нужд	62 650,800	62 650,800	62 650,800
975	01	13	9190021890		Учреждение и издание печатного средства массовой информации для опубликования муниципальных правовых актов, обсуждения проектов муниципальных правовых актов по вопросам местного значения	3 202,500	2 202,500	2 202,500
975	01	13	9190021890	200	Закупка товаров, работ и услуг для обеспечения государственных (муниципальных) нужд	3 202,500	2 202,500	2 202,500
975	01	13	9190021900		Мероприятия по созданию механизмов эффективного управления социально-экономическим развитием города Перми	18 768,200	11 868,200	11 868,200
975	01	13	9190021900	200	Закупка товаров, работ и услуг для обеспечения государственных (муниципальных) нужд	18 768,200	11 868,200	11 868,200
975	01	13	9190021910		Оплата взносов в межмуниципальные ассоциации	3 668,300	3 668,300	3 668,300
975	01	13	9190021910	800	Иные бюджетные ассигнования	3 668,300	3 668,300	3 668,300
975	01	13	9190023840		Предоставление мер поддержки гражданину (муниципальному служащему) в рамках договора о целевом обучении с обязательством последующего прохождения муниципальной службы	670,100	670,100	670,100
975	01	13	9190023840	300	Социальное обеспечение и иные выплаты населению	670,100	670,100	670,100
975	01	13	9190081100		Выплата денежного вознаграждения физическим лицам, награжденным Почетным знаком г. Перми "За заслуги перед г. Пермь"	172,500	172,500	172,500
975	01	13	9190081100	300	Социальное обеспечение и иные выплаты населению	172,500	172,500	172,500
975	01	13	9190082070		Денежное вознаграждение физическим лицам, награжденным Почетной грамотой города Перми	828,000	828,000	828,000
975	01	13	9190082070	300	Социальное обеспечение и иные выплаты населению	828,000	828,000	828,000
975	03				Национальная безопасность и правоохранительная деятельность	16 256,400	159 230,300	2 250,200
975	03	10			Защита населения и территории от чрезвычайных ситуаций природного и техногенного характера, пожарная безопасность	14 080,300	156 980,100	0,000

1	2	3	4	5	6	7	8	9
975	03	10	0200000000		Муниципальная программа "Безопасный город"	14 080,300	156 980,100	0,000
975	03	10	0240000000		Комплексы процессных мероприятий	14 080,300	156 980,100	0,000
975	03	10	0240100000		Комплекс процессных мероприятий "Организация и осуществление мероприятий по защите населения и территории городского округа от чрезвычайных ситуаций природного и техногенного характера, пожарной безопасности, обеспечению безопасности людей на водных объектах"	14 080,300	156 980,100	0,000
975	03	10	0240120000		Приведение в нормативное состояние имущественного комплекса, расположенного по адресу: г. Пермь, Ленинский район, Верхне-Курыинское лесничество Закамского лесхоза, квартал № 42,43	14 080,300	156 980,100	0,000
975	03	10	0240120000	200	Закупка товаров, работ и услуг для обеспечения государственных (муниципальных) нужд	14 080,300	156 980,100	0,000
975	03	14			<i>Другие вопросы в области национальной безопасности и правоохранительной деятельности</i>	2 176,100	2 250,200	2 250,200
975	03	14	9100000000		Непрограммные расходы бюджета города Перми по реализации иных мероприятий	2 176,100	2 250,200	2 250,200
975	03	14	9190000000		Иные непрограммные мероприятия	2 176,100	2 250,200	2 250,200
975	03	14	9190023020		Осуществление полномочий по составлению протоколов об административных правонарушениях и организации деятельности административных комиссий	2 176,100	2 250,200	2 250,200
975	03	14	9190023020	200	Закупка товаров, работ и услуг для обеспечения государственных (муниципальных) нужд	2 176,100	2 250,200	2 250,200
975	05				Жилищно-коммунальное хозяйство	2 541,200	1 205,200	1 205,200
975	05	01			<i>Жилищное хозяйство</i>	2 541,200	1 205,200	1 205,200
975	05	01	1500000000		Муниципальная программа "Обеспечение жильем жителей города Перми"	2 541,200	1 205,200	1 205,200
975	05	01	1540000000		Комплексы процессных мероприятий	2 541,200	1 205,200	1 205,200
975	05	01	1540100000		Комплекс процессных мероприятий "Осуществление мероприятий в сфере жилищных отношений"	2 541,200	1 205,200	1 205,200
975	05	01	1540122110		Мероприятия в сфере жилищных отношений	2 541,200	1 205,200	1 205,200
975	05	01	1540122110	200	Закупка товаров, работ и услуг для обеспечения государственных (муниципальных) нужд	2 541,200	1 205,200	1 205,200
975	07				Образование	3 595,400	3 595,400	3 595,400
975	07	05			<i>Профессиональная подготовка, переподготовка и повышение квалификации</i>	3 595,400	3 595,400	3 595,400
975	07	05	9100000000		Непрограммные расходы бюджета города Перми по реализации иных мероприятий	3 595,400	3 595,400	3 595,400
975	07	05	9190000000		Иные непрограммные мероприятия	3 595,400	3 595,400	3 595,400
975	07	05	9190021440		Организация обучения муниципальных служащих администрации города Перми	3 595,400	3 595,400	3 595,400
975	07	05	9190021440	200	Закупка товаров, работ и услуг для обеспечения государственных (муниципальных) нужд	3 595,400	3 595,400	3 595,400
975	10				Социальная политика	11 335,700	12 135,700	12 935,700
975	10	03			<i>Социальное обеспечение населения</i>	11 335,700	12 135,700	12 935,700
975	10	03	9100000000		Непрограммные расходы бюджета города Перми по реализации иных мероприятий	11 335,700	12 135,700	12 935,700
975	10	03	9190000000		Иные непрограммные мероприятия	11 335,700	12 135,700	12 935,700
975	10	03	9190081050		Единовременные денежные вознаграждения и ежегодные денежные выплаты Почетным гражданам города Перми	11 335,700	12 135,700	12 935,700
975	10	03	9190081050	300	Социальное обеспечение и иные выплаты населению	11 335,700	12 135,700	12 935,700

1	2	3	4	5	6	7	8	9
976					Комитет по физической культуре и спорту администрации города Перми	1 719 688,000	1 684 147,900	1 562 948,400
976	07				Образование	3 142,000	3 181,900	3 181,900
976	07	09			<i>Другие вопросы в области образования</i>	<i>3 142,000</i>	<i>3 181,900</i>	<i>3 181,900</i>
976	07	09	0600000000		Муниципальная программа "Социальная поддержка и обеспечение семейного благополучия населения города Перми"	3 142,000	3 181,900	3 181,900
976	07	09	0640000000		Комплексы процессных мероприятий	3 142,000	3 181,900	3 181,900
976	07	09	0640300000		Комплекс процессных мероприятий "Организация оздоровления и отдыха детей города Перми"	3 142,000	3 181,900	3 181,900
976	07	09	0640300590		Обеспечение деятельности (оказание услуг, выполнение работ) муниципальных учреждений (организаций)	3 125,200	3 181,900	3 181,900
976	07	09	0640300590	600	Предоставление субсидий бюджетным, автономным учреждениям и иным некоммерческим организациям	3 125,200	3 181,900	3 181,900
976	07	09	0640301060		Повышение фонда оплаты труда	16,800	0,000	0,000
976	07	09	0640301060	600	Предоставление субсидий бюджетным, автономным учреждениям и иным некоммерческим организациям	16,800	0,000	0,000
976	11				Физическая культура и спорт	1 716 546,000	1 680 966,000	1 559 766,500
976	11	01			<i>Физическая культура</i>	<i>337 731,400</i>	<i>174 962,500</i>	<i>170 795,500</i>
976	11	01	0500000000		Муниципальная программа "Развитие физической культуры и спорта города Перми"	337 731,400	174 962,500	170 795,500
976	11	01	0540000000		Комплексы процессных мероприятий	337 731,400	174 962,500	170 795,500
976	11	01	0540100000		Комплекс процессных мероприятий "Совершенствование спортивной инфраструктуры и материально-технической базы для занятий физической культурой и массовым спортом"	182 059,000	16 712,800	12 545,800
976	11	01	0540101070		Взносы на капитальный ремонт общего имущества в многоквартирных домах	60,300	60,300	60,300
976	11	01	0540101070	600	Предоставление субсидий бюджетным, автономным учреждениям и иным некоммерческим организациям	60,300	60,300	60,300
976	11	01	0540121130		Ремонт и приведение в нормативное состояние муниципальных учреждений системы физической культуры и спорта	100 513,200	4 167,000	0,000
976	11	01	0540121130	600	Предоставление субсидий бюджетным, автономным учреждениям и иным некоммерческим организациям	100 513,200	4 167,000	0,000
976	11	01	0540123210		Устройство муниципальных плоскостных спортивных сооружений с оснащением их спортивным инвентарем	46 485,500	12 485,500	12 485,500
976	11	01	0540123210	600	Предоставление субсидий бюджетным, автономным учреждениям и иным некоммерческим организациям	46 485,500	12 485,500	12 485,500
976	11	01	054012Ф430		Реализация мероприятий по развитию спортивного кластера "Молот"	35 000,000	0,000	0,000
976	11	01	054012Ф430	600	Предоставление субсидий бюджетным, автономным учреждениям и иным некоммерческим организациям	35 000,000	0,000	0,000
976	11	01	0540200000		Комплекс процессных мероприятий "Организация и проведение физкультурных мероприятий, спортивно-массовой работы"	150 987,700	153 512,800	153 512,800
976	11	01	0540200590		Обеспечение деятельности (оказание услуг, выполнение работ) муниципальных учреждений (организаций)	139 389,900	145 306,200	145 306,200
976	11	01	0540200590	600	Предоставление субсидий бюджетным, автономным учреждениям и иным некоммерческим организациям	139 389,900	145 306,200	145 306,200

1	2	3	4	5	6	7	8	9
976	11	01	0540201060		Повышение фонда оплаты труд	3 391,200	0,000	0,000
976	11	01	0540201060	600	Предоставление субсидий бюджетным, автономным учреждениям и иным некоммерческим организациям	3 391,200	0,000	0,000
976	11	01	0540223350		Организация и проведение официальных физкультурно-оздоровительных и спортивных мероприятий Пермского городского округа	5 000,000	5 000,000	5 000,000
976	11	01	0540223350	800	Иные бюджетные ассигнования	5 000,000	5 000,000	5 000,000
976	11	01	0540270100		Субсидия некоммерческим организациям, не являющимся государственными (муниципальными) учреждениями, на организацию и проведение спортивных мероприятий для лиц с ограниченными возможностями здоровья согласно календарному плану	806,600	806,600	806,600
976	11	01	0540270100	600	Предоставление субсидий бюджетным, автономным учреждениям и иным некоммерческим организациям	806,600	806,600	806,600
976	11	01	0540271110		Субсидия некоммерческим организациям, не являющимся государственными (муниципальными) учреждениями на реализацию социально значимых программ в сфере физической культуры и спорта	2 400,000	2 400,000	2 400,000
976	11	01	0540271110	600	Предоставление субсидий бюджетным, автономным учреждениям и иным некоммерческим организациям	2 400,000	2 400,000	2 400,000
976	11	01	0540300000		Комплекс процессных мероприятий "Реализация дополнительных общеобразовательных программ"	4 684,700	4 736,900	4 736,900
976	11	01	0540300590		Обеспечение деятельности (оказание услуг, выполнение работ) муниципальных учреждений (организаций)	4 614,300	4 736,900	4 736,900
976	11	01	0540300590	600	Предоставление субсидий бюджетным, автономным учреждениям и иным некоммерческим организациям	4 614,300	4 736,900	4 736,900
976	11	01	0540301060		Повышение фонда оплаты труда	70,400	0,000	0,000
976	11	01	0540301060	600	Предоставление субсидий бюджетным, автономным учреждениям и иным некоммерческим организациям	70,400	0,000	0,000
976	11	02			<i>Массовый спорт</i>	24 118,600	24 118,600	24 118,600
976	11	02	0500000000		Муниципальная программа "Развитие физической культуры и спорта города Перми"	23 506,100	23 506,100	23 506,100
976	11	02	0540000000		Комплексы процессных мероприятий	23 506,100	23 506,100	23 506,100
976	11	02	0540200000		Комплекс процессных мероприятий "Организация и проведение физкультурных мероприятий, спортивно-массовой работы"	23 506,100	23 506,100	23 506,100
976	11	02	0540223350		Организация и проведение официальных физкультурно-оздоровительных и спортивных мероприятий Пермского городского округа	23 506,100	23 506,100	23 506,100
976	11	02	0540223350	200	Закупка товаров, работ и услуг для обеспечения государственных (муниципальных) нужд	720,700	720,700	720,700
976	11	02	0540223350	600	Предоставление субсидий бюджетным, автономным учреждениям и иным некоммерческим организациям	22 785,400	22 785,400	22 785,400
976	11	02	0600000000		Муниципальная программа "Социальная поддержка и обеспечение семейного благополучия населения города Перми"	612,500	612,500	612,500
976	11	02	0640000000		Комплексы процессных мероприятий	612,500	612,500	612,500
976	11	02	0640200000		Комплекс процессных мероприятий "Повышение социального благополучия отдельных категорий жителей города Перми"	612,500	612,500	612,500
976	11	02	0640221050		Проведение мероприятий в сфере социальной политики, развития человеческого потенциала	612,500	612,500	612,500
976	11	02	0640221050	200	Закупка товаров, работ и услуг для обеспечения государственных (муниципальных) нужд	612,500	612,500	612,500

1	2	3	4	5	6	7	8	9
976	11	03			<i>Спорт высших достижений</i>	<i>1 274 819,000</i>	<i>1 399 776,100</i>	<i>1 282 743,600</i>
976	11	03	0500000000		Муниципальная программа "Развитие физической культуры и спорта города Перми"	1 274 819,000	1 399 776,100	1 282 743,600
976	11	03	0520000000		Муниципальные проекты в рамках региональных проектов	72 409,500	0,000	0,000
976	11	03	0520100000		Муниципальный проект "Развитие инфраструктуры для занятий физической культурой и спортом"	72 409,500	0,000	0,000
976	11	03	05201SF250		Развитие лыжно-биатлонных и трамплинных комплексов в муниципальных образованиях Пермского края	22 000,000	0,000	0,000
976	11	03	05201SF250	600	Предоставление субсидий бюджетным, автономным учреждениям и иным некоммерческим организациям	22 000,000	0,000	0,000
976	11	03	05201SF350		Капитальный ремонт объектов спортивной инфраструктуры муниципального значения	50 409,500	0,000	0,000
976	11	03	05201SF350	600	Предоставление субсидий бюджетным, автономным учреждениям и иным некоммерческим организациям	50 409,500	0,000	0,000
976	11	03	0540000000		Комплексы процессных мероприятий	1 202 409,500	1 399 776,100	1 282 743,600
976	11	03	0540100000		Комплекс процессных мероприятий "Совершенствование спортивной инфраструктуры и материально-технической базы для занятий физической культурой и массовым спортом"	125 494,800	300 866,200	183 833,700
976	11	03	0540101070		Взносы на капитальный ремонт общего имущества в многоквартирных домах	515,100	515,100	515,100
976	11	03	0540101070	600	Предоставление субсидий бюджетным, автономным учреждениям и иным некоммерческим организациям	515,100	515,100	515,100
976	11	03	0540121130		Ремонт и приведение в нормативное состояние муниципальных учреждений системы физической культуры и спорта	99 076,200	280 351,100	183 318,600
976	11	03	0540121130	600	Предоставление субсидий бюджетным, автономным учреждениям и иным некоммерческим организациям	99 076,200	280 351,100	183 318,600
976	11	03	0540123770		Оснащение объектов муниципальных учреждений системы физической культуры и спорта	25 903,500	0,000	0,000
976	11	03	0540123770	600	Предоставление субсидий бюджетным, автономным учреждениям и иным некоммерческим организациям	25 903,500	0,000	0,000
976	11	03	054012F430		Реализация мероприятий по развитию спортивного кластера "Молот"	0,000	20 000,000	0,000
976	11	03	054012F430	600	Предоставление субсидий бюджетным, автономным учреждениям и иным некоммерческим организациям	0,000	20 000,000	0,000
976	11	03	0540200000		Комплекс процессных мероприятий "Организация и проведение физкультурных мероприятий, спортивно-массовой работы"	80 000,000	80 000,000	80 000,000
976	11	03	0540271200		Субсидия некоммерческой организации "Фонд развития Пермского Баскетбола "ПАРМА" в целях возмещения затрат, связанных с оказанием содействия субъекту физической культуры и спорта, осуществляющему свою деятельность на территории города Перми	80 000,000	80 000,000	80 000,000
976	11	03	0540271200	600	Предоставление субсидий бюджетным, автономным учреждениям и иным некоммерческим организациям	80 000,000	80 000,000	80 000,000
976	11	03	0540300000		Комплекс процессных мероприятий "Реализация дополнительных общеобразовательных программ"	996 914,700	1 018 909,900	1 018 909,900
976	11	03	0540300590		Обеспечение деятельности (оказание услуг, выполнение работ) муниципальных учреждений (организаций)	930 719,900	960 459,600	960 459,600

1	2	3	4	5	6	7	8	9
976	11	03	0540300590	600	Предоставление субсидий бюджетным, автономным учреждениям и иным некоммерческим организациям	930 719,900	960 459,600	960 459,600
976	11	03	0540300620		Дополнительные меры поддержки муниципальным учреждениям города Перми на обеспечение участия в официальных спортивных соревнованиях, проводимых за пределами города Перми	38 855,700	38 855,700	38 855,700
976	11	03	0540300620	600	Предоставление субсидий бюджетным, автономным учреждениям и иным некоммерческим организациям	38 855,700	38 855,700	38 855,700
976	11	03	0540301060		Повышение фонда оплаты труда	7 744,500	0,000	0,000
976	11	03	0540301060	600	Предоставление субсидий бюджетным, автономным учреждениям и иным некоммерческим организациям	7 744,500	0,000	0,000
976	11	03	0540381110		Присуждение стипендии Главы города Перми-главы администрации города Перми "Спортивные надежды"	2 850,000	2 850,000	2 850,000
976	11	03	0540381110	300	Социальное обеспечение и иные выплаты населению	2 850,000	2 850,000	2 850,000
976	11	03	0540382020		Предоставление мер социальной поддержки руководителям и педагогическим работникам муниципальных образовательных учреждений города Перми	16 744,600	16 744,600	16 744,600
976	11	03	0540382020	600	Предоставление субсидий бюджетным, автономным учреждениям и иным некоммерческим организациям	16 744,600	16 744,600	16 744,600
976	11	05			<i>Другие вопросы в области физической культуры и спорта</i>	79 877,000	82 108,800	82 108,800
976	11	05	0500000000		Муниципальная программа "Развитие физической культуры и спорта города Перми"	79 877,000	82 108,800	82 108,800
976	11	05	0540000000		Комплексы процессных мероприятий	79 877,000	82 108,800	82 108,800
976	11	05	0540400000		Комплекс процессных мероприятий "Обеспечение деятельности комитета по физической культуре и спорту администрации города Перми"	79 877,000	82 108,800	82 108,800
976	11	05	0540400110		Содержание муниципальных органов города Перми	18 373,400	18 895,600	18 895,600
976	11	05	0540400110	100	Расходы на выплаты персоналу в целях обеспечения выполнения функций государственными (муниципальными) органами, казенными учреждениями, органами управления государственными внебюджетными фондами	17 178,400	17 700,600	17 700,600
976	11	05	0540400110	200	Закупка товаров, работ и услуг для обеспечения государственных (муниципальных) нужд	1 195,000	1 195,000	1 195,000
976	11	05	0540400590		Обеспечение деятельности (оказание услуг, выполнение работ) муниципальных учреждений (организаций)	61 503,600	63 213,200	63 213,200
976	11	05	0540400590	100	Расходы на выплаты персоналу в целях обеспечения выполнения функций государственными (муниципальными) органами, казенными учреждениями, органами управления государственными внебюджетными фондами	55 596,600	57 306,200	57 306,200
976	11	05	0540400590	200	Закупка товаров, работ и услуг для обеспечения государственных (муниципальных) нужд	5 907,000	5 907,000	5 907,000
977					Контрольно-счетная палата города Перми	73 060,100	75 079,300	75 079,300
977	01				Общегосударственные вопросы	73 060,100	75 079,300	75 079,300
977	01	06			<i>Обеспечение деятельности финансовых, налоговых и таможенных органов и органов финансового (финансово-бюджетного) надзора</i>	73 060,100	75 079,300	75 079,300
977	01	06	9300000000		Непрограммные расходы по обеспечению деятельности Контрольно-счетной палаты города Перми	73 060,100	75 079,300	75 079,300
977	01	06	9310000000		Руководитель, заместитель руководителя и аудиторы Контрольно-счетной палаты города Перми	32 468,600	32 803,900	32 803,900

1	2	3	4	5	6	7	8	9
977	01	06	9310000110		Содержание муниципальных органов города Перми	32 468,600	32 803,900	32 803,900
977	01	06	9310000110	100	Расходы на выплаты персоналу в целях обеспечения выполнения функций государственными (муниципальными) органами, казенными учреждениями, органами управления государственными внебюджетными фондами	32 468,600	32 803,900	32 803,900
977	01	06	9390000000		Аппарат органа городского самоуправления	40 591,500	42 275,400	42 275,400
977	01	06	9390000110		Содержание муниципальных органов города Перми	40 591,500	42 275,400	42 275,400
977	01	06	9390000110	100	Расходы на выплаты персоналу в целях обеспечения выполнения функций государственными (муниципальными) органами, казенными учреждениями, органами управления государственными внебюджетными фондами	33 720,700	35 404,600	35 404,600
977	01	06	9390000110	200	Закупка товаров, работ и услуг для обеспечения государственных (муниципальных) нужд	6 804,500	6 804,500	6 804,500
977	01	06	9390000110	800	Иные бюджетные ассигнования	66,300	66,300	66,300
985					Пермская городская Дума	278 808,400	285 172,600	285 172,600
985	01				Общегосударственные вопросы	278 808,400	285 172,600	285 172,600
985	01	03			<i>Функционирование законодательных (представительных) органов государственной власти и представительных органов муниципальных образований</i>	<i>231 441,400</i>	<i>237 604,000</i>	<i>237 604,000</i>
985	01	03	9200000000		Непрограммные расходы по обеспечению деятельности Пермской городской Думы	231 441,400	237 604,000	237 604,000
985	01	03	9220000000		Депутаты Пермской городской Думы и их помощники	76 421,900	78 771,700	78 771,700
985	01	03	9220000110		Содержание муниципальных органов города Перми	76 421,900	78 771,700	78 771,700
985	01	03	9220000110	100	Расходы на выплаты персоналу в целях обеспечения выполнения функций государственными (муниципальными) органами, казенными учреждениями, органами управления государственными внебюджетными фондами	76 421,900	78 771,700	78 771,700
985	01	03	9290000000		Аппарат органа городского самоуправления	155 019,500	158 832,300	158 832,300
985	01	03	9290000110		Содержание муниципальных органов города Перми	155 019,500	158 832,300	158 832,300
985	01	03	9290000110	100	Расходы на выплаты персоналу в целях обеспечения выполнения функций государственными (муниципальными) органами, казенными учреждениями, органами управления государственными внебюджетными фондами	125 786,100	129 628,100	129 628,100
985	01	03	9290000110	200	Закупка товаров, работ и услуг для обеспечения государственных (муниципальных) нужд	29 233,400	29 204,200	29 204,200
985	01	13			<i>Другие общегосударственные вопросы</i>	<i>47 367,000</i>	<i>47 568,600</i>	<i>47 568,600</i>
985	01	13	9100000000		Непрограммные расходы бюджета города Перми по реализации иных мероприятий	47 367,000	47 568,600	47 568,600
985	01	13	9190000000		Иные непрограммные мероприятия	47 367,000	47 568,600	47 568,600
985	01	13	9190021870		Информирование населения по вопросам местного значения	47 165,400	47 165,400	47 165,400
985	01	13	9190021870	200	Закупка товаров, работ и услуг для обеспечения государственных (муниципальных) нужд	47 165,400	47 165,400	47 165,400
985	01	13	9190023720		Мероприятия, связанные с награждением знаком отличия Пермской городской Думы "За вклад в развитие нормотворчества"	29,100	58,200	58,200
985	01	13	9190023720	200	Закупка товаров, работ и услуг для обеспечения государственных (муниципальных) нужд	29,100	58,200	58,200
985	01	13	9190081070		Выплата денежного вознаграждения физическим лицам, награжденным знаком отличия Пермской городской Думы "За вклад в развитие нормотворчества"	172,500	345,000	345,000

1	2	3	4	5	6	7	8	9
985	01	13	9190081070	300	Социальное обеспечение и иные выплаты населению	172,500	345,000	345,000
991					Управление жилищных отношений администрации города Перми	1 779 728,200	1 747 546,800	1 867 693,300
991	01				Общегосударственные вопросы	4,100	4,200	4,200
991	01	13			Другие общегосударственные вопросы	4,100	4,200	4,200
991	01	13	9100000000		Непрограммные расходы бюджета города Перми по реализации иных мероприятий	4,100	4,200	4,200
991	01	13	9190000000		Иные непрограммные мероприятия	4,100	4,200	4,200
991	01	13	919002C250		Осуществление государственных полномочий по постановке на учет граждан, имеющих право на получение жилищных субсидий в связи с переселением из районов Крайнего Севера и приравненных к ним местностей	4,100	4,200	4,200
991	01	13	919002C250	200	Закупка товаров, работ и услуг для обеспечения государственных (муниципальных) нужд	4,100	4,200	4,200
991	05				Жилищно-коммунальное хозяйство	1 131 537,200	1 033 028,600	1 063 028,600
991	05	01			Жилищное хозяйство	967 140,300	868 903,000	898 903,000
991	05	01	1500000000		Муниципальная программа "Обеспечение жильем жителей города Перми"	967 140,300	868 903,000	898 903,000
991	05	01	1510000000		Муниципальные проекты в рамках национальных проектов	295 059,200	0,000	0,000
991	05	01	151F300000		Муниципальный проект "Обеспечение устойчивого сокращения непригодного для проживания жилищного фонда"	295 059,200	0,000	0,000
991	05	01	151F367484		Реализация мероприятий по обеспечению устойчивого сокращения непригодного для проживания жилого фонда	295 059,200	0,000	0,000
991	05	01	151F367484	400	Капитальные вложения в объекты государственной (муниципальной) собственности	295 059,200	0,000	0,000
991	05	01	1520000000		Муниципальные проекты в рамках региональных проектов	0,000	583 791,000	0,000
991	05	01	1520100000		Муниципальный проект "Расселение аварийного жилищного фонда на территории Пермского края"	0,000	583 791,000	0,000
991	05	01	15201SЖ180		Реализация региональной адресной программы по переселению граждан из жилищного фонда на территории Пермского края, признанного аварийным после 1 января 2017 года	0,000	583 791,000	0,000
991	05	01	15201SЖ180	400	Капитальные вложения в объекты государственной (муниципальной) собственности	0,000	583 791,000	0,000
991	05	01	1530000000		Муниципальные проекты	600 000,000	216 209,000	800 000,000
991	05	01	1530100000		Муниципальный проект "Переселение граждан города Перми из непригодного для проживания и аварийного жилищного фонда"	600 000,000	216 209,000	800 000,000
991	05	01	1530121480		Организация переселения граждан из аварийного жилищного фонда	600 000,000	216 209,000	800 000,000
991	05	01	1530121480	400	Капитальные вложения в объекты государственной (муниципальной) собственности	600 000,000	216 209,000	800 000,000
991	05	01	1540000000		Комплексы процессных мероприятий	72 081,100	68 903,000	98 903,000
991	05	01	1540100000		Комплекс процессных мероприятий "Осуществление мероприятий в сфере жилищных отношений"	72 081,100	68 903,000	98 903,000
991	05	01	1540121500		Обеспечение нормативного содержания муниципального жилищного фонда	65 745,300	65 745,300	95 745,300
991	05	01	1540121500	200	Закупка товаров, работ и услуг для обеспечения государственных (муниципальных) нужд	65 433,300	65 219,200	95 219,200

1	2	3	4	5	6	7	8	9
991	05	01	1540121500	800	Иные бюджетные ассигнования	312,000	526,100	526,100
991	05	01	1540122110		Мероприятия в сфере жилищных отношений	6 335,800	3 157,700	3 157,700
991	05	01	1540122110	200	Закупка товаров, работ и услуг для обеспечения государственных (муниципальных) нужд	6 335,800	3 157,700	3 157,700
991	05	05			<i>Другие вопросы в области жилищно-коммунального хозяйства</i>	164 396,900	164 125,600	164 125,600
991	05	05	1500000000		Муниципальная программа "Обеспечение жильем жителей города Перми"	164 396,900	164 125,600	164 125,600
991	05	05	1540000000		Комплексы процессных мероприятий	164 396,900	164 125,600	164 125,600
991	05	05	1540300000		Комплекс процессных мероприятий "Обеспечение деятельности управления жилищных отношений администрации города Перми и подведомственного ему учреждения"	164 396,900	164 125,600	164 125,600
991	05	05	1540300110		Содержание муниципальных органов города Перми	84 718,700	87 133,000	87 133,000
991	05	05	1540300110	100	Расходы на выплаты персоналу в целях обеспечения выполнения функций государственными (муниципальными) органами, казенными учреждениями, органами управления государственными внебюджетными фондами	78 497,100	80 911,400	80 911,400
991	05	05	1540300110	200	Закупка товаров, работ и услуг для обеспечения государственных (муниципальных) нужд	6 221,600	6 221,600	6 221,600
991	05	05	1540300590		Обеспечение деятельности (оказание услуг, выполнение работ) муниципальных учреждений (организаций)	79 678,200	76 992,600	76 992,600
991	05	05	1540300590	100	Расходы на выплаты персоналу в целях обеспечения выполнения функций государственными (муниципальными) органами, казенными учреждениями, органами управления государственными внебюджетными фондами	67 145,300	69 209,700	69 209,700
991	05	05	1540300590	200	Закупка товаров, работ и услуг для обеспечения государственных (муниципальных) нужд	12 516,700	7 766,700	7 766,700
991	05	05	1540300590	800	Иные бюджетные ассигнования	16,200	16,200	16,200
991	10				Социальная политика	648 186,900	714 514,000	804 660,500
991	10	04			<i>Охрана семьи и детства</i>	604 873,400	671 214,400	760 969,800
991	10	04	1500000000		Муниципальная программа "Обеспечение жильем жителей города Перми"	604 873,400	671 214,400	760 969,800
991	10	04	1530000000		Муниципальные проекты	604 873,400	671 214,400	760 969,800
991	10	04	1530200000		Муниципальный проект "Обеспечение жилыми помещениями детей-сирот и детей, оставшихся без попечения родителей"	604 873,400	671 214,400	760 969,800
991	10	04	153022C080		Строительство и приобретение жилых помещений для формирования специализированного жилищного фонда для обеспечения жилыми помещениями детей-сирот и детей, оставшихся без попечения родителей, лиц из числа детей-сирот и детей, оставшихся без попечения родителей, по договорам найма специализированных жилых помещений	314 478,400	379 275,500	469 030,900
991	10	04	153022C080	400	Капитальные вложения в объекты государственной (муниципальной) собственности	314 478,400	379 275,500	469 030,900
991	10	04	15302R0820		Обеспечение детей-сирот и детей, оставшихся без попечения родителей, лиц из числа детей-сирот и детей, оставшихся без попечения родителей, жилыми помещениями	290 395,000	291 938,900	291 938,900
991	10	04	15302R0820	400	Капитальные вложения в объекты государственной (муниципальной) собственности	290 395,000	291 938,900	291 938,900

1	2	3	4	5	6	7	8	9
991	10	06			Другие вопросы в области социальной политики	43 313,500	43 299,600	43 690,700
991	10	06	1300000000		Муниципальная программа "Развитие системы жилищно-коммунального хозяйства в городе Перми"	38 810,600	38 810,600	38 810,600
991	10	06	1340000000		Комплексы процессных мероприятий	38 810,600	38 810,600	38 810,600
991	10	06	1340300000		Комплекс процессных мероприятий "Обеспечение эффективного управления аварийными многоквартирными домами в городе Перми"	38 810,600	38 810,600	38 810,600
991	10	06	1340382110		Меры социальной поддержки гражданам, проживающим в непригодном для проживания и аварийном жилищном фонде	38 810,600	38 810,600	38 810,600
991	10	06	1340382110	800	Иные бюджетные ассигнования	38 810,600	38 810,600	38 810,600
991	10	06	1500000000		Муниципальная программа "Обеспечение жильем жителей города Перми"	4 502,900	4 489,000	4 880,100
991	10	06	1530000000		Муниципальные проекты	4 502,900	4 489,000	4 880,100
991	10	06	1530200000		Муниципальный проект "Обеспечение жилыми помещениями детей-сирот и детей, оставшихся без попечения родителей"	4 502,900	4 489,000	4 880,100
991	10	06	153022C070		Содержание жилых помещений специализированного жилищного фонда для детей-сирот, детей, оставшихся без попечения родителей, лиц из их числа	304,000	337,400	382,500
991	10	06	153022C070	200	Закупка товаров, работ и услуг для обеспечения государственных (муниципальных) нужд	304,000	337,400	382,500
991	10	06	153022C090		Организация осуществления государственных полномочий по обеспечению жилыми помещениями детей-сирот и детей, оставшихся без попечения родителей, лиц из числа детей-сирот и детей, оставшихся без попечения родителей	4 198,900	4 151,600	4 497,600
991	10	06	153022C090	100	Расходы на выплаты персоналу в целях обеспечения выполнения функций государственными (муниципальными) органами, казенными учреждениями, органами управления государственными внебюджетными фондами	4 087,800	4 044,900	4 382,000
991	10	06	153022C090	200	Закупка товаров, работ и услуг для обеспечения государственных (муниципальных) нужд	111,100	106,700	115,600
992					Департамент земельных отношений администрации города Перми	181 601,300	183 702,200	184 232,200
992	04				Национальная экономика	181 601,300	183 702,200	184 232,200
992	04	12			Другие вопросы в области национальной экономики	181 601,300	183 702,200	184 232,200
992	04	12	1100000000		Муниципальная программа "Управление земельными ресурсами города Перми"	181 601,300	183 702,200	184 232,200
992	04	12	1140000000		Комплексы процессных мероприятий	181 601,300	183 702,200	184 232,200
992	04	12	1140100000		Комплекс процессных мероприятий "Распоряжение земельными участками, находящимися в муниципальной собственности и собственность на которые не разграничена"	39 507,200	37 440,800	37 970,800
992	04	12	1140121520		Мероприятия в сфере земельных отношений	22 555,000	22 971,600	23 501,600
992	04	12	1140121520	200	Закупка товаров, работ и услуг для обеспечения государственных (муниципальных) нужд	21 515,100	21 933,500	22 463,500
992	04	12	1140121520	800	Иные бюджетные ассигнования	1 039,900	1 038,100	1 038,100
992	04	12	1140123650		Выполнение кадастровых работ	14 469,200	14 469,200	14 469,200
992	04	12	1140123650	200	Закупка товаров, работ и услуг для обеспечения государственных (муниципальных) нужд	14 469,200	14 469,200	14 469,200
992	04	12	11401L5110		Проведение комплексных кадастровых работ	178,400	0,000	0,000
992	04	12	11401L5110	200	Закупка товаров, работ и услуг для обеспечения государственных (муниципальных) нужд	178,400	0,000	0,000

1	2	3	4	5	6	7	8	9
992	04	12	11401SIЦ140		Разработка проектов межевания территории и проведение комплексных кадастровых работ	2 304,600	0,000	0,000
992	04	12	11401SIЦ140	200	Закупка товаров, работ и услуг для обеспечения государственных (муниципальных) нужд	2 304,600	0,000	0,000
992	04	12	1140200000		Комплекс процессных мероприятий "Обеспечение деятельности департамента земельных отношений администрации города Перми"	142 094,100	146 261,400	146 261,400
992	04	12	1140200110		Содержание муниципальных органов города Перми	142 094,100	146 261,400	146 261,400
992	04	12	1140200110	100	Расходы на выплаты персоналу в целях обеспечения выполнения функций государственными (муниципальными) органами, казенными учреждениями, органами управления государственными внебюджетными фондами	135 855,100	140 022,400	140 022,400
992	04	12	1140200110	200	Закупка товаров, работ и услуг для обеспечения государственных (муниципальных) нужд	6 239,000	6 239,000	6 239,000
000	00	00	0000000000	000	Условно утвержденные расходы	0,000	977 201,400	2 152 785,400
Общий итог						58 853 908,500	61 493 396,900	58 732 504,700

ПРИЛОЖЕНИЕ 3
к решению
Пермской городской Думы
от 17.12.2024 № 218

ПЕРЕЧЕНЬ
объектов капитального строительства муниципальной собственности и объектов недвижимого имущества,
приобретаемых в муниципальную собственность, на 2025 год и на плановый период 2026 и 2027 годов

тыс. руб.					
№ п/п	Объект	Исполнитель	2025 год	2026 год	2027 год
1	2	3	4	5	6
	Образование	.	1 569 195,000	1 989 897,000	1 477 335,500
	в том числе:				
	бюджет Пермского края	.	1 363 177,800	1 987 907,100	1 475 858,200
1.	Строительство здания общеобразовательного учреждения в Ленинском районе города Перми	Управление капитального строительства	35 000,000	540 000,000	1 077 335,500
	в том числе:				
	бюджет Пермского края	.	34 965,000	539 460,000	1 076 258,200
2.	Строительство здания общеобразовательного учреждения в Индустриальном районе города Перми	Департамент образования	0,000	54 620,700	0,000
	в том числе:				
	бюджет Пермского края	.	0,000	54 620,700	0,000
	Строительство здания общеобразовательного учреждения в Индустриальном районе города Перми	Управление капитального строительства	558 438,400	743 778,300	200 000,000
	в том числе:				
	бюджет Пермского края	.	557 880,000	742 979,900	199 800,000

1	2	3	4	5	6
3.	Строительство нового корпуса МАОУ «Инженерная школа» г. Перми по ул. Академика Веденеева	Управление капитального строительства	453 000,000	651 498,000	200 000,000
	в том числе:				
	бюджет Пермского края	.	452 547,000	650 846,500	199 800,000
4.	Реконструкция здания по ул. Уральской, 110 для размещения общеобразовательной организации г. Перми	Департамент образования	66 317,900	0,000	0,000
	в том числе:				
	бюджет Пермского края	.	66 317,900	0,000	0,000
	Реконструкция здания по ул. Уральской, 110 для размещения общеобразовательной организации г. Перми	Управление капитального строительства	251 786,000	0,000	0,000
	в том числе:				
	бюджет Пермского края	.	251 467,900	0,000	0,000
5.	Строительство спортивного зала МАОУ «СОШ № 79» г. Перми	Департамент образования	1 410,500	0,000	0,000
		Управление капитального строительства	101 822,300	0,000	0,000
6.	Строительство спортивного зала МАОУ «СОШ № 81» г. Перми	Управление капитального строительства	101 419,900	0,000	0,000
	Жилищно-коммунальное хозяйство	.	1 957 174,500	1 994 617,200	1 679 548,300
	в том числе:				
	бюджет Пермского края	.	835 094,700	452 260,200	542 015,600
	федеральный бюджет	.	217 796,300	218 954,200	218 954,200
7.	Реконструкция системы очистки сточных вод в микрорайоне «Крым» Кировского района города Перми	Управление капитального строительства	96 899,300	301 615,500	0,000
8.	Строительство водопроводных сетей в микрорайоне «Вышка-1» Мотовилихинского района города Перми	Управление капитального строительства	23 507,200	50 000,000	0,000
9.	Строительство сетей водоснабжения в микрорайоне «Заозерье» для земельных участков многодетных семей	Управление капитального строительства	80 000,000	100 530,100	118 578,500
10.	Реконструкция канализационной насосной станции «Речник» Дзержинского района города Перми	Управление капитального строительства	43 764,300	0,000	0,000
11.	Строительство водопроводных сетей в микрорайоне Турбино	Управление капитального строительства	4 784,300	0,000	0,000
12.	Строительство водопроводных сетей по ул. 2-я Мулянская Дзержинского района города Перми	Управление капитального строительства	26 891,000	0,000	0,000
13.	Строительство скважин для обеспечения населения города Перми резервным водоснабжением, при возникновении чрезвычайных ситуаций	Департамент жилищно-коммунального хозяйства	8 990,000	0,000	0,000

1	2	3	4	5	6
14.	Выкуп центрального теплового пункта № 10 по адресу: г. Пермь, ул. И.Франко, 38а	Департамент жилищно-коммунального хозяйства	9 201,000	0,000	0,000
15.	Строительство водопроводных сетей в микрорайоне Левшино	Управление капитального строительства	4 000,000	34 485,800	0,000
16.	Строительство водопроводных сетей в микрорайоне Энергетик	Управление капитального строительства	6 246,400	36 771,400	0,000
17.	Приобретение жилых помещений для реализации мероприятий, связанных с переселением граждан из непригодного для проживания и аварийного жилищного фонда	Управление жилищных отношений	895 059,200	800 000,000	800 000,000
	в том числе:				
	бюджет Пермского края	.	295 059,200	0,000	0,000
18.	Строительство многоквартирного жилого дома на земельном участке с кадастровыми номерами 59:01:0000000:87873, 59:01:0000000:89809, расположенного по адресу: г. Пермь, ул. Нейвинская, 3а, Нейвинская ЗУ 5	Управление капитального строительства	152 958,400	0,000	0,000
	в том числе:				
	бюджет Пермского края	.	152 958,400	0,000	0,000
19.	Строительство и приобретение жилых помещений для формирования специализированного жилищного фонда для обеспечения жилыми помещениями детей-сирот и детей, оставшихся без попечения родителей, лиц из числа детей-сирот и детей, оставшихся без попечения родителей, по договорам найма специализированных жилых помещений	Управление жилищных отношений	314 478,400	379 275,500	469 030,900
	в том числе:				
	бюджет Пермского края	.	314 478,400	379 275,500	469 030,900
20.	Обеспечение детей-сирот и детей, оставшихся без попечения родителей, лиц из числа детей-сирот и детей, оставшихся без попечения родителей, жилыми помещениями	Управление жилищных отношений	290 395,000	291 938,900	291 938,900
	в том числе:				
	бюджет Пермского края	.	72 598,700	72 984,700	72 984,700
	федеральный бюджет	.	217 796,300	218 954,200	218 954,200
	Внешнее благоустройство	.	144 656,600	0,000	478 982,800
21.	Строительство городского питомника растений на земельном участке с кадастровым номером 59:01:0000000:91384	Управление капитального строительства	144 656,600	0,000	0,000
22.	Строительство крематория на кладбище «Восточное» города Перми	Департамент дорог и благоустройства	0,000	0,000	478 982,800
	Дорожное хозяйство	.	843 671,800	521 840,600	401 690,600
	в том числе:	.			
	дорожный фонд Пермского края	.	119 077,000	30 161,700	0,000
23.	Реконструкция автомобильной дороги по ул. Н. Островского на участке от ул. Революции до ул. Белинского	Департамент дорог и благоустройства	0,000	40 215,600	0,000

1	2	3	4	5	6
	в том числе:				
	дорожный фонд Пермского края	.	0,000	30 161,700	0,000
24.	Строительство автомобильной дороги по ул. Углеуральской	Департамент дорог и благоустройства	0,000	29 234,800	0,000
25.	Реконструкция ул. Карпинского от ул. Архитектора Свиязева до ул. Космонавта Леонова	Департамент дорог и благоустройства	0,000	401 555,300	401 690,600
26.	Строительство автомобильной дороги по ул. Агатовой	Департамент дорог и благоустройства	82 358,300	50 834,900	0,000
27.	Строительство ливневой канализации и очистных сооружений для отвода воды с автомобильной дороги по ул. Маршала Жукова и прилегающей территории	Департамент дорог и благоустройства	367 500,300	0,000	0,000
28.	Строительство очистных сооружений и водоотвода ливневых стоков по ул. Куйбышева, 1 от ул. Петропавловской до выпуска	Департамент дорог и благоустройства	130 268,400	0,000	0,000
29.	Строительство очистных сооружений и водоотвода ливневых стоков по ул. Куфонина от ул. Трамвайной до ул. Подлесной до выпуска	Департамент дорог и благоустройства	104 775,400	0,000	0,000
30.	Реконструкция ул. Пермской от ул. Плеханова до ул. Попова	Департамент дорог и благоустройства	7 655,900	0,000	0,000
	в том числе:				
	дорожный фонд Пермского края	.	5 741,900	0,000	0,000
31.	Реконструкция автомобильной дороги по ул. Мира на участке от транспортной развязки на пересечении улиц Мира, Стахановская, Карпинского до шоссе Космонавтов	Департамент дорог и благоустройства	151 113,500	0,000	0,000
	в том числе:				
	дорожный фонд Пермского края	.	113 335,100	0,000	0,000
	Культура и молодежная политика	.	260 000,000	0,000	0,000
32.	Приобретение в собственность муниципального образования город Пермь нежилого здания	Департамент имущественных отношений	260 000,000	0,000	0,000
	Физическая культура и спорт	.	345 489,100	313 169,800	0,000
33.	Строительство плавательного бассейна по адресу: ул. Гайвинская, 50	Управление капитального строительства	190 073,700	313 169,800	0,000
34.	Строительство спортивной трассы для лыжероллеров по адресу: г. Пермь, ул. Агрономическая, 23	Управление капитального строительства	155 415,400	0,000	0,000
	Общественная безопасность	.	56 273,300	25 127,500	57 799,700
35.	Строительство противооползневое сооружения в районе жилых домов по ул. КИМ, 5, 7, ул. Ивановской, 19 и ул. Чехова, 2, 4, 6, 8, 10	Управление капитального строительства	35 549,000	0,000	0,000
36.	Строительство пожарного водоема в микрорайоне Бахаревка на пересечении ул. 1-й Бахаревской и ул. Пристанционной Свердловского района города Перми	Управление капитального строительства	9 209,300	0,000	0,000

1	2	3	4	5	6
37.	Строительство пожарного резервуара по ул. Борцов Революции Ленинского района города Перми	Управление капитального строительства	9 849,200	0,000	0,000
38.	Строительство пожарного резервуара в микрорайоне Вышка-2 по ул. Омской Мотовилихинского района города Перми	Управление капитального строительства	0,000	877,100	10 827,400
39.	Строительство пожарного резервуара в микрорайоне Липовая Гора по ул. 4-й Липогорской Свердловского района города Перми	Управление капитального строительства	0,000	877,100	10 827,400
40.	Строительство пожарного резервуара в микрорайоне Социалистический Орджоникидзевского района города Перми	Управление капитального строительства	832,900	10 371,000	0,000
41.	Строительство пожарного резервуара в микрорайоне Химики Орджоникидзевского района города Перми	Управление капитального строительства	0,000	877,100	10 827,400
42.	Строительство пожарного резервуара в микрорайоне Новобродовский Свердловского района города Перми	Управление капитального строительства	832,900	10 371,000	0,000
43.	Строительство пожарного резервуара в микрорайоне Пихтовая стрелка Мотовилихинского района города Перми	Управление капитального строительства	0,000	877,100	10 827,400
44.	Строительство пожарного резервуара в микрорайоне Акуловский по ул. Красноборская Дзержинского района города Перми	Управление капитального строительства	0,000	877,100	10 827,400
45.	Строительство пожарного резервуара в микрорайоне Верхняя Васильевка Орджоникидзевского района города Перми	Управление капитального строительства	0,000	0,000	915,700
46.	Строительство пожарного резервуара в микрорайоне Нижняя Васильевка Орджоникидзевского района города Перми	Управление капитального строительства	0,000	0,000	915,700
47.	Строительство пожарного резервуара в микрорайоне Верхнемуллинский по ул. 2-я Открытая Индустриального района города Перми	Управление капитального строительства	0,000	0,000	915,700
48.	Строительство пожарного резервуара в микрорайоне Свободный Орджоникидзевского района города Перми	Управление капитального строительства	0,000	0,000	915,600
	Прочие объекты	.	64 748,000	32 708,600	0,000
49.	Строительство нежилого здания под размещение общественного центра по адресу: г. Пермь, Кировский район, ул. Батумская	Управление капитального строительства	5 965,300	0,000	0,000
50.	Строительство нежилого здания под размещение общественного центра по адресу: г. Пермь, Свердловский район, ул. Бродовское кольцо (микрорайон Новобродовский)	Управление капитального строительства	17 596,900	0,000	0,000
51.	Строительство нежилого здания под размещение общественного центра по адресу: г. Пермь, Ленинский район, ул. Борцов Революции, 153а	Управление капитального строительства	9 975,300	0,000	0,000
52.	Строительство нежилого здания под размещение общественного центра по адресу: г. Пермь, Свердловский район, ул. Промысловая (пос. Голый Мыс)	Управление капитального строительства	31 210,500	0,000	0,000

1	2	3	4	5	6
53.	Строительство нежилого здания под размещение общественного центра по адресу: г. Пермь, Орджоникидзевский район, ул. Кубанская (микрорайон Январский)	Управление капитального строительства	0,000	32 708,600	0,000
	Всего:		5 241 208,300	4 877 360,700	4 095 356,900
	в том числе				
	дорожный фонд Пермского края		119 077,000	30 161,700	0,000
	бюджет Пермского края		2 198 272,500	2 440 167,300	2 017 873,800
	федеральный бюджет		217 796,300	218 954,200	218 954,200
	в разрезе исполнителей				
	Управление капитального строительства		2 551 684,500	2 829 685,000	1 653 713,700
	Департамент образования		67 728,400	54 620,700	0,000
	Управление жилищных отношений		1 499 932,600	1 471 214,400	1 560 969,800
	Департамент дорог и благоустройства		843 671,800	521 840,600	880 673,400
	Департамент жилищно-коммунального хозяйства		18 191,000	0,000	0,000
	Департамент имущественных отношений		260 000,000	0,000	0,000

ПРИЛОЖЕНИЕ 4
к решению
Пермской городской Думы
от 17.12.2024 № 218

**Источники финансирования дефицита бюджета города Перми
на 2025 год и на плановый период 2026 и 2027 годов**

Код классификации источников внутреннего финансирования дефицита	Наименование кода классификации источников внутреннего финансирования дефицита	тыс.руб.		
		2025 год	2026 год	2027 год
1	2	3	4	5
01 00 00 00 0000 000	Источники внутреннего финансирования дефицита бюджета	1 026 796,500	597 830,200	-969 841,900
01 02 00 00 0000 000	Кредиты кредитных организаций в валюте Российской Федерации	1 096 796,500	1 048 692,000	0,000
01 02 00 00 0000 700	Привлечение кредитов от кредитных организаций в валюте Российской Федерации	1 096 796,500	2 145 488,500	2 145 488,500
01 02 00 00 04 0000 710	Привлечение городским округом кредитов от кредитных организаций в валюте Российской Федерации	1 096 796,500	2 145 488,500	2 145 488,500
01 02 00 00 0000 800	Погашение кредитов, предоставленных кредитными организациями в валюте Российской Федерации	0,000	1 096 796,500	2 145 488,500
01 02 00 00 04 0000 810	Погашение городским округом кредитов от кредитных организаций в валюте Российской Федерации	0,000	1 096 796,500	2 145 488,500
01 03 00 00 0000 000	Бюджетные кредиты из других бюджетов бюджетной системы Российской Федерации	-70 000,000	-450 861,800	-969 841,900
01 03 01 00 0000 700	Привлечение бюджетных кредитов из других бюджетов бюджетной системы Российской Федерации	0,000	0,000	0,000
01 03 01 00 04 0000 710	Привлечение кредитов из других бюджетов бюджетной системы Российской Федерации бюджетом городского округа в валюте Российской Федерации	0,000	0,000	0,000
01 03 01 00 0000 800	Погашение бюджетных кредитов, полученных из других бюджетов бюджетной системы Российской Федерации в валюте Российской Федерации	70 000,000	450 861,800	969 841,900
01 03 01 00 04 0000 810	Погашение бюджетом городского округа кредитов из других бюджетов бюджетной системы Российской Федерации в валюте Российской Федерации	70 000,000	450 861,800	969 841,900
01 05 00 00 0000 000	Изменение остатков средств на счетах по учету средств бюджета	0,000	0,000	0,000
01 05 00 00 0000 500	Увеличение остатков средств бюджета	58 923 908,500	63 041 055,200	61 847 835,100

1	2	3	4	5
01 05 02 00 00 0000 500	Увеличение прочих остатков средств бюджета	58 923 908,500	63 041 055,200	61 847 835,100
01 05 02 01 00 0000 510	Увеличение прочих остатков денежных средств бюджета	58 923 908,500	63 041 055,200	61 847 835,100
01 05 02 01 04 0000 510	Увеличение прочих остатков денежных средств бюджета городского округа	58 923 908,500	63 041 055,200	61 847 835,100
01 05 00 00 00 0000 600	Уменьшение остатков средств бюджета	58 923 908,500	63 041 055,200	61 847 835,100
01 05 02 00 00 0000 600	Уменьшение прочих остатков средств бюджета	58 923 908,500	63 041 055,200	61 847 835,100
01 05 02 01 00 0000 610	Уменьшение прочих остатков денежных средств бюджета	58 923 908,500	63 041 055,200	61 847 835,100
01 05 02 01 04 0000 610	Уменьшение прочих остатков денежных средств бюджета городского округа	58 923 908,500	63 041 055,200	61 847 835,100

ПРИЛОЖЕНИЕ 5
к решению
Пермской городской Думы
от 17.12.2024 № 218

**Программа муниципальных внутренних заимствований города Перми
на 2025 год и на плановый период 2026 и 2027 годов**

№ п/п	Перечень муниципальных внутренних заимствований	2025 год	Предельный срок погаше- ния долговых обязательств, возникающих при осущест- влении му- ниципальных заимствований в 2025 году	2026 год	Предельный срок погаше- ния долговых обязательств, возникающих при осущест- влении му- ниципальных заимствований в 2026 году	2027 год	Предельный срок погаше- ния долговых обязательств, возникающих при осущест- влении му- ниципальных заимствований в 2027 году	тыс.руб.
1	2	3	4	5	6	7	8	
1.	Кредиты кредитных организаций в валюте Россий- ской Федерации							
	задолженность на начало финансового года	0,000		1 096 796,500		2 145 488,500		
	привлечение средств в финансовом году	1 096 796,500	не позднее 30 декабря 2026 года	2 145 488,500	не позднее 30 декабря 2027 года	2 145 488,500	не позднее 30 декабря 2028 года	
	погашение основной суммы задолженности в фи- нансовом году	0,000		1 096 796,500		2 145 488,500		
	задолженность на конец финансового года	1 096 796,500		2 145 488,500		2 145 488,500		
2.	Бюджетные кредиты из других бюджетов бюджет- ной системы Российской Федерации							
	задолженность на начало финансового года	2 778 404,000		2 568 404,000		1 977 542,200		
	привлечение средств в финансовом году	0,000		0,000		0,000		
	погашение основной суммы задолженности в фи- нансовом году	70 000,000		450 861,800		969 841,900		
	списание основной суммы задолженности в финан- совом году	140 000,000		140 000,000		140 000,000		
	задолженность на конец финансового года	2 568 404,000		1 977 542,200		867 700,300		
	в том числе							

1	2	3	4	5	6	7	8
2.1.	Бюджетные кредиты, предоставленные для частичного покрытия дефицита бюджета						
	задолженность на начало финансового года	1 938 404,000		1 938 404,000		1 557 542,200	
	привлечение средств в финансовом году	0,000		0,000		0,000	
	погашение основной суммы задолженности в финансовом году	0,000		380 861,800		899 841,900	
	задолженность на конец финансового года	1 938 404,000		1 557 542,200		657 700,300	
2.2.	Бюджетные кредиты, предоставленные для погашения долговых обязательств в виде обязательств по кредитам, полученным от кредитных организаций, сложившихся на 1 января 2022 года						
	задолженность на начало финансового года	840 000,000		630 000,000		420 000,000	
	привлечение средств в финансовом году	0,000		0,000		0,000	
	погашение основной суммы задолженности в финансовом году	70 000,000		70 000,000		70 000,000	
	списание основной суммы задолженности в финансовом году	140 000,000		140 000,000		140 000,000	
	задолженность на конец финансового года	630 000,000		420 000,000		210 000,000	

ПРИЛОЖЕНИЕ 6
к решению
Пермской городской Думы
от 17.12.2024 № 218

**Программа муниципальных гарантий города Перми на 2025 год
и на плановый период 2026 и 2027 годов**

тыс.руб.

№ п/п	Муниципальные гарантии	2025 год	2026 год	2027 год
1	Направление (цель) гарантирования	-	-	-
2	Категории (группы) и (или) наименования принципалов по направлению (цели)	-	-	-
3	Объем гарантии по направлению (цели)	0,0	0,0	0,0
4	Наличие (отсутствие) права регрессного требования	-	-	-
5	Иные условия предоставления и исполнения гарантий	-	-	-
6	Общий объем гарантий	0,0	0,0	0,0

ПРИЛОЖЕНИЕ 7
к решению
Пермской городской Думы
от 17.12.2024 № 218

**Случаи
предоставления из бюджета города Перми субсидий юридическим лицам (за исключением субсидий
государственным (муниципальным) учреждениям), индивидуальным предпринимателям, а также
физическим лицам – производителям товаров, работ, услуг и некоммерческим организациям,
грантов в форме субсидий некоммерческим организациям**

№	Случаи предоставления
1	Субсидии юридическим лицам (за исключением субсидий государственным (муниципальным) учреждениям), индивидуальным предпринимателям, физическим лицам - производителям товаров, работ, услуг:
1.1	частным образовательным организациям, индивидуальным предпринимателям, осуществляющим образовательную деятельность по образовательным программам дошкольного образования, присмотр и уход за детьми в возрасте до 8 лет на территории города Перми и имеющим лицензию на осуществление образовательной деятельности, по возмещению части затрат
1.2	организациям отдыха детей и их оздоровления независимо от организационно-правовой формы и формы собственности (за исключением государственных (муниципальных) учреждений), индивидуальным предпринимателям в целях возмещения затрат на отдых детей в связи с оказанием услуг по организации отдыха детей и молодежи
1.3	организациям отдыха детей и их оздоровления (за исключением государственных (муниципальных) учреждений), индивидуальным предпринимателям, расположенным на территории Пермского края и оказывающим услуги с использованием сертификата на отдых детей и их оздоровление, на возмещение части затрат на отдых и оздоровление детей в связи с оказанием услуг с использованием сертификата, дающего право на частичную оплату путевки
1.4	хозяйствующим субъектам (за исключением государственных (муниципальных) учреждений) независимо от организационно-правовой формы и формы собственности, индивидуальным предпринимателям на приобретение путевок в загородные лагеря отдыха и оздоровления детей, детские оздоровительные лагеря санаторного типа для детей работников данных хозяйствующих субъектов, индивидуальных предпринимателей
1.5	хозяйствующим субъектам (за исключением государственных (муниципальных) учреждений) независимо от организационно-правовой формы и формы собственности, имеющим во владении и/или пользовании имущество, на базе которого организован загородный лагерь отдыха и оздоровления детей, детский оздоровительный лагерь санаторного типа, на оздоровление детей работников данных хозяйствующих субъектов

№	Случаи предоставления
1.6	собственникам помещений в многоквартирном доме, выбравшим способ управления многоквартирным домом - непосредственное управление собственниками помещений в многоквартирном доме, товариществам собственников жилья, жилищным кооперативам или иным специализированным потребительским кооперативам, управляющим организациям (за исключением государственных (муниципальных) учреждений), территориальным общественным самоуправлениям, зарегистрированным в качестве юридических лиц, в целях возмещения затрат в связи с обустройством детских игровых и (или) детских спортивных площадок на земельных участках, находящихся в общей долевой собственности собственников помещений многоквартирных домов города Перми и на территориях индивидуальной жилой застройки города Перми на земельных участках, находящихся в муниципальной собственности, и землях или земельных участках, государственная собственность на которые не разграничена
1.7	собственникам помещений в многоквартирном доме, выбравшим способ управления многоквартирным домом - непосредственное управление собственниками помещений в многоквартирном доме, товариществам собственников жилья, жилищным кооперативам или иным специализированным потребительским кооперативам, управляющим организациям (за исключением государственных (муниципальных) учреждений) в целях возмещения затрат в связи с выполнением работ по благоустройству придомовых территорий многоквартирных домов на земельных участках, находящихся в общей долевой собственности собственников помещений в многоквартирных домах города Перми, а также территорий (земель, земельных участков), фактически используемых собственниками помещений многоквартирного дома для эксплуатации многоквартирного дома и объектов, входящих в состав общего имущества в таком доме, и находящихся в муниципальной собственности и (или) государственная собственность на которые не разграничена
1.8	собственникам помещений в многоквартирных домах города Перми, выбравшим в качестве способа управления многоквартирным домом - непосредственное управление собственниками помещений в многоквартирном доме, товариществам собственников жилья, жилищным кооперативам или иным специализированным потребительским кооперативам, управляющим организациям (за исключением государственных (муниципальных) учреждений) в целях возмещения затрат в связи с благоустройством дворовых территорий многоквартирных домов города Перми
1.9	управляющим организациям, товариществам собственников жилья, жилищным кооперативам или иным специализированным потребительским кооперативам, а при непосредственном управлении многоквартирным домом собственниками помещений - иным лицам, оказывающим услуги (выполняющим работы) по содержанию общего имущества многоквартирных домов, в части возмещения недополученных доходов, связанных с предоставлением гражданам мер социальной поддержки в виде уменьшения размера платы за содержание жилого помещения, признанного в установленном порядке непригодным для проживания и (или) расположенного в многоквартирном доме, признанном в установленном порядке аварийным и подлежащим сносу или реконструкции
1.10	товариществам собственников жилья, жилищным, жилищно-строительным кооперативам, управляющим организациям, специализированной некоммерческой организации, осуществляющей деятельность, направленную на обеспечение проведения капитального ремонта общего имущества в многоквартирных домах, в целях финансового обеспечения затрат по проведению капитального ремонта фасадов многоквартирных домов города Перми
1.11	муниципальному предприятию «Пермводоканал» на финансовое обеспечение расходов по погашению денежных обязательств по договору займа
1.12	юридическим лицам (за исключением государственных (муниципальных) учреждений), индивидуальным предпринимателям, осуществляющим перевозку пассажиров автомобильным транспортом по муниципальным маршрутам регулярных перевозок города Перми по регулируемым тарифам, в целях возмещения затрат, связанных с уплатой лизинговых платежей по договорам финансовой аренды (лизинга) на приобретение автобусов в части процентов по лизинговым ставкам
1.13	собственникам помещений в многоквартирных домах города Перми, выбравших в качестве способа управления многоквартирным домом непосредственное управление собственниками помещений в многоквартирном доме, товариществам собственников жилья, жилищным кооперативам или иным специализированным потребительским кооперативам, управляющим организациям (за исключением государственных (муниципальных) учреждений) в целях возмещения затрат в связи с обустройством контейнерных площадок нового образца на придомовых территориях многоквартирных домов города Перми
1.14	муниципальному предприятию «Пермводоканал» на финансовое обеспечение затрат, связанных с содержанием санитарно-бытовых помещений

№	Случаи предоставления
2	Субсидии некоммерческим организациям, не являющимся государственными (муниципальными) учреждениями:
2.1	некоммерческой организации «Фонд Развития Пермского Баскетбола «ПАРМА» в целях возмещения затрат, связанных с оказанием содействия субъекту физической культуры и спорта, осуществляющему свою деятельность на территории города Перми
2.2	некоммерческим организациям, не являющимся государственными (муниципальными) учреждениями, в целях возмещения затрат, связанных с организацией и проведением спортивных мероприятий для лиц с ограниченными возможностями здоровья согласно календарному плану
2.3	общественным организациям, внесенным в региональный реестр народных дружин и общественных объединений правоохранительной направленности, на материальное стимулирование деятельности народных дружинников, действующим на территории города Перми, в целях возмещения затрат
2.4	Пермской городской общественной организации ветеранов (пенсионеров) войны, труда, Вооруженных сил и правоохранительных органов, Общественной организации ветеранов (пенсионеров) войны, труда, Вооруженных Сил и правоохранительных органов Ленинского района г. Перми, Общественной организации ветеранов (пенсионеров) войны, труда, Вооруженных Сил и правоохранительных органов Свердловского района г. Перми, Общественной организации ветеранов (пенсионеров) войны, труда, Вооруженных Сил и правоохранительных органов Мотовилихинского района г. Перми, Общественной организации ветеранов (пенсионеров) войны, труда, Вооруженных Сил и правоохранительных органов Дзержинского района г. Перми, Общественной организации ветеранов (пенсионеров) войны, труда, Вооруженных сил и правоохранительных органов Индустриального района г. Перми, Общественной организации ветеранов войны, труда, вооруженных сил и правоохранительных органов Кировского района г. Перми, Общественной организации ветеранов (пенсионеров) войны, труда, Вооруженных сил и правоохранительных органов Орджоникидзевского района г. Перми, Общественной организации ветеранов (пенсионеров) войны, труда, вооруженных сил и правоохранительных органов администрации п. Н. Ляды г. Перми, на финансовое обеспечение затрат, связанных с осуществлением уставной деятельности, направленной на организацию общественного контроля за выполнением законодательства в сфере защиты прав, свобод и интересов ветеранов (пенсионеров) войны, труда, Вооруженных Сил и правоохранительных органов, организацию и проведение мероприятий для ветеранов (пенсионеров) войны, труда, Вооруженных Сил и правоохранительных органов города Перми, организацию и проведение мероприятий, направленных на патриотическое воспитание молодежи, повышение гражданской активности
2.5	территориальным общественным самоуправлением на финансовое обеспечение затрат, связанных с осуществлением хозяйственной деятельности, направленной на удовлетворение социально-бытовых потребностей граждан, проживающих на соответствующей территории, организацию и проведение мероприятий по работе с населением, в том числе на материально-техническое обеспечение деятельности территориальных общественных самоуправлений, содержание помещения, оплату коммунальных услуг, оплату труда
2.6	частным общеобразовательным организациям, осуществляющим на территории города Перми образовательную деятельность по имеющим государственную аккредитацию основным общеобразовательным программам, на возмещение части затрат по реализации основных общеобразовательных программ начального общего образования, по реализации основных общеобразовательных программ основного общего образования, по реализации основных общеобразовательных программ среднего общего образования
2.7	частным общеобразовательным организациям, имеющим лицензию и государственную аккредитацию, в целях возмещения затрат, связанных с предоставлением мер социальной поддержки отдельным категориям лиц, которым присуждена ученая степень кандидата наук, доктора наук, работающих в указанных организациях, и администрированием данных расходов
2.8	некоммерческим организациям, не являющимся государственными (муниципальными) учреждениями, на финансовое обеспечение затрат, связанных с организацией занятости молодежи
2.9	общественным объединениям пожарной охраны в целях возмещения затрат на материальное стимулирование деятельности добровольных пожарных, действующих на территории города Перми
2.10	некоммерческим организациям, не являющимся государственными (муниципальными) учреждениями, выполняющим муниципальные работы в сфере молодежной политики, на финансовое обеспечение затрат

№	Случаи предоставления
2.11	некоммерческим организациям, не являющимся государственными (муниципальными) учреждениями, на финансовое обеспечение затрат, связанных с осуществлением хозяйственной деятельности, направленной на организацию и проведение мероприятий военно-патриотической тематики, по информированию населения города Перми о деятельности территориальных общественных самоуправлений, по информированию населения города Перми о деятельности, направленной на сохранение и развитие традиций гражданственности и патриотизма, по проведению семинаров, круглых столов для органов территориальных общественных самоуправлений, по проведению форумов, по проведению мероприятий, направленных на оказание информационно-методической, консультационной и ресурсной поддержки, на проведение мероприятий, приуроченных к Празднику Весны и Труда, а также на проведение культурно-массовых и спортивных мероприятий по месту жительства населения в рамках реализации мероприятий, направленных на решение вопросов местного значения в микрорайонах города Перми
2.12	некоммерческим организациям, не являющимся государственными (муниципальными) учреждениями, на финансовое обеспечение затрат, связанных с осуществлением хозяйственной деятельности, направленной на организацию и проведение мероприятий в рамках укрепления межнационального и межконфессионального согласия в городе Перми
2.13	частным общеобразовательным организациям, имеющим лицензию и государственную аккредитацию, в целях возмещения затрат, связанных с предоставлением мер социальной поддержки учащимся из семей, имеющих детей, из многодетных семей, среднедушевой доход которых ниже величины прожиточного минимума на душу населения, установленной в Пермском крае
2.14	частным общеобразовательным организациям, осуществляющим на территории города Перми образовательную деятельность по имеющим государственную аккредитацию основным общеобразовательным программам, в целях возмещения затрат, связанных с предоставлением мер социальной поддержки в форме предоставления бесплатного питания отдельным категориям учащихся в частных общеобразовательных организациях
2.15	некоммерческим организациям (за исключением государственных (муниципальных) учреждений) на приобретение путевок в загородные лагеря отдыха и оздоровления детей, детские оздоровительные лагеря санаторного типа для детей работников данных некоммерческих организаций
2.16	некоммерческим организациям, не являющимся государственными (муниципальными) учреждениями, в целях возмещения затрат, связанных с оказанием информационно-консультативной поддержки местным товаропроизводителям в виде организации и проведения конференций
2.17	частным общеобразовательным организациям, осуществляющим на территории города Перми образовательную деятельность по имеющим государственную аккредитацию основным общеобразовательным программам, в целях возмещения затрат, связанных с предоставлением мер социальной поддержки в форме предоставления бесплатного двухразового питания обучающихся с ограниченными возможностями здоровья
2.18	некоммерческим организациям, не являющимся государственными (муниципальными) учреждениями, в целях возмещения затрат, связанных с реализацией социально значимых программ в сфере физической культуры и спорта
2.19	организациям отдыха детей и их оздоровления (за исключением государственных (муниципальных) учреждений), расположенным на территории Пермского края и оказывающим услуги с использованием сертификата на отдых детей и их оздоровление, на возмещение части затрат на отдых и оздоровление детей в связи с оказанием услуг с использованием сертификата, дающего право на частичную оплату путевки
2.20	некоммерческим организациям (за исключением государственных (муниципальных) учреждений) независимо от организационно-правовой формы и формы собственности, имеющим во владении и/или пользовании имущество, на базе которого организован загородный лагерь отдыха и оздоровления детей, детский оздоровительный лагерь санаторного типа, на оздоровление детей работников данных некоммерческих организаций
2.21	некоммерческим организациям, не являющимся государственными (муниципальными) учреждениями, на финансовое обеспечение затрат, связанных с реализацией проектов победителями конкурса поддержки локальных инициатив социально ориентированных некоммерческих организаций города Перми
2.22	некоммерческим организациям (за исключением государственных (муниципальных) учреждений) на финансовое обеспечение затрат, связанных с проведением мероприятий по профилактике семейного и бытового насилия
2.23	физкультурно-спортивным клубам по месту жительства в целях возмещения затрат на оказание содействия, связанных с осуществлением физкультурной деятельности
3	Гранты в форме субсидий некоммерческим организациям, не являющимся казенными учреждениями:

№	Случаи предоставления
3.1	некоммерческим организациям, не являющимся казенными учреждениями, в том числе общественным объединениям, территориальным общественным самоуправлениям, муниципальным бюджетным и автономным учреждениям, зарегистрированным в качестве юридического лица на территории города Перми и планирующим реализацию мероприятий проекта на территории города Перми, на финансовое обеспечение затрат, связанных с реализацией социально значимых проектов победителями ежегодного городского конкурса социально значимых проектов
3.2	государственному бюджетному учреждению «Институт территориального планирования» на финансовое обеспечение затрат, связанных с разработкой архитектурных и градостроительных концепций



Пермская городская Дума VII созыва Р Е Ш Е Н И Е

17.12.2024

№ 220

О внесении изменений в План мероприятий по реализации Стратегии социально-экономического развития муниципального образования город Пермь до 2030 года на период 2022-2026 годов, утвержденный решением Пермской городской Думы от 26.10.2021 № 232

На основании Устава города Перми

Пермская городская Дума **р е ш и л а**:

1. Внести в План мероприятий по реализации Стратегии социально-экономического развития муниципального образования город Пермь до 2030 года на период 2022-2026 годов, утвержденный решением Пермской городской Думы от 26.10.2021 № 232 (в редакции решений Пермской городской Думы от 27.09.2022 № 209, от 22.08.2023 № 140), изменения:

1.1 Примерный перечень муниципальных программ на период 2022-2026 годов (приложение 2) изложить в редакции согласно приложению к настоящему решению;

1.2 в Методике расчета целевых показателей и индикаторов Плана мероприятий по реализации Стратегии социально-экономического развития муниципального образования город Пермь до 2030 года на период 2022-2026 годов (приложение 3):

1.2.1 в строке 7¹:

1.2.1.1 в абзаце первом графы 3 буквы «К_{АМСПпол}» заменить буквами «К_{АСМПпол}»;

1.2.1.2 в графе 5 слова «и отчет по исполнению муниципального контракта» исключить;

1.2.2 в строке 21:

1.2.2.1 в графе 3:

1.2.2.1.1 в абзацах первом, втором буквы «S_{при}» заменить буквами «K_{при}»;

1.2.2.1.2 в абзацах первом, третьем буквы «S_{оопт}» заменить буквами «K_{оопт}»;

1.2.2.2 графу 4 изложить в редакции:

«рассчитывается как процентное отношение количества особо охраняемых природных территорий, на которых создана инфраструктура для развития экологического туризма, к общему количеству особо охраняемых природных территорий города Перми, предназначенных для развития экологического туризма».

2. Настоящее решение вступает в силу со дня его официального обнародования посредством официального опубликования в печатном средстве массовой информации «Официальный бюллетень органов местного самоуправления муниципального образования город Пермь».

3. Обнародовать настоящее решение посредством официального опубликования в печатном средстве массовой информации «Официальный бюллетень органов местного самоуправления муниципального образования город Пермь», а также в сетевом издании «Официальный сайт муниципального образования город Пермь www.gorodperm.ru».

4. Контроль за исполнением настоящего решения возложить на комитет Пермской городской Думы по экономическому развитию.

Председатель
Пермской городской Думы

Д.В. Малютин

Глава города Перми

Э.О. Соснин

ПРИЛОЖЕНИЕ
к решению
Пермской городской Думы
от 17.12.2024 № 220

**ПРИМЕРНЫЙ ПЕРЕЧЕНЬ
муниципальных программ на период 2022-2026 годов**

№	Наименование муниципальных программ
1	2
1. Человеческий капитал	
1.1	Муниципальная программа «Доступное и качественное образование»
1.2	Муниципальная программа «Развитие физической культуры и спорта города Перми»
1.3	Муниципальная программа «Культура и молодежная политика города Перми»
1.4	Муниципальная программа «Социальная поддержка и обеспечение семейного благополучия населения города Перми»
1.5	Муниципальная программа «Общественное согласие»
2. Экономический рост	
2.1	Муниципальная программа «Экономическое развитие города Перми»
3. Комфортная среда для жизни	
3.1	Муниципальная программа «Обеспечение жильем жителей города Перми»
3.2	Муниципальная программа «Развитие системы жилищно-коммунального хозяйства в городе Перми»
3.3	Муниципальная программа «Дорожная деятельность и благоустройство города Перми»
3.4	Муниципальная программа «Организация регулярных перевозок общественным транспортом в городе Перми»
3.5	Муниципальная программа «Градостроительная деятельность на территории города Перми»
3.6	Муниципальная программа «Охрана природы и лесное хозяйство города Перми»
3.7	Муниципальная программа «Безопасный город»
3.8	Муниципальная программа «Управление земельными ресурсами города Перми»
3.9	Муниципальная программа «Управление муниципальным имуществом города Перми»



Пермская городская Дума VII созыва
Р Е Ш Е Н И Е

17.12.2024

№ 222

О внесении изменений в решение Пермской городской Думы от 27.10.2009 № 244
«Об установлении расходного обязательства по предоставлению бесплатного
питания учащимся кадетской школы города Перми»

В соответствии с Уставом города Перми

Пермская городская Дума **р е ш и л а :**

1. Внести в решение Пермской городской Думы от 27.10.2009 № 244 «Об установлении расходного обязательства по предоставлению бесплатного питания учащимся кадетской школы города Перми» (в редакции решений Пермской городской Думы от 22.12.2009 № 303, от 28.05.2019 № 118, от 25.08.2020 № 145, от 28.03.2023 № 58) изменения:

1.1 пункт 1 изложить в редакции:

«1. Установить на неограниченный срок расходное обязательство по предоставлению бесплатного двухразового питания учащимся муниципального автономного общеобразовательного учреждения «Пермская кадетская школа № 1 «Пермский кадетский корпус имени генералиссимуса А.В. Суворова» (далее - муниципальное образовательное учреждение кадетская школа города Перми), получающим начальное общее образование и осваивающим дополнительные общеразвивающие программы по подготовке обучающихся к военной или иной государственной службе, бесплатного трехразового питания учащимся муниципального образовательного учреждения кадетской школы города Перми, получающим основное общее и среднее общее образование и осваивающим дополнительные общеразвивающие программы по подготовке обучающихся к военной или иной государственной службе.»;

1.2 пункт 2 после слов «кадетской школы» дополнить словами «города Перми»;

1.3 в абзаце четвертом пункта 3 знак «-» исключить.

2. Настоящее решение вступает в силу со дня его официального обнародования посредством официального опубликования в печатном средстве массовой информации «Официальный бюллетень органов местного самоуправления муниципального образования город Пермь» и распространяется на правоотношения, возникшие с 01.09.2024.

3. Обнародовать настоящее решение посредством официального опубликования в печатном средстве массовой информации «Официальный бюллетень органов местного самоуправления муниципального образования город Пермь», а также в сетевом издании «Официальный сайт муниципального образования город Пермь www.gorodperm.ru».

4. Контроль за исполнением настоящего решения возложить на комитет Пермской городской Думы по социальной политике.

Председатель
Пермской городской Думы

Д.В. Малютин

Глава города Перми

Э.О. Соснин



Пермская городская Дума VII созыва Р Е Ш Е Н И Е

17.12.2024

№ 224

О внесении изменений в Положение об Общественном совете по топонимике при Главе города Перми, утвержденное решением Пермской городской Думы от 26.02.2013 № 45

В соответствии с Уставом города Перми

Пермская городская Дума **р е ш и л а:**

1. Внести в Положение об Общественном совете по топонимике при Главе города Перми, утвержденное решением Пермской городской Думы от 26.02.2013 № 45 (в редакции решений Пермской городской Думы от 28.05.2013 № 122, от 28.02.2017 № 34, от 26.09.2017 № 186, от 23.01.2018 № 12, от 26.06.2018 № 113, от 22.09.2020 № 190, от 27.10.2020 № 220, от 23.03.2021 № 78), изменения:

1.1 в абзаце восьмом пункта 5.9¹ слова «dkmp@gorodperm.ru» заменить словами «dkmp@perm.permkrai.ru»;

1.2 приложение изложить в редакции согласно приложению к настоящему решению.

2. Настоящее решение вступает в силу со дня его официального обнародования посредством официального опубликования в печатном средстве массовой информации «Официальный бюллетень органов местного самоуправления муниципального образования город Пермь».

3. Обнародовать настоящее решение посредством официального опубликования в печатном средстве массовой информации «Официальный бюллетень органов местного самоуправления муниципального образования город Пермь», а также в сетевом издании «Официальный сайт муниципального образования город Пермь www.gorodperm.ru».

4. Контроль за исполнением настоящего решения возложить на комитет Пермской городской Думы по пространственному развитию и благоустройству.

Председатель
Пермской городской Думы

Д.В. Малютин

Глава города Перми

Э.О. Соснин

ПРИЛОЖЕНИЕ
к решению
Пермской городской Думы
от 17.12.2024 № 224

БЮЛЛЕТЕНЬ (ФОРМА)

для заочного голосования по вопросам заседания Общественного
совета по топонимике при Главе города Перми (далее – Совет)

(Ф.И.О. члена Совета)

Дата проведения заседания: «___» _____ 20___ г.

Форма проведения заседания: заочное.

Порядок решения вопроса повестки заседания: простое голосование по большинству голосов.

Вопросы повестки заседания:

1. _____
2. _____
3. _____

№	Вопрос повестки заседания	Принять	Отказать	Отклонить для доработки	Особое мнение
1	2	3	4	5	6
1					
2					
3					

Примечание: Заполненный бюллетень должен быть собственноручно подписан членом Совета и не позднее «___» _____ 20__ г. направлен для подсчета голосов и подведения итогов голосования в функциональный орган администрации города, осуществляющий функции организационно-технического обеспечения деятельности Совета, либо на электронную почту по адресу: dkmp@perm.permkrai.ru.

Подпись голосующего
члена Совета

_____ (подпись)

_____ (расшифровка подписи)

«___» _____ 20__ г.



Пермская городская Дума VII созыва Р Е Ш Е Н И Е

17.12.2024

№ 225

О внесении изменений в решение Пермской городской Думы от 27.03.2018 № 47 «Об осуществлении мероприятий в сфере управления и распоряжения муниципальным имуществом»

На основании статьи 51 Федерального закона от 06.10.2003 № 131-ФЗ «Об общих принципах организации местного самоуправления в Российской Федерации»

Пермская городская Дума **р е ш и л а**:

1. Внести в решение Пермской городской Думы от 27.03.2018 № 47 «Об осуществлении мероприятий в сфере управления и распоряжения муниципальным имуществом» (в редакции решений Пермской городской Думы от 22.05.2018 № 95, от 22.01.2019 № 6, от 27.08.2019 № 177, от 17.12.2019 № 305, от 25.08.2020 № 154, от 26.01.2021 № 7, от 21.12.2021 № 301, от 26.04.2022 № 86, от 15.11.2022 № 255, от 20.12.2022 № 283, от 26.09.2023 № 193, от 19.12.2023 № 273, от 26.03.2024 № 56) изменения:

1.1 в пункте 4 цифры «31.12.2024» заменить цифрами «31.12.2025»;

1.2 в Перечне помещений в многоквартирных домах, передаваемых в общую долевую собственность собственников помещений в многоквартирном доме (приложение), строки 10, 11.2, 12, 29, 86, 202, 203, 270.3, 294, 328 признать утратившими силу.

2. Настоящее решение вступает в силу со дня его официального обнародования посредством официального опубликования в печатном средстве массовой информации «Официальный бюллетень органов местного самоуправления муниципального образования город Пермь».

3. Обнародовать настоящее решение посредством официального опубликования в печатном средстве массовой информации «Официальный бюллетень органов местного самоуправления муниципального образования город Пермь», а также в сетевом издании «Официальный сайт муниципального образования город Пермь www.gorodperm.ru».

4. Контроль за исполнением настоящего решения возложить на комитет Пермской городской Думы по инвестициям и управлению муниципальными ресурсами.

Председатель
Пермской городской Думы

Д.В. Малютин

Глава города Перми

Э.О. Соснин



Пермская городская Дума VII созыва
Р Е Ш Е Н И Е

17.12.2024

№ 226

О внесении изменения в Положение о порядке организации и проведения общественных обсуждений по вопросам градостроительной деятельности в городе Перми, утвержденное решением Пермской городской Думы от 26.04.2022 № 83

На основании Федерального закона от 06.10.2003 № 131-ФЗ «Об общих принципах организации местного самоуправления в Российской Федерации», Устава города Перми

Пермская городская Дума **р е ш и л а**:

1. Внести в Положение о порядке организации и проведения общественных обсуждений по вопросам градостроительной деятельности в городе Перми, утвержденное решением Пермской городской Думы от 26.04.2022 № 83 (в редакции решений Пермской городской Думы от 25.10.2022 № 231, от 25.04.2023 № 68, от 26.09.2023 № 186), изменение, заменив в подпункте 7.2.3 слова «614000, г. Пермь, ул. Сибирская, д. 15, каб. 003; по электронной почте по адресу: dga@gorodperm.ru» словами «614015, г. Пермь, ул. Сибирская, д. 15, каб. 003; по электронной почте по адресу: dga@perm.permkrai.ru».

2. Настоящее решение вступает в силу со дня его официального обнародования посредством официального опубликования в печатном средстве массовой информации «Официальный бюллетень органов местного самоуправления муниципального образования город Пермь».

3. Обнародовать настоящее решение посредством официального опубликования в печатном средстве массовой информации «Официальный бюллетень органов местного самоуправления муниципального образования город Пермь», а также в сетевом издании «Официальный сайт муниципального образования город Пермь www.gorodperm.ru».

4. Контроль за исполнением настоящего решения возложить на комитет Пермской городской Думы по пространственному развитию и благоустройству.

Председатель
Пермской городской Думы

Д.В. Малютин

Глава города Перми

Э.О. Соснин



Пермская городская Дума VII созыва
Р Е Ш Е Н И Е

17.12.2024

№ 227

О внесении изменения в решение Пермской городской Думы от 19.12.2023 № 271 «О внесении изменений в решение Пермской городской Думы от 17.12.2019 № 316 «Об утверждении Порядка заключения соглашения о сотрудничестве между застройщиком и муниципальным образованием город Пермь для развития сети социальной инфраструктуры города Перми»

На основании Федерального закона от 06.10.2003 № 131-ФЗ «Об общих принципах организации местного самоуправления в Российской Федерации», Устава города Перми

Пермская городская Дума **р е ш и л а:**

1. Внести в решение Пермской городской Думы от 19.12.2023 № 271 «О внесении изменений в решение Пермской городской Думы от 17.12.2019 № 316 «Об утверждении Порядка заключения соглашения о сотрудничестве между застройщиком и муниципальным образованием город Пермь для развития сети социальной инфраструктуры города Перми» (в редакции решения Пермской городской Думы от 23.04.2024 № 72) изменение, заменив в пункте 2 слова «до 31.12.2024» словами «до 31.12.2025».

2. Настоящее решение вступает в силу со дня его официального обнародования посредством официального опубликования в печатном средстве массовой информации «Официальный бюллетень органов местного самоуправления муниципального образования город Пермь».

3. Обнародовать настоящее решение посредством официального опубликования в печатном средстве массовой информации «Официальный бюллетень органов местного самоуправления муниципального образования город Пермь», а также в сетевом издании «Официальный сайт муниципального образования город Пермь www.gorodperm.ru».

4. Контроль за исполнением настоящего решения возложить на комитет Пермской городской Думы по пространственному развитию и благоустройству, комитет Пермской городской Думы по инвестициям и управлению муниципальными ресурсами.

Председатель
Пермской городской Думы

Д.В. Малютин

Глава города Перми

Э.О. Соснин



Пермская городская Дума VII созыва Р Е Ш Е Н И Е

17.12.2024

№ 229

О внесении изменений в Правила благоустройства территории города Перми, утвержденные решением Пермской городской Думы от 15.12.2020 № 277

В соответствии с Градостроительным кодексом Российской Федерации, Федеральным законом от 06.10.2003 № 131-ФЗ «Об общих принципах организации местного самоуправления в Российской Федерации», Уставом города Перми

Пермская городская Дума **р е ш и л а:**

1. Внести в Правила благоустройства территории города Перми, утвержденные решением Пермской городской Думы от 15.12.2020 № 277 (в редакции решений Пермской городской Думы от 24.02.2021 № 40, от 27.04.2021 № 102, от 24.08.2021 № 181, от 24.08.2021 № 182, от 21.12.2021 № 307, от 26.04.2022 № 81, от 26.04.2022 № 82, от 28.06.2022 № 144, от 23.08.2022 № 171, от 23.08.2022 № 173, от 23.08.2022 № 174, от 25.10.2022 № 233, от 15.11.2022 № 257, от 20.12.2022 № 271, от 20.12.2022 № 276, от 20.12.2022 № 280, от 24.01.2023 № 10, от 27.06.2023 № 117, от 22.08.2023 № 161, от 26.09.2023 № 181, от 26.09.2023 № 182, от 26.09.2023 № 188, от 26.09.2023 № 189, от 26.09.2023 № 199, от 19.12.2023 № 277, от 27.02.2024 № 27, от 26.03.2024 № 49, от 26.03.2024 № 54, от 23.04.2024 № 70, от 28.05.2024 № 95, от 25.06.2024 № 107, от 25.06.2024 № 108, от 25.06.2024 № 118, от 24.09.2024 № 157, от 22.10.2024 № 177, от 19.11.2024 № 203, от 19.11.2024 № 204), изменения:

1.1 абзац второй пункта 3.1 изложить в редакции:

«Организацию работ по содержанию земельных участков, находящихся в муниципальной собственности, земель и (или) земельных участков, государственная собственность на которые не разграничена, не принадлежащих на вещном либо обязательственном праве физическим и (или) юридическим лицам, и расположенных на них объектов и элементов благоустройства осуществляет администрация города Перми в соответствии с правовыми актами города Перми.»;

1.2 абзац двадцать второй пункта 3.10 дополнить словами «, за исключением случаев, установленных абзацем шестым подпункта 6.5.1, абзацем шестым подпункта 6.5.2 Правил»;

1.3 абзац третий пункта 4.4 изложить в редакции:

«с земельных участков, находящихся в муниципальной собственности, земельных участков (земель), государственная собственность на которые не разграничена, не принадлежащих на вещном либо обязательственном праве физическим и (или) юридическим лицам, – администрация города Перми в соответствии с правовыми актами города Перми»;

1.4 в абзаце втором пункта 6.4 слова «IA, IB, IB, II, III категорий» заменить словами «IA, IB, IB, II, III категорий»;

1.5 в пункте 6.5:

1.5.1 абзац первый изложить в редакции:

«6.5. Требования к содержанию обособленных пешеходных зон, расположенных на территории общего пользования (если иное не установлено Правилами):»;

1.5.2 в подпункте 6.5.1:

1.5.2.1 абзац первый изложить в редакции:

«6.5.1 общие требования к содержанию обособленных пешеходных зон:»;

1.5.2.2 абзац второй изложить в редакции:

«обеспечение чистоты обособленных пешеходных зон и расположенных на них элементов благоустройства»;

1.5.2.3 абзац третий изложить в редакции:

«при появлении зимней скользкости (гололеда, уплотненного снега, снежного наката, стекловидного льда) (далее – зимняя скользкость) должна производиться обработка противогололедными материалами. Устранение зимней скользкости в указанном случае должно производиться не позднее истечения четырех часов с момента поступления в организацию, осуществляющую содержание обособленных пешеходных зон, информации об обнаружении зимней скользкости»;

1.5.2.4 абзац пятый изложить в редакции:

«на покрытии допускается наличие ровного уплотненного слоя снега толщиной не более 10 см (за исключением пешеходных мостиков, лестниц, подходов к родникам – подпункт 6.5.2 Правил):»;

1.5.2.5 абзац шестой изложить в редакции:

«при очистке от снега запрещается сбрасывать снежно-ледяные образования на проезжую часть дорог. Допускается временное (не более 10 суток) складирование снега за остановочным пунктом, на обочине, газоне, не засыпая урны, ограждения, кабельные ящики у опор освещения, пристольные решетки»;

1.5.3 в подпункте 6.5.2:

1.5.3.1 абзац первый изложить в редакции:

«6.5.2 при осуществлении содержания пешеходных мостиков, лестниц, подходов к родникам помимо общих требований, предусмотренных подпунктом 6.5.1 Правил, выполняются следующие требования:»;

1.5.3.2 подпункт 6.5.2.1 изложить в редакции:

«в период интенсивного снегопада (10-15 см в сутки) допускается наличие уплотненного слоя снега толщиной не более 10 см»;

1.5.3.3 в подпункте 6.5.2.2:

1.5.3.3.1 абзац первый изложить в редакции:

«в зимний период должны быть очищены от снега на всю ширину места прохода пешеходов. Допускается наличие равномерно уплотненного слоя снега, толщина слоя при этом не должна превышать установленных требований. Время очистки не должно превышать девяти часов после окончания снегопада»;

1.5.3.3.2 абзац второй изложить в редакции:

«при возникновении зимней скользкости на пешеходных мостиках песком сначала обрабатывают лестницы, затем тротуары»;

1.5.3.3.3 абзац третий признать утратившим силу;

1.5.3.3.4 абзац четвертый изложить в редакции:

«допускается складирование снега, не содержащего химических реагентов, на территорию, прилегающую к пешеходным мостикам, лестницам, подходам к родникам, при условии обеспечения сохранности зеленых насаждений и оттока талых вод»;

1.6 дополнить пунктом 7.7 следующего содержания:

«7.7. Требования к содержанию крематория, стен скорби (колумбариев):

владелец крематория, стены скорби (колумбария), а также организации, осуществляющие их содержание, обязаны обеспечивать надлежащее содержание фасада крематория, поверхности стены скорби (колумбария), за исключением мемориальных плит, в соответствии с Правилами:

7.7.1 на фасадах крематория и поверхностях стены скорби (колумбария) запрещается размещать конструкции, содержащие информацию или изображения с нарушением требований законодательства, Правил, а также размещать

объявления, афиши, агитационные материалы, крепить растяжки, выполнять надписи, графические рисунки и иные изображения.

Работы по устранению нарушений требований Правил, предусмотренных абзацем первым настоящего подпункта, проводятся независимо от летнего и зимнего периода в течение пяти рабочих дней после дня обнаружения нарушения;

7.7.2 фасады крематория и поверхности стены скорби (колумбария) не должны иметь повреждений.

Работы по устранению нарушений требований Правил, установленных абзацем первым настоящего подпункта, осуществляются в течение тридцати дней после дня обнаружения повреждения;

7.7.3 днем обнаружения нарушения (нарушений), повреждения (повреждений), указанного (указанных) в подпунктах 7.7.1, 7.7.2 Правил, считается день получения лицами, указанными в абзаце втором пункта 7.7 Правил, информации о таком нарушении (нарушениях), повреждении (повреждениях) от должностных лиц, уполномоченных на осуществление муниципального контроля в сфере благоустройства или на осуществление мониторинга содержания территории города Перми.»;

1.7 абзац седьмой пункта 12.3 дополнить словами «, за исключением случаев временного складирования снега, установленных абзацем шестым подпункта 6.5.1, абзацем шестым подпункта 6.5.2 Правил»;

1.8 пункт 17.2 изложить в редакции:

«17.2. Освещение территории города Перми осуществляется с помощью стационарных установок освещения, расположенных на опорах или фасадах капитальных объектов, архитектурно-художественной подсветки, а также праздничной иллюминации (световые гирлянды, сетки, светографические элементы, панно, объемные светодиодные композиции).

Режим (график) работы стационарных установок освещения, архитектурно-художественной подсветки, праздничной иллюминации на территории города Перми устанавливается администрацией города Перми.».

2. Рекомендовать администрации города Перми:

2.1 до 21.04.2025 представить в Пермскую городскую Думу информацию о реализации настоящего решения в части содержания обособленных пешеходных зон, расположенных на территории общего пользования, в течение прошедшего зимнего периода 2024-2025 годов, отразив сведения по городу в целом, а также в разрезе территорий каждого района города Перми (поселка Новые Ляды) о примененных механизмах реализации настоящего решения, об объеме затраченных средств бюджета города Перми, о количестве обращений жителей по вопросу ненадлежащего содержания обособленных пешеходных зон;

2.2 до 01.09.2025 проработать вопрос корректировки Правил благоустройства территории города Перми, утвержденных решением Пермской городской Думы от 15.12.2020 № 277, в части изменения подхода к очистке обособленных пешеходных зон от снега в зимний период с учетом возможности осуществления контроля за надлежащим состоянием обозначенных территорий в зимний период и обеспечить внесение в Пермскую городскую Думу соответствующего проекта решения.

3. Настоящее решение вступает в силу с 01.09.2025, за исключением подпунктов 1.1-1.5, 1.7 и пункта 2, которые вступают в силу со дня его официального обнародования посредством официального опубликования в печатном средстве массовой информации «Официальный бюллетень органов местного самоуправления муниципального образования город Пермь».

4. Обнародовать настоящее решение посредством официального опубликования в печатном средстве массовой информации «Официальный бюллетень органов местного самоуправления муниципального образования город Пермь», а также в сетевом издании «Официальный сайт муниципального образования город Пермь www.gorodperm.ru».

5. Контроль за исполнением настоящего решения возложить на комитет Пермской городской Думы по пространственному развитию и благоустройству.

Председатель
Пермской городской Думы

Д.В. Малютин

Глава города Перми

Э.О. Соснин



Пермская городская Дума VII созыва Р Е Ш Е Н И Е

17.12.2024

№ 230

О внесении изменения в решение Пермской городской Думы от 26.06.2012 № 115 «Об установлении расходного обязательства по благоустройству придомовых территорий многоквартирных домов города Перми»

В соответствии с Уставом города Перми

Пермская городская Дума **р е ш и л а**:

1. Внести в решение Пермской городской Думы от 26.06.2012 № 115 «Об установлении расходного обязательства по благоустройству придомовых территорий многоквартирных домов города Перми» (в редакции решений Пермской городской Думы от 17.12.2013 № 284, от 25.02.2014 № 42, от 20.06.2014 № 132, от 28.10.2014 № 227, от 24.03.2015 № 56, от 27.10.2015 № 222, от 24.11.2015 № 253, от 24.05.2016 № 98, от 25.10.2016 № 231, от 19.12.2017 № 258, от 23.10.2018 № 219, от 26.03.2019 № 56, от 24.09.2019 № 229, от 19.11.2019 № 289, от 26.05.2020 № 99, от 22.09.2020 № 197, от 24.02.2021 № 45, от 24.08.2021 № 177, от 22.03.2022 № 64, от 25.10.2022 № 238, от 28.03.2023 № 52, от 26.09.2023 № 197, от 24.09.2024 № 162) изменение, дополнив абзац второй пункта 1 после слова «парковок,» словами «обустройство систем видеонаблюдения придомовой территории многоквартирного дома,».

2. Настоящее решение вступает в силу со дня его официального обнародования посредством официального опубликования в печатном средстве массовой информации «Официальный бюллетень органов местного самоуправления муниципального образования город Пермь».

3. Обнародовать настоящее решение посредством официального опубликования в печатном средстве массовой информации «Официальный бюллетень органов местного самоуправления муниципального образования город Пермь», а также в сетевом издании «Официальный сайт муниципального образования город Пермь www.gorodperm.ru».

4. Контроль за исполнением настоящего решения возложить на комитет Пермской городской Думы по пространственному развитию и благоустройству.

Председатель
Пермской городской Думы

Д.В. Малютин

Глава города Перми

Э.О. Соснин



Пермская городская Дума VII созыва Р Е Ш Е Н И Е

17.12.2024

№ 232

О внесении изменений в Положение об участии граждан в осуществлении местного самоуправления в городе Перми, утвержденное решением Пермской городской Думы от 26.03.2019 № 64

В соответствии с Федеральным законом от 06.10.2003 № 131-ФЗ «Об общих принципах организации местного самоуправления в Российской Федерации», Уставом города Перми, в целях актуализации правовых актов города Перми

Пермская городская Дума **р е ш и л а:**

1. Внести в Положение об участии граждан в осуществлении местного самоуправления в городе Перми, утвержденное решением Пермской городской Думы от 26.03.2019 № 64 (в редакции решений Пермской городской Думы от 17.12.2019 № 328, от 17.11.2020 № 242, от 24.08.2021 № 199, от 26.04.2022 № 93, от 24.09.2024 № 168), изменения:

1.1 дополнить подпунктом 2.1.16 следующего содержания:

«2.1.16 сход граждан.»;

1.2 дополнить разделом IX согласно приложению к настоящему решению.

2. Настоящее решение вступает в силу со дня его официального обнародования посредством официального опубликования в печатном средстве массовой информации «Официальный бюллетень органов местного самоуправления муниципального образования город Пермь».

3. Обнародовать настоящее решение посредством официального опубликования в печатном средстве массовой информации «Официальный бюллетень органов местного самоуправления муниципального образования город Пермь», а также в сетевом издании «Официальный сайт муниципального образования город Пермь www.gorodperm.ru».

4. Контроль за исполнением настоящего решения возложить на комитет Пермской городской Думы по местному самоуправлению и регламенту.

Председатель
Пермской городской Думы

Д.В. Малютин

Глава города Перми

Э.О. Соснин

ПРИЛОЖЕНИЕ
к решению
Пермской городской Думы
от 17.12.2024 № 232

Раздел IX Положения об участии граждан в осуществлении местного самоуправления в городе Перми**IX. Сход граждан**

9.1. Сход граждан – форма прямого волеизъявления жителей части территории населенного пункта, входящего в состав Пермского городского округа (далее – часть территории населенного пункта), по вопросу введения и использования средств самообложения граждан на данной части территории населенного пункта (далее – сход граждан).

9.2. В сходе граждан имеют право участвовать жители части территории населенного пункта, обладающие избирательным правом, место жительства которых находится в границах части территории населенного пункта, в пределах которой проводится сход граждан.

9.3. Под средствами самообложения граждан понимаются разовые платежи граждан, осуществляемые для решения конкретных вопросов местного значения на части территории Пермского городского округа.

9.4. Плательщиком разового платежа, установленного в решении о введении и использовании средств самообложения граждан (далее – Решение о введении самообложения граждан), является гражданин Российской Федерации, достигший возраста 18 лет, место жительства которого находится в границах части территории населенного пункта, независимо от его участия в сходе граждан и отношения, выраженного им при голосовании.

9.5. Размер разового платежа в порядке самообложения граждан устанавливается в абсолютной величине равным для всех жителей части территории населенного пункта, за исключением отдельных категорий граждан, численность которых не может превышать 30 процентов от общего числа жителей части территории населенного пункта, для которых размер платежей может быть уменьшен.

Категории граждан, для которых размер разового платежа может быть уменьшен, утверждаются Решением о введении самообложения граждан.

9.6. В случае если отсутствует возможность одновременного совместного присутствия более половины жителей, обладающих правом на участие в сходе граждан, сход граждан проводится поэтапно в срок, не превышающий одного месяца со дня принятия Пермской городской Думой решения о созыве схода граждан.

9.7. Сход граждан созывается Пермской городской Думой по инициативе группы жителей соответствующей части территории населенного пункта численностью не менее 10 человек, имеющих право участвовать в сходе граждан (далее – Инициативная группа по проведению схода граждан, члены Инициативной группы по проведению схода граждан).

9.8. Инициативная группа по проведению схода граждан считается созданной с момента принятия решения о ее создании, которое оформляется протоколом собрания Инициативной группы по проведению схода граждан по форме, утвержденной правовым актом администрации города Перми.

Инициативная группа по проведению схода граждан на своем собрании избирает из своего состава председателя и секретаря собрания.

Решения Инициативной группы по проведению схода граждан принимаются большинством голосов от общего числа ее членов.

9.9. В протоколе собрания Инициативной группы по проведению схода граждан указываются следующие сведения:

9.9.1 дата, время и место проведения собрания Инициативной группы по проведению схода граждан;

9.9.2 количество и персональный состав членов Инициативной группы по проведению схода граждан с указанием фамилии, имени, отчества (при наличии), даты рождения, адреса места жительства (регистрации), с приложением документов, подтверждающих такие сведения в отношении каждого члена Инициативной группы по проведению схода граждан;

9.9.3 повестка собрания Инициативной группы по проведению схода граждан, которая включает в себя в том числе вопросы определения даты, времени, места предполагаемого схода граждан (этапов схода граждан), вопрос введения и использования средств самообложения жителей для решения конкретного вопроса местного значения, наименование или описание части территории населенного пункта, на которой планируется проведение схода граждан, с учетом критериев, установленных законом Пермского края;

9.9.4 уполномоченный представитель, избранный из числа членов, который вправе представлять интересы Инициативной группы по проведению схода граждан, с указанием фамилии, имени, отчества (при наличии), адреса электронной почты для направления корреспонденции и контактного телефона (далее – уполномоченный представитель);

9.9.5 результаты голосования и решения, принятые по вопросам повестки собрания Инициативной группы по проведению схода граждан.

9.10. К протоколу собрания Инициативной группы по проведению схода граждан прилагаются согласия членов собрания Инициативной группы по проведению схода граждан на обработку персональных данных, которые являются неотъемлемой частью протокола. Протокол собрания Инициативной группы по проведению схода граждан подписывается всеми членами Инициативной группы по проведению схода граждан.

При определении даты предполагаемого схода граждан (дат этапов схода граждан) необходимо учитывать, что дата (даты) не должна(ы) быть ранее истечения 100 дней после дня проведения собрания Инициативной группы по проведению схода граждан с учетом требования, предусмотренного пунктом 9.6 Положения.

9.11. Для решения вопроса о созыве схода граждан уполномоченный представитель в течение 3 рабочих дней после дня проведения собрания Инициативной группы по проведению схода граждан направляет в администрацию города Перми обращение о созыве схода граждан по вопросу введения и использования средств самообложения граждан на части территории населенного пункта по форме, утвержденной правовым актом администрации города Перми, содержащее вопрос введения и использования средств самообложения жителей для решения конкретного вопроса местного значения, а также дату (даты), время и место предполагаемого схода граждан (этапов схода граждан), с приложением протокола собрания Инициативной группы по проведению схода граждан (далее – документы).

9.12. Администрация города Перми рассматривает поступившие документы на полноту их представления и соблюдение требований, указанных в пунктах 9.7-9.11 Положения, в течение 10 дней после дня их поступления.

9.13. Документы, представленные уполномоченным представителем, возвращаются в следующих случаях:

9.13.1 конкретный вопрос, решаемый за счет средств самообложения граждан, не отнесен законодательством Российской Федерации к вопросам местного значения;

9.13.2 несоответствие представленных документов требованиям, указанным в пунктах 9.7-9.11 Положения, и (или) непредставление (представление не в полном объеме) документов, указанных в пункте 9.11 Положения;

9.13.3 ранее по тому же вопросу, решаемому за счет средств самообложения граждан, и на той же части территории населенного пункта проводился сход граждан и со дня проведения такого схода до предполагаемой даты схода граждан прошло менее одного года;

9.13.4 несоответствие границ части территории населенного пункта, на которой планируется проведение схода граждан, критериям, установленным законом Пермского края;

9.13.5 конкретный вопрос, решаемый за счет средств самообложения граждан, противоречит Конституции Российской Федерации, федеральным законам, законам и иным нормативным правовым актам Пермского края, Уставу города Перми, иным правовым актам города Перми.

9.14. В случаях, указанных в пункте 9.13 Положения, администрация города Перми в течение 7 дней после дня окончания срока рассмотрения документов подготавливает и направляет в адрес уполномоченного представителя уведомление о возврате представленных документов с указанием причин такого возврата.

9.15. В случае отсутствия оснований для возврата документов, предусмотренных пунктом 9.13 Положения, ад-

министрация города Перми в течение 25 дней после дня окончания срока рассмотрения документов в установленном порядке обеспечивает внесение в Пермскую городскую Думу проекта правового акта Пермской городской Думы о созыве схода граждан.

9.16. В проекте правового акта Пермской городской Думы о созыве схода граждан указываются: дата, время, место проведения схода граждан (в случае поэтапного проведения схода граждан указываются даты, время, место проведения каждого из этапов схода граждан), границы части территории населенного пункта, на которой будет проводиться сход граждан, вопрос, выносимый на рассмотрение схода граждан, вопрос, решаемый за счет средств самообложения граждан, количество жителей, имеющих право участвовать в сходе граждан.

Границы части территории населенного пункта определяются Пермской городской Думой на основании критериев, установленных законом Пермского края.

9.17. Дата и время проведения схода граждан назначаются Пермской городской Думой не позднее одного месяца со дня принятия (издания) правового акта Пермской городской Думы о созыве схода граждан.

9.18. Правовой акт Пермской городской Думы о созыве схода граждан подлежит официальному обнародованию в порядке, установленном для официального обнародования муниципальных нормативных правовых актов.

9.19. Подготовку и проведение схода граждан осуществляет Инициативная группа по проведению схода граждан.

9.20. Оповещение жителей о дате, времени, месте проведения схода граждан и повестке схода граждан производится не позднее чем за 7 рабочих дней до дня проведения схода граждан следующим образом:

администрация города Перми оповещает жителей о проведении схода граждан путем опубликования соответствующего информационного сообщения в печатном средстве массовой информации «Официальный бюллетень органов местного самоуправления муниципального образования город Пермь» и размещения его на официальном сайте муниципального образования город Пермь в информационно-телекоммуникационной сети Интернет;

Инициативная группа по проведению схода граждан оповещает граждан о проведении схода граждан любым возможным способом, не противоречащим законодательству Российской Федерации (подомовой обход, размещение информации о проведении схода граждан в общедоступных местах, социальных сетях и другое).

9.21. До начала схода граждан проводится регистрация его участников.

Члены Инициативной группы по проведению схода граждан формируют список участников схода граждан при предъявлении документа, удостоверяющего личность, путем внесения данных об участнике схода граждан, включающих в себя фамилию, имя, отчество (при наличии), дату рождения (в возрасте 18 лет – дополнительно день и месяц), адрес места жительства (регистрации), подпись. Участниками схода граждан подписываются согласия на обработку персональных данных по форме, утвержденной правовым актом администрации города Перми.

9.22. Сход граждан правомочен при участии в нем более половины обладающих избирательным правом жителей соответствующей части территории населенного пункта, на которой планируется проведение схода граждан.

9.23. Сход граждан открывает уполномоченный представитель Инициативной группы по проведению схода граждан.

9.24. Для ведения схода граждан избираются председатель и секретарь схода граждан.

9.25. Председатель схода граждан:

оглашает результаты регистрации присутствующих участников схода граждан и на основе результатов регистрации участников схода граждан определяет наличие (отсутствие) кворума схода граждан в соответствии с пунктом 9.22 Положения;

проводит сход граждан;

поддерживает порядок и координирует работу схода граждан;

предоставляет слово участникам для выступления по обсуждаемым вопросам;

объявляет голосование;

подписывает протокол схода граждан.

9.26. Секретарь схода граждан ведет протокол схода граждан, обеспечивает достоверность отраженных в нем сведений, подсчитывает голоса и подводит итоги голосования.

9.27. Решения схода граждан принимаются простым большинством голосов открытым голосованием. В случае равенства голосов голос председателя схода граждан является решающим.

В голосовании участвуют только жители, включенные в список участников схода граждан в соответствии с пунктом 9.21 Положения. Должностные лица органов местного самоуправления и иные лица, присутствующие на сходе граждан, имеют право совещательного голоса, но в голосовании не участвуют.

9.28. Решение о введении самообложения граждан, принятое на сходе граждан, оформляется протоколом схода граждан по форме, утвержденной правовым актом администрации города Перми, в котором указываются:

дата, время и место проведения схода граждан;

фамилия, имя, отчество председателя, секретаря схода граждан;

общее количество жителей соответствующей части территории населенного пункта, имеющих право участвовать в сходе граждан;

количество присутствующих (зарегистрированных) участников схода граждан;
вопрос введения и использования средств самообложения жителей для решения конкретного вопроса местного значения, принятое решение и итоги голосования;

размер разовых платежей в абсолютной величине, равный для всех жителей части территории населенного пункта;

отдельные категории граждан, численность которых не должна превышать 30 процентов от общего числа жителей части территории населенного пункта, для которых размер разовых платежей предполагается уменьшить;

размер уменьшенных разовых платежей в абсолютной величине для отдельных категорий граждан;

срок уплаты разовых платежей.

9.29. К протоколу схода граждан прилагается список участников схода граждан с приложением согласий участников схода граждан на обработку персональных данных. Список участников схода граждан, согласия участников схода граждан на обработку персональных данных являются неотъемлемыми частями протокола.

9.30. В случае проведения поэтапного схода граждан каждый этап схода граждан проводится в порядке, установленном настоящим разделом для проведения схода граждан. Количество этапов схода граждан определяется исходя из количества граждан части территории населенного пункта, обладающих правом на участие в сходе граждан, в соответствии с правовым актом Пермской городской Думы о созыве схода граждан.

Лица, ранее принявшие участие в сходе граждан, на последующих этапах участия в голосовании не принимают.

Протоколы каждого из этапов схода граждан оформляются секретарями этапов схода граждан в соответствии с требованиями, установленными пунктами 9.28, 9.29 Положения, и направляются уполномоченному представителю в течение 3 дней после дня проведения этапа схода граждан.

Уполномоченный представитель обеспечивает сохранность протоколов каждого из этапов схода граждан.

Уполномоченный представитель, получив протоколы всех этапов схода граждан, в течение 3 дней после дня проведения последнего этапа схода граждан путем суммирования содержащихся в них данных устанавливает итоги голосования, готовит и подписывает сводный протокол схода граждан с учетом требований, предусмотренных пунктом 9.28 Положения. Неотъемлемой частью сводного протокола являются протоколы всех этапов схода граждан.

9.31. Уполномоченный представитель в течение 3 рабочих дней после дня проведения схода граждан (дня проведения последнего этапа схода граждан) направляет в администрацию города Перми Решение о введении самообложения граждан, принятое на сходе граждан (протокол схода граждан либо сводный протокол схода граждан).

9.32. Информация о принятом Решении о введении самообложения граждан в течение 5 рабочих дней после дня получения такого решения подлежит официальному обнародованию в порядке, установленном для официального обнародования муниципальных нормативных правовых актов.

9.33. Администрация города Перми осуществляет хранение протокола схода граждан либо сводного протокола схода граждан.

9.34. Решение о введении самообложения граждан, принятое на сходе граждан, является обязательным для всех граждан, проживающих на части территории населенного пункта.

9.35. Порядок начисления, сбора, уплаты средств самообложения граждан, а также порядок возврата излишне уплаченных средств самообложения граждан утверждается правовым актом администрации города Перми в течение одного месяца после вступления в силу Решения о введении самообложения граждан, принятого на сходе граждан.

9.36. Граждане имеют право обратиться в администрацию города Перми за получением разъяснений по вопросам начисления, уплаты и использования средств самообложения граждан.

9.37. Доходы от разовых платежей граждан, введенных по Решению о введении самообложения граждан, принятому на сходе граждан, зачисляются в доход бюджета города Перми.

9.38. Средства самообложения граждан, поступившие в бюджет города Перми, расходуются только на выполнение конкретного вопроса местного значения, определенного Решением о введении самообложения граждан, принятым на сходе граждан.

9.39. Средства самообложения граждан, поступившие в бюджет города Перми и не израсходованные в текущем финансовом году, сохраняют свое целевое назначение и расходуются в следующем финансовом году.

9.40. Реализацию конкретного вопроса местного значения, определенного Решением о введении самообложения граждан, принятым на сходе граждан, обеспечивает территориальный либо функциональный орган администрации города Перми, к компетенции которых относится решение вопроса местного значения, определенного Решением о введении самообложения граждан.

9.41. Средства самообложения граждан, не внесенные в установленный срок, взыскиваются в порядке, установленном федеральным законодательством для взыскания не внесенных в срок налогов и неналоговых платежей.



Пермская городская Дума VII созыва

Р Е Ш Е Н И Е

17.12.2024№ 233

О внесении изменений в отдельные решения Пермской городской Думы об утверждении положений о функциональных и территориальных органах администрации города Перми

На основании Федерального закона от 06.10.2003 № 131-ФЗ «Об общих принципах организации местного самоуправления в Российской Федерации», Устава города Перми

Пермская городская Дума **р е ш и л а**:

1. Внести в решение Пермской городской Думы от 12.09.2006 № 208 «О департаменте финансов администрации города Перми» (в редакции решений Пермской городской Думы от 26.06.2007 № 165, от 28.08.2007 № 199, от 24.06.2008 № 196, от 23.12.2008 № 426, от 24.02.2009 № 36, от 25.08.2009 № 188, от 24.11.2009 № 292, от 30.11.2010 № 188, от 17.12.2010 № 216, от 30.08.2011 № 157, от 21.12.2011 № 253, от 17.12.2013 № 290, от 28.10.2014 № 219, от 24.03.2015 № 48, от 23.08.2016 № 169, от 24.01.2017 № 14, от 25.09.2018 № 191, от 20.11.2018 № 240, от 26.01.2021 № 25, от 22.02.2022 № 30, от 22.08.2023 № 141, от 19.12.2023 № 280) изменения:

1.1 в преамбуле слова «, решения Пермской городской Думы от 29.06.2006 № 128 «О структуре администрации города Перми» исключить;

1.2 в Положении о департаменте финансов администрации города Перми пункт 1.10 изложить в редакции:

«1.10. Место нахождения, адрес юридического лица: 614015, г. Пермь, ул. Ленина, 23.»

2. Внести в решение Пермской городской Думы от 12.09.2006 № 210 «О департаменте имущественных отношений администрации города Перми» (в редакции решений Пермской городской Думы от 28.11.2006 № 318, от 27.03.2007 № 57, от 28.08.2007 № 199, от 26.02.2008 № 47, от 25.03.2008 № 87, от 27.05.2008 № 148, от 26.08.2008 № 239, от 23.12.2008 № 414, от 23.12.2008 № 424, от 24.02.2009 № 36, от 24.03.2009 № 48, от 28.04.2009 № 78, от 25.08.2009 № 178, от 25.08.2009 № 188, от 27.10.2009 № 246, от 24.11.2009 № 292, от 22.12.2009 № 329, от 26.01.2010 № 5, от 23.03.2010 № 38, от 29.06.2010 № 88, от 17.12.2010 № 216, от 01.03.2011 № 27, от 30.08.2011 № 157, от 30.08.2011 № 165, от 21.12.2011 № 253, от 31.01.2012 № 5, от 27.03.2012 № 47, от 22.05.2012 № 89, от 25.09.2012 № 189, от 20.11.2012 № 257, от 18.12.2012 № 288, от 26.02.2013 № 41, от 28.05.2013 № 123, от 25.06.2013 № 149, от 25.06.2013 № 150, от 17.12.2013 № 298, от 22.04.2014 № 99, от 23.09.2014 № 187, от 23.09.2014 № 202, от 28.10.2014 № 219, от 16.12.2014 № 275, от 24.02.2015 № 40, от 24.03.2015 № 48, от 26.01.2016 № 12, от 22.03.2016 № 49, от 24.01.2017 № 3, от 24.01.2017 № 14, от 21.11.2017 № 238, от 21.11.2017 № 244, от 24.04.2018 № 64, от 26.06.2018 № 108, от 28.08.2018 № 148, от 25.09.2018 № 171, от 25.09.2018 № 191, от 18.12.2018 № 263, от 23.04.2019 № 90, от 19.11.2019 № 277, от 17.12.2019 № 309, от 15.12.2020 № 266, от 24.08.2021 № 172, от 25.01.2022 № 10, от 25.01.2022 № 16, от 22.03.2022 № 62, от 26.04.2022 № 87, от 23.08.2022 № 188, от 26.09.2023 № 191, от 19.12.2023 № 280, от 26.03.2024 № 51, от 24.09.2024 № 156) изменения:

2.1 в преамбуле слова «статьи 41 Устава города Перми, решения Пермской городской Думы от 29.06.2006 № 128 «О структуре администрации города Перми» заменить словами «Устава города Перми»;

2.2 в Положении о департаменте имущественных отношений администрации города Перми пункт 1.10 изложить в редакции:

«1.10. Место нахождения, адрес юридического лица: 614015, г. Пермь, ул. Сибирская, 14.»

3. Внести в решение Пермской городской Думы от 12.09.2006 № 213 «Об управлении жилищных отношений администрации города Перми» (в редакции решений Пермской городской Думы от 28.08.2007 № 199, от 23.10.2007 № 257, от 25.03.2008 № 88, от 24.02.2009 № 31, от 25.08.2009 № 188, от 24.11.2009 № 292, от 17.12.2010 № 216, от 30.08.2011 № 157, от 21.12.2011 № 244, от 21.12.2011 № 253, от 27.03.2012 № 45, от 25.09.2012 № 189, от 23.10.2012 № 219, от 26.02.2013 № 37, от 17.12.2013 № 300, от 28.10.2014 № 219, от 27.01.2015 № 11, от 24.03.2015 № 48, от 25.08.2015 № 158, от 24.01.2017 № 14, от 21.11.2017 № 238, от 19.12.2017 № 259, от 26.06.2018 № 108, от 25.09.2018 № 191, от 17.12.2019 № 327, от 25.02.2020 № 36, от 25.05.2021 № 130, от 22.06.2021 № 149, от 24.08.2021 № 172, от 21.12.2021 № 324, от 22.03.2022 № 62, от 26.04.2022 № 90, от 24.05.2022 № 123, от 20.12.2022 № 286, от 25.04.2023 № 72, от 19.12.2023 № 280, от 27.02.2024 № 33, от 26.03.2024 № 61, от 24.09.2024 № 156) изменения:

3.1 в преамбуле слова «, решения Пермской городской Думы от 25.02.2020 № 39 «О структуре администрации

города Перми» исключить;

3.2 в Положении об управлении жилищных отношений администрации города Перми пункт 1.10 изложить в редакции:

«1.10. Место нахождения, адрес юридического лица: 614015, г. Пермь, ул. Максима Горького, 18.».

4. Внести в Положение об управлении по экологии и природопользованию администрации города Перми, утвержденное решением Пермской городской Думы от 12.09.2006 № 218 (в редакции решений Пермской городской Думы от 26.12.2006 № 340, от 30.01.2007 № 16, от 28.08.2007 № 199, от 25.09.2007 № 231, от 24.06.2008 № 202, от 24.02.2009 № 36, от 25.08.2009 № 188, от 27.10.2009 № 246, от 24.11.2009 № 292, от 17.12.2010 № 216, от 01.03.2011 № 27, от 30.08.2011 № 157, от 21.12.2011 № 253, от 31.01.2012 № 6, от 25.09.2012 № 189, от 25.09.2012 № 192, от 20.11.2012 № 257, от 18.12.2012 № 273, от 28.05.2013 № 123, от 28.10.2014 № 219, от 24.03.2015 № 48, от 22.03.2016 № 56, от 24.01.2017 № 14, от 27.02.2018 № 32, от 22.05.2018 № 86, от 26.06.2018 № 117, от 25.09.2018 № 191, от 23.04.2019 № 90, от 24.09.2019 № 232, от 22.09.2020 № 185, от 23.03.2021 № 73, от 27.04.2021 № 99, от 24.08.2021 № 173, от 21.12.2021 № 309, от 22.02.2022 № 36, от 26.04.2022 № 89, от 27.09.2022 № 212, от 20.12.2022 № 275, от 20.12.2022 № 278, от 27.06.2023 № 119, от 22.08.2023 № 165, от 19.12.2023 № 280, от 27.02.2024 № 23, от 27.02.2024 № 29, от 25.06.2024 № 109, от 24.09.2024 № 156, от 22.10.2024 № 185, 19.11.2024 № 202), изменение, изложив абзац второй пункта 1.11 в редакции:

«Место нахождения, адрес юридического лица: 614015, г. Пермь, ул. Советская, 22.».

5. Внести в решение Пермской городской Думы от 12.09.2006 № 221 «О департаменте социальной политики администрации города Перми» (в редакции решений Пермской городской Думы от 28.11.2006 № 332, от 28.08.2007 № 199, от 24.02.2009 № 36, от 24.03.2009 № 41, от 25.08.2009 № 188, от 27.10.2009 № 241, от 24.11.2009 № 292, от 26.01.2010 № 18, от 29.06.2010 № 103, от 17.12.2010 № 216, от 30.08.2011 № 157, от 30.08.2011 № 158, от 21.12.2011 № 253, от 22.05.2012 № 84, от 25.09.2012 № 189, от 20.11.2012 № 259, от 23.09.2014 № 193, от 28.10.2014 № 219, от 16.12.2014 № 275, от 24.03.2015 № 48, от 24.11.2015 № 257, от 22.12.2015 № 284, от 24.01.2017 № 3, от 24.01.2017 № 14, от 25.04.2017 № 84, от 19.12.2017 № 259, от 19.12.2017 № 260, от 27.03.2018 № 49, от 25.09.2018 № 188, от 25.09.2018 № 191, от 20.11.2018 № 240, от 27.08.2019 № 156, от 23.06.2020 № 117, от 24.08.2021 № 196, от 21.12.2021 № 324, от 23.08.2022 № 178, от 23.08.2022 № 188, от 19.12.2023 № 280, от 27.02.2024 № 34, от 24.09.2024 № 156) изменения:

5.1 в преамбуле слова «, решения Пермской городской Думы от 29.06.2006 № 128 «О структуре администрации города Перми» исключить;

5.2 в Положении о департаменте социальной политики администрации города Перми:

5.2.1 пункт 1.10 изложить в редакции:

«1.10. Место нахождения, адрес юридического лица: 614015, г. Пермь, ул. Газеты «Звезда», 9.»;

5.2.2 пункт 1.11 признать утратившим силу.

6. Внести в решение Пермской городской Думы от 12.09.2006 № 223 «О комитете по физической культуре и спорту администрации города Перми» (в редакции решений Пермской городской Думы от 28.08.2007 № 199, от 27.11.2007 № 295, от 24.06.2008 № 194, от 24.02.2009 № 36, от 25.08.2009 № 188, от 22.09.2009 № 218, от 24.11.2009 № 292, от 17.12.2010 № 216, от 30.08.2011 № 157, от 21.12.2011 № 253, от 26.06.2012 № 139, от 25.09.2012 № 189, от 28.10.2014 № 219, от 28.10.2014 № 231, от 24.03.2015 № 48, от 23.08.2016 № 178, от 24.01.2017 № 3, от 24.01.2017 № 14, от 26.06.2018 № 108, от 25.09.2018 № 191, от 23.10.2018 № 214, от 23.08.2022 № 188, от 19.12.2023 № 279, от 19.12.2023 № 280, от 24.09.2024 № 156) изменения:

6.1 в преамбуле слова «статьи 41 Устава города Перми, решения Пермской городской Думы от 29.06.2006 № 128 «О структуре администрации города Перми» заменить словами «Устава города Перми»;

6.2 в Положении о комитете по физической культуре и спорту администрации города Перми абзац третий пункта 1.11 изложить в редакции:

«Место нахождения, адрес юридического лица: 614015, г. Пермь, ул. Ленина, 27.».

7. Внести в решение Пермской городской Думы от 12.09.2006 № 224 «О департаменте образования администрации города Перми» (в редакции решений Пермской городской Думы от 28.08.2007 № 199, от 29.01.2008 № 24, от 24.06.2008 № 194, от 24.02.2009 № 36, от 24.03.2009 № 40, от 25.08.2009 № 188, от 27.10.2009 № 243, от 24.11.2009 № 292, от 24.08.2010 № 125, от 17.12.2010 № 216, от 01.03.2011 № 27, от 30.08.2011 № 157, от 21.12.2011 № 253, от 25.09.2012 № 189, от 20.11.2012 № 259, от 18.12.2012 № 277, от 25.03.2014 № 69, от 24.02.2015 № 43, от 24.03.2015 № 48, от 22.12.2015 № 282, от 23.08.2016 № 195, от 24.01.2017 № 3, от 24.01.2017 № 14, от 27.03.2018 № 48, от 25.09.2018 № 191, от 26.03.2019 № 62, от 25.02.2020 № 43, от 15.12.2020 № 257, от 16.11.2021 № 292, от 23.08.2022 № 188, от 19.12.2023 № 279, от 19.12.2023 № 280, от 23.04.2024 № 74, от 24.09.2024 № 166, от 24.09.2024 № 156) изменения:

7.1 в преамбуле слова «статьи 41 Устава города Перми, решения Пермской городской Думы от 29.06.2006 № 128 «О структуре администрации города Перми» заменить словами «Устава города Перми»;

7.2 в Положении о департаменте образования администрации города Перми абзац второй пункта 1.11 изложить в редакции:

«Место нахождения, адрес юридического лица: 614015, г. Пермь, ул. Сибирская, 17.».

8. Внести в решение Пермской городской Думы от 12.09.2006 № 225 «О департаменте общественной безопасности администрации города Перми» (в редакции решений Пермской городской Думы от 28.08.2007 № 199, от 24.02.2009 № 32, от 25.08.2009 № 188, от 25.08.2009 № 189, от 24.11.2009 № 292, от 17.12.2010 № 216, от 30.08.2011 № 157, от 21.12.2011 № 253, от 23.04.2012 № 60, от 25.09.2012 № 189, от 27.08.2013 № 190, от 28.10.2014 № 219, от 24.03.2015 № 48, от 24.01.2017 № 14, от 24.10.2017 № 215, от 26.06.2018 № 108, от 25.09.2018 № 191, от 24.03.2020 № 77, от 26.09.2023 № 200, от 19.12.2023 № 280, от 24.09.2024 № 156) изменения:

8.1 в преамбуле слова «статьи 41 Устава города Перми, решения Пермской городской Думы от 29.06.2006 № 128 «О структуре администрации города Перми» заменить словами «Устава города Перми»;

8.2 в Положении о департаменте общественной безопасности администрации города Перми пункт 1.10 изложить в редакции:

«1.10. Место нахождения, адрес юридического лица: 614015, г. Пермь, ул. Сибирская, 10.»

9. Внести в решение Пермской городской Думы от 27.09.2011 № 193 «О создании департамента градостроительства и архитектуры администрации города Перми» (в редакции решений Пермской городской Думы от 21.12.2011 № 253, от 23.04.2012 № 55, от 26.06.2012 № 141, от 25.09.2012 № 189, от 18.12.2012 № 284, от 25.06.2013 № 151, от 28.01.2014 № 9, от 28.01.2014 № 10, от 26.08.2014 № 152, от 26.08.2014 № 165, от 28.10.2014 № 219, от 24.03.2015 № 48, от 28.04.2015 № 90, от 23.06.2015 № 142, от 26.01.2016 № 11, от 22.03.2016 № 51, от 23.08.2016 № 195, от 24.01.2017 № 14, от 25.04.2017 № 82, от 27.06.2017 № 127, от 21.11.2017 № 238, от 22.05.2018 № 86, от 26.06.2018 № 108, от 28.08.2018 № 152, от 25.09.2018 № 191, от 20.11.2018 № 245, от 27.08.2019 № 172, от 24.09.2019 № 228, от 19.11.2019 № 284, от 28.01.2020 № 23, от 24.02.2021 № 42, от 26.10.2021 № 237, от 16.11.2021 № 269, от 21.12.2021 № 297, от 25.01.2022 № 13, от 22.03.2022 № 62, от 26.04.2022 № 84, от 25.10.2022 № 231, от 22.08.2023 № 154, от 26.09.2023 № 187, от 21.11.2023 № 243, от 19.12.2023 № 280, от 24.09.2024 № 156) изменения:

9.1 преамбулу изложить в редакции:

«На основании Федерального закона от 06.10.2003 № 131-ФЗ «Об общих принципах организации местного самоуправления в Российской Федерации», Устава города Перми Пермская городская Дума решила:»;

9.2 в Положении о департаменте градостроительства и архитектуры администрации города Перми пункт 1.10 изложить в редакции:

«1.10. Место нахождения, адрес юридического лица: 614015, г. Пермь, ул. Сибирская, 15.»

10. Внести в решение Пермской городской Думы от 26.06.2012 № 138 «О создании департамента жилищно-коммунального хозяйства администрации города Перми» (в редакции решений Пермской городской Думы от 25.09.2012 № 189, от 18.12.2012 № 273, от 29.01.2013 № 10, от 28.05.2013 № 123, от 22.10.2013 № 237, от 26.08.2014 № 161, от 28.10.2014 № 219, от 16.12.2014 № 275, от 24.03.2015 № 48, от 22.09.2015 № 198, от 27.10.2015 № 215, от 22.12.2015 № 282, от 22.03.2016 № 42, от 22.03.2016 № 49, от 23.08.2016 № 195, от 22.11.2016 № 244, от 24.01.2017 № 3, от 24.01.2017 № 14, от 19.12.2017 № 259, от 22.05.2018 № 86, от 26.06.2018 № 108, от 25.09.2018 № 191, от 22.01.2019 № 10, от 27.08.2019 № 184, от 22.02.2022 № 40, от 26.04.2022 № 91, от 23.08.2022 № 188, от 27.09.2022 № 217, от 20.12.2022 № 286, от 20.12.2022 № 287, от 25.04.2023 № 71, от 27.06.2023 № 120, от 22.08.2023 № 166, от 19.12.2023 № 280, от 27.02.2024 № 33, от 24.09.2024 № 156, от 22.10.2024 № 185) изменения:

10.1 преамбулу изложить в редакции:

«На основании Федерального закона от 06.10.2003 № 131-ФЗ «Об общих принципах организации местного самоуправления в Российской Федерации», Устава города Перми Пермская городская Дума решила:»;

10.2 в Положении о департаменте жилищно-коммунального хозяйства администрации города Перми пункт 1.10 изложить в редакции:

«1.10. Место нахождения, адрес юридического лица: 614015, г. Пермь, ул. Ленина, 34.»

11. Внести в решение Пермской городской Думы от 26.06.2012 № 139 «О департаменте культуры и молодежной политики администрации города Перми» (в редакции решений Пермской городской Думы от 25.09.2012 № 189, от 18.12.2012 № 273, от 29.01.2013 № 12, от 28.10.2014 № 219, от 24.03.2015 № 48, от 23.08.2016 № 195, от 24.01.2017 № 3, от 24.01.2017 № 14, от 21.11.2017 № 246, от 26.06.2018 № 108, от 25.09.2018 № 191, от 18.12.2018 № 274, от 23.08.2022 № 188, от 19.12.2023 № 279, от 19.12.2023 № 280, от 25.06.2024 № 100, от 24.09.2024 № 156, от 22.10.2024 № 185, от 22.10.2024 № 188) изменения:

11.1 преамбулу изложить в редакции:

«На основании Федерального закона от 06.10.2003 № 131-ФЗ «Об общих принципах организации местного самоуправления в Российской Федерации», Устава города Перми Пермская городская Дума решила:»;

11.2 в Положении о департаменте культуры и молодежной политики администрации города Перми пункт 1.8 изложить в редакции:

«1.8. Место нахождения, адрес юридического лица: 614015, г. Пермь, ул. Ленина, 27.»

12. Внести в Типовое положение о территориальном органе администрации города Перми, утвержденное решением Пермской городской Думы от 29.01.2013 № 7 (в редакции решений Пермской городской Думы от 26.03.2013 № 67, от 25.06.2013 № 131, от 27.08.2013 № 188, от 24.09.2013 № 223, от 25.02.2014 № 38, от 27.05.2014 № 122, от 23.09.2014 № 189, от 28.10.2014 № 219, от 24.02.2015 № 40, от 24.03.2015 № 48, от 22.12.2015 № 280, от 22.12.2015

№ 282, от 28.06.2016 № 132, от 23.08.2016 № 194, от 22.11.2016 № 244, от 24.01.2017 № 14, от 28.02.2017 № 33, от 28.03.2017 № 64, от 28.03.2017 № 65, от 25.04.2017 № 81, от 27.06.2017 № 128, от 19.12.2017 № 259, от 22.05.2018 № 86, от 26.06.2018 № 108, от 28.08.2018 № 156, от 25.09.2018 № 191, от 20.11.2018 № 244, от 18.12.2018 № 263, от 18.12.2018 № 273, от 22.01.2019 № 10, от 26.02.2019 № 33, от 27.08.2019 № 172, от 27.08.2019 № 173, от 24.09.2019 № 227, от 19.11.2019 № 277, от 19.11.2019 № 284, от 17.12.2019 № 310, от 25.02.2020 № 36, от 25.02.2020 № 52, от 24.03.2020 № 72, от 27.04.2021 № 99, от 25.05.2021 № 127, от 24.08.2021 № 172, от 21.12.2021 № 297, от 25.01.2022 № 16, от 22.02.2022 № 36, от 22.02.2022 № 41, от 26.04.2022 № 80, от 26.04.2022 № 84, от 20.12.2022 № 273, от 28.02.2023 № 34, от 27.06.2023 № 115, от 27.06.2023 № 119, от 27.06.2023 № 120, от 22.08.2023 № 165, от 26.09.2023 № 187, от 26.09.2023 № 190, от 19.12.2023 № 279, от 19.12.2023 № 280, от 27.02.2024 № 29, от 26.03.2024 № 50, от 25.06.2024 № 105, от 27.08.2024 № 135), изменения, в пункте 1.3:

12.1 абзац первый изложить в редакции:

«1.3. Место нахождения, адреса юридических лиц:»;

12.2 в абзаце втором цифры «614990» заменить цифрами «614068»;

12.3 в абзаце четвертом цифры «614113» заменить цифрами «614101»;

12.4 в абзаце пятом цифры «614000» заменить цифрами «614015»;

12.5 в абзаце седьмом слова «ул. Щербакова» заменить словами «ул. Александра Щербакова»;

12.6 в абзаце восьмом цифры «614990» заменить цифрами «614007».

13. Внести в решение Пермской городской Думы от 26.03.2013 № 67 «Об утверждении Положения об управлении записи актов гражданского состояния администрации города Перми и о внесении изменения в решение Пермской городской Думы от 29.01.2013 № 7 «О территориальных органах администрации города Перми» (в редакции решений Пермской городской Думы от 27.05.2014 № 123, от 28.10.2014 № 219, от 24.03.2015 № 48, от 24.01.2017 № 14, от 25.09.2018 № 191, от 19.12.2023 № 280) изменения:

13.1 преамбулу изложить в редакции:

«На основании Федерального закона от 06.10.2003 № 131-ФЗ «Об общих принципах организации местного самоуправления в Российской Федерации», Устава города Перми Пермская городская Дума решила:»;

13.2 в Положении об управлении записи актов гражданского состояния администрации города Перми пункт 1.10 изложить в редакции:

«1.10. Место нахождения, адрес юридического лица: 614015, г. Пермь, ул. Ленина, 15.».

14. Внести в решение Пермской городской Думы от 23.09.2014 № 186 «О создании департамента экономики и промышленной политики администрации города Перми» (в редакции решений Пермской городской Думы от 27.01.2015 № 13, от 24.03.2015 № 48, от 22.12.2015 № 282, от 22.03.2016 № 41, от 28.06.2016 № 124, от 23.08.2016 № 195, от 24.01.2017 № 3, от 24.01.2017 № 14, от 22.05.2018 № 86, от 26.06.2018 № 108, от 28.08.2018 № 148, от 25.09.2018 № 191, от 18.12.2018 № 272, от 24.09.2019 № 228, от 28.01.2020 № 13, от 15.12.2020 № 256, от 23.08.2022 № 170, от 23.08.2022 № 188, от 27.06.2023 № 115, от 19.12.2023 № 280, от 25.06.2024 № 105, от 24.09.2024 № 156) изменения:

14.1 преамбулу изложить в редакции:

«На основании Федерального закона от 06.10.2003 № 131-ФЗ «Об общих принципах организации местного самоуправления в Российской Федерации», Устава города Перми Пермская городская Дума решила:»;

14.2 в Положении о департаменте экономики и промышленной политики администрации города Перми пункт 1.10 изложить в редакции:

«1.10. Место нахождения, адрес юридического лица: 614015, г. Пермь, ул. Сибирская, 27.».

15. Внести в решение Пермской городской Думы от 23.09.2014 № 188 «Об утверждении Положения об управлении капитального строительства администрации города Перми» (в редакции решений Пермской городской Думы от 18.11.2014 № 252, от 24.03.2015 № 48, от 25.08.2015 № 172, от 24.01.2017 № 14, от 26.06.2018 № 108, от 25.09.2018 № 191, от 19.12.2023 № 280) изменения:

15.1 преамбулу изложить в редакции:

«На основании Федерального закона от 06.10.2003 № 131-ФЗ «Об общих принципах организации местного самоуправления в Российской Федерации», Устава города Перми Пермская городская Дума решила:»;

15.2 в Положении об управлении капитального строительства администрации города Перми в пункте 1.11 слова «Адрес (место нахождения)» заменить словами «Место нахождения, адрес юридического лица».

16. Внести в Положение о департаменте земельных отношений администрации города Перми, утвержденное решением Пермской городской Думы от 24.02.2015 № 39 (в редакции решений Пермской городской Думы от 27.10.2015 № 231, от 22.03.2016 № 51, от 23.08.2016 № 195, от 24.01.2017 № 14, от 28.03.2017 № 53, от 22.08.2017 № 168, от 24.04.2018 № 64, от 26.06.2018 № 108, от 25.09.2018 № 191, от 26.02.2019 № 34, от 25.06.2019 № 137, от 27.08.2019 № 173, от 24.09.2019 № 225, от 25.02.2020 № 51, от 24.02.2021 № 42, от 23.03.2021 № 75, от 27.04.2021 № 99, от 24.08.2021 № 172, от 24.08.2021 № 173, от 25.01.2022 № 13, от 22.03.2022 № 62, от 27.09.2022 № 212, от 22.08.2023 № 156, от 21.11.2023 № 243, от 19.12.2023 № 280, от 23.04.2024 № 73, от 27.08.2024 № 135, от 24.09.2024 № 156), изменение, изложив пункт 1.11 в редакции:

«1.11. Место нахождения, адрес юридического лица: 614015, г. Пермь, ул. Сибирская, 15.».

17. Внести в решение Пермской городской Думы от 25.06.2019 № 141 «О департаменте транспорта администрации города Перми, о департаменте дорог и благоустройства администрации города Перми и о признании утратившими силу отдельных решений Пермской городской Думы» (в редакции решений Пермской городской Думы от 17.12.2019 № 310, от 17.12.2019 № 313, от 24.03.2020 № 72, от 23.06.2020 № 121, от 23.06.2020 № 122, от 27.04.2021 № 100, от 25.05.2021 № 127, от 25.05.2021 № 136, от 24.08.2021 № 173, от 21.12.2021 № 297, от 21.12.2021 № 309, от 22.02.2022 № 36, от 22.03.2022 № 62, от 26.04.2022 № 80, от 23.08.2022 № 188, от 20.12.2022 № 273, от 20.12.2022 № 286, от 28.02.2023 № 27, от 28.02.2023 № 34, от 27.06.2023 № 115, от 27.06.2023 № 119, от 22.08.2023 № 165, от 26.09.2023 № 183, от 21.11.2023 № 246, от 19.12.2023 № 276, от 19.12.2023 № 280, от 23.01.2024 № 9, от 26.03.2024 № 50, от 25.06.2024 № 109, от 25.06.2024 № 114, от 24.09.2024 № 156, от 22.10.2024 № 182, от 22.10.2024 № 185) изменения:

17.1 в Положении о департаменте транспорта администрации города Перми абзац второй пункта 1.11 изложить в редакции:

«Место нахождения, адрес юридического лица: 614060, г. Пермь, ул. Уральская, 108а.»;

17.2 в Положении о департаменте дорог и благоустройства администрации города Перми абзац второй пункта 1.11 изложить в редакции:

«Место нахождения, адрес юридического лица: 614015, г. Пермь, ул. Ленина, 25.».

18. Внести в решение Пермской городской Думы от 25.06.2019 № 142 «Об утверждении Положения о контрольном департаменте администрации города Перми и о внесении изменений в Положение об управлении внешнего благоустройства администрации города Перми, утвержденное решением Пермской городской Думы от 12.09.2006 № 216» (в редакции решений Пермской городской Думы от 23.08.2022 № 195, от 25.04.2023 № 75, от 19.12.2023 № 280) изменения:

18.1 преамбулу изложить в редакции:

«На основании Федерального закона от 06.10.2003 № 131-ФЗ «Об общих принципах организации местного самоуправления в Российской Федерации», Устава города Перми Пермская городская Дума решила:»;

18.2 в Положении о контрольном департаменте администрации города Перми абзац второй пункта 1.11 изложить в редакции:

«Место нахождения, адрес юридического лица: 614015, г. Пермь, ул. Ленина, 23.».

19. Настоящее решение вступает в силу со дня его официального обнародования посредством официального опубликования в печатном средстве массовой информации «Официальный бюллетень органов местного самоуправления муниципального образования город Пермь».

20. Обнародовать настоящее решение посредством официального опубликования в печатном средстве массовой информации «Официальный бюллетень органов местного самоуправления муниципального образования город Пермь», а также в сетевом издании «Официальный сайт муниципального образования город Пермь www.gorodperm.ru».

21. Контроль за исполнением настоящего решения возложить на комитет Пермской городской Думы по местному самоуправлению и регламенту.

Председатель
Пермской городской Думы

Д.В. Малютин

Глава города Перми

Э.О. Соснин



Пермская городская Дума VII созыва Р Е Ш Е Н И Е

17.12.2024

№ 235

О направлении депутатов Пермской городской Думы VII созыва в состав рабочей группы по рассмотрению Программы комплексного развития систем коммунальной инфраструктуры города Перми на период до 2034 года

Пермская городская Дума **р е ш и л а**:

1. Направить в состав рабочей группы по рассмотрению Программы комплексного развития систем комму-

нальной инфраструктуры города Перми на период до 2034 года депутатов Пермской городской Думы:

Болквядзе Арсена Давидовича,
Булатова Николая Анатольевича,
Гараева Эдуарда Ринатовича,
Манина Владимира Григорьевича,
Спиридонова Максима Александровича.

2. Настоящее решение вступает в силу со дня его подписания.

3. Обнародовать настоящее решение посредством опубликования в печатном средстве массовой информации «Официальный бюллетень органов местного самоуправления муниципального образования город Пермь», а также размещения в сетевом издании «Официальный сайт муниципального образования город Пермь www.gorodperm.ru».

4. Контроль за исполнением настоящего решения возложить на комитет Пермской городской Думы по городскому хозяйству.

Председатель
Пермской городской Думы

Д.В. Малютин



Пермская городская Дума VII созыва Р Е Ш Е Н И Е

17.12.2024

№ 236

О направлении депутатов Пермской городской Думы VII созыва в состав организационных комитетов по проведению публичных слушаний по обсуждению проектов решений Пермской городской Думы о внесении изменений в Правила благоустройства территории города Перми, утвержденные решением Пермской городской Думы от 15.12.2020 № 277

Пермская городская Дума **р е ш и л а:**

1. Направить в состав организационных комитетов по проведению публичных слушаний по обсуждению проектов решений Пермской городской Думы о внесении изменений в Правила благоустройства территории города Перми, утвержденные решением Пермской городской Думы от 15.12.2020 № 277, депутатов Пермской городской Думы:
в части уточнения требований к элементам благоустройства автостоянок - Власова Илью Алексеевича,
в части установления границ гостевого маршрута и требований к вывескам в его границах - Спиридонова Максима Александровича.

2. Настоящее решение вступает в силу со дня его подписания.

3. Обнародовать настоящее решение посредством опубликования в печатном средстве массовой информации «Официальный бюллетень органов местного самоуправления муниципального образования город Пермь», а также размещения в сетевом издании «Официальный сайт муниципального образования город Пермь www.gorodperm.ru».

4. Контроль за исполнением настоящего решения возложить на комитет Пермской городской Думы по пространственному развитию и благоустройству.

Председатель
Пермской городской Думы

Д.В. Малютин

ПОСТАНОВЛЕНИЯ АДМИНИСТРАЦИИ ГОРОДА ПЕРМИ

АДМИНИСТРАЦИЯ ГОРОДА ПЕРМИ
ПОСТАНОВЛЕНИЕ18.12.2024№ 1245**Об утверждении Порядка определения объема и условий предоставления субсидий на иные цели бюджетным и автономным учреждениям на оснащение оборудованием муниципальных дворцов культуры, центров досуга, клубов и признании утратившими силу отдельных правовых актов администрации города Перми**

В соответствии с абзацем вторым пункта 1 статьи 78.1 Бюджетного кодекса Российской Федерации, постановлением Правительства Российской Федерации от 22 февраля 2020 г. № 203 «Об общих требованиях к нормативным правовым актам и муниципальным правовым актам, устанавливающим порядок определения объема и условия предоставления бюджетным и автономным учреждениям субсидий на иные цели», постановлением Правительства Пермского края от 17 октября 2024 г. № 825-п «Об утверждении Порядка предоставления иных межбюджетных трансфертов из бюджета Пермского края бюджетам муниципальных образований Пермского края на оснащение оборудованием муниципальных дворцов культуры, центров досуга, клубов и признании утратившими силу некоторых постановлений Правительства Пермского края»

администрация города Перми ПОСТАНОВЛЯЕТ:

1. Утвердить прилагаемый Порядок определения объема и условий предоставления субсидий на иные цели бюджетным и автономным учреждениям на оснащение оборудованием муниципальных дворцов культуры, центров досуга, клубов.

2. Признать утратившими силу:

постановление администрации города Перми от 16 декабря 2020 г. № 1270 «Об утверждении Порядка определения объема и условий предоставления субсидий на иные цели бюджетным и автономным учреждениям на разработку научно-проектной документации на проведение капитального ремонта и приспособление для современного использования объектов культурного наследия, находящихся в городе Перми»;

постановление администрации города Перми от 24 октября 2022 г. № 1061 «О внесении изменений в Порядок определения объема и условий предоставления субсидий на иные цели бюджетным и автономным учреждениям на разработку научно-проектной документации на проведение капитального ремонта и приспособление для современного использования объектов культурного наследия, находящихся в городе Перми, утвержденный постановлением администрации города Перми от 16.12.2020 № 1270»;

пункт 9 постановления администрации города Перми от 09 января 2023 г. № 2 «О внесении изменений в отдельные правовые акты администрации города Перми в сфере культуры»;

пункт 7 постановления администрации города Перми от 16 мая 2023 г. № 394 «О внесении изменений в отдельные правовые акты администрации города Перми в сфере культуры»;

постановление администрации города Перми от 13 октября 2023 г. № 997 «О внесении изменений в приложение 2 к Порядку определения объема и условий предоставления субсидий на иные цели бюджетным и автономным учреждениям на разработку научно-проектной документации на проведение капитального ремонта и приспособление для современного использования объектов культурного наследия, находящихся в городе Перми, утвержденному постановлением администрации города Перми от 16.12.2020 № 1270»;

постановление администрации города Перми от 16 января 2024 г. № 31 «О внесении изменений в Порядок определения объема и условий предоставления субсидий на иные цели бюджетным и автономным учреждениям на разработку научно-проектной документации на проведение капитального ремонта и приспособление для современного использования объектов культурного наследия, находящихся в городе Перми, утвержденный постановлением администрации города Перми от 16.12.2020 № 1270, и признании утратившим силу постановления администрации города Перми от 20.10.2023 № 1149 «О внесении изменений в Порядок определения объема и условий предоставления субсидий на иные цели бюджетным и автономным учреждениям на разработку научно-проектной документации на проведение капитального ремонта и приспособление для современного использования объектов культурного наследия, находящихся в городе Перми, утвержденный постановлением администрации города Перми от 16.12.2020 № 1270»;

пункт 7 постановления администрации города Перми от 14 июня 2024 г. № 490 «О внесении изменений в отдельные правовые акты администрации города Перми в сфере культуры»;

постановление администрации города Перми от 11 декабря 2024 г. № 1211 «О внесении изменений в приложение 6 к Порядку определения объема и условий предоставления субсидий на иные цели бюджетным и автономным учреждениям на разработку научно-проектной документации на проведение капитального ремонта и приспособление для современного использования объектов культурного наследия, находящихся в городе Перми, утвержденному постановлением администрации города Перми от 16.12.2020 № 1270».

3. Настоящее постановление вступает в силу со дня официального обнародования посредством официального опубликования в печатном средстве массовой информации «Официальный бюллетень органов местного самоуправления муниципального образования город Пермь».

4. Управлению по общим вопросам администрации города Перми обеспечить обнародование настоящего постановления посредством официального опубликования в печатном средстве массовой информации «Официальный бюллетень органов местного самоуправления муниципального образования город Пермь».

5. Информационно-аналитическому управлению администрации города Перми обеспечить обнародование настоящего постановления посредством официального опубликования в сетевом издании «Официальный сайт муниципального образования город Пермь www.gorodperm.ru».

6. Контроль за исполнением настоящего постановления возложить на заместителя главы администрации города Перми Мальцеву Е.Д.

Глава города Перми

Э.О. Соснин

УТВЕРЖДЕН
постановлением администрации
города Перми
от 18.12.2024 № 1245

ПОРЯДОК
определения объема и условий предоставления субсидий на иные цели
бюджетным и автономным учреждениям на оснащение оборудованием
муниципальных дворцов культуры, центров досуга, клубов

I. Общие положения о предоставлении субсидий на иные цели

1.1. Настоящий Порядок определяет объем и условия предоставления субсидий на иные цели бюджетным и автономным учреждениям на оснащение оборудованием муниципальных дворцов культуры, центров досуга, клубов, в отношении которых департамент культуры и молодежной политики администрации города Перми осуществляет функции и полномочия учредителя (далее – Порядок, субсидии на иные цели, Учреждения, Департамент).

1.2. Получателем субсидий на иные цели являются Учреждения согласно приложению к настоящему Порядку, устанавливающему размер субсидий на иные цели на оснащение оборудованием муниципальных дворцов культуры, центров досуга, клубов на 2024 год.

1.3. Целью предоставления субсидий на иные цели является укомплектация муниципальных дворцов культуры, центров досуга, клубов материально-техническим обеспечением для проведения культурно-зрелищных мероприятий, в том числе посвященных государственным праздникам и памятным датам, для населения города Перми в рамках выполнения муниципальной программы «Культура города Перми» (далее – муниципальная программа).

1.4. Субсидии на иные цели предоставляются Учреждениям в пределах бюджетных ассигнований и лимитов бюджетных обязательств на 2024 год на основании сводной бюджетной росписи бюджета города Перми за счет средств бюджета Пермского края в рамках реализации мероприятий муниципальной программы.

II. Условия и порядок предоставления субсидий на иные цели

2.1. Для получения субсидий на иные цели Учреждения направляют в Департамент: расчет-обоснование суммы субсидий на иные цели на оснащение оборудованием муниципальных дворцов культуры, центров досуга, клубов согласно приложению 1 к настоящему Порядку;

пояснительную записку, содержащую информацию о первоочередной необходимости обеспечения оборудованием Учреждения;

информацию о планируемом к приобретению имуществе (оборудования сценического, звукового, осветитель-

ного и видеопроекционного);

предварительную смету расходов на оснащение оборудованием с обоснованием цен, включенных в смету на основании коммерческих предложений, с приложением не менее трех ценовых информации.

2.2. Рассмотрение и проверка документов на полноту их представления в соответствии с пунктом 2.1 настоящего Порядка осуществляется Департаментом в течение 10 рабочих дней с даты их представления.

2.3. Требования, которым Учреждения должны соответствовать на 01 число месяца, предшествующего месяцу, в котором планируется заключение соглашения о предоставлении субсидий на иные цели:

отсутствие неисполненной обязанности по уплате налогов, сборов, страховых взносов, пеней, штрафов, процентов, подлежащих уплате в соответствии с законодательством Российской Федерации о налогах и сборах;

отсутствие просроченной задолженности по возврату в бюджет города Перми субсидий, бюджетных инвестиций, предоставленных в том числе в соответствии с иными правовыми актами, и иной просроченной задолженности перед бюджетом города Перми.

2.4. Основания для отказа Учреждениям в предоставлении субсидий на иные цели:

несоответствие представленных Учреждениями документов требованиям, определенным в соответствии с пунктом 2.1 настоящего Порядка, или непредставление (представление не в полном объеме) указанных документов;

недоверенность информации, содержащейся в документах, представленных Учреждениями, в соответствии с пунктом 2.1 настоящего Порядка.

2.5. Размер субсидий на иные цели определяется на основании информации, содержащей перечень необходимого Учреждениям оборудования, обоснования их стоимости на основании прайс-листов, коммерческих предложений с приложением не менее трех ценовых информации.

2.6. Размер субсидий на иные цели на 2024 год устанавливается приложением 2 к настоящему Порядку.

2.7. Субсидии на иные цели предоставляются в соответствии с соглашением о предоставлении субсидии из бюджета города Перми, заключенным между Департаментом и Учреждениями (далее – Соглашение) по типовой форме, утвержденной распоряжением начальника департамента финансов администрации города Перми (далее – типовая форма).

Заключение Соглашения на 2024 год осуществляется Департаментом не позднее 10 рабочих дней со дня перечисления межбюджетных трансфертов из бюджета Пермского края в бюджет города Перми.

2.8. Условиями заключения Соглашений являются:

соответствие Учреждений требованиям, установленным пунктом 2.3 настоящего Порядка;

наличие бюджетных ассигнований и лимитов бюджетных обязательств для предоставления субсидий на иные цели в сводной бюджетной росписи бюджета города Перми на 2024 год и в муниципальной программе.

2.9. В случаях, установленных Соглашением, заключаются дополнительные соглашения к указанному Соглашению, предусматривающие внесение в него изменений или его расторжение, в соответствии с типовой формой.

При внесении изменений в настоящий Порядок, муниципальную программу, сводную бюджетную роспись, требующих внесения изменений в Соглашение, дополнительные соглашения заключаются в течение 10 рабочих дней со дня вступления в силу изменения в указанные правовые акты.

2.10. Субсидии на иные цели перечисляются Учреждениям в сроки, установленные Соглашением. Периодичность перечисления субсидий на иные цели – по мере поступления бюджетных средств из бюджета Пермского края.

2.11. Средства, предоставляемые Учреждениям в виде субсидий на иные цели, расходуются в соответствии с их целевым назначением и не могут быть направлены на другие цели.

2.12. Субсидии на иные цели Учреждениям предоставляются путем перечисления Департаментом денежных средств на отдельный лицевой счет, открытый в департаменте финансов администрации города Перми, в установленном порядке.

Ведение бухгалтерского учета по предоставленным субсидиям на иные цели осуществляется с применением аналитических кодов счетов бухгалтерского учета.

2.13. Результатом предоставления субсидий на иные цели является количество муниципальных учреждений культурно-досугового типа, которыми реализованы мероприятия, и количество приобретенного оборудования для осуществления творческой деятельности, в том числе сценического, звукового, осветительного и видеопроекционного, которое приобретено для муниципальных дворцов культуры, центров досуга, клубов в рамках выполнения мероприятий муниципальной программы.

План мероприятий по достижению результата предоставления субсидий на иные цели устанавливается Соглашением.

III. Требования к отчетности

3.1. Учреждения представляют в Департамент в установленные настоящим Порядком сроки следующую отчетность (далее – Отчеты):

отчет о расходах, источником финансового обеспечения которых являются субсидии на иные цели, по форме

согласно приложению 5 к типовой форме;

отчет о достижении значений результатов предоставления субсидии на иные цели по форме согласно приложению 6 к типовой форме;

отчет о реализации плана мероприятий по достижению результатов предоставления субсидии на иные цели по форме согласно приложению 7 к типовой форме.

3.2. Отчеты представляются ежегодно в срок не позднее 15 рабочего дня, следующего за отчетным годом.

3.3. Ответственность за своевременностью представления Отчетов и достоверностью отчетных данных возлагается на руководителей Учреждений.

3.4. Департамент имеет право устанавливать в Соглашении формы представления Учреждениям дополнительной отчетности и сроки их представления.

IV. Порядок осуществления контроля за соблюдением целей, условий и порядка предоставления субсидий на иные цели и ответственность за их несоблюдение

4.1. Департамент и орган муниципального финансового контроля осуществляют обязательную проверку соблюдения целей и условий предоставления Учреждениям субсидий на иные цели.

4.2. Учреждения несут ответственность за несоблюдение целей и условий их предоставления, установленных настоящим Порядком.

4.3. В случае несоблюдения Учреждениями целей и условий, установленных при предоставлении субсидий на иные цели, выявленного по результатам проверок, проведенных Департаментом и органом муниципального финансового контроля, данные средства подлежат возврату в бюджет города Перми в следующие сроки:

на основании требования Департамента – в течение 30 календарных дней со дня получения Учреждениями соответствующего требования;

на основании представления и (или) предписания органа муниципального финансового контроля – в срок, установленный в соответствии с бюджетным законодательством Российской Федерации.

В случае невыполнения Учреждениями требования о возврате субсидий на иные цели Департамент обеспечивает взыскание субсидий на иные цели в судебном порядке в соответствии с действующим законодательством.

4.4. В случае недостижения результата предоставлений субсидий на иные цели, установленного пунктом 2.13 настоящего Порядка, субсидии на иные цели подлежат возврату в доход бюджета в течение 25 рабочих дней со дня выявления указанного недостижения.

4.5. Остатки субсидий на иные цели, предоставленные за счет средств бюджета Пермского края и не использованные на начало текущего финансового года, могут быть использованы Учреждением в текущем финансовом году при наличии потребности в направлении их на те же цели.

Учреждение не позднее первых 10 рабочих дней текущего финансового года направляет в Департамент запрос, отражающий причины образования неиспользованных остатков и необходимость их использования в текущем финансовом году, с приложением документов (копий документов), подтверждающих наличие и объем неисполненных обязательств, принятых до начала текущего финансового года либо подлежащих принятию в текущем финансовом году.

Решение Департамента об использовании в текущем финансовом году указанных средств принимается по итогам рассмотрения запросов, представленных Учреждением в Департамент, не позднее 5 рабочих дней с момента поступления запроса Учреждения путем издания приказа начальника Департамента.

Неиспользованные остатки субсидий на иные цели, предоставленные из бюджета Пермского края, в отношении которых не принято решение о направлении их на те же цели в текущем финансовом году, подлежат возврату в бюджет города Перми с последующим возвратом в установленном порядке в бюджет Пермского края не позднее первых 15 рабочих дней текущего финансового года.

4.6. В случае если расходы автономного Учреждения, источником финансового обеспечения которого должны являться субсидии на иные цели, осуществлены за счет средств этого Учреждения, получаемых автономным Учреждением от приносящей доход деятельности, и со средствами, поступающими автономному Учреждению на финансовое обеспечение выполнения им муниципального задания, автономное Учреждение вправе осуществить возмещение указанных расходов за счет субсидий на иные цели после проверки документов, подтверждающих подлежащие возмещению расходы.

Возмещение расходов Учреждениями осуществляется после согласования их возмещения Департаментом в порядке, утвержденном правовым актом начальника департамента финансов администрации города Перми.

4.7. В случае поступления средств от возврата ранее произведенных Учреждениями выплат, источником финансового обеспечения которых являются субсидии на иные цели, для достижения целей, установленных при предоставлении субсидий на иные цели, Департамент в течение 30 рабочих дней с момента их поступления принимает решение путем издания приказа об использовании в текущем финансовом году указанных средств.

Решение Департамента об использовании в текущем финансовом году указанных средств принимается при на-

личии потребности Учреждения по итогам рассмотрения запросов, представленных Учреждением в Департамент в течение 30 рабочих дней с момента поступления средств в Учреждениях и отражающих необходимость их использования в текущем финансовом году, с приложением документов (копий документов), подтверждающих наличие и объем неисполненных обязательств, принятых до начала текущего финансового года либо подлежащих принятию в текущем финансовом году.

Приложение 1
к Порядку определения объема и условий
предоставления бюджетным и автономным
учреждениям субсидий на иные цели на
оснащение оборудованием муниципальных
дворцов культуры, центров досуга, клубов

РАСЧЕТ-ОБОСНОВАНИЕ
суммы субсидий на иные цели на оснащение оборудованием муниципальных
дворцов культуры, центров досуга, клубов

(наименование учреждения)

№	Наименование вида (оборудование сценическое, звуковое, осветительное и видеопроекторное)	Наименование оборудования сценического, звукового, осветительного и видеопроекторного	Цена, руб.	Количество, ед.	Сумма, руб.
1	2	3	4	5	6

Учреждение не имеет задолженности по уплате налогов, сборов, страховых взносов, пеней, штрафов, процентов, подлежащих уплате в соответствии с законодательством Российской Федерации о налогах и сборах.

Учреждение не имеет задолженности по возврату в бюджет города Перми субсидий, бюджетных инвестиций, предоставленных в том числе в соответствии с иными правовыми актами, и иной просроченной задолженности перед бюджетом города Перми.

Руководитель учреждения:

(подпись, расшифровка подписи)

«_____» _____ г.
(дата заполнения)

М.П.

Приложение 2
к Порядку определения объема
и условий предоставления
бюджетным и автономным учреждениям
субсидий на иные цели на оснащение
оборудованием муниципальных дворцов
культуры, центров досуга, клубов

**РАЗМЕР СУБСИДИЙ
на иные цели на оснащение оборудованием муниципальных
дворцов культуры, центров досуга, клубов на 2024 год**

№	Получатели субсидий на иные цели, адрес	Источник финанси- рования	Размер субсидий на иные цели, руб.
			2024 год
1	2	3	4
1	Муниципальное автономное учреждение культуры «Пермский городской дворец культуры имени А.Г. Солдатова» (Комсомольский проспект, 79)	бюджет Пермского края	21 500 000,00



**АДМИНИСТРАЦИЯ ГОРОДА ПЕРМИ
ПОСТАНОВЛЕНИЕ**

18.12.2024

№ 1246

**О внесении изменений в постановление администрации города Перми от 28.09.2023 № 921
«Об утверждении Порядка предоставления субсидий на обустройство контейнерных
площадок нового образца на придомовых территориях многоквартирных домов города Перми»**

В соответствии с Бюджетным кодексом Российской Федерации, постановлением Правительства Российской Федерации от 25 октября 2023 г. № 1782 «Об утверждении общих требований к нормативным правовым актам, муниципальным правовым актам, регулирующим предоставление из бюджетов субъектов Российской Федерации, местных бюджетов субсидий, в том числе грантов в форме субсидий, юридическим лицам, индивидуальным предпринимателям, а также физическим лицам – производителям товаров, работ, услуг и проведение отборов получателей указанных субсидий, в том числе грантов в форме субсидий», постановлением Правительства Пермского края от 25 марта 2019 г. № 224-п «Об утверждении Порядка предоставления, распределения и расходования субсидии из бюджета Пермского края бюджету Пермского городского округа на реализацию мероприятий по развитию городского пространства», постановлением администрации города Перми от 18 октября 2024 г. № 964 «Об утверждении муниципальной программы «Развитие системы жилищно-коммунального хозяйства в городе Перми» администрация города Перми ПОСТАНОВЛЯЕТ:

1. Внести в постановление администрации города Перми от 28 сентября 2023 г. № 921 «Об утверждении Порядка предоставления субсидий на обустройство контейнерных площадок нового образца на придомовых территориях многоквартирных домов города Перми» (в ред. от 29.11.2023 № 1345, от 15.12.2023 № 1408, от 16.02.2024 № 122, от 27.05.2024 № 399) следующие изменения:

1.1. наименование изложить в следующей редакции:

«Об утверждении Порядка предоставления субсидий на обустройство контейнерных площадок нового образца на придомовых территориях многоквартирных домов города Перми и Порядка отбора получателей субсидий на обустройство контейнерных площадок нового образца на придомовых территориях многоквартирных домов города Перми»;

1.2. преамбулу изложить в следующей редакции:

«В соответствии с Бюджетным кодексом Российской Федерации, постановлением Правительства Российской

Федерации от 25 октября 2023 г. № 1782 «Об утверждении общих требований к нормативным правовым актам, муниципальным правовым актам, регулирующим предоставление из бюджетов субъектов Российской Федерации, местных бюджетов субсидий, в том числе грантов в форме субсидий, юридическим лицам, индивидуальным предпринимателям, а также физическим лицам – производителям товаров, работ, услуг и проведение отборов получателей указанных субсидий, в том числе грантов в форме субсидий», постановлением Правительства Пермского края от 25 марта 2019 г. № 224-п «Об утверждении Порядка предоставления, распределения и расходования субсидии из бюджета Пермского края бюджету Пермского городского округа на реализацию мероприятий по развитию городского пространства», постановлением администрации города Перми от 18 октября 2024 г. № 964 «Об утверждении муниципальной программы «Развитие системы жилищно-коммунального хозяйства в городе Перми»

администрация города Перми ПОСТАНОВЛЯЕТ:»;

1.3. пункт 1 изложить в следующей редакции:

«1. Утвердить прилагаемые:

1.1. Порядок предоставления субсидий на обустройство контейнерных площадок нового образца на придомовых территориях многоквартирных домов города Перми;

1.2. Порядок отбора получателей субсидий на обустройство контейнерных площадок нового образца на придомовых территориях многоквартирных домов города Перми.»;

1.4. дополнить Порядком отбора получателей субсидий на обустройство контейнерных площадок нового образца на придомовых территориях многоквартирных домов города Перми согласно приложению к настоящему постановлению.

2. Утвердить прилагаемые изменения в Порядок предоставления субсидий на обустройство контейнерных площадок нового образца на придомовых территориях многоквартирных домов города Перми (в ред. от 29.11.2023 № 1345, от 15.12.2023 № 1408, от 16.02.2024 № 122, от 27.05.2024 № 399).

3. Настоящее постановление вступает в силу с 01 января 2025 г., но не ранее дня официального обнародования посредством официального опубликования в печатном средстве массовой информации «Официальный бюллетень органов местного самоуправления муниципального образования город Пермь».

4. Управлению по общим вопросам администрации города Перми обеспечить обнародование настоящего постановления посредством официального опубликования в печатном средстве массовой информации «Официальный бюллетень органов местного самоуправления муниципального образования город Пермь».

5. Информационно-аналитическому управлению администрации города Перми обеспечить обнародование настоящего постановления посредством официального опубликования в сетевом издании «Официальный сайт муниципального образования город Пермь www.gorodperm.ru».

6. Контроль за исполнением настоящего постановления возложить на заместителя главы администрации города Перми Субботина И.А.

Глава города Перми

Э.О. Соснин

Приложение
к постановлению администрации
города Перми
от 18.12.2024 № 1246

**Порядок
отбора получателей субсидий на обустройство контейнерных площадок
нового образца на придомовых территориях многоквартирных домов города Перми**

1.1. Настоящий Порядок отбора получателей субсидий на обустройство контейнерных площадок нового образца на придомовых территориях многоквартирных домов города Перми (далее – Порядок, субсидия) устанавливает порядок отбора на конкурентной основе следующих категорий получателей субсидии – лицо, уполномоченное общим собранием собственников помещений в многоквартирном доме на совершение соответствующих действий от имени собственников помещений в таком доме (при непосредственном управлении собственниками помещений в многоквартирном доме) (далее – физическое лицо), товарищество собственников жилья, жилищный кооператив или иной специализированный потребительский кооператив, управляющая организация (за исключением государственных (муниципальных) учреждений) (далее – юридическое лицо) на получение субсидии в целях возмещения затрат в связи с обустройством контейнерных площадок нового образца на придомовых территориях многоквартирных домов города Перми в рамках муниципальной программы города Перми «Развитие системы жилищно-коммунального хозяйства в городе Перми» (далее – муниципальная программа) и определяет в том числе:

требования к участникам отбора получателей субсидии;
порядок формирования и размещения объявления о проведении отбора получателей субсидии;
порядок отмены проведения отбора получателей субсидии;
порядок формирования и подачи участниками отбора получателей субсидии заявок на участие в отборе получателей субсидии (далее – заявка);
порядок рассмотрения и оценки заявок, а также определения победителей отбора получателей субсидии;
порядок взаимодействия главных распорядителей бюджетных средств города Перми на предоставление субсидии в лице территориальных органов администрации города Перми (за исключением администрации поселка Новые Ляды города Перми) (далее – Территориальный орган) с победителем (победителями) отбора получателей субсидии по результатам его проведения.

1.2. Отбор получателей субсидии осуществляется в виде конкурса получателей субсидии на основании заявок, направленных участниками отбора, исходя из их соответствия категориям получателей субсидии и критериям оценки заявки и в пределах бюджетных ассигнований на соответствующий финансовый год и плановый период, предусмотренных на исполнение мероприятий по муниципальной программе.

Отбор получателей субсидии осуществляется Территориальными органами, в границах которых расположены многоквартирные дома, на придомовых территориях которых планируется обустройство контейнерных площадок нового образца, за исключением администрации поселка Новые Ляды города Перми.

Отбор получателей субсидии в отношении многоквартирных домов, расположенных на территории поселка Новые Ляды, осуществляется администрацией Свердловского района города Перми.

1.3. Отбор получателей субсидии осуществляется в государственной интегрированной информационной системе управления общественными финансами «Электронный бюджет» (далее – система «Электронный бюджет»).

1.4. Обеспечение доступа к системе «Электронный бюджет» осуществляется с использованием федеральной государственной информационной системы «Единая система идентификации и аутентификации в инфраструктуре, обеспечивающей информационно-технологическое взаимодействие информационных систем, используемых для предоставления государственных и муниципальных услуг в электронной форме» (далее – единая система идентификации и аутентификации).

1.5. Территориальный орган размещает информацию о проведении отбора на предоставление субсидии не позднее 6 календарного дня до даты начала подачи заявок участников отбора получателей субсидии, указанной в объявлении о проведении отбора получателей субсидии на официальном сайте Территориального органа.

1.6. До размещения объявления о проведении отбора получателей субсидий на едином портале бюджетной Системы Российской Федерации в информационно-телекоммуникационной сети Интернет (далее – единый портал, сеть Интернет) в целях проведения отбора получателей субсидии Территориальный орган принимает решение о создании комиссии в целях проведения отбора получателей субсидии (далее – комиссия). Указанное решение должно содержать:

информацию о председателе комиссии, персональном составе комиссии, порядке ее работы;

информацию о полномочиях комиссии, к которым относятся:

рассмотрение и оценка заявок участников отбора получателей субсидии (единственной заявки участника отбора получателей субсидии), принятие решения о признании отбора получателей субсидий несостоявшимся;

осуществление запроса у участника отбора получателей субсидии разъяснения в отношении представленных им документов и информации;

подписание председателем комиссии (уполномоченным им лицом) протоколов, формируемых в процессе проведения отбора получателей субсидии;

иные полномочия, не противоречащие законодательству Российской Федерации.

Решение Территориального органа о создании комиссии принимается в форме правового акта и размещается на едином портале. Информация о принятом Территориальным органом решении о создании комиссии включается в объявление о проведении отбора получателей субсидии.

II. Требования к участникам отбора получателей субсидии

2.1. Участник отбора получателей субсидии на дату не ранее чем за 30 календарных дней до даты рассмотрения заявки должен соответствовать требованиям, установленным в пункте 2.2 Порядка предоставления субсидий на обустройство контейнерных площадок нового образца на придомовых территориях многоквартирных домов города Перми (далее – Порядок предоставления субсидий).

2.2. Территориальный орган в целях подтверждения соответствия участника отбора получателей субсидии установленным требованиям не вправе требовать от участника отбора получателей субсидии представления документов и информации при наличии соответствующей информации в государственных информационных системах, доступ к которым у главного распорядителя бюджетных средств имеется в рамках межведомственного электронного взаимодействия, за исключением случая, если участник отбора получателей субсидии готов представить указанные документы и информацию главному распорядителю бюджетных средств по собственной инициативе.

2.3. Проверка участника отбора получателей субсидии на соответствие требованиям, указанным в пункте 2.2 Порядка предоставления субсидий, осуществляется автоматически в системе «Электронный бюджет» по данным государственных информационных систем, в том числе с использованием единой системы межведомственного электронного взаимодействия (при наличии технической возможности автоматической проверки).

2.4. Подтверждение соответствия участника отбора получателей субсидии требованиям, указанным в пункте 2.2 Порядка предоставления субсидий, в случае отсутствия технической возможности осуществления автоматической проверки в системе «Электронный бюджет» производится путем проставления в электронном виде участником отбора получателей субсидии отметок о соответствии указанным требованиям посредством заполнения соответствующих экранных форм веб-интерфейса системы «Электронный бюджет».

2.5. Территориальный орган проводит проверку информации, содержащейся в документах, приложенных к заявке в системе «Электронный бюджет», на соответствие требованиям, указанным в пунктах 2.2, 2.8 Порядка предоставления субсидий, в течение 10 рабочих дней с даты окончания приема заявок.

III. Порядок формирования и размещения объявления о проведении отбора получателей субсидии

3.1. Объявление о проведении отбора получателей субсидии размещается Территориальным органом не позднее 5 календарного дня до наступления даты начала приема заявок после подписания усиленной квалифицированной электронной подписью руководителя Территориального органа (уполномоченного им лица) и публикации на едином портале (в разделе единого портала) информации о субсидии.

3.2. Объявление о проведении отбора получателей субсидии формируется в электронной форме посредством заполнения соответствующих экранных форм веб-интерфейса системы «Электронный бюджет», подписывается усиленной квалифицированной электронной подписью руководителя Территориального органа (уполномоченного им лица), публикуется на едином портале, а также на официальном сайте Территориального органа и включает в себя следующую информацию:

сроки проведения отбора;

дату и время начала подачи заявок участников отбора получателей субсидии, а также дату и время окончания приема заявок участников отбора получателей субсидии;

наименование, место нахождения, почтовый адрес, адрес электронной почты, контактный телефон Территориального органа;

результаты предоставления субсидии, определенные в соответствии с Порядком предоставления субсидий;

требования к участникам отбора получателей субсидии, предъявляемые в соответствии с пунктом 2.2 Порядка предоставления субсидий;

категории получателей субсидии и критерии оценки заявки в соответствии с приложением к настоящему Порядку;

порядок подачи заявок участниками отбора получателей субсидии и требования, предъявляемые к форме и содержанию заявок, подаваемых участниками отбора получателей субсидии;

порядок отзыва участниками отбора получателей субсидии заявок, включающий в себя возможность отзыва заявок до наступления даты окончания приема заявок в соответствии с пунктом 5.10 настоящего Порядка;

порядок внесения участниками отбора получателей субсидии изменений в заявки, включающий в себя возможность внесения изменений в заявки на этапе рассмотрения заявки по решению участника отбора получателей субсидии с учетом положений пункта 5.10 настоящего Порядка;

порядок рассмотрения заявок на предмет их соответствия установленным в объявлении о проведении отбора получателей субсидии требованиям, категориям получателей субсидии и критериям оценки заявок, сроки рассмотрения заявок, а также информация об участии комиссии в рассмотрении заявок в соответствии с пунктом 6.1 к настоящему Порядку;

порядок возврата заявок участникам отбора получателей субсидии на доработку не предусматривается;

порядок отклонения заявок, а также информация об основаниях их отклонения в соответствии с пунктами 6.6, 6.7 настоящего Порядка;

порядок оценки заявок, включающий критерии оценки и их весовое значение в общей оценке, необходимую для представления участником отбора получателей субсидии информацию по каждому критерию оценки, сведения, документы и материалы, подтверждающие такую информацию, минимальный проходной балл, который необходимо набрать по результатам оценки заявок участникам отбора получателей субсидии для признания их победителями отбора получателей субсидии в соответствии с приложением к настоящему Порядку, сроки оценки заявок, а также информацию об участии комиссии в оценке заявок в соответствии с пунктом 6.17 к настоящему Порядку;

объем распределяемой субсидии в рамках отбора получателей субсидии, порядок расчета размера субсидии, установленный Порядком предоставления субсидий, правила распределения субсидии по результатам отбора получателей субсидии;

порядок предоставления участникам отбора получателей субсидии разъяснений положений объявления о проведении отбора получателей субсидии, установленный пунктами 5.12, 5.13 настоящего Порядка, даты начала и окончания срока такого предоставления;

срок, в течение которого победитель (победители) отбора получателей субсидии должен (должны) подписать договор о предоставлении субсидии (далее – договор), указанный в пункте 3.4 настоящего Порядка;

условия признания победителя (победителей) отбора получателей субсидии уклонившимся от заключения договора, если победитель отбора получателей субсидии не подписал договор в течение срока, указанного в объявлении о проведении отбора получателей субсидии, и не направил возражения по проекту договора;

сроки размещения протокола подведения итогов отбора (документа об итогах проведения отбора) на едином портале, а также на официальном сайте Территориального органа в сети Интернет, которые не могут быть позднее 14 календарного дня, следующего за днем определения победителя отбора;

решение о создании комиссии.

3.3. Дата окончания приема заявок участников отбора получателей субсидии, указанная в абзаце третьем пункта 3.2 настоящего Порядка, не может быть ранее 30 календарного дня, следующего за днем размещения объявления о проведении отбора получателей субсидии.

3.4. Победитель (победители) отбора получателей субсидии должен (должны) подписать договор в течение 10 календарных дней со дня получения проекта договора.

3.5. Вся информация, указанная в объявлении о проведении отбора получателей субсидии, должна соответствовать настоящему Порядку и Порядку предоставления субсидий.

3.6. Внесение изменений в объявление о проведении отбора осуществляется не позднее наступления даты окончания приема заявок участников отбора получателей субсидий с соблюдением следующих условий:

срок подачи участниками отбора заявок должен быть продлен таким образом, чтобы со дня, следующего за днем внесения таких изменений, до даты окончания приема заявок указанный срок составлял не менее 10 календарных дней;

при внесении изменений в объявление о проведении отбора получателей субсидий изменение способа отбора получателей субсидий не допускается;

в случае внесения изменений в объявление о проведении отбора получателей субсидий после наступления даты начала приема заявок в объявление о проведении отбора получателей субсидий включается положение, предусматривающее право участников отбора получателей субсидий внести изменения в заявки;

участники отбора получателей субсидий, подавшие заявку, уведомляются о внесении изменений в объявление о проведении отбора получателей субсидий не позднее дня, следующего за днем внесения изменений в объявление о проведении отбора получателей субсидий, с использованием системы «Электронный бюджет».

IV. Порядок отмены проведения отбора получателей субсидии

4.1. Отмена проведения отбора получателей субсидии осуществляется в случаях, связанных с технической невозможностью использования функционала системы «Электронный бюджет».

4.2. Размещение Территориальным органом объявления об отмене проведения отбора получателей субсидии на едином портале, а также на официальном сайте Территориального органа осуществляется не позднее чем за 1 рабочий день до даты окончания срока подачи заявок участниками отбора получателей субсидии.

4.3. Объявление об отмене отбора получателей субсидии формируется в электронной форме посредством заполнения соответствующих экранных форм веб-интерфейса системы «Электронный бюджет», подписывается усиленной квалифицированной электронной подписью руководителя Территориального органа (уполномоченного им лица), размещается на едином портале, а также на официальном сайте Территориального органа и содержит информацию о причинах отмены отбора получателей субсидии.

4.4. Участники отбора получателей субсидии, подавшие заявки, информируются об отмене проведения отбора получателей субсидии в системе «Электронный бюджет».

4.5. Отбор получателей субсидии считается отмененным со дня размещения объявления о его отмене на едином портале.

4.6. После окончания срока подачи заявок участниками отбора получателей субсидии и до заключения договора с победителем (победителями) отбора получателей субсидии Территориальный орган отменяет отбор получателей субсидии только в случае возникновения обстоятельств непреодолимой силы в соответствии с пунктом 3 статьи 401 Гражданского кодекса Российской Федерации.

V. Порядок формирования и подачи участниками отбора получателей субсидии заявок

5.1. К участию в отборе получателей субсидии допускаются юридические и физические лица, соответствующие

щие требованиям, указанным в объявлении о проведении отбора получателей субсидии.

5.2. Заявка подается в соответствии с требованиями и в сроки, указанные в объявлении о проведении отбора получателей субсидии.

5.3. Заявки формируются участниками отбора получателей субсидии в электронной форме посредством заполнения соответствующих экранных форм веб-интерфейса системы «Электронный бюджет» и представления в систему «Электронный бюджет» электронных копий документов (документов на бумажном носителе, преобразованных в электронную форму путем сканирования) и материалов, представление которых предусмотрено в объявлении о проведении отбора получателей субсидии.

5.4. Заявка подписывается усиленной квалифицированной электронной подписью руководителя участника отбора получателей субсидии или уполномоченного им лица (для юридических лиц), простой электронной подписью подтвержденной учетной записи физического лица в единой системе идентификации и аутентификации (для физических лиц).

5.5. Ответственность за полноту и достоверность информации и документов, содержащихся в заявке, а также за своевременность их представления несет участник отбора получателей субсидии в соответствии с законодательством Российской Федерации.

5.6. Электронные копии документов и материалы, включаемые в заявку, должны иметь распространенные открытые форматы, обеспечивающие возможность просмотра всего документа либо его фрагмента средствами общедоступного программного обеспечения просмотра информации, и не должны быть зашифрованы или защищены средствами, не позволяющими осуществить ознакомление с их содержимым без специальных программных или технологических средств.

Фото- и видеоматериалы, включаемые в заявку, должны содержать четкое и контрастное изображение высокого качества.

5.7. Датой представления участником отбора получателей субсидии заявки считаются день подписания участником отбора получателей субсидии указанной заявки с присвоением ей регистрационного номера в системе «Электронный бюджет».

5.8. Заявка содержит следующие сведения:

информация и документы об участнике отбора получателей субсидии:

полное и сокращенное наименование участника отбора получателей субсидии (для юридических лиц);

фамилия, имя, отчество (при наличии), пол и сведения о паспорте гражданина Российской Федерации, включающие в себя информацию о его серии, номере и дате выдачи, а также о наименовании органа и коде подразделения органа, выдавшего документ, дате и месте рождения (для физических лиц);

основной государственный регистрационный номер участника отбора получателей субсидии (для юридических лиц);

идентификационный номер налогоплательщика;

дата постановки на учет в налоговом органе (для физических лиц);

дата и код причины постановки на учет в налоговом органе (для юридических лиц);

страховой номер индивидуального лицевого счета (для физических лиц);

адрес юридического лица, адрес регистрации (для физических лиц);

номер контактного телефона, почтовый адрес и адрес электронной почты для направления юридически значимых сообщений;

фамилия, имя, отчество (при наличии) и идентификационный номер налогоплательщика главного бухгалтера (при наличии), фамилии, имена, отчества (при наличии) учредителей, членов коллегиального исполнительного органа, лица, исполняющего функции единоличного исполнительного органа (для юридических лиц);

информация о руководителе юридического лица (фамилия, имя, отчество (при наличии), идентификационный номер налогоплательщика, должность);

перечень основных и дополнительных видов деятельности, которые участник отбора получателей субсидии вправе осуществлять в соответствии с учредительными документами организации (для юридических лиц);

информация о счетах в соответствии с законодательством Российской Федерации для перечисления субсидии, а также о лице, уполномоченном на подписание договора;

информация и документы, подтверждающие соответствие участника отбора получателей субсидии установленным в объявлении о проведении отбора получателей субсидии требованиям;

информация и документы, представляемые при проведении отбора получателей субсидии в процессе документооборота:

подтверждение согласия на публикацию (размещение) в сети Интернет информации об участнике отбора получателей субсидии, о подаваемой участником отбора получателей субсидии заявке, а также иной информации об участнике отбора получателей субсидии, связанной с соответствующим отбором получателей субсидии и результатом предоставления субсидии, подаваемое посредством заполнения соответствующих экранных форм веб-интерфейса системы «Электронный бюджет»;

подтверждение согласия на обработку персональных данных, подаваемого посредством заполнения соответствующих экранных форм веб-интерфейса системы «Электронный бюджет» (для физических лиц);

предлагаемые участником отбора получателей субсидии значения результата предоставления субсидии, указанные в абзаце пятом пункта 3.2 настоящего Порядка и соответствующие пункту 2.5 Порядка предоставления субсидий, значение запрашиваемого участником отбора получателей субсидии размера субсидии;

информация по каждому указанному в объявлении о проведении отбора получателей субсидии критерию оценки, сведения, документы и материалы, подтверждающие такую информацию, определенные в объявлении о проведении отбора получателей субсидии в соответствии с абзацем четырнадцатым пункта 3.2 настоящего Порядка.

5.9. Внесение изменений в заявку или отзыв заявки осуществляется участником отбора получателей субсидии в порядке, аналогичном порядку формирования заявки участником отбора получателей субсидии, указанному в пункте 5.3 настоящего Порядка.

5.10. При принятии участником отбора получателей субсидии решения об отзыве заявки участник отбора получателей субсидии направляет Территориальному органу уведомление об отзыве заявки, но не позднее 5 календарных дней до дня окончания приема заявок участников отбора получателей субсидии.

При принятии участником отбора получателей субсидии решения о необходимости внесения изменений в заявку на этапе ее рассмотрения участник отбора получателей субсидии направляет Территориальному органу уведомление о необходимости внесения изменений в заявку, но не позднее 5 календарных дней до окончания срока рассмотрения заявки участников отбора получателей субсидии в соответствии с пунктом 6.1 настоящего Порядка.

Территориальный орган в течение 2 рабочих дней со дня, следующего за днем поступления уведомления о необходимости внесения изменений в заявку или об отзыве заявки, возвращает данную заявку участнику отбора получателей субсидии с использованием системы «Электронный бюджет».

5.11. При внесении изменений в заявку на этапе рассмотрения заявок не допускается изменение информации и документов по указанным в объявлении о проведении отбора получателей субсидии критериям оценки, по которым участнику отбора получателей субсидии присваивается итоговое количество баллов.

5.12. Любой участник отбора получателей субсидии со дня размещения объявления о проведении отбора получателей субсидии на едином портале не позднее 3 рабочего дня до дня завершения подачи заявок вправе направить Территориальному органу не более 5 запросов о разъяснении положений объявления о проведении отбора получателей субсидии путем формирования в системе «Электронный бюджет» соответствующего запроса через раздел «Мои диалоги».

5.13. Территориальный орган в ответ на запрос, указанный в пункте 5.12 настоящего Порядка, направляет разъяснение положений объявления о проведении отбора получателей субсидии в срок, установленный указанным объявлением, но не позднее 1 рабочего дня до дня завершения подачи заявок путем формирования в системе «Электронный бюджет» соответствующего разъяснения. Представленное Территориальным органом разъяснение положений объявления о проведении отбора получателей субсидии не должно изменять суть информации, содержащейся в указанном объявлении.

Доступ к разъяснению, формируемому в системе «Электронный бюджет» в соответствии с абзацем первым настоящего пункта, предоставляется всем участникам отбора.

VI. Порядок рассмотрения и оценки заявок, а также определения победителей отбора получателей субсидии

6.1. Комиссии не позднее 1 рабочего дня, следующего за днем окончания срока подачи заявок, установленного в объявлении о проведении отбора получателей субсидии, в системе «Электронный бюджет» открывается доступ к поданным участниками отбора получателей субсидий заявкам для их рассмотрения и оценки.

Комиссия не позднее 1 рабочего дня, следующего за днем окончания срока подачи заявок, установленного в объявлении о проведении отбора получателей субсидии в системе «Электронный бюджет», приступает к рассмотрению и оценке заявок, поданных участниками отбора получателей субсидии.

Рассмотрение заявок осуществляется в течение 10 рабочих дней со дня, следующего за днем окончания срока подачи заявок, установленного в объявлении о проведении отбора получателей субсидии в системе «Электронный бюджет».

6.2. Председатель комиссии не позднее 1 рабочего дня, следующего за днем вскрытия заявок, установленного в объявлении о проведении отбора получателей субсидии, подписывает протокол вскрытия заявок, содержащий следующую информацию о поступивших для участия в отборе получателей субсидии заявках:

регистрационный номер заявки;

дата и время поступления заявки;

полное наименование участника отбора получателей субсидии (для юридических лиц) или фамилия, имя, отчество (при наличии) (для физических лиц);

адрес юридического лица, адрес регистрации (для физических лиц);

запрашиваемый участником отбора получателей субсидии размер субсидии.

6.3. Протокол вскрытия заявок, автоматически сформированный на едином портале, подписывается усиленной квалифицированной электронной подписью председателя комиссии (уполномоченного им лица) в системе «Электронный бюджет», а также размещается на едином портале не позднее рабочего дня, следующего за днем его подписания.

6.4. Заявка признается надлежащей, если она соответствует требованиям, указанным в объявлении о проведении отбора получателей субсидии, и при отсутствии оснований для отклонения заявки.

Решение о соответствии заявки требованиям, указанным в объявлении о проведении отбора получателей субсидии, принимается комиссией на дату получения результатов проверки представленных участником отбора получателей субсидии информации и документов, поданных в составе заявки.

6.5. Заявка отклоняется в случае наличия оснований для отклонения заявки, предусмотренных пунктами 6.6, 6.7 настоящего Порядка.

6.6. На стадии рассмотрения заявки основаниями для отклонения заявки являются:

несоответствие участника отбора получателей субсидии требованиям, указанным в объявлении о проведении отбора получателей субсидии;

непредставление (представление не в полном объеме) документов, указанных в объявлении о проведении отбора получателей субсидии;

несоответствие представленных документов и (или) заявки требованиям, установленным в объявлении о проведении отбора получателей субсидии;

недоверность информации, содержащейся в документах, представленных в составе заявки;

подача участником отбора заявки после даты и времени, определенных для подачи заявок.

6.7. На стадии оценки заявок основаниями для отклонения заявки являются:

несоответствие участника отбора получателей субсидии требованиям, указанным в объявлении о проведении отбора получателей субсидии;

недоверность информации, содержащейся в документах, представленных в составе заявки.

6.8. По результатам рассмотрения заявок не позднее 1 рабочего дня со дня, следующего за днем окончания срока рассмотрения заявок, подготавливается протокол рассмотрения заявок, включающий информацию о количестве поступивших и рассмотренных заявок, а также информацию по каждому участнику отбора получателей субсидии о признании его заявки надлежащей или об отклонении его заявки с указанием оснований для отклонения.

6.9. Протокол рассмотрения заявок формируется на едином портале автоматически на основании результатов рассмотрения заявок и подписывается усиленной квалифицированной электронной подписью председателя комиссии (уполномоченного им лица) в системе «Электронный бюджет», а также размещается на едином портале не позднее рабочего дня, следующего за днем его подписания.

6.10. В случае если в целях полного, всестороннего и объективного рассмотрения или рассмотрения и оценки заявки необходимо получение информации и документов от участника отбора получателей субсидии для разъяснений по представленным им документам и информации, комиссией осуществляется запрос у участника отбора получателей субсидии разъяснения в отношении документов и информации с использованием системы «Электронный бюджет», направляемый при необходимости в равной мере всем участникам отбора получателей субсидии.

6.11. В запросе, указанном в пункте 6.10 настоящего Порядка, комиссия устанавливает срок представления участником отбора получателей субсидии разъяснения в отношении документов и информации, который должен составлять не менее 2 рабочих дней со дня, следующего за днем размещения соответствующего запроса.

6.12. Участник отбора получателей субсидии формирует и представляет в систему «Электронный бюджет» информацию и документы, запрашиваемые в соответствии с пунктом 6.10 настоящего Порядка, в сроки, установленные соответствующим запросом с учетом положений пункта 6.11 настоящего Порядка.

6.13. В случае если участник отбора получателей субсидии в ответ на запрос, указанный в пункте 6.10 настоящего Порядка, не представил запрашиваемые документы и информацию в срок, установленный соответствующим запросом с учетом положений пункта 6.11 настоящего Порядка, информация об этом включается в протокол рассмотрения заявок, предусмотренный пунктом 6.9 настоящего Порядка, или в протокол подведения итогов отбора получателей субсидии, предусмотренный пунктом 6.20 настоящего Порядка.

6.14. Отбор получателей субсидии признается несостоявшимся в следующих случаях:

по окончании срока подачи заявок подана только одна заявка;

по результатам рассмотрения заявок только одна заявка соответствует требованиям, установленным в объявлении о проведении отбора получателей субсидии;

по окончании срока подачи заявок не подано ни одной заявки;

по результатам рассмотрения заявок отклонены все заявки;

по результатам оценки заявок ни одна из заявок не набрала балл больший или равный установленному в объявлении о проведении отбора получателей субсидии минимальному проходному баллу.

6.15. Договор заключается с участником отбора получателей субсидии, признанного несостоявшимся, в случае если по результатам рассмотрения и оценки заявок единственная заявка признана соответствующей требованиям,

установленным в объявлении о проведении отбора получателей субсидии, и такой заявке присвоен балл больший или равный установленному в объявлении о проведении отбора получателей субсидии минимальному проходному баллу.

6.16. Ранжирование поступивших заявок осуществляется по мере уменьшения полученных баллов по итогам оценки заявок и очередности поступления заявок в случае равенства количества полученных баллов.

6.17. В целях оценки заявок используются критерии, установленные в приложении к настоящему Порядку.

Сумма максимального балла всех применяемых критериев оценки, образующих критерии оценки, составляет 100 баллов, минимальный проходной балл составляет 20 баллов при обязательном наличии баллов за критерий в соответствии со строкой 1 приложения к настоящему Порядку. Отсутствие баллов за критерий в соответствии со строкой 1 приложения к настоящему Порядку является основанием для отклонения заявки на стадии рассмотрения заявки.

Сумма величин значимости всех применяемых критериев оценки составляет 100 %.

6.18. Победителем отбора получателей субсидии признается участник отбора получателей субсидии, набравший больший или равный минимальному баллу в соответствии с пунктом 6.17 настоящего Порядка, включенный в рейтинг, сформированный комиссией по результатам ранжирования поступивших заявок, и в пределах объема распределяемой субсидии, указанного в объявлении о проведении отбора получателей субсидии в соответствии с абзацем пятнадцатым пункта 3.2 настоящего Порядка.

6.19. Участник отбора получателей субсидии, набравший по результатам оценки поданных участниками отбора получателей субсидии заявок балл меньший, чем установленный в объявлении о проведении отбора получателей субсидии минимальный проходной балл, не признается победителем отбора получателей субсидии в соответствии с пунктом 6.18 настоящего Порядка.

6.20. В целях завершения отбора получателей субсидии и определения победителей отбора получателей субсидии формируется протокол подведения итогов отбора получателей субсидии, включающий информацию о количестве набранных участником отбора получателей субсидии баллов по каждому критерию оценки, об общем количестве набранных баллов по результатам оценки заявок или единственной заявки, о победителях отбора получателей субсидии с указанием размера субсидии, предусмотренной для предоставления, об отклонении заявок с указанием оснований для их отклонения.

6.21. Субсидия, распределяемая в рамках отбора получателей субсидии, распределяется между участниками отбора получателей субсидии, включенными в рейтинг, указанный в пункте 6.18 настоящего Порядка, в размере субсидии, указанном участником отбора получателей субсидии в заявке.

6.22. Протокол подведения итогов отбора получателей субсидии формируется на едином портале автоматически на основании результатов определения победителей отбора получателей субсидии и подписывается усиленной квалифицированной электронной подписью председателем комиссии (уполномоченного им лица) в системе «Электронный бюджет», а также размещается на едином портале, на официальном сайте Территориального органа в сети Интернет не позднее рабочего дня, следующего за днем его подписания.

6.23. Внесение изменений в протокол рассмотрения заявок и протокол подведения итогов отбора осуществляется не позднее 10 календарных дней со дня подписания первых версий протокола рассмотрения заявок и протокола подведения итогов отбора путем формирования новых версий указанных протоколов с указанием причин внесения изменений.

VII. Порядок взаимодействия Территориального органа с победителем (победителями) отбора получателей субсидии по результатам его проведения

7.1. По результатам отбора получателей субсидии с победителем (победителями) отбора получателей субсидии заключается договор в соответствии с Порядком предоставления субсидий.

7.2. Территориальный орган отказывается от заключения договора с победителем отбора получателей субсидии в случае обнаружения факта несоответствия победителя отбора получателей субсидии требованиям, указанным в объявлении о проведении отбора получателей субсидии, или представления победителем отбора получателей субсидии недостоверной информации.

7.3. В случае отказа Территориального органа от заключения договора с победителем отбора получателей субсидии по основаниям, предусмотренным пунктом 7.2 настоящего Порядка, отказа победителя отбора получателей субсидии от заключения договора, неподписания победителем отбора получателей субсидии договора в срок, определенный объявлением о проведении отбора получателей субсидии в соответствии с пунктом 3.4 настоящего Порядка, Территориальный орган направляет иным участникам отбора получателей субсидии, признанным победителями отбора получателей субсидии, заявки которых в части запрашиваемого размера субсидии не были удовлетворены в полном объеме, предложение об увеличении размера субсидии и результатов ее предоставления или заключает договор с участником отбора получателей субсидии, заявка которого имеет следующий в порядке убывания рейтинг заявки после последнего участника отбора получателей субсидии, признанного победителем.

7.4. В случаях наличия по результатам проведения отбора получателей субсидии остатка лимитов бюджетных обязательств в пределах объемов финансирования на предоставление субсидии, предусмотренных на обустройство

контейнерных площадок нового образца на придомовых территориях многоквартирных домов города Перми в соответствии с решением Пермской городской Думы от 21 ноября 2023 г. № 235 «Об установлении расходного обязательства города Перми по обустройству контейнерных площадок нового образца в городе Перми» на соответствующий финансовый год, не распределенного между победителями отбора получателей субсидии, увеличения лимитов бюджетных обязательств, отказа победителя отбора получателей субсидии от заключения договора, расторжения договора с получателем субсидии Территориальный орган принимает решение о проведении дополнительного отбора получателей субсидии в соответствии с положениями настоящего Порядка, предусмотренными для проведения отбора получателей субсидии.

7.5. Победитель отбора получателей субсидии признается уклонившимся от заключения договора в случае, установленном в объявлении о проведении отбора получателей субсидии в соответствии с абзацем восемнадцатым пункта 3.2 настоящего Порядка, с учетом пункта 3.4 настоящего Порядка.

Приложение
к Порядку отбора получателей
субсидий на обустройство контейнерных
площадок нового образца на придомовых
территориях многоквартирных домов города
Перми

КРИТЕРИИ оценки заявок на участие в отборе получателей субсидии

№	Наименование критерия	Результат	Балл
1	2	3	4
1	Участник отбора ¹ предоставил к заявке на участие в отборе получателей субсидии документы, соответствующие требованиям пункта 2.8 Порядка предоставления субсидий на обустройство контейнерных площадок нового образца на придомовых территориях многоквартирных домов города Перми, утвержденного постановлением администрации города Перми от 28 сентября 2023 г. № 921	представлено	20
2	Наличие места (площадки) накопления твердых коммунальных отходов на придомовой территории многоквартирного дома	исполнено	20
3	Наличие подъездного пути к планируемой к обустройству контейнерной площадке нового образца	исполнено	20
4	Размещение запланированной к обустройству контейнерной площадки нового образца на придомовой территории, выходящей на улицы городского центра, на улицы особого градостроительного значения – магистрали городского значения либо на территории достопримечательных мест, зон охраны объектов культурного наследия, объектов социальной инфраструктуры: учреждения здравоохранения, образования и социальной защиты	исполнено	10
5	На придомовой территории многоквартирного дома отсутствует нестационарный торговый объект	исполнено	10
6	На придомовой территории (в том числе на фасаде многоквартирного дома) отсутствуют надписи, графические рисунки и иные изображения, нанесенные с нарушением требований Правил благоустройства территории города Перми, утвержденных решением Пермской городской Думы от 15 декабря 2020 г. № 277	исполнено	10
7	Придомовая территория многоквартирного дома оборудована системой видеонаблюдения	исполнено	10

¹ Участник отбора – лицо, уполномоченное общим собранием собственников помещений в многоквартирном доме на совершение соответствующих действий от имени собственников помещений в таком доме (при непосредственном управлении собственниками помещений в многоквартирном доме), товарищество собственников жилья, жилищный кооператив или иной специализированный потребительский кооператив, управляющая организация (за исключением государственных (муниципальных) учреждений), направившие заявку на участие в отборе получателей субсидии в сроки, установленные в объявлении о проведении отбора на получение субсидии в целях возмещения затрат.

УТВЕРЖДЕНЫ
постановлением администрации
города Перми
от 18.12.2024 № 1246

ИЗМЕНЕНИЯ

в Порядок предоставления субсидий на обустройство контейнерных площадок нового образца на придомовых территориях многоквартирных домов города Перми, утвержденный постановлением администрации города Перми от 28 сентября 2023 г. № 921

1. Наименование раздела 1 изложить в следующей редакции:

«I. Общие положения о предоставлении субсидий».

2. В пункте 1.4 слова «заявителям – получателям» заменить словом «получателям», слова «на безвозмездной и безвозвратной основе» исключить, после слова «программы» дополнить словами «Развитие системы жилищно-коммунального хозяйства в городе Перми».

3. Пункт 1.5 изложить в следующей редакции:

«1.5. Информация о субсидии размещается на едином портале бюджетной системы Российской Федерации в информационно-телекоммуникационной сети Интернет (в разделе единого портала) в порядке, установленном Министерством финансов Российской Федерации.».

4. В пункте 1.6:

4.1. абзац второй изложить в следующей редакции:

«получатель субсидии – участник отбора, признанный победителем по итогу проведенного отбора;»;

4.2. дополнить абзацем следующего содержания:

«участник отбора – лицо, уполномоченное общим собранием собственников помещений в многоквартирном доме на совершение соответствующих действий от имени собственников помещений в таком доме (при непосредственном управлении собственниками помещений в многоквартирном доме (далее – непосредственное управление), товарищество собственников жилья, жилищный кооператив или иной специализированный потребительский кооператив, управляющая организация (за исключением государственных (муниципальных) учреждений) (далее – участник отбора), направившие заявку на участие в отборе получателей субсидии в сроки, установленные в объявлении о проведении отбора на получение субсидии в целях возмещения затрат.».

5. Дополнить пунктом 1.7 следующего содержания:

«1.7. Способ предоставления субсидии – возмещение затрат на цели, предусмотренные пунктом 1.4 настоящего Порядка.».

6. Пункт 2.1 изложить в следующей редакции:

«2.1. Субсидия предоставляется после проведения отбора в соответствии с установленным Порядком отбора получателей субсидии на обустройство контейнерных площадок нового образца на придомовых территориях многоквартирных домов города Перми» (далее – Порядок отбора) при соблюдении следующих условий:

2.1.1. принятие решения собственниками помещений в многоквартирном доме о проведении работ по обустройству контейнерной площадки нового образца на придомовой территории многоквартирного дома;

2.1.2. наличие места размещения контейнерной площадки нового образца в реестре мест (площадок) накопления твердых коммунальных отходов на территории города Перми;

2.1.3. многоквартирный дом, на придомовой территории которого обустраивается контейнерная площадка нового образца, не признан аварийным и подлежащим сносу или реконструкции.».

7. Пункт 2.2 изложить в следующей редакции:

«2.2. Требования, которым должен соответствовать участник отбора на дату не ранее чем за 30 календарных дней до даты рассмотрения заявки на участие в отборе получателей субсидии:

не является иностранным юридическим лицом, в том числе местом регистрации которого является государство или территория, включенные в утвержденный Министерством финансов Российской Федерации перечень государств и территорий, используемых для промежуточного (офшорного) владения активами в Российской Федерации (далее – офшорные компании), а также российским юридическим лицом, в уставном (складочном) капитале которого доля прямого или косвенного (через третьих лиц) участия офшорных компаний в совокупности превышает 25 % (если иное не предусмотрено законодательством Российской Федерации). При расчете доли участия офшорных компаний в капитале российских юридических лиц не учитывается прямое и (или) косвенное участие офшорных компаний в капитале публичных акционерных обществ (в том числе со статусом международной компании), акции которых обращаются на организованных торгах в Российской Федерации, а также косвенное участие офшорных компаний в капитале других российских юридических лиц, реализованное через участие в капитале указанных публичных акционерных обществ;

не находится в перечне организаций и физических лиц, в отношении которых имеются сведения об их причастности к экстремистской деятельности или терроризму;

не находится в составляемых в рамках реализации полномочий, предусмотренных главой VII Устава Организации Объединенных Наций (далее – ООН), Советом Безопасности ООН или органами, специально созданными решениями Совета Безопасности ООН, перечнях организаций и физических лиц, связанных с террористическими организациями и террористами или с распространением оружия массового уничтожения;

не является иностранным агентом в соответствии с Федеральным законом от 14 июля 2022 г. № 255-ФЗ «О контроле за деятельностью лиц, находящихся под иностранным влиянием»;

на едином налоговом счете отсутствует или не превышает размер, определенный пунктом 3 статьи 47 Налогового кодекса Российской Федерации, задолженность по уплате налогов, сборов и страховых взносов в бюджеты бюджетной системы Российской Федерации;

участник отбора, являющийся юридическим лицом, не находится в процессе реорганизации (за исключением реорганизации в форме присоединения к юридическому лицу, являющемуся участником отбора, другого юридического лица), ликвидации, в отношении его не введена процедура банкротства, деятельность участника отбора не приостановлена в порядке, предусмотренном законодательством Российской Федерации;

в реестре дисквалифицированных лиц отсутствуют сведения о дисквалифицированных руководителе, членах коллегиального исполнительного органа, лице, исполняющем функции единоличного исполнительного органа, или главном бухгалтере (при наличии) участника отбора;

отсутствует просроченная задолженность по возврату в бюджет города Перми иных субсидий, бюджетных инвестиций, а также иная просроченная (неурегулированная) задолженность по денежным обязательствам перед бюджетом города Перми;

не получает средства из бюджета города Перми на выполнение тождественных работ на основании иных правовых актов на цели, предусмотренные пунктом 1.4 настоящего Порядка;

представил к заявке на участие в отборе получателей субсидии документы в соответствии с пунктом 2.8 настоящего Порядка.».

8. В пункте 2.4:

8.1. в абзаце первом слова «заявитель – получатель» заменить словом «получатель»;

8.2. в абзаце девятом слова «заявителем – получателем» заменить словом «получателем»;

8.3. в абзаце одиннадцатом слова «заявитель – получатель» заменить словом «получатель»;

8.4. в абзаце тринадцатом слова «Заявитель – получатель» заменить словом «Получатель».

9. Пункт 2.5 изложить в следующей редакции:

«2.5. Получатель субсидии обязан обеспечить достижение следующих результатов предоставления субсидии:

количество реализованных проектов по обустройству контейнерной площадки не позднее 30 ноября текущего финансового года (не менее 1 штуки);

количество актов приемки выполненных работ по обустройству контейнерной площадки, соответствующих требованиям пункта 2.15 настоящего Порядка и представленных в Территориальный орган для перечисления субсидии не позднее 20 декабря текущего финансового года (не менее 1 штуки).

Характеристикой (показатель, необходимый для достижения результата предоставления субсидии) результата, указанного в абзаце втором настоящего пункта, является доля исполнения графика выполнения работ по обустройству контейнерной площадки (процентное соотношение количества этапов с фактически исполненными сроками начала и окончания выполнения работ и общего количества этапов выполнения работ).».

10. В пункте 2.6:

10.1. в абзаце втором слова «заявителя – получателя» заменить словом «получателя»;

10.2. в абзаце третьем слова «заявителем – получателем» заменить словом «получателем»;

10.3. в абзаце четвертом слова «заявителем – получателем» заменить словом «получателем».

11. Пункт 2.7 изложить в следующей редакции:

«2.7. Размер субсидии на обустройство контейнерных площадок нового образца на придомовых территориях многоквартирных домов города Перми определяется на основании представленного(ых) в заявке на участие в отборе получателей субсидии локального(ых) сметного(ых) расчета(ов) в соответствии с пунктом 2.8.4 настоящего Порядка.».

12. Пункт 2.8 после слов «К заявке» дополнить словами «на участие в отборе получателей субсидии, поданной в системе «Электронный бюджет»,».

13. В пункте 2.8.1:

13.1. в абзаце первом слова «(Единого государственного реестра индивидуальных предпринимателей)» исключить;

13.2. в абзаце втором слова «заявителя – получателя субсидии» заменить словами «участника отбора», слова «, в том числе являющегося индивидуальным предпринимателем» исключить;

13.3. в абзаце третьем слова «заявителя – получателя субсидии» заменить словами «участника отбора»;

13.4. в абзаце четвертом слова «заявителя – получателя субсидии» заменить словами «участника отбора».

14. Пункт 2.8.2 признать утратившим силу.

15. В пункте 2.8.3:

15.1. в абзаце восьмом после слов «в сфере закупок),» дополнить словами «отобранной(ыми) по результатам отбора на конкурсной основе»;

15.2. абзац девятый дополнить словами «с организацией(ями), отобранной(ыми) по результатам отбора на конкурсной основе».

16. После пункта 2.8.6 дополнить пунктом 2.8.7 следующего содержания:

«2.8.7. документы, подтверждающие проведение предусмотренного абзацем восьмым пункта 2.8.3 отбора на конкурсной основе (извещение о проведении отбора на конкурсной основе, протокол рассмотрения заявок).».

17. Пункт 2.9 изложить в следующей редакции:

«2.9. Критерии оценки заявок на участие в отборе получателей субсидии установлены в приложении к Порядку отбора.».

18. В пункте 2.11 слова «заявителю – получателю» заменить словом «получателю».

19. Пункт 2.11.1 изложить в следующей редакции:

«2.11.1. несоответствие представленных получателем субсидии документов требованиям пункта 2.8 настоящего Порядка или непредставление (представление не в полном объеме) документов;».

20. В пункте 2.11.2 слова «заявителем – получателем» заменить словом «получателем».

21. Пункт 2.11.3 признать утратившим силу.

22. Пункт 2.12 изложить в следующей редакции:

«2.12. Порядок проведения проверки участника отбора на соответствие требованиям, указанным в пункте 2.2 настоящего Порядка, перечень документов и сроки их представления для подтверждения соответствия требованиям, указанным в пункте 2.2 настоящего Порядка, определены в Порядке отбора.

Заявка на участие в отборе получателей субсидии, поданная в системе «Электронный бюджет», является документом, подтверждающим соответствие требованиям, указанным в пункте 2.2 настоящего Порядка.

Сроки проверки соответствия участников отбора и заявки на участие в отборе получателей субсидии требованиям, указанным в пунктах 2.2, 2.8 настоящего Порядка, определены в пункте 2.5 Порядка отбора.».

23. В пункте 2.13:

23.1. абзац первый изложить в следующей редакции:

«2.13. Территориальный орган администрации города Перми направляет получателю субсидии уведомление и проект договора о предоставлении субсидии (далее – Договор) по типовой форме, утвержденной распоряжением начальника департамента финансов администрации города Перми, в течение 10 рабочих дней со дня, следующего за днем подписания протокола подведения итогов отбора получателей субсидии.»;

23.2. абзац второй признать утратившим силу;

23.3. в абзаце четвертом слова «заявителем – получателем» заменить словом «получателем».

24. Дополнить пунктом 2.13.1 следующего содержания:

«2.13.1. При реорганизации получателя субсидии, являющегося юридическим лицом, в форме слияния, присоединения или преобразования в Договор вносятся изменения путем заключения дополнительного соглашения к Договору в части перемены лица в обязательстве с указанием в соглашении юридического лица, являющегося правопреемником.

При реорганизации получателя субсидии, являющегося юридическим лицом, в форме разделения, выделения, а также при ликвидации получателя субсидии, являющегося юридическим лицом, Договор расторгается с формированием уведомления о расторжении Договора в одностороннем порядке и акта об исполнении обязательств по Договору с отражением информации о неисполненных получателем субсидии обязательствах, источником финансового обеспечения которых является субсидия, и возврате неиспользованного остатка субсидии в бюджет города Перми.».

25. В пункте 2.14 слова «Заявитель – получатель» заменить словом «Получатель», слова «заявителя – получателя» заменить словами «от имени получателя».

26. В пункте 2.15:

26.1. в абзаце первом слова «заявителем – получателем» заменить словом «получателем», слова «10 рабочих дней» заменить словами «10 рабочего дня, следующего за днем принятия Территориальным органом решения о предоставлении субсидии и»;

26.2. в абзаце втором слова «заявителем – получателем» заменить словом «получателем».

27. Пункты 2.17, 2.18 признать утратившими силу.

28. Пункт 3.1 изложить в следующей редакции:

«3.1. Получатель субсидии представляет в Территориальный орган отчет о достижении значений результатов предоставления субсидии и характеристики по форме, утвержденной распоряжением начальника департамента финансов администрации города Перми (далее – Отчет по результатам):

не позднее 7 рабочих дней, следующих за отчетным периодом, установленным Договором, в отношении характеристики результата предоставления субсидии, установленной абзацем четвертым пункта 2.5 настоящего Порядка;

с момента заключения Договора не реже 1 раза в квартал в отношении результата предоставления субсидии,

установленного абзацем вторым пункта 2.5 настоящего Порядка;

в течение 10 рабочих дней с даты перечисления субсидии в отношении результата предоставления субсидии, установленного абзацем третьим пункта 2.5 настоящего Порядка, к которому прилагаются:

копии платежных документов, подтверждающих оплату работ организации(ям), осуществляющей(им) выполнение работ, организации, осуществляющей строительный контроль;

копии актов сверок расчетов между получателем субсидии и организацией(ями), осуществляющей(ими) выполнение работ, организацией, осуществляющей строительный контроль, подтверждающие отсутствие задолженности;

акт сверки расчетов с Территориальным органом.

Контроль за своевременностью представления Отчета по результатам и достоверностью отчетных данных возлагается на получателя субсидии.

Территориальный орган проводит проверку Отчетов по результатам и в течение 10 рабочих дней со дня их представления получателем субсидии осуществляет согласование Отчетов по результатам или при наличии замечаний направляет Отчеты по результатам на доработку получателю субсидии. Доработанные Отчеты по результатам получатель субсидии направляет в Территориальный орган в течение 3 рабочих дней.».

29. В пункте 3.2:

29.1. абзац второй изложить в следующей редакции:

«отчет о приеме заявок на получение субсидии на обустройство контейнерной площадки по формам протокола вскрытия заявок, протокола рассмотрения заявок, протокола подведения итогов отбора получателей субсидии, формируемых с помощью экранных форм веб-интерфейса системы «Электронный бюджет», подписанных усиленной квалифицированной электронной подписью руководителя Территориального органа (уполномоченного им лица);»;

29.2. абзац третий изложить в следующей редакции:

«отчет об использовании субсидии на обустройство контейнерной площадки нового образца по форме согласно приложению 8 к настоящему Порядку не позднее 01 числа месяца, следующего за месяцем, в котором субсидия была предоставлена получателю.».

30. Пункт 3.4 признать утратившим силу.

31. Наименование раздела 4 изложить в следующей редакции:

«IV. Требования об осуществлении контроля за соблюдением условий и порядка предоставления субсидии и ответственности за их нарушение».

32. Пункт 4.1 изложить в следующей редакции:

«4.1. Получатель субсидии несет ответственность за целевое использование субсидии в соответствии с настоящим Порядком и действующим законодательством.».

33. В пункте 4.2:

33.1. в абзаце первом слова «заявителями – получателями» заменить словом «получателями»;

33.2. в абзаце втором слова «проверку соблюдения заявителями – получателями субсидии порядка и условий предоставления субсидий» заменить словом «проверки».

34. В пункте 4.3 слова «и органами государственного (муниципального) финансового контроля» заменить словами «при установлении факта нарушения получателем субсидии условий и порядка предоставления субсидии».

35. В абзаце первом пункта 4.4 после слов «субсидии» дополнить словами «, в том числе за недостижение результатов предоставления субсидии».

36. В пункте 4.4.1:

36.1. в абзаце втором слова «и порядка предоставления» заменить словами «, установленных при предоставлении»;

36.2. абзац третий изложить в следующей редакции:

«недостижения значений результатов предоставления субсидии, в том числе выявленного после перечисления субсидии на расчетный или корреспондентский счет получателя субсидии;».

37. В пункте 4.4.2 слова «в отношении характеристики результата предоставления субсидии, установленной абзацем вторым пункта 2.5» заменить словами «в отношении результатов и (или) характеристики результата предоставления субсидии, установленных пунктом 2.5».

38. В пункте 4.4.3:

38.1. в абзаце втором слова «характеристики результата предоставления субсидии (до перечисления субсидии на расчетный или корреспондентский счет заявителя – получателя субсидии) результатам в отношении характеристики результата предоставления субсидии, установленной абзацем вторым пункта 2.5» заменить словами «результатов и (или) характеристики результата предоставления субсидии (до перечисления субсидии на расчетный или корреспондентский счет получателя субсидии) результатам и (или) характеристики результата предоставления субсидии, установленных пунктом 2.5»;

38.2. в абзаце третьем слова «в отношении характеристики результата предоставления субсидии, установленной абзацем вторым пункта 2.5» заменить словами «в отношении результатов и (или) характеристики результата пре-

доставления субсидии, установленных пунктом 2.5».

39. Пункт 4.5 изложить в следующей редакции:

«4.5. Остаток неиспользованной субсидии по состоянию на 20 декабря текущего года подлежит возврату в бюджет города Перми не позднее 25 декабря текущего года.».

40. Дополнить пунктами 4.6, 4.7 следующего содержания:

«4.6. Порядок и сроки возврата субсидии в случае нарушения условий, целей и порядка ее предоставления.

Территориальный орган в течение 7 календарных дней со дня выявления случаев, являющихся основаниями для возврата субсидии, предусмотренных пунктом 4.4.1 настоящего Порядка, направляет получателю субсидии требование о возврате субсидии.

Требование о возврате субсидии должно быть исполнено получателем субсидии в течение 10 календарных дней со дня получения.

В случае невыполнения в установленный срок требования о возврате субсидии Территориальный орган обеспечивает возврат субсидии в судебном порядке.

4.7. Порядок и сроки расчета штрафных санкций.

При выявлении случаев, предусмотренных пунктом 4.4.2 настоящего Порядка, Территориальный орган в течение 7 календарных дней со дня выявления случаев направляет получателю субсидии требование об уплате штрафных санкций.

Размер штрафных санкций определяется согласно расчету размера штрафных санкций в соответствии с приложением 6 к настоящему Порядку.

Требование об уплате штрафных санкций должно быть исполнено получателем субсидии в течение 10 календарных дней со дня получения требования.

В случае невыполнения получателем субсидии в установленный срок требования об уплате штрафных санкций Территориальный орган обеспечивает взыскание штрафных санкций в судебном порядке.».

41. Приложение 1 признать утратившим силу.

42. Приложение 2 признать утратившим силу.

43. В приложении 5 слова «заявителя – получателя» заменить словом «получателя».

44. В приложении 6 в графе 8 заголовочной части таблицы слова «заявителем – получателем» заменить словом «получателем».

45. Приложение 7 признать утратившим силу.

46. В приложении 8 в заголовочной части таблицы:

46.1. в графе 3 слова «заявитель – получатель» заменить словом «получатель»;

46.2. в графе 9 слова «заявителей – получателей» заменить словом «получателей».



АДМИНИСТРАЦИЯ ГОРОДА ПЕРМИ ПОСТАНОВЛЕНИЕ

18.12.2024

№ 1247

О внесении изменений в схемы границ прилегающих к некоторым организациям и (или) объектам территорий, указанных в пункте 10 пункта 2 и абзаце первом пункта 4.1 статьи 16 Федерального закона от 22 ноября 1995 г. № 171-ФЗ «О государственном регулировании производства и оборота этилового спирта, алкогольной и спиртосодержащей продукции и об ограничении потребления (распития) алкогольной продукции», на которых не допускается розничная продажа алкогольной продукции и розничная продажа алкогольной продукции при оказании услуг общественного питания, утвержденные постановлением администрации города Перми от 31.10.2014 № 802 «Об определении границ прилегающих территорий, на которых не допускаются розничная продажа алкогольной продукции и розничная продажа алкогольной продукции при оказании услуг общественного питания на территории города Перми»

В соответствии с Федеральным законом от 22 ноября 1995 г. № 171-ФЗ «О государственном регулировании производства и оборота этилового спирта, алкогольной и спиртосодержащей продукции и об ограничении потребления (распития) алкогольной продукции», постановлением Правительства Российской Федерации от 23 декабря 2020 г. № 2220 «Об утверждении Правил определения органами местного самоуправления границ прилегающих территорий,

на которых не допускается розничная продажа алкогольной продукции и розничная продажа алкогольной продукции при оказании услуг общественного питания», в целях актуализации нормативных правовых актов администрации города Перми

администрация города Перми ПОСТАНОВЛЯЕТ:

1. Внести в схемы границ прилегающих к некоторым организациям и (или) объектам территорий, указанных в пункте 10 пункта 2 и абзаце первом пункта 4.1 статьи 16 Федерального закона от 22 ноября 1995 г. № 171-ФЗ «О государственном регулировании производства и оборота этилового спирта, алкогольной и спиртосодержащей продукции и об ограничении потребления (распития) алкогольной продукции», на которых не допускается розничная продажа алкогольной продукции и розничная продажа алкогольной продукции при оказании услуг общественного питания, утвержденные постановлением администрации города Перми от 31 октября 2014 г. № 802 «Об определении границ прилегающих территорий, на которых не допускаются розничная продажа алкогольной продукции и розничная продажа алкогольной продукции при оказании услуг общественного питания на территории города Перми» (в ред. от 29.06.2015 № 427, от 30.12.2015 № 1142, от 23.06.2016 № 439, от 29.12.2016 № 1196, от 27.06.2017 № 488, от 26.12.2017 № 1199, от 03.07.2018 № 452, от 25.12.2018 № 1040, от 28.06.2019 № 326, от 17.12.2019 № 1021, от 18.12.2020 № 1282, от 31.08.2021 № 638, от 01.03.2023 № 155, от 28.11.2023 № 1321, от 16.05.2024 № 358), следующие изменения:

дополнить строкой 1.236 следующего содержания:

1.236	ГБПОУ «Пермская краевая специальная музыкальная школа»	ул. Энгельса, 6	552Д

1.2. строку 2.47 изложить в следующей редакции:

2.47	ИП Рупасова Татьяна Владимировна	ул. Карпинского, 17	90И

1.3. дополнить строками 2.227-2.229 следующего содержания:

2.227	ООО «Стомат клиника «Арт Дентис»	ул. Стахановская, 31	288И
2.228	ООО «МСР-Пермь»	ул. Стахановская, 45	289И
2.229	ЧУДО «Центр ушу»	ул. Стахановская, 43	290И

1.4. строку 3.172 признать утратившей силу;

1.5. дополнить строкой 3.175 следующего содержания:

3.175	ООО «ДентоМакс»	ул. Автозаводская, 44а	217К

1.6. строку 4.78 изложить в следующей редакции:

4.78	ООО «Центр пренатальной диагностики и гинекологии «Эксперт» ИП Гирфанова Лилия Гумаровна ООО «МедЛабЭкспресс» ООО «СК «Мириада Дент» ПРОКПО «Альянс Франсез – Пермь» ООО «Технологии зрения»	ул. Ленина, 10	116Л

1.7. строку 4.139 признать утратившей силу;

1.8. строку 4.175 признать утратившей силу;

1.9. строку 4.242 признать утратившей силу;

1.10. дополнить строкой 4.255 следующего содержания:

4.255	ЧОУ ДПО «Современное образование»	ул. Пермская, 50	307Л

1.11. строку 5.7 изложить в следующей редакции:

5.7	Национальный исследовательский университет «Высшая школа экономики»	бульвар Гагарина, 37	45М

1.12. строку 5.8 признать утратившей силу;

1.13. строку 5.38 изложить в следующей редакции:

5.38	ИП Кучубаев Тимур Равильевич ООО «Оптим С»	ул. Анри Барбюса, 60	77М

- 1.14. строку 8.37 признать утратившей силу;
 1.15. строку 8.227 признать утратившей силу;
 1.16. строку 8.286 признать утратившей силу;
 1.17. строку 8.332 изложить в следующей редакции:

8.332	ООО Стоматологическая клиника ВЕНЕЦИЯ МАУ ДО «СШ «Нортон – Юниор» г. Перми	ул. Чкалова, 44	399С

- 1.18. строку 8.366 изложить в следующей редакции:

8.366	ООО «ИНВИТРО – Самара» АНО ДОД «Буратино»	ул. Куйбышева, 107	433С

- 1.19. дополнить строкой 8.385 следующего содержания:

8.385	МБУ ДО «СШ «Киокушинкай» г. Перми	Комсомольский проспект, 79	452С

1.20. схемы на листах 90И, 116Л, 311Л, 45М, 71М, 77М, 80О, 399С, 433С изложить в редакции согласно приложению 1 к настоящему постановлению;

1.21. дополнить схемами на листах 552Д, 288И, 289И, 290И, 217К, 307Л, 452С согласно приложению 2 к настоящему постановлению;

1.22. схемы на листах 214К, 188Л, 225Л, 306Л, 46М, 93С, 289С-290С, 353С признать утратившими силу.

2. Департаменту экономики и промышленной политики администрации города Перми направить настоящее постановление в Министерство промышленности и торговли Пермского края в течение 1 месяца со дня официального обнародования настоящего постановления.

3. Настоящее постановление вступает в силу со дня официального обнародования посредством официального опубликования в печатном средстве массовой информации «Официальный бюллетень органов местного самоуправления муниципального образования город Пермь».

4. Управлению по общим вопросам администрации города Перми обеспечить обнародование настоящего постановления посредством официального опубликования в печатном средстве массовой информации «Официальный бюллетень органов местного самоуправления муниципального образования город Пермь».

5. Информационно-аналитическому управлению администрации города Перми обеспечить обнародование настоящего постановления посредством официального опубликования в сетевом издании «Официальный сайт муниципального образования город Пермь www.gorodperm.ru».

6. Контроль за исполнением настоящего постановления возложить на заместителя главы администрации города Перми Фурман Я.В.

Глава города Перми

Э.О. Соснин

Приложение 1

к постановлению администрации

города Перми

от 18.12.2024 № 1247





Условные обозначения:

- Место входа для посетителей в здание, строение, сооружение, в котором расположены объекты и (или) вход для посетителей на обособленную территорию.
- Граница прилегающей территории, на которой запрещено размещение предприятий, осуществляющих розничную продажу алкогольной продукции.
- Граница прилегающей территории, на которой запрещено размещение предприятий общественного питания, осуществляющих продажу алкогольной продукции.
- - - Граница обособленной территории

Категория организаций и объектов:
1. Медицинская организация - 1 шт.

Тема 4. "Ленинский район"
ул. Петропавловская, 73а

Лист 311Л
М 1:2000



Условные обозначения:


- Место входа для посетителей в здание, строение, сооружение, в котором расположены объекты и (или) вход для посетителей на обособленную территорию.
- Граница прилегающей территории, на которой запрещено размещение предприятий, осуществляющих розничную продажу алкогольной продукции.
- Граница прилегающей территории, на которой запрещено размещение предприятий общественного питания, осуществляющих продажу алкогольной продукции.
- - - Граница обособленной территории

Категория организаций и объектов:
1. Образовательная организация - 1 шт.
2. Медицинская организация - 1 шт.

Тема 5. "Мировский район"
ул. 6-й Гагарина, 37

Лист 45М
М 1:2000



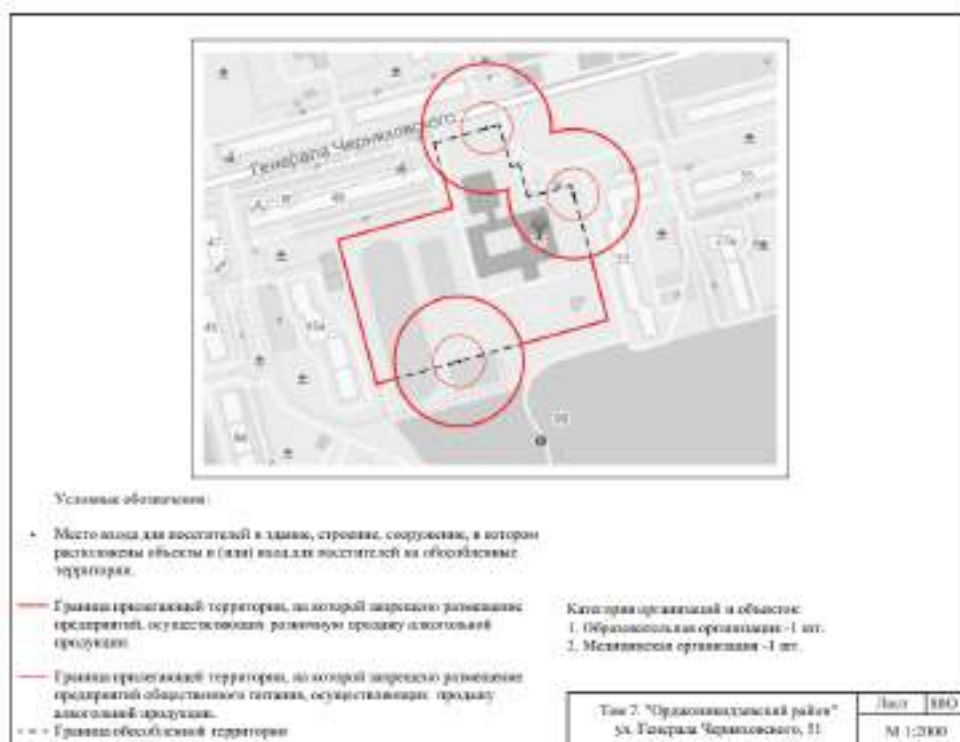





Приложение 2

к постановлению администрации

города Перми

от 18.12.2024 № 1247

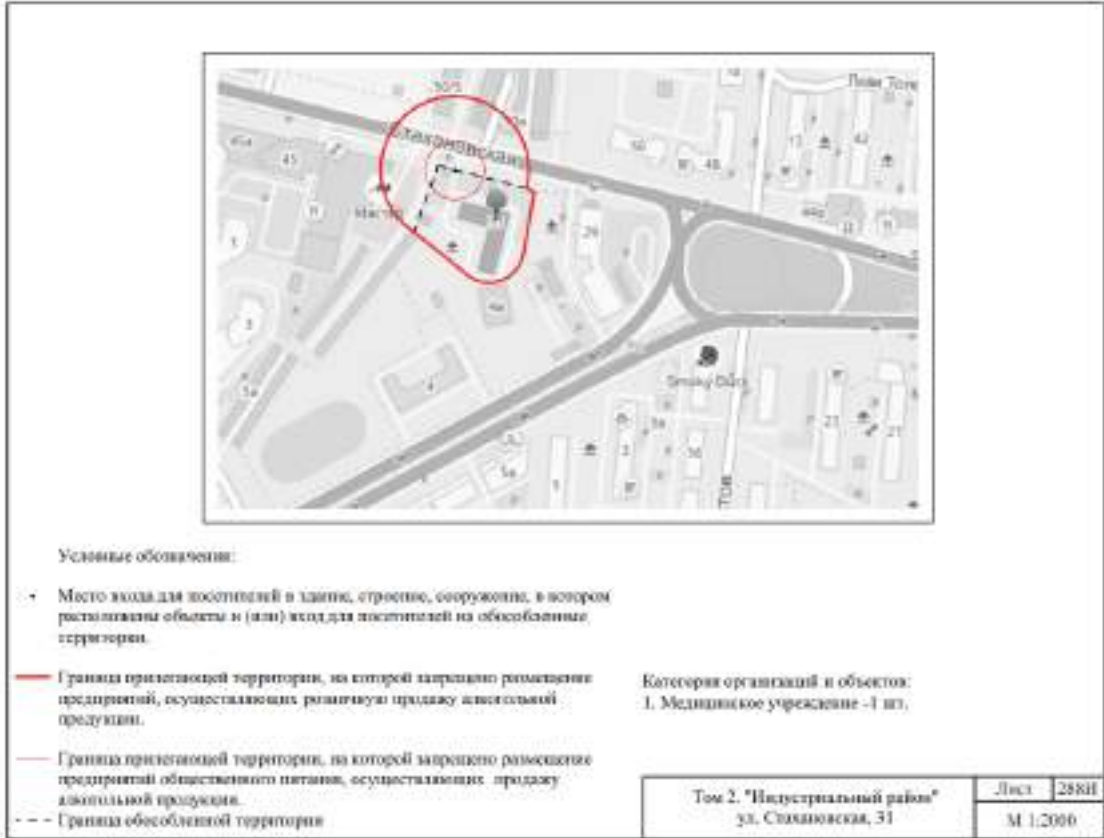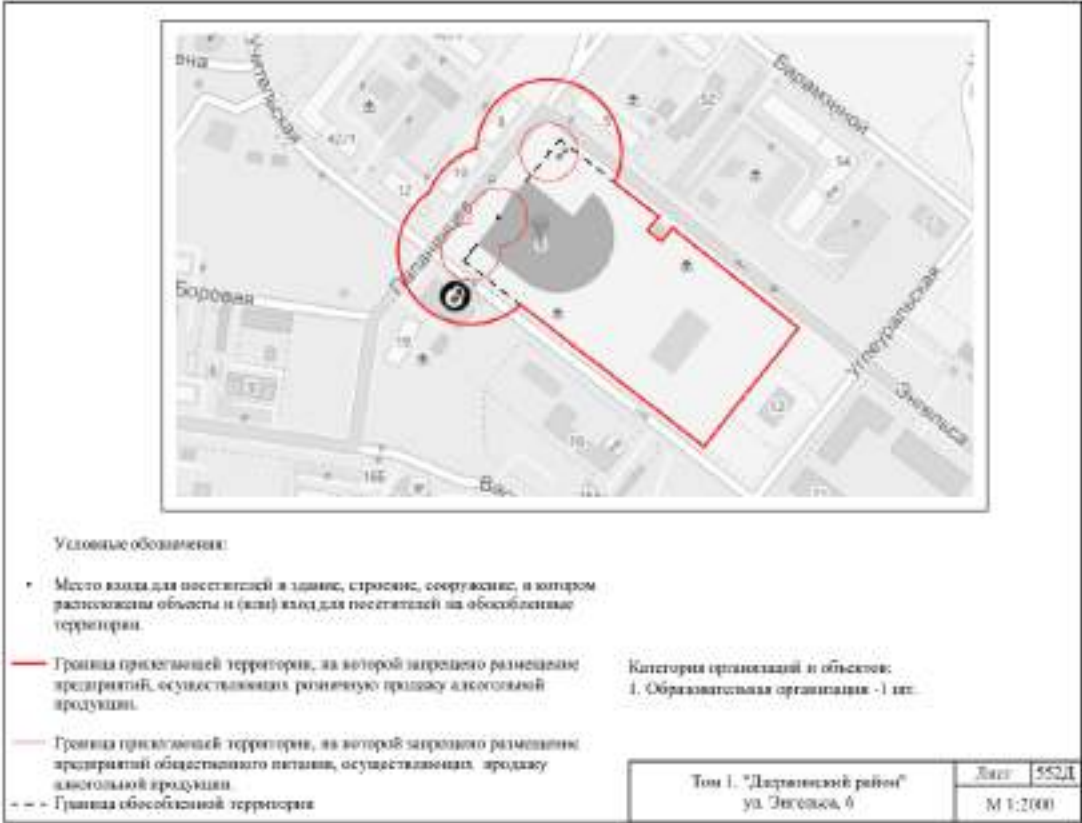



Условные обозначения:

- Место входа для посетителей в здание, строение, сооружение, в котором расположены объекты и (или) вход для посетителей на обособленную территорию.

— Граница прилегающей территории, на которой запрещено размещение предприятий, осуществляющих розничную продажу алкогольной продукции.

— Граница прилегающей территории, на которой запрещено размещение предприятий общественного питания, осуществляющих продажу алкогольной продукции.

- - - Граница обособленной территории

Категория организаций и объектов:
1. Медицинское учреждение - 1 шт.

Том 2. "Промышленный район"
ул. Стахановская, 45

Лист 28981
М 1:2000



Условные обозначения:

- Место входа для посетителей в здание, строение, сооружение, в котором расположены объекты и (или) вход для посетителей на обособленную территорию.

— Граница прилегающей территории, на которой запрещено размещение предприятий, осуществляющих розничную продажу алкогольной продукции.

— Граница прилегающей территории, на которой запрещено размещение предприятий общественного питания, осуществляющих продажу алкогольной продукции.

- - - Граница обособленной территории

Категория организаций и объектов:
1. Образовательное учреждение - 1 шт.

Том 2. "Промышленный район"
ул. Стахановская, 43

Лист 29061
М 1:2000



Условные обозначения:

- Место входа для посетителей в здание, строение, сооружение, в котором расположены объекты и (или) вход для посетителей на обособленные территории.

— Граница прилегающей территории, на которой запрещено размещение предприятий, осуществляющих розничную продажу алкогольной продукции.

— Граница прилегающей территории, на которой запрещено размещение предприятий общественного питания, осуществляющих продажу алкогольной продукции.

- - - Граница обособленной территории

Категория организаций и объектов:
1. Медицинское учреждение - 1 шт.

Том 3. "Кировский район"
ул. Автозаводская, 44а

Лист 217К
М 1:2000



Условные обозначения:

- Место входа для посетителей в здание, строение, сооружение, в котором расположены объекты и (или) вход для посетителей на обособленные территории.

— Граница прилегающей территории, на которой запрещено размещение предприятий, осуществляющих розничную продажу алкогольной продукции.


— Граница прилегающей территории, на которой запрещено размещение предприятий общественного питания, осуществляющих продажу алкогольной продукции.

- - - Граница обособленной территории

Категория организаций и объектов:
1. Образовательная организация - 1 шт.

Том 4. "Летитский район"
ул. Первская, 50

Лист 307Л
М 1:2000

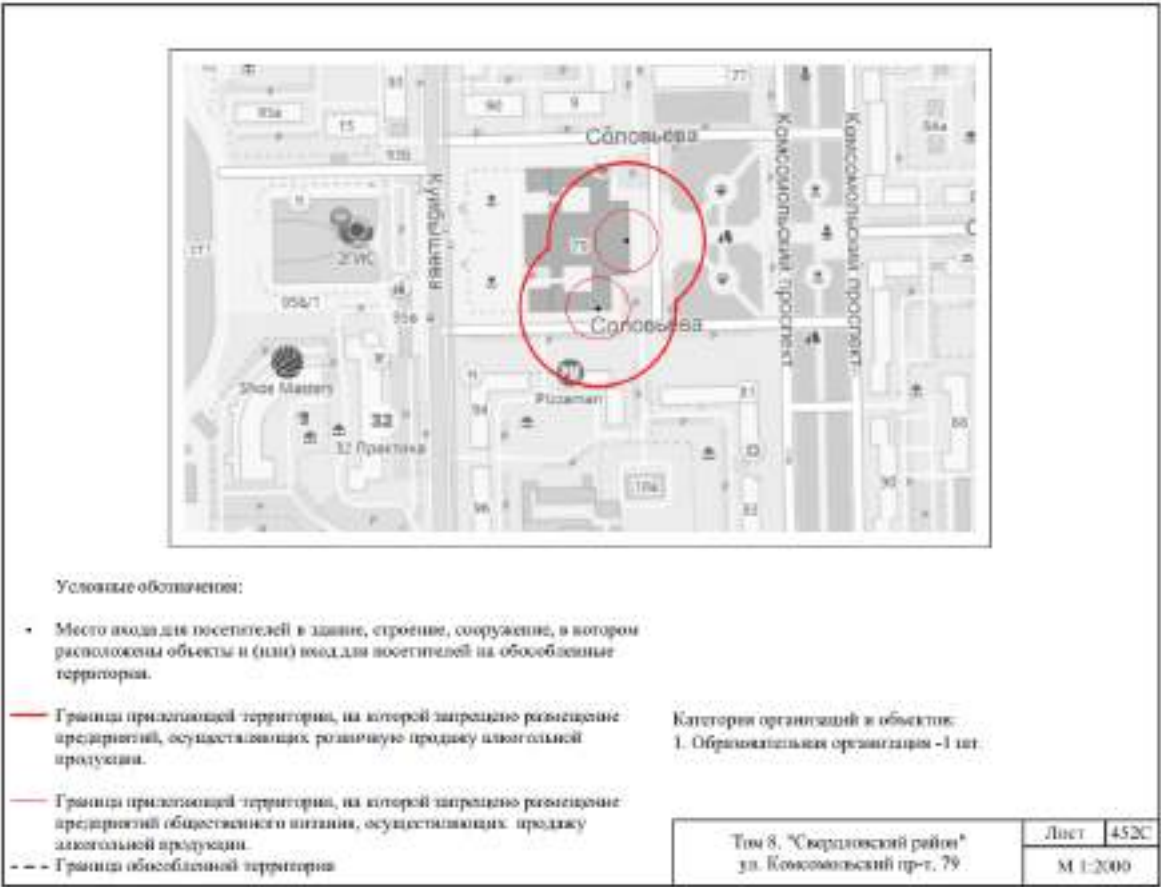



АДМИНИСТРАЦИЯ ГОРОДА ПЕРМИ ПОСТАНОВЛЕНИЕ

18.12.2024

№ 1248

О внесении изменений в постановление администрации города Перми от 11.06.2008 № 534 «Об утверждении Порядка предоставления субсидий за счет средств бюджета города Перми некоммерческим организациям, не являющимся государственными (муниципальными) учреждениями, на финансовое обеспечение затрат»

В соответствии с постановлением Правительства Российской Федерации от 25 октября 2023 г. № 1782 «Об утверждении общих требований к нормативным правовым актам, муниципальным правовым актам, регулирующим предоставление из бюджетов субъектов Российской Федерации, местных бюджетов субсидий, в том числе грантов в форме субсидий, юридическим лицам, индивидуальным предпринимателям, а также физическим лицам – производителям товаров, работ, услуг и проведение отборов получателей указанных субсидий, в том числе грантов в форме субсидий», в целях приведения в соответствие с действующим законодательством администрация города Перми ПОСТАНОВЛЯЕТ:

1. Внести изменения в постановление администрации города Перми от 11 июня 2008 г. № 534 «Об утверждении Порядка предоставления субсидий за счет средств бюджета города Перми некоммерческим организациям, не являющимся государственными (муниципальными) учреждениями, на финансовое обеспечение затрат» (в ред. от 25.03.2011 № 109, от 30.12.2013 № 1267, от 30.12.2014 № 1062, от 12.02.2016 № 89, от 06.06.2016 № 383, от 15.12.2016 № 1108, от 28.02.2017 № 142, от 12.12.2017 № 1121, от 31.10.2018 № 852, от 21.01.2019 № 28, от 08.04.2019 № 73-П, от 19.07.2019 № 407, от 09.04.2020 № 338, от 15.01.2021 № 7, от 13.05.2021 № 341, от 24.03.2022 № 214, от 18.04.2022 № 290, от 30.12.2022 № 1429, от 03.04.2023 № 264, от 25.10.2023 № 1176), изложив преамбулу в следующей редакции:

«В соответствии с пунктом 2 статьи 78.1 Бюджетного кодекса Российской Федерации, Федеральным законом от 06 октября 2003 г. № 131-ФЗ «Об общих принципах организации местного самоуправления в Российской Федерации», постановлением Правительства Российской Федерации от 25 октября 2023 г. № 1782 «Об утверждении общих требований к нормативным правовым актам, муниципальным правовым актам, регулирующим предоставление из бюджетов субъектов Российской Федерации, местных бюджетов субсидий, в том числе грантов в форме субсидий, юридическим лицам, индивидуальным предпринимателям, а также физическим лицам – производителям товаров, работ, услуг и проведение отборов получателей указанных субсидий, в том числе грантов в форме субсидий» администрация города Перми ПОСТАНОВЛЯЕТ:».

2. Внести изменения в Порядок предоставления субсидий за счет средств бюджета города Перми некоммерческим организациям, не являющимся государственными (муниципальными) учреждениями, на финансовое обеспечение затрат, утвержденный постановлением администрации города Перми от 11 июня 2008 г. № 534 (в ред. от 25.03.2011 № 109, от 30.12.2013 № 1267, от 30.12.2014 № 1062, от 12.02.2016 № 89, от 06.06.2016 № 383, от 15.12.2016 № 1108, от 28.02.2017 № 142, от 12.12.2017 № 1121, от 31.10.2018 № 852, от 21.01.2019 № 28, от 08.04.2019 № 73-П, от 19.07.2019 № 407, от 09.04.2020 № 338, от 15.01.2021 № 7, от 13.05.2021 № 341, от 24.03.2022 № 214, от 18.04.2022 № 290, от 30.12.2022 № 1429, от 03.04.2023 № 264, от 25.10.2023 № 1176), изложив в редакции согласно приложению к настоящему постановлению.

3. Настоящее постановление вступает в силу с 01 января 2025 г., но не ранее дня официального обнародования посредством официального опубликования в печатном средстве массовой информации «Официальный бюллетень органов местного самоуправления муниципального образования город Пермь».

4. Управлению по общим вопросам администрации города Перми обеспечить обнародование настоящего постановления посредством официального опубликования в печатном средстве массовой информации «Официальный бюллетень органов местного самоуправления муниципального образования город Пермь».

5. Информационно-аналитическому управлению администрации города Перми обеспечить обнародование настоящего постановления посредством официального опубликования в сетевом издании «Официальный сайт муниципального образования город Пермь www.gorodperm.ru».

6. Контроль за исполнением настоящего постановления возложить на заместителя главы администрации города Перми Трошкова С.В.

Приложение
к постановлению администрации
города Перми
от 18.12.2024 № 1248

ПОРЯДОК
предоставления субсидий за счет средств бюджета города Перми некоммерческим организациям,
не являющимся государственными (муниципальными) учреждениями, на финансовое обеспечение затрат

I. Общие положения

1.1. Настоящий Порядок предоставления субсидий за счет средств бюджета города Перми некоммерческим организациям, не являющимся государственными (муниципальными) учреждениями, на финансовое обеспечение затрат (далее – Порядок) определяет цели, условия, порядок предоставления субсидий за счет средств бюджета города Перми некоммерческим организациям, не являющимся государственными (муниципальными) учреждениями, на финансовое обеспечение затрат (далее – субсидия), требования к отчетности, требования об осуществлении контроля (мониторинга) за соблюдением условий и порядка предоставления субсидий и ответственности за их нарушение.

1.2. Получателями субсидии в соответствии с настоящим Порядком являются некоммерческие организации, не являющиеся государственными (муниципальными) учреждениями, осуществляющие свою деятельность на территории города Перми, направленную на организацию и проведение мероприятий с участием населения города Перми (далее – некоммерческая организация, Получатель субсидии, Победитель отбора, участник отбора).

1.3. Субсидии, предоставляемые за счет средств бюджета города Перми некоммерческой организации, носят целевой характер и не могут быть использованы на другие цели.

1.4. Субсидии предоставляются некоммерческой организации в рамках реализации муниципальной программы «Общественное согласие», утвержденной постановлением администрации города Перми (далее – муниципальная программа), в целях финансового обеспечения затрат, связанных с осуществлением хозяйственной деятельности, направленной на организацию и проведение мероприятий военно-патриотической тематики, по информированию населения города Перми о деятельности территориальных общественных самоуправлений (далее – ТОС), по информированию населения города Перми о деятельности, направленной на сохранение и развитие традиций гражданственности и патриотизма, по проведению семинаров, круглых столов для органов ТОС, форумов, мероприятий, направленных на оказание информационно-методической, консультационной и ресурсной поддержки, на проведение мероприятий, приуроченных к Празднику Весны и Труда, на организацию и проведение мероприятий в рамках укрепления межнационального и межконфессионального согласия в городе Перми; Перечня мероприятий, направленных на решение отдельных вопросов местного значения в микрорайонах на территории Пермского городского округа, утвержденного постановлением администрации города Перми, на проведение культурно-массовых и спортивных мероприятий по месту жительства населения в рамках реализации мероприятий, направленных на решение вопросов местного значения в микрорайонах города Перми.

1.5. Право на получение субсидии в рамках настоящего Порядка имеют некоммерческие организации, один из видов деятельности которых в соответствии с учредительными документами соответствует целям предоставления субсидии, указанным в пункте 1.4 настоящего Порядка, за исключением субсидии на проведение культурно-массовых и спортивных мероприятий по месту жительства населения в рамках реализации мероприятий, направленных на решение вопросов местного значения в микрорайонах города Перми, на получение которых могут претендовать ТОС.

1.6. Способом предоставления субсидии является финансовое обеспечение затрат, связанных с осуществлением деятельности на территории города Перми, направленной на организацию и проведение мероприятий с участием населения города Перми.

1.7. В рамках настоящего Порядка администрация города Перми, администрация Ленинского района города Перми, администрация Свердловского района города Перми, администрация Кировского района города Перми, администрация Дзержинского района города Перми, администрация Мотовилихинского района города Перми, администрация Орджоникидзевского района города Перми, администрация Индустриального района города Перми, администрация поселка Новые Ляды города Перми являются главными распорядителями бюджетных средств города Перми (далее – главный распорядитель бюджетных средств).

1.8. Информация о субсидиях размещается на едином портале бюджетной системы Российской Федерации в информационно-телекоммуникационной сети Интернет (далее – единый портал) (в разделе единого портала) в порядке, установленном Министерством финансов Российской Федерации.

II. Порядок проведения отбора

2.1. Способом проведения отбора является запрос предложений.

2.2. Проведение отбора осуществляется посредством обеспечения доступа к государственной интегрированной

информационной системе управления общественными финансами «Электронный бюджет» (далее – ГИИС «Электронный бюджет») с использованием федеральной государственной информационной системы «Единая система идентификации и аутентификации в инфраструктуре, обеспечивающей информационно-технологическое взаимодействие информационных систем, используемых для предоставления государственных и муниципальных услуг в электронной форме».

Взаимодействие главного распорядителя бюджетных средств с участниками отбора осуществляется с использованием документов в электронной форме в ГИИС «Электронный бюджет».

2.3. Объявление о проведении отбора формируется в электронной форме посредством заполнения соответствующих экранных форм веб-интерфейса в ГИИС «Электронный бюджет», подписывается усиленной квалифицированной электронной подписью руководителя главного распорядителя бюджетных средств (уполномоченного им лица), размещается на едином портале не менее чем за 3 рабочих дня до даты начала приема заявок.

Объявление о проведении отбора включает следующую информацию:

способ проведения отбора Получателя субсидии в соответствии с пунктом 2.1 настоящего Порядка;

сроки проведения отбора;

время и дату начала подачи и окончания приема заявок, которая не может быть ранее 5 календарного дня, следующего за днем размещения объявления о проведении отбора;

наименование, место нахождения, почтовый адрес, адрес электронной почты главного распорядителя бюджетных средств;

результат (результаты) предоставления субсидии в соответствии с пунктом 3.4 настоящего Порядка;

требования к участникам отбора в соответствии с пунктом 2.7 настоящего Порядка и к перечню документов, указанных в пункте 2.9 настоящего Порядка, представляемых участниками отбора для подтверждения соответствия указанным требованиям;

категории, которым должна соответствовать некоммерческая организация на дату подачи заявки в соответствии с пунктами 1.2, 1.5 настоящего Порядка;

порядок подачи заявок и требования, предъявляемые к форме и содержанию заявок, подаваемых некоммерческими организациями, в соответствии с пунктом 2.8 настоящего Порядка;

порядок отзыва заявок участниками отбора, порядок возврата заявок участникам отбора, определяющий в том числе основания для возврата заявок, порядок внесения изменений в заявки в соответствии с пунктами 2.11, 2.16 настоящего Порядка;

правила рассмотрения и оценки заявок участников отбора в соответствии с пунктами 2.12-2.24 настоящего Порядка;

порядок возврата заявок участникам отбора на доработку в соответствии с пунктом 2.16 настоящего Порядка;

порядок отклонения заявок, а также информацию об основаниях их отклонения в соответствии с пунктом 2.19, 2.20 настоящего Порядка;

объем распределяемой субсидии в рамках отбора, порядок расчета размера субсидии, правила распределения субсидии по результатам отбора, которые могут включать максимальный, минимальный размер субсидии, предоставляемой Победителю(ям) отбора, а также предельное количество Победителей отбора в соответствии с пунктом 3.3 настоящего Порядка;

порядок предоставления участникам отбора разъяснений положений объявления о проведении отбора, дат начала и окончания срока такого предоставления в соответствии с пунктом 2.6 настоящего Порядка;

срок, в течение которого Победитель отбора должен подписать договор о предоставлении субсидии в соответствии с типовой формой, утвержденной распоряжением начальника департамента финансов администрации города Перми (далее – Договор) в соответствии с пунктом 3.2 настоящего Порядка;

условия признания Победителя отбора уклонившимся от заключения Договора в соответствии с пунктом 3.7 настоящего Порядка;

сроки размещения протокола подведения итогов отбора на едином портале, но не позднее 14 календарного дня, следующего за днем определения Победителя отбора в соответствии с пунктом 2.22 настоящего Порядка.

2.4. В случае принятия главным распорядителем бюджетных средств решения о внесении изменений в объявление о проведении отбора изменения в объявление о проведении отбора должны быть внесены не позднее наступления даты окончания приема заявок и прилагаемых к ним документов с соблюдением следующих условий:

срок подачи участниками отбора заявок и прилагаемых к ним документов должен быть продлен таким образом, чтобы со дня, следующего за днем внесения таких изменений, до даты окончания приема заявок и прилагаемых к ним документов указанный срок составлял не менее 3 календарных дней;

при внесении изменений в объявление о проведении отбора изменение способа отбора не допускается;

в случае внесения изменений в объявление о проведении отбора после наступления даты начала приема заявок и прилагаемых к ним документов в объявление о проведении отбора включается положение, предусматривающее право участников отбора внести изменения в заявки;

участники отбора, подавшие заявку и прилагаемые к ней документы, уведомляются о внесении изменений в объявление о проведении отбора не позднее дня, следующего за днем внесения изменений в объявление о проведении отбора, с использованием ГИИС «Электронный бюджет».

2.5. Главный распорядитель бюджетных средств принимает решение об отмене проведения отбора в случае возникновения обстоятельств непреодолимой силы в соответствии с пунктом 3 статьи 401 Гражданского кодекса Российской Федерации.

В случае отмены проведения отбора главный распорядитель бюджетных средств размещает объявление об отмене проведения отбора на едином портале не позднее чем за 1 рабочий день до даты окончания срока подачи заявок участниками отбора.

Объявление об отмене проведения отбора формируется в электронной форме посредством заполнения соответствующих экранных форм веб-интерфейса ГИИС «Электронный бюджет», подписывается усиленной квалифицированной электронной подписью руководителя главного распорядителя бюджетных средств (уполномоченного им лица), размещается на едином портале и содержит информацию о причинах отмены отбора.

Участники отбора, подавшие заявки, информируются об отмене проведения отбора в ГИИС «Электронный бюджет».

Отбор считается отмененным со дня размещения объявления об его отмене на едином портале.

2.6. Участник отбора со дня размещения объявления о проведении отбора на едином портале и не позднее 3 рабочего дня до дня завершения подачи заявок вправе направить главному распорядителю бюджетных средств запрос о разъяснении положений объявления о проведении отбора путем формирования в ГИИС «Электронный бюджет» соответствующего запроса.

Главный распорядитель бюджетных средств в ответ на запрос, указанный в абзаце первом настоящего пункта, направляет разъяснение положений объявления о проведении отбора в срок, установленный указанным объявлением, но не позднее 1 рабочего дня до дня завершения подачи заявок путем формирования в ГИИС «Электронный бюджет» соответствующего разъяснения. Представленное главным распорядителем бюджетных средств разъяснение положений объявления о проведении отбора не должно изменять суть информации, содержащейся в указанном объявлении.

Доступ к разъяснению, формируемому в ГИИС «Электронный бюджет» в соответствии с абзацем вторым настоящего пункта, предоставляется всем участникам отбора.

2.7. Субсидия предоставляется некоммерческой организации при ее соответствии следующим требованиям на дату подачи заявки:

2.7.1. участник отбора не должен являться иностранным юридическим лицом, в том числе местом регистрации которого является государство или территория, включенные в утвержденный Министерством финансов Российской Федерации перечень государств и территорий, используемых для промежуточного (офшорного) владения активами в Российской Федерации (далее – офшорные компании), а также российским юридическим лицом, в уставном (складочном) капитале которого доля прямого или косвенного (через третьих лиц) участия офшорных компаний в совокупности превышает 25 % (если иное не предусмотрено законодательством Российской Федерации). При расчете доли участия офшорных компаний в капитале российских юридических лиц не учитывается прямое и (или) косвенное участие офшорных компаний в капитале публичных акционерных обществ (в том числе со статусом международной компании), акции которых обращаются на организованных торгах в Российской Федерации, а также косвенное участие таких офшорных компаний в капитале других российских юридических лиц, реализованное через участие в капитале указанных публичных акционерных обществ;

2.7.2. участник отбора не должен находиться в перечне организаций и физических лиц, в отношении которых имеются сведения об их причастности к экстремистской деятельности или терроризму;

2.7.3. участник отбора не должен находиться в составляемых в рамках реализации полномочий, предусмотренных главой VII Устава ООН, Советом Безопасности ООН или органами, специально созданными решениями Совета Безопасности ООН, перечнях организаций и физических лиц, связанных с террористическими организациями и террористами или с распространением оружия массового уничтожения;

2.7.4. участник отбора не должен являться иностранным агентом в соответствии с Федеральным законом от 14 июля 2022 г. № 255-ФЗ «О контроле за деятельностью лиц, находящихся под иностранным влиянием»;

2.7.5. у участника отбора на едином налоговом счете должна отсутствовать задолженность по уплате налогов, сборов и страховых взносов в бюджеты бюджетной системы Российской Федерации;

2.7.6. участник отбора не должен находиться в процессе реорганизации (за исключением реорганизации в форме присоединения к юридическому лицу, являющемуся Получателем субсидии, другого юридического лица), ликвидации, в отношении него не введена процедура банкротства, деятельность Получателя субсидии не должна быть приостановлена в порядке, предусмотренном законодательством Российской Федерации;

2.7.7. участник отбора не должен получать средства из бюджета города Перми в соответствии с иными правовыми актами на цели, предусмотренные пунктом 1.4 настоящего Порядка;

2.7.8. участник отбора должен быть зарегистрирован в качестве юридического лица и осуществлять свою деятельность на территории города Перми.

2.8. Для участия в отборе некоммерческой организацией в срок, указанный в объявлении о проведении отбора, формируется заявка в электронной форме посредством заполнения соответствующих экранных форм веб-интерфейса ГИИС «Электронный бюджет» и представляются в ГИИС «Электронный бюджет» электронные копии документов (до-

кументов на бумажном носителе, преобразованных в электронную форму путем сканирования), представление которых предусмотрено пунктом 2.9 настоящего Порядка.

Заявка должна содержать информацию об участнике отбора, документы, подтверждающие соответствие участника отбора категориям и требованиям, установленным пунктами 1.2, 1.5, 2.7 настоящего Порядка, предлагаемые участником отбора значения результатов предоставления субсидии в соответствии с пунктом 3.1 настоящего Порядка и размер запрашиваемой субсидии.

Заявка подписывается усиленной квалифицированной электронной подписью руководителя некоммерческой организации либо уполномоченным им лицом.

Датой представления участником отбора заявки считается день подписания некоммерческой организацией заявки с присвоением ей регистрационного номера в ГИИС «Электронный бюджет».

Одной некоммерческой организацией может быть подано не более одной заявки.

Ответственность за достоверность сведений и подлинность документов (за исключением сведений и документов, полученных в порядке межведомственного информационного взаимодействия) несет некоммерческая организация.

2.9. К заявке прилагаются следующие документы:

2.9.1. календарный план реализации мероприятия по форме согласно приложению 1 к настоящему Порядку;

2.9.2. смета расходов (расчеты к смете) по форме согласно приложению 2 к настоящему Порядку;

2.9.2.1. смета расходов может включать затраты, связанные с реализацией мероприятий, указанных в календарном плане реализации мероприятий, на:

заработную плату;

начисления на выплаты по оплате труда;

услуги связи;

транспортные услуги;

коммунальные услуги;

арендную плату за пользование имуществом;

работы, услуги по содержанию имущества;

прочие работы, услуги;

прочие расходы;

приобретение основных средств;

приобретение материальных запасов;

2.9.2.2. смета расходов не может включать затраты на:

цели, противоречащие уставной деятельности некоммерческой организации;

покрытие некоммерческой организацией текущих расходов, не связанных с реализацией календарного плана реализации мероприятия, в том числе погашения задолженности организации, уплата штрафов, пеней;

иные расходы, не связанные с деятельностью по реализации календарного плана реализации мероприятия;

проведение мероприятий, направленных на поддержку органов власти, организацию выборных кампаний, проведение митингов, демонстраций и пикетов;

2.9.3. копия устава с изменениями и дополнениями;

2.9.4. выписка из Единого государственного реестра юридических лиц;

2.9.5. копия документов, подтверждающих полномочия руководителя некоммерческой организации либо лица, действующего от имени руководителя некоммерческой организации;

2.9.6. документ, оформленный на бланке некоммерческой организации и подписанный руководителем такой организации (иным уполномоченным лицом), подтверждающей, что некоммерческая организация не получает средства из бюджета города Перми в соответствии с иными правовыми актами на цели, предусмотренные пунктом 1.4 настоящего Порядка.

2.10. Электронные копии документов должны иметь распространенные открытые форматы, обеспечивающие возможность просмотра всего документа либо его фрагмента средствами общедоступного программного обеспечения просмотра информации, и не должны быть зашифрованы или защищены средствами, не позволяющими осуществить ознакомление с их содержимым без специальных программных или технологических средств.

2.11. Участник отбора вправе внести изменения в заявку и прилагаемые к ней документы в любое время до истечения срока подачи заявок, установленного в объявлении о проведении отбора.

Датой регистрации измененной заявки считается дата подачи измененной заявки.

Участник отбора вправе отозвать направленную ранее заявку и прилагаемые к ней документы в любое время до даты окончания приема заявок, указанной в объявлении о проведении отбора.

При необходимости участник отбора вправе подать заявку повторно в срок, определенный для подачи заявок. Заявка, поданная повторно, регистрируется в день поступления в порядке очередности с присвоением регистрационного номера в ГИИС «Электронный бюджет», при этом заявка и прилагаемые к ней документы, направленные ранее, считаются отозванными.

Повторная подача заявки осуществляется участником отбора в порядке, аналогичном порядку формирования заявки некоммерческой организацией, указанному в пункте 2.8 настоящего Порядка.

2.12. Не позднее 1 рабочего дня, следующего за днем окончания срока подачи заявок, установленного в объявлении о проведении отбора, главному распорядителю бюджетных средств в ГИИС «Электронный бюджет» открывается доступ к поданным некоммерческими организациями заявкам для их рассмотрения.

В ГИИС «Электронный бюджет» главным распорядителем бюджетных средств может быть определена дата окончания срока подачи заявок, после наступления которой главному распорядителю бюджетных средств открывается доступ в ГИИС «Электронный бюджет» к поданным заявкам.

2.13. Протокол вскрытия заявок формируется на едином портале автоматически и подписывается усиленной квалифицированной электронной подписью руководителя главного распорядителя бюджетных средств (уполномоченного им лица) в ГИИС «Электронный бюджет», а также размещается на едином портале не позднее рабочего дня, следующего за днем его подписания, и содержит следующую информацию о поступивших для участия в отборе заявках:

- регистрационный номер заявки;
- дата и время поступления заявки;
- полное наименование некоммерческой организации;
- адрес некоммерческой организации;
- запрашиваемый некоммерческой организацией размер субсидии.

2.14. В течение 20 рабочих дней со дня открытия доступа к заявкам главный распорядитель бюджетных средств рассматривает представленные участниками отбора заявки и документы на полноту их представления в соответствии с пунктом 2.9 настоящего Порядка и соблюдение требований, определенных пунктами 2.8-2.10 настоящего Порядка, а также определяет соответствие некоммерческой организации категориям и требованиям, указанным в пунктах 1.2, 1.5, 2.7 настоящего Порядка, путем сопоставления представленных документов с информацией, содержащейся в документах, полученных в рамках межведомственного электронного взаимодействия, подтверждающей или опровергающей проверяемые документы.

2.15. В случае выявления главным распорядителем бюджетных средств основания для возврата заявки на доработку такая заявка не позднее 3 рабочих дней до окончания срока рассмотрения заявок возвращается на доработку участнику отбора по следующим основаниям:

2.15.1. непредставление (представление не в полном объеме) документов, указанных в пункте 2.9 настоящего Порядка;

2.15.2. несоответствие представленной участником отбора заявки и (или) прилагаемых документов требованиям, установленным в пунктах 2.8-2.10 настоящего Порядка.

2.16. Решения главного распорядителя бюджетных средств о возврате заявок участникам отбора на доработку принимаются в равной мере ко всем участникам отбора, участвующим в отборе, при рассмотрении заявок, в которых выявлены основания для их возврата на доработку. Указанные решения доводятся до участников отбора с использованием ГИИС «Электронный бюджет» в течение 1 рабочего дня со дня их принятия с указанием оснований для возврата заявки на доработку, а также положений заявки, нуждающихся в доработке.

Доработанная заявка направляется некоммерческой организацией повторно не позднее 2 рабочих дней после дня возврата заявки на доработку.

Возврат заявки на доработку производится главным распорядителем бюджетных средств не более одного раза.

В случае если некоммерческая организация не направила главному распорядителю бюджетных средств доработанную заявку в срок, установленный абзацем третьим настоящего пункта, главный распорядитель бюджетных средств отклоняет заявку в соответствии с пунктом 2.19 настоящего Порядка.

2.17. Проверка некоммерческих организаций на соответствие требованиям, указанным в пункте 2.7 настоящего Порядка, осуществляется автоматически в ГИИС «Электронный бюджет» на основании данных государственных информационных систем, в том числе с использованием единой системы межведомственного электронного взаимодействия (при наличии технической возможности автоматической проверки).

Подтверждение соответствия некоммерческой организации требованиям, указанным в пункте 2.7 настоящего Порядка, в случае отсутствия технической возможности осуществления автоматической проверки в ГИИС «Электронный бюджет» производится путем проставления в электронном виде участником отбора отметок о соответствии указанным требованиям посредством заполнения соответствующих экранных форм веб-интерфейса ГИИС «Электронный бюджет».

Главный распорядитель бюджетных средств в целях подтверждения соответствия некоммерческой организации установленным требованиям не вправе требовать от некоммерческой организации представления документов и информации при наличии соответствующей информации в государственных информационных системах, доступ к которым у главного распорядителя бюджетных средств имеется в рамках межведомственного электронного взаимодействия, за исключением случая, если некоммерческая организация готова представить указанные документы и информацию главному распорядителю бюджетных средств по собственной инициативе.

2.18. Заявка признается надлежащей, если она соответствует требованиям, указанным в объявлении о проведении отбора, и при отсутствии оснований для отклонения, предусмотренных пунктом 2.19 настоящего Порядка, главный распорядитель бюджетных средств принимает решение о предоставлении субсидии.

2.19. Заявка отклоняется при наличии следующих оснований:

2.19.1. несоответствие участника отбора категориям и требованиям, установленным пунктами 1.2, 1.5, 2.7 настоящего Порядка;

2.19.2. непредставление (представление не в полном объеме) документов, указанных в пункте 2.9 настоящего Порядка;

2.19.3. несоответствие представленных участником отбора заявок и (или) прилагаемых к ним документов требованиям, установленным пунктами 2.8-2.10 настоящего Порядка;

2.19.4. недостоверность информации, содержащейся в документах, представленных участником отбора в целях подтверждения соответствия требованиям, установленным настоящим Порядком;

2.19.5. подача участником отбора заявки после даты и (или) времени, определенных для подачи заявок;

2.19.6. превышение размера запрашиваемой субсидии над размером выплаты, указанной в объявлении о проведении отбора, которую формирует главный распорядитель бюджетных средств.

2.20. При наличии оснований, указанных в пункте 2.19 настоящего Порядка, главный распорядитель бюджетных средств отклоняет заявки участников отбора и принимает решения об отказе в предоставлении субсидии. Указанные решения доводятся до участников отбора с использованием ГИИС «Электронный бюджет» не позднее 3 рабочих дней после дня окончания рассмотрения заявок.

2.21. Победителем отбора признается некоммерческая организация, соответствующая категориям и требованиям, установленным пунктами 1.2, 1.5, 2.7 настоящего Порядка, чья заявка поступила ранее других заявок.

В случае если на отбор подана одна заявка, отвечающая требованиям настоящего Порядка, Победителем отбора признается единственный его участник.

2.22. В целях завершения отбора и определения Победителя отбора формируется протокол подведения итогов отбора.

Протокол подведения итогов отбора формируется на едином портале автоматически на основании результатов определения Победителя отбора и подписывается усиленной квалифицированной электронной подписью руководителя главного распорядителя бюджетных средств (уполномоченного им лица) в ГИИС «Электронный бюджет», а также размещается на едином портале не позднее рабочего дня, следующего за днем его подписания.

Протокол подведения итогов отбора включает следующие сведения:

дата, время и место проведения рассмотрения заявок;

дата, время и место оценки заявок;

информация об участниках отбора, заявки которых были рассмотрены;

информация об участниках отбора, заявки которых были отклонены, с указанием причин их отклонения, в том числе положений объявления о проведении отбора, которым не соответствуют заявки;

наименование Получателя субсидии, с которым заключается Договор, и размер предоставляемой ему субсидии.

2.23. Внесение изменений в протокол подведения итогов отбора осуществляется не позднее 10 календарных дней со дня подписания первой версии протокола подведения итогов отбора путем формирования новой версии указанного протокола с указанием причин внесения изменений.

2.24. Отбор признается несостоявшимся в следующих случаях:

по окончании срока подачи заявок не подано ни одной заявки;

по результатам рассмотрения заявок отклонены все заявки.

III. Условия и порядок предоставления субсидии

3.1. Условиями предоставления субсидии являются:

3.1.1. соответствие Получателя субсидии категориям и требованиям, указанным в пункте 1.2, 1.5, 2.7 настоящего Порядка, представление документов, указанных в пункте 2.9 настоящего Порядка, в полном объеме и соответствующих требованиям, указанным в пунктах 2.8-2.10 настоящего Порядка;

3.1.2. заключение Договора между главным распорядителем бюджетных средств и Получателем субсидии;

3.1.3. согласие Получателя субсидии, а также лиц, получающих средства на основании Договоров (соглашений), заключенных с Получателем субсидии, на осуществление в отношении их проверки главным распорядителем бюджетных средств соблюдения порядка и условий предоставления субсидии, в том числе в части достижения результатов предоставления субсидии, а также проверки органами муниципального финансового контроля соблюдения в соответствии со статьями 268.1, 269.2 Бюджетного кодекса Российской Федерации, и на включение таких положений в Договор;

3.1.4. соблюдение запрета приобретения Получателем субсидии, а также иными юридическими лицами, получающими средства на основании Договоров (соглашений), заключенных с Получателями субсидии, за счет полученных из бюджета города Перми средств иностранной валюты, за исключением операций, осуществляемых в соответствии с

валютным законодательством Российской Федерации при закупке (поставке) высокотехнологичного импортного оборудования, сырья и комплектующих изделий.

3.2. В течение 10 рабочих дней после дня принятия решения о предоставлении субсидии главный распорядитель бюджетных средств готовит проект Договора и направляет его некоммерческой организации для подписания.

Получатель субсидии в течение 2 рабочих дней со дня получения Договора подписывает и направляет его главному распорядителю бюджетных средств.

Главный распорядитель бюджетных средств подписывает и регистрирует Договор в течение 5 рабочих дней, следующих за днем его получения от Получателя субсидии.

Договор должен содержать условие о согласовании новых условий Договора или о расторжении Договора при недостижении согласия по новым условиям в случае уменьшения главному распорядителю бюджетных средств ранее доведенных лимитов бюджетных обязательств, приводящего к невозможности предоставления субсидии в размере, определенном в Договоре.

В случае изменения условий Договора или расторжения Договора между главным распорядителем бюджетных средств и Получателем субсидии заключается дополнительное соглашение к Договору, в том числе дополнительное соглашение о расторжении Договора, по форме, утвержденной распоряжением начальника департамента финансов администрации города Перми.

Договор должен содержать условие о согласии Получателя субсидии, а также лиц, получающих средства на основании договоров, заключенных с Получателем субсидии, на осуществление в отношении них проверки главным распорядителем бюджетных средств соблюдения порядка и условий предоставления субсидии, в том числе в части достижения результатов предоставления субсидии, а также проверки органами муниципального финансового контроля в соответствии со статьями 268.1, 269.2 Бюджетного кодекса Российской Федерации.

При реорганизации Получателя субсидии в форме слияния, присоединения или преобразования в Договор вносятся изменения путем заключения дополнительного соглашения к Договору в части перемены лица в обязательстве с указанием в Договоре юридического лица, являющегося правопреемником.

При реорганизации Получателя субсидии в форме разделения, выделения, а также при ликвидации Получателя субсидии Договор расторгается с формированием уведомления о расторжении Договора в одностороннем порядке и акта об исполнении обязательств по Договору с отражением информации о неисполненных Получателем субсидии обязательствах, источником финансового обеспечения которых является субсидия, и возврате неиспользованного остатка субсидии в бюджет города Перми.

Неотъемлемой частью Договора является календарный план реализации мероприятий, смета расходов, расчеты к смете расходов.

3.3. Главный распорядитель бюджетных средств производит перечисление денежных средств в течение 20 рабочих дней после подписания Договора безналичным путем на расчетный счет Получателя субсидии, открытый в кредитной организации и указанный в Договоре.

Субсидии предоставляются в пределах объемов средств, предусмотренных на реализацию мероприятий, указанных в пункте 1.4 настоящего Порядка, главным распорядителем бюджетных средств в соответствии со сводной бюджетной росписью бюджета города Перми.

Субсидия предоставляется в размере, указанном в смете расходов, предусмотренной пунктом 2.9.2 настоящего Порядка, но не выше размера субсидии, предусмотренного в объявлении о проведении отбора.

3.4. Результатом предоставления субсидии на организацию и проведение мероприятий военно-патриотической тематики, на проведение семинаров, круглых столов для органов ТОС, на проведение мероприятий, приуроченных к Празднику Весны и Труда, является количество проведенных мероприятий.

Результатами предоставления субсидии на организацию и проведение мероприятий в рамках укрепления межнационального и межконфессионального согласия в городе Перми являются количество проведенных мероприятий, а также количество участников мероприятий.

Результатом предоставления субсидии на организацию и проведение мероприятий по информированию населения города Перми о деятельности ТОС, по информированию населения города Перми о деятельности, направленной на сохранение и развитие традиций гражданственности и патриотизма, является количество изданных информационных материалов.

Результатом предоставления субсидии на проведение мероприятий по исследованию состояния сферы межнациональных и межконфессиональных отношений является количество аналитических отчетов.

Результатом предоставления субсидии на организацию создания и трансляции специализированных тематических передач на телевидении города Перми является количество телевизионных передач.

Результатами предоставления субсидии на проведение форумов общественности являются количество проведенных форумов общественности, а также количество участников форумов общественности.

Результатами предоставления субсидии на проведение мероприятий, направленных на оказание информационно-методической, консультационной и ресурсной поддержки, являются количество отработанных часов, а также количество проведенных консультаций.

Результатами предоставления субсидии на проведение культурно-массовых и спортивных мероприятий по месту жительства населения в рамках реализации мероприятий, направленных на решение вопросов местного значения в микрорайонах города Перми, являются количество мероприятий, проведенных ТОС, а также количество участников таких мероприятий.

3.5. Запрещается приобретение Получателем субсидии, а также иными юридическими лицами, получающими средства на основании Договоров, заключенных с Получателями субсидии, за счет полученных из бюджета города Перми средств иностранной валюты, за исключением операций, осуществляемых в соответствии с валютным законодательством Российской Федерации при закупке (поставке) высокотехнологичного импортного оборудования, сырья и комплектующих изделий.

3.6. В случае невозможности предоставления субсидий в текущем финансовом году в связи с недостаточностью лимитов бюджетных обязательств субсидии предоставляются в очередном финансовом году в соответствии с требованиями, предусмотренными настоящим Порядком, в пределах соответствующих лимитов бюджетных обязательств.

3.7. В случае если в течение срока, указанного в абзаце втором пункта 3.2 настоящего Порядка, некоммерческой организацией Договор не подписан, она признается уклонившейся от подписания Договора, о чем ей в течение следующих 2 рабочих дней направляется уведомление об аннулировании заявки по причине незаключения Договора в форме электронного документа по адресу электронной почты, указанному в заявке.

IV. Требования к отчетности

4.1. Получатель субсидии представляет главному распорядителю бюджетных средств:

отчет о достижении значений результатов предоставления субсидии, указанных в пункте 3.4 настоящего Порядка, ежеквартально (нарастающим итогом) по состоянию на 01 число месяца, следующего за отчетным периодом, не позднее 10 рабочих дней месяца, следующего за отчетным кварталом, за IV квартал не позднее 20 декабря текущего года, по форме, утвержденной распоряжением начальника департамента финансов администрации города Перми;

отчет об осуществлении расходов, источником финансового обеспечения которых является субсидия, с приложением копий документов, подтверждающих осуществление расходов, ежеквартально (нарастающим итогом) по состоянию на 01 число месяца, следующего за отчетным периодом, не позднее 10 рабочих дней месяца, следующего за отчетным кварталом, за IV квартал не позднее 20 декабря текущего года, по форме, утвержденной распоряжением начальника департамента финансов администрации города Перми.

4.2. Главный распорядитель бюджетных средств устанавливает в Договоре сроки и формы представления Получателем субсидии дополнительной отчетности:

финансового отчета об использовании субсидии на реализацию мероприятия;

содержательного отчета о выполнении мероприятия.

4.3. В случае отклонения фактических показателей от плановых Получатель субсидии представляет главному распорядителю бюджетных средств пояснительную записку.

4.4. Получатель субсидии несет ответственность за качественное и своевременное составление отчетности и достоверность представляемых сведений в соответствии с действующим законодательством.

4.5. Главный распорядитель бюджетных средств осуществляет проверку отчетов, указанных в пунктах 4.1, 4.2 настоящего Порядка, в течение 10 рабочих дней с даты их получения.

4.6. В случае непредставления или неполного представления в установленный срок, а также представления некачественно составленных Получателем субсидии отчетов, указанных в пунктах 4.1, 4.2 настоящего Порядка, главный распорядитель бюджетных средств уведомляет Получателя субсидии не позднее дня, следующего за днем выявления указанных нарушений.

Получатель субсидии обязан устранить выявленные нарушения в течение 3 рабочих дней с момента его уведомления главным распорядителем бюджетных средств.

В случае если Получателем субсидии не устранены нарушения при сдаче отчетности, к Получателю субсидии применяются меры ответственности, установленные пунктом 5.3 настоящего Порядка.

V. Требования об осуществлении контроля (мониторинга) за соблюдением условий и порядка предоставления субсидий и ответственности за их нарушение

5.1. Главный распорядитель бюджетных средств осуществляет проверку соблюдения Получателем субсидии порядка и условий предоставления субсидий, в том числе в части достижения результатов предоставления субсидии.

Орган муниципального финансового контроля проводит проверки в соответствии со статьями 268.1, 269.2 Бюджетного кодекса Российской Федерации.

5.2. Главный распорядитель бюджетных средств осуществляет мониторинг достижения значений результатов предоставления субсидии, определенных Договором, и событий, отражающих факт завершения соответствующего мероприятия по получению результата предоставления субсидии в порядке и по формам, которые установлены порядком проведения мониторинга достижения результатов.

5.3. Средства субсидии, предоставляемые Получателю субсидии, подлежат возврату в бюджет города Перми в случаях:

нарушения Получателем субсидии условий, установленных при предоставлении субсидии, выявленного в том числе по фактам проверок, проведенных главным распорядителем бюджетных средств и органами муниципального финансового контроля;

недостижения значений результатов предоставления субсидии, установленных Договором.

5.4. Порядок и сроки возврата субсидии и средств, полученных на основании Договоров (соглашений), заключенных с Получателем субсидии, в бюджет города Перми в случае нарушения условий ее предоставления:

5.4.1. в случае выявления нарушений, указанных в пункте 5.3 настоящего Порядка, главный распорядитель бюджетных средств в течение 15 рабочих дней со дня выявления нарушения направляет требование о возврате субсидии, которое должно быть исполнено Получателем субсидии в течение 10 рабочих дней с даты получения требования;

5.4.2. в случае невыполнения Получателем субсидии в установленный срок требования о возврате субсидии главный распорядитель бюджетных средств осуществляет возврат субсидии в судебном порядке в соответствии с действующим законодательством Российской Федерации.

Приложение 1
к Порядку предоставления
субсидий за счет средств бюджета
города Перми некоммерческим
организациям, не являющимся
государственными (муниципальными)
учреждениями, на финансовое
обеспечение затрат

КАЛЕНДАРНЫЙ ПЛАН реализации мероприятий

№	Наименование мероприятий	Сроки
1	2	3

(наименование некоммерческой организации)

(подпись)

(должность, фамилия, инициалы)

М.П.

Приложение 2
к Порядку предоставления
субсидий за счет средств бюджета
города Перми некоммерческим
организациям, не являющимся
государственными (муниципальными)
учреждениями, на финансовое
обеспечение затрат

СМЕТА расходов

(руб.)

№	Наименование расходов	Запрашиваемые средства	Привлеченные средства	Итого
1	2	3	4	5
1	Заработная плата			

1	2	3	4	5
2	Начисления на выплаты по оплате труда			
3	Услуги связи			
4	Транспортные услуги			
5	Коммунальные услуги			
6	Арендная плата за пользование имуществом			
7	Работы, услуги по содержанию имущества			
8	Прочие работы, услуги			
9	Прочие расходы			
10	Приобретение основных средств			
11	Приобретение материальных запасов			
	Всего			

(наименование некоммерческой организации)

(подпись)

(должность, фамилия, инициалы)

М.П.

Приложение
к смете расходов

РАСЧЕТЫ к смете расходов

Наименование мероприятия: _____

Количество проведенных мероприятий: _____ ед.
(нужное выбрать)

Количество участников мероприятия: _____ чел.
(нужное выбрать)

Количество аналитических отчетов: _____ ед.
(нужное выбрать)

Количество изданных информационных материалов: _____ ед.
(нужное выбрать)

Количество телевизионных передач: _____ ед.
(нужное выбрать)

Количество проведенных форумов общественности: _____ ед.
(нужное выбрать)

Количество участников форумов общественности: _____ чел.
(нужное выбрать)

Количество отработанных часов: _____ ед.
(нужное выбрать)

Количество проведенных консультаций: _____ ед.
(нужное выбрать)

(руб.)

Наименование расходов	Единица измерения работы, услуги	Стоимость работы, услуги	Количество	Запрашиваемые средства	Привлеченные средства	Итого
1	2	3	4	5	6	7
Заработная плата						
в том числе:						

1	2	3	4	5	6	7
Начисления на выплаты по оплате труда						
в том числе:						
Услуги связи						
в том числе:						
Транспортные услуги						
в том числе:						
Коммунальные услуги						
в том числе:						
Арендная плата за пользование имуществом						
в том числе:						
Работы, услуги по содержанию имущества						
в том числе:						
Прочие работы, услуги						
в том числе:						
Прочие расходы						
в том числе:						
Приобретение основных средств						
в том числе:						
Приобретение материальных запасов						
в том числе:						
Всего						

(наименование некоммерческой организации)

(подпись)

(должность, фамилия, инициалы)

М.П.



АДМИНИСТРАЦИЯ ГОРОДА ПЕРМИ ПОСТАНОВЛЕНИЕ

18.12.2024

№ 1249

О внесении изменений в Порядок определения объема и условий предоставления субсидий на иные цели бюджетным и автономным учреждениям, подведомственным комитету по физической культуре и спорту администрации города Перми, на предоставление мер социальной поддержки руководителям и педагогическим работникам образовательных учреждений в сфере физической культуры и спорта, утвержденный постановлением администрации города Перми от 31.03.2023 № 257

В соответствии с абзацем вторым пункта 1 статьи 78.1 Бюджетного кодекса Российской Федерации, постановлением Правительства Российской Федерации от 22 февраля 2020 г. № 203 «Об общих требованиях к нормативным правовым актам и муниципальным правовым актам, устанавливающим порядок определения объема и условия предоставления бюджетным и автономным учреждениям субсидий на иные цели», решением Пермской городской Думы от 25 сентября 2007 г. № 226 «О мерах социальной поддержки руководителей и педагогических работников муниципальных образовательных учреждений города Перми» администрация города Перми ПОСТАНОВЛЯЕТ:

1. Внести изменения в Порядок определения объема и условий предоставления субсидий на иные цели бюджетным и автономным учреждениям, подведомственным комитету по физической культуре и спорту администрации города Перми, на предоставление мер социальной поддержки руководителям и педагогическим работникам образовательных учреждений в сфере физической культуры и спорта, утвержденный постановлением администрации города Перми от 31 марта 2023 г. № 257 (в ред. от 12.04.2023 № 292, от 26.04.2023 № 339, от 04.05.2023 № 358, от 28.07.2023 № 647, от 09.08.2023 № 681, от 20.09.2023 № 856, от 13.10.2023 № 1054, от 06.12.2023 № 1382, от 14.02.2024 № 102, от 26.02.2024 № 141, от 07.05.2024 № 346, от 22.10.2024 № 1022, от 04.12.2024 № 1171, от 09.12.2024 № 1199, от 13.12.2024 № 1223), дополнив пунктом 4.7 следующего содержания:

«4.7. В случае если расходы муниципального автономного учреждения, источником финансового обеспечения которых должны являться субсидии на иные цели, осуществлены за счет средств данного учреждения, полученных им от разрешенных видов деятельности, со счетов, открытых им в кредитных организациях, или с лицевого счета автономного учреждения, открытого ему в департаменте финансов администрации города Перми для учета операций со средствами автономного учреждения, получаемыми автономным учреждением от приносящей доход деятельности, и со средствами, поступающими учреждению на финансовое обеспечение выполнения им муниципального задания, учреждение вправе осуществить возмещение указанных расходов за счет субсидий на иные цели после проверки документов, подтверждающих подлежащие возмещению расходы.

В случае если расходы муниципального бюджетного учреждения, источником финансового обеспечения которых должны являться субсидии на иные цели, осуществлены с лицевого счета муниципального бюджетного учреждения, открытого ему в департаменте финансов администрации города Перми для учета операций со средствами бюджетного учреждения, получаемыми бюджетным учреждением от приносящей доход деятельности, и со средствами, поступающими муниципальному бюджетному учреждению на финансовое обеспечение выполнения им муниципального задания, учреждение вправе осуществить возмещение указанных расходов за счет субсидий на иные цели в случаях, предусмотренных нормативными правовыми актами администрации города Перми, после проверки документов, подтверждающих подлежащие возмещению расходы, в случае отсутствия на момент осуществления расходов, на исполнение которых предоставляются субсидии на иные цели, возможности их оплаты за счет субсидий на иные цели.

Возмещение расходов Учреждений осуществляется после согласования их возмещения Комитетом в порядке, утвержденном правовым актом начальника департамента финансов администрации города Перми.»

2. Настоящее постановление вступает в силу со дня официального обнародования посредством официального опубликования в печатном средстве массовой информации «Официальный бюллетень органов местного самоуправления муниципального образования город Пермь».

3. Управлению по общим вопросам администрации города Перми обеспечить обнародование настоящего постановления посредством официального опубликования в печатном средстве массовой информации «Официальный бюллетень органов местного самоуправления муниципального образования город Пермь».

4. Информационно-аналитическому управлению администрации города Перми обеспечить обнародование настоящего постановления посредством официального опубликования в сетевом издании «Официальный сайт муниципального образования город Пермь www.gorodperm.ru».

5. Контроль за исполнением настоящего постановления возложить на заместителя главы администрации города Перми Мальцеву Е.Д.

Глава города Перми

Э.О. Соснин



АДМИНИСТРАЦИЯ ГОРОДА ПЕРМИ ПОСТАНОВЛЕНИЕ

18.12.2024

№ 1250

О внесении изменений в Методику расчета нормативных затрат на оказание муниципальных услуг «Реализация дополнительных образовательных программ спортивной подготовки по олимпийским видам спорта», «Реализация дополнительных образовательных программ спортивной подготовки по неолимпийским видам спорта», нормативных затрат на содержание муниципального имущества, уплату налогов, утвержденную постановлением администрации города Перми от 25.09.2018 № 632

В соответствии со статьей 69.2 Бюджетного кодекса Российской Федерации, постановлением администрации города Перми от 30 ноября 2007 г. № 502 «О Порядке формирования, размещения, финансового обеспечения и контроля выполнения муниципального задания на оказание муниципальных услуг (выполнение работ)», в целях актуализации правовых актов администрации города Перми администрация города Перми ПОСТАНОВЛЯЕТ:

1. Внести изменения в Методику расчета нормативных затрат на оказание муниципальных услуг «Реализация дополнительных образовательных программ спортивной подготовки по олимпийским видам спорта», «Реализация дополнительных образовательных программ спортивной подготовки по неолимпийским видам спорта», нормативных затрат на содержание муниципального имущества, уплату налогов, утвержденную постановлением администрации города Перми от 25 сентября 2018 г. № 632 (в ред. от 05.04.2019 № 70-П, от 22.11.2019 № 928, от 23.04.2020 № 379, от 10.12.2020 № 1248, от 21.10.2021 № 934, от 21.12.2021 № 1167, от 07.10.2022 № 908, от 25.10.2022 № 1078, от 29.12.2022 № 1419, от 20.09.2023 № 873, от 18.10.2023 № 1107, от 21.11.2023 № 1295, от 13.09.2024 № 761), изложив пункт 4.4¹ в следующей редакции:

«4.4¹. Размер нормативных затрат принимается равным базовому нормативу затрат на оказание муниципальной услуги для муниципальных услуг содержанием услуг по следующим видам спорта: бадминтон, баскетбол, биатлон, бокс, волейбол, гандбол, гребля на байдарках и каноэ, гребной слалом, дзюдо, конькобежный спорт, легкая атлетика, лыжное двоеборье, лыжные гонки, настольный теннис, парусный спорт, плавание, прыжки на лыжах с трамплина, пулевая стрельба, регби, синхронное плавание, спортивная борьба, спортивная гимнастика, теннис, триатлон, тхэквондо, тяжелая атлетика, фигурное катание на коньках, фехтование, футбол, хоккей на траве, хоккей, художественная гимнастика (олимпийские виды спорта); акробатический рок-н-рол, гиревой спорт, дартс, кикбоксинг, киокушин, подводный спорт, рукопашный бой, самбо, смешанное боевое единоборство (ММА), спортивная акробатика, спортивная аэробика, спортивное ориентирование, тайский бокс, танцевальный спорт, ушу, чир спорт, шахматы (неолимпийские виды спорта).».

2. Настоящее постановление вступает в силу с 01 января 2025 г., но не ранее дня официального обнародования посредством официального опубликования в печатном средстве массовой информации «Официальный бюллетень органов местного самоуправления муниципального образования город Пермь».

3. Управлению по общим вопросам администрации города Перми обеспечить обнародование настоящего постановления посредством официального опубликования в печатном средстве массовой информации «Официальный бюллетень органов местного самоуправления муниципального образования город Пермь».

4. Информационно-аналитическому управлению администрации города Перми обеспечить обнародование настоящего постановления посредством официального опубликования в сетевом издании «Официальный сайт муниципального образования город Пермь www.gorodperm.ru».

5. Контроль за исполнением настоящего постановления возложить на заместителя главы администрации города Перми Мальцеву Е.Д.

Глава города Перми

Э.О. Соснин



АДМИНИСТРАЦИЯ ГОРОДА ПЕРМИ ПОСТАНОВЛЕНИЕ

18.12.2024

№ 1251

О внесении изменений в приложение 2 к Порядку определения объема и условий предоставления субсидий на иные цели бюджетным и автономным учреждениям, подведомственным департаменту образования администрации города Перми, на предоставление мер социальной поддержки руководителям и педагогическим работникам образовательных учреждений, утвержденному постановлением администрации города Перми от 16.10.2020 № 1005

В целях актуализации нормативной правовой базы администрации города Перми администрация города Перми ПОСТАНОВЛЯЕТ:

1. Внести изменения в приложение 2 к Порядку определения объема и условий предоставления субсидий на иные цели бюджетным и автономным учреждениям, подведомственным департаменту образования администрации города Перми, на предоставление мер социальной поддержки руководителям и педагогическим работникам образовательных учреждений, утвержденному постановлением администрации города Перми от 16 октября 2020 г. № 1005 (в ред. от 16.02.2021 № 76, от 28.04.2021 № 314, от 02.07.2021 № 492, от 12.08.2021 № 594, от 06.10.2021 № 808, от 15.10.2021 № 868, от 23.12.2021 № 1187, от 18.01.2022 № 22, от 16.05.2022 № 364, от 16.06.2022 № 482, от 29.07.2022 № 640, от 15.08.2022 № 685, от 20.09.2022 № 821, от 20.10.2022 № 1003, от 11.11.2022 № 1149, от 20.12.2022 № 1321, от 25.04.2023 № 335, от 04.08.2023 № 668, от 20.10.2023 № 1138, от 29.11.2023 № 1346, от 15.12.2023 № 1419, от 10.01.2024 № 1, от 14.06.2024 № 488, от 21.06.2024 № 527, от 20.08.2024 № 673, от 17.10.2024 № 926, от 05.12.2024 № 1191), изложив в редакции согласно приложению к настоящему постановлению.

2. Настоящее постановление вступает в силу со дня официального обнародования посредством официального опубликования в печатном средстве массовой информации «Официальный бюллетень органов местного самоуправления муниципального образования город Пермь».

3. Управлению по общим вопросам администрации города Перми обеспечить обнародование настоящего постановления посредством официального опубликования в печатном средстве массовой информации «Официальный бюллетень органов местного самоуправления муниципального образования город Пермь».

4. Информационно-аналитическому управлению администрации города Перми обеспечить обнародование настоящего постановления посредством официального опубликования в сетевом издании «Официальный сайт муниципального образования город Пермь www.gorodperm.ru».

5. Контроль за исполнением настоящего постановления возложить на заместителя главы администрации города Перми Мальцеву Е.Д.

Глава города Перми

Э.О. Соснин

Приложение
к постановлению администрации
города Перми
от 18.12.2024 № 1251

РАЗМЕР СУБСИДИЙ
на иные цели на предоставление мер социальной поддержки педагогическим работникам образовательных учреждений
города Перми на 2024 год и плановый период 2025 и 2026 годов

№	Получатели субсидий на иные цели	Размеры субсидий на иные цели, руб.									
		2024 год			2025 год			2026 год			
		итого	единов-ременная выплата	ежемесячная выплата	итого	единов-ременная выплата	ежемесячная выплата	итого	единов-ременная выплата	ежемесячная выплата	
1	2	3 = 4 + 5	4	5	6 = 7 + 8	7	8	9 = 10 + 11	10	11	
1	Предоставление мер социальной поддержки руководителям и педагогическим работникам муниципальных образовательных учреждений города Перми (средства бюджета города Перми), в том числе:										
1.1	Муниципальное автономное учреждение дополнительного образования (далее – МАУ ДО) «Детская школа искусств» Мотовилихинского района г. Перми	1 513 684,13	0,00	1 513 684,13	1 785 931,41	50 000,00	1 735 931,41	1 785 931,41	50 000,00	1 735 931,41	
1.2	МАУ ДО «Дворец детского (юношеского) творчества» г. Перми	3 252 415,26	50 000,00	3 202 415,26	3 422 699,46	50 000,00	3 372 699,46	3 422 699,46	50 000,00	3 372 699,46	
1.3	МАУ ДО «Дворец спорта для детей и юношества «Прикамье» г. Перми	620 545,04	0,00	620 545,04	595 176,57	0,00	595 176,57	595 176,57	0,00	595 176,57	
1.4	МАУ ДО «Центр детского творчества «Исток» г. Перми	1 074 167,91	0,00	1 074 167,91	1 401 144,71	0,00	1 401 144,71	1 401 144,71	0,00	1 401 144,71	
1.5	МАУ ДО «Центр дополнительного образования для детей «Луч» г. Перми	1 330 423,70	0,00	1 330 423,70	1 302 350,52	50 000,00	1 252 350,52	1 302 350,52	50 000,00	1 252 350,52	
1.6	МАУ ДО «Детская театральная школа «Пилигрим» г. Перми	129 357,24	0,00	129 357,24	223 191,19	0,00	223 191,19	223 191,19	0,00	223 191,19	
1.7	МАУ ДО «Детско-юношеский центр «Рифей» г. Перми	2 074 322,82	0,00	2 074 322,82	2 120 316,41	0,00	2 120 316,41	2 120 316,41	0,00	2 120 316,41	
1.8	МАУ ДО «Центр детского творчества «Ритм» г. Перми	2 798 972,70	0,00	2 798 972,70	2 951 485,67	50 000,00	2 901 485,67	2 951 485,67	50 000,00	2 901 485,67	
1.9	МАУ ДО «Детско-юношеский центр имени Василия Соломина» г. Перми	564 040,58	50 000,00	514 040,58	322 387,25	0,00	322 387,25	322 387,25	0,00	322 387,25	
1.10	МАУ ДО «Центр детского творчества «Сигнал» г. Перми	966 362,49	0,00	966 362,49	1 047 758,67	0,00	1 047 758,67	1 047 758,67	0,00	1 047 758,67	
1.11	МАУ ДО «Детско-юношеский центр «Фаворит» г. Перми	1 192 326,39	0,00	1 192 326,39	1 413 946,21	50 000,00	1 363 946,21	1 413 946,21	50 000,00	1 363 946,21	
1.12	МАУ ДО «Центр детского творчества «Шанс» г. Перми	1 838 281,88	0,00	1 838 281,88	2 040 121,56	50 000,00	1 990 121,56	2 040 121,56	50 000,00	1 990 121,56	

1	2	3 = 4 + 5	4	5	6 = 7 + 8	7	8	9 = 10 + 11	10	11
1.13	МАОУ ДО «Центр детского творчества «Юность» г. Перми	2 344 186,90	0,00	2 344 186,90	2 393 507,60	50 000,00	2 343 507,60	2 393 507,60	50 000,00	2 343 507,60
1.14	МАОУ ДО «Спортивная школа «Нортон-Юниор» г. Перми	185 992,69	0,00	185 992,69	185 992,69	0,00	185 992,69	185 992,69	0,00	185 992,69
1.15	МАОУ «Лицей № 3 имени В.А. Штэфана» г. Перми	15 499,39	0,00	15 499,39	0,00	0,00	0,00	0,00	0,00	0,00
1.16	Муниципальное автономное общеобразовательное учреждение (далее – МАОУ) «Гимназия № 2» г. Перми	321 690,90	0,00	321 690,90	384 384,82	0,00	384 384,82	384 384,82	0,00	384 384,82
1.17	Муниципальное автономное образовательное учреждение дополнительного профессионального образования «Центр развития системы образования» г. Перми	190 090,73	0,00	190 090,73	347 186,14	0,00	347 186,14	347 186,14	0,00	347 186,14
1.18	Муниципальное бюджетное учреждение «Центр психолого-педагогической, медицинской и социальной помощи» г. Перми	1 674 837,11	0,00	1 674 837,11	2 052 113,86	0,00	2 052 113,9	2 052 113,86	0,00	2 052 113,9
Итого за счет средств бюджета города Перми		22 087 197,86	100 000,00	21 987 197,86	23 989 600,00	350 000,00	23 639 600,00	23 989 600,00	350 000,00	23 639 600,00
2	Предоставление мер социальной поддержки руководителям и педагогическим работникам муниципальных образований учреждений города Перми (средства бюджета Пермского края), в том числе:									
2.1	МАОУ «Гимназия № 1» г. Перми	2 405 878,53	0,00	2 405 878,53	2 326 300,00	50 000,00	2 276 300,00	2 326 300,00	50 000,00	2 276 300,00
2.2	МАОУ «Средняя общеобразовательная школа (далее – СОШ) № 1» г. Перми	1 371 785,83	50 000,00	1 321 785,83	1 289 500,00	50 000,00	1 239 500,00	1 289 500,00	50 000,00	1 239 500,00
2.3	МАОУ Пермская кадетская школа № 1 «Пермский кадетский корпус имени генерал-лейтенанта А.В. Суворова»	1 251 829,40	0,00	1 251 829,40	1 456 300,00	50 000,00	1 406 300,00	1 456 300,00	50 000,00	1 406 300,00
2.4	Муниципальное бюджетное общеобразовательное учреждение (далее – МБОУ) «Лицей № 1» г. Перми	1 642 178,01	0,00	1 642 178,01	2 026 000,00	0,00	2 026 000,00	2 026 000,00	0,00	2 026 000,00
2.5	МАОУ «Открытая школа» г. Перми	373 080,67	0,00	373 080,67	359 900,00	50 000,00	309 900,00	359 900,00	50 000,00	309 900,00
2.6	МАОУ «Лицей № 2» г. Перми	1 915 018,62	238 000,00	1 677 018,62	2 186 600,00	238 000,00	1 948 600,00	2 186 600,00	238 000,00	1 948 600,00
2.7	МАОУ «Гимназия № 2» г. Перми	3 104 692,04	50 000,00	3 054 692,04	3 043 700,00	100 000,00	2 943 700,00	3 043 700,00	100 000,00	2 943 700,00
2.8	МАОУ «СОШ № 2 с углубленным изучением предметов гуманитарного профиля имени Василия Никитича Татищева» г. Перми	2 274 363,66	50 000,00	2 224 363,66	2 207 100,00	50 000,00	2 157 100,00	2 207 100,00	50 000,00	2 157 100,00
2.9	МАОУ «СОШ № 3» г. Перми	3 070 735,87	200 000,00	2 870 735,87	3 308 200,00	150 000,00	3 158 200,00	3 308 200,00	150 000,00	3 158 200,00
2.10	МАОУ «Лицей № 3 имени В.А. Штэфана» г. Перми	2 545 719,92	0,00	2 545 719,92	2 413 400,00	0,00	2 413 400,00	2 413 400,00	0,00	2 413 400,00
2.11	МАОУ «Гимназия № 3» г. Перми	2 970 455,86	100 000,00	2 870 455,86	2 347 800,00	0,00	2 347 800,00	2 347 800,00	0,00	2 347 800,00
2.12	МАОУ «Лицей № 4» г. Перми	2 687 891,58	50 000,00	2 637 891,58	2 421 600,00	50 000,00	2 371 600,00	2 421 600,00	50 000,00	2 371 600,00
2.13	МАОУ «Адаптивная школа-интернат «Территория возможностей» г. Перми	5 879 269,86	0,00	5 879 269,86	5 863 500,00	0,00	5 863 500,00	5 863 500,00	0,00	5 863 500,00

1	2	3 = 4 + 5	4	5	6 = 7 + 8	7	8	9 = 10 + 11	10	11
2.14	МАОУ «Гимназия № 4 имени братьев Каменских» г. Пермь	2 374 956,45	0,00	2 374 956,45	2 177 300,00	50 000,00	2 127 300,00	2 177 300,00	50 000,00	2 127 300,00
2.15	МАОУ «Лицей № 5» г. Пермь	932 860,05	0,00	932 860,05	1 263 300,00	0,00	1 263 300,00	1 263 300,00	0,00	1 263 300,00
2.16	МАОУ «Гимназия № 5» г. Пермь	2 300 999,30	50 000,00	2 250 999,30	1 944 900,00	50 000,00	1 894 900,00	1 944 900,00	50 000,00	1 894 900,00
2.17	МАОУ «Гимназия № 6» г. Пермь	1 830 167,18	0,00	1 830 167,18	1 718 500,00	50 000,00	1 668 500,00	1 718 500,00	50 000,00	1 668 500,00
2.18	МАОУ «СОШ № 6 имени Героя России С.Л. Яшкина» г. Пермь	2 407 952,27	0,00	2 407 952,27	2 793 400,00	100 000,00	2 693 400,00	2 793 400,00	100 000,00	2 693 400,00
2.19	МАОУ «Гимназия № 7» г. Пермь	2 201 499,82	50 000,00	2 151 499,82	2 278 600,00	50 000,00	2 228 600,00	2 278 600,00	50 000,00	2 228 600,00
2.20	МАОУ «СОШ № 7 с углубленным изучением английского языка» г. Пермь	2 508 221,88	0,00	2 508 221,88	2 514 700,00	0,00	2 514 700,00	2 514 700,00	0,00	2 514 700,00
2.21	МАОУ «Лицей № 8» г. Пермь	3 025 142,89	100 000,00	2 925 142,89	2 979 500,00	0,00	2 979 500,00	2 979 500,00	0,00	2 979 500,00
2.22	МАОУ «Гимназия № 8» г. Пермь	1 113 320,46	0,00	1 113 320,46	1 287 100,00	0,00	1 287 100,00	1 287 100,00	0,00	1 287 100,00
2.23	МАОУ «СОШ № 9 им. А.С. Пушкина с углубленным изучением предметов физико-математического цикла» г. Пермь	2 186 551,92	0,00	2 186 551,92	2 080 700,00	150 000,00	1 930 700,00	2 080 700,00	150 000,00	1 930 700,00
2.24	МАОУ «Лицей «Дельта» г. Пермь	1 771 373,63	0,00	1 771 373,63	1 426 500,00	50 000,00	1 376 500,00	1 426 500,00	50 000,00	1 376 500,00
2.25	МАОУ «IT-школа с углубленным изучением информатики» г. Пермь	1 100 691,81	0,00	1 100 691,81	1 140 500,00	50 000,00	1 090 500,00	1 140 500,00	50 000,00	1 090 500,00
2.26	МАОУ «Лицей № 10» г. Пермь	3 483 020,37	50 000,00	3 433 020,37	2 314 400,00	50 000,00	2 264 400,00	2 314 400,00	50 000,00	2 264 400,00
2.27	МАОУ «Гимназия № 10» г. Пермь	1 587 985,16	50 000,00	1 537 985,16	1 921 100,00	50 000,00	1 871 100,00	1 921 100,00	50 000,00	1 871 100,00
2.28	МБОУ «Гимназия № 11 им. С.П. Дятлева» г. Пермь	2 400 339,14	150 000,00	2 250 339,14	2 292 900,00	100 000,00	2 192 900,00	2 292 900,00	100 000,00	2 192 900,00
2.29	МАОУ «СОШ № 12 с углубленным изучением немецкого языка» г. Пермь	2 095 954,76	100 000,00	1 995 954,76	2 219 000,00	50 000,00	2 169 000,00	2 219 000,00	50 000,00	2 169 000,00
2.30	МАОУ «СОШ № 14» г. Пермь	3 630 487,05	0,00	3 630 487,05	3 687 300,00	100 000,00	3 587 300,00	3 687 300,00	100 000,00	3 587 300,00
2.31	МАОУ «Инженерная школа им. М.Ю. Цирульников» г. Пермь	2 942 439,91	0,00	2 942 439,91	3 142 700,00	50 000,00	3 092 700,00	3 142 700,00	50 000,00	3 092 700,00
2.32	МБОУ «Вечерняя (сменная) общеобразовательная школа № 16» г. Пермь	216 646,22	0,00	216 646,22	119 200,00	0,00	119 200,00	119 200,00	0,00	119 200,00
2.33	МАОУ «Гимназия № 17» г. Пермь	2 473 139,98	0,00	2 473 139,98	2 514 700,00	0,00	2 514 700,00	2 514 700,00	0,00	2 514 700,00
2.34	МАОУ «Школа № 18 для обучающихся с ограниченными возможностями здоровья» г. Пермь	3 478 766,47	240 000,00	3 238 766,47	2 598 500,00	60 000,00	2 538 500,00	2 598 500,00	60 000,00	2 538 500,00
2.35	МАОУ «Химико-технологическая школа «СинТез» г. Пермь	2 919 441,89	50 000,00	2 869 441,89	2 730 200,00	150 000,00	2 580 200,00	2 730 200,00	150 000,00	2 580 200,00
2.36	МАОУ «СОШ № 22 с углубленным изучением иностранных языков» г. Пермь	3 258 899,46	150 000,00	3 108 899,46	3 475 100,00	150 000,00	3 325 100,00	3 475 100,00	150 000,00	3 325 100,00
2.37	МАОУ «СОШ № 24» г. Пермь	1 358 167,45	0,00	1 358 167,45	1 358 600,00	0,00	1 358 600,00	1 358 600,00	0,00	1 358 600,00
2.38	МАОУ «Флагман» г. Пермь	3 738 489,52	0,00	3 738 489,52	3 059 200,00	50 000,00	3 009 200,00	3 059 200,00	50 000,00	3 009 200,00

1	2	3 = 4 + 5	4	5	6 = 7 + 8	7	8	9 = 10 + 11	10	11
2.39	МАОУ «СОШ № 28» г. Перми	2 348 361,96	138 000,00	2 210 361,96	2 637 100,00	188 000,00	2 449 100,00	2 637 100,00	188 000,00	2 449 100,00
2.40	МАОУ «СОШ № 30» г. Перми	1 713 692,55	0,00	1 713 692,55	1 718 500,00	50 000,00	1 668 500,00	1 718 500,00	50 000,00	1 668 500,00
2.41	МАОУ «Гимназия № 31» г. Перми	3 317 221,72	50 000,00	3 267 221,72	3 323 800,00	100 000,00	3 223 800,00	3 323 800,00	100 000,00	3 223 800,00
2.42	МАОУ «СОШ № 32 имени Г.А. Сборщикова» г. Перми	2 074 728,04	50 000,00	2 024 728,04	2 390 600,00	150 000,00	2 240 600,00	2 390 600,00	150 000,00	2 240 600,00
2.43	МАОУ «Гимназия № 33» г. Перми	2 650 496,74	0,00	2 650 496,74	2 642 100,00	50 000,00	2 592 100,00	2 642 100,00	50 000,00	2 592 100,00
2.44	МАОУ «СОШ № 36» г. Перми	1 070 721,07	0,00	1 070 721,07	1 065 300,00	100 000,00	965 300,00	1 065 300,00	100 000,00	965 300,00
2.45	МАОУ «СОШ № 37» г. Перми	1 991 275,69	50 000,00	1 941 275,69	1 944 900,00	50 000,00	1 894 900,00	1 944 900,00	50 000,00	1 894 900,00
2.46	МАОУ «Школа инженерной мысли» г. Перми	1 276 712,27	0,00	1 276 712,27	1 363 300,00	100 000,00	1 263 300,00	1 363 300,00	100 000,00	1 263 300,00
2.47	МАОУ «СОШ № 42» г. Перми	2 550 734,46	100 000,00	2 450 734,46	2 409 700,00	50 000,00	2 359 700,00	2 409 700,00	50 000,00	2 359 700,00
2.48	МАОУ «СОШ № 44» г. Перми	2 581 930,04	50 000,00	2 531 930,04	2 867 300,00	150 000,00	2 717 300,00	2 867 300,00	150 000,00	2 717 300,00
2.49	МАОУ «СОШ № 45» г. Перми	384 190,02	0,00	384 190,02	564 800,00	100 000,00	464 800,00	564 800,00	100 000,00	464 800,00
2.50	МАОУ «СОШ № 47» г. Перми	1 706 747,50	0,00	1 706 747,50	1 730 400,00	50 000,00	1 680 400,00	1 730 400,00	50 000,00	1 680 400,00
2.51	МАОУ «Траектория» г. Перми	937 541,80	0,00	937 541,80	1 140 500,00	50 000,00	1 090 500,00	1 140 500,00	50 000,00	1 090 500,00
2.52	МАОУ «СОШ № 50 с углубленным изучением английского языка» г. Перми	935 414,62	50 000,00	885 414,62	1 229 900,00	50 000,00	1 179 900,00	1 229 900,00	50 000,00	1 179 900,00
2.53	МАОУ «СОШ № 55 имени дважды Героя Советского Союза Г.Ф. Сивкова» г. Перми»	2 982 437,41	50 000,00	2 932 437,41	3 135 400,00	150 000,00	2 985 400,00	3 135 400,00	150 000,00	2 985 400,00
2.54	МАОУ «СОШ № 60» г. Перми	752 011,31	50 000,00	702 011,31	998 500,00	200 000,00	798 500,00	998 500,00	200 000,00	798 500,00
2.55	МАОУ «СОШ № 61» г. Перми	1 645 891,94	50 000,00	1 595 891,94	1 854 200,00	150 000,00	1 704 200,00	1 854 200,00	150 000,00	1 704 200,00
2.56	МАОУ «СОШ № 63» г. Перми	1 983 566,21	100 000,00	1 883 566,21	2 397 800,00	50 000,00	2 347 800,00	2 397 800,00	50 000,00	2 347 800,00
2.57	МАОУ «СОШ № 64» г. Перми	1 388 705,87	50 000,00	1 338 705,87	1 384 800,00	50 000,00	1 334 800,00	1 384 800,00	50 000,00	1 334 800,00
2.58	МАОУ «СОШ № 65 с углубленным изучением английского языка» г. Перми	2 002 704,21	50 000,00	1 952 704,21	1 825 800,00	50 000,00	1 775 800,00	1 825 800,00	50 000,00	1 775 800,00
2.59	МАОУ «СОШ № 76» г. Перми	2 908 117,15	0,00	2 908 117,15	3 522 700,00	150 000,00	3 372 700,00	3 522 700,00	150 000,00	3 372 700,00
2.60	МАОУ «СОШ № 77 с углубленным изучением английского языка» г. Перми	1 581 877,78	0,00	1 581 877,78	1 468 200,00	50 000,00	1 418 200,00	1 468 200,00	50 000,00	1 418 200,00
2.61	МАОУ «СОШ № 79» г. Перми	1 755 507,74	0,00	1 755 507,74	1 537 400,00	0,00	1 537 400,00	1 537 400,00	0,00	1 537 400,00
2.62	МАОУ «СОШ № 81» г. Перми	1 464 246,15	200 000,00	1 264 246,15	1 534 800,00	200 000,00	1 334 800,00	1 534 800,00	200 000,00	1 334 800,00
2.63	МАОУ «Экошкола» г. Перми	2 413 827,40	100 000,00	2 313 827,40	2 060 500,00	100 000,00	1 960 500,00	2 060 500,00	100 000,00	1 960 500,00
2.64	МАОУ «СОШ № 83» г. Перми	1 692 335,62	0,00	1 692 335,62	1 706 600,00	50 000,00	1 656 600,00	1 706 600,00	50 000,00	1 656 600,00
2.65	МАОУ «Общеобразовательная школа-интернат среднего общего образования № 85» г. Перми	656 141,61	0,00	656 141,61	745 900,00	150 000,00	595 900,00	745 900,00	150 000,00	595 900,00
2.66	МАОУ «СОШ № 87» г. Перми	1 602 733,52	0,00	1 602 733,52	1 551 600,00	50 000,00	1 501 600,00	1 551 600,00	50 000,00	1 501 600,00
2.67	МАОУ «СОШ № 91» г. Перми	1 068 509,47	0,00	1 068 509,47	1 271 600,00	50 000,00	1 221 600,00	1 271 600,00	50 000,00	1 221 600,00

1	2	3 = 4 + 5	4	5	6 = 7 + 8	7	8	9 = 10 + 11	10	11
2.68	МАОУ «СОШ № 93» г. Пермь	3 035 338,84	400 000,00	2 635 338,84	2 515 400,00	400 000,00	2 115 400,00	2 515 400,00	400 000,00	2 115 400,00
2.69	МАОУ «Школа агробизнестехнологий» г. Пермь	1 851 226,63	250 000,00	1 601 226,63	1 586 100,00	150 000,00	1 436 100,00	1 586 100,00	150 000,00	1 436 100,00
2.70	МАОУ «СОШ № 96» г. Пермь	593 006,33	0,00	593 006,33	788 900,00	50 000,00	738 900,00	788 900,00	50 000,00	738 900,00
2.71	МАОУ «СОШ № 101» г. Пермь	1 594 176,27	50 000,00	1 544 176,27	1 299 000,00	0,00	1 299 000,00	1 299 000,00	0,00	1 299 000,00
2.72	МАОУ «СОШ «Петролеум +» г. Пермь	2 242 821,66	150 000,00	2 092 821,66	1 875 800,00	100 000,00	1 775 800,00	1 875 800,00	100 000,00	1 775 800,00
2.73	МАОУ «СОШ № 108» г. Пермь	1 687 174,86	150 000,00	1 537 174,86	1 504 000,00	50 000,00	1 454 000,00	1 504 000,00	50 000,00	1 454 000,00
2.74	МАОУ «СОШ № 109» г. Пермь	2 144 879,46	200 000,00	1 944 879,46	1 465 900,00	0,00	1 465 900,00	1 465 900,00	0,00	1 465 900,00
2.75	МАОУ «Город дорог» г. Пермь	1 589 430,93	50 000,00	1 539 430,93	1 551 600,00	50 000,00	1 501 600,00	1 551 600,00	50 000,00	1 501 600,00
2.76	МАОУ «Адаптивная школа-интернат «Ступени» г. Пермь	4 079 230,48	60 000,00	4 019 230,48	3 525 300,00	0,00	3 525 300,00	3 525 300,00	0,00	3 525 300,00
2.77	МАОУ «СОШ № 114» г. Пермь	816 470,87	100 000,00	716 470,87	981 900,00	100 000,00	881 900,00	981 900,00	100 000,00	881 900,00
2.78	МАОУ «СОШ № 116» г. Пермь	1 307 474,62	150 000,00	1 157 474,62	1 509 900,00	50 000,00	1 459 900,00	1 509 900,00	50 000,00	1 459 900,00
2.79	МАОУ «СОШ № 118» г. Пермь	1 986 933,61	0,00	1 986 933,61	2 314 400,00	50 000,00	2 264 400,00	2 314 400,00	50 000,00	2 264 400,00
2.80	МАОУ «Школа «Диалог» г. Пермь	2 355 227,56	0,00	2 355 227,56	2 588 500,00	50 000,00	2 538 500,00	2 588 500,00	50 000,00	2 538 500,00
2.81	МАОУ «СОШ № 120» г. Пермь	949 464,16	50 000,00	899 464,16	991 500,00	50 000,00	941 500,00	991 500,00	50 000,00	941 500,00
2.82	МАОУ «СОШ № 122 с углубленным изучением иностранных языков» г. Пермь	2 595 224,20	238 000,00	2 357 224,20	2 740 700,00	238 000,00	2 502 700,00	2 740 700,00	238 000,00	2 502 700,00
2.83	МАОУ «СОШ № 123» г. Пермь	468 798,68	0,00	468 798,68	417 100,00	0,00	417 100,00	417 100,00	0,00	417 100,00
2.84	МАОУ «СОШ № 127 с углубленным изучением отдельных предметов» г. Пермь	1 802 377,89	250 000,00	1 552 377,89	1 730 400,00	50 000,00	1 680 400,00	1 730 400,00	50 000,00	1 680 400,00
2.85	МАОУ «Техно-Школа имени летчика-космонавта СССР, дважды Героя Советского Союза В.П. Савиных» г. Пермь	1 816 411,21	0,00	1 816 411,21	1 661 200,00	100 000,00	1 561 200,00	1 661 200,00	100 000,00	1 561 200,00
2.86	МАОУ «СОШ № 131» г. Пермь	1 737 488,54	0,00	1 737 488,54	1 644 700,00	0,00	1 644 700,00	1 644 700,00	0,00	1 644 700,00
2.87	МАОУ «СОШ № 132 с углубленным изучением предметов естественно-экологического профиля» г. Пермь	2 469 439,84	50 000,00	2 419 439,84	2 755 300,00	50 000,00	2 705 300,00	2 755 300,00	50 000,00	2 705 300,00
2.88	МАОУ «СОШ № 133» г. Пермь	979 896,80	0,00	979 896,80	1 271 600,00	50 000,00	1 221 600,00	1 271 600,00	50 000,00	1 221 600,00
2.89	МАОУ «СОШ № 134» г. Пермь	919 407,72	0,00	919 407,72	953 200,00	250 000,00	703 200,00	953 200,00	250 000,00	703 200,00
2.90	МАОУ «СОШ № 135 с углубленным изучением предметов образовательной области «Технология» г. Пермь	1 935 232,43	50 000,00	1 885 232,43	2 231 000,00	50 000,00	2 181 000,00	2 231 000,00	50 000,00	2 181 000,00
2.91	МАОУ «СОШ № 136 имени полковника милиции Якова Абрамовича Вагина» г. Пермь	1 377 651,13	0,00	1 377 651,13	1 452 700,00	100 000,00	1 352 700,00	1 452 700,00	100 000,00	1 352 700,00
2.92	МАОУ «СОШ № 145 с углубленным изучением экономики, английского языка, математики, информатики «Экономическая школа» г. Пермь	1 106 150,64	150 000,00	956 150,64	1 122 600,00	50 000,00	1 072 600,00	1 122 600,00	50 000,00	1 072 600,00

1	2	3 = 4 + 5	4	5	6 = 7 + 8	7	8	9 = 10 + 11	10	11
2.93	МАОУ «СОШ № 146 с углубленным изучением математики, физики, информатики» г. Пермь	1 531 225,08	50 000,00	1 481 225,08	1 744 700,00	100 000,00	1 644 700,00	1 744 700,00	100 000,00	1 644 700,00
2.94	МАОУ «СОШ № 153 с углубленным изучением иностранных языков» г. Пермь	1 364 524,99	0,00	1 364 524,99	1 480 100,00	50 000,00	1 430 100,00	1 480 100,00	50 000,00	1 430 100,00
2.95	МБОУ «Школа № 154 для обучающихся с ограниченными возможностями здоровья» г. Пермь	3 155 886,64	0,00	3 155 886,64	2 834 500,00	60 000,00	2 774 500,00	2 834 500,00	60 000,00	2 774 500,00
2.96	МАОУ «Предметно-языковая школа «Дуплекс» г. Пермь	1 368 823,39	0,00	1 368 823,39	1 468 200,00	50 000,00	1 418 200,00	1 468 200,00	50 000,00	1 418 200,00
2.97	МАОУ «СОШ «Мастерград» г. Пермь	3 653 378,37	100 000,00	3 553 378,37	3 451 200,00	150 000,00	3 301 200,00	3 451 200,00	150 000,00	3 301 200,00
2.98	МАОУ с углубленным изучением математики и английского языка «Школа дизайна «Точка» г. Пермь	3 534 445,31	150 000,00	3 384 445,31	3 095 000,00	50 000,00	3 045 000,00	3 095 000,00	50 000,00	3 045 000,00
2.99	МАОУ «Школа бизнеса и предпринимательства» г. Пермь	1 611 895,14	50 000,00	1 561 895,14	1 790 000,00	50 000,00	1 740 000,00	1 790 000,00	50 000,00	1 740 000,00
2.100	МАОУ «ЭнергоПолис» г. Пермь	3 655 601,00	150 000,00	3 505 601,00	3 775 100,00	450 000,00	3 325 100,00	3 775 100,00	450 000,00	3 325 100,00
2.101	МАОУ «Начальная школа – детский сад «Чулпан» г. Пермь	464 351,08	0,00	464 351,08	574 400,00	50 000,00	524 400,00	574 400,00	50 000,00	524 400,00
Итого по общеобразовательным учреждениям		204 049 863,12	5 714 000,00	198 335 863,12	203 003 700,00	7 884 000,00	195 119 700,00	203 003 700,00	7 884 000,00	195 119 700,00
2.103	Муниципальное автономное дошкольное образовательное учреждение (далее – МАДОУ) «Детский сад № 22» г. Пермь	488 747,81	0,00	488 747,81	417 100,00	0,00	417 100,00	417 100,00	0,00	417 100,00
2.104	МАДОУ «Детский сад № 23» г. Пермь	1 301 951,31	0,00	1 301 951,31	1 492 100,00	50 000,00	1 442 100,00	1 492 100,00	50 000,00	1 442 100,00
2.105	МАДОУ «Центр развития ребенка – детский сад № 35» г. Пермь	2 191 699,05	0,00	2 191 699,05	2 085 600,00	0,00	2 085 600,00	2 085 600,00	0,00	2 085 600,00
2.106	МАДОУ «Детский сад № 36» г. Пермь	1 379 483,85	50 000,00	1 329 483,85	1 623 200,00	50 000,00	1 573 200,00	1 623 200,00	50 000,00	1 573 200,00
2.107	МАДОУ «Центр развития ребенка – детский сад № 46» г. Пермь	1 076 791,13	0,00	1 076 791,13	685 300,00	0,00	685 300,00	685 300,00	0,00	685 300,00
2.108	МАДОУ «Центр развития ребенка – детский сад № 47» г. Пермь	895 352,86	100 000,00	795 352,86	943 800,00	50 000,00	893 800,00	943 800,00	50 000,00	893 800,00
2.109	МАДОУ «ГАРДАРИКА» г. Пермь	1 294 473,22	0,00	1 294 473,22	1 001 100,00	0,00	1 001 100,00	1 001 100,00	0,00	1 001 100,00
2.110	МАДОУ «Центр развития ребенка – детский сад № 67» г. Пермь	1 310 105,95	0,00	1 310 105,95	1 587 400,00	50 000,00	1 537 400,00	1 587 400,00	50 000,00	1 537 400,00
2.111	МАДОУ «Центр развития ребенка – детский сад № 69» г. Пермь	970 148,81	0,00	970 148,81	1 179 900,00	0,00	1 179 900,00	1 179 900,00	0,00	1 179 900,00
2.112	МАДОУ «Детский сад № 85» г. Пермь	1 383 475,40	0,00	1 383 475,40	1 408 600,00	50 000,00	1 358 600,00	1 408 600,00	50 000,00	1 358 600,00
2.113	МАДОУ «Детский сад № 96» г. Пермь	1 538 395,20	50 000,00	1 488 395,20	1 784 000,00	50 000,00	1 734 000,00	1 784 000,00	50 000,00	1 734 000,00
2.114	МАДОУ «Детский сад «Симфония» г. Пермь	1 368 000,56	0,00	1 368 000,56	1 358 600,00	0,00	1 358 600,00	1 358 600,00	0,00	1 358 600,00

1	2	3 = 4 + 5	4	5	6 = 7 + 8	7	8	9 = 10 + 11	10	11
2.115	МАДОУ «Детский сад № 103» г. Пермь	1 519 002,18	0,00	1 519 002,18	1 617 200,00	50 000,00	1 567 200,00	1 617 200,00	50 000,00	1 567 200,00
2.116	МАДОУ «Детский сад № 111» г. Пермь	2 201 262,07	50 000,00	2 151 262,07	2 049 900,00	0,00	2 049 900,00	2 049 900,00	0,00	2 049 900,00
2.117	МАДОУ «Детский сад № 120» г. Пермь	1 292 624,07	0,00	1 292 624,07	1 024 900,00	0,00	1 024 900,00	1 024 900,00	0,00	1 024 900,00
2.118	МАДОУ «Детский сад «Почемучка» г. Пермь	1 305 205,82	50 000,00	1 255 205,82	1 217 900,00	50 000,00	1 167 900,00	1 217 900,00	50 000,00	1 167 900,00
2.119	МАДОУ «Талантика» г. Пермь	1 970 398,40	0,00	1 970 398,40	1 694 700,00	50 000,00	1 644 700,00	1 694 700,00	50 000,00	1 644 700,00
2.120	МАДОУ «Центр развития ребенка – детский сад № 137» г. Пермь	490 603,01	0,00	490 603,01	429 000,00	0,00	429 000,00	429 000,00	0,00	429 000,00
2.121	МАДОУ «Детский сад «Алактика» г. Пермь	2 186 529,46	0,00	2 186 529,46	2 278 600,00	50 000,00	2 228 600,00	2 278 600,00	50 000,00	2 228 600,00
2.122	МАДОУ «Детский сад «Взлет» г. Пермь	1 360 914,24	0,00	1 360 914,24	1 477 800,00	0,00	1 477 800,00	1 477 800,00	0,00	1 477 800,00
2.123	МАДОУ «Сказка.ру» г. Пермь	631 124,15	0,00	631 124,15	643 600,00	0,00	643 600,00	643 600,00	0,00	643 600,00
2.124	МАДОУ «Центр развития ребенка – детский сад № 161» г. Пермь	2 472 847,59	100 000,00	2 372 847,59	2 493 100,00	50 000,00	2 443 100,00	2 493 100,00	50 000,00	2 443 100,00
2.125	МАДОУ «Детский сад № 165» г. Пермь	306 181,19	0,00	306 181,19	419 500,00	50 000,00	369 500,00	419 500,00	50 000,00	369 500,00
2.126	МАДОУ «Детский сад № 167» г. Пермь	686 880,85	0,00	686 880,85	798 500,00	0,00	798 500,00	798 500,00	0,00	798 500,00
2.127	МАДОУ «Детский сад № 175» г. Пермь	2 237 401,78	50 000,00	2 187 401,78	1 918 800,00	0,00	1 918 800,00	1 918 800,00	0,00	1 918 800,00
2.128	МАДОУ «Центр развития ребенка – детский сад № 178» г. Пермь	1 393 976,18	50 000,00	1 343 976,18	1 152 400,00	50 000,00	1 102 400,00	1 152 400,00	50 000,00	1 102 400,00
2.129	МАДОУ «Центр развития ребенка – детский сад № 210» г. Пермь	824 805,70	0,00	824 805,70	786 600,00	0,00	786 600,00	786 600,00	0,00	786 600,00
2.130	МАДОУ «Детский сад № 227» г. Пермь	1 306 244,69	50 000,00	1 256 244,69	1 527 800,00	50 000,00	1 477 800,00	1 527 800,00	50 000,00	1 477 800,00
2.131	МАДОУ «Детский сад «Театр на Звезде» г. Пермь	2 121 442,65	50 000,00	2 071 442,65	2 809 000,00	50 000,00	2 759 000,00	2 809 000,00	50 000,00	2 759 000,00
2.132	МАДОУ «Центр развития ребенка – детский сад № 252» г. Пермь	1 109 094,75	0,00	1 109 094,75	1 253 700,00	50 000,00	1 203 700,00	1 253 700,00	50 000,00	1 203 700,00
2.133	МАДОУ «Детский сад № 265» г. Пермь	588 798,90	0,00	588 798,90	405 200,00	0,00	405 200,00	405 200,00	0,00	405 200,00
2.134	МАДОУ «Центр развития ребенка – детский сад «Золотой» г. Пермь	1 240 465,37	0,00	1 240 465,37	1 227 500,00	0,00	1 227 500,00	1 227 500,00	0,00	1 227 500,00
2.135	МАДОУ «Центр развития ребенка – детский сад № 268» г. Пермь	1 169 063,49	0,00	1 169 063,49	1 170 300,00	50 000,00	1 120 300,00	1 170 300,00	50 000,00	1 120 300,00
2.136	МАДОУ «Центр развития ребенка – детский сад № 272» г. Пермь	1 059 275,29	0,00	1 059 275,29	1 277 500,00	50 000,00	1 227 500,00	1 277 500,00	50 000,00	1 227 500,00
2.137	МАДОУ «Детский сад «Калейдоскоп» г. Пермь	1 098 659,00	0,00	1 098 659,00	1 334 800,00	0,00	1 334 800,00	1 334 800,00	0,00	1 334 800,00
2.138	МАДОУ «Детский сад «Карусель» г. Пермь	731 773,25	0,00	731 773,25	538 600,00	50 000,00	488 600,00	538 600,00	50 000,00	488 600,00
2.139	МАДОУ «Детский сад № 291» г. Пермь	322 521,50	0,00	322 521,50	452 900,00	0,00	452 900,00	452 900,00	0,00	452 900,00
2.140	МАДОУ «Академика» г. Пермь	1 004 819,41	0,00	1 004 819,41	643 600,00	0,00	643 600,00	643 600,00	0,00	643 600,00

1	2	3 = 4 + 5	4	5	6 = 7 + 8	7	8	9 = 10 + 11	10	11
2.141	МАДОУ «Детский сад № 305» г. Пермь	626 609,81	50 000,00	576 609,81	943 800,00	50 000,00	893 800,00	943 800,00	50 000,00	893 800,00
2.142	МАДОУ «Детский сад № 312» г. Пермь	1 701 620,21	100 000,00	1 601 620,21	1 110 700,00	50 000,00	1 060 700,00	1 110 700,00	50 000,00	1 060 700,00
2.143	МАДОУ «Детский сад № 317» г. Пермь	1 877 792,23	0,00	1 877 792,23	1 921 100,00	50 000,00	1 871 100,00	1 921 100,00	50 000,00	1 871 100,00
2.144	МАДОУ «Город мастеров» г. Пермь	1 712 052,92	0,00	1 712 052,92	1 567 200,00	0,00	1 567 200,00	1 567 200,00	0,00	1 567 200,00
2.145	МАДОУ «Детский сад № 352» г. Пермь	955 418,82	0,00	955 418,82	1 156 000,00	0,00	1 156 000,00	1 156 000,00	0,00	1 156 000,00
2.146	МАДОУ «Детский сад № 364» г. Пермь	2 830 568,50	0,00	2 830 568,50	2 374 000,00	50 000,00	2 324 000,00	2 374 000,00	50 000,00	2 324 000,00
2.147	МАДОУ «Детский сад № 369» г. Пермь	1 489 245,07	0,00	1 489 245,07	1 227 500,00	0,00	1 227 500,00	1 227 500,00	0,00	1 227 500,00
2.148	МАДОУ «Детский сад № 370» г. Пермь	1 219 949,20	0,00	1 219 949,20	1 001 100,00	0,00	1 001 100,00	1 001 100,00	0,00	1 001 100,00
2.149	МАДОУ «Центр развития ребенка – детский сад № 371» г. Пермь	1 329 194,20	0,00	1 329 194,20	1 158 400,00	50 000,00	1 108 400,00	1 158 400,00	50 000,00	1 108 400,00
2.150	МАДОУ «Детский сад № 377» г. Пермь	825 869,86	0,00	825 869,86	800 800,00	50 000,00	750 800,00	800 800,00	50 000,00	750 800,00
2.151	МАДОУ «Детский сад «Электроник» г. Пермь	2 110 359,18	50 000,00	2 060 359,18	1 883 000,00	0,00	1 883 000,00	1 883 000,00	0,00	1 883 000,00
2.152	МАДОУ «Детский сад № 390» г. Пермь	899 586,06	0,00	899 586,06	834 200,00	0,00	834 200,00	834 200,00	0,00	834 200,00
2.153	МАДОУ «Детский сад № 393» г. Пермь	1 574 929,66	0,00	1 574 929,66	1 644 700,00	0,00	1 644 700,00	1 644 700,00	0,00	1 644 700,00
2.154	МАДОУ «Центр развития ребенка - детский сад № 394» г. Пермь	1 609 974,74	0,00	1 609 974,74	1 573 200,00	0,00	1 573 200,00	1 573 200,00	0,00	1 573 200,00
2.155	МАДОУ «Детский сад № 396» г. Пермь	2 862 278,00	100 000,00	2 762 278,00	2 922 200,00	50 000,00	2 872 200,00	2 922 200,00	50 000,00	2 872 200,00
2.156	МАДОУ «Детский сад «Эрудит» г. Пермь	1 410 748,60	0,00	1 410 748,60	1 265 600,00	50 000,00	1 215 600,00	1 265 600,00	50 000,00	1 215 600,00
2.157	МАДОУ «Детский сад № 400» г. Пермь	2 136 259,86	0,00	2 136 259,86	2 085 600,00	0,00	2 085 600,00	2 085 600,00	0,00	2 085 600,00
2.158	МАДОУ «Центр развития ребенка - детский сад № 403» г. Пермь	1 339 833,42	0,00	1 339 833,42	1 396 700,00	50 000,00	1 346 700,00	1 396 700,00	50 000,00	1 346 700,00
2.159	МАДОУ «Детский сад № 404» г. Пермь	1 476 202,63	0,00	1 476 202,63	2 052 200,00	50 000,00	2 002 200,00	2 052 200,00	50 000,00	2 002 200,00
2.160	МАДОУ «Детский сад № 407» г. Пермь	2 003 813,29	50 000,00	1 953 813,29	2 022 400,00	50 000,00	1 972 400,00	2 022 400,00	50 000,00	1 972 400,00
2.161	МАДОУ «Детский сад «IT мир» г. Пермь	2 648 322,29	0,00	2 648 322,29	2 633 800,00	0,00	2 633 800,00	2 633 800,00	0,00	2 633 800,00
2.162	МАДОУ «Детский сад «Планета «Здорово» г. Пермь	1 466 127,92	50 000,00	1 416 127,92	1 638 700,00	0,00	1 638 700,00	1 638 700,00	0,00	1 638 700,00
2.163	МАДОУ «Центр развития ребенка – детский сад № 417» г. Пермь	2 312 768,64	0,00	2 312 768,64	1 930 700,00	0,00	1 930 700,00	1 930 700,00	0,00	1 930 700,00
2.164	МАДОУ «Детский сад № 418» г. Пермь	1 511 405,20	0,00	1 511 405,20	1 370 500,00	0,00	1 370 500,00	1 370 500,00	0,00	1 370 500,00
2.165	МАДОУ «Детский сад № 419» г. Пермь	1 101 402,02	50 000,00	1 051 402,02	1 051 100,00	50 000,00	1 001 100,00	1 051 100,00	50 000,00	1 001 100,00
2.166	МАДОУ «Детский сад № 421 «Гармония» г. Пермь	1 001 408,03	0,00	1 001 408,03	836 600,00	50 000,00	786 600,00	836 600,00	50 000,00	786 600,00
2.167	МАДОУ «Детский сад № 422» г. Пермь	2 053 014,60	0,00	2 053 014,60	1 897 300,00	50 000,00	1 847 300,00	1 897 300,00	50 000,00	1 847 300,00
2.168	МАДОУ «Детский сад «АртГрад» г. Пермь	1 779 627,10	100 000,00	1 679 627,10	1 206 000,00	50 000,00	1 156 000,00	1 206 000,00	50 000,00	1 156 000,00
2.169	МАДОУ «Детский сад «Компас» г. Пермь	2 805 463,92	0,00	2 805 463,92	3 389 300,00	100 000,00	3 289 300,00	3 389 300,00	100 000,00	3 289 300,00

1	2	3 = 4 + 5	4	5	6 = 7 + 8	7	8	9 = 10 + 11	10	11
2.170	МАДОУ «Детский сад «ЛЕГОПОЛИС» г. Пермь	1 344 924,19	0,00	1 344 924,19	1 299 000,00	0,00	1 299 000,00	1 299 000,00	0,00	1 299 000,00
2.171	МАДОУ «Детский сад «ПАРМА» г. Пермь	1 514 955,45	50 000,00	1 464 955,45	1 340 700,00	0,00	1 340 700,00	1 340 700,00	0,00	1 340 700,00
2.172	МАДОУ «Детский сад открытий и изобретений «Эврика» г. Пермь	2 246 416,43	0,00	2 246 416,43	2 183 300,00	50 000,00	2 133 300,00	2 183 300,00	50 000,00	2 133 300,00
2.173	МАДОУ «ЭКОСАД» г. Пермь	1 333 845,56	50 000,00	1 283 845,56	977 300,00	0,00	977 300,00	977 300,00	0,00	977 300,00
2.174	МАДОУ «Конструктор успеха» г. Пермь	1 398 534,56	50 000,00	1 348 534,56	1 120 300,00	0,00	1 120 300,00	1 120 300,00	0,00	1 120 300,00
2.175	МАДОУ «Уральские самоцветы» г. Пермь	927 910,07	0,00	927 910,07	893 800,00	0,00	893 800,00	893 800,00	0,00	893 800,00
2.176	МАДОУ «Детский сад «Детспорт» г. Пермь	1 851 782,15	0,00	1 851 782,15	2 028 400,00	50 000,00	1 978 400,00	2 028 400,00	50 000,00	1 978 400,00
2.177	МАДОУ «Детский сад «Глобус» г. Пермь	1 549 808,14	50 000,00	1 499 808,14	1 704 200,00	0,00	1 704 200,00	1 704 200,00	0,00	1 704 200,00
2.178	МАДОУ «Детский сад «Лидер» г. Пермь	2 363 778,27	250 000,00	2 113 778,27	1 787 700,00	0,00	1 787 700,00	1 787 700,00	0,00	1 787 700,00
2.179	МАДОУ «Детский сад «Старт» г. Пермь	1 797 250,69	50 000,00	1 747 250,69	1 680 400,00	0,00	1 680 400,00	1 680 400,00	0,00	1 680 400,00
Итого по дошкольным образовательным учреждениям		112 831 591,63	1 650 000,00	111 181 591,63	110 119 600,00	1 900 000,00	108 219 600,00	110 119 600,00	1 900 000,00	108 219 600,00
Итого за счет средств бюджета Пермского края		316 881 454,75	7 364 000,00	309 517 454,75	313 123 300,00	9 784 000,00	303 339 300,00	313 123 300,00	9 784 000,00	303 339 300,00
Общий размер субсидий на иные цели, в том числе:		338 968 652,61	7 464 000,00	331 504 652,61	337 112 900,00	10 134 000,00	326 978 900,00	337 112 900,00	10 134 000,00	326 978 900,00
за счет средств бюджета города Пермь		22 087 197,86	100 000,00	21 987 197,86	23 989 600,00	350 000,00	23 639 600,00	23 989 600,00	350 000,00	23 639 600,00
за счет средств бюджета Пермского края		316 881 454,75	7 364 000,00	309 517 454,75	313 123 300,00	9 784 000,00	303 339 300,00	313 123 300,00	9 784 000,00	303 339 300,00



АДМИНИСТРАЦИЯ ГОРОДА ПЕРМИ ПОСТАНОВЛЕНИЕ

18.12.2024

№ 1252

О внесении изменений в Порядок определения объема и условий предоставления субсидий на иные цели бюджетным и автономным учреждениям на мероприятия в области инновационного развития и отраслевые мероприятия, утвержденный постановлением администрации города Перми от 15.10.2020 № 986

В соответствии со статьей 78.1 Бюджетного кодекса Российской Федерации, в целях актуализации нормативной правовой базы города Перми администрация города Перми ПОСТАНОВЛЯЕТ:

1. Внести в Порядок определения объема и условий предоставления субсидий на иные цели бюджетным и автономным учреждениям на мероприятия в области инновационного развития и отраслевые мероприятия, утвержденный постановлением администрации города Перми от 15 октября 2020 г. № 986 (в ред. от 27.10.2020 № 1091, от 10.03.2021 № 144, от 18.03.2021 № 173, от 28.04.2021 № 314, от 23.09.2021 № 750, от 07.10.2021 № 820, от 09.11.2021 № 982, от 28.03.2022 № 224, от 23.05.2022 № 397, от 16.09.2022 № 811, от 18.10.2022 № 970, от 20.10.2022 № 1049, от 23.12.2022 № 1351, от 03.03.2023 № 162, от 18.05.2023 № 402, от 18.08.2023 № 732, от 13.10.2023 № 1016, от 26.10.2023 № 1177, от 11.06.2024 № 471, от 21.06.2024 № 525, от 21.06.2024 № 527, от 20.08.2024 № 673, от 22.10.2024 № 1020, от 21.11.2024 № 1123, от 09.12.2024 № 1202), следующие изменения:

1.1. в приложении 2:

1.1.1. строку 1 изложить в следующей редакции:

1	Отраслевые мероприятия в сфере образования, всего, в том числе:	10 959,032	8 483,0	8 483,0

1.1.2. строку 1.12 изложить в следующей редакции:

1.12	организация и проведение мероприятий «Юниор-лига КВН»		891,032	450,0	450,0
	организация и проведение мероприятий «Юниор-лига КВН» города Перми	муниципальное автономное учреждение дополнительного образования (далее – МАУ ДО) «Центр детского творчества «Шанс» г. Перми	450,0	450,0	450,0
	организация участия команды КВН «Золотые» МАОУ «Лицей № 4» г. Перми во Всероссийском чемпионате «Юниор-лига КВН»	МАОУ «Лицей № 3» г. Перми	441,032	0,0	0,0

1.1.3. строку:

Общий размер субсидий на иные цели, тыс. руб.	18 859,4	16 324,4	16 324,4

изложить в следующей редакции:

Общий размер субсидий на иные цели, тыс. руб.	19 300,432	16 324,4	16 324,4

1.2. в приложении 3 строку 1.12 изложить в следующей редакции:

1.12	организация и проведение мероприятий «Юниор-лига КВН»		
	организация и проведение мероприятий «Юниор-лига КВН» города Перми	количество участников (обучающиеся образовательных учреждений) (не менее)	450
		количество проведенных мероприятий (не менее)	2
	организация участия команды КВН «Золотые» МАОУ «Лицей № 4» г. Перми во Всероссийском чемпионате «Юниор-лига КВН»	количество участников (обучающиеся, педагоги образовательных учреждений) (не менее)	16

2. Настоящее постановление вступает в силу со дня официального обнародования посредством официального опубликования в печатном средстве массовой информации «Официальный бюллетень органов местного самоуправления муниципального образования город Пермь».

3. Управлению по общим вопросам администрации города Перми обеспечить обнародование настоящего постановления посредством официального опубликования в печатном средстве массовой информации «Официальный бюллетень органов местного самоуправления муниципального образования город Пермь».

4. Информационно-аналитическому управлению администрации города Перми обеспечить обнародование настоящего постановления посредством официального опубликования в сетевом издании «Официальный сайт муниципального образования город Пермь www.gorodperm.ru».

5. Контроль за исполнением настоящего постановления возложить на заместителя главы администрации города Перми Мальцеву Е.Д.

Глава города Перми

Э.О. Соснин



АДМИНИСТРАЦИЯ ГОРОДА ПЕРМИ ПОСТАНОВЛЕНИЕ

18.12.2024

№ 1253

О внесении изменений в постановление администрации города Перми от 18.10.2023 № 1099 «Об утверждении размера нормативных затрат на оказание муниципальных услуг «Реализация дополнительных образовательных программ спортивной подготовки по олимпийским видам спорта», «Реализация дополнительных образовательных программ спортивной подготовки по неолимпийским видам спорта» на 2024 год и плановый период 2025 и 2026 годов, значений отраслевых корректирующих коэффициентов, размера нормативных затрат на содержание муниципального имущества, уплату налогов на 2024 год и плановый период 2025 и 2026 годов и значений натуральных норм, используемых при определении базовых нормативных затрат на оказание муниципальных услуг «Реализация дополнительных образовательных программ спортивной подготовки по олимпийским видам спорта», «Реализация дополнительных образовательных программ спортивной подготовки по неолимпийским видам спорта»

В соответствии со статьей 69.2 Бюджетного кодекса Российской Федерации, постановлением администрации города Перми от 30 ноября 2007 г. № 502 «О Порядке формирования, размещения, финансового обеспечения и контроля выполнения муниципального задания на оказание муниципальных услуг (выполнение работ)», в целях актуализации правовых актов администрации города Перми администрация города Перми ПОСТАНОВЛЯЕТ:

1. Внести изменения в размер нормативных затрат на оказание муниципальных услуг «Реализация дополнительных образовательных программ спортивной подготовки по олимпийским видам спорта», «Реализация дополнительных образовательных программ спортивной подготовки по неолимпийским видам спорта» на 2024 год и плановый период 2025 и 2026 годов, утвержденный постановлением администрации города Перми от 18 октября 2023 г. № 1099 «Об утверждении размера нормативных затрат на оказание муниципальных услуг «Реализация дополнительных образовательных программ спортивной подготовки по олимпийским видам спорта», «Реализация дополнительных образовательных программ спортивной подготовки по неолимпийским видам спорта» на 2024 год и плановый период 2025 и 2026 годов, значений отраслевых корректирующих коэффициентов, размера нормативных затрат на содержание муниципального имущества, уплату налогов на 2024 год и плановый период 2025 и 2026 годов и значений натуральных норм, используемых при определении базовых нормативов затрат на оказание муниципальных услуг «Реализация дополнительных образовательных программ спортивной подготовки по олимпийским видам спорта», «Реализация дополнительных образовательных программ спортивной подготовки по неолимпийским видам спорта» (в ред. от 07.05.2024 № 344, от 14.06.2024 № 491, от 21.06.2024 № 524, от 13.08.2024 № 644, от 08.10.2024 № 855, от 04.12.2024 № 1175), изложив в редакции согласно приложению 1 к настоящему постановлению.

2. Внести изменения в значения натуральных норм, используемых при определении базовых нормативов затрат на оказание муниципальных услуг «Реализация дополнительных образовательных программ спортивной подготовки по олимпийским видам спорта», «Реализация дополнительных образовательных программ спортивной подготовки по

неолимпийским видам спорта», утвержденные постановлением администрации города Перми от 18 октября 2023 г. № 1099 «Об утверждении размера нормативных затрат на оказание муниципальных услуг «Реализация дополнительных образовательных программ спортивной подготовки по олимпийским видам спорта», «Реализация дополнительных образовательных программ спортивной подготовки по неолимпийским видам спорта» на 2024 год и плановый период 2025 и 2026 годов, значений отраслевых корректирующих коэффициентов, размера нормативных затрат на содержание муниципального имущества, уплату налогов на 2024 год и плановый период 2025 и 2026 годов и значений натуральных норм, используемых при определении базовых нормативов затрат на оказание муниципальных услуг «Реализация дополнительных образовательных программ спортивной подготовки по олимпийским видам спорта», «Реализация дополнительных образовательных программ спортивной подготовки по неолимпийским видам спорта» (в ред. от 07.05.2024 № 344, от 14.06.2024 № 491, от 21.06.2024 № 524, от 13.08.2024 № 644, от 08.10.2024 № 855, от 04.12.2024 № 1175), изложив в редакции согласно приложению 2 к настоящему постановлению.

3. Настоящее постановление вступает в силу со дня официального обнародования посредством официального опубликования в печатном средстве массовой информации «Официальный бюллетень органов местного самоуправления муниципального образования город Пермь».

4. Управлению по общим вопросам администрации города Перми обеспечить обнародование настоящего постановления посредством официального опубликования в печатном средстве массовой информации «Официальный бюллетень органов местного самоуправления муниципального образования город Пермь».

5. Информационно-аналитическому управлению администрации города Перми обеспечить обнародование настоящего постановления посредством официального опубликования в сетевом издании «Официальный сайт муниципального образования город Пермь www.gorodperm.ru».

6. Контроль за исполнением настоящего постановления возложить на заместителя главы администрации города Перми Мальцеву Е.Д.

Глава города Перми

Э.О. Соснин

Приложение 1
к постановлению администрации
города Перми
от 18.12.2024 № 1253

РАЗМЕР

нормативных затрат на оказание муниципальных услуг «Реализация дополнительных образовательных программ спортивной подготовки по олимпийским видам спорта», «Реализация дополнительных образовательных программ спортивной подготовки по неолимпийским видам спорта» на 2024 год и плановый период 2025 и 2026 годов

руб.

№	Содержание муниципальной услуги, условия оказания муниципальной услуги	Базовый норматив затрат на оказание муниципальной услуги, в том числе																затраты на прочие общие хозяйственные нужды
		базовый норматив затрат на оказание муниципальной услуги, всего	базовый норматив затрат, не относящихся к муниципальной услуге	затраты на оплату труда работников, занятых на оказании муниципальной услуги	
1	2	3	4	5	6	7	8	9	10	11	12	13	14	15	16	17	18	
2024 год																		
1	Восточное боевое единоборство, этап начальной подготовки	13 760, 43	9 451, 70	7 032, 70	2 152, 34	266, 66	0,00	188, 64	26, 53	51, 49	4308, 73	3 086, 00	615, 65	152, 60	79, 56	154, 45	220, 47	
2	Восточное боевое единоборство, учебно-тренировочный этап (этап спортивной специализации)	44 518, 81	32 550, 21	24 491, 53	2 632, 36	5 426, 32	5 159, 66	188, 64	26,53	51,49	11 968, 60	10 745, 87	615, 65	152, 60	79, 56	154, 45	220, 47	

1	2	3	4	5	6	7	8	9	10	11	12	13	14	15	16	17	18
3	Восточное боевое единоборство, этап совершенствования спортивного мастерства	100 816, 16	71 116, 85	64 902, 54	2 632, 36	3 581, 95	3 315, 29	188, 64	26, 53	51, 49	29 699, 31	28 476, 58	615, 65	152, 60	79, 56	154, 45	220, 47
4	Восточное боевое единоборство, этап высшего спортивного мастерства	137 214, 58	98 739, 46	84 903, 96	2 632, 36	11 203, 14	10 936, 48	188, 64	26, 53	51, 49	38 475, 12	37 252, 39	615, 65	152, 60	79, 56	154, 45	220, 47
2025 год																	
1	Восточное боевое единоборство, этап начальной подготовки	13 911, 64	9 451, 70	7 032, 70	2 152, 34	266, 66	0, 00	188, 64	26, 53	51, 49	4 459, 94	3 237, 21	615, 65	152, 60	79, 56	154, 45	220, 47
2	Восточное боевое единоборство, учебно-тренировочный этап (этап спортивной специализации)	45 045, 36	32 550, 21	24 491, 53	2 632, 36	5 426, 32	5 159, 66	188, 64	26, 53	51, 49	12 495, 15	11 272, 42	615, 65	152, 60	79, 56	154, 45	220, 47
3	Восточное боевое единоборство, этап совершенствования спортивного мастерства	102 211, 51	71 116, 85	64 902, 54	2 632, 36	3 581, 95	3 315, 29	188, 64	26, 53	51, 49	31 094, 66	29 871, 93	615, 65	152, 60	79, 56	154, 45	220, 47
4	Восточное боевое единоборство, этап высшего спортивного мастерства	139 039, 95	98 739, 46	84 903, 96	2 632, 36	11 203, 14	10 936, 48	188, 64	26, 53	51, 49	40 300, 49	39 077, 76	615, 65	152, 60	79, 56	154, 45	220, 47
2026 год																	
1	Восточное боевое единоборство, этап начальной подготовки	13 911, 64	9 451, 70	7 032, 70	2 152, 34	266, 66	0, 00	188, 64	26, 53	51, 49	4 459, 94	3 237, 21	615, 65	152, 60	79, 56	154, 45	220, 47
2	Восточное боевое единоборство, учебно-тренировочный этап (этап спортивной специализации)	45 045, 36	32 550, 21	24 491, 53	2 632, 36	5 426, 32	5 159, 66	188, 64	26, 53	51, 49	12 495, 15	11 272, 42	615, 65	152, 60	79, 56	154, 45	220, 47

1	2	3	4	5	6	7	8	9	10	11	12	13	14	15	16	17	18
3	Восточное боевое единоборство, этап совершенствования спортивного мастерства	102 211, 51	71 116, 85	64 902, 54	2 632, 36	3 581, 95	3 315, 29	188, 64	26, 53	51, 49	31 094, 66	29 871, 93	615, 65	152, 60	79, 56	154, 45	220, 47
4	Восточное боевое единоборство, этап высшего спортивного мастерства	139 039, 95	98 739, 46	84 903, 96	2 632, 36	11 203, 14	10 936, 48	188, 64	26, 53	51, 49	40 300, 49	39 077, 76	615, 65	152, 60	79, 56	154, 45	220, 47

* Затраты на оплату труда работников, непосредственно связанных с в оказании муниципальной услуги, и начисления на выплаты по оплате труда работников, непосредственно связанных с в оказании муниципальной услуги, включая страховые взносы в Фонд пенсионного и социального страхования Российской Федерации, Федеральный фонд обязательного медицинского страхования.

** Затраты на оплату труда работников, которые не принимают непосредственного участия в оказании муниципальной услуги, и начисления на выплаты по оплате труда работников, которые не принимают непосредственного участия в оказании муниципальной услуги.

Приложение 2
к постановлению администрации
города Перми
от 18.12.2024 № 1253

ЗНАЧЕНИЯ

натуральных норм, используемых при определении базовых нормативов затрат на оказание муниципальных услуг «Реализация дополнительных образовательных программ спортивной подготовки по олимпийским видам спорта», «Реализация дополнительных образовательных программ спортивной подготовки по неолимпийским видам спорта»

Наименование муниципальной услуги по спортивной подготовке – реализация дополнительных образовательных программ спортивной подготовки по неолимпийским видам спорта.

Условия оказания услуги – этап начальной подготовки.

Уникальный номер реестровой записи – 8541000.99.0.Б053АА80001.

Содержание услуги – восточное боевое единоборство.

Единица измерения показателя объема оказания муниципальной услуги – количество человек.

Наименование натуральной нормы	Единица измерения натуральной нормы	Значение натуральной нормы	Способ определения значения натуральной нормы
1	2	3	4
1. Натуральные нормы, используемые при определении базового норматива затрат, непосредственно связанных с оказанием муниципальной услуги			
1.1. Натуральные нормы, используемые при определении затрат на оплату труда работников, непосредственно связанных с оказанием муниципальной услуги, и начисления на выплаты по оплате труда работников, непосредственно связанных с оказанием муниципальной услуги, включая страховые взносы в Фонд пенсионного и социального страхования Российской Федерации, Федеральный фонд обязательного медицинского страхования			
Тренер	чел.	0,01794872	метод наиболее эффективного учреждения
1.2. Натуральные нормы, используемые при определении затрат на приобретение материальных запасов и на приобретение движимого имущества (основных средств и нематериальных активов), используемого в процессе оказания муниципальной услуги			
Весы электронные до 180 кг	шт.	0,00445434	метод наиболее эффективного учреждения
Гимнастическая стенка	шт.	0,01336303	метод наиболее эффективного учреждения
Гонг боксерский	шт.	0,00222717	метод наиболее эффективного учреждения
Зеркало	шт.	0,01336303	метод наиболее эффективного учреждения
Макивара	шт.	0,01781737	метод наиболее эффективного учреждения
Мат гимнастический	шт.	0,01336303	метод наиболее эффективного учреждения
Мешок боксерский	шт.	0,01781737	метод наиболее эффективного учреждения
Мишень настенная фехтовальная	шт.	0,00890869	метод наиболее эффективного учреждения
Мяч баскетбольный	шт.	0,00445434	метод наиболее эффективного учреждения
Мяч волейбольный	шт.	0,00445434	метод наиболее эффективного учреждения
Мяч набивной (медицинбол) от 1 до 5 кг	комплект	0,00890869	метод наиболее эффективного учреждения
Мяч теннисный	шт.	0,04008909	метод наиболее эффективного учреждения
Мяч футбольный	шт.	0,00445434	метод наиболее эффективного учреждения
Напольное покрытие для тхэквондо (10 х 10 м)	шт.	0,00445434	метод наиболее эффективного учреждения
Палка гимнастическая	шт.	0,03563474	метод наиболее эффективного учреждения
Подушка боксерская	шт.	0,00890869	метод наиболее эффективного учреждения
Секундомер	шт.	0,00668151	метод наиболее эффективного учреждения
Скакалка	шт.	0,03563474	метод наиболее эффективного учреждения
Скамейка гимнастическая	шт.	0,00890869	метод наиболее эффективного учреждения
Турник навесной для гимнастической стенки	шт.	0,01336303	метод наиболее эффективного учреждения

1	2	3	4
Устройство для подвески боксерских мешков	шт.	0,01781737	метод наиболее эффективного учреждения
Эспандер	шт.	0,03563474	метод наиболее эффективного учреждения
1.3. Натуральные нормы, используемые при определении базового норматива затрат на иные затраты, непосредственно связанные с оказанием муниципальной услуги, в том числе затраты на оплату коммунальных услуг, содержание объектов недвижимого имущества и особо ценного движимого имущества в части имущества, используемого в процессе оказания муниципальной услуги			
1.3.1. Натуральные нормы, используемые при определении затрат на коммунальные услуги, непосредственно связанные с оказанием муниципальной услуги			
электроснабжение	кВтч	12,54649221	метод наиболее эффективного учреждения
теплоснабжение	Гкал	0,04920657	
холодное водоснабжение	куб. м	0,17817372	
водоотведение	куб. м	0,17817372	
1.3.2. Натуральные нормы, используемые при определении затрат на содержание объектов недвижимого имущества, непосредственно связанные с оказанием муниципальной услуги			
обслуживание помещений (дезинсекция, дератизация)	количество договоров	0,000556793	метод наиболее эффективного учреждения
техническое обслуживание и регламентно-профилактический ремонт отопительной системы, в том числе на подготовку отопительной системы к зимнему сезону	количество договоров	0,000556793	
техническое обслуживание и регламентно-профилактический ремонт систем охранной сигнализации	количество договоров	0,000556793	
страхование имущества	количество договоров	0,000556793	
охранные услуги посредством видеомониторинга	количество договоров	0,000556793	
1.3.3. Натуральные нормы, используемые при определении затрат на содержание объектов особо ценного движимого имущества, непосредственно связанные с оказанием муниципальной услуги			
техническое обслуживание и регламентно-профилактический ремонт системы пожарной сигнализации	количество договоров	0,000556793	метод наиболее эффективного учреждения
техническое обслуживание и регламентно-профилактический ремонт систем охранно-тревожной сигнализации	количество договоров	0,000556793	
заправка картриджей	количество договоров	0,000556793	
2. Натуральные нормы, используемые при определении базового норматива затрат на общехозяйственные нужды на оказание муниципальной услуги			
2.1. Натуральные нормы, используемые при определении затрат на коммунальные услуги, за исключением затрат, непосредственно связанных с оказанием муниципальной услуги			
Электроэнергия	кВт/ч	37,63947661	метод наиболее эффективного учреждения
Теплоэнергия	Гкал	0,14761971	метод наиболее эффективного учреждения
Холодное водоснабжение	куб. м	0,53452116	метод наиболее эффективного учреждения
Водоотведение	куб. м	0,53452116	метод наиболее эффективного учреждения
Вывоз твердых коммунальных отходов	куб. м	0,00804454	метод наиболее эффективного учреждения
2.2. Натуральные нормы, используемые при определении затрат на содержание объектов недвижимого имущества, за исключением затрат, непосредственно связанных с оказанием муниципальной услуги			

1	2	3	4
обслуживание помещений (дезинсекция, дератизация)	количество договоров	0,00167038	метод наиболее эффективного учреждения
техническое обслуживание и регламентно-профилактический ремонт отопительной системы, в том числе на подготовку отопительной системы к зимнему сезону	количество договоров	0,00167038	метод наиболее эффективного учреждения
техническое обслуживание и регламентно-профилактический ремонт систем охранной сигнализации	количество договоров	0,00167038	метод наиболее эффективного учреждения
страхование имущества	количество договоров	0,00167038	метод наиболее эффективного учреждения
охранные услуги посредством видеомониторинга	количество договоров	0,00167038	метод наиболее эффективного учреждения
2.3. Натуральные нормы, используемые при определении затрат на содержание объектов особо ценного движимого имущества			
техническое обслуживание и регламентно-профилактический ремонт системы пожарной сигнализации	количество договоров	0,00167038	метод наиболее эффективного учреждения
техническое обслуживание и регламентно-профилактический ремонт систем охранно-тревожной сигнализации	количество договоров	0,00167038	метод наиболее эффективного учреждения
заправка картриджей	количество договоров	0,00167038	метод наиболее эффективного учреждения
2.4. Натуральные нормы, используемые при определении затрат на приобретение услуг связи			
Интернет	количество договоров	0,00222717	метод наиболее эффективного учреждения
Предоставление в пользование абонентской линии	шт.	0,00668151	метод наиболее эффективного учреждения
2.5. Натуральные нормы, используемые при определении затрат на прочие общехозяйственные нужды			
Изготовление и выдача сертификата ключа проверки электронной подписи	количество договоров	0,00222717	метод наиболее эффективного учреждения
Программное обеспечение Kaspersky Internet Security	количество договоров	0,00222717	метод наиболее эффективного учреждения
Экспертиза технического состояния оборудования и утилизация списанного оборудования	количество договоров	0,00222717	метод наиболее эффективного учреждения
Использование электронной системы «Госфинансы»	количество договоров	0,00222717	метод наиболее эффективного учреждения
Канцтовары, хозтовары, прочие товары	количество договоров	0,00222717	метод наиболее эффективного учреждения
Оборудование, оргтехника	количество договоров	0,00222717	метод наиболее эффективного учреждения

Наименование муниципальной услуги по спортивной подготовке – реализация дополнительных образовательных программ спортивной подготовки по неолимпийским видам спорта.

Условия оказания услуги – Учебно-тренировочный этап (этап спортивной специализации).

Уникальный номер реестровой записи – 8541000.99.0.БО53АА81001.

Содержание услуги – восточное боевое единоборство.

Единица измерения показателя объема оказания муниципальной услуги – количество человек.

Наименование натуральной нормы	Единица измерения натуральной нормы	Значение натуральной нормы	Способ определения значения натуральной нормы
1	2	3	4
1. Натуральные нормы, используемые при определении базового норматива затрат, непосредственно связанных с оказанием муниципальной услуги			
1.1. Натуральные нормы, используемые при определении затрат на оплату труда работников, непосредственно связанных с оказанием муниципальной услуги, и начисления на выплаты по оплате труда работников, непосредственно связанных с оказанием муниципальной услуги, включая страховые взносы в Фонд пенсионного и социального страхования Российской Федерации, Федеральный фонд обязательного медицинского страхования			
Тренер	чел.	0,06250000	метод наиболее эффективного учреждения
1.2. Натуральные нормы, используемые при определении затрат на приобретение материальных запасов и на приобретение движимого имущества (основных средств и нематериальных активов), используемого в процессе оказания муниципальной услуги			
Весы электронные до 180 кг	шт.	0,00445434	метод наиболее эффективного учреждения
Гимнастическая стенка	шт.	0,01336303	метод наиболее эффективного учреждения
Гонг боксерский	шт.	0,00222717	метод наиболее эффективного учреждения
Зеркало	шт.	0,01336303	метод наиболее эффективного учреждения
Макивара	шт.	0,01781737	метод наиболее эффективного учреждения
Мат гимнастический	шт.	0,01336303	метод наиболее эффективного учреждения
Мешок боксерский	шт.	0,01781737	метод наиболее эффективного учреждения
Мишень настенная фехтовальная	шт.	0,00890869	метод наиболее эффективного учреждения
Мяч баскетбольный	шт.	0,00445434	метод наиболее эффективного учреждения
Мяч волейбольный	шт.	0,00445434	метод наиболее эффективного учреждения
Мяч набивной (медицинбол) от 1 до 5 кг	комплект	0,00890869	метод наиболее эффективного учреждения
Мяч теннисный	шт.	0,04008909	метод наиболее эффективного учреждения
Мяч футбольный	шт.	0,00445434	метод наиболее эффективного учреждения
Напольное покрытие для тхэквондо (10 х 10 м)	шт.	0,00445434	метод наиболее эффективного учреждения
Палка гимнастическая	шт.	0,03563474	метод наиболее эффективного учреждения
Подушка боксерская	шт.	0,00890869	метод наиболее эффективного учреждения
Секундомер	шт.	0,00668151	метод наиболее эффективного учреждения
Скакалка	шт.	0,03563474	метод наиболее эффективного учреждения
Скамейка гимнастическая	шт.	0,00890869	метод наиболее эффективного учреждения
Турник навесной для гимнастической стенки	шт.	0,01336303	метод наиболее эффективного учреждения
Устройство для подвески боксерских мешков	шт.	0,01781737	метод наиболее эффективного учреждения
Эспандер	шт.	0,03563474	метод наиболее эффективного учреждения
Капа (зубной протектор)	шт.	1	метод наиболее эффективного учреждения
Сандалии (шлепанцы)	пара	1	метод наиболее эффективного учреждения
1.3. Натуральные нормы, используемые при определении базового норматива затрат на иные затраты, непосредственно связанные с оказанием муниципальной услуги, в том числе затраты на оплату коммунальных услуг, содержание объектов недвижимого имущества и особо ценного движимого имущества в части имущества, используемого в процессе оказания муниципальной услуги			
1.3.1. Натуральные нормы, используемые при определении расходов на приобретение билетов на проезд к месту проведения соревнований, на питание и проживание участников соревнований и сопровождающих лиц			
выездные соревнования	шт.	1,00000000	метод наиболее эффективного учреждения
1.3.2. Натуральные нормы, используемые при определении затрат на коммунальные услуги, непосредственно связанные с оказанием муниципальной услуги			

1	2	3	4
электроснабжение	кВтч	12,54649221	метод наиболее эффективного учреждения
теплоснабжение	Гкал	0,04920657	
холодное водоснабжение	куб. м	0,17817372	
водоотведение	куб. м	0,17817372	
1.3.3. Натуральные нормы, используемые при определении затрат на содержание объектов недвижимого имущества, непосредственно связанные с оказанием муниципальной услуги			
обслуживание помещений (дезинсекция, дератизация)	количество договоров	0,000556793	метод наиболее эффективного учреждения
техническое обслуживание и регламентно-профилактический ремонт отопительной системы, в том числе на подготовку отопительной системы к зимнему сезону	количество договоров	0,000556793	
техническое обслуживание и регламентно-профилактический ремонт систем охранной сигнализации	количество договоров	0,000556793	
страхование имущества	количество договоров	0,000556793	
охранные услуги посредством видеомониторинга	количество договоров	0,000556793	
1.3.4. Натуральные нормы, используемые при определении затрат на содержание объектов особо ценного движимого имущества, непосредственно связанные с оказанием муниципальной услуги			
техническое обслуживание и регламентно-профилактический ремонт системы пожарной сигнализации	количество договоров	0,000556793	метод наиболее эффективного учреждения
техническое обслуживание и регламентно-профилактический ремонт систем охранно-тревожной сигнализации	количество договоров	0,000556793	
заправка картриджей	количество договоров	0,000556793	
2. Натуральные нормы, используемые при определении базового норматива затрат на общехозяйственные нужды на оказание муниципальной услуги			
2.1. Натуральные нормы, используемые при определении затрат на коммунальные услуги, за исключением затрат, непосредственно связанных с оказанием муниципальной услуги			
Электроэнергия	кВт/ч	37,63947661	метод наиболее эффективного учреждения
Теплоэнергия	Гкал	0,14761971	метод наиболее эффективного учреждения
Холодное водоснабжение	куб. м	0,53452116	метод наиболее эффективного учреждения
Водоотведение	куб. м	0,53452116	метод наиболее эффективного учреждения
Вывоз твердых коммунальных отходов	куб. м	0,00804454	метод наиболее эффективного учреждения
2.2. Натуральные нормы, используемые при определении затрат на содержание объектов недвижимого имущества, за исключением затрат, непосредственно связанных с оказанием муниципальной услуги			
обслуживание помещений (дезинсекция, дератизация)	количество договоров	0,00167038	метод наиболее эффективного учреждения
техническое обслуживание и регламентно-профилактический ремонт отопительной системы, в том числе на подготовку отопительной системы к зимнему сезону	количество договоров	0,00167038	метод наиболее эффективного учреждения
техническое обслуживание и регламентно-профилактический ремонт систем охранной сигнализации	количество договоров	0,00167038	метод наиболее эффективного учреждения
страхование имущества	количество договоров	0,00167038	метод наиболее эффективного учреждения

1	2	3	4
охранные услуги посредством видеомониторинга	количество договоров	0,00167038	метод наиболее эффективного учреждения
2.3. Натуральные нормы, используемые при определении затрат на содержание объектов особо ценного движимого имущества			
техническое обслуживание и регламентно-профилактический ремонт системы пожарной сигнализации	количество договоров	0,00167038	метод наиболее эффективного учреждения
техническое обслуживание и регламентно-профилактический ремонт систем охранно-тревожной сигнализации	количество договоров	0,00167038	метод наиболее эффективного учреждения
заправка картриджей	количество договоров	0,00167038	метод наиболее эффективного учреждения
2.4. Натуральные нормы, используемые при определении затрат на приобретение услуг связи			
Интернет	количество договоров	0,00222717	метод наиболее эффективного учреждения
Предоставление в пользование абонентской линии	шт.	0,00668151	метод наиболее эффективного учреждения
2.5. Натуральные нормы, используемые при определении затрат на прочие общехозяйственные нужды			
Изготовление и выдача сертификата ключа проверки электронной подписи	количество договоров	0,00222717	метод наиболее эффективного учреждения
Программное обеспечение Kaspersky Internet Security	количество договоров	0,00222717	метод наиболее эффективного учреждения
Экспертиза технического состояния оборудования и утилизация списанного оборудования	количество договоров	0,00222717	метод наиболее эффективного учреждения
Использование электронной системы «Госфинансы»	количество договоров	0,00222717	метод наиболее эффективного учреждения
Канцтовары, хозяйственные товары, прочие товары	количество договоров	0,00222717	метод наиболее эффективного учреждения
Оборудование, оргтехника	количество договоров	0,00222717	метод наиболее эффективного учреждения

Наименование муниципальной услуги по спортивной подготовке – спортивная подготовка по неолимпийским видам спорта.

Условия оказания услуги – Этап совершенствования спортивного мастерства.

Уникальный номер реестровой записи – 8541000.99.0.Б053АА82001.

Содержание услуги – восточное боевое единоборство.

Единица измерения показателя объема оказания муниципальной услуги – количество человек.

Наименование натуральной нормы	Единица измерения натуральной нормы	Значение натуральной нормы	Способ определения значения натуральной нормы
1	2	3	4
1. Натуральные нормы, используемые при определении базового норматива затрат, непосредственно связанных с оказанием муниципальной услуги			
1.1. Натуральные нормы, используемые при определении затрат на оплату труда работников, непосредственно связанных с оказанием муниципальной услуги, и начисления на выплаты по оплате труда работников, непосредственно связанных с оказанием муниципальной услуги, включая страховые взносы в Фонд пенсионного и социального страхования Российской Федерации, Федеральный фонд обязательного медицинского страхования			
Тренер	чел.	0,16562500	метод наиболее эффективного учреждения

1	2	3	4
1.2. Натуральные нормы, используемые при определении затрат на приобретение материальных запасов и на приобретение движимого имущества (основных средств и нематериальных активов), используемого в процессе оказания муниципальной услуги			
Весы электронные до 180 кг	шт.	0,00445434	метод наиболее эффективного учреждения
Гимнастическая стенка	шт.	0,01336303	метод наиболее эффективного учреждения
Гонг боксерский	шт.	0,00222717	метод наиболее эффективного учреждения
Зеркало	шт.	0,01336303	метод наиболее эффективного учреждения
Макивара	шт.	0,01781737	метод наиболее эффективного учреждения
Мат гимнастический	шт.	0,01336303	метод наиболее эффективного учреждения
Мешок боксерский	шт.	0,01781737	метод наиболее эффективного учреждения
Мишень настенная фехтовальная	шт.	0,00890869	метод наиболее эффективного учреждения
Мяч баскетбольный	шт.	0,00445434	метод наиболее эффективного учреждения
Мяч волейбольный	шт.	0,00445434	метод наиболее эффективного учреждения
Мяч набивной (медицинбол) от 1 до 5 кг	комплект	0,00890869	метод наиболее эффективного учреждения
Мяч теннисный	шт.	0,04008909	метод наиболее эффективного учреждения
Мяч футбольный	шт.	0,00445434	метод наиболее эффективного учреждения
Напольное покрытие для тхэквондо (10 x 10 м)	шт.	0,00445434	метод наиболее эффективного учреждения
Палка гимнастическая	шт.	0,03563474	метод наиболее эффективного учреждения
Подушка боксерская	шт.	0,00890869	метод наиболее эффективного учреждения
Секундомер	шт.	0,00668151	метод наиболее эффективного учреждения
Скакалка	шт.	0,03563474	метод наиболее эффективного учреждения
Скамейка гимнастическая	шт.	0,00890869	метод наиболее эффективного учреждения
Турник навесной для гимнастической стенки	шт.	0,01336303	метод наиболее эффективного учреждения
Устройство для подвески боксерских мешков	шт.	0,01781737	метод наиболее эффективного учреждения
Эспандер	шт.	0,03563474	метод наиболее эффективного учреждения
Капа (зубной протектор)	шт.	1	метод наиболее эффективного учреждения
Сандалии (шлепанцы)	пара	1	метод наиболее эффективного учреждения
1.3. Натуральные нормы, используемые при определении базового норматива затрат на иные затраты, непосредственно связанные с оказанием муниципальной услуги, в том числе затраты на оплату коммунальных услуг, содержание объектов недвижимого имущества и особо ценного движимого имущества в части имущества, используемого в процессе оказания муниципальной услуги			
1.3.1. Натуральные нормы, используемые при определении расходов на приобретение билетов на проезд к месту проведения соревнований, на питание и проживание участников соревнований и сопровождающих лиц			
выездные соревнования	шт.	1,0000000	метод наиболее эффективного учреждения
1.3.2. Натуральные нормы, используемые при определении затрат на коммунальные услуги, непосредственно связанные с оказанием муниципальной услуги			
электроснабжение	кВтч	12,54649221	метод наиболее эффективного учреждения
теплоснабжение	Гкал	0,04920657	
холодное водоснабжение	куб. м	0,17817372	
водоотведение	куб. м	0,17817372	
1.3.3. Натуральные нормы, используемые при определении затрат на содержание объектов недвижимого имущества, непосредственно связанные с оказанием муниципальной услуги			
обслуживание помещений (дезинсекция, дератизация)	количество договоров	0,000556793	метод наиболее эффективного учреждения
техническое обслуживание и регламентно-профилактический ремонт отопительной системы, в том числе на подготовку отопительной системы к зимнему сезону	количество договоров	0,000556793	

1	2	3	4
техническое обслуживание и регламентно-профилактический ремонт систем охранной сигнализации	количество договоров	0,000556793	
страхование имущества	количество договоров	0,000556793	
охранные услуги посредством видеомониторинга	количество договоров	0,000556793	
1.3.4. Натуральные нормы, используемые при определении затрат на содержание объектов особо ценного движимого имущества, непосредственно связанные с оказанием муниципальной услуги			
техническое обслуживание и регламентно-профилактический ремонт системы пожарной сигнализации	количество договоров	0,000556793	метод наиболее эффективного учреждения
техническое обслуживание и регламентно-профилактический ремонт систем охранно-тревожной сигнализации	количество договоров	0,000556793	
заправка картриджей	количество договоров	0,000556793	
2. Натуральные нормы, используемые при определении базового норматива затрат на общехозяйственные нужды на оказание муниципальной услуги			
2.1. Натуральные нормы, используемые при определении затрат на коммунальные услуги, за исключением затрат, непосредственно связанных с оказанием муниципальной услуги			
Электроэнергия	кВт/ч	37,63947661	метод наиболее эффективного учреждения
Теплоэнергия	Гкал	0,14761971	метод наиболее эффективного учреждения
Холодное водоснабжение	куб. м	0,53452116	метод наиболее эффективного учреждения
Водоотведение	куб. м	0,53452116	метод наиболее эффективного учреждения
Вывоз твердых коммунальных отходов	куб. м	0,00804454	метод наиболее эффективного учреждения
2.2. Натуральные нормы, используемые при определении затрат на содержание объектов недвижимого имущества, за исключением затрат, непосредственно связанных с оказанием муниципальной услуги			
обслуживание помещений (дезинсекция, дератизация)	количество договоров	0,00167038	метод наиболее эффективного учреждения
техническое обслуживание и регламентно-профилактический ремонт отопительной системы, в том числе на подготовку отопительной системы к зимнему сезону	количество договоров	0,00167038	метод наиболее эффективного учреждения
техническое обслуживание и регламентно-профилактический ремонт систем охранной сигнализации	количество договоров	0,00167038	метод наиболее эффективного учреждения
страхование имущества	количество договоров	0,00167038	метод наиболее эффективного учреждения
охранные услуги посредством видеомониторинга	количество договоров	0,00167038	метод наиболее эффективного учреждения
2.3. Натуральные нормы, используемые при определении затрат на содержание объектов особо ценного движимого имущества			
техническое обслуживание и регламентно-профилактический ремонт системы пожарной сигнализации	количество договоров	0,00167038	метод наиболее эффективного учреждения
техническое обслуживание и регламентно-профилактический ремонт систем охранно-тревожной сигнализации	количество договоров	0,00167038	метод наиболее эффективного учреждения
заправка картриджей	количество договоров	0,00167038	метод наиболее эффективного учреждения

1	2	3	4
2.4. Натуральные нормы, используемые при определении затрат на приобретение услуг связи			
Интернет	количество договоров	0,00222717	метод наиболее эффективного учреждения
Предоставление в пользование абонентской линии	шт.	0,00668151	метод наиболее эффективного учреждения
2.5. Натуральные нормы, используемые при определении затрат на прочие общехозяйственные нужды			
Изготовление и выдача сертификата ключа проверки электронной подписи	количество договоров	0,00222717	метод наиболее эффективного учреждения
Программное обеспечение Kaspersky Internet Security	количество договоров	0,00222717	метод наиболее эффективного учреждения
Экспертиза технического состояния оборудования и утилизация списанного оборудования	количество договоров	0,00222717	метод наиболее эффективного учреждения
Использование электронной системы «Госфинансы»	количество договоров	0,00222717	метод наиболее эффективного учреждения
Канцтовары, хозтовары, прочие товары	количество договоров	0,00222717	метод наиболее эффективного учреждения
Оборудование, оргтехника	количество договоров	0,00222717	метод наиболее эффективного учреждения

Наименование муниципальной услуги по спортивной подготовке – восточное боевое единоборство, этап высшего спортивного мастерства.

Уникальный номер реестровой записи – 8541000.99.0.БО53АА83001.

Содержание услуги – восточное боевое единоборство.

Единица измерения показателя объема оказания муниципальной услуги – количество человек.

Наименование натуральной нормы	Единица измерения натуральной нормы	Значение натуральной нормы	Способ определения значения натуральной нормы
1	2	3	4
1. Натуральные нормы, используемые при определении базового норматива затрат, непосредственно связанных с оказанием муниципальной услуги			
1.1. Натуральные нормы, используемые при определении затрат на оплату труда работников, непосредственно связанных с оказанием муниципальной услуги, и начисления на выплаты по оплате труда работников, непосредственно связанных с оказанием муниципальной услуги, включая страховые взносы в Фонд пенсионного и социального страхования Российской Федерации, Федеральный фонд обязательного медицинского страхования			
Тренер	чел.	0,21666667	метод наиболее эффективного учреждения
1.2. Натуральные нормы, используемые при определении затрат на приобретение материальных запасов и на приобретение движимого имущества (основных средств и нематериальных активов), используемого в процессе оказания муниципальной услуги			
Весы электронные до 180 кг	шт.	0,00445434	метод наиболее эффективного учреждения
Гимнастическая стенка	шт.	0,01336303	метод наиболее эффективного учреждения
Гонг боксерский	шт.	0,00222717	метод наиболее эффективного учреждения
Зеркало	шт.	0,01336303	метод наиболее эффективного учреждения
Макивара	шт.	0,01781737	метод наиболее эффективного учреждения
Мат гимнастический	шт.	0,01336303	метод наиболее эффективного учреждения
Мешок боксерский	шт.	0,01781737	метод наиболее эффективного учреждения
Мишень настенная фехтовальная	шт.	0,00890869	метод наиболее эффективного учреждения
Мяч баскетбольный	шт.	0,00445434	метод наиболее эффективного учреждения

1	2	3	4
Мяч волейбольный	шт.	0,00445434	метод наиболее эффективного учреждения
Мяч набивной (медицинбол) от 1 до 5 кг	комплект	0,00890869	метод наиболее эффективного учреждения
Мяч теннисный	шт.	0,04008909	метод наиболее эффективного учреждения
Мяч футбольный	шт.	0,00445434	метод наиболее эффективного учреждения
Напольное покрытие для тхэквондо (10 x 10 м)	шт.	0,00445434	метод наиболее эффективного учреждения
Палка гимнастическая	шт.	0,03563474	метод наиболее эффективного учреждения
Подушка боксерская	шт.	0,00890869	метод наиболее эффективного учреждения
Секундомер	шт.	0,00668151	метод наиболее эффективного учреждения
Скакалка	шт.	0,03563474	метод наиболее эффективного учреждения
Скамейка гимнастическая	шт.	0,00890869	метод наиболее эффективного учреждения
Турник навесной для гимнастической стенки	шт.	0,01336303	метод наиболее эффективного учреждения
Устройство для подвески боксерских мешков	шт.	0,01781737	метод наиболее эффективного учреждения
Эспандер	шт.	0,03563474	метод наиболее эффективного учреждения
Капа (зубной протектор)	шт.	1	метод наиболее эффективного учреждения
Сандалии (шлепанцы)	пара	1	метод наиболее эффективного учреждения
1.3. Натуральные нормы, используемые при определении базового норматива затрат на иные затраты, непосредственно связанные с оказанием муниципальной услуги, в том числе затраты на оплату коммунальных услуг, содержание объектов недвижимого имущества и особо ценного движимого имущества в части имущества, используемого в процессе оказания муниципальной услуги			
1.3.1. Натуральные нормы, используемые при определении расходов на приобретение билетов на проезд к месту проведения соревнований, на питание и проживание участников соревнований и сопровождающих лиц.			
выездные соревнования	шт.	1,0000000	метод наиболее эффективного учреждения
1.3.2. Натуральные нормы, используемые при определении затрат на коммунальные услуги, непосредственно связанные с оказанием муниципальной услуги			
электроснабжение	кВтч	12,54649221	метод наиболее эффективного учреждения
теплоснабжение	Гкал	0,04920657	
холодное водоснабжение	куб. м	0,17817372	
водоотведение	куб. м	0,17817372	
1.3.3. Натуральные нормы, используемые при определении затрат на содержание объектов недвижимого имущества, непосредственно связанные с оказанием муниципальной услуги			
обслуживание помещений (дезинсекция, дератизация)	количество договоров	0,000556793	метод наиболее эффективного учреждения
техническое обслуживание и регламентно-профилактический ремонт отопительной системы, в том числе на подготовку отопительной системы к зимнему сезону	количество договоров	0,000556793	
техническое обслуживание и регламентно-профилактический ремонт систем охранной сигнализации	количество договоров	0,000556793	
страхование имущества	количество договоров	0,000556793	
охранные услуги посредством видеомониторинга	количество договоров	0,000556793	
1.3.4. Натуральные нормы, используемые при определении затрат на содержание объектов особо ценного движимого имущества, непосредственно связанные с оказанием муниципальной услуги			
техническое обслуживание и регламентно-профилактический ремонт системы пожарной сигнализации	количество договоров	0,000556793	метод наиболее эффективного учреждения

1	2	3	4
техническое обслуживание и регламентно-профилактический ремонт систем охранно-тревожной сигнализации	количество договоров	0,000556793	
заправка картриджей	количество договоров	0,000556793	
2. Натуральные нормы, используемые при определении базового норматива затрат на общехозяйственные нужды на оказание муниципальной услуги			
2.1. Натуральные нормы, используемые при определении затрат на коммунальные услуги, за исключением затрат, непосредственно связанных с оказанием муниципальной услуги			
Электроэнергия	кВт/ч	37,63947661	метод наиболее эффективного учреждения
Теплоэнергия	Гкал	0,14761971	метод наиболее эффективного учреждения
Холодное водоснабжение	куб. м	0,53452116	метод наиболее эффективного учреждения
Водоотведение	куб. м	0,53452116	метод наиболее эффективного учреждения
Вывоз твердых коммунальных отходов	куб. м	0,00804454	метод наиболее эффективного учреждения
2.2. Натуральные нормы, используемые при определении затрат на содержание объектов недвижимого имущества, за исключением затрат, непосредственно связанных с оказанием муниципальной услуги			
обслуживание помещений (дезинсекция, дератизация)	количество договоров	0,00167038	метод наиболее эффективного учреждения
техническое обслуживание и регламентно-профилактический ремонт отопительной системы, в том числе на подготовку отопительной системы к зимнему сезону	количество договоров	0,00167038	метод наиболее эффективного учреждения
техническое обслуживание и регламентно-профилактический ремонт систем охранной сигнализации	количество договоров	0,00167038	метод наиболее эффективного учреждения
страхование имущества	количество договоров	0,00167038	метод наиболее эффективного учреждения
охранные услуги посредством видеомониторинга	количество договоров	0,00167038	метод наиболее эффективного учреждения
2.3. Натуральные нормы, используемые при определении затрат на содержание объектов особо ценного движимого имущества			
техническое обслуживание и регламентно-профилактический ремонт системы пожарной сигнализации	количество договоров	0,00167038	метод наиболее эффективного учреждения
техническое обслуживание и регламентно-профилактический ремонт систем охранно-тревожной сигнализации	количество договоров	0,00167038	метод наиболее эффективного учреждения
заправка картриджей	количество договоров	0,00167038	метод наиболее эффективного учреждения
2.4. Натуральные нормы, используемые при определении затрат на приобретение услуг связи			
Интернет	количество договоров	0,00222717	метод наиболее эффективного учреждения
Предоставление в пользование абонентской линии	шт.	0,00668151	метод наиболее эффективного учреждения
2.5. Натуральные нормы, используемые при определении затрат на прочие общехозяйственные нужды			
Изготовление и выдача сертификата ключа проверки электронной подписи	количество договоров	0,00222717	метод наиболее эффективного учреждения
Программное обеспечение Kaspersky Internet Security	количество договоров	0,00222717	метод наиболее эффективного учреждения
Экспертиза технического состояния оборудования и утилизация списанного оборудования	количество договоров	0,00222717	метод наиболее эффективного учреждения

1	2	3	4
Использование электронной системы «Гос-финансы»	количество договоров	0,00222717	метод наиболее эффективного учреждения
Канцтовары, хозяйственные товары, прочие товары	количество договоров	0,00222717	метод наиболее эффективного учреждения
Оборудование, оргтехника	количество договоров	0,00222717	метод наиболее эффективного учреждения



АДМИНИСТРАЦИЯ ГОРОДА ПЕРМИ ПОСТАНОВЛЕНИЕ

18.12.2024

№ 1254

О внесении изменений в приложение 3 к Порядку определения объема и условий предоставления субсидий на иные цели бюджетным и автономным учреждениям на физкультурные и спортивные мероприятия, утвержденному постановлением администрации города Перми от 16.10.2020 № 999

В соответствии с абзацем вторым пункта 1 статьи 78.1 Бюджетного кодекса Российской Федерации, постановлением Правительства Российской Федерации от 22 февраля 2020 г. № 203 «Об общих требованиях к нормативным правовым актам и муниципальным правовым актам, устанавливающим порядок определения объема и условия предоставления бюджетным и автономным учреждениям субсидий на иные цели» администрация города Перми ПОСТАНОВЛЯЕТ:

1. Внести изменения в приложение 3 к Порядку определения объема и условий предоставления субсидий на иные цели бюджетным и автономным учреждениям на физкультурные и спортивные мероприятия, утвержденному постановлением администрации города Перми от 16 октября 2020 г. № 999 (в ред. от 12.08.2021 № 595, от 20.09.2021 № 722, от 12.10.2021 № 845, от 03.11.2021 № 979, от 28.12.2021 № 1237, от 21.04.2022 № 307, от 09.08.2022 № 665, от 16.08.2022 № 694, от 26.08.2022 № 716, от 20.10.2022 № 1020, от 24.10.2022 № 1071, от 07.12.2022 № 1259, от 26.12.2022 № 1369, от 29.12.2022 № 1412, от 20.02.2023 № 128, от 15.03.2023 № 197, от 30.03.2023 № 250, от 02.05.2023 № 349, от 24.05.2023 № 411, от 06.06.2023 № 458, от 22.08.2023 № 750, от 20.09.2023 № 863, от 13.10.2023 № 996, от 13.10.2023 № 1052, от 23.10.2023 № 1160, от 28.11.2023 № 1316, от 01.12.2023 № 1363, от 14.12.2023 № 1406, от 19.03.2024 № 198, от 02.05.2024 № 338, от 11.06.2024 № 477, от 26.06.2024 № 539, от 17.10.2024 № 896, от 28.10.2024 № 1033, от 05.12.2024 № 1183), изложив в редакции согласно приложению к настоящему постановлению.

2. Настоящее постановление вступает в силу со дня официального опубликования посредством официального опубликования в печатном средстве массовой информации «Официальный бюллетень органов местного самоуправления муниципального образования город Пермь».

3. Управлению по общим вопросам администрации города Перми обеспечить опубликование настоящего постановления посредством официального опубликования в печатном средстве массовой информации «Официальный бюллетень органов местного самоуправления муниципального образования город Пермь».

4. Информационно-аналитическому управлению администрации города Перми обеспечить опубликование настоящего постановления посредством официального опубликования в сетевом издании «Официальный сайт муниципального образования город Пермь www.gorodperm.ru».

5. Контроль за исполнением настоящего постановления возложить на заместителя главы администрации города Перми Мальцеву Е.Д.

Глава города Перми

Э.О. Соснин

Приложение
к постановлению администрации
города Перми
от 18.12.2024 № 1254

РАЗМЕР СУБСИДИЙ
на иные цели на спортивные мероприятия, в том числе межмуниципальные, региональные, межрегиональные,
всероссийские и международные спортивные соревнования, на территории города Перми на 2024 год и плановый период 2025 и 2026 годов

№	Наименование муниципального учреждения города Перми	Мероприятие	Расчетные показатели, руб.		
			2024 год	2025 год	2026 год
1	2	3	4	5	6
1	Муниципальное автономное учреждение дополнительного образования «Спортивная школа армейского рукопашного боя» г. Перми	расходы на организацию и проведение спортивных мероприятий	234 815, 00	234 815, 00	234 815, 00
2	Муниципальное автономное учреждение дополнительного образования «Спортивная школа олимпийского резерва Кировского района» г. Перми	расходы на организацию и проведение спортивных мероприятий	126 800, 10	126 800, 10	126 800, 10
3	Муниципальное автономное учреждение дополнительного образования «Спортивная школа олимпийского резерва «Орленок» г. Перми	расходы на организацию и проведение спортивных мероприятий	511 896, 70	436 755, 90	436 755, 90
4	Муниципальное автономное учреждение дополнительного образования «Спортивная школа олимпийского резерва № 1» г. Перми	расходы на организацию и проведение спортивных мероприятий	342 829, 90	342 829, 90	342 829, 90
5	Муниципальное автономное учреждение дополнительного образования «Спортивная школа олимпийского резерва «Звезда» по футболу» г. Перми	расходы на организацию и проведение спортивных мероприятий	683 781, 28	685 659, 80	685 659, 80
6	Муниципальное автономное учреждение дополнительного образования «Спортивная школа «Ермак» г. Перми	расходы на организацию и проведение спортивных мероприятий	225 422, 40	225 422, 40	225 422, 40
7	Муниципальное автономное учреждение дополнительного образования «Спортивная школа по баскетболу «Урал-Грейт-Юниор» г. Перми	расходы на организацию и проведение спортивных мероприятий	720 412, 42	720 412, 42	720 412, 42
8	Муниципальное автономное учреждение дополнительного образования «Спортивная школа водных видов спорта» г. Перми	расходы на организацию и проведение спортивных мероприятий	556 981, 18	556 981, 18	556 981, 18
9	Муниципальное автономное учреждение дополнительного образования «Спортивная школа олимпийского резерва «Летающий лыжник» г. Перми	расходы на организацию и проведение спортивных мероприятий	1 370 462, 91	1 864 740, 00	1 864 740, 00
10	Муниципальное бюджетное учреждение дополнительного образования «Спортивная школа «Закамск» г. Перми	расходы на организацию и проведение спортивных мероприятий	188 791, 26	28 177,80	28 177,80
11	Муниципальное автономное учреждение дополнительного образования «Спортивная школа олимпийского резерва «Темп» г. Перми	расходы на организацию и проведение спортивных мероприятий	126 800, 10	103 318, 60	103 318, 60
12	Муниципальное автономное учреждение дополнительного образования «Спортивная школа олимпийского резерва по дзюдо «Пермский Кодокан» г. Перми	расходы на организацию и проведение спортивных мероприятий	366 311, 40	309 955, 80	309 955, 80
13	Муниципальное бюджетное учреждение дополнительного образования «Спортивная школа «Киокушинкай» г. Перми	расходы на организацию и проведение спортивных мероприятий	169 066, 80	169 066, 80	169 066, 80

1	2	3	4	5	6
14	Муниципальное бюджетное учреждение дополнительного образования «Спортивная школа Свердловского района» г. Перми	расходы на организацию и проведение спортивных мероприятий	253 600, 20	253 600, 20	253 600, 20
15	Муниципальное бюджетное учреждение дополнительного образования «Спортивная школа олимпийского резерва по самбо и дзюдо «Витязь» имени И.И. Пономарева» г. Перми	расходы на организацию и проведение спортивных мероприятий	249 843, 16	249 843, 16	249 843, 16
16	Муниципальное бюджетное учреждение дополнительного образования «Спортивная школа «Искра» г. Перми	расходы на организацию и проведение спортивных мероприятий	563 556, 00	563 556, 00	563 556, 00
17	Муниципальное бюджетное учреждение дополнительного образования «Спортивная школа олимпийского резерва «Олимпийские ракетки» г. Перми	расходы на организацию и проведение спортивных мероприятий	244 207, 60	244 207, 60	244 207, 60
18	Муниципальное бюджетное учреждение дополнительного образования «Спортивная школа олимпийского резерва «Олимп» г. Перми	расходы на организацию и проведение спортивных мероприятий	0,00	84 533,40	84 533,40
19	Муниципальное бюджетное учреждение дополнительного образования «Спортивная школа «Старт» г. Перми	расходы на организацию и проведение спортивных мероприятий	56 355,60	56 355,60	56 355,60
20	Муниципальное автономное учреждение дополнительного образования «Спортивная школа «Ника» г. Перми	расходы на организацию и проведение спортивных мероприятий	145 585, 30	136 192, 70	136 192, 70
21	Муниципальное бюджетное учреждение дополнительного образования «Спортивная школа по каратэ» г. Перми	расходы на организацию и проведение спортивных мероприятий	84 533,40	84 533,40	84 533,40
22	Муниципальное автономное учреждение дополнительного образования «Спортивная школа «Спартак» г. Перми	расходы на организацию и проведение спортивных мероприятий	0,00	93 926,00	93 926,00
Итого			7 222 052, 71	7 571 683, 76	7 571 683, 76



АДМИНИСТРАЦИЯ ГОРОДА ПЕРМИ ПОСТАНОВЛЕНИЕ

18.12.2024

№ 1255

О внесении изменений в приложение 2 к Порядку определения объема и условий предоставления субсидий на иные цели бюджетным и автономным учреждениям на ремонт и приведение в нормативное состояние муниципальных учреждений системы физической культуры и спорта, утвержденному постановлением администрации города Перми от 20.10.2020 № 1062

В соответствии с абзацем вторым пункта 1 статьи 78.1 Бюджетного кодекса Российской Федерации, постановлением Правительства Российской Федерации от 22 февраля 2020 г. № 203 «Об общих требованиях к нормативным правовым актам и муниципальным правовым актам, устанавливающим порядок определения объема и условия предоставления бюджетным и автономным учреждениям субсидий на иные цели» администрация города Перми ПОСТАНОВЛЯЕТ:

1. Внести изменения в приложение 2 к Порядку определения объема и условий предоставления субсидий на иные цели бюджетным и автономным учреждениям на ремонт и приведение в нормативное состояние муниципальных учреждений системы физической культуры и спорта, утвержденному постановлением администрации города Перми от 20 октября 2020 г. № 1062 (в ред. от 29.10.2020 № 1098, от 25.03.2021 № 197, от 19.04.2021 № 275, от 27.07.2021 № 559, от 02.09.2021 № 652, от 18.10.2021 № 882, от 29.10.2021 № 967, от 24.11.2021 № 1047, от 22.12.2021 № 1180, от 28.12.2021 № 1249, от 12.01.2022 № 6, от 14.02.2022 № 85, от 11.04.2022 № 263, от 15.06.2022 № 475, от 15.08.2022 № 687, от 30.09.2022 № 883, от 20.10.2022 № 1010, от 24.10.2022 № 1072, от 07.12.2022 № 1252, от 12.12.2022 № 1276, от 26.12.2022 № 1372, от 29.12.2022 № 1411, от 29.12.2022 № 1417, от 16.02.2023 № 110, от 10.04.2023 № 281, от 19.06.2023 № 503, от 11.08.2023 № 695, от 18.08.2023 № 731, от 08.09.2023 № 824, от 20.09.2023 № 866, от 20.10.2023 № 1139, от 01.12.2023 № 1359, от 06.12.2023 № 1385, от 25.12.2023 № 1468, от 02.02.2024 № 64, от 08.02.2024 № 86, от 14.02.2024 № 100, от 11.04.2024 № 280, от 20.06.2024 № 521, от 19.09.2024 № 782, от 08.10.2024 № 852, от 22.10.2024 № 1001), изложив в редакции согласно приложению к настоящему постановлению.

2. Настоящее постановление вступает в силу со дня официального опубликования посредством официального опубликования в печатном средстве массовой информации «Официальный бюллетень органов местного самоуправления муниципального образования город Пермь».

3. Управлению по общим вопросам администрации города Перми обеспечить опубликование настоящего постановления посредством официального опубликования в печатном средстве массовой информации «Официальный бюллетень органов местного самоуправления муниципального образования город Пермь».

4. Информационно-аналитическому управлению администрации города Перми обеспечить опубликование настоящего постановления посредством официального опубликования в сетевом издании «Официальный сайт муниципального образования город Пермь www.gorodperm.ru».

5. Контроль за исполнением настоящего постановления возложить на заместителя главы администрации города Перми Мальцеву Е.Д.

Глава города Перми

Э.О. Соснин

Приложение
к постановлению администрации
города Перми
от 18.12.2024 № 1255

РАЗМЕР СУБСИДИЙ
на иные цели на ремонт и приведение в нормативное состояние муниципальных учреждений системы физической культуры и спорта на 2024 год и плановый период 2025 и 2026 годов

№	Получатели субсидий на иные цели	Адрес объекта муниципального недвижимого имущества	Расчетные показатели, тыс. руб.		
			2024 год	2025 год	2026 год
1	2	3	4	5	6
Капитальный ремонт объектов недвижимого имущества					
1	Муниципальное бюджетное учреждение дополнительного образования «Спортивная школа олимпийского резерва «Олимп» г. Перми	ул. Мостовая, д. 6	77 608,300	0,0	0,0
2	Муниципальное автономное учреждение дополнительного образования «Спортивная школа по баскетболу «Урал-Грейт-Юниор» г. Перми	ул. Куйбышева, д. 118	0,0	0,0	41 269,100
3	Муниципальное автономное учреждение дополнительного образования «Спортивная школа олимпийского резерва Кировского района» г. Перми	ул. Сысольская, д. 10/5	174,52080	0,0	0,0
4		ул. Гальперина, д. 6 (лит. А)	174,19595	0,0	0,0
5		ул. Закамская, д. 60А	171,28325	0,0	0,0
Итого			78 128,300	0,0	41 269,100
Текущий ремонт объектов недвижимого имущества, мебели, инвентаря для оснащения учреждений, иные работы, необходимые для обеспечения функционирования учреждения и приведения в нормативное состояние объекта недвижимого имущества					
1	Муниципальное автономное учреждение «Городской спортивно-культурный комплекс»	ул. Сивкова, д. 3а, во дворе дома (лит. I)	0,0	326,700	0,0
2		ул. Чердынская, з/у 24а	0,0	0,0	207,100
3		ул. Екатеринбургская, з/у 181	0,0	79 743,600	0,0
4		ул. Грибоедова	0,0	0,0	3 734,100
		ул. Гашкова, д. 20а	753,19864	0,0	0,0
		ул. Серпуховская, д. 8	928,27396	0,0	0,0
		ул. Сивкова, д. 3а	381,65491	0,0	0,0
5		ул. Хабаровская, д. 159	481,49852	0,0	0,0
	Муниципальное бюджетное учреждение дополнительного образования «Спортивная школа Свердловского района» г. Перми	ул. Обвинская, д. 9	0,0	0,0	2 891,400
6	Муниципальное автономное учреждение дополнительного образования «Спортивная школа олимпийского резерва № 1» г. Перми	ул. Краснова, д. 23	0,0	0,0	2 719,400
7	Муниципальное автономное учреждение дополнительного образования «Спортивная школа олимпийского резерва Кировского района» г. Перми	ул. Сысольская, д. 10/5	42,67908	0,0	10 244,400
8		ул. Гальперина, д. 6 (лит. А)	4 304,64291	0,0	0,0
9		ул. Закамская, д. 60а	9 999,37801	0,0	0,0

1	2	3	4	5	6
10	Муниципальное бюджетное учреждение дополнительного образования «Спортивная школа «Киокушинкай» г. Перми	ул. Крисанова, д. 11а	1 111,400	0,0	0,0
11	Муниципальное бюджетное учреждение дополнительного образования «Спортивная школа «Искра» г. Перми	ул. Красноуральская, д. 37а	0,0	8 357,100	0,0
12	Муниципальное автономное учреждение дополнительного образования «Спортивная школа водных видов спорта» г. Перми	ул. Борцов Революции, д. 151в	1 769,500	0,0	0,0
13		ул. Гипсовая, д. 2	0,0	1 789,500	0,0
14		ул. Макаренко, д. 25	0,0	0,0	7 198,100
15	Муниципальное автономное учреждение дополнительного образования «Спортивная школа олимпийского резерва «Темп» г. Перми	ул. Генерала Доватора, д. 1	0,0	5 403,500	0,0
16	Муниципальное автономное учреждение дополнительного образования «Спортивная школа олимпийского резерва «Летающий лыжник» г. Перми	ул. Тихая, д. 22	0,0	0,0	2 734,400
17	Муниципальное автономное учреждение физической культуры и спорта «Пермский городской хоккейный центр»	ул. Качалова, д. 15 (лит. А)	0,0	1 349,300	0,0
18		ул. Качалова, д. 15 (лит. Б)	147,95620	0,0	0,0
19		ул. Кавалерийская, д. 3а	1920,05762	0,0	0,0
20	Муниципальное автономное учреждение дополнительного образования «Спортивная школа олимпийского резерва «Звезда» по футболу» г. Перми	ул. 40 лет Победы, д. 9	3 253,99479	2 619,700	0,0
21		ул. Волховская, д. 26	100,000	0,0	13 346,200
Итого			25 194,23464	99 589,400	43 075,100
Обеспечение антитеррористической защищенности муниципальных объектов спорта					
1	Муниципальное автономное учреждение дополнительного образования «Спортивная школа водных видов спорта» г. Перми	ул. Макаренко, д. 25	1 513,44360	0,0	0,0
2		ул. Борцов Революции, д. 151	83,83022	0,0	0,0
3		ул. Танцорова, д. 27	75,42318	0,0	0,0
4	Муниципальное автономное учреждение дополнительного образования «Спортивная школа «Ермак» г. Перми	ул. Красновишерская, д. 37	2 336,40917	0,0	0,0
5	Муниципальное автономное учреждение дополнительного образования «Спортивная школа олимпийского резерва «Темп» г. Перми	ул. Академика Веденеева, д. 25	649,81107	0,0	0,0
6	Муниципальное автономное учреждение дополнительного образования «Спортивная школа олимпийского резерва «Звезда» по футболу» г. Перми	ул. 40-летия Победы, 7, 9 (лит. А, Б, В)	1 278,33293	0,0	0,0
7		ул. Волховская, д. 26	377,15402	0,0	0,0
8	Муниципальное бюджетное учреждение дополнительного образования «Спортивная школа «Закамск» г. Перми	ул. Агрономическая, д. 23	9 057,72279	0,0	0,0
9	Муниципальное автономное учреждение дополнительного образования «Спортивная школа олимпийского резерва № 1» г. Перми	ул. Краснова, д. 23	1 896,87602	0,0	0,0

1	2	3	4	5	6
10	Муниципальное автономное учреждение дополнительного образования «Спортивная школа армейского рукопашного боя» г. Перми	ул. Космонавта Беляева, д. 59 пер. Дубровский 1-ый, 4	20,000	0,0	0,0
11	Муниципальное бюджетное учреждение дополнительного образования «Спортивная школа «Киокушинкай» г. Перми	ул. Крисанова, д. 11а	17,36879	0,0	0,0
12	Муниципальное автономное учреждение дополнительного образования «Спортивная школа олимпийского резерва «Летающий лыжник» г. Перми	ул. Тихая, д. 22	214,738	0,0	0,0
13		ул. Академика Веденеева, д. 101	85,44352	0,0	0,0
14	Муниципальное бюджетное учреждение дополнительного образования «Спортивная школа по каратэ» г. Перми	ул. Космонавта Леонова, д. 47а	227,29984	0,0	0,0
15	Муниципальное бюджетное учреждение дополнительного образования «Спортивная школа Свердловского района» г. Перми	ул. Соловьева, д. 11	1 179,02597	0,0	0,0
16		ул. Елькина, д. 3	56,86962	0,0	0,0
17	Муниципальное автономное учреждение «Городской спортивно-культурный комплекс»	ул. Транспортная, д. 7	56,86962	0,0	0,0
18	Муниципальное автономное учреждение дополнительного образования «Спортивная школа олимпийского резерва «Орленок» г. Перми	ул. Сибирская, д. 47	989,82582	0,0	0,0
Итого			639,217	0,0	0,0
Всего			20 755,66118	0,0	0,0
			124 078,19582	99 589,400	84 344,200



АДМИНИСТРАЦИЯ ГОРОДА ПЕРМИ ПОСТАНОВЛЕНИЕ

18.12.2024

№ 1256

**О внесении изменений в постановление администрации города Перми от 22.05.2024 № 388
«Об утверждении Порядка определения объема и условий предоставления субсидий на иные цели
бюджетным и автономным учреждениям, подведомственным комитету по физической культуре и спорту
администрации города Перми, на мероприятия по организации оздоровления и отдыха детей»**

В соответствии с абзацем вторым пункта 1 статьи 78.1 Бюджетного кодекса Российской Федерации, постановлением Правительства Российской Федерации от 22 февраля 2020 г. № 203 «Об общих требованиях к нормативным правовым актам и муниципальным правовым актам, устанавливающим порядок определения объема и условия предоставления бюджетным и автономным учреждениям субсидий на иные цели», постановлением Правительства Пермского края от 07 марта 2019 г. № 143-п «Об обеспечении отдыха и оздоровления детей в Пермском крае», постановлением администрации города Перми от 29 апреля 2011 г. № 191 «Об организации оздоровления, отдыха и занятости детей города Перми»

администрация города Перми ПОСТАНОВЛЯЕТ:

1. Внести в постановление администрации города Перми от 22 мая 2024 г. № 388 «Об утверждении Порядка определения объема и условий предоставления субсидий на иные цели бюджетным и автономным учреждениям, подведомственным комитету по физической культуре и спорту администрации города Перми, на мероприятия по организации оздоровления и отдыха детей» следующие изменения:

1.1. наименование изложить в следующей редакции:

«Об утверждении Порядка определения объема и условий предоставления субсидий на иные цели бюджетным и автономным учреждениям, подведомственным комитету по физической культуре и спорту администрации города Перми, на обеспечение отдыха и оздоровления детей»;

1.2. пункт 1 изложить в следующей редакции:

«1. Утвердить прилагаемый Порядок определения объема и условий предоставления субсидий на иные цели бюджетным и автономным учреждениям, подведомственным комитету по физической культуре и спорту администрации города Перми, на обеспечение отдыха и оздоровления детей.».

2. Внести в Порядок определения объема и условий предоставления субсидий на иные цели бюджетным и автономным учреждениям, подведомственным комитету по физической культуре и спорту администрации города Перми, на мероприятия по организации оздоровления и отдыха детей, утвержденный постановлением администрации города Перми от 22 мая 2024 г. № 388, следующие изменения:

2.1. наименование изложить в следующей редакции:

«Порядок определения объема и условий предоставления субсидий на иные цели бюджетным и автономным учреждениям, подведомственным комитету по физической культуре и спорту администрации города Перми, на обеспечение отдыха и оздоровления детей»;

2.2. пункт 1.1 изложить в следующей редакции:

«1.1. Настоящий Порядок определения объема и условий предоставления субсидий на иные цели бюджетным и автономным учреждениям, подведомственным комитету по физической культуре и спорту администрации города Перми, на обеспечение отдыха и оздоровления детей определяет объем и условия предоставления субсидий на иные цели бюджетным и автономным учреждениям на обеспечение отдыха и оздоровления детей, в отношении которых комитет по физической культуре и спорту администрации города Перми осуществляет функции и полномочия учредителя (далее – Порядок, субсидии на иные цели, Учреждения, Комитет).»;

2.3. приложение 1 изложить в редакции согласно приложению 1 к настоящему постановлению;

2.4. приложение 2 изложить в редакции согласно приложению 2 к настоящему постановлению.

3. Настоящее постановление вступает в силу со дня официального обнародования посредством официального опубликования в печатном средстве массовой информации «Официальный бюллетень органов местного самоуправления муниципального образования город Пермь».

4. Управлению по общим вопросам администрации города Перми обеспечить обнародование настоящего постановления посредством официального опубликования в печатном средстве массовой информации «Официальный бюллетень органов местного самоуправления муниципального образования город Пермь».

5. Информационно-аналитическому управлению администрации города Перми обеспечить обнародование настоящего постановления посредством официального опубликования в сетевом издании «Официальный сайт муниципального образования город Пермь www.gorodperm.ru».

6. Контроль за исполнением настоящего постановления возложить на заместителя главы администрации города Перми Мальцеву Е.Д.

Глава города Перми

Э.О. Соснин

Приложение 1
к постановлению
администрации города Перми
от 18.12.2024 № 1256

РАСЧЕТ-ОБОСНОВАНИЕ
суммы субсидий на иные цели на обеспечение отдыха и оздоровления детей
на 20__ год

(наименование учреждения)

№	Наименование показателя для расчета суммы субсидий на иные цели	Показатель для расчета суммы субсидий на иные цели
1	2	3
1	Количество детей в лагерях с дневным пребыванием (чел.)	
2	Расчетная стоимость питания в лагерях с дневным пребыванием (руб.)	
3	Продолжительность смены (дни)	
4	Сумма субсидий на иные цели (руб.) (строка 1 x строка 2 x строка 3)	

Учреждение не имеет задолженности по уплате налогов, сборов, страховых взносов, пеней, штрафов, процентов, подлежащих уплате в соответствии с законодательством Российской Федерации о налогах и сборах.

Учреждение не имеет задолженности по возврату в бюджет города Перми субсидий, бюджетных инвестиций, предоставленных в том числе в соответствии с иными правовыми актами, и иной просроченной задолженности перед бюджетом города Перми.

Руководитель учреждения

(подпись, расшифровка подписи)

«__» _____ г.

М.П.

Приложение 2
к постановлению
администрации города Перми
от 18.12.2024 № 1256

РАЗМЕР СУБСИДИЙ
на иные цели на обеспечение отдыха и оздоровления детей на 2024 год

№	Получатели субсидий на иные цели	Размер субсидий на иные цели в 2024 году, тыс. руб.
1	2	3
1	Муниципальное автономное учреждение дополнительного образования «Спортивная школа олимпийского резерва «Орленок» г. Перми	198,500
2	Муниципальное автономное учреждение дополнительного образования «Спортивная школа «Спартак» г. Перми	152,700
Общий размер субсидий на иные цели		351,200



АДМИНИСТРАЦИЯ ГОРОДА ПЕРМИ ПОСТАНОВЛЕНИЕ

18.12.2024

№ 1257

О внесении изменений в расчетные показатели по расходам бюджета Пермского края на нормативные затраты на оказание муниципальных услуг в муниципальных образовательных организациях на 2024 год и на плановый период 2025 и 2026 годов, утвержденные постановлением администрации города Перми от 20.10.2023 № 1143 «Об утверждении расчетных показателей по расходам бюджета Пермского края на нормативные затраты на оказание муниципальных услуг в муниципальных образовательных организациях, на бюджетные ассигнования муниципальным казенным учреждениям, оказывающим услуги бухгалтерского учета, на 2024 год и на плановый период 2025 и 2026 годов»

В целях актуализации нормативной правовой базы администрации города Перми администрация города Перми ПОСТАНОВЛЯЕТ:

1. Внести изменения в расчетные показатели по расходам бюджета Пермского края на нормативные затраты на оказание муниципальных услуг в муниципальных образовательных организациях на 2024 год и на плановый период 2025 и 2026 годов, утвержденные постановлением администрации города Перми от 20 октября 2023 г. № 1143 «Об утверждении расчетных показателей по расходам бюджета Пермского края на нормативные затраты на оказание муниципальных услуг в муниципальных образовательных организациях, на бюджетные ассигнования муниципальным казенным учреждениям, оказывающим услуги бухгалтерского учета, на 2024 год и на плановый период 2025 и 2026 годов» (в ред. от 19.12.2023 № 1428, от 16.05.2024 № 363, от 02.09.2024 № 719, от 22.10.2024 № 1011), дополнив строками 1.2.19, 1.2.19.1-1.2.19.3 следующего содержания:

1.2.19	Расходы, связанные с предоставлением образования обучающимся, находящимся на длительном стационарном лечении в больницах и санаториях города Перми, в расчете на 1 обучающегося в день			
1.2.19.1	начальное общее образование	71,24	71,24	71,24
1.2.19.2	основное общее образование	107,95	107,95	107,95
1.2.19.3	среднее общее образование	119,92	119,92	119,92

2. Настоящее постановление вступает в силу со дня официального обнародования посредством официального опубликования в печатном средстве массовой информации «Официальный бюллетень органов местного самоуправления муниципалитетного образования город Пермь» и действует по 31 декабря 2024 г.

3. Управлению по общим вопросам администрации города Перми обеспечить обнародование настоящего постановления посредством официального опубликования в печатном средстве массовой информации «Официальный бюллетень органов местного самоуправления муниципалитетного образования город Пермь».

4. Информационно-аналитическому управлению администрации города Перми обеспечить обнародование настоящего постановления посредством официального опубликования в сетевом издании «Официальный сайт муниципалитетного образования город Пермь www.gorodperm.ru».

5. Контроль за исполнением настоящего постановления возложить на заместителя главы администрации города Перми Мальцеву Е.Д.

Глава города Перми

Э.О. Соснин



АДМИНИСТРАЦИЯ ГОРОДА ПЕРМИ ПОСТАНОВЛЕНИЕ

18.12.2024

№ 1258

О внесении изменений в Регламент взаимодействия должностных лиц администрации города Перми, функциональных и территориальных органов администрации города Перми, их должностных лиц, функциональных подразделений администрации города Перми, муниципальных учреждений города Перми, их должностных лиц по вопросам предупреждения нарушений порядка предоставления муниципальных и государственных услуг, утвержденный постановлением администрации города Перми от 16.05.2024 № 364

В соответствии с Уставом города Перми, в целях актуализации нормативных правовых актов администрации города Перми администрация города Перми ПОСТАНОВЛЯЕТ:

1. Утвердить прилагаемые изменения в Регламент взаимодействия должностных лиц администрации города Перми, функциональных и территориальных органов администрации города Перми, их должностных лиц, функциональных подразделений администрации города Перми, муниципальных учреждений города Перми, их должностных лиц по вопросам предупреждения нарушений порядка предоставления муниципальных и государственных услуг, утвержденный постановлением администрации города Перми от 16 мая 2024 г. № 364.

2. Настоящее постановление вступает в силу со дня официального обнародования посредством официального опубликования в печатном средстве массовой информации «Официальный бюллетень органов местного самоуправления муниципального образования город Пермь».

3. Управлению по общим вопросам администрации города Перми обеспечить обнародование настоящего постановления посредством официального опубликования в печатном средстве массовой информации «Официальный бюллетень органов местного самоуправления муниципального образования город Пермь».

4. Информационно-аналитическому управлению администрации города Перми обеспечить обнародование настоящего постановления посредством официального опубликования в сетевом издании «Официальный сайт муниципального образования город Пермь www.gorodperm.ru».

5. Контроль за исполнением настоящего постановления возложить на руководителя аппарата администрации города Перми Молоковских А.В.

Глава города Перми

Э.О. Соснин

УТВЕРЖДЕНЫ
постановлением администрации
города Перми
от 18.12.2024 № 1258

ИЗМЕНЕНИЯ

в Регламент взаимодействия должностных лиц администрации города Перми, функциональных и территориальных органов администрации города Перми, их должностных лиц, функциональных подразделений администрации города Перми, муниципальных учреждений города Перми, их должностных лиц по вопросам предупреждения нарушений порядка предоставления муниципальных и государственных услуг, утвержденный постановлением администрации города Перми от 16 мая 2024 г. № 364

1. Абзац третий пункта 1.4.2 дополнить словами «(далее – Информационная система АРМ ГМУ)».

2. Пункт 1.4.7 изложить в следующей редакции:

«1.4.7. ответственный за качество предоставления услуг в органе, предоставляющем услуги, – назначенный в установленном порядке заместитель руководителя органа, предоставляющего услуги, обеспечивающий в соответствии с должностными обязанностями осуществление контроля качества предоставления услуг, в том числе путем мониторинга Информационных систем;».

3. Дополнить пунктом 1.4.7¹ следующего содержания:

«1.4.7¹. ответственный за состояние исполнительской дисциплины в органе, предоставляющем услуги, – назначенный в установленном порядке заместитель руководителя органа, предоставляющего услуги, осуществляющий в соответствии с должностными обязанностями общее руководство делопроизводственной службой органа, предоставляющего услуги, обеспечивающий осуществление контроля соблюдения сроков предоставления услуг, в том числе путем выборочного мониторинга Информационных систем;».

4. Пункт 1.4.8 изложить в следующей редакции:

«1.4.8. ответственный за качество предоставления услуги – назначенный в установленном порядке руководитель структурного подразделения органа, предоставляющего услуги, непосредственно обеспечивающего в соответствии с должностными обязанностями предоставление услуги, осуществляющий контроль качества предоставления услуги, в том числе путем мониторинга Информационной системы;».

5. Абзац третий пункта 2.2.1 дополнить словами «, представляемые в соответствии с пунктом 2.2.2 настоящего Регламента».

6. В пункте 2.2.2:

6.1. абзац второй дополнить словами «, представляемые в соответствии с пунктами 2.2.3, 2.2.4.2 настоящего Регламента, отчеты о состоянии исполнительской дисциплины в части соблюдения сроков предоставления услуг, представляемые в соответствии с пунктами 2.2.31, 2.2.31.4 настоящего Регламента»;

6.2. в абзаце третьем слова «ежемесячно представляет Отчет и докладывает» заменить словами «ежемесячно формирует и представляет Отчет, а также докладывает»;

6.3. дополнить абзацем следующего содержания:

«обеспечивает своевременное принятие организационно-распорядительных документов о назначении должностных лиц, ответственных за подписание решений по результатам предоставления услуг;».

7. Абзац третий пункта 2.2.3 дополнить словами «, представляемые в соответствии с пунктом 2.2.4.2 настоящего Регламента, в том числе проверяет указанные отчеты на соответствие информации, содержащейся в Информационных системах».

8. Дополнить пунктом 2.2.3¹ следующего содержания:

«2.2.3¹. ответственный за состояние исполнительской дисциплины в органе, предоставляющем услуги:

2.2.3¹.1. обеспечивает повышение состояния исполнительской дисциплины, организует работу по соблюдению сроков предоставления услуг, в том числе на основании информации, поступившей от Управления информационных технологий в соответствии с пунктом 2.2.5.3 настоящего Регламента;

2.2.3¹.2. ежедневно:

осуществляет контроль соблюдения сроков предоставления услуг, в том числе путем мониторинга Информационных систем;

информирует ответственных за качество предоставления услуг и сотрудников, участвующих в предоставлении услуг, о приближающихся сроках закрытия (завершения) запросов о предоставлении услуг;

2.2.3¹.3. дважды в неделю:

рассматривает Детализированные отчеты и Сведения по запросам, представляемые ответственными за качество предоставления услуги в соответствии с пунктом 2.2.4.2 настоящего Регламента, в том числе проверяет указанные отчеты на соответствие информации, содержащейся в Информационных системах;

2.2.3¹.4. еженедельно:

включает в контроль соблюдения сроков предоставления услуг информацию, поступившую от Управления информационных технологий в соответствии с пунктом 2.2.5.3 настоящего Регламента;

докладывает руководителю органа, предоставляющего услуги, о состоянии исполнительской дисциплины в части соблюдения сроков предоставления услуг, а также о своевременности представления Детализированных отчетов и Сведений по запросам ответственными за качество предоставления услуги в соответствии с пунктом 2.2.4.2 настоящего Регламента, с предложением мер по предупреждению нарушений сроков предоставления услуг;

2.2.3¹.5. ежемесячно учитывает информацию о нарушениях сроков предоставления услуг, а также непредставление Детализированных отчетов и Сведений по запросам при подведении итогов по исполнительской дисциплине в органе, предоставляющем услуги;».

9. Пункт 2.2.4.2 изложить в следующей редакции:

«2.2.4.2. дважды в неделю:

докладывает ответственному за качество предоставления услуг в органе, предоставляющем услуги, о состоянии качества предоставления услуги с представлением Детализированного отчета, Сведений по запросам и предложений по повышению качества предоставления услуги;

направляет Детализированные отчеты и Сведения по запросам руководителю органа, предоставляющего услуги, ответственному за состояние исполнительской дисциплины в органе, предоставляющем услуги;».

10. Абзац первый пункта 2.2.4.3 изложить в следующей редакции:

«2.2.4.3. еженедельно до 12.00 час. последнего рабочего дня недели направляет Детализированный отчет и Сведения по запросам в Управление информационных технологий посредством электронной почты (за исключением услуг, предоставляемых Учреждениями социальной сферы).».

11. Пункт 2.2.5.3 изложить в следующей редакции:

«2.2.5.3. еженедельно до 15.00 час. последнего рабочего дня недели:

рассматривает Детализированные отчеты и Сведения по запросам, поступившие из органов, предоставляющих услуги в соответствии с пунктом 2.2.4.3 настоящего Регламента (за исключением Учреждений социальной сферы), осуществляет их выборочную проверку путем мониторинга Информационных систем ПГС и АРМ ГМУ;

в случае непредставления Детализированных отчетов и Сведений по запросам из органа, предоставляющего услуги, в соответствии с пунктом 2.2.4.3 настоящего Регламента (за исключением Учреждений социальной сферы), информирует посредством электронной почты о непредставлении указанных отчетов и необходимости закрытия (завершения) запросов о предоставлении услуг в Информационных системах:

ответственного за качество предоставления услуг в органе, предоставляющем услуги;

ответственного за состояние исполнительской дисциплины в органе, предоставляющем услуги;

ответственного за качество предоставления услуги;».

12. В пункте 2.2.6.2 слова «Информационной системы ПГС» заменить словами «Информационных систем».

13. В пункте 3.3:

13.1. в абзаце втором слова «Информационной системы ПГС» заменить словами «Информационных систем ПГС и АРМ ГМУ»;

13.2. абзац третий изложить в следующей редакции:

«соответствующего руководителя органа, предоставляющего услуги, для анализа нарушений, принятия мер по недопущению нарушений в дальнейшем, направления в Контрольный департамент материалов в соответствии с пунктом 3.5.4 настоящего Регламента, рассмотрения вопроса о привлечении к дисциплинарной ответственности должностных лиц и сотрудников, виновных в нарушении порядка предоставления услуг, а также ответственного за качество предоставления услуг в органе, предоставляющем услуги, ответственного за состояние исполнительской дисциплины в органе, предоставляющем услуги, ответственного за качество предоставления услуги, допустивших нарушение положений настоящего Регламента в части надлежащего контроля сроков предоставления услуг;».

14. В абзаце первом пункта 3.4 слова «Информационной системы ПГС» заменить словами «Информационных систем».

15. Дополнить пунктом 3.7¹ следующего содержания:

«3.7¹. Ответственный за состояние исполнительской дисциплины в органе, предоставляющем услуги, незамедлительно докладывает о нарушении срока предоставления услуг руководителю органа, предоставляющего услуги, информирует о нарушении срока предоставления услуг:

ответственного за качество предоставления услуг в органе, предоставляющем услуги;

ответственного за качество предоставления услуги.».

16. Абзац двенадцатый пункта 4.3 изложить в следующей редакции:

«копии решения по результатам предоставления услуги и организационно-распорядительного документа о назначении должностного лица, ответственного за подписание решения по результатам предоставления услуги;».



АДМИНИСТРАЦИЯ ГОРОДА ПЕРМИ ПОСТАНОВЛЕНИЕ

18.12.2024

№ 1259

О внесении изменений в пункт 6.4 Положения о рабочей группе по вопросам развития территориальных общественных самоуправлений и общественных центров в городе Перми, утвержденного постановлением администрации города Перми от 17.02.2022 № 97 «О создании рабочей группы по вопросам развития территориальных общественных самоуправлений и общественных центров в городе Перми»

В соответствии с Уставом города Перми, в целях актуализации правовых актов администрации города Перми администрация города Перми ПОСТАНОВЛЯЕТ:

1. Внести изменения в пункт 6.4 Положения о рабочей группе по вопросам развития территориальных общественных самоуправлений и общественных центров в городе Перми, утвержденного постановлением администрации города Перми от 17 февраля 2022 г. № 97 «О создании рабочей группы по вопросам развития территориальных общественных самоуправлений и общественных центров в городе Перми» (в ред. от 01.06.2022 № 431, от 04.08.2023 № 661, от

10.10.2023 № 955, от 24.01.2024 № 45), заменив слова «экспертов в области деятельности ТОС» словами «экспертов в области развития местного самоуправления».

2. Настоящее постановление вступает в силу со дня официального обнародования посредством официального опубликования в печатном средстве массовой информации «Официальный бюллетень органов местного самоуправления муниципального образования город Пермь» и распространяет свое действие на правоотношения, возникшие с 30 января 2024 г.

3. Управлению по общим вопросам администрации города Перми обеспечить обнародование настоящего постановления посредством официального опубликования в печатном средстве массовой информации «Официальный бюллетень органов местного самоуправления муниципального образования город Пермь».

4. Информационно-аналитическому управлению администрации города Перми обеспечить обнародование настоящего постановления посредством официального опубликования в сетевом издании «Официальный сайт муниципального образования город Пермь www.gorodperm.ru».

5. Контроль за исполнением настоящего постановления возложить на заместителя главы администрации города Перми Трошкова С.В.

Глава города Перми

Э.О. Соснин



АДМИНИСТРАЦИЯ ГОРОДА ПЕРМИ ПОСТАНОВЛЕНИЕ

18.12.2024

№ 1260

Об утверждении Порядка расчета предельно допустимой рекреационной емкости особо охраняемых природных территорий местного значения города Перми при осуществлении туризма

В соответствии с пунктом 5 статьи 5.2 Федерального закона от 14 марта 1995 г. № 33-ФЗ «Об особо охраняемых природных территориях», постановлением Правительства Российской Федерации от 31 октября 2023 г. № 1809 «Об утверждении Типовых правил расчета предельно допустимой рекреационной емкости особо охраняемых природных территорий регионального и местного значения при осуществлении туризма», решением Пермской городской Думы от 28 февраля 2023 г. № 32 «Об утверждении Порядка создания, изменения границ, реорганизации особо охраняемых природных территорий местного значения города Перми и управления ими» администрация города Перми ПОСТАНОВЛЯЕТ:

1. Утвердить прилагаемый Порядок расчета предельно допустимой рекреационной емкости особо охраняемых природных территорий местного значения города Перми при осуществлении туризма.

2. Настоящее постановление вступает в силу со дня официального обнародования посредством официального опубликования в печатном средстве массовой информации «Официальный бюллетень органов местного самоуправления муниципального образования город Пермь».

3. Управлению по общим вопросам администрации города Перми обеспечить обнародование настоящего постановления посредством официального опубликования в печатном средстве массовой информации «Официальный бюллетень органов местного самоуправления муниципального образования город Пермь».

4. Информационно-аналитическому управлению администрации города Перми обеспечить обнародование настоящего постановления посредством официального опубликования в сетевом издании «Официальный сайт муниципального образования город Пермь www.gorodperm.ru».

5. Контроль за исполнением настоящего постановления возложить на первого заместителя главы администрации города Перми Андрианову О.Н.

Глава города Перми

Э.О. Соснин

УТВЕРЖДЕН
постановлением администрации
города Перми
от 18.12.2024 № 1260

ПОРЯДОК
расчета предельно допустимой рекреационной емкости особо охраняемых природных территорий
местного значения города Перми при осуществлении туризма

1. Настоящий Порядок расчета предельно допустимой рекреационной емкости особо охраняемых природных территорий местного значения города Перми при осуществлении туризма устанавливает правила расчета предельно допустимой рекреационной емкости особо охраняемых природных территорий местного значения города Перми (далее – Порядок, ООПТ) в рамках организации на их территориях туризма.

2. Понятия, используемые в настоящем Порядке, применяются в значениях, определенных постановлением Правительства Российской Федерации от 31 октября 2023 г. № 1809 «Об утверждении Типовых правил расчета предельно допустимой рекреационной емкости особо охраняемых природных территорий регионального и местного значения при осуществлении туризма».

3. Предельно допустимая рекреационная емкость определяется для ООПТ либо ее отдельных частей (туристских объектов) и рассчитывается в соответствии с настоящим Порядком.

4. Расчет предельно допустимой рекреационной емкости ООПТ, ее отдельной части осуществляется при выявлении изменения состояния туристских объектов, но не реже одного раза в 5 лет.

5. Предельно допустимая рекреационная емкость рассчитывается для ООПТ в целом, а также для ее отдельных частей (туристских объектов) и выражается в целочисленных значениях, человек в единицу времени.

6. Предельно допустимая рекреационная емкость ООПТ ($RCC_{ООПТ}$) рассчитывается по формуле:

$$RCC_{ООПТ} = \sum_1^m RCC_{qm}, \text{ где}$$

RCC_{qm} – предельно допустимая рекреационная емкость туристского объекта m , человек в единицу времени;
 m – порядковый номер туристского объекта в границах ООПТ (1, 2, ... m).

7. Предельно допустимая рекреационная емкость туристского объекта (RCC_q) рассчитывается по формуле:

$$RCC_q = PCC_q \times MC, \text{ где}$$

PCC_q – потенциальная рекреационная емкость туристского объекта, человек в единицу времени;

MC – коэффициент управленческой емкости, долей от единицы.

8. Потенциальная рекреационная емкость рассчитывается для ООПТ в целом, а также для ее отдельных частей (туристских объектов) и выражается в целочисленных значениях, человек в единицу времени.

9. Потенциальная рекреационная емкость туристского объекта (PCC_q) рассчитывается по формуле:

$$PCC_q = BCC_q \times \prod_1^n Cf_n, \text{ где}$$

BCC_q – базовая рекреационная емкость туристского объекта, выраженная в целочисленном значении, человек в единицу времени;

Cf_n – поправочные коэффициенты, которые учитывают определенные для туристских объектов лимитирующие факторы развития туризма (экологического, социального и социокультурного характера) и установленные режимы использования туристских объектов;

n – количество поправочных коэффициентов.

10. Базовая рекреационная емкость туристских объектов (BCC_q) для площадных и линейных туристских объектов (туристских маршрутов) рассчитывается по приведенным формулам и выражается в целочисленных значениях, человек в единицу времени.

11. Базовая рекреационная емкость для площадных туристских объектов (BCC_{qs}) рассчитывается по формуле:

$$BCC_{qs} = \frac{A}{Au} \times Rf \times t, \text{ где}$$

A – площадь туристского объекта, на которой осуществляется туризм, кв. м;

Au – площадь туристского объекта, необходимая для одного посетителя при осуществлении туризма (кв. м), определяемая в соответствии с порядком, указанным в пункте 18 настоящего Порядка;

Rf – коэффициент возвращения, отражающий возможное количество посещений туристского объекта одним и тем же туристом в день;

t – количество дней в рассматриваемую единицу времени (месяц, сезон, год и др.), единиц.

12. Коэффициент возвращения (Rf) рассчитывается по формуле:

$$Rf = \frac{T}{T_d}, \text{ где}$$

T – количество часов в сутки, когда туристский объект доступен для посещения, час.;

T_d – среднее время пребывания посетителя на туристском объекте, час.

13. Базовая рекреационная емкость для однодневных туристских маршрутов с небольшой протяженностью или несколькими входами без ограничения времени посещения туристского маршрута (BCC_{qp_1}) рассчитывается по формуле:

$$BCC_{qp_1} = \sum_1^p \left(-\frac{DT_p}{DG_p} \times \frac{T_s}{T_{d_p}} \right) \times GS \times \frac{t}{t_p}, \text{ где}$$

DT_p – длина однодневного туристского маршрута, км;

DG_p – оптимальное расстояние между группами на участке p туристского маршрута, км;

T_s – длина светового дня или количество времени, когда туристский маршрут доступен для посетителей, час.;

T_{d_p} – среднее время прохождения участка туристского маршрута p с учетом остановок, час.;

GS – среднее количество человек в группе (включая сопровождающих), человек;

p – порядковый номер однодневного участка туристского маршрута (1, 2, ... p);

t_p – количество дней пребывания посетителей на туристском маршруте, единиц.

14. Базовая рекреационная емкость для однодневных туристских маршрутов, время доступности которых строго фиксировано (BCC_{qp_2}) (например, в случае закрытия для посетителей входа и выхода с туристского маршрута или в целом с участка ООПТ в четко установленные часы), рассчитывается по формуле:

$$BCC_{qp_2} = \sum_1^p (g_p \times GS) \times \frac{t}{t_p}, \text{ где}$$

g_p – максимальное количество групп, которые могут пройти в сутки по однодневному участку p туристского маршрута до его закрытия или до окончания светового дня, единиц.

15. Максимальное количество групп, которые могут пройти в сутки по однодневному участку туристского маршрута до его закрытия или до окончания светового дня (g_p), выражается целочисленным значением (единиц) и определяется по формуле:

$$g_p = 1 + \left[\frac{v_p (T_s - T_{d_p})}{DG_p} \right], \text{ где}$$

v_p – средняя скорость передвижения по однодневному участку p туристского маршрута с учетом остановок, км / час.

Количество групп выражается целочисленным значением, полученным после округления вычислений до ближайшего целого в меньшую сторону.

16. Коэффициенты управленческой емкости и расчет их величин определяются согласно приложению 1 к настоящему Порядку. Поправочные коэффициенты экологического, социального, социально-экономического и социокультурного характера и расчет их величин определяются согласно приложению 2 к настоящему Порядку.

17. Определение коэффициентов управленческой емкости и поправочных коэффициентов основывается на учете следующих лимитирующих факторов развития туризма и управленческих параметров развития туризма:

экологические факторы, включая:

пожароопасность;

риск затопления, подтопления;

развитие эрозионных процессов;

погодные условия;

воздействие на объекты животного и растительного мира;

изменение состояния почвенного и растительного покрова;

изменение состояния, снижение эстетических свойств ландшафтов;

изменение состояния водных объектов;

факторы социального характера, включая:

соответствие ожиданий полученному опыту и общая удовлетворенность путешествием;

качество услуг и инфраструктуры;

отношение к управленческим действиям;

плотность социальных контактов;

факторы социокультурного характера, включая:

влияние туризма на местную социокультурную среду;

показатели гостеприимства и толерантности местного населения в отношении туристов;

факторы социально-экономического характера, включая:

влияние туризма на особо охраняемой природной территории на социально-экономическую обстановку в регионе;

управленческие параметры, включая достаточность человеческих ресурсов, достаточность и качество объектов инфраструктуры.

18. Площадь туристского объекта, необходимая для одного посетителя, определяется экспертным путем на основе анализа вида деятельности и специфики территории исходя из конкретных характеристик объекта или маршрута, требований к ресурсам и условиям в различных зонах осуществления туристской деятельности и других факторов.

Приложение 1
к Порядку расчета предельно допустимой
рекреационной емкости особо
охраняемых природных территорий
местного значения города Перми
при осуществлении туризма

Коэффициенты управленческой емкости и расчет их величин

№	Управленческие параметры	Виды ресурсов	Расчет коэффициента управленческой емкости (отношение текущих управленческих показателей (имеющихся ресурсов) к оптимальным (потребностям) $MC = N_{real} / N_{opt}$
1	2	3	4
1	Человеческие ресурсы	гиды для сопровождения групп на экскурсиях	MC = количество гидов, сопровождающих туристские группы / необходимое количество гидов исходя из количества туристских групп
2	Инфраструктура	наличие оборудованной дорожно-тропиночной сети (количество дорог и их качество – грунтовые дороги или дороги с искусственным покрытием)	MC = количество имеющихся туристских троп и маршрутов / необходимое количество туристских троп и маршрутов исходя из количества туристских групп
		административные здания и сооружения (кордоны, научные стационары, пожарно-химические станции и прочее)	MC = количество имеющихся туристских троп с качественным искусственным покрытием / необходимое количество туристских троп с качественным искусственным покрытием исходя из количества туристских групп
		наличие пикниковых точек	MC = количество имеющихся кордонов, научных стационаров, пожарно-химических станций / необходимое количество кордонов, научных стационаров, пожарно-химических станций
		наличие мест стоянки автотранспорта (парковки)	MC = количество имеющихся оборудованных пикниковых точек / необходимое количество оборудованных пикниковых точек исходя из количества туристских групп
		наличие специализированного оборудования и снаряжения	MC = количество имеющихся оборудованных мест стоянки автотранспорта (парковок) / необходимое количество оборудованных мест стоянки автотранспорта (парковок) исходя из количества автотуристов
		наличие информационных щитов в местах остановок и других информационных знаков	MC = количество имеющихся единиц специализированного оборудования и снаряжения / необходимое количество единиц специализированного оборудования и снаряжения исходя из количества целевых туристов
		наличие оборудованных туалетов	MC = количество имеющихся информационных щитов в местах остановок и других информационных знаков / необходимое количество информационных щитов в местах остановок и других информационных знаков
		наличие мусорных контейнеров	MC = количество имеющихся оборудованных туалетов исходя из количества туристов
3	Перечень предоставляемых услуг	предоставление услуг по экскурсионному обслуживанию	MC = количество имеющихся мусорных контейнеров / необходимое количество мусорных контейнеров исходя из количества туристов MC = количество предоставляемых экскурсионных услуг / планируемое количество экскурсионных услуг исходя из потребностей туристов

Приложение 2
к Порядку расчета предельно допустимой
рекреационной емкости особо
охраняемых природных территорий
местного значения города Перми
при осуществлении туризма

Поправочные коэффициенты экологического, социального, социально-экономического и социокультурного характера и расчет их величин

№	Группа факторов риска	Индикаторы фактора риска	Поправочный коэффициент	Примеры расчета поправочного коэффициента*
1	2	3	4	5
I. Факторы экологического характера				
1	Пожароопасность	наступление периода высокого класса пожарной опасности	разница между 1 и отношением продолжительности пожароопасного периода к общей продолжительности туристского сезона	пожароопасный период – 40 дней, продолжительность туристского сезона – 140 дней, поправочный коэффициент: $Cf_n = 1 - 40 / 140 = 0,72$
2	Риск подтопления, затопления	подтопление / затопление туристских маршрутов и площадных туристских объектов	разница между 1 и отношением протяженности / площади подтопленных, затопленных участков к общей протяженности / площади туристского объекта	общая площадь туристского объекта – 1 000 кв. м, площадь подтопленных/затопленных участков в период весеннего разлива – 700 кв. м, поправочный коэффициент: $Cf_n = 1 - 700 / 1\,000 = 0,3$
3	Развитие эрозийных процессов (появление / увеличение площади нарушенных и опасных участков)	протяженность несанкционированных троп	разница между 1 и отношением общей протяженности несанкционированных троп к общей протяженности туристского маршрута	общая длина маршрута – 12 км, в непосредственной близости от официального маршрута появились 2 несанкционированные тропы протяженностью 2 и 3 км. Поправочный коэффициент: $Cf_n = 1 - (2 + 3) / 12 = 0,59$ в случае если общая протяженность несанкционированных троп будет близка либо превысит по протяженности длину туристского маршрута, целесообразно закрыть маршрут и перепланировать его
		появление / увеличение площади нарушенных участков на туристских маршрутах и площадных туристских объектах (стоянках, смотровых площадках и т.п.)	разница между 1 и отношением протяженности / площади нарушенных участков к общей протяженности / площади туристского объекта	общая длина маршрута – 2 км, нарушенный эрозийными процессами участок – 0,2 км, поправочный коэффициент: $Cf_n = 1 - 0,2 / 2 = 0,9$
4	Погодные условия	неблагоприятные погодные условия (дни с ливневыми дождями, грозами и сильным ветром, аномально высокой температурой)	разница между 1 и отношением периода с неблагоприятными погодными условиями к общей продолжительности туристского сезона	период с неблагоприятными погодными условиями – 30 дней, продолжительность туристского сезона – 140 дней, поправочный коэффициент: $Cf_n = 1 - 30 / 140 = 0,79$

1	2	3	4	5
5	Воздействие на объекты животного и растительного мира	увеличение количества синантропных видов, появление чужеродных видов	разница между 1 и отношением количества синантропных и чужеродных видов, появившихся на территории туристского объекта на конец туристского сезона, к общему количеству видов, встречающихся на территории туристского объекта до открытия туристского сезона	перечень объектов животного мира на территории туристского объекта на начало туристского сезона включал 29 объектов. После начала туристского сезона на территории туристского объекта появился 1 синантропный объект животного мира (голубь сизый). Поправочный коэффициент: $Cf_n = 1 - 1 / 29 = 0,97$
		сокращение количества редких видов	разница между 1 и отношением количества редких видов, зарегистрированных на территории туристского объекта на конец туристского сезона, к количеству редких видов, зарегистрированных на территории туристского объекта до открытия туристского сезона, – сокращение количества редких видов	перечень редких и находящихся под угрозой исчезновения объектов животного и растительного мира, занесенных в Красную книгу Российской Федерации, на территории туристского объекта на начало туристского сезона включал 7 объектов. После начала туристского сезона с территории исчезли 2 вида (1 вид сосудистых растений и 1 вид млекопитающих). Поправочный коэффициент: $Cf_n = 1 - 2 / 7 = 0,72$
		уменьшение проективного покрытия отдельных видов растений	разница между 1 и отношением площади проективного покрытия отдельных видов растений на территории туристского объекта на конец туристского сезона к площади проективного покрытия отдельных видов растений на территории туристского объекта до открытия туристского сезона	площадь проективного покрытия злаковой растительности на смотровой площадке на начало туристского сезона составляла 100% (сплошное покрытие), на конец туристского сезона – 70%. Поправочный коэффициент: $Cf_n = 1 - 70 / 100 = 0,3$
		продолжительность сезона размножения животных, в течение которого они наиболее уязвимы и реагируют на присутствие человека	разница между 1 и отношением продолжительности сезона размножения животных, в течение которого они наиболее уязвимы и реагируют на присутствие человека, когда введены ограничения, к общей продолжительности туристского сезона	продолжительность сезона размножения животных, в течение которого они наиболее уязвимы и реагируют на присутствие человека, когда введены ограничения, – 40 дней, продолжительность туристского сезона – 140 дней, поправочный коэффициент: $Cf_n = 1 - 40 / 140 = 0,72$
6	Изменение состояния почвенного и растительного покрова	сокращение площади покрытия растительного покрова	разница между 1 и отношением площади измененных участков к общей площади туристского объекта	общая площадь туристского объекта (смотровая площадка) – 1 000 кв. м, ранее она вся была покрыта травянистой растительностью. Площадь измененных участков, на которых растительный покров отсутствует либо находится в сильной стадии нарушения (4 – 5 стадия депрессии), на конец туристского сезона – 300 кв. м, поправочный коэффициент: $Cf_n = 1 - 300 / 1\,000 = 0,77$

1	2	3	4	5
		уменьшение высоты растительного покрова	разница между 1 и отношением площади участков с угнетенной растительностью (высота растительного покрова в два и более раза ниже нормы) к общей площади туристского объекта	общая площадь туристского объекта (смотровая площадка) – 1 000 кв. м. Ранее на начало туристского сезона высота растительного покрова (травянистой растительности) составляла от 10 до 25 см. В течение туристского сезона высота растительного покрова снизилась на отдельных участках до 3-5 см. Общая площадь измененных участков – 500 кв. м. Поправочный коэффициент: $Cf_n = 1 - 500 / 1\ 000 = 0,5$
		уменьшение мощности подстилки	разница между 1 и отношением площади участков с измененной подстилкой (толщина подстилки в два и более раза меньше, чем на неизмененных участках) к общей площади туристского объекта	общая площадь туристского объекта (площадка для размещения палаток) – 1 000 кв. м. Ранее на начало туристского сезона толщина подстилки на участке составляла от 10 до 15 см. В течение туристского сезона высота растительного покрова снизилась на отдельных участках до 3-5 см. Общая площадь измененных участков – 500 кв. м. Поправочный коэффициент: $Cf_n = 1 - 500 / 1\ 000 = 0,5$
		увеличение площади оголенных корней деревьев	разница между 1 и отношением площади участков с оголенными корнями деревьев к общей площади туристского объекта	общая площадь туристского объекта (смотровая площадка) – 300 кв. м. Ранее, на начало туристского сезона, оголенных корней деревьев не было зафиксировано. К концу туристского сезона площадь участка с оголенными корнями деревьев составила 100 кв. м. Поправочный коэффициент: $Cf_n = 1 - 100 / 300 = 0,67$
		увеличение количества повреждений на деревьях	разница между 1 и отношением количества поврежденных деревьев к общему количеству деревьев на туристском объекте	на туристском объекте (зона отдыха, пикниковая зона) произрастает 120 деревьев. Ранее на начало туристского сезона поврежденных деревьев не было зафиксировано. К концу туристского сезона количество поломанных деревьев, деревьев с ободранной корой и тому подобных повреждений составило 30 шт. Поправочный коэффициент: $Cf_n = 1 - 30 / 120 = 0,75$
		сокращение подроста и подлеска	разница между 1 и отношением площади участков, где подрост и подлесок практически исчезли, к общей площади туристского объекта	общая площадь туристского объекта (место отдыха) – 300 кв. м. Ранее на начало туристского сезона на всей площади объекта произрастал подрост и подлесок. К концу туристского сезона на площади 100 кв. м подрост и подлесок практически отсутствуют. Поправочный коэффициент: $Cf_n = 1 - 100 / 300 = 0,67$

1	2	3	4	5
		уплотнение верхних горизонтов почвы	разница между I и отношением площади участков с уплотненными (вытоптаннами) верхними горизонтами почвы к общей площади туристского объекта	общая площадь туристского объекта (площадка для размещения палаток) – 500 кв. м. Ранее на начало туристского сезона уплотнение верхних горизонтов почвы (вытаптывания) не наблюдалось. В течение туристского сезона на отдельных участках появились уплотненные участки, общая площадь которых составила 150 кв. м. Поправочный коэффициент: $Cf_n = 1 - 150 / 500 = 0,7$
7	Изменение состояния, снижение эстетических свойств ландшафтов	появление / увеличение площади участков с вытоптанной до минерального горизонта поверхностью	разница между I и отношением площади участков с вытоптанной до минерального горизонта поверхностью к общей площади туристского объекта	общая площадь туристского объекта (площадка для размещения палаток) – 500 кв. м. Ранее на начало туристского сезона участки с вытоптанной до минерального горизонта поверхностью отсутствовали. В течение туристского сезона на отдельных участках появились участки с вытоптанной до минерального горизонта поверхностью, общая площадь которых составила 100 кв. м. Поправочный коэффициент: $Cf_n = 1 - 100 / 500 = 0,8$
		замусоривание твердыми коммунальными отходами, вандализм, загрязнение (химическое, шумовое, световое)	разница между I и отношением площади участков ландшафтов, замусоренных твердыми коммунальными отходами, загрязненных (включая химическое и шумовое, световое загрязнение), пострадавших в результате вандализма, к общей площади туристского объекта	общая площадь туристского объекта (рекреационная зона, зона отдыха) – 1 000 кв. м. Ранее на начало туристского сезона мусор, загрязнение и участки, поврежденные в результате вандализма, отсутствовали. В течение туристского сезона появились участки, замусоренные твердыми коммунальными отходами и другими видами загрязнений, общая площадь которых составила 400 кв. м. Поправочный коэффициент: $Cf_n = 1 - 400 / 1\,000 = 0,6$
8	Изменение состояния водных объектов	замусоривание и загрязнение водных объектов, изменение мутности, появление процесса эвтрофикации	разница между I и отношением площади участков водных объектов, замусоренных, загрязненных, с проявлением эвтрофикации («цветения»), к общей площади водных объектов в границах туристского объекта	общая площадь водных объектов в границах туристского объекта – 1 000 кв. м. Ранее на начало туристского сезона замусоренных, загрязненных, с проявлением эвтрофикации («цветения») водных объектов не наблюдалось. В течение туристского сезона появились участки водных объектов, замусоренных, загрязненных, с проявлением эвтрофикации («цветения»), общая площадь которых составила 500 кв. м. Поправочный коэффициент: $Cf_n = 1 - 500 / 1\,000 = 0,5$
II. Факторы социального характера				

1	2	3	4	5
9	Соответствие ожиданий полученному опыту и общая удовлетворенность путешествием	восприятие и значимость отдельных условий осуществления туризма (значимость факторов уединенности, сохранности дикой природы, аутентичности окружающей среды; восприятие факторов беспокойства, восприятие чувства места)	разница между 1 и отношением количества туристов, для которых условия осуществления туризма значимы, к общему количеству туристов (результаты социопроса / анкетирования)	количество посетителей, для которых условия осуществления туризма значимы, в результате социопроса составило 125 человек. Всего количество опрошенных посетителей составило 500 человек. Поправочный коэффициент: $Cf_n = 1 - 125 / 500 = 0,75$
		оценка качества полученного опыта и впечатлений (удовлетворенность уровнем уединенности, уровнем сохранности дикой природы, уровнем аутентичности окружающей среды; соответствие полученного опыта ожиданиям)	разница между 1 и отношением количества туристов, удовлетворенных качеством полученного опыта и впечатлений, к общему количеству туристов (результаты социопроса / анкетирования)	количество посетителей, удовлетворенных качеством полученного опыта и впечатлений, в результате социопроса составило 100 человек. Всего количество опрошенных посетителей составило 500 человек. Поправочный коэффициент: $Cf_n = 1 - 100 / 500 = 0,8$
10	Качество услуг и инфраструктуры	соответствие уровня инфраструктуры и спектра оказываемых услуг потребностям места и целевой аудитории (недостаточность или избыточность инфраструктуры или сервисов, оценка качества инфраструктуры и сервисов)	разница между 1 и отношением количества туристов, признавших достаточность инфраструктуры или сервисов, высоко оценивших качество инфраструктуры и сервисов, к общему количеству туристов (результаты социопроса / анкетирования)	количество посетителей, признавших недостаточность или избыточность инфраструктуры или сервисов, высоко оценивших качество инфраструктуры и сервисов, в результате социопроса составило 100 человек. Всего количество опрошенных посетителей составило 500 человек. Поправочный коэффициент: $Cf_n = 1 - 100 / 500 = 0,8$
		эффективность эколого-просветительской деятельности (полнота информационного сопровождения на маршрутах, уровень осведомленности туристов о посещаемой территории, принципах экологического туризма и др.)	разница между 1 и отношением количества туристов, признавших достаточную полноту информационного сопровождения на маршрутах, продемонстрировавших высокий уровень осведомленности туристов о посещаемой территории, принципах экологического туризма, к общему количеству туристов (результаты социопроса / анкетирования)	количество посетителей, признавших достаточную полноту информационного сопровождения на маршрутах, продемонстрировавших высокий уровень осведомленности туристов о посещаемой территории, принципах экологического туризма, в результате социопроса составило 100 человек. Всего количество опрошенных посетителей составило 500 человек. Поправочный коэффициент: $Cf_n = 1 - 100 / 500 = 0,8$
		уровень безопасности (количество несчастных случаев, уровень сложности и комфортности маршрута)	разница между 1 и отношением количества туристов, признавших недостаточную безопасность на маршруте и чрезвычайно высокий уровень сложности маршрута, к общему количеству туристов (результаты социопроса / анкетирования)	количество посетителей, признавших недостаточную безопасность на маршруте и чрезвычайно высокий уровень сложности маршрута, в результате социопроса составило 100 человек. Всего количество опрошенных посетителей составило 500 человек. Поправочный коэффициент: $Cf_n = 1 - 100 / 500 = 0,8$

1	2	3	4	5
11	Отношение к управленческим действиям	оценка действий по управлению туристскими потоками	разница между 1 и отношением количества туристов, позитивно оценивающих действия по управлению туристскими потоками, к общему количеству туристов (результаты социопроса / анкетирования)	количество посетителей, позитивно оценивающих действия по управлению туристскими потоками, в результате социопроса составило 100 человек. Всего количество опрошенных посетителей составило 500 человек. Поправочный коэффициент: $Cf_n = 1 - 100 / 500 = 0,8$
		отношение к введенным ограничениям и запретам (введение периодов запрета посещений, квот на посещение объектов и другое)	разница между 1 и отношением количества туристов, позитивно оценивающих введенные ограничения и запреты, к общему количеству туристов (результаты социопроса / анкетирования)	количество посетителей, позитивно оценивающих введенные ограничения и запреты, в результате социопроса составило 100 человек. Всего количество опрошенных посетителей составило 500 человек. Поправочный коэффициент: $Cf_n = 1 - 100 / 500 = 0,8$
		оценка уровня развития туристской инфраструктуры	разница между 1 и отношением количества туристов, позитивно оценивающих уровень развития туристской инфраструктуры, к общему количеству туристов (результаты социопроса / анкетирования)	количество посетителей, позитивно оценивающих уровень развития туристской инфраструктуры, в результате социопроса составило 100 человек. Всего количество опрошенных посетителей составило 500 человек. Поправочный коэффициент: $Cf_n = 1 - 100 / 500 = 0,8$
12	Плотность социальных контактов	плотность внутренних социальных контактов и ее восприятие (размер группы, общность взглядов членов группы, конфликтность внутри группы, восприятие внутренней плотности контактов)	разница между 1 и отношением количества туристов, довольных плотностью внутренних социальных контактов (размером группы, совместимостью взглядов членов группы, уровнем конфликтности внутри группы), к общему количеству туристов (результаты социопроса / анкетирования)	количество посетителей, довольных плотностью внутренних социальных контактов (размером группы, совместимостью взглядов членов группы, уровнем конфликтности внутри группы), в результате социопроса составило 100 человек. Всего количество опрошенных посетителей составило 500 человек. Поправочный коэффициент: $Cf_n = 1 - 100 / 500 = 0,8$
13	Влияние туризма на местную социокультурную среду	воздействие на сложившиеся традиции рекреационного использования отдельных объектов (доступ местного населения к рекреационным объектам и участкам на особо охраняемых природных территориях, отношение местного населения к совместному с туристами использованию объектов традиционного отдыха, уровень «конкуренции» между туристами и местными жителями на традиционных для отдыха населения объектах)	разница между 1 и отношением количества местных жителей, позитивно оценивающих влияние туризма на сложившиеся традиции рекреационного использования отдельных объектов, к общему количеству местных жителей, принявших участие в социопросе (результаты социопроса / анкетирования)	количество местных жителей, позитивно оценивающих влияние туризма на сложившиеся традиции рекреационного использования отдельных объектов, к общему количеству местных жителей, в результате социопроса составило 100 человек. Всего количество опрошенных местных жителей составило 500 человек. Поправочный коэффициент: $Cf_n = 1 - 100 / 500 = 0,8$

1	2	3	4	5
		конфликты между рекреационным и иными видами природопользования (случаи совместного использования населением и туристами культурно-досуговой инфраструктуры, дорожно-тропиночной сети и др., отношение местного населения к совместному с туристами использованию объектов инфраструктуры, случаи осуществления туристской деятельности на объектах, традиционно используемых населением для иных видов деятельности, отношение населения к осуществлению туризма на объектах иной хозяйственной деятельности)	разница между 1 и отношением количества местных жителей, допускающих возможность возникновения конфликтов между рекреационным и иными видами природопользования, к общему количеству местных жителей, принявших участие в социальном опросе (результаты социологического опроса / анкетирования)	количество местных жителей, допускающих возможность возникновения конфликтов между рекреационным и иными видами природопользования, к общему количеству местных жителей в результате социологического опроса составило 100 человек. Всего количество опрошенных местных жителей составило 500 человек. Поправочный коэффициент: $Cf_n = 1 - 100 / 500 = 0,8$
14	Показатели гостеприимства и толерантности местного населения в отношении туристов	уровень контактов с туристами и гостеприимства (количество и характер встреч населения и туристов, уровень «раздражительности» населения по отношению к туристам, уровень «открытости» социума, количество конфликтов между местными жителями и туристами, количество жалоб на туристов со стороны местных жителей и наоборот	разница между 1 и отношением количества местных жителей, признавших высокий уровень гостеприимства, туристами и уровень гостеприимства, к общему количеству местных жителей, принявших участие в социальном опросе (результаты социологического опроса / анкетирования)	количество местных жителей, признавших высокий уровень контактов с туристами и уровень гостеприимства, в результате социологического опроса составило 100 человек. Всего количество опрошенных местных жителей составило 500 человек. Поправочный коэффициент: $Cf_n = 1 - 100 / 500 = 0,8$
IV. Факторы социально-экономического характера				
15	Влияние туризма на особо охраняемые природные территории, на социально-экономическую обстановку в городе	блага от туризма для местного населения (количество местных жителей, занятых круглогодично и сезонно в туризме; количество местных жителей, эпизодически предоставляющих услуги; уровень доходов местных жителей от туризма; количество рабочих мест, создаваемых туризмом для местного населения)	разница между 1 и отношением количества местных жителей, признавших высокий уровень благ от туризма для местного населения, к общему количеству местных жителей, принявших участие в социальном опросе (результаты социологического опроса / анкетирования)	количество местных жителей, признающих блага от туризма для местного населения, в результате социологического опроса составило 100 человек. Всего количество опрошенных местных жителей составило 500 человек. Поправочный коэффициент: $Cf_n = 1 - 100 / 500 = 0,8$

1	2	3	4	5
		населения; распределение доходов от туризма среди различных получателей (доля местного населения); уровень расходов туристов во время путешествия)		

* Расчет поправочных коэффициентов производится по формуле:

$$Cf_n = 1 - \frac{L_{mx}}{T_m}, \text{ где}$$

L_m – корректирующее значение параметра фактора риска, лимитирующего возможности рекреационной деятельности;

T_m – общее значение фактора риска.

Поправочные коэффициенты учитываются на основании индикаторов факторов риска, виды и количество которых зависят от специфики особо охраняемых природных территорий и расположенных в их границах туристических объектов.



АДМИНИСТРАЦИЯ ГОРОДА ПЕРМИ ПОСТАНОВЛЕНИЕ

18.12.2024

№ 1261

О внесении изменений в Положение о системе оплаты труда работников муниципального учреждения в отрасли жилищно-коммунального хозяйства города Перми, утвержденное постановлением администрации города Перми от 07.11.2019 № 869

В соответствии с Трудовым кодексом Российской Федерации, Федеральным законом от 06 октября 2003 г. № 131-ФЗ «Об общих принципах организации местного самоуправления в Российской Федерации», Уставом города Перми, Положением об оплате труда работников муниципальных учреждений города Перми, утвержденным решением Пермской городской Думы от 22 сентября 2009 г. № 209, администрация города Перми ПОСТАНОВЛЯЕТ:

1. Внести в Положение о системе оплаты труда работников муниципального учреждения в отрасли жилищно-коммунального хозяйства города Перми, утвержденное постановлением администрации города Перми от 07 ноября 2019 г. № 869 (в ред. от 04.06.2021 № 406, от 11.11.2021 № 1001, от 12.07.2022 № 593, от 12.08.2022 № 678, от 16.11.2022 № 1159, от 25.09.2023 № 898, от 29.11.2023 № 1327, от 09.08.2024 № 638), следующие изменения:

1.1. абзац первый пункта 2.4.1.2 изложить в следующей редакции:

«2.4.1.2. ежемесячная надбавка за сложный и напряженный режим работы в размере от 5 % до 100 % от должностного оклада.»;

1.2. абзац первый пункта 4.1.1 изложить в следующей редакции:

«4.1.1. Материальная помощь к отпуску в размере 2 должностных окладов в пределах утвержденного фонда оплаты труда.»;

1.3. приложение 1 изложить в редакции согласно приложению 1 к настоящему постановлению;

1.4. приложение 1¹ признать утратившим силу;

1.5. приложение 2 изложить в редакции согласно приложению 2 к настоящему постановлению;

1.6. приложение 2 изложить в редакции согласно приложению 3 к настоящему постановлению.

2. Настоящее постановление вступает в силу со дня официального обнародования посредством официального опубликования в печатном средстве массовой информации «Официальный бюллетень органов местного самоуправления муниципального образования город Пермь» и распространяет свое действие на правоотношения, возникшие с 15 декабря 2024 г., за исключением пунктов 1.2, 1.6 настоящего постановления, которые вступают в силу с 01 января 2026 г.

3. Управлению по общим вопросам администрации города Перми обеспечить обнародование настоящего постановления посредством официального опубликования в печатном средстве массовой информации «Официальный бюллетень органов местного самоуправления муниципального образования город Пермь».

4. Информационно-аналитическому управлению администрации города Перми обеспечить обнародование настоящего постановления посредством официального опубликования в сетевом издании «Официальный сайт муниципального образования город Пермь www.gorodperm.ru».

5. Контроль за исполнением настоящего постановления возложить на заместителя главы администрации города Перми Субботина И.А.

Глава города Перми

Э.О. Соснин

Приложение 1
к постановлению администрации
города Перми
от 18.12.2024 № 1261

Таблица 1

РАЗМЕРЫ
должностных окладов работников муниципального учреждения в отрасли жилищно-коммунального хозяйства
города Перми, занимающих должности, включенные в профессиональные квалификационные группы
общеотраслевых должностей руководителей, специалистов и служащих, профессий рабочих

№	Квалификационные уровни	Наименование должности, профессии	Должностной оклад, руб.	Должностной оклад, руб.*	Должностной оклад, руб.**
1	2	3	4	5	6
1	Профессиональная квалификационная группа «Общеотраслевые профессии рабочих второго уровня»				
1.1	1-й квалификационный уровень	водитель автомобиля	13 952,00	14 259,00	15 000,00
2	Профессиональная квалификационная группа «Общеотраслевые должности служащих третьего уровня»				
2.1	1-й квалификационный уровень	документовед	15 525,00	15 867,00	16 692,00
2.2	3-й квалификационный уровень	инженер-программист 1-й категории, инженер-сметчик 1-й категории	17 309,00	17 690,00	18 610,00
2.3	4-й квалификационный уровень	ведущий экономист, ведущий инженер, ведущий юрисконсульт	19 197,00	19 619,00	20 639,00
3	Профессиональная квалификационная группа «Общеотраслевые должности служащих четвертого уровня»				
3.1	1-й квалификационный уровень	начальник отдела	26 225,00	26 802,00	28 196,00

* С учетом индексации должностных окладов на 2,2 % с 01 апреля 2025 г.
** С учетом индексации должностных окладов на 5,2 % с 01 июля 2025 г.

Таблица 2

РАЗМЕРЫ
должностных окладов работников муниципального учреждения в отрасли жилищно-коммунального хозяйства
города Перми, занимающих должности, не включенные в профессиональные квалификационные группы

№	Наименование должности	Должностной оклад, руб.	Должностной оклад, руб.*	Должностной оклад, руб.**
1	2	3	4	5
1	Специалист по жилищному фонду	17 309,00	17 690,00	18 610,00
2	Ведущий специалист по учету и расчетам	19 197,00	19 619,00	20 639,00
3	Заведующий сектором	23 603,00	24 122,00	25 376,00

* С учетом индексации должностных окладов на 2,2 % с 01 апреля 2025 г.
** С учетом индексации должностных окладов на 5,2 % с 01 июля 2025 г.

Таблица 3

РАЗМЕРЫ
должностных окладов директора, заместителя директора, главного инженера муниципального учреждения
в отрасли жилищно-коммунального хозяйства города Перми

№	Наименование должности	Должностной оклад, руб.	Должностной оклад, руб.*	Должностной оклад, руб.**
1	2	3	4	5
1	Директор	35 666,00	36 451,00	38 346,00
2	Заместитель директора-начальник отдела развития коммунальной отрасли	29 500,00	30 149,00	31 717,00
3	Главный инженер	28 774,00	29 407,00	30936,00

* С учетом индексации должностных окладов на 2,2 % с 01 апреля 2025 г.
** С учетом индексации должностных окладов на 5,2 % с 01 июля 2025 г.

Приложение 2
к постановлению администрации
города Перми
от 18.12.2024 № 1261

КОЛИЧЕСТВО
должностных окладов, применяемых для формирования фонда оплаты труда в муниципальном учреждении
в отрасли жилищно-коммунального хозяйства города Перми

№	Наименование должности	Количество должностных окладов в год	Выплаты компенсационного характера без учета выплаты за работу в местностях с особыми климатическими условиями (районный коэффициент)	Количество окладов стимулирующих выплат		Количество окладов по социальным выплатам	Всего окладов
				всего	в том числе премиальных выплат		
1	2	3	4	5	6	7	8
1	Директор	12	0	29,6	14	1	42,6
2	Заместитель директора-начальник отдела развития коммунальной отрасли	12	0	28,4	12,8	1	41,4
3	Главный инженер	12	0	26,7	11,1	1	39,7
4	Начальник отдела, заведующий сектором	12	0	11,8	4,2	1	24,8
5	Ведущий инженер, ведущий экономист, ведущий специалист по учету и расчетам, ведущий юрист-консульт	12	0	15,6	6,2	1	28,6
6	Инженер-программист 1-й категории, инженер-сметчик 1-й категории	12	0	14,8	7,2	1	27,8
7	Специалист по жилищному фонду	12	0	12,8	5,2	1	25,8
8	Документовед	12	0	12,8	5,2	1	25,8
9	Водитель автомобиля	12	0	8,80	3,2	1	21,8

КОЛИЧЕСТВО
должностных окладов, применяемых для формирования фонда оплаты труда в муниципальном учреждении
в отрасли жилищно-коммунального хозяйства города Перми

№	Наименование должности	Количество должностных окладов в год	Выплаты компенсационного характера без учета выплат за работу в местностях с особыми климатическими условиями (районный коэффициент)	Количество окладов стимулирующих выплат		Количество окладов по социальным выплатам	Всего окладов
				всего	в том числе премиальных выплат		
1	2	3	4	5	6	7	8
1	Директор	12	0	29,6	14	2	43,6
2	Заместитель директора-начальник отдела развития коммунальной отрасли	12	0	28,4	12,8	2	42,4
3	Главный инженер	12	0	27,3	11,7	2	41,3
4	Начальник отдела, заведующий сектором	12	0	12,1	4,5	2	26,1
5	Ведущий инженер, ведущий экономист, ведущий специалист по учету и расчетам, ведущий юристконсульт	12	0	15,6	6,2	2	29,6
6	Инженер-программист 1-й категории, инженер-сметчик 1-й категории	12	0	14,8	7,2	2	28,8
7	Специалист по жилищному фонду	12	0	12,8	5,2	2	26,8
8	Документовед	12	0	13,0	5,4	2	27,0
9	Водитель автомобиля	12	0	8,80	3,2	2	22,8



АДМИНИСТРАЦИЯ ГОРОДА ПЕРМИ ПОСТАНОВЛЕНИЕ

18.12.2024

№ 1262

О внесении изменений в Порядок предоставления субсидий за счет средств бюджета города Перми на финансовое обеспечение затрат, связанных с осуществлением хозяйственной деятельности территориального общественного самоуправления города Перми, утвержденный постановлением администрации города Перми от 07.03.2014 № 160

В соответствии с постановлением Правительства Российской Федерации от 25 октября 2023 г. № 1782 «Об утверждении общих требований к нормативным правовым актам, муниципальным правовым актам, регулирующим предоставление из бюджетов субъектов Российской Федерации, местных бюджетов субсидий, в том числе грантов в форме субсидий, юридическим лицам, индивидуальным предпринимателям, а также физическим лицам – производителям товаров, работ, услуг и проведение отборов получателей указанных субсидий, в том числе грантов в форме субсидий», в целях приведения в соответствие с действующим законодательством администрация города Перми ПОСТАНОВЛЯЕТ:

1. Внести изменения в Порядок предоставления субсидий за счет средств бюджета города Перми на финансовое обеспечение затрат, связанных с осуществлением хозяйственной деятельности территориального общественного самоуправления города Перми, утвержденный постановлением администрации города Перми от 07 марта 2014 г. № 160 (в ред. от 27.07.2016 № 534, от 28.02.2017 № 142, от 30.10.2017 № 970, от 06.03.2018 № 119, от 31.10.2018 № 852, от 25.02.2019 № 121, от 16.12.2019 № 1017, от 22.09.2020 № 866, от 29.12.2020 № 1343, от 13.05.2021 № 341, от 24.03.2022 № 215, от 19.09.2022 № 816, от 13.01.2023 № 13, от 09.06.2023 № 479, от 21.09.2023 № 889, от 27.12.2023 № 1499, от 19.03.2024 № 202), изложив в редакции согласно приложению к настоящему постановлению.

2. Настоящее постановление вступает в силу с 01 января 2025 г., но не ранее дня официального обнародования посредством официального опубликования в печатном средстве массовой информации «Официальный бюллетень органов местного самоуправления муниципального образования город Пермь».

3. Управлению по общим вопросам администрации города Перми обеспечить обнародование настоящего постановления посредством официального опубликования в печатном средстве массовой информации «Официальный бюллетень органов местного самоуправления муниципального образования город Пермь».

4. Информационно-аналитическому управлению администрации города Перми обеспечить обнародование настоящего постановления посредством официального опубликования в сетевом издании «Официальный сайт муниципального образования город Пермь www.gorodperm.ru».

5. Контроль за исполнением настоящего постановления возложить на заместителя главы администрации города Перми Трошкова С.В.

Глава города Перми

Э.О. Соснин

Приложение
к постановлению администрации
города Перми
от 18.12.2024 № 1262

ПОРЯДОК предоставления субсидий за счет средств бюджета города Перми на финансовое обеспечение затрат, связанных с осуществлением хозяйственной деятельности территориального общественного самоуправления города Перми

I. Общие положения о предоставлении субсидий

1.1. Настоящий Порядок предоставления субсидий за счет средств бюджета города Перми на финансовое обеспечение затрат, связанных с осуществлением хозяйственной деятельности территориального общественного самоуправ-

ления города Перми (далее – Порядок), определяет условия и порядок предоставления субсидий за счет средств бюджета города Перми, требования к отчетности, требования об осуществлении контроля (мониторинга) за соблюдением условий и порядка предоставления субсидий и ответственности за их нарушение.

1.2. Право на получение субсидии имеют территориальные общественные самоуправления, руководствующиеся в своей деятельности уставами, зарегистрированными в установленном порядке в соответствующих государственных органах, и осуществляющие деятельность на территории города Перми, в том числе поселка Новые Ляды города Перми (далее – ТОС, Получатель субсидии, Победитель отбора, участник отбора).

1.3. Субсидии ТОС за счет средств бюджета города Перми носят целевой характер и не могут быть использованы на другие цели.

1.4. Субсидии предоставляются ТОС в рамках реализации муниципальной программы «Общественное согласие», утвержденной постановлением администрации города Перми, в целях финансового обеспечения затрат, связанных с осуществлением хозяйственной деятельности, направленной на удовлетворение социально-бытовых потребностей граждан, проживающих на соответствующей территории, организацию и проведение мероприятий по работе с населением, в том числе на материально-техническое обеспечение деятельности ТОС, содержание помещения, оплату коммунальных услуг, оплату труда.

1.5. Способом предоставления субсидии является финансовое обеспечение затрат, связанных с осуществлением хозяйственной деятельности ТОС.

1.6. В соответствии с настоящим Порядком администрация Ленинского района города Перми, администрация Свердловского района города Перми, администрация Дзержинского района города Перми, администрация Кировского района города Перми, администрация Мотовилихинского района города Перми, администрация Орджоникидзевского района города Перми, администрация Индустриального района города Перми, администрация поселка Новые Ляды города Перми являются главными распорядителями бюджетных средств города Перми (далее – главный распорядитель бюджетных средств).

1.7. Информация о субсидиях размещается на едином портале бюджетной системы Российской Федерации в информационно-телекоммуникационной сети Интернет (далее – единый портал) (в разделе единого портала) в порядке, установленном Министерством финансов Российской Федерации.

II. Порядок проведения отбора

2.1. Способом проведения отбора является запрос предложений.

2.2. Проведение отбора осуществляется посредством обеспечения доступа к государственной интегрированной информационной системе управления общественными финансами «Электронный бюджет» (далее – ГИИС «Электронный бюджет») с использованием федеральной государственной информационной системы «Единая система идентификации и аутентификации в инфраструктуре, обеспечивающей информационно-технологическое взаимодействие информационных систем, используемых для предоставления государственных и муниципальных услуг в электронной форме».

Взаимодействие главного распорядителя бюджетных средств с участниками отбора осуществляется с использованием документов в электронной форме в ГИИС «Электронный бюджет».

2.3. Объявление о проведении отбора формируется в электронной форме посредством заполнения соответствующих экранных форм веб-интерфейса в ГИИС «Электронный бюджет», подписывается усиленной квалифицированной электронной подписью руководителя главного распорядителя бюджетных средств (уполномоченного им лица), размещается на едином портале не менее чем за 3 рабочих дня до даты начала приема заявок.

Объявление о проведении отбора включает следующую информацию:

способ проведения отбора Получателя субсидии в соответствии с пунктом 2.1 настоящего Порядка;

сроки проведения отбора;

время и дату начала подачи и окончания приема заявок, которая не может быть ранее 5 календарного дня, следующего за днем размещения объявления о проведении отбора;

наименование, место нахождения, почтовый адрес, адрес электронной почты главного распорядителя бюджетных средств;

результаты предоставления субсидии в соответствии с пунктом 3.5 настоящего Порядка;

требования к участникам отбора в соответствии с пунктом 2.7 настоящего Порядка и к перечню документов, указанных в пункте 2.9 настоящего Порядка, представляемых участниками отбора для подтверждения соответствия указанным требованиям;

категория, которой должно соответствовать ТОС на дату подачи заявки, в соответствии с пунктом 1.2 настоящего Порядка;

порядок подачи заявок и требования, предъявляемые к форме и содержанию заявок, подаваемых ТОС в соответствии с пунктом 2.8 настоящего Порядка;

порядок отзыва заявок участниками отбора, порядок возврата заявок участникам отбора, определяющий в том числе основания для возврата заявок, порядок внесения изменений в заявки в соответствии с пунктами 2.11, 2.16 настоящего Порядка;

правила рассмотрения и оценки заявок участников отбора в соответствии с пунктами 2.12-2.24 настоящего Порядка;

порядок возврата заявок участникам отбора на доработку в соответствии с пунктом 2.16 настоящего Порядка;

порядок отклонения заявок, а также информация об основаниях их отклонения в соответствии с пунктами 2.19, 2.20 настоящего Порядка;

объем распределяемой субсидии в рамках отбора, порядок расчета размера субсидии, правила распределения субсидии по результатам отбора, которые могут включать максимальный, минимальный размер субсидии, предоставляемой Победителю(ям) отбора, а также предельное количество победителей отбора в соответствии с пунктом 3.3 настоящего Порядка;

порядок предоставления участникам отбора разъяснений положений объявления о проведении отбора, дат начала и окончания срока такого предоставления в соответствии с пунктом 2.6 настоящего Порядка;

срок, в течение которого Победитель отбора должен подписать договор о предоставлении субсидии в соответствии с типовой формой, утвержденной распоряжением начальника департамента финансов администрации города Перми (далее – Договор) в соответствии с пунктом 3.2 настоящего Порядка;

условия признания Победителя отбора уклонившимся от заключения Договора в соответствии с пунктом 3.8 настоящего Порядка;

сроки размещения протокола подведения итогов отбора на едином портале, но не позднее 14 календарного дня, следующего за днем определения Победителя отбора в соответствии с пунктом 2.22 настоящего Порядка.

2.4. В случае принятия главным распорядителем бюджетных средств решения о внесении изменений в объявление о проведении отбора изменения в объявление о проведении отбора должны быть внесены не позднее наступления даты окончания приема заявок и прилагаемых к ним документов с соблюдением следующих условий:

срок подачи участниками отбора заявок и прилагаемых к ним документов должен быть продлен таким образом, чтобы со дня, следующего за днем внесения таких изменений, до даты окончания приема заявок и прилагаемых к ним документов указанный срок составлял не менее 3 календарных дней;

при внесении изменений в объявление о проведении отбора изменение способа отбора не допускается;

в случае внесения изменений в объявление о проведении отбора после наступления даты начала приема заявок и прилагаемых к ним документов в объявление о проведении отбора включается положение, предусматривающее право участников отбора внести изменения в заявки;

участники отбора, подавшие заявки и прилагаемые к ним документы, уведомляются о внесении изменений в объявление о проведении отбора не позднее дня, следующего за днем внесения изменений в объявление о проведении отбора, с использованием ГИИС «Электронный бюджет».

2.5. Главный распорядитель бюджетных средств принимает решение об отмене проведения отбора в случае возникновения обстоятельств непреодолимой силы в соответствии с пунктом 3 статьи 401 Гражданского кодекса Российской Федерации.

В случае отмены проведения отбора главный распорядитель бюджетных средств размещает объявление об отмене проведения отбора на едином портале не позднее чем за 1 рабочий день до даты окончания срока подачи заявок участниками отбора.

Объявление об отмене проведения отбора формируется в электронной форме посредством заполнения соответствующих экранных форм веб-интерфейса ГИИС «Электронный бюджет», подписывается усиленной квалифицированной электронной подписью руководителя главного распорядителя бюджетных средств (уполномоченного им лица), размещается на едином портале и содержит информацию о причинах отмены отбора.

Участники отбора, подавшие заявки, информируются об отмене проведения отбора в ГИИС «Электронный бюджет».

Отбор считается отмененным со дня размещения объявления об его отмене на едином портале.

2.6. Участник отбора со дня размещения объявления о проведении отбора на едином портале и не позднее 3 рабочего дня до дня завершения подачи заявок вправе направить главному распорядителю бюджетных средств запрос о разъяснении положений объявления о проведении отбора путем формирования в ГИИС «Электронный бюджет» соответствующего запроса.

Главный распорядитель бюджетных средств в ответ на запрос, указанный в абзаце первом настоящего пункта, направляет разъяснение положений объявления о проведении отбора в срок, установленный указанным объявлением, но не позднее 1 рабочего дня до дня завершения подачи заявок путем формирования в ГИИС «Электронный бюджет» соответствующего разъяснения. Представленное главным распорядителем бюджетных средств разъяснение положений объявления о проведении отбора не должно изменять суть информации, содержащейся в указанном объявлении.

Доступ к разъяснению, формируемому в ГИИС «Электронный бюджет» в соответствии с абзацем вторым настоящего пункта, предоставляется всем участникам отбора.

2.7. Субсидия предоставляется ТОС при его соответствии следующим требованиям на дату подачи заявки:

2.7.1. участник отбора не должен являться иностранным юридическим лицом, в том числе местом регистрации которого является государство или территория, включенные в утвержденный Министерством финансов Российской

Федерации перечень государств и территорий, используемых для промежуточного (офшорного) владения активами в Российской Федерации (далее – офшорные компании), а также российским юридическим лицом, в уставном (складочном) капитале которого доля прямого или косвенного (через третьих лиц) участия офшорных компаний в совокупности превышает 25 % (если иное не предусмотрено законодательством Российской Федерации). При расчете доли участия офшорных компаний в капитале российских юридических лиц не учитывается прямое и (или) косвенное участие офшорных компаний в капитале публичных акционерных обществ (в том числе со статусом международной компании), акции которых обращаются на организованных торгах в Российской Федерации, а также косвенное участие таких офшорных компаний в капитале других российских юридических лиц, реализованное через участие в капитале указанных публичных акционерных обществ;

2.7.2. участник отбора не должен находиться в перечне организаций и физических лиц, в отношении которых имеются сведения об их причастности к экстремистской деятельности или терроризму;

2.7.3. участник отбора не должен находиться в составляемых в рамках реализации полномочий, предусмотренных главой VII Устава ООН, Советом Безопасности ООН или органами, специально созданными решениями Совета Безопасности ООН, перечнях организаций и физических лиц, связанных с террористическими организациями и террористами или с распространением оружия массового уничтожения;

2.7.4. участник отбора не должен являться иностранным агентом в соответствии с Федеральным законом от 14 июля 2022 г. № 255-ФЗ «О контроле за деятельностью лиц, находящихся под иностранным влиянием»;

2.7.5. у участника отбора на едином налоговом счете должна отсутствовать задолженность по уплате налогов, сборов и страховых взносов в бюджеты бюджетной системы Российской Федерации;

2.7.6. участник отбора не должен находиться в процессе реорганизации (за исключением реорганизации в форме присоединения к юридическому лицу, являющемуся Получателем субсидии, другого юридического лица), ликвидации, в отношении него не введена процедура банкротства, деятельность Получателя субсидии не должна быть приостановлена в порядке, предусмотренном законодательством Российской Федерации;

2.7.7. участник отбора осуществляет деятельность на территории района (поселка Новые Ляды) города Перми, в пределах которого осуществляет функции главный распорядитель бюджетных средств, которому подается заявка;

2.7.8. участник отбора не должен получать средства из бюджета города Перми в соответствии с иными правовыми актами на цели, предусмотренные пунктом 1.4 настоящего Порядка.

2.8. Для участия в отборе участником отбора в срок, указанный в объявлении о проведении отбора, формируется заявка в электронной форме посредством заполнения соответствующих экранных форм веб-интерфейса ГИИС «Электронный бюджет» и представляются в ГИИС «Электронный бюджет» электронные копии документов (документов на бумажном носителе, преобразованных в электронную форму путем сканирования), представление которых предусмотрено пунктом 2.9 настоящего Порядка.

Заявка должна содержать информацию об участнике отбора, документы, подтверждающие соответствие участника отбора категориям и требованиям, установленным пунктами 1.2, 2.7 настоящего Порядка, предлагаемые участником отбора значения результатов предоставления субсидии в соответствии с пунктом 3.5 настоящего Порядка и размер запрашиваемой субсидии.

Заявка подписывается усиленной квалифицированной электронной подписью руководителя ТОС (уполномоченного им лица).

Датой представления участником отбора заявки считается день подписания ТОС заявки с присвоением ей регистрационного номера в ГИИС «Электронный бюджет».

Одним ТОС может быть подано не более одной заявки.

Ответственность за достоверность сведений и подлинность документов (за исключением сведений и документов, полученных в порядке межведомственного электронного информационного взаимодействия) несет ТОС.

2.9. К заявке прилагаются следующие документы:

2.9.1. план мероприятий по форме согласно приложению 1 к настоящему Порядку;

2.9.2. смета расходов (расчеты к смете) по форме согласно приложению 2 к настоящему Порядку;

2.9.2.1. смета расходов может включать затраты, связанные с реализацией мероприятий, указанных в календарном плане реализации мероприятий, на:

оплату труда;

начисления на выплаты по оплате труда;

содержание помещения;

оплату коммунальных услуг;

материально-техническое обеспечение деятельности ТОС;

расходы на организацию и проведение мероприятий по работе с населением;

2.9.2.2. смета расходов не может включать затраты на:

цели, противоречащие уставной деятельности ТОС;

покрытие ТОС текущих расходов, не связанных с реализацией плана мероприятий, в том числе погашения задолженности организации, уплата штрафов, пеней;

иные расходы, не связанные с деятельностью по реализации плана мероприятий;
проведение мероприятий, направленных на поддержку органов власти, организацию выборных кампаний, проведение митингов, демонстраций и пикетов;

2.9.3. копия устава с изменениями и дополнениями;

2.9.4. выписка из Единого государственного реестра юридических лиц;

2.9.5. копия документов, подтверждающих полномочия руководителя ТОС либо лица, действующего от имени руководителя ТОС;

2.9.6. документ, оформленный на бланке ТОС и подписанный руководителем ТОС (уполномоченным им лицом), подтверждающий, что ТОС не получает средства из бюджета города Перми в соответствии с иными правовыми актами на цели, предусмотренные пунктом 1.4 настоящего Порядка.

2.10. Электронные копии документов должны иметь распространенные открытые форматы, обеспечивающие возможность просмотра всего документа либо его фрагмента средствами общедоступного программного обеспечения просмотра информации, и не должны быть зашифрованы или защищены средствами, не позволяющими осуществить ознакомление с их содержимым без специальных программных или технологических средств.

2.11. Участник отбора вправе внести изменения в заявку и прилагаемые к ней документы в любое время до истечения срока подачи заявок, установленного в объявлении о проведении отбора.

Датой регистрации измененной заявки считается дата подачи измененной заявки.

Участник отбора вправе отозвать направленную ранее заявку и прилагаемые к ней документы в любое время до даты окончания приема заявок, указанной в объявлении о проведении отбора.

При необходимости участник отбора вправе подать заявку повторно в срок, определенный для подачи заявок. Заявка, поданная повторно, регистрируется в день поступления в порядке очередности с присвоением регистрационного номера в ГИИС «Электронный бюджет», при этом заявка и прилагаемые к ней документы, направленные ранее, считаются отозванными.

Повторная подача заявки осуществляется участником отбора в порядке, аналогичном порядку формирования заявки ТОС, указанному в пункте 2.8 настоящего Порядка.

2.12. Не позднее 1 рабочего дня, следующего за днем окончания срока подачи заявок, установленного в объявлении о проведении отбора, главному распорядителю бюджетных средств в ГИИС «Электронный бюджет» открывается доступ к поданным ТОС заявкам для их рассмотрения.

В ГИИС «Электронный бюджет» главным распорядителем бюджетных средств может быть определена дата окончания срока подачи заявок, после наступления которой главному распорядителю бюджетных средств открывается доступ в ГИИС «Электронный бюджет» к поданным заявкам.

2.13. Протокол вскрытия заявок формируется на едином портале автоматически и подписывается усиленной квалифицированной электронной подписью руководителя главного распорядителя бюджетных средств (уполномоченного им лица) в ГИИС «Электронный бюджет», а также размещается на едином портале не позднее рабочего дня, следующего за днем его подписания, и содержит следующую информацию о поступивших для участия в отборе заявках:

регистрационный номер заявки;

дата и время поступления заявки;

полное наименование ТОС;

адрес ТОС;

запрашиваемый ТОС размер субсидии.

2.14. В течение 10 рабочих дней со дня открытия доступа к заявкам главный распорядитель бюджетных средств рассматривает представленные участниками отбора заявки и документы на полноту их представления в соответствии с пунктом 2.9 настоящего Порядка и соблюдение требований, определенных пунктами 2.8-2.10 настоящего Порядка, а также определяет соответствие ТОС требованиям и категории, указанным в пунктах 1.2, 2.7 настоящего Порядка, путем сопоставления представленных документов с информацией, содержащейся в документах, полученных в рамках межведомственного электронного взаимодействия, подтверждающей или опровергающей проверяемые документы.

2.15. В случае выявления главным распорядителем бюджетных средств основания для возврата заявки на доработку такая заявка не позднее 3 рабочих дней до окончания срока рассмотрения заявок возвращается на доработку участнику отбора по следующим основаниям:

2.15.1. непредставление (представление не в полном объеме) документов, указанных в пункте 2.9 настоящего Порядка;

2.15.2. несоответствие представленной участником отбора заявки и (или) прилагаемых документов требованиям, установленным в пунктах 2.8-2.10 настоящего Порядка.

2.16. Решения главного распорядителя бюджетных средств о возврате заявок участникам отбора на доработку принимаются в равной мере ко всем участникам отбора, участвующим в отборе, при рассмотрении заявок, в которых выявлены основания для их возврата на доработку. Указанные решения доводятся до сведения участников отбора с использованием ГИИС «Электронный бюджет» в течение 1 рабочего дня со дня их принятия с указанием оснований для возврата заявки на доработку, а также положений заявки, нуждающихся в доработке.

Доработанная заявка направляется ТОС повторно не позднее 2 рабочих дней после дня возврата заявки на доработку.

Возврат заявки на доработку производится главным распорядителем бюджетных средств не более одного раза.

В случае если ТОС не направило главному распорядителю бюджетных средств доработанную заявку в срок, установленный абзацем третьим настоящего пункта, главный распорядитель бюджетных средств отклоняет заявку в соответствии с пунктом 2.19 настоящего Порядка.

2.17. Проверка ТОС на соответствие требованиям, указанным в пункте 2.7 настоящего Порядка, осуществляется автоматически в ГИИС «Электронный бюджет» на основании данных государственных информационных систем, в том числе с использованием единой системы межведомственного электронного взаимодействия (при наличии технической возможности автоматической проверки).

Подтверждение соответствия ТОС требованиям, указанным в пункте 2.7 настоящего Порядка, в случае отсутствия технической возможности осуществления автоматической проверки в ГИИС «Электронный бюджет» производится путем проставления в электронном виде участником отбора отметок о соответствии указанным требованиям посредством заполнения соответствующих экранных форм веб-интерфейса ГИИС «Электронный бюджет».

Главный распорядитель бюджетных средств в целях подтверждения соответствия ТОС установленным требованиям не вправе требовать от ТОС представления документов и информации при наличии соответствующей информации в государственных информационных системах, доступ к которым у главного распорядителя бюджетных средств имеется в рамках межведомственного электронного взаимодействия, за исключением случая, если ТОС готово представить указанные документы и информацию главному распорядителю бюджетных средств по собственной инициативе.

2.18. Заявка признается надлежащей, если она соответствует требованиям, указанным в объявлении о проведении отбора, и при отсутствии оснований для отклонения заявки, предусмотренных пунктом 2.19 настоящего Порядка.

2.19. Заявка отклоняется при наличии следующих оснований:

2.19.1. несоответствие участника отбора требованиям и категории, установленным настоящим Порядка;

2.19.2. непредставление (представление не в полном объеме) документов, указанных в пункте 2.9 настоящего Порядка;

2.19.3. несоответствие представленных участником отбора заявок и (или) прилагаемых к ним документов требованиям, установленным 2.8- 2.10 настоящего Порядка;

2.19.4. недостоверность информации, содержащейся в документах, представленных участником отбора в целях подтверждения соответствия требованиям, установленным настоящим Порядком;

2.19.5. подача участником отбора заявки после даты и (или) времени, определенных для подачи заявок;

2.19.6. превышение размера запрашиваемой субсидии над размером выплаты, указанной в объявлении о проведении отбора, которую формирует главный распорядитель бюджетных средств.

2.20. При наличии оснований, указанных в пункте 2.19 настоящего Порядка, главный распорядитель бюджетных средств отклоняет заявки участников отбора и принимает решения об отказе в предоставлении субсидии. Указанные решения доводятся до сведения участников отбора с использованием ГИИС «Электронный бюджет» не позднее 3 рабочих дней после дня окончания рассмотрения заявок.

2.21. Победителем отбора признается ТОС, соответствующее требованиям и категории, установленным пунктами 1.2, 2.7 настоящего Порядка, чья заявка поступила ранее других заявок.

В случае, если на отбор подана одна заявка, отвечающая требованиям настоящего Порядка, Победителем отбора признается единственный его участник.

2.22. В целях завершения отбора и определения Победителя отбора формируется протокол подведения итогов отбора.

Протокол подведения итогов отбора формируется на едином портале автоматически на основании результатов определения Победителя отбора и подписывается усиленной квалифицированной электронной подписью руководителя главного распорядителя бюджетных средств (уполномоченного им лица) в ГИИС «Электронный бюджет», а также размещается на едином портале не позднее рабочего дня, следующего за днем его подписания.

Протокол подведения итогов отбора включает следующие сведения:

дата, время и место проведения рассмотрения заявок;

дата, время и место оценки заявок;

информация об участниках отбора, заявки которых были рассмотрены;

информация об участниках отбора, заявки которых были отклонены, с указанием причин их отклонения, в том числе положений объявления о проведении отбора, которым не соответствуют заявки;

наименование Получателя субсидии, с которым заключается Договор, и размер предоставляемой ему субсидии.

2.23. Внесение изменений в протокол подведения итогов отбора осуществляется не позднее 10 календарных дней со дня подписания первой версии протокола подведения итогов отбора путем формирования новой версии указанного протокола с указанием причин внесения изменений.

2.24. Отбор признается несостоявшимся в следующих случаях:

по окончании срока подачи заявок не подано ни одной заявки;
по результатам рассмотрения заявок отклонены все заявки.

III. Условия и порядок предоставления субсидии

3.1. Условиями предоставления субсидии являются:

3.1.1. соответствие Получателя субсидии требованиям и категории, указанным в пунктах 1.2, 2.7 настоящего Порядка, представление документов, указанных в пункте 2.9 настоящего Порядка, в полном объеме, соответствующих требованиям, указанным в пунктах 2.8-2.10 настоящего Порядка;

3.1.2. заключение Договора между главным распорядителем бюджетных средств и Получателем субсидии;

3.1.3. согласие Получателя субсидии, а также лиц, получающих средства на основании Договоров (соглашений), заключенных с Получателем субсидии, на осуществление в отношении их проверки главным распорядителем бюджетных средств соблюдения порядка и условий предоставления субсидии, в том числе в части достижения результатов предоставления субсидии, а также проверки органами муниципального финансового контроля соблюдения в соответствии со статьями 268.1, 269.2 Бюджетного кодекса Российской Федерации, и на включение таких положений в Договор;

3.1.4. соблюдение запрета приобретения Получателем субсидии, а также иными юридическими лицами, получающими средства на основании Договоров (соглашений), заключенных с Получателями субсидии, за счет полученных из бюджета города Перми средств иностранной валюты, за исключением операций, осуществляемых в соответствии с валютным законодательством Российской Федерации при закупке (поставке) высокотехнологичного импортного оборудования, сырья и комплектующих изделий.

3.2. В течение 13 рабочих дней после дня принятия решения о предоставлении субсидии главный распорядитель бюджетных средств подготавливает проект Договора и направляет его ТОС для подписания.

ТОС в течение 2 рабочих дней со дня получения Договора подписывает и направляет его главному распорядителю бюджетных средств.

Главный распорядитель бюджетных средств подписывает и регистрирует Договор в течение 5 рабочих дней, следующих за днем его получения от ТОС.

Договор должен содержать условие о согласовании новых условий Договора или о расторжении Договора при недостижении согласия по новым условиям в случае уменьшения главному распорядителю бюджетных средств ранее доведенных лимитов бюджетных обязательств, приводящего к невозможности предоставления субсидии в размере, определенном в Договоре.

В случае изменения условий Договора или расторжения Договора между главным распорядителем бюджетных средств и Получателем субсидии заключается дополнительное соглашение к Договору, в том числе дополнительное соглашение о расторжении Договора, по форме, утвержденной распоряжением начальника департамента финансов администрации города Перми.

Договор должен содержать условие о согласии Получателя субсидии, а также лиц, получающих средства на основании Договоров, заключенных с Получателем субсидии, на осуществление в отношении их проверки главным распорядителем бюджетных средств соблюдения порядка и условий предоставления субсидии, в том числе в части достижения результатов предоставления субсидии, а также проверки органами муниципального финансового контроля в соответствии со статьями 268.1, 269.2 Бюджетного кодекса Российской Федерации.

При реорганизации Получателя субсидии в форме слияния, присоединения или преобразования в Договор вносятся изменения путем заключения дополнительного соглашения к Договору в части перемены лица в обязательстве с указанием в Договоре юридического лица, являющегося правопреемником.

При реорганизации Получателя субсидии в форме разделения, выделения, а также при ликвидации Получателя субсидии Договор расторгается с формированием уведомления о расторжении Договора в одностороннем порядке и акта об исполнении обязательств по Договору с отражением информации о неисполненных Получателем субсидии обязательствах, источником финансового обеспечения которых является субсидия, и возврате неиспользованного остатка субсидии в бюджет города Перми.

Неотъемлемой частью Договора является план мероприятий, смета расходов, расчеты к смете расходов.

3.3. Размер субсидии определяется в соответствии с Методикой расчета объема субсидии на финансовое обеспечение затрат, связанных с осуществлением хозяйственной деятельности территориального общественного самоуправления города Перми, утвержденной постановлением администрации города Перми от 20 октября 2015 г. № 836.

Субсидия предоставляется в размере, указанном в смете расходов, предусмотренной пунктом 2.9.2 настоящего Порядка, но не выше размера субсидии, указанного в объявлении о проведении отбора.

3.4. Главный распорядитель бюджетных средств производит перечисление денежных средств безналичным путем на расчетный счет Получателя субсидии, открытый в кредитной организации и указанный в Договоре в следующем порядке:

авансовый платеж – 50 % от размера субсидии, предусмотренного Договором, в течение 20 рабочих дней после дня подписания Договора;

окончательный платеж – в течение 20 рабочих дней после дня сдачи отчетов, предусмотренных пунктом 4.1 настоящего Порядка, за II квартал.

3.5. Результатами предоставления субсидии являются количество мероприятий, проведенных ТОС, а также количество участников таких мероприятий.

3.6. Запрещается приобретение Получателем субсидии, а также иными юридическими лицами, получающими средства на основании Договоров, заключенных с Получателями субсидии, за счет полученных из бюджета города Перми средств иностранной валюты, за исключением операций, осуществляемых в соответствии с валютным законодательством Российской Федерации при закупке (поставке) высокотехнологичного импортного оборудования, сырья и комплектующих изделий.

3.7. В случае невозможности предоставления субсидий в текущем финансовом году в связи с недостаточностью лимитов бюджетных обязательств субсидии предоставляются в очередном финансовом году в соответствии с требованиями, предусмотренными настоящим Порядком, в пределах соответствующих лимитов бюджетных обязательств.

3.8. В случае, если в течение срока, указанного в абзаце втором пункта 3.2 настоящего Порядка, ТОС Договор не подписан, ТОС признается уклонившимся от подписания Договора, о чем ему в течение следующих 2 рабочих дней направляется уведомление об аннулировании заявки по причине незаключения Договора в форме электронного документа по адресу электронной почты, указанному в заявке.

IV. Требования к отчетности

4.1. Получатель субсидии представляет главному распорядителю бюджетных средств:

отчет о достижении значений результатов предоставления субсидии, указанных в пункте 3.5 настоящего Порядка, ежеквартально (нарастающим итогом) по состоянию на 01 число месяца, следующего за отчетным периодом, не позднее 10 рабочих дней месяца, следующего за отчетным кварталом, за IV квартал не позднее 20 декабря текущего года по форме, утвержденной распоряжением начальника департамента финансов администрации города Перми;

отчет об осуществлении расходов, источником финансового обеспечения которых является субсидия, с приложением копий документов, подтверждающих осуществление расходов, ежеквартально (нарастающим итогом) по состоянию на 01 число месяца, следующего за отчетным периодом, не позднее 10 рабочих дней месяца, следующего за отчетным кварталом, за IV квартал не позднее 20 декабря текущего года по форме, утвержденной распоряжением начальника департамента финансов администрации города Перми.

4.2. Главный распорядитель бюджетных средств устанавливает в Договоре сроки и формы представления Получателем субсидии дополнительной отчетности:

финансового отчета об использовании субсидии на реализацию мероприятия;
содержательного отчета о выполнении мероприятия.

4.3. В случае отклонения фактических результатов от плановых Получатель субсидии представляет главному распорядителю бюджетных средств пояснительную записку.

4.4. Получатель субсидии несет ответственность за качественное и своевременное составление отчетности и достоверность представляемых сведений в соответствии с действующим законодательством.

4.5. Главный распорядитель бюджетных средств осуществляет проверку отчетов, предусмотренных пунктами 4.1, 4.2 настоящего Порядка, в течение 10 рабочих дней с даты их получения.

4.6. В случае непредставления или неполного представления в установленный срок, а также представления некачественно составленных Получателем субсидии отчетов, указанных в пунктах 4.1, 4.2 настоящего Порядка, главный распорядитель бюджетных средств приостанавливает предоставление субсидии до устранения нарушений, о чем уведомляет Получателя субсидии не позднее дня, следующего за днем выявления указанных нарушений.

Получатель субсидии обязан устранить выявленные нарушения в течение 3 рабочих дней с момента его уведомления главным распорядителем бюджетных средств.

В случае если Получателем субсидии не устранены нарушения при сдаче отчетности, к Получателю субсидии применяются меры ответственности, установленные пунктом 5.4 настоящего Порядка.

V. Требования об осуществлении контроля (мониторинга) за соблюдением условий и порядка предоставления субсидий и ответственности за их нарушение

5.1. Главный распорядитель бюджетных средств осуществляет проверку соблюдения Получателем субсидии порядка и условий их предоставления, в том числе в части достижения результатов предоставления субсидии.

5.2. Орган муниципального финансового контроля проводит проверки в соответствии со статьями 268.1, 269.2 Бюджетного кодекса Российской Федерации.

5.3. Главный распорядитель бюджетных средств осуществляет мониторинг достижения значений результатов предоставления субсидии, определенных Договором, и событий, отражающих факт завершения соответствующего ме-

роприятия по получению результата предоставления субсидии в порядке и по формам, которые установлены порядком проведения мониторинга достижения результатов.

5.4. Средства субсидии, предоставляемые Получателю субсидии, подлежат возврату в бюджет города Перми в случаях:

нарушения Получателем субсидии условий, установленных при предоставлении субсидии, выявленного в том числе по фактам проверок, проведенных главным распорядителем бюджетных средств и органами муниципального финансового контроля;

недостижения значений результатов предоставления субсидии, установленных Договором.

5.5. Порядок и сроки возврата субсидии и средств, полученных на основании Договоров (соглашений), заключенных с Получателем субсидии, в бюджет города Перми в случае нарушения условий ее предоставления:

5.5.1. в случае выявления нарушений, указанных в пункте 5.4 настоящего Порядка, главный распорядитель бюджетных средств в течение 15 рабочих дней со дня выявления нарушения направляет требование о возврате субсидии, которое должно быть исполнено Получателем субсидии в течение 10 рабочих дней с даты получения требования;

5.5.2. в случае невыполнения Получателем субсидии в установленный срок требования о возврате субсидии главный распорядитель бюджетных средств осуществляет возврат субсидии в судебном порядке в соответствии с действующим законодательством Российской Федерации.

Приложение 1
к Порядку предоставления
субсидий за счет средств бюджета города
Перми на финансовое
обеспечение затрат, связанных
с осуществлением хозяйственной
деятельности территориального
общественного самоуправления
города Перми

ПЛАН
мероприятий на _____ год

№	Наименование мероприятия	Срок	Показатели выполнения плана мероприятий		
			наименование показателя	единица измерения	количество
1	2	3	4	5	6
			количество мероприятий	ед.	
			количество участников	чел.	
			количество мероприятий	ед.	
			количество участников	чел.	

Председатель

(наименование ТОС)

(подпись)

(фамилия, инициалы)

М.П.

Приложение 2
к Порядку предоставления
субсидий за счет средств бюджета
города Перми на финансовое
обеспечение затрат, связанных
с осуществлением хозяйственной
деятельности территориального
общественного самоуправления
города Перми

**СМЕТА
расходов
на _____ год**

№	Наименование расходов, соответствующая статья расходов	Итого сумма, руб.
1	2	3
1	Оплата труда, начисления на выплаты по оплате труда (в соответствии с КОСГУ 210 приказа Министерства финансов Российской Федерации от 29 ноября 2017 г. № 209н «Об утверждении Порядка применения классификации операций сектора государственного управления» (далее – Приказ № 209н)	
2	Содержание помещения (в соответствии с КОСГУ 224, 225 Приказа № 209н)	
3	Оплата коммунальных услуг (в соответствии с КОСГУ 223 Приказа № 209н)	
4	Материально-техническое обеспечение деятельности ТОС (в соответствии с КОСГУ 221, 222, 310, 340 Приказа № 209н)	
5	Расходы на организацию и проведение мероприятий по работе с населением (в соответствии с КОСГУ 226 Приказа № 209н)	
Всего		

Председатель

(наименование ТОС)

(подпись)

(фамилия, инициалы)

М.П.

Приложение
к смете расходов
на _____ год

**РАСЧЕТЫ
к смете расходов**

Исходные данные:

Количество мероприятий: _____ ед.

Количество участников: _____ чел.

№	Наименование расходов	Ед. изм.	Стоимость, руб.	Количество	Итого сумма, руб.
1	2	3	4	5	6
1	Оплата труда, начисления на выплаты по оплате труда, в том числе:				
1.1	оплата труда				
1.2	начисления на выплаты по оплате труда				

1	2	3	4	5	6
2	Содержание помещения, в том числе:				
2.1	арендная плата за пользование имуществом (за исключением земельных участков и других обособленных природных объектов)				
2.2	работы, услуги по содержанию имущества				
3	Оплата коммунальных услуг				
4	Материально-техническое обеспечение деятельности ТОС, в том числе:				
4.1	услуги связи				
4.2	транспортные услуги				
4.3	увеличение стоимости основных средств				
4.4	увеличение стоимости материальных запасов				
5	Расходы на организацию и проведение мероприятий по работе с населением, в том числе:				
5.1	прочие работы, услуги				
Всего					

Председатель

(наименование ТОС)

(подпись)

(фамилия, инициалы)

М.П.



АДМИНИСТРАЦИЯ ГОРОДА ПЕРМИ ПОСТАНОВЛЕНИЕ

18.12.2024

№ 1263

О признании утратившими силу отдельных правовых актов администрации города Перми

В целях актуализации правовых актов города Перми
администрация города Перми ПОСТАНОВЛЯЕТ:

1. Признать утратившими силу постановления администрации города Перми:

от 19 октября 2017 г. № 897 «Об утверждении муниципальной программы «Формирование современной городской среды»;

от 29 декабря 2017 г. № 1233 «О внесении изменений в муниципальную программу «Формирование современной городской среды», утвержденную постановлением администрации города Перми от 19.10.2017 № 897»;

от 27 июня 2018 г. № 434 «О внесении изменений в постановление администрации города Перми от 19.10.2017 № 897 «Об утверждении муниципальной программы «Формирование современной городской среды»;

от 31 августа 2018 г. № 566 «О внесении изменений в муниципальную программу «Формирование современной городской среды», утвержденную постановлением администрации города Перми от 19.10.2017 № 897»;

от 24 сентября 2018 г. № 626 «О внесении изменений в муниципальную программу «Формирование современной городской среды», утвержденную постановлением администрации города Перми от 19.10.2017 № 897»;

от 16 октября 2018 г. № 726 «О внесении изменений в муниципальную программу «Формирование современной городской среды», утвержденную постановлением администрации города Перми от 19.10.2017 № 897»;

[illegible]

от 29 ноября 2022 г. № 1202 «О внесении изменений в муниципальную программу «Формирование современной городской среды», утвержденную постановлением администрации города Перми от 19.10.2017 № 897»;

от 16 декабря 2022 г. № 1295 «О внесении изменений в муниципальную программу «Формирование современной городской среды», утвержденную постановлением администрации города Перми от 19.10.2017 № 897»;

от 26 декабря 2022 г. № 1367 «О внесении изменений в муниципальную программу «Формирование современной городской среды», утвержденную постановлением администрации города Перми от 19.10.2017 № 897»;

от 25 января 2023 г. № 40 «О внесении изменений в муниципальную программу «Формирование современной городской среды», утвержденную постановлением администрации города Перми от 19.10.2017 № 897»;

от 14 июля 2023 г. № 603 «О внесении изменений в муниципальную программу «Формирование современной городской среды», утвержденную постановлением администрации города Перми от 19.10.2017 № 897»;

от 21 сентября 2023 г. № 888 «О внесении изменений в муниципальную программу «Формирование современной городской среды», утвержденную постановлением администрации города Перми от 19.10.2017 № 897»;

от 20 октября 2023 г. № 1135 «О внесении изменений в муниципальную программу «Формирование современной городской среды», утвержденную постановлением администрации города Перми от 19.10.2017 № 897»;

от 26 декабря 2023 г. № 1477 «О внесении изменений в муниципальную программу «Формирование современной городской среды», утвержденную постановлением администрации города Перми от 19.10.2017 № 897»;

от 26 декабря 2023 г. № 1497 «О внесении изменений в муниципальную программу «Формирование современной городской среды», утвержденную постановлением администрации города Перми от 19.10.2017 № 897»;

от 14 февраля 2024 г. № 97 «О внесении изменений в муниципальную программу «Формирование современной городской среды», утвержденную постановлением администрации города Перми от 19.10.2017 № 897»;

от 12 апреля 2024 г. № 290 «О внесении изменений в муниципальную программу «Формирование современной городской среды», утвержденную постановлением администрации города Перми от 19.10.2017 № 897»;

от 11 июня 2024 г. № 475 «О внесении изменений в муниципальную программу «Формирование современной городской среды», утвержденную постановлением администрации города Перми от 19.10.2017 № 897»;

от 11 июля 2024 г. № 584 «О внесении изменений в муниципальную программу «Формирование современной городской среды», утвержденную постановлением администрации города Перми от 19.10.2017 № 897»;

от 29 августа 2024 г. № 707 «О внесении изменений в муниципальную программу «Формирование современной городской среды», утвержденную постановлением администрации города Перми от 19.10.2017 № 897»;

от 20 ноября 2024 г. № 1104 «О внесении изменений в муниципальную программу «Формирование современной городской среды», утвержденную постановлением администрации города Перми от 19.10.2017 № 897».

2. Настоящее постановление вступает в силу с 01 января 2025 г., но не ранее дня официального обнародования посредством официального опубликования в печатном средстве массовой информации «Официальный бюллетень органов местного самоуправления муниципального образования город Пермь».

3. Управлению по общим вопросам администрации города Перми обеспечить обнародование настоящего постановления посредством официального опубликования в печатном средстве массовой информации «Официальный бюллетень органов местного самоуправления муниципального образования город Пермь».

4. Информационно-аналитическому управлению администрации города Перми обеспечить обнародование настоящего постановления посредством официального опубликования в сетевом издании «Официальный сайт муниципального образования город Пермь www.gorodperm.ru».

5. Контроль за исполнением настоящего постановления возложить на заместителя главы администрации города Перми Субботина И.А.

Глава города Перми

Э.О. Соснин

**ПРАВОВЫЕ АКТЫ ФУНКЦИОНАЛЬНЫХ ОРГАНОВ
АДМИНИСТРАЦИИ ГОРОДА ПЕРМИ**



**АДМИНИСТРАЦИЯ ГОРОДА ПЕРМИ
НАЧАЛЬНИК ДЕПАРТАМЕНТА
ЖИЛИЩНО-КОММУНАЛЬНОГО ХОЗЯЙСТВА**

РАСПОРЯЖЕНИЕ

17.12.2024

№ 059-04-04-123

Об утверждении Программы профилактики рисков причинения вреда (ущерба) охраняемым законом ценностям по муниципальному контролю за исполнением единой теплоснабжающей организацией обязательств по строительству, реконструкции и (или) модернизации объектов теплоснабжения на территории города Перми на 2025 год

В соответствии с Федеральными законами от 06 октября 2003 г. № 131-ФЗ «Об общих принципах организации местного самоуправления в Российской Федерации», от 27 июля 2010 г. № 190-ФЗ «О теплоснабжении», от 31 июля 2020 г. № 248-ФЗ «О государственном контроле (надзоре) и муниципальном контроле в Российской Федерации», постановлением Правительства Российской Федерации от 25 июня 2021 г. № 990 «Об утверждении Правил разработки и утверждения контрольными (надзорными) органами программы профилактики рисков причинения вреда (ущерба) охраняемым законом ценностям», решениями Пермской городской Думы от 26 июня 2012 г. № 138 «О создании департамента жилищно-коммунального хозяйства администрации города Перми», от 21 декабря 2021 г. № 315 «О муниципальном контроле за исполнением единой теплоснабжающей организацией обязательств по строительству, реконструкции и (или) модернизации объектов теплоснабжения на территории города Перми»:

1. Утвердить прилагаемую Программу профилактики рисков причинения вреда (ущерба) охраняемым законом ценностям по муниципальному контролю за исполнением единой теплоснабжающей организацией обязательств по строительству, реконструкции и (или) модернизации объектов теплоснабжения на территории города Перми на 2025 год (далее – Программа профилактики).

2. Отделу контроля обязательств единых теплоснабжающих организаций управления развития инфраструктуры департамента жилищно-коммунального хозяйства администрации города Перми обеспечить:

2.1. выполнение Программы профилактики;

2.2. обнародование настоящего распоряжения посредством официального опубликования в печатном средстве массовой информации «Официальный бюллетень органов местного самоуправления муниципального образования город Пермь»;

2.3. обнародование настоящего распоряжения посредством официального опубликования в сетевом издании «Официальный сайт муниципального образования город Пермь www.gorodperm.ru» в течение 5 дней со дня подписания настоящего распоряжения.

3. Настоящее распоряжение вступает в силу со дня официального обнародования посредством официального опубликования в печатном средстве массовой информации «Официальный бюллетень органов местного самоуправления муниципального образования город Пермь».

4. Контроль за исполнением настоящего распоряжения возложить на первого заместителя начальника департамента жилищно-коммунального хозяйства администрации города Перми Белоусова О.Л.

В.Л. Казанцев

УТВЕРЖДЕНА
распоряжением начальника
департамента жилищно-
коммунального хозяйства
администрации города Перми
от 17.12.2024 № 059-04-04-123

**ПРОГРАММА ПРОФИЛАКТИКИ
рисков причинения вреда (ущерба) охраняемым законом ценностям по муниципальному контролю
за исполнением единой теплоснабжающей организацией обязательств по строительству, реконструкции
и (или) модернизации объектов теплоснабжения на территории города Перми на 2025 год**

**Раздел 1. Анализ текущего состояния осуществления муниципального контроля за исполнением единой
теплоснабжающей организацией обязательств по строительству, реконструкции и (или) модернизации
объектов теплоснабжения на территории города Перми, описание текущего уровня развития
профилактической деятельности департамента жилищно-коммунального хозяйства администрации города
Перми, характеристика проблем, на решение которых направлена программа профилактики**

Программа профилактики разработана в соответствии с Федеральным законом от 31.07.2020 № 248-ФЗ «О государственном контроле (надзоре) и муниципальном контроле в Российской Федерации» (далее - Федеральный закон о контроле), постановлением Правительства Российской Федерации от 25.06.2021 № 990 «Об утверждении Правил разработки и утверждения контрольными (надзорными) органами программы профилактики рисков причинения вреда (ущерба) охраняемым законом ценностям» (далее – Правила), решением Пермской городской Думы от 21 декабря 2021 г. № 315 «О муниципальном контроле за исполнением единой теплоснабжающей организацией обязательств по строительству, реконструкции и (или) модернизации объектов теплоснабжения на территории города Перми» (далее- Положение).

Программа профилактики предусматривает комплекс мероприятий по профилактике рисков причинения вреда (ущерба) охраняемым законом ценностям при осуществлении муниципального контроля за исполнением единой теплоснабжающей организацией обязательств по строительству, реконструкции и (или) модернизации объектов теплоснабжения на территории города Перми (далее - Муниципальный контроль обязательств ЕТО).

Муниципальный контроль осуществляется функциональным органом администрации города Перми, осуществляющим функции в сфере жилищно-коммунального хозяйства (далее – контрольный орган).

Предметом Муниципального контроля обязательств ЕТО является соблюдение единой теплоснабжающей организацией в процессе реализации мероприятий по строительству, реконструкции и (или) модернизации объектов теплоснабжения, необходимых для развития, обеспечения надежности и энергетической эффективности системы теплоснабжения и определенных для нее в схеме теплоснабжения, требований Федерального закона от 27.07.2010 № 190-ФЗ «О теплоснабжении» и принятых в соответствии с ним иных нормативных правовых актов, в том числе соответствие таких реализуемых мероприятий схеме теплоснабжения (далее - обязательные требования).

Исполнение решений, принимаемых по результатам контрольных мероприятий.

Под контролируемым лицом при осуществлении Муниципального контроля понимается единая теплоснабжающая организация, деятельность, действия (бездействие) или результаты деятельности которой либо производственные объекты, расположенные в границах города Перми, находящиеся во владении и (или) в пользовании которой, подлежат Муниципальному контролю.

Согласно пункта 4.3. главы IV Положения досудебный порядок подачи жалоб, установленный главой 9 Федерального закона о контроле, при осуществлении Муниципального контроля не применяется.

Объектами Муниципального контроля обязательств ЕТО являются:

деятельность, действия (бездействие) контролируемого лица по реализации мероприятий по строительству, реконструкции и (или) модернизации объектов теплоснабжения, необходимых для развития, повышения надежности и энергетической эффективности системы теплоснабжения, определенные для него в схеме теплоснабжения в соответствии с перечнем и сроками, указанными в схеме теплоснабжения,

результаты деятельности контролируемого лица по реализации мероприятий по строительству, реконструкции и (или) модернизации объектов теплоснабжения, необходимых для развития, повышения надежности и энергетической эффективности системы теплоснабжения, определенные для него в схеме теплоснабжения, в том числе продукция (товары), работы и услуги, к которым предъявляются требования, указанные в части 3 статьи 23.7 Федерального закона от 27.07.2010 № 190-ФЗ «О теплоснабжении».

При осуществлении Муниципального контроля обязательств ЕТО на территории города Перми контрольным органом:

в 2023 году:

проведено 62 профилактических мероприятия (консультирование, информирование).

В соответствии с программой профилактики на 2024 год контрольным органом по состоянию на 01 сентября 2024 года проведены следующие профилактические мероприятия: информирование и консультирование.

Информирование контролируемых лиц и иных заинтересованных лиц по вопросам соблюдения обязательных требований осуществлено контрольным органом посредством размещения в сети интернет сведений, предусмотренных частью 3 статьи 46 Федерального закона о контроле и программой профилактики на 2024 год.

Консультирование контролируемых лиц и их представителей, связанных с организацией и осуществлением контроля за ЕТО, осуществлялось должностными лицами контрольного органа в устной форме по телефону и при проведении личных приемов.

В указанной форме проведено 77 профилактических мероприятий (консультирование, информирование).

В случае выявления при проведении контрольного мероприятия нарушений обязательных требований контролируемым лицом в пределах полномочий, предусмотренных законодательством Российской Федерации, принимаются меры в соответствии с Федеральным законом о контроле.

Муниципальный контроль обязательств ЕТО осуществляется посредством профилактики нарушений обязательных требований, организации и проведения контрольных мероприятий, принятия предусмотренных законодательством Российской Федерации мер по пресечению, предупреждению и (или) устранению последствий выявленных нарушений обязательных требований.

Проблемы, на решение которых направлена Программа профилактики:

повышение эффективности, проводимой контрольным органом работы по предупреждению нарушений юридическими лицами, индивидуальными предпринимателями и гражданами обязательных требований;

улучшение информационного обеспечения деятельности Муниципального контроля обязательств ЕТО по предупреждению нарушений юридическими лицами, индивидуальными предпринимателями и гражданами обязательных требований;

уменьшение общего числа нарушений юридическими лицами, индивидуальными предпринимателями и гражданами обязательных требований.

Раздел 2. Цели и задачи реализации Программы профилактики

1. Программа профилактики направлена на достижение следующих целей:

добросовестного соблюдения обязательных требований контролируемым лицом, устранения условий, причин и факторов, способных привести к нарушениям обязательных требований и (или) причинению вреда (ущерба) охраняемым законом ценностям, а также создания условий для доведения обязательных требований до контролируемого лица, повышения информированности о способах их соблюдения.

устранение условий, причин и факторов, способных привести к нарушениям обязательных требований и (или) причинению вреда (ущерба) охраняемым законом ценностям;

создание условий для доведения обязательных требований до контролируемых лиц, повышение информированности о способах их соблюдения.

2. Задачами Программы профилактики являются:

укрепление системы профилактики нарушений обязательных требований;

выявление причин, факторов и условий, способствующих нарушениям обязательных требований;

формирование одинакового понимания обязательных требований у всех участников контрольной деятельности;

повышение правосознания и правовой культуры подконтрольных субъектов при соблюдении обязательных требований.

Раздел 3. Перечень профилактических мероприятий, сроки (периодичность) их проведения на 2025 год

№	Вид профилактического мероприятия	Наименование мероприятия	Срок реализации мероприятия	Ответственный исполнитель
1	2	3	4	5
1	Информирование	Размещение сведений, предусмотренных частью 3 статьи 46 Федерального закона о контроле на официальном сайте Органа контроля обязательств ЕТО в сети «Интернет», в средствах массовой информации, через личные кабинеты контролируемых лиц	В течение 5 рабочих дней после дня внесения изменений в НПА	Должностные лица, определенные правовым актом руководителя

1	2	3	4	5
		в государственных информационных системах (при их наличии) и в иных формах следующих сведений: - тексты нормативных правовых актов, регулирующих осуществление муниципального контроля; - сведения об изменениях, внесенных в нормативные правовые акты, регулирующие осуществление муниципального контроля, о сроках и порядке их вступления в силу; - перечень нормативных правовых актов с указанием структурных единиц этих актов, содержащих обязательные требования, оценка соблюдения которых является предметом муниципального контроля, а также информация о мерах ответственности, применяемых при нарушении обязательных требований, с текстами в действующей редакции; - перечень индикаторов риска нарушения обязательных требований; - руководства по соблюдению обязательных требований; - порядок отнесения объектов контроля к категориям риска; - исчерпывающий перечень сведений, которые могут запрашиваться у контрольного органа; - сведения об исполнении предписаний контрольного органа; - программа профилактики рисков причинения вреда (ущерба)		контрольного органа Должностные лица, осуществляющие функции контрольного органа
		- план проведения плановых контрольных мероприятий на 2026 год; - доклад о муниципальном контроле - доклад, обобщения правоприменительной практики контрольного органа;	01.11.2025 до 15.03.2026 до 15.03.2026	
		- сведения о привлечении контролируемых лиц к административной ответственности	В течение 5 рабочих дня после получения судебного решения, постановления по делу административного правонарушения	
2	Объявление предостережения	Направление контролируемому лицу предостережения о недопустимости нарушений обязательных требований	В порядке и в сроки, установленные действующим законодательством. В течение 24 часов с момента выявления нарушения	Должностные лица, осуществляющие функции контрольного органа.
3	Консультирование	Консультирование контролируемых лиц и их представителей посредством предоставления информации: - организация и осуществление муниципального контроля ЕТО. Консультирование контролируемых лиц и их представителей осуществляется в устной и письменной формах по следующим вопросам:	По запросу в форме устных или письменных разъяснений. По запросу в форме устных или письмен-	Должностные лица, осуществляющие функции контрольного органа.

1	2	3	4	5
		- организация и осуществление муниципального контроля; - порядок осуществления профилактических, контрольных мероприятий. Способы консультирования: по телефону, посредством видео-конференц-связи, на личном приеме либо в ходе проведения профилактических мероприятий, контрольных мероприятий	ных разъяснений По запросу в форме устных или письменных разъяснений.	
4	Профилактический визит	Профилактический визит в форме профилактической беседы по месту осуществления деятельности контролируемого лица либо путем использования видео-конференц-связи	Регулярно, в течение года, срок профилактического визита не должен превышать 1 день	Должностные лица, осуществляющие функции контрольного органа.
5	Рекомендации	Выдача контролируемому лицу рекомендаций по соблюдению обязательных требований	В порядке и сроки, установленные действующим законодательством	Должностные лица, осуществляющие функции контрольного органа.

Раздел 4. Показатели результативности и эффективности Программы профилактики на 2025 год

№	Наименование показателя	Целевое значение ключевого показателя, %
1	2	3
1	Полнота информации, размещенной на официальном сайте Органа муниципального контроля обязательств ЕТО в информационно-телекоммуникационной сети «Интернет» в соответствии с частью 3 статьи 46 Федерального закона от 31.06.2021 № 248-ФЗ «О государственном контроле (надзоре) и муниципальном контроле в Российской Федерации»	100
2	Доля устраненных нарушений обязательных требований от общего количества выявленных нарушений обязательных требований по результатам проведения контрольных мероприятий со взаимодействием с контролируруемыми лицами за календарный год (далее – отчетный период)	не менее 80
3	Доля предостережений о недопустимости нарушений обязательных требований, по которым контролируемые лица в установленный срок обеспечено соблюдение обязательных требований, указанных в таком предостережении, от общего числа объявленных предостережений о недопустимости нарушения обязательных требований за отчетный период	не менее 80
4	Доля профилактических мероприятий в объеме контрольных мероприятий	не менее 95
5	Доля удовлетворенных возражений контролируемых лиц на предостережения о недопустимости нарушений обязательных требований от общего числа поступивших возражений от контролируемых лиц	не более 5

Оценка эффективности реализации Программы профилактики рассчитывается ежегодно (по итогам календарного года) в течение всего срока реализации Программы профилактики по следующей формуле:

$$P_{\text{эффект}} = \frac{\sum_{\text{план}}}{O_{\text{факт}}} \times 100\%, \text{ где:}$$

$\sum_{\text{план}}$ - количество выполненных мероприятий Программы профилактики в установленный срок за отчетный период, ед.

$O_{\text{показ}}$ - общее количество видов мероприятий, предусмотренных за отчетный период, ед.

Показатель	Значение показателя	Уровень реализации программы	Корректировка программы
1	2	3	4
Пэффект	90 % и более	высокий уровень	не требуется
	70 – 90 %	средний уровень	требуется в части изменения интенсивности мероприятий и форм профилактических воздействий
	Менее 70 %	низкий уровень	

При оценке эффективности реализации Программы профилактики учитывается результативность достижение целевых показателей.



АДМИНИСТРАЦИЯ ГОРОДА ПЕРМИ
НАЧАЛЬНИК ДЕПАРТАМЕНТА
ЖИЛИЩНО-КОММУНАЛЬНОГО ХОЗЯЙСТВА

РАСПОРЯЖЕНИЕ

18.12.2024

№ 059-04-09-65

Об утверждении Программы профилактики рисков причинения вреда (ущерба) охраняемым законом ценностям по муниципальному жилищному контролю на территории города Перми на 2025 год

В соответствии с Жилищным кодексом Российской Федерации, Федеральными законами от 06 октября 2003 г. № 131-ФЗ «Об общих принципах организации местного самоуправления в Российской Федерации», от 31 июля 2020 г. № 248-ФЗ «О государственном контроле (надзоре) и муниципальном контроле в Российской Федерации», постановлением Правительства Российской Федерации от 25 июня 2021 г. № 990 «Об утверждении Правил разработки и утверждения контрольными (надзорными) органами программы профилактики рисков причинения вреда (ущерба) охраняемым законом ценностям», решениями Пермской городской Думы от 26 июня 2012 г. № 138 «О создании департамента жилищно-коммунального хозяйства администрации города Перми», от 21 декабря 2021 г. № 313 «О муниципальном жилищном контроле на территории города Перми»:

1. Утвердить прилагаемую Программу профилактики рисков причинения вреда (ущерба) охраняемым законом ценностям по муниципальному жилищному контролю на территории города Перми на 2025 год.

2. Отделу муниципального жилищного контроля департамента жилищно-коммунального хозяйства администрации города Перми обеспечить опубликование настоящего распоряжения в печатном средстве массовой информации «Официальный бюллетень органов местного самоуправления муниципального образования город Пермь», а также размещение на официальном сайте муниципального образования город Пермь в информационно-телекоммуникационной сети Интернет в течение 5 дней со дня подписания.

3. Настоящее распоряжение вступает в силу со дня официального опубликования настоящего распоряжения в печатном средстве массовой информации «Официальный бюллетень органов местного самоуправления муниципального образования город Пермь».

4. Контроль за исполнением настоящего распоряжения возложить на заместителя начальника департамента – муниципального жилищного инспектора департамента жилищно-коммунального хозяйства администрации города Перми Белавкина Д.А.

В.Л. Казанцев

УТВЕРЖДЕНА
распоряжением начальника
департамента жилищно-
коммунального хозяйства
администрации города Перми
от 18.12.2024 № 059-04-03-65

ПРОГРАММА
профилактики рисков причинения вреда (ущерба) охраняемым законом ценностям по муниципальному жилищному контролю на территории города Перми на 2025 год

Программа профилактики рисков причинения вреда (ущерба) охраняемым законом ценностям по муниципальному жилищному контролю на территории города Перми на 2025 год (далее – программа профилактики) разработана в соответствии с положениями Федерального закона от 31 июля 2021 г. № 248-ФЗ «О государственном контроле (надзоре) и муниципальном контроле в Российской Федерации» (далее – Федеральный закон о контроле), постановления Правительства Российской Федерации от 25 июня 2021 г. № 990 «Об утверждении Правил разработки и утверждения контрольными (надзорными) органами программы профилактики рисков причинения вреда (ущерба) охраняемым законом ценностям», решения Пермской городской Думы от 21 декабря 2021 г. № 313 «О муниципальном жилищном контроле на территории города Перми».

Программа профилактики предусматривает комплекс мероприятий по профилактике рисков причинения вреда (ущерба) охраняемым законом ценностям при осуществлении муниципального жилищного контроля на территории города Перми.

Муниципальный жилищный контроль на территории города Перми осуществляется департаментом жилищно-коммунального хозяйства администрации города Перми (далее – контрольный орган).

Предметом муниципального жилищного контроля является соблюдение юридическими лицами, индивидуальными предпринимателями и гражданами следующих обязательных требований, в отношении муниципального жилищного фонда:

требований к использованию и сохранности жилищного фонда, в том числе требований к жилым помещениям, их использованию и содержанию, использованию и содержанию общего имущества собственников помещений в многоквартирных домах, порядку осуществления перевода жилого помещения в нежилое помещение и нежилого помещения в жилое в многоквартирном доме, порядку осуществления перепланировки и (или) переустройства помещений в многоквартирном доме,

требований к формированию фондов капитального ремонта,

требований к созданию и деятельности юридических лиц, индивидуальных предпринимателей, осуществляющих управление многоквартирными домами, оказывающих услуги и (или) выполняющих работы по содержанию и ремонту общего имущества в многоквартирных домах,

требований к предоставлению коммунальных услуг собственникам и пользователям помещений в многоквартирных домах и жилых домов,

правил изменения размера платы за содержание жилого помещения в случае оказания услуг и выполнения работ по управлению, содержанию и ремонту общего имущества в многоквартирном доме ненадлежащего качества и (или) с перерывами, превышающими установленную продолжительность,

правил содержания общего имущества в многоквартирном доме и правил изменения размера платы за содержание жилого помещения,

правил предоставления, приостановки и ограничения предоставления коммунальных услуг собственникам и пользователям помещений в многоквартирных домах и жилых домов,

требований энергетической эффективности и оснащенности помещений многоквартирных домов и жилых домов приборами учета используемых энергетических ресурсов,

требований к порядку размещения ресурсоснабжающими организациями, лицами, осуществляющими деятельность по управлению многоквартирными домами, информации в государственной информационной системе жилищно-коммунального хозяйства,

требований к обеспечению доступности для инвалидов помещений в многоквартирных домах,

требований к предоставлению жилых помещений в наемных домах социального использования,

требований к безопасной эксплуатации и техническому обслуживанию внутридомового и (или) внутриквартирного газового оборудования, а также требований к содержанию относящихся к общему имуществу в многоквартирном доме вентиляционных и дымовых каналов; жилых помещений в наемных домах социального использования.

Объектами муниципального жилищного контроля являются деятельность, действия (бездействие) контролируемых лиц, связанные с соблюдением обязательных требований, установленных в отношении муниципального жилищного фонда, в том числе:

товариществ собственников жилья, жилищных и жилищно-строительных кооперативов, ресурсоснабжающих организаций, региональных операторов по обращению с твердыми коммунальными отходами, юридических лиц, индивидуальных предпринимателей, оказывающих услуги и (или) выполняющих работы по содержанию и ремонту общего имущества в многоквартирных домах, организаций, осуществляющих деятельность по техническому обслуживанию и ремонту внутридомового и (или) внутриквартирного газового оборудования, организаций, предметом деятельности которых является выполнение одного или нескольких видов работ при осуществлении деятельности по эксплуатации лифтов в многоквартирных домах, в том числе их обслуживание и ремонт.

I. Анализ текущего состояния осуществления муниципального жилищного контроля, описание текущего уровня развития профилактической деятельности контрольного органа, характеристика проблем, на решение которых направлена программа профилактики

1.1. Анализ текущего состояния осуществления муниципального жилищного контроля

На территории города Перми по состоянию на 01 сентября 2024 года муниципальный жилищный фонд состоит из 16034 жилых помещений общей площадью 631572,50 кв. м.

Распоряжением начальника департамента жилищно-коммунального хозяйства администрации города Перми от 29.04.2022 № 059-04-03-18 «О принятии решения об отнесении объектов муниципального жилищного контроля на территории города Перми к категориям риска причинения вреда (ущерба) охраняемым законом ценностям» (в ред. от 30.01.2023 № 059-04-03-4) 2614 объектов муниципального жилищного контроля на территории города Перми отнесены к средней категории риска причинения вреда (ущерба) охраняемым законом ценностям.

При осуществлении муниципального жилищного контроля на территории города Перми контрольным органом: в 2024 году (по состоянию на 01 сентября): проведено 804 контрольных мероприятий без взаимодействия с контролируемыми лицами, из которых 252 выездных обследования, 552 наблюдения за соблюдением обязательных требований (мониторинг безопасности), проведено 2 контрольных мероприятия со взаимодействием с контролируемыми лицами (инспекционных визитов), выдано 2 предписания об устранении нарушений правил и норм технической эксплуатации жилищного фонда.

1.2. Описание текущего уровня развития профилактической деятельности контрольного органа

В целях предотвращения рисков причинения вреда (ущерба) охраняемым законом ценностям, предупреждения нарушений обязательных требований контрольным органом проводились профилактические мероприятия, предусмотренные программой профилактики на 2024 год.

Эффективность профилактических мероприятий при осуществлении муниципального жилищного контроля на территории города Перми в 2024 году составила 100%. При указанном значении уровень результативности профилактической работы контрольного органа определен как «высокий».

Информация о реализации профилактических мероприятий в сфере муниципального жилищного контроля за 2024 год размещена контрольным органом на официальном сайте муниципального образования город Пермь в информационно-телекоммуникационной сети «Интернет» (далее – сеть Интернет).

В соответствии с программой профилактики на 2024 год контрольным органом по состоянию на 01 сентября 2024 года проведены следующие профилактические мероприятия: информирование, консультирование, объявление предостережений, выдача рекомендаций.

Информирование контролируемых лиц и иных заинтересованных лиц по вопросам соблюдения обязательных требований осуществлено контрольным органом посредством размещения в сети Интернет сведений, предусмотренных частью 3 статьи 46 Федерального закона о контроле и программой профилактики на 2024 год.

Консультирование контролируемых лиц и их представителей по вопросам, связанным с организацией и осуществлением муниципального жилищного контроля, осуществлялось должностными лицами контрольного органа в устной форме по телефону и при проведении личных приемов.

В указанной форме осуществлено 26 консультирования.

Наибольшее количество вопросов контролируемых лиц и их представителей было связано с объявлением в отношении них предостережений о недопустимости нарушений обязательных требований.

Предостережений о недопустимости нарушений обязательных требований объявлено 583, из которых 56% о необходимости соблюдения порядка размещения информации в ГИС ЖКХ, 44% о необходимости соблюдения правил и норм технической эксплуатации жилищного фонда.

Рекомендаций по соблюдению обязательных требований, проведении иных мероприятий, направленных на профилактику рисков причинения вреда (ущерба) охраняемым законом ценностям контролируемым лицам выдано 7.

1.3. Характеристика проблем, на решение которых направлена программа профилактики

Проблемы, на решение которых направлена программа профилактики:

- повышение эффективности, проводимой контрольным органом работы по предупреждению нарушений юридическими лицами, индивидуальными предпринимателями и гражданами обязательных требований;
- улучшение информационного обеспечения деятельности контрольного органа по предупреждению нарушений юридическими лицами, индивидуальными предпринимателями и гражданами обязательных требований;
- уменьшение общего числа нарушений юридическими лицами, индивидуальными предпринимателями и гражданами обязательных требований.

II. Цели и задачи реализации программы профилактики

Программа профилактики направлена на достижение следующих целей:

- предотвращение рисков причинения вреда охраняемым законом ценностям;
 - предупреждение нарушений обязательных требований;
 - устранение условий, причин и факторов, способных привести к нарушениям обязательных требований и (или) причинению вреда (ущерба) охраняемым законом ценностям;
 - стимулирование добросовестного соблюдения обязательных требований всеми контролируемыми лицами;
 - создание условий для доведения обязательных требований до контролируемых лиц, повышение информированности о способах их соблюдения;
 - увеличение доли законопослушных контролируемых лиц.
- Задачами программы профилактики являются:
- укрепление системы профилактики нарушений обязательных требований;
 - выявление причин, факторов и условий, способствующих нарушениям обязательных требований;
 - формирование одинакового понимания обязательных требований у всех участников контрольной деятельности;
 - повышение правосознания и правовой культуры подконтрольных субъектов при соблюдении обязательных требований;
 - повышение квалификации кадрового состава контрольного органа, принимающего участие в проведении контрольных мероприятий.

III. Перечень профилактических мероприятий, сроки (периодичность) их проведения на 2025 год

№	Вид профилактического мероприятия	Наименование мероприятия	Срок реализации мероприятия	Ответственный исполнитель
1	2	3	4	5
1	Информирование	Размещение в сети Интернет следующих сведений: - тексты нормативных правовых актов, регулирующих осуществление муниципального жилищного контроля; - сведения об изменениях, внесенных в нормативные правовые акты, регулирующие осуществление муниципального жилищного контроля, о сроках и порядке их вступления в силу; - перечень нормативных правовых актов с указанием структурных единиц этих актов, содержащих обязательные требования, оценка соблюдения которых является предметом муниципального жилищного контроля, а также информация о мерах ответственности, применяемых при нарушении обязательных требований, с текстами в действующей редакции; - утвержденный проверочный лист; - перечень индикаторов риска нарушения обязательных требований;	в течение 5 рабочих дней после дня внесения изменений в нормативные правовые акты	должностные лица, определенные правовым актом руководителя контрольного органа

1	2	3	4	5
		- порядок отнесения объектов контроля к категориям риска; - перечень объектов контроля, учитываемых в рамках формирования ежегодного плана контрольных мероприятий, с указанием категории риска; - программа профилактики; - исчерпывающий перечень сведений, которые могут запрашиваться контрольным органом у контролируемого лица; - сведения о способах получения консультаций по вопросам соблюдения обязательных требований;		
		- сведения о судебных решениях по исковым заявлениям контрольного органа в соответствии со статьей 20 Жилищного кодекса Российской Федерации; - сведения о судебных решениях по оспариванию предписаний контрольного органа; - сведения о привлечении к административной ответственности контролируемых лиц	в течение 5 рабочих дней после получения судебного решения, постановления по делу об административном правонарушении	
		- доклад о муниципальном жилищном контроле за 2025 г.	до 15 марта 2026 г.	
2	Консультирование	Консультирование контролируемых лиц и их представителей в устной и письменной формах по следующим вопросам: - организация и осуществление муниципального жилищного контроля; - порядок осуществления профилактических, контрольных мероприятий. Способы консультирования: по телефону, посредством видео-конференц-связи, на личном приеме либо в ходе проведения профилактических мероприятий, контрольных мероприятий	Постоянно	должностные лица, осуществляющие функции муниципального жилищного контроля
3	Объявление предостережения	Объявление контролируемому лицу предостережения о недопустимости нарушения обязательных требований	в порядке и сроки, установленные действующим законодательством	должностные лица, осуществляющие функции муниципального жилищного контроля
4	Выдача рекомендаций	Выдача контролируемому лицу рекомендаций по соблюдению обязательных требований	в порядке и сроки, установленные действующим законодательством	должностные лица, осуществляющие функции муниципального жилищного контроля

IV. Показатели результативности и эффективности программы профилактики на 2025 год

№	Наименование показателя результативности программы профилактики	Целевой показатель
1	2	3
1	Доля профилактических мероприятий в объеме контрольных мероприятий со взаимодействием с контролируемыми лицами	не менее 95 %
2	Доля отмененных возражений контролируемых лиц на предостережения о недопустимости нарушений обязательных требований от общего числа объявленных предостережений	не более 5 %

Оценка эффективности реализации программы профилактики рассчитывается ежегодно (по итогам календарного года) в течение всего срока реализации программы профилактики по следующей формуле:

$$P_{\text{эфф}} = \frac{\sum_{\text{показ}}}{O_{\text{показ}}} \times 100\%, \text{ где:}$$

$\sum_{\text{показ}}$

- количество выполненных мероприятий программы профилактики в установленный срок, ед.

$O_{\text{показ}}$

- общее количество запланированных программой профилактики мероприятий, ед.

Показатель	Значение показателя	Уровень реализации программы профилактики	Корректировка программы профилактики
1	2	3	4
P _{эффект}	95 % и более	высокий уровень	не требуется
	70 – 90 %	средний уровень	требуется в части изменения интенсивности мероприятий и форм профилактических воздействий
	менее 70 %	низкий уровень	

При оценке эффективности реализации программы профилактики учитывается достижение целевых показателей результативности программы профилактики.



АДМИНИСТРАЦИЯ ГОРОДА ПЕРМИ

НАЧАЛЬНИК УПРАВЛЕНИЯ ПО ЭКОЛОГИИ
И ПРИРОДОПОЛЬЗОВАНИЮ

РАСПОРЯЖЕНИЕ

19.12.2024

№ 059-33-01-06-р-37

О внесении изменения в Программу профилактики рисков причинения вреда (ущерба) охраняемым законом ценностям по муниципальному контролю в области охраны и использования особо охраняемых природных территорий местного значения города Перми на 2024 год, утверждённую распоряжением начальника управления по экологии и природопользованию администрации города Перми от 19.12.2023 № 059-33-01-06-р-47

В соответствии с Федеральными законами от 14 марта 1995 г. № 33-ФЗ «Об особо охраняемых природных территориях», от 06 октября 2003 г. № 131-ФЗ «Об общих принципах организации местного самоуправления в Российской Федерации», от 31 июля 2020 г. № 248-ФЗ «О государственном контроле (надзоре) и муниципальном контроле в Российской Федерации», постановлением Правительства Российской Федерации от 25 июня 2021 г. № 990 «Об утверждении Правил разработки и утверждения контрольными (надзорными) органами программы профилактики рисков причинения вреда (ущерба) охраняемым законом ценностям», решениями Пермской городской Думы от 12 сентября 2006 г. № 218 «Об управлении по экологии и природопользованию администрации города Перми», от 21 декабря 2021 г. № 310 «О муниципальном контроле в области охраны и использования особо охраняемых природных территорий местного значения города Перми», во исполнение протеста заместителя прокурора от 22 апреля 2024 г. № 2-20-2024-25:

1. Внести в Программу профилактики рисков причинения вреда (ущерба) охраняемым законом ценностям по муниципальному контролю в области охраны и использования особо охраняемых природных территорий местного значения города Перми на 2024 год, утвержденную распоряжением начальника управления по экологии и природопользованию администрации города Перми от 19 декабря 2023 г. № 059-33-01-06-р-47, изменение, изложив абзац шестой раздела 1 в следующей редакции:

«В соответствии со статьей 44 Федерального закона № 248-ФЗ в целях стимулирования добросовестного соблюдения обязательных требований всеми контролируемыми лицами; устранения условий, причин и факторов, способных привести к нарушениям обязательных требований и(или) причинению вреда (ущерба) охраняемым законом ценностям; создания условий для доведения обязательных требований до контролируемых лиц, повышения информированности о способах их соблюдения распоряжением начальника Управления от 20.12.2022 № 059-33-01-06-р-62 утверждена Программа профилактики рисков причинения вреда (ущерба) охраняемым законом ценностям по муниципальному контролю в области охраны и использования особо охраняемых природных территорий местного значения города Перми на 2023 год (далее – Программа профилактики на 2023 год), которая, в свою очередь, исполняется в полном объеме.»

2. Отделу правового обеспечения, лесного контроля и контроля в области охраны и использования особо охраняемых природных территорий управления по экологии и природопользованию администрации города Перми обеспечить обнародование настоящего распоряжения посредством официального опубликования в печатном средстве массовой информации «Официальный бюллетень органов местного самоуправления муниципального образования город Пермь» в течение 5 дней со дня подписания настоящего распоряжения.

3. Настоящее распоряжение вступает в силу со дня официального обнародования посредством официального опубликования в печатном средстве массовой информации «Официальный бюллетень органов местного самоуправления муниципального образования город Пермь» и распространяет свое действие на правоотношения, возникшие с 01 января 2024 г.

4. Контроль за исполнением настоящего распоряжения возложить на заместителя начальника управления-начальника отдела правового обеспечения, лесного контроля и контроля в области охраны и использования особо охраняемых природных территорий управления по экологии и природопользованию администрации города Перми Игнатову Л.Т.

Д.Н. Андреев



АДМИНИСТРАЦИЯ ГОРОДА ПЕРМИ НАЧАЛЬНИК УПРАВЛЕНИЯ ПО ЭКОЛОГИИ И ПРИРОДОПОЛЬЗОВАНИЮ

РАСПОРЯЖЕНИЕ

19.12.2024

№ 059-33-01-06-р-38

О внесении изменения в Программу профилактики рисков причинения вреда (ущерба) охраняемым законом ценностям по муниципальному лесному контролю на территории города Перми на 2024 год, утверждённую распоряжением начальника управления по экологии и природопользованию администрации города Перми от 19.12.2023 № 059-33-01-06-р-46

В соответствии с Лесным кодексом Российской Федерации, Федеральными законами от 06 октября 2003 г. № 131-ФЗ «Об общих принципах организации местного самоуправления в Российской Федерации», от 31 июля 2020 г. № 248-ФЗ «О государственном контроле (надзоре) и муниципальном контроле в Российской Федерации», постановлением Правительства Российской Федерации от 25 июня 2021 г. № 990 «Об утверждении Правил разработки и утверждения контрольными (надзорными) органами программы профилактики рисков причинения вреда (ущерба) охраняемым законом ценностям», решениями Пермской городской Думы от 12 сентября 2006 г. № 218 «Об управлении по экологии и природопользованию администрации города Перми», от 21 декабря 2021 г. № 308 «О муниципальном лесном контроле на территории города Перми», во исполнение протеста заместителя прокурора от 22 апреля 2024 г. № 2-20-2024-26:

1. Внести в Программу профилактики рисков причинения вреда (ущерба) охраняемым законом ценностям по муниципальному лесному контролю на территории города Перми на 2024 год, утверждённую распоряжением начальника управления по экологии и природопользованию администрации города Перми от 19 декабря 2023 г. № 059-33-01-06-р-46, изменение, изложив абзац седьмой раздела 1 в следующей редакции:

«В соответствии со статьей 44 Федерального закона № 248-ФЗ в целях стимулирования добросовестного соблюдения обязательных требований всеми контролируемыми лицами; устранения условий, причин и факторов, способных

привести к нарушениям обязательных требований и(или) причинению вреда (ущерба) охраняемым законом ценностям; создания условий для доведения обязательных требований до контролируемых лиц, повышения информированности о способах их соблюдения распоряжением начальника Управления от 20.12.2022 № 059-33-01-06-р-61 утверждена Программа профилактики рисков причинения вреда (ущерба) охраняемым законом ценностям по муниципальному лесному контролю на территории города Перми на 2023 год, которая, в свою очередь, исполняется в полном объеме.».

2. Отделу правового обеспечения, лесного контроля и контроля в области охраны и использования особо охраняемых природных территорий управления по экологии и природопользованию администрации города Перми обеспечить обнародование настоящего распоряжения посредством официального опубликования в печатном средстве массовой информации «Официальный бюллетень органов местного самоуправления муниципального образования город Пермь» в течение 5 дней со дня подписания настоящего распоряжения.

3. Настоящее распоряжение вступает в силу со дня официального обнародования посредством официального опубликования в печатном средстве массовой информации «Официальный бюллетень органов местного самоуправления муниципального образования город Пермь» и распространяет свое действие на правоотношения, возникшие с 01 января 2024 г.

4. Контроль за исполнением настоящего распоряжения возложить на заместителя начальника управления-начальника отдела правового обеспечения, лесного контроля и контроля в области охраны и использования особо охраняемых природных территорий управления по экологии и природопользованию администрации города Перми Игнатову Л.Т.

Д.Н. Андреев



АДМИНИСТРАЦИЯ ГОРОДА ПЕРМИ
НАЧАЛЬНИК УПРАВЛЕНИЯ ПО ЭКОЛОГИИ
И ПРИРОДОПОЛЬЗОВАНИЮ

РАСПОРЯЖЕНИЕ

19.12.2024

№ 059-33-01-06-р-39

Об утверждении Программы профилактики рисков причинения вреда (ущерба) охраняемым законом ценностям по муниципальному лесному контролю на территории города Перми на 2025 год

В соответствии с Лесным кодексом Российской Федерации, Федеральными законами от 06 октября 2003 г. № 131-ФЗ «Об общих принципах организации местного самоуправления в Российской Федерации», от 31 июля 2020 г. № 248-ФЗ «О государственном контроле (надзоре) и муниципальном контроле в Российской Федерации», постановлением Правительства Российской Федерации от 25 июня 2021 г. № 990 «Об утверждении Правил разработки и утверждения контрольными (надзорными) органами программы профилактики рисков причинения вреда (ущерба) охраняемым законом ценностям», решениями Пермской городской Думы от 12 сентября 2006 г. № 218 «Об управлении по экологии и природопользованию администрации города Перми», от 21 декабря 2021 г. № 308 «О муниципальном лесном контроле на территории города Перми»:

1. Утвердить прилагаемую Программу профилактики рисков причинения вреда (ущерба) охраняемым законом ценностям по муниципальному лесному контролю на территории города Перми на 2025 год (далее – Программа профилактики).

2. Отделу правового обеспечения, лесного контроля и контроля в области охраны и использования особо охраняемых природных территорий управления по экологии и природопользованию администрации города Перми, муниципальному казенному учреждению «Пермское городское лесничество» обеспечить выполнение Программы профилактики.

3. Отделу правового обеспечения, лесного контроля и контроля в области охраны и использования особо охраняемых природных территорий управления по экологии и природопользованию администрации города Перми обеспечить обнародование настоящего распоряжения посредством официального опубликования в печатном средстве массовой информации «Официальный бюллетень органов местного самоуправления муниципального образования город Пермь», а

также в сетевом издании «Официальный сайт муниципального образования город Пермь www.gorodperm.ru» в течение 5 дней со дня подписания настоящего распоряжения.

4. Настоящее распоряжение вступает в силу со дня официального обнародования посредством официального опубликования в печатном средстве массовой информации «Официальный бюллетень органов местного самоуправления муниципального образования город Пермь».

5. Контроль за исполнением настоящего распоряжения возложить на заместителя начальника управления начальника отдела правового обеспечения, лесного контроля и контроля в области охраны и использования особо охраняемых природных территорий управления по экологии и природопользованию администрации города Перми Игнатову Л.Т.

Д.Н. Андреев

УТВЕРЖДЕНА
распоряжением начальника
управления по экологии
и природопользованию
администрации города Перми
от 19.12.2024 059-33-01-06-p-39

ПРОГРАММА
профилактики рисков причинения вреда (ущерба) охраняемым законом ценностям по муниципальному
лесному контролю на территории города Перми на 2025 год

Раздел 1. Анализ текущего состояния осуществления муниципального лесного контроля, описание текущего
уровня развития профилактической деятельности контрольного органа, характеристика проблем, на решение
которых направлена Программа

Настоящая Программа разработана в соответствии со статьей 44 Федерального закона от 31 июля 2020 г. № 248-ФЗ «О государственном контроле (надзоре) и муниципальном контроле в Российской Федерации» (далее – Федеральный закон № 248-ФЗ), постановлением Правительства Российской Федерации от 25 июня 2021 г. № 990 «Об утверждении Правил разработки и утверждения контрольными (надзорными) органами программы профилактики рисков причинения вреда (ущерба) охраняемым законом ценностям», решением Пермской городской Думы от 21 декабря 2021 г. № 308 «О муниципальном лесном контроле на территории города Перми» и предусматривает комплекс мероприятий по профилактике рисков причинения вреда (ущерба) охраняемым законом ценностям при осуществлении муниципального лесного контроля на территории города Перми.

Программа устанавливает комплекс профилактических мероприятий, проводимых управлением по экологии и природопользованию администрации города Перми, муниципальным казенным учреждением «Пермское городское лесничество» (далее – Управление, Муниципальное учреждение соответственно), направленных на стимулирование добросовестного соблюдения обязательных требований лесного законодательства всеми контролируемыми лицами, устранение условий, причин и факторов, способных привести к нарушениям обязательных требований и (или) причинению вреда (ущерба) охраняемым законом ценностям, создание условий для доведения обязательных требований до контролируемых лиц, повышение информированности о способах их соблюдения.

Программа направлена на профилактику, выявление и предотвращение фактов вредного воздействия на городские леса города Перми при осуществлении хозяйственной и иной деятельности.

В соответствии с Положением о муниципальном лесном контроле на территории города, утвержденным решением Пермской городской Думы от 21 декабря 2021 г. № 308 (далее – Положение), муниципальный лесной контроль на территории города Перми (далее – Муниципальный контроль) осуществляется Управлением.

Отдельные полномочия по осуществлению Муниципального контроля, в том числе посредством профилактики нарушений обязательных требований, осуществляются в соответствии с Положением Муниципальным учреждением.

В связи с соблюдением требований, установленных постановлением Правительства Российской Федерации от 10 марта 2022 г. № 336 «Об особенностях организации и осуществления государственного контроля (надзора), муниципального контроля», плановые и внеплановые контрольные мероприятия в 2024 году (по состоянию на 01.09.2024) не проводились, вместе с тем осуществлялись контрольные мероприятия без взаимодействия с контролируемыми лицами.

В соответствии со статьей 44 Федерального закона № 248-ФЗ в целях стимулирования добросовестного соблюдения обязательных требований всеми контролируемыми лицами; устранения условий, причин и факторов, способных привести к нарушениям обязательных требований и (или) причинению вреда (ущерба) охраняемым законом ценностям; создания условий для доведения обязательных требований до контролируемых лиц, повышения информированности о

способах их соблюдения распоряжением начальника Управления от 19.12.2023 № 059-33-01-06-р-46 утверждена Программа профилактики рисков причинения вреда (ущерба) охраняемым законом ценностям по муниципальному лесному контролю на территории города Перми на 2024 год, которая, в свою очередь, исполняется в полном объеме.

Так, размещается и поддерживается в актуальном состоянии на официальном сайте муниципального образования город Пермь в информационно-телекоммуникационной сети Интернет (далее – Официальный сайт) в разделе «Муниципальный лесной контроль» информация, размещение которой предусмотрено частью 3 статьи 46 Федерального закона № 248-ФЗ, в частности, размещен перечень нормативных правовых актов, содержащих обязательные требования, оценка соблюдения которых является предметом Муниципального контроля.

В целях обеспечения и поддержания перечня и текстов нормативных правовых актов в актуальном состоянии проводится мониторинг изменений нормативных правовых актов, включенных в перечень.

Сотрудниками Управления, Муниципального учреждения на регулярной основе проводится разъяснительная работа с контролируруемыми лицами посредством телефонной связи, в ходе личного приема, в рамках проведения обходов территории городских лесов. По состоянию на 01 сентября 2024 года Управлением проведено 26 консультаций, Муниципальным учреждением – 82 консультации.

В случае наличия сведений о готовящихся нарушениях обязательных требований или признаках нарушений обязательных требований Управление объявляет контролируемому лицу предостережение о недопустимости нарушения обязательных требований. По состоянию на 01 сентября 2024 года выдано 14 предостережений.

По состоянию на 01 сентября 2024 года Управлением в рамках проведения контрольных мероприятий без взаимодействия с контролируемыми лицами проведено 37 мероприятий, Муниципальным учреждением – 7 мероприятий.

Оценка эффективности Программы на 2024 год осуществлялась по следующим показателям:

№ п/п	Наименование показателя	Значение показателя за 2024 год ¹
1.	Полнота информации, размещенной на официальном сайте муниципального образования город Пермь в информационно-телекоммуникационной сети «Интернет» в соответствии с частью 3 статьи 46 Федерального закона № 248-ФЗ	Выполнено на 100 %
2.	Доля контролируемых лиц, получивших консультацию, от общего количества обратившихся за консультацией	Выполнено на 100 % от числа обратившихся
3.	Объявленные предостережения	Выдано 14 предостережений, что составляет 100 % от числа подтвержденных сведений о готовящихся или возможных нарушениях обязательных требований

Анализ текущего состояния осуществления Муниципального контроля показывает, что уровень реализации Программы является высоким, поскольку доля выполненных профилактических мероприятий соответствует запланированным показателям, а, следовательно, изменение интенсивности профилактических мероприятий не требуется.

При этом отсутствие оснований для проведения внеплановых контрольных мероприятий со взаимодействием с контролируемыми лицами с начала 2024 года подтверждает эффективность проведения профилактических мероприятий, а, следовательно, и Программы в целом.

Раздел 2. Цели и задачи реализации Программы

Основными целями Программы являются:

Стимулирование добросовестного соблюдения обязательных требований всеми контролируемыми лицами.

Устранение условий, причин и факторов, способных привести к нарушениям обязательных требований и (или) причинению вреда (ущерба) охраняемым законом ценностям.

Создание условий для доведения обязательных требований до контролируемых лиц, повышение информированности о способах их соблюдения.

Предупреждение нарушений обязательных требований со стороны контролируемых лиц.

Повышение открытости и прозрачности деятельности Управления, Муниципального учреждения при осуществлении Муниципального контроля.

Проведение профилактических мероприятий Программы направлено на решение следующих задач:

¹ Значения приведены по состоянию на 01 сентября 2024 года

1. Выявление и устранение причин, факторов и условий, способствующих нарушениям обязательных требований законодательства.
2. Определение способов устранения или снижения рисков возникновения нарушений обязательных требований законодательства.
3. Принятие мер по предупреждению нарушений контролируруемыми лицами обязательных требований законодательства.
4. Создание мотивации к добросовестному ведению хозяйственной деятельности контролируруемыми лицами.
5. Укрепление системы профилактики нарушений рисков причинения вреда (ущерба) охраняемым законом ценностям.
6. Повышение уровня правовой грамотности контролируемых лиц в области соблюдения лесного законодательства.
7. Оценка возможной угрозы причинения, либо причинения вреда жизни, здоровью граждан, выработка и реализация профилактических мер, способствующих ее снижению.
8. Повышение открытости и прозрачности деятельности Управления, Муниципального учреждения при осуществлении Муниципального контроля.

Раздел 3. Перечень профилактических мероприятий, сроки (периодичность) их проведения

Мероприятия Программы представляют собой комплекс мер, направленных на достижение целей и решение основных задач настоящей Программы.

Управление, Муниципальное учреждение при проведении профилактических мероприятий осуществляет взаимодействие с контролируемыми лицами только в случаях, установленных Федеральным законом № 248-ФЗ и Положением.

Управление, Муниципальное учреждение (в пределах предоставленных полномочий по осуществлению Муниципального контроля) проводят следующие профилактические мероприятия:

- 1) информирование;
- 2) объявление предостережения;
- 3) консультирование;

Перечень мероприятий Программы на 2025 год, сроки их реализации и ответственные структурные подразделения

№ п/п	Наименование профилактического мероприятия	Срок (периодичность) проведения	Подразделения и должностные лица, ответственные за реализацию
1	2	3	4
1	Информирование		
1.1.	актуализация сведений, предусмотренных частью 3 статьи 46 Федерального закона о контроле, размещенных на Официальном сайте	не позднее пяти рабочих дней после дня их изменения	отдел правового обеспечения, лесного контроля и контроля в области охраны и использования особо охраняемых природных территорий управления по экологии и природопользованию администрации города Перми
2.	Консультирование по следующим вопросам: организация и осуществление муниципального контроля; порядок осуществления профилактических, контрольных мероприятий:		
2.1	по телефонам Управления: 8(342)212-70-75, 8(342)212-83-24 по телефону Учреждения: 8(342)212-94-28	при обращении контролируемых лиц; время консультирования не должно превышать 15 минут	начальник управления по экологии и природопользованию администрации города Перми; заместитель начальника управления – начальник отдела правового обеспечения, лесного контроля и контроля

1	2	3	4
2.2	с использованием видео-конференц связи (при наличии технической возможности)	при обращении контролируемых лиц; время консультирования не должно превышать 15 минут	в области охраны и использования особо охраняемых природных территорий управления по экологии и природопользованию администрации города Перми
2.3	на личном приеме: в Управлении по адресу: 614000, г. Пермь, ул. Советская, 22, каб. 304, 305, по вторникам, четвергам с 15:00 до 18.00; в Муниципальном учреждении по адресу: 614000, г. Пермь, ул. Сибирская, 10, по четвергам с 09.00 до 17.00	при обращении контролируемых лиц; время консультирования не должно превышать 15 минут	специалисты отдела правового обеспечения, лесного контроля и контроля в области охраны и использования особо охраняемых природных территорий управления по экологии и природопользованию администрации города Перми директор муниципального казенного учреждения «Пермское городское лесничество»
2.4	в ходе проведения профилактических мероприятий, контрольных мероприятий	при обращении контролируемых лиц в рамках проведения профилактических, контрольных мероприятий; время консультирования не должно превышать 15 минут	специалисты муниципального казенного учреждения «Пермское городское лесничество», в должностные обязанности которых входит проведение профилактических мероприятий
2.5	в письменной форме в случаях: представлен письменный запрос о представлении письменного ответа по вопросам консультирования; за время консультирования представить ответ на поставленные вопросы невозможно; ответ на поставленные вопросы требует дополнительного запроса сведений от органов власти или иных лиц	в указанных случаях в сроки, установленные Федеральным законом от 02.05.2006 № 59-ФЗ «О порядке рассмотрения обращений граждан Российской Федерации»	
3.	Объявление предостережения	в случае поступления сведений, предусмотренных частью 1 статьи 49 Федерального закона № 248-ФЗ	отдел правового обеспечения, лесного контроля и контроля в области охраны и использования особо охраняемых природных территорий управления по экологии и природопользованию администрации города Перми

В Программу возможно внесение изменений и корректировка перечня мероприятий в связи с необходимостью осуществления профилактических мер в отношении нарушений лесного законодательства, выявленных в ходе внеплановых контрольных мероприятий, проведенных должностными лицами Управления в 2025 году, и в случаях изменения законодательства в сфере осуществления контрольно-надзорной деятельности.

Раздел 4. Показатели результативности и эффективности Программы

№ п/п	Наименование показателя	Величина
1	2	3
1.	Актуальность информации, размещенной на официальном сайте муниципального образования город Пермь в информационно-телекоммуникационной сети «Интернет» в соответствии с частью 3 статьи 46 Федерального закона № 248-ФЗ	100 %

1	2	3
2.	Доля контролируемых лиц, получивших консультирование, от общего количества обратившихся за консультированием	100 %, от числа обратившихся
3.	Объявленные предостережения	100%, при подтверждении сведений о готовящихся или возможных нару- шениях обязательных требований



АДМИНИСТРАЦИЯ ГОРОДА ПЕРМИ
НАЧАЛЬНИК УПРАВЛЕНИЯ ПО ЭКОЛОГИИ
И ПРИРОДОПОЛЬЗОВАНИЮ

РАСПОРЯЖЕНИЕ

19.12.2024

№ 059-33-01-06-р-40

Об утверждении Программы профилактики рисков причинения вреда (ущерба) охраняемым законом ценностям по муниципальному контролю в области охраны и использования особо охраняемых природных территорий местного значения города Перми на 2025 год

В соответствии с Федеральными законами от 14 марта 1995 г. № 33-ФЗ «Об особо охраняемых природных территориях», от 06 октября 2003 г. № 131-ФЗ «Об общих принципах организации местного самоуправления в Российской Федерации», от 31 июля 2020 г. № 248-ФЗ «О государственном контроле (надзоре) и муниципальном контроле в Российской Федерации», постановлением Правительства Российской Федерации от 25 июня 2021 г. № 990 «Об утверждении Правил разработки и утверждения контрольными (надзорными) органами программы профилактики рисков причинения вреда (ущерба) охраняемым законом ценностям», решениями Пермской городской Думы от 12 сентября 2006 г. № 218 «Об управлении по экологии и природопользованию администрации города Перми», от 21 декабря 2021 г. № 310 «О муниципальном контроле в области охраны и использования особо охраняемых природных территорий местного значения города Перми»:

1. Утвердить прилагаемую Программу профилактики рисков причинения вреда (ущерба) охраняемым законом ценностям по муниципальному контролю в области охраны и использования особо охраняемых природных территорий местного значения города Перми на 2025 год (далее – Программа профилактики).

2. Отделу правового обеспечения, лесного контроля и контроля в области охраны и использования особо охраняемых природных территорий управления по экологии и природопользованию администрации города Перми обеспечить:

2.1. выполнение Программы профилактики;

2.2. обеспечить обнародование настоящего распоряжения посредством официального опубликования в печатном средстве массовой информации «Официальный бюллетень органов местного самоуправления муниципального образования город Пермь», а также в сетевом издании «Официальный сайт муниципального образования город Пермь www.gorodperm.ru» в течение 5 дней со дня подписания настоящего распоряжения.

3. Настоящее распоряжение вступает в силу со дня официального обнародования посредством официального опубликования в печатном средстве массовой информации «Официальный бюллетень органов местного самоуправления муниципального образования город Пермь».

4. Контроль за исполнением настоящего распоряжения возложить на заместителя начальника управления-начальника отдела правового обеспечения, лесного контроля и контроля в области охраны и использования особо охраняемых природных территорий управления по экологии и природопользованию администрации города Перми Игнатову Л.Т.

Д.Н. Андреев

УТВЕРЖДЕНА
распоряжением начальника
управления по экологии
и природопользованию
администрации города Перми
от 19.12.2024 059-33-01-06-p-40

ПРОГРАММА
профилактики рисков причинения вреда (ущерба) охраняемым законом ценностям по муниципальному контролю в области охраны и использования особо охраняемых природных территорий местного значения города Перми на 2025 год

Раздел 1. Анализ текущего состояния осуществления муниципального контроля в области охраны и использования особо охраняемых природных территорий местного значения города Перми, описание текущего уровня развития профилактической деятельности контрольного органа, характеристика проблем, на решение которых направлена Программа

Настоящая Программа разработана в соответствии со статьей 44 Федерального закона от 31 июля 2020 г. № 248-ФЗ «О государственном контроле (надзоре) и муниципальном контроле в Российской Федерации» (далее – Федеральный закон № 248-ФЗ), постановлением Правительства Российской Федерации от 25 июня 2021 г. № 990 «Об утверждении Правил разработки и утверждения контрольными (надзорными) органами программы профилактики рисков причинения вреда (ущерба) охраняемым законом ценностям», решением Пермской городской Думы от 21 декабря 2021 г. № 310 «О муниципальном контроле в области охраны и использования особо охраняемых природных территорий местного значения города Перми» и предусматривает комплекс мероприятий по профилактике рисков причинения вреда (ущерба) охраняемым законом ценностям при осуществлении муниципального контроля в области охраны и использования особо охраняемых природных территорий местного значения города Перми.

Программа устанавливает комплекс профилактических мероприятий, проводимых управлением по экологии и природопользованию администрации города Перми (далее – Управление), направленных на стимулирование добросовестного соблюдения обязательных требований законодательства в области охраны и использования особо охраняемых природных территорий местного значения города Перми всеми контролируруемыми лицами, устранение условий, причин и факторов, способных привести к нарушениям обязательных требований и (или) причинению вреда (ущерба) охраняемым законом ценностям, создание условий для доведения обязательных требований до контролируемых лиц, повышение информированности о способах их соблюдения.

Программа направлена на достижение общественно значимых результатов, связанных с минимизацией риска причинения вреда (ущерба) охраняемым законом ценностям, вызванного нарушениями обязательных требований законодательства об особо охраняемых природных территориях.

Муниципальный контроль в области охраны и использования особо охраняемых природных территорий местного значения города Перми (далее – Муниципальный контроль) осуществляется Управлением в соответствии с Положением о муниципальном контроле в области охраны и использования особо охраняемых природных территорий местного значения города Перми, утвержденным решением Пермской городской Думы от 21 декабря 2021 г. № 310 (далее – Положение).

В связи с соблюдением требований, установленных постановлением Правительства Российской Федерации от 10.03.2022 № 336 «Об особенностях организации и осуществления государственного контроля (надзора), муниципального контроля» плановые и внеплановые контрольные мероприятия со взаимодействием с контролируемыми лицами в 2024 году не проводились. Вместе с тем осуществлялись контрольные мероприятия без взаимодействия с контролируемыми лицами.

В соответствии со статьей 44 Федерального закона № 248-ФЗ в целях стимулирования добросовестного соблюдения обязательных требований всеми контролируруемыми лицами; устранения условий, причин и факторов, способных привести к нарушениям обязательных требований и(или) причинению вреда (ущерба) охраняемым законом ценностям; создания условий для доведения обязательных требований до контролируемых лиц, повышения информированности о способах их соблюдения распоряжением начальника Управления от 19.12.2023 № 059-33-01-06-p-47 утверждена Программа профилактики рисков причинения вреда (ущерба) охраняемым законом ценностям по муниципальному контролю в области охраны и использования особо охраняемых природных территорий местного значения города Перми на 2024 год, которая, в свою очередь, исполняется в полном объеме.

Так, размещается и поддерживается в актуальном состоянии на официальном сайте муниципального образования город Пермь в информационно-телекоммуникационной сети Интернет (далее – Официальный сайт) в разделе «Муниципальный контроль в области охраны и использования особо охраняемых природных территорий местного значения города Перми» информация, размещение которой предусмотрено частью 3 статьи 46 Федерального закона № 248-ФЗ, в

частности, размещен перечень нормативных правовых актов, содержащих обязательные требования, оценка соблюдения которых является предметом Муниципального контроля.

В целях обеспечения и поддержания перечня и текстов нормативных правовых актов в актуальном состоянии проводится мониторинг изменений нормативных правовых актов, включенных в перечень.

Сотрудниками Управления на регулярной основе проводится разъяснительная работа с контролируруемыми лицами посредством телефонной связи, в ходе личного приема, в рамках проведения обходов особо охраняемых природных территорий. По состоянию на 01 сентября 2024 года проведено 47 консультаций.

По состоянию на 01 сентября 2024 года Управлением в рамках проведения контрольных мероприятий без взаимодействия с контролируемыми лицами проведено 48 выездных обследований особо охраняемых природных территорий местного значения города Перми.

Предостережения о недопустимости нарушения обязательных требований по состоянию на 01 сентября 2024 года Управлением не объявлялись в связи с отсутствием технической возможности.

Оценка эффективности Программы профилактики на 2024 год осуществлялась по следующим показателям:

№ п/п	Наименование показателя	Значение показателя за 2024 год ¹
1	2	3
1.	Полнота информации, размещенной на официальном сайте муниципального образования город Пермь в информационно-телекоммуникационной сети «Интернет» в соответствии с частью 3 статьи 46 Федерального закона № 248-ФЗ	Выполнено на 100 %
2.	Доля контролируемых лиц, получивших консультацию, от общего количества обратившихся за консультацией	Выполнено на 100 % от числа обратившихся
3.	Объявленные предостережения	____ ²

Анализ текущего состояния осуществления Муниципального контроля показывает, что уровень реализации Программы является высоким, поскольку доля выполненных профилактических мероприятий соответствует запланированным показателям, а, следовательно, изменение интенсивности профилактических мероприятий не требуется.

При этом отсутствие оснований для проведения внеплановых контрольных мероприятий со взаимодействием с контролируемыми лицами с начала 2024 года подтверждает эффективность проведения профилактических мероприятий, а, следовательно, и Программы в целом.

Раздел 2. Цели и задачи реализации Программы

Основными целями Программы являются:

1. Стимулирование добросовестного соблюдения обязательных требований всеми контролируемыми лицами.
2. Устранение условий, причин и факторов, способных привести к нарушениям обязательных требований и (или) причинению вреда (ущерба) охраняемым законом ценностям.
3. Создание условий для доведения обязательных требований до контролируемых лиц, повышение информированности о способах их соблюдения.
4. Предупреждение нарушений обязательных требований со стороны контролируемых лиц.
5. Повышение открытости и прозрачности деятельности Управления при осуществлении Муниципального контроля.

Проведение профилактических мероприятий Программы направлено на решение следующих задач:

1. Выявление и устранение причин, факторов и условий, способствующих нарушениям обязательных требований законодательства.
2. Определение способов устранения или снижения рисков возникновения нарушений обязательных требований законодательства.
3. Принятие мер по предупреждению нарушений контролируемыми лицами обязательных требований законодательства.

¹ Значения приведены по состоянию на 01 сентября 2024 года

² Показатель не рассчитывался в связи с отсутствием технической возможности выдачи предостережений

4. Создание мотивации к добросовестному ведению хозяйственной деятельности контролируемыми лицами.
5. Укрепление системы профилактики нарушений рисков причинения вреда (ущерба) охраняемым законом ценностям.
6. Повышение уровня правовой грамотности контролируемых лиц в области соблюдения законодательства об особо охраняемых природных территориях.
7. Оценка возможной угрозы причинения, либо причинения вреда жизни, здоровью граждан, выработка и реализация профилактических мер, способствующих ее снижению.
8. Повышение открытости и прозрачности деятельности Управления при осуществлении Муниципального контроля.

Раздел 3. Перечень профилактических мероприятий, сроки (периодичность) их проведения

Мероприятия Программы представляют собой комплекс мер, направленных на достижение целей и решение основных задач настоящей Программы.

Управление при проведении профилактических мероприятий осуществляет взаимодействие с контролируемыми лицами только в случаях, установленных Федеральным законом № 248-ФЗ и Положением.

Управление в рамках осуществления Муниципального контроля проводит следующие профилактические мероприятия:

- 1) информирование;
- 2) объявление предостережения;
- 3) консультирование;

Перечень мероприятий Программы на 2025 год, сроки их реализации и ответственные структурные подразделения

№ п/п	Наименование профилактического мероприятия	Срок (периодичность) проведения	Структурное подразделение, ответственное за реализацию
1	2	3	4
1.	Информирование:		
1.1.	актуализация сведений, предусмотренных частью 3 статьи 46 Федерального закона о контроле, размещенных на Официальном сайте	не позднее пяти рабочих дней после дня их изменения	отдел правового обеспечения, лесного контроля и контроля в области охраны и использования особо охраняемых природных территорий управления по экологии и природопользованию администрации города Перми
2.	Консультирование по следующим вопросам: организация и осуществление муниципального контроля; порядок осуществления профилактических, контрольных мероприятий:		начальник управления по экологии и природопользованию администрации города Перми;
2.1	по телефонам: 8(342)212-70-75, 8(342)212-83-24	при обращении контролируемых лиц; время консультирования не должно превышать 15 минут	заместитель начальника управления –начальник отдела правового обеспечения, лесного контроля и контроля в области охраны и использования особо охраняемых природных территорий управления по экологии и природопользованию администрации города Перми специалисты отдела правового обеспечения, лесного контроля и контроля в области охраны и использования особо охраняемых природных территорий управления по экологии и природопользованию администрации города Перми

1	2	3	4
2.2	с использованием видео-конференц связи (при наличии технической возможности)	при обращении контролируемых лиц; время консультирования не должно превышать 15 минут	
2.3	на личном приеме по адресу: 614000, г. Пермь, ул. Советская, 22, каб. 304, 305, по вторникам, четвергам с 15:00 до 18.00	при обращении контролируемых лиц; время консультирования не должно превышать 15 минут	
2.4	в ходе проведения профилактических мероприятий, контрольных мероприятий	при обращении контролируемых лиц; время консультирования не должно превышать 15 минут	
2.5	в письменной форме в случаях: представлен письменный запрос о предоставлении письменного ответа по вопросам консультирования; за время консультирования представить ответ на поставленные вопросы невозможно; ответ на поставленные вопросы требует дополнительного запроса сведений от органов власти или иных лиц	в указанных случаях в сроки, установленные Федеральным законом от 02.05.2006 № 59-ФЗ «О порядке рассмотрения обращений граждан Российской Федерации»	
3.	Объявление предостережения	в случае поступления сведений, предусмотренных частью 1 статьи 49 Федерального закона № 248-ФЗ	отдел правового обеспечения, лесного контроля и контроля в области охраны и использования особо охраняемых природных территорий управления по экологии и природопользованию администрации города Перми

В Программу возможно внесение изменений и корректировка перечня мероприятий в связи с необходимостью осуществления профилактических мер в отношении нарушений в области охраны и использования особо охраняемых природных территорий местного значения города Перми, выявленных в ходе внеплановых контрольных мероприятий, проведенных должностными лицами Управления в 2025 году, и в случаях изменения законодательства в сфере осуществления контрольно-надзорной деятельности.

Раздел 4. Показатели результативности и эффективности Программы

№ п/п	Наименование показателя	Величина
1	2	3
1.	Актуальность информации, размещенной на официальном сайте муниципального образования город Пермь в информационно-телекоммуникационной сети «Интернет» в соответствии с частью 3 статьи 46 Федерального закона № 248-ФЗ	100 %
2.	Доля контролируемых лиц, получивших консультирование, от общего количества обратившихся за консультированием	100 %, от числа обратившихся
3.	Объявленные предостережения	100%, при подтверждении сведений о готовящихся или возможных нарушениях обязательных требований ³

³ При наличии технической возможности выдачи предостережений



АДМИНИСТРАЦИЯ ГОРОДА ПЕРМИ
НАЧАЛЬНИК УПРАВЛЕНИЯ ЗАПИСИ АКТОВ
ГРАЖДАНСКОГО СОСТОЯНИЯ
РАСПОРЯЖЕНИЕ

10.12.2024

059-28-01-14-1

Об утверждении Перечня должностей муниципальной службы в администрации города Перми, при назначении на которые граждане обязаны представлять сведения о своих доходах, об имуществе и обязательствах имущественного характера, а также сведения о доходах, об имуществе и обязательствах имущественного характера своих супруги (супруга) и несовершеннолетних детей и при замещении которых муниципальные служащие обязаны представлять сведения о своих доходах, расходах, об имуществе и обязательствах имущественного характера, а также сведения о доходах, расходах, об имуществе и обязательствах имущественного характера своих супруги (супруга) и несовершеннолетних детей

В соответствии со статьей 8 Федерального закона от 25 декабря 2008 г. N 273-ФЗ "О противодействии коррупции", Федеральным законом от 3 декабря 2012 г. N 230-ФЗ "О контроле за соответствием расходов лиц, замещающих государственные должности, и иных лиц их доходам", пунктом 3 Указа губернатора Пермского края от 3 июля 2009 г. N 27 "Об отдельных мерах по реализации нормативных правовых актов Российской Федерации в сфере противодействия коррупции", распоряжением администрации города Перми от 21 августа 2009 г. N 178-р "Об утверждении Перечня должностей муниципальной службы в администрации города Перми, при назначении на которые граждане обязаны представлять сведения о своих доходах, об имуществе и обязательствах имущественного характера, а также сведения о доходах, об имуществе и обязательствах имущественного характера своих супруги (супруга) и несовершеннолетних детей и при замещении которых муниципальные служащие обязаны представлять сведения о своих доходах, расходах,

об имуществе и обязательствах имущественного характера, а также сведения о доходах, расходах, об имуществе и обязательствах имущественного характера своих супруги (супруга) и несовершеннолетних детей"

1. Утвердить прилагаемый Перечень должностей муниципальной службы в управлении записи актов гражданского состояния администрации города Перми, при назначении на которые граждане обязаны представлять сведения о своих доходах, об имуществе и обязательствах имущественного характера, а также сведения о доходах, об имуществе и обязательствах имущественного характера своих супруги (супруга) и несовершеннолетних детей и при замещении которых муниципальные служащие обязаны представлять сведения о своих доходах, расходах, об имуществе и обязательствах имущественного характера, а также сведения о доходах, расходах, об имуществе и обязательствах имущественного характера своих супруги (супруга) и несовершеннолетних детей.

2. Признать распоряжение начальника управления записи актов гражданского состояния от 15 ноября 2023 года № 059-28-01-14-02 «Об утверждении перечня должностей муниципальной службы в управлении записи актов гражданского состояния администрации города Перми, при назначении на которые граждане обязаны представлять сведения о своих доходах, об имуществе и обязательствах имущественного характера, а также сведения о доходах, об имуществе и обязательствах имущественного характера своих супруги (супруга) и несовершеннолетних детей и при замещении которых муниципальные служащие обязаны представлять сведения о своих доходах, расходах, об имуществе и обязательствах имущественного характера, а также сведения о доходах, расходах, об имуществе и обязательствах имущественного характера своих супруги (супруга) и несовершеннолетних детей» утратившим силу.

3. Настоящее распоряжение вступает в силу со дня официального опубликования в печатном средстве массовой информации «Официальный бюллетень органов местного самоуправления муниципального образования город Пермь».

4. Контроль за исполнением распоряжения оставляю за собой.

Начальник управления

С.А. Бердникова

УТВЕРЖДЕН

распоряжением начальника управления
записи актов гражданского состояния
администрации города Перми

от 10.12.2024 № 059-28-01-14-1

Перечень

должностей муниципальной службы в управлении записи актов гражданского состояния администрации города Перми, при назначении на которые граждане обязаны представлять сведения о своих доходах, об имуществе и обязательствах имущественного характера, а также сведения о доходах, об имуществе и обязательствах имущественного характера своих супруги (супруга) и несовершеннолетних детей и при замещении которых муниципальные служащие обязаны представлять сведения о своих доходах, расходах, об имуществе и обязательствах имущественного характера, а также сведения о доходах, расходах, об имуществе и обязательствах имущественного характера, своих супруги (супруга) и несовершеннолетних детей.

Заместитель начальника управления записи актов гражданского состояния администрации города Перми;

начальник финансово-экономического отдела – главный бухгалтер управления записи актов гражданского состояния администрации города Перми;

консультант финансово-экономического отдела управления записи актов гражданского состояния администрации города Перми;

главный специалист финансово-экономического отдела управления записи актов гражданского состояния администрации города Перми;

консультант-юрист управления записи актов гражданского состояния администрации города Перми;

начальник отдела материально – технического обеспечения управления записи актов гражданского состояния администрации города Перми;

консультант отдела материально – технического обеспечения управления записи актов гражданского состояния администрации города Перми;

консультант отдела материально – технического обеспечения управления записи актов гражданского состояния администрации города Перми;

консультант по кадрам управления записи актов гражданского состояния администрации города Перми;

главный специалист по делопроизводству управления записи актов гражданского состояния администрации города Перми;

начальник Дзержинского отдела управления записи актов гражданского состояния администрации города Перми;

консультант Дзержинского отдела управления записи актов гражданского состояния администрации города Перми;

главный специалист Дзержинского отдела управления записи актов гражданского состояния администрации города Перми;

начальник Индустриального отдела управления записи актов гражданского состояния администрации города Перми;

консультант Индустриального отдела управления записи актов гражданского состояния администрации города Перми;

главный специалист Индустриального отдела управления записи актов гражданского состояния администрации города Перми;

начальник Кировского отдела управления записи актов гражданского состояния администрации города Перми;

консультант Кировского отдела управления записи актов гражданского состояния администрации города Перми;

начальник Специализированного отдела управления записи актов гражданского состояния администрации города Перми;

консультант Специализированного отдела управления записи актов гражданского состояния администрации города Перми;

начальник Мотовилихинского отдела управления записи актов гражданского состояния администрации города Перми;

консультант Мотовилихинского отдела управления записи актов гражданского состояния администрации города Перми;

главный специалист Мотовилихинского отдела управления записи актов гражданского состояния администрации города Перми;

начальник Орджоникидзевского отдела управления записи актов гражданского состояния администрации города Перми;

консультант Орджоникидзевского отдела управления записи актов гражданского состояния администрации города Перми;

главный специалист Орджоникидзевского отдела управления записи актов гражданского состояния администрации города Перми;

начальник Свердловского отдела управления записи актов гражданского состояния администрации города Перми;

консультант Свердловского отдела управления записи актов гражданского состояния администрации города Перми;

главный специалист Свердловского отдела управления записи актов гражданского состояния администрации города Перми.



АДМИНИСТРАЦИЯ ГОРОДА ПЕРМИ
НАЧАЛЬНИК ДЕПАРТАМЕНТА
ЗЕМЕЛЬНЫХ ОТНОШЕНИЙ

РАСПОРЯЖЕНИЕ

19.12.2024

№ 059-21-01-56-96

**Об утверждении Программы профилактики рисков причинения
вреда (ущерба) охраняемым законом ценностями при осуществлении
муниципального земельного контроля на 2025 год**

В соответствии с Федеральным законом от 06 октября 2003 г. № 131-ФЗ «Об общих принципах организации местного самоуправления в Российской Федерации», Федеральным законом от 31 июля 2020 г. № 248-ФЗ «О государственном контроле (надзоре) и муниципальном контроле в Российской Федерации», постановлением Правительства Российской Федерации от 25 июня 2021 г. № 990 «Об утверждении Правил разработки и утверждения контрольными (надзорными) органами программы профилактики рисков причинения вреда (ущерба) охраняемым законом ценностям», решениями Пермской городской Думы от 24 февраля 2015 г. № 39 «Об утверждении положения о департаменте земельных отношений администрации города Перми», от 21 декабря 2021 г. № 299 «О муниципальном земельном контроле на территории города Перми»:

1. Утвердить прилагаемую Программу профилактики рисков причинения вреда (ущерба) охраняемым законом ценностям при осуществлении муниципального земельного контроля на территории города Перми на 2025 год (далее – Программа).

2. Отделу муниципального земельного контроля департамента земельных отношений администрации города Перми обеспечить выполнение Программы.

3. Отделу информационно-организационной работы департамента земельных отношений администрации города Перми в течение 2 рабочих дней со дня подписания настоящего распоряжения направить в информационно-аналитическое управление администрации города Перми для обеспечения размещения в течении 5 рабочих дней со дня подписания распоряжения на официальном сайте муниципального образования город Пермь в информационно-телекоммуникационной сети Интернет.

4. Настоящее распоряжение вступает в силу со дня официального обнародования посредством официального опубликования в печатном средстве массовой информации «Официальный бюллетень органов местного самоуправления муниципального образования город Пермь».

5. Управлению по общим вопросам администрации города Перми обеспечить обнародование настоящего постановления в печатном средстве массовой информации «Официальный бюллетень органов местного самоуправления муниципального образования город Пермь».

6. Контроль за исполнением настоящего распоряжения возложить на заместителя начальника департамента земельных отношений администрации города Перми Шафранову Е.П.

Л.В. Пьянкова

УТВЕРЖДЕНА
распоряжением начальника
департамента земельных отношений
администрации города Перми
от 19.12.2024 № 059-21-01-56-96

**ПРОГРАММА ПРОФИЛАКТИКИ РИСКОВ ПРИЧИНЕНИЯ ВРЕДА (УЩЕРБА)
ОХРАНЯЕМЫМ ЗАКОНОМ ЦЕННОСТЯМ ПРИ ОСУЩЕСТВЛЕНИИ МУНИЦИПАЛЬНОГО
ЗЕМЕЛЬНОГО КОНТРОЛЯ НА 2025 ГОД**

1. Программа профилактики рисков причинения вреда (ущерба) охраняемым законом ценностям (далее – Программа профилактики) на 2025 год разработана в соответствии со статьей 44 Федерального закона от 31 июля 2020 № 248-ФЗ «О государственном контроле (надзоре) и муниципальном контроле в Российской Федерации», постановлением Правительства РФ от 25 июня 2021 № 990 «Об утверждении Правил разработки и утверждения контрольными (надзорными) органами программы профилактики рисков причинения вреда (ущерба) охраняемым законом ценностям».

2. Профилактика рисков причинения вреда (ущерба) охраняемым законом ценностям проводится в рамках осуществления муниципального земельного контроля.

3. Программа профилактики реализуется в 2025 году и содержит информацию о текущем состоянии осуществления муниципального земельного контроля, перечень профилактических мероприятий на 2025 год.

4. В соответствии с решением Пермской городской Думы от 27 августа 2024 № 135 «О внесении изменений в сфере муниципального земельного контроля в отдельные решения Пермской городской Думы», положением о департаменте земельных отношений администрации города Перми, утвержденным решением Пермской городской Думы от 24 февраля 2015 № 39, полномочия по осуществлению муниципального земельного контроля с 01 ноября 2024 переданы в департамент земельных отношений администрации города Перми.

**Раздел I. Анализ текущего состояния осуществления муниципального земельного контроля,
описание текущего уровня развития профилактической деятельности контрольных органов,
характеристика проблем, на решение которых направлена программа профилактики**

1.1. В соответствии с пунктом 3.2.4.4 Типового положения о территориальном органе администрации города Перми (далее – территориальный орган), утвержденного решением Пермской городской Думы от 29 января 2013 № 7, территориальные органы осуществляют муниципальный земельный контроль в соответствии с действующим законодательством и нормативными правовыми актами города Перми.

1.2. Предметом муниципального земельного контроля является соблюдение юридическими лицами, индивидуальными предпринимателями, гражданами (далее – контролируемые лица) обязательных требований земельного законодательства в отношении объектов земельных отношений, за нарушение которых законодательством предусмотрена административная ответственность;

выполнение контролируемыми лицами предписаний уполномоченного органа об устранении выявленных нарушений требований земельного законодательства, вынесенных по результатам проведения контрольных мероприятий.

1.3. Сведения о проведенных в 2024 году мероприятиях по профилактике нарушений обязательных требований земельного законодательства.

Информирование контролируемых лиц и иных заинтересованных лиц по вопросам соблюдения обязательных требований земельного законодательства осуществлялось путем размещения на официальных сайтах органов контроля в информационно-телекоммуникационной сети Интернет, в средствах массовой информации следующих сведений:

- тексты нормативных правовых актов, регулирующих осуществление муниципального земельного контроля;
- сведения об изменениях, внесенных в нормативные правовые акты, регулирующие осуществление муниципального земельного контроля, о сроках и порядке их вступления в силу;
- перечень нормативных правовых актов с указанием структурных единиц этих актов, содержащих обязательные требования, оценка соблюдения которых является предметом контроля, а также информацию о мерах ответственности, применяемых при нарушении обязательных требований, с текстами в действующей редакции;
- утвержденные проверочные листы в формате, допускающем их использование для самообследования;
- перечень индикаторов риска нарушения обязательных требований, порядок отнесения объектов контроля к категориям риска;
- перечень объектов контроля, учитываемых в рамках формирования ежегодного плана контрольных (надзорных) мероприятий, с указанием категории риска;
- программа профилактики рисков причинения вреда и план проведения плановых контрольных (надзорных) мероприятий контрольным (надзорным) органом (при проведении таких мероприятий);
- исчерпывающий перечень сведений, которые могут запрашиваться контрольным (надзорным) органом у контролируемого лица;

- сведения о способах получения консультаций по вопросам соблюдения обязательных требований;
- сведения о применении контрольным (надзорным) органом мер стимулирования добросовестности контролируемых лиц;
- сведения о порядке досудебного обжалования решений контрольного (надзорного) органа, действий (бездействия) его должностных лиц;
- доклады, содержащие результаты обобщения правоприменительной практики контрольного (надзорного) органа (не реже одного раза в год).

Направление контролируемым лицам предостережений о недопустимости нарушения обязательных требований земельного законодательства в порядке, предусмотренном Федеральным законом от 31 июля 2020 № 248-ФЗ «О государственном контроле (надзоре) и муниципальном контроле в Российской Федерации», а также с учетом норм Федерального закона от 26 декабря 2008 № 294-ФЗ «О защите прав юридических лиц и индивидуальных предпринимателей при осуществлении государственного контроля (надзора) и муниципального контроля».

Консультирование контролируемых лиц и их представителей должностными лицами органов контроля письменно, по телефону, на личном приеме либо в ходе проведения профилактического мероприятия, контрольного (надзорного) мероприятия по вопросам организации и осуществления муниципального земельного контроля, а также порядка осуществления профилактических, контрольных мероприятий (контрольные мероприятия без взаимодействия).

1.4. Сведения о проведенных в 2024 году мероприятиях по муниципальному земельному контролю на территории города Перми.

В соответствии с постановлением Правительства Российской Федерации от 10 марта 2022 № 336 «Об особенностях организации и осуществления государственного контроля (надзора), муниципального контроля» плановые, внеплановые контрольные (надзорные) мероприятия во взаимодействии с контролируемыми лицами по муниципальному земельному контролю в 2024 году не проводились.

С учетом действующего законодательства в рамках осуществления полномочий по осуществлению муниципального земельного контроля:

- проведено 851 контрольное (надзорное) мероприятие без взаимодействия с контролируемыми лицами;
- направлено 675 предостережений о недопустимости нарушения обязательных требований земельного законодательства (исполнено 80 предостережений);

1.5. Проблемы, на решение которых направлена программа профилактики:

повышение эффективности проводимой территориальными органами администрации по предупреждению нарушений юридическими и физическими лицами обязательных требований;

улучшение информационного обеспечения деятельности территориальных органов администрации по предупреждению нарушений юридическими и физическими лицами обязательных требований;

уменьшение общего числа нарушений юридическими и физическими лицами обязательных требований.

1.6. При осуществлении муниципального земельного контроля проведение профилактических мероприятий, направленных на снижение риска причинения вреда (ущерба), является приоритетным по отношению к проведению контрольных (надзорных) мероприятий.

В случае если при проведении профилактических мероприятий установлено, что объекты контроля представляют явную непосредственную угрозу причинения вреда (ущерба) охраняемым законом ценностям или такой вред (ущерб) причинен, должностное лицо органа муниципального земельного контроля незамедлительно направляет информацию об этом руководителю (заместителю руководителя) органа муниципального земельного контроля для принятия решения о проведении контрольных (надзорных) мероприятий.

Раздел II. Цели и задачи реализации программы профилактики рисков причинения вреда (ущерба) охраняемым законом ценностям в сфере муниципального земельного контроля на территории города Перми на 2025 год

2.1. Программа профилактики направлена на достижение следующих целей:

- стимулирование добросовестного соблюдения обязательных требований всеми контролируемыми лицами;
- устранение условий, причин и факторов, способных привести к нарушениям обязательных требований и (или) причинению вреда (ущерба) охраняемым законом ценностям;
- создание условий для доведения обязательных требований до контролируемых лиц, повышение информированности о способах их соблюдения.

2.2. Основными задачами Программы профилактики являются:

- укрепление системы профилактики рисков причинения вреда (ущерба) охраняемым законом ценностям путем активизации профилактической деятельности;
- выявление причин, факторов и условий, способствующих нарушениям обязательных требований;
- повышение правосознания и правовой культуры подконтрольных субъектов при соблюдении обязательных требований.

Раздел III. Перечень профилактических мероприятий, сроки (периодичность) их проведения на 2025 год

N п/п	Вид профилактического мероприятия	Наименование мероприятия	Срок реализации мероприятия	Ответственный исполнитель
1	2	3	4	5
1.	Информирование контролируемых лиц и иных заинтересованных лиц по вопросам соблюдения обязательных требований	Размещение на официальном сайте органа муниципального земельного контроля в информационно-телекоммуникационной сети Интернет, в средствах массовой информации и в иных формах следующих сведений: - тексты нормативных правовых актов, регулирующих осуществление муниципального земельного контроля; - сведения об изменениях, внесенных в нормативные правовые акты, регулирующие осуществление муниципального земельного контроля, о сроках и порядке их вступления в силу; - перечень нормативных правовых актов с указанием структурных единиц этих актов, содержащих обязательные требования, оценка соблюдения которых является предметом муниципального земельного контроля, а также информацию о мерах ответственности, применяемых при нарушении обязательных требований, с текстами в действующей редакции; - утвержденные проверочные листы в формате, допускающем их использование для самообследования; - перечень индикаторов риска нарушения требований земельного законодательства; - программа профилактики рисков причинения вреда и план проведения плановых контрольных мероприятий; - исчерпывающий перечень сведений, которые могут запрашиваться контрольным (надзорным) органом у контролируемого лица; - сведения о способах получения консультаций по вопросам соблюдения обязательных требований; - сведения о применении контрольным (надзорным) органом мер стимулирования добросовестности контролируемых лиц; - сведения о порядке досудебного обжалования решений контрольного (надзорного) органа, действий (бездействия) его должностных лиц; - доклады о государственном контроле (надзоре), муниципальном контроле;	Размещенные сведения на официальном сайте подерживаются в актуальном состоянии (постоянно).	Начальник отдела муниципального земельного контроля департамента земельных отношений администрации города Перми
2.	Объявление предостережения	Направление контролируемому лицу предостережения о недопустимости нарушения требований земельного законодательства	При наличии сведений о готовящихся нарушениях требований земельного законодательства или о признаках нарушений требований земельного законодательства и (или) в случае отсутствия подтвержденных данных о	Начальник отдела муниципального земельного контроля департамента земельных отношений администрации города Перми

1	2	3	4	5
			том, что нарушение требований земельного законодательства причинило вред (ущерб) охраняемым законом	Заместитель начальника отдела муниципального земельного контроля земельных отношений администрации города Перми Консультанты отдела муниципального земельного контроля департамента земельных отношений администрации города Перми
3.	Консультирование	Консультирование контролируемых лиц и их представителей посредством дачи разъяснений по вопросам: • организация и осуществление муниципального земельного контроля; • порядок осуществления профилактических, контрольных мероприятий. <u>в устной форме</u> - по телефону, а также на личном приеме, либо в ходе проведения профилактических мероприятий, контрольных мероприятий; <u>в письменной форме</u> - в ответ на письменные обращения контролируемых лиц и их представителей о предоставлении информации об организации и осуществлении муниципального земельного контроля. Консультирование осуществляется без взимания платы. Учет консультирований осуществляется посредством внесения соответствующих записей в журнал консультирования.	Постоянно	Начальник отдела муниципального земельного контроля департамента земельных отношений администрации города Перми Заместитель начальника отдела муниципального земельного контроля департамента земельных отношений администрации города Перми Консультанты отдела муниципального земельного контроля департамента земельных отношений администрации города Перми

Раздел IV. Показатели результативности и эффективности программы профилактики на 2025 год

N п/п	Наименование показателя	Целевой показатель
1	2	3
1.	Полнота информации, размещенной на официальном сайте контрольного органа в сети «Интернет» в соответствии с частью 3 статьи 46 Федерального закона от 31 июля 2021 № 248-ФЗ «О государственном контроле (надзоре) и муниципальном контроле в Российской Федерации»	100%
2.	Доля устраненных нарушений земельного законодательства, принятых контролируруемыми лицами мерах к соблюдению требований земельного законодательства, от числа объявленных предостережений о недопустимости нарушения требований земельного законодательства	не менее 50%
3.	Доля лиц, получивших консультации, от общего количества обратившихся за консультациями	100 %

Общественное обсуждение проекта проходит в период с 01.10.2024 до 01.11.2024.

Способы подачи предложений по итогам рассмотрения проекта:

- на электронную почту: **dzo@gorodperm.ru**;

- по телефону 212 – 53 – 41 в часы работы (пн-чт: 900-1800, пт: 900-1700, обед: 1300-1348).

Поданные в период общественного обсуждения предложения рассматриваются контрольным (надзорным) органом с 1 ноября по 1 декабря предшествующего года.

РАЗДЕЛ ВТОРОЙ ОФИЦИАЛЬНАЯ ИНФОРМАЦИЯ

Утверждаю:
Глава города Перми

Э.О. Соснин
« » декабря 2024 года

График проведения прямых телефонных линий
руководством администрации города Перми с населением в январе 2025 года

Руководитель	Дата и время проведения	Номер телефона	Тематика
Андрианова Ольга Николаевна – первый заместитель главы администрации города Перми	второй четверг месяца с 10.00 до 11.00	212 43 32	- вопросы градостроительства, архитектуры и земельных отношений; - вопросы имущественных отношений; - вопросы экологии
Мальцева Екатерина Дмитриевна – заместитель главы администрации города Перми	третья среда месяца с 09.30 до 10.30	212 43 32	- вопросы дошкольного, школьного, дополнительного образования; - вопросы физической культуры и спорта; - вопросы социальной поддержки; - вопросы в сфере культуры и работы с молодежью
Галиханов Дмитрий Кадирович – заместитель главы администрации города Перми	второй четверг месяца с 16.00 до 17.00	212 43 32	- вопросы по парковочной политике; - вопросы дорожной деятельности, организации дорожного движения; - вопросы благоустройства; - вопросы организации ритуальных услуг и содержания мест захоронения; - вопросы транспортного обслуживания населения
Субботин Игорь Александрович – заместитель главы администрации города Перми	третья среда месяца с 15.00 до 16.00	212 43 32	- вопросы жилищных отношений; - вопросы жилищно-коммунального хозяйства; - вопросы капитального строительства
Молоковских Александр Владимирович – руководитель аппарата администрации города Перми	второй вторник месяца с 11.00 до 12.00	212 43 32	- вопросы по международному и межмуниципальному сотрудничеству; - вопросы муниципальной службы
Фурман Яна Валерьевна – заместитель главы администрации города Перми	второй вторник месяца с 10.00 до 11.00	212 43 32	- вопросы управления муниципальными финансами; - вопросы торговли, оказания услуг связи, общественного питания, бытового обслуживания и наружной рекламы; - создание условий для развития туризма; - формирования, утверждения, исполнения бюджета города Перми
Туров Алексей Михайлович - заместитель главы администрации города Перми	третий четверг месяца с 11.00 до 12.00	212 43 32	- вопросы общественной безопасности

Трошков Сергей Викторович - заместитель главы администрации города Перми	второй четверг месяца с 11.00 до 12.00	212 43 32	- вопросы межнациональных и межконфессиональных отношений; - вопросы взаимодействия с органами территориального общественного самоуправления, общественными и иными некоммерческими организациями, религиозными объединениями

График проведения прямых телефонных линий руководителями территориальных органов администрации города Перми с населением в январе 2025 года

Наименование администрации района	Руководитель	Номер телефона	Дата и время проведения
Администрация Дзержинского района	Стяжкин Александр Алексеевич	233 14 80	3-й четверг месяца с 16.00 до 17.00
Администрация Индустриального района	Полудницын Алексей Николаевич	227 93 44	3-й понедельник месяца с 11.00 до 12.00
Администрация Кировского района	Борисов Михаил Александрович	205 61 90	2-й вторник месяца с 10.00 до 11.00
Администрация Ленинского района	Дароватовский Константин Алексеевич	212 07 17	4-й четверг месяца с 16.00 до 17.00
Администрация Мотовилихинского района	Чернятьев Андрей Викторович	260 27 16	2-й вторник месяца с 16.00 до 17.00
Администрация Орджоникидзевского района	Ломаева Светлана Викторовна	263 46 80	2-й понедельник месяца с 11.00 до 12.00
Администрация Свердловского района	Коротких Александр Олегович	241 27 99	4-й четверг месяца с 16.00 до 17.00
Администрация поселка Новые Ляды	Печкурова Резида Лябибовна	295 86 46	2-й вторник месяца с 11.00 до 12.00

График проведения прямых телефонных линий руководителями функциональных органов и подразделений администрации города Перми с населением в январе 2025 года

Наименование подразделения	Руководитель	Номер телефона	Дата и время проведения
Департамент образования	Ершова Ольга Станиславовна	212 70 50	четвертый вторник месяца с 16.00 до 18.00
Департамент градостроительства и архитектуры	Норова Мария Викторовна	212 72 57	3-й четверг месяца с 14.00 до 15.00
Департамент имущественных отношений	Хаткевич Александр Александрович	212 67 21	4-я среда месяца с 17.00 до 18.00
Контрольный департамент	Долгих Игорь Олегович	212 63 87	2-й четверг месяца с 15.00 до 16.00
Департамент жилищно-коммунального хозяйства	Казанцев Вадим Леонидович	212 29 55	3-й понедельник месяца с 16.00 до 17.00
Департамент общественной безопасности	Кузьменко Константин Игоревич	212 31 25	4-я среда месяца с 15.00 до 16.00
Департамент социальной политики	Овсянникова Юлия Анатольевна	212 88 86	2-й вторник месяца с 10.00 до 12.00
Департамент транспорта	Путин Анатолий Алексеевич	212 18 91	2-я пятница месяца с 09.00 до 10.00

Департамент культуры и молодежной политики	Хорошева Анастасия Владимировна	212 81 63	последний четверг месяца с 15.00 до 16.00
Департамент экономики и промышленной политики	Конюкова Нина Андреевна	212 51 05	3-я среда месяца с 16.00 до 17.00
Департамент дорог и благоустройства	Мясоедов Дмитрий Анатольевич	212 62 80	последняя пятница месяца с 15.00 до 16.00
Управление по экологии и природопользованию	Андреев Дмитрий Николаевич	210 99 91	4-й понедельник месяца с 16.00 до 17.00
Управление жилищных отношений	Афанасьева Наталья Николаевна	212 55 86	3-й четверг месяца с 10.00 до 12.00
Управление записи актов гражданского состояния	Бердникова Светлана Алексеевна	210 12 28	3-й четверг месяца с 15.00 до 17.00
Управление по вопросам общественного самоуправления и межнациональным отношениям	Тякина Елена Николаевна	217 33 40	3-я среда месяца с 17.00 до 18.00
Управление капитального строительства	Попова Оксана Валерьевна	211 70 66	2-я пятница месяца с 11.00 до 12.00
Комитет по физической культуре и спорту	Сапегин Сергей Викторович	212 60 79	2-й четверг месяца с 17.00 до 18.00
МБУ «Архив города Перми»	Новокрещенных Виктор Владимирович	237 12 12	2-й вторник месяца с 11.00 до 12.00

Руководитель аппарата
администрации города Перми

А.В. Молоковских

Утверждаю:
Глава города Перми

Э.О. Соснин
« » декабря 2024 года

**График проведения приемов граждан по личным вопросам
руководством администрации города Перми в январе 2025 года**

Руководитель	Дата	Время	Ответственные
Андрианова Ольга Николаевна	четвертый четверг месяца	с 16.00 до 17.00	Бендерова О.Н. 212 32 20
Мальцева Екатерина Дмитриевна	третий вторник месяца	с 16.00 до 17.00	Ермолаева А.С. 212 75 06
Субботин Игорь Александрович	второй вторник месяца	с 16.00 до 17.00	Евтюхина И.В. 210 89 36
Галиханов Дмитрий Кадинович	третья среда месяца	с 16.00 до 17.00	Калинина А.М. 212 95 41
Фурман Яна Валерьевна	третья среда месяца	с 16.00 до 17.00	Лучникова Т.Н. 212 86 77
Молоковских Александр Владимирович	третья пятница месяца	с 16.00 до 17.00	Минсасырова А.Р. 212 96 28
Туров Алексей Михайлович	четвертая среда месяца	с 16.00 до 17.00	Лядова С.Ю. 212 95 96
Трошков Сергей Викторович	последний четверг месяца	с 16.00 до 17.00	Рыбакова Е.В. 212 31 35

Справки по телефону 217 33 17

**График проведения приемов граждан по личным вопросам руководителями
территориальных органов администрации города Перми в январе 2025 года**

Администрация района	Глава администрации района	Дата и время проведения	Ответственный за организацию личного приема	Справки по телефону
Администрация Дзержинского района	Стяжкин Александр Алексеевич	3-я и 5-я среда месяца с 17.00 до 19.00	Сарапулова Ю.А.	246 65 92
Администрация Индустриального района	Полудницын Алексей Николаевич	3-я среда месяца с 17.00 до 19.00	Шестакова Н.А.	227 92 03
Администрация Кировского района	Борисов Михаил Александрович	3-я и 5-я среда месяца с 17.00 до 19.00	Гуляева Ю.А.	205 61 90
Администрация Ленинского района	Дароватовский Константин Алексеевич	3-я среда месяца с 16.00 до 18.00	Зиборова А.И.	212 07 92
Администрация Мотовилихинского района	Чернятьев Андрей Викторович	3-я среда месяца с 17.00 до 19.00	Копытина И.И.	260 43 94
Администрация Орджоникидзевского района	Ломаева Светлана Викторовна	3-я среда месяца с 17.00 до 19.00	Макшакова О.В.	263 44 70 263 49 37
Администрация Свердловского района	Коротких Александр Олегович	3-я среда месяца с 17.00 до 19.00	Белева О.П.	244 14 71
Администрация поселка Новые Ляды	Печкурова Резида Лябибовна	3-я среда месяца с 17.00 до 19.00	Катаева Я.Н.	295 86 46

**График проведения приемов граждан по личным вопросам
руководителями функциональных органов и подразделений администрации города Перми в январе 2025 года**

Функциональный орган	Руководитель	Дата и время проведения	Ответственный за организацию личного приема	Справки по телефону
Департамент имущественных отношений	Хаткевич Александр Александрович	третья среда месяца с 16.00 до 18.00	Незговорова П.В.	212 67 21
Департамент общественной безопасности	Кузьменко Константин Игоревич	третья среда месяца с 11.00 до 12.00	Вайман В.М.	212 31 25
Департамент культуры и молодежной политики	Хорошева Анастасия Владимировна	последний четверг месяца с 14.00 до 15.00	Скрябина Ю.А.	212 81 63
Контрольный департамент	Долгих Игорь Олегович	второй вторник месяца с 11.00 до 12.00	Попова М.Л.	212 63 87
Департамент дорог и благоустройства	Мясоедов Дмитрий Анатольевич	последняя среда месяца с 10.00 до 11.00	Волегова О.В.	212 72 02

Департамент образования	Ершова Ольга Станиславовна	четвертый вторник месяца с 16.00 до 18.00	Плотникова Ю.Н.	212 70 50
Департамент экономики и промышленной политики	Конюкова Нина Андреевна	третий четверг месяца с 16.00 до 17.00	Зеленина Е.Д.	212 45 38
Управление записи актов гражданского состояния	Бердникова Светлана Алексеевна	первый четверг месяца с 11.00 до 12.00	Кравченко К.Г.	210 12 28
Управление по экологии и природопользованию	Андреев Дмитрий Николаевич	третья среда месяца с 16.00 до 17.00	Дудниченко Е.С.	210 99 91
Комитет по физической культуре и спорту	Сапегин Сергей Викторович	второй четверг месяца с 16.00 до 17.00	Шадрина Ю.В.	212 60 79
Департамент жилищно- коммунального хозяйства	Казанцев Вадим Леонидович	второй понедельник месяца с 16.00 до 17.00	Гущина И.А.	212 29 55
Департамент финансов	Титяпкина Вера Сергеевна	второй вторник месяца с 16.00 до 17.00	Коколева Т.В.	212 92 80
Управление жилищных отношений	Афанасьева Наталья Николаевна	каждый четверг месяца с 10.00 до 12.00	Тарасевич А.А.	212 55 86
Департамент земельных отношений	Пьянкова Лариса Владимировна	третья пятница месяца с 11.00 до 13.00	Епишина А.А.	212 30 71
Департамент социальной политики	Овсянникова Юлия Анатольевна	каждая среда месяца с 15.00 до 16.00	Попова Т.В.	212 88 86
Управление капитального строительства	Попова Оксана Валерьевна	третья пятница месяца с 11.00 до 12.00	Захарова С.В.	211 70 66
Департамент градостроительства и архитектуры	Норова Мария Викторовна	каждая среда месяца с 14.00 до 15.00	Мартюшева М.В.	212 72 57
Департамент транспорта	Путин Анатолий Алексеевич	вторая пятница месяца с 10.00 до 11.00	Лифанова А.С.	212 18 91

Руководитель аппарата
администрации города Перми

А.В. Молоковских

**Заключение о результатах общественных обсуждений
от «19» декабря 2024 г. № 26**

Настоящее заключение подготовлено департаментом градостроительства и архитектуры администрации города Перми на основании протокола общественных обсуждений от «18» декабря 2024 г. № 26 по проекту о внесении изменений в Правила землепользования и застройки города Перми, утвержденные решением Пермской городской Думы от 26 июня 2007 г. № 143(далее – Правила), в части:

установления границ территориальной зоны деловой, обслуживающей и производственной активности при транспортных узлах (Ц-3) в отношении территории, расположенной на территории ГСК 20 Сухобруса, гаражные боксы 2, 3 в Дзержинском районе города Перми;

дополнения градостроительного регламента территориальной зоны малоэтажной многоквартирной жилой застройки, индивидуального жилищного строительства и блокированной жилой застройки (Ж-3), установленного статьей 52.3 Правил, предельным параметром разрешенного строительства, реконструкции объектов капитального строительства;

дополнения пункта 3.1 части 3 статьи 52.9 Правил цветовыми решениями объектов капитального строительства

Количество участников общественных обсуждений, принявших участие в общественных обсуждениях, составило: 0 человек.

По результатам рассмотрения замечаний и предложений участников общественных обсуждений, постоянно проживающих на территории, в пределах которой проведены общественные обсуждения, установлено:

№	Содержание внесенных предложений/замечаний	Выводы по результатам рассмотрения предложения, поступившего от участника общественных обсуждений	Аргументированные рекомендации организатора общественных обсуждений о целесообразности (нецелесообразности) учета внесенных предложений и замечаний
1	отсутствует		

По результатам рассмотрения замечаний и предложений иных участников общественных обсуждений установлено:

№	Содержание внесенных предложений/замечаний	Выводы по результатам рассмотрения предложения, поступившего от участника общественных обсуждений	Аргументированные рекомендации организатора общественных обсуждений о целесообразности (нецелесообразности) учета внесенных предложений и замечаний
1	отсутствует		

Процедура общественных обсуждений соблюдена.

Норова Мария Викторовна,
начальник департамента градостроительства
и архитектуры администрации города Перми

ИНФОРМАЦИЯ

о ходе реализации инициативного проекта, в том числе
об использовании денежных средств, об имущественном и (или)
трудовом участии заинтересованных в его реализации лиц

«Организация и обустройство Молодёжного центра в здании общественного центра по адресу:
г. Пермь, ул. Барнаулская, д. 4 в микрорайоне «Гайва» Орджоникидзевского района города Перми»

Предусмотрено инициативным проектом, руб.				Стоимость заключенных муниципальных контрактов, договоров, соглашений, руб.	Остаток не использованных в текущем году средств, руб.
всего	в том числе:				
	средства бюджета города Перми	финансовое участие заинтересованных лиц в реализации инициативного проекта в денежном эквиваленте	имущественное и (или) трудовое участие заинтересованных лиц в реализации инициативного проекта в денежном эквиваленте		
1 = 2 + 3 + 4	2	3	4	5	6 = (2 + 3) - 5
1700000,00	1615000,00	85000,00	-	1699823,08	176,92

Глава города Перми

Э.О.Соснин

Дата

М.П.

ОТЧЕТ

об итогах реализации инициативного проекта
«Организация и обустройство Молодёжного центра в здании общественного центра по адресу:
г. Пермь, ул. Барнаульская, д. 4 в микрорайоне «Гайва» Орджоникидзевского района города Перми»
(наименование инициативного проекта)

Сведения о поступлении денежных средств в разрезе источников финансирования:

Предусмотрено средств на реализацию инициативного проекта, руб.				Фактическое поступление средств на реализацию инициативного проекта, руб.			Использовано средств на реализацию инициативного проекта, руб.			Остаток неиспользованных средств, руб.
всего	ДС1	ДС2	ДС3	всего	ДС1	ДС2	всего	ДС1	ДС2	
1 = 2 + 3 + 4	2	3	4	5 = 6 + 7	6	7	8 = 9 + 10	9	10	11 = 5 - 8
1 700 000,00	1 615 000,00	85 000,00	-	1 700 000,00	1 615 000,00	85 000,00	1 699 823,08	1 614 831,93	84 991,15	176,92

- ДС1 - средства бюджета города Перми;
- ДС2 - финансовое участие заинтересованных лиц в реализации инициативного проекта в денежном эквиваленте;
- ДС3 - имущественное и (или) трудовое участие заинтересованных лиц в реализации инициативного проекта в денежном эквиваленте.

Информация о реализации инициативного проекта:

N	Наименование	Ед. изм.	План	Факт
1	2	3	4	5
1	Заключение муниципального(-ых) контракта(-ов) (договора(-ов), соглашения(-й) в соответствии с действующим законодательством на выполнение работ, поставку товара, оказание услуг для муниципальных нужд в рамках реализации инициативного проекта	мес.	3	9
2	Реализация инициативного проекта в течение календарного года	день	229	224

Глава города Перми

Э.О.Соснин

Дата
М.П.

**Заключение о результатах общественных обсуждений
от «18» декабря 2024 г. № 39-дпт**

Настоящее заключение подготовлено департаментом градостроительства и архитектуры администрации города Перми на основании протокола общественных обсуждений от «11» декабря 2024 г. № 39-дпт по проекту планировки территории по ул. Елькина в Свердловском районе города Перми.

Количество участников общественных обсуждений, принявших участие в общественных обсуждениях, составило: 6 человек.

По результатам рассмотрения замечаний и предложений участников общественных обсуждений, постоянно проживающих на территории, в пределах которой проведены общественные обсуждения, установлено:

№	Содержание внесенных предложений/замечаний	Выводы по результатам рассмотрения предложения, поступившего от участника общественных обсуждений	Аргументированные рекомендации организатора общественных обсуждений о целесообразности (нецелесообразности) учета внесенных предложений и замечаний
1	2	3	4
1	Выезды сделать на: а) ул. Елькина; б) в сторону дома № 14.	не учтено	считаем нецелесообразным учитывать. Вариантом планировочного решения со стороны ул. Елькина предусмотрена автопарковка. Детальная разработка въездов, выездов на улочно-дорожную сеть с учетом норм и правил, установленных действующими нормативными правовыми актами, выполняется на стадии архитектурно-строительного проектирования. Выезд с территории земельного участка должен осуществляться на территорию общего пользования, в связи с чем выезд со стороны дома по ул. Елькина, 14 невозможен, так как территория находится в частной собственности.
2	Выполнить парковочные карманы со стороны ул. Елькина.	не учтено	считаем нецелесообразным учитывать. Улица Елькина расположена за границами территории проектирования. Вместе с тем сообщаем, что согласно материалам по обоснованию Проекта планировки территории в границах земельного участка с кадастровым номером 59:01:4410230:25 за красными линиями со стороны ул. Елькина планируется разместить 12 машино/мест.
3	Привести в порядок спортплощадку в конце Бийского переулка с изготовлением деревянных бортиков, новых сетчатых стен, двух баскетбольных стоек и освещением (Зимой с возможностью заливать каток). Проект необходимо согласовать с жильцами домов 8 и 8а.	не учтено	считаем нецелесообразным учитывать. Вопрос не относится к предмету общественных обсуждений.
4	Коммерческие проекты не должны иметь крупных магазинов для исключения разгрузки - выгрузки крупнотоннажных автомобилей (не более 3 тонн).	не учтено	считаем нецелесообразным учитывать. Вопрос не относится к предмету общественных обсуждений.
5	Предприятия общественного питания должны выходить на ул. Елькина, для исключения выходов вентиляции с кухонь в сторону жилых домов.	не учтено	В соответствии с материалами по обоснованию Проекта планировки территории на нижних этажах многоквартирного дома предполагается размещение офисов, выставочного зала и универсального зала общей площадью не более 1700 кв.м.

1	2	3	4
6	За проект.	-	-
7	Максимально увеличить площадь автопарковки.	не учтено	считаем нецелесообразным учитывать. В разделе 4.1.2 материалов по обоснованию Проекта планировки территории при- ведены расчеты необходимого количества машино/мест для планируемой жилой и нежилой застройки, а также проектные решения по размещению машино/мест, согласно которым в подземном паркинге планируется разместить 62 машино/места, для временного хранения предусмотрено 12 машино/мест в границах земельного участка с кадастровым номером 59:01:44 10230:25 за красными линиями, 3 машино/ места располагаются на стилобатной части планируемого многоквартирного дома.
8	На загроаживать свет (потому что и так тем- но в квартирах).	не учтено	считаем нецелесообразным учитывать. Вопрос не относится к предмету общественных обсуждений.
9	На загроаживать свет. Очень близко дома друг от друга		Согласно действующим нормативным правовым актам, расчет инсоляции строящего- ся объекта капитального строительства и окружающей его застройки выполняется на стадии архитектурно-строительного проектирования в обязательном порядке.

По результатам рассмотрения замечаний и предложений иных участников общественных обсуждений установлено:

№	Содержание внесенных предложений/замечаний	Выводы по результатам рассмотрения предложения, поступившего от участника общественных обсуждений	Аргументированные рекомендации организатора общественных обсуждений о целесообразности (нецелесообразности) учета внесенных предложений и замечаний
1	Понизить высотность строящегося дома до 10 этажей, организовать заезд в паркинг со стороны ул. Елькина.	не учтено	считаем нецелесообразным учитывать. Согласно части 10 статьи 45 Градостроительного кодекса Российской Федерации (далее – ГрК РФ) подготовка документации по планировке территории осуществляется, в том числе на основании правил землепользования и застройки. Согласно правилам землепользования и застройки города Перми, утвержденным решением Пермской городской Думы от 26 июня 2007 г. № 143 (далее – Правила), строительство многоквартирного дома с нежилыми помещениями предусмотрено в границах подзоны Ж-1 (В 25 эт), где установлена предельная высота зданий, строений – не более 25 этажей. Таким образом, проектные решения Проекта планировки территории соответствуют Правилам, что в свою очередь соответствует требованиям части 10 статьи 45 ГрК РФ. Вариантом планировочного решения со стороны ул. Елькина предусмотрена автопарковка. Детальная разработка въездов, выездов на улично-дорожную сеть с учетом норм и правил, установленных действующими нормативными правовыми актами, выполняется на стадии архитектурно-строительного проектирования.

Процедура общественных обсуждений соблюдена.

Норова Мария Викторовна,
начальник департамента градостроительства
и архитектуры администрации города Перми

**Департамент земельных отношений администрации города Перми в целях информирования населения
в соответствии со статьей 39.42 Земельного кодекса Российской Федерации сообщает о возможном
установлении публичного сервитута в отдельных целях на территории города Перми***

№	Кадастровый номер земельного участка, в отношении которого устанавливается публичный сервитут (при наличии)	Адрес или описание земельного участка, в отношении которого устанавливается публичный сервитут	Цели установления публичного сервитута
1	59:01:2910128:5 (Российская Федерация, край Пермский, городской округ Пермский, город Пермь, улица Гремячий лог, з/у 1г) ЕЗП 59:01:0000000:40 (обособленный земельный участок 59:01:2910128:6) (Пермский край, г. Пермь, р-н Орджоникидзевский, ул. Гремячий лог, 1)		Строительство, реконструкция, эксплуатация, капитальные ремонт инженерных сооружений
2	59:01:2912506:6 (Пермский край, г. Пермь, р-н Орджоникидзевский, ул. Янаульская, 24а) 59:01:2912506:8 (Пермский край, г. Пермь, р-н Орджоникидзевский, ул. Кабельщиков, 8)		Строительство, реконструкция, эксплуатация, капитальные ремонт инженерных сооружений
3	59:01:4410129:3 (Пермский край, г. Пермь, р-н Дзержинский, ул. Луначарского, 134) ЕЗП 59:01:0000000:270 (обособленный земельный участок 59:01:4410129:12) (Российская Федерация, край Пермский, г.о. Пермский, ул. Екатеринбургская, зу 00/270) 59:01:4410129:14 (край Пермский, г. Пермь, р-н Дзержинский, ул. Екатеринбургская, 165) 59:01:4410130:8 (край Пермский, г. Пермь)		Строительство, реконструкция, эксплуатация, капитальные ремонт инженерных сооружений
4	59:01:4410129:3 (Пермский край, г. Пермь, р-н Дзержинский, ул. Луначарского, 134) ЕЗП 59:01:0000000:270 (обособленный земельный участок 59:01:4410129:12) (Российская Федерация, край Пермский, г.о. Пермский, ул. Екатеринбургская, зу 00/270) 59:01:4410129:14 (край Пермский, г. Пермь, р-н Дзержинский, ул. Екатеринбургская, 165) 59:01:4410130:8 (край Пермский, г. Пермь)		Строительство, реконструкция, эксплуатация, капитальные ремонт инженерных сооружений
5	59:01:4411055:5 (Пермский край, г. Пермь, р-н Свердловский, ул. Загарынская, 6а) 59:01:4411055:1 (Российская Федерация, Пермский край, городской округ Пермский, город Пермь, улица Загарынская, з/у 6)		Строительство, реконструкция, эксплуатация, капитальные ремонт инженерных сооружений
6	59:01:4410524:14 (Пермский край, г. Пермь, р-н Дзержинский, ул. Кронштадтская, 12) 59:01:4410524:31 (край Пермский, г. Пермь, р-н Дзержинский, ул. Кронштадтская, 12) 59:01:4410524:46 (край Пермский, г. Пермь, р-н Дзержинский, ул. Кронштадтская, 10)		Строительство, реконструкция, эксплуатация, капитальные ремонт инженерных сооружений
7	59:01:1717063:70 (Пермский край, г. Пермь, Кировский район, ул. Светлогорская, ТП №1640) 59:01:1717063:20 (край Пермский, г. Пермь, р-н Кировский, ул. Светлогорская, 5)		Строительство, реконструкция, эксплуатация, капитальные ремонт инженерных сооружений
8	59:01:4410180:1 (Пермский край, г. Пермь, Свердловский район, ул. Краснова, 1) 59:01:4410180:14 (Пермский край, г. Пермь, р-н Свердловский, ул. Краснова, 1а) 59:01:4410180:88 (Российская Федерация, край Пермский, городской округ Пермский, город Пермь, улица Краснова, з/у 1б) 59:01:4410180:90 (Пермский край, г. Пермь, Свердловский район, ул. Краснова)		Строительство, реконструкция, эксплуатация, капитальные ремонт инженерных сооружений

9	59:01:0000000:76322 (Пермский край, г.Пермь, Индустриальный район, шоссе Космонавтов, 166) 59:01:0000000:90112 (Российская Федерация, край Пермский, г.о. Пермский, г. Пермь, ш Космонавтов, зу 166) 59:01:4413844:1 (Пермский край, г. Пермь, р-н Индустриальный, ш. Космонавтов, 166) 59:01:4413844:626 (Пермский край, г. Пермь, Индустриальный район, шоссе Космонавтов, 166)	Строительство, реконструкция, эксплуатация, капитальные ремонт инженерных сооружений
10	59:01:4418020:1 (Пермский край, г. Пермь, р-н Ленинский, ул Советская, 102б)	Строительство, реконструкция, эксплуатация, капитальные ремонт инженерных сооружений
11	59:01:4410135:2 (Пермский край, г. Пермь, Ленинский район, ул. Пушкина и Луначарского, 85/95) 59:01:4410135:149 (Пермский край, г. Пермь, Ленинский район, ул. Пушкина и Луначарского, 85/95) 59:01:4410135:271 (Пермский край, г. Пермь, Ленинский район, ул. Пушкина)	Строительство, реконструкция, эксплуатация, капитальные ремонт инженерных сооружений
12	59:01:4410091:12 (край Пермский, г. Пермь, р-н Ленинский, ул. Ленина, 62) 59:01:4410091:11 (край Пермский, г. Пермь, р-н Ленинский, ул. Ленина, 62)	Строительство, реконструкция, эксплуатация, капитальные ремонт инженерных сооружений
13	59:01:4410158:1 (Российская Федерация, край Пермский, городской округ Пермский, город Пермь, улица 25 Октября, 3/у 77) 59:01:4410158:7 (Пермский край, г. Пермь, Свердловский район, ул. Сибирская, 48)	Строительство, реконструкция, эксплуатация, капитальные ремонт инженерных сооружений
14	59:01:3812231:219 (Российская Федерация, Пермский край, городской округ Пермский, город Пермь, Орджоникидзевский район, улица Январская) 59:01:3812231:145 (Пермский край, городской округ Пермский, г. Пермь, Орджоникидзевский район, ул. Январская)	Строительство, реконструкция, эксплуатация, капитальные ремонт инженерных сооружений
15	59:01:4211197:15 (край Пермский, г. Пермь, р-н Мотовилихинский, ул. Красногвардейская, 2) земли	Строительство, реконструкция, эксплуатация, капитальные ремонт инженерных сооружений
16	59:01:0000000:87498 Пермский край, г. Пермь, ул. Мраморная	Строительство, реконструкция, эксплуатация, капитальные ремонт инженерных сооружений
17	59:01:0000000:84959 Пермский край, г. Пермь, Ленинский р-н, ул. 25-го Октября (от ул. Советская до ул. Монастырская) 59:01:4410038:2 Пермский край, г. Пермь, р-н Ленинский, ул. Советская, 26а 59:01:4410038:5 Пермский край, г. Пермь, р-н Ленинский, ул. Советская, 28 59:01:4410038:7 Пермский край, г. Пермь, Ленинский район, ул. Советская, 24а 59:01:4410038:9 Пермский край, г. Пермь, ул. Советская, 28а, в квартале №3 59:01:4410038:18 Пермский край, г. Пермь, р-н Ленинский, ул. Советская, 26а 59:01:4410038:21 край Пермский, г. Пермь, р-н Ленинский, ул. Советская, 24, участок №1 59:01:4410038:22 Пермский край, г. Пермь, Ленинский район, ул. Советская, 24, участок № 2 59:01:4410038:23 Пермский край, г. Пермь, р-н Ленинский, ул. 25-го Октября, 5 59:01:4410038:417 Пермский край, г. Пермь, Ленинский район, ул. Сибирская, 4а земли	Строительство, реконструкция, эксплуатация, капитальные ремонт инженерных сооружений

18	59:01:0000000:87498 Пермский край, г. Пермь, ул. Мраморная	Строительство, реконструкция, эксплуатация, капитальные ремонт инженерных сооружений
19	59:01:0000000:87498(10 кв.м) Пермский край, г. Пермь, ул. Мраморная 59:01:4219171:121 (4 кв.м) Российская Федерация, Пермский край, городской округ Пермский, город Пермь, улица Мраморная, з/у 3л	Строительство, реконструкция, эксплуатация, капитальные ремонт инженерных сооружений
20	59:01:0000000:87498 Пермский край, г. Пермь, ул. Мраморная	Строительство, реконструкция, эксплуатация, капитальные ремонт инженерных сооружений

Заинтересованные лица имеют право ознакомиться с ходатайством об установлении публичного сервитута и прилагаемым к нему описанием местоположения границ публичного сервитута по адресу: г. Пермь, ул. Сибирская 15, (тел. 212-72-06).

Заинтересованные лица могут подать заявление об учете прав в срок с 24.12.2024 по 07.01.2025.

Способы подачи заявлений:

посредством почтовой связи;

лично, в том числе через представителя, в департамент земельных отношений администрации города Перми (г. Пермь, ул. Сибирская 15); в форме электронных документов с использованием информационно-телекоммуникационной сети «Интернет».

Правообладатели земельных участков, в отношении которых испрашивается публичный сервитут, если их права не зарегистрированы в Едином государственном реестре недвижимости на установление публичного сервитута, заявления об учете их прав (обременений прав) на земельные участки с приложением копий их почтовый адрес и (или) адрес электронной почты. Правообладатели земельных участков, подавшие такие заявления по истечении указанного срока, несут риски невозможности обеспечения их прав в связи с отсутствием информации о таких лицах и их правах на земельные участки. Такие лица имеют право требовать от обладателя публичного сервитута плату за публичный сервитут не более чем за три года, предшествующие дню направления ими заявления об учете их прав (обременений прав).

Реквизиты решений об утверждении документа территориального планирования, документации по планировке территории, программ комплексного развития систем коммунальной инфраструктуры поселения, городского округа, а также информацию об инвестиционной программе субъекта естественных монополий, организации коммунального комплекса, указанных в ходатайстве об установлении публичного сервитута и сведения об официальных сайтах в информационно-телекоммуникационной сети «Интернет» отсутствуют.

Информация о возможности установления публичного сервитута публикуется на сайте <http://www.gotodperm.ru>, в «Официальном бюллетене органов местного самоуправления муниципального образования город Пермь».

Приложение: на 57 л.

ГРАФИЧЕСКОЕ ОПИСАНИЕ

местоположения границ публичного сервитута

Электросетевой комплекс Подстанция 35/6 кВ «Нагорная» (ТП-4441)
(наименование объекта, местоположение границ которого описано (далее - объект))

Раздел 1

Сведения об объекте		
№ п/п	Характеристики объекта	Описание характеристик
1	2	3
1	Местоположение объекта	Пермский край, Пермь город
2	Площадь объекта +/- величина погрешности определения площади (Р+/- Дельта Р)	698 кв.м ± 5.29 кв.м
3	Иные характеристики объекта	Публичный сервитут устанавливается в целях эксплуатации объекта электросетевого хозяйства «Электросетевой комплекс Подстанция 35/6 кВ «Нагорная» (ТП-4441)» (согласно ст. 3.6 Федерального закона от 25 октября 2001 г. № 137-ФЗ «О введении в действие Земельного кодекса Российской Федерации») Срок установления публичного сервитута - сорок девять лет (согласно п.1 ст. 39.45 ЗК РФ).

Раздел 2

Сведения о местоположении границ объекта					
1. Система координат <u>МСК-59, зона 2</u>					
2. Сведения о характерных точках границ объекта					
Обозначение характерных точек границ	Координаты, м		Метод определения координат характерной точки	Средняя квадратическая погрешность положения характерной точки (M _t), м	Описание обозначения точки местности (при наличии)
	X	Y			
1	2	3	4	5	6
1	529905.50	2235901.58	Метод спутниковых геодезических измерений (определений)	0.10	—
2	529927.33	2235915.41	Метод спутниковых геодезических измерений (определений)	0.10	—
3	529912.84	2235938.29	Метод спутниковых геодезических измерений (определений)	0.10	—
4	529891.11	2235924.53	Метод спутниковых геодезических измерений (определений)	0.10	—
1	529905.50	2235901.58	Метод спутниковых геодезических измерений (определений)	0.10	—
3. Сведения о характерных точках части (частей) границы объекта					
Обозначение	Координаты, м		Метод определения	Средняя	Описание

характерных точек части границы	X	Y	координат характерной точки	квадратическая погрешность положения характерной точки (M _t), м	обозначения точки на местности (при наличии)
1	2	3	4	5	6
–	–	–	–	–	–

ГРАФИЧЕСКОЕ ОПИСАНИЕ

местоположения границ публичного сервитута

Электросетевой комплекс (ЭСК) Подстанция 110/6 кВ «Строительная» (ТП 4421)
(наименование объекта, местоположение границ которого описано (далее - объект))

Раздел 1

Сведения об объекте		
№ п/п	Характеристики объекта	Описание характеристик
1	2	3
1	Местоположение объекта	Пермский край, Пермь город
2	Площадь объекта +/- величина погрешности определения площади (Р+/- Дельта Р)	642 кв.м ± 5.08 кв.м
3	Иные характеристики объекта	Публичный сервитут устанавливается в целях эксплуатации объекта электросетевого хозяйства «Электросетевой комплекс (ЭСК) Подстанция 110/6 кВ «Строительная» (ТП 4421)» (согласно ст. 3.6 Федерального закона от 25 октября 2001 г. № 137-ФЗ «О введении в действие Земельного кодекса Российской Федерации») Срок установления публичного сервитута - сорок девять лет (согласно п.1 ст. 39.45 ЗК РФ).

Раздел 2

Сведения о местоположении границ объекта					
1. Система координат <u>МСК-59, зона 2</u>					
2. Сведения о характерных точках границ объекта					
Обозначение характерных точек границ	Координаты, м		Метод определения координат характерной точки	Средняя квадратическая погрешность положения характерной точки (M _t), м	Описание обозначения точки местности (при наличии)
	X	Y			
1	2	3	4	5	6
1	527556.64	2235306.73	Метод спутниковых геодезических измерений (определений)	0.10	—
2	527577.30	2235297.72	Метод спутниковых геодезических измерений (определений)	0.10	—
3	527588.63	2235323.85	Метод спутниковых геодезических измерений (определений)	0.10	—
4	527568.10	2235332.95	Метод спутниковых геодезических измерений (определений)	0.10	—
1	527556.64	2235306.73	Метод спутниковых геодезических измерений (определений)	0.10	—
3. Сведения о характерных точках части (частей) границы объекта					
Обозначение	Координаты, м		Метод определения	Средняя	Описание

характерных точек части границы	X	Y	координат характерной точки	квадратическая погрешность положения характерной точки (M _t), м	обозначения точки на местности (при наличии)
1	2	3	4	5	6
–	–	–	–	–	–

ГРАФИЧЕСКОЕ ОПИСАНИЕ

местоположения границ публичного сервитута

РП-74

(наименование объекта, местоположение границ которого описано (далее - объект))

Раздел 1

Сведения об объекте		
№ п/п	Характеристики объекта	Описание характеристик
1	2	3
1	Местоположение объекта	Пермский край, Пермь город
2	Площадь объекта +/- величина погрешности определения площади (Р+/- Дельта Р)	1002 кв.м ± 6.34 кв.м
3	Иные характеристики объекта	Публичный сервитут устанавливается в целях эксплуатации объекта электросетевого хозяйства «РП-74» (согласно ст. 3.6 Федерального закона от 25 октября 2001 г. № 137-ФЗ «О введении в действие Земельного кодекса Российской Федерации») Срок установления публичного сервитута - сорок девять лет (согласно п.1 ст. 39.45 ЗК РФ).

Раздел 2

Сведения о местоположении границ объекта					
1. Система координат <u>МСК-59, зона 2</u>					
2. Сведения о характерных точках границ объекта					
Обозначение характерных точек границ	Координаты, м		Метод определения координат характерной точки	Средняя квадратическая погрешность положения характерной точки (M _t), м	Описание обозначения точки местности (при наличии)
	X	Y			
1	2	3	4	5	6
1	516989.90	2230049.35	Метод спутниковых геодезических измерений (определений)	0.10	—
2	516998.32	2230077.46	Метод спутниковых геодезических измерений (определений)	0.10	—
3	516965.59	2230087.24	Метод спутниковых геодезических измерений (определений)	0.10	—
4	516957.16	2230059.15	Метод спутниковых геодезических измерений (определений)	0.10	—
1	516989.90	2230049.35	Метод спутниковых геодезических измерений (определений)	0.10	—
3. Сведения о характерных точках части (частей) границы объекта					
Обозначение характерных точек части	Координаты, м		Метод определения координат	Средняя квадратическая погрешность	Описание обозначения точки на
	X	Y			

границы			характерной точки	положения характерной точки (M _i), м	местности (при наличии)
1	2	3	4	5	6
–	–	–	–	–	–

ГРАФИЧЕСКОЕ ОПИСАНИЕ

местоположения границ публичного сервитута

Электросетевой комплекс Подстанция 110/35/6 кВ «Суханки» (ТП 6122)
(наименование объекта, местоположение границ которого описано (далее - объект))

Раздел 1

Сведения об объекте		
№ п/п	Характеристики объекта	Описание характеристик
1	2	3
1	Местоположение объекта	Пермский край, Пермь город
2	Площадь объекта +/- величина погрешности определения площади (Р+/- Дельта Р)	754 кв.м ± 5.50 кв.м
3	Иные характеристики объекта	Публичный сервитут устанавливается в целях эксплуатации объекта электросетевого хозяйства «Электросетевой комплекс Подстанция 110/35/6 кВ «Суханки» (ТП 6122)» (согласно ст. 3.6 Федерального закона от 25 октября 2001 г. № 137-ФЗ «О введении в действие Земельного кодекса Российской Федерации») Срок установления публичного сервитута - сорок девять лет (согласно п.1 ст. 39.45 ЗК РФ).

Раздел 2

Сведения о местоположении границ объекта					
1. Система координат <u>МСК-59, зона 2</u>					
2. Сведения о характерных точках границ объекта					
Обозначение характерных точек границ	Координаты, м		Метод определения координат характерной точки	Средняя квадратическая погрешность положения характерной точки (M _t), м	Описание обозначения точки местности (при наличии)
	X	Y			
1	2	3	4	5	6
1	513939.80	2233856.30	Метод спутниковых геодезических измерений (определений)	0.10	–
2	513934.13	2233881.94	Метод спутниковых геодезических измерений (определений)	0.10	–
3	513906.09	2233875.71	Метод спутниковых геодезических измерений (определений)	0.10	–
4	513911.76	2233850.11	Метод спутниковых геодезических измерений (определений)	0.10	–
1	513939.80	2233856.30	Метод спутниковых геодезических измерений (определений)	0.10	–
3. Сведения о характерных точках части (частей) границы объекта					
Обозначение	Координаты, м		Метод определения	Средняя	Описание

характерных точек части границы	X	Y	координат характерной точки	квадратическая погрешность положения характерной точки (M _t), м	обозначения точки на местности (при наличии)
1	2	3	4	5	6
—	—	—	—	—	—

ГРАФИЧЕСКОЕ ОПИСАНИЕ

местоположения границ публичного сервитута

ТП-7421

(наименование объекта, местоположение границ которого описано (далее - объект))

Раздел 1

Сведения об объекте		
№ п/п	Характеристики объекта	Описание характеристик
1	2	3
1	Местоположение объекта	Пермский край, Пермь город
2	Площадь объекта +/- величина погрешности определения площади (Р+/- Дельта Р)	857 кв.м ± 5.86 кв.м
3	Иные характеристики объекта	Публичный сервитут устанавливается в целях эксплуатации объекта электросетевого хозяйства «ТП-7421» (согласно ст. 3.6 Федерального закона от 25 октября 2001 г. № 137-ФЗ «О введении в действие Земельного кодекса Российской Федерации») Срок установления публичного сервитута - сорок девять лет (согласно п.1 ст. 39.45 ЗК РФ).

Раздел 2

Сведения о местоположении границ объекта					
1. Система координат <u>МСК-59, зона 2</u>					
2. Сведения о характерных точках границ объекта					
Обозначение характерных точек границ	Координаты, м		Метод определения координат характерной точки	Средняя квадратическая погрешность положения характерной точки (M _t), м	Описание обозначения точки местности (при наличии)
	X	Y			
1	2	3	4	5	6
1	516267.16	2229681.93	Метод спутниковых геодезических измерений (определений)	0.10	—
2	516296.10	2229680.46	Метод спутниковых геодезических измерений (определений)	0.10	—
3	516297.60	2229710.04	Метод спутниковых геодезических измерений (определений)	0.10	—
4	516268.70	2229711.46	Метод спутниковых геодезических измерений (определений)	0.10	—
1	516267.16	2229681.93	Метод спутниковых геодезических измерений (определений)	0.10	—
3. Сведения о характерных точках части (частей) границы объекта					
Обозначение характерных точек части	Координаты, м		Метод определения координат	Средняя квадратическая погрешность	Описание обозначения точки на
	X	Y			

границы			характерной точки	положения характерной точки (M _i), м	местности (при наличии)
1	2	3	4	5	6
–	–	–	–	–	–

ГРАФИЧЕСКОЕ ОПИСАНИЕ

местоположения границ публичного сервитута

Электросетевой комплекс Подстанция 35/6кВ «Судозаводская» (ТП-1640)
(наименование объекта, местоположение границ которого описано (далее - объект))

Раздел 1

Сведения об объекте		
№ п/п	Характеристики объекта	Описание характеристик
1	2	3
1	Местоположение объекта	Пермский край, Пермь город
2	Площадь объекта +/- величина погрешности определения площади (Р+/- Дельта Р)	773 кв.м ± 5.59 кв.м
3	Иные характеристики объекта	Публичный сервитут устанавливается в целях эксплуатации объекта электросетевого хозяйства «Электросетевой комплекс Подстанция 35/6кВ «Судозаводская» (ТП-1640)» (согласно ст. 3.6 Федерального закона от 25 октября 2001 г. № 137-ФЗ «О введении в действие Земельного кодекса Российской Федерации») Срок установления публичного сервитута - сорок девять лет (согласно п.1 ст. 39.45 ЗК РФ).

Раздел 2

Сведения о местоположении границ объекта					
1. Система координат <u>МСК-59, зона 2</u>					
2. Сведения о характерных точках границ объекта					
Обозначение характерных точек границ	Координаты, м		Метод определения координат характерной точки	Средняя квадратическая погрешность положения характерной точки (M _t), м	Описание обозначения точки местности (при наличии)
	X	Y			
1	2	3	4	5	6
1	520968.32	2220060.23	Метод спутниковых геодезических измерений (определений)	0.10	—
2	520967.27	2220090.04	Метод спутниковых геодезических измерений (определений)	0.10	—
3	520941.44	2220088.67	Метод спутниковых геодезических измерений (определений)	0.10	—
4	520942.38	2220058.87	Метод спутниковых геодезических измерений (определений)	0.10	—
1	520968.32	2220060.23	Метод спутниковых геодезических измерений (определений)	0.10	—
3. Сведения о характерных точках части (частей) границы объекта					
Обозначение	Координаты, м		Метод определения	Средняя	Описание

характерных точек части границы	X	Y	координат характерной точки	квадратическая погрешность положения характерной точки (M _t), м	обозначения точки на местности (при наличии)
1	2	3	4	5	6
–	–	–	–	–	–

ГРАФИЧЕСКОЕ ОПИСАНИЕ

местоположения границ публичного сервитута

РП-81

(наименование объекта, местоположение границ которого описано (далее - объект))

Раздел 1

Сведения об объекте		
№ п/п	Характеристики объекта	Описание характеристик
1	2	3
1	Местоположение объекта	Пермский край, Пермь город
2	Площадь объекта +/- величина погрешности определения площади (Р+/- Дельта Р)	682 кв.м ± 5.33 кв.м
3	Иные характеристики объекта	Публичный сервитут устанавливается в целях эксплуатации объекта электросетевого хозяйства «РП-81» (согласно ст. 3.6 Федерального закона от 25 октября 2001 г. № 137-ФЗ «О введении в действие Земельного кодекса Российской Федерации») Срок установления публичного сервитута - сорок девять лет (согласно п.1 ст. 39.45 ЗК РФ).

Раздел 2

Сведения о местоположении границ объекта					
1. Система координат <u>МСК-59, зона 2</u>					
2. Сведения о характерных точках границ объекта					
Обозначение характерных точек границ	Координаты, м		Метод определения координат характерной точки	Средняя квадратическая погрешность положения характерной точки (M _t), м	Описание обозначения точки местности (при наличии)
	X	Y			
1	2	3	4	5	6
1	517176.34	2231799.01	Метод спутниковых геодезических измерений (определений)	0.10	—
2	517174.75	2231806.13	Метод спутниковых геодезических измерений (определений)	0.10	—
3	517174.43	2231807.46	Метод спутниковых геодезических измерений (определений)	0.10	—
4	517176.79	2231807.93	Метод спутниковых геодезических измерений (определений)	0.10	—
5	517173.78	2231823.90	Метод спутниковых геодезических измерений (определений)	0.10	—
6	517172.14	2231823.57	Метод спутниковых геодезических измерений (определений)	0.10	—
7	517171.50	2231826.91	Метод спутниковых	0.10	—

			геодезических измерений (определений)		
8	517171.92	2231826.98	Метод спутниковых геодезических измерений (определений)	0.10	–
9	517171.21	2231830.47	Метод спутниковых геодезических измерений (определений)	0.10	–
10	517150.36	2231826.19	Метод спутниковых геодезических измерений (определений)	0.10	–
11	517156.78	2231794.98	Метод спутниковых геодезических измерений (определений)	0.10	–
1	517176.34	2231799.01	Метод спутниковых геодезических измерений (определений)	0.10	–
3. Сведения о характерных точках части (частей) границы объекта					
Обозначение характерных точек части границы	Координаты, м		Метод определения координат характерной точки	Средняя квадратическая погрешность положения характерной точки (M _t), м	Описание обозначения точки на местности (при наличии)
	X	Y			
1	2	3	4	5	6
–	–	–	–	–	–

ГРАФИЧЕСКОЕ ОПИСАНИЕ

местоположения границ публичного сервитута

РП-86

(наименование объекта, местоположение границ которого описано (далее - объект))

Раздел 1

Сведения об объекте		
№ п/п	Характеристики объекта	Описание характеристик
1	2	3
1	Местоположение объекта	Пермский край, Пермь город
2	Площадь объекта +/- величина погрешности определения площади (Р+/- Дельта Р)	972 кв.м ± 6.24 кв.м
3	Иные характеристики объекта	Публичный сервитут устанавливается в целях эксплуатации объекта электросетевого хозяйства «РП-86» (согласно ст. 3.6 Федерального закона от 25 октября 2001 г. № 137-ФЗ «О введении в действие Земельного кодекса Российской Федерации») Срок установления публичного сервитута - сорок девять лет (согласно п.1 ст. 39.45 ЗК РФ).

Раздел 2

Сведения о местоположении границ объекта					
1. Система координат <u>МСК-59, зона 2</u>					
2. Сведения о характерных точках границ объекта					
Обозначение характерных точек границ	Координаты, м		Метод определения координат характерной точки	Средняя квадратическая погрешность положения характерной точки (M _t), м	Описание обозначения точки местности (при наличии)
	X	Y			
1	2	3	4	5	6
1	513018.59	2226130.67	Метод спутниковых геодезических измерений (определений)	0.10	—
2	513042.34	2226114.36	Метод спутниковых геодезических измерений (определений)	0.10	—
3	513061.45	2226142.19	Метод спутниковых геодезических измерений (определений)	0.10	—
4	513037.75	2226158.47	Метод спутниковых геодезических измерений (определений)	0.10	—
1	513018.59	2226130.67	Метод спутниковых геодезических измерений (определений)	0.10	—
3. Сведения о характерных точках части (частей) границы объекта					
Обозначение характерных точек части	Координаты, м		Метод определения координат	Средняя квадратическая погрешность	Описание обозначения точки на
	X	Y			

границы			характерной точки	положения характерной точки (M _i), м	местности (при наличии)
1	2	3	4	5	6
–	–	–	–	–	–

ГРАФИЧЕСКОЕ ОПИСАНИЕ

местоположения границ публичного сервитута

Электросетевой комплекс Подстанция 35/6кВ «Центральная» (ТП-5007)
(наименование объекта, местоположение границ которого описано (далее - объект))

Раздел 1

Сведения об объекте		
№ п/п	Характеристики объекта	Описание характеристик
1	2	3
1	Местоположение объекта	Пермский край, Пермь город
2	Площадь объекта +/- величина погрешности определения площади (Р+/- Дельта Р)	349 кв.м ± 3.76 кв.м
3	Иные характеристики объекта	Публичный сервитут устанавливается в целях эксплуатации объекта электросетевого хозяйства «Электросетевой комплекс Подстанция 35/6кВ «Центральная» (ТП-5007)» (согласно ст. 3.6 Федерального закона от 25 октября 2001 г. № 137-ФЗ «О введении в действие Земельного кодекса Российской Федерации») Срок установления публичного сервитута - сорок девять лет (согласно п.1 ст. 39.45 ЗК РФ).

Раздел 2

Сведения о местоположении границ объекта					
1. Система координат <u>МСК-59, зона 2</u>					
2. Сведения о характерных точках границ объекта					
Обозначение характерных точек границ	Координаты, м		Метод определения координат характерной точки	Средняя квадратическая погрешность положения характерной точки (M _t), м	Описание обозначения точки местности (при наличии)
	X	Y			
1	2	3	4	5	6
1	517819.43	2230251.85	Метод спутниковых геодезических измерений (определений)	0.10	—
2	517822.30	2230251.00	Метод спутниковых геодезических измерений (определений)	0.10	—
3	517830.66	2230248.36	Метод спутниковых геодезических измерений (определений)	0.10	—
4	517840.30	2230245.32	Метод спутниковых геодезических измерений (определений)	0.10	—
5	517845.24	2230260.23	Метод спутниковых геодезических измерений (определений)	0.10	—
6	517824.28	2230267.17	Метод спутниковых геодезических измерений	0.10	—

			(определений)		
1	517819.43	2230251.85	Метод спутниковых геодезических измерений (определений)	0.10	–
3. Сведения о характерных точках части (частей) границы объекта					
Обозначение характерных точек части границы	Координаты, м		Метод определения координат характерной точки	Средняя квадратическая погрешность положения характерной точки (M_t), м	Описание обозначения точки на местности (при наличии)
	X	Y			
1	2	3	4	5	6
–	–	–	–	–	–

ГРАФИЧЕСКОЕ ОПИСАНИЕ

местоположения границ публичного сервитута

РП-82

(наименование объекта, местоположение границ которого описано (далее - объект))

Раздел 1

Сведения об объекте		
№ п/п	Характеристики объекта	Описание характеристик
1	2	3
1	Местоположение объекта	Пермский край, Пермь город
2	Площадь объекта +/- величина погрешности определения площади (Р+/- Дельта Р)	962 кв.м ± 6.21 кв.м
3	Иные характеристики объекта	Публичный сервитут устанавливается в целях эксплуатации объекта электросетевого хозяйства «РП-82» (согласно ст. 3.6 Федерального закона от 25 октября 2001 г. № 137-ФЗ «О введении в действие Земельного кодекса Российской Федерации») Срок установления публичного сервитута - сорок девять лет (согласно п.1 ст. 39.45 ЗК РФ).

Раздел 2

Сведения о местоположении границ объекта					
1. Система координат <u>МСК-59, зона 2</u>					
2. Сведения о характерных точках границ объекта					
Обозначение характерных точек границ	Координаты, м		Метод определения координат характерной точки	Средняя квадратическая погрешность положения характерной точки (M _t), м	Описание обозначения точки местности (при наличии)
	X	Y			
1	2	3	4	5	6
1	517251.73	2231332.88	Метод спутниковых геодезических измерений (определений)	0.10	—
2	517259.74	2231361.02	Метод спутниковых геодезических измерений (определений)	0.10	—
3	517228.14	2231370.04	Метод спутниковых геодезических измерений (определений)	0.10	—
4	517220.11	2231341.91	Метод спутниковых геодезических измерений (определений)	0.10	—
1	517251.73	2231332.88	Метод спутниковых геодезических измерений (определений)	0.10	—
3. Сведения о характерных точках части (частей) границы объекта					
Обозначение характерных точек части	Координаты, м		Метод определения координат	Средняя квадратическая погрешность	Описание обозначения точки на
	X	Y			

границы			характерной точки	положения характерной точки (M _i), м	местности (при наличии)
1	2	3	4	5	6
–	–	–	–	–	–

ГРАФИЧЕСКОЕ ОПИСАНИЕ

местоположения границ публичного сервитута

Электросетевой комплекс Подстанция 35/6кВ «Центральная» (РП-34)
(наименование объекта, местоположение границ которого описано (далее - объект))

Раздел 1

Сведения об объекте		
№ п/п	Характеристики объекта	Описание характеристик
1	2	3
1	Местоположение объекта	Пермский край, Пермь город
2	Площадь объекта +/- величина погрешности определения площади (Р+/- Дельта Р)	961 кв.м ± 6.21 кв.м
3	Иные характеристики объекта	Публичный сервитут устанавливается в целях эксплуатации объекта электросетевого хозяйства «Электросетевой комплекс Подстанция 35/6кВ «Центральная» (РП-34)» (согласно ст. 3.6 Федерального закона от 25 октября 2001 г. № 137-ФЗ «О введении в действие Земельного кодекса Российской Федерации») Срок установления публичного сервитута - сорок девять лет (согласно п.1 ст. 39.45 ЗК РФ).

Раздел 2

Сведения о местоположении границ объекта					
1. Система координат <u>МСК-59, зона 2</u>					
2. Сведения о характерных точках границ объекта					
Обозначение характерных точек границ	Координаты, м		Метод определения координат характерной точки	Средняя квадратическая погрешность положения характерной точки (M _t), м	Описание обозначения точки местности (при наличии)
	X	Y			
1	2	3	4	5	6
1	517658.55	2231277.08	Метод спутниковых геодезических измерений (определений)	0.10	—
2	517668.28	2231308.56	Метод спутниковых геодезических измерений (определений)	0.10	—
3	517640.42	2231317.15	Метод спутниковых геодезических измерений (определений)	0.10	—
4	517630.67	2231285.71	Метод спутниковых геодезических измерений (определений)	0.10	—
1	517658.55	2231277.08	Метод спутниковых геодезических измерений (определений)	0.10	—
3. Сведения о характерных точках части (частей) границы объекта					
Обозначение	Координаты, м		Метод определения	Средняя	Описание

характерных точек части границы	X	Y	координат характерной точки	квадратическая погрешность положения характерной точки (M _t), м	обозначения точки на местности (при наличии)
1	2	3	4	5	6
—	—	—	—	—	—

ГРАФИЧЕСКОЕ ОПИСАНИЕ

местоположения границ публичного сервитута

БКТП-6523

(наименование объекта, местоположение границ которого описано (далее - объект))

Раздел 1

Сведения об объекте		
№ п/п	Характеристики объекта	Описание характеристик
1	2	3
1	Местоположение объекта	Пермский край, Пермь город
2	Площадь объекта +/- величина погрешности определения площади (Р+/- Дельта Р)	627 кв.м ± 5.01 кв.м
3	Иные характеристики объекта	Публичный сервитут устанавливается в целях эксплуатации объекта электросетевого хозяйства «БКТП-6523» (согласно ст. 3.6 Федерального закона от 25 октября 2001 г. № 137-ФЗ «О введении в действие Земельного кодекса Российской Федерации») Срок установления публичного сервитута - сорок девять лет (согласно п.1 ст. 39.45 ЗК РФ).

Раздел 2

Сведения о местоположении границ объекта					
1. Система координат <u>МСК-59, зона 2</u>					
2. Сведения о характерных точках границ объекта					
Обозначение характерных точек границ	Координаты, м		Метод определения координат характерной точки	Средняя квадратическая погрешность положения характерной точки (M _t), м	Описание обозначения точки местности (при наличии)
	X	Y			
1	2	3	4	5	6
1	517044.55	2232877.37	Метод спутниковых геодезических измерений (определений)	0.10	—
2	517066.97	2232866.91	Метод спутниковых геодезических измерений (определений)	0.10	—
3	517078.19	2232889.54	Метод спутниковых геодезических измерений (определений)	0.10	—
4	517055.18	2232899.95	Метод спутниковых геодезических измерений (определений)	0.10	—
1	517044.55	2232877.37	Метод спутниковых геодезических измерений (определений)	0.10	—
3. Сведения о характерных точках части (частей) границы объекта					
Обозначение характерных	Координаты, м		Метод определения координат	Средняя квадратическая	Описание обозначения
	X	Y			

точек части границы			характерной точки	погрешность положения характерной точки (M _i), м	точки на местности (при наличии)
1	2	3	4	5	6
–	–	–	–	–	–

ГРАФИЧЕСКОЕ ОПИСАНИЕ

местоположения границ публичного сервитута

Электросетевой комплекс Подстанция 110/6 кВ «Северная» (ТП-4342)

(наименование объекта, местоположение границ которого описано (далее - объект))

Раздел 1

Сведения об объекте		
№ п/п	Характеристики объекта	Описание характеристик
1	2	3
1	Местоположение объекта	Пермский край, Пермь город
2	Площадь объекта +/- величина погрешности определения площади (Р+/- Дельта Р)	644 кв.м ± 5.08 кв.м
3	Иные характеристики объекта	Публичный сервитут устанавливается в целях эксплуатации объекта электросетевого хозяйства «Электросетевой комплекс Подстанция 110/6 кВ «Северная» (ТП-4342)» (согласно ст. 3.6 Федерального закона от 25 октября 2001 г. № 137-ФЗ «О введении в действие Земельного кодекса Российской Федерации») Срок установления публичного сервитута - сорок девять лет (согласно п.1 ст. 39.45 ЗК РФ).

Раздел 2

Сведения о местоположении границ объекта					
1. Система координат <u>МСК-59, зона 2</u>					
2. Сведения о характерных точках границ объекта					
Обозначение характерных точек границ	Координаты, м		Метод определения координат характерной точки	Средняя квадратическая погрешность положения характерной точки (M _t), м	Описание обозначения точки местности (при наличии)
	X	Y			
1	2	3	4	5	6
1	529586.82	2241401.16	Метод спутниковых геодезических измерений (определений)	0.10	—
2	529580.44	2241426.06	Метод спутниковых геодезических измерений (определений)	0.10	—
3	529556.16	2241419.81	Метод спутниковых геодезических измерений (определений)	0.10	—
4	529562.49	2241394.96	Метод спутниковых геодезических измерений (определений)	0.10	—
1	529586.82	2241401.16	Метод спутниковых геодезических измерений (определений)	0.10	—
3. Сведения о характерных точках части (частей) границы объекта					
Обозначение	Координаты, м		Метод определения	Средняя	Описание

характерных точек части границы	X	Y	координат характерной точки	квадратическая погрешность положения характерной точки (M _t), м	обозначения точки на местности (при наличии)
1	2	3	4	5	6
—	—	—	—	—	—

ГРАФИЧЕСКОЕ ОПИСАНИЕ
местоположения границ публичного сервитута

БКТП-2332 6/0,4кВ

(наименование объекта, местоположение границ которого описано (далее - объект))

Раздел 1

Сведения об объекте		
№ п/п	Характеристики объекта	Описание характеристик
1	2	3
1	Местоположение объекта	Пермский край, Пермь город
2	Площадь объекта +/- величина погрешности определения площади (Р+/- Дельта Р)	637 кв.м ± 5.05 кв.м
3	Иные характеристики объекта	Публичный сервитут устанавливается в целях эксплуатации объекта электросетевого хозяйства «БКТП-2332 6/0,4кВ» согласно ст. 3.6 Федерального закона от 25 октября 2001 г. № 137-ФЗ «О введении в действие Земельного кодекса Российской Федерации» Срок установления публичного сервитута - сорок девять лет (согласно п.1 ст. 39.45 ЗК РФ).

Раздел 2

Сведения о местоположении границ объекта					
1. Система координат <u>МСК-59, зона 2</u>					
2. Сведения о характерных точках границ объекта					
Обозначение характерных точек границ	Координаты, м		Метод определения координат характерной точки	Средняя квадратическая погрешность положения характерной точки (M _t), м	Описание обозначения точки местности (при наличии)
	X	Y			
1	2	3	4	5	6
1	520017.02	2236838.13	Метод спутниковых геодезических измерений (определений)	0.10	—
2	520032.45	2236858.50	Метод спутниковых геодезических измерений (определений)	0.10	—
3	520012.60	2236874.12	Метод спутниковых геодезических измерений (определений)	0.10	—
4	519997.70	2236853.15	Метод спутниковых геодезических измерений (определений)	0.10	—
1	520017.02	2236838.13	Метод спутниковых геодезических измерений (определений)	0.10	—
3. Сведения о характерных точках части (частей) границы объекта					
Обозначение характерных	Координаты, м		Метод определения координат	Средняя квадратическая	Описание обозначения
	X	Y			

точек части границы			характерной точки	погрешность положения характерной точки (M _i), м	точки на местности (при наличии)
1	2	3	4	5	6
–	–	–	–	–	–

ГРАФИЧЕСКОЕ ОПИСАНИЕ

местоположения границ населенных пунктов, территориальных зон, особо охраняемых природных территорий, зон с особыми условиями использования территории

Публичный сервитут газопровода среднего давления до границ земельного участка по адресу: Пермский край, город Пермь, Мотовилихинский район, ул. Мраморная, 3м, кв.1. Кадастровый номер сооружения 59:01:4219171:424 (для обслуживания и эксплуатации газопроводов)

(наименование объекта, местоположение границ которого описано (далее - объект))

Раздел 1

Сведения об объекте		
№ п/п	Характеристики объекта	Описание характеристик
1	2	3
1	Местоположение объекта	Пермский край, Пермь г.
2	Площадь объекта $\pm$ величина погрешности определения площади ($P \pm \Delta P$), м ²	14 $\pm$ 1
3	Иные характеристики объекта	1. Цель установления публичного сервитута: Размещение объектов электросетевого хозяйства, тепловых сетей, водопроводных сетей, сетей водоотведения, линий и сооружений связи, линейных объектов системы газоснабжения, нефтепроводов и нефтепродуктопроводов, их неотъемлемых технологических частей, если указанные объекты являются объектами федерального, регионального или местного значения, либо необходимы для организации электро-, газо-, тепло-, водоснабжения населения и водоотведения, подключения (технологического присоединения) к сетям инженерно-технического обеспечения, либо переносятся в связи с изъятием земельных участков, на которых они ранее располагались, для государственных или муниципальных нужд (далее также - инженерные сооружения) 2. Срок публичного сервитута: Продолжительность: 49 лет

Раздел 2

Сведения о местоположении границ объекта					
1. Система координат МСК-59, зона 2					
2. Сведения о характерных точках границ объекта					
Обозначение характерных точек границ	Координаты, м		Метод определения координат характерной точки	Средняя квадратическая погрешность положения характерной точки (Mt), м	Описание обозначения точки на местности (при наличии)
	X	Y			
1	2	3	4	5	6
1	516678.15	2236549.14	Аналитический метод	0.1	Закрепление отсутствует
2	516675.73	2236546.64	Аналитический метод	0.1	Закрепление отсутствует
3	516677.17	2236545.25	Аналитический метод	0.1	Закрепление отсутствует
4	516678.61	2236543.86	Аналитический метод	0.1	Закрепление отсутствует
5	516681.03	2236546.36	Аналитический метод	0.1	Закрепление отсутствует
6	516679.59	2236547.75	Аналитический метод	0.1	Закрепление отсутствует

Сведения о местоположении границ объекта					
1. Система координат МСК-59, зона 2					
2. Сведения о характерных точках границ объекта					
Обозначение характерных точек границ	Координаты, м		Метод определения координат характерной точки	Средняя квадратическая погрешность положения характерной точки (Mt), м	Описание обозначения точки на местности (при наличии)
	X	Y			
1	516678.15	2236549.14	Аналитический метод	0.1	Закрепление отсутствует
3. Сведения о характерных точках части (частей) границы объекта					
Обозначение характерных точек части границы	Координаты, м		Метод определения координат характерной точки	Средняя квадратическая погрешность положения характерной точки (Mt), м	Описание обозначения точки на местности (при наличии)
	X	Y			
1	2	3	4	5	6
-	-	-	-	-	-

ОПИСАНИЕ МЕСТОПОЛОЖЕНИЯ ГРАНИЦ ПУБЛИЧНОГО СЕРВИТУТА ПО ОБЪЕКТУ тепловая трасса ПЕРМСКИЙ КРАЙ, Г. ПЕРМЬ (НАИМЕНОВАНИЕ ОБЪЕКТА)				
Сведения о местоположении границ объекта				
1. Система координат <u>МСК-59(зона 2)</u>				
2. Сведения о характерных точках границ объекта				
Обозначение характерных точек границ	Координаты, м		Метод определения координат и средняя квадратическая погрешность положения характерной точки (M_t), м	Описание закрепления точки на местности (при наличии)
	X	Y		
1	2	3	4	5
1	518624.60	2232123.89	Геодезический метод; $M_t=0.1$	-
2	518615.80	2232128.63	Геодезический метод; $M_t=0.1$	-
3	518585.11	2232071.59	Геодезический метод; $M_t=0.1$	-
4	518580.46	2232074.00	Геодезический метод; $M_t=0.1$	-
5	518580.38	2232073.86	Геодезический метод; $M_t=0.1$	-
6	518579.76	2232074.18	Геодезический метод; $M_t=0.1$	-
7	518579.88	2232074.40	Геодезический метод; $M_t=0.1$	-
8	518573.65	2232077.63	Геодезический метод; $M_t=0.1$	-
9	518568.59	2232067.15	Геодезический метод; $M_t=0.1$	-
10	518563.37	2232070.00	Геодезический метод; $M_t=0.1$	-
11	518553.41	2232051.13	Геодезический метод; $M_t=0.1$	-
12	518554.65	2232050.48	Геодезический метод; $M_t=0.1$	-
13	518550.89	2232043.43	Геодезический метод; $M_t=0.1$	-
14	518547.59	2232045.15	Геодезический метод; $M_t=0.1$	-
15	518547.41	2232045.71	Геодезический метод; $M_t=0.1$	-
16	518547.89	2232046.68	Геодезический метод; $M_t=0.1$	-
17	518542.70	2232048.54	Геодезический метод; $M_t=0.1$	-
18	518538.61	2232040.35	Геодезический метод; $M_t=0.1$	-
19	518539.83	2232039.71	Геодезический метод; $M_t=0.1$	-
20	518537.50	2232035.30	Геодезический метод; $M_t=0.1$	-
21	518537.23	2232035.42	Геодезический метод; $M_t=0.1$	-
22	518535.13	2232031.52	Геодезический метод; $M_t=0.1$	-
23	518534.42	2232031.90	Геодезический метод; $M_t=0.1$	-
24	518530.17	2232023.44	Геодезический метод; $M_t=0.1$	-
25	518523.88	2232026.74	Геодезический метод; $M_t=0.1$	-
26	518519.23	2232017.88	Геодезический метод; $M_t=0.1$	-
27	518530.17	2232012.17	Геодезический метод; $M_t=0.1$	-
28	518522.75	2231997.04	Геодезический метод; $M_t=0.1$	-

1	2	3	4	5
29	518522.03	2231997.42	Геодезический метод; Mt=0.1	-
30	518517.34	2231988.59	Геодезический метод; Mt=0.1	-
31	518526.67	2231983.62	Геодезический метод; Mt=0.1	-
32	518530.42	2231991.16	Геодезический метод; Mt=0.1	-
33	518547.36	2231982.73	Геодезический метод; Mt=0.1	-
34	518554.97	2231997.96	Геодезический метод; Mt=0.1	-
35	518538.16	2232006.11	Геодезический метод; Mt=0.1	-
36	518543.32	2232016.84	Геодезический метод; Mt=0.1	-
37	518539.09	2232018.92	Геодезический метод; Mt=0.1	-
38	518547.54	2232035.86	Геодезический метод; Mt=0.1	-
39	518554.88	2232032.57	Геодезический метод; Mt=0.1	-
40	518567.47	2232056.38	Геодезический метод; Mt=0.1	-
41	518573.02	2232053.36	Геодезический метод; Mt=0.1	-
42	518578.14	2232063.94	Геодезический метод; Mt=0.1	-
43	518588.99	2232058.27	Геодезический метод; Mt=0.1	-
44	518611.53	2232099.71	Геодезический метод; Mt=0.1	-
45	518608.42	2232101.26	Геодезический метод; Mt=0.1	-
46	518614.21	2232112.83	Геодезический метод; Mt=0.1	-
47	518617.76	2232111.09	Геодезический метод; Mt=0.1	-
1	518624.60	2232123.89	Геодезический метод; Mt=0.1	-

ГРАФИЧЕСКОЕ ОПИСАНИЕ

местоположения границ населенных пунктов, территориальных зон, особо охраняемых природных территорий, зон с особыми условиями использования территории

Публичный сервитут газопровода среднего давления до границ земельного участка по адресу: Пермский край, город Пермь, Мотовилихинский район, ул. Мраморная, 3с. Кадастровый номер сооружения 59:01:4219171:420 (для обслуживания и эксплуатации газопроводов)

(наименование объекта, местоположение границ которого описано (далее - объект))

Раздел 1

Сведения об объекте		
№ п/п	Характеристики объекта	Описание характеристик
1	2	3
1	Местоположение объекта	Пермский край, Пермь г.
2	Площадь объекта ± величина погрешности определения площади ($P \pm \Delta P$), м ²	13 ± 1
3	Иные характеристики объекта	1. Цель установления публичного сервитута: Размещение объектов электросетевого хозяйства, тепловых сетей, водопроводных сетей, сетей водоотведения, линий и сооружений связи, линейных объектов системы газоснабжения, нефтепроводов и нефтепродуктопроводов, их неотъемлемых технологических частей, если указанные объекты являются объектами федерального, регионального или местного значения, либо необходимы для организации электро-, газо-, тепло-, водоснабжения населения и водоотведения, подключения (технологического присоединения) к сетям инженерно-технического обеспечения, либо переносятся в связи с изъятием земельных участков, на которых они ранее располагались, для государственных или муниципальных нужд (далее также - инженерные сооружения) 2. Срок публичного сервитута: Продолжительность: 49 лет

Раздел 2

Сведения о местоположении границ объекта					
1. Система координат МСК-59, зона 2					
2. Сведения о характерных точках границ объекта					
Обозначение характерных точек границ	Координаты, м		Метод определения координат характерной точки	Средняя квадратическая погрешность положения характерной точки (Mt), м	Описание обозначения точки на местности (при наличии)
	X	Y			
1	2	3	4	5	6
1	516741.15	2236483.69	Аналитический метод	0.1	Закрепление отсутствует
2	516738.39	2236486.59	Аналитический метод	0.1	Закрепление отсутствует
3	516736.12	2236484.37	Аналитический метод	0.1	Закрепление отсутствует
4	516737.52	2236482.94	Аналитический метод	0.1	Закрепление отсутствует
5	516738.92	2236481.51	Аналитический метод	0.1	Закрепление отсутствует
1	516741.15	2236483.69	Аналитический метод	0.1	Закрепление отсутствует

3. Сведения о характерных точках части (частей) границы объекта					
Обозначение характерных точек части границы	Координаты, м		Метод определения координат характерной точки	Средняя квадратическая погрешность положения характерной точки (Mt), м	Описание обозначения точки на местности (при наличии)
	X	Y			
1	2	3	4	5	6
-	-	-	-	-	-

ГРАФИЧЕСКОЕ ОПИСАНИЕ

местоположения границ населенных пунктов, территориальных зон, особо охраняемых природных территорий, зон с особыми условиями использования территории

Публичный сервитут газопровода среднего давления до границ земельного участка по адресу: Пермский край, город Пермь, Мотовилихинский район, ул. Мраморная, 3л. Кадастровый номер сооружения 59:01:4219171:436 (для обслуживания и эксплуатации газопроводов)

(наименование объекта, местоположение границ которого описано (далее - объект))

Раздел 1

Сведения об объекте		
№ п/п	Характеристики объекта	Описание характеристик
1	2	3
1	Местоположение объекта	Пермский край, Пермь г.
2	Площадь объекта $\pm$ величина погрешности определения площади ($P \pm \Delta P$), м ²	14 $\pm$ 1
3	Иные характеристики объекта	1. Цель установления публичного сервитута: Размещение объектов электросетевого хозяйства, тепловых сетей, водопроводных сетей, сетей водоотведения, линий и сооружений связи, линейных объектов системы газоснабжения, нефтепроводов и нефтепродуктопроводов, их неотъемлемых технологических частей, если указанные объекты являются объектами федерального, регионального или местного значения, либо необходимы для организации электро-, газо-, тепло-, водоснабжения населения и водоотведения, подключения (технологического присоединения) к сетям инженерно-технического обеспечения, либо переносятся в связи с изъятием земельных участков, на которых они ранее располагались, для государственных или муниципальных нужд (далее также - инженерные сооружения) 2. Срок публичного сервитута: Продолжительность: 49 лет

Раздел 2

Сведения о местоположении границ объекта					
1. Система координат МСК-59, зона 2					
2. Сведения о характерных точках границ объекта					
Обозначение характерных точек границ	Координаты, м		Метод определения координат характерной точки	Средняя квадратическая погрешность положения характерной точки (Mt), м	Описание обозначения точки на местности (при наличии)
	X	Y			
1	2	3	4	5	6
1	516656.51	2236569.34	Аналитический метод	0.1	Закрепление отсутствует
2	516655.78	2236568.40	Аналитический метод	0.1	Закрепление отсутствует
3	516654.34	2236566.54	Аналитический метод	0.1	Закрепление отсутствует
4	516655.92	2236565.31	Аналитический метод	0.1	Закрепление отсутствует
5	516657.50	2236564.08	Аналитический метод	0.1	Закрепление отсутствует
6	516659.15	2236566.21	Аналитический метод	0.1	Закрепление отсутствует

Сведения о местоположении границ объекта					
1. Система координат МСК-59, зона 2					
2. Сведения о характерных точках границ объекта					
Обозначение характерных точек границ	Координаты, м		Метод определения координат характерной точки	Средняя квадратическая погрешность положения характерной точки (Mt), м	Описание обозначения точки на местности (при наличии)
	X	Y			
7	516659.67	2236566.88	Аналитический метод	0.1	Закрепление отсутствует
8	516658.09	2236568.11	Аналитический метод	0.1	Закрепление отсутствует
1	516656.51	2236569.34	Аналитический метод	0.1	Закрепление отсутствует
3. Сведения о характерных точках части (частей) границы объекта					
Обозначение характерных точек части границы	Координаты, м		Метод определения координат характерной точки	Средняя квадратическая погрешность положения характерной точки (Mt), м	Описание обозначения точки на местности (при наличии)
	X	Y			
1	2	3	4	5	6
-	-	-	-	-	-

ГРАФИЧЕСКОЕ ОПИСАНИЕ

местоположения границ населенных пунктов, территориальных зон, особо охраняемых природных территорий, зон с особыми условиями использования территории

Публичный сервитут газопровода среднего давления до границ земельного участка по адресу: Пермский край, город Пермь, Мотовилихинский район, ул. Мраморная, 3н, кв.2. Кадастровый номер сооружения 59:01:4219171:415 (для обслуживания и эксплуатации газопроводов)

(наименование объекта, местоположение границ которого описано (далее - объект))

Раздел 1

Сведения об объекте		
№ п/п	Характеристики объекта	Описание характеристик
1	2	3
1	Местоположение объекта	Пермский край, Пермь г.
2	Площадь объекта $\pm$ величина погрешности определения площади ($P \pm \Delta P$), м ²	22 $\pm$ 2
3	Иные характеристики объекта	1. Цель установления публичного сервитута: Размещение объектов электросетевого хозяйства, тепловых сетей, водопроводных сетей, сетей водоотведения, линий и сооружений связи, линейных объектов системы газоснабжения, нефтепроводов и нефтепродуктопроводов, их неотъемлемых технологических частей, если указанные объекты являются объектами федерального, регионального или местного значения, либо необходимы для организации электро-, газо-, тепло-, водоснабжения населения и водоотведения, подключения (технологического присоединения) к сетям инженерно-технического обеспечения, либо переносятся в связи с изъятием земельных участков, на которых они ранее располагались, для государственных или муниципальных нужд (далее также - инженерные сооружения) 2. Срок публичного сервитута: Продолжительность: 49 лет

Раздел 2

Сведения о местоположении границ объекта					
1. Система координат МСК-59, зона 2					
2. Сведения о характерных точках границ объекта					
Обозначение характерных точек границ	Координаты, м		Метод определения координат характерной точки	Средняя квадратическая погрешность положения характерной точки (Mt), м	Описание обозначения точки на местности (при наличии)
	X	Y			
1	2	3	4	5	6
1	516688.16	2236539.33	Аналитический метод	0.1	Закрепление отсутствует
2	516685.32	2236542.30	Аналитический метод	0.1	Закрепление отсутствует
3	516682.05	2236537.22	Аналитический метод	0.1	Закрепление отсутствует
4	516685.41	2236535.06	Аналитический метод	0.1	Закрепление отсутствует
1	516688.16	2236539.33	Аналитический метод	0.1	Закрепление отсутствует

3. Сведения о характерных точках части (частей) границы объекта					
Обозначение характерных точек части границы	Координаты, м		Метод определения координат характерной точки	Средняя квадратическая погрешность положения характерной точки (Mt), м	Описание обозначения точки на местности (при наличии)
	X	Y			
1	2	3	4	5	6
-	-	-	-	-	-





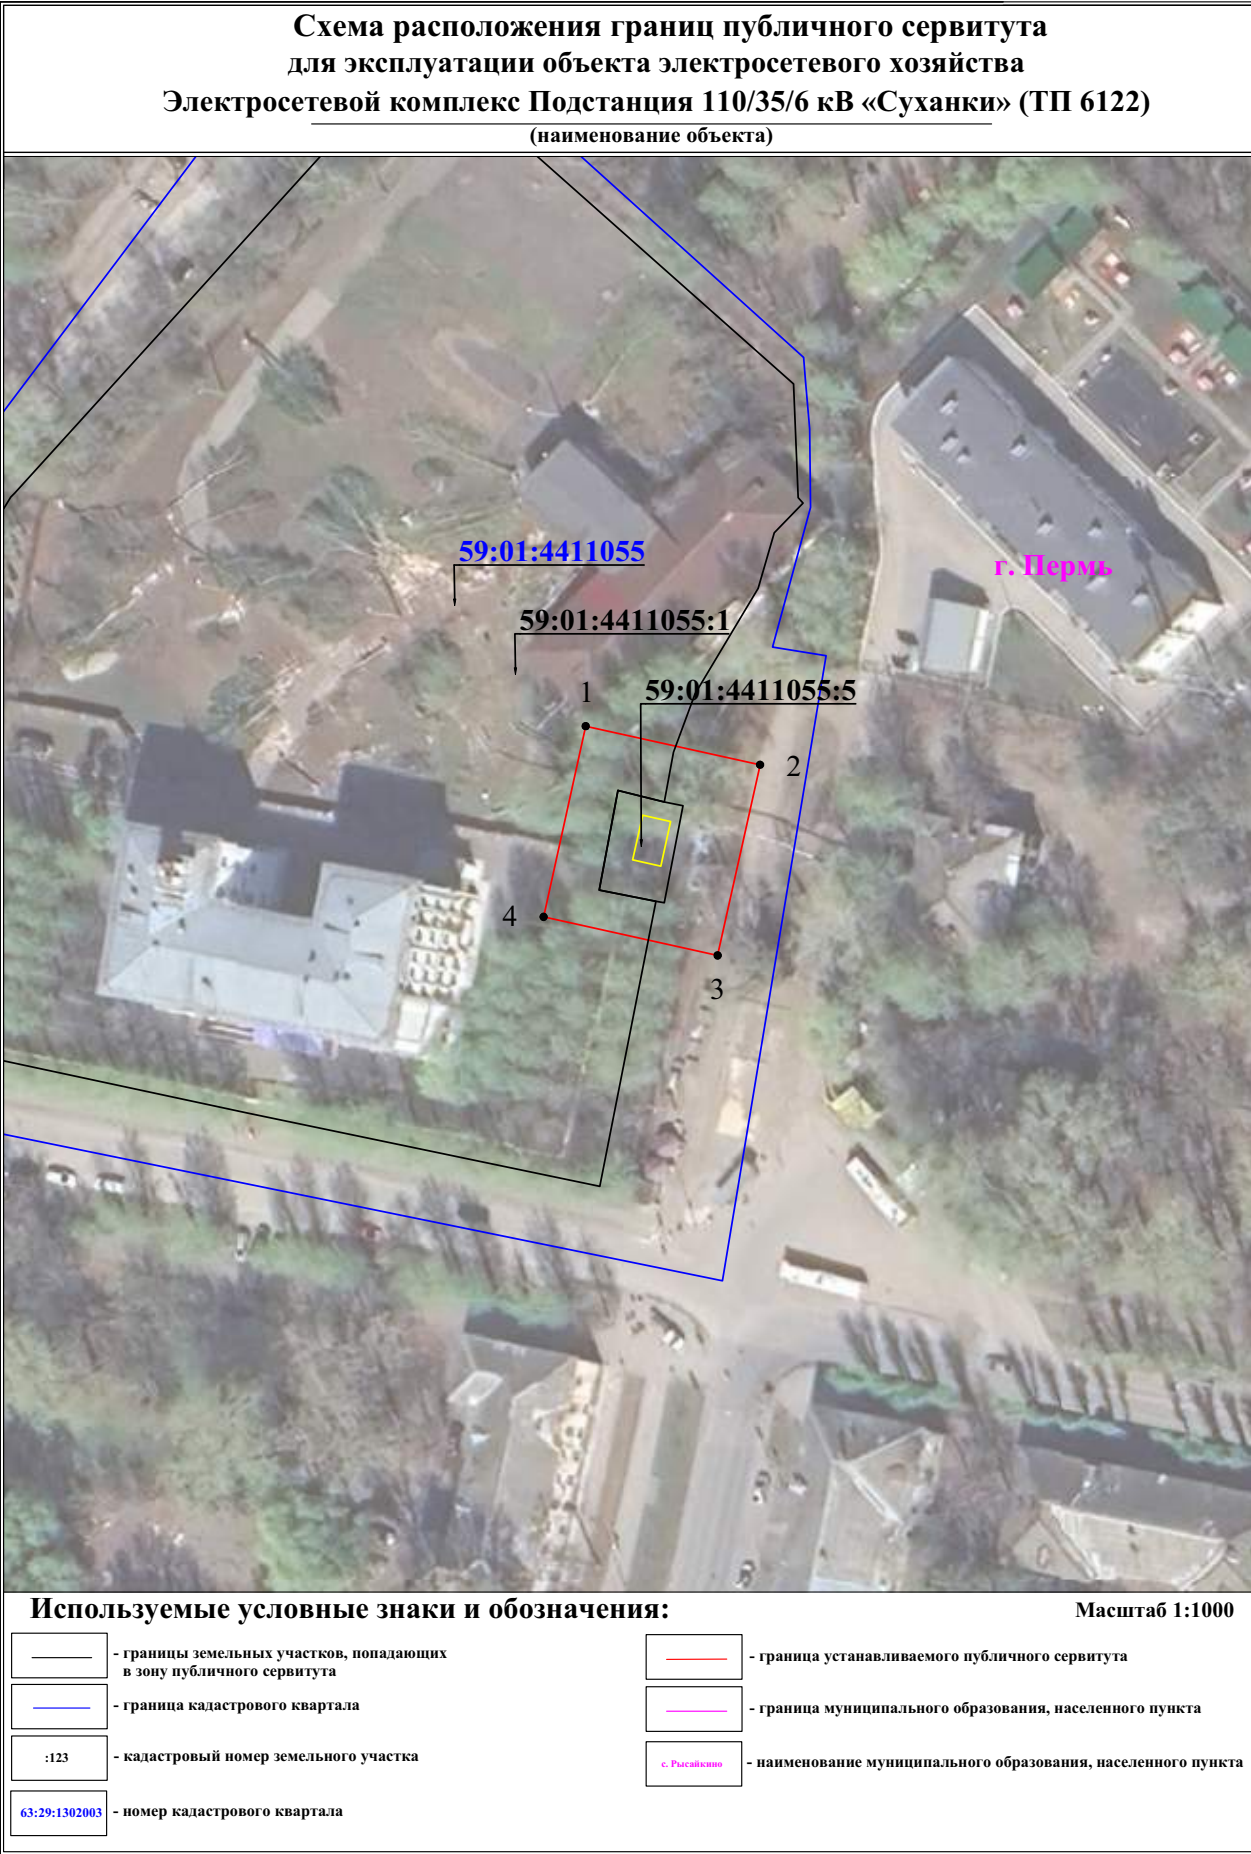




Схема расположения границ публичного сервитута для эксплуатации объекта электросетевого хозяйства

PII-86

(наименование объекта)



Используемые условные знаки и обозначения:

Машиштаб 1:500

- границы земельных участков, попадающих в зону публичного сервитута

- граница кадастрового квартала

- кадастровый номер земельного участка

- номер кадастрового квартала


- граница устанавливаемого публичного сервитута

- граница муниципального образования, населенного пункта

- наименование муниципального образования, населенного пункта

Схема расположения границ публичного сервитута
для эксплуатации объекта электросетевого хозяйства
«Электросетевой комплекс Подстанция 35/6кВ «Центральная» (ТП-5007)»
(наименование объекта)

Схема расположения границ публичного сервитута
для эксплуатации объекта электросетевого хозяйства
РП-82
(наименование объекта)

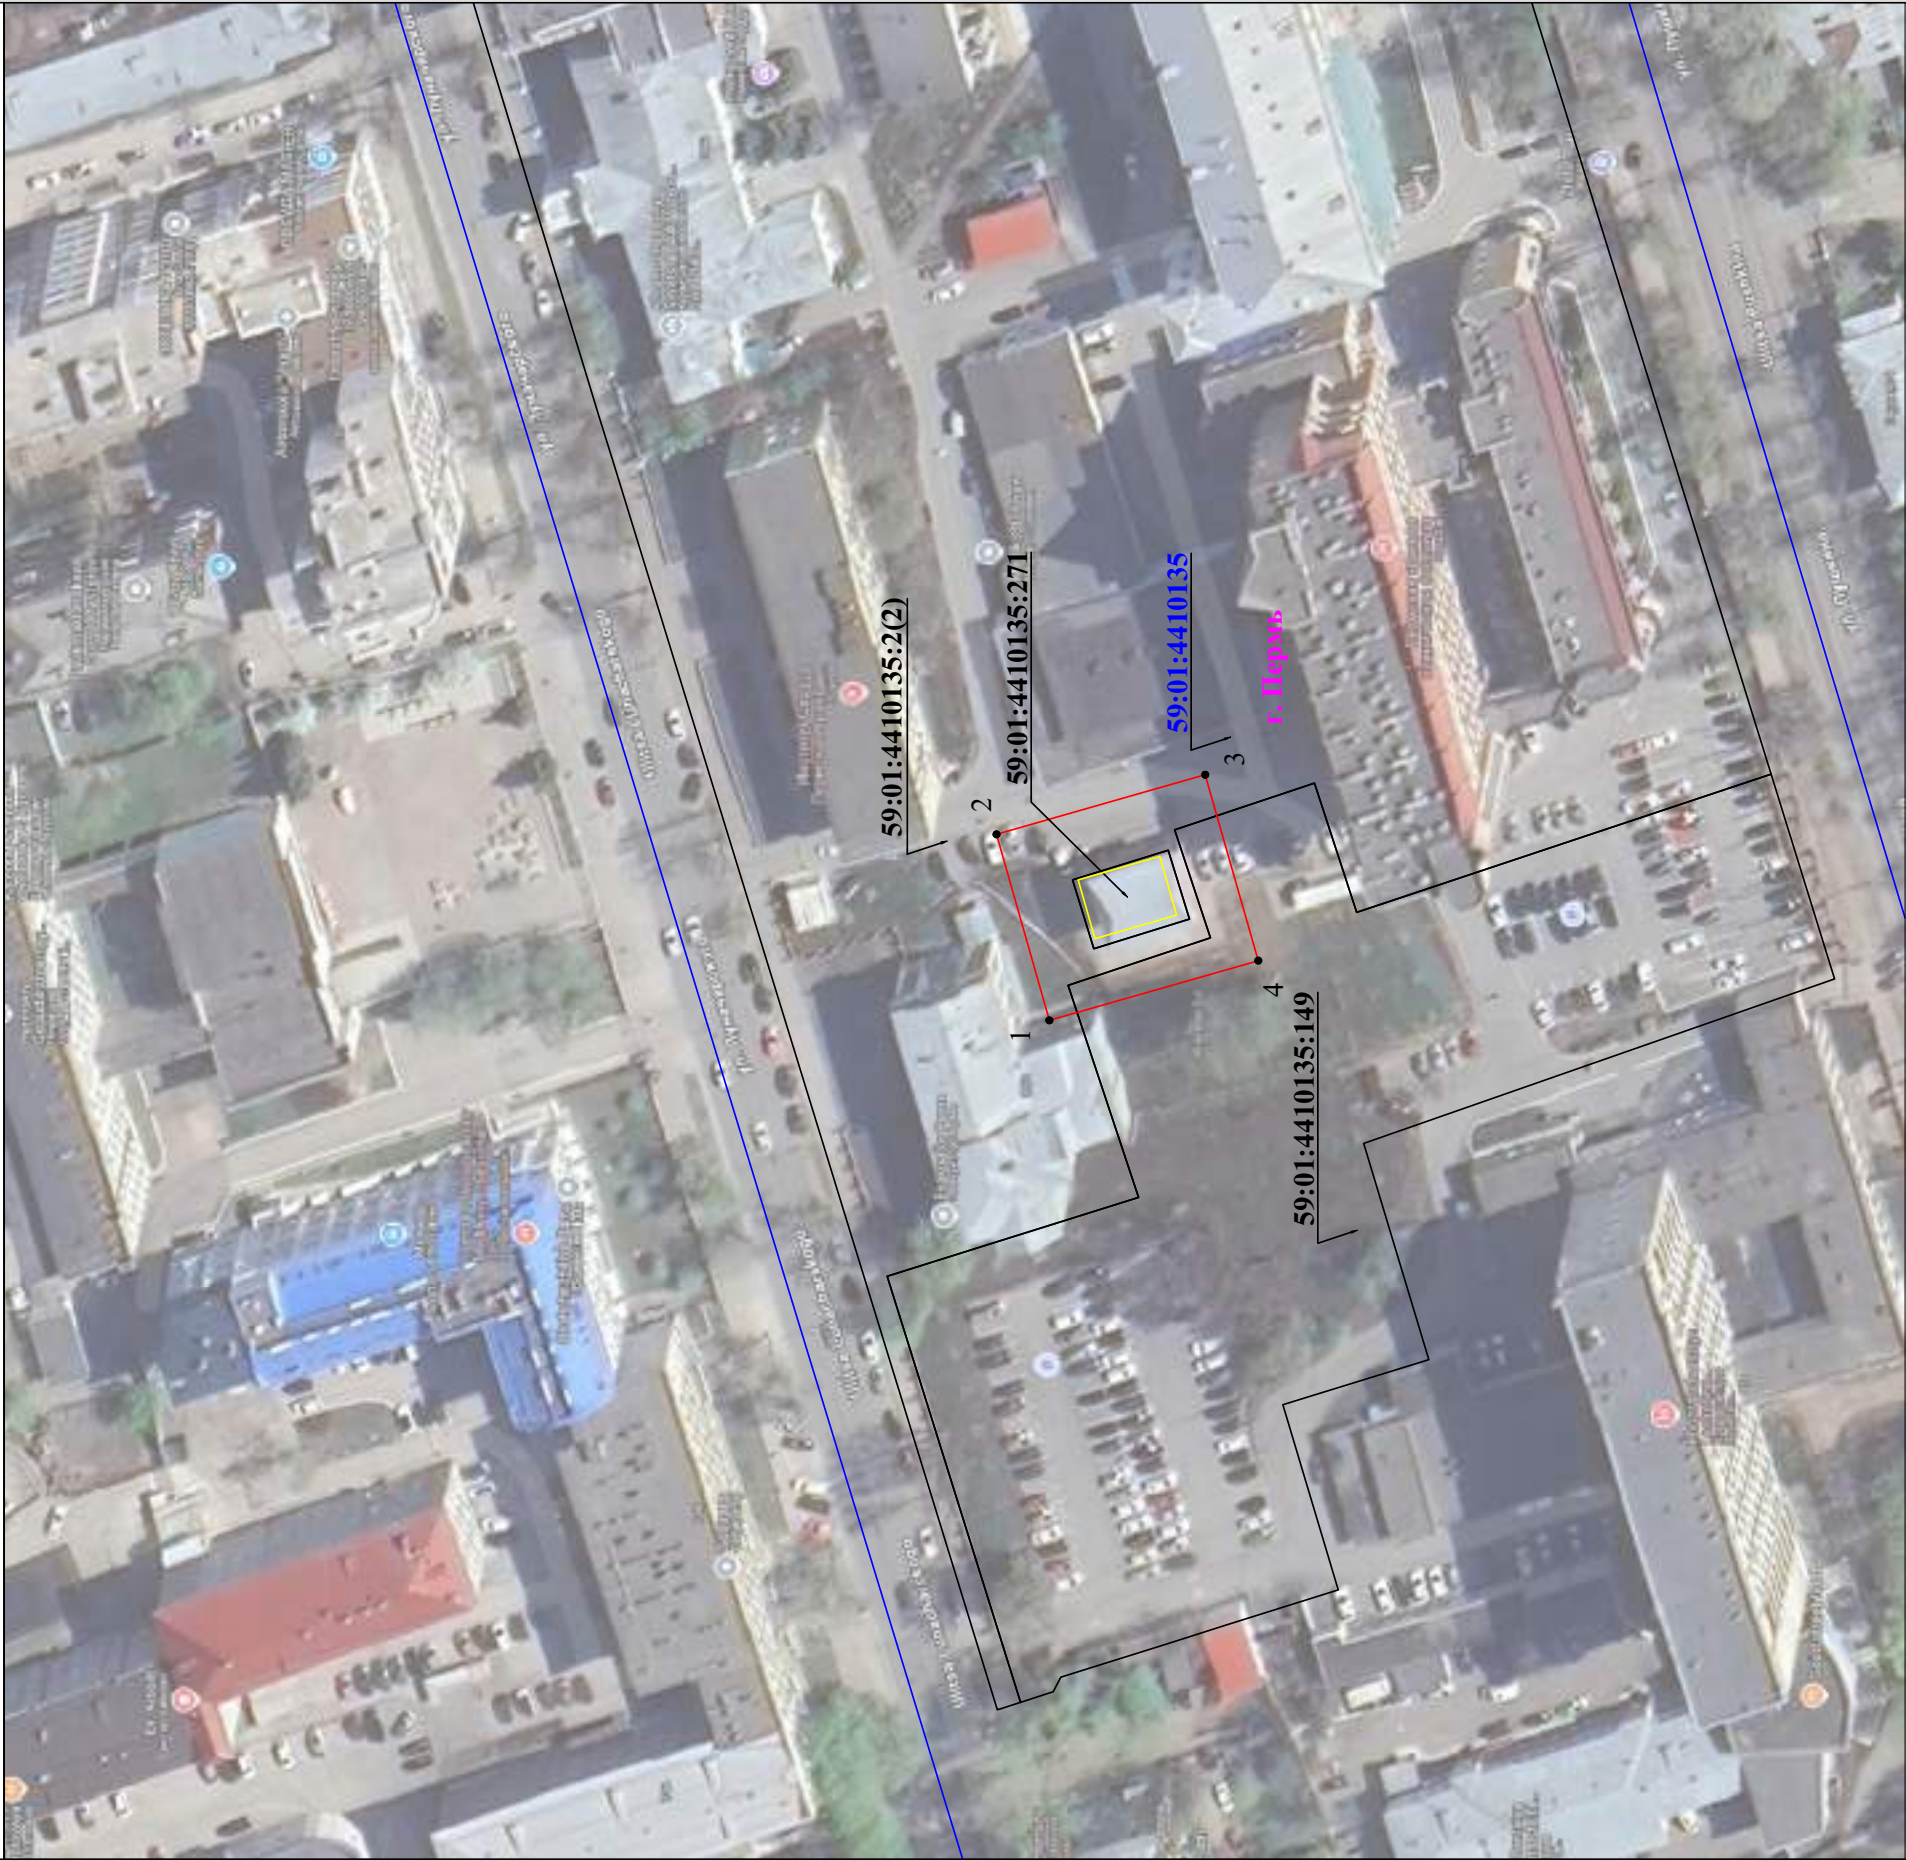

Используемые условные знаки и обозначения:

	- границы земельных участков, попадающих в зону публичного сервитута
	- граница кадастрового квартала
	- кадастровый номер земельного участка
	- номер кадастрового квартала

Масштаб 1:1000

	- граница устанавливаемого публичного сервитута
	- граница муниципального образования, населенного пункта
	- наименование муниципального образования, населенного пункта
	- ось линии, контур объекта


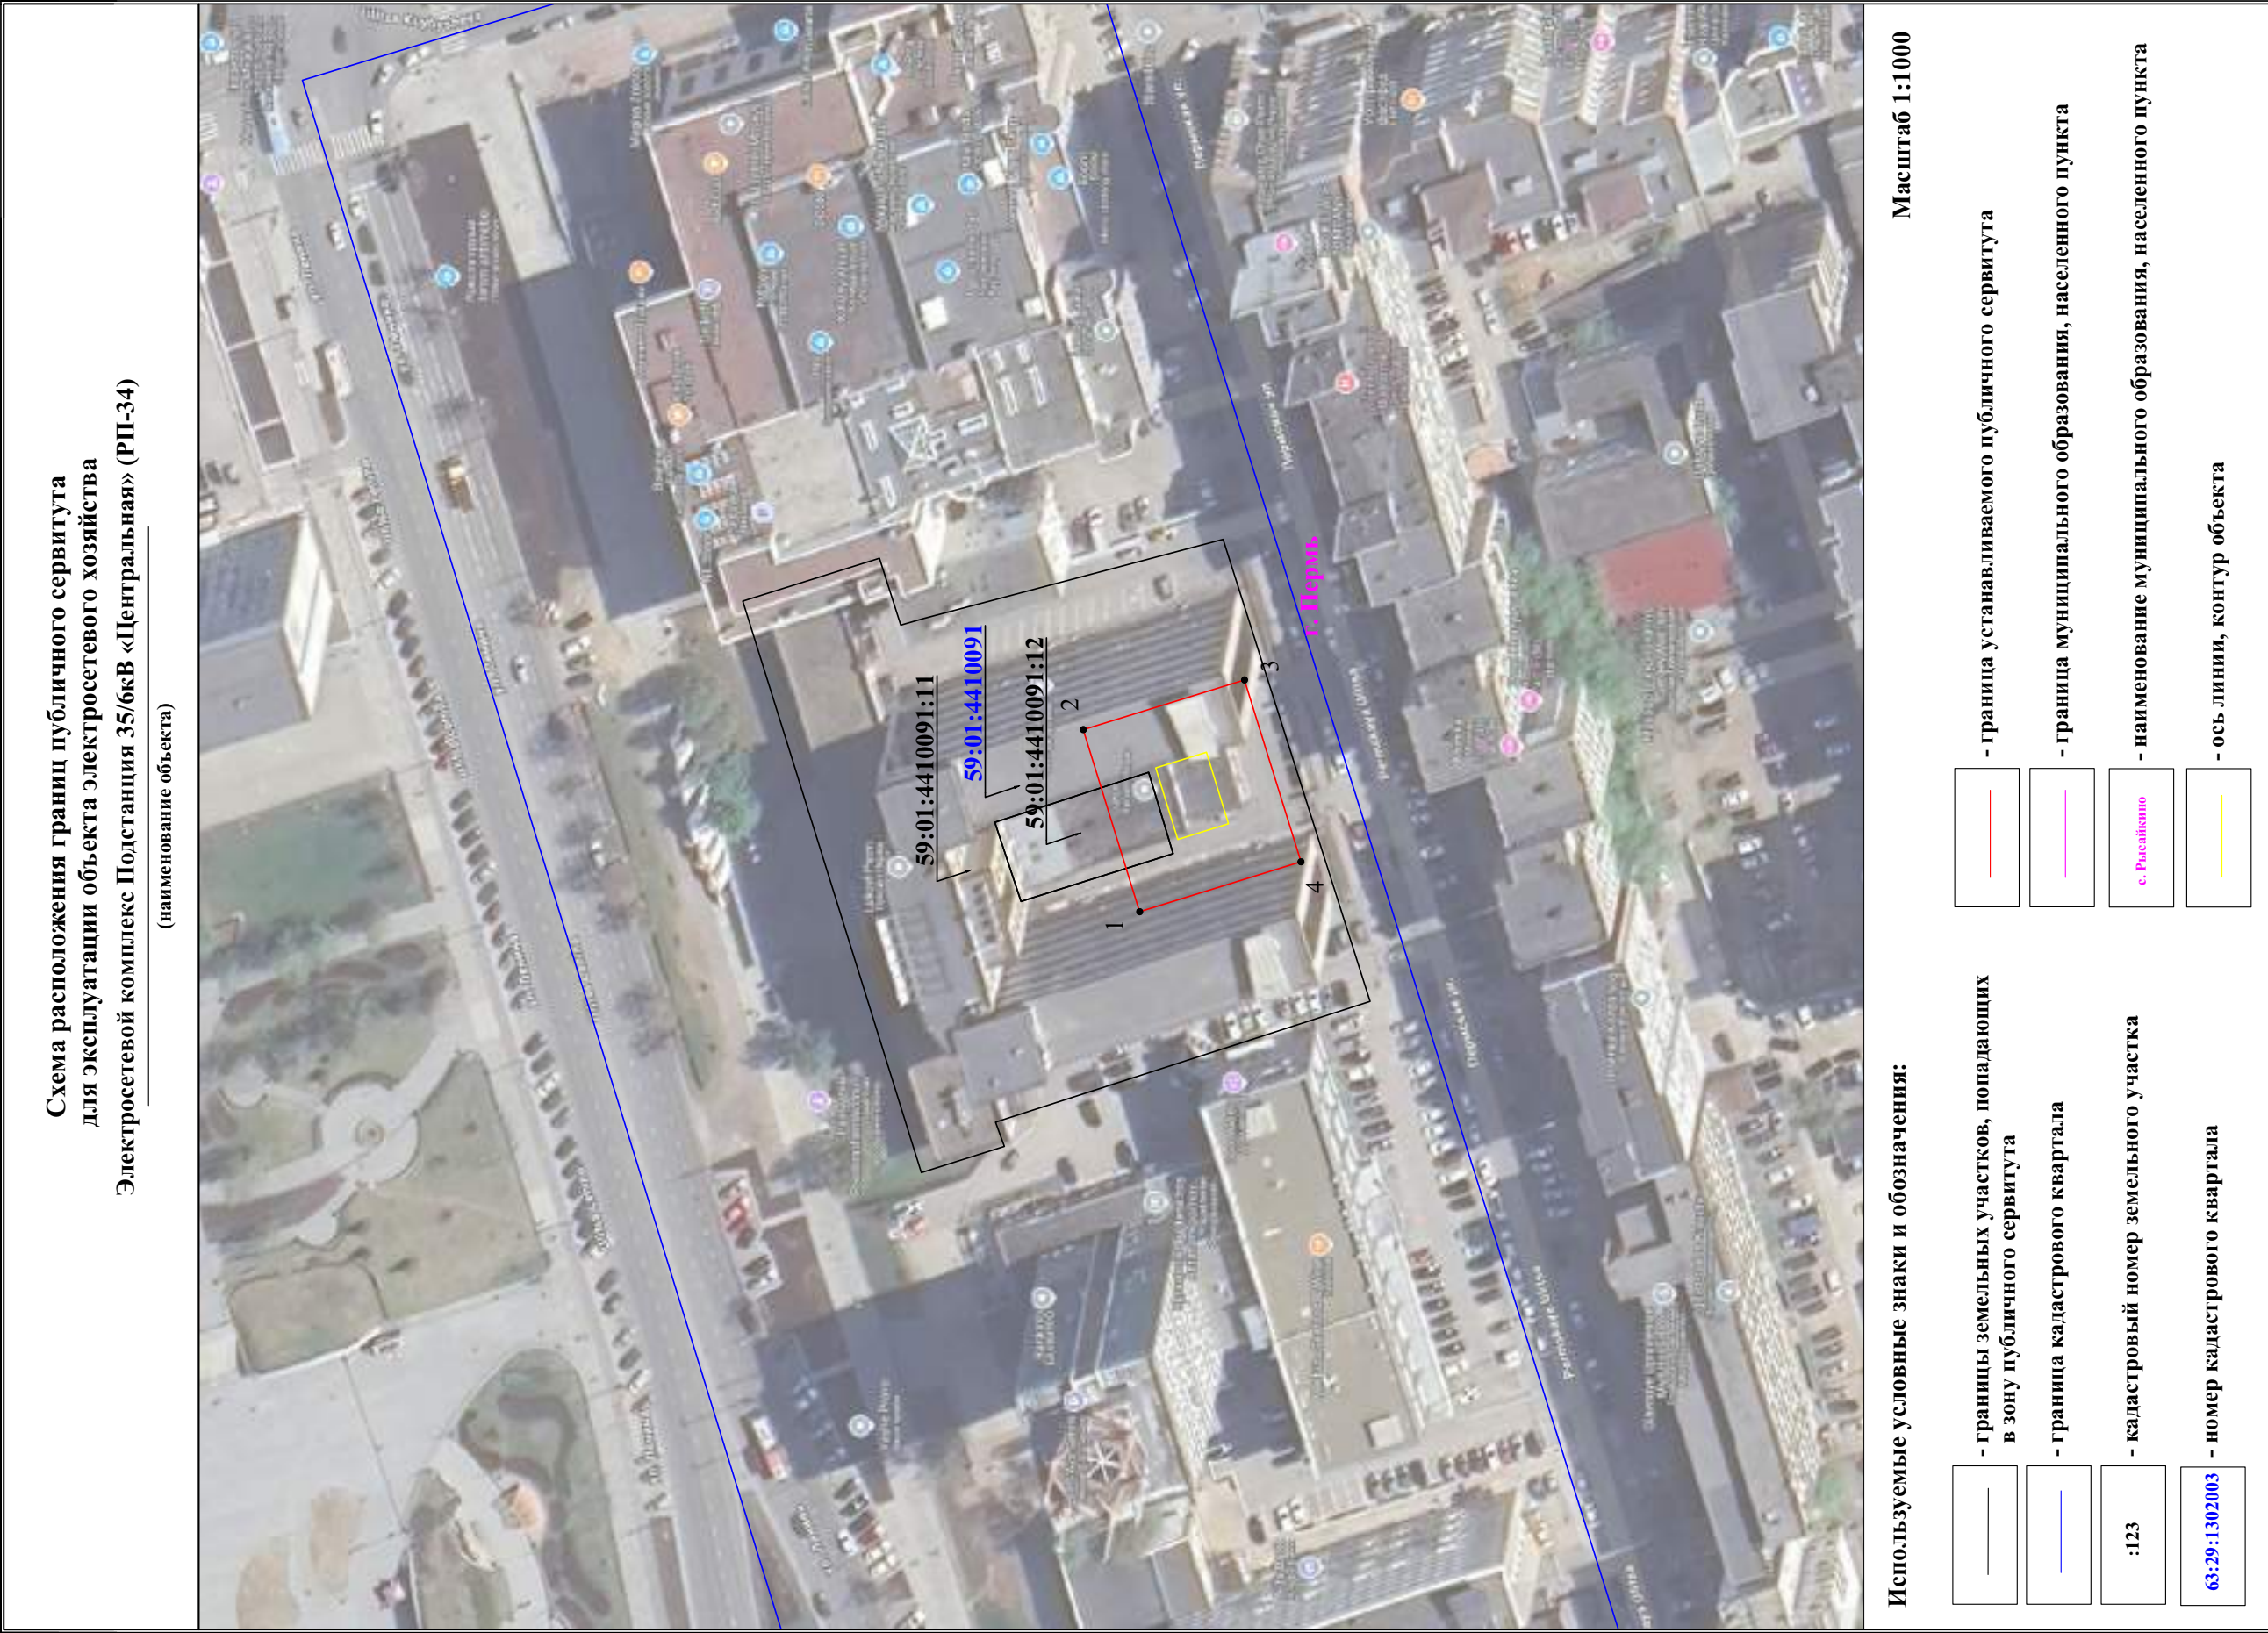




Схема расположения границ публичного сервитута
для эксплуатации объекта электросетевого хозяйства
Электросетевой комплекс Подстанция 110/6 кВ «Северная» (ТП-4342)
(наименование объекта)

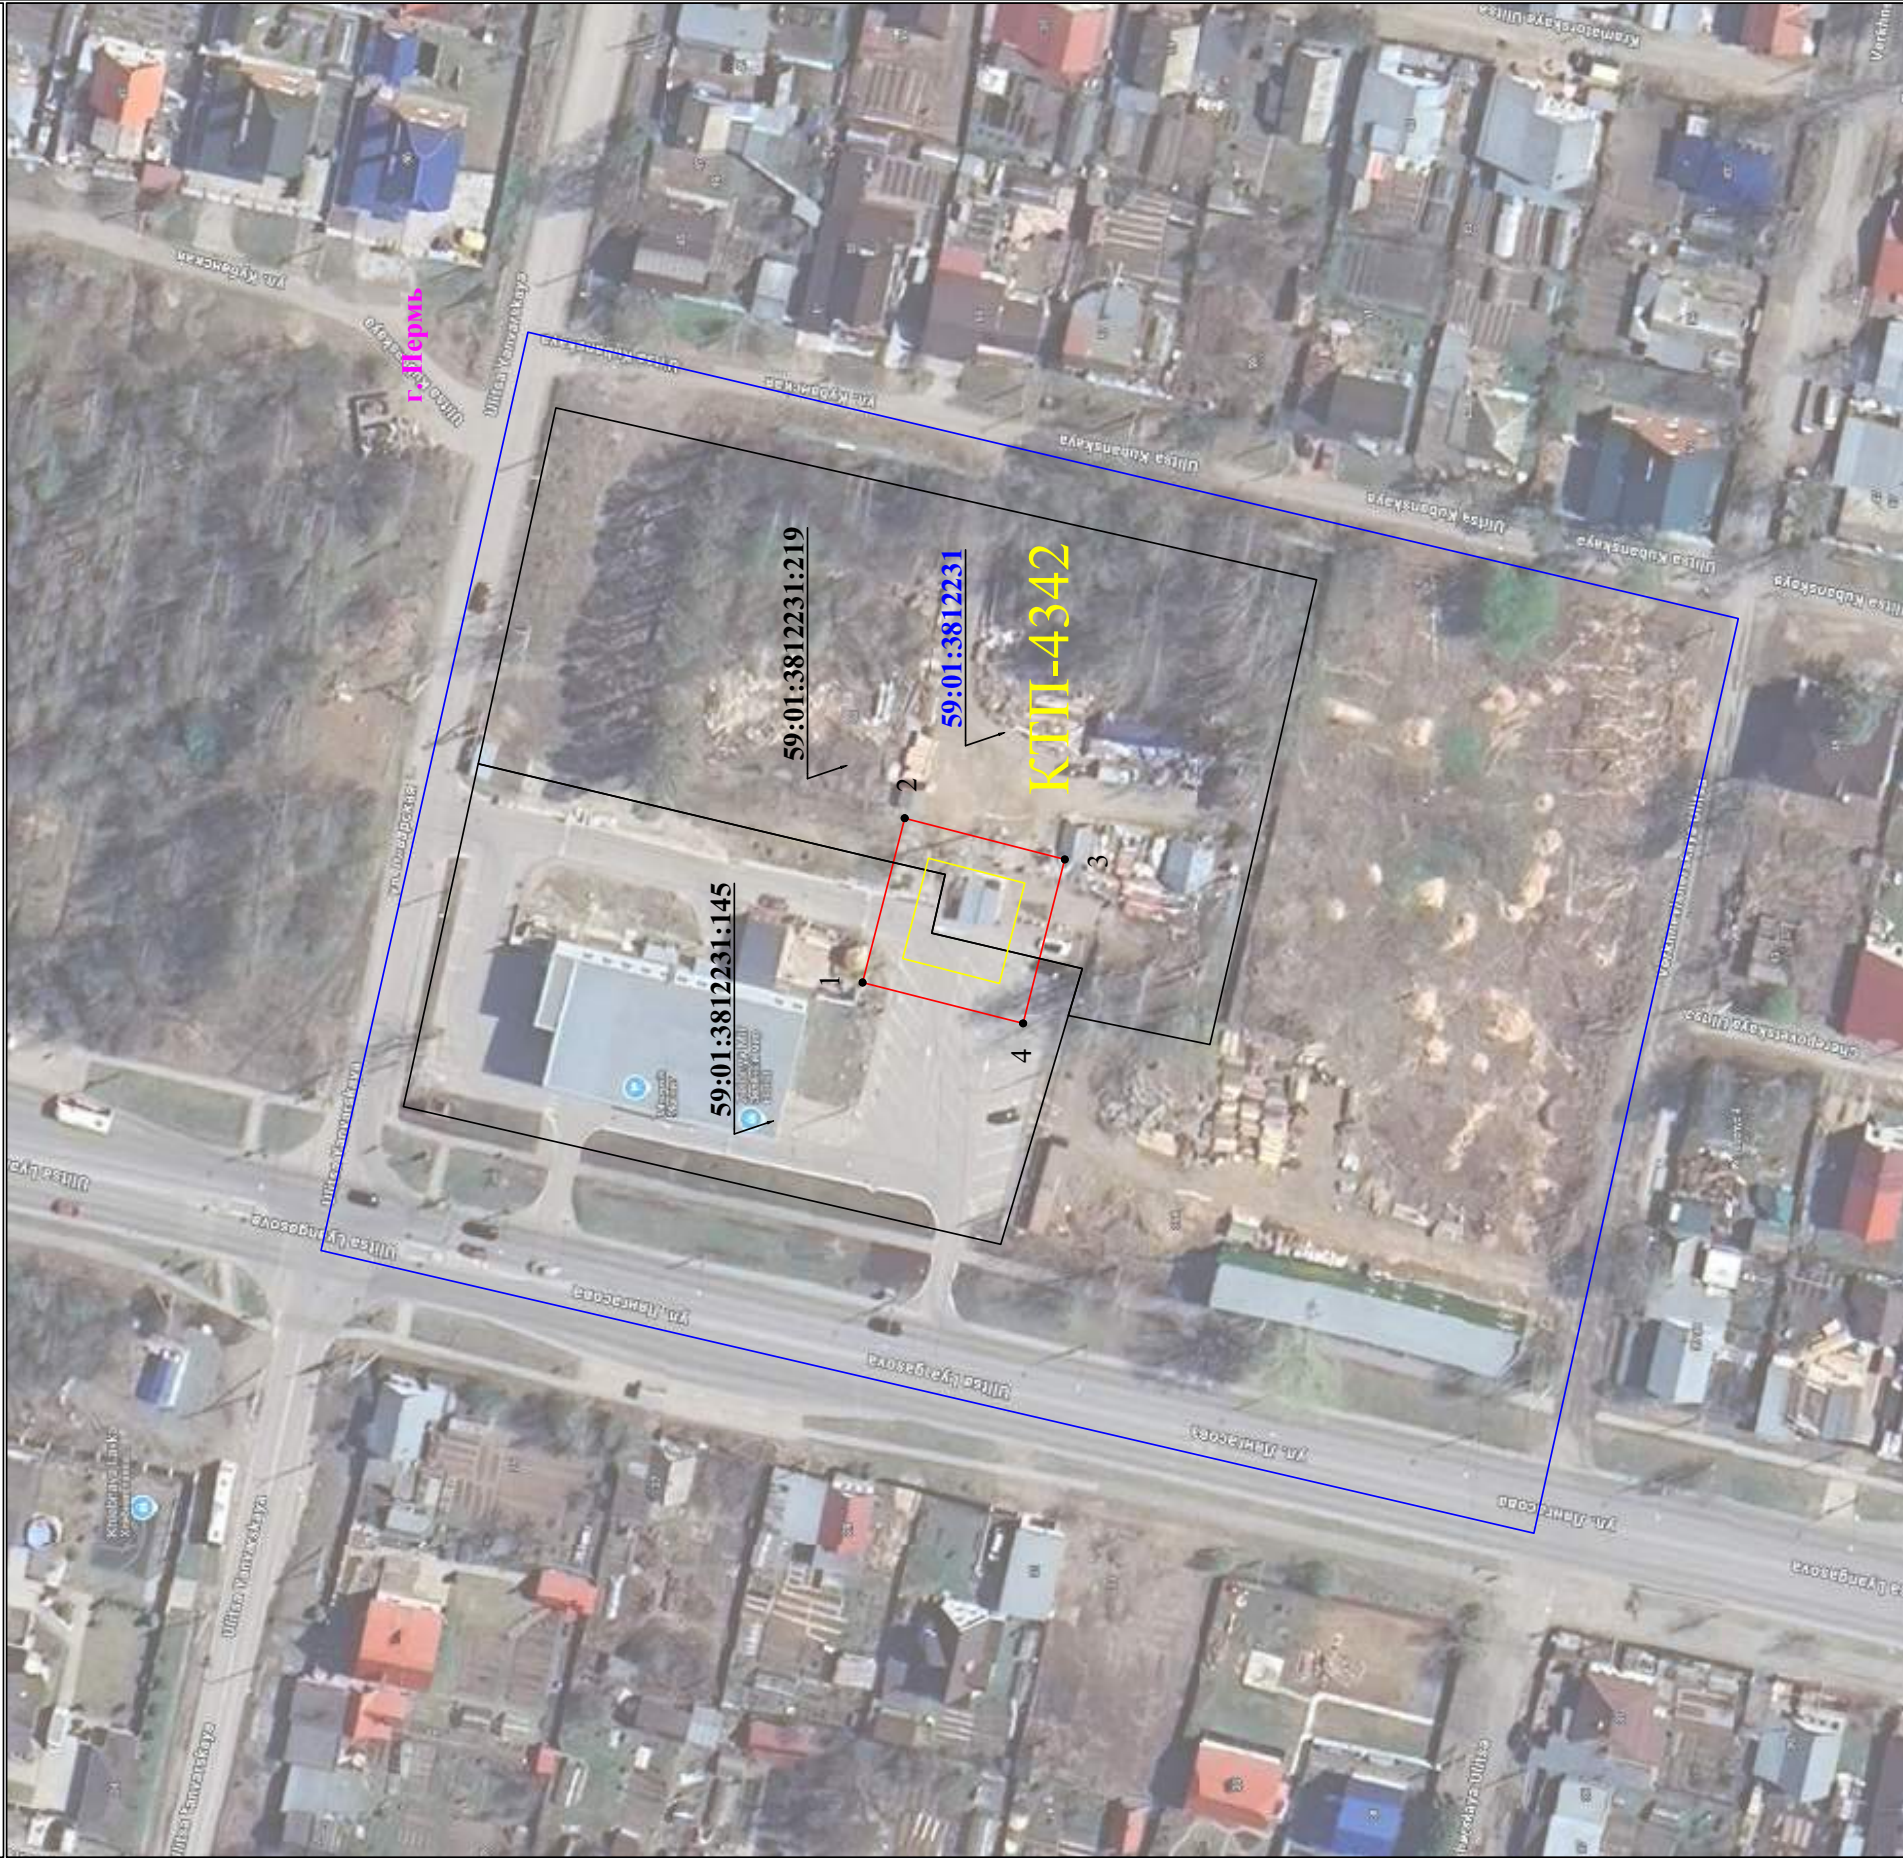

Используемые условные знаки и обозначения:

- границы земельных участков, попадающих в зону публичного сервитута
- граница кадастрового квартала
- :123

- кадастровый номер земельного участка
- 63:29:1302003

- номер кадастрового квартала

Масштаб 1:1000

- граница устанавливаемого публичного сервитута
- граница муниципального образования, населенного пункта
- г. Перев

- наименование муниципального образования, населенного пункта
- Линия электропередачи



Раздел 4

Схема расположения границ публичного сервитута



Масштаб 1:500

Используемые условные знаки и обозначения:

- 1 Характерная точка проектной границы публичного сервитута
- Проектная граница публичного сервитута
- Границы земельных участков по сведениям ЕГРН
- :282** Кадастровый номер земельного участка
- 59:01:4219171 Обозначение кадастрового квартала
- Граница кадастрового квартала
- Граница охранной зоны
- Границы объектов капитального строительства по сведениям ЕГРН

Публичный сервитут тепловая трасса
 Схема расположения границ публичного сервитута



Масштаб 1:1000

Используемые условные знаки и обозначения:

- - границы публичного сервитута
- - трасса трубопровода
- - границы кадастрового квартала
- 59.01.4410038 - кадастровый номер квартала
- - границы учтенного земельного участка
- 22 - кадастровый номер земельного участка
- - характерная точка границы

Раздел 4

Схема расположения границ публичного сервитута



Масштаб 1:500

Используемые условные знаки и обозначения:

- 1 Характерная точка проектной границы публичного сервитута
- Проектная граница публичного сервитута
- Границы земельных участков по сведениям ЕГРН
- :95 Кадастровый номер земельного участка
- 59:01:4219171 Обозначение кадастрового квартала
- Граница кадастрового квартала
- Граница охранной зоны
- Границы объектов капитального строительства по сведениям ЕГРН

Раздел 4

Схема расположения границ публичного сервитута



Масштаб 1:500

Используемые условные знаки и обозначения:

- 1 Характерная точка проектной границы публичного сервитута
- Проектная граница публичного сервитута
- Границы земельных участков по сведениям ЕГРН
- :121** Кадастровый номер земельного участка
- 59:01:4219171 Обозначение кадастрового квартала
- Граница кадастрового квартала
- Граница охранной зоны
- Границы объектов капитального строительства по сведениям ЕГРН

Раздел 4

Схема расположения границ публичного сервитута



Масштаб 1:500

Используемые условные знаки и обозначения:

- 1 Характерная точка проектной границы публичного сервитута
- Проектная граница публичного сервитута
-  Границы земельных участков по сведениям ЕГРН
- :265** Кадастровый номер земельного участка
- 59:01:4219171** Обозначение кадастрового квартала
- Граница кадастрового квартала
- Граница охранный зоны
-  Границы объектов капитального строительства по сведениям ЕГРН

Департамент земельных отношений администрации города Перми в целях информирования населения
в соответствии со статьей 39.42 Земельного кодекса Российской Федерации сообщает о возможном
установлении публичных сервитутов в отдельных целях на территории города Перми*

№	Кадастровый номер земельного участка, в отношении которого устанавливается публичный сервитут (при наличии)	Адрес или описание земельного участка, в отношении которого устанавливается публичный сервитут	Цели установления публичного сервитута
1	59:01:0000000:84715 59:01:0000000:86770 59:01:0000000:88412 59:01:0000000:88498 59:01:4410871:20 59:01:4410871:21 59:01:4410871:25 59:01:4410871:26 59:01:4410876:4 59:01:4410876:5	г. Пермь	Строительство, реконструкция, эксплуатация, капитальные ремонт инженерных сооружений
2	59:01:0000000:90460 59:01:0000000:90901 59:01:4410758:12 59:01:4410758:23 59:01:4410758:1286 59:01:4410760:1 59:01:4410760:4 59:01:4410760:6 59:01:4410760:8 59:01:4410833:104 Земли	г. Пермь	Строительство, реконструкция, эксплуатация, капитальные ремонт инженерных сооружений
3	59:01:0000000:90460 59:01:4410833:104 59:01:4410833:33 59:01:4410833:32	г. Пермь	Строительство, реконструкция, эксплуатация, капитальные ремонт инженерных сооружений
4	59:01:1713067:4 59:01:1713067:20 59:01:1713067:25 59:01:1713076:1 59:01:1713076:2 59:01:1713076:3 59:01:0000000:92973 59:01:1713067:500 59:01:1713076:423 Земли	г. Пермь	Строительство, реконструкция, эксплуатация, капитальные ремонт инженерных сооружений

5	59:01:1713067:4 59:01:1713067:20 59:01:1713067:25 59:01:1713076:1 59:01:1713076:2 59:01:1713076:3 59:01:0000000:92973 59:01:1713067:500 59:01:1713076:423 Земли	г. Пермь	Строительство, реконструкция, эксплуатация, капитальные ремонт инженерных сооружений
6	59:01:0000000:90047 59:01:4311729:6 59:01:4311729:16 59:01:4311729:3 59:01:4311729:534	г. Пермь	Строительство, реконструкция, эксплуатация, капитальные ремонт инженерных сооружений
7	59:01:0000000:82027 59:01:0000000:82414 59:01:0000000:90724 59:01:0000000:90736 59:01:0000000:91599 59:01:0000000:91601 59:01:0000000:91603 59:01:0000000:91606 59:01:0000000:91607 59:01:0000000:91609 59:01:0000000:91610 59:01:0000000:91611 59:01:0000000:91614 59:01:0000000:91615 59:01:0000000:91616 59:01:0000000:91617 59:01:0000000:91618 59:01:0000000:91619 59:01:0000000:91620 59:01:0000000:91622 59:01:0000000:91623 59:01:0000000:91625 59:01:0000000:91642 59:01:0000000:91653 59:01:0000000:91655 59:01:0000000:92093 59:01:0000000:92320 59:01:2910163:15 59:01:2910163:46	г. Пермь	Строительство, реконструкция, эксплуатация, капитальные ремонт инженерных сооружений

	59:01:2910163:455 59:01:2912608:1 59:01:2912608:478 59:01:2912618:1648 59:01:2912618:1817 59:01:2912621:10 59:01:2912622:4 59:01:2912622:12 59:01:2912622:14 59:01:2912622:15 59:01:2912626:133 59:01:2912626:134 59:01:0000000:91636 59:01:0000000:94948 59:01:0000000:93545 Земли		
8	59:01:1717064	г. Пермь	Строительство, реконструкция, эксплуатация, капитальные ремонт инженерных сооружений
9	59:01:4311051	г. Пермь	Строительство, реконструкция, эксплуатация, капитальные ремонт инженерных сооружений
10	59:01:1717064 59:01:1717151:396	г. Пермь	Строительство, реконструкция, эксплуатация, капитальные ремонт инженерных сооружений
11	59:01:4413794:12 59:01:4413794:42 Земли	г. Пермь	Строительство, реконструкция, эксплуатация, капитальные ремонт инженерных сооружений
12	59:01:1717064 59:01:1717151:9 59:01:1717151:8	г. Пермь	Строительство, реконструкция, эксплуатация, капитальные ремонт инженерных сооружений
13	59:01:4410822 59:01:4410822:35	г. Пермь	Строительство, реконструкция, эксплуатация, капитальные ремонт инженерных сооружений
14	59:01:1713070 59:01:1717114	г. Пермь	Строительство, реконструкция, эксплуатация, капитальные ремонт инженерных сооружений
15	59:01:4410761 59:01:4416015:25 59:01:4416015:24	г. Пермь	Строительство, реконструкция, эксплуатация, капитальные ремонт инженерных сооружений
16	59:01:1717130 59:01:1717175	г. Пермь	Строительство, реконструкция, эксплуатация, капитальные ремонт инженерных сооружений
17	59:01:4410086:492 59:01:4410086:491 59:01:4410086:490 59:01:4410086:488 59:01:4410086	г. Пермь	Строительство, реконструкция, эксплуатация, капитальные ремонт инженерных сооружений

18	59:01:0000000:46741 59:01:0000000:89698 59:01:0000000:89769 59:01:4311038:278 59:01:4311737:687 Земли	г. Пермь	Строительство, реконструкция, эксплуатация, капитальные ремонт инженерных сооружений
19	59:01:0000000:82259 59:01:4410150:15 59:01:4410150:29 59:01:4410150:33 59:01:4410150:34 59:01:4410150:38 59:01:4410150:39 59:01:4410150:763 59:01:4410150:1009 59:01:4410150:1011 Земли	г. Пермь	Строительство, реконструкция, эксплуатация, капитальные ремонт инженерных сооружений
20	59:01:4410175:10 59:01:4410175:382 59:01:0000000:90052	г. Пермь	Строительство, реконструкция, эксплуатация, капитальные ремонт инженерных сооружений
21	59:01:4311109:9 Земельный участок муниципальных неразграниченных земель в границах кадастрового квартала 59:01:4311109 (от т. 7 до т. 18 территория кадастрового квартала, от т. 18 до т. 7 граница земельного участка с кадастровым номером 59:01:4311109:9)	г. Пермь	Строительство, реконструкция, эксплуатация, капитальные ремонт инженерных сооружений
22	59:01:4219244 (17 кв.м)	г. Пермь	Строительство, реконструкция, эксплуатация, капитальные ремонт инженерных сооружений
23	59:01:0000000:87498 (10 кв.м)	г. Пермь	Строительство, реконструкция, эксплуатация, капитальные ремонт инженерных сооружений
24	59:01:0000000:87498 (16 кв.м)	г. Пермь	Строительство, реконструкция, эксплуатация, капитальные ремонт инженерных сооружений
25	59:01:4311051 59:01:4311052	г. Пермь	Строительство, реконструкция, эксплуатация, капитальные ремонт инженерных сооружений
26	59:01:0000000:87498 (13 кв.м)	г. Пермь	Строительство, реконструкция, эксплуатация, капитальные ремонт инженерных сооружений
27	59:01:0000000:87498 (13 кв.м)	г. Пермь	Строительство, реконструкция, эксплуатация, капитальные ремонт инженерных сооружений
28	59:01:0000000:87498 (833 кв.м)	г. Пермь	Строительство, реконструкция, эксплуатация, капитальные ремонт инженерных сооружений

29	Земли общего пользования в квартале 59:01:2018032 (81 кв.м.)	г. Пермь	Строительство, реконструкция, эксплуатация, капитальные ремонт инженерных сооружений
30	59:01:0000000:87498 (24 кв.м)	г. Пермь	Строительство, реконструкция, эксплуатация, капитальные ремонт инженерных сооружений
31	59:01:0000000:87498 (21 кв.м)	г. Пермь	Строительство, реконструкция, эксплуатация, капитальные ремонт инженерных сооружений
32	59:01:0000000:87498 (25 кв.м)	г. Пермь	Строительство, реконструкция, эксплуатация, капитальные ремонт инженерных сооружений
33	59:01:0000000:87498 (22 кв.м)	г. Пермь	Строительство, реконструкция, эксплуатация, капитальные ремонт инженерных сооружений

Заинтересованные лица имеют право ознакомиться с ходатайством об установлении публичного сервитута и прилагаемым к нему описанием местоположения границ публичного сервитута по адресу: г. Пермь, ул. Сибирская 15 (тел. 212-72-06).

Заинтересованные лица могут подать заявление об учете прав в срок с 24.12.2024 по 07.01.2025.

Способы подачи заявлений:

 посредством почтовой связи;

 лично, в том числе через представителя, в департамент земельных отношений администрации города Перми (г. Пермь, ул. Сибирская 15);

 в форме электронных документов с использованием информационно-телекоммуникационной сети «Интернет».

Правообладатели земельных участков, в отношении которых испрашивается публичный сервитут, если их права не зарегистрированы в Едином государственном реестре недвижимости на установление публичного сервитута, заявления об учете их прав (обременений прав) на земельные участки с приложением копий их почтовый адрес и (или) адрес электронной почты. В таких заявлениях указывается способ связи с правообладателями земельных участков, в том числе документы, подтверждающие эти права (обременения прав). Правообладатели земельных участков, подавшие такие заявления по истечении указанного срока, несут риски невозможности обеспечения их прав в связи с отсутствием информации о таких лицах и их правах на земельные участки. Такие лица имеют право требовать от обладателя публичного сервитута плату за публичный сервитут не более чем за три года, предшествующие дню направления ими заявления об учете их прав (обременений прав).

Реквизиты решений об утверждении документа территориального планирования, документации по планировке территории, программ комплексного развития систем коммунальной инфраструктуры поселения, городского округа, а также информацию об инвестиционной программе субъекта естественных монополий, организации коммунального комплекса, указанных в ходатайстве об установлении публичного сервитута и сведения об официальных сайтах в информационно-телекоммуникационной сети «Интернет» отсутствуют.

Информация о возможности установления публичного сервитута публикуется на сайте <http://www.gotodperm.ru>, в «Официальном бюллетене органов местного самоуправления муниципального образования город Пермь».

Приложение: на 106 л.

* Полноцветные схемы на стр. 483-519.

ОПИСАНИЕ МЕСТОПОЛОЖЕНИЯ ГРАНИЦ ПУБЛИЧНОГО СЕРВИТУТА ПО ОБЪЕКТУ Тепловая трасса Пермский край, г. Пермь (наименование объекта)				
Сведения о местоположении границ объекта				
1. Система координат <u>МСК-59 (зона 2)</u>				
2. Сведения о характерных точках границ объекта				
Обозначение характерных точек границ	Координаты, м		Метод определения координат и средняя квадратическая погрешность положения характерной точки (M_t), м	Описание закрепления точки на местности (при наличии)
	X	Y		
1	2	3	4	5
1	513534.05	2227284.86	Геодезический метод; $M_t=0.1$	-
2	513538.89	2227293.61	Геодезический метод; $M_t=0.1$	-
3	513519.20	2227304.50	Геодезический метод; $M_t=0.1$	-
4	513499.69	2227315.05	Геодезический метод; $M_t=0.1$	-
5	513489.39	2227320.61	Геодезический метод; $M_t=0.1$	-
6	513440.14	2227348.90	Геодезический метод; $M_t=0.1$	-
7	513419.72	2227312.69	Геодезический метод; $M_t=0.1$	-
8	513416.06	2227306.20	Геодезический метод; $M_t=0.1$	-
9	513415.07	2227306.77	Геодезический метод; $M_t=0.1$	-
10	513409.10	2227296.22	Геодезический метод; $M_t=0.1$	-
11	513419.88	2227290.01	Геодезический метод; $M_t=0.1$	-
12	513420.42	2227290.95	Геодезический метод; $M_t=0.1$	-
13	513426.63	2227287.40	Геодезический метод; $M_t=0.1$	-
14	513431.60	2227296.08	Геодезический метод; $M_t=0.1$	-
15	513424.21	2227300.30	Геодезический метод; $M_t=0.1$	-
16	513426.44	2227304.26	Геодезический метод; $M_t=0.1$	-
17	513427.69	2227303.59	Геодезический метод; $M_t=0.1$	-
18	513434.40	2227315.80	Геодезический метод; $M_t=0.1$	-
19	513433.30	2227316.43	Геодезический метод; $M_t=0.1$	-
20	513443.90	2227335.21	Геодезический метод; $M_t=0.1$	-
21	513484.51	2227311.88	Геодезический метод; $M_t=0.1$	-
22	513492.89	2227307.34	Геодезический метод; $M_t=0.1$	-
23	513492.22	2227305.97	Геодезический метод; $M_t=0.1$	-
24	513501.81	2227300.88	Геодезический метод; $M_t=0.1$	-
25	513502.67	2227302.07	Геодезический метод; $M_t=0.1$	-
26	513514.40	2227295.73	Геодезический метод; $M_t=0.1$	-
1	513534.05	2227284.86	Геодезический метод; $M_t=0.1$	-

ОПИСАНИЕ МЕСТОПОЛОЖЕНИЯ ГРАНИЦ ПУБЛИЧНОГО СЕРВИТУТА ПО ОБЪЕКТУ Тепловая трасса Пермский край, г. Пермь (наименование объекта)				
Сведения о местоположении границ объекта				
1. Система координат <u>МСК-59 (зона 2)</u>				
2. Сведения о характерных точках границ объекта				
Обозначение характерных точек границ	Координаты, м		Метод определения координат и средняя квадратическая погрешность положения характерной точки (M_t), м	Описание закрепления точки на местности (при наличии)
	X	Y		
1	2	3	4	5
1	514184.76	2228139.75	Геодезический метод; $M_t=0.1$	-
2	514196.73	2228161.70	Геодезический метод; $M_t=0.1$	-
3	514192.35	2228164.29	Геодезический метод; $M_t=0.1$	-
4	514198.82	2228175.73	Геодезический метод; $M_t=0.1$	-
5	514207.04	2228171.42	Геодезический метод; $M_t=0.1$	-
6	514212.99	2228182.78	Геодезический метод; $M_t=0.1$	-
7	514209.68	2228184.62	Геодезический метод; $M_t=0.1$	-
8	514216.89	2228198.50	Геодезический метод; $M_t=0.1$	-
9	514226.54	2228193.26	Геодезический метод; $M_t=0.1$	-
10	514246.80	2228232.65	Геодезический метод; $M_t=0.1$	-
11	514248.19	2228231.79	Геодезический метод; $M_t=0.1$	-
12	514254.10	2228243.06	Геодезический метод; $M_t=0.1$	-
13	514252.84	2228243.82	Геодезический метод; $M_t=0.1$	-
14	514273.69	2228280.93	Геодезический метод; $M_t=0.1$	-
15	514245.47	2228298.26	Геодезический метод; $M_t=0.1$	-
16	514240.24	2228289.74	Геодезический метод; $M_t=0.1$	-
17	514260.26	2228277.44	Геодезический метод; $M_t=0.1$	-
18	514244.28	2228249.00	Геодезический метод; $M_t=0.1$	-
19	514243.07	2228249.72	Геодезический метод; $M_t=0.1$	-
20	514242.41	2228248.55	Геодезический метод; $M_t=0.1$	-
21	514240.08	2228249.96	Геодезический метод; $M_t=0.1$	-
22	514234.92	2228241.39	Геодезический метод; $M_t=0.1$	-
23	514237.51	2228239.83	Геодезический метод; $M_t=0.1$	-
24	514236.89	2228238.74	Геодезический метод; $M_t=0.1$	-
25	514238.26	2228237.90	Геодезический метод; $M_t=0.1$	-
26	514235.47	2228232.56	Геодезический метод; $M_t=0.1$	-
27	514232.81	2228233.86	Геодезический метод; $M_t=0.1$	-
28	514227.14	2228222.66	Геодезический метод; $M_t=0.1$	-

1	2	3	4	5
29	514229.59	2228221.33	Геодезический метод; Mt=0.1	-
30	514222.28	2228206.95	Геодезический метод; Mt=0.1	-
31	514212.85	2228212.07	Геодезический метод; Mt=0.1	-
32	514199.49	2228186.68	Геодезический метод; Mt=0.1	-
33	514194.90	2228189.09	Геодезический метод; Mt=0.1	-
34	514178.81	2228160.68	Геодезический метод; Mt=0.1	-
35	514183.32	2228158.01	Геодезический метод; Mt=0.1	-
36	514175.98	2228144.54	Геодезический метод; Mt=0.1	-
1	514184.76	2228139.75	Геодезический метод; Mt=0.1	-
37	514272.82	2228339.68	Геодезический метод; Mt=0.1	-
38	514281.65	2228356.09	Геодезический метод; Mt=0.1	-
39	514268.10	2228364.12	Геодезический метод; Mt=0.1	-
40	514263.01	2228355.51	Геодезический метод; Mt=0.1	-
41	514268.30	2228352.38	Геодезический метод; Mt=0.1	-
42	514264.01	2228344.42	Геодезический метод; Mt=0.1	-
37	514272.82	2228339.68	Геодезический метод; Mt=0.1	-
43	514300.80	2228391.96	Геодезический метод; Mt=0.1	-
44	514301.44	2228393.36	Геодезический метод; Mt=0.1	-
45	514302.96	2228392.57	Геодезический метод; Mt=0.1	-
46	514309.19	2228404.67	Геодезический метод; Mt=0.1	-
47	514307.12	2228405.73	Геодезический метод; Mt=0.1	-
48	514316.05	2228425.18	Геодезический метод; Mt=0.1	-
49	514306.96	2228429.35	Геодезический метод; Mt=0.1	-
50	514298.23	2228410.33	Геодезический метод; Mt=0.1	-
51	514296.03	2228411.46	Геодезический метод; Mt=0.1	-
52	514293.71	2228406.79	Геодезический метод; Mt=0.1	-
53	514292.01	2228407.65	Геодезический метод; Mt=0.1	-
54	514287.47	2228398.74	Геодезический метод; Mt=0.1	-
43	514300.80	2228391.96	Геодезический метод; Mt=0.1	-

ОПИСАНИЕ МЕСТОПОЛОЖЕНИЯ ГРАНИЦ ПУБЛИЧНОГО СЕРВИТУТА ПО ОБЪЕКТУ Тепловая трасса Пермский край, г. Пермь (наименование объекта)				
Сведения о местоположении границ объекта				
1. Система координат <u>МСК-59 (зона 2)</u>				
2. Сведения о характерных точках границ объекта				
Обозначение характерных точек границ	Координаты, м		Метод определения координат и средняя квадратическая погрешность положения характерной точки (M _t), м	Описание закрепления точки на местности (при наличии)
	X	Y		
1	2	3	4	5
1	514527.90	2228305.17	Геодезический метод; Mt=0.1	-
2	514539.57	2228327.67	Геодезический метод; Mt=0.1	-
3	514540.88	2228326.93	Геодезический метод; Mt=0.1	-
4	514541.72	2228328.55	Геодезический метод; Mt=0.1	-
5	514561.22	2228318.67	Геодезический метод; Mt=0.1	-
6	514565.74	2228327.59	Геодезический метод; Mt=0.1	-
7	514546.35	2228337.42	Геодезический метод; Mt=0.1	-
8	514547.09	2228338.83	Геодезический метод; Mt=0.1	-
9	514535.64	2228344.70	Геодезический метод; Mt=0.1	-
10	514529.67	2228333.20	Геодезический метод; Mt=0.1	-
11	514530.83	2228332.55	Геодезический метод; Mt=0.1	-
12	514519.02	2228309.78	Геодезический метод; Mt=0.1	-
1	514527.90	2228305.17	Геодезический метод; Mt=0.1	-

**ОПИСАНИЕ МЕСТОПОЛОЖЕНИЯ ГРАНИЦ ПУБЛИЧНОГО СЕРВИТУТА
ПО ОБЪЕКТУ
Тепловая трасса
Пермский край, г. Пермь
(наименование объекта)**

Сведения о местоположении границ объекта

1. Система координат МСК-59 (зона 2)

2. Сведения о характерных точках границ объекта

Обозначение характерных точек границ	Координаты, м		Метод определения координат и средняя квадратическая погрешность положения характерной точки (M_t), м	Описание закрепления точки на местности (при наличии)
	X	Y		
1	2	3	4	5
1	517403.41	2212786.79	Геодезический метод; $M_t=0.1$	-
2	517412.41	2212796.43	Геодезический метод; $M_t=0.1$	-
3	517411.58	2212797.18	Геодезический метод; $M_t=0.1$	-
4	517416.87	2212802.41	Геодезический метод; $M_t=0.1$	-
5	517411.08	2212808.37	Геодезический метод; $M_t=0.1$	-
6	517433.56	2212831.11	Геодезический метод; $M_t=0.1$	-
7	517434.06	2212830.59	Геодезический метод; $M_t=0.1$	-
8	517435.05	2212831.58	Геодезический метод; $M_t=0.1$	-
9	517437.10	2212829.56	Геодезический метод; $M_t=0.1$	-
10	517444.75	2212837.32	Геодезический метод; $M_t=0.1$	-
11	517442.74	2212839.30	Геодезический метод; $M_t=0.1$	-
12	517443.23	2212839.80	Геодезический метод; $M_t=0.1$	-
13	517442.63	2212840.41	Геодезический метод; $M_t=0.1$	-
14	517485.79	2212883.54	Геодезический метод; $M_t=0.1$	-
15	517433.32	2212937.01	Геодезический метод; $M_t=0.1$	-
16	517425.84	2212976.63	Геодезический метод; $M_t=0.1$	-
17	517415.13	2212974.61	Геодезический метод; $M_t=0.1$	-
18	517423.23	2212931.73	Геодезический метод; $M_t=0.1$	-
19	517470.45	2212883.61	Геодезический метод; $M_t=0.1$	-
20	517434.97	2212848.17	Геодезический метод; $M_t=0.1$	-
21	517434.20	2212848.94	Геодезический метод; $M_t=0.1$	-
22	517425.41	2212839.51	Геодезический метод; $M_t=0.1$	-
23	517425.97	2212838.94	Геодезический метод; $M_t=0.1$	-
24	517395.82	2212808.43	Геодезический метод; $M_t=0.1$	-
25	517400.39	2212803.72	Геодезический метод; $M_t=0.1$	-
26	517393.25	2212796.07	Геодезический метод; $M_t=0.1$	-
1	517403.41	2212786.79	Геодезический метод; $M_t=0.1$	-

ОПИСАНИЕ МЕСТОПОЛОЖЕНИЯ ГРАНИЦ ПУБЛИЧНОГО СЕРВИТУТА ПО ОБЪЕКТУ тепловая трасса, начало - тепловая камера ТК-356, конец- здание бизнес-центра по ул. Тимирязева, 24а Пермский край, г. Пермь (наименование объекта)				
Сведения о местоположении границ объекта				
1. Система координат <u>МСК-59 (зона 2)</u>				
2. Сведения о характерных точках границ объекта				
Обозначение характерных точек границ	Координаты, м		Метод определения координат и средняя квадратическая погрешность положения характерной точки (M _t), м	Описание закрепления точки на местности (при наличии)
	X	Y		
1	2	3	4	5
1	517162.65	2233274.29	Геодезический метод; Mt=0.1	-
2	517167.43	2233283.07	Геодезический метод; Mt=0.1	-
3	517156.55	2233288.99	Геодезический метод; Mt=0.1	-
4	517160.84	2233298.91	Геодезический метод; Mt=0.1	-
5	517152.79	2233302.98	Геодезический метод; Mt=0.1	-
6	517152.06	2233301.53	Геодезический метод; Mt=0.1	-
7	517151.44	2233301.75	Геодезический метод; Mt=0.1	-
8	517147.47	2233294.46	Геодезический метод; Mt=0.1	-
9	517147.92	2233294.23	Геодезический метод; Mt=0.1	-
10	517143.76	2233284.58	Геодезический метод; Mt=0.1	-
1	517162.65	2233274.29	Геодезический метод; Mt=0.1	-

**ОПИСАНИЕ МЕСТОПОЛОЖЕНИЯ ГРАНИЦ ПУБЛИЧНОГО СЕРВИТУТА
ПО ОБЪЕКТУ**

**Тепловая трасса
Пермский край, г. Пермь
(наименование объекта)**

Сведения о местоположении границ объекта

1. Система координат МСК-59 (зона 2)

2. Сведения о характерных точках границ объекта

Обозначение характерных точек границ	Координаты, м		Метод определения координат и средняя квадратическая погрешность положения характерной точки (M_t), м	Описание закрепления точки на местности (при наличии)
	X	Y		
1	2	3	4	5
1	519005.29	2234762.19	Геодезический метод; $M_t=0.1$	-
2	518999.22	2234770.14	Геодезический метод; $M_t=0.1$	-
3	518960.21	2234740.83	Геодезический метод; $M_t=0.1$	-
4	518949.53	2234733.42	Геодезический метод; $M_t=0.1$	-
5	518956.95	2234722.74	Геодезический метод; $M_t=0.1$	-
6	518967.62	2234730.15	Геодезический метод; $M_t=0.1$	-
7	518966.15	2234732.28	Геодезический метод; $M_t=0.1$	-
1	519005.29	2234762.19	Геодезический метод; $M_t=0.1$	-

ОПИСАНИЕ МЕСТОПОЛОЖЕНИЯ ГРАНИЦ ПУБЛИЧНОГО СЕРВИТУТА ПО ОБЪЕКТУ тепловая трасса на участках: т/сеть от ТК-73 до ЦТП-75; т/сеть М-3-3 от ТК-75 до ТК-76; т/сеть от ТК-76 до НО-78; т/сеть от НО-78 до ТК-55-4; т/сеть от ТК-55 до ТК-55-4; т/сеть от ТК-55-4 до котельной ПЕРМСКИЙ КРАЙ, Г. ПЕРМЬ (НАИМЕНОВАНИЕ ОБЪЕКТА)				
Сведения о местоположении границ объекта				
1. Система координат <u>МСК-59(зона 2)</u>				
2. Сведения о характерных точках границ объекта				
Обозначение характерных точек границ	Координаты, м		Метод определения координат и средняя квадратическая погрешность положения характерной точки (M_t), м	Описание закрепления точки на местности (при наличии)
	X	Y		
1	2	3	4	5
1	529245.80	2234741.54	Геодезический метод; $M_t=0.1$	-
2	529245.80	2234755.06	Геодезический метод; $M_t=0.1$	-
3	529230.98	2234755.06	Геодезический метод; $M_t=0.1$	-
4	529230.99	2234753.98	Геодезический метод; $M_t=0.1$	-
5	529225.95	2234754.00	Геодезический метод; $M_t=0.1$	-
6	529225.98	2234745.21	Геодезический метод; $M_t=0.1$	-
7	529216.40	2234745.57	Геодезический метод; $M_t=0.1$	-
8	529216.44	2234748.06	Геодезический метод; $M_t=0.1$	-
9	529203.30	2234748.06	Геодезический метод; $M_t=0.1$	-
10	529203.26	2234746.07	Геодезический метод; $M_t=0.1$	-
11	529173.67	2234747.19	Геодезический метод; $M_t=0.1$	-
12	529136.04	2234747.94	Геодезический метод; $M_t=0.1$	-
13	529135.97	2234750.43	Геодезический метод; $M_t=0.1$	-
14	529119.57	2234749.94	Геодезический метод; $M_t=0.1$	-
15	529119.64	2234748.01	Геодезический метод; $M_t=0.1$	-
16	528997.92	2234746.93	Геодезический метод; $M_t=0.1$	-
17	528997.92	2234749.26	Геодезический метод; $M_t=0.1$	-
18	528983.87	2234749.26	Геодезический метод; $M_t=0.1$	-
19	528983.89	2234746.77	Геодезический метод; $M_t=0.1$	-
20	528873.30	2234745.62	Геодезический метод; $M_t=0.1$	-
21	528873.29	2234747.17	Геодезический метод; $M_t=0.1$	-
22	528858.80	2234747.17	Геодезический метод; $M_t=0.1$	-
23	528858.79	2234745.46	Геодезический метод; $M_t=0.1$	-
24	528747.19	2234744.16	Геодезический метод; $M_t=0.1$	-
25	528745.71	2234780.48	Геодезический метод; $M_t=0.1$	-
26	528739.45	2234780.04	Геодезический метод; $M_t=0.1$	-
27	528687.70	2234777.29	Геодезический метод; $M_t=0.1$	-

1	2	3	4	5
28	528634.79	2234777.51	Геодезический метод; Mt=0.1	-
29	528528.75	2234778.23	Геодезический метод; Mt=0.1	-
30	528528.75	2234780.21	Геодезический метод; Mt=0.1	-
31	528514.92	2234780.21	Геодезический метод; Mt=0.1	-
32	528514.92	2234778.17	Геодезический метод; Mt=0.1	-
33	528452.45	2234777.21	Геодезический метод; Mt=0.1	-
34	528377.18	2234777.15	Геодезический метод; Mt=0.1	-
35	528377.17	2234778.90	Геодезический метод; Mt=0.1	-
36	528363.84	2234778.90	Геодезический метод; Mt=0.1	-
37	528363.84	2234777.08	Геодезический метод; Mt=0.1	-
38	528285.51	2234776.59	Геодезический метод; Mt=0.1	-
39	528170.56	2234774.61	Геодезический метод; Mt=0.1	-
40	528154.03	2234774.83	Геодезический метод; Mt=0.1	-
41	528089.86	2234776.06	Геодезический метод; Mt=0.1	-
42	528070.19	2234801.79	Геодезический метод; Mt=0.1	-
43	528074.46	2234805.15	Геодезический метод; Mt=0.1	-
44	528061.09	2234822.28	Геодезический метод; Mt=0.1	-
45	528057.19	2234819.19	Геодезический метод; Mt=0.1	-
46	528041.53	2234839.10	Геодезический метод; Mt=0.1	-
47	528043.15	2234840.37	Геодезический метод; Mt=0.1	-
48	528034.22	2234851.88	Геодезический метод; Mt=0.1	-
49	528032.47	2234850.52	Геодезический метод; Mt=0.1	-
50	528009.36	2234879.04	Геодезический метод; Mt=0.1	-
51	527951.92	2234950.51	Геодезический метод; Mt=0.1	-
52	527954.18	2234952.37	Геодезический метод; Mt=0.1	-
53	527943.56	2234965.29	Геодезический метод; Mt=0.1	-
54	527941.50	2234963.60	Геодезический метод; Mt=0.1	-
55	527911.98	2234999.98	Геодезический метод; Mt=0.1	-
56	527893.06	2235022.78	Геодезический метод; Mt=0.1	-
57	527860.48	2235062.68	Геодезический метод; Mt=0.1	-
58	527862.07	2235063.93	Геодезический метод; Mt=0.1	-
59	527852.42	2235076.06	Геодезический метод; Mt=0.1	-
60	527839.08	2235065.37	Геодезический метод; Mt=0.1	-
61	527848.75	2235053.32	Геодезический метод; Mt=0.1	-
62	527852.66	2235056.45	Геодезический метод; Mt=0.1	-
63	527885.34	2235016.42	Геодезический метод; Mt=0.1	-
64	527904.25	2234993.65	Геодезический метод; Mt=0.1	-
65	527933.79	2234957.27	Геодезический метод; Mt=0.1	-
66	527932.10	2234955.88	Геодезический метод; Mt=0.1	-

1	2	3	4	5
67	527942.71	2234942.96	Геодезический метод; Mt=0.1	-
68	527944.19	2234944.17	Геодезический метод; Mt=0.1	-
69	528001.57	2234872.77	Геодезический метод; Mt=0.1	-
70	528024.57	2234844.40	Геодезический метод; Mt=0.1	-
71	528023.00	2234843.18	Геодезический метод; Mt=0.1	-
72	528024.48	2234841.28	Геодезический метод; Mt=0.1	-
73	528021.89	2234839.19	Геодезический метод; Mt=0.1	-
74	528140.48	2234687.54	Геодезический метод; Mt=0.1	-
75	528113.89	2234650.88	Геодезический метод; Mt=0.1	-
76	528121.99	2234645.01	Геодезический метод; Mt=0.1	-
77	528153.00	2234687.77	Геодезический метод; Mt=0.1	-
78	528119.30	2234730.87	Геодезический метод; Mt=0.1	-
79	528121.78	2234732.80	Геодезический метод; Mt=0.1	-
80	528113.20	2234743.77	Геодезический метод; Mt=0.1	-
81	528110.69	2234741.86	Геодезический метод; Mt=0.1	-
82	528091.80	2234766.02	Геодезический метод; Mt=0.1	-
83	528153.90	2234764.85	Геодезический метод; Mt=0.1	-
84	528153.95	2234759.27	Геодезический метод; Mt=0.1	-
85	528170.82	2234759.22	Геодезический метод; Mt=0.1	-
86	528170.76	2234764.62	Геодезический метод; Mt=0.1	-
87	528272.36	2234766.37	Геодезический метод; Mt=0.1	-
88	528272.41	2234761.58	Геодезический метод; Mt=0.1	-
89	528298.23	2234761.97	Геодезический метод; Mt=0.1	-
90	528298.17	2234766.69	Геодезический метод; Mt=0.1	-
91	528363.83	2234767.08	Геодезический метод; Mt=0.1	-
92	528363.84	2234765.71	Геодезический метод; Mt=0.1	-
93	528377.17	2234765.71	Геодезический метод; Mt=0.1	-
94	528377.17	2234767.15	Геодезический метод; Mt=0.1	-
95	528443.61	2234767.30	Геодезический метод; Mt=0.1	-
96	528443.65	2234760.23	Геодезический метод; Mt=0.1	-
97	528461.50	2234759.97	Геодезический метод; Mt=0.1	-
98	528461.38	2234767.29	Геодезический метод; Mt=0.1	-
99	528514.92	2234768.16	Геодезический метод; Mt=0.1	-
100	528514.92	2234766.40	Геодезический метод; Mt=0.1	-
101	528528.75	2234766.40	Геодезический метод; Mt=0.1	-
102	528528.76	2234768.23	Геодезический метод; Mt=0.1	-
103	528625.79	2234767.60	Геодезический метод; Mt=0.1	-
104	528625.78	2234760.42	Геодезический метод; Mt=0.1	-
105	528643.64	2234760.23	Геодезический метод; Mt=0.1	-

1	2	3	4	5
106	528643.64	2234767.46	Геодезический метод; Mt=0.1	-
107	528687.95	2234767.29	Геодезический метод; Mt=0.1	-
108	528736.14	2234769.79	Геодезический метод; Mt=0.1	-
109	528737.59	2234734.05	Геодезический метод; Mt=0.1	-
110	528858.80	2234735.45	Геодезический метод; Mt=0.1	-
111	528858.80	2234733.59	Геодезический метод; Mt=0.1	-
112	528873.29	2234733.59	Геодезический метод; Mt=0.1	-
113	528873.30	2234735.61	Геодезический метод; Mt=0.1	-
114	528983.88	2234736.77	Геодезический метод; Mt=0.1	-
115	528983.87	2234734.63	Геодезический метод; Mt=0.1	-
116	528997.92	2234734.63	Геодезический метод; Mt=0.1	-
117	528997.91	2234736.92	Геодезический метод; Mt=0.1	-
118	529041.37	2234737.38	Геодезический метод; Mt=0.1	-
119	529041.42	2234733.82	Геодезический метод; Mt=0.1	-
120	529065.22	2234733.88	Геодезический метод; Mt=0.1	-
121	529065.17	2234737.52	Геодезический метод; Mt=0.1	-
122	529119.91	2234738.00	Геодезический метод; Mt=0.1	-
123	529120.01	2234735.04	Геодезический метод; Mt=0.1	-
124	529124.60	2234735.18	Геодезический метод; Mt=0.1	-
125	529124.71	2234669.62	Геодезический метод; Mt=0.1	-
126	529134.71	2234669.67	Геодезический метод; Mt=0.1	-
127	529134.66	2234699.10	Геодезический метод; Mt=0.1	-
128	529137.91	2234699.10	Геодезический метод; Mt=0.1	-
129	529137.90	2234711.49	Геодезический метод; Mt=0.1	-
130	529134.65	2234711.50	Геодезический метод; Mt=0.1	-
131	529134.61	2234735.46	Геодезический метод; Mt=0.1	-
132	529136.42	2234735.52	Геодезический метод; Mt=0.1	-
133	529136.35	2234737.92	Геодезический метод; Mt=0.1	-
134	529166.55	2234737.30	Геодезический метод; Mt=0.1	-
135	529166.22	2234731.47	Геодезический метод; Mt=0.1	-
136	529179.63	2234731.12	Геодезический метод; Mt=0.1	-
137	529179.84	2234736.95	Геодезический метод; Mt=0.1	-
138	529203.04	2234736.06	Геодезический метод; Mt=0.1	-
139	529202.98	2234733.75	Геодезический метод; Mt=0.1	-
140	529216.16	2234733.71	Геодезический метод; Mt=0.1	-
141	529216.19	2234735.57	Геодезический метод; Mt=0.1	-
142	529236.02	2234734.81	Геодезический метод; Mt=0.1	-
143	529236.00	2234741.54	Геодезический метод; Mt=0.1	-
1	529245.80	2234741.54	Геодезический метод; Mt=0.1	-

ГРАФИЧЕСКОЕ ОПИСАНИЕ

местоположения границ населенных пунктов, территориальных зон, особо охраняемых природных территорий, зон с особыми условиями использования территории

Публичный сервитут газопровода среднего давления до границ земельного участка по адресу: Пермский край, г. Пермь, Кировский р-н, ул. Промучасток, д. 23в, кад. №59:01:1717064:150.

Кадастровый номер сооружения: 59:01:1717064:181

(наименование объекта, местоположение границ которого описано (далее - объект)

Раздел 1

Сведения об объекте		
№ п/п	Характеристики объекта	Описание характеристик
1	2	3
1	Местоположение объекта	Пермский край, Пермский г.о., Пермь г
2	Площадь объекта $\pm$ величина погрешности определения площади ($P \pm \Delta P$), м ²	29 $\pm$ 2
3	Иные характеристики объекта	1. Иные идентифицирующие сведения: иное сооружение (Газопровод среднего давления до границ земельного участка по адресу: Пермский край, г. Пермь, Кировский р-н, ул. Промучасток, д. 23в, кад. № 59:01:1717064:150) 2. Цель установления публичного сервитута: Размещение объектов электросетевого хозяйства, тепловых сетей, водопроводных сетей, сетей водоотведения, линий и сооружений связи, линейных объектов системы газоснабжения, нефтепроводов и нефтепродуктопроводов, их неотъемлемых технологических частей, если указанные объекты являются объектами федерального, регионального или местного значения, либо необходимы для организации электро-, газо-, тепло-, водоснабжения населения и водоотведения, подключения (технологического присоединения) к сетям инженерно-технического обеспечения, либо переносятся в связи с изъятием земельных участков, на которых они ранее располагались, для государственных или муниципальных нужд (далее также - инженерные сооружения) 3. Срок публичного сервитута: Продолжительность: 49 лет

Раздел 2

Сведения о местоположении границ объекта					
1. Система координат МСК-59, зона 2					
2. Сведения о характерных точках границ объекта					
Обозначение характерных точек границ	Координаты, м		Метод определения координат характерной точки	Средняя квадратическая погрешность положения характерной точки (Mt), м	Описание обозначения точки на местности (при наличии)
	X	Y			
1	2	3	4	5	6
1	520863.90	2221114.84	Аналитический метод	0.1	-
2	520870.91	2221116.31	Аналитический метод	0.1	-
3	520870.50	2221118.27	Аналитический метод	0.1	-
4	520870.09	2221120.23	Аналитический метод	0.1	-
5	520862.77	2221118.71	Аналитический метод	0.1	-
1	520863.90	2221114.84	Аналитический метод	0.1	-

3. Сведения о характерных точках части (частей) границы объекта					
Обозначение характерных точек части границы	Координаты, м		Метод определения координат характерной точки	Средняя квадратическая погрешность положения характерной точки (Mt), м	Описание обозначения точки на местности (при наличии)
	X	Y			
1	2	3	4	5	6
-	-	-	-	-	-

Раздел 3

Сведения о местоположении измененных (уточненных) границ объекта							
1. Система координат МСК-59, зона 2							
2. Сведения о характерных точках границ объекта							
Обозначение характерных точек границ	Существующие координаты, м		Измененные (уточненные) координаты, м		Метод определения координат характерной точки	Средняя квадратическая погрешность положения характерной точки (Mt), м	Описание обозначения точки на местности (при наличии)
	X	Y	X	Y			
1	2	3	4	5	6	7	8
-	-	-	-	-	-	-	-
3. Сведения о характерных точках части (частей) границы объекта							
Обозначение характерных точек части границы	Существующие координаты, м		Измененные (уточненные) координаты, м		Метод определения координат характерной точки	Средняя квадратическая погрешность положения характерной точки (Mt), м	Описание обозначения точки на местности (при наличии)
	X	Y	X	Y			
1	2	3	4	5	6	7	8
-	-	-	-	-	-	-	-

Текстовое описание местоположения границ объекта		
Прохождение границы		Описание прохождения границы
от точки	до точки	
1	2	3
-	-	-

ГРАФИЧЕСКОЕ ОПИСАНИЕ

местоположения границ населенных пунктов, территориальных зон, особо охраняемых природных территорий, зон с особыми условиями использования территории

Публичный сервитут газопровода среднего давления до границ земельного участка по адресу: Пермский край, город Пермь, Мотовилихинский район, ул.Садовая, 48. Кадастровый номер сооружения: 59:01:4311051:132

(наименование объекта, местоположение границ которого описано (далее - объект))

Раздел 1

Сведения об объекте		
№ п/п	Характеристики объекта	Описание характеристик
1	2	3
1	Местоположение объекта	Пермский край, Пермский г.о., Пермь г
2	Площадь объекта ± величина погрешности определения площади ($P \pm \Delta P$), м²	32 ± 2
3	Иные характеристики объекта	1. Иные идентифицирующие сведения: Иное сооружение (Газопровод среднего давления до границ земельного участка по адресу: Пермский край, город Пермь, Мотовилихинский район, ул.Садовая, 48) 2. Цель установления публичного сервитута: Размещение объектов электросетевого хозяйства, тепловых сетей, водопроводных сетей, сетей водоотведения, линий и сооружений связи, линейных объектов системы газоснабжения, нефтепроводов и нефтепродуктопроводов, их неотъемлемых технологических частей, если указанные объекты являются объектами федерального, регионального или местного значения, либо необходимы для организации электро-, газо-, тепло-, водоснабжения населения и водоотведения, подключения (технологического присоединения) к сетям инженерно-технического обеспечения, либо переносятся в связи с изъятием земельных участков, на которых они ранее располагались, для государственных или муниципальных нужд (далее также - инженерные сооружения) 3. Срок публичного сервитута: Продолжительность: 49 лет

Раздел 2

Сведения о местоположении границ объекта					
1. Система координат МСК-59, зона 2					
2. Сведения о характерных точках границ объекта					
Обозначение характерных точек границ	Координаты, м		Метод определения координат характерной точки	Средняя квадратическая погрешность положения характерной точки (Mt), м	Описание обозначения точки на местности (при наличии)
	X	Y			
1	2	3	4	5	6
1	519880.91	2234921.08	Аналитический метод	0.1	-
2	519881.94	2234922.80	Аналитический метод	0.1	-
3	519882.97	2234924.52	Аналитический метод	0.1	-
4	519876.15	2234928.61	Аналитический метод	0.1	-
5	519875.12	2234926.89	Аналитический метод	0.1	-
6	519874.09	2234925.17	Аналитический метод	0.1	-
1	519880.91	2234921.08	Аналитический метод	0.1	-
3. Сведения о характерных точках части (частей) границы объекта					
Обозначение характерных точек части границы	Координаты, м		Метод определения координат характерной точки	Средняя квадратическая погрешность положения характерной точки (Mt), м	Описание обозначения точки на местности (при наличии)
	X	Y			

3. Сведения о характерных точках части (частей) границы объекта					
Обозначение характерных точек части границы	Координаты, м		Метод определения координат характерной точки	Средняя квадратическая погрешность положения характерной точки (Mt), м	Описание обозначения точки на местности (при наличии)
	X	Y			
1	2	3	4	5	6
-	-	-	-	-	-

Раздел 3

Сведения о местоположении измененных (уточненных) границ объекта							
1. Система координат МСК-59, зона 2							
2. Сведения о характерных точках границ объекта							
Обозначение характерных точек границ	Существующие координаты, м		Измененные (уточненные) координаты, м		Метод определения координат характерной точки	Средняя квадратическая погрешность положения характерной точки (Mt), м	Описание обозначения точки на местности (при наличии)
	X	Y	X	Y			
1	2	3	4	5	6	7	8
-	-	-	-	-	-	-	-
3. Сведения о характерных точках части (частей) границы объекта							
Обозначение характерных точек части границы	Существующие координаты, м		Измененные (уточненные) координаты, м		Метод определения координат характерной точки	Средняя квадратическая погрешность положения характерной точки (Mt), м	Описание обозначения точки на местности (при наличии)
	X	Y	X	Y			
1	2	3	4	5	6	7	8
-	-	-	-	-	-	-	-

Текстовое описание местоположения границ объекта		
Прохождение границы		Описание прохождения границы
от точки	до точки	
1	2	3
-	-	-

ГРАФИЧЕСКОЕ ОПИСАНИЕ

местоположения границ населенных пунктов, территориальных зон, особо охраняемых природных территорий, зон с особыми условиями использования территории

Публичный сервитут газопровода среднего давления до границ земельного участка по адресу: Пермский край, г.Пермь, Кировский район, тер. СНТ «Коллективный сад №152», 12.

Кадастровый номер сооружения: 59:01:1717064:179

(наименование объекта, местоположение границ которого описано (далее - объект))

Раздел 1

Сведения об объекте		
N п/п	Характеристики объекта	Описание характеристик
1	2	3
1	Местоположение объекта	Пермский край, Пермский г.о., Пермь г
2	Площадь объекта ± величина погрешности определения площади ($P \pm \Delta P$), м ²	38 ± 2
3	Иные характеристики объекта	1. Иные идентифицирующие сведения: Иное сооружение (Газопровод среднего давления до границ земельного участка по адресу: Пермский край, г.Пермь, Кировский район, тер. СНТ «Коллективный сад №152», 12) 2. Цель установления публичного сервитута: Размещение объектов электросетевого хозяйства, тепловых сетей, водопроводных сетей, сетей водоотведения, линий и сооружений связи, линейных объектов системы газоснабжения, нефтепроводов и нефтепродуктопроводов, их неотъемлемых технологических частей, если указанные объекты являются объектами федерального, регионального или местного значения, либо необходимы для организации электро-, газо-, тепло-, водоснабжения населения и водоотведения, подключения (технологического присоединения) к сетям инженерно-технического обеспечения, либо переносятся в связи с изъятием земельных участков, на которых они ранее располагались, для государственных или муниципальных нужд (далее также - инженерные сооружения) 3. Срок публичного сервитута: Продолжительность: 49 лет

Раздел 2

Сведения о местоположении границ объекта					
1. Система координат МСК-59, зона 2					
2. Сведения о характерных точках границ объекта					
Обозначение характерных точек границ	Координаты, м		Метод определения координат характерной точки	Средняя квадратическая погрешность положения характерной точки (Mt), м	Описание обозначения точки на местности (при наличии)
	X	Y			
1	2	3	4	5	6
1	520845.14	2221211.16	Аналитический метод	0.1	-
2	520843.23	2221210.56	Аналитический метод	0.1	-
3	520841.32	2221209.96	Аналитический метод	0.1	-
4	520844.04	2221201.26	Аналитический метод	0.1	-
5	520847.96	2221202.00	Аналитический метод	0.1	-
6	520847.59	2221203.97	Аналитический метод	0.1	-
7	520847.22	2221205.94	Аналитический метод	0.1	-
8	520846.80	2221205.86	Аналитический метод	0.1	-
1	520845.14	2221211.16	Аналитический метод	0.1	-

3. Сведения о характерных точках части (частей) границы объекта					
Обозначение характерных точек части границы	Координаты, м		Метод определения координат характерной точки	Средняя квадратическая погрешность положения характерной точки (Mt), м	Описание обозначения точки на местности (при наличии)
	X	Y			
1	2	3	4	5	6
-	-	-	-	-	-

Раздел 3

Сведения о местоположении измененных (уточненных) границ объекта							
1. Система координат МСК-59, зона 2							
2. Сведения о характерных точках границ объекта							
Обозначение характерных точек границ	Существующие координаты, м		Измененные (уточненные) координаты, м		Метод определения координат характерной точки	Средняя квадратическая погрешность положения характерной точки (Mt), м	Описание обозначения точки на местности (при наличии)
	X	Y	X	Y			
1	2	3	4	5	6	7	8
-	-	-	-	-	-	-	-
3. Сведения о характерных точках части (частей) границы объекта							
Обозначение характерных точек части границы	Существующие координаты, м		Измененные (уточненные) координаты, м		Метод определения координат характерной точки	Средняя квадратическая погрешность положения характерной точки (Mt), м	Описание обозначения точки на местности (при наличии)
	X	Y	X	Y			
1	2	3	4	5	6	7	8
-	-	-	-	-	-	-	-

Текстовое описание местоположения границ объекта		
Прохождение границы		Описание прохождения границы
от точки	до точки	
1	2	3
-	-	-

ГРАФИЧЕСКОЕ ОПИСАНИЕ

местоположения границ населенных пунктов, территориальных зон, особо охраняемых природных территорий, зон с особыми условиями использования территории

Публичный сервитут газопровода среднего давления до границ земельного участка по адресу: Пермский край, г. Пермь, Индустриальный район, ул. Архитектора Свиязева, д. 37. Кадастровый номер сооружения:

59:01:0000000:95640

(наименование объекта, местоположение границ которого описано (далее - объект))

Раздел 1

Сведения об объекте		
N п/п	Характеристики объекта	Описание характеристик
1	2	3
1	Местоположение объекта	Пермский край, Пермский г.о., Пермь г
2	Площадь объекта ± величина погрешности определения площади ($P \pm \Delta P$), м ²	95 ± 3
3	Иные характеристики объекта	1. Иные идентифицирующие сведения: Иное сооружение (Газопровод среднего давления до границ земельного участка по адресу: Пермский край, г. Пермь, Индустриальный район, ул. Архитектора Свиязева, д. 37) 2. Цель установления публичного сервитута: Размещение объектов электросетевого хозяйства, тепловых сетей, водопроводных сетей, сетей водоотведения, линий и сооружений связи, линейных объектов системы газоснабжения, нефтепроводов и нефтепродуктопроводов, их неотъемлемых технологических частей, если указанные объекты являются объектами федерального, регионального или местного значения, либо необходимы для организации электро-, газо-, тепло-, водоснабжения населения и водоотведения, подключения (технологического присоединения) к сетям инженерно-технического обеспечения, либо переносятся в связи с изъятием земельных участков, на которых они ранее располагались, для государственных или муниципальных нужд (далее также - инженерные сооружения) 3. Срок публичного сервитута: Продолжительность: 49 лет

Раздел 2

Сведения о местоположении границ объекта					
1. Система координат МСК-59, зона 2					
2. Сведения о характерных точках границ объекта					
Обозначение характерных точек границ	Координаты, м		Метод определения координат характерной точки	Средняя квадратическая погрешность положения характерной точки (Mt), м	Описание обозначения точки на местности (при наличии)
	X	Y			
1	2	3	4	5	6
1	512292.70	2227255.63	Аналитический метод	0.1	-
2	512291.46	2227254.06	Аналитический метод	0.1	-
3	512290.22	2227252.49	Аналитический метод	0.1	-
4	512291.97	2227251.10	Аналитический метод	0.1	-
5	512300.27	2227232.34	Аналитический метод	0.1	-
6	512302.10	2227233.15	Аналитический метод	0.1	-
7	512303.93	2227233.96	Аналитический метод	0.1	-
8	512295.23	2227253.62	Аналитический метод	0.1	-
1	512292.70	2227255.63	Аналитический метод	0.1	-

3. Сведения о характерных точках части (частей) границы объекта					
Обозначение характерных точек части границы	Координаты, м		Метод определения координат характерной точки	Средняя квадратическая погрешность положения характерной точки (Mt), м	Описание обозначения точки на местности (при наличии)
	X	Y			
1	2	3	4	5	6
-	-	-	-	-	-

Раздел 3

Сведения о местоположении измененных (уточненных) границ объекта							
1. Система координат МСК-59, зона 2							
2. Сведения о характерных точках границ объекта							
Обозначение характерных точек границ	Существующие координаты, м		Измененные (уточненные) координаты, м		Метод определения координат характерной точки	Средняя квадратическая погрешность положения характерной точки (Mt), м	Описание обозначения точки на местности (при наличии)
	X	Y	X	Y			
1	2	3	4	5	6	7	8
-	-	-	-	-	-	-	-
3. Сведения о характерных точках части (частей) границы объекта							
Обозначение характерных точек части границы	Существующие координаты, м		Измененные (уточненные) координаты, м		Метод определения координат характерной точки	Средняя квадратическая погрешность положения характерной точки (Mt), м	Описание обозначения точки на местности (при наличии)
	X	Y	X	Y			
1	2	3	4	5	6	7	8
-	-	-	-	-	-	-	-

Текстовое описание местоположения границ объекта		
Прохождение границы		Описание прохождения границы
от точки	до точки	
1	2	3
-	-	-

ГРАФИЧЕСКОЕ ОПИСАНИЕ

местоположения границ населенных пунктов, территориальных зон, особо охраняемых природных территорий, зон с особыми условиями использования территории

Публичный сервитут газопровода среднего давления до границ земельного участка по адресу: Пермский край, г.Пермь, Кировский район, КС 152, кад. 59:01:1717151:399. Кадастровый номер сооружения: 59:01:1717064:177

(наименование объекта, местоположение границ которого описано (далее - объект))

Раздел 1

Сведения об объекте		
№ п/п	Характеристики объекта	Описание характеристик
1	2	3
1	Местоположение объекта	Пермский край, Пермский г.о., Пермь г
2	Площадь объекта ± величина погрешности определения площади ($P \pm \Delta P$), м²	287 ± 6
3	Иные характеристики объекта	1. Иные идентифицирующие сведения: Иное сооружение (Газопровод среднего давления до границ земельного участка по адресу: Пермский край, г.Пермь, Кировский район, КС 152, кад. 59:01:1717151:399) 2. Цель установления публичного сервитута: Размещение объектов электросетевого хозяйства, тепловых сетей, водопроводных сетей, сетей водоотведения, линий и сооружений связи, линейных объектов системы газоснабжения, нефтепроводов и нефтепродуктопроводов, их неотъемлемых технологических частей, если указанные объекты являются объектами федерального, регионального или местного значения, либо необходимы для организации электро-, газо-, тепло-, водоснабжения населения и водоотведения, подключения (технологического присоединения) к сетям инженерно-технического обеспечения, либо переносятся в связи с изъятием земельных участков, на которых они ранее располагались, для государственных или муниципальных нужд (далее также - инженерные сооружения) 3. Срок публичного сервитута: Продолжительность: 49 лет

Раздел 2

Сведения о местоположении границ объекта					
1. Система координат МСК-59, зона 2					
2. Сведения о характерных точках границ объекта					
Обозначение характерных точек границ	Координаты, м		Метод определения координат характерной точки	Средняя квадратическая погрешность положения характерной точки (Mt), м	Описание обозначения точки на местности (при наличии)
	X	Y			
1	2	3	4	5	6
1	520872.35	2221225.14	Аналитический метод	0.1	-
2	520870.46	2221224.48	Аналитический метод	0.1	-
3	520868.57	2221223.82	Аналитический метод	0.1	-
4	520870.56	2221218.10	Аналитический метод	0.1	-
5	520844.93	2221207.22	Аналитический метод	0.1	-
6	520851.41	2221173.16	Аналитический метод	0.1	-
7	520851.78	2221171.56	Аналитический метод	0.1	-
8	520853.73	2221172.01	Аналитический метод	0.1	-
9	520855.68	2221172.46	Аналитический метод	0.1	-

Сведения о местоположении границ объекта					
1. Система координат МСК-59, зона 2					
2. Сведения о характерных точках границ объекта					
Обозначение характерных точек границ	Координаты, м		Метод определения координат характерной точки	Средняя квадратическая погрешность положения характерной точки (Mt), м	Описание обозначения точки на местности (при наличии)
	X	Y			
10	520855.33	2221173.98	Аналитический метод	0.1	-
11	520849.47	2221204.80	Аналитический метод	0.1	-
12	520874.79	2221215.56	Аналитический метод	0.1	-
13	520876.62	2221216.36	Аналитический метод	0.1	-
14	520875.02	2221220.02	Аналитический метод	0.1	-
15	520874.25	2221219.68	Аналитический метод	0.1	-
1	520872.35	2221225.14	Аналитический метод	0.1	-
3. Сведения о характерных точках части (частей) границы объекта					
Обозначение характерных точек части границы	Координаты, м		Метод определения координат характерной точки	Средняя квадратическая погрешность положения характерной точки (Mt), м	Описание обозначения точки на местности (при наличии)
	X	Y			
1	2	3	4	5	6
-	-	-	-	-	-

Раздел 3

Сведения о местоположении измененных (уточненных) границ объекта							
1. Система координат МСК-59, зона 2							
2. Сведения о характерных точках границ объекта							
Обозначение характерных точек границ	Существующие координаты, м		Измененные (уточненные) координаты, м		Метод определения координат характерной точки	Средняя квадратическая погрешность положения характерной точки (Mt), м	Описание обозначения точки на местности (при наличии)
	X	Y	X	Y			
1	2	3	4	5	6	7	8
-	-	-	-	-	-	-	-
3. Сведения о характерных точках части (частей) границы объекта							
Обозначение характерных точек части границы	Существующие координаты, м		Измененные (уточненные) координаты, м		Метод определения координат характерной точки	Средняя квадратическая погрешность положения характерной точки (Mt), м	Описание обозначения точки на местности (при наличии)
	X	Y	X	Y			
1	2	3	4	5	6	7	8
-	-	-	-	-	-	-	-

Текстовое описание местоположения границ объекта		
Прохождение границы		Описание прохождения границы
от точки	до точки	
1	2	3
-	-	-

ГРАФИЧЕСКОЕ ОПИСАНИЕ

местоположения границ населенных пунктов, территориальных зон, особо охраняемых природных территорий, зон с особыми условиями использования территории

Публичный сервитут газопровода среднего давления до границ земельного участка по адресу: Пермский край, город Пермь, Индустриальный район, ул.Самолетная, 74. Кадастровый номер сооружения: 59:01:4410822:582

(наименование объекта, местоположение границ которого описано (далее - объект)

Раздел 1

Сведения об объекте		
№ п/п	Характеристики объекта	Описание характеристик
1	2	3
1	Местоположение объекта	Пермский край, Пермский г.о., Пермь г
2	Площадь объекта ± величина погрешности определения площади ($P \pm \Delta P$), м²	310 ± 6
3	Иные характеристики объекта	1. Иные идентифицирующие сведения: иное сооружение (Газопровод среднего давления до границ земельного участка по адресу: Пермский край, город Пермь, Индустриальный район, ул.Самолетная, 74) 2. Цель установления публичного сервитута: Размещение объектов электросетевого хозяйства, тепловых сетей, водопроводных сетей, сетей водоотведения, линий и сооружений связи, линейных объектов системы газоснабжения, нефтепроводов и нефтепродуктопроводов, их неотъемлемых технологических частей, если указанные объекты являются объектами федерального, регионального или местного значения, либо необходимы для организации электро-, газо-, тепло-, водоснабжения населения и водоотведения, подключения (технологического присоединения) к сетям инженерно-технического обеспечения, либо переносятся в связи с изъятием земельных участков, на которых они ранее располагались, для государственных или муниципальных нужд (далее также - инженерные сооружения) 3. Срок публичного сервитута: Продолжительность: 49 лет

Раздел 2

Сведения о местоположении границ объекта					
1. Система координат МСК-59, зона 2					
2. Сведения о характерных точках границ объекта					
Обозначение характерных точек границ	Координаты, м		Метод определения координат характерной точки	Средняя квадратическая погрешность положения характерной точки (Mt), м	Описание обозначения точки на местности (при наличии)
	X	Y			
1	2	3	4	5	6
1	513270.85	2229755.87	Аналитический метод	0.1	-
2	513272.55	2229752.76	Аналитический метод	0.1	-
3	513272.66	2229752.30	Аналитический метод	0.1	-
4	513273.53	2229752.65	Аналитический метод	0.1	-
5	513273.68	2229752.48	Аналитический метод	0.1	-
6	513285.07	2229731.45	Аналитический метод	0.1	-
7	513297.42	2229714.43	Аналитический метод	0.1	-
8	513309.87	2229689.44	Аналитический метод	0.1	-
9	513311.66	2229690.33	Аналитический метод	0.1	-
10	513313.45	2229691.22	Аналитический метод	0.1	-
11	513300.86	2229716.51	Аналитический метод	0.1	-
12	513288.47	2229733.59	Аналитический метод	0.1	-

Сведения о местоположении границ объекта					
1. Система координат МСК-59, зона 2					
2. Сведения о характерных точках границ объекта					
Обозначение характерных точек границ	Координаты, м		Метод определения координат характерной точки	Средняя квадратическая погрешность положения характерной точки (Mt), м	Описание обозначения точки на местности (при наличии)
	X	Y			
13	513276.98	2229754.80	Аналитический метод	0.1	-
14	513275.34	2229756.63	Аналитический метод	0.1	-
15	513273.03	2229756.79	Аналитический метод	0.1	-
1	513270.85	2229755.87	Аналитический метод	0.1	-
3. Сведения о характерных точках части (частей) границы объекта					
Обозначение характерных точек части границы	Координаты, м		Метод определения координат характерной точки	Средняя квадратическая погрешность положения характерной точки (Mt), м	Описание обозначения точки на местности (при наличии)
	X	Y			
1	2	3	4	5	6
-	-	-	-	-	-

Раздел 3

Сведения о местоположении измененных (уточненных) границ объекта							
1. Система координат МСК-59, зона 2							
2. Сведения о характерных точках границ объекта							
Обозначение характерных точек границ	Существующие координаты, м		Измененные (уточненные) координаты, м		Метод определения координат характерной точки	Средняя квадратическая погрешность положения характерной точки (Mt), м	Описание обозначения точки на местности (при наличии)
	X	Y	X	Y			
1	2	3	4	5	6	7	8
-	-	-	-	-	-	-	-
3. Сведения о характерных точках части (частей) границы объекта							
Обозначение характерных точек части границы	Существующие координаты, м		Измененные (уточненные) координаты, м		Метод определения координат характерной точки	Средняя квадратическая погрешность положения характерной точки (Mt), м	Описание обозначения точки на местности (при наличии)
	X	Y	X	Y			
1	2	3	4	5	6	7	8
-	-	-	-	-	-	-	-

Текстовое описание местоположения границ объекта		
Прохождение границы		Описание прохождения границы
от точки	до точки	
1	2	3
-	-	-

ГРАФИЧЕСКОЕ ОПИСАНИЕ
местоположения границ населенных пунктов, территориальных зон, особо охраняемых
природных территорий, зон с особыми условиями использования территории
Публичный сервитут газопровода среднего давления до границ земельного участка по адресу: Пермский край, г.
Пермь, Кировский р-н, тер. СНТ №86, кад. 59:01:1713070:184.
Кадастровый номер сооружения: 59:01:0000000:95590
(наименование объекта, местоположение границ которого описано (далее - объект))

Раздел 1

Сведения об объекте		
N п/п	Характеристики объекта	Описание характеристик
1	2	3
1	Местоположение объекта	Пермский край, Пермский г.о., Пермь г
2	Площадь объекта ± величина погрешности определения площади ($P \pm \Delta P$), м²	316 ± 6
3	Иные характеристики объекта	1. Иные идентифицирующие сведения: Иное сооружение (Газопровод среднего давления до границ земельного участка по адресу: Пермский край, г. Пермь, Кировский р-н, тер. СНТ №86, кад. 59:01:1713070:184) 2. Цель установления публичного сервитута: Размещение объектов электросетевого хозяйства, тепловых сетей, водопроводных сетей, сетей водоотведения, линий и сооружений связи, линейных объектов системы газоснабжения, нефтепроводов и нефтепродуктопроводов, их неотъемлемых технологических частей, если указанные объекты являются объектами федерального, регионального или местного значения, либо необходимы для организации электро-, газо-, тепло-, водоснабжения населения и водоотведения, подключения (технологического присоединения) к сетям инженерно-технического обеспечения, либо переносятся в связи с изъятием земельных участков, на которых они ранее располагались, для государственных или муниципальных нужд (далее также - инженерные сооружения) 3. Срок публичного сервитута: Продолжительность: 49 лет

Раздел 2

Сведения о местоположении границ объекта					
1. Система координат МСК-59, зона 2					
2. Сведения о характерных точках границ объекта					
Обозначение характерных точек границ	Координаты, м		Метод определения координат характерной точки	Средняя квадратическая погрешность положения характерной точки (Mt), м	Описание обозначения точки на местности (при наличии)
	X	Y			
1	2	3	4	5	6
1	516967.22	2213018.33	Аналитический метод	0.1	-
2	516965.55	2213021.97	Аналитический метод	0.1	-
3	516957.90	2213018.53	Аналитический метод	0.1	-
4	516930.57	2213079.43	Аналитический метод	0.1	-
5	516928.75	2213078.61	Аналитический метод	0.1	-
6	516926.93	2213077.79	Аналитический метод	0.1	-
7	516955.88	2213013.25	Аналитический метод	0.1	-
1	516967.22	2213018.33	Аналитический метод	0.1	-

3. Сведения о характерных точках части (частей) границы объекта					
Обозначение характерных точек части границы	Координаты, м		Метод определения координат характерной точки	Средняя квадратическая погрешность положения характерной точки (Mt), м	Описание обозначения точки на местности (при наличии)
	X	Y			
1	2	3	4	5	6
-	-	-	-	-	-

Раздел 3

Сведения о местоположении измененных (уточненных) границ объекта							
1. Система координат МСК-59, зона 2							
2. Сведения о характерных точках границ объекта							
Обозначение характерных точек границ	Существующие координаты, м		Измененные (уточненные) координаты, м		Метод определения координат характерной точки	Средняя квадратическая погрешность положения характерной точки (Mt), м	Описание обозначения точки на местности (при наличии)
	X	Y	X	Y			
1	2	3	4	5	6	7	8
-	-	-	-	-	-	-	-
3. Сведения о характерных точках части (частей) границы объекта							
Обозначение характерных точек части границы	Существующие координаты, м		Измененные (уточненные) координаты, м		Метод определения координат характерной точки	Средняя квадратическая погрешность положения характерной точки (Mt), м	Описание обозначения точки на местности (при наличии)
	X	Y	X	Y			
1	2	3	4	5	6	7	8
-	-	-	-	-	-	-	-

Текстовое описание местоположения границ объекта		
Прохождение границы		Описание прохождения границы
от точки	до точки	
1	2	3
-	-	-

ГРАФИЧЕСКОЕ ОПИСАНИЕ

местоположения границ населенных пунктов, территориальных зон, особо охраняемых природных территорий, зон с особыми условиями использования территории

Публичный сервитут газопровода среднего давления до границ земельного участка по адресу: Пермский край, город Пермь, Индустриальный район, ул.Рязанская, 97а. Кадастровый номер сооружения: 59:01:0000000:95737

(наименование объекта, местоположение границ которого описано (далее - объект)

Раздел 1

Сведения об объекте		
N п/п	Характеристики объекта	Описание характеристик
1	2	3
1	Местоположение объекта	Пермский край, Пермский г.о., Пермь г
2	Площадь объекта ± величина погрешности определения площади ($P \pm \Delta P$), м ²	476 ± 8
3	Иные характеристики объекта	1. Иные идентифицирующие сведения: иное сооружение (Газопровод среднего давления до границ земельного участка по адресу: Пермский край, город Пермь, Индустриальный район, ул.Рязанская, 97а) 2. Цель установления публичного сервитута: Размещение объектов электросетевого хозяйства, тепловых сетей, водопроводных сетей, сетей водоотведения, линий и сооружений связи, линейных объектов системы газоснабжения, нефтепроводов и нефтепродуктопроводов, их неотъемлемых технологических частей, если указанные объекты являются объектами федерального, регионального или местного значения, либо необходимы для организации электро-, газо-, тепло-, водоснабжения населения и водоотведения, подключения (технологического присоединения) к сетям инженерно-технического обеспечения, либо переносятся в связи с изъятием земельных участков, на которых они ранее располагались, для государственных или муниципальных нужд (далее также - инженерные сооружения) 3. Срок публичного сервитута: Продолжительность: 49 лет

Раздел 2

Сведения о местоположении границ объекта					
1. Система координат МСК-59, зона 2					
2. Сведения о характерных точках границ объекта					
Обозначение характерных точек границ	Координаты, м		Метод определения координат характерной точки	Средняя квадратическая погрешность положения характерной точки (Mt), м	Описание обозначения точки на местности (при наличии)
	X	Y			
1	2	3	4	5	6
1	513503.25	2228841.61	Аналитический метод	0.1	-
2	513501.29	2228841.23	Аналитический метод	0.1	-
3	513499.33	2228840.85	Аналитический метод	0.1	-
4	513501.67	2228828.80	Аналитический метод	0.1	-
5	513508.44	2228829.16	Аналитический метод	0.1	-
6	513520.73	2228754.61	Аналитический метод	0.1	-
7	513522.83	2228734.60	Аналитический метод	0.1	-
8	513522.06	2228731.02	Аналитический метод	0.1	-
9	513525.98	2228730.18	Аналитический метод	0.1	-
10	513526.87	2228734.35	Аналитический метод	0.1	-
11	513524.69	2228755.15	Аналитический метод	0.1	-
12	513511.80	2228833.34	Аналитический метод	0.1	-

Сведения о местоположении границ объекта					
1. Система координат МСК-59, зона 2					
2. Сведения о характерных точках границ объекта					
Обозначение характерных точек границ	Координаты, м		Метод определения координат характерной точки	Средняя квадратическая погрешность положения характерной точки (Mt), м	Описание обозначения точки на местности (при наличии)
	X	Y			
13	513504.93	2228832.98	Аналитический метод	0.1	-
1	513503.25	2228841.61	Аналитический метод	0.1	-
3. Сведения о характерных точках части (частей) границы объекта					
Обозначение характерных точек части границы	Координаты, м		Метод определения координат характерной точки	Средняя квадратическая погрешность положения характерной точки (Mt), м	Описание обозначения точки на местности (при наличии)
	X	Y			
1	2	3	4	5	6
-	-	-	-	-	-

Раздел 3

Сведения о местоположении измененных (уточненных) границ объекта							
1. Система координат МСК-59, зона 2							
2. Сведения о характерных точках границ объекта							
Обозначение характерных точек границ	Существующие координаты, м		Измененные (уточненные) координаты, м		Метод определения координат характерной точки	Средняя квадратическая погрешность положения характерной точки (Mt), м	Описание обозначения точки на местности (при наличии)
	X	Y	X	Y			
1	2	3	4	5	6	7	8
-	-	-	-	-	-	-	-
3. Сведения о характерных точках части (частей) границы объекта							
Обозначение характерных точек части границы	Существующие координаты, м		Измененные (уточненные) координаты, м		Метод определения координат характерной точки	Средняя квадратическая погрешность положения характерной точки (Mt), м	Описание обозначения точки на местности (при наличии)
	X	Y	X	Y			
1	2	3	4	5	6	7	8
-	-	-	-	-	-	-	-

Текстовое описание местоположения границ объекта		
Прохождение границы		Описание прохождения границы
от точки	до точки	
1	2	3
-	-	-

ГРАФИЧЕСКОЕ ОПИСАНИЕ

местоположения границ населенных пунктов, территориальных зон, особо охраняемых природных территорий, зон с особыми условиями использования территории

Публичный сервитут среднего давления до границ земельного участка по адресу: Пермский край, г. Пермь, Кировский район, ул. Воронежская, д. 396, уч. 171. Кадастровый номер сооружения: 59:01:0000000:95773

(наименование объекта, местоположение границ которого описано (далее - объект))

Раздел 1

Сведения об объекте		
N п/п	Характеристики объекта	Описание характеристик
1	2	3
1	Местоположение объекта	Пермский край, Пермский г.о., Пермь г
2	Площадь объекта $\pm$ величина погрешности определения площади ($P \pm \Delta P$), м ²	817 $\pm$ 10
3	Иные характеристики объекта	1. Иные идентифицирующие сведения: иное сооружение (Газопровод среднего давления до границ земельного участка по адресу: Пермский край, г. Пермь, Кировский район, ул. Воронежская, д. 396, уч. 171) 2. Цель установления публичного сервитута: Размещение объектов электросетевого хозяйства, тепловых сетей, водопроводных сетей, сетей водоотведения, линий и сооружений связи, линейных объектов системы газоснабжения, нефтепроводов и нефтепродуктопроводов, их неотъемлемых технологических частей, если указанные объекты являются объектами федерального, регионального или местного значения, либо необходимы для организации электро-, газо-, тепло-, водоснабжения населения и водоотведения, подключения (технологического присоединения) к сетям инженерно-технического обеспечения, либо переносятся в связи с изъятием земельных участков, на которых они ранее располагались, для государственных или муниципальных нужд (далее также - инженерные сооружения) 3. Срок публичного сервитута: Продолжительность: 49 лет

Раздел 2

Сведения о местоположении границ объекта					
1. Система координат МСК-59, зона 2					
2. Сведения о характерных точках границ объекта					
Обозначение характерных точек границ	Координаты, м		Метод определения координат характерной точки	Средняя квадратическая погрешность положения характерной точки (Mt), м	Описание обозначения точки на местности (при наличии)
	X	Y			
1	2	3	4	5	6
1	520703.03	2208134.04	Аналитический метод	0.1	-
2	520702.99	2208136.04	Аналитический метод	0.1	-
3	520702.95	2208138.04	Аналитический метод	0.1	-
4	520698.67	2208137.95	Аналитический метод	0.1	-
5	520692.62	2208122.44	Аналитический метод	0.1	-
6	520683.60	2208121.90	Аналитический метод	0.1	-
7	520659.74	2208128.47	Аналитический метод	0.1	-
8	520630.05	2208145.51	Аналитический метод	0.1	-
9	520612.45	2208163.93	Аналитический метод	0.1	-

Сведения о местоположении границ объекта					
1. Система координат МСК-59, зона 2					
2. Сведения о характерных точках границ объекта					
Обозначение характерных точек границ	Координаты, м		Метод определения координат характерной точки	Средняя квадратическая погрешность положения характерной точки (Mt), м	Описание обозначения точки на местности (при наличии)
	X	Y			
10	520600.64	2208156.77	Аналитический метод	0.1	-
11	520586.92	2208153.39	Аналитический метод	0.1	-
12	520589.52	2208142.37	Аналитический метод	0.1	-
13	520591.12	2208142.07	Аналитический метод	0.1	-
14	520599.11	2208107.81	Аналитический метод	0.1	-
15	520585.00	2208103.91	Аналитический метод	0.1	-
16	520585.53	2208101.98	Аналитический метод	0.1	-
17	520586.06	2208100.05	Аналитический метод	0.1	-
18	520603.87	2208104.97	Аналитический метод	0.1	-
19	520594.42	2208145.53	Аналитический метод	0.1	-
20	520592.82	2208145.83	Аналитический метод	0.1	-
21	520591.72	2208150.45	Аналитический метод	0.1	-
22	520602.20	2208153.03	Аналитический метод	0.1	-
23	520611.77	2208158.85	Аналитический метод	0.1	-
24	520627.55	2208142.33	Аналитический метод	0.1	-
25	520658.18	2208124.75	Аналитический метод	0.1	-
26	520683.18	2208117.86	Аналитический метод	0.1	-
27	520695.42	2208118.60	Аналитический метод	0.1	-
28	520701.43	2208134.01	Аналитический метод	0.1	-
1	520703.03	2208134.04	Аналитический метод	0.1	-
3. Сведения о характерных точках части (частей) границы объекта					
Обозначение характерных точек части границы	Координаты, м		Метод определения координат характерной точки	Средняя квадратическая погрешность положения характерной точки (Mt), м	Описание обозначения точки на местности (при наличии)
	X	Y			
1	2	3	4	5	6
-	-	-	-	-	-

Раздел 3

Сведения о местоположении измененных (уточненных) границ объекта							
1. Система координат МСК-59, зона 2							
2. Сведения о характерных точках границ объекта							
Обозначение характерных точек границ	Существующие координаты, м		Измененные (уточненные) координаты, м		Метод определения координат характерной точки	Средняя квадратическая погрешность положения характерной точки (Mt), м	Описание обозначения точки на местности (при наличии)
	X	Y	X	Y			
1	2	3	4	5	6	7	8
-	-	-	-	-	-	-	-
3. Сведения о характерных точках части (частей) границы объекта							
Обозначение характерных точек части границы	Существующие координаты, м		Измененные (уточненные) координаты, м		Метод определения координат характерной точки	Средняя квадратическая погрешность положения характерной точки (Mt), м	Описание обозначения точки на местности (при наличии)
	X	Y	X	Y			

3. Сведения о характерных точках части (частей) границы объекта							
Обозначение характерных точек части границы	Существующие координаты, м		Измененные (уточненные) координаты, м		Метод определения координат характерной точки	Средняя квадратическая погрешность положения характерной точки (Mt), м	Описание обозначения точки на местности (при наличии)
	X	Y	X	Y			
1	2	3	4	5	6	7	8
-	-	-	-	-	-	-	-

Текстовое описание местоположения границ объекта		
Прохождение границы		Описание прохождения границы
от точки	до точки	
1	2	3
-	-	-

ГРАФИЧЕСКОЕ ОПИСАНИЕ

местоположения границ публичного сервитута

БКТП-5470

(наименование объекта, местоположение границ которого описано (далее - объект))

Раздел 1

Сведения об объекте		
№ п/п	Характеристики объекта	Описание характеристик
1	2	3
1	Местоположение объекта	Пермский край, Пермь город
2	Площадь объекта +/- величина погрешности определения площади (Р+/- Дельта Р)	689 кв.м ± 5.25 кв.м
3	Иные характеристики объекта	Публичный сервитут устанавливается в целях эксплуатации объекта электросетевого хозяйства «БКТП-5470» согласно п.1 ст. 39.37 «Земельного кодекса Российской Федерации» от 25.10.2001 г. №136-ФЗ) Срок установления публичного сервитута - сорок девять лет (согласно п.1 ст. 39.45 ЗК РФ).

Раздел 2

Сведения о местоположении границ объекта					
1. Система координат <u>МСК-59, зона 2</u>					
2. Сведения о характерных точках границ объекта					
Обозначение характерных точек границ	Координаты, м		Метод определения координат характерной точки	Средняя квадратическая погрешность положения характерной точки (M _t), м	Описание обозначения точки местности (при наличии)
	X	Y			
1	2	3	4	5	6
1	518181.15	2232458.58	Метод спутниковых геодезических измерений (определений)	0.10	—
2	518205.67	2232445.63	Метод спутниковых геодезических измерений (определений)	0.10	—
3	518217.26	2232467.63	Метод спутниковых геодезических измерений (определений)	0.10	—
4	518192.70	2232480.54	Метод спутниковых геодезических измерений (определений)	0.10	—
1	518181.15	2232458.58	Метод спутниковых геодезических измерений (определений)	0.10	—
3. Сведения о характерных точках части (частей) границы объекта					
Обозначение характерных точек части	Координаты, м		Метод определения координат	Средняя квадратическая погрешность	Описание обозначения точки на
	X	Y			

границы			характерной точки	положения характерной точки (M _i), м	местности (при наличии)
1	2	3	4	5	6
–	–	–	–	–	–

**ОПИСАНИЕ МЕСТОПОЛОЖЕНИЯ ГРАНИЦ ПУБЛИЧНОГО СЕРВИТУТА ПО
ОБЪЕКТУ Тепловая трасса
ПЕРМСКИЙ КРАЙ, Г. ПЕРМЬ
(НАИМЕНОВАНИЕ ОБЪЕКТА)**

Сведения о местоположении границ объекта

1. Система координат МСК-59(зона 2)

2. Сведения о характерных точках границ объекта

Обозначение характерных точек границ	Координаты, м		Метод определения координат и средняя квадратическая погрешность положения характерной точки (M _t), м	Описание закрепления точки на местности (при наличии)
	X	Y		
1	2	3	4	5
1	519032.12	2234261.94	Геодезический метод; M _t =0.1	-
2	519016.13	2234269.73	Геодезический метод; M _t =0.1	-
3	519009.87	2234257.78	Геодезический метод; M _t =0.1	-
4	518984.50	2234268.76	Геодезический метод; M _t =0.1	-
5	518984.93	2234269.71	Геодезический метод; M _t =0.1	-
6	518973.33	2234274.89	Геодезический метод; M _t =0.1	-
7	518972.91	2234273.95	Геодезический метод; M _t =0.1	-
8	518951.52	2234284.27	Геодезический метод; M _t =0.1	-
9	518952.63	2234286.55	Геодезический метод; M _t =0.1	-
10	518938.77	2234293.23	Геодезический метод; M _t =0.1	-
11	518937.67	2234290.95	Геодезический метод; M _t =0.1	-
12	518924.15	2234297.47	Геодезический метод; M _t =0.1	-
13	518924.87	2234299.01	Геодезический метод; M _t =0.1	-
14	518911.48	2234305.26	Геодезический метод; M _t =0.1	-
15	518905.41	2234292.32	Геодезический метод; M _t =0.1	-
16	518918.70	2234285.83	Геодезический метод; M _t =0.1	-
17	518919.52	2234287.60	Геодезический метод; M _t =0.1	-
18	518936.97	2234279.18	Геодезический метод; M _t =0.1	-
19	518968.46	2234264.00	Геодезический метод; M _t =0.1	-
20	518968.26	2234263.54	Геодезический метод; M _t =0.1	-
21	518974.99	2234260.36	Геодезический метод; M _t =0.1	-
22	518974.77	2234259.90	Геодезический метод; M _t =0.1	-
23	518979.58	2234257.75	Геодезический метод; M _t =0.1	-
24	518980.05	2234258.81	Геодезический метод; M _t =0.1	-
25	519014.82	2234243.76	Геодезический метод; M _t =0.1	-
26	519020.87	2234255.30	Геодезический метод; M _t =0.1	-
27	519027.34	2234252.15	Геодезический метод; M _t =0.1	-
1	519032.12	2234261.94	Геодезический метод; M _t =0.1	-

**ОПИСАНИЕ МЕСТОПОЛОЖЕНИЯ ГРАНИЦ ПУБЛИЧНОГО СЕРВИТУТА ПО
ОБЪЕКТУ Тепловая трасса
ПЕРМСКИЙ КРАЙ, Г. ПЕРМЬ
(НАИМЕНОВАНИЕ ОБЪЕКТА)**

Сведения о местоположении границ объекта

1. Система координат МСК-59(зона 2)

2. Сведения о характерных точках границ объекта

Обозначение характерных точек границ	Координаты, м		Метод определения координат и средняя квадратическая погрешность положения характерной точки (M_t), м	Описание закрепления точки на местности (при наличии)
	X	Y		
1	2	3	4	5
1	517436.54	2232179.38	Геодезический метод; $M_t=0.1$	-
2	517418.90	2232200.80	Геодезический метод; $M_t=0.1$	-
3	517401.06	2232214.75	Геодезический метод; $M_t=0.1$	-
4	517402.13	2232216.63	Геодезический метод; $M_t=0.1$	-
5	517400.61	2232217.48	Геодезический метод; $M_t=0.1$	-
6	517412.18	2232239.31	Геодезический метод; $M_t=0.1$	-
7	517403.23	2232243.77	Геодезический метод; $M_t=0.1$	-
8	517398.94	2232235.71	Геодезический метод; $M_t=0.1$	-
9	517397.36	2232236.38	Геодезический метод; $M_t=0.1$	-
10	517392.47	2232225.59	Геодезический метод; $M_t=0.1$	-
11	517393.29	2232225.12	Геодезический метод; $M_t=0.1$	-
12	517391.90	2232222.40	Геодезический метод; $M_t=0.1$	-
13	517391.25	2232222.77	Геодезический метод; $M_t=0.1$	-
14	517390.39	2232221.25	Геодезический метод; $M_t=0.1$	-
15	517368.25	2232231.68	Геодезический метод; $M_t=0.1$	-
16	517353.40	2232197.21	Геодезический метод; $M_t=0.1$	-
17	517349.77	2232199.09	Геодезический метод; $M_t=0.1$	-
18	517350.03	2232199.52	Геодезический метод; $M_t=0.1$	-
19	517338.87	2232205.83	Геодезический метод; $M_t=0.1$	-
20	517338.26	2232204.76	Геодезический метод; $M_t=0.1$	-
21	517330.67	2232208.33	Геодезический метод; $M_t=0.1$	-
22	517326.00	2232199.48	Геодезический метод; $M_t=0.1$	-
23	517333.22	2232196.08	Геодезический метод; $M_t=0.1$	-
24	517332.33	2232194.54	Геодезический метод; $M_t=0.1$	-
25	517333.67	2232193.79	Геодезический метод; $M_t=0.1$	-
26	517325.07	2232177.77	Геодезический метод; $M_t=0.1$	-
27	517323.71	2232178.50	Геодезический метод; $M_t=0.1$	-
28	517317.53	2232167.06	Геодезический метод; $M_t=0.1$	-

1	2	3	4	5
29	517318.95	2232166.31	Геодезический метод; Mt=0.1	-
30	517312.94	2232165.67	Геодезический метод; Mt=0.1	-
31	517304.79	2232153.05	Геодезический метод; Mt=0.1	-
32	517302.21	2232154.42	Геодезический метод; Mt=0.1	-
33	517297.53	2232145.59	Геодезический метод; Mt=0.1	-
34	517308.18	2232139.87	Геодезический метод; Mt=0.1	-
35	517318.80	2232156.31	Геодезический метод; Mt=0.1	-
36	517325.60	2232157.14	Геодезический метод; Mt=0.1	-
37	517327.78	2232161.62	Геодезический метод; Mt=0.1	-
38	517329.01	2232160.96	Геодезический метод; Mt=0.1	-
39	517335.19	2232172.40	Геодезический метод; Mt=0.1	-
40	517333.90	2232173.08	Геодезический метод; Mt=0.1	-
41	517342.38	2232188.87	Геодезический метод; Mt=0.1	-
42	517343.48	2232188.24	Геодезический метод; Mt=0.1	-
43	517344.76	2232190.42	Геодезический метод; Mt=0.1	-
44	517358.34	2232183.38	Геодезический метод; Mt=0.1	-
45	517373.34	2232218.23	Геодезический метод; Mt=0.1	-
46	517385.45	2232212.52	Геодезический метод; Mt=0.1	-
47	517385.09	2232211.90	Геодезический метод; Mt=0.1	-
48	517395.97	2232205.75	Геодезический метод; Mt=0.1	-
49	517396.08	2232205.94	Геодезический метод; Mt=0.1	-
50	517411.88	2232193.60	Геодезический метод; Mt=0.1	-
51	517431.48	2232169.79	Геодезический метод; Mt=0.1	-
1	517436.54	2232179.38	Геодезический метод; Mt=0.1	-
52	517319.75	2232215.59	Геодезический метод; Mt=0.1	-
53	517300.61	2232227.10	Геодезический метод; Mt=0.1	-
54	517295.46	2232218.52	Геодезический метод; Mt=0.1	-
55	517315.06	2232206.73	Геодезический метод; Mt=0.1	-
52	517319.75	2232215.59	Геодезический метод; Mt=0.1	-

**ОПИСАНИЕ МЕСТОПОЛОЖЕНИЯ ГРАНИЦ ПУБЛИЧНОГО СЕРВИТУТА
ПО ОБЪЕКТУ
Тепловая сеть
Пермский край, г. Пермь
(наименование объекта)**

Сведения о местоположении границ объекта

1. Система координат МСК-59 (зона 2)

2. Сведения о характерных точках границ объекта

Обозначение характерных точек границ	Координаты, м		Метод определения координат и средняя квадратическая погрешность положения характерной точки (M_t), м	Описание закрепления точки на местности (при наличии)
	X	Y		
1	2	3	4	5
1	516714.27	2232365.47	Геодезический метод; $M_t=0.1$	-
2	516719.96	2232376.76	Геодезический метод; $M_t=0.1$	-
3	516717.92	2232377.79	Геодезический метод; $M_t=0.1$	-
4	516723.09	2232388.86	Геодезический метод; $M_t=0.1$	-
5	516698.66	2232400.70	Геодезический метод; $M_t=0.1$	-
6	516699.64	2232402.58	Геодезический метод; $M_t=0.1$	-
7	516687.74	2232408.79	Геодезический метод; $M_t=0.1$	-
8	516680.65	2232395.21	Геодезический метод; $M_t=0.1$	-
9	516692.55	2232389.00	Геодезический метод; $M_t=0.1$	-
10	516694.03	2232391.83	Геодезический метод; $M_t=0.1$	-
11	516709.86	2232384.16	Геодезический метод; $M_t=0.1$	-
12	516708.99	2232382.29	Геодезический метод; $M_t=0.1$	-
13	516708.42	2232382.58	Геодезический метод; $M_t=0.1$	-
14	516702.73	2232371.29	Геодезический метод; $M_t=0.1$	-
1	516714.27	2232365.47	Геодезический метод; $M_t=0.1$	-

ГРАФИЧЕСКОЕ ОПИСАНИЕ

местоположения границ населенных пунктов, территориальных зон, особо охраняемых природных территорий, зон с особыми условиями использования территории

Публичный сервитут газопровода среднего давления до границ земельного участка по адресу: Пермский край, г. Пермь, р-н Мотовилихинский, ул.Мраморная, 11. Кадастровый номер сооружения 59:01:4219244:859 (для обслуживания и эксплуатации газопроводов)

(наименование объекта, местоположение границ которого описано (далее - объект)

Раздел 1

Сведения об объекте		
N п/п	Характеристики объекта	Описание характеристик
1	2	3
1	Местоположение объекта	Пермский край, Пермь г.
2	Площадь объекта $\pm$ величина погрешности определения площади ($P \pm \Delta P$), м ²	17 $\pm$ 1
3	Иные характеристики объекта	1. Цель установления публичного сервитута: Размещение объектов электросетевого хозяйства, тепловых сетей, водопроводных сетей, сетей водоотведения, линий и сооружений связи, линейных объектов системы газоснабжения, нефтепроводов и нефтепродуктопроводов, их неотъемлемых технологических частей, если указанные объекты являются объектами федерального, регионального или местного значения, либо необходимы для организации электро-, газо-, тепло-, водоснабжения населения и водоотведения, подключения (технологического присоединения) к сетям инженерно-технического обеспечения, либо переносятся в связи с изъятием земельных участков, на которых они ранее располагались, для государственных или муниципальных нужд (далее также - инженерные сооружения) 2. Срок публичного сервитута: Продолжительность: 49 лет

Раздел 2

Сведения о местоположении границ объекта					
1. Система координат МСК-59, зона 2					
2. Сведения о характерных точках границ объекта					
Обозначение характерных точек границ	Координаты, м		Метод определения координат характерной точки	Средняя квадратическая погрешность положения характерной точки (Mt), м	Описание обозначения точки на местности (при наличии)
	X	Y			
1	2	3	4	5	6
1	516452.13	2236767.19	Аналитический метод	0.1	Закрепление отсутствует
2	516451.79	2236763.21	Аналитический метод	0.1	Закрепление отсутствует
3	516455.94	2236762.86	Аналитический метод	0.1	Закрепление отсутствует
4	516456.52	2236766.81	Аналитический метод	0.1	Закрепление отсутствует
1	516452.13	2236767.19	Аналитический метод	0.1	Закрепление отсутствует

3. Сведения о характерных точках части (частей) границы объекта					
Обозначение характерных точек части границы	Координаты, м		Метод определения координат характерной точки	Средняя квадратическая погрешность положения характерной точки (Mt), м	Описание обозначения точки на местности (при наличии)
	X	Y			
1	2	3	4	5	6
-	-	-	-	-	-

ГРАФИЧЕСКОЕ ОПИСАНИЕ

местоположения границ населенных пунктов, территориальных зон, особо охраняемых природных территорий, зон с особыми условиями использования территории

Публичный сервитут газопровода среднего давления до границ земельного участка по адресу: Пермский край, город Пермь, Мотовилихинский район, ул. Мраморная, 1е. Кадастровый номер сооружения 59:01:4219171:419 (для обслуживания и эксплуатации газопроводов)

(наименование объекта, местоположение границ которого описано (далее - объект))

Раздел 1

Сведения об объекте		
№ п/п	Характеристики объекта	Описание характеристик
1	2	3
1	Местоположение объекта	Пермский край, Пермь г.
2	Площадь объекта $\pm$ величина погрешности определения площади ($P \pm \Delta P$), м ²	10 $\pm$ 1
3	Иные характеристики объекта	1. Цель установления публичного сервитута: Размещение объектов электросетевого хозяйства, тепловых сетей, водопроводных сетей, сетей водоотведения, линий и сооружений связи, линейных объектов системы газоснабжения, нефтепроводов и нефтепродуктопроводов, их неотъемлемых технологических частей, если указанные объекты являются объектами федерального, регионального или местного значения, либо необходимы для организации электро-, газо-, тепло-, водоснабжения населения и водоотведения, подключения (технологического присоединения) к сетям инженерно-технического обеспечения, либо переносятся в связи с изъятием земельных участков, на которых они ранее располагались, для государственных или муниципальных нужд (далее также - инженерные сооружения) 2. Срок публичного сервитута: Продолжительность: 49 лет

Раздел 2

Сведения о местоположении границ объекта					
1. Система координат МСК-59, зона 2					
2. Сведения о характерных точках границ объекта					
Обозначение характерных точек границ	Координаты, м		Метод определения координат характерной точки	Средняя квадратическая погрешность положения характерной точки (Mt), м	Описание обозначения точки на местности (при наличии)
	X	Y			
1	2	3	4	5	6
1	516584.57	2236588.54	Аналитический метод	0.1	Закрепление отсутствует
2	516584.98	2236590.92	Аналитический метод	0.1	Закрепление отсутствует
3	516583.01	2236591.26	Аналитический метод	0.1	Закрепление отсутствует
4	516581.04	2236591.60	Аналитический метод	0.1	Закрепление отсутствует
5	516580.63	2236589.21	Аналитический метод	0.1	Закрепление отсутствует
1	516584.57	2236588.54	Аналитический метод	0.1	Закрепление отсутствует

3. Сведения о характерных точках части (частей) границы объекта					
Обозначение характерных точек части границы	Координаты, м		Метод определения координат характерной точки	Средняя квадратическая погрешность положения характерной точки (Mt), м	Описание обозначения точки на местности (при наличии)
	X	Y			
1	2	3	4	5	6
-	-	-	-	-	-

ГРАФИЧЕСКОЕ ОПИСАНИЕ

местоположения границ населенных пунктов, территориальных зон, особо охраняемых природных территорий, зон с особыми условиями использования территории

Публичный сервитут газопровода среднего давления до границ земельного участка по адресу: Пермский край, г. Пермь, р-н Мотовилихинский, ул. Мраморная, д. 1Р. Кадастровый номер сооружения 59:01:4219171:425 (для обслуживания и эксплуатации газопроводов)

(наименование объекта, местоположение границ которого описано (далее - объект)

Раздел 1

Сведения об объекте		
N п/п	Характеристики объекта	Описание характеристик
1	2	3
1	Местоположение объекта	Пермский край, Пермь г.
2	Площадь объекта $\pm$ величина погрешности определения площади ($P \pm \Delta P$), м ²	16 $\pm$ 1
3	Иные характеристики объекта	1. Цель установления публичного сервитута: Размещение объектов электросетевого хозяйства, тепловых сетей, водопроводных сетей, сетей водоотведения, линий и сооружений связи, линейных объектов системы газоснабжения, нефтепроводов и нефтепродуктопроводов, их неотъемлемых технологических частей, если указанные объекты являются объектами федерального, регионального или местного значения, либо необходимы для организации электро-, газо-, тепло-, водоснабжения населения и водоотведения, подключения (технологического присоединения) к сетям инженерно-технического обеспечения, либо переносятся в связи с изъятием земельных участков, на которых они ранее располагались, для государственных или муниципальных нужд (далее также - инженерные сооружения) 2. Срок публичного сервитута: Продолжительность: 49 лет; Бессрочно

Раздел 2

Сведения о местоположении границ объекта					
1. Система координат МСК-59, зона 2					
2. Сведения о характерных точках границ объекта					
Обозначение характерных точек границ	Координаты, м		Метод определения координат характерной точки	Средняя квадратическая погрешность положения характерной точки (Mt), м	Описание обозначения точки на местности (при наличии)
	X	Y			
1	2	3	4	5	6
1	516457.57	2236613.88	Аналитический метод	0.1	Закрепление отсутствует
2	516457.32	2236610.01	Аналитический метод	0.1	Закрепление отсутствует
3	516461.27	2236609.35	Аналитический метод	0.1	Закрепление отсутствует
4	516461.57	2236613.62	Аналитический метод	0.1	Закрепление отсутствует
1	516457.57	2236613.88	Аналитический метод	0.1	Закрепление отсутствует

3. Сведения о характерных точках части (частей) границы объекта					
Обозначение характерных точек части границы	Координаты, м		Метод определения координат характерной точки	Средняя квадратическая погрешность положения характерной точки (Mt), м	Описание обозначения точки на местности (при наличии)
	X	Y			
1	2	3	4	5	6
-	-	-	-	-	-

ГРАФИЧЕСКОЕ ОПИСАНИЕ

местоположения границ населенных пунктов, территориальных зон, особо охраняемых природных территорий, зон с особыми условиями использования территории

Публичный сервитут газопровода среднего давления до границы земельного участка по адресу: Пермский край, город Пермь, Мотовилихинский район, ул.1-я Набережная, 7. Кадастровый номер сооружения 59:01:0000000:95705 (для обслуживания и эксплуатации газопроводов)

(наименование объекта, местоположение границ которого описано (далее - объект))

Раздел 1

Сведения об объекте		
№ п/п	Характеристики объекта	Описание характеристик
1	2	3
1	Местоположение объекта	Пермский край, Пермь г.
2	Площадь объекта $\pm$ величина погрешности определения площади ($P \pm \Delta P$), м ²	21 $\pm$ 2
3	Иные характеристики объекта	1. Цель установления публичного сервитута: Размещение объектов электросетевого хозяйства, тепловых сетей, водопроводных сетей, сетей водоотведения, линий и сооружений связи, линейных объектов системы газоснабжения, нефтепроводов и нефтепродуктопроводов, их неотъемлемых технологических частей, если указанные объекты являются объектами федерального, регионального или местного значения, либо необходимы для организации электро-, газо-, тепло-, водоснабжения населения и водоотведения, подключения (технологического присоединения) к сетям инженерно-технического обеспечения, либо переносятся в связи с изъятием земельных участков, на которых они ранее располагались, для государственных или муниципальных нужд (далее также - инженерные сооружения) 2. Срок публичного сервитута: Продолжительность: 49 лет

Раздел 2

Сведения о местоположении границ объекта					
1. Система координат МСК-59, зона 2					
2. Сведения о характерных точках границ объекта					
Обозначение характерных точек границ	Координаты, м		Метод определения координат характерной точки	Средняя квадратическая погрешность положения характерной точки (Mt), м	Описание обозначения точки на местности (при наличии)
	X	Y			
1	2	3	4	5	6
1	519943.57	2235006.74	Аналитический метод	0.1	Закрепление отсутствует
2	519940.41	2235009.00	Аналитический метод	0.1	Закрепление отсутствует
3	519940.31	2235009.07	Аналитический метод	0.1	Закрепление отсутствует
4	519937.23	2235004.75	Аналитический метод	0.1	Закрепление отсутствует
5	519940.49	2235002.43	Аналитический метод	0.1	Закрепление отсутствует
1	519943.57	2235006.74	Аналитический метод	0.1	Закрепление отсутствует

3. Сведения о характерных точках части (частей) границы объекта					
Обозначение характерных точек части границы	Координаты, м		Метод определения координат характерной точки	Средняя квадратическая погрешность положения характерной точки (Mt), м	Описание обозначения точки на местности (при наличии)
	X	Y			
1	2	3	4	5	6
-	-	-	-	-	-

ГРАФИЧЕСКОЕ ОПИСАНИЕ

местоположения границ населенных пунктов, территориальных зон, особо охраняемых природных территорий, зон с особыми условиями использования территории

Охранная зона среднего давления до границ земельного участка по адресу: Пермский край, город Пермь, Мотовилихинский район, ул. Мраморная, 59:01:4219171:365. Кадастровый номер сооружения 59:01:4219171:418 (для обслуживания и эксплуатации газопроводов)

(наименование объекта, местоположение границ которого описано (далее - объект)

Раздел 1

Сведения об объекте		
№ п/п	Характеристики объекта	Описание характеристик
1	2	3
1	Местоположение объекта	Пермский край, Пермь г.
2	Площадь объекта ± величина погрешности определения площади ($P \pm \Delta P$), м²	13 ± 1
3	Иные характеристики объекта	1. Цель установления публичного сервитута: Размещение объектов электросетевого хозяйства, тепловых сетей, водопроводных сетей, сетей водоотведения, линий и сооружений связи, линейных объектов системы газоснабжения, нефтепроводов и нефтепродуктопроводов, их неотъемлемых технологических частей, если указанные объекты являются объектами федерального, регионального или местного значения, либо необходимы для организации электро-, газо-, тепло-, водоснабжения населения и водоотведения, подключения (технологического присоединения) к сетям инженерно-технического обеспечения, либо переносятся в связи с изъятием земельных участков, на которых они ранее располагались, для государственных или муниципальных нужд (далее также - инженерные сооружения) 2. Срок публичного сервитута: Продолжительность: 49 лет

Раздел 2

Сведения о местоположении границ объекта					
1. Система координат МСК-59, зона 2					
2. Сведения о характерных точках границ объекта					
Обозначение характерных точек границ	Координаты, м		Метод определения координат характерной точки	Средняя квадратическая погрешность положения характерной точки (Mt), м	Описание обозначения точки на местности (при наличии)
	X	Y			
1	2	3	4	5	6
1	516703.94	2236522.79	Аналитический метод	0.1	Закрепление отсутствует
2	516701.06	2236525.83	Аналитический метод	0.1	Закрепление отсутствует
3	516699.55	2236523.26	Аналитический метод	0.1	Закрепление отсутствует
4	516699.39	2236523.14	Аналитический метод	0.1	Закрепление отсутствует
5	516700.62	2236521.56	Аналитический метод	0.1	Закрепление отсутствует
6	516701.85	2236519.98	Аналитический метод	0.1	Закрепление отсутствует

Сведения о местоположении границ объекта					
1. Система координат МСК-59, зона 2					
2. Сведения о характерных точках границ объекта					
Обозначение характерных точек границ	Координаты, м		Метод определения координат характерной точки	Средняя квадратическая погрешность положения характерной точки (Mt), м	Описание обозначения точки на местности (при наличии)
	X	Y			
7	516702.59	2236520.56	Аналитический метод	0.1	Закрепление отсутствует
1	516703.94	2236522.79	Аналитический метод	0.1	Закрепление отсутствует
3. Сведения о характерных точках части (частей) границы объекта					
Обозначение характерных точек части границы	Координаты, м		Метод определения координат характерной точки	Средняя квадратическая погрешность положения характерной точки (Mt), м	Описание обозначения точки на местности (при наличии)
	X	Y			
1	2	3	4	5	6
-	-	-	-	-	-

ГРАФИЧЕСКОЕ ОПИСАНИЕ

местоположения границ населенных пунктов, территориальных зон, особо охраняемых природных территорий, зон с особыми условиями использования территории

Публичный сервит газопровода среднего давления до границ земельного участка по адресу: Пермский край, г. Пермь, р-н Мотовилихинский, ул. Мраморная, 59:01:4219171:306. Кадастровый номер сооружения 59:01:4219171:433 (для обслуживания и эксплуатации газопроводов)

(наименование объекта, местоположение границ которого описано (далее - объект))

Раздел 1

Сведения об объекте		
№ п/п	Характеристики объекта	Описание характеристик
1	2	3
1	Местоположение объекта	Пермский край, Пермь г.
2	Площадь объекта $\pm$ величина погрешности определения площади ($P \pm \Delta P$), м ²	13 $\pm$ 1
3	Иные характеристики объекта	1. Цель установления публичного сервитута: Размещение объектов электросетевого хозяйства, тепловых сетей, водопроводных сетей, сетей водоотведения, линий и сооружений связи, линейных объектов системы газоснабжения, нефтепроводов и нефтепродуктопроводов, их неотъемлемых технологических частей, если указанные объекты являются объектами федерального, регионального или местного значения, либо необходимы для организации электро-, газо-, тепло-, водоснабжения населения и водоотведения, подключения (технологического присоединения) к сетям инженерно-технического обеспечения, либо переносятся в связи с изъятием земельных участков, на которых они ранее располагались, для государственных или муниципальных нужд (далее также - инженерные сооружения) 2. Срок публичного сервитута: Продолжительность: 49 лет

Раздел 2

Сведения о местоположении границ объекта					
1. Система координат МСК-59, зона 2					
2. Сведения о характерных точках границ объекта					
Обозначение характерных точек границ	Координаты, м		Метод определения координат характерной точки	Средняя квадратическая погрешность положения характерной точки (Mt), м	Описание обозначения точки на местности (при наличии)
	X	Y			
1	2	3	4	5	6
1	516712.98	2236513.29	Аналитический метод	0.1	Закрепление отсутствует
2	516710.24	2236516.17	Аналитический метод	0.1	Закрепление отсутствует
3	516707.86	2236514.00	Аналитический метод	0.1	Закрепление отсутствует
4	516709.22	2236512.54	Аналитический метод	0.1	Закрепление отсутствует
5	516710.58	2236511.08	Аналитический метод	0.1	Закрепление отсутствует
1	516712.98	2236513.29	Аналитический метод	0.1	Закрепление отсутствует

3. Сведения о характерных точках части (частей) границы объекта					
Обозначение характерных точек части границы	Координаты, м		Метод определения координат характерной точки	Средняя квадратическая погрешность положения характерной точки (Mt), м	Описание обозначения точки на местности (при наличии)
	X	Y			
1	2	3	4	5	6
-	-	-	-	-	-

ГРАФИЧЕСКОЕ ОПИСАНИЕ
местоположения границ населенных пунктов, территориальных зон, особо охраняемых
природных территорий, зон с особыми условиями использования территории
Публичный сервитут газопровода среднего давления до границ земельного участка по адресу: Пермский край, г.
Пермь, р-н Мотовилихинский, ул. Мраморная, д. 1Р. Кадастровый номер сооружения 59:01:4219171:425 (для
обслуживания и эксплуатации газопроводов)
(наименование объекта, местоположение границ которого описано (далее - объект))

Раздел 1

Сведения об объекте		
N п/п	Характеристики объекта	Описание характеристик
1	2	3
1	Местоположение объекта	Пермский край, Пермь г.
2	Площадь объекта ± величина погрешности определения площади ($P \pm \Delta P$), м²	833 ± 10
3	Иные характеристики объекта	1. Цель установления публичного сервитута: Размещение объектов электросетевого хозяйства, тепловых сетей, водопроводных сетей, сетей водоотведения, линий и сооружений связи, линейных объектов системы газоснабжения, нефтепроводов и нефтепродуктопроводов, их неотъемлемых технологических частей, если указанные объекты являются объектами федерального, регионального или местного значения, либо необходимы для организации электро-, газо-, тепло-, водоснабжения населения и водоотведения, подключения (технологического присоединения) к сетям инженерно-технического обеспечения, либо переносятся в связи с изъятием земельных участков, на которых они ранее располагались, для государственных или муниципальных нужд (далее также - инженерные сооружения) 2. Срок публичного сервитута: Продолжительность: 49 лет

Раздел 2

Сведения о местоположении границ объекта					
1. Система координат МСК-59, зона 2					
2. Сведения о характерных точках границ объекта					
Обозначение характерных точек границ	Координаты, м		Метод определения координат характерной точки	Средняя квадратическая погрешность положения характерной точки (Mt), м	Описание обозначения точки на местности (при наличии)
	X	Y			
1	2	3	4	5	6
1	516747.20	2236466.85	Аналитический метод	0.1	Закрепление отсутствует
2	516749.89	2236463.88	Аналитический метод	0.1	Закрепление отсутствует
3	516751.56	2236465.49	Аналитический метод	0.1	Закрепление отсутствует
4	516752.53	2236464.49	Аналитический метод	0.1	Закрепление отсутствует
5	516755.41	2236467.27	Аналитический метод	0.1	Закрепление отсутствует
6	516728.21	2236495.61	Аналитический метод	0.1	Закрепление отсутствует

Сведения о местоположении границ объекта					
1. Система координат МСК-59, зона 2					
2. Сведения о характерных точках границ объекта					
Обозначение характерных точек границ	Координаты, м		Метод определения координат характерной точки	Средняя квадратическая погрешность положения характерной точки (Mt), м	Описание обозначения точки на местности (при наличии)
	X	Y			
7	516703.17	2236521.78	Аналитический метод	0.1	Закрепление отсутствует
8	516696.47	2236528.47	Аналитический метод	0.1	Закрепление отсутствует
9	516685.52	2236539.95	Аналитический метод	0.1	Закрепление отсутствует
10	516675.38	2236549.69	Аналитический метод	0.1	Закрепление отсутствует
11	516657.22	2236566.89	Аналитический метод	0.1	Закрепление отсутствует
12	516649.28	2236572.60	Аналитический метод	0.1	Закрепление отсутствует
13	516614.47	2236586.11	Аналитический метод	0.1	Закрепление отсутствует
14	516594.60	2236591.25	Аналитический метод	0.1	Закрепление отсутствует
15	516593.60	2236587.37	Аналитический метод	0.1	Закрепление отсутствует
16	516613.25	2236582.29	Аналитический метод	0.1	Закрепление отсутствует
17	516647.40	2236569.10	Аналитический метод	0.1	Закрепление отсутствует
18	516654.66	2236563.81	Аналитический метод	0.1	Закрепление отсутствует
19	516672.62	2236546.79	Аналитический метод	0.1	Закрепление отсутствует
20	516682.68	2236537.13	Аналитический метод	0.1	Закрепление отсутствует
21	516693.61	2236525.67	Аналитический метод	0.1	Закрепление отсутствует
22	516700.31	2236518.98	Аналитический метод	0.1	Закрепление отсутствует
23	516725.33	2236492.85	Аналитический метод	0.1	Закрепление отсутствует
24	516748.79	2236468.39	Аналитический метод	0.1	Закрепление отсутствует
1	516747.20	2236466.85	Аналитический метод	0.1	Закрепление отсутствует
3. Сведения о характерных точках части (частей) границы объекта					
Обозначение характерных точек части границы	Координаты, м		Метод определения координат характерной точки	Средняя квадратическая погрешность положения характерной точки (Mt), м	Описание обозначения точки на местности (при наличии)
	X	Y			
1	2	3	4	5	6
-	-	-	-	-	-

ГРАФИЧЕСКОЕ ОПИСАНИЕ
местоположения границ населенных пунктов, территориальных зон, особо охраняемых
природных территорий, зон с особыми условиями использования территории
Публичный сервитут для обслуживания и эксплуатации газопровода среднего давления до границ земельного участка
по адресу: Пермский край, город Пермь, Ленинский район, ул. Спешилова, зд.109. Кадастровый номер сооружения
59:01:2018032:286
(наименование объекта, местоположение границ которого описано (далее - объект))

Раздел 1

Сведения об объекте		
N п/п	Характеристики объекта	Описание характеристик
1	2	3
1	Местоположение объекта	Пермский край, Пермский г.о., Пермь г
2	Площадь объекта ± величина погрешности определения площади (Р ± ΔР), м²	81 ± 3
3	Иные характеристики объекта	1. Иные идентифицирующие сведения: иное сооружение (Газопровод среднего давления до границ земельного участка по адресу: Пермский край, город Пермь, Ленинский район, ул. Спешилова, зд.109) 2. Цель установления публичного сервитута: Иное 3. Срок публичного сервитута: Продолжительность: 49 лет 4. Описание иной цели: Публичный сервитут для обслуживания и эксплуатации газопровода среднего давления до границ земельного участка по адресу: Пермский край, город Пермь, Ленинский район, ул. Спешилова, зд.109. Кадастровый номер сооружения 59:01:2018032:286, сроком на 49 лет в интересах АО «Газпром газораспределение Пермь», ИНН 5902183841, ОГРН 1025900512670. Почтовый адрес: 614000, Пермский край, г. Пермь, ул. Петропавловская, д.43. Телефон: +7 (342) 218-11-00, адрес электронной почты: ugaz@ugaz.ru

Раздел 2

Сведения о местоположении границ объекта					
1. Система координат МСК-59, зона 2					
2. Сведения о характерных точках границ объекта					
Обозначение характерных точек границ	Координаты, м		Метод определения координат характерной точки	Средняя квадратическая погрешность положения характерной точки (Mt), м	Описание обозначения точки на местности (при наличии)
	X	Y			
1	2	3	4	5	6
1	520659.54	2228898.57	Аналитический метод	0.1	-
2	520657.75	2228897.68	Аналитический метод	0.1	-
3	520655.96	2228896.79	Аналитический метод	0.1	-
4	520657.85	2228892.99	Аналитический метод	0.1	-
5	520660.19	2228890.37	Аналитический метод	0.1	-
6	520674.29	2228887.33	Аналитический метод	0.1	-
7	520674.71	2228889.29	Аналитический метод	0.1	-
8	520675.13	2228891.25	Аналитический метод	0.1	-
9	520662.31	2228894.01	Аналитический метод	0.1	-

Сведения о местоположении границ объекта					
1. Система координат МСК-59, зона 2					
2. Сведения о характерных точках границ объекта					
Обозначение характерных точек границ	Координаты, м		Метод определения координат характерной точки	Средняя квадратическая погрешность положения характерной точки (Mt), м	Описание обозначения точки на местности (при наличии)
	X	Y			
10	520661.19	2228895.25	Аналитический метод	0.1	-
1	520659.54	2228898.57	Аналитический метод	0.1	-

ГРАФИЧЕСКОЕ ОПИСАНИЕ

местоположения границ населенных пунктов, территориальных зон, особо охраняемых природных территорий, зон с особыми условиями использования территории

Публичный сервитут газопровода среднего давления до границ земельного участка по адресу: Пермский край, город Пермь, Мотовилихинский район, ул.Мраморная, 1П. Кадастровый номер сооружения 59:01:4219171:416 (для обслуживания и эксплуатации газопроводов)

(наименование объекта, местоположение границ которого описано (далее - объект))

Раздел 1

Сведения об объекте		
№ п/п	Характеристики объекта	Описание характеристик
1	2	3
1	Местоположение объекта	Пермский край, Пермь г.
2	Площадь объекта ± величина погрешности определения площади ($P \pm \Delta P$), м ²	24 ± 2
3	Иные характеристики объекта	1. Цель установления публичного сервитута: Размещение объектов электросетевого хозяйства, тепловых сетей, водопроводных сетей, сетей водоотведения, линий и сооружений связи, линейных объектов системы газоснабжения, нефтепроводов и нефтепродуктопроводов, их неотъемлемых технологических частей, если указанные объекты являются объектами федерального, регионального или местного значения, либо необходимы для организации электро-, газо-, тепло-, водоснабжения населения и водоотведения, подключения (технологического присоединения) к сетям инженерно-технического обеспечения, либо переносятся в связи с изъятием земельных участков, на которых они ранее располагались, для государственных или муниципальных нужд (далее также - инженерные сооружения) 2. Срок публичного сервитута: Продолжительность: 49 лет

Раздел 2

Сведения о местоположении границ объекта					
1. Система координат МСК-59, зона 2					
2. Сведения о характерных точках границ объекта					
Обозначение характерных точек границ	Координаты, м		Метод определения координат характерной точки	Средняя квадратическая погрешность положения характерной точки (Mt), м	Описание обозначения точки на местности (при наличии)
	X	Y			
1	2	3	4	5	6
1	516720.33	2236495.24	Аналитический метод	0.1	Закрепление отсутствует
2	516724.63	2236499.36	Аналитический метод	0.1	Закрепление отсутствует
3	516721.87	2236502.24	Аналитический метод	0.1	Закрепление отсутствует
4	516717.52	2236498.07	Аналитический метод	0.1	Закрепление отсутствует
5	516719.64	2236495.94	Аналитический метод	0.1	Закрепление отсутствует
1	516720.33	2236495.24	Аналитический метод	0.1	Закрепление отсутствует

3. Сведения о характерных точках части (частей) границы объекта					
Обозначение характерных точек части границы	Координаты, м		Метод определения координат характерной точки	Средняя квадратическая погрешность положения характерной точки (Mt), м	Описание обозначения точки на местности (при наличии)
	X	Y			
1	2	3	4	5	6
-	-	-	-	-	-

ГРАФИЧЕСКОЕ ОПИСАНИЕ
местоположения границ населенных пунктов, территориальных зон, особо охраняемых
природных территорий, зон с особыми условиями использования территории
Публичный сервитут газопровода среднего давления до границ земельного участка по адресу: Пермский край, город
Пермь, Мотовилихинский район, ул. Мраморная, 1т. Кадастровый номер сооружения 59:01:4219171:417 (для
обслуживания и эксплуатации газопроводов)
(наименование объекта, местоположение границ которого описано (далее - объект)

Раздел 1

Сведения об объекте		
N п/п	Характеристики объекта	Описание характеристик
1	2	3
1	Местоположение объекта	Пермский край, Пермь г.
2	Площадь объекта ± величина погрешности определения площади ($P \pm \Delta P$), м²	21 ± 2
3	Иные характеристики объекта	1. Цель установления публичного сервитута: Размещение объектов электросетевого хозяйства, тепловых сетей, водопроводных сетей, сетей водоотведения, линий и сооружений связи, линейных объектов системы газоснабжения, нефтепроводов и нефтепродуктопроводов, их неотъемлемых технологических частей, если указанные объекты являются объектами федерального, регионального или местного значения, либо необходимы для организации электро-, газо-, тепло-, водоснабжения населения и водоотведения, подключения (технологического присоединения) к сетям инженерно-технического обеспечения, либо переносятся в связи с изъятием земельных участков, на которых они ранее располагались, для государственных или муниципальных нужд (далее также - инженерные сооружения) 2. Срок публичного сервитута: Продолжительность: 49 лет

Раздел 2

Сведения о местоположении границ объекта					
1. Система координат МСК-59, зона 2					
2. Сведения о характерных точках границ объекта					
Обозначение характерных точек границ	Координаты, м		Метод определения координат характерной точки	Средняя квадратическая погрешность положения характерной точки (Mt), м	Описание обозначения точки на местности (при наличии)
	X	Y			
1	2	3	4	5	6
1	516777.74	2236434.24	Аналитический метод	0.1	Закрепление отсутствует
2	516781.46	2236437.86	Аналитический метод	0.1	Закрепление отсутствует
3	516778.68	2236440.72	Аналитический метод	0.1	Закрепление отсутствует
4	516775.00	2236437.14	Аналитический метод	0.1	Закрепление отсутствует
1	516777.74	2236434.24	Аналитический метод	0.1	Закрепление отсутствует

3. Сведения о характерных точках части (частей) границы объекта					
Обозначение характерных точек части границы	Координаты, м		Метод определения координат характерной точки	Средняя квадратическая погрешность положения характерной точки (Mt), м	Описание обозначения точки на местности (при наличии)
	X	Y			
1	2	3	4	5	6
-	-	-	-	-	-

ГРАФИЧЕСКОЕ ОПИСАНИЕ
местоположения границ населенных пунктов, территориальных зон, особо охраняемых
природных территорий, зон с особыми условиями использования территории
Публичный сервитут газопровода среднего давления до границ земельного участка по адресу: Пермский край, город
Пермь, Мотовилихинский район, ул. Мраморная, 3М, кв.2. Кадастровый номер сооружения 59:01:4219171:423 (для
обслуживания и эксплуатации газопроводов)
(наименование объекта, местоположение границ которого описано (далее - объект)

Раздел 1

Сведения об объекте		
Н п/п	Характеристики объекта	Описание характеристик
1	2	3
1	Местоположение объекта	Пермский край, Пермь г.
2	Площадь объекта ± величина погрешности определения площади ($P \pm \Delta P$), м²	25 ± 2
3	Иные характеристики объекта	1. Цель установления публичного сервитута: Размещение объектов электросетевого хозяйства, тепловых сетей, водопроводных сетей, сетей водоотведения, линий и сооружений связи, линейных объектов системы газоснабжения, нефтепроводов и нефтепродуктопроводов, их неотъемлемых технологических частей, если указанные объекты являются объектами федерального, регионального или местного значения, либо необходимы для организации электро-, газо-, тепло-, водоснабжения населения и водоотведения, подключения (технологического присоединения) к сетям инженерно-технического обеспечения, либо переносятся в связи с изъятием земельных участков, на которых они ранее располагались, для государственных или муниципальных нужд (далее также - инженерные сооружения) 2. Срок публичного сервитута: Продолжительность: 49 лет

Раздел 2

Сведения о местоположении границ объекта					
1. Система координат МСК-59, зона 2					
2. Сведения о характерных точках границ объекта					
Обозначение характерных точек границ	Координаты, м		Метод определения координат характерной точки	Средняя квадратическая погрешность положения характерной точки (Mt), м	Описание обозначения точки на местности (при наличии)
	X	Y			
1	2	3	4	5	6
1	516672.66	2236555.30	Аналитический метод	0.1	Закрепление отсутствует
2	516669.68	2236557.99	Аналитический метод	0.1	Закрепление отсутствует
3	516665.50	2236553.54	Аналитический метод	0.1	Закрепление отсутствует
4	516668.42	2236550.80	Аналитический метод	0.1	Закрепление отсутствует
1	516672.66	2236555.30	Аналитический метод	0.1	Закрепление отсутствует

3. Сведения о характерных точках части (частей) границы объекта					
Обозначение характерных точек части границы	Координаты, м		Метод определения координат характерной точки	Средняя квадратическая погрешность положения характерной точки (Mt), м	Описание обозначения точки на местности (при наличии)
	X	Y			
1	2	3	4	5	6
-	-	-	-	-	-

ГРАФИЧЕСКОЕ ОПИСАНИЕ
местоположения границ населенных пунктов, территориальных зон, особо охраняемых
природных территорий, зон с особыми условиями использования территории

Публичный сервитут газопровода среднего давления до границ земельного участка по адресу: Пермский край, г. Пермь, р-н Мотовилихинский, ул. Мраморная, д. 3т/1. Кадастровый номер сооружения 59:01:4219171:426 (для обслуживания и эксплуатации газопроводов)

(наименование объекта, местоположение границ которого описано (далее - объект))

Раздел 1

Сведения об объекте		
№ п/п	Характеристики объекта	Описание характеристик
1	2	3
1	Местоположение объекта	Пермский край, Пермь г.
2	Площадь объекта ± величина погрешности определения площади ($P \pm \Delta P$), м²	22 ± 2
3	Иные характеристики объекта	1. Цель установления публичного сервитута: Размещение объектов электросетевого хозяйства, тепловых сетей, водопроводных сетей, сетей водоотведения, линий и сооружений связи, линейных объектов системы газоснабжения, нефтепроводов и нефтепродуктопроводов, их неотъемлемых технологических частей, если указанные объекты являются объектами федерального, регионального или местного значения, либо необходимы для организации электро-, газо-, тепло-, водоснабжения населения и водоотведения, подключения (технологического присоединения) к сетям инженерно-технического обеспечения, либо переносятся в связи с изъятием земельных участков, на которых они ранее располагались, для государственных или муниципальных нужд (далее также - инженерные сооружения) 2. Срок публичного сервитута: Продолжительность: 49 лет

Раздел 2

Сведения о местоположении границ объекта					
1. Система координат МСК-59, зона 2					
2. Сведения о характерных точках границ объекта					
Обозначение характерных точек границ	Координаты, м		Метод определения координат характерной точки	Средняя квадратическая погрешность положения характерной точки (Mt), м	Описание обозначения точки на местности (при наличии)
	X	Y			
1	2	3	4	5	6
1	516744.73	2236479.99	Аналитический метод	0.1	Закрепление отсутствует
2	516742.14	2236482.64	Аналитический метод	0.1	Закрепление отсутствует
3	516741.55	2236483.26	Аналитический метод	0.1	Закрепление отсутствует
4	516737.23	2236482.08	Аналитический метод	0.1	Закрепление отсутствует
5	516738.29	2236478.22	Аналитический метод	0.1	Закрепление отсутствует
1	516744.73	2236479.99	Аналитический метод	0.1	Закрепление отсутствует

3. Сведения о характерных точках части (частей) границы объекта					
Обозначение характерных точек части границы	Координаты, м		Метод определения координат характерной точки	Средняя квадратическая погрешность положения характерной точки (Mt), м	Описание обозначения точки на местности (при наличии)
	X	Y			
1	2	3	4	5	6
-	-	-	-	-	-

Публичный сервитут Тепловая трасса
Схема расположения границ публичного сервитута



Масштаб 1:1500

Используемые условные знаки и обозначения:

- - границы публичного сервитута
- - трасса трубопровода
- - границы кадастрового квартала
- 59:01:1713036 - кадастровый номер квартала
- - границы учтенного земельного участка
- - кадастровый номер земельного участка
- - характерная точка границы

Публичный сервитут Тепловая трасса
Схема расположения границ публичного сервитута



Используемые условные знаки и обозначения:

- - границы публичного сервитута
- - трасса трубопровода
- - границы кадастрового квартала
- 50:01:1713036 - кадастровый номер квартала
- - границы учтенного земельного участка
- 50:01:1713036 - кадастровый номер земельного участка
- 10 - характерная точка границы

Масштаб 1:1500

Публичный сервитут Тепловая трасса
 Схема расположения границ публичного сервитута




Масштаб 1:1000

Используемые условные знаки и обозначения:

—	- границы публичного сервитута
—	- трасса трубопровода
—	- границы кадастрового квартала
99:01:1713036	- кадастровый номер квартала
10	- границы учтенного земельного участка
1	- кадастровый номер земельного участка
.	- характерная точка границы

Публичный сервитут Тепловая трасса
Схема расположения границ публичного сервитута

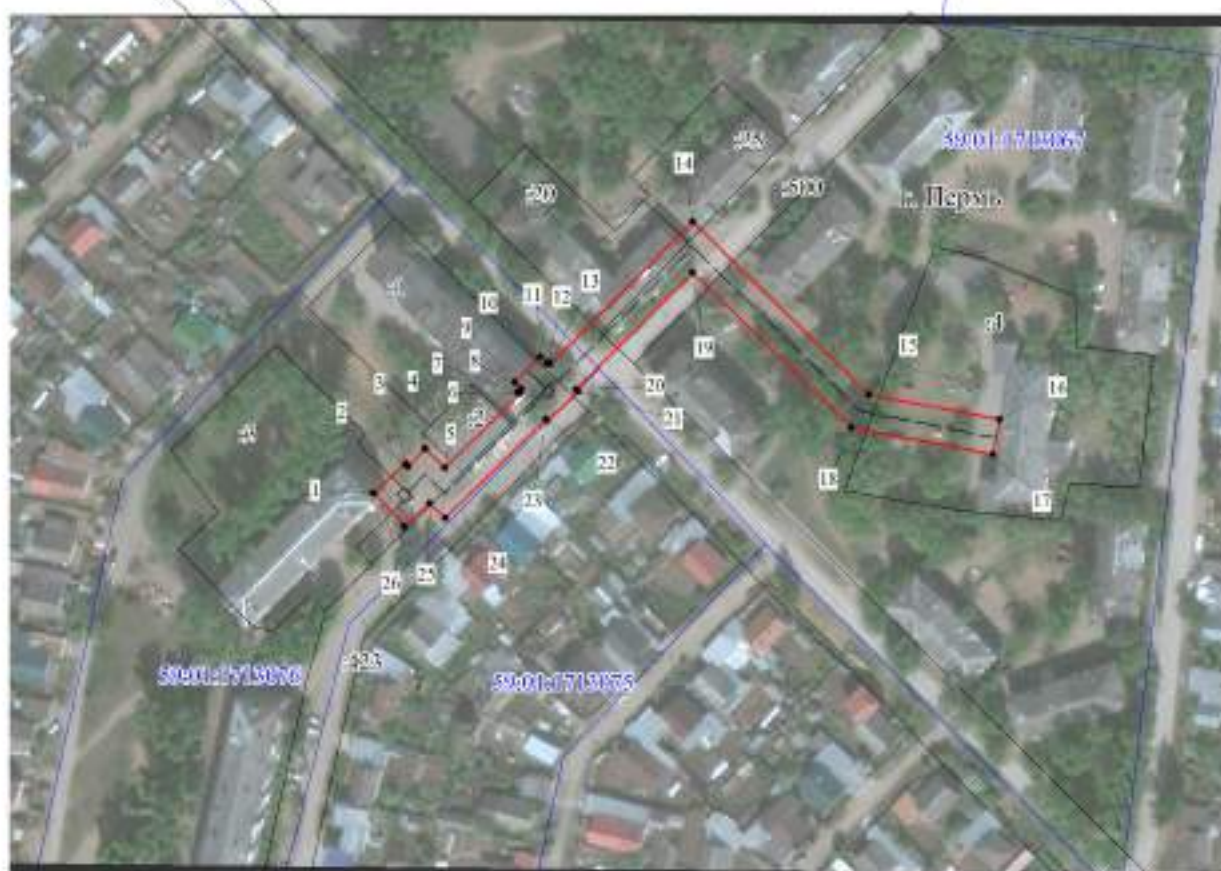

Масштаб 1:2000

Используемые условные знаки и обозначения:

- - границы публичного сервитута
- - трасса трубопровода
- - границы кадастрового квартала
- 59:01:1713036 - кадастровый номер квартала
- - границы учтенного земельного участка
- 59:01:1713035 - кадастровый номер земельного участка
- - характерная точка границы

Публичный сервитут тепловая трасса, начало - тепловая камера ТК-356,
конец - здание бизнес-центра по ул. Тимирязева, 24а
Схема расположения границ публичного сервитута



Масштаб 1:1000

Используемые условные знаки и обозначения:

	- границы публичного сервитута
	- трасса трубопровода
	- границы кадастрового квартала
59:01:1713036	- кадастровый номер квартала
	- границы учтенного земельного участка
10	- кадастровый номер земельного участка
1	- характерная точка границы

Публичный сервитут Тепловая трасса
 Схема расположения границ публичного сервитута



Масштаб 1:1000


Используемые условные знаки и обозначения:

	- границы публичного сервитута
	- трасса трубопровода
	- границы кадастрового квартала
59:01:1713036	- кадастровый номер квартала
	- границы учтенного земельного участка
10	- кадастровый номер земельного участка
	- характерная точка границы

Лист 1

Публичный сервитут тепловая трасса на участках: т/сеть от ТК-73 до ЦПП-75; т/сеть М-3-3 от ТК-75 до ТК-76; т/сеть от ТК-76 до НО-78; т/сеть от НО-78 до ТК-55-4; т/сеть от ТК-55 до ТК-55-4; т/сеть от ТК-55-4 до котельной

Схема расположения границ публичного сервитута

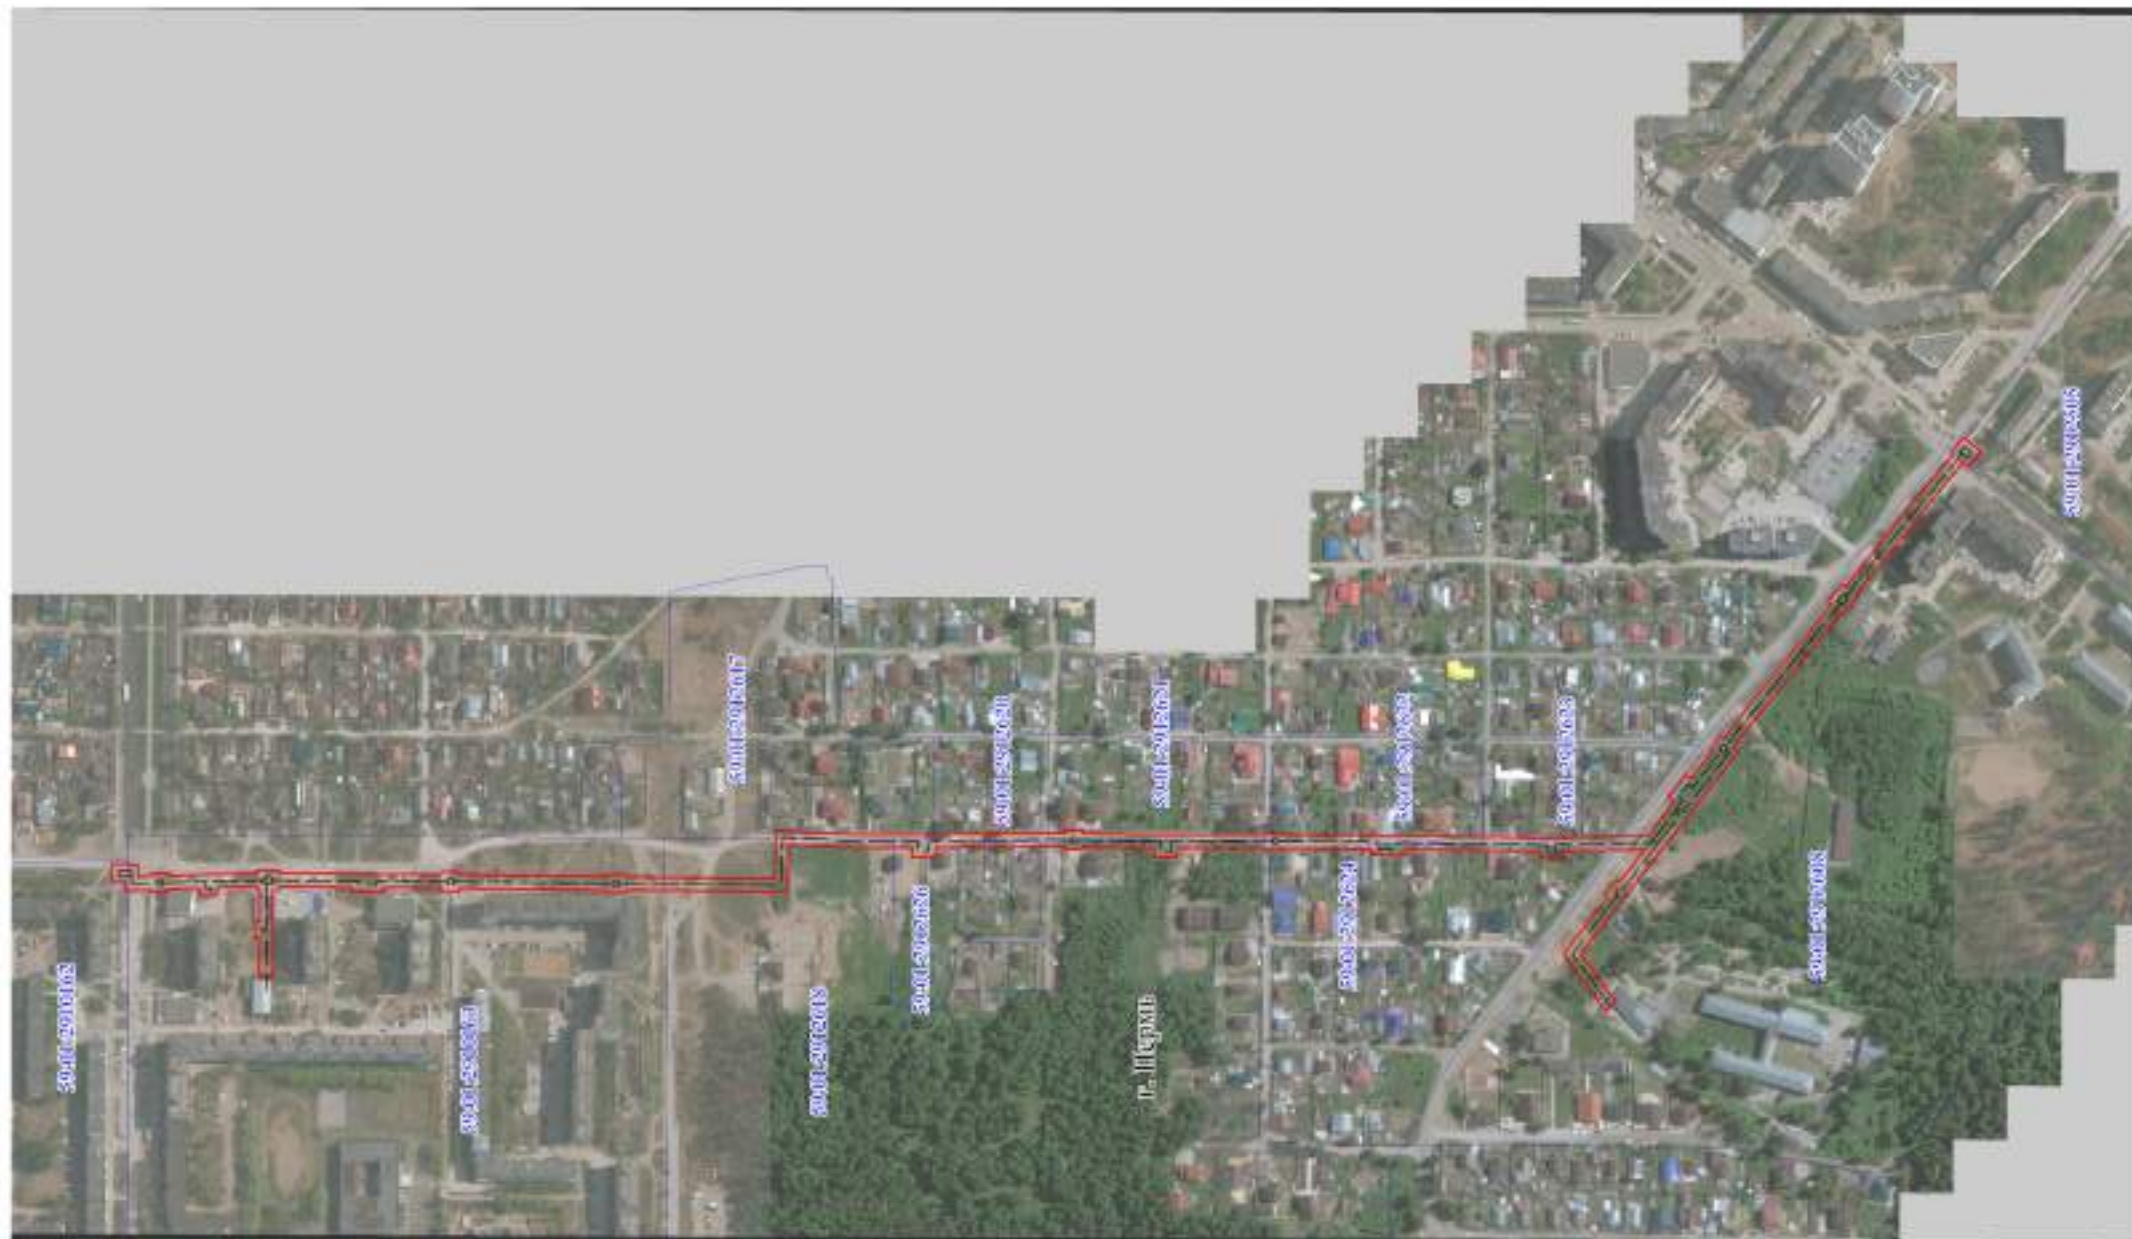

Масштаб 1:5000

Схема расположения листов



Используемые условные знаки и обозначения:

- границы публичного сервитута
- трасса трубопровода
- границы казастроеного квартала
- кадастровый номер квартала
- границы утченного земельного участка
- кадастровый номер земельного участка
- характеристика точки границы

59-0129126184

10

Лист 2

Публичный сервитут тепловая трасса на участках: т/сеть от ТК-73 до ЦТП-75; т/сеть М-3-3 от ТК-75 до ТК-76; т/сеть от ТК-76 до НО-78; т/сеть от НО-78 до ТК-55-4; т/сеть от ТК-55 до ТК-55-4; т/сеть от ТК-55-4 до котельной

Схема расположения границ публичного сервитута



- Используемые условные знаки и обозначения:
- границы публичного сервитута
 - трасса трубопровода
 - границы кадастрового квартала
 - кадастровый номер квартала
 - границы учтенного земельного участка
 - кадастровый номер земельного участка
 - характеристика точки границы

Схема расположения листов




Масштаб 1:1500



Лист 4

Публичный сервитут тепловая трасса на участках: т/серь от ТК-73 до ЦТП-75; т/серь М-3-3 от ТК-75 до ТК-76; т/серь от ТК-76 до НО-78; т/серь от НО-78 до ТК-55-4; т/серь от ТК-55 до ТК-55-4; т/серь от ТК-55-4 до котельной

Схема расположения границ публичного сервитута

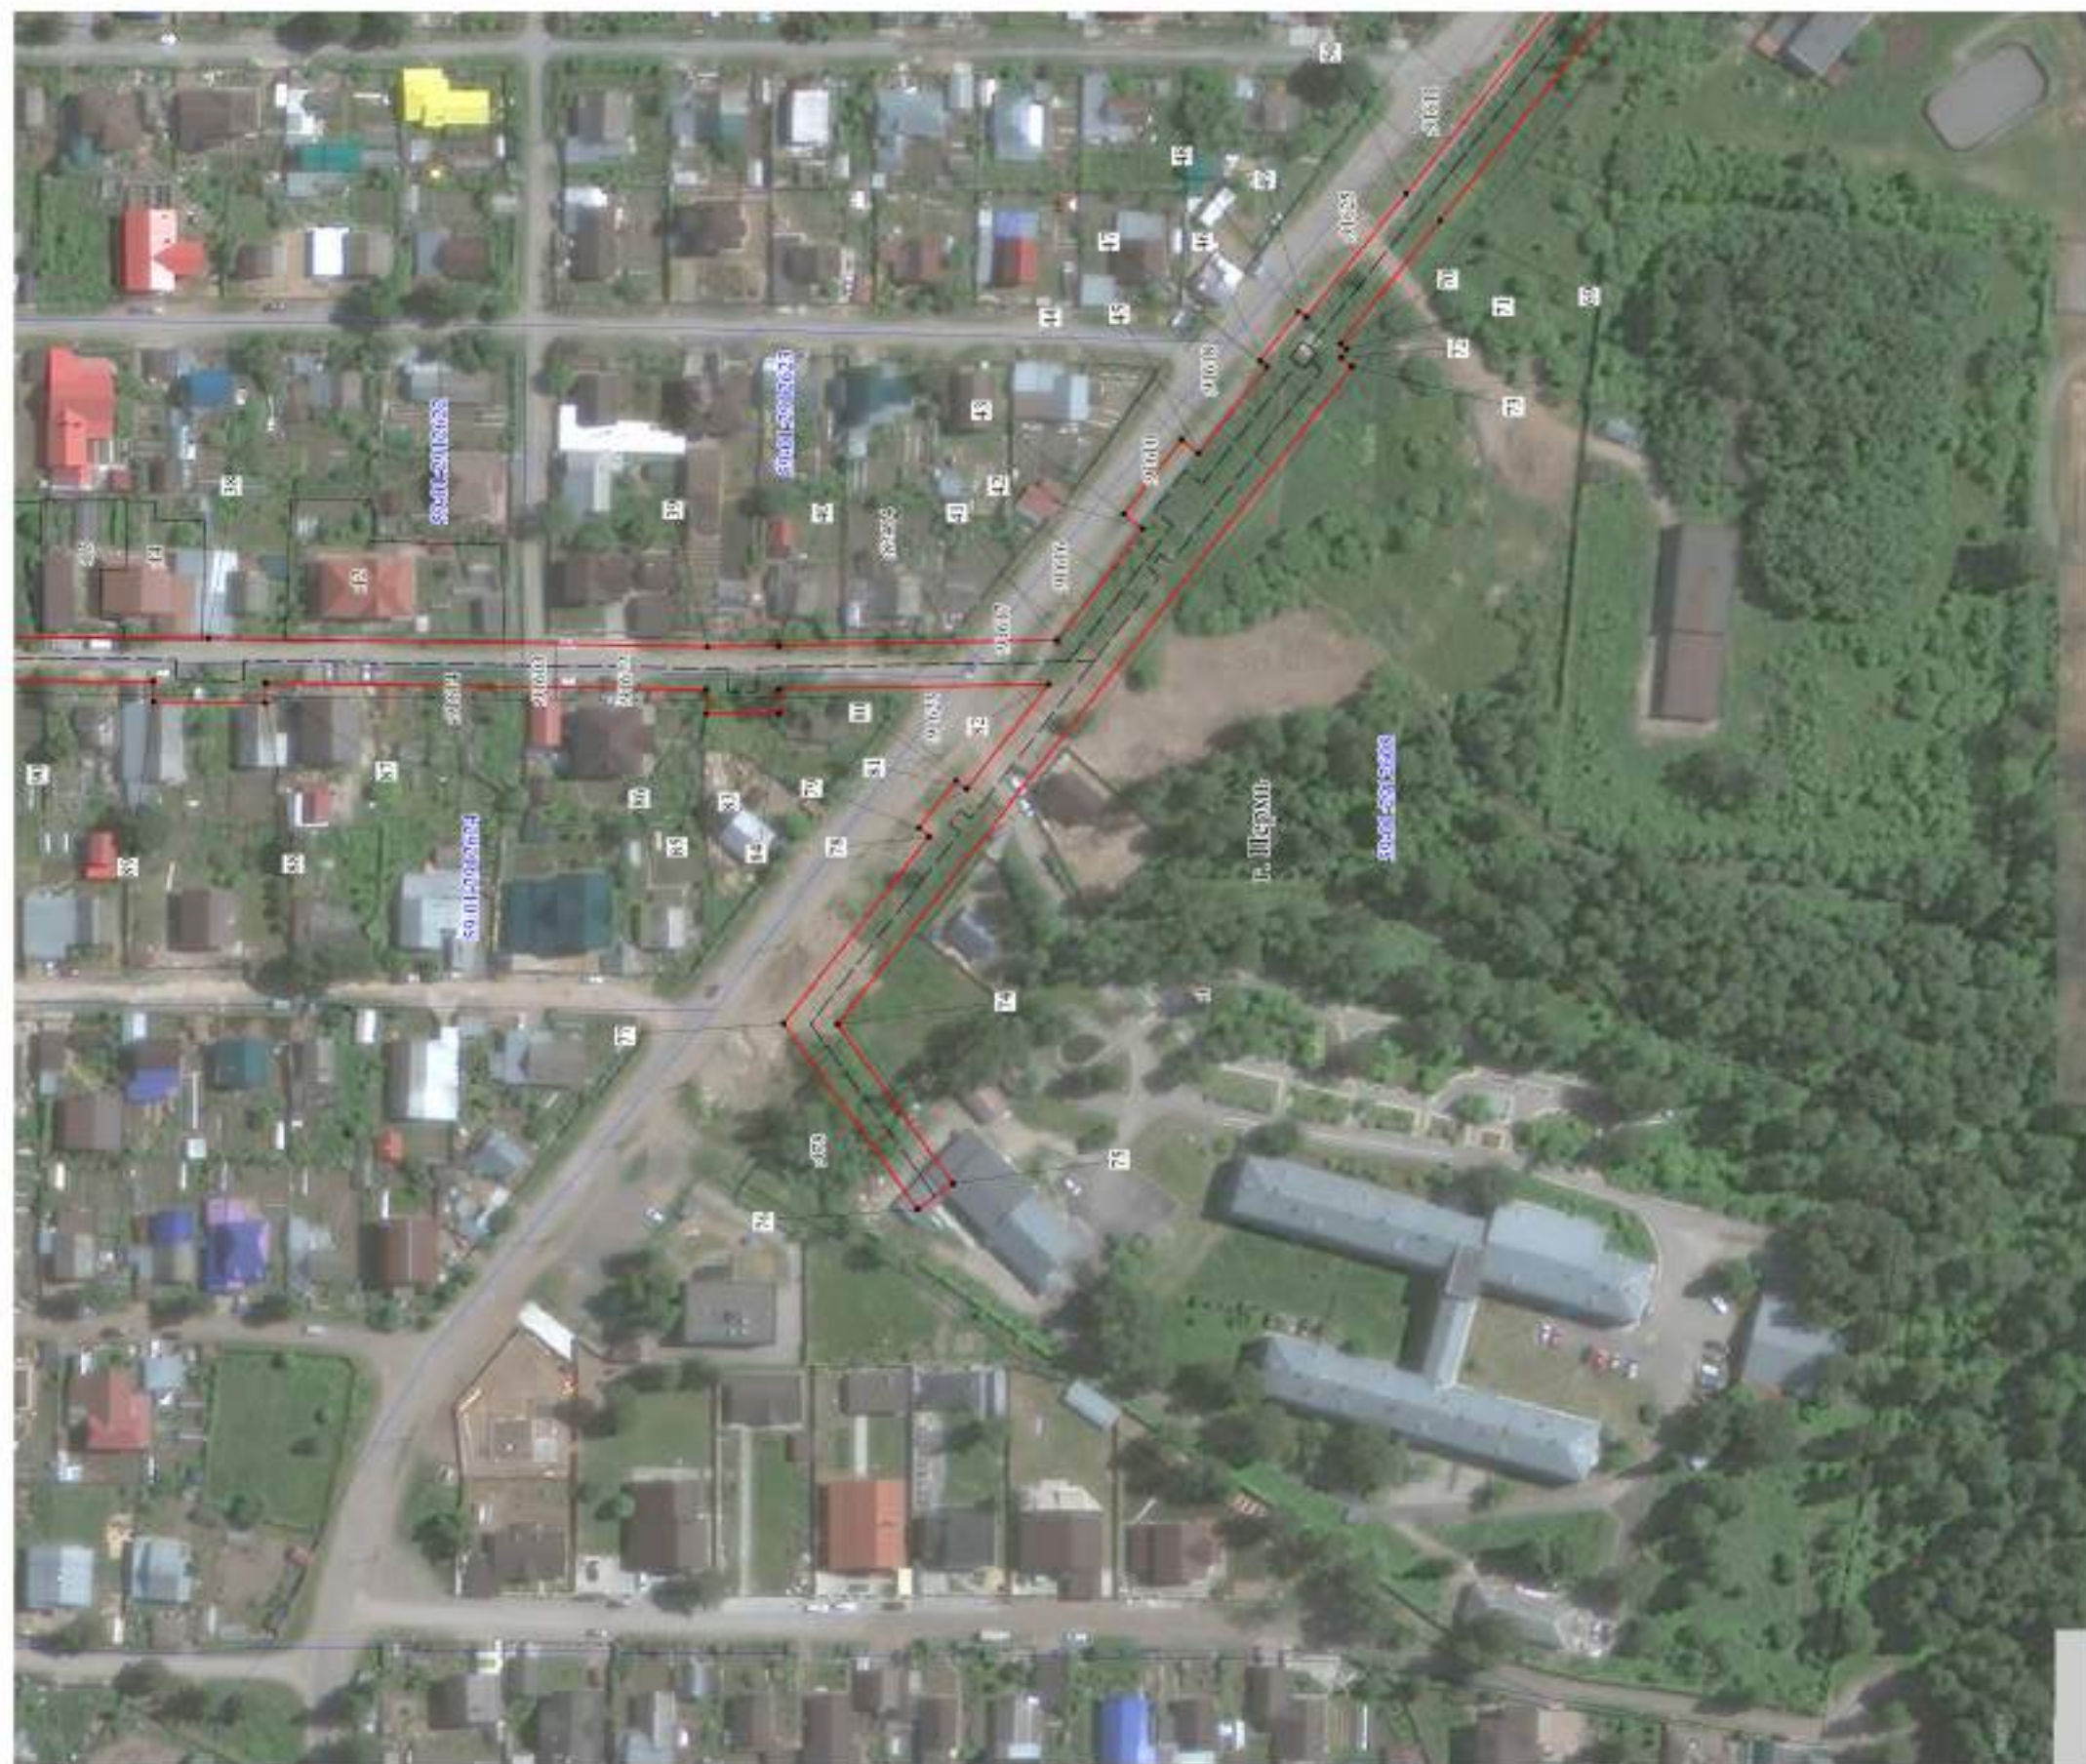

Macultra® 1:1500

Схема расположения листов

Используемые условные знаки и обозначения:

- границы публичного сервитута
- граница трубопровода
- границы кадастрового квартала
- кадастровый номер квартала
- границы утленного земельного участка
- кадастровый номер земельного участка
- характеристика точки границы



Публичный сервитут тепловая трасса на участках: т/сеть от ТК-73 до ЦПП-75; т/сеть М-3-3 от ТК-75 до ТК-76; т/сеть от ТК-76 до НО-78; т/сеть от НО-78 до ТК-55-4; т/сеть от ТК-55-4 до котельной

Схема расположения границ публичного сервитута



Используемые условные знаки и обозначения:

- границы публичного сервитута
- трасса трубопровода
- границы кадастрового квартала
- кадастровый номер квартала
- границы утленного земельного участка
- кадастровый номер земельного участка
- характеристика точки границы


Масштаб 1:1500

Схема расположения листов



Раздел 4

План границ объекта

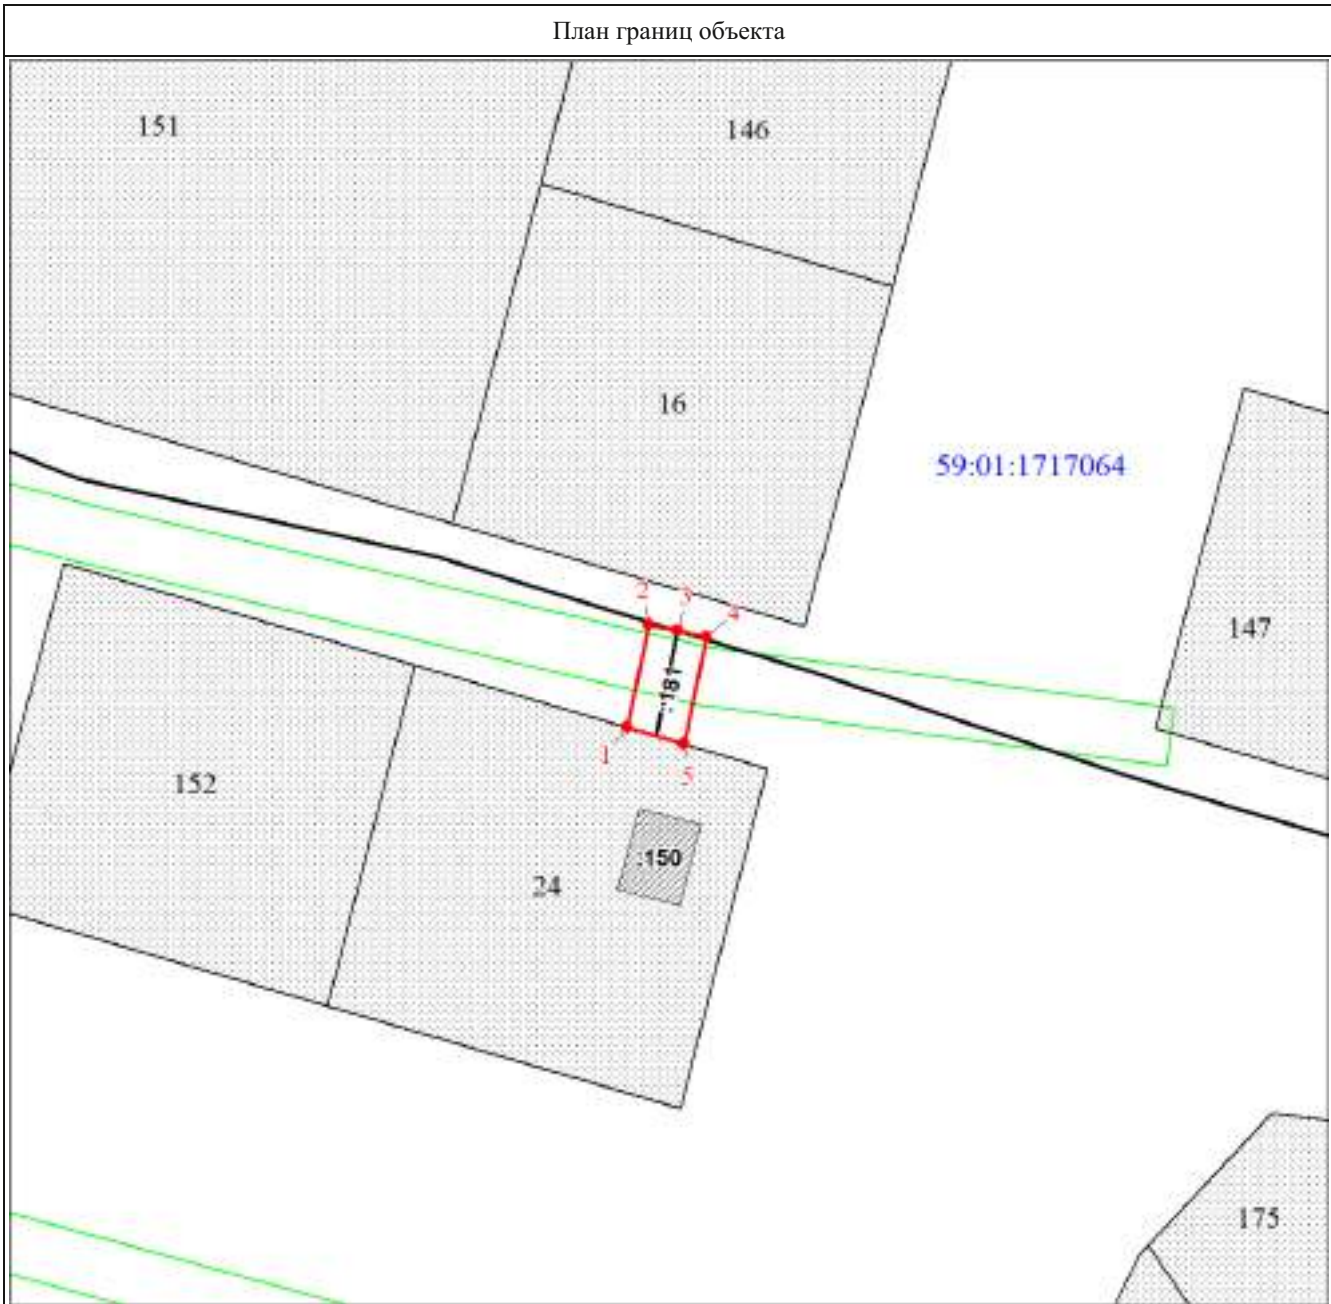

Масштаб 1:500

Используемые условные знаки и обозначения:

	Характерная точка границы ЗОУИТ
	Граница ЗОУИТ
	Границы земельных участков по сведениям ЕГРН
:473	Кадастровый номер земельного участка
59:01:1717064	Обозначение кадастрового квартала
	Граница кадастрового квартала
	Граница охранной зоны
	Границы объектов капитального строительства по сведениям ЕГРН

Раздел 4

План границ объекта




Масштаб 1:500

Используемые условные знаки и обозначения:

	Характерная точка границы ЗОУИТ
	Граница ЗОУИТ
	Границы земельных участков по сведениям ЕГРН
:473	Кадастровый номер земельного участка
59:01:4311065	Обозначение кадастрового квартала
	Граница кадастрового квартала
	Граница охранной зоны
	Границы объектов капитального строительства по сведениям ЕГРН

Раздел 4

План границ объекта

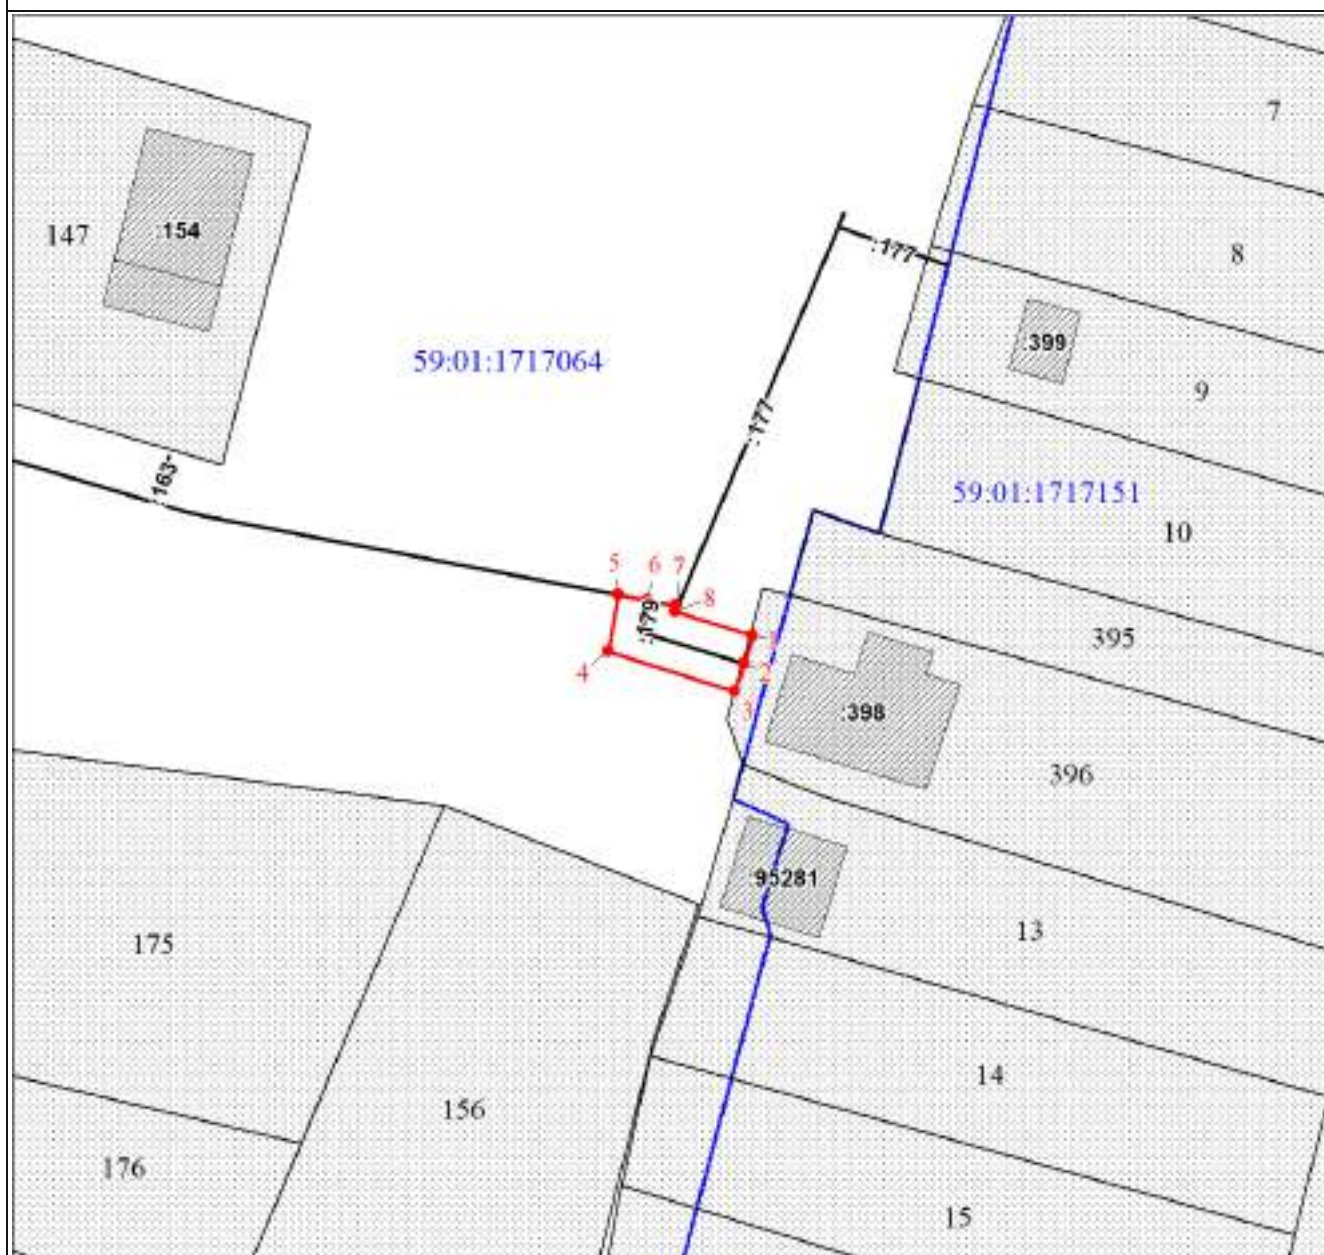

Масштаб 1:500

Используемые условные знаки и обозначения:

	Характерная точка границы ЗОУИТ
	Граница ЗОУИТ
	Границы земельных участков по сведениям ЕГРН
:473	Кадастровый номер земельного участка
59:01:1717151	Обозначение кадастрового квартала
	Граница кадастрового квартала
	Граница охранной зоны
	Границы объектов капитального строительства по сведениям ЕГРН

Раздел 4

План границ объекта




Масштаб 1:500

Используемые условные знаки и обозначения:

-  Характерная точка границы ЗОУИТ
-  Граница ЗОУИТ
-  Границы земельных участков по сведениям ЕГРН
-  Кадастровый номер земельного участка
-  Обозначение кадастрового квартала
-  Граница кадастрового квартала
-  Граница охранной зоны
-  Границы объектов капитального строительства по сведениям ЕГРН

Раздел 4

План границ объекта

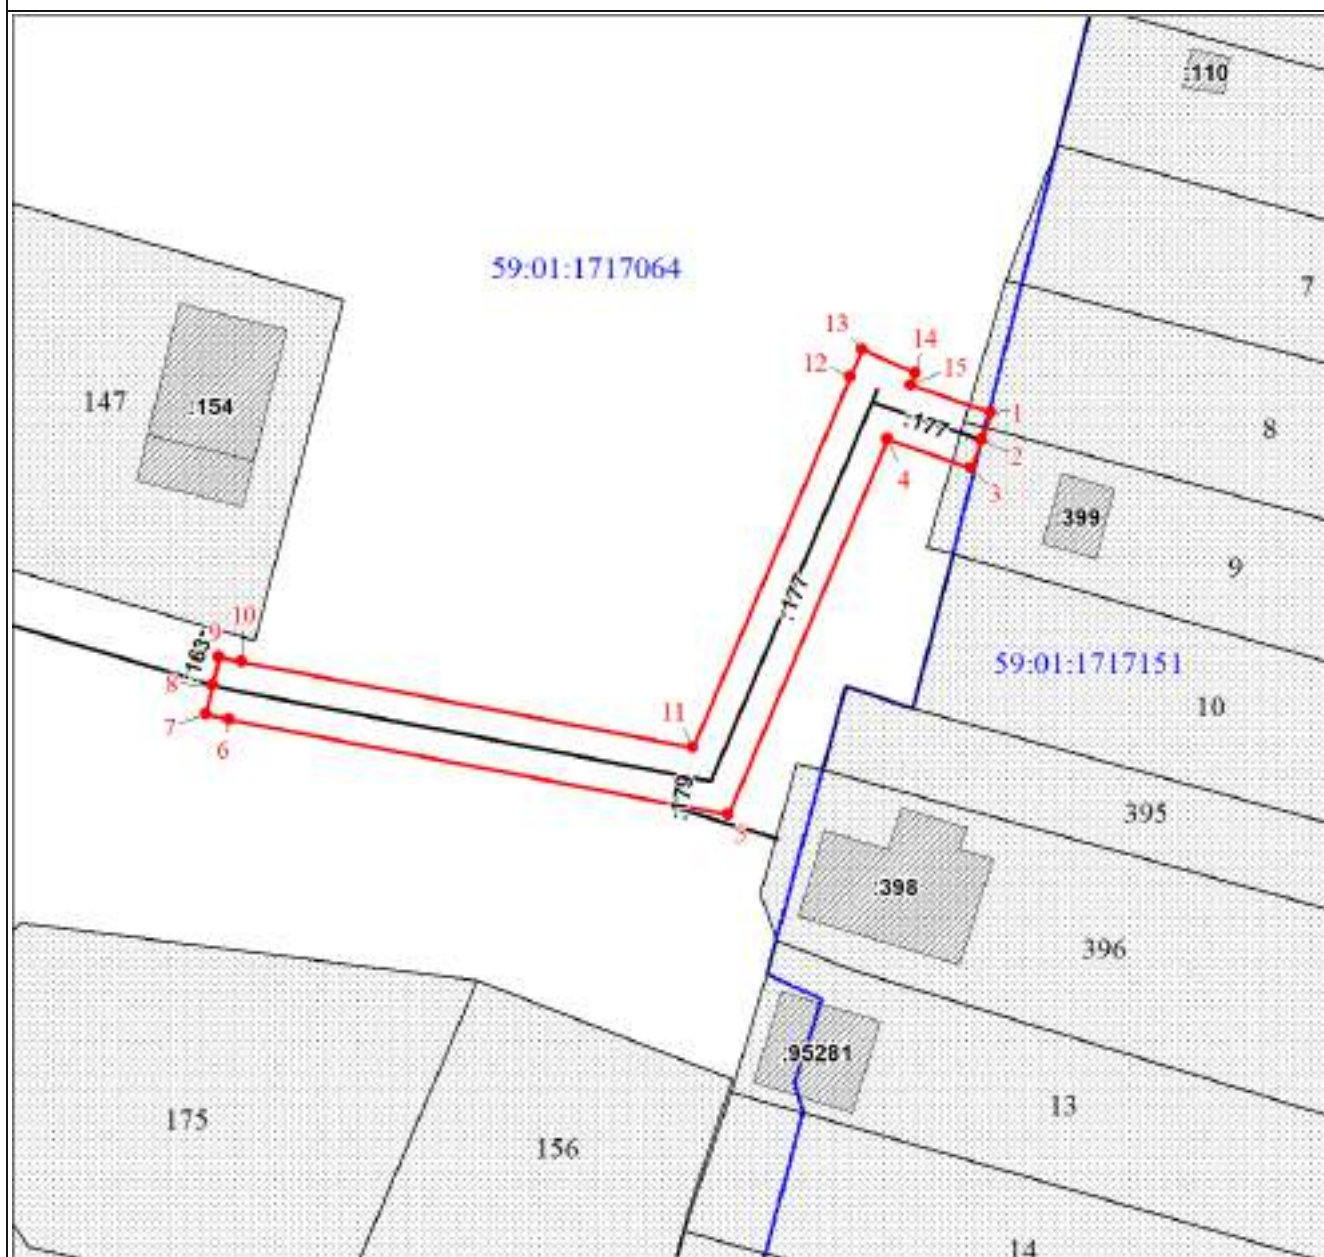

Масштаб 1:500

Используемые условные знаки и обозначения:

•	Характерная точка границы ЗОУИТ
—	Граница ЗОУИТ
	Границы земельных участков по сведениям ЕГРН
:473	Кадастровый номер земельного участка
59:01:1717151	Обозначение кадастрового квартала
—	Граница кадастрового квартала
—	Граница охранный зоны
	Границы объектов капитального строительства по сведениям ЕГРН


Раздел 4

План границ объекта



Масштаб 1:1000

Используемые условные знаки и обозначения:

 	Характерная точка границы ЗОУИТ
	Граница ЗОУИТ
	Границы земельных участков по сведениям ЕГРН
:473	Кадастровый номер земельного участка
59:01:4410822	Обозначение кадастрового квартала
	Граница кадастрового квартала
	Граница охранной зоны
	Границы объектов капитального строительства по сведениям ЕГРН

Раздел 4

План границ объекта




Масштаб 1:1000

Используемые условные знаки и обозначения:

•	Характерная точка границы ЗОУИТ
—	Граница ЗОУИТ
	Границы земельных участков по сведениям ЕГРН
:473	Кадастровый номер земельного участка
59:01:1713070	Обозначение кадастрового квартала
—	Граница кадастрового квартала
—	Граница охранной зоны
	Границы объектов капитального строительства по сведениям ЕГРН

Раздел 4

План границ объекта

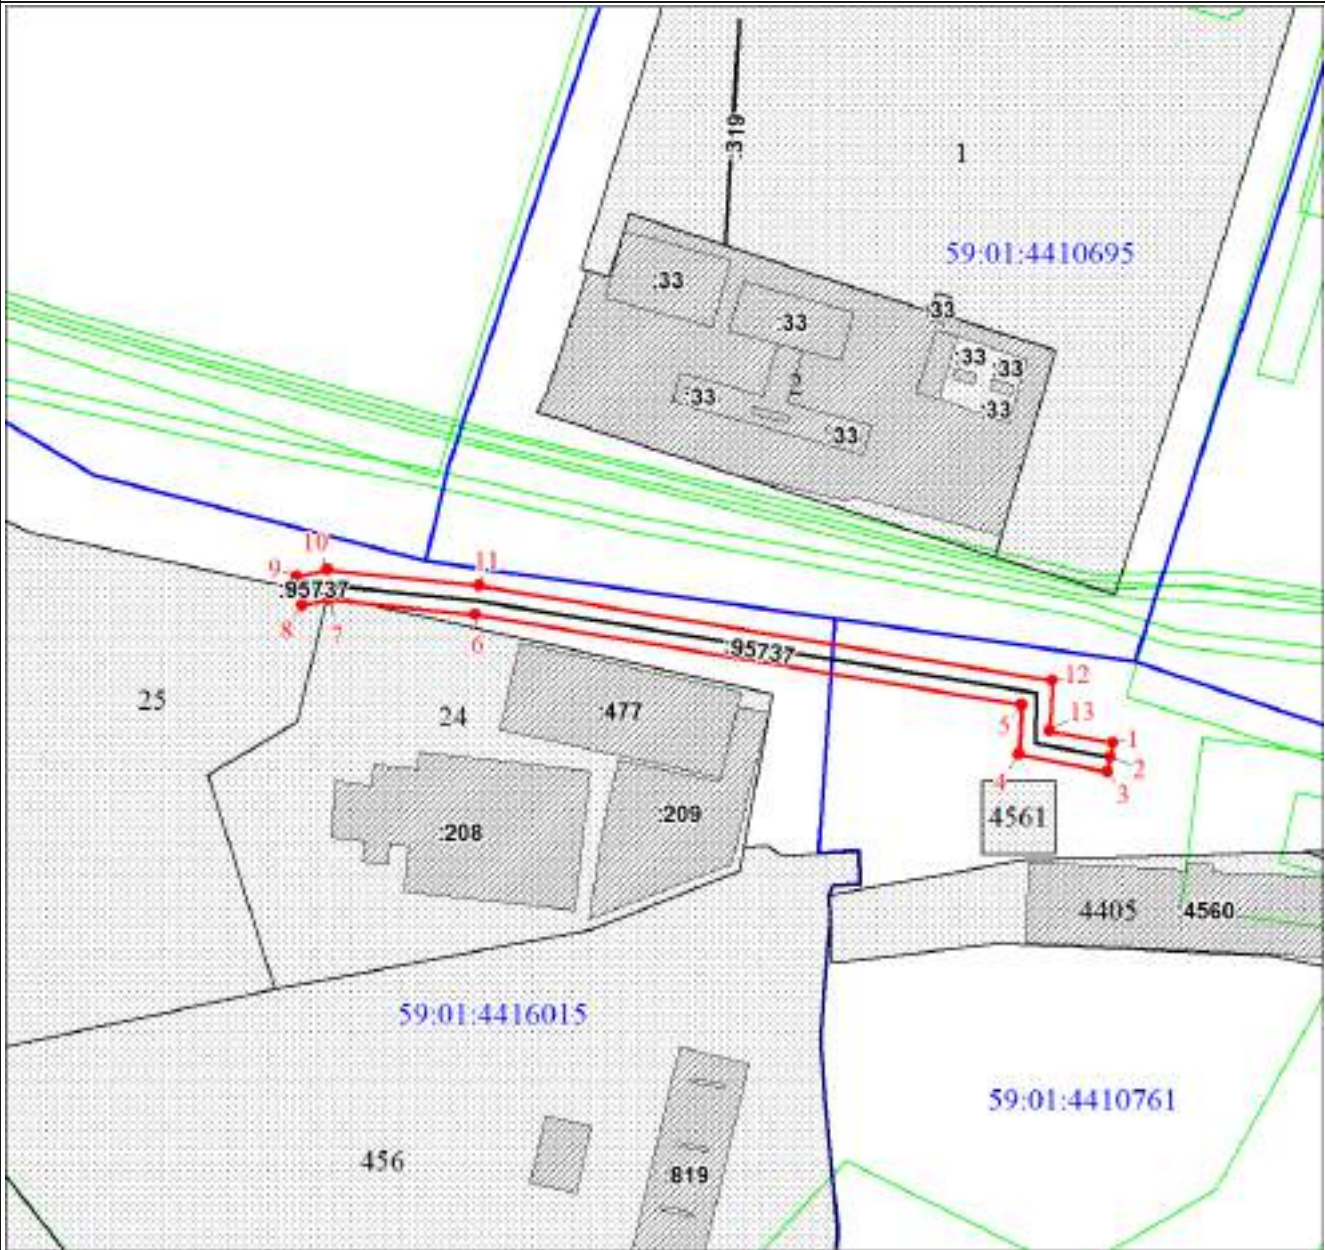


Масштаб 1:1000

Используемые условные знаки и обозначения:

	Характерная точка границы ЗОУИТ
	Граница ЗОУИТ
	Границы земельных участков по сведениям ЕГРН
:473	Кадастровый номер земельного участка
59:01:4416015	Обозначение кадастрового квартала
	Граница кадастрового квартала
	Граница охранной зоны
	Границы объектов капитального строительства по сведениям ЕГРН

Раздел 4


План границ объекта

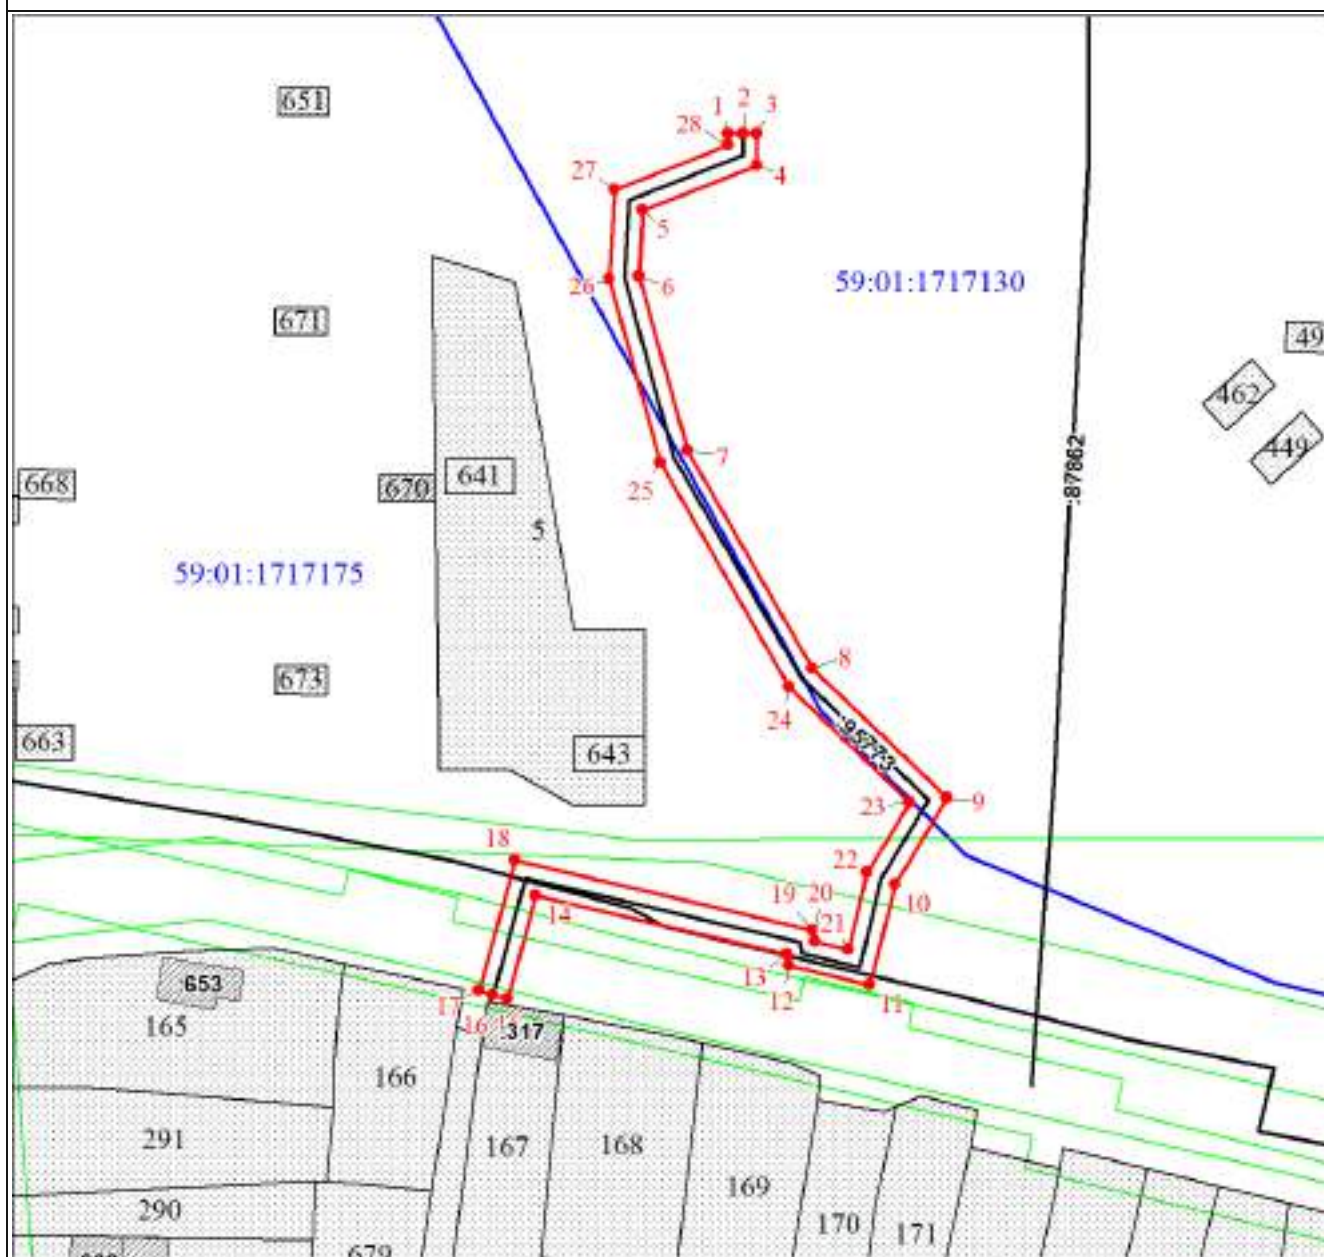

Масштаб 1:1000

Используемые условные знаки и обозначения:

•	Характерная точка границы ЗОУИТ
—	Граница ЗОУИТ
	Границы земельных участков по сведениям ЕГРН
:473	Кадастровый номер земельного участка
59:01:1717130	Обозначение кадастрового квартала
—	Граница кадастрового квартала
—	Граница охранной зоны
	Границы объектов капитального строительства по сведениям ЕГРН

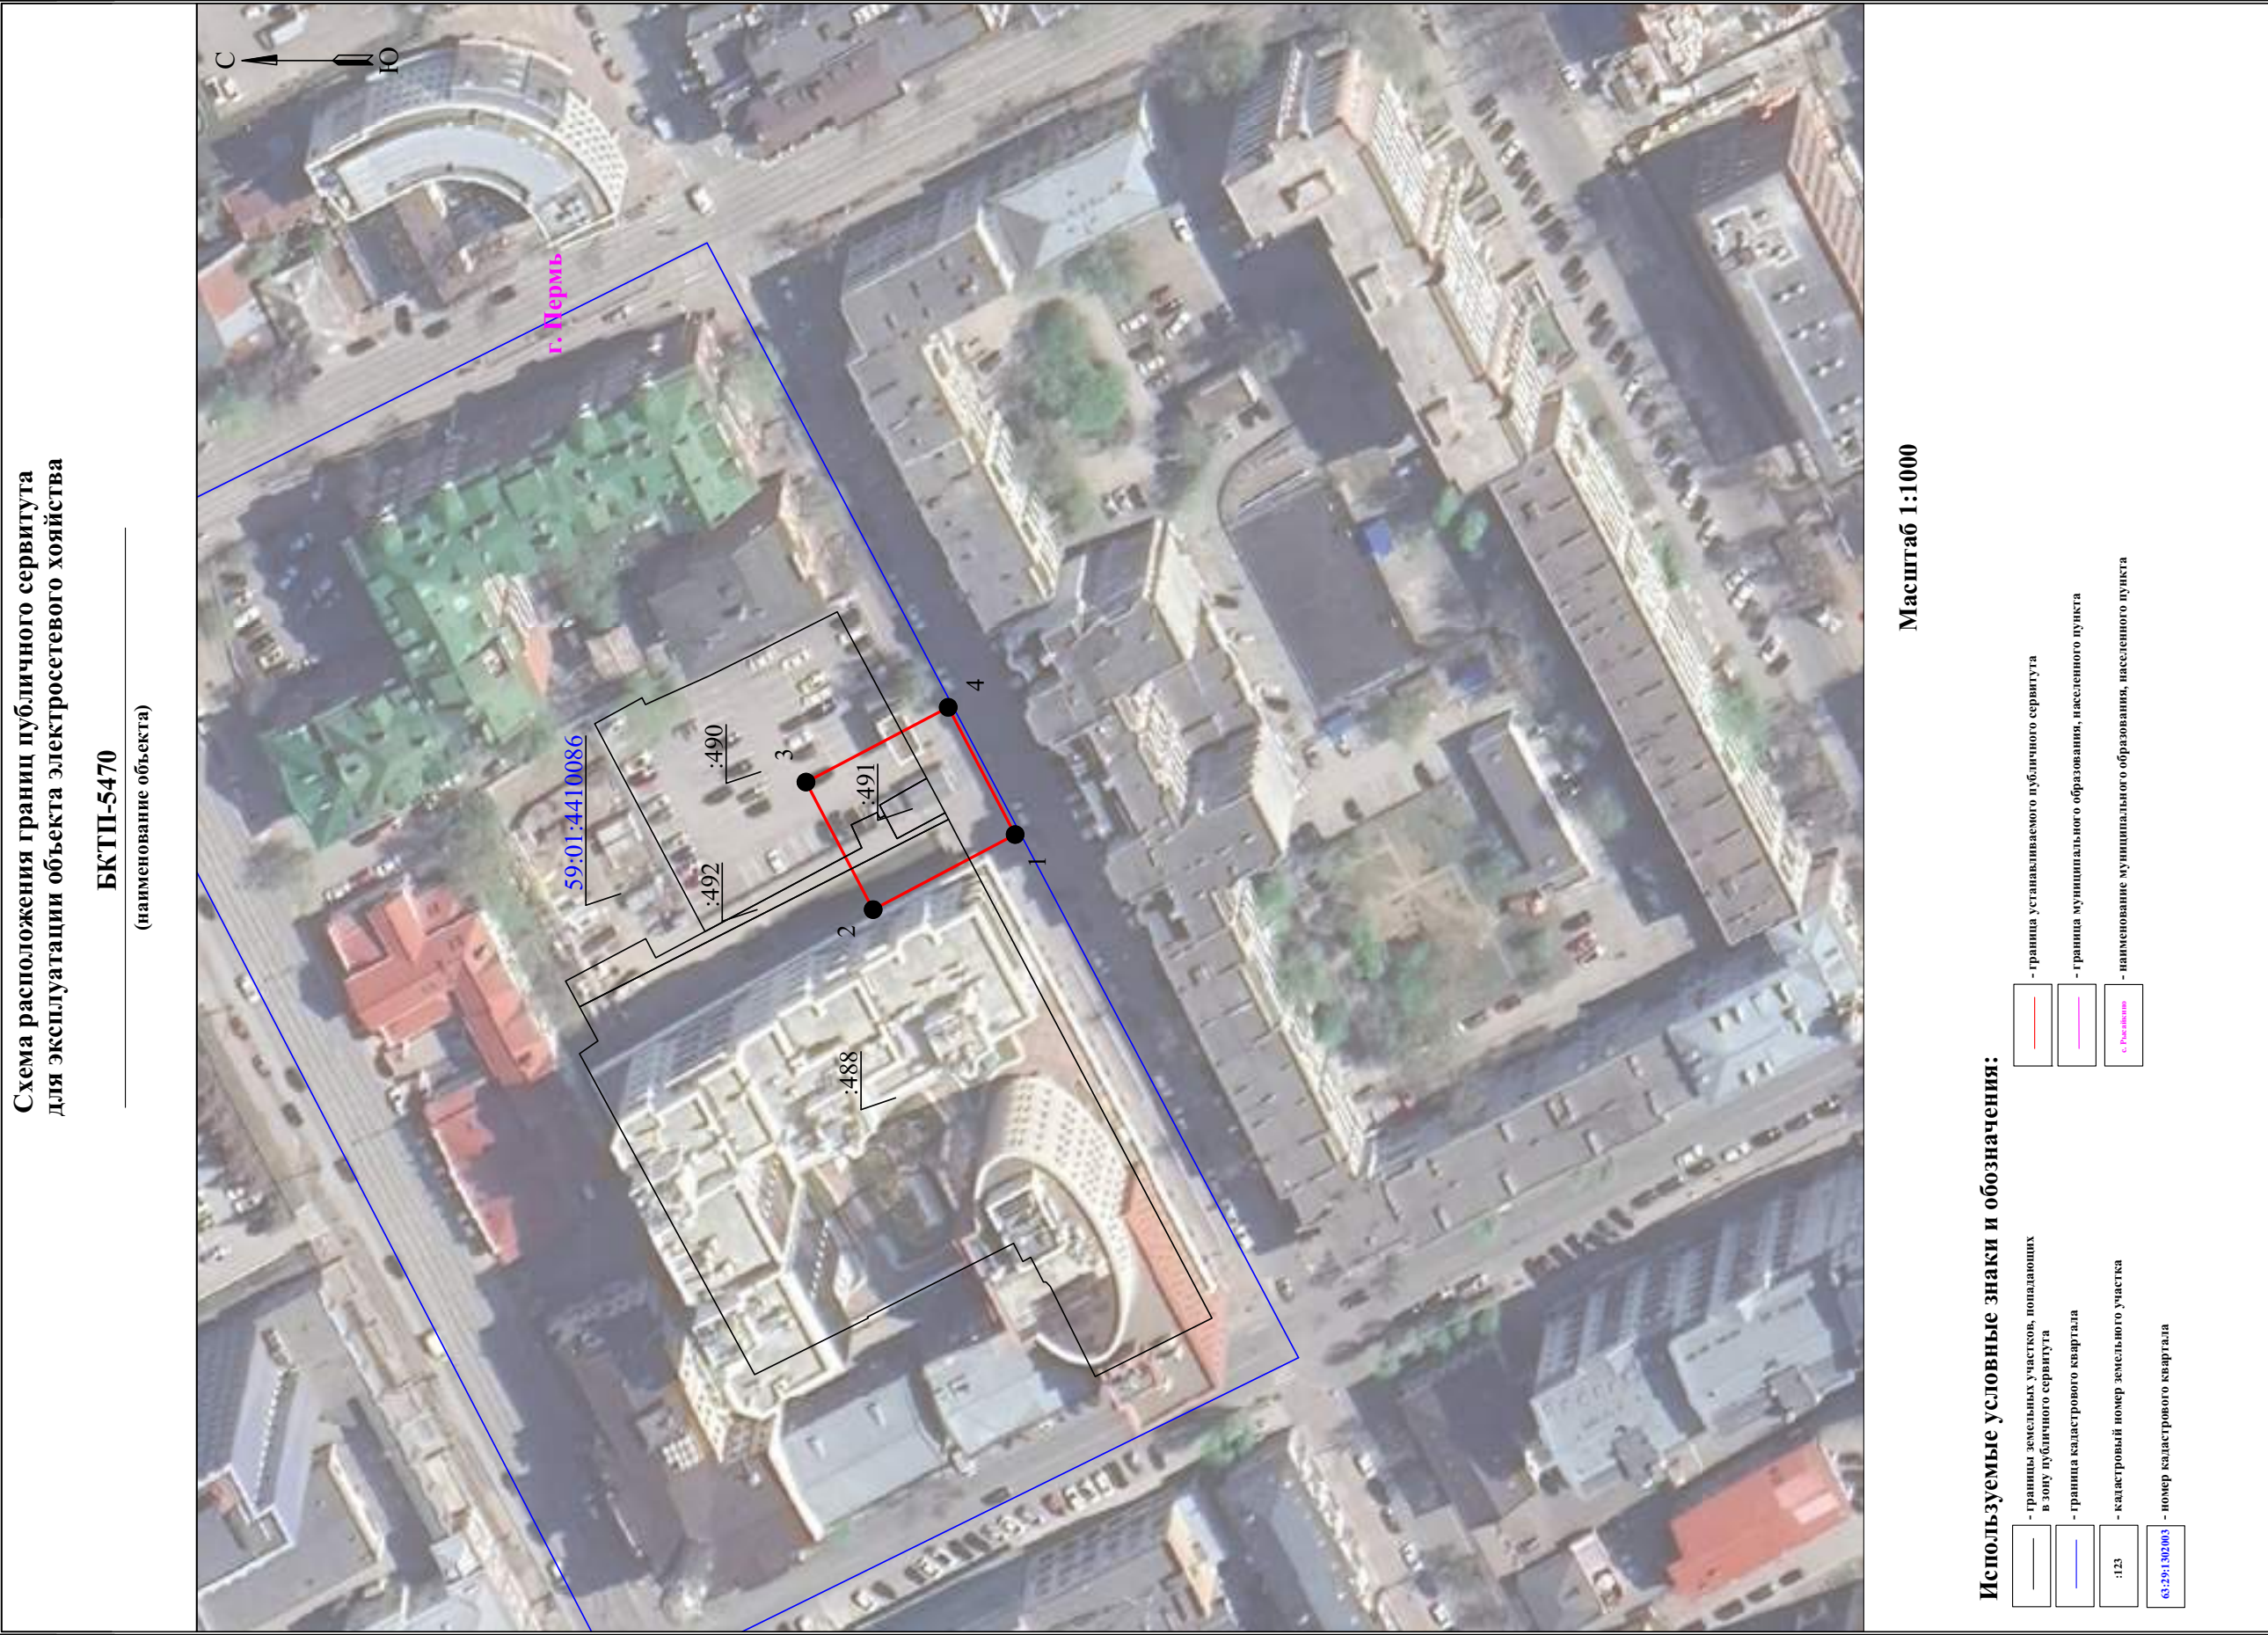

Публичный сервитут Тепловая трасса
Схема расположения границ публичного сервитута



Используемые условные знаки и обозначения:

- - границы публичного сервитута
- - трасса трубопровода
- - границы кадастрового квартала
- 59:01:4311037 - кадастровый номер квартала
- 59:01:4311037 - границы учтенного земельного участка
- 59:01:4311037 - кадастровый номер земельного участка
- 59:01:4311037 - характерная точка границы

Масштаб 1:1500

Публичный сервитут Тепловая трасса
 Схема расположения границ публичного сервитута



Масштаб 1:1200

Используемые условные знаки и обозначения:

- - границы публичного сервитута
- - трасса трубопровода
- - границы кадастрового квартала
- 59.01.4410150 - кадастровый номер квартала
- 15 - границы учтенного земельного участка
- 15 - кадастровый номер земельного участка
- - характерная точка границы

Публичный сервитут Тепловая сеть
 Схема расположения границ публичного сервитута



Масштаб 1:1000

Используемые условные знаки и обозначения:

- - границы публичного сервитута
- - трасса трубопровода
- - границы кадастрового квартала
- 59:01:1713036 - кадастровый номер квартала
- 10 - границы учтенного земельного участка
- 59:01:4410175 - кадастровый номер земельного участка
- - характерная точка границы

Схема расположения границ
публичного сервитута на кадастровом плане территории

Объект: Строительство КЛ 0,4 кВ, ШР 0,4 с оборудованием учета э/э для электроснабжения малоэтажной жилой застройки по адресу: Пермский край, г. Пермь, Мотовилихинский район, ул. Быстрых, СНТ Коллективный сад №44 «Сетевик» (кад. номер зем. участка 59:01:4319161:65)
Местоположение: Пермский край, г. Пермь, Мотовилихинский район
Кадастровый квартал: 59:01:4311109
Площадь публичного сервитута: 382 кв.м.
Площадь наложения границ ПС на земельный участок с КН 59:01:4311109:9: 184 кв.м.
Вид разрешенного использования: Коммунальное использование (строительство ЛЭП)

Каталог координат:

№ точки	Координаты, м МСК-66		№ точки	Координаты, м МСК-66	
	X	Y		X	Y
1	518908.58	2235303.87	12	518795.50	2235380.48
2	518902.93	2235315.21	13	518796.19	2235378.60
3	518901.13	2235314.35	14	518808.20	2235383.02
4	518905.90	2235304.76	15	518833.14	2235329.65
5	518868.89	2235286.42	16	518837.75	2235321.85
6	518852.72	2235288.52	17	518841.02	2235307.33
7	518843.49	2235306.82	18	518841.73	2235305.93
8	518842.95	2235307.89	19	518851.42	2235286.68
9	518839.67	2235322.44	20	518869.27	2235284.37
10	518834.89	2235330.63	1	518908.58	2235303.87
11	518809.23	2235385.54	—	—	—

Схема:



Условные обозначения:

- граница публичного сервитута
- граница земельного участка, сведения о котором содержатся в ЕГРН
- проектируемая линия КЛ
- границы наложения публичного сервитута на земельный участок
- 1

:9

59:01:4311109
- обозначение характерной точки границы публичного сервитута
- кадастровый номер земельного участка, сведения о котором содержатся в ЕГРН
- номер и граница кадастрового квартала
- границы зон с особыми условиями использования территорий

Раздел 4

Схема расположения границ публичного сервитута



Масштаб 1:500

Используемые условные знаки и обозначения:

- 1 Характерная точка проектной границы публичного сервитута
- Проектная граница публичного сервитута
- Границы земельных участков по сведениям ЕГРН
- :550** Кадастровый номер земельного участка
- 59:01:4219244 Обозначение кадастрового квартала
- Граница кадастрового квартала
- Граница охранной зоны
- Границы объектов капитального строительства по сведениям ЕГРН

Раздел 4

Схема расположения границ публичного сервитута



Масштаб 1:500

Используемые условные знаки и обозначения:

- 1 Характерная точка проектной границы публичного сервитута
- Проектная граница публичного сервитута
- Границы земельных участков по сведениям ЕГРН
- :59** Кадастровый номер земельного участка
- 59:01:4219171** Обозначение кадастрового квартала
- Граница кадастрового квартала
- Граница охранной зоны
- Границы объектов капитального строительства по сведениям ЕГРН

Раздел 4

Схема расположения границ публичного сервитута



Масштаб 1:500

Используемые условные знаки и обозначения:

- 1 Характерная точка проектной границы публичного сервитута
- Проектная граница публичного сервитута
- Границы земельных участков по сведениям ЕГРН
- :531** Кадастровый номер земельного участка
- 59:01:4219244** Обозначение кадастрового квартала
- Граница кадастрового квартала
- Граница охранной зоны
- Границы объектов капитального строительства по сведениям ЕГРН

Раздел 4

Схема расположения границ публичного сервитута



Масштаб 1:500

Используемые условные знаки и обозначения:

- 1 Характерная точка проектной границы публичного сервитута
- Проектная граница публичного сервитута
- Границы земельных участков по сведениям ЕГРН
- :10 Кадастровый номер земельного участка
- 59:01:4311051 Обозначение кадастрового квартала
- Граница кадастрового квартала
- Граница охранной зоны
- Границы объектов капитального строительства по сведениям ЕГРН

Раздел 4

Схема расположения границ публичного сервитута



Масштаб 1:500

Используемые условные знаки и обозначения:

- **1** Характерная точка проектной границы публичного сервитута
- Проектная граница публичного сервитута
- Границы земельных участков по сведениям ЕГРН
- :304** Кадастровый номер земельного участка
- 59:01:4219171 Обозначение кадастрового квартала
- Граница кадастрового квартала
- Граница охранной зоны
- Границы объектов капитального строительства по сведениям ЕГРН

Раздел 4

Схема расположения границ публичного сервитута



Масштаб 1:500

Используемые условные знаки и обозначения:

- **1** Характерная точка проектной границы публичного сервитута
- Проектная граница публичного сервитута
- Границы земельных участков по сведениям ЕГРН
- :306** Кадастровый номер земельного участка
- 59:01:4219171 Обозначение кадастрового квартала
- Граница кадастрового квартала
- Граница охранной зоны
- Границы объектов капитального строительства по сведениям ЕГРН

Раздел 4

Схема расположения границ публичного сервитута




Масштаб 1:1200

Используемые условные знаки и обозначения:

- 1 Характерная точка проектной границы публичного сервитута
- Проектная граница публичного сервитута
- Границы земельных участков по сведениям ЕГРН
- :59 Кадастровый номер земельного участка
- 59:01:4219171 Обозначение кадастрового квартала
- Граница кадастрового квартала
- Граница охранной зоны
- Границы объектов капитального строительства по сведениям ЕГРН

Схема границ публичного сервитута

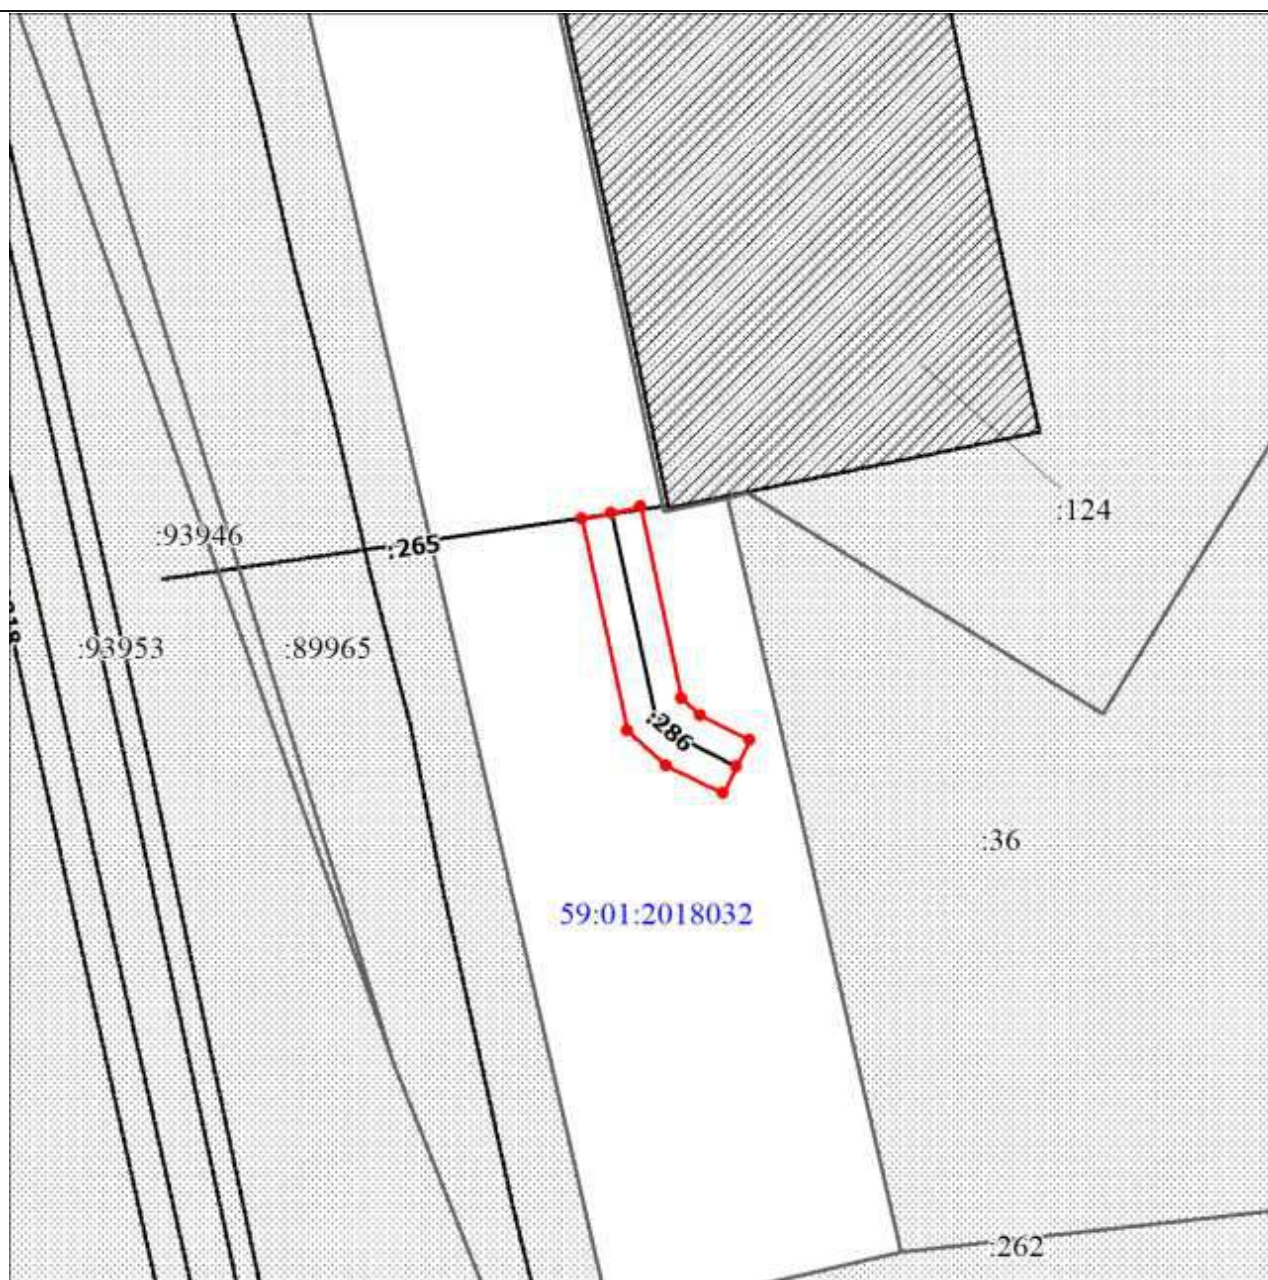

Масштаб 1:500

Используемые условные знаки и обозначения:

- Характерная точка проектной границы публичного сервитута
- Проектная граница публичного сервитута
-  Границы земельных участков по сведениям ЕГРН
- :36 Кадастровый номер земельного участка
- 59:01:2018032 Обозначение кадастрового квартала
- Граница кадастрового квартала
-  Границы объектов капитального строительства по сведениям ЕГРН

Раздел 4

Схема расположения границ публичного сервитута



Масштаб 1:500

Используемые условные знаки и обозначения:

- 1 Характерная точка проектной границы публичного сервитута
- Проектная граница публичного сервитута
- Границы земельных участков по сведениям ЕГРН
- :102** Кадастровый номер земельного участка
- 59:01:4219171 Обозначение кадастрового квартала
- Граница кадастрового квартала
- Граница охранной зоны
- Границы объектов капитального строительства по сведениям ЕГРН

Раздел 4

Схема расположения границ публичного сервитута



Масштаб 1:500

Используемые условные знаки и обозначения:

- 1 Характерная точка проектной границы публичного сервитута
- Проектная граница публичного сервитута
-  Границы земельных участков по сведениям ЕГРН
- :550** Кадастровый номер земельного участка
- 59:01:4219171 Обозначение кадастрового квартала
- Граница кадастрового квартала
- Граница охранной зоны
-  Границы объектов капитального строительства по сведениям ЕГРН

Раздел 4

Схема расположения границ публичного сервитута



Масштаб 1:500

Используемые условные знаки и обозначения:

- 1 Характерная точка проектной границы публичного сервитута
- Проектная граница публичного сервитута
- Границы земельных участков по сведениям ЕГРН
- :283** Кадастровый номер земельного участка
- 59:01:4219171 Обозначение кадастрового квартала
- Граница кадастрового квартала
- Граница охранной зоны
- Границы объектов капитального строительства по сведениям ЕГРН

Раздел 4

Схема расположения границ публичного сервитута



Масштаб 1:500

Используемые условные знаки и обозначения:

- 1 Характерная точка проектной границы публичного сервитута
- Проектная граница публичного сервитута
- Границы земельных участков по сведениям ЕГРН
- :397** Кадастровый номер земельного участка
- 59:01:4219171** Обозначение кадастрового квартала
- Граница кадастрового квартала
- Граница охранной зоны
- Границы объектов капитального строительства по сведениям ЕГРН