

РАЗДЕЛ ПЕРВЫЙ ПРАВОВЫЕ АКТЫ

ПОСТАНОВЛЕНИЯ ГЛАВЫ ГОРОДА ПЕРМИ

29.01.2025 № 7

О назначении публичных слушаний по обсуждению проекта решения Пермской городской Думы «О внесении изменений в Правила благоустройства территории города Перми, утвержденные решением Пермской городской Думы от 15.12.2020 № 277, в части озеленения» 7

РЕШЕНИЯ ПЕРМСКОЙ ГОРОДСКОЙ ДУМЫ

28.01.2025 № 4

О награждении Почетной грамотой города Перми Шиляева А.В. 8

ПОСТАНОВЛЕНИЯ АДМИНИСТРАЦИИ ГОРОДА ПЕРМИ

27.01.2025 № 20

О внесении изменений в отдельные постановления администрации города Перми в сфере жилищных отношений 9

27.01.2025 № 21

О признании утратившим силу постановления администрации города Перми от 04.12.2024 № 1169 «О внесении изменений в муниципальную программу «Безопасный город», утвержденную постановлением администрации города Перми от 20.10.2021 № 921 10

27.01.2025 № 22

О реорганизации муниципального казенного учреждения «Содержание объектов благоустройства» и муниципального казенного учреждения «Пермблагоустройство» путем присоединения муниципального казенного учреждения «Содержание объектов благоустройства» к муниципальному казенному учреждению «Пермблагоустройство» 10

28.01.2025 № 23

О внесении изменений в постановление администрации города Перми от 30.12.2019 № 1126 «О создании рабочей группы по оказанию содействия в рассмотрении проектной документации на строительство, ремонт и реконструкцию инженерных сетей на земельных участках, находящихся в государственной или муниципальной собственности на территории города Перми, в рамках исполнения целевых моделей упрощения процедур ведения бизнеса и повышения инвестиционной привлекательности субъектов Российской Федерации, утвержденных распоряжением Правительства Российской Федерации от 31.01.2017 № 147-р» 12

28.01.2025 № 24

О внесении изменений в Перечень объектов озеленения общего пользования города Перми, утвержденный постановлением администрации города Перми от 29.04.2011 № 188..... 13

28.01.2025 № 25

О признании утратившими силу отдельных постановлений администрации города Перми в сфере транспортного обслуживания населения в границах Пермского городского округа..... 15

28.01.2025 № 26

О внесении изменений в перечни должностных лиц территориальных органов администрации города Перми, уполномоченных составлять протоколы об административных правонарушениях, утвержденные постановлением администрации города Перми от 28.05.2015 № 316 16

28.01.2025 № 27

О внесении изменений в альтернативный перечень земельных участков, предназначенных для предоставления многодетным семьям в собственность бесплатно без торгов, утвержденный постановлением администрации города Перми от 02.08.2017 № 592 17

28.01.2025 № 28

О внесении изменений в постановление администрации города Перми от 17.08.2012 № 466 «Об установлении расходного обязательства Пермского городского округа по вопросам местного значения в сфере реализации природоохранных мероприятий на территории города Перми»24

28.01.2025 № 29

О внесении изменений в Перечень пешеходных мостиков, лестниц на территориях общего пользования города Перми, не являющихся объектами капитального строительства, утвержденный постановлением администрации города Перми от 29.11.2023 № 1344.....25

РАЗДЕЛ ВТОРОЙ ОФИЦИАЛЬНАЯ ИНФОРМАЦИЯ

График проведения прямых телефонных линий руководителями администрации города Перми в феврале 2025 года26

График проведения приемов граждан по личным вопросам руководителями администрации города Перми в феврале 2025 года28

Проект о внесении изменений в Правила землепользования и застройки города Перми, утвержденные решением Пермской городской Думы от 26 июня 2007 г. № 14330

Заключение о результатах общественных обсуждений от «28» января 2025 г. № 1-дпт32

Заключение о результатах общественных обсуждений от «28» января 2025 г. № 1-урв33

Заключение о результатах общественных обсуждений от «28» января 2025 г. № 2-урв35

Заключение о результатах общественных обсуждений от «28» января 2025 г. № 3-урв35

Заключение о результатах публичных слушаний36

Информация о возможном предоставлении земельного участка для индивидуального жилищного строительства39

Информация о возможном установлении публичных сервитутов в отдельных целях в соответствии со статьей 39.42 Земельного кодекса Российской Федерации41

Сообщение о технической ошибке81

Извещение о проведении собрания о согласовании местоположения границ земельных участков.....105

РАЗДЕЛ ПЕРВЫЙ ПРАВОВЫЕ АКТЫ

ПОСТАНОВЛЕНИЯ ГЛАВЫ ГОРОДА ПЕРМИ



ГЛАВА ГОРОДА ПЕРМИ ПОСТАНОВЛЕНИЕ

29.01.2025

№ 7

О назначении публичных слушаний по обсуждению проекта решения Пермской городской Думы «О внесении изменений в Правила благоустройства территории города Перми, утвержденные решением Пермской городской Думы от 15.12.2020 № 277, в части озеленения»

В соответствии с Федеральным законом от 06 октября 2003 г. № 131-ФЗ «Об общих принципах организации местного самоуправления в Российской Федерации», Уставом города Перми, Положением о публичных слушаниях в городе Перми, утвержденным решением Пермской городской Думы от 22 февраля 2005 г. № 32, Положением о порядке организации и проведения публичных слушаний по обсуждению проекта правил благоустройства территории города Перми, утвержденным решением Пермской городской Думы от 26 марта 2019 г. № 57,
ПОСТАНОВЛЯЮ:

1. Назначить публичные слушания по обсуждению проекта решения Пермской городской Думы «О внесении изменений в Правила благоустройства территории города Перми, утвержденные решением Пермской городской Думы от 15.12.2020 № 277, в части озеленения» (далее – Проект) согласно приложению 1 к настоящему постановлению.

2. Создать организационный комитет по организации проведения публичных слушаний по обсуждению проекта решения Пермской городской Думы «О внесении изменений в Правила благоустройства территории города Перми, утвержденные решением Пермской городской Думы от 15.12.2020 № 277, в части озеленения».

3. Утвердить прилагаемый состав организационного комитета по организации проведения публичных слушаний по обсуждению проекта решения Пермской городской Думы «О внесении изменений в Правила благоустройства территории города Перми, утвержденные решением Пермской городской Думы от 15.12.2020 № 277, в части озеленения» (далее – Организационный комитет).

4. Установить срок проведения публичных слушаний – не менее 1 месяца и не более 3 месяцев со дня опубликования настоящего постановления до дня опубликования заключения о результатах публичных слушаний в печатном средстве массовой информации «Официальный бюллетень органов местного самоуправления муниципального образования город Пермь».

5. Назначить проведение собрания участников публичных слушаний по Проекту на 21 февраля 2025 г. в 18.15 час. по адресу: 614015, г. Пермь, ул. Советская, д. 22, зал 301.

6. Организационному комитету обеспечить:

6.1. размещение Проекта и информационных материалов к нему на официальном сайте муниципального образования город Пермь в информационно-телекоммуникационной сети Интернет www.godpermi.ru (далее – Официальный сайт) 07 февраля 2025 г.;

6.2. открытие и проведение экспозиции Проекта и информационных материалов к нему (далее – экспозиция) с 08 февраля 2025 г. по 24 февраля 2025 г.: понедельник-четверг – с 09.00 час. до 18.00 час., пятница – с 09.00 час. до 17.00 час. по адресу: 614015, г. Пермь, ул. Советская, д. 22, каб. 304, управление по экологии и природопользованию администрации города Перми;

6.3. консультирование посетителей экспозиции в часы работы экспозиции по адресу, указанному в пункте 6.2 настоящего постановления;

6.4. направление от Главы города Перми в Пермскую городскую Думу информации о проводимых публичных слушаниях с приложением настоящего постановления, Проекта и информационных материалов к нему не позднее 13 февраля 2025 г.;

6.5. проведение собрания участников публичных слушаний;

6.6. своевременное оформление протокола публичных слушаний, подготовку и опубликование заключения о результатах публичных слушаний в печатном средстве массовой информации «Официальный бюллетень органов

местного самоуправления муниципального образования город Пермь» и на Официальном сайте.

7. Установить, что предложения и замечания по Проекту принимаются от участников публичных слушаний, представивших в целях идентификации сведения в соответствии с пунктом 1.5 Положения о порядке организации и проведения публичных слушаний по обсуждению проекта правил благоустройства территории города Перми, утвержденного решением Пермской городской Думы от 26 марта 2019 г. № 57:

письменно (по форме согласно приложению 2 к настоящему постановлению) или устно в ходе проведения собрания участников публичных слушаний;

письменно (по форме согласно приложению 2 к настоящему постановлению) в Организационный комитет по адресу: 614015, г. Пермь, ул. Советская, д. 22, каб. 304 либо в электронном виде посредством заполнения электронной формы на Официальном сайте в разделе «Гражданам/Интернет-приемная/Предложения к публичным слушаниям» (электронный адрес: <https://reception.gorodperm.ru/>) в период с 08 февраля 2025 г. по 24 февраля 2025 г.;

посредством записи в книге (журнале) учета посетителей экспозиции Проекта в период проведения экспозиции в сроки, указанные в пункте 6.2 настоящего постановления.

Обработка персональных данных участников публичных слушаний осуществляется с учетом требований, установленных Федеральным законом от 27 июля 2006 г. № 152-ФЗ «О персональных данных».

8. Назначить ответственными за подготовку и проведение публичных слушаний по обсуждению Проекта исполняющего обязанности первого заместителя главы администрации города Перми Норову М.В., управление по экологии и природопользованию администрации города Перми.

9. Управлению по экологии и природопользованию администрации города Перми:

9.1. организовать необходимые мероприятия по подготовке и проведению публичных слушаний;

9.2. обеспечить соблюдение требований нормативных правовых актов города Перми по организации и проведению публичных слушаний;

9.3. организовать проведение первого заседания Организационного комитета и в дальнейшем осуществлять организационное и материально-техническое обеспечение его деятельности.

10. Управлению информационных технологий администрации города Перми обеспечить техническую поддержку проведения публичных слушаний, назначенных в соответствии с настоящим постановлением.

11. Настоящее постановление вступает в силу со дня официального обнародования посредством официального опубликования в печатном средстве массовой информации «Официальный бюллетень органов местного самоуправления муниципального образования город Пермь».

12. Управлению по общим вопросам администрации города Перми обеспечить обнародование настоящего постановления посредством официального опубликования в печатном средстве массовой информации «Официальный бюллетень органов местного самоуправления муниципального образования город Пермь».

13. Информационно-аналитическому управлению администрации города Перми обеспечить обнародование настоящего постановления посредством официального опубликования в сетевом издании «Официальный сайт муниципального образования город Пермь www.gorodperm.ru».

14. Контроль за исполнением настоящего постановления возложить на исполняющего обязанности первого заместителя главы администрации города Перми Норову М.В.

Э.О. Соснин

УТВЕРЖДЕН
постановлением
Главы города Перми
от 29.01.2025 № 7

СОСТАВ

организационного комитета по организации проведения публичных слушаний по обсуждению проекта решения Пермской городской Думы «О внесении изменений в Правила благоустройства территории города Перми, утвержденные решением Пермской городской Думы от 15.12.2020 № 277, в части озеленения»

Андреев
Дмитрий Николаевич

- начальник управления по экологии и природопользованию администрации города Перми

Зеленин
Андрей Георгиевич

- заместитель начальника управления по экологии и природопользованию администрации города Перми

Игнатова Людмила Тимофеевна	- заместитель начальника управления-начальник отдела правового обеспечения, лесного контроля и контроля в области охраны и использования особо охраняемых природных территорий управления по экологии и природопользованию администрации города Перми
Никитская Наталья Ивановна	- председатель Пермского регионального отделения Общероссийской общественной организации «Центр экологической политики и культуры» (по согласованию)
Хохлов Юрий Николаевич	- председатель Совета Пермского краевого отделения Общероссийской общественной организации «Всероссийское общество охраны природы» (по согласованию) - депутат Пермской городской Думы (по согласованию)

Приложение 1
к постановлению
Главы города Перми
от 29.01.2025 № 7

Проект вносится Главой города Перми



Пермская городская Дума РЕШЕНИЕ

О внесении изменений в Правила благоустройства территории города Перми, утвержденные решением Пермской городской Думы от 15.12.2020 № 277, в части озеленения

В соответствии с Градостроительным кодексом Российской Федерации, Федеральным законом от 06.10.2003 № 131-ФЗ «Об общих принципах организации местного самоуправления в Российской Федерации», Уставом города Перми

Пермская городская Дума **р е ш и л а :**

1. Внести в Правила благоустройства территории города Перми, утвержденные решением Пермской городской Думы от 15.12.2020 № 277 (в ред. решений Пермской городской Думы от 24.02.2021 № 40, от 27.04.2021 № 102, от 24.08.2021 № 182, от 24.08.2021 № 181, от 21.12.2021 № 307, от 26.04.2022 № 81, от 26.04.2022 № 82, от 28.06.2022 № 144, от 23.08.2022 № 171, от 23.08.2022 № 173, от 23.08.2022 № 174, от 25.10.2022 № 233, от 15.11.2022 № 257, от 20.12.2022 № 271, от 20.12.2022 № 276, от 20.12.2022 № 280, от 24.01.2023 № 10, от 27.06.2023 № 117, от 26.09.2023 № 181, от 26.09.2023 № 182, от 26.09.2023 № 188, от 26.09.2023 № 189, от 26.09.2023 № 199, от 19.12.2023 № 277, от 27.02.2024 № 27, от 26.03.2024 № 49, от 26.03.2024 № 54, от 23.04.2024 № 70, от 28.05.2024 № 95, от 25.06.2024 № 107, от 25.06.2024 № 108, от 25.06.2024 № 118, от 24.09.2024 № 157, от 22.10.2024 № 177, от 19.11.2024 № 203, от 19.11.2024 № 204, от 17.12.2024 № 229), следующие изменения:

- 1.1 подпункт 2.1.18 после слов «в парках,» дополнить словами «ландшафтных парках,»;
- 1.2 подпункт 2.1.27 после слова «парк,» дополнить словами «ландшафтный парк,»;
- 1.3 подпункт 2.1.39¹ после слов «от корня» дополнить словами «с последующим удалением пня или опиливанием его на уровне поверхности почвы»;
- 1.4 дополнить подпунктом 2.1.48 следующего содержания:
«2.1.48. ландшафтный парк – территория в границах муниципального образования, где сочетаются сохраненные или воссозданные природные ландшафты и экосистемы с целенаправленно созданными территориями для рекре-

ации и полноценного культурного круглогодичного отдыха в природной среде, совмещенного с познавательным природоохранным просвещением;»;

1.5 подпункт 3.5.3 изложить в редакции:

«3.5.3. высота травостоя на газонах всех видов, расположенных на объектах озеленения общего пользования, должна соответствовать допустимой высоте травостоя, установленной Показателями состояния элементов благоустройства объектов озеленения общего пользования на территории города Перми (приложение 17 к Правилам) в отношении газонов соответствующих видов.

Высота травостоя на газонах, расположенных на иных территориях, должна составлять не менее 5 см для газонов партерного, обыкновенного и не менее 4 см для газона спортивного.

Уборка скошенной травы осуществляется не позднее чем на следующий день после дня завершения работ по ее кошению.»;

1.6 абзац семнадцатый пункта 3.10 дополнить словами «ландшафтных парках.»;

1.7 пункт 8.1 после слова «парки.» дополнить словами «ландшафтные парки.»;

1.8 абзац третий пункта 8.2 после слов «в парках.» дополнить словами «ландшафтных парках.»;

1.9 пункт 8.6 после слова «парк.» дополнить словами «ландшафтный парк.»;

1.10 абзац второй пункта 9.4.4.2 после слова «парк.» дополнить словами «ландшафтный парк.»;

1.11 абзац первый пункта 12.2 после слов «сносу зеленых насаждений» дополнить словами «, с обязательным удалением пней или опилованием их на уровне поверхности почвы.»;

1.12 в пункте 12.2² в таблице 1 строку «Объекты озеленения общего пользования (парки, сады, скверы, бульвары)» после слова «парки.» дополнить словами «ландшафтные парки.»;

1.13 подпункт 12.4.1 после слов «в парках.» дополнить словами «в ландшафтных парках.»;

1.14 абзац первый подпункта 12.4¹.1 после слова «парк.» дополнить словами «ландшафтный парк.»;

1.15 подпункт 12.4¹.2 после слова «парки.» дополнить словами «ландшафтные парки.»;

1.16 абзац второй пункта 12.4² после слов «мобильное озеленение» дополнить словами «, в том числе при выполнении компенсационных посадок зеленых насаждений, с учетом требований, установленных пунктом 12.4³, при производстве работ, связанных с решением вопросов местного значения за счет средств бюджета города Перми бюджетов других уровней бюджетной системы Российской Федерации.»;

1.17 абзац первый подпункта 12.4³.4 изложить в редакции:

«12.4³.4. для мобильного озеленения используются емкости, выполненные из морозостойких, влагостойких, износостойких материалов (архитектурный бетон, бетон армированный, натуральный камень, сталь (нержавеющая, оцинкованная или черная) с дополнительным антикоррозионным и декоративным покрытием, древесина и древесные материалы с антисептической, огнестойкой и декоративной обработкой).»;

1.18 в пункте 12.12:

1.18.1 абзац первый после слова «парках.» дополнить словами «ландшафтных парках.»;

1.18.2 абзац одиннадцатый после слова «парках.» дополнить словами «ландшафтных парках.»;

1.19 пункт 12.13 после слова «парках.» дополнить словами «ландшафтных парках.»;

1.20 в Порядке сноса и выполнения компенсационных посадок зеленых насаждений на территории города Перми (приложение 5):

1.20.1 абзац пятый пункта 1.12 изложить в редакции:

«отнесения зеленых насаждений к 5, 6 категориям состояния деревьев в соответствии с Методикой и критериями оценки безопасности деревьев (категории состояния) для определения необходимости их сноса и (или) расчета восстановительной стоимости, утверждаемой уполномоченным исполнительным органом государственной власти Пермского края.»;

1.20.2 приложение признать утратившим силу.

2. Настоящее решение вступает в силу с 01.09.2025.

3. Опубликовать настоящее решение в печатном средстве массовой информации «Официальный бюллетень органов местного самоуправления муниципального образования город Пермь», а также опубликовать (обнародовать) настоящее решение на официальном сайте муниципального образования город Пермь в информационно-телекоммуникационной сети Интернет.

4. Контроль за исполнением настоящего решения возложить на комитет Пермской городской Думы по пространственному развитию и благоустройству.

Председатель
Пермской городской Думы

Д.В. Малютин

Глава города Перми

Э.О. Соснин

Приложение 2
к постановлению
Главы города Перми
от 29.01.2025 № 7

ФОРМА
предложений и замечаний к проекту решения Пермской городской Думы
«О внесении изменений в Правила благоустройства территории города Перми,
утвержденные решением Пермской городской Думы от 15.12.2020 № 277, в части озеленения»

ПРЕДЛОЖЕНИЯ И ЗАМЕЧАНИЯ
к проекту решения Пермской городской Думы
«О внесении изменений в Правила благоустройства территории города Перми,
утвержденные решением Пермской городской Думы от 15.12.2020 № 277, в части озеленения»

№	Пункт, подпункт, абзац	Редакция проекта решения	Предлагаемая редакция	Обоснование
1	2	3	4	5

Фамилия, имя, отчество физического лица или наименование организации:

Год рождения физического лица или дата создания организации:

Адрес места жительства физического лица или места нахождения организации, ОГРН:

В соответствии с Федеральным законом от 27 июля 2006 г. № 152-ФЗ «О персональных данных» даю согласие управлению по экологии и природопользованию администрации города Перми (614015, г. Пермь, ул. Советская, д. 22, ИНН 5904082510, ОГРН 1025900514661) (далее – организатор публичных слушаний), организационному комитету по организации проведения публичных слушаний по обсуждению проекта решения Пермской городской Думы «О внесении изменений в Правила благоустройства территории города Перми, утвержденные решением Пермской городской Думы от 15.12.2020 № 277, в части озеленения» на обработку следующих персональных данных, необходимых для участия в публичных слушаниях:

фамилия, имя, отчество;
номер и серия документа, удостоверяющего личность, сведения о дате его выдачи и выдавшем органе;
адрес места жительства (проживания);
адрес электронной почты для корреспонденции (в случае предоставления такого адреса);
иные сведения, сообщаемые в составе замечаний и предложений, поданных организатору публичных слушаний.

Настоящее согласие предоставляется: на сбор, запись, систематизацию, накопление, хранение, уточнение (обновление, изменение), обезличивание, блокирование, удаление, уничтожение персональных данных.

Согласие на извлечение, использование, передачу (предоставление, доступ) персональных данных предоставляется в отношении фамилии, имени, отчества участника публичных слушаний, а также сведений, сообщаемых в составе замечаний и предложений, поданных организатору публичных слушаний.

Настоящее согласие вступает в силу с момента его подписания и действует в течение срока хранения протокола публичных слушаний, установленного для хранения официальных документов.

Согласие* может быть отозвано полностью или частично в любое время на основании письменного заявления субъекта персональных данных, направленного организатору публичных слушаний в произвольной форме.

Отказ в предоставлении персональных данных и (или) дачи согласия на их обработку влечет за собой отказ в принятии предложений и замечаний к проекту решения Пермской городской Думы «О внесении изменений в решение Пермской городской Думы от 15.11.2022 № 257 «О внесении изменений в Правила благоустройства территории города Перми, утвержденные решением Пермской городской Думы от 15.12.2020 № 277, в части озеленения».

Мне разъяснены юридические последствия отказа предоставить свои персональные данные и (или) дать согла-

сие на их обработку.

Приложение**:

1. _____
2. _____

(дата, Ф.И.О., подпись)

* Согласие на обработку персональных данных может быть отозвано субъектом персональных данных на основании письменного заявления.

** Указываются и прикладываются документы (копии), подтверждающие сведения в соответствии с пунктом 1.5 Положения о порядке организации и проведения публичных слушаний по обсуждению проекта правил благоустройства территории города Перми, утвержденного решением Пермской городской Думы от 26 марта 2019 г. № 57.

РЕШЕНИЯ ПЕРМСКОЙ ГОРОДСКОЙ ДУМЫ



Пермская городская Дума VII созыва РЕШЕНИЕ

28.01.2025

№ 4

О награждении Почетной грамотой города Перми Шиляева А.В.

В соответствии с решением Пермской городской Думы от 08.02.2000 № 15 «Об утверждении Положения о Почетной грамоте города Перми»

Пермская городская Дума **р е ш и л а**:

1. Наградить Почетной грамотой города Перми Шиляева Антона Валерьевича, аудитора Контрольно-счетной палаты города Перми, за значительный вклад в развитие внешнего муниципального финансового контроля в городе Перми.

2. Выплатить Шиляеву А.В. единовременное денежное вознаграждение в соответствии с Положением о Почетной грамоте города Перми, утвержденным решением Пермской городской Думы от 08.02.2000 № 15.

3. Настоящее решение вступает в силу со дня его подписания.

4. Обнародовать настоящее решение посредством опубликования в печатном средстве массовой информации «Официальный бюллетень органов местного самоуправления муниципального образования город Пермь», а также размещения в сетевом издании «Официальный сайт муниципального образования город Пермь www.gorodperm.ru».

5. Контроль за исполнением настоящего решения возложить на комитет Пермской городской Думы по местному самоуправлению и регламенту.

Председатель
Пермской городской Думы

Д.В. Малютин

ПОСТАНОВЛЕНИЯ АДМИНИСТРАЦИИ ГОРОДА ПЕРМИ**АДМИНИСТРАЦИЯ ГОРОДА ПЕРМИ
ПОСТАНОВЛЕНИЕ**27.01.2025№ 20**О внесении изменений в отдельные постановления администрации
города Перми в сфере жилищных отношений**

В целях приведения нормативных правовых актов администрации города Перми в соответствие с действующим законодательством

администрация города Перми **ПОСТАНОВЛЯЕТ**:

1. Внести изменения в пункт 3.3.1 Административного регламента предоставления управлением жилищных отношений администрации города Перми муниципальной услуги «Признание помещения жилым помещением, жилого помещения пригодным (непригодным) для проживания граждан, а также многоквартирного дома аварийным и подлежащим сносу или реконструкции», утвержденного постановлением администрации города Перми от 01 июля 2016 г. № 459 (в ред. от 03.10.2016 № 773, от 14.11.2016 № 1015, от 23.05.2017 № 386, от 01.10.2018 № 655, от 07.11.2019 № 862, от 22.05.2020 № 448, от 02.03.2021 № 126, от 14.07.2021 № 521, от 30.11.2021 № 1088, от 01.06.2023 № 443, от 01.12.2023 № 1365, от 30.05.2024 № 435), изложив абзац четвертый в следующей редакции:

«заключение специализированной организации по результатам обследования элементов ограждающих и несущих конструкций жилого помещения;».

2. Внести в Положение о городской межведомственной комиссии для оценки и обследования помещения в целях признания его жилым помещением, жилого помещения пригодным (непригодным) для проживания граждан, а также многоквартирного дома в целях признания его аварийным и подлежащим сносу или реконструкции, утвержденное постановлением администрации города Перми от 03 апреля 2020 г. № 314 (в ред. от 12.01.2021 № 6, от 07.12.2021 № 1122, от 03.08.2022 № 656, от 07.02.2023 № 83, от 22.08.2024 № 678), следующие изменения:

2.1. в пункте 4.2.2 слова «основанной на членстве лиц, выполняющих инженерные изыскания и имеющих право на осуществление работ по обследованию состояния грунтов оснований зданий и сооружений, их строительных конструкций» заменить словами «указанной в пункте 2 части 4 статьи 55.26-1 Градостроительного кодекса Российской Федерации»;

2.2. в пункте 4.2.6 слова «специализированной организации, проводящей обследование» заменить словами «проводящей обследование специализированной организации, заверенном подписью специалиста по организации инженерных изысканий, сведения о котором включены в национальный реестр специалистов в области инженерных изысканий и архитектурно-строительного проектирования».

3. Управлению жилищных отношений администрации города Перми обеспечить:

размещение информации о муниципальной услуге в Реестре муниципальных услуг (функций), предоставляемых (осуществляемых) администрацией города Перми в установленном администрацией города Перми порядке, не позднее 3 рабочих дней со дня вступления в силу настоящего постановления;

актуализацию технологической схемы оказания муниципальной услуги, переданной для предоставления в государственное бюджетное учреждение Пермского края «Пермский краевой многофункциональный центр предоставления государственных и муниципальных услуг» (далее – МФЦ), и ее направление в адрес МФЦ не позднее 30 календарных дней со дня вступления в силу настоящего постановления.

4. Настоящее постановление вступает в силу со дня официального обнародования посредством официального опубликования в печатном средстве массовой информации «Официальный бюллетень органов местного самоуправления муниципального образования город Пермь».

5. Управлению по общим вопросам администрации города Перми обеспечить обнародование настоящего постановления посредством официального опубликования в печатном средстве массовой информации «Официальный бюллетень органов местного самоуправления муниципального образования город Пермь».

6. Информационно-аналитическому управлению администрации города Перми обеспечить обнародование настоящего постановления посредством официального опубликования в сетевом издании «Официальный сайт муниципального образования город Пермь www.gorodperm.ru».

7. Контроль за исполнением настоящего постановления возложить на заместителя главы администрации города Перми Субботина И.А.

Глава города Перми

Э.О. Соснин



АДМИНИСТРАЦИЯ ГОРОДА ПЕРМИ ПОСТАНОВЛЕНИЕ

27.01.2025

№ 21

О признании утратившим силу постановления администрации города Перми от 04.12.2024 № 1169 «О внесении изменений в муниципальную программу «Безопасный город», утвержденную постановлением администрации города Перми от 20.10.2021 № 921

В целях актуализации правовых актов администрации города Перми администрация города Перми ПОСТАНОВЛЯЕТ:

1. Признать утратившим силу постановление администрации города Перми от 04 декабря 2024 г. № 1169 «О внесении изменений в муниципальную программу «Безопасный город», утвержденную постановлением администрации города Перми от 20.10.2021 № 921».

2. Настоящее постановление вступает в силу со дня официального обнародования посредством официального опубликования в печатном средстве массовой информации «Официальный бюллетень органов местного самоуправления муниципального образования город Пермь».

3. Управлению по общим вопросам администрации города Перми обеспечить обнародование настоящего постановления посредством официального опубликования в печатном средстве массовой информации «Официальный бюллетень органов местного самоуправления муниципального образования город Пермь».

4. Информационно-аналитическому управлению администрации города Перми обеспечить обнародование настоящего постановления посредством официального опубликования в сетевом издании «Официальный сайт муниципального образования город Пермь www.gorodperm.ru».

5. Контроль за исполнением настоящего постановления возложить на заместителя главы администрации города Перми Турова А.М.

Глава города Перми

Э.О. Соснин



АДМИНИСТРАЦИЯ ГОРОДА ПЕРМИ ПОСТАНОВЛЕНИЕ

27.01.2025

№ 22

О реорганизации муниципального казенного учреждения «Содержание объектов благоустройства» и муниципального казенного учреждения «Пермблагоустройство» путем присоединения муниципального казенного учреждения «Содержание объектов благоустройства» к муниципальному казенному учреждению «Пермблагоустройство»

В соответствии с Гражданским кодексом Российской Федерации, федеральным законом от 06 октября 2003 г. № 131-ФЗ «Об общих принципах организации местного самоуправления в Российской Федерации», Уставом города Перми, постановлением администрации города Перми от 28 января 2011 г. № 24 «О порядке создания, реорганизации, изменения типа и ликвидации муниципальных учреждений города Перми, утверждения уставов муниципальных учре-

ждений города Перми и внесения в них изменений»
администрация города Перми ПОСТАНОВЛЯЕТ:

1. Реорганизовать муниципальное казенное учреждение «Содержание объектов благоустройства» и муниципальное казенное учреждение «Пермблагоустройство» путем присоединения муниципального казенного учреждения «Содержание объектов благоустройства» к муниципальному казенному учреждению «Пермблагоустройство» до 15 мая 2025 г.

2. Муниципальному казенному учреждению, созданному в процессе реорганизации, установить наименование «муниципальное казенное учреждение «Пермблагоустройство».

3. Сохранить основные цели деятельности реорганизуемых муниципального казенного учреждения «Содержание объектов благоустройства» (далее – МКУ «СОБ») и муниципального казенного учреждения «Пермблагоустройство» (далее – МКУ «Пермблагоустройство») путем внесения изменений в устав МКУ «Пермблагоустройство», созданного в процессе реорганизации.

4. Установить предельную штатную численность работников МКУ «Пермблагоустройство» в количестве 145 единиц.

5. Департаменту дорог и благоустройства администрации города Перми, осуществляющему функции и полномочия учредителя МКУ «Пермблагоустройство», в установленном порядке в соответствии с законодательством:

5.1. организовать процедуру реорганизации МКУ «СОБ» и МКУ «Пермблагоустройство» путем присоединения МКУ «СОБ» к МКУ «Пермблагоустройство»;

5.2. утвердить передаточный акт до 15 апреля 2025 г.;

5.3. направить утвержденный передаточный акт в департамент имущественных отношений администрации города Перми и МКУ «Пермблагоустройство» не позднее 2 календарных дней со дня утверждения;

5.4. утвердить в установленном порядке изменения, вносимые в устав МКУ «Пермблагоустройство», до 15 апреля 2025 г.;

5.5. провести иные юридически значимые действия, связанные с реорганизацией МКУ «СОБ» и МКУ «Пермблагоустройство» путем присоединения МКУ «СОБ» к МКУ «Пермблагоустройство».

6. Директору МКУ «Пермблагоустройство» в порядке и сроки, установленные законодательством:

6.1. от имени МКУ «СОБ», МКУ «Пермблагоустройство» в письменной форме сообщить в орган, осуществляющий государственную регистрацию юридических лиц, о начале процедуры реорганизации МКУ «СОБ» и МКУ «Пермблагоустройство» путем присоединения МКУ «СОБ» к МКУ «Пермблагоустройство» в течение 3 рабочих дней после дня подписания настоящего постановления;

6.2. после внесения в Единый государственный реестр юридических лиц записи о начале процедуры реорганизации обеспечить от имени МКУ «СОБ», МКУ «Пермблагоустройство» размещение в Вестнике государственной регистрации уведомления о реорганизации дважды с периодичностью один раз в месяц;

6.3. осуществить иные действия, необходимые для государственной регистрации сведений о прекращении деятельности МКУ «СОБ»;

6.4. после государственной регистрации сведений о прекращении деятельности МКУ «СОБ» в течение 3 календарных дней предоставить в департамент дорог и благоустройства администрации города Перми, департамент имущественных отношений администрации города Перми, департамент финансов администрации города Перми копию подтверждающего документа о внесении записи в Единый государственный реестр юридических лиц;

6.5. предварительно согласовать проект передаточного акта в течение 3 рабочих дней с даты его поступления в МКУ «Пермблагоустройство».

7. МКУ «Пермблагоустройство» и МКУ «СОБ»:

7.1. внести в Единый федеральный реестр сведений о фактах деятельности юридических лиц уведомление о реорганизации и иные сведения в соответствии с законодательством в течение 3 рабочих дней со дня подписания настоящего постановления;

7.2. уведомить в письменной форме всех известных кредиторов о начале процедуры реорганизации в течение 5 рабочих дней после даты направления уведомления о начале процедуры реорганизации в орган, осуществляющий государственную регистрацию юридических лиц;

7.3. направить в орган, осуществляющий государственный кадастровый учет, государственную регистрацию прав, ведение Единого государственного реестра недвижимости, заявления о внесении изменений в сведения Единого государственного реестра недвижимости в отношении зарегистрированных прав на недвижимое имущество, находящееся в оперативном управлении, в течение 14 календарных дней со дня государственной регистрации в Едином государственном реестре юридических лиц изменений в устав;

7.4. представить в департамент имущественных отношений администрации города Перми выписки из Единого государственного реестра недвижимости с внесенными изменениями в течение 14 календарных дней со дня осуществления указанных изменений;

7.5. провести организационно-штатные мероприятия в отношении работников не позднее 15 марта 2025 г. в порядке, предусмотренном законодательством;

7.6. провести инвентаризацию имущества и обязательств до 01 апреля 2025 г.

8. МКУ «СОБ» подготовить и направить на согласование в департамент имущественных отношений администрации города Перми проект передаточного акта, составленного в порядке, установленном действующим законодательством, предварительно согласованный с МКУ «Пермблагоустройство».

9. Департаменту имущественных отношений администрации города Перми:

9.1. согласовать проект передаточного акта, составленного в порядке, установленном законодательством, и направить согласованный передаточный акт в департамент дорог и благоустройства администрации города Перми для утверждения в течение 18 дней со дня его получения;

9.2. закрепить на праве оперативного управления за МКУ «Пермблагоустройство» недвижимое имущество, иное имущество в течение 30 календарных дней со дня получения копии подтверждающего документа о внесении в Единый государственный реестр юридических лиц записи о прекращении деятельности МКУ «СОБ»;

9.3. внести соответствующие изменения в сведения реестра муниципального имущества города Перми.

10. Финансирование расходов, связанных с реализацией настоящего постановления, осуществлять за счет и в пределах средств бюджета города Перми.

11. Настоящее постановление вступает в силу со дня подписания.

12. Управлению по общим вопросам администрации города Перми обеспечить обнародование настоящего постановления в печатном средстве массовой информации «Официальный бюллетень органов местного самоуправления муниципального образования город Пермь».

13. Информационно-аналитическому управлению администрации города Перми обеспечить обнародование настоящего постановления в сетевом издании «Официальный сайт муниципального образования город Пермь www.gorodperm.ru».

14. Контроль за исполнением настоящего постановления возложить на заместителя главы администрации города Перми Галиханова Д.К.

Глава города Перми

Э.О. Соснин



АДМИНИСТРАЦИЯ ГОРОДА ПЕРМИ ПОСТАНОВЛЕНИЕ

28.01.2025

№ 23

О внесении изменений в постановление администрации города Перми от 30.12.2019 № 1126 «О создании рабочей группы по оказанию содействия в рассмотрении проектной документации на строительство, ремонт и реконструкцию инженерных сетей на земельных участках, находящихся в государственной или муниципальной собственности на территории города Перми, в рамках исполнения целевых моделей упрощения процедур ведения бизнеса и повышения инвестиционной привлекательности субъектов Российской Федерации, утвержденных распоряжением Правительства Российской Федерации от 31.01.2017 № 147-р»

На основании Устава города Перми, в целях актуализации правовых актов администрации города Перми администрация города Перми ПОСТАНОВЛЯЕТ:

1. Внести изменения в постановление администрации города Перми от 30 декабря 2019 г. № 1126 «О создании рабочей группы по оказанию содействия в рассмотрении проектной документации на строительство, ремонт и реконструкцию инженерных сетей на земельных участках, находящихся в государственной или муниципальной собственности на территории города Перми, в рамках исполнения целевых моделей упрощения процедур ведения бизнеса и повышения инвестиционной привлекательности субъектов Российской Федерации, утвержденных распоряжением Правительства Российской Федерации от 31.01.2017 № 147-р» (в ред. от 05.03.2020 № 207, от 01.06.2021 № 391, от 12.07.2022 № 591, от 07.09.2022 № 764, от 22.12.2022 № 1337, от 21.11.2023 № 1282, от 24.09.2024 № 794), заменив в пункте 1 слова «в государственной и муниципальной собственности» словами «в государственной или муниципальной собственности».

2. Внести изменения в Положение о рабочей группе по оказанию содействия в рассмотрении проектной доку-

ментации на строительство, ремонт и реконструкцию инженерных сетей на земельных участках, находящихся в государственной или муниципальной собственности на территории города Перми, в рамках исполнения целевых моделей упрощения процедур ведения бизнеса и повышения инвестиционной привлекательности субъектов Российской Федерации, утвержденных распоряжением Правительства Российской Федерации от 31.01.2017 № 147-р, утвержденное постановлением администрации города Перми от 30 декабря 2019 г. № 1126 «О создании рабочей группы по оказанию содействия в рассмотрении проектной документации на строительство, ремонт и реконструкцию инженерных сетей на земельных участках, находящихся в государственной или муниципальной собственности на территории города Перми, в рамках исполнения целевых моделей упрощения процедур ведения бизнеса и повышения инвестиционной привлекательности субъектов Российской Федерации, утвержденных распоряжением Правительства Российской Федерации от 31.01.2017 № 147-р» (в ред. от 05.03.2020 № 207, от 01.06.2021 № 391, от 12.07.2022 № 591, от 07.09.2022 № 764, от 22.12.2022 № 1337, от 21.11.2023 № 1282, от 24.09.2024 № 794), заменив в абзаце четвертом пункта 3.5 слова «dga@gorodperm.ru» словами «dga@perm.permkrai.ru».

3. Настоящее постановление вступает в силу со дня официального обнародования посредством официального опубликования в печатном средстве массовой информации «Официальный бюллетень органов местного самоуправления муниципального образования город Пермь».

4. Управлению по общим вопросам администрации города Перми обеспечить обнародование настоящего постановления посредством официального опубликования в печатном средстве массовой информации «Официальный бюллетень органов местного самоуправления муниципального образования город Пермь».

5. Информационно-аналитическому управлению администрации города Перми обеспечить обнародование настоящего постановления посредством официального опубликования в сетевом издании «Официальный сайт муниципального образования город Пермь www.gorodperm.ru».

6. Контроль за исполнением настоящего постановления возложить на исполняющего обязанности первого заместителя главы администрации города Перми Норову М.В.

Глава города Перми

Э.О. Соснин



АДМИНИСТРАЦИЯ ГОРОДА ПЕРМИ ПОСТАНОВЛЕНИЕ

28.01.2025

№ 24

О внесении изменений в Перечень объектов озеленения общего пользования города Перми, утвержденный постановлением администрации города Перми от 29.04.2011 № 188

В соответствии со статьей 16 Федерального закона от 06 октября 2003 г. № 131-ФЗ «Об общих принципах организации местного самоуправления в Российской Федерации», Уставом города Перми администрация города Перми ПОСТАНОВЛЯЕТ:

1. Внести в Перечень объектов озеленения общего пользования города Перми, утвержденный постановлением администрации города Перми от 29 апреля 2011 г. № 188 (в ред. от 19.12.2012 № 933, от 13.08.2014 № 537, от 20.01.2016 № 33, от 15.02.2016 № 93, от 04.05.2016 № 300, от 06.09.2016 № 660, от 03.02.2017 № 71, от 18.05.2017 № 371, от 19.12.2017 № 1156, от 13.04.2018 № 229, от 15.01.2019 № 17, от 01.08.2019 № 440, от 06.09.2019 № 537, от 16.07.2020 № 618, от 19.02.2021 № 92, от 28.05.2021 № 385, от 06.09.2021 № 679, от 16.11.2021 № 1010, от 15.03.2022 № 171, от 20.06.2022 № 495, от 27.01.2023 № 47, от 05.05.2023 № 363, от 01.08.2023 № 654, от 16.08.2023 № 708, от 19.12.2023 № 1443, от 19.06.2024 № 505), следующие изменения:

1.1. дополнить строками 18², 18³ следующего содержания:

18 ²	20	Парк по ул. Подгорной от ул. Крисанова до ул. Плеханова	ул. Подгорная от ул. Крисанова до ул. Плеханова	1	высокий	18 023,0	УЭП
18 ³	21	Парк по ул. Подгорной от шоссе Космонавтов до ул. Крылова	ул. Подгорная от шоссе Космонавтов до ул. Крылова	1	высокий	12 359,0	УЭП

1.2. строку:

Итого в Дзержинском районе: 19 объектов

изложить в следующей редакции:

Итого в Дзержинском районе: 21 объект

1.3. дополнить строками 82³, 82⁴, 82⁵ следующего содержания:

82 ³	25	Парк от Северной дамбы до ул. Парковой	от Северной дамбы до ул. Парковой	1	высокий	16 071,0	УЭП
82 ⁴	26	Парк от Северной дамбы до Егошихинского некрополя	от Северной дамбы до Егошихинского некрополя	1	высокий	139 987,0	УЭП
82 ⁵	27	Парк от Егошихинского некрополя до Южной дамбы	от Егошихинского некрополя до Южной дамбы	1	высокий	95 876,0	УЭП

1.4. строку:

Итого в Мотовилихинском районе: 24 объекта

изложить в следующей редакции:

Итого в Мотовилихинском районе: 27 объектов

1.5. дополнить строками 116¹, 116² следующего содержания:

116 ¹	23	Парк от Южной дамбы до ул. Красные казармы	от Южной дамбы до ул. Красные казармы	1	высокий	107 420,0	УЭП
116 ²	24	Парк от ул. Чкалова до ул. Муромской	от ул. Чкалова до ул. Муромской	1	высокий	274 155,0	УЭП

1.6. строку:

Итого в Свердловском районе: 22 объекта

изложить в следующей редакции:

Итого в Свердловском районе: 24 объекта

1.7. строку:

Итого парков, садов, скверов, бульваров: 126 объектов

изложить в следующей редакции:

Итого парков, садов, скверов, бульваров: 133 объекта

1.8. строку:

Итого объектов озеленения общего пользования: 208 объектов

изложить в следующей редакции:

Итого объектов озеленения общего пользования: 215 объектов

2. Настоящее постановление вступает в силу со дня официального обнародования посредством официального опубликования в печатном средстве массовой информации «Официальный бюллетень органов местного самоуправления муниципального образования город Пермь».

3. Управлению по общим вопросам администрации города Перми обеспечить обнародование настоящего постановления посредством официального опубликования в печатном средстве массовой информации «Официальный бюллетень органов местного самоуправления муниципального образования город Пермь».

4. Информационно-аналитическому управлению администрации города Перми обеспечить обнародование настоящего постановления посредством официального опубликования в сетевом издании «Официальный сайт муницип-

пального образования город Пермь www.gorodperm.ru».

5. Контроль за исполнением настоящего постановления возложить на исполняющего обязанности первого заместителя главы администрации города Перми Норову М.В.

Глава города Перми

Э.О. Соснин



АДМИНИСТРАЦИЯ ГОРОДА ПЕРМИ ПОСТАНОВЛЕНИЕ

28.01.2025

№ 25

О признании утратившими силу отдельных постановлений администрации города Перми в сфере транспортного обслуживания населения в границах Пермского городского округа

В связи с фактическим неприменением, в целях актуализации нормативной правовой базы администрации города Перми

администрация города Перми ПОСТАНОВЛЯЕТ:

1. Признать утратившими силу постановления администрации города Перми:

от 07 марта 2023 г. № 179 «Об установлении расходного обязательства в сфере транспортного обслуживания населения в границах Пермского городского округа в части обновления подвижного состава (приобретения автобусов, приводимых в движение электрической энергией от батареи, заряжаемой от внешнего источника (электробусов) и объектов зарядной инфраструктуры для них)»;

от 09 июня 2023 г. № 478 «О внесении изменений в пункт 3 постановления администрации города Перми от 07.03.2023 № 179 «Об установлении расходного обязательства в сфере транспортного обслуживания населения в границах Пермского городского округа в части обновления подвижного состава (приобретения автобусов, приводимых в движение электрической энергией от батареи, заряжаемой от внешнего источника (электробусов) и объектов зарядной инфраструктуры для них)»;

от 20 июля 2023 г. № 621 «Об утверждении Порядка предоставления субсидий муниципальному унитарному предприятию «Пермгорэлектротранс» на финансовое обеспечение затрат, связанных с приобретением автобусов, приводимых в движение электрической энергией от батареи, заряжаемой от внешнего источника (электробусов), и объектов зарядной инфраструктуры для них».

2. Настоящее постановление вступает в силу со дня официального обнародования посредством официального опубликования в печатном средстве массовой информации «Официальный бюллетень органов местного самоуправления муниципального образования город Пермь».

3. Управлению по общим вопросам администрации города Перми обеспечить обнародование настоящего постановления посредством официального опубликования в печатном средстве массовой информации «Официальный бюллетень органов местного самоуправления муниципального образования город Пермь».

4. Информационно-аналитическому управлению администрации города Перми обеспечить обнародование настоящего постановления посредством официального опубликования в сетевом издании «Официальный сайт муниципального образования город Пермь www.gorodperm.ru».

5. Контроль за исполнением настоящего постановления возложить на заместителя главы администрации города Перми Галиханова Д.К.

Глава города Перми

Э.О. Соснин



АДМИНИСТРАЦИЯ ГОРОДА ПЕРМИ ПОСТАНОВЛЕНИЕ

28.01.2025

№ 26

О внесении изменений в перечни должностных лиц территориальных органов администрации города Перми, уполномоченных составлять протоколы об административных правонарушениях, утвержденные постановлением администрации города Перми от 28.05.2015 № 316

В соответствии с Федеральными законами от 06 октября 2003 г. № 131-ФЗ «Об общих принципах организации местного самоуправления в Российской Федерации», Уставом города Перми, в целях актуализации нормативной правовой базы администрации города Перми администрация города Перми ПОСТАНОВЛЯЕТ:

1. Внести изменения в перечень должностных лиц территориальных органов администрации города Перми (за исключением администрации поселка Новые Ляды города Перми), уполномоченных составлять протоколы об административных правонарушениях, утвержденный постановлением администрации города Перми от 28 мая 2015 г. № 316 (в ред. от 25.03.2016 № 203, от 09.12.2016 № 1095, от 09.06.2018 № 377, от 11.09.2018 № 589, от 17.12.2018 № 991, от 14.03.2019 № 159, от 23.05.2019 № 204, от 08.10.2019 № 652, от 21.01.2020 № 53, от 29.01.2020 № 77, от 03.06.2020 № 492, от 23.07.2020 № 648, от 26.03.2021 № 207, от 13.04.2021 № 248, от 06.10.2021 № 801, от 29.12.2022 № 1410, от 02.05.2023 № 350, от 08.06.2023 № 465, от 28.02.2024 № 149, от 28.05.2024 № 403), изложив строки 2-6 в следующей редакции:

2	Начальник отдела благоустройства администрации района города Перми, заместитель начальника отдела благоустройства администрации района города Перми, консультант отдела благоустройства администрации района города Перми, главные специалисты отдела благоустройства администрации района города Перми	6.1.1, 6.3, 6.3.1, 6.4.1, 6.5, 6.5.1, 6.6.1, 6.8.1, 6.8.2, 6.8.3, 6.9, 6.9.1, 6.11, 7.5, 7.11 (часть 2)
3	Начальник отдела жилищно-коммунального хозяйства и жилищных отношений администрации района города Перми, заместитель начальника отдела жилищно-коммунального хозяйства и жилищных отношений администрации района города Перми, консультант отдела жилищно-коммунального хозяйства и жилищных отношений администрации района города Перми, главные специалисты отдела жилищно-коммунального хозяйства и жилищных отношений администрации района города Перми	6.1.1, 6.6, 6.6.1, 6.8.1, 6.11
4	Начальник отдела по взаимодействию с административными органами администрации района города Перми, консультант отдела по взаимодействию с административными органами администрации района города Перми	6.2.1, 6.6.1, 7.1, 7.2, 7.5, 7.8
5	Начальник отдела (сектора) потребительского рынка администрации района города Перми, консультант отдела (сектора) потребительского рынка администрации района города Перми, главные специалисты отдела (сектора) потребительского рынка администрации района города Перми	6.6.1, 6.10, 6.15, 7.10, 7.11 (часть 1), 9.1, 9.4
6	Начальник отдела (сектора) градостроительства, земельных и имущественных отношений администрации района города Перми, консультант отдела (сектора) градостроительства, земельных и имущественных отношений администрации района города Перми, главные специалисты отдела (сектора) градостроительства, земельных и имущественных отношений администрации района города Перми	6.3, 6.8.2, 7.11 (часть 2)

2. Внести изменения в перечень должностных лиц администрации поселка Новые Ляды города Перми, уполномоченных составлять протоколы об административных правонарушениях, утвержденный постановлением администрации города Перми от 28 мая 2015 г. № 316 (в ред. от 25.03.2016 № 203, от 09.12.2016 № 1095, от 09.06.2018 № 377, от 11.09.2018 № 589, от 17.12.2018 № 991, от 14.03.2019 № 159, от 23.05.2019 № 204, от 08.10.2019 № 652, от 21.01.2020 № 53, от 29.01.2020 № 77, от 03.06.2020 № 492, от 23.07.2020 № 648, от 26.03.2021 № 207, от 13.04.2021 № 248, от 06.10.2021 № 801, от 29.12.2022 № 1410, от 02.05.2023 № 350, от 08.06.2023 № 465, от 28.02.2024 № 149, от 28.05.2024 № 403), изложив строку 7 в следующей редакции:

7	Помощник главы администрации поселка по вопросам градостроительства, земельных и имущественных отношений отдела благоустройства и потребительского рынка администрации поселка Новые Ляды города Перми	6.3, 6.8.1, 6.8.2
---	--	-------------------

3. Настоящее постановление вступает в силу со дня официального обнародования посредством официального опубликования в печатном средстве массовой информации «Официальный бюллетень органов местного самоуправления муниципального образования город Пермь».

4. Управлению по общим вопросам администрации города Перми обеспечить обнародование настоящего постановления посредством официального опубликования в печатном средстве массовой информации «Официальный бюллетень органов местного самоуправления муниципального образования город Пермь».

5. Информационно-аналитическому управлению администрации города Перми обеспечить обнародование настоящего постановления посредством официального опубликования в сетевом издании «Официальный сайт муниципального образования город Пермь www.gorodperm.ru».

6. Контроль за исполнением настоящего постановления возложить на заместителя главы администрации города Перми Турова А.М.

Глава города Перми

Э.О. Соснин



АДМИНИСТРАЦИЯ ГОРОДА ПЕРМИ ПОСТАНОВЛЕНИЕ

28.01.2025

№ 27

О внесении изменений в альтернативный перечень земельных участков, предназначенных для предоставления многодетным семьям в собственность бесплатно без торгов, утвержденный постановлением администрации города Перми от 02.08.2017 № 592

В соответствии с Федеральным законом от 06 октября 2003 г. № 131-ФЗ «Об общих принципах организации местного самоуправления в Российской Федерации», Законом Пермского края от 01 декабря 2011 г. № 871-ПК «О бесплатном предоставлении земельных участков многодетным семьям в Пермском крае», Уставом города Перми, постановлением администрации города Перми от 24 марта 2017 г. № 217 «Об утверждении Порядка формирования альтернативного перечня земельных участков, предназначенных для предоставления многодетным семьям в собственность бесплатно без торгов, Порядка распределения земельных участков, включенных в альтернативный перечень земельных участков, предназначенных для предоставления многодетным семьям в собственность без торгов, между многодетными семьями, поставленными на учет в городе Перми в целях предоставления земельных участков, и о внесении изменений в отдельные правовые акты администрации города Перми» администрация города Перми ПОСТАНОВЛЯЕТ:

1. Внести в альтернативный перечень земельных участков, предназначенных для предоставления многодетным семьям в собственность бесплатно без торгов, утвержденный постановлением администрации города Перми от 02 августа 2017 г. № 592 (в ред. от 24.01.2018 № 45, от 10.09.2019 № 544, от 29.07.2020 № 663, от 20.10.2020 № 1057, от 03.11.2020 № 1129, от 31.12.2020 № 1380, от 02.12.2021 № 1097, от 03.11.2022 № 1122, от 29.11.2022 № 1204, от 29.12.2022 № 1409, от 24.05.2023 № 409, от 20.07.2023 № 617, от 06.02.2024 № 74, от 11.03.2024 № 172, от 22.10.2024 № 1004), следующие изменения:

- 1.1. строки 334-354 признать утратившими силу;
- 1.2. строки 357-384 признать утратившими силу;
- 1.3. строки 386-390 признать утратившими силу;
- 1.4. строки 397-399 признать утратившими силу;
- 1.5. дополнить строками 400-407 согласно приложению к настоящему постановлению.

2. Настоящее постановление вступает в силу со дня официального обнародования посредством официального опубликования в печатном средстве массовой информации «Официальный бюллетень органов местного самоуправления муниципального образования город Пермь».

3. Управлению по общим вопросам администрации города Перми обеспечить обнародование настоящего постановления посредством официального опубликования в печатном средстве массовой информации «Официальный бюллетень органов местного самоуправления муниципального образования город Пермь».

4. Информационно-аналитическому управлению администрации города Перми обеспечить обнародование настоящего постановления посредством официального опубликования в сетевом издании «Официальный сайт муниципального образования город Пермь www.gorodperm.ru».

5. Контроль за исполнением настоящего постановления возложить на исполняющего обязанности первого заместителя главы администрации города Перми Норову М.В.

Глава города Перми

Э.О. Соснин

Приложение
к постановлению администрации
города Перми
от 28.01.2025 № 27

400	Российская Федерация, Пермский край, городской округ Пермский, город Пермь	для индивидуального жилищного строительства	Ж-5	схема земельного участка на кадастровом плане территории, утвержденная распоряжением начальника департамента земельных отношений администрации города Перми от 27.10.2023 № 21-01-03-6871	59:01:40190076: 203	545 кв. м	<p>недвижимые и движимые объекты в границах земельного участка отсутствуют, доступ к земельному участку не ограничен.</p> <p>Земельный участок имеет сложный рельеф: уклон части земельного участка составляет 12 и более процентов и соотношение части данного земельного участка с уклоном площади составляет 10 и более процентов. Заболоченность отсутствует. На земельном участке имеется захламленность. На земельном участке произрастают листовые деревья и низкорослые кустарники (залесенность). Улично-дорожная сеть отсутствует.</p> <p>Техническая возможность подключения к сетям коммунальной инфраструктуры (электроэнергия, газоснабжение) имеется, осуществляется самостоятельно путем подачи заявки в соответствующую организацию.</p> <p>Земельный участок не обеспечен водоснабжением и водоотведением, имеется альтернативный способ. Земельный участок частично расположен в прибрежной защитной полосе и водоохранной зоне малых рек, впадающих в Воткинское водохранилище на территории Пермского края (река Большая Моговилица)</p>
401	Российская Федерация, Пермский край, городской округ Пермский, город Пермь	для индивидуального жилищного строительства	Ж-5	схема земельного участка на кадастровом плане территории, утвержденная распоряжением начальника департамента земельных отношений администрации города Перми от 27.10.2023 № 21-01-03-6871	59:01:40190076: 204	546 кв. м	<p>недвижимые и движимые объекты в границах земельного участка отсутствуют, доступ к земельному участку не ограничен.</p> <p>Земельный участок имеет сложный рельеф: уклон части земельного участка составляет 12 и более процентов и соотношение части данного земельного участка с уклоном площади составляет 10 и более процентов. Заболоченность, захламленность отсутствует. На земельном участке произрастают листовые деревья и низкорослые кустарники (залесенность). Улично-дорожная сеть отсутствует.</p>

402	Российская Федерация, Пермский край, городской округ Пермский, город Пермь	для индивидуального жилищного строительства	Ж-5	схема земельного участка на кадастровом плане территории, утвержденная распоряжением начальника департамента земельных отношений администрации города Перми от 27.10.2023 № 21-01-03-6871	59:01:4019076: 205	544 кв. м	<p>Техническая возможность подключения к сетям коммунальной инфраструктуры (электроэнергия, газоснабжение) имеется, осуществляется самостоятельно путем подачи заявки в соответствующую организацию.</p> <p>Земельный участок не обеспечен водоснабжением и водоотведением, имеется альтернативный способ.</p> <p>Земельный участок расположен в прибрежной защитной полосе и водоохранной зоне малых рек, впадающих в Воткинское водохранилище на территории Пермского края (река Большая Мотовилиха)</p>	<p>недвижимые и движимые объекты в границах земельного участка отсутствуют, доступ к земельному участку не ограничен. Земельный участок имеет сложный рельеф: уклон части земельного участка составляет 12 и более процентов и соотношение части данного земельного участка с уклоном площади составляет 10 и более процентов. Заболоченность, захламленность отсутствует. На земельном участке произрастают лиственные деревья и низкорослые кустарники (залесенность).</p> <p>Улично-дорожная сеть отсутствует.</p> <p>Техническая возможность подключения к сетям коммунальной инфраструктуры (электроэнергия, газоснабжение) имеется, осуществляется самостоятельно путем подачи заявки в соответствующую организацию.</p> <p>Земельный участок не обеспечен водоснабжением и водоотведением, имеется альтернативный способ.</p> <p>Земельный участок расположен в прибрежной защитной полосе и водоохранной зоне малых рек, впадающих в Воткинское водохранилище на территории Пермского края (река Большая Мотовилиха)</p>
-----	--	---	-----	---	--------------------	-----------	--	--

403	Российская Федерация, Пермский край, городской округ Пермский, город Пермь	для индивидуального жилищного строительства	Ж-5	схема земельного участка на кадастровом плане территории, утвержденная распоряжением начальника департамента земельных отношений администрации города Перми от 27.10.2023 № 21-01-03-6871	59:01:4019076: 206	552 кв. м	<p>недвижимые и движимые объекты в границах земельного участка отсутствуют, доступ к земельному участку не ограничен. Земельный участок имеет сложный рельеф: уклон части земельного участка составляет 12 и более процентов и соотношение части данного земельного участка с уклоном площади составляет 10 и более процентов. Заболоченность, захламленность отсутствует. На земельном участке произрастают лиственные деревья и низкорослые кустарники (залесенность).</p> <p>Улично-дорожная сеть отсутствует.</p> <p>Техническая возможность подключения к сетям коммунальной инфраструктуры (электроэнергия, газоснабжение) имеется, осуществляется самостоятельно путем подачи заявки в соответствующую организацию.</p> <p>Земельный участок не обеспечен водоснабжением и водоотведением, имеется альтернативный способ. Земельный участок частично расположен в прибрежной защитной полосе и водоохранной зоне малых рек, впадающих в Воткинское водохранилище на территории Пермского края (река Большая Мотовилиха)</p>
404	Российская Федерация, Пермский край, городской округ Пермский, город Пермь	для индивидуального жилищного строительства	Ж-5	схема земельного участка на кадастровом плане территории, утвержденная распоряжением начальника департамента земельных отношений администрации города Перми от 27.10.2023 № 21-01-03-6871	59:01:4019076: 207	548 кв. м	<p>недвижимые и движимые объекты в границах земельного участка отсутствуют, доступ к земельному участку не ограничен. Земельный участок имеет сложный рельеф: уклон части земельного участка составляет 12 и более процентов и соотношение части данного земельного участка с уклоном площади составляет 10 и более процентов. Заболоченность, захламленность отсутствует. На земельном участке произрастают лиственные деревья и низкорослые кустарники (залесенность).</p> <p>Улично-дорожная сеть отсутствует.</p> <p>Техническая возможность подключения к сетям коммунальной инфраструктуры (электроэнергия, газоснабжение) имеется, осуществляется самостоятельно путем подачи заявки в соответствующую организацию.</p>

405	Российская Федерация, Пермский край, городской округ Пермский, город Пермь	для индивидуального жилищного строительства	Ж-5	схема земельного участка на кадастровом плане территории, утвержденная распоряжением начальника департамента земельных отношений администрации города Перми от 27.10.2023 № 21-01-03-6871	59:01:4019076: 208	544 кв. м	<p>Земельный участок не обеспечен водоснабжением и водоотведением, имеется альтернативный способ. Земельный участок расположен в прибрежной защитной полосе и водоохранной зоне малых рек, впадающих в Воткинское водохранилище на территории Пермского края (река Большая Мотовилиха)</p> <p>недвижимые и движимые объекты в границах земельного участка отсутствуют, доступ к земельному участку не ограничен. Земельный участок имеет сложный рельеф: уклон части земельного участка составляет 12 и более процентов и соотношение части данного земельного участка с уклоном площади составляет 10 и более процентов. Заболоченность, захламленность отсутствует. На земельном участке произрастают лиственные деревья и низкорослые кустарники (залесенность).</p> <p>Улично-дорожная сеть отсутствует.</p> <p>Техническая возможность подключения к сетям коммунальной инфраструктуры (электроэнергия, газоснабжение) имеется, осуществляется самостоятельно путем подачи заявки в соответствующую организацию.</p> <p>Земельный участок не обеспечен водоснабжением и водоотведением, имеется альтернативный способ.</p> <p>Земельный участок расположен в прибрежной защитной полосе и водоохранной зоне малых рек, впадающих в Воткинское водохранилище на территории Пермского края (река Большая Мотовилиха)</p>
406	Российская Федерация, Пермский край, городской округ Пермский, город Пермь	для индивидуального жилищного строительства	Ж-5	схема земельного участка на кадастровом плане территории, утвержденная распоряжением начальника департамента земельных отношений администрации города Перми от 27.10.2023 № 21-01-03-6871	59:01:4019076: 209	542 кв. м	<p>Земельный участок не обеспечен водоснабжением и водоотведением, имеется альтернативный способ. Земельный участок расположен в прибрежной защитной полосе и водоохранной зоне малых рек, впадающих в Воткинское водохранилище на территории Пермского края (река Большая Мотовилиха)</p> <p>недвижимые и движимые объекты в границах земельного участка отсутствуют, доступ к земельному участку не ограничен. Земельный участок имеет сложный рельеф: уклон части земельного участка составляет 12 и более процентов и соотношение части данного земельного участка с уклоном площади составляет 10 и более процентов. Заболоченность, захламленность отсутствует. На земельном участке произрастают лиственные деревья и низкорослые кустарники (залесенность).</p>

407	Российская Федерация, Пермский край, городской округ Пермский, город Пермь	для индивидуального жилищного строительства	Ж-5	схема земельного участка на кадастровом плане территории, утвержденная распоряжением начальника департамента земельных отношений администрации города Перми от 27.10.2023 № 21-01-03-6871	59:01:4019076: 210	538 кв. м	<p>Улично-дорожная сеть отсутствует.</p> <p>Техническая возможность подключения к сетям коммунальной инфраструктуры (электроэнергия, газоснабжение) имеется, осуществляется самостоятельно путем подачи заявки в соответствующую организацию.</p> <p>Земельный участок не обеспечен водоснабжением и водоотведением, имеется альтернативный способ. Земельный участок расположен в прибрежной защитной полосе и водоохранной зоне малых рек, впадающих в Воткинское водохранилище на территории Пермского края (река Большая Мотовилиха)</p>
							<p>недвижимые и движимые объекты в границах земельного участка отсутствуют, доступ к земельному участку не ограничен. Земельный участок имеет сложный рельеф: уклон части земельного участка составляет 12 и более процентов и соотношение части данного земельного участка с уклоном площади составляет 10 и более процентов. На земельном участке имеется захламленность. На земельном участке произрастают листовые деревья и низкорослые кустарники (залесенность).</p> <p>Улично-дорожная сеть отсутствует.</p> <p>Техническая возможность подключения к сетям коммунальной инфраструктуры (электроэнергия, газоснабжение) имеется, осуществляется самостоятельно путем подачи заявки в соответствующую организацию.</p> <p>Земельный участок не обеспечен водоснабжением и водоотведением, имеется альтернативный способ. Земельный участок расположен в прибрежной защитной полосе и водоохранной зоне малых рек, впадающих в Воткинское водохранилище на территории Пермского края (река Большая Мотовилиха)</p>



АДМИНИСТРАЦИЯ ГОРОДА ПЕРМИ ПОСТАНОВЛЕНИЕ

28.01.2025

№ 28

О внесении изменений в постановление администрации города Перми от 17.08.2012 № 466 «Об установлении расходного обязательства Пермского городского округа по вопросам местного значения в сфере реализации природоохранных мероприятий на территории города Перми»

В соответствии с Бюджетным кодексом Российской Федерации, пунктами 11, 25 статьи 16 Федерального закона от 06 октября 2003 г. № 131-ФЗ «Об общих принципах организации местного самоуправления в Российской Федерации», Уставом города Перми, решением Пермской городской Думы от 12 сентября 2006 г. № 218 «Об управлении по экологии и природопользованию администрации города Перми», статьей 20 Положения о бюджете и бюджетном процессе в городе Перми, утвержденного решением Пермской городской Думы от 28 августа 2007 г. № 185, администрация города Перми ПОСТАНОВЛЯЕТ:

1. Внести в постановление администрации города Перми от 17 августа 2012 г. № 466 «Об установлении расходного обязательства Пермского городского округа по вопросам местного значения в сфере реализации природоохранных мероприятий на территории города Перми» (в ред. от 07.12.2016 № 1085, от 09.11.2018 № 877, от 22.06.2021 № 459, от 28.05.2024 № 412, от 07.10.2024 № 845, от 22.10.2024 № 1009) следующие изменения:

1.1. абзац пятый пункта 2 дополнить словами «, включая деревья, кустарники, в том числе мобильное озеленение, защитные конструкции для зеленых насаждений ценных видов»;

1.2. пункт 3 изложить в следующей редакции:

«3. Установить, что объем бюджетных ассигнований на исполнение расходного обязательства, указанного в пункте 1 настоящего постановления, предусматривается в бюджете города Перми в ведомственной структуре расходов бюджета города Перми на очередной финансовый год и плановый период по управлению по экологии и природопользованию администрации города Перми, департаменту дорог и благоустройства администрации города Перми и территориальным органам администрации города Перми, являющимися главными распорядителями бюджетных средств и организующими исполнение расходного обязательства в соответствии с полномочиями, закрепленными в установленном порядке.»;

1.3. пункт 6 признать утратившим силу.

2. Настоящее постановление вступает в силу со дня официального обнародования посредством официального опубликования в печатном средстве массовой информации «Официальный бюллетень органов местного самоуправления муниципального образования город Пермь».

3. Управлению по общим вопросам администрации города Перми обеспечить обнародование настоящего постановления посредством официального опубликования в печатном средстве массовой информации «Официальный бюллетень органов местного самоуправления муниципального образования город Пермь».

4. Информационно-аналитическому управлению администрации города Перми обеспечить обнародование настоящего постановления посредством официального опубликования в сетевом издании «Официальный сайт муниципального образования город Пермь www.gorodperm.ru».

5. Контроль за исполнением настоящего постановления возложить на исполняющего обязанности первого заместителя главы администрации города Перми Норову М.В.

Глава города Перми

Э.О. Соснин



АДМИНИСТРАЦИЯ ГОРОДА ПЕРМИ ПОСТАНОВЛЕНИЕ

28.01.2025

№ 29

О внесении изменений в Перечень пешеходных мостиков, лестниц на территориях общего пользования города Перми, не являющихся объектами капитального строительства, утвержденный постановлением администрации города Перми от 29.11.2023 № 1344

В соответствии со статьей 16 Федерального закона от 06 октября 2003 г. № 131-ФЗ «Об общих принципах организации местного самоуправления в Российской Федерации», Уставом города Перми администрация города Перми ПОСТАНОВЛЯЕТ:

1. Внести в Перечень пешеходных мостиков, лестниц на территориях общего пользования города Перми, не являющихся объектами капитального строительства, утвержденный постановлением администрации города Перми от 29 ноября 2023 г. № 1344, следующие изменения:

1.1. после строки 153 дополнить строкой 153¹ следующего содержания:

153 ¹	54	лестница	ул. Дружбы, 34 н	73,0	ДДиБ
------------------	----	----------	------------------	------	------

1.2. строку:

Итого: в Мотовилихинском районе: 53 объекта	15 987,0	
---	----------	--

изложить в следующей редакции:

Итого: в Мотовилихинском районе: 54 объекта	16 060,0	
---	----------	--

1.3. строку:

Итого: количество пешеходных мостиков, лестниц: 254 ед.	Итого: площадь по всем районам 44 822,2 кв. м
---	--

изложить в следующей редакции:

Итого: количество пешеходных мостиков, лестниц: 255 ед.	Итого: площадь по всем районам 44 895,2 кв. м
---	--

2. Настоящее постановление вступает в силу со дня официального обнародования посредством официального опубликования в печатном средстве массовой информации «Официальный бюллетень органов местного самоуправления муниципального образования город Пермь».

3. Управлению по общим вопросам администрации города Перми обеспечить обнародование настоящего постановления посредством официального опубликования в печатном средстве массовой информации «Официальный бюллетень органов местного самоуправления муниципального образования город Пермь».

4. Информационно-аналитическому управлению администрации города Перми обеспечить обнародование настоящего постановления посредством официального опубликования в сетевом издании «Официальный сайт муниципального образования город Пермь www.gorodperm.ru».

5. Контроль за исполнением настоящего постановления возложить на заместителя главы администрации города Перми Галиханова Д.К.

Глава города Перми

Э.О. Соснин

РАЗДЕЛ ВТОРОЙ ОФИЦИАЛЬНАЯ ИНФОРМАЦИЯ

Утверждаю:
Глава города Перми

_____ Э.О. Соснин
« » января 2025 года

График проведения прямых телефонных линий
руководством администрации города Перми с населением в феврале 2025 года

Руководитель	Дата и время проведения	Номер телефона	Тематика
Норова Мария Викторовна – и.о.первого заместителя главы администрации города Перми	второй четверг месяца с 10.00 до 11.00	212 43 32	- вопросы градостроительства, архитектуры и земельных отношений; - вопросы имущественных отношений; - вопросы экологии
Мальцева Екатерина Дмитриевна – заместитель главы администрации города Перми	третья среда месяца с 09.30 до 10.30	212 43 32	- вопросы дошкольного, школьного, дополнительного образования; - вопросы физической культуры и спорта; - вопросы социальной поддержки; - вопросы в сфере культуры и работы с молодежью
Галиханов Дмитрий Кадинович – заместитель главы администрации города Перми	второй четверг месяца с 16.00 до 17.00	212 43 32	- вопросы по парковочной политике; - вопросы дорожной деятельности, организации дорожного движения; - вопросы благоустройства; - вопросы организации ритуальных услуг и содержания мест захоронения; - вопросы транспортного обслуживания населения
Молоковских Александр Владимирович – руководитель аппарата администрации города Перми	второй вторник месяца с 11.00 до 12.00	212 43 32	- вопросы по международному и межмуниципальному сотрудничеству; - вопросы муниципальной службы
Фурман Яна Валерьевна – заместитель главы администрации города Перми	второй вторник месяца с 10.00 до 11.00	212 43 32	- вопросы управления муниципальными финансами; - вопросы торговли, оказания услуг связи, общественного питания, бытового обслуживания и наружной рекламы; - создание условий для развития туризма; - формирования, утверждения, исполнения бюджета города Перми
Туров Алексей Михайлович - заместитель главы администрации города Перми	третий четверг месяца с 11.00 до 12.00	212 43 32	- вопросы общественной безопасности
Трошков Сергей Викторович - заместитель главы администрации города Перми	первый четверг месяца с 11.00 до 12.00	212 43 32	- вопросы межнациональных и межконфессиональных отношений; - вопросы взаимодействия с органами территориального общественного самоуправления, общественными и иными некоммерческими организациями, религиозными объединениями

График проведения прямых телефонных линий руководителями территориальных органов администрации города Перми с населением в феврале 2025 года

Наименование администрации района	Руководитель	Номер телефона	Дата и время проведения
Администрация Дзержинского района	Стяжкин Александр Алексеевич	233 14 80	3-й четверг месяца с 16.00 до 17.00
Администрация Индустриального района	Полудницын Алексей Николаевич	227 93 44	3-й понедельник месяца с 11.00 до 12.00
Администрация Кировского района	Борисов Михаил Александрович	205 61 90	2-й вторник месяца с 10.00 до 11.00
Администрация Ленинского района	Дароватовский Константин Алексеевич	212 07 17	4-й четверг месяца с 16.00 до 17.00
Администрация Мотовилихинского района	Чернятьев Андрей Викторович	260 27 16	2-й вторник месяца с 16.00 до 17.00
Администрация Орджоникидзевского района	Ломаева Светлана Викторовна	263 46 80	1-й понедельник месяца с 11.00 до 12.00
Администрация Свердловского района	Коротких Александр Олегович	241 27 99	4-й четверг месяца с 16.00 до 17.00
Администрация поселка Новые Ляды	Печкурова Резида Лябибовна	295 86 46	2-й вторник месяца с 11.00 до 12.00

График проведения прямых телефонных линий руководителями функциональных органов и подразделений администрации города Перми с населением в феврале 2025 года

Наименование подразделения	Руководитель	Номер телефона	Дата и время проведения
Департамент образования	Ершова Ольга Станиславовна	212 70 50	четвертый вторник месяца с 16.00 до 18.00
Департамент градостроительства и архитектуры	Норова Мария Викторовна	212 72 57	3-й четверг месяца с 14.00 до 15.00
Департамент имущественных отношений	Хаткевич Александр Александрович	212 67 21	2-я среда месяца с 17.00 до 18.00
Контрольный департамент	Долгих Игорь Олегович	212 63 87	2-й четверг месяца с 15.00 до 16.00
Департамент жилищно-коммунального хозяйства	Казанцев Вадим Леонидович	212 29 55	3-й понедельник месяца с 16.00 до 17.00
Департамент общественной безопасности	Кузьменко Константин Игоревич	212 31 25	4-я среда месяца с 15.00 до 16.00
Департамент социальной политики	Овсянникова Юлия Анатольевна	212 88 86	2-й вторник месяца с 10.00 до 12.00
Департамент транспорта	Путин Анатолий Алексеевич	212 18 91	1-я пятница месяца с 09.00 до 10.00
Департамент культуры и молодежной политики	Хорошева Анастасия Владимировна	212 81 63	последний четверг месяца с 15.00 до 16.00
Департамент экономики и промышленной политики	Конюкова Нина Андреевна	212 51 05	3-я среда месяца с 16.00 до 17.00
Департамент дорог и благоустройства	Мясоедов Дмитрий Анатольевич	212 62 80	последняя пятница месяца с 15.00 до 16.00

Департамент земельных отношений	Пьянкова Лариса Владимировна	212 30 71	1-я среда месяца с 15.00 до 16.00
Управление по экологии и природопользованию	Андреев Дмитрий Николаевич	210 99 91	4-й понедельник месяца с 16.00 до 17.00
Управление жилищных отношений	Афанасьева Наталья Николаевна	212 55 86	3-й четверг месяца с 10.00 до 12.00
Управление записи актов гражданского состояния	Бердникова Светлана Алексеевна	210 12 28	2-й четверг месяца с 11.00 до 12.00
Управление по вопросам общественного самоуправления и межнациональным отношениям	Тякина Елена Николаевна	217 33 40	3-я среда месяца с 10.00 до 11.00
Управление капитального строительства	Попова Оксана Валерьевна	211 70 66	2-я пятница месяца с 11.00 до 12.00
Комитет по физической культуре и спорту	Сапегин Сергей Викторович	212 60 79	2-й четверг месяца с 17.00 до 18.00
МБУ «Архив города Перми»	Новокрещенных Виктор Владимирович	237 12 12	2-й вторник месяца с 11.00 до 12.00

Руководитель аппарата
администрации города Перми

А.В. Молоковских

Утверждаю:
Глава города Перми

_____ Э.О. Соснин
« » января 2025 года

**График проведения приемов граждан по личным вопросам
руководством администрации города Перми в феврале 2025 года**

Руководитель	Дата	Время	Ответственные
Норова Мария Викторовна	четвертый четверг месяца	с 16.00 до 17.00	Мартюшева М.В. 212-72-57
Мальцева Екатерина Дмитриевна	третий вторник месяца	с 16.00 до 17.00	Ермолаева А.С. 212 75 06
Галиханов Дмитрий Кадирович	третья среда месяца	с 16.00 до 17.00	Калинина А.М. 212 95 41
Фурман Яна Валерьевна	первая среда месяца	с 16.00 до 17.00	Лучникова Т.Н. 212 86 77
Молоковских Александр Владимирович	третья пятница месяца	с 16.00 до 17.00	Минсадырова А.Р. 212 96 28
Туров Алексей Михайлович	четвертая среда месяца	с 16.00 до 17.00	Лядова С.Ю. 212 95 96
Трошков Сергей Викторович	второй четверг месяца	с 16.00 до 17.00	Рыбакова Е.В. 212 31 35

Справки по телефону 217 33 17

**График проведения приемов граждан по личным вопросам руководителями
территориальных органов администрации города Перми в феврале 2025 года**

Администрация района	Глава администрации района	Дата и время проведения	Ответственный за организацию личного приема	Справки по телефону
Администрация Дзержинского района	Стяжкин Александр Алексеевич	1-я и 3-я среда месяца с 17.00 до 19.00	Сарапулова Ю.А.	246 65 92
Администрация Индустриального района	Полудницын Алексей Николаевич	1-я и 3-я среда месяца с 17.00 до 19.00	Шестакова Н.А.	227 92 03
Администрация Кировского района	Борисов Михаил Александрович	1-я и 3-я среда месяца с 17.00 до 19.00	Субко Я.Ю.	205 61 90
Администрация Ленинского района	Дароватовский Константин Алексеевич	1-я и 3-я среда месяца с 16.00 до 18.00	Зиборова А.И.	212 07 92
Администрация Мотовилихинского района	Чернятьев Андрей Викторович	1-я и 3-я среда месяца с 17.00 до 19.00	Копытина И.И.	260 43 94
Администрация Орджоникидзевского района	Ломаева Светлана Викторовна	1-я и 3-я среда месяца с 17.00 до 19.00	Макшакова О.В.	263 44 70 263 49 37
Администрация Свердловского района	Коротких Александр Олегович	1-я и 3-я среда месяца с 16.00 до 18.00	Белева О.П.	244 14 71
Администрация поселка Новые Ляды	Печкурова Резида Лябибовна	1-я и 3-я среда месяца с 17.00 до 19.00	Катаева Я.Н.	295 86 46

**График проведения приемов граждан по личным вопросам
руководителями функциональных органов и подразделений администрации города Перми в феврале 2025 года**

Функциональный орган	Руководитель	Дата и время проведения	Ответственный за организацию личного приема	Справки по телефону
Департамент имущественных отношений	Хаткевич Александр Александрович	первая среда месяца с 16.00 до 18.00	Незговорова П.В.	212 67 21
Департамент общественной безопасности	Кузьменко Константин Игоревич	третья среда месяца с 11.00 до 12.00	Вайман В.М.	212 31 25
Департамент культуры и молодежной политики	Хорошева Анастасия Владимировна	последний четверг месяца с 14.00 до 15.00	Скрябина Ю.А.	212 81 63
Контрольный департамент	Долгих Игорь Олегович	второй вторник месяца с 11.00 до 12.00	Попова М.Л.	212 63 87
Департамент дорог и благоустройства	Мясоедов Дмитрий Анатольевич	последняя среда месяца с 10.00 до 11.00	Волегова О.В.	212 72 02
Департамент образования	Ершова Ольга Станиславовна	четвертый вторник месяца с 16.00 до 18.00	Плотникова Ю.Н.	212 70 50

Департамент экономики и промышленной политики	Конюкова Нина Андреевна	третий четверг месяца с 16.00 до 17.00	Зеленина Е.Д.	212 45 38
Управление записи актов гражданского состояния	Бердникова Светлана Алексеевна	первый четверг месяца с 11.00 до 12.00	Шапошникова Д.С.	210 12 28
Управление по экологии и природопользованию	Андреев Дмитрий Николаевич	третья среда месяца с 16.00 до 17.00	Дудниченко Е.С.	210 99 91
Комитет по физической культуре и спорту	Сапегин Сергей Викторович	второй четверг месяца с 16.00 до 17.00	Шадрина Ю.В.	212 60 79
Департамент жилищно-коммунального хозяйства	Казанцев Вадим Леонидович	первый и второй понедельник месяца с 16.00 до 17.00	Гущина И.А.	212 29 55
Департамент финансов	Титяпкина Вера Сергеевна	второй вторник месяца с 16.00 до 17.00	Мехоношина В.А.	212 92 80
Управление жилищных отношений	Афанасьева Наталья Николаевна	каждый четверг месяца с 10.00 до 12.00	Тарасевич А.А.	212 55 86
Департамент земельных отношений	Пьянкова Лариса Владимировна	первая и третья пятница месяца с 11.00 до 13.00	Епишина А.А.	212 30 71
Департамент социальной политики	Овсянникова Юлия Анатольевна	каждая среда месяца с 15.00 до 16.00	Попова Т.В.	212 88 86
Управление капитального строительства	Попова Оксана Валерьевна	третья пятница месяца с 11.00 до 12.00	Захарова С.В.	211 70 66
Департамент градостроительства и архитектуры	Норова Мария Викторовна	каждая среда месяца с 14.00 до 15.00	Мартюшева М.В.	212 72 57
Департамент транспорта	Путин Анатолий Алексеевич	первая пятница месяца с 10.00 до 11.00	Лифанова А.С.	212 18 91

Руководитель аппарата
администрации города Перми

А.В. Молоковских


**ИЗМЕНЕНИЯ,
которые вносятся в Правила землепользования и застройки
города Перми, утвержденные решением Пермской городской Думы от 26 июня 2007 г. № 143**

В статье 49 установить границы территориальной зоны центра обслуживания рекреационных территорий (Ц-4) в отношении земельных участков с кадастровыми номерами 59:01:0000000:1018, 59:01:0000000:93997, расположенных по ул. Спортивная в Мотовилихинском районе города Перми.

Изменение границ территориальной зоны центра обслуживания рекреационных территорий (Ц-4) в отношении земельных участков с кадастровыми номерами 59:01:0000000:1018, 59:01:0000000:93997, расположенных по ул. Спортивная в Мотовилихинском районе города Перми, изложить в редакции согласно приложению к настоящим изменениям.

Приложение
к изменениям, которые вносятся
в Правила землепользования
и застройки города Перми,
утвержденные решением Пермской
городской Думы
от 26 июня 2007 г. № 143

**Изменение границ территориальной зоны центра обслуживания
рекреационных территорий (Ц-4) в отношении земельных участков
с кадастровыми номерами 59:01:0000000:1018, 59:01:0000000:93997,
расположенных по ул. Спортивная в Мотовилихинском районе
города Перми**

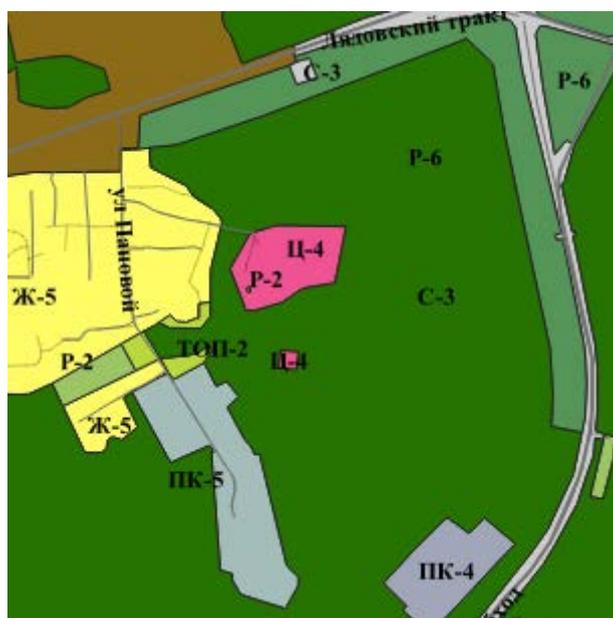

1:25000

Каталог координат
границ территориальной зоны центра обслуживания рекреационных территорий (Ц-4)
в отношении земельных участков с кадастровыми номерами 59:01:0000000:1018, 59:01:0000000:93997,
расположенных по ул. Спортивная в Мотовилихинском районе города Перми

Система координат МСК-59

№	X	Y
1	520825,23	2242066,62
2	520942,98	2242133,28
3	520945,06	2242140,13
4	520948,24	2242150,59
5	520969,28	2242219,85
6	520967,52	2242307,69
7	520964,72	2242447,67
8	520952,76	2242445,33
9	520778,66	2242411,33
10	520760,68	2242308,63

11	520760,54	2242308,36
12	520760,52	2242308,27
13	520758,10	2242303,82
14	520754,38	2242296,42
15	520716,53	2242241,85
16	520716,33	2242241,84
17	520712,92	2242236,91
18	520702,88	2242202,45
19	520702,85	2242201,57
20	520687,61	2242149,56
21	520686,72	2242119,30
22	520699,30	2242114,56
23	520732,12	2242102,45
24	520753,67	2242094,06
25	520777,91	2242084,92
1	520825,23	2242066,62
26	520749,48	2242123,52
27	520753,49	2242123,64
28	520763,72	2242123,96
29	520763,40	2242134,13
30	520749,16	2242133,70
31	520749,41	2242125,82
26	520749,48	2242123,52
1	520557,57	2242232,66
2	520551,26	2242292,32
3	520491,60	2242286,02
4	520497,90	2242226,35
1	520557,57	2242232,66

**Заключение о результатах общественных обсуждений
от «28» января 2025 г. № 1-дпт**

Настоящее заключение подготовлено департаментом градостроительства и архитектуры администрации города Перми на основании протокола общественных обсуждений от «27» января 2025 г. № 1-дпт по проекту планировки территории и проекту межевания территории по ул. Маршала Жукова в Ленинском районе города Перми.

Количество участников общественных обсуждений, принявших участие в общественных обсуждениях, составило: 0 человек.

По результатам рассмотрения замечаний и предложений участников общественных обсуждений, постоянно проживающих на территории, в пределах которой проведены общественные обсуждения, установлено:

№	Содержание внесенных предложений/замечаний	Выводы по результатам рассмотрения предложения, поступившего от участника общественных обсуждений	Аргументированные рекомендации организатора общественных обсуждений о целесообразности (нецелесообразности) учета внесенных предложений и замечаний
1	отсутствует		

По результатам рассмотрения замечаний и предложений иных участников общественных обсуждений установлено:

№	Содержание внесенных предложений/замечаний	Выводы по результатам рассмотрения предложения, поступившего от участника общественных обсуждений	Аргументированные рекомендации организатора общественных обсуждений о целесообразности (нецелесообразности) учета внесенных предложений и замечаний
1	отсутствует		

Процедура общественных обсуждений соблюдена.

Норова Мария Викторовна,
начальник департамента градостроительства
и архитектуры администрации города Перми

Заключение о результатах общественных обсуждений от «28» января 2025 г. № 1-урв

Настоящее заключение подготовлено департаментом градостроительства и архитектуры администрации города Перми на основании протокола общественных обсуждений от «27» января 2025 г. № 1-урв по проекту решения о предоставлении разрешения на условно разрешенный вид использования земельного участка с кадастровым номером 59:01:4311935:29 и объекта капитального строительства с кадастровым номером 59:01:4311935:44 – «деловое управление (4.1)», расположенных в территориальной зоне индивидуальной жилой застройки городского типа (Ж-4) по ул. Бердичевской, 40 в Свердловском районе города Перми.

Количество участников общественных обсуждений, принявших участие в общественных обсуждениях, составило: 5 человек.

По результатам рассмотрения замечаний и предложений участников общественных обсуждений, постоянно проживающих на территории, в пределах которой проведены общественные обсуждения, установлено:

№	Содержание внесенных предложений/замечаний	Выводы по результатам рассмотрения предложения, поступившего от участника общественных обсуждений	Аргументированные рекомендации организатора общественных обсуждений о целесообразности (нецелесообразности) учета внесенных предложений и замечаний
1	отсутствует		

По результатам рассмотрения замечаний и предложений иных участников общественных обсуждений установлено:

№	Содержание внесенных предложений/замечаний	Выводы по результатам рассмотрения предложения, поступившего от участника общественных обсуждений	Аргументированные рекомендации организатора общественных обсуждений о целесообразности (нецелесообразности) учета внесенных предложений и замечаний
1	2	3	4
1	Против изменения вида использования земельного участка по адресу: г. Пермь, ул. Бердичевская, 40. 1. Я не покупал землю чтобы жить рядом с офисными застройками, будет шум, разгружающие машины, подъезжающие клиенты и прочее, наш участок и так находится у дороги оживленной с одной стороны, если еще этот участок добавится можно забыть о спокойствии.	учтено	считаем целесообразным учитывать данную информацию при проведении заседания комиссии по результатам общественных обсуждений.

1	2	3	4
	<p>2. У меня несовершеннолетние дети дома, я не хочу рушить их спокойствие, это частная территория под частными домами, а не для коммерческих целей.</p>		
2	<p>Выражаю протест против изменения вида использования земельного участка, расположенного по адресу: г. Пермь, ул. Бердичевская, д. 40.</p> <p>1. В соответствии с пунктом 5 части 3 статьи 33 Градостроительного кодекса Российской Федерации нет оснований для неэффективного использования данного участка для ИЖЗ городского типа (Ж-4). Он может эффективно использоваться для проживания.</p> <p>2. Более того я считаю, что организованная собственником коммерческая деятельность на данном участке нарушает мои права. На участке ИЖЗ организована парковка автотранспорта, используемого в коммерческих целях. Выхлопные газы и звук работающих моторов нарушают комфортные условия проживания. В доме по адресу: ул. Бердичевская, д. 40 находятся постоянно разные люди, что вызывает беспокойство у моих несовершеннолетних детей. В соответствии со статьей 304 Гражданского кодекса Российской Федерации я могу требовать устранения нарушений моих прав.</p> <p>3. Важно - энергосети и водопровод не предназначены для производства и других коммерческих целей, сильная нагрузка может вызвать необратимые последствия.</p>	учтено	считаем целесообразным учитывать данную информацию при проведении заседания комиссии по результатам общественных обсуждений.
3	<p>Выражаю свое крайнее недовольство и абсолютное несогласие в изменении назначении использования земельного участка, расположенного по адресу: г. Пермь, ул. Бердичевская, д. 40 Свердловский район.</p> <p>1. В соответствии с пунктом 5 части 3 статьи 33 Градостроительного кодекса Российской Федерации нет оснований для неэффективного использования данного участка для ИЖЗ городского типа (Ж-4). Он может для этого использоваться эффективно.</p> <p>2. Более того я считаю, что организованная собственником коммерческая деятельность нарушает мои права. На участке ИЖЗ устроена парковка автотранспорта, используемого в коммерческих целях. Выхлопные газы и звук работающих моторов нарушают удобства проживания в ИЖЗ. В доме постоянно проживают разные люди, что вызывает беспокойства как у нас самих, так и у наших несовершеннолетних детей.</p> <p>3. Энергосети и водопровод не предназначены в данном районе для производства, которое организовано данным собственником на участке ул. Лихвинской, д. 22.</p>	учтено	считаем целесообразным учитывать данную информацию при проведении заседания комиссии по результатам общественных обсуждений.

Процедура общественных обсуждений соблюдена.

Норова Мария Викторовна,
начальник департамента градостроительства
и архитектуры администрации города Перми

**Заключение о результатах общественных обсуждений
от «28» января 2025 г. № 2-урв**

Настоящее заключение подготовлено департаментом градостроительства и архитектуры администрации города Перми на основании протокола общественных обсуждений от «27» января 2025 г. № 2-урв по проекту решения о предоставлении разрешения на условно разрешенный вид использования земельного участка с кадастровым номером 59:01:4410222:63 и объекта капитального строительства с кадастровым номером 59:01:4410222:548 – «религиозное использование (3.7)», расположенных в территориальной зоне учреждений здравоохранения (ЦС-1) по ул. Екатерининской, 224 в Дзержинском районе города Перми.

Количество участников общественных обсуждений, принявших участие в общественных обсуждениях, составило: 0 человек.

По результатам рассмотрения замечаний и предложений участников общественных обсуждений, постоянно проживающих на территории, в пределах которой проведены общественные обсуждения, установлено:

№	Содержание внесенных предложений/замечаний	Выводы по результатам рассмотрения предложения, поступившего от участника общественных обсуждений	Аргументированные рекомендации организатора общественных обсуждений о целесообразности (нецелесообразности) учета внесенных предложений и замечаний
1	отсутствует		

По результатам рассмотрения замечаний и предложений иных участников общественных обсуждений установлено:

№	Содержание внесенных предложений/замечаний	Выводы по результатам рассмотрения предложения, поступившего от участника общественных обсуждений	Аргументированные рекомендации организатора общественных обсуждений о целесообразности (нецелесообразности) учета внесенных предложений и замечаний
1	отсутствует		

Процедура общественных обсуждений соблюдена.

Норова Мария Викторовна,
начальник департамента градостроительства
и архитектуры администрации города Перми

**Заключение о результатах общественных обсуждений
от «28» января 2025 г. № 3-урв**

Настоящее заключение подготовлено департаментом градостроительства и архитектуры администрации города Перми на основании протокола общественных обсуждений от «27» января 2025 г. № 3-урв по проекту решения о предоставлении разрешения на условно разрешенный вид использования земельного участка с кадастровым номером 59:01:1713268:44 – «магазины (не более 400 кв.м)», расположенного в территориальной зоне малоэтажной многоквартирной жилой застройки, индивидуального жилищного строительства и блокированной жилой застройки (Ж-3) по ул. Кировоградской, 184г в Кировском районе города Перми.

Количество участников общественных обсуждений, принявших участие в общественных обсуждениях, составило: 0 человек.

По результатам рассмотрения замечаний и предложений участников общественных обсуждений, постоянно проживающих на территории, в пределах которой проведены общественные обсуждения, установлено:

№	Содержание внесенных предложений/замечаний	Выводы по результатам рассмотрения предложения, поступившего от участника общественных обсуждений	Аргументированные рекомендации организатора общественных обсуждений о целесообразности (нецелесообразности) учета внесенных предложений и замечаний
1	отсутствует		

По результатам рассмотрения замечаний и предложений иных участников общественных обсуждений установлено:

№	Содержание внесенных предложений/ замечаний	Выводы по результатам рассмотрения предложения, поступившего от участника общественных обсуждений	Аргументированные рекомендации организатора общественных обсуждений о целесообразности (нецелесообразности) учета внесенных предложений и замечаний
1	отсутствует		

Процедура общественных обсуждений соблюдена.

Норова Мария Викторовна,
начальник департамента градостроительства
и архитектуры администрации города Перми

ЗАКЛЮЧЕНИЕ **о результатах публичных слушаний**

от «29» января 2025 г.

б/н

Настоящее заключение подготовлено организационным комитетом по организации проведения публичных слушаний по обсуждению проекта решения Пермской городской Думы «О внесении изменения в решение Пермской городской Думы от 23.04.2024 № 70 «О внесении изменений в Правила благоустройства территории города Перми, утвержденные решением Пермской городской Думы от 15.12.2020 № 277» на основании протокола публичных слушаний от 23 января 2025 г. № б/н по проекту решения Пермской городской Думы «О внесении изменения в решение Пермской городской Думы от 23.04.2024 № 70 «О внесении изменений в Правила благоустройства территории города Перми, утвержденные решением Пермской городской Думы от 15.12.2020 № 277» .

Количество участников публичных слушаний, принявших участие в публичных слушаниях, составило: 1.

Результаты рассмотрения замечаний и предложений участников публичных слушаний, постоянно проживающих на территории, в пределах которой проведены публичные слушания, и иных участников публичных слушаний изложены в приложении к настоящему заключению.

Процедура публичных слушаний соблюдена.

Фурман Яна Валерьевна,
председатель организационного комитета,
заместитель главы
администрации города Перми

Приложение
к заключению о результатах публичных слушаний
по обсуждению проекта решения Пермской городской Думы
«О внесении изменения в решение Пермской
городской Думы от 23.04.2024 № 70 «О внесении изменений
Правил благоустройства территории города Перми,
утвержденные решением Пермской городской Думы
от 15.12.2020 № 277»

**Результаты рассмотрения замечаний и предложений участников публичных слушаний,
постоянно проживающих на территории, в пределах которой проведены публичные слушания**

По результатам рассмотрения замечаний и предложений участников публичных слушаний, постоянно проживающих на территории, в пределах которой проведены публичные слушания, установлено:

№	Содержание внесенных предложений/ замечаний	Выводы по результатам рассмотрения предло- жения, поступившего от участника публичных слушаний	Аргументированные рекомендации организатора публичных слушаний о целесообразности (неце- лесообразности) учета внесенных предложений и замечаний
1	«1. Внести в решение Пермской городской Думы от 23.04.2024 № 70 «О внесении измене- ний в Правила благоустройства территории го- рода Перми, утвержденные решением Пермской городской Думы от 15.12.2020 № 277», изме- нение, дополнив пункт 2 словами «при этом действие подпункта 1.1.15 в части сведений о параметрах (размерах и площади) типовых проектов некапитальных строений, сооруже- ний, используемых для осуществления торговой деятельности по оказанию услуг населению, включая услуги общественного питания, а также в части изображений внешне- го облика фасадов типовых проектов типовых проектов некапитальных строений, сооруже- ний, используемых для осуществления торговой деятельности по оказанию услуг населению, включая услуги общественного питания, в том числе в части изображений, рас- положенных в разделах «Пример допустимого офор- мления» и «Пример недопустимого оформ- мления», распространяется на правоотношения, возникшие с 29.09.2023.»	Согласно резолютивной части решения Пермского краевого суда от 18.06.2024 по делу № 3а-148/2024 приложение «Графическое изображение..(приложе- ние к Приложению 1)» признано недействующим со дня принятия только в части сведений о пара- метрах (размерах и площади) типовых проектов некапитальных торговых объектов, а также в части изображений внешнего облика фасадов типо- вых проектов некапитальных торговых объектов, в том числе в части изображений, расположенных в разделах "Пример допустимого оформления" и "Пример недопустимого оформления". Проектом же регулируется Приложение в целом. Дата 26.09.2023 указана некорректно, поскольку дата вступления в силу решения от 26.09.2023 № 199 – 29.09.2023	Предложение целесообразно к принятию

Результаты рассмотрения замечаний и предложений иных участников публичных слушаний

По результатам рассмотрения замечаний и предложений иных участников публичных слушаний установлено:

№	Содержание внесенных предложений/ замечаний	Выводы по результатам рассмотрения предложения, поступившего от участника публичных слушаний	Аргументированные рекомендации организатора публичных слушаний о целесообразности (нецелесообразности) учета внесенных предложений и замечаний
-	-	-	-

Фурман Яна Валерьевна,
председатель организационного комитета,
заместитель главы администрации города Перми

**Департамент земельных отношений администрации города Перми
в соответствии со статьей 39.18 Земельного кодекса Российской Федерации информирует о возможности
предоставления земельных участков для индивидуального жилищного строительства**

№	Площадь земельного участка (кв. м)	Кадастровый номер земельного участка	Адрес или иное описание местоположения земельного участка
Орджоникидзевский район			
1.	858	-	Пермский край, г. Пермь, Орджоникидзевский район

Заинтересованные лица имеют право подавать заявления о намерении участвовать в аукционе по продаже земельного участка или аукционе на право заключения договора аренды земельного участка.

Адрес места приема, даты начала и окончания приема заявлений:

г. Пермь, ул. Сибирская 15, цокольный этаж,
с 31.01.2025 по 01.03.2025

Способы подачи заявлений:

1. Посредством почтовой связи;
2. лично, в том числе через представителя, в департамент земельных отношений администрации города Перми (г. Пермь, ул. Сибирская, 15 понедельник, среда, пятница с 09:00 до 13:00, с 14:00 до 16:00 кроме нерабочих и праздничных дней);
в форме электронных документов с использованием информационно-телекоммуникационной сети «Интернет» e-mail: dzo@gotodperm.ru

Приложение: на 1 л.

Утверждена


от _____ № _____

Схема расположения земельного участка или земельных участков на кадастровом плане территории

Условный номер земельного участка -

Площадь земельного участка 858 кв.м.

Обозначение характерных точек границ	Координаты, м	
	X	Y
1	2	3
1	526923,66	2241442,15
2	526927,66	2241458,53
3	526886,75	2241468,76
4	526881,20	2241446,57
5	526889,06	2241445,91
6	526910,81	2241440,49
7	526911,95	2241445,33
8	526918,14	2241443,62
9	526923,08	2241442,29
10	526923,42	2241442,20

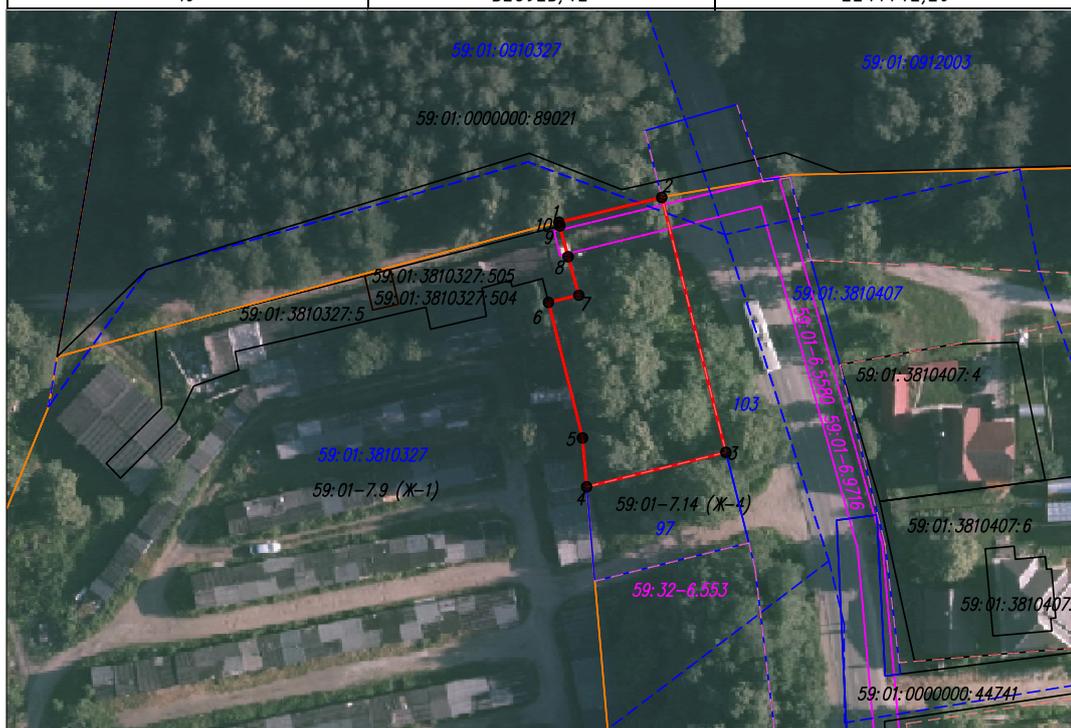

М 1:1000

Система координат МСК-59

Условные обозначения:

- - граница образуемого земельного участка
- - граница земельных участков по сведениям гкн
- 4 - кадастровый номер земельного участка
- 59:01:3810327 - кадастровый номер кадастрового квартала
- 59:01-7.14 (Ж-4) - учетный номер территориальной зоны
- 1 ● - характерная точка границы образуемого земельного участка
- - граница кадастрового квартала
- - граница ЗОУИТ
- - - - красные линии
- - граница территориальной зоны

**Департамент земельных отношений администрации города Перми в целях информирования населения
в соответствии со статьей 39.42 Земельного кодекса Российской Федерации сообщает о возможном
установлении публичного сервитута в отдельных целях на территории города Перми***

№	Кадастровый номер земельного участка, в отношении которого устанавливается публичный сервитут (при наличии)	Адрес или описание земельного участка, в отношении которого устанавливается публичный сервитут	Цели установления публичного сервитута
1	59:01:3911565:138 (Российская Федерация, Пермский край, городской округ Пермский, г. Пермь, Мотовилихинский район, ул. Омская) 59:01:3911565:142 (Пермский край, Пермский городской округ, г. Пермь, ул. Сигаева)	Пермский край, Мотовилихинский район, ул. Омская	Строительство, реконструкция, эксплуатация, капитальные ремонт инженерных сооружений
2	59:01:0000000:95694 (Российская Федерация, Пермский край, г. Пермь, Дзержинский район, ул. 3-я Пригородная) 59:01:4515018:10 (край Пермский, г. Пермь, р-н Дзержинский, ул. Отдыха, 15)	Пермский край, г. Пермь, Дзержинский район, ул. 3-я Пригородная	Строительство, реконструкция, эксплуатация, капитальные ремонт инженерных сооружений
3	59:01:4410862:1 (Пермский край, г. Пермь, р-н Индустриальный, ул. 9-го Мая, 11, 13, 15 и ул. Мира, 28)	Пермский край, г. Пермь, р-н Индустриальный, ул. 9-го Мая, 11, 13, 15 и ул. Мира, 28)	Строительство, реконструкция, эксплуатация, капитальные ремонт инженерных сооружений
4	59:01:4410721:939 (Российская Федерация, Пермский край, г.о. Пермский, г. Пермь, ул. Теплогорская, з/у 24)	Пермский край, г.о. Пермский, г. Пермь, ул. Теплогорская, з/у 24)	Строительство, реконструкция, эксплуатация, капитальные ремонт инженерных сооружений
5	59:01:0000000:87899; 59:01:0000000:88395	г. Пермь	Строительство, реконструкция, эксплуатация, капитальные ремонт инженерных сооружений
6	59:01:0000000:91260; 59:01:0000000:90989	г. Пермь	Строительство, реконструкция, эксплуатация, капитальные ремонт инженерных сооружений
7	59:01:4410554:256 (Российская Федерация, Пермский край, городской округ Пермский, город Пермь, шоссе Космонавтов, земельный участок 10) 59:01:4410554:257 (Российская Федерация, Пермский край, городской округ Пермский, город Пермь, шоссе Космонавтов)	Пермский край, городской округ Пермский, город Пермь, шоссе Космонавтов, земельный участок 10)	Строительство, реконструкция, эксплуатация, капитальные ремонт инженерных сооружений
8	59:01:4410912:329 (Российская Федерация, край Пермский, городской округ Пермский, город Пермь, улица Пихтовая, з/у 37/5) 59:01:4410912:25 (Пермский край, г. Пермь, Свердловский район, ул. Пихтовая, 35) 59:01:4410912:24 (край Пермский, г. Пермь, р-н Свердловский, ул. Пихтовая, 35) 59:01:4410912:182 (Пермский край, г. Пермь, Свердловский район, ул. Пихтовая)	Пермский край, городской округ Пермский, город Пермь, улица Пихтовая, з/у 37/5) Пермский край, г. Пермь, Свердловский район, ул. Пихтовая, 35) Пермский край, г. Пермь, р-н Свердловский, ул. Пихтовая, 35) Пермский край, г. Пермь, Свердловский район, ул. Пихтовая)	Строительство, реконструкция, эксплуатация, капитальные ремонт инженерных сооружений
9	59:01:4311731:24 (край Пермский, г. Пермь, р-н Мотовилихинский, ул. Уральская, 93) 59:01:4311731:22 (Пермский край, г. Пермь, р-н Мотовилихинский, ул. Уральская, 95а) 59:01:4311731:17 (Пермский край, г. Пермь, Мотовилихинский район, ул. Лебедева, 32) 59:01:4311731:35 (край Пермский, г. Пермь, р-н Мотовилихинский, ул. Лебедева, 34)	Пермский край, г. Пермь, р-н Мотовилихинский, ул. Уральская, 93) Пермский край, г. Пермь, р-н Мотовилихинский, ул. Уральская, 95а) Пермский край, г. Пермь, Мотовилихинский район, ул. Лебедева, 32) Пермский край, г. Пермь, р-н Мотовилихинский, ул. Лебедева, 34)	Строительство, реконструкция, эксплуатация, капитальные ремонт инженерных сооружений
10	59:01:2018036:280	г. Пермь	Строительство, реконструкция, эксплуатация, капитальные ремонт инженерных сооружений

11	59:01:4410232:37; 59:01:4410232:39; 59:01:4410232:12; 59:01:4410592:1; 59:01:4410591:122	г. Пермь	Строительство, реконструкция, эксплуатация, капитальные ремонт инженерных сооружений
12	59:01:4410925:29	г. Пермь	Строительство, реконструкция, эксплуатация, капитальные ремонт инженерных сооружений
13	59:01:4411068:2 – 379 кв.м 59:01:4416146:1 (входящий с состав ЕЗП 59:01:0000000:477) – 296 кв.м 59:01:4413664:2 (входящий с состав ЕЗП 59:01:0000000:477) – 436 кв.м 59:01:0000000:79570 – 2 кв.м 59:01:0000000:79583 – 2 кв.м 59:01:4413663 – 624 кв.м 59:01:4413664 – 202 кв.м 59:01:4411068 – 5 кв.м	г. Пермь	Строительство, реконструкция, эксплуатация, капитальные ремонт инженерных сооружений
14	59:01:4311908:8	г. Пермь	Строительство, реконструкция, эксплуатация, капитальные ремонт инженерных сооружений

Заинтересованные лица имеют право ознакомиться с ходатайством об установлении публичного сервитута и прилагаемым к нему описанием местоположения границ публичного сервитута по адресу: г. Пермь, ул. Сибирская 15, (тел. 212-72-06).

Заинтересованные лица могут подать заявление об учете прав в срок с 31.01.2025 по 14.02.2025.

Способы подачи заявлений:

1. посредством почтовой связи;
2. лично, в том числе через представителя, в департамент земельных отношений администрации города Перми (г. Пермь, ул. Сибирская 15);
3. в форме электронных документов с использованием информационно-телекоммуникационной сети «Интернет».

Правообладатели земельных участков, в отношении которых испрашивается публичный сервитут, если их права не зарегистрированы в Едином государственном реестре недвижимости, в течение пятнадцати дней со дня опубликования сообщения, предусмотренного подпунктом 1 пункта 3 статьи 39.42 ЗК РФ, подано в орган, уполномоченный на установление публичного сервитута, заявления об учете их прав (обременений прав) на земельные участки с приложением копий документов, подтверждающих эти права (обременения прав). В таких заявлениях указывается способ связи с правообладателями земельных участков, в том числе их почтовый адрес и (или) адрес электронной почты. Правообладатели земельных участков, подавшие такие заявления по истечении указанного срока, несут риски невозможности обеспечения их прав в связи с отсутствием информации о таких лицах и их правах на земельные участки. Такие лица имеют право требовать от обладателя публичного сервитута плату за публичный сервитут не более чем за три года, предшествующие дню направления ими заявления об учете их прав (обременений прав).

Реквизиты решений об утверждении документа территориального планирования, документации по планировке территории, программ комплексного развития систем коммунальной инфраструктуры поселения, городского округа, а также информации об инвестиционной программе субъекта естественных монополий, организации коммунального комплекса, указанных в ходатайстве об установлении публичного сервитута и сведения об официальных сайтах в информационно-телекоммуникационной сети «Интернет» отсутствуют.

Информация о возможности установления публичного сервитута публикуется на сайте <http://www.gotofperm.ru>, в «Официальном бюллетене органов местного самоуправления муниципального образования город Пермь».

Приложение: на 38 л.

ГРАФИЧЕСКОЕ ОПИСАНИЕ
местоположения границ публичного сервитута

ВЛ-0,4кВ ТП-2248 Частный сектор
(наименование объекта, местоположение границ которого описано (далее - объект))

Раздел 1

Сведения об объекте		
№ п/п	Характеристики объекта	Описание характеристик
1	2	3
1	Местоположение объекта	Пермский край, Пермь город
2	Площадь объекта +/- величина погрешности определения площади (Р+/- Дельта Р)	232 кв.м ± 3.46 кв.м
3	Иные характеристики объекта	Публичный сервитут устанавливается в целях эксплуатации объекта электросетевого хозяйства «ВЛ-0,4кВ ТП-2248 Частный сектор» (согласно п.1 ст. 39.37 «Земельного кодекса Российской Федерации» от 25.10.2001 г. №136-ФЗ) Срок установления публичного сервитута - сорок девять лет (согласно п.1 ст. 39.45 ЗК РФ).

Раздел 2

Сведения о местоположении границ объекта					
1. Система координат <u>МСК-59, зона 2</u>					
2. Сведения о характерных точках границ объекта					
Обозначение характерных точек границ	Координаты, м		Метод определения координат характерной точки	Средняя квадратическая погрешность положения характерной точки (M _r), м	Описание обозначения точки местности (при наличии)
	X	Y			
1	2	3	4	5	6
1	523448.60	2237815.12	Метод спутниковых геодезических измерений (определений)	0.10	–
2	523452.93	2237809.32	Метод спутниковых геодезических измерений (определений)	0.10	–
3	523415.47	2237795.80	Метод спутниковых геодезических измерений (определений)	0.10	–
4	523405.09	2237803.15	Метод спутниковых геодезических измерений (определений)	0.10	–
5	523402.75	2237799.87	Метод спутниковых геодезических измерений (определений)	0.10	–
6	523413.93	2237791.99	Метод спутниковых геодезических измерений (определений)	0.10	–
7	523432.27	2237798.49	Метод спутниковых	0.10	–

			геодезических измерений (определений)		
8	523454.82	2237806.61	Метод спутниковых геодезических измерений (определений)	0.10	–
9	523458.56	2237808.06	Метод спутниковых геодезических измерений (определений)	0.10	–
10	523450.66	2237818.62	Метод спутниковых геодезических измерений (определений)	0.10	–
11	523447.74	2237816.43	Метод спутниковых геодезических измерений (определений)	0.10	–
1	523448.60	2237815.12	Метод спутниковых геодезических измерений (определений)	0.10	–
3. Сведения о характерных точках части (частей) границы объекта					
Обозначение характерных точек части границы	Координаты, м		Метод определения координат характерной точки	Средняя квадратическая погрешность положения характерной точки (M_t), м	Описание обозначения точки на местности (при наличии)
	X	Y			
1	2	3	4	5	6
–	–	–	–	–	–

ГРАФИЧЕСКОЕ ОПИСАНИЕ
местоположения границ публичного сервитута

Электросетевой комплекс Подстанция 110/10 кВ «Кондратово» (КТП-5277)
(наименование объекта, местоположение границ которого описано (далее - объект))

Раздел 1

Сведения об объекте		
№ п/п	Характеристики объекта	Описание характеристик
1	2	3
1	Местоположение объекта	Пермский край, Пермь город
2	Площадь объекта +/- величина погрешности определения площади (Р+/- Дельта Р)	488 кв.м ± 4.42 кв.м
3	Иные характеристики объекта	Публичный сервитут устанавливается в целях эксплуатации объекта электросетевого хозяйства «Электросетевой комплекс Подстанция 110/10 кВ «Кондратово» (КТП-5277)» согласно п.1 ст. 39.37 «Земельного кодекса Российской Федерации» от 25.10.2001 г. №136-ФЗ) Срок установления публичного сервитута - сорок девять лет (согласно п.1 ст. 39.45 ЗК РФ).

Раздел 2

Сведения о местоположении границ объекта					
1. Система координат <u>МСК-59, зона 2</u>					
2. Сведения о характерных точках границ объекта					
Обозначение характерных точек границ	Координаты, м		Метод определения координат характерной точки	Средняя квадратическая погрешность положения характерной точки (M _t), м	Описание обозначения точки местности (при наличии)
	X	Y			
1	2	3	4	5	6
1	516141.42	2224790.47	Метод спутниковых геодезических измерений (определений)	0.10	–
2	516161.44	2224781.12	Метод спутниковых геодезических измерений (определений)	0.10	–
3	516170.92	2224800.93	Метод спутниковых геодезических измерений (определений)	0.10	–
4	516150.88	2224810.46	Метод спутниковых геодезических измерений (определений)	0.10	–
1	516141.42	2224790.47	Метод спутниковых геодезических измерений (определений)	0.10	–
3. Сведения о характерных точках части (частей) границы объекта					
Обозначение характерных	Координаты, м		Метод определения координат	Средняя квадратическая	Описание обозначения
	X	Y			

точек части границы			характерной точки	погрешность положения характерной точки (M_i), м	точки на местности (при наличии)
1	2	3	4	5	6
–	–	–	–	–	–

ГРАФИЧЕСКОЕ ОПИСАНИЕ

местоположения границ публичного сервитута

Электросетевой комплекс Подстанция 110/6кВ «Балатовская» (ТП-7095)
(наименование объекта, местоположение границ которого описано (далее - объект))

Раздел 1

Сведения об объекте		
№ п/п	Характеристики объекта	Описание характеристик
1	2	3
1	Местоположение объекта	Пермский край, Пермь город
2	Площадь объекта +/- величина погрешности определения площади (Р+/- Дельта Р)	689 кв.м ± 5.25 кв.м
3	Иные характеристики объекта	Публичный сервитут устанавливается в целях эксплуатации объекта электросетевого хозяйства «Электросетевой комплекс Подстанция 110/6кВ «Балатовская» (ТП-7095)» согласно п.1 ст. 39.37 «Земельного кодекса Российской Федерации» от 25.10.2001 г. №136-ФЗ) Срок установления публичного сервитута - сорок девять лет (согласно п.1 ст. 39.45 ЗК РФ).

Раздел 2

Сведения о местоположении границ объекта					
1. Система координат <u>МСК-59, зона 2</u>					
2. Сведения о характерных точках границ объекта					
Обозначение характерных точек границ	Координаты, м		Метод определения координат характерной точки	Средняя квадратическая погрешность положения характерной точки (M _t), м	Описание обозначения точки местности (при наличии)
	X	Y			
1	2	3	4	5	6
1	514681.67	2228936.52	Метод спутниковых геодезических измерений (определений)	0.10	–
2	514669.73	2228915.00	Метод спутниковых геодезических измерений (определений)	0.10	–
3	514694.52	2228901.58	Метод спутниковых геодезических измерений (определений)	0.10	–
4	514706.33	2228922.68	Метод спутниковых геодезических измерений (определений)	0.10	–
1	514681.67	2228936.52	Метод спутниковых геодезических измерений (определений)	0.10	–
3. Сведения о характерных точках части (частей) границы объекта					
Обозначение характерных	Координаты, м		Метод определения координат	Средняя квадратическая	Описание обозначения
	X	Y			

точек части границы			характерной точки	погрешность положения характерной точки (M_i), м	точки на местности (при наличии)
1	2	3	4	5	6
–	–	–	–	–	–

ГРАФИЧЕСКОЕ ОПИСАНИЕ

местоположения границ публичного сервитута

Электросетевой комплекс Подстанция 110/6кВ «Балатовская» (БКТП-7709)
(наименование объекта, местоположение границ которого описано (далее - объект))

Раздел 1

Сведения об объекте		
№ п/п	Характеристики объекта	Описание характеристик
1	2	3
1	Местоположение объекта	Пермский край, Пермь город
2	Площадь объекта +/- величина погрешности определения площади (Р+/- Дельта Р)	482 кв.м ± 4.40 кв.м
3	Иные характеристики объекта	Публичный сервитут устанавливается в целях эксплуатации объекта электросетевого хозяйства «Электросетевой комплекс Подстанция 110/6кВ «Балатовская» (БКТП-7709)» согласно п.1 ст. 39.37 «Земельного кодекса Российской Федерации» от 25.10.2001 г. №136-ФЗ) Срок установления публичного сервитута - сорок девять лет (согласно п.1 ст. 39.45 ЗК РФ).

Раздел 2

Сведения о местоположении границ объекта					
1. Система координат <u>МСК-59, зона 2</u>					
2. Сведения о характерных точках границ объекта					
Обозначение характерных точек границ	Координаты, м		Метод определения координат характерной точки	Средняя квадратическая погрешность положения характерной точки (M _t), м	Описание обозначения точки местности (при наличии)
	X	Y			
1	2	3	4	5	6
1	513777.34	2228690.49	Метод спутниковых геодезических измерений (определений)	0.10	–
2	513758.81	2228684.32	Метод спутниковых геодезических измерений (определений)	0.10	–
3	513766.22	2228661.07	Метод спутниковых геодезических измерений (определений)	0.10	–
4	513785.00	2228666.98	Метод спутниковых геодезических измерений (определений)	0.10	–
1	513777.34	2228690.49	Метод спутниковых геодезических измерений (определений)	0.10	–
3. Сведения о характерных точках части (частей) границы объекта					
Обозначение характерных	Координаты, м		Метод определения координат	Средняя квадратическая	Описание обозначения
	X	Y			

точек части границы			характерной точки	погрешность положения характерной точки (M_i), м	точки на местности (при наличии)
1	2	3	4	5	6
–	–	–	–	–	–

ГРАФИЧЕСКОЕ ОПИСАНИЕ

местоположения границ публичного сервитута

Электросетевой комплекс Подстанция 110/35/6кВ «Данилиха» (ТП-6185)
(наименование объекта, местоположение границ которого описано (далее - объект))

Раздел 1

Сведения об объекте		
№ п/п	Характеристики объекта	Описание характеристик
1	2	3
1	Местоположение объекта	Пермский край, Пермь город
2	Площадь объекта +/- величина погрешности определения площади (Р+/- Дельта Р)	684 кв.м ± 5.23 кв.м
3	Иные характеристики объекта	Публичный сервитут устанавливается в целях эксплуатации объекта электросетевого хозяйства «Электросетевой комплекс Подстанция 110/35/6кВ «Данилиха» (ТП-6185)» согласно п.1 ст. 39.37 «Земельного кодекса Российской Федерации» от 25.10.2001 г. №136-ФЗ) Срок установления публичного сервитута - сорок девять лет (согласно п.1 ст. 39.45 ЗК РФ).

Раздел 2

Сведения о местоположении границ объекта					
1. Система координат <u>МСК-59, зона 2</u>					
2. Сведения о характерных точках границ объекта					
Обозначение характерных точек границ	Координаты, м		Метод определения координат характерной точки	Средняя квадратическая погрешность положения характерной точки (M _t), м	Описание обозначения точки местности (при наличии)
	X	Y			
1	2	3	4	5	6
1	516875.08	2230982.32	Метод спутниковых геодезических измерений (определений)	0.10	–
2	516894.70	2231001.54	Метод спутниковых геодезических измерений (определений)	0.10	–
3	516877.21	2231019.32	Метод спутниковых геодезических измерений (определений)	0.10	–
4	516857.63	2231000.07	Метод спутниковых геодезических измерений (определений)	0.10	–
1	516875.08	2230982.32	Метод спутниковых геодезических измерений (определений)	0.10	–
3. Сведения о характерных точках части (частей) границы объекта					
Обозначение характерных	Координаты, м		Метод определения координат	Средняя квадратическая	Описание обозначения
	X	Y			

точек части границы			характерной точки	погрешность положения характерной точки (M_i), м	точки на местности (при наличии)
1	2	3	4	5	6
–	–	–	–	–	–

ГРАФИЧЕСКОЕ ОПИСАНИЕ
местоположения границ публичного сервитута

КТП-6445

(наименование объекта, местоположение границ которого описано (далее - объект))

Раздел 1

Сведения об объекте		
№ п/п	Характеристики объекта	Описание характеристик
1	2	3
1	Местоположение объекта	Пермский край, Пермь город
2	Площадь объекта +/- величина погрешности определения площади (P+/- Дельта P)	497 кв.м ± 4.46 кв.м
3	Иные характеристики объекта	Публичный сервитут устанавливается в целях эксплуатации объекта электросетевого хозяйства «КТП-6445» согласно п.1 ст. 39.37 «Земельного кодекса Российской Федерации» от 25.10.2001 г. №136-ФЗ) Срок установления публичного сервитута - сорок девять лет (согласно п.1 ст. 39.45 ЗК РФ).

Раздел 2

Сведения о местоположении границ объекта					
1. Система координат <u>МСК-59, зона 2</u>					
2. Сведения о характерных точках границ объекта					
Обозначение характерных точек границ	Координаты, м		Метод определения координат характерной точки	Средняя квадратическая погрешность положения характерной точки (M _t), м	Описание обозначения точки местности (при наличии)
	X	Y			
1	2	3	4	5	6
1	513757.83	2234292.43	Метод спутниковых геодезических измерений (определений)	0.10	–
2	513739.43	2234304.43	Метод спутниковых геодезических измерений (определений)	0.10	–
3	513726.99	2234285.56	Метод спутниковых геодезических измерений (определений)	0.10	–
4	513745.40	2234273.56	Метод спутниковых геодезических измерений (определений)	0.10	–
1	513757.83	2234292.43	Метод спутниковых геодезических измерений (определений)	0.10	–
3. Сведения о характерных точках части (частей) границы объекта					
Обозначение характерных точек части	Координаты, м		Метод определения координат	Средняя квадратическая погрешность	Описание обозначения точки на
	X	Y			

границы			характерной точки	положения характерной точки (M _i), м	местности (при наличии)
1	2	3	4	5	6
–	–	–	–	–	–

ГРАФИЧЕСКОЕ ОПИСАНИЕ

местоположения границ публичного сервитута

РП-19

(наименование объекта, местоположение границ которого описано (далее - объект))

Раздел 1

Сведения об объекте		
№ п/п	Характеристики объекта	Описание характеристик
1	2	3
1	Местоположение объекта	Пермский край, Пермь город
2	Площадь объекта +/- величина погрешности определения площади (Р+/- Дельта Р)	643 кв.м ± 5.08 кв.м
3	Иные характеристики объекта	Публичный сервитут устанавливается в целях эксплуатации объекта электросетевого хозяйства «РП-19» согласно п.1 ст. 39.37 «Земельного кодекса Российской Федерации» от 25.10.2001 г. №136-ФЗ) Срок установления публичного сервитута - сорок девять лет (согласно п.1 ст. 39.45 ЗК РФ).

Раздел 2

Сведения о местоположении границ объекта					
1. Система координат <u>МСК-59, зона 2</u>					
2. Сведения о характерных точках границ объекта					
Обозначение характерных точек границ	Координаты, м		Метод определения координат характерной точки	Средняя квадратическая погрешность положения характерной точки (M _t), м	Описание обозначения точки местности (при наличии)
	X	Y			
1	2	3	4	5	6
1	519153.09	2234622.38	Метод спутниковых геодезических измерений (определений)	0.10	–
2	519170.35	2234635.87	Метод спутниковых геодезических измерений (определений)	0.10	–
3	519152.07	2234659.23	Метод спутниковых геодезических измерений (определений)	0.10	–
4	519135.14	2234646.00	Метод спутниковых геодезических измерений (определений)	0.10	–
5	519152.97	2234622.55	Метод спутниковых геодезических измерений (определений)	0.10	–
1	519153.09	2234622.38	Метод спутниковых геодезических измерений (определений)	0.10	–
3. Сведения о характерных точках части (частей) границы объекта					

Обозначение характерных точек части границы	Координаты, м		Метод определения координат характерной точки	Средняя квадратическая погрешность положения характерной точки (M_i), м	Описание обозначения точки на местности (при наличии)
	X	Y			
1	2	3	4	5	6
–	–	–	–	–	–

ГРАФИЧЕСКОЕ ОПИСАНИЕ

местоположения границ населенных пунктов, территориальных зон, особо охраняемых природных территорий, зон с особыми условиями использования территории

Публичный сервитут для строительства линейного объекта: подключение (технологическое присоединение) к сетям инженерно-технического обеспечения ПАО "Россети Урал" по объекту: «Строительство КТПШ 10/0,4 кВ с оборудованием учета э/э, ЛЭП 10 кВ, установка реклоузеров 10 кВ; Реконструкция КВЛ 10 кВ Транзит-8 и КВЛ Транзит-9 ПС 110 кВ Бахаревка (замена участков) для электроснабжения складского здания по адресу: Пермский край, Пермский район (кад. номер зем. участка 59:32:3430001:4178)»

(наименование объекта, местоположение границ которого описано (далее - объект))

Раздел 1**Сведения об объекте**

№ п/п	Характеристики объекта	Описание характеристик
1	2	3
1.	Местоположение объекта	Пермский край, город Пермь
2.	Площадь объекта +/- величина погрешности определения площади (Р +/- Дельта Р)	1946 +/- 8 м ²
3.	Иные характеристики объекта	-

Раздел 2					
Сведения о местоположении границ объекта					
1. Система координат МСК-59, зона 2					
2. Сведения о характерных точках границ объекта					
Обозначение характерных точек границ	Координаты, м		Метод определения координат характерной точки	Средняя квадратическая погрешность положения характерной точки (M _t), м	Описание обозначения точки на местности (при наличии)
	X	Y			
1	2	3	4	5	6
1	511168.88	2232172.02	Метод спутниковых геодезических измерений (определений)	0.10	Закрепление отсутствует
2	511174.82	2232177.03	Метод спутниковых геодезических измерений (определений)	0.10	Закрепление отсутствует
3	511174.22	2232184.89	Метод спутниковых геодезических измерений (определений)	0.10	Закрепление отсутствует
4	511170.37	2232197.85	Метод спутниковых геодезических измерений (определений)	0.10	Закрепление отсутствует
5	511175.36	2232228.36	Метод спутниковых геодезических измерений (определений)	0.10	Закрепление отсутствует
6	511178.52	2232237.44	Метод спутниковых геодезических измерений (определений)	0.10	Закрепление отсутствует
7	511180.16	2232251.01	Метод спутниковых геодезических измерений (определений)	0.10	Закрепление отсутствует
8	511179.12	2232259.75	Метод спутниковых геодезических измерений (определений)	0.10	Закрепление отсутствует
9	511179.26	2232274.20	Метод спутниковых геодезических измерений (определений)	0.10	Закрепление отсутствует
10	511211.92	2232306.35	Метод спутниковых геодезических измерений (определений)	0.10	Закрепление отсутствует
11	511213.26	2232307.67	Метод спутниковых геодезических измерений (определений)	0.10	Закрепление отсутствует

2. Сведения о характерных точках границ объекта					
Обозначение характерных точек границ	Координаты, м		Метод определения координат характерной точки	Средняя квадратическая погрешность положения характерной точки (Mt), м	Описание обозначения точки на местности (при наличии)
	X	Y			
1	2	3	4	5	6
12	511235.09	2232294.46	Метод спутниковых геодезических измерений (определений)	0.10	Закрепление отсутствует
13	511239.38	2232299.42	Метод спутниковых геодезических измерений (определений)	0.10	Закрепление отсутствует
14	511253.10	2232306.76	Метод спутниковых геодезических измерений (определений)	0.10	Закрепление отсутствует
15	511262.90	2232312.01	Метод спутниковых геодезических измерений (определений)	0.10	Закрепление отсутствует
16	511264.86	2232312.38	Метод спутниковых геодезических измерений (определений)	0.10	Закрепление отсутствует
17	511285.36	2232323.38	Метод спутниковых геодезических измерений (определений)	0.10	Закрепление отсутствует
18	511286.78	2232333.86	Метод спутниковых геодезических измерений (определений)	0.10	Закрепление отсутствует
19	511266.45	2232360.20	Метод спутниковых геодезических измерений (определений)	0.10	Закрепление отсутствует
20	511270.28	2232371.57	Метод спутниковых геодезических измерений (определений)	0.10	Закрепление отсутствует
21	511284.58	2232387.90	Метод спутниковых геодезических измерений (определений)	0.10	Закрепление отсутствует
22	511270.12	2232407.66	Метод спутниковых геодезических измерений (определений)	0.10	Закрепление отсутствует
23	511289.68	2232429.64	Метод спутниковых геодезических измерений (определений)	0.10	Закрепление отсутствует
24	511287.66	2232438.19	Метод спутниковых геодезических измерений (определений)	0.10	Закрепление отсутствует

2. Сведения о характерных точках границ объекта					
Обозначение характерных точек границ	Координаты, м		Метод определения координат характерной точки	Средняя квадратическая погрешность положения характерной точки (Mt), м	Описание обозначения точки на местности (при наличии)
	X	Y			
1	2	3	4	5	6
25	511292.47	2232442.18	Метод спутниковых геодезических измерений (определений)	0.10	Закрепление отсутствует
26	511293.23	2232442.81	Метод спутниковых геодезических измерений (определений)	0.10	Закрепление отсутствует
27	511310.31	2232456.97	Метод спутниковых геодезических измерений (определений)	0.10	Закрепление отсутствует
28	511320.26	2232462.73	Метод спутниковых геодезических измерений (определений)	0.10	Закрепление отсутствует
29	511326.53	2232450.33	Метод спутниковых геодезических измерений (определений)	0.10	Закрепление отсутствует
30	511338.48	2232456.31	Метод спутниковых геодезических измерений (определений)	0.10	Закрепление отсутствует
31	511330.07	2232473.03	Метод спутниковых геодезических измерений (определений)	0.10	Закрепление отсутствует
32	511308.30	2232460.43	Метод спутниковых геодезических измерений (определений)	0.10	Закрепление отсутствует
33	511291.35	2232446.43	Метод спутниковых геодезических измерений (определений)	0.10	Закрепление отсутствует
34	511290.12	2232445.41	Метод спутниковых геодезических измерений (определений)	0.10	Закрепление отсутствует
35	511283.20	2232439.70	Метод спутниковых геодезических измерений (определений)	0.10	Закрепление отсутствует
36	511285.30	2232430.74	Метод спутниковых геодезических измерений (определений)	0.10	Закрепление отсутствует
37	511264.98	2232407.91	Метод спутниковых геодезических измерений (определений)	0.10	Закрепление отсутствует

2. Сведения о характерных точках границ объекта					
Обозначение характерных точек границ	Координаты, м		Метод определения координат характерной точки	Средняя квадратическая погрешность положения характерной точки (Mt), м	Описание обозначения точки на местности (при наличии)
	X	Y			
1	2	3	4	5	6
38	511279.46	2232388.13	Метод спутниковых геодезических измерений (определений)	0.10	Закрепление отсутствует
39	511266.75	2232373.61	Метод спутниковых геодезических измерений (определений)	0.10	Закрепление отсутствует
40	511261.95	2232359.41	Метод спутниковых геодезических измерений (определений)	0.10	Закрепление отсутствует
41	511282.60	2232332.77	Метод спутниковых геодезических измерений (определений)	0.10	Закрепление отсутствует
42	511281.70	2232325.95	Метод спутниковых геодезических измерений (определений)	0.10	Закрепление отсутствует
43	511263.52	2232316.21	Метод спутниковых геодезических измерений (определений)	0.10	Закрепление отсутствует
44	511261.55	2232315.83	Метод спутниковых геодезических измерений (определений)	0.10	Закрепление отсутствует
45	511250.90	2232310.11	Метод спутниковых геодезических измерений (определений)	0.10	Закрепление отсутствует
46	511236.80	2232302.54	Метод спутниковых геодезических измерений (определений)	0.10	Закрепление отсутствует
47	511234.27	2232299.63	Метод спутниковых геодезических измерений (определений)	0.10	Закрепление отсутствует
48	511212.67	2232312.71	Метод спутниковых геодезических измерений (определений)	0.10	Закрепление отсутствует
49	511208.13	2232308.24	Метод спутниковых геодезических измерений (определений)	0.10	Закрепление отсутствует
50	511175.26	2232275.88	Метод спутниковых геодезических измерений (определений)	0.10	Закрепление отсутствует

2. Сведения о характерных точках границ объекта					
Обозначение характерных точек границ	Координаты, м		Метод определения координат характерной точки	Средняя квадратическая погрешность положения характерной точки (Mt), м	Описание обозначения точки на местности (при наличии)
	X	Y			
1	2	3	4	5	6
51	511175.27	2232259.57	Метод спутниковых геодезических измерений (определений)	0.10	Закрепление отсутствует
52	511176.15	2232251.05	Метод спутниковых геодезических измерений (определений)	0.10	Закрепление отсутствует
53	511174.65	2232238.45	Метод спутниковых геодезических измерений (определений)	0.10	Закрепление отсутствует
54	511171.47	2232229.35	Метод спутниковых геодезических измерений (определений)	0.10	Закрепление отсутствует
55	511166.35	2232197.44	Метод спутниковых геодезических измерений (определений)	0.10	Закрепление отсутствует
56	511170.01	2232185.03	Метод спутниковых геодезических измерений (определений)	0.10	Закрепление отсутствует
57	511165.05	2232179.77	Метод спутниковых геодезических измерений (определений)	0.10	Закрепление отсутствует
1	511168.88	2232172.02	Метод спутниковых геодезических измерений (определений)	0.10	Закрепление отсутствует
3. Сведения о характерных точках части (частей) границы объекта					
Обозначение характерных точек части границы	Координаты, м		Метод определения координат характерной точки	Средняя квадратическая погрешность положения характерной точки (Mt), м	Описание обозначения точки на местности (при наличии)
	X	Y			
1	2	3	4	5	6
-	-	-	-	-	-

ГРАФИЧЕСКОЕ ОПИСАНИЕ

местоположения границ публичного сервитута

План границ публичного сервитута для размещения антенно-мачтовых сооружений связи
(наименование объекта, местоположение границ которого описано (далее - объект))

Раздел 1

Сведения об объекте

Сведения об объекте		
№ п/п	Характеристики объекта	Описание характеристик
1	2	3
1	Местоположение объекта	614025, Пермский край, городской округ Пермский, город Пермь
2	Площадь объекта +/- величина погрешности определения площади (P+/- Дельта P)	135 кв.м ± 2.32 кв.м
3	Иные характеристики объекта	–


Раздел 2

Сведения о местоположении границ объекта					
1. Система координат <u>МСК-59, зона 2</u>					
2. Сведения о характерных точках границ объекта					
Обозначение характерных точек границ	Координаты, м		Метод определения координат характерной точки	Средняя квадратическая погрешность положения характерной точки (M_i), м	Описание обозначения точка местности (при наличии)
	X	Y			
1	2	3	4	5	6
1	515631.60	2234848.53	Аналитический метод	0.10	–
2	515625.75	2234858.48	Аналитический метод	0.10	–
3	515615.71	2234852.64	Аналитический метод	0.10	–
4	515621.56	2234842.62	Аналитический метод	0.10	–
1	515631.60	2234848.53	Аналитический метод	0.10	–
3. Сведения о характерных точках части (частей) границы объекта					
Обозначение характерных точек части границы	Координаты, м		Метод определения координат характерной точки	Средняя квадратическая погрешность положения характерной точки (M_i), м	Описание обозначения точки на местности (при наличии)
	X	Y			
1	2	3	4	5	6
–	–	–	–	–	–

ТЕКСТОВОЕ ОПИСАНИЕ
местоположения границ публичного сервитута

Прохождение границы		Описание прохождения границы
от точки	до точки	
1	2	3
1	2	–
2	3	–
3	4	–
4	1	–

**Схема расположения границ публичного сервитута
для эксплуатации объекта электросетевого хозяйства**
ВЛ-0,4кВ ТП-2248 Частный сектор
(наименование объекта)

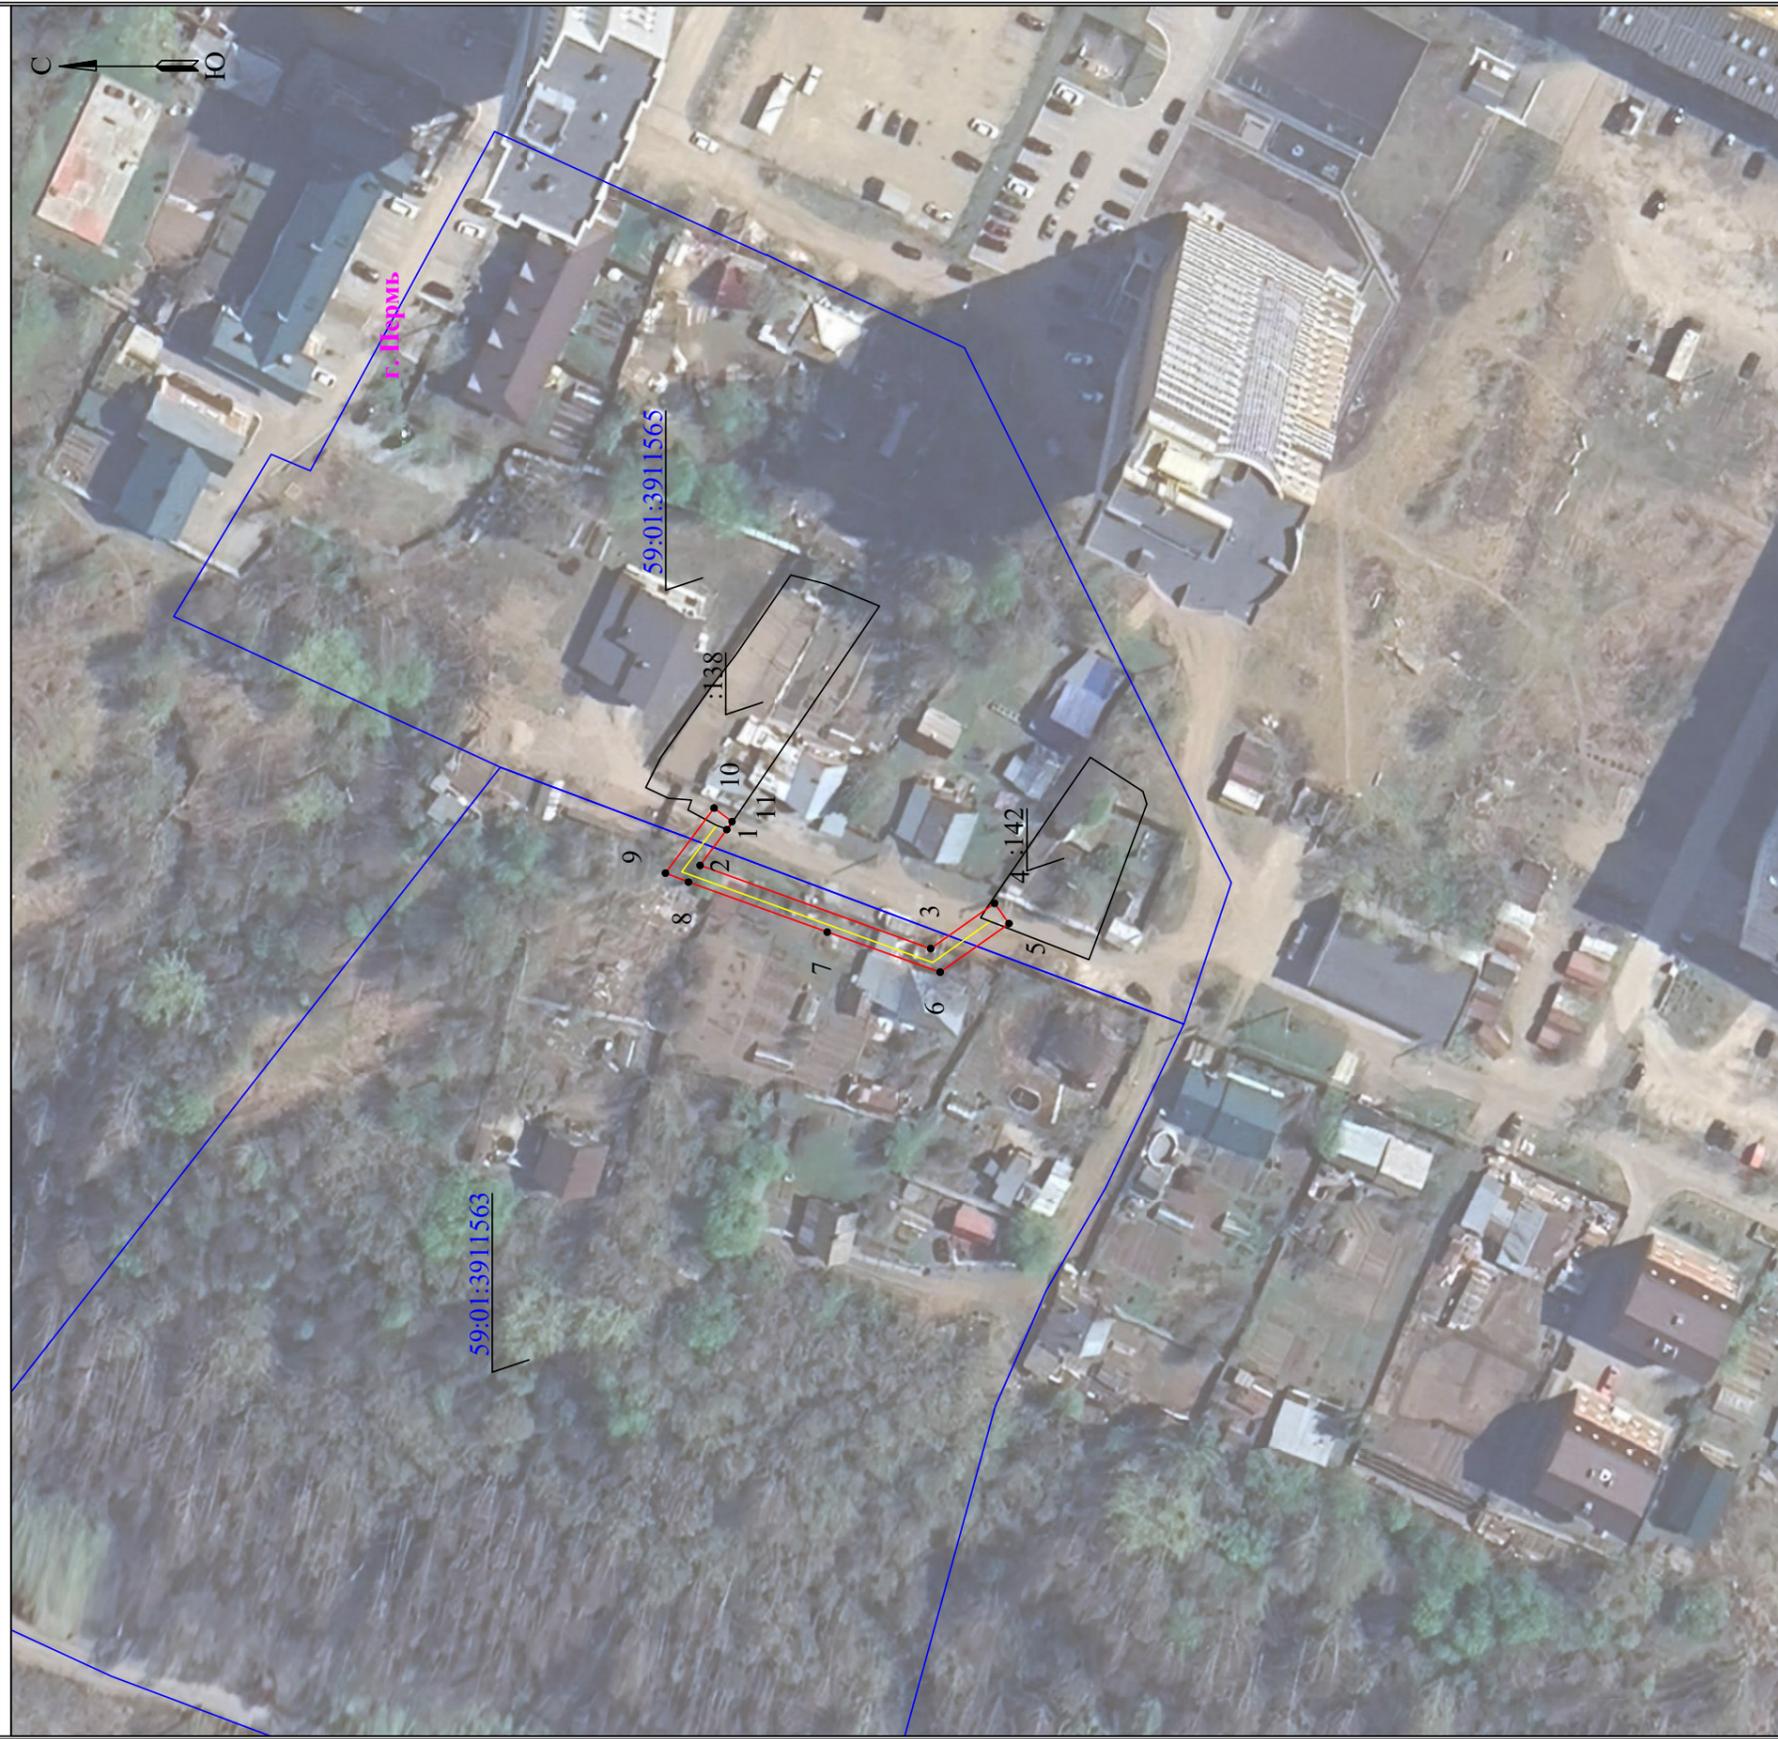

Масштаб 1:1000

Используемые условные знаки и обозначения:

- | | | | |
|---|--|---|---|
|  | - границы земельных участков, попадающих в зону публичного сервитута |  | - граница устанавливаемого публичного сервитута |
|  | - граница кадастрового квартала |  | - граница муниципального образования, населенного пункта |
|  | - кадастровый номер земельного участка |  | - наименование муниципального образования, населенного пункта |
|  | - номер кадастрового квартала |  | - линия электропередачи |

Схема расположения границ публичного сервитута
для эксплуатации объекта электросетевого хозяйства

Электросетевой комплекс Подстанция
110/10 кВ «Кондратово» (КТП-5277)
(наименование объекта)



Масштаб 1:1000

Используемые условные знаки и обозначения:

- | | | | |
|---|--|---|---|
|  | - границы земельных участков, попадающих в зону публичного сервитута |  | - граница устанавливаемого публичного сервитута |
|  | - граница кадастрового квартала |  | - граница муниципального образования, населенного пункта |
|  | - кадастровый номер земельного участка |  | - наименование муниципального образования, населенного пункта |
|  | - номер кадастрового квартала | | |

**Схема расположения границ публичного сервитута
для эксплуатации объекта электросетевого хозяйства
Электросетевой комплекс Подстанция
110/6кВ «Балатовская» (ПП-7095)
(наименование объекта)**



Масштаб 1:1000

Используемые условные знаки и обозначения:

- | | | | |
|--|--|--|---|
| | - границы земельных участков, попадающих в зону публичного сервитута | | - граница устанавливаемого публичного сервитута |
| | - граница кадастрового квартала | | - граница муниципального образования, населенного пункта |
| | - кадастровый номер земельного участка | | - наименование муниципального образования, населенного пункта |
| | - номер кадастрового квартала | | - ось линии, контур объектов |

Схема расположения границ публичного сервитута
для эксплуатации объекта электросетевого хозяйства

Электросетевой комплекс Подстанции
110/6кВ «Балаговская» (БКП-7709)
(наименование объекта)



Масштаб 1:1000

Используемые условные знаки и обозначения:


	- границы земельных участков, попадающих в зону публичного сервитута		- граница устанавливаемого публичного сервитута
	- граница кадастрового квартала		- граница муниципального образования, населенного пункта
	- кадастровый номер земельного участка		- наименование муниципального образования, населенного пункта
	- номер кадастрового квартала		- ось линии, контур объекта

Схема расположения границ публичного сервитута

Объект: Строительство КТП с оборудованием учета э/э, КЛ 6 кВ, КЛ 0,4 кВ для электроснабжения административного/офисного здания по адресу: Пермский край, г. Пермь, ул. Сергея Данилина, дом №4 (кад. номер зем. участка 59:01:4410016:7)

Местоположение: Пермский край, г. Пермь, Дзержинский район

Площадь земель или части земельного участка, кв.м. : 854 (в т.ч. часть земельного участка с КН 59:01:0000000:87899 -811 кв.м., часть земельного участка с КН 59:01:0000000:88395 - 43 кв.м.)

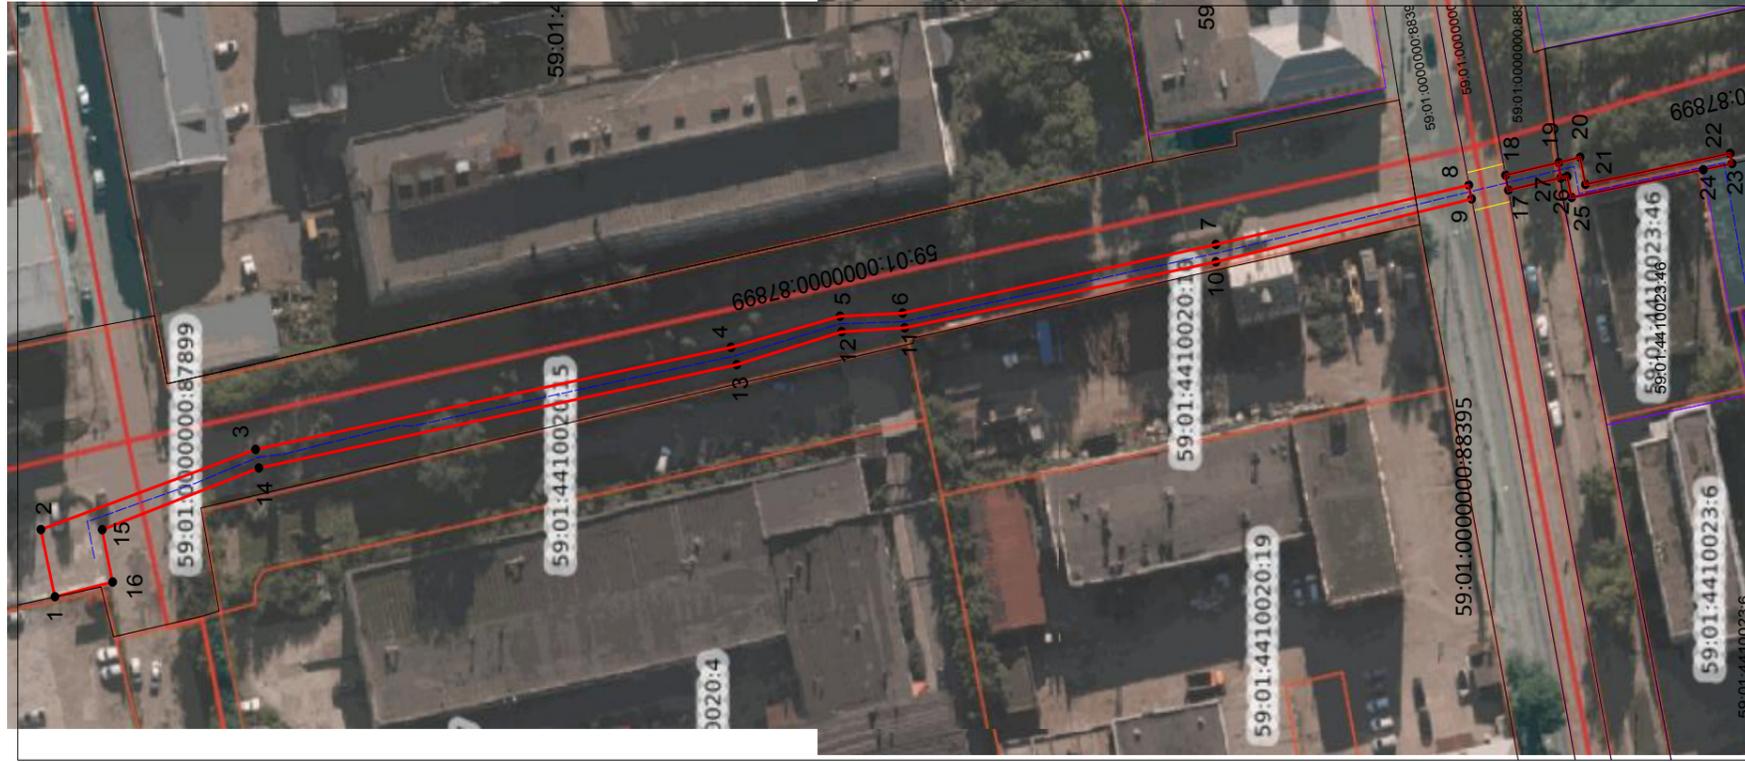

№№	X	Y
1	517892.81	2228324.70
2	517895.21	2228335.27
3	517858.53	2228347.91
4	517777.25	2228363.99
5	517758.59	2228368.90
6	517747.90	2228369.37
7	517694.38	2228380.19
8	517651.13	2228389.54
9	517650.65	2228387.37
10	517694.38	2228377.46
11	517747.57	2228367.07
12	517758.36	2228366.44
13	517776.26	2228361.25
14	517857.94	2228344.97
15	517884.73	2228335.26
16	517882.94	2228327.02
1	517892.81	2228324.70
-	-	-
17	517644.39	2228388.75
18	517644.86	2228391.12
19	517635.76	2228393.10
20	517632.10	2228393.93
21	517631.19	2228389.66
22	517606.48	2228394.55
23	517606.13	2228392.95
24	517611.07	2228391.98
25	517633.57	2228387.60
26	517634.33	2228390.91
27	517635.44	2228390.68
17	517644.39	2228388.75

Условные обозначения:

- граница публичного сервитута
- граница земельного участка, сведения которого внесены в ЕГРН
- - - проектное местоположение инженерного сооружения
- 59:01:4410023 обозначение кадастрового квартала
- 59:01:4415024:5 обозначение кадастрового номера земельного участка

Масштаб 1:1200

Система координат МСК-59, зона 2
 Метод определения координат: Метод спутниковых геодезических измерений (определений)
 средняя квадратическая погрешность положения характерных точек (Мп)- 0,10 м

Схема расположения границ публичного сервитута

Объект: Строительство КЛ 0,4 кВ от РУ 0,4 кВ РП-37, установка оборудования учета э/э в РУ 0,4 кВ РП-37; Реконструкция РУ 0,4 кВ РП-37 (Установка коммутационного аппарата) для электроснабжения производственного здания/помещения по адресу: Пермский край, г. Пермь, ул. Лодыгина, дом №38 (кад. номер зем. участка 59:01:4413636:10)

Местоположение: Пермский край, г.Пермь, Свердловский район

Площадь земель или части земельного участка, кв.м. : 551 (в т.ч. часть земельного участка с КН 59:01:0000000:91260 -152 кв.м., часть земельного участка с КН 59:01:0000000:90989- 399 кв.м.)



№№	X	Y
1	512916.07	2230485.00
2	512918.09	2230507.14
3	512929.66	2230507.84
4	512931.29	2230503.81
5	512935.80	2230503.95
6	512943.67	2230525.74
7	512946.90	2230543.40
8	512945.72	2230578.94
9	512943.89	2230628.99
10	512941.15	2230628.97
11	512941.27	2230593.50
12	512943.91	2230543.73
13	512941.38	2230531.91
14	512941.62	2230526.04
15	512939.99	2230525.98
16	512933.53	2230506.97
17	512931.49	2230510.91
18	512915.33	2230509.96
19	512913.10	2230485.35
20	512913.62	2230484.85
1	512916.07	2230485.00

Условные обозначения:

- граница публичного сервитута
- граница земельного участка, сведения которого внесены в ЕГРН
- проектное местоположение инженерного сооружения
- 59:01:4411067 обозначение кадастрового квартала
- 59:01:4415024:5 обозначение кадастрового номера земельного участка

Масштаб 1:1200

Система координат МСК-59, зона 2

Метод определения координат: Метод спутниковых геодезических измерений (определений)

средняя квадратическая погрешность положения характерных точек (M_t) - 0.10 м

**Схема расположения границ публичного сервитута
для эксплуатации объекта электросетевого хозяйства
Электросетевой комплекс Подстанции
110/35/6кВ «Данилиха» (ТП-6185)
(наименование объекта)**



Масштаб 1:1000

Используемые условные знаки и обозначения:

- | | | | |
|---|--|---|---|
|  | - границы земельных участков, попадающих в зону публичного сервитута |  | - граница устанавливаемого публичного сервитута |
|  | - граница кадастрового квартала |  | - граница муниципального образования, населенного пункта |
|  | - кадастровый номер земельного участка |  | - наименование муниципального образования, населенного пункта |
|  | - номер кадастрового квартала | | |

Схема расположения границ публичного сервитута
для эксплуатации объекта электросетевого хозяйства

КТП-6445

(наименование объекта)



Масштаб 1:1000

Используемые условные знаки и обозначения:

-  - границы земельных участков, попадающих в зону публичного сервитута
-  - границы кадастрового квартала
-  :123 - кадастровый номер земельного участка
-  63:25:1302:003 - номер кадастрового квартала
-  - граница устанавливаемого публичного сервитута
-  - граница муниципального образования, населенного пункта
-  с. Рязань - наименование муниципального образования, населенного пункта
-  - ось линии, контур объекта

Схема расположения границ публичного сервитута
для эксплуатации объекта электросетевого хозяйства

РП-19

(наименование объекта)



Масштаб 1:1000

Используемые условные знаки и обозначения:

	- границы земельных участков, попадающих в зону публичного сервитута		- граница устанавливаемого публичного сервитута
	- граница кадастрового квартала		- граница муниципального образования, населенного пункта
:123	- кадастровый номер земельного участка		- наименование муниципального образования, населенного пункта
63:29:1.022003	- номер кадастрового квартала		- ось линии, контур объекта

Схема расположения границ публичного сервитута

Объект: Строительство БКТП 10/0,4 кВ с оборудованием учета э/э, КЛ 10 кВ; Реконструкция РУ 10 кВ ПС 110 кВ Долина (установка КРУН 10 кВ, замена ТТ) для электроснабжения онкологического центра по адресу: Пермский край, г. Пермь, Ленинский район, ул. Жукова, 46 (кад. номер зем. участка 59:01:2018036:280)

Местоположение: Пермский край, г. Пермь, ул. Жукова, з/у 46 (59:01:2018036:280)

Площадь земель или части земельного участка, кв.м. : 4455



№№	X	Y
1	520335.35	2228200.09
2	520336.47	2228204.98
3	520212.73	2228233.67
4	520206.78	2228208.05
5	520118.92	2228228.43
6	520109.92	2228248.32
7	520110.52	2228250.85
8	520077.70	2228259.04
9	520088.50	2228305.55
10	520098.33	2228303.28
11	520105.76	2228335.39
12	520095.93	2228337.66
13	520128.32	2228474.15
14	520186.43	2228459.97
15	520187.13	2228463.04
16	520189.38	2228462.52
17	520192.44	2228475.77
18	520180.84	2228478.46
19	520178.21	2228467.13
20	520124.57	2228480.36
21	520075.65	2228490.28
22	520072.55	2228512.89
23	520073.45	2228516.77
24	520020.13	2228528.50
25	520013.32	2228499.01
26	520001.03	2228501.84
27	519998.35	2228490.23
28	520011.48	2228487.19
29	520011.95	2228489.25
30	520015.98	2228488.31
31	520023.88	2228522.51
32	520067.52	2228512.82
33	520070.01	2228486.28
34	520123.45	2228475.32
35	520087.97	2228325.42
36	520071.66	2228255.42
37	520104.29	2228247.11
38	520105.14	2228246.80
39	520113.49	2228228.06
40	520112.68	2228224.66
41	520210.52	2228202.05
42	520216.47	2228227.68
1	520335.35	2228200.09

Условные обозначения:

- граница публичного сервитута
- граница земельного участка, сведения которого внесены в ЕГРН
- - - проектное местоположение инженерного сооружения
- 59:01:2018036 обозначение кадастрового квартала
- 59:01:2018036:280 обозначение кадастрового номера земельного участка

Масштаб 1:5000

Система координат МСК-59, зона 2

Метод определения координат: Метод спутниковых геодезических измерений (определений)


средняя квадратическая погрешность положения характерных точек (Мп)- 0.10 м

Схема расположения границ публичного сервитута

Объект: Строительство КЛ 0,4 кВ от РУ 0,4 кВ ТП-7583; Реконструкция РУ 0,4 кВ ТП-7583 (установка оборудования учета э/э) для электроснабжения многоэтажной жилой застройки по адресу: Пермский край, г.Пермь, ул.Самолетная, 6 (кад.номер зем.участка 59:01:4410591:279)

Местоположение: Пермский край, г.Пермь, Индустриальный район

Площадь земель или части земельного участка, кв.м. : 233 (в т.ч. часть земельного участка с КН 59:01:4410232:37 - 17 кв.м., часть земельного участка с КН 59:01:4410232:39 - 72 кв.м., часть земельного участка с КН 59:01:4410232:12 - 29 кв.м., часть земельного участка с КН 59:01:4410591:1 - 18 кв.м., часть земельного участка с КН 59:01:4410591:122 - 97 кв.м.)

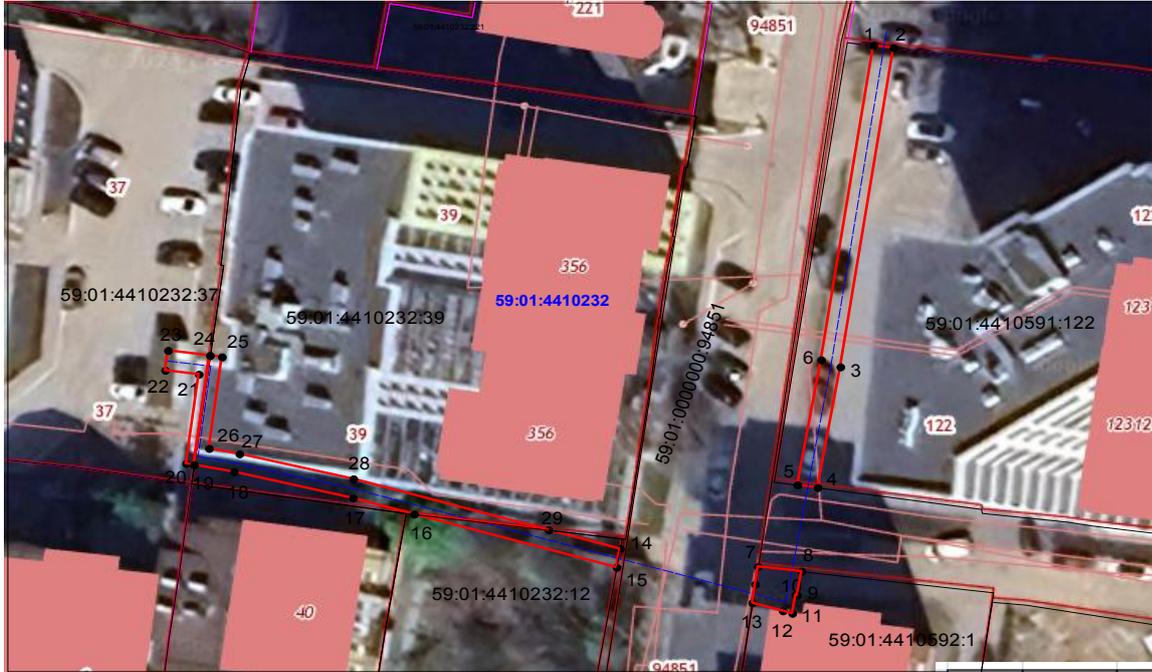

№№	X	Y
1	515647.24	2230646.53
2	515646.98	2230648.52
3	515612.30	2230643.24
4	515599.19	2230640.97
5	515599.47	2230638.96
6	515613.07	2230641.32
1	515647.24	2230646.53
-	-	-
7	515590.61	2230635
8	515590.09	2230639.4
9	515587.5	2230638.9
10	515587.53	2230638.8
11	515585.53	2230638.5
12	515585.79	2230637.5
13	515586.66	2230634.5
7	515590.61	2230635
-	-	-
14	515592.55	2230621.30
15	515590.53	2230620.96
16	515596.31	2230600.80
17	515598.06	2230594.73
18	515600.91	2230582.87
19	515601.67	2230578.90
20	515601.82	2230578.12
21	515611.49	2230579.38
22	515611.93	2230576.03
23	515614.09	2230576.30
24	515613.54	2230580.49
25	515613.39	2230581.69
26	515603.45	2230580.39
27	515602.86	2230583.43
28	515600.14	2230594.77
29	515594.59	2230614.19
14	515592.55	2230621.30

Условные обозначения:

- граница публичного сервитута
- граница земельного участка, сведения которого внесены в ЕГРН
- - - - - проектное местоположение инженерного сооружения
- 59:01:4410232 обозначение кадастрового квартала
- 59:01:4410232:12 обозначение кадастрового номера земельного участка

Масштаб 1:600

Система координат МСК-59, зона 2
 Метод определения координат: Метод спутниковых геодезических измерений (определений)
 средняя квадратическая погрешность положения характерных точек (Мт)- 0.10 м

Схема расположения границ публичного сервитута

Объект: Строительство участка ВЛ 0,4 кВ от ближайшей опоры ВЛ 0,4 кВ от ТП-6998, установка оборудования учета э/э на опоре ВЛ 0,4 кВ от ТП-6998; Реконструкция ТП-6998 (замена трансформатора) для электроснабжения административного/офисного здания по адресу: Пермский край, г. Пермь, ул. Героев Хасана, дом №37а (кад. номер зем. участка 59:01:4410925:88)

Местоположение: Пермский край, г.Пермь, Свердловский район, ул.Героев Хасана, 37б (59:01:4410925:29)

Площадь земель или части земельного участка, кв.м. : 53



№№	X	Y
1	514789.51	2233059.90
2	514791.78	2233059.68
3	514792.75	2233062.95
4	514790.21	2233070.61
5	514787.48	2233072.91
6	514784.37	2233075.53
1	514789.51	2233059.90

Условные обозначения:

- граница публичного сервитута
- граница земельного участка, сведения которого внесены в ЕГРН
- проектное местоположение инженерного сооружения
- 59:01:4410925 обозначение кадастрового квартала
- 59:01:4415024:5 обозначение кадастрового номера земельного участка

Масштаб 1:600

Система координат МСК-59, зона 2


Метод определения координат: Метод спутниковых геодезических измерений (определений)

средняя квадратическая погрешность положения характерных точек (Mт)- 0.10 м

СХЕМА РАСПОЛОЖЕНИЯ ГРАНИЦ ПУБЛИЧНОГО СЕРВИТУТА

Объект: «Строительство КТПП 10/0,4 кВ с оборудованием учета э/э, ЛЭП 10 кВ, установка реклоузеров 10 кВ, Реконструкция КВЛ 10 кВ Транзит-8 и КВЛ Транзит-9 ПС 110 кВ Бахаревка (замена участков) для электроснабжения складского здания по адресу: Пермский край, Пермский район (кад. номер зем. участка 59:32:3430001:4178)»

Местоположение объекта: Пермский край, г. Пермь
 Площадь земель или части земельного участка, кв. м.: 1946
 Категория земель: земли населенных пунктов,
 Вид разрешенного использования земельного участка: -
 Цель использования: под объекты инженерного оборудования электроснабжения

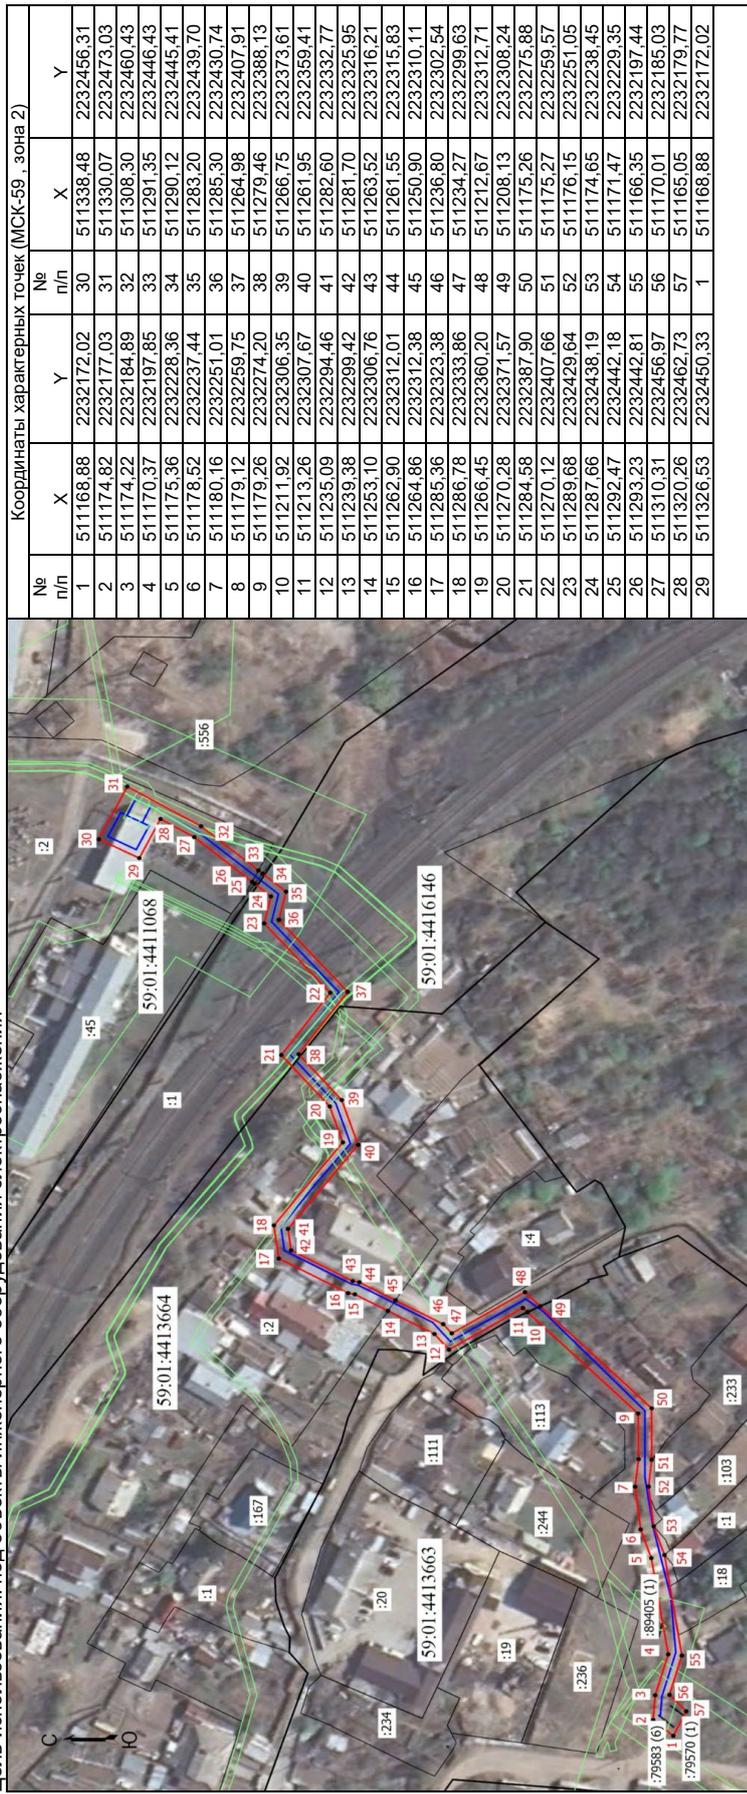

Масштаб 1:1000

Условные обозначения:

- Граница кадастрового квартала
- Граница земельного участка, согласно сведениям из ЕГРН
- Граница зоны с особыми условиями использования
- Граница публичного сервитута
- Граница сооружения, планируемого к строительству
- 59:01:44 16146
- Номер кадастрового квартала
- Кадастровый номер земельного участка
- :1
- 1

Координаты характерных точек (МСК-59, зона 2)						
№ п/п	X	Y	№ п/п	X	Y	№ п/п
1	511168,88	2232172,02	30	511338,48	2232456,31	31
2	511174,82	2232177,03	31	511330,07	2232473,03	32
3	511174,22	2232184,89	32	511308,30	2232460,43	33
4	511170,37	2232197,85	33	511291,35	2232446,43	34
5	511175,36	2232228,36	34	511290,12	2232445,41	35
6	511178,52	2232237,44	35	511283,20	2232439,70	36
7	511180,16	2232251,01	36	511285,30	2232430,74	37
8	511179,12	2232259,75	37	511264,98	2232407,91	38
9	511179,26	2232274,20	38	511279,46	2232388,13	39
10	511211,92	2232306,35	39	511266,75	2232373,61	40
11	511213,26	2232307,67	40	511261,95	2232359,41	41
12	511235,09	2232294,46	41	511282,60	2232332,77	42
13	511239,38	2232299,42	42	511281,70	2232325,95	43
14	511253,10	2232306,76	43	511263,52	2232316,21	44
15	511262,90	2232312,01	44	511261,55	2232315,83	45
16	511264,86	2232312,38	45	511250,90	2232310,11	46
17	511285,36	2232323,38	46	511236,80	2232302,54	47
18	511286,78	2232333,86	47	511234,27	2232299,63	48
19	511266,45	2232360,20	48	511212,67	2232312,71	49
20	511270,28	2232371,57	49	511208,13	2232308,24	50
21	511284,58	2232387,90	50	511175,26	2232275,88	51
22	511270,12	2232407,66	51	511175,27	2232259,57	52
23	511289,68	2232429,64	52	511176,15	2232251,05	53
24	511287,66	2232438,19	53	511174,65	2232238,45	54
25	511292,47	2232442,18	54	511171,47	2232229,35	55
26	511293,23	2232442,81	55	511166,35	2232197,44	56
27	511310,31	2232456,97	56	511170,01	2232185,03	57
28	511320,26	2232462,73	57	511165,05	2232179,77	58
29	511326,53	2232450,33	58	511168,88	2232172,02	59

**Схема расположения границ публичного сервитута
для размещения антенно-мачтовых сооружений
связи - антенны на существующей антенной опоре
ООО «Стальные конструкции»
Местоположение: Пермский край, г. Пермь, бульвар Гагарина
Площадь: 135 кв.м ± 2 кв.м**



Масштаб 1:1000

Условные обозначения

	Границы земельного участка по сведениям ЕГРН
59:01:4311908:364	Кадастровый номер объекта капитального строительства
	проектные границы публичного сервитута и характерные точки

Кадастровый инженер Попова Оксана Георгиевна
(идентификационный номер квалификационного аттестата №59-11-437)

Подпись _____ Дата 20.05.2024 г.

Сообщение о технической ошибке

В «Официальном бюллетене органов местного самоуправления муниципального образования город Пермь» от **27.12.2024 № 98 на стр. 317** допущена техническая ошибка.

Слова «с частью 5 статьи 10 Закона Пермского края от 04 мая 2008 г. № 228-ПК «О муниципальной службе в Пермском крае» следует читать: «с частью 5 статьи 10¹ Закона Пермского края от 04 мая 2008 г. № 228-ПК «О муниципальной службе в Пермском крае».

Слова «Контактное лицо: отдел формирования и развития кадрового состава управления по вопросам муниципальной службы и кадров администрации Перми.

Телефон для справок: 8 (342) 212 40 11.» следует читать:

«Телефоны для справок: отдел формирования и развития кадрового состава управления по вопросам муниципальной службы и кадров администрации Перми 8 (342) 212 40 11, 8 (342) 217 33 58.

Информация о нормативных правовых актах, регламентирующих порядок проведения Конкурса, условия прохождения муниципальной службы, сведения о группах должностей муниципальной службы, которые подлежат замещению гражданами после окончания обучения, квалификационные требования для замещения должностей муниципальной службы, наименование функциональных органов, функциональных подразделений администрации города Перми, в которых гражданин будет проходить муниципальную службу после окончания обучения, наименование профессий, специальностей, направлений подготовки для замещения должностей муниципальной службы, перечень документов, предоставляемых на Конкурс размещены на официальном сайте муниципального образования город Пермь в информационно-телекоммуникационной сети Интернет по адресу: <https://www.gorodperm.ru/citizen/publicservice/konkurszel/> (в разделе «Главная/Гражданам/Муниципальная служба/Конкурс на заключение договора о целевом обучении») и в приложении к настоящему объявлению о Конкурсе.

Приложение
к объявлению о Конкурсе
на заключение договора
о целевом обучении

Решение Пермской городской Думы от 26.03.2019 N 65
(ред. от 19.11.2024)
"Об утверждении Порядка формирования и работы ко...

Документ предоставлен **КонсультантПлюс**
Дата сохранения: 24.12.2024

ПЕРМСКАЯ ГОРОДСКАЯ ДУМА

РЕШЕНИЕ
от 26 марта 2019 г. N 65

ОБ УТВЕРЖДЕНИИ ПОРЯДКА ФОРМИРОВАНИЯ И РАБОТЫ КОНКУРСНОЙ КОМИССИИ И МЕТОДИКИ ПРОВЕДЕНИЯ КОНКУРСНЫХ ПРОЦЕДУР НА ЗАКЛЮЧЕНИЕ ДОГОВОРА О ЦЕЛЕВОМ ОБУЧЕНИИ С ОБЯЗАТЕЛЬСТВОМ ПОСЛЕДУЮЩЕГО ПРОХОЖДЕНИЯ МУНИЦИПАЛЬНОЙ СЛУЖБЫ В ОРГАНЕ МЕСТНОГО САМОУПРАВЛЕНИЯ ГОРОДА ПЕРМИ

Список изменяющих документов
(в ред. Решения Пермской городской Думы от 19.11.2024 N 209)

В соответствии с Федеральным [законом](#) от 29.12.2012 N 273-ФЗ "Об образовании в Российской Федерации", Федеральным [законом](#) от 02.03.2007 N 25-ФЗ "О муниципальной службе в Российской Федерации", [Законом](#) Пермского края от 04.05.2008 N 228-ПК "О муниципальной службе в Пермском крае", [решением](#) Пермской городской Думы от 27.05.2008 N 156 "Об утверждении Положения о муниципальной службе в городе Перми" Пермская городская Дума решила:

1. Утвердить [Порядок](#) формирования и работы конкурсной комиссии на заключение договора о целевом обучении с обязательством последующего прохождения муниципальной службы в органе местного самоуправления города Перми согласно приложению 1 к настоящему решению.
2. Утвердить [Методику](#) проведения конкурсных процедур на заключение договора о целевом обучении с обязательством последующего прохождения муниципальной службы в органе местного самоуправления города Перми согласно приложению 2 к настоящему решению.
3. Настоящее решение вступает в силу со дня его официального опубликования.
4. Опубликовать настоящее решение в печатном средстве массовой информации "Официальный бюллетень органов местного самоуправления муниципального образования город Пермь".
5. Контроль за исполнением настоящего решения возложить на комитет Пермской городской Думы по местному самоуправлению и регламенту.

Председатель
Пермской городской Думы
Ю.А.УТКИН

Глава города Перми
Д.И.САМОЙЛОВ

Решение Пермской городской Думы от 26.03.2019 N 65
(ред. от 19.11.2024)
"Об утверждении Порядка формирования и работы ко...

Документ предоставлен **КонсультантПлюс**
Дата сохранения: 24.12.2024

Приложение 1
к решению
Пермской городской Думы
от 26.03.2019 N 65

**ПОРЯДОК
ФОРМИРОВАНИЯ И РАБОТЫ КОНКУРСНОЙ КОМИССИИ НА ЗАКЛЮЧЕНИЕ
ДОГОВОРА О ЦЕЛЕВОМ ОБУЧЕНИИ С ОБЯЗАТЕЛЬСТВОМ ПОСЛЕДУЮЩЕГО
ПРОХОЖДЕНИЯ МУНИЦИПАЛЬНОЙ СЛУЖБЫ В ОРГАНЕ МЕСТНОГО
САМОУПРАВЛЕНИЯ ГОРОДА ПЕРМИ**

Список изменяющих документов
(в ред. [решения](#) Пермской городской Думы от 19.11.2024 N 209)

1. Конкурсная комиссия на заключение договора о целевом обучении с обязательством последующего прохождения муниципальной службы в органе местного самоуправления города Перми (далее - конкурсная комиссия) формируется в целях проведения конкурса по отбору граждан, в том числе проходящих муниципальную службу, владеющих государственным языком Российской Федерации, получающих профессиональное образование соответствующего уровня впервые и не имеющих обязательств по ученическому или иному договору, влекущему возникновение трудовых отношений после окончания обучения, для заключения договора о целевом обучении с обязательством последующего прохождения муниципальной службы в Пермской городской Думе, администрации города Перми, Контрольно-счетной палате города Перми (далее - Конкурс, органы местного самоуправления, договор о целевом обучении).

Договор о целевом обучении заключается с гражданином, в том числе проходящим муниципальную службу, поступающим на обучение по образовательной программе среднего профессионального или высшего образования либо обучающимся по соответствующей образовательной программе, но не позднее чем за один год до окончания обучения.
(п. 1 в ред. [решения](#) Пермской городской Думы от 19.11.2024 N 209)

2. Конкурсная комиссия формируется на основании правового акта руководителя соответствующего органа местного самоуправления (далее - Работодатель).
(п. 2 в ред. [решения](#) Пермской городской Думы от 19.11.2024 N 209)

3. Конкурсная комиссия состоит из председателя, заместителя председателя, секретаря и членов комиссии. Конкурсная комиссия формируется на срок проведения Конкурса.

4. Общее число членов конкурсной комиссии составляет не более 7 человек.

В состав конкурсной комиссии включаются Работодатель и (или) уполномоченные им муниципальные служащие, а также представители функционального подразделения администрации города Перми, осуществляющего функции в сфере централизованного кадрового обеспечения, представители научных и образовательных организаций.
(в ред. [решения](#) Пермской городской Думы от 19.11.2024 N 209)

5. Председатель конкурсной комиссии:

Решение Пермской городской Думы от 26.03.2019 N 65
(ред. от 19.11.2024)
"Об утверждении Порядка формирования и работы ко...

Документ предоставлен **КонсультантПлюс**
Дата сохранения: 24.12.2024

-
- 5.1. созывает и ведет заседания конкурсной комиссии;
 - 5.2. подписывает решения конкурсной комиссии организационного характера, протоколы заседаний конкурсной комиссии;
 - 5.3. утверждает тест для проведения тестирования и перечень тем рефератов для проведения конкурсных процедур на заключение договора о целевом обучении.
 6. Заместитель председателя конкурсной комиссии выполняет обязанности председателя конкурсной комиссии в случае его отсутствия.
 7. Секретарь конкурсной комиссии (назначается, как правило, из числа специалистов кадровой службы органа местного самоуправления) обеспечивает деятельность конкурсной комиссии, в том числе:
 - 7.1. обеспечивает публикацию в печатном средстве массовой информации "Официальный бюллетень органов местного самоуправления муниципального образования город Пермь" и размещение на официальном сайте органа местного самоуправления в информационно-телекоммуникационной сети Интернет информации о проведении Конкурса;
 - 7.2. обеспечивает разработку теста для проведения тестирования и перечня тем рефератов для проведения конкурсных процедур на заключение договора о целевом обучении;
 - 7.3. оформляет принятые конкурсной комиссией решения организационного характера, протоколы заседаний конкурсной комиссии и обеспечивает их подписание;
 - 7.4. оповещает членов конкурсной комиссии и претендентов на заключение договора о целевом обучении о дате, времени и месте заседания;
 - 7.5. осуществляет прием документов, предусмотренных [статьей 10](#)¹ Закона Пермского края от 04.05.2008 N 228-ПК "О муниципальной службе в Пермском крае", у претендентов.
 8. Конкурсная комиссия в своей работе руководствуется федеральным и краевым законодательством, настоящим Порядком, другими муниципальными правовыми актами города Перми.
 9. Заседание конкурсной комиссии считается правомочным, если на нем присутствует не менее двух третей ее состава.
 10. Конкурсная комиссия оценивает претендентов на заключение договора о целевом обучении на основании представленных в соответствии со [статьей 10](#)¹ Закона Пермского края от 04.05.2008 N 228-ПК "О муниципальной службе в Пермском крае" документов, а также по результатам проведенных конкурсных процедур.
 11. Результаты голосования и решение конкурсной комиссии об итогах Конкурса оформляются протоколом заседания конкурсной комиссии, который подписывается всеми членами конкурсной комиссии и секретарем конкурсной комиссии и является основанием для заключения с победителем договора о целевом обучении.
 12. Решение конкурсной комиссии о заключении с единственным претендентом договора о
-

Решение Пермской городской Думы от 26.03.2019 N 65
(ред. от 19.11.2024)
"Об утверждении Порядка формирования и работы ко...

Документ предоставлен **КонсультантПлюс**
Дата сохранения: 24.12.2024

целевом обучении принимается открытым голосованием простым большинством голосов ее членов, присутствующих на заседании, в случае, если данным претендентом набрано количество баллов, позволяющее считать его победителем в соответствии с **Методикой** проведения конкурсных процедур на заключение договора о целевом обучении с обязательством последующего прохождения муниципальной службы в органе местного самоуправления города Перми (приложение 2 к настоящему решению).
(п. 12 введен **решением** Пермской городской Думы от 19.11.2024 N 209)

Приложение 2
к решению
Пермской городской Думы
от 26.03.2019 N 65

МЕТОДИКА ПРОВЕДЕНИЯ КОНКУРСНЫХ ПРОЦЕДУР НА ЗАКЛЮЧЕНИЕ ДОГОВОРА О ЦЕЛЕВОМ ОБУЧЕНИИ С ОБЯЗАТЕЛЬСТВОМ ПОСЛЕДУЮЩЕГО ПРОХОЖДЕНИЯ МУНИЦИПАЛЬНОЙ СЛУЖБЫ В ОРГАНЕ МЕСТНОГО САМОУПРАВЛЕНИЯ ГОРОДА ПЕРМИ

Список изменяющих документов
(в ред. **решения** Пермской городской Думы от 19.11.2024 N 209)

1. Методика проведения конкурсных процедур на заключение договора о целевом обучении с обязательством последующего прохождения муниципальной службы в органе местного самоуправления города Перми определяет набор, последовательность и порядок проведения процедур, направленных на оценку теоретических знаний, лично-деловых качеств, профессиональных умений претендентов на заключение договора о целевом обучении (далее - претенденты).

2. Для оценки претендентов применяются следующие конкурсные процедуры - тестирование и защита реферата.

3. Тестирование претендентов проводится для оценки уровня владения государственным языком Российской Федерации (русским языком), знаниями основ **Конституции** Российской Федерации, знаниями и умениями в сфере информационных технологий, способностей и личностных качеств претендента.
(в ред. **решения** Пермской городской Думы от 19.11.2024 N 209)

Тестирование (40 вопросов) проводится в присутствии секретаря конкурсной комиссии. Всем претендентам предоставляется одно и то же время для прохождения тестирования.
(в ред. **решения** Пермской городской Думы от 19.11.2024 N 209)

В ходе тестирования не допускается использование специальной, справочной литературы, письменных заметок, средств мобильной связи и передачи информации, выход претендентов за пределы помещения, в котором проходит тестирование.

Решение Пермской городской Думы от 26.03.2019 N 65
(ред. от 19.11.2024)
"Об утверждении Порядка формирования и работы ко...

Документ предоставлен **КонсультантПлюс**
Дата сохранения: 24.12.2024

Оценка результатов тестирования претендентов проводится конкурсной комиссией по количеству правильных ответов на вопросы теста.

Количество правильных ответов определяет сумму баллов по результатам тестирования (исходя из соотношения 1 правильный ответ - 1 балл).

В случае если претендент ответил неправильно более чем на 20 процентов вопросов теста, он считается не прошедшим тестирование и к защите реферата не допускается.

4. Защита реферата проводится в целях определения уровня теоретических знаний, умения использовать теоретические знания при выполнении практических заданий, публичных выступлений, логического построения ответа и иных личностно-деловых качеств претендентов.

Защита реферата представляет собой устное выступление претендента, успешно прошедшего тестирование, с демонстрацией презентационного материала перед членами конкурсной комиссии по заранее подготовленной письменной работе.

Каждому претенденту предоставляется десять минут (пять минут - выступление, пять минут - ответы на вопросы членов конкурсной комиссии).

Тема реферата определяется претендентом самостоятельно из перечня тем, связанных с деятельностью органа местного самоуправления и содержащихся в информации о проведении Конкурса.

По результатам защиты реферата каждый член конкурсной комиссии выставляет претенденту баллы с учетом следующих критериев оценки претендентов и весовых значений критериев:

(в ред. [решения](#) Пермской городской Думы от 19.11.2024 N 209)

содержательность, логичность, аргументированность изложения - 1-3 балла,
(в ред. [решения](#) Пермской городской Думы от 19.11.2024 N 209)

умение ясно выражать свои мысли - 1-3 балла,
(абзац введен [решением](#) Пермской городской Думы от 19.11.2024 N 209)

грамотность речи - 1-3 балла.
(абзац введен [решением](#) Пермской городской Думы от 19.11.2024 N 209)

Баллы, выставленные всеми членами конкурсной комиссии, суммируются.
(абзац введен [решением](#) Пермской городской Думы от 19.11.2024 N 209)

5. Баллы, выставленные претенденту по каждой конкурсной процедуре, суммируются. Результаты оценки претендентов заносятся в оценочный [лист](#) согласно приложению к настоящей Методике.

6. Победителями по итогам проведения Конкурса признаются претенденты, набравшие по результатам конкурсных процедур 36 и более баллов.
(п. 6 в ред. [решения](#) Пермской городской Думы от 19.11.2024 N 209)

7. При равенстве баллов у нескольких претендентов решение конкурсной комиссии

Решение Пермской городской Думы от 26.03.2019 N 65
(ред. от 19.11.2024)
"Об утверждении Порядка формирования и работы ко...

Документ предоставлен **КонсультантПлюс**
Дата сохранения: 24.12.2024

принимается открытым голосованием простым большинством голосов ее членов, присутствующих на заседании конкурсной комиссии. При равенстве голосов решающим является голос председателя конкурсной комиссии. Решение принимается в отсутствие претендента. Победителем признается претендент, который набрал наибольшее количество голосов.

Приложение
к Методике
проведения конкурсных процедур
на заключение договора о целевом обучении
с обязательством последующего прохождения
муниципальной службы в органе местного
самоуправления города Перми

Оценочный лист

Ф.И.О. претендента	Количество баллов		Итоговый балл
	Наименование конкурсной процедуры	Наименование конкурсной процедуры	

Председатель конкурсной
комиссии

(подпись)

(расшифровка подписи)

Члены конкурсной комиссии

(подпись)

(расшифровка подписи)

Секретарь конкурсной
комиссии

(подпись)

(расшифровка подписи)

Извлечение из Федерального закона от 02.03.2007 N 25-ФЗ "О муниципальной службе в Российской Федерации" (ред. от 30.09.2024)

Статья 13. Ограничения, связанные с муниципальной службой

1. Гражданин не может быть принят на муниципальную службу, а муниципальный служащий не может находиться на муниципальной службе в случае:

1) признания его недееспособным или ограниченно дееспособным решением суда, вступившим в законную силу;

2) осуждения его к наказанию, исключающему возможность исполнения должностных обязанностей по должности муниципальной службы, по приговору суда, вступившему в законную силу;

3) отказа от прохождения процедуры оформления допуска к сведениям, составляющим государственную и иную охраняемую федеральными законами тайну, если исполнение должностных обязанностей по должности муниципальной службы, на замещение которой претендует гражданин, или по замещаемой муниципальным служащим должности муниципальной службы связано с использованием таких сведений;

4) наличия заболевания, препятствующего поступлению на муниципальную службу или ее прохождению и подтвержденного заключением медицинской организации. Порядок прохождения диспансеризации, перечень таких заболеваний и форма заключения медицинской организации устанавливаются уполномоченным Правительством Российской Федерации федеральным органом исполнительной власти;

(в ред. Федеральных законов от 23.07.2008 N 160-ФЗ, от 25.11.2013 N 317-ФЗ)

5) близкого родства или свойства (родители, супруги, дети, братья, сестры, а также братья, сестры, родители, дети супругов и супруги детей) с главой муниципального образования, который возглавляет местную администрацию, если замещение должности муниципальной службы связано с непосредственной подчиненностью или подконтрольностью этому должностному лицу, или с муниципальным служащим, если замещение должности муниципальной службы связано с непосредственной подчиненностью или подконтрольностью одного из них другому;

(в ред. Федеральных законов от 21.10.2011 N 288-ФЗ, от 21.11.2011 N 329-ФЗ)

6) прекращения гражданства Российской Федерации либо гражданства (подданства) иностранного государства - участника международного договора Российской Федерации, в соответствии с которым иностранный гражданин имеет право находиться на муниципальной службе;

(п. 6 в ред. Федерального закона от 30.04.2021 N 116-ФЗ)

7) наличия гражданства (подданства) иностранного государства либо вида на жительство или иного документа, подтверждающего право на постоянное проживание гражданина на территории иностранного государства, если иное не предусмотрено международным договором Российской Федерации;

(п. 7 в ред. Федерального закона от 30.04.2021 N 116-ФЗ)

8) представления при поступлении на муниципальную службу и (или) в период ее прохождения подложных документов и (или) заведомо ложных сведений, подтверждающих соблюдение ограничений, запретов и требований, нарушение которых препятствует замещению должности муниципальной службы, либо непредставления документов и (или) сведений, свидетельствующих о несоблюдении ограничений, запретов и требований, нарушение которых препятствует замещению должности муниципальной службы;

(п. 8 в ред. Федерального закона от 12.12.2023 N 594-ФЗ)

9) непредставления предусмотренных настоящим Федеральным законом, Федеральным законом от 25 декабря 2008 года N 273-ФЗ "О противодействии коррупции" и другими федеральными законами сведений или представления заведомо недостоверных или неполных сведений при поступлении на муниципальную службу;

(п. 9 в ред. Федерального закона от 21.11.2011 N 329-ФЗ)

9.1) непредставления сведений, предусмотренных статьей 15.1 настоящего Федерального закона;

(п. 9.1 введен Федеральным законом от 30.06.2016 N 224-ФЗ)

10) признания его не прошедшим военную службу по призыву, не имея на то законных оснований, в соответствии с заключением призывной комиссии (за исключением граждан, прошедших военную службу по контракту) - в течение 10 лет со дня истечения срока, установленного для обжалования указанного заключения в призывную комиссию соответствующего субъекта Российской Федерации, а если указанное заключение и (или) решение призывной комиссии соответствующего субъекта Российской Федерации по жалобе гражданина на указанное заключение были обжалованы в суд, - в течение 10 лет со дня вступления в законную силу решения суда, которым признано, что права гражданина при вынесении указанного заключения и (или) решения призывной комиссии соответствующего субъекта Российской Федерации по жалобе гражданина на указанное заключение не были нарушены;

(п. 10 введен Федеральным законом от 02.07.2013 N 170-ФЗ; в ред. Федерального закона от 26.07.2017 N 192-ФЗ)

11) приобретения им статуса иностранного агента.

(п. 11 введен Федеральным законом от 05.12.2022 N 498-ФЗ)

1.1. Гражданин не может быть назначен на должность главы местной администрации по контракту, а муниципальный служащий не может замещать должность главы местной администрации по контракту в случае близкого родства или свойства (родители, супруги, дети, братья, сестры, а также братья, сестры, родители, дети супругов и супруги детей) с главой муниципального образования.

(часть 1.1 введена Федеральным законом от 21.10.2011 N 288-ФЗ; в ред. Федерального закона от 04.03.2014 N 23-ФЗ)

1.2. Гражданин не может быть назначен на должности председателя, заместителя председателя и аудитора контрольно-счетного органа муниципального образования, а муниципальный служащий не может замещать должности председателя, заместителя председателя и аудитора контрольно-счетного органа муниципального образования в случае близкого родства или свойства (родители, супруги, дети, братья, сестры, а также братья, сестры, родители, дети супругов и супруги детей) с председателем представительного органа муниципального образования, главой муниципального образования, главой местной администрации, руководителями судебных и правоохранительных органов, расположенных на территории соответствующего муниципального образования.

(часть 1.2 введена Федеральным законом от 27.12.2018 N 559-ФЗ)

2. Гражданин не может быть принят на муниципальную службу после достижения им возраста 65 лет - предельного возраста, установленного для замещения должности муниципальной службы.

3. Муниципальный служащий, являющийся руководителем органа местного самоуправления, заместитель руководителя органа местного самоуправления в целях исключения конфликта интересов не могут представлять интересы муниципальных служащих в выборном профсоюзном органе данного органа местного самоуправления в период замещения ими соответствующей должности.

(часть 3 в ред. Федерального закона от 08.08.2024 N 232-ФЗ)

Статья 14. Запреты, связанные с муниципальной службой

1. В связи с прохождением муниципальной службы муниципальному служащему запрещается:

1) утратил силу с 1 января 2015 года. - Федеральный закон от 22.12.2014 N 431-ФЗ;

2) замещать должность муниципальной службы в случае:

а) избрания или назначения на государственную должность Российской Федерации либо на государственную должность субъекта Российской Федерации, а также в случае назначения на должность государственной службы;

б) избрания или назначения на муниципальную должность;

в) избрания на оплачиваемую выборную должность в органе профессионального союза, в том числе в выборном органе первичной профсоюзной организации, созданной в органе местного самоуправления;

(в ред. Федерального закона от 08.08.2024 N 232-ФЗ)

3) участвовать в управлении коммерческой или некоммерческой организацией, за исключением следующих случаев:

а) участие на безвозмездной основе в управлении политической партией, органом профессионального союза, в том числе выборным органом первичной профсоюзной организации, созданной в органе местного самоуправления, участие в съезде (конференции) или общем собрании иной общественной организации, жилищного, жилищно-строительного, гаражного кооперативов, товарищества собственников недвижимости;

(в ред. Федерального закона от 08.08.2024 N 232-ФЗ)

б) участие на безвозмездной основе в управлении некоммерческой организацией (кроме участия в управлении политической партией, органом профессионального союза, в том числе выборным органом первичной профсоюзной организации, созданной в органе местного самоуправления, участия в съезде (конференции) или общем собрании иной общественной организации, жилищного, жилищно-строительного, гаражного кооперативов, товарищества собственников недвижимости) с разрешения представителя нанимателя, которое получено в порядке, установленном законом субъекта Российской Федерации;

(в ред. Федерального закона от 08.08.2024 N 232-ФЗ)

в) представление на безвозмездной основе интересов муниципального образования в совете муниципальных образований субъекта Российской Федерации, иных объединениях муниципальных образований, а также в их органах управления;

г) представление на безвозмездной основе интересов муниципального образования в органах управления и ревизионной комиссии организации, учредителем (акционером, участником) которой является муниципальное образование, в соответствии с муниципальными правовыми актами, определяющими порядок осуществления от имени муниципального образования полномочий учредителя организации либо порядок управления находящимися в муниципальной собственности акциями (долями в уставном капитале);

д) иные случаи, предусмотренные федеральными законами;

(п. 3 в ред. Федерального закона от 16.12.2019 N 432-ФЗ)

3.1) заниматься предпринимательской деятельностью лично или через доверенных лиц;
(п. 3.1 введен Федеральным законом от 16.12.2019 N 432-ФЗ)

4) быть поверенным или представителем по делам третьих лиц в органе местного самоуправления, в котором он замещает должность муниципальной службы либо который непосредственно подчинен или подконтролен ему, если иное не предусмотрено федеральными законами;

(п. 4 в ред. Федерального закона от 08.08.2024 N 232-ФЗ)

5) получать в связи с должностным положением или в связи с исполнением должностных обязанностей вознаграждения от физических и юридических лиц (подарки, денежное вознаграждение, ссуды, услуги, оплату развлечений, отдыха, транспортных расходов и иные вознаграждения). Подарки, полученные муниципальным служащим в связи с протокольными мероприятиями, со служебными командировками и с другими официальными мероприятиями, признаются муниципальной собственностью и передаются муниципальным служащим по акту в орган местного самоуправления, в котором он замещает должность муниципальной службы, за исключением случаев, установленных Гражданским кодексом Российской Федерации. Муниципальный служащий, сдавший подарок, полученный им в связи с протокольным мероприятием, со служебной командировкой или с другим официальным мероприятием, может его выкупить в порядке, устанавливаемом нормативными правовыми актами Российской Федерации;

(в ред. Федеральных законов от 15.02.2016 N 21-ФЗ, от 08.08.2024 N 232-ФЗ)

6) выезжать в командировки за счет средств физических и юридических лиц, за исключением командировок, осуществляемых на взаимной основе по договоренности органа местного самоуправления с органами местного самоуправления других муниципальных образований, а также с органами государственной власти и органами местного самоуправления иностранных государств, международными и иностранными некоммерческими организациями;

(в ред. Федерального закона от 08.08.2024 N 232-ФЗ)

7) использовать в целях, не связанных с исполнением должностных обязанностей, средства материально-технического, финансового и иного обеспечения, другое муниципальное имущество;

8) разглашать или использовать в целях, не связанных с муниципальной службой, сведения, отнесенные в соответствии с федеральными законами к сведениям конфиденциального характера, или служебную информацию, ставшие ему известными в связи с исполнением должностных обязанностей;

9) допускать публичные высказывания, суждения и оценки, в том числе в средствах массовой информации, в отношении деятельности органа местного самоуправления и его руководителя, если это не входит в его должностные обязанности;

(в ред. Федерального закона от 08.08.2024 N 232-ФЗ)

10) принимать без письменного разрешения главы муниципального образования награды, почетные и специальные звания (за исключением научных) иностранных государств, международных организаций, а также политических партий, других общественных объединений и религиозных объединений, если в его должностные обязанности входит взаимодействие с указанными организациями и объединениями;

(в ред. Федерального закона от 03.05.2011 N 92-ФЗ)

11) использовать преимущества должностного положения для предвыборной агитации, а также для агитации по вопросам референдума;

12) использовать свое должностное положение в интересах политических партий, религиозных и других общественных объединений, а также публично выражать отношение к указанным объединениям в качестве муниципального служащего;

13) создавать в органах местного самоуправления, иных муниципальных органах структуры политических партий, религиозных и других общественных объединений (за исключением профессиональных союзов, а также ветеранских и иных органов общественной самодеятельности) или способствовать созданию указанных структур;

14) прекращать исполнение должностных обязанностей в целях урегулирования трудового спора;

15) входить в состав органов управления, попечительских или наблюдательных советов, иных органов иностранных некоммерческих неправительственных организаций и действующих на территории Российской Федерации их структурных подразделений, если иное не предусмотрено международным договором Российской Федерации или законодательством Российской Федерации;

16) заниматься без письменного разрешения представителя нанимателя (работодателя) оплачиваемой деятельностью, финансируемой исключительно за счет средств иностранных государств, международных и иностранных организаций, иностранных граждан и лиц без гражданства, если иное не предусмотрено международным договором Российской Федерации или законодательством Российской Федерации.

2. Муниципальный служащий, замещающий должность главы местной администрации по контракту, не вправе заниматься иной оплачиваемой деятельностью, за исключением преподавательской, научной и иной творческой деятельности. При этом преподавательская, научная и иная творческая деятельность не может финансироваться исключительно за счет средств иностранных государств, международных и иностранных организаций, иностранных граждан и лиц без гражданства, если иное не предусмотрено международным договором Российской Федерации или законодательством Российской Федерации. Муниципальный служащий, замещающий должность главы местной администра-

ции по контракту, не вправе входить в состав органов управления, попечительских или наблюдательных советов, иных органов иностранных некоммерческих неправительственных организаций и действующих на территории Российской Федерации их структурных подразделений, если иное не предусмотрено международным договором Российской Федерации или законодательством Российской Федерации.

2.1. Утратил силу. - Федеральный закон от 21.11.2011 N 329-ФЗ.

3. Гражданин после увольнения с муниципальной службы не вправе разглашать или использовать в интересах организаций либо физических лиц сведения конфиденциального характера или служебную информацию, ставшие ему известными в связи с исполнением должностных обязанностей.

4. Гражданин, замещавший должность муниципальной службы, включенную в перечень должностей, установленный нормативными правовыми актами Российской Федерации, в течение двух лет после увольнения с муниципальной службы не вправе замещать на условиях трудового договора должности в организации и (или) выполнять в данной организации работу на условиях гражданско-правового договора в случаях, предусмотренных федеральными законами, если отдельные функции муниципального (административного) управления данной организацией входили в должностные (служебные) обязанности муниципального служащего, без согласия соответствующей комиссии по соблюдению требований к служебному поведению муниципальных служащих и урегулированию конфликта интересов, которое дается в порядке, устанавливаемом нормативными правовыми актами Российской Федерации.

(часть 4 введена Федеральным законом от 21.11.2011 N 329-ФЗ)

**Извлечение из Федерального закона
от 25.12.2008 № 273-ФЗ "О противодействии
коррупции" (ред. от 08.08.2024)**

Статья 9. Обязанность государственных и муниципальных служащих уведомлять об обращениях в целях склонения к совершению коррупционных правонарушений

1. Государственный или муниципальный служащий обязан уведомлять представителя нанимателя (работодателя), органы прокуратуры или другие государственные органы обо всех случаях обращения к нему каких-либо лиц в целях склонения его к совершению коррупционных правонарушений.

2. Уведомление о фактах обращения в целях склонения к совершению коррупционных правонарушений, за исключением случаев, когда по данным фактам проведена или проводится проверка, является должностной (служебной) обязанностью государственного или муниципального служащего.

3. Невыполнение государственным или муниципальным служащим должностной (служебной) обязанности, предусмотренной настоящей статьёй, является правонарушением, влекущим его увольнение с государственной или муниципальной службы либо привлечение его к иным видам ответственности в соответствии с законодательством Российской Федерации.

4. Государственный или муниципальный служащий, уведомивший представителя нанимателя (работодателя), органы прокуратуры или другие государственные органы о фактах обращения в целях склонения его к совершению коррупционного правонарушения, о фактах совершения другими государственными или муниципальными служащими коррупционных правонарушений, непредставления сведений, представления заведомо неполных сведений, за исключением случаев, установленных федеральными законами, либо представления заведомо недостоверных сведений о доходах, об имуществе и обязательствах имущественного характера, находится под защитой государства в соответствии с законодательством Российской Федерации.

(в ред. Федерального закона от 10.07.2023 N 286-ФЗ)

5. Порядок уведомления представителя нанимателя (работодателя) о фактах обращения в целях склонения государственного или муниципального служащего к совершению коррупционных правонарушений, перечень сведений, содержащихся в уведомлениях, организация проверки этих сведений и порядок регистрации уведомлений определяются представителем нанимателя (работодателем).

Статья 10. Конфликт интересов

(в ред. Федерального закона от 05.10.2015 N 285-ФЗ)

1. Под конфликтом интересов в настоящем Федеральном законе понимается ситуация, при которой личная заинтересованность (прямая или косвенная) лица, замещающего должность, замещение которой предусматривает обязанность принимать меры по предотвращению и урегулированию конфликта интересов, влияет или может повлиять на

надлежащее, объективное и беспристрастное исполнение им должностных (служебных) обязанностей (осуществление полномочий).

2. В настоящей статье под личной заинтересованностью понимается возможность получения доходов в виде денег, иного имущества, в том числе имущественных прав, услуг имущественного характера, результатов выполненных работ или каких-либо выгод (преимуществ) лицом, указанным в настоящей статье, и (или) состоящими с ним в близком родстве или свойстве лицами (родителями, супругами, детьми, братьями, сестрами, а также братьями, сестрами, родителями, детьми супругов и супругами детей), гражданами или организациями, с которыми лицо, указанное в настоящей статье, и (или) лица, состоящие с ним в близком родстве или свойстве, связаны имущественными, корпоративными или иными близкими отношениями.

3. Обязанность принимать меры по предотвращению и урегулированию конфликта интересов возлагается:

1) на государственных и муниципальных служащих;

2) на служащих Центрального банка Российской Федерации, работников, замещающих должности в государственных корпорациях, публично-правовых компаниях, Фонде пенсионного и социального страхования Российской Федерации, Федеральном фонде обязательного медицинского страхования, иных организациях, создаваемых Российской Федерацией на основании федеральных законов, на лиц, замещающих должности финансового уполномоченного, руководителя службы обеспечения деятельности финансового уполномоченного;
(в ред. Федеральных законов от 04.06.2018 N 133-ФЗ, от 28.12.2022 N 569-ФЗ)

3) на работников, замещающих отдельные должности, включенные в перечни, установленные федеральными государственными органами, на основании трудового договора в организациях, создаваемых для выполнения задач, поставленных перед федеральными государственными органами;

4) на иные категории лиц в случаях, предусмотренных федеральными законами.

(часть 3 введена Федеральным законом от 03.04.2017 N 64-ФЗ)

Статья 11. Порядок предотвращения и урегулирования конфликта интересов

(в ред. Федерального закона от 05.10.2015 N 285-ФЗ)

1. Лицо, указанное в настоящего Федерального закона, обязано принимать меры по недопущению любой возможности возникновения конфликта интересов.

2. Лицо, указанное в настоящего Федерального закона, обязано уведомить представителя нанимателя (работодателя), иное уполномоченное лицо, определенное настоящим Федеральным законом, другими нормативными правовыми актами Российской Федерации, нормативными актами Центрального банка Российской Федерации, в порядке, установленном нормативными правовыми актами Российской Федерации, нормативными актами Центрального банка Российской Федерации, государственных корпораций, публично-правовых компаний, Фонда пенсионного и социального страхования Российской Федерации, Федерального фонда обязательного медицинского страхования, иных организаций, создаваемых Российской Федерацией на основании федеральных законов, о возникшем конфликте интересов или о возможности его возникновения, как только ему станет об этом известно.

(в ред. Федерального закона от 18.03.2023 N 70-ФЗ)

3. Представитель нанимателя, работодатель, иное уполномоченное лицо, указанное в настоящей статье, если им стало известно о возникновении у лица, указанного в настоящего Федерального закона, личной заинтересованности, которая приводит или может привести к конфликту интересов, обязаны принять меры по предотвращению или урегулированию конфликта интересов.

(в ред. Федерального закона от 18.03.2023 N 70-ФЗ)

4. Предотвращение или урегулирование конфликта интересов может состоять в изменении должностного или служебного положения лица, указанного в настоящего Федерального закона, являющегося стороной конфликта интересов, вплоть до его отстранения от исполнения должностных (служебных) обязанностей в установленном порядке и (или) в отказе его от выгоды, явившейся причиной возникновения конфликта интересов.

5. Предотвращение и урегулирование конфликта интересов, стороной которого является лицо, указанное в настоящего Федерального закона, осуществляются путем отвода или самоотвода указанного лица в случаях и порядке, предусмотренных законодательством Российской Федерации.

6. Непринятие лицом, указанным в настоящего Федерального закона, являющимся стороной конфликта интересов, мер по предотвращению или урегулированию конфликта интересов является правонарушением, влекущим увольнение указанного лица в соответствии с законодательством Российской Федерации, за исключением случаев, установленных федеральными законами.

(в ред. Федерального закона от 10.07.2023 N 286-ФЗ)

7. В случае, если лицо, указанное в настоящего Федерального закона, владеет ценными бумагами (долями участия, паями в уставных (складочных) капиталах организаций), оно обязано в целях предотвращения конфликта интересов передать принадлежащие ему ценные бумаги (доли участия, паи в уставных (складочных) капиталах организаций) в доверительное управление в соответствии с гражданским законодательством.

ПЕРЕЧЕНЬ
функциональных органов, функциональных подразделений администрации города Перми, наименований профессий, специальностей, направлений подготовки для замещения должностей муниципальной службы администрации города Перми, наименований групп должностей муниципальной службы администрации города Перми

№	Наименование функциональных органов, функциональных подразделений в которых проводится конкурс на заключение договора о целевом обучении с обязательством последующего прохождения муниципальной службы в администрации города Перми и в которых гражданами Российской Федерации будет проходить муниципальную службу после окончания обучения	Наименование профессий, специальностей, направлений подготовки для замещения должностей муниципальной службы администрации города Перми	Наименование групп должностей муниципальной службы, на которые может быть назначен гражданин Российской Федерации	Квалификационные требования для замещения должностей муниципальной службы администрации города Перми*
1	2	3	4	5
1	Департамент дорог и благоустройства администрации города Перми	строительство автомобильных дорог и аэродромы	ведущая группа должностей, старшая группа должностей	наличие высшего образования без предъявления требований к стажу или наличие среднего профессионального образования со стажем муниципальной службы не менее трех лет или стажем работы по специальности, направлению подготовки не менее пяти лет (за исключением лиц, замещающих руководящие должности в данной группе должностей)
2	Департамент градостроительства и архитектуры администрации города Перми	строительство строительство зданий и сооружений архитектура	ведущая группа должностей, старшая группа должностей	наличие высшего образования без предъявления требований к стажу или наличие среднего профессионального образования со стажем муниципальной службы не менее трех лет или стажем работы по специальности, направлению подготовки не менее пяти лет (за исключением лиц, замещающих руководящие должности в данной группе должностей)
3	Администрация города Перми - управление информационных технологий администрации города Перми	информационная безопасность информационные системы и технологии автоматизированные системы обработки информации и управления	ведущая группа должностей	наличие высшего образования без предъявления требований к стажу или наличие среднего профессионального образования со стажем муниципальной службы не менее трех лет или стажем работы по специальности, направлению подготовки не менее пяти лет (за исключением лиц, замещающих руководящие должности в данной группе должностей)

1	2	3	4	5
4	Департамент земельных отношений администрации города Перми	землеустройство и кадастры	ведущая группа должностей, старшая группа должностей	наличие высшего образования без предъявления требований к стажу или наличие среднего профессионального образования со стажем муниципальной службы не менее трех лет или стажем работы по специальности, направлению подготовки не менее пяти лет (за исключением лиц, замещающих руководящие должности в данной группе должностей)
5	Администрация города Перми - правовое управление администрации города Перми	юриспруденция широкий профиль	ведущая группа должностей	наличие высшего образования без предъявления требований к стажу или наличие среднего профессионального образования со стажем муниципальной службы не менее трех лет или стажем работы по специальности, направлению подготовки не менее пяти лет (за исключением лиц, замещающих руководящие должности в данной группе должностей)
6	Администрация города Перми - информационно-аналитическое управление администрации города Перми	реклама и связи с общественностью	главная группа должностей	наличие высшего образования не ниже уровня специалиста, магистратуры, наличие не менее двух лет стажа муниципальной службы или стажа работы по специальности, направлению подготовки (для лиц, имеющих дипломы специалиста или магистра с отличием, в течение трех лет со дня выдачи диплома, наличие стажа муниципальной службы или стажа работы по специальности, направлению подготовки не менее одного года)

* в соответствии с постановлением Администрации г. Перми от 09.03.2017 № 167 «Об утверждении квалификационных требований для замещения должностей муниципальной службы в администрации города Перми»

**ПЕРЕЧЕНЬ
документов**

1. Заявление в письменной форме, в котором кандидат подтверждает, что ознакомлен с информацией об ограничениях и запретах, предусмотренных статьями 13, 14 Федерального закона от 02 марта 2007 г. № 25-ФЗ «О муниципальной службе в Российской Федерации» (далее – Федеральный закон), требованиях о предотвращении или об урегулировании конфликта интересов и обязанностях, установленных Федеральным законом от 25 декабря 2008 г. № 273-ФЗ «О противодействии коррупции» и другими федеральными законами, а также подтверждает отсутствие обязательств по ученическому или иному договору, влекущему возникновение трудовых отношений после окончания обучения;

2. Анкета, заполненная по форме, установленной частью 3 статьи 15.2 Федерального закона, с приложением фотографии;

3. Копия паспорта (паспорт предъявляется лично по прибытии на конкурс);

4. Копия трудовой книжки и (или) сведения о трудовой деятельности, оформленные в установленном законодательством Российской Федерации порядке, и (или) иные документы, подтверждающие трудовую (служебную) деятельность гражданина (за исключением случаев, когда трудовая (служебная) деятельность ранее не осуществлялась);

5. Заключение медицинской организации об отсутствии заболевания, препятствующего поступлению на муниципальную службу и ее прохождению;

6. Справка образовательной организации, подтверждающую, что гражданин получает профессиональное образование соответствующего уровня впервые, а также содержащую информацию об образовательной программе, которую он осваивает (с указанием наименования профессии, специальности или направления подготовки), о результатах прохождения гражданином промежуточных аттестаций в соответствии с учебным планом (для гражданина, обучающегося в образовательной организации по соответствующей образовательной программе);

7. Аттестат об основном общем образовании или аттестат о среднем общем образовании и приложение к нему или справку об обучении из организации, осуществляющей образовательную деятельность, в случае если получение гражданином основного общего образования или среднего общего образования не завершено (для гражданина, поступающего на обучение по образовательной программе среднего профессионального образования);

8. Аттестат о среднем общем образовании или диплом о среднем профессиональном образовании и приложение к нему или справку об обучении из организации, осуществляющей образовательную деятельность, в случае если получение гражданином среднего общего образования или среднего профессионального образования не завершено (для гражданина, поступающего на обучение по образовательной программе высшего образования (программе бакалавриата, программе специалитета).

9. Диплом бакалавра и приложение к нему или диплом специалиста, подтверждающий присвоение квалификации «дипломированный специалист», и приложение к нему (для гражданина, поступающего на обучение по образовательной программе высшего образования (программе магистратуры));

10. Письменное согласие законных представителей (родителей, усыновителей или попечителя) гражданина, не достигшего возраста 18 лет, на участие в конкурсе, за исключением граждан, не достигших возраста 18 лет, но в соответствии с действующим законодательством признанных полностью дееспособными.

Гражданин вправе представить другие документы, не предусмотренные настоящим перечнем, характеризующие его личные и деловые качества.

 (наименование функционального, территориального органа, функционального подразделения администрации города Перми)

 (Ф.И.О. гражданина (муниципального служащего), изъявившего желание участвовать в конкурсе) проживающего(-ей) по адресу:

Паспорт:
 серия _____ № _____
 выдан _____
 номер телефона _____
 e-mail _____

ЗАЯВЛЕНИЕ

Прошу допустить меня к участию в конкурсе на заключение договора о целевом обучении с обязательством последующего прохождения муниципальной службы в администрации города Перми:

 (наименование функционального, территориального органа, функционального подразделения администрации города Перми, в котором будет проходить муниципальную службу после окончания обучения)
 по _____

 (наименование категории и группы должностей муниципальной службы, на которые может быть назначен гражданин после окончания обучения, с указанием области и вида профессиональной служебной деятельности)

В дальнейшем планирую поступать на обучение в:

 (наименование организации (организаций), осуществляющей(-их) образовательную деятельность, в которой (в одной из которых) гражданин планирует освоить образовательную программу)

Настоящим подтверждаю ознакомление с:

Федеральным законом от 02 марта 2007 г. № 25-ФЗ «О муниципальной службе в Российской Федерации» (в редакции, действующей на момент проведения конкурса);

Федеральным законом от 25 декабря 2008 г. № 273-ФЗ «О противодействии коррупции» (в редакции, действующей на момент проведения конкурса);

Законом Пермского края от 04 мая 2008 г. № 228-ПК «О муниципальной службе в Пермском крае»;

постановлением администрации города Перми от 21 сентября 2018 г. № 624 «Об утверждении Перечня должностей муниципальной службы в администрации города Перми, в том числе в функциональных подразделениях администрации города Перми, при назначении на которые граждане обязаны представлять сведения о своих доходах, об имуществе и обязательствах имущественного характера, а также сведения о доходах, об имуществе и обязательствах имущественного характера своих супруги (супруга) и несовершеннолетних детей и при замещении которых муниципальные служащие обязаны представлять сведения о своих доходах, расходах, об имуществе и обязательствах имущественного характера, а также сведения о доходах, расходах, об имуществе и обязательствах имущественного характера своих супруги (супруга) и несовершеннолетних детей;

постановление администрации города Перми от 09 марта 2017 г. № 167 «Об утверждении квалификационных требований для замещения должностей муниципальной службы в администрации города Перми».

Мне разъяснено, что расходы, связанные с участием в конкурсе (расходы на проезд к месту проведения конкурса и обратно, наем жилого помещения, проживание, пользование услугами средств связи и другие), осуществляются кандидатами за счет собственных средств.

 (дата)

 (подпись)

 (расшифровка подписи)

Заявление принято:

 (дата)

 (подпись)

 (расшифровка подписи)

СОГЛАСИЕ
на обработку персональных данных кандидата на заключение договора
о целевом обучении с обязательством последующего прохождения
муниципальной службы в администрации города Перми

В конкурсную комиссию на заключение договора о целевом обучении с обязательством последующего прохождения муниципальной службы в администрации города Перми

Я, _____,
(фамилия, имя, отчество)

зарегистрированный(ая) по адресу:

паспорт: серия _____ № _____, выдан _____

(дата выдачи, кем выдан)

свободно, своей волей и в своем интересе даю согласие администрации города Перми, зарегистрированной по адресу: г. Пермь, ул. Ленина, 23, членам конкурсной комиссии на заключение договора о целевом обучении с обязательством последующего прохождения муниципальной службы в администрации города Перми (далее – Конкурсная комиссия, Конкурс, Договор о целевом обучении) в связи с организацией и проведением Конкурса, на обработку (любое действие (операцию) или совокупность действий (операций), совершаемых с использованием средств автоматизации или без использования таких средств с персональными данными, включая сбор, запись, систематизацию, накопление, хранение, уточнение (обновление, изменение), извлечение, использование, передачу (предоставление, доступ), обезличивание, блокирование, удаление, уничтожение) следующих персональных данных:

фамилии, имени, отчества (в том числе предыдущих фамилии, имени и (или) отчества в случае их изменения);

числа, месяца, года рождения;

места рождения;

информации о гражданстве (в том числе гражданстве (подданстве) иных государств);

вида, серии, номера документа, удостоверяющего личность, наименования органа, выдавшего его, даты вы-

дачи;

адреса места жительства (адреса регистрации, фактического проживания, почтового адреса);

номера контактного телефона;

адреса электронной почты;

сведений о трудовой деятельности, службе;

идентификационного номера налогоплательщика (ИНН);

страхового свидетельства обязательного пенсионного страхования (СНИЛС);

сведений об образовании и о квалификации, о дополнительном образовании,

информации о наличии (отсутствии) судимости, дате снятия, погашения судимости, о наличии (отсутствии)

факта уголовного преследования либо о прекращении уголовного преследования, привлечении к административной ответственности;

иных персональных данных, необходимых для участия в конкурсе на заключение договора о целевом обучении с обязательством последующего прохождения муниципальной службы в администрации города Перми.

Я ознакомлен(а), что:

согласие на обработку персональных данных действует со дня подписания настоящего согласия и до заключения Договора о целевом обучении по итогам проведенного Конкурса;

согласие на обработку персональных данных может быть отозвано на основании письменного заявления в произвольной форме.

Отзыв согласия на обработку персональных данных означает мой отказ от участия в Конкурсе;

после окончания Конкурса персональные данные хранятся в администрации города Перми в течение срока хранения документов, предусмотренного действующим законодательством Российской Федерации.

Дата начала обработки персональных данных: _____

(число, месяц, год)

(подпись)

АНКЕТА

для поступления на государственную службу
Российской Федерации и муниципальную службу
в Российской Федерации

(не заполняется лицами, поступающими на военную службу
по контракту в органы федеральной службы безопасности)

1. Фамилия _____
Имя _____
Отчество (при наличии) _____

Место
для
фотографии
(4 см х 6 см)

<p>2. Если изменяли фамилию, имя, отчество, укажите прежние фамилию, имя, отчество, причину их изменения, вид документа, подтверждающего такое изменение, его серию и номер, наименование органа, выдавшего документ, дату его выдачи</p>	
<p>3. Число, месяц, год рождения. Указываются в соответствии с паспортом. Если информация в паспорте не совпадает с информацией в свидетельстве о рождении, дополнительно указывается информация в соответствии со свидетельством о рождении</p>	
<p>4. Место рождения (населенный пункт, субъект Российской Федерации, административно-территориальная единица иностранного государства, государство, государственно-территориальное образование, административно-территориальная единица бывшего СССР). Указывается в соответствии с паспортом. Если информация в паспорте не совпадает с информацией в свидетельстве о рождении, дополнительно указывается информация в соответствии со свидетельством о рождении</p>	
<p>5. Паспорт или документ, его заменяющий: вид документа, его серия и номер, наименование органа, выдавшего документ, дата его выдачи, код подразделения</p>	
<p>6. Гражданство (подданство). Если изменяли, укажите дату и причину изменения, прежнее гражданство (подданство), каким образом оформлен выход из гражданства другого государства (включая союзные республики бывшего СССР), дату и основания выхода (утраты). Если помимо гражданства Российской Федерации имеете гражданство (подданство) иностранного государства, укажите</p>	

7. Имеете (имели) ли вид на жительство и (или) иной документ, подтверждающий право на постоянное проживание на территории иностранного государства (срок его действия), ходатайствовали ли о выезде (въезде) на постоянное место жительства в другое государство (дата подачи заявления, какое государство)	
8. Страховой номер индивидуального лицевого счета (при наличии)	
9. Полис обязательного медицинского страхования (при наличии)	
10. Идентификационный номер налогоплательщика (при наличии)	
11. Образование: уровень образования, вид документа об образовании и (или) о квалификации, его серия и номер, наименование организации, выдавшей документ, дата его выдачи, форма обучения, специальность (направление подготовки), квалификация	
12. Дополнительное профессиональное образование (при наличии) и профессиональное обучение (при прохождении): вид документа о квалификации, его серия и номер, наименование организации, выдавшей документ, дата его выдачи, квалификация	
13. Владение иностранными языками и языками народов Российской Федерации. В какой степени (читаете и переводите со словарем, читаете и можете объясняться, владеете свободно)	
14. Классный чин государственной гражданской службы Российской Федерации, классный чин юстиции, классный чин прокурорского работника, дипломатический ранг, воинское или специальное звание, классный чин государственной гражданской службы субъекта Российской Федерации, квалификационный разряд государственной, муниципальной службы, классный чин муниципального служащего: наименование документа о присвоении чина, ранга или звания, номер и дата документа	
15. Отношение к воинской обязанности, наличие удостоверения гражданина, подлежащего призыву на военную службу, или военного билета (временного удостоверения или справки, выданных взамен военного билета): вид документа, его серия и номер, наименование органа, выдавшего документ, дата его выдачи, наименование военного комиссариата, в котором состоите на воинском учете	
16. Допуск к государственной тайне, оформленный за период работы, службы, учебы (указывается последний оформленный допуск к государственной тайне): наименование органа или организации, оформивших допуск, форма допуска, год оформления	
17. Паспорт, удостоверяющий личность гражданина Российской Федерации за пределами территории Российской Федерации (указываются реквизиты всех действующих паспортов, включая служебный, дипломатический) (при наличии): серия и номер паспорта, наименование органа, выдавшего паспорт, дата его выдачи, срок действия паспорта	

24. Семейное положение (если вступали в брак, укажите с кем (фамилия, имя, отчество (при наличии)), дату заключения брака, наименование органа, выдавшего соответствующий документ, дату его выдачи, в случае расторжения брака – дату прекращения брака, наименование органа, выдавшего соответствующий документ, дату его выдачи)

25. Члены семьи и близкие родственники: супруга (супруг), Ваши и Вашей супруги (супруга) отец, мать, дети, братья, сестры, усыновители, усыновленные дети, неполнородные братья и сестры.

При поступлении на службу в федеральный орган обеспечения мобилизационной подготовки органов государственной власти Российской Федерации необходимо также указать сведения о бывших супругах.

При поступлении на военную службу по контракту в органы государственной охраны и в войска национальной гвардии Российской Федерации необходимо также указать сведения о лицах, проживающих совместно и (или) зарегистрированных с Вами в одном жилом помещении, и сведения о бывших супругах.

Если члены семьи и близкие родственники изменяли фамилию, имя, отчество, необходимо также указать их прежние фамилию, имя, отчество

Степень родства	Фамилия, имя, отчество (при наличии)	Дата и место рождения (указываются в соответствии с паспортом; если информация в паспорте не совпадает с информацией в свидетельстве о рождении, дополнительно указывается информация в соответствии со свидетельством о рождении)	Гражданство (подданство)	Место работы, учебы (наименование и адрес организации, органа), должность	Место жительства (адрес регистрации, фактического проживания; в случае смерти родственника указываются дата его смерти и место захоронения)

26. Ваши отец, мать, супруга (супруг), дети, братья, сестры, постоянно проживающие за границей (проживающие (находящиеся) за пределами Российской Федерации более шести месяцев в течение года по причинам, не связанным с исполнением обязанностей государственной службы Российской Федерации или муниципальной службы либо командированием организациями, наделенными полномочиями по распоряжению сведениями, отнесенными к государственной тайне) и (или) имеющие вид на жительство или иной документ, подтверждающий право на постоянное проживание гражданина на территории иностранного государства

Степень родства	Фамилия, имя, отчество (при наличии)	Период (месяц и год) пребывания за границей (указывается в отношении лиц, постоянно проживающих за границей)	Государство пребывания	Цель пребывания

27. Привлекались ли к уголовной ответственности (указываются в том числе сведения о снятой или погашенной судимости)

Пункт, часть, статья Уголовного кодекса Российской Федерации (иного закона)	Дата назначения наказания	Вид, срок и (или) размер наказания

28. Заполняется при поступлении на службу:

- в органы внутренних дел Российской Федерации;
- в органы государственной охраны;
- в федеральную противопожарную службу Государственной противопожарной службы;
- в органы и организации прокуратуры Российской Федерации;
- в органы принудительного исполнения Российской Федерации;
- в Следственный комитет Российской Федерации;
- в федеральный орган обеспечения мобилизационной подготовки органов государственной власти Российской Федерации;
- в учреждения и органы уголовно-исполнительной системы Российской Федерации.

Освобождались ли от уголовной ответственности в связи с деятельным раскаянием, примирением с потерпевшим, истечением сроков давности, возмещением ущерба, назначением судебного штрафа, вследствие акта об амнистии или акта помилования либо по иному основанию

Пункт, часть, статья Уголовного кодекса Российской Федерации (иного закона)	Дата освобождения от уголовной ответственности	Основание освобождения от уголовной ответственности

29. Заполняется при поступлении на службу:

- в органы внутренних дел Российской Федерации;
- в органы государственной охраны;
- в федеральную противопожарную службу Государственной противопожарной службы;
- в органы и организации прокуратуры Российской Федерации;
- в органы принудительного исполнения Российской Федерации;
- в Следственный комитет Российской Федерации;
- в федеральный орган обеспечения мобилизационной подготовки органов государственной власти Российской Федерации;
- в учреждения и органы уголовно-исполнительной системы Российской Федерации.

Являетесь ли подозреваемым или обвиняемым по уголовному делу

30. Заполняется при поступлении на службу:

- в органы внутренних дел Российской Федерации;
- в органы государственной охраны;
- в федеральную противопожарную службу Государственной противопожарной службы;
- в органы и организации прокуратуры Российской Федерации;
- в органы принудительного исполнения Российской Федерации;
- в Следственный комитет Российской Федерации;
- в федеральный орган обеспечения мобилизационной подготовки органов государственной власти Российской Федерации;

в учреждения и органы уголовно-исполнительной системы Российской Федерации, а также на военную службу по контракту в войска национальной гвардии Российской Федерации.

Подвергались ли в судебном порядке в течение года, предшествовавшего дню заполнения анкеты, административному наказанию за совершенное умышленно административное правонарушение (дата привлечения, какое административное правонарушение)

31. Заполняется при поступлении на государственную гражданскую службу Российской Федерации или муниципальную службу.

Применялось ли в отношении Вас административное наказание в виде дисквалификации (дата применения, за что)

32. Заполняется при поступлении на службу в органы государственной охраны, в федеральный орган обеспечения мобилизационной подготовки органов государственной власти Российской Федерации.

Имеете ли зарегистрированное за пределами Российской Федерации право собственности на имущество (укажите наименование административно-территориальной единицы иностранного государства)

33. Заполняется при поступлении на службу:

в органы внутренних дел Российской Федерации;

в органы государственной охраны;

в федеральную противопожарную службу Государственной противопожарной службы;

в органы и организации прокуратуры Российской Федерации;

в органы принудительного исполнения Российской Федерации;

в Следственный комитет Российской Федерации;

в федеральный орган обеспечения мобилизационной подготовки органов государственной власти Российской Федерации;

в учреждения и органы уголовно-исполнительной системы Российской Федерации, а также на военную службу по контракту в войска национальной гвардии Российской Федерации.

Спортивный разряд, спортивное звание (вид спорта) _____

34. Участие в боевых действиях, контртеррористических и специальных операциях, ликвидации аварий, катастроф и стихийных бедствий, выполнение задач в условиях чрезвычайного положения и при вооруженных конфликтах (местность, в том числе за пределами Российской Федерации, периоды (месяцы и годы), серия и номер удостоверения, наименование органа, выдавшего удостоверение, дата его выдачи) _____

35. Государственные награды, иные награды и знаки отличия _____

36. Место жительства (адрес регистрации, фактического проживания) _____

37. Контактные номера телефонов, адреса электронной почты (при наличии) _____

38. Дополнительные сведения: наличие ученой степени (серия и номер диплома, наименование органа или организации, выдавших его, дата и место выдачи), ученого звания (серия и номер аттестата, наименование органа или организации, выдавших его, дата и место выдачи), а также другая информация, которую желаете сообщить о себе

39. Ограничения, запреты и требования, связанные с замещением должности государственной службы Российской Федерации или муниципальной службы, обязуюсь соблюдать.

Мне известно, что указание в анкете заведомо ложных сведений и мое несоответствие квалификационным требованиям могут повлечь за собой отказ в приеме на государственную службу Российской Федерации или на муниципальную службу.

Даю согласие на проведение в отношении меня проверочных мероприятий, обработку моих персональных данных

(в том числе их автоматизированную обработку), а также на получение моих персональных данных у третьей стороны и передачу их третьей стороне в целях проведения проверочных мероприятий.

" ____ " _____ 20 ____ г.

Подпись _____

М.П. Фотография и сведения, изложенные в анкете, соответствуют представленным документам.

" ____ " _____ 20 ____ г.

(подпись, инициалы имени и отчества (при наличии),
фамилия работника (сотрудника) кадровой службы
(кадрового подразделения))

».

Извещение о проведении собрания о согласовании местоположения границ земельных участков

Кадастровым инженером Моховой Светланой Валерьевной, № регистрации в государственном реестре лиц, осуществляющих кадастровую деятельность - 2325, адрес: 614002, г. Пермь, Свердловский район, ул. Николая Островского, 93Б-35, e-mail: esv_zemkadastr@mail.ru, тел.: 89519483353, выполняются кадастровые работы в отношении земельных участков с кадастровыми номерами: 59:01:4410212:46 (Пермский край, г. Пермь, р-н Дзержинский, ул. Подлесная, 17/3), 59:01:4410225:2 (Пермский край, г. Пермь, р-н Дзержинский, ул. Грузинская, 9), 59:01:4410478:28 (Пермский край, г. Пермь, р-н Дзержинский, ул. Голева, 17), 59:01:4413679:8 (Пермский край, г. Пермь, р-н Свердловский, ул. Анвара Гатауллина, 23), 59:01:4410478:15 (Пермский край, г. Пермь, р-н Дзержинский, ул. Голева, 19), 59:01:4410492:15 (Пермский край, г. Пермь, р-н Дзержинский, ш. Космонавтов, 80), 59:01:4410492:18 (Пермский край, г. Пермь, р-н Дзержинский, ул. Блюхера, 3), 59:01:4410640:6 (Пермский край, г. Пермь, р-н Индустриальный, ул. Карпинского, 27 (участок №2)), 59:01:4410662:3 (Пермский край, г. Пермь, Индустриальный р-н, ул. Карпинского, 68), 59:01:4410662:4 (Пермский край, г. Пермь, р-н Индустриальный, ул. Карпинского, 70), 59:01:4410662:6 (Пермский край, г. Пермь, р-н Индустриальный, ул. Карпинского, 74).

Заказчиком кадастровых работ является Департамент земельных отношений администрации города Перми ИНН 5902293379, ОГРН 1065902057594 (г.Пермь, ул.Сибирская, 15, тел. +7 (342) 212-46-78.).

Собрание по поводу согласования местоположения границ состоится по адресу: 614000, г. Пермь, ул. Советская, 56, оф.205 "04" марта 2025 г. в 10 часов 00 минут. С проектом межевого плана земельного участка можно ознакомиться по адресу: 614000, г. Пермь, ул. Советская, 56, оф.205. Требования о проведении согласования местоположения границ земельных участков на местности, обоснованные возражения о местоположении границ земельных участков после ознакомления с проектом межевого плана принимаются с 03.02.2025г. по 03.03.2025г. по адресу: г.Пермь, ул. Советская, 56 оф.205.

Смежные земельные участки, с правообладателями которых требуется согласовать местоположение границ: 59:01:4410212:42 (Пермский край, г. Пермь, р-н Дзержинский, ул. Подлесная, 17/2), 59:01:4410212:10 (Пермский край, г. Пермь, р-н Дзержинский, ул. Подлесная, 19/3), 59:01:4410225:17 (Пермский край, г. Пермь, р-н Дзержинский, ул. Грузинская, 11), 59:01:4410478:27 (Пермский край, г. Пермь, р-н Дзержинский, ул. Голева, 15), 59:01:4410478:15 (Пермский край, г. Пермь, р-н Дзержинский, ул. Голева, 19), 59:01:4413679:9 (Пермский край, г. Пермь, р-н Свердловский, ул. Сергинская, 31), 59:01:4413679:6 (Пермский край, г. Пермь, р-н Свердловский, ул. Сергинская, 29), 59:01:4410492:19 (Пермский край, г. Пермь, р-н Дзержинский, ул. Голева, 14), 59:01:4410492:16 (Пермский край, г. Пермь, р-н Дзержинский, ул. Блюхера, 5), 59:01:4410492:11 (Пермский край, г. Пермь, р-н Дзержинский, ул. Голева, 10б), 59:01:4410640:1 (Пермский край, г. Пермь, р-н Индустриальный, ул. Карпинского, 25), 59:01:4410640:9 (Пермский край, г.Пермь, Индустриальный р-н, ул. Карпинского, 25), 59:01:4410662:4 (Пермский край, г. Пермь, р-н Индустриальный, ул. Карпинского, 70), 59:01:4410662:9 (Пермский край, г. Пермь, р-н Индустриальный, ул. Подводников, 3), 59:01:4410662:5 (Пермский край, г. Пермь, р-н Индустриальный, ул. Карпинского, 72), 59:01:4410662:3 (Пермский край, г. Пермь, Индустриальный р-н, ул. Карпинского, 68).

При проведении согласования местоположения границ при себе необходимо иметь документ, удостоверяющий личность, а также документы о правах на земельный участок (часть 12 статьи 39, часть 2 статьи 40 Федерального закона от 24 июля 2007 г. № 221-ФЗ "О кадастровой деятельности").

Ответственность за достоверность вышеуказанных сведений, а также за необходимость опубликования извещения, соблюдение сроков, установленных Федеральным Законом от 24.07.2007 № 221-ФЗ «О государственном кадастре недвижимости» (в ред. от 30.12.2008 № 311-ФЗ) несет кадастровый инженер, указанный в извещении.