

РАЗДЕЛ ПЕРВЫЙ ПРАВОВЫЕ АКТЫ

ПОСТАНОВЛЕНИЯ ГЛАВЫ ГОРОДА ПЕРМИ

12.02.2025 № 12

О назначении общественных обсуждений по рассмотрению проекта о внесении изменений в Правила землепользования и застройки города Перми, утвержденные решением Пермской городской Думы от 26.06.2007 № 1433

РАСПОРЯЖЕНИЯ ПРЕДСЕДАТЕЛЯ ПЕРМСКОЙ ГОРОДСКОЙ ДУМЫ

12.02.2025 № 25р-1

О внесении изменения в Состав Общественного совета при Пермской городской Думе на 2025 год, утвержденный распоряжением председателя Пермской городской Думы от 11.12.2024 № 301р-16

ПОСТАНОВЛЕНИЯ АДМИНИСТРАЦИИ ГОРОДА ПЕРМИ

12.02.2025 № 60

О внесении изменений в постановление администрации города Перми от 16.04.2013 № 267 «О создании коллегии по вопросам развития физической культуры и спорта при администрации города Перми».....7

12.02.2025 № 61

О внесении изменений в постановление администрации города Перми от 29.04.2019 № 135-П «Об утверждении форм документов, необходимых для участия граждан в осуществлении местного самоуправления в городе Перми»7

12.02.2025 № 62

О внесении изменений в Порядок предоставления субсидий за счет средств бюджета города Перми Пермской городской общественной организации ветеранов (пенсионеров) войны, труда, Вооруженных Сил и правоохранительных органов, Общественной организации ветеранов (пенсионеров) войны, труда, Вооруженных Сил и правоохранительных органов Ленинского района г. Перми, Общественной организации ветеранов (пенсионеров) войны, труда, Вооруженных Сил и правоохранительных органов Свердловского района г. Перми, Общественной организации ветеранов (пенсионеров) войны, труда, Вооруженных Сил и правоохранительных органов Мотовилихинского района г. Перми, Общественной организации ветеранов (пенсионеров) войны, труда, Вооруженных Сил и правоохранительных органов Дзержинского района г. Перми, Общественной организации ветеранов (пенсионеров) войны, труда, Вооруженных Сил и правоохранительных органов Индустриального района г. Перми, Общественной организации ветеранов войны, труда, Вооруженных Сил и правоохранительных органов Кировского района г. Перми, Общественной организации ветеранов (пенсионеров) войны, труда, Вооруженных Сил и правоохранительных органов Орджоникидзевского района г. Перми, Общественной организации ветеранов (пенсионеров) войны, труда, Вооруженных Сил и правоохранительных органов п. Н. Ляды г. Перми на финансовое обеспечение затрат, связанных с осуществлением уставной деятельности, утвержденный постановлением администрации города Перми от 13.01.2014 № 4 13

12.02.2025 № 63

О внесении изменений в Положение о приемочной комиссии при территориальном органе администрации города Перми, утвержденное постановлением администрации города Перми от 29.08.2007 № 354..... 14

14.02.2025 № 64

О внесении изменений в Перечень избирательных участков, участков референдума и их границы на территории города Перми, утвержденный постановлением администрации города Перми от 25.12.2012 № 102-П «Об образовании избирательных участков, участков референдума на территории города Перми»..... 19

РАЗДЕЛ ВТОРОЙ ОФИЦИАЛЬНАЯ ИНФОРМАЦИЯ

Сообщение о решении Пермского краевого суда21

Заключение о результатах общественных обсуждений от «13» февраля 2025 г. № 1-ГП	21
Заключение о результатах общественных обсуждений от «13» февраля 2025 г. № 2-ГП	22
Информация о возможном предоставлении земельного участка для индивидуального жилищного строительства	23
Информация о возможном предоставлении земельного участка для индивидуального жилищного строительства	31
Информация о возможности предоставления земельных участков для индивидуального жилищного строительства ..	59
Информация о возможном предоставлении земельного участка для индивидуального жилищного строительства	62
Информация о возможном предоставлении земельного участка для индивидуального жилищного строительства	65
Информация о возможном установлении публичных сервитутов в отдельных целях в соответствии со статьей 39.42 Земельного кодекса Российской Федерации	67

РАЗДЕЛ ПЕРВЫЙ ПРАВОВЫЕ АКТЫ

ПОСТАНОВЛЕНИЯ ГЛАВЫ ГОРОДА ПЕРМИ



ГЛАВА ГОРОДА ПЕРМИ ПОСТАНОВЛЕНИЕ

12.02.2025№ 12

**О назначении общественных обсуждений по рассмотрению проекта
о внесении изменений в Правила землепользования и застройки города Перми,
утвержденные решением Пермской городской Думы от 26.06.2007 № 143**

На основании Градостроительного кодекса Российской Федерации, Федеральных законов от 06 октября 2003 г. № 131-ФЗ «Об общих принципах организации местного самоуправления в Российской Федерации», от 14 марта 2022 г. № 58-ФЗ «О внесении изменений в отдельные законодательные акты Российской Федерации», Регламента работы комиссии по подготовке проекта правил землепользования и застройки Пермского городского округа, утвержденного приказом Министерства по управлению имуществом и градостроительной деятельности Пермского края от 30 декабря 2020 г. № 31-02-1-4-1037, Устава города Перми, решения Пермской городской Думы от 26 июня 2007 г. № 143 «Об утверждении Правил землепользования и застройки города Перми», Положения о порядке организации и проведения общественных обсуждений по вопросам градостроительной деятельности в городе Перми, утвержденного решением Пермской городской Думы от 26 апреля 2022 г. № 83, заключения комиссии по подготовке проекта правил землепользования и застройки Пермского городского округа с рекомендациями о готовности проекта о внесении изменений в Правила землепользования и застройки города Перми для организации и проведения общественных обсуждений от 23 января 2025 г. № 31-07-1-Зисх-11

ПОСТАНОВЛЯЮ:

1. Назначить общественные обсуждения по рассмотрению проекта о внесении изменений в Правила землепользования и застройки города Перми, утвержденные решением Пермской городской Думы от 26 июня 2007 г. № 143 (далее – Проект), в части:

1.1. установления границ подзоны Ц-1 (В 7 эт) территориальной зоны обслуживания и деловой активности городского центра (Ц-1) в отношении земельного участка с кадастровым номером 59:01:4410151:45, расположенного по ул. Краснова, 29 в Свердловском районе города Перми;

1.2. дополнения перечня территориальных зон и подзон, установленного статьей 52 Правил землепользования и застройки города Перми, утвержденных решением Пермской городской Думы от 26 июня 2007 г. № 143, подзоной Ц-1 (В 7 эт);

1.3. дополнения градостроительного регламента территориальной зоны обслуживания и деловой активности городского центра (Ц-1), установленного статьей 52.1 Правил землепользования и застройки города Перми, утвержденных решением Пермской городской Думы от 26 июня 2007 г. № 143, подзоной Ц-1 (В 7 эт).

2. Департаменту градостроительства и архитектуры администрации города Перми:

2.1. обеспечить размещение Проекта с информационными материалами к нему, направленных комиссией по подготовке проекта правил землепользования и застройки Пермского городского округа, не ранее чем через 7 дней, но не позднее чем через 10 дней со дня опубликования настоящего постановления одновременно:

в муниципальной информационной системе, обеспечивающей проведение общественных обсуждений с использованием информационно-телекоммуникационной сети Интернет, размещенной по адресу: isogd.gorodperm.ru (далее – Информационная система);

в сетевом издании «Официальный сайт муниципального образования город Пермь www.gorodperm.ru» (далее – Официальный сайт);

2.2. направить Проект с перечнем информационных материалов к нему в территориальный организационный комитет по проведению общественных обсуждений по вопросам градостроительной деятельности при администрации

ях районов города Перми (далее – Территориальные организационные комитеты) для организации проведения общественных обсуждений по Проекту;

2.3. осуществить сбор предложений и замечаний участников общественных обсуждений по Проекту;

2.4. осуществить идентификацию участников общественных обсуждений при подготовке протокола общественных обсуждений по Проекту при представлении предложений и замечаний участниками общественных обсуждений в случаях, указанных в пункте 6.2 настоящего постановления;

2.5. подготовить протокол участников общественных обсуждений, заключение о результатах общественных обсуждений по Проекту;

2.6. обеспечить опубликование заключения о результатах общественных обсуждений в печатном средстве массовой информации «Официальный бюллетень органов местного самоуправления муниципального образования город Пермь» и размещение на Официальном сайте;

2.7. разместить заключение о результатах общественных обсуждений в Информационной системе;

2.8. направить протокол общественных обсуждений, заключение о результатах общественных обсуждений в комиссию по подготовке проекта правил землепользования и застройки Пермского городского округа в установленные сроки.

3. Территориальным организационным комитетам:

3.1. распространить информацию о начале общественных обсуждений по Проекту, в том числе путем размещения на информационных стендах и иными способами, обеспечивающими доступ участников общественных обсуждений к указанной информации;

3.2. распространить информационные материалы о Проекте в период проведения экспозиции (экспозиций) Проекта посредством направления их в органы территориального общественного самоуправления;

3.3. организовать проведение экспозиции Проекта с перечнем информационных материалов к нему (далее – экспозиция) с 25 февраля 2025 г. по 04 марта 2025 г.: понедельник-четверг: с 09.00 час. до 18.00 час., пятница: с 09.00 час. до 17.00 час. по адресам:

614026, г. Пермь, ул. Александра Щербакова, 24, администрация Орджоникидзевского района города Перми;

614014, г. Пермь, ул. Уральская, 36, администрация Мотовилихинского района города Перми;

614095, г. Пермь, ул. Мира, 15, администрация Индустриального района города Перми;

614000, г. Пермь, ул. Пермская, 57, администрация Ленинского района города Перми;

614105, г. Пермь, микрорайон Новые Ляды, ул. Транспортная, 2, администрация поселка Новые Ляды города Перми;

614068, г. Пермь, ул. Ленина, 85, администрация Дзержинского района города Перми;

614101, г. Пермь, ул. Кировоградская, 33, администрация Кировского района города Перми;

614007, г. Пермь, ул. Сибирская, 58, администрация Свердловского района города Перми;

3.4. организовать консультирование посетителей экспозиции Проекта с 17.00 час. до 17.20 час.:

27 февраля 2025 г. по адресу: 614026, г. Пермь, ул. Александра Щербакова, 24, актовый зал, администрация Орджоникидзевского района города Перми;

27 февраля 2025 г. по адресу: 614014, г. Пермь, ул. Уральская, 36, каб. 103, администрация Мотовилихинского района города Перми;

27 февраля 2025 г. по адресу: 614095, г. Пермь, ул. Мира, 15, актовый зал (конференц-зал), администрация Индустриального района города Перми;

03 марта 2025 г. по адресу: 614000, г. Пермь, ул. Пермская, 57, каб. 15, администрация Ленинского района города Перми;

03 марта 2025 г. по адресу: 614105, г. Пермь, микрорайон Новые Ляды, ул. Транспортная, 2, каб. 213, администрация поселка Новые Ляды города Перми;

03 марта 2025 г. по адресу: 614068, г. Пермь, ул. Ленина, 85, каб. 12, администрация Дзержинского района города Перми;

04 марта 2025 г. по адресу: 614101, г. Пермь, ул. Кировоградская, 33, каб. 9, администрация Кировского района города Перми;

04 марта 2025 г. по адресу: 614007, г. Пермь, ул. Сибирская, 58, каб. 101, администрация Свердловского района города Перми;

3.5. осуществлять ведение книги (журнала) учета посетителей экспозиции Проекта при проведении экспозиции (экспозиций) Проекта и консультирования посетителей экспозиции Проекта;

3.6. провести идентификацию участников общественных обсуждений при организации проведения экспозиции Проекта и консультирования посетителей экспозиции Проекта, при представлении предложений и замечаний участниками общественных обсуждений в случае, указанном в пункте 6.1 настоящего постановления;

3.7. осуществить сбор замечаний и предложений участников общественных обсуждений по Проекту, поступа-

ющих в ходе проведения экспозиции Проекта;

3.8. направить документы, предусмотренные пунктами 3.5-3.7 настоящего постановления, в департамент градостроительства и архитектуры администрации города Перми в установленные сроки.

4. Срок проведения общественных обсуждений составляет не более 1 месяца со дня опубликования настоящего постановления до дня опубликования заключения о результатах общественных обсуждений в печатном средстве массовой информации «Официальный бюллетень органов местного самоуправления муниципального образования город Пермь».

5. Участникам общественных обсуждений по Проекту в соответствии с требованиями статьи 5.1 Градостроительного кодекса Российской Федерации обеспечить:

5.1. представление в целях идентификации сведений о себе (фамилию, имя, отчество (при наличии), дату рождения, адрес места жительства (регистрации) – для физических лиц; наименование, основной государственный регистрационный номер, место нахождения и адрес – для юридических лиц) с приложением документов, подтверждающих такие сведения;

5.2. представление сведений о правах на земельные участки, объекты капитального строительства, помещения, являющиеся частью указанных объектов капитального строительства, из Единого государственного реестра недвижимости и иных документов, устанавливающих или удостоверяющих их права на такие земельные участки, объекты капитального строительства, помещения, являющиеся частью указанных объектов капитального строительства.

6. Участникам общественных обсуждений, прошедшим идентификацию в соответствии с пунктом 5 настоящего постановления, представить предложения и замечания (при наличии) по Проекту по форме согласно приложению 1 к Положению о порядке организации и проведения общественных обсуждений по вопросам градостроительной деятельности, утвержденному решением Пермской городской Думы от 26 апреля 2022 г. № 83:

6.1. в Территориальный организационный комитет по адресу, указанному в пункте 3.3 настоящего постановления, посредством записи в книге (журнале) учета посетителей экспозиции Проекта и информационных материалов к нему в период проведения экспозиции с 25 февраля 2025 г. по 04 марта 2025 г.;

6.2. в департамент градостроительства и архитектуры администрации города Перми со дня размещения Проекта с перечнем информационных материалов к нему на Официальном сайте по 04 марта 2025 г.:

6.2.1. посредством Информационной системы;

6.2.2. в форме электронного документа по электронной почте по адресу: dga@perm.permkrai.ru;

6.2.3. в письменной форме путем личного обращения и (или) по почте по адресу: 614015, г. Пермь, ул. Сибирская, 15, каб. 003.

7. Настоящее постановление вступает в силу со дня официального обнародования посредством официального опубликования в печатном средстве массовой информации «Официальный бюллетень органов местного самоуправления муниципального образования город Пермь».

8. Управлению по общим вопросам администрации города Перми обеспечить обнародование настоящего постановления посредством официального опубликования в печатном средстве массовой информации «Официальный бюллетень органов местного самоуправления муниципального образования город Пермь».

9. Информационно-аналитическому управлению администрации города Перми обеспечить обнародование настоящего постановления посредством официального опубликования в сетевом издании «Официальный сайт муниципального образования город Пермь www.gorodperm.ru».

10. Контроль за исполнением настоящего постановления возложить на исполняющего обязанности первого заместителя главы администрации города Перми Норову М.В.

Э.О. Соснин

РАСПОРЯЖЕНИЯ ПРЕДСЕДАТЕЛЯ ПЕРМСКОЙ ГОРОДСКОЙ ДУМЫ**Пермская городская Дума VII созыва
Председатель Пермской городской Думы
РАСПОРЯЖЕНИЕ**12.02.2025№ 25р-1**О внесении изменения
в Состав Общественного совета при Пермской городской Думе на 2025 год,
утвержденный распоряжением председателя Пермской городской Думы
от 11.12.2024 № 301р-1**

В целях актуализации правового акта и в соответствии с решением Пермской городской Думы от 30.08.2011 № 184 «Об Общественном совете при Пермской городской Думе»:

1. Внести в Состав Общественного совета при Пермской городской Думе на 2025 год, утвержденный распоряжением председателя Пермской городской Думы от 11.12.2024 № 301р-1, изменение:

1.1 позицию:

«Гладнев
Игорь Алексеевич

- директор МАОУ «Школа инженерной мысли» г. Перми, председатель
регионального отделения общероссийской общественно-государственной
организации «Российское военно-историческое общество» в Пермском крае
(по согласованию)»

изложить в редакции:

«Гладнев
Игорь Алексеевич

- директор МАОУ «Школа инженерной мысли» г. Перми, председатель комиссии
по сохранению и укреплению традиционных российских духовно-нравственных
ценностей Общественной палаты Пермского края (по согласованию)».

2. Настоящее распоряжение вступает в силу со дня его подписания.

3. Разместить настоящее распоряжение на официальном сайте Пермской городской Думы в информационно-телекоммуникационной сети Интернет и обнародовать посредством опубликования в печатном средстве массовой информации «Официальный бюллетень органов местного самоуправления муниципального образования город Пермь».

4. Контроль за исполнением настоящего распоряжения оставляю за собой.

Д.В. Малютин

ПОСТАНОВЛЕНИЯ АДМИНИСТРАЦИИ ГОРОДА ПЕРМИ**АДМИНИСТРАЦИЯ ГОРОДА ПЕРМИ
ПОСТАНОВЛЕНИЕ**12.02.2025№ 60**О внесении изменений в постановление администрации города Перми
от 16.04.2013 № 267 «О создании коллегии по вопросам развития
физической культуры и спорта при администрации города Перми»**

В целях актуализации правовых актов администрации города Перми администрация города Перми ПОСТАНОВЛЯЕТ:

1. Внести изменения в постановление администрации города Перми от 16 апреля 2013 г. № 267 «О создании коллегии по вопросам развития физической культуры и спорта при администрации города Перми» (в ред. от 05.08.2013 № 629, от 20.08.2014 № 551, от 03.08.2015 № 516, от 02.06.2016 № 371, от 24.03.2017 № 215, от 19.03.2019 № 22-П, от 24.09.2020 № 878, от 01.06.2022 № 426), изложив преамбулу в следующей редакции:

«В соответствии с Уставом города Перми администрация города Перми ПОСТАНОВЛЯЕТ:».

2. Настоящее постановление вступает в силу со дня официального обнародования посредством официального опубликования в печатном средстве массовой информации «Официальный бюллетень органов местного самоуправления муниципального образования город Пермь».

3. Управлению по общим вопросам администрации города Перми обеспечить обнародование настоящего постановления посредством официального опубликования в печатном средстве массовой информации «Официальный бюллетень органов местного самоуправления муниципального образования город Пермь».

4. Информационно-аналитическому управлению администрации города Перми обеспечить обнародование настоящего постановления посредством официального опубликования в сетевом издании «Официальный сайт муниципального образования город Пермь www.gorodperm.ru».

5. Контроль за исполнением настоящего постановления возложить на заместителя главы администрации города Перми Мальцеву Е.Д.

Глава города Перми

Э.О. Соснин

**АДМИНИСТРАЦИЯ ГОРОДА ПЕРМИ
ПОСТАНОВЛЕНИЕ**12.02.2025№ 61**О внесении изменений в постановление администрации города Перми
от 29.04.2019 № 135-П «Об утверждении форм документов, необходимых
для участия граждан в осуществлении местного самоуправления в городе Перми»**

В соответствии с решением Пермской городской Думы от 26 марта 2019 г. № 64 «Об утверждении Положения об участии граждан в осуществлении местного самоуправления в городе Перми», в целях актуализации правовых актов администрации города Перми администрация города Перми ПОСТАНОВЛЯЕТ:

1. Внести в постановление администрации города Перми от 29 апреля 2019 г. № 135-П «Об утверждении форм документов, необходимых для участия граждан в осуществлении местного самоуправления в городе Перми» (в ред. от 22.10.2019 № 770, от 16.12.2020 № 1272, от 22.07.2021 № 541, от 22.09.2021 № 736, от 07.10.2024 № 847) следующие изменения:

- 1.1. после пункта 1.16 дополнить пунктами 1.17-1.20 следующего содержания:
 - «1.17. форму протокола собрания инициативной группы по проведению схода граждан;
 - 1.18. форму обращения о созыве схода граждан по вопросу введения и использования средств самообложения граждан на части территории населенного пункта, входящего в состав Пермского городского округа;
 - 1.19. форму согласия на обработку персональных данных;
 - 1.20. форму протокола схода граждан.»;
 - 1.2. дополнить формой протокола собрания инициативной группы по проведению схода граждан согласно приложению 1 к настоящему постановлению;
 - 1.3. дополнить формой обращения о созыве схода граждан по вопросу введения и использования средств самообложения граждан на части территории населенного пункта, входящего в состав Пермского городского округа, согласно приложению 2 к настоящему постановлению;
 - 1.4. дополнить формой согласия на обработку персональных данных согласно приложению 3 к настоящему постановлению;
 - 1.5. дополнить формой протокола схода граждан согласно приложению 4 к настоящему постановлению.
2. Внести изменения в приложение к форме инициативного проекта, утвержденной постановлением администрации города Перми от 29 апреля 2019 г. № 135-П «Об утверждении форм документов, необходимых для участия граждан в осуществлении местного самоуправления в городе Перми» (в ред. от 22.10.2019 № 770, от 16.12.2020 № 1272, от 22.07.2021 № 541, от 22.09.2021 № 736, от 07.10.2024 № 847), изложив в редакции согласно приложению 5 к настоящему постановлению.
3. Настоящее постановление вступает в силу со дня официального обнародования посредством официального опубликования в печатном средстве массовой информации «Официальный бюллетень органов местного самоуправления муниципального образования город Пермь».
4. Управлению по общим вопросам администрации города Перми обеспечить обнародование настоящего постановления посредством официального опубликования в печатном средстве массовой информации «Официальный бюллетень органов местного самоуправления муниципального образования город Пермь».
5. Информационно-аналитическому управлению администрации города Перми обеспечить обнародование настоящего постановления посредством официального опубликования в сетевом издании «Официальный сайт муниципального образования город Пермь www.gorodperm.ru».
6. Контроль за исполнением настоящего постановления возложить на заместителя главы администрации города Перми Трошкова С.В.

Глава города Перми

Э.О. Соснин

Приложение 1
к постановлению администрации
города Перми
от 12.02.2025 № 61

ФОРМА

ПРОТОКОЛ собрания инициативной группы по проведению схода граждан

Дата, время проведения: «___» _____ 20__ г.

Место проведения: _____.

Повестка собрания инициативной группы по проведению схода граждан:

1. Об избрании председателя схода граждан.
2. Об избрании секретаря схода граждан.
3. Об определении даты, времени, места предполагаемого схода граждан (этапов схода граждан).
4. О введении и использовании средств самообложения жителей для решения _____

[illegible]

(Ф.И.О.)

(подпись)

(Ф.И.О.)

(подпись)

Приложение 2
к постановлению администрации
города Перми
от 12.02.2025 № 61

ФОРМА

ОБРАЩЕНИЕ

**о созыве схода граждан по вопросу введения и использования средств
самообложения граждан на части территории населенного пункта,
входящего в состав Пермского городского округа**

Руководствуясь пунктом 9.11 Положения об участии граждан в осуществлении местного самоуправления в городе Перми, утвержденного решением Пермской городской Думы от 26 марта 2019 г. № 64, прошу созвать сход граждан по вопросу введения и использования средств самообложения граждан на _____

(указывается часть территории населенного пункта, входящего в состав Пермского городского округа,
на которой планируется проведение схода граждан)
для решения _____

(указывается конкретный вопрос местного значения, на решение которого планируется
использовать средства самообложения жителей)
Сход граждан планируется к проведению _____

(указывается дата (даты), время и место предполагаемого схода граждан (этапов схода граждан))

(подпись)

(Ф.И.О. уполномоченного представителя)

Дата

Приложение 3
к постановлению администрации
города Перми
от 12.02.2025 № 61

ФОРМА

СОГЛАСИЕ

на обработку персональных данных

Я, _____,
(фамилия, имя, отчество (последнее – при наличии) субъекта персональных данных,
дата рождения)

документ, удостоверяющий личность _____,
(серия, номер документа, кем и когда выдан)

проживающий(ая) по адресу: _____

в соответствии со статьей 9 Федерального закона от 27 июля 2006 г. № 152-ФЗ «О персональных данных» свободно, своей волей и в своем интересе даю согласие администрации города Перми (614015, г. Пермь, ул. Ленина, д. 23) на обработку (любое действие (операцию) или совокупность действий (операций), совершаемых с использованием средств автоматизации или без использования таких средств с персональными данными, включая сбор, запись, систематизацию, накопление, хранение, уточнение (обновление, изменение), извлечение, использование, передачу (предоставление, доступ), блокирование, удаление, уничтожение) моих персональных данных, включающих фамилию, имя, отчество (последнее – при наличии), дату рождения, паспортные данные, адрес места жительства (регистрации), предоставляемых мною в целях проведения схода граждан по вопросу введения и использования средств самообложения граждан на части территории населенного пункта, входящего в состав Пермского городского округа.

Настоящее согласие действует с даты подписания согласия в течение всего срока отношений, в целях которых оно предоставлено.

Согласие на обработку персональных данных может быть отозвано на основании письменного заявления субъекта персональных данных.

« ____ » _____ г. _____
(дата) (подпись) (расшифровка подписи)

Приложение 4
к постановлению администрации
города Перми
от 12.02.2025 № 61

ФОРМА

ПРОТОКОЛ схода граждан

Дата, время проведения: « ____ » _____ 20__ г.

Место проведения: _____

Общее количество жителей _____
(указывается соответствующая часть территории населенного пункта,
входящего в состав Пермского городского округа)

имеющих право участвовать в сходе граждан _____ чел.

Количество присутствующих (зарегистрированных) участников схода граждан _____ чел.

Повестка схода граждан:

1. Об избрании председателя схода граждан.
2. Об избрании секретаря схода граждан.
3. О введении и использовании средств самообложения жителей для решения _____

_____.
(указывается конкретный вопрос местного значения, на решение которого планируется
использовать средства самообложения жителей)

4. Об установлении размера разового платежа, в абсолютной величине равного для всех жителей _____

_____.
(указывается соответствующая часть территории населенного пункта, входящего
в состав Пермского городского округа)

5. Об определении отдельных категорий граждан, для которых размер разовых платежей предполагается уменьшить.

6. Об установлении размера уменьшенных разовых платежей в абсолютной величине для отдельных категорий граждан.

7. Срок уплаты разовых платежей.
Ход схода граждан: _____

(описывается ход проведения схода граждан с указанием вопросов, рассмотренных в соответствии с повесткой, фамилий выступавших лиц и краткого содержания их выступления, результатов голосования и принятых решений)

Приложение к протоколу:
Список участников схода граждан на _____ л. в 1 экз.
Согласия на обработку персональных данных на _____ л. в 1 экз.

Председатель	И.О. Фамилия
Секретарь	И.О. Фамилия

Приложение к протоколу
схода граждан

СПИСОК УЧАСТНИКОВ СХОДА ГРАЖДАН

№	Фамилия, имя, отчество (при наличии)	Дата рождения (в возрасте 18 лет – дополнительно день и месяц)	Адрес места жительства (регистрации)	Подпись
1				
...				

Приложение 5
к постановлению администрации
города Перми
от 12.02.2025 № 61

ФОРМА

**СОГЛАСИЕ
на обработку персональных данных**

Я, _____,
(фамилия, имя, отчество (последнее – при наличии) субъекта персональных данных,
дата рождения)
документ, удостоверяющий личность _____,
(серия, номер документа, кем и когда выдан)

проживающий(ая) по адресу: _____

в соответствии со статьей 9 Федерального закона от 27 июля 2006 г. № 152-ФЗ «О персональных данных» свободно, своей волей и в своем интересе даю согласие администрации города Перми (614015, г. Пермь, ул. Ленина, д. 23) на обработку (любое действие (операцию) или совокупность действий (операций), совершаемых с использованием средств автоматизации или без использования таких средств с персональными данными, включая сбор, запись, систематизацию, накопление, хранение, уточнение (обновление, изменение), извлечение, использование, передачу (предоставление, доступ), блокирование, удаление, уничтожение) моих персональных данных, включающих фамилию, имя,

отчество (последнее – при наличии), дату рождения, паспортные данные, адрес места жительства (регистрации), предоставляемых мною в целях рассмотрения представленного инициативного проекта на соответствие установленным требованиям, проведения конкурсного отбора, реализации инициативного проекта, на хранение данных о реализации инициативного проекта на электронных носителях, а также даю согласие на обнародование посредством размещения в сетевом издании «Официальный сайт муниципального образования город Пермь www.gorodperm.ru» и размещение на официальном сайте муниципального образования город Пермь в информационно-телекоммуникационной сети Интернет информации о внесенном инициативном проекте, а также инициаторах проекта.

Настоящее согласие действует с даты подписания согласия в течение всего срока отношений, в целях которых оно предоставлено.

Согласие на обработку персональных данных может быть отозвано на основании письменного заявления субъекта персональных данных.

« _____ » _____ г. _____
(дата) (подпись) (расшифровка подписи)



АДМИНИСТРАЦИЯ ГОРОДА ПЕРМИ ПОСТАНОВЛЕНИЕ

12.02.2025

№ 62

О внесении изменений в Порядок предоставления субсидий за счет средств бюджета города Перми Пермской городской общественной организации ветеранов (пенсионеров) войны, труда, Вооруженных Сил и правоохранительных органов, Общественной организации ветеранов (пенсионеров) войны, труда, Вооруженных Сил и правоохранительных органов Ленинского района г. Перми, Общественной организации ветеранов (пенсионеров) войны, труда, Вооруженных Сил и правоохранительных органов Свердловского района г. Перми, Общественной организации ветеранов (пенсионеров) войны, труда, Вооруженных Сил и правоохранительных органов Мотовилихинского района г. Перми, Общественной организации ветеранов (пенсионеров) войны, труда, Вооруженных Сил и правоохранительных органов Дзержинского района г. Перми, Общественной организации ветеранов (пенсионеров) войны, труда, Вооруженных Сил и правоохранительных органов Кировского района г. Перми, Общественной организации ветеранов (пенсионеров) войны, труда, Вооруженных Сил и правоохранительных органов Орджоникидзевского района г. Перми, Общественной организации ветеранов (пенсионеров) войны, труда, Вооруженных Сил и правоохранительных органов п. Н. Ляды г. Перми на финансовое обеспечение затрат, связанных с осуществлением уставной деятельности, утвержденный постановлением администрации города Перми от 13.01.2014 № 4

В соответствии с постановлением Правительства Российской Федерации от 25 октября 2023 г. № 1782 «Об утверждении общих требований к нормативным правовым актам, муниципальным правовым актам, регулирующим предоставление из бюджетов субъектов Российской Федерации, местных бюджетов субсидий, в том числе грантов в форме субсидий, юридическим лицам, индивидуальным предпринимателям, а также физическим лицам – производителям товаров, работ, услуг и проведение отборов получателей указанных субсидий, в том числе грантов в форме субсидий», в целях приведения в соответствие с действующим законодательством администрация города Перми ПОСТАНОВЛЯЕТ:

1. Внести в Порядок предоставления субсидий за счет средств бюджета города Перми Пермской городской общественной организации ветеранов (пенсионеров) войны, труда, Вооруженных Сил и правоохранительных органов, Общественной организации ветеранов (пенсионеров) войны, труда, Вооруженных Сил и правоохранительных органов Ленинского района г. Перми, Общественной организации ветеранов (пенсионеров) войны, труда, Вооруженных Сил и правоохранительных органов Свердловского района г. Перми, Общественной организации ветеранов (пенсионеров) войны, труда, Вооруженных Сил и правоохранительных органов Мотовилихинского района г. Перми, Общественной организации ветеранов (пенсионеров) войны, труда, Вооруженных Сил и правоохранительных органов Дзержинского района г. Перми, Общественной организации ветеранов (пенсионеров) войны, труда, Вооруженных Сил и правоохранительных органов

охранительных органов Индустриального района г. Перми, Общественной организации ветеранов войны, труда, Вооруженных Сил и правоохранительных органов Кировского района г. Перми, Общественной организации ветеранов (пенсионеров) войны, труда, Вооруженных Сил и правоохранительных органов Орджоникидзевского района г. Перми, Общественной организации ветеранов (пенсионеров) войны, труда, Вооруженных Сил и правоохранительных органов п. Н. Ляды г. Перми на финансовое обеспечение затрат, связанных с осуществлением уставной деятельности, утвержденный постановлением администрации города Перми от 13 января 2014 г. № 4 (в ред. от 28.02.2017 № 142, от 07.12.2017 № 1103, от 31.10.2018 № 852, от 25.02.2019 № 121, от 19.07.2019 № 407, от 13.04.2020 № 345, от 22.12.2020 № 1292, от 13.05.2021 № 341, от 24.03.2022 № 216, от 30.12.2022 № 1429, от 24.04.2023 № 330, от 22.10.2024 № 1016), следующие изменения:

1.1. пункт 2.1.4 после слова «договоров» дополнить словом «(соглашений)»;

1.2. пункт 2.7 изложить в следующей редакции:

«2.7. Главный распорядитель бюджетных средств ежеквартально перечисляет средства субсидии на расчетный или корреспондентский счет, открытый Получателем субсидии в учреждениях Центрального банка Российской Федерации или кредитных организациях, на основании предъявленных счетов в следующем порядке:

за I квартал – размер субсидии, предусмотренный Договором, – в течение 20 рабочих дней после подписания Договора;

за II, III, IV кварталы – размер субсидии, предусмотренный Договором, – в течение 20 рабочих дней после сдачи отчетов, предусмотренных пунктом 3.1 настоящего Порядка, за предыдущий квартал.»;

1.3. пункт 2.8 после слова «договоров» дополнить словом «(соглашений)»;

1.4. абзацы второй, третий пункта 3.2 изложить в следующей редакции:

«финансового отчета;

отчета о выполнении плана мероприятий общественной организации.»;

1.5. в пункте 4.3 слово «Договоров» заменить словами «договоров (соглашений)».

2. Настоящее постановление вступает в силу со дня официального обнародования посредством официального опубликования в печатном средстве массовой информации «Официальный бюллетень органов местного самоуправления муниципального образования город Пермь» и распространяет свое действие на правоотношения, возникшие с 01 января 2025 г.

3. Управлению по общим вопросам администрации города Перми обеспечить обнародование настоящего постановления посредством официального опубликования в печатном средстве массовой информации «Официальный бюллетень органов местного самоуправления муниципального образования город Пермь».

4. Информационно-аналитическому управлению администрации города Перми обеспечить обнародование настоящего постановления посредством официального опубликования в сетевом издании «Официальный сайт муниципального образования город Пермь www.gorodperm.ru».

5. Контроль за исполнением настоящего постановления возложить на заместителя главы администрации города Перми Трошкова С.В.

Глава города Перми

Э.О. Соснин



АДМИНИСТРАЦИЯ ГОРОДА ПЕРМИ ПОСТАНОВЛЕНИЕ

12.02.2025

№ 63

О внесении изменений в Положение о приемочной комиссии при территориальном органе администрации города Перми, утвержденное постановлением администрации города Перми от 29.08.2007 № 354

В соответствии с Федеральным законом от 19 декабря 2023 г. № 608-ФЗ «О внесении изменений в Жилищный кодекс Российской Федерации и Федеральный закон «О государственной регистрации недвижимости», в целях актуализации нормативных правовых актов администрации города Перми администрация города Перми ПОСТАНОВЛЯЕТ:

1. Внести изменения в Положение о приемочной комиссии при территориальном органе администрации

города Перми, утвержденное постановлением администрации города Перми от 29 августа 2007 г. № 354 (в ред. от 17.09.2009 № 624, от 23.12.2013 № 1214, от 21.03.2019 № 26-П), изложив в редакции согласно приложению к настоящему постановлению.

2. Настоящее постановление вступает в силу со дня официального обнародования посредством официального опубликования в печатном средстве массовой информации «Официальный бюллетень органов местного самоуправления муниципального образования город Пермь».

3. Управлению по общим вопросам администрации города Перми обеспечить обнародование настоящего постановления посредством официального опубликования в печатном средстве массовой информации «Официальный бюллетень органов местного самоуправления муниципального образования город Пермь».

4. Информационно-аналитическому управлению администрации города Перми обеспечить обнародование настоящего постановления посредством официального опубликования в сетевом издании «Официальный сайт муниципального образования город Пермь www.gorodperm.ru».

5. Контроль за исполнением настоящего постановления возложить на исполняющего обязанности первого заместителя главы администрации города Перми Норову М.В.

Глава города Перми

Э.О. Соснин

Приложение
к постановлению администрации
города Перми
от 12.02.2025 № 63

ПОЛОЖЕНИЕ **о приемочной комиссии при территориальном органе** **администрации города Перми**

I. Общие положения

1.1. Настоящее Положение о приемочной комиссии при территориальном органе администрации города Перми (далее – Положение) определяет общие положения, задачи, функции, права и порядок деятельности приемочной комиссии при территориальном органе администрации города Перми (далее – Приемочная комиссия).

1.2. Приемочная комиссия является коллегиальным органом при территориальном органе администрации города Перми (далее – Территориальный орган), созданным в целях осуществления приемки помещения в многоквартирном доме после завершения переустройства и (или) перепланировки, а также после завершения переустройства, и (или) перепланировки, и (или) иных работ в связи с переводом жилого помещения в нежилое помещение и нежилого помещения в жилое помещение в соответствии с Жилищным кодексом Российской Федерации.

1.3. Приемочная комиссия в своей деятельности руководствуется законодательством Российской Федерации, Пермского края, муниципальными правовыми актами города Перми, в том числе настоящим Положением.

1.4. Организационно-техническое обеспечение Приемочной комиссии осуществляет Территориальный орган.

II. Задачи и функции Приемочной комиссии

2.1. Основными задачами Приемочной комиссии являются:

2.1.1. подтверждение завершения переустройства и (или) перепланировки помещения в многоквартирном доме, а также завершения переустройства, и (или) перепланировки, и (или) иных работ в связи с переводом жилого помещения в нежилое помещение и нежилого помещения в жилое помещение;

2.1.2. выдача акта Приемочной комиссии, подтверждающего соответствие (несоответствие) выполненных работ проекту переустройства и (или) перепланировки переустраиваемого и (или) перепланируемого помещения в многоквартирном доме либо проекту переустройства и (или) перепланировки переводимого помещения и (или) иным работам, указанным в уведомлении о переводе жилого (нежилого) помещения в нежилое (жилое) помещение, выданном Территориальным органом (далее – Акт Приемочной комиссии).

2.2. Для выполнения поставленных задач Приемочная комиссия реализует следующие функции:

2.2.1. осмотр помещения после завершения переустройства и (или) перепланировки помещения в многоквартирном доме, а также после завершения переустройства, и (или) перепланировки, и (или) иных работ в связи с переводом жилого помещения в нежилое помещение и нежилого помещения в жилое помещение;

2.2.2. оценка соответствия (несоответствия) выполненных работ по переустройству и (или) перепланиров-

ке помещения в многоквартирном доме либо выполненных работ по переустройству и (или) перепланировке и (или) иных работ в связи с переводом жилого помещения в нежилое помещение и нежилого помещения в жилое помещение проекту переустройства и (или) перепланировки переустраиваемого и (или) перепланируемого помещения в многоквартирном доме либо проекту переустройства и (или) перепланировки переводимого помещения и (или) иным работам, указанным в уведомлении о переводе жилого (нежилого) помещения в нежилое (жилое) помещение, выданном Территориальным органом;

2.2.3. подготовка и утверждение Акта Приемочной комиссии по форме согласно приложению к настоящему Положению.

III. Права Приемочной комиссии

3.1. Приемочная комиссия имеет право:

3.1.1. проводить с согласия собственника или уполномоченного им лица (далее – Заявитель) осмотр помещения после завершения переустройства и (или) перепланировки помещения в многоквартирном доме, а также после завершения переустройства, и (или) перепланировки, и (или) иных работ в связи с переводом жилого помещения в нежилое помещение и нежилого помещения в жилое помещение;

3.1.2. запрашивать и получать в установленном порядке от территориальных органов федеральных органов исполнительной власти в Пермском крае, исполнительных органов государственной власти Пермского края, подведомственных им учреждений, органов местного самоуправления, физических и юридических лиц любой организационно-правовой формы сведения, документы и материалы, необходимые для осуществления функций Приемочной комиссии;

3.1.3. заслушивать на заседаниях представителей контролирующих (надзорных) органов, юридических лиц (индивидуальных предпринимателей), физических лиц по вопросам, относящимся к компетенции Приемочной комиссии.

IV. Состав и порядок деятельности Приемочной комиссии

4.1. Приемочная комиссия состоит из председателя Приемочной комиссии, заместителя председателя Приемочной комиссии, секретаря и членов Приемочной комиссии.

4.2. Персональный состав Приемочной комиссии утверждается распоряжением руководителя Территориального органа по каждому объекту.

4.3. Приемочная комиссия осуществляет свою деятельность в форме выездных заседаний на основании распоряжений руководителя Территориального органа о создании Приемочной комиссии и выдаче Акта Приемочной комиссии.

4.4. Председатель Приемочной комиссии:

4.4.1. осуществляет общее руководство деятельностью Приемочной комиссии, определяет дату, время, место, формат и порядок проведения заседаний Приемочной комиссии;

4.4.2. утверждает повестку заседания Приемочной комиссии;

4.4.3. ведет заседания Приемочной комиссии;

4.4.4. подписывает и утверждает Акт Приемочной комиссии;

4.4.5. осуществляет иные функции в рамках деятельности Приемочной комиссии.

4.5. В отсутствие председателя Приемочной комиссии его обязанности осуществляет заместитель председателя Приемочной комиссии.

В случае отсутствия председателя Приемочной комиссии и заместителя председателя Приемочной комиссии одновременно обязанности председателя Приемочной комиссии и заместителя председателя Приемочной комиссии осуществляют должностные лица, исполняющие их обязанности по основной должности.

4.6. Секретарь Приемочной комиссии является членом Приемочной комиссии, осуществляет организационное и информационное обеспечение деятельности Приемочной комиссии, в том числе ведение документооборота Приемочной комиссии:

4.6.1. формирует проект повестки заседания Приемочной комиссии;

4.6.2. осуществляет подготовку, комплектование документов по вопросам завершения переустройства и (или) перепланировки помещения в многоквартирном доме, а также по вопросам завершения переустройства, и (или) перепланировки, и (или) иных работ в связи с переводом жилого помещения в нежилое помещение и нежилого помещения в жилое помещение, рассматриваемым на заседаниях Приемочной комиссии, знакомит с ними членов Приемочной комиссии;

4.6.3. обеспечивает членов Приемочной комиссии необходимыми материалами;

4.6.4. проверяет явку и устанавливает личности участвующих в заседании членов Приемочной комиссии, Заявителя;

4.6.5. осуществляет подготовку Акта Приемочной комиссии и обеспечивает его подписание членами Приемоч-

ной комиссии и утверждение председателем Приемочной комиссии;

4.6.6. направляет утвержденный Акт Приемочной комиссии в Территориальный орган;

4.6.7. осуществляет иные функции в рамках деятельности Приемочной комиссии.

4.7. В случае отсутствия секретаря его обязанности исполняет один из членов Приемочной комиссии, назначенный председателем Приемочной комиссии.

4.8. Члены Приемочной комиссии:

4.8.1. принимают участие в заседаниях Приемочной комиссии лично без права замены;

4.8.2. знакомятся с материалами, рассматриваемыми на заседании Приемочной комиссии;

4.8.3. представляют свое мнение по обсуждаемым вопросам;

4.8.4. участвуют в голосовании при принятии решений Приемочной комиссией;

4.8.5. при несогласии с принятым Приемочной комиссией решением вправе изложить в письменной форме свое особое мнение не позднее рабочего дня, следующего за днем проведения соответствующего заседания Приемочной комиссии, которое подлежит обязательному приобщению к Акту Приемочной комиссии.

4.9. Заседание Приемочной комиссии считается правомочным, если на нем присутствует не менее половины от общего числа членов Приемочной комиссии.

4.10. Решения Приемочной комиссии принимаются простым большинством голосов от числа присутствующих на заседании членов Приемочной комиссии. При равенстве голосов решающим является голос председателя Приемочной комиссии.

4.11. Решения Приемочной комиссии оформляются Актом Приемочной комиссии, который подписывается всеми членами Приемочной комиссии и утверждается председателем Приемочной комиссии в срок, не превышающий двух рабочих дней со дня приемки помещения в многоквартирном доме после завершения переустройства и (или) перепланировки либо после завершения переустройства, и (или) перепланировки, и (или) иных работ в связи с переводом жилого помещения в нежилое помещение и нежилого помещения в жилое помещение.

Приложение
к Положению о приемочной
комиссии при территориальном
органе администрации
города Перми

УТВЕРЖДАЮ
Председатель приемочной
комиссии при администрации

(наименование территориального
органа администрации города Перми)
города Перми:

(подпись, Ф.И.О. должностного лица)

«__» _____ 20__ года

АКТ
приемочной комиссии № _____

г. Пермь

«__» _____ 20__ г.

Приемочная комиссия при администрации

(наименование территориального органа администрации города Перми)
города Перми (далее – Приемочная комиссия) в составе:

председателя Приемочной комиссии: _____

членов Приемочной комиссии: _____

(Ф.И.О., должность)

(Ф.И.О., должность)

(Ф.И.О., должность)

(Ф.И.О., должность)

с участием собственника помещения или уполномоченного им лица (далее – Заявитель) _____

(Ф.И.О. собственника помещения или уполномоченного им лица)

на основании глав 3, 4 Жилищного кодекса Российской Федерации осуществила приемку помещения после завершения

переустройства и (или) перепланировки помещения в многоквартирном доме / переустройства, и (или) перепланировки, и (или) иных работ в связи с переводом жилого помещения в нежилое помещение и нежилого помещения в жилое помещение

(нужное подчеркнуть)

на соответствие выполненных работ проекту переустройства и (или) перепланировки переустраиваемого и (или) перепланируемого помещения в многоквартирном доме / проекту переустройства и (или) перепланировки переводимого помещения и (или) иным работам, указанным в уведомлении о переводе жилого (нежилого) помещения в нежилое (жилое) помещение, выданном Территориальным органом,

(нужное подчеркнуть)

соблюдение Правил и норм технической эксплуатации жилищного фонда, утвержденных постановлением Государственного комитета Российской Федерации по строительству и жилищно-коммунальному комплексу от 27 сентября 2003 г. № 170.

Приемочной комиссией установлено:

Заявителем _____

(Ф.И.О. Заявителя)

предъявлено к приемке помещение после завершения переустройства и (или) перепланировки помещения в многоквартирном доме / переустройства, и (или) перепланировки, и (или) иных работ в связи с переводом жилого помещения в нежилое помещение и нежилого помещения в жилое помещение (нужное подчеркнуть) по адресу:

Переустройство и (или) перепланировка помещения в многоквартирном доме / переустройство, и (или) перепланировка, и (или) иные работы в связи с переводом жилого помещения в нежилое помещение и нежилого помещения в жилое помещение (нужное подчеркнуть) проведены на основании:

распоряжения главы администрации _____ района города Перми от «___» _____ 20__ г. № _____ «О согласовании переустройства и (или) перепланировки помещения в многоквартирном доме» и решения о согласовании переустройства и (или) перепланировки помещения многоквартирном доме от «___» _____ 20__ г. № _____ / распоряжения главы администрации _____ района города Перми от «___» _____ 20__ г. № _____ «О переводе жилого (нежилого) помещения в нежилое (жилое) помещение» и уведомления о переводе жилого (нежилого) помещения в нежилое (жилое) помещение от «___» _____ 20__ г. № _____ (нужное подчеркнуть);

проекта переустройства и (или) перепланировки переустраиваемого и (или) перепланируемого помещения в многоквартирном доме / проекта переустройства и (или) перепланировки переводимого помещения, и (или) перечня иных работ, указанных в уведомлении о переводе жилого (нежилого) помещения в нежилое (жилое) помещение (нужное подчеркнуть) _____

(наименование проекта, дата, номер (шифр), разработчик проекта)

в сроки:

начало _____ окончание _____
(дата) (дата)

Предъявленное к приемке после завершения переустройства и (или) перепланировки помещения в многоквартирном доме / переустройства, и (или) перепланировки, и (или) иных работ в связи с переводом жилого помещения в нежилое помещение и нежилого помещения в жилое помещение (нужное подчеркнуть):

(соответствует (не соответствует) проекту переустройства и (или) перепланировки переустраиваемого и (или) перепланируемого помещения в многоквартирном доме / проекту переустройства и (или) перепланировки переводимого помещения, и (или) иным работам, указанным в уведомлении о переводе жилого (нежилого) помещения в нежилое (жилое) помещение)

Решение Приемочной комиссии:

предъявленное к приемке помещение после завершения переустройства и (или) перепланировки помещения в многоквартирном доме / переустройства, и (или) перепланировки, и (или) иных работ в связи с переводом жилого помещения в нежилое помещение и нежилого помещения в жилое помещение (нужное подчеркнуть) по адресу: _____

выполнено в соответствии (не в соответствии) с проектом переустройства и (или) перепланировки переустраиваемого и (или) перепланируемого помещения в многоквартирном доме / проектом переустройства и (или) перепланировки переводимого помещения, и (или) перечнем иных работ, указанных в уведомлении о переводе жилого (нежилого) помещения в нежилое (жилое) помещение (нужное подчеркнуть).

Переустройство и (или) перепланировка помещения в многоквартирном доме / переустройство, и (или) перепланировка, и (или) иные работы в связи с переводом жилого помещения в нежилое помещение и нежилого помещения в жилое помещение считать _____
(завершенными (незавершенными))

Подписи членов Приемочной комиссии:

_____/_____/_____
(должность, подпись, расшифровка подписи)
_____/_____/_____
(должность, подпись, расшифровка подписи)
_____/_____/_____
(должность, подпись, расшифровка подписи)

Председатель Приемочной комиссии:

_____/_____/_____
(должность, подпись, расшифровка подписи)

Приложение к акту Приемочной комиссии (при наличии):

1. Исполнительные чертежи:

(проектные материалы с внесенными в установленном порядке изменениями)

2. Акты на скрытые работы:

3. Акты приемки отдельных систем:



АДМИНИСТРАЦИЯ ГОРОДА ПЕРМИ ПОСТАНОВЛЕНИЕ

14.02.2025

№ 64

О внесении изменений в Перечень избирательных участков, участков референдума и их границы на территории города Перми, утвержденный постановлением администрации города Перми от 25.12.2012 № 102-П «Об образовании избирательных участков, участков референдума на территории города Перми»

В соответствии со статьей 19 Федерального закона от 12 июня 2002 г. № 67-ФЗ «Об основных гарантиях избирательных прав и права на участие в референдуме граждан Российской Федерации», в целях уточнения перечня избирательных участков, участков референдума и их границ администрация города Перми ПОСТАНОВЛЯЕТ:

1. Внести в Перечень избирательных участков, участков референдума и их границы на территории города Перми, утвержденный постановлением администрации города Перми от 25 декабря 2012 г. № 102-П «Об образовании избирательных участков, участков референдума на территории города Перми» (в ред. от 04.02.2013 № 57, от 25.02.2013 № 97, от 14.03.2016 № 157, от 06.05.2016 № 312, от 03.08.2016 № 546, от 01.06.2017 № 436, от 05.09.2017 № 687, от 04.12.2017 № 1090, от 19.01.2018 № 38, от 24.01.2018 № 44, от 21.01.2020 № 48, от 18.03.2020 № 241, от 01.09.2020 № 782, от 09.02.2021 № 52, от 15.02.2021 № 67, от 08.04.2021 № 237, от 01.06.2021 № 390, от 06.03.2023 № 175, от 06.06.2023 № 459, от 30.10.2023 № 1198, от 14.12.2023 № 1402), следующие изменения:

1.1. графу 4 строки 4.5 изложить в следующей редакции:

«ул. Ленина, д. 31 (МАОУ «Гимназия № 17» г. Перми)»;

1.2. строку 6.52 признать утратившей силу;

1.3. графу 3 строки 7.12 изложить в следующей редакции:

«ул. 25-го Октября (д. 72, 83), ул. Красноармейская 1-я (д. 31), ул. Максима Горького (д. 77, 77а), ул. Сибирская (д. 50, 52), ул. Чернышевского (д. 22)»;

1.4. дополнить строкой 7.84¹ следующего содержания:

7.84 ¹	3485	ул. Чернышевского (д. 15, 15а, 15б, 15в, 15г, 17а, 17г, 17д, 41, 41а, 41б)	ул. Чернышевского, д. 11 (ГБПОУ «Пермский колледж предпринимательства и сервиса»)
-------------------	------	--	---

2. Настоящее постановление вступает в силу со дня официального обнародования посредством официального опубликования в печатном средстве массовой информации «Официальный бюллетень органов местного самоуправления муниципального образования город Пермь».

3. Управлению по общим вопросам администрации города Перми обеспечить обнародование настоящего постановления посредством официального опубликования в печатном средстве массовой информации «Официальный бюллетень органов местного самоуправления муниципального образования город Пермь».

4. Информационно-аналитическому управлению администрации города Перми обеспечить обнародование настоящего постановления посредством официального опубликования в сетевом издании «Официальный сайт муниципального образования город Пермь www.gorodperm.ru».

5. Контроль за исполнением настоящего постановления возложить на руководителя аппарата администрации города Перми Молоковских А.В.

Глава города Перми

Э.О. Соснин

РАЗДЕЛ ВТОРОЙ ОФИЦИАЛЬНАЯ ИНФОРМАЦИЯ

Сообщение о решении Пермского краевого суда

Решением Пермского краевого суда от 11.10.2024 (вступило в законную силу 28.01.2025) по делу № 3а-137/2024 признаны недействующими со дня вступления в законную силу решения суда Правила землепользования и застройки города Перми, утвержденные решением Пермской городской Думы от 26 июня 2007 года № 143, (в редакции решения Пермской городской Думы от 26 января 2010 года № 16) в части установления территориальных зон Ж-2 (зона среднеэтажной жилой застройки) и Ц-2 (зона обслуживания и деловой активности местного значения) в отношении земельного участка под объектом недвижимости – здание овощных ям с кадастровым номером 59:01:1713491:292, расположенное по адресу: г. Пермь, Дзержинский район, ул. Марии Загуменных, 4в. В остальной части требований административного иска отказано.

Заключение о результатах общественных обсуждений от «13» февраля 2025 г. № 1-ГП

Настоящее заключение подготовлено департаментом градостроительства и архитектуры администрации города Перми на основании протокола общественных обсуждений от «12» февраля 2025 г. № 1-ГП по проекту внесения изменений в Генеральный план города Перми, утвержденный решением Пермской городской Думы от 17 декабря 2010 г. № 205.

Количество участников общественных обсуждений, принявших участие в общественных обсуждениях: 0 человек.

По результатам рассмотрения замечаний и предложений участников общественных обсуждений, постоянно проживающих на территории, в пределах которой проведены общественные обсуждения, установлено:

№	Содержание внесенных предложений/замечаний	Выводы по результатам рассмотрения предложения, поступившего от участника общественных обсуждений	Аргументированные рекомендации организатора общественных обсуждений о целесообразности (нецелесообразности) учета внесенных предложений и замечаний
1	отсутствует		

По результатам рассмотрения замечаний и предложений иных участников общественных обсуждений установлено:

№	Содержание внесенных предложений/замечаний	Выводы по результатам рассмотрения предложения, поступившего от участника общественных обсуждений	Аргументированные рекомендации организатора общественных обсуждений о целесообразности (нецелесообразности) учета внесенных предложений и замечаний
1	отсутствует		

Процедура общественных обсуждений соблюдена.

Норова Мария Викторовна,
начальник департамента градостроительства
и архитектуры администрации города Перми

**Заключение о результатах общественных обсуждений
от «13» февраля 2025 г. № 2-ГП**

Настоящее заключение подготовлено департаментом градостроительства и архитектуры администрации города Перми на основании протокола общественных обсуждений от «12» февраля 2025 г. № 2-ГП по проекту внесения изменений в Генеральный план города Перми, утвержденный решением Пермской городской Думы от 17 декабря 2010 г. № 205.

Количество участников общественных обсуждений, принявших участие в общественных обсуждениях: 0 человек.

По результатам рассмотрения замечаний и предложений участников общественных обсуждений, постоянно проживающих на территории, в пределах которой проведены общественные обсуждения, установлено:

№	Содержание внесенных предложений/замечаний	Выводы по результатам рассмотрения предложения, поступившего от участника общественных обсуждений	Аргументированные рекомендации организатора общественных обсуждений о целесообразности (нецелесообразности) учета внесенных предложений и замечаний
1	отсутствует		

По результатам рассмотрения замечаний и предложений иных участников общественных обсуждений установлено:

№	Содержание внесенных предложений/замечаний	Выводы по результатам рассмотрения предложения, поступившего от участника общественных обсуждений	Аргументированные рекомендации организатора общественных обсуждений о целесообразности (нецелесообразности) учета внесенных предложений и замечаний
1	отсутствует		

Процедура общественных обсуждений соблюдена.

Норова Мария Викторовна,
начальник департамента градостроительства
и архитектуры администрации города Перми

**Департамент земельных отношений администрации города Перми
в соответствии со статьей 39.18 Земельного кодекса Российской Федерации информирует о возможности
предоставления земельных участков для индивидуального жилищного строительства**

№	Площадь земельного участка (кв.м)	Кадастровый номер земельного участка	Адрес или иное описание местоположения земельного участка
Свердловский район			
1	1000	59:01:5010057:200	Российская Федерация, Пермский край, г.о. Пермский, г. Пермь, ул. Абрикосовая

Заинтересованные лица имеют право подавать заявления о намерении участвовать в аукционе по продаже земельного участка или аукционе на право заключения договора аренды земельного участка.

Адрес места приема, даты начала и окончания приема заявлений:

г. Пермь, ул. Сибирская 15, цокольный этаж,
с 18.02.2025 по 19.02.2025

Способы подачи заявлений:

1. Посредством почтовой связи;
2. лично, в том числе через представителя, в департамент земельных отношений администрации города Перми (г. Пермь, ул. Сибирская, 15 понедельник, среда, пятница с 09:00 до 13:00, с 14:00 до 16:00, кроме нерабочих и праздничных дней);
в форме электронных документов с использованием информационно-телекоммуникационной сети «Интернет» e-mail: dzo@gotodperm.ru

Приложение: на 7 л.

Филиал публично-правовой компании «Роскадастр» по Пермскому краю
полное наименование органа регистрации прав
Выписка из Единого государственного реестра недвижимости об объекте недвижимости

Сведения о характеристиках объекта недвижимости

На основании запроса от 10.02.2025, поступившего на рассмотрение 10.02.2025, сообщаем, что согласно записям Единого государственного реестра недвижимости:

Раздел 1 Лист 1

Земельный участок			
вид объекта недвижимости			
Лист № 1 раздела 1	Всего листов раздела 1: 3	Всего разделов: 5	Всего листов выписки: 7
10.02.2025г. № КУВИ-001/2025-37023196			
Кадастровый номер:	59:01:5010057:200		
Номер кадастрового квартала:	59:01:5010057		
Дата присвоения кадастрового номера:	03.10.2024		

Ранее присвоенный государственный учетный номер:	данные отсутствуют
Местоположение:	Российская Федерация, Пермский край, г.о. Пермский, г. Пермь, ул. Абрикосовая
Площадь:	1000 +/- 3
Кадастровая стоимость, руб.:	1017180
Кадастровые номера расположенных в пределах земельного участка объектов недвижимости:	данные отсутствуют
Кадастровые номера объектов недвижимости, из которых образован объект недвижимости:	данные отсутствуют
Кадастровые номера образованных объектов недвижимости:	данные отсутствуют
Категория земель:	Земли населенных пунктов
Виды разрешенного использования:	для индивидуального жилищного строительства
Сведения о кадастровом инженере:	Долгих Елена Сергеевна, № 1762, в Ассоциация кадастровых инженеров "Содружество", СНИЛС 07629049185, договор на выполнение кадастровых работ от 13.03.2024 № 0356500001424000280, дата завершения кадастровых работ: 25.09.2024
Сведения о лесах, водных объектах и об иных природных объектах, расположенных в пределах земельного участка:	данные отсутствуют

полное наименование должности	подпись	инициалы, фамилия

Лист 2

Земельный участок			
вид объекта недвижимости			
Лист № 2 раздела 1	Всего листов раздела 1: 3	Всего разделов: 5	Всего листов выписки: 7
10.02.2025г. № КУВИ-001/2025-37023196			
Кадастровый номер: 59:01:5010057:200			
Сведения о том, что земельный участок полностью расположен в границах зоны с особыми условиями использования территории, территории объекта культурного наследия, публичного сервитута:	Земельный участок полностью расположен в границах зоны с реестровым номером 59:32-6.553 от 27.04.2015, ограничение использования земельного участка в пределах зоны: Постановление Правительства РФ от 11.03.2010 N 138 "Об утверждении Федеральных правил использования воздушного пространства Российской Федерации". "Запрещается размещать в полосах воздушных подходов на удалении до 30 км, а вне полос воздушных подходов - до 15 км от контрольной точки аэродрома объекты выбросов (размещения) отходов, животноводческие фермы, скотобойни и другие объекты, способствующие привлечению и массовому скоплению птиц. ", вид/наименование: Зона с особыми условиями использования - Приаэродромная территория аэродрома аэропорта Большое Савино, тип: Охранная зона транспорта, дата решения: 11.03.2010, номер решения: 138, наименование ОГВ/ОМСУ: Правительство Российской Федерации		
Сведения о том, что земельный участок расположен в границах особой экономической зоны, территории опережающего развития, зоны территориального развития в Российской Федерации, иной зоны:	данные отсутствуют		
Сведения о том, что земельный участок расположен в границах особо охраняемой природной территории, Байкальской природной территории и ее экологических зон, лесопарковым зеленом поясе, охотничьего угодья, лесничества:	данные отсутствуют		
Сведения о расположении земельного участка и (или) расположенного на нем объекта недвижимости в границах территории, в отношении которой принято решение о резервировании земель для государственных или муниципальных нужд:	данные отсутствуют		
Сведения о результатах проведения государственного земельного надзора:	данные отсутствуют		
Сведения о расположении земельного участка в границах территории, в отношении которой утвержден проект межевания территории:	данные отсутствуют		
Условный номер земельного участка:	данные отсутствуют		
полное наименование должности		подпись	инициалы, фамилия

Лист 3


Земельный участок			
вид объекта недвижимости			
Лист № 3 раздела 1	Всего листов раздела 1: 3	Всего разделов: 5	Всего листов выписки: 7
10.02.2025г. № КУВИ-001/2025-37023196			
Кадастровый номер: 59:01:5010057:200			
Сведения о принятии акта и (или) заключения договора, предусматривающих предоставление в соответствии с земельным законодательством исполнительным органом государственной власти или органом местного самоуправления, находящегося в государственной или муниципальной собственности земельного участка для строительства наемного дома социального использования или наемного дома коммерческого использования:	данные отсутствуют		
Сведения о том, что земельный участок или земельные участки образованы на основании решения об изъятии земельного участка и (или) расположенного на нем объекта недвижимости для государственных или муниципальных нужд:	данные отсутствуют		
Сведения о том, что земельный участок образован из земель или земельного участка, государственная собственность на которые не разграничена:	Земельный участок образован из земель или земельного участка, государственная собственность на которые не разграничена. В соответствии с Федеральным законом от 25 октября 2001 г. № 137-ФЗ "О введении в действие Земельного кодекса Российской Федерации" орган Муниципальное образование город Пермь уполномочен на распоряжение таким земельным участком.		
Сведения о наличии земельного спора о местоположении границ земельных участков:	данные отсутствуют		
Статус записи об объекте недвижимости:	Сведения об объекте недвижимости имеют статус "актуальные"		
Особые отметки:	Сведения об ограничениях права на объект недвижимости, обременениях данного объекта, не зарегистрированных в реестре прав, ограничений прав и обременений недвижимого имущества: вид ограничения (обременения): ограничения прав на земельный участок, предусмотренные статьей 56 Земельного кодекса Российской Федерации; срок действия: с 03.10.2024; реквизиты документа-основания: постановление "Об утверждении Федеральных правил использования воздушного пространства Российской Федерации" от 11.03.2010 № 138 выдан: Правительство Российской Федерации. Земельный участок подлежит снятию с государственного кадастрового учета по истечении пяти лет со дня его государственного кадастрового учета, если на него не будут зарегистрированы права. Сведения, необходимые для заполнения разделов: 2 - Сведения о зарегистрированных правах; 4 - Сведения о частях земельного участка, отсутствуют.		
Получатель выписки:	Департамент земельных отношений администрации города Перми		

полное наименование должности	подпись	инициалы, фамилия
-------------------------------	---------	-------------------

Выписка из Единого государственного реестра недвижимости об объекте недвижимости
Описание местоположения земельного участка

Земельный участок			
вид объекта недвижимости			
Лист № 1 раздела 3	Всего листов раздела 3: 1	Всего разделов: 5	Всего листов выписки: 7
10.02.2025г. № КУВИ-001/2025-37023196			
Кадастровый номер:		59:01:5010057:200	

План (чертеж, схема) земельного участка

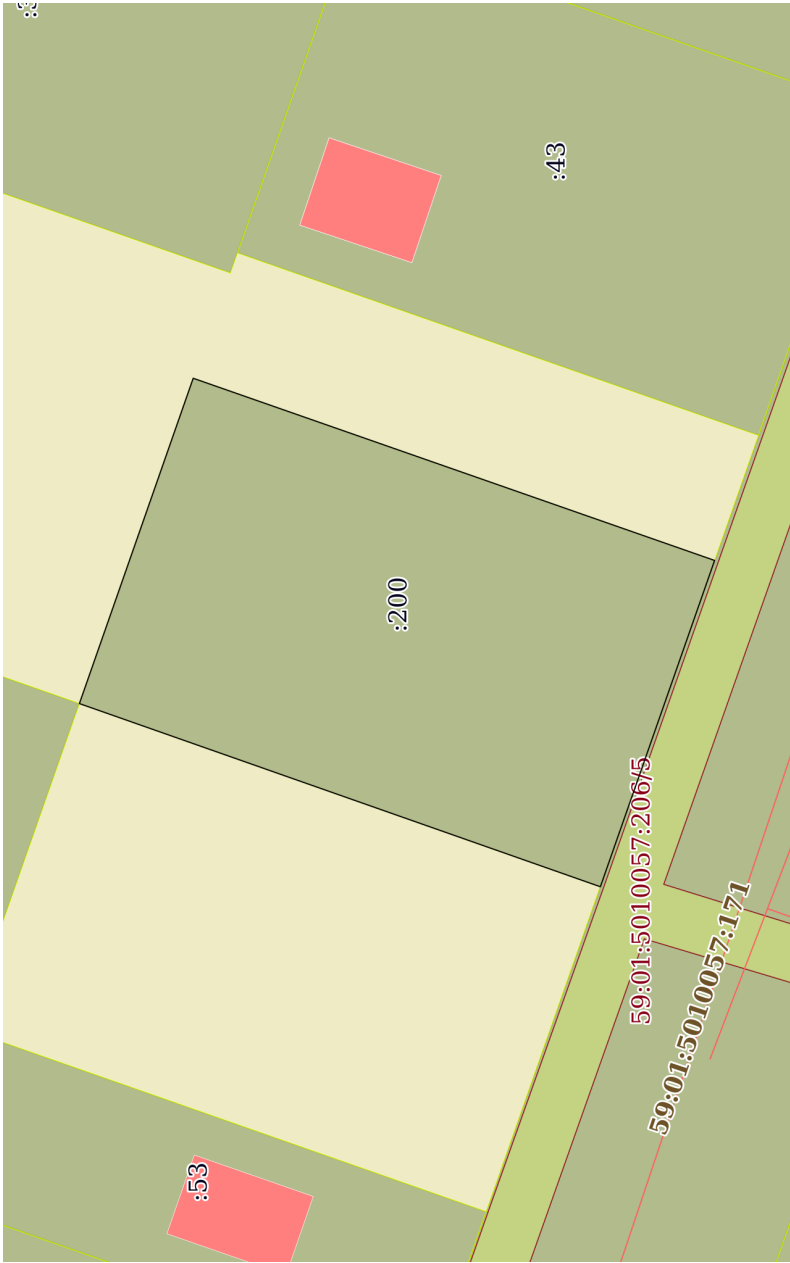

Масштаб 1:500

Условные обозначения:

полное наименование должности	подпись	инициалы, фамилия
-------------------------------	---------	-------------------

Выписка из Единого государственного реестра недвижимости об объекте недвижимости
Описание местоположения земельного участка

Земельный участок			
вид объекта недвижимости			
Лист № 1 раздела 3.1	Всего листов раздела 3.1: 1	Всего разделов: 5	Всего листов выписки: 7
10.02.2025г. № КУВИ-001/2025-37023196			
Кадастровый номер:		59:01:5010057:200	

Описание местоположения границ земельного участка						
№ п/п	Номер точки		Дирекционный угол	Горизонтальное проложение, м	Описание закрепления на местности	Кадастровые номера смежных участков
	начальная	конечная				
1	2	3	4	5	6	7
1	1.1.1	1.1.2	19°22.9'	39.99	данные отсутствуют	данные отсутствуют
2	1.1.2	1.1.3	109°16.1'	24.97	данные отсутствуют	данные отсутствуют
3	1.1.2	1.1.2			данные отсутствуют	59:01:5010057:32
4	1.1.3	1.1.4	199°16.4'	39.99	данные отсутствуют	Пермский край, г.Пермь, Индустриальный район, ул.Советской Армии, д.72/1, кв.76
5	1.1.4	1.1.1	289°16.9'	25.04	данные отсутствуют	данные отсутствуют
					59:01:5010057:206	адрес отсутствует

полное наименование должности	подпись	инициалы, фамилия

Выписка из Единого государственного реестра недвижимости об объекте недвижимости
Описание местоположения земельного участка

Земельный участок			
вид объекта недвижимости			
Лист № 1 раздела 3.2	Всего листов раздела 3.2: 1	Всего разделов: 5	Всего листов выписки: 7
10.02.2025г. № КУВИ-001/2025-37023196			
Кадастровый номер:		59:01:5010057:200	

Сведения о характерных точках границы земельного участка					
Система координат МСК-59, зона 2 (59)					
Номер точки	Координаты, м		Описание закрепления на местности	Средняя квадратичная погрешность определения координат характерных точек границ земельного участка, м	
	X	Y			
1	2	3	4	5	
1	509927.65	2242809.06	Закрепление отсутствует	0.1	
2	509965.37	2242822.33	Закрепление отсутствует	0.1	
3	509957.13	2242845.9	Закрепление отсутствует	0.1	
4	509919.38	2242832.7	Закрепление отсутствует	0.1	
1	509927.65	2242809.06	Закрепление отсутствует	0.1	

полное наименование должности	подпись	инициалы, фамилия
-------------------------------	---------	-------------------

Выписка из Единого государственного реестра недвижимости об объекте недвижимости
Сведения о частях земельного участка

Земельный участок				
вид объекта недвижимости				
Лист № 1 раздела 4.1	Всего листов раздела 4.1: 1	Всего разделов: 5	Всего листов выписки: 7	
10.02.2025г. № КУВИ-001/2025-37023196				
Кадастровый номер:		59:01:5010057:200		
Учетный номер части	Площадь, м2	Содержание ограничения в использовании или ограничения права на объект недвижимости или обременения объекта недвижимости		
1	2	3		
	Весь	вид ограничения (обременения): ограничения прав на земельный участок, предусмотренные статьей 56 Земельного кодекса Российской Федерации; Срок действия: не установлен; реквизиты документа-основания: постановление "Об утверждении Федеральных правил использования воздушного пространства Российской Федерации" от 11.03.2010 № 138 выдан: Правительство Российской Федерации; Содержание ограничения (обременения): Постановление Правительства РФ от 11.03.2010 N 138 "Об утверждении Федеральных правил использования воздушного пространства Российской Федерации": "Запрещается размещать в полосах воздушных подходов на удалении до 30 км, а вне полос воздушных подходов - до 15 км от контрольной точки аэродрома объекты выбросов (размещения) отходов, животноводческие фермы, скотобойни и другие объекты, способствующие привлечению и массовому скоплению птиц."; Реестровый номер границы: 59:32-6.553; Вид объекта реестра границ: Зона с особыми условиями использования территории; Вид зоны по документу: Зона с особыми условиями использования - Приаэродромная территория аэродрома аэропорта Большое Савино; Тип зоны: Охранная зона транспорта		

полное наименование должности	подпись	инициалы, фамилия
-------------------------------	---------	-------------------

**Департамент земельных отношений администрации города Перми
в соответствии со статьей 39.18 Земельного кодекса Российской Федерации информирует о возможности
предоставления земельных участков для индивидуального жилищного строительства**

№	Площадь земельного участка (кв. м)	Кадастровый номер земельного участка	Адрес или иное описание местоположения земельного участка
Свердловский район			
1	967	59:01:5010057:203	Российская Федерация, Пермский край, г.о. Пермский, г. Пермь, ул. Абрикосовая
2	966	59:01:5010057:196	Российская Федерация, Пермский край, г.о. Пермский, г. Пермь, ул. Абрикосовая

Заинтересованные лица имеют право подавать заявления о намерении участвовать в аукционе по продаже земельного участка или аукционе на право заключения договора аренды земельного участка.

Адрес места приема, даты начала и окончания приема заявлений:

г. Пермь, ул. Сибирская 15, цокольный этаж,
с 18.02.2025 по 19.03.2025

Способы подачи заявлений:

1. Посредством почтовой связи;
2. лично, в том числе через представителя, в департамент земельных отношений администрации города Перми (г. Пермь, ул. Сибирская, 15 понедельник, среда, пятница с 09:00 до 13:00, с 14:00 до 16:00, кроме нерабочих и праздничных дней);
в форме электронных документов с использованием информационно-телекоммуникационной сети «Интернет» e-mail: dzo@perm.permkrai.ru

Приложение: на 28 л.

Филиал публично-правовой компании «Роскадастр» по Пермскому краю
полное наименование органа регистрации прав

Выписка из Единого государственного реестра недвижимости об объекте недвижимости

Сведения о характеристиках объекта недвижимости

На основании запроса от 12.02.2025, поступившего на рассмотрение 12.02.2025, сообщаем, что согласно записям Единого государственного реестра недвижимости:

Раздел 1 Лист 1

Земельный участок			
вид объекта недвижимости			
Лист № 1 раздела 1	Всего листов раздела 1: 4	Всего разделов: 7	Всего листов выписки: 14
12.02.2025г. № КУВИ-001/2025-38802848			
Кадастровый номер:	59:01:5010057:196		
Номер кадастрового квартала:	59:01:5010057		
Дата присвоения кадастрового номера:	03.10.2024		

Ранее присвоенный государственный учетный номер:	данные отсутствуют
Местоположение:	Российская Федерация, Пермский край, г.о. Пермский, г. Пермь, ул. Абрикосовая
Площадь:	966 +/- 3
Кадастровая стоимость, руб.:	982595.88
Кадастровые номера расположенных в пределах земельного участка объектов недвижимости:	данные отсутствуют
Кадастровые номера объектов недвижимости, из которых образован объект недвижимости:	данные отсутствуют
Кадастровые номера образованных объектов недвижимости:	данные отсутствуют
Категория земель:	Земли населенных пунктов
Виды разрешенного использования:	для индивидуального жилищного строительства
Сведения о кадастровом инженере:	Долгих Елена Сергеевна, № 1762, в Ассоциация кадастровых инженеров "Содружество", СНИЛС 07629049185, договор на выполнение кадастровых работ от 13.03.2024 № 0356500001424000280, дата завершения кадастровых работ: 25.09.2024
Сведения о лесах, водных объектах и об иных природных объектах, расположенных в пределах земельного участка:	данные отсутствуют

полное наименование должности	подпись	инициалы, фамилия

Лист 2

Земельный участок			
вид объекта недвижимости			
Лист № 2 раздела 1	Всего листов раздела 1: 4	Всего разделов: 7	Всего листов выписки: 14
12.02.2025г. № КУВИ-001/2025-38802848			
Кадастровый номер: 59:01:5010057:196			
Сведения о том, что земельный участок полностью расположен в границах зоны с особыми условиями использования территории, территории объекта культурного наследия, публичного сервитута:	Земельный участок полностью расположен в границах зоны с реестровым номером 59:32-6.553 от 27.04.2015, ограничение использования земельного участка в пределах зоны: Постановление Правительства РФ от 11.03.2010 N 138 "Об утверждении Федеральных правил использования воздушного пространства Российской Федерации". "Запрещается размещать в полосах воздушных подходов на удалении до 30 км, а вне полос воздушных подходов - до 15 км от контрольной точки аэродрома объекты выбросов (размещения) отходов, животноводческие фермы, скотобойни и другие объекты, способствующие привлечению и массовому скоплению птиц. ", вид/наименование: Зона с особыми условиями использования - Приаэродромная территория аэродрома аэропорта Большое Савино, тип: Охранная зона транспорта, дата решения: 11.03.2010, номер решения: 138, наименование ОГВ/ОМСУ: Правительство Российской Федерации		
Сведения о том, что земельный участок расположен в границах особой экономической зоны, территории опережающего развития, зоны территориального развития в Российской Федерации, иной зоны:	данные отсутствуют		
Сведения о том, что земельный участок расположен в границах особо охраняемой природной территории, Байкальской природной территории и ее экологических зон, лесопарковым зеленом поясе, охотничьего угодья, лесничества:	данные отсутствуют		
Сведения о расположении земельного участка и (или) расположенного на нем объекта недвижимости в границах территории, в отношении которой принято решение о резервировании земель для государственных или муниципальных нужд:	данные отсутствуют		
Сведения о результатах проведения государственного земельного надзора:	данные отсутствуют		
Сведения о расположении земельного участка в границах территории, в отношении которой утвержден проект межевания территории:	данные отсутствуют		
Условный номер земельного участка:	данные отсутствуют		
полное наименование должности		подпись	инициалы, фамилия

Лист 3

Земельный участок				
вид объекта недвижимости				
Лист № 3 раздела 1	Всего листов раздела 1: 4	Всего разделов: 7	Всего листов выписки: 14	
12.02.2025г. № КУВИ-001/2025-38802848				
Кадастровый номер: 59:01:5010057:196				
Сведения о принятии акта и (или) заключении договора, предусматривающих предоставление в соответствии с земельным законодательством исполнительным органом государственной власти или органом местного самоуправления, находящегося в государственной или муниципальной собственности земельного участка для строительства наемного дома социального использования или наемного дома коммерческого использования:	данные отсутствуют			
Сведения о том, что земельный участок или земельные участки образованы на основании решения об изъятии земельного участка и (или) расположенного на нем объекта недвижимости для государственных или муниципальных нужд:	данные отсутствуют			
Сведения о том, что земельный участок образован из земель или земельного участка, государственная собственность на которые не разграничена:	Земельный участок образован из земель или земельного участка, государственная собственность на которые не разграничена. В соответствии с Федеральным законом от 25 октября 2001 г. № 137-ФЗ "О введении в действие Земельного кодекса Российской Федерации" орган Муниципальное образование город Пермь уполномочен на распоряжение таким земельным участком.			
Сведения о наличии земельного спора о местоположении границ земельных участков:	данные отсутствуют			
Статус записи об объекте недвижимости:	Сведения об объекте недвижимости имеют статус "актуальные"			
Особые отметки:	Сведения об ограничениях права на объект недвижимости, обременениях данного объекта, не зарегистрированных в реестре прав, ограничений прав и обременений недвижимого имущества: вид ограничения (обременения): ограничения прав на земельный участок, предусмотренные статьей 56 Земельного кодекса Российской Федерации; срок действия: с 03.10.2024; реквизиты документа-основания: постановление "Об утверждении Федеральных правил использования воздушного пространства Российской Федерации" от 11.03.2010 № 138 выдан: Правительство Российской Федерации. вид ограничения (обременения): ограничения прав на земельный участок, предусмотренные статьей 56 Земельного кодекса Российской Федерации; срок действия: с 03.10.2024; реквизиты документа-основания: приказ "Об утверждении установленных границ водоохранных зон, границ прибрежных защитных полос и границ береговых полос малых рек, впадающих в Камское водохранилище на территории Пермского края" от 27.08.2019 № СЭД-30-01-02-1133 выдан: Министерство природных ресурсов, лесного хозяйства и экологии Пермского края; водный кодекс Российской Федерации от 03.06.2006 № 74-ФЗ выдан: Государственная Дума Российской Федерации; постановление «Об утверждении правил установления			
полное наименование должности		подпись	инициалы, фамилия	

Земельный участок				
вид объекта недвижимости				
Лист № 4 раздела 1	Всего листов раздела 1: 4	Всего разделов: 7	Всего листов выписки: 14	
12.02.2025г. № КУВИ-001/2025-38802848				
Кадастровый номер: 59:01:5010057:196				
на местности границ водоохранных зон и границ прибрежных защитных полос водных объектов» от 10.01.2009 № 17 выдан: Правительство Российской Федерации. вид ограничения (обременения): ограничения прав на земельный участок, предусмотренные статьей 56 Земельного кодекса Российской Федерации; срок действия: с 03.10.2024; реквизиты документа-основания: приказ "Об утверждении установленных границ водоохранных зон, границ прибрежных защитных полос и границ береговых полос малых рек, впадающих в Камское водохранилище на территории Пермского края" от 27.08.2019 № СЭД-30-01-02-1133 выдан: Министерство природных ресурсов, лесного хозяйства и экологии Пермского края; водный кодекс Российской Федерации от 03.06.2006 № 74-ФЗ выдан: Государственная Дума Российской Федерации; постановление «Об утверждении правил установления на местности границ водоохранных зон и границ прибрежных защитных полос водных объектов» от 10.01.2009 № 17 выдан: Правительство Российской Федерации. Земельный участок подлежит снятию с государственного кадастрового учета по истечении пяти лет со дня его государственного кадастрового учета, если на него не будут зарегистрированы права. Сведения, необходимые для заполнения раздела: 2 - Сведения о зарегистрированных правах, отсутствуют. Департамент земельных отношений администрации города Перми				
Получатель выписки:				

полное наименование должности	подпись	инициалы, фамилия
-------------------------------	---------	-------------------

Выписка из Единого государственного реестра недвижимости об объекте недвижимости
Описание местоположения земельного участка

Земельный участок			
вид объекта недвижимости			
Лист № 1 раздела 3	Всего листов раздела 3: 1	Всего разделов: 7	Всего листов выписки: 14
12.02.2025г. № КУВИ-001/2025-38802848			
Кадастровый номер:		59:01:5010057:196	
План (чертеж, схема) земельного участка			
Масштаб 1:500		Условные обозначения:	

полное наименование должности	подпись	инициалы, фамилия
-------------------------------	---------	-------------------

Выписка из Единого государственного реестра недвижимости об объекте недвижимости
Описание местоположения земельного участка

Земельный участок			
вид объекта недвижимости			
Лист № 1 раздела 3.1	Всего листов раздела 3.1: 1	Всего разделов: 7	Всего листов выписки: 14
12.02.2025г. № КУВИА-001/2025-38802848			
Кадастровый номер:		59:01:5010057:196	

Описание местоположения границ земельного участка						
№ п/п	Номер точки		Дирекционный угол	Горизонтальное проложение, м	Описание закрепления на местности	Кадастровые номера смежных участков
	начальная	конечная				
1	2	3	4	5	6	7
1	1.1.1	1.1.2	109°16.4'	24.21	данные отсутствуют	59:01:5010057:37
2	1.1.2	1.1.3	199°20.2'	39.84	данные отсутствуют	59:01:5010057:173
3	1.1.2	1.1.2			данные отсутствуют	59:01:5010057:40
4	1.1.3	1.1.4	289°6.4'	24.26	данные отсутствуют	59:01:5010057:206
5	1.1.4	1.1.1	19°24.4'	39.91	данные отсутствуют	59:01:5010057:203
						Пермский край, г.Пермь, ул.Новосибирская, д.6, кв.71
						данные отсутствуют
						Пермский край, г.Пермь, ул.Макаренко, д.16, кв.14
						адрес отсутствует
						данные отсутствуют

полное наименование должности		подпись	
		инициалы, фамилия	

Выписка из Единого государственного реестра недвижимости об объекте недвижимости
Описание местоположения земельного участка

Земельный участок				
вид объекта недвижимости				
Лист № 1 раздела 3.2	Всего листов раздела 3.2: 1	Всего разделов: 7	Всего листов выписки: 14	
12.02.2025г. № КУВИ-001/2025-38802848				
Кадастровый номер:		59:01:5010057:196		

Сведения о характерных точках границы земельного участка					
Система координат МСК-59, зона 2 (59)					
Номер точки	Координаты, м		Описание закрепления на местности	Средняя квадратичная погрешность определения координат характерных точек границ земельного участка, м	
	X	Y			
1	2	3	4	5	
1	509937.62	2242901.46	Закрепление отсутствует	0.1	
2	509929.63	2242924.31	Закрепление отсутствует	0.1	
3	509892.04	2242911.12	Закрепление отсутствует	0.1	
4	509899.98	2242888.2	Закрепление отсутствует	0.1	
1	509937.62	2242901.46	Закрепление отсутствует	0.1	

полное наименование должности	подпись	инициалы, фамилия
-------------------------------	---------	-------------------

Выписка из Единого государственного реестра недвижимости об объекте недвижимости
Сведения о частях земельного участка

Земельный участок			
вид объекта недвижимости			
Лист № 1 раздела 4	Всего листов раздела 4: 2	Всего разделов: 7	Всего листов выписки: 14
12.02.2025г. № КУВИ-001/2025-38802848			
Кадастровый номер:		59:01:5010057:196	
План (чертеж, схема) части земельного участка		Учетный номер части: 59:01:5010057:196/1	
			
Масштаб 1:500		Условные обозначения:	

полное наименование должности	подпись	инициалы, фамилия
-------------------------------	---------	-------------------

Лист 9

Земельный участок			
вид объекта недвижимости			
Лист № 2 раздела 4	Всего листов раздела 4: 2	Всего разделов: 7	Всего листов выписки: 14
12.02.2025г. № КУВИ-001/2025-38802848			
Кадастровый номер:		59:01:5010057:196	
План (чертеж, схема) части земельного участка		Учетный номер части: 59:01:5010057:196/2	
			
Масштаб 1:500		Условные обозначения:	

полное наименование должности		подпись		инициалы, фамилия	
-------------------------------	--	---------	--	-------------------	--

Раздел 4.1 Лист 10

Выписка из Единого государственного реестра недвижимости об объекте недвижимости
Сведения о частях земельного участка

Земельный участок			
вид объекта недвижимости			
Лист № 1 раздела 4.1	Всего листов раздела 4.1: 3	Всего разделов: 7	Всего листов выписки: 14
12.02.2025г. № КУВИ-001/2025-38802848			
Кадастровый номер: 59:01:5010057:196			

Учетный номер части	Площадь, м2	Содержание ограничения в использовании или ограничения права на объект недвижимости или обременения объекта недвижимости
1	2	3
59:01:5010057:196/1	900	вид ограничения (обременения): ограничения прав на земельный участок, предусмотренные статьей 56 Земельного кодекса Российской Федерации; Срок действия: не установлен; реквизиты документа-основания: приказ "Об утверждении установленных границ водоохранных зон, границ прибрежных защитных полос и границ береговых полос малых рек, впадающих в Камское водохранилище на территории Пермского края" от 27.08.2019 № СЭД-30-01-02-1133 выдан: Министерство природных ресурсов, лесного хозяйства и экологии Пермского края; водный кодекс Российской Федерации от 03.06.2006 № 74-ФЗ выдан: Государственная Дума Российской Федерации; постановление «Об утверждении правил установления на местности границ водоохранных зон и границ прибрежных защитных полос водных объектов» от 10.01.2009 № 17 выдан: Правительство Российской Федерации; Содержание ограничения (обременения): Ограничение в использовании объектов недвижимости в границах водоохранных зоны малых рек, впадающих в Камское водохранилище на территории Пермского края, Часть 73 установлены в соответствии со ст. 65 Водного кодекса Российской Федерации от 03 июня 2006 года № 74-ФЗ в границах водоохранных зон запрещается: 1) использование сточных вод в целях регулирования плодородия почв; 2) размещение кладбищ, скотомогильников, объектов размещения отходов производства и потребления, химических, взрывчатых, токсичных, отравляющих и ядовитых веществ, пунктов захоронения радиоактивных отходов; 3) осуществление авиационных мер по борьбе с вредными организмами; 4) движение и стоянка транспортных средств (кроме специальных транспортных средств), за исключением их движения по дорогам и стоянки на дорогах и в специально оборудованных местах, имеющих твердое покрытие; 5) строительство и реконструкция автозаправочных станций, складов горюче-смазочных материалов на территориях портов, инфраструктуры если автозаправочные станции, склады горюче-смазочных материалов размещены на территориях портов, инфраструктуры внутренних водных путей, в том числе баз (сооружений) для стоянки маломерных судов, объектов органов федеральной службы безопасности), станций технического обслуживания, используемых для технического осмотра и ремонта транспортных средств, осуществление мойки транспортных средств; 6) размещение специализированных хранилищ пестицидов и агрохимикатов, применение пестицидов и агрохимикатов; 7) сброс сточных, в том числе дренажных, вод; 8) разведка и добыча общераспространенных полезных ископаемых (за исключением случаев, если разведка и добыча общераспространенных полезных ископаемых осуществляются пользователями недр, осуществляющими разведку и добычу иных видов полезных ископаемых, в границах предоставленных им в соответствии с законодательством Российской Федерации о недрах горных

полное наименование должности	подпись	инициалы, фамилия
-------------------------------	---------	-------------------

Лист 11

Земельный участок			
вид объекта недвижимости			
Лист № 2 раздела 4.1	Всего листов раздела 4.1: 3	Всего разделов: 7	Всего листов выписки: 14
12.02.2025г. № КУВИ-001/2025-38802848			
Кадастровый номер: 59:01:5010057:196			
59:01:5010057:196/2	900	отводов и (или) геологических отводов на основании утвержденного технического проекта в соответствии со статьей 19.1 Закона Российской Федерации от 21 февраля 1992 года N 2395-1 "О недрах"). В границах водоохранной зоны допускается проектирование, строительство, реконструкция, ввод в эксплуатацию, эксплуатация хозяйственных и иных объектов при условии оборудования таких объектов сооружениями, обеспечивающими охрану водных объектов от загрязнения, засорения и истощения вод в соответствии с водным законодательством и законодательством в области охраны окружающей среды.; Реестровый номер границы: 59:00-6.790; Вид объекта реестра границ: Зона с особыми условиями использования территории; Вид зоны по документу: Водоохранная зона малых рек, впадающих в Камское водохранилище на территории Пермского края, Часть 121; Тип зоны: Водоохранная зона Вид ограничения (обременения): ограничения прав на земельный участок, предусмотренные статьей 56 Земельного кодекса Российской Федерации; Срок действия: не установлен; реквизиты документа-основания: приказ "Об утверждении установленных границ водоохранных зон, границ прибрежных защитных полос и границ береговых полос малых рек, впадающих в Камское водохранилище на территории Пермского края" от 27.08.2019 № СЭД-30-01-02-1133 выдан: Министерство природных ресурсов, лесного хозяйства и экологии Пермского края; водный кодекс Российской Федерации от 03.06.2006 № 74-ФЗ выдан: Государственная Дума Российской Федерации; постановление «Об утверждении правил установления на местности границ водоохранных зон и границ прибрежных защитных полос водных объектов» от 10.01.2009 № 17 выдан: Правительство Российской Федерации; Содержание ограничения (обременения): В соответствии со ст. 65 Водного кодекса Российской Федерации от 03 июня 2006 года № 74-ФЗ в границах прибрежных защитных полос запрещается: 1) использование сточных вод в целях регулирования плодородия почв; 2) размещение кладбищ, скотомогильников, объектов размещения отходов производства и потребления, химических, взрывчатых, токсичных, отравляющих и ядовитых веществ, пунктов захоронения радиоактивных отходов; 3) осуществление авиационных мер по борьбе с вредными организмами; 4) движение и стоянка транспортных средств (кроме специальных транспортных средств), за исключением их движения по дорогам и стоянки на дорогах и в специально оборудованных местах, имеющих твердое покрытие; 5) размещение автозаправочных станций, складов горюче-смазочных материалов (за исключением случаев, если автозаправочные станции, склады горюче-смазочных материалов размещены на территориях портов, судостроительных и судоремонтных организаций, инфраструктуры внутренних водных путей при условии соблюдения требований законодательства в области охраны окружающей среды и настоящего Кодекса), станций технического обслуживания, используемых для технического осмотра и ремонта транспортных средств, осуществление мойки транспортных средств; 6) размещение специализированных хранилищ пестицидов и агрохимикатов, применение пестицидов и агрохимикатов; 7) сброс сточных, в том числе дренажных, вод; 8) разведка и добыча общераспространенных полезных ископаемых (за исключением случаев, если разведка и добыча общераспространенных полезных ископаемых осуществляются пользователями недр, осуществляющими разведку и добычу иных видов полезных ископаемых, в границах предоставленных им в	
полное наименование должности		подпись	инициалы, фамилия

Земельный участок				
вид объекта недвижимости				
Лист № 3 раздела 4.1	Всего листов раздела 4.1: 3	Всего разделов: 7	Всего листов выписки: 14	
12.02.2025г. № КУВИ-001/2025-38802848				
Кадастровый номер:		59:01:5010057:196		
		соответствии с законодательством Российской Федерации о недрах горных отводов и (или) геологических отводов на основании утвержденного технического проекта в соответствии со статьей 19.1 Закона Российской Федерации от 21 февраля 1992 года N 2395-1 "О недрах"); 9) распашка земель; 10) размещение отвалов размываемых грунтов; 11) выпас сельскохозяйственных животных и организаций для них летних лагерей, ванн.; Реестровый номер границы: 59:00-6.834; Вид объекта реестра границ: Зона с особыми условиями использования территории; Вид зоны по документу: Прибрежная защитная полоса малых рек, впадающих в Камское водохранилище на территории Пермского края, Часть 121; Тип зоны: Прибрежная защитная полоса		
Весь		вид ограничения (обременения): ограничения прав на земельный участок, предусмотренные статьей 56 Земельного кодекса Российской Федерации; Срок действия: не установлен; реквизиты документа-основания: постановление "Об утверждении Федеральных правил использования воздушного пространства Российской Федерации" от 11.03.2010 № 138 выдан: Правительство Российской Федерации; Содержание ограничения (обременения): Постановление Правительства РФ от 11.03.2010 N 138 "Об утверждении Федеральных правил использования воздушного пространства Российской Федерации". "Запрещается размещать в полосах воздушных подходов на удалении до 30 км, а вне полос воздушных подходов - до 15 км от контрольной точки аэродрома объекты выбросов (размещения) отходов, животноводческие фермы, скотобойни и другие объекты, способствующие привлечению и массовому скоплению птиц."; Реестровый номер границы: 59:32-6.553; Вид объекта реестра границ: Зона с особыми условиями использования территории; Вид зоны по документу: Зона с особыми условиями использования - Приаэродромная территория аэродрома Большое Савино; Тип зоны: Охранная зона транспорта		

полное наименование должности		подпись	инициалы, фамилия

Выписка из Единого государственного реестра недвижимости об объекте недвижимости
Сведения о частях земельного участка

Земельный участок			
вид объекта недвижимости			
Лист № 1 раздела 4.2	Всего листов раздела 4.2: 2	Всего разделов: 7	Всего листов выписки: 14
12.02.2025г. № КУВИА-001/2025-38802848			
Кадастровый номер:		59:01:5010057:196	

Сведения о характерных точках границы части (частей) земельного участка					
Учетный номер части: 59:01:5010057:196/1					
Система координат МСК-59, зона 2 (59)					
Номер точки	Координаты, м		Описание закрепления на местности	Средняя квадратичная погрешность определения координат характерных точек границ земельного участка, м	
	X	Y			
1	2	3	4	5	
1	509929.63	2242924.31	-	-	
2	509892.04	2242911.12	-	-	
3	509897.42	2242895.59	-	-	
4	509916	2242893.84	-	-	
5	509937.62	2242901.46	-	-	
1	509929.63	2242924.31	-	-	

полное наименование должности		подпись		инициалы, фамилия	

Лист 14

Земельный участок				
вид объекта недвижимости				
Лист № 2 раздела 4.2	Всего листов раздела 4.2: 2	Всего разделов: 7	Всего листов выписки: 14	
12.02.2025г. № КУВИ-001/2025-38802848				
Кадастровый номер:		59:01:5010057:196		
Сведения о характерных точках границы части (частей) земельного участка				
Учетный номер части: 59:01:5010057:196/2				
Система координат МСК-59, зона 2 (59)				
Номер точки	Координаты, м		Описание закрепления на местности	Средняя квадратичная погрешность определения координат характерных точек границ земельного участка, м
	X	Y		
1	2	3	4	5
1	509929.63	2242924.31	-	-
2	509892.04	2242911.12	-	-
3	509897.42	2242895.59	-	-
4	509916	2242893.84	-	-
5	509937.62	2242901.46	-	-
1	509929.63	2242924.31	-	-

полное наименование должности		подпись	инициалы, фамилия

Филиал публично-правовой компании «Роскадастр» по Пермскому краю
полное наименование органа регистрации прав
Выписка из Единого государственного реестра недвижимости об объекте недвижимости

Сведения о характеристиках объекта недвижимости

На основании запроса от 12.02.2025, поступившего на рассмотрение 12.02.2025, сообщаем, что согласно записям Единого государственного реестра недвижимости:

Раздел 1 Лист 1

Земельный участок			
вид объекта недвижимости			
Лист № 1 раздела 1	Всего листов раздела 1: 4	Всего разделов: 7	Всего листов выписки: 14
12.02.2025г. № КУВИ-001/2025-38802822			
Кадастровый номер:	59:01:5010057:203		
Номер кадастрового квартала:	59:01:5010057		
Дата присвоения кадастрового номера:	03.10.2024		

Ранее присвоенный государственный учетный номер:	данные отсутствуют
Местоположение:	Российская Федерация, Пермский край, г.о. Пермский, г. Пермь, ул. Абрикосовая
Площадь:	967 +/- 3
Кадастровая стоимость, руб.:	983613.06
Кадастровые номера расположенных в пределах земельного участка объектов недвижимости:	данные отсутствуют
Кадастровые номера объектов недвижимости, из которых образован объект недвижимости:	данные отсутствуют
Кадастровые номера образованных объектов недвижимости:	данные отсутствуют
Категория земель:	Земли населенных пунктов
Виды разрешенного использования:	для индивидуального жилищного строительства
Сведения о кадастровом инженере:	Долгих Елена Сергеевна, № 1762, в Ассоциация кадастровых инженеров "Содружество", СНИЛС 07629049185, договор на выполнение кадастровых работ от 13.03.2024 № 0356500001424000280, дата завершения кадастровых работ: 25.09.2024
Сведения о лесах, водных объектах и об иных природных объектах, расположенных в пределах земельного участка:	данные отсутствуют

полное наименование должности	подпись	инициалы, фамилия

Лист 2

Земельный участок			
вид объекта недвижимости			
Лист № 2 раздела 1	Всего листов раздела 1: 4	Всего разделов: 7	Всего листов выписки: 14
12.02.2025г. № КУВИ-001/2025-38802822			
Кадастровый номер: 59:01:5010057:203			
Сведения о том, что земельный участок полностью расположен в границах зоны с особыми условиями использования территории, территории объекта культурного наследия, публичного сервитута:	Земельный участок полностью расположен в границах зоны с реестровым номером 59:32-6.553 от 27.04.2015, ограничение использования земельного участка в пределах зоны: Постановление Правительства РФ от 11.03.2010 N 138 "Об утверждении Федеральных правил использования воздушного пространства Российской Федерации". "Запрещается размещать в полосах воздушных подходов на удалении до 30 км, а вне полос воздушных подходов - до 15 км от контрольной точки аэродрома объекты выбросов (размещения) отходов, животноводческие фермы, скотобойни и другие объекты, способствующие привлечению и массовому скоплению птиц. ", вид/наименование: Зона с особыми условиями использования - Приаэродромная территория аэродрома аэропорта Большое Савино, тип: Охранная зона транспорта, дата решения: 11.03.2010, номер решения: 138, наименование ОГВ/ОМСУ: Правительство Российской Федерации		
Сведения о том, что земельный участок расположен в границах особой экономической зоны, территории опережающего развития, зоны территориального развития в Российской Федерации, иной зоны:	данные отсутствуют		
Сведения о том, что земельный участок расположен в границах особо охраняемой природной территории, Байкальской природной территории и ее экологических зон, лесопарковом зеленом поясе, охотничьего угодья, лесничества:	данные отсутствуют		
Сведения о расположении земельного участка и (или) расположенного на нем объекта недвижимости в границах территории, в отношении которой принято решение о резервировании земель для государственных или муниципальных нужд:	данные отсутствуют		
Сведения о результатах проведения государственного земельного надзора:	данные отсутствуют		
Сведения о расположении земельного участка в границах территории, в отношении которой утвержден проект межевания территории:	данные отсутствуют		
Условный номер земельного участка:	данные отсутствуют		

полное наименование должности	подпись	инициалы, фамилия
-------------------------------	---------	-------------------

Лист 3

Земельный участок			
вид объекта недвижимости			
Лист № 3 раздела 1	Всего листов раздела 1: 4	Всего разделов: 7	Всего листов выписки: 14
12.02.2025г. № КУВИ-001/2025-38802822			
Кадастровый номер:		59:01:5010057:203	
Сведения о принятии акта и (или) заключении договора, предусматривающих предоставление в соответствии с земельным законодательством исполнительным органом государственным органом власти или органом местного самоуправления, находящегося в государственной или муниципальной собственности земельного участка для строительства наемного дома социального использования или наемного дома коммерческого использования:		данные отсутствуют	
Сведения о том, что земельный участок или земельные участки образованы на основании решения об изъятии земельного участка и (или) расположенного на нем объекта недвижимости для государственных или муниципальных нужд:		данные отсутствуют	
Сведения о том, что земельный участок образован из земель или земельного участка, государственная собственность на которые не разграничена:		Земельный участок образован из земель или земельного участка, государственная собственность на которые не разграничена. В соответствии с Федеральным законом от 25 октября 2001 г. № 137-ФЗ "О введении в действие Земельного кодекса Российской Федерации" орган Муниципальное образование город Пермь уполномочен на распоряжение таким земельным участком.	
Сведения о наличии земельного спора о местоположении границ земельных участков:		данные отсутствуют	
Статус записи об объекте недвижимости:		Сведения об объекте недвижимости имеют статус "актуальные"	
Особые отметки:		Сведения об ограничениях права на объект недвижимости, обременениях данного объекта, не зарегистрированных в реестре прав, ограничений прав и обременений недвижимого имущества: вид ограничения (обременения): ограничения прав на земельный участок, предусмотренные статьей 56 Земельного кодекса Российской Федерации; срок действия: с 03.10.2024; реквизиты документа-основания: постановление "Об утверждении Федеральных правил использования воздушного пространства Российской Федерации" от 11.03.2010 № 138 выдан: Правительство Российской Федерации. вид ограничения (обременения): ограничения прав на земельный участок, предусмотренные статьей 56 Земельного кодекса Российской Федерации; срок действия: с 03.10.2024; реквизиты документа-основания: приказ "Об утверждении установленных границ водоохранных зон, границ прибрежных защитных полос и границ береговых полос малых рек, впадающих в Камское водохранилище на территории Пермского края" от 27.08.2019 № СЭД-30-01-02-1133 выдан: Министерство природных ресурсов, лесного хозяйства и экологии Пермского края; водный кодекс Российской Федерации от 03.06.2006 № 74-ФЗ выдан: Государственная Дума Российской Федерации; постановление «Об утверждении правил установления	

полное наименование должности	подпись	инициалы, фамилия
-------------------------------	---------	-------------------

Лист 4

Земельный участок			
вид объекта недвижимости			
Лист № 4 раздела 1	Всего листов раздела 1: 4	Всего разделов: 7	Всего листов выписки: 14
12.02.2025г. № КУВИ-001/2025-38802822			
Кадастровый номер:		59:01:5010057:203	
		на местности границ водоохранных зон и границ прибрежных защитных полос водных объектов» от 10.01.2009 № 17 выдан: Правительство Российской Федерации. вид ограничения (обременения): ограничения прав на земельный участок, предусмотренные статьей 56 Земельного кодекса Российской Федерации; срок действия: с 03.10.2024; реквизиты документа-основания: приказ "Об утверждении установленных границ водоохранных зон, границ прибрежных защитных полос и границ береговых полос малых рек, впадающих в Камское водохранилище на территории Пермского края" от 27.08.2019 № СЭД-30-01-02-1133 выдан: Министерство природных ресурсов, лесного хозяйства и экологии Пермского края; водный кодекс Российской Федерации от 03.06.2006 № 74-ФЗ выдан: Государственная Дума Российской Федерации; постановление «Об утверждении правил установления на местности границ водоохранных зон и границ прибрежных защитных полос водных объектов» от 10.01.2009 № 17 выдан: Правительство Российской Федерации. Земельный участок подлежит снятию с государственного кадастрового учета по истечении пяти лет со дня его государственного кадастрового учета, если на него не будут зарегистрированы права. Сведения, необходимые для заполнения раздела: 2 - Сведения о зарегистрированных правах, отсутствуют.	
Получатель выписки:		Департамент земельных отношений администрации города Перми	

полное наименование должности	подпись	инициалы, фамилия
-------------------------------	---------	-------------------

Выписка из Единого государственного реестра недвижимости об объекте недвижимости
Описание местоположения земельного участка

Земельный участок			
вид объекта недвижимости			
Лист № 1 раздела 3	Всего листов раздела 3: 1	Всего разделов: 7	Всего листов выписки: 14
12.02.2025г. № КУВИ-001/2025-38802822			
Кадастровый номер:		59:01:5010057:203	
План (чертеж, схема) земельного участка			
Масштаб 1:500		Условные обозначения:	

полное наименование должности	подпись	инициалы, фамилия
-------------------------------	---------	-------------------

Выписка из Единого государственного реестра недвижимости об объекте недвижимости
Описание местоположения земельного участка

Земельный участок			
вид объекта недвижимости			
Лист № 1 раздела 3.1	Всего листов раздела 3.1: 1	Всего разделов: 7	Всего листов выписки: 14
12.02.2025г. № КУВИА-001/2025-38802822			
Кадастровый номер: 59:01:5010057:203			

Описание местоположения границ земельного участка						
№ п/п	Номер точки		Дирекционный угол	Горизонтальное проложение, м	Описание закрепления на местности	Кадастровые номера смежных участков
	начальная	конечная				
1	2	3	4	5	6	7
1	1.1.1	1.1.2	19°19.7'	39.91	данные отсутствуют	59:01:5010057:43
2	1.1.2	1.1.3	109°6.5'	23.43	данные отсутствуют	59:01:5010057:34
3	1.1.3	1.1.4	110°28.3'	0.8	данные отсутствуют	59:01:5010057:37
4	1.1.4	1.1.5	199°24.4'	39.91	данные отсутствуют	59:01:5010057:196
5	1.1.5	1.1.1	289°8.8'	24.18	данные отсутствуют	59:01:5010057:206
						данные отсутствуют
						адрес отсутствует

полное наименование должности	подпись	инициалы, фамилия


Выписка из Единого государственного реестра недвижимости об объекте недвижимости
Описание местоположения земельного участка

Земельный участок			
вид объекта недвижимости			
Лист № 1 раздела 3.2	Всего листов раздела 3.2: 1	Всего разделов: 7	Всего листов выписки: 14
12.02.2025г. № КУВИ-001/2025-38802822			
Кадастровый номер:		59:01:5010057:203	


Сведения о характерных точках границы земельного участка					
Система координат МСК-59, зона 2 (59)					
Номер точки	Координаты, м		Описание закрепления на местности	Средняя квадратичная погрешность определения координат характерных точек границ земельного участка, м	
	X	Y			
1	2	3	4	5	
1	509907.91	2242865.36	Закрепление отсутствует	0.1	
2	509945.57	2242878.57	Закрепление отсутствует	0.1	
3	509937.9	2242900.71	Закрепление отсутствует	0.1	
4	509937.62	2242901.46	Закрепление отсутствует	0.1	
5	509899.98	2242888.2	Закрепление отсутствует	0.1	
1	509907.91	2242865.36	Закрепление отсутствует	0.1	

полное наименование должности	подпись	инициалы, фамилия
-------------------------------	---------	-------------------

Выписка из Единого государственного реестра недвижимости об объекте недвижимости
Сведения о частях земельного участка

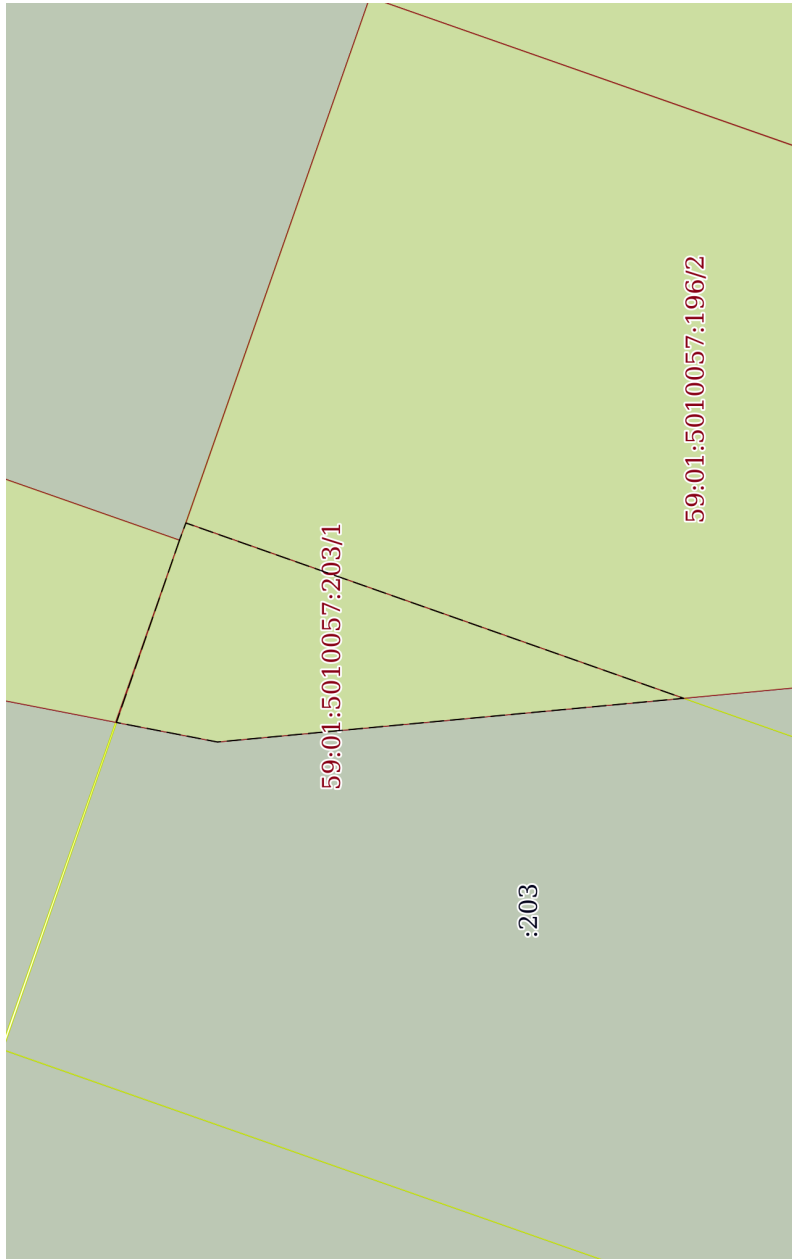Земельный участок			
вид объекта недвижимости			
Лист № 1 раздела 4	Всего листов раздела 4: 2	Всего разделов: 7	Всего листов выписки: 14
12.02.2025г. № КУВИ-001/2025-38802822			
Кадастровый номер:		59:01:5010057:203	
План (чертеж, схема) части земельного участка		Учетный номер части: 59:01:5010057:203/1	
			
Масштаб 1:300		Условные обозначения:	
полное наименование должности		подпись	инициалы, фамилия

Лист 9

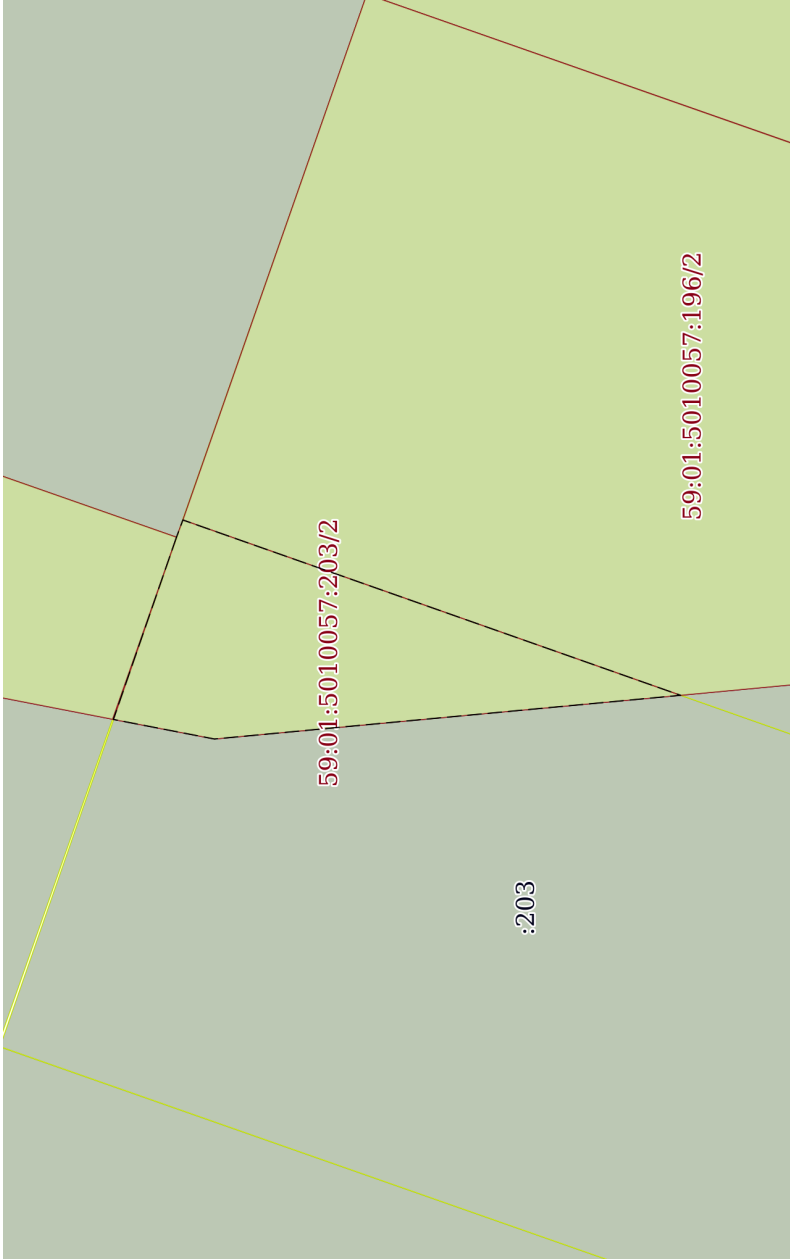Земельный участок			
вид объекта недвижимости			
Лист № 2 раздела 4	Всего листов раздела 4: 2	Всего разделов: 7	Всего листов выписки: 14
12.02.2025г. № КУВИ-001/2025-38802822			
Кадастровый номер:		59:01:5010057:203	
План (чертеж, схема) части земельного участка		Учетный номер части: 59:01:5010057:203/2	
			
Масштаб 1:300		Условные обозначения:	

полное наименование должности		подпись		инициалы, фамилия	
-------------------------------	--	---------	--	-------------------	--

Раздел 4.1 Лист 10

Выписка из Единого государственного реестра недвижимости об объекте недвижимости
Сведения о частях земельного участка

Земельный участок			
вид объекта недвижимости			
Лист № 1 раздела 4.1	Всего листов раздела 4.1: 3	Всего разделов: 7	Всего листов выписки: 14
12.02.2025г. № КУВИ-001/2025-38802822			
Кадастровый номер: 59:01:5010057:203			

Учетный номер части	Площадь, м2	Содержание ограничения в использовании или ограничения права на объект недвижимости или обременения объекта недвижимости
1	2	3
59:01:5010057:203/1	118	вид ограничения (обременения): ограничения прав на земельный участок, предусмотренные статьей 56 Земельного кодекса Российской Федерации; Срок действия: не установлен; реквизиты документа-основания: приказ "Об утверждении установленных границ водоохранных зон, границ прибрежных защитных полос и границ береговых полос малых рек, впадающих в Камское водохранилище на территории Пермского края" от 27.08.2019 № СЭД-30-01-02-1133 выдан: Министерство природных ресурсов, лесного хозяйства и экологии Пермского края; водный кодекс Российской Федерации от 03.06.2006 № 74-ФЗ выдан: Государственная Дума Российской Федерации; постановление «Об утверждении правил установления на местности границ водоохранных зон и границ прибрежных защитных полос водных объектов» от 10.01.2009 № 17 выдан: Правительство Российской Федерации; Содержание ограничения (обременения): Ограничение в использовании объектов недвижимости в границах водоохранных зоны малых рек, впадающих в Камское водохранилище на территории Пермского края, Часть 73 установлены в соответствии со ст. 65 Водного кодекса Российской Федерации от 03 июня 2006 года № 74-ФЗ в границах водоохранных зон запрещается: 1) использование сточных вод в целях регулирования плодородия почв; 2) размещение кладбищ, скотомогильников, объектов размещения отходов производства и потребления, химических, взрывчатых, токсичных, отравляющих и ядовитых веществ, пунктов захоронения радиоактивных отходов; 3) осуществление авиационных мер по борьбе с вредными организмами; 4) движение и стоянка транспортных средств (кроме специальных транспортных средств), за исключением их движения по дорогам и стоянки на дорогах и в специально оборудованных местах, имеющих твердое покрытие; 5) строительство и реконструкция автозаправочных станций, складов горюче-смазочных материалов на территориях портов, инфраструктуры если автозаправочные станции, склады горюче-смазочных материалов размещены на территориях портов, инфраструктуры внутренних водных путей, в том числе баз (сооружений) для стоянки маломерных судов, объектов органов федеральной службы безопасности), станций технического обслуживания, используемых для технического осмотра и ремонта транспортных средств, осуществление мойки транспортных средств; 6) размещение специализированных хранилищ пестицидов и агрохимикатов, применение пестицидов и агрохимикатов; 7) сброс сточных, в том числе дренажных, вод; 8) разведка и добыча общераспространенных полезных ископаемых (за исключением случаев, если разведка и добыча общераспространенных полезных ископаемых осуществляются пользователями недр, осуществляющими разведку и добычу иных видов полезных ископаемых, в границах предоставленных им в соответствии с законодательством Российской Федерации о недрах горных

полное наименование должности	подпись	инициалы, фамилия
-------------------------------	---------	-------------------

Лист 11

Земельный участок			
вид объекта недвижимости			
Лист № 2 раздела 4.1	Всего листов раздела 4.1: 3	Всего разделов: 7	Всего листов выписки: 14
12.02.2025г. № КУВИ-001/2025-38802822			
Кадастровый номер: 59:01:5010057:203			
59:01:5010057:203/2	118	отводов и (или) геологических отводов на основании утвержденного технического проекта в соответствии со статьей 19.1 Закона Российской Федерации от 21 февраля 1992 года N 2395-1 "О недрах"). В границах водоохранной зоны допускается проектирование, строительство, реконструкция, ввод в эксплуатацию, эксплуатация хозяйственных и иных объектов при условии оборудования таких объектов сооружениями, обеспечивающими охрану водных объектов от загрязнения, засорения и истощения вод в соответствии с водным законодательством и законодательством в области охраны окружающей среды.; Реестровый номер границы: 59:00-6.790; Вид объекта реестра границ: Зона с особыми условиями использования территории; Вид зоны по документу: Водоохранная зона малых рек, впадающих в Камское водохранилище на территории Пермского края, Часть 121; Тип зоны: Водоохранная зона Вид ограничения (обременения): ограничения прав на земельный участок, предусмотренные статьей 56 Земельного кодекса Российской Федерации; Срок действия: не установлен; реквизиты документа-основания: приказ "Об утверждении установленных границ водоохранных зон, границ прибрежных защитных полос и границ береговых полос малых рек, впадающих в Камское водохранилище на территории Пермского края" от 27.08.2019 № СЭД-30-01-02-1133 выдан: Министерство природных ресурсов, лесного хозяйства и экологии Пермского края; водный кодекс Российской Федерации от 03.06.2006 № 74-ФЗ выдан: Государственная Дума Российской Федерации; постановление «Об утверждении правил установления на местности границ водоохранных зон и границ прибрежных защитных полос водных объектов» от 10.01.2009 № 17 выдан: Правительство Российской Федерации; Содержание ограничения (обременения): В соответствии со ст. 65 Водного кодекса Российской Федерации от 03 июня 2006 года № 74-ФЗ в границах прибрежных защитных полос запрещается: 1) использование сточных вод в целях регулирования плодородия почв; 2) размещение кладбищ, скотомогильников, объектов размещения отходов производства и потребления, химических, взрывчатых, токсичных, отравляющих и ядовитых веществ, пунктов захоронения радиоактивных отходов; 3) осуществление авиационных мер по борьбе с вредными организмами; 4) движение и стоянка транспортных средств (кроме специальных транспортных средств), за исключением их движения по дорогам и стоянки на дорогах и в специально оборудованных местах, имеющих твердое покрытие; 5) размещение автозаправочных станций, складов горюче-смазочных материалов (за исключением случаев, если автозаправочные станции, склады горюче-смазочных материалов размещены на территориях портов, судостроительных и судоремонтных организаций, инфраструктуры внутренних водных путей при условии соблюдения требований законодательства в области охраны окружающей среды и настоящего Кодекса), станций технического обслуживания, используемых для технического осмотра и ремонта транспортных средств, осуществление мойки транспортных средств; 6) размещение специализированных хранилищ пестицидов и агрохимикатов, применение пестицидов и агрохимикатов; 7) сброс сточных, в том числе дренажных, вод; 8) разведка и добыча общераспространенных полезных ископаемых (за исключением случаев, если разведка и добыча общераспространенных полезных ископаемых осуществляются пользователями недр, осуществляющими разведку и добычу иных видов полезных ископаемых, в границах предоставленных им в	
полное наименование должности		подпись	инициалы, фамилия

Лист 12

Земельный участок			
вид объекта недвижимости			
Лист № 3 раздела 4.1	Всего листов раздела 4.1: 3	Всего разделов: 7	Всего листов выписки: 14
12.02.2025г. № КУВИ-001/2025-38802822			
Кадастровый номер: 59:01:5010057:203			
	соответствии с законодательством Российской Федерации о недрах горных отводов и (или) геологических отводов на основании утвержденного технического проекта в соответствии со статьей 19.1 Закона Российской Федерации от 21 февраля 1992 года N 2395-1 "О недрах"; 9) распахка земель; 10) размещение отвалов размываемых грунтов; 11) выпас сельскохозяйственных животных и организаций для них летних лагерей, ванных; Реестровый номер границы: 59:00-6.834; Вид объекта реестра границ: Зона с особыми условиями использования территории; Вид зоны по документу: Прибрежная защитная полоса малых рек, впадающих в Камское водохранилище на территории Пермского края, Часть 121; Тип зоны: Прибрежная защитная полоса		
Весь	вид ограничения (обременения): ограничения прав на земельный участок, предусмотренные статьей 56 Земельного кодекса Российской Федерации; Срок действия: не установлен; реквизиты документа-основания: постановление "Об утверждении Федеральных правил использования воздушного пространства Российской Федерации" от 11.03.2010 № 138 выдан: Правительство Российской Федерации; Содержание ограничения (обременения): Постановление Правительства РФ от 11.03.2010 N 138 "Об утверждении Федеральных правил использования воздушного пространства Российской Федерации". "Запрещается размещать в полосах воздушных подходов на удалении до 30 км, а вне полос воздушных подходов - до 15 км от контрольной точки аэродрома объекты выбросов (размещения) отходов, животноводческие фермы, скотобойни и другие объекты, способствующие привлечению и массовому скоплению птиц."; Реестровый номер границы: 59:32-6.553; Вид объекта реестра границ: Зона с особыми условиями использования территории; Вид зоны по документу: Зона с особыми условиями использования - Приаэродромная территория аэродрома Большое Савино; Тип зоны: Охранная зона транспорта		

полное наименование должности	подпись	инициалы, фамилия
-------------------------------	---------	-------------------

Выписка из Единого государственного реестра недвижимости об объекте недвижимости
Сведения о частях земельного участка

Земельный участок			
вид объекта недвижимости			
Лист № 1 раздела 4.2	Всего листов раздела 4.2: 2	Всего разделов: 7	Всего листов выписки: 14
12.02.2025г. № КУВИ-001/2025-38802822			
Кадастровый номер:		59:01:5010057:203	

Сведения о характерных точках границы части (частей) земельного участка					
Учетный номер части: 59:01:5010057:203/1					
Система координат МСК-59, зона 2 (59)					
Номер точки	Координаты, м		Описание закрепления на местности	Средняя квадратичная погрешность определения координат характерных точек границ земельного участка, м	
	X	Y			
1	2	3	4	5	
1	509937.9	2242900.71	-	-	
2	509937.62	2242901.46	-	-	
3	509916	2242893.84	-	-	
4	509936.25	2242891.94	-	-	
5	509940.64	2242892.79	-	-	
1	509937.9	2242900.71	-	-	

полное наименование должности	подпись	инициалы, фамилия

Лист 14

Земельный участок				
вид объекта недвижимости				
Лист № 2 раздела 4.2	Всего листов раздела 4.2: 2	Всего разделов: 7	Всего листов выписки: 14	
12.02.2025г. № КУВИ-001/2025-38802822				
Кадастровый номер:		59:01:5010057:203		
Сведения о характерных точках границы части (частей) земельного участка				
Учетный номер части: 59:01:5010057:203/2				
Система координат МСК-59, зона 2 (59)				
Номер точки	Координаты, м		Описание закрепления на местности	Средняя квадратичная погрешность определения координат характерных точек границ земельного участка, м
	X	Y		
1	2	3	4	5
1	509937.9	2242900.71	-	-
2	509937.62	2242901.46	-	-
3	509916	2242893.84	-	-
4	509936.25	2242891.94	-	-
5	509940.64	2242892.79	-	-
1	509937.9	2242900.71	-	-

полное наименование должности		подпись		инициалы, фамилия	

**Департамент земельных отношений администрации города Перми
в соответствии со статьей 39.18 Земельного кодекса Российской Федерации информирует о возможности
предоставления земельных участков для индивидуального жилищного строительства**

№	Площадь земельного участка (кв. м)	Кадастровый номер земельного участка	Адрес или иное описание местоположения земельного участка
Свердловский район			
1.	1074	-	Пермский край, г. Пермь, Свердловский район

Заинтересованные лица имеют право подавать заявления о намерении участвовать в аукционе по продаже земельного участка или аукционе на право заключения договора аренды земельного участка.

Адрес места приема, даты начала и окончания приема заявлений:

г. Пермь, ул. Сибирская 15, цокольный этаж,
с 18.02.2025 по 19.03.2025

Способы подачи заявлений:

1. Посредством почтовой связи;
2. лично, в том числе через представителя, в департамент земельных отношений администрации города Перми (г. Пермь, ул. Сибирская, 15 понедельник, среда, пятница с 09:00 до 13:00, с 14:00 до 16:00 кроме нерабочих и праздничных дней);
в форме электронных документов с использованием информационно-телекоммуникационной сети «Интернет» e-mail: dzo@gotodperm.ru

Приложение: на 2 л.

Утверждена		
_____ (наименование документа об утверждении, включая наименования		
_____ органов государственной власти или органов местного		
_____ самоуправления, принявших решение об утверждении схемы		
_____ или подписавших соглашение о перераспределении земельных участков)		
Схема расположения земельного участка или земельных участков на кадастровом плане территории		
Условный номер земельного участка (указывается в случае, если предусматривается образование двух и более земельных участков)		
Площадь земельного участка 1074 м² (указывается проектная площадь образуемого земельного участка, вычисленная с использованием федеральной государственной географической информационной системы, обеспечивающей функционирование национальной системы пространственных данных, которой является федеральная государственная географическая информационная система "Единая цифровая платформа "Национальная система пространственных данных" (далее - информационная система), или иных технологических и программных средств с округлением до 1 квадратного метра. Указанное значение площади земельного участка может быть уточнено при проведении кадастровых работ не более чем на десять процентов)		
Обозначение характерных точек границ	Координаты, м в системе координат МСК59 (указываются в случае подготовки схемы расположения земельного участка с использованием информационной системы или иных технологических и программных средств. Значения координат, полученные с использованием указанных технологических и программных средств, указываются с округлением до 0,01 метра)	
	X	Y
	1	3
	1	2242381.82
	2	2242385.03
	3	2242403.88
	4	2242403.67
	5	2242386.91
	6	2242366.25
1	2242381.82	
Цель проведения работ: образование земельного участка из общественных земель кадастрового квартала 59:01:5010017.		

Схема расположения земельных участков



Масштаб 1:1000

Условные обозначения

- | | |
|---------------|--|
| — | - Часть границы, местоположение которой определено при выполнении кадастровых работ |
| 1 | - Обозначение новой характерной точки |
| :1 | - Кадастровый номер земельного участка |
| :3У1 | - Образуемый земельный участок |
| :163 | - Кадастровый номер здания |
| — | - Часть границы, сведения ЕГРН о которой позволяют однозначно определить ее положение на местности |
| • | - Характерная точка границы земельного участка, сведения о которой отсутствуют в ЕГРН, местоположение которой определено при кадастровых работах (новая характерная точка) |
| 59:01:5010017 | - Номер кадастрового квартала |
| Ж-4 | - Зона индивидуальной жилой застройки городского типа |
| --- | - Красная линия улиц |

**Департамент земельных отношений администрации города Перми
в соответствии со статьей 39.18 Земельного кодекса Российской Федерации информирует о возможности
предоставления земельных участков для индивидуального жилищного строительства**

№	Площадь земельного участка (кв. м)	Кадастровый номер земельного участка	Адрес или иное описание местоположения земельного участка
Свердловский район			
1.	1001	-	Пермский край, г. Пермь, Свердловский район

Заинтересованные лица имеют право подавать заявления о намерении участвовать в аукционе по продаже земельного участка или аукционе на право заключения договора аренды земельного участка.

Адрес места приема, даты начала и окончания приема заявлений:

г. Пермь, ул. Сибирская 15, цокольный этаж,
с 18.02.2025 по 19.03.2025

Способы подачи заявлений:

1. Посредством почтовой связи;
2. лично, в том числе через представителя, в департамент земельных отношений администрации города Перми (г. Пермь, ул. Сибирская, 15 понедельник, среда, пятница с 09:00 до 13:00, с 14:00 до 16:00 кроме нерабочих и праздничных дней);
в форме электронных документов с использованием информационно-телекоммуникационной сети «Интернет» e-mail: dzo@gotodperm.ru

Приложение: на 2 л.

Утверждена		
(наименование документа об утверждении, включая наименования		
органов государственной власти или органов местного		
самоуправления, принявших решение об утверждении схемы		
или подписавших соглашение о перераспределении земельных участков)		
Схема расположения земельного участка или земельных участков на кадастровом плане территории		
Условный номер земельного участка (указывается в случае, если предусматривается образование двух и более земельных участков)		
Площадь земельного участка 1001 м² (указывается проектная площадь образуемого земельного участка, вычисленная с использованием федеральной государственной географической информационной системы, обеспечивающей функционирование национальной системы пространственных данных, которой является федеральная государственная географическая информационная система "Единая цифровая платформа "Национальная система пространственных данных" (далее - информационная система), или иных технологических и программных средств с округлением до 1 квадратного метра. Указанное значение площади земельного участка может быть уточнено при проведении кадастровых работ не более чем на десять процентов)		
Обозначение характерных точек границ	Координаты, м в системе координат МСК59 (указываются в случае подготовки схемы расположения земельного участка с использованием информационной системы или иных технологических и программных средств. Значения координат, полученные с использованием указанных технологических и программных средств, указываются с округлением до 0,01 метра)	
	X	Y
1	2	3
1	509285.76	2242381.82
2	509241.29	2242366.25
3	509242.46	2242345.42
4	509270.67	2242355.34
5	509285.85	2242360.68
6	509289.07	2242361.82
7	509291.32	2242362.60
8	509292.41	2242362.98
1	509285.76	2242381.82
Цель проведения работ: образование земельного участка из общественных земель кадастрового квартала 59:01:5010017.		

Схема расположения земельных участков

ул. Летняя

ул. Грибная

59:01:5010017
Ж-4

Масштаб 1:1000

Условные обозначения

—	- Часть границы, местоположение которой определено при выполнении кадастровых работ
1	- Обозначение новой характерной точки
:1	- Кадастровый номер земельного участка
:3У1	- Образуемый земельный участок
:163	- Кадастровый номер здания
—	- Часть границы, сведения ЕГРН о которой позволяют однозначно определить ее положение на местности
•	- Характерная точка границы земельного участка, сведения о которой отсутствуют в ЕГРН, местоположение которой определено при кадастровых работах (новая характерная точка)
59:01:5010017	- Номер кадастрового квартала
Ж-4	- Зона индивидуальной жилой застройки городского типа
---	- Красная линия улиц

**Департамент земельных отношений администрации города Перми
в соответствии со статьей 39.18 Земельного кодекса Российской Федерации информирует о возможности
предоставления земельных участков для индивидуального жилищного строительства**

№	Площадь земельного участка (кв. м)	Кадастровый номер земельного участка	Адрес или иное описание местоположения земельного участка
Ленинский район			
1.	1107	-	Пермский край, г. Пермь, Ленинский район

Заинтересованные лица имеют право подавать заявления о намерении участвовать в аукционе по продаже земельного участка или аукционе на право заключения договора аренды земельного участка.

Адрес места приема, даты начала и окончания приема заявлений:

г. Пермь, ул. Сибирская 15, цокольный этаж,
с 18.02.2025 по 19.03.2025

Способы подачи заявлений:

1. Посредством почтовой связи;
2. лично, в том числе через представителя, в департамент земельных отношений администрации города Перми (г. Пермь, ул. Сибирская, 15 понедельник, среда, пятница с 09:00 до 13:00, с 14:00 до 16:00 кроме нерабочих и праздничных дней);
в форме электронных документов с использованием информационно-телекоммуникационной сети «Интернет» e-mail: dzo@gotodperm.ru

Приложение: на 1 л.

Утверждена

(наименование документа об утверждении, включая наименования органов государственной власти или органов местного самоуправления, принявших решение об утверждении схемы или подписавших соглашение о перераспределении земельных участков)

от _____ № _____

Схема расположения земельного участка или земельных участков на кадастровом плане территории

Система координат:					
Условный номер земельного участка _____			:3У1 (указывается в случае, если предусматривается образование двух и более земельных участков)		
Площадь земельного участка _____			1 107 м ²		
(указывается проектная площадь образуемого земельного участка, вычисленная с использованием технологических и программных средств, в том числе размещенных на официальном сайте федерального органа исполнительной власти, уполномоченного Правительством Российской Федерации на осуществление государственного кадастрового учета, государственной регистрации прав, ведение Единого государственного реестра недвижимости и предоставление сведений, содержащихся в Едином государственном реестре недвижимости, в информационно-телекоммуникационной сети "Интернет" (далее - официальный сайт), с округлением до 1 квадратного метра. Указанное значение площади земельного участка может быть уточнено при проведении кадастровых работ не более чем на десять процентов)					
Обозначение характерных точек границ	Координаты (указываются в случае подготовки схемы расположения земельного участка с использованием технологических и программных средств, в том числе размещенных на официальном сайте. Значения координат, полученные с использованием указанных технологических и программных средств, указываются с округлением до 0,01 метра)		Обозначение характерных точек границ	Координаты (указываются в случае подготовки схемы расположения земельного участка с использованием технологических и программных средств, в том числе размещенных на официальном сайте. Значения координат, полученные с использованием указанных технологических и программных средств, указываются с округлением до 0,01 метра)	
	X	Y		X	Y
	н1	519 974,35		2 230 972,76	н5
н2	519 964,27	2 230 951,12	н6	519 995,08	2 230 955,70
н3	519 968,21	2 230 949,37	н7	519 977,12	2 230 976,99
н4	519 960,25	2 230 931,58	н1	519 974,35	2 230 972,76

Система координат: Масштаб 1:1 000
МСК-59, зона 2 (59)

Условные обозначения:

- :3У1 - Образуемый земельный участок
- - Граница вновь образуемого участка
- - Точки образуемого участка
- 59:01: - Кадастровый номер квартала
- :1 - Кадастровый номер земельного участка
- - Граница земельного участка
- - Красные линии

**Департамент земельных отношений администрации города Перми в целях информирования населения
в соответствии со статьей 39.42 Земельного кодекса Российской Федерации сообщает о возможном
установлении публичных сервитутов в отдельных целях на территории города Перми***

№	Кадастровый номер земельного участка, в отношении которого устанавливается публичный сервитут (при наличии)	Адрес или описание земельного участка, в отношении которого устанавливается публичный сервитут	Цели установления публичного сервитута
1	59:01:3911579:1	г. Пермь	Размещение (строительство) объектов линий и сооружений связи
2	59:01:1717022:21	г. Пермь	Размещение (строительство) объектов линий и сооружений связи
3	59:01:4410951:4	г. Пермь	Строительство, реконструкция, эксплуатация, капитальные ремонт инженерных сооружений
4	59:01:0000000:87967 (495 кв. м) 59:01:0000000:88607 (382 кв. м) 59:01:0000000:81083 (307 кв. м) 59:01:0000000:81171 (4988 кв. м) 59:01:0000000:81343 (454 кв. м) 59:01:0000000:81170 (5230 кв. м) 59:01:0000000:80958 (424 кв. м) 59:01:0000000:81028 (4262 кв. м) 59:01:0000000:80435 (401 кв. м) 59:01:0000000:88106 (327 кв. м)	г. Пермь	Строительство, реконструкция, эксплуатация, капитальные ремонт инженерных сооружений
5	59:01:3810137:25	г. Пермь	Строительство, реконструкция, эксплуатация, капитальные ремонт инженерных сооружений
6	59:01:0000000:91107 Земли	г. Пермь	Строительство, реконструкция, эксплуатация, капитальные ремонт инженерных сооружений
7	59:01:1717130:399 59:01:1717130:17	г. Пермь	Строительство, реконструкция, эксплуатация, капитальные ремонт инженерных сооружений
8	59:01:0000000:90782 Земли	г. Пермь	Строительство, реконструкция, эксплуатация, капитальные ремонт инженерных сооружений

Заинтересованные лица имеют право ознакомиться с ходатайством об установлении публичного сервитута и прилагаемым к нему описанием местоположения границ публичного сервитута по адресу: г. Пермь, ул. Сибирская 15 (тел. 212-72-06).

Заинтересованные лица могут подать заявление об учете прав в срок с 18.02.2025 по 04.03.2025.

Способы подачи заявлений:
посредством почтовой связи;

лично, в том числе через представителя, в департамент земельных отношений администрации города Перми (г. Пермь, ул. Сибирская 15); в форме электронных документов с использованием информационно-телекоммуникационной сети «Интернет».

Правообладатели земельных участков, в течение пятнадцати дней со дня опубликования сообщения, предусмотренного подпунктом 1 пункта 3 статьи 39.42 ЗК РФ, подвешивают в орган, уполномоченный на установление публичного сервитута, заявления об учете их прав (обременений прав) на земельные участки с приложением копий документов, подтверждающих эти права (обременения прав). В таких заявлениях указывается способ связи с правообладателями земельных участков, в том числе их почтовый адрес и (или) адрес электронной почты. Правообладатели земельных участков, подавшие такие заявления по истечении указанного срока, несут риски невозможности обеспечения их прав в связи с отсутствием информации о таких лицах и их правах на земельные участки. Такие лица имеют право требовать от обладателя публичного сервитута плату за публичный сервитут не более чем за три года, предшествующие дню направления ими заявления об учете их прав (обременений прав).

Реквизиты решений об утверждении документа территориального планирования, документации по планировке территории, программ комплексного развития систем коммунальной инфраструктуры поселения, городского округа, а также информацию об инвестиционной программе субъекта естественных монополий, организации коммунального комплекса, указанных в ходатайстве об установлении публичного сервитута и сведения об официальных сайтах в информационно-телекоммуникационной сети «Интернет» отсутствуют.

Информация о возможности установления публичного сервитута публикуется на сайте <http://www.gotodperm.ru>, в «Официальном бюллетене органов местного самоуправления муниципального образования город Пермь».

Приложение: на 27 л.

ГРАФИЧЕСКОЕ ОПИСАНИЕ
местоположения границ населенных пунктов, территориальных
зон, особо охраняемых природных территорий, зон с особыми
условиями использования территории

Публичный сервитут «Строительство РП 6 кВ с оборудованием учета э/э, КЛ 6 кВ; Реконструкция РУ 6 кВ ПС 110 кВ Западная (установка ячейки 6 кВ, ВВ 6 КВ) для электроснабжения многофункциональной спортивной арены по адресу: Пермский край, г. Пермь, Дзержинский район, ул. Локомотивная и 2-я Шоссейная (кад. номера зем. участка 59:01:4415090:169, :170, :173)»

(наименование объекта, местоположение границ которого описано (далее - объект))

Раздел 1

Сведения об объекте

№ п/п	Характеристики объекта	Описание характеристик
1	2	3
1	Местоположение объекта	Пермский край, Пермский городской округ, Пермь город.
2	Площадь объекта ± величина погрешности определения площади ($P \pm \Delta P$)	17 270 ± 46 м ²
3	Иные характеристики объекта	Вид объекта реестра границ: Граница публичного сервитута Кадастровый номер квартала: 59:01:0000000 Вид или наименование публичного сервитута по документу: Публичный сервитут «Строительство РП 6 кВ с оборудованием учета э/э, КЛ 6 кВ; Реконструкция РУ 6 кВ ПС 110 кВ Западная (установка ячейки 6 кВ, ВВ 6 КВ) для электроснабжения многофункциональной спортивной арены по адресу: Пермский край, г. Пермь, Дзержинский район, ул. Локомотивная и 2-я Шоссейная (кад. номера зем. участка 59:01:4415090:169, :170, :173)» Орган, принявший решение об установлении публичного сервитута: Администрация города Перми Источники официального опубликования: Официальный сайт администрации города Перми, печатное средство массовой информации «Официальный бюллетень органов местного самоуправления муниципального образования город Пермь» Земельные участки, в отношении которых испрашивается публичный сервитут: 59:01:0000000:87967, 59:01:0000000:88607, 59:01:0000000:81083, 59:01:0000000:81171, 59:01:0000000:81343, 59:01:0000000:81170, 59:01:0000000:80958, 59:01:0000000:81028, 59:01:0000000:80435, 59:01:0000000:88106 Цель установления публичного сервитута: Размещение объектов электросетевого хозяйства, тепловых сетей, водопроводных сетей, сетей водоотведения, линий и сооружений связи, линейных объектов системы газоснабжения, нефтепроводов и нефтепродуктопроводов, их неотъемлемых технологических частей, если указанные объекты являются объектами федерального, регионального или местного значения, либо необходимы для организации электро-, газо-, тепло-, водоснабжения населения и водоотведения, подключения (технологического присоединения) к сетям инженерно-технического обеспечения, либо переносятся в связи с изъятием земельных участков, на которых они ранее располагались, для государственных или муниципальных нужд (далее также - инженерные сооружения) Срок публичного сервитута: продолжительность: 49 лет Обладатель публичного сервитута: Юридическое лицо, зарегистрированное в Российской Федерации ПО "Пермские городские электрические сети" филиала ПАО "Россети Урал" - "Пермэнерго" (ИНН: 6671163413, ОГРН: 1056604000970, адрес эл. почты: re-pges@rosseti-ural.ru, почтовый адрес: 614016, Пермский край, г. Пермь, ул. Камчатовская, 26).

Раздел 2

Сведения о местоположении границ объекта

1. Система координат МСК-59, зона 2

2. Сведения о характерных точках границ объекта

Обозначение характерных точек границ	Координаты, м		Метод определения координат характерной точки	Средняя квадратическая погрешность положения характерной точки (Mt), м	Описание обозначения точки на местности (при наличии)
	X	Y			
1	2	3	4	5	6
1					
1	516 663,95	2 228 418,04	Метод спутниковых геодезических измерений (определений)	0,10	—
2	516 660,93	2 228 415,69		0,10	
3	516 644,76	2 228 401,93		0,10	
4	516 655,47	2 228 388,15		0,10	
5	516 663,89	2 228 391,37		0,10	
6	516 673,94	2 228 400,52		0,10	
7	516 676,18	2 228 402,25		0,10	
1	516 663,95	2 228 418,04		0,10	
2					
8	516 566,78	2 228 330,55	Метод спутниковых геодезических измерений (определений)	0,10	—
9	516 562,10	2 228 336,58		0,10	
10	516 561,24	2 228 335,95		0,10	
11	516 547,36	2 228 315,61		0,10	
12	516 554,62	2 228 306,25		0,10	
13	516 572,85	2 228 320,39		0,10	
14	516 570,82	2 228 323,01		0,10	
15	516 571,97	2 228 323,86		0,10	

Раздел 2

Сведения о местоположении границ объекта					
1	2	3	4	5	6
8	516 566,78	2 228 330,55	Метод спутниковых геодезических измерений (определений)	0,10	—
3					
16	516 482,29	2 228 265,98	Метод спутниковых геодезических измерений (определений)	0,10	—
17	516 472,45	2 228 258,47		0,10	
18	516 462,46	2 228 253,54		0,10	
19	516 469,34	2 228 244,64		0,10	
20	516 471,58	2 228 241,75		0,10	
21	516 489,99	2 228 217,94		0,10	
22	516 523,12	2 228 175,06		0,10	
23	516 525,45	2 228 176,86		0,10	
24	516 544,90	2 228 150,63		0,10	
25	516 561,89	2 228 127,71		0,10	
26	516 578,71	2 228 104,10		0,10	
27	516 587,09	2 228 042,77		0,10	
28	516 589,41	2 228 021,01		0,10	
29	516 624,72	2 227 756,92		0,10	
30	516 627,14	2 227 735,94		0,10	
31	516 653,65	2 227 524,55		0,10	
32	516 663,08	2 227 514,88		0,10	
33	516 677,04	2 227 471,86		0,10	

Раздел 2

Сведения о местоположении границ объекта

1	2	3	4	5	6
34	516 684,85	2 227 476,40	Метод спутниковых геодезических измерений (определений)	0,10	—
35	516 693,26	2 227 479,59		0,10	
36	516 692,82	2 227 482,23		0,10	
37	516 694,35	2 227 489,38		0,10	
38	516 678,78	2 227 511,92		0,10	
39	516 674,20	2 227 511,31		0,10	
40	516 673,58	2 227 516,25		0,10	
41	516 654,70	2 227 667,00		0,10	
42	516 656,05	2 227 667,13		0,10	
43	516 654,23	2 227 683,50		0,10	
44	516 647,14	2 227 738,30		0,10	
45	516 644,41	2 227 759,44		0,10	
46	516 637,03	2 227 808,91		0,10	
47	516 635,37	2 227 820,70		0,10	
48	516 634,66	2 227 820,61		0,10	
49	516 634,23	2 227 820,56		0,10	
50	516 622,47	2 227 921,02		0,10	
51	516 622,88	2 227 925,27		0,10	
52	516 615,82	2 227 979,77		0,10	
53	516 616,01	2 227 979,97		0,10	

Раздел 2

Сведения о местоположении границ объекта					
1	2	3	4	5	6
54	516 610,19	2 228 023,76	Метод спутниковых геодезических измерений (определений)	0,10	—
55	516 607,80	2 228 041,60		0,10	
56	516 607,28	2 228 045,61		0,10	
57	516 602,43	2 228 082,98		0,10	
58	516 599,63	2 228 104,66		0,10	
59	516 537,35	2 228 195,05		0,10	
60	516 535,76	2 228 193,81		0,10	
61	516 526,98	2 228 205,31		0,10	
62	516 528,51	2 228 206,51		0,10	
63	516 489,99	2 228 256,04		0,10	
16	516 482,29	2 228 265,98		0,10	
3. Сведения о характерных точках части (частей) границы объекта					
1	2	3	4	5	6
—	—	—	—	—	—

Раздел 3

Сведения о местоположении измененных (уточненных) границ объекта

1. Система координат МСК-59, зона 2

2. Сведения о характерных точках границ объекта

Обозначение характерных точек границы	Существующие координаты, м		Измененные (уточненные) координаты, м		Метод определения координат характерной точки	Средняя квадратическая погрешность положения характерной точки (Mt), м	Описание обозначения точки на местности (при наличии)
	X	Y	X	Y			
1	2	3	4	5	6	7	8
—	—	—	—	—	—	—	—
3. Сведения о характерных точках части (частей) границы объекта							
1	2	3	4	5	6	7	8
—	—	—	—	—	—	—	—

ТЕКСТОВОЕ ОПИСАНИЕ
местоположения границ населенных пунктов, территориальных зон

Прохождение границы		Описание прохождения границы
от точки	до точки	
1	2	3
—	—	—

ГРАФИЧЕСКОЕ ОПИСАНИЕ

местоположения границ населенных пунктов, территориальных зон, особо охраняемых природных территорий, зон с особыми условиями использования территории

Публичный сервитут под объект "Строительство участка ВЛ 0,4 кВ от ближайшей опоры ВЛ 0,4 кВ от ТП-0415(4), установка оборудования учета э/э на опорах ВЛ 0,4 кВ для электроснабжения малоэтажных жилых застроек по адресу: Пермский край, г. Пермь, мкр Свободный (кад. номер зем. участков 59:01:2910120:125, :126)"

(наименование объекта, местоположение границ которого описано (далее - объект))

Раздел 1**Сведения об объекте**

№ п/п	Характеристики объекта	Описание характеристик
1	2	3
1.	Местоположение объекта	Пермский край, г.о Пермский, город Пермь
2.	Площадь объекта +/- величина погрешности определения площади (Р +/- Дельта Р)	246 +/- 5 м ²
3.	Иные характеристики объекта	-

Раздел 2					
Сведения о местоположении границ объекта					
1. Система координат МСК-59, зона 2					
2. Сведения о характерных точках границ объекта					
Обозначение характерных точек границ	Координаты, м		Метод определения координат характерной точки	Средняя квадратическая погрешность положения характерной точки (Mt), м	Описание обозначения точки на местности (при наличии)
	X	Y			
1	2	3	4	5	6
1	527081.55	2235109.81	Аналитический метод	0.1	Закрепление отсутствует
2	527081.76	2235113.58	Аналитический метод	0.1	Закрепление отсутствует
3	527081.70	2235122.83	Аналитический метод	0.1	Закрепление отсутствует
4	527081.66	2235129.84	Аналитический метод	0.1	Закрепление отсутствует
5	527082.57	2235129.92	Аналитический метод	0.1	Закрепление отсутствует
6	527083.52	2235148.66	Аналитический метод	0.1	Закрепление отсутствует
7	527086.32	2235163.86	Аналитический метод	0.1	Закрепление отсутствует
8	527085.04	2235163.96	Аналитический метод	0.1	Закрепление отсутствует
9	527085.74	2235165.74	Аналитический метод	0.1	Закрепление отсутствует
10	527087.65	2235174.37	Аналитический метод	0.1	Закрепление отсутствует
11	527084.41	2235175.54	Аналитический метод	0.1	Закрепление отсутствует
12	527079.54	2235149.12	Аналитический метод	0.1	Закрепление отсутствует
13	527077.55	2235110.01	Аналитический метод	0.1	Закрепление отсутствует
1	527081.55	2235109.81	Аналитический метод	0.1	Закрепление отсутствует
3. Сведения о характерных точках части (частей) границы объекта					
Обозначение характерных точек части границы	Координаты, м		Метод определения координат характерной точки	Средняя квадратическая погрешность положения характерной точки (Mt), м	Описание обозначения точки на местности (при наличии)
	X	Y			
1	2	3	4	5	6
-	-	-	-	-	-

Раздел 3							
Сведения о местоположении измененных (уточненных) границ объекта							
1. Система координат -							
2. Сведения о характерных точках границ объекта							
Обозначение характерных точек границ	Существующие координаты, м		Измененные (уточненные) координаты, м		Метод определения координат характерной точки	Средняя квадратическая погрешность положения характерной точки (Mt), м	Описание обозначения точки на местности (при наличии)
	X	Y	X	Y			
1	2	3	4	5	6	7	8
-	-	-	-	-	-	-	
3. Сведения о характерных точках части (частей) границы объекта							
Обозначение характерных точек части границы	Существующие координаты, м		Измененные (уточненные) координаты, м		Метод определения координат характерной точки	Средняя квадратическая погрешность положения характерной точки (Mt), м	Описание обозначения точки на местности (при наличии)
	X	Y	X	Y			
1	2	3	4	5	6	7	8
-	-	-	-	-	-	-	

ГРАФИЧЕСКОЕ ОПИСАНИЕ

местоположения границ населенных пунктов, территориальных зон, особо охраняемых природных территорий, зон с особыми условиями использования территории

В целях размещения объектов электросетевого хозяйства, подключения (технологического присоединения) к сетям электроснабжения: "Строительство участка ВЛ 0,4 кВ от ближайшей опоры ВЛ 0,4 кВ от ТП-1357, установка оборудования учета э/э на опоре ВЛ 0,4 кВ от ТП-1357 для электроснабжения гаража по адресу: Пермский край, г. Пермь, ул. Воронежская, дом № 39в, Кировский район, севернее ж/р Крымский, ул. Воронежская, д. 39в, участок 1, гараж-бокс 508 (кад. номер зем. участка 59:01:1717130:88)"

(наименование объекта, местоположение границ которого описано (далее - объект))

Раздел 1**Сведения об объекте**

№ п/п	Характеристики объекта	Описание характеристик
1	2	3
1.	Местоположение объекта	Пермский край, г.о Пермский, город Пермь
2.	Площадь объекта +/- величина погрешности определения площади (Р +/- Дельта Р)	116 +/- 4 м ²
3.	Иные характеристики объекта	-

Раздел 2					
Сведения о местоположении границ объекта					
1. Система координат МСК-59, зона 2					
2. Сведения о характерных точках границ объекта					
Обозначение характерных точек границ	Координаты, м		Метод определения координат характерной точки	Средняя квадратическая погрешность положения характерной точки (Mt), м	Описание обозначения точки на местности (при наличии)
	X	Y			
1	2	3	4	5	6
1	520628.32	2208282.89	Аналитический метод	0.1	-
2	520625.48	2208282.85	Аналитический метод	0.1	-
3	520625.50	2208281.70	Аналитический метод	0.1	-
4	520625.58	2208277.28	Аналитический метод	0.1	-
5	520625.58	2208267.68	Аналитический метод	0.1	-
6	520624.27	2208267.73	Аналитический метод	0.1	-
7	520624.26	2208264.09	Аналитический метод	0.1	-
8	520613.91	2208265.48	Аналитический метод	0.1	-
9	520613.21	2208261.65	Аналитический метод	0.1	-
10	520628.25	2208259.48	Аналитический метод	0.1	-
1	520628.32	2208282.89	Аналитический метод	0.1	-
3. Сведения о характерных точках части (частей) границы объекта					
Обозначение характерных точек части границы	Координаты, м		Метод определения координат характерной точки	Средняя квадратическая погрешность положения характерной точки (Mt), м	Описание обозначения точки на местности (при наличии)
	X	Y			
1	2	3	4	5	6
-	-	-	-	-	-

ГРАФИЧЕСКОЕ ОПИСАНИЕ

местоположения границ населенных пунктов, территориальных зон, особо охраняемых природных территорий, зон с особыми условиями использования территории

Публичный сервитут под объект "Строительство участка ВЛ 0,4 кВ от ближайшей опоры ВЛ 0,4 кВ от ТП-4126, установка оборудования учета э/э на опоре ВЛ 0,4 кВ для электроснабжения малоэтажной жилой застройки по адресу: Пермский край, г. Пермь, ул. Токарная (кад. номер зем. участка 59:01:3812845:156)"

(наименование объекта, местоположение границ которого описано (далее - объект))

Раздел 1**Сведения об объекте**

№ п/п	Характеристики объекта	Описание характеристик
1	2	3
1.	Местоположение объекта	Пермский край, г.о Пермский, город Пермь
2.	Площадь объекта +/- величина погрешности определения площади (Р +/- Дельта Р)	94 +/- 3 м ²
3.	Иные характеристики объекта	-

Раздел 2					
Сведения о местоположении границ объекта					
1. Система координат МСК-59, зона 2					
2. Сведения о характерных точках границ объекта					
Обозначение характерных точек границ	Координаты, м		Метод определения координат характерной точки	Средняя квадратическая погрешность положения характерной точки (Mt), м	Описание обозначения точки на местности (при наличии)
	X	Y			
1	2	3	4	5	6
1	526282.71	2238961.25	Аналитический метод	0.1	Закрепление отсутствует
2	526281.31	2238964.18	Аналитический метод	0.1	Закрепление отсутствует
3	526260.95	2238954.33	Аналитический метод	0.1	Закрепление отсутствует
4	526260.96	2238952.95	Аналитический метод	0.1	Закрепление отсутствует
5	526261.00	2238950.61	Аналитический метод	0.1	Закрепление отсутствует
6	526261.26	2238950.04	Аналитический метод	0.1	Закрепление отсутствует
7	526282.77	2238960.45	Аналитический метод	0.1	Закрепление отсутствует
1	526282.71	2238961.25	Аналитический метод	0.1	Закрепление отсутствует
3. Сведения о характерных точках части (частей) границы объекта					
Обозначение характерных точек части границы	Координаты, м		Метод определения координат характерной точки	Средняя квадратическая погрешность положения характерной точки (Mt), м	Описание обозначения точки на местности (при наличии)
	X	Y			
1	2	3	4	5	6
-	-	-	-	-	-

№ 59:01:3911579:01
01.07.02.2025

Ситуационный план

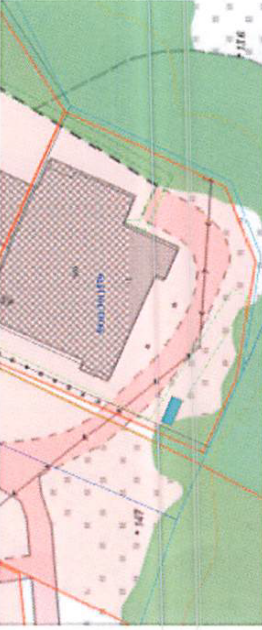


Схема границ сервитута на кадастровом плане территории
Адрес (описание местоположения): Пермский край, г Пермь, р-н Мотовилихинский, ул Гашкова, 45
Площадь земельного участка (сервитута): 15 кв.м.
Кадастровый квартал: 59:01:3911579
Кадастровый номер испрашиваемого земельного участка: 59:01:3911579:1
Категория земель: земли населенных пунктов
Разрешенное использование земельного участка: оказание услуг связи
Метод определения координат: метод спутниковых геодезических измерений (определенный)
Средняя квадратическая погрешность положения характерных точек (Mt) - 0.10 м

Координаты поворотных точек, м

№	МСК-59, зона 2	
	X	Y
5	523027,64	2238103,4
6	523025,29	2238102,43
7	523027,62	2238096,84
8	523029,96	2238097,82
5	523027,64	2238103,4

Подпись: _____

М.С. Томилина

Начальник отдела
имущественных прав
и управления недвижимостью

Сторона 1:

Сторона 2:

Условные обозначения

Часть участка, межевание которой проводится при выполнении кадастровых работ

Кадастровый номер земельного участка

Границы построенного парков

Границы земель с особыми условиями использования территории

Вопер кадастрового участка

Обозначение линий характерной точки

Часть границ, содержащая ЕПН в которой находится объект недвижимости

Границы территории участка

Характерная точка границ земельного участка, которая в которой отсутствует в ЕПН, выделенная на основании данных при кадастровых работах (плана кадастровая точка)

Масштаб 1:500

Подпись: _____

М.С. Томилина

Место для оттиска печати при наличии

Инициалы: _____

Полное наименование Сервисного центра ФГБУ «СРЦ»


Сертификат № 48А.С.4000881С.195438С837САР073Р

Действителен с 26.08.2024 по 19.06.2039

Основная историческая справка для нум. "Росреестра"

Схема границ сервитута на кадастровом плане территории
Адрес (описание местоположения): Пермский край, Пермский г.о., г.Пермь, ул. Генерала Панфилова
Площадь земельного участка (сервитута): 40 кв.м.
Кадастровый квартал: 59:01:1717022
Кадастровый номер испрашиваемого земельного участка: 59:01:1717022:21.
Категория земель: земли населенных пунктов
Разрешенное использование земельного участка: Связь
Метод определения координат: метод спутниковых геодезических измерений (определенный)
Средняя квадратическая погрешность положения характерных точек (Mq) - 0.10 м

Ситуационный план

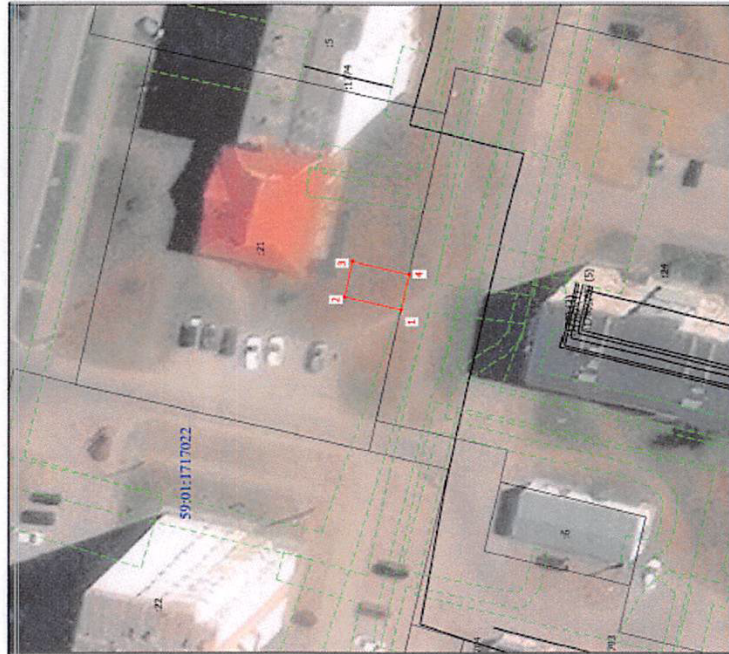

Условные обозначения:
- Граница земельного участка, определяемая при выполнении кадастровых работ
- Обозначение новой характерной точки
- Кадастровый номер земельного участка
- Граница земельного участка, определяемая при выполнении кадастровых работ
- Граница земельного участка, определяемая при выполнении кадастровых работ
- Характерная точка границы земельного участка, сведения о которой отсутствуют в ЕПН, местоопределение которой определено при выполнении кадастровых работ (новая характерная точка)
59:01:1717022 - Номер кадастрового квартала

Координаты поворотных точек, м

№	МСК-59, зона 2	
	X	Y
1	519847,09	2207846,36
2	519854,89	2207848,12
3	519853,80	2207853,00
4	519845,99	2207851,24
1	519847,09	2207846,36

Начальник отдела
имущественных прав
и управления недвижимостью

Подпись
Сторона 1:

Сторона 2

М.С. Томилиной

М.П.

Алгоритмический вариант формирования контурной не версионной по причине формирования контурной на связанной зоне с земельными участками

Схема границ сервитута на кадастровом плане территории

Адрес (описание местоположения): Пермский край, Пермский г.о, г.Пермь, ул. Генерала Панфилова

Площадь земельного участка (сервитута): 40 кв. м.

Кадастровый квартал: 59:01:1717022

Кадастровый номер испрашиваемого земельного участка: 59:01:1717022:21.

Категория земель: земли населенных пунктов

Разрешенное использование земельного участка: Связь

Метод определения координат: метод спутниковых геодезических измерений (определений)

Средняя квадратическая погрешность положения характерных точек (Мп) - 0.10 м



Координаты поворотных точек, м

№	МСК-59, зона 2	
	X	Y
5	519850,86	2207829,57
6	519858,67	2207831,32
7	519857,57	2207836,20
8	519849,76	2207834,44
5	519850,86	2207829,57

Начальник отдела
имущественных прав
и управления недвижимостью
ПОДПИСА
Однораз 1:

Страница 2:

М.С. Томилиа

МП

Условные обозначения:
- Число границ, характеризующие участок при анализе плановых работ
- Обозначение точек поворотных точек
- Кадастровый номер земельного участка
- Число границ, отсчетов ГИТ (о которых в настоящее время известно) при анализе в местности
- Граница земли и особыми условиями
- Характеристика точки границ земельного участка, включая и входы сооружений в ГИТ, исключение отсчетов границ при анализе работ (план участка)
59:01:1717022 - Номер кадастрового квартала
Масштаб: 1:500

Альтернативный вариант размещения контейнера не возмощен
по причине размещения контейнера на охраняемой территории

Схема границ сервитута на кадастровом плане территории

Адрес (описание местоположения): Пермский край, Пермский г.о, г.Пермь, ул. Генерала Панфилова

Площадь земельного участка (сервитута): 40 кв.м.

Кадастровый квартал: 59:01:1717022

Кадастровый номер испрашиваемого земельного участка: 59:01:1717022:21.


Категория земель: земли населенных пунктов

Разрешенное использование земельного участка: Связь

Метод определения координат: метод спутниковых геодезических измерений (определенный)

Средняя квадратическая погрешность положения характерных точек (Мп) - 0.10 м

Ситуационный план

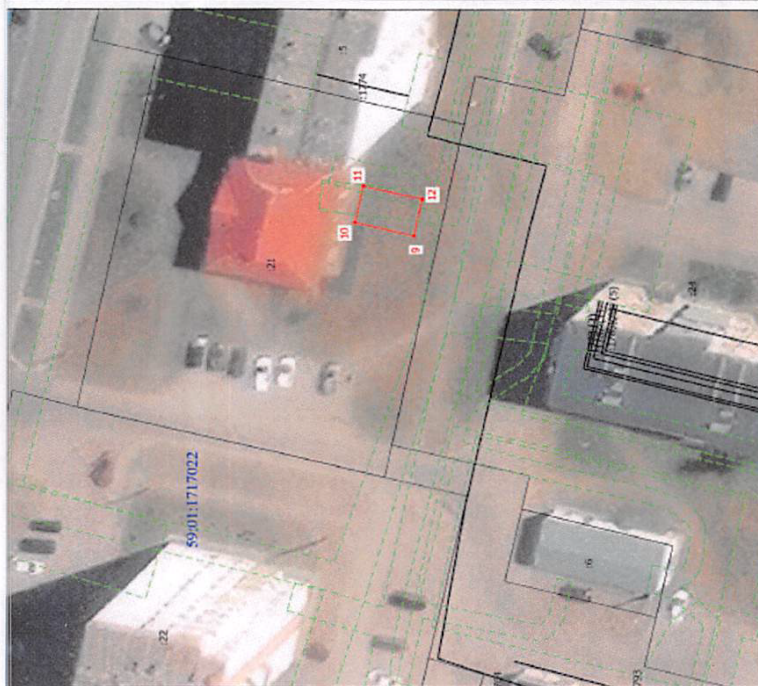

Координаты поворотных точек, м

№	МСК-59, зона 2	
	X	Y
9	519847,65	2207858,82
10	519855,46	2207860,57
11	519854,36	2207865,45
12	519846,56	2207863,7
9	519847,65	2207858,82

Начальник отдела
имущественных прав
и управления недвижимостью...

ПОДПИСИ
Сторона 1:

Сторона 2:

М.С. Томилиной

МП

Условные обозначения:
- Часть границы, местоположение которой определено при выполнении кадастровых работ
- Обозначение новой характерной точки
- Кадастровый номер земельного участка
- Часть границы, сведения ГПТ о которой позволяют однозначно определить ее положение на местности
- Граница зоны с особыми условиями
- Характерная точка границы земельного участка, сведения о которой отсутствуют в ГПТ.
Местоположение которой определено при кадастровых работах (полная характеристика точки)
59:01:1717022
- Номер кадастрового квартала

Схема расположения границ публичного сервитута

Объект: Газопровод среднего давления до границ земельного участка по адресу: Пермский край, г.Пермь, Индустриальный район, ул. Стахановская, д.52а

Местоположение: Пермский край, г.Пермь, Индустриальный район, ул. Стахановская;

Площадь земель или части земельного участка: 341м²

Категория земель: земли населенных пунктов;

Вид разрешенного использования: -

Цель установления публичного сервитута: Строительство

Каталог координат, м

Система координат: МСК-59, зона 2


Метод определения координат - Геодезический

№ точки границы	X	Y	Средняя квадратическая погрешность положения характерной точки (Mt), м
1	515379.80	2229882.79	0.10
2	515379.70	2229883.13	0.10
3	515378.81	2229886.73	0.10
4	515344.78	2229877.04	0.10
5	515315.31	2229867.87	0.10
6	515297.10	2229861.10	0.10
7	515297.83	2229858.04	0.10
8	515304.54	2229859.58	0.10
9	515316.55	2229864.06	0.10
10	515345.94	2229873.21	0.10
1	515379.80	2229882.79	0.10

Граница 6-8 – земли общего пользования;

Граница 8-1, 3-6 – земельный участок с кадастровым номером 59:01:4410951:4;

Граница 1-3 – земельный участок с кадастровым номером 59:01:4410852:23.

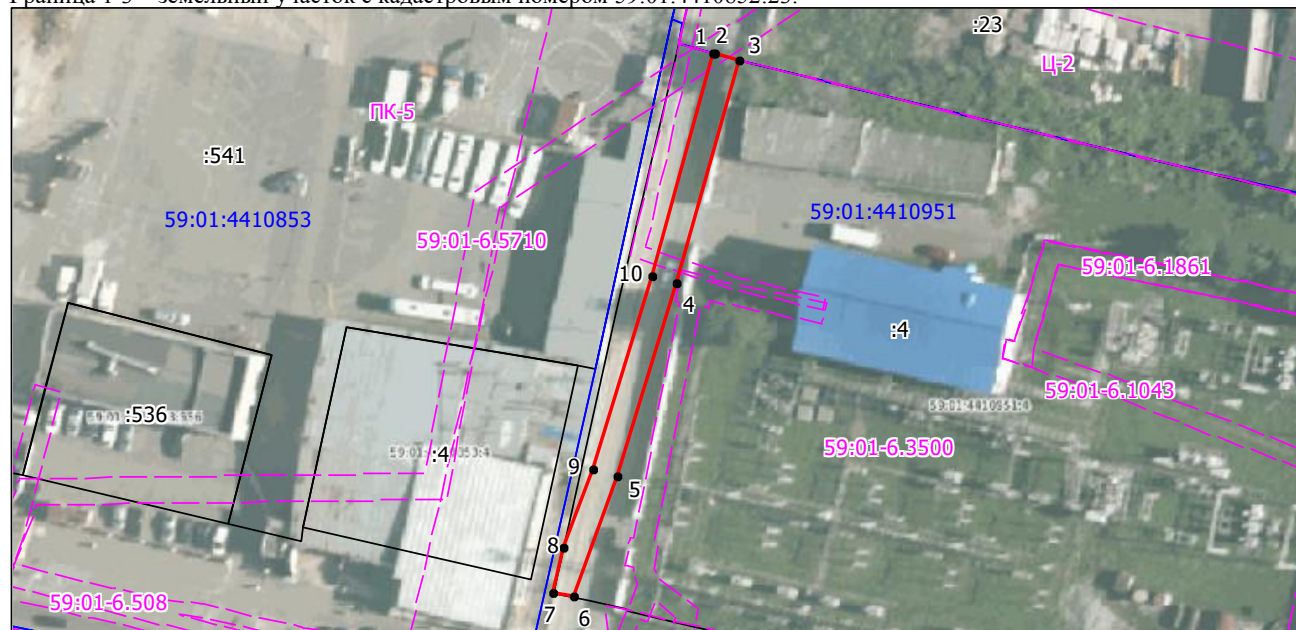

Масштаб 1:1000

Условные обозначения:

59:01-7.141

Зоны с особыми условиями использования территории, сведения о которых внесены в ЕГРН

123

Границы и номер объектов капитального строительства, сведения о которых внесены в ЕГРН

н1

Обозначение характерной точки проектной границы публичного сервитута

1

Границы и номер земельных участков, сведения о которых внесены в ЕГРН

Граница кадастрового квартала

Номер кадастрового квартала

59:01:4011806

Проектные границы публичного сервитута

Заявитель:

Русова Е.И.

(подпись, расшифровка подписи)

МП (для юридических лиц и индивидуальных предпринимателей)

Схема расположения границ публичного сервитута



Масштаб 1:2 000

Используемые условные знаки и обозначения:

- Характерная точка границы
- Обозначение характерной точки границы
- Границы публичного сервитута
- Границы земельных участков по сведениям ЕГРН
- Граница кадастрового квартала
- Кадастровый номер земельного участка
- Номер кадастрового квартала

Схема расположения границ публичного сервитута

Объект: Газопровод среднего и низкого давления в составе: протяженность газопровода среднего давления - 550.27 п. м.; протяженность газопровода низкого давления - 9507.66 п. м.;

Местоположение: Пермский край, г. Пермь, р-н Орджоникидзевский, ул. Январская;

Площадь земель или части земельного участка: 507м²;

Категория земель: земли населенных пунктов;

Вид разрешенного использования: -


Цель установления публичного сервитута: Эксплуатация линейного сооружения с кадастровым номером 59:01:3812130:27 (Газопровод среднего и низкого давления в составе: протяженность газопровода среднего давления - 550.27 п. м.; протяженность газопровода низкого давления - 9507.66 п. м.)

Каталог координат, м

Система координат: МСК-59, зона 2
Метод определения координат - Геодезический

№ точки границы	X	Y	Средняя квадратическая погрешность положения характерной точки (Mt), м
1	529602.46	2241802.37	0.10
2	529596.72	2241826.32	0.10
3	529596.50	2241829.48	0.10
4	529595.51	2241833.97	0.10
5	529578.39	2241830.00	0.10
6	529585.03	2241805.47	0.10
7	529581.25	2241804.32	0.10
8	529582.25	2241800.45	0.10
9	529598.83	2241805.51	0.10
10	529599.75	2241801.76	0.10
1	529602.46	2241802.37	0.10

Граница 10-4, 7-8 – земли общего пользования;
Граница 8-10, 4-7 – земельный участок с кадастровым номером 59:01:3810137:25.

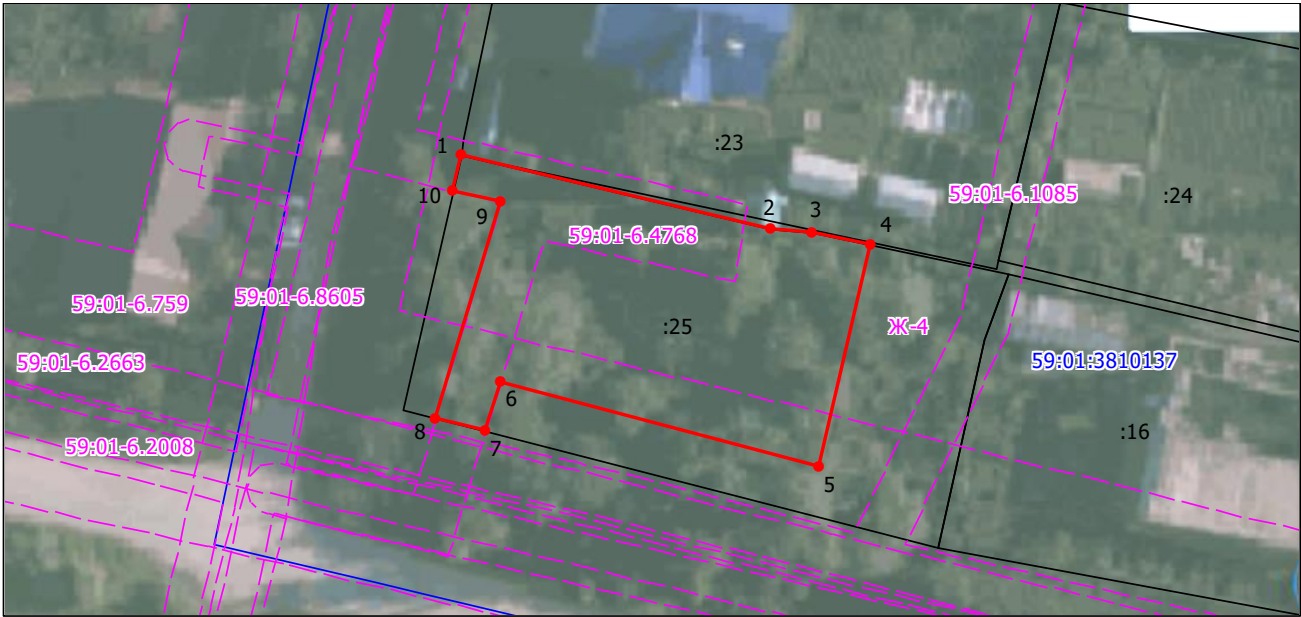

Масштаб 1:500


Условные обозначения:

- Зоны с особыми условиями использования территории, сведения о которых внесены в ЕГРН
- Границы и номер объектов капитального строительства, сведения о которых внесены в ЕГРН
- Обозначение характерной точки проектной границы публичного сервитута
- Границы и номер земельных участков, сведения о которых внесены в ЕГРН
- Граница кадастрового квартала
- Номер кадастрового квартала
- Проектные границы публичного сервитута

Заявитель:

Русова Е.И.

(подпись, расшифровка подписи)
МП (для юридических лиц и индивидуальных предпринимателей)

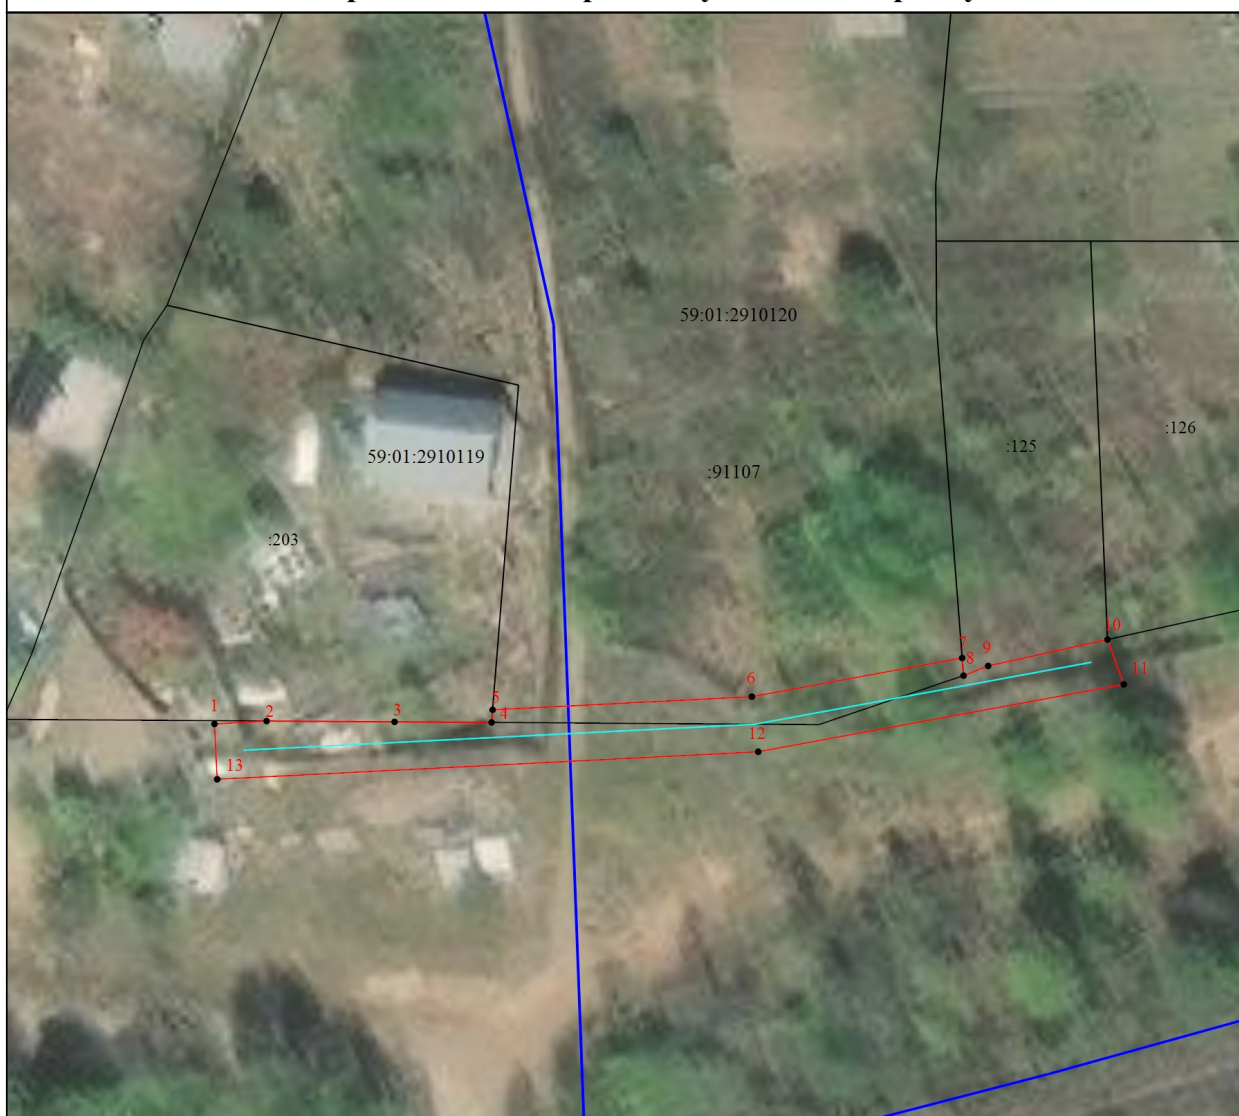Схема расположения границ публичного сервитута

Масштаб 1:500

Условные обозначения

- - Часть границы, местоположение которой определено при выполнении кадастровых работ
- - Характерная точка границы, сведения о которой позволяют однозначно определить ее положение на местности
- 1 - Обозначение новой характерной точки
- :123 - Кадастровый номер земельного участка
- - Граница кадастрового квартала
- 59:01:2910119 - Номер кадастрового квартала
- - Линия электропередачи

Подпись _____

Дата " ____ " ____ г.

Место для оттиска печати (при наличии) лица, составившего описание местоположения границ объекта

Схема расположения границ публичного сервитута



Масштаб 1:800

Условные обозначения

- - Часть границы, местоположение которой определено при выполнении кадастровых работ
- - Характерная точка границы земельного участка, сведения ЕГРН о которой соответствуют требованиям, установленным в соответствии с частью 13 статьи 22 Федерального закона от 13 июля 2015 г. N 218-ФЗ "О государственной регистрации недвижимости"
- 1 - Обозначение новой характерной точки
- - Часть границы, сведения ЕГРН о которой позволяют однозначно определить ее положение на местности
- - Граница ОКС
- - Граница кадастрового квартала
- - Граница территориальной зоны
- - - - Граница зоны с особыми условиями
- - Линия электропередачи
- 59:01:1717130 - Номер кадастрового квартала

Подпись _____

Дата "____" _____ г.

Место для оттиска печати (при наличии) лица, составившего описание местоположения границ объекта

Схема расположения границ публичного сервитута



Масштаб 1:800

Условные обозначения

- - Часть границы, местоположение которой определено при выполнении кадастровых работ
- - Характерная точка границы, сведения о которой позволяют однозначно определить ее положение на местности
- 1 - Обозначение новой характерной точки
- :49 - Кадастровый номер земельного участка
- - Часть контура, образованного проекцией вновь образованного наземного конструктивного элемента здания, сооружения, объекта незавершенного строительства
- - Часть границы, сведения ЕГРН о которой позволяют однозначно определить ее положение на местности
- - Граница кадастрового квартала
- - Линия электропередачи
- 59:01:3810423 - Номер кадастрового квартала

Подпись _____

Дата " ____ " ____ г.

Место для оттиска печати (при наличии) лица, составившего описание местоположения границ объекта