

РАЗДЕЛ ПЕРВЫЙ ПРАВОВЫЕ АКТЫ

ПОСТАНОВЛЕНИЯ ГЛАВЫ ГОРОДА ПЕРМИ

20.02.2025 № 14

О назначении общественных обсуждений по рассмотрению проекта о внесении изменений в Правила землепользования и застройки города Перми, утвержденные решением Пермской городской Думы от 26.06.2007 № 1434

ПОСТАНОВЛЕНИЯ АДМИНИСТРАЦИИ ГОРОДА ПЕРМИ

19.02.2025 № 79

О внесении изменений в Порядок определения объема и условий предоставления муниципальному бюджетному учреждению «Архив города Перми», подведомственному администрации города Перми, субсидии на иные цели на повышение фонда оплаты труда, утвержденный постановлением администрации города Перми от 20.10.2021 № 926 6

19.02.2025 № 80

О внесении изменений в Положение о системе оплаты труда работников муниципального учреждения в сфере благоустройства территории города Перми, утвержденное постановлением администрации города Перми от 30.01.2020 № 86, и об отмене постановления администрации города Перми 17.10.2024 № 910 «О внесении изменений в приложение 1 к Положению о системе оплаты труда работников муниципального учреждения в сфере благоустройства территории города Перми, утвержденному постановлением администрации города Перми от 30.01.2020 № 86» 7

19.02.2025 № 81

О внесении изменений в приложение к Правилам расчета размера ассигнований бюджета города Перми на капитальный ремонт, ремонт и содержание автомобильных дорог местного значения, утвержденным постановлением администрации города Перми от 09.09.2009 № 588 «О нормативах финансовых затрат на капитальный ремонт, ремонт и содержание автомобильных дорог местного значения и Правилах расчета размера ассигнований бюджета города Перми на указанные цели» 13

19.02.2025 № 82

О внесении изменений в Положение о системе оплаты труда работников муниципального учреждения в сфере организации наружного освещения территории общего пользования города Перми, утвержденное постановлением администрации города Перми от 21.10.2022 № 1057, и об отмене постановления администрации города Перми от 10.10.2024 № 866 «О внесении изменений в приложение 1 к Положению о системе оплаты труда работников муниципального учреждения в сфере организации наружного освещения территории общего пользования города Перми, утвержденному постановлением администрации города Перми от 21.10.2022 № 1057» 14

19.02.2025 № 83

О внесении изменений в Положение о системе оплаты труда работников муниципального учреждения в сфере благоустройства территории города Перми, утвержденное постановлением администрации города Перми от 30.01.2020 № 86 18

20.02.2025 № 84

О внесении изменений в постановление администрации города Перми от 22.11.2011 № 759 «Об установлении расходного обязательства Пермского городского округа по организации благоустройства и озеленения территории города Перми» 22

20.02.2025 № 85

О внесении изменений в Положение о системе оплаты труда работников муниципального учреждения города Перми в сфере ритуальных услуг, утвержденное постановлением администрации города Перми от 13.09.2024 № 763, и об отмене пункта 1.1 постановления администрации города Перми от 11.10.2024 № 879 «О внесении изменений в Положение о системе оплаты труда работников муниципального учреждения в сфере ритуальных услуг, утвержденное постановлением администрации города Перми от 13.09.2024 № 763» 23

20.02.2025 № 86

О внесении изменений в Положение о системе оплаты труда работников муниципального учреждения в сфере транспорта, утвержденное постановлением администрации города Перми от 24.12.2009 № 1018, и об отмене постановления администрации города Перми от 17.10.2024 № 918 «О внесении изменений в Положение о системе оплаты труда работников муниципального учреждения в сфере транспорта, утвержденное постановлением администрации города Перми от 24.12.2009 № 1018»27

20.02.2025 № 87

О внесении изменений в Перечень муниципальных образовательных учреждений, реализующих программу дошкольного образования, закрепленных за конкретными территориями города Перми, утвержденный постановлением администрации города Перми от 08.04.2014 № 22931

20.02.2025 № 88

О внесении изменений в пункт 2 постановления администрации города Перми от 02.09.2011 № 459 «Об установлении расходного обязательства Пермского городского округа по вопросам местного значения в сфере организации обустройства мест массового отдыха населения у воды на территории города Перми»..... 108

20.02.2025 № 89

О внесении изменений в пункт 2.6 Порядка определения объема и условий предоставления субсидий на иные цели бюджетным и автономным учреждениям, подведомственным департаменту образования администрации города Перми, на повышение фонда оплаты труда, утвержденное постановлением администрации города Перми от 01.10.2021 № 784 109

20.02.2025 № 90

О внесении изменений в план мероприятий («дорожную карту») «Повышение значений показателей доступности для инвалидов объектов и услуг на территории Пермского городского округа», утвержденный постановлением администрации города Перми от 14.11.2016 № 1016 110

20.02.2025 № 91

О внесении изменений в постановление администрации города Перми от 26.10.2018 № 834 «Об утверждении Положения об отраслевой системе оплаты труда работников муниципальных учреждений, подведомственных комитету по физической культуре и спорту администрации города Перми» 120

20.02.2025 № 92

О внесении изменений в Порядок определения объема и условий предоставления субсидий на иные цели бюджетным и автономным учреждениям на поддержку инициативной и талантливой молодежи, утвержденный постановлением администрации города Перми от 16.10.2020 № 1014 121

20.02.2025 № 93

О внесении изменений в Положение о системе оплаты труда работников муниципального казенного учреждения «Центр бухгалтерского учета и отчетности в сфере культуры и молодежной политики» города Перми, утвержденное постановлением администрации города Перми от 18.03.2019 № 164, и об отмене постановления администрации города Перми от 13.09.2024 г. № 762 «О внесении изменений в приложение 1 к Положению о системе оплаты труда работников муниципального казенного учреждения «Центр бухгалтерского учета и отчетности в сфере культуры и молодежной политики» города Перми, утвержденное постановлением администрации города Перми от 18.03.2019 № 164» 122

20.02.2025 № 94

О внесении изменений в Положение о системе оплаты труда работников муниципального учреждения в сфере организации дорожного движения, утвержденное постановлением администрации города Перми от 31.03.2021 № 222, и об отмене пункта 1 постановления администрации города Перми от 05.02.2025 № 42 «О внесении изменений в приложение 1 к Положению о системе оплаты труда работников муниципального учреждения в сфере организации дорожного движения, утвержденному постановлением администрации города Перми от 31.03.2021 № 222, и об отмене постановления администрации города Перми от 04.10.2024 № 834 «О внесении изменений в приложение 1 к Положению о системе оплаты труда работников муниципального учреждения в сфере организации дорожного движения, утвержденному постановлением администрации города Перми от 31.03.2021 № 222» 126

20.02.2025 № 95

О внесении изменений в Положение об оплате труда работников муниципальных учреждений, подведомственных департаменту образования администрации города Перми, утвержденное постановлением администрации города Перми от 20.10.2009 № 705, и об отмене постановления администрации города Перми от 17.10.2024 № 921 «О внесении изменений в Положение об оплате труда работников муниципальных учреждений, подведомственных департаменту образования администрации города Перми, утвержденное постановлением администрации города Перми от 20.10.2009 № 705»..... 130

ПРАВОВЫЕ АКТЫ ФУНКЦИОНАЛЬНЫХ ОРГАНОВ АДМИНИСТРАЦИИ ГОРОДА ПЕРМИ

Распоряжение начальника департамента дорог и благоустройства администрации города Перми от 20.02.2025 № 059-24-01-05-2 «О внесении изменений в устав муниципального казенного учреждения «Содержание объектов благоустройства»..... 136

Распоряжение начальника управления жилищных отношений администрации города Перми от 14.02.2025 № 059-11-01-04-28 «Об изъятии для муниципальных нужд земельного участка, на котором расположен многоквартирный дом, признанный аварийным и подлежащий сносу»..... 138

Распоряжение начальника управления жилищных отношений администрации города Перми от 14.02.2025 № 059-11-01-04-29 «Об изъятии для муниципальных нужд земельного участка, на котором расположен многоквартирный дом, признанный аварийным и подлежащий сносу»..... 140

Распоряжение начальника управления жилищных отношений администрации города Перми от 18.02.2025 № 059-11-01-04-30 «Об изъятии для муниципальных нужд земельного участка, на котором расположен многоквартирный дом, признанный аварийным и подлежащим сносу» 142

Распоряжение начальника управления жилищных отношений администрации города Перми от 18.02.2025 № 059-11-01-04-31 «Об изъятии для муниципальных нужд земельного участка, на котором расположен многоквартирный дом, признанный аварийным и подлежащий сносу»..... 144

Распоряжение начальника управления жилищных отношений администрации города Перми от 18.02.2025 № 059-11-01-04-32 «Об изъятии для муниципальных нужд земельного участка, на котором расположен многоквартирный дом, признанный аварийным и подлежащий сносу»..... 146

Распоряжение начальника управления жилищных отношений администрации города Перми от 18.02.2025 № 059-11-01-04-33 «Об изъятии для муниципальных нужд земельного участка, на котором расположен многоквартирный дом, признанный аварийным и подлежащий сносу»..... 148

РАЗДЕЛ ВТОРОЙ ОФИЦИАЛЬНАЯ ИНФОРМАЦИЯ

Извещение о начале выполнения комплексных кадастровых работ 150

Заключение о результатах публичных слушаний по обсуждению проекта решения Пермской городской Думы «О внесении изменений в Правила благоустройства территории города Перми, утвержденные решением Пермской городской Думы от 15.12.2020 № 277»..... 153

Информация о возможном установлении публичных сервитутов в отдельных целях в соответствии со статьей 39.42 Земельного кодекса Российской Федерации 157

Извещение о проведении собрания о согласовании местоположения границ земельных участков..... 255

Проект о внесении изменений в Правила землепользования и застройки города Перми, утвержденные решением Пермской городской Думы от 26 июня 2007 г. № 143 256

РАЗДЕЛ ПЕРВЫЙ ПРАВОВЫЕ АКТЫ

ПОСТАНОВЛЕНИЯ ГЛАВЫ ГОРОДА ПЕРМИ



ГЛАВА ГОРОДА ПЕРМИ ПОСТАНОВЛЕНИЕ

20.02.2025

№ 14

**О назначении общественных обсуждений по рассмотрению проекта о внесении изменений
в Правила землепользования и застройки города Перми, утвержденные решением
Пермской городской Думы от 26.06.2007 № 143**

На основании Градостроительного кодекса Российской Федерации, Федеральных законов от 06 октября 2003 г. № 131-ФЗ «Об общих принципах организации местного самоуправления в Российской Федерации», от 14 марта 2022 г. № 58-ФЗ «О внесении изменений в отдельные законодательные акты Российской Федерации», Регламента работы комиссии по подготовке проекта правил землепользования и застройки Пермского городского округа, утвержденного приказом Министерства по управлению имуществом и градостроительной деятельности Пермского края от 30 декабря 2020 г. № 31-02-1-4-1037, Устава города Перми, решения Пермской городской Думы от 26 июня 2007 г. № 143 «Об утверждении Правил землепользования и застройки города Перми», Положения о порядке организации и проведения общественных обсуждений по вопросам градостроительной деятельности в городе Перми, утвержденного решением Пермской городской Думы от 26 апреля 2022 г. № 83, заключения комиссии по подготовке проекта правил землепользования и застройки Пермского городского округа с рекомендациями о готовности проекта о внесении изменений в Правила землепользования и застройки города Перми для организации и проведения общественных обсуждений от 03 февраля 2025 г. № 31-07-1-Зисх-29

ПОСТАНОВЛЯЮ:

1. Назначить общественные обсуждения по рассмотрению проекта о внесении изменений в Правила землепользования и застройки города Перми, утвержденные решением Пермской городской Думы от 26 июня 2007 г. № 143, в части установления границ подзоны Ж-2 (В 6 эт) территориальной зоны среднеэтажной жилой застройки (Ж-2) в отношении земельного участка с кадастровым номером 59:01:1713004:1, расположенного по ул. Худанина, 4 в Кировском районе города Перми (далее – Проект).

2. Департаменту градостроительства и архитектуры администрации города Перми:

2.1. обеспечить размещение Проекта с информационными материалами к нему, направленных комиссией по подготовке проекта правил землепользования и застройки Пермского городского округа, не ранее чем через 7 дней, но не позднее чем через 10 дней со дня опубликования настоящего постановления одновременно:

в муниципальной информационной системе, обеспечивающей проведение общественных обсуждений с использованием информационно-телекоммуникационной сети Интернет, размещенной по адресу: isogd.gorodperm.ru (далее – Информационная система);

в сетевом издании «Официальный сайт муниципального образования город Пермь www.gorodperm.ru» (далее – Официальный сайт);

2.2. направить Проект с перечнем информационных материалов к нему в территориальный организационный комитет по проведению общественных обсуждений по вопросам градостроительной деятельности при администрации Кировского района города Перми (далее – Территориальный организационный комитет) для организации проведения общественных обсуждений по Проекту;

2.3. осуществить сбор предложений и замечаний участников общественных обсуждений по Проекту;

2.4. осуществить идентификацию участников общественных обсуждений при подготовке протокола общественных обсуждений по Проекту при представлении предложений и замечаний участниками общественных обсуждений в случаях, указанных в пункте 6.2 настоящего постановления;

2.5. подготовить протокол участников общественных обсуждений, заключение о результатах общественных обсуждений по Проекту;

2.6. обеспечить опубликование заключения о результатах общественных обсуждений в печатном средстве массовой информации «Официальный бюллетень органов местного самоуправления муниципального образования город Пермь» и размещение на Официальном сайте;

2.7. разместить заключение о результатах общественных обсуждений в Информационной системе;

2.8. направить протокол общественных обсуждений, заключение о результатах общественных обсуждений в комиссию по подготовке проекта правил землепользования и застройки Пермского городского округа в установленные сроки.

3. Территориальному организационному комитету:

3.1. распространить информацию о начале общественных обсуждений по Проекту, в том числе путем размещения на информационных стендах и иными способами, обеспечивающими доступ участников общественных обсуждений к указанной информации;

3.2. распространить информационные материалы о Проекте в период проведения экспозиции (экспозиций) Проекта посредством направления их в органы территориального общественного самоуправления;

3.3. организовать проведение экспозиции Проекта с перечнем информационных материалов к нему (далее – экспозиция) с 04 марта 2025 г. по 07 марта 2025 г.: вторник-четверг – с 09.00 час. до 18.00 час., пятница – с 09.00 час. до 16.00 час. по адресу: 614101, г. Пермь, ул. Кировоградская, 33, администрация Кировского района города Перми;

3.4. организовать консультирование посетителей экспозиции Проекта 04 марта 2025 г. с 17.20 час. до 17.40 час. по адресу: 614101, г. Пермь, ул. Кировоградская, 33, администрация Кировского района города Перми;

3.5. осуществить ведение книги (журнала) учета посетителей экспозиции Проекта при проведении экспозиции (экспозиций) Проекта и консультирования посетителей экспозиции Проекта;

3.6. провести идентификацию участников общественных обсуждений при организации проведения экспозиции Проекта и консультирования посетителей экспозиции Проекта, при представлении предложений и замечаний участниками общественных обсуждений в случае, указанном в пункте 6.1 настоящего постановления;

3.7. осуществить сбор замечаний и предложений участников общественных обсуждений по Проекту, поступающих в ходе проведения экспозиции Проекта;

3.8. направить документы, предусмотренные пунктами 3.5-3.7 настоящего постановления, в департамент градостроительства и архитектуры администрации города Перми в установленные сроки.

4. Срок проведения общественных обсуждений составляет не более 1 месяца со дня опубликования настоящего постановления до дня опубликования заключения о результатах общественных обсуждений в печатном средстве массовой информации «Официальный бюллетень органов местного самоуправления муниципального образования город Пермь».

5. Участникам общественных обсуждений по Проекту в соответствии с требованиями статьи 5.1 Градостроительного кодекса Российской Федерации обеспечить:

5.1. представление в целях идентификации сведений о себе (фамилию, имя, отчество (при наличии), дату рождения, адрес места жительства (регистрации) – для физических лиц; наименование, основной государственный регистрационный номер, место нахождения и адрес – для юридических лиц) с приложением документов, подтверждающих такие сведения;

5.2. представление сведений о правах на земельные участки, объекты капитального строительства, помещения, являющиеся частью указанных объектов капитального строительства, из Единого государственного реестра недвижимости и иных документов, устанавливающих или удостоверяющих их права на такие земельные участки, объекты капитального строительства, помещения, являющиеся частью указанных объектов капитального строительства.

6. Участникам общественных обсуждений, прошедшим идентификацию в соответствии с пунктом 5 настоящего постановления, представить предложения и замечания (при наличии) по Проекту по форме согласно приложению 1 к Положению о порядке организации и проведения общественных обсуждений по вопросам градостроительной деятельности в городе Перми, утвержденному решением Пермской городской Думы от 26 апреля 2022 г. № 83:

6.1. в Территориальный организационный комитет по адресу, указанному в пункте 3.3 настоящего постановления, посредством записи в книге (журнале) учета посетителей экспозиции Проекта и информационных материалов к нему в период проведения экспозиции с 04 марта 2025 г. по 07 марта 2025 г.;

6.2. в департамент градостроительства и архитектуры администрации города Перми со дня размещения Проекта с перечнем информационных материалов к нему на Официальном сайте по 07 марта 2025 г.:

6.2.1. посредством Информационной системы;

6.2.2. в форме электронного документа по электронной почте по адресу: dga@perm.permkrai.ru;

6.2.3. в письменной форме путем личного обращения и (или) по почте по адресу: 614015, г. Пермь, ул. Сибирская, 15, каб. 003.

7. Настоящее постановление вступает в силу со дня официального обнародования посредством официального опубликования в печатном средстве массовой информации «Официальный бюллетень органов местного самоуправления муниципального образования город Пермь».

8. Управлению по общим вопросам администрации города Перми обеспечить обнародование настоящего по-

становления посредством официального опубликования в печатном средстве массовой информации «Официальный бюллетень органов местного самоуправления муниципального образования город Пермь».

9. Информационно-аналитическому управлению администрации города Перми обеспечить обнародование настоящего постановления посредством официального опубликования в сетевом издании «Официальный сайт муниципального образования город Пермь www.gorodperm.ru».

10. Контроль за исполнением настоящего постановления возложить на заместителя главы администрации города Перми Синева А.В.

Э.О. Соснин

ПОСТАНОВЛЕНИЯ АДМИНИСТРАЦИИ ГОРОДА ПЕРМИ



АДМИНИСТРАЦИЯ ГОРОДА ПЕРМИ ПОСТАНОВЛЕНИЕ

19.02.2025

№ 79

О внесении изменений в Порядок определения объема и условий предоставления муниципальному бюджетному учреждению «Архив города Перми», подведомственному администрации города Перми, субсидии на иные цели на повышение фонда оплаты труда, утвержденный постановлением администрации города Перми от 20.10.2021 № 926

В соответствии с абзацем вторым пункта 1 статьи 78.1 Бюджетного кодекса Российской Федерации, постановлением Правительства Российской Федерации от 22 февраля 2020 г. № 203 «Об общих требованиях к нормативным правовым актам и муниципальным правовым актам, устанавливающим порядок определения объема и условия предоставления бюджетным и автономным учреждениям субсидий на иные цели», в целях актуализации нормативной правовой базы администрации города Перми **ПОСТАНОВЛЯЕТ:**

1. Внести в Порядок определения объема и условий предоставления муниципальному бюджетному учреждению «Архив города Перми», подведомственному администрации города Перми, субсидии на иные цели на повышение фонда оплаты труда, утвержденный постановлением администрации города Перми от 20 октября 2021 г. № 926 (в ред. от 23.06.2022 № 511, от 18.10.2022 № 968, от 24.08.2023 № 752, от 25.09.2023 № 899, от 13.10.2023 № 1001, от 27.09.2024 № 803), следующие изменения:

1.1. в абзаце втором пункта 2.1 слова «2,2 % с 01 апреля 2025 года, на 5,2 % с 01 июля 2025 года» заменить словами «9,5 % с 01 апреля 2025 года»;

1.2. в абзаце первом пункта 2.4 слова «с 01 апреля 2025 года на 2,2 %, с 01 июля 2025 года на 5,2 %» заменить словами «с 01 апреля 2025 года на 9,5 %»;

1.3. пункт 3.1 изложить в следующей редакции:

«3.1. Учреждение по формам, установленным в соглашении, представляет в Администрацию следующие отчеты:

отчет о расходах, источником финансового обеспечения которых является субсидия на иные цели – ежегодно не позднее 15 января года, следующего за отчетным;

отчет о достижении значений результатов предоставления субсидии на иные цели – ежегодно не позднее 15 января года, следующего за отчетным;

отчет о реализации плана мероприятий по достижению результатов предоставления субсидии на иные цели – ежеквартально не позднее 15 числа месяца, следующего за отчетным кварталом.»;

1.4. в приложении 1 в графе 4 строки 1 цифры «712,6» заменить цифрами «1 179,000».

2. Настоящее постановление вступает в силу с 01 апреля 2025 г., но не ранее дня официального обнародования посредством официального опубликования в печатном средстве массовой информации «Официальный бюллетень органов местного самоуправления муниципального образования город Пермь».

3. Управлению по общим вопросам администрации города Перми обеспечить обнародование настоящего постановления посредством официального опубликования в печатном средстве массовой информации «Официальный

бюллетень органов местного самоуправления муниципального образования город Пермь».

4. Информационно-аналитическому управлению администрации города Перми обеспечить обнародование настоящего постановления посредством официального опубликования в сетевом издании «Официальный сайт муниципального образования город Пермь www.gorodperm.ru».

5. Контроль за исполнением настоящего постановления возложить на руководителя аппарата администрации города Перми Молоковских А.В.

Глава города Перми

Э.О. Соснин



АДМИНИСТРАЦИЯ ГОРОДА ПЕРМИ ПОСТАНОВЛЕНИЕ

19.02.2025

№ 80

О внесении изменений в Положение о системе оплаты труда работников муниципального учреждения в сфере благоустройства территории города Перми, утвержденное постановлением администрации города Перми от 30.01.2020 № 86, и об отмене постановления администрации города Перми 17.10.2024 № 910
«О внесении изменений в приложение 1 к Положению о системе оплаты труда работников муниципального учреждения в сфере благоустройства территории города Перми, утвержденному постановлением администрации города Перми от 30.01.2020 № 86»

В соответствии с Трудовым кодексом Российской Федерации, Федеральным законом от 06 октября 2003 г. № 131-ФЗ «Об общих принципах организации местного самоуправления в Российской Федерации», Уставом города Перми, решением Пермской городской Думы от 22 сентября 2009 г. № 209 «Об утверждении Положения об оплате труда работников муниципальных учреждений города Перми», в целях актуализации правовых актов города Перми администрация города Перми ПОСТАНОВЛЯЕТ:

1. Внести в Положение о системе оплаты труда работников муниципального учреждения в сфере благоустройства территории города Перми, утвержденное постановлением администрации города Перми от 30 января 2020 г. № 86 (в ред. от 02.10.2020 № 921, от 24.03.2021 № 189, от 12.10.2021 № 848, от 26.01.2022 № 40, от 23.06.2022 № 527, от 07.11.2022 № 1132, от 23.12.2022 № 1356, от 29.03.2023 № 246, от 28.06.2023 № 542, от 17.08.2023 № 721, от 31.08.2023 № 776, от 24.10.2023 № 1170, от 17.10.2024 № 910), следующие изменения:

1.1. пункт 2.4.1.3 дополнить абзацем следующего содержания:

«Размер премии по итогам работы за квартал, год работникам Учреждения согласовывается с учредителем;»;

1.2. приложение 1 изложить в редакции согласно приложению 1 к настоящему постановлению;

1.3. приложение 3 изложить в редакции согласно приложению 2 к настоящему постановлению.

2. Отменить постановление администрации города Перми от 17 октября 2024 г. № 910 «О внесении изменений в приложение 1 к Положению о системе оплаты труда работников муниципального учреждения в сфере благоустройства территории города Перми, утвержденному постановлением администрации города Перми от 30.01.2020 № 86».

3. Настоящее постановление вступает в силу со дня официального обнародования посредством официального опубликования в печатном средстве массовой информации «Официальный бюллетень органов местного самоуправления муниципального образования город Пермь», за исключением пунктов 1.2, 1.3, которые вступают в силу с 01 апреля 2025 г.

4. Управлению по общим вопросам администрации города Перми обеспечить обнародование настоящего постановления посредством официального опубликования в печатном средстве массовой информации «Официальный бюллетень органов местного самоуправления муниципального образования город Пермь».

5. Информационно-аналитическому управлению администрации города Перми обеспечить обнародование настоящего постановления посредством официального опубликования в сетевом издании «Официальный сайт муниципального образования город Пермь www.gorodperm.ru».

6. Контроль за исполнением настоящего постановления возложить на заместителя главы администрации города Перми Галиханова Д.К.

Глава города Перми

Э.О. Соснин

Таблица 1

РАЗМЕРЫ
должностных окладов работников муниципального казенного учреждения «Пермблагостройство»
в сфере благоустройства территории города Перми, занимающих должности, включенные в профессиональные
квалификационные группы общепрофессиональных должностей руководителей, специалистов и служащих

№	Квалификационные уровни	Наименование должности, профессии	Должностной оклад, руб. *
1	2	3	4
		Общепрофессиональные должности служащих третьего уровня	
1	2-й квалификационный уровень	инженер 2-й категории	14 180
2	2-й квалификационный уровень	документовед 2-й категории	14 180
3	3-й квалификационный уровень	инженер 1-й категории	15 519
4	3-й квалификационный уровень	эксперт дорожного хозяйства 1-й категории	15 519
5	4-й квалификационный уровень	ведущий инженер	16 264
6	4-й квалификационный уровень	ведущий инженер-сметчик	16 264
7	4-й квалификационный уровень	ведущий эксперт дорожного хозяйства	16 264
8	4-й квалификационный уровень	ведущий юрисконсульт	16 264
		Общепрофессиональные должности служащих четвертого уровня	
9	1-й квалификационный уровень	начальник отдела	18 345

* С учетом индексации должностных окладов на 9,5 % с 01 апреля 2025 г.

Таблица 2

РАЗМЕРЫ
должностных окладов работников муниципального казенного учреждения «Пермблагостройство»
в сфере благоустройства территории города Перми, занимающих должности, не включенные в профессиональные
квалификационные группы общепрофессиональных должностей руководителей, специалистов и служащих

№	Наименование должности, профессии	Должностной оклад, руб. *
1	2	3
1	Заведующий кладбищем	16 264
2	Заместитель начальника отдела	16 279

* С учетом индексации должностных окладов на 9,5 % с 01 апреля 2025 г.

Таблица 3

РАЗМЕРЫ
должностных окладов работников муниципального казенного учреждения «Содержание объектов благоустройств»
в сфере благоустройства территории города Перми, занимающих должности, включенные в профессиональные
квалификационные группы общепрофессиональных должностей руководителей, специалистов и служащих

№	Квалификационные уровни	Наименование должности, профессии	Должностной оклад, руб. *
1	2	3	4
	Общепрофессиональные должности служащих третьего уровня		
1	3-й квалификационный уровень	документовед 1-й категории	14 824
2	4-й квалификационный уровень	ведущий юрисконсульт	16 264
3	4-й квалификационный уровень	ведущий экономист	16 264
4	4-й квалификационный уровень	ведущий инженер	16 264
	Общепрофессиональные должности служащих четвертого уровня		
5	1-й квалификационный уровень	начальник отдела	18 345

* С учетом индексации должностных окладов на 9,5 % с 01 апреля 2025 г.

Таблица 4

РАЗМЕРЫ

должностных окладов работников муниципального казенного учреждения
«Содержание объектов благоустройства» в сфере благоустройства территории города Перми, занимающих должности, не включенные в
профессиональные квалификационные группы общепрофессиональных должностей руководителей, специалистов и служащих

№	Наименование должности, профессии	Должностной оклад, руб. *
1	2	3
1	Заместитель начальника отдела	16 279
2	Начальник сектора в составе отдела	16 731
3	Заместитель начальника территориального подразделения	16 731
4	Начальник территориального подразделения	20 579

* С учетом индексации должностных окладов на 9,5 % с 01 апреля 2025 г.

Таблица 5

РАЗМЕРЫ

должностных окладов директора, заместителя директора, главного инженера муниципального казенного учреждения
«Пермблагостройство» и муниципального казенного учреждения «Содержание объектов благоустройства»

№	Наименование должности	Должностной оклад, руб. *
1	2	3
1	Директор	29 391
2	Заместитель директора	23 432
3	Главный инженер	23 432

* С учетом индексации должностных окладов на 9,5 % с 01 апреля 2025 г.

КОЛИЧЕСТВО
окладов, применяемых для формирования фонда оплаты труда
муниципального казенного учреждения «Пермблагостройство»

№	Наименование должности	Количество должностных окладов в год	Выплаты компенсацион- ного характера без учета выплаты за работу в местностях с особыми климатическими услови- ями (районный коэффи- циент)	Количество окладов стимулирующих выплат		Количество окладов по социальным выплатам	Всего окладов
				всего количество окладов стимулирую- ющих выплат	в том числе количество окладов преми- альных выплат по итогам ра- боты		
1	2	3	4	5	6	7	8
1	Директор	12	1	53,72	45,32	2	68,72
2	Заместитель директора	12	1	53,72	45,32	2	68,72
3	Главный инженер	12	1	53,72	45,32	2	68,72
4	Инженер 2-й категории	12	1	32,11	23,71	2	47,11
5	Документовед 2-й категории	12	1	32,11	23,71	2	47,11
6	Инженер 1-й категории	12	1	32,12	23,72	2	47,12
7	Эксперт дорожного хозяйства 1-й категории	12	1	32,12	23,72	2	47,12
8	Ведущий инженер	12	1	36,40	28,00	2	51,40
9	Ведущий эксперт дорожного хозяйства	12	1	36,40	28,00	2	51,40
10	Ведущий инженер-сметчик	12	1	36,40	28,00	2	51,40
11	Ведущий юристконсульт	12	1	36,40	28,00	2	51,40
12	Начальник отдела	12	1	41,62	33,22	2	56,62
13	Заместитель начальника отдела	12	1	37,88	29,48	2	52,88
14	Заведующий кладбищем	12	1	36,40	28,00	2	51,40

Таблица 2

КОЛИЧЕСТВО
окладов, применяемых для формирования фонда оплаты труда муниципального казенного учреждения «Содержание объектов благоустройства»

№	Наименование должности	Количество окладов в год	Выплаты компенсационного характера без учета выплат за работу в местностях с особыми климатическими условиями (районный коэффициент)	Количество окладов стимулирующих выплат			Количество окладов по социальным выплатам	Всего окладов
				всего количество окладов стимулирующих выплат	в том числе количество окладов премиальных выплат по итогам работы			
1	2	3	4	5	6	7	8	
1	Директор, заместитель директора, главный инженер	12	1	53,72	45,32	2,0	68,72	
2	Начальник территориального подразделения, начальник отдела	12	1	40,16	31,76	2,0	55,16	
3	Начальник сектора в составе отдела	12	1	37,13	28,73	2,0	52,13	
4	Заместитель начальника отдела, заместитель начальника территориального подразделения	12	1	35,94	27,54	2,0	50,94	
5	Ведущий юрисконсульт, ведущий экономист, ведущий инженер	12	1	33,20	24,80	2,0	48,20	
6	Документовед 1-й категории	12	1	32,12	23,72	2,0	47,12	



АДМИНИСТРАЦИЯ ГОРОДА ПЕРМИ ПОСТАНОВЛЕНИЕ

19.02.2025

№ 81

О внесении изменений в приложение к Правилам расчета размера ассигнований бюджета города Перми на капитальный ремонт, ремонт и содержание автомобильных дорог местного значения, утвержденным постановлением администрации города Перми от 09.09.2009 № 588 «О нормативах финансовых затрат на капитальный ремонт, ремонт и содержание автомобильных дорог местного значения и Правилах расчета размера ассигнований бюджета города Перми на указанные цели»

В соответствии с Бюджетным кодексом Российской Федерации, Федеральным законом от 06 октября 2003 г. № 131-ФЗ «Об общих принципах организации местного самоуправления в Российской Федерации», Уставом города Перми, решением Пермской городской Думы от 28 августа 2007 г. № 185 «Об утверждении Положения о бюджете и бюджетном процессе в городе Перми», в целях актуализации правовых актов администрации города Перми администрация города Перми ПОСТАНОВЛЯЕТ:

1. Внести изменения в приложение к Правилам расчета размера ассигнований бюджета города Перми на капитальный ремонт, ремонт и содержание автомобильных дорог местного значения, утвержденным постановлением администрации города Перми от 09 сентября 2009 г. № 588 «О нормативах финансовых затрат на капитальный ремонт, ремонт и содержание автомобильных дорог местного значения и Правилах расчета размера ассигнований бюджета города Перми на указанные цели» (в ред. от 23.11.2009 № 895, от 23.08.2012 № 488, от 14.10.2015 № 761, от 30.05.2018 № 344, от 25.10.2018 № 824, от 30.09.2019 № 613, от 19.10.2020 № 1034, от 21.10.2021 № 935, от 25.11.2021 № 1056, от 25.10.2022 № 1082, от 03.11.2023 № 1208, от 28.02.2024 № 152, от 18.06.2024 № 502, от 22.08.2024 № 681, от 22.10.2024 № 1005, от 09.12.2024 № 1194), изложив строку 2 в следующей редакции:

2	Содержание и ремонт	2025	31,7
		2026	29,8
		2027	31,5

2. Настоящее постановление вступает в силу со дня официального обнародования посредством официального опубликования в печатном средстве массовой информации «Официальный бюллетень органов местного самоуправления муниципального образования город Пермь».

3. Управлению по общим вопросам администрации города Перми обеспечить обнародование настоящего постановления посредством официального опубликования в печатном средстве массовой информации «Официальный бюллетень органов местного самоуправления муниципального образования город Пермь».

4. Информационно-аналитическому управлению администрации города Перми обеспечить обнародование настоящего постановления посредством официального опубликования в сетевом издании «Официальный сайт муниципального образования город Пермь www.gorodperm.ru».

5. Контроль за исполнением настоящего постановления возложить на заместителя главы администрации города Перми Галиханова Д.К.

Глава города Перми

Э.О. Соснин



АДМИНИСТРАЦИЯ ГОРОДА ПЕРМИ ПОСТАНОВЛЕНИЕ

19.02.2025

№ 82

О внесении изменений в Положение о системе оплаты труда работников муниципального учреждения в сфере организации наружного освещения территории общего пользования города Перми, утвержденное постановлением администрации города Перми от 21.10.2022 № 1057, и об отмене постановления администрации города Перми от 10.10.2024 № 866 «О внесении изменений в приложение 1 к Положению о системе оплаты труда работников муниципального учреждения в сфере организации наружного освещения территории общего пользования города Перми, утвержденному постановлением администрации города Перми от 21.10.2022 № 1057»

В соответствии с Трудовым кодексом Российской Федерации, Федеральным законом от 06 октября 2003 г. № 131-ФЗ «Об общих принципах организации местного самоуправления в Российской Федерации», Уставом города Перми, решением Пермской городской Думы от 22 сентября 2009 г. № 209 «Об утверждении Положения об оплате труда работников муниципальных учреждений города Перми» администрация города Перми ПОСТАНОВЛЯЕТ:

1. Внести в Положение о системе оплаты труда работников муниципального учреждения в сфере организации наружного освещения территории общего пользования города Перми, утвержденное постановлением администрации города Перми от 21 октября 2022 г. № 1057 (в ред. от 09.12.2022 № 1270, от 26.12.2022 № 1364, от 31.08.2023 № 778, от 08.11.2023 № 1215, от 27.11.2023 № 1311, от 02.02.2024 № 59, от 10.09.2024 № 751, от 10.10.2024 № 866), следующие изменения:

1.1. пункт 2.4.1.3 дополнить абзацем следующего содержания:

«Размер премии по итогам работы за квартал, год работникам Учреждения согласовывается с учредителем;»;

1.2. приложение 1 изложить в редакции согласно приложению к настоящему постановлению.

2. Отменить постановление администрации города Перми от 10 октября 2024 г. № 866 «О внесении изменений в приложение 1 к Положению о системе оплаты труда работников муниципального учреждения в сфере организации наружного освещения территории общего пользования города Перми, утвержденному постановлением администрации города Перми от 21.10.2022 № 1057».

3. Настоящее постановление вступает в силу со дня официального обнародования посредством официального опубликования в печатном средстве массовой информации «Официальный бюллетень органов местного самоуправления муниципального образования город Пермь», за исключением пункта 1.2, который вступает в силу с 01 апреля 2025 г.

4. Управлению по общим вопросам администрации города Перми обеспечить обнародование настоящего постановления посредством официального опубликования в печатном средстве массовой информации «Официальный бюллетень органов местного самоуправления муниципального образования город Пермь».

5. Информационно-аналитическому управлению администрации города Перми обеспечить обнародование настоящего постановления посредством официального опубликования в сетевом издании «Официальный сайт муниципального образования город Пермь www.gorodperm.ru».

6. Контроль за исполнением настоящего постановления возложить на заместителя главы администрации города Перми Галиханова Д.К.

Глава города Перми

Э.О. Соснин

Приложение
к постановлению администрации
города Перми
от 19.02.2025 № 82

Таблица 1

РАЗМЕРЫ

должностных окладов директора, заместителя директора, главного инженера муниципального учреждения в сфере организации наружного освещения территории общего пользования города Перми

№	Наименование должности	Должностной оклад с 01 апреля 2025 г., руб.*
1	2	3
1	Директор	45 876
2	Заместитель директора	40 579
3	Главный инженер	40 579

* С учетом индексации должностных окладов на 9,5 % с 01 апреля 2025 г.

Таблица 2

РАЗМЕРЫ

должностных окладов работников муниципального учреждения в сфере организации наружного освещения территории общего пользования города Перми, занимающих должности, включенные в профессиональные квалификационные группы общепрофессиональных должностей руководителей, специалистов и служащих

№	Квалификационные уровни	Наименование должности, профессии	Должностной оклад с 01 апреля 2025 г., руб.*
1	2	3	4
1	2-й квалификационный уровень	старший кладовщик 2-й категории	17 204
Общепрофессиональные должности служащих второго уровня			
2	1-й квалификационный уровень	секретарь руководителя	15 210
3	2-й квалификационный уровень	диспетчер 2-й категории	17 204
Профессиональная квалификационная группа должностей работников, осуществляющих деятельность в области гражданской обороны, защиты населения и территорий от чрезвычайных ситуаций природного и техногенного характера, обеспечения пожарной безопасности и безопасности людей на водных объектах «Профессиональная квалификационная группа второго уровня»			
4	2-й квалификационный уровень	специалист по гражданской обороне и чрезвычайным ситуациям	17 204
Общепрофессиональные должности служащих третьего уровня			
5	1-й квалификационный уровень	экономист	19 448
6	1-й квалификационный уровень	инженер	19 448
7	1-й квалификационный уровень	эксперт дорожного хозяйства	19 448

1	2	3	4
8	2-й квалификационный уровень	инженер 2-й категории	22 004
9	2-й квалификационный уровень	документовед 2-й категории	22 004
10	2-й квалификационный уровень	экономист 2-й категории	22 004
11	3-й квалификационный уровень	инженер 1-й категории	24 871
12	3-й квалификационный уровень	экономист 1-й категории	24 871
13	3-й квалификационный уровень	специалист по охране труда 1-й категории	24 871
15	4-й квалификационный уровень	ведущий юрисконсульт	28 112
16	4-й квалификационный уровень	ведущий инженер-сметчик	28 112
17	5-й квалификационный уровень	главный экономист	31 789
Общепрофессиональные должности служащих четвертого уровня			
18	1-й квалификационный уровень	начальник отдела	35 904

* С учетом индексации должностных окладов на 9,5 % с 01 апреля 2025 г.

Таблица 3

РАЗМЕРЫ

должностных окладов работников муниципального учреждения в сфере организации наружного освещения территории общего пользования города Перми, занимающих должности, включенные в профессиональные квалификационные группы общепрофессиональных должностей профессий рабочих

№	Квалификационные уровни	Наименование профессии	Должностной оклад с 01 апреля 2025 г., руб.*
1	2	3	4
Профессиональная квалификационная группа «Общепрофессиональные профессии рабочих первого уровня»			
1	1-й квалификационный уровень	уборщик территорий	12 747
2	1-й квалификационный уровень	уборщик производственных помещений	12 747
3	1-й квалификационный уровень	подсобный рабочий	12 747
4	2-й квалификационный уровень	стропальщик	14 407
5	2-й квалификационный уровень	электромонтер по эксплуатации распределительных сетей 4 разряда	14 407

1	2	3	4
6	2-й квалификационный уровень	аккумуляторщик	14 407
7	2-й квалификационный уровень	электрик	14 407
Профессиональная квалификационная группа «Общепрофессиональные профессии рабочих второго уровня»			
9	1-й квалификационный уровень	водитель 4 разряда	14 407
10	1-й квалификационный уровень	водитель 5 разряда	16 291
11	1-й квалификационный уровень	электромонтер по эксплуатации распределительных сетей 5 разряда	16 291
12	1-й квалификационный уровень	электромонтер оперативно-выездной бригады 5 разряда	16 291
13	1-й квалификационный уровень	слесарь-электромонтажник 5 разряда	16 291
14	1-й квалификационный уровень	слесарь по топливной аппаратуре двигателей 5 разряда	16 291
15	1-й квалификационный уровень	слесарь по ремонту автомобилей 5 разряда	16 291
16	2-й квалификационный уровень	водитель 6 разряда	18 403
17	2-й квалификационный уровень	слесарь-электромонтажник (бригадир) 6 разряда	18 403
18	2-й квалификационный уровень	слесарь-сантехник 6 разряда	18 403

* С учетом индексации должностных окладов на 9,5 % с 01 апреля 2025 г.

Таблица 4

РАЗМЕРЫ

должностных окладов работников муниципального учреждения в сфере организации наружного освещения территории общего пользования города Перми, занимающих должности, не включенные в профессиональные квалификационные группы общепрофессиональных должностей руководителей, специалистов и служащих

№	Наименование должности, профессии	Должностной оклад с 01 апреля 2025 г., руб.*
1	2	3
1	Заместитель главного инженера	38 241
2	Заместитель начальника отдела	28 112
3	Начальник сетевого района	28 112
4	Начальник группы	28 112
5	Специалист по внутреннему аудиту	28 112
6	Специалист отдела закупок	24 871
7	Контрактный управляющий	24 871
8	Системный администратор	22 004

1	2	3
9	Заместитель начальника сетевого района	22 004
10	Заместитель начальника группы	22 004
11	Начальник службы	22 004

* С учетом индексации должностных окладов на 9,5 % с 01 апреля 2025 г.

Таблица 5

РАЗМЕРЫ

должностных окладов работников муниципального учреждения в сфере организации наружного освещения территории общего пользования города Перми, занимающих должности, не включенные в профессиональные квалификационные группы общепрофессиональных должностей профессий рабочих

№	Наименование должности, профессии	Должностной оклад с 01 апреля 2025 г., руб.*
1	2	3
1	Электрогазосварщик 6 разряда	18 403
2	Машинист автокрана 6 разряда	18 403
3	Машинист экскаватора 6 разряда	18 403
4	Станочник широкого профиля 5 разряда	16 291
5	Машинист автоподъемника 5 разряда	16 291
6	Машинист автоямобура 5 разряда	16 291
7	Электрогазосварщик 5 разряда	16 291

* С учетом индексации должностных окладов на 9,5 % с 01 апреля 2025 г.



АДМИНИСТРАЦИЯ ГОРОДА ПЕРМИ ПОСТАНОВЛЕНИЕ

19.02.2025

№ 83

О внесении изменений в Положение о системе оплаты труда работников муниципального учреждения в сфере благоустройства территории города Перми, утвержденное постановлением администрации города Перми от 30.01.2020 № 86

В соответствии с Трудовым кодексом Российской Федерации, Федеральным законом от 06 октября 2003 г. № 131-ФЗ «Об общих принципах организации местного самоуправления в Российской Федерации», Уставом города Перми, решением Пермской городской Думы от 22 сентября 2009 г. № 209 «Об утверждении Положения об оплате труда работников муниципальных учреждений города Перми», в целях актуализации правовых актов города Перми администрация города Перми ПОСТАНОВЛЯЕТ:

1. Внести в Положение о системе оплаты труда работников муниципального учреждения в сфере благоустройства территории города Перми, утвержденное постановлением администрации города Перми от 30 января 2020 г. № 86 (в ред. от 02.10.2020 № 921, от 24.03.2021 № 189, от 12.10.2021 № 848, от 26.01.2022 № 40, от 23.06.2022 № 527, от 07.11.2022 № 1132, от 23.12.2022 № 1356, от 29.03.2023 № 246, от 28.06.2023 № 542, от 17.08.2023 № 721, от 31.08.2023 № 776, от 24.10.2023 № 1170, от 17.10.2024 № 910, от 19.02.2025 № 80), следующие изменения:

1.1. приложение 1 изложить в редакции согласно приложению 1 к настоящему постановлению;

1.2. приложение 3 изложить в редакции согласно приложению 2 к настоящему постановлению.

2. Настоящее постановление вступает в силу со дня официального обнародования посредством официального опубликования в печатном средстве массовой информации «Официальный бюллетень органов местного самоуправления муниципального образования город Пермь» и применяется к правоотношениям, возникшим с даты внесения записи в Единый государственный реестр юридических лиц о прекращении деятельности муниципального казенного учреждения «Содержание объектов благоустройства».

3. Управлению по общим вопросам администрации города Перми обеспечить обнародование настоящего постановления посредством официального опубликования в печатном средстве массовой информации «Официальный бюллетень органов местного самоуправления муниципального образования город Пермь».

4. Информационно-аналитическому управлению администрации города Перми обеспечить обнародование настоящего постановления посредством официального опубликования в сетевом издании «Официальный сайт муниципального образования город Пермь www.gorodperm.ru».

5. Контроль за исполнением настоящего постановления возложить на заместителя главы администрации города Перми Галиханова Д.К.

Глава города Перми

Э.О. Соснин

Приложение 1
к постановлению администрации
города Перми
от 19.02.2025 № 83

Таблица 1

РАЗМЕРЫ

**должностных окладов работников муниципального казенного учреждения
«Пермблагоустройство» в сфере благоустройства территории города Перми,
занимающих должности, включенные в профессиональные
квалификационные группы общетраслевых должностей руководителей,
специалистов и служащих**

№	Квалификационные уровни	Наименование должности, профессии	Должностной оклад, руб.
1	2	3	4
Общетраслевые должности служащих третьего уровня			
1	2-й квалификационный уровень	документовед 2-й категории	14 180
2	3-й квалификационный уровень	документовед 1-й категории	15 519
3	3-й квалификационный уровень	инженер 1-й категории	15 519
4	3-й квалификационный уровень	эксперт дорожного хозяйства 1-й категории	15 519
5	4-й квалификационный уровень	ведущий инженер	16 264
6	4-й квалификационный уровень	ведущий инженер-сметчик	16 264
7	4-й квалификационный уровень	ведущий эксперт дорожного хозяйства	16 264
8	4-й квалификационный уровень	ведущий юристконсульт	16 264
9	4-й квалификационный уровень	ведущий экономист	16 264
Общетраслевые должности служащих четвертого уровня			
10	1-й квалификационный уровень	начальник отдела	18 345

Таблица 2

РАЗМЕРЫ
должностных окладов работников муниципального казенного учреждения
«Пермблагоустройство» в сфере благоустройства территории города Перми,
занимающих должности, не включенные в профессиональные
квалификационные группы

№	Наименование должности, профессии	Должностной оклад, руб.
1	2	3
1	Помощник руководителя	14 149
2	Заведующий кладбищем	16 264
3	Заместитель начальника отдела	16 505
4	Заместитель начальника территориального подразделения	16 505
5	Руководитель проекта	19 932
6	Начальник территориального подразделения	20 579
7	Заместитель руководителя службы	23 432
8	Заместитель руководителя службы-начальник отдела	23 432

Таблица 3

РАЗМЕРЫ
должностных окладов директора, заместителя директора-руководителя
службы муниципального казенного учреждения «Пермблагоустройство»

№	Наименование должности	Должностной оклад, руб.
1	2	3
1	Директор	29 391
2	Заместитель директора-руководитель службы	24 382

КОЛИЧЕСТВО
окладов, применяемых для формирования фонда оплаты труда
муниципального казенного учреждения «Пермблагостройство»

№	Наименование должности	Количество должностных окладов в год	Выплаты компенсационного характера без учета выплат за работу в местностях с особыми климатическими условиями (районный коэффициент)	Количество окладов стимулирующих выплат		Количество окладов по социальным выплатам	Всего окладов
				всего количество окладов стимулирующих выплат	в том числе количество окладов премиальных выплат по итогам работы		
1	2	3	4	5	6	7	8
1	Директор, заместитель директора-руководитель службы, заместитель руководителя службы, заместитель руководителя службы-начальник отдела	12	1	53,72	45,32	2,00	68,72
2	Начальник отдела	12	1	41,62	33,22	2,00	56,62
3	Руководитель проекта	12	1	40,00	31,60	2,00	55,00
4	Начальник территориального подразделения	12	1	40,16	31,76	2,00	55,16
5	Заместитель начальника отдела, заместитель начальника территориального подразделения	12	1	36,99	28,59	2,00	51,99
6	Ведущий инженер, ведущий эксперт дорожного хозяйства, ведущий инженер-сметчик, ведущий юрисконсульт, ведущий экономист, ведущий кладбищем	12	1	36,40	28,00	2,00	51,40
7	Документовед 1-й категории, инженер 1-й категории, эксперт дорожного хозяйства 1-й категории, помощник руководителя, документовед 2-й категории	12	1	32,12	23,72	2,00	47,12



АДМИНИСТРАЦИЯ ГОРОДА ПЕРМИ ПОСТАНОВЛЕНИЕ

20.02.2025

№ 84

О внесении изменений в постановление администрации города Перми от 22.11.2011 № 759 «Об установлении расходного обязательства Пермского городского округа по организации благоустройства и озеленения территории города Перми»

В соответствии с Федеральным законом от 06 октября 2003 г. № 131-ФЗ «Об общих принципах организации местного самоуправления в Российской Федерации», Уставом города Перми, решением Пермской городской Думы от 25 июня 2019 г. № 141 «О департаменте транспорта администрации города Перми, о департаменте дорог и благоустройства администрации города Перми и о признании утратившими силу отдельных решений Пермской городской Думы», в целях актуализации правовых актов администрации города Перми администрация города Перми ПОСТАНОВЛЯЕТ:

1. Внести в постановление администрации города Перми от 22 ноября 2011 г. № 759 «Об установлении расходного обязательства Пермского городского округа по организации благоустройства и озеленения территории города Перми» (в ред. от 25.12.2015 № 1110, от 09.06.2020 № 505, от 02.12.2022 № 1231, от 18.10.2023 № 1088, от 26.10.2023 № 1182, от 03.07.2024 № 560) следующие изменения:

1.1. пункт 2 после абзаца второго дополнить абзацами следующего содержания:

«обустройство лестниц;

содержание и ремонт въездных знаков»;

1.2. в пункте 3:

1.2.1. в абзаце третьем после слов «малых рек,» дополнить словами «содержанию и ремонту въездных знаков»;

1.2.2. абзац пятый изложить в следующей редакции:

«содержанию пешеходных мостиков, лестниц на территориях общего пользования – в соответствии с Методикой расчета и размером стоимости работ по содержанию искусственных дорожных сооружений, пешеходных мостиков, лестниц, подходов к инженерным сооружениям, расположенных на территории города Перми, обеспечению транспортной безопасности объектов транспортной инфраструктуры, утвержденных в установленном порядке»;

1.2.3. абзац шестой изложить в следующей редакции:

«благоустройству территорий для обеспечения доступа к земельным участкам, предоставленным отдельным категориям граждан, обустройству лестниц – плановым методом.».

2. Настоящее постановление вступает в силу со дня официального обнародования посредством официального опубликования в сетевом издании «Официальный сайт муниципального образования город Пермь www.gorodperm.ru», за исключением абзаца второго пункта 1.1, который вступает в силу со дня вступления в силу решения Пермской городской Думы, предусматривающего наделение департамента дорог и благоустройства администрации города Перми полномочиями по обустройству лестниц.

3. Информационно-аналитическому управлению администрации города Перми обеспечить обнародование настоящего постановления посредством официального опубликования в сетевом издании «Официальный сайт муниципального образования город Пермь www.gorodperm.ru».

4. Управлению по общим вопросам администрации города Перми обеспечить обнародование настоящего постановления посредством официального опубликования в печатном средстве массовой информации «Официальный бюллетень органов местного самоуправления муниципального образования город Пермь».

5. Контроль за исполнением настоящего постановления возложить на заместителя главы администрации города Перми Галиханова Д.К.

Глава города Перми

Э.О. Соснин



АДМИНИСТРАЦИЯ ГОРОДА ПЕРМИ ПОСТАНОВЛЕНИЕ

20.02.2025

№ 85

О внесении изменений в Положение о системе оплаты труда работников муниципального учреждения города Перми в сфере ритуальных услуг, утвержденное постановлением администрации города Перми от 13.09.2024 № 763, и об отмене пункта 1.1 постановления администрации города Перми от 11.10.2024 № 879 «О внесении изменений в Положение о системе оплаты труда работников муниципального учреждения в сфере ритуальных услуг, утвержденное постановлением администрации города Перми от 13.09.2024 № 763»

В соответствии с Трудовым кодексом Российской Федерации, Федеральным законом от 06 октября 2003 г. № 131-ФЗ «Об общих принципах организации местного самоуправления в Российской Федерации», Уставом города Перми, решением Пермской городской Думы от 22 сентября 2009 г. № 209 «Об утверждении Положения об оплате труда работников муниципальных учреждений города Перми» администрация города Перми ПОСТАНОВЛЯЕТ:

1. Внести в Положение о системе оплаты труда работников муниципального учреждения города Перми в сфере ритуальных услуг, утвержденное постановлением администрации города Перми от 13 сентября 2024 г. № 763 (в ред. от 11.10.2024 № 879), следующие изменения:

1.1. пункт 2.4.1.3 дополнить абзацем следующего содержания:

«Размер премии по итогам работы за квартал, год работникам Учреждения согласовывается с учредителем.»;

1.2. приложение 1 изложить в редакции согласно приложению к настоящему постановлению.

2. Отменить пункт 1.1 постановления администрации города Перми от 11 октября 2024 г. № 879 «О внесении изменений в Положение о системе оплаты труда работников муниципального учреждения в сфере ритуальных услуг, утвержденное постановлением администрации города Перми от 13.09.2024 № 763».

3. Настоящее постановление вступает в силу со дня официального обнародования посредством официального опубликования в печатном средстве массовой информации «Официальный бюллетень органов местного самоуправления муниципального образования город Пермь», за исключением пункта 1.2, который вступает в силу с 01 апреля 2025 г.

4. Управлению по общим вопросам администрации города Перми обеспечить обнародование настоящего постановления посредством официального опубликования в печатном средстве массовой информации «Официальный бюллетень органов местного самоуправления муниципального образования город Пермь».

5. Информационно-аналитическому управлению администрации города Перми обеспечить обнародование настоящего постановления посредством официального опубликования в сетевом издании «Официальный сайт муниципального образования город Пермь www.gorodperm.ru».

6. Контроль за исполнением настоящего постановления возложить на заместителя главы администрации города Перми Галиханова Д.К.

Глава города Перми

Э.О. Соснин

Приложение
к постановлению администрации
города Перми
от 20.02.2025 № 85

Таблица 1

РАЗМЕРЫ
должностных окладов директора, заместителя директора муниципального учреждения города Перми в сфере ритуальных услуг

№	Наименование должности	Должностной оклад *
1	2	3
1	Директор	45 876
2	Заместитель директора	40 579

* С учетом индексации должностных окладов на 9,5 % с 01 апреля 2025 г.

Таблица 2

РАЗМЕРЫ
должностных окладов работников муниципального учреждения города Перми в сфере ритуальных услуг, занимающих должности, включенные в профессиональные квалификационные группы общепрофессиональных должностей руководителей, специалистов и служащих

№	Квалификационные уровни	Наименование должности, профессии	Должностной оклад *
1	2	3	4
Общепрофессиональные должности служащих первого уровня			
1	1-й квалификационный уровень	агент по снабжению	13 784
Общепрофессиональные должности служащих второго уровня			
2	1-й квалификационный уровень	диспетчер	15 277
3	2-й квалификационный уровень	администратор 2-й категории	17 000
4	2-й квалификационный уровень	секретарь руководителя 2-й категории	17 000
Общепрофессиональные должности служащих третьего уровня			
5	3-й квалификационный уровень	экономист 1-й категории	18 953
6	3-й квалификационный уровень	документовед 1-й категории	18 953
7	4-й квалификационный уровень	ведущий экономист	21 021

1	2	3	4
Общепрофессиональные должности служащих четвертого уровня			
8	1-й квалификационный уровень	начальник отдела	28 716

* С учетом индексации должностных окладов на 9,5 % с 01 апреля 2025 г.

Таблица 3

РАЗМЕРЫ
должностных окладов работников муниципального учреждения города Перми в сфере ритуальных услуг, занимающих должности,
включенные в профессиональные квалификационные группы общепрофессиональных должностей профессий рабочих

№	Квалификационные уровни	Наименование профессии	Должностной оклад *
1	2	3	4
Профессиональная квалификационная группа «Общепрофессиональные профессии рабочих первого уровня»			
1	1-й квалификационный уровень	кладовщик	13 784
2	1-й квалификационный уровень	уборщик производственных помещений	13 784
3	1-й квалификационный уровень	уборщик территорий	13 784
4	1-й квалификационный уровень	грузчик	13 784
Профессиональная квалификационная группа «Общепрофессиональные профессии рабочих второго уровня»			
5	1-й квалификационный уровень	водитель	15 277

* С учетом индексации должностных окладов на 9,5 % с 01 апреля 2025 г.

Таблица 4

РАЗМЕРЫ
должностных окладов работников муниципального учреждения города Перми в сфере ритуальных услуг,
не включенные в профессиональные квалификационные группы общепрофессиональных должностей руководителей, специалистов и служащих

№	Наименование должности, профессии	Должностной оклад *
1	2	3
1	Заведующий салоном	28 716
2	Контрактный управляющий	28 716
3	Начальник отдела-начальник службы	28 716

№	Наименование должности, профессии	Должностной оклад *
4	Заместитель начальника отдела	25 845
5	Начальник подразделения – механик	25 845
6	Специалист отдела закупок	23 318
7	Инспектор по оборонно-массовой работе 1-й категории	18 953
8	Системный администратор 1-й категории	18 953
9	Специалист по охране труда 1-й категории	18 953

* С учетом индексации должностных окладов на 9,5 % с 01 апреля 2025 г.

Таблица 5

РАЗМЕРЫ
должностных окладов работников муниципального учреждения города Перми в сфере ритуальных услуг, занимающих должности,
не включенные в профессиональные квалификационные группы общепрофессиональных профессий рабочих

№	Наименование должности, профессии	Должностной оклад *
1	2	3
1	Машинист уборочной машины	18 403
2	Продавец-кассир	13 784
3	Землекоп	13 784
4	Санитар	13 784
5	Слесарь-сантехник	13 784
6	Электромонтер по ремонту и обслуживанию электрооборудования	13 784

* С учетом индексации должностных окладов на 9,5 % с 01 апреля 2025 г.



АДМИНИСТРАЦИЯ ГОРОДА ПЕРМИ ПОСТАНОВЛЕНИЕ

20.02.2025

№ 86

О внесении изменений в Положение о системе оплаты труда работников муниципального учреждения в сфере транспорта, утвержденное постановлением администрации города Перми от 24.12.2009 № 1018, и об отмене постановления администрации города Перми от 17.10.2024 № 918 «О внесении изменений в Положение о системе оплаты труда работников муниципального учреждения в сфере транспорта, утвержденное постановлением администрации города Перми от 24.12.2009 № 1018»

В соответствии с Трудовым кодексом Российской Федерации, Федеральным законом от 06 октября 2003 г. № 131-ФЗ «Об общих принципах организации местного самоуправления в Российской Федерации», Уставом города Перми, решением Пермской городской Думы от 22 сентября 2009 г. № 209 «Об утверждении Положения об оплате труда работников муниципальных учреждений города Перми»

администрация города Перми ПОСТАНОВЛЯЕТ:

1. Внести в Положение о системе оплаты труда работников муниципального учреждения в сфере транспорта, утвержденное постановлением администрации города Перми от 24 декабря 2009 г. № 1018 (в ред. от 18.10.2011 № 630, от 26.12.2011 № 871, от 28.09.2012 № 578, от 03.07.2013 № 539, от 01.04.2014 № 216, от 10.09.2015 № 636, от 30.12.2015 № 1135, от 27.10.2016 № 966, от 23.12.2016 № 1160, от 01.06.2017 № 433, от 07.11.2017 № 1010, от 07.12.2017 № 1104, от 13.05.2019 № 165-П, от 05.11.2019 № 852, от 16.11.2020 № 1154, от 26.03.2021 № 203, от 28.09.2021 № 768, от 15.02.2022 № 92, от 05.07.2022 № 576, от 29.11.2022 № 1208, от 31.08.2023 № 775, от 20.10.2023 № 1147, от 15.03.2024 № 191, от 28.06.2024 № 550, от 17.10.2024 № 918, от 09.12.2024 № 1203), следующие изменения:

1.1. дополнить пункт 2.4.1.3 абзацем следующего содержания:

«Размер премии работников Учреждения по итогам работы за квартал и год согласовывается с учредителем.»;

1.2. приложение 1 изложить в редакции согласно приложению 1 к настоящему постановлению;

1.3. приложение 2 изложить в редакции согласно приложению 2 к настоящему постановлению.

2. Отменить постановление администрации города Перми от 17 октября 2024 г. № 918 «О внесении изменений в Положение о системе оплаты труда работников муниципального учреждения в сфере транспорта, утвержденное постановлением администрации города Перми от 24.12.2009 № 1018».

3. Настоящее постановление вступает в силу со дня официального обнародования посредством официального опубликования в печатном средстве массовой информации «Официальный бюллетень органов местного самоуправления муниципального образования город Пермь», за исключением пунктов 1.2, 1.3, которые вступают в силу с 01 апреля 2025 г.

4. Управлению по общим вопросам администрации города Перми обеспечить обнародование настоящего постановления посредством официального опубликования в печатном средстве массовой информации «Официальный бюллетень органов местного самоуправления муниципального образования город Пермь».

5. Информационно-аналитическому управлению администрации города Перми обеспечить обнародование настоящего постановления посредством официального опубликования в сетевом издании «Официальный сайт муниципального образования город Пермь www.gorodperm.ru».

6. Контроль за исполнением настоящего постановления возложить на заместителя главы администрации города Перми Галиханова Д.К.

Глава города Перми

Э.О. Соснин

Приложение 1
к постановлению администрации
города Перми
от 20.02.2025 № 86

Таблица 1

РАЗМЕРЫ
должностных окладов работников муниципального учреждения в сфере
транспорта, занимающих должности, включенные в профессиональные
квалификационные группы общетраслевых должностей руководителей,
специалистов и служащих, профессий рабочих

№	Квалификационные уровни	Наименование должности, профессии	Размеры должностных окладов (руб.)*
1	2	3	4
1. Профессиональная квалификационная группа «Общетраслевые профессии рабочих второго уровня»			
1.1	1-й квалификационный уровень	водитель автомобиля	15 277
2. Профессиональная квалификационная группа «Общетраслевые должности служащих второго уровня»			
2.1	1-й квалификационный уровень	диспетчер	17 000
2.2	2-й квалификационный уровень	старший диспетчер	18 953
3. Профессиональная квалификационная группа «Общетраслевые должности служащих третьего уровня»			
3.1	1-й квалификационный уровень	документовед	18 953
3.2	3-й квалификационный уровень	инженер 1 категории, ревизор 1 категории	18 953
3.3	4-й квалификационный уровень	ведущий инженер, ведущий экономист, ведущий ревизор	21 021
3.4	5-й квалификационный уровень	главный специалист, главный ревизор	23 318
4. Профессиональная квалификационная группа «Общетраслевые должности служащих четвертого уровня»			
4.1	1-й квалификационный уровень	начальник отдела	28 716

* С учетом индексации должностных окладов на 9,5 % с 01 апреля 2025 г.

Таблица 2

РАЗМЕРЫ
должностных окладов работников муниципального учреждения в сфере транспорта,
занимающих должности, не включенные в профессиональные квалификационные группы

№	Наименование должности, профессии	Размеры должностных окладов (руб.)*
1	2	3
1	Заведующий сектором в составе службы	25 845
2	Заместитель начальника отдела	25 845
3	Начальник службы	28 716

* С учетом индексации должностных окладов на 9,5 % с 01 апреля 2025 г.

Таблица 3

РАЗМЕРЫ
должностных окладов руководителя муниципального учреждения,
заместителя руководителя муниципального учреждения в сфере транспорта

№	Наименование должности, профессии	Размеры должностных окладов (руб.)*
1	2	3
1	Руководитель Учреждения	39 054
2	Заместитель руководителя	31 508

* С учетом индексации должностных окладов на 9,5 % с 01 апреля 2025 г.

КОЛИЧЕСТВО
окладов, применяемых для формирования фонда оплаты труда
муниципального казенного учреждения «Городское управление транспорта»

№	Наименование должности	Количество окладов в год	Выплаты компенсацион- ного характера без учета выплат за работу в мест- ностях с особыми кли- матическими условиями (районный коэффициент)	Количество окладов стимулирующих выплат		Количество окладов по социальным выплатам	Всего окла- дов
				всего количество окладов стимули- рующих выплат	в том числе количество окладов премиаль- ных выплат по итогам работы		
1	2	3	4	5	6	7	8
1	Руководитель учреждения	12	1	30,26	26,66	2	45,26
2	Заместитель руководителя	12	1	31,70	28,10	2	46,70
3	Начальник службы	12	1	20,40	16,80	2	35,40
4	Начальник отдела	12	1	17,40	13,80	2	32,40
5	Заместитель начальника отдела, заведующий сектором в составе службы	12	1	17,40	13,80	2	32,40
6	Главный специалист	12	1	17,40	13,80	2	32,40
7	Ведущий инженер, ведущий экономист	12	1	12,84	9,24	2	27,84
8	Главный ревизор	12	1	16,56	12,96	2	31,56
9	Ведущий ревизор	12	1	14,40	10,80	2	29,40
10	Инженер I категории, ревизор I категории	12	1	14,40	10,80	2	29,40
11	Документовед	12	1	14,40	10,80	2	29,40
12	Старший диспетчер	12	2,16	16,80	8,40	2	32,96
13	Диспетчер	12	2,16	13,80	6,60	2	29,96
14	Водитель автомобиля	12	1	17,40	10,80	2	32,40



АДМИНИСТРАЦИЯ ГОРОДА ПЕРМИ ПОСТАНОВЛЕНИЕ

20.02.2025

№ 87

О внесении изменений в Перечень муниципальных образовательных учреждений, реализующих программу дошкольного образования, закрепленных за конкретными территориями города Перми, утвержденный постановлением администрации города Перми от 08.04.2014 № 229

В соответствии с Федеральным законом от 29 декабря 2012 г. № 273-ФЗ «Об образовании в Российской Федерации», постановлением администрации города Перми от 15 февраля 2021 г. № 70 «Об утверждении Подходов к закреплению конкретных территорий города Перми за муниципальными образовательными учреждениями, подведомственными департаменту образования администрации города Перми», в целях актуализации правовых актов администрации города Перми

администрация города Перми ПОСТАНОВЛЯЕТ:

1. Внести изменения в Перечень муниципальных образовательных учреждений, реализующих программу дошкольного образования, закрепленных за конкретными территориями города Перми, утвержденный постановлением администрации города Перми от 08 апреля 2014 г. № 229 (в ред. от 24.02.2015 № 90, от 24.03.2016 № 198, от 10.03.2017 № 181, от 04.09.2017 № 685, от 16.03.2018 № 143, от 21.02.2019 № 118, от 28.02.2020 № 183, от 04.03.2021 № 134, от 18.02.2022 № 106, от 20.02.2023 № 123, от 26.12.2023 № 1473), изложив в редакции согласно приложению к настоящему постановлению.

2. В случае установления (выявления) территории в границах муниципального образования город Пермь, не включенной в Перечень муниципальных образовательных учреждений, реализующих программу дошкольного образования, закрепленных за конкретными территориями города Перми, на которой проживают граждане, имеющие право на получение дошкольного образования, районный отдел департамента образования администрации города Перми на основании обращения родителей (законных представителей) в течение 5 рабочих дней определяет образовательные учреждения с учетом подходов к закреплению конкретных территорий города Перми за муниципальными образовательными учреждениями, подведомственными департаменту образования администрации города Перми, утвержденный постановлением администрации города Перми.

3. Настоящее постановление вступает в силу со дня официального обнародования посредством официального опубликования в печатном средстве массовой информации «Официальный бюллетень органов местного самоуправления муниципального образования город Пермь».

4. Управлению по общим вопросам администрации города Перми обеспечить обнародование настоящего постановления посредством официального опубликования в печатном средстве массовой информации «Официальный бюллетень органов местного самоуправления муниципального образования город Пермь».

5. Информационно-аналитическому управлению администрации города Перми обеспечить обнародование настоящего постановления посредством официального опубликования в сетевом издании «Официальный сайт муниципального образования город Пермь www.gorodperm.ru».

6. Контроль за исполнением настоящего постановления возложить на заместителя главы администрации города Перми Мальцеву Е.Д.

Глава города Перми

Э.О. Соснин

Приложение
к постановлению администрации
города Перми
от 20.02.2025 № 87

ПЕРЕЧЕНЬ
муниципальных образовательных учреждений,
реализующих программу дошкольного образования,
закрепленных за конкретными территориями города Перми

№	Наименование и адрес муниципального образовательного учреждения	Территория города Перми	
		улица	номер дома
1	2	3	4
1	I. Возраст детей 3-7 лет		
1.1	Дзержинский район		
1.1.1	Микрорайоны Пролетарский, Железнодорожный, Акуловский, Комсомольский в границах ул. Хабаровской, Кочегаров, Транспортной, Низовского проезда, Докучаева, Красноборской 1-й, Якутской		
1.1.1.1	муниципальное автономное дошкольное образовательное учреждение (далее – МАДОУ) «Детский сад «ЛЕГОПОЛИС» г. Перми, ул. Заречная, д. 131, ул. Белоевская, д. 49, ул. Хабаровская, д. 68; МАДОУ «Детский сад № 407» г. Перми, ул. Костычева, д. 24, ул. Костычева, д. 34, ул. Докучаева, д. 28а; МАДОУ «Конструктор успеха» г. Перми, ул. Машинистов, д. 43а, ул. Машинистов, д. 46, ул. Машинистов, д. 51	Абаканская	все
		Белоевская	все
		Бажова	все
		Вагонная	все
		Ветлужская	все
		Высоковольтная	все
		Генерала Наумова	все
		Дошкольная	все
		Докучаева	все
		Заречная	все
		Костычева	все
		Кочегаров	все
		Красноборская	все
		Красноборская 1-я	все
		Красноборская 2-я	все
		Кустарная	все
		Красноводская	все
		Коллективная	все
		Лузанский переулок	все
		Ленвинский переулок	все
		Лепешинской	все
		Майкопская	все
		Марии Загуменных	все
		Машинистов	все
		Моршанская	все
		Нижнетавдинская	все
		Низовская	все
		Надеждинская	все
		Путейская	все
		Путейская 2-я	все
		Сергея Колотыгина	все

1	2	3	4
		Славгородская	все
		Сортировочная	все
		Софьи Ковалевской	все
		Стрелочников	все
		Сеченова	все
		Сочинская	все
		Транспортная	все
		Тувинская	все
		Хабаровская	все
		Электровозная	все
		Якутская	все
1.1.2	Микрорайон Центр в границах ул. Окулова, Крисанова, Екатерининской, Подгорной		
1.1.2.1	МАДОУ «Центр развития ребенка (далее – ЦРР) – детский сад № 268» г. Перми, ул. Решетникова, д. 30, ул. Петропавловская, д. 109а, ул. Петропавловская, д. 80, ул. Толмачева, д. 2, Якуба Коласа проезд, д. 12	Екатерининская	163, 165, 167, 169, 171, 196, 198, 200, 214, 216, 220
		Букирева	все
		Генкеля	все
		Данщина	20
		Дзержинского	все
		Крисанова	3, 5, 7, 11, 13, 15, 17, 19, 23, 25, 27, 29
		Ленина	нечетная сторона – с 55, четная сторона – с 84
		Лесозаводская	все
		Луначарского	четная сторона – с 128, нечетная сторона – с 131
		Окулова	с 44 по 83
		Монастырская	нечетная сторона – с 117, четная сторона – с 132
		Плеханова	четная сторона – с 2 по 46, нечетная сторона – с 1 по 49
		Пермская	нечетная сторона – с 193, четная сторона – с 220
		Петропавловская	четная сторона – с 60, нечетная сторона – с 97
		Подгорная	с 30 по 109
		Пушкина	нечетная сторона – с 127
		Решетникова	все
		Советская	четная сторона – с 128
		Сухобруса	все
		Толмачева	все
		Хохрякова	все

1	2	3	4
		Якуба Коласа проезд	все
1.1.3	Микрорайоны Плоский, Голева в границах ул. Челюскинцев, Вильвенской, Связистов, Столбовой, шоссе Космонавтов, Подгорной, Екатерининской, Кронштадтской, Крисанова		
1.1.3.1	МАДОУ «Детский сад № 103» г. Перми, ул. Голева, д. 4, ул. Крисанова, д. 57а, ул. Крисанова, д. 39а; МАДОУ «Детский сад «Талантика» г. Перми, ул. Мильчакова, д. 26, ул. Овчинникова, д. 2, ул. Плеханова, д. 63. Для детей от 3 до 4 лет дополнительно: МАДОУ «ЦРР – детский сад № 268» г. Перми, ул. Петропавловская, д. 80, ул. Толмачева, д. 2, Якуба Коласа проезд, д. 12, ул. Решетникова, д. 30, ул. Петропавловская, д. 109а; МАДОУ «Уральские самоцветы» г. Перми, ул. Подлесная, д. 9б, ул. Желябова, д. 16б; МАДОУ «Детский сад № 370» г. Перми, проспект Парковый, д. 26, ул. Подлесная, д. 21; МАОУ «СОШ № 44» г. Перми, структурное подразделение – детский сад «Школа Рыцарей и Принцесс», ул. Подлесная, д. 21/2; МАДОУ «Детский сад № 120» г. Перми, ул. Строителей, д. 14; МАДОУ «Детский сад «Лидер» г. Перми, ул. Василия Каменского, д. 14, ул. Барамзиной, д. 52, ул. Гатчинская, д. 11, ул. Василия Каменского, д. 8, ул. Герцена, д. 4 (далее – ДОУ Индустриального, Ленинского, Свердловского районов г. Перми)	Блюхера	все
		Вильвенская	все
		Голева	все
		Горняков	все
		Грузинская	все
		Данилихинская	все
		Кисловодская	все
		Коммунаров	все
		Котовского	все
		Ключевая 3-я	11
		Крисанова	61, 63, 67, 68, 69, 71, 73, 73а, 75, 77
		Кронштадтская	все
		Крылова	9, 13, 15, 15а, 17, 34, 34а, 36, 38
		Малая Данилихинская	все
		Мильчакова	все
		Овчинникова	все
		Связистов	все
		Плеханова	четная сторона – с 48, нечетная сторона – с 51
		Полевая	все
		Ползунова	все
		Тавричанская	18, 20, 22
		шоссе Космонавтов	нечетная сторона – с 49 по 65, четная сторона – с 50 по 126а
		Челюскинцев	все
		Уральских партизан	все
1.1.4	Микрорайоны Заостровка, Парковый-1, Парковый-2 в границах ул. Фоминской, Колхозной, Красина, Кирпичной, Южной, Отдыха, Подлесной, Зои Космодемьянской, Трамвайной, Куфонины		
1.1.4.1	МАДОУ «Детский сад № 120» г. Перми, ул. Маяковского, д. 46б, ул. Маяковского, д. 35, ул. Строителей, д. 14; МАДОУ «Уральские самоцветы» г. Перми, ул. Подлесная, д. 9б, ул. Желябова, д. 16б; МАДОУ «Детский сад № 370» г. Перми, проспект Парковый, д. 26, ул. Подлесная, д. 21; муниципальное автономное образовательное учреждение (далее – МАОУ) «Средняя общеобразовательная школа (далее – СОШ) № 44» г. Перми, структурное подразделение – детский сад «Школа Рыцарей и Принцесс», ул. Подлесная, д. 21/2	Колхозная 1-я	все
		Красина	все
		Маяковского	все
		Новоколхозная	все
		Отдыха	все
		Пожарная	все
		Пригородная	все
		Пригородная 2-я	все
		Пригородная 3-я	все
		Проточная	все
		Республиканская	все
		Республиканская 2-я	все
		Сергея Есенина	все

1	2	3	4
		Сорокинская	все
		Сорокинская 2-я	все
		Ударника	все
		Усть-Мулянская	все
		Усть-Мулянская 2-я	все
		Усть-Мулянская 3-я	все
		Усть-Мулянская 4-я	все
		Усть-Мулянская 5-я	все
		Физкультурников	все
		Фоминская	все
		Южная	все
		Южная 2-я	все
		Южная 3-я	все
		Желябова	все
		Зои Космодемьянской	все
		Комиссара Пожарского	все
		проспект Парковый	нечетная сторона – с 1 по 15в, четная сторона – со 2 по 34
		Подлесная	нечетная сторона – с 3а по 57, четная сторона – со 2 по 20а
		Подлесная 2-я	все
		Строителей	все
		Алтайская	все
		Гремячинская	все
		Заводская	все
		Интернациональная	все
		Кирпичная	все
		Куфониная	все
		Мулянская 2-я	все
		Переселенческая	по 97
		Рыночная	все
		Рыночная 2-я	все
		Спортивная	все
		Шпалопропиточная	все
		Шпальная	все
		9-го Января	все
1.1.5	Микрорайоны Парковый-3, ДКЖ в границах ул. Зои Космодемьянской, Подлесной, Малкова, Локомотивной, Шоссейной 2-й, Барамзиной		
1.1.5.1	МАДОУ «Детский сад «Лидер» г. Перми, ул. Барамзиной, д. 52, ул. Гатчинская, д. 11, ул. Василия Каменского, д. 14, ул. Василия Каменского, д. 8; МАОУ «Гимназия № 31» г. Перми, ул. Подлесная, д. 39	Академика Вавилова	все
		Академика Павлова	все
		Барамзиной	все
		Боровая	все
		Верещагинская	все
		Вишерская	все

1	2	3	4
		Василия Каменского	все
		Вокзальная	все
		Гатчинская	все
		Детская	все
		Герцена	все
		Каслинский переулок	все
		Локомотивная	все
		Малкова	все
		Озерная	все
		Папанинцев	все
		проспект Парковый	нечетная сторона – с 17 по 45г, четная сторона – с 36 по 58а
		Переселенческая	все с 98
		Песчаная	все
		Рабочая	все
		Сельская	все
		Слесарная	все
		Телеграфная	все
		Углеуральская	все
		Учительская	все
		Черепановых	все
		Уфалейская	все
		Шоссейная 2-я	все
		Шпалопропиточная	все
		Энгельса	все
1.1.6	Все микрорайоны Дзержинского района		
1.1.6.1	группы дошкольных образовательных учреждений (далее – ДОУ), имеющие компенсирующую направленность: с тяжелыми нарушениями речи – МАДОУ «Детский сад «Лидер» г. Перми, ул. Василия Каменского, д. 8; МАДОУ «Детский сад № 103» г. Перми, ул. Крисанова, д. 39а; МАДОУ «Детский сад «Талантика» г. Перми, ул. Мильчакова, д. 26; МАДОУ «ЦРР – детский сад № 268» г. Перми, проезд Якуба Коласа, д. 12; с задержкой психического развития – МАДОУ «ЦРР – детский сад № 268» г. Перми, проезд Якуба Коласа, д. 12; МАДОУ «Уральские самоцветы» г. Перми, ул. Желябова, д. 16б; МАДОУ «Детский сад № 370» г.Перми, проспект Парковый, д. 26, ул. Подлесная, д. 21; МАДОУ «Детский сад «Лидер» г. Перми, ул. Василия Каменского, д. 8; МАДОУ «Детский сад № 103» г. Перми, ул. Крисанова, д. 39а; МАДОУ «Детский сад «Талантика» г. Перми, ул. Мильчакова, д. 26; МАДОУ «Детский сад № 407» г. Перми, ул. Докучаева, 28а; с умственной отсталостью – МАДОУ «Детский сад № 103» г. Перми, ул. Крисанова, д. 39а;	все	все

1	2	3	4
	с нарушениями зрения – МАДОУ «Детский сад № 103» г. Перми, ул. Крисанова, д. 39а; с расстройствами аутистического спектра – МАДОУ «Детский сад № 103» г. Перми, ул. Крисанова, д. 39а; МАДОУ «Конструктор успеха» г. Перми, ул. Машинистов, д. 46		
1.1.6.2	группы ДОУ с тубинтоксикацией – МАДОУ «ЦРР – детский сад № 268» г. Перми, проезд Якуба Коласа, д. 12	все	все
1.2	Индустриальный район		
1.2.1	Микрорайон Нагорный в границах ул. Красавинской 1-й, Космонавта Беляева, Василия Васильева, Архитектора Связева, Норильской, Карпинского		
1.2.1.1	МАОУ «Гимназия № 1» г. Перми, структурное подразделение «Детский сад» ул. Космонавта Беляева, д. 43/1; МАДОУ «ЦРР – детский сад № 35» г. Перми, ул. Геологов, д. 7, ул. Архитектора Связева, д. 36, ул. Глинки, д. 11а; МАДОУ «ЦРР – детский сад № 403» г. Перми, ул. Архитектора Связева, д. 26, ул. Архитектора Связева, д. 20, ул. Чердынская, д. 18а; МАДОУ «Детский сад «Город мастеров» г. Перми, ул. Космонавта Беляева, д. 43/2	Архитектора Связева	все
		Андроновская 1-я	все
		Андроновская 2-я	все
		Верхнемуллинская	все
		Верховая 1-я	все
		Верховая 2-я	все
		Верховая 3-я	все
		Встречная	все
		Газосварщиков	все
		Геологов	все
		Гиринская 1-я	все
		Гиринская 2-я	все
		Глухой переулок	все
		Дивьинская	все
		Замулянская 1-я	все
		Замулянская 2-я	все
		Карпинского	все с 88
		Камышловская	все
		Композитора Глинки	все
		Космонавта Леонова	с 36 по 68
		Кордонная 1-я	все
		Кордонная 2-я	все
		Кордонная 3-я	все
		Кокорятская 1-я	все
		Кокорятская 2-я	все
		Калиновая	все
		Красавинская 1-я	все
		Красавинская 2-я	все
		Красавинская 3-я	все
		Казанцевская 1-я	все
		Казанцевская 2-я	все
		Казанцевская 3-я	все
		Карьерная 1-я	все
		Карьерная 2-я	все

1	2	3	4
		Карьерная 3-я	все
		Космонавта Беляева	нечетная сторона – все дома
		Конструкторская	все
		Милиционера Власова	все
		Мало-Субботинская 1-я	все
		Мало-Субботинская 2-я	все
		Норильская	все
		Открытая	все
		Пыжевская	все
		Пыжевская 2-я	все
		Пойменная	все
		Пойменная 2-я	все
		Приовражная	все
		Прибрежная	все
		Полевая	все
		Разведчиков	все
		Ремонтная 1-я	все
		Ремонтная 2-я	все
		Сусанина	все
		Селивановская	все
		Сталеваров	все
		Санаторная	все
		Субботинская 1-я	все
		Субботинская 2-я	все
		Субботинская 3-я	все
		Субботинская 4-я	все
		Субботинская 5-я	все
		Теплопроводная 2-я	все
		Урожайная	все
		Урожайная 1-я	все
		Урожайная 2-я	все
		Урожайный переулок	все
		Чердынская	все
		Юннатская 1-я	все
		Юннатская 2-я	все
		Экскаваторная	все
		Энергетиков	все
		Ягодная	все
1.2.2	Микрорайон Балатово в границах ул. Проселочной, Космонавта Беляева, шоссе Космонавтов, проспекта Декабристов, Самолетной		

1	2	3	4
1.2.2.1	МАДОУ «Эврика» г. Перми, ул. Нефтяников, д. 22а, ул. Декабристов, д. 33а; МАДОУ «Детский сад № 396» г. Перми, ул. Сивкова, д. 28, ул. Формовщиков, д. 5, ул. Снайперов, д. 21; МАДОУ «Детский сад № 23» г. Перми, ул. Стахановская, д. 9, ул. Мира, д. 7а; МАДОУ «ЦРР – детский сад № 35» г. Перми, ул. Мира, д. 105; МАДОУ «ЦРР – детский сад № 46» г. Перми, ул. Стахановская, д. 51а, ул. Чайковского, д. 6, шоссе Космонавтов, д. 119; МАДОУ «Детский сад «Город мастеров» г. Перми, ул. Нефтяников, д. 57а, ул. Нефтяников, д. 56; МАДОУ «ЦРР – детский сад № 403» г. Перми, ул. Нефтяников, д. 44; МАДОУ «ЦРР – детский сад № 210» г. Перми, ул. Снайперов, д. 17; МАДОУ «Детский сад «ПАРМА» г. Перми, ул. Одоевского, д. 22а, ул. Комбайнеров, д. 30б, ул. Мира, д. 92а; МАДОУ «ЦРР – детский сад № 47» г. Перми, ул. Танкистов, д. 66; МАДОУ «Детский сад «Город мастеров» г. Перми, ул. Нефтяников, д. 56; МАДОУ «ЦРР – детский сад «Зодчий» г. Перми, ул. Чайковского, д. 8а, ул. Баумана, д. 5б, ул. Баумана, д. 7; МАДОУ «Детский сад «Калейдоскоп» г. Перми, ул. Мира, д. 14а, ул. Советской Армии, д. 25а, ул. Баумана, д. 25б, ул. 9 Мая, д. 9; МАДОУ «Детский сад № 305» г. Перми, ул. Нефтяников, д. 36, д. 36а, ул. Братьев Игнатовых, д. 13а; МАДОУ «ЦРР – детский сад № 371» г. Перми, ул. Стахановская, д. 6а, ул. Льва Толстого, д. 6, ул. Бабушкина, д. 4	Бабушкина	все
		Баумана	все
		Бершетский переулок	все
		Братьев Игнатовых	все
		Веры Засулич	с 1 по 14
		Гамовская 1-я	все
		Гамовская 2-я	все
		Дениса Давыдова	все
		Ипподромная 1-я	все
		Ипподромная 2-я	все
		Ипподромная 3-я	все
		Ипподромная 4-я	все
		Ипподромная 5-я	все
		Ипподромная 6-я	все
		Ипподромная 7-я	все
		Кавалерийская	со 2 по 32
		Карпинского	с 1 по 66
		Качалова	все
		Комбайнеров	все
		Космонавта Леонова	с 1 по 33а
		шоссе Космонавтов	со 110 все дома
		Космонавта Беляева	четная сторона – все дома
		Красных командиров	все
		Капитана Гастелло	все
		Левченко	все
		Льва Толстого	все
		Луньевская	все
		Мира	все
		Модельная	все
		Малая	все
		Нефтяников	все
		Нытвенская	все
		Одоевского	все
		Парашютная	все
		Паровозная	все
		Пашийская	все
		Промышленная	все
		Сальский переулок	все
		Семченко	все
		Сивкова	с 10 по 25
		Снайперов	все
		Советской Армии	с 1 по 44
		Стахановская	все
		Столбовая	все
		Самолетная	с 1 по 56

1	2	3	4
		Спартакoвская	все
		9-го Мая	все
		Танкистов	все
		Формовщикоv	все
		Чайковского	все
		Шахтерская	с 1 по 9
1.2.3	Микрорайон Ераничи в границах ул. Карпинского, Рязанской, проспекта Декабристов, Теплогорской		
1.2.3.1	МАДОУ «ЦРР – детский сад № 47» г. Перми, ул. Подводников, д. 12; МАДОУ «Детский сад № 396» г. Перми, ул. Подводников, д. 6; МАДОУ «Эврика» г. Перми, проспект Декабристов, д. 33а; МАДОУ «Детский сад № 23» г. Перми, ул. Самолетная, д. 28; МАДОУ «ЦРР – детский сад № 210» г. Перми, ул. Карпинского, д. 61; МАДОУ «Детский сад № 23» г. Перми, ул. Стахановская, д. 9	проспект Декабристов	все
		Веры Засулич	с 15 все дома
		Дудинский переулок	все
		Карпинского	с 67 по 87
		Конноармейская	все
		Лизы Чайкиной	все
		Молодогвардейская	все
		Молодогвардейская 2-я	все
		Молодежная	все
		Оборонная	все
		Олега Кошевого	все
		Подводников	все
		Рязанская	с 3 по 19а
		Самолетная	с 60 все дома
		Самолетная 2-я	все
		Сивкова	с 1 по 5
		Синарская	все
		Советской Армии	с 45 по 95
		Теплогорская	все
		Теплогорская 2-я	все
		Шахтерская	с 14 по 40
1.2.4	Все микрорайоны Индустриального района		
1.2.4.1	группы ДОУ, имеющие компенсирующую направленность: с тяжелыми нарушениями речи – МАДОУ «Детский сад № 23» г. Перми, ул. Стахановская, д. 9; МАДОУ «ЦРР – детский сад № 35» г. Перми, ул. Геологов, д. 7, ул. Мира, д. 105; МАДОУ «Детский сад № 305» г. Перми, ул. Братьев Игнатовых, д. 13а; МАДОУ «ЦРР – детский сад № 371» г. Перми, ул. Льва Толстого, д. 6; МАДОУ «ЦРР – детский сад № 210» г. Перми, ул. Карпинского, д. 61; МАДОУ «Детский сад «Парма», ул. Комбайнеров, д. 30б; с задержкой психического развития – МАДОУ «Детский сад № 23» г. Перми, ул. Стахановская, д. 9; МАДОУ «ЦРР – детский сад № 35» г. Перми, ул. Геологов, д. 7, ул. Мира, д. 105; МАДОУ «ЦРР – детский сад № 210» г. Перми, ул. Карпинского, д. 61; МАДОУ «Детский сад № 396» г. Перми, ул. Сивкова, д. 28, ул. Формовщикоv, д. 5;	все	все

1	2	3	4
	МАДОУ «Детский сад № 305» г. Перми, ул. Братьев Игнатовых, д. 13а; МАДОУ «ЦРР – детский сад № 371» г. Перми, ул. Льва Толстого, д. 6; МАДОУ «Детский сад «Парма», ул. Комбайнеров, д. 30б; с расстройствами аутистического спектра – МАДОУ «ЦРР – детский сад № 35» г. Перми, ул. Мира, д. 105; МАДОУ «Детский сад № 396» г. Перми, ул. Сивкова, д. 28, ул. Формовщиков, д. 5; МАДОУ «ЦРР – детский сад «Зодчий» г. Перми, ул. Чайковского, д. 8; МАДОУ «Детский сад № 305» г. Перми, ул. Братьев Игнатовых, д. 13а; МАДОУ «ЦРР – детский сад № 371» г. Перми, ул. Льва Толстого, д. 6; МАДОУ «Детский сад «Парма», ул. Комбайнеров, д. 30б; с умственной отсталостью – МАДОУ «ЦРР – детский сад № 35» г. Перми, ул. Мира, д. 105; МАДОУ «Детский сад № 305» г. Перми, ул. Братьев Игнатовых, д. 13а; с нарушениями зрения – МАДОУ «ЦРР – детский сад № 47» г. Перми, ул. Танкистов, д. 6б		
1.2.4.2	группы ДОУ, имеющие оздоровительную направленность: с аллергопатологиями – МАДОУ «ЦРР – детский сад № 46» г. Перми, ул. Чайковского, д. 6; с тубинтоксикацией – МАДОУ «ЦРР – детский сад «Зодчий» г. Перми, ул. Чайковского, д. 8	все	все
1.3	Кировский район		
1.3.1	Микрорайоны Судозавод, Водники в границах ул. Судостроителей, Светлогорской, Сокольской, Каховской 5-й; поселок Кировский		
1.3.1.1	МАДОУ «Детский сад № 85» г. Перми, ул. Камышинская, д. 9, ул. Камышинская, д. 1; ул. Судозаводская, д. 26; МАДОУ «Детский сад «Симфония» г. Перми, ул. Адмирала Ушакова, д. 28а, ул. Сокольская, д. 20, ул. Байкальская, д. 26а; МАДОУ «Детский сад «IT мир» г. Перми, ул. Волгодонская, д. 22, ул. Каляева, д. 35а, ул. Танцорова, д. 28, ул. Капитанская, д. 21 (далее – ДОУ Кировского района)	Адмирала Ушакова	все
		Авангардная	все
		Анапская	все
		Аметистовая	все
		Агрономическая	все
		Батумская	все
		Байкальская	все
		Бирюзовая	все
		Бородулинская	все
		Буксирная	все
		Башкирская	все
		Белая	все
		Бузулукская	все
		Боцманский переулок 1-й, 2-й, 3-й, 4-й	все
		Вербная	все
		Витимская	все
		Водников	все
		Волгодонская	все
		Веслянский переулок	все
		Вольская	все
		Высокая	все

1	2	3	4
		Гаревая 1-я, 2-я	все
		Грушевая	все
		ДОС	все
		Ермака	все
		Ежевичный переулок	все
		Заборная	все
		Заборный переулок	все
		Запольская 1-я, 2-я	все
		Золотистая	все
		Ирбитская	все
		Изумрудная	все
		Калинина	все
		Кировоградская	четная сторона – со 180 все дома
		Каляева	все
		Канатная	все
		Капитана Пирожкова	все
		Камышинская	все
		Кедровая	все
		Кудымкарская	все
		Колокольчиковая	все
		Комаринская	все
		Кордонная	все
		Копейская	все
		Каховская	все
		Каховская 1-я, 2-я, 3-я, 4-я, 5-я	все
		Капитанская	все
		Курынский переулок	все
		Лазурная	все
		Луговая	все
		Лунная	все
		Лютиковая	все
		Лядова	все
		Адмирала Макарова	все
		Монтажников	все
		Магазинная	все
		Мореходная	все
		Нижнекурынская	все
		Налимихинская	все
		Новосельская	все
		Оханская	все
		Омутинский переулок	все
		ПМС-14	все
		Прудовая	все
		Проскуровская	все

1	2	3	4
		Псковская	все
		Промучасток	все
		Парусная	все
		Пшеничная	все
		Пчелиная	все
		Разъездная	все
		Рижская	все
		Рузаевский переулок	все
		Североморская	все
		СНТ Заболотный	все
		СНТ Заозерный	все
		СНТ Движенец	все
		СНТ Луговой	все
		Сокольская	все
		Сокольская 2-я, 3-я	все
		Судозаводская	все
		Солдатская	все
		Сучанская	все
		Смольная	все
		Соловьиная	все
		Станционная	все
		Сумская	все
		Светлогорская	все
		Тупиковый переулок	все
		Танцорова	все
		Тихоокеанская	все
		Туапсинская	все
		Угличская	все
		Фиалковая	все
		Фруктовая	все
		Хорошая	все
		Черниговская	все
		Черногорская	все
		Александра Чекалина	все
		Штурманов	все
		Юнг Прикамья	все
		Якорный переулок	все
1.3.2	Микрорайон Центр в границах ул. Сысольской, Кировоградской, Ласьвинской, Охотников		
1.3.2.1	МАДОУ «ЦРР – детский сад № 252» г. Перми, ул. Закамская, д. 44а, ул. Автозаводская, д. 55; МАДОУ «Детский сад «Глобус» г. Перми, ул. Закамская, д. 58а, ул. Шишкина, д. 16; МАДОУ «Детский сад «Детспорт» г. Перми, ул. Сысольская, д. 9а, ул. Маршала Рыбалко, д. 109б, ул. Маршала Рыбалко, д. 100а, ул. Маршала Рыбалко, д. 101а; МАДОУ «Детский сад № 167» г. Перми, ул. Адмирала Нахимова, д. 18а, ул. Автозаводская, д. 42, ул. Автозаводская, д. 39;	Автозаводская	с 16 по 43, 44а, 45, 46, 48, 49, 51, 53, 80б, 85, 95, 97, 101, 105, 107,
		Адмирала Нахимова	все
		Астраханская	все
		Александра Невского	все
		Закамская	с 20 по 62
		Кировоградская	с 34 по 138а
		Керченская	42, 44, 46, 48

1	2	3	4
	МАДОУ «Детский сад № 111» г. Перми, ул. Автозаводская, д. 47, ул. Закамская, д. 35а; МАДОУ «Детский сад «Сказка.ру» г. Перми, ул. Маршала Рыбалко, д. 95а	Липатова	все
		Магистральная	с 22 по 104/1
		Маршала Рыбалко	с 25 по 117/2
		Оборонщиков	все
		Сысольская	все
		Шишкина	все
		Ямпольская	все
1.3.3	Микрорайоны Экран, Рынок, Богдана Хмельницкого в границах ул. Ласьвинской, Ардатовской, Гальперина, Кировоградской		
1.3.3.1	МАДОУ «Детский сад № 111» г. Перми, ул. Химградская, д. 19, ул. Ласьвинская, д. 22а, ул. Чистопольская, д. 20; МАДОУ «Детский сад «Взлет» г. Перми, ул. Богдана Хмельницкого, д. 52а, ул. Охотников, д. 34, ул. Охотников, д. 8, ул. Маршала Рыбалко, д. 17а; МАДОУ «Детский сад «Сказка.ру» г. Перми, ул. Кировоградская, д. 15а; МАДОУ «Детский сад «Глобус» г. Перми, ул. Полтавская, д. 33	Автозаводская	с 2 по 15
		Ардатовская	все
		Богдана Хмельницкого	все
		Бетонный переулок	все
		Гальперина	все
		Дубовская	все
		Закамская	с 1 по 19
		Ильинский переулок	все
		Кировоградская	с 3 по 33
		Купянский переулок	все
		Ласьвинская	все
		Лужская	все
		Маршала Рыбалко	нечетная сторона – с 1а по 21а, четная сторона – со 2 по 14
		Магистральная	нечетная сторона – с 1 по 5, четная сторона – со 2 по 20
		Миргородская	все
		Новоржевская	все
		Онежская	все
		Онежская 2-я	все
		Очаковская	все
		Охотников	все
		поселок Оборино	все
		Пензенская	все
		Победы	все
		Полтавская	все
		Полтавская 2-я	все
		Петрозаводская	все
		4-й Пятилетки	все
		Рощинская	все
		Сивашская	все
		СНТ «118»	все
		СНТ «Ромашка»	все
		СТ «145»	все
		Саянская	все
		Торговая	все

1	2	3	4
		Уржумская	все
		Федосеева	все
		Худанина	все
		Химградская	все
		Хвойная	все
		Чистопольская	все
		Чебоксарская	все
		Щигровская	все
		Ядринская	все
		Яранская	все
1.3.4	Микрорайон Крым в границах ул. Дунайской, Воронежской, Генерала Панфилова		
1.3.4.1	МАОУ «СОШ № 63» г. Перми, структурное подразделение, ул. Херсонская, д. 2, ул. Глазовская, д. 1а	Буровая	все
		Воронежская	все
		Воткинская	все
		Глазовская	все
		Генерала Панфилова	все
		Дунайская	все
		Котельническая	все
		Мензелинская	все
		Нижекамская	все
		Фадеева	все
		Херсонская	все
		Ялтинская	все
1.3.5	Все микрорайоны Кировского района		
1.3.5.1	группы ДОУ, имеющие компенсирующую направленность: с тяжелыми нарушениями речи – МАДОУ «ЦРР – детский сад № 137» г. Перми, ул. Александра Невского, д. 12, ул. Закамская, д. 27; МАДОУ «Детский сад «Глобус» г. Перми, ул. Победы, д. 27; с нарушениями зрения – МАОУ «Адаптивная школа – интернат «Ступени» г. Перми, ул. Закамская, д. 52а; с умственной отсталостью – МАДОУ «ЦРР – детский сад № 137» г. Перми, ул. Автозаводская, д. 29; с задержкой психического развития – МАДОУ «ЦРР – детский сад № 137» г. Перми, ул. Автозаводская, д. 29; ул. Александра Невского, д. 12, ул. Закамская, д. 27; МАДОУ «Детский сад № 167» г. Перми, ул. Автозаводская, д. 39; МАДОУ «Детский сад «Глобус» г. Перми, ул. Победы, д. 27; МАДОУ «Детский сад «Детспорт» г. Перми, ул. Маршала Рыбалко, д. 109б, ул. Маршала Рыбалко, д. 101а, ул. Сысольская, д. 9а; МАДОУ «ЦРР – детский сад № 252» г. Перми, ул. Закамская, д. 44а; МАОУ «СОШ № 63» г. Перми, ул. Глазовская, д. 1		все
1.3.5.2	группы ДОУ, имеющие оздоровительную направленность: с аллергопатологиями – МАДОУ «ЦРР – детский сад № 252» г. Перми, ул. Закамская, д. 44а	все	все

1	2	3	4
1.4	Ленинский район		
1.4.1	Микрорайон Центральный в границах ул. Крисанова, Комсомольского проспекта, Пушкина, Торфяной, Борцов Революции		
1.4.1.1	МАДОУ «Детский сад № 36» г. Перми, ул. Екатерининская, д. 121; ул. Крисанова, д. 22а, ул. Луначарского, д. 122а; ул. Екатерининская, д. 142; МАДОУ «Детский сад «Театр на Звезде», ул. Советская, д. 118; МАДОУ «Детский сад № 404» г. Перми, ул. Пушкина, д. 35а	Болотная	все
		Борчанинова	все
		Борцов Революции	все
		Брикетная	все
		Гипсовая	все
		Дачная 2-я	все
		Екатерининская	87, 101, 109, 109а, 119, 120, 122, 133, 134, 135, 136, 138, 139, 141, 141а, 143, 145, 162, 166, 166а, 174, 176, 178, 180, 184, 188, 190
		Конечная	все
		Крисанова	четная сторона – с 6 по 266
		Крылова	9, 24, 28
		Куйбышева	1, 7, 9, 38
		Лабинская	все
		Ленина	с 72а по 82
		Ломоносова	все
		Луначарского	с 66 по 115
		Александра Матросова	все
		Монастырская	с 40 по 101б
		Набережная 2-я	все
		Набережная 3-я	все
		Односторонняя	все
		Окулова	с 6 по 37
		Осинская	все
		переулок Баковий	все
		Пермская	со 124 по 200
		Петропавловская	с 77 по 93
		Попова	с 18 по 57
		Пушкина	с 89 по 116в
		Рыбацкая	все
		Сборная	все
		Свердловская	все
		Советская	с 66 по 106
		Спешилова	96а
		Средняя	все
		Тополевый переулок	все
		Торфяная	все
		шоссе Космонавтов	четная сторона – с 12 по 24
		Эпроновская	все

1	2	3	4
1.4.2	Микрорайоны ПНИПУ, Верхняя Курья в границах ул. Профессора Дедюкина, Академика Королева, Ладожской, Линии 10-й, Линии 1-й, Линии 3-й, Лесопарковой		
1.4.2.1	МАДОУ «Детский сад № 404» г. Перми, ул. Профессора Дедюкина, д. 6а, ул. Линия 2-я, д. 21	Академика Королева	все
		Ангарская	все
		Блочная	все
		Верхне-Курынская	все
		ДОС	все
		Днепровская	все
		Ладожская	все
		Ленская	все
		Лесопарковая	все
		Лозьвинская	все
		Невская	все
		Профессора Дедюкина	все
		Пышминская	все
		Рионская	все
		Сосьвинская	все
		Линия 1-я	все
		Линия 2-я	все
		Линия 3-я	все
		Линия 4-я	все
		Линия 5-я	все
		Линия 6-я	все
		Линия 10-я	все
		Линия 11-я	все
		Линия 12-я	все
		Линия 13-я	все
		Станция 10, километр 1, 2	все
1.4.3	Микрорайон Разгуляй в границах Комсомольского проспекта, ул. Николая Островского, Монастырской, Пушкина		
1.4.3.1	МАДОУ «Детский сад «Театр на Звезде» г. Перми, ул. Газеты «Звезда», д. 12, ул. Максима Горького, д. 42, Комсомольский проспект, д. 20а, ул. 25-го Октября, д. 4; МАДОУ «Детский сад № 404» г. Перми, ул. Пушкина, д. 35а, ул. Луначарского, д. 11а	Газеты «Звезда»	с 8 по 31б
		Екатерининская	с 3 по 98
		Клименко	все
		Комсомольский проспект	с 3 по 44
		Куйбышева	38, 39, 39а
		Ленина	со 2 по 49
		Луначарского	с 15 по 87
		Достоевского	все
		Максима Горького	с 5 по 44
		Малая Парковая	все
		Монастырская	с 7 по 57
		Николая Островского	с 1 по 30
		Окулова	с 1 по 5
		Парковая	все
		Пермская	с 1а по 90

1	2	3	4
		Петропавловская	4, 8а, 11, 11а, 12, 13, 13а, 14, 15, 17, 19, 19а, 29, 30, 30а, 33, 37, 40, 41, 46, 48, 50, 52
		Пушкина	нечетная сторона – с 1 по 37, 73, 81
		Разгуляйская	все
		Разгуляйская 1-я	все
		Разгуляйская 2-я	все
		Сибирская	нечетная сторона – с 1 по 33, четная сторона – со 2 по 22
		Советская	с 1 по 63
		Суксунская	все
		25-го Октября	с 4 по 29
1.4.4	Все микрорайоны Ленинского района		
1.4.4.1	группы ДОУ, имеющие компенсирующую направленность: с тяжелыми нарушениями речи – МАДОУ «Детский сад № 36» г. Перми, ул. Екатерининская, д. 142; МАДОУ «Детский сад № 404» г. Перми, ул. Профессора Дедюкина, д. 6а; с задержкой психического развития – МАДОУ «Детский сад № 36» г. Перми, ул. Луначарского, д. 122а; МАДОУ «Детский сад № 404» г. Перми, ул. Профессора Дедюкина, д. 6а; с умственной отсталостью, с расстройствами аутистического спектра – МАДОУ «Детский сад № 36» г. Перми, ул. Луначарского, д. 122а	все	все
1.4.4.2	группы ДОУ, имеющие оздоровительную направленность: с аллергопатологиями – МАДОУ «Детский сад № 404» г. Перми, ул. Профессора Дедюкина, д. 6а	все	все
1.5	Мотовилихинский район		
1.5.1	Микрорайоны Вышка-1 и Вышка-2 в границах ул. Норинской (включая Кирпичный завод), Соликамской, реки Мотовилихи, Степной, Телефонной, Баранчинской, Новозвягинской		
1.5.1.1	МАДОУ «Детский сад № 393» г. Перми, ул. Гашкова, д. 22а, ул. Гашкова, д. 22б, ул. Красноуральская, д. 35; МАДОУ «Детский сад «Планета «Здорово» г. Перми, ул. Целинная, д. 11а, ул. Целинная, д. 29а, ул. Евгения Пермяка, д. 8а	Амурская	все
		Баранчинская	все
		Баранчинская 2-я	все
		Березниковская	все
		Бойный 1-й переулок	все
		Бойный 2-й переулок	все
		Бойный 3-й переулок	все
		Бойный 4-й переулок	все
		Бойный переулок	все
		Бузинская	все
		Волжская	все
		Гашкова	все
		Грозненская	все
		Евгения Пермяка	все

1	2	3	4
		Енисейская	все
		Зеленая	все
		Златоустовская	все
		Ивана Франко	все
		Ивдельская	все
		Иньвенская	все
		Искорская	все
		Калгановская	все
		Калужская	все
		Кирпичная	все
		Кирпичный завод	все
		Козловская	все
		Крайняя	все
		Красноуральская	все
		Кузнецкая	все
		Ленинградская	все
		Магнитогорская	все
		Мечникова	все
		Московская	все
		Мостовая	все
		Некрасова	все
		Новгородская 1-я	все
		Новгородская 2-я	все
		Новгородская 3-я	все
		Новгородская 4-я	все
		Новгородская 5-я	все
		Новгородская 6-я	все
		Новозвягинская	все
		Норинская	все
		Огородникова	все
		Омская	все
		Печорская	все
		Пороховая	все
		Рылеева	все
		Сигаева	все
		Соликамская	с 95 по 257
		Степная	все
		СТ «Керамик»	все
		Тавдинская	все
		Тагильская	все
		Телефонная	все
		Тобольская	все
		Труда	все
		Туркина	все
		Харьковская	все
		Целинная	все

1	2	3	4
		Челябинская	все
1.5.2	Микрорайон Запруд в границах ул. Войкова, Пятигорской, Гребнева, Вавилина, Лядовской, Крайпрудской, реки Малой Мотовилихи		
1.5.2.1	МАОУ «СОШ № 118» г. Перми, структурное подразделение, ул. Лядовская, д. 101; МАДОУ «Компас» г. Перми, ул. Ивановская, д. 13а, ул. Хрустальная, д. 13а, ул. Инженерная, д. 4; МАДОУ «Детский сад «Эрудит» г. Перми, ул. Ивановская, д. 18	Андреевская	все
		Балтийская	все
		Бахчисарайский переулок	все
		Беломорская	все
		Белостокская	все
		Бобруйская	все
		Братчикова	все
		Вавилина	все
		Валайская	все
		Варфоломеева	все
		Вишневая	все
		Войкова	все
		Гарцовская	все
		Гарцовский лог	все
		Городецкая	все
		Гребнева	все
		Донская	все
		Ерофеевских	все
		Житомирская	все
		Журналиста Дементьева	все
		Завьялова	все
		Запрудская 1-я, 2-я, 3-я, 4-я, 5-я	все
		Заречная (Центральная Усадьба)	все
		Исхакова	все
		Кантонской Коммуны	все
		Карла Либкнехта	все
		Каширинская	все
		Кирпищиковой	все
		Колыбалова	все
		Кольцевая 1-я, 2-я, 3-я	все
		Комаровская	все
		Кондаурова	все
		Конева	все
		Копылова	все
		Короткий 2-й, 3-й переулки	все
		Кравченко	все
		Крайпрудская	все
		Красных Зорь	все
		Кувинская	все
		Лядовская	все
		Марата	все

1	2	3	4
		Мотовилихинская	все
		Народная	все
		Пановой	все
		Поваренный лог	все
		Пугачевская	все
		Пятигорская	все
		Розы Люксембург	все
		Сад № 12а	все
		Севастопольская	все
		Словцовой	все
		Спортивная (Центральная Усадьба)	все
		Старых Большевиков	все
		СНТ «Мотовилиха»	все
		СНТ «Черемховское»	все
		Стольников	все
		Сылвенская	все
		Февральская	все
		Фокинская	все
		Фурманова	все
		Черемховская	все
		Чермозская	все
		Чермозская 2-я	все
		Шелгуновой	все
1.5.3	Микрорайон Висим в границах ул. Лифанова, площади Восстания, Братьев Каменских, Сельскохозяйственной, реки Большой Мотовилихи		
1.5.3.1	МАДОУ «Детский сад «Компас» г. Перми, ул. По- стано́ва, д. 4, ул. Красногвардейская, д. 42, ул. Ивановская, д. 13а, ул. Хрустальная, д. 13а, ул. Инженерная, д. 4; МАДОУ «Детский сад «Эру- дит» г. Перми, ул. Ивановская, д. 18	1905 года	все
		Алексеевская	все
		Анатолия Серова	все
		Артема	нечетная сторона – с 1 по 63, четная сторона – со 2 по 74
		Артинская	все
		Барановская	все
		Богородская	все
		Борчаниновская	все
		Братьев Каменских	все
		Брянская	с 32 все дома
		Былинная	все
		Висимская	все
		Волгоградская	все
		Володарского	все
		Восстания	все
		Восходящая	все
		Вятская	все
		Героя Пирожкова	все

1	2	3	4
		Голдинская	все
		Грибоедова	с 28 по 65
		Губахинская	все
		Добрянская	все
		Егоршинская	все
		Еланская	все
		Жуковского	с 25 все дома
		Заречная	все
		Зенкова	все
		Изотовская	все
		Ильинская	все
		Корякина	с 35 все дома
		Каспийская	с 11 все дома
		Киевская	все
		Клыкова	все
		Костаревская	все
		Красная площадь	все
		Красногвардейская	все
		Краснознаменная	все
		Кунгурская	все
		Лбова	все
		Лебяжья	все
		Левитана	все
		Лесная	все
		Лифанова	все
		Лузенина	все
		Лучистая	все
		Малая Висимская	все
		Массовок	все
		Минская	все
		Мирная	все
		Нагорная	все
		Моравиновская	все
		Национальная	все
		Нектарная	все
		Одесская	все
		Партизанская	все
		Пигасовская	все
		Посадская	все
		Постаногова	все
		Потаповская	все
		Потерянная	все
		Пролетарская	все
		проспект Октябрят	все
		Просторная	все
		Пуховый переулок	все

1	2	3	4
		Рабочего Иванченко	с 1 по 55
		Радищева	все
		Республиканская	все
		речка Талажанка	все
		Родничный переулок	все
		Ростовская	все
		Сакко и Ванцетти	с 1 по 60
		Салтыкова-Щедрина	все
		Саперная	все
		Саперная 2-я	все
		Светлая	все
		Свободы	все
		Северная	с 1 по 24
		Селенитовая	все
		Сельскохозяйственная	все
		Славянова	все
		Смирнова	все
		Смирновский переулок	все
		Смоленская	все
		Соликамская	с 1 по 94
		Сухоложская	все
		Сухоложский 1-й, 2-й проезды	все
		Талый переулок	все
		Тенистый переулок	все
		Томиловская	все
		Турбасовская	все
		Урицкого	все
		Черничная	все
		Чусовская	все
		Якова Кузнецова	все
		Яшмовая	все
1.5.4	Микрорайон Рабочий поселок в границах ул. Братьев Вагановых, железной дороги, Тургенева, Лифанова, реки Ивы		
1.5.4.1	МАДОУ «Детский сад «Компас» г. Перми, ул. Ивановская, д. 13а, ул. Хрустальная, д. 13а, ул. Инженерная, д. 4; МАДОУ «Детский сад «Эрудит» г. Перми, ул. Ивановская, д. 18	Авиационная	все
		Анри Барбюса	все
		Балканская	все
		Башкова	все
		Брянская	с 1 по 31
		Василия Соломина	все
		Веры Фигнер	все
		Грачева	все
		Грибоедова	с 1 по 27
		Димитрова	все
		Жуковского	с 1 по 24
		Ивановская	все

1	2	3	4
		Изюмская	все
		Индустриализации	все
		Инженерная	все
		Казанская	все
		Каспийская	с 1 по 10
		КИМ	с 1 по 76
		Корякина	с 1 по 34
		Красновишерская	с 3 по 16
		Курская	все
		Лебедева	с 8 по 18
		Металлистов	все
		Металлургов	все
		Набережная 1-я	все
		Николая Быстрых	все
		Никулинская	все
		Обросова	все
		Орловская	все
		Производственная	все
		Работницы	все
		Садовая	все
		Сарапульская	все
		СНТ «Сетевик»	все
		СНТ собственников недвижимости (СН) КС № 4	все
		ТСН СНТ № 102/9	все
		Тракторная	все
		Тульская	все
		Уральская	с 1 по 75
		Хрустальная	все
		Циолковского	все
		Чехова	все
		Якова Свердлова	все
1.5.5	Микрорайоны Цирк, Дружба в границах бульвара Гагарина, ул. Красновишерской, Братьев Вагановых, Тургенева, Халтурина, Макаренко (четная сторона), Поваренного лога 2-го		
1.5.5.1	МАДОУ «ЦРР – детский сад № 67» г. Перми, ул. Макаренко, д. 38, 42; МАДОУ «Детский сад «Почемучка» г. Перми, ул. Тургенева, д. 37, ул. Добролюбова, д. 10; МАДОУ «ЦРР – детский сад № 161» г. Перми, ул. Студенческая, д. 7, ул. Техническая, д. 16, ул. Студенческая, д. 16; МАДОУ «Детский сад № 227» г. Перми, ул. Крупской, д. 12; МАДОУ «ЦРР – детский сад № 272» г. Перми, ул. Халтурина, д. 16, ул. Дружбы, д. 15а; ул. Техническая, д. 4	Братьев Вагановых	все
		бульвар Гагарина	с 10 по 61
		Вагановых	все
		Поваренный лог 2-й	все
		Добролюбова	все
		Дружбы	все
		КИМ	с 77 по 117
		Красновишерская	все
		Краснокамская	все
		Крупской	с 9 по 65а
		Лебедева	с 19 по 48
		Макаренко	четная сторона – все

1	2	3	4
		Розалии Землячки	все
		Степана Разина	все
		Студенческая	все
		Техническая	все
		Тургенева	все
		Уральская	с 76 по 117
		Халтурина	все
		Фрезеровщиков	все
1.5.6	Микрорайоны Садовый, Ива, Авторadio в границах ул. Агатовой, Добрянской, Старцева, бульвара Гагарина, Макаренко (нечетная сторона)		
1.5.6.1	МАДОУ «ЦРР – детский сад № 67» г. Перми, ул. Юрша, д. 64а, ул. Юрша, д. 60а; МАДОУ «Детский сад № 227» г. Перми, ул. Крупской, д. 91а, ул. Старцева, д. 35в, МАДОУ «Детский сад № 317» г. Перми, ул. Крупской, д. 90, бульвар Гагарина, д. 79а, бульвар Гагарина, д. 105а; МАОУ «Начальная школа – детский сад «Чулпан» г. Перми, ул. Аркадия Гайдара, д. 11; МАДОУ «Детский сад «Эрудит» г. Перми, ул. Грибоедова, д. 68в, ул. Агатовая, д. 26, ул. Сапфирная, д. 9; МАДОУ «Детский сад № 419» г. Перми, ул. Старцева, д. 23, ул. Пономарева, д. 91; МАОУ «Школа дизайна «Точка», бульвар Гагарина, д. 60а	Августовская	все
		Агатовая	все
		Актёра Емельянова	все
		Артема	нечетная сторона – с 65, четная сторона – с 76
		Аркадия Гайдара	все
		Архиерейка микрорайон	все
		бульвар Гагарина	с 62 по 115
		Гранатовая	все
		Грибоедова	с 66 все дома
		Зверохозяйство	все
		Звонарева	все
		Июльская	все
		Кварцевая	все
		Краевода Волегова	все
		Крупской	с 66 по 95
		Левитана	все
		Лесная	все
		Лякишева	все
		Макаренко	нечетная сторона – все
		Мартовская	все
		Мраморная	все
		Окраинная	все
		Подольская	все
		Подполковника Галанова	все
		Патриса Лумумбы	все
		Пономарева	все
		Пушкарская	все
		Рабочего Иванченко	с 56 все дома
		Сакко и Ванцетти	с 61 все дома
		Сапфирная	все
		Северная	с 78 все дома
		Серебристая	все
		Скалистая	все
		Старцева	с 1 по 55
		Топазная	все

1	2	3	4
		Уинская	все
		Художника Зеленина	все
		Ушинского	все
		Шмидта	все
		Юрша	все
1.5.7	Все микрорайоны Мотовилихинского района		
1.5.7.1	группы ДОУ, имеющие компенсирующую направленность: с тяжелыми нарушениями речи – МАДОУ «Детский сад № 317» г. Перми, ул. Крупской, д. 90; МАДОУ «Детский сад «Компас» г. Перми, ул. Инженерная, д. 4; с умственной отсталостью – МАДОУ «ЦРР – детский сад № 161» г. Перми, ул. Студенческая, д. 7; с задержкой психического развития – МАДОУ «ЦРР – детский сад № 161» г. Перми, ул. Студенческая, д. 7, ул. Студенческая, д. 16; МАДОУ «Детский сад «Компас» г. Перми, ул. Инженерная, д. 4; МАДОУ «Детский сад № 393» г. Перми, ул. Гашкова, д. 22а; МАДОУ «ЦРР – детский сад № 272» г. Перми, ул. Халтурина, д. 16; МАДОУ «Детский сад № 317» г. Перми, ул. Крупской, д. 90; МАДОУ «Детский сад № 419» г. Перми, ул. Старцева, д. 23, ул. Пономарева, д. 91; МАДОУ «Детский сад «Компас» г. Перми, ул. Красногвардейская, д. 42; МАДОУ «Детский сад «Планета «Здорово» г. Перми, ул. Целинная, д. 29а, ул. Евгения Пермяка, д. 8а; МАДОУ «Начальная школа – детский сад «Чулпан» г. Перми, ул. Аркадия Гайдара, д. 11; с расстройствами аутистического спектра – МАДОУ «ЦРР – детский сад № 161» г. Перми, ул. Студенческая, д. 16	все	все
1.5.7.2	группы ДОУ, имеющие оздоровительную направленность: с аллергиями – МАДОУ «Детский сад № 317» г. Перми, бульвар Гагарина, д. 79а	все	все
1.6	Орджоникидзевский район		
1.6.1	Микрорайон Водозабор в границах Чусовского водозабора, Павловского 5-го проезда, Павловского 1-го проезда, Водозаборной		
1.6.1.1	МАДОУ «Детский сад № 22» г. Перми, ул. Водозаборная, д. 1	Водозаборная	все
		Павловский 1-й проезд	все
		Павловский 5-й проезд	все
1.6.2	Микрорайон Гайва в границах ул. Гремячий Лог, Янаульской, Усадьбы, Репина		
1.6.2.1	МАДОУ «Детский сад № 400» г. Перми, ул. Васнецова, д. 9, ул. Репина, д. 68, ул. Карбышева, д. 78а, ул. Никитина, д. 186; МАДОУ «Детский сад № 175» г. Перми, ул. Воркутинская, д. 78, ул. Репина, д. 23, ул. Карбышева, д. 34; МАДОУ «Детский сад № 390» г. Перми, ул. Вильямса, д. 47, ул. Никитина, д. 22, ул. Маршала Толбухина, д. 44; МАДОУ «ЦРР – детский сад № 394» г. Перми, ул. Гайвинская, д. 16, ул. Репина, д. 10а	Барнаульская	все
		Белебейская	все
		Бирская	все
		Бугульминский переулок	все
		Васнецова	все
		Вильямса	все
		Воркутинская	все
		Гайвинская	все
		Гайвинский 1-й переулок	все

1	2	3	4
		Гайвинский 2-й переулок	все
		Гайвинский 3-й переулок	все
		Гайвинский 4-й переулок	все
		Гайвинский 5-й переулок	все
		Гайвинский 6-й переулок	все
		Гравийный 2-й переулок	все
		Гравийный 3-й переулок	все
		Гравийный 4-й переулок	все
		Графтио	все
		Гремячий Лог	все
		Двинская	все
		Дубровский 1-й переулок	все
		Дубровский 2-й переулок	все
		Звенигородская	все
		Звонкий 1-й переулок	все
		Звонкий 2-й переулок	все
		Кабельщиков	все
		Камская поляна	все
		Карбышева	все
		Кишиневская	все
		Конная	все
		Коспашская	все
		Лобвинская	все
		Луговского	все
		Маршала Толбухина	все
		Медведева	все
		Медногорская	все
		Мезенская	все
		Мезенская 3-я	все
		Мезенская 4-я	все
		Мезенская 5-я	все
		Мелитопольская	все
		микрорайон Химики	все
		микрорайон Ширияха	все
		микрорайон Верхнемостовая	все
		микрорайон Нижнемостовая	все
		Никитина	все
		Новогайвинская	все
		Писарева	все
		Плотинка	все
		Пулковская	все
		Репина	все
		Свободный переулок	все

1	2	3	4
		Севанская	все
		Тихвинская	все
		микрорайон Соцпоселок	все
		Урюпинская	все
		Усадебная	все
		Ухтинская	все
		Ухтинская 2-я	все
		Широкая	все
		Янаульская	все
		СНТ «Березка»	все
		СНТ 33	все
		СНТ 36	все
1.6.3	Микрорайон Голованово в границах ул. Корсуньской, Зеленой, Хуторской, Евгения Пузырева		
1.6.3.1	МАОУ «СОШ № 123» г. Перми, структурное подразделение «Детский сад», ул. Оршанская, д. 17, ул. Корсуньская, д. 13	Акмолинская	все
		Банная гора	все
		Бенгальская	все
		Бумажников	все
		Васильевская	все
		Ветлянская	все
		Головановская	все
		Горнозаводская	все
		Дальневосточная	все
		Декабря	все
		Евгения Пузырева	все
		Железнодорожная (Малые реки)	все
		Железнодорожные дома	все
		Загорская	все
		Залесная	все
		Звездная	все
		Зеленая	все
		Зеленый переулок	все
		Земляничная	все
		Иркутская	все
		Клубный переулок	все
		Корсуньская	все
		Корсуньская 2-я	все
		Космическая	все
		Кочевская	все
		переулок Крылова	все
		Куликовская	все
		Ленина (микрорайон Голованово)	все
		Лодочная	все
		Луговая	все
		Лядовский переулок	все

1	2	3	4
		Малореченская	все
		Менделеева	все
		Мозырская	все
		Мозырский 1-й переулок	все
		Мозырский 2-й переулок	все
		Молодежная	все
		Набережная	все
		Новая	все
		Оршанская	все
		Песчаный переулок	все
		Пинская	все
		Попова (Малые реки)	все
		Пришвина	все
		Прохладная	все
		Ромашковая	все
		Рябиновая	все
		Садовая	все
		Северный переулок	все
		Сестрорецкая	все
		Сиреневая	все
		Слудская	все
		Сосновая	все
		Стрелка	все
		Сургутская	все
		Сухумская	все
		Талалихина	все
		Тулвинская	все
		Тупиковый переулок	все
		Хуторская	все
		Челвинская	все
		Шадринская	все
		Школьная	все
		Яблонева	все
1.6.4	Микрорайон Заозерье в границах ул. Трясолобова, правого берега реки Камы, Затонской 3-й, Сигнальной		
1.6.4.1	МАДОУ «ЦРР – детский сад № 394» г. Перми, ул. Трясолобова, д. 65	Байдарочная	все
		Верхне-Камская	все
		Водолазная	все
		Заозерская	все
		Заозерская 2-я	все
		Заозерская 4-я	все
		Затонская	все
		Затонская 2-я	все
		Затонская 3-я	все
		Затонская 4-я	все
		Катерная	все
		Катерная 2-я	все

1	2	3	4
		Липецкая	все
		Мачтовая	все
		Мачтовая 2-я	все
		Мачтовая 3-я	все
		Мичманская	все
		Новоазовская	все
		Палубная 1-я	все
		Палубная 2-я	все
		Палубная 3-я	все
		Палубная 4-я	все
		Палубная 5-я	все
		Паромная	все
		Паромная 2-я	все
		Пароходная	все
		Пароходная 2-я	все
		Пароходная 3-я	все
		Пароходная 4-я	все
		Пароходная 5-я	все
		Портовая	все
		Прямолинейная	все
		Радистов	все
		Речников	все
		Сигнальная	все
		Сигнальный 1-й переулок	все
		Сигнальный 2-й переулок	все
		Староазовская	все
		СТ «Прилив - 3»	все
		Судоремонтная	все
		Танкерная	все
		Танкерная 1-я	все
		Танкерная 2-я	все
		Тимкинская	все
		Трясолобова	все
		Турбинская	все
		Шкиперов	все
		Шлюпочная	все
		Шустовская	все
		Яликовая	все
1.6.5	Микрорайоны Кислотные дачи, Чапаевский в границах ул. Соликамской, Кутузова, Уссурийской, Еловского 4-го переулка		
1.6.5.1	МАДОУ «Детский сад № 22» г. Перми, ул. Уссурийская, д. 23; МАДОУ «Старт» г. Перми, ул. Генерала Черняховского, д. 80, ул. Бушмакина, д. 22, ул. Колвинская, д. 23; МАДОУ «Галактика» г. Перми, ул. Александра Пархоменко, д. 6	Азотная	все
		Александра Пархоменко	все
		Бакинских Комиссаров	все
		Белорецкая 2-я	все
		Белорусская	все

1	2	3	4
		Березовая	все
		Бронзовый переулоч	все
		Бушмакина	все
		Верхнеудинская	все
		Возовая	все
		Волоколамская	все
		Волочаевская	все
		Генерала Ватутина	все
		Генерала Доватора	все
		Генерала Черняховского	все
		Гончарова	все
		Городищенская	все
		Еловая	все
		Еловский 1-й переулоч	все
		Еловский 2-й переулоч	все
		Еловский 3-й переулоч	все
		Еловский 4-й переулоч	все
		Кизеловская	все
		Кислотная	все
		Колвинская	все
		Краснодонская	все
		Кукуштанский переулоч	все
		Кутузова	все
		Липовая	все
		Логовая 2-я	все
		Минусинский переулоч	все
		Можайская	все
		Молдавская	все
		МОПРа	все
		Наймушина	все
		Нежинская	все
		Новогодняя	все
		Октябрьская	все
		Ольховская	все
		Планерная	все
		Планерная 2-я	все
		Пограничный переулоч	все
		Пограничная 2-я	все
		Профсоюзная	все
		Рабкоровская	все
		Ракитная	все
		Роменская	все
		Рославльская	все
		Спасская	все
		Суперфосфатная	все
		Сурикова	все

1	2	3	4
		Талицкий переулок	все
		Токарная	все
		Тракторная	все
		Трактористов	все
		Уссурийская	все
		Федотова	все
		Фосфоритная	все
		Химиков	все
		Химкинская	все
		Чапаева	все
		Щитовая	все
1.6.6	Микрорайоны Левшино, Пермский домостроительный комбинат, КамГЭС, Молодежный в границах ул. Первомайской, Делегатской, Ямальского переулка, Академика Веденеева		
1.6.6.1	МАДОУ «ГАРДАРИКА» г. Перми, ул. Социалистическая, д. 10а, ул. Цимлянская, д. 21б, ул. Криворожская, д. 37; МАДОУ «Галактика» г. Перми, ул. Академика Веденеева, д. 71а, ул. Академика Веденеева, д. 73, ул. Академика Веденеева, д. 75; МАДОУ «Детский сад «Электроник» г. Перми, ул. Академика Веденеева, д. 13а, ул. Газонная, д. 1, ул. Газонная, д. 19а, ул. Александра Щербакова, д. 20, ул. Александра Щербакова, д. 23	Адмирала Старикова	все
		Академика Веденеева	все
		Аксайская	все
		Александра Щербакова	все
		Алмазная	все
		Амбарная	все
		Арзамасская	все
		Баргузинская	все
		Белозерская	все
		Боковая	все
		Боковая 2-я	все
		Валевная	все
		Верхневишерская	все
		Верхневолжская	все
		Верхнесылвенская	все
		Верхотурская 1-я	все
		Верхотурская 2-я	все
		Верхоянская	все
		Верхоянский переулок	все
		Вилуйский переулок	все
		Волховская	все
		Гагринская	все
		Газонная	все
		Героя Васькина	все
		Гомельская	все
		Городцова	все
		Граничная	все
		Дачная	все
		Делегатская	все
		Домостроительная	все
		Ейский переулок	все
		Ереванская	все
		Железнодорожная	все

1	2	3	4
		Зарайская	все
		Зюкайская	все
		Ишимская	все
		Кавказская	все
		Каргапольский переулок	все
		Качканарская	все
		Косякова	все
		Краматорская	все
		Краснозаводская	все
		Краснослудская	все
		Криворожская	все
		Кронита	все
		Крутая	все
		Кубанская	все
		Курашимская	все
		Кутамышская	все
		Кутамышский переулок	все
		Кухтымский переулок	все
		Кыновский переулок	все
		Льва Лаврова	все
		Левшинская	все
		Левшинский переулок	все
		Ленинский переулок	все
		Лобачевского	все
		Лоцманская	все
		Лянгасова	все
		Медянский переулок	все
		Менжинского	все
		Никопольская	все
		Новоалмазная	все
		Оргалитовая	все
		Осиновая	все
		Памирская	все
		Пасечная	все
		Пеньковая	все
		Первомайская	все
		Первоуральская	все
		Перевалочная	все
		переулок Макеевский	все
		Песочная	все
		Плановая	все
		Пожарное депо	все
		Рубцовская	все
		Рудянский переулок	все
		Сентябрьская	все
		Серафимовича	все

1	2	3	4
		Серго	все
		Снежная	все
		СНТ «Мечта»	все
		Социалистическая	все
		Ставропольская	все
		Станочный переулок	все
		Таганрогская	все
		Таймырская	все
		Тихорецкая	все
		Томская	все
		Тополиная	все
		Усинская	все
		Фрунзе	все
		Хохловская	все
		Цимлянская	все
		Черемуховый 2-й переулок	все
		Череповецкая	все
		Штурвальная 2-я	все
		Юрлинская	все
		Юрлинская 2-я	все
		Язьвинская	все
		Ямальский переулок	все
		Январская	все
1.6.7	Все микрорайоны Орджоникидзевского района		
1.6.7.1	группы ДОУ, имеющие компенсирующую направленность: с тяжелыми нарушениями речи – МАДОУ «Старт» г. Перми, ул. Колвинская, д. 23; МАДОУ «Детский сад № 175» г. Перми, ул. Репина, д. 6, ул. Репина, д. 23; с задержкой психического развития – МАДОУ «Галактика» г. Перми, ул. Александра Пархоменко, д. 6; МАДОУ «Детский сад № 175» г. Перми, ул. Репина, д. 6; МАДОУ «Старт» г. Перми, ул. Бушмакина, д. 22, ул. Колвинская, д. 23; МАДОУ «Детский сад № 390» г.Перми, ул. Маршала Толбухина, д. 44; МАДОУ «ЦРР – детский сад № 394» г. Перми, ул. Трясолобова, д. 65; МАДОУ «Детский сад № 400» г.Перми, ул. Васнецова, д. 9; МАОУ «СОШ № 123» г. Перми, структурное подразделение «Детский сад», ул. Корсуньская, д. 13; с нарушениями зрения – МАДОУ «Старт» г. Перми, ул. Бушмакина, д. 22; с умственной отсталостью – МАДОУ «ЦРР – детский сад № 394» г. Перми, ул. Трясолобова, д. 65; с расстройствами аутистического спектра – МАДОУ «Старт» г. Перми, ул. Бушмакина, д. 22, МАДОУ «Детский сад «Галактика», ул. Академика Веденеева, д. 71а; МАДОУ «ЦРР – детский сад № 394» г. Перми, ул. Трясолобова, д. 65	все	все

1	2	3	4
1.7	Свердловский район		
1.7.1	Микрорайоны Краснова, Крохалева, Октябрьский в границах ул. 1-й Бахаревской, Василия Васильева, Куйбышева, Маршрутной, реки Данилихи		
1.7.1.1	МАДОУ «АртГрад» г. Перми, ул. Тбилисская, д. 7а, ул. Тбилисская, д. 21а, ул. Солдатова, д. 17а, ул. Гусарова, д. 22а; МАДОУ «ЦРР – детский сад № 69» г. Перми, ул. Лукоянова, д. 10, ул. Куйбышева, д. 169/5; МАДОУ «Детский сад № 352» г. Перми, ул. Лодыгина, д. 48, ул. Гусарова, д. 9а; МАДОУ «Детский сад № 364» г. Перми Серебрянский проезд, д. 12, Серебрянский проезд, д. 10, ул. Моторостроителей, д. 4, ул. Моторостроителей, д. 14; МАДОУ «ЦРР – детский сад № 417» г. Перми, ул. Вижайская, д. 14а, ул. Вижайская, д. 19а, ул. Кояновская, д. 5, ул. Солдатова, д. 14а	Академика Курчатова	все
		Анвара Гатауллина	все
		Бахаревская 1-я	все
		Бородинская	все
		Брестская	все
		Василия Васильева	все
		Весенняя	все
		Вижайская	все
		Гусарова	все
		Емельяна Ярославского	все
		Зяблова	все
		Илецкая	все
		Кабаи	все
		Капитана Еремина	все
		Кояновская	все
		Кузбасская	все
		Куйбышева	со 110 – все дома
		летчика Ивана Терехина	все
		летчика Сергея Сафронова	все
		Лодыгина	все
		Лукоянова	все
		Люблинская	все
		Маршрутная	все
		Моторостроителей	все
		Муромская	все
		Никулина	все
		Новосибирская	все
		Обвинская	все
		Пристанционная	все
		Серебрянский проезд	все
		Саранская	все
		Сергинская	все
		Солдатова	все
		Таборская	все
		Тбилисская	все
		Уфимская	все
		Яблочкова	все
1.7.2	Микрорайоны Центр, Островского, Егошихинский в границах ул. Тихой, Николая Островского, Пушкина, Комсомольского проспекта, Глеба Успенского, Пионерской, Белинского, Героев Хасана, Чернышевского, реки Егошихи		
1.7.2.1	МАДОУ «ЦРР – детский сад № 178» г. Перми, ул. Белинского, д. 53, ул. Полины Осипенко, д. 48; МАДОУ «Детский сад «Карусель» г. Перми, ул. Красноармейская 1-я, д. 54, ул. Полины	Александра Турчевича	все
		25-го Октября	нечетная сторона – с 37, четная сторона – с 38
		Артиллерийская	все

1	2	3	4
	Осипенко, д. 57а; МАДОУ «Детский сад «Академика» г. Перми, ул. Швецова, д. 31; МАДОУ «Детский сад № 421 «Гармония»» г. Перми, ул. Революции, д. 3а, ул. Чернышевского, д. 17в, ул. Чернышевского, д. 7а, ул. Александра Турчевича, д. 6; МАДОУ «Детский сад № 422» г. Перми, ул. Народовольческая, д. 28, ул. Фонтанная, д. 9а, ул. Красноармейская 1-я, д. 17а	Белинского	все
		Василия Татищева	все
		Веселая	все
		Вильгельма де Генниа	все
		Газеты «Звезда»	нечетная сторона – с 33, четная сторона – с 38
		Героев Хасана	четная сторона – с 2 по 12
		Глеба Успенского	с 2а по 10
		Карла Модераха	все
		Комсомольский проспект	нечетная сторона – с 35 по 69, четная сторона – с 42 по 72
		Красноармейская 1-я	все
		Краснова	16, 24, 25, 26
		Красные казармы	все дома по 63
		Максима Горького	все дома – с 43
		Малая Ямская	все
		Малышева	все
		Николая Островского	нечетная сторона – с 49, четная сторона – с 40
		Народовольческая	все
		Полины Осипенко	все
		Пионерская	все
		Пушкина	четная сторона – с 2 по 76
		Рабоче-Крестьянская	все
		Революции	четная сторона – с 2 по 44, нечетная сторона – с 1 по 27/1
		Серединная	все
		Сибирская	четная сторона – с 30, нечетная сторона – с 31
		Тимирязева	все
		Тихая	все
		Фонтанная	все
		Хирурга Суханова	все
		Чернышевского	все
		Швецова	все
1.7.3	Микрорайоны Громовский, Чкаловский, Зеленое хозяйство в границах ул. Чкалова, Красных казарм, Чернышевского, Героев Хасана, Белинского, Пионерской, Глеба Успенского, Комсомольского проспекта, Пушкина, шоссе Космонавтов, реки Данилихи, реки Егошихи		
1.7.3.1	МАДОУ «ЦРР – детский сад № 178» г. Перми, ул. Глеба Успенского, д. 6; МАОУ «СОШ № 42» г. Перми, структурное подразделение, ул. Седова, д. 17; МАДОУ «Детский сад № 96» г. Перми, ул. Клары Цеткин, д. 12а, ул. Клары Цеткин, д. 12, ул. Коминтерна, д. 4;	Бийский 1-й переулок	все
		Глеба Успенского	все дома с 13
		Героев Хасана	нечетная сторона – с 7 по 21, четная сторона – с 16 по 32
		Елькина	все

1	2	3	4
	МАДОУ «Детский сад № 291» г. Перми, ул. Льва Шатрова, д. 16, ул. Краснофлотская, д. 11; МАДОУ «Детский сад «Академика» г. Перми, ул. Механошина, д. 8, ул. Революции, д. 52г; МАДОУ «Детский сад № 312» г. Перми, ул. Льва Шатрова, д. 21, ул. Героев Хасана, д. 13а, Комсомольский проспект, д. 88б	Клары Цеткин	все
		Камчатовская	все
		Коминтерна	все
		Комсомольский проспект	четная сторона – с 72, нечетная сторона – с 71
		шоссе Космонавтов	17, 23, 25, 33
		Краснова	28, 30, 32, 34
		Красные казармы	все дома с 64
		Краснофлотская	все
		Куйбышева	нечетная сторона – с 51 по 107, четная сторона – с 52 по 104
		Льва Шатрова	все
		Механошина	все
		Нестерова	все
		Нечаева	все
		Парижской Коммуны	все
		Попова	58
		Пушкина	четная сторона – с 78 по 84
		Революции	с 46 все дома
		Седова	все
		Соловьева	все
		Чкалова	все
		Шарташская	все
		Юрия Смирнова	все
1.7.4	Микрорайоны Юбилейный, Южный, Голый Мыс в границах Бродовского тракта, Восточного обхода, ул. Уктусской, Апрельской, Межевой, Братской, Зеленогорской 2-й, Зеленогорской, Холмогорской 2-й, Горловской, Самаркандской, Глуховской, Старцева, Чкалова, реки Егошихи		
1.7.4.1	МАДОУ «ЭКОСАД» г. Перми, ул. Лихвинская, д. 114, ул. Казахская, д. 57, ул. Холмогорская, д. 23; МАДОУ «Детский сад № 369» г. Перми, ул. Холмогорская, д. 4а, ул. Братская, д. 10	Абрикосовая	все
		Апрельская	все
		Арагинская	все
		Балхашская	все
		Бердичевская	все
		Больничная	все
		Братская	все
		Бродовское кольцо	все
		Восточный обход	участки 26б, 80, 115, 135, 138
		Глуховская	все
		Горловская	все
		Днестровская	все
		Запорожская	все
		Запорожская 2-я	все
		Зеленогорская	все
		Зеленогорская 2-я	все
		Казахская	все

1	2	3	4
		Кемеровская	все
		Клубная	все
		Ключевая (Голый Мыс)	все
		Красноуфимская	все
		Лебединская	все
		Лесная (Голый Мыс)	все
		Лесные кварталы	все
		Лисичанская	все
		Лихвинская	все
		Луганская	все
		Межевая	все
		Молодежная (Голый Мыс)	все
		Новоильинская	все
		Осокинская	все
		Полевая 1-я	все
		Полевая 2-я	все
		Промысловая	все
		Рабочая (Голый Мыс)	все
		Радужный переулок	все
		Ромашковый 1-ый переулок	все
		Ромашковый 2-ой переулок	все
		Самаркандская	все
		Сахалинская	все
		Симферопольская	все
		Старцева	четная сторона – все дома, нечетная сторона – с 61
		СНТ Мечта	все
		Суздальская	все
		Таджикская	все
		Таманская	все
		Туркестанская	все
		Узбекская	все
		Уктусская	все
		Уманская	все
		Усть-Качкинская	все
		Утренняя	все
		Холмогорская	все
		Холмогорская 2-я	все
		Чернушинская	все
		Чукотская	все
		Школьная (Голый Мыс)	все
		Южноуральская	все
		Ялуторовская	все
		Виноградная	все
		Грибная	все

1	2	3	4
		Земляничная	все
		Зимняя	все
		Кленовая	все
		Ландышевая	все
		Летняя	все
		Ореховая	все
		Осенняя	все
		Смородиновая	все
		Цветочная	все
		Ясенева	все
1.7.5	Микрорайоны Владимирский, Липовая гора, Соболи в границах Бродовского тракта, ул. Таежной, Таежной 4-й, Соболинской 4-й, Соболинской 5-й, 1447 км, Героев Хасана, Чкалова, реки Егошихи		
1.7.5.1	МАОУ «Школа Агробизнес-технологий» г. Перми, ул. Героев Хасана, д. 97а; МАДОУ «Детский сад № 265» г. Перми, ул. Серпуховская, д. 19; МАДОУ «Детский сад № 377» г. Перми, ул. Коломенская, д. 5а, ул. Пихтовая, д. 14а; МАДОУ «Детский сад № 418» г. Перми, ул. Нейвинская, д. 10а, ул. Коломенская, д. 22, ул. Краснополянская, д. 39	Ашاپский переулoк	все
		Бригадирская	все
		Героев Хасана	четная сторона – с 34, нечетная сторона – с 23
		Загарье 2-я	все
		Загарьинская	все
		Ижевская	все
		Козьмы Минина	все
		Коломенская	все
		Косьвинская	все
		Краснополянская	все
		Кустовая	все
		Липогорская 1-я	все
		Липогорская 2-я	все
		Липогорская 3-я	все
		Липогорская 4-я	все
		Липогорская 5-я	все
		Лиственная	все
		Нейвинская	все
		Нейвинская 1-я	все
		Нейвинская 2-я	все
		Нейвинская 3-я	все
		Нейвинская 4-я	все
		Ординская	все
		Пихтовая	все
		Полазненская	все
		Серпуховская	все
		Соболинская 1-я	все
		Соболинская 2-я	все
		Соболинская 3-я	все
		Соболинская 4-я	все
		Соболинская 5-я	все
		Сюзева	все
		Таежная	все

1	2	3	4
		Таежная 2-я	все
		Таежная 3-я	все
		Таежная 4-я	все
		Усольская	все
		Ферма 3-я	все
		Ферма 4-я	все
		Центральная Ферма	все
1.7.6	Поселок Новые Ляды		
1.7.6.1	МАДОУ «Детский сад № 165» г. Перми, ул. Мира, д. 19, ул. Мира, д. 9, ул. Мира, д. 5	40-летия Победы	все
		Береговая	все
		Белинского	все
		Березовка	все
		Веселая	все
		Гоголя	все
		Горбовая	все
		Горская	все
		Дальняя	все
		Жданова	все
		Железнодорожная	все
		Залесная	все
		Зеленая	все
		Калинина	все
		Кирова	все
		Ключевая	все
		Колхозная	все
		Коммунистическая	все
		Комсомольская	все
		Крестьянская	все
		Крылова	все
		Куйбышева	все
		Кутузова	все
		Лермонтова	все
		Лесная	все
		Липовка	все
		Лиственная	все
		Логовая	все
		Лядовская	все
		Максима Горького	все
		Мира	все
		Мичурина	все
		Молодежная	все
		Мысовая	все
		Николая Островского	все
		Нагорная	все
		Некрасова	все
		Новая	все

1	2	3	4
		Октябрьская	все
		Первомайская	все
		Пионерская	все
		Подгорная	все
		Покрышкина	все
		Полевая	все
		Пролетарский переулок	все
		Пушкина	все
		Садовая	все
		Тихая	все
		Трудовая	все
		Свердлова	все
		Сельская	все
		Советская	все
		Сосновая	все
		Спортивная	все
		Суворова	все
		Тракторная	все
		Транспортная	все
		Уральская	все
		Флотская	все
		Чапаева	все
		Чкалова	все
		Чусовская	все
		Школьная	все
1.7.7	Все микрорайоны Свердловского района		
1.7.7.1	группы ДОУ, имеющие компенсирующую направленность: с тяжелыми нарушениями речи – МАДОУ «ЦРР – детский сад № 69» г. Перми, ул. Куйбышева, д. 169/5; МАДОУ «Детский сад № 96» г. Перми, ул. Коминтерна, д. 4, ул. Клары Цеткин, д. 12; МАДОУ «Детский сад № 291» г. Перми, ул. Льва Шатрова, д. 21; МАДОУ «СОШ № 42» г. Перми, ул. Седова, д. 14, ул. Седова, д. 17; МАДОУ «Детский сад № 421 «Гармония» г. Перми, ул. Чернышевского, д. 7а; МАДОУ «Детский сад № 352» г. Перми, ул. Гусарова, д. 9а; МАДОУ «ЦРР – детский сад № 417» г. Перми, ул. Вижайская, д. 14а, ул. Кояновская, д. 5; МАДОУ «Детский сад № 265» г. Перми, ул. Героев Хасана, д. 97а; МАДОУ «Детский сад № 377» г. Перми, ул. Коломенская, д. 5; МАДОУ «ЭКОСАД» г. Перми, ул. Лихвинская, д. 114; МАДОУ «Детский сад № 418» г. Перми, ул. Коломенская, д. 22, ул. Нейвинская, д. 10а; МАДОУ «Детский сад № 422» г. Перми, ул. Народовольческая, д. 28, ул. Фонтанная, д. 9а, ул. 1-я Красноармейская, д. 17а; МАДОУ «Детский сад № 364» г. Перми, ул. Моторостроителей, д. 14;	все	все

1	2	3	4
	с нарушениями зрения – МАДОУ «Детский сад № 96» г. Перми, ул. Коминтерна, д. 4; с задержкой психического развития – МАДОУ «ЦРР – детский сад № 69» г. Перми, ул. Куйбышева, д. 169/5; МАОУ «СОШ № 42» г. Перми, ул. Седова, д. 14; МАДОУ «ЦРР – детский сад № 178» г. Перми, ул. Белинского, д. 53; МАДОУ «Детский сад № 96» г. Перми, ул. Коминтерна, д. 4; МАДОУ «Детский сад № 364» г. Перми, Серебрянский проезд, д. 10, ул. Моторостроителей, д. 14; МАДОУ «Детский сад № 352» г. Перми, ул. Гусарова, д. 9а; МАДОУ «Детский сад «АртГрад», ул. Солдатова, д. 17а; МАДОУ «Детский сад № 312» г. Перми, ул. Героев Хасана, 13а; МАДОУ «Детский сад № 265» г. Перми, ул. Серпуховская, д. 19; МАДОУ «Детский сад № 418» г. Перми, ул. Нейвинская, д. 10а; с расстройствами аутистического спектра – МАДОУ «Детский сад № 96» г. Перми, ул. Клары Цеткин, д. 12; МАДОУ «Детский сад № 418» г. Перми, ул. Нейвинская, д. 10а; МАДОУ «ЦРР – детский сад № 178» г. Перми, ул. Полины Осипенко, д. 50; МАДОУ «Детский сад «АртГрад», ул. Гусарова, д. 22а; с умственной отсталостью – МАДОУ «ЦРР – детский сад № 178» г. Перми, ул. Полины Осипенко, д. 50; МАДОУ «Детский сад «АртГрад», ул. Гусарова, д. 22а		
1.7.7.2	группы ДОУ, имеющие оздоровительную направленность: с аллергопатологиями – МАДОУ «Детский сад № 312» г. Перми, ул. Соловьева, д. 10а; МАДОУ «Детский сад № 96» г. Перми ул. Клары Цеткин, д. 12; с тубинтоксикацией – МАДОУ «ЭКОСАД» г. Перми, ул. Лихвинская, д. 114; МАДОУ «ЦРР – детский сад № 417» г. Перми, ул. Кояновская, д. 5	все	все
2	II. Возраст детей до 3 лет		
2.1	Дзержинский район		
2.1.1	Микрорайоны Пролетарский, Железнодорожный, Акуловский, Комсомольский в границах ул. Хабаровской, Кочегаров, Транспортной, Низовского проезда, Докучаева, Красноборской 1-й, Якутской		
2.1.1.1	МАДОУ «Детский сад «ЛЕГОПОЛИС» г. Перми, ул. Беловеская, д. 49, ул. Заречная, д. 131; МАДОУ «Конструктор успеха», ул. Машинистов, д. 51, ул. Машинистов, д. 46, ул. Машинистов, д. 43а; МАДОУ «Детский сад № 407» г. Перми, ул. Докучаева, д. 28а (к. 1), ул. Костычева, д. 34, ул. Костычева, д. 24	Абаканская	все
		Беловеская	все
		Бажова	все
		Вагонная	все
		Ветлужская	все
		Высоковольтная	все
		Генерала Наумова	все
		Дошкольная	все
		Докучаева	все
		Заречная	все
		Костычева	все
		Кочегаров	все

1	2	3	4
		Красноборская	все
		Красноборская 1-я	все
		Красноборская 2-я	все
		Кустарная	все
		Красноводская	все
		Коллективная	все
		Лузанский переулок	все
		Ленвинский переулок	все
		Лепешинской	все
		Майкопская	все
		Марии Загуменных	все
		Машинистов	все
		Моршанская	все
		Нижнетавдинская	все
		Низовская	все
		Надеждинская	все
		Путейская	все
		Путейская 2-я	все
		Сергея Колотыгина	все
		Славгородская	все
		Сортировочная	все
		Софьи Ковалевской	все
		Стрелочников	все
		Сеченова	все
		Сочинская	все
		Транспортная	все
		Тувинская	все
		Хабаровская	все
		Электровозная	все
		Якутская	все
2.1.2	Микрорайон Центр в границах ул. Окулова, Крисанова, Екатерининской, Подгорной		
2.1.2.1	МАДОУ «ЦРР – детский сад № 268» г. Перми, ул. Петропавловская, д. 80, ул. Петропавловская, д. 109а, ул. Решетникова, д. 30	Екатерининская	163, 165, 167, 169, 171, 196, 198, 200, 214, 216, 220
		Букирева	все
		Генкеля	все
		Данщина	20
		Дзержинского	все
		Крисанова	3, 5, 7, 11, 13, 15, 17, 19, 23, 25, 27, 29
		Ленина	нечетная сторона – с 55, четная сторона – с 84
		Лесозаводская	все
		Луначарского	четная сторона – с 128, нечетная сторона – с 131
		Окулова	с 44 по 83

1	2	3	4
		Монастырская	нечетная сторона – с 117, четная сторона – с 132
		Плеханова	четная сторона – с 2 по 46, нечетная сторона – с 1 по 49
		Пермская	нечетная сторона – с 193, четная сторона – с 220
		Петропавловская	четная сторона – с 60, нечетная сторона – с 97
		Подгорная	с 30 по 109
		Пушкина	нечетная сторона – с 127
		Решетникова	все
		Советская	четная сторона – с 128
		Сухобруса	все
		Толмачева	все
		Хохрякова	все
		Якуба Коласа проезд	все
2.1.3	Микрорайоны Плоский, Голева в границах ул. Челюскинцев, Вильвенской, Связистов, Столбовой, шоссе Космонавтов, Подгорной, Екатерининской, Кронштадтской, Крисанова		
2.1.3.1	МАДОУ «Детский сад «Талантика» г. Перми, ул. Мильчакова, д. 26, ул. Плеханова, д. 63; МАДОУ «Детский сад № 103» г. Перми, ул. Голева, д. 4, ул. Крисанова, д. 57а (далее – ДОУ Дзержинского, Индустриального, Ленинского, Свердловского районов)	Блюхера	все
		Вильвенская	все
		Голева	все
		Горняков	все
		Грузинская	все
		Данилихинская	все
		Кисловодская	все
		Коммунаров	все
		Котовского	все
		Ключевая 3-я	11
		Крисанова	61, 63, 67, 68, 69, 71, 73, 73а, 75, 77
		Кронштадтская	все
		Крылова	9, 13, 15, 15а, 17, 34, 34а, 36, 38
		Малая Данилихинская	все
		Мильчакова	все
		Овчинникова	все
		Связистов	все
		Плеханова	четная сторона – с 48, нечетная сторона – с 51
		Полевая	все
		Ползунова	все
		Тавричанская	18, 20, 22
		шоссе Космонавтов	нечетная сторона – с 49 по 65, четная сторона – с 50 по 126а

1	2	3	4
		Челюскинцев	все
		Уральских партизан	все
2.1.4	Микрорайоны Заостровка, Парковый-1, Парковый-2 в границах ул. Фоминской, Колхозной, Красина, Кирпичной, Южной, Отдыха, Подлесной, Зои Космодемьянской, Трамвайной, Куфонины		
2.1.4.1	МАДОУ «Детский сад № 370» г. Перми, ул. Подлесная, д. 21, проспект Парковый, д. 26; МАДОУ «Детский сад № 120» г. Перми, ул. Маяковского, д. 46б, ул. Строителей, д. 14; МАДОУ «Уральские самоцветы» г. Перми, ул. Подлесная, д. 9б, МАОУ «СОШ № 44» г. Перми, структурное подразделение детский сад «Школа Рыцарей и Принцесс», ул. Подлесная, д. 21/1; МАДОУ «Детский сад «Лидер» г. Перми, ул. Барамзиной, д. 52, ул. Василия Каменского, д. 8, ул. Василия Каменского, д. 14, ул. Гатчинская, д. 11; МАДОУ «Детский сад «Уральские самоцветы», ул. Подлесная, д. 9б	Колхозная 1-я	все
		Красина	все
		Маяковского	все
		Новоколхозная	все
		Отдыха	все
		Пожарная	все
		Пригородная	все
		Пригородная 2-я	все
		Пригородная 3-я	все
		Проточная	все
		Республиканская	все
		Республиканская 2-я	все
		Сергея Есенина	все
		Сорокинская	все
		Сорокинская 2-я	все
		Ударника	все
		Усть-Мулянская	все
		Усть-Мулянская 2-я	все
		Усть-Мулянская 3-я	все
		Усть-Мулянская 4-я	все
		Усть-Мулянская 5-я	все
		Физкультурников	все
		Фоминская	все
		Южная	все
		Южная 2-я	все
		Южная 3-я	все
		Желябова	все
		Зои Космодемьянской	все
		Комиссара Пожарского	все
		проспект Парковый	нечетная сторона – с 1 по 15в, четная сторона – со 2 по 34
		Подлесная	нечетная сторона – с 3а по 57, четная сторона – со 2 по 20а
		Подлесная 2-я	все
		Строителей	все
		Алтайская	все
		Гремячинская	все
		Заводская	все
		Интернациональная	все
		Кирпичная	все
		Куфонины	все

1	2	3	4
		Мулянская 2-я	все
		Переселенческая	по 97
		Рыночная	все
		Рыночная 2-я	все
		Спортивная	все
		Шпалопропиточная	все
		Шпальная	все
		9-го Января	все
2.1.5	Микрорайоны Парковый-3, ДКЖ в границах ул. Зои Космодемьянской, Подлесной, Малкова, Локомотивной, Шоссейной 2-й, Барамзиной		
2.1.5.1	МАДОУ «Детский сад № 370» г. Перми, ул. Подлесная, д. 21, проспект Парковый, д. 26; МАДОУ «Детский сад № 120» г. Перми, ул. Маяковского, д. 46б, ул. Строителей, д. 14; МАДОУ «Детский сад «Лидер» г. Перми, ул. Барамзиной, д. 52, ул. Василия Каменского, д. 8, ул. Василия Каменского, д. 14, ул. Гатчинская, д. 11, ул. Герцена, д. 4а; МАОУ «СОШ № 44» г.Перми, структурное подразделение детский сад «Школа Рыцарей и Принцесс», ул. Подлесная, д. 21/1; МАОУ «Гимназия № 31» г. Перми, ул. Подлесная, д. 39 , МАДОУ «Детский сад «Уральские самоцветы», ул. Подлесная, д. 9б	Академика Вавилова	все
		Академика Павлова	все
		Барамзиной	все
		Боровая	все
		Верещагинская	все
		Вишерская	все
		Василия Каменского	все
		Вокзальная	все
		Гатчинская	все
		Детская	все
		Герцена	все
		Каслинский переулок	все
		Локомотивная	все
		Малкова	все
		Озерная	все
		Папанинцев	все
		проспект Парковый	нечетная сторона – с 17 по 45г, четная сторона – с 36 по 58а
		Переселенческая	с 98
		Песчаная	все
		Рабочая	все
		Сельская	все
		Слесарная	все
		Телеграфная	все
		Углеуральская	все
		Учительская	все
		Черепановых	все
		Уфалейская	все
		Шоссейная 2-я	все
		Шпалопропиточная	все
		Энгельса	все
2.2	Индустриальный район		
2.2.1	Микрорайон Нагорный в границах ул. Красавинской 1-й, Космонавта Беляева, Василия Васильева, Архитектора Свизева, Норильской, Карпинского		

1	2	3	4
2.2.1.1	МАОУ «Гимназия № 1» г. Перми, структурное подразделение «Детский сад», ул. Космонавта Беляева, д. 43/1; МАДОУ «ЦРР – детский сад № 35» г. Перми, ул. Архитектора Связева, д. 36, ул. композитора Глинки, д. 11а; МАДОУ «ЦРР – детский сад № 403» г. Перми, ул. Архитектора Связева, д. 20, ул. Архитектора Связева, д. 26; МАДОУ «Детский сад «Город мастеров» г. Перми, ул. Космонавта Беляева, д. 43/2, ул. Нефтяников, д. 57а, ул. Нефтяников, д. 56 (далее – ДОУ Индустриального района)	Архитектора Связева	все
		Андроновская 2-я	все
		Верхнемуллинская	все
		Верховая 1-я	все
		Верховая 2-я	все
		Верховая 3-я	все
		Встречная	все
		Газосварщиков	все
		Геологов	все
		Гиринская 1-я	все
		Гиринская 2-я	все
		Глухой переулок	все
		Дивьинская	все
		Замулянская 1-я	все
		Замулянская 2-я	все
		Карпинского	все с 88
		Камышловская	все
		Композитора Глинки	все
		Космонавта Леонова	с 36 по 68
		Кордонная 1-я	все
		Кордонная 2-я	все
		Кордонная 3-я	все
		Кокорятская 1-я	все
		Кокорятская 2-я	все
		Калиновая	все
		Красавинская 1-я	все
		Красавинская 2-я	все
		Красавинская 3-я	все
		Казанцевская 1-я	все
		Казанцевская 2-я	все
		Казанцевская 3-я	все
		Карьерная 1-я	все
		Карьерная 2-я	все
		Карьерная 3-я	все
		Космонавта Беляева	нечетная сторона – все дома
		Конструкторская	все
		Милиционера Власова	все
		Мало-Субботинская 1-я	все
		Мало-Субботинская 2-я	все
		Норильская	все
		Открытая	все
		Пыжевская	все
		Пыжевская 2-я	все

1	2	3	4
		Пойменная	все
		Пойменная 2-я	все
		Приовражная	все
		Прибрежная	все
		Полевая	все
		Разведчиков	все
		Ремонтная 1-я	все
		Ремонтная 2-я	все
		Сусанина	все
		Селивановская	все
		Сталеваров	все
		Санаторная	все
		Субботинская 1-я	все
		Субботинская 2-я	все
		Субботинская 3-я	все
		Субботинская 4-я	все
		Субботинская 5-я	все
		Теплопроводная 2-я	все
		Урожайная	все
		Урожайная 1-я	все
		Урожайная 2-я	все
		Урожайный переулок	все
		Чердынская	все
		Юннатская 1-я	все
		Юннатская 2-я	все
		Экскаваторная	все
		Энергетиков	все
		Ягодная	все
2.2.2	Микрорайон Балатово в границах ул. Проселочной, Космонавта Беляева, шоссе Космонавтов, проспекта Декабристов, Самолетной		
2.2.2.1	МАДОУ «ЦРР – детский сад № 47» г. Перми, ул. Подводников, д. 12; МАДОУ «Эврика» г. Перми, ул. Нефтяников, д. 22а, ул. Декабристов, д. 33а; МАДОУ «Детский сад № 396» г. Перми, ул. Сивкова, д. 28, ул. Подводников, д. 6, ул. Снайперов, д. 21; МАДОУ «Детский сад № 23» г. Перми, ул. Стахановская, д. 9, ул. Мира, д. 7а, ул. Самолетная, д. 28; МАДОУ «ЦРР – детский сад № 210» г. Перми, ул. Карпинского, д. 61, ул. Снайперов, д. 17; МАДОУ «Детский сад «Калейдоскоп» г. Перми, ул. Баумана, д. 25б, ул. 9 Мая, д. 9, ул. Советской Армии, д. 25а, ул. Мира, д. 14а; МАДОУ «Детский сад № 305» г. Перми, ул. Братьев Игнатовых, д. 13а, ул. Нефтяников, д. 36а; МАДОУ «Центр развития ребенка – детский сад № 46» г. Перми, ул. Чайковского, д. 6, шоссе Космонавтов, д. 119, ул. Стахановская, д. 51а; МАДОУ «Детский сад «Парма» г. Перми, ул. Одоевского, д. 22а, ул. Комбайнеров, д. 30б, ул. Мира, д. 92а; МАДОУ «Детский сад	Бабушкина	все
		Баумана	все
		Бершетский переулок	все
		Братьев Игнатовых	все
		Веры Засулич	с 1 по 14
		Гамовская 1-я	все
		Гамовская 2-я	все
		Дениса Давыдова	все
		Ипподромная 1-я	все
		Ипподромная 2-я	все
		Ипподромная 3-я	все
		Ипподромная 4-я	все
		Ипподромная 5-я	все
		Ипподромная 6-я	все
		Ипподромная 7-я	все

1	2	3	4
	«Зодчий» г. Перми, ул. Чайковского, д. 8, ул. Баумана, д. 7, ул. Баумана, д. 56; МАДОУ «ЦРР-детский сад № 371» г. Перми, ул. Стахановская, 6а, ул. Льва Толстого, д. 6, ул. Бабушкина, д.4	Кавалерийская	со 2 по 32
		Карпинского	с 1 по 66
		Качалова	все
		Комбайнеров	все
		Космонавта Леонова	с 1 по 33а
		шоссе Космонавтов	со 110 все дома
		Космонавта Беляева	четная сторона – все дома
		Красных командиров	все
		Капитана Гастелло	все
		Левченко	все
		Льва Толстого	все
		Луньевская	все
		Мира	все
		Модельная	все
		Малая	все
		Нефтяников	все
		Нытвенская	все
		Одоевского	все
		Парашютная	все
		Паровозная	все
		Пашийская	все
		Промышленная	все
		Сальский переулок	все
		Семченко	все
		Сивкова	с 10 по 25
		Снайперов	все
		Советской Армии	с 1 по 44
		Стахановская	все
		Столбовая	все
		Самолетная	с 1 по 56
		Спартакoвская	все
		9-го Мая	все
		Танкистов	все
		Формовщиков	все
		Чайковского	все
		Шахтерская	с 1 по 9
2.2.3	Микрорайон Ераничи в границах ул. Карпинского, Рязанской, проспекта Декабристов, Теплогорской		
2.2.3.1	МАДОУ «ЦРР – детский сад № 47» г. Перми, ул. Подводников, д. 12; МАДОУ «Эврика» г. Перми, ул. Нефтяников, д. 22а, ул. Декабристов, д. 33а; МАДОУ «Детский сад № 396» г. Перми, ул. Сивкова, д. 28, ул. Подводников, д. 8, ул. Снайперов, д. 21; МАДОУ «Детский сад № 23» г. Перми, ул. Стахановская, д. 9, ул. Мира, д. 7а; МАДОУ «ЦРР – детский сад № 210» г. Перми, ул. Карпинского, д. 61, ул. Снайперов, д. 17 (далее – ДОУ Индустриального района)	проспект Декабристов	все
		Веры Засулич	с 15 все дома
		Дудинский переулок	все
		Карпинского	с 67 по 87
		Конноармейская	все
		Лизы Чайкиной	все
		Молодогвардейская	все
		Молодогвардейская 2-я	все
		Молодежная	все

1	2	3	4
		Оборонная	все
		Олега Кошевого	все
		Подводников	все
		Рязанская	с 3 по 19а
		Самолетная	60, 62, 62а
		Самолетная 2-я	все
		Сивкова	с 1 по 5
		Синарская	все
		Советской Армии	с 45 по 95
		Теплогорская	все
		Теплогорская 2-я	все
		Шахтерская	с 14 по 40
2.3	Кировский район		
2.3.1.	Микрорайоны Судозавод, Водники в границах ул. Судостроителей, Светлогорской, Сокольской, Каховской 5-й; поселок Кировский		
2.3.1.1	МАДОУ «Детский сад «IT мир» г. Перми, ул. Капитана Пирожкова, д. 38, ул. Танцорова, д. 28, ул. Каляева, д. 35а, ул. Капитанская, д. 21; МАДОУ «Детский сад № 85» г. Перми, ул. Камышинская, д. 1, ул. Камышинская, д. 9; МАДОУ «Детский сад «Симфония» г. Перми, ул. Адмирала Ушакова, д. 28а, ул. Сокольская, д. 20, ул. Байкальская, д. 26 (далее – ДОУ Кировского района)	Адмирала Ушакова	все
		Авангардная	все
		Анапская	все
		Аметистовая	все
		Агрономическая	все
		Батумская	все
		Байкальская	все
		Бирюзовая	все
		Бородулинская	все
		Буксирная	все
		Башкирская	все
		Белая	все
		Бузулукская	все
		Боцманский переулок 1-й, 2-й, 3-й, 4-й	все
		Вербная	все
		Витимская	все
		Водников	все
		Волгодонская	все
		Веслянский переулок	все
		Вольская	все
		Высокая	все
		Гаревая 1-я, 2-я	все
		Грушевая	все
		ДОС	все
		Ежевичный переулок	все
		Ермака	все
		Заборная	все
		Заборный переулок	все
		Запольская 1-я, 2-я	все
		Золотистая	все

1	2	3	4
		Ирбитская	все
		Изумрудная	все
		Калинина	все
		Кировоградская	четная сторона – со 180 все дома
		Каляева	все
		Канатная	все
		Капитана Пирожкова	все
		Камышинская	все
		Кедровая	все
		Кудымкарская	все
		Колокольчиковая	все
		Комаринская	все
		Кордонная	все
		Копейская	все
		Каховская	все
		Каховская 1-я, 2-я, 3-я, 4-я, 5-я	все
		Капитанская	все
		Курьинский переулок	все
		Лазурная	все
		Луговая	все
		Лунная	все
		Лютиковая	все
		Лядова	все
		Адмирала Макарова	все
		Монтажников	все
		Магазинная	все
		Мореходная	все
		Нижекурьинская	все
		Налимихинская	все
		Новосельская	все
		Оханская	все
		Омутинский переулок	все
		Прудовая	все
		Проскуровская	все
		Псковская	все
		Промучасток	все
		Парусная	все
		ПМС-14	все
		Пчелиная	все
		Пшеничная	все
		Разъездная	все
		Рижская	все
		Рузаевский переулок	все
		Североморская	все

1	2	3	4
		СНТ Движенец	все
		СНТ Заболотный	все
		СНТ Заозерный	все
		СНТ Луговой	все
		Сокольская	все
		Сокольская 2-я, 3-я	все
		Судозаводская	все
		Солдатская	все
		Сучанская	все
		Смольная	все
		Соловьиная	все
		Станционная	все
		Сумская	все
		Светлогорская	все
		Тупиковый переулок	все
		Танцорова	все
		Тихоокеанская	все
		Туапсинская	все
		Угличская	все
		Фиалковая	все
		Фруктовая	все
		Черниговская	все
		Черногорская	все
		Александра Чекалина	все
		Хорошая	все
		Штурманов	все
		Юнг Прикамья	все
		Якорный переулок	все
2.3.2	Микрорайон Центр в границах ул. Сысольской, Кировоградской, Ласьвинской, Охотников		
2.3.2.1	МАДОУ «Детский сад «Глобус» г. Перми, ул. Закамская, д. 58а, ул. Шишкина, д. 16, ул. Полтавская, д. 33; МАДОУ «Детский сад «Сказка.ру» г. Перми, ул. Маршала Рыбалко, д. 95а, ул. Кировоградская, д. 15а; МАДОУ «Детский сад № 167» г. Перми, ул. Адмирала Нахимова, д. 18а, ул. Автозаводская, д. 42, ул. Автозаводская, д. 39; МАДОУ «Детский сад «Взлет» г. Перми, ул. Богдана Хмельницкого, д. 52а, ул. Охотников, д. 34, ул. Охотников, д. 8, ул. Маршала Рыбалко, д. 17а; МАДОУ «Детский сад «Детспорт» г. Перми, ул. Сысольская, д. 9а, ул. Маршала Рыбалко, д. 109б, ул. Маршала Рыбалко, д. 100а, ул. Маршала Рыбалко, д. 101а; МАДОУ «Детский сад № 111» г. Перми, ул. Химградская, д. 19, ул. Закамская, д. 35а, ул. Чистопольская, д. 20, ул. Автозаводская, д. 47, ул. Ласьвинская, д. 22а	Автозаводская	с 16 по 43, 44а, 45, 46, 48, 49, 51, 53, 85, 95, 97, 101, 105, 107
Адмирала Нахимова		все	
Астраханская		все	
Александра Невского		с 10 по 32, 37	
Закамская		с 20 по 62	
Кировоградская		с 34 по 138а	
Керченская		42, 44, 46, 48	
Липатова		все	
Магистральная		с 22 по 104/1	
Маршала Рыбалко		с 25 по 117/2	
Оборонщиков		все	
Сысольская		все	
Шишкина		все	
Ямпольская		все	
Ямпольская		все	

1	2	3	4
2.3.3	Микрорайоны Эcran, Рынок, Богдана Хмельницкого в границах ул. Ласьвинской, Ардаатовской, Гальперина, Кировоградской		
2.3.3.1	МАДОУ «Детский сад № 111» г. Перми, ул. Химградская, д. 19, ул. Закамская, д. 35а, ул. Чистопольская, д. 20, ул. Автозаводская, д. 47, ул. Ласьвинская, д. 22а; МАДОУ «Детский сад «Глобус» г. Перми, ул.Полтавская, д. 33; МАДОУ «Детский сад «Сказка.ру» г. Перми, ул. Маршала Рыбалко, д. 95а, ул. Кировоградская, д. 15а; МАДОУ «Детский сад № 167» г. Перми, ул. Адмирала Нахимова, д. 18а, ул. Автозаводская, д. 42, ул. Автозаводская, д. 39; МАДОУ «Детский сад «Взлет» г. Перми, ул. Богдана Хмельницкого, д. 52а, ул. Охотников, д. 34, ул. Охотников, д. 8, ул. Маршала Рыбалко, д. 17а; МАДОУ «Детский сад «Детспорт» г. Перми, ул. Сысольская, д. 9а, ул. Маршала Рыбалко, д. 109б, ул. Маршала Рыбалко, д. 100а, ул. Маршала Рыбалко, д. 101а	Автозаводская	с 2 по 15
		Ардаатовская	все
		Богдана Хмельницкого	все
		Бетонный переулок	все
		Гальперина	1, 2, 3, 12, 14
		Дубовская	все
		Закамская	с 1 по 19
		Ильинский переулок	все
		Кировоградская	с 3 по 33
		КС «141»	все
		Купянский переулок	все
		Ласьвинская	все
		Лужская	все
		Маршала Рыбалко	1а, 1, 2, 3а, 4, 5, 5а, 7а, 8, 9а, 10, 12, 13, 14, 15, 17, 19, 21, 21а
		Магистральная	1, 1а, 16, 2, 3, 4, 5, 12, 12а, 14, 14а, 16, 20
		Миргородская	все
		Новоржевская	все
		Онежская	все
		Онежская 2-я	все
		Очаковская	все
		Охотников	все
		поселок Оборино	все
		Пензенская	все
		Победы	все
		Полтавская	все
		Полтавская 2-я	все
		Петрозаводская	все
		4-й Пятилетки	все
		Рощинская	все
		Сивашская	все
		Саянская	все
		СНТ «118»	все
		СНТ «Ромашка»	все
		СТ «145»	все
		Торговая	все
		Уржумская	все
		Федосеева	все
		Худанина	все
		Химградская	все
		Хвойная	все
		Чистопольская	все

1	2	3	4
		Чебоксарская	все
		Щигровская	все
		Ядринская	все
		Яранская	все
2.3.4	Микрорайон Крым в границах ул. Дунайской, Воронежской, Генерала Панфилова		
2.3.4.1	МАОУ «СОШ № 63» г. Перми, структурное подразделение, ул. Херсонская, д. 2, ул. Глазовская, д. 1а	Буровая	все
		Воронежская	все
		Воткинская	все
		Глазовская	все
		Генерала Панфилова	все
		Дунайская	все
		Котельническая	все
		Мензелинская	все
		Нижекамская	все
		Фадеева	все
		Херсонская	все
		Ялтинская	все
2.4	Ленинский район		
2.4.1	Микрорайон Центральный в границах ул. Крисанова, Комсомольского проспекта, Пушкина, Торфяной, Борцов Революции		
2.4.1.1	МАДОУ «Детский сад № 36» г. Перми, ул. Крисанова, д. 20а, ул. Крисанова, д. 22а, ул. Екатерининская, д. 121; ул. Луначарского, 122а; МАДОУ «Детский сад «Театр на Звезде» г. Перми, ул. Комсомольский проспект, 20а, ул. Советская, д. 118, ул. Максима Горького, д. 42; МАДОУ «Детский сад № 404» г. Перми, ул. Луначарского, 11а	Болотная	все
		Борчанинова	все
		Борцов Революции	все
		Брикетная	все
		Гипсовая	все
		Дачная 2-я	все
		Екатерининская	87, 101, 109, 109а, 119, 120, 122, 133, 134, 135, 136, 138, 139, 141, 141а, 143, 145, 162, 166, 166а, 174, 176, 178, 180, 184, 188, 190
		Конечная	все
		Крисанова	четная сторона – с 6 по 266
		Крылова	9, 24, 28
		Куйбышева	1, 7, 9, 38
		Лабинская	все
		Ленина	с 72а по 82
		Ломоносова	все
		Луначарского	с 66 по 115
		Александра Матросова	все
		Монастырская	с 40 по 101б
		Набережная 2-я	все
		Набережная 3-я	все
		Односторонняя	все
		Окулова	с 6 по 37

1	2	3	4
		Осинская	все
		переулок Баковий	все
		Пермская	со 124 по 200
		Петропавловская	с 77 по 93
		Попова	с 18 по 57
		Пушкина	с 89 по 116в
		Рыбацкая	все
		Сборная	все
		Свердловская	все
		Советская	с 66 по 106
		Спешилова	96а
		Средняя	все
		Торфяная	все
		Тополевый переулок	все
		шоссе Космонавтов	четная сторона – с 12 по 24
		Эпроновская	все
2.4.2	Микрорайоны ПНИПУ, Верхняя Курья в границах ул. Профессора Дедюкина, Академика Королева, Ладужской, Линии 10-й, Линии 1-й, Линии 3-й, Лесопарковой		
2.4.2.1	МАДОУ «Детский сад № 404» г. Перми, ул. Профессора Дедюкина, д. 6а	Академика Королева	все
		Ангарская	все
		Блочная	все
		Верхне-Курьинская	все
		ДОС	все
		Днепровская	все
		Ладужская	все
		Ленская	все
		Лесопарковая	все
		Лозьвинская	все
		Невская	все
		Профессора Дедюкина	все
		Пышминская	все
		Рионская	все
		Сосьвинская	все
		Линия 1-я	все
		Линия 2-я	все
		Линия 3-я	все
		Линия 4-я	все
		Линия 5-я	все
		Линия 6-я	все
		Линия 10-я	все
		Линия 11-я	все
		Линия 12-я	все
		Линия 13-я	все
		Станция 10, километр 1, 2	все

1	2	3	4
2.4.3	Микрорайон Разгуляй в границах Комсомольского проспекта, ул. Николая Островского, Монастырской, Пушкина		
2.4.3.1	МАДОУ «Детский сад «Театр на Звезде» г. Перми, ул. Советская, д. 118; ул. Комсомольский проспект, 20а; МАДОУ «Детский сад № 36» г. Перми, ул. Крисанова, д. 22а, ул. Крисанова, д. 20а, ул. Екатерининская, д. 121; ул. Луначарского, 122а; МАДОУ «Детский сад № 404» ул. Луначарского, 11а, ул. Пушкина, д. 35а	Газеты «Звезда»	с 8 по 316
		Екатерининская	с 3 по 98
		Клименко	все
		Комсомольский проспект	с 3 по 44
		Куйбышева	38, 39, 39а
		Ленина	со 2 по 49
		Луначарского	с 15 по 87
		Достоевского	все
		Максима Горького	с 5 по 44
		Малая Парковая	все
		Монастырская	с 7 по 57
		Николая Островского	с 1 по 30
		Окулова	с 1 по 5
		Парковая	все
		Пермская	с 1а по 90
		Петропавловская	4, 8а, 11, 11а, 12, 13, 13а, 14, 15, 17, 19, 19а, 29, 30, 30а, 33, 37, 40, 41, 46, 48, 50, 52
		Пушкина	нечетная сторона – с 1 по 37, 73, 81
		Разгуляйская	все
		Разгуляйская 1-я	все
		Разгуляйская 2-я	все
2.5.1.1	МАДОУ «Детский сад № 393» г. Перми, ул. Гашкова, д. 22а, ул. Гашкова, д. 22б, ул. Красноуральская, д. 35; МАДОУ «Детский сад «Планета «Здорово» г. Перми, ул. Целинная, д. 11а, ул. Целинная, д. 29а, ул. Евгения Пермяка, д. 8а	Амурская	все
		Баранчинская	все
		Баранчинская 2-я	все
		Бойный 1-й переулок	все
		Бойный 2-й переулок	все
		Бойный 3-й переулок	все
		Бойный 4-й переулок	все
		Бойный переулок	все
		Бузинская	все
		Волжская	все
		Гашкова	все
		Грозненская	все
2.5	Мотовилихинский район		
2.5.1	Микрорайоны Вышка-1 и Вышка-2 в границах ул. Норинской (включая Кирпичный завод), Соликамской, реки Мотовилихи, Степной, Телефонной, Баранчинской, Новозвягинской		

1	2	3	4
		Евгения Пермьяка	все
		Енисейская	все
		Зеленая	все
		Златоустовская	все
		Ивана Франко	все
		Ивдельская	все
		Иньвенская	все
		Искорская	все
		Калгановская	все
		Калужская	все
		Кирпичная	все
		Кирпичный завод	все
		Козловская	все
		Крайняя	все
		Красноуральская	все
		Кузнецкая	все
		Ленинградская	все
		Магнитогорская	все
		Мечникова	все
		Московская	все
		Мостовая	все
		Некрасова	все
		Новгородская 1-я	все
		Новгородская 2-я	все
		Новгородская 3-я	все
		Новгородская 4-я	все
		Новгородская 5-я	все
		Новгородская 6-я	все
		Новозвягинская	все
		Норинская	все
		Огородникова	все
		Омская	все
		Печорская	все
		Пороховая	все
		Рылеева	все
		Сигаева	все
		Соликамская	с 95 по 257
		Степная	все
		СТ «Керамик»	все
		Тавдинская	все
		Тагильская	все
		Телефонная	все
		Тобольская	все
		Труда	все
		Туркина	все
		Харьковская	все

1	2	3	4
		Целинная	все
		Челябинская	все
2.5.2	Микрорайон Запруд в границах ул. Войкова, Пятигорской, Гребнева, Вавилина, Лядовской, Крайпрудской, реки Малой Мотовилихи		
2.5.2.1	МАОУ «СОШ № 118» г. Перми, ул. Лядовская, д. 101 (далее – ДОУ Мотовилихинского района)	Андреевская	все
		Балтийская	все
		Бахчисарайский переулок	все
		Беломорская	все
		Белостокская	все
		Бобруйская	все
		Братчикова	все
		Вавилина	все
		Валайская	все
		Варфоломеева	все
		Вишневая	все
		Войкова	все
		Гарцовская	все
		Гарцовский лог	все
		Городецкая	все
		Гребнева	все
		Донская	все
		Ерофеевских	все
		Житомирская	все
		Журналиста Дементьева	все
		Завьялова	все
		Запрудская 1-я, 2-я, 3-я, 4-я, 5-я	все
		Заречная (Центральная Усадьба)	все
		Исхакова	все
		Кантонской Коммуны	все
		Карла Либкнехта	все
		Каширинская	все
		Кирпищиковой	все
		Колыбалова	все
		Кольцевая 1-я, 2-я, 3-я	все
		Комаровская	все
		Кондаурова	все
		Конева	все
		Копылова	все
		Короткий 2-й, 3-й переулки	все
		Кравченко	все
		Крайпрудская	все
		Красных Зорь	все
		Кувинская	все
		Лядовская	все

1	2	3	4
		Марата	все
		Мотовилихинская	все
		Народная	все
		Пановой	все
		Поваренный лог	все
		Пугачевская	все
		Пятигорская	все
		Розы Люксембург	все
		Сад № 12а	все
		Севастопольская	все
		Словцовой	все
		Спортивная (Центральная Усадьба)	все
		Старых Большевиков	все
		СНТ «Мотовилиха»	все
		СНТ «Черемховское»	все
		Стольников	все
		Сылвенская	все
		Февральская	все
		Фокинская	все
		Фурманова	все
		Черемховская	все
		Чермозская	все
		Чермозская 2-я	все
		Шелгуновой	все
2.5.3	Микрорайон Висим в границах ул. Лифанова, площади Восстания, Братьев Каменских, Сельскохозяйственной, реки Большой Мотовилихи		
2.5.3.1	МАДОУ «Компас» г. Перми, ул. Постановова, д. 4, ул. Красногвардейская, д. 42	1905 года	все
		Алексеевская	все
		Анатолия Серова	все
		Артинская	все
		Барановская	все
		Богородская	все
		Борчаниновская	все
		Братьев Каменских	все
		Брянская	с 32 все дома
		Былинная	все
		Висимская	все
		Волгоградская	все
		Володарского	все
		Восстания	все
		Восходящая	все
		Вятская	все
		Героя Пирожкова	все
		Голдинская	все
		Грибоедова	с 28 по 65

1	2	3	4
		Губахинская	все
		Добрянская	все
		Егоршинская	все
		Еланская	все
		Жуковского	с 25 все дома
		Заречная	все
		Зенкова	все
		Изотовская	все
		Ильинская	все
		Корякина	с 35 все дома
		Каспийская	с 11 все дома
		Киевская	все
		Клыкова	все
		Костаревская	все
		Красная площадь	все
		Красногвардейская	все
		Краснознаменная	все
		Северная	с 1 по 24
		Кунгурская	все
		Лбова	все
		Лебяжья	все
		Левитана	все
		Лесная	все
		Лифанова	все
		Лузенина	все
		Лучистая	все
		Малая Висимская	все
		Масовок	все
		Минская	все
		Мирная	все
		Моравиновская	все
		Нагорная	все
		Национальная	все
		Нектарная	все
		Одесская	все
		Партизанская	все
		Пигасовская	все
		Посадская	все
		Постаногова	все
		Потаповская	все
		Потерянная	все
		Пролетарская	все
		проспект Октябрят	все
		Просторная	все
		Пуховый переулок	все
		речка Талажанка	все

1	2	3	4
		Родничный переулок	все
		Рабочего Иванченко	с 1 по 55
		Радищева	все
		Республиканская	все
		Ростовская	все
		Сакко и Ванцетти	с 1 по 60
		Салтыкова-Щедрина	все
		Саперная	все
		Саперная 2-я	все
		Светлая	все
		Свободы	все
		Северная	все
		Селенитовая	все
		Сельскохозяйственная	все
		Славянова	все
		Смирнова	все
		Смирновский переулок	все
		Смоленская	все
		Соликамская	с 1 по 94
		Сухоложская	все
		Сухоложский 1-й, 2-й проезды	все
		Талый переулок	все
		Тенистый переулок	все
		Томиловская	все
		Турбасовская	все
		Урицкого	все
		Черничная	все
		Чусовская	все
		Якова Кузнецова	все
		Яшмовая	все
2.5.4	Микрорайон Рабочий поселок в границах ул. Братьев Вагановых, железной дороги, Тургенева, Лифанова, реки Ивы		
2.5.4.1	МАДОУ «Детский сад «Компас» г. Перми, ул. Инженерная, д. 4; ул. Ивановская, д. 13а, ул. Хрустальная, д. 13а; МАДОУ «Детский сад «Эрудит» г. Перми, ул. Ивановская, д. 18	Авиационная	все
		Анри Барбюса	все
		Балканская	все
		Башкова	все
		Брянская	с 1 по 31
		Василия Соломина	все
		Веры Фигнер	все
		Грачева	все
		Грибоедова	с 1 по 27
		Димитрова	все
		Жуковского	с 1 по 24
		Ивановская	все
		Изюмская	все

1	2	3	4
		Индустриализации	все
		Инженерная	все
		Казанская	все
		Каспийская	с 1 по 10
		КИМ	с 1 по 76
		Корякина	с 1 по 34
		Красновишерская	с 3 по 16
		Курская	все
		Лебедева	с 8 по 18
		Металлистов	все
		Металлургов	все
		Набережная 1-я	все
		Николая Быстрых	все
		Никулинская	все
		Обросова	все
		Орловская	все
		Производственная	все
		Работницы	все
		Садовая	все
		Сарапульская	все
		СНТ «Сетевик»	все
		СНТ собственников недвижимости (СН) КС № 4	все
		ТСН СНТ № 102/9	все
		Тракторная	все
		Тульская	все
		Уральская	с 1 по 75
		Хрустальная	все
		Циолковского	все
		Чехова	все
		Якова Свердлова	все
2.5.5	Микрорайоны Цирк, Дружба в границах ул. бульвара Гагарина, Красновишерской, Братьев Вагановых, Тургенева, Халтурина, Макаренко (четная сторона), Поваренного лога 2-го		
2.5.5.1	МАДОУ «ЦРР – детский сад № 67» г. Перми, ул. Макаренко, д. 38, 42; МАДОУ «ЦРР – детский сад № 161» г. Перми, ул. Студенческая, д. 7, ул. Студенческая, д. 16, ул. Техническая, д. 16; МАДОУ «Детский сад «Почемучка» г. Перми, ул. Тургенева, д. 37, ул. Добролюбова, д. 10; МАДОУ «Детский сад № 227» г. Перми, ул. Крупской, д. 12; МАДОУ «ЦРР – детский сад № 272» г. Перми, ул. Халтурина, д. 16, ул. Дружбы, д. 15а; ул. Техническая, д. 4	Братьев Вагановых	все
		бульвар Гагарина	с 10 по 61
		Вагановых	все
		Поваренный лог 2-й	все
		Добролюбова	все
		Дружбы	все
		КИМ	с 77 по 117
		Красновишерская	все
		Краснокамская	все
		Крупской	с 9 по 65а
		Лебедева	с 19 по 48
		Макаренко	четная сторона – все
		Розалии Землячки	все

1	2	3	4
		Степана Разина	все
		Студенческая	все
		Техническая	все
		Тургенева	все
		Уральская	с 76 по 117
		Халтурина	все
		Фрезеровщиков	все
2.5.6	Микрорайоны Садовый, Ива, Авторadio в границах ул. Агатовой, Добрянской, Старцева, бульвара Гагарина, Макаренко (нечетная сторона)		
2.5.6.1	МАДОУ «ЦРР – детский сад № 67» г. Перми, ул. Юрша, д. 64а, ул. Юрша, д. 60а; МАОУ «Начальная школа - детский сад «Чулпан» г. Перми, ул. Аркадия Гайдара, д. 11; МАДОУ «Детский сад «Эрудит» г. Перми, ул. Грибоедова, д. 68в, ул. Агатовая, д. 26, ул. Сапфирная, д. 9; МАДОУ «Детский сад № 419» г. Перми, ул. Старцева, д. 23, ул. Пономарева, д. 91; МАДОУ «Детский сад № 227» г. Перми, ул. Крупской, д. 91а, ул. Старцева, д. 35в; МАДОУ «Детский сад № 317» г. Перми, ул. Крупской, д. 90, бульвар Гагарина, д. 105а, бульвар Гагарина, д. 79а; МАОУ «Школа дизайна «Точка», бульвар Гагарина, д. 60а	Августовская	все
		Агатовая	все
		Актера Емельянова	все
		Аркадия Гайдара	все
		Артема	все
		Архиерейка микрорайон	все
		бульвар Гагарина	с 62 по 115
		Гранатовая	все
		Грибоедова	с 66 все дома
		Зверохозяйство	все
		Звонарева	все
		Июльская	все
		Кварцевая	все
		Краевода Волегова	все
		Крупской	с 66 по 95
		Левитана	все
		Лесная	все
		Лякишева	все
		Макаренко	нечетная сторона – все
		Мартовская	все
		Мраморная	все
		Окраинная	все
		Подольская	все
		Подполковника Галанова	все
		Патриса Лумумбы	все
		Пономарева	все
		Пушкарская	все
		Рабочего Иванченко	с 56 все дома
		Сакко и Ванцетти	с 61 все дома
		Сапфирная	все
		Северная	с 78 все дома
		Серебристая	все
		Скалистая	все
		Старцева	с 1 по 55
		Топазная	все
		Уинская	все
		Художника Зеленина	все

1	2	3	4
		Ушинского	все
		Шмидта	все
		Юрша	все
2.6	Орджоникидзевский район		
2.6.1	Микрорайон Водозабор в границах Чусовского водозабора, Павловского 5-го проезда, Павловского 1-го проезда, Водозаборной		
2.6.1.1	МАДОУ «Детский сад № 22» г. Перми, ул. Водозаборная, д. 1	Водозаборная	все
		Павловский 1-й проезд	все
		Павловский 5-й проезд	все
2.6.2	Микрорайон Гайва в границах ул. Гремячий Лог, Янаульской, Усадебной, Репина		
2.6.2.1	МАДОУ «Детский сад № 400» г. Перми, ул. Васнецова, д. 9, ул. Карбышева, д. 78а, Репина, д. 68; МАДОУ «Детский сад № 175» г. Перми, ул. Воркутинская, д. 78, ул. Репина, д. 23, ул. Карбышева, д. 34; МАДОУ «Детский сад № 390» г. Перми, ул. Вильямса, д. 47, МАДОУ «ЦРР – детский сад № 394» г. Перми, ул. Гайвинская, д. 16, ул. Тряслобова, д. 65, ул. Репина, д. 10а	Барнаульская	все
		Белебейская	все
		Бирская	все
		Бугульминский переулок	все
		Васнецова	все
		Вильямса	все
		Воркутинская	все
		Гайвинская	все
		Гайвинский 1-й переулок	все
		Гайвинский 2-й переулок	все
		Гайвинский 3-й переулок	все
		Гайвинский 4-й переулок	все
		Гайвинский 5-й переулок	все
		Гайвинский 6-й переулок	все
		Гравийный 2-й переулок	все
		Гравийный 3-й переулок	все
		Гравийный 4-й переулок	все
		Графтио	все
		Гремячий Лог	все
		Двинская	все
		Дубровский 1-й переулок	все
		Дубровский 2-й переулок	все
		Звенигородская	все
		Звонкий 1-й переулок	все
		Звонкий 2-й переулок	все
		Кабельщиков	все
		Камская поляна	все
		Карбышева	все
		Кишиневская	все
		Конная	все
		Коспашская	все
		Лобвинская	все
		Луговского	все
		Маршала Толбухина	все
		Медведева	все

1	2	3	4
		Медногорская	все
		Мезенская	все
		Мезенская 3-я	все
		Мезенская 4-я	все
		Мезенская 5-я	все
		Мелитопольская	все
		микрорайон Химики	все
		микрорайон Ширяиха	все
		микрорайон Верхнемостовая	все
		микрорайон Нижнемостовая	все
		Никитина	все
		Новогайвинская	все
		Писарева	все
		Плотинка	все
		Пулковская	все
		Репина	все
		Свободный переулок	все
		Севанская	все
		микрорайон Соцпоселок	все
		Урюпинская	все
		Усадебная	все
		Ухтинская	все
		Ухтинская 2-я	все
		Широкая	все
		Янаульская	все
		СНТ «Березка»	все
		СНТ 33	все
		СНТ 36	все
2.6.3	Микрорайон Голованово в границах ул. Корсуньской, Зеленой, Хуторской, Евгения Пузырева		
2.6.3.1	МАОУ «СОШ № 123» г. Перми, структурное подразделение «Детский сад», ул. Оршанская, д. 17, ул. Корсуньская, д. 13	Акмолинская	все
		Банная гора	все
		Бенгальская	все
		Бумажников	все
		Васильевская	все
		Ветлянская	все
		Головановская	все
		Горнозаводская	все
		Дальневосточная	все
		Декабря	все
		Евгения Пузырева	все
		Железнодорожная (Малые реки)	все
		Железнодорожные дома	все
		Загорская	все

1	2	3	4
		Залесная	все
		Звездная	все
		Зеленая	все
		Зеленый переулок	все
		Земляничная	все
		Иркутская	все
		Клубный переулок	все
		Корсуньская	все
		Корсуньская 2-я	все
		Космическая	все
		Кочевская	все
		переулок Крылова	все
		Куликовская	все
		Ленина (микрорайон Голованово)	все
		Лодочная	все
		Луговая	все
		Лядовский переулок	все
		Малореченская	все
		Менделеева	все
		Мозырьская	все
		Мозырский 1-й переулок	все
		Мозырский 2-й переулок	все
		Молодежная	все
		Набережная	все
		Новая	все
		Оршанская	все
		Песчаный переулок	все
		Пинская	все
		Попова (Малые реки)	все
		Пришвина	все
		Прохладная	все
		Ромашковая	все
		Рябиновая	все
		Садовая	все
		Северный переулок	все
		Сестрорецкая	все
		Сиреневая	все
		Слудская	все
		Сосновая	все
		Стрелка	все
		Сургутская	все
		Сухумская	все
		Талалихина	все
		Тулвинская	все
		Тупиковый переулок	все

1	2	3	4
		Хуторская	все
		Челвинская	все
		Шадринская	все
		Школьная	все
		Яблонева	все
2.6.4	Микрорайон Заозерье в границах ул. Трясолобова, правого берега реки Камы, Затонской 3-й, Сигнальной		
2.6.4.1	МАДОУ «ЦРР – детский сад № 394» г. Перми, ул. Трясолобова, д. 65	Байдарочная	все
		Верхне-Камская	все
		Водолазная	все
		Заозерская	все
		Заозерская 2-я	все
		Заозерская 4-я	все
		Затонская	все
		Затонская 2-я	все
		Затонская 3-я	все
		Затонская 4-я	все
		Катерная	все
		Катерная 2-я	все
		Липецкая	все
		Мачтовая	все
		Мачтовая 2-я	все
		Мачтовая 3-я	все
		Мичманская	все
		Новоазовская	все
		Палубная 1-я	все
		Палубная 2-я	все
		Палубная 3-я	все
		Палубная 4-я	все
		Палубная 5-я	все
		Паромная	все
		Паромная 2-я	все
		Пароходная	все
		Пароходная 2-я	все
		Пароходная 3-я	все
		Пароходная 4-я	все
		Пароходная 5-я	все
		Портовая	все
		Прямолинейная	все
		Радистов	все
		Речников	все
		Сигнальная	все
		Сигнальный 1-й переулоч	все
		Сигнальный 2-й переулоч	все
		Староазовская	все
		СТ «Прилив – 3»	все
		Судоремонтная	все

1	2	3	4
		Танкерная	все
		Танкерная 1-я	все
		Танкерная 2-я	все
		Тимкинская	все
		Трясолобова	все
		Турбинская	все
		Шкиперов	все
		Шлюпочная	все
		Яликовая	все
2.6.5	Микрорайоны Кислотные дачи, Чапаевский в границах ул. Соликамской, Кутузова, Уссурийской, Еловского 4-го переулка		
2.6.5.1	МАДОУ «Детский сад № 22» г. Перми, ул. Уссурийская, д. 23, МАДОУ «Детский сад «Галактика» г. Перми, ул. Академика Веденеева, д. 71а, ул. Академика Веденеева, д. 73, ул. Академика Веденеева, д. 75, ул. Александра Пархоменко, д. 6; МАДОУ «Старт» г.Перми, ул. Колвинская, д. 23, ул. Генерала Черняховского, д. 80, ул. Бушмакина, д. 22; МАДОУ «Детский сад «Электроник» г. Перми, ул. Газонная, д. 1, ул. Академика Веденеева, д. 13а	Азотная	все
		Александра Пархоменко	все
		Бакинских Комиссаров	все
		Белорецкая 2-я	все
		Белорусская	все
		Березовая	все
		Бронзовый переулок	все
		Бушмакина	все
		Верхнеудинская	все
		Возовая	все
		Волоколамская	все
		Волочаевская	все
		Генерала Ватутина	все
		Генерала Доватора	все
		Генерала Черняховского	все
		Гончарова	все
		Городищенская	все
		Еловая	все
		Еловский 1-й переулок	все
		Еловский 2-й переулок	все
		Еловский 3-й переулок	все
		Еловский 4-й переулок	все
		Кизеловская	все
		Кислотная	все
		Колвинская	все
		Краснодонская	все
		Кукуштанский переулок	все
		Кутузова	все
		Липовая	все
		Логовая 2-я	все
		Минусинский переулок	все
		Можайская	все
		Молдавская	все
		МОПРа	все
		Наймушина	все

1	2	3	4
		Нежинская	все
		Новогодняя	все
		Октябрьская	все
		Ольховская	все
		Планерная	все
		Планерная 2-я	все
		Пограничный переулок	все
		Пограничная 2-я	все
		Профсоюзная	все
		Рабкоровская	все
		Ракитная	все
		Роменская	все
		Рославльская	все
		Спасская	все
		Суперфосфатная	все
		Сурикова	все
		Талицкий переулок	все
		Токарная	все
		Тракторная	все
		Трактористов	все
		Уссурийская	все
		Федотова	все
		Фосфоритная	все
		Химиков	все
		Химкинская	все
		Чапаева	все
		Щитовая	все
2.6.6	Микрорайоны Левшино, Пермский домостроительный комбинат, КамГЭС, Молодежный в границах ул. Первомайской, Делегатской, Ямальского переулка, Академика Веденеева		
2.6.6.1	МАДОУ «ГАРДАРИКА» г. Перми, ул. Социалистическая, д. 10а, ул. Криворожская, д. 37, ул. Цимлянская, д. 21б	Адмирала Старикова	все
		Академика Веденеева	все
		Аксайская	все
		Александра Щербакова	все
		Алмазная	все
		Амбарная	все
		Арзамасская	все
		Баргузинская	все
		Белозерская	все
		Боковая	все
		Боковая 2-я	все
		Валежная	все
		Верхневишерская	все
		Верхневолжская	все
		Верхнесылвенская	все
		Верхотурская 1-я	все
		Верхотурская 2-я	все

1	2	3	4
		Верхоянская	все
		Верхоянский переулок	все
		Вилуйский переулок	все
		Волховская	все
		Гагринская	все
		Газонная	все
		Героя Васькина	все
		Гомельская	все
		Городцова	все
		Граничная	все
		Дачная	все
		Делегатская	все
		Домостроительная	все
		Ейский переулок	все
		Ереванская	все
		Железнодорожная	все
		Зарайская	все
		Зюкайская	все
		Ишимская	все
		Кавказская	все
		Каргапольский переулок	все
		Качканарская	все
		Косякова	все
		Краматорская	все
		Краснозаводская	все
		Краснослудская	все
		Криворожская	все
		Кронита	все
		Крутая	все
		Кубанская	все
		Курашимская	все
		Кутамышская	все
		Кутамышский переулок	все
		Кухтымский переулок	все
		Кыновский переулок	все
		Льва Лаврова	все
		Левшинская	все
		Левшинский переулок	все
		Ленинский переулок	все
		Лобачевского	все
		Лоцманская	все
		Лянгасова	все
		Медянский переулок	все
		Менжинского	все
		Никопольская	все
		Новоалмазная	все

1	2	3	4
		Оргалитовая	все
		Осиновая	все
		Памирская	все
		Пасечная	все
		Пеньковая	все
		Первомайская	все
		Первоуральская	все
		Перевалочная	все
		переулок Макеевский	все
		Песочная	все
		Плановая	все
		Пожарное депо	все
		Рубцовская	все
		Рудянский переулок	все
		Сентябрьская	все
		Серафимовича	все
		Серго	все
		Снежная	все
		СНТ «Мечта»	все
		Социалистическая	все
		Ставропольская	все
		Станочный переулок	все
		Таганрогская	все
		Таймырская	все
		Тихорецкая	все
		Томская	все
		Тополиная	все
		Усинская	все
		Фрунзе	все
		Хохловская	все
		Цимлянская	все
		Черемуховый 2-й переулок	все
		Череповецкая	все
		Штурвальная 2-я	все
		Юрлинская	все
		Юрлинская 2-я	все
		Язьвинская	все
		Ямальский переулок	все
		Январская	все
2.7	Свердловский район		
2.7.1	Микрорайоны Краснова, Крохалева, Октябрьский в границах ул. 1-й Бахаревской, Василия Васильева, Куйбышева, Маршрутной, реки Данилихи		
2.7.1.1	МАДОУ «АртГрад» г. Перми, ул. Тбилисская, д. 7а, ул. Тбилисская, д. 21а, ул. Гусарова, д. 22а; МАДОУ «ЦРР – детский сад № 69» г. Перми, ул. Куйбышева, д. 169/5; МАДОУ «Детский сад № 352» г. Перми, ул. Гусарова, д. 9а, ул. Лодыгина, д. 48;	Академика Курчатова	все
		Анвара Гатауллина	все
		Бахаревская 1-я	все

1	2	3	4
	МАДОУ «Детский сад № 364» г. Перми, Серебрянский проезд, д. 10, Серебрянский проезд, д. 12, ул. Моторостроителей, д. 4, ул. Моторостроителей, д. 14; МАДОУ «ЦРР – детский сад № 417» г. Перми, ул. Вижайская, д. 14а, ул. Вижайская, д. 19а, ул. Солдатова, д. 14а, ул. Кояновская, 5	Бородинская	все
		Брестская	все
		Василия Васильева	все
		Весенняя	все
		Вижайская	все
		Гусарова	все
		Емельяна Ярославского	все
		Зяблова	все
		Илецкая	все
		Кабаи	все
		Капитана Еремина	все
		Кояновская	все
		Кузбасская	все
		Куйбышева	со 110 – все дома
		Летчика Ивана Терехина	все
		Летчика Сергея Сафронова	все
		Лодыгина	все
		Лукоянова	все
		Люблинская	все
		Маршрутная	все
		Моторостроителей	все
		Муромская	все
		Никулина	все
		Новосибирская	все
		Обвинская	все
		Пристанционная	все
		Серебрянский проезд	все
		Саранская	все
		Сергинская	все
		Солдатова	все
		Таборская	все
		Тбилисская	все
		Уфимская	все
		Яблочкова	все
2.7.2	Микрорайоны Центр, Островского, Егошихинский в границах ул. Тихой, Николая Островского, Пушкина, Комсомольского проспекта, Глеба Успенского, Пионерской, Белинского, Героев Хасана, Чернышевского, реки Егошихи		
2.7.2.1	МАДОУ «Детский сад «Академика» г. Перми, ул. 1-я Красноармейская, д. 41б, ул. Швецова, д. 31, ул. Механошина, д. 8; МАДОУ «Детский сад «Карусель» г. Перми, ул. Красноармейская 1-я, д. 54, ул. Полины Осипенко, д. 57а; МАДОУ «Детский сад № 421 «Гармония»» г. Перми, ул. Чернышевского, д. 7а, ул. Революции, д. 3а; МАДОУ «Детский сад № 422» г. Перми, ул. Народовольческая, д. 28, ул. Фонтанная, д. 9а, ул. Красноармейская 1-я, д. 17а; МАДОУ «ЦРР – детский сад № 178» г. Перми, ул. Полины Осипенко, д. 48, ул. Белинского, д. 53	Александра Турчевича	все
		25-го Октября	нечетная сторона – с 37
		Артиллерийская	все
		Белинского	все
		Василия Татищева	все
		Веселая	все
		Вильгельма де Геннина	все
		Газеты «Звезда»	нечетная сторона – с 33, четная сторона – с 38

1	2	3	4
		Героев Хасана	четная сторона – с 2 по 12
		Глеба Успенского	с 2а по 8
		Карла Модераха	все
		Комсомольский проспект	нечетная сторона – с 35 по 69, четная сторона – с 42 по 72
		Красноармейская 1-я	все
		Краснова	16, 24, 25, 26
		Красные казармы	все дома по 63
		Максима Горького	все дома – с 43
		Малая Ямская	все
		Малышева	все
		Николая Островского	нечетная сторона – с 49, четная сторона – с 40
		Народовольческая	все
		Полины Осипенко	все
		Пионерская	все
		Пушкина	четная сторона – с 2 по 76
		Рабоче-Крестьянская	все
		Революции	четная сторона – с 2 по 44, нечетная сторона – с 1 по 27/1
		Серединная	все
		Сибирская	четная сторона – с 30, нечетная сторона – с 31
		Тимирязева	все
		Тихая	все
		Фонтанная	все
		Хирурга Суханова	все
		Чернышевского	все
		Швецова	все
2.7.3	Микрорайоны Громовский, Чкаловский, Зеленое хозяйство в границах ул. Чкалова, Красных казарм, Чернышевского, Героев Хасана, Белинского, Пионерской, Глеба Успенского, Комсомольского проспекта, Пушкина, шоссе Космонавтов, реки Данилихи, реки Егошихи		
2.7.3.1	МАДОУ «Детский сад № 96» г. Перми, ул. Коминтерна, д. 4, ул. Клары Цеткин, д. 12, ул. Клары Цеткин, д. 12а; МАДОУ «Детский сад № 291» г. Перми, ул. Льва Шатрова, д. 16, ул. Краснофлотская, д. 11; МАОУ «СОШ № 42» г. Перми, структурное подразделение, ул. Седова, д. 17; МАДОУ «Детский сад № 312» г. Перми, ул. Героев Хасана, д. 13а, ул. Льва Шатрова, д. 21, проспект Комсомольский, д. 88б; МАДОУ «Детский сад «Академика» г. Перми, ул. Механошина, д. 8; МАДОУ «Детский сад «Карусель» г. Перми, ул. Полины Осипенко, д. 57а	Бийский 1-й переулок	все
		Глеба Успенского	все
		Героев Хасана	нечетная сторона – с 7 по 21, четная сторона – с 16 по 32
		Елькина	все
		Клары Цеткин	все
		Камчатовская	все
		Коминтерна	все
		Комсомольский проспект	четная сторона – с 72, нечетная сторона – с 71

1	2	3	4
		шоссе Космонавтов	23, 25
		Краснова	28, 30, 32, 34
		Красные казармы	с 64 все дома
		Краснофлотская	все
		Куйбышева	нечетная сторона – с 51 по 107, четная сторона – с 52 по 104
		Льва Шатрова	все
		Механошина	все
		Нестерова	все
		Нечаева	все
		Парижской Коммуны	все
		Попова	58
		Пушкина	четная сторона – с 78 по 84
		Революции	с 46 все дома
		Седова	все
		Соловьева	все
		Чкалова	все
		Шарташская	все
		Юрия Смирнова	все
2.7.4	Микрорайоны Юбилейный, Южный, Голый Мыс в границах Бродовского тракта, Восточного обхода, ул. Уктусской, Апрельской, Межевой, Братской, Зеленогорской 2-й, Зеленогорской, Холмогорской 2-й, Горловской, Самаркандской, Глуховской, Старцева, Чкалова, реки Егошихи		
2.7.4.1	МАДОУ «ЭКОСАД» г. Перми, ул. Лихвинская, д. 114, ул. Казахская, д. 56, ул. Холмогорская, д. 23; МАДОУ «Детский сад № 369» г. Перми, ул. Холмогорская, д. 4а, ул. Братская, д. 10	Абрикосовая	все
		Апрельская	все
		Арагвинская	все
		Балхашская	все
		Больничная	все
		Братская	все
		Бродовское кольцо	все
		Восточный обход	участки 266, 80, 115, 135, 138
		Глуховская	все
		Горловская	все
		Днестровская	все
		Запорожская	все
		Запорожская 2-я	все
		Зеленогорская	все
		Зеленогорская 2-я	все
		Казахская	все
		Кемеровская	все
		Клубная	все
		Ключевая (Голый Мыс)	все
		Красноуфимская	все
		Лебединская	все

1	2	3	4
		Лесная (Голый Мыс)	все
		Лесные кварталы	все
		Лисичанская	все
		Лихвинская	все
		Луганская	все
		Межевая	все
		Молодежная (Голый Мыс)	все
		Новоильинская	все
		Осокинская	все
		Полевая 1-я	все
		Полевая 2-я	все
		Промысловая	все
		Рабочая (Голый Мыс)	все
		Самаркандская	все
		Сахалинская	все
		Симферопольская	все
		Старцева	четная сторона – все дома, нечетная сторо- на – с 61
		СНТ Мечта	все
		Суздальская	все
		Таджикская	все
		Таманская	все
		Туркестанская	все
		Узбекская	все
		Уктусская	все
		Уманская	все
		Усть-Качкинская	все
		Холмогорская	все
		Холмогорская 2-я	все
		Чернушинская	все
		Чукотская	все
		Школьная (Голый Мыс)	все
		Южноуральская	все
		Ялutorовская	все
		Виноградная	все
		Грибная	все
		Земляничная	все
		Зимняя	все
		Кленовая	все
		Ландышевая	все
		Летняя	все
		Ореховая	все
		Осенняя	все
		Смородиновая	все
		Цветочная	все

1	2	3	4
		Ясеновая	все
2.7.5	Микрорайоны Владимирский, Липовая гора, Соболи в границах Бродовского тракта, ул. Таежной, Таежной 4-й, Соболинской 4-й, Соболинской 5-й, 1447 км, Героев Хасана, Чкалова, реки Егошихи		
2.7.5.1	МАДОУ «Детский сад № 265» г. Перми, ул. Серпуховская, д. 19; МАДОУ «Детский сад № 377» г. Перми, ул. Коломенская, д. 5а, ул. Пихтовая, д. 14; МАДОУ «Детский сад № 418» г. Перми, ул. Коломенская, д. 22, ул. Краснополянская, д. 39, ул. Нейвинская, 10а; МАОУ «Школа Агробизнестехнологий» г. Перми, ул. Героев Хасана, д. 117	Ашапский переулок	все
		Бригадирская	все
		Героев Хасана	четная сторона – с 34, нечетная сторона – с 23
		Загарье 2-я	все
		Загарьинская	все
		Ижевская	все
		Козьмы Минина	все
		Коломенская	все
		Косьвинская	все
		Краснополянская	все
		Кустовая	все
		Липогорская 1-я	все
		Липогорская 2-я	все
		Липогорская 3-я	все
		Липогорская 4-я	все
		Липогорская 5-я	все
		Лиственная	все
		Нейвинская	все
		Нейвинская 1-я	все
		Нейвинская 2-я	все
		Нейвинская 3-я	все
		Нейвинская 4-я	все
		Ординская	все
		Пихтовая	все
		Полазненская	все
		Серпуховская	все
		Соболинская 1-я	все
		Соболинская 2-я	все
		Соболинская 3-я	все
		Соболинская 4-я	все
		Соболинская 5-я	все
		Сюзева	все
		Таежная	все
		Таежная 2-я	все
		Таежная 3-я	все
		Таежная 4-я	все
		Усольская	все
		Ферма 3-я	все
		Ферма 4-я	все
		Центральная Ферма	все
2.7.6	поселок Новые Ляды		

1	2	3	4
2.7.6.1	МАДОУ «Детский сад № 165» г. Перми, ул. Мира, д. 19, ул. Мира, д. 9, ул. Мира, д. 5	40-летия Победы	все
		Береговая	все
		Белинского	все
		Березовка	все
		Веселая	все
		Гоголя	все
		Горбовая	все
		Горская	все
		Дальняя	все
		Жданова	все
		Железнодорожная	все
		Залесная	все
		Зеленая	все
		Калинина	все
		Кирова	все
		Ключевая	все
		Колхозная	все
		Коммунистическая	все
		Комсомольская	все
		Крестьянская	все
		Крылова	все
		Куйбышева	все
		Кутузова	все
		Лермонтова	все
		Лесная	все
		Липовка	все
		Лиственная	все
		Логовая	все
		Лядовская	все
		Максима Горького	все
		Мира	все
		Мичурина	все
		Молодежная	все
		Мысовая	все
		Николая Островского	все
		Нагорная	все
		Некрасова	все
		Новая	все
		Октябрьская	все
		Первомайская	все
		Пионерская	все
		Подгорная	все
		Покрышкина	все
		Полевая	все
		Пролетарский переулок	все
		Пушкина	все

1	2	3	4
		Садовая	все
		Тихая	все
		Трудовая	все
		Свердлова	все
		Сельская	все
		Советская	все
		Сосновая	все
		Спортивная	все
		Суворова	все
		Тракторная	все
		Уральская	все
		Флотская	все
		Чапаева	все
		Чкалова	все
		Чусовская	все
		Школьная	все
3	III. Возраст детей 3-7 лет		
3.1	Все районы города		
3.1.1	Все микрорайоны города		
3.1.1.1	группы ДОУ, имеющие компенсирующую направленность: с нарушениями опорно-двигательного аппарата – МАДОУ «ЦРР – детский сад № 46» г. Перми, ул. Стахановская, д. 51а; МАДОУ «Уральские самоцветы» г. Перми, ул. Желябова, д. 16; с нарушениями слуха – МАДОУ «Детский сад № 396» г. Перми, ул. Подводников, д. 6		



АДМИНИСТРАЦИЯ ГОРОДА ПЕРМИ ПОСТАНОВЛЕНИЕ

20.02.2025

№ 88

О внесении изменений в пункт 2 постановления администрации города Перми от 02.09.2011 № 459 «Об установлении расходного обязательства Пермского городского округа по вопросам местного значения в сфере организации обустройства мест массового отдыха населения у воды на территории города Перми»

В целях актуализации правовых актов администрации города Перми администрация города Перми ПОСТАНОВЛЯЕТ:

1. Внести изменения в пункт 2 постановления администрации города Перми от 02 сентября 2011 г. № 459 «Об установлении расходного обязательства Пермского городского округа по вопросам местного значения в сфере организации обустройства мест массового отдыха населения у воды на территории города Перми» (в ред. от 12.12.2014 № 963, от 14.10.2016 № 849, от 17.11.2016 № 1026, от 18.02.2021 № 85, от 08.10.2021 № 828, от 07.10.2022 № 916, от 25.10.2022 № 1076, от 24.08.2023 № 762, от 19.02.2024 № 124), дополнив абзацем следующего содержания:

«приобретение, установка элементов благоустройства организованных мест отдыха у воды.».

2. Настоящее постановление вступает в силу со дня официального обнародования посредством официального опубликования в печатном средстве массовой информации «Официальный бюллетень органов местного самоуправления муниципального образования город Пермь» и распространяет свое действие на правоотношения, возникшие с 01 января 2025 г.

3. Управлению по общим вопросам администрации города Перми обеспечить обнародование настоящего постановления посредством официального опубликования в печатном средстве массовой информации «Официальный бюллетень органов местного самоуправления муниципального образования город Пермь».

4. Информационно-аналитическому управлению администрации города Перми обеспечить обнародование настоящего постановления посредством официального опубликования в сетевом издании «Официальный сайт муниципального образования город Пермь www.gorodperm.ru».

5. Контроль за исполнением настоящего постановления возложить на заместителя главы администрации города Перми Галиханова Д.К.

Глава города Перми

Э.О. Соснин



АДМИНИСТРАЦИЯ ГОРОДА ПЕРМИ ПОСТАНОВЛЕНИЕ

20.02.2025

№ 89

О внесении изменений в пункт 2.6 Порядка определения объема и условий предоставления субсидий на иные цели бюджетным и автономным учреждениям, подведомственным департаменту образования администрации города Перми, на повышение фонда оплаты труда, утвержденного постановлением администрации города Перми от 01.10.2021 № 784

В соответствии с абзацем вторым пункта 1 статьи 78.1 Бюджетного кодекса Российской Федерации, постановлением Правительства Российской Федерации от 22 февраля 2020 г. № 203 «Об общих требованиях к нормативным правовым актам и муниципальным правовым актам, устанавливающим порядок определения объема и условия предоставления бюджетным и автономным учреждениям субсидий на иные цели», Законом Пермского края от 11 марта 2014 г. № 304-ПК «О системе капитального ремонта общего имущества в многоквартирных домах, расположенных на территории Пермского края», в целях актуализации нормативной правовой базы администрации города Перми администрация города Перми ПОСТАНОВЛЯЕТ:

1. Внести изменения в пункт 2.6 Порядка определения объема и условий предоставления субсидий на иные цели бюджетным и автономным учреждениям, подведомственным департаменту образования администрации города Перми, на повышение фонда оплаты труда, утвержденного постановлением администрации города Перми от 01 октября 2021 г. № 784 (в ред. от 26.10.2021 № 946, от 15.11.2021 № 1004, от 23.12.2021 № 1189, от 28.02.2022 № 121, от 19.05.2022 № 383, от 23.06.2022 № 518, от 09.09.2022 № 778, от 26.10.2022 № 1086, от 09.11.2022 № 1145, от 16.12.2022 № 1304, от 27.12.2022 № 1383, от 18.08.2023 № 736, от 18.10.2023 № 1105, от 24.11.2023 № 1298, от 18.06.2024 № 499, от 28.08.2024 № 705, от 17.10.2024 № 940), изложив в следующей редакции:

«2.6. Размер субсидий на иные цели определяется путем индексации планируемого фонда оплаты труда, исчисленного из нормативных затрат на оказание соответствующих муниципальных услуг, на 9,5 % с 01 апреля 2025 г.».

2. Настоящее постановление вступает в силу со дня официального обнародования посредством официального опубликования в печатном средстве массовой информации «Официальный бюллетень органов местного самоуправления муниципального образования город Пермь».

3. Управлению по общим вопросам администрации города Перми обеспечить обнародование настоящего постановления посредством официального опубликования в печатном средстве массовой информации «Официальный бюллетень органов местного самоуправления муниципального образования город Пермь».

4. Информационно-аналитическому управлению администрации города Перми обеспечить обнародование настоящего постановления посредством официального опубликования в сетевом издании «Официальный сайт муниципального образования город Пермь www.gorodperm.ru».

5. Контроль за исполнением настоящего постановления возложить на заместителя главы администрации города Перми Мальцеву Е.Д.

Глава города Перми

Э.О. Соснин



АДМИНИСТРАЦИЯ ГОРОДА ПЕРМИ ПОСТАНОВЛЕНИЕ

20.02.2025

№ 90

О внесении изменений в план мероприятий («дорожную карту») «Повышение значений показателей доступности для инвалидов объектов и услуг на территории Пермского городского округа», утвержденный постановлением администрации города Перми от 14.11.2016 № 1016

В соответствии с Бюджетным кодексом Российской Федерации, Федеральным законом от 06 октября 2003 г. № 131-ФЗ «Об общих принципах организации местного самоуправления в Российской Федерации», Уставом города Перми администрация города Перми ПОСТАНОВЛЯЕТ:

1. Утвердить прилагаемые изменения в план мероприятий («дорожную карту») «Повышение значений показателей доступности для инвалидов объектов и услуг на территории Пермского городского округа», утвержденный постановлением администрации города Перми от 14 ноября 2016 г. № 1016 (в ред. от 28.12.2017 № 1219, от 27.08.2018 № 553, от 25.09.2020 № 885, от 27.04.2021 № 303, от 08.06.2023 № 470) (далее – Изменения).

2. Настоящее постановление вступает в силу со дня официального обнародования посредством официального опубликования в печатном средстве массовой информации «Официальный бюллетень органов местного самоуправления муниципального образования город Пермь» и распространяется на правоотношения, возникшие с 27 сентября 2024 г., за исключением пункта 2 Изменений, который вступает в силу со дня официального обнародования посредством официального опубликования в печатном средстве массовой информации «Официальный бюллетень органов местного самоуправления муниципального образования город Пермь» и распространяется на правоотношения, возникшие с 01 января 2025 г.

3. Управлению по общим вопросам администрации города Перми обеспечить обнародование настоящего постановления посредством официального опубликования в печатном средстве массовой информации «Официальный бюллетень органов местного самоуправления муниципального образования город Пермь».

4. Информационно-аналитическому управлению администрации города Перми обеспечить обнародование настоящего постановления посредством официального опубликования в сетевом издании «Официальный сайт муниципального образования город Пермь www.gorodperm.ru».

5. Контроль за исполнением настоящего постановления возложить на заместителя главы администрации города Перми Мальцеву Е.Д.

Глава города Перми

Э.О. Соснин

- 1.5. строки 2.4.1-2.4.9 признать утратившими силу;
 1.6. строки 2.9, 2.9.1, 2.9.2 признать утратившими силу;
 1.7. строку 3.3 изложить в следующей редакции:

3.3	Удельный вес зданий муниципальных учреждений физической культуры и спорта, на которых обеспечиваются условия индивидуальной мобильности инвалидов и возможность для самостоятельного их передвижения по зданию (и при необходимости – по территории объекта) (от общего количества зданий муниципальных учреждений физической культуры и спорта, на которых инвалидам предоставляются услуги), в том числе имеются доступные входные группы, поручни, пандусы, сменные кресла-коляски, подъемные устройства, платформы, лифты, санитарно-гигиенические помещения и т.д.	%	40	45	50	55	60	65	70	75	80	85	90	95	100	100	100	КФКС

- 1.8. строки 3.3.1-3.3.8 признать утратившими силу;
 1.9. строку 3.7 признать утратившей силу;
 1.10. дополнить строкой 3.8 следующего содержания:

3.8	Доля сотрудников муниципальных учреждений физической культуры и спорта, посещаемых инвалидами, прошедших обучение (инструтирование) по вопросам, связанным с особенностями предоставления услуг инвалидам в зависимости от стойких расстройств функций организма (зрения, слуха, опорно-двигательного аппарата) (от общего числа сотрудников муниципальных учреждений физической культуры и спорта, посещаемых инвалидами)	%	40	45	50	55	60	65	70	75	80	85	90	95	100	100	100	КФКС

2. В разделе 4:

- 2.1. в графе 3 строки 1.1 слова «подпрограмма 1.2 «Создание безбарьерной среды для маломобильных граждан» муниципальной программы «Социальная поддержка и обеспечение семейного благополучия населения города Перми», ежегодно утверждаемая постановлением администрации города Перми (далее – подпрограмма 1.2 «Создание безбарьерной среды для маломобильных граждан»)» заменить словами «комплекс процессных мероприятий 2 «Повышение социального благополучия отдельных категорий жителей города Перми» муниципальной программы «Социальная поддержка и обеспечение семейного благополучия населения города Перми», утверждаемой постановлением администрации города Перми (далее – комплекс процессных мероприятий 2 «Повышение социального благополучия отдельных категорий жителей города Перми»);
- 2.2. в графе 3 строки 1.3 слова «подпрограмма 1.2 «Создание безбарьерной среды для маломобильных граждан» заменить словами «комплекс процессных мероприятий 2 «Повышение социального благополучия отдельных категорий жителей города Перми»;
- 2.3. в графе 3 строки 2.2 слова «подпрограмма 1.2 «Создание безбарьерной среды для маломобильных граждан» заменить словами «комплекс процессных мероприятий 2 «Повышение социального благополучия отдельных категорий жителей города Перми».

3. Раздел 5 изложить в следующей редакции:

**«V. Перечень приоритетных объектов социальной инфраструктуры муниципальной формы собственности
плана мероприятий («дорожной карты») «Повышение значений показателей доступности
для инвалидов объектов и услуг на территории Пермского городского округа»**

№	Наименование объекта	Сфера деятельности	Адрес
1	2	3	4
1	Муниципальное автономное общеобразовательное учреждение «Город до-рог» города Перми	объект образования	г. Пермь, ул. Дружбы, 18
2	Муниципальное автономное общеобразовательное учреждение «Школа «Диалог» г. Перми	объект образования	г. Пермь, ул. Липатова, 2
3	Муниципальное автономное общеобразовательное учреждение «Флагман» г. Перми	объект образования	г. Пермь, ул. Мильчакова, 22 г. Пермь, ул. Голева, 8
4	Муниципальное автономное общеобразовательное учреждение «Химико-технологическая школа «СинГез» г. Перми	объект образования	г. Пермь, ул. Адмирала Ушакова, 24
5	Муниципальное автономное общеобразовательное учреждение «Школа инженерной мысли им. П.А. Соловьева» г. Перми	объект образования	г. Пермь, пр. Серебрянский, 8
6	Муниципальное автономное общеобразовательное учреждение «Школа агробизнестехнологий» г. Перми	объект образования	г.Пермь, ул. Героев Хасана, 89
7	Муниципальное автономное общеобразовательное учреждение «Средняя общеобразовательная школа «Мастерград» г. Перми	объект образования	г. Пермь, ул. Костычева, 16
8	Муниципальное автономное общеобразовательное учреждение «Средняя общеобразовательная школа «ЭнергоПолис» г. Перми	объект образования	г. Пермь, проспект Парковый, 8а
9	Муниципальное автономное общеобразовательное учреждение «Средняя общеобразовательная школа Петролеум+» г. Перми	объект образования	г. Пермь, ул. Мира, 92
10	Муниципальное автономное общеобразовательное учреждение «Адаптивная школа-интернат «Ступени» г. Перми	объект образования	г. Пермь, ул. Богдана Хмельницкого, 13 г. Пермь, ул. Сысольская, 11а г. Пермь, ул. Закамская, 52 г. Пермь, ул. Закамская, 52а
11	Муниципальное автономное общеобразовательное учреждение «Гимназия № 2» г. Перми	объект образования	г. Пермь, ул. Юрша, 56а
12	Муниципальное автономное общеобразовательное учреждение «Гимназия № 6» г. Перми	объект образования	г. Пермь, ул. Федосеева, 16
13	Муниципальное бюджетное общеобразовательное учреждение «Гимназия № 11 им. С.П. Дятилева» г. Перми	объект образования	г. Пермь, ул. Сибирская, 33 (новый корпус)
14	Муниципальное автономное общеобразовательное учреждение «Гимназия № 33» г. Перми	объект образования	г. Пермь, ул. Николая Островского, 68 (но- вый корпус)

1	2	3	4
15	Муниципальное автономное общеобразовательное учреждение «Лицей № 4» г. Перми	объект образования	г. Пермь, ул. Семченко, 19 г. Пермь, ул. Танкистов, 56
16	Муниципальное автономное общеобразовательное учреждение «Лицей № 5» г. Перми	объект образования	г. Пермь, ул. Генерала Черныховского, 51
17	Муниципальное автономное общеобразовательное учреждение «Лицей № 8» г. Перми	объект образования	г. Пермь, ул. Космонавта Леонова, 62а
18	Муниципальное автономное общеобразовательное учреждение «Адаптивная школа-интернат «Территория возможностей» г. Перми	объект образования	г. Пермь, ул. Бушмакина, 18 г. Пермь, ул. Бушмакина, 26 литер А г. Пермь, ул. Бушмакина, 26 литер Б г. Пермь, ул. Бушмакина, 26 литер Е г. Пермь, ул. Вильямса, 40
19	Муниципальное автономное общеобразовательное учреждение «Средняя общеобразовательная школа № 14» г. Перми	объект образования	г. Пермь, ул. Ямпольская, 16
20	Муниципальное автономное общеобразовательное учреждение «Школа № 18 для обучающихся с ограниченными возможностями здоровья» г. Перми	объект образования	г. Пермь, ул. Пермская, 195 г. Пермь, ул. Нефтяников, 6
21	Муниципальное автономное общеобразовательное учреждение «Средняя общеобразовательная школа № 6» г. Перми	объект образования	г. Пермь, ул. Екатерининская, 174
22	Муниципальное автономное общеобразовательное учреждение «Средняя общеобразовательная школа № 12 с углубленным изучением немецкого языка» г. Перми	объект образования	г. Пермь, ул. Юрия Смирнова, 10
23	Муниципальное автономное общеобразовательное учреждение «Средняя общеобразовательная школа № 24» г. Перми	объект образования	г. Пермь, ул. Репина, 67а
24	Муниципальное автономное общеобразовательное учреждение «Средняя общеобразовательная школа № 28» г. Перми	объект образования	г. Пермь, ул. Луначарского, 4
25	Муниципальное автономное общеобразовательное учреждение «Средняя общеобразовательная школа № 30» г. Перми	объект образования	г. Пермь, ул. Красноуральская, 37 г. Пермь, ул. Ивана Франко, 49
26	Муниципальное автономное общеобразовательное учреждение «Средняя общеобразовательная школа № 32 имени Г.А. Сборщикова» г. Перми	объект образования	г. Пермь, ул. Днепроvская, 32
27	Муниципальное автономное общеобразовательное учреждение «Средняя общеобразовательная школа № 37» г. Перми	объект образования	г. Пермь, ул. Кабельщиков, 21
28	Муниципальное автономное общеобразовательное учреждение «Средняя общеобразовательная школа № 42» г. Перми	объект образования	г. Пермь, ул. Нестерова, 18
29	Муниципальное автономное общеобразовательное учреждение «Средняя общеобразовательная школа № 47» г. Перми	объект образования	г. Пермь, ул. Восстания, 10

1	2	3	4
30	Муниципальное автономное общеобразовательное учреждение «Средняя общеобразовательная школа № 63» г. Перми	объект образования	г. Пермь, ул. Воронежская, 8,
31	Муниципальное автономное общеобразовательное учреждение «Средняя общеобразовательная школа № 64» г. Перми	объект образования	г. Пермь, ул. Ласьвинская, 64а
32	Муниципальное автономное общеобразовательное учреждение «Средняя общеобразовательная школа № 76» г. Перми	объект образования	г. Пермь, ул. Гусарова, 4
33	Муниципальное бюджетное общеобразовательное учреждение «Средняя общеобразовательная школа № 79» г. Перми	объект образования	г. Пермь, ул. Лодыгина, 48а
34	Муниципальное автономное общеобразовательное учреждение «Средняя общеобразовательная школа № 81» г. Перми	объект образования	г. Пермь, ул. Томская, 30
35	Муниципальное автономное общеобразовательное учреждение «Средняя общеобразовательная школа № 87» г. Перми	объект образования	г. Пермь, ул. Загарынская, 6
36	Муниципальное автономное общеобразовательное учреждение «Средняя общеобразовательная школа № 91» г. Перми	объект образования	г. Пермь, ул. Закамская, 8
37	Муниципальное автономное общеобразовательное учреждение «Средняя общеобразовательная школа № 96» г. Перми	объект образования	г. Пермь, ул. Карпинского, 66
38	Муниципальное автономное общеобразовательное учреждение «Средняя общеобразовательная школа № 101» г. Перми	объект образования	г. Пермь, ул. Клары Цеткин, 10
39	Муниципальное автономное общеобразовательное учреждение «Средняя общеобразовательная школа № 108» г. Перми	объект образования	г. Пермь, ул. Репина, 12
40	Муниципальное автономное общеобразовательное учреждение «Средняя общеобразовательная школа № 109» г. Перми	объект образования	г. Пермь, ул. Читалина, 10
41	Муниципальное автономное общеобразовательное учреждение «Средняя общеобразовательная школа № 114» г. Перми	объект образования	г. Пермь, ул. Нефтяников, 54
42	Муниципальное автономное общеобразовательное учреждение «Средняя общеобразовательная школа № 116» г. Перми	объект образования	г. Пермь, ул. Мира, 4
43	Муниципальное автономное общеобразовательное учреждение «Средняя общеобразовательная школа № 118» г. Перми	объект образования	г. Пермь, ул. Крупской, 92
44	Муниципальное автономное общеобразовательное учреждение «Средняя общеобразовательная школа № 120» г. Перми	объект образования	г. Пермь, ул. Техническая, 10
45	Муниципальное автономное общеобразовательное учреждение «Средняя общеобразовательная школа № 122 с углубленным изучением иностранных языков» г. Перми	объект образования	г. Пермь, ул. Колыбалова, 44
46	Муниципальное автономное общеобразовательное учреждение «Средняя общеобразовательная школа № 131» г. Перми	объект образования	г. Пермь, ул. Рабочая, 13
		объект образования	г. Пермь, ул. Сивкова, 36
		объект образования	г. Пермь, ул. Генерала Черныховского, 72

1	2	3	4
47	Муниципальное автономное общеобразовательное учреждение «Средняя общеобразовательная школа № 132 с углубленным изучением предметов естественно-экологического профиля» г. Перми	объект образования	г. Пермь, ул. Баумана, 16
48	Муниципальное автономное общеобразовательное учреждение «Средняя общеобразовательная школа № 134» г. Перми	объект образования	г. Пермь, ул. Льва Шатрова, 25
49	Муниципальное автономное общеобразовательное учреждение «Средняя общеобразовательная школа № 135 с углубленным изучением предметов образовательной области «Технология» г. Перми	объект образования	г. Пермь, ул. Старцева, 9
50	Муниципальное автономное общеобразовательное учреждение «Средняя общеобразовательная школа № 153 с углубленным изучением иностранных языков» г. Перми	объект образования	г. Пермь, ул. Таймырская, 3
51	Муниципальное бюджетное общеобразовательное учреждение «Школа № 154 для обучающихся с ограниченными возможностями здоровья» г. Перми	объект образования	г. Пермь, ул. КИМ, 60
			г. Пермь, ул. Пихтовая, 30а
			г. Пермь, ул. Новосибирская, 3
52	Муниципальное автономное дошкольное образовательное учреждение «Центр развития ребенка – детский сад № 46» г. Перми	объект образования	г. Пермь, ул. Стахановская, 51а
53	Муниципальное автономное дошкольное образовательное учреждение «Центр развития ребенка – детский сад № 47» г. Перми	объект образования	г. Пермь, ул. Танкистов, 66
54	Муниципальное автономное дошкольное образовательное учреждение «Детский сад «Старт» г. Перми	объект образования	г. Пермь, ул. Бушмакина, 22
55	Муниципальное автономное дошкольное образовательное учреждение «Центр развития ребенка – детский сад № 67» г. Перми	объект образования	г. Пермь, ул. Юрша, 64а
56	Муниципальное автономное дошкольное образовательное учреждение «Детский сад № 96» г. Перми	объект образования	г. Пермь, ул. Коминтерна, 4
57	Муниципальное автономное дошкольное образовательное учреждение «Детский сад № 103» г. Перми	объект образования	г. Пермь, ул. Голева, 4
			г. Пермь, ул. Крисанова, 39а
58	Муниципальное автономное дошкольное образовательное учреждение «Центр развития ребенка – детский сад № 137» г. Перми	объект образования	г. Пермь, ул. Закамская, 27
59	Муниципальное автономное дошкольное образовательное учреждение «Центр развития ребенка – детский сад № 178» г. Перми	объект образования	г. Пермь, ул. Полины Осипенко, 50
60	Муниципальное автономное дошкольное образовательное учреждение «Детский сад № 227» г. Перми	объект образования	г. Пермь, ул. Старцева, 35в
61	Муниципальное автономное дошкольное образовательное учреждение «Центр развития ребенка – детский сад № 394» г. Перми	объект образования	г. Пермь, ул. Тряслобова, 65

1	2	3	4
62	Муниципальное автономное дошкольное образовательное учреждение «Детский сад № 404» г. Перми	объект образования	г. Пермь, ул. Луначарского, 11а
63	Муниципальное автономное учреждение дополнительного образования «Дворец детского (юношеского) творчества» г. Перми	объект образования	г. Пермь, ул. Сибирская, 27а
64	Муниципальное автономное учреждение дополнительного образования «Центр детского творчества «Сигнал» г. Перми	объект образования	г. Пермь, ул. Сибирская, 29
65	Муниципальное автономное учреждение дополнительного образования «Детско-юношеский центр «Фаворит» г. Перми	объект образования	г. Пермь, ул. Мира, 8а
66	Муниципальное бюджетное учреждение культуры «Объединение муниципальных библиотек» «Центральная городская библиотека им. А.С. Пушкина» г. Перми	объект культуры и молодежной политики	г. Пермь, ул. Петропавловская, 25
67	Муниципальное бюджетное учреждение культуры «Объединение муниципальных библиотек» «Библиотека № 2 им. Н.В. Гоголя» г. Перми	объект культуры и молодежной политики	г. Пермь, шоссе Космонавтов, 110
68	Муниципальное бюджетное учреждение культуры «Объединение муниципальных библиотек» «Библиотека № 5 им. А.И. Герцена» г. Перми	объект культуры и молодежной политики	г. Пермь, ул. Академика Веденеева, 90
69	Муниципальное бюджетное учреждение культуры «Объединение муниципальных библиотек» «Библиотека № 6 им. Т.Г. Шевченко» г. Перми	объект культуры и молодежной политики	г. Пермь, ул. Социалистическая, 4
70	Муниципальное бюджетное учреждение культуры «Объединение муниципальных библиотек» «Библиотека № 7» г. Перми	объект культуры и молодежной политики	г. Пермь, ул. Автозаводская, 48
71	Муниципальное бюджетное учреждение культуры «Объединение муниципальных библиотек» «Библиотека № 8 им. П.П. Бажова» г. Перми	объект культуры и молодежной политики	г. Пермь, ул. Бородинская, 26
72	Муниципальное бюджетное учреждение культуры «Объединение муниципальных библиотек» «Библиотека № 10 им. Д.М. Мамина-Сибиряка» г. Перми	объект культуры и молодежной политики	г. Пермь, ул. Связистов, 26
73	Муниципальное бюджетное учреждение культуры «Объединение муниципальных библиотек» «Библиотека № 14 им. М.Ю. Лермонтова» г. Перми	объект культуры и молодежной политики	г. Пермь, ул. Калинина, 74
74	Муниципальное бюджетное учреждение культуры «Объединение муниципальных библиотек» «Библиотека № 18 им. А.И. Kupрина» г. Перми	объект культуры и молодежной политики	г. Пермь, ул. Ветлужская, 97
75	Муниципальное бюджетное учреждение культуры «Объединение муниципальных библиотек» «Библиотека № 21» г. Перми	объект культуры и молодежной политики	г. Пермь, ул. Гашкова, 20
76	Муниципальное бюджетное учреждение культуры «Объединение муниципальных библиотек» «Библиотека № 30» г. Перми	объект культуры и молодежной политики	г. Пермь, ул. Докучаева, 28
77	Муниципальное бюджетное учреждение культуры «Объединение муниципальных библиотек» «Детская библиотека № 3 им. А.И. Крылова» г. Перми	объект культуры и молодежной политики	г. Пермь, ул. Ласьвинская, 14

1	2	3	4
78	Муниципальное бюджетное учреждение культуры «Объединение муниципальных библиотек» «Детская библиотека № 6 им. В.В. Бианки» г. Перми	объект культуры и молодежной политики	г. Пермь, ул. Мира, 80а
79	Муниципальное бюджетное учреждение культуры «Объединение муниципальных библиотек» «Детская библиотека № 7 им. Б.С. Житкова» г. Перми	объект культуры и молодежной политики	г. Пермь, ул. Стахановская, 10
80	Муниципальное бюджетное учреждение культуры «Объединение муниципальных библиотек» «Детская библиотека № 10 им. М.М. Пришвина» г. Перми	объект культуры и молодежной политики	г. Пермь, ул. Хабаровская, 143
81	Муниципальное автономное учреждение культуры «Центр досуга «Альянс» г. Перми	объект культуры и молодежной политики	г. Пермь, ул. Генерала Доватора, 1
82	Муниципальное автономное учреждение города Перми «Дом молодежи»	объект культуры и молодежной политики	г. Пермь, ул. Петропавловская, 185
83	Муниципальное автономное учреждение культуры «Дворец культуры «Искра» г. Перми	объект культуры и молодежной политики	г. Пермь, ул. Академика Веденеева, 54
84	Муниципальное автономное учреждение культуры «Пермский городской дворец культуры им. С.М. Кирова» г. Перми	объект культуры и молодежной политики	г. Пермь, ул. Кировоградская, 26
85	Муниципальное автономное учреждение культуры города Перми «Дворец культуры им. А.С. Пушкина»	объект культуры и молодежной политики	г. Пермь, ул. Транспортная, 27а
86	Муниципальное автономное учреждение культуры «Пермский городской дворец культуры им. А.Г. Солдагова»	объект культуры и молодежной политики	г. Пермь, ул. Александра Щербакова, 33
87	Муниципальное автономное учреждение культуры «Дворец культуры «Урал»	объект культуры и молодежной политики	г. Пермь, проспект Комсомольский, 79
88	Муниципальное автономное учреждение культуры города Перми «Центр досуга «Родина»	объект культуры и молодежной политики	г. Пермь, ул. Фадеева, 7
89	Муниципальное автономное учреждение культуры города Перми «Центральный выставочный зал»	объект культуры и молодежной политики	г. Пермь, ул. Репина, 20
90	Муниципальное автономное учреждение культуры города Перми «Пермский театр кукол»	объект культуры и молодежной политики	г. Пермь, проспект Комсомольский, 10
91	Муниципальное автономное учреждение дополнительного образования города Перми «Детская музыкальная школа № 5 «Созвучие»	объект культуры и молодежной политики	г. Пермь, ул. Сибирская, 65
92	Муниципальное автономное учреждение дополнительного образования города Перми «Детская музыкальная школа № 10 «Динамика»	объект культуры и молодежной политики	г. Пермь, ул. Александра Щербакова, 42
93	Муниципальное автономное учреждение дополнительного образования города Перми «Детская школа искусств им. Д.Б. Кабалевского»	объект культуры и молодежной политики	г. Пермь, ул. Советской Армии, 23
			г. Пермь, проспект Парковый, 16

1	2	3	4
94	Муниципальное автономное учреждение «Городской спортивно-культурный комплекс» г. Перми	объект физической культуры и спорта	г. Пермь, ул. Транспортная, 7
95	Муниципальное бюджетное учреждение дополнительного образования «Спортивная школа олимпийского резерва по самбо и дзюдо «Витязь» имени И.И. Пономарева» г. Перми	объект физической культуры и спорта	г. Пермь, ул. Карпинского, 100а
96	Муниципальное бюджетное учреждение дополнительного образования «Спортивная школа «Закамск» г. Перми (лыжная база «Прикамье»)	объект физической культуры и спорта	г. Пермь, ул. Агрономическая, 23
97	Муниципальное автономное учреждение дополнительного образования «Спортивная школа олимпийского резерва «Звезда» по футболу» г. Перми (стадион «Молния»)	объект физической культуры и спорта	г. Пермь, ул. Волховская, 26
98	Муниципальное автономное учреждение дополнительного образования «Спортивная школа олимпийского резерва Кировского района» г. Перми	объект физической культуры и спорта	г. Пермь, ул. Сысольская, 10/5
99	Муниципальное бюджетное учреждение дополнительного образования «Спортивная школа олимпийского резерва «Олимпийские ракетки» г. Перми	объект физической культуры и спорта	г. Пермь, ул. Сибирская, 1
100	Муниципальное автономное учреждение дополнительного образования «Спортивная школа олимпийского резерва «Орленок» г. Перми	объект физической культуры и спорта	г. Пермь, ул. Сибирская, 47



АДМИНИСТРАЦИЯ ГОРОДА ПЕРМИ ПОСТАНОВЛЕНИЕ

20.02.2025

№ 91

О внесении изменений в постановление администрации города Перми от 26.10.2018 № 834 «Об утверждении Положения об отраслевой системе оплаты труда работников муниципальных учреждений, подведомственных комитету по физической культуре и спорту администрации города Перми»

В целях актуализации правовых актов администрации города Перми администрация города Перми ПОСТАНОВЛЯЕТ:

1. Внести изменения в постановление администрации города Перми от 26 октября 2018 г. № 834 «Об утверждении Положения об отраслевой системе оплаты труда работников муниципальных учреждений, подведомственных комитету по физической культуре и спорту администрации города Перми» (в ред. от 21.12.2018 № 1011, от 31.07.2019 № 438, от 12.11.2019 № 889, от 26.12.2019 № 1087, от 12.10.2021 № 849 (в ред. от 28.10.2021 № 953), от 15.09.2022 № 803, от 20.10.2022 № 1051, от 16.12.2022 № 1301, от 08.06.2023 № 469, от 13.10.2023 № 988, от 18.10.2024 № 979), изложив преамбулу в следующей редакции:

«В соответствии со статьей 144 Трудового кодекса Российской Федерации, Федеральным законом от 06 октября 2003 г. № 131-ФЗ «Об общих принципах организации местного самоуправления в Российской Федерации», Уставом города Перми, решением Пермской городской Думы от 22 сентября 2009 г. № 209 «Об утверждении Положения об оплате труда работников муниципальных учреждений города Перми» администрация города Перми ПОСТАНОВЛЯЕТ:».

2. Внести изменения в Положение об отраслевой системе оплаты труда работников муниципальных учреждений, подведомственных комитету по физической культуре и спорту администрации города Перми, утвержденное постановлением администрации города Перми от 26 октября 2018 г. № 834 (в ред. от 21.12.2018 № 1011, от 31.07.2019 № 438, от 12.11.2019 № 889, от 26.12.2019 № 1087, от 12.10.2021 № 849 (в ред. от 28.10.2021 № 953), от 15.09.2022 № 803, от 20.10.2022 № 1051, от 16.12.2022 № 1301, от 08.06.2023 № 469, от 13.10.2023 № 988, от 18.10.2024 № 979), дополнив пунктом 3.9 следующего содержания:

«3.9. Размеры премиальных выплат по всем работникам бюджетных учреждений по итогам работы за квартал и год согласовываются председателем комитета по физической культуре и спорту администрации города Перми.».

3. Настоящее постановление вступает в силу со дня официального обнародования посредством официального опубликования в печатном средстве массовой информации «Официальный бюллетень органов местного самоуправления муниципального образования город Пермь».

4. Управлению по общим вопросам администрации города Перми обеспечить обнародование настоящего постановления посредством официального опубликования в печатном средстве массовой информации «Официальный бюллетень органов местного самоуправления муниципального образования город Пермь».

5. Информационно-аналитическому управлению администрации города Перми обеспечить обнародование настоящего постановления посредством официального опубликования в сетевом издании «Официальный сайт муниципального образования город Пермь www.gorodperm.ru».

6. Контроль за исполнением настоящего постановления возложить на заместителя главы администрации города Перми Мальцеву Е.Д.

Глава города Перми

Э.О. Соснин



АДМИНИСТРАЦИЯ ГОРОДА ПЕРМИ ПОСТАНОВЛЕНИЕ

20.02.2025

№ 92

О внесении изменений в Порядок определения объема и условий предоставления субсидий на иные цели бюджетным и автономным учреждениям на поддержку инициативной и талантливой молодежи, утвержденный постановлением администрации города Перми от 16.10.2020 № 1014

В целях актуализации правовых актов администрации города Перми администрация города Перми ПОСТАНОВЛЯЕТ:

1. Внести в Порядок определения объема и условий предоставления субсидий на иные цели бюджетным и автономным учреждениям на поддержку инициативной и талантливой молодежи, утвержденный постановлением администрации города Перми от 16 октября 2020 г. № 1014 (в ред. от 14.09.2021 № 702, от 16.05.2022 № 363, от 08.09.2022 № 773, от 09.01.2023 № 2, от 16.05.2023 № 394, от 25.05.2023 № 417, от 24.08.2023 № 765, от 18.03.2024 № 193, от 14.06.2024 № 490, от 18.10.2024 № 972), следующие изменения:

1.1. в пункте 1.3 слова «в части реализации проекта «Культурный десант» исключить;

1.2. пункт 1.4 изложить в следующей редакции:

«1.4. Субсидии на иные цели предоставляются Учреждениям в пределах бюджетных ассигнований, утвержденных решением Пермской городской Думы о бюджете города Перми на текущий финансовый год и плановый период, в рамках выполнения мероприятий муниципальной программы по следующим направлениям расходов:

реализация проекта «Культурный десант»;

участие в отборочном этапе международной премии по уличным культурам «Кардо».»;

1.3. в пункте 2.5 слова «с приложением не менее трех коммерческих предложений» заменить словами «коммерческих предложений, с приложением не менее трех ценовых информации»;

1.4. пункт 2.13 изложить в следующей редакции:

«2.13. Результатом предоставления субсидии на иные цели является количество проведенных мероприятий, количество участия в конкурсах и проектах в рамках выполнения мероприятий муниципальной программы.»;

1.5. пункт 3.1 изложить в следующей редакции:

«3.1. Учреждения по форме, установленной в Соглашении, представляют в Департамент следующие отчеты (далее – Отчеты):

отчет о расходах, источником финансового обеспечения которых являются субсидии на иные цели, – ежегодно не позднее 15 рабочего дня месяца, следующего за отчетным годом;

отчет о достижении значений результатов предоставления субсидии на иные цели – ежегодно не позднее 15 рабочего дня месяца, следующего за отчетным годом;

отчет о реализации плана мероприятий по достижению результатов предоставления субсидии на иные цели – ежеквартально не позднее 5 календарного дня месяца, следующего за отчетным кварталом, а также не позднее 10 рабочего дня после достижения конечного значения результата предоставления субсидии.»;

1.6. приложение 1 изложить в редакции согласно приложению к настоящему постановлению.

2. Настоящее постановление вступает в силу со дня официального обнародования посредством официального опубликования в печатном средстве массовой информации «Официальный бюллетень органов местного самоуправления муниципального образования город Пермь».

3. Управлению по общим вопросам администрации города Перми обеспечить обнародование настоящего постановления посредством официального опубликования в печатном средстве массовой информации «Официальный бюллетень органов местного самоуправления муниципального образования город Пермь».

4. Информационно-аналитическому управлению администрации города Перми обеспечить обнародование настоящего постановления посредством официального опубликования в сетевом издании «Официальный сайт муниципального образования город Пермь www.gorodperm.ru».

5. Контроль за исполнением настоящего постановления возложить на заместителя главы администрации города Перми Мальцеву Е.Д.

Приложение
к постановлению администрации
города Перми
от 20.02.2025 № 92

РАСЧЕТ-ОБОСНОВАНИЕ
суммы субсидии на иные цели на поддержку инициативной и талантливой
молодежи
на 20__ год

(наименование учреждения)

№	Наименование показателя для расчета размера субсидий на иные цели *	Размер субсидий, тыс. руб.
1	2	3
1	Перечень, проведенных мероприятий, направленных на поддержку инициативной и талантливой молодежи:	
Итого		

Учреждение не имеет задолженности по уплате налогов, сборов, страховых взносов, пеней, штрафов, процентов, подлежащих уплате в соответствии с законодательством Российской Федерации о налогах и сборах.

Учреждение не имеет задолженности по возврату в бюджет города Перми субсидий, бюджетных инвестиций, предоставленных в том числе в соответствии с иными правовыми актами, и иной просроченной задолженности перед бюджетом города Перми.

Руководитель учреждения _____
(подпись, расшифровка подписи)

«__» _____ г.

М.П.

* В соответствии с пунктом 2.5 Порядка определения объема и условий предоставления субсидий на иные цели бюджетным и автономным учреждениям на поддержку талантливой и инициативной молодежи.



АДМИНИСТРАЦИЯ ГОРОДА ПЕРМИ
ПОСТАНОВЛЕНИЕ

20.02.2025

№ 93

О внесении изменений в Положение о системе оплаты труда работников муниципального казенного учреждения «Центр бухгалтерского учета и отчетности в сфере культуры и молодежной политики» города Перми, утвержденное постановлением администрации города Перми от 18.03.2019 № 164, и об отмене постановления администрации города Перми от 13.09.2024 г. № 762 «О внесении изменений в приложение 1 к Положению о системе оплаты труда работников муниципального казенного учреждения «Центр бухгалтерского учета и отчетности в сфере культуры и молодежной политики» города Перми, утвержденное постановлением администрации города Перми от 18.03.2019 № 164»

В соответствии со статьей 144 Трудового кодекса Российской Федерации, Федеральным законом от 06 октября 2003 г. № 131-ФЗ «Об общих принципах организации местного самоуправления в Российской Федерации», Уставом города Перми, решением Пермской городской Думы от 22 сентября 2009 г. № 209 «Об утверждении Положения об оплате труда работников муниципальных учреждений города Перми»

администрация города Перми ПОСТАНОВЛЯЕТ:

1. Внести изменения в Положение о системе оплаты труда работников муниципального казенного учреждения «Центр бухгалтерского учета и отчетности в сфере культуры и молодежной политики» города Перми, утвержденное постановлением администрации города Перми от 18 марта 2019 г. № 164 (в ред. от 08.07.2019 № 367, от 05.11.2019 № 854, от 30.12.2020 № 1356, от 19.03.2021 № 177, от 01.10.2021 № 785, от 17.03.2022 № 183, от 10.06.2022 № 460, от 01.07.2022 № 567, от 01.11.2022 № 1106, от 02.06.2023 № 448, от 16.08.2023 № 704, от 20.09.2023 № 860, от 13.09.2024 № 762), следующие изменения:

1.1. в пункте 2.4.1.2 в абзаце первом цифры «298» заменить цифрами «328»;

1.2. пункт 2.4.1.3 дополнить абзацем следующего содержания:

«Размеры премии по итогам работы за квартал и за год всех работников учреждения подлежат обязательному согласованию с учредителем (руководителем функционального органа).»;

1.3. приложение 1 изложить в редакции согласно приложению 1 к настоящему постановлению;

1.4. приложение 2 изложить в редакции согласно приложению 2 к настоящему постановлению.

2. Отменить постановление администрации города Перми от 13 сентября 2024 г. № 762 «О внесении изменений в Приложение 1 к Положению о системе оплаты труда работников муниципального казенного учреждения «Центр бухгалтерского учета и отчетности в сфере культуры и молодежной политики» города Перми, утвержденное постановлением администрации города Перми от 18.03.2019 № 164».

3. Настоящее постановление вступает в силу со дня официального обнародования посредством официального опубликования в печатном средстве массовой информации «Официальный бюллетень органов местного самоуправления муниципального образования город Пермь», за исключением пунктов 1.1, 1.3, 1.4, которые вступают в силу с 01 апреля 2025 г.

4. Управлению по общим вопросам администрации города Перми обеспечить обнародование настоящего постановления посредством официального опубликования в печатном средстве массовой информации «Официальный бюллетень органов местного самоуправления муниципального образования город Пермь».

5. Информационно-аналитическому управлению администрации города Перми обеспечить обнародование настоящего постановления посредством официального опубликования в сетевом издании «Официальный сайт муниципального образования город Пермь www.gorodperm.ru».

6. Контроль за исполнением настоящего постановления возложить на заместителя главы администрации города Перми Мальцеву Е.Д.

Глава города Перми

Э.О. Соснин

Приложение 1
к постановлению администрации
города Перми
от 20.02.2025 № 93

Таблица 1

РАЗМЕРЫ

**должностных окладов работников муниципального казенного учреждения
«Центр бухгалтерского учета и отчетности в сфере культуры и молодежной
политики» города Перми, занимающих должности, включенные
в профессиональные квалификационные группы общепрофессиональных
должностей руководителей, специалистов и служащих**

№	Квалификационные уровни	Наименование должности	Должностной оклад, руб. *
1	2	3	4
1	Профессиональная квалификационная группа «Общепрофессиональные должности служащих второго уровня»		
1.1	1-й квалификационный уровень	секретарь руководителя	9 651
2	Профессиональная квалификационная группа «Общепрофессиональные должности служащих третьего уровня»		
2.1	1-й квалификационный уровень	бухгалтер, экономист, программист, юрисконсульт, специалист по кадрам	9 890

1	2	3	4
2.2	2-й квалификационный уровень	бухгалтер II категории, экономист II категории, программист II категории, юрисконсульт II категории	13 477
2.3	3-й квалификационный уровень	бухгалтер I категории, экономист I категории, программист I категории, юрисконсульт I категории	14 643
2.4	4-й квалификационный уровень	ведущий бухгалтер, ведущий экономист, ведущий программист, ведущий специалист по кадрам	16 378
2.5	5-й квалификационный уровень	заместитель главного бухгалтера	19 550
3	Профессиональная квалификационная группа «Общепрофессиональные должности служащих четвертого уровня»		
3.1	1-й квалификационный уровень	начальник отдела	21 794

* С учетом индексации должностных окладов на 9,5 % с 01 апреля 2025 г.

Таблица 2

РАЗМЕРЫ

**должностных окладов работников муниципального казенного учреждения
«Центр бухгалтерского учета и отчетности в сфере культуры и молодежной политики» города Перми,
занимающих должности, не включенные в профессиональные квалификационные группы**

№	Наименование должности	Должностной оклад, руб. *
1	2	3
1	Специалист по закупкам	15 811
2	Ведущий специалист по административно-хозяйственной деятельности	16 378
3	Заместитель начальника отдела, начальник сектора в составе отдела, контрактный управляющий	19 550
4	Руководитель территориального подразделения, начальник управления	22 101

* С учетом индексации должностных окладов на 9,5 % с 01 апреля 2025 г.

Таблица 3

РАЗМЕРЫ

**должностных окладов директора Учреждения, заместителя директора,
главного бухгалтера муниципального казенного учреждения «Центр бухгалтерского
учета и отчетности в сфере культуры и молодежной политики» города Перми**

№	Наименование должности	Должностной оклад, руб. *
1	2	3
1	Директор	29 391
2	Заместитель директора, главный бухгалтер	22 448

* С учетом индексации должностных окладов на 9,5 % с 01 апреля 2025 г.

№	Наименование должности	Количество должностных окладов в год	Выплаты компенсационного характера без учета выплаты за работу в местностях с особыми климатическими условиями (районный коэффициент)	Количество окладов стимулирующих выплат			Количество окладов по социальным выплатам	Всего окладов
				всего количество окладов стимулирующих выплат	в том числе количество окладов премиальных выплат по итогам работы			
1	2	3	4	5	6	7		8
1	Директор	12	-	54,69	11,70	2,00		68,69
2	Заместитель директора, главный бухгалтер	12	-	46,7	11,70	2,00		60,7
3	Руководитель территориального подразделения, начальник управления	12	-	46,7	11,70	2,00		60,7
4	Начальник отдела	12	-	36,95	11,70	2,00		50,95
5	Заместитель главного бухгалтера	12	-	36,95	11,70	2,00		50,95
6	Заместитель начальника отдела, начальник сектора в составе отдела, контрактный управляющий	12	-	34,65	11,70	2,00		48,65
7	Ведущий бухгалтер, ведущий экономист, ведущий программист, ведущий специалист по административно-хозяйственной деятельности, ведущий специалист по кадрам	12	-	32,89	11,70	2,00		46,89
8	Бухгалтер I категории, экономист I категории, программист I категории, юрисконсульт I категории	12	-	31,22	11,70	2,00		45,22
9	Бухгалтер II категории, экономист II категории, программист II категории, юрисконсульт II категории	12	-	30,89	11,70	2,00		44,89
10	Специалист по закупкам	12	-	32,89	11,70	2,00		46,89
11	Бухгалтер, экономист, программист, юрисконсульт, специалист по кадрам	12	-	28,58	11,70	2,00		42,58
12	Секретарь руководителя	12	-	28,58	11,70	2,00		42,58



АДМИНИСТРАЦИЯ ГОРОДА ПЕРМИ ПОСТАНОВЛЕНИЕ

20.02.2025

№ 94

О внесении изменений в Положение о системе оплаты труда работников муниципального учреждения в сфере организации дорожного движения, утвержденное постановлением администрации города Перми от 31.03.2021 № 222, и об отмене пункта 1 постановления администрации города Перми от 05.02.2025 № 42 «О внесении изменений в приложение 1 к Положению о системе оплаты труда работников муниципального учреждения в сфере организации дорожного движения, утвержденному постановлением администрации города Перми от 31.03.2021 № 222, и об отмене постановления администрации города Перми от 04.10.2024 № 834 «О внесении изменений в приложение 1 к Положению о системе оплаты труда работников муниципального учреждения в сфере организации дорожного движения, утвержденному постановлением администрации города Перми от 31.03.2021 № 222»

В соответствии с Трудовым кодексом Российской Федерации, Федеральным законом от 06 октября 2003 г. № 131-ФЗ «Об общих принципах организации местного самоуправления в Российской Федерации», Уставом города Перми, решением Пермской городской Думы от 22 сентября 2009 г. № 209 «Об утверждении Положения об оплате труда работников муниципальных учреждений города Перми», в целях актуализации правовых актов города Перми администрация города Перми ПОСТАНОВЛЯЕТ:

1. Внести в Положение о системе оплаты труда работников муниципального учреждения в сфере организации дорожного движения, утвержденное постановлением администрации города Перми от 31 марта 2021 г. № 222 (в ред. от 26.10.2021 № 943, от 13.01.2022 № 12, от 23.06.2022 № 523, от 07.11.2022 № 1128, от 31.08.2023 № 777, от 28.09.2023 № 915, от 24.10.2023 № 1167, от 21.11.2023 № 1288, от 04.10.2024 № 834, от 23.12.2024 № 1266, от 05.02.2025 № 42), следующие изменения:

1.1. пункт 2.4.1.2 дополнить абзацем следующего содержания:

«Размер премии по итогам работы за квартал, год работникам Учреждения согласовывается с учредителем.»;

1.2. приложение 1 изложить в редакции согласно приложению 1 к настоящему постановлению;

1.3. приложение 2 изложить в редакции согласно приложению 2 к настоящему постановлению.

2. Отменить пункт 1 постановления администрации города Перми от 05 февраля 2025 г. № 42 «О внесении изменений в приложение 1 к Положению о системе оплаты труда работников муниципального учреждения в сфере организации дорожного движения, утвержденному постановлением администрации города Перми от 31.03.2021 № 222, и об отмене постановления администрации города Перми от 04.10.2024 № 834 «О внесении изменений в приложение 1 к Положению о системе оплаты труда работников муниципального учреждения в сфере организации дорожного движения, утвержденному постановлением администрации города Перми от 31.03.2021 № 222».

3. Настоящее постановление вступает в силу со дня официального обнародования посредством официального опубликования в печатном средстве массовой информации «Официальный бюллетень органов местного самоуправления муниципального образования город Пермь», за исключением пунктов 1.2, 1.3, которые вступают в силу с 01 апреля 2025 г.

4. Управлению по общим вопросам администрации города Перми обеспечить обнародование настоящего постановления посредством официального опубликования в печатном средстве массовой информации «Официальный бюллетень органов местного самоуправления муниципального образования город Пермь».

5. Информационно-аналитическому управлению администрации города Перми обеспечить обнародование настоящего постановления посредством официального опубликования в сетевом издании «Официальный сайт муниципального образования город Пермь www.gorodperm.ru».

6. Контроль за исполнением настоящего постановления возложить на заместителя главы администрации города Перми Галиханова Д.К.

Глава города Перми

Э.О. Соснин

Приложение 1
к постановлению администрации
города Перми
от 20.02.2025 № 94

Таблица 1

РАЗМЕРЫ

должностных окладов работников муниципального учреждения в сфере организации дорожного движения, занимающих должности, включенные в профессиональные квалификационные группы общепрофессиональных должностей руководителей, специалистов и служащих, профессий рабочих

№	Квалификационные уровни	Наименование должности, профессии	Должностной оклад, руб.*
1	2	3	4
1. Профессиональная квалификационная группа «Общепрофессиональные профессии рабочих второго уровня»			
1.1	1-й квалификационный уровень	водитель автомобиля	14 407
2. Профессиональная квалификационная группа «Общепрофессиональные должности служащих третьего уровня»			
2.1	2-й квалификационный уровень	документовед II категории	14 180
2.2	3-й квалификационный уровень	инженер I категории	15 519
		инженер-сметчик I категории	15 519
2.3	4-й квалификационный уровень	ведущий инженер	16 264
		ведущий экономист	16 264
		ведущий юристконсульт	16 264
3. Профессиональная квалификационная группа «Общепрофессиональные профессии служащих четвертого уровня»			
3.1	1-й квалификационный уровень	начальник отдела	18 345

* С учетом индексации должностных окладов на 9,5 % с 01 апреля 2025 г.

Таблица 2

РАЗМЕРЫ

должностных окладов работников муниципального учреждения в сфере организации дорожного движения, занимающих должности, не включенные в профессиональные квалификационные группы

№	Наименование должности, профессии	Должностной оклад, руб.*
1	2	3
1	Специалист по обработке данных	14 180
2	Специалист по закупкам	16 264
3	Заместитель начальника отдела-секретарь административной комиссии **	16 279
4	Заведующий сектором закупок-старший специалист по закупкам	18 345

* С учетом индексации должностных окладов на 9,5 % с 01 апреля 2025 г.

** Указанные должности финансируются за счет средств бюджета Пермского края.

Таблица 3

РАЗМЕРЫ
должностных окладов начальника, заместителей начальника
муниципального учреждения в сфере организации дорожного
движения

№	Наименование должности	Должностной оклад, руб.*
1	2	3
1	Начальник	29 391
2	Заместитель начальника	23 432

* С учетом индексации должностных окладов на 9,5 % с 01 апреля 2025 г.

**КОЛИЧЕСТВО
окладов, применяемых для формирования фонда оплаты труда**

№	Наименование должности	Количество окладов в год	Выплаты компенсационного характера без учета выпла- ты за работу в местностях с особыми климатическими условиями (районного коэф- фициента)	Количество окладов стимулирующих выплат		Количество окладов по социаль- ным выплатам	Всего окладов
				всего количество окладов стимулиру- ющих выплат	в том числе количе- ство окладов преми- альных выплат по итогам работы		
1	2	3	4	5	6	7	8
1	Начальник	12	1	53,72	45,32	2	68,72
2	Заместитель начальника	12	1	51,67	43,27	2	66,67
3	Начальник отдела, заведую- щий сектором закупок-стар- ший специалист по закупкам	12	1	51,67	43,27	2	66,67
4	Заместитель начальника отде- ла-секретарь административ- ной комиссии	12	1	48,60	40,20	2	63,60
5	Ведущий юрисконсульт, ведущий экономист, веду- щий инженер, специалист по закупкам	12	1	44,29	35,89	2	59,29
6	Инженер I категории, инже- нер-сметчик I категории	12	1	31,75	23,35	2	46,75
7	Специалист по обработке данных, доку- ментовед II категории	12	1	26,49	18,09	2	41,49
8	Водитель автомобиля	12	1	35,36	29,96	2	50,36



АДМИНИСТРАЦИЯ ГОРОДА ПЕРМИ ПОСТАНОВЛЕНИЕ

20.02.2025

№ 95

О внесении изменений в Положение об оплате труда работников муниципальных учреждений, подведомственных департаменту образования администрации города Перми, утвержденное постановлением администрации города Перми от 20.10.2009 № 705, и об отмене постановления администрации города Перми от 17.10.2024 № 921 «О внесении изменений в Положение об оплате труда работников муниципальных учреждений, подведомственных департаменту образования администрации города Перми, утвержденное постановлением администрации города Перми от 20.10.2009 № 705»

В соответствии со статьей 144 Трудового кодекса Российской Федерации, Федеральным законом от 06 октября 2003 г. № 131-ФЗ «Об общих принципах организации местного самоуправления в Российской Федерации», Уставом города Перми, решением Пермской городской Думы от 22 сентября 2009 г. № 209 «Об утверждении Положения об оплате труда работников муниципальных учреждений города Перми» администрация города Перми ПОСТАНОВЛЯЕТ:

1. Внести в Положение об оплате труда работников муниципальных учреждений, подведомственных департаменту образования администрации города Перми, утвержденное постановлением администрации города Перми от 20 октября 2009 г. № 705 (в ред. от 15.01.2010 № 3, от 07.10.2010 № 667, от 16.03.2011 № 100, от 25.12.2012 № 967, от 07.11.2013 № 965, от 06.06.2014 № 375, от 15.09.2014 № 633, от 28.07.2015 № 502, от 13.10.2016 № 836, от 27.12.2017 № 1201, от 18.02.2019 № 109, от 18.09.2019 № 563, от 29.10.2019 № 812, от 24.04.2020 № 386, от 24.11.2020 № 1188, от 11.10.2021 № 839, от 09.12.2021 № 1138, от 24.05.2022 № 400, от 24.06.2022 № 529, от 03.08.2022 № 653, от 30.08.2022 № 721, от 08.11.2022 № 1141, от 16.05.2023 № 388, от 18.08.2023 № 726, от 10.01.2024 № 5, от 27.09.2024 № 804, от 17.10.2024 № 921, от 20.11.2024 № 1102), следующие изменения:

1.1. пункт 5.3 изложить в следующей редакции:

«5.3. Размеры должностных окладов педагогическим работникам учреждения устанавливаются руководителем учреждения в соответствии с требованиями к профессиональной подготовке и уровню квалификации, которые необходимы для осуществления соответствующей профессиональной деятельности, а также размера ежемесячной денежной компенсации на обеспечение книгоиздательской продукцией и периодическими изданиями.

СХЕМА

**должностных окладов по должностям педагогических работников,
включенным в профессиональные квалификационные группы**

Квалификационные уровни	Должности, отнесенные к квалификационным уровням	Размер должностного оклада, руб.*	Размер должностного оклада, руб.**
1	2	3	4
1 квалификационный уровень	инструктор по физической культуре, инструктор по труду, музыкальный руководитель	11 461	11 685
2 квалификационный уровень	педагог дополнительного образования (кроме учреждений дополнительного образования детей), педагог-организатор, социальный педагог, тренер-преподаватель (кроме учреждений дополнительного образования детей)	12 413	12 656
3 квалификационный уровень	воспитатель (кроме дошкольных образовательных учреждений, учреждений, оказывающих услугу круглосуточного пребывания детей), методист, педагог-психолог	13 474	13 738

1	2	3	4
4 квалификацион- ный уровень	старший воспитатель, учитель-дефектолог (кроме учреждений компенсирующего вида, учреждений комбинированного вида, имеющих группы компенсирующей направленности), учитель-логопед (кроме учреждений компенсирующего вида, учреждений комбинированного вида, имеющих группы компенсирующей направленности), логопед, преподаватель-организатор основ безопасности и защиты Родины, тьютор, педагог-библиотекарь, советник директора по воспитанию и взаимодействию с детскими общественными объединениями	13 587	13 853

* С учетом индексации должностных окладов на 7,4 % с 01 октября 2024 г. (указанные размеры должностных окладов применяются к работникам муниципальных учреждений, реализующих образовательные программы начального общего, основного общего, среднего общего образования и муниципальных учреждений, реализующих основную общеобразовательную программу дошкольного образования).

** С учетом индексации должностных окладов на 9,5 % с 01 апреля 2025 г. (указанные размеры должностных окладов применяются к работникам муниципальных казенных учреждений с 01 апреля 2025 г.; к работникам муниципальных бюджетных и автономных учреждений указанные размеры должностных окладов применяются с 01 января 2026 г.).»;

1.2. пункт 7.3 изложить в следующей редакции:

«7.3. Размеры должностных окладов работникам учебно-вспомогательного персонала учреждения устанавливаются руководителем учреждения в соответствии с требованиями к профессиональной подготовке и уровню квалификации, которые необходимы для осуществления соответствующей профессиональной деятельности.

СХЕМА

должностных окладов по должностям работников учебно-вспомогательного персонала,
включенным в профессиональные квалификационные группы

Квалификационные уровни	Должности, отнесенные к квалификационным уровням	Размер должност- ного оклада, руб.*	Размер должностного оклада, руб.**
1	2	3	4
1 квалификационный уровень	младший воспитатель (кроме дошкольных обра- зовательных учреждений), дежурный по режиму (для кадетской школы)	7 160	7 840
2 квалификационный уровень	диспетчер образовательного учреждения	10 775	11 799

* С учетом индексации должностных окладов на 4,9 % с 01 октября 2024 г. (указанные размеры должностных окладов применяются к работникам муниципальных казенных учреждений с 01 октября 2024 г.; к работникам муниципальных бюджетных и автономных учреждений, финансовое обеспечение которых осуществляется за счет средств бюджета города Перми, указанные размеры должностных окладов применяются с 01 января 2025 г.).

** С учетом индексации должностных окладов на 9,5 % с 01 апреля 2025 г. (указанные размеры должностных окладов применяются к работникам муниципальных казенных учреждений с 01 апреля 2025 г.; к работникам муниципальных бюджетных и автономных учреждений указанные размеры должностных окладов применяются с 01 января 2026 г.).»;

1.3. пункт 8.3 изложить в следующей редакции:
«8.3. Устанавливаемые размеры должностных окладов:

СХЕМА
должностных окладов по должностям служащих, включенным
в профессиональные квалификационные группы

Профессиональные квалификационные группы	Квалификационные уровни	Наименование профессии	Размер должностного оклада, руб. *	Размер должностного оклада, руб. **
1	2	3	4	5
Общепрофессиональные должности служащих первого уровня	первый квалификационный уровень	делопроизводитель	7 004	7 669
Общепрофессиональные должности служащих второго уровня	первый квалификационный уровень	лаборант, инспектор по кадрам, секретарь руководителя, техник-программист	7 731	8 465
Общепрофессиональные должности служащих второго уровня	второй квалификационный уровень	заведующий хозяйством	8 394	9 191
Общепрофессиональные должности служащих второго уровня	третий квалификационный уровень	заведующий производством (шеф-повар)	8 763	9 595
Общепрофессиональные должности служащих третьего уровня	первый квалификационный уровень	инженер-программист	8 394	9 191
Общепрофессиональные должности служащих третьего уровня	четвертый квалификационный уровень	должности служащих первого квалификационного уровня, по которым может устанавливаться производно-должностное наименование «ведущий»	13 530	14 815

* С учетом индексации должностных окладов на 4,9 % с 01 октября 2024 г. (указанные размеры должностных окладов применяются к работникам муниципальных казенных учреждений с 01 октября 2024 г.; к работникам муниципальных бюджетных и автономных учреждений, финансовое обеспечение которых осуществляется за счет средств бюджета города Перми, указанные размеры должностных окладов применяются с 01 января 2025 г.).

** С учетом индексации должностных окладов на 9,5 % с 01 апреля 2025 г. (указанные размеры должностных окладов применяются к работникам муниципальных казенных учреждений с 01 апреля 2025 г.; к работникам муниципальных бюджетных и автономных учреждений указанные размеры должностных окладов применяются с 01 января 2026 г.).

СХЕМА
должностных окладов по должностям служащих, не включенным
в профессиональные квалификационные группы

Наименование должности	Размер должностного оклада, руб. *	Размер должностного оклада, руб. **
1	2	3
Ассистент (помощник) по оказанию технической помощи инвалидам и лицам с ограниченными возможностями здоровья	8 394	9 191
Специалист по закупкам	8 394	9 191
Специалист по охране труда	8 394	9 191

* С учетом индексации должностных окладов на 4,9 % с 01 октября 2024 г. (указанные размеры должностных окладов применяются к работникам муниципальных казенных учреждений с 01 октября 2024 г.; к работникам муниципальных бюджетных и автономных учреждений, финансовое обеспечение которых осуществляется за счет средств бюджета города Перми, указанные размеры должностных окладов применяются с 01 января 2025 г.).

** С учетом индексации должностных окладов на 9,5 % с 01 апреля 2025 г. (указанные размеры должностных окладов применяются к работникам муниципальных казенных учреждений с 01 апреля 2025 г.; к работникам муниципальных бюджетных и автономных учреждений указанные размеры должностных окладов применяются с 01 января 2026 г.).»;

1.4. пункт 9.3 изложить в следующей редакции:
«9.3. Устанавливаемые размеры должностных окладов:

СХЕМА
должностных окладов по должностям рабочих, включенным
в профессиональные квалификационные группы

Профессиональные квалификационные группы	Квалификационные уровни	Наименование профессии	Размер должностного оклада, руб. *	Размер должностного оклада, руб. **
1	2	3	4	5
Общепрофессиональные профессии рабочих первого уровня	первый квалификационный уровень	гардеробщик, дворник, кастелянша, кладовщик, сторож, вахтер, уборщик служебных помещений, кухонный рабочий, повар, рабочий по комплексному обслуживанию и ремонту зданий	7 004	7 669
Общепрофессиональные профессии рабочих второго уровня	первый квалификационный уровень	водитель автомобиля	7 784	8 523

* С учетом индексации должностных окладов на 4,9 % с 01 октября 2024 г. (указанные размеры должностных окладов применяются к работникам муниципальных казенных учреждений с 01 октября 2024 г.; к работникам муниципальных бюджетных и автономных учреждений, финансовое обеспечение которых осуществляется за счет средств бюджета города Перми, указанные размеры должностных окладов применяются с 01 января 2025 г.).

** С учетом индексации должностных окладов на 9,5 % с 01 апреля 2025 г. (указанные размеры должностных окладов применяются к работникам муниципальных казенных учреждений с 01 апреля 2025 г.; к работникам муниципальных бюджетных и автономных учреждений указанные размеры должностных окладов применяются с 01 января 2026 г.).»;

1.5. в приложении 1 в абзаце первом пункта 4.1.2 таблицу изложить в следующей редакции:

Категория учреждения	Размер должностного оклада, руб. *	Размер должностного оклада, руб. **
1	2	3
Образовательные учреждения		
До 500 учащихся	22 885	25 059
От 501 до 750 учащихся	24 195	26 494
От 751 до 1000 учащихся	25 631	28 066
От 1001 до 1300 учащихся	29 948	32 793
От 1301 до 2000 учащихся	30 471	33 366
Свыше 2000 учащихся	32 695	35 801

1	2	3
Образовательные учреждения с круглосуточным проживанием всего контингента или его части		
До 500 учащихся	25 502	27 925
От 500 до 1000 учащихся	28 116	30 787
Свыше 1000 учащихся	32 040	35 084
Учреждения для обучающихся с ограниченными возможностями здоровья		
До 500 учащихся	27 070	29 642
От 500 до 1000 учащихся	28 511	31 220
Свыше 1000 учащихся	32 040	35 084
Кадетская школа	32 040	35 084

* С учетом индексации должностных окладов на 4,9 % с 01 октября 2024 г.

** С учетом индексации должностных окладов на 9,5 % с 01 апреля 2025 г. (указанные размеры должностных окладов применяются к работникам муниципальных казенных учреждений с 01 апреля 2025 г.; к работникам муниципальных бюджетных и автономных учреждений указанные размеры должностных окладов применяются с 01 января 2026 г.).»;

1.6. в приложении 2 в абзаце первом пункта 3.1.2 таблицу изложить в следующей редакции:

Категория учреждения	Размер должностного оклада, руб. *	Размер должностного оклада, руб. **
1	2	3
Образовательные учреждения, реализующие программу дошкольного образования в группах общеразвивающей направленности		
До 500 воспитанников	22 363	24 487
От 501 до 700 воспитанников	24 195	26 494
От 701 до 900 воспитанников	24 847	27 207
От 901 до 1300 воспитанников	27 855	30 501
От 1301 до 1500 воспитанников	28 771	31 504
Свыше 1500 воспитанников	31 385	34 367
Образовательные учреждения, реализующие программу дошкольного образования в группах компенсирующей и (или) оздоровительной направленности (при наличии не менее 5 % детей от общей численности, получающих услуги компенсирующей и (или) оздоровительной направленности)		
До 500 воспитанников	23 669	25 918
От 501 до 900 воспитанников	26 678	29 212
От 901 до 1300 воспитанников	28 376	31 072
От 1301 до 1500 воспитанников	30 079	32 937
Свыше 1500 воспитанников	32 040	35 084

* С учетом индексации должностных окладов на 4,9 % с 01 октября 2024 г.;

** С учетом индексации должностных окладов на 9,5 % с 01 апреля 2025 г. (указанные размеры должностных окладов применяются к работникам муниципальных казенных учреждений с 01 апреля 2025 г.; к работникам муниципальных бюджетных и автономных учреждений указанные размеры должностных окладов применяются с 01 января 2026 г.).»;

1.7. в приложении 3 в абзаце первом пункта 3.1.2 таблицу изложить в следующей редакции:

Категория учреждения	Размер должностного оклада, руб. *	Размер должностного оклада, руб. **
1	2	3
Учреждения, реализующие дополнительные образовательные программы:		
До 1000 обучающихся	18 174	19 901
От 1001 до 2000 обучающихся	21 202	23 216
От 2001 до 4000 обучающихся	24 232	26 534
Более 4001 обучающегося	30 289	33 166

* С учетом индексации должностных окладов на 4,9 % с 01 октября 2024 г. (указанные размеры должностных окладов применяются к работникам муниципальных казенных учреждений с 01 октября 2024 г.; к работникам муниципальных бюджетных и автономных учреждений, финансовое обеспечение которых осуществляется за счет средств бюджета города Перми, указанные размеры должностных окладов применяются с 01 января 2025 г.).

** С учетом индексации должностных окладов на 9,5 % с 01 апреля 2025 г. (указанные размеры должностных окладов применяются к работникам муниципальных казенных учреждений с 01 апреля 2025 г.; к работникам муниципальных бюджетных и автономных учреждений указанные размеры должностных окладов применяются с 01 января 2026 г.).»;

1.8. в приложении 4 в абзаце первом пункта 3.1.2 таблицу изложить в следующей редакции:

Тип учреждения	Размер должностного оклада, руб. *	Размер должностного оклада, руб. **
1	2	3
Казенные, бюджетные, автономные	21 202	23 216

* С учетом индексации должностных окладов на 4,9 % с 01 октября 2024 г. (указанные размеры должностных окладов применяются к работникам муниципальных казенных учреждений с 01 октября 2024 г.; к работникам муниципальных бюджетных и автономных учреждений, финансовое обеспечение которых осуществляется за счет средств бюджета города Перми, указанные размеры должностных окладов применяются с 01 января 2025 г.).

** С учетом индексации должностных окладов на 9,5 % с 01 апреля 2025 г. (указанные размеры должностных окладов применяются к работникам муниципальных казенных учреждений с 01 апреля 2025 г.; к работникам муниципальных бюджетных и автономных учреждений указанные размеры должностных окладов применяются с 01 января 2026 г.).».

2. Отменить постановление администрации города Перми от 17 октября 2024 г. № 921 «О внесении изменений в Положение об оплате труда работников муниципальных учреждений, подведомственных департаменту образования администрации города Перми, утвержденное постановлением администрации города Перми от 20.10.2009 № 705».

3. Настоящее постановление вступает в силу 01 апреля 2025 г., но не ранее дня официального обнародования посредством официального опубликования в печатном средстве массовой информации «Официальный бюллетень органов местного самоуправления муниципального образования город Пермь».

4. Управлению по общим вопросам администрации города Перми обеспечить обнародование настоящего постановления посредством официального опубликования в печатном средстве массовой информации «Официальный бюллетень органов местного самоуправления муниципального образования город Пермь».

5. Информационно-аналитическому управлению администрации города Перми обеспечить обнародование настоящего постановления посредством официального опубликования в сетевом издании «Официальный сайт муниципального образования город Пермь www.gorodperm.ru».

6. Контроль за исполнением настоящего постановления возложить на заместителя главы администрации города Перми Мальцеву Е.Д.

Глава города Перми

Э.О. Соснин

ПРАВОВЫЕ АКТЫ ФУНКЦИОНАЛЬНЫХ ОРГАНОВ АДМИНИСТРАЦИИ ГОРОДА ПЕРМИ



АДМИНИСТРАЦИЯ ГОРОДА ПЕРМИ

**НАЧАЛЬНИК ДЕПАРТАМЕНТА
ДОРОГ И БЛАГОУСТРОЙСТВА**

РАСПОРЯЖЕНИЕ

20.02.2025

№ 059-24-01-05-2

О внесении изменений в устав муниципального казенного учреждения «Содержание объектов благоустройства»

В соответствии с Положением о департаменте дорог и благоустройства администрации города Перми, утвержденным решением Пермской городской Думы от 25 июня 2019 г. № 141, постановлением администрации города Перми от 28 января 2011 г. № 24 «О порядке создания, реорганизации, изменения типа и ликвидации муниципальных учреждений города Перми, утверждения уставов муниципальных учреждений города Перми и внесения в них изменений»:

1. Внести в устав муниципального казенного учреждения «Содержание объектов благоустройства» (далее – Устав), утвержденный распоряжением начальника департамента дорог и благоустройства администрации города Перми от 05 мая 2023 г. № 059-24-01-05-23, изменения согласно приложению к настоящему распоряжению.

2. Директору муниципального казенного учреждения «Содержание объектов благоустройства» (далее – учреждение) Бартоломею Дмитрию Юрьевичу:

2.1. обеспечить государственную регистрацию изменений, вносимых в Устав учреждения;

2.2. после государственной регистрации изменений, вносимых в Устав учреждения, предоставить копию подтверждающего документа о внесении записи в Единый государственный реестр юридических лиц в департамент дорог и благоустройства администрации города Перми, департамент имущественных отношений администрации города Перми, департамент финансов администрации города Перми в течение 5 календарных дней со дня регистрации изменений в Устав учреждения.

3. Начальнику отдела по общим вопросам департамента дорог и благоустройства администрации города Перми обеспечить направление настоящего распоряжения:

3.1. в управление по общим вопросам администрации города Перми для обнародования посредством официального опубликования в печатном средстве массовой информации «Официальный бюллетень органов местного самоуправления муниципального образования город Пермь»;

3.2. в информационно-аналитическое управление администрации города Перми для обнародования посредством официального опубликования в сетевом издании «Официальный сайт муниципального образования город Пермь www.gorodperm.ru».

4. Настоящее распоряжение вступает в силу со дня его подписания.

5. Контроль за исполнением распоряжения оставляю за собой.

Начальник департамента

Е.А.Радостев

Приложение к распоряжению
начальника департамента дорог и
благоустройства администрации
города Перми
от 20.02.2025 № 059-24-01-05-2

ИЗМЕНЕНИЯ
в устав муниципального казенного учреждения «Содержание объектов благоустройства»

1. Изложить подпункт 3.3.4 пункта 3.3 в следующей редакции:

«3.3.4. Осуществляет мероприятия по ремонту и содержанию объектов озеленения общего пользования, а также в случае финансирования расходов из бюджетов других уровней бюджетной системы Российской Федерации в целях реализации государственных программ осуществляет мероприятия по ремонту отдельных элементов благоустройства, в том числе сетей наружного освещения на объектах озеленения общего пользования».



АДМИНИСТРАЦИЯ ГОРОДА ПЕРМИ
**НАЧАЛЬНИК УПРАВЛЕНИЯ
ЖИЛИЩНЫХ ОТНОШЕНИЙ**
РАСПОРЯЖЕНИЕ

14.02.2025

059-11-01-04-28

**Об изъятии для муниципальных нужд
земельного участка, на котором
расположен многоквартирный дом,
признанный аварийным
и подлежащий сносу**

На основании статьи 279 Гражданского кодекса Российской Федерации, статей 11, 49, 56.2, 56.3, 56.6 Земельного кодекса Российской Федерации, части 10 статьи 32 Жилищного кодекса Российской Федерации, Положения об управлении жилищных отношений администрации города Перми, утвержденного решением Пермской городской Думы от 12 сентября 2006 г. № 213 «Об управлении жилищных отношений администрации города Перми», распоряжения начальника управления жилищных отношений администрации города Перми от 16 января 2023 г. № 059-11-01-04-5 «О признании многоквартирных домов аварийными и подлежащими сносу»:

1. Изъять для муниципальных нужд города Перми земельный участок, расположенный под многоквартирным жилым домом, признанным аварийным и подлежащим сносу, с кадастровыми номером 59:01:4410269:55 площадью 3 824 кв.м по ул. Красные Казармы, д. 17 в Свердловском районе города Перми.

2. Общему отделу в течение 2 рабочих дней со дня подписания направить копию настоящего распоряжения:

2.1. в информационно-аналитическое управление администрации города Перми для размещения в течение 10 календарных дней со дня подписания на официальном сайте муниципального образования город Пермь в информационно-телекоммуникационной сети Интернет;

2.2. в управление по общим вопросам администрации города Перми для опубликования в течение 10 календарных дней со дня подписания в печатном средстве массовой информации «Официальный бюллетень органов местного самоуправления муниципального образования город Пермь»;

2.3. в департамент земельных отношений администрации города Перми для включения сведений в информационную систему управления землями на территории города Перми;

2.4. в департамент градостроительства и архитектуры администрации города Перми для внесения сведений в автоматизированную информационную систему обеспечения градостроительной деятельности города Перми.

3. Отделу расселения жилищного фонда в течение 10 календарных дней со дня подписания распоряжения направить копию настоящего распоряжения письмом с уведомлением о вручении правообладателям земельного участка, указанного в пункте 1 настоящего распоряжения, жилых (нежилых) помещений, находящихся в многоквартирном жилом доме, расположенном на изымаемом земельном участке.

4. Отделу расселения жилищного фонда в течение 5 календарных дней со дня подписания распоряжения направить копию настоящего распоряжения:

4.1. в орган, осуществляющий государственный кадастровый учет и государственную регистрацию прав;

4.2. владельцу специального счета, предназначенного для перечисления средств на проведение капитального ремонта общего имущества в многоквартирном доме или некоммерческой организации, которая осуществляет деятельность, направленную на обеспечение проведения капитального ремонта общего имущества в многоквартирном доме.

5. Настоящее распоряжение вступает в силу со дня подписания и действует в течение 3 лет со дня подписания.

6. Контроль за исполнением настоящего распоряжения возложить на первого заместителя начальника управления Екимову А.О.

Н.Н.Афанасьева



АДМИНИСТРАЦИЯ ГОРОДА ПЕРМИ
**НАЧАЛЬНИК УПРАВЛЕНИЯ
ЖИЛИЩНЫХ ОТНОШЕНИЙ**
РАСПОРЯЖЕНИЕ

14.02.2025

059-11-01-04-29

**Об изъятии для муниципальных нужд
земельного участка, на котором
расположен многоквартирный дом,
признанный аварийным
и подлежащий сносу**

На основании статьи 279 Гражданского кодекса Российской Федерации, статей 11, 49, 56.2, 56.3, 56.6 Земельного кодекса Российской Федерации, части 10 статьи 32 Жилищного кодекса Российской Федерации, Положения об управлении жилищных отношений администрации города Перми, утвержденного решением Пермской городской Думы от 12 сентября 2006 г. № 213 «Об управлении жилищных отношений администрации города Перми», распоряжения начальника управления жилищных отношений администрации города Перми от 28 февраля 2024 г. № 059-11-01-04-30 «О признании многоквартирных домов аварийными и подлежащими сносу»:

1. Изъять для муниципальных нужд города Перми земельный участок, расположенный под многоквартирным жилым домом, признанным аварийным и подлежащим сносу, с кадастровыми номером 59:01:3211558:30 площадью 1 274 кв.м по ул. 10-ой Линии, д. 31 в Мотовилихинском районе города Перми.

2. Общему отделу в течение 2 рабочих дней со дня подписания направить копию настоящего распоряжения:

2.1. в информационно-аналитическое управление администрации города Перми для размещения в течение 10 календарных дней со дня подписания на официальном сайте муниципального образования город Пермь в информационно-телекоммуникационной сети Интернет;

2.2. в управление по общим вопросам администрации города Перми для опубликования в течение 10 календарных дней со дня подписания в печатном средстве массовой информации «Официальный бюллетень органов местного самоуправления муниципального образования город Пермь»;

2.3. в департамент земельных отношений администрации города Перми для включения сведений в информационную систему управления землями на территории города Перми;

2.4. в департамент градостроительства и архитектуры администрации города Перми для внесения сведений в автоматизированную информационную систему обеспечения градостроительной деятельности города Перми.

3. Отделу расселения жилищного фонда в течение 10 календарных дней со дня подписания распоряжения направить копию настоящего распоряжения письмом с уведомлением о вручении правообладателям земельного участка, указанного в пункте 1 настоящего распоряжения, жилых (нежилых) помещений, находящихся в многоквартирном жилом доме, расположенном на изымаемом земельном участке.

4. Отделу расселения жилищного фонда в течение 5 календарных дней со дня подписания распоряжения направить копию настоящего распоряжения:

4.1. в орган, осуществляющий государственный кадастровый учет и государственную регистрацию прав;

4.2. владельцу специального счета, предназначенного для перечисления средств на проведение капитального ремонта общего имущества в многоквартирном доме или некоммерческой организации, которая осуществляет деятельность, направленную на обеспечение проведения капитального ремонта общего имущества в многоквартирном доме.

5. Настоящее распоряжение вступает в силу со дня подписания и действует в течение 3 лет со дня подписания.

6. Контроль за исполнением настоящего распоряжения возложить на первого заместителя начальника управления Екимову А.О.

Н.Н.Афанасьева



АДМИНИСТРАЦИЯ ГОРОДА ПЕРМИ
НАЧАЛЬНИК УПРАВЛЕНИЯ
ЖИЛИЩНЫХ ОТНОШЕНИЙ
РАСПОРЯЖЕНИЕ

18.02.2025

059-11-01-04-30

**Об изъятии для муниципальных нужд
земельного участка, на котором
расположен многоквартирный дом,
признанный аварийным
и подлежащим сносу**

На основании статьи 279 Гражданского кодекса Российской Федерации, статей 11, 49, 56.2, 56.3, 56.6 Земельного кодекса Российской Федерации, части 10 статьи 32 Жилищного кодекса Российской Федерации, Положения об управлении жилищных отношений администрации города Перми, утвержденного решением Пермской городской Думы от 12 сентября 2006 г. № 213 «Об управлении жилищных отношений администрации города Перми», распоряжения начальника управления жилищных отношений администрации города Перми от 17 мая 2022 г. № 059-11-01-04-350 «О признании многоквартирного дома аварийным и подлежащим сносу»:

1. Изъять для муниципальных нужд города Перми земельный участок, расположенный под многоквартирным жилым домом, признанным аварийным и подлежащим сносу, с кадастровыми номером 59:01:2912567:8 площадью 1711,98 кв.м по ул.Двинской, д.5 в Орджоникидзевском районе города Перми (далее - многоквартирный дом).

2. Общему отделу в течение 2 рабочих дней со дня подписания направить копию настоящего распоряжения:

2.1. в информационно-аналитическое управление администрации города Перми для размещения в течение 10 календарных дней со дня подписания на официальном сайте муниципального образования город Пермь в информационно-телекоммуникационной сети Интернет;

2.2. в управление по общим вопросам администрации города Перми для опубликования в течение 10 календарных дней со дня подписания в печатном средстве массовой информации «Официальный бюллетень органов местного самоуправления муниципального образования город Пермь»;

2.3. в департамент земельных отношений администрации города Перми для включения сведений в информационную систему управления землями на территории города Перми;

2.4. в департамент градостроительства и архитектуры администрации города Перми для внесения сведений в автоматизированную информационную систему обеспечения градостроительной деятельности города Перми.

3. Отделу расселения жилищного фонда в течение 10 календарных дней со дня подписания распоряжения направить копию настоящего распоряжения письмом с уведомлением о вручении правообладателям земельного участка, указанного в пункте 1 настоящего распоряжения, жилого (нежилого) помещения, находящегося в многоквартирном жилом доме, расположенном на изымаемом земельном участке.

4. Отделу расселения жилищного фонда в течение 5 календарных дней со дня подписания распоряжения направить копию настоящего распоряжения:

4.1. в орган, осуществляющий государственный кадастровый учет и государственную регистрацию прав;

4.2. владельцу специального счета, предназначенного для перечисления средств на проведение капитального ремонта общего имущества в многоквартирном доме или некоммерческой организации, которая осуществляет деятельность, направленную на обеспечение проведения капитального ремонта общего имущества в многоквартирном доме.

5. Настоящее распоряжение вступает в силу со дня подписания и действует в течение 3 лет со дня подписания.

6. Контроль за исполнением настоящего распоряжения возложить на первого заместителя начальника управления Екимову А.О.

Н.Н.Афанасьева



АДМИНИСТРАЦИЯ ГОРОДА ПЕРМИ
НАЧАЛЬНИК УПРАВЛЕНИЯ
ЖИЛИЩНЫХ ОТНОШЕНИЙ
РАСПОРЯЖЕНИЕ

18.02.2025

059-11-01-04-31

**Об изъятии для муниципальных нужд
земельного участка, на котором
расположен многоквартирный дом,
признанный аварийным
и подлежащий сносу**

На основании статьи 279 Гражданского кодекса Российской Федерации, статей 11, 49, 56.2, 56.3, 56.6 Земельного кодекса Российской Федерации, части 10 статьи 32 Жилищного кодекса Российской Федерации, Положения об управлении жилищных отношений администрации города Перми, утвержденного решением Пермской городской Думы от 12 сентября 2006 г. № 213 «Об управлении жилищных отношений администрации города Перми», распоряжения начальника управления жилищных отношений администрации города Перми от 26 мая 2022 г. № 059-11-01-04-366 «О признании многоквартирных домов аварийными и подлежащими сносу»:

1. Изъять для муниципальных нужд города Перми земельный участок, расположенный под многоквартирным жилым домом, признанным аварийным и подлежащим сносу, с кадастровыми номером 59:01:4410662:7 площадью 1 807 кв.м по ул. Карпинского, д. 76 в Индустриальном районе города Перми.

2. Общему отделу в течение 2 рабочих дней со дня подписания направить копию настоящего распоряжения:

2.1. в информационно-аналитическое управление администрации города Перми для размещения в течение 10 календарных дней со дня подписания на официальном сайте муниципального образования город Пермь в информационно-телекоммуникационной сети Интернет;

2.2. в управление по общим вопросам администрации города Перми для опубликования в течение 10 календарных дней со дня подписания в печатном средстве массовой информации «Официальный бюллетень органов местного самоуправления муниципального образования город Пермь»;

2.3. в департамент земельных отношений администрации города Перми для включения сведений в информационную систему управления землями на территории города Перми;

2.4. в департамент градостроительства и архитектуры администрации города Перми для внесения сведений в автоматизированную информационную систему обеспечения градостроительной деятельности города Перми.

3. Отделу расселения жилищного фонда в течение 10 календарных дней со дня подписания распоряжения направить копию настоящего распоряжения письмом с уведомлением о вручении правообладателям земельного участка, указанного в пункте 1 настоящего распоряжения, жилых (нежилых) помещений, находящихся в многоквартирном жилом доме, расположенном на изымаемом земельном участке.

4. Отделу расселения жилищного фонда в течение 5 календарных дней со дня подписания распоряжения направить копию настоящего распоряжения:

4.1. в орган, осуществляющий государственный кадастровый учет и государственную регистрацию прав;

4.2. владельцу специального счета, предназначенного для перечисления средств на проведение капитального ремонта общего имущества в многоквартирном доме или некоммерческой организации, которая осуществляет деятельность, направленную на обеспечение проведения капитального ремонта общего имущества в многоквартирном доме.

5. Настоящее распоряжение вступает в силу со дня подписания и действует в течение 3 лет со дня подписания.

6. Контроль за исполнением настоящего распоряжения возложить на первого заместителя начальника управления Екимову А.О.

Н.Н.Афанасьева



АДМИНИСТРАЦИЯ ГОРОДА ПЕРМИ
**НАЧАЛЬНИК УПРАВЛЕНИЯ
ЖИЛИЩНЫХ ОТНОШЕНИЙ**
РАСПОРЯЖЕНИЕ

18.02.2025

059-11-01-04-32

**Об изъятии для муниципальных нужд
земельного участка, на котором
расположен многоквартирный дом,
признанный аварийным
и подлежащий сносу**

На основании статьи 279 Гражданского кодекса Российской Федерации, статей 11, 49, 56.2, 56.3, 56.6 Земельного кодекса Российской Федерации, части 10 статьи 32 Жилищного кодекса Российской Федерации, Положения об управлении жилищных отношений администрации города Перми, утвержденного решением Пермской городской Думы от 12 сентября 2006 г. № 213 «Об управлении жилищных отношений администрации города Перми», распоряжения начальника управления жилищных отношений администрации города Перми от 02 сентября 2022 г. № 059-11-01-04-797 «О признании многоквартирных домов аварийными и подлежащими сносу»:

1. Изъять для муниципальных нужд города Перми земельный участок, расположенный под многоквартирным жилым домом, признанным аварийным и подлежащим сносу, с кадастровыми номером 59:01:3211559:48 площадью 1 652 кв.м по ул. 12-ой Линии, д. 20 в Мотовилихинском районе города Перми.

2. Общему отделу в течение 2 рабочих дней со дня подписания направить копию настоящего распоряжения:

2.1. в информационно-аналитическое управление администрации города Перми для размещения в течение 10 календарных дней со дня подписания на официальном сайте муниципального образования город Пермь в информационно-телекоммуникационной сети Интернет;

2.2. в управление по общим вопросам администрации города Перми для опубликования в течение 10 календарных дней со дня подписания в печатном средстве массовой информации «Официальный бюллетень органов местного самоуправления муниципального образования город Пермь»;

2.3. в департамент земельных отношений администрации города Перми для включения сведений в информационную систему управления землями на территории города Перми;

2.4. в департамент градостроительства и архитектуры администрации города Перми для внесения сведений в автоматизированную информационную систему обеспечения градостроительной деятельности города Перми.

3. Отделу расселения жилищного фонда в течение 10 календарных дней со дня подписания распоряжения направить копию настоящего распоряжения письмом с уведомлением о вручении правообладателям земельного участка, указанного в пункте 1 настоящего распоряжения, жилых (нежилых) помещений, находящихся в многоквартирном жилом доме, расположенном на изымаемом земельном участке.

4. Отделу расселения жилищного фонда в течение 5 календарных дней со дня подписания распоряжения направить копию настоящего распоряжения:

4.1. в орган, осуществляющий государственный кадастровый учет и государственную регистрацию прав;

4.2. владельцу специального счета, предназначенного для перечисления средств на проведение капитального ремонта общего имущества в многоквартирном доме или некоммерческой организации, которая осуществляет деятельность, направленную на обеспечение проведения капитального ремонта общего имущества в многоквартирном доме.

5. Настоящее распоряжение вступает в силу со дня подписания и действует в течение 3 лет со дня подписания.

6. Контроль за исполнением настоящего распоряжения возложить на первого заместителя начальника управления Екимову А.О.

Н.Н.Афанасьева



АДМИНИСТРАЦИЯ ГОРОДА ПЕРМИ
НАЧАЛЬНИК УПРАВЛЕНИЯ
ЖИЛИЩНЫХ ОТНОШЕНИЙ
РАСПОРЯЖЕНИЕ

18.02.2025

059-11-01-04-33

**Об изъятии для муниципальных нужд
земельного участка, на котором
расположен многоквартирный дом,
признанный аварийным
и подлежащий сносу**

На основании статьи 279 Гражданского кодекса Российской Федерации, статей 11, 49, 56.2, 56.3, 56.6 Земельного кодекса Российской Федерации, части 10 статьи 32 Жилищного кодекса Российской Федерации, Положения об управлении жилищных отношений администрации города Перми, утвержденного решением Пермской городской Думы от 12 сентября 2006 г. № 213 «Об управлении жилищных отношений администрации города Перми», распоряжения начальника управления жилищных отношений администрации города Перми от 26 мая 2022 г. № 059-11-01-04-367 «О признании многоквартирных домов аварийными и подлежащими сносу»:

1. Изъять для муниципальных нужд города Перми земельный участок, расположенный под многоквартирным жилым домом, признанным аварийным и подлежащим сносу, с кадастровыми номером 59:01:4413622:9 площадью 1 918,1 кв.м по ул. Бородинской, д. 35 в Свердловском районе города Перми.

2. Общему отделу в течение 2 рабочих дней со дня подписания направить копию настоящего распоряжения:

2.1. в информационно-аналитическое управление администрации города Перми для размещения в течение 10 календарных дней со дня подписания на официальном сайте муниципального образования город Пермь в информационно-телекоммуникационной сети Интернет;

2.2. в управление по общим вопросам администрации города Перми для опубликования в течение 10 календарных дней со дня подписания в печатном средстве массовой информации «Официальный бюллетень органов местного самоуправления муниципального образования город Пермь»;

2.3. в департамент земельных отношений администрации города Перми для включения сведений в информационную систему управления землями на территории города Перми;

2.4. в департамент градостроительства и архитектуры администрации города Перми для внесения сведений в автоматизированную информационную систему обеспечения градостроительной деятельности города Перми.

3. Отделу расселения жилищного фонда в течение 10 календарных дней со дня подписания распоряжения направить копию настоящего распоряжения письмом с уведомлением о вручении правообладателям земельного участка, указанного в пункте 1 настоящего распоряжения, жилых (нежилых) помещений, находящихся в многоквартирном жилом доме, расположенном на изымаемом земельном участке.

4. Отделу расселения жилищного фонда в течение 5 календарных дней со дня подписания распоряжения направить копию настоящего распоряжения:

4.1. в орган, осуществляющий государственный кадастровый учет и государственную регистрацию прав;

4.2. владельцу специального счета, предназначенного для перечисления средств на проведение капитального ремонта общего имущества в многоквартирном доме или некоммерческой организации, которая осуществляет деятельность, направленную на обеспечение проведения капитального ремонта общего имущества в многоквартирном доме.

5. Настоящее распоряжение вступает в силу со дня подписания и действует в течение 3 лет со дня подписания.

6. Контроль за исполнением настоящего распоряжения возложить на первого заместителя начальника управления Екимову А.О.

Н.Н.Афанасьева

РАЗДЕЛ ВТОРОЙ

ОФИЦИАЛЬНАЯ ИНФОРМАЦИЯ

Извещение о начале выполнения комплексных кадастровых работ

1. В период с « 01 » января 2025 г. по « 31 » декабря 2025 г. в отношении объектов недвижимости, расположенных на территории следующих кадастровых кварталов:

Кадастровый номер квартала	Адрес кадастрового квартала
59:01:0715041	Российская Федерация, Пермский край, г. Пермь
59:01:1713071	Российская Федерация, Пермский край, г. Пермь
59:01:1713072	Российская Федерация, Пермский край, г. Пермь
59:01:1713317	Российская Федерация, Пермский край, г. Пермь
59:01:1713321	Российская Федерация, Пермский край, г. Пермь
59:01:1713325	Российская Федерация, Пермский край, г. Пермь
59:01:1713424	Российская Федерация, Пермский край, г. Пермь
59:01:1713436	Российская Федерация, Пермский край, г. Пермь
59:01:1717032	Российская Федерация, Пермский край, г. Пермь
59:01:1717035	Российская Федерация, Пермский край, г. Пермь
59:01:1717036	Российская Федерация, Пермский край, г. Пермь
59:01:1717080	Российская Федерация, Пермский край, г. Пермь
59:01:1810075	Российская Федерация, Пермский край, г. Пермь
59:01:1810082	Российская Федерация, Пермский край, г. Пермь
59:01:1810083	Российская Федерация, Пермский край, г. Пермь
59:01:1913391	Российская Федерация, Пермский край, г. Пермь
59:01:1913393	Российская Федерация, Пермский край, г. Пермь
59:01:1913398	Российская Федерация, Пермский край, г. Пермь
59:01:2010378	Российская Федерация, Пермский край, г. Пермь
59:01:2010379	Российская Федерация, Пермский край, г. Пермь
59:01:3512025	Российская Федерация, Пермский край, г. Пермь
59:01:3512031	Российская Федерация, Пермский край, г. Пермь
59:01:3810261	Российская Федерация, Пермский край, г. Пермь
59:01:3812223	Российская Федерация, Пермский край, г. Пермь
59:01:3812226	Российская Федерация, Пермский край, г. Пермь
59:01:4510606	Российская Федерация, Пермский край, г. Пермь
59:01:5110097	Российская Федерация, Пермский край, г. Пермь

будут выполняться комплексные кадастровые работы в соответствии с Соглашением о предоставлении из федерального бюджета субсидий, в том числе грантов в форме субсидий, юридическим лицам, индивидуальным предпринимателям, а также физическим лицам от 30.01.2025 № 321-20-2025-002, заключенным со стороны заказчика: Управление Росреестра по Пермскому краю
почтовый адрес: 614990, г. Пермь, ул. Ленина, д. 66/ 2
адрес электронной почты: 59_upr@rosreestr.ru,
номер контактного телефона: +7 (342) 205-95-59
со стороны исполнителя: филиал ППК «Роскадастр» по Пермскому краю,
почтовый адрес филиала: 614068, г. Пермь, ул. Окулова, д. 75 к. 1,
номер контактного телефона: 8 (342) 201-71-14 (доб. 2490)

ФИО кадастрового инженера	Наименование саморегулируемой организации кадастровых инженеров	Уникальный регистрационный номер члена саморегулируемой организации кадастровых инженеров в реестре членов саморегулируемой организации кадастровых инженеров	Дата внесения сведений о физическом лице в реестр членов саморегулируемой организации кадастровых инженеров	Почтовый адрес	Адрес электронной почты	Номер контактного телефона
Ипатова Оксана Юрьевна	Ассоциация «Союз кадастровых инженеров»	A-0012	25.03.2016	614068, г. Пермь, ул. Окулова, д.75 к.1	otdel_KKR@59.kadastr.ru	8 (342) 201-71-14 (доб. 2490)

адрес электронной почты: otdel_KKR@59.kadastr.ru;

номер контактного телефона: 8 (342) 201-71-14 (доб. 2490).

2. Правообладатели объектов недвижимости, которые считаются в соответствии с частью 4 статьи 69 Федерального закона от 13 июля 2015 года № 218-ФЗ «О государственной регистрации недвижимости» ранее учтенными или сведения о которых в соответствии с частью 9 статьи 69 Федерального закона от 13 июля 2015 года № 218-ФЗ «О государственной регистрации недвижимости» могут быть внесены в Единый государственный реестр недвижимости как о ранее учтенных в случае отсутствия в Едином государственном реестре недвижимости сведений о таких объектах недвижимости, вправе предоставить указанному в пункте 1 извещения о начале выполнения комплексных кадастровых работ кадастровому инженеру – исполнителю комплексных кадастровых работ (филиал ППК «Роскадастр» по Пермскому краю по адресу: 614068, г. Пермь, ул. Окулова, д.75 к.1) имеющиеся у них материалы и документы в отношении таких объектов недвижимости, а также заверенные в порядке, установленном частями 1 и 9 статьи 21 Федерального закона от 13 июля 2015 года № 218-ФЗ «О государственной регистрации недвижимости», копии документов, устанавливающих или подтверждающих права на указанные объекты недвижимости.

3. Правообладатели объектов недвижимости – земельных участков, зданий, сооружений, объектов незавершенного строительства в течение тридцати рабочих дней со дня опубликования извещения о начале выполнения комплексных кадастровых работ (опубликовано, размещено на официальном сайте филиала ППК «Роскадастр» по Пермскому краю: в сети «Интернет» по адресу: <https://kadastr.ru/>) вправе предоставить кадастровому инженеру – исполнителю комплексных кадастровых работ, указанному в пункте 1 извещения о начале выполнения комплексных кадастровых работ, по указанному в пункте 2 извещения о начале выполнения комплексных кадастровых работ адресу сведения об адресе электронной почты и (или) почтовом адресе, по которым осуществляется связь с лицом, чье право на объект недвижимости зарегистрировано, а также лицом, в пользу которого зарегистрировано ограничение права и обременение объекта недвижимости (далее – контактный адрес правообладателя), для внесения в Единый государственный реестр недвижимости сведений о контактном адресе правообладателя и последующего надлежащего уведомления таких лиц о завершении подготовки проекта карты-плана территории по результатам комплексных кадастровых работ и о проведении заседания согласительной комиссии по вопросу согласования местоположения границ земельных участков.

4. Правообладатели объектов недвижимости, расположенных на территории комплексных кадастровых работ, не вправе препятствовать выполнению комплексных кадастровых работ и обязаны обеспечить доступ к указанным объектам недвижимости исполнителю комплексных кадастровых работ в установленное графиком время.

5. График выполнения комплексных кадастровых работ:

№ п/п	Место выполнения комплексных кадастровых работ		Время выполнения комплексных кадастровых работ
1	59:01:0715041	Российская Федерация, Пермский край, г. Пермь	В будние дни с 31.01.2025 по 31.12.2025 в период с 9-00 до 18-00.
2	59:01:1713071	Российская Федерация, Пермский край, г. Пермь	
3	59:01:1713072	Российская Федерация, Пермский край, г. Пермь	
4	59:01:1713317	Российская Федерация, Пермский край, г. Пермь	
5	59:01:1713321	Российская Федерация, Пермский край, г. Пермь	
6	59:01:1713325	Российская Федерация, Пермский край, г. Пермь	
7	59:01:1713424	Российская Федерация, Пермский край, г. Пермь	
8	59:01:1713436	Российская Федерация, Пермский край, г. Пермь	
9	59:01:1717032	Российская Федерация, Пермский край, г. Пермь	
10	59:01:1717035	Российская Федерация, Пермский край, г. Пермь	
11	59:01:1717036	Российская Федерация, Пермский край, г. Пермь	
12	59:01:1717080	Российская Федерация, Пермский край, г. Пермь	
13	59:01:1810075	Российская Федерация, Пермский край, г. Пермь	
14	59:01:1810082	Российская Федерация, Пермский край, г. Пермь	
15	59:01:1810083	Российская Федерация, Пермский край, г. Пермь	
16	59:01:1913391	Российская Федерация, Пермский край, г. Пермь	
17	59:01:1913393	Российская Федерация, Пермский край, г. Пермь	
18	59:01:1913398	Российская Федерация, Пермский край, г. Пермь	
19	59:01:2010378	Российская Федерация, Пермский край, г. Пермь	
20	59:01:2010379	Российская Федерация, Пермский край, г. Пермь	
21	59:01:3512025	Российская Федерация, Пермский край, г. Пермь	
22	59:01:3512031	Российская Федерация, Пермский край, г. Пермь	
23	59:01:3810261	Российская Федерация, Пермский край, г. Пермь	
24	59:01:3812223	Российская Федерация, Пермский край, г. Пермь	
25	59:01:3812226	Российская Федерация, Пермский край, г. Пермь	
26	59:01:4510606	Российская Федерация, Пермский край, г. Пермь	
27	59:01:5110097	Российская Федерация, Пермский край, г. Пермь	

Заключение о результатах публичных слушаний
по обсуждению проекта решения Пермской городской Думы
«О внесении изменения в Правила благоустройства территории города Перми,
утвержденные решением Пермской городской Думы
от 15.12.2020 № 277»

от 21.02.2025

б/н

Настоящее заключение подготовлено организационным комитетом по организации проведения публичных слушаний по обсуждению проекта решения Пермской городской Думы «О внесении изменения в Правила благоустройства территории города Перми, утвержденные решением Пермской городской Думы от 15.12.2020 № 277» на основании протокола публичных слушаний от 19.02.2025 № б/н по проекту решения Пермской городской Думы «О внесении изменения в Правила благоустройства территории города Перми, утвержденные решением Пермской городской Думы от 15.12.2020 № 277».

Количество участников публичных слушаний принявших участие в публичных слушаниях, составило :1.

По результатам рассмотрения замечаний и предложений участников публичных слушаний, постоянно проживающих на территории, в пределах которой проведены публичные слушания, установлено:

№	Содержание внесенных предложений/замечаний	Выводы по результатам рассмотрения предложения, поступившего от участника публичных слушаний	Аргументированные рекомендации организатора публичных слушаний о целесообразности (нецелесообразности) учета внесенных предложений и замечаний
1.	Исключить подпункт 1.1. Проекта	по результатам рассмотрения предложения участника публичных слушаний потребуется доработка проекта решения	поступившее предложение участника публичных слушаний обоснованно, целесообразно принять к учету при доработке проекта решения
2.	пункт 1.2. Проекта изложить в редакции:	по результатам рассмотрения	поступившее предложение

	«1.2. в абзаце четвертом подпункта 1.1. Стандартных требований к вывескам, их размещению и эксплуатации (приложение 3) слово «(лайтбокс)» исключить»;	предложения участника публичных слушаний потребуется доработка проекта решения	участника публичных слушаний обоснованно, целесообразно принять к учету при доработке проекта решения
3.	пункт 1.3.3. изложить в редакции: « 1.3.3. дополнить пунктом 3.12. следующего содержания: «3.12. Лайтбокс должен соответствовать следующим требованиям: 3.12.1. состоять из следующих конструктивных элементов: информационное поле, каркас, рамка; 3.12.2. размеры рекламной конструкции (включая конструктивные элементы): 3.12.2.1. ширина должна соответствовать ширине стекла, установленного в металлический каркас остановочного павильона; 3.12.2.2. высота должна соответствовать высоте стекла, установленного в металлический каркас остановочного павильона, или может быть меньше высоты данного стекла. В последнем случае отступы от верхнего и нижнего краев стекла должны быть равными и не более 150 мм. В случае, указанном в предложении втором абзаца первого настоящего подпункта, пространство, свободное от рекламной конструкции, сверху и снизу	по результатам рассмотрения предложения участника публичных слушаний потребуется доработка проекта решения	поступившее предложение участника публичных слушаний обоснованно, целесообразно принять к учету при доработке проекта решения

должно быть закрыто прозрачным накладным калённым стеклом толщиной не менее 4 мм или триплексом толщиной не менее 4 мм, зафиксированным с помощью декоративных болтов; 3.12.2.3. толщина должна быть не менее 235 мм и не более 240 мм; 3.12.3. информационное поле: 3.12.3.1. должно располагаться вертикально; 3.12.3.2. должно иметь две стороны: внутреннюю сторону, расположенную внутри остановочного павильона, в виде электронно-цифрового экрана (далее - внутренняя сторона); внешнюю сторону, расположенную снаружи остановочного павильона, в виде электронно-цифрового экрана или статичного изображения (далее - внешняя сторона); 3.12.3.3. периметр информационного поля (внутренней и внешней сторон) должен соответствовать внутреннему периметру рамки.».		
--	--	--

По результатам рассмотрения замечаний и предложений иных участников публичных слушаний, установлено:

№	Содержание внесенных предложений/ замечаний	Выводы по результатам рассмотрения предложения, поступившего от участника публичных слушаний	Аргументированные рекомендации организатора публичных слушаний о целесообразности (нецелесообразности) учета внесенных предложений и замечаний
не поступало			

Процедура публичных слушаний соблюдена.

Председатель Организационного комитета
Конюкова Нина Андреевна
начальник департамента экономики и
промышленной политики
администрации города Перми

**Департамент земельных отношений администрации города Перми в целях информирования населения
в соответствии со статьей 39.42 Земельного кодекса Российской Федерации сообщает о возможном установлении
публичных сервитутов в отдельных целях на территории города Перми***

№	Кадастровый номер земельного участка, в отношении которого устанавливается публичный сервитут (при наличии)	Адрес или описание земельного участка, в отношении которого устанавливается публичный сервитут	Цели установления публичного сервитута
1	59:01:3810183:4 59:01:3810183:3 59:01:3810183:5 59:01:3810183:6 Земли	г. Пермь	Подключение (технологическое присоединение) к сетям инженерно-технического обеспечения
2	59:01:4510274:24 59:01:4510274:25 59:01:4510274:1135 59:01:4510274:1149 59:01:4510274:1377 59:01:4510274:1395 59:01:4510444:15	г. Пермь	Строительство, реконструкция, эксплуатация, капитальные ремонт инженерных сооружений
3	59:01:3810234:107 59:01:3810234:229 59:01:3810234:233 59:01:3810234:239 59:01:3810234:240 59:01:3810234:241 59:01:3810142:10 59:01:3810142:2 59:01:3810142:6 59:01:3810142:8 59:01:3810142:9 Земли	г. Пермь	Строительство, реконструкция, эксплуатация, капитальные ремонт инженерных сооружений
4	59:01:4411365:184 59:01:4411365:183 59:01:4411365:182 59:01:4411365:180 59:01:4411365:144 59:01:4411365:143 59:01:4411365:142 59:01:4411365:137	г. Пермь	Строительство, реконструкция, эксплуатация, капитальные ремонт инженерных сооружений

	59:01:4411365:133 59:01:4411365:132 59:01:4411365:131 59:01:4411365:129 59:01:4411365:128 59:01:4411365:126 59:01:4411365:122 59:01:4411365:118 59:01:4411364:76 59:01:4411364:69 59:01:4411364:293 59:01:4411364:233 59:01:4411364:134 59:01:4411364:1 59:01:4413652:6 59:01:4413652:4 59:01:4413652:28 59:01:4413652:25 Земли		
5	59:01:0000000:89947 59:01:0000000:89946 59:01:3910005:4 59:01:0000000:95093 59:01:0000000:94184	г. Пермь	Строительство, реконструкция, эксплуатация, капитальные ремонт инженерных сооружений
6	59:01:4219014:17 59:01:4219014:168 59:01:0000000:92170 59:01:0000000:88576 59:01:0000000:83057 59:01:0910072:1 59:01:0910064:1 59:01:4219264:9 59:01:4219264:7 59:01:4219264:5 59:01:4219264:3 59:01:4219264:19 59:01:4219264:17 59:01:4219264:15 59:01:4219264:13 59:01:4219264:11 59:01:4219264:1 59:01:4219248:6585	г. Пермь	Строительство, реконструкция, эксплуатация, капитальные ремонт инженерных сооружений

	59:01:4219248:547 59:01:4219248:545 59:01:4219248:40 59:01:4219248:368 59:01:4219248:366 59:01:4219248:277 59:01:4219248:276 59:01:4219248:274 59:01:4219248:1137 59:01:4219248:1136 59:01:4219248:1133 59:01:4219248:1114 59:01:0910083:1 59:01:4219134:128 Земли		
7	59:01:3812180:128 59:01:3810302:66 59:01:3810302:575 59:01:3810302:561 59:01:3810302:53 59:01:3810302:522 59:01:3810302:521 59:01:3810302:389 59:01:3810302:388 59:01:3810302:387 59:01:3810302:362 59:01:3810302:28 59:01:3810302:257 59:01:3810302:256 Земли	г. Пермь	Строительство, реконструкция, эксплуатация, капитальные ремонт инженерных сооружений
8	59:01:4119106:5 59:01:4119106:20 59:01:4119105:4 59:01:4119105:2 Земли	г. Пермь	Строительство, реконструкция, эксплуатация, капитальные ремонт инженерных сооружений
9	59:1:4410413:3 59:1:4410413:4884 59:1:4410413:4885	г. Пермь	Строительство, реконструкция, эксплуатация, капитальные ремонт инженерных сооружений
10	59:01:1713103:2247 59:01:0000000:92074 59:01:1713103:2233	г. Пермь	Строительство, реконструкция, эксплуатация, капитальные ремонт инженерных сооружений

	59:01:1713103:2232 59:01:1713103:1534 Земли			
11	59:01:2010805:5 59:01:2010805:12 59:01:2010352:83 59:01:0000000:88277	г. Пермь	Строительство, реконструкция, эксплуатация, капитальные ремонт инженерных сооружений	
12		г. Пермь	Строительство, реконструкция, эксплуатация, капитальные ремонт инженерных сооружений	
13	59:01:0911481:22 59:01:0911481:114 59:01:0911481:1 Земли	г. Пермь	Строительство, реконструкция, эксплуатация, капитальные ремонт инженерных сооружений	
14	59:1:2910313:4 59:1:2910313:266	г. Пермь	Строительство, реконструкция, эксплуатация, капитальные ремонт инженерных сооружений	
15	59:01:0000000:92165 59:01:4211182:7 59:01:4211182:14 59:01:4211182:13 59:01:4211182:181 Земли	г. Пермь	Строительство, реконструкция, эксплуатация, капитальные ремонт инженерных сооружений	
16	59:01:4613916:10	г. Пермь	Строительство, реконструкция, эксплуатация, капитальные ремонт инженерных сооружений	
17	59:01:4311905:5808 59:01:4311905:61 59:01:4311905:85 59:01:4311905:91	г. Пермь	Строительство, реконструкция, эксплуатация, капитальные ремонт инженерных сооружений	
18	59:01:4410313:2 59:01:4410315:5	г. Пермь	Строительство, реконструкция, эксплуатация, капитальные ремонт инженерных сооружений	
19	59:01:2912506:6 59:01:2912506:8 Земли	г. Пермь	Строительство, реконструкция, эксплуатация, капитальные ремонт инженерных сооружений	
20	59:01:2912561:15 59:01:2912561:365 59:01:2912561:366 Земли	г. Пермь	Строительство, реконструкция, эксплуатация, капитальные ремонт инженерных сооружений	
21	59:01:4410962:29	г. Пермь	Строительство, реконструкция, эксплуатация, капитальные ремонт инженерных сооружений	
22	59:01:0000000:88395 59:01:0000000:87899	г. Пермь	Строительство, реконструкция, эксплуатация, капитальные ремонт инженерных сооружений	

23	59:01:4219248:1171 59:01:4219248:1181	г. Пермь	Строительство, реконструкция, эксплуатация, капитальные ремонт инженерных сооружений
24	59:01:0000000:90132	г. Пермь	Строительство, реконструкция, эксплуатация, капитальные ремонт инженерных сооружений
25	59:01:0000000:90804 Земли	г. Пермь	Строительство, реконструкция, эксплуатация, капитальные ремонт инженерных сооружений
26	59:01:4416146:1	г. Пермь	Строительство, реконструкция, эксплуатация, капитальные ремонт инженерных сооружений
27	59:01:4311357:10 59:01:4311357:11 59:01:4311357:87 59:01:4311357:88 59:01:0000000:92851	г. Пермь	Строительство, реконструкция, эксплуатация, капитальные ремонт инженерных сооружений

Заинтересованные лица имеют право ознакомиться с ходатайством об установлении публичного сервитута и прилагаемым к нему описанием местоположения границ публичного сервитута по адресу: г. Пермь, ул. Сибирская 15 (тел. 212-72-06).

Заинтересованные лица могут подать заявление об учете прав в срок с 25.02.2025 по 11.03.2025.

Способы подачи заявлений:

посредством почтовой связи;

лично, в том числе через представителя, в департамент земельных отношений администрации города Перми (г. Пермь, ул. Сибирская 15);

в форме электронных документов с использованием информационно-телекоммуникационной сети «Интернет».

Правообладатели земельных участков, в течение пятнадцати дней со дня опубликования сообщения, предусмотренного подпунктом 1 пункта 3 статьи 39.42 ЗК РФ, подают в орган, уполномоченный на установление публичного сервитута, заявления об учете их прав (обременений прав) на земельные участки с приложением копий документов, подтверждающих эти права (обременения прав). В таких заявлениях указывается способ связи с правообладателями земельных участков, в том числе их почтовый адрес и (или) адрес электронной почты. Правообладатели земельных участков, подавшие такие заявления по истечении указанного срока, несут риски невозможности обеспечения их прав в связи с отсутствием информации о таких лицах и их правах на земельные участки. Такие лица имеют право требовать от обладателя публичного сервитута плату за публичный сервитут не более чем за три года, предшествующие дню направления ими заявления об учете их прав (обременений прав).

Реквизиты решений об утверждении документа территориального планирования, документации по планировке территории, программ комплексного развития систем коммунальной инфраструктуры поселения, городского округа, а также информацию об инвестиционной программе субъекта естественных монополий, организации коммунального комплекса, указанных в ходатайстве об установлении публичного сервитута и сведения об официальных сайтах в информационно-телекоммуникационной сети «Интернет» отсутствуют.

Информация о возможности установления публичного сервитута публикуется на сайте <http://www.gotofperm.ru>, в «Официальном бюллетене органов местного самоуправления муниципального образования город Пермь».

Приложение: на 93 л.

ГРАФИЧЕСКОЕ ОПИСАНИЕ

местоположения границ публичного сервитута

Электросетевой комплекс Подстанция «Портовая» (ТП-5083, ТП-5161)
(наименование объекта, местоположение границ которого описано (далее - объект))

Раздел 1

Сведения об объекте		
№ п/п	Характеристики объекта	Описание характеристик
1	2	3
1	Местоположение объекта	Пермский край, Пермь город
2	Площадь объекта +/- величина погрешности определения площади (Р+/- Дельта Р)	1237 кв.м ± 8.23 кв.м
3	Иные характеристики объекта	Публичный сервитут устанавливается в целях эксплуатации объекта электросетевого хозяйства «Электросетевой комплекс Подстанция «Портовая» (ТП-5083, ТП-5161)» (согласно ст. 3.6 Федерального закона от 25 октября 2001 г. № 137-ФЗ «О введении в действие Земельного кодекса Российской Федерации») Срок установления публичного сервитута - сорок девять лет (согласно п.1 ст. 39.45 ЗК РФ).

Раздел 2

Сведения о местоположении границ объекта					
1. Система координат <u>МСК-59, зона 2</u>					
2. Сведения о характерных точках границ объекта					
Обозначение характерных точек границ	Координаты, м		Метод определения координат характерной точки	Средняя квадратическая погрешность положения характерной точки (M _t), м	Описание обозначения точки местности (при наличии)
	X	Y			
1	2	3	4	5	6
Граница 1(1)	—	—	—	—	—
1	517155.03	2224243.23	Метод спутниковых геодезических измерений (определений)	0.10	—
2	517166.05	2224266.26	Метод спутниковых геодезических измерений (определений)	0.10	—
3	517140.12	2224277.88	Метод спутниковых геодезических измерений (определений)	0.10	—
4	517129.72	2224254.57	Метод спутниковых геодезических измерений (определений)	0.10	—
1	517155.03	2224243.23	Метод спутниковых геодезических измерений (определений)	0.10	—
(2)	—	—	—	—	—
5	517280.61	2224629.36	Метод спутниковых	0.10	—

			геодезических измерений (определений)		
6	517298.96	2224622.28	Метод спутниковых геодезических измерений (определений)	0.10	—
7	517307.69	2224645.75	Метод спутниковых геодезических измерений (определений)	0.10	—
8	517287.46	2224653.44	Метод спутниковых геодезических измерений (определений)	0.10	—
9	517285.97	2224649.53	Метод спутниковых геодезических измерений (определений)	0.10	—
10	517280.63	2224629.37	Метод спутниковых геодезических измерений (определений)	0.10	—
5	517280.61	2224629.36	Метод спутниковых геодезических измерений (определений)	0.10	—
3. Сведения о характерных точках части (частей) границы объекта					
Обозначение характерных точек части границы	Координаты, м		Метод определения координат характерной точки	Средняя квадратическая погрешность положения характерной точки (M_t), м	Описание обозначения точки на местности (при наличии)
	X	Y			
1	2	3	4	5	6
—	—	—	—	—	—

ГРАФИЧЕСКОЕ ОПИСАНИЕ

местоположения границ публичного сервитута

ВЛ 6КВ Ф СЫЛВА ОТ ПС ГОЛОВАНОВО ДО ТП-4370 (отп. КТП-4146 -КТП-4178)
(наименование объекта, местоположение границ которого описано (далее - объект))

Раздел 1

Сведения об объекте		
№ п/п	Характеристики объекта	Описание характеристик
1	2	3
1	Местоположение объекта	Пермский край, Пермь город
2	Площадь объекта +/- величина погрешности определения площади (Р+/- Дельта Р)	3350 кв.м ± 16.56 кв.м
3	Иные характеристики объекта	Публичный сервитут устанавливается в целях эксплуатации объекта электросетевого хозяйства «ВЛ 6КВ Ф СЫЛВА ОТ ПС ГОЛОВАНОВО ДО ТП-4370 (отп. КТП-4146 -КТП-4178)» (согласно п.1 ст. 39.37 «Земельного кодекса Российской Федерации» от 25.10.2001 г. №136-ФЗ) Срок установления публичного сервитута - сорок девять лет (согласно п.1 ст. 39.45 ЗК РФ).

Раздел 2

Сведения о местоположении границ объекта					
1. Система координат <u>МСК-59, зона 2</u>					
2. Сведения о характерных точках границ объекта					
Обозначение характерных точек границ	Координаты, м		Метод определения координат характерной точки	Средняя квадратическая погрешность положения характерной точки (M _t), м	Описание обозначения точки местности (при наличии)
	X	Y			
1	2	3	4	5	6
1	529475.76	2242239.46	Метод спутниковых геодезических измерений (определений)	0.10	—
2	529509.66	2242246.98	Метод спутниковых геодезических измерений (определений)	0.10	—
3	529571.96	2242262.17	Метод спутниковых геодезических измерений (определений)	0.10	—
4	529595.34	2242267.57	Метод спутниковых геодезических измерений (определений)	0.10	—
5	529780.46	2242309.28	Метод спутниковых геодезических измерений (определений)	0.10	—
6	529793.09	2242312.48	Метод спутниковых геодезических измерений (определений)	0.10	—

7	529802.65	2242316.11	Метод спутниковых геодезических измерений (определений)	0.10	–
8	529799.10	2242325.46	Метод спутниковых геодезических измерений (определений)	0.10	–
9	529790.09	2242322.04	Метод спутниковых геодезических измерений (определений)	0.10	–
10	529778.15	2242319.00	Метод спутниковых геодезических измерений (определений)	0.10	–
11	529593.16	2242277.33	Метод спутниковых геодезических измерений (определений)	0.10	–
12	529569.64	2242271.89	Метод спутниковых геодезических измерений (определений)	0.10	–
13	529507.40	2242256.72	Метод спутниковых геодезических измерений (определений)	0.10	–
14	529473.63	2242249.24	Метод спутниковых геодезических измерений (определений)	0.10	–
1	529475.76	2242239.46	Метод спутниковых геодезических измерений (определений)	0.10	–

3. Сведения о характерных точках части (частей) границы объекта

Обозначение характерных точек части границы	Координаты, м		Метод определения координат характерной точки	Средняя квадратическая погрешность положения характерной точки (M_i), м	Описание обозначения точки на местности (при наличии)
	X	Y			
1	2	3	4	5	6
–	–	–	–	–	–

ГРАФИЧЕСКОЕ ОПИСАНИЕ

местоположения границ публичного сервитута

Электросетевой комплекс Подстанция 110/10 кВ «Бахаревка» (ВЛ 10кВ ф. Васильева-2)
(наименование объекта, местоположение границ которого описано (далее - объект))

Раздел 1

Сведения об объекте		
№ п/п	Характеристики объекта	Описание характеристик
1	2	3
1	Местоположение объекта	Пермский край, Пермь город
2	Площадь объекта +/- величина погрешности определения площади (Р+/- Дельта Р)	12969 кв.м ± 26.67 кв.м
3	Иные характеристики объекта	Публичный сервитут устанавливается в целях эксплуатации объекта электросетевого хозяйства «Электросетевой комплекс Подстанция 110/10 кВ «Бахаревка» (ВЛ 10кВ ф. Васильева-2)» (согласно п.1 ст. 39.37 «Земельного кодекса Российской Федерации» от 25.10.2001 г. №136-ФЗ) Срок установления публичного сервитута - сорок девять лет (согласно п.1 ст. 39.45 ЗК РФ).

Раздел 2

Сведения о местоположении границ объекта					
1. Система координат <u>МСК-59, зона 2</u>					
2. Сведения о характерных точках границ объекта					
Обозначение характерных точек границ	Координаты, м		Метод определения координат характерной точки	Средняя квадратическая погрешность положения характерной точки (M _t), м	Описание обозначения точки местности (при наличии)
	X	Y			
1	2	3	4	5	6
1	510433.92	2234125.81	Метод спутниковых геодезических измерений (определений)	0.10	—
2	510454.78	2234128.24	Метод спутниковых геодезических измерений (определений)	0.10	—
3	510454.44	2234131.17	Метод спутниковых геодезических измерений (определений)	0.10	—
4	510459.97	2234131.62	Метод спутниковых геодезических измерений (определений)	0.10	—
5	510479.86	2234137.36	Метод спутниковых геодезических измерений (определений)	0.10	—
6	510514.15	2234138.25	Метод спутниковых геодезических измерений (определений)	0.10	—

7	510541.22	2234139.67	Метод спутниковых геодезических измерений (определений)	0.10	—
8	510563.95	2234111.45	Метод спутниковых геодезических измерений (определений)	0.10	—
9	510594.95	2234073.08	Метод спутниковых геодезических измерений (определений)	0.10	—
10	510615.86	2234037.71	Метод спутниковых геодезических измерений (определений)	0.10	—
11	510609.77	2234009.66	Метод спутниковых геодезических измерений (определений)	0.10	—
12	510602.95	2233981.29	Метод спутниковых геодезических измерений (определений)	0.10	—
13	510590.13	2233929.27	Метод спутниковых геодезических измерений (определений)	0.10	—
14	510579.94	2233879.09	Метод спутниковых геодезических измерений (определений)	0.10	—
15	510565.05	2233805.52	Метод спутниковых геодезических измерений (определений)	0.10	—
16	510557.84	2233750.15	Метод спутниковых геодезических измерений (определений)	0.10	—
17	510549.75	2233685.42	Метод спутниковых геодезических измерений (определений)	0.10	—
18	510570.59	2233682.81	Метод спутниковых геодезических измерений (определений)	0.10	—
19	510578.66	2233747.49	Метод спутниковых геодезических измерений (определений)	0.10	—
20	510585.78	2233802.08	Метод спутниковых геодезических измерений (определений)	0.10	—
21	510600.52	2233874.92	Метод спутниковых геодезических измерений (определений)	0.10	—
22	510610.61	2233924.67	Метод спутниковых геодезических измерений (определений)	0.10	—
23	510623.35	2233976.33	Метод спутниковых геодезических измерений (определений)	0.10	—
24	510630.23	2234004.98	Метод спутниковых	0.10	—

			геодезических измерений (определений)		
25	510638.14	2234041.31	Метод спутниковых геодезических измерений (определений)	0.10	—
26	510612.25	2234085.09	Метод спутниковых геодезических измерений (определений)	0.10	—
27	510580.29	2234124.63	Метод спутниковых геодезических измерений (определений)	0.10	—
28	510550.85	2234161.19	Метод спутниковых геодезических измерений (определений)	0.10	—
29	510513.33	2234159.25	Метод спутниковых геодезических измерений (определений)	0.10	—
30	510476.62	2234158.28	Метод спутниковых геодезических измерений (определений)	0.10	—
31	510456.16	2234152.38	Метод спутниковых геодезических измерений (определений)	0.10	—
32	510431.06	2234150.29	Метод спутниковых геодезических измерений (определений)	0.10	—
1	510433.92	2234125.81	Метод спутниковых геодезических измерений (определений)	0.10	—

3. Сведения о характерных точках части (частей) границы объекта

Обозначение характерных точек части границы	Координаты, м		Метод определения координат характерной точки	Средняя квадратическая погрешность положения характерной точки (M_i), м	Описание обозначения точки на местности (при наличии)
	X	Y			
1	2	3	4	5	6
—	—	—	—	—	—

ГРАФИЧЕСКОЕ ОПИСАНИЕ

местоположения границ публичного сервитута

ВЛ-6кВ ТП-0289 - оп.6 в ст.КТП-2356, КЛ-6кВ КТП-2356 - оп.6 в ст.ТП-0289, КЛ-6кВ КТП-2356 - оп.1 ВЛ-6кВ
Синергия РП-94

(наименование объекта, местоположение границ которого описано (далее - объект))

Раздел 1

Сведения об объекте		
№ п/п	Характеристики объекта	Описание характеристик
1	2	3
1	Местоположение объекта	Пермский край, Пермь город
2	Площадь объекта +/- величина погрешности определения площади (Р+/- Дельта Р)	2845 кв.м ± 10.87 кв.м
3	Иные характеристики объекта	Публичный сервитут устанавливается в целях эксплуатации объекта электросетевого хозяйства «ВЛ-6кВ ТП-0289 - оп.6 в ст.КТП-2356, КЛ-6кВ КТП-2356 - оп.6 в ст.ТП-0289, КЛ-6кВ КТП-2356 - оп.1 ВЛ-6кВ Синергия РП-94» (согласно п.1 ст. 39.37 «Земельного кодекса Российской Федерации» от 25.10.2001 г. №136-ФЗ) Срок установления публичного сервитута - сорок девять лет (согласно п.1 ст. 39.45 ЗК РФ).

Раздел 2

Сведения о местоположении границ объекта					
1. Система координат <u>МСК-59, зона 2</u>					
2. Сведения о характерных точках границ объекта					
Обозначение характерных точек границ	Координаты, м		Метод определения координат характерной точки	Средняя квадратическая погрешность положения характерной точки (M _т), м	Описание обозначения точки местности (при наличии)
	X	Y			
1	2	3	4	5	6
Граница1(1)	—	—	—	—	—
1	523155.68	2239046.11	Метод спутниковых геодезических измерений (определений)	0.10	—
2	523154.83	2239047.92	Метод спутниковых геодезических измерений (определений)	0.10	—
3	523152.00	2239046.56	Метод спутниковых геодезических измерений (определений)	0.10	—
4	523152.87	2239044.75	Метод спутниковых геодезических измерений (определений)	0.10	—
1	523155.68	2239046.11	Метод спутниковых геодезических измерений (определений)	0.10	—
Граница1(2)	—	—	—	—	—

5	522888.44	2239182.47	Метод спутниковых геодезических измерений (определений)	0.10	—
6	522897.40	2239178.96	Метод спутниковых геодезических измерений (определений)	0.10	—
7	522907.90	2239179.25	Метод спутниковых геодезических измерений (определений)	0.10	—
8	522929.19	2239134.14	Метод спутниковых геодезических измерений (определений)	0.10	—
9	522952.69	2239083.69	Метод спутниковых геодезических измерений (определений)	0.10	—
10	522975.47	2239034.88	Метод спутниковых геодезических измерений (определений)	0.10	—
11	522992.79	2238998.91	Метод спутниковых геодезических измерений (определений)	0.10	—
12	522997.65	2239001.25	Метод спутниковых геодезических измерений (определений)	0.10	—
13	523005.63	2238990.31	Метод спутниковых геодезических измерений (определений)	0.10	—
14	523006.11	2238989.77	Метод спутниковых геодезических измерений (определений)	0.10	—
15	523007.29	2238989.63	Метод спутниковых геодезических измерений (определений)	0.10	—
16	523013.37	2238992.72	Метод спутниковых геодезических измерений (определений)	0.10	—
17	523020.82	2238996.88	Метод спутниковых геодезических измерений (определений)	0.10	—
18	523056.69	2239014.98	Метод спутниковых геодезических измерений (определений)	0.10	—
19	523068.78	2239020.98	Метод спутниковых геодезических измерений (определений)	0.10	—
20	523075.68	2239024.32	Метод спутниковых геодезических измерений (определений)	0.10	—
21	523089.59	2239031.08	Метод спутниковых геодезических измерений (определений)	0.10	—
22	523098.41	2239035.37	Метод спутниковых	0.10	—

			геодезических измерений (определений)		
23	523111.86	2239041.83	Метод спутниковых геодезических измерений (определений)	0.10	—
24	523121.54	2239046.55	Метод спутниковых геодезических измерений (определений)	0.10	—
25	523136.62	2239053.81	Метод спутниковых геодезических измерений (определений)	0.10	—
26	523149.12	2239059.46	Метод спутниковых геодезических измерений (определений)	0.10	—
27	523154.15	2239048.72	Метод спутниковых геодезических измерений (определений)	0.10	—
28	523155.94	2239049.60	Метод спутниковых геодезических измерений (определений)	0.10	—
29	523150.09	2239062.10	Метод спутниковых геодезических измерений (определений)	0.10	—
30	523135.77	2239055.62	Метод спутниковых геодезических измерений (определений)	0.10	—
31	523120.67	2239048.35	Метод спутниковых геодезических измерений (определений)	0.10	—
32	523110.99	2239043.63	Метод спутниковых геодезических измерений (определений)	0.10	—
33	523097.54	2239037.17	Метод спутниковых геодезических измерений (определений)	0.10	—
34	523088.72	2239032.88	Метод спутниковых геодезических измерений (определений)	0.10	—
35	523074.81	2239026.12	Метод спутниковых геодезических измерений (определений)	0.10	—
36	523067.90	2239022.79	Метод спутниковых геодезических измерений (определений)	0.10	—
37	523055.79	2239016.77	Метод спутниковых геодезических измерений (определений)	0.10	—
38	523019.88	2238998.65	Метод спутниковых геодезических измерений (определений)	0.10	—
39	523012.43	2238994.49	Метод спутниковых геодезических	0.10	—

			измерений (определений)		
40	523007.04	2238991.76	Метод спутниковых геодезических измерений (определений)	0.10	—
41	522999.47	2239002.12	Метод спутниковых геодезических измерений (определений)	0.10	—
42	523002.70	2239003.68	Метод спутниковых геодезических измерений (определений)	0.10	—
43	522985.41	2239039.60	Метод спутниковых геодезических измерений (определений)	0.10	—
44	522962.65	2239088.33	Метод спутниковых геодезических измерений (определений)	0.10	—
45	522939.15	2239138.80	Метод спутниковых геодезических измерений (определений)	0.10	—
46	522914.78	2239190.45	Метод спутниковых геодезических измерений (определений)	0.10	—
47	522899.34	2239190.02	Метод спутниковых геодезических измерений (определений)	0.10	—
48	522892.46	2239192.72	Метод спутниковых геодезических измерений (определений)	0.10	—
5	522888.44	2239182.47	Метод спутниковых геодезических измерений (определений)	0.10	—
3. Сведения о характерных точках части (частей) границы объекта					
Обозначение характерных точек части границы	Координаты, м		Метод определения координат характерной точки	Средняя квадратическая погрешность положения характерной точки (M_i), м	Описание обозначения точки на местности (при наличии)
	X	Y			
1	2	3	4	5	6
—	—	—	—	—	—

ГРАФИЧЕСКОЕ ОПИСАНИЕ

местоположения границ публичного сервитута

ВЛ 6 кВ ф.Зеленина
(наименование объекта, местоположение границ которого описано (далее - объект))

Раздел 1

Сведения об объекте		
№ п/п	Характеристики объекта	Описание характеристик
1	2	3
1	Местоположение объекта	Пермский край, Пермь город
2	Площадь объекта +/- величина погрешности определения площади (Р+/- Дельта Р)	20100 кв.м ± 36.21 кв.м
3	Иные характеристики объекта	Публичный сервитут устанавливается в целях эксплуатации объекта электросетевого хозяйства «ВЛ 6 кВ ф.Зеленина» (согласно п.1 ст. 39.37 «Земельного кодекса Российской Федерации» от 25.10.2001 г. №136-ФЗ) Срок установления публичного сервитута - сорок девять лет (согласно п.1 ст. 39.45 ЗК РФ).

Раздел 2

Сведения о местоположении границ объекта					
1. Система координат <u>МСК-59, зона 2</u>					
2. Сведения о характерных точках границ объекта					
Обозначение характерных точек границ	Координаты, м		Метод определения координат характерной точки	Средняя квадратическая погрешность положения характерной точки (M _t), м	Описание обозначения точки местности (при наличии)
	X	Y			
1	2	3	4	5	6
Граница 1(1)	—	—	—	—	—
1	516193.32	2237723.25	Метод спутниковых геодезических измерений (определений)	0.10	—
2	516206.25	2237736.94	Метод спутниковых геодезических измерений (определений)	0.10	—
3	516211.37	2237743.33	Метод спутниковых геодезических измерений (определений)	0.10	—
4	516229.51	2237732.88	Метод спутниковых геодезических измерений (определений)	0.10	—
5	516254.96	2237717.42	Метод спутниковых геодезических измерений (определений)	0.10	—
6	516281.22	2237701.64	Метод спутниковых геодезических измерений (определений)	0.10	—

7	516305.96	2237686.76	Метод спутниковых геодезических измерений (определений)	0.10	—
8	516332.19	2237670.80	Метод спутниковых геодезических измерений (определений)	0.10	—
9	516358.36	2237655.41	Метод спутниковых геодезических измерений (определений)	0.10	—
10	516384.08	2237639.58	Метод спутниковых геодезических измерений (определений)	0.10	—
11	516410.04	2237624.40	Метод спутниковых геодезических измерений (определений)	0.10	—
12	516446.08	2237604.37	Метод спутниковых геодезических измерений (определений)	0.10	—
13	516470.14	2237591.31	Метод спутниковых геодезических измерений (определений)	0.10	—
14	516497.81	2237576.19	Метод спутниковых геодезических измерений (определений)	0.10	—
15	516528.86	2237559.16	Метод спутниковых геодезических измерений (определений)	0.10	—
16	516556.33	2237544.30	Метод спутниковых геодезических измерений (определений)	0.10	—
17	516586.06	2237528.07	Метод спутниковых геодезических измерений (определений)	0.10	—
18	516615.73	2237511.96	Метод спутниковых геодезических измерений (определений)	0.10	—
19	516643.57	2237496.87	Метод спутниковых геодезических измерений (определений)	0.10	—
20	516673.57	2237480.46	Метод спутниковых геодезических измерений (определений)	0.10	—
21	516703.31	2237463.96	Метод спутниковых геодезических измерений (определений)	0.10	—
22	516732.35	2237448.16	Метод спутниковых геодезических измерений (определений)	0.10	—
23	516761.80	2237431.83	Метод спутниковых геодезических измерений (определений)	0.10	—
24	516788.94	2237416.93	Метод спутниковых	0.10	—

			геодезических измерений (определений)		
25	516815.80	2237402.02	Метод спутниковых геодезических измерений (определений)	0.10	—
26	516842.61	2237387.30	Метод спутниковых геодезических измерений (определений)	0.10	—
27	516868.25	2237373.16	Метод спутниковых геодезических измерений (определений)	0.10	—
28	516893.81	2237359.10	Метод спутниковых геодезических измерений (определений)	0.10	—
29	516927.33	2237340.49	Метод спутниковых геодезических измерений (определений)	0.10	—
30	516952.79	2237326.63	Метод спутниковых геодезических измерений (определений)	0.10	—
31	516962.83	2237345.07	Метод спутниковых геодезических измерений (определений)	0.10	—
32	516937.45	2237358.89	Метод спутниковых геодезических измерений (определений)	0.10	—
33	516903.97	2237377.48	Метод спутниковых геодезических измерений (определений)	0.10	—
34	516878.39	2237391.56	Метод спутниковых геодезических измерений (определений)	0.10	—
35	516852.73	2237405.70	Метод спутниковых геодезических измерений (определений)	0.10	—
36	516825.94	2237420.40	Метод спутниковых геодезических измерений (определений)	0.10	—
37	516799.08	2237435.31	Метод спутниковых геодезических измерений (определений)	0.10	—
38	516771.94	2237450.21	Метод спутниковых геодезических измерений (определений)	0.10	—
39	516742.47	2237466.56	Метод спутниковых геодезических измерений (определений)	0.10	—
40	516713.43	2237482.36	Метод спутниковых геодезических измерений (определений)	0.10	—
41	516683.71	2237498.86	Метод спутниковых геодезических	0.10	—

			измерений (определений)		
42	516653.61	2237515.31	Метод спутниковых геодезических измерений (определений)	0.10	—
43	516625.75	2237530.42	Метод спутниковых геодезических измерений (определений)	0.10	—
44	516596.10	2237546.51	Метод спутниковых геодезических измерений (определений)	0.10	—
45	516566.35	2237562.76	Метод спутниковых геодезических измерений (определений)	0.10	—
46	516538.90	2237577.60	Метод спутниковых геодезических измерений (определений)	0.10	—
47	516507.89	2237594.61	Метод спутниковых геодезических измерений (определений)	0.10	—
48	516480.18	2237609.75	Метод спутниковых геодезических измерений (определений)	0.10	—
49	516456.20	2237622.77	Метод спутниковых геодезических измерений (определений)	0.10	—
50	516420.44	2237642.64	Метод спутниковых геодезических измерений (определений)	0.10	—
51	516394.88	2237657.58	Метод спутниковых геодезических измерений (определений)	0.10	—
52	516369.18	2237673.41	Метод спутниковых геодезических измерений (определений)	0.10	—
53	516342.97	2237688.82	Метод спутниковых геодезических измерений (определений)	0.10	—
54	516316.84	2237704.72	Метод спутниковых геодезических измерений (определений)	0.10	—
55	516292.04	2237719.64	Метод спутниковых геодезических измерений (определений)	0.10	—
56	516265.82	2237735.40	Метод спутниковых геодезических измерений (определений)	0.10	—
57	516240.21	2237750.96	Метод спутниковых геодезических измерений (определений)	0.10	—
58	516206.23	2237770.53	Метод спутниковых геодезических измерений	0.10	—

			(определений)		
59	516190.39	2237750.72	Метод спутниковых геодезических измерений (определений)	0.10	—
60	516178.63	2237738.29	Метод спутниковых геодезических измерений (определений)	0.10	—
1	516193.32	2237723.25	Метод спутниковых геодезических измерений (определений)	0.10	—
Граница1(2)	—	—	—	—	—
61	515975.90	2240200.84	Метод спутниковых геодезических измерений (определений)	0.10	—
62	515981.18	2240199.08	Метод спутниковых геодезических измерений (определений)	0.10	—
63	515994.26	2240121.61	Метод спутниковых геодезических измерений (определений)	0.10	—
64	516014.92	2240096.12	Метод спутниковых геодезических измерений (определений)	0.10	—
65	516023.46	2240103.04	Метод спутниковых геодезических измерений (определений)	0.10	—
66	516004.62	2240126.29	Метод спутниковых геодезических измерений (определений)	0.10	—
67	515990.98	2240207.08	Метод спутниковых геодезических измерений (определений)	0.10	—
68	515979.95	2240211.34	Метод спутниковых геодезических измерений (определений)	0.10	—
61	515975.90	2240200.84	Метод спутниковых геодезических измерений (определений)	0.10	—
3. Сведения о характерных точках части (частей) границы объекта					
Обозначение характерных точек части границы	Координаты, м		Метод определения координат характерной точки	Средняя квадратическая погрешность положения характерной точки (M _t), м	Описание обозначения точки на местности (при наличии)
	X	Y			
1	2	3	4	5	6
—	—	—	—	—	—

ГРАФИЧЕСКОЕ ОПИСАНИЕ

местоположения границ публичного сервитута

ВЛ 6 КВ ОТ ПС ШЛЮЗОВАЯ ДО ТП - 4344
(наименование объекта, местоположение границ которого описано (далее - объект))

Раздел 1

Сведения об объекте		
№ п/п	Характеристики объекта	Описание характеристик
1	2	3
1	Местоположение объекта	Пермский край, Пермь город
2	Площадь объекта +/- величина погрешности определения площади (Р+/- Дельта Р)	30439 кв.м ± 39.90 кв.м
3	Иные характеристики объекта	Публичный сервитут устанавливается в целях эксплуатации объекта электросетевого хозяйства «ВЛ 6 КВ ОТ ПС ШЛЮЗОВАЯ ДО ТП - 4344» (согласно п.1 ст. 39.37 «Земельного кодекса Российской Федерации» от 25.10.2001 г. №136-ФЗ) Срок установления публичного сервитута - сорок девять лет (согласно п.1 ст. 39.45 ЗК РФ).

Раздел 2

Сведения о местоположении границ объекта					
1. Система координат <u>МСК-59, зона 2</u>					
2. Сведения о характерных точках границ объекта					
Обозначение характерных точек границ	Координаты, м		Метод определения координат характерной точки	Средняя квадратическая погрешность положения характерной точки (M _t), м	Описание обозначения точки местности (при наличии)
	X	Y			
1	2	3	4	5	6
Граница1(1)	–	–	–	–	–
1	528231.90	2237962.82	Метод спутниковых геодезических измерений (определений)	0.10	–
2	528233.88	2237941.92	Метод спутниковых геодезических измерений (определений)	0.10	–
3	528291.18	2237947.33	Метод спутниковых геодезических измерений (определений)	0.10	–
4	528342.62	2237952.54	Метод спутниковых геодезических измерений (определений)	0.10	–
5	528394.00	2237956.77	Метод спутниковых геодезических измерений (определений)	0.10	–
6	528437.34	2237961.69	Метод спутниковых геодезических измерений (определений)	0.10	–

7	528484.90	2237965.97	Метод спутниковых геодезических измерений (определений)	0.10	—
8	528542.72	2237972.38	Метод спутниковых геодезических измерений (определений)	0.10	—
9	528545.35	2238037.15	Метод спутниковых геодезических измерений (определений)	0.10	—
10	528546.91	2238108.25	Метод спутниковых геодезических измерений (определений)	0.10	—
11	528525.91	2238108.71	Метод спутниковых геодезических измерений (определений)	0.10	—
12	528524.35	2238037.81	Метод спутниковых геодезических измерений (определений)	0.10	—
13	528522.46	2237991.26	Метод спутниковых геодезических измерений (определений)	0.10	—
14	528482.80	2237986.87	Метод спутниковых геодезических измерений (определений)	0.10	—
15	528435.22	2237982.59	Метод спутниковых геодезических измерений (определений)	0.10	—
16	528391.96	2237977.67	Метод спутниковых геодезических измерений (определений)	0.10	—
17	528340.70	2237973.46	Метод спутниковых геодезических измерений (определений)	0.10	—
18	528289.14	2237968.23	Метод спутниковых геодезических измерений (определений)	0.10	—
1	528231.90	2237962.82	Метод спутниковых геодезических измерений (определений)	0.10	—
Граница1(2)	—	—	—	—	—
19	528435.64	2238455.17	Метод спутниковых геодезических измерений (определений)	0.10	—
20	528426.76	2238496.17	Метод спутниковых геодезических измерений (определений)	0.10	—
21	528420.99	2238524.06	Метод спутниковых геодезических измерений (определений)	0.10	—
22	528415.20	2238552.86	Метод спутниковых геодезических измерений (определений)	0.10	—

23	528409.51	2238580.34	Метод спутниковых геодезических измерений (определений)	0.10	—
24	528402.90	2238610.53	Метод спутниковых геодезических измерений (определений)	0.10	—
25	528397.06	2238638.96	Метод спутниковых геодезических измерений (определений)	0.10	—
26	528390.69	2238668.44	Метод спутниковых геодезических измерений (определений)	0.10	—
27	528385.14	2238695.56	Метод спутниковых геодезических измерений (определений)	0.10	—
28	528379.82	2238721.28	Метод спутниковых геодезических измерений (определений)	0.10	—
29	528374.62	2238744.93	Метод спутниковых геодезических измерений (определений)	0.10	—
30	528368.46	2238774.96	Метод спутниковых геодезических измерений (определений)	0.10	—
31	528392.09	2238790.16	Метод спутниковых геодезических измерений (определений)	0.10	—
32	528408.90	2238799.88	Метод спутниковых геодезических измерений (определений)	0.10	—
33	528426.44	2238810.22	Метод спутниковых геодезических измерений (определений)	0.10	—
34	528446.16	2238821.94	Метод спутниковых геодезических измерений (определений)	0.10	—
35	528470.28	2238836.18	Метод спутниковых геодезических измерений (определений)	0.10	—
36	528515.92	2238863.20	Метод спутниковых геодезических измерений (определений)	0.10	—
37	528542.61	2238878.46	Метод спутниковых геодезических измерений (определений)	0.10	—
38	528588.30	2238904.24	Метод спутниковых геодезических измерений (определений)	0.10	—
39	528632.04	2238930.05	Метод спутниковых геодезических измерений (определений)	0.10	—
40	528676.38	2238955.89	Метод спутниковых	0.10	—

			геодезических измерений (определений)		
41	528730.33	2238986.86	Метод спутниковых геодезических измерений (определений)	0.10	—
42	528807.76	2239026.41	Метод спутниковых геодезических измерений (определений)	0.10	—
43	528801.04	2239160.12	Метод спутниковых геодезических измерений (определений)	0.10	—
44	528802.54	2239180.74	Метод спутниковых геодезических измерений (определений)	0.10	—
45	528781.61	2239182.28	Метод спутниковых геодезических измерений (определений)	0.10	—
46	528780.00	2239160.36	Метод спутниковых геодезических измерений (определений)	0.10	—
47	528786.10	2239038.93	Метод спутниковых геодезических измерений (определений)	0.10	—
48	528720.33	2239005.32	Метод спутниковых геодезических измерений (определений)	0.10	—
49	528665.86	2238974.07	Метод спутниковых геодезических измерений (определений)	0.10	—
50	528621.42	2238948.17	Метод спутниковых геодезических измерений (определений)	0.10	—
51	528577.80	2238922.42	Метод спутниковых геодезических измерений (определений)	0.10	—
52	528532.23	2238896.72	Метод спутниковых геодезических измерений (определений)	0.10	—
53	528505.36	2238881.36	Метод спутниковых геодезических измерений (определений)	0.10	—
54	528459.60	2238854.26	Метод спутниковых геодезических измерений (определений)	0.10	—
55	528435.46	2238840.00	Метод спутниковых геодезических измерений (определений)	0.10	—
56	528415.74	2238828.30	Метод спутниковых геодезических измерений (определений)	0.10	—
57	528398.30	2238818.02	Метод спутниковых геодезических	0.10	—

			измерений (определений)		
58	528383.25	2238809.30	Метод спутниковых геодезических измерений (определений)	0.10	—
59	528350.90	2238805.49	Метод спутниковых геодезических измерений (определений)	0.10	—
60	528325.43	2238795.75	Метод спутниковых геодезических измерений (определений)	0.10	—
61	528347.09	2238774.62	Метод спутниковых геодезических измерений (определений)	0.10	—
62	528354.08	2238740.57	Метод спутниковых геодезических измерений (определений)	0.10	—
63	528359.28	2238716.90	Метод спутниковых геодезических измерений (определений)	0.10	—
64	528364.58	2238691.32	Метод спутниковых геодезических измерений (определений)	0.10	—
65	528370.13	2238664.12	Метод спутниковых геодезических измерений (определений)	0.10	—
66	528376.52	2238634.62	Метод спутниковых геодезических измерений (определений)	0.10	—
67	528382.36	2238606.17	Метод спутниковых геодезических измерений (определений)	0.10	—
68	528388.97	2238575.96	Метод спутниковых геодезических измерений (определений)	0.10	—
69	528394.62	2238548.66	Метод спутниковых геодезических измерений (определений)	0.10	—
70	528400.41	2238519.86	Метод спутниковых геодезических измерений (определений)	0.10	—
71	528406.22	2238491.81	Метод спутниковых геодезических измерений (определений)	0.10	—
72	528415.12	2238450.73	Метод спутниковых геодезических измерений (определений)	0.10	—
19	528435.64	2238455.17	Метод спутниковых геодезических измерений (определений)	0.10	—
3. Сведения о характерных точках части (частей) границы объекта					
Обозначение	Координаты, м		Метод определения	Средняя	Описание

характерных точек части границы	X	Y	координат характерной точки	квадратическая погрешность положения характерной точки (M _t), м	обозначения точки на местности (при наличии)
1	2	3	4	5	6
–	–	–	–	–	–

ГРАФИЧЕСКОЕ ОПИСАНИЕ

местоположения границ публичного сервитута

ВЛ-0,4 кВ КТП-2369 Лебяжья
(наименование объекта, местоположение границ которого описано (далее - объект))

Раздел 1

Сведения об объекте		
№ п/п	Характеристики объекта	Описание характеристик
1	2	3
1	Местоположение объекта	Пермский край, Пермь город
2	Площадь объекта +/- величина погрешности определения площади (Р+/- Дельта Р)	107 кв.м ± 2.42 кв.м
3	Иные характеристики объекта	Публичный сервитут устанавливается в целях эксплуатации объекта электросетевого хозяйства «ВЛ-0,4 кВ КТП-2369 Лебяжья» (согласно п.1 ст. 39.37 «Земельного кодекса Российской Федерации» от 25.10.2001 г. №136-ФЗ) Срок установления публичного сервитута - сорок девять лет (согласно п.1 ст. 39.45 ЗК РФ).

Раздел 2

Сведения о местоположении границ объекта					
1. Система координат <u>МСК-59, зона 2</u>					
2. Сведения о характерных точках границ объекта					
Обозначение характерных точек границ	Координаты, м		Метод определения координат характерной точки	Средняя квадратическая погрешность положения характерной точки (M _t), м	Описание обозначения точки местности (при наличии)
	X	Y			
1	2	3	4	5	6
1	519429.27	2238325.30	Метод спутниковых геодезических измерений (определений)	0.10	—
2	519425.44	2238326.45	Метод спутниковых геодезических измерений (определений)	0.10	—
3	519417.80	2238300.93	Метод спутниковых геодезических измерений (определений)	0.10	—
4	519421.63	2238299.78	Метод спутниковых геодезических измерений (определений)	0.10	—
1	519429.27	2238325.30	Метод спутниковых геодезических измерений (определений)	0.10	—
3. Сведения о характерных точках части (частей) границы объекта					
Обозначение характерных точек части	Координаты, м		Метод определения координат	Средняя квадратическая погрешность	Описание обозначения точки на
	X	Y			

границы			характерной точки	положения характерной точки (M _i), м	местности (при наличии)
1	2	3	4	5	6
–	–	–	–	–	–

ГРАФИЧЕСКОЕ ОПИСАНИЕ

местоположения границ публичного сервитута

БКТП - 5417

(наименование объекта, местоположение границ которого описано (далее - объект))

Раздел 1

Сведения об объекте		
№ п/п	Характеристики объекта	Описание характеристик
1	2	3
1	Местоположение объекта	Пермский край, Пермь город
2	Площадь объекта +/- величина погрешности определения площади (Р+/- Дельта Р)	615 кв.м ± 4.96 кв.м
3	Иные характеристики объекта	Публичный сервитут устанавливается в целях эксплуатации объекта электросетевого хозяйства «БКТП - 5417» (согласно п.1 ст. 39.37 «Земельного кодекса Российской Федерации» от 25.10.2001 г. №136-ФЗ) Срок установления публичного сервитута - сорок девять лет (согласно п.1 ст. 39.45 ЗК РФ).

Раздел 2

Сведения о местоположении границ объекта					
1. Система координат <u>МСК-59, зона 2</u>					
2. Сведения о характерных точках границ объекта					
Обозначение характерных точек границ	Координаты, м		Метод определения координат характерной точки	Средняя квадратическая погрешность положения характерной точки (M _п), м	Описание обозначения точки местности (при наличии)
	X	Y			
1	2	3	4	5	6
1	516608.39	2226571.04	Метод спутниковых геодезических измерений (определений)	0.10	—
2	516632.80	2226567.44	Метод спутниковых геодезических измерений (определений)	0.10	—
3	516636.43	2226592.13	Метод спутниковых геодезических измерений (определений)	0.10	—
4	516612.08	2226595.69	Метод спутниковых геодезических измерений (определений)	0.10	—
1	516608.39	2226571.04	Метод спутниковых геодезических измерений (определений)	0.10	—
3. Сведения о характерных точках части (частей) границы объекта					
Обозначение характерных точек части	Координаты, м		Метод определения координат	Средняя квадратическая погрешность	Описание обозначения точки на
	X	Y			

границы			характерной точки	положения характерной точки (M _i), м	местности (при наличии)
1	2	3	4	5	6
–	–	–	–	–	–

ГРАФИЧЕСКОЕ ОПИСАНИЕ

местоположения границ публичного сервитута

ВЛ 0,4КВ ТП-2130

(наименование объекта, местоположение границ которого описано (далее - объект))

Раздел 1

Сведения об объекте		
№ п/п	Характеристики объекта	Описание характеристик
1	2	3
1	Местоположение объекта	Пермский край, Пермь город
2	Площадь объекта +/- величина погрешности определения площади (Р+/- Дельта Р)	691 кв.м ± 6.71 кв.м
3	Иные характеристики объекта	Публичный сервитут устанавливается в целях эксплуатации объекта электросетевого хозяйства «ВЛ 0,4КВ ТП-2130» (согласно п.1 ст. 39.37 «Земельного кодекса Российской Федерации» от 25.10.2001 г. №136-ФЗ) Срок установления публичного сервитута - сорок девять лет (согласно п.1 ст. 39.45 ЗК РФ).

Раздел 2

Сведения о местоположении границ объекта					
1. Система координат <u>МСК-59, зона 2</u>					
2. Сведения о характерных точках границ объекта					
Обозначение характерных точек границ	Координаты, м		Метод определения координат характерной точки	Средняя квадратическая погрешность положения характерной точки (M _п), м	Описание обозначения точки местности (при наличии)
	X	Y			
1	2	3	4	5	6
1	519447.09	2217965.86	Метод спутниковых геодезических измерений (определений)	0.10	—
2	519463.09	2217989.29	Метод спутниковых геодезических измерений (определений)	0.10	—
3	519470.74	2218001.73	Метод спутниковых геодезических измерений (определений)	0.10	—
4	519479.73	2218015.16	Метод спутниковых геодезических измерений (определений)	0.10	—
5	519489.06	2218027.86	Метод спутниковых геодезических измерений (определений)	0.10	—
6	519491.95	2218026.24	Метод спутниковых геодезических измерений (определений)	0.10	—
7	519494.21	2218025.77	Метод спутниковых	0.10	—

			геодезических измерений (определений)		
8	519499.51	2218025.02	Метод спутниковых геодезических измерений (определений)	0.10	—
9	519499.79	2218027.00	Метод спутниковых геодезических измерений (определений)	0.10	—
10	519494.55	2218027.75	Метод спутниковых геодезических измерений (определений)	0.10	—
11	519492.65	2218028.14	Метод спутниковых геодезических измерений (определений)	0.10	—
12	519488.50	2218030.46	Метод спутниковых геодезических измерений (определений)	0.10	—
13	519478.09	2218016.30	Метод спутниковых геодезических измерений (определений)	0.10	—
14	519469.06	2218002.81	Метод спутниковых геодезических измерений (определений)	0.10	—
15	519461.41	2217990.37	Метод спутниковых геодезических измерений (определений)	0.10	—
16	519445.45	2217967.00	Метод спутниковых геодезических измерений (определений)	0.10	—
17	519435.60	2217953.22	Метод спутниковых геодезических измерений (определений)	0.10	—
18	519430.54	2217947.01	Метод спутниковых геодезических измерений (определений)	0.10	—
19	519428.84	2217947.30	Метод спутниковых геодезических измерений (определений)	0.10	—
20	519411.31	2217957.26	Метод спутниковых геодезических измерений (определений)	0.10	—
21	519385.48	2217974.83	Метод спутниковых геодезических измерений (определений)	0.10	—
22	519364.06	2217988.86	Метод спутниковых геодезических измерений (определений)	0.10	—
23	519357.95	2217992.26	Метод спутниковых геодезических измерений (определений)	0.10	—
24	519345.90	2218000.40	Метод спутниковых геодезических	0.10	—

			измерений (определений)		
25	519325.38	2218014.24	Метод спутниковых геодезических измерений (определений)	0.10	—
26	519322.26	2218014.56	Метод спутниковых геодезических измерений (определений)	0.10	—
27	519309.93	2218008.11	Метод спутниковых геодезических измерений (определений)	0.10	—
28	519297.53	2217985.74	Метод спутниковых геодезических измерений (определений)	0.10	—
29	519296.44	2217985.20	Метод спутниковых геодезических измерений (определений)	0.10	—
30	519285.06	2217991.83	Метод спутниковых геодезических измерений (определений)	0.10	—
31	519271.73	2218000.19	Метод спутниковых геодезических измерений (определений)	0.10	—
32	519266.80	2218002.75	Метод спутниковых геодезических измерений (определений)	0.10	—
33	519264.91	2218000.92	Метод спутниковых геодезических измерений (определений)	0.10	—
34	519253.57	2217982.38	Метод спутниковых геодезических измерений (определений)	0.10	—
35	519253.15	2217982.23	Метод спутниковых геодезических измерений (определений)	0.10	—
36	519250.55	2217984.21	Метод спутниковых геодезических измерений (определений)	0.10	—
37	519249.35	2217982.61	Метод спутниковых геодезических измерений (определений)	0.10	—
38	519252.81	2217979.99	Метод спутниковых геодезических измерений (определений)	0.10	—
39	519254.91	2217980.74	Метод спутниковых геодезических измерений (определений)	0.10	—
40	519266.49	2217999.66	Метод спутниковых геодезических измерений (определений)	0.10	—
41	519267.16	2218000.31	Метод спутниковых геодезических измерений	0.10	—

			(определений)		
42	519270.73	2217998.45	Метод спутниковых геодезических измерений (определений)	0.10	—
43	519284.02	2217990.11	Метод спутниковых геодезических измерений (определений)	0.10	—
44	519296.36	2217982.92	Метод спутниковых геодезических измерений (определений)	0.10	—
45	519298.97	2217984.24	Метод спутниковых геодезических измерений (определений)	0.10	—
46	519311.39	2218006.61	Метод спутниковых геодезических измерений (определений)	0.10	—
47	519322.66	2218012.50	Метод спутниковых геодезических измерений (определений)	0.10	—
48	519324.68	2218012.30	Метод спутниковых геодезических измерений (определений)	0.10	—
49	519344.78	2217998.74	Метод спутниковых геодезических измерений (определений)	0.10	—
50	519356.91	2217990.56	Метод спутниковых геодезических измерений (определений)	0.10	—
51	519363.02	2217987.14	Метод спутниковых геодезических измерений (определений)	0.10	—
52	519384.36	2217973.17	Метод спутниковых геодезических измерений (определений)	0.10	—
53	519410.25	2217955.56	Метод спутниковых геодезических измерений (определений)	0.10	—
54	519428.16	2217945.40	Метод спутниковых геодезических измерений (определений)	0.10	—
55	519431.34	2217944.83	Метод спутниковых геодезических измерений (определений)	0.10	—
56	519437.20	2217952.00	Метод спутниковых геодезических измерений (определений)	0.10	—
1	519447.09	2217965.86	Метод спутниковых геодезических измерений (определений)	0.10	—

3. Сведения о характерных точках части (частей) границы объекта

Обозначение характерных	Координаты, м		Метод определения координат	Средняя квадратическая	Описание обозначения
	X	Y			

точек части границы			характерной точки	погрешность положения характерной точки (M_i), м	точки на местности (при наличии)
1	2	3	4	5	6
–	–	–	–	–	–

ГРАФИЧЕСКОЕ ОПИСАНИЕ

местоположения границ публичного сервитута

ВЛ 0.4КВ ТП-1656

(наименование объекта, местоположение границ которого описано (далее - объект))

Раздел 1

Сведения об объекте		
№ п/п	Характеристики объекта	Описание характеристик
1	2	3
1	Местоположение объекта	Пермский край, Пермь город
2	Площадь объекта +/- величина погрешности определения площади (Р+/- Дельта Р)	1888 кв.м ± 8.73 кв.м
3	Иные характеристики объекта	Публичный сервитут устанавливается в целях эксплуатации объекта электросетевого хозяйства «ВЛ 0.4КВ ТП-1656» (согласно п.1 ст. 39.37 «Земельного кодекса Российской Федерации» от 25.10.2001 г. №136-ФЗ) Срок установления публичного сервитута - сорок девять лет (согласно п.1 ст. 39.45 ЗК РФ).

Раздел 2

Сведения о местоположении границ объекта					
1. Система координат <u>МСК-59, зона 2</u>					
2. Сведения о характерных точках границ объекта					
Обозначение характерных точек границ	Координаты, м		Метод определения координат характерной точки	Средняя квадратическая погрешность положения характерной точки (M _t), м	Описание обозначения точка местности (при наличии)
	X	Y			
1	2	3	4	5	6
1	520053.99	2231363.56	Метод спутниковых геодезических измерений (определений)	0.10	—
2	520056.20	2231366.85	Метод спутниковых геодезических измерений (определений)	0.10	—
3	520020.71	2231390.68	Метод спутниковых геодезических измерений (определений)	0.10	—
4	520006.68	2231399.55	Метод спутниковых геодезических измерений (определений)	0.10	—
5	519990.64	2231416.77	Метод спутниковых геодезических измерений (определений)	0.10	—
6	519976.81	2231442.56	Метод спутниковых геодезических измерений (определений)	0.10	—
7	519957.75	2231476.85	Метод спутниковых	0.10	—

			геодезических измерений (определений)		
8	519939.36	2231511.54	Метод спутниковых геодезических измерений (определений)	0.10	—
9	519881.71	2231618.15	Метод спутниковых геодезических измерений (определений)	0.10	—
10	519860.59	2231656.94	Метод спутниковых геодезических измерений (определений)	0.10	—
11	519851.71	2231658.23	Метод спутниковых геодезических измерений (определений)	0.10	—
12	519827.92	2231670.48	Метод спутниковых геодезических измерений (определений)	0.10	—
13	519785.96	2231692.29	Метод спутниковых геодезических измерений (определений)	0.10	—
14	519768.44	2231658.96	Метод спутниковых геодезических измерений (определений)	0.10	—
15	519771.99	2231657.10	Метод спутниковых геодезических измерений (определений)	0.10	—
16	519787.64	2231686.91	Метод спутниковых геодезических измерений (определений)	0.10	—
17	519826.08	2231666.92	Метод спутниковых геодезических измерений (определений)	0.10	—
18	519850.47	2231654.37	Метод спутниковых геодезических измерений (определений)	0.10	—
19	519858.07	2231653.26	Метод спутниковых геодезических измерений (определений)	0.10	—
20	519878.19	2231616.25	Метод спутниковых геодезических измерений (определений)	0.10	—
21	519935.84	2231509.66	Метод спутниковых геодезических измерений (определений)	0.10	—
22	519954.23	2231474.95	Метод спутниковых геодезических измерений (определений)	0.10	—
23	519973.29	2231440.64	Метод спутниковых геодезических измерений (определений)	0.10	—
24	519987.36	2231414.43	Метод спутниковых геодезических	0.10	—

			измерений (определений)		
25	520004.10	2231396.45	Метод спутниковых геодезических измерений (определений)	0.10	—
26	520018.53	2231387.32	Метод спутниковых геодезических измерений (определений)	0.10	—
1	520053.99	2231363.56	Метод спутниковых геодезических измерений (определений)	0.10	—
3. Сведения о характерных точках части (частей) границы объекта					
Обозначение характерных точек части границы	Координаты, м		Метод определения координат характерной точки	Средняя квадратическая погрешность положения характерной точки (M_t), м	Описание обозначения точки на местности (при наличии)
	X	Y			
1	2	3	4	5	6
—	—	—	—	—	—

ОПИСАНИЕ МЕСТОПОЛОЖЕНИЯ ГРАНИЦ

Реконструкция (вынос) КТПС - 7675, участков ВЛ 6 кВ, КВЛ 0,4 кВ в связи с застройкой участка по адресу:
Пермский край, г. Пермь, ул. Карпинского, 115 (кад. номер зем. участка 59:01:4416064:404) (перестройство сетей)

(наименование объекта, местоположение границ которого описано (далее - объект))

Раздел 1

Сведения об объекте		
№ п/п	Характеристики объекта	Описание характеристик
1	2	3
1	Местоположение объекта	Пермский край, Пермь город, Индустриальный район
2	Площадь объекта +/- величина погрешности определения площади (Р+/- Дельта Р)	214 кв.м ± 5.12 кв.м
3	Иные характеристики объекта	1. Цель: Размещение объектов электросетевого хозяйства, тепловых сетей, водопроводных сетей, сетей водоотведения, линий и сооружений связи, линейных объектов системы газоснабжения, нефтепроводов и нефтепродуктопроводов, их неотъемлемых технологических частей, если указанные объекты являются объектами федерального, регионального или местного значения, либо необходимы для организации электро-, газо-, тепло-, водоснабжения населения и водоотведения, подключения (технологического присоединения) к сетям инженерно-технического обеспечения, либо переносятся в связи с изъятием земельных участков, на которых они ранее располагались, для государственных или муниципальных нужд (далее также - инженерные сооружения) 2. Срок публичного сервитута: Продолжительность: 48 лет 11 месяцев

Раздел 2

Сведения о местоположении границ объекта					
1. Система координат <u>МСК-59, зона 2</u>					
2. Сведения о характерных точках границ объекта					
Обозначение характерных точек границ	Координаты, м		Метод определения координат характерной точки	Средняя квадратическая погрешность положения характерной точки (M _п), м	Описание обозначения точки на местности (при наличии)
	X	Y			
1	2	3	4	5	6
1	512141.78	2229128.88	Метод спутниковых геодезических измерений (определений)	0.10	Нет закрепления
2	512143.97	2229135.98	Метод спутниковых геодезических измерений (определений)	0.10	Нет закрепления
3	512131.65	2229163.10	Метод спутниковых геодезических измерений	0.10	Нет закрепления

			(определений)		
4	512125.55	2229162.03	Метод спутниковых геодезических измерений (определений)	0.10	Нет закрепления
5	512137.56	2229135.57	Метод спутниковых геодезических измерений (определений)	0.10	Нет закрепления
6	512136.05	2229130.65	Метод спутниковых геодезических измерений (определений)	0.10	Нет закрепления
1	512141.78	2229128.88	Метод спутниковых геодезических измерений (определений)	0.10	Нет закрепления

3. Сведения о характерных точках части (частей) границы объекта

Обозначение характерных точек части границы	Координаты, м		Метод определения координат характерной точки	Средняя квадратическая погрешность положения характерной точки (M_t), м	Описание обозначения точки на местности (при наличии)
	X	Y			
1	2	3	4	5	6
–	–	–	–	–	–

ГРАФИЧЕСКОЕ ОПИСАНИЕ

местоположения границ публичного сервитута

Электросетевой комплекс Подстанция 110/35/6 кВ «Суханки» (ВЛ-6 кВ ф. Пихтовый от РП-35, КТП 6268)
(наименование объекта, местоположение границ которого описано (далее - объект))

Раздел 1

Сведения об объекте		
№ п/п	Характеристики объекта	Описание характеристик
1	2	3
1	Местоположение объекта	Пермский край, Пермь город
2	Площадь объекта +/- величина погрешности определения площади (Р+/- Дельта Р)	3494 кв.м ± 15.26 кв.м
3	Иные характеристики объекта	Публичный сервитут устанавливается в целях эксплуатации объекта электросетевого хозяйства «Электросетевой комплекс Подстанция 110/35/6 кВ «Суханки» (ВЛ-6 кВ ф. Пихтовый от РП-35, КТП 6268)» (согласно ст. 3.6 Федерального закона от 25 октября 2001 г. № 137-ФЗ «О введении в действие Земельного кодекса Российской Федерации») Срок установления публичного сервитута - сорок девять лет (согласно п.1 ст. 39.45 ЗК РФ).

Раздел 2

Сведения о местоположении границ объекта					
1. Система координат <u>МСК-59, зона 2</u>					
2. Сведения о характерных точках границ объекта					
Обозначение характерных точек границ	Координаты, м		Метод определения координат характерной точки	Средняя квадратическая погрешность положения характерной точки (M _t), м	Описание обозначения точки местности (при наличии)
	X	Y			
1	2	3	4	5	6
1	513399.34	2234758.11	Метод спутниковых геодезических измерений (определений)	0.10	—
2	513424.74	2234703.52	Метод спутниковых геодезических измерений (определений)	0.10	—
3	513493.53	2234732.31	Метод спутниковых геодезических измерений (определений)	0.10	—
4	513548.13	2234748.75	Метод спутниковых геодезических измерений (определений)	0.10	—
5	513581.49	2234758.27	Метод спутниковых геодезических измерений (определений)	0.10	—
6	513615.60	2234768.30	Метод спутниковых геодезических измерений	0.10	—

			(определений)		
7	513657.26	2234780.50	Метод спутниковых геодезических измерений (определений)	0.10	—
8	513644.25	2234793.48	Метод спутниковых геодезических измерений (определений)	0.10	—
9	513641.31	2234795.58	Метод спутниковых геодезических измерений (определений)	0.10	—
10	513635.51	2234787.42	Метод спутниковых геодезических измерений (определений)	0.10	—
11	513637.77	2234785.82	Метод спутниковых геодезических измерений (определений)	0.10	—
12	513638.24	2234785.35	Метод спутниковых геодезических измерений (определений)	0.10	—
13	513612.79	2234777.90	Метод спутниковых геодезических измерений (определений)	0.10	—
14	513578.71	2234767.88	Метод спутниковых геодезических измерений (определений)	0.10	—
15	513545.32	2234758.35	Метод спутниковых геодезических измерений (определений)	0.10	—
16	513490.15	2234741.73	Метод спутниковых геодезических измерений (определений)	0.10	—
17	513429.76	2234716.46	Метод спутниковых геодезических измерений (определений)	0.10	—
18	513408.42	2234762.27	Метод спутниковых геодезических измерений (определений)	0.10	—
19	513405.77	2234768.17	Метод спутниковых геодезических измерений (определений)	0.10	—
20	513402.46	2234783.59	Метод спутниковых геодезических измерений (определений)	0.10	—
21	513381.29	2234779.81	Метод спутниковых геодезических измерений (определений)	0.10	—
22	513386.08	2234758.22	Метод спутниковых геодезических измерений (определений)	0.10	—
23	513398.15	2234760.76	Метод спутниковых геодезических измерений (определений)	0.10	—

1	513399.34	2234758.11	Метод спутниковых геодезических измерений (определений)	0.10	–
3. Сведения о характерных точках части (частей) границы объекта					
Обозначение характерных точек части границы	Координаты, м		Метод определения координат характерной точки	Средняя квадратическая погрешность положения характерной точки (M_t), м	Описание обозначения точки на местности (при наличии)
	X	Y			
1	2	3	4	5	6
–	–	–	–	–	–

ГРАФИЧЕСКОЕ ОПИСАНИЕ

местоположения границ публичного сервитута

Электросетевой комплекс Подстанция 35/6 кВ «Нагорная» (КТП-4577)
(наименование объекта, местоположение границ которого описано (далее - объект))

Раздел 1

Сведения об объекте		
№ п/п	Характеристики объекта	Описание характеристик
1	2	3
1	Местоположение объекта	Пермский край, Пермь город
2	Площадь объекта +/- величина погрешности определения площади (Р+/- Дельта Р)	538 кв.м ± 4.64 кв.м
3	Иные характеристики объекта	Публичный сервитут устанавливается в целях эксплуатации объекта электросетевого хозяйства «Электросетевой комплекс Подстанция 35/6 кВ «Нагорная» (КТП-4577)» (согласно ст. 3.6 Федерального закона от 25 октября 2001 г. № 137-ФЗ «О введении в действие Земельного кодекса Российской Федерации») Срок установления публичного сервитута - сорок девять лет (согласно п.1 ст. 39.45 ЗК РФ).

Раздел 2

Сведения о местоположении границ объекта					
1. Система координат <u>МСК-59, зона 2</u>					
2. Сведения о характерных точках границ объекта					
Обозначение характерных точек границ	Координаты, м		Метод определения координат характерной точки	Средняя квадратическая погрешность положения характерной точки (M _t), м	Описание обозначения точки местности (при наличии)
	X	Y			
1	2	3	4	5	6
1	530803.98	2234960.25	Метод спутниковых геодезических измерений (определений)	0.10	—
2	530788.96	2234977.43	Метод спутниковых геодезических измерений (определений)	0.10	—
3	530771.32	2234962.04	Метод спутниковых геодезических измерений (определений)	0.10	—
4	530786.03	2234944.63	Метод спутниковых геодезических измерений (определений)	0.10	—
1	530803.98	2234960.25	Метод спутниковых геодезических измерений (определений)	0.10	—
3. Сведения о характерных точках части (частей) границы объекта					
Обозначение	Координаты, м		Метод определения	Средняя	Описание

характерных точек части границы	X	Y	координат характерной точки	квадратическая погрешность положения характерной точки (M _t), м	обозначения точки на местности (при наличии)
1	2	3	4	5	6
–	–	–	–	–	–

ГРАФИЧЕСКОЕ ОПИСАНИЕ

местоположения границ публичного сервитута

ВЛ-0,4КВ КТП-2052

(наименование объекта, местоположение границ которого описано (далее - объект))

Раздел 1

Сведения об объекте		
№ п/п	Характеристики объекта	Описание характеристик
1	2	3
1	Местоположение объекта	Пермский край, Пермь город
2	Площадь объекта +/- величина погрешности определения площади (Р+/- Дельта Р)	580 кв.м ± 5.08 кв.м
3	Иные характеристики объекта	Публичный сервитут устанавливается в целях эксплуатации объекта электросетевого хозяйства «ВЛ-0,4КВ КТП-2052» (согласно ст. 3.6 Федерального закона от 25 октября 2001 г. № 137-ФЗ «О введении в действие Земельного кодекса Российской Федерации») Срок установления публичного сервитута - сорок девять лет (согласно п.1 ст. 39.45 ЗК РФ).

Раздел 2

Сведения о местоположении границ объекта					
1. Система координат <u>МСК-59, зона 2</u>					
2. Сведения о характерных точках границ объекта					
Обозначение характерных точек границ	Координаты, м		Метод определения координат характерной точки	Средняя квадратическая погрешность положения характерной точки (M _t), м	Описание обозначения точки местности (при наличии)
	X	Y			
1	2	3	4	5	6
1	519327.23	2236679.82	Метод спутниковых геодезических измерений (определений)	0.10	—
2	519402.77	2236803.78	Метод спутниковых геодезических измерений (определений)	0.10	—
3	519399.35	2236805.86	Метод спутниковых геодезических измерений (определений)	0.10	—
4	519323.81	2236681.88	Метод спутниковых геодезических измерений (определений)	0.10	—
1	519327.23	2236679.82	Метод спутниковых геодезических измерений (определений)	0.10	—
3. Сведения о характерных точках части (частей) границы объекта					
Обозначение характерных	Координаты, м		Метод определения координат	Средняя квадратическая	Описание обозначения
	X	Y			

точек части границы			характерной точки	погрешность положения характерной точки (M_i), м	точки на местности (при наличии)
1	2	3	4	5	6
–	–	–	–	–	–

ГРАФИЧЕСКОЕ ОПИСАНИЕ

местоположения границ населенных пунктов, территориальных зон, особо охраняемых природных территорий, зон с особыми условиями использования территории

Публичный сервитут газопровода до границ земельного участка по адресу: Российская Федерация, край Пермский, г.о. Пермский, г. Пермь, ул. Промышленная, к уч. с кад. № 59:01:4716037:446 (под строительство газопровода давлением до 1,2 Мпа, для размещения которого не требуется разрешения на строительство)

(наименование объекта, местоположение границ которого описано (далее - объект))

Раздел 1

Сведения об объекте		
№ п/п	Характеристики объекта	Описание характеристик
1	2	3
1	Местоположение объекта	Пермский край, Пермский г.о., Пермь г
2	Площадь объекта $\pm$ величина погрешности определения площади ($P \pm \Delta P$), м ²	1295 $\pm$ 13
3	Иные характеристики объекта	1. Публичный сервитут газопровода до границ земельного участка по адресу: Российская Федерация, край Пермский, г.о. Пермский, г. Пермь, ул. Промышленная, к уч. с кад. № 59:01:4716037:446 (под строительство газопровода давлением до 1,2 Мпа, для размещения которого не требуется разрешения на строительство) 2. Иные идентифицирующие сведения: Публичный сервитут газопровода до границ земельного участка по адресу: Российская Федерация, край Пермский, г.о. Пермский, г. Пермь, ул. Промышленная, к уч. с кад. № 59:01:4716037:446 (под строительство газопровода давлением до 1,2 Мпа, для размещения которого не требуется разрешение на строительство), сроком на 10 лет, правообладатель сервитута АО «Газпром газораспределение Пермь», эл. адрес: ugaz@ugaz.ru, тел. (342) 218 11 00, ИНН 5902183841, ОГРН 1025900512670. 3. Цель установления публичного сервитута: Размещение объектов электросетевого хозяйства, тепловых сетей, водопроводных сетей, сетей водоотведения, линий и сооружений связи, линейных объектов системы газоснабжения, нефтепроводов и нефтепродуктопроводов, их неотъемлемых технологических частей, если указанные объекты являются объектами федерального, регионального или местного значения, либо необходимы для организации электро-, газо-, тепло-, водоснабжения населения и водоотведения, подключения (технологического присоединения) к сетям инженерно-технического обеспечения, либо переносятся в связи с изъятием земельных участков, на которых они ранее располагались, для государственных или муниципальных нужд (далее также - инженерные сооружения) 4. Срок публичного сервитута: Продолжительность: 10 лет

Раздел 2

Сведения о местоположении границ объекта					
1. Система координат МСК-59, зона 2					
2. Сведения о характерных точках границ объекта					
Обозначение характерных точек границ	Координаты, м		Метод определения координат характерной точки	Средняя квадратическая погрешность положения характерной точки (Mt), м	Описание обозначения точки на местности (при наличии)
	X	Y			
1	2	3	4	5	6
1	510621.16	2224328.19	Геодезический метод	0.1	Закрепление отсутствует
2	510620.25	2224331.66	Геодезический метод	0.1	Закрепление отсутствует
3	510604.67	2224329.51	Геодезический метод	0.1	Закрепление отсутствует
4	510588.52	2224331.03	Геодезический метод	0.1	Закрепление отсутствует
5	510569.78	2224337.95	Геодезический метод	0.1	Закрепление отсутствует
6	510554.13	2224346.98	Геодезический метод	0.1	Закрепление отсутствует
7	510520.63	2224356.97	Геодезический метод	0.1	Закрепление отсутствует
8	510500.01	2224363.10	Геодезический метод	0.1	Закрепление отсутствует
9	510469.28	2224372.28	Геодезический метод	0.1	Закрепление отсутствует
10	510463.86	2224362.41	Геодезический метод	0.1	Закрепление отсутствует
11	510496.87	2224352.56	Геодезический метод	0.1	Закрепление отсутствует
12	510517.48	2224346.43	Геодезический метод	0.1	Закрепление отсутствует
13	510561.66	2224333.26	Геодезический метод	0.1	Закрепление отсутствует
14	510573.17	2224329.83	Геодезический метод	0.1	Закрепление отсутствует
15	510594.14	2224329.11	Геодезический метод	0.1	Закрепление отсутствует
1	510621.16	2224328.19	Геодезический метод	0.1	Закрепление отсутствует
3. Сведения о характерных точках части (частей) границы объекта					
Обозначение характерных точек части границы	Координаты, м		Метод определения координат характерной точки	Средняя квадратическая погрешность положения характерной точки (Mt), м	Описание обозначения точки на местности (при наличии)
	X	Y			
1	2	3	4	5	6
-	-	-	-	-	-

Раздел 3

Сведения о местоположении измененных (уточненных) границ объекта							
1. Система координат МСК-59, зона 2							
2. Сведения о характерных точках границ объекта							
Обозначение характерных точек границ	Существующие координаты, м		Измененные (уточненные) координаты, м		Метод определения координат характерной точки	Средняя квадратическая погрешность положения характерной точки (Mt), м	Описание обозначения точки на местности (при наличии)
	X	Y	X	Y			
1	2	3	4	5	6	7	8
-	-	-	-	-	-	-	-
3. Сведения о характерных точках части (частей) границы объекта							
Обозначение характерных точек части границы	Существующие координаты, м		Измененные (уточненные) координаты, м		Метод определения координат характерной точки	Средняя квадратическая погрешность положения характерной точки (Mt), м	Описание обозначения точки на местности (при наличии)
	X	Y	X	Y			
1	2	3	4	5	6	7	8
-	-	-	-	-	-	-	-

Текстовое описание местоположения границ объекта		
Прохождение границы		Описание прохождения границы
от точки	до точки	
1	2	3
1	1	-

**ГРАФИЧЕСКОЕ ОПИСАНИЕ
местоположения границ населенных пунктов, территориальных
зон, особо охраняемых природных территорий, зон с особыми
условиями использования территории**

(наименование объекта, местоположение границ которого описано (далее - объект))

Раздел 1

Сведения об объекте		
№ п/п	Характеристики объекта	Описание характеристик
1	2	3
1	Местоположение объекта	Пермский край, Пермский городской округ, Пермь город.
2	Площадь объекта $\pm$ величина погрешности определения площади ($P \pm \Delta P$)	—
3	Иные характеристики объекта	Вид объекта реестра границ: Граница публичного сервитута Кадастровый номер квартала: 59:01:4311905 Вид или наименование публичного сервитута по документу: Зона публичного сервитута для размещения объекта: здание ЦТП с кадастровым номером 59:01:4311905:135 Орган, принявший решение об установлении публичного сервитута: Департамент земельных отношений администрации г. Перми Цель установления публичного сервитута: Размещение объектов электросетевого хозяйства, тепловых сетей, водопроводных сетей, сетей водоотведения, линий и сооружений связи, линейных объектов системы газоснабжения, нефтепроводов и нефтепродуктопроводов, их неотъемлемых технологических частей, если указанные объекты являются объектами федерального, регионального или местного значения, либо необходимы для организации электро-, газо-, тепло-, водоснабжения населения и водоотведения, подключения (технологического присоединения) к сетям инженерно-технического обеспечения, либо переносятся в связи с изъятием земельных участков, на которых они ранее располагались, для государственных или муниципальных нужд (далее также - инженерные сооружения) Срок публичного сервитута: продолжительность: 49 лет Обладатель публичного сервитута: Юридическое лицо, зарегистрированное в Российской Федерации Публичное акционерное общество "Т Плюс" (ИНН: 6315376946, ОГРН: 1056315070350, адрес эл. почты: Natalya.Emelyanova@tplusgroup.ru, почтовый адрес: 614039, Российская Федерация, Пермский край, Пермский городской округ, Пермь город, Комсомольский проспект, дом 48).

Раздел 2

Сведения о местоположении границ объекта

1. Система координат МСК-59, зона 2					
2. Сведения о характерных точках границ объекта					
Обозначение характерных точек границ	Координаты, м		Метод определения координат характерной точки	Средняя квадратическая погрешность положения характерной точки (Mt), м	Описание обозначения точки на местности (при наличии)
	X	Y			
1	2	3	4	5	6
1	516 375,69	2 235 056,67	Метод спутниковых геодезических измерений (определений)	0,10	—
2	516 368,56	2 235 064,61	Метод спутниковых геодезических измерений (определений)	0,10	—
3	516 368,36	2 235 064,42	Метод спутниковых геодезических измерений (определений)	0,10	—
4	516 360,05	2 235 073,63	Метод спутниковых геодезических измерений (определений)	0,10	—
5	516 360,25	2 235 073,80	Метод спутниковых геодезических измерений (определений)	0,10	—
6	516 353,10	2 235 081,76	Метод спутниковых геодезических измерений (определений)	0,10	—
7	516 339,91	2 235 069,79	Метод спутниковых геодезических измерений (определений)	0,10	—
8	516 347,03	2 235 061,87	Метод спутниковых геодезических измерений (определений)	0,10	—
9	516 347,23	2 235 062,05	Метод спутниковых геодезических измерений (определений)	0,10	—
10	516 355,49	2 235 052,85	Метод спутниковых геодезических измерений (определений)	0,10	—
11	516 355,29	2 235 052,67	Метод спутниковых геодезических измерений (определений)	0,10	—
12	516 362,42	2 235 044,73	Метод спутниковых геодезических измерений (определений)	0,10	—
1	516 375,69	2 235 056,67	Метод спутниковых геодезических измерений (определений)	0,10	—
3. Сведения о характерных точках части (частей) границы объекта					
1	2	3	4	5	6
—	—	—	—	—	—

Раздел 3

Сведения о местоположении измененных (уточненных) границ объекта

1. Система координат МСК-59, зона 2

2. Сведения о характерных точках границ объекта

Обозначение характерных точек границы	Существующие координаты, м		Измененные (уточненные) координаты, м		Метод определения координат характерной точки	Средняя квадратическая погрешность положения характерной точки (Mt), м	Описание обозначения точки на местности (при наличии)
	X	Y	X	Y			
1	2	3	4	5	6	7	8
—	—	—	—	—	—	—	—

3. Сведения о характерных точках части (частей) границы объекта

1	2	3	4	5	6	7	8
—	—	—	—	—	—	—	—

ТЕКСТОВОЕ ОПИСАНИЕ
местоположения границ населенных пунктов, территориальных зон

Прохождение границы		Описание прохождения границы
от точки	до точки	
1	2	3
—	—	—

Сведения о местоположении границ объекта					
1. Система координат МСК-59, зона 2					
2. Сведения о характерных точках границ объекта					
Обозначение характерных точек границ	Координаты, м		Метод определения координат характерной точки	Средняя квадратическая погрешность положения характерной точки (Mt), м	Описание обозначения точки на местности (при наличии)
	X	Y			
1	2	3	4	5	6
1	517135.15	2234055.68	Аналитический метод	0.1	-
2	517164.08	2234057.37	Аналитический метод	0.1	-
3	517163.05	2234076.77	Аналитический метод	0.1	-
4	517133.96	2234075.20	Аналитический метод	0.1	-
1	517135.15	2234055.68	Аналитический метод	0.1	-

Сведения о местоположении границ объекта					
1. Система координат МСК-59, зона 2					
2. Сведения о характерных точках границ объекта					
Обозначение характерных точек границ	Координаты, м		Метод определения координат характерной точки	Средняя квадратическая погрешность положения характерной точки (Mt), м	Описание обозначения точки на местности (при наличии)
	X	Y			
1	2	3	4	5	6
1	527556.64	2235306.73	Аналитический метод	0.1	-
2	527577.30	2235297.72	Аналитический метод	0.1	-
3	527588.63	2235323.85	Аналитический метод	0.1	-
4	527568.10	2235332.95	Аналитический метод	0.1	-
1	527556.64	2235306.73	Аналитический метод	0.1	-

Сведения о местоположении границ объекта					
1. Система координат МСК-59, зона 2					
2. Сведения о характерных точках границ объекта					
Обозначение характерных точек границ	Координаты, м		Метод определения координат характерной точки	Средняя квадратическая погрешность положения характерной точки (Mt), м	Описание обозначения точки на местности (при наличии)
	X	Y			
1	2	3	4	5	6
1	529063.64	2236115.60	Аналитический метод	0.1	-
2	529066.36	2236132.83	Аналитический метод	0.1	-
3	529055.95	2236134.35	Аналитический метод	0.1	-
4	529055.91	2236134.09	Аналитический метод	0.1	-
5	529047.80	2236135.27	Аналитический метод	0.1	-
6	529047.84	2236135.54	Аналитический метод	0.1	-
7	529037.43	2236137.06	Аналитический метод	0.1	-
8	529034.75	2236120.12	Аналитический метод	0.1	-
1	529063.64	2236115.60	Аналитический метод	0.1	-

**ОПИСАНИЕ МЕСТОПОЛОЖЕНИЯ ГРАНИЦ
ПУБЛИЧНОГО СЕРВИТУТА**

«Установка оборудования учета э/э на опоре ВЛ 0,4 кВ от ТП-2367 для электроснабжения
малоэтажной жилой застройки по адресу: Пермский край, г. Пермь, ул. Голдинская, 21а
(кад. номер зем. участка 59:01:4219248:2646)»

**ПЕРМСКИЙ КРАЙ, Г. ПЕРМЬ
(НАИМЕНОВАНИЕ ОБЪЕКТА)**

Сведения о местоположении границ объекта

1. Система координат МСК-59, зона 2

2. Сведения о характерных точках границ объекта

Обозначение характерных точек границ	Координаты, м		Метод определения координат и средняя квадратическая погрешность положения характерной точки (M_t), м	Описание закрепления точки
	X	Y		
1	2	3	4	5
1	518706.11	2238103.74	Геодезический метод; $M_t=0.1$	-
2	518702.74	2238105.90	Геодезический метод; $M_t=0.1$	-
3	518699.13	2238100.27	Геодезический метод; $M_t=0.1$	-
4	518684.15	2238075.79	Геодезический метод; $M_t=0.1$	-
5	518670.34	2238084.24	Геодезический метод; $M_t=0.1$	-
6	518666.34	2238086.40	Геодезический метод; $M_t=0.1$	-
7	518664.44	2238082.88	Геодезический метод; $M_t=0.1$	-
8	518685.46	2238071.52	Геодезический метод; $M_t=0.1$	-
9	518687.06	2238074.01	Геодезический метод; $M_t=0.1$	-
1	518706.11	2238103.74	Геодезический метод; $M_t=0.1$	-

ОПИСАНИЕ МЕСТОПОЛОЖЕНИЯ ГРАНИЦ ПУБЛИЧНОГО СЕРВИТУТА «Строительство участка ВЛ 0,4 кВ от ближайшей опоры ВЛ 0,4 кВ от ТП-7471, установка оборудования учета э/э для электроснабжения индивидуального жилого дома по адресу: Пермский край, г. Пермь, ул. Веры Засулич, д. №7 (кад. номер зем. участка 59:01:4410700:13)» ПЕРМСКИЙ КРАЙ, Г. ПЕРМЬ (НАИМЕНОВАНИЕ ОБЪЕКТА)				
Сведения о местоположении границ объекта				
1. Система координат МСК-59, зона 2				
2. Сведения о характерных точках границ объекта				
Обозначение характерны х точек границ	Координаты. м		Метод определения координат и средняя квадратическая погрешность положения характерной точки (M_t). м	Описание закреплен ия точки
	X	Y		
1	2	3	4	5
1	514110.25	2229316.87	Геодезический метод; $M_t=0.1$	-
2	514109.73	2229320.83	Геодезический метод; $M_t=0.1$	-
3	514085.83	2229317.70	Геодезический метод; $M_t=0.1$	-
4	514086.35	2229313.73	Геодезический метод; $M_t=0.1$	-
1	514110.25	2229316.87	Геодезический метод; $M_t=0.1$	-

ОПИСАНИЕ МЕСТОПОЛОЖЕНИЯ ГРАНИЦ ПУБЛИЧНОГО СЕРВИТУТА «Строительство участка ВЛ 0,4 кВ от ближайшей опоры ВЛ 0,4 кВ от ТП-4355, ШР 0,4 кВ с оборудованием учета э/э для электроснабжения гаража по адресу: Пермский край, г. Пермь, Орджоникидзевский район, ул. Домостроительная, ГСК №3 "Луч", бокс 88» ПЕРМСКИЙ КРАЙ, Г. ПЕРМЬ (НАИМЕНОВАНИЕ ОБЪЕКТА)				
Сведения о местоположении границ объекта				
1. Система координат МСК-59, зона 2				
2. Сведения о характерных точках границ объекта				
Обозначение характерны х точек границ	Координаты. м		Метод определения координат и средняя квадратическая погрешность положения характерной точки (M_t). м	Описание закреплен ия точки
	X	Y		
1	2	3	4	5
1	530916.73	2240340.07	Геодезический метод; $M_t=0.1$	-
2	530927.17	2240317.10	Геодезический метод; $M_t=0.1$	-
3	530930.81	2240318.76	Геодезический метод; $M_t=0.1$	-
4	530920.37	2240341.73	Геодезический метод; $M_t=0.1$	-
1	530916.73	2240340.07	Геодезический метод; $M_t=0.1$	-

ОПИСАНИЕ МЕСТОПОЛОЖЕНИЯ ГРАНИЦ ПУБЛИЧНОГО СЕРВИТУТА «Строительство ВЛ 0,4 кВ от РУ 0,4 кВ ТП-10/0,4 кВ, установка оборудования учета э/э на опоре ВЛ 0,4 кВ от ТП-10/0,4 кВ для электроснабжения индивидуального жилого дома по адресу: Пермский край, Пермский район, Фроловское с/п, с/к №215, участок 7 (кад. номер зем. участка 59:32:3430002:7)» ПЕРМСКИЙ КРАЙ, Г. ПЕРМЬ (НАИМЕНОВАНИЕ ОБЪЕКТА)				
Сведения о местоположении границ объекта				
1. Система координат МСК-59, зона 2				
2. Сведения о характерных точках границ объекта				
Обозначение характерны х точек границ	Координаты. м		Метод определения координат и средняя квадратическая погрешность положения характерной точки (M _t). м	Описание закреплен ия точки
	X	Y		
1	2	3	4	5
1	510764.35	2232610.92	Геодезический метод; Mt=0.1	-
2	510754.37	2232645.69	Геодезический метод; Mt=0.1	-
3	510718.63	2232654.72	Геодезический метод; Mt=0.1	-
4	510687.81	2232662.66	Геодезический метод; Mt=0.1	-
5	510656.98	2232670.74	Геодезический метод; Mt=0.1	-
6	510618.40	2232652.13	Геодезический метод; Mt=0.1	-
7	510623.58	2232642.32	Геодезический метод; Mt=0.1	-
8	510626.70	2232640.76	Геодезический метод; Mt=0.1	-
9	510629.14	2232640.35	Геодезический метод; Mt=0.1	-
10	510623.87	2232650.33	Геодезический метод; Mt=0.1	-
11	510657.39	2232666.49	Геодезический метод; Mt=0.1	-
12	510686.80	2232658.79	Геодезический метод; Mt=0.1	-
13	510717.65	2232650.84	Геодезический метод; Mt=0.1	-
14	510751.16	2232642.38	Геодезический метод; Mt=0.1	-
15	510759.77	2232612.39	Геодезический метод; Mt=0.1	-
1	510764.35	2232610.92	Геодезический метод; Mt=0.1	-

**ОПИСАНИЕ МЕСТОПОЛОЖЕНИЯ ГРАНИЦ
ПУБЛИЧНОГО СЕРВИТУТА**

«Строительство участка ВЛ 0,4 кВ от ближайшей опоры ВЛ 0,4 кВ от ТП-6130,
установка оборудования учета э/э на опоре ВЛ 0,4 кВ от ТП-6130 для электроснабжения
малоэтажной жилой застройки по адресу: Пермский край, г. Пермь, Свердловский район,
ул. Узбекская, 16а, коллективный сад №241, участок №30
(кад. номер зем. участка 59:01:4311357:0030)»
ПЕРМСКИЙ КРАЙ, Г. ПЕРМЬ

Сведения о местоположении границ объекта

1. Система координат МСК-59, зона 2

2. Сведения о характерных точках границ объекта

Обозначение характерных точек границ	Координаты, м		Метод определения координат и средняя квадратическая погрешность положения характерной точки (M_t), м	Описание закрепления точки
	X	Y		
1	2	3	4	5
1	513895.07	2235127.86	Геодезический метод; $M_t=0.1$	-
2	513897.26	2235131.21	Геодезический метод; $M_t=0.1$	-
3	513881.25	2235141.68	Геодезический метод; $M_t=0.1$	-
4	513831.24	2235152.01	Геодезический метод; $M_t=0.1$	-
5	513831.24	2235151.99	Геодезический метод; $M_t=0.1$	-
6	513830.84	2235150.21	Геодезический метод; $M_t=0.1$	-
7	513830.35	2235148.11	Геодезический метод; $M_t=0.1$	-
8	513879.70	2235137.92	Геодезический метод; $M_t=0.1$	-
1	513895.07	2235127.86	Геодезический метод; $M_t=0.1$	-

ГРАФИЧЕСКОЕ ОПИСАНИЕ

местоположения границ населенных пунктов, территориальных зон, особо охраняемых природных территорий, зон с особыми условиями использования территории

Строительство КЛ 0,4 кВ от РУ 0,4 кВ ТП-0315, установка оборудования учета э/э в РУ 0,4 кВ ТП-0315; Реконструкция РУ 0,4 кВ ТП-0315 (замена коммутационных аппаратов) для электроснабжения объекта медицинского учреждения по адресу: Пермский край, г. Пермь, ул. Лобачевского, 26 (кад. номера зем. участков 59:01:3810183:3, :4)

(наименование объекта, местоположение границ которого описано (далее - объект))

Раздел 1**Сведения об объекте**

№ п/п	Характеристики объекта	Описание характеристик
1	2	3
1.	Местоположение объекта	Пермский край, г.о Пермский, город Пермь
2.	Площадь объекта +/- величина погрешности определения площади (Р +/- Дельта Р)	871 +/- 4 м ²
3.	Иные характеристики объекта	-

Раздел 2					
Сведения о местоположении границ объекта					
1. Система координат МСК-59					
2. Сведения о характерных точках границ объекта					
Обозначение характерных точек границ	Координаты, м		Метод определения координат характерной точки	Средняя квадратическая погрешность положения характерной точки (Mt), м	Описание обозначения точки на местности (при наличии)
	X	Y			
1	2	3	4	5	6
1	529663.71	2239606.63	Геодезический метод	0.10	закрепление отсутствует
2	529664.54	2239602.79	Геодезический метод	0.10	закрепление отсутствует
3	529624.25	2239594.64	Геодезический метод	0.10	закрепление отсутствует
4	529630.82	2239564.87	Геодезический метод	0.10	закрепление отсутствует
5	529625.38	2239561.94	Геодезический метод	0.10	закрепление отсутствует
6	529627.08	2239550.23	Геодезический метод	0.10	закрепление отсутствует
7	529669.93	2239552.93	Геодезический метод	0.10	закрепление отсутствует
8	529694.15	2239538.32	Геодезический метод	0.10	закрепление отсутствует
9	529708.71	2239520.56	Геодезический метод	0.10	закрепление отсутствует
10	529738.26	2239528.91	Геодезический метод	0.10	закрепление отсутствует
11	529749.09	2239534.08	Геодезический метод	0.10	закрепление отсутствует
12	529762.87	2239537.83	Геодезический метод	0.10	закрепление отсутствует
13	529765.55	2239529.41	Геодезический метод	0.10	закрепление отсутствует
14	529766.90	2239529.81	Геодезический метод	0.10	закрепление отсутствует
15	529774.49	2239503.07	Геодезический метод	0.10	закрепление отсутствует
16	529771.60	2239502.25	Геодезический метод	0.10	закрепление отсутствует
17	529771.35	2239503.12	Геодезический метод	0.10	закрепление отсутствует
18	529768.15	2239502.24	Геодезический метод	0.10	закрепление отсутствует
19	529768.47	2239501.10	Геодезический метод	0.10	закрепление отсутствует
20	529765.58	2239500.28	Геодезический метод	0.10	закрепление отсутствует
21	529764.43	2239504.33	Геодезический метод	0.10	закрепление отсутствует
22	529770.54	2239506.00	Геодезический метод	0.10	закрепление отсутствует

2. Сведения о характерных точках границ объекта					
Обозначение характерных точек границ	Координаты, м		Метод определения координат характерной точки	Средняя квадратическая погрешность положения характерной точки (Mt), м	Описание обозначения точки на местности (при наличии)
	X	Y			
1	2	3	4	5	6
23	529764.84	2239526.08	Геодезический метод	0.10	закрепление отсутствует
24	529763.58	2239525.71	Геодезический метод	0.10	закрепление отсутствует
25	529760.88	2239534.18	Геодезический метод	0.10	закрепление отсутствует
26	529750.14	2239531.25	Геодезический метод	0.10	закрепление отсутствует
27	529739.32	2239526.09	Геодезический метод	0.10	закрепление отсутствует
28	529707.63	2239517.13	Геодезический метод	0.10	закрепление отсутствует
29	529692.15	2239536.02	Геодезический метод	0.10	закрепление отсутствует
30	529669.18	2239549.88	Геодезический метод	0.10	закрепление отсутствует
31	529624.51	2239547.06	Геодезический метод	0.10	закрепление отсутствует
32	529622.11	2239563.59	Геодезический метод	0.10	закрепление отсутствует
33	529627.40	2239566.43	Геодезический метод	0.10	закрепление отсутствует
34	529620.67	2239596.97	Геодезический метод	0.10	закрепление отсутствует
35	529660.96	2239605.12	Геодезический метод	0.10	закрепление отсутствует
36	529660.78	2239605.97	Геодезический метод	0.10	закрепление отсутствует
1	529663.71	2239606.63	Геодезический метод	0.10	закрепление отсутствует
3. Сведения о характерных точках части (частей) границы объекта					
Обозначение характерных точек части границы	Координаты, м		Метод определения координат характерной точки	Средняя квадратическая погрешность положения характерной точки (Mt), м	Описание обозначения точки на местности (при наличии)
	X	Y			
1	2	3	4	5	6
-	-	-	-	-	-

Раздел 3

Сведения о местоположении измененных (уточненных) границ объекта

1. Система координат -

2. Сведения о характерных точках границ объекта

Обозначение характерных точек границ	Существующие координаты, м		Измененные (уточненные) координаты, м		Метод определения координат характерной точки	Средняя квадратическая погрешность положения характерной точки (Mt), м	Описание обозначения точки на местности (при наличии)
	X	Y	X	Y			
1	2	3	4	5	6	7	8
-	-	-	-	-	-	-	

3. Сведения о характерных точках части (частей) границы объекта

Обозначение характерных точек части границы	Существующие координаты, м		Измененные (уточненные) координаты, м		Метод определения координат характерной точки	Средняя квадратическая погрешность положения характерной точки (Mt), м	Описание обозначения точки на местности (при наличии)
	X	Y	X	Y			
1	2	3	4	5	6	7	8
-	-	-	-	-	-	-	

Схема расположения границ публичного сервитута

для эксплуатации объекта

Электросетевой комплекс (ЭСК) «Подстанция «Портовая»(ТП-5083, ТП-5161)

(наименование объекта)




Используемые условные знаки и обозначения:

● 1	- обозначение характерной точки границы устанавливаемого публичного сервитута
—	- границы земельных участков, попадающих в зону публичного сервитута
—	- граница кадастрового квартала
59:32:0380001	- номер кадастрового квартала

Масштаб 1:2000

г. Пермь	- наименование населенного пункта
—	- ось линии, контур объекта
:123	- кадастровый номер земельного участка
—	- граница устанавливаемого публичного сервитута




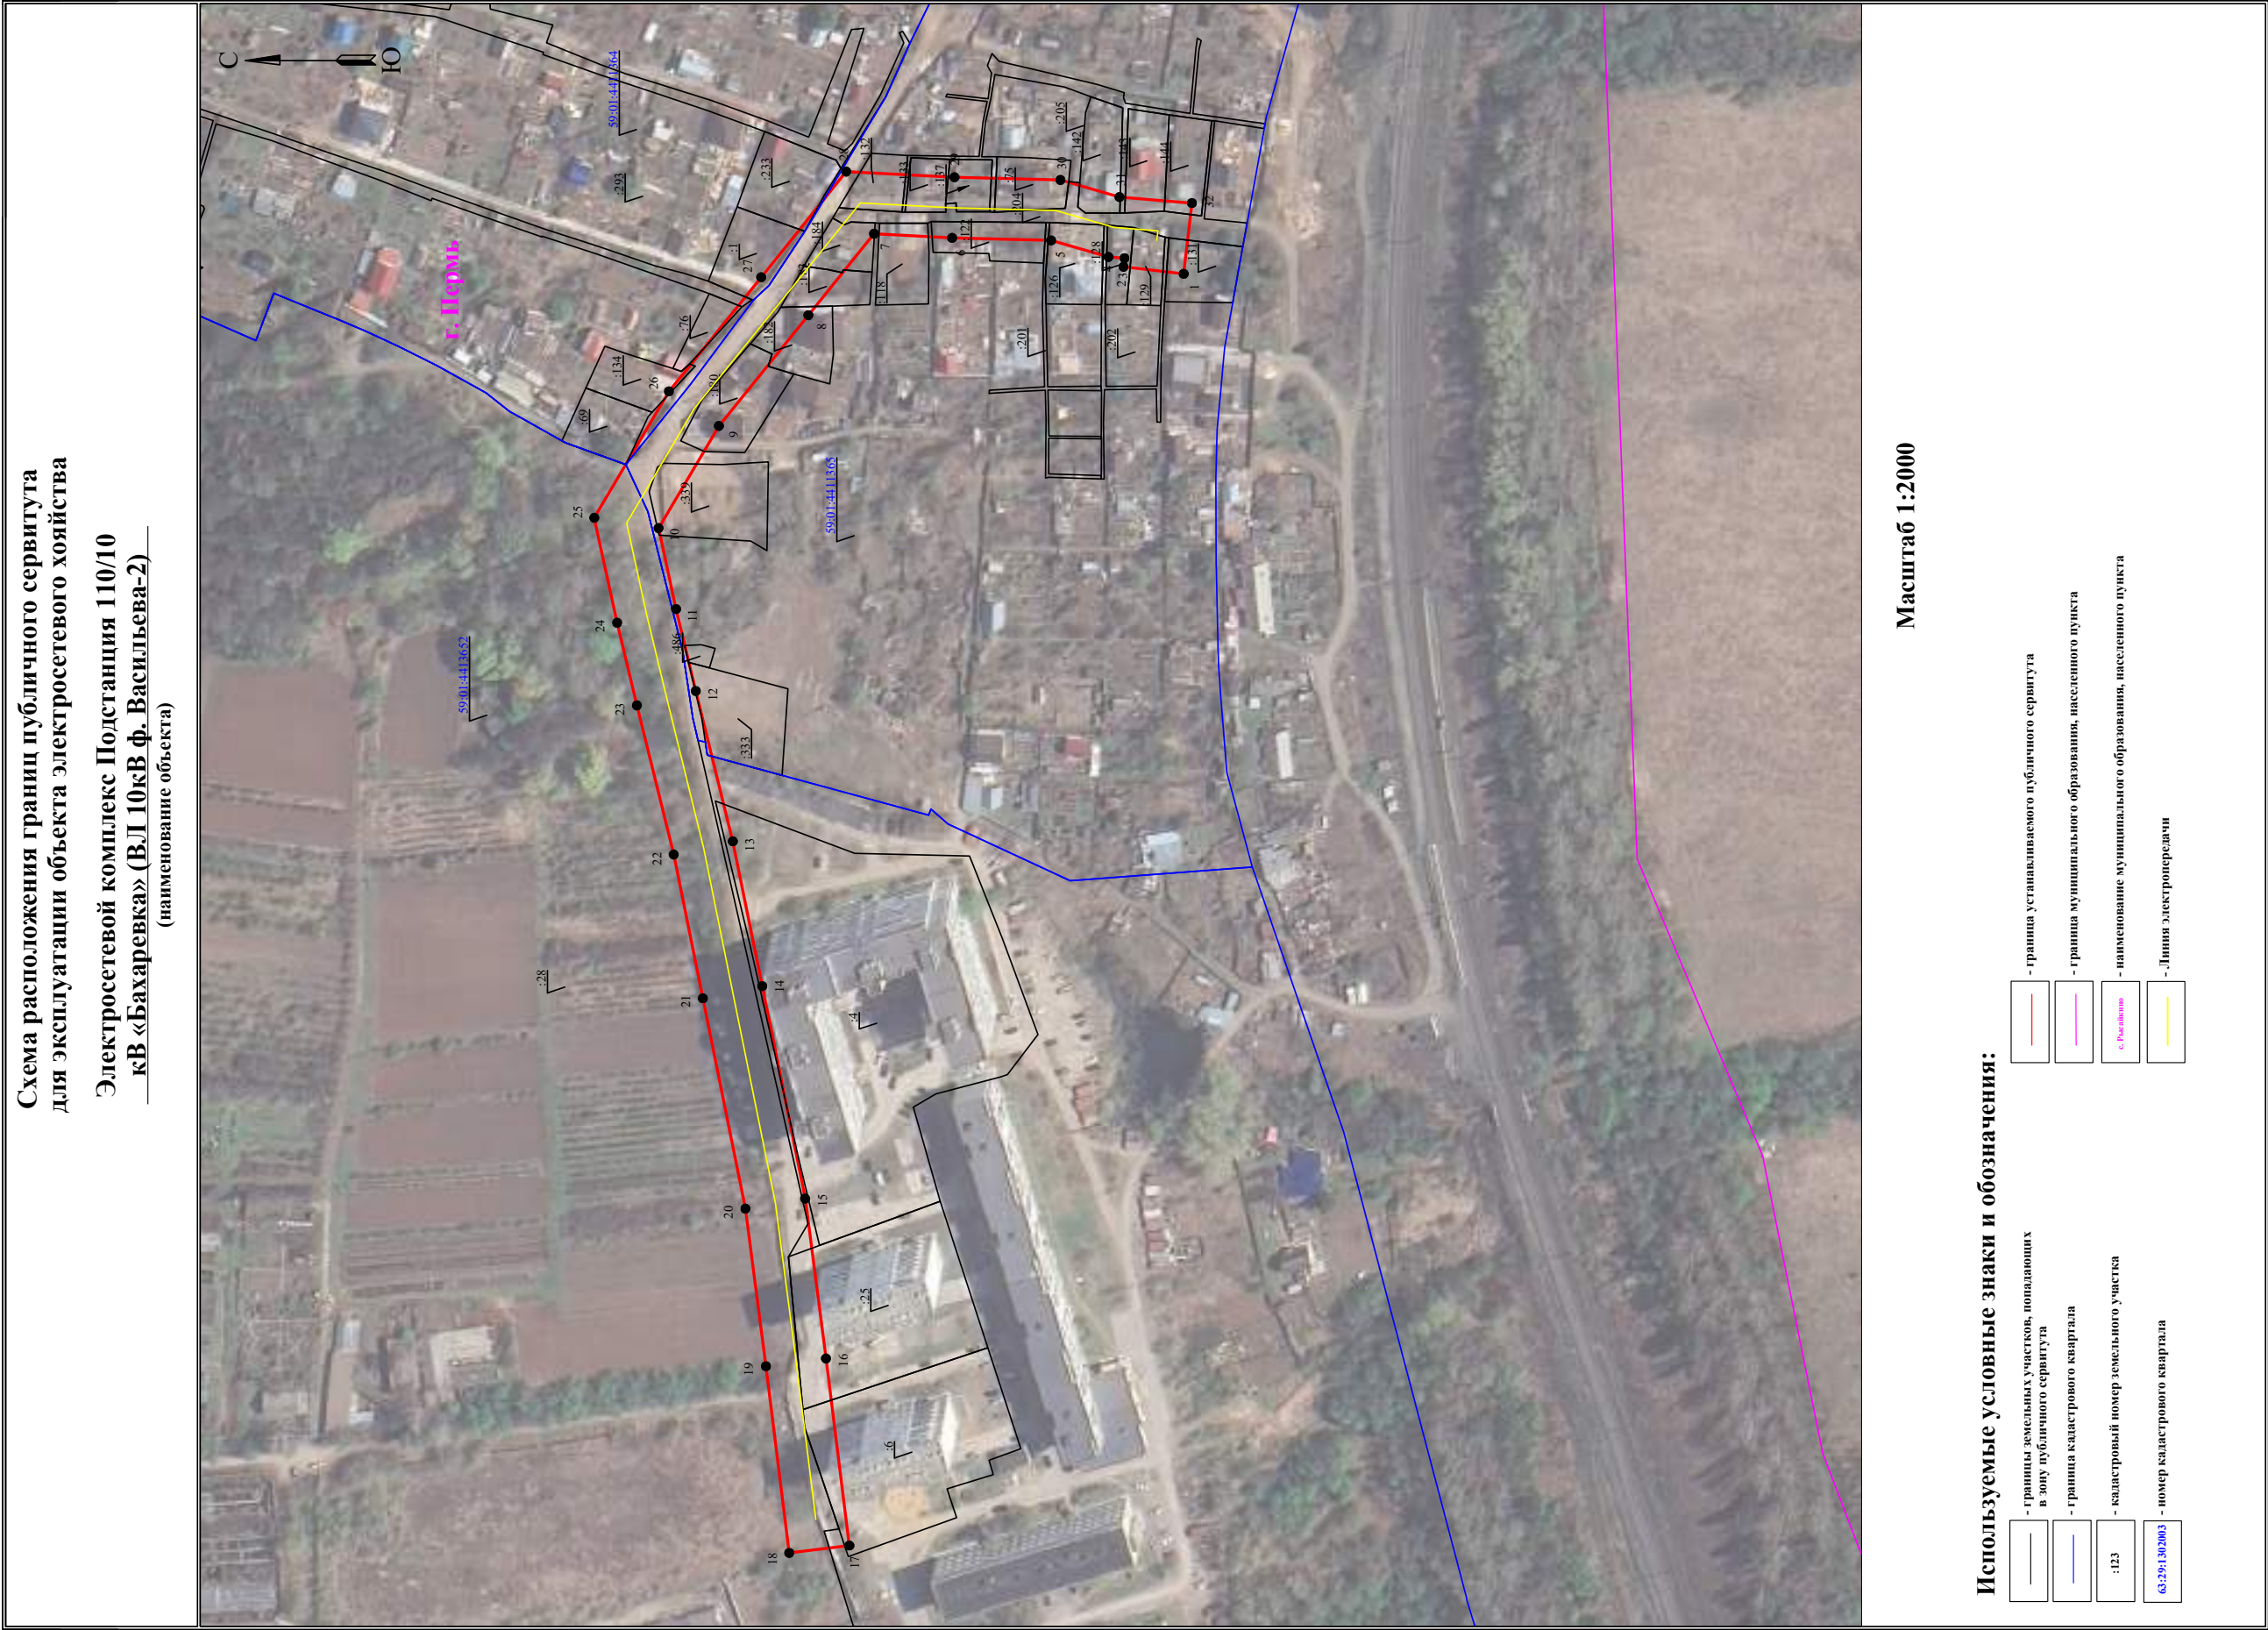

**Схема расположения границ публичного сервитута
для эксплуатации объекта электросетевого хозяйства**

ВЛ 6 кВ ф.Зеленина
(наименование объекта)

Обзорная схема границ объекта

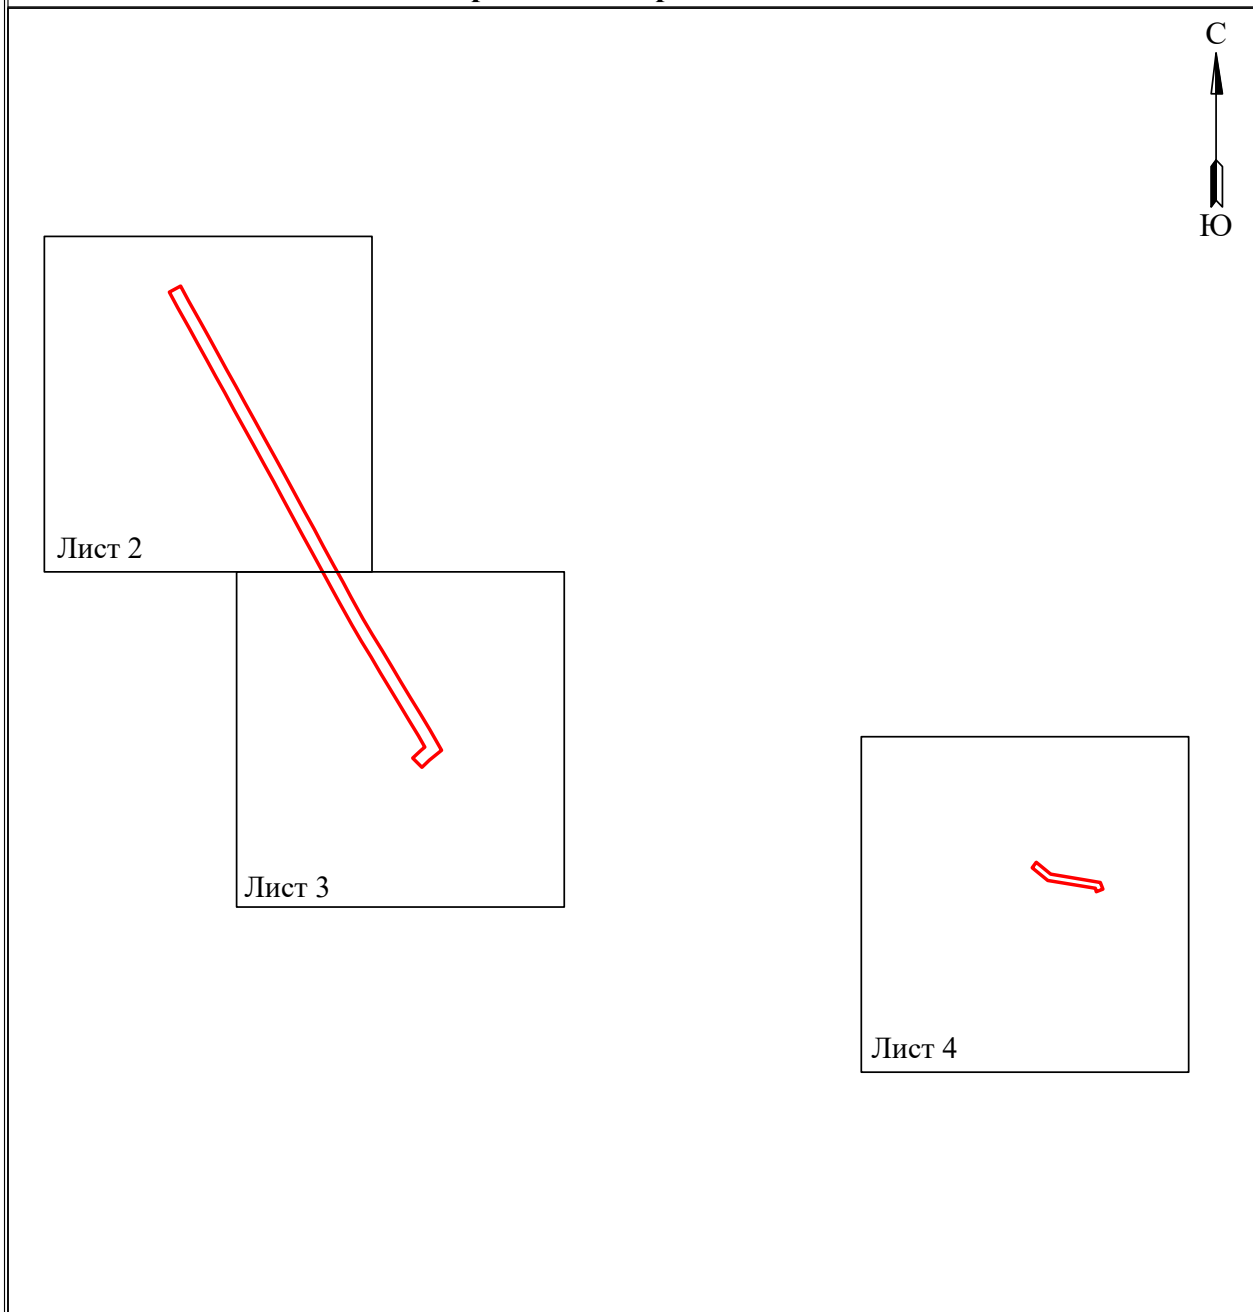

Лист 1 из 4

Условные обозначения:


 - граница устанавливаемого
публичного сервитута

**Схема расположения границ публичного сервитута
для эксплуатации объекта электросетевого хозяйства**

ВЛ 6 КВ ОТ ПС ШЛЮЗОВАЯ ДО ТП - 4344


(наименование объекта)

Обзорная схема границ объекта

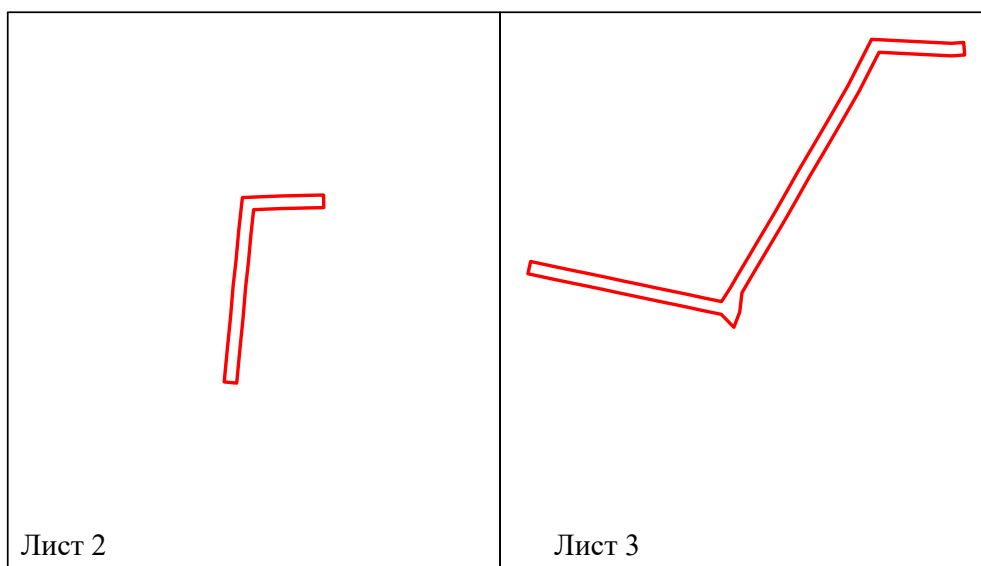

Лист 1 из 3

Условные обозначения:

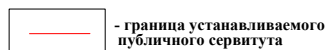



В.16 КВ ОТ ПС ШЛЮЗОВАЯ ДО ТП - 4344
(наименование объекта)



Масштаб 1:2000

Лист 3 из 3

Используемые условные знаки и обозначения:

—	- границы земельных участков, попадающих в зону публичного сервитута		- границы устанавливаемого публичного сервитута
—	- границы земельного участка		- границы муниципального образования, населенного пункта
—	- границы соседнего квартала		- наименование муниципального образования, населенного пункта
1:2,5	- кадастровый номер земельного участка		- линия электропередачи
60.29.134.062	- номер кадастрового квартала		


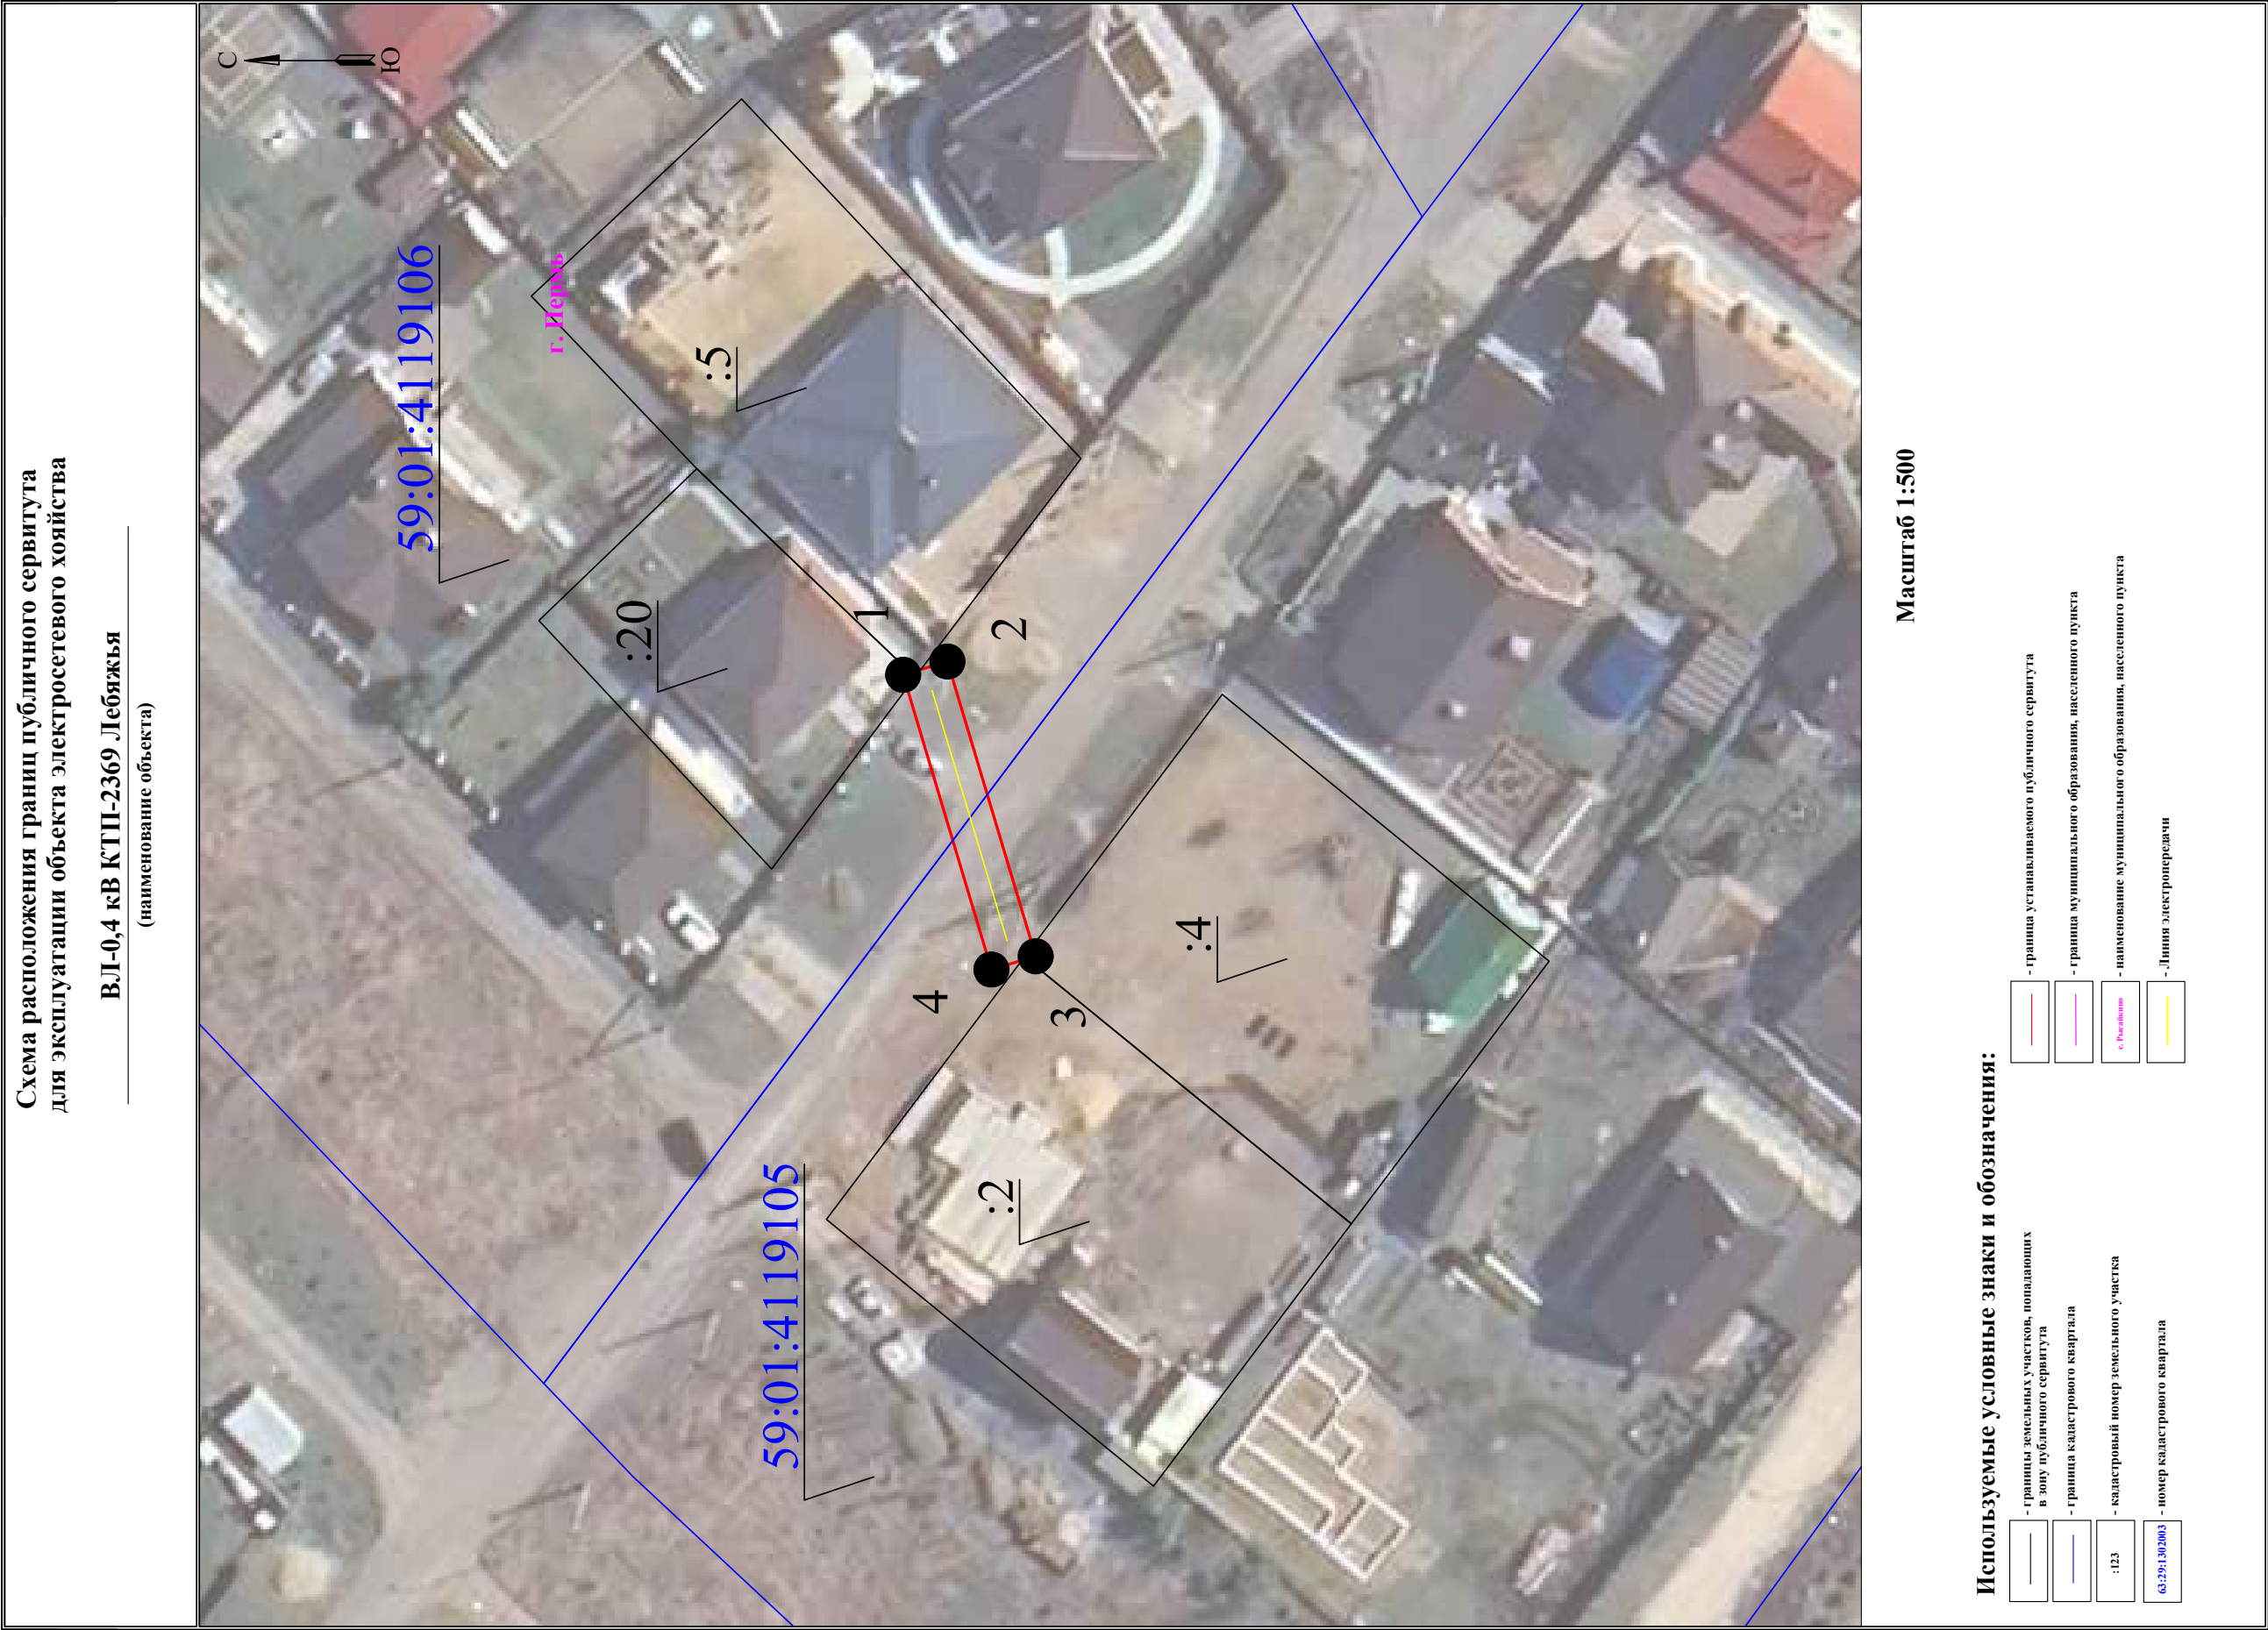


Схема расположения границ публичного сервитута для эксплуатации объекта

БКТП - 5417

(наименование объекта)

План границ объекта

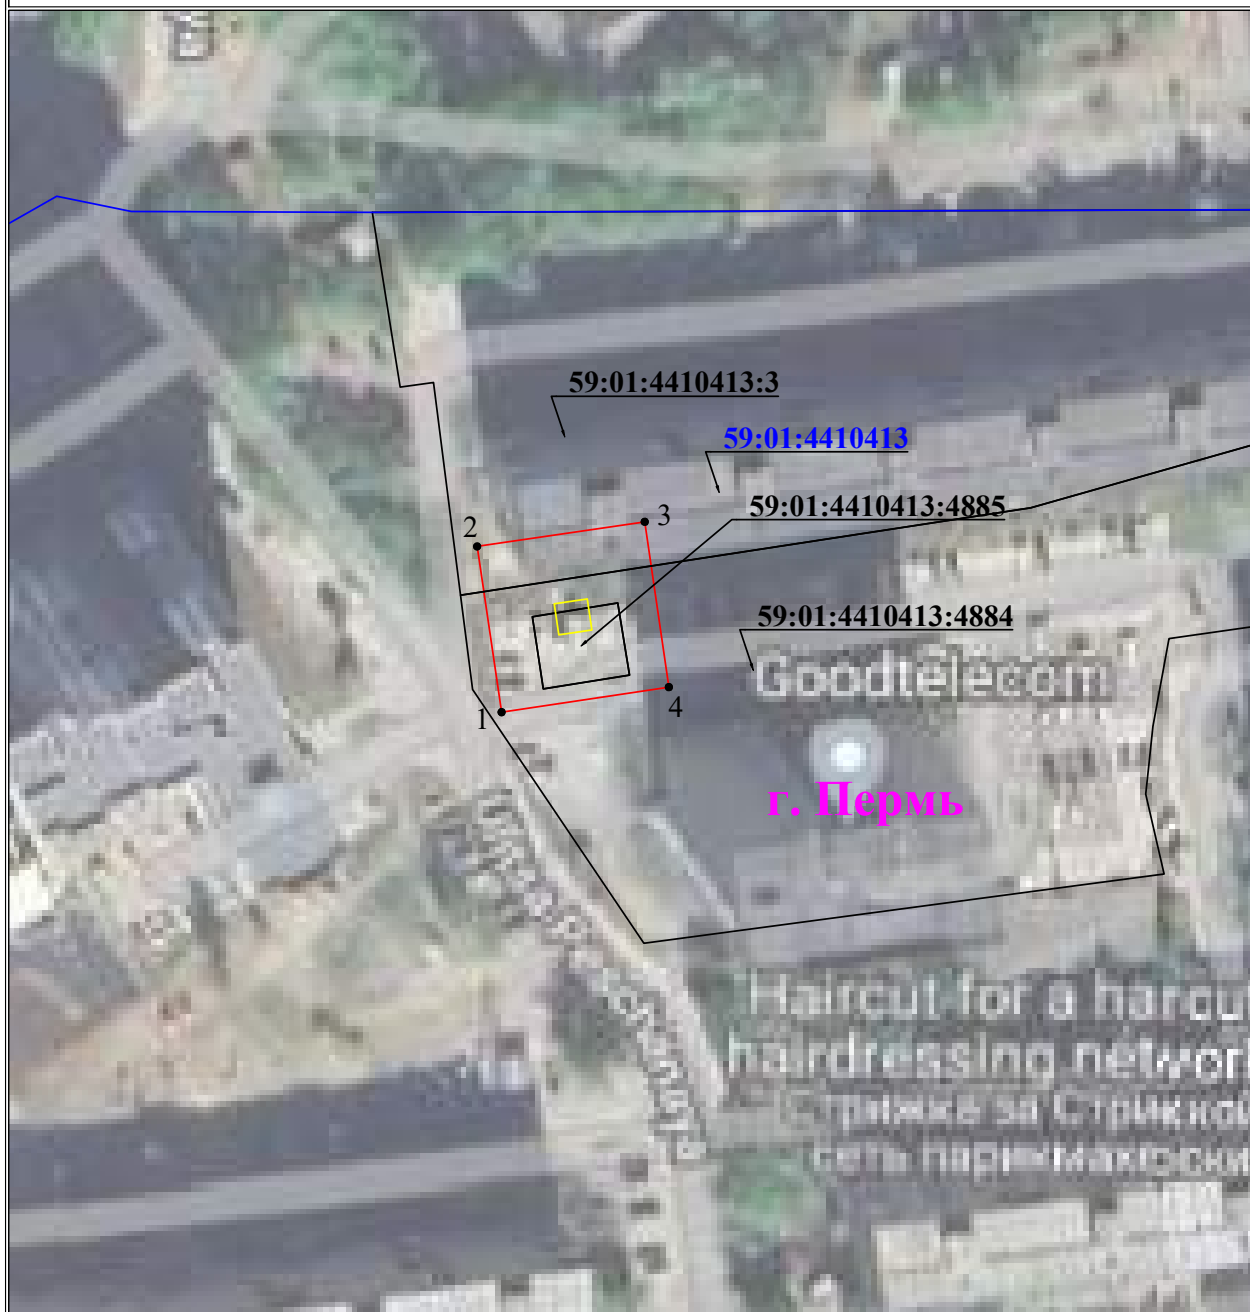

Используемые условные знаки и обозначения:

Масштаб 1:1000

- | | |
|--|--|
| | - границы земельных участков, попадающих в зону публичного сервитута |
| | - граница кадастрового квартала |
| | - кадастровый номер земельного участка |
| | - номер кадастрового квартала |


- | | |
|--|---|
| | - граница устанавливаемого публичного сервитута |
| | - граница муниципального образования, населенного пункта |
| | - наименование муниципального образования, населенного пункта |
| | - Линия электропередачи |

Схема расположения границ публичного сервитута для эксплуатации объекта

Охранная зона КЛ-0,4кВ ТП-1648

(наименование объекта)

План границ объекта

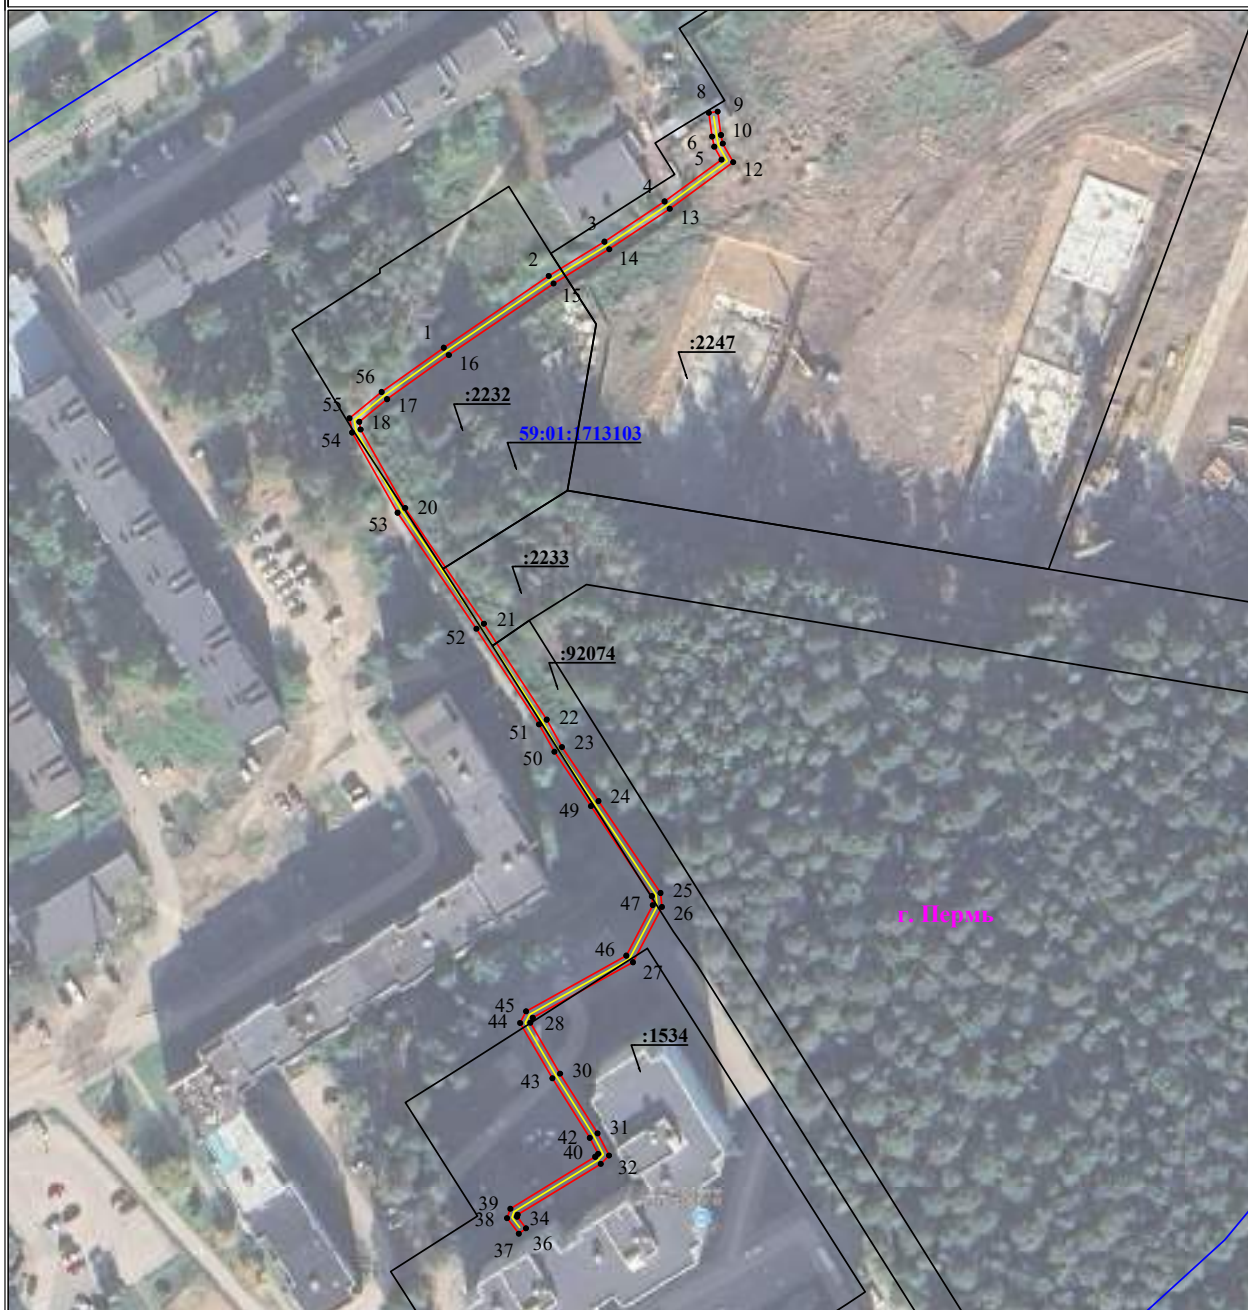

Используемые условные знаки и обозначения:

Масштаб 1:1500

	● 1 - обозначение характерной точки границы устанавливаемого публичного сервитута
	— - границы земельных участков, попадающих в зону публичного сервитута
	— - граница кадастрового квартала
	59:32:0380001 - номер кадастрового квартала

	г. Пермь - наименование населенного пункта
	— - ось линии, контур объекта
	:123 - кадастровый номер земельного участка
	— - граница устанавливаемого публичного сервитута

Схема расположения границ публичного сервитута
для эксплуатации объекта электросетевого хозяйства

ВЛ 0.4KV ТП-1656
(наименование объекта)



Масштаб 1:2000

Используемые условные знаки и обозначения:

- | | | | |
|--|--|--|---|
| | - границы земельных участков, попадающих в зону публичного сервитута | | - граница устанавливаемого публичного сервитута |
| | - граница кадастрового квартала | | - граница муниципального образования, населенного пункта |
| | - кадастровый номер земельного участка | | - наименование муниципального образования, населенного пункта |
| | - номер кадастрового квартала | | - линия электропередачи |

Схема расположения границ публичного сервитута

Объект: Реконструкция (вынос) КТПС - 7675, участков ВЛ 6 кВ, КВЛ 0,4 кВ в связи с застройкой участка по адресу: Пермский край, г. Пермь, ул. Карпинского, 115 (кад. номер зем. участка 59:01:4416064:404) (переустройство сетей)

Местоположение: Пермский край, г. Пермь, Индустриальный р-н, ул. Карпинского (59:01:0000000:88277)

Площадь земель или части земельного участка, кв.м. : 214



№№	X	Y
1	512141.78	2229128.88
2	512143.97	2229135.98
3	512131.65	2229163.10
4	512125.55	2229162.03
5	512137.56	2229135.57
6	512136.05	2229130.65
1	512141.78	2229128.88

Условные обозначения:

- граница публичного сервитута
- граница земельного участка, сведения которого внесены в ЕГРН
- - - - - проектное местоположение инженерного сооружения
- 59:01:4416064 обозначение кадастрового квартала
- 59:01:4416064^28 обозначение кадастрового номера земельного участка

Масштаб 1:600

Система координат МСК-59, зона 2
Метод определения координат: Метод спутниковых геодезических измерений (определений)
средняя квадратическая погрешность положения характерных точек (Mt)- 0.10 м

Схема расположения границ публичного сервитута для эксплуатации объекта

Электросетевой комплекс (ЭСК) «Подстанция 110/35/6 кВ «Суханки» с линиями электропередач, трансформаторными подстанциями и распределительными пунктами» (ВЛ-6 кВ ф. Пихтовый от РП-35, КТП 6268)

(наименование объекта)



Используемые условные знаки и обозначения:

Масштаб 1:2000

● 1	- обозначение характерной точки границы устанавливаемого публичного сервитута	г. Пермь	- наименование населенного пункта
—	- границы земельных участков, попадающих в зону публичного сервитута	—	- ось линии, контур объекта
—	- граница кадастрового квартала	:123	- кадастровый номер земельного участка
59:32:0380001	- номер кадастрового квартала	—	- граница устанавливаемого публичного сервитута

Схема расположения границ публичного сервитута
для эксплуатации объекта
Электросетевой комплекс Подстанция 35/6 кВ «Нагорная» (КТП-4577)
(наименование объекта)



Используемые условные знаки и обозначения:

Масштаб 1:1000

- | | | | |
|--|--|--|---|
| | - границы земельных участков, попадающих в зону публичного сервитута | | - граница устанавливаемого публичного сервитута |
| | - граница кадастрового квартала | | - граница муниципального образования, населенного пункта |
| | - кадастровый номер земельного участка | | - наименование муниципального образования, населенного пункта |
| | - номер кадастрового квартала | | - Линия электропередачи |

**Схема расположения границ публичного сервитута
для эксплуатации объекта****ВЛ-0,4КВ КТП-2052**

(наименование объекта)

План границ объекта**Используемые условные знаки и обозначения:**


Масштаб 1:1000

	1	- обозначение характерной точки границы устанавливаемого публичного сервитута
		- границы земельных участков, попадающих в зону публичного сервитута
		- граница кадастрового квартала
	59:32:0380001	- номер кадастрового квартала

	г. Пермь	- наименование населенного пункта
		- ось линии, контур объекта
	:123	- кадастровый номер земельного участка
		- граница устанавливаемого публичного сервитута

Раздел 4

План границ объекта

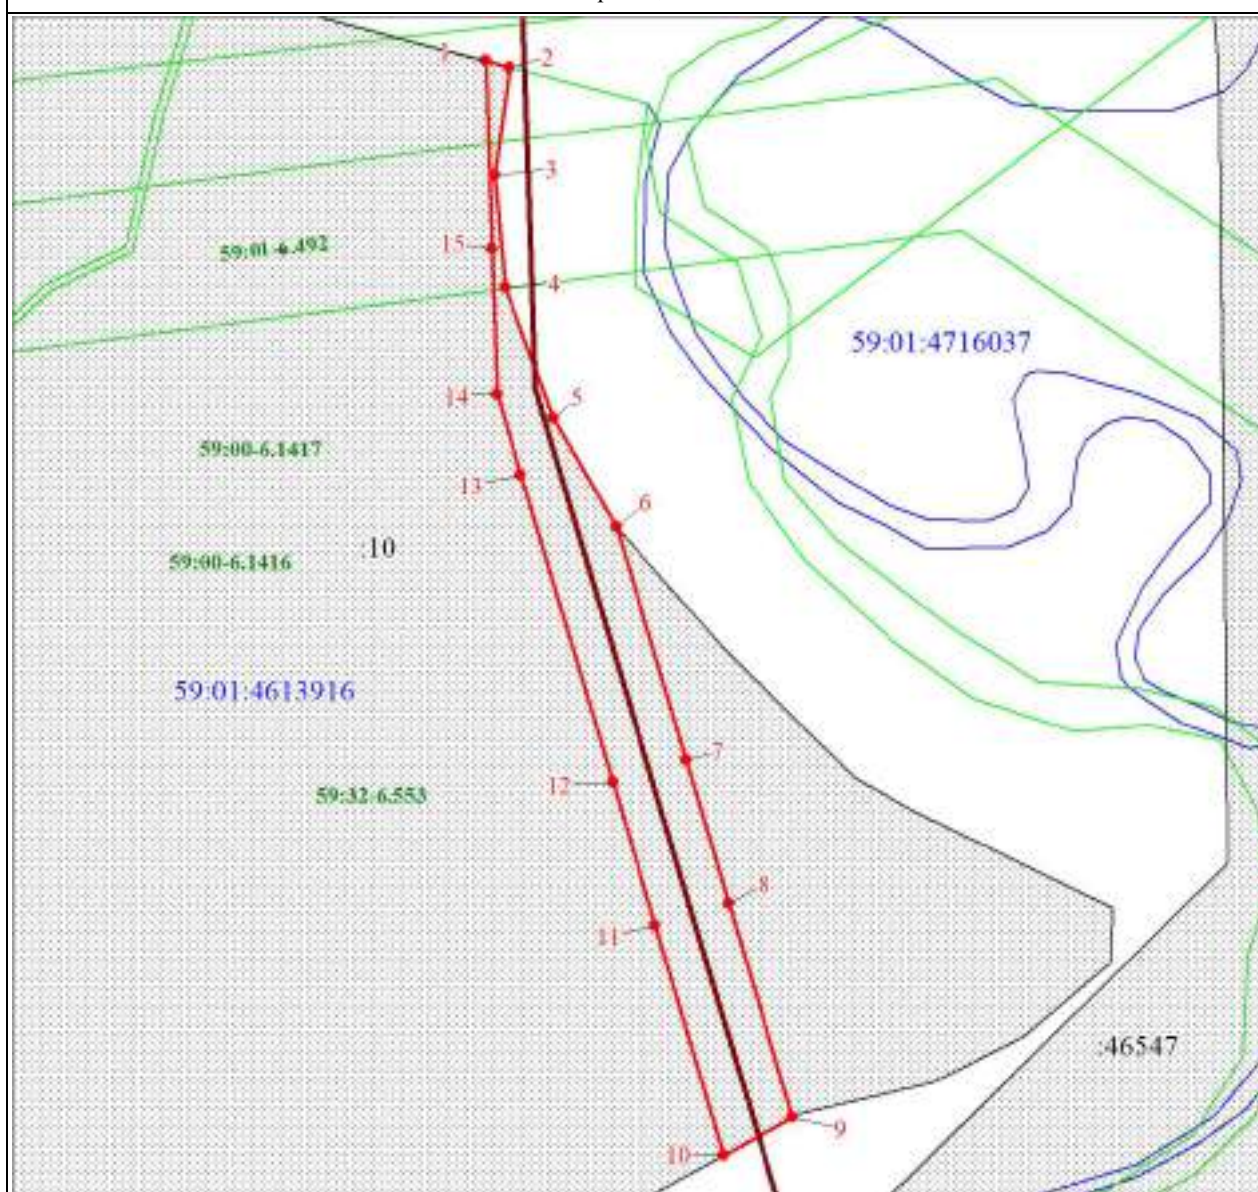

Масштаб 1:1000

Используемые условные знаки и обозначения:

	Характерная точка границы объекта
	Надписи номеров характерных точек границы объекта
	Образуемая граница объекта
	Часть границы, сведения ЕГРН о которой позволяют однозначно определить ее положение на местности
	Надписи кадастрового номера земельного участка
	Граница охранной зоны
	Обозначение границы охранной зоны
	Объект капитального строительства

Используемые условные знаки и обозначения:



Объект капитального строительства



Граница кадастрового квартала



Обозначение кадастрового квартала

Раздел 4
План границ объекта



Масштаб 1:1 000

Используемые условные знаки и обозначения:


-  - Граница публичного сервитута
-  - Характерная точка публичного сервитута
-  - Существующая часть границы, имеющиеся в ГКН сведения о которой достаточны для определения ее местоположения
-  - Границы кадастрового деления
-  - Границы территориальных зон и зон с особыми условиями использования территорий

Подпись _____ Дата « 13 » февраля 20 25 г.

Место для оттиска печати (при наличии) лица, составившего описание местоположения границ объекта

План границ объекта

Здание центрального теплового пункта, площадь – 172,4 кв.м, улица Веселая, дом 1

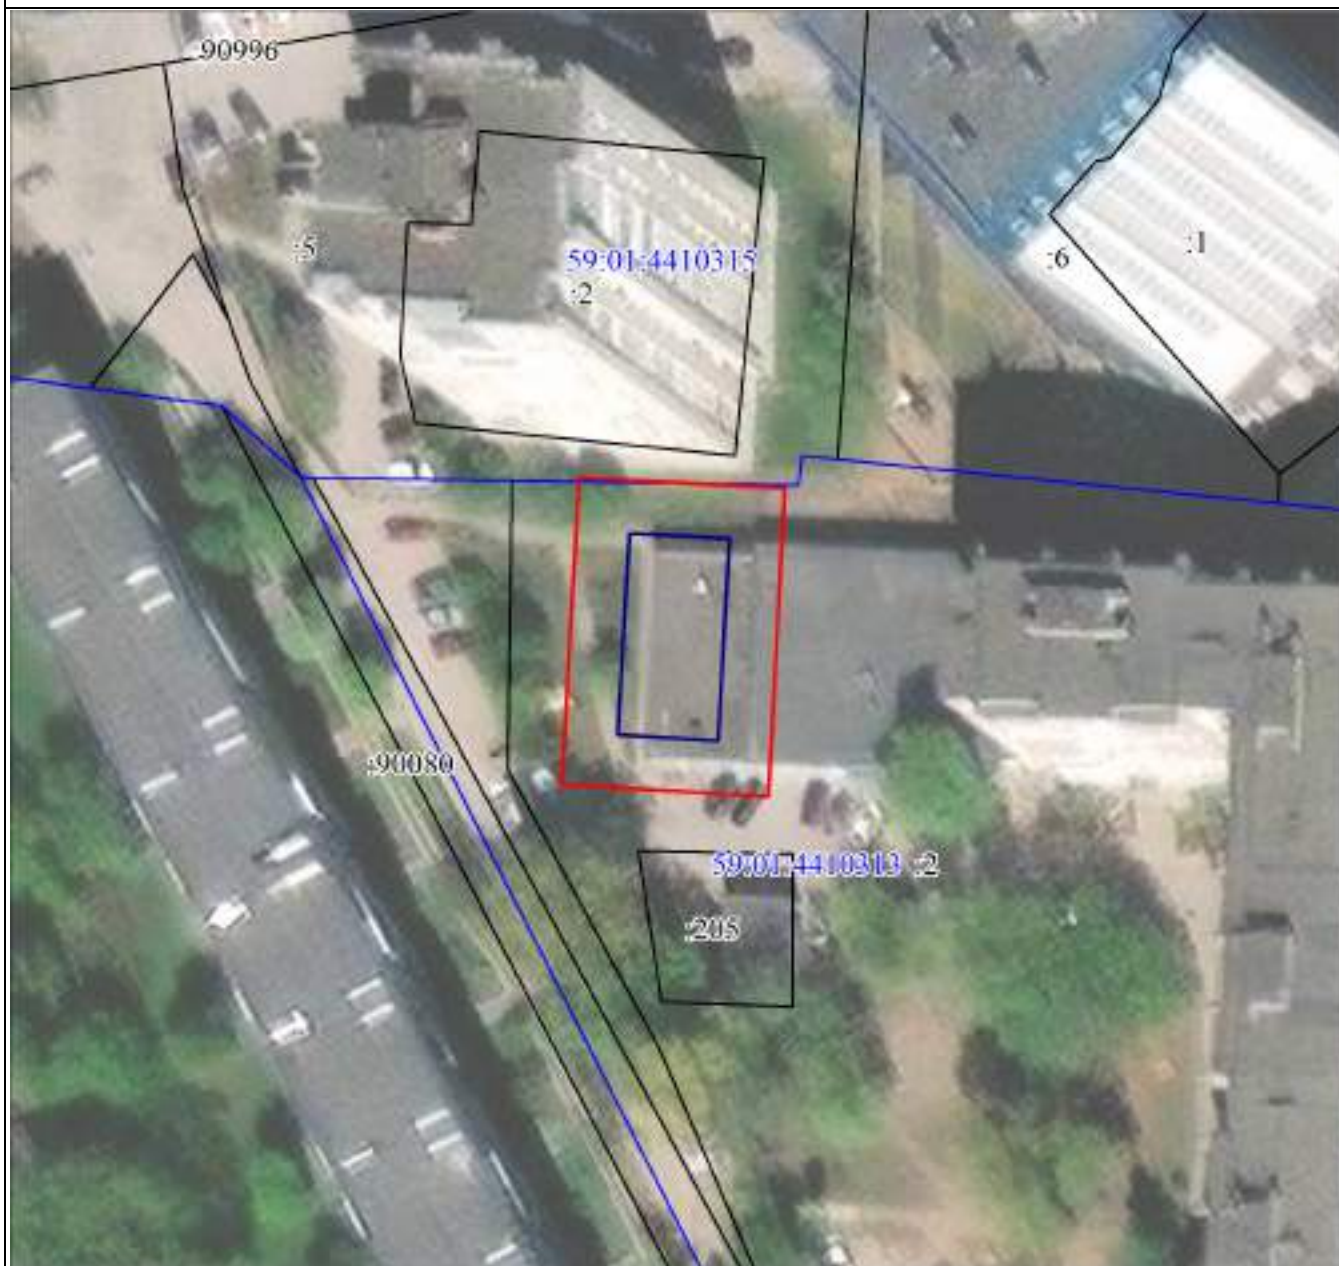

Масштаб 1:700

Используемые условные знаки и обозначения:

	Образуемая граница объекта
	Здание центрального теплового пункта
	Граница кадастрового квартала
	Обозначение кадастрового квартала
	Часть границы, сведения ЕГРН о которой позволяют однозначно определить ее положение на местности
	Надписи кадастрового номера земельного участка

План границ объекта
здание центрального теплового пункта, улица Кабельщиков, дом 8



Масштаб 1:1000

Используемые условные знаки и обозначения:

	Образуемая граница объекта
	Здание центрального теплового пункта
	Граница кадастрового квартала
	Обозначение кадастрового квартала
	Часть границы, сведения ЕГРН о которой позволяют однозначно определить ее положение на местности
	Надписи кадастрового номера земельного участка

План границ объекта
Здание центрального теплового пункта, ул. Графтио, д. 4а



Масштаб 1:700

Используемые условные знаки и обозначения:

	Образуемая граница объекта
	Здание центрального теплового пункта
	Граница кадастрового квартала
	Обозначение кадастрового квартала
	Часть границы, сведения ЕГРН о которой позволяют однозначно определить ее положение на местности
	Надписи кадастрового номера земельного участка

Схема расположения границ публичного сервитута

Объект: Строительство КЛ 0,4 кВ от ТП-6602, установка ШР 0,4 кВ; Реконструкция РУ 0,4 кВ ТП-6602 (установка оборудования учета э/э) для электроснабжения нежилого помещения гаражного бокса №12 по адресу: Пермский край, г. Пермь, Свердловский район, гаражный кооператив №198а по ул. Маршрутная, бокс 12

Местоположение: Пермский край, г. Пермь, р-н Свердловский, ул. Маршрутная, 1 (59:01:4410962:29)

Площадь земель или части земельного участка, кв.м. : 9



№№	X	Y
1	514489.62	2231759.33
2	514489.15	2231764.51
3	514487.17	2231764.42
4	514485.65	2231764.64
1	514489.62	2231759.33

Условные обозначения:

- граница публичного сервитута
- граница земельного участка, сведения которого внесены в ЕГРН
- проектное местоположение инженерного сооружения
- 59:01:4410719

обозначение кадастрового квартала
- 59:01:4410719:15

обозначение кадастрового номера земельного участка

Масштаб 1:600

Система координат МСК-59, зона 2
Метод определения координат: Метод спутниковых геодезических измерений (определений)
средняя квадратическая погрешность положения характерных точек (Мп)- 0.10 м

Схема расположения границ публичного сервитута

Объект: Строительство участка ЛЭП 0,4 кВ от ближайшей опоры ВЛ 0,4 кВ от ТП-5162, установка оборудования учета э/э для электроснабжения нежилого здания по адресу: Пермский край, г. Пермь, ул. Дзержинского, 15, строение Б

Местоположение: Пермский край, г. Пермь, р-н Дзержинский

Площадь земель или части земельного участка, кв.м. : 827 (в т.ч. часть земельного участка с КН 59:01:0000000:88395 - 711 кв.м., часть земельного участка с КН 59:01:0000000:87899 - 116 кв.м.)



Условные обозначения:

- граница публичного сервитута
- граница земельного участка, сведения которого внесены в ЕГРН
- - - проектное местоположение инженерного сооружения
- 59:01:4410719 обозначение кадастрового квартала
- 59:01:4410719:15 обозначение кадастрового номера земельного участка

Масштаб 1:600

Система координат МСК-59, зона 2
Метод определения координат: Метод спутниковых геодезических измерений (определений)
средняя квадратическая погрешность положения характерных точек (Мп)- 0.10 м

№№	X	Y
1	517690.27	2228538.31
2	517691.08	2228542.30
3	517682.20	2228544.07
4	517681.33	2228540.17
1	517690.27	2228538.31
-	-	-
5	517675.47	2228541.37
6	517676.26	2228545.07
7	517676.31	2228545.28
8	517668.04	2228546.91
9	517661.82	2228518.41
10	517657.59	2228499.13
11	517652.57	2228474.93
12	517643.72	2228429.34
13	517640.07	2228410.44
14	517638.13	2228411.04
15	517635.50	2228391.20
16	517606.68	2228396.82
17	517605.93	2228392.98
18	517611.07	2228391.98
19	517634.99	2228387.31
20	517634.84	2228386.45
21	517638.34	2228385.77
22	517670.88	2228542.27
5	517675.47	2228541.37

Публичный сервитут
"Установка оборудования учета э/э на опоре ВЛ 0,4 кВ от ТП-2367 для электроснабжения
малоэтажной жилой застройки по адресу: Пермский край, г. Пермь, ул. Голдинская, 21а
(кад. номер зем. участка 59:01:4219248:2646)"
Схема расположения границ публичного сервитута




М 1:500

Условные обозначения:

59:01:4219248	кадастровый номер квартала
59:01:4219248:1181	кадастровый номер земельного участка, учтенного в ГКН
	граница земельного участка, учтенного в ГКН
	граница публичного сервитута
	граница кадастрового квартала
• 1	характерная точка границы
	проектируемая линия ВЛ 0,4 кВ

Публичный сервитут
"Строительство участка ВЛ 0,4 кВ от ближайшей опоры ВЛ 0,4 кВ от ТП-7471,
установка оборудования учета э/э для электроснабжения индивидуального жилого дома
по адресу: Пермский край, г. Пермь, ул. Веры Засулич, д. №7
(кад. номер зем. участка 59:01:4410700:13)"
Схема расположения границ публичного сервитута

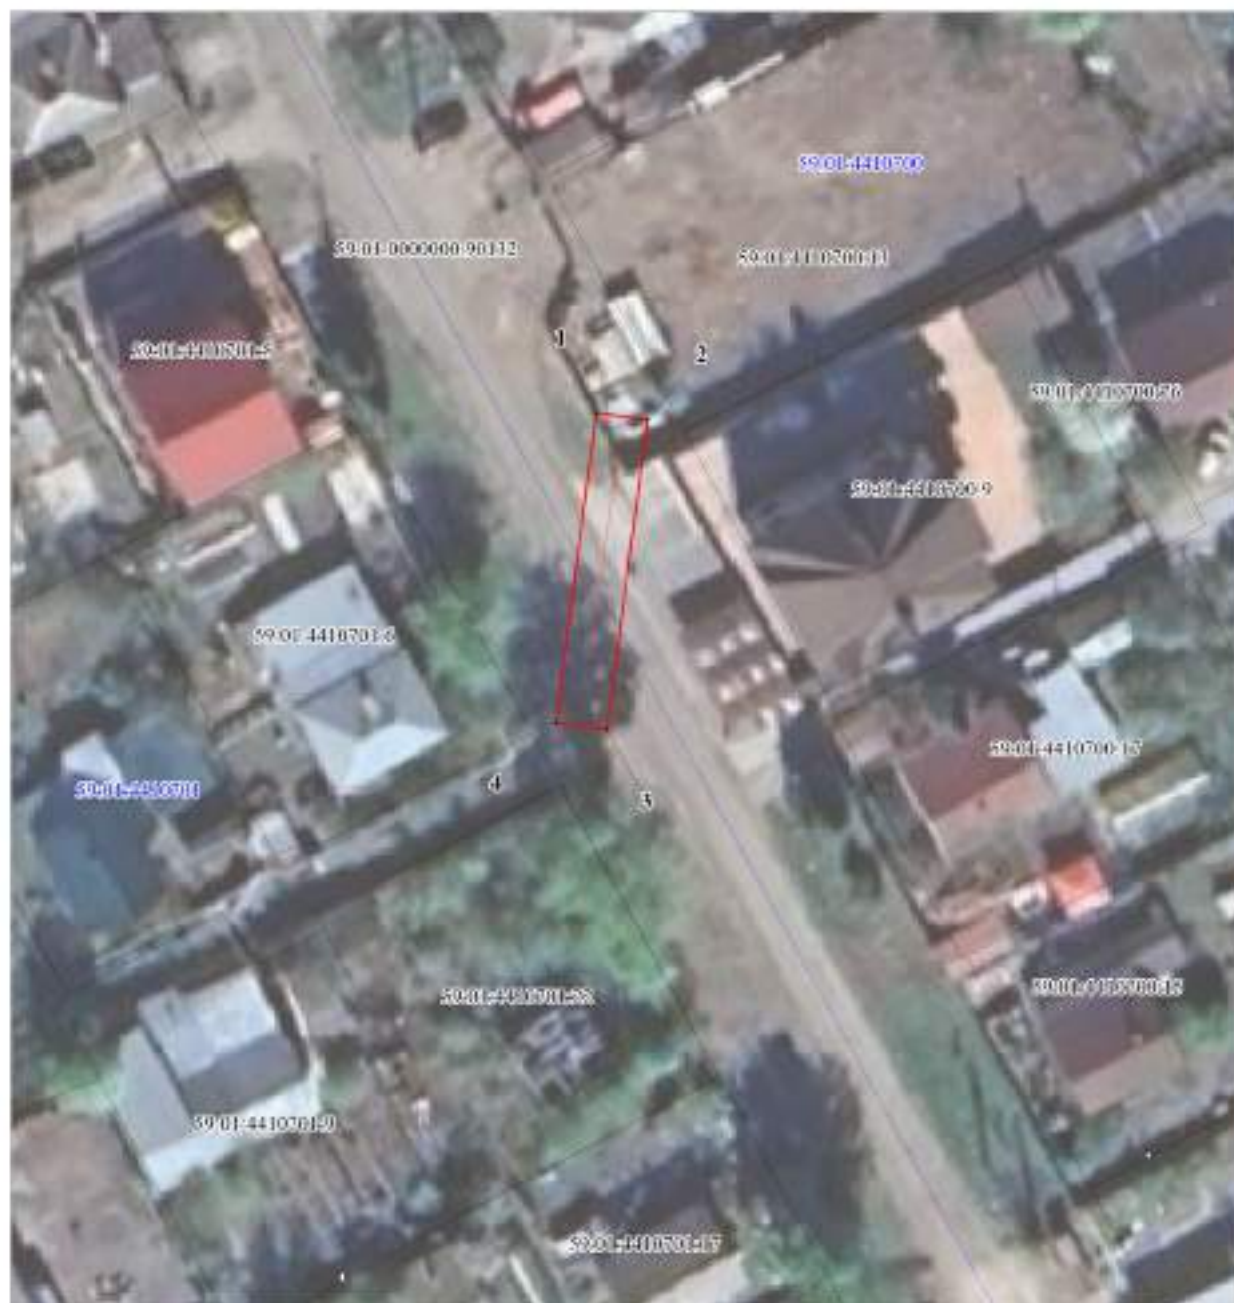

М 1:500

Условные обозначения:

- | | |
|------------------|---|
| 59:01:4410700 | кадастровый номер квартала |
| 59:01:4410700:13 | кадастровый номер земельного участка, учтенного в ГКН |
| | граница земельного участка, учтенного в ГКН |
| | граница публичного сервитута |
| | граница кадастрового квартала |
| • 4 | характерная точка границы |
| | проектируемая линия ВЛ 0,4 кВ |

Публичный сервитут
"Строительство ВЛ 0,4 кВ от РУ 0,4 кВ ТП-10/0,4 кВ,
установка оборудования учета з/э на опоре ВЛ 0,4 кВ от ТП-10/0,4 кВ
для электроснабжения индивидуального жилого дома по адресу:
Пермский край, Пермский район, Фроловское с/п, с/к №215, участок 7
(кад. номер зем. участка 59:32:3430002:7)"
Схема расположения границ публичного сервитута



Условные обозначения:

59:01:4416146	кадастровый номер квартала
59:01:4416146:1	кадастровый номер земельного участка, учтенный в ГКН
	граница земельного участка, учтенного в ГКН
	граница публичного сервитута
	граница кадастрового квартала
	характерная точка границы
	проектируемая линия ВЛ 0,4 кВ

Публичный сервитут
"Строительство участка ВЛ 0,4 кВ от ближайшей опоры ВЛ 0,4 кВ от ТП-6130,
установка оборудования учета э/э на опоре ВЛ 0,4 кВ от ТП-6130 для электроснабжения
малозэтажной жилой застройки по адресу: Пермский край, г. Пермь, Свердловский район,
ул. Узбекская, 16а, коллективный сад №241, участок №30
(кад. номер зем. участка 59:01:4311357:0030)"
Схема расположения границ публичного сервитута



М 1:500

Условные обозначения:

59:01:4311357

11

—

—

—

—

—

—

—

—

—

—

—

—

—

кадастровый номер квартала

кадастровый номер земельного участка

граница кадастрового квартала

существующая часть границы, сведения о которой

достаточно для определения ее местоположения

граница вновь образованного земельного участка

поворотная точка границы участка

цифры: номер вновь образованной точки

проектируемая линия ВЛ 0,4 кВ

План границ объекта



М 1:250

Условные обозначения:

- Вновь образованная граница публичного сервитута
- 59:01:3810183:4 Кадастровый номер учтенного земельного участка
- 1 Образующая точка контура, сведения о которой позволяют однозначно определить ее положение на местности
- существующая часть границы, имеющих в ЕГРН сведения о которых достаточны для определения ее местоположения
- линия проектируемой ВЛ

Подпись _____ дата 26.12.2024

Место для оттиска печати (при наличии) лица, составившего описание местоположения границ объекта

Извещение о проведении собрания о согласовании местоположения границ земельных участков

Кадастровым инженером Сыромятниковой Еленой Михайловной (г.Пермь ул.Советская,56, leple.25@mail.ru, 89124920480, № регистрации в государственном реестре лиц, осуществляющих кадастровую деятельность—1170) выполняются кадастровые работы в отношении земельных участков с кадастровыми номерами 59:01:4410833:37 (Пермский край, г. Пермь, р-н Индустриальный, ул. Баумана, 29), 59:01:4410845:10 (Пермский край, г. Пермь, р-н Индустриальный, ул.Качалова, 18), 59:01:4410845:30 (Пермский край, г. Пермь, р-н Индустриальный, ул. Космонавта Леонова, 5), 59:01:4410850:33 (Пермский край, г. Пермь, р-н Индустриальный, ул. Советской Армии, 17), 59:01:4410876:36 (Пермский край, г. Пермь, р-н Индустриальный, ул. Нефтяников, 52), 59:01:4411067:50 (Пермский край, г. Пермь, р-н Свердловский, ул. Лодыгина, 52/2), 59:01:4413622:8 (Пермский край, г. Пермь, р-н Свердловский, ул. Бородинская, 33), 59:01:4413624:9 (Пермский край, г. Пермь, р-н Свердловский, ул. Бородинская, 34а).

Заказчиком кадастровых работ является Департамент земельных отношений администрации города Перми ИНН 5902293379, ОГРН 1065902057594 (г.Пермь, ул.Сибирская, 15, тел. +7 (342) 212-46-78.)

Собрание заинтересованных лиц по поводу согласования местоположения границ состоится по адресу: Пермский край, г.Пермь, ул. Советская, 56, оф.205 28.03.2025г. в 10ч. 00 мин. С проектом межевого плана земельного участка можно ознакомиться по адресу: г.Пермь, ул. Советская, 56 оф.205.

Требования о проведении согласования местоположения границ земельных участков на местности, обоснованные возражения о местоположении границ земельных участков после ознакомления с проектом межевого плана принимаются с 25.02.2025г. по 27.03.2025г. по адресу: г.Пермь, ул. Советская, 56 оф.205.

Смежные земельные участки, с правообладателями которых требуется согласовать местоположение границ: 59:01:4410833:36 (Пермский край, г.Пермь, р-н Индустриальный, ул.Баумана), 31, 59:01:4410833:38 (Пермский край, г.Пермь, р-н Индустриальный, ул.Баумана, 29а), 59:01:4410845:15 (Пермский край, г.Пермь, р-н Индустриальный, ул.Качалова, 20), 59:01:4410845:23 (Пермский край, г.Пермь, р-н Индустриальный, ул.Качалова, 16), 59:01:4410845:31 (Пермский край, г.Пермь, Индустриальный р-н, ул. Космонавта Леонова,7), 59:01:4410845:29 (Пермский край, г.Пермь, р-н Индустриальный, ул. Космонавта Леонова,3), 59:01:4410850:32 (Пермский край, г.Пермь, р-н Индустриальный, ул.Баумана,11), 59:01:4410876:4 (Пермский край, г. Пермь, р-н Индустриальный, ул. Дениса Давыдова, 22), 59:01:4411067:29 (Пермский край, г. Пермь, р-н Свердловский, ул.Лодыгина, 52/1), 59:01:4413622:7 (Пермский край, г. Пермь, р-н Свердловский, ул.Бородинская, 31), 59:01:4413624:10 (Пермский край, г. Пермь, р-н Свердловский, ул.Бородинская, 36), а также иные участки в кварталах 59:01:4410833, 59:01:4410845, 59:01:4410850, 59:01:4410876, 59:01:4411067, 59:01:4413622, 59:01:4413624.

При проведении согласования местоположения границ при себе необходимо иметь документ, удостоверяющий личность, а также документы о правах на земельный участок (ч.12 ст.39, ч.2 ст.40 № 221-ФЗ "О кадастровой деятельности" от 24.07.07г).

**ИЗМЕНЕНИЯ,
которые вносятся в Правила землепользования и застройки города Перми,
утвержденные решением Пермской городской Думы от 26 июня 2007 г. № 143**

1. В статье 49 установить границы подзоны Ц-1 (В 7 эт) территориальной зоны обслуживания и деловой активности городского центра (Ц-1) в отношении земельного участка с кадастровым номером 59:01:4410151:45, расположенного по ул. Краснова, 29 в Свердловском районе города Перми.

Изменение границ подзоны Ц-1 (В 7 эт) территориальной зоны обслуживания и деловой активности городского центра (Ц-1) в отношении земельного участка с кадастровым номером 59:01:4410151:45, расположенного по ул. Краснова, 29 в Свердловском районе города Перми, изложить в редакции согласно приложению к настоящим изменениям.

2. Пункт 2.1 статьи 52 после абзаца:

«Подзона Ц-1 (В 6 эт)»

дополнить абзацем следующего содержания:

«Подзона Ц-1 (В 7 эт)».

3. Градостроительный регламент территориальной зоны обслуживания и деловой активности городского центра (Ц-1) статьи 52.1 после абзаца:

«предельная высота зданий, строений - не более 6 этажей.»


дополнить абзацем следующего содержания:

«Подзона Ц-1 (В 7 эт).

Предельный параметр разрешенного строительства, реконструкции объектов капитального строительства: предельная высота зданий, строений - не более 7 этажей.»

Приложение
к изменениям, которые вносятся
в Правила землепользования
и застройки города Перми,
утвержденные решением Пермской
городской Думы
от 26 июня 2007 г. № 143

Изменение границ подзоны Ц-1 (В 7 эт) территориальной зоны обслуживания и деловой активности городского центра (Ц-1) в отношении земельного участка с кадастровым номером 59:01:4410151:45, расположенного по ул. Краснова, 29 в Свердловском районе города Перми

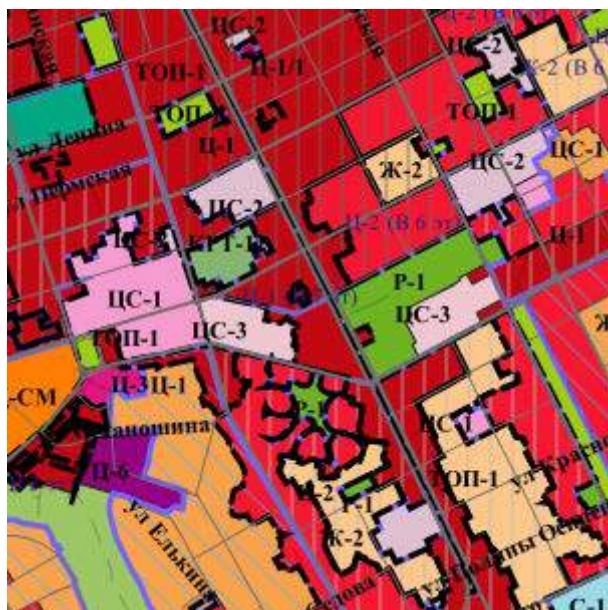

1:25000

Каталог координат
границ подзоны Ц-1 (В 7 эт) территориальной зоны обслуживания и деловой активности
городского центра (Ц-1) в отношении земельного участка с кадастровым номером 59:01:4410151:45,
расположенного по ул. Краснова, 29 в Свердловском районе города Перми

Система координат МСК-59

№	X	Y
1	517193,71	2231976,84
2	517184,17	2231958,09
3	517206,86	2231946,50
4	517198,97	2231921,07
5	517222,10	2231910,93
6	517227,26	2231921,50
7	517229,66	2231926,27
8	517232,01	2231925,15
9	517235,51	2231932,29
10	517247,29	2231927,04
11	517250,25	2231933,56
12	517252,76	2231932,58
13	517259,03	2231946,28

14	517245,28	2231952,21
15	517242,22	2231953,53
16	517242,12	2231961,43
17	517242,10	2231962,33
18	517226,36	2231971,16
19	517220,60	2231974,44
20	517210,20	2231969,58
1	517193,71	2231976,84
1	517239,97	2231932,98
2	517243,38	2231941,00
3	517251,24	2231937,61
4	517247,80	2231929,89
1	517239,97	2231932,98