

РАЗДЕЛ ПЕРВЫЙ ПРАВОВЫЕ АКТЫ

ПОСТАНОВЛЕНИЯ ГЛАВЫ ГОРОДА ПЕРМИ

12.03.2025 № 24

О внесении изменений в состав комиссии по присуждению премий города Перми в сфере культуры и искусства, утвержденный постановлением Главы города Перми от 04.04.2017 № 57 «О создании комиссии по присуждению премий города Перми в сфере культуры и искусства»4

13.03.2025 № 25

О назначении общественных обсуждений по рассмотрению проекта планировки территории, ограниченной ул. Уинской, ул. Июльской, ул. Сакко и Ванцетти в Мотовилихинском районе города Перми5

13.03.2025 № 26

О назначении общественных обсуждений по рассмотрению проекта планировки территории и проекта межевания территории, ограниченной ул. Коломенской, ул. Загарынской, ул. Краснополянской, ул. Косьвинской в Свердловском районе города Перми7

13.03.2025 № 27

О назначении общественных обсуждений по рассмотрению проекта планировки территории и проекта межевания территории в Ленинском, Свердловском, Мотовилихинском районах города Перми9

13.03.2025 № 28

О назначении общественных обсуждений по рассмотрению проекта о внесении изменений в Правила землепользования и застройки города Перми, утвержденные решением Пермской городской Думы от 26.06.2007 № 143 11

13.03.2025 № 29

О назначении общественных обсуждений по рассмотрению проекта планировки территории и проекта межевания территории, ограниченной ул. Карпинского, зданием по ул. Стахановской, 38, зданием по ул. Стахановской, 40, зданием по ул. Стахановской, 42, зданием по ул. Стахановской, 44, ул. Танкистов в Индустриальном районе города Перми 14

13.03.2025 № 30

О назначении общественных обсуждений по рассмотрению проекта планировки территории, ограниченной ул. Космонавта Леонова, ул. Рязанской, ул. Геологов в Индустриальном районе города Перми16

ПОСТАНОВЛЕНИЯ АДМИНИСТРАЦИИ ГОРОДА ПЕРМИ

12.03.2025 № 146

О внесении изменений в Положение о системе оплаты труда работников муниципального учреждения города Перми в сфере поддержки предпринимательства, утвержденное постановлением администрации города Перми от 07.09.2011 № 467 18

12.03.2025 № 147

О внесении изменений в строку 5 Методики расчета значений целевых показателей, показателей структурных элементов муниципальной программы «Общественное согласие», утвержденной постановлением администрации города Перми от 15.10.2024 № 88722

13.03.2025 № 148

О внесении изменений в пункт 3 постановления администрации города Перми от 15.09.2023 № 833 «Об установлении расходного обязательства по исполнению переданных государственных полномочий по образованию комиссий по делам несовершеннолетних и защите их прав и организации их деятельности»22

13.03.2025 № 149

О внесении изменений в Положение об организации структуры и правил ведения информационной системы обеспечения градостроительной деятельности города Перми, утвержденное постановлением администрации города Перми от 12.01.2022 № 7 «Об утверждении Положения об организации структуры и правил ведения информационной системы обеспечения градостроительной деятельности города Перми и о признании утратившими силу отдельных постановлений администрации города Перми в сфере градостроительной деятельности»23

13.03.2025 № 150

О внесении изменений в Порядок предоставления грантов в форме субсидий за счет средств бюджета города Перми на финансовое обеспечение затрат, связанных с реализацией социально значимых проектов победителями ежегодного городского конкурса социально значимых проектов, утвержденный постановлением администрации города Перми от 16.12.2008 № 121424

13.03.2025 № 151

О внесении изменений в нормативы состава сточных вод для объектов абонентов технологической зоны № 1 очистных сооружений канализации «Гляденово» централизованной системы водоотведения города Перми, утвержденные постановлением администрации города Перми от 24.09.2020 № 879 «Об утверждении нормативов состава сточных вод для объектов абонентов технологических зон водоотведения централизованной системы водоотведения города Перми»25

ПРАВОВЫЕ АКТЫ ФУНКЦИОНАЛЬНЫХ ОРГАНОВ АДМИНИСТРАЦИИ ГОРОДА ПЕРМИ

Распоряжение начальника департамента жилищно-коммунального хозяйства администрации города Перми от 12.03.2025 № 059-04-03-10 «О внесении изменений в распоряжение начальника департамента жилищно-коммунального хозяйства администрации города Перми о проведении капитального ремонта в многоквартирных домах в соответствии с региональной программой капитального ремонта в случае, если собственники помещений в этих домах, формирующие фонд капитального ремонта на счете регионального оператора, в установленный срок не приняли решение о проведении капитального ремонта общего имущества в этих многоквартирных домах от 10.03.2025 № 059-04-03-9».....26

ПРАВОВЫЕ АКТЫ ТЕРРИТОРИАЛЬНЫХ ОРГАНОВ АДМИНИСТРАЦИИ ГОРОДА ПЕРМИ

Распоряжение главы администрации Мотовилихинского района города Перми от 13.03.2025 № 059-36-01-05-67 «О внесении изменений в распоряжение главы администрации Мотовилихинского района города Перми от 06.03.2019 № 059-36-01-05-9 «О создании общественной комиссии по рассмотрению и оценке предложений о проведении комплекса мероприятий по благоустройству территорий общего пользования микрорайонов индивидуальной жилой застройки в Мотовилихинском районе города Перми и утверждении ее состава»28

Распоряжение главы администрации Мотовилихинского района города Перми от 13.03.2025 № 059-36-01-05-68 «О внесении изменений в состав административной комиссии, утвержденный распоряжением главы администрации Мотовилихинского района города Перми от 15.03.2027 № 059-36-01-05-44»30

Распоряжение главы администрации Кировского района города Перми от 13.03.2025 № 059-23-01-02-29 «О внесении изменений в состав комиссии по предупреждению и ликвидации чрезвычайных ситуаций и обеспечению пожарной безопасности Кировского района города Перми, утвержденный распоряжением главы администрации Кировского района города Перми от 04.06.2013 № СЭД-01-02-82»31

Распоряжение главы администрации Кировского района города Перми от 13.03.2025 № 059-23-01-02-30 «О внесении изменений в состав административной комиссии на территории Кировского района города Перми, утвержденный распоряжением главы администрации Кировского района города Перми от 28.02.2017 № СЭД-059-23-01-02-32»32

РАЗДЕЛ ВТОРОЙ

ОФИЦИАЛЬНАЯ ИНФОРМАЦИЯ

Проект о внесении изменений в Правила землепользования и застройки города Перми, утвержденные решением Пермской городской Думы от 26 июня 2007 г. № 143	34
Информация о предоставлении земельного участка для индивидуального жилищного строительства.....	36
Информация о возможном установлении публичных сервитутов в отдельных целях в соответствии со статьей 39.42 Земельного кодекса Российской Федерации	38

РАЗДЕЛ ПЕРВЫЙ ПРАВОВЫЕ АКТЫ

ПОСТАНОВЛЕНИЯ ГЛАВЫ ГОРОДА ПЕРМИ



ГЛАВА ГОРОДА ПЕРМИ ПОСТАНОВЛЕНИЕ

12.03.2025

№ 24

**О внесении изменений в состав комиссии по присуждению премий города Перми
в сфере культуры и искусства, утвержденный постановлением Главы города Перми от 04.04.2017 № 57
«О создании комиссии по присуждению премий города Перми в сфере культуры и искусства»**

В соответствии с решением Пермской городской Думы от 27 января 2015 г. № 18 «О премиях города Перми в сфере культуры и искусства»
ПОСТАНОВЛЯЮ:

1. Внести в состав комиссии по присуждению премий города Перми в сфере культуры и искусства, утвержденный постановлением Главы города Перми от 04 апреля 2017 г. № 57 «О создании комиссии по присуждению премий города Перми в сфере культуры и искусства» (в ред. от 06.04.2018 № 51, от 14.05.2019 № 42, от 21.02.2020 № 38, от 13.04.2021 № 42, от 05.04.2022 № 33, от 30.03.2023 № 50, от 20.03.2024 № 36), следующие изменения:

1.1. позицию:

«Секретарь:

Горбунова

Светлана Андреевна

- начальник отдела по культуре и дополнительному образованию
департамента культуры и молодежной политики администрации города
Перми»

изложить в следующей редакции:

«Секретарь:

Ганьжина

Ольга Александровна

- начальник сектора по работе с муниципальными учреждениями и
организации городских культурно-массовых мероприятий отдела
по культуре и дополнительному образованию департамента культуры
и молодежной политики администрации города Перми»;

1.2. позицию:

«Головин

Василий Викторович

- начальник департамента культуры и молодежной политики администрации
города Перми»

изложить в следующей редакции:

«Хорошева

Анастасия Владимировна

- начальник департамента культуры и молодежной политики администрации
города Перми».

2. Настоящее постановление вступает в силу со дня официального обнародования посредством официального опубликования в печатном средстве массовой информации «Официальный бюллетень органов местного самоуправления муниципального образования город Пермь».

3. Управлению по общим вопросам администрации города Перми обеспечить обнародование настоящего постановления посредством официального опубликования в печатном средстве массовой информации «Официальный бюллетень органов местного самоуправления муниципального образования город Пермь».

4. Информационно-аналитическому управлению администрации города Перми обеспечить обнародование настоящего постановления посредством официального опубликования в сетевом издании «Официальный сайт муниципального образования город Пермь www.gorodperm.ru».

5. Контроль за исполнением настоящего постановления возложить на заместителя главы администрации города Перми Мальцеву Е.Д.

Э.О. Соснин



ГЛАВА ГОРОДА ПЕРМИ ПОСТАНОВЛЕНИЕ

13.03.2025

№ 25

О назначении общественных обсуждений по рассмотрению проекта планировки территории, ограниченной ул. Уинской, ул. Июльской, ул. Сакко и Ванцетти в Мотовилихинском районе города Перми

На основании Градостроительного кодекса Российской Федерации, Федеральных законов от 06 октября 2003 г. № 131-ФЗ «Об общих принципах организации местного самоуправления в Российской Федерации», от 14 марта 2022 г. № 58-ФЗ «О внесении изменений в отдельные законодательные акты Российской Федерации», Порядка подготовки документации по планировке территории Пермского городского округа, порядка принятия решения об утверждении документации по планировке территории для размещения объектов, указанных в части 5 статьи 45 Градостроительного кодекса Российской Федерации, подготовленной в том числе лицами, указанными в пунктах 3 и 4 части 1.1 статьи 45 Градостроительного кодекса Российской Федерации, порядка внесения изменений в такую документацию, порядка отмены такой документации или ее отдельных частей, порядка признания отдельных частей такой документации не подлежащими применению, утвержденного постановлением Правительства Пермского края от 23 декабря 2020 г. № 1028-п, приказа Министерства по управлению имуществом и градостроительной деятельности Пермского края от 25 февраля 2025 г. № 31-02-1-4-753 «О направлении проекта планировки территории, ограниченной ул. Уинской, ул. Июльской, ул. Сакко и Ванцетти в Мотовилихинском районе города Перми, для организации и проведения общественных обсуждений или публичных слушаний», Устава города Перми, решения Пермской городской Думы от 26 июня 2007 г. № 143 «Об утверждении Правил землепользования и застройки города Перми», Положения о порядке организации и проведения общественных обсуждений по вопросам градостроительной деятельности в городе Перми, утвержденного решением Пермской городской Думы от 26 апреля 2022 г. № 83, письма Министерства по управлению имуществом и градостроительной деятельности Пермского края от 03 марта 2025 г. № 31-07-1-5исх-193, заключения Министерства по управлению имуществом и градостроительной деятельности Пермского края о соответствии проекта планировки территории, ограниченной ул. Уинской, ул. Июльской, ул. Сакко и Ванцетти в Мотовилихинском районе города Перми, требованиям градостроительного законодательства Российской Федерации от 24 февраля 2025 г.

ПОСТАНОВЛЯЮ:

1. Назначить общественные обсуждения по рассмотрению проекта планировки территории, ограниченной ул. Уинской, ул. Июльской, ул. Сакко и Ванцетти в Мотовилихинском районе города Перми (далее – Проект).

2. Департаменту градостроительства и архитектуры администрации города Перми:

2.1. обеспечить размещение Проекта с информационными материалами к нему, направленных Министерством по управлению имуществом и градостроительной деятельности Пермского края, не ранее чем через 7 дней, но не позднее чем через 10 дней со дня опубликования настоящего постановления одновременно:

в муниципальной информационной системе, обеспечивающей проведение общественных обсуждений с использованием информационно-телекоммуникационной сети Интернет, размещенной по адресу: isogd.gorodperm.ru (далее – Информационная система);

в сетевом издании «Официальный сайт муниципального образования город Пермь www.gorodperm.ru» (далее – Официальный сайт);

2.2. направить Проект с перечнем информационных материалов к нему в территориальный организационный комитет по проведению общественных обсуждений по вопросам градостроительной деятельности при администрации Мотовилихинского района города Перми (далее – Территориальный организационный комитет) для организации проведения общественных обсуждений по Проекту;

2.3. осуществить сбор предложений и замечаний участников общественных обсуждений по Проекту;

2.4. осуществить идентификацию участников общественных обсуждений при подготовке протокола общественных обсуждений по Проекту при представлении предложений и замечаний участниками общественных обсужде-

ний в случаях, указанных в пункте 6.2 настоящего постановления;

2.5. подготовить протокол участников общественных обсуждений, заключение о результатах общественных обсуждений по Проекту;

2.6. обеспечить опубликование заключения о результатах общественных обсуждений в печатном средстве массовой информации «Официальный бюллетень органов местного самоуправления муниципального образования город Пермь» и разместить на Официальном сайте;

2.7. разместить заключение о результатах общественных обсуждений в Информационной системе;

2.8. направить протокол общественных обсуждений, заключение о результатах общественных обсуждений в Министерство по управлению имуществом и градостроительной деятельности Пермского края в установленные сроки.

3. Территориальному организационному комитету:

3.1. распространить информацию о начале общественных обсуждений по Проекту, в том числе путем размещения на информационных стендах и иными способами, обеспечивающими доступ участников общественных обсуждений к указанной информации;

3.2. распространить информационные материалы о Проекте в период проведения экспозиции (экспозиций) Проекта посредством направления их в органы территориального общественного самоуправления;

3.3. организовать проведение экспозиции Проекта с перечнем информационных материалов к нему (далее – экспозиция) с 25 марта 2025 г. по 01 апреля 2025 г.: понедельник-четверг – с 09.00 час. до 18.00 час., пятница – с 09.00 час. до 17.00 час. по адресу: 614014, г. Пермь, ул. Уральская, 36, администрация Мотовилихинского района города Перми;

3.4. организовать консультирование посетителей экспозиции Проекта 27 марта 2025 г. с 17.00 час. до 17.20 час. по адресу: 614014, г. Пермь, ул. Уральская, 36, каб. 103, администрация Мотовилихинского района города Перми;

3.5. осуществить ведение книги (журнала) учета посетителей экспозиции Проекта при проведении экспозиции (экспозиций) Проекта и консультирования посетителей экспозиции Проекта;

3.6. провести идентификацию участников общественных обсуждений при организации проведения экспозиции Проекта и консультирования посетителей экспозиции Проекта, при представлении предложений и замечаний участниками общественных обсуждений в случае, указанном в пункте 6.1 настоящего постановления;

3.7. осуществить сбор замечаний и предложений участников общественных обсуждений по Проекту, поступающих в ходе проведения экспозиции Проекта;

3.8. направить документы, предусмотренные пунктами 3.5-3.7 настоящего постановления, в департамент градостроительства и архитектуры администрации города Перми в установленные сроки.

4. Срок проведения общественных обсуждений составляет не менее четырнадцати дней и не более тридцати дней со дня опубликования настоящего постановления до дня опубликования заключения о результатах общественных обсуждений в печатном средстве массовой информации «Официальный бюллетень органов местного самоуправления муниципального образования город Пермь».

5. Участникам общественных обсуждений по Проекту в соответствии с требованиями статьи 5.1 Градостроительного кодекса Российской Федерации обеспечить:

5.1. представление в целях идентификации сведений о себе (фамилия, имя, отчество (при наличии), дата рождения, адрес места жительства (регистрации) – для физических лиц; наименование, основной государственный регистрационный номер, место нахождения и адрес – для юридических лиц) с приложением документов, подтверждающих такие сведения;

5.2. представление сведений о правах на земельные участки, объекты капитального строительства, помещения, являющиеся частью указанных объектов капитального строительства, из Единого государственного реестра недвижимости и иных документов, устанавливающих или удостоверяющих их права на такие земельные участки, объекты капитального строительства, помещения, являющиеся частью указанных объектов капитального строительства.

6. Участникам общественных обсуждений, прошедшим идентификацию в соответствии с пунктом 5 настоящего постановления, представить предложения и замечания (при наличии) по Проекту по форме согласно приложению 1 к Положению о порядке организации и проведения общественных обсуждений по вопросам градостроительной деятельности в городе Перми, утвержденному решением Пермской городской Думы от 26 апреля 2022 г. № 83:

6.1. в Территориальный организационный комитет по адресу, указанному в пункте 3.3 настоящего постановления, посредством записи в книге (журнале) учета посетителей экспозиции Проекта и информационных материалов к нему в период проведения экспозиции с 25 марта 2025 г. по 01 апреля 2025 г.;

6.2. в департамент градостроительства и архитектуры администрации города Перми со дня размещения Проекта с перечнем информационных материалов к нему на Официальном сайте по 01 апреля 2025 г.:

6.2.1. посредством Информационной системы;

6.2.2. в форме электронного документа по электронной почте по адресу: dga@perm.permkrai.ru;

6.2.3. в письменной форме путем личного обращения и (или) по почте по адресу: 614015, г. Пермь, ул. Сибирская, 15, каб. 003.

7. Настоящее постановление вступает в силу со дня официального обнародования посредством официального опубликования в печатном средстве массовой информации «Официальный бюллетень органов местного самоуправления муниципального образования город Пермь».

8. Управлению по общим вопросам администрации города Перми обеспечить обнародование настоящего постановления посредством официального опубликования в печатном средстве массовой информации «Официальный бюллетень органов местного самоуправления муниципального образования город Пермь».

9. Информационно-аналитическому управлению администрации города Перми обеспечить обнародование настоящего постановления посредством официального опубликования в сетевом издании «Официальный сайт муниципального образования город Пермь www.gorodperm.ru».

10. Контроль за исполнением настоящего постановления возложить на заместителя главы администрации города Перми Синева А.В.

И.о. Главы города Перми

Д.К. Галиханов



ГЛАВА ГОРОДА ПЕРМИ ПОСТАНОВЛЕНИЕ

13.03.2025

№ 26

О назначении общественных обсуждений по рассмотрению проекта планировки территории и проекта межевания территории, ограниченной ул. Коломенской, ул. Загарьинской, ул. Краснополянской, ул. Косьвинской в Свердловском районе города Перми

На основании Градостроительного кодекса Российской Федерации, Федеральных законов от 06 октября 2003 г. № 131-ФЗ «Об общих принципах организации местного самоуправления в Российской Федерации», от 14 марта 2022 г. № 58-ФЗ «О внесении изменений в отдельные законодательные акты Российской Федерации», Порядка подготовки документации по планировке территории Пермского городского округа, порядка принятия решения об утверждении документации по планировке территории для размещения объектов, указанных в части 5 статьи 45 Градостроительного кодекса Российской Федерации, подготовленной в том числе лицами, указанными в пунктах 3 и 4 части 1.1 статьи 45 Градостроительного кодекса Российской Федерации, порядка внесения изменений в такую документацию, порядка отмены такой документации или ее отдельных частей, порядка признания отдельных частей такой документации не подлежащими применению, утвержденного постановлением Правительства Пермского края от 23 декабря 2020 г. № 1028-п, приказа Министерства по управлению имуществом и градостроительной деятельности Пермского края от 26 февраля 2025 г. № 31-02-1-4-767 «О направлении проекта планировки территории и проекта межевания территории, ограниченной ул. Коломенской, ул. Загарьинской, ул. Краснополянской, ул. Косьвинской в Свердловском районе города Перми, для организации и проведения общественных обсуждений или публичных слушаний», Устава города Перми, решения Пермской городской Думы от 26 июня 2007 г. № 143 «Об утверждении Правил землепользования и застройки города Перми», Положения о порядке организации и проведения общественных обсуждений по вопросам градостроительной деятельности в городе Перми, утвержденного решением Пермской городской Думы от 26 апреля 2022 г. № 83, письма Министерства по управлению имуществом и градостроительной деятельности Пермского края от 03 марта 2025 г. № 31-07-1-Сисх-193, заключения Министерства по управлению имуществом и градостроительной деятельности Пермского края о соответствии проекта планировки территории и проекта межевания территории, ограниченной ул. Коломенской, ул. Загарьинской, ул. Краснополянской, ул. Косьвинской в Свердловском районе города Перми, требованиям градостроительного законодательства Российской Федерации от 24 февраля 2025 г.

ПОСТАНОВЛЯЮ:

1. Назначить общественные обсуждения по рассмотрению проекта планировки территории и проекта межевания территории, ограниченной ул. Коломенской, ул. Загарьинской, ул. Краснополянской, ул. Косьвинской в Свердловском районе города Перми (далее – Проект).

2. Департаменту градостроительства и архитектуры администрации города Перми:

2.1. обеспечить размещение Проекта с информационными материалами к нему, направленных Министерством по управлению имуществом и градостроительной деятельности Пермского края, не ранее чем через 7 дней, но не позднее чем через 10 дней со дня опубликования настоящего постановления одновременно:

в муниципальной информационной системе, обеспечивающей проведение общественных обсуждений с использованием информационно-телекоммуникационной сети Интернет, размещенной по адресу: isogd.gorodperm.ru (далее – Информационная система);

в сетевом издании «Официальный сайт муниципального образования город Пермь www.gorodperm.ru)» (далее – Официальный сайт);

2.2. направить Проект с перечнем информационных материалов к нему в территориальный организационный комитет по проведению общественных обсуждений по вопросам градостроительной деятельности при администрации Свердловского района города Перми (далее – Территориальный организационный комитет) для организации проведения общественных обсуждений по Проекту;

2.3. осуществить сбор предложений и замечаний участников общественных обсуждений по Проекту;

2.4. осуществить идентификацию участников общественных обсуждений при подготовке протокола общественных обсуждений по Проекту при представлении предложений и замечаний участниками общественных обсуждений в случаях, указанных в пункте 6.2 настоящего постановления;

2.5. подготовить протокол участников общественных обсуждений, заключение о результатах общественных обсуждений по Проекту;

2.6. обеспечить опубликование заключения о результатах общественных обсуждений в печатном средстве массовой информации «Официальный бюллетень органов местного самоуправления муниципального образования город Пермь» и разместить на Официальном сайте;

2.7. разместить заключение о результатах общественных обсуждений в Информационной системе;

2.8. направить протокол общественных обсуждений, заключение о результатах общественных обсуждений в Министерство по управлению имуществом и градостроительной деятельности Пермского края в установленные сроки.

3. Территориальному организационному комитету:

3.1. распространить информацию о начале общественных обсуждений по Проекту, в том числе путем размещения на информационных стендах и иными способами, обеспечивающими доступ участников общественных обсуждений к указанной информации;

3.2. распространить информационные материалы о Проекте в период проведения экспозиции (экспозиций) Проекта посредством направления их в органы территориального общественного самоуправления;

3.3. организовать проведение экспозиции Проекта с перечнем информационных материалов к нему (далее – экспозиция) с 25 марта 2025 г. по 28 марта 2025 г.: вторник-четверг – с 09.00 час. до 18.00 час., пятница – с 09.00 час. до 17.00 час. по адресу: 614007, г. Пермь, ул. Сибирская, 58, администрация Свердловского района города Перми;

3.4. организовать консультирование посетителей экспозиции Проекта 26 марта 2025 г. с 17.00 час. до 17.20 час. по адресу: 614007, г. Пермь, ул. Сибирская, 58, каб. 101, администрация Свердловского района города Перми;

3.5. осуществить ведение книги (журнала) учета посетителей экспозиции Проекта при проведении экспозиции (экспозиций) Проекта и консультирования посетителей экспозиции Проекта;

3.6. провести идентификацию участников общественных обсуждений при организации проведения экспозиции Проекта и консультирования посетителей экспозиции Проекта, при представлении предложений и замечаний участниками общественных обсуждений в случае, указанном в пункте 6.1 настоящего постановления;

3.7. осуществить сбор замечаний и предложений участников общественных обсуждений по Проекту, поступающих в ходе проведения экспозиции Проекта;

3.8. направить документы, предусмотренные пунктами 3.5-3.7 настоящего постановления, в департамент градостроительства и архитектуры администрации города Перми в установленные сроки.

4. Срок проведения общественных обсуждений составляет не менее четырнадцати дней и не более тридцати дней со дня опубликования настоящего постановления до дня опубликования заключения о результатах общественных обсуждений в печатном средстве массовой информации «Официальный бюллетень органов местного самоуправления муниципального образования город Пермь».

5. Участникам общественных обсуждений по Проекту в соответствии с требованиями статьи 5.1 Градостроительного кодекса Российской Федерации обеспечить:

5.1. представление в целях идентификации сведений о себе (фамилия, имя, отчество (при наличии), дата рождения, адрес места жительства (регистрации) – для физических лиц; наименование, основной государственный регистрационный номер, место нахождения и адрес – для юридических лиц) с приложением документов, подтверждающих такие сведения;

5.2. представление сведений о правах на земельные участки, объекты капитального строительства, помещения, являющиеся частью указанных объектов капитального строительства, из Единого государственного реестра недвижимости и иных документов, устанавливающих или удостоверяющих их права на такие земельные участки, объекты капитального строительства, помещения, являющиеся частью указанных объектов капитального строительства.

6. Участникам общественных обсуждений, прошедшим идентификацию в соответствии с пунктом 5 настоящего постановления, представить предложения и замечания (при наличии) по Проекту по форме согласно приложе-

нию 1 к Положению о порядке организации и проведения общественных обсуждений по вопросам градостроительной деятельности в городе Перми, утвержденному решением Пермской городской Думы от 26 апреля 2022 г. № 83:

6.1. в Территориальный организационный комитет по адресу, указанному в пункте 3.3 настоящего постановления, посредством записи в книге (журнале) учета посетителей экспозиции Проекта и информационных материалов к нему в период проведения экспозиции с 25 марта 2025 г. по 28 марта 2025 г.;

6.2. в департамент градостроительства и архитектуры администрации города Перми со дня размещения Проекта с перечнем информационных материалов к нему на Официальном сайте по 28 марта 2025 г.:

6.2.1. посредством Информационной системы;

6.2.2. в форме электронного документа по электронной почте по адресу: dga@perm.permkrai.ru;

6.2.3. в письменной форме путем личного обращения и (или) по почте по адресу: 614015, г. Пермь, ул. Сибирская, 15, каб. 003.

7. Настоящее постановление вступает в силу со дня официального обнародования посредством официального опубликования в печатном средстве массовой информации «Официальный бюллетень органов местного самоуправления муниципального образования город Пермь».

8. Управлению по общим вопросам администрации города Перми обеспечить обнародование настоящего постановления посредством официального опубликования в печатном средстве массовой информации «Официальный бюллетень органов местного самоуправления муниципального образования город Пермь».

9. Информационно-аналитическому управлению администрации города Перми обеспечить обнародование настоящего постановления посредством официального опубликования в сетевом издании «Официальный сайт муниципального образования город Пермь www.gorodperm.ru».

10. Контроль за исполнением настоящего постановления возложить на заместителя главы администрации города Перми Синева А.В.

И.о. Главы города Перми

Д.К. Галиханов



ГЛАВА ГОРОДА ПЕРМИ ПОСТАНОВЛЕНИЕ

13.03.2025

№ 27

О назначении общественных обсуждений по рассмотрению проекта планировки территории и проекта межевания территории в Ленинском, Свердловском, Мотовилихинском районах города Перми

На основании Градостроительного кодекса Российской Федерации, Федеральных законов от 06 октября 2003 г. № 131-ФЗ «Об общих принципах организации местного самоуправления в Российской Федерации», от 14 марта 2022 г. № 58-ФЗ «О внесении изменений в отдельные законодательные акты Российской Федерации», Порядка подготовки документации по планировке территории Пермского городского округа, порядка принятия решения об утверждении документации по планировке территории для размещения объектов, указанных в части 5 статьи 45 Градостроительного кодекса Российской Федерации, подготовленной в том числе лицами, указанными в пунктах 3 и 4 части 1.1 статьи 45 Градостроительного кодекса Российской Федерации, порядка внесения изменений в такую документацию, порядка отмены такой документации или ее отдельных частей, порядка признания отдельных частей такой документации не подлежащими применению, утвержденного постановлением Правительства Пермского края от 23 декабря 2020 г. № 1028-п, приказа Министерства по управлению имуществом и градостроительной деятельности Пермского края от 25 февраля 2025 г. № 31-02-1-4-755 «О направлении проекта планировки территории и проекта межевания территории в Ленинском, Свердловском, Мотовилихинском районах города Перми для организации и проведения общественных обсуждений или публичных слушаний», Устава города Перми, решения Пермской городской Думы от 26 июня 2007 г. № 143 «Об утверждении Правил землепользования и застройки города Перми», Положения о порядке организации и проведения общественных обсуждений по вопросам градостроительной деятельности в городе Перми, утвержденного решением Пермской городской Думы от 26 апреля 2022 г. № 83, письма Министерства по управлению имуществом и градостроительной деятельности Пермского края от 03 марта 2025 г. № 31-07-1-5исх-193, заключения Министерства по управлению имуществом и градостроительной деятельности Пермского края о соответствии проекта планировки территории и проекта межевания территории в Ленинском, Свердловском, Мотовилихинском районах города Перми требованиям градостроительного законодательства Российской Федерации от 21 февраля 2025 г.

ПОСТАНОВЛЯЮ:

1. Назначить общественные обсуждения по рассмотрению проекта планировки территории и проекта межевания территории в Ленинском, Свердловском, Мотовилихинском районах города Перми (далее – Проект).

2. Департаменту градостроительства и архитектуры администрации города Перми:

2.1. обеспечить размещение Проекта с информационными материалами к нему, направленных Министерством по управлению имуществом и градостроительной деятельности Пермского края, не ранее чем через 7 дней, но не позднее чем через 10 дней со дня опубликования настоящего постановления одновременно:

в муниципальной информационной системе, обеспечивающей проведение общественных обсуждений с использованием информационно-телекоммуникационной сети Интернет, размещенной по адресу: isogd.gorodperm.ru (далее – Информационная система);

в сетевом издании «Официальный сайт муниципального образования город Пермь www.gorodperm.ru» (далее – Официальный сайт);

2.2. направить Проект с перечнем информационных материалов к нему в территориальный организационный комитет по проведению общественных обсуждений по вопросам градостроительной деятельности при администрациях Ленинского, Свердловского, Мотовилихинского районов города Перми (далее – Территориальный организационный комитет) для организации проведения общественных обсуждений по Проекту;

2.3. осуществить сбор предложений и замечаний участников общественных обсуждений по Проекту;

2.4. осуществить идентификацию участников общественных обсуждений при подготовке протокола общественных обсуждений по Проекту при представлении предложений и замечаний участниками общественных обсуждений в случаях, указанных в пункте 6.2 настоящего постановления;

2.5. подготовить протокол участников общественных обсуждений, заключение о результатах общественных обсуждений по Проекту;

2.6. обеспечить опубликование заключения о результатах общественных обсуждений в печатном средстве массовой информации «Официальный бюллетень органов местного самоуправления муниципального образования город Пермь» и разместить на Официальном сайте;

2.7. разместить заключение о результатах общественных обсуждений в Информационной системе;

2.8. направить протокол общественных обсуждений, заключение о результатах общественных обсуждений в Министерство по управлению имуществом и градостроительной деятельности Пермского края в установленные сроки.

3. Территориальным организационным комитетам:

3.1. распространить информацию о начале общественных обсуждений по Проекту, в том числе путем размещения на информационных стендах и иными способами, обеспечивающими доступ участников общественных обсуждений к указанной информации;

3.2. распространить информационные материалы о Проекте в период проведения экспозиции (экспозиций) Проекта посредством направления их в органы территориального общественного самоуправления;

3.3. организовать проведение экспозиции Проекта с перечнем информационных материалов к нему (далее – экспозиция) с 25 марта 2025 г. по 28 марта 2025 г.: вторник-четверг – с 09.00 час. до 18.00 час., пятница – с 09.00 час. до 17.00 час. по адресам:

614007, г. Пермь, ул. Сибирская, 58, администрация Свердловского района города Перми;

614014, г. Пермь, ул. Уральская, 36, администрация Мотовилихинского района города Перми;

614015, г. Пермь, ул. Пермская, 57, администрация Ленинского района города Перми;

3.4. организовать консультирование посетителей экспозиции Проекта с 17.00 час. до 17.20 час.:

25 марта 2025 г. по адресу: 614007, г. Пермь, ул. Сибирская, 58, каб. 101, администрация Свердловского района города Перми;

26 марта 2025 г. по адресу: 614014, г. Пермь, ул. Уральская, 36, каб. 103, администрация Мотовилихинского района города Перми;

27 марта 2025 г. по адресу: 614015, г. Пермь, ул. Пермская, 57, каб. 15, администрация Ленинского района города Перми;

3.5. осуществить ведение книги (журнала) учета посетителей экспозиции Проекта при проведении экспозиции (экспозиций) Проекта и консультирования посетителей экспозиции Проекта;

3.6. провести идентификацию участников общественных обсуждений при организации проведения экспозиции Проекта и консультирования посетителей экспозиции Проекта, при представлении предложений и замечаний участниками общественных обсуждений в случае, указанном в пункте 6.1 настоящего постановления;

3.7. осуществить сбор замечаний и предложений участников общественных обсуждений по Проекту, поступающих в ходе проведения экспозиции Проекта;

3.8. направить документы, предусмотренные пунктами 3.5-3.7 настоящего постановления, в департамент градостроительства и архитектуры администрации города Перми в установленные сроки.

4. Срок проведения общественных обсуждений составляет не менее четырнадцати дней и не более тридцати

дней со дня опубликования настоящего постановления до дня опубликования заключения о результатах общественных обсуждений в печатном средстве массовой информации «Официальный бюллетень органов местного самоуправления муниципального образования город Пермь».

5. Участникам общественных обсуждений по Проекту в соответствии с требованиями статьи 5.1 Градостроительного кодекса Российской Федерации обеспечить:

5.1. представление в целях идентификации сведений о себе (фамилия, имя, отчество (при наличии), дата рождения, адрес места жительства (регистрации) – для физических лиц; наименование, основной государственный регистрационный номер, место нахождения и адрес – для юридических лиц) с приложением документов, подтверждающих такие сведения;

5.2. представление сведений о правах на земельные участки, объекты капитального строительства, помещения, являющиеся частью указанных объектов капитального строительства, из Единого государственного реестра недвижимости и иных документов, устанавливающих или удостоверяющих их права на такие земельные участки, объекты капитального строительства, помещения, являющиеся частью указанных объектов капитального строительства.

6. Участникам общественных обсуждений, прошедшим идентификацию в соответствии с пунктом 5 настоящего постановления, представить предложения и замечания (при наличии) по Проекту по форме согласно приложению 1 к Положению о порядке организации и проведения общественных обсуждений по вопросам градостроительной деятельности в городе Перми, утвержденному решением Пермской городской Думы от 26 апреля 2022 г. № 83:

6.1. в Территориальные организационные комитеты по адресам, указанным в пункте 3.3 настоящего постановления, посредством записи в книге (журнале) учета посетителей экспозиции Проекта и информационных материалов к нему в период проведения экспозиции с 25 марта 2025 г. по 28 марта 2025 г.;

6.2. в департамент градостроительства и архитектуры администрации города Перми со дня размещения Проекта с перечнем информационных материалов к нему на Официальном сайте по 28 марта 2025 г.:

6.2.1. посредством Информационной системы;

6.2.2. в форме электронного документа по электронной почте по адресу: dga@perm.permkrai.ru;

6.2.3. в письменной форме путем личного обращения и (или) по почте по адресу: 614015, г. Пермь, ул. Сибирская, 15, каб. 003.

7. Настоящее постановление вступает в силу со дня официального обнародования посредством официального опубликования в печатном средстве массовой информации «Официальный бюллетень органов местного самоуправления муниципального образования город Пермь».

8. Управлению по общим вопросам администрации города Перми обеспечить обнародование настоящего постановления посредством официального опубликования в печатном средстве массовой информации «Официальный бюллетень органов местного самоуправления муниципального образования город Пермь».

9. Информационно-аналитическому управлению администрации города Перми обеспечить обнародование настоящего постановления посредством официального опубликования в сетевом издании «Официальный сайт муниципального образования город Пермь www.gorodperm.ru».

10. Контроль за исполнением настоящего постановления возложить на заместителя главы администрации города Перми Синева А.В.

И.о. Главы города Перми

Д.К. Галиханов



ГЛАВА ГОРОДА ПЕРМИ ПОСТАНОВЛЕНИЕ

13.03.2025

№ 28

О назначении общественных обсуждений по рассмотрению проекта о внесении изменений в Правила землепользования и застройки города Перми, утвержденные решением Пермской городской Думы от 26.06.2007 № 143

На основании Градостроительного кодекса Российской Федерации, Федеральных законов от 06 октября 2003 г. № 131-ФЗ «Об общих принципах организации местного самоуправления в Российской Федерации», от 14 марта 2022 г. № 58-ФЗ «О внесении изменений в отдельные законодательные акты Российской Федерации», Регламента работы комиссии по подготовке проекта правил землепользования и застройки Пермского городского округа, утвержденного

приказом Министерства по управлению имуществом и градостроительной деятельности Пермского края от 30 декабря 2020 г. № 31-02-1-4-1037, Устава города Перми, решения Пермской городской Думы от 26 июня 2007 г. № 143 «Об утверждении Правил землепользования и застройки города Перми», Положения о порядке организации и проведения общественных обсуждений по вопросам градостроительной деятельности в городе Перми, утвержденного решением Пермской городской Думы от 26 апреля 2022 г. № 83, заключения комиссии по подготовке проекта правил землепользования и застройки Пермского городского округа с рекомендациями о готовности проекта о внесении изменений в Правила землепользования и застройки города Перми, для организации и проведения общественных обсуждений от 28 февраля 2025 г. № 31-07-1-Зисх-72

ПОСТАНОВЛЯЮ:

1. Назначить общественные обсуждения по рассмотрению проекта о внесении изменений в Правила землепользования и застройки города Перми, утвержденные решением Пермской городской Думы от 26 июня 2007 г. № 143 (далее – Проект), в части:

1.1. изменения границ территориальной зоны садовых и дачных участков (Р-3) путем установления территориальной зоны садовых участков (Р-3) в отношении территории города Перми, предусматривающей размещение объектов капитального строительства, и территориальной зоны огородных участков (Р-3.1) в отношении территории города Перми, не предусматривающей размещение объектов капитального строительства;

1.2. дополнения перечня территориальных зон, установленного статьей 52 Правил землепользования и застройки города Перми, утвержденных решением Пермской городской Думы от 26 июня 2007 г. № 143, новой территориальной зоной огородных участков (Р-3.1);

1.3. дополнения градостроительных регламентов, установленных статьей 52.6 Правил землепользования и застройки города Перми, утвержденных решением Пермской городской Думы от 26 июня 2007 г. № 143, градостроительными регламентами территориальной зоны садовых участков (Р-3), территориальной зоны огородных участков (Р-3.1).

2. Департаменту градостроительства и архитектуры администрации города Перми:

2.1. обеспечить размещение Проекта с информационными материалами к нему, направленных комиссией по подготовке проекта правил землепользования и застройки Пермского городского округа, не ранее чем через 7 дней, но не позднее чем через 10 дней со дня опубликования настоящего постановления одновременно:

в муниципальной информационной системе, обеспечивающей проведение общественных обсуждений с использованием информационно-телекоммуникационной сети Интернет, размещенной по адресу: isogd.gorodperm.ru (далее – Информационная система);

в сетевом издании «Официальный сайт муниципального образования город Пермь www.gorodperm.ru» (далее – Официальный сайт);

2.2. направить Проект с перечнем информационных материалов к нему в территориальные организационные комитеты по проведению общественных обсуждений по вопросам градостроительной деятельности при администрациях районов города Перми (далее – Территориальные организационные комитеты) для организации проведения общественных обсуждений по Проекту;

2.3. осуществить сбор предложений и замечаний участников общественных обсуждений по Проекту;

2.4. осуществить идентификацию участников общественных обсуждений при подготовке протокола общественных обсуждений по Проекту при представлении предложений и замечаний участниками общественных обсуждений в случаях, указанных в пункте 6.2 настоящего постановления;

2.5. подготовить протокол участников общественных обсуждений, заключение о результатах общественных обсуждений по Проекту;

2.6. обеспечить опубликование заключения о результатах общественных обсуждений в печатном средстве массовой информации «Официальный бюллетень органов местного самоуправления муниципального образования город Пермь» и размещение на Официальном сайте;

2.7. разместить заключение о результатах общественных обсуждений в Информационной системе;

2.8. направить протокол общественных обсуждений, заключение о результатах общественных обсуждений в комиссию по подготовке проекта правил землепользования и застройки Пермского городского округа в установленные сроки.

3. Территориальным организационным комитетам:

3.1. распространить информацию о начале общественных обсуждений по Проекту, в том числе путем размещения на информационных стендах и иными способами, обеспечивающими доступ участников общественных обсуждений к указанной информации;

3.2. распространить информационные материалы о Проекте в период проведения экспозиции (экспозиций) Проекта посредством направления их в органы территориального общественного самоуправления;

3.3. организовать проведение экспозиции Проекта с перечнем информационных материалов к нему (далее – экспозиция) с 25 марта 2025 г. по 28 марта 2025 г.: вторник-четверг – с 09.00 час. до 18.00 час., пятница – с 09.00 час. до 17.00 час. по адресам:

614026, г. Пермь, ул. Александра Щербакова, 24, администрация Орджоникидзевского района города Перми;

614014, г. Пермь, ул. Уральская, 36, администрация Мотовилихинского района города Перми;
614095, г. Пермь, ул. Мира, 15, администрация Индустриального района города Перми;
614015, г. Пермь, ул. Пермская, 57, администрация Ленинского района города Перми;
614105, г. Пермь, микрорайон Новые Ляды, ул. Транспортная, 2, администрация поселка Новые Ляды города

Перми;

614068, г. Пермь, ул. Ленина, 85, администрация Дзержинского района города Перми;
614101, г. Пермь, ул. Кировоградская, 33, администрация Кировского района города Перми;
614007, г. Пермь, ул. Сибирская, 58, администрация Свердловского района города Перми;
3.4. организовать консультирование посетителей экспозиции Проекта с 17.30 час. до 17.50 час.:

25 марта 2025 г. по адресу: 614026, г. Пермь, ул. Александра Щербакова, 24, актовЫй зал, администрация Орджоникидзевского района города Перми;

25 марта 2025 г. по адресу: 614014, г. Пермь, ул. Уральская, 36, каб.103, администрация Мотовилихинского района города Перми;

25 марта 2025 г. по адресу: 614095, г. Пермь, ул. Мира, 15, актовЫй зал (конференц-зал), администрация Индустриального района города Перми;

26 марта 2025 г. по адресу: 614015, г. Пермь, ул. Пермская, 57, каб. 15, администрация Ленинского района города Перми;

26 марта 2025 г. по адресу: 614105, г. Пермь, микрорайон Новые Ляды, ул. Транспортная, 2, каб. 213, администрация поселка Новые Ляды города Перми;

26 марта 2025 г. по адресу: 614068, г. Пермь, ул. Ленина, 85, каб. 12, администрация Дзержинского района города Перми;

27 марта 2025 г. по адресу: 614101, г. Пермь, ул. Кировоградская, 33, каб. 9, администрация Кировского района города Перми;

27 марта 2025 г. по адресу: 614007, г. Пермь, ул. Сибирская, 58, каб. 101, администрация Свердловского района города Перми;

3.5. осуществить ведение книги (журнала) учета посетителей экспозиции Проекта при проведении экспозиции (экспозиций) Проекта и консультирования посетителей экспозиции Проекта;

3.6. провести идентификацию участников общественных обсуждений при организации проведения экспозиции Проекта и консультирования посетителей экспозиции Проекта, при представлении предложений и замечаний участниками общественных обсуждений в случае, указанном в пункте 6.1 настоящего постановления;

3.7. осуществить сбор замечаний и предложений участников общественных обсуждений по Проекту, поступающих в ходе проведения экспозиции Проекта;

3.8. направить документы, предусмотренные пунктами 3.5-3.7 настоящего постановления, в департамент градостроительства и архитектуры администрации города Перми в установленные сроки.

4. Срок проведения общественных обсуждений составляет не более 1 месяца со дня опубликования настоящего постановления до дня опубликования заключения о результатах общественных обсуждений в печатном средстве массовой информации «Официальный бюллетень органов местного самоуправления муниципального образования город Пермь».

5. Участникам общественных обсуждений по Проекту в соответствии с требованиями статьи 5.1 Градостроительного кодекса Российской Федерации обеспечить:

5.1. представление в целях идентификации сведений о себе (фамилия, имя, отчество (при наличии), дата рождения, адрес места жительства (регистрации) – для физических лиц; наименование, основной государственный регистрационный номер, место нахождения и адрес – для юридических лиц) с приложением документов, подтверждающих такие сведения;

5.2. представление сведений о правах на земельные участки, объекты капитального строительства, помещения, являющиеся частью указанных объектов капитального строительства, из Единого государственного реестра недвижимости и иных документов, устанавливающих или удостоверяющих их права на такие земельные участки, объекты капитального строительства, помещения, являющиеся частью указанных объектов капитального строительства.

6. Участникам общественных обсуждений, прошедшим идентификацию в соответствии с пунктом 5 настоящего постановления, представить предложения и замечания (при наличии) по Проекту по форме согласно приложению 1 к Положению о порядке организации и проведения общественных обсуждений по вопросам градостроительной деятельности в городе Перми, утвержденному решением Пермской городской Думы от 26 апреля 2022 г. № 83:

6.1. в Территориальные организационные комитеты по адресам, указанным в пункте 3.3 настоящего постановления, посредством записи в книге (журнале) учета посетителей экспозиции Проекта и информационных материалов к нему в период проведения экспозиции с 25 марта 2025 г. по 28 марта 2025 г.;

6.2. в департамент градостроительства и архитектуры администрации города Перми со дня размещения Проекта с перечнем информационных материалов к нему на Официальном сайте по 28 марта 2025 г.:

6.2.1. посредством Информационной системы;

6.2.2. в форме электронного документа по электронной почте по адресу: dga@perm.permkrai.ru;

6.2.3. в письменной форме путем личного обращения и (или) по почте по адресу: 614015, г. Пермь, ул. Сибирская, 15, каб. 003.

7. Настоящее постановление вступает в силу со дня официального обнародования посредством официального опубликования в печатном средстве массовой информации «Официальный бюллетень органов местного самоуправления муниципального образования город Пермь».

8. Управлению по общим вопросам администрации города Перми обеспечить обнародование настоящего постановления посредством официального опубликования в печатном средстве массовой информации «Официальный бюллетень органов местного самоуправления муниципального образования город Пермь».

9. Информационно-аналитическому управлению администрации города Перми обеспечить обнародование настоящего постановления посредством официального опубликования в сетевом издании «Официальный сайт муниципального образования город Пермь www.gorodperm.ru».

10. Контроль за исполнением настоящего постановления возложить на заместителя главы администрации города Перми Синева А.В

И.о. Главы города Перми

Д.К. Галиханов



ГЛАВА ГОРОДА ПЕРМИ ПОСТАНОВЛЕНИЕ

13.03.2025

№ 29

О назначении общественных обсуждений по рассмотрению проекта планировки территории и проекта межевания территории, ограниченной ул. Карпинского, зданием по ул. Стахановской, 38, зданием по ул. Стахановской, 40, зданием по ул. Стахановской, 42, зданием по ул. Стахановской, 44, ул. Танкистов в Индустриальном районе города Перми

На основании Градостроительного кодекса Российской Федерации, Федеральных законов от 06 октября 2003 г. № 131-ФЗ «Об общих принципах организации местного самоуправления в Российской Федерации», от 14 марта 2022 г. № 58-ФЗ «О внесении изменений в отдельные законодательные акты Российской Федерации», Порядка подготовки документации по планировке территории Пермского городского округа, порядка принятия решения об утверждении документации по планировке территории для размещения объектов, указанных в части 5 статьи 45 Градостроительного кодекса Российской Федерации, подготовленной в том числе лицами, указанными в пунктах 3 и 4 части 1.1 статьи 45 Градостроительного кодекса Российской Федерации, порядка внесения изменений в такую документацию, порядка отмены такой документации или ее отдельных частей, порядка признания отдельных частей такой документации не подлежащими применению, утвержденного постановлением Правительства Пермского края от 23 декабря 2020 г. № 1028-п, приказа Министерства по управлению имуществом и градостроительной деятельности Пермского края от 24 февраля 2025 г. № 31-02-1-4-743 «О направлении проекта планировки территории и проекта межевания территории, ограниченной ул. Карпинского, зданием по ул. Стахановской, 38, зданием по ул. Стахановской, 40, зданием по ул. Стахановской, 42, зданием по ул. Стахановской, 44, ул. Танкистов в Индустриальном районе города Перми, для организации и проведения общественных обсуждений или публичных слушаний», Устава города Перми, решения Пермской городской Думы от 26 июня 2007 г. № 143 «Об утверждении Правил землепользования и застройки города Перми», Положения о порядке организации и проведения общественных обсуждений по вопросам градостроительной деятельности в городе Перми, утвержденного решением Пермской городской Думы от 26 апреля 2022 г. № 83, письма Министерства по управлению имуществом и градостроительной деятельности Пермского края от 03 марта 2025 г. № 31-07-1-5исх-193, заключения Министерства по управлению имуществом и градостроительной деятельности Пермского края о соответствии проекта планировки территории и проекта межевания территории, ограниченной ул. Карпинского, зданием по ул. Стахановской, 38, зданием по ул. Стахановской, 40, зданием по ул. Стахановской, 42, зданием по ул. Стахановской, 44, ул. Танкистов в Индустриальном районе города Перми, требованиям градостроительного законодательства Российской Федерации от 19 февраля 2025 г.

ПОСТАНОВЛЯЮ:

1. Назначить общественные обсуждения по рассмотрению проекта планировки территории и проекта меже-

вания территории, ограниченной ул. Карпинского, зданием по ул. Стахановской, 38, зданием по ул. Стахановской, 40, зданием по ул. Стахановской, 42, зданием по ул. Стахановской, 44, ул. Танкистов в Индустриальном районе города Перми (далее – Проект).

2. Департаменту градостроительства и архитектуры администрации города Перми:

2.1. обеспечить размещение Проекта с информационными материалами к нему, направленных Министерством по управлению имуществом и градостроительной деятельности Пермского края, не ранее чем через 7 дней, но не позднее чем через 10 дней со дня опубликования настоящего постановления одновременно:

в муниципальной информационной системе, обеспечивающей проведение общественных обсуждений с использованием информационно-телекоммуникационной сети Интернет, размещенной по адресу: isogd.gorodperm.ru (далее – Информационная система);

в сетевом издании «Официальный сайт муниципального образования город Пермь www.gorodperm.ru» (далее – Официальный сайт);

2.2. направить Проект с перечнем информационных материалов к нему в территориальный организационный комитет по проведению общественных обсуждений по вопросам градостроительной деятельности при администрации Индустриального района города Перми (далее – Территориальный организационный комитет) для организации проведения общественных обсуждений по Проекту;

2.3. осуществить сбор предложений и замечаний участников общественных обсуждений по Проекту;

2.4. осуществить идентификацию участников общественных обсуждений при подготовке протокола общественных обсуждений по Проекту при представлении предложений и замечаний участниками общественных обсуждений в случаях, указанных в пункте 6.2 настоящего постановления;

2.5. подготовить протокол участников общественных обсуждений, заключение о результатах общественных обсуждений по Проекту;

2.6. обеспечить опубликование заключения о результатах общественных обсуждений в печатном средстве массовой информации «Официальный бюллетень органов местного самоуправления муниципального образования город Пермь» и разместить на Официальном сайте;

2.7. разместить заключение о результатах общественных обсуждений в Информационной системе;

2.8. направить протокол общественных обсуждений, заключение о результатах общественных обсуждений в Министерство по управлению имуществом и градостроительной деятельности Пермского края в установленные сроки.

3. Территориальному организационному комитету:

3.1. распространить информацию о начале общественных обсуждений по Проекту, в том числе путем размещения на информационных стендах и иными способами, обеспечивающими доступ участников общественных обсуждений к указанной информации;

3.2. распространить информационные материалы о Проекте в период проведения экспозиции (экспозиций) Проекта посредством направления их в органы территориального общественного самоуправления;

3.3. организовать проведение экспозиции Проекта с перечнем информационных материалов к нему (далее – экспозиция) с 25 марта 2025 г. по 28 марта 2025 г.: вторник-четверг – с 09.00 час. до 18.00 час., пятница – с 09.00 час. до 17.00 час. по адресу: 614095, г. Пермь, ул. Мира, 15, администрация Индустриального района города Перми;

3.4. организовать консультирование посетителей экспозиции Проекта 27 марта 2025 г. с 17.00 час. до 17.20 час. по адресу: 614095, г. Пермь, ул. Мира, 15, конференц-зал, администрация Индустриального района города Перми;

3.5. осуществить ведение книги (журнала) учета посетителей экспозиции Проекта при проведении экспозиции (экспозиций) Проекта и консультирования посетителей экспозиции Проекта;

3.6. провести идентификацию участников общественных обсуждений при организации проведения экспозиции Проекта и консультирования посетителей экспозиции Проекта, при представлении предложений и замечаний участниками общественных обсуждений в случае, указанном в пункте 6.1 настоящего постановления;

3.7. осуществить сбор замечаний и предложений участников общественных обсуждений по Проекту, поступающих в ходе проведения экспозиции Проекта;

3.8. направить документы, предусмотренные пунктами 3.5-3.7 настоящего постановления, в департамент градостроительства и архитектуры администрации города Перми в установленные сроки.

4. Срок проведения общественных обсуждений составляет не менее четырнадцати дней и не более тридцати дней со дня опубликования настоящего постановления до дня опубликования заключения о результатах общественных обсуждений в печатном средстве массовой информации «Официальный бюллетень органов местного самоуправления муниципального образования город Пермь».

5. Участникам общественных обсуждений по Проекту в соответствии с требованиями статьи 5.1 Градостроительного кодекса Российской Федерации обеспечить:

5.1. представление в целях идентификации сведений о себе (фамилия, имя, отчество (при наличии), дата рождения, адрес места жительства (регистрации) – для физических лиц; наименование, основной государственный регистрационный номер, место нахождения и адрес – для юридических лиц) с приложением документов, подтверждающих такие сведения;

5.2. представление сведений о правах на земельные участки, объекты капитального строительства, помещения, являющиеся частью указанных объектов капитального строительства, из Единого государственного реестра недвижимости и иных документов, устанавливающих или удостоверяющих их права на такие земельные участки, объекты капитального строительства, помещения, являющиеся частью указанных объектов капитального строительства.

6. Участникам общественных обсуждений, прошедшим идентификацию в соответствии с пунктом 5 настоящего постановления, представить предложения и замечания (при наличии) по Проекту по форме согласно приложению 1 к Положению о порядке организации и проведения общественных обсуждений по вопросам градостроительной деятельности в городе Перми, утвержденному решением Пермской городской Думы от 26 апреля 2022 г. № 83:

6.1. в Территориальный организационный комитет по адресу, указанному в пункте 3.3 настоящего постановления, посредством записи в книге (журнале) учета посетителей экспозиции Проекта и информационных материалов к нему в период проведения экспозиции с 25 марта 2025 г. по 28 марта 2025 г.;

6.2. в департамент градостроительства и архитектуры администрации города Перми со дня размещения Проекта с перечнем информационных материалов к нему на Официальном сайте по 28 марта 2025 г.:

6.2.1. посредством Информационной системы;

6.2.2. в форме электронного документа по электронной почте по адресу: dga@perm.permkrai.ru;

6.2.3. в письменной форме путем личного обращения и (или) по почте по адресу: 614015, г. Пермь, ул. Сибирская, 15, каб. 003.

7. Настоящее постановление вступает в силу со дня официального обнародования посредством официального опубликования в печатном средстве массовой информации «Официальный бюллетень органов местного самоуправления муниципального образования город Пермь».

8. Управлению по общим вопросам администрации города Перми обеспечить обнародование настоящего постановления посредством официального опубликования в печатном средстве массовой информации «Официальный бюллетень органов местного самоуправления муниципального образования город Пермь».

9. Информационно-аналитическому управлению администрации города Перми обеспечить обнародование настоящего постановления посредством официального опубликования в сетевом издании «Официальный сайт муниципального образования город Пермь www.gorodperm.ru».

10. Контроль за исполнением настоящего постановления возложить на заместителя главы администрации города Перми Синева А.В.

И.о. Главы города Перми

Д.К. Галиханов



ГЛАВА ГОРОДА ПЕРМИ ПОСТАНОВЛЕНИЕ

13.03.2025

№ 30

О назначении общественных обсуждений по рассмотрению проекта планировки территории, ограниченной ул. Космонавта Леонова, ул. Рязанской, ул. Геологов в Индустриальном районе города Перми

На основании Градостроительного кодекса Российской Федерации, Федеральных законов от 06 октября 2003 г. № 131-ФЗ «Об общих принципах организации местного самоуправления в Российской Федерации», от 14 марта 2022 г. № 58-ФЗ «О внесении изменений в отдельные законодательные акты Российской Федерации», Порядка подготовки документации по планировке территории Пермского городского округа, порядка принятия решения об утверждении документации по планировке территории для размещения объектов, указанных в части 5 статьи 45 Градостроительного кодекса Российской Федерации, подготовленной в том числе лицами, указанными в пунктах 3 и 4 части 1.1 статьи 45 Градостроительного кодекса Российской Федерации, порядка внесения изменений в такую документацию, порядка отмены такой документации или ее отдельных частей, порядка признания отдельных частей такой документации не подлежащими применению, утвержденного постановлением Правительства Пермского края от 23 декабря 2020 г. № 1028-п, приказа Министерства по управлению имуществом и градостроительной деятельности Пермского края от 25 февраля 2025 г. № 31-02-1-4-754 «О направлении проекта планировки территории, ограниченной ул. Космонавта Леонова, ул. Рязанской, ул. Геологов в Индустриальном районе города Перми, для организации и проведения общественных обсуждений или публичных слушаний», Устава города Перми, решения Пермской городской Думы от 26

июня 2007 г. № 143 «Об утверждении Правил землепользования и застройки города Перми», Положения о порядке организации и проведения общественных обсуждений по вопросам градостроительной деятельности в городе Перми, утвержденного решением Пермской городской Думы от 26 апреля 2022 г. № 83, письма Министерства по управлению имуществом и градостроительной деятельности Пермского края от 03 марта 2025 г. № 31-07-1-Сисх-193, заключения Министерства по управлению имуществом и градостроительной деятельности Пермского края о соответствии проекта планировки территории, ограниченной ул. Космонавта Леонова, ул. Рязанской, ул. Геологов в Индустриальном районе города Перми, требованиям градостроительного законодательства Российской Федерации от 21 февраля 2025 г. ПОСТАНОВЛЯЮ:

1. Назначить общественные обсуждения по рассмотрению проекта планировки территории, ограниченной ул. Космонавта Леонова, ул. Рязанской, ул. Геологов в Индустриальном районе города Перми (далее – Проект).

2. Департаменту градостроительства и архитектуры администрации города Перми:

2.1. обеспечить размещение Проекта с информационными материалами к нему, направленных Министерством по управлению имуществом и градостроительной деятельности Пермского края, не ранее чем через 7 дней, но не позднее чем через 10 дней со дня опубликования настоящего постановления одновременно:

в муниципальной информационной системе, обеспечивающей проведение общественных обсуждений с использованием информационно-телекоммуникационной сети Интернет, размещенной по адресу: isogd.gorodperm.ru (далее – Информационная система);

в сетевом издании «Официальный сайт муниципального образования город Пермь www.gorodperm.ru» (далее – Официальный сайт);

2.2. направить Проект с перечнем информационных материалов к нему в территориальный организационный комитет по проведению общественных обсуждений по вопросам градостроительной деятельности при администрации Индустриального района города Перми (далее – Территориальный организационный комитет) для организации проведения общественных обсуждений по Проекту;

2.3. осуществить сбор предложений и замечаний участников общественных обсуждений по Проекту;

2.4. осуществить идентификацию участников общественных обсуждений при подготовке протокола общественных обсуждений по Проекту при представлении предложений и замечаний участниками общественных обсуждений в случаях, указанных в пункте 6.2 настоящего постановления;

2.5. подготовить протокол участников общественных обсуждений, заключение о результатах общественных обсуждений по Проекту;

2.6. обеспечить опубликование заключения о результатах общественных обсуждений в печатном средстве массовой информации «Официальный бюллетень органов местного самоуправления муниципального образования город Пермь» и разместить на Официальном сайте;

2.7. разместить заключение о результатах общественных обсуждений в Информационной системе;

2.8. направить протокол общественных обсуждений, заключение о результатах общественных обсуждений в Министерство по управлению имуществом и градостроительной деятельности Пермского края в установленные сроки.

3. Территориальному организационному комитету:

3.1. распространить информацию о начале общественных обсуждений по Проекту, в том числе путем размещения на информационных стендах и иными способами, обеспечивающими доступ участников общественных обсуждений к указанной информации;

3.2. распространить информационные материалы о Проекте в период проведения экспозиции (экспозиций) Проекта посредством направления их в органы территориального общественного самоуправления;

3.3. организовать проведение экспозиции Проекта с перечнем информационных материалов к нему (далее – экспозиция) с 25 марта 2025 г. по 01 апреля 2025 г.: понедельник-четверг – с 09.00 час. до 18.00 час., пятница – с 09.00 час. до 17.00 час. по адресу: 614095, г. Пермь, ул. Мира, 15, администрация Индустриального района города Перми;

3.4. организовать консультирование посетителей экспозиции Проекта 31 марта 2025 г. с 17.00 час. до 17.20 час. по адресу: 614095, г. Пермь, ул. Мира, 15, конференц-зал, администрация Индустриального района города Перми;

3.5. осуществить ведение книги (журнала) учета посетителей экспозиции Проекта при проведении экспозиции (экспозиций) Проекта и консультирования посетителей экспозиции Проекта;

3.6. провести идентификацию участников общественных обсуждений при организации проведения экспозиции Проекта и консультирования посетителей экспозиции Проекта, при представлении предложений и замечаний участниками общественных обсуждений в случае, указанном в пункте 6.1 настоящего постановления;

3.7. осуществить сбор замечаний и предложений участников общественных обсуждений по Проекту, поступающих в ходе проведения экспозиции Проекта;

3.8. направить документы, предусмотренные пунктами 3.5-3.7 настоящего постановления, в департамент градостроительства и архитектуры администрации города Перми в установленные сроки.

4. Срок проведения общественных обсуждений составляет не менее четырнадцати дней и не более тридцати дней со дня опубликования настоящего постановления до дня опубликования заключения о результатах общественных обсуждений в печатном средстве массовой информации «Официальный бюллетень органов местного самоуправления

муниципального образования город Пермь».

5. Участникам общественных обсуждений по Проекту в соответствии с требованиями статьи 5.1 Градостроительного кодекса Российской Федерации обеспечить:

5.1. представление в целях идентификации сведений о себе (фамилия, имя, отчество (при наличии), дата рождения, адрес места жительства (регистрации) – для физических лиц; наименование, основной государственный регистрационный номер, место нахождения и адрес – для юридических лиц) с приложением документов, подтверждающих такие сведения;

5.2. представление сведений о правах на земельные участки, объекты капитального строительства, помещения, являющиеся частью указанных объектов капитального строительства, из Единого государственного реестра недвижимости и иных документов, устанавливающих или удостоверяющих их права на такие земельные участки, объекты капитального строительства, помещения, являющиеся частью указанных объектов капитального строительства.

6. Участникам общественных обсуждений, прошедшим идентификацию в соответствии с пунктом 5 настоящего постановления, представить предложения и замечания (при наличии) по Проекту по форме согласно приложению 1 к Положению о порядке организации и проведения общественных обсуждений по вопросам градостроительной деятельности в городе Перми, утвержденному решением Пермской городской Думы от 26 апреля 2022 г. № 83:

6.1. в Территориальный организационный комитет по адресу, указанному в пункте 3.3 настоящего постановления, посредством записи в книге (журнале) учета посетителей экспозиции Проекта и информационных материалов к нему в период проведения экспозиции с 25 марта 2025 г. по 01 апреля 2025 г.;

6.2. в департамент градостроительства и архитектуры администрации города Перми со дня размещения Проекта с перечнем информационных материалов к нему на Официальном сайте по 01 апреля 2025 г.:

6.2.1. посредством Информационной системы;

6.2.2. в форме электронного документа по электронной почте по адресу: dga@perm.permkrai.ru;

6.2.3. в письменной форме путем личного обращения и (или) по почте по адресу: 614015, г. Пермь, ул. Сибирская, 15, каб. 003.

7. Настоящее постановление вступает в силу со дня официального обнародования посредством официального опубликования в печатном средстве массовой информации «Официальный бюллетень органов местного самоуправления муниципального образования город Пермь».

8. Управлению по общим вопросам администрации города Перми обеспечить обнародование настоящего постановления посредством официального опубликования в печатном средстве массовой информации «Официальный бюллетень органов местного самоуправления муниципального образования город Пермь».

9. Информационно-аналитическому управлению администрации города Перми обеспечить обнародование настоящего постановления посредством официального опубликования в сетевом издании «Официальный сайт муниципального образования город Пермь www.gorodperm.ru».

10. Контроль за исполнением настоящего постановления возложить на заместителя главы администрации города Перми Синева А.В.

И.о. Главы города Перми

Д.К. Галиханов

ПОСТАНОВЛЕНИЯ АДМИНИСТРАЦИИ ГОРОДА ПЕРМИ



АДМИНИСТРАЦИЯ ГОРОДА ПЕРМИ ПОСТАНОВЛЕНИЕ

12.03.2025

№ 146

О внесении изменений в Положение о системе оплаты труда работников муниципального учреждения города Перми в сфере поддержки предпринимательства, утвержденное постановлением администрации города Перми от 07.09.2011 № 467

В соответствии с Трудовым кодексом Российской Федерации, Федеральным законом от 06 октября 2003 г. № 131-ФЗ «Об общих принципах организации местного самоуправления в Российской Федерации», Уставом города Перми, решением Пермской городской Думы от 22 сентября 2009 г. № 209 «Об утверждении Положения об оплате труда

работников муниципальных учреждений города Перми»
администрация города Перми ПОСТАНОВЛЯЕТ:

1. Внести в Положение о системе оплаты труда работников муниципального учреждения города Перми в сфере поддержки предпринимательства, утвержденное постановлением администрации города Перми от 07 сентября 2011 г. № 467 (в ред. от 23.10.2012 № 674, от 27.03.2013 № 187, от 12.05.2014 № 322, от 23.09.2015 № 670, от 31.08.2016 № 640, от 31.10.2016 № 976, от 01.06.2017 № 435, от 11.01.2019 № 11, от 03.12.2019 № 964, от 06.12.2019 № 973, от 01.12.2020 № 1211, от 24.03.2021 № 186, от 07.10.2021 № 825, от 17.06.2022 № 489, от 06.07.2022 № 582, от 19.10.2022 № 989, от 31.08.2023 № 785, от 10.10.2023 № 963, от 26.10.2023 № 1180, от 05.07.2024 № 572, от 30.08.2024 № 713, от 21.10.2024 № 988, от 02.12.2024 № 1157), следующие изменения:

1.1. пункт 2.4.1.1 дополнить абзацем следующего содержания:
«Размеры премиальных выплат по итогам работы за квартал, год работникам Учреждения устанавливаются с согласия учредителя Учреждения.»;

1.2. приложение 1 изложить в редакции согласно приложению 1 к настоящему постановлению;

1.3. приложение 2 изложить в редакции согласно приложению 2 к настоящему постановлению.

2. Внести изменения в постановление администрации города Перми от 21 октября 2024 г. № 988 «О внесении изменений в Положение о системе оплаты труда работников муниципального учреждения города Перми в сфере поддержки предпринимательства, утвержденное постановлением администрации города Перми от 07.09.2011 № 467», отменив пункты 1.1, 1.2.

3. Внести изменения в постановление администрации города Перми от 02 декабря 2024 г. № 1157 «О внесении изменений в Положение о системе оплаты труда работников муниципального учреждения города Перми в сфере поддержки предпринимательства, утвержденное постановлением администрации города Перми от 07.09.2011 № 467», отменив пункты 1.3, 1.4.

4. Настоящее постановление вступает в силу со дня официального обнародования посредством официального опубликования в печатном средстве массовой информации «Официальный бюллетень органов местного самоуправления муниципального образования город Пермь», за исключением пунктов 1.2, 1.3, 2, 3, которые вступают в силу с 01 апреля 2025 г.

5. Управлению по общим вопросам администрации города Перми обеспечить обнародование настоящего постановления посредством официального опубликования в печатном средстве массовой информации «Официальный бюллетень органов местного самоуправления муниципального образования город Пермь».

6. Информационно-аналитическому управлению администрации города Перми обеспечить обнародование настоящего постановления посредством официального опубликования в сетевом издании «Официальный сайт муниципального образования город Пермь www.gorodperm.ru».

7. Контроль за исполнением настоящего постановления возложить на первого заместителя главы администрации города Перми Фурман Я.В.

Глава города Перми

Э.О. Соснин

Приложение 1
к постановлению администрации
города Перми
от 12.03.2025 № 146

Таблица 1

РАЗМЕРЫ

должностных окладов работников муниципального учреждения в сфере поддержки предпринимательства, занимающих должности, включенные в профессиональные квалификационные группы общетрасловых должностей руководителей, специалистов и служащих

№	Квалификационные уровни	Наименование должности	Должностной оклад, руб. *
1	2	3	4
Профессиональная квалификационная группа «Общетрасловые должности служащих третьего уровня»			
1	2-й квалификационный уровень	инженер II категории	17 000,00

1	2	3	4
2	2-й квалификационный уровень	менеджер II категории	17 000,00
3	4-й квалификационный уровень	ведущий юрисконсульт	21 021,00
4	4-й квалификационный уровень	ведущий менеджер	21 021,00
5	4-й квалификационный уровень	ведущий экономист	21 021,00

* С учетом индексации должностных окладов на 9,5 % с 01 апреля 2025 г.

Таблица 2

РАЗМЕРЫ

**должностных окладов директора муниципального учреждения в сфере поддержки предпринимательства,
заместителя директора муниципального учреждения в сфере поддержки предпринимательства**

№	Наименование должности	Должностной оклад, руб. *
1	2	3
1	Директор	34 460,00
2	Заместитель директора	32 162,00

* С учетом индексации должностных окладов на 9,5 % с 01 апреля 2025 г.

Приложение 2
к постановлению администрации
города Перми
от 12.03.2025 № 146

КОЛИЧЕСТВО
окладов, применяемых для формирования фонда оплаты труда
муниципального учреждения в сфере поддержки предпринимательства

№	Наименование должности	Количество окладов в год	Количество окладов стимулирующих выплат (всего)	Количество окладов по социальным выплатам	Всего окладов
1	2	3	4	5	6
1	Директор	12,00	38,23	2,00	52,23
2	Заместитель директора	12,00	26,20	2,00	40,20
3	Инженер II категории	12,00	26,10	2,00	40,10
4	Менеджер II категории	12,00	26,10	2,00	40,10
5	Ведущий юрисконсульт	12,00	26,10	2,00	40,10
6	Ведущий менеджер	12,00	26,00	2,00	40,00
7	Ведущий экономист	12,00	26,00	2,00	40,00



АДМИНИСТРАЦИЯ ГОРОДА ПЕРМИ ПОСТАНОВЛЕНИЕ

12.03.2025

№ 147

О внесении изменений в строку 5 Методики расчета значений целевых показателей, показателей структурных элементов муниципальной программы «Общественное согласие», утвержденной постановлением администрации города Перми от 15.10.2024 № 887

В соответствии с Уставом города Перми, в целях актуализации правовой базы администрации города Перми администрация города Перми ПОСТАНОВЛЯЕТ:

1. Внести изменения в графу 5 строки 5 Методики расчета значений целевых показателей, показателей структурных элементов муниципальной программы «Общественное согласие», утвержденной постановлением администрации города Перми от 15 октября 2024 г. № 887, дополнив после слова «территориальные» словами «и функциональные».

2. Настоящее постановление вступает в силу со дня официального обнародования посредством официального опубликования в печатном средстве массовой информации «Официальный бюллетень органов местного самоуправления муниципального образования город Пермь» и распространяет свое действие на правоотношения, возникшие с 01 января 2025 г.

3. Управлению по общим вопросам администрации города Перми обеспечить обнародование настоящего постановления посредством официального опубликования в печатном средстве массовой информации «Официальный бюллетень органов местного самоуправления муниципального образования город Пермь».

4. Информационно-аналитическому управлению администрации города Перми обеспечить обнародование настоящего постановления посредством официального опубликования в сетевом издании «Официальный сайт муниципального образования город Пермь www.gorodperm.ru».

5. Контроль за исполнением настоящего постановления возложить на заместителя главы администрации города Перми Трошкова С.В.

Глава города Перми

Э.О. Соснин



АДМИНИСТРАЦИЯ ГОРОДА ПЕРМИ ПОСТАНОВЛЕНИЕ

13.03.2025

№ 148

О внесении изменений в пункт 3 постановления администрации города Перми от 15.09.2023 № 833 «Об установлении расходного обязательства по исполнению переданных государственных полномочий по образованию комиссий по делам несовершеннолетних и защите их прав и организации их деятельности»

В соответствии с Уставом города Перми, решением Пермской городской Думы от 12 сентября 2006 г. № 221 «О департаменте социальной политики администрации города Перми» администрация города Перми ПОСТАНОВЛЯЕТ:

1. Внести изменения в пункт 3 постановления администрации города Перми от 15 сентября 2023 г. № 833 «Об установлении расходного обязательства по исполнению переданных государственных полномочий по образованию комиссий по делам несовершеннолетних и защите их прав и организации их деятельности» (в ред. от 26.10.2023 № 1184), исключив слова «департамент социальной политики администрации города Перми и».

2. Настоящее постановление вступает в силу со дня официального обнародования посредством официального

опубликования в печатном средстве массовой информации «Официальный бюллетень органов местного самоуправления муниципального образования город Пермь».

3. Управлению по общим вопросам администрации города Перми обеспечить обнародование настоящего постановления посредством официального опубликования в печатном средстве массовой информации «Официальный бюллетень органов местного самоуправления муниципального образования город Пермь».

4. Информационно-аналитическому управлению администрации города Перми обеспечить обнародование настоящего постановления посредством официального опубликования в сетевом издании «Официальный сайт муниципального образования город Пермь www.gorodperm.ru».

5. Контроль за исполнением настоящего постановления возложить на заместителя главы администрации города Перми Мальцеву Е.Д.

И.о. Главы города Перми

Д.К. Галиханов



АДМИНИСТРАЦИЯ ГОРОДА ПЕРМИ ПОСТАНОВЛЕНИЕ

13.03.2025

№ 149

О внесении изменений в Положение об организации структуры и правил ведения информационной системы обеспечения градостроительной деятельности города Перми, утвержденное постановлением администрации города Перми от 12.01.2022 № 7 «Об утверждении Положения об организации структуры и правил ведения информационной системы обеспечения градостроительной деятельности города Перми и о признании утратившими силу отдельных постановлений администрации города Перми в сфере градостроительной деятельности»

В целях устранения технической ошибки администрация города Перми ПОСТАНОВЛЯЕТ:

1. Внести в Положение об организации структуры и правил ведения информационной системы обеспечения градостроительной деятельности города Перми, утвержденное постановлением администрации города Перми от 12 января 2022 г. № 7 «Об утверждении Положения об организации структуры и правил ведения информационной системы обеспечения градостроительной деятельности города Перми и о признании утратившими силу отдельных постановлений администрации города Перми в сфере градостроительной деятельности» (в ред. от 06.03.2025 № 138), следующие изменения:

1.1. в пункте 3.4 слова «в приложении 1» заменить словами «в приложении 2»;

1.2. в пункте 4.2 слова «приложением 2» заменить словами «приложением 1».

2. Настоящее постановление вступает в силу со дня официального обнародования посредством официального опубликования в печатном средстве массовой информации «Официальный бюллетень органов местного самоуправления муниципального образования город Пермь» и распространяет свое действие на правоотношения, возникшие с 11 марта 2025 г.

3. Управлению по общим вопросам администрации города Перми обеспечить обнародование настоящего постановления посредством официального опубликования в печатном средстве массовой информации «Официальный бюллетень органов местного самоуправления муниципального образования город Пермь».

4. Информационно-аналитическому управлению администрации города Перми обеспечить обнародование настоящего постановления посредством официального опубликования в сетевом издании «Официальный сайт муниципального образования город Пермь www.gorodperm.ru».

5. Контроль за исполнением настоящего постановления возложить на заместителя главы администрации города Перми Синева А.В.

И.о. Главы города Перми

Д.К. Галиханов



АДМИНИСТРАЦИЯ ГОРОДА ПЕРМИ ПОСТАНОВЛЕНИЕ

13.03.2025

№ 150

О внесении изменений в Порядок предоставления грантов в форме субсидий за счет средств бюджета города Перми на финансовое обеспечение затрат, связанных с реализацией социально значимых проектов победителями ежегодного городского конкурса социально значимых проектов, утвержденный постановлением администрации города Перми от 16.12.2008 № 1214

В соответствии с постановлением Правительства Российской Федерации от 25 октября 2023 г. № 1782 «Об утверждении общих требований к нормативным правовым актам, муниципальным правовым актам, регулирующим предоставление из бюджетов субъектов Российской Федерации, местных бюджетов субсидий, в том числе грантов в форме субсидий, юридическим лицам, индивидуальным предпринимателям, а также физическим лицам – производителям товаров, работ, услуг и проведение отборов получателей указанных субсидий, в том числе грантов в форме субсидий», в целях приведения в соответствие с действующим законодательством администрация города Перми ПОСТАНОВЛЯЕТ:

1. Внести в Порядок предоставления грантов в форме субсидий за счет средств бюджета города Перми на финансовое обеспечение затрат, связанных с реализацией социально значимых проектов победителями ежегодного городского конкурса социально значимых проектов, утвержденный постановлением администрации города Перми от 16 декабря 2008 г. № 1214 (в ред. от 19.04.2012 № 173, от 18.02.2013 № 83, от 13.01.2015 № 6, от 07.09.2016 № 664, от 28.02.2017 № 142, от 15.12.2017 № 1137, от 05.04.2018 № 218, от 28.12.2018 № 1087, от 28.03.2019 № 47-П, от 11.07.2019 № 383, от 31.10.2019 № 836, от 01.04.2020 № 300, от 29.04.2020 № 401, от 15.12.2020 № 1265, от 15.02.2021 № 68, от 11.03.2021 № 150, от 03.02.2022 № 61, от 06.10.2022 № 907, от 13.01.2023 № 15, от 10.10.2023 № 951, от 05.12.2024 № 1187), следующие изменения:

1.1. в абзаце девятом пункта 2.49 слово «договор» заменить словом «Договор»;

1.2. в пункте 3.1.3 слово «договора» заменить словом «Договора»;

1.3. в пункте 3.1.4 слово «договор» заменить словом «Договор»;

1.4. в пункте 3.4:

1.4.1. в абзаце первом слово «договора» заменить словом «Договора»;

1.4.2. в абзаце втором слово «договор» заменить словом «Договор»;

1.4.3. в абзаце третьем слово «договора» заменить словом «Договора»;

1.4.4. в абзаце четвертом слово «договор» заменить словом «Договор»;

1.5. пункт 3.5 изложить в следующей редакции:

«3.5. В случае если признанное Победителем Конкурса лицо не представит в установленный пунктом 3.4 настоящего Порядка срок подписанный им Договор, Победитель Конкурса признается уклонившимся от заключения Договора. Договор считается незаключенным. Денежные средства, предусмотренные для данного Договора, возвращаются в бюджет города Перми.»;

1.6. в пункте 3.6:

1.6.1. абзац первый изложить в следующей редакции:

«3.6. Договор должен содержать условие о согласовании новых условий Договора или о расторжении Договора при недостижении согласия по новым условиям в случае уменьшения Главному распорядителю бюджетных средств как получателю бюджетных средств ранее доведенных лимитов бюджетных обязательств, приводящего к невозможности предоставления гранта в размере, определенном в Договоре.»;

1.6.2. абзац второй изложить в следующей редакции:

«В случае изменения условий Договора или расторжения Договора между Главным распорядителем бюджетных средств как получателем бюджетных средств и Получателем гранта заключается Дополнительное соглашение к Договору, в том числе дополнительное соглашение о расторжении Договора, по форме, утвержденной распоряжением начальника департамента финансов администрации города Перми.»;

1.6.3. в абзаце четвертом слово «договора» заменить словом «Договора»;

1.7. пункт 3.7 изложить в следующей редакции:

«3.7. Гранты перечисляются Главным распорядителем бюджетных средств на расчетный или корреспондентский счет, открытый Получателю гранта в учреждениях Центрального банка Российской Федерации или кредитных

организациях (если иное не установлено бюджетным законодательством Российской Федерации), на основании предъявленных счетов со следующей периодичностью:

в течение 20 рабочих дней после подписания Договора – 50 % от размера гранта, предусмотренного Договором;

в течение 20 рабочих дней после сдачи отчетов, предусмотренных Договором, – остаток средств, предусмотренных Договором.»;

1.8. в пункте 3.10 слова «договор вносятся изменения путем заключения дополнительного соглашения к договору в части перемены лица в обязательстве с указанием в договоре» заменить словами «Договор вносятся изменения путем заключения дополнительного соглашения к Договору в части перемены лица в обязательстве с указанием в Договоре»;

1.9. в пункте 3.11 слова «договор расторгается с формированием уведомления о расторжении договора в одностороннем порядке и акта об исполнении обязательств по договору» заменить словами «Договор расторгается с формированием уведомления о расторжении Договора в одностороннем порядке и акта об исполнении обязательств по Договору»;

1.10. в пункте 4.2 слово «договоре» заменить словом «Договоре»;

1.11. в пункте 4.5 слово «договору» заменить словом «Договору»;

1.12. в абзаце третьем пункта 5.3 слово «договором» заменить словом «Договором».

2. Настоящее постановление вступает в силу со дня официального обнародования посредством официального опубликования в печатном средстве массовой информации «Официальный бюллетень органов местного самоуправления муниципального образования город Пермь».

3. Управлению по общим вопросам администрации города Перми обеспечить обнародование настоящего постановления посредством официального опубликования в печатном средстве массовой информации «Официальный бюллетень органов местного самоуправления муниципального образования город Пермь».

4. Информационно-аналитическому управлению администрации города Перми обеспечить обнародование настоящего постановления посредством официального опубликования в сетевом издании «Официальный сайт муниципального образования город Пермь www.gorodperm.ru».

5. Контроль за исполнением настоящего постановления возложить на заместителя главы администрации города Перми Трошкова С.В.

И.о. Главы города Перми

Д.К. Галиханов



АДМИНИСТРАЦИЯ ГОРОДА ПЕРМИ ПОСТАНОВЛЕНИЕ

13.03.2025

№ 151

О внесении изменений в нормативы состава сточных вод для объектов абонентов технологической зоны № 1 очистных сооружений канализации «Гляденово» централизованной системы водоотведения города Перми, утвержденные постановлением администрации города Перми от 24.09.2020 № 879 «Об утверждении нормативов состава сточных вод для объектов абонентов технологических зон водоотведения централизованной системы водоотведения города Перми»

В соответствии с Федеральным законом от 07 декабря 2011 г. № 416-ФЗ «О водоснабжении и водоотведении», Правилами осуществления контроля состава и свойств сточных вод, утвержденными постановлением Правительства Российской Федерации от 22 мая 2020 г. № 728, Правилами холодного водоснабжения и водоотведения, утвержденными постановлением Правительства Российской Федерации от 29 июля 2013 г. № 644, в целях устранения технической ошибки

администрация города Перми ПОСТАНОВЛЯЕТ:

1. Внести изменения в нормативы состава сточных вод для объектов абонентов технологической зоны № 1 очистных сооружений канализации «Гляденово» централизованной системы водоотведения города Перми, утвержденные постановлением администрации города Перми от 24 сентября 2020 г. № 879 «Об утверждении нормативов состава

ва сточных вод для объектов абонентов технологических зон водоотведения централизованной системы водоотведения города Перми» (в ред. от 24.11.2020 № 1187, от 01.02.2021 № 33, от 24.05.2023 № 413, от 03.02.2025 № 36), заменив в строке 3 слова «полное (БПК полн.)» словами «5 (БПК₅)».

2. Настоящее постановление вступает в силу со дня официального обнародования посредством официального опубликования в печатном средстве массовой информации «Официальный бюллетень органов местного самоуправления муниципального образования город Пермь» и распространяет свое действие на правоотношения, возникшие с 01 марта 2025 г.

3. Управлению по общим вопросам администрации города Перми обеспечить обнародование настоящего постановления посредством официального опубликования в печатном средстве массовой информации «Официальный бюллетень органов местного самоуправления муниципального образования город Пермь».

4. Информационно-аналитическому управлению администрации города Перми обеспечить обнародование настоящего постановления посредством официального опубликования в сетевом издании «Официальный сайт муниципального образования город Пермь www.gorodperm.ru».

5. Контроль за исполнением настоящего постановления возложить на заместителя главы администрации города Перми Синева А.В.

И.о. Главы города Перми

Д.К. Галиханов

ПРАВОВЫЕ АКТЫ ФУНКЦИОНАЛЬНЫХ ОРГАНОВ АДМИНИСТРАЦИИ ГОРОДА ПЕРМИ



АДМИНИСТРАЦИЯ ГОРОДА ПЕРМИ НАЧАЛЬНИК ДЕПАРТАМЕНТА ЖИЛИЩНО-КОММУНАЛЬНОГО ХОЗЯЙСТВА

РАСПОРЯЖЕНИЕ

12.03.2025

№ 059-04-03-10

О внесении изменений в распоряжение начальника департамента жилищно-коммунального хозяйства администрации города Перми о проведении капитального ремонта в многоквартирных домах в соответствии с региональной программой капитального ремонта в случае, если собственники помещений в этих домах, формирующие фонд капитального ремонта на счете регионального оператора, в установленный срок не приняли решение о проведении капитального ремонта общего имущества в этих многоквартирных домах от 10.03.2025 № 059-04-03-9

В соответствии с частью 6 статьи 189 Жилищного кодекса Российской Федерации, Федеральным законом от 06 октября 2003 г. № 131-ФЗ «Об общих принципах организации местного самоуправления в Российской Федерации», Законом Пермского края от 11 марта 2014 г. № 304-ПК «О системе капитального ремонта общего имущества в многоквартирных домах, расположенных на территории Пермского края», постановлением Правительства Пермского края от 28 апреля 2024 г. № 328-п «Об утверждении региональной Программы капитального ремонта общего имущества в многоквартирных домах, расположенных на территории Пермского края, на 2024-2074 годы, решением Пермской городской Думы от 26 июня 2012 г. № 138 «О создании департамента жилищно-коммунального хозяйства администрации города Перми», в связи с допущенной технической ошибкой в распоряжении начальника департамента жилищно-коммунального хозяйства администрации города Перми от 10.03.2025 № 059-04-03-9, распоряжение о проведении капитального ремонта в многоквартирных домах в соответствии с региональной программой капитального ремонта в случае, если собственники помещений в этих домах, формирующие фонд капитального ремонта на счете регионального оператора, в установленный срок не приняли решение о проведении капитального ремонта общего имущества в этих многоквартирных домах, изложить в следующей редакции:

1. Провести капитальный ремонт общего имущества многоквартирных домов согласно приложению к настоя-

шему распоряжению, в соответствии с региональной программой капитального ремонта общего имущества в многоквартирных домах, расположенных на территории Пермского края, на 2024-2074 годы, утвержденной постановлением Правительства Пермского края от 28 апреля 2024 г. № 328-п, собственники помещений в которых формируют фонд капитального ремонта на счете регионального оператора и в установленный срок не приняли решение о проведении капитального ремонта.

2. Настоящее распоряжение вступает в силу со дня подписания.

3. Отделу капитального ремонта департамента жилищно-коммунального хозяйства администрации города Перми в течение 5 рабочих дней со дня подписания обеспечить направление настоящего распоряжения:

3.1. в управление по общим вопросам администрации города Перми для обнародования настоящего распоряжения в печатном средстве массовой информации «Официальный бюллетень органов местного самоуправления муниципального образования город Пермь»;

3.2. в информационно-аналитическое управление администрации города Перми для обнародования настоящего распоряжения в сетевом издании «Официальный бюллетень органов местного самоуправления муниципального образования город Пермь www.gorodperm.ru»;

3.3 в адрес Регионального оператора некоммерческой организации «Фонд капитального ремонта общего имущества в многоквартирных домах в Пермском крае».

4 Уведомить собственников помещений многоквартирных домов, согласно приложению, путем размещения настоящего распоряжения в государственной информационной системе жилищно-коммунального хозяйства;

5. Контроль за исполнением настоящего распоряжения возложить на заместителя начальника департамента – муниципального жилищного инспектора жилищно-коммунального хозяйства администрации города Перми Белавкина Д.А.

В.Л. Казанцев

Приложение
к распоряжению начальника
департамента жилищно-
коммунального хозяйства
администрации города Перми
от 12.03.2025 № 059-04-03-10

МНОГОКВАРТИРНЫЕ ДОМА ГОРОДА ПЕРМИ,
в отношении которых принято решение о проведении капитального ремонта общего имущества
в соответствии с региональной программой капитального ремонта общего имущества в многоквартирных
домах, расположенных на территории Пермского края, на 2024-2074 годы, утвержденной постановлением
Правительства Пермского края от 28 апреля 2024 г. № 328-п, собственники помещений в которых формируют
фонд капитального ремонта на счете регионального оператора и в установленный срок не приняли решение о
проведении капитального ремонта

№	Улица (переулок, проспект)	Дом/корпус
1	2	3
1	Маршала Толбухина	10 А
2	Окулова	31
3	Петропавловская	60
4	Сухумская	19
5	Шоссе Космонавтов	110

ПРАВОВЫЕ АКТЫ ТЕРРИТОРИАЛЬНЫХ ОРГАНОВ АДМИНИСТРАЦИИ ГОРОДА ПЕРМИ



АДМИНИСТРАЦИЯ ГОРОДА ПЕРМИ

ГЛАВА АДМИНИСТРАЦИИ МОТОВИЛИХИНСКОГО РАЙОНА

РАСПОРЯЖЕНИЕ

13.03.2025

№ 059-36-01-05-67

О внесении изменений в распоряжение главы администрации Мотовилихинского района города Перми от 06.03.2019 № 059-36-01-05-9 «О создании общественной комиссии по рассмотрению и оценке предложений о проведении комплекса мероприятий по благоустройству территорий общего пользования микрорайонов индивидуальной жилой застройки в Мотовилихинском районе города Перми и утверждению ее состава»

На основании Типового положения о территориальном органе администрации города Перми, утвержденного решением Пермской городской Думы от 29 января 2013 г. № 7, постановления администрации города Перми от 01 марта 2019 г. № 139 «О благоустройстве территории общего пользования микрорайонов индивидуальной жилой застройки в городе Перми», в связи с кадровыми изменениями:

1. Внести в распоряжение главы администрации Мотовилихинского района города Перми от 06 марта 2019 г. № 059-36-01-05-9 «О создании общественной комиссии по рассмотрению и оценке предложений о проведении комплекса мероприятий по благоустройству территорий общего пользования микрорайонов индивидуальной жилой застройки в Мотовилихинском районе города Перми и утверждении её состава» (в ред. от 30.04.2019 № 059-36-01-05-65, от 30.03.2021 № 059-36-01-05-94, от 11.11.2022 № 059-36-01-05-274, от 20.02.2023 № 059-36-01-05-31, от 21.03.2023 № 059-36-01-05-42, от 15.05.2024 № 059-36-01-05-122) изменения, утвердив состав общественной комиссии по рассмотрению и оценке предложений о проведении комплекса мероприятий по благоустройству территорий общего пользования микрорайонов индивидуальной жилой застройки в Мотовилихинском районе города Перми в новой редакции, согласно приложению к настоящему распоряжению.

2. Настоящее распоряжение вступает в силу со дня официального обнародования посредством официального опубликования в печатном средстве массовой информации "Официальный бюллетень органов местного самоуправления муниципального образования город Пермь.

3. Общему отделу администрации Мотовилихинского района города Перми обеспечить обнародование настоящего распоряжения посредством официального опубликования в печатном средстве массовой информации «Официальный бюллетень органов местного самоуправления муниципального образования город Пермь».

4. Контроль за исполнением распоряжения возложить на и.о. первого заместителя главы администрации Мотовилихинского района города Перми Лыскова В.Н.

А.В. Чернятьев

УТВЕРЖДЕН
распоряжением главы администрации
Мотовилихинского района города Перми
от 13.03.2025 № 059-36-01-05-67

СОСТАВ

общественной комиссии по рассмотрению и оценке предложений о проведении комплекса мероприятий по благоустройству территорий общего пользования микрорайонов индивидуальной жилой застройки в Мотовилихинском районе города Перми

Председатель: Чернятьев Андрей Викторович	- глава администрации Мотовилихинского района города Перми
Заместитель председателя: Лысков Владимир Николаевич	- и.о. первого заместителя главы администрации Мотовилихинского района города Перми, заместитель начальника отдела благоустройства администрации Мотовилихинского района города Перми
Секретарь: Белов Артем Александрович	- начальник отдела благоустройства администрации Мотовилихинского района города Перми
Члены комиссии: Бурдин Олег Аркадьевич	- депутат Пермской городской Думы по избирательному округу № 14 (по согласованию)
Гебеков Тимур Магомедзапирович	- начальник отдела ЖКХ и жилищных отношений администрации Мотовилихинского района города Перми
Гусельников Дмитрий Владимирович	- и.о. начальника территориального подразделения Мотовилихинского района МКУ «Содержание объектов благоустройства» (по согласованию)
Колчанов Александр Иванович	- депутат Пермской городской Думы по избирательному округу № 12 (по согласованию)
Кукушкин Александр Викторович	- председатель общественной организации ветеранов (пенсионеров) войны и труда, вооруженных сил и правоохранительных органов Мотовилихинского района города Перми (по согласованию)
Манин Владимир Григорьевич	- депутат Пермской городской Думы по избирательному округу № 15 (по согласованию)
Попова Валентина Васильевна	- начальник отдела градостроительства, земельных и имущественных отношений администрации Мотовилихинского района города Перми
Рябинин Дмитрий Александрович	- исполнительный секретарь местного отделения партии «ЕДИНАЯ РОССИЯ» Мотовилихинского района города Перми (по согласованию)



АДМИНИСТРАЦИЯ ГОРОДА ПЕРМИ
ГЛАВА АДМИНИСТРАЦИИ
МОТОВИЛИХИНСКОГО РАЙОНА

РАСПОРЯЖЕНИЕ

13.03.2025

№ 059-36-01-05-68

О внесении изменений в состав административной комиссии, утвержденный распоряжением главы администрации Мотовилихинского района города Перми от 15.03.2017 № СЭД-059-36-01-05-44

В соответствии с законами Пермского края от 06 апреля 2015 г. № 460-ПК «Об административных правонарушениях в Пермском крае», от 01 декабря 2015 г. № 576-ПК «О наделении органов местного самоуправления государственными полномочиями Пермского края по созданию и организации административных комиссий», Типовым положением о территориальном органе администрации города Перми, утвержденным решением Пермской городской Думы от 29 января 2013 г. № 7, постановлением администрации города Перми от 28 июля 2016 г. № 537 «Об утверждении Типового положения об административной комиссии района города Перми» и в связи с кадровыми изменениями:

1. Внести изменения в состав административной комиссии Мотовилихинского района города Перми, утвержденный распоряжением главы администрации Мотовилихинского района города Перми от 15 марта 2017 г. № СЭД-059-36-01-05-44 (в ред. от 29.01.2019 № СЭД-059-36-01-05-13, от 11.07.2019 № 059-36-01-05-181, от 12.08.2019 № 059-36-01-05-218, от 03.09.2020 № 059-36-01-05-252, от 11.08.2021 № 059-36-01-05-319, от 25.08.2021 № 059-36-01-05-332, от 05.10.2021 № 059-36-01-05-383, от 19.10.2021 № 059-36-01-05-395, от 29.11.2021 № 059-36-01-05-433, от 20.05.2022 № 059-36-01-05-134, от 11.11.2022 № 059-36-01-05-275, от 11.07.2023 № 059-36-01-05-141, от 31.10.2023 № 059-36-01-05-241, от 27.04.2024 № 059-36-01-05-104, от 23.07.2024 № 059-36-01-05-191), изложив его в новой редакции согласно приложению к настоящему распоряжению.

2. Настоящее распоряжение вступает в силу со дня официального обнародования посредством официального опубликования в печатном средстве массовой информации «Официальный бюллетень органов местного самоуправления муниципального образования город Пермь».

3. Общему отделу администрации Мотовилихинского района города Перми обеспечить опубликование настоящего распоряжения в печатном средстве массовой информации «Официальный бюллетень органов местного самоуправления муниципального образования город Пермь».

4. Контроль за исполнением распоряжения возложить на и.о. первого заместителя главы администрации Мотовилихинского района города Перми Лыкова В.Н.

А.В. Чернятьев

УТВЕРЖДЕН
распоряжением
главы администрации
Мотовилихинского района
города Перми
от 13.03.2025 № 059-36-01-05-68

СОСТАВ
административной комиссии
Мотовилихинского района города Перми

Председатель:

Лыков
Владимир Николаевич

- и.о.первого заместителя главы администрации Мотовилихинского района
города Перми

Заместитель председателя:

Гебеков
Тимур Магомедзапирович

- начальник отдела ЖКХ и жилищных отношений администрации
Мотовилихинского района города Перми

Секретарь:

Малова
Елена Валентиновна

- консультант отдела по взаимодействию с административными органами
администрации Мотовилихинского района города Перми

Члены комиссии:

Белов
Артем Александрович

- начальник отдела благоустройства администрации Мотовилихинского
района города Перми

Ковальных
Сергей Александрович

- начальник отдела по взаимодействию с административными органами
администрации Мотовилихинского района города Перми

Попова
Валентина Васильевна

- начальник отдела градостроительства, земельных и имущественных
отношений администрации Мотовилихинского района города Перми



АДМИНИСТРАЦИЯ ГОРОДА ПЕРМИ ГЛАВА АДМИНИСТРАЦИИ КИРОВСКОГО РАЙОНА

РАСПОРЯЖЕНИЕ

13.03.2025

№ 059-23-01-02-29

**О внесении изменений в состав комиссии по предупреждению и ликвидации
чрезвычайных ситуаций и обеспечению пожарной безопасности Кировского района
города Перми, утвержденный распоряжением главы администрации Кировского района
города Перми от 04.06.2013 № СЭД-01-02-82**

В целях актуализации правовых актов главы администрации Кировского района города Перми и в связи с кадровыми изменениями:

1. Внести в состав комиссии по предупреждению и ликвидации чрезвычайных ситуаций и обеспечению пожарной безопасности Кировского района города Перми, утвержденный распоряжением главы администрации Кировского района от 04 июня 2013 г. № СЭД-01-02-82 (в ред. от 22.11.2013 № СЭД-01-02-176, от 27.11.2014 № СЭД-01-02-197, от 18.03.2015 № СЭД-23-01-02-37, от 29.08.2017 № СЭД-059-23-01-02-172, от 15.11.2017 № СЭД-059-23-01-02-241, от 15.03.2018 № СЭД-059-23-01-02-37, от 06.02.2019 № СЭД-059-23-01-02-277, от 27.06.2019 № СЭД-059-23-01-02-189, от 21.11.2019 № 059-23-01-02-318, от 08.09.2020 № 059-23-01-02-203, от 02.11.2020 № 059-23-01-02-261, от 10.03.2021 № 059-23-01-02-60, от 30.04.2021 № 059-23-01-02-144, от 14.09.2021 № 059-23-01-02-278, от 10.11.2021 № 059-23-01-02-327, от 02.12.2021 № 059-23-01-02-363, от 25.05.2022 № 059-23-01-02-112, от 06.09.2022 № 059-23-01-02-165, от 22.09.2022 № 059-23-01-02-186, от 26.10.2022 № 059-23-01-02-202, от 28.02.2023 № 059-23-01-02-42, от 31.05.2023 № 059-23-01-02-122, от 26.07.2023 № 059-23-01-02-150, от 08.08.2023 № 059-23-01-02-162, от 28.09.2023 № 059-23-01-02-195, от 22.05.2024 № 059-23-01-02-69, от 12.08.2024 № 059-23-01-02-101, от 04.10.2024 № 059-23-01-02-151, от 23.10.2024 № 059-23-01-02-159, от 08.11.2024 № 059-23-01-02-172, от 11.12.2024 № 059-23-01-02-191, от 04.02.2025 № 059-23-01-02-16) следующие изменения:

1.1. позицию:

«Секретарь:

«Васильев
Валерий Анатольевич

консультант отдела по взаимодействию с административными органами
администрации Кировского района города Перми»;

изложить в следующей редакции:

«Захарова
Джамиля Фаритовна

консультант отдела по взаимодействию с административными органами
администрации Кировского района города Перми».

2. Настоящее распоряжение вступает в силу со дня официального обнародования посредством официального опубликования в печатном средстве массовой информации «Официальный бюллетень органов местного самоуправления муниципального образования город Пермь».

3. Общему отделу администрации Кировского района города Перми обеспечить официальное обнародование настоящего распоряжения посредством официального опубликования в печатном средстве массовой информации «Официальный бюллетень органов местного самоуправления муниципального образования город Пермь».

4. Контроль за исполнением распоряжения оставляю за собой.

М.А. Борисов



АДМИНИСТРАЦИЯ ГОРОДА ПЕРМИ
ГЛАВА АДМИНИСТРАЦИИ
КИРОВСКОГО РАЙОНА
РАСПОРЯЖЕНИЕ

13.03.2025

№ 059-23-01-02-30

**О внесении изменений в состав административной комиссии на территории
Кировского района города Перми, утвержденный распоряжением главы администрации
Кировского района города Перми от 28.02.2017 № СЭД-059-23-01-02-32**

В целях актуализации правового акта главы администрации Кировского района города Перми и в связи с кадровыми изменениями:

1. Внести в состав административной комиссии на территории Кировского района города Перми, утвержденный распоряжением главы администрации Кировского района города Перми от 28 февраля 2017 г. № СЭД-059-23-01-02-32 «Об утверждении состава административной комиссии на территории Кировского района города Перми» (в ред. от 18.07.2017 № СЭД-059-23-01-02-131, от 29.08.2017 № СЭД-059-23-01-02-173, от 15.11.2017 № СЭД-059-23-01-02-240, от 16.07.2018 № СЭД-059-23-01-02-127, от 05.02.2019 № СЭД-059-23-01-02-28, от 24.04.2019 № 59-23-01-02-104, от 27.11.2019 № 059-23-01-02-324, от 17.08.2020 № 059-23-01-02-176, от 02.04.2021 № 059-23-01-02-92, от 22.09.2021 № 059-23-01-02-286, от 09.11.2021 № 059-23-01-02-326, от 21.11.2022 № 059-23-01-02-222, от 02.03.2023 № 059-23-01-02-43, от 18.07.2023 № 059-23-01-02-146, от 08.08.2023 № 059-23-01-02-161, от 27.09.2023 № 059-23-01-02-192, от 27.03.2024 № 059-23-01-02-40, от 13.06.2024 № 059-23-01-02-79, от 13.08.2024 № 059-23-01-02-103, от 29.08.2024 № 059-23-01-02-121, от 02.10.2024 № 059-23-01-02-140, от 23.10.2024 № 059-23-01-02-160, от 08.11.2024 № 059-23-01-02-171, от 21.11.2024 № 059-23-01-02-182, от 12.12.2024 № 059-23-01-02-192, от 22.01.2025 № 059-23-01-02-8), следующие изменения:

1. позицию:

Васильев
Валерий Анатольевич

- консультант отдела по взаимодействию с административными органами
администрации Кировского района города Перми»;

изложить в следующей редакции:

Захарова

Джамиля Фаритовна

- консультант отдела по взаимодействию с административными органами администрации Кировского района города Перми».

2. Настоящее распоряжение вступает в силу со дня официального обнародования посредством официального опубликования в печатном средстве массовой информации «Официальный бюллетень органов местного самоуправления муниципального образования город Пермь».

3. Общему отделу администрации Кировского района города Перми обеспечить официальное обнародование посредством официального опубликования в печатном средстве массовой информации «Официальный бюллетень органов местного самоуправления муниципального образования город Пермь».

4. Контроль за исполнением распоряжения возложить на первого заместителя главы администрации Кировского района города Перми Павлушина А.С.

М.А. Борисов


РАЗДЕЛ ВТОРОЙ ОФИЦИАЛЬНАЯ ИНФОРМАЦИЯ

**ИЗМЕНЕНИЯ,
которые вносятся в Правила землепользования и застройки
города Перми, утвержденные решением Пермской городской
Думы от 26 июня 2007 г. № 143**

Карту территорий, в границах которых предусматриваются требования к архитектурно-градостроительному облику статьи 51.2¹ изложить в редакции согласно приложению к настоящим изменениям.

Приложение
к изменениям, которые вносятся
в Правила землепользования
и застройки города Перми, утвержденные
решением Пермской городской Думы
от 26 июня 2007 г. № 143

Статья 51.2¹ Карта территорий, в границах которых предусматриваются требования
к архитектурно-градостроительному облику

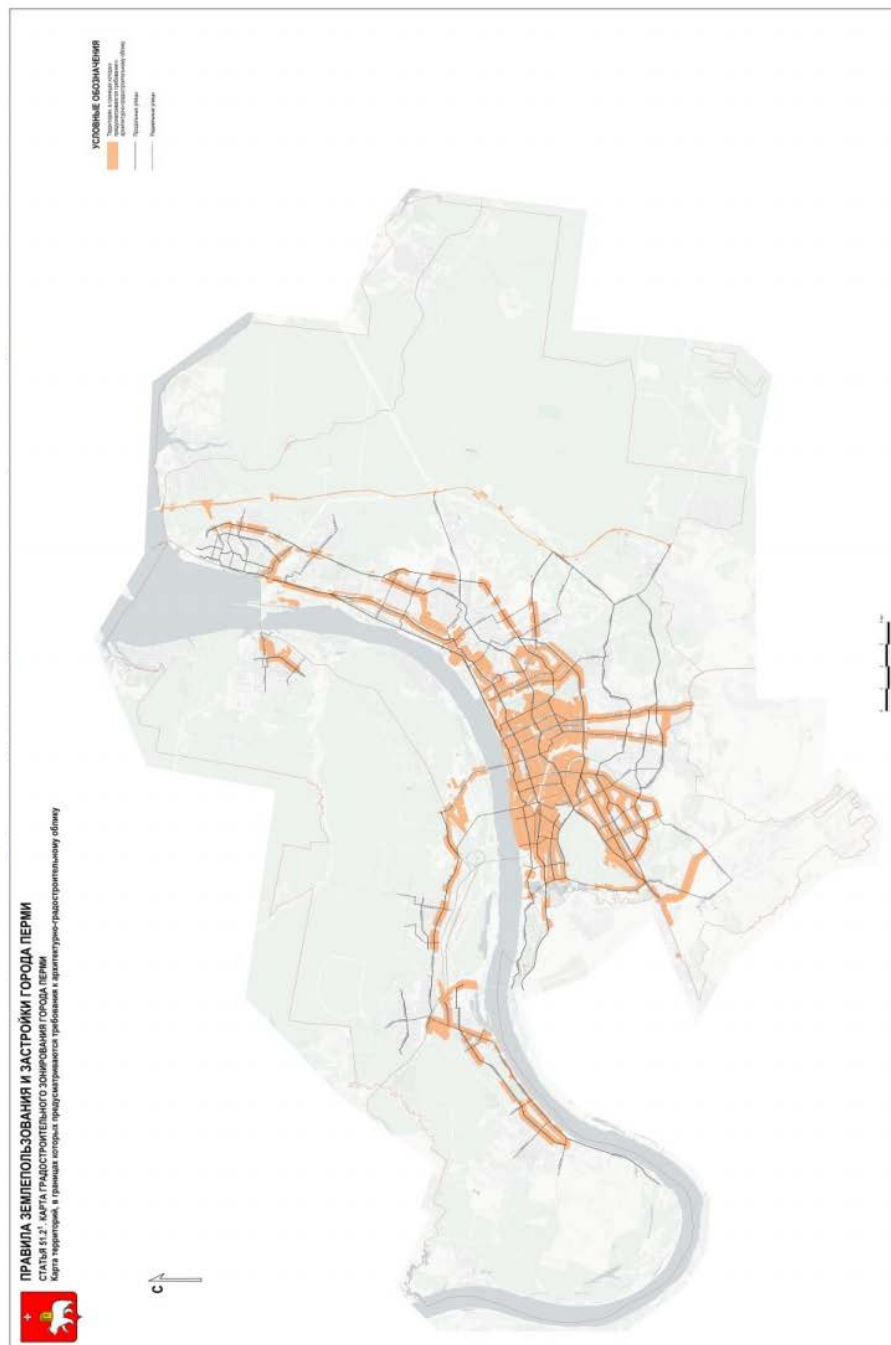

**Департамент земельных отношений администрации города Перми
в соответствии со статьей 39.18 Земельного кодекса Российской Федерации информирует о возможности
предоставления земельных участков для индивидуального жилищного строительства**

№	Площадь земельного участка (кв. м)	Кадастровый номер земельного участка	Адрес или иное описание местоположения земельного участка
Мотовилихинский район			
1	479	-	г. Пермь, ул. Сухоложская

Заинтересованные лица имеют право подавать заявления о намерении участвовать в аукционе по продаже земельного участка или аукционе на право заключения договора аренды земельного участка.


Адрес места приема, даты начала и окончания приема заявлений:

г. Пермь, ул. Сибирская 15, цокольный этаж,
с 18.03.2025 по 16.04.2025

Способы подачи заявлений:

1. Посредством почтовой связи;
2. лично, в том числе через представителя, в департамент земельных отношений администрации города Перми (г. Пермь, ул. Сибирская, 15 понедельник, среда, пятница с 09:00 до 13:00, с 14:00 до 16:00, кроме нерабочих и праздничных дней);
в форме электронных документов с использованием информационно-телекоммуникационной сети «Интернет» e-mail: dzo@perm.permkrai.ru

Приложение: на 1 л. в 1 экз.

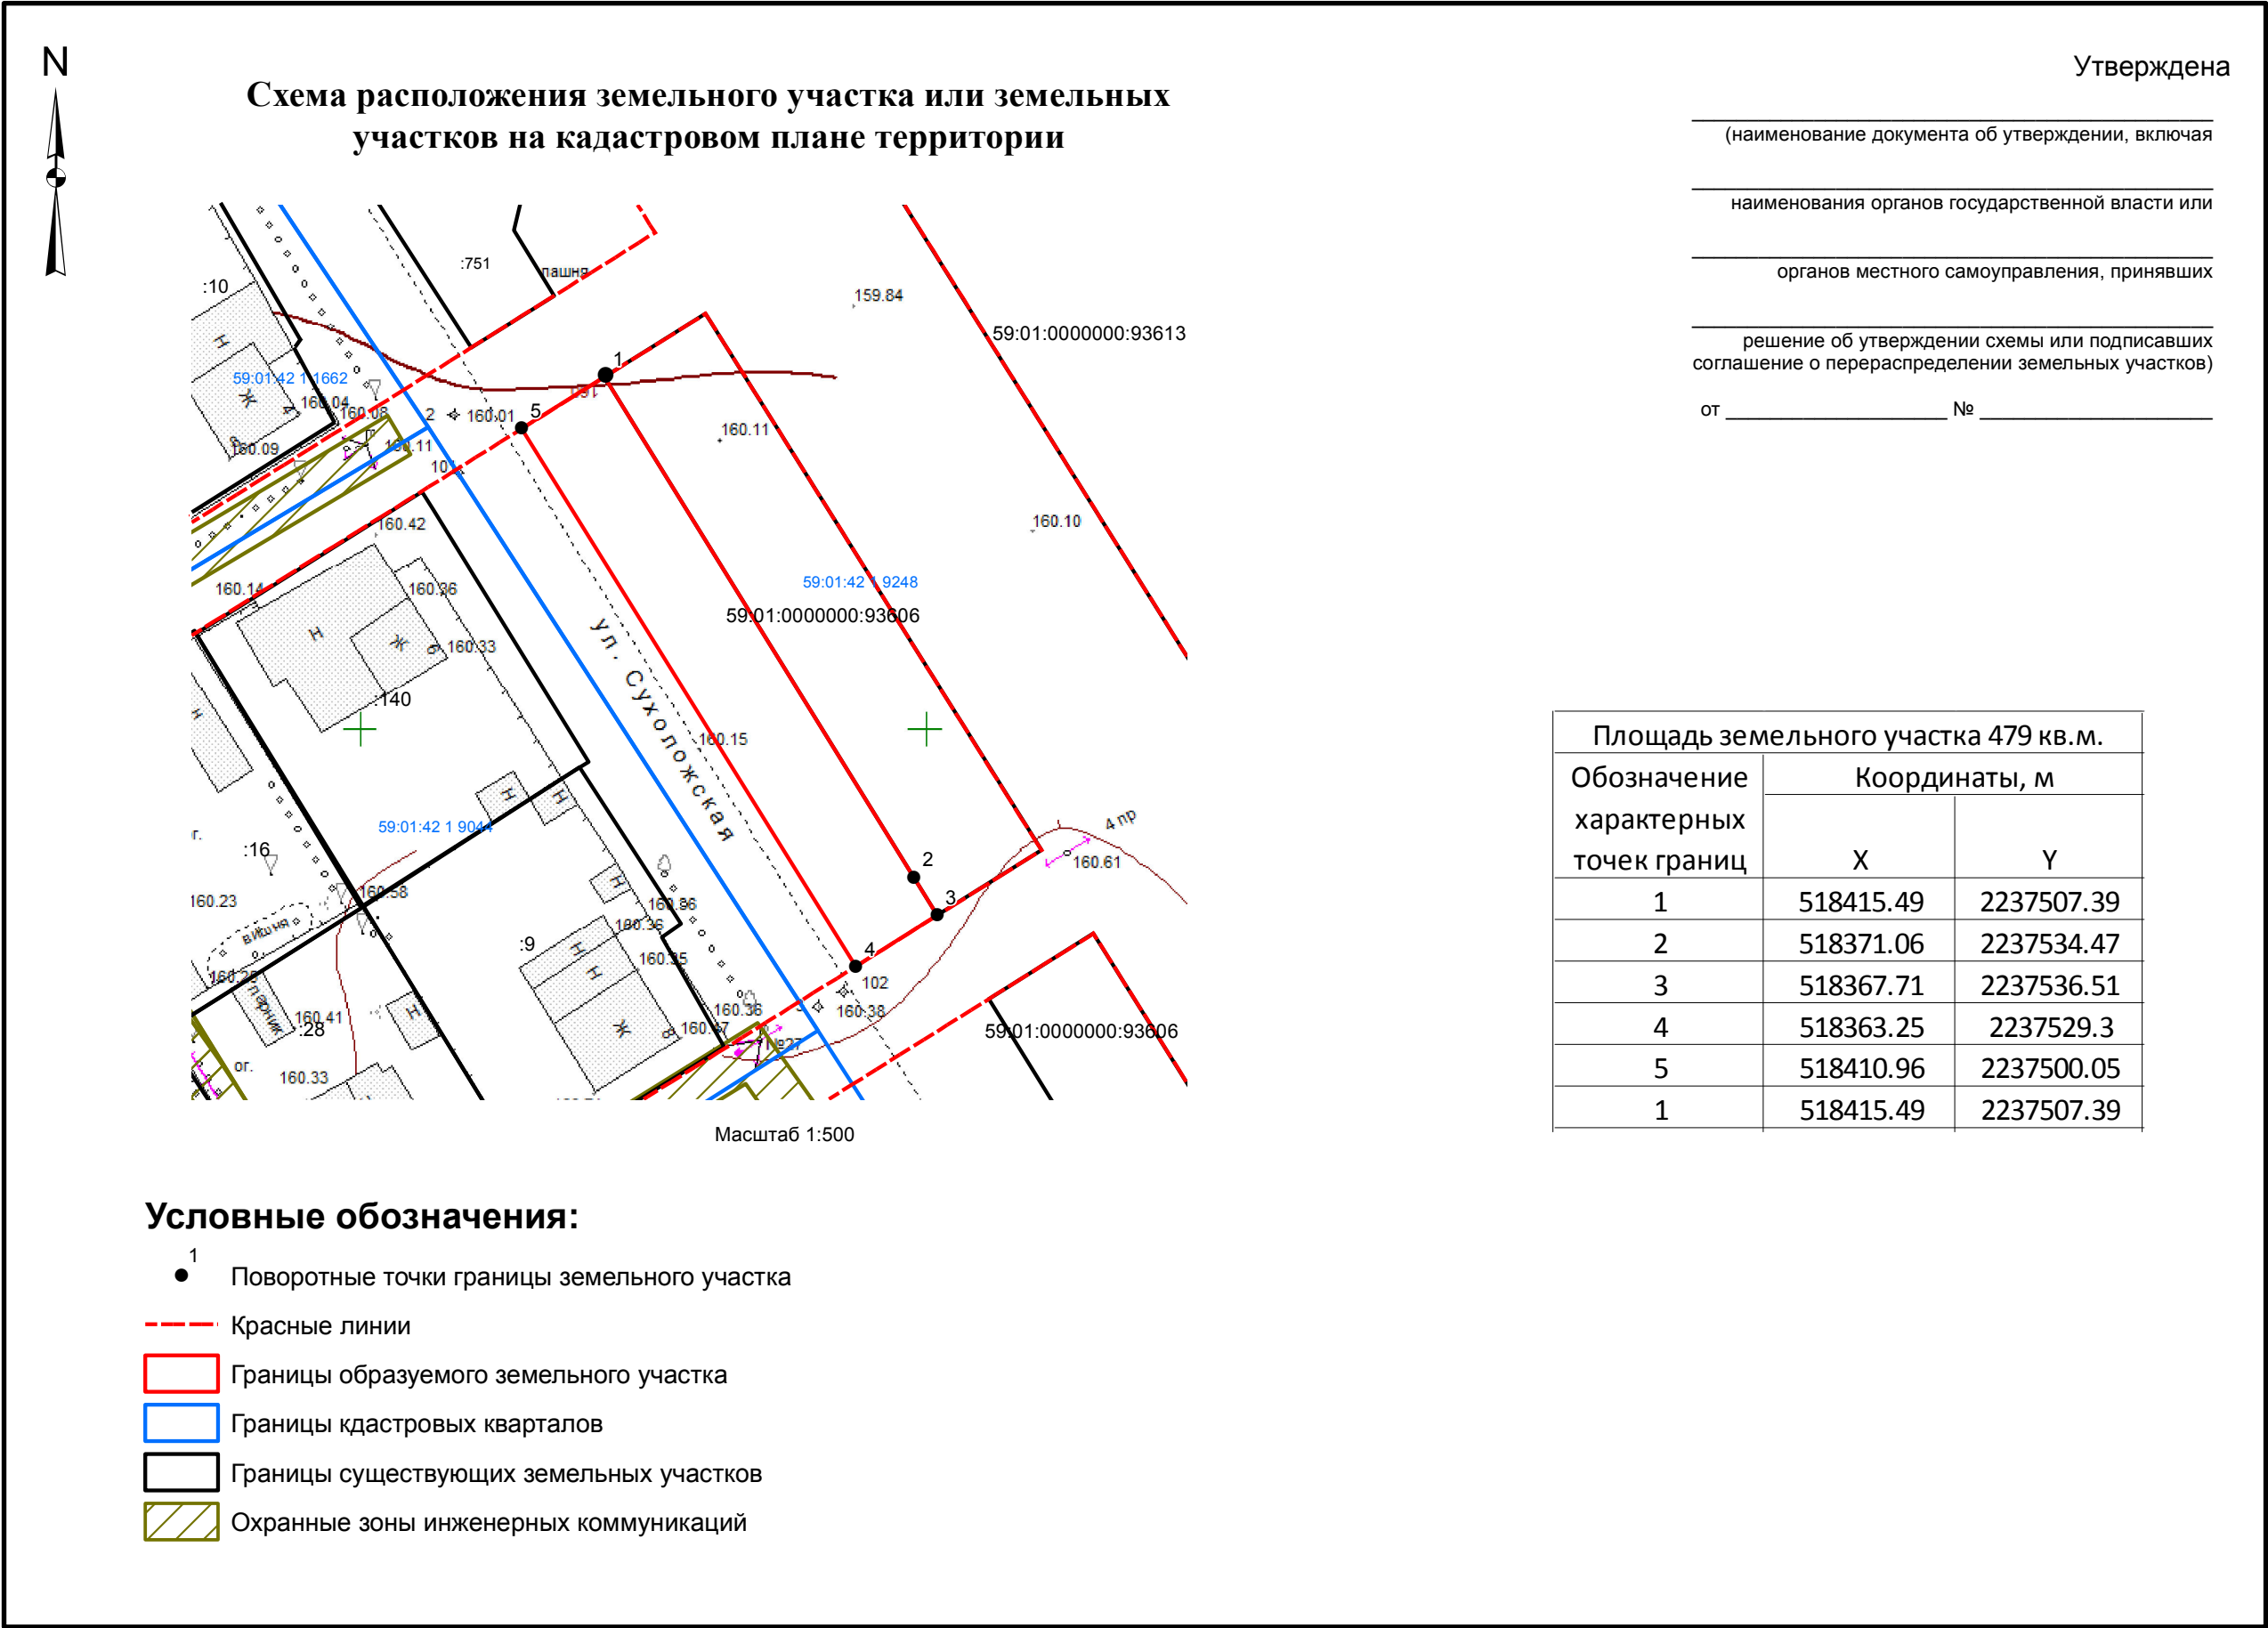

**Департамент земельных отношений администрации города Перми в целях информирования населения
в соответствии со статьей 39.42 Земельного кодекса Российской Федерации сообщает о возможном
установлении публичного сервитута в отдельных целях на территории города Перми***

№	Кадастровый номер земельного участка, в отношении которого устанавливается публичный сервитут (при наличии)	Адрес или описание земельного участка, в отношении которого устанавливается публичный сервитут	Цели установления публичного сервитута
1	Земли 59:01:4410177:15 59:01:4410177:25 59:01:4410177:23	г. Пермь	Строительство, реконструкция, эксплуатация, капитальные ремонт инженерных сооружений
2	Земли 59:01:4410177:15 59:01:4410177:25 59:01:4410177:23	г. Пермь	Строительство, реконструкция, эксплуатация, капитальные ремонт инженерных сооружений
3	Земли 59:01:4410177:15 59:01:4410177:25 59:01:4410177:23	г. Пермь	Строительство, реконструкция, эксплуатация, капитальные ремонт инженерных сооружений
4	59:01:4515047:6	г. Пермь	Строительство, реконструкция, эксплуатация, капитальные ремонт инженерных сооружений
5	59:01:0000000:41685 59:01:4410113:10 59:01:4410113:12 59:01:4410113:13 59:01:4410113:16 59:01:4410113:19 59:01:4410113:9	г. Пермь	Строительство, реконструкция, эксплуатация, капитальные ремонт инженерных сооружений
6	59:01:4410178:1 59:01:4410178:1239 59:01:4410178:1239 59:01:4410178:14 59:01:4410178:34	г. Пермь	Строительство, реконструкция, эксплуатация, капитальные ремонт инженерных сооружений
7	59:01:0000000:90111 59:01:4410177:11 59:01:4410177:11 59:01:4410177:6	г. Пермь	Строительство, реконструкция, эксплуатация, капитальные ремонт инженерных сооружений
8	59:01:0000000:86904 59:01:4311727:39 59:01:4311727:40 59:01:4311727:40 59:01:4311727:44	г. Пермь	Строительство, реконструкция, эксплуатация, капитальные ремонт инженерных сооружений

9	59:01:4311741:8402 (Российская Федерация, Пермский край, г.о. Пермский, г. Пермь, ул. Макаренко) 59:01:4311741:8401 (Российская Федерация, Пермский край, г.о. Пермский, г. Пермь, ул. Макаренко) 59:01:4311741:44 (Российская Федерация, Пермский край, г.о. Пермский, г. Пермь, ул. Юрша, з/у 1в) Земли	Строительство, реконструкция, эксплуатация, капитальные ремонт инженерных сооружений
10	59:01:4019072:205 (Пермский край, Пермский городской округ, г. Пермь, ул. Черемховская) 59:01:4019072:204 (Российская Федерация, Пермский край, Пермский г.о., г. Пермь, ул. Черемховская) 59:01:4019072:58 (Пермский край, г. Пермь, Мотовилихинский район, ул. Черемховская, 8а) 59:01:4019069:46 (Российская Федерация, Пермский край, г.о. Пермский, г. Пермь, ул. Черемховская, з/у 7) Земли	Строительство, реконструкция, эксплуатация, капитальные ремонт инженерных сооружений
11	59:01:3210388:139 (Российская Федерация, Пермский край, Пермский городской округ, город Пермь, микрорайон Ширяиха, 8б) 59:01:3210387:27 (Пермский край, г. Пермь, р-н Орджоникидзевский, мкр. Камская поляна, 35б) земли	Строительство, реконструкция, эксплуатация, капитальные ремонт инженерных сооружений
12	Земли г. Пермь	Строительство, реконструкция, эксплуатация, капитальные ремонт инженерных сооружений
13	59:01:4410962:14 (Пермский край, г. Пермь, р-н Свердловский, ул. Куйбышева, 115) Земли	Строительство, реконструкция, эксплуатация, капитальные ремонт инженерных сооружений
14	59:01:4019087:397 (край Пермский, г. Пермь, район Мотовилихинский, юго-западнее поселка Центральный, участок №5) 59:01:4019087:390 (край Пермский, г. Пермь, район Мотовилихинский, юго-западнее поселка Центральный, участок №5) 59:01:4019087:1552 (Пермский край, г. Пермь, Мотовилихинский район, юго-западнее поселка Центральный, уч. 5) 59:01:4019087:1551 (Российская Федерация, Пермский край, городской округ Пермский, город Пермь, з/у 87/1551) 59:01:4019087:1246 (Пермский край, г. Пермь, юго-западнее поселка Центральный, участок №5)	Строительство, реконструкция, эксплуатация, капитальные ремонт инженерных сооружений
15	59:01:4413833:57 (Российская Федерация, Пермский край, городской округ Пермский, город Пермь, улица Нефтяников, з/у 207) 59:01:4413833:189 (Российская Федерация, край Пермский, городской округ Пермский, город Пермь, улица Нефтяников, з/у 205а) 59:01:4413833:12 (Пермский край, г. Пермь, Индустриальный район, ул. Нефтяников, д. 209) Земли	Строительство, реконструкция, эксплуатация, капитальные ремонт инженерных сооружений

16	59:01:0000000:88133 (Пермский край, г. Пермь, р-н Свердловский, под существующими опорами ВЛ-0,4кВ КТП-0249) 59:01:4811032:3 (Пермский край, г. Пермь, Свердловский район, ул. Клубная, 2, участок № 3) 59:01:4811035:117 (Пермский край, г. Пермь, Свердловский район, ул. Клубная, 5) Земли	Строительство, реконструкция, эксплуатация, капитальные ремонт инженерных сооружений
17	59:01:4311075:746 (Пермский край, г. Пермь, Мотовилихинский район, ул. Анри Барбюса) 59:01:4311075:14 (Пермский край, г. Пермь, Мотовилихинский район, ул. Анри Барбюса) Земли	Строительство, реконструкция, эксплуатация, капитальные ремонт инженерных сооружений
18	59:01:3919034:130 (Российская Федерация, Пермский край, г.о. Пермский, г. Пермь, ул. Златоустовская, 3/у 3) 59:01:3911393:66 (Пермский край, г. Пермь, Мотовилихинский район, ул. Кирпичная) 59:01:3911393:188 (Пермский край, г. Пермь, Мотовилихинский район, ул. Кирпичная) 59:01:3911393:18 (Пермский край, г. Пермь, р-н Мотовилихинский, ул. Кирпичная, 13а) 59:01:3911393:17 (Пермский край, г. Пермь, Мотовилихинский район, ул. Кирпичная, 14) 59:01:3919035:354 (Российская Федерация, Пермский край, г.о. Пермский, г. Пермь, ул. Кирпичная, 3/у 136) 59:01:3919035:10 (Пермский край, г. Пермь, р-н Мотовилихинский, ул. Кирпичная, 1) 59:01:3919035:1 (Пермский край, г. Пермь, Мотовилихинский район, юго-западнее жилого района Вышка-II) Земли	Строительство, реконструкция, эксплуатация, капитальные ремонт инженерных сооружений
19	59:01:4410112:8 (Пермский край, г. Пермь, Ленинский район, ул. Екатерининская, 44) 59:01:4410112:3 (Пермский край, г. Пермь, р-н Ленинский, ул. Пермская, 30) 59:01:4410085:7 (Российская Федерация, Пермский край, городской округ Пермский, город Пермь, улица Николая Островского, 3/у 156) 59:01:4410085:31 (Пермский край, г. Пермь, Ленинский район, ул. Ленина, 16) 59:01:4410085:30 (Пермский край, г. Пермь, Ленинский район, ул. Пермская, 23, ул. Ленина, 16а) 59:01:4410085:27 (Пермский край, г. Пермь, Ленинский район, ул. Пермская, 21) 59:01:4410085:26 (Пермский край, г. Пермь, Ленинский район, ул. Пермская, 17) 59:01:4410085:15 (Пермский край, г. Пермь, Ленинский район, ул. Пермская, 23) Земли	Строительство, реконструкция, эксплуатация, капитальные ремонт инженерных сооружений
20	59:01:4410112:8 (Пермский край, г. Пермь, Ленинский район, ул. Екатерининская, 44) 59:01:4410112:3 (Пермский край, г. Пермь, р-н Ленинский, ул. Пермская, 30) 59:01:4410085:7 (Российская Федерация, Пермский край, городской округ Пермский, город Пермь, улица Николая Островского, 3/у 156) 59:01:4410085:31 (Пермский край, г. Пермь, Ленинский район, ул. Ленина, 16) 59:01:4410085:30 (Пермский край, г. Пермь, Ленинский район, ул. Пермская, 23, ул. Ленина, 16а) 59:01:4410085:27 (Пермский край, г. Пермь, Ленинский район, ул. Пермская, 21) 59:01:4410085:26 (Пермский край, г. Пермь, Ленинский район, ул. Пермская, 17) 59:01:4410085:15 (Пермский край, г. Пермь, Ленинский район, ул. Пермская, 23) Земли	Строительство, реконструкция, эксплуатация, капитальные ремонт инженерных сооружений

21	Земли	г. Пермь	Строительство, реконструкция, эксплуатация, капитальные ремонт инженерных сооружений
22	59:01:4410478:2508 (Пермский край, г.о. Пермский, г. Пермь, ш. Космонавтов) 59:01:4410478:2507 (Пермский край, г.о. Пермский, г. Пермь, ш. Космонавтов) 59:01:4410478:15 (Пермский край, г. Пермь, р-н Дзержинский, ул. Голева, 19) Земли	г. Пермь	Строительство, реконструкция, эксплуатация, капитальные ремонт инженерных сооружений
23	59:01:4713884:27 (Пермский край, г. Пермь, Индустриальный район, ул. Приовражная, 4) 59:01:4713884:17 (Пермский край, г. Пермь, р-н Индустриальный, ул. Приовражная, 3) Земли	г. Пермь	Строительство, реконструкция, эксплуатация, капитальные ремонт инженерных сооружений
24	59:01:4416080:36 (Пермский край, г. Пермь, Индустриальный р-н, садоводческий кооператив "Нагорный-2", участок 36) 59:01:4416080:35 (Пермский край, г. Пермь, р-н Индустриальный, садоводческий кооператив "Нагорный-2", участок 35) 59:01:4416080:34 (Российская Федерация, край Пермский, г.о. Пермский, г. Пермь, ул 3-я Мало-Субботинская, зу 11/34) 59:01:4416080:31 (Пермский край, г. Пермь, Индустриальный район, ж/р Балатово, м-н Нагорный, колл. сад "Нагорный-2", участок 31) Земли	г. Пермь	Строительство, реконструкция, эксплуатация, капитальные ремонт инженерных сооружений
25	59:01:4811015:6 (Пермский край, г. Пермь, Свердловский р-н, ул. Апрельская, 39в) 59:01:0000000:88338 (Российская Федерация, Пермский край, г.о. Пермский, г. Пермь, ул. Апрельская, з/у 37в) 59:01:0000000:88142 (Российская Федерация, Пермский край, г.о. Пермский, г. Пермь, ул. Апрельская, з/у 39г) 59:01:0000000:78940 (г. Пермь, Свердловский и Мотовилихинский районы) 59:01:0000000:23252 (Пермский край, город Пермь, район Свердловский, микрорайон Голый Мыс) Земли	г. Пермь	Строительство, реконструкция, эксплуатация, капитальные ремонт инженерных сооружений
26	59:01:3810302:53	г. Пермь	Строительство, реконструкция, эксплуатация, капитальные ремонт инженерных сооружений
27	59:01:4410573:1; 59:01:4410573:2	г. Пермь	Строительство, реконструкция, эксплуатация, капитальные ремонт инженерных сооружений

Заинтересованные лица имеют право ознакомиться с ходатайством об установлении публичного сервитута и приложением к нему описанием местоположения границ публичного сервитута по адресу: г. Пермь, ул. Сибирская 15, (тел. 212-72-06).

Заинтересованные лица могут подать заявление об учете прав в срок с 18.03.2025 по 01.04.2025.

Способы подачи заявлений:

1. посредством почтовой связи;
 2. лично, в том числе через представителя, в департамент земельных отношений администрации города Перми (г. Пермь, ул. Сибирская 15);
 3. в форме электронных документов с использованием информационно-телекоммуникационной сети «Интернет».
- Правообладатели земельных участков, в отношении которых испрашивается публичный сервитут, если их права не зарегистрированы в Едином государственном реестре недвижимости, в течение пятнадцати дней со дня опубликования сообщения, предусмотренного подпунктом 1 пункта 3 статьи 39.42 ЗК РФ, под-

ают в орган, уполномоченный на установление публичного сервитута, заявления об учете их прав (обременений прав) на земельные участки с приложением копий документов, подтверждающих эти права (обременения прав). В таких заявлениях указывается способ связи с правообладателями земельных участков, в том числе их почтовый адрес и (или) адрес электронной почты. Правообладатели земельных участков, подавшие такие заявления по истечении указанного срока, несут риски невозможности обеспечения их прав в связи с отсутствием информации о таких лицах и их правах на земельных участках. Такие лица имеют право требовать от обладателя публичного сервитута плату за публичный сервитут не более чем за три года, предшествующие дню направления ими заявления об учете их прав (обременений прав).

Реквизиты решений об утверждении документа территориального планирования, документации по планировке территории, программ комплексного развития систем коммунальной инфраструктуры поселения, городского округа, а также информацию об инвестиционной программе субъекта естественных монополий, организации коммунального комплекса, указанных в ходатайстве об установлении публичного сервитута и сведения об официальных сайтах в информационно-телекоммуникационной сети «Интернет» отсутствуют.

Информация о возможности установления публичного сервитута публикуется на сайте <http://www.gotodperm.ru>, в «Официальном бюллетене органов местного самоуправления муниципального образования город Пермь».

Приложение: на 94 л. в 1 экз.

ГРАФИЧЕСКОЕ ОПИСАНИЕ

местоположения границ населенных пунктов, территориальных зон, особо охраняемых природных территорий, зон с особыми условиями использования территории

Публичный сервитут под объект: "Строительство участка ВЛ 0,4 кВ от ближайшей опоры ВЛ 0,4 кВ от ТП-4100, установка оборудования учета э/э на опоре ВЛ 0,4 кВ для электроснабжения малоэтажной жилой застройки по адресу: Пермский край, г. Пермь, ул. Новая, 7а (кад. номер зем. участка 59:01:0000000:92211)"

(наименование объекта, местоположение границ которого описано (далее - объект))

Раздел 1**Сведения об объекте**

№ п/п	Характеристики объекта	Описание характеристик
1	2	3
1.	Местоположение объекта	Пермский край, г.о Пермский, город Пермь
2.	Площадь объекта +/- величина погрешности определения площади (Р +/- Дельта Р)	127 +/- 4 м ²
3.	Иные характеристики объекта	-

Раздел 2					
Сведения о местоположении границ объекта					
1. Система координат МСК-59, зона 2					
2. Сведения о характерных точках границ объекта					
Обозначение характерных точек границ	Координаты, м		Метод определения координат характерной точки	Средняя квадратическая погрешность положения характерной точки (Mt), м	Описание обозначения точки на местности (при наличии)
	X	Y			
1	2	3	4	5	6
1	532073.64	2245543.75	Аналитический метод	0.1	Закрепление отсутствует
2	532072.20	2245547.49	Аналитический метод	0.1	Закрепление отсутствует
3	532070.49	2245546.44	Аналитический метод	0.1	Закрепление отсутствует
4	532039.80	2245534.99	Аналитический метод	0.1	Закрепление отсутствует
5	532040.53	2245533.10	Аналитический метод	0.1	Закрепление отсутствует
6	532041.92	2245533.06	Аналитический метод	0.1	Закрепление отсутствует
7	532046.41	2245533.26	Аналитический метод	0.1	Закрепление отсутствует
1	532073.64	2245543.75	Аналитический метод	0.1	Закрепление отсутствует
3. Сведения о характерных точках части (частей) границы объекта					
Обозначение характерных точек части границы	Координаты, м		Метод определения координат характерной точки	Средняя квадратическая погрешность положения характерной точки (Mt), м	Описание обозначения точки на местности (при наличии)
	X	Y			
1	2	3	4	5	6
-	-	-	-	-	-

Раздел 3							
Сведения о местоположении измененных (уточненных) границ объекта							
1. Система координат -							
2. Сведения о характерных точках границ объекта							
Обозначение характерных точек границ	Существующие координаты, м		Измененные (уточненные) координаты, м		Метод определения координат характерной точки	Средняя квадратическая погрешность положения характерной точки (Mt), м	Описание обозначения точки на местности (при наличии)
	X	Y	X	Y			
1	2	3	4	5	6	7	8
-	-	-	-	-	-	-	
3. Сведения о характерных точках части (частей) границы объекта							
Обозначение характерных точек части границы	Существующие координаты, м		Измененные (уточненные) координаты, м		Метод определения координат характерной точки	Средняя квадратическая погрешность положения характерной точки (Mt), м	Описание обозначения точки на местности (при наличии)
	X	Y	X	Y			
1	2	3	4	5	6	7	8
-	-	-	-	-	-	-	

ГРАФИЧЕСКОЕ ОПИСАНИЕ

местоположения границ населенных пунктов, территориальных зон, особо охраняемых природных территорий, зон с особыми условиями использования территории

Публичный сервитут под объект: "Строительство КЛ 0,4 кВ от РУ 0,4 кВ ТП-6041, установка оборудования учета э/э на фасаде для электроснабжения гаража по адресу: Пермский край, г. Пермь, ул. Полины Осипенко, дом №45а (кад. номер зем. участка 59:01:4410177:752)"

(наименование объекта, местоположение границ которого описано (далее - объект))

Раздел 1**Сведения об объекте**

№ п/п	Характеристики объекта	Описание характеристик
1	2	3
1.	Местоположение объекта	Пермский край, г.о Пермский, город Пермь
2.	Площадь объекта +/- величина погрешности определения площади (Р +/- Дельта Р)	112 +/- 4 м ²
3.	Иные характеристики объекта	-

Раздел 2					
Сведения о местоположении границ объекта					
1. Система координат МСК-59, зона 2					
2. Сведения о характерных точках границ объекта					
Обозначение характерных точек границ	Координаты, м		Метод определения координат характерной точки	Средняя квадратическая погрешность положения характерной точки (Mt), м	Описание обозначения точки на местности (при наличии)
	X	Y			
1	2	3	4	5	6
1	516449.26	2232632.35	Аналитический метод	0.1	Закрепление отсутствует
2	516456.90	2232629.11	Аналитический метод	0.1	Закрепление отсутствует
3	516472.11	2232645.63	Аналитический метод	0.1	Закрепление отсутствует
4	516469.16	2232648.34	Аналитический метод	0.1	Закрепление отсутствует
5	516455.87	2232633.89	Аналитический метод	0.1	Закрепление отсутствует
6	516450.82	2232636.03	Аналитический метод	0.1	Закрепление отсутствует
1	516449.26	2232632.35	Аналитический метод	0.1	Закрепление отсутствует
3. Сведения о характерных точках части (частей) границы объекта					
Обозначение характерных точек части границы	Координаты, м		Метод определения координат характерной точки	Средняя квадратическая погрешность положения характерной точки (Mt), м	Описание обозначения точки на местности (при наличии)
	X	Y			
1	2	3	4	5	6
-	-	-	-	-	-

Сведения о местоположении измененных (уточненных) границ объекта

2. Сведения о характерных точках границ объекта

Обозначение характерных точек границ	Существующие координаты, м		Измененные (уточненные) координаты, м		Метод определения координат характерной точки	Средняя квадратическая погрешность положения характерной точки (Mt), м	Описание обозначения точки на местности (при наличии)
	X	Y	X	Y			
1	2	3	4	5	6	7	8
-	-	-	-	-	-	-	

Обозначение характерных точек части границы	Существующие координаты, м		Измененные (уточненные) координаты, м		Метод определения координат характерной точки	Средняя квадратическая погрешность положения характерной точки (Mt), м	Описание обозначения точки на местности (при наличии)
	X	Y	X	Y			
1	2	3	4	5	6	7	8
-	-	-	-	-	-	-	

ГРАФИЧЕСКОЕ ОПИСАНИЕ

местоположения границ населенных пунктов, территориальных зон, особо охраняемых природных территорий, зон с особыми условиями использования территории

Публичный сервитут под объект: "Строительство участка ВЛ 0,4 кВ от ближайшей опоры ВЛ 0,4 кВ от ТП-6937, установка оборудования учета э/э на опоре ВЛ 0,4 кВ для электроснабжения малоэтажной жилой застройки по адресу: Пермский край, г. Пермь, ул. Космонавта Леонова, 89, уч.27 (кад. номер зем. участка 59:01:4416109:313)"

(наименование объекта, местоположение границ которого описано (далее - объект))

Раздел 1**Сведения об объекте**

№ п/п	Характеристики объекта	Описание характеристик
1	2	3
1.	Местоположение объекта	Пермский край, г.о Пермский, город Пермь
2.	Площадь объекта +/- величина погрешности определения площади (Р +/- Дельта Р)	127 +/- 4 м ²
3.	Иные характеристики объекта	-

Раздел 2					
Сведения о местоположении границ объекта					
1. Система координат МСК-59, зона 2					
2. Сведения о характерных точках границ объекта					
Обозначение характерных точек границ	Координаты, м		Метод определения координат характерной точки	Средняя квадратическая погрешность положения характерной точки (Mt), м	Описание обозначения точки на местности (при наличии)
	X	Y			
1	2	3	4	5	6
1	510391.75	2228456.29	Аналитический метод	0.1	Закрепление отсутствует
2	510369.99	2228488.11	Аналитический метод	0.1	Закрепление отсутствует
3	510367.82	2228486.62	Аналитический метод	0.1	Закрепление отсутствует
4	510368.55	2228485.54	Аналитический метод	0.1	Закрепление отсутствует
5	510383.70	2228461.23	Аналитический метод	0.1	Закрепление отсутствует
6	510387.55	2228456.28	Аналитический метод	0.1	Закрепление отсутствует
7	510388.28	2228455.44	Аналитический метод	0.1	Закрепление отсутствует
8	510389.08	2228454.47	Аналитический метод	0.1	Закрепление отсутствует
1	510391.75	2228456.29	Аналитический метод	0.1	Закрепление отсутствует
3. Сведения о характерных точках части (частей) границы объекта					
Обозначение характерных точек части границы	Координаты, м		Метод определения координат характерной точки	Средняя квадратическая погрешность положения характерной точки (Mt), м	Описание обозначения точки на местности (при наличии)
	X	Y			
1	2	3	4	5	6
-	-	-	-	-	-

Раздел 3							
Сведения о местоположении измененных (уточненных) границ объекта							
1. Система координат -							
2. Сведения о характерных точках границ объекта							
Обозначение характерных точек границ	Существующие координаты, м		Измененные (уточненные) координаты, м		Метод определения координат характерной точки	Средняя квадратическая погрешность положения характерной точки (Mt), м	Описание обозначения точки на местности (при наличии)
	X	Y	X	Y			
1	2	3	4	5	6	7	8
-	-	-	-	-	-	-	
3. Сведения о характерных точках части (частей) границы объекта							
Обозначение характерных точек части границы	Существующие координаты, м		Измененные (уточненные) координаты, м		Метод определения координат характерной точки	Средняя квадратическая погрешность положения характерной точки (Mt), м	Описание обозначения точки на местности (при наличии)
	X	Y	X	Y			
1	2	3	4	5	6	7	8
-	-	-	-	-	-	-	

ГРАФИЧЕСКОЕ ОПИСАНИЕ

местоположения границ населенных пунктов, территориальных зон, особо охраняемых природных территорий, зон с особыми условиями использования территории

Публичный сервитут под объект: "Строительство КЛ 0,4 кВ от РУ 0,4 кВ ТП-5111, установка оборудования учета э/э в РУ 0,4 кВ ТП-5111; Реконструкция РУ 0,4 кВ ТП-5111 (установка коммутационного аппарата) для электроснабжения здания склада по адресу: Пермский край, г. Пермь, ул. Фоминская (кад. номер зем. участка 59:01:4510603:292)"

(наименование объекта, местоположение границ которого описано (далее - объект))

Раздел 1

Сведения об объекте		
Н п/п	Характеристики объекта	Описание характеристик
1	2	3
1	Местоположение объекта	Пермский край, Пермь г
2	Площадь объекта $\pm$ величина погрешности определения площади ($P \pm \Delta P$), м ²	971 $\pm$ 11
3	Иные характеристики объекта	1. Цель установления публичного сервитута: Размещение объектов электросетевого хозяйства, тепловых сетей, водопроводных сетей, сетей водоотведения, линий и сооружений связи, линейных объектов системы газоснабжения, нефтепроводов и нефтепродуктопроводов, их неотъемлемых технологических частей, если указанные объекты являются объектами федерального, регионального или местного значения, либо необходимы для организации электро-, газо-, тепло-, водоснабжения населения и водоотведения, подключения (технологического присоединения) к сетям инженерно-технического обеспечения, либо переносятся в связи с изъятием земельных участков, на которых они ранее располагались, для государственных или муниципальных нужд (далее также - инженерные сооружения) 2. Срок публичного сервитута: Продолжительность: 49 лет 3. Описание иной цели: Публичный сервитут в целях подключения (технологического присоединения) к сетям инженерно-технического обеспечения "Строительство КЛ 0,4 кВ от РУ 0,4 кВ ТП-5111, установка оборудования учета э/э в РУ 0,4 кВ ТП-5111; Реконструкция РУ 0,4 кВ ТП-5111 (установка коммутационного аппарата) для электроснабжения здания склада по адресу: Пермский край, г. Пермь, ул. Фоминская (кад. номер зем. участка 59:01:4510603:292)"; правообладатель публичного сервитута - ПУБЛИЧНОЕ АКЦИОНЕРНОЕ ОБЩЕСТВО "РОССЕТИ УРАЛ", ОГРН 1056604000970, ИНН 6671163413, почтовый адрес: г. Пермь, Комсомольский проспект, 48, адресе эл. почты - perm@rosseti-ural.ru, срок на 49 лет

Раздел 2

Сведения о местоположении границ объекта					
1. Система координат МСК-59, зона 2					
2. Сведения о характерных точках границ объекта					
Обозначение характерных точек границ	Координаты, м		Метод определения координат характерной точки	Средняя квадратическая погрешность положения характерной точки (Mt), м	Описание обозначения точки на местности (при наличии)
	X	Y			
1	2	3	4	5	6
1	517473.77	2223032.55	Аналитический метод	0.1	-
2	517471.41	2223035.15	Аналитический метод	0.1	-
3	517478.63	2223078.47	Аналитический метод	0.1	-
4	517475.50	2223079.03	Аналитический метод	0.1	-
5	517447.00	2222916.37	Аналитический метод	0.1	-
6	517439.87	2222917.63	Аналитический метод	0.1	-
7	517438.99	2222912.63	Аналитический метод	0.1	-
8	517452.19	2222910.21	Аналитический метод	0.1	-
1	517473.77	2223032.55	Аналитический метод	0.1	-
3. Сведения о характерных точках части (частей) границы объекта					
Обозначение характерных точек части границы	Координаты, м		Метод определения координат характерной точки	Средняя квадратическая погрешность положения характерной точки (Mt), м	Описание обозначения точки на местности (при наличии)
	X	Y			
1	2	3	4	5	6
-	-	-	-	-	-

ГРАФИЧЕСКОЕ ОПИСАНИЕ
местоположения границ населенных пунктов, территориальных
зон, особо охраняемых природных территорий, зон с особыми
условиями использования территории

(наименование объекта, местоположение границ которого описано (далее - объект)

Раздел 1

Сведения об объекте		
№ п/п	Характеристики объекта	Описание характеристик
1	2	3
1	Местоположение объекта	Пермский край, Пермский городской округ, Пермь город.
2	Площадь объекта ± величина погрешности определения площади ($P \pm \Delta P$)	—
3	Иные характеристики объекта	Вид объекта реестра границ: Граница публичного сервитута Кадастровый номер квартала: 59:01:0000000 Вид или наименование публичного сервитута по документу: Зона публичного сервитута для размещения объекта: тепловая сеть с кадастровым номером 59:01:4410160:55 Орган, принявший решение об установлении публичного сервитута: Департамент земельных отношений администрации г. Перми Цель установления публичного сервитута: Размещение объектов электросетевого хозяйства, тепловых сетей, водопроводных сетей, сетей водоотведения, линий и сооружений связи, линейных объектов системы газоснабжения, нефтепроводов и нефтепродуктопроводов, их неотъемлемых технологических частей, если указанные объекты являются объектами федерального, регионального или местного значения, либо необходимы для организации электро-, газо-, тепло-, водоснабжения населения и водоотведения, подключения (технологического присоединения) к сетям инженерно-технического обеспечения, либо переносятся в связи с изъятием земельных участков, на которых они ранее располагались, для государственных или муниципальных нужд (далее также - инженерные сооружения) Срок публичного сервитута: продолжительность: 49 лет Обладатель публичного сервитута: Юридическое лицо, зарегистрированное в Российской Федерации Публичное акционерное общество "Т Плюс" (ИНН: 6315376946, ОГРН: 1056315070350, адрес эл. почты: Natalya.Emelyanova@tplusgroup.ru, почтовый адрес: 614039, Российская Федерация, Пермский край, Пермский городской округ, Пермь город, Комсомольский проспект, дом 48).

Раздел 2

Сведения о местоположении границ объекта					
1. Система координат		МСК-59, зона 2			
2. Сведения о характерных точках границ объекта					
Обозначение характерных точек границ	Координаты, м		Метод определения координат характерной точки	Средняя квадратическая погрешность положения характерной точки (Mt), м	Описание обозначения точки на местности (при наличии)
	X	Y			
1	2	3	4	5	6
1	518 330,71	2 232 764,70	Геодезический метод	0,10	—
2	518 326,57	2 232 766,73		0,10	
3	518 322,18	2 232 776,37		0,10	
4	518 323,48	2 232 778,92		0,10	
5	518 312,62	2 232 784,72		0,10	
6	518 317,90	2 232 795,76		0,10	
7	518 312,79	2 232 798,53		0,10	
8	518 314,12	2 232 801,36		0,10	
9	518 316,52	2 232 806,12		0,10	
10	518 320,70	2 232 814,86		0,10	
11	518 308,23	2 232 825,27		0,10	
12	518 309,14	2 232 827,09		0,10	
13	518 301,89	2 232 830,92		0,10	
14	518 301,11	2 232 829,33		0,10	
15	518 297,85	2 232 831,01		0,10	
16	518 298,42	2 232 832,15		0,10	
17	518 297,50	2 232 832,63		0,10	
18	518 300,22	2 232 838,10		0,10	
19	518 301,17	2 232 837,60		0,10	
20	518 305,04	2 232 845,28		0,10	
21	518 304,13	2 232 845,76		0,10	
22	518 317,42	2 232 871,27		0,10	
23	518 310,25	2 232 875,40		0,10	
24	518 306,23	2 232 877,62		0,10	
25	518 307,01	2 232 879,13		0,10	
26	518 299,28	2 232 883,11		0,10	
27	518 295,12	2 232 874,97		0,10	
28	518 302,82	2 232 871,02		0,10	
29	518 303,48	2 232 872,29		0,10	
30	518 307,31	2 232 870,18		0,10	
31	518 309,44	2 232 868,95		0,10	
32	518 298,83	2 232 848,56		0,10	
33	518 297,79	2 232 849,11		0,10	
34	518 293,96	2 232 841,40		0,10	
35	518 294,90	2 232 840,90		0,10	
36	518 292,18	2 232 835,44		0,10	
37	518 291,17	2 232 835,98		0,10	
38	518 287,30	2 232 828,17		0,10	
39	518 277,50	2 232 832,99		0,10	
40	518 276,25	2 232 830,56		0,10	
41	518 272,99	2 232 832,09		0,10	
42	518 270,43	2 232 826,67		0,10	
43	518 278,93	2 232 822,66		0,10	
44	518 280,14	2 232 825,01		0,10	
45	518 290,90	2 232 819,71		0,10	
46	518 293,55	2 232 824,99		0,10	
47	518 294,55	2 232 824,47		0,10	

Раздел 2

Сведения о местоположении границ объекта					
1	2	3	4	5	6
48	518 295,15	2 232 825,65	Геодезический метод	0,10	—
49	518 298,44	2 232 823,96		0,10	
50	518 298,06	2 232 823,21		0,10	
51	518 305,27	2 232 819,41		0,10	
52	518 305,46	2 232 819,77		0,10	
53	518 313,28	2 232 813,24		0,10	
54	518 311,14	2 232 808,76		0,10	
55	518 308,72	2 232 803,98		0,10	
56	518 304,95	2 232 795,95		0,10	
57	518 310,02	2 232 793,20		0,10	
58	518 304,74	2 232 782,14		0,10	
59	518 315,60	2 232 776,33		0,10	
60	518 319,33	2 232 768,16		0,10	
61	518 314,94	2 232 759,22		0,10	
62	518 325,45	2 232 754,04		0,10	
1	518 330,71	2 232 764,70	0,10		
3. Сведения о характерных точках части (частей) границы объекта					
1	2	3	4	5	6
—	—	—	—	—	—

Раздел 3							
Сведения о местоположении измененных (уточненных) границ объекта							
1. Система координат МСК-59, зона 2							
2. Сведения о характерных точках границ объекта							
Обозначение характерных точек границы	Существующие координаты, м		Измененные (уточненные) координаты, м		Метод определения координат характерной точки	Средняя квадратическая погрешность положения характерной точки (Mt), м	Описание обозначения точки на местности (при наличии)
	X	Y	X	Y			
1	2	3	4	5	6	7	8
—	—	—	—	—	—	—	—
3. Сведения о характерных точках части (частей) границы объекта							
1	2	3	4	5	6	7	8
—	—	—	—	—	—	—	—

ТЕКСТОВОЕ ОПИСАНИЕ**местоположения границ населенных пунктов, территориальных зон**

Прохождение границы		Описание прохождения границы
от точки	до точки	
1	2	3
—	—	—

**ГРАФИЧЕСКОЕ ОПИСАНИЕ
местоположения границ населенных пунктов, территориальных
зон, особо охраняемых природных территорий, зон с особыми
условиями использования территории**

(наименование объекта, местоположение границ которого описано (далее - объект))

Раздел 1

Сведения об объекте

№ п/п	Характеристики объекта	Описание характеристик
1	2	3
1	Местоположение объекта	Пермский край, Пермский городской округ, Пермь город.
2	Площадь объекта ± величина погрешности определения площади ($P \pm \Delta P$)	—
3	Иные характеристики объекта	Вид объекта реестра границ: Граница публичного сервитута Кадастровый номер квартала: 59:01:0000000 Вид или наименование публичного сервитута по документу: Зона публичного сервитута для размещения объекта: тепловая трасса с кадастровым номером 59:01:4410178:1100 Орган, принявший решение об установлении публичного сервитута: Департамент земельных отношений администрации г. Перми Цель установления публичного сервитута: Размещение объектов электросетевого хозяйства, тепловых сетей, водопроводных сетей, сетей водоотведения, линий и сооружений связи, линейных объектов системы газоснабжения, нефтепроводов и нефтепродуктопроводов, их неотъемлемых технологических частей, если указанные объекты являются объектами федерального, регионального или местного значения, либо необходимы для организации электро-, газо-, тепло-, водоснабжения населения и водоотведения, подключения (технологического присоединения) к сетям инженерно-технического обеспечения, либо переносятся в связи с изъятием земельных участков, на которых они ранее располагались, для государственных или муниципальных нужд (далее также - инженерные сооружения) Срок публичного сервитута: продолжительность: 49 лет Обладатель публичного сервитута: Юридическое лицо, зарегистрированное в Российской Федерации Публичное акционерное общество "Т Плюс" (ИНН: 6315376946, ОГРН: 1056315070350, адрес эл. почты: Natalya.Emelyanova@tplusgroup.ru, почтовый адрес: 614039, Российская Федерация, Пермский край, Пермский городской округ, Пермь город, Комсомольский проспект, дом 48).

Раздел 2

Сведения о местоположении границ объекта

1. Система координат МСК-59, зона 2

2. Сведения о характерных точках границ объекта

Обозначение характерных точек границ	Координаты, м		Метод определения координат характерной точки	Средняя квадратическая погрешность положения характерной точки (Мп), м	Описание обозначения точки на местности (при наличии)
	X	Y			
1	2	3	4	5	6
59:01-6.1375 - 1					
1	516 322,81	2 232 530,35	Метод спутниковых геодезических измерений (определений)	0,10	Закрепление отсутствует
2	516 318,43	2 232 521,35		0,10	
3	516 345,30	2 232 509,05		0,10	
4	516 349,65	2 232 518,06		0,10	
1	516 322,81	2 232 530,35		0,10	
59:01-6.1375 - 3					
5	516 269,97	2 232 556,62	Метод спутниковых геодезических измерений (определений)	0,10	Закрепление отсутствует
6	516 265,60	2 232 547,63		0,10	
7	516 273,58	2 232 543,68		0,10	
8	516 277,96	2 232 552,67		0,10	
5	516 269,97	2 232 556,62		0,10	
59:01-6.1375 - 2					
9	516 208,48	2 232 587,83	Метод спутниковых геодезических измерений (определений)	0,10	Закрепление отсутствует
10	516 203,23	2 232 576,79		0,10	
11	516 211,98	2 232 572,81		0,10	
12	516 217,45	2 232 584,06		0,10	
9	516 208,48	2 232 587,83		0,10	
3. Сведения о характерных точках части (частей) границы объекта					
1	2	3	4	5	6
—	—	—	—	—	—

Раздел 3							
Сведения о местоположении измененных (уточненных) границ объекта							
1. Система координат МСК-59, зона 2							
2. Сведения о характерных точках границ объекта							
Обозначение характерных точек границы	Существующие координаты, м		Измененные (уточненные) координаты, м		Метод определения координат характерной точки	Средняя квадратическая погрешность положения характерной точки (Mt), м	Описание обозначения точки на местности (при наличии)
	X	Y	X	Y			
1	2	3	4	5	6	7	8
—	—	—	—	—	—	—	—
3. Сведения о характерных точках части (частей) границы объекта							
1	2	3	4	5	6	7	8
—	—	—	—	—	—	—	—

ТЕКСТОВОЕ ОПИСАНИЕ
местоположения границ населенных пунктов, территориальных зон

Прохождение границы		Описание прохождения границы
от точки	до точки	
1	2	3
—	—	—

ГРАФИЧЕСКОЕ ОПИСАНИЕ
местоположения границ населенных пунктов, территориальных
зон, особо охраняемых природных территорий, зон с особыми
условиями использования территории

(наименование объекта, местоположение границ которого описано (далее - объект)

Раздел 1

Сведения об объекте		
№ п/п	Характеристики объекта	Описание характеристик
1	2	3
1	Местоположение объекта	Пермский край, Пермский городской округ, Пермь город.
2	Площадь объекта $\pm$ величина погрешности определения площади ($P \pm \Delta P$)	—
3	Иные характеристики объекта	Вид объекта реестра границ: Граница публичного сервитута Кадастровый номер квартала: 59:01:4410177 Вид или наименование публичного сервитута по документу: Зона публичного сервитута для размещения объекта: тепловая сеть с кадастровым номером 59:01:0000000:48618 Орган, принявший решение об установлении публичного сервитута: Департамент земельных отношений администрации г. Перми Цель установления публичного сервитута: Размещение объектов электросетевого хозяйства, тепловых сетей, водопроводных сетей, сетей водоотведения, линий и сооружений связи, линейных объектов системы газоснабжения, нефтепроводов и нефтепродуктопроводов, их неотъемлемых технологических частей, если указанные объекты являются объектами федерального, регионального или местного значения, либо необходимы для организации электро-, газо-, тепло-, водоснабжения населения и водоотведения, подключения (технологического присоединения) к сетям инженерно-технического обеспечения, либо переносятся в связи с изъятием земельных участков, на которых они ранее располагались, для государственных или муниципальных нужд (далее также - инженерные сооружения) Срок публичного сервитута: продолжительность: 49 лет Обладатель публичного сервитута: Юридическое лицо, зарегистрированное в Российской Федерации Публичное акционерное общество "Т Плюс" (ИНН: 6315376946, ОГРН: 1056315070350, адрес эл. почты: Natalya.Emelyanova@tplusgroup.ru, почтовый адрес: 614039, Российская Федерация, Пермский край, Пермский городской округ, Пермь город, Комсомольский проспект, дом 48).

Раздел 2

Сведения о местоположении границ объекта

1. Система координат МСК-59, зона 2

2. Сведения о характерных точках границ объекта

Обозначение характерных точек границ	Координаты, м		Метод определения координат характерной точки	Средняя квадратическая погрешность положения характерной точки (Mt), м	Описание обозначения точки на местности (при наличии)
	X	Y			
1	2	3	4	5	6
59:01-6.4907 - 1					
1	516 341,41	2 232 522,12	Метод спутниковых геодезических измерений (определений)	0,10	Закрепление отсутствует
2	516 336,60	2 232 513,35		0,10	
3	516 345,14	2 232 508,67		0,10	
4	516 349,49	2 232 517,69		0,10	
1	516 341,41	2 232 522,12		0,10	
59:01-6.4907 - 2					
5	516 365,82	2 232 540,68	Метод спутниковых геодезических измерений (определений)	0,10	Закрепление отсутствует
6	516 363,26	2 232 535,04		0,10	
7	516 372,30	2 232 530,67		0,10	
8	516 372,80	2 232 531,79		0,10	
9	516 374,65	2 232 531,00		0,10	
10	516 376,72	2 232 535,78		0,10	
5	516 365,82	2 232 540,68		0,10	
3. Сведения о характерных точках части (частей) границы объекта					
1	2	3	4	5	6
—	—	—	—	—	—

Раздел 3							
Сведения о местоположении измененных (уточненных) границ объекта							
1. Система координат МСК-59, зона 2							
2. Сведения о характерных точках границ объекта							
Обозначение характерных точек границы	Существующие координаты, м		Измененные (уточненные) координаты, м		Метод определения координат характерной точки	Средняя квадратическая погрешность положения характерной точки (Mt), м	Описание обозначения точки на местности (при наличии)
	X	Y	X	Y			
1	2	3	4	5	6	7	8
—	—	—	—	—	—	—	—
3. Сведения о характерных точках части (частей) границы объекта							
1	2	3	4	5	6	7	8
—	—	—	—	—	—	—	—

ТЕКСТОВОЕ ОПИСАНИЕ
местоположения границ населенных пунктов, территориальных зон

Прохождение границы		Описание прохождения границы
от точки	до точки	
1	2	3
—	—	—

**ГРАФИЧЕСКОЕ ОПИСАНИЕ
местоположения границ населенных пунктов, территориальных
зон, особо охраняемых природных территорий, зон с особыми
условиями использования территории**

(наименование объекта, местоположение границ которого описано (далее - объект))

Раздел 1

Сведения об объекте

№ п/п	Характеристики объекта	Описание характеристик
1	2	3
1	Местоположение объекта	Пермский край, Пермский городской округ, Пермь город.
2	Площадь объекта ± величина погрешности определения площади ($P \pm \Delta P$)	—
3	Иные характеристики объекта	Вид объекта реестра границ: Граница публичного сервитута Кадастровый номер квартала: 59:01:0000000 Вид или наименование публичного сервитута по документу: Зона публичного сервитута для размещения объекта: тепловая трасса с кадастровым номером 59:01:0000000:18369 Орган, принявший решение об установлении публичного сервитута: Департамент земельных отношений администрации г. Перми Цель установления публичного сервитута: Размещение объектов электросетевого хозяйства, тепловых сетей, водопроводных сетей, сетей водоотведения, линий и сооружений связи, линейных объектов системы газоснабжения, нефтепроводов и нефтепродуктопроводов, их неотъемлемых технологических частей, если указанные объекты являются объектами федерального, регионального или местного значения, либо необходимы для организации электро-, газо-, тепло-, водоснабжения населения и водоотведения, подключения (технологического присоединения) к сетям инженерно-технического обеспечения, либо переносятся в связи с изъятием земельных участков, на которых они ранее располагались, для государственных или муниципальных нужд (далее также - инженерные сооружения) Срок публичного сервитута: продолжительность: 49 лет Обладатель публичного сервитута: Юридическое лицо, зарегистрированное в Российской Федерации Публичное акционерное общество "Т Плюс" (ИНН: 6315376946, ОГРН: 1056315070350, адрес эл. почты: Natalya.Emelyanova@tplusgroup.ru, почтовый адрес: 614039, Российская Федерация, Пермский край, Пермский городской округ, Пермь город, Комсомольский проспект, дом 48).

Раздел 2

Сведения о местоположении границ объекта

1. Система координат МСК-59, зона 2					
2. Сведения о характерных точках границ объекта					
Обозначение характерных точек границ	Координаты, м		Метод определения координат характерной точки	Средняя квадратическая погрешность положения характерной точки (Mt), м	Описание обозначения точки на местности (при наличии)
	X	Y			
1	2	3	4	5	6
59:01-6.7029(1) - 1					
1	518 419,72	2 234 845,20	Метод спутниковых геодезических измерений (определений)	0,10	—
2	518 420,06	2 234 855,20		0,10	
3	518 362,40	2 234 858,64		0,10	
4	518 362,82	2 234 867,19		0,10	
5	518 352,84	2 234 867,76		0,10	
6	518 351,93	2 234 849,29		0,10	
7	518 386,75	2 234 847,09		0,10	
8	518 386,65	2 234 843,91		0,10	
9	518 398,53	2 234 843,26		0,10	
10	518 398,90	2 234 846,44		0,10	
1	518 419,72	2 234 845,20		0,10	
59:01-6.7029(1) - 2					
11	518 356,04	2 234 880,50	Метод спутниковых геодезических измерений (определений)	0,10	—
12	518 359,26	2 234 937,31		0,10	
13	518 349,28	2 234 937,88		0,10	
14	518 346,05	2 234 881,07		0,10	
11	518 356,04	2 234 880,50		0,10	
3. Сведения о характерных точках части (частей) границы объекта					

Раздел 2					
Сведения о местоположении границ объекта					
1	2	3	4	5	6
—	—	—	—	—	—

Раздел 3

Сведения о местоположении измененных (уточненных) границ объекта

1. Система координат МСК-59, зона 2

2. Сведения о характерных точках границ объекта

Обозначение характерных точек границы	Существующие координаты, м		Измененные (уточненные) координаты, м		Метод определения координат характерной точки	Средняя квадратическая погрешность положения характерной точки (Mt), м	Описание обозначения точки на местности (при наличии)
	X	Y	X	Y			
1	2	3	4	5	6	7	8
—	—	—	—	—	—	—	—

3. Сведения о характерных точках части (частей) границы объекта

1	2	3	4	5	6	7	8
—	—	—	—	—	—	—	—

ТЕКСТОВОЕ ОПИСАНИЕ
местоположения границ населенных пунктов, территориальных зон

Прохождение границы		Описание прохождения границы
от точки	до точки	
1	2	3
—	—	—

ГРАФИЧЕСКОЕ ОПИСАНИЕ

местоположения границ публичного сервитута

БКТП 6/0,4 кВ с приборами учета э/э и КЛ 6 кВ для электроснабжения гостиницы квартирного типа по адресу: г. Пермь, Мотовилихинский район, ул. Макаренко, 19в (кад. № 59:01:4311741:73) в составе: здания БКТП-2396 – 1 шт. и кабельных линий: КЛ 6кВ БКТП-2396-СМ1 в сторону РП-105 протяженностью 16 м., КЛ 6кВ БКТП-2396-СМ2 в сторону РП-105 протяженностью 16 м., КЛ 6кВ БКТП-2396-СМ3 в сторону ТП-2331 протяженностью 12 м., КЛ 6кВ БКТП-2396-СМ4 в сторону ТП-2331 протяженностью 12 м
(наименование объекта, местоположение границ которого описано (далее - объект))

Раздел 1

Сведения об объекте		
№ п/п	Характеристики объекта	Описание характеристик
1	2	3
1	Местоположение объекта	Пермский край, Пермь город
2	Площадь объекта +/- величина погрешности определения площади (Р+/- Дельта Р)	40 кв.м ± 1.27 кв.м
3	Иные характеристики объекта	Публичный сервитут устанавливается в целях эксплуатации объекта электросетевого хозяйства «БКТП 6/0,4 кВ с приборами учета э/э и КЛ 6 кВ для электроснабжения гостиницы квартирного типа по адресу: г. Пермь, Мотовилихинский район, ул. Макаренко, 19в (кад. № 59:01:4311741:73) в составе: здания БКТП-2396 – 1 шт. и кабельных линий: КЛ 6кВ БКТП-2396-СМ1 в сторону РП-105 протяженностью 16 м., КЛ 6кВ БКТП-2396-СМ2 в сторону РП-105 протяженностью 16 м., КЛ 6кВ БКТП-2396-СМ3 в сторону ТП-2331 протяженностью 12 м., КЛ 6кВ БКТП-2396-СМ4 в сторону ТП-2331 протяженностью 12 м» (согласно ст. 3.6 Федерального закона от 25 октября 2001 г. № 137-ФЗ «О введении в действие Земельного кодекса Российской Федерации») Срок установления публичного сервитута - сорок девять лет (согласно п.1 ст. 39.45 ЗК РФ).

Раздел 2

Сведения о местоположении границ объекта					
1. Система координат <u>МСК-59, зона 2</u>					
2. Сведения о характерных точках границ объекта					
Обозначение характерных точек границ	Координаты, м		Метод определения координат характерной точки	Средняя квадратическая погрешность положения характерной точки (M _t), м	Описание обозначения точкна местности (при наличии)
	X	Y			
1	2	3	4	5	6
1	517956.86	2235475.79	Метод спутниковых геодезических измерений (определений)	0.10	–
2	517957.00	2235476.13	Метод спутниковых геодезических измерений (определений)	0.10	–
3	517957.03	2235476.50	Метод спутниковых	0.10	–

			геодезических измерений (определений)		
4	517957.01	2235476.77	Метод спутниковых геодезических измерений (определений)	0.10	—
5	517956.95	2235477.02	Метод спутниковых геодезических измерений (определений)	0.10	—
6	517956.82	2235477.32	Метод спутниковых геодезических измерений (определений)	0.10	—
7	517956.63	2235477.57	Метод спутниковых геодезических измерений (определений)	0.10	—
8	517956.51	2235477.69	Метод спутниковых геодезических измерений (определений)	0.10	—
9	517955.51	2235478.53	Метод спутниковых геодезических измерений (определений)	0.10	—
10	517954.86	2235479.08	Метод спутниковых геодезических измерений (определений)	0.10	—
11	517958.36	2235483.20	Метод спутниковых геодезических измерений (определений)	0.10	—
12	517957.65	2235483.91	Метод спутниковых геодезических измерений (определений)	0.10	—
13	517956.94	2235484.62	Метод спутниковых геодезических измерений (определений)	0.10	—
14	517953.43	2235480.47	Метод спутниковых геодезических измерений (определений)	0.10	—
15	517948.20	2235487.29	Метод спутниковых геодезических измерений (определений)	0.10	—
16	517948.02	2235487.48	Метод спутниковых геодезических измерений (определений)	0.10	—
17	517947.76	2235487.65	Метод спутниковых геодезических измерений (определений)	0.10	—
18	517947.43	2235487.78	Метод спутниковых геодезических измерений (определений)	0.10	—
19	517947.14	2235487.81	Метод спутниковых геодезических измерений (определений)	0.10	—
20	517946.88	2235487.81	Метод спутниковых геодезических	0.10	—

			измерений (определений)		
21	517946.63	2235487.76	Метод спутниковых геодезических измерений (определений)	0.10	—
22	517946.83	2235486.78	Метод спутниковых геодезических измерений (определений)	0.10	—
23	517947.14	2235485.40	Метод спутниковых геодезических измерений (определений)	0.10	—
24	517952.57	2235478.30	Метод спутниковых геодезических измерений (определений)	0.10	—
25	517952.73	2235478.12	Метод спутниковых геодезических измерений (определений)	0.10	—
26	517953.18	2235477.74	Метод спутниковых геодезических измерений (определений)	0.10	—
27	517953.95	2235477.10	Метод спутниковых геодезических измерений (определений)	0.10	—
28	517954.11	2235477.28	Метод спутниковых геодезических измерений (определений)	0.10	—
29	517956.47	2235475.27	Метод спутниковых геодезических измерений (определений)	0.10	—
30	517956.70	2235475.54	Метод спутниковых геодезических измерений (определений)	0.10	—
1	517956.86	2235475.79	Метод спутниковых геодезических измерений (определений)	0.10	—

3. Сведения о характерных точках части (частей) границы объекта

Обозначение характерных точек части границы	Координаты, м		Метод определения координат характерной точки	Средняя квадратическая погрешность положения характерной точки (M_t), м	Описание обозначения точки на местности (при наличии)
	X	Y			
1	2	3	4	5	6
—	—	—	—	—	—

ГРАФИЧЕСКОЕ ОПИСАНИЕ

местоположения границ публичного сервитута

Строительство участка ВЛ 0,4 кВ от ближайшей опоры существующей ВЛ 0,4 кВ от ТП-2313; Реконструкция ВЛ 0,4 кВ от ТП-2313 (установка оборудования учета э/э на опоре ВЛ 0,4 кВ), для электроснабжения индивидуального жилого дома по адресу: Пермский край, г. Пермь, Мотовилихинский район, ул. Черемховская, дом №8а (кад. номер зем. участка 59:01:4019072:58)

(наименование объекта, местоположение границ которого описано (далее - объект))

Раздел 1

Сведения об объекте		
№ п/п	Характеристики объекта	Описание характеристик
1	2	3
1	Местоположение объекта	Пермский край, Пермь город
2	Площадь объекта +/- величина погрешности определения площади (Р+/- Дельта Р)	130 кв.м ± 2.33 кв.м
3	Иные характеристики объекта	Публичный сервитут устанавливается в целях эксплуатации объекта электросетевого хозяйства «Строительство участка ВЛ 0,4 кВ от ближайшей опоры существующей ВЛ 0,4 кВ от ТП-2313; Реконструкция ВЛ 0,4 кВ от ТП-2313 (установка оборудования учета э/э на опоре ВЛ 0,4 кВ), для электроснабжения индивидуального жилого дома по адресу: Пермский край, г. Пермь, Мотовилихинский район, ул. Черемховская, дом №8а (кад. номер зем. участка 59:01:4019072:58)» (согласно п.1 ст. 39.37 «Земельного кодекса Российской Федерации» от 25.10.2001 г. №136-ФЗ) Срок установления публичного сервитута - сорок девять лет (согласно п.1 ст. 39.45 ЗК РФ).

Раздел 2

Сведения о местоположении границ объекта					
1. Система координат <u>МСК-59, зона 2</u>					
2. Сведения о характерных точках границ объекта					
Обозначение характерных точек границ	Координаты, м		Метод определения координат характерной точки	Средняя квадратическая погрешность положения характерной точки (M _t), м	Описание обозначения точки местности (при наличии)
	X	Y			
1	2	3	4	5	6
1	520808.26	2241369.99	Метод спутниковых геодезических измерений (определений)	0.10	—
2	520789.72	2241396.67	Метод спутниковых геодезических измерений (определений)	0.10	—
3	520786.42	2241394.38	Метод спутниковых геодезических измерений (определений)	0.10	—
4	520804.99	2241367.71	Метод спутниковых геодезических	0.10	—

			измерений (определений)		
1	520808.26	2241369.99	Метод спутниковых геодезических измерений (определений)	0.10	—
3. Сведения о характерных точках части (частей) границы объекта					
Обозначение характерных точек части границы	Координаты, м		Метод определения координат характерной точки	Средняя квадратическая погрешность положения характерной точки (M_i), м	Описание обозначения точки на местности (при наличии)
	X	Y			
1	2	3	4	5	6
—	—	—	—	—	—

ГРАФИЧЕСКОЕ ОПИСАНИЕ

местоположения границ публичного сервитута

Строительство участка ВЛ 0,4 кВ от ближайшей опоры существующей ВЛ 0,4 кВ от ТП-4492, установка оборудования учета э/э на опоре ВЛ 0,4 кВ для электроснабжения индивидуального жилого дома по адресу: Пермский край, г. Пермь, Орджоникидзевский район, мкр Камская поляна, дом №356 (кад. номер зем. участка 59:01:3210387:27)
(наименование объекта, местоположение границ которого описано (далее - объект))

Раздел 1

Сведения об объекте		
№ п/п	Характеристики объекта	Описание характеристик
1	2	3
1	Местоположение объекта	Пермский край, Пермь город
2	Площадь объекта +/- величина погрешности определения площади (Р+/- Дельта Р)	200 кв.м ± 2.86 кв.м
3	Иные характеристики объекта	Публичный сервитут устанавливается в целях эксплуатации объекта электросетевого хозяйства «Строительство участка ВЛ 0,4 кВ от ближайшей опоры существующей ВЛ 0,4 кВ от ТП-4492, установка оборудования учета э/э на опоре ВЛ 0,4 кВ для электроснабжения индивидуального жилого дома по адресу: Пермский край, г. Пермь, Орджоникидзевский район, мкр Камская поляна, дом №356 (кад. номер зем. участка 59:01:3210387:27)» (согласно п.1 ст. 39.37 «Земельного кодекса Российской Федерации» от 25.10.2001 г. №136-ФЗ) Срок установления публичного сервитута - сорок девять лет (согласно п.1 ст. 39.45 ЗК РФ).

Раздел 2

Сведения о местоположении границ объекта					
1. Система координат <u>МСК-59, зона 2</u>					
2. Сведения о характерных точках границ объекта					
Обозначение характерных точек границ	Координаты, м		Метод определения координат характерной точки	Средняя квадратическая погрешность положения характерной точки (M _t), м	Описание обозначения точки местности (при наличии)
	X	Y			
1	2	3	4	5	6
1	526196.07	2236443.21	Метод спутниковых геодезических измерений (определений)	0.10	—
2	526197.70	2236465.73	Метод спутниковых геодезических измерений (определений)	0.10	—
3	526170.42	2236478.92	Метод спутниковых геодезических измерений (определений)	0.10	—
4	526168.71	2236475.32	Метод спутниковых геодезических измерений	0.10	—

			(определений)		
5	526193.52	2236463.31	Метод спутниковых геодезических измерений (определений)	0.10	–
6	526192.07	2236443.47	Метод спутниковых геодезических измерений (определений)	0.10	–
1	526196.07	2236443.21	Метод спутниковых геодезических измерений (определений)	0.10	–
3. Сведения о характерных точках части (частей) границы объекта					
Обозначение характерных точек части границы	Координаты, м		Метод определения координат характерной точки	Средняя квадратическая погрешность положения характерной точки (M_t), м	Описание обозначения точки на местности (при наличии)
	X	Y			
1	2	3	4	5	6
–	–	–	–	–	–

ГРАФИЧЕСКОЕ ОПИСАНИЕ

местоположения границ публичного сервитута

Строительство участка ВЛ 0,4 кВ от ближайшей опоры существующей ВЛ 0,4 кВ от ТП-0869(6), установка оборудования учета э/э на опоре ВЛ 0,4 кВ, для электроснабжения индивидуального жилого дома по адресу: Пермский край, г. Пермь, Свердловский район (кад. номер зем. участка 59:01:5010030:35)
(наименование объекта, местоположение границ которого описано (далее - объект))

Раздел 1

Сведения об объекте		
№ п/п	Характеристики объекта	Описание характеристик
1	2	3
1	Местоположение объекта	Пермский край, Пермь город
2	Площадь объекта +/- величина погрешности определения площади (Р+/- Дельта Р)	366 кв.м ± 4.46 кв.м
3	Иные характеристики объекта	Публичный сервитут устанавливается в целях эксплуатации объекта электросетевого хозяйства «Строительство участка ВЛ 0,4 кВ от ближайшей опоры существующей ВЛ 0,4 кВ от ТП-0869(6), установка оборудования учета э/э на опоре ВЛ 0,4 кВ, для электроснабжения индивидуального жилого дома по адресу: Пермский край, г. Пермь, Свердловский район (кад. номер зем. участка 59:01:5010030:35)» (согласно п.1 ст. 39.37 «Земельного кодекса Российской Федерации» от 25.10.2001 г. №136-ФЗ) Срок установления публичного сервитута - сорок девять лет (согласно п.1 ст. 39.45 ЗК РФ).

Раздел 2

Сведения о местоположении границ объекта					
1. Система координат <u>МСК-59, зона 2</u>					
2. Сведения о характерных точках границ объекта					
Обозначение характерных точек границ	Координаты, м		Метод определения координат характерной точки	Средняя квадратическая погрешность положения характерной точки (M _t), м	Описание обозначения точки местности (при наличии)
	X	Y			
1	2	3	4	5	6
1	508881.36	2242024.22	Метод спутниковых геодезических измерений (определений)	0.10	—
2	508878.92	2242025.37	Метод спутниковых геодезических измерений (определений)	0.10	—
3	508877.87	2242023.20	Метод спутниковых геодезических измерений (определений)	0.10	—
4	508868.29	2242003.40	Метод спутниковых геодезических измерений (определений)	0.10	—

5	508867.38	2242003.84	Метод спутниковых геодезических измерений (определений)	0.10	—
6	508866.61	2242002.21	Метод спутниковых геодезических измерений (определений)	0.10	—
7	508804.77	2242031.16	Метод спутниковых геодезических измерений (определений)	0.10	—
8	508803.07	2242027.53	Метод спутниковых геодезических измерений (определений)	0.10	—
9	508868.53	2241996.89	Метод спутниковых геодезических измерений (определений)	0.10	—
1	508881.36	2242024.22	Метод спутниковых геодезических измерений (определений)	0.10	—
3. Сведения о характерных точках части (частей) границы объекта					
Обозначение характерных точек части границы	Координаты, м		Метод определения координат характерной точки	Средняя квадратическая погрешность положения характерной точки (M_i), м	Описание обозначения точки на местности (при наличии)
	X	Y			
1	2	3	4	5	6
—	—	—	—	—	—

ГРАФИЧЕСКОЕ ОПИСАНИЕ

местоположения границ публичного сервитута

ЛЭП 0,4кВ

(наименование объекта, местоположение границ которого описано (далее - объект))

Раздел 1

Сведения об объекте		
№ п/п	Характеристики объекта	Описание характеристик
1	2	3
1	Местоположение объекта	Пермский край, Пермь город
2	Площадь объекта +/- величина погрешности определения площади (Р+/- Дельта Р)	410 кв.м ± 4.42 кв.м
3	Иные характеристики объекта	Публичный сервитут устанавливается в целях эксплуатации объекта электросетевого хозяйства «ЛЭП 0,4кВ» (согласно п.1 ст. 39.37 «Земельного кодекса Российской Федерации» от 25.10.2001 г. №136-ФЗ) Срок установления публичного сервитута - сорок девять лет (согласно п.1 ст. 39.45 ЗК РФ).

Раздел 2

Сведения о местоположении границ объекта					
1. Система координат <u>МСК-59, зона 2</u>					
2. Сведения о характерных точках границ объекта					
Обозначение характерных точек границ	Координаты, м		Метод определения координат характерной точки	Средняя квадратическая погрешность положения характерной точки (M _п), м	Описание обозначения точка местности (при наличии)
	X	Y			
1	2	3	4	5	6
1	514286.67	2231832.22	Метод спутниковых геодезических измерений (определений)	0.10	—
2	514286.91	2231834.20	Метод спутниковых геодезических измерений (определений)	0.10	—
3	514285.10	2231834.90	Метод спутниковых геодезических измерений (определений)	0.10	—
4	514284.59	2231835.29	Метод спутниковых геодезических измерений (определений)	0.10	—
5	514283.58	2231836.96	Метод спутниковых геодезических измерений (определений)	0.10	—
6	514280.06	2231856.66	Метод спутниковых геодезических измерений (определений)	0.10	—
7	514281.55	2231859.17	Метод спутниковых	0.10	—

			геодезических измерений (определений)		
8	514280.50	2231860.49	Метод спутниковых геодезических измерений (определений)	0.10	—
9	514251.99	2231884.79	Метод спутниковых геодезических измерений (определений)	0.10	—
10	514242.96	2231890.80	Метод спутниковых геодезических измерений (определений)	0.10	—
11	514238.91	2231928.12	Метод спутниковых геодезических измерений (определений)	0.10	—
12	514234.93	2231927.68	Метод спутниковых геодезических измерений (определений)	0.10	—
13	514239.18	2231888.50	Метод спутниковых геодезических измерений (определений)	0.10	—
14	514249.57	2231881.59	Метод спутниковых геодезических измерений (определений)	0.10	—
15	514277.82	2231857.52	Метод спутниковых геодезических измерений (определений)	0.10	—
16	514281.68	2231836.24	Метод спутниковых геодезических измерений (определений)	0.10	—
17	514283.07	2231833.93	Метод спутниковых геодезических измерений (определений)	0.10	—
18	514284.10	2231833.14	Метод спутниковых геодезических измерений (определений)	0.10	—
19	514286.38	2231832.25	Метод спутниковых геодезических измерений (определений)	0.10	—
1	514286.67	2231832.22	Метод спутниковых геодезических измерений (определений)	0.10	—

3. Сведения о характерных точках части (частей) границы объекта

Обозначение характерных точек части границы	Координаты, м		Метод определения координат характерной точки	Средняя квадратическая погрешность положения характерной точки (M_t), м	Описание обозначения точки на местности (при наличии)
	X	Y			
1	2	3	4	5	6
—	—	—	—	—	—

ГРАФИЧЕСКОЕ ОПИСАНИЕ

местоположения границ публичного сервитута

ВЛ 0,4 кВ от ближайшей опоры существующей ВЛ 0,4 кВ от ТП-2370, установка оборудования учета э/э на опоре ВЛ 0,4 кВ, для электроснабжения хоз. постройки по адресу: Пермский край, г. Пермь, Мотовилихинский район, юго-западнее поселка Центральный, уч. 5 (кад. номер зем. участка 59:01:4019087:1552)
(наименование объекта, местоположение границ которого описано (далее - объект))

Раздел 1

Сведения об объекте		
№ п/п	Характеристики объекта	Описание характеристик
1	2	3
1	Местоположение объекта	Пермский край, Пермь город
2	Площадь объекта +/- величина погрешности определения площади (Р+/- Дельта Р)	101 кв.м ± 2.10 кв.м
3	Иные характеристики объекта	Публичный сервитут устанавливается в целях эксплуатации объекта электросетевого хозяйства «ВЛ 0,4 кВ от ближайшей опоры существующей ВЛ 0,4 кВ от ТП-2370, установка оборудования учета э/э на опоре ВЛ 0,4 кВ, для электроснабжения хоз. постройки по адресу: Пермский край, г. Пермь, Мотовилихинский район, юго-западнее поселка Центральный, уч. 5 (кад. номер зем. участка 59:01:4019087:1552)» (согласно п.1 ст. 39.37 «Земельного кодекса Российской Федерации» от 25.10.2001 г. №136-ФЗ) Срок установления публичного сервитута - сорок девять лет (согласно п.1 ст. 39.45 ЗК РФ).

Раздел 2

Сведения о местоположении границ объекта					
1. Система координат <u>МСК-59, зона 2</u>					
2. Сведения о характерных точках границ объекта					
Обозначение характерных точек границ	Координаты, м		Метод определения координат характерной точки	Средняя квадратическая погрешность положения характерной точки (M _t), м	Описание обозначения точки местности (при наличии)
	X	Y			
1	2	3	4	5	6
1	520259.59	2239875.27	Метод спутниковых геодезических измерений (определений)	0.10	—
2	520247.68	2239897.41	Метод спутниковых геодезических измерений (определений)	0.10	—
3	520244.16	2239895.50	Метод спутниковых геодезических измерений (определений)	0.10	—
4	520256.09	2239873.35	Метод спутниковых геодезических измерений (определений)	0.10	—

1	520259.59	2239875.27	Метод спутниковых геодезических измерений (определений)	0.10	–
3. Сведения о характерных точках части (частей) границы объекта					
Обозначение характерных точек части границы	Координаты, м		Метод определения координат характерной точки	Средняя квадратическая погрешность положения характерной точки (M_t), м	Описание обозначения точки на местности (при наличии)
	X	Y			
1	2	3	4	5	6
–	–	–	–	–	–

ГРАФИЧЕСКОЕ ОПИСАНИЕ

местоположения границ публичного сервитута

Строительство КТПП 400/6/0,4 кВ с трансформатором 400 кВА, двух КЛ 6 кВ протяженностью 2*0,025 км и реконструкция ВЛ 0,4 кВ от ТП-7130 протяженностью 0,02 км для электроснабжения магазина - 2-этажного торгового центра по адресу: г.Пермь, Индустриальный район, ул.Нефтяников, 209, кад.номер зем.участка: 59:01:4413833:12, контур 1/2 - КЛ протяженностью 190 метров; контур 2/2 - КТПП 400/6/0,4 кВ площадью застройки 6,6 квадратных метров.

(наименование объекта, местоположение границ которого описано (далее - объект))

Раздел 1

Сведения об объекте		
№ п/п	Характеристики объекта	Описание характеристик
1	2	3
1	Местоположение объекта	Пермский край, Пермь город
2	Площадь объекта +/- величина погрешности определения площади (Р+/- Дельта Р)	84 кв.м ± 1.86 кв.м
3	Иные характеристики объекта	Публичный сервитут устанавливается в целях эксплуатации объекта электросетевого хозяйства «Строительство КТПП 400/6/0,4 кВ с трансформатором 400 кВА, двух КЛ 6 кВ протяженностью 2*0,025 км и реконструкция ВЛ 0,4 кВ от ТП-7130 протяженностью 0,02 км для электроснабжения магазина - 2-этажного торгового центра по адресу: г.Пермь, Индустриальный район, ул.Нефтяников, 209, кад.номер зем.участка: 59:01:4413833:12, контур 1/2 - КЛ протяженностью 190 метров; контур 2/2 - КТПП 400/6/0,4 кВ площадью застройки 6,6 квадратных метров.» (согласно п.1 ст. 39.37 «Земельного кодекса Российской Федерации» от 25.10.2001 г. №136-ФЗ) Срок установления публичного сервитута - сорок девять лет (согласно п.1 ст. 39.45 ЗК РФ).

Раздел 2

Сведения о местоположении границ объекта					
1. Система координат <u>МСК-59, зона 2</u>					
2. Сведения о характерных точках границ объекта					
Обозначение характерных точек границ	Координаты, м		Метод определения координат характерной точки	Средняя квадратическая погрешность положения характерной точки (M _t), м	Описание обозначения точки местности (при наличии)
	X	Y			
1	2	3	4	5	6
1	512939.32	2226599.14	Метод спутниковых геодезических измерений (определений)	0.10	—
2	512954.24	2226626.93	Метод спутниковых геодезических измерений (определений)	0.10	—
3	512953.44	2226627.48	Метод спутниковых геодезических измерений	0.10	—

			(определений)		
4	512946.76	2226624.79	Метод спутниковых геодезических измерений (определений)	0.10	—
5	512947.50	2226622.93	Метод спутниковых геодезических измерений (определений)	0.10	—
6	512950.46	2226624.12	Метод спутниковых геодезических измерений (определений)	0.10	—
7	512938.62	2226602.08	Метод спутниковых геодезических измерений (определений)	0.10	—
8	512933.59	2226605.65	Метод спутниковых геодезических измерений (определений)	0.10	—
9	512932.43	2226604.01	Метод спутниковых геодезических измерений (определений)	0.10	—
1	512939.32	2226599.14	Метод спутниковых геодезических измерений (определений)	0.10	—

3. Сведения о характерных точках части (частей) границы объекта

Обозначение характерных точек части границы	Координаты, м		Метод определения координат характерной точки	Средняя квадратическая погрешность положения характерной точки (M_t), м	Описание обозначения точки на местности (при наличии)
	X	Y			
1	2	3	4	5	6
—	—	—	—	—	—

ГРАФИЧЕСКОЕ ОПИСАНИЕ

местоположения границ публичного сервитута

Строительство участка ВЛ 0,4 кВ от ближайшей опоры существующей ВЛ 0,4 кВ от ТП-0249(6), установка оборудования учета э/э на опоре ВЛ 0,4 кВ для электроснабжения индивидуального жилого дома по адресу: Пермский край, г. Пермь, п. Голый Мыс, ул. Клубная, дом №7 (кад. номер зем. участка 59:01:4811035:238)
(наименование объекта, местоположение границ которого описано (далее - объект))

Раздел 1

Сведения об объекте		
№ п/п	Характеристики объекта	Описание характеристик
1	2	3
1	Местоположение объекта	Пермский край, Пермь город
2	Площадь объекта +/- величина погрешности определения площади (Р+/- Дельта Р)	266 кв.м ± 4.41 кв.м
3	Иные характеристики объекта	Публичный сервитут устанавливается в целях эксплуатации объекта электросетевого хозяйства «Строительство участка ВЛ 0,4 кВ от ближайшей опоры существующей ВЛ 0,4 кВ от ТП-0249(6), установка оборудования учета э/э на опоре ВЛ 0,4 кВ для электроснабжения индивидуального жилого дома по адресу: Пермский край, г. Пермь, п. Голый Мыс, ул. Клубная, дом №7 (кад. номер зем. участка 59:01:4811035:238)» (согласно п.1 ст. 39.37 «Земельного кодекса Российской Федерации» от 25.10.2001 г. №136-ФЗ) Срок установления публичного сервитута - сорок девять лет (согласно п.1 ст. 39.45 ЗК РФ).

Раздел 2

Сведения о местоположении границ объекта					
1. Система координат <u>МСК-59, зона 2</u>					
2. Сведения о характерных точках границ объекта					
Обозначение характерных точек границ	Координаты, м		Метод определения координат характерной точки	Средняя квадратическая погрешность положения характерной точки (M _t), м	Описание обозначения точка местности (при наличии)
	X	Y			
1	2	3	4	5	6
1	512110.62	2239743.75	Метод спутниковых геодезических измерений (определений)	0.10	—
2	512101.66	2239764.41	Метод спутниковых геодезических измерений (определений)	0.10	—
3	512095.36	2239797.99	Метод спутниковых геодезических измерений (определений)	0.10	—
4	512097.62	2239806.24	Метод спутниковых геодезических измерений (определений)	0.10	—

5	512095.69	2239806.77	Метод спутниковых геодезических измерений (определений)	0.10	–
6	512093.76	2239807.30	Метод спутниковых геодезических измерений (определений)	0.10	–
7	512091.26	2239798.15	Метод спутниковых геодезических измерений (определений)	0.10	–
8	512097.82	2239763.23	Метод спутниковых геодезических измерений (определений)	0.10	–
9	512106.97	2239742.16	Метод спутниковых геодезических измерений (определений)	0.10	–
10	512108.80	2239742.96	Метод спутниковых геодезических измерений (определений)	0.10	–
1	512110.62	2239743.75	Метод спутниковых геодезических измерений (определений)	0.10	–

3. Сведения о характерных точках части (частей) границы объекта

Обозначение характерных точек части границы	Координаты, м		Метод определения координат характерной точки	Средняя квадратическая погрешность положения характерной точки (M_t), м	Описание обозначения точки на местности (при наличии)
	X	Y			
1	2	3	4	5	6
–	–	–	–	–	–

ГРАФИЧЕСКОЕ ОПИСАНИЕ

местоположения границ публичного сервитута

Строительство участка ВЛ 0,4 кВ от ближайшей опоры существующей ВЛ 0,4 кВ от ТП-2187, реконструкция ВЛ 0,4 кВ от ТП-2187 (установка оборудования учета э/э на опоре ВЛ 0,4 кВ), входящей в состав в ЭСК ПС 35 кВ Грачева для электроснабжения гаража-бокса по адресу: Пермский край, г. Пермь, Мотовилихинский район, ул. Ивановская и ул. Анри Барбюса (кад. номер зем. участка 59:01:4311075:746)
(наименование объекта, местоположение границ которого описано (далее - объект))

Раздел 1

Сведения об объекте		
№ п/п	Характеристики объекта	Описание характеристик
1	2	3
1	Местоположение объекта	Пермский край, Пермь город
2	Площадь объекта +/- величина погрешности определения площади (Р+/- Дельта Р)	149 кв.м ± 2.47 кв.м
3	Иные характеристики объекта	Публичный сервитут устанавливается в целях эксплуатации объекта электросетевого хозяйства «Строительство участка ВЛ 0,4 кВ от ближайшей опоры существующей ВЛ 0,4 кВ от ТП-2187, реконструкция ВЛ 0,4 кВ от ТП-2187 (установка оборудования учета э/э на опоре ВЛ 0,4 кВ), входящей в состав в ЭСК ПС 35 кВ Грачева для электроснабжения гаража-бокса по адресу: Пермский край, г. Пермь, Мотовилихинский район, ул. Ивановская и ул. Анри Барбюса (кад. номер зем. участка 59:01:4311075:746)» (согласно п.1 ст. 39.37 «Земельного кодекса Российской Федерации» от 25.10.2001 г. №136-ФЗ) Срок установления публичного сервитута - сорок девять лет (согласно п.1 ст. 39.45 ЗК РФ).

Раздел 2

Сведения о местоположении границ объекта					
1. Система координат <u>МСК-59, зона 2</u>					
2. Сведения о характерных точках границ объекта					
Обозначение характерных точек границ	Координаты, м		Метод определения координат характерной точки	Средняя квадратическая погрешность положения характерной точки (M _t), м	Описание обозначения точки местности (при наличии)
	X	Y			
1	2	3	4	5	6
1	520195.58	2235853.28	Метод спутниковых геодезических измерений (определений)	0.10	—
2	520192.42	2235872.23	Метод спутниковых геодезических измерений (определений)	0.10	—
3	520174.28	2235881.11	Метод спутниковых геодезических измерений (определений)	0.10	—
4	520173.40	2235879.31	Метод спутниковых	0.10	—

			геодезических измерений (определений)		
5	520172.52	2235877.52	Метод спутниковых геодезических измерений (определений)	0.10	—
6	520188.82	2235869.55	Метод спутниковых геодезических измерений (определений)	0.10	—
7	520191.63	2235852.63	Метод спутниковых геодезических измерений (определений)	0.10	—
8	520193.61	2235852.96	Метод спутниковых геодезических измерений (определений)	0.10	—
1	520195.58	2235853.28	Метод спутниковых геодезических измерений (определений)	0.10	—
3. Сведения о характерных точках части (частей) границы объекта					
Обозначение характерных точек части границы	Координаты, м		Метод определения координат характерной точки	Средняя квадратическая погрешность положения характерной точки (M_t), м	Описание обозначения точки на местности (при наличии)
	X	Y			
1	2	3	4	5	6
—	—	—	—	—	—

ГРАФИЧЕСКОЕ ОПИСАНИЕ

местоположения границ публичного сервитута

КТПП 6/0,4 кВ, ЛЭП 6кВ, кабельный выход 0,4 кВ, оборудование учета э/э; Реконструкция ВЛ 0,4 кВ от ТП-2240 (замена провода), для электроснабжения артезианской скважины автостоянкой по адресу: Пермский край, г. Пермь, Мотовилихинский район, ул. Кирпичная, дом №1а (кад. номер зем. участка 59:01:3919035:12) в составе: контур 1 - КТПП 6/0,4 кВ, площадь застройки 32,3 кв.м., контур 2 - КЛ - 6кВ, протяженность 59 м., контур 3 - КЛ - 0,4кВ, протяженность 40м., контур 4 - совместный подвес ВЛ-0,4кВ и ВЛ-6кВ, общей протяженностью 175м., контур - 5, 6 ВЛ - 6кВ, протяженностью 12м. и 11м. соответственно.

(наименование объекта, местоположение границ которого описано (далее - объект))

Раздел 1

Сведения об объекте		
№ п/п	Характеристики объекта	Описание характеристик
1	2	3
1	Местоположение объекта	Пермский край, Пермь город
2	Площадь объекта +/- величина погрешности определения площади (Р+/- Дельта Р)	2564 кв.м ± 10.15 кв.м
3	Иные характеристики объекта	Публичный сервитут устанавливается в целях эксплуатации объекта электросетевого хозяйства «КТПП 6/0,4 кВ, ЛЭП 6кВ, кабельный выход 0,4 кВ, оборудование учета э/э; Реконструкция ВЛ 0,4 кВ от ТП-2240 (замена провода), для электроснабжения артезианской скважины автостоянкой по адресу: Пермский край, г. Пермь, Мотовилихинский район, ул. Кирпичная, дом №1а (кад. номер зем. участка 59:01:3919035:12) в составе: контур 1 - КТПП 6/0,4 кВ, площадь застройки 32,3 кв.м., контур 2 - КЛ - 6кВ, протяженность 59 м., контур 3 - КЛ - 0,4кВ, протяженность 40м., контур 4 - совместный подвес ВЛ-0,4кВ и ВЛ-6кВ, общей протяженностью 175м., контур - 5, 6 ВЛ - 6кВ, протяженностью 12м. и 11м. соответственно.» (согласно п.1 ст. 39.37 «Земельного кодекса Российской Федерации» от 25.10.2001 г. №136-ФЗ) Срок установления публичного сервитута - сорок девять лет (согласно п.1 ст. 39.45 ЗК РФ).

Раздел 2

Сведения о местоположении границ объекта					
1. Система координат <u>МСК-59, зона 2</u>					
2. Сведения о характерных точках границ объекта					
Обозначение характерных точек границ	Координаты, м		Метод определения координат характерной точки	Средняя квадратическая погрешность положения характерной точки (M _t), м	Описание обозначения точки местности (при наличии)
	X	Y			
1	2	3	4	5	6
1	522792.43	2237712.03	Метод спутниковых геодезических измерений (определений)	0.10	—
2	522803.96	2237734.13	Метод спутниковых геодезических	0.10	—

			измерений (определений)		
3	522780.42	2237746.41	Метод спутниковых геодезических измерений (определений)	0.10	—
4	522775.18	2237736.37	Метод спутниковых геодезических измерений (определений)	0.10	—
5	522738.64	2237750.96	Метод спутниковых геодезических измерений (определений)	0.10	—
6	522703.07	2237698.32	Метод спутниковых геодезических измерений (определений)	0.10	—
7	522674.57	2237658.21	Метод спутниковых геодезических измерений (определений)	0.10	—
8	522659.44	2237634.78	Метод спутниковых геодезических измерений (определений)	0.10	—
9	522670.78	2237618.96	Метод спутниковых геодезических измерений (определений)	0.10	—
10	522678.28	2237623.50	Метод спутниковых геодезических измерений (определений)	0.10	—
11	522682.47	2237632.64	Метод спутниковых геодезических измерений (определений)	0.10	—
12	522672.74	2237637.12	Метод спутниковых геодезических измерений (определений)	0.10	—
13	522682.83	2237652.57	Метод спутниковых геодезических измерений (определений)	0.10	—
14	522711.29	2237692.62	Метод спутниковых геодезических измерений (определений)	0.10	—
15	522742.44	2237738.68	Метод спутниковых геодезических измерений (определений)	0.10	—
16	522770.54	2237727.47	Метод спутниковых геодезических измерений (определений)	0.10	—
17	522768.89	2237724.31	Метод спутниковых геодезических измерений (определений)	0.10	—
1	522792.43	2237712.03	Метод спутниковых геодезических измерений (определений)	0.10	—

3. Сведения о характерных точках части (частей) границы объекта

Обозначение	Координаты, м	Метод определения	Средняя	Описание
-------------	---------------	-------------------	---------	----------

характерных точек части границы	X	Y	координат характерной точки	квадратическая погрешность положения характерной точки (M _t), м	обозначения точки на местности (при наличии)
1	2	3	4	5	6
–	–	–	–	–	–

ГРАФИЧЕСКОЕ ОПИСАНИЕ

местоположения границ публичного сервитута

КЛ-0,4кВ БКТП-5210 - ВРУ ж/д ул.Кирова, 30
(наименование объекта, местоположение границ которого описано (далее - объект))

Раздел 1

Сведения об объекте		
№ п/п	Характеристики объекта	Описание характеристик
1	2	3
1	Местоположение объекта	Пермский край, Пермь город
2	Площадь объекта +/- величина погрешности определения площади (Р+/- Дельта Р)	602 кв.м ± 5.28 кв.м
3	Иные характеристики объекта	Публичный сервитут устанавливается в целях эксплуатации объекта электросетевого хозяйства «КЛ-0,4кВ БКТП-5210 - ВРУ ж/д ул.Кирова, 30» (согласно п.1 ст. 39.37 «Земельного кодекса Российской Федерации» от 25.10.2001 г. №136-ФЗ) Срок установления публичного сервитута - сорок девять лет (согласно п.1 ст. 39.45 ЗК РФ).

Раздел 2

Сведения о местоположении границ объекта					
1. Система координат <u>МСК-59, зона 2</u>					
2. Сведения о характерных точках границ объекта					
Обозначение характерных точек границ	Координаты, м		Метод определения координат характерной точки	Средняя квадратическая погрешность положения характерной точки (M _п), м	Описание обозначения точклина местности (при наличии)
	X	Y			
1	2	3	4	5	6
1	518336.96	2232595.93	Метод спутниковых геодезических измерений (определений)	0.10	—
2	518370.06	2232657.78	Метод спутниковых геодезических измерений (определений)	0.10	—
3	518376.64	2232654.50	Метод спутниковых геодезических измерений (определений)	0.10	—
4	518375.98	2232653.22	Метод спутниковых геодезических измерений (определений)	0.10	—
5	518377.76	2232652.30	Метод спутниковых геодезических измерений (определений)	0.10	—
6	518379.34	2232655.38	Метод спутниковых геодезических измерений (определений)	0.10	—
7	518369.22	2232660.44	Метод спутниковых	0.10	—

			геодезических измерений (определений)		
8	518336.12	2232598.59	Метод спутниковых геодезических измерений (определений)	0.10	—
9	518295.62	2232619.08	Метод спутниковых геодезических измерений (определений)	0.10	—
10	518289.03	2232608.42	Метод спутниковых геодезических измерений (определений)	0.10	—
11	518274.09	2232617.63	Метод спутниковых геодезических измерений (определений)	0.10	—
12	518298.61	2232664.97	Метод спутниковых геодезических измерений (определений)	0.10	—
13	518286.86	2232671.85	Метод спутниковых геодезических измерений (определений)	0.10	—
14	518277.91	2232676.22	Метод спутниковых геодезических измерений (определений)	0.10	—
15	518269.58	2232663.04	Метод спутниковых геодезических измерений (определений)	0.10	—
16	518229.14	2232682.80	Метод спутниковых геодезических измерений (определений)	0.10	—
17	518227.50	2232679.43	Метод спутниковых геодезических измерений (определений)	0.10	—
18	518228.28	2232677.08	Метод спутниковых геодезических измерений (определений)	0.10	—
19	518230.18	2232677.70	Метод спутниковых геодезических измерений (определений)	0.10	—
20	518229.66	2232679.29	Метод спутниковых геодезических измерений (определений)	0.10	—
21	518230.06	2232680.12	Метод спутниковых геодезических измерений (определений)	0.10	—
22	518270.32	2232660.46	Метод спутниковых геодезических измерений (определений)	0.10	—
23	518278.65	2232673.64	Метод спутниковых геодезических измерений (определений)	0.10	—
24	518285.92	2232670.09	Метод спутниковых геодезических	0.10	—

			измерений (определений)		
25	518295.97	2232664.21	Метод спутниковых геодезических измерений (определений)	0.10	—
26	518271.90	2232617.75	Метод спутниковых геодезических измерений (определений)	0.10	—
27	518270.67	2232615.51	Метод спутниковых геодезических измерений (определений)	0.10	—
28	518272.41	2232614.55	Метод спутниковых геодезических измерений (определений)	0.10	—
29	518273.14	2232615.84	Метод спутниковых геодезических измерений (определений)	0.10	—
30	518289.69	2232605.66	Метод спутниковых геодезических измерений (определений)	0.10	—
31	518296.36	2232616.46	Метод спутниковых геодезических измерений (определений)	0.10	—
1	518336.96	2232595.93	Метод спутниковых геодезических измерений (определений)	0.10	—

3. Сведения о характерных точках части (частей) границы объекта

Обозначение характерных точек части границы	Координаты, м		Метод определения координат характерной точки	Средняя квадратическая погрешность положения характерной точки (M_t), м	Описание обозначения точки на местности (при наличии)
	X	Y			
1	2	3	4	5	6
—	—	—	—	—	—

ГРАФИЧЕСКОЕ ОПИСАНИЕ

местоположения границ публичного сервитута

КЛ-6кВ ТП-5211 - БКТП-5480, КЛ-6кВ БКТП-5010 - БКТП-5480, КЛ-6кВ СМ1 в ст.БКТП-5218 - БКТП-5480, КЛ-6кВ БКТП-5480 - ТП-5210

(наименование объекта, местоположение границ которого описано (далее - объект))

Раздел 1

Сведения об объекте		
№ п/п	Характеристики объекта	Описание характеристик
1	2	3
1	Местоположение объекта	Пермский край, Пермь город
2	Площадь объекта +/- величина погрешности определения площади (Р+/- Дельта Р)	602 кв.м ± 5.28 кв.м
3	Иные характеристики объекта	Публичный сервитут устанавливается в целях эксплуатации объекта электросетевого хозяйства «КЛ-6кВ ТП-5211 - БКТП-5480, КЛ-6кВ БКТП-5010 - БКТП-5480, КЛ-6кВ СМ1 в ст.БКТП-5218 - БКТП-5480, КЛ-6кВ БКТП-5480 - ТП-5210» (согласно п.1 ст. 39.37 «Земельного кодекса Российской Федерации» от 25.10.2001 г. №136-ФЗ) Срок установления публичного сервитута - сорок девять лет (согласно п.1 ст. 39.45 ЗК РФ).

Раздел 2

Сведения о местоположении границ объекта					
1. Система координат <u>МСК-59, зона 2</u>					
2. Сведения о характерных точках границ объекта					
Обозначение характерных точек границ	Координаты, м		Метод определения координат характерной точки	Средняя квадратическая погрешность положения характерной точки (M _t), м	Описание обозначения точки местности (при наличии)
	X	Y			
1	2	3	4	5	6
1	518336.96	2232595.93	Метод спутниковых геодезических измерений (определений)	0.10	—
2	518370.06	2232657.78	Метод спутниковых геодезических измерений (определений)	0.10	—
3	518376.64	2232654.50	Метод спутниковых геодезических измерений (определений)	0.10	—
4	518375.98	2232653.22	Метод спутниковых геодезических измерений (определений)	0.10	—
5	518377.76	2232652.30	Метод спутниковых геодезических измерений (определений)	0.10	—
6	518379.34	2232655.38	Метод спутниковых геодезических	0.10	—

			измерений (определений)		
7	518369.22	2232660.44	Метод спутниковых геодезических измерений (определений)	0.10	—
8	518336.12	2232598.59	Метод спутниковых геодезических измерений (определений)	0.10	—
9	518295.62	2232619.08	Метод спутниковых геодезических измерений (определений)	0.10	—
10	518289.03	2232608.42	Метод спутниковых геодезических измерений (определений)	0.10	—
11	518274.09	2232617.63	Метод спутниковых геодезических измерений (определений)	0.10	—
12	518298.61	2232664.97	Метод спутниковых геодезических измерений (определений)	0.10	—
13	518286.86	2232671.85	Метод спутниковых геодезических измерений (определений)	0.10	—
14	518277.91	2232676.22	Метод спутниковых геодезических измерений (определений)	0.10	—
15	518269.58	2232663.04	Метод спутниковых геодезических измерений (определений)	0.10	—
16	518229.14	2232682.80	Метод спутниковых геодезических измерений (определений)	0.10	—
17	518227.50	2232679.43	Метод спутниковых геодезических измерений (определений)	0.10	—
18	518228.28	2232677.08	Метод спутниковых геодезических измерений (определений)	0.10	—
19	518230.18	2232677.70	Метод спутниковых геодезических измерений (определений)	0.10	—
20	518229.66	2232679.29	Метод спутниковых геодезических измерений (определений)	0.10	—
21	518230.06	2232680.12	Метод спутниковых геодезических измерений (определений)	0.10	—
22	518270.32	2232660.46	Метод спутниковых геодезических измерений (определений)	0.10	—
23	518278.65	2232673.64	Метод спутниковых геодезических измерений	0.10	—

			(определений)		
24	518285.92	2232670.09	Метод спутниковых геодезических измерений (определений)	0.10	—
25	518295.97	2232664.21	Метод спутниковых геодезических измерений (определений)	0.10	—
26	518271.90	2232617.75	Метод спутниковых геодезических измерений (определений)	0.10	—
27	518270.67	2232615.51	Метод спутниковых геодезических измерений (определений)	0.10	—
28	518272.41	2232614.55	Метод спутниковых геодезических измерений (определений)	0.10	—
29	518273.14	2232615.84	Метод спутниковых геодезических измерений (определений)	0.10	—
30	518289.69	2232605.66	Метод спутниковых геодезических измерений (определений)	0.10	—
31	518296.36	2232616.46	Метод спутниковых геодезических измерений (определений)	0.10	—
1	518336.96	2232595.93	Метод спутниковых геодезических измерений (определений)	0.10	—

3. Сведения о характерных точках части (частей) границы объекта

Обозначение характерных точек части границы	Координаты, м		Метод определения координат характерной точки	Средняя квадратическая погрешность положения характерной точки (M_t), м	Описание обозначения точки на местности (при наличии)
	X	Y			
1	2	3	4	5	6
—	—	—	—	—	—

ГРАФИЧЕСКОЕ ОПИСАНИЕ

местоположения границ публичного сервитута

ВЛ-0,4кВ ТП-2196 Братьев Каменских
(наименование объекта, местоположение границ которого описано (далее - объект))

Раздел 1

Сведения об объекте		
№ п/п	Характеристики объекта	Описание характеристик
1	2	3
1	Местоположение объекта	Пермский край, Пермь город
2	Площадь объекта +/- величина погрешности определения площади (Р+/- Дельта Р)	392 кв.м ± 4.05 кв.м
3	Иные характеристики объекта	Публичный сервитут устанавливается в целях эксплуатации объекта электросетевого хозяйства «ВЛ-0,4кВ ТП-2196 Братьев Каменских» (согласно п.1 ст. 39.37 «Земельного кодекса Российской Федерации» от 25.10.2001 г. №136-ФЗ) Срок установления публичного сервитута - сорок девять лет (согласно п.1 ст. 39.45 ЗК РФ).

Раздел 2

Сведения о местоположении границ объекта					
1. Система координат <u>МСК-59, зона 2</u>					
2. Сведения о характерных точках границ объекта					
Обозначение характерных точек границ	Координаты, м		Метод определения координат характерной точки	Средняя квадратическая погрешность положения характерной точки (M _t), м	Описание обозначения точки местности (при наличии)
	X	Y			
1	2	3	4	5	6
1	520063.54	2237616.91	Метод спутниковых геодезических измерений (определений)	0.10	—
2	520061.19	2237620.16	Метод спутниковых геодезических измерений (определений)	0.10	—
3	520050.99	2237612.78	Метод спутниковых геодезических измерений (определений)	0.10	—
4	520018.84	2237639.98	Метод спутниковых геодезических измерений (определений)	0.10	—
5	519987.97	2237665.73	Метод спутниковых геодезических измерений (определений)	0.10	—
6	519985.44	2237662.63	Метод спутниковых геодезических измерений (определений)	0.10	—
7	520016.26	2237636.92	Метод спутниковых	0.10	—

			геодезических измерений (определений)		
8	520050.79	2237607.70	Метод спутниковых геодезических измерений (определений)	0.10	–
1	520063.54	2237616.91	Метод спутниковых геодезических измерений (определений)	0.10	–
3. Сведения о характерных точках части (частей) границы объекта					
Обозначение характерных точек части границы	Координаты, м		Метод определения координат характерной точки	Средняя квадратическая погрешность положения характерной точки (M_t), м	Описание обозначения точки на местности (при наличии)
	X	Y			
1	2	3	4	5	6
–	–	–	–	–	–

ГРАФИЧЕСКОЕ ОПИСАНИЕ

местоположения границ публичного сервитута

ВЛ-0,4кВ Город от ТП-7068
(наименование объекта, местоположение границ которого описано (далее - объект))

Раздел 1

Сведения об объекте		
№ п/п	Характеристики объекта	Описание характеристик
1	2	3
1	Местоположение объекта	Пермский край, Пермь город
2	Площадь объекта +/- величина погрешности определения площади (Р+/- Дельта Р)	175 кв.м ± 2.80 кв.м
3	Иные характеристики объекта	Публичный сервитут устанавливается в целях эксплуатации объекта электросетевого хозяйства «ВЛ-0,4кВ Город от ТП-7068» (согласно п.1 ст. 39.37 «Земельного кодекса Российской Федерации» от 25.10.2001 г. №136-ФЗ) Срок установления публичного сервитута - сорок девять лет (согласно п.1 ст. 39.45 ЗК РФ).

Раздел 2

Сведения о местоположении границ объекта					
1. Система координат <u>МСК-59, зона 2</u>					
2. Сведения о характерных точках границ объекта					
Обозначение характерных точек границ	Координаты, м		Метод определения координат характерной точки	Средняя квадратическая погрешность положения характерной точки (M _п), м	Описание обозначения точки местности (при наличии)
	X	Y			
1	2	3	4	5	6
1	516192.27	2230287.38	Метод спутниковых геодезических измерений (определений)	0.10	—
2	516194.23	2230290.85	Метод спутниковых геодезических измерений (определений)	0.10	—
3	516155.91	2230312.33	Метод спутниковых геодезических измерений (определений)	0.10	—
4	516153.95	2230308.84	Метод спутниковых геодезических измерений (определений)	0.10	—
1	516192.27	2230287.38	Метод спутниковых геодезических измерений (определений)	0.10	—
3. Сведения о характерных точках части (частей) границы объекта					
Обозначение характерных точек части	Координаты, м		Метод определения координат	Средняя квадратическая погрешность	Описание обозначения точки на
	X	Y			

границы			характерной точки	положения характерной точки (M _i), м	местности (при наличии)
1	2	3	4	5	6
–	–	–	–	–	–

ГРАФИЧЕСКОЕ ОПИСАНИЕ

местоположения границ публичного сервитута

Электросетевой комплекс Подстанция 35/6кВ «Красава» (ВЛ-0,4кВ Агробанк от КТП-7214а)
(наименование объекта, местоположение границ которого описано (далее - объект))

Раздел 1

Сведения об объекте		
№ п/п	Характеристики объекта	Описание характеристик
1	2	3
1	Местоположение объекта	Пермский край, Пермь город
2	Площадь объекта +/- величина погрешности определения площади (Р+/- Дельта Р)	406 кв.м ± 4.33 кв.м
3	Иные характеристики объекта	Публичный сервитут устанавливается в целях эксплуатации объекта электросетевого хозяйства «Электросетевой комплекс Подстанция 35/6кВ «Красава» (ВЛ-0,4кВ Агробанк от КТП-7214а)» (согласно п.1 ст. 39.37 «Земельного кодекса Российской Федерации» от 25.10.2001 г. №136-ФЗ) Срок установления публичного сервитута - сорок девять лет (согласно п.1 ст. 39.45 ЗК РФ).

Раздел 2

Сведения о местоположении границ объекта					
1. Система координат <u>МСК-59, зона 2</u>					
2. Сведения о характерных точках границ объекта					
Обозначение характерных точек границ	Координаты, м		Метод определения координат характерной точки	Средняя квадратическая погрешность положения характерной точки (M _t), м	Описание обозначения точки местности (при наличии)
	X	Y			
1	2	3	4	5	6
1	511656.71	2225335.63	Метод спутниковых геодезических измерений (определений)	0.10	—
2	511679.45	2225348.09	Метод спутниковых геодезических измерений (определений)	0.10	—
3	511677.52	2225351.61	Метод спутниковых геодезических измерений (определений)	0.10	—
4	511654.77	2225339.13	Метод спутниковых геодезических измерений (определений)	0.10	—
5	511634.48	2225327.65	Метод спутниковых геодезических измерений (определений)	0.10	—
6	511618.87	2225318.76	Метод спутниковых геодезических измерений (определений)	0.10	—

7	511604.99	2225311.52	Метод спутниковых геодезических измерений (определений)	0.10	–
8	511588.75	2225302.94	Метод спутниковых геодезических измерений (определений)	0.10	–
9	511590.63	2225299.39	Метод спутниковых геодезических измерений (определений)	0.10	–
10	511606.85	2225307.98	Метод спутниковых геодезических измерений (определений)	0.10	–
11	511620.85	2225315.28	Метод спутниковых геодезических измерений (определений)	0.10	–
12	511636.46	2225324.17	Метод спутниковых геодезических измерений (определений)	0.10	–
1	511656.71	2225335.63	Метод спутниковых геодезических измерений (определений)	0.10	–

3. Сведения о характерных точках части (частей) границы объекта

Обозначение характерных точек части границы	Координаты, м		Метод определения координат характерной точки	Средняя квадратическая погрешность положения характерной точки (M_t), м	Описание обозначения точки на местности (при наличии)
	X	Y			
1	2	3	4	5	6
–	–	–	–	–	–

ГРАФИЧЕСКОЕ ОПИСАНИЕ

местоположения границ публичного сервитута

ВЛ-0,4КВ ОТПАЙКА ОП.3-12 НАГОРНЫЙ-2 ОТ КТП-6937
(наименование объекта, местоположение границ которого описано (далее - объект))

Раздел 1

Сведения об объекте		
№ п/п	Характеристики объекта	Описание характеристик
1	2	3
1	Местоположение объекта	Пермский край, Пермь город
2	Площадь объекта +/- величина погрешности определения площади (Р+/- Дельта Р)	792 кв.м ± 6.09 кв.м
3	Иные характеристики объекта	Публичный сервитут устанавливается в целях эксплуатации объекта электросетевого хозяйства «ВЛ-0,4КВ ОТПАЙКА ОП.3-12 НАГОРНЫЙ-2 ОТ КТП-6937» (согласно п.1 ст. 39.37 «Земельного кодекса Российской Федерации» от 25.10.2001 г. №136-ФЗ) Срок установления публичного сервитута - сорок девять лет (согласно п.1 ст. 39.45 ЗК РФ).

Раздел 2

Сведения о местоположении границ объекта					
1. Система координат <u>МСК-59, зона 2</u>					
2. Сведения о характерных точках границ объекта					
Обозначение характерных точек границ	Координаты, м		Метод определения координат характерной точки	Средняя квадратическая погрешность положения характерной точки (M _t), м	Описание обозначения точки местности (при наличии)
	X	Y			
1	2	3	4	5	6
1	510136.97	2228330.96	Метод спутниковых геодезических измерений (определений)	0.10	—
2	510115.44	2228368.36	Метод спутниковых геодезических измерений (определений)	0.10	—
3	510137.57	2228382.93	Метод спутниковых геодезических измерений (определений)	0.10	—
4	510186.65	2228414.88	Метод спутниковых геодезических измерений (определений)	0.10	—
5	510163.39	2228446.55	Метод спутниковых геодезических измерений (определений)	0.10	—
6	510185.46	2228462.22	Метод спутниковых геодезических измерений (определений)	0.10	—

7	510183.12	2228465.49	Метод спутниковых геодезических измерений (определений)	0.10	–
8	510157.75	2228447.45	Метод спутниковых геодезических измерений (определений)	0.10	–
9	510180.93	2228415.92	Метод спутниковых геодезических измерений (определений)	0.10	–
10	510135.39	2228386.27	Метод спутниковых геодезических измерений (определений)	0.10	–
11	510110.10	2228369.64	Метод спутниковых геодезических измерений (определений)	0.10	–
12	510133.50	2228328.97	Метод спутниковых геодезических измерений (определений)	0.10	–
1	510136.97	2228330.96	Метод спутниковых геодезических измерений (определений)	0.10	–

3. Сведения о характерных точках части (частей) границы объекта

Обозначение характерных точек части границы	Координаты, м		Метод определения координат характерной точки	Средняя квадратическая погрешность положения характерной точки (M_t), м	Описание обозначения точки на местности (при наличии)
	X	Y			
1	2	3	4	5	6
–	–	–	–	–	–

ГРАФИЧЕСКОЕ ОПИСАНИЕ

местоположения границ публичного сервитута

ВЛ-0,4кВ отпайка оп.18-40 Школьная от КТП-6348

(наименование объекта, местоположение границ которого описано (далее - объект))

Раздел 1

Сведения об объекте		
№ п/п	Характеристики объекта	Описание характеристик
1	2	3
1	Местоположение объекта	Пермский край, Пермь город
2	Площадь объекта +/- величина погрешности определения площади (Р+/- Дельта Р)	390 кв.м ± 4.35 кв.м
3	Иные характеристики объекта	Публичный сервитут устанавливается в целях эксплуатации объекта электросетевого хозяйства «ВЛ-0,4кВ отпайка оп.18-40 Школьная от КТП-6348» (согласно п.1 ст. 39.37 «Земельного кодекса Российской Федерации» от 25.10.2001 г. №136-ФЗ) Срок установления публичного сервитута - сорок девять лет (согласно п.1 ст. 39.45 ЗК РФ).

Раздел 2

Сведения о местоположении границ объекта					
1. Система координат <u>МСК-59, зона 2</u>					
2. Сведения о характерных точках границ объекта					
Обозначение характерных точек границ	Координаты, м		Метод определения координат характерной точки	Средняя квадратическая погрешность положения характерной точки (M _t), м	Описание обозначения точки местности (при наличии)
	X	Y			
1	2	3	4	5	6
1	512391.12	2239770.88	Метод спутниковых геодезических измерений (определений)	0.10	—
2	512381.03	2239788.15	Метод спутниковых геодезических измерений (определений)	0.10	—
3	512353.40	2239807.16	Метод спутниковых геодезических измерений (определений)	0.10	—
4	512318.40	2239774.17	Метод спутниковых геодезических измерений (определений)	0.10	—
5	512321.14	2239771.25	Метод спутниковых геодезических измерений (определений)	0.10	—
6	512353.80	2239802.04	Метод спутниковых геодезических измерений (определений)	0.10	—
7	512378.03	2239785.37	Метод спутниковых	0.10	—

 
			геодезических измерений (определений)		
8	512387.66	2239768.86	Метод спутниковых геодезических измерений (определений)	0.10	–
1	512391.12	2239770.88	Метод спутниковых геодезических измерений (определений)	0.10	–
3. Сведения о характерных точках части (частей) границы объекта					
Обозначение характерных точек части границы	Координаты, м		Метод определения координат характерной точки	Средняя квадратическая погрешность положения характерной точки (M_t), м	Описание обозначения точки на местности (при наличии)
	X	Y			
1	2	3	4	5	6
–	–	–	–	–	–

Схема расположения границ публичного сервитута



Масштаб 1:700

Условные обозначения

- | | |
|---|---|
|  | - Часть границы, местоположение которой определено при выполнении кадастровых работ |
|  | - Характерная точка границы, сведения о которой позволяют однозначно определить ее положение на местности |
|  | - Обозначение новой характерной точки |
|  | - Кадастровый номер земельного участка |
|  | - Часть границы, сведения ЕГРН о которой позволяют однозначно определить ее положение на местности |
|  | - Граница кадастрового квартала |
|  | - Граница населенного пункта |
|  | - Граница зоны с особыми условиями |
|  | - Линия электропередачи |
|  | - Номер кадастрового квартала |

Подпись _____

Дата " _____ " _____ Г.

Место для оттиска печати (при наличии) лица, составившего описание местоположения границ объекта

Схема расположения границ публичного сервитута

Масштаб 1:700

Условные обозначения

- - Часть границы, местоположение которой определено при выполнении кадастровых работ
- - Характерная точка границы, сведения о которой позволяют однозначно определить ее положение на местности
- 1 - Обозначение новой характерной точки
- :1089 - Кадастровый номер земельного участка
- - Часть контура, образованного проекцией вновь образованного наземного конструктивного элемента здания, сооружения, объекта незавершенного строительства
- - Часть границы, сведения ЕГРН о которой позволяют однозначно определить ее положение на местности
- - Граница кадастрового квартала
- - Линия электропередачи
- 59:01:4410177 - Номер кадастрового квартала

Подпись _____

Дата " ____ " ____ г.

Место для оттиска печати (при наличии) лица, составившего описание местоположения границ объекта

Схема расположения границ публичного сервитута



Масштаб 1:800

Условные обозначения

- - Часть границы, местоположение которой определено при выполнении кадастровых работ
- - Характерная точка границы, сведения о которой позволяют однозначно определить ее положение на местности
- 1 - Обозначение новой характерной точки
- :161 - Кадастровый номер земельного участка
- - Часть границы, сведения ЕГРН о которой позволяют однозначно определить ее положение на местности
- - Граница кадастрового квартала
- - Граница лесничества
- - Граница населенного пункта
- - Линия электропередачи
- 59:01:4416109 - Номер кадастрового квартала

Подпись _____

Дата " ____ " ____ г.

Место для оттиска печати (при наличии) лица, составившего описание местоположения границ объекта



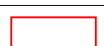
Раздел 4

Схема границ сервитута

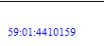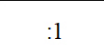


Масштаб 1:1100

Используемые условные знаки и обозначения:

	Характерная точка границы объекта
	Надписи номеров характерных точек границы объекта
	Граница объекта
	Обозначение кадастрового квартала
	Надписи кадастрового номера земельного участка
	Проектное местоположение инженерного сооружения

Раздел 4

План границ объекта

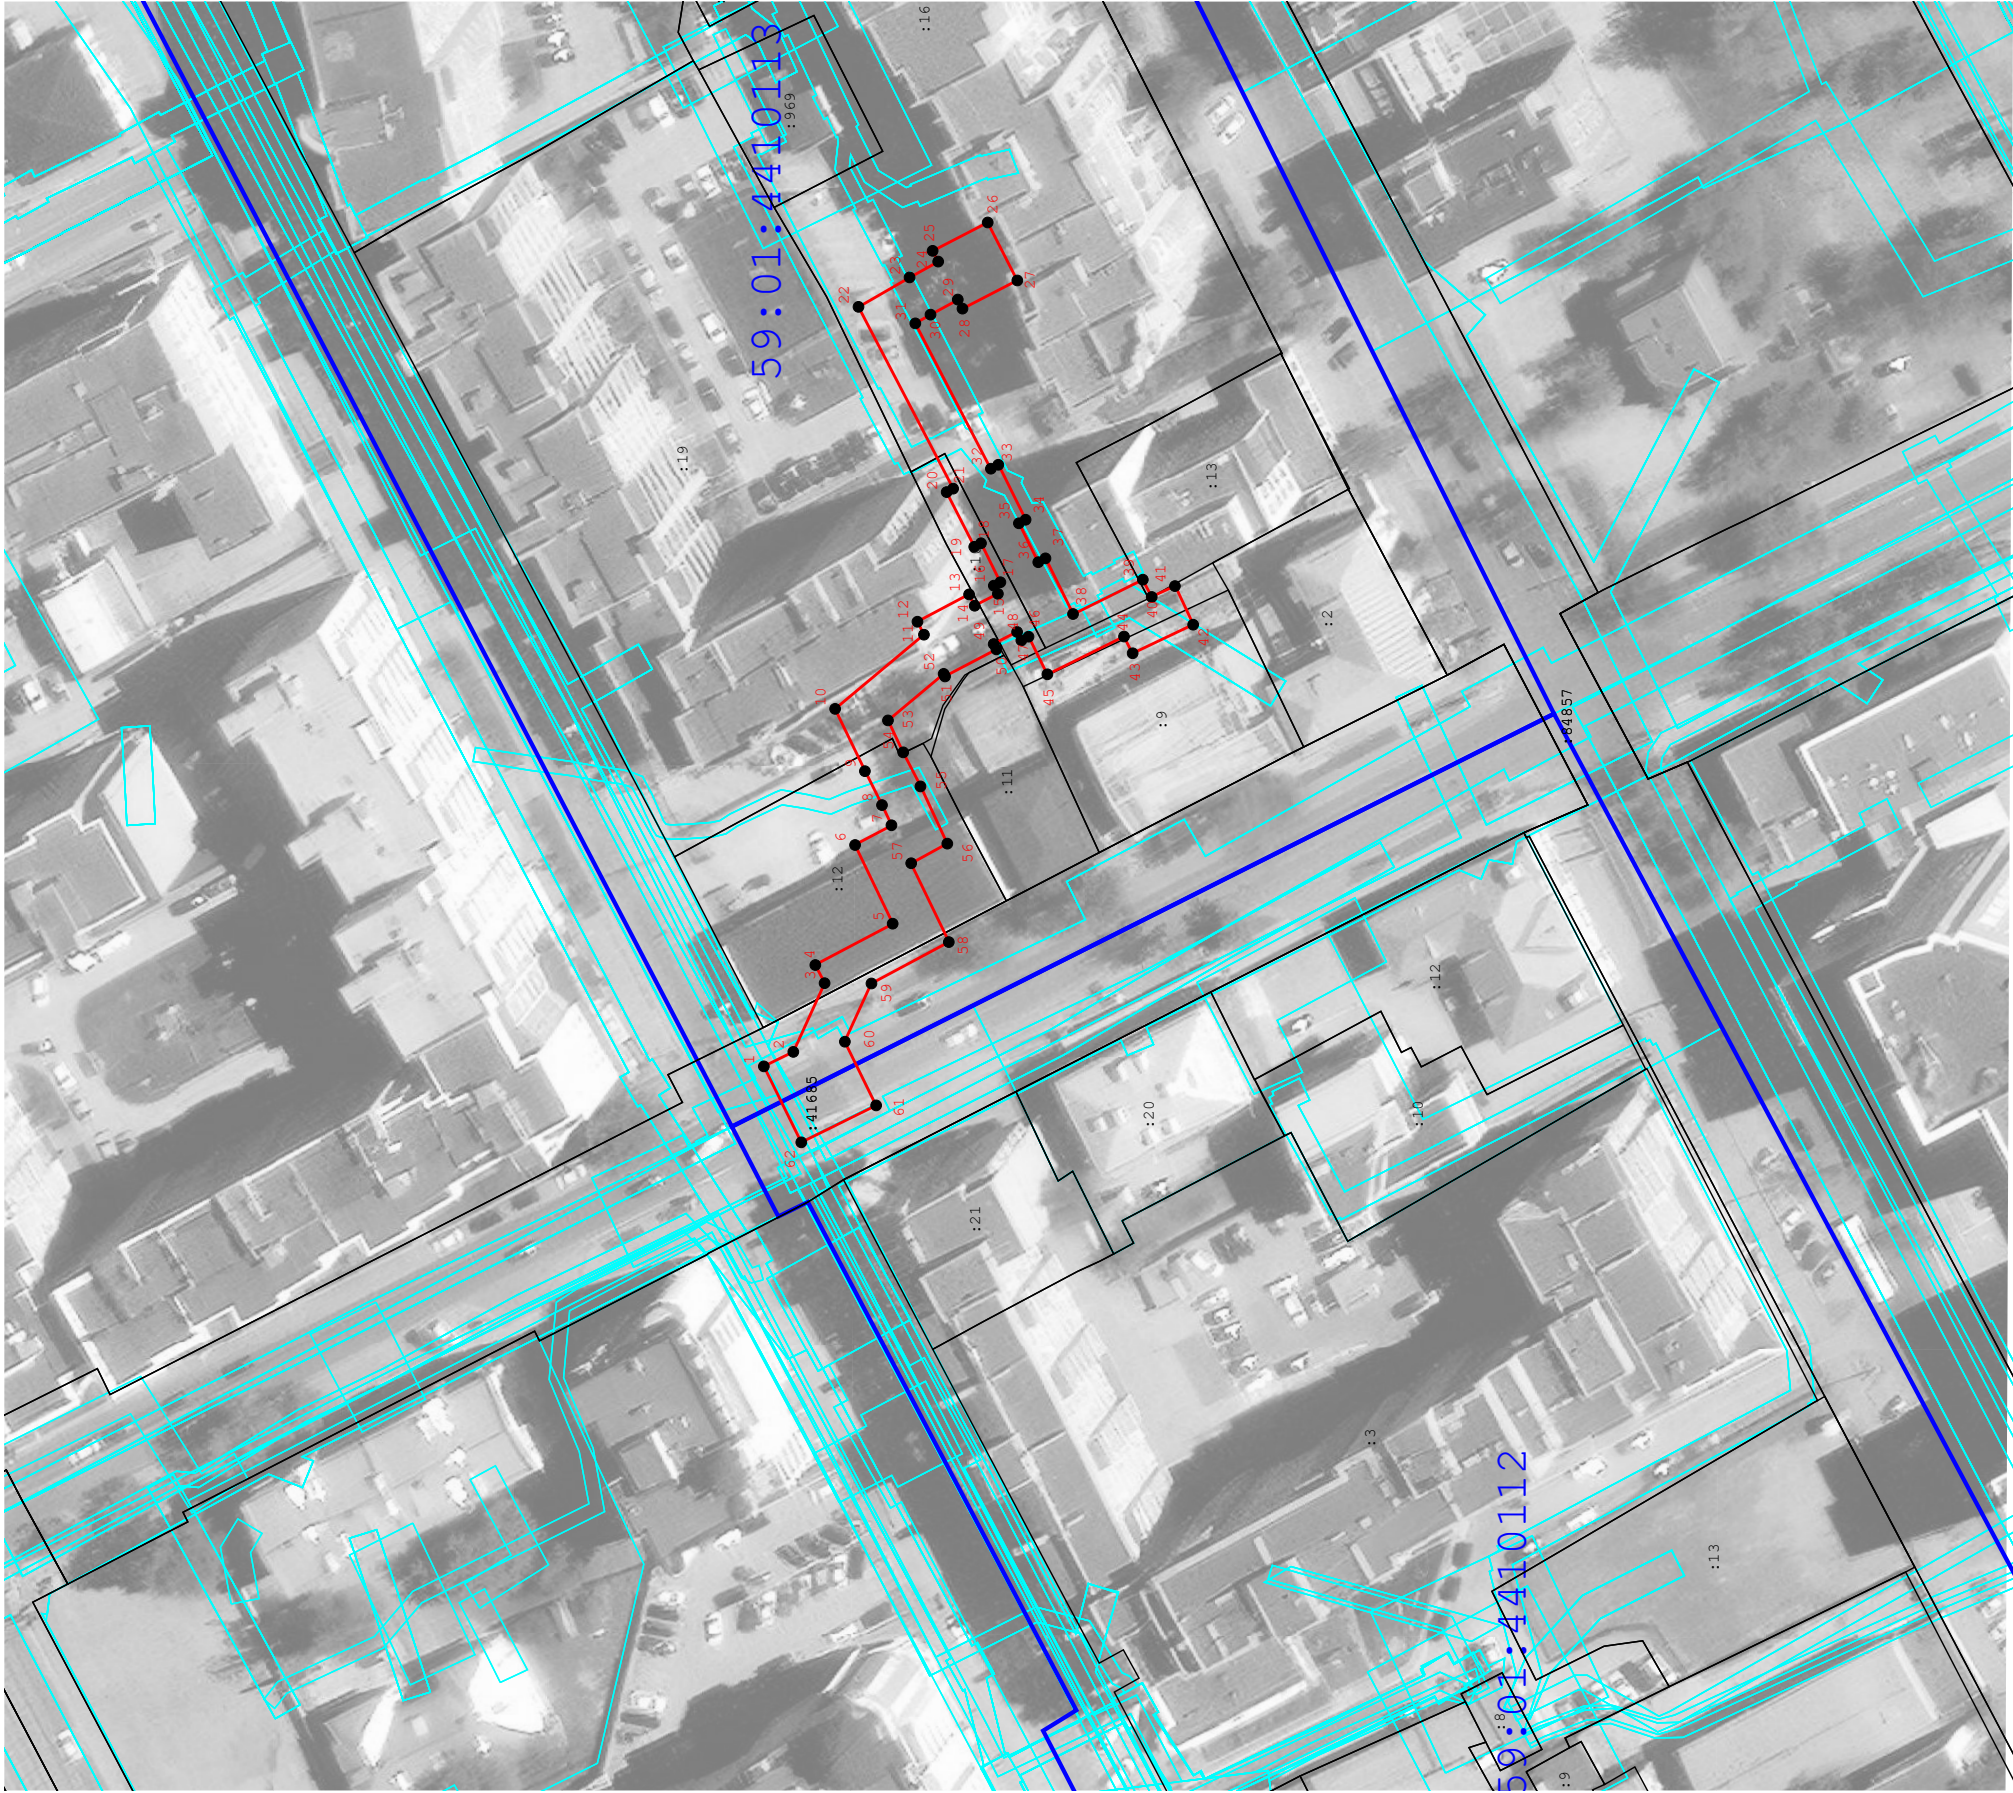


- Используемые условные знаки и обозначения:
- Граница публичного сервитута
 - Характерная точка публичного сервитута
 - Существующая часть границы, имеющиеся в ГКН сведения о которой достаточны для определения ее местоположения
 - Границы кадастрового деления
 - Границы территориальных зон и зон с особыми условиями использования территорий

Подпись _____ Дата « 20 » _____ декабря 20 23 г.

Место для оттиска печати (при наличии) лица, составившего описание местоположения границ объекта

Раздел 4

План границ объекта

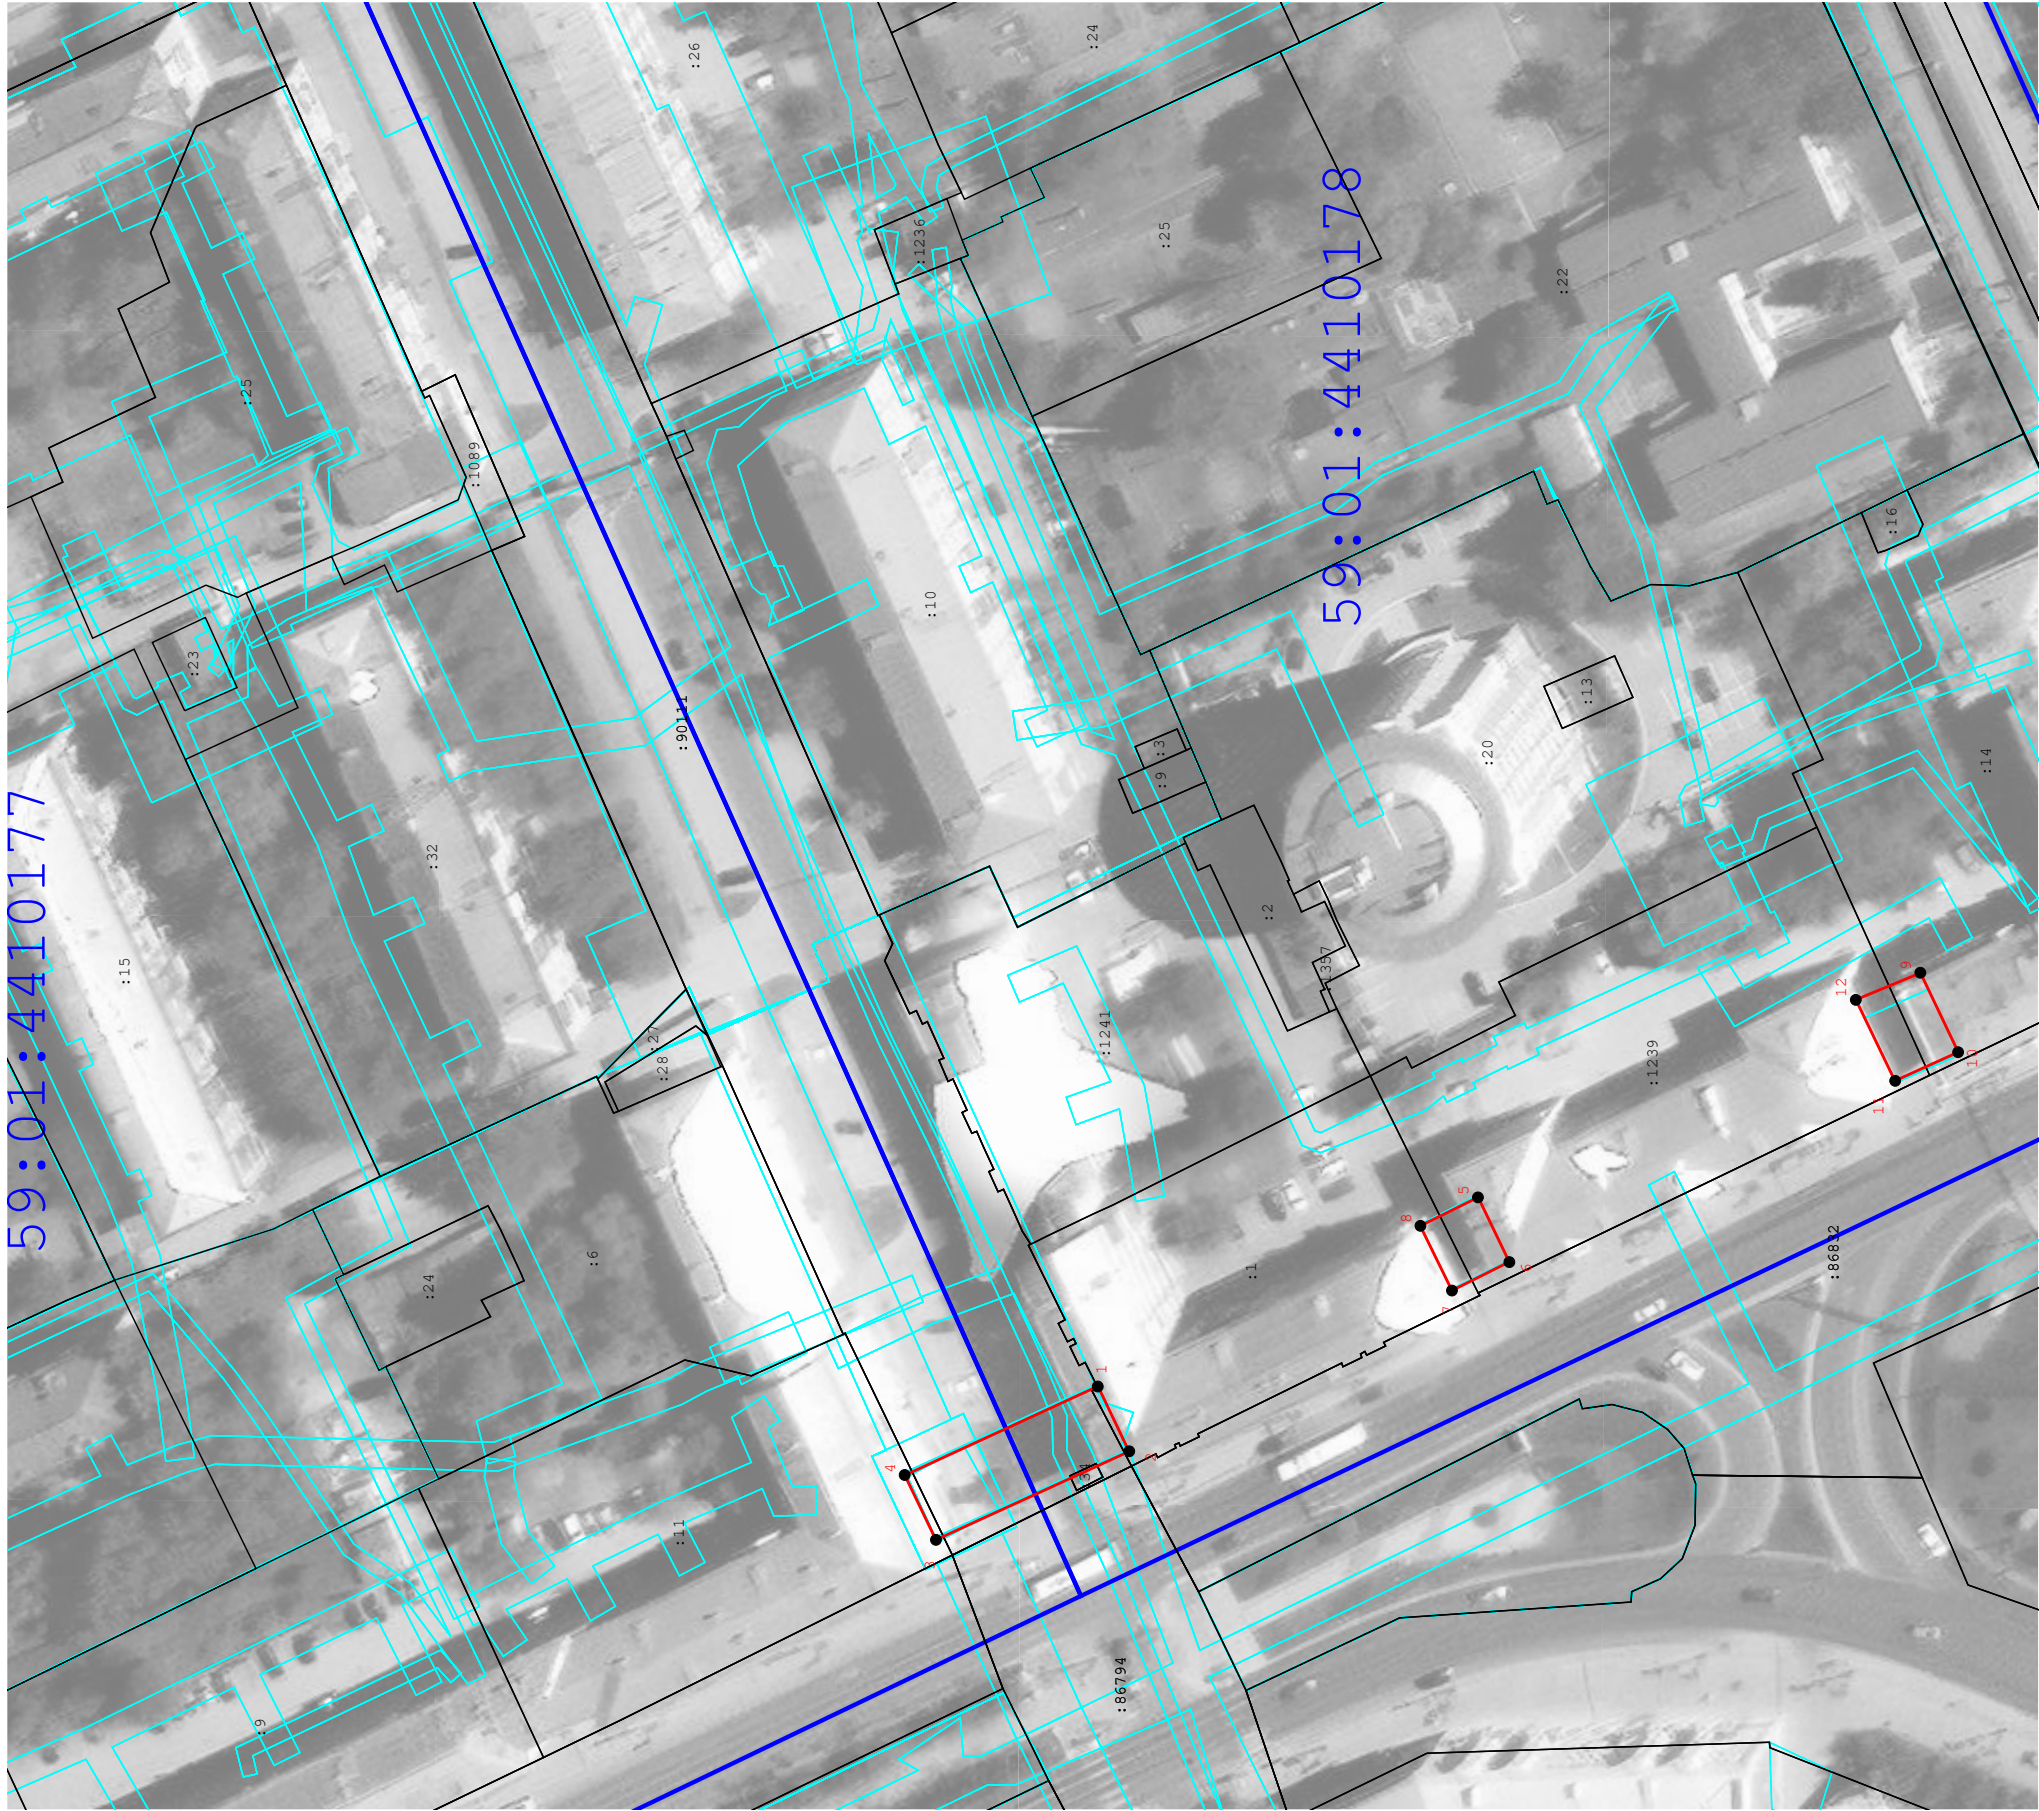


- Используемые условные знаки и обозначения:**
- Граница публичного сервитута
 - Характерная точка публичного сервитута
 - Существующая часть границы, имеющиеся в ГКН сведения о которой достаточны для определения ее местоположения
 - Границы кадастрового деления
 - Границы территориальных зон и зон с особыми условиями использования территорий

Подпись _____ Дата « 20 » декабря 20 23 г.

Место для оттиска печати (при наличии) лица, составившего описание местоположения границ объекта

Раздел 4
План границ объекта

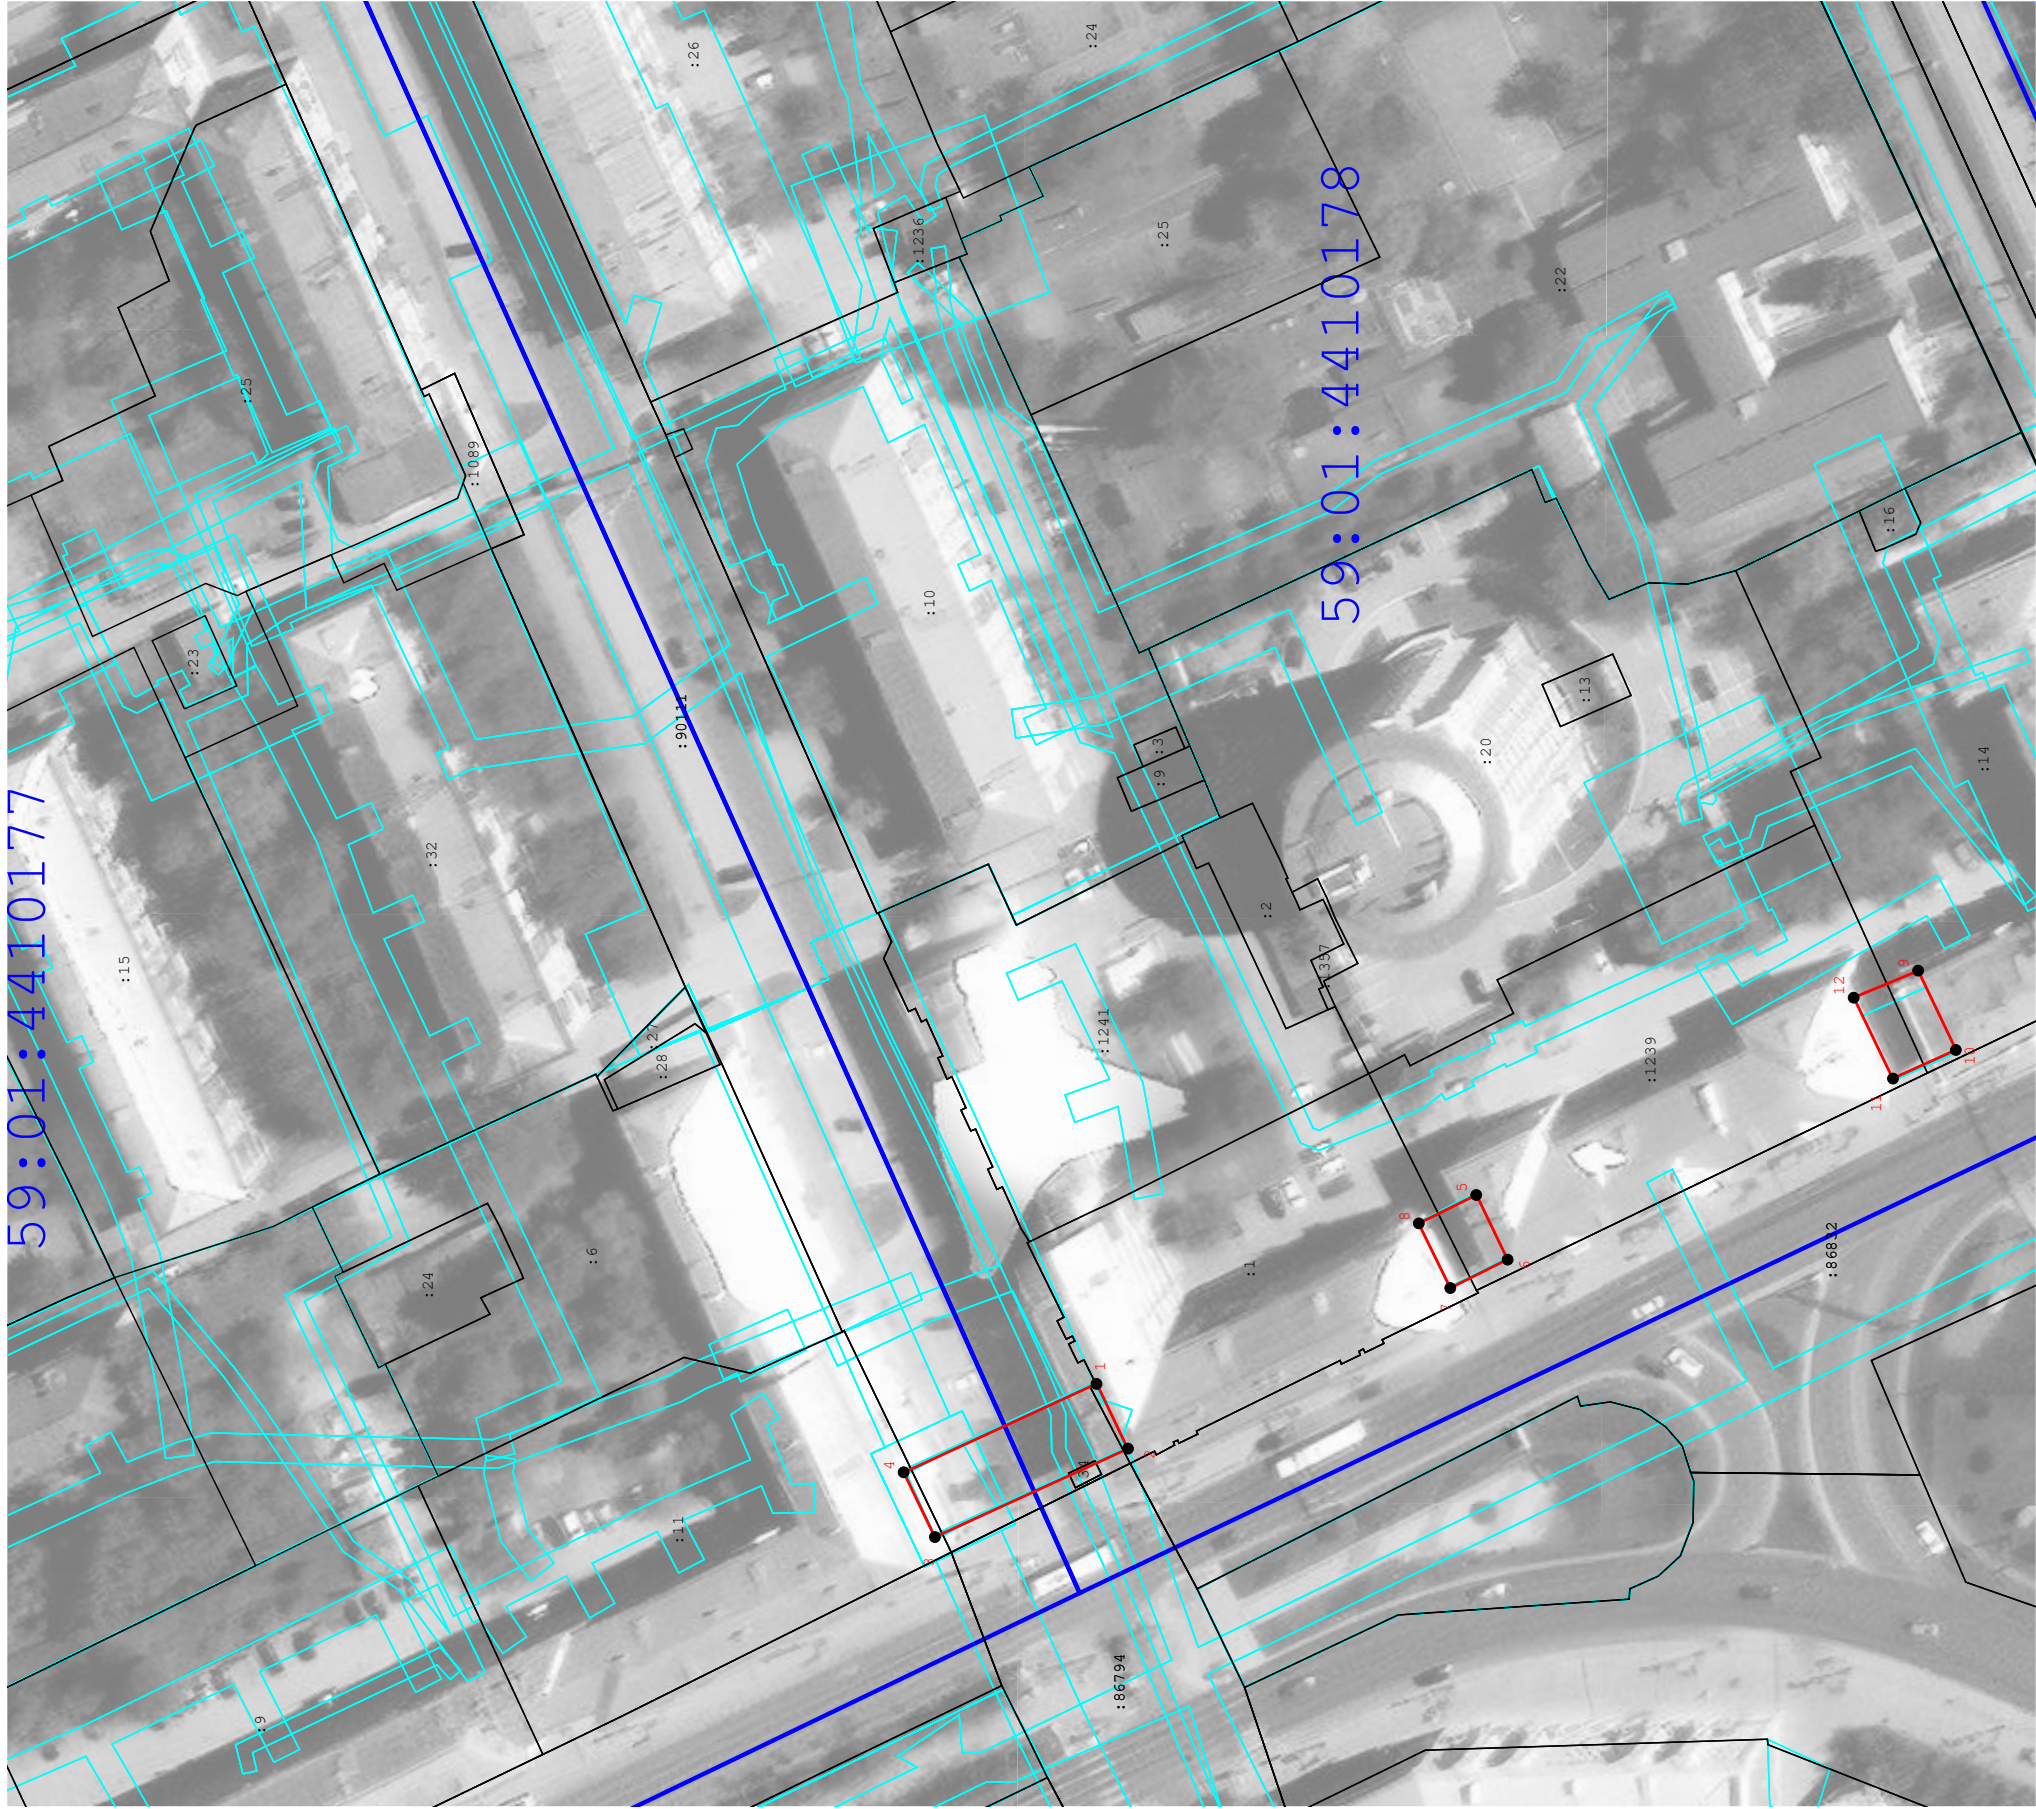


Используемые условные знаки и обозначения:

- Граница публичного сервитута
- Характерная точка публичного сервитута
- Существующая часть границы, имеющиеся в ГКН сведения о которой достаточны для определения ее местоположения
- Границы кадастрового деления
- Границы территориальных зон и зон с особыми условиями использования территорий

Подпись _____ Дата « 20 » _____ декабря 20 23 г.

Место для оттиска печати (при наличии) лица, составившего описание местоположения границ объекта

Раздел 4
План границ объекта

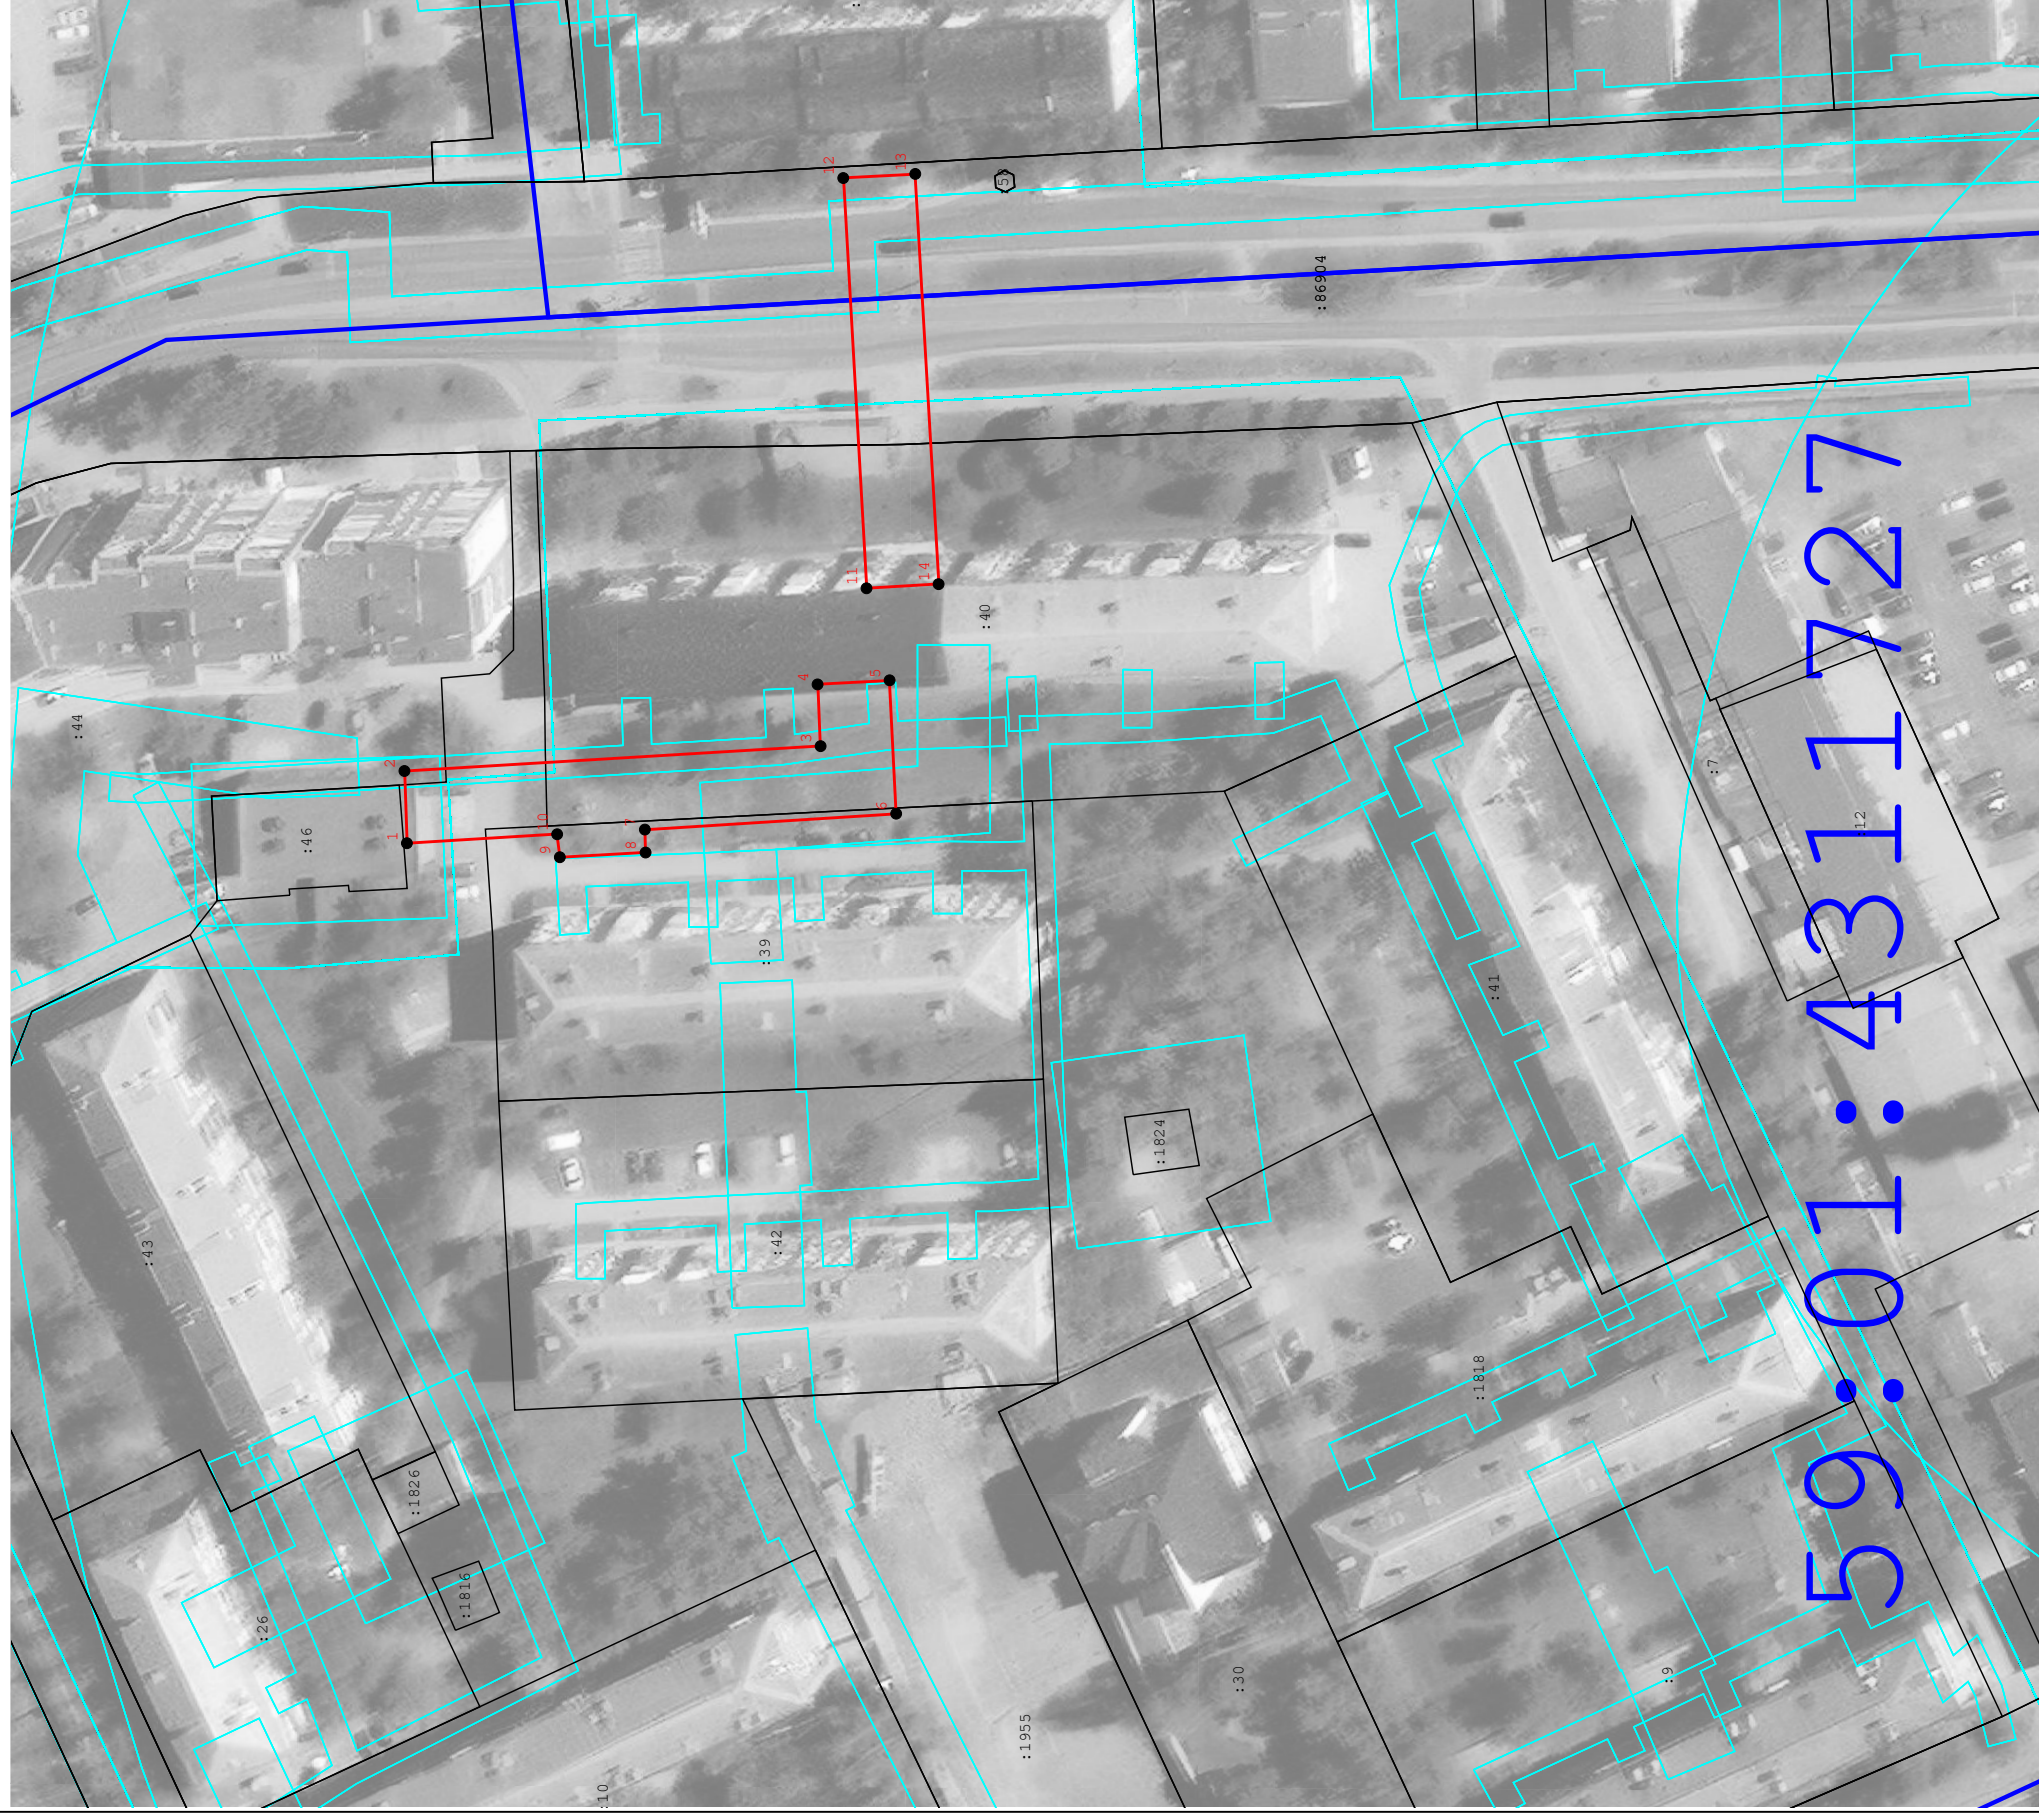

Используемые условные знаки и обозначения:

- Граница публичного сервитута
- Характерная точка публичного сервитута
- Существующая часть границы, имеющиеся в ГКН сведения о которой достаточны для определения ее местоположения
- Границы кадастрового деления
- Границы территориальных зон и зон с особыми условиями использования территорий

Подпись _____ Дата « 20 » декабря 20 23 г.

Место для оттиска печати (при наличии) лица, составившего описание местоположения границ объекта

**Схема расположения границ публичного сервитута
для эксплуатации объекта**

БКТП 6/0,4 кВ с приборами учета э/э и КЛ 6 кВ для электроснабжения гостиницы квартирного типа по адресу: г. Пермь, Мотовилихинский район, ул. Макаренко, 19в (кад. № 59:01:4311741:73) в составе: здания БКТП-2396 – 1 шт. и кабельных линий: КЛ 6кВ БКТП-2396-СМ1 в сторону РП-105 протяженностью 16 м., КЛ 6кВ БКТП-2396-СМ2 в сторону РП-105 протяженностью 16 м., КЛ 6кВ БКТП-2396-СМ3 в сторону ТП-2331 протяженностью 12 м., КЛ 6кВ БКТП-2396-СМ4 в сторону ТП-2331 протяженностью 12 м.

План границ объекта



Используемые условные знаки и обозначения:

Масштаб 1:1000

	- обозначение характерной точки границы устанавливаемого публичного сервитута		- наименование населенного пункта
	- границы земельных участков, попадающих в зону публичного сервитута		- ось линии, контур объекта
	- граница кадастрового квартала		- кадастровый номер земельного участка
	- номер кадастрового квартала		- граница устанавливаемого публичного сервитута

Схема расположения границ публичного сервитута для эксплуатации объекта

Строительство участка ВЛ 0,4 кВ от ближайшей опоры существующей ВЛ 0,4 кВ от ТП-2313, установка оборудования учета э/э на опоре ВЛ 0,4 кВ, для электроснабжения индивидуального жилого дома по адресу :Пермский край, г. Пермь, Мотовилихинский район, ул. Черемховская, дом №8а (кад. номер зем. участка 59:01:4019072:58)

План границ объекта



Используемые условные знаки и обозначения:

Масштаб 1:1000

● 1	- обозначение характерной точки границы устанавливаемого публичного сервитута	г. Пермь	- наименование населенного пункта
—	- границы земельных участков, попадающих в зону публичного сервитута	—	- ось линии, контур объекта
—	- граница кадастрового квартала	:123	- кадастровый номер земельного участка
59:32:0380001	- номер кадастрового квартала	—	- граница устанавливаемого публичного сервитута


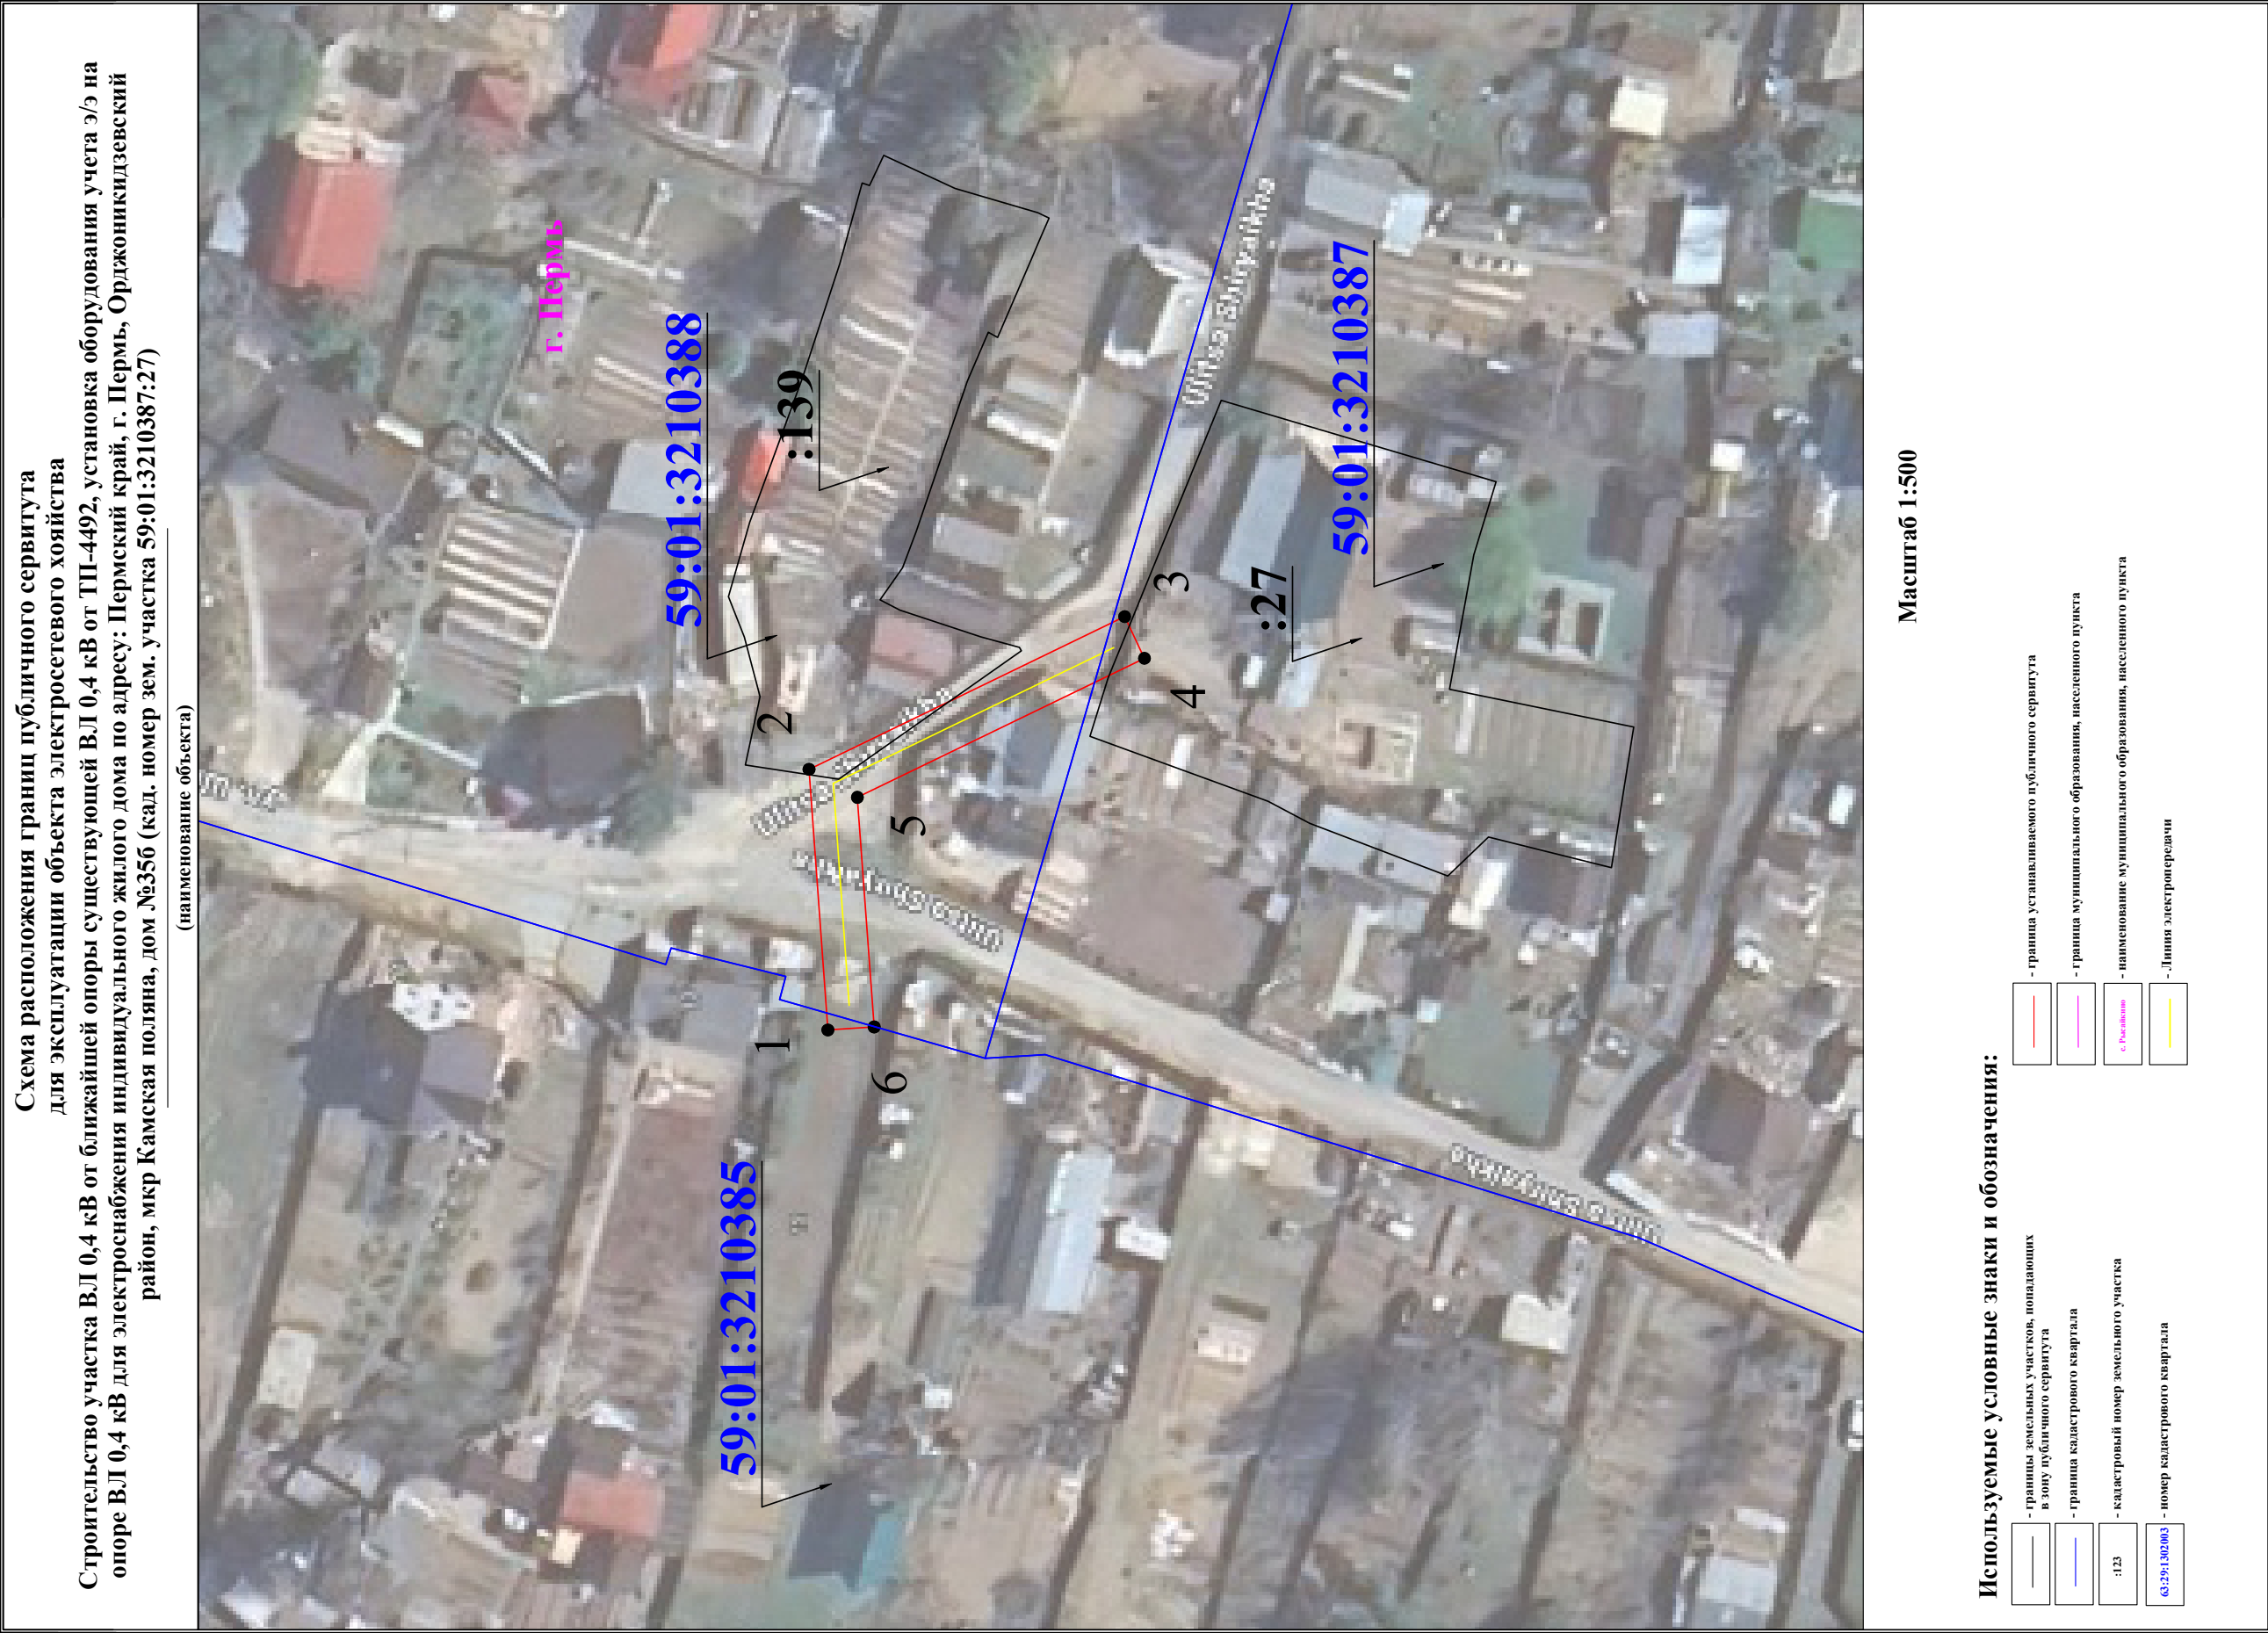


Схема расположения границ публичного сервитута
для эксплуатации объекта электросетевого хозяйства
Строительство участка ВЛ 0,4 кВ от ближайшей опоры существующей ВЛ 0,4 кВ от ТП-0869(6), установка оборудования учета
э/э на опоре ВЛ 0,4 кВ, для электроснабжения индивидуального жилого дома по адресу: Пермский край, г. Пермь,
Свердловский район (кад. номер зем. участка 59:01:5010030:35)
(наименование объекта)

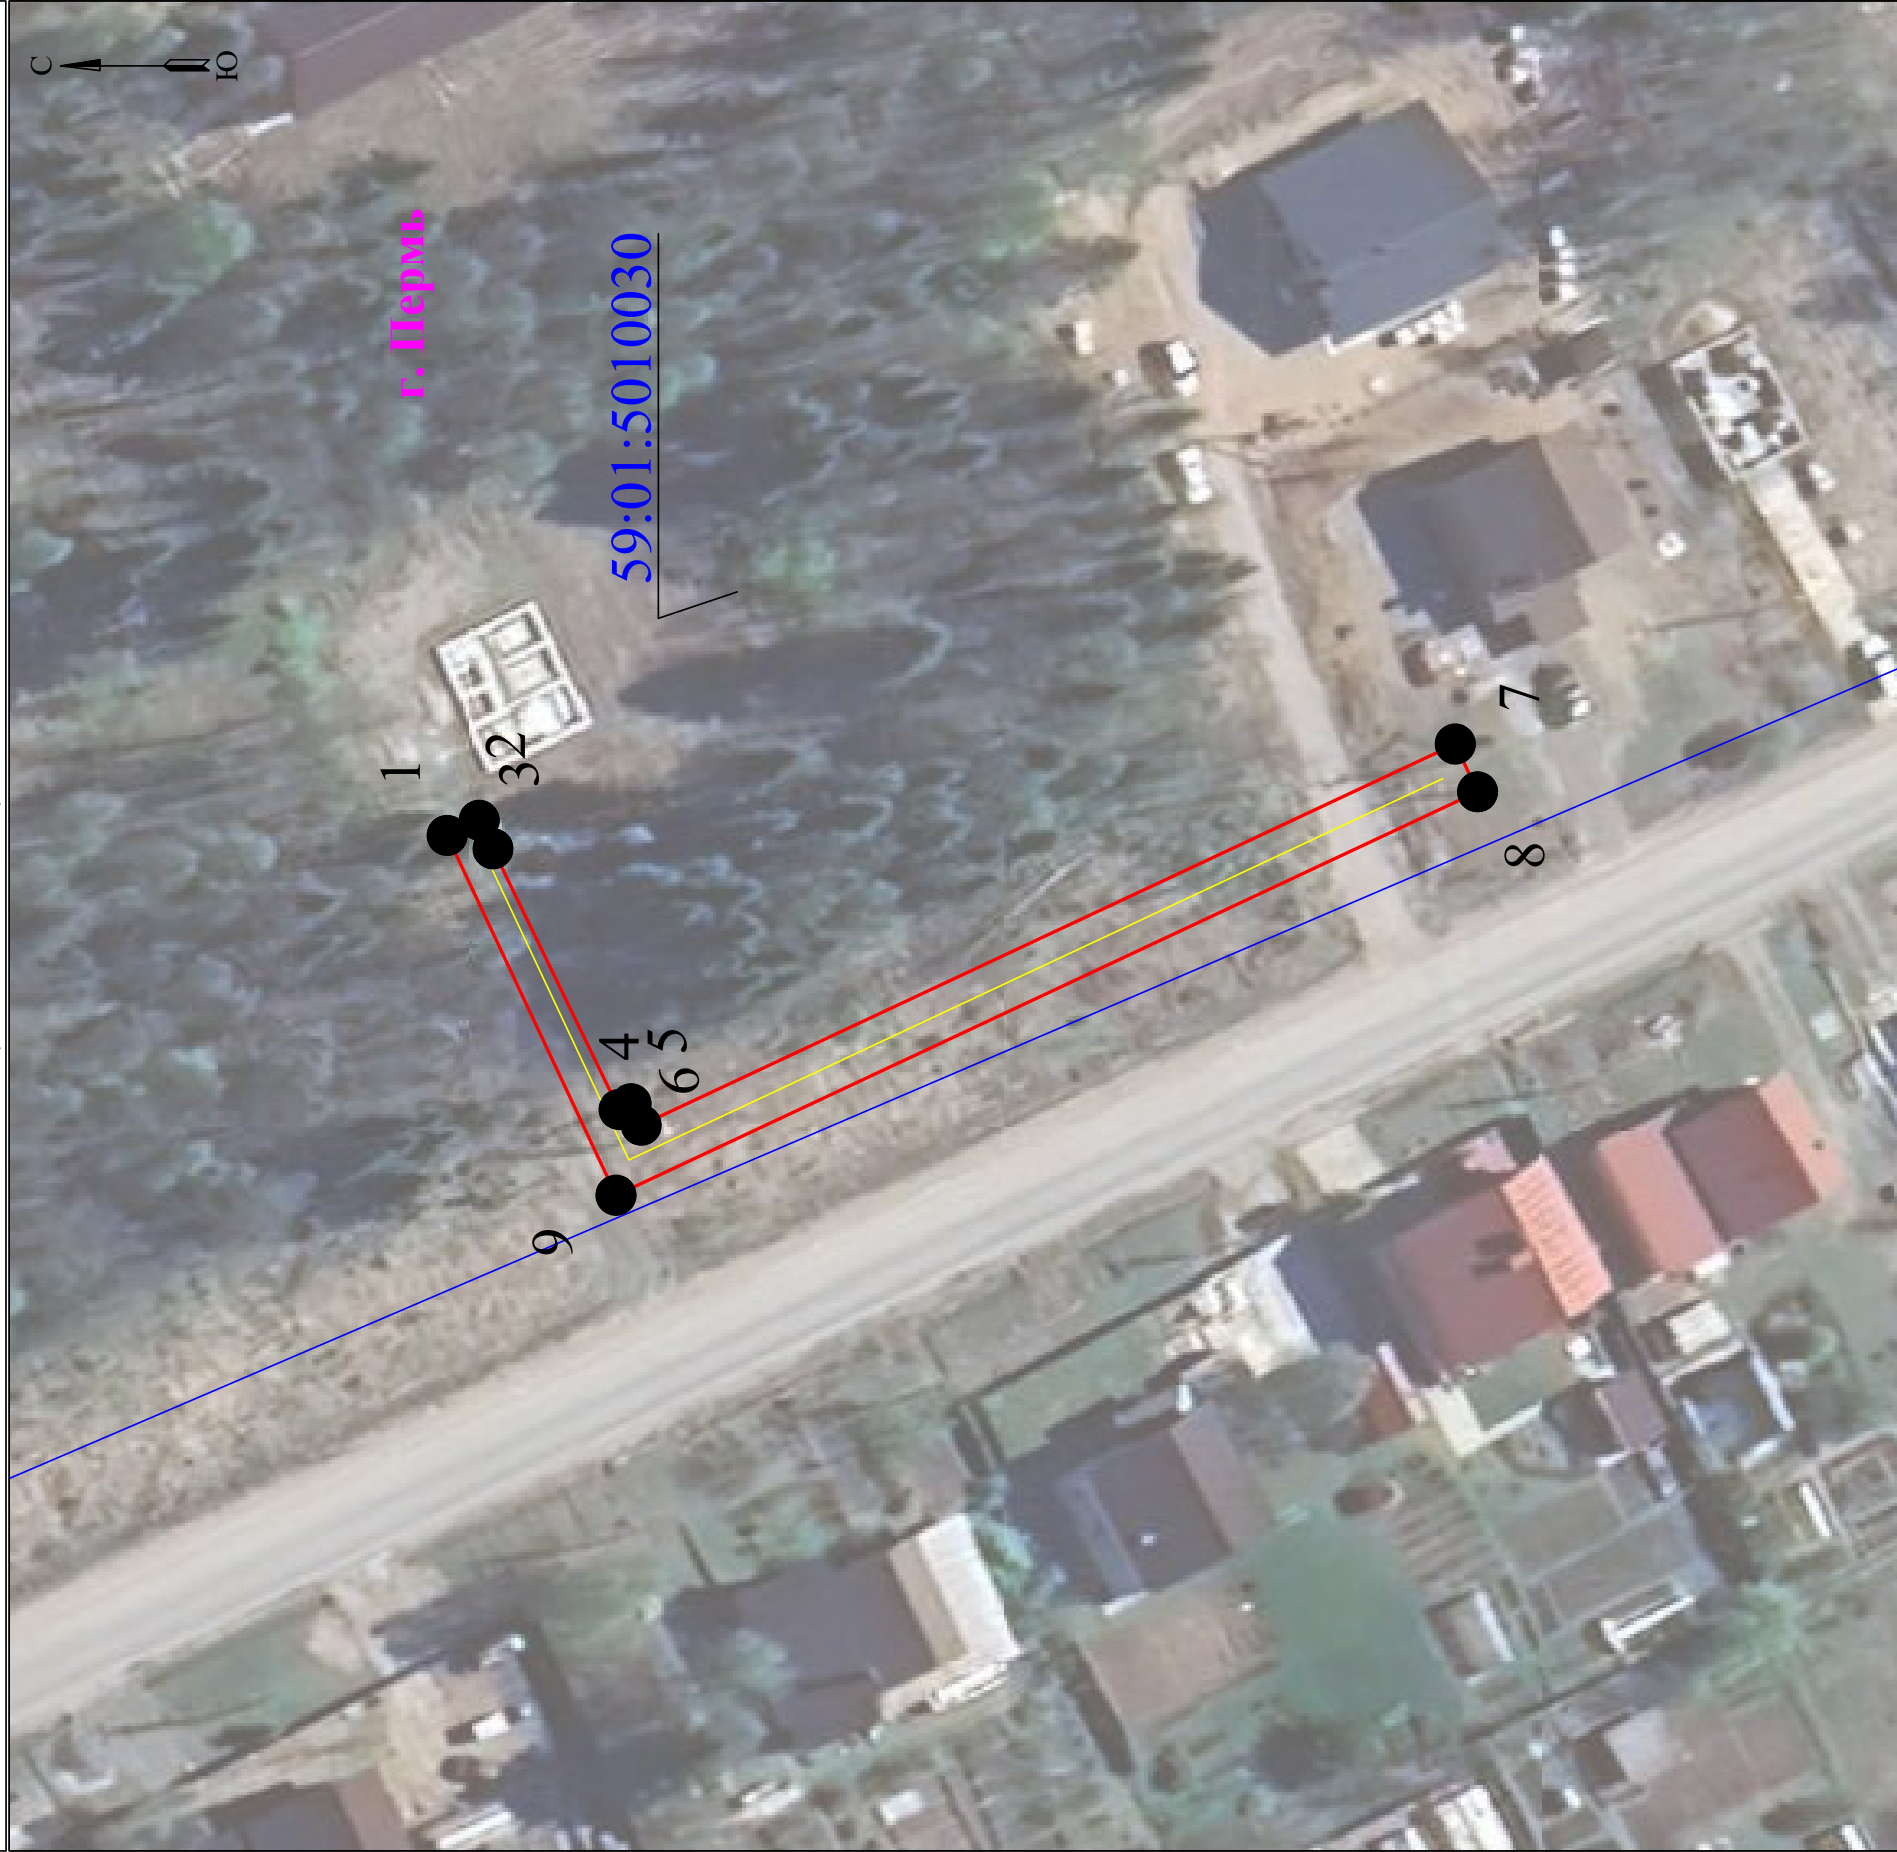

Масштаб 1:500


Используемые условные знаки и обозначения:

- границы земельных участков, попадающих в зону публичного сервитута		- граница устанавливаемого публичного сервитута
- граница кадастрового квартала		- граница муниципального образования, населенного пункта
- кадастровый номер земельного участка	:123	- наименование муниципального образования, населенного пункта
63.09.1.002003		- Линия электропередачи

Схема расположения границ публичного сервитута
для эксплуатации объекта электросетевого хозяйства

ЛЭП 0,4кВ

(наименование объекта)

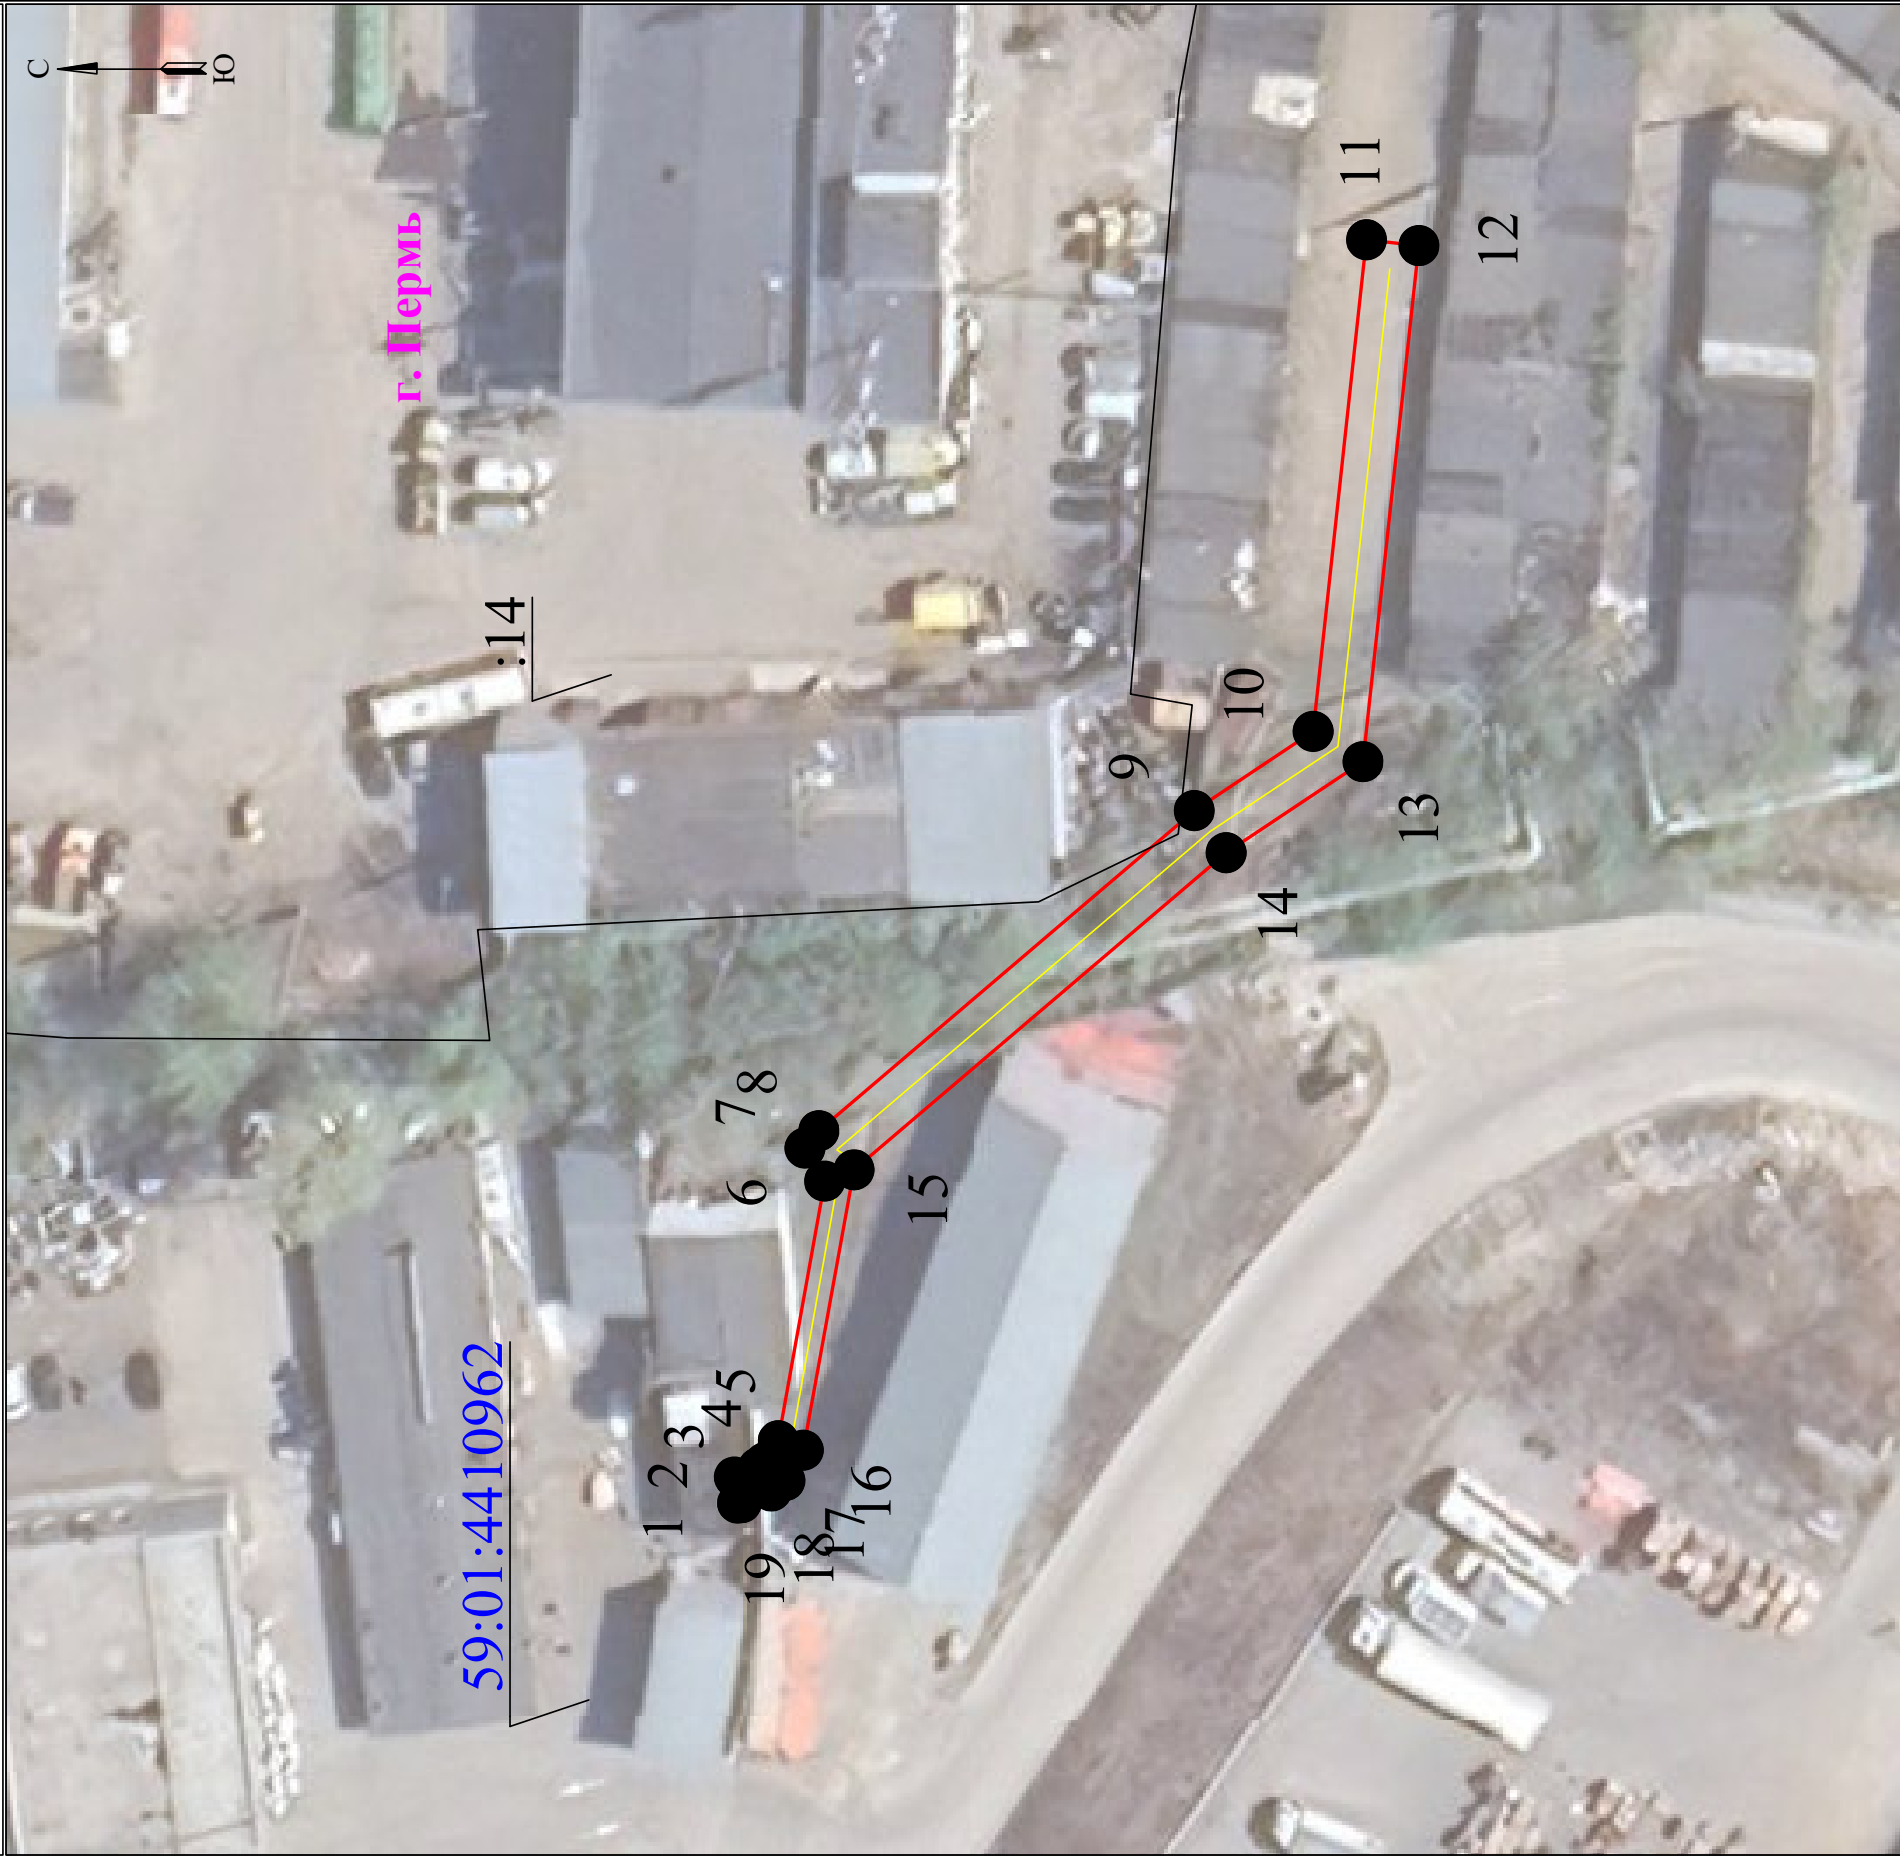


Масштаб 1:500

Используемые условные знаки и обозначения:

	- границы земельных участков, попадающих в зону публичного сервитута		- граница устанавливаемого публичного сервитута
	- граница кадастрового квартала		- граница муниципального образования, населенного пункта
	- кадастровый номер земельного участка		- наименование муниципального образования, населенного пункта
	- номер кадастрового квартала		- линия электропередачи

Схема расположения границ публичного сервитута для эксплуатации объекта электросетевого хозяйства

ВЛ 0,4 кВ от ближайшей опоры существующей ВЛ 0,4 кВ от ГП-2370, установка оборудования учета э/э на опоре ВЛ 0,4 кВ, для электроснабжения хоз. постройки по адресу: Пермский край, г. Пермь, Мотовилихинский район, юго-западнее поселка Центральный, уч. 5 (кад. _____ номер зем. участка 59:01:4019087:1552) _____
(наименование объекта)

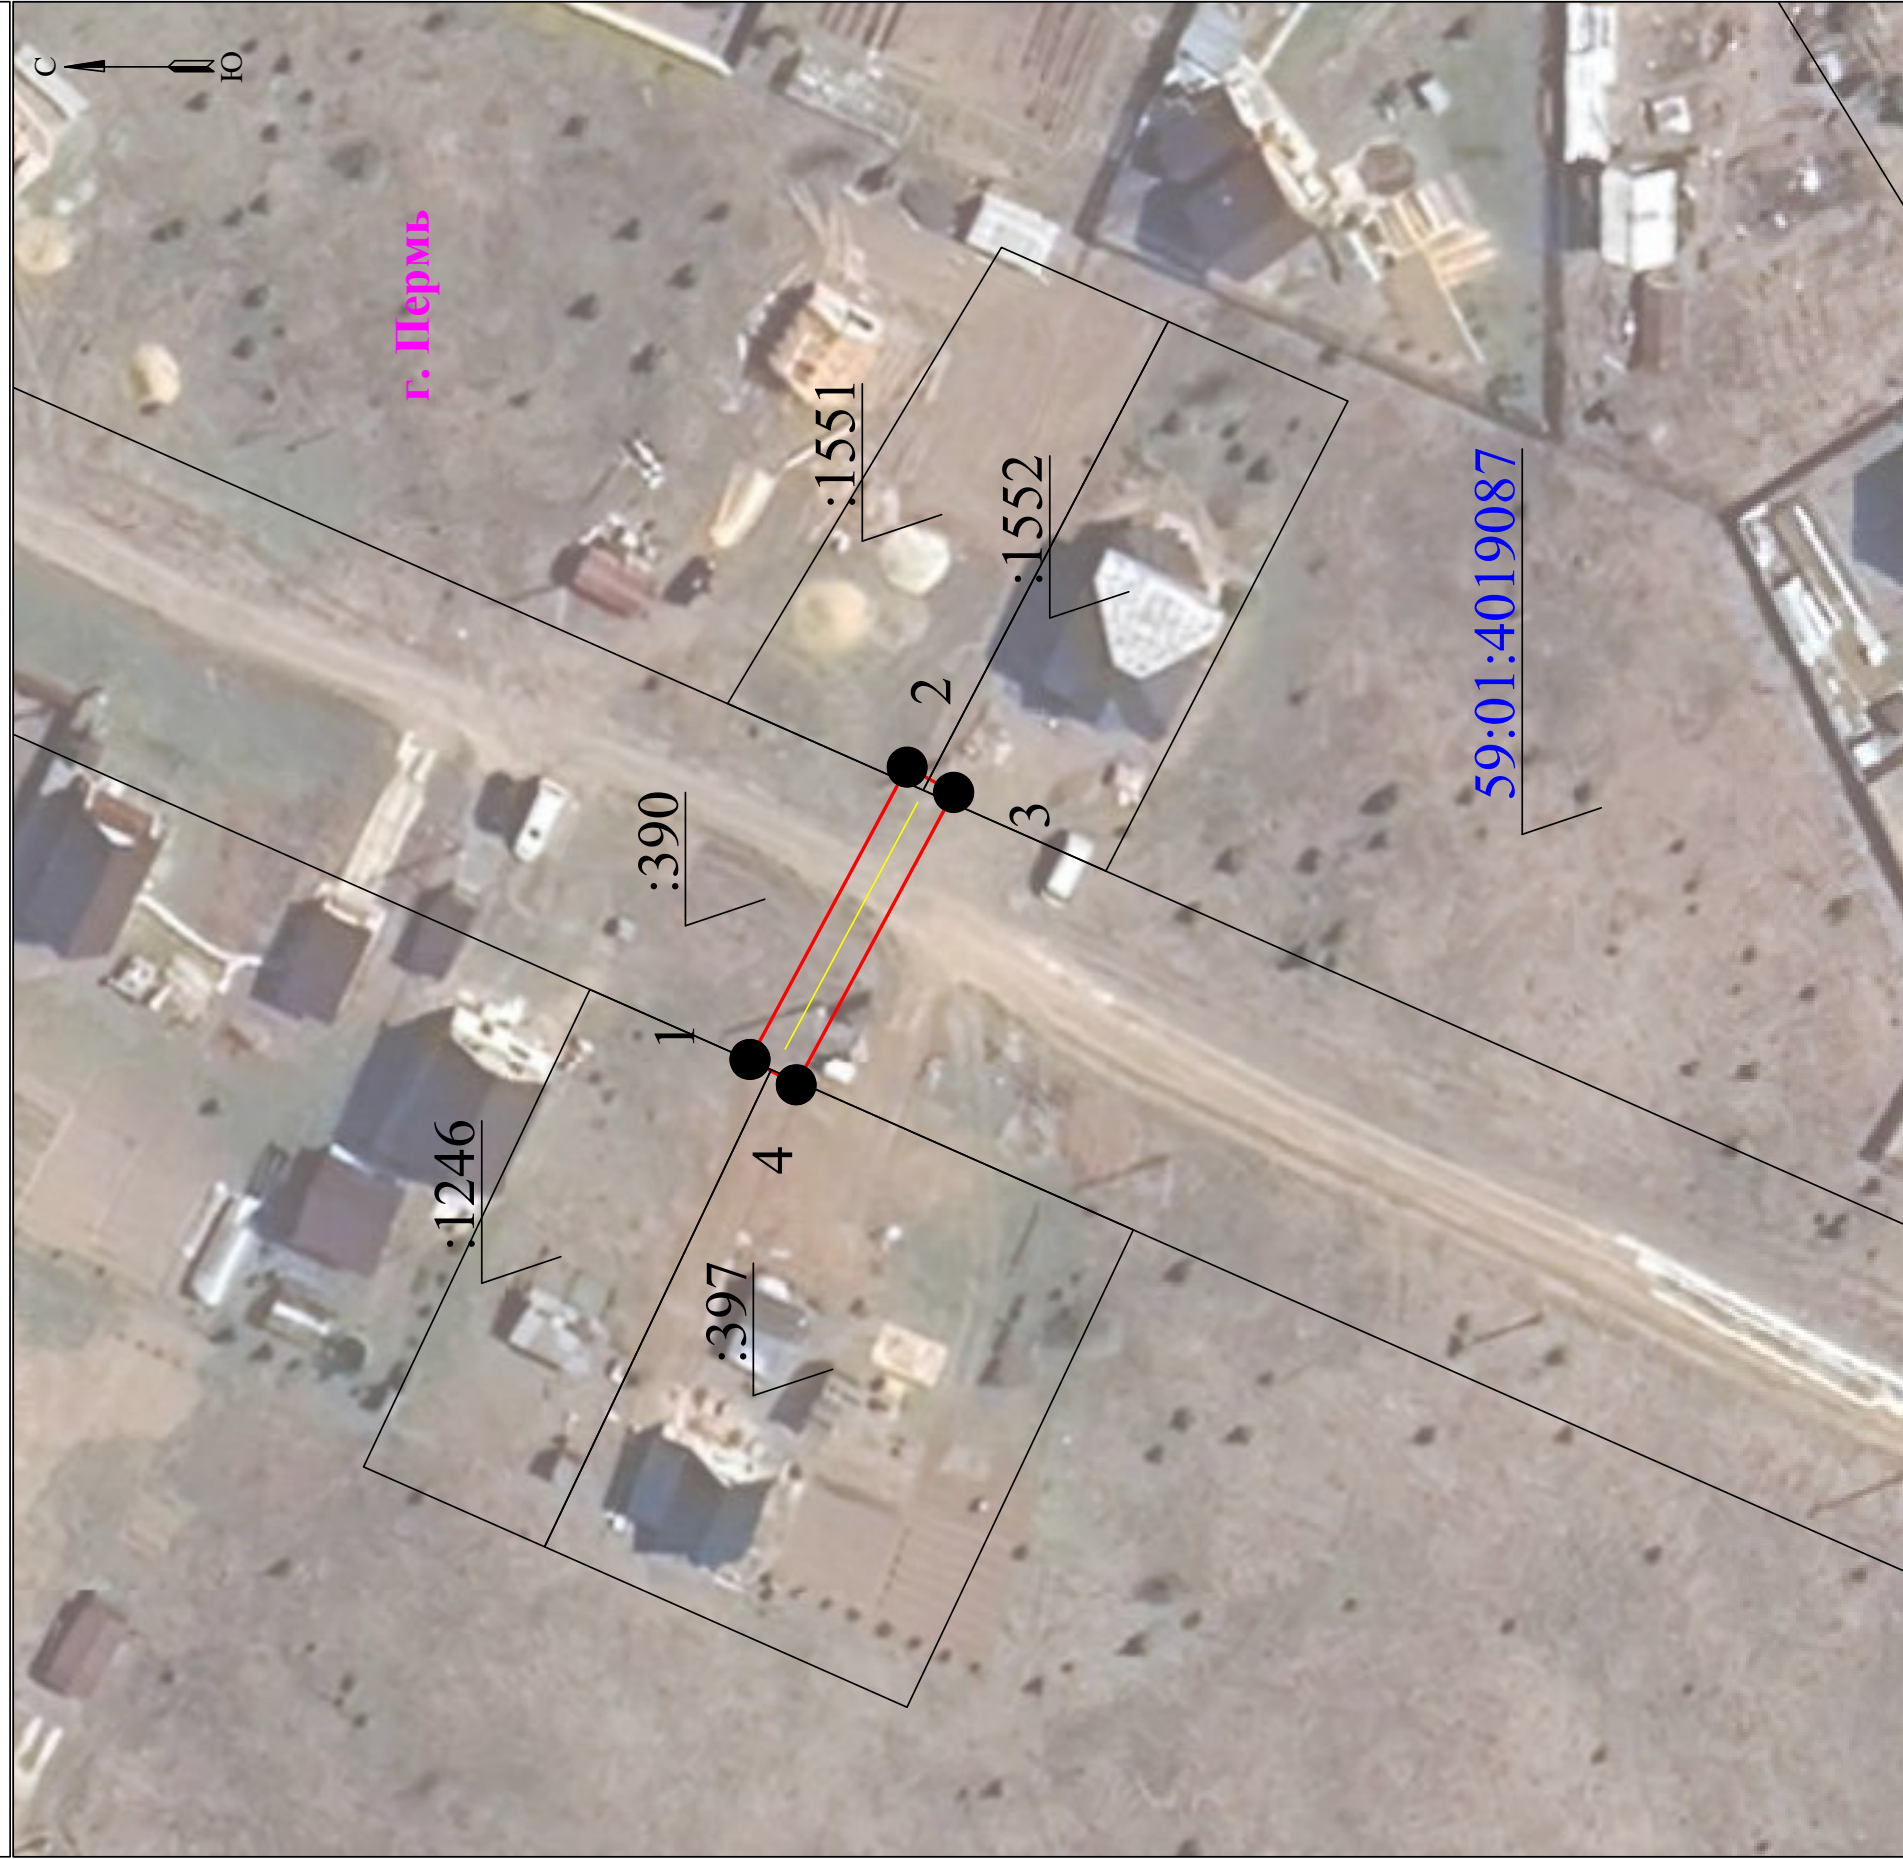

Масштаб 1:500

Используемые условные знаки и обозначения:

- | | | | |
|---------------|--|---|---|
| _____ | - границы земельных участков, попадающих в зону публичного сервитута | | - граница устанавливаемого публичного сервитута |
| _____ | - граница кадастрового квартала | | - граница муниципального образования, населенного пункта |
| :123 | - кадастровый номер земельного участка | | - наименование муниципального образования, населенного пункта |
| 63:29:1302003 | - номер кадастрового квартала | | - Линия электропередачи |

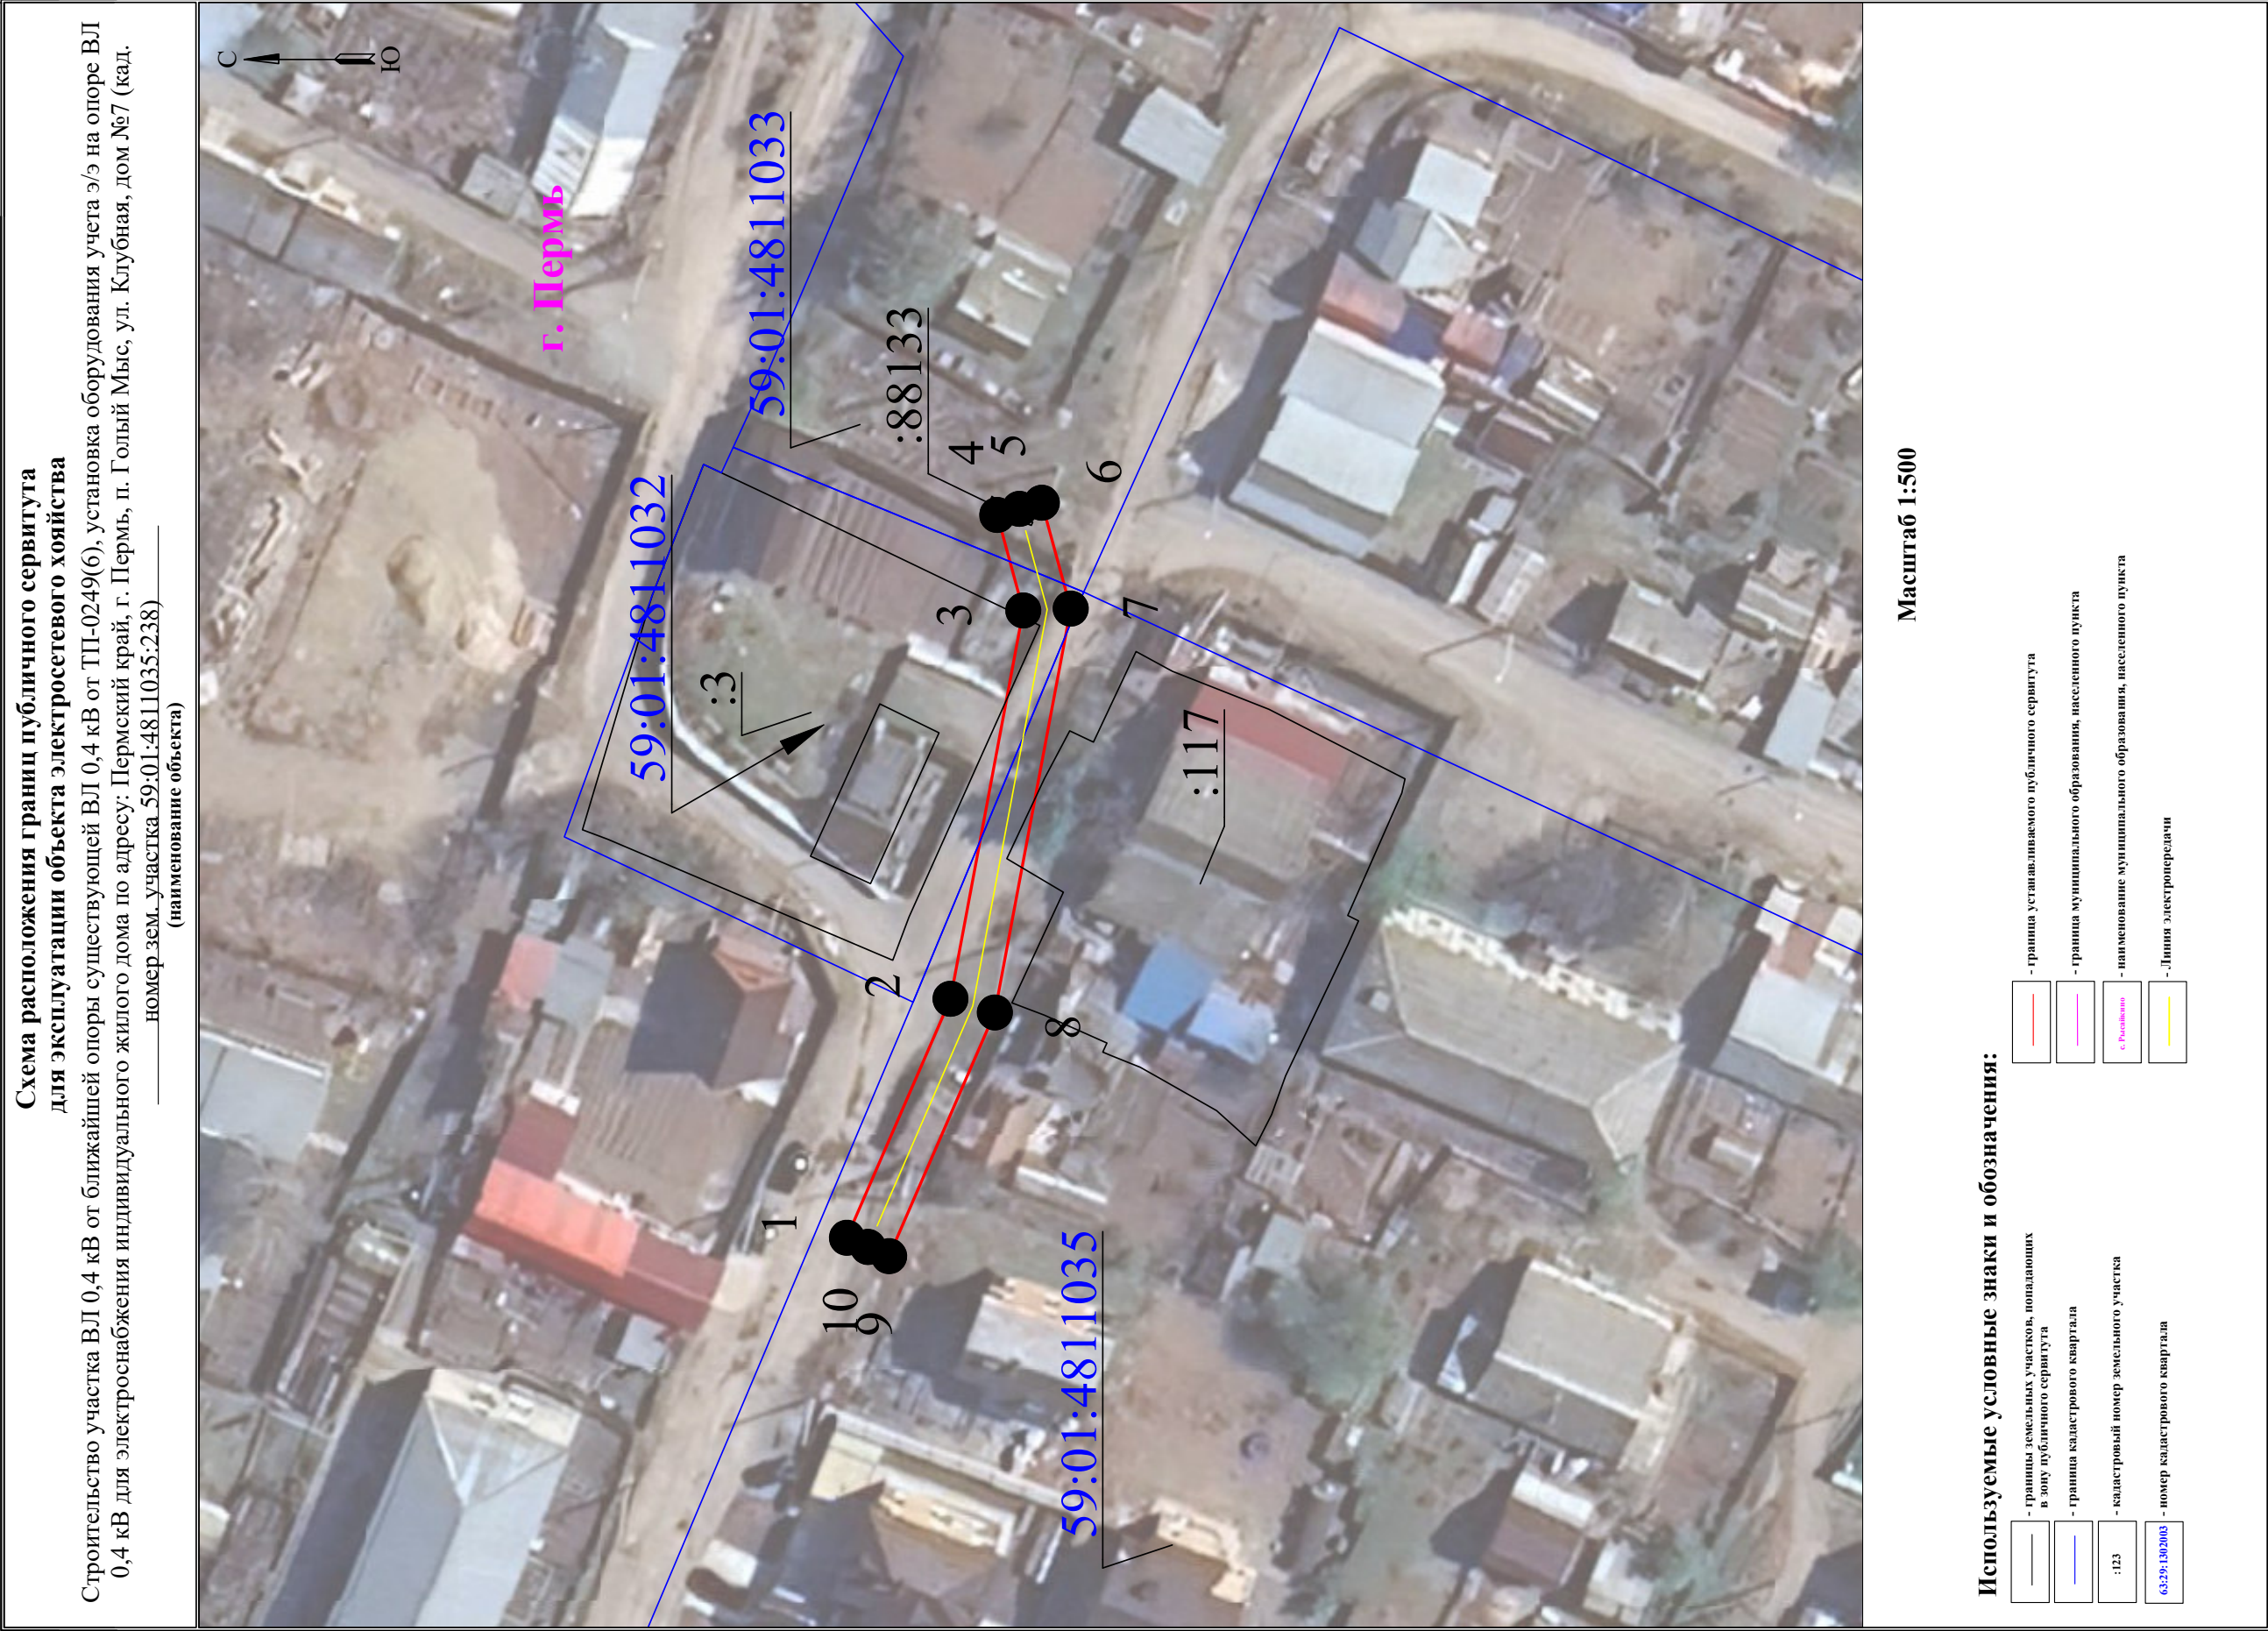


Схема расположения границ публичного сервитута для эксплуатации объекта электросетевого хозяйства

Строительство участка ВЛ 0,4 кВ от ближайшей опоры существующей ВЛ 0,4 кВ от ТП-2187, реконструкция ВЛ 0,4 кВ от ТП-2187 (установка оборудования учета э/э на опоре ВЛ 0,4 кВ), входящей в состав в ЭСК ПС 35 кВ Грачева для электроснабжения гаража-бокса по адресу: Пермский край, г. Пермь, Мотовилихинский район, ул. Ивановская и ул. Анри Барбюса (кад. номер зем. участка 59:01:4311075:746)

(наименование объекта)



Масштаб 1:500

Используемые условные знаки и обозначения:

- Границы земельных участков, попадающих в зону публичного сервитута		- граница устанавливаемого публичного сервитута
- Граница кадастрового квартала		- граница муниципального образования, населенного пункта
- кадастровый номер земельного участка	:123	- наименование муниципального образования, населенного пункта
63.29.1302.003		- Линия электропередачи

Схема расположения границ публичного сервитута
для эксплуатации объекта электросетевого хозяйства

КТПП 6/0,4 кВ, ЛЭП 6кВ, кабельный выход 0,4 кВ, оборудование учета 3/3; Реконструкция ВЛ 0,4 кВ от ТП-2240 (замена провода), для электроснабжения артезианской скважины автостоянкой по адресу: Пермский край, г. Пермь, Мотовилихинский район, ул. Кирпичная, дом №1а (кад. номер зем. участка 59:01:3919035:12) в составе: контур 1 - КТПП 6/0,4 кВ, площадь застройки 32,3 кв.м., контур 2 - КЛ - 6кВ, протяженность 59 м., контур 3 - КЛ - 0,4кВ, протяженность 40м., контур 4 - совместный подвес ВЛ-0,4кВ и ВЛ-6кВ, общей протяженностью 175м., контур - 5. 6 ВЛ - 6кВ, протяженностью 12м. и 11м. соответственно.

(наименование объекта)




Масштаб 1:1000

Используемые условные знаки и обозначения:

	- граница земельных участков, попадающих в зону публичного сервитута		- граница устанавливаемого публичного сервитута
	- граница кадастрового квартала		- граница муниципального образования, населенного пункта
	- кадастровый номер земельного участка		- наименование муниципального образования, населенного пункта
	- номер кадастрового квартала		- линия электропередачи

Схема расположения границ публичного сервитута
для эксплуатации объекта электросетевого хозяйства
КЛ-0,4кВ БКТП-5210 – ВРУ ж/д ул.Кирова, 30
(наименование объекта)

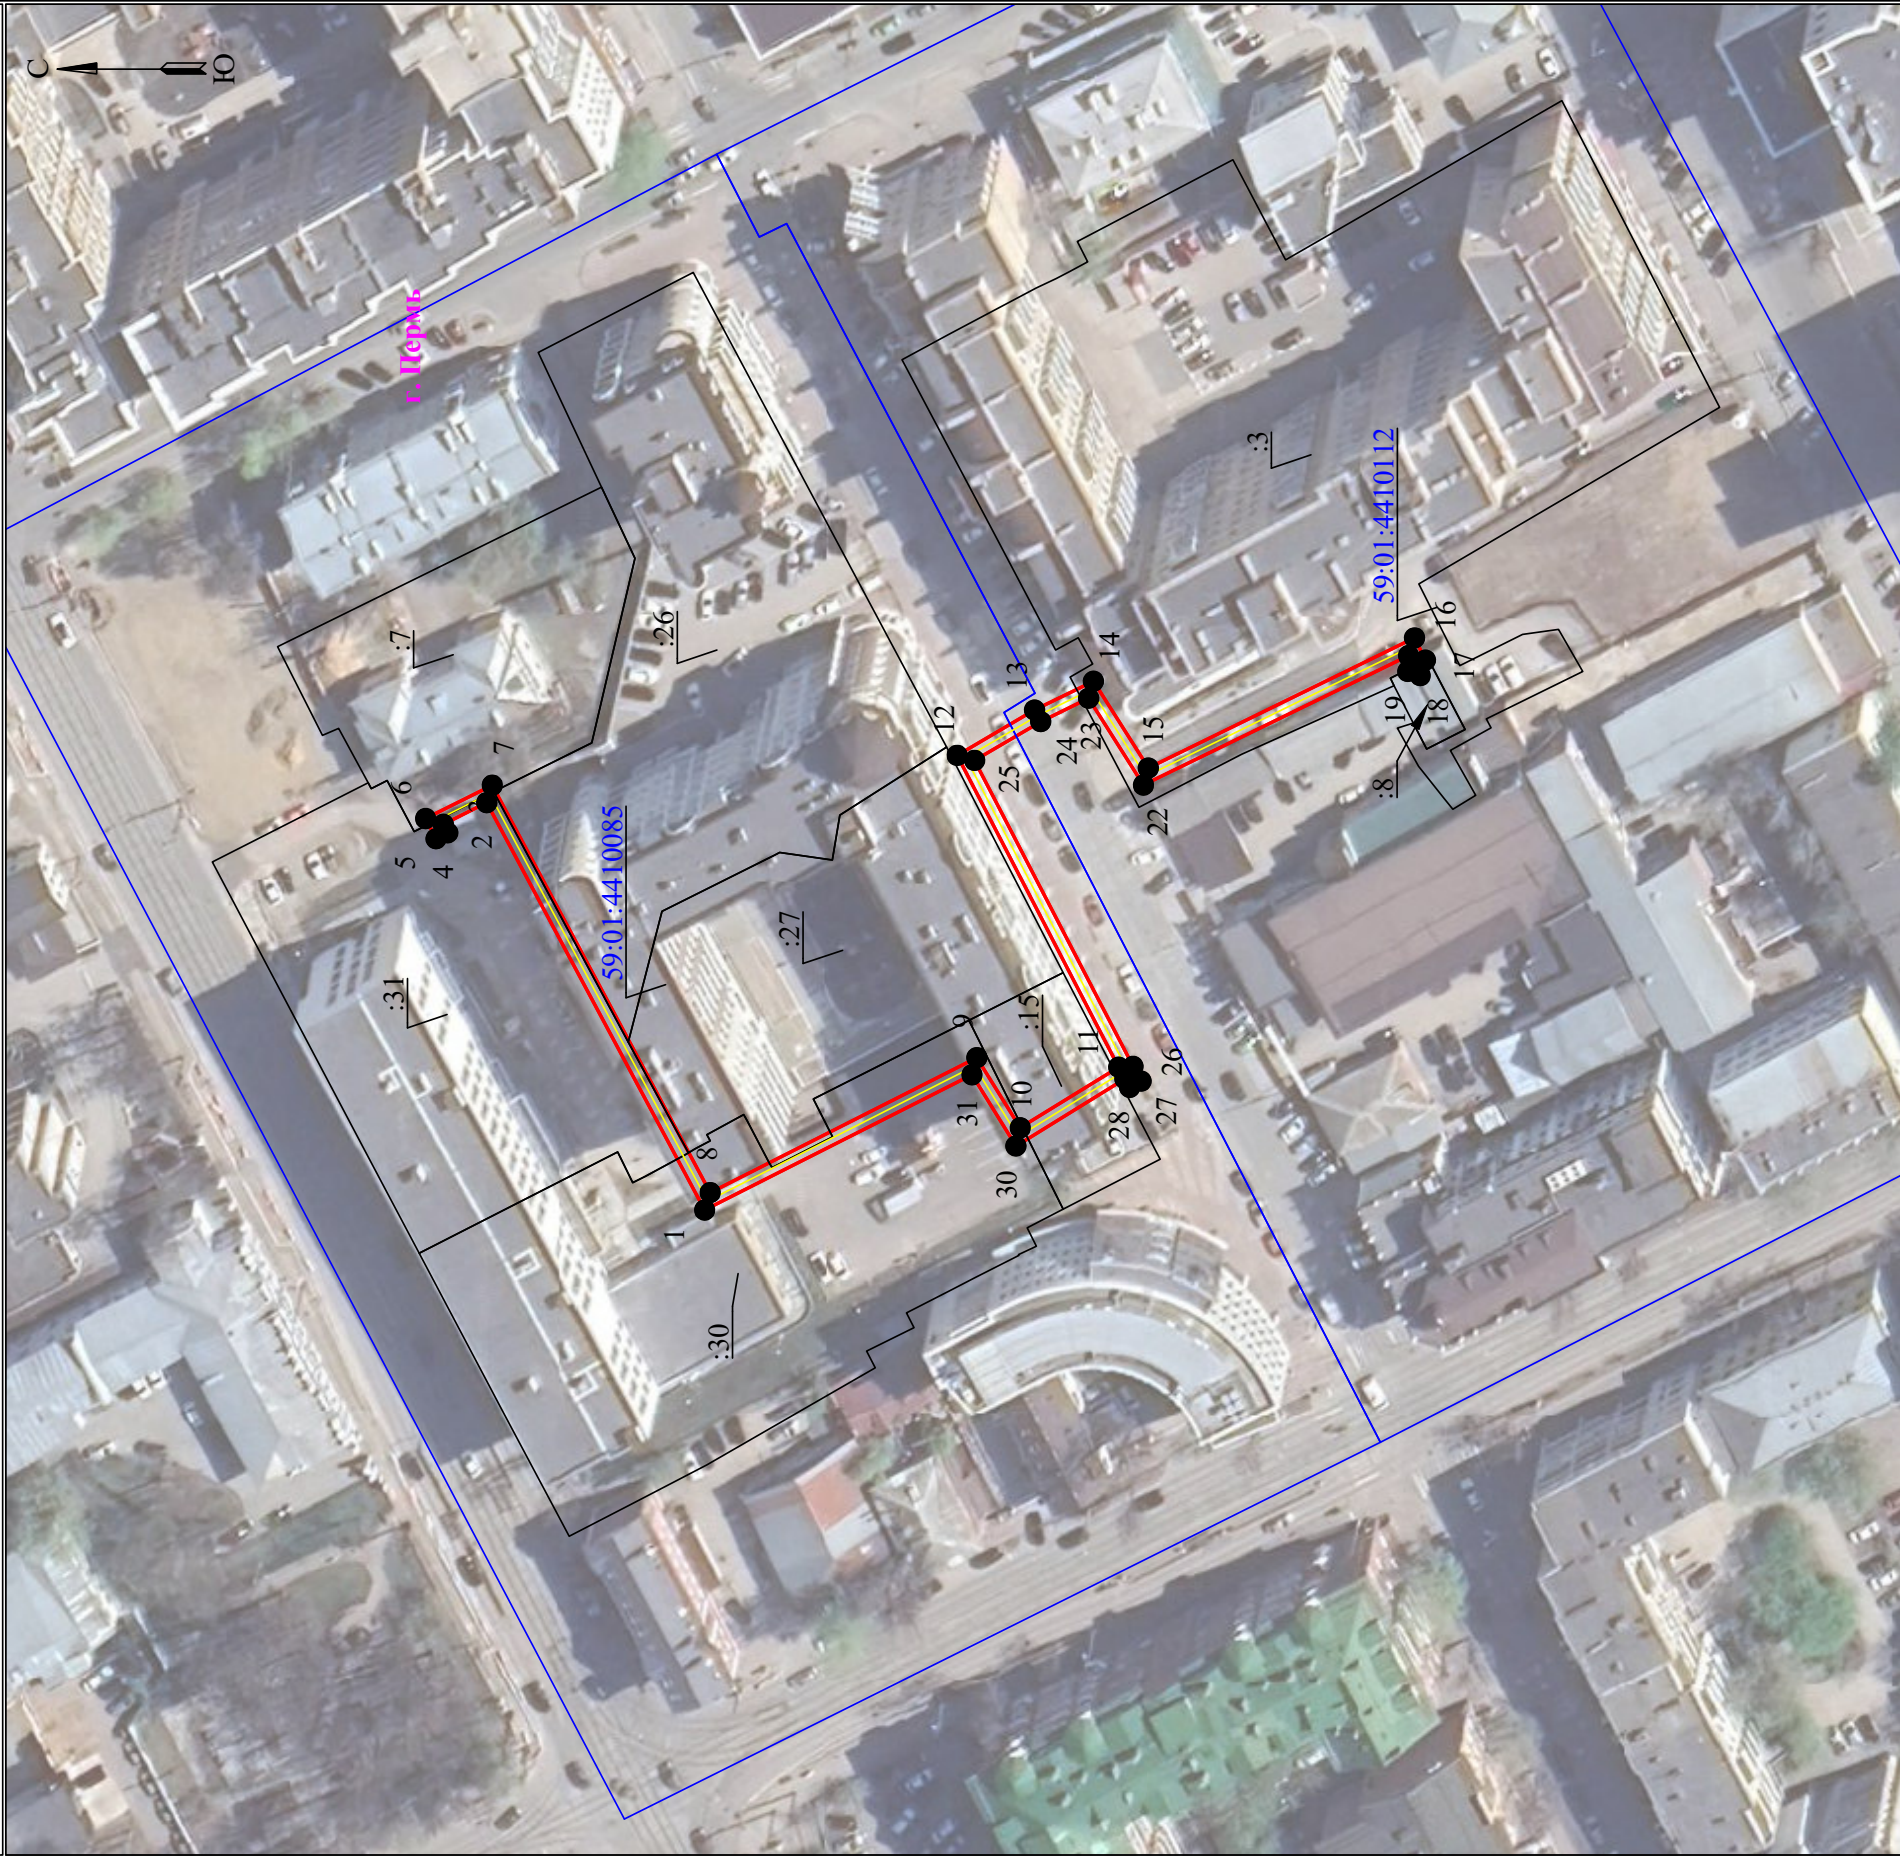

Масштаб 1:1000


Используемые условные знаки и обозначения:

	- границы земельных участков, попадающих в зону публичного сервитута		- граница устанавливаемого публичного сервитута
	- граница кадастрового квартала		- граница муниципального образования, населенного пункта
:123	- кадастровый номер земельного участка	г. Рязань	- наименование муниципального образования, населенного пункта
63:25:1.012003	- номер кадастрового квартала		- Линия электропередачи

Схема расположения границ публичного сервитута
для эксплуатации объекта электросетевого хозяйства

КЛ-6кВ ТП-5211 - БКТП-5480, КЛ-6кВ БКТП-5010 - БКТП-5480, КЛ-6кВ СМ1 в ст.БКТП-5218 - БКТП-5480,
КЛ-6кВ БКТП-5480 - ТП-5210

(наименование объекта)

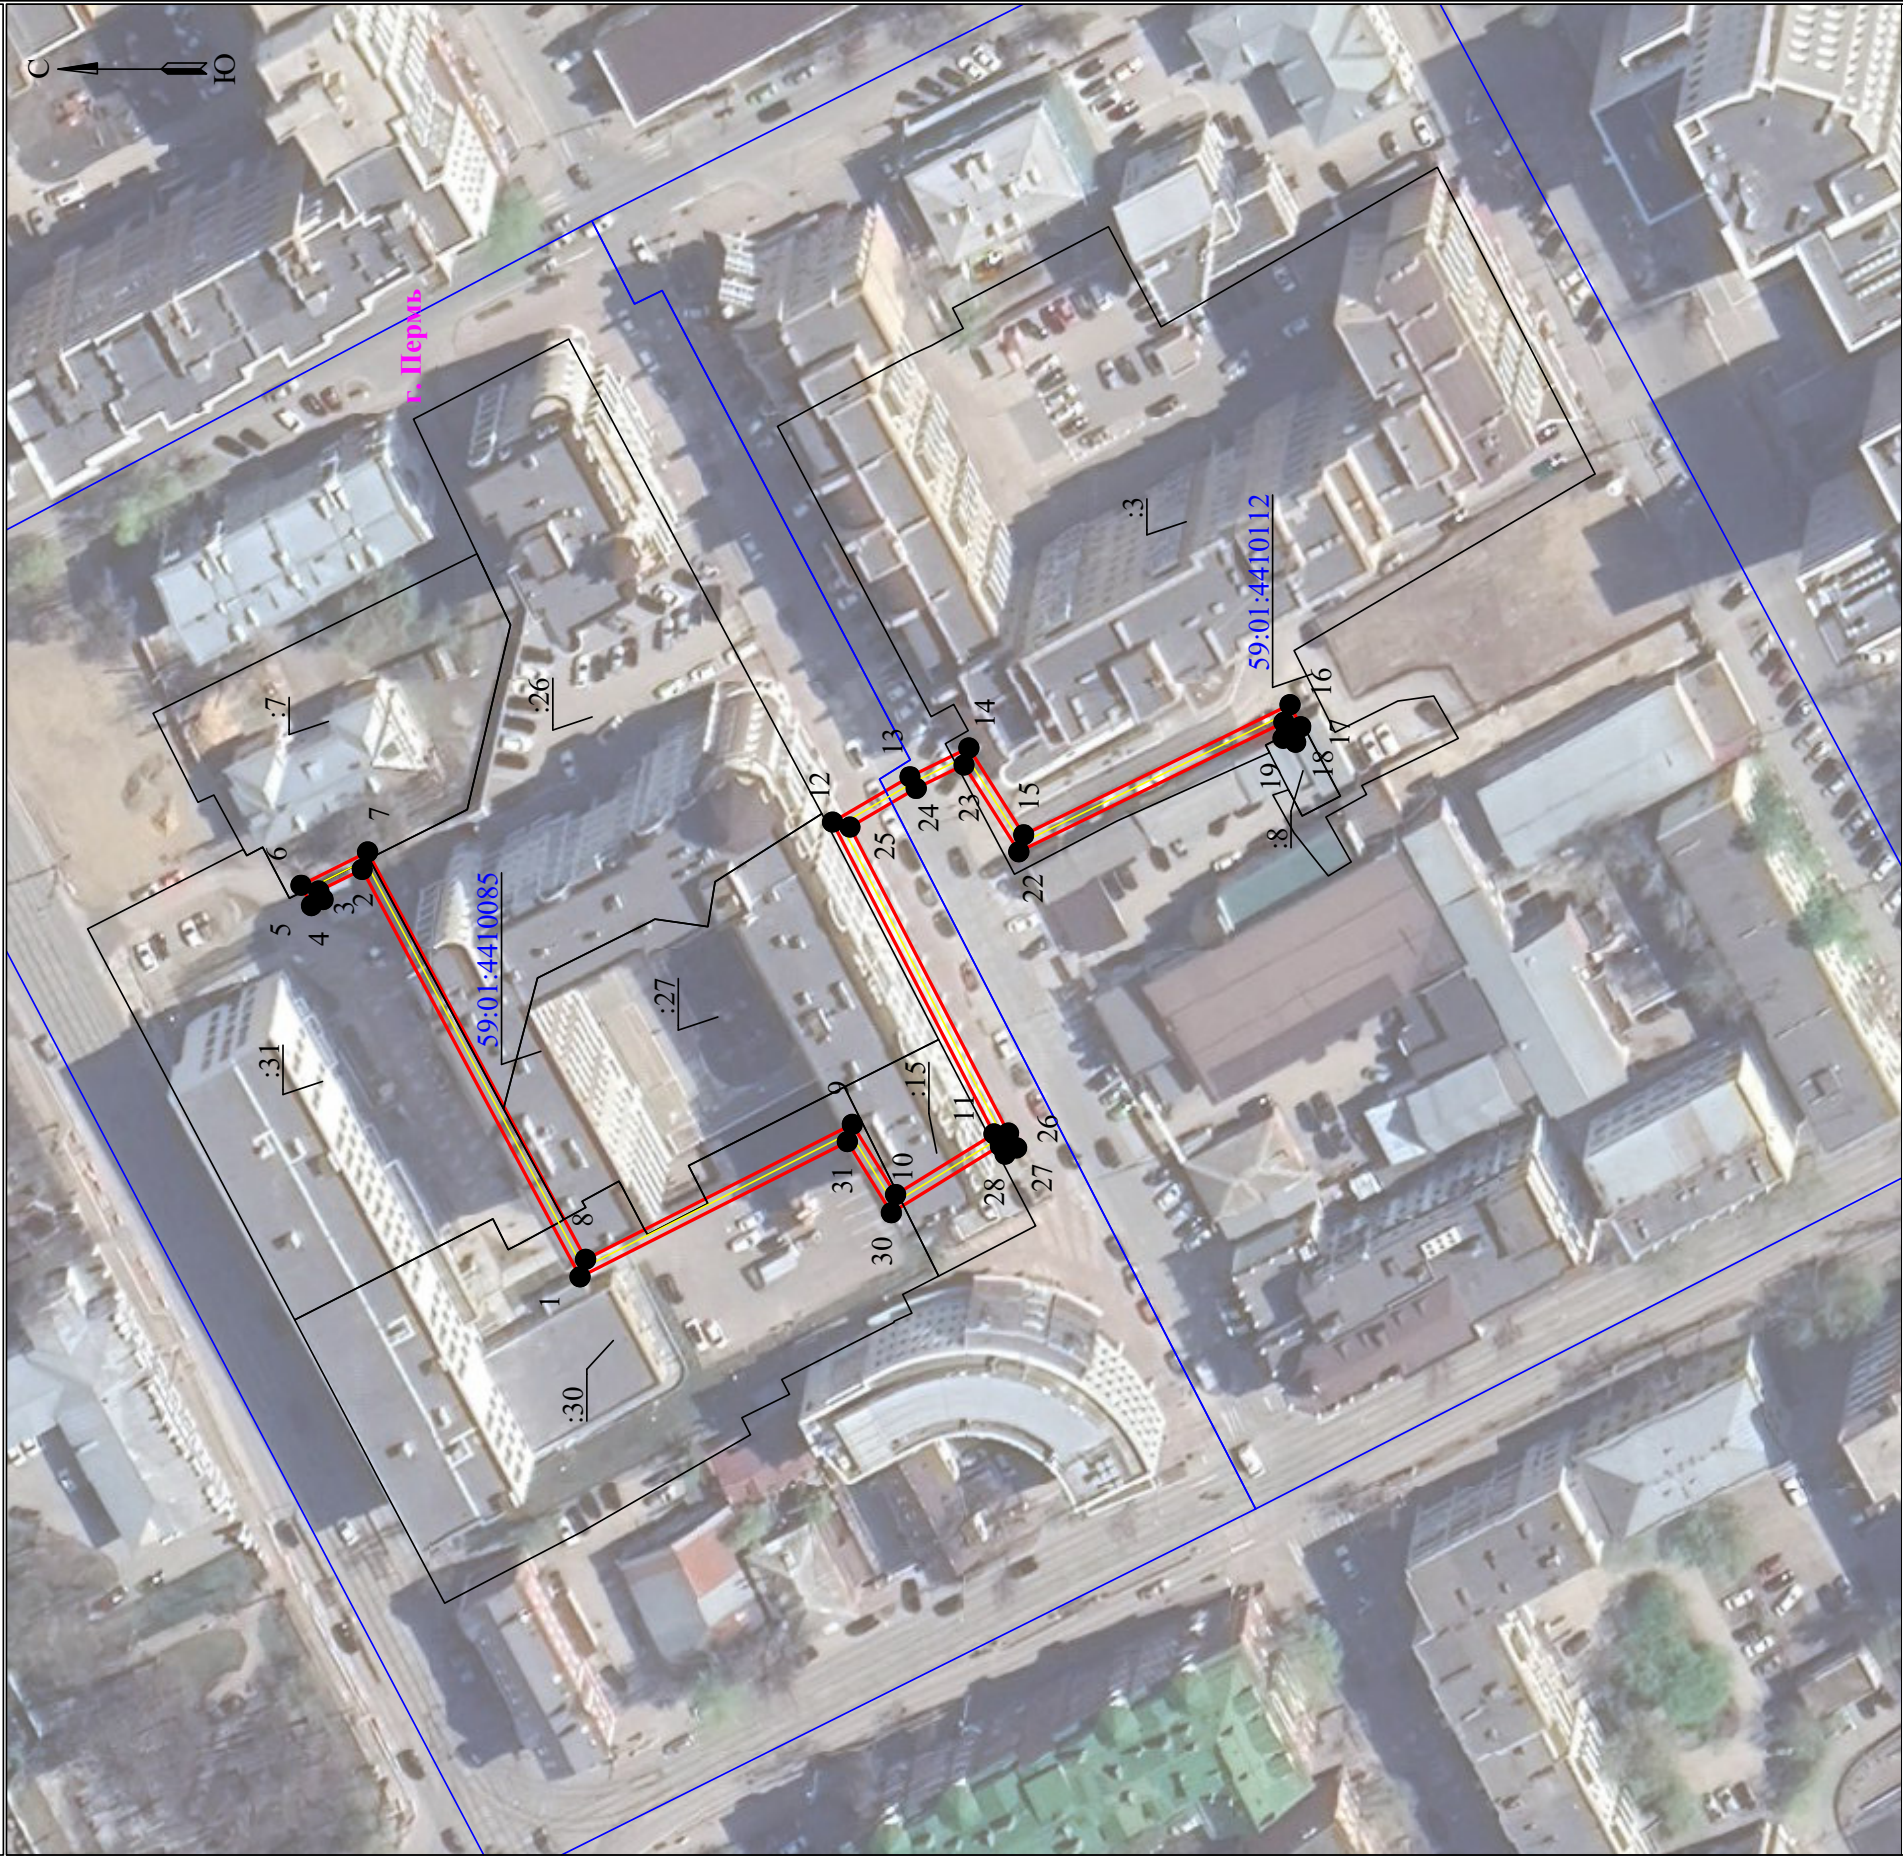

Масштаб 1:1000

Используемые условные знаки и обозначения:

- | | | | |
|--|--|--|---|
| | - границы земельных участков, попадающих в зону публичного сервитута | | - граница устанавливаемого публичного сервитута |
| | - граница кадастрового квартала | | - граница муниципального образования, населенного пункта |
| | - кадастровый номер земельного участка | | - наименование муниципального образования, населенного пункта |
| | - номер кадастрового квартала | | - Линия электропередачи |

Схема расположения границ публичного сервитута
для эксплуатации объекта электросетевого хозяйства

ВЛ-0,4кВ ТП-2196 Братьев Каменских

(наименование объекта)

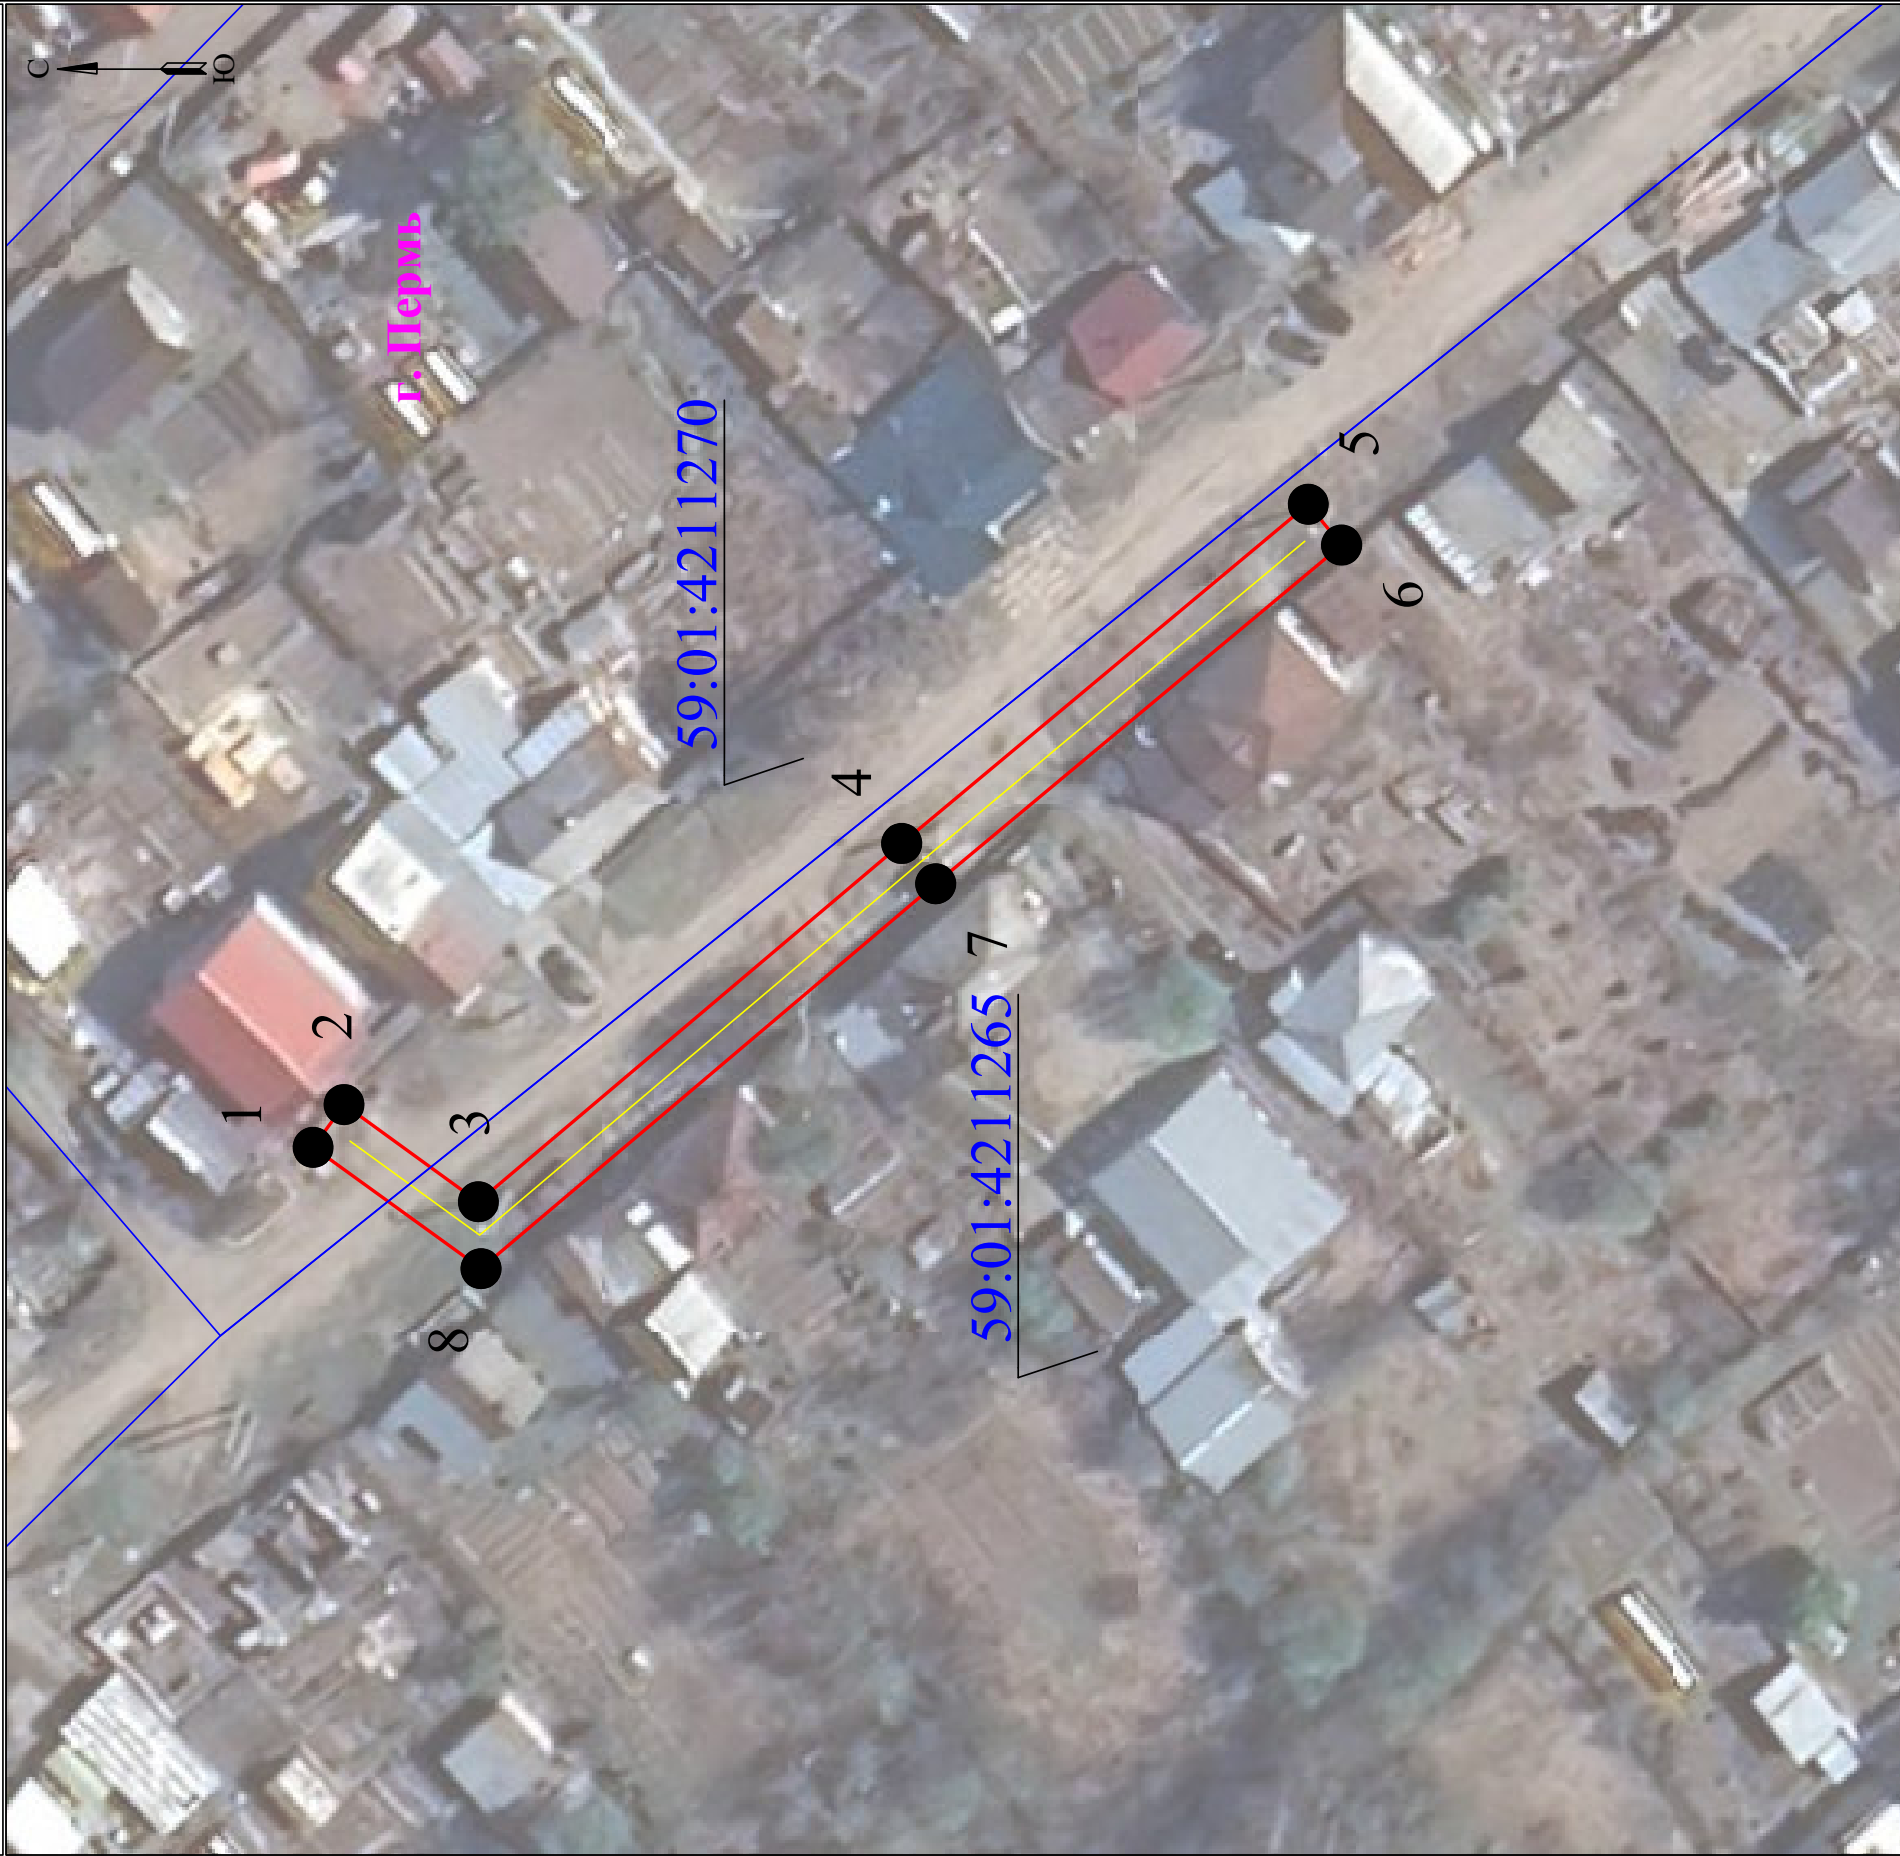


Схема расположения границ публичного сервитута
для эксплуатации объекта электросетевого хозяйства

ВЛ-0,4кВ Город от ТП-7068
(наименование объекта)



Масштаб 1:1000

Используемые условные знаки и обозначения:

	- границы земельных участков, попадающих в зону публичного сервитута		- граница устанавливаемого публичного сервитута
	- граница кадастрового квартала		- граница муниципального образования, населенного пункта
:123	- кадастровый номер земельного участка	6.Решение	- наименование муниципального образования, населенного пункта
63:25:1302003	- номер кадастрового квартала		- Линия электропередачи

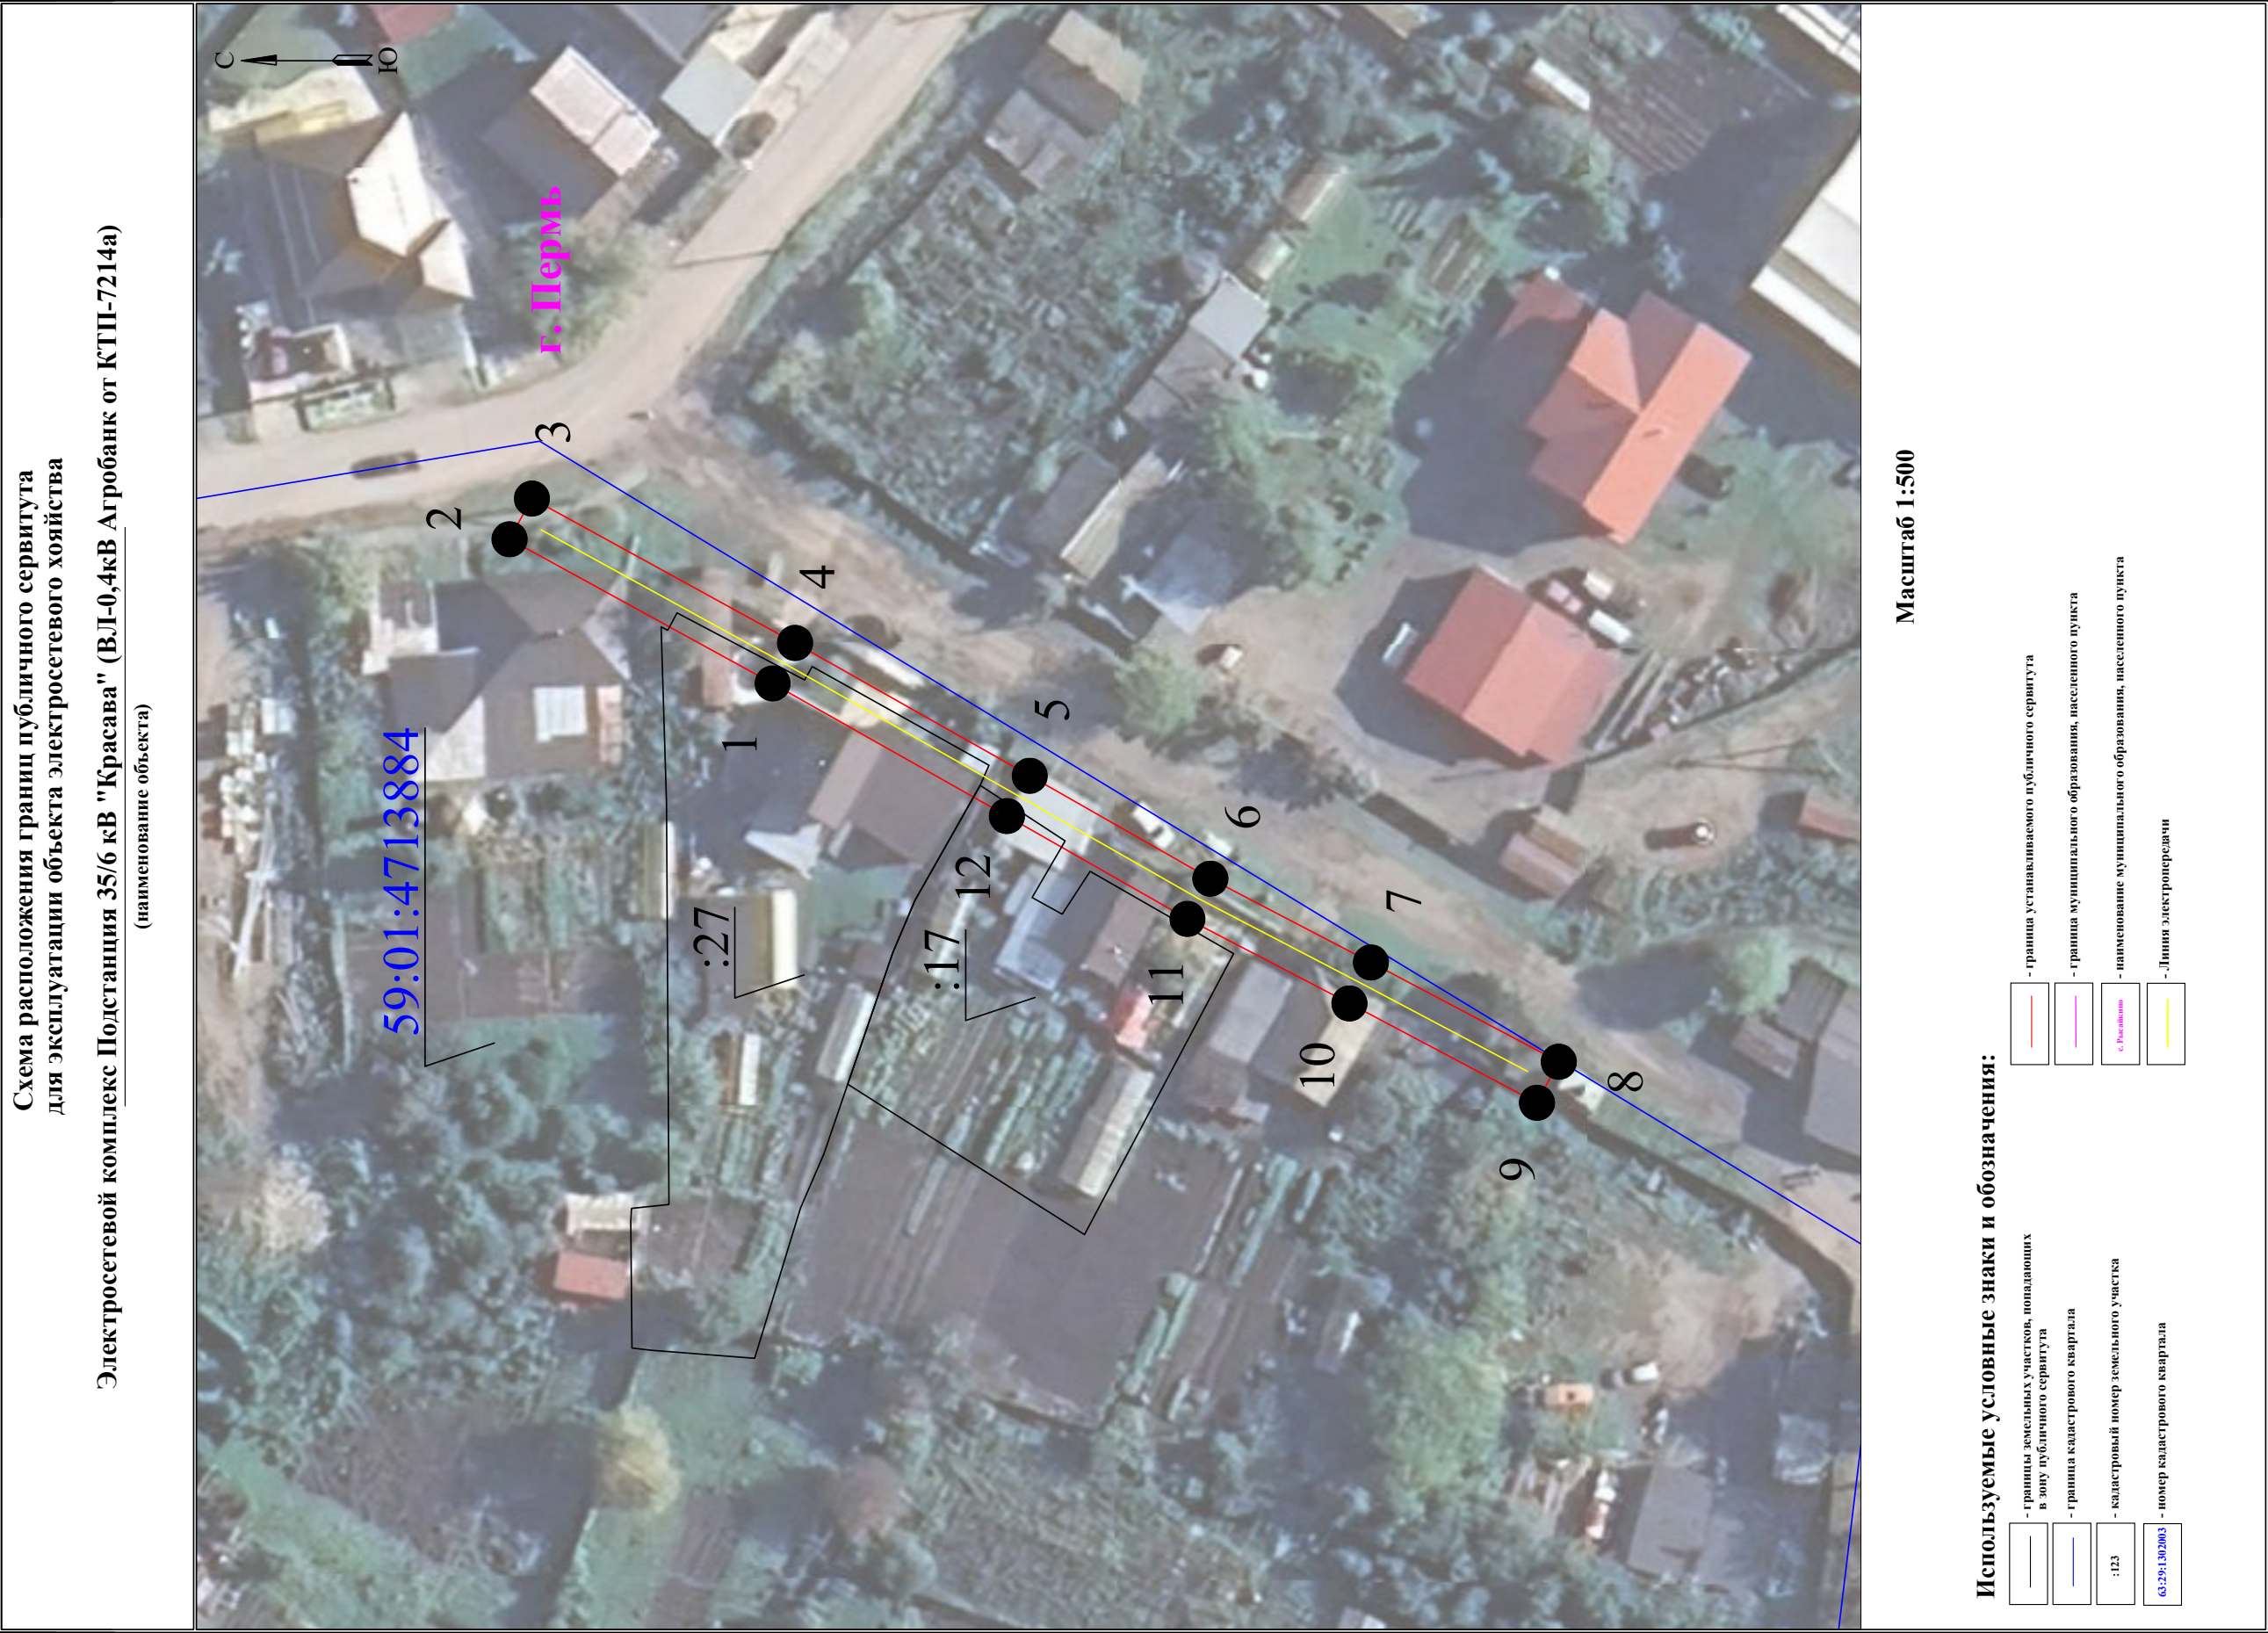


Схема расположения границ публичного сервитута

Объект: Строительство КЛ 0,4 кВ от РУ 0,4 кВ ТП-4102, установка оборудования учета э/э в РУ 0,4 кВ ТП-4102 для электроснабжения производственного здания/помещения по адресу: Пермский край, г. Пермь, ул. Соликамская (кад. номер зем. участка 59:01:3810302:573);
Строительство КЛ 0,4 кВ от РУ 0,4 кВ ТП-4162, установка оборудования учета э/э в РУ 0,4 кВ ТП-4162 для электроснабжения нежилой застройки по адресу: Пермский край, г. Пермь, ул. Соликамская (кад. номер зем. участка 59:01:3810302:574)

Местоположение: Пермский край, городской округ Пермский, город Пермь, улица Соликамская, з/у 317г (59:01:3810302:53)

Площадь земель или части земельного участка, кв.м. : 184



№№	X	Y
1	528518.23	2238125.35
2	528518.05	2238130.36
3	528481.50	2238126.10
4	528482.87	2238116.04
5	528481.31	2238115.82
6	528481.77	2238112.76
7	528484.20	2238113.12
8	528482.81	2238122.43
9	528490.17	2238123.52
10	528490.94	2238123.63
11	528491.16	2238122.16
1	528518.23	2238125.35

Условные обозначения:

- граница публичного сервитута
- граница земельного участка, сведения которого внесены в ЕГРН
- проектное местоположение инженерного сооружения
- 59:01:3810302

обозначение кадастрового квартала
- 59:01:3810302:53

обозначение кадастрового номера земельного участка

Масштаб 1:600

Система координат МСК-59, зона 2
Метод определения координат: Метод спутниковых геодезических измерений (определений)
средняя квадратическая погрешность положения характерных точек (Mt)- 0.10 м

Схема расположения границ публичного сервитута

Объект: Строительство КЛ 0,4 кВ от РУ 0,4 кВ ТП-7060, установка оборудования учета э/э в РУ 0,4 кВ ТП-7060 для электроснабжения административного/офисного здания по адресу: Пермский край, г. Пермь, ул. Овчинникова, 10

Местоположение: Пермский край, г.о. Пермский, г. Пермь, Дзержинский район, ул.Овчинникова

Площадь земель или части земельного участка, кв.м. : 206 (в т.ч. часть земельного участка с КН 59:01:4410573:1 - 119 кв.м., часть земельного участка с КН 59:01:4410573:2 - 87 кв.м.)



№№	X	Y
1	516117.23	2231172.41
2	516118.28	2231174.18
3	516065.19	2231198.16
4	516015.68	2231220.51
5	516035.89	2231209.16
6	516064.10	2231196.41
1	516117.23	2231172.41

Условные обозначения:

- граница публичного сервитута
- граница земельного участка, сведения которого внесены в ЕГРН
- проектное местоположение инженерного сооружения
- 59:01:4410573

обозначение кадастрового квартала
- 59:01:4410573:1

обозначение кадастрового номера земельного участка

Масштаб 1:1200

Система координат МСК-59, зона 2
Метод определения координат: Метод спутниковых геодезических измерений (определений)
средняя квадратическая погрешность положения характерных точек (Мп)- 0.10 м