

## РАЗДЕЛ ПЕРВЫЙ ПРАВОВЫЕ АКТЫ

### ПОСТАНОВЛЕНИЯ ГЛАВЫ ГОРОДА ПЕРМИ

18.03.2025 № 32

О назначении общественных обсуждений по рассмотрению проекта о внесении изменений в Правила землепользования и застройки города Перми, утвержденные решением Пермской городской Думы от 26.06.2007 № 143 .....4

### ПОСТАНОВЛЕНИЯ АДМИНИСТРАЦИИ ГОРОДА ПЕРМИ

14.03.2025 № 152

Об установке мемориальной доски Татаурову В.Ф. ....6

14.03.2025 № 153

О внесении изменений в состав организационного комитета по подготовке к проведению на территории города Перми городских мероприятий, посвященных государственным праздникам и юбилейным датам города Перми, утвержденный постановлением администрации города Перми от 18.12.2013 № 1189 «О проведении на территории города Перми городских мероприятий, посвященных государственным праздникам и юбилейным датам города Перми» .....7

14.03.2025 № 154

О внесении изменений в Методику расчета и размера стоимости работ по обустройству и содержанию остановочных пунктов, обустройству, содержанию и ремонту остановочных павильонов (навесов) на автомобильных дорогах общего пользования местного значения города Перми, а также на земельных участках, переданных муниципальному образованию город Пермь в пользование в установленном порядке, утвержденную постановлением администрации города Перми от 09.11.2015 № 928 .....8

14.03.2025 № 155

О внесении изменений в постановление администрации города Перми от 17.10.2024 № 935 «Об утверждении размера нормативных затрат на оказание муниципальных услуг «Реализация дополнительных образовательных программ спортивной подготовки по олимпийским видам спорта», «Реализация дополнительных образовательных программ спортивной подготовки по неолимпийским видам спорта» на 2025 год и плановый период 2026 и 2027 годов, значений отраслевых корректирующих коэффициентов, размера нормативных затрат на содержание муниципального имущества, уплату налогов на 2025 год и плановый период 2026 и 2027 годов и значений натуральных норм, используемых при определении базовых нормативных затрат на оказание муниципальных услуг «Реализация дополнительных образовательных программ спортивной подготовки по олимпийским видам спорта», «Реализация дополнительных образовательных программ спортивной подготовки по неолимпийским видам спорта» .....14

17.03.2025 № 156

О внесении изменений в муниципальную программу «Градостроительная деятельность на территории города Перми», утвержденную постановлением администрации города Перми от 17.10.2024 № 903 .....47

17.03.2025 № 157

О внесении изменений в форму договора безвозмездного пользования недвижимым имуществом, принадлежащим на праве собственности муниципальному образованию город Пермь, утвержденную постановлением администрации города Перми от 12.03.2018 № 123 .....54

17.03.2025 № 159

О внесении изменений в Положение о премировании муниципальных служащих администрации города Перми и Положение о единовременной выплате при предоставлении ежегодного оплачиваемого отпуска и об оказании материальной помощи, утвержденные постановлением администрации города Перми от 07.02.2008 № 54 «Об утверждении Положения о премировании муниципальных служащих администрации города Перми и Положения о единовременной выплате при предоставлении ежегодного оплачиваемого отпуска и об оказании материальной помощи» .....55

## 17.03.2025 № 160

О внесении изменений в Положение о системе оплаты труда работников муниципального учреждения в сфере содержания и эксплуатации имущественного комплекса административных зданий города Перми, утвержденное постановлением администрации города Перми от 27.12.2011 № 46, и об отмене постановления администрации города Перми от 03.10.2024 № 825 «О внесении изменений в Положение о системе оплаты труда работников муниципального учреждения в сфере содержания и эксплуатации имущественного комплекса административных зданий города Перми, утвержденное постановлением администрации города Перми от 27.12.2011 № 46» .....57

## 17.03.2025 № 161

О внесении изменений в муниципальную программу «Культура и молодежная политика города Перми», утвержденную постановлением администрации города Перми от 17.10.2024 № 955 .....62

## 17.03.2025 № 162

О внесении изменений в Регламент взаимодействия функциональных и территориальных органов администрации города Перми по вопросам обеспечения свободного доступа граждан к водным объектам общего пользования и их береговым полосам, утвержденный постановлением администрации города Перми от 16.09.2021 № 711.....75

## 17.03.2025 № 164

О внесении изменений в форму договора на размещение нестационарного торгового объекта, утвержденную постановлением администрации города Перми от 16.07.2018 № 475 «О заключении договора на размещение нестационарного торгового объекта» .....77

## 18.03.2025 № 165

О внесении изменений в муниципальную программу «Дорожная деятельность и благоустройство города Перми», утвержденную постановлением администрации города Перми от 18.10.2024 № 966 .....77

## 18.03.2025 № 166

О внесении изменений в Порядок предоставления субсидий за счет средств бюджета города Перми на финансовое обеспечение затрат, связанных с реализацией проектов победителями конкурса поддержки локальных инициатив социально ориентированных некоммерческих организаций города Перми, утвержденный постановлением администрации города Перми от 11.06.2020 № 512.....103

## 18.03.2025 № 167

О внесении изменений в муниципальную программу «Безопасный город», утвержденную постановлением администрации города Перми от 17.10.2024 № 957 .....104

## 18.03.2025 № 168

О создании муниципального автономного учреждения «Центр психолого-педагогической, медицинской и социальной помощи» г. Перми путем изменения типа существующего муниципального бюджетного учреждения «Центр психолого-педагогической, медицинской и социальной помощи» г. Перми .....115

## 18.03.2025 № 169

О внесении изменений в постановление администрации города Перми от 18.10.2023 № 1085 «О вводе в тестовую эксплуатацию муниципальной информационной системы обеспечения озеленительной деятельности города Перми и утверждении Порядка эксплуатации муниципальной информационной системы обеспечения озеленительной деятельности города Перми» .....117

## 18.03.2025 № 170

О внесении изменений в состав рабочей группы по вопросам развития территориальных общественных самоуправлений и общественных центров в городе Перми, утвержденный постановлением администрации города Перми от 15.03.2022 № 169.....118

## 18.03.2025 № 171

О внесении изменений в постановление администрации города Перми от 27.05.2014 № 349 «Об утверждении Порядка предоставления субсидии организациям в части возмещения недополученных доходов, связанных с предоставлением гражданам мер социальной поддержки в виде уменьшения размера платы за содержание жилых помещений, признанных в установленном порядке непригодными для проживания и (или) расположенных в многоквартирных домах, признанных в установленном порядке аварийными и подлежащими сносу или реконструкции, и Регламента взаимодействия муниципального казенного учреждения «Управление муниципальным жилищным фондом города Перми» с функциональными органами администрации города Перми при предоставлении субсидии организациям в

части возмещения недополученных доходов, связанных с предоставлением гражданам мер социальной поддержки в виде уменьшения размера платы за содержание жилых помещений, признанных в установленном порядке непригодными для проживания и (или) расположенных в многоквартирных домах, признанных в установленном порядке аварийными и подлежащими сносу или реконструкции» ..... 118

## **ПРАВОВЫЕ АКТЫ ФУНКЦИОНАЛЬНЫХ ОРГАНОВ АДМИНИСТРАЦИИ ГОРОДА ПЕРМИ**

Распоряжение начальника департамента жилищно-коммунального хозяйства администрации города Перми от 14.03.2025 № 059-04-03-11 «Об определении регионального оператора владельцем специального счета в случае, если собственники помещений в многоквартирном доме не приняли решения о выборе владельца специального счета, или об изменении способа формирования фонда капитального ремонта, или выбранный ими способ не был реализован в установленный срок либо общее собрание собственников помещений в многоквартирном доме по данным вопросам не проведено» ..... 132

Распоряжение начальника департамента образования администрации города Перми от 12.03.2025 № 059-08-01-26-58 «Об утверждении Решения о порядке предоставления субсидий частным общеобразовательным организациям, осуществляющим образовательную деятельность по имеющим государственную аккредитацию основным общеобразовательным программам и программам дошкольного образования» ..... 133

Распоряжение начальника департамента образования администрации города Перми от 12.03.2025 № 059-08-01-26-59 «Об утверждении Решения о порядке предоставления субсидий частным образовательным организациям, осуществляющим образовательную деятельность по образовательным программам дошкольного образования» ..... 142

Распоряжение начальника департамента образования администрации города Перми от 10.03.2025 № 059-08-01-26-54 «О внесении изменений в устав муниципального автономного дошкольного учреждения «Детский сад № 421 «Гармония»» г. Перми, утвержденный распоряжением начальника департамента образования администрации города Перми от 28.04.2010 г. № СЭД-08-01-26-89» ..... 150

Распоряжение начальника департамента образования администрации города Перми от 12.03.2025 № 059-08-01-26-55 «О внесении изменений в устав муниципального автономного дошкольного учреждения «Детский сад № 96» г. Перми, утвержденный распоряжением начальника департамента образования администрации города Перми от 15.10.2021 № СЭД-08-01-26-340» г. Перми» ..... 152

Распоряжение начальника департамента образования администрации города Перми от 14.03.2025 № 059-08-01-26-60 «Об утверждении устава муниципального автономного дошкольного учреждения «Детский сад открытый и изобретений «Эврика» г. Перми» ..... 153

## **РАЗДЕЛ ВТОРОЙ ОФИЦИАЛЬНАЯ ИНФОРМАЦИЯ**

Информация о создании и использовании на платной основе парковок общего пользования местного значения города Перми ..... 168

Заключение о результатах общественных обсуждений от «17» марта 2025 г. № 5 ..... 170

Извещение о проведении заседания согласительной комиссии по вопросу согласования местоположения границ земельных участков при выполнении комплексных кадастровых работ ..... 171

Информация о предоставлении земельного участка для индивидуального жилищного строительства ..... 173

Информация о возможном установлении публичных сервитутов в отдельных целях в соответствии со статьей 39.42 Земельного кодекса Российской Федерации ..... 174

Извещения о проведении собрания о согласовании местоположения границ земельных участков ..... 209

## РАЗДЕЛ ПЕРВЫЙ ПРАВОВЫЕ АКТЫ

### ПОСТАНОВЛЕНИЯ ГЛАВЫ ГОРОДА ПЕРМИ



#### ГЛАВА ГОРОДА ПЕРМИ ПОСТАНОВЛЕНИЕ

18.03.2025

№ 32

**О назначении общественных обсуждений по рассмотрению проекта о внесении изменений  
в Правила землепользования и застройки города Перми, утвержденные решением  
Пермской городской Думы от 26.06.2007 № 143**

На основании Градостроительного кодекса Российской Федерации, Федеральных законов от 06 октября 2003 г. № 131-ФЗ «Об общих принципах организации местного самоуправления в Российской Федерации», от 14 марта 2022 г. № 58-ФЗ «О внесении изменений в отдельные законодательные акты Российской Федерации», Регламента работы комиссии по подготовке проекта правил землепользования и застройки Пермского городского округа, утвержденного приказом Министерства по управлению имуществом и градостроительной деятельности Пермского края от 30 декабря 2020 г. № 31-02-1-4-1037, Устава города Перми, решения Пермской городской Думы от 26 июня 2007 г. № 143 «Об утверждении Правил землепользования и застройки города Перми», Положения о порядке организации и проведения общественных обсуждений по вопросам градостроительной деятельности в городе Перми, утвержденного решением Пермской городской Думы от 26 апреля 2022 г. № 83, заключения комиссии по подготовке проекта правил землепользования и застройки Пермского городского округа с рекомендациями о готовности проекта о внесении изменений в Правила землепользования и застройки города Перми, для организации и проведения общественных обсуждений от 28 февраля 2025 г. № 31-07-1-Зисх-71

**ПОСТАНОВЛЯЮ:**

1. Назначить общественные обсуждения по рассмотрению проекта о внесении изменений в Правила землепользования и застройки города Перми, утвержденные решением Пермской городской Думы от 26 июня 2007 г. № 143 (далее – Проект), в части:

1.1. установления границ территориальной зоны объектов дошкольного, начального и среднего общего образования (ЦС-5) в отношении территорий в Ленинском районе города Перми;

1.2. дополнения перечня территориальных зон, установленного статьей 52 Правил землепользования и застройки города Перми, утвержденных решением Пермской городской Думы от 26 июня 2007 г. № 143, новой территориальной зоной объектов дошкольного, начального и среднего общего образования (ЦС-5);

1.3. дополнения градостроительных регламентов, установленных статьей 52.2 Правил землепользования и застройки города Перми, утвержденных решением Пермской городской Думы от 26 июня 2007 г. № 143, градостроительными регламентами территориальной зоны объектов дошкольного, начального и среднего общего образования (ЦС-5).

2. Департаменту градостроительства и архитектуры администрации города Перми:

2.1. обеспечить размещение Проекта с информационными материалами к нему, направленных комиссией по подготовке проекта правил землепользования и застройки Пермского городского округа, не ранее чем через 7 дней, но не позднее чем через 10 дней со дня опубликования настоящего постановления одновременно:

в муниципальной информационной системе, обеспечивающей проведение общественных обсуждений с использованием информационно-телекоммуникационной сети Интернет, размещенной по адресу: [isogd.gorodperm.ru](http://isogd.gorodperm.ru) (далее – Информационная система);

в сетевом издании «Официальный сайт муниципального образования город Пермь [www.gorodperm.ru](http://www.gorodperm.ru)» (далее – Официальный сайт);

2.2. направить Проект с перечнем информационных материалов к нему в территориальные организационные комитеты по проведению общественных обсуждений по вопросам градостроительной деятельности при администрациях районов города Перми (далее – Территориальные организационные комитеты) для организации проведения общественных обсуждений по Проекту;

2.3. осуществить сбор предложений и замечаний участников общественных обсуждений по Проекту;



2.4. осуществить идентификацию участников общественных обсуждений при подготовке протокола общественных обсуждений по Проекту при представлении предложений и замечаний участниками общественных обсуждений в случаях, указанных в пункте 6.2 настоящего постановления;

2.5. подготовить протокол участников общественных обсуждений, заключение о результатах общественных обсуждений по Проекту;

2.6. обеспечить опубликование заключения о результатах общественных обсуждений в печатном средстве массовой информации «Официальный бюллетень органов местного самоуправления муниципального образования город Пермь» и размещение на Официальном сайте;

2.7. разместить заключение о результатах общественных обсуждений в Информационной системе;

2.8. направить протокол общественных обсуждений, заключение о результатах общественных обсуждений в комиссию по подготовке проекта правил землепользования и застройки Пермского городского округа в установленные сроки.

3. Территориальным организационным комитетам:

3.1. распространить информацию о начале общественных обсуждений по Проекту, в том числе путем размещения на информационных стендах и иными способами, обеспечивающими доступ участников общественных обсуждений к указанной информации;

3.2. распространить информационные материалы о Проекте в период проведения экспозиции (экспозиций) Проекта посредством направления их в органы территориального общественного самоуправления;

3.3. организовать проведение экспозиции Проекта с перечнем информационных материалов к нему (далее – экспозиция) с 28 марта 2025 г. по 04 апреля 2025 г.: понедельник- четверг – с 09.00 час. до 18.00 час., пятница – с 09.00 час. до 17.00 час. по адресам:

614026, г. Пермь, ул. Александра Щербакова, 24, администрация Орджоникидзевского района города Перми;

614014, г. Пермь, ул. Уральская, 36, администрация Мотовилихинского района города Перми;

614095, г. Пермь, ул. Мира, 15, администрация Индустриального района города Перми;

614000, г. Пермь, ул. Пермская, 57, администрация Ленинского района города Перми;

614105, г. Пермь, микрорайон Новые Ляды, ул. Транспортная, 2, администрация поселка Новые Ляды города Перми;

614068, г. Пермь, ул. Ленина, 85, администрация Дзержинского района города Перми;

614101, г. Пермь, ул. Кировоградская, 33, администрация Кировского района города Перми;

614007, г. Пермь, ул. Сибирская, 58, администрация Свердловского района города Перми;

3.4. организовать консультирование посетителей экспозиции Проекта с 17.20 час. до 17.40 час.:

31 марта 2025 г. по адресу: 614026, г. Пермь, ул. Александра Щербакова, 24, актовый зал, администрация Орджоникидзевского района города Перми;

31 марта 2025 г. по адресу: 614014, г. Пермь, ул. Уральская, д. 36, каб. 103, администрация Мотовилихинского района города Перми;

31 марта 2025 г. по адресу: 614095, г. Пермь, ул. Мира, 15, актовый зал (конференц-зал), администрация Индустриального района города Перми;

01 апреля 2025 г. по адресу: 614000, г. Пермь, ул. Пермская, д. 57, каб. 15, администрация Ленинского района города Перми;

01 апреля 2025 г. по адресу: 614105, г. Пермь, микрорайон Новые Ляды, ул. Транспортная, д. 2, каб. 213, администрация поселка Новые Ляды города Перми;

01 апреля 2025 г. по адресу: 614068, г. Пермь, ул. Ленина, д. 85, каб. 12, администрация Дзержинского района города Перми;

02 апреля 2025 г. по адресу: 614101, г. Пермь, ул. Кировоградская, д. 33, каб. 9, администрация Кировского района города Перми;

02 апреля 2025 г. по адресу: 614007, г. Пермь, ул. Сибирская, д. 58, каб. 101, администрация Свердловского района города Перми;

3.5. осуществить ведение книги (журнала) учета посетителей экспозиции Проекта при проведении экспозиции (экспозиций) Проекта и консультирования посетителей экспозиции Проекта;

3.6. провести идентификацию участников общественных обсуждений при организации проведения экспозиции Проекта и консультирования посетителей экспозиции Проекта, при представлении предложений и замечаний участниками общественных обсуждений в случае, указанном в пункте 6.1 настоящего постановления;

3.7. осуществить сбор замечаний и предложений участников общественных обсуждений по Проекту, поступающих в ходе проведения экспозиции Проекта;

3.8. направить документы, предусмотренные пунктами 3.5-3.7 настоящего постановления, в департамент градостроительства и архитектуры администрации города Перми в установленные сроки.

4. Срок проведения общественных обсуждений составляет не более 1 месяца со дня опубликования настоящего постановления до дня опубликования заключения о результатах общественных обсуждений в печатном средстве массовой информации «Официальный бюллетень органов местного самоуправления муниципального образования город Пермь».

5. Участникам общественных обсуждений по Проекту в соответствии с требованиями статьи 5.1 Градостроительного кодекса Российской Федерации обеспечить:

5.1. представление в целях идентификации сведений о себе (фамилию, имя, отчество (при наличии), дату рождения, адрес места жительства (регистрации) – для физических лиц; наименование, основной государственный регистрационный номер, место нахождения и адрес – для юридических лиц) с приложением документов, подтверждающих такие сведения;

5.2. представление сведений о правах на земельные участки, объекты капитального строительства, помещения, являющиеся частью указанных объектов капитального строительства, из Единого государственного реестра недвижимости и иных документов, устанавливающих или удостоверяющих их права на такие земельные участки, объекты капитального строительства, помещения, являющиеся частью указанных объектов капитального строительства.

6. Участникам общественных обсуждений, прошедшим идентификацию в соответствии с пунктом 5 настоящего постановления, представить предложения и замечания (при наличии) по Проекту по форме согласно приложению 1 к Положению о порядке организации и проведения общественных обсуждений по вопросам градостроительной деятельности в городе Перми, утвержденному решением Пермской городской Думы от 26 апреля 2022 г. № 83:

6.1. в Территориальные организационные комитеты по адресам, указанным в пункте 3.3 настоящего постановления, посредством записи в книге (журнале) учета посетителей экспозиции Проекта и информационных материалов к нему в период проведения экспозиции с 28 марта 2025 г. по 04 апреля 2025 г.;

6.2. в департамент градостроительства и архитектуры администрации города Перми со дня размещения Проекта с перечнем информационных материалов к нему на Официальном сайте по 04 апреля 2025 г.:

6.2.1. посредством Информационной системы;

6.2.2. в форме электронного документа по электронной почте по адресу: [dga@perm.permkrai.ru](mailto:dga@perm.permkrai.ru);

6.2.3. в письменной форме путем личного обращения и (или) по почте по адресу: 614015, г. Пермь, ул. Сибирская, д. 15, каб. 003.

7. Настоящее постановление вступает в силу со дня официального обнародования посредством официального опубликования в печатном средстве массовой информации «Официальный бюллетень органов местного самоуправления муниципального образования город Пермь».

8. Управлению по общим вопросам администрации города Перми обеспечить обнародование настоящего постановления посредством официального опубликования в печатном средстве массовой информации «Официальный бюллетень органов местного самоуправления муниципального образования город Пермь».

9. Информационно-аналитическому управлению администрации города Перми обеспечить обнародование настоящего постановления посредством официального опубликования в сетевом издании «Официальный сайт муниципального образования город Пермь [www.gorodperm.ru](http://www.gorodperm.ru)».

10. Контроль за исполнением настоящего постановления возложить на заместителя главы администрации города Перми Синева А.В.

Э.О. Соснин

## ПОСТАНОВЛЕНИЯ АДМИНИСТРАЦИИ ГОРОДА ПЕРМИ



### АДМИНИСТРАЦИЯ ГОРОДА ПЕРМИ ПОСТАНОВЛЕНИЕ

14.03.2025

№ 152

#### **Об установке мемориальной доски Татаурову В.Ф.**

В соответствии с Уставом города Перми, решением Пермской городской Думы от 26 февраля 2013 г. № 45 «Об утверждении Порядка присвоения наименований городским объектам и установки объектов монументального искусства на территории города Перми, Положения об Общественном совете по топонимике при Главе города Перми», протоколом заочного заседания Общественного совета по топонимике при Главе города Перми от 14 февраля 2025 г. № 1 администрация города Перми ПОСТАНОВЛЯЕТ:

1. Установить мемориальную доску генерал-лейтенанту Федеральной службы безопасности Российской Федерации Татаурову Владимиру Федосеевичу на фасаде здания муниципального автономного общеобразовательного учреждения «Средняя общеобразовательная школа № 93» г. Перми, расположенного по адресу: г. Пермь, ул. Полины Осипенко, 46.

2. Расходы по изготовлению и установке мемориальной доски с соблюдением требований действующего законодательства, строительных норм и правил, а также прав владельцев объекта недвижимости, возложить на инициатора установки – Управление Федеральной службы безопасности Российской Федерации по Пермскому краю.

3. Настоящее постановление вступает в силу со дня подписания.

4. Управлению по общим вопросам администрации города Перми обеспечить обнародование настоящего постановления посредством официального опубликования в печатном средстве массовой информации «Официальный бюллетень органов местного самоуправления муниципального образования город Пермь».

5. Информационно-аналитическому управлению администрации города Перми обеспечить обнародование настоящего постановления посредством официального опубликования в сетевом издании «Официальный сайт муниципального образования город Пермь [www.gorodperm.ru](http://www.gorodperm.ru)».

6. Контроль за исполнением настоящего постановления возложить на заместителя главы администрации города Перми Мальцеву Е.Д.

Глава города Перми

Э.О. Соснин



## АДМИНИСТРАЦИЯ ГОРОДА ПЕРМИ ПОСТАНОВЛЕНИЕ

14.03.2025

№ 153

### **О внесении изменений в состав организационного комитета по подготовке к проведению на территории города Перми городских мероприятий, посвященных государственным праздникам и юбилейным датам города Перми, утвержденный постановлением администрации города Перми от 18.12.2013 № 1189 «О проведении на территории города Перми городских мероприятий, посвященных государственным праздникам и юбилейным датам города Перми»**

В целях актуализации правовых актов администрации города Перми администрация города Перми ПОСТАНОВЛЯЕТ:

1. Внести в состав организационного комитета по подготовке к проведению на территории города Перми городских мероприятий, посвященных государственным праздникам и юбилейным датам города Перми, утвержденный постановлением администрации города Перми от 18 декабря 2013 г. № 1189 «О проведении на территории города Перми городских мероприятий, посвященных государственным праздникам и юбилейным датам города Перми» (в ред. от 19.11.2014 № 861, от 12.08.2015 № 559, от 23.08.2016 № 620, от 20.12.2016 № 1132, от 07.09.2017 № 700, от 05.03.2018 № 117, от 13.09.2018 № 594, от 21.08.2019 № 492, от 02.04.2020 № 308, от 04.06.2020 № 497, от 26.08.2020 № 750, от 28.12.2020 № 1338, от 21.05.2021 № 361, от 27.09.2021 № 760, от 10.11.2021 № 989, от 16.03.2022 № 179, от 27.09.2022 № 861, от 20.09.2023 № 881, от 13.10.2023 № 1040, от 18.03.2024 № 195, от 28.08.2024 № 698), следующие изменения:

1.1. позицию:

«Карабатов  
Евгений Вячеславович

- глава администрации Орджоникидзевского района города Перми»

изложить в следующей редакции:

«Ломаева  
Светлана Викторовна

- и.о. главы администрации Орджоникидзевского района города Перми»;

1.2. позицию:

«Конюкова  
Нина Андреевна

- и.о. начальника департамента экономики и промышленной политики администрации города Перми»

изложить в следующей редакции:

«Конюкова  
Нина Андреевна

- начальник департамента экономики и промышленной политики администрации города Перми»;

1.3. позицию:

«Коротких  
Александр Олегович

- и.о. главы администрации Свердловского района города Перми»

изложить в следующей редакции:

«Коротких  
Александр Олегович

- глава администрации Свердловского района города Перми»;

1.4. позицию:

«Чернятьев  
Андрей Викторович

- и.о. главы администрации Мотовилихинского района города Перми»

изложить в следующей редакции:

«Чернятьев  
Андрей Викторович

- глава администрации Мотовилихинского района города Перми»;

1.5. включить в состав организационного комитета Трошкова Сергея Викторовича, заместителя главы администрации города Перми, членом комитета;

1.6. исключить из состава организационного комитета Елисееву Т.А.

2. Настоящее постановление вступает в силу со дня официального обнародования посредством официального опубликования в печатном средстве массовой информации «Официальный бюллетень органов местного самоуправления муниципального образования город Пермь».

3. Управлению по общим вопросам администрации города Перми обеспечить обнародование настоящего постановления посредством официального опубликования в печатном средстве массовой информации «Официальный бюллетень органов местного самоуправления муниципального образования город Пермь».

4. Информационно-аналитическому управлению администрации города Перми обеспечить обнародование настоящего постановления посредством официального опубликования в сетевом издании «Официальный сайт муниципального образования город Пермь [www.gorodperm.ru](http://www.gorodperm.ru)».

5. Контроль за исполнением настоящего постановления возложить на заместителя главы администрации города Перми Мальцеву Е.Д.

И.о. Главы города Перми

Д.К. Галиханов



## АДМИНИСТРАЦИЯ ГОРОДА ПЕРМИ ПОСТАНОВЛЕНИЕ

14.03.2025

№ 154

**О внесении изменений в Методику расчета и размера стоимости работ по обустройству и содержанию остановочных пунктов, обустройству, содержанию и ремонту остановочных павильонов (навесов) на автомобильных дорогах общего пользования местного значения города Перми, а также на земельных участках, переданных муниципальному образованию город Пермь в пользование в установленном порядке, утвержденную постановлением администрации города Перми от 09.11.2015 № 928**

В соответствии со статьей 69.1 Бюджетного кодекса Российской Федерации, Федеральным законом от 06 октября 2003 г. № 131-ФЗ «Об общих принципах организации местного самоуправления в Российской Федерации», Уставом города Перми, решением Пермской городской Думы от 15 декабря 2020 г. № 277 «Об утверждении Правил бла-

гоустройства территории города Перми», в целях актуализации нормативных правовых актов администрации города Перми

администрация города Перми ПОСТАНОВЛЯЕТ:

1. Внести в Методику расчета и размера и стоимости работ по обустройству и содержанию остановочных пунктов, обустройству, содержанию и ремонту остановочных павильонов (навесов) на автомобильных дорогах общего пользования местного значения города Перми, а также на земельных участках, переданных муниципальному образованию город Пермь в пользование в установленном порядке, утвержденную постановлением администрации города Перми от 09 ноября 2015 г. № 928 (в ред. от 05.12.2022 № 1236, от 11.04.2024 № 275), следующие изменения:

1.1. пункт 1.4 изложить в следующей редакции:

«1.4. Определение начальной максимальной цены контракта на выполнение работ по обустройству и содержанию остановочных пунктов, обустройству, содержанию и ремонту остановочных павильонов (навесов) на автомобильных дорогах общего пользования местного значения города Перми, а также на земельных участках, переданных муниципальному образованию город Пермь в пользование в установленном порядке осуществляется на основании методов определения начальной (максимальной) цены контракта, цены контракта, заключаемого с единственным поставщиком (подрядчиком, исполнителем) в соответствии с законодательством о контрактной системе в сфере закупок товаров, работ, услуг для обеспечения государственных и муниципальных нужд.»;

1.2. пункт 4.4 изложить в следующей редакции:

«4.4. Стоимость работ по содержанию остановочных павильонов (навесов) на автомобильных дорогах общего пользования местного значения города Перми, а также на земельных участках, переданных муниципальному образованию город Пермь в пользование в установленном порядке в год для i-ой эксплуатационной категории остановочных пунктов (Cсу пав. i) рассчитывается по формуле:

$$C_{\text{су пав. } i} = (Oч \times R_{чi} + Oк \times R_{кi} + П \times R_{пi} + Пзп \times R_{зпi} + Г \times R_{гi} + Oкр \times R_{крi}) \times Q_i \times K_2, \text{ где}$$

Oч – стоимость очистки поверхности остановочного павильона (навеса), информационного щита, таблички с расписанием, схемы маршрутов от несанкционированных объявлений (руб.);

Oк – стоимость работ по окраске металлоконструкций остановочного павильона (навеса), в том числе информационных щитов (руб.);

П – стоимость помывки водой поверхности стен остановочного павильона (навеса) (с обеих сторон) и информационной панели (руб.);

Пзп – стоимость помывки водой поверхности стен остановочного павильона (навеса) (с обеих сторон) и информационной панели (в зимний период с использованием незамерзающих средств) (руб.);

Г – стоимость работ по удалению граффити, нанесению специальных материалов, препятствующих окраске граффити с поверхности остановочного павильона (навеса), навигационного элемента (руб.);

Oкр – стоимость работ по очистке крыши остановочного павильона (навеса) от снега (руб.);

R<sub>чi</sub> – периодичность выполнения работ по очистке остановочного павильона (навеса), навигационного элемента, таблички с расписанием, схемы маршрутов от несанкционированных объявлений на остановочном павильоне (навесе) i-ой эксплуатационной категории остановочного пункта (количество раз в год);

R<sub>кi</sub> – периодичность выполнения работ по окраске металлоконструкций остановочного павильона (навеса), в том числе навигационного элемента на остановочном павильоне (навесе) i-ой эксплуатационной категории остановочного пункта (количество раз в год);

R<sub>пi</sub> – периодичность выполнения работ по помывке водой поверхности стен (с обеих сторон) и информационной панели на остановочном павильоне (навесе) i-ой эксплуатационной категории остановочного пункта (количество раз в год);

R<sub>зпi</sub> – периодичность выполнения работ по помывке водой поверхности стен (с обеих сторон) и информационной панели (в зимний период с использованием незамерзающих средств) на остановочном павильоне (навесе) i-ой эксплуатационной категории остановочного пункта (количество раз в год);

R<sub>гi</sub> – периодичность выполнения работ по удалению граффити с поверхности остановочного павильона (навеса), навигационного элемента на остановочном павильоне (навесе) i-ой эксплуатационной категории остановочного пункта (количество раз в год);

R<sub>крi</sub> – периодичность выполнения работ по очистке крыши от снега на остановочном павильоне (навесе) i-ой эксплуатационной категории остановочного пункта (количество раз в год);

Q<sub>i</sub> – количество остановочных павильонов (навесов) i-ой эксплуатационной категории остановочного пункта (ед.);

K<sub>2</sub> – коэффициент бюджетной обеспеченности выполнения работ по содержанию остановочных павильонов (навесов) на автомобильных дорогах общего пользования местного значения города Перми, а также на земельных участках, переданных муниципальному образованию город Пермь в пользование в установленном порядке, в год для



i-ой эксплуатационной категории остановочных пунктов рассчитывается как предельный объем бюджетных ассигнований, предусмотренный на очередной финансовый год на выполнение работ по содержанию и ремонту остановочных павильонов (навесов) на автомобильных дорогах общего пользования местного значения города Перми, а также на земельных участках, переданных муниципальному образованию город Пермь в пользование в установленном порядке, к объему расчетной потребности объема финансового обеспечения выполнения работ по содержанию и ремонту остановочных павильонов (навесов) на автомобильных дорогах общего пользования местного значения города Перми, а также на земельных участках, переданных муниципальному образованию город Пермь в пользование в установленном порядке.»;

1.3. пункт 4.5 изложить в следующей редакции:

«4.5. Стоимость работ по ремонту остановочных павильонов (навесов) на автомобильных дорогах общего пользования местного значения города Перми, а также на земельных участках, переданных муниципальному образованию город Пермь в пользование в установленном порядке, в год для i-й эксплуатационной категории остановочных пунктов (Срем пав i) рассчитывается по формуле:

$$\begin{aligned} \text{Срем пав } i = & (\text{Сст} \times \text{Мст}i \times \text{КЗ} + \text{Сп} \times \text{Мп}i \times \text{КЗ} + \text{Спн} \times \text{Мпн}i \times \text{КЗ} + \text{Сакп} \times \\ & \times \text{Макп}i \times \text{КЗ} + \text{Дэ} \times \text{Пдэ}i \times \text{КЗ} + \text{Пкр} \times \text{Пкр}i \times \text{КЗ} + \text{Дп} \times \text{Дп}i \times \\ & \times \text{КЗ} + \text{Ср} \times \text{Ср}i \times \text{КЗ} + \text{Тжо} \times \text{Тжо}i \times \text{КЗ}) + \text{Смду} \times \text{Пмду}i + \text{Зс} \times \text{Зс}i + \text{Ин} \times \\ & \times \text{Ин}i \times \text{Q}i \times \text{К4} + (\text{Сфв} \times \text{Мфв}i + \text{Соп} \times \text{Соп}i + \text{Сс} \times \text{Мс}i + \text{Свм} \times \text{Свм}i + \\ & \text{Свж} \times \text{Свж}i + \text{Сдэ} \times \text{Сдэ}i) + \text{Роп}, \text{ где} \end{aligned}$$

Сст – стоимость работ по восстановлению стекла остановочного павильона (навеса) (руб.);

Сп – стоимость работ по ремонту и (или) восстановлению поликарбоната на остановочном павильоне (навесе) (руб.);

Спн – стоимость работ по ремонту и (или) восстановлению профнастила на остановочном павильоне (навесе) (руб.);

Сакп – стоимость работ по ремонту и (или) восстановлению алюминиевой композитной панели на остановочном павильоне (навесе) (руб.);

Смду – стоимость работ по монтажу (демонтажу, укреплению) остановочного павильона (навеса) (руб.);

Сфв – стоимость работ по изготовлению и монтажу информационной панели на остановочном павильоне (навесе) (руб.);

Соп – стоимость работ по очистке поверхности от старой краски, обезжиривание, обработка и покраска метрического каркаса павильона (навеса) (руб.);

Сс – стоимость работ по ремонту сегментированной скамьи на остановочном павильоне (навесе) (руб.);

Свм – стоимость работ по восстановлению металлических элементов (деталей) на остановочном павильоне (навесе) (руб.);

Роп – стоимость работ по ремонту остановочной площадки (руб.);

Дэ – стоимость работ по восстановлению деревянных элементов на остановочном павильоне (навесе) (руб.);

Пкр – стоимость работ по восстановлению профиля крыши на остановочном павильоне (навесе) (руб.);

Дп – стоимость работ по демонтажу поврежденных металлических листов на боковых (задних) секциях остановочного павильона (навеса) (руб.);

Ср – стоимость сварочных работ на остановочном павильоне (навесе) (руб.);

Зс – стоимость работ по замене стойки остановочного павильона (навеса) (руб.);

Ин – стоимость работ по восстановлению инвентарного номера, размещенного на остановочном павильоне (навесе) (руб.);

Тжо – стоимость работ по заделке трещин (выбоин, сколов) на железобетонной или оштукатуренной секции на остановочном павильоне (навесе) (руб.);

Свж – стоимость работ по восстановлению железобетонной или оштукатуренной секции на остановочном павильоне (навесе) (руб.);

Сдэ – стоимость работ по установке дополнительных элементов для защиты от природных осадков и иных погодных явлений на остановочном павильоне (навесе) (руб.);

Мстi – количество квадратных метров площади остановочного павильона (навеса), которые подлежат работе по восстановлению стекла (кв. м);

Мпi – количество квадратных метров площади остановочного павильона (навеса), которые подлежат работе по ремонту и (или) восстановлению поликарбоната (кв. м);

Мпнi – количество квадратных метров площади остановочного павильона (навеса), которые подлежат работе по ремонту и (или) восстановлению профнастила (кв. м);

Макпi – количество квадратных метров площади остановочного павильона (навеса), которые подлежат работе по ремонту и (или) восстановлению алюминиевой композитной панели (кв. м);

Пмдуі – количество остановочных павильонов (навесов), подлежащих монтажу (демонтажу, укреплению) (ед.);

Мфві – количество квадратных метров площади остановочного павильона (навеса), которые подлежат работе по восстановлению на информационной панели (кв. м);

Сопі – количество квадратных метров площади остановочного павильона, которые подлежат работе по очистке поверхности от старой краски, обезжириванию, обработке и покраске металлических конструкций (кв. м);

Мсі – количество погонных метров сегментированной скамьи, подлежащих ремонту (п. м);

Свмі – количество погонных метров металлических элементов (деталей) на остановочном павильоне (навесе), подлежащих ремонту;

Дзі – количество погонных метров деревянных элементов на остановочном павильоне (навесе), подлежащих ремонту;

Пкрі – количество квадратных метров площади профиля крыши, подлежащего восстановлению на остановочном павильоне (навесе);

Дпі – количество квадратных метров площади поврежденных металлических листов на боковых (задних) секциях остановочного павильона, подлежащих демонтажу;

Срі – сварочные работы на остановочном павильоне (навесе) (погонные метры);

Зсі – количество стоек остановочного павильона (навеса), подлежащих замене;

Іні – количество павильонов (навесов), на которых необходимо восстановление инвентарного номера, размещенного на остановочном павильоне (навесе);

Тжоі – количество квадратных метров площади остановочного павильона (навеса), которые подлежат ремонту по заделке трещин (выбоин, сколов) на железобетонной или оштукатуренной секции;

Свжі – количество квадратных метров площади, подлежащих восстановлению железобетонной или оштукатуренной секции на остановочном павильоне (навесе);

Сдзі – количество квадратных метров площади дополнительных элементов для защиты от природных осадков и иных погодных явлений, подлежащих установке на остановочном павильоне (навесе);

КЗ – удельный коэффициент среднегодового объема работ на одном остановочном павильоне (навесе);

К4 – коэффициент бюджетной обеспеченности выполнения работ по ремонту остановочных пунктов (навесов) на автомобильных дорогах общего пользования местного значения города Перми, а также на земельных участках, переданных муниципальному образованию город Пермь в пользование в установленном порядке, в год рассчитывается как предельный объем бюджетных ассигнований, предусмотренный на очередной финансовый год на выполнение работ по ремонту остановочных павильонов (навесов) на автомобильных дорогах общего пользования местного значения города Перми, а также на земельных участках, переданных муниципальному образованию город Пермь в пользование в установленном порядке, к объему расчетной потребности объема финансового обеспечения выполнения работ по ремонту остановочных павильонов (навесов) на автомобильных дорогах общего пользования местного значения города Перми, а также на земельных участках, переданных муниципальному образованию город Пермь в пользование в установленном порядке.»;

1.4. в пункте 4.6:

1.4.1. абзац второй изложить в следующей редакции:

« $C_{\text{рем уоп } i} = (C_{\text{эт}} + C_{\text{кв}} + C_{\text{зу}} + C_{\text{кв}} + C_{\text{од}} + C_{\text{зо}}) \times K_4 \times Q_{\text{уоп } i} + (Y_{\text{пв}} + C_{\text{еддс}} \times Q_{\text{уоп } i}) + (C_{\text{ко}} \times 1)$ , где»;

1.4.2. дополнить абзацем следующего содержания:

« $C_{\text{ко}}$  – стоимость работ по ремонту (замене) климатического оборудования (тепловая завеса или кондиционер) (руб.).»;

1.5. в приложении 2:

1.5.1. подраздел 2 изложить в следующей редакции:

| 2. Работы по содержанию остановочных павильонов (навесов) |   |     |     |     |
|-----------------------------------------------------------|---|-----|-----|-----|
| 2.1                                                       | Очистка поверхности остановочного павильона (навеса), навигационного элемента, таблички с расписанием, схемы маршрутов от несанкционированных объявлений          | 365 | 183 | 183 |
| 2.2                                                       | Окраска металлоконструкций остановочного павильона (навеса), в том числе навигационного элемента, урн                                                             | 2   | 2   | 2   |
| 2.3                                                       | Помывка водой поверхности стен (с обеих сторон) остановочного павильона (навеса) и информационной панели                                                          | 30  | 15  | 15  |
| 2.4                                                       | Помывка водой поверхности стен (с обеих сторон) остановочного павильона (навеса) и информационной панели (в зимний период с использованием незамерзающих средств) | 10  | х   | х   |
| 2.5                                                       | Удаление граффити с остановочных павильонов (навесов), навигационных элементов                                                                                    | 30  | 30  | 30  |

|     |                                                         |     |     |     |
|-----|---------------------------------------------------------|-----|-----|-----|
| 2.6 | Очистка крыши остановочного павильона (навеса) от снега | 8   | 8   | 8   |
| 2.7 | Коэффициент бюджетной обеспеченности                    | 0,4 | 0,4 | 0,4 |

1.5.2. подраздел 3 изложить в следующей редакции:

| 3. Работы по ремонту остановочных павильонов (навесов) |   |       |       |       |
|--------------------------------------------------------|---|-------|-------|-------|
| 3.1                                                    | Восстановление стекла на остановочном павильоне (навесе) (кв. м в год)                                                                           | 25,07 | 25,07 | x     |
| 3.2                                                    | Ремонт и (или) восстановление поликарбоната на остановочном павильоне (навесе) (кв. м в год)                                                     | 25,07 | 25,07 | 19,32 |
| 3.3                                                    | Ремонт и (или) восстановление профнастила на остановочном павильоне (навесе) (кв. м в год)                                                       | x     | x     | 25,07 |
| 3.4                                                    | Ремонт и (или) восстановление алюминиевой композитной панели на остановочном павильоне (навесе) (кв. м в год)                                    | x     | x     | 12,75 |
| 3.5                                                    | Монтаж (демонтаж, укрепление) остановочного павильона (навеса) (ед.)                                                                             | 16    | 84    | 161   |
| 3.6                                                    | Монтаж изготовление информационной панели на остановочном павильоне (навесе) (кв. м год)                                                         | 283   |       |       |
| 3.7                                                    | Очистка поверхности от старой краски, обезжиривание, обработка и покраска металлических конструкций остановочного павильона (навеса) (кв. м год) | 4 000 |       |       |
| 3.8                                                    | Ремонт сегментированной скамьи (п. м в год)   | 50    |       |       |
| 3.9                                                    | Восстановление деревянных элементов на остановочном павильоне (п. м в год)                                                                       | x     | x     | 5     |
| 3.10                                                   | Восстановление металлических элементов (деталей) на остановочном павильоне (навесе) (п. м в год)                                                 | x     | 5     | 5     |
| 3.11                                                   | Восстановление профиля крыши на остановочном павильоне (навесе) (кв. м в год)                                                                    | x     | 1     | 1     |
| 3.12                                                   | Сварочные работы на остановочном павильоне (навесе) (п. м в год)                                                                                 | x     | x     | 5     |
| 3.13                                                   | Ремонт стойки остановочного павильона (навеса) (ед.)                                                                                             | x     | 1     | 1     |
| 3.14                                                   | Восстановление инвентарного номера, размещенного на остановочном павильоне (навесе) (ед.)                                                        | 10    | 10    | 10    |
| 3.15                                                   | Ремонт трещин (выбоин, сколов) на железобетонной или оштукатуренной секции на остановочном павильоне (навесе) (кв. м в год)                      | x     | 1     | 1     |
| 3.16                                                   | Восстановление железобетонной или оштукатуренной секции на остановочном павильоне (навесе) (кв. м в год)                                         | x     | 1     | 1     |
| 3.17                                                   | Установка дополнительных элементов для защиты от природных осадков и иных погодных явлений на остановочном павильоне (навесе) (кв. м в год)      | x     | 1     | 1     |
| 3.18                                                   | Коэффициент бюджетной обеспеченности $K_4$   | 0,1   | 0,1   | 0,1   |

2. Внести изменения в размер стоимости работ по содержанию остановочных пунктов, содержанию и ремонту остановочных павильонов (навесов) на автомобильных дорогах общего пользования местного значения города Перми, а также на земельных участках, переданных муниципальному образованию город Пермь в пользование в установленном порядке, утвержденный постановлением администрации города Перми от 09 ноября 2015 г. № 928 (в ред. от 05.12.2022 № 1236, от 11.04.2024 № 275), изложив в редакции согласно приложению к настоящему постановлению.

3. Настоящее постановление вступает в силу со дня официального обнародования посредством официального опубликования в печатном средстве массовой информации «Официальный бюллетень органов местного самоуправления муниципального образования город Пермь».

4. Управлению по общим вопросам администрации города Перми обеспечить обнародование настоящего постановления посредством официального опубликования в печатном средстве массовой информации «Официальный бюллетень органов местного самоуправления муниципального образования город Пермь».

5. Информационно-аналитическому управлению администрации города Перми обеспечить обнародование на-

стоящего постановления посредством официального опубликования в сетевом издании «Официальный сайт муниципального образования город Пермь [www.gorodperm.ru](http://www.gorodperm.ru)».

6. Контроль за исполнением настоящего постановления возложить на заместителя главы администрации города Перми Галиханова Д.К.

И.о. Главы города Перми

Д.К. Галиханов

Приложение  
к постановлению администрации  
города Перми  
от 14.03.2025 № 154

**РАЗМЕР**  
**стоимости работ по содержанию остановочных пунктов, содержанию и ремонту остановочных**  
**павильонов (навесов) на автомобильных дорогах общего пользования местного значения города Перми,**  
**а также на земельных участках, переданных муниципальному образованию город Пермь**  
**в пользование в установленном порядке**

| №    | Наименование работ   | Размер стоимости работ (рублей в год) |
|------|---|---------------------------------------|
| 1    | 2   | 3                                     |
| 1    | Стоимость работ по содержанию остановочных пунктов   |                                       |
| 1.1  | Стоимость работ по содержанию 1 кв. м остановочного пункта   | 218,62                                |
| 2    | Стоимость работ по содержанию остановочных павильонов (навесов)                                                                                                   |                                       |
| 2.1  | Очистка поверхности остановочного павильона (навеса), навигационного элемента, таблички с расписанием, схемы маршрутов от несанкционированных объявлений          | 318,49                                |
| 2.2  | Окраска металлоконструкций остановочного павильона (навеса), в том числе информационных щитов                                                                     | 1043,0                                |
| 2.3  | Помывка водой поверхности стен (с обеих сторон) остановочного павильона (навеса) и информационной панели                                                          | 678,98                                |
| 2.4  | Помывка водой поверхности стен (с обеих сторон) остановочного павильона (навеса) и информационной панели (в зимний период с использованием незамерзающих средств) | 1 357,96                              |
| 2.5  | Удаление граффити с остановочного павильона (навеса), навигационного элемента                                                                                     | 1 850,38                              |
| 2.6  | Очистка крыши остановочного павильона (навеса) от снега   | 236,34                                |
| 3    | Стоимость работ по ремонту остановочных павильонов (навесов)   |                                       |
| 3.1  | Восстановление стекла на остановочном павильоне (навесе)   | 4 450,00                              |
| 3.2  | Ремонт и (или) восстановление поликарбоната на остановочном павильоне (навесе)                                                                                    | 3 830,00                              |
| 3.3  | Ремонт и (или) восстановление профнастила на остановочном павильоне (навесе)                                                                                      | 1 220,00                              |
| 3.4  | Ремонт и (или) восстановление алюминиевой композитной панели на остановочном павильоне (навесе)                                                                   | 3 900,00                              |
| 3.5  | Монтаж (демонтаж, укрепление) остановочного павильона (навеса)   | 17 243,00                             |
| 3.6  | Ремонт сегментированной скамьи на остановочном павильоне (навесе)                                                                                                 | 650,00                                |
| 3.7  | Стоимость работ по нанесению на информационную панель названия остановочного пункта                                                                               | 4 076,00                              |
| 3.8  | Ремонт остановочных площадок   | 350 000,00                            |
| 3.9  | Стоимость работ по очистке поверхности от старой краски, обезжиривание, обработка и покраска метрического каркаса павильона (навеса)                              | 1 178,00                              |
| 3.11 | Восстановление металлических элементов (деталей) на остановочном павильоне (навесе)                                                                               | 4 200,00                              |
| 3.12 | Восстановление деревянных элементов на остановочном павильоне   | 833,33                                |

| 1    | 2   | 3          |
|------|---|------------|
| 3.13 | Восстановление профиля крыши на остановочном павильоне (навесе)   | 3 233,33   |
| 3.14 | Демонтаж поврежденных металлических листов на боковых (задних) секциях остановочного павильона (навеса)                                                                               | 1 700,0    |
| 3.15 | Сварочные работы на остановочном павильоне (навесе)   | 2 183,333  |
| 3.16 | Замена стойки остановочного павильона (навеса)   | 10 833,33  |
| 3.17 | Восстановление инвентарного номера, размещенного на остановочном павильоне (навесе)                                                                                                   | 2 700,0    |
| 3.18 | Ремонт трещин (выбоин, сколов) на железобетонной или оштукатуренной секции на остановочном павильоне (навесе)                                                                         | 1 683,33   |
| 3.19 | Восстановление железобетонной или оштукатуренной секции на остановочном павильоне (навесе)                                                                                            | 1 316,67   |
| 3.20 | Установка дополнительных элементов для защиты от природных осадков и иных погодных явлений на остановочном павильоне (навесе)                                                         | 6 166,67   |
| 4    | Стоимость работ по содержанию и ремонту остановочных павильонов (навесов) с информационным блоком «умная остановка»                                                                   |            |
| 4.1  | Ремонт (замена) информационного электронного табло   | 104 333,33 |
| 4.2  | Ремонт (замена) одной камеры видеонаблюдения   | 23 333,33  |
| 4.3  | Ремонт (замена) USB-зарядного устройства   | 18 133,33  |
| 4.4  | Ремонт (замена) кнопки вызова экстренных служб   | 53 500,00  |
| 4.5  | Ремонт (замена) оборудования для доступа к информационно-телекоммуникационной сети Интернет                                                                                           | 30 000,00  |
| 4.6  | Ремонт (замена) элемента искусственного освещения (светодиодная лента)   | 24 000,00  |
| 4.7  | Ремонт (замена) климатического оборудования (тепловая завеса или кондиционер)   | 156 666,67 |
| 4.8  | Подключение видеокамер, установленных на остановочном павильоне (навесе) к Единой системе видеонаблюдения Пермского края и обеспечение трансляции видеопотока с таких камер в систему | 1 720,00   |
| 4.9  | Установление связи с единой диспетчерской службой «112»   | 610,00     |



## АДМИНИСТРАЦИЯ ГОРОДА ПЕРМИ ПОСТАНОВЛЕНИЕ

14.03.2025

№ 155

**О внесении изменений в постановление администрации города Перми от 17.10.2024 № 935 «Об утверждении размера нормативных затрат на оказание муниципальных услуг «Реализация дополнительных образовательных программ спортивной подготовки по олимпийским видам спорта», «Реализация дополнительных образовательных программ спортивной подготовки по неолимпийским видам спорта» на 2025 год и плановый период 2026 и 2027 годов, значений отраслевых корректирующих коэффициентов, размера нормативных затрат на содержание муниципального имущества, уплату налогов на 2025 год и плановый период 2026 и 2027 годов и значений натуральных норм, используемых при определении базовых нормативных затрат на оказание муниципальных услуг «Реализация дополнительных образовательных программ спортивной подготовки по олимпийским видам спорта», «Реализация дополнительных образовательных программ спортивной подготовки по неолимпийским видам спорта»**

В соответствии со статьей 69.2 Бюджетного кодекса Российской Федерации, постановлением администрации города Перми от 30 ноября 2007 г. № 502 «О Порядке формирования, размещения, финансового обеспечения и





6. Управлению по общим вопросам администрации города Перми обеспечить обнародование настоящего постановления посредством официального опубликования в печатном средстве массовой информации «Официальный бюллетень органов местного самоуправления муниципального образования город Пермь».

7. Информационно-аналитическому управлению администрации города Перми обеспечить обнародование настоящего постановления посредством официального опубликования в сетевом издании «Официальный сайт муниципального образования город Пермь [www.gorodperm.ru](http://www.gorodperm.ru)».

8. Контроль за исполнением настоящего постановления возложить на заместителя главы администрации города Перми Мальцеву Е.Д.

И.о. Главы города Перми

Д.К. Галиханов

РАЗМЕР

нормативных затрат на оказание муниципальных услуг «Реализация дополнительных образовательных программ спортивной подготовки по олимпийским видам спорта», «Реализация дополнительных образовательных программ спортивной подготовки по неолимпийским видам спорта» на 2025 год и плановый период 2026 и 2027 годов по видам спорта, равный базовому нормативу затрат по виду спорта «восточное боевое единоборство»

| Виды спорта                 | Нормативные затраты, руб. |                                                           |                                               |                                     |
|-----------------------------|---------------------------|-----------------------------------------------------------|-----------------------------------------------|-------------------------------------|
|                             | этап начальной подготовки | учебно-тренировочный этап (этап спортивной специализации) | этап совершенствования спортивного мастерства | этап высшего спортивного мастерства |
| 1                           | 2                         | 3                                                         | 4                                             | 5                                   |
| 2025 год                    |                           |                                                           |                                               |                                     |
| Акробатический рок-н-рол    | 15488,71                  | 50360,69                                                  | 115404,89                                     | 156576,34                           |
| Бадминтон                   |                           |                                                           |                                               |                                     |
| Баскетбол                   |                           |                                                           |                                               |                                     |
| Биатлон                     |                           |                                                           |                                               |                                     |
| Бокс                        |                           |                                                           |                                               |                                     |
| Волейбол                    |                           |                                                           |                                               |                                     |
| Гандбол                     |                           |                                                           |                                               |                                     |
| Гиревой спорт               |                           |                                                           |                                               |                                     |
| Гребля на байдарках и каноэ |                           |                                                           |                                               |                                     |
| Гребной слалом              |                           |                                                           |                                               |                                     |
| Дартс                       |                           |                                                           |                                               |                                     |
| Дзюдо                       |                           |                                                           |                                               |                                     |
| Кикбоксинг                  |                           |                                                           |                                               |                                     |
| Киокушин                    |                           |                                                           |                                               |                                     |
| Конькобежный спорт          |                           |                                                           |                                               |                                     |
| Легкая атлетика             |                           |                                                           |                                               |                                     |
| Лыжное двоеборье            |                           |                                                           |                                               |                                     |

| 1                                   | 2 | 3 | 4 | 5 |
|-------------------------------------|---|---|---|---|
| Льжные гонки                        |   |   |   |   |
| Муайтай                             |   |   |   |   |
| Настольный теннис                   |   |   |   |   |
| Парусный спорт                      |   |   |   |   |
| Плавание                            |   |   |   |   |
| Подводный спорт                     |   |   |   |   |
| Прыжки на лыжах с трамплина         |   |   |   |   |
| Пулевая стрельба                    |   |   |   |   |
| Регби                               |   |   |   |   |
| Рукопашный бой                      |   |   |   |   |
| Самбо                               |   |   |   |   |
| Синхронное плавание                 |   |   |   |   |
| Смешанное боевое единоборство (MMA) |   |   |   |   |
| Спортивная акробатика               |   |   |   |   |
| Спортивная аэробика                 |   |   |   |   |
| Спортивная борьба                   |   |   |   |   |
| Спортивная гимнастика               |   |   |   |   |
| Спортивное ориентирование           |   |   |   |   |
| Танцевальный спорт                  |   |   |   |   |
| Теннис                              |   |   |   |   |
| Триатлон                            |   |   |   |   |
| Тхэквондо                           |   |   |   |   |
| Тяжелая атлетика                    |   |   |   |   |
| Универсальный бой                   |   |   |   |   |
| Ушу                                 |   |   |   |   |
| Фехтование                          |   |   |   |   |
| Фигурное катание на коньках         |   |   |   |   |
| Футбол                              |   |   |   |   |
| Хоккей                              |   |   |   |   |
| Хоккей на траве                     |   |   |   |   |
| Художественная гимнастика           |   |   |   |   |
| Чир спорт                           |   |   |   |   |
| Шахматы                             |   |   |   |   |

| 1                                   | 2        | 3        | 4         | 5         |
|-------------------------------------|----------|----------|-----------|-----------|
|                                     | 2026 год |          |           |           |
| Акробатический рок-н-рол            | 15731,97 | 51207,74 | 117649,59 | 159512,80 |
| Бадминтон                           |          |          |           |           |
| Баскетбол                           |          |          |           |           |
| Биатлон                             |          |          |           |           |
| Бокс                                |          |          |           |           |
| Волейбол                            |          |          |           |           |
| Гандбол                             |          |          |           |           |
| Гиревой спорт                       |          |          |           |           |
| Гребля на байдарках и каноэ         |          |          |           |           |
| Гребной слалом                      |          |          |           |           |
| Дартс                               |          |          |           |           |
| Дзюдо                               |          |          |           |           |
| Кикбоксинг                          |          |          |           |           |
| Киокушин                            |          |          |           |           |
| Конькобежный спорт                  |          |          |           |           |
| Легкая атлетика                     |          |          |           |           |
| Лыжное двоеборье                    |          |          |           |           |
| Лыжные гонки                        |          |          |           |           |
| Муайтай                             |          |          |           |           |
| Настольный теннис                   |          |          |           |           |
| Парусный спорт                      |          |          |           |           |
| Плавание                            |          |          |           |           |
| Подводный спорт                     |          |          |           |           |
| Прыжки на лыжах с трамплина         |          |          |           |           |
| Пулевая стрельба                    |          |          |           |           |
| Регби                               |          |          |           |           |
| Рукопашный бой                      |          |          |           |           |
| Самбо                               |          |          |           |           |
| Синхронное плавание                 |          |          |           |           |
| Смешанное боевое единоборство (ММА) |          |          |           |           |
| Спортивная акробатика               |          |          |           |           |
| Спортивная аэробика                 |          |          |           |           |
| Спортивная борьба                   |          |          |           |           |



| 1                           | 2        | 3        | 4         | 5         |
|-----------------------------|----------|----------|-----------|-----------|
| Спортивная гимнастика       |          |          |           |           |
| Спортивное ориентирование   |          |          |           |           |
| Танцевальный спорт          |          |          |           |           |
| Теннис                      |          |          |           |           |
| Триатлон                    |          |          |           |           |
| Тхэквондо                   |          |          |           |           |
| Тяжелая атлетика            |          |          |           |           |
| Универсальный бой           |          |          |           |           |
| Ушу                         |          |          |           |           |
| Фехтование                  |          |          |           |           |
| Фигурное катание на коньках |          |          |           |           |
| Футбол                      |          |          |           |           |
| Хоккей                      |          |          |           |           |
| Хоккей на траве             |          |          |           |           |
| Художественная гимнастика   |          |          |           |           |
| Чир спорт                   |          |          |           |           |
| Шахматы                     |          |          |           |           |
| 2027 год                    |          |          |           |           |
| Акробатический рок-н-рол    | 15731,97 | 51207,74 | 117649,59 | 159512,80 |
| Бадминтон                   |          |          |           |           |
| Баскетбол                   |          |          |           |           |
| Биатлон                     |          |          |           |           |
| Бокс                        |          |          |           |           |
| Волейбол                    |          |          |           |           |
| Гандбол                     |          |          |           |           |
| Гиревой спорт               |          |          |           |           |
| Гребля на байдарках и каноэ |          |          |           |           |
| Гребной слалом              |          |          |           |           |
| Дартс                       |          |          |           |           |
| Дзюдо                       |          |          |           |           |
| Кикбоксинг                  |          |          |           |           |
| Киокушин                    |          |          |           |           |
| Конькобежный спорт          |          |          |           |           |
| Легкая атлетика             |          |          |           |           |

| 1                                   | 2 | 3 | 4 | 5 |
|-------------------------------------|---|---|---|---|
| Лыжное двоеборье                    |   |   |   |   |
| Лыжные гонки                        |   |   |   |   |
| Муайтай                             |   |   |   |   |
| Настольный теннис                   |   |   |   |   |
| Парусный спорт                      |   |   |   |   |
| Плавание                            |   |   |   |   |
| Подводный спорт                     |   |   |   |   |
| Прыжки на лыжах с трамплина         |   |   |   |   |
| Пулевая стрельба                    |   |   |   |   |
| Регби                               |   |   |   |   |
| Рукопашный бой                      |   |   |   |   |
| Самбо                               |   |   |   |   |
| Синхронное плавание                 |   |   |   |   |
| Смешанное боевое единоборство (ММА) |   |   |   |   |
| Спортивная акробатика               |   |   |   |   |
| Спортивная азробика                 |   |   |   |   |
| Спортивная борьба                   |   |   |   |   |
| Спортивная гимнастика               |   |   |   |   |
| Спортивное ориентирование           |   |   |   |   |
| Танцевальный спорт                  |   |   |   |   |
| Теннис                              |   |   |   |   |
| Триатлон                            |   |   |   |   |
| Тхэквондо                           |   |   |   |   |
| Тяжелая атлетика                    |   |   |   |   |
| Универсальный бой                   |   |   |   |   |
| Ушу                                 |   |   |   |   |
| Фехтование                          |   |   |   |   |
| Фигурное катание на коньках         |   |   |   |   |
| Футбол                              |   |   |   |   |
| Хоккей                              |   |   |   |   |
| Хоккей на траве                     |   |   |   |   |
| Художественная гимнастика           |   |   |   |   |
| Чир спорт                           |   |   |   |   |
| Шахматы                             |   |   |   |   |

Приложение 2  
к постановлению администрации  
города Перми  
от 14.03.2025 № 155

РАЗМЕР  
нормативных затрат на оказание муниципальных услуг «Реализация дополнительных образовательных программ  
спортивной подготовки по олимпийским видам спорта», «Реализация дополнительных образовательных программ  
спортивной подготовки по неолимпийским видам спорта» с учетом отраслевых корректирующих коэффициентов на 2025 год

Таблица 1  
руб.

| Наименование услуги                                                                                       | Вид спорта     | Уникальный номер              | Этап                                                      | Значение нормативных затрат на оказание муниципальных услуг с учетом отраслевых корректирующих коэффициентов |   |                                                                           |                                                                                       |   |   |   |
|---|----------------|-------------------------------|-----------------------------------------------------------|---|---|---------------------------------------------------------------------------|---------------------------------------------------------------------------------------|---|---|---|
|   |                |                               |                                                           | наличие простого оборудования, спортивного инвентаря, экипировки с учетом вида спорта                        | наличие сложного дорожно-транспортного оборудования, спортивного инвентаря, экипировки с учетом вида спорта | наличие в составе имущества комплекса ледовой арены без учета вида спорта | наличие в составе имущества комплекса здания более 10 000 кв. м без учета вида спорта | наличие в составе имущества комплекса спортивных сооружений, включающих в свою структуру лыжную базу и земельный участок более 50 000 кв. м, без учета вида спорта |
| 1<br>Реализация дополнительных образовательных программ спортивной подготовки по олимпийским видам спорта | 2<br>баскетбол | 3<br>8541000.99.0.Б052AB08001 | 4<br>этап начальной подготовки                            | 5<br>15307,18                                                                                                | 6   | 7                                                                         | 8                                                                                     | 9   | 10   | 11   |
|   |                | 8541000.99.0.Б052AB09001      | учебно-тренировочный этап (этап спортивной специализации) | 63806,49   |   |                                                                           |                                                                                       |   |   |   |
|   |                | 8541000.99.0.Б052AB10001      | этап совершенствования спортивного мастерства             | 130217,11   |   |                                                                           |                                                                                       |   |   |   |
|   | бадминтон      | 8541000.99.0.Б052AB04001      | этап начальной подготовки                                 |   |   |                                                                           | 17759,65                                                                              | 17280,29   |   | 17807,52   |
|   |                | 8541000.99.0.Б052AB05001      | учебно-тренировочный этап (этап спортивной специализации) |   |   |                                                                           | 57744,52                                                                              |   |   |   |

| 1 | 2                           | 3                        | 4                                                         | 5        | 6         | 7 | 8         | 9 | 10        | 11 |
|---|-----------------------------|--------------------------|-----------------------------------------------------------|----------|-----------|---|-----------|---|-----------|----|
|   | бокс                        | 8541000.99.0.Б052АВ06001 | этап совершенствования спортивного мастерства             |          |           |   | 132325,44 |   |           |    |
|   |                             | 8541000.99.0.Б052АВ07001 | этап высшего спортивного мастерства                       |          |           |   | 179533,41 |   |           |    |
|   |                             | 8541000.99.0.Б052АА40001 | этап начальной подготовки                                 |          |           |   |           |   | 17867,00  |    |
|   |                             | 8541000.99.0.Б052АА41001 | учебно-тренировочный этап (этап спортивной специализации) |          |           |   |           |   | 58093,57  |    |
|   |                             | 8541000.99.0.Б052АА42001 | этап совершенствования спортивного мастерства             |          |           |   |           |   | 133125,31 |    |
|   |                             | 8541000.99.0.Б052АА43001 | этап высшего спортивного мастерства                       |          |           |   |           |   | 180618,64 |    |
|   | спортивная борьба           | 8541000.99.0.Б052АВ04001 | этап начальной подготовки                                 |          |           |   | 17759,65  |   |           |    |
|   |                             | 8541000.99.0.Б052АВ05001 | учебно-тренировочный этап (этап спортивной специализации) |          |           |   | 57744,52  |   |           |    |
|   |                             | 8541000.99.0.Б052АВ06001 | этап совершенствования спортивного мастерства             |          |           |   | 132325,44 |   |           |    |
|   |                             | 8541000.99.0.Б052АВ07001 | этап высшего спортивного мастерства                       |          |           |   | 179533,41 |   |           |    |
|   | волейбол                    | 8541000.99.0.Б052АВ88001 | этап начальной подготовки                                 | 15178,01 |           |   |           |   |           |    |
|   |                             | 8541000.99.0.Б052АВ89001 | учебно-тренировочный этап (этап спортивной специализации) |          | 54145,30  |   |           |   |           |    |
|   | гандбол                     | 8541000.99.0.Б052АА36001 | этап начальной подготовки                                 | 15292,62 |           |   |           |   |           |    |
|   |                             | 8541000.99.0.Б052АА37001 | учебно-тренировочный этап (этап спортивной специализации) |          | 50422,13  |   |           |   |           |    |
|   |                             | 8541000.99.0.Б052АА38001 | этап совершенствования спортивного мастерства             |          | 115785,73 |   |           |   |           |    |
|   | гребля на байдарках и каноэ | 8541000.99.0.Б052АВ92001 | этап начальной подготовки                                 |          | 16975,16  |   |           |   |           |    |
|   |                             | 8541000.99.0.Б052АВ93001 | учебно-тренировочный этап (этап спортивной специализации) |          | 56092,24  |   |           |   |           |    |
|   | гребной слалом              | 8541000.99.0.Б052АА20001 | этап начальной подготовки                                 |          | 16410,75  |   |           |   |           |    |
|   |                             | 8541000.99.0.Б052АА21001 | учебно-тренировочный этап (этап спортивной специализации) |          | 55521,65  |   |           |   |           |    |
|   |                             | 8541000.99.0.Б052АА22001 | этап совершенствования спортивного мастерства             |          | 120701,97 |   |           |   |           |    |



| 1 | 2                         | 3                        | 4                                                         | 5        | 6         | 7         | 8 | 9 | 10        | 11       |
|---|---------------------------|--------------------------|-----------------------------------------------------------|----------|-----------|-----------|---|---|-----------|----------|
|   | триатлон                  | 8541000.99.0.Б052АБ24001 | этап начальной подготовки                                 |          | 36120,45  |           |   |   |           |          |
|   | тяжелая атлетика          | 8541000.99.0.Б052АА60001 | этап начальной подготовки                                 |          |           | 20623,33  |   |   |           | 17807,52 |
|   |                           | 8541000.99.0.Б052АА61001 | учебно-тренировочный этап (этап спортивной специализации) |          |           | 67055,61  |   |   |           | 57900,19 |
|   |                           | 8541000.99.0.Б052АА62001 | этап совершенствования спортивного мастерства             |          |           | 153662,42 |   |   |           |          |
|   | фехтование                | 8541000.99.0.Б052АА92001 | этап начальной подготовки                                 |          |           |           |   |   |           | 17807,52 |
|   | футбол                    | 8541000.99.0.Б052АА48001 | этап начальной подготовки                                 |          |           | 20623,33  |   |   | 17867,00  | 17807,52 |
|   |                           | 8541000.99.0.Б052АА49001 | учебно-тренировочный этап (этап спортивной специализации) |          | 52279,94  |           |   |   |           |          |
|   |                           | 8541000.99.0.Б052АА50001 | этап совершенствования спортивного мастерства             |          |           |           |   |   | 133125,31 |          |
|   | хоккей                    | 8541000.99.0.Б052АА68001 | этап начальной подготовки                                 | 15280,85 |           |           |   |   |           |          |
|   |                           | 8541000.99.0.Б052АА69001 | учебно-тренировочный этап (этап спортивной специализации) |          | 92802,67  |           |   |   |           |          |
|   |                           | 8541000.99.0.Б052АА70001 | этап совершенствования спортивного мастерства             |          | 166229,20 |           |   |   |           |          |
|   |                           | 8541000.99.0.Б052АА76001 | этап начальной подготовки                                 |          |           | 20258,77  |   |   |           |          |
|   | хоккей на траве           | 8541000.99.0.Б052АА77001 | учебно-тренировочный этап (этап спортивной специализации) |          |           | 65870,27  |   |   |           |          |
|   |                           | 8541000.99.0.Б052АА78001 | этап совершенствования спортивного мастерства             |          |           | 150946,13 |   |   |           |          |
|   |                           | 8541000.99.0.Б052АА79001 | этап высшего спортивного мастерства                       |          |           | 204797,16 |   |   |           |          |
|   |                           | 8541000.99.0.Б052АА52001 | этап начальной подготовки                                 | 15115,43 |           |           |   |   |           |          |
|   | художественная гимнастика | 8541000.99.0.Б052АА53001 | учебно-тренировочный этап (этап спортивной специализации) |          | 53700,11  |           |   |   |           |          |
|   |                           | 8541000.99.0.Б052АА54001 | этап совершенствования спортивного мастерства             |          | 117622,97 |           |   |   |           |          |
|   |                           | 8541000.99.0.Б052АА55001 | этап высшего спортивного мастерства                       |          | 158466,22 |           |   |   |           |          |



| 1   | 2                                          | 3                        | 4                                                         | 5          | 6 | 7         | 8 | 9 | 10 | 11        |
|---|--------------------------------------------|--------------------------|-----------------------------------------------------------|------------|---|-----------|---|---|----|-----------|
| Реализация дополнительных образовательных программ спортивной подготовки по неоллимпийским видам спорта | акробатический рок-н-ролл<br>гиревой спорт | 8541000.99.0.Б053АА22001 | этап совершенствования спортивного мастерства             | 153662,42  |   |           |   |   |    |           |
|   |                                            | 8541000.99.0.Б053АА90001 | этап совершенствования спортивного мастерства             | 153662,42  |   |           |   |   |    |           |
|   |                                            | 8541000.99.0.Б053АА91001 | этап высшего спортивного мастерства                       | 208 482,49 |   |           |   |   |    |           |
|   | кикбоксинг                                 | 8541000.99.0.Б053АБ24001 | этап начальной подготовки                                 |            |   |           |   |   |    | 17807,52  |
|   |                                            | 8541000.99.0.Б053АБ25001 | учебно-тренировочный этап (этап спортивной специализации) |            |   |           |   |   |    | 57900,19  |
|   |                                            | 8541000.99.0.Б053АБ26001 | этап совершенствования спортивного мастерства             |            |   |           |   |   |    | 132682,16 |
|   |                                            | 8541000.99.0.Б053АБ27001 | этап высшего спортивного мастерства                       |            |   |           |   |   |    | 180017,38 |
|   | рукопашный бой                             | 8541000.99.0.Б053АВ40001 | этап начальной подготовки                                 | 14956,36   |   |           |   |   |    |           |
|   |                                            | 8541000.99.0.Б053АВ41001 | учебно-тренировочный этап (этап спортивной специализации) | 49434,05   |   |           |   |   |    |           |
|   | спортивная акробатика                      | 8541000.99.0.Б053АВ80001 | этап начальной подготовки                                 | 14586,49   |   |           |   |   |    |           |
|   |                                            | 8541000.99.0.Б053АВ81001 | учебно-тренировочный этап (этап спортивной специализации) | 48860,45   |   |           |   |   |    |           |
|   |                                            | 8541000.99.0.Б053АВ82001 | этап совершенствования спортивного мастерства             | 113865,39  |   |           |   |   |    |           |
|   |                                            | 8541000.99.0.Б053АВ83001 | этап высшего спортивного мастерства                       | 155179,68  |   |           |   |   |    |           |
|   | спортивная аэробика<br>танцевальный спорт  | 8541000.99.0.Б053АВ84001 | этап начальной подготовки                                 |            |   | 20258,77  |   |   |    | 17807,52  |
|   |                                            | 8541000.99.0.Б052АВ21000 | учебно-тренировочный этап (этап спортивной специализации) |            |   | 65870,27  |   |   |    |           |
|   |                                            | 8541000.99.0.Б052АВ22000 | этап совершенствования спортивного мастерства             |            |   | 150946,13 |   |   |    |           |
|   |                                            | 8541000.99.0.Б052АВ23000 | этап высшего спортивного мастерства                       |            |   | 204797,16 |   |   |    |           |
|   | универсальный бой                          | 8541000.99.0.Б053АГ52001 | этап начальной подготовки                                 | 14956,36   |   |           |   |   |    |           |
|   |                                            | 8541000.99.0.Б053АГ53001 | учебно-тренировочный этап (этап спортивной специализации) | 49434,05   |   |           |   |   |    |           |

Таблица 2

руб.

| Наименование услуги                                                                                  | Вид спорта | Уникальный номер         | Этап                                                      | Значение нормативных затрат на оказание муниципальных услуг с учетом отраслевых корректирующих коэффициентов                                                                          |   |   |   |   |
|---|------------|--------------------------|-----------------------------------------------------------|---|---|---|---|---|
|   |            |                          |                                                           | наличие в составе имущественного комплекса ледовой арены без учета вида спорта и наличие сложного дорогостоящего оборудования, спортивного инвентаря, экипировки с учетом вида спорта | наличие в составе имущественного комплекса здания более 10000 кв. м без учета вида спорта, наличие в составе имущественного комплекса без ледовой арены без учета вида спорта и наличие простого оборудования, спортивного инвентаря, экипировки с учетом вида спорта | наличие в составе имущественного комплекса спортивных сооружений, включающих в свою структуру трамплинов, лыжную базу и земельный участок более 50 000 кв. м, без учета вида спорта и наличие простого оборудования, спортивного инвентаря, экипировки с учетом вида спорта / наличие в составе имущественного комплекса здания более 10 000 кв. м без учета вида спорта, наличие в составе имущественного комплекса ледовой арены без учета вида спорта и наличие сложного дорогостоящего оборудования, спортивного инвентаря, экипировки с учетом вида спорта | наличие в составе имущественного комплекса спортивных сооружений, включающих в свою структуру лыжную базу и земельный участок более 50 000 кв. м, без учета вида спорта и наличие простого оборудования, спортивного инвентаря, экипировки с учетом вида спорта / наличие в составе имущественного комплекса спортивных сооружений, включающих в свою структуру лыжную базу и земельный участок более 50 000 кв. м, без учета вида спорта и наличие простого оборудования, спортивного инвентаря, экипировки с учетом вида спорта | наличие в составе имущественного комплекса спортивных сооружений, включающих в свою структуру стадион, на территории которого находится здание общей площадью более 1 000 кв. м, и земельный участок более 50 000 кв. м, без учета вида спорта и наличие простого оборудования, спортивного инвентаря, экипировки с учетом вида спорта / наличие в составе имущественного комплекса спортивных сооружений, включающих в свою структуру стадион, на территории которого находится здание общей площадью более 1 000 кв. м, и земельный участок более 50 000 кв. м, без учета вида спорта и наличие простого оборудования, спортивного инвентаря, экипировки с учетом вида спорта |
| 1   | 2          | 3                        | 4                                                         | 5   | 6   | 7   | 8   | 9   |
| Реализация дополнительных образовательных программ спортивной подготовки по олимпийским видам спорта | баскетбол  | 8541000.99.0.Б052AB08001 | этап начальной подготовки                                 | 20381,62   |   |   | 17657,60   |   |
|   |            | 8541000.99.0.Б052AB09001 | учебно-тренировочный этап (этап спортивной специализации) | 84958,79   |   |   | 73603,98   |   |

| 1 | 2                 | 3                        | 4                                                         | 5                     | 6         | 7         | 8         | 9         |
|---|-------------------|--------------------------|-----------------------------------------------------------|-----------------------|-----------|-----------|-----------|-----------|
|   | биатлон           | 8541000.99.0.Б052АА64001 | этап начальной подготовки                                 |                       |           | 20483,88  |           |           |
|   |                   | 8541000.99.0.Б052АА65001 | учебно-тренировочный этап (этап спортивной специализации) |                       |           | 70375,66  |           |           |
|   | спортивная борьба | 8541000.99.0.Б052АВ04001 | этап начальной подготовки                                 |                       | 23647,10  |           |           |           |
|   |                   | 8541000.99.0.Б052АВ05001 | учебно-тренировочный этап (этап спортивной специализации) |                       | 76887,24  |           |           |           |
|   |                   | 8541000.99.0.Б052АВ06001 | этап совершенствования спортивного мастерства             |                       | 176192,25 |           |           |           |
|   |                   | 8541000.99.0.Б052АВ08001 | этап начальной подготовки                                 |                       | 23172,74  |           |           | 17450,31  |
|   | волейбол          | 8541000.99.0.Б052АВ09001 | учебно-тренировочный этап (этап спортивной специализации) |                       | 82665,31  |           |           |           |
|   |                   | 8541000.99.0.Б052АВ32001 | этап начальной подготовки                                 | 24781,94/<br>25227,90 |           |           |           | 21783,41  |
|   |                   | 8541000.99.0.Б052АВ33001 | учебно-тренировочный этап (этап спортивной специализации) | 74539,46              |           |           |           | 65520,43  |
|   |                   | 8541000.99.0.Б052АВ34001 | этап совершенствования спортивного мастерства             | 159844,41             |           |           |           |           |
|   | лыжное двоеборье  | 8541000.99.0.Б052АВ35001 | этап высшего спортивного мастерства                       | 213634,15             |           |           |           |           |
|   |                   | 8541000.99.0.Б052АА32001 | этап начальной подготовки                                 |                       |           | 34271,48  |           |           |
|   |                   | 8541000.99.0.Б052АА33001 | учебно-тренировочный этап (этап спортивной специализации) |                       |           | 129706,30 |           |           |
|   |                   | 8541000.99.0.Б052АА34001 | этап совершенствования спортивного мастерства             |                       |           | 277706,44 |           |           |
|   | лыжные гонки      | 8541000.99.0.Б052АА35001 | этап высшего спортивного мастерства                       |                       |           | 379070,18 |           |           |
|   |                   | 8541000.99.0.Б052АА72001 | этап начальной подготовки                                 | 20123,42              |           | 16861,41  | 17433,91  |           |
|   |                   | 8541000.99.0.Б052АА73001 | учебно-тренировочный этап (этап спортивной специализации) |                       |           | 72131,47  | 74580,53  |           |
|   |                   | 8541000.99.0.Б052АА75001 | этап высшего спортивного мастерства                       |                       |           |           | 249701,65 |           |
|   | парусный спорт    | 8541000.99.0.Б052АА84001 | этап начальной подготовки                                 |                       |           |           |           | 64041,20  |
|   |                   | 8541000.99.0.Б052АА85001 | учебно-тренировочный этап (этап спортивной специализации) |                       |           |           |           | 101139,47 |

| 1   | 2                           | 3                        | 4                                                         | 5         | 6         | 7         | 8        | 9        |
|---|-----------------------------|--------------------------|-----------------------------------------------------------|-----------|-----------|-----------|----------|----------|
| Реализация дополнительных образовательных программ спортивной подготовки по неолимпийским видам спорта | прыжки на лыжах с трамплина | 8541000.99.0.Б052АА24001 | этап начальной подготовки                                 |           |           | 39866,66  |          |          |
|   |                             | 8541000.99.0.Б052АА25001 | учебно-тренировочный этап (этап спортивной специализации) |           |           | 100150,26 |          |          |
|   |                             | 8541000.99.0.Б052АБ08001 | этап начальной подготовки                                 |           | 23647,10  |           |          |          |
|   | тхэквондо                   | 8541000.99.0.Б052АБ09001 | учебно-тренировочный этап (этап спортивной специализации) |           | 76887,24  |           |          |          |
|   |                             | 8541000.99.0.Б052АБ10001 | этап совершенствования спортивного мастерства             |           | 176192,25 |           |          |          |
|   |                             | 8541000.99.0.Б052АБ11001 | этап высшего спортивного мастерства                       |           | 239049,99 |           |          |          |
|   | фигурное катание на коньках | 8541000.99.0.Б052АБ00001 | этап начальной подготовки                                 | 20289,97  | 20655,09  |           |          |          |
|   |                             | 8541000.99.0.Б052АБ01001 | учебно-тренировочный этап (этап спортивной специализации) | 69155,22  |           |           |          |          |
|   |                             | 8541000.99.0.Б052АБ02001 | этап совершенствования спортивного мастерства             | 154318,27 |           |           |          |          |
|   | футбол                      | 8541000.99.0.Б052АБ03001 | этап высшего спортивного мастерства                       | 228922,26 |           |           |          |          |
|   |                             | 8541000.99.0.Б052АА49001 | учебно-тренировочный этап (этап спортивной специализации) | 69611,10  |           |           | 60307,52 | 60106,77 |
|   |                             | 8541000.99.0.Б052АА68001 | этап начальной подготовки                                 | 20346,56  | 23329,75  |           |          |          |
|   | художественная гимнастика   | 8541000.99.0.Б052АА69001 | учебно-тренировочный этап (этап спортивной специализации) |           | 141684,73 |           |          |          |
|   |                             | 8541000.99.0.Б052АА52001 | этап начальной подготовки                                 | 20126,30  |           |           |          |          |
|   |                             | 8541000.99.0.Б052АА53001 | учебно-тренировочный этап (этап спортивной специализации) | 71502,07  |           |           |          |          |
| Реализация дополнительных образовательных программ спортивной подготовки по неолимпийским видам спорта | акробатический рок-н-ролл   | 8541000.99.0.Б052АА54001 | этап совершенствования спортивного мастерства             | 156615,81 |           |           |          |          |
|   |                             | 8541000.99.0.Б053АА20001 | этап начальной подготовки                                 | 19422,02  |           |           |          |          |
|   |                             | 8541000.99.0.Б053АА21001 | учебно-тренировочный этап (этап спортивной специализации) | 65058,02  |           |           |          |          |

| 1 | 2                         | 3                        | 4                                                         | 5        | 6         | 7         | 8 | 9        |
|---|---------------------------|--------------------------|-----------------------------------------------------------|----------|-----------|-----------|---|----------|
|   | гиревой спорт             | 8541000.99.0.Б053АА88001 | этап начальной подготовки                                 | 16521,76 |           |           |   |          |
|   |                           | 8541000.99.0.Б053АА89001 | учебно-тренировочный этап (этап спортивной специализации) | 53773,24 |           |           |   |          |
|   |                           | 8541000.99.0.Б053АБ04001 | этап начальной подготовки                                 |          | 28284,00  |           |   |          |
|   | дарга                     | 8541000.99.0.Б053АБ05001 | учебно-тренировочный этап (этап спортивной специализации) |          | 67976,24  |           |   |          |
|   |                           | 8541000.99.0.Б053АБ06001 | этап совершенствования спортивного мастерства             |          | 143237,51 |           |   |          |
|   | рукопашный бой            | 8541000.99.0.Б053АВ40001 | этап начальной подготовки                                 |          |           |           |   | 17195,48 |
|   |                           | 8541000.99.0.Б053АВ41001 | учебно-тренировочный этап (этап спортивной специализации) |          |           |           |   | 56834,83 |
|   | спортивная акробатика     | 8541000.99.0.Б053АВ80001 | этап начальной подготовки                                 |          |           |           |   | 16770,24 |
|   |                           | 8541000.99.0.Б053АВ81001 | учебно-тренировочный этап (этап спортивной специализации) |          |           |           |   | 56175,34 |
|   | спортивное ориентирование | 8541000.99.0.Б053АВ96001 | этап начальной подготовки                                 |          |           | 23752,62  |   |          |
|   |                           | 8541000.99.0.Б053АВ97001 | учебно-тренировочный этап (этап спортивной специализации) |          |           | 62129,82  |   |          |
|   |                           | 8541000.99.0.Б053АВ98001 | этап совершенствования спортивного мастерства             |          |           | 144262,17 |   |          |
|   |                           | 8541000.99.0.Б053АВ99001 | этап высшего спортивного мастерства                       |          |           | 190089,72 |   |          |
|   | спортивная аэробика       | 8541000.99.0.Б053АВ84001 | этап начальной подготовки                                 |          | 23647,10  |           |   |          |
|   |                           | 8541000.99.0.Б053АВ85001 | учебно-тренировочный этап (этап спортивной специализации) | 70453,53 | 82237,05  |           |   | 61928,88 |
|   |                           | 8541000.99.0.Б053АВ86001 | этап совершенствования спортивного мастерства             |          | 235893,23 |           |   |          |
|   |                           | 8541000.99.0.Б053АВ87001 | этап высшего спортивного мастерства                       |          | 298571,04 |           |   |          |
|   | муайтай                   | 8541000.99.0.Б053АГ32001 | этап начальной подготовки                                 | 19914,50 |           |           |   |          |
|   |                           | 8541000.99.0.Б053АГ33001 | учебно-тренировочный этап (этап спортивной специализации) | 65821,79 |           |           |   |          |







| 1 | 2 | 3                   | 4                        | 5                                                         | 6         | 7        | 8         | 9        | 10       | 11        |
|---|---|---------------------|--------------------------|-----------------------------------------------------------|-----------|----------|-----------|----------|----------|-----------|
| 1 | 2 | дзюдо               | 8541000.99.0.Б052АБ64001 | этап начальной подготовки                                 |           |          |           | 17551,69 |          | 18087,20  |
|   |   |                     | 8541000.99.0.Б052АБ65001 | учебно-тренировочный этап (этап спортивной специализации) |           |          |           |          |          | 58874,05  |
|   |   |                     | 8541000.99.0.Б052АБ66001 | этап совершенствования спортивного мастерства             |           |          |           |          |          | 135262,91 |
|   | 2 | легкая атлетика     | 8541000.99.0.Б052АА56001 | этап начальной подготовки                                 |           | 20947,23 | 18038,58  |          |          | 18087,20  |
|   |   |                     | 8541000.99.0.Б052АА57001 | учебно-тренировочный этап (этап спортивной специализации) |           | 68183,46 | 58715,77  |          |          | 58874,05  |
|   |   |                     | 8541000.99.0.Б052АА58001 | этап совершенствования спортивного мастерства             |           |          | 134899,26 |          |          |           |
|   | 2 | настольный теннис   | 8541000.99.0.Б052АБ20001 | этап начальной подготовки                                 | 14222,49  |          |           |          |          |           |
|   |   |                     | 8541000.99.0.Б052АБ21001 | учебно-тренировочный этап (этап спортивной специализации) | 49082,11  |          |           |          |          |           |
|   |   |                     | 8541000.99.0.Б052АБ22001 | этап совершенствования спортивного мастерства             | 115462,48 |          |           |          |          |           |
|   | 2 | плавание            | 8541000.99.0.Б052АА88001 | этап начальной подготовки                                 | 20156,59  |          |           |          |          |           |
|   |   |                     | 8541000.99.0.Б052АА89001 | учебно-тренировочный этап (этап спортивной специализации) | 56415,06  |          |           |          |          |           |
|   |   |                     | 8541000.99.0.Б052АА90001 | этап совершенствования спортивного мастерства             | 129613,38 |          |           |          |          |           |
| 1 | 2 | пулевая стрельба    | 8541000.99.0.Б052АБ12001 | этап начальной подготовки                                 |           |          |           |          | 18147,61 | 18087,20  |
|   |   |                     | 8541000.99.0.Б052АБ13001 | учебно-тренировочный этап (этап спортивной специализации) |           |          |           |          | 59070,69 | 58874,05  |
|   |   |                     | 8541000.99.0.Б052АБ14001 | этап совершенствования спортивного мастерства             |           |          |           |          |          | 135262,91 |
|   | 2 | синхронное плавание | 8541000.99.0.Б052АБ15001 | этап высшего спортивного мастерства                       |           |          |           |          |          | 183393,46 |
|   |   |                     | 8541000.99.0.Б052АБ36001 | этап начальной подготовки                                 | 22872,08  |          |           |          |          |           |
|   |   |                     | 8541000.99.0.Б052АБ37001 | учебно-тренировочный этап (этап спортивной специализации) | 54688,84  |          |           |          |          |           |
|   | 2 |                     | 8541000.99.0.Б052АБ38001 | этап совершенствования спортивного мастерства             | 125647,41 |          |           |          |          |           |
|   |   |                     |                          |                                                           |           |          |           |          |          |           |
|   |   |                     |                          |                                                           |           |          |           |          |          |           |
|   | 2 |                     |                          |                                                           |           |          |           |          |          |           |
|   |   |                     |                          |                                                           |           |          |           |          |          |           |
|   |   |                     |                          |                                                           |           |          |           |          |          |           |

| 1 | 2                         | 3                        | 4                                                         | 5        | 6         | 7         | 8 | 9 | 10        | 11       |
|---|---------------------------|--------------------------|-----------------------------------------------------------|----------|-----------|-----------|---|---|-----------|----------|
|   | триатлон                  | 8541000.99.0.Б052АБ24001 | этап начальной подготовки                                 |          | 36687,74  |           |   |   |           |          |
|   | тяжелая атлетика          | 8541000.99.0.Б052АА60001 | этап начальной подготовки                                 |          |           | 20947,23  |   |   |           | 18087,20 |
|   |                           | 8541000.99.0.Б052АА61001 | учебно-тренировочный этап (этап спортивной специализации) |          |           | 68183,46  |   |   |           | 58874,05 |
|   |                           | 8541000.99.0.Б052АА62001 | этап совершенствования спортивного мастерства             |          |           | 156651,25 |   |   |           |          |
|   | фехтование                | 8541000.99.0.Б052АА92001 | этап начальной подготовки                                 |          |           |           |   |   |           | 18087,20 |
|   | футбол                    | 8541000.99.0.Б052АА48001 | этап начальной подготовки                                 |          |           | 20947,23  |   |   | 18147,61  | 18087,20 |
|   |                           | 8541000.99.0.Б052АА49001 | учебно-тренировочный этап (этап спортивной специализации) |          | 53159,27  |           |   |   |           |          |
|   |                           | 8541000.99.0.Б052АА50001 | этап совершенствования спортивного мастерства             |          |           |           |   |   | 135714,68 |          |
|   | хоккей                    | 8541000.99.0.Б052АА68001 | этап начальной подготовки                                 | 15520,85 |           |           |   |   |           |          |
|   |                           | 8541000.99.0.Б052АА69001 | учебно-тренировочный этап (этап спортивной специализации) |          | 94363,57  |           |   |   |           |          |
|   |                           | 8541000.99.0.Б052АА70001 | этап совершенствования спортивного мастерства             |          | 169462,47 |           |   |   |           |          |
|   |                           | 8541000.99.0.Б052АА76001 | этап начальной подготовки                                 |          |           | 20576,94  |   |   |           |          |
|   | хоккей на траве           | 8541000.99.0.Б052АА77001 | учебно-тренировочный этап (этап спортивной специализации) |          |           | 66978,19  |   |   |           |          |
|   | художественная гимнастика | 8541000.99.0.Б052АА78001 | этап совершенствования спортивного мастерства             |          |           | 153882,13 |   |   |           |          |
|   |                           | 8541000.99.0.Б052АА79001 | этап высшего спортивного мастерства                       |          |           | 208637,96 |   |   |           |          |
|   |                           | 8541000.99.0.Б052АА52001 | этап начальной подготовки                                 | 15352,83 |           |           |   |   |           |          |
|   |                           | 8541000.99.0.Б052АА53001 | учебно-тренировочный этап (этап спортивной специализации) |          | 54603,33  |           |   |   |           |          |
|   |                           | 8541000.99.0.Б052АА54001 | этап совершенствования спортивного мастерства             |          | 119910,82 |           |   |   |           |          |
|   |                           | 8541000.99.0.Б052АА55001 | этап высшего спортивного мастерства                       |          | 161438,12 |           |   |   |           |          |

| 1   | 2                         | 3                        | 4                                                         | 5          | 6        | 7         | 8 | 9 | 10 | 11        |
|---|---------------------------|--------------------------|-----------------------------------------------------------|------------|----------|-----------|---|---|----|-----------|
| Реализация дополнительных образовательных программ спортивной подготовки по неоллимпийским видам спорта | акробатический рок-н-ролл | 8541000.99.0.Б053АА22001 | этап совершенствования спортивного мастерства             | 156 651,25 |          |           |   |   |    |           |
|   |                           | 8541000.99.0.Б053АА90001 | этап совершенствования спортивного мастерства             | 156 651,25 |          |           |   |   |    |           |
|   |                           | 8541000.99.0.Б053АА91001 | этап высшего спортивного мастерства                       | 212392,41  |          |           |   |   |    |           |
|   | кикбоксинг                | 8541000.99.0.Б053АБ24001 | этап начальной подготовки                                 |            |          |           |   |   |    | 18087,20  |
|   |                           | 8541000.99.0.Б053АБ25001 | учебно-тренировочный этап (этап спортивной специализации) |            |          |           |   |   |    | 58874,05  |
|   |                           | 8541000.99.0.Б053АБ26001 | этап совершенствования спортивного мастерства             |            |          |           |   |   |    | 135262,91 |
|   |                           | 8541000.99.0.Б053АБ27001 | этап высшего спортивного мастерства                       |            |          |           |   |   |    | 183393,46 |
|   | рукопашный бой            | 8541000.99.0.Б053АВ40001 | этап начальной подготовки                                 | 15191,26   |          |           |   |   |    |           |
|   |                           | 8541000.99.0.Б053АВ41001 | учебно-тренировочный этап (этап спортивной специализации) | 50265,52   |          |           |   |   |    |           |
|   | спортивная акробатика     | 8541000.99.0.Б053АВ80001 | этап начальной подготовки                                 | 14815,58   |          |           |   |   |    |           |
|   |                           | 8541000.99.0.Б053АВ81001 | учебно-тренировочный этап (этап спортивной специализации) | 49682,26   |          |           |   |   |    |           |
|   |                           | 8541000.99.0.Б053АВ82001 | этап совершенствования спортивного мастерства             | 116080,14  |          |           |   |   |    |           |
|   |                           | 8541000.99.0.Б053АВ83001 | этап высшего спортивного мастерства                       | 158089,95  |          |           |   |   |    |           |
|   | спортивная аэробика       | 8541000.99.0.Б053АВ84001 | этап начальной подготовки                                 |            | 20576,94 |           |   |   |    | 18087,20  |
|   |                           | 8541000.99.0.Б052АВ21000 | учебно-тренировочный этап (этап спортивной специализации) |            | 66978,19 |           |   |   |    |           |
|   |                           | 8541000.99.0.Б052АВ22000 | этап совершенствования спортивного мастерства             |            |          | 153882,13 |   |   |    |           |
|   |                           | 8541000.99.0.Б052АВ23000 | этап высшего спортивного мастерства                       |            |          | 208637,96 |   |   |    |           |
|   | универсальный бой         | 8541000.99.0.Б053АГ52001 | этап начальной подготовки                                 | 15191,26   |          |           |   |   |    |           |
|   |                           | 8541000.99.0.Б053АГ53001 | учебно-тренировочный этап (этап спортивной специализации) | 50265,52   |          |           |   |   |    |           |

Таблица 2

руб.

| Наименование услуги | Вид спорта | Уникальный номер         | Этап                                                      | Значение нормативных затрат на оказание муниципальных услуг с учетом отраслевых корректирующих коэффициентов                                                                          |   |   |   |   |
|---------------------|------------|--------------------------|-----------------------------------------------------------|---|---|---|---|---|
|                     |            |                          |                                                           | наличие в составе имущественного комплекса ледовой арены без учета вида спорта и наличие сложного дорогостоящего оборудования, спортивного инвентаря, экипировки с учетом вида спорта | наличие в составе имущественного комплекса здания более 10 000 кв. м без учета вида спорта, наличие в составе имущественного комплекса ледовой арены без учета вида спорта и наличие простого оборудования, спортивного инвентаря, экипировки с учетом вида спорта | наличие в составе имущественного комплекса спортивных сооружений, включающих в свою структуру комплекс трамплинов, лыжную базу и земельный участок более 50 000 кв. м, без учета вида спорта и наличие простого оборудования, спортивного инвентаря, экипировки с учетом вида спорта | наличие в составе имущественного комплекса спортивных сооружений, включающих в свою структуру лыжную базу и земельный участок более 50 000 кв. м, без учета вида спорта и наличие простого оборудования, спортивного инвентаря, экипировки с учетом вида спорта / наличие в составе имущественного комплекса спортивных сооружений, включающих в свою структуру лыжную базу и земельный участок более 50 000 кв. м, без учета вида спорта и наличие простого оборудования, спортивного инвентаря, экипировки с учетом вида спорта | наличие в составе имущественного комплекса спортивных сооружений, включающих в свою структуру стадион, на территории которого находится здания общей площадью более 1 000 кв. м, и земельный участок более 50 000 кв. м, без учета вида спорта и наличие простого оборудования, спортивного инвентаря, экипировки с учетом вида спорта |
| 1                   | баскетбол  | 8541000.99.0.Б052АВ08001 | 4 этап начальной подготовки                               | 5   | 6   | 7   | 8   | 9   |
|                     |            | 8541000.99.0.Б052АВ09001 | учебно-тренировочный этап (этап спортивной специализации) | 20701,73   |   |   | 17934,92   |   |
|                     | биатлон    | 8541000.99.0.Б052АА64001 | этап начальной подготовки                                 | 86387,77   |   |   | 74841,97   |   |
|                     |            | 8541000.99.0.Б052АА65001 | учебно-тренировочный этап (этап спортивной специализации) |   |   | 20805,59   |   |   |

| 1 | 2                           | 3                        | 4                                                         | 5                     | 6         | 7         | 8         | 9         |
|---|-----------------------------|--------------------------|-----------------------------------------------------------|-----------------------|-----------|-----------|-----------|-----------|
|   | спортивная борьба           | 8541000.99.0.БО52АВ04001 | этап начальной подготовки                                 |                       | 24018,49  |           |           |           |
|   |                             | 8541000.99.0.БО52АВ05001 | учебно-тренировочный этап (этап спортивной специализации) |                       | 78180,46  |           |           |           |
|   |                             | 8541000.99.0.БО52АВ06001 | этап совершенствования спортивного мастерства             |                       | 179619,30 |           |           |           |
|   | волейбол                    | 8541000.99.0.БО52АВ88001 | этап начальной подготовки                                 |                       | 23536,68  |           |           | 17724,37  |
|   |                             | 8541000.99.0.БО52АВ89001 | учебно-тренировочный этап (этап спортивной специализации) |                       | 84055,72  |           |           |           |
|   | конькобежный спорт          | 8541000.99.0.БО52АВ32001 | этап начальной подготовки                                 | 25171,16/<br>25624,12 |           |           |           | 22125,53  |
|   |                             | 8541000.99.0.БО52АВ33001 | учебно-тренировочный этап (этап спортивной специализации) | 75793,19              |           |           |           | 66622,46  |
|   |                             | 8541000.99.0.БО52АВ34001 | этап совершенствования спортивного мастерства             | 162953,49             |           |           |           |           |
|   |                             | 8541000.99.0.БО52АВ35001 | этап высшего спортивного мастерства                       | 217640,68             |           |           |           |           |
|   | лыжное двоеборье            | 8541000.99.0.БО52АА32001 | этап начальной подготовки                                 |                       |           | 34809,73  |           |           |
|   |                             | 8541000.99.0.БО52АА33001 | учебно-тренировочный этап (этап спортивной специализации) |                       |           | 131887,92 |           |           |
|   |                             | 8541000.99.0.БО52АА34001 | этап совершенствования спортивного мастерства             |                       |           | 283108,01 |           |           |
|   |                             | 8541000.99.0.БО52АА35001 | этап высшего спортивного мастерства                       |                       |           | 386179,33 |           |           |
|   | лыжные гонки                | 8541000.99.0.БО52АА72001 | этап начальной подготовки                                 | 20439,47              |           | 17126,23  | 17707,72  |           |
|   |                             | 8541000.99.0.БО52АА73001 | учебно-тренировочный этап (этап спортивной специализации) |                       |           | 73344,70  | 75834,95  |           |
|   |                             | 8541000.99.0.БО52АА75001 | этап высшего спортивного мастерства                       |                       |           |           | 254384,60 |           |
|   | парусный спорт              | 8541000.99.0.БО52АА84001 | этап начальной подготовки                                 |                       |           |           |           | 65047,01  |
|   |                             | 8541000.99.0.БО52АА85001 | учебно-тренировочный этап (этап спортивной специализации) |                       |           |           |           | 102840,60 |
|   | прыжки на лыжах с трамплина | 8541000.99.0.БО52АА24001 | этап начальной подготовки                                 |                       |           | 40492,79  |           |           |
|   |                             | 8541000.99.0.БО52АА25001 | учебно-тренировочный этап (этап спортивной специализации) |                       |           | 101834,76 |           |           |

| 1   | 2                           | 3                        | 4                                                         | 5         | 6         | 7 | 8        | 9        |
|---|-----------------------------|--------------------------|-----------------------------------------------------------|-----------|-----------|---|----------|----------|
| Реализация дополнительных образовательных программ спортивной подготовки по неолимпийским видам спорта | тхэквондо                   | 8541000.99.0.Б052АБ08001 | этап начальной подготовки                                 |           | 24018,49  |   |          |          |
|   |                             | 8541000.99.0.Б052АБ09001 | учебно-тренировочный этап (этап спортивной специализации) |           | 78180,46  |   |          |          |
|   |                             | 8541000.99.0.Б052АБ10001 | этап совершенствования спортивного мастерства             |           | 179619,30 |   |          |          |
|   |                             | 8541000.99.0.Б052АБ11001 | этап высшего спортивного мастерства                       |           | 243533,17 |   |          |          |
|   | фигурное катание на коньках | 8541000.99.0.Б052АБ00001 | этап начальной подготовки                                 | 20608,63  | 20979,49  |   |          |          |
|   |                             | 8541000.99.0.Б052АБ01001 | учебно-тренировочный этап (этап спортивной специализации) | 70318,39  |           |   |          |          |
|   |                             | 8541000.99.0.Б052АБ02001 | этап совершенствования спортивного мастерства             | 157319,86 |           |   |          |          |
|   |                             | 8541000.99.0.Б052АБ03001 | этап высшего спортивного мастерства                       | 233215,51 |           |   |          |          |
|   | футбол                      | 8541000.99.0.Б052АА49001 | учебно-тренировочный этап (этап спортивной специализации) | 70781,94  |           |   | 61321,87 | 61117,74 |
|   | хоккей                      | 8541000.99.0.Б052АА68001 | этап начальной подготовки                                 | 20666,12  | 23696,16  |   |          |          |
|   |                             | 8541000.99.0.Б052АА69001 | учебно-тренировочный этап (этап спортивной специализации) |           | 144067,82 |   |          |          |
|   | художественная гимнастика   | 8541000.99.0.Б052АА52001 | этап начальной подготовки                                 | 20442,40  |           |   |          |          |
|   |                             | 8541000.99.0.Б052АА53001 | учебно-тренировочный этап (этап спортивной специализации) | 72704,71  |           |   |          |          |
|   |                             | 8541000.99.0.Б052АА54001 | этап совершенствования спортивного мастерства             | 159662,09 |           |   |          |          |
|   | акробатический рок-н-ролл   | 8541000.99.0.Б053АА20001 | этап начальной подготовки                                 | 19727,05  |           |   |          |          |
|   |                             | 8541000.99.0.Б053АА21001 | учебно-тренировочный этап (этап спортивной специализации) | 66152,28  |           |   |          |          |
|   | гиревой спорт               | 8541000.99.0.Б053АА88001 | этап начальной подготовки                                 | 16781,24  |           |   |          |          |
|   |                             | 8541000.99.0.Б053АА89001 | учебно-тренировочный этап (этап спортивной специализации) | 54677,68  |           |   |          |          |

| 1 | 2                         | 3                        | 4                                                         | 5        | 6         | 7         | 8         | 9        |
|---|---------------------------|--------------------------|-----------------------------------------------------------|----------|-----------|-----------|-----------|----------|
|   | дартс                     | 8541000.99.0.Б053АВ04001 | этап начальной подготовки                                 |          |           |           | 28728,22  |          |
|   |                           | 8541000.99.0.Б053АВ05001 | учебно-тренировочный этап (этап спортивной специализации) |          |           |           | 69089,08  |          |
|   |                           | 8541000.99.0.Б053АВ06001 | этап совершенствования спортивного мастерства             |          |           |           | 146023,57 |          |
|   | рукопашный бой            | 8541000.99.0.Б053АВ40001 | этап начальной подготовки                                 |          |           |           |           | 17465,55 |
|   |                           | 8541000.99.0.Б053АВ41001 | учебно-тренировочный этап (этап спортивной специализации) |          |           |           |           | 57790,77 |
|   | спортивная акробатика     | 8541000.99.0.Б053АВ80001 | этап начальной подготовки                                 |          |           |           |           | 17033,62 |
|   |                           | 8541000.99.0.Б053АВ81001 | учебно-тренировочный этап (этап спортивной специализации) |          |           |           |           | 57120,19 |
|   | спортивное ориентирование | 8541000.99.0.Б053АВ96001 | этап начальной подготовки                                 |          |           | 24125,67  |           |          |
|   |                           | 8541000.99.0.Б053АВ97001 | учебно-тренировочный этап (этап спортивной специализации) |          |           | 63174,82  |           |          |
|   |                           | 8541000.99.0.Б053АВ98001 | этап совершенствования спортивного мастерства             |          |           | 147068,16 |           |          |
|   |                           | 8541000.99.0.Б053АВ99001 | этап высшего спортивного мастерства                       |          |           | 193654,70 |           |          |
|   | спортивная аэробика       | 8541000.99.0.Б053АВ84001 | этап начальной подготовки                                 |          | 24018,49  |           |           |          |
|   |                           | 8541000.99.0.Б053АВ85001 | учебно-тренировочный этап (этап спортивной специализации) | 71638,53 | 83620,25  |           |           | 62970,51 |
|   |                           | 8541000.99.0.Б053АВ86001 | этап совершенствования спортивного мастерства             |          | 240481,51 |           |           |          |
|   | муайтай                   | 8541000.99.0.Б053АВ87001 | этап высшего спортивного мастерства                       |          | 304170,50 |           |           |          |
|   |                           | 8541000.99.0.Б053АГ32001 | этап начальной подготовки                                 | 20227,27 |           |           |           |          |
|   |                           | 8541000.99.0.Б053АГ33001 | учебно-тренировочный этап (этап спортивной специализации) | 66928,89 |           |           |           |          |

Приложение 4  
к постановлению администрации  
города Перми  
от 14.03.2025 № 155

ЗНАЧЕНИЯ  
отраслевых корректирующих коэффициентов

| Наименование услуги                                                                                       | Вид спорта     | Уникальный номер              | Этап                                                      | Наименование отраслевого корректирующего коэффициента                                 |                                                                                                 |                                                                                |                                                                                            |   |   |   |
|---|----------------|-------------------------------|-----------------------------------------------------------|---------------------------------------------------------------------------------------|-------------------------------------------------------------------------------------------------|--------------------------------------------------------------------------------|--------------------------------------------------------------------------------------------|---|---|---|
|   |                |                               |                                                           | Значение отраслевого корректирующего коэффициента                                     |                                                                                                 |                                                                                |                                                                                            |   |   |   |
|   |                |                               |                                                           | наличие простого оборудования, спортивного инвентаря, экипировки с учетом вида спорта | наличие сложного дорожного оборудования, спортивного инвентаря, экипировки с учетом вида спорта | наличие в составе имущественного комплекса ледовой арены без учета вида спорта | наличие в составе имущественного комплекса здания более 10 000 кв. м без учета вида спорта | наличие в составе имущественного комплекса спортивных сооружений, включающих в свою структуру трамплинов, лыжную базу и земельный участок более 50 000 кв. м, без учета вида спорта | наличие в составе имущественного комплекса спортивных сооружений, включающих в свою структуру лыжную базу и земельный участок более 50 000 кв. м, без учета вида спорта | наличие в составе имущественного комплекса специфических спортивных сооружений, включающих в свою структуру спортивную стадион, на территории которого находятся здания общей площадью более 1 000 кв. м, и земельный участок более 50 000 кв. м, без учета вида спорта |
| 1<br>Реализация дополнительных образовательных программ спортивной подготовки по олимпийским видам спорта | 2<br>баскетбол | 3<br>8541000.99.0.Б052АВ08001 | 4<br>этап начальной подготовки                            | 5<br>0,98828                                                                          | 6                                                                                               | 7<br>1,331507                                                                  | 8                                                                                          | 9   | 10<br>1,15355   | 11   |
|   |                | 8541000.99.0.Б052АВ09001      | учебно-тренировочный этап (этап спортивной специализации) |                                                                                       | 1,26699                                                                                         | 1,331507                                                                       |                                                                                            |   | 1,15355   |   |
|   |                | 8541000.99.0.Б052АВ10001      | этап совершенствования спортивного мастерства             | 1,12835                                                                               |                                                                                                 |                                                                                |                                                                                            |   |   |   |
|   | бадминтон      | 8541000.99.0.Б052АБ04001      | этап начальной подготовки                                 |                                                                                       |                                                                                                 |                                                                                | 1,146619                                                                                   |   |   | 1,14971   |
|   |                | 8541000.99.0.Б052АБ05001      | учебно-тренировочный этап (этап спортивной специализации) |                                                                                       |                                                                                                 |                                                                                | 1,146619                                                                                   |   |   |   |
|   |                | 8541000.99.0.Б052АБ06001      | этап совершенствования спортивного мастерства             |                                                                                       |                                                                                                 |                                                                                | 1,146619                                                                                   |   |   |   |
|   |                | 8541000.99.0.Б052АБ07001      | этап высшего спортивного мастерства                       |                                                                                       |                                                                                                 |                                                                                | 1,146619                                                                                   |   |   |   |



| 1                           | 2                                                         | 3                        | 4                                                         | 5       | 6       | 7        | 8        | 9       | 10      | 11      |
|-----------------------------|-----------------------------------------------------------|--------------------------|-----------------------------------------------------------|---------|---------|----------|----------|---------|---------|---------|
| биатлон                     | этап начальной подготовки                                 | 8541000.99.0.Б052АА64001 | этап начальной подготовки                                 |         | 1,18539 |          |          | 1,11567 |         |         |
|                             |                                                           | 8541000.99.0.Б052АА65001 | учебно-тренировочный этап (этап спортивной специализации) |         | 1,25255 |          |          | 1,11567 |         |         |
|                             | бокс                                                      | 8541000.99.0.Б052АА40001 | этап начальной подготовки                                 |         |         |          |          |         | 1,15355 |         |
|                             |                                                           | 8541000.99.0.Б052АА41001 | учебно-тренировочный этап (этап спортивной специализации) |         |         |          |          |         | 1,15355 |         |
|                             |                                                           | 8541000.99.0.Б052АА42001 | этап совершенствования спортивного мастерства             |         |         |          |          |         | 1,15355 |         |
|                             |                                                           | 8541000.99.0.Б052АА43001 | этап высшего спортивного мастерства                       |         |         |          |          |         | 1,15355 |         |
|                             | спортивная борьба                                         | 8541000.99.0.Б052АВ04001 | этап начальной подготовки                                 |         |         | 1,331507 | 1,146619 |         |         |         |
|                             |                                                           | 8541000.99.0.Б052АВ05001 | учебно-тренировочный этап (этап спортивной специализации) |         |         | 1,331507 | 1,146619 |         |         |         |
|                             |                                                           | 8541000.99.0.Б052АВ06001 | этап совершенствования спортивного мастерства             |         |         | 1,331507 | 1,146619 |         |         |         |
|                             |                                                           | 8541000.99.0.Б052АВ07001 | этап высшего спортивного мастерства                       |         |         |          | 1,146619 |         |         |         |
| волейбол                    | этап начальной подготовки                                 | 8541000.99.0.Б052АВ88001 | этап начальной подготовки                                 | 0,97994 |         | 1,331507 | 1,146619 |         |         | 1,14971 |
|                             |                                                           | 8541000.99.0.Б052АВ89001 | учебно-тренировочный этап (этап спортивной специализации) |         | 1,07515 | 1,331507 | 1,146619 |         |         |         |
| гандбол                     | этап начальной подготовки                                 | 8541000.99.0.Б052АА36001 | этап начальной подготовки                                 | 0,98734 |         |          |          |         |         |         |
|                             |                                                           | 8541000.99.0.Б052АА37001 | учебно-тренировочный этап (этап спортивной специализации) |         | 1,00122 |          |          |         |         |         |
|                             |                                                           | 8541000.99.0.Б052АА38001 | этап совершенствования спортивного мастерства             |         | 1,00330 |          |          |         |         |         |
|                             |                                                           | 8541000.99.0.Б052АВ92001 | этап начальной подготовки                                 |         | 1,09597 |          |          |         |         |         |
| гребля на байдарках и каноэ | учебно-тренировочный этап (этап спортивной специализации) | 8541000.99.0.Б052АВ93001 | учебно-тренировочный этап (этап спортивной специализации) |         | 1,11381 |          |          |         |         |         |
|                             |                                                           | 8541000.99.0.Б052АА20001 | этап начальной подготовки                                 |         | 1,05953 |          |          |         |         |         |
|                             |                                                           | 8541000.99.0.Б052АА21001 | учебно-тренировочный этап (этап спортивной специализации) |         | 1,10248 |          |          |         |         |         |
| гребной слалом              | этап совершенствования спортивного мастерства             | 8541000.99.0.Б052АА22001 | этап совершенствования спортивного мастерства             |         | 1,04590 |          |          |         |         |         |



| 1 | 2                           | 3                        | 4                                                         | 5 | 6       | 7        | 8        | 9       | 10      | 11      |
|---|-----------------------------|--------------------------|-----------------------------------------------------------|---|---------|----------|----------|---------|---------|---------|
|   | парусный спорт              | 8541000.99.0.Б052АА84001 | этап начальной подготовки                                 |   | 3,59630 |          |          |         |         | 1,14971 |
|   |                             | 8541000.99.0.Б052АА85001 | учебно-тренировочный этап (этап спортивной специализации) |   | 1,74679 |          |          |         |         | 1,14971 |
|   |                             | 8541000.99.0.Б052АА88001 | этап начальной подготовки                                 |   | 1,28125 |          |          |         |         |         |
|   | плавание                    | 8541000.99.0.Б052АА89001 | тренировочный этап (этап спортивной специализации)        |   | 1,10169 |          |          |         |         |         |
|   |                             | 8541000.99.0.Б052АА90001 | этап совершенствования спортивного мастерства             |   | 1,10169 |          |          |         |         |         |
|   |                             | 8541000.99.0.Б052АА24001 | этап начальной подготовки                                 |   | 2,30706 |          |          | 1,11567 |         |         |
|   | прыжки на лыжах с трамплина | 8541000.99.0.Б052АА25001 | учебно-тренировочный этап (этап спортивной специализации) |   | 1,78248 |          |          | 1,11567 |         |         |
|   |                             | 8541000.99.0.Б052АБ12001 | этап начальной подготовки                                 |   |         |          |          |         | 1,15355 | 1,14971 |
|   |                             | 8541000.99.0.Б052АБ13001 | учебно-тренировочный этап (этап спортивной специализации) |   |         |          |          |         | 1,15355 | 1,14971 |
|   | пулевая стрельба            | 8541000.99.0.Б052АБ14001 | этап совершенствования спортивного мастерства             |   |         |          |          |         |         | 1,14971 |
|   |                             | 8541000.99.0.Б052АБ15001 | этап высшего спортивного мастерства                       |   |         |          |          |         |         | 1,14971 |
|   |                             | 8541000.99.0.Б052АБ36001 | этап начальной подготовки                                 |   | 1,45386 |          |          |         |         |         |
|   | синхронное плавание         | 8541000.99.0.Б052АБ37001 | учебно-тренировочный этап (этап спортивной специализации) |   | 1,06798 |          |          |         |         |         |
|   |                             | 8541000.99.0.Б052АБ38001 | этап совершенствования спортивного мастерства             |   | 1,06798 |          |          |         |         |         |
|   |                             | 8541000.99.0.Б052АБ24001 | этап начальной подготовки                                 |   | 2,33205 |          |          |         |         |         |
|   | триатлон                    | 8541000.99.0.Б052АБ08001 | этап начальной подготовки                                 |   |         | 1,331507 | 1,146619 |         |         |         |
|   | тхэквондо                   | 8541000.99.0.Б052АБ09001 | учебно-тренировочный этап (этап спортивной специализации) |   |         | 1,331507 | 1,146619 |         |         |         |
|   |                             | 8541000.99.0.Б052АБ10001 | этап совершенствования спортивного мастерства             |   |         | 1,331507 | 1,146619 |         |         |         |

| 1 | 2                | 3                        | 4                                                         | 5       | 6       | 7                     | 8        | 9 | 10      | 11      |
|---|------------------|--------------------------|-----------------------------------------------------------|---------|---------|-----------------------|----------|---|---------|---------|
|   | тяжелая атлетика | 8541000.99.0.Б052АА60001 | этап начальной подготовки                                 |         |         | 1,331507              |          |   |         | 1,14971 |
|   |                  | 8541000.99.0.Б052АА61001 | учебно-тренировочный этап (этап спортивной специализации) |         |         | 1,331507              |          |   |         | 1,14971 |
|   |                  | 8541000.99.0.Б052АА62001 | этап совершенствования спортивного мастерства             |         |         | 1,331507              |          |   |         |         |
|   |                  | 8541000.99.0.Б052АА92001 | этап начальной подготовки                                 |         |         |                       |          |   |         | 1,14971 |
|   | фехтование       | 8541000.99.0.Б052АБ00001 | этап начальной подготовки                                 |         | 1,00154 | 1,307970/<br>1,331507 |          |   |         |         |
|   |                  | 8541000.99.0.Б052АБ01001 | учебно-тренировочный этап (этап спортивной специализации) |         | 1,04987 | 1,307970              |          |   |         |         |
|   |                  | 8541000.99.0.Б052АБ02001 | этап совершенствования спортивного мастерства             |         | 1,02234 | 1,307970              |          |   |         |         |
|   |                  | 8541000.99.0.Б052АБ03001 | этап высшего спортивного мастерства                       |         | 1,11780 | 1,307970              |          |   |         |         |
|   | футбол           | 8541000.99.0.Б052АА48001 | этап начальной подготовки                                 |         |         | 1,331507              |          |   | 1,15355 | 1,14971 |
|   |                  | 8541000.99.0.Б052АА49001 | учебно-тренировочный этап (этап спортивной специализации) |         | 1,03811 | 1,331507              |          |   | 1,15355 | 1,14971 |
|   |                  | 8541000.99.0.Б052АА50001 | этап совершенствования спортивного мастерства             |         |         |                       |          |   | 1,15355 |         |
|   |                  | 8541000.99.0.Б052АА68001 | этап начальной подготовки                                 | 0,98658 |         | 1,331507              | 1,146619 |   |         |         |
|   | хоккей           | 8541000.99.0.Б052АА69001 | учебно-тренировочный этап (этап спортивной специализации) |         | 1,84276 | 1,331507              | 1,146619 |   |         |         |
|   |                  | 8541000.99.0.Б052АА70001 | этап совершенствования спортивного мастерства             |         | 1,44040 |                       |          |   |         |         |
|   |                  | 8541000.99.0.Б052АА76001 | этап начальной подготовки                                 |         |         | 1,307970              |          |   |         |         |
|   |                  | 8541000.99.0.Б052АА77001 | учебно-тренировочный этап (этап спортивной специализации) |         |         | 1,307970              |          |   |         |         |
|   | хоккей на траве  | 8541000.99.0.Б052АА78001 | этап совершенствования спортивного мастерства             |         |         | 1,307970              |          |   |         |         |
|   |                  | 8541000.99.0.Б052АА79001 | этап высшего спортивного мастерства                       |         |         | 1,307970              |          |   |         |         |

| 1   | 2                         | 3                        | 4                                                         | 5       | 6       | 7        | 8 | 9 | 10      | 11      |
|---|---------------------------|--------------------------|-----------------------------------------------------------|---------|---------|----------|---|---|---------|---------|
| Реализация дополнительных образовательных программ спортивной подготовки по неолимпийским видам спорта | художественная гимнастика | 8541000.99.0.Б052АА52001 | этап начальной подготовки                                 | 0,97590 |         | 1,331507 |   |   |         |         |
|   |                           | 8541000.99.0.Б052АА53001 | учебно-тренировочный этап (этап спортивной специализации) |         | 1,06631 | 1,331507 |   |   |         |         |
|   |                           | 8541000.99.0.Б052АА54001 | этап совершенствования спортивного мастерства             |         | 1,01922 | 1,331507 |   |   |         |         |
|   |                           | 8541000.99.0.Б052АА55001 | этап высшего спортивного мастерства                       |         | 1,01207 |          |   |   |         |         |
|   | акробатический рок-н-ролл | 8541000.99.0.Б053АА20001 | этап начальной подготовки                                 | 0,94175 |         | 1,331507 |   |   |         |         |
|   |                           | 8541000.99.0.Б053АА21001 | учебно-тренировочный этап (этап спортивной специализации) | 0,97021 |         | 1,331507 |   |   |         |         |
|   |                           | 8541000.99.0.Б053АА22001 | этап совершенствования спортивного мастерства             |         |         | 1,331507 |   |   |         |         |
|   |                           | 8541000.99.0.Б053АА88001 | этап начальной подготовки                                 | 0,80112 |         | 1,331507 |   |   |         |         |
|   | гиревой спорт             | 8541000.99.0.Б053АА89001 | учебно-тренировочный этап (этап спортивной специализации) | 0,80192 |         | 1,331507 |   |   |         |         |
|   |                           | 8541000.99.0.Б053АА90001 | этап совершенствования спортивного мастерства             |         |         | 1,331507 |   |   |         |         |
|   |                           | 8541000.99.0.Б053АА91001 | этап высшего спортивного мастерства                       |         |         | 1,331507 |   |   |         |         |
|   |                           | 8541000.99.0.Б053АБ04001 | этап начальной подготовки                                 |         | 1,58303 |          |   |   | 1,15355 |         |
|   | дарга                     | 8541000.99.0.Б053АБ05001 | учебно-тренировочный этап (этап спортивной специализации) |         | 1,16960 |          |   |   | 1,15355 |         |
|   |                           | 8541000.99.0.Б053АБ06001 | этап совершенствования спортивного мастерства             |         | 1,07596 |          |   |   | 1,15355 |         |
|   |                           | 8541000.99.0.Б053АБ24001 | этап начальной подготовки                                 |         |         |          |   |   |         | 1,14971 |
|   |                           | 8541000.99.0.Б053АБ25001 | учебно-тренировочный этап (этап спортивной специализации) |         |         |          |   |   |         | 1,14971 |
| кикбоксинг                                                                                             |                           | 8541000.99.0.Б053АБ26001 | этап совершенствования спортивного мастерства             |         |         |          |   |   |         | 1,14971 |
|   |                           | 8541000.99.0.Б053АБ27001 | этап высшего спортивного мастерства                       |         |         |          |   |   |         | 1,14971 |
|   |                           | 8541000.99.0.Б053АВ40001 | этап начальной подготовки                                 | 0,96563 |         |          |   |   |         | 1,14971 |
|   |                           | 8541000.99.0.Б053АВ41001 | учебно-тренировочный этап (этап спортивной специализации) | 0,98160 |         |          |   |   |         | 1,14971 |





## АДМИНИСТРАЦИЯ ГОРОДА ПЕРМИ ПОСТАНОВЛЕНИЕ

17.03.2025

№ 156

### **О внесении изменений в муниципальную программу «Градостроительная деятельность на территории города Перми», утвержденную постановлением администрации города Перми от 17.10.2024 № 903**

В соответствии с решением Пермской городской Думы от 25 февраля 2025 г. № 25 «О внесении изменений в решение Пермской городской Думы от 17.12.2024 № 218 «О бюджете города Перми на 2025 год и на плановый период 2026 и 2027 годов», постановлением администрации города Перми от 02 сентября 2024 г. № 715 «Об утверждении Порядка разработки, реализации и оценки эффективности муниципальных программ города Перми» администрация города Перми ПОСТАНОВЛЯЕТ:

1. Утвердить прилагаемые изменения в муниципальную программу «Градостроительная деятельность на территории города Перми», утвержденную постановлением администрации города Перми от 17 октября 2024 г. № 903 (в ред. от 30.10.2024 № 1048) (далее – Изменения).

2. Настоящее постановление вступает в силу со дня официального обнародования посредством официального опубликования в печатном средстве массовой информации «Официальный бюллетень органов местного самоуправления муниципального образования город Пермь», за исключением пунктов 1.2, 4.2, 6 Изменений, которые вступают в силу с 01 апреля 2025 г.

3. Управлению по общим вопросам администрации города Перми обеспечить обнародование настоящего постановления посредством официального опубликования в печатном средстве массовой информации «Официальный бюллетень органов местного самоуправления муниципального образования город Пермь».

4. Информационно-аналитическому управлению администрации города Перми обеспечить обнародование настоящего постановления посредством официального опубликования в сетевом издании «Официальный сайт муниципального образования город Пермь [www.gorodperm.ru](http://www.gorodperm.ru)».

5. Контроль за исполнением настоящего постановления возложить на заместителя главы администрации города Перми Синева А.В.

Глава города Перми

Э.О. Соснин

УТВЕРЖДЕНЫ  
постановлением администрации  
города Перми  
от 17.03.2025 № 156

ИЗМЕНЕНИЯ  
в муниципальную программу «Градостроительная деятельность на территории города Перми»,  
утвержденную постановлением администрации города Перми от 17 октября 2024 г. № 903

1. В разделе «Паспорт муниципальной программы «Градостроительная деятельность на территории города Перми»:  
1.1. строки:

|                                     |   |
|-------------------------------------|---|
| Куратор программы                   | Андреанова Ольга Николаевна, первый заместитель главы администрации города Перми                            |
| Ответственный исполнитель программы | Норова Мария Викторовна, начальник департамента градостроительства и архитектуры администрации города Перми |

изложить в следующей редакции:

|                                     |   |
|-------------------------------------|---|
| Куратор программы                   | Синев Алексей Васильевич, заместитель главы администрации города Перми                                      |
| Ответственный исполнитель программы | Лебедева Анна Вадимовна, начальник департамента градостроительства и архитектуры администрации города Перми |

1.2. строку:

| Объемы и источники финансового обеспечения программы | Источники финансового обеспечения | Расходы (тыс. рублей) |                |                |                |                |
|------------------------------------------------------|-----------------------------------|-----------------------|----------------|----------------|----------------|----------------|
|                                                      |                                   | 2025<br>(план)        | 2026<br>(план) | 2027<br>(план) | 2028<br>(план) | 2029<br>(план) |
|                                                      | Всего, в том числе:               | 134 553,6             | 133 605,0      | 134 388,7      | 128 989,1      | 128 989,1      |
|                                                      | бюджет города Перми               | 134 553,6             | 133 605,0      | 134 388,7      | 128 989,1      | 128 989,1      |
|                                                      |                                   |                       |                |                |                | 660 525,5      |
|                                                      |                                   |                       |                |                |                | 660 525,5      |

изложить в следующей редакции:

| Объемы и источники финансового обеспечения программы | Источники финансового обеспечения | Расходы (тыс. рублей) |                |                |                |                |
|------------------------------------------------------|-----------------------------------|-----------------------|----------------|----------------|----------------|----------------|
|                                                      |                                   | 2025<br>(план)        | 2026<br>(план) | 2027<br>(план) | 2028<br>(план) | 2029<br>(план) |
|                                                      | Всего, в том числе:               | 147 329,7             | 149 180,7      | 149 964,4      | 128 989,1      | 128 989,1      |
|                                                      | бюджет города Перми               | 147 329,7             | 149 180,7      | 149 964,4      | 128 989,1      | 128 989,1      |
|                                                      |                                   |                       |                |                |                | 704 453,0      |
|                                                      |                                   |                       |                |                |                | 704 453,0      |



2. В разделе «Стратегические приоритеты муниципальной программы «Градостроительная деятельность на территории города Перми»:

2.1. в пункте 1:

2.1.1. абзац четвертый после слов «объектов капитального строительства» дополнить словами «(за исключением объектов, строительство которых не завершено) (далее – капитальный объект)»;

2.1.2. в абзаце шестом слова «объектов капитального строительства» заменить словами «капитальных объектов»;

2.1.3. абзац девятый изложить в следующей редакции:

«в период с 2012 года по 2023 год включительно разработано 709 паспортов внешнего облика (колерный паспорт) капитального объекта (далее – колерный паспорт капитального объекта) в городе Перми. Колерный паспорт капитального объекта устанавливает внешний облик (вид) фасада капитального объекта с учетом архитектурного облика города (улицы, квартала), включая требования к цветовым решениям и отделочным материалам фасада, ограждающим конструкциям (крыш (кровельного покрытия), ограждений балконов, лоджий), местам для размещения средств размещения информации (вывесок, указателей с наименованиями улиц и номерами домов (зданий), рекламных конструкций, а также местам для размещения, виду, цветовому решению архитектурно-художественной подцветки. В 2024 году разработано 13 колерных паспортов капитальных объектов.»;

2.1.4. абзац десятый изложить в следующей редакции:

«в период 2018-2023 годов обновлены и приведены в соответствие с Правилами благоустройства территории города Перми, утвержденными решением Пермской городской Думы от 15 декабря 2020 г. № 277 (далее – Правила благоустройства города Перми), 15 160 вывесок на капитальных объектах города Перми. В 2024 году приведено 3 884 вывески в соответствие со стандартными требованиями к вывескам, их размещению и эксплуатации, установленными Правилами благоустройства города Перми (далее – Стандартные требования), либо в соответствие с колерными паспортами капитальных объектов.»;

2.2. в пункте 3:

2.2.1. абзац пятый изложить в следующей редакции:

«приведение объектов, нарушающих архитектурный облик города Перми, в надлежащее эстетическое состояние, путем сноса самовольных построек или приведенных в первоначальное положение, существовавшее до осуществления реконструкции, что обеспечит сокращение нарушений требований действующего законодательства по использованию земельных участков, а также путем демонтажа вывесок, не соответствующих Стандартным требованиям и не зафиксированных в колерном паспорте капитального объекта.»;

2.2.2. в абзаце шестом слова «разработка колерных паспортов зданий» заменить словами «разработка колерных паспортов капитальных объектов», слова «зданий, строений, сооружений» заменить словами «капитальных объектов».

3. Раздел «Паспорт комплекса процессных мероприятий 1 «Формирование архитектурного облика города Перми и эстетических качеств застройки» изложить в следующей редакции:

«ПАСПОРТ  
комплекса процессных мероприятий 1 «Формирование  
архитектурного облика города Перми и эстетических качеств  
застройки»

|                                             |   |                                                                                            |          |                      |                   |                   |                   |                   |
|---------------------------------------------|---|--------------------------------------------------------------------------------------------|----------|----------------------|-------------------|-------------------|-------------------|-------------------|
| Ответственный исполнитель                   | Департамент градостроительства и архитектуры администрации города Перми (Лебедева Анна Вадимовна, начальник департамента градостроительства и архитектуры администрации города Перми) |                                                                                            |          |                      |                   |                   |                   |                   |
| Показатели комплекса процессных мероприятий | №   | Наименование показателя                                                                    | Ед. изм. | Значения показателей |                   |                   |                   |                   |
|                                             |   |                                                                                            |          | 2025<br>(прогноз)    | 2026<br>(прогноз) | 2027<br>(прогноз) | 2028<br>(прогноз) | 2029<br>(прогноз) |
|                                             | 1   | Доля сведений, документов и материалов, содержащихся в ГИСОГД, выданных в электронном виде | %        | 47                   | 48                | 49                | 50                | 51                |

|   |   |     |     |     |     |     |     |
|---|---|-----|-----|-----|-----|-----|-----|
| 2 | Доля структурных подразделений администрации города Перми, наполняющих разделы АИСОГД градостроительными документами в рамках имеющихся полномочий   | %   | 68  | 77  | 86  | 95  | 100 |
| 3 | Количество разработанных колерных паспортов капитальных объектов в городе Перми   | ед. | 74  | -   | -   | -   | -   |
| 4 | Доля реализованных мероприятий в области развития и пространственной организации территории города Перми, в том числе посредством взаимодействия с исполнительными органами государственной власти Пермского края, органами местного самоуправления и предоставления муниципальных услуг в сфере градостроительства и архитектуры                                                   | %   | 100 | 100 | 100 | 100 | 100 |
| 5 | Количество разработанных концепций по реновации территории улиц и общественных пространств города Перми   | ед. | 9   | 9   | 9   | 9   | 9   |
| 6 | Доля объектов капитального строительства, снесенных или приведенных в первоначальное положение, существовавшее до осуществления реконструкции, от общего количества объектов, запланированных к сносу или реконструкции в отчетном периоде, по которым принято решение о сносе или реконструкции и не исполнено в установленный срок лицом, которым возведена самовольная постройка | %   | 100 | -   | -   | -   | -   |
| 7 | Доля демонтированных вывесок, не приведенных в соответствие с требованиями к вывескам и не зафиксированных в колерном паспорте капитального объекта   | %   | 100 | 100 | 100 | 100 | 100 |

| Объемы и источники финансового обеспечения комплекса процессных мероприятий | Источники финансового обеспечения | Расходы (тыс. рублей) |                |                |                |           |
|-----------------------------------------------------------------------------|-----------------------------------|-----------------------|----------------|----------------|----------------|-----------|
|                                                                             |                                   | 2025<br>(план)        | 2026<br>(план) | 2027<br>(план) | 2028<br>(план) | Итого     |
|                                                                             | бюджет города Перми               | 44 710,2              | 41 119,8       | 41 903,5       | 36 503,9       | 200 741,3 |

4. В разделе «Паспорт комплекса процессных мероприятий 2 «Обеспечение деятельности департамента градостроительства и архитектуры администрации города Перми»:

4.1. строку:

|                           |   |
|---------------------------|---|
| Ответственный исполнитель | Департамент градостроительства и архитектуры администрации города Перми (Норова Мария Викторовна, начальник департамента градостроительства и архитектуры администрации города Перми) |
|---------------------------|---|

изложить в следующей редакции:

|                           |   |
|---------------------------|---|
| Ответственный исполнитель | Департамент градостроительства и архитектуры администрации города Перми (Лебедева Анна Вадимовна, начальник департамента градостроительства и архитектуры администрации города Перми) |
|---------------------------|---|

4.2. строку:

| Объемы и источники финансового обеспечения комплекса процессных мероприятий | Источники финансового обеспечения | Расходы (тыс. рублей) |                |                |                |           |
|-----------------------------------------------------------------------------|-----------------------------------|-----------------------|----------------|----------------|----------------|-----------|
|                                                                             |                                   | 2025<br>(план)        | 2026<br>(план) | 2027<br>(план) | 2028<br>(план) | Итого     |
|                                                                             | бюджет города Перми               | 89 843,4              | 92 485,2       | 92 485,2       | 92 485,2       | 459 784,2 |

изложить в следующей редакции:

| Объемы и источники финансового обеспечения комплекса процессных мероприятий | Источники финансового обеспечения | Расходы (тыс. рублей) |                |                |                |           |
|-----------------------------------------------------------------------------|-----------------------------------|-----------------------|----------------|----------------|----------------|-----------|
|                                                                             |                                   | 2025<br>(план)        | 2026<br>(план) | 2027<br>(план) | 2028<br>(план) | Итого     |
|                                                                             | бюджет города Перми               | 102 619,5             | 108 060,9      | 108 060,9      | 92 485,2       | 503 711,7 |

5. В разделе «Перечень целевых показателей программы, показателей структурных элементов программы «Градостроительная деятельность на территории города Перми» в подразделе «Комплекс процессных мероприятий 1 «Формирование архитектурного облика города Перми и эстетических качеств застройки»:

5.1. графу 2 строки 3 изложить в следующей редакции:

«Количество разработанных колерных паспортов капитальных объектов в городе Перми»;

5.2. графу 2 строки 7 изложить в следующей редакции:

«Доля демонтированных вывесок, не приведенных в соответствие Стандартным требованиям к вывескам и не зафиксированных в колерном паспорте капитального объекта».

6. Раздел «Финансовое обеспечение реализации муниципальной программы «Градостроительная деятельность на территории города Перми» изложить в следующей редакции:

**«ФИНАНСОВОЕ ОБЕСПЕЧЕНИЕ  
реализации муниципальной программы  
«Градостроительная деятельность на территории города Перми»**

| Наименование программы, структурного элемента программы, направления расходов   | ФО (ФП), ТО | Источники финансового обеспечения | Расходы (тыс. рублей) |                |                |                |                |           |
|---|-------------|-----------------------------------|-----------------------|----------------|----------------|----------------|----------------|-----------|
|   |             |                                   | 2025<br>(план)        | 2026<br>(план) | 2027<br>(план) | 2028<br>(план) | 2029<br>(план) | Всего     |
| 1   | 2           | 3                                 | 4                     | 5              | 6              | 7              | 8              | 9         |
| Муниципальная программа города Перми «Градостроительная деятельность на территории города Перми»                                                                                            | -           | бюджет города Перми:              | 147 329,7             | 149 180,7      | 149 964,4      | 128 989,1      | 128 989,1      | 704 453,0 |
| Комплексы процессных мероприятий   |             |                                   |                       |                |                |                |                |           |
| Комплекс процессных мероприятий 1 «Формирование архитектурного облика города Перми и эстетических качеств застройки»                                                                        | -           | бюджет города Перми               | 44 710,2              | 41 119,8       | 41 903,5       | 36 503,9       | 36 503,9       | 200 741,3 |
| Направление расходов 1.1 «Мероприятия в сфере градостроительства и архитектуры»   | ДГА         | бюджет города Перми               | 16 471,2              | 14 288,7       | 15 072,4       | 13 360,5       | 13 360,5       | 72 553,3  |
| Направление расходов 1.2 «Предоставление грантов государственному бюджетному учреждению «Институт территориального планирования» на разработку архитектурных и градостроительных концепций» | ДГА         | бюджет города Перми               | 23 143,4              | 23 143,4       | 23 143,4       | 23 143,4       | 23 143,4       | 115 717,0 |

|   |                                                            |                        |           |           |           |          |          |           |
|---|------------------------------------------------------------|------------------------|-----------|-----------|-----------|----------|----------|-----------|
| Направление расходов<br>1.3 «Снос самовольных<br>построек на территории<br>города Перми, выявление<br>и демонтаж вывесок, не<br>соответствующих Пра-<br>вилам благоустройства<br>города Перми» | -                                                          | бюджет<br>города Перми | 5 095,6   | 3 687,7   | 3 687,7   | 0,0      | 0,0      | 12 471,0  |
|   | администрация Дзер-<br>жинского района города<br>Перми     | бюджет<br>города Перми | 1 104,0   | 1 104,0   | 1 104,0   | 0,0      | 0,0      | 3 312,0   |
|   | администрация Индустри-<br>ального района города<br>Перми  | бюджет<br>города Перми | 1 817,4   | 1 658,7   | 1 658,7   | 0,0      | 0,0      | 5 134,8   |
|   | администрация Кировско-<br>го района города Перми          | бюджет<br>города Перми | 0,0       | 79,8      | 79,8      | 0,0      | 0,0      | 159,6     |
|   | администрация Ленинско-<br>го района города Перми          | бюджет<br>города Перми | 360,0     | 288,0     | 288,0     | 0,0      | 0,0      | 936,0     |
|   | администрация Мотови-<br>лихинского района города<br>Перми | бюджет<br>города Перми | 954,2     | 91,2      | 91,2      | 0,0      | 0,0      | 1 136,6   |
|   | администрация Орджони-<br>кидзевого района города<br>Перми | бюджет<br>города Перми | 250,0     | 250,0     | 250,0     | 0,0      | 0,0      | 750,0     |
|   | администрация Свер-<br>дловского района города<br>Перми    | бюджет<br>города Перми | 610,0     | 216,0     | 216,0     | 0,0      | 0,0      | 1 042,0   |
| Комплекс процессных ме-<br>роприятий 2 «Обеспече-<br>ние деятельности департа-<br>мента градостроительства<br>и архитектуры админист-<br>рации города Перми»                                   | ДГА                                                        | бюджет<br>города Перми | 102 619,5 | 108 060,9 | 108 060,9 | 92 485,2 | 92 485,2 | 503 711,7 |
| Направление расходов 2.1<br>«Содержание муници-<br>пальных органов города<br>Перми»   | ДГА                                                        | бюджет<br>города Перми | 102 619,5 | 108 060,9 | 108 060,9 | 92 485,2 | 92 485,2 | 503 711,7 |



## АДМИНИСТРАЦИЯ ГОРОДА ПЕРМИ ПОСТАНОВЛЕНИЕ

17.03.2025

№ 157

**О внесении изменений в форму договора безвозмездного пользования недвижимым имуществом, принадлежащим на праве собственности муниципальному образованию город Пермь, утвержденную постановлением администрации города Перми от 12.03.2018 № 123**

В соответствии с Федеральным законом от 06 октября 2003 г. № 131-ФЗ «Об общих принципах организации местного самоуправления в Российской Федерации», решением Пермской городской Думы от 23 декабря 2008 г. № 425 «Об утверждении Положения о порядке передачи муниципального имущества города Перми в безвозмездное пользование»

администрация города Перми ПОСТАНОВЛЯЕТ:

1. Внести в форму договора безвозмездного пользования недвижимым имуществом, принадлежащим на праве собственности муниципальному образованию город Пермь, утвержденную постановлением администрации города Перми от 12 марта 2018 г. № 123 (в ред. от 27.12.2018 № 1072, от 03.06.2021 № 401, от 31.01.2022 № 47, от 25.05.2023 № 422, от 13.03.2024 № 180, от 28.10.2024 № 1032, от 18.02.2025 № 73), следующие изменения:

1.1. в пункте 3.2.8 слова «с законодательством» заменить словами «с законодательством<sup>7</sup>»;

1.2. в пункте 3.2.11 слово «Перми» заменить словом «Перми<sup>8</sup>».

1.3. дополнить сносками 7, 8 следующего содержания:

«<sup>7</sup> В случае если ссудополучателем Объекта является федеральное казенное учреждение «Военный комиссариат Пермского края», абзац первый пункта 3.2.8 излагается в следующей редакции:

«3.2.8. в течение 2 месяцев с даты подписания настоящего договора заключить договоры со специализированными организациями на предоставление коммунальных услуг в отношении Объекта, а именно: услуг по водоснабжению, водоотведению, поставке электрической и тепловой энергии, вывозу твердых коммунальных отходов и других услуг.».

<sup>8</sup> В случае если ссудополучателем Объекта является федеральное казенное учреждение «Военный комиссариат Пермского края», пункт 3.2.11 договора не предусматривается.».

2. Настоящее постановление вступает в силу со дня официального обнародования посредством официального опубликования в печатном средстве массовой информации «Официальный бюллетень органов местного самоуправления муниципального образования город Пермь».

3. Управлению по общим вопросам администрации города Перми обеспечить обнародование настоящего постановления посредством официального опубликования в печатном средстве массовой информации «Официальный бюллетень органов местного самоуправления муниципального образования город Пермь».

4. Информационно-аналитическому управлению администрации города Перми обеспечить обнародование настоящего постановления посредством официального опубликования в сетевом издании «Официальный сайт муниципального образования город Пермь [www.gorodperm.ru](http://www.gorodperm.ru)».

5. Контроль за исполнением настоящего постановления возложить на заместителя главы администрации города Перми Синева А.В.

Глава города Перми

Э.О. Соснин



## АДМИНИСТРАЦИЯ ГОРОДА ПЕРМИ ПОСТАНОВЛЕНИЕ

17.03.2025

№ 159

**О внесении изменений в Положение о премировании муниципальных служащих администрации города Перми и Положение о единовременной выплате при предоставлении ежегодного оплачиваемого отпуска и об оказании материальной помощи, утвержденные постановлением администрации города Перми от 07.02.2008 № 54 «Об утверждении Положения о премировании муниципальных служащих администрации города Перми и Положения о единовременной выплате при предоставлении ежегодного оплачиваемого отпуска и об оказании материальной помощи»**

В целях актуализации правовых актов администрации города Перми администрация города Перми ПОСТАНОВЛЯЕТ:

1. Внести в Положение о премировании муниципальных служащих администрации города Перми, утвержденное постановлением администрации города Перми от 07 февраля 2008 г. № 54 «Об утверждении Положения о премировании муниципальных служащих администрации города Перми и Положения о единовременной выплате при предоставлении ежегодного оплачиваемого отпуска и об оказании материальной помощи» (в ред. от 19.06.2009 № 367, от 23.04.2010 № 204, от 12.10.2010 № 674, от 31.12.2010 № 936, от 28.02.2011 № 67, от 30.07.2013 № 622, от 16.09.2013 № 758, от 09.12.2014 № 941, от 10.01.2017 № 6, от 17.02.2023 № 119, от 13.10.2023 № 975, от 04.12.2024 № 1180), следующие изменения:

1.1. пункт 3.1.1 изложить в следующей редакции:

«3.1.1. На выплаты премии по итогам работы за месяц могут быть израсходованы средства, передаваемые для формирования премиального фонда, в размере:

по высшим должностям – 60 % премиального фонда;

по главным должностям (заместитель руководителя аппарата администрации города Перми, начальник департамента, управления, председатель комитета, начальник самостоятельного отдела, инспекции) – 65 % премиального фонда;

по главным должностям (за исключением заместителя руководителя аппарата администрации города Перми, начальника департамента, управления, председателя комитета, начальника самостоятельного отдела, инспекции) – 60 % премиального фонда;

по ведущим должностям (начальник отдела, сектора в составе комитета, управления, департамента, аппарата администрации города) – 70 % премиального фонда;

по ведущим должностям (за исключением начальника отдела, сектора в составе комитета, управления, департамента, аппарата администрации города) – 60 % премиального фонда;

по старшим и младшим должностям – 80 % премиального фонда.»;

1.2. пункт 3.1.2 изложить в следующей редакции:

«3.1.2. На выплаты премии по итогам работы за квартал могут быть израсходованы средства, передаваемые для формирования премиального фонда, в размере:

по высшим должностям – 30 % премиального фонда;

по главным должностям (заместитель руководителя аппарата администрации города Перми, начальник департамента, управления, председатель комитета, начальник самостоятельного отдела, инспекции) – 25 % премиального фонда;

по главным должностям (за исключением заместителя руководителя аппарата администрации города Перми, начальника департамента, управления, председателя комитета, начальника самостоятельного отдела, инспекции) – 30 % премиального фонда;

по ведущим должностям (начальник отдела, сектора в составе комитета, управления, департамента, аппарата администрации города) – 20 % премиального фонда;

по ведущим должностям (за исключением начальника отдела, сектора в составе комитета, управления, департамента, аппарата администрации города) – 30 % премиального фонда;

по старшим и младшим должностям – 10 % премиального фонда.»;

1.3. после пункта 3.1.4 дополнить пунктом 3.1.5 следующего содержания:

«3.1.5. Средства в размере 0,5 % от годового фонда оплаты труда функциональных органов, территориальных



органов администрации города Перми, централизованные на основании правового акта администрации города Перми в фонде оплаты труда администрации города Перми, по решению Главы города Перми направляются на выплаты премий, в том числе за выполнение особо важных и сложных заданий, руководителям функционально-целевых блоков, руководителям функциональных органов, функциональных подразделений, территориальных органов администрации города Перми, а также руководителям, указанным в настоящем пункте, исполнившим в полном объеме показатели результативности деятельности (рейтинг) по итогам работы за отчетный год, за 1 квартал, 1 полугодие, 9 месяцев текущего года.»;

1.4. пункт 3.2 изложить в следующей редакции:

«3.2. Размер премии за выполнение особо важных и сложных заданий, в том числе за наставничество, устанавливается в зависимости от сложности и сроков выполнения задания и достигнутых результатов в пределах экономии фонда оплаты труда муниципальных служащих соответствующего органа или подразделения. Размер премии за наставничество не может быть ниже размера, установленного Положением о наставничестве на муниципальной службе в администрации города Перми, утвержденным постановлением администрации города Перми от 16 февраля 2018 г. № 87.».

2. Внести изменения в Положение о единовременной выплате при предоставлении ежегодного оплачиваемого отпуска и об оказании материальной помощи, утвержденное постановлением администрации города Перми от 07 февраля 2008 г. № 54 «Об утверждении Положения о премировании муниципальных служащих администрации города Перми и Положения о единовременной выплате при предоставлении ежегодного оплачиваемого отпуска и об оказании материальной помощи» (в ред. от 19.06.2009 № 367, от 23.04.2010 № 204, от 12.10.2010 № 674, от 31.12.2010 № 936, от 28.02.2011 № 67, от 30.07.2013 № 622, от 16.09.2013 № 758, от 09.12.2014 № 941, от 10.01.2017 № 6, от 17.02.2023 № 119, от 13.10.2023 № 975, от 04.12.2024 № 1180), изложив пункт 2.1 в следующей редакции:

«2.1. При наличии экономии по фонду оплаты труда муниципальным служащим может быть выплачена материальная помощь по решению соответствующего руководителя.

Размер материальной помощи заместителям руководителей функциональных органов администрации города Перми, начальникам управлений в составе департаментов администрации города Перми согласовывается с заместителями главы администрации города Перми, осуществляющими общее руководство соответствующими функциональными органами администрации города Перми.

Размер материальной помощи заместителям руководителей территориальных органов администрации города Перми, начальникам самостоятельных отделов территориальных органов администрации города Перми согласовывается с руководителем аппарата администрации города Перми.».

3. Руководителям территориальных и функциональных органов администрации города Перми привести в соответствие с настоящим постановлением Положения о премировании муниципальных служащих территориальных и функциональных органов администрации города Перми в срок до 01 апреля 2025 г.

4. Настоящее постановление вступает в силу с 01 апреля 2025 г., но не ранее дня официального обнародования посредством официального опубликования в печатном средстве массовой информации «Официальный бюллетень органов местного самоуправления муниципального образования город Пермь».

5. Управлению по общим вопросам администрации города Перми обеспечить обнародование настоящего постановления посредством официального опубликования в печатном средстве массовой информации «Официальный бюллетень органов местного самоуправления муниципального образования город Пермь».

6. Информационно-аналитическому управлению администрации города Перми обеспечить обнародование настоящего постановления посредством официального опубликования в сетевом издании «Официальный сайт муниципального образования город Пермь [www.gorodperm.ru](http://www.gorodperm.ru)».

7. Контроль за исполнением настоящего постановления возложить на руководителя аппарата администрации города Перми Молоковских А.В.

Глава города Перми

Э.О. Соснин





## АДМИНИСТРАЦИЯ ГОРОДА ПЕРМИ ПОСТАНОВЛЕНИЕ

17.03.2025

№ 160

**О внесении изменений в Положение о системе оплаты труда работников муниципального учреждения в сфере содержания и эксплуатации имущественного комплекса административных зданий города Перми, утвержденное постановлением администрации города Перми от 27.12.2011 № 46, и об отмене постановления администрации города Перми от 03.10.2024 № 825 «О внесении изменений в Положение о системе оплаты труда работников муниципального учреждения в сфере содержания и эксплуатации имущественного комплекса административных зданий города Перми, утвержденное постановлением администрации города Перми от 27.12.2011 № 46»**

В целях актуализации правовых актов администрации города Перми администрация города Перми ПОСТАНОВЛЯЕТ:

1. Внести в Положение о системе оплаты труда работников муниципального учреждения в сфере содержания и эксплуатации имущественного комплекса административных зданий города Перми, утвержденное постановлением администрации города Перми от 27 декабря 2011 г. № 46 (в ред. от 27.04.2012 № 194, от 12.10.2012 № 616, от 29.12.2012 № 1007, от 11.06.2013 № 472, от 28.10.2013 № 928, от 19.02.2014 № 100, от 22.09.2015 № 660, от 12.04.2016 № 250, от 10.10.2016 № 809, от 14.11.2016 № 1011, от 06.04.2017 № 258, от 22.03.2018 № 169, от 26.12.2018 № 1058, от 15.05.2019 № 178-П, от 08.07.2019 № 370, от 24.10.2019 № 786, от 22.04.2021 № 285, от 15.10.2021 № 871, от 03.11.2021 № 981, от 04.07.2022 № 571, от 02.11.2022 № 1113, от 18.08.2023 № 738, от 03.11.2023 № 1204, от 21.03.2024 № 212, от 03.07.2024 № 557, от 03.10.2024 № 825), следующие изменения:

1.1. пункт 2.4.1.3 изложить в следующей редакции:

«2.4.1.3. премии по итогам работы за месяц, квартал, год. Премия по итогам работы за месяц устанавливается работникам Учреждения с учетом достижения целевых показателей работы и критериев оценки эффективности его работы, утвержденных локальным нормативным актом работодателя. Премии по итогам работы за квартал и год устанавливаются работникам Учреждения, за исключением работников, занимающих общепрофессиональные должности рабочих, с учетом достижения целевых показателей работы и критериев оценки эффективности его работы, утвержденных локальным нормативным актом работодателя. Премии по итогам работы за квартал и год работникам Учреждения, занимающим общепрофессиональные должности рабочих, могут устанавливаться за счет экономии фонда оплаты труда. Размер премии по итогам работы за квартал и год устанавливается работникам Учреждения по согласованию с руководителем аппарата администрации города Перми;»;

1.2. приложение 1 изложить в редакции согласно приложению 1 к настоящему постановлению;

1.3. приложение 2 изложить в редакции согласно приложению 2 к настоящему постановлению.

2. Отменить постановление администрации города Перми от 03 октября 2024 г. № 825 «О внесении изменений в Положение о системе оплаты труда работников муниципального учреждения в сфере содержания и эксплуатации имущественного комплекса административных зданий города Перми, утвержденное постановлением администрации города Перми от 27.12.2011 № 46».

3. Настоящее постановление вступает в силу со дня официального обнародования посредством официального опубликования в печатном средстве массовой информации «Официальный бюллетень органов местного самоуправления муниципального образования город Пермь», за исключением пунктов 1.2, 1.3, которые вступают в силу с 01 апреля 2025 г.

4. Управлению по общим вопросам администрации города Перми обеспечить обнародование настоящего постановления посредством официального опубликования в печатном средстве массовой информации «Официальный бюллетень органов местного самоуправления муниципального образования город Пермь».

5. Информационно-аналитическому управлению администрации города Перми обеспечить обнародование настоящего постановления посредством официального опубликования в сетевом издании «Официальный сайт муниципального образования город Пермь [www.gorodperm.ru](http://www.gorodperm.ru)».

6. Контроль за исполнением настоящего постановления возложить на руководителя аппарата администрации города Перми Молоковских А.В.

Приложение 1  
к постановлению администрации  
города Перми  
от 17.03.2025 № 160

Таблица 1

**РАЗМЕРЫ**  
**должностных окладов работников муниципального учреждения**  
**в сфере содержания и эксплуатации имущественного комплекса**  
**административных зданий города Перми, занимающих должности,**  
**включенные в профессиональные квалификационные группы**  
**общеотраслевых должностей руководителей, специалистов**  
**и служащих, профессий рабочих**

| №                                                                                               | Квалификационные уровни      | Наименование должности, профессии   | Должностной оклад, руб.* |
|-------------------------------------------------------------------------------------------------|------------------------------|---|--------------------------|
| 1                                                                                               | 2                            | 3   | 4                        |
| 1. Профессиональная квалификационная группа «Общеотраслевые должности рабочих первого уровня»   |                              |   |                          |
| 1.1                                                                                             | 1-й квалификационный уровень | гардеробщик   | 12 405                   |
|                                                                                                 |                              | уборщик территорий   | 12 405                   |
|                                                                                                 |                              | рабочий по комплексному обслуживанию и ремонту зданий   | 12 405                   |
|                                                                                                 |                              | вахтер   | 12 405                   |
|                                                                                                 |                              | уборщик производственных и служебных помещений   | 12 405                   |
| 2. Профессиональная квалификационная группа «Общеотраслевые должности рабочих второго уровня»   |                              |   |                          |
| 2.1                                                                                             | 1-й квалификационный уровень | слесарь-сантехник   | 13 784                   |
|                                                                                                 |                              | столяр   | 13 784                   |
| 2.2                                                                                             | 4-й квалификационный уровень | профессии рабочих, выполняющих важные (особо важные) и ответственные (особо ответственные) работы: водитель автомобиля (осуществляющий транспортное обслуживание должностных лиц администрации города Перми) | 15 277                   |
| 3. Профессиональная квалификационная группа «Общеотраслевые должности служащих второго уровня»  |                              |   |                          |
| 3.1                                                                                             | 1-й квалификационный уровень | диспетчер   | 17 000                   |
|                                                                                                 |                              | секретарь руководителя   | 17 000                   |
| 3.2                                                                                             | 2-й квалификационный уровень | заведующий складом   | 18 953                   |
|                                                                                                 |                              | заведующий хозяйством   | 18 953                   |
|                                                                                                 |                              | старший администратор   | 18 953                   |
| 4. Профессиональная квалификационная группа «Общеотраслевые должности служащих третьего уровня» |                              |   |                          |
| 4.1                                                                                             | 3-й квалификационный уровень | инженер-сметчик 1-й категории   | 18 953                   |
|                                                                                                 |                              | программист 1-й категории   | 18 953                   |
| 4.2                                                                                             | 4-й квалификационный уровень | ведущий юристконсульт   | 21 021                   |
|                                                                                                 |                              | ведущий экономист   | 21 021                   |
|                                                                                                 |                              | ведущий инженер по обслуживанию зданий и инженерных сетей   | 21 021                   |
|                                                                                                 |                              | ведущий инженер по охране труда и пожарной безопасности   | 21 021                   |

| 1   | 2                            | 3                                                         | 4      |
|---|------------------------------|-----------------------------------------------------------|--------|
| 4.3   | 5-й квалификационный уровень | главный юрисконсульт                                      | 23 318 |
|   |                              | главный экономист                                         | 23 318 |
|   |                              | главный инженер по обслуживанию зданий и инженерных сетей | 23 318 |
|   |                              | главный инженер-энергетик                                 | 23 318 |
|   |                              | главный инженер-сметчик                                   | 23 318 |
|   |                              | главный инженер-механик                                   | 23 318 |
| 5. Профессиональная квалификационная группа «Общепрофессиональные должности служащих четвертого уровня» |                              |                                                           |        |
| 5.1   | 1-й квалификационный уровень | начальник отдела                                          | 28 716 |

-----  
\* С учетом индексации должностных окладов на 9,5 % с 01 апреля 2025 г.

Таблица 2

### РАЗМЕРЫ

**должностных окладов работников муниципального учреждения  
в сфере содержания и эксплуатации имущественного комплекса  
административных зданий города Перми, занимающих должности,  
не включенные в профессиональные квалификационные группы**

| № | Наименование должности         | Должностной оклад, руб.* |
|---|--------------------------------|--------------------------|
| 1 | 2                              | 3                        |
| 1 | Старший специалист по закупкам | 18 953                   |
| 2 | Главный специалист по закупкам | 23 318                   |

-----  
\* С учетом индексации должностных окладов на 9,5 % с 01 апреля 2025 г.

Таблица 3

### РАЗМЕРЫ

**должностных окладов руководителя, заместителя руководителя  
муниципального учреждения в сфере  
содержания и эксплуатации имущественного комплекса  
административных зданий города Перми**

| № | Наименование должности   | Должностной оклад, руб.* |
|---|--------------------------|--------------------------|
| 1 | 2                        | 3                        |
| 1 | Руководитель             | 39 054                   |
| 2 | Заместитель руководителя | 31 508                   |

-----  
\* С учетом индексации должностных окладов на 9,5 % с 01 апреля 2025 г.

**КОЛИЧЕСТВО**  
**окладов, применяемых для формирования фонда оплаты труда**  
**муниципального учреждения в сфере содержания и эксплуатации**  
**имущественного комплекса административных зданий города Перми**

| № | Наименование должности   | Количество должностных окладов в год | Количество окладов выплат компенсационного характера без учета выплаты за работу в местностях с особыми климатическими условиями (районный коэффициент) | Количество окладов стимулирующих выплат        |                                                                    | Количество окладов по социальным выплатам | Всего окладов |
|---|---|--------------------------------------|---|------------------------------------------------|--------------------------------------------------------------------|-------------------------------------------|---------------|
|   |   |                                      |   | всего, количество окладов стимулирующих выплат | в том числе количество окладов премиальных выплат по итогам работы |                                           |               |
| 1 | 2   | 3                                    | 4   | 5                                              | 6                                                                  | 7                                         | 8             |
| 1 | Руководитель   | 12,00                                | -   | 31,17                                          | 22,77                                                              | 2,00                                      | 45,17         |
| 2 | Заместитель руководителя   | 12,00                                | -   | 34,68                                          | 14,28                                                              | 2,00                                      | 48,68         |
| 3 | Начальник отдела   | 12,00                                | -   | 27,60                                          | 8,20                                                               | 2,00                                      | 41,60         |
| 4 | Главный юрист-консульт, главный экономист, главный инженер по обслуживанию зданий и инженерных сетей, главный инженер-энергетик, главный инженер-сметчик, главный инженер-механик | 12,00                                | -   | 24,34                                          | 8,49                                                               | 2,00                                      | 38,34         |
| 5 | Ведущий юрист-консульт, ведущий экономист, инженер по обслуживанию зданий и инженерных сетей, ведущий инженер по охране труда и пожарной безопасности                             | 12,00                                | -   | 24,40                                          | 11,00                                                              | 2,00                                      | 38,40         |
| 6 | Инженер-сметчик 1 категории, программист 1 категории   | 12,00                                | -   | 19,51                                          | 8,11                                                               | 2,00                                      | 33,51         |

| 1  | 2                                                                  | 3     | 4     | 5     | 6     | 7    | 8     |
|----|--------------------------------------------------------------------|-------|-------|-------|-------|------|-------|
| 7  | Старший специалист по закупкам                                     | 12,00 | -     | 19,51 | 8,11  | 2,00 | 33,51 |
| 8  | Главный специалист по закупкам                                     | 12,00 | -     | 24,34 | 8,49  | 2,00 | 38,34 |
| 9  | Секретарь руководителя                                             | 12,00 | -     | 21,20 | 6,80  | 2,00 | 35,20 |
| 10 | Диспетчер                                                          | 12,00 | -     | 13,00 | 4,60  | 2,00 | 27,00 |
| 11 | Заведующий хозяйством, заведующий складом                          | 12,00 | -     | 18,58 | 9,18  | 2,00 | 32,58 |
| 12 | Старший администратор                                              | 12,00 | 7,14  | 10,40 | 3,14  | 2,00 | 31,54 |
| 13 | Гардеробщик                                                        | 12,00 | -     | 16,40 | 2,00  | 2,00 | 30,40 |
| 14 | Уборщик территорий, уборщик производственных и служебных помещений | 12,00 | -     | 14,40 | 5,00  | 2,00 | 28,40 |
| 15 | Вахтер                                                             | 12,00 | 31,58 | 14,40 | 3,00  | 2,00 | 59,98 |
| 16 | Рабочий по комплексному обслуживанию и ремонту зданий              | 12,00 | -     | 32,40 | 14,00 | 2,00 | 46,40 |
| 17 | Столяр, слесарь-сантехник                                          | 12,00 | -     | 32,40 | 14,00 | 2,00 | 46,40 |
| 18 | Водитель автомобиля                                                | 12,00 | 23,32 | 27,58 | 9,88  | 2,00 | 64,90 |



## АДМИНИСТРАЦИЯ ГОРОДА ПЕРМИ ПОСТАНОВЛЕНИЕ

17.03.2025

№ 161

### **О внесении изменений в муниципальную программу «Культура и молодежная политика города Перми», утвержденную постановлением администрации города Перми от 17.10.2024 № 955**

В соответствии с Бюджетным кодексом Российской Федерации, Федеральным законом от 06 октября 2003 г. № 131-ФЗ «Об общих принципах организации местного самоуправления в Российской Федерации», Уставом города Перми, постановлением администрации города Перми от 02 сентября 2024 г. № 715 «Об утверждении Порядка разработки, реализации и оценки эффективности муниципальных программ города Перми» администрация города Перми ПОСТАНОВЛЯЕТ:

1. Утвердить прилагаемые изменения в муниципальную программу «Культура и молодежная политика города Перми», утвержденную постановлением администрации города Перми от 17 октября 2024 г. № 955 (в ред. от 28.12.2024 № 1327).

2. Настоящее постановление вступает в силу со дня официального обнародования посредством официального опубликования в печатном средстве массовой информации «Официальный бюллетень органов местного самоуправления муниципального образования город Пермь».

3. Управлению по общим вопросам администрации города Перми обеспечить обнародование настоящего постановления посредством официального опубликования в печатном средстве массовой информации «Официальный бюллетень органов местного самоуправления муниципального образования город Пермь».

4. Информационно-аналитическому управлению администрации города Перми обеспечить обнародование настоящего постановления посредством официального опубликования в сетевом издании «Официальный сайт муниципального образования город Пермь [www.gorodperm.ru](http://www.gorodperm.ru)».

5. Контроль за исполнением настоящего постановления возложить на заместителя главы администрации города Перми Мальцеву Е.Д.

Глава города Перми

Э.О. Соснин

ИЗМЕНЕНИЯ  
в муниципальную программу «Культура и молодежная политика города Перми»,  
утвержденную постановлением администрации города Перми от 17 октября 2024 г. № 955

1. В разделе «Паспорт муниципальной программы «Культура и молодежная политика города Перми» строки «Целевые показатели программы», «Объемы и источники финансового обеспечения программы» изложить в следующей редакции:

| Целевые показатели программы                         | №                                 | Наименование целевого показателя   | Ед. изм.            | Значения целевых показателей |                       |                       |                       |                       |
|------------------------------------------------------|-----------------------------------|---|---------------------|------------------------------|-----------------------|-----------------------|-----------------------|-----------------------|
|                                                      |                                   |   |                     | 2025 год<br>(прогноз)        | 2026 год<br>(прогноз) | 2027 год<br>(прогноз) | 2028 год<br>(прогноз) | 2029 год<br>(прогноз) |
|                                                      | 1                                 | Доля жителей города Перми, удовлетворенных качеством организации досуга, от общей численности опрошенных жителей города Перми, воспользовавшихся услугами в сфере культуры | %                   | не менее 89,6                | не менее 89,6         | не менее 89,6         | не менее 89,6         | не менее 89,6         |
|                                                      | 2                                 | Количество посещений мероприятий в сфере культуры и искусства, проводимых на территории города Перми при поддержке администрации города Перми                              | ед.                 | 10740346                     | 11201516              | 11498496              | 11645946              | 11748633              |
|                                                      | 3                                 | Увеличение числа посещений культурных мероприятий по сравнению с показателем 2019 года                                                                                     | %                   | 208,7                        | 217,7                 | 223,4                 | 226,3                 | 228,3                 |
|                                                      | 4                                 | Доля молодежи, вовлеченной в общественную жизнь города Перми, от общей численности молодежи города Перми                                                                   | %                   | 50,6                         | 51,6                  | 52,4                  | 52,5                  | 52,2                  |
|                                                      | 5                                 | Количество посещений мероприятий в сфере молодежной политики, проводимых на территории города Перми при поддержке администрации города Перми                               | ед.                 | 134242                       | 134242                | 134842                | 135142                | 135512                |
| Объемы и источники финансового обеспечения программы | Источники финансового обеспечения |   | Расходы (тыс. руб.) |                              |                       |                       |                       |                       |
|                                                      |                                   |   | 2025 год<br>(план)  | 2026 год<br>(план)           | 2027 год<br>(план)    | 2028 год<br>(план)    | 2029 год<br>(план)    | Итого                 |
|                                                      | Всего, в том числе:               |   | 3 110 659,7         | 2 736 417,7                  | 2 836 782,8           | 2 483 085,8           | 2 491 685,8           | 13 658 631,8          |
|                                                      | бюджет города Перми               |   | 3 087 514,4         | 2 713 260,5                  | 2 820 125,6           | 2 483 085,8           | 2 491 685,8           | 13 595 672,1          |
|                                                      | бюджет Пермского края             |   | 18 279,2            | 23 157,2                     | 16 657,2              | -                     | -                     | 58 093,6              |
| федеральный бюджет                                   |                                   |   | 4 866,1             | -                            | -                     | -                     | -                     | 4 866,1               |

2. Раздел «Паспорт муниципального проекта 1 «Капитальные вложения в объекты недвижимого имущества муниципальной собственности в сфере культуры и молодежной политики» изложить в следующей редакции:

**«ПАСПОРТ  
муниципального проекта 1 «Капитальные вложения в объекты недвижимого имущества муниципальной  
собственности в сфере культуры и молодежной политики»**

|                                                                                     |   |                                                                                                |             |                       |                       |                       |                       |                       |
|-------------------------------------------------------------------------------------|---|------------------------------------------------------------------------------------------------|-------------|-----------------------|-----------------------|-----------------------|-----------------------|-----------------------|
| Руководитель<br>муниципального<br>проекта                                           | Синев Алексей Васильевич, заместитель главы администрации города Перми;<br>Галиханов Дмитрий Кадирович, заместитель главы администрации города Перми                                                                       |                                                                                                |             |                       |                       |                       |                       |                       |
| Ответственный<br>исполнитель<br>муниципального<br>проекта                           | Хаткевич Александр Александрович, начальник департамента имущественных отношений администрации города Перми;<br>Попова Оксана Валерьевна, и.о. начальника управления капитального строительства администрации города Перми |                                                                                                |             |                       |                       |                       |                       |                       |
| Администратор<br>муниципального<br>проекта                                          | Хаткевич Александр Александрович, начальник департамента имущественных отношений администрации города Перми;<br>Попова Оксана Валерьевна, и.о. начальника управления капитального строительства администрации города Перми |                                                                                                |             |                       |                       |                       |                       |                       |
| Показатели<br>муниципального<br>проекта                                             | №   | Наименование показателя                                                                        | Ед.<br>изм. | Значения показателей  |                       |                       |                       |                       |
|                                                                                     |   |                                                                                                |             | 2025 год<br>(прогноз) | 2026 год<br>(прогноз) | 2027 год<br>(прогноз) | 2028 год<br>(прогноз) | 2029 год<br>(прогноз) |
|                                                                                     | 1   | Количество приобретенных в собственность муниципального образования город Пермь нежилых зданий | ед.         | 1                     | -                     | -                     | -                     | -                     |
| Объемы<br>и источники фи-<br>нансового обес-<br>печения муници-<br>пального проекта | Источники финансового обеспечения   |                                                                                                |             | Расходы (тыс. руб.)   |                       |                       |                       |                       |
|                                                                                     |   |                                                                                                |             | 2025 год<br>(план)    | 2026 год<br>(план)    | 2027 год<br>(план)    | 2028 год<br>(план)    | 2029 год<br>(план)    |
|                                                                                     | бюджет города Перми   |                                                                                                |             | 336952,0              | 0,0                   | 0,0                   | 0,0                   | 0,0                   |

3. Раздел «Паспорт комплекса процессных мероприятий 1 «Городские культурно-зрелищные мероприятия» изложить в следующей редакции:

**«ПАСПОРТ  
комплекса процессных мероприятий 1 «Городские культурно-зрелищные мероприятия»**

|                                              |   |                                                                                 |          |                      |                    |                    |                    |                    |
|----------------------------------------------|---|---------------------------------------------------------------------------------|----------|----------------------|--------------------|--------------------|--------------------|--------------------|
| Ответственный исполнитель                    | Хорошева Анастасия Владимировна, начальник департамента культуры и молодежной политики администрации города Перми |                                                                                 |          |                      |                    |                    |                    |                    |
| Показатели комплекса процесс-ных мероприятий | №   | Наименование показателя                                                         | Ед. изм. | Значения показателей |                    |                    |                    |                    |
|                                              |   |                                                                                 |          | 2025 год (прогноз)   | 2026 год (прогноз) | 2027 год (прогноз) | 2028 год (прогноз) | 2029 год (прогноз) |
|                                              | 1   | Количество посещений культурно-зрелищных мероприятий на территории города Перми | ед.      | 7975255              | 8436425            | 8733405            | 8880855            | 8983542            |
|                                              | 2   | Количество проведенных мероприятий                                              | ед.      | 532                  | 516                | 512                | 506                | 504                |



| Объемы и источники финансирования комплекса процесс-ных мероприятий | Источники финансового обеспечения программы | Расходы (тыс. руб.) |                    |                    |                    |                    | Итого       |
|---------------------------------------------------------------------|---------------------------------------------|---------------------|--------------------|--------------------|--------------------|--------------------|-------------|
|                                                                     |                                             | 2025 год<br>(план)  | 2026 год<br>(план) | 2027 год<br>(план) | 2028 год<br>(план) | 2029 год<br>(план) |             |
|                                                                     | Всего, в том числе:                         | 405 333,8           | 327 958,5          | 353 530,1          | 243 876,9          | 242 476,9          | 1 573 176,2 |
|                                                                     | бюджет города Перми                         | 388 676,6           | 304 801,3          | 336 872,9          | 243 876,9          | 242 476,9          | 1 516 704,6 |
|                                                                     | бюджет Пермского края                       | 16 657,2            | 23 157,2           | 16 657,2           | 0,0                | 0,0                | 56 471,6    |

4. Раздел «Паспорт комплекса процессных мероприятий 2 «Создание условий для осуществления гражданами прав в сфере культуры» изложить в следующей редакции:

«ПАСПОРТ  
комплекса процессных мероприятий 2 «Создание условий для осуществления гражданами  
прав в сфере культуры»

| Ответственный исполнитель                                                                                         | Показатели комплекса процессных мероприятий | № | Наименование показателя   | Ед. изм. | Значения показателей  |                       |                       |                       |                       |
|---|---------------------------------------------|---|---|----------|-----------------------|-----------------------|-----------------------|-----------------------|-----------------------|
|   |                                             |   |   |          | 2025 год<br>(прогноз) | 2026 год<br>(прогноз) | 2027 год<br>(прогноз) | 2028 год<br>(прогноз) | 2029 год<br>(прогноз) |
| Хорошева Анастасия Владимировна, начальник департамента культуры и молодежной политики администрации города Перми |                                             | 1 | Количество посещений спектаклей муниципальных театров и концертных программ муниципальных учреждений концертного типа в рамках исполнения муниципального задания | ед.      | 288936                | 288936                | 288936                | 288936                | 288936                |
|   |                                             | 2 | Численность участников клубных формирований, посещающих муниципальные клубные формирования бесплатно                                                             | чел.     | 3474                  | 3474                  | 3474                  | 3474                  | 3474                  |
|   |                                             | 3 | Количество посещений культурно-досуговых и культурно-просветительских мероприятий, выставок, публичных лекций в муниципальных учреждениях, подведомственных ДКМП | ед.      | 835630                | 835630                | 835630                | 835630                | 835630                |
|   |                                             | 4 | Количество посещений муниципальных библиотек   | ед.      | 1610580               | 1610580               | 1610580               | 1610580               | 1610580               |
|   |                                             | 5 | Количество ОКН и ОМИ, охваченных мероприятиями по сохранению и использованию, находящихся на текущем содержании МАУК «ГЦОП»                                      | ед.      | 278                   | 278                   | 278                   | 278                   | 278                   |
|   |                                             | 6 | Количество усовершенствованных детских и кукольных театров путем создания новых постановок и (или) улучшения технического оснащения                              | ед.      | 1                     | 0                     | 0                     | 0                     | 0                     |

| Объемы и источники финансирования комплекса процессных мероприятий | Источники финансового обеспечения программы | Расходы (тыс. руб.) |                    |                    |                    |                    |           |
|--------------------------------------------------------------------|---------------------------------------------|---------------------|--------------------|--------------------|--------------------|--------------------|-----------|
|                                                                    |                                             | 2025 год<br>(план)  | 2026 год<br>(план) | 2027 год<br>(план) | 2028 год<br>(план) | 2029 год<br>(план) | Итого     |
|                                                                    | Всего, в том числе:                         | 1041006,4           | 1017111,3          | 1027153,5          | 1027153,5          | 1037153,5          | 5149578,2 |
|                                                                    | бюджет города Перми                         | 1034518,3           | 1017111,3          | 1027153,5          | 1027153,5          | 1037153,5          | 5143090,1 |
|                                                                    | бюджет Пермского края                       | 1622,0              | 0,0                | 0,0                | 0,0                | 0,0                | 1622,0    |
|                                                                    | федеральный бюджет                          | 4866,1              | 0,0                | 0,0                | 0,0                | 0,0                | 4866,1    |

5. Раздел «Паспорт комплекса процессных мероприятий 3 «Обеспечение качественно нового уровня развития инфраструктуры» изложить в следующей редакции:

**«ПАСПОРТ  
комплекса процессных мероприятий 3 «Обеспечение качественно нового уровня развития инфраструктуры»**

|                                                                    |   |   |                     |                      |                    |                    |                    |
|--------------------------------------------------------------------|---|---|---------------------|----------------------|--------------------|--------------------|--------------------|
| Ответственный исполнитель                                          | Хорошева Анастасия Владимировна, начальник департамента культуры и молодежной политики администрации города Перми |   |                     |                      |                    |                    |                    |
| Показатели комплекса процессных мероприятий                        | №   | Наименование показателя   | Ед. изм.            | Значения показателей |                    |                    |                    |
|                                                                    | 1   | Количество имущественных комплексов учреждений, в которых проводятся работы по выполнению нормативных требований, устранению предписаний надзорных органов и улучшению материально-технического обеспечения | ед.                 | 2025 год (прогноз)   | 2026 год (прогноз) | 2027 год (прогноз) | 2029 год (прогноз) |
|                                                                    |   |   |                     | 21                   | 26                 | 18                 | 5                  |
|                                                                    |   |   |                     |                      |                    |                    | 6                  |
| Объемы и источники финансирования комплекса процессных мероприятий | Источники финансового обеспечения программы                                                                       |   | Расходы (тыс. руб.) |                      |                    |                    |                    |
|                                                                    |   |   | 2025 год (план)     | 2026 год (план)      | 2027 год (план)    | 2028 год (план)    | итого              |
|                                                                    |   | бюджет города Перми   | 319995,8            | 377104,7             | 441856,0           | 230266,8           | 1599490,1          |

6. В разделе «Паспорт комплекса процессных мероприятий 4 «Одаренные дети города Перми» строку «Объемы и источники финансового обеспечения комплекса процессных мероприятий» изложить в следующей редакции:

|                                                                    |                                             |                 |                 |                 |                 |           |
|--------------------------------------------------------------------|---------------------------------------------|-----------------|-----------------|-----------------|-----------------|-----------|
| Объемы и источники финансирования комплекса процессных мероприятий | Источники финансового обеспечения программы |                 |                 |                 |                 |           |
|                                                                    | 2025 год (план)                             | 2026 год (план) | 2027 год (план) | 2028 год (план) | 2029 год (план) | Итого     |
|                                                                    | 765958,3                                    | 765819,6        | 765819,6        | 755955,4        | 755955,4        | 3809508,3 |

7. Раздел «Паспорт комплекса процессных мероприятий 5 «Создание условий для эффективной самореализации молодежи города Перми» изложить в следующей редакции:

**«ПАСПОРТ  
комплекса процессных мероприятий 5 «Создание условий для эффективной  
самореализации молодежи города Перми»**

|                                                                    |   |   |                     |                       |                       |                       |                       |
|--------------------------------------------------------------------|---|---|---------------------|-----------------------|-----------------------|-----------------------|-----------------------|
| Ответственный исполнитель                                          | Хорошева Анастасия Владимировна,<br>начальник департамента культуры и молодежной политики администрации города Перми |   |                     |                       |                       |                       |                       |
| Показатели комплекса процессных мероприятий                        | №   | Наименование показателя   | Ед. изм.            | Значения показателей  |                       |                       |                       |
|                                                                    |   |   |                     | 2025 год<br>(прогноз) | 2026 год<br>(прогноз) | 2027 год<br>(прогноз) | 2028 год<br>(прогноз) |
|                                                                    | 1   | Численность молодежи, вовлеченной в мероприятия по формированию системы развития талантливой и инициативной молодежи, развития творческого, профессионального, интеллектуального потенциала молодежи | чел.                | 43302                 | 43102                 | 43302                 | 43402                 |
|                                                                    | 2   | Численность молодежи, вовлеченной в мероприятия, направленные на вовлечение молодежи в инновационную, предпринимательскую и добровольческую деятельность                                             | чел.                | 54190                 | 54290                 | 54490                 | 54590                 |
|                                                                    | 3   | Численность молодежи, вовлеченной в мероприятия по гражданскому и патристическому воспитанию   | чел.                | 31180                 | 31280                 | 31480                 | 31580                 |
| Объемы и источники финансирования комплекса процессных мероприятий | 4   | Численность молодежи в возрасте от 14 до 25 лет, вовлеченной в мероприятия по организации занятости молодежи                                                                                         | чел.                | 5570                  | 5570                  | 5570                  | 5570                  |
|                                                                    | Источники финансового обеспечения программы                                                                          |   | Расходы (тыс. руб.) |                       |                       |                       |                       |
|                                                                    |   |   | 2025 год<br>(план)  | 2026 год<br>(план)    | 2027 год<br>(план)    | 2028 год<br>(план)    | итого                 |
|                                                                    | бюджет города Перми                                                                                                  |   | 74259,1             | 73218,0               | 73218,0               | 73218,0               | 367131,1              |

8. Раздел «Паспорт комплекса процессных мероприятий 6 «Обеспечение деятельности департамента культуры и молодежной политики администрации города Перми» изложить в следующей редакции:

**«ПАСПОРТ**  
**комплекса процессных мероприятий 6 «Обеспечение деятельности департамента культуры**  
**и молодежной политики администрации города Перми»**

|                                                                             |   |                     |                    |                    |                    |                    |          |
|-----------------------------------------------------------------------------|---|---------------------|--------------------|--------------------|--------------------|--------------------|----------|
| Ответственный исполнитель                                                   | Хорошева Анастасия Владимировна,<br>начальник департамента культуры и молодежной политики администрации города Перми |                     |                    |                    |                    |                    |          |
| Объемы и источники финансового обеспечения комплекса процессных мероприятий | Источники финансового обеспечения программы                                                                          | Расходы (тыс. руб.) |                    |                    |                    |                    | Итого    |
|                                                                             |   | 2025 год<br>(план)  | 2026 год<br>(план) | 2027 год<br>(план) | 2028 год<br>(план) | 2029 год<br>(план) |          |
|                                                                             |   |                     |                    |                    |                    |                    |          |
|                                                                             | бюджет города Перми                                                                                                  | 167154,3            | 175205,6           | 175205,6           | 152615,2           | 152615,2           | 822795,9 |

9. Раздел «Перечень целевых показателей программы, показателей элементов муниципальной программы «Культура и молодежная политика города Перми» изложить в следующей редакции:

**«ПЕРЕЧЕНЬ**  
**целевых показателей программы, показателей структурных элементов**  
**муниципальной программы «Культура и молодежная политика города Перми»**

| №                                                                     | Наименование целевого показателя программы, показателей структурных элементов программы                                                                                    | Единица измерения | ФО (ФП)                                                                              | Значения показателей |                    |                    |                    |                    |
|-----------------------------------------------------------------------|---|-------------------|--------------------------------------------------------------------------------------|----------------------|--------------------|--------------------|--------------------|--------------------|
|                                                                       |   |                   |                                                                                      | 2025 год (прогноз)   | 2026 год (прогноз) | 2027 год (прогноз) | 2028 год (прогноз) | 2029 год (прогноз) |
| 1                                                                     | 2   | 3                 | 4                                                                                    | 5                    | 6                  | 7                  | 8                  | 9                  |
| Муниципальная программа «Культура и молодежная политика города Перми» |   |                   |                                                                                      |                      |                    |                    |                    |                    |
| 1                                                                     | Доля жителей города Перми, удовлетворенных качеством организации досуга, от общей численности опрошенных жителей города Перми, воспользовавшихся услугами в сфере культуры | %                 | департамент культуры и молодежной политики администрации города Перми (далее – ДКМП) | не менее 89,6        | не менее 89,6      | не менее 89,6      | не менее 89,6      | не менее 89,6      |
| 2                                                                     | Количество посещений мероприятий в сфере культуры и искусства, проводимых на территории города Перми при поддержке администрации города Перми                              | ед.               | ДКМП                                                                                 | 10740346             | 11201516           | 11498496           | 11645946           | 11748633           |
| 3                                                                     | Увеличение числа посещений культурных мероприятий по сравнению с показателем 2019 года                                                                                     | %                 | ДКМП                                                                                 | 208,7                | 217,7              | 223,4              | 226,3              | 228,3              |
| 4                                                                     | Доля молодежи, вовлеченной в общественную жизнь города Перми, от общей численности молодежи города Перми                                                                   | %                 | ДКМП                                                                                 | 50,6                 | 51,6               | 52,4               | 52,5               | 52,2               |

|   |   |      |                                                                              |         |         |         |         |         |
|---|---|------|------------------------------------------------------------------------------|---------|---------|---------|---------|---------|
| 1   | 2   | 3    | 4                                                                            | 5       | 6       | 7       | 8       | 9       |
| 5   | Количество посещений мероприятий в сфере молодежной политики, проводимых на территории города Перми при поддержке администрации города Перми                                                                | ед.  | ДКМП                                                                         | 134242  | 134242  | 134842  | 135142  | 135512  |
| Муниципальные проекты   |   |      |                                                                              |         |         |         |         |         |
| Муниципальный проект 1 «Капитальные вложения в объекты недвижимого имущества муниципальной собственности в сфере культуры и молодежной политики» |   |      |                                                                              |         |         |         |         |         |
| 6   | Количество приобретенных в собственность муниципального образования город Пермь нежилых зданий   | ед.  | департамент имущественных отношений администрации города Перми (далее – ДИО) | 1       | -       | -       | -       | -       |
| Комплексы процессных мероприятий   |   |      |                                                                              |         |         |         |         |         |
| Комплекс процессных мероприятий 1 «Городские культурно-зрелищные мероприятия»                                                                    |   |      |                                                                              |         |         |         |         |         |
| 7   | Количество посещений культурно-зрелищных мероприятий на территории города Перми   | ед.  | ДКМП                                                                         | 7975255 | 8436425 | 8733405 | 8880855 | 8983542 |
| 8   | Количество проведенных мероприятий   | ед.  | ДКМП                                                                         | 532     | 516     | 512     | 506     | 504     |
| Комплекс процессных мероприятий 2 «Создание условий для осуществления гражданами прав в сфере культуры»                                          |   |      |                                                                              |         |         |         |         |         |
| 9   | Количество посещений спектаклей муниципальных театров и концертных программ муниципальных учреждений концертного типа, в рамках исполнения муниципального задания                                           | ед.  | ДКМП                                                                         | 288936  | 288936  | 288936  | 288936  | 288936  |
| 10   | Численность участников клубных формирований, посещающих муниципальные клубные формирования бесплатно   | чел. | ДКМП                                                                         | 3474    | 3474    | 3474    | 3474    | 3474    |
| 11   | Количество посещений культурно-досуговых и культурно-просветительских мероприятий, выставок, публичных лекций в муниципальных учреждениях, подведомственных ДКМП                                            | ед.  | ДКМП                                                                         | 835630  | 835630  | 835630  | 835630  | 835630  |
| 12   | Количество посещений муниципальных библиотек   | ед.  | ДКМП                                                                         | 1610580 | 1610580 | 1610580 | 1610580 | 1610580 |
| 13   | Количество ОКН и ОМИ, охваченных мероприятиями по сохранению и использованию, находящихся на текущем содержании МАУК «ГЦОП»                                                                                 | ед.  | ДКМП                                                                         | 278     | 278     | 278     | 278     | 278     |
| 14   | Количество усовершенствованных детских и кукольных театров путем создания новых постановок и (или) улучшения технического оснащения                                                                         | ед.  | ДКМП                                                                         | 1       | -       | -       | -       | -       |
| Комплекс процессных мероприятий 3 «Обеспечение качества нового уровня развития инфраструктуры»                                                   |   |      |                                                                              |         |         |         |         |         |
| 15   | Количество имущественных комплексов учреждений, в которых проводятся работы по выполнению нормативных требований, устранению предписаний надзорных органов и улучшению материально-технического обеспечения | ед.  | ДКМП                                                                         | 21      | 26      | 18      | 5       | 6       |



| 1   | 2                                                                | 3                     | 4         | 5         | 6         | 7         | 8         | 9           |
|---|------------------------------------------------------------------|-----------------------|-----------|-----------|-----------|-----------|-----------|-------------|
| Муниципальный проект 1 «Капитальные вложения в объекты недвижимого имущества муниципальной собственности в сфере культуры и молодежной политики»                                                    |                                                                  | бюджет города Перми   | 336 952,0 | 0,0       | 0,0       | 0,0       | 0,0       | 336 952,0   |
| Направление расходов 1.1 «Приобретение в собственность муниципальный образования город Пермь нежилого здания»                                                                                       | ДИО                                                              | бюджет города Перми   | 260 000,0 | 0,0       | 0,0       | 0,0       | 0,0       | 260 000,0   |
| Направление расходов 1.2 «Реконструкция здания МАУ «Дворец молодежи г.Перми»   | управление капитального строительства администрации города Перми | бюджет города Перми   | 76 952,0  | 0,0       | 0,0       | 0,0       | 0,0       | 76 952,0    |
| Комплексы процессных мероприятий   |                                                                  |                       |           |           |           |           |           |             |
| Комплексы процессных мероприятий 1 «Городские культурно-зрелищные мероприятия»   | ДКМП                                                             | всего, в том числе:   | 405 333,8 | 327 958,5 | 353 530,1 | 243 876,9 | 242 476,9 | 1 573 176,2 |
|   |                                                                  | бюджет города Перми   | 388 676,6 | 304 801,3 | 336 872,9 | 243 876,9 | 242 476,9 | 1 516 704,6 |
|   |                                                                  | бюджет Пермского края | 16 657,2  | 23 157,2  | 16 657,2  | 0,0       | 0,0       | 56 471,6    |
| Направление расходов 1.1 «Организация и проведение культурно-массовых мероприятий (иные зрелищные мероприятия), в том числе направленных на укрепление духовно-нравственных и культурных ценностей» | ДКМП                                                             | бюджет города Перми   | 126440,0  | 126440,0  | 126440,0  | 126440,0  | 126440,0  | 632 200,0   |
| Направление расходов 1.2 «Культурно-зрелищные мероприятия на территории города Перми», всего   |                                                                  | бюджет города Перми   | 262 236,6 | 178 354,8 | 210 432,9 | 117 436,9 | 116 036,9 | 884 498,1   |
| в том числе:   |                                                                  |                       |           |           |           |           |           |             |
|   | ДКМП                                                             | бюджет города Перми   | 248580,7  | 162134,6  | 197202,7  | 104806,7  | 104806,7  | 817 531,4   |
|   | администрация Дзержинского района (далее – АДР)                  | бюджет города Перми   | 2415,0    | 3378,0    | 1788,0    | 1788,0    | 1788,0    | 11 157,0    |
|   | администрация Индустриального района (далее – АИР)               | бюджет города Перми   | 1 040,1   | 1 040,1   | 1 740,1   | 1 040,1   | 1 040,1   | 5 900,5     |
|   | администрация Кировского района (далее – АКР)                    | бюджет города Перми   | 1 202,1   | 1 902,1   | 1 202,1   | 1 202,1   | 1 202,1   | 6 710,5     |
|   | администрация Ленинского района (далее – АЛР)                    | бюджет города Перми   | 266,0     | 966,0     | 266,0     | 266,0     | 266,0     | 2 030,0     |



| 1   | 2                                                     | 3                     | 4           | 5           | 6           | 7           | 8           | 9           |
|---|-------------------------------------------------------|-----------------------|-------------|-------------|-------------|-------------|-------------|-------------|
|   | администрация Мотовилихинского района (далее – АМР)   | бюджет города Перми   | 2 952,6     | 3 552,6     | 3 552,6     | 2 952,6     | 2 252,6     | 15 263,0    |
|   | администрация Орджоникидзевского района (далее – АОР) | бюджет города Перми   | 2 129,6     | 1 030,9     | 1 030,9     | 1 030,9     | 1 030,9     | 6 253,2     |
|   | администрация Свердловского района (далее – АСР)      | бюджет города Перми   | 2 223,3     | 2 923,3     | 2 223,3     | 2 223,3     | 2 223,3     | 11 816,5    |
|   | администрация поселка Новые Ляды (далее – АНЛ)        | бюджет города Перми   | 1 427,2     | 1 427,2     | 1 427,2     | 2 127,2     | 1 427,2     | 7 836,0     |
| Направление расходов 1.3 «Организация и проведение мероприятий в сфере культуры на территории Пермского края»   | ДКМП                                                  | всего, в том числе:   | 16 657,2    | 23 163,7    | 16 657,2    | 0,0         | 0,0         | 56 478,1    |
|   |                                                       | бюджет города Перми   | 0,0         | 6,5         | 0,0         | 0,0         | 0,0         | 6,5         |
|   |                                                       | бюджет Пермского края | 16 657,2    | 23 157,2    | 16 657,2    | 0,0         | 0,0         | 56 471,6    |
| Комплекс процессных мероприятий 2 «Создание условий для осуществления гражданами прав в сфере культуры»   | ДКМП                                                  | всего, в том числе:   | 1 041 006,4 | 1 017 111,3 | 1 027 153,5 | 1 027 153,5 | 1 037 153,5 | 5 149 578,2 |
|   |                                                       | бюджет города Перми   | 1 034 518,3 | 1 017 111,3 | 1 027 153,5 | 1 027 153,5 | 1 037 153,5 | 5 143 090,1 |
|   |                                                       | бюджет Пермского края | 1 622,0     | 0,0         | 0,0         | 0,0         | 0,0         | 1 622,0     |
|   |                                                       | федеральный бюджет    | 4 866,1     | 0,0         | 0,0         | 0,0         | 0,0         | 4 866,1     |
| Направление расходов 2.1 «Оказание услуг театрально-сценического искусства, концертной деятельности, проведение работ по организации деятельности клубных формирований и формирований самодеятельного народного творчества, работ по организации и проведению культурно-массовых мероприятий» | ДКМП                                                  | бюджет города Перми   | 690 001,4   | 690 001,4   | 699 944,5   | 699 944,5   | 709 944,5   | 3 489 836,3 |
| Направление расходов 2.2 «Создание концертных и театральных постановок, организация и обеспечение участия в творческих проектах»   | ДКМП                                                  | бюджет города Перми   | 15 937,5    | 15 996,5    | 16 095,6    | 16 095,6    | 16 095,6    | 80 220,8    |
| Направление расходов 2.3 «Оказание услуг библиотечного обслуживания»   | ДКМП                                                  | бюджет города Перми   | 294 521,7   | 294 521,7   | 294 521,7   | 294 521,7   | 294 521,7   | 1 472 608,5 |
| Направление расходов 2.4 «Оказание услуг по изучению, сохранению, использованию и популяризации объектов культурного наследия, объектов монументального искусства»   | ДКМП                                                  | бюджет города Перми   | 16 591,7    | 16 591,7    | 16 591,7    | 16 591,7    | 16 591,7    | 82 958,5    |



| 1   | 2    | 3                     | 4         | 5         | 6         | 7         | 8         | 9           |
|---|------|-----------------------|-----------|-----------|-----------|-----------|-----------|-------------|
| Направление расходов 2.5 «Повышение фонда оплаты труда»   | ДКМП | бюджет города Перми   | 17 400,5  | 0,0       | 0,0       | 0,0       | 0,0       | 17 400,5    |
| Направление расходов 2.6 «Поддержка творческой деятельности и техническое оснащение детских и кукольных театров»                                                        | ДКМП | всего, в том числе:   | 6 553,6   | 0,0       | 0,0       | 0,0       | 0,0       | 6 553,6     |
|   |      | бюджет города Перми   | 65,5      | 0,0       | 0,0       | 0,0       | 0,0       | 65,5        |
|   |      | бюджет Пермского края | 1 622,0   | 0,0       | 0,0       | 0,0       | 0,0       | 1 622,0     |
|   |      | федеральный бюджет    | 4 866,1   | 0,0       | 0,0       | 0,0       | 0,0       | 4 866,1     |
| Комплекс процессных мероприятий 3 «Обеспечение качественно нового уровня развития инфраструктуры»                                                                       | ДКМП | бюджет города Перми   | 319 995,8 | 377 104,7 | 441 856,0 | 230 266,8 | 230 266,8 | 1 599 490,1 |
| Направление расходов 3.1 «Сохранение историко-культурного наследия»   | ДКМП | бюджет города Перми   | 31 358,9  | 2 317,0   | 2 317,0   | 2 317,0   | 2 317,0   | 40 626,9    |
| Направление расходов 3.2 «Взносы на капитальный ремонт общего имущества в многоквартирных домах»                                                                        | ДКМП | бюджет города Перми   | 2 306,3   | 2 306,3   | 2 306,3   | 1 779,2   | 1 779,2   | 10 477,3    |
| Направление расходов 3.3 «Выполнение предписаний надзорных органов, приведение в нормативное состояние и улучшение материально-технического обеспечения»                | ДКМП | бюджет города Перми   | 286 330,6 | 372 481,4 | 437 232,7 | 226 170,6 | 226 170,6 | 1 548 385,9 |
| Комплекс процессных мероприятий 4 «Одаренные дети города Перми»   | ДКМП | бюджет города Перми   | 765 958,3 | 765 819,6 | 765 819,6 | 755 955,4 | 755 955,4 | 3 809 508,3 |
| Направление расходов 4.1 «Оказание услуг по реализации дополнительных образовательных программ в области культуры и искусств»                                           | ДКМП | бюджет города Перми   | 725 289,7 | 738 596,7 | 738 596,7 | 728 732,5 | 728 732,5 | 3 659 948,1 |
| Направление расходов 4.2 «Повышение фонда оплаты труда»   | ДКМП | бюджет города Перми   | 12 568,8  | 0,0       | 0,0       | 0,0       | 0,0       | 12 568,8    |
| Направление расходов 4.3 «Мероприятия в сфере дополнительного образования детей в области искусств»                                                                     | ДКМП | бюджет города Перми   | 4 985,0   | 4 985,0   | 4 985,0   | 4 985,0   | 4 985,0   | 24 925,0    |
| Направление расходов 4.4 «Предоставление мер социальной поддержки руководителям и педагогическим работникам муниципальных образовательных учреждений города Перми»      | ДКМП | бюджет города Перми   | 22 634,8  | 21 757,9  | 21 757,9  | 21 757,9  | 21 757,9  | 109 666,4   |
| Направление расходов 4.5 «Выплата стипендий одаренным детям, обучающимся в образовательных учреждениях дополнительного образования детей в сфере культуры города Перми» | ДКМП | бюджет города Перми   | 480,0     | 480,0     | 480,0     | 480,0     | 480,0     | 2 400,0     |

| 1   | 2    | 3                   | 4         | 5         | 6         | 7         | 8         | 9         |
|---|------|---------------------|-----------|-----------|-----------|-----------|-----------|-----------|
| Комплекс процессных мероприятий 5 «Создание условий для эффективной самореализации молодежи города Перми»                                                                                   | ДКМП | бюджет города Перми | 74 259,1  | 73 218,0  | 73 218,0  | 73 218,0  | 73 218,0  | 367 131,1 |
| Направление расходов 5.1 «Выполнение муниципальных работ в сфере молодежной политики»   | ДКМП | бюджет города Перми | 32 699,3  | 33 956,5  | 33 956,5  | 33 956,5  | 33 956,5  | 168 525,3 |
| Направление расходов 5.2 «Повышение фонда оплаты труда»   | ДКМП | бюджет города Перми | 1 192,0   | 0,0       | 0,0       | 0,0       | 0,0       | 1 192,0   |
| Направление расходов 5.3 «Поддержка инициативной и талантливой молодежи»   | ДКМП | бюджет города Перми | 3 449,6   | 2 249,6   | 2 249,6   | 2 249,6   | 2 249,6   | 12 448,0  |
| Направление расходов 5.4 «Субсидии некоммерческим организациям, не являющимся государственными (муниципальными) учреждениями, выполняющим муниципальные работы в сфере молодежной политики» | ДКМП | бюджет города Перми | 2 333,1   | 2 426,8   | 2 426,8   | 2 426,8   | 2 426,8   | 12 040,3  |
| Направление расходов 5.5 «Организация занятости молодежи»   | ДКМП | бюджет города Перми | 6 705,9   | 6 705,9   | 6 705,9   | 6 705,9   | 6 705,9   | 33 529,5  |
| Направление расходов 5.6 «Субсидии некоммерческим организациям, не являющимся государственными (муниципальными) учреждениями, выполняющим работы по организации занятости молодежи», всего  |      | бюджет города Перми | 27 879,2  | 27 879,2  | 27 879,2  | 27 879,2  | 27 879,2  | 139 396,0 |
| в том числе:   |      |                     |           |           |           |           |           | 0,0       |
|   | АДР  | бюджет города Перми | 4 346,4   | 4 346,4   | 4 346,4   | 4 346,4   | 4 346,4   | 21 732,0  |
|   | АИР  | бюджет города Перми | 4 781,1   | 4 781,1   | 4 781,1   | 4 781,1   | 4 781,1   | 23 905,5  |
|   | АКР  | бюджет города Перми | 3 353,0   | 3 353,0   | 3 353,0   | 3 353,0   | 3 353,0   | 16 765,0  |
|   | АЛР  | бюджет города Перми | 1 241,8   | 1 241,8   | 1 241,8   | 1 241,8   | 1 241,8   | 6 209,0   |
|   | АМР  | бюджет города Перми | 5 277,8   | 5 277,8   | 5 277,8   | 5 277,8   | 5 277,8   | 26 389,0  |
|   | АОР  | бюджет города Перми | 3 353,0   | 3 353,0   | 3 353,0   | 3 353,0   | 3 353,0   | 16 765,0  |
|   | АСР  | бюджет города Перми | 5 215,7   | 5 215,7   | 5 215,7   | 5 215,7   | 5 215,7   | 26 078,5  |
| Комплекс процессных мероприятий 6 «Обеспечение деятельности департамента культуры и молодежной политики администрации города Перми»                                                         | АНЛ  | бюджет города Перми | 310,4     | 310,4     | 310,4     | 310,4     | 310,4     | 1 552,0   |
|   | ДКМП | бюджет города Перми | 167 154,3 | 175 205,6 | 175 205,6 | 152 615,2 | 152 615,2 | 822 795,9 |
| Направление расходов 6.1 «Содержание муниципальных органов города Перми»   | ДКМП | бюджет города Перми | 40 439,5  | 42 622,0  | 42 622,0  | 36 274,3  | 36 274,3  | 198 232,1 |
| Направление расходов 6.2 «Содержание муниципального казенного учреждения «Центр бухгалтерского учета и отчетности в сфере культуры и молодежной политики» города Перми»                     | ДКМП | бюджет города Перми | 126 714,8 | 132 583,6 | 132 583,6 | 116 340,9 | 116 340,9 | 624 563,8 |



## АДМИНИСТРАЦИЯ ГОРОДА ПЕРМИ ПОСТАНОВЛЕНИЕ

17.03.2025

№ 162

### **О внесении изменений в Регламент взаимодействия функциональных и территориальных органов администрации города Перми по вопросам обеспечения свободного доступа граждан к водным объектам общего пользования и их береговым полосам, утвержденный постановлением администрации города Перми от 16.09.2021 № 711**

В соответствии с Уставом города Перми, в целях актуализации правовых актов администрации города Перми администрация города Перми ПОСТАНОВЛЯЕТ:

1. Внести в Регламент взаимодействия функциональных и территориальных органов администрации города Перми по вопросам обеспечения свободного доступа граждан к водным объектам общего пользования и их береговым полосам, утвержденный постановлением администрации города Перми от 16 сентября 2021 г. № 711, следующие изменения:

1.1. в пункте 3.1.4 сноску «\*» дополнить абзацем следующего содержания:

«Департамент – в случаях выявления фактов незаконного использования земельных участков в границах береговых полос водных объектов общего пользования.»;

1.2. дополнить пунктом 3.2.3 следующего содержания:

«3.2.3. осуществляет муниципальный земельный контроль на предмет обеспечения свободного доступа граждан к водным объектам общего пользования и их береговым полосам в случаях незаконного использования земельных участков.»;

1.3. пункт 4.1.1 после слов «Территориальные органы» дополнить словом «ежегодно»;

1.4. пункт 4.1.2 изложить в следующей редакции:

«4.1.2. Департамент ежегодно до 15 января и 15 июля направляет в Управление информацию за предыдущие 6 месяцев о результатах:

проведения мероприятий по контролю соблюдения условий договоров аренды, безвозмездного пользования земельными участками в части обеспечения свободного доступа по форме согласно приложению 3 к настоящему Регламенту;

проведения мероприятий по муниципальному земельному контролю на предмет обеспечения свободного доступа граждан к водным объектам общего пользования и их береговым полосам согласно приложению 4 к настоящему Регламенту.»;

1.5. дополнить приложением 4 согласно приложению к настоящему постановлению.

2. Настоящее постановление вступает в силу со дня официального обнародования посредством официального опубликования в печатном средстве массовой информации «Официальный бюллетень органов местного самоуправления муниципального образования город Пермь».

3. Управлению по общим вопросам администрации города Перми обеспечить обнародование настоящего постановления посредством официального опубликования в печатном средстве массовой информации «Официальный бюллетень органов местного самоуправления муниципального образования город Пермь».

4. Информационно-аналитическому управлению администрации города Перми обеспечить обнародование настоящего постановления посредством официального опубликования в сетевом издании «Официальный сайт муниципального образования город Пермь [www.gorodperm.ru](http://www.gorodperm.ru)».

5. Контроль за исполнением настоящего постановления возложить на заместителя главы администрации города Перми Синева А.В.

Глава города Перми

Э.О. Соснин

Приложение  
к постановлению администрации  
города Перми  
от 17.03.2025 № 162

ИНФОРМАЦИЯ  
департамента земельных отношений администрации города Перми о результатах проведения мероприятий  
по муниципальному земельному контролю на предмет обеспечения  
свободного доступа граждан к водным объектам общего пользования и их береговым полосам  
за период \_\_\_\_\_

| № | Дата осмотра | Кадастровый номер участка или координаты | Адресная привязка | Реквизиты правоустанавливающего документа (при наличии информации) | Результаты контрольного мероприятия | Принятые меры, результаты устранения нарушения |
|---|--------------|------------------------------------------|-------------------|--------------------------------------------------------------------|-------------------------------------|------------------------------------------------|
| 1 | 2            | 3                                        | 4                 | 5                                                                  | 6                                   | 7                                              |
|   |              |                                          |                   |                                                                    |                                     |                                                |

Сотрудник департамента земельных отношений администрации города Перми, осуществивший осмотр

\_\_\_\_\_  
(Ф.И.О.)

\_\_\_\_\_  
(подпись)



## АДМИНИСТРАЦИЯ ГОРОДА ПЕРМИ ПОСТАНОВЛЕНИЕ

17.03.2025№ 164

### **О внесении изменений в форму договора на размещение нестационарного торгового объекта, утвержденную постановлением администрации города Перми от 16.07.2018 № 475 «О заключении договора на размещение нестационарного торгового объекта»**

В целях актуализации правовых актов администрации города Перми администрация города Перми ПОСТАНОВЛЯЕТ:

1. Внести в форму договора на размещение нестационарного торгового объекта, утвержденную постановлением администрации города Перми от 16 июля 2018 г. № 475 «О заключении договора на размещение нестационарного торгового объекта» (в ред. от 25.12.2018 № 1043, от 27.06.2019 № 319, от 16.07.2019 № 392, от 27.05.2020 № 463, от 30.06.2020 № 557, от 22.12.2020 № 1294, от 29.11.2023 № 1331, от 20.06.2024 № 514), следующие изменения:

1.1. дополнить пунктом 4.2.12<sup>4</sup> следующего содержания:

«4.2.12<sup>4</sup>. соблюдать требования действующего законодательства в области обеспечения санитарно-эпидемиологического благополучия населения;»;

1.2. в пункте 6.2.5 после цифр «4.2.12<sup>3</sup>» дополнить цифрами «, 4.2.12<sup>4</sup>».

2. Настоящее постановление вступает в силу со дня официального обнародования посредством официального опубликования в печатном средстве массовой информации «Официальный бюллетень органов местного самоуправления муниципального образования город Пермь».

3. Управлению по общим вопросам администрации города Перми обеспечить обнародование настоящего постановления посредством официального опубликования в печатном средстве массовой информации «Официальный бюллетень органов местного самоуправления муниципального образования город Пермь».

4. Информационно-аналитическому управлению администрации города Перми обеспечить обнародование настоящего постановления посредством официального опубликования в сетевом издании «Официальный сайт муниципального образования город Пермь [www.gorodperm.ru](http://www.gorodperm.ru)».

5. Контроль за исполнением настоящего постановления возложить на первого заместителя главы администрации города Перми Фурман Я.В.

Глава города Перми

Э.О. Соснин



## АДМИНИСТРАЦИЯ ГОРОДА ПЕРМИ ПОСТАНОВЛЕНИЕ

18.03.2025№ 165

### **О внесении изменений в муниципальную программу «Дорожная деятельность и благоустройство города Перми», утвержденную постановлением администрации города Перми от 18.10.2024 № 966**

В соответствии с Бюджетным кодексом Российской Федерации, Федеральным законом от 06 октября 2003 г. № 131-ФЗ «Об общих принципах организации местного самоуправления в Российской Федерации», Уставом города Перми, постановлением администрации города Перми от 02 сентября 2024 г. № 715 «Об утверждении Порядка разработки, реализации и оценки эффективности муниципальных программ города Перми» администрация города Перми ПОСТАНОВЛЯЕТ:

1. Утвердить прилагаемые изменения в муниципальную программу «Дорожная деятельность и благоустройст-

во города Перми», утвержденную постановлением администрации города Перми от 18 октября 2024 г. № 966.

2. Настоящее постановление вступает в силу со дня официального обнародования посредством официального опубликования в печатном средстве массовой информации «Официальный бюллетень органов местного самоуправления муниципального образования город Пермь».

3. Управлению по общим вопросам администрации города Перми обеспечить обнародование настоящего постановления посредством официального опубликования в печатном средстве массовой информации «Официальный бюллетень органов местного самоуправления муниципального образования город Пермь».

4. Информационно-аналитическому управлению администрации города Перми обеспечить обнародование настоящего постановления посредством официального опубликования в сетевом издании «Официальный сайт муниципального образования город Пермь [www.gorodperm.ru](http://www.gorodperm.ru)».

5. Контроль за исполнением настоящего постановления возложить на заместителя главы администрации города Перми Галиханова Д.К.

Глава города Перми

Э.О. Соснин

УТВЕРЖДЕНЫ  
постановлением администрации  
города Перми  
от 18.03.2025 № 165

ИЗМЕНЕНИЯ  
в муниципальную программу «Дорожная деятельность и благоустройство города Перми»,  
утвержденную постановлением администрации города Перми от 18 октября 2024 г. № 966

муниципальной программы «Дорожная деятельность и благоустройство города Перми»

1. Раздел «Паспорт муниципальной программы «Дорожная деятельность и благоустройство города Перми» изложить в следующей редакции:

|                                     |                                                                                          |   |          |                              |                    |                    |                    |
|-------------------------------------|------------------------------------------------------------------------------------------|---|----------|------------------------------|--------------------|--------------------|--------------------|
| Куратор программы                   | Галиханов Д.К., заместитель главы администрации города Перми                             |   |          |                              |                    |                    |                    |
| Ответственный исполнитель программы | Радостев Е.А., начальник департамента дорог и благоустройства администрации города Перми |   |          |                              |                    |                    |                    |
| Период реализации программы         | 2025-2029 годы                                                                           |   |          |                              |                    |                    |                    |
| Цель программы                      | Повышение уровня благоустройства территории города Перми                                 |   |          |                              |                    |                    |                    |
| Целевые показатели программы        | №                                                                                        | Наименование целевого показателя   | Ед. изм. | Значения целевых показателей |                    |                    |                    |
|                                     |                                                                                          |   |          | 2025 год (прогноз)           | 2026 год (прогноз) | 2027 год (прогноз) | 2028 год (прогноз) |
|                                     | 1                                                                                        | Доля объектов озеленения общего пользования, находящихся в нормативном состоянии, от общего количества объектов озеленения общего пользования                                                          | %        | 73,6                         | 76,4               | 77,6               | 78,0               |
|                                     | 2                                                                                        | Количество возможных лет захоронений на подготовленных площадях   | год      | 0,6                          | -                  | -                  | -                  |
|                                     | 3                                                                                        | Доля автомобильных дорог общего пользования местного значения города Перми, отвечающих нормативным требованиям, от общей площади автомобильных дорог общего пользования местного значения города Перми | %        | 87,6                         | 86,8               | 86,8               | 86,8               |
|                                     | 4                                                                                        | Смертность от дорожно-транспортных происшествий, случаев на 100 тыс. населения   | случаев  | не более 4,0                 | не более 4,0       | не более 4,0       | не более 4,0       |
| 5                                   | Количество функционирующих парковочных мест транспортных средств на платной основе       | ед.   |          | 11 562                       | 11 589             | 11 589             | 11 589             |



| Объемы и источники<br>финансового обеспече-<br>ния программы | Источники финансо-<br>вого обеспечения | Расходы (тыс. руб.) |                 |                 |                 |                 | Итого        |
|--------------------------------------------------------------|----------------------------------------|---------------------|-----------------|-----------------|-----------------|-----------------|--------------|
|                                                              |                                        | 2025 год (план)     | 2026 год (план) | 2027 год (план) | 2028 год (план) | 2029 год (план) |              |
|                                                              | Всего, в том числе:                    | 10 285 376,6        | 9 087 199,8     | 8 902 165,2     | 6 942 255,3     | 7 142 255,3     | 42 359 252,2 |
|                                                              | бюджет города Перми                    | 7 568 157,7         | 7 155 855,5     | 7 641 140,1     | 6 942 255,3     | 7 142 255,3     | 36 449 663,9 |
|                                                              | бюджет Пермского края                  | 2 504 714,9         | 1 727 153,0     | 1 064 973,5     | 0,0             | 0,0             | 5 296 841,4  |
|                                                              | бюджет Российской Федерации            | 212 504,0           | 204 191,3       | 196 051,6       | 0,0             | 0,0             | 612 746,9    |

2. Раздел «Стратегические приоритеты муниципальной программы «Дорожная деятельность и благоустройство города Перми» изложить в следующей редакции:

«СТРАТЕГИЧЕСКИЕ ПРИОРИТЕТЫ  
муниципальной программы «Дорожная деятельность и благоустройство города Перми»

«1.1. Оценка текущего состояния в сфере благоустройства города Перми

Реализация муниципальной программы направлена на создание и приведение в нормативное состояние объектов благоустройства, среди них: автомобильные дорожки общего пользования местного значения (далее – автомобильные дороги) на территории города Перми, общественные территории в рамках соглашений, объекты озеленения общего пользования города Перми, организованные места отдыха у воды на территории города Перми, места погребения на территории города Перми.

Дорожная деятельность – одна из важнейших базовых отраслей экономики, ее функционирование непосредственно влияет на социально-экономическое развитие и безопасность города Перми и страны в целом. Протяженность автомобильных дорог на территории города Перми составляет 1 594,3 км, что превышает аналогичный показатель городов, входящих в состав Ассоциации городов Поволжья: Ижевск (890,0 км), Самара (1 022,7 км), Уфа (1 317,6 км).

Общая площадь территории города Перми (799,7 кв. км) сравнима с такими городами, входящими в состав Ассоциации городов Поволжья, как Уфа (754 кв. км) и Киров (757 кв. км). Площадь тротуаров на улично-дорожной сети города Перми составляет около 2 млн кв. м, в Уфе – 1,7 млн кв. м, в Кирове – 1,3 млн кв. м. В рамках реализации мероприятий по организации и обеспечению безопасности дорожного движения на автомобильных дорогах города Перми ежегодно содержатся технические средства организации дорожного движения (ежегодно содержится не менее 30,932 тыс. дорожных знаков, наносится 135,4 тыс. кв. м дорожной разметки), функционирует комплекс технических средств видеонаблюдения и управления дорожным движением, организованы 11 562 ед. парковочных мест транспортных средств на платной основе.

Автомобильный транспорт является ведущим видом транспорта в городе Перми. Доля автомобильных дорог общего пользования местного значения города Перми, отвечающих нормативным требованиям, от общей площади автомобильных дорог общего пользования местного значения города Перми в 2024 году составляет 87,2 %.

В период 2025-2027 годов планируется выполнить реконструкцию ул. Карпинского от ул. Архитектора Связева до ул. Космонавта Леонова, строительство автомобильной дороги по ул. Агатовой, по ул. Углеуральной.

Кроме того, продолжатся работы по приведению в нормативное состояние искусственных дорожных сооружений: мост через реку Етошиху автодорога «Стахановская-Ива»; путепровод через железнодорожные пути и реку Данилиху «Переход Стахановская-Ива»; путепровод через ж/д пути по ул. Решетниковский спуск.

В 2025 году в границах полосы отвода автомобильных дорог запланировано строительство 3 объектов: ливневой канализации и очистных сооружений для отвода воды с автомобильной дороги по ул. Маршала Жукова и прилегающей территории; очистных сооружений и водоотвода ливневых стоков по ул. Куйбышева, 1 от ул. Петропавловской до выпуска;



очистных сооружений и водоотвода ливневых стоков по ул. Куфонина от ул. Трамвайной до ул. Подлесной до выпуска.

По состоянию на 01 января 2025 г. на территории города Перми расположено 208 объектов озеленения общего пользования. В их числе 126 объектов – парки, сады, скверы, бульвары, пешеходные зоны, из которых нормативное состояние имеют 86 объектов (74,6 %), и 82 объекта вдоль улично-дорожной сети, транспортных развязок. 5 объектов находятся в содержании департамента культуры и молодежной политики администрации города Перми и управления по экологии и природопользованию администрации города Перми.

В рамках муниципальной программы планируется ремонт объектов озеленения общего пользования с целью реализации приоритетных проектов территориальных органов администрации города Перми. На территории парков, садов, скверов, бульваров находятся 15 действующих фонтанов. В период 2025-2029 годов предусмотрены мероприятия по обустройству и содержанию 4 организованных мест отдыха у воды на территории города Перми. Кроме того, запланировано мероприятие по благоустройству особо охраняемой природной территории «Мотовилихинский пруд» путем создания многофункциональных пространств с возможностью всесезонного использования.

На территории города Перми расположены 17 мест погребения общей площадью 488,4 га. В 2025 году планируется выполнить обследование объекта не-завершенного строительства «Крематорий на кладбище «Восточное».

В рамках муниципальной программы предусмотрены мероприятия по благоустройству территорий общего пользования микрорайонов индивидуальной жилой застройки города Перми в заявительном порядке от территориальных общественных самоуправлений.

В рамках национального проекта «Инфраструктура для жизни» в соответствии с заключенными Соглашениями в 2025-2027 годах ежегодно планируется выполнять ремонт дорог в отношении 17 объектов общей протяженностью 22,529 км и благоустройство 3 общественных территорий. Значения показателей на 2026 и 2027 годы будут уточнены после утверждения перечня улиц, на которых будут выполнены работы в рамках проекта, а по общественным территориям – после проведения ежегодного интернет-голосования по определению таких территорий. В 2025 году будут благоустроены сквер журналистов, сквер «Аллея памяти» по ул. Екатерининской, сквер в 64 квартале, эспланада.

В части озеленения будут реализованы мероприятия по благоустройству мест массового отдыха населения, общественных территорий, обеспечено прямое участие граждан в формировании комфортной городской среды.

В сфере организации ритуальных услуг предусмотрено восстановление нормативного состояния мест погребения, строительство (реконструкция) мест погребения.

## **1.2. Стратегические приоритеты и цели в сфере реализации муниципальной программ Пермского края** **Сведения о взаимосвязи со стратегическими приоритетами, целями и показателями государственными программами Пермского края**

Реализация муниципальной программы направлена на достижение цели по формированию комфортной городской среды в части повышения уровня безопасности и качества автомобильных дорог, создания условий для развития архитектурной привлекательности города Перми, а также повышение эффективности в организации и функционировании мест парковки (стоянки) транспортных средств, повышения уровня благоустройства, в том числе путем создания и поддержания нормативного состояния парков, садов, скверов, бульваров, благоустройства общественных пространств. Приоритеты программы определены в соответствии с государственной программой Пермского края «Градостроительная и жилищная политика, создание условий для комфортной городской среды», утвержденной постановлением Правительства Пермского края от 03 октября 2013 г. № 1331-п, Стратегией социально-экономического развития муниципального образования город Пермь до 2030 года, утвержденной решением Пермской городской Думы от 22 апреля 2014 г. № 85. Механизмы реализации функционально-целевого направления «комфортной городской среды» определены Планом мероприятий по реализации Стратегии социально-экономического развития муниципальной администрации города Перми до 2030 года на период, 2022-2026 годов, утвержденным решением Пермской городской Думы от 26 октября 2021 г. № 232.

Поставленные цели будут достигнуты путем развития улично-дорожной сети, строительства и реконструкции автомобильных дорог, искусственных дорожных сооружений, приведением в нормативное состояние автомобильных дорог, снижения уровня перегрузки и ликвидации мест концентрации дорожно-транспортных происшествий, обеспечением нормативного состояния и модернизацией ливневой канализации, профилактикой дорожно-транспортного травматизма, обеспечением строительства и реконструкции сетей наружного освещения, обеспечением ремонта сетей наружного освещения, организации функционирования и контроля за использованием парковок на автомобильных дорогах общего пользования местного значения, созданием внеуличных (плоскостных) муниципальных парковок, в том числе перехватывающих, выполнением комплекса мероприятий по архитектурной подсветке.

### 1.3. Задачи муниципального управления, способы их эффективного решения в дорожной отрасли и благоустройства

Реализация программы направлена на обеспечение соответствия нормативным требованиям эксплуатационных характеристик и элементов автомобильных дорог, объектов озеленения общего пользования, мест погребения.

Задачи муниципальной программы направлены на решение следующих проблем:

1. Озеленение территории города Перми, в том числе путем создания парков, скверов, садов и бульваров.
2. Повышение комфортности городских пространств, в том числе общественных пространств.
3. Создание качественной и эффективной системы уличного освещения.
4. Создание условий для развития архитектурной привлекательности города Перми.
5. Организация ритуальных услуг.

Решение указанных задач обеспечивается посредством реализации системы мероприятий, предусмотренных муниципальными проектами «Региональная и местная дорожная сеть», «Формирование комфортной городской среды», «Местные дороги», «Комплексное благоустройство», «Строительство и реконструкция автомобильных дорог», «Обустройство сетей наружного освещения», «Обустройство объектов озеленения общего пользования», «Строительство и реконструкция мест погребения», а также комплексами процессных мероприятий программы «Приведение в нормативное состояние автомобильных дорог», «Обеспечение содержания, текущего и капитального ремонта сетей наружного освещения», «Организация благоустройства территории города Перми», «Организация ритуальных услуг и содержание мест погребения», «Обеспечение деятельности департамента дорог и благоустройства администрации города Перми и подведомственных ему учреждений».

3. Раздел «Паспорт муниципального проекта 1 «Региональная и местная дорожная сеть» изложить в следующей редакции:

#### «ПАСПОРТ муниципального проекта 1 «Региональная и местная дорожная сеть» (в рамках национального проекта)

|                                                  |   |   |          |                      |                    |                    |                    |                    |
|--------------------------------------------------|---|---|----------|----------------------|--------------------|--------------------|--------------------|--------------------|
| Руководитель муниципального проекта              | Галиханов Д.К., заместитель главы администрации города Перми                                                                                            |   |          |                      |                    |                    |                    |                    |
| Ответственный исполнитель муниципального проекта | Радостев Е.А., начальник департамента дорог и благоустройства администрации города Перми                                                                |   |          |                      |                    |                    |                    |                    |
| Администратор муниципального проекта             | Котова И.А., консультант отдела организации дорожной деятельности и наружного освещения департамента дорог и благоустройства администрации города Перми |   |          |                      |                    |                    |                    |                    |
| Показатели муниципального проекта                | №   | Наименование показателя                                                                                                   | Ед. изм. | Значения показателей |                    |                    |                    |                    |
|                                                  |   |   |          | 2025 год (прогноз)   | 2026 год (прогноз) | 2027 год (прогноз) | 2028 год (прогноз) | 2029 год (прогноз) |
|                                                  | 1   | Количество автомобильных дорог, в отношении которых выполнены работы по ремонту                                           | ед.      | 17                   | 17                 | 17                 | -                  | -                  |
|                                                  | 2   | Протяженность проезжей части автомобильных дорог (включая заездные карманы и съезды), в отношении которых выполнен ремонт | км       | 22,529               | 22,529             | 22,529             | -                  | -                  |

| Объемы и источники финансирования муниципального проекта | Источники финансирования обеспечения | Расходы (тыс. руб.) |                 |                 |                 |                 | Итого       |
|----------------------------------------------------------|--------------------------------------|---------------------|-----------------|-----------------|-----------------|-----------------|-------------|
|                                                          |                                      | 2025 год (план)     | 2026 год (план) | 2027 год (план) | 2028 год (план) | 2029 год (план) |             |
|                                                          | Всего, в том числе:                  | 832 504,0           | 831 831,0       | 831 831,0       | 0,0             | 0,0             | 2 496 166,0 |
|                                                          | бюджет города Перми                  | 673,0               | 0,0             | 0,0             | 0,0             | 0,0             | 673,0       |
|                                                          | бюджет Пермского края                | 831 831,0           | 831 831,0       | 831 831,0       | 0,0             | 0,0             | 2 495 493,0 |

4. После раздела «Паспорт муниципального проекта 1 «Региональная и местная дорожная сеть» дополнить разделом следующего содержания:

**«ПАСПОРТ  
муниципального проекта 1<sup>1</sup> «Формирование комфортной городской среды»  
(в рамках национального проекта)**

|                                                          |   |   |                     |                      |                    |                    |                    |                    |
|----------------------------------------------------------|---|---|---------------------|----------------------|--------------------|--------------------|--------------------|--------------------|
| Руководитель муниципального проекта                      | Галиханов Д.К., заместитель главы администрации города Перми                                                             |   |                     |                      |                    |                    |                    |                    |
| Ответственный исполнитель муниципального проекта         | Радостев Е.А., начальник департамента дорог и благоустройства администрации города Перми                                 |   |                     |                      |                    |                    |                    |                    |
| Администратор муниципального проекта                     | Гусева А.Ю., начальник отдела садово-паркового хозяйства департамента дорог и благоустройства администрации города Перми |   |                     |                      |                    |                    |                    |                    |
| Показатели муниципального проекта                        | №   | Наименование показателя   | Ед. изм.            | Значения показателей |                    |                    |                    |                    |
|                                                          |   |   |                     | 2025 год (прогноз)   | 2026 год (прогноз) | 2027 год (прогноз) | 2028 год (прогноз) | 2029 год (прогноз) |
|                                                          | 1   | Реализованы мероприятия по благоустройству общественных территорий (набережные, центральные площади, парки и др.) и иные мероприятия, предусмотренные государственными (муниципальными) программами формирования современной городской среды | ед.                 | 3                    | 1                  | 1                  | -                  | -                  |
| Объемы и источники финансирования муниципального проекта | Источники финансового обеспечения                                                                                        |   | Расходы (тыс. руб.) |                      |                    |                    |                    |                    |
|                                                          |   |   | 2025 год (план)     | 2026 год (план)      | 2027 год (план)    | 2028 год (план)    | 2029 год (план)    | Итого              |
|                                                          | Всего, в том числе:   |   | 276 697,9           | 265 874,2            | 255 275,5          | 0,0                | 0,0                | 797 847,6          |
|                                                          | бюджет города Перми   |   | 55 339,6            | 53 174,9             | 51 055,1           | 0,0                | 0,0                | 159 569,6          |
|                                                          | бюджет Пермского края   |   | 8 854,3             | 8 508,0              | 8 168,8            | 0,0                | 0,0                | 25 531,1           |
|                                                          | бюджет Российской Федерации                                                                                              |   | 212 504,0           | 204 191,3            | 196 051,6          | 0,0                | 0,0                | 612 746,9          |

5. Раздел «Паспорт муниципального проекта 2 «Местные дороги» изложить в следующей редакции:  
**«ПАСПОРТ**  
**муниципального проекта 2 «Местные дороги»**  
**(в рамках регионального проекта)**

|                                                          |   |   |                     |                      |                    |                    |                    |                    |           |  |
|----------------------------------------------------------|---|---|---------------------|----------------------|--------------------|--------------------|--------------------|--------------------|-----------|--|
| Руководитель муниципального проекта                      | Галиханов Д.К., заместитель главы администрации города Перми                                                                                            |   |                     |                      |                    |                    |                    |                    |           |  |
| Ответственный исполнитель муниципального проекта         | Радостев Е.А., начальник департамента дорог и благоустройства администрации города Перми                                                                |   |                     |                      |                    |                    |                    |                    |           |  |
| Администратор муниципального проекта                     | Котова И.А., консультант отдела организации дорожной деятельности и наружного освещения департамента дорог и благоустройства администрации города Перми |   |                     |                      |                    |                    |                    |                    |           |  |
| Показатели муниципального проекта                        | №   | Наименование показателя   | Ед. изм.            | Значения показателей |                    |                    |                    |                    |           |  |
|                                                          |   |   |                     | 2025 год (прогноз)   | 2026 год (прогноз) | 2027 год (прогноз) | 2028 год (прогноз) | 2029 год (прогноз) |           |  |
|                                                          | 1   | Количество автомобильных дорог, в отношении которых выполнены работы по строительству (реконструкции), капитальному ремонту и ремонту                   | ед.                 | -                    | 1                  | 1                  | -                  | -                  | -         |  |
|                                                          | 2   | Протяженность проезжей части автомобильных дорог, в отношении которых выполнены работы по строительству (реконструкции), капитальному ремонту и ремонту | км                  | -                    | 0,843              | 0,495              | -                  | -                  |           |  |
| Объемы и источники финансирования муниципального проекта | Источники финансового обеспечения   |   | Расходы (тыс. руб.) |                      |                    |                    |                    |                    |           |  |
|                                                          |   |   | 2025 год (план)     | 2026 год (план)      | 2027 год (план)    | 2028 год (план)    | 2029 год (план)    | Итого              |           |  |
|                                                          | Всего, в том числе:   |   | 218 600,3           | 445 103,1            | 145 103,1          | 0,0                | 0,0                | 0,0                | 808 806,5 |  |
|                                                          | бюджет города Перми   |   | 73 497,1            | 300 000,0            | 0,0                | 0,0                | 0,0                | 0,0                | 373 497,1 |  |
|                                                          | бюджет Пермского края   |   | 145 103,2           | 145 103,1            | 145 103,1          | 0,0                | 0,0                | 0,0                | 435 309,4 |  |

6. Раздел «Паспорт муниципального проекта 3 «Комплексное благоустройство» изложить в следующей редакции:  
**«ПАСПОРТ**  
**муниципального проекта 3 «Комплексное благоустройство»**  
**(в рамках регионального проекта)**

|                                     |                                                              |
|-------------------------------------|--------------------------------------------------------------|
| Руководитель муниципального проекта | Галиханов Д.К., заместитель главы администрации города Перми |
|-------------------------------------|--------------------------------------------------------------|

|                                                          |   |   |                       |                      |                    |                    |                    |                    |  |  |
|----------------------------------------------------------|---|---|-----------------------|----------------------|--------------------|--------------------|--------------------|--------------------|--|--|
| Ответственный исполнитель муниципального проекта         | Радостев Е.А., начальник департамента дорог и благоустройства администрации города Перми                                 |   |                       |                      |                    |                    |                    |                    |  |  |
| Администратор муниципального проекта                     | Гусева А.Ю., начальник отдела садово-паркового хозяйства департамента дорог и благоустройства администрации города Перми |   |                       |                      |                    |                    |                    |                    |  |  |
| Показатели муниципального проекта                        | №   | Наименование показателя   | Ед. изм.              | Значения показателей |                    |                    |                    |                    |  |  |
|                                                          |   |   |                       | 2025 год (прогноз)   | 2026 год (прогноз) | 2027 год (прогноз) | 2028 год (прогноз) | 2029 год (прогноз) |  |  |
|                                                          | 1   | Количество обустроенных общественных территорий города Перми                                                                                               | ед.                   | 4                    | 1                  | 1                  | -                  | -                  |  |  |
|                                                          | 2   | Доля площади благоустроенных общественных территорий города Перми к общей площади общественных территорий                                                  | %                     | 16                   | 16                 | 16                 | -                  | -                  |  |  |
|                                                          | 3   | Доля граждан, принявших участие в решении вопросов развития городской среды, от общего количества граждан в возрасте от 14 лет, проживающих в городе Перми | %                     | 35,0                 | 40,0               | 40,0               | -                  | -                  |  |  |
| Объемы и источники финансирования муниципального проекта | 4   | Количество зданий, на которых выполнена архитектурная подсветка                                                                                            | ед.                   | 46                   | 46                 | -                  | -                  | -                  |  |  |
|                                                          | Источники финансового обеспечения                                                                                        |   | Расходы (тыс. рублей) |                      |                    |                    |                    |                    |  |  |
|                                                          |   |   | 2025 год (план)       | 2026 год (план)      | 2027 год (план)    | 2028 год (план)    | 2029 год (план)    | Итого              |  |  |
|                                                          | Всего, в том числе:   |   | 1 787 274,7           | 796 678,6            | 99 838,3           | 0,0                | 0,0                | 2 683 791,6        |  |  |
|                                                          | бюджет города Перми   |   | 268 348,3             | 54 967,7             | 19 967,7           | 0,0                | 0,0                | 343 283,7          |  |  |
|                                                          | бюджет Пермского края   |   | 1 518 926,4           | 741 710,9            | 79 870,6           | 0,0                | 0,0                | 2 340 507,9        |  |  |

7. Раздел «Паспорт муниципального проекта 4 «Строительство и реконструкция автомобильных дорог» изложить в следующей редакции:

**«ПАСПОРТ  
муниципального проекта 4 «Строительство и реконструкция автомобильных дорог»**

|                                                  |                                                                                          |
|--------------------------------------------------|------------------------------------------------------------------------------------------|
| Руководитель муниципального проекта              | Галиханов Д.К., заместитель главы администрации города Перми                             |
| Ответственный исполнитель муниципального проекта | Радостев Е.А., начальник департамента дорог и благоустройства администрации города Перми |



|   |                                   |                                                                                |          |                      |                    |                    |                    |                    |             |
|---|-----------------------------------|--------------------------------------------------------------------------------|----------|----------------------|--------------------|--------------------|--------------------|--------------------|-------------|
| Котова И.А., консультант отдела организации дорожной деятельности и наружного освещения департамента дорог и благоустройства администрации города Перми |                                   |                                                                                |          |                      |                    |                    |                    |                    |             |
| Показатели муниципального проекта   | №                                 | Наименование показателя                                                        | Ед. изм. | Значения показателей |                    |                    |                    |                    |             |
|   |                                   |                                                                                |          | 2025 год (прогноз)   | 2026 год (прогноз) | 2027 год (прогноз) | 2028 год (прогноз) | 2029 год (прогноз) |             |
|   | 1                                 | Количество построенных объектов улично-дорожной сети, введенных в эксплуатацию | ед.      | -                    | 1                  | 1                  | -                  | -                  |             |
|   | 2                                 | Количество построенных ливневых канализаций и очистных сооружений              | ед.      | 3                    | -                  | -                  | -                  | -                  |             |
| Объемы и источники финансового обеспечения   | Источники финансового обеспечения |                                                                                |          | Расходы (тыс. руб.)  |                    |                    |                    |                    |             |
|   |                                   |                                                                                |          | 2025 год (план)      | 2026 год (план)    | 2027 год (план)    | 2028 год (план)    | 2029 год (план)    | Итого       |
|   |                                   | бюджет города Перми                                                            |          | 684 902,4            | 481 625,0          | 401 690,6          | 0,0                | 0,0                | 1 568 218,0 |

8. Раздел «Паспорт муниципального проекта 5 «Обустройство сетей наружного освещения» изложить в следующей редакции:

**«ПАСПОРТ  
муниципального проекта 5 «Обустройство сетей наружного освещения»**

|   |                                   |                                                     |          |                      |                    |                    |                    |                    |           |
|---|-----------------------------------|-----------------------------------------------------|----------|----------------------|--------------------|--------------------|--------------------|--------------------|-----------|
| Галиханов Д.К., заместитель главы администрации города Перми                                                                                            |                                   |                                                     |          |                      |                    |                    |                    |                    |           |
| Радостев Е.А., начальник департамента дорог и благоустройства администрации города Перми                                                                |                                   |                                                     |          |                      |                    |                    |                    |                    |           |
| Котова И.А., консультант отдела организации дорожной деятельности и наружного освещения департамента дорог и благоустройства администрации города Перми |                                   |                                                     |          |                      |                    |                    |                    |                    |           |
| Показатели муниципального проекта   | №                                 | Наименование показателя                             | Ед. изм. | Значения показателей |                    |                    |                    |                    |           |
|   |                                   |                                                     |          | 2025 год (прогноз)   | 2026 год (прогноз) | 2027 год (прогноз) | 2028 год (прогноз) | 2029 год (прогноз) |           |
|   | 1                                 | Протяженность построенных сетей наружного освещения | км       | 43,6                 | 30,0               | 67,9               | 37,0               | 37,0               |           |
| Объемы и источники финансового обеспечения   | Источники финансового обеспечения |                                                     |          | Расходы (тыс. руб.)  |                    |                    |                    |                    |           |
|   |                                   |                                                     |          | 2025 год (план)      | 2026 год (план)    | 2027 год (план)    | 2028 год (план)    | 2029 год (план)    | Итого     |
|   |                                   | бюджет города Перми                                 |          | 179 281,7            | 179 612,3          | 185 486,1          | 180 000,0          | 180 000,0          | 904 380,1 |

9. Раздел «Паспорт муниципального проекта 6 «Обустройство объектов озеленения общего пользования» изложить в следующей редакции:  
«ПАСПОРТ  
муниципального проекта 6 «Обустройство объектов озеленения общего пользования»

| Руководитель муниципального проекта                                  | Галиханов Д.К., заместитель главы администрации города Перми                                                             |                                                                            |          |                      |                    |                    |                    |                    |             |  |
|----------------------------------------------------------------------|---|----------------------------------------------------------------------------|----------|----------------------|--------------------|--------------------|--------------------|--------------------|-------------|--|
| Ответственный исполнитель муниципального проекта                     | Радостев Е.А., начальник департамента дорог и благоустройства администрации города Перми                                 |                                                                            |          |                      |                    |                    |                    |                    |             |  |
| Администратор муниципального проекта                                 | Гусева А.Ю., начальник отдела садово-паркового хозяйства департамента дорог и благоустройства администрации города Перми |                                                                            |          |                      |                    |                    |                    |                    |             |  |
| Показатели муниципального проекта                                    | №   | Наименование показателя                                                    | Ед. изм. | Значения показателей |                    |                    |                    |                    |             |  |
|                                                                      |   |                                                                            |          | 2025 год (прогноз)   | 2026 год (прогноз) | 2027 год (прогноз) | 2028 год (прогноз) | 2029 год (прогноз) |             |  |
| 1                                                                    | 1   | Количество объектов озеленения общего пользования, принятых в эксплуатацию | ед.      | 1                    | 3                  | 2                  | 2                  | 2                  |             |  |
| Объемы и источники финансирования обеспечения муниципального проекта |   | Источники финансового обеспечения бюджета города Перми                     |          | Расходы (тыс. руб.)  |                    |                    |                    |                    | Итого       |  |
|                                                                      |   |                                                                            |          | 2025 год (план)      | 2026 год (план)    | 2027 год (план)    | 2028 год (план)    | 2029 год (план)    |             |  |
|                                                                      |   |                                                                            |          | 167 867,3            | 493 458,9          | 160 123,9          | 100 000,0          | 100 000,0          | 1 021 450,1 |  |

10. Раздел «Паспорт муниципального проекта 7 «Строительство и реконструкция мест погребения» изложить в следующей редакции:  
«ПАСПОРТ  
муниципального проекта 7 «Строительство и реконструкция мест погребения»

| Руководитель муниципального проекта                                  | Галиханов Д.К., заместитель главы администрации города Перми                                                                    |                                                        |          |                      |                    |                    |                    |                    |           |  |
|----------------------------------------------------------------------|---|--------------------------------------------------------|----------|----------------------|--------------------|--------------------|--------------------|--------------------|-----------|--|
| Ответственный исполнитель муниципального проекта                     | Радостев Е.А., начальник департамента дорог и благоустройства администрации города Перми                                        |                                                        |          |                      |                    |                    |                    |                    |           |  |
| Администратор муниципального проекта                                 | Гусева А.Ю., и.о. начальника сектора по ритуальной деятельности департамента дорог и благоустройства администрации города Перми |                                                        |          |                      |                    |                    |                    |                    |           |  |
| Показатели муниципального проекта                                    | №   | Наименование показателя                                | Ед. изм. | Значения показателей |                    |                    |                    |                    |           |  |
|                                                                      |   |                                                        |          | 2025 год (прогноз)   | 2026 год (прогноз) | 2027 год (прогноз) | 2028 год (прогноз) | 2029 год (прогноз) |           |  |
| 1                                                                    | 1   | Крематорий, введенный в эксплуатацию                   | ед.      | -                    | -                  | 1                  | -                  | -                  |           |  |
| Объемы и источники финансирования обеспечения муниципального проекта |   | Источники финансового обеспечения бюджета города Перми |          | Расходы (тыс. руб.)  |                    |                    |                    |                    | Итого     |  |
|                                                                      |   |                                                        |          | 2025 год (план)      | 2026 год (план)    | 2027 год (план)    | 2028 год (план)    | 2029 год (план)    |           |  |
|                                                                      |   |                                                        |          | 2 700,0              | 0,0                | 478 982,8          | 0,0                | 0,0                | 481 682,8 |  |

11. Раздел «Паспорт комплекса процессных мероприятий 1 «Приведение в нормативное состояние автомобильных дорог» изложить в следующей редакции:

«ПАСПОРТ  
комплекса процессных мероприятий 1 «Приведение в нормативное состояние автомобильных дорог»

|                                                                             |                                                                                          |                                                                                           |                     |                       |                       |                       |                       |                       |  |  |
|-----------------------------------------------------------------------------|------------------------------------------------------------------------------------------|-------------------------------------------------------------------------------------------|---------------------|-----------------------|-----------------------|-----------------------|-----------------------|-----------------------|--|--|
| Ответственный исполнитель                                                   | Радостев Е.А., начальник департамента дорог и благоустройства администрации города Перми |                                                                                           |                     |                       |                       |                       |                       |                       |  |  |
| Показатели комплекса процессных мероприятий                                 | №                                                                                        | Наименование показателя                                                                   | Ед. изм.            | Значения показателей  |                       |                       |                       |                       |  |  |
|                                                                             |                                                                                          |                                                                                           |                     | 2025 год<br>(прогноз) | 2026 год<br>(прогноз) | 2027 год<br>(прогноз) | 2028 год<br>(прогноз) | 2029 год<br>(прогноз) |  |  |
|                                                                             | 1                                                                                        | Площадь автомобильных дорог, находящихся на содержании                                    | кв. м               | 18406116,4            | 18406116,4            | 18406116,4            | 18406116,4            | 18406116,4            |  |  |
|                                                                             | 2                                                                                        | Смертность от дорожно-транспортных происшествий, случаев на 10 тысяч транспортных средств | случаев             | 0,73                  | 0,73                  | 0,73                  | 0,72                  | 0,72                  |  |  |
|                                                                             | 3                                                                                        | Площадь (протяженность) искусственных дорожных сооружений, находящихся на содержании      | кв. м               | 16 650,9              | 16 650,9              | 16 650,9              | 16 650,9              | 16 650,9              |  |  |
|                                                                             | 4                                                                                        | Количество дорожных знаков, находящихся на содержании                                     | ед.                 | 30 932                | 30 932                | 30 932                | 30 932                | 30 932                |  |  |
| Объемы и источники финансового обеспечения комплекса процессных мероприятий | 5                                                                                        | Площадь нанесенной дорожной разметки                                                      | тыс. кв. м          | 135,436               | 135,436               | 135,436               | 135,436               | 135,436               |  |  |
|                                                                             | Источники финансирования                                                                 |                                                                                           | Расходы (тыс. руб.) |                       |                       |                       |                       |                       |  |  |
|                                                                             |                                                                                          |                                                                                           | 2025 год (план)     | 2026 год (план)       | 2027 год (план)       | 2028 год (план)       | 2029 год (план)       | Итого                 |  |  |
|                                                                             | бюджет города Перми                                                                      |                                                                                           | 3 834 043,0         | 3 539 452,1           | 4 622 842,9           | 4 396 293,1           | 4 596 293,1           | 20 988 924,2          |  |  |

12. Раздел «Паспорт комплекса процессных мероприятий 2 «Обеспечение содержания, текущего и капитального ремонта сетей наружного освещения» изложить в следующей редакции:

«ПАСПОРТ  
комплекса процессных мероприятий 2 «Обеспечение содержания, текущего и капитального ремонта сетей наружного освещения»

|                                             |                                                                                          |   |          |                       |                       |                       |                       |                       |  |  |
|---------------------------------------------|------------------------------------------------------------------------------------------|---|----------|-----------------------|-----------------------|-----------------------|-----------------------|-----------------------|--|--|
| Ответственный исполнитель                   | Радостев Е.А., начальник департамента дорог и благоустройства администрации города Перми |   |          |                       |                       |                       |                       |                       |  |  |
| Показатели комплекса процессных мероприятий | №                                                                                        | Наименование показателя                                                                                       | Ед. изм. | Значения показателей  |                       |                       |                       |                       |  |  |
|                                             |                                                                                          |   |          | 2025 год<br>(прогноз) | 2026 год<br>(прогноз) | 2027 год<br>(прогноз) | 2028 год<br>(прогноз) | 2029 год<br>(прогноз) |  |  |
|                                             | 1                                                                                        | Протяженность сетей наружного освещения, находящихся на содержании и обслуживании в рамках выделения субсидии | км       | 1 852,84              | 1 893,19              | 1 908,68              | 1 998,71              | 2 038,41              |  |  |



| Объемы и источники<br>финансового обеспе-<br>чения комплекса процес-<br>сных мероприятий | Источники финансово-<br>го обеспечения | Расходы (тыс. руб.) |                 |                 |                 |                 |             |
|------------------------------------------------------------------------------------------|----------------------------------------|---------------------|-----------------|-----------------|-----------------|-----------------|-------------|
|                                                                                          |                                        | 2025 год (план)     | 2026 год (план) | 2027 год (план) | 2028 год (план) | 2029 год (план) | Итого       |
|                                                                                          | бюджет города Перми                    | 450 148,8           | 450 699,1       | 435 879,0       | 317 739,4       | 317 739,4       | 1 972 205,7 |

13. Раздел «Паспорт комплекса процессных мероприятий 3 «Организация благоустройства территории города Перми» изложить в следующей редакции:  
«ПАСПОРТ  
комплекса процессных мероприятий 3 «Организация благоустройства территории города Перми»

|                                                                             |   |                                                                              |                     |                      |                    |                    |                    |                    |
|-----------------------------------------------------------------------------|---|------------------------------------------------------------------------------|---------------------|----------------------|--------------------|--------------------|--------------------|--------------------|
| Ответственный исполнитель                                                   | Радостев Е.А., начальник департамента дорог и благоустройства администрации города Перми                                 |                                                                              |                     |                      |                    |                    |                    |                    |
| Показатели комплекса процессных мероприятий                                 | №   | Наименование показателя                                                      | Ед. изм.            | Значения показателей |                    |                    |                    |                    |
|                                                                             |   |                                                                              |                     | 2025 год (прогноз)   | 2026 год (прогноз) | 2027 год (прогноз) | 2028 год (прогноз) | 2029 год (прогноз) |
|                                                                             | 1   | Количество объектов озеленения общего пользования, находящихся на содержании | ед.                 | 203                  | 205                | 207                | 209                | 211                |
| 2                                                                           | Площадь земель, не принадлежащих физическим и (или) юридическим лицам, находящихся на содержании, уборки водохранных зон | тыс. кв. м                                                                   | 14 036,8            | 14 036,8             | 14 036,8           | 14 036,8           | 14 036,8           |                    |
| Объемы и источники финансового обеспечения комплекса процессных мероприятий | Источники финансового обеспечения                                                                                        |                                                                              | Расходы (тыс. руб.) |                      |                    |                    |                    |                    |
|                                                                             |   |                                                                              | 2025 год (план)     | 2026 год (план)      | 2027 год (план)    | 2028 год (план)    | 2029 год (план)    | Итого              |
|                                                                             | бюджет города Перми   |                                                                              | 760 335,2           | 1 068 136,8          | 855 084,7          | 855 084,7          | 855 084,7          | 4 393 726,1        |

14. Раздел «Паспорт комплекса процессных мероприятий 4 «Организация ритуальных услуг и содержание мест погребения» изложить в следующей ре-  
дакции:

«ПАСПОРТ  
комплекса процессных мероприятий 4 «Организация ритуальных услуг и содержание мест погребения»

|                                             |                                                                                          |   |          |                      |                    |                    |                    |                    |
|---------------------------------------------|------------------------------------------------------------------------------------------|---|----------|----------------------|--------------------|--------------------|--------------------|--------------------|
| Ответственный исполнитель                   | Радостев Е.А., начальник департамента дорог и благоустройства администрации города Перми |   |          |                      |                    |                    |                    |                    |
| Показатели комплекса процессных мероприятий | №                                                                                        | Наименование показателя                                                                                     | Ед. изм. | Значения показателей |                    |                    |                    |                    |
|                                             |                                                                                          |   |          | 2025 год (прогноз)   | 2026 год (прогноз) | 2027 год (прогноз) | 2028 год (прогноз) | 2029 год (прогноз) |
|                                             | 1                                                                                        | Количество мест погребения на территории города Перми, в отношении которых производятся содержание и ремонт | ед.      | 17                   | 17                 | 17                 | 17                 | 17                 |

| Объемы и источники<br>финансового обеспе-<br>чения комплекса процес-<br>сных мероприятий | Источники финансового<br>обеспечения | Расходы (тыс. руб.) |                 |                 |                 |                 | Итого       |
|------------------------------------------------------------------------------------------|--------------------------------------|---------------------|-----------------|-----------------|-----------------|-----------------|-------------|
|                                                                                          |                                      | 2025 год (план)     | 2026 год (план) | 2027 год (план) | 2028 год (план) | 2029 год (план) |             |
|                                                                                          | бюджет города Перми                  | 214 317,6           | 264 341,0       | 159 639,6       | 209 639,6       | 209 639,6       | 1 057 577,4 |

15. Раздел «Паспорт комплекса процессных мероприятий 5 «Обеспечение деятельности департамента дорог и благоустройства администрации города Перми и подведомственных ему учреждений» изложить в следующей редакции:

«ПАСПОРТ  
комплекса процессных мероприятий 5 «Обеспечение деятельности департамента дорог и благоустройства администрации  
города Перми и подведомственных ему учреждений»

| Ответственный<br>исполнитель                                                             | Радостев Е.А., начальник департамента дорог и благоустройства администрации города Перми |                     |                 |                 |                 |                 |             |
|------------------------------------------------------------------------------------------|------------------------------------------------------------------------------------------|---------------------|-----------------|-----------------|-----------------|-----------------|-------------|
| Объемы и источники<br>финансового обеспе-<br>чения комплекса процес-<br>сных мероприятий | Источники финансового<br>обеспечения                                                     | Расходы (тыс. руб.) |                 |                 |                 |                 | Итого       |
|                                                                                          |                                                                                          | 2025 год (план)     | 2026 год (план) | 2027 год (план) | 2028 год (план) | 2029 год (план) |             |
|                                                                                          | бюджет города Перми                                                                      | 876 703,7           | 270 387,7       | 270 387,7       | 883 498,5       | 883 498,5       | 3 184 476,1 |

16. Раздел «Перечень целевых показателей программы, показателей структурных элементов программы «Дорожная деятельность и благоустройство города Перми» изложить в следующей редакции:

«ПЕРЕЧЕНЬ  
целевых показателей программы, показателей структурных элементов программы «Дорожная деятельность  
и благоустройство города Перми»

| №                                                                                           | Наименование целевого показателя программы, показателей<br>структурных элементов программы                                                    | Ед.<br>изм. | ФО (ФП)                                                                              | Значения показателей  |                       |                       |                       |                       |
|---------------------------------------------------------------------------------------------|---|-------------|--------------------------------------------------------------------------------------|-----------------------|-----------------------|-----------------------|-----------------------|-----------------------|
|                                                                                             |   |             |                                                                                      | 2025 год<br>(прогноз) | 2026 год<br>(прогноз) | 2027 год<br>(прогноз) | 2028 год<br>(прогноз) | 2029 год<br>(прогноз) |
| 1                                                                                           | 2   | 3           | 4                                                                                    | 5                     | 6                     | 7                     | 8                     | 9                     |
| Муниципальная программа города Перми «Дорожная деятельность и благоустройство города Перми» |   |             |                                                                                      |                       |                       |                       |                       |                       |
| 1                                                                                           | Доля объектов озеленения общего пользования, находящихся в нормативном состоянии, от общего количества объектов озеленения общего пользования | %           | департамент дорог и благоустройства администрации го-<br>рода Перми (далее<br>– ДДБ) | 73,6                  | 76,4                  | 77,6                  | 78,0                  | 78,3                  |
| 2                                                                                           | Количество возможных лет захоронений на подготовленных площадях                                                                               | год         | ДДБ                                                                                  | 0,6                   | -                     | -                     | -                     | -                     |

|                                                                  |   |         |     |              |              |              |              |              |
|------------------------------------------------------------------|---|---------|-----|--------------|--------------|--------------|--------------|--------------|
| 1                                                                | 2   | 3       | 4   | 5            | 6            | 7            | 8            | 9            |
| 3                                                                | Доля автомобильных дорог общего пользования местного значения города Перми, отвечающих нормативным требованиям, от общей площади автомобильных дорог общего пользования местного значения города Перми                                       | %       | ДДБ | 87,6         | 86,8         | 86,8         | 86,8         | 86,8         |
| 4                                                                | Смертность от дорожно-транспортных происшествий, случаев на 100 тыс. населения   | случаев | ДДБ | не более 4,0 | не более 4,0 | не более 4,0 | не более 4,0 | не более 4,0 |
| 5                                                                | Количество функционирующих парковочных мест транспортных средств на платной основе   | ед.     | ДДБ | 11 562       | 11 589       | 11 589       | 11 589       | 11 589       |
| Муниципальные проекты в рамках национальных проектов             |   |         |     |              |              |              |              |              |
| Муниципальный проект 1 «Региональная и местная дорожная сеть»    |   |         |     |              |              |              |              |              |
| 6                                                                | Количество автомобильных дорог, в отношении которых выполнены работы по ремонту   | ед.     | ДДБ | 17           | 17           | 17           | -            | -            |
| 7                                                                | Протяженность проезжей части автомобильных дорог (включая заездные карманы и съезды), в отношении которых выполнен ремонт   | км      | ДДБ | 22,529       | 22,529       | 22,529       | -            | -            |
| Муниципальный проект 1 «Формирование комфортной городской среды» |   |         |     |              |              |              |              |              |
| 8                                                                | Реализованы мероприятия по благоустройству общественных территорий (набережные, центральные площади, парки и др.) и иные мероприятия, предусмотренные государственными (муниципальными) программами формирования современной городской среды | ед.     | ДДБ | 3            | 1            | 1            | -            | -            |
| Муниципальные проекты в рамках региональных проектов             |   |         |     |              |              |              |              |              |
| Муниципальный проект 2 «Местные дороги»                          |   |         |     |              |              |              |              |              |
| 9                                                                | Количество автомобильных дорог, в отношении которых выполнены работы по строительству (реконструкции), капитальному ремонту и ремонту   | ед.     | ДДБ | -            | 1            | 1            | -            | -            |
| 10                                                               | Протяженность проезжей части автомобильных дорог, в отношении которых выполнены работы по строительству (реконструкции), капитальному ремонту и ремонту                                                                                      | км      | ДДБ | -            | 0,843        | 0,495        | -            | -            |
| Муниципальный проект 3 «Комплексное благоустройство»             |   |         |     |              |              |              |              |              |
| 11                                                               | Количество обустроенных общественных территорий города Перми   | ед.     | ДДБ | 4            | 1            | 1            | -            | -            |
| 12                                                               | Доля площади благоустроенных общественных территорий города Перми от общей площади общественных территорий   | %       | ДДБ | 16           | 16           | 16           | -            | -            |
| 13                                                               | Доля граждан, принявших участие в решении вопросов развития городской среды, от общего количества граждан в возрасте от 14 лет, проживающих в городе Перми                                                                                   | %       | ДДБ | 35,0         | 40,0         | 40,0         | -            | -            |

|   |   |            |     |            |            |            |            |            |
|---|---|------------|-----|------------|------------|------------|------------|------------|
| 1   | 2   | 3          | 4   | 5          | 6          | 7          | 8          | 9          |
| 14   | Количество зданий, на которых выполнена архитектурная подсветка                                                           | ед.        | ДДБ | 46         | 46         | -          | -          | -          |
| Муниципальные проекты                                                                                                 |   |            |     |            |            |            |            |            |
| Муниципальный проект 4 «Строительство и реконструкция автомобильных дорог»                                            |   |            |     |            |            |            |            |            |
| 15   | Количество построенных объектов улично-дорожной сети, введенных в эксплуатацию                                            | ед.        | ДДБ | -          | 1          | 1          | -          | -          |
| 16   | Количество построенных ливневых канализаций и очистных сооружений                                                         | ед.        | ДДБ | 3          | -          | -          | -          | -          |
| Муниципальный проект 5 «Обустройство сетей наружного освещения»                                                       |   |            |     |            |            |            |            |            |
| 17   | Протяженность построенных сетей наружного освещения                                                                       | км         | ДДБ | 43,6       | 30,0       | 67,9       | 37,0       | 37,0       |
| Муниципальный проект 6 «Обустройство объектов озеленения общего пользования»                                          |   |            |     |            |            |            |            |            |
| 18   | Количество объектов озеленения общего пользования, принятых в эксплуатацию                                                | ед.        | ДДБ | 1          | 3          | 2          | 2          | 2          |
| Муниципальный проект 7 «Строительство и реконструкция мест погребения»                                                |   |            |     |            |            |            |            |            |
| 19   | Крематорий, введенный в эксплуатацию                                                                                      | ед.        | ДДБ | -          | -          | 1          | -          | -          |
| Комплексы процессных мероприятий                                                                                      |   |            |     |            |            |            |            |            |
| Комплекс процессных мероприятий 1 «Приведение в нормативное состояние автомобильных дорог»                            |   |            |     |            |            |            |            |            |
| 20   | Площадь автомобильных дорог, находящихся на содержании                                                                    | кв. м      | ДДБ | 18406116,4 | 18406116,4 | 18406116,4 | 18406116,4 | 18406116,4 |
| 21   | Смертность от дорожно-транспортных происшествий, случаев на 10 тысяч транспортных средств                                 | случаев    | ДДБ | 0,73       | 0,73       | 0,73       | 0,72       | 0,72       |
| 22   | Площадь (протяженность) искусственных дорожных сооружений, находящихся на содержании                                      | кв. м      | ДДБ | 16 650,9   | 16 650,9   | 16 650,9   | 16 650,9   | 16 650,9   |
| 23   | Количество дорожных знаков, находящихся на содержании                                                                     | ед.        | ДДБ | 30 932     | 30 932     | 30 932     | 30 932     | 30 932     |
| 24   | Площадь нанесенной дорожной разметки                                                                                      | тыс. кв. м | ДДБ | 135,436    | 135,436    | 135,436    | 135,436    | 135,436    |
| Комплекс процессных мероприятий 2 «Обеспечение содержания, текущего и капитального ремонта сетей наружного освещения» |   |            |     |            |            |            |            |            |
| 25   | Протяженность сетей наружного освещения, находящихся на содержании и обслуживании в рамках выделения субсидии             | км         | ДДБ | 1 852,84   | 1 893,19   | 1 908,68   | 1 998,71   | 2 038,41   |
| Комплекс процессных мероприятий 3 «Организация благоустройства территории города Перми»                               |   |            |     |            |            |            |            |            |
| 26   | Количество объектов озеленения общего пользования, находящихся на содержании                                              | ед.        | ДДБ | 203        | 205        | 207        | 209        | 211        |
| 27   | Площадь земель, не принадлежащих физическим и (или) юридическим лицам, находящихся на содержании, уборки водохранимых зон | тыс. кв. м | ДДБ | 14 036,8   | 14 036,8   | 14 036,8   | 14 036,8   | 14 036,8   |

|                                                                                               |   |     |     |    |    |    |    |    |
|-----------------------------------------------------------------------------------------------|---|-----|-----|----|----|----|----|----|
| 1                                                                                             | 2   | 3   | 4   | 5  | 6  | 7  | 8  | 9  |
| Комплекс процессных мероприятий 4 «Организация ритуальных услуг и содержание мест погребения» |   |     |     |    |    |    |    |    |
| 28                                                                                            | Количество мест погребения на территории города Перми, в отношении которых производятся содержание и ремонт | ед. | ДДБ | 17 | 17 | 17 | 17 | 17 |

17. Раздел «Финансовое обеспечение реализации муниципальной программы «Дорожная деятельность и благоустройство города Перми» изложить в следующей редакции:

«ФИНАНСОВОЕ ОБЕСПЕЧЕНИЕ  
реализации муниципальной программы «Дорожная деятельность и благоустройство города Перми»

| Наименование программы, структурного элемента программы, направления расходов   | ФО (ФП) | Источники финансового обеспечения | Расходы, тыс. руб. |                 |                 |                 |                 | Всего        |
|---|---------|-----------------------------------|--------------------|-----------------|-----------------|-----------------|-----------------|--------------|
|   |         |                                   | 2025 год (план)    | 2026 год (план) | 2027 год (план) | 2028 год (план) | 2029 год (план) |              |
| 1   | 2       | 3                                 | 4                  | 5               | 6               | 7               | 8               | 9            |
| Муниципальная программа города Перми «Дорожная деятельность и благоустройство города Перми»   | -       | Всего, в том числе:               | 10 285 376,6       | 9 087 199,8     | 8 902 165,2     | 6 942 255,3     | 7 142 255,3     | 42 359 252,2 |
|   |         | бюджет города Перми               | 7 568 157,7        | 7 155 855,5     | 7 641 140,1     | 6 942 255,3     | 7 142 255,3     | 36 449 663,9 |
|   |         | бюджет Пермского края             | 2 504 714,9        | 1 727 153,0     | 1 064 973,5     | 0,0             | 0,0             | 5 296 841,4  |
|   |         | бюджет Российской Федерации       | 212 504,0          | 204 191,3       | 196 051,6       | 0,0             | 0,0             | 612 746,9    |
| Муниципальные проекты в рамках национальных проектов   |         |                                   |                    |                 |                 |                 |                 |              |
| Муниципальный проект 1 «Региональная и местная дорожная сеть»   | -       | Всего, в том числе:               | 832 504,0          | 831 831,0       | 831 831,0       | 0,0             | 0,0             | 2 496 166,0  |
|   |         | бюджет города Перми               | 673,0              | 0,0             | 0,0             | 0,0             | 0,0             | 673,0        |
|   |         | бюджет Пермского края             | 831 831,0          | 831 831,0       | 831 831,0       | 0,0             | 0,0             | 2 495 493,0  |
| Направление расходов 1.1 «Приведение в нормативное состояние автомобильных дорог и искусственных дорожных сооружений в рамках реализации регионального проекта «Региональная и местная дорожная сеть» | ДДБ     | бюджет города Перми               | 673,0              | 0,0             | 0,0             | 0,0             | 0,0             | 673,0        |

| 1   | 2   | 3                                                    | 4         | 5         | 6         | 7   | 8   | 9           |
|---|-----|------------------------------------------------------|-----------|-----------|-----------|-----|-----|-------------|
| Направление расходов 1.2 «Проектирование, строительство (реконструкция), капитальный ремонт и ремонт автомобильных дорог общего пользования местного значения, находящихся на территории Пермского края, направленные на достижение целевых показателей регионального проекта «Региональная и местная дорожная сеть» | ДДБ | бюджет Пермского края                                | 831 831,0 | 831 831,0 | 831 831,0 | 0,0 | 0,0 | 2 495 493,0 |
|   |     | Всего, в том числе:                                  | 276 697,9 | 265 874,2 | 255 275,5 | 0,0 | 0,0 | 797 847,6   |
|   |     | бюджет города Перми                                  | 55 339,6  | 53 174,9  | 51 055,1  | 0,0 | 0,0 | 159 569,6   |
|   |     | бюджет Пермского края                                | 8 854,3   | 8 508,0   | 8 168,8   | 0,0 | 0,0 | 25 531,1    |
|   |     | бюджет Российской Федерации                          | 212 504,0 | 204 191,3 | 196 051,6 | 0,0 | 0,0 | 612 746,9   |
| Направление расходов 1 <sup>1</sup> .1 «Реализация программ формирования современной городской среды»   | ДДБ | Всего, в том числе:                                  | 276 697,9 | 265 874,2 | 255 275,5 | 0,0 | 0,0 | 797 847,6   |
|   |     | бюджет города Перми                                  | 55 339,6  | 53 174,9  | 51 055,1  | 0,0 | 0,0 | 159 569,6   |
|   |     | бюджет Пермского края                                | 8 854,3   | 8 508,0   | 8 168,8   | 0,0 | 0,0 | 25 531,1    |
|   |     | бюджет Российской Федерации                          | 212 504,0 | 204 191,3 | 196 051,6 | 0,0 | 0,0 | 612 746,9   |
|   |     | Муниципальные проекты в рамках региональных проектов |           |           |           |     |     |             |
| Муниципальный проект 2 «Местные дороги»   | -   | Всего, в том числе:                                  | 218 600,3 | 445 103,1 | 145 103,1 | 0,0 | 0,0 | 808 806,5   |
|   |     | бюджет города Перми                                  | 73 497,1  | 300 000,0 | 0,0       | 0,0 | 0,0 | 373 497,1   |
|   |     | бюджет Пермского края                                | 145 103,2 | 145 103,1 | 145 103,1 | 0,0 | 0,0 | 435 309,4   |

| 1   | 2   | 3                     | 4           | 5         | 6         | 7   | 8   | 9           |
|---|-----|-----------------------|-------------|-----------|-----------|-----|-----|-------------|
| Направление расходов 2.1 «Проектирование, строительство (реконструкция), капитальный ремонт и ремонт автомобильных дорог общего пользования местного значения, находящихся на территории Пермского края» | ДДБ | Всего, в том числе:   | 218 600,3   | 445 103,1 | 145 103,1 | 0,0 | 0,0 | 808 806,5   |
|   |     | бюджет города Перми   | 73 497,1    | 300 000,0 | 0,0       | 0,0 | 0,0 | 373 497,1   |
|   |     | бюджет Пермского края | 145 103,2   | 145 103,1 | 145 103,1 | 0,0 | 0,0 | 435 309,4   |
|   |     | Всего, в том числе:   | 1 787 274,7 | 796 678,6 | 99 838,3  | 0,0 | 0,0 | 2 683 791,6 |
| Муниципальный проект 3 «Комплексное благоустройство»   | -   | бюджет города Перми   | 268 348,3   | 54 967,7  | 19 967,7  | 0,0 | 0,0 | 343 283,7   |
|   |     | бюджет Пермского края | 1 518 926,4 | 741 710,9 | 79 870,6  | 0,0 | 0,0 | 2 340 507,9 |
|   |     | Всего, в том числе:   | 99 838,3    | 99 838,3  | 99 838,3  | 0,0 | 0,0 | 299 514,9   |
| Направление расходов 3.1 «Поддержка муниципальных программ формирования современной городской среды (расходы, не финансируемые из федерального бюджета)»                                                 | ДДБ | бюджет города Перми   | 19 967,7    | 19 967,7  | 19 967,7  | 0,0 | 0,0 | 59 903,1    |
|   |     | бюджет Пермского края | 79 870,6    | 79 870,6  | 79 870,6  | 0,0 | 0,0 | 239 611,8   |
|   |     | Всего, в том числе:   | 1 194 122,1 | 0,0       | 0,0       | 0,0 | 0,0 | 1 194 122,1 |
| Направление расходов 3.2 «Развитие городского пространства»   | ДДБ | бюджет города Перми   | 174 680,6   | 0,0       | 0,0       | 0,0 | 0,0 | 174680,6    |
|   |     | бюджет Пермского края | 1 019 441,5 | 0,0       | 0,0       | 0,0 | 0,0 | 1019441,5   |
|   |     | Всего, в том числе:   | 493 314,3   | 696 840,3 | 0,0       | 0,0 | 0,0 | 1190154,6   |
| Направление расходов 3.3 «Архитектурная подсветка фасадов административных, жилых объектов (зданий) в г. Перми»                                                                                          | ДДБ | бюджет города Перми   | 73 700,0    | 35 000,0  | 0,0       | 0,0 | 0,0 | 108700,0    |
|   |     | бюджет Пермского края | 419 614,3   | 661 840,3 | 0,0       | 0,0 | 0,0 | 1081454,6   |
|   |     | Муниципальные проекты |             |           |           |     |     |             |
| Муниципальный проект 4 «Строительство и реконструкция автомобильных дорог»   | -   | бюджет города Перми   | 684 902,4   | 481 625,0 | 401 690,6 | 0,0 | 0,0 | 1 568 218,0 |

| 1   | 2   | 3                      | 4         | 5         | 6         | 7         | 8         | 9           |
|---|-----|------------------------|-----------|-----------|-----------|-----------|-----------|-------------|
| Направление расходов 4.1 «Строительство ливневой канализации и очистных сооружений для отвода воды с автомобильной дороги по ул. Маршала Жукова и прилегающей территории» | ДДБ | бюджет города<br>Перми | 367 500,3 | 0,0       | 0,0       | 0,0       | 0,0       | 367 500,3   |
| Направление расходов 4.2 «Строительство очистных сооружений и водоотвода ливневых стоков по ул. Куйбышева, 1 от ул. Петропавловской до выпуска»                           | ДДБ | бюджет города<br>Перми | 130 268,4 | 0,0       | 0,0       | 0,0       | 0,0       | 130 268,4   |
| Направление расходов 4.3 «Строительство очистных сооружений и водоотвода ливневых стоков по ул. Куфонина от ул. Трамвайной до ул. Подлесной до выпуска»                   | ДДБ | бюджет города<br>Перми | 104 775,4 | 0,0       | 0,0       | 0,0       | 0,0       | 104 775,4   |
| Направление расходов 4.4 «Ре-конструкция ул. Карпинского от ул. Архитектора Связьева до ул. Космонавта Леонова»                                                           | ДДБ | бюджет города<br>Перми | 0,0       | 401 555,3 | 401 690,6 | 0,0       | 0,0       | 803 245,9   |
| Направление расходов 4.5 «Строительство автомобильной дороги по ул. Агазовой»                                                                                             | ДДБ | бюджет города<br>Перми | 82 358,3  | 50 834,9  | 0,0       | 0,0       | 0,0       | 133 193,2   |
| Направление расходов 4.6 «Строительство автомобильной дороги по ул. Углеуральской»                                                                                        | ДДБ | бюджет города<br>Перми | 0,0       | 29 234,8  | 0,0       | 0,0       | 0,0       | 29 234,8    |
| Муниципальный проект 5 «Обустройство сетей наружного освещения»   | -   | бюджет города<br>Перми | 179 281,7 | 179 612,3 | 185 486,1 | 180 000,0 | 180 000,0 | 904 380,1   |
| Направление расходов 5.1. «Обустройство сетей наружного освещения»   | ДДБ | бюджет города<br>Перми | 179 281,7 | 179 612,3 | 185 486,1 | 180 000,0 | 180 000,0 | 904 380,1   |
| Муниципальный проект 6 «Обустройство объектов озеленения общего пользования»                                                                                              | -   | бюджет города<br>Перми | 167 867,3 | 493 458,9 | 160 123,9 | 100 000,0 | 100 000,0 | 1 021 450,1 |
| Направление расходов 6.1. «Обустройство объектов озеленения общего пользования»                                                                                           | ДДБ | бюджет города<br>Перми | 167 867,3 | 493 458,9 | 160 123,9 | 100 000,0 | 100 000,0 | 1 021 450,1 |



| 1                                                                                          | 2                                                                              | 3                      | 4         | 5           | 6           | 7           | 8           | 9          |
|--------------------------------------------------------------------------------------------|--------------------------------------------------------------------------------|------------------------|-----------|-------------|-------------|-------------|-------------|------------|
| Муниципальный проект 7 «Строительство и реконструкция мест погребения»                     | -                                                                              | бюджет города<br>Перми | 2 700,0   | 0,0         | 478 982,8   | 0,0         | 0,0         | 481 682,8  |
| Направление расходов 7.1 «Строительство крематория на кладбище «Восточное» города Перми»   | ДДБ                                                                            | бюджет города<br>Перми | 2 700,0   | 0,0         | 478 982,8   | 0,0         | 0,0         | 481 682,8  |
| Комплексы процессных мероприятий                                                           |                                                                                |                        |           |             |             |             |             |            |
| Комплекс процессных мероприятий 1 «Приведение в нормативное состояние автомобильных дорог» | -                                                                              | бюджет города<br>Перми | 3834043,0 | 3 539 452,1 | 4 622 842,9 | 4 396 293,1 | 4 596 293,1 | 20988924,2 |
| Направление расходов 1.1 «Содержание и ремонт автомобильных дорог»                         |                                                                                | бюджет города<br>Перми | 3060961,0 | 3 043 196,9 | 3 268 741,0 | 3 343 741,0 | 3 543 741,0 | 16260380,9 |
|                                                                                            | ДДБ                                                                            | бюджет города<br>Перми | 3041961,0 | 3 024 196,9 | 3 249 741,0 | 3 324 741,0 | 3 524 741,0 | 16165380,9 |
|                                                                                            | администрация<br>Ленинского<br>района города<br>Перми (далее –<br>АЛР)         | бюджет города<br>Перми | 639,6     | 639,6       | 639,6       | 639,6       | 639,6       | 3 198,0    |
|                                                                                            | администрация<br>Свердловского<br>района города<br>Перми (далее –<br>АСР)      | бюджет города<br>Перми | 3 465,8   | 3 465,8     | 3 465,8     | 3 465,8     | 3 465,8     | 17 329,0   |
|                                                                                            | администрация<br>Мотовилихин-<br>ского района<br>города Перми<br>(далее – АМР) | бюджет города<br>Перми | 3 910,7   | 3 910,7     | 3 910,7     | 3 910,7     | 3 910,7     | 19 553,5   |
|                                                                                            | администрация<br>Дзержинского<br>района города<br>Перми (далее –<br>АДР)       | бюджет города<br>Перми | 2 314,4   | 2 314,4     | 2 314,4     | 2 314,4     | 2 314,4     | 11 572,0   |
|                                                                                            | администрация<br>Индустриаль-<br>ного района<br>города Перми<br>(далее – АИР)  | бюджет города<br>Перми | 2 054,9   | 2 054,9     | 2 054,9     | 2 054,9     | 2 054,9     | 10 274,5   |

| 1   | 2                                                                   | 3                   | 4         | 5         | 6         | 7         | 8         | 9           |
|---|---------------------------------------------------------------------|---------------------|-----------|-----------|-----------|-----------|-----------|-------------|
|   | администрация Кировского района города Перми (далее – АКР)          | бюджет города Перми | 2 553,6   | 2 553,6   | 2 553,6   | 2 553,6   | 2 553,6   | 12 768,0    |
|   | администрация Орджоникид-зевского района города Перми (далее – АОР) | бюджет города Перми | 3 454,2   | 3 454,2   | 3 454,2   | 3 454,2   | 3 454,2   | 17 271,0    |
|   | администрация поселка Новые Ляды города Перми (далее – АНЛ)         | бюджет города Перми | 606,8     | 606,8     | 606,8     | 606,8     | 606,8     | 3 034,0     |
| Направление расходов 1.2 «Ремонт тротуаров, пешеходных дорожек и газонов вдоль тротуаров, пешеходных дорожек»                                                        | ДДБ                                                                 | бюджет города Перми | 53 268,1  | 52 215,8  | 52 215,8  | 52 215,8  | 52 215,8  | 262 131,3   |
| Направление расходов 1.3 «Реализация мер по обеспечению транспортной безопасности искусственных дорожных сооружений»                                                 | ДДБ                                                                 | бюджет города Перми | 123 891,8 | 86 919,1  | 126 375,0 | 126 375,0 | 126 375,0 | 589 935,9   |
| Направление расходов 1.4 «Содержание, обслуживание и установка технических средств организации дорожного движения улично-дорожной сети в границах городского округа» | ДДБ                                                                 | бюджет города Перми | 182 137,2 | 182 137,2 | 182 137,2 | 182 137,2 | 182 137,2 | 910 686,0   |
| Направление расходов 1.5 «Организация функционирования и контроля за использованием парковок на автомобильных дорогах общего пользования местного значения»          | ДДБ                                                                 | бюджет города Перми | 96 921,5  | 74 791,5  | 70 779,8  | 70 779,8  | 70 779,8  | 384 052,4   |
| Направление расходов 1.6 «Капитальный ремонт автомобильных дорог и искусственных дорожных сооружений»                                                                | ДДБ                                                                 | бюджет города Перми | 251 705,6 | 33 266,3  | 855 668,8 | 554 119,0 | 554 119,0 | 2 248 878,7 |

| 1   | 2   | 3                      | 4         | 5           | 6         | 7         | 8         | 9           |
|---|-----|------------------------|-----------|-------------|-----------|-----------|-----------|-------------|
| Направление расходов 1.7 «Обеспечение деятельности (оказание услуг, выполнение работ) муниципальных учреждений (организаций)» | ДДБ | бюджет города<br>Перми | 65 157,8  | 66 925,3    | 66 925,3  | 66 925,3  | 66 925,3  | 332 859,0   |
| Комплекс процессных мероприятий 2 «Обеспечение содержания, текущего и капитального ремонта сетей наружного освещения»         | -   | бюджет города<br>Перми | 450 148,8 | 450 699,1   | 435 879,0 | 317 739,4 | 317 739,4 | 1 972 205,7 |
| Направление расходов 2.1 «Содержание и ремонт сетей наружного освещения»                                                      | ДДБ | бюджет города<br>Перми | 310 423,0 | 317 739,4   | 317 739,4 | 317 739,4 | 317 739,4 | 1 581 380,6 |
| Направление расходов 2.2 «Ремонт сетей наружного освещения»                                                                   | ДДБ | бюджет города<br>Перми | 122 658,9 | 119 840,4   | 118 139,6 | 0,0       | 0,0       | 360 638,9   |
| Направление расходов 2.3 «Содержание сетей наружного освещения на автомобильных дорогах города Перми»                         | ДДБ | бюджет города<br>Перми | 14 097,6  | 13 119,3    | 0,0       | 0,0       | 0,0       | 27 216,9    |
| Направление расходов 2.4 «Повышение фонда оплаты труда»                                                                       | ДДБ | бюджет города<br>Перми | 2 969,3   | 0,0         | 0,0       | 0,0       | 0,0       | 2 969,3     |
| Комплекс процессных мероприятий 3 «Организация благоустройства территории города Перми»                                       | -   | бюджет города<br>Перми | 760 335,2 | 1 068 136,8 | 855 084,7 | 855 084,7 | 855 084,7 | 4393726,1   |
| Направление расходов 3.1 «Содержание и ремонт объектов и элементов благоустройства»                                           | ДДБ | бюджет города<br>Перми | 471 773,7 | 437 915,5   | 437 146,4 | 437 146,4 | 437 146,4 | 2221128,4   |
| Направление расходов 3.2 «Содержание земель, не принадлежащих физическим и (или) юридическим лицам, уборка водохранных зон»   | ДДБ | бюджет города<br>Перми | 54 102,4  | 54 362,1    | 54 362,1  | 54 362,1  | 54 362,1  | 271 550,8   |
| Направление расходов 3.3 «Капитальный ремонт объектов и элементов благоустройства»                                            | ДДБ | бюджет города<br>Перми | 11 943,9  | 312 760,1   | 100 000,0 | 100 000,0 | 100 000,0 | 624 704,0   |
| Направление расходов 3.4 «Содержание и ремонт пешеходных мостиков, лестниц на территориях общего пользования города Перми»    | ДДБ | бюджет города<br>Перми | 43 099,7  | 43 099,7    | 43 099,7  | 43 099,7  | 43 099,7  | 215 498,5   |

| 1   | 2   | 3                      | 4         | 5         | 6         | 7         | 8         | 9         |
|---|-----|------------------------|-----------|-----------|-----------|-----------|-----------|-----------|
| Направление расходов 3.5 «Мероприятия по демонтажу самовольно установленных и незаконно размещенных движимых объектов»                           |     | бюджет города<br>Перми | 1 782,8   | 1 782,8   | 1 782,8   | 1 782,8   | 1 782,8   | 8 914,0   |
|   | АЛР | бюджет города<br>Перми | 123,6     | 118,3     | 115,9     | 115,9     | 115,9     | 589,6     |
|   | АСР | бюджет города<br>Перми | 267,6     | 265,9     | 272,9     | 272,9     | 272,9     | 1 352,2   |
|   | АМР | бюджет города<br>Перми | 268,1     | 266,7     | 272,9     | 272,9     | 272,9     | 1 353,5   |
|   | АДР | бюджет города<br>Перми | 268,1     | 269,3     | 272,9     | 272,9     | 272,9     | 1 356,1   |
|   | АИР | бюджет города<br>Перми | 268,8     | 269,3     | 272,9     | 272,9     | 272,9     | 1 356,8   |
|   | АКР | бюджет города<br>Перми | 262,2     | 269,3     | 249,9     | 249,9     | 249,9     | 1 281,2   |
|   | АОР | бюджет города<br>Перми | 255,6     | 265,8     | 272,9     | 272,9     | 272,9     | 1 340,1   |
|   | АНЛ | бюджет города<br>Перми | 68,8      | 58,2      | 52,5      | 52,5      | 52,5      | 284,5     |
| Направление расходов 3.6 «Обустройство организованных мест отдыха у воды на территории города Перми»                                             | ДДБ | бюджет города<br>Перми | 13 303,0  | 6 288,6   | 6 288,6   | 6 288,6   | 6 288,6   | 38 457,4  |
| Направление расходов 3.7 «Благоустройство территорий индивидуальной жилой застройки в городе Перми»                                              | ДДБ | бюджет города<br>Перми | 100 000,0 | 200 000,0 | 200 000,0 | 200 000,0 | 200 000,0 | 900 000,0 |
| Направление расходов 3.8 «Благоустройство территорий для обеспечения доступа к земельным участкам, предоставленным отдельным категориям граждан» | ДДБ | бюджет города<br>Перми | 37 278,7  | 0,0       | 0,0       | 0,0       | 0,0       | 37 278,7  |
| Направление расходов 3.9 «Содержание и ремонт гидротехнических сооружений»                                                                       | ДДБ | бюджет города<br>Перми | 11 784,6  | 11 928,0  | 12 405,1  | 12 405,1  | 12 405,1  | 60 927,9  |
| Направление расходов 3.10 «Капитальный ремонт берегоукрепительных сооружений»                                                                    | ДДБ | бюджет города<br>Перми | 15 266,4  | 0,0       | 0,0       | 0,0       | 0,0       | 15 266,4  |

| 1   | 2   | 3                      | 4         | 5         | 6         | 7         | 8         | 9           |
|---|-----|------------------------|-----------|-----------|-----------|-----------|-----------|-------------|
| Комплекс процессных мероприятий 4 «Организация ритуальных услуг и содержание мест погребения»   | -   | бюджет города<br>Перми | 214 317,6 | 264 341,0 | 159 639,6 | 209 639,6 | 209 639,6 | 1 057 577,4 |
| Направление расходов 4.1 «Содержание мест погребения»   | ДДБ | бюджет города<br>Перми | 106 932,7 | 156 932,7 | 156 932,7 | 206 932,7 | 206 932,7 | 834 663,5   |
| Направление расходов 4.2 «Обеспечение деятельности (оказание услуг, выполнение работ) муниципальных учреждений (организаций)»   | ДДБ | бюджет города<br>Перми | 1 181,4   | 1 181,4   | 1 181,4   | 1 181,4   | 1 181,4   | 5 907,0     |
| Направление расходов 4.3 «Организация автобусных перевозок граждан на территории кладбища «Северное» в выходные, праздничные дни и дни массового посещения кладбища»                                                                           | ДДБ | бюджет города<br>Перми | 625,5     | 625,5     | 625,5     | 625,5     | 625,5     | 3 127,5     |
| Направление расходов 4.4 «Эвакуация умерших из жилых помещений (при отсутствии супруга, близких родственников либо законного представителя умершего или при невозможности осуществить ими эвакуацию), а также с улиц, мест аварий и иных мест» | ДДБ | бюджет города<br>Перми | 900,0     | 900,0     | 900,0     | 900,0     | 900,0     | 4 500,0     |
| Направление расходов 4.5 «Приведение в нормативное состояние мест погребения»   | ДДБ | бюджет города<br>Перми | 99 403,0  | 104 701,4 | 0,0       | 0,0       | 0,0       | 204 104,4   |
| Направление расходов 4.6 «Проектирование санитарно-защитных зон мест погребения»   | ДДБ | бюджет города<br>Перми | 5 275,0   | 0,0       | 0,0       | 0,0       | 0,0       | 5 275,0     |
| Комплекс процессных мероприятий 5 «Обеспечение деятельности департамента дорог и благоустройства администрации города Перми и подведомственных ему учреждений»                                                                                 | -   | бюджет города<br>Перми | 876 703,7 | 270 387,7 | 270 387,7 | 883 498,5 | 883 498,5 | 3 184 476,1 |

| 1   | 2   | 3                      | 4         | 5         | 6         | 7         | 8         | 9           |
|---|-----|------------------------|-----------|-----------|-----------|-----------|-----------|-------------|
| Направление расходов 5.1 «Обеспечение деятельности (оказание услуг, выполнение работ) муниципальных учреждений (организаций)» | ДДБ | бюджет города<br>Перми | 814 078,5 | 205 923,6 | 205 923,6 | 819 034,4 | 819 034,4 | 2 863 994,5 |
| Направление расходов 5.2 «Содержание муниципальных органов города Перми»                                                      | ДДБ | бюджет города<br>Перми | 62 625,2  | 64 464,1  | 64 464,1  | 64 464,1  | 64 464,1  | 320 481,6   |



## АДМИНИСТРАЦИЯ ГОРОДА ПЕРМИ ПОСТАНОВЛЕНИЕ

18.03.2025

№ 166

**О внесении изменений в Порядок предоставления субсидий за счет средств бюджета города Перми на финансовое обеспечение затрат, связанных с реализацией проектов победителями конкурса поддержки локальных инициатив социально ориентированных некоммерческих организаций города Перми, утвержденный постановлением администрации города Перми от 11.06.2020 № 512**

В соответствии с Уставом города Перми, в целях актуализации правовых актов администрации города Перми администрация города Перми ПОСТАНОВЛЯЕТ:

1. Внести в Порядок предоставления субсидий за счет средств бюджета города Перми на финансовое обеспечение затрат, связанных с реализацией проектов победителями конкурса поддержки локальных инициатив социально ориентированных некоммерческих организаций города Перми, утвержденный постановлением администрации города Перми от 11 июня 2020 г. № 512 (в ред. от 24.03.2021 № 187, от 29.03.2022 № 236, от 01.11.2022 № 1104, от 13.01.2023 № 15, от 21.03.2023 № 222, от 10.10.2023 № 951, от 11.12.2023 № 1397, от 04.12.2024 № 1179), следующие изменения:

1.1. абзацы второй-четвертый пункта 2.44 изложить в следующей редакции:

«Пермь добровольческая» – не более 265 тыс. руб. для районов города Перми, не более 165 тыс. руб. для поселка Новые Ляды города Перми;

«Развитие гражданского общества» – не более 200 тыс. руб. для районов города Перми, не более 90 тыс. руб. для поселка Новые Ляды города Перми;

«Природа в городе» – не более 200 тыс. руб. для районов города Перми, не более 90 тыс. руб. для поселка Новые Ляды города Перми.»;

1.2. в пункте 3.1.4 слово «договор» заменить словом «Договор»;

1.3. в пункте 3.5 слово «договора» заменить словом «Договора»;

1.4. в пункте 3.10 слова «в договор вносятся изменения путем заключения дополнительного соглашения к договору в части перемены лица в обязательстве с указанием в договоре» заменить словами «в Договор вносятся изменения путем заключения дополнительного соглашения к Договору в части перемены лица в обязательстве с указанием в Договоре».

2. Настоящее постановление вступает в силу со дня официального обнародования посредством официального опубликования в печатном средстве массовой информации «Официальный бюллетень органов местного самоуправления муниципального образования город Пермь».

3. Управлению по общим вопросам администрации города Перми обеспечить обнародование настоящего постановления посредством официального опубликования в печатном средстве массовой информации «Официальный бюллетень органов местного самоуправления муниципального образования город Пермь».

4. Информационно-аналитическому управлению администрации города Перми обеспечить обнародование настоящего постановления посредством официального опубликования в сетевом издании «Официальный сайт муниципального образования город Пермь [www.gorodperm.ru](http://www.gorodperm.ru)».

5. Контроль за исполнением настоящего постановления возложить на заместителя главы администрации города Перми Трошкова С.В.

Глава города Перми

Э.О. Соснин



## АДМИНИСТРАЦИЯ ГОРОДА ПЕРМИ ПОСТАНОВЛЕНИЕ

18.03.2025

№ 167

**О внесении изменений в муниципальную программу «Безопасный город», утвержденную постановлением администрации города Перми от 17.10.2024 № 957**

В соответствии со статьей 179 Бюджетного кодекса Российской Федерации, Федеральным законом от 06 октября 2003 г. № 131-ФЗ «Об общих принципах организации местного самоуправления в Российской Федерации», постановлением администрации города Перми от 02 сентября 2024 г. № 715 «Об утверждении Порядка разработки, реализации и оценки эффективности муниципальных программ города Перми» администрация города Перми ПОСТАНОВЛЯЕТ:

1. Утвердить прилагаемые изменения в муниципальную программу «Безопасный город», утвержденную постановлением администрации города Перми от 17 октября 2024 г. № 957 (в ред. от 12.02.2025 № 58).

2. Настоящее постановление вступает в силу со дня официального обнародования посредством официального опубликования в печатном средстве массовой информации «Официальный бюллетень органов местного самоуправления муниципального образования город Пермь».

3. Управлению по общим вопросам администрации города Перми обеспечить обнародование настоящего постановления посредством официального опубликования в печатном средстве массовой информации «Официальный бюллетень органов местного самоуправления муниципального образования город Пермь».

4. Информационно-аналитическому управлению администрации города Перми обеспечить обнародование настоящего постановления посредством официального опубликования в сетевом издании «Официальный сайт муниципального образования город Пермь [www.gorodperm.ru](http://www.gorodperm.ru)».

5. Контроль за исполнением настоящего постановления возложить на заместителя главы администрации города Перми Турова А.М.

Глава города Перми

Э.О. Соснин



УТВЕРЖДЕНЫ  
постановлением администрации  
города Перми  
от 18.03.2025 № 167

ИЗМЕНЕНИЯ  
в муниципальную программу «Безопасный город», утвержденную постановлением администрации города Перми  
от 17 октября 2024 г. № 957

1. Раздел «Паспорт муниципальной программы «Безопасный город» изложить в следующей редакции:

«ПАСПОРТ  
муниципальной программы «Безопасный город»

|                                                      |                                                                                             |   |             |                              |                       |                       |                       |                       |             |  |
|------------------------------------------------------|---------------------------------------------------------------------------------------------|---|-------------|------------------------------|-----------------------|-----------------------|-----------------------|-----------------------|-------------|--|
| Куратор программы                                    | Туров А.М., заместитель главы администрации города Перми                                    |   |             |                              |                       |                       |                       |                       |             |  |
| Ответственный исполнитель программы                  | Кузьменко К.И., начальник департамента общественной безопасности администрации города Перми |   |             |                              |                       |                       |                       |                       |             |  |
| Период реализации программы                          | 2025-2029 годы                                                                              |   |             |                              |                       |                       |                       |                       |             |  |
| Цели программы                                       | Обеспечение личной и общественной безопасности в городе Перми                               |   |             |                              |                       |                       |                       |                       |             |  |
| Целевые показатели программы                         | №                                                                                           | Наименование<br>целевого показателя                                                                                                   | Ед.<br>изм. | Значения целевых показателей |                       |                       |                       |                       |             |  |
|                                                      |                                                                                             |   |             | 2025 год<br>(прогноз)        | 2026 год<br>(прогноз) | 2027 год<br>(прогноз) | 2028 год<br>(прогноз) | 2029 год<br>(прогноз) |             |  |
|                                                      | 1                                                                                           | Уровень преступности, случаев на 10 тыс. чел. населения                                                                               | ед.         | 183,2                        | 183,0                 | 183,0                 | 183,0                 | 183,0                 | 183,0       |  |
|                                                      | 2                                                                                           | Число погибших в результате чрезвычайных ситуаций, пожаров и происшествий на водных объектах (в местах организованного отдыха у воды) | чел.        | 51                           | 50                    | 49                    | 48                    | 47                    |             |  |
|                                                      | 3                                                                                           | Количество пожаров на 10 тыс. чел. населения, не более                                                                                | ед.         | 15,22                        | 15,14                 | 15,07                 | 14,96                 | 14,85                 |             |  |
| Объемы и источники финансового обеспечения программы | Источники финансового обеспечения                                                           |   |             | Расходы (тыс. рублей)        |                       |                       |                       |                       |             |  |
|                                                      |                                                                                             |   |             | 2025 год<br>(план)           | 2026 год<br>(план)    | 2027 год<br>(план)    | 2028 год<br>(план)    | 2029 год<br>(план)    | Итого       |  |
|                                                      | Всего, в том числе:                                                                         |   |             | 417 463,1                    | 562 596,6             | 399 689,7             | 346 928,3             | 377 196,7             | 2 103 874,4 |  |
|                                                      | бюджет города Перми                                                                         |   |             | 416 015,2                    | 561 148,7             | 398 241,8             | 346 928,3             | 377 196,7             | 2 099 530,7 |  |
|                                                      | бюджет Пермского края                                                                       |   |             | 1 447,9                      | 1 447,9               | 1 447,9               | 0,0                   | 0,0                   | 4 343,7     |  |

2. Раздел «Паспорт муниципального проекта 1 «Строительство пожарных водоемов и резервуаров» изложить в следующей редакции:

**«ПАСПОРТ  
муниципального проекта 1  
«Строительство пожарных водоемов и резервуаров»**

|                                                                   |   |                                                                                                   |          |                       |                    |                    |                    |                    |  |           |  |
|-------------------------------------------------------------------|---|---------------------------------------------------------------------------------------------------|----------|-----------------------|--------------------|--------------------|--------------------|--------------------|--|-----------|--|
| Руководитель муниципально-го проекта                              | Туров А.М., заместитель главы администрации города Перми   |                                                                                                   |          |                       |                    |                    |                    |                    |  |           |  |
| Ответственный исполнитель муниципального проекта                  | Попова О.В., и.о. начальника управления капитального строительства администрации города Перми                                                                        |                                                                                                   |          |                       |                    |                    |                    |                    |  |           |  |
| Администратор муниципального проекта                              | Шарифулина В.С., консультант отдела подготовки строительства и управления инвестиционными проектами управления капитального строительства администрации города Перми |                                                                                                   |          |                       |                    |                    |                    |                    |  |           |  |
| Показатели муниципального проекта                                 | №   | Наименование показателя                                                                           | Ед. изм. | Значения показателей  |                    |                    |                    |                    |  |           |  |
|                                                                   |   |                                                                                                   |          | 2025 год (прогноз)    | 2026 год (прогноз) | 2027 год (прогноз) | 2028 год (прогноз) | 2029 год (прогноз) |  |           |  |
|                                                                   | 1   | Количество построенных источников противопожарного водоснабжения (пожарных водоемов, резервуаров) | ед.      | 5                     | 2                  | 5                  | 4                  | 7                  |  |           |  |
| Объемы и источники финансового обеспечения муниципального проекта | Источники финансового обеспечения   |                                                                                                   |          | Расходы (тыс. рублей) |                    |                    |                    |                    |  |           |  |
|                                                                   |   |                                                                                                   |          | 2025 год (план)       | 2026 год (план)    | 2027 год (план)    | 2028 год (план)    | 2029 год (план)    |  | Итого     |  |
|                                                                   | Бюджет города Перми   |                                                                                                   |          | 32 406,3              | 25 127,5           | 57 799,7           | 51 708,0           | 81 976,4           |  | 249 017,9 |  |

3. Раздел «Паспорт комплекса процессных мероприятий 1 «Организация и осуществление мероприятий по защите населения и территории городского округа от чрезвычайных ситуаций природного и техногенного характера, пожарной безопасности, обеспечению безопасности людей на водных объектах» изло-  
жить в следующей редакции:

**«ПАСПОРТ  
комплекса процессных мероприятий 1  
«Организация и осуществление мероприятий по защите населения и территории городского округа  
от чрезвычайных ситуаций природного и техногенного характера, пожарной безопасности,  
обеспечению безопасности людей на водных объектах»**

|                                |   |
|--------------------------------|---|
| Ответственный испол-<br>нитель | Департамент общественной безопасности администрации города Перми<br>(Кузьменко К.И., начальник департамента общественной безопасности администрации города Перми) |
|--------------------------------|---|

| Показатели комплекса процессных мероприятий                                 | №                                 | Наименование показателя   | Ед. изм. | Значения показателей  |                    |                    |                    |                    |
|-----------------------------------------------------------------------------|-----------------------------------|---|----------|-----------------------|--------------------|--------------------|--------------------|--------------------|
|                                                                             |                                   |   |          | 2025 год (прогноз)    | 2026 год (прогноз) | 2027 год (прогноз) | 2028 год (прогноз) | 2029 год (прогноз) |
|                                                                             | 1                                 | Степень готовности системы оповещения города Перми                                                                                       | %        | 100,0                 | 100,0              | 100,0              | 100,0              | 100,0              |
|                                                                             | 2                                 | Уровень информационного обеспечения сил, привлекаемых при ликвидации чрезвычайных ситуаций                                               | %        | 100,0                 | 100,0              | 100,0              | 100,0              | 100,0              |
|                                                                             | 3                                 | Количество проведенных мероприятий в рамках ГО и ЧС                                                                                      | ед.      | 570                   | 570                | 570                | 570                | 570                |
|                                                                             | 4                                 | Доля пожаров на территории города Перми, произошедших по причине человеческого фактора, от общего количества пожаров                     | %        | 63,9                  | 63,5               | 63,2               | 62,8               | 62,4               |
|                                                                             | 5                                 | Количество муниципальных источников противопожарного водоснабжения (пожарных водоемов, резервуаров, емкостей), находящихся на содержании | ед.      | 79                    | 83                 | 85                 | 87                 | 91                 |
|                                                                             | 6                                 | Количество спасательных постов в местах массового отдыха людей у воды                                                                    | ед.      | 10                    | 10                 | 10                 | 10                 | 10                 |
| Объемы и источники финансового обеспечения комплекса процессных мероприятий | Источники финансового обеспечения |   |          | Расходы (тыс. рублей) |                    |                    |                    |                    |
|                                                                             |                                   |   |          | 2025 год (план)       | 2026 год (план)    | 2027 год (план)    | 2028 год (план)    | 2029 год (план)    |
|                                                                             | Бюджет города Перми               |   |          | 3 11 729,8            | 498 548,6          | 302 969,5          | 261 045,7          | 261 045,7          |

4. Раздел «Паспорт комплекса процессных мероприятий 3 «Обеспечение деятельности департамента общественной безопасности администрации города Перми» изложить в следующей редакции:

«ПАСПОРТ  
комплекса процессных мероприятий 3  
«Обеспечение деятельности департамента общественной безопасности администрации города Перми»

|                                                                             |   |                       |                    |                    |                    |                    |                    |           |
|-----------------------------------------------------------------------------|---|-----------------------|--------------------|--------------------|--------------------|--------------------|--------------------|-----------|
| Ответственный исполнитель                                                   | Департамент общественной безопасности администрации города Перми<br>(Кузьменко К.И., начальник департамента общественной безопасности администрации города Перми) |                       |                    |                    |                    |                    |                    |           |
| Объемы и источники финансового обеспечения комплекса процессных мероприятий | Источники финансового обеспечения   | Расходы (тыс. рублей) |                    |                    |                    |                    |                    | Итого     |
|                                                                             |   | 2025 год<br>(план)    | 2026 год<br>(план) | 2027 год<br>(план) | 2028 год<br>(план) | 2029 год<br>(план) | 2029 год<br>(план) |           |
|                                                                             | Бюджет города Перми   | 21 546,4              | 22 688,9           | 22 688,9           | 19 390,9           | 19 390,9           | 19 390,9           | 105 706,0 |

5. Раздел «Перечень целевых показателей, показателей структурных элементов муниципальной программы «Безопасный город» изложить в следующей редакции:



| 1  | 2   | 3    | 4   | 5      | 6      | 7      | 8      | 9      |
|----|---|------|-----|--------|--------|--------|--------|--------|
| 12 | Доля зарегистрированных грабежей и разбоев в общественных местах к общему числу преступлений, совершенных в общественных местах | %    | ДОБ | 2,85   | 2,83   | 2,81   | 2,79   | 2,77   |
| 13 | Уровень распространенности наркологических расстройств среди несовершеннолетних на 100 тыс. населения                           | ед.  | ДОБ | 101,8  | 101,3  | 100,8  | 100,3  | 99,8   |
| 14 | Численность народных дружинников                                                                                                | чел. | ДОБ | 210    | 210    | 210    | 210    | 210    |
| 15 | Количество оплаченных часов дежурств народных дружинников                                                                       | час. | ДОБ | 110880 | 110880 | 110880 | 110880 | 110880 |

6. Раздел «Финансовое обеспечение реализации муниципальной программы «Безопасный город» изложить в следующей редакции:

**«ФИНАНСОВОЕ ОБЕСПЕЧЕНИЕ  
реализации муниципальной программы «Безопасный город»**

| Наименование программы, структурного элемента программы, направления расходов                                                                                               | ФО (ФП) | Источники финансового обеспечения | Расходы, тыс. рублей |                 |                 |                 |                 |             |
|---|---------|-----------------------------------|----------------------|-----------------|-----------------|-----------------|-----------------|-------------|
|   |         |                                   | 2025 год (план)      | 2026 год (план) | 2027 год (план) | 2028 год (план) | 2029 год (план) | Всего       |
| 1   | 2       | 3                                 | 4                    | 5               | 6               | 7               | 8               | 9           |
| Муниципальная программа города Перми «Безопасный город»   | -       | Всего, в том числе:               | 417 463,1            | 562 596,6       | 399 689,7       | 346 928,3       | 377 196,7       | 2 103 874,4 |
|   |         | бюджет города Перми               | 416 015,2            | 561 148,7       | 398 241,8       | 346 928,3       | 377 196,7       | 2 099 530,7 |
|   |         | бюджет Пермского края             | 1 447,9              | 1 447,9         | 1 447,9         | 0,0             | 0,0             | 4 343,7     |
| Муниципальные проекты   |         |                                   |                      |                 |                 |                 |                 |             |
| Муниципальный проект 1 «Строительство пожарных водоемов и резервуаров»   | -       | бюджет города Перми               | 32 406,3             | 25 127,5        | 57 799,7        | 51 708,0        | 81 976,4        | 249 017,9   |
| Направление расходов 1.1 «Строительство пожарного резервуара в микрорайоне Вышка-2 по ул. Омской Мотовилихинского района города Перми»                                      | УКС     | бюджет города Перми               | 0,0                  | 877,1           | 10 827,4        | 0,0             | 0,0             | 11 704,5    |
| Направление расходов 1.2 «Строительство пожарного резервуара по ул. Борцов Революции Ленинского района города Перми»                                                        | УКС     | бюджет города Перми               | 10 182,4             | 0,0             | 0,0             | 0,0             | 0,0             | 10 182,4    |
| Направление расходов 1.3 «Строительство пожарного водоема в микрорайоне Бахарева на пересечении ул. 1-й Бахаревской и ул. Пристанционной Свердловского района города Перми» | УКС     | бюджет города Перми               | 9 209,3              | 0,0             | 0,0             | 0,0             | 0,0             | 9 209,3     |

| 1   | 2   | 3                   | 4       | 5        | 6        | 7        | 8   | 9        |
|---|-----|---------------------|---------|----------|----------|----------|-----|----------|
| Направление расходов 1.4 «Строительство пожарного резервуара в микрорайоне Центральная усадьба по ул. Бобруйской Мотовилихинского района города Перми» | УКС | бюджет города Перми | 1 822,9 | 0,0      | 0,0      | 0,0      | 0,0 | 1 822,9  |
| Направление расходов 1.5 «Строительство пожарного резервуара в микрорайоне Чапаевский Орджоникидзевского района города Перми»                          | УКС | бюджет города Перми | 1 860,1 | 0,0      | 0,0      | 0,0      | 0,0 | 1 860,1  |
| Направление расходов 1.6 «Строительство пожарного резервуара в д. Ласьвинские хутора Кировского района города Перми»                                   | УКС | бюджет города Перми | 7 665,8 | 0,0      | 0,0      | 0,0      | 0,0 | 7 665,8  |
| Направление расходов 1.7 «Строительство пожарного резервуара в микрорайоне Социалистический Орджоникидзевского района города Перми»                    | УКС | бюджет города Перми | 832,9   | 10 371,0 | 0,0      | 0,0      | 0,0 | 11 203,9 |
| Направление расходов 1.8 «Строительство пожарного резервуара в микрорайоне Новобродовский Свердловского района города Перми»                           | УКС | бюджет города Перми | 832,9   | 10 371,0 | 0,0      | 0,0      | 0,0 | 11 203,9 |
| Направление расходов 1.9 «Строительство пожарного резервуара в микрорайоне Липовая Гора по ул. 4-й Липогорской Свердловского района города Перми»      | УКС | бюджет города Перми | 0,0     | 877,1    | 10 827,4 | 0,0      | 0,0 | 11 704,5 |
| Направление расходов 1.10 «Строительство пожарного резервуара в микрорайоне Химики Орджоникидзевского района города Перми»                             | УКС | бюджет города Перми | 0,0     | 877,1    | 10 827,4 | 0,0      | 0,0 | 11 704,5 |
| Направление расходов 1.11 «Строительство пожарного резервуара в микрорайоне Пихтовая стрелка Мотовилихинского района города Перми»                     | УКС | бюджет города Перми | 0,0     | 877,1    | 10 827,4 | 0,0      | 0,0 | 11 704,5 |
| Направление расходов 1.12 «Строительство пожарного резервуара в микрорайоне Акуловский по ул. Красноборской Дзержинского района города Перми»          | УКС | бюджет города Перми | 0,0     | 877,1    | 10 827,4 | 0,0      | 0,0 | 11 704,5 |
| Направление расходов 1.13 «Строительство пожарного резервуара в микрорайоне Верхняя Васильевка Орджоникидзевского района города Перми»                 | УКС | бюджет города Перми | 0,0     | 0,0      | 915,7    | 11 260,5 | 0,0 | 12 176,2 |
| Направление расходов 1.14 «Строительство пожарного резервуара в микрорайоне Нижняя Васильевка Орджоникидзевского района города Перми»                  | УКС | бюджет города Перми | 0,0     | 0,0      | 915,7    | 11 260,5 | 0,0 | 12 176,2 |
| Направление расходов 1.15 «Строительство пожарного резервуара в микрорайоне Верхнемудлинский по ул. 2-й Открытой Индустриального района города Перми»  | УКС | бюджет города Перми | 0,0     | 0,0      | 915,7    | 11 260,5 | 0,0 | 12 176,2 |
| Направление расходов 1.16 «Строительство пожарного резервуара в микрорайоне Свободный Орджоникидзевского района города Перми»                          | УКС | бюджет города Перми | 0,0     | 0,0      | 915,6    | 11 260,5 | 0,0 | 12 176,1 |

| 1   | 2   | 3                   | 4         | 5         | 6         | 7         | 8         | 9           |
|---|-----|---------------------|-----------|-----------|-----------|-----------|-----------|-------------|
| Направление расходов 1.17 «Строительство пожарного резервуара в микрорайоне Новые Водники (частный сектор) Кировского района города Перми»   | УКС | бюджет города Перми | 0,0       | 0,0       | 0,0       | 952,3     | 11 710,9  | 12 663,2    |
| Направление расходов 1.18 «Строительство пожарного резервуара в поселке Соболи Свердловского района города Перми»   | УКС | бюджет города Перми | 0,0       | 0,0       | 0,0       | 952,3     | 11 710,9  | 12 663,2    |
| Направление расходов 1.19 «Строительство пожарного резервуара в микрорайоне Заостровка (Мулянка) Дзержинского района города Перми»   | УКС | бюджет города Перми | 0,0       | 0,0       | 0,0       | 952,3     | 11 710,9  | 12 663,2    |
| Направление расходов 1.20 «Строительство пожарного резервуара в поселке Голый Мыс Свердловского района города Перми»   | УКС | бюджет города Перми | 0,0       | 0,0       | 0,0       | 952,3     | 11 710,9  | 12 663,2    |
| Направление расходов 1.21 «Строительство пожарного резервуара в микрорайоне Крым (частный сектор) Кировского района города Перми»   | УКС | бюджет города Перми | 0,0       | 0,0       | 0,0       | 952,3     | 11 710,9  | 12 663,2    |
| Направление расходов 1.22 «Строительство пожарного резервуара в поселке Ширяиха Орджоникидзевского района города Перми»   | УКС | бюджет города Перми | 0,0       | 0,0       | 0,0       | 952,3     | 11 710,9  | 12 663,2    |
| Направление расходов 1.23 «Строительство пожарного резервуара в микрорайоне Язовая Мотовилихинского района города Перми»   | УКС | бюджет города Перми | 0,0       | 0,0       | 0,0       | 952,2     | 11 711,0  | 12 663,2    |
| Муниципальный проект 2 «Строительство (реконструкция) объектов в сфере общественной безопасности»   | -   | бюджет города Перми | 35 549,0  | 0,0       | 0,0       | 0,0       | 0,0       | 35 549,0    |
| Направление расходов 2.1 «Строительство противооползневых сооружений в районе жилых домов по ул. КИМ, 5, 7, ул. Ивановской, 19 и ул. Чехова, 2, 4, 6, 8, 10»   | УКС | бюджет города Перми | 35 549,0  | 0,0       | 0,0       | 0,0       | 0,0       | 35 549,0    |
| Комплексы процессных мероприятий   |     |                     |           |           |           |           |           |             |
| Комплекс процессных мероприятий 1 «Организация и осуществление мероприятий по защите населения и территории городского округа от чрезвычайных ситуаций природного и техногенного характера, пожарной безопасности, обеспечению безопасности людей на водных объектах» | -   | бюджет города Перми | 311 729,8 | 498 548,6 | 302 969,5 | 261 045,7 | 261 045,7 | 1 635 339,3 |
| Направление расходов 1.1 «Обеспечение деятельности (оказание услуг, выполнение работ) муниципальных учреждений (организаций)»   | ДОБ | бюджет города Перми | 256 847,3 | 264 837,2 | 264 837,2 | 229 242,8 | 229 242,8 | 1 245 007,3 |



| 1   | 2                      | 3                      | 4        | 5         | 6        | 7        | 8        | 9         |
|---|------------------------|------------------------|----------|-----------|----------|----------|----------|-----------|
| Направление расходов 1.2 «Приведение в нормативное состояние имущественного комплекса, расположенного по адресу: г. Пермь, Ленинский район, Верхне-Курыинское лесничество Закамского лесхоза, кварталы № 42, 43» | -                      | бюджет города<br>Перми | 14 080,3 | 195 572,5 | 0,0      | 0,0      | 0,0      | 209 652,8 |
|   | ДОБ                    | бюджет города<br>Перми | 0,0      | 38 592,4  | 0,0      | 0,0      | 0,0      | 38 592,4  |
|   | АГП                    | бюджет города<br>Перми | 14 080,3 | 156 980,1 | 0,0      | 0,0      | 0,0      | 171 060,4 |
| Направление расходов 1.3 «Мероприятия по гражданской обороне, защите населения и территории города Перми от чрезвычайных ситуаций природного и техногенного характера»                                           | ДОБ                    | бюджет города<br>Перми | 5 654,6  | 3 061,3   | 3 061,3  | 3 061,3  | 3 061,3  | 17 899,8  |
| Направление расходов 1.4 «Создание и содержание в целях гражданской обороны запасов материально-технических, продовольственных и иных средств»                                                                   | ДЭП                    | бюджет города<br>Перми | 5 441,9  | 5 441,9   | 5 441,9  | 5 441,9  | 5 441,9  | 27 209,5  |
| Направление расходов 1.5 «Субсидии общественным объединениям пожарной охраны на материальное стимулирование деятельности добровольных пожарных, действующих на территории города Перми»                          | ДОБ                    | бюджет города<br>Перми | 551,6    | 551,6     | 551,6    | 551,6    | 551,6    | 2 758,0   |
| Направление расходов 1.6 «Мероприятия, направленные на обеспечение первичных мер пожарной безопасности в границах города Перми»                                                                                  | -                      | бюджет города<br>Перми | 10 802,0 | 10 737,0  | 10 730,4 | 10 730,4 | 10 730,4 | 53 730,2  |
|   | ДОБ                    | бюджет города<br>Перми | 1 314,1  | 1 314,1   | 1 314,1  | 1 314,1  | 1 314,1  | 6 570,5   |
|   | АМР                    | бюджет города<br>Перми | 3 976,9  | 1 562,5   | 1 562,5  | 1 562,5  | 1 562,5  | 10 226,9  |
|   | АДР                    | бюджет города<br>Перми | 899,6    | 899,6     | 899,6    | 899,6    | 899,6    | 4 498,0   |
|   | АКР                    | бюджет города<br>Перми | 1 959,0  | 3 610,1   | 3 610,1  | 3 610,1  | 3 610,1  | 16 399,4  |
|   | АСР                    | бюджет города<br>Перми | 622,8    | 432,1     | 432,1    | 432,1    | 432,1    | 2 351,2   |
|   | АИР                    | бюджет города<br>Перми | 532,8    | 474,5     | 535,8    | 535,8    | 535,8    | 2 614,7   |
|   | АЛР                    | бюджет города<br>Перми | 488,6    | 488,6     | 488,6    | 488,6    | 488,6    | 2 443,0   |
|   | АОР                    | бюджет города<br>Перми | 758,6    | 1 706,0   | 1 638,1  | 1 638,1  | 1 638,1  | 7 378,9   |
| АПНЛ   | бюджет города<br>Перми | 249,6                  | 249,5    | 249,5     | 249,5    | 249,5    | 249,5    | 1 247,6   |



| 1   | 2    | 3                          | 4        | 5        | 6        | 7        | 8        | 9        |
|---|------|----------------------------|----------|----------|----------|----------|----------|----------|
| Направление расходов 1.7 «Мероприятия, направленные на обеспечение безопасности людей на водных объектах, охраны их жизни и здоровья» | -    | бюджет города<br>Перми     | 18 352,1 | 18 347,1 | 18 347,1 | 12 017,7 | 12 017,7 | 79 081,7 |
|   | ДОБ  | бюджет города<br>Перми     | 18 165,8 | 18 160,8 | 18 160,8 | 11 831,4 | 11 831,4 | 78 150,2 |
|   | АМР  | бюджет города<br>Перми     | 38,7     | 38,7     | 38,7     | 38,7     | 38,7     | 193,5    |
|   | АДР  | бюджет города<br>Перми     | 29,1     | 29,1     | 29,1     | 29,1     | 29,1     | 145,5    |
|   | АКР  | бюджет города<br>Перми     | 38,7     | 38,7     | 38,7     | 38,7     | 38,7     | 193,5    |
|   | АСР  | бюджет города<br>Перми     | 4,8      | 4,8      | 4,8      | 4,8      | 4,8      | 24,0     |
|   | АИР  | бюджет города<br>Перми     | 12,1     | 12,1     | 12,1     | 12,1     | 12,1     | 60,5     |
|   | АЛР  | бюджет города<br>Перми     | 24,2     | 24,2     | 24,2     | 24,2     | 24,2     | 121,0    |
|   | АОР  | бюджет города<br>Перми     | 33,9     | 33,9     | 33,9     | 33,9     | 33,9     | 169,5    |
|   | АПНЛ | бюджет города<br>Перми     | 4,8      | 4,8      | 4,8      | 4,8      | 4,8      | 24,0     |
| Комплекс процессных мероприятий 2 «Организация и осуществление мероприятий по профилактике правонарушений на территории города Перми» | -    | Всего, в том<br>числе:     | 16 231,6 | 16 231,6 | 16 231,6 | 14 783,7 | 14 783,7 | 78 262,2 |
|   |      | бюджет города<br>Перми     | 14 783,7 | 14 783,7 | 14 783,7 | 14 783,7 | 14 783,7 | 73 918,5 |
|   |      | бюджет Перм-<br>ского края | 1 447,9  | 1 447,9  | 1 447,9  | 0,0      | 0,0      | 4 343,7  |
|   | ДОБ  | Всего, в том<br>числе:     | 6 120,6  | 6 120,6  | 6 120,6  | 4 672,7  | 4 672,7  | 27 707,2 |
| Направление расходов 2.1 «Выплата материального стимулирования народным дружинникам за участие в охране общественного порядка»        |      | бюджет города<br>Перми     | 4 672,7  | 4 672,7  | 4 672,7  | 4 672,7  | 4 672,7  | 23 363,5 |
|   |      | бюджет Перм-<br>ского края | 1 447,9  | 1 447,9  | 1 447,9  | 0,0      | 0,0      | 4 343,7  |
| Направление расходов 2.2 «Профилактика правонарушений на территории города Перми»                                                     | ДОБ  | бюджет города<br>Перми     | 105,2    | 105,2    | 105,2    | 105,2    | 105,2    | 526,0    |

| 1   | 2     | 3                      | 4        | 5        | 6        | 7        | 8        | 9         |
|---|-------|------------------------|----------|----------|----------|----------|----------|-----------|
| Направление расходов 2.3 «Мероприятия, направленные на первичную профилактику потребления психоактивных веществ»               | -     | бюджет города<br>Перми | 10 005,8 | 10 005,8 | 10 005,8 | 10 005,8 | 10 005,8 | 50 029,0  |
|   | ДО    | бюджет города<br>Перми | 4 571,5  | 4 571,5  | 4 571,5  | 4 571,5  | 4 571,5  | 22 857,5  |
|   | ДКиМП | бюджет города<br>Перми | 5 434,3  | 5 434,3  | 5 434,3  | 5 434,3  | 5 434,3  | 27 171,5  |
| Комплекс процессных мероприятий 3 «Обеспечение деятельности департамента общественной безопасности администрации города Перми» | -     | бюджет города<br>Перми | 21 546,4 | 22 688,9 | 22 688,9 | 19 390,9 | 19 390,9 | 105 706,0 |
| Направление расходов 3.1 «Содержание муниципальных органов города Перми»                                                       | ДОБ   | бюджет города<br>Перми | 21 546,4 | 22 688,9 | 22 688,9 | 19 390,9 | 19 390,9 | 105 706,0 |



## АДМИНИСТРАЦИЯ ГОРОДА ПЕРМИ ПОСТАНОВЛЕНИЕ

18.03.2025

№ 168

### **О создании муниципального автономного учреждения «Центр психолого-педагогической, медицинской и социальной помощи» г. Перми путем изменения типа существующего муниципального бюджетного учреждения «Центр психолого-педагогической, медицинской и социальной помощи» г. Перми**

В соответствии со статьей 123.22 Гражданского кодекса Российской Федерации, Федеральными законами от 03 ноября 2006 г. № 174-ФЗ «Об автономных учреждениях», от 29 декабря 2012 г. № 273-ФЗ «Об образовании в Российской Федерации», Уставом города Перми, постановлением администрации города Перми от 28 января 2011 г. № 24 «О Порядке создания, реорганизации, изменения типа и ликвидации муниципальных учреждений города Перми, утверждения уставов муниципальных учреждений города Перми и внесения в них изменений» администрация города Перми ПОСТАНОВЛЯЕТ:

1. Создать муниципальное автономное учреждение «Центр психолого-педагогической, медицинской и социальной помощи» г. Перми путем изменения типа существующего муниципального бюджетного учреждения «Центр психолого-педагогической, медицинской и социальной помощи» г. Перми.

2. Сохранить основные цели деятельности муниципального бюджетного учреждения «Центр психолого-педагогической, медицинской и социальной помощи» г. Перми, предусмотренные уставом данного муниципального учреждения.

3. Департаменту образования администрации города Перми:

3.1. в установленном порядке осуществлять функции и полномочия учредителя муниципального автономного учреждения «Центр психолого-педагогической, медицинской и социальной помощи» г. Перми в соответствии с Положением об осуществлении функций и полномочий учредителя муниципального автономного учреждения города Перми, утвержденным постановлением администрации города Перми от 22 января 2008 г. № 21;

3.2. подготовить, согласовать и утвердить в установленном порядке изменения, вносимые в устав муниципального бюджетного учреждения «Центр психолого-педагогической, медицинской и социальной помощи» г. Перми, не позднее 30 календарных дней со дня официального опубликования настоящего постановления;

3.3. утвердить перечни недвижимого, особо ценного движимого и иного имущества, передаваемого муниципальному автономному учреждению «Центр психолого-педагогической, медицинской и социальной помощи» г. Перми, по согласованию с департаментом имущественных отношений администрации города Перми не позднее 2 месяцев со дня государственной регистрации муниципального автономного учреждения «Центр психолого-педагогической, медицинской и социальной помощи» г. Перми;

3.4. осуществить контроль за своевременной государственной регистрацией муниципального автономного учреждения «Центр психолого-педагогической, медицинской и социальной помощи» г. Перми, представлением в департамент финансов администрации города Перми копии листа записи о внесении изменений в Единый государственный реестр юридических лиц не позднее 30 календарных дней со дня государственной регистрации муниципального автономного учреждения «Центр психолого-педагогической, медицинской и социальной помощи» г. Перми;

3.5. оформить трудовые отношения с руководителем муниципального автономного учреждения «Центр психолого-педагогической, медицинской и социальной помощи» г. Перми в соответствии с действующим законодательством не позднее 3 календарных дней со дня государственной регистрации муниципального автономного учреждения «Центр психолого-педагогической, медицинской и социальной помощи» г. Перми;

3.6. назначить членов наблюдательного совета муниципального автономного учреждения «Центр психолого-педагогической, медицинской и социальной помощи» г. Перми не позднее 10 календарных дней со дня государственной регистрации муниципального автономного учреждения «Центр психолого-педагогической, медицинской и социальной помощи» г. Перми;

3.7. сформировать муниципальное задание в муниципальном автономном учреждении «Центр психолого-педагогической, медицинской и социальной помощи» г. Перми в пределах средств, предусмотренных в бюджете города Перми по отрасли «Образование» на очередной финансовый год и плановый период, не позднее 14 календарных дней со дня государственной регистрации муниципального автономного учреждения «Центр психолого-педагогической, медицинской и социальной помощи» г. Перми;

3.8. осуществить контроль за своевременным переоформлением правоустанавливающих и правоудостоверяю-

щих документов на земельный участок муниципального автономного учреждения «Центр психолого-педагогической, медицинской и социальной помощи» г. Перми не позднее 60 календарных дней со дня государственной регистрации муниципального автономного учреждения «Центр психолого-педагогической, медицинской и социальной помощи» г. Перми;

3.9. осуществить контроль за исполнением обязательств по контрактам, заключенным до изменения существующего типа учреждения;

3.10. произвести иные юридически значимые действия, связанные с созданием муниципального автономного учреждения «Центр психолого-педагогической, медицинской и социальной помощи» г. Перми, в течение 3 месяцев со дня официального опубликования настоящего постановления.

4. Департаменту имущественных отношений администрации города Перми:

4.1. закрепить за муниципальным автономным учреждением «Центр психолого-педагогической, медицинской и социальной помощи» г. Перми на праве оперативного управления недвижимое, особо ценное движимое и иное имущество согласно утвержденным в установленном порядке перечням недвижимого, особо ценного движимого и иного имущества не позднее 2 месяцев после представления учреждением в департамент имущественных отношений администрации города Перми копий устава учреждения, копии листа записи о внесении изменений в Единый государственный реестр юридических лиц и распоряжения начальника департамента образования администрации города Перми об утверждении перечней недвижимого, особо ценного движимого и иного имущества;

4.2. внести соответствующие изменения в реестр муниципального имущества города Перми.

5. Департаменту финансов администрации города Перми:

5.1. перечислить на расчетный счет муниципального автономного учреждения «Центр психолого-педагогической, медицинской и социальной помощи» г. Перми денежные средства, поступившие на лицевой счет муниципального бюджетного учреждения «Центр психолого-педагогической, медицинской и социальной помощи» г. Перми во временное распоряжение, не позднее 14 календарных дней со дня размещения муниципального задания муниципального автономного учреждения «Центр психолого-педагогической, медицинской и социальной помощи» г. Перми;

5.2. при непредставлении по истечении 3 месяцев со дня официального опубликования настоящего постановления муниципальным автономным учреждением «Центр психолого-педагогической, медицинской и социальной помощи» г. Перми документов, предусмотренных порядком закрытия лицевых счетов, прекратить все операции по лицевым счетам муниципального бюджетного учреждения «Центр психолого-педагогической, медицинской и социальной помощи» г. Перми;

5.3. направить информацию о прекращении операций по лицевым счетам муниципальному бюджетному учреждению «Центр психолого-педагогической, медицинской и социальной помощи» г. Перми и департаменту образования администрации города Перми в течение 2 рабочих дней.

6. Муниципальному бюджетному учреждению «Центр психолого-педагогической, медицинской и социальной помощи» г. Перми:

6.1. осуществить необходимые действия по государственной регистрации муниципального автономного учреждения «Центр психолого-педагогической, медицинской и социальной помощи» г. Перми в течение 15 рабочих дней после утверждения устава муниципального автономного учреждения «Центр психолого-педагогической, медицинской и социальной помощи» г. Перми;

6.2. представить в департамент имущественных отношений администрации города Перми и департамент финансов администрации города Перми копии листа записи о внесении изменений в Единый государственный реестр юридических лиц, копии устава учреждения не позднее 5 рабочих дней со дня государственной регистрации изменений, внесенных в устав, представить в департамент имущественных отношений администрации города Перми перечни недвижимого, особо ценного движимого и иного имущества, передаваемого учреждению на праве оперативного управления, не позднее 5 рабочих дней со дня подписания распоряжения начальника департамента образования администрации города Перми об утверждении указанных перечней;

6.3. письменно уведомить кредиторов о создании муниципального автономного учреждения «Центр психолого-педагогической, медицинской и социальной помощи» г. Перми путем изменения типа существующего муниципального бюджетного учреждения «Центр психолого-педагогической, медицинской и социальной помощи» г. Перми не позднее 14 календарных дней со дня официального опубликования настоящего постановления;

6.4. направить в Управление Федеральной службы государственной регистрации, кадастра и картографии по Пермскому краю заявление о внесении изменений в сведения, содержащиеся в Едином государственном реестре недвижимости, в отношении зарегистрированных прав на недвижимое имущество, находящееся в оперативном управлении муниципального автономного учреждения «Центр психолого-педагогической, медицинской и социальной помощи» г. Перми, в течение 14 календарных дней со дня государственной регистрации изменений в Едином государственном реестре юридических лиц;

6.5. представить в департамент имущественных отношений администрации города Перми выписки из Единого государственного реестра недвижимости с внесенными изменениями, указанными в пункте 6.4 настоящего постановления, в течение 14 календарных дней со дня внесения указанных изменений.

7. Настоящее постановление вступает в силу со дня официального обнародования посредством официального опубликования в печатном средстве массовой информации «Официальный бюллетень органов местного самоуправления муниципального образования город Пермь».

8. Управлению по общим вопросам администрации города Перми обеспечить обнародование настоящего постановления посредством официального опубликования в печатном средстве массовой информации «Официальный бюллетень органов местного самоуправления муниципального образования город Пермь».

9. Информационно-аналитическому управлению администрации города Перми обеспечить обнародование настоящего постановления посредством официального опубликования в сетевом издании «Официальный сайт муниципального образования город Пермь [www.gorodperm.ru](http://www.gorodperm.ru)».

10. Контроль за исполнением настоящего постановления возложить на заместителя главы администрации города Перми Мальцеву Е.Д.

Глава города Перми

Э.О. Соснин



## АДМИНИСТРАЦИЯ ГОРОДА ПЕРМИ ПОСТАНОВЛЕНИЕ

18.03.2025

№ 169

### **О внесении изменений в постановление администрации города Перми от 18.10.2023 № 1085 «О вводе в тестовую эксплуатацию муниципальной информационной системы обеспечения озеленительной деятельности города Перми и утверждении Порядка эксплуатации муниципальной информационной системы обеспечения озеленительной деятельности города Перми»**

В соответствии с Федеральным законом от 27 июля 2006 г. № 149-ФЗ «Об информации, информационных технологиях и о защите информации»

администрация города Перми ПОСТАНОВЛЯЕТ:

1. Внести в постановление администрации города Перми от 18 октября 2023 г. № 1085 «О вводе в тестовую эксплуатацию муниципальной информационной системы обеспечения озеленительной деятельности города Перми и утверждении Порядка эксплуатации муниципальной информационной системы обеспечения озеленительной деятельности города Перми» следующие изменения:

1.1. в наименовании слово «тестовую» исключить;

1.2. в пункте 1 слово «тестовую» исключить.

2. Настоящее постановление вступает в силу со дня официального обнародования посредством официального опубликования в печатном средстве массовой информации «Официальный бюллетень органов местного самоуправления муниципального образования город Пермь».

3. Управлению по общим вопросам администрации города Перми обеспечить обнародование настоящего постановления посредством официального опубликования в печатном средстве массовой информации «Официальный бюллетень органов местного самоуправления муниципального образования город Пермь».

4. Информационно-аналитическому управлению администрации города Перми обеспечить обнародование настоящего постановления посредством официального опубликования в сетевом издании «Официальный сайт муниципального образования город Пермь [www.gorodperm.ru](http://www.gorodperm.ru)».

5. Контроль за исполнением настоящего постановления возложить на заместителя главы администрации города Перми Синева А.В.

Глава города Перми

Э.О. Соснин



## АДМИНИСТРАЦИЯ ГОРОДА ПЕРМИ ПОСТАНОВЛЕНИЕ

18.03.2025

№ 170

**О внесении изменений в состав рабочей группы по вопросам развития территориальных общественных самоуправлений и общественных центров в городе Перми, утвержденный постановлением администрации города Перми от 15.03.2022 № 169**

В соответствии с Уставом города Перми администрация города Перми ПОСТАНОВЛЯЕТ:

1. Внести изменения в состав рабочей группы по вопросам развития территориальных общественных самоуправлений и общественных центров в городе Перми, утвержденный постановлением администрации города Перми от 15 марта 2022 г. № 169 (далее – рабочая группа) (в ред. от 05.05.2022 № 341, от 15.08.2023 № 701, от 23.01.2024 № 42, от 24.12.2024 № 1284), следующие изменения:

1.1. включить в состав рабочей группы Глухова Антона Константиновича, председателя Местной общественной организации «Территориальное общественное самоуправление «Яблочкова» Свердловского района города Перми, членом рабочей группы (по согласованию);

1.2. исключить из состава рабочей группы Волика М.Д.

2. Настоящее постановление вступает в силу со дня подписания.

3. Управлению по общим вопросам администрации города Перми обеспечить обнародование настоящего постановления посредством официального опубликования в печатном средстве массовой информации «Официальный бюллетень органов местного самоуправления муниципального образования город Пермь».

4. Информационно-аналитическому управлению администрации города Перми обеспечить обнародование настоящего постановления посредством официального опубликования в сетевом издании «Официальный сайт муниципального образования город Пермь [www.gorodperm.ru](http://www.gorodperm.ru)».

5. Контроль за исполнением настоящего постановления возложить на заместителя главы администрации города Перми Трошкова С.В.

Глава города Перми

Э.О. Соснин



## АДМИНИСТРАЦИЯ ГОРОДА ПЕРМИ ПОСТАНОВЛЕНИЕ

18.03.2025

№ 171

**О внесении изменений в постановление администрации города Перми от 27.05.2014 № 349 «Об утверждении Порядка предоставления субсидии организациям в части возмещения недополученных доходов, связанных с предоставлением гражданам мер социальной поддержки в виде уменьшения размера платы за содержание жилых помещений, признанных в установленном порядке непригодными для проживания и (или) расположенных в многоквартирных домах, признанных в установленном порядке аварийными и подлежащими сносу или реконструкции, и Регламента взаимодействия муниципального казенного учреждения «Управление муниципальным жилищным фондом города Перми» с функциональными органами администрации города Перми при предоставлении субсидии организациям в части возмещения недополученных доходов, связанных с предоставлением гражданам мер социальной поддержки в виде уменьшения размера платы за содержание жилых помещений, признанных в установленном порядке непригодными для проживания и (или) расположенных в многоквартирных домах, признанных в установленном порядке аварийными и подлежащими сносу или реконструкции»**

В соответствии со статьей 78 Бюджетного кодекса Российской Федерации, Федеральным законом от 06 октября 2003 г. № 131-ФЗ «Об общих принципах организации местного самоуправления в Российской Федерации», поста-



новлением Правительства Российской Федерации от 25 октября 2023 г. № 1782 «Об утверждении общих требований к нормативным правовым актам, муниципальным правовым актам, регулирующим предоставление из бюджетов субъектов Российской Федерации, местных бюджетов субсидий, в том числе грантов в форме субсидий, юридическим лицам, индивидуальным предпринимателям, а также физическим лицам – производителям товаров, работ, услуг и проведение отборов получателей указанных субсидий, в том числе грантов в форме субсидий», решением Пермской городской Думы от 28 октября 2014 г. № 225 «Об установлении меры социальной поддержки гражданам в виде уменьшения размера платы за содержание жилого помещения, признанного непригодным для проживания и (или) расположенного в многоквартирном доме, признанном аварийным»

администрация города Перми ПОСТАНОВЛЯЕТ:

1. Внести изменения в преамбулу постановления администрации города Перми от 27 мая 2014 г. № 349 «Об утверждении Порядка предоставления субсидии организациям в части возмещения недополученных доходов, связанных с предоставлением гражданам мер социальной поддержки в виде уменьшения размера платы за содержание жилых помещений, признанных в установленном порядке непригодными для проживания и (или) расположенных в многоквартирных домах, признанных в установленном порядке аварийными и подлежащими сносу или реконструкции, и Регламента взаимодействия муниципального казенного учреждения «Управление муниципальным жилищным фондом города Перми» с функциональными органами администрации города Перми при предоставлении субсидии организациям в части возмещения недополученных доходов, связанных с предоставлением гражданам мер социальной поддержки в виде уменьшения размера платы за содержание жилых помещений, признанных в установленном порядке непригодными для проживания и (или) расположенных в многоквартирных домах, признанных в установленном порядке аварийными и подлежащими сносу или реконструкции» (в ред. от 09.09.2014 № 604, от 28.10.2014 № 786, от 15.12.2014 № 978, от 10.02.2015 № 69, от 19.08.2015 № 578, от 20.07.2016 № 521, от 24.10.2017 № 941, от 29.05.2018 № 332, от 19.03.2020 № 245, от 29.04.2021 № 317, от 16.03.2022 № 180, от 14.04.2022 № 282, от 10.10.2022 № 919, от 25.11.2022 № 1193, от 04.08.2023 № 659), изложив в следующей редакции:

«В соответствии со статьей 78 Бюджетного кодекса Российской Федерации, Федеральным законом от 06 октября 2003 г. № 131-ФЗ «Об общих принципах организации местного самоуправления в Российской Федерации», постановлением Правительства Российской Федерации от 25 октября 2023 г. № 1782 «Об утверждении общих требований к нормативным правовым актам, муниципальным правовым актам, регулирующим предоставление из бюджетов субъектов Российской Федерации, местных бюджетов субсидий, в том числе грантов в форме субсидий, юридическим лицам, индивидуальным предпринимателям, а также физическим лицам – производителям товаров, работ, услуг и проведение отборов получателей указанных субсидий, в том числе грантов в форме субсидий», решением Пермской городской Думы от 28 октября 2014 г. № 225 «Об установлении меры социальной поддержки гражданам в виде уменьшения размера платы за содержание жилого помещения, признанного непригодным для проживания и (или) расположенного в многоквартирном доме, признанном аварийным»

администрация города Перми ПОСТАНОВЛЯЕТ:».

2. Утвердить прилагаемые изменения в Порядок предоставления субсидии организациям в части возмещения недополученных доходов, связанных с предоставлением гражданам мер социальной поддержки в виде уменьшения размера платы за содержание жилых помещений, признанных в установленном порядке непригодными для проживания и (или) расположенных в многоквартирных домах, признанных в установленном порядке аварийными и подлежащими сносу или реконструкции, утвержденный постановлением администрации города Перми от 27 мая 2014 г. № 349 (в ред. от 09.09.2014 № 604, от 28.10.2014 № 786, от 15.12.2014 № 978, от 10.02.2015 № 69, от 19.08.2015 № 578, от 20.07.2016 № 521, от 24.10.2017 № 941, от 29.05.2018 № 332, от 19.03.2020 № 245, от 29.04.2021 № 317, от 16.03.2022 № 180, от 14.04.2022 № 282, от 10.10.2022 № 919, от 25.11.2022 № 1193, от 04.08.2023 № 659).

3. Внести в Регламент взаимодействия муниципального казенного учреждения «Управление муниципальным жилищным фондом города Перми» с функциональными органами администрации города Перми при предоставлении субсидии организациям в части возмещения недополученных доходов, связанных с предоставлением гражданам мер социальной поддержки в виде уменьшения размера платы за содержание жилых помещений, признанных в установленном порядке непригодными для проживания и (или) расположенных в многоквартирных домах, признанных в установленном порядке аварийными и подлежащими сносу или реконструкции, утвержденный постановлением администрации города Перми от 27 мая 2014 г. № 349 (в ред. от 09.09.2014 № 604, от 28.10.2014 № 786, от 15.12.2014 № 978, от 10.02.2015 № 69, от 19.08.2015 № 578, от 20.07.2016 № 521, от 24.10.2017 № 941, от 29.05.2018 № 332, от 19.03.2020 № 245, от 29.04.2021 № 317, от 16.03.2022 № 180, от 14.04.2022 № 282, от 10.10.2022 № 919, от 25.11.2022 № 1193, от 04.08.2023 № 659), следующие изменения:

3.1. в абзаце первом пункта 3.1.1 слова «и бумажном носителях» заменить словом «носители»;

3.2. в пункте 3.1.2 слова «и бумажном носителях» заменить словом «носители»;

3.3. в абзаце третьем пункта 3.2 слова «и бумажном носителях» заменить словом «носители»;

3.4. пункт 3.3 дополнить абзацем следующего содержания:

«направляет в ГКС копии представленных организацией документов, подтверждающих понесенные затраты отдельно, в разрезе наименования работ и услуг согласно постановлению администрации города Перми от 03 ноября

2022 г. № 1125 «Об установлении размера платы за содержание жилого помещения в городе Перми и признании утратившим силу постановления администрации города Перми от 28.12.2021 № 1241 «Об установлении размера платы за содержание жилого помещения в городе Перми» (далее – Постановление № 1125), по каждому Жилому помещению, Многоквартирному дому в течение 2 дней с момента поступления таких документов.»;

3.5. пункт 3.4 дополнить абзацами следующего содержания:

«направляет в ДЖКХ для применения мер муниципального жилищного контроля акты проверок в течение 2 рабочих дней с даты их составления;

в течение 5 рабочих дней со дня заключения договора управления многоквартирным домом или договора по оказанию услуг и (или) выполнению работ по содержанию общего имущества многоквартирного дома в части муниципальной доли собственности представляет копию договора в Учреждение на электронном или бумажном носителе.».

4. Настоящее постановление вступает в силу со дня официального обнародования посредством официального опубликования в печатном средстве массовой информации «Официальный бюллетень органов местного самоуправления муниципального образования город Пермь» и распространяет свое действие на правоотношения, возникшие с 01 января 2025 г.

5. Управлению по общим вопросам администрации города Перми обеспечить обнародование настоящего постановления посредством официального опубликования в печатном средстве массовой информации «Официальный бюллетень органов местного самоуправления муниципального образования город Пермь».

6. Информационно-аналитическому управлению администрации города Перми обеспечить обнародование настоящего постановления посредством официального опубликования в сетевом издании «Официальный сайт муниципального образования город Пермь [www.gorodperm.ru](http://www.gorodperm.ru)».

7. Контроль за исполнением настоящего постановления возложить на заместителя главы администрации города Перми Балахнина А.А.

Глава города Перми

Э.О. Соснин

УТВЕРЖДЕНЫ  
постановлением администрации  
города Перми  
от 18.03.2025 № 171

### ИЗМЕНЕНИЯ

**в Порядок предоставления субсидии организациям в части возмещения недополученных доходов, связанных с предоставлением гражданам мер социальной поддержки в виде уменьшения размера платы за содержание жилых помещений, признанных в установленном порядке непригодными для проживания и (или) расположенных в многоквартирных домах, признанных в установленном порядке аварийными и подлежащими сносу или реконструкции, утвержденный постановлением администрации города Перми от 27 мая 2014 г. № 349**

1. Пункт 1.1:

1.1. после слова «цели» дополнить словом «, способ»;

1.2. после слова «контроля» дополнить словом «(мониторинга)»;

1.3. после слова «нарушение» дополнить словами «, проведение отбора получателей субсидии».

2. Пункт 1.2 дополнить абзацами следующего содержания:

«Способ предоставления субсидии – возмещение недополученных доходов, связанных с предоставлением гражданам мер социальной поддержки.

Направление затрат, на возмещение которых предоставляется субсидия – оказание услуг по содержанию жилых помещений, признанных в установленном порядке непригодными для проживания и (или) расположенных в многоквартирных домах, признанных в установленном порядке аварийными и подлежащими сносу или реконструкции.».

3. Пункт 1.5 дополнить абзацем следующего содержания:

«Организация определяется по результатам запроса предложений на основании заявки на участие в отборе организации (далее – заявка, отбор), исходя из соответствия участников отбора критериям отбора организации для предоставления субсидии, установленным пунктом 2.1<sup>2</sup> настоящего Порядка (далее – критерии отбора), и очередности поступления заявок на получение субсидии.».

4. Пункт 1.7 изложить в следующей редакции:

«1.7. Информация о субсидии размещается на едином портале бюджетной системы Российской Федерации в информационно-телекоммуникационной сети Интернет (далее – единый портал) (в разделе единого портала) в порядке, установленном Министерством финансов Российской Федерации.».



5. Пункт 2.1 изложить в следующей редакции:

«2.1. Субсидия предоставляется по результатам проведения отбора в системе «Электронный бюджет» в соответствии с разделами 5-9 настоящего Порядка на основании заключенного между Уполномоченным органом и организацией договора о предоставлении субсидии (далее – Договор) в соответствии с типовой формой, утвержденной распоряжением начальника департамента финансов администрации города Перми (далее – Типовая форма)».

6. Пункты 2.1.1-2.1.4 признать утратившими силу.

7. Дополнить пунктами 2.1<sup>1</sup>, 2.1<sup>2</sup> следующего содержания:

«2.1<sup>1</sup>. Организация на дату рассмотрения заявки должна соответствовать следующим требованиям:

у организации отсутствует просроченная задолженность по возврату в бюджет города Перми иных субсидий, бюджетных инвестиций, а также иная просроченная (неурегулированная) задолженность по денежным обязательствам перед бюджетом города Перми;

организация не является иностранным юридическим лицом, в том числе местом регистрации которого является государство или территория, включенные в утвержденный Министерством финансов Российской Федерации перечень государств и территорий, используемых для промежуточного (офшорного) владения активами в Российской Федерации (далее – офшорные компании), а также российским юридическим лицом, в уставном (складочном) капитале которого доля прямого или косвенного (через третьих лиц) участия офшорных компаний в совокупности превышает 25 % (если иное не предусмотрено законодательством Российской Федерации). При расчете доли участия офшорных компаний в капитале российского юридического лица не учитывается прямое и (или) косвенное участие офшорных компаний в капитале публичных акционерных обществ (в том числе со статусом международной компании), акции которых обращаются на организованных торгах в Российской Федерации, а также косвенное участие таких офшорных компаний в капитале других российских юридических лиц, реализованное через участие в капитале указанных публичных акционерных обществ;

организация не получает средства из бюджета города Перми на основании иных муниципальных правовых актов на цели, установленные пунктом 1.2 настоящего Порядка;

организация не признана банкротом и не имеет принятое собранием кредиторов решение о прекращении хозяйственной деятельности в соответствии с Федеральным законом от 26 октября 2002 г. № 127-ФЗ «О несостоятельности (банкротстве)»;

организация не находится в перечне организаций и физических лиц, в отношении которых имеются сведения об их причастности к экстремистской деятельности или терроризму;

организация не находится в составляемых в рамках реализации полномочий, предусмотренных главой VII Устава ООН, Советом Безопасности ООН или органами, специально созданными решениями Совета Безопасности ООН, перечнях организаций и физических лиц, связанных с террористическими организациями и террористами или с распространением оружия массового уничтожения;

организация не является иностранным агентом в соответствии с Федеральным законом от 14 июля 2022 г. № 255-ФЗ «О контроле за деятельностью лиц, находящихся под иностранным влиянием».

2.1<sup>2</sup>. Критерии отбора организации для предоставления субсидии:

участник отбора оказывает услуги и (или) выполняет работы по содержанию общего имущества многоквартирного дома, в котором жилое помещение признано непригодным для проживания, и (или) расположено в многоквартирном доме, признанном в установленном порядке аварийным и подлежащим сносу или реконструкции;

участник отбора соответствует требованиям, указанным в пункте 2.1<sup>1</sup> настоящего Порядка.»

8. Пункт 2.2 изложить в следующей редакции:

«2.2. Участие в отборе осуществляется на основании заявок, поданных участниками отбора в системе «Электронный бюджет».

Вместе с заявкой участник отбора представляет:

договор управления многоквартирным домом или договор по оказанию услуг и (или) выполнению работ по содержанию общего имущества многоквартирного дома, в котором жилое помещение признано непригодным для проживания, или многоквартирного дома, признанного аварийным и подлежащим сносу или реконструкции в установленном порядке, заключенный в установленном законодательством порядке (за исключением случаев, предусмотренных частью 17 статьи 161 Жилищного кодекса Российской Федерации);

копию решения общего собрания собственников жилых помещений в многоквартирном доме о выборе способа управления многоквартирным домом и определении размера платы за содержание жилого помещения в многоквартирном доме (кроме организаций, осуществляющих управление многоквартирными домами, по которым договоры управления многоквартирным домом заключены по результатам открытого конкурса по отбору управляющих организаций или в случаях, когда организация определена на основании части 17 статьи 161 Жилищного кодекса Российской Федерации после признания несостоявшимся открытого конкурса по отбору управляющей организации);

копию устава (изменений в устав), за исключением индивидуальных предпринимателей, физических лиц;

банковские реквизиты организации для перечисления денежных средств;

в случае отсутствия сведений о многоквартирном доме в реестре лицензий Пермского края (при способе

управления многоквартирным домом управляющей организацией) – копию судебного акта, установившего факт управления многоквартирным домом организацией в период оказания услуг и (или) выполнения работ по содержанию общего имущества многоквартирного дома, с отметкой суда о вступлении его в силу;

согласие организации на осуществление муниципальным казенным учреждением «Городская коммунальная служба» (далее – ГКС) проверок исполнения и (или) неисполнения оказания услуг и (или) выполнения работ по содержанию общего имущества многоквартирного дома по форме согласно приложению 4 к настоящему Порядку.

Заявка, поданная в системе «Электронный бюджет», является документом, подтверждающим соответствие требованиям, указанным в пункте 2.1<sup>1</sup> настоящего Порядка.

Требования к заявке и документам определены пунктами 7.2-7.5 настоящего Порядка.»

9. Пункт 2.3 изложить в следующей редакции:

«2.3. Проверка участника отбора на соответствие требованиям, указанным в пункте 2.1<sup>1</sup> настоящего Порядка, осуществляется автоматически в системе «Электронный бюджет» на основании данных государственных информационных систем, в том числе с использованием единой системы межведомственного электронного взаимодействия (при наличии технической возможности автоматической проверки).

Подтверждение соответствия участника отбора требованиям, указанным в пункте 2.1<sup>1</sup> настоящего Порядка, в случае отсутствия технической возможности осуществления автоматической проверки в системе «Электронный бюджет» производится путем проставления в электронном виде участником отбора отметок о соответствии указанным требованиям посредством заполнения соответствующих экранных форм веб-интерфейса системы «Электронный бюджет».

Уполномоченный орган проводит проверку информации, содержащейся в документах, представленных к заявке в системе «Электронный бюджет», на соответствие пунктам 2.1<sup>1</sup>, 2.2 настоящего Порядка в течение 10 рабочих дней с даты подачи заявки.

Уполномоченный орган в целях подтверждения соответствия участника отбора установленным требованиям не вправе требовать от участника отбора представления документов и информации при наличии соответствующей информации в государственных информационных системах, доступ к которым у Уполномоченного органа имеется в рамках межведомственного электронного взаимодействия, за исключением случая, если участник отбора готов представить указанные документы и информацию Уполномоченному органу по собственной инициативе.»

10. В пункте 2.4 слова «в заключении Договора» заменить словами «в предоставлении субсидии».

11. Пункт 2.4.1 изложить в следующей редакции:

«2.4.1. несоответствие представленных организацией документов требованиям, определенным в соответствии с пунктами 7.2-7.5 настоящего Порядка, или непредставление (представление не в полном объеме) документов, указанных в пункте 2.2 настоящего Порядка;».

12. В пункте 2.4.3 цифры «2.1» заменить цифрами «2.1<sup>1</sup>».

13. Пункт 2.4.4 признать утратившим силу.

14. Пункт 2.5 изложить в следующей редакции:

«2.5. В течение 10 рабочих дней со дня подписания протокола подведения итогов отбора Уполномоченный орган направляет победителю отбора проект Договора на бумажном носителе в двух экземплярах по Типовой форме.»

15. Пункт 2.6 признать утратившим силу.

16. Абзац первый пункта 2.7 признать утратившим силу.

17. Дополнить пунктом 2.8<sup>1</sup> следующего содержания:

«2.8<sup>1</sup>. При реорганизации организации, являющейся юридическим лицом, в форме слияния, присоединения или преобразования в Договор вносятся изменения путем заключения дополнительного соглашения к Договору в части перемены лица в обязательстве с указанием в Договоре юридического лица, являющегося правопреемником.

При реорганизации организации, являющейся юридическим лицом, в форме разделения, выделения, а также при ликвидации организации, являющейся юридическим лицом, или прекращении деятельности организации, являющейся индивидуальным предпринимателем, Договор расторгается с формированием уведомления о расторжении Договора в одностороннем порядке и акта об исполнении обязательств по Договору с отражением информации о неисполненных организацией обязательствах, источником финансового обеспечения которых является субсидия, и возврате неиспользованного остатка субсидии в бюджет города Перми.

Заключение дополнительного соглашения к Договору, в том числе соглашения о расторжении Договора, осуществляется в соответствии с приложениями 9, 11 к Типовой форме.»

18. В пункте 2.9 слово «предоставление» заменить словом «перечисление».

19. Пункт 2.9.1 после слова «реконструкции» дополнить словами «в разрезе каждого наименования работ и услуг согласно Постановлению № 1125».

20. В пункте 2.9.3 слова «типовой формы договора о предоставлении из бюджета города Перми субсидий, в том числе грантов в форме субсидий, юридическим лицам, индивидуальным предпринимателям, а также физическим лицам, утвержденной распоряжением начальника департамента финансов администрации города Перми (далее – Типовая форма)» заменить словами «Типовой формы».

21. Пункт 2.9.4 изложить в следующей редакции:

«2.9.4. документов, подтверждающих понесенные затраты по каждому многоквартирному дому в разрезе наименования работ и услуг согласно Постановлению № 1125 (договоры, акты выполненных работ, документы, подтверждающие исполнение финансовых обязательств);».

22. Пункт 2.10 изложить в следующей редакции:

«2.10. Документы, предусмотренные пунктом 2.9 настоящего Порядка, подаются получателем субсидии не позднее 45 рабочих дней, следующих за отчетным месяцем, с заявкой на перечисление субсидии по форме согласно приложению 1 к настоящему Порядку (далее – Заявка на перечисление субсидии).».

23. В пункте 2.11:

23.1. в абзаце девятом слова «в решении ДЖКХ» заменить словами «в решении департамента жилищно-коммунального хозяйства администрации города Перми (далее – ДЖКХ)»;

23.2. абзац шестнадцатый дополнить словами «, отдельно, в разрезе каждого наименования работ и услуг согласно Постановлению № 1125».

24. В пункте 2.12 слова «заявки на заключение дополнительного соглашения к Договору» заменить словами «Заявки на перечисление субсидии»;

25. В пункте 2.14 слова «в заключении дополнительного соглашения к Договору» заменить словами «в перечислении субсидии».

26. В абзаце втором пункта 2.16 слова «в пункте 2.9» заменить словами «в пункте 2.12».

27. В пункте 2.17 слова «в заключении дополнительного соглашения к Договору» заменить словами «в перечислении субсидии».

28. Пункты 2.18, 2.19 изложить в следующей редакции:

«2.18. При отсутствии оснований для отказа в перечислении субсидии, установленных пунктом 2.14 настоящего Порядка, Уполномоченный орган осуществляет перечисление субсидии за счет средств бюджета города Перми в пределах бюджетных ассигнований, предусмотренных в бюджете города Перми, на расчетный или корреспондентский счет, открытый организацией в учреждениях Центрального банка Российской Федерации или кредитных организациях, не позднее 10 рабочего дня, следующего за днем принятия Уполномоченным органом по результатам рассмотрения и проверки им документов, указанных в пункте 2.9 настоящего Порядка, в сроки, установленные в пункте 2.12 настоящего Порядка, решения о предоставлении субсидии.

2.19. В случае отсутствия доведенных до Уполномоченного органа бюджетных ассигнований Уполномоченный орган направляет в:

организацию информацию о невозможности перечислить субсидию с указанием причины или информацию о перечислении субсидии в пределах имеющихся у Уполномоченного органа бюджетных ассигнований;

ДЖКХ запрос об изменении бюджетных ассигнований в связи с необходимостью выделения дополнительных денежных средств.

При выделении дополнительных денежных средств Уполномоченный орган в течение 10 рабочих дней с даты открытия лимитов бюджетных обязательств осуществляет перечисление субсидии за счет средств бюджета города Перми в пределах бюджетных ассигнований, предусмотренных в бюджете города Перми, на расчетный или корреспондентский счет, открытый организацией в учреждениях Центрального банка Российской Федерации или кредитных организациях.».

29. Пункт 2.20 признать утратившим силу.

30. В пункте 2.22 слова «в разделе 2» заменить словами «в пункте 2.9».

31. В пункте 2.24:

31.1. абзац первый дополнить словами «и в отношении которой выполнены работы и услуги согласно Постановлению № 1125»;

31.2. в абзаце третьем слова «по форме и в сроки, установленные в Договоре» исключить;

32. Пункты 2.26, 2.27 признать утратившими силу.

33. В пункте 3.1 слова «и в сроки, установленные в Договоре» заменить словами «, определенной Типовой формой, не позднее 45 рабочих дней, следующих за отчетным месяцем».

34. Пункт 3.2 изложить в следующей редакции:

«3.2. Уполномоченный орган осуществляет проверку и принятие отчета о достижении значений результата предоставления субсидии в срок, не превышающий 30 рабочих дней со дня представления такого отчета.».

35. Наименование раздела 4 после слова «контроля» дополнить словом «(мониторинга)».

36. В пункте 4.1:

36.1. абзац первый дополнить словами «, проводит мониторинг достижения результатов предоставления субсидии исходя из достижения значений результатов предоставления субсидии, определенных Договором, и событий, отражающих факт завершения соответствующего мероприятия по получению результата предоставления субсидии (контрольная точка), в порядке и по формам, которые установлены Министерством финансов Российской Федерации»;

36.2. в абзаце втором слова «соблюдения организациями условий и порядка предоставления субсидии» исключить.

37. Пункт 4.3 изложить в следующей редакции:

«4.3. В случае нарушения организацией условий, установленных при предоставлении субсидии, выявленного в том числе по фактам проверок, проведенных Уполномоченным органом и (или) органом муниципального финансового контроля, а также в случае недостижения значений результатов, указанных в пункте 2.24 настоящего Порядка, нарушения условий и порядка предоставления субсидии, невыполнения работ и (или) неоказания услуг по содержанию и текущему ремонту общего имущества многоквартирного дома осуществляется возврат средств субсидий в бюджет города Перми.

Возврат субсидии осуществляется в следующем порядке:

Уполномоченный орган в течение 10 рабочих дней с даты выявления случаев для возврата субсидии, определенных абзацем первым настоящего пункта Порядка, прекращает предоставление субсидии, о чем письменно уведомляет организацию и направляет требование о возврате субсидии;

требование о возврате субсидии должно быть исполнено в течение 10 банковских дней с даты его получения путем перечисления средств на лицевой счет Уполномоченного органа;

в случае невыполнения организацией в установленный срок требования о возврате субсидии Уполномоченный орган обеспечивает взыскание субсидии в судебном порядке в соответствии с действующим законодательством Российской Федерации.».

38. Дополнить разделами 5-9 следующего содержания:

#### **«V. Порядок формирования и размещения объявления о проведении отбора**

5.1. Объявление о проведении отбора размещается Уполномоченным органом на едином портале не позднее чем за 10 календарных дней до наступления даты начала подачи заявок.

5.2. Объявление о проведении отбора формируется в электронной форме посредством заполнения соответствующих экранных форм веб-интерфейса системы «Электронный бюджет», подписывается усиленной квалифицированной электронной подписью руководителя Уполномоченного органа (уполномоченного им лица), размещается на едином портале, а также на официальном сайте муниципального образования город Пермь и включает в себя следующую информацию:

сроки проведения отбора – не более 60 календарных дней со дня размещения на едином портале объявления о проведении отбора;

дату начала подачи заявок участников отбора – не ранее 11 календарного дня со дня размещения объявления о проведении отбора;

дату окончания приема заявок участником отбора – не ранее 20 календарных дней со дня размещения объявления о проведении отбора;

наименование, место нахождения, почтовый адрес, адрес электронной почты Уполномоченного органа – муниципальное казенное учреждение «Управление муниципальным жилищным фондом города Перми», 614066, г. Пермь, ул. Стахановская, д. 51; upr\_zhilfond@perm.permkrai.ru;

результаты предоставления субсидии в соответствии с пунктом 2.24 настоящего Порядка;

требования к участникам отбора в соответствии с пунктом 2.1<sup>1</sup> настоящего Порядка и к перечню документов, указанных в пункте 2.2 настоящего Порядка и представляемых участниками отбора для подтверждения соответствия требованиям, установленным пунктом 2.1<sup>1</sup> настоящего Порядка;

критерии отбора для предоставления субсидии в соответствии с пунктом 2.1<sup>2</sup> настоящего Порядка;

порядок подачи участниками отбора заявок и требования, предъявляемые к форме и содержанию заявок в соответствии с пунктами 7.2-7.5 настоящего Порядка;

порядок отзыва заявок, порядок их возврата, определяющий в том числе основания для возврата заявок, порядок внесения изменений в заявки в соответствии с пунктами 7.9, 7.10 настоящего Порядка;

правила рассмотрения заявок в соответствии с пунктами 8.1-8.6 настоящего Порядка;

порядок возврата заявок участникам отбора на доработку в соответствии с пунктом 7.8 настоящего Порядка;

порядок отклонения заявок, а также информацию об основаниях их отклонения в соответствии с пунктами 8.5, 8.6 настоящего Порядка;

объем распределяемой субсидии в рамках отбора, порядок расчета размера субсидии, правила распределения субсидии по результатам отбора в соответствии с пунктами 2.11, 8.16 настоящего Порядка;

порядок предоставления участникам отбора разъяснений положений объявления о проведении отбора, даты начала и окончания срока такого предоставления в соответствии с пунктами 7.11, 7.12 настоящего Порядка;

срок, в течение которого победитель (победители) отбора должен (должны) подписать Договор в соответствии с пунктом 2.8 настоящего Порядка;

условия признания победителя (победителей) отбора уклонившимся (уклонившимися) от заключения Договора в соответствии с пунктом 9.5 настоящего Порядка;



сроки размещения протокола подведения итогов отбора на едином портале, а также на официальном сайте муниципального образования город Пермь в сети Интернет в соответствии с пунктом 8.17 настоящего Порядка.

5.3. Внесение изменений в объявление о проведении отбора осуществляется не позднее наступления даты окончания приема заявок участников отбора, при этом срок подачи участниками отбора заявок должен быть продлен таким образом, чтобы со дня, следующего за днем внесения таких изменений, до даты окончания приема заявок указанный срок составлял не менее 3 календарных дней.

При внесении изменений в объявление о проведении отбора изменение способа отбора Получателей субсидии не допускается.

В случае внесения изменений в объявление о проведении отбора после наступления даты начала приема заявок в объявление о проведении отбора включается положение, предусматривающее право участников отбора внести изменения в заявки.

Участники отбора, подавшие заявки, уведомляются о внесении изменений в объявление о проведении отбора не позднее дня, следующего за днем внесения изменений в объявление о проведении отбора, с использованием системы «Электронный бюджет».

## **VI. Порядок отмены проведения отбора**

6.1. Отмена проведения отбора осуществляется в случаях, связанных с технической невозможностью использования функционала системы «Электронный бюджет».

6.2. Размещение Уполномоченным органом объявления об отмене проведения отбора на едином портале, а также на официальном сайте муниципального образования город Пермь осуществляется не позднее чем за 1 рабочий день до даты окончания срока подачи заявок участниками отбора.

6.3. Объявление об отмене отбора формируется в электронной форме посредством заполнения соответствующих экранных форм веб-интерфейса системы «Электронный бюджет», подписывается усиленной квалифицированной электронной подписью руководителя Уполномоченного органа (уполномоченного им лица), размещается на едином портале, а также на официальном сайте муниципального образования город Пермь и содержит информацию о причинах отмены отбора.

6.4. Участники отбора, подавшие заявки, информируются об отмене проведения отбора в системе «Электронный бюджет».

6.5. Отбор считается отмененным со дня размещения объявления об его отмене на едином портале.

## **VII. Порядок формирования и подачи участниками отбора заявок**

7.1. К участию в отборе допускаются организации, соответствующие на дату рассмотрения заявки требованиям, указанным в пункте 2.1<sup>1</sup> настоящего Порядка.

7.2. Заявки формируются участниками отбора в электронной форме посредством заполнения соответствующих экранных форм веб-интерфейса системы «Электронный бюджет» и представления в систему «Электронный бюджет» электронных копий документов (документов на бумажном носителе, преобразованных в электронную форму путем сканирования), представление которых предусмотрено в объявлении о проведении отбора в соответствии с пунктом 2.2 настоящего Порядка.

7.3. Заявка подписывается усиленной квалифицированной электронной подписью руководителя участника отбора или уполномоченного им лица.

7.4. Электронные копии документов, включаемые в заявку, должны иметь распространенные открытые форматы, обеспечивающие возможность просмотра всего документа либо его фрагмента средствами общедоступного программного обеспечения просмотра информации, и не должны быть зашифрованы или защищены средствами, не позволяющими осуществить ознакомление с их содержанием без специальных программных или технологических средств.

7.5. Заявка содержит следующие сведения:

информацию об участнике отбора:

полное и сокращенное наименование участника отбора;

основной государственный регистрационный номер участника отбора;

идентификационный номер налогоплательщика;

дата и код причины постановки на учет в налоговом органе;

адрес организации;

номер контактного телефона, почтовый адрес и адрес электронной почты для направления юридически значимых сообщений;

информация о руководителе организации (фамилия, имя, отчество (при наличии), идентификационный номер налогоплательщика, должность);

перечень основных и дополнительных видов деятельности, которые участник отбора вправе осуществлять в соответствии с учредительными документами организации (для юридических лиц);

информация о счетах в соответствии с законодательством Российской Федерации для перечисления субсидии, а также о лице, уполномоченном на подписание Договора;

документы, подтверждающие соответствие участника отбора требованиям, установленным пунктом 2.1<sup>1</sup> настоящего Порядка, в соответствии с пунктом 2.2 настоящего Порядка;

предлагаемые участником отбора значения результатов предоставления субсидии и размер запрашиваемой субсидии.

7.6. Датой представления участником отбора заявки считается день подписания участником отбора заявки с присвоением ей регистрационного номера в системе «Электронный бюджет».

7.7. Ответственность за полноту и достоверность информации и документов, содержащихся в заявке, а также за своевременность их представления несет участник отбора в соответствии с законодательством Российской Федерации.

7.8. Заявка возвращается участнику отбора на доработку в период проведения приема заявок путем изменения статуса заявки в системе «Электронный бюджет» в случае непредставления (представления не в полном объеме) документов, указанных в пункте 2.2 настоящего Порядка.

После возврата заявки на доработку участник отбора направляет скорректированную заявку в срок не позднее даты окончания приема заявок.

7.9. Внесение изменений в заявку или отзыв заявки осуществляется участником отбора в порядке, аналогичном порядку формирования заявки участником отбора, указанному в пунктах 7.2, 7.3 настоящего Порядка.

7.10. При принятии участником отбора решения об отзыве заявки участник отбора направляет Уполномоченному органу уведомление об отзыве заявки, но не позднее 1 рабочего дня до дня окончания приема заявок участников отбора.

При принятии участником отбора решения о необходимости внесения изменений в заявку в период проведения приема заявок участник отбора направляет Уполномоченному органу уведомление о необходимости внесения изменений в заявку, но не позднее 3 рабочих дней до даты окончания приема заявок.

Уполномоченный орган в течение 1 рабочего дня со дня поступления уведомления о необходимости внесения изменений в заявку или об отзыве заявки возвращает данную заявку участнику отбора с использованием системы «Электронный бюджет».

7.11. Любой участник отбора со дня размещения объявления о проведении отбора на едином портале не позднее 3 рабочего дня до дня окончания срока подачи заявок вправе направить Уполномоченному органу не более 5 запросов о разъяснении положений объявления о проведении отбора путем формирования в системе «Электронный бюджет» соответствующего запроса.

7.12. Уполномоченный орган в ответ на запрос, указанный в пункте 7.11 настоящего Порядка, направляет разъяснение положений объявления о проведении отбора в срок, установленный указанным объявлением, но не позднее 1 рабочего дня до дня окончания срока подачи заявок путем формирования в системе «Электронный бюджет» соответствующего разъяснения. Представленное Уполномоченным органом разъяснение положений объявления о проведении отбора не должно изменять суть информации, содержащейся в указанном объявлении.

Доступ к разъяснению, формируемому в системе «Электронный бюджет» в соответствии с абзацем первым настоящего пункта, предоставляется всем участникам отбора.

7.13. Обеспечение доступа к системе «Электронный бюджет» осуществляется с использованием федеральной государственной информационной системы «Единая система идентификации и аутентификации в инфраструктуре, обеспечивающей информационно-технологическое взаимодействие информационных систем, используемых для предоставления государственных и муниципальных услуг в электронной форме».

7.14. Взаимодействие Уполномоченного органа с участниками отбора осуществляется с использованием документов в электронной форме в системе «Электронный бюджет».

### **VIII. Порядок рассмотрения заявок, а также определения победителей отбора**

8.1. Рассмотрение заявок участников отбора осуществляется Уполномоченным органом в системе «Электронный бюджет».

8.2. Уполномоченный орган не позднее 1 рабочего дня, следующего за днем окончания срока подачи заявок, установленного в объявлении о проведении отбора в системе «Электронный бюджет», вскрывает и приступает к рассмотрению заявок, поданных участниками отбора.

Рассмотрение заявок осуществляется в течение 10 рабочих дней со дня, следующего за днем окончания срока подачи заявок, установленного в объявлении о проведении отбора в системе «Электронный бюджет».

8.3. Протокол вскрытия заявок формируется автоматически на едином портале, подписывается усиленной ква-

лифицированной электронной подписью руководителя Уполномоченного органа (уполномоченного им лица) в системе «Электронный бюджет» не позднее 1 рабочего дня со дня формирования, а также размещается на едином портале не позднее 1 рабочего дня, следующего за днем его подписания.

8.4. Решение о соответствии заявки требованиям, указанным в пунктах 7.2-7.5 настоящего Порядка, принимается Уполномоченным органом на дату получения результатов проверки представленных участником отбора информации и документов, поданных в составе заявки.

8.5. При наличии оснований для отклонения заявки, предусмотренных в пункте 8.6 настоящего Порядка, Уполномоченный орган отклоняет заявку и направляет не позднее 1 рабочего дня уведомление об отклонении заявки участнику отбора с использованием системы «Электронный бюджет» с указанием основания для отклонения заявки.

8.6. Основаниями для отклонения заявки являются:

несоответствие участника отбора требованиям, указанным в пункте 2.1<sup>1</sup> настоящего Порядка;

непредставление (представление не в полном объеме) документов, указанных в объявлении о проведении отбора в соответствии с пунктом 2.2 настоящего Порядка;

несоответствие представленных участником отбора заявок и (или) документов требованиям, установленным в объявлении о проведении отбора в соответствии с пунктами 7.2-7.5 настоящего Порядка;

недоверенность информации, содержащейся в документах, представленных участником отбора в целях подтверждения соответствия установленным пунктом 2.1<sup>1</sup> настоящего Порядка требованиям;

подача участником отбора заявки после даты, определенной для подачи заявок;

несоответствие участника отбора критериям отбора, установленным пунктом 2.1<sup>2</sup> настоящего Порядка.

8.7. В случае если в целях полного, всестороннего и объективного рассмотрения заявки необходимо получение информации и документов от участника отбора для разъяснений по представленным им документам и информации, Уполномоченным органом осуществляется запрос у участника отбора разъяснения в отношении документов и информации с использованием системы «Электронный бюджет», направляемый при необходимости в равной мере всем участникам отбора.

8.8. В запросе, указанном в пункте 8.7 настоящего Порядка, Уполномоченный орган устанавливает срок представления участником отбора разъяснения в отношении документов и информации, который должен составлять не менее 2 рабочих дней со дня, следующего за днем размещения соответствующего запроса.

8.9. Участник отбора формирует и представляет в систему «Электронный бюджет» информацию и документы, запрашиваемые в соответствии с пунктом 8.7 настоящего Порядка, в сроки, установленные соответствующим запросом с учетом положений пункта 8.8 настоящего Порядка.

8.10. В случае если участник отбора в ответ на запрос, указанный в пункте 8.7 настоящего Порядка, не представил запрашиваемые документы и информацию в срок, установленный соответствующим запросом с учетом положений пункта 8.8 настоящего Порядка, информация об этом включается в протокол подведения итогов отбора, предусмотренный пунктом 8.15 настоящего Порядка.

8.11. Отбор признается несостоявшимся в следующих случаях:

по окончании срока подачи заявок подана только одна заявка;

по результатам рассмотрения заявок только одна заявка соответствует требованиям, установленным в объявлении о проведении отбора;

по окончании срока подачи заявок не подано ни одной заявки;

по результатам рассмотрения заявок отклонены все заявки.

8.12. Договор заключается с участником отбора, признанного несостоявшимся, если по результатам рассмотрения заявок единственная заявка признана соответствующей требованиям, установленным в объявлении о проведении отбора.

8.13. Ранжирование поступивших заявок осуществляется по очередности поступления заявок.

8.14. Победителями отбора признаются участники отбора, включенные в рейтинг, сформированный Уполномоченным органом по результатам ранжирования поступивших заявок.

8.15. В целях завершения отбора и определения победителей отбора формируется протокол подведения итогов отбора, включающий дату, время и место проведения рассмотрения заявок, информацию об участниках отбора, заявки которых были рассмотрены, информацию об участниках отбора, заявки которых были отклонены, с указанием причин их отклонения, в том числе положений объявления о проведении отбора, которым не соответствуют заявки; наименование получателя (получателей) субсидии, с которыми заключается Договор и размер предоставляемой субсидии.

8.16. Субсидия, распределяемая в рамках отбора, распределяется между участниками отбора, включенными в рейтинг, указанный в пункте 8.14 настоящего Порядка, в размере субсидии, указанном им в заявке, не превышающем пределов объема распределения субсидии, указанного в пункте 2.11 настоящего Порядка.

8.17. Протокол подведения итогов отбора формируется на едином портале автоматически на основании результатов определения победителей отбора и подписывается усиленной квалифицированной электронной подписью руководителя Уполномоченного органа (уполномоченного им лица) в системе «Электронный бюджет» не позднее 1 рабочего дня со дня формирования, а также размещается на едином портале, на официальном сайте муниципального

образования город Пермь в сети Интернет не позднее 1 рабочего дня, следующего за днем его подписания.

8.18. Внесение изменений в протокол подведения итогов отбора осуществляется не позднее 10 календарных дней со дня подписания первой версии протокола подведения итогов отбора путем формирования новой версии протокола подведения итогов отбора с указанием причин внесения изменений.

#### **IX. Порядок взаимодействия Уполномоченного органа с победителем (победителями) отбора по результатам его проведения**

9.1. По результатам отбора с победителем (победителями) отбора заключается Договор в соответствии с пунктами 2.5, 2.8 настоящего Порядка.

9.2. Уполномоченный орган отказывается от заключения Договора с победителем отбора в случае обнаружения факта несоответствия победителя отбора требованиям, указанным в пункте 2.1<sup>1</sup> настоящего Порядка, или представления победителем отбора недостоверной информации.

9.3. В случае отказа Уполномоченного органа от заключения Договора с победителем отбора по основаниям, предусмотренным пунктом 9.2 настоящего Порядка, отказа победителя отбора от заключения Договора, уклонения от подписания победителем отбора Договора в срок, определенный пунктом 2.8 настоящего Порядка, Уполномоченный орган заключает Договор с участником отбора, заявка которого имеет следующий в порядке убывания рейтинг заявки после последнего участника отбора, признанного победителем.

9.4. В случаях наличия по результатам проведения отбора остатка лимитов бюджетных обязательств в пределах объемов финансирования на предоставление субсидии, предусмотренных на соответствующий финансовый год, не распределенного между победителями отбора, увеличения лимитов бюджетных обязательств, отказа победителя отбора от заключения Договора, расторжения Договора с Получателем субсидии Уполномоченный орган принимает решение о проведении дополнительного отбора в соответствии с положениями настоящего Порядка, предусмотренными для проведения отбора.

9.5. Победитель отбора признается уклонившимся от заключения Договора в случае, если победитель отбора не подписал Договор в течение срока, указанного в пункте 2.8 настоящего Порядка, и не направил возражения по проекту Договора.»

39. Приложение 1 изложить в редакции согласно приложению 1 к настоящим изменениям.

40. Приложение 2 изложить в редакции согласно приложению 2 к настоящим изменениям.

41. Приложение 3 изложить в редакции согласно приложению 3 к настоящим изменениям.

Приложение 1  
к изменениям в Порядок  
предоставления субсидии  
организациям в части возмещения  
недополученных доходов,  
связанных с предоставлением  
гражданам мер социальной  
поддержки в виде уменьшения  
размера платы за содержание  
жилых помещений, признанных  
в установленном порядке  
непригодными для проживания  
и (или) расположенных  
в многоквартирных домах,  
признанных в установленном  
порядке аварийными  
и подлежащими сносу  
или реконструкции, утвержденный  
постановлением администрации  
города Перми от 27 мая 2014 г.  
№ 349

#### **ЗАЯВКА на перечисление субсидии**

Прошу перечислить субсидию в части возмещения недополученных доходов, связанных с предоставлением гражданам мер социальной поддержки в виде уменьшения размера платы за содержание жилых помещений, признан-



ных в установленном порядке непригодными для проживания и (или) расположенных в многоквартирных домах, признанных в установленном порядке аварийными и подлежащими сносу или реконструкции.

Подтверждаю согласие на осуществление уполномоченным органом, предоставляющим субсидии, и органами муниципального финансового контроля проверок соблюдения условий и порядка предоставления субсидий.

Подтверждаю и гарантирую, что:

у организации отсутствуют просроченная задолженность по возврату в бюджет города Перми иных субсидий, бюджетных инвестиций, а также иная просроченная (неурегулированная) задолженность по денежным обязательствам перед бюджетом города Перми;

организация не является иностранным юридическим лицом, в том числе местом регистрации которого является государство или территория, включенные в утвержденный Министерством финансов Российской Федерации перечень государств и территорий, используемых для промежуточного (офшорного) владения активами в Российской Федерации (далее – офшорные компании), а также российским юридическим лицом, в уставном (складочном) капитале которого доля прямого или косвенного (через третьих лиц) участия офшорных компаний в совокупности превышает 25 % (если иное не предусмотрено законодательством Российской Федерации). При расчете доли участия офшорных компаний в капитале российского юридического лица не учитывается прямое и (или) косвенное участие офшорных компаний в капитале публичных акционерных обществ (в том числе со статусом международной компании), акции которых обращаются на организованных торгах в Российской Федерации, а также косвенное участие таких офшорных компаний в капитале других российских юридических лиц, реализованное через участие в капитале указанных публичных акционерных обществ;

организация не получает средства из бюджета города Перми на основании иных муниципальных правовых актов на возмещения недополученных доходов, связанных с предоставлением гражданам мер социальной поддержки в виде уменьшения размера платы за содержание жилых помещений, признанных в установленном порядке непригодными для проживания и (или) расположенных в многоквартирных домах, признанных в установленном порядке аварийными и подлежащими сносу или реконструкции;

организация не признана банкротом и не имеет принятое собранием кредиторов решение о прекращении хозяйственной деятельности в соответствии с Федеральным законом от 26 октября 2002 г. № 127-ФЗ «О несостоятельности (банкротстве)»;

организация не находится в перечне организаций и физических лиц, в отношении которых имеются сведения об их причастности к экстремистской деятельности или терроризму;

организация не находится в составляемых в рамках реализации полномочий, предусмотренных главой VII Устава ООН, Советом Безопасности ООН или органами, специально созданными решениями Совета Безопасности ООН, перечнях организаций и физических лиц, связанных с террористическими организациями и террористами или с распространением оружия массового уничтожения;

организация не является иностранным агентом в соответствии с Федеральным законом от 14 июля 2022 г. № 255-ФЗ «О контроле за деятельностью лиц, находящихся под иностранным влиянием».

Приложение:

1. \_\_\_\_\_
2. \_\_\_\_\_
3. \_\_\_\_\_
4. \_\_\_\_\_

Руководитель организации \_\_\_\_\_  
(уполномоченное им лицо) (подпись) (фамилия, инициалы)

Приложение 2  
к изменениям в Порядок  
предоставления субсидии  
организациям в части возмещения  
недополученных доходов,  
связанных с предоставлением  
гражданам мер социальной  
поддержки в виде уменьшения  
размера платы за содержание  
жилых помещений, признанных  
в установленном порядке  
непригодными для проживания  
и (или) расположенных  
в многоквартирных домах,  
признанных в установленном  
порядке аварийными  
и подлежащими сносу  
или реконструкции, утвержденный  
постановлением администрации  
города Перми от 27 мая 2014 г.  
№ 349

### РАСЧЕТ

субсидии в части возмещения недополученных доходов,  
связанных с предоставлением гражданам мер социальной  
поддержки в виде уменьшения размера платы за содержание  
жилых помещений, признанных в установленном порядке  
непригодными для проживания и (или) расположенных  
в многоквартирных домах, признанных в установленном порядке  
аварийными и подлежащими сносу или реконструкции  
за \_\_\_\_\_ 20 \_\_\_\_ год  
по \_\_\_\_\_  
(наименование организации)

| №   | Адрес жилого помещения | Номер лицевого счета | Ф.И.О. получателя мер социальной поддержки | Общая (жилая) площадь жилого помещения (кв. м) | Размер платы за единицу работы / услуги (руб. / кв. м) общей/жилой площади помещения в месяц (с НДС) | Размер платы за услуги по содержанию жилого помещения (гр. 5 x гр. 6) (руб.) | Примечание |
|---|------------------------|----------------------|--------------------------------------------|------------------------------------------------|---|------------------------------------------------------------------------------|------------|
| 1   | 2                      | 3                    | 4                                          | 5                                              | 6   | 7                                                                            | 8          |
| Наименование работы / услуги согласно постановлению администрации города Перми от 03 ноября 2022 г. № 1125 «Об установлении размера платы за содержание жилого помещения в городе Перми и признании утратившим силу постановления администрации города Перми от 28.12.2021 № 1241 «Об установлении размера платы за содержание жилого помещения в городе Перми» (далее – Постановление № 1125) |                        |                      |                                            |                                                |   |                                                                              |            |
| 1   |                        |                      |                                            |                                                |   |                                                                              |            |
| 2   |                        |                      |                                            |                                                |   |                                                                              |            |
| 3...   |                        |                      |                                            |                                                |   |                                                                              |            |
| Наименование работы / услуги согласно Постановлению № 1125   |                        |                      |                                            |                                                |   |                                                                              |            |
| 1   |                        |                      |                                            |                                                |   |                                                                              |            |
| 2   |                        |                      |                                            |                                                |   |                                                                              |            |
| 3...   |                        |                      |                                            |                                                |   |                                                                              |            |
| Итого   |                        |                      |                                            |                                                |   |                                                                              |            |



|                                                            |  |  |  |  |  |  |  |  |  |
|------------------------------------------------------------|--|--|--|--|--|--|--|--|--|
| 3...                                                       |  |  |  |  |  |  |  |  |  |
| Наименование работы / услуги согласно Постановлению № 1125 |  |  |  |  |  |  |  |  |  |
| 1                                                          |  |  |  |  |  |  |  |  |  |
| 2                                                          |  |  |  |  |  |  |  |  |  |
| 3...                                                       |  |  |  |  |  |  |  |  |  |
| Итого                                                      |  |  |  |  |  |  |  |  |  |

Руководитель

(Ф.И.О.)

(подпись)

Главный бухгалтер

(Ф.И.О.)

(подпись)

Исполнитель

(Ф.И.О., номер контактного телефона)

(подпись)

«\_\_» \_\_\_\_\_ 20\_\_ г.  
(дата составления расчета)

## ПРАВОВЫЕ АКТЫ ФУНКЦИОНАЛЬНЫХ ОРГАНОВ АДМИНИСТРАЦИИ ГОРОДА ПЕРМИ



### АДМИНИСТРАЦИЯ ГОРОДА ПЕРМИ НАЧАЛЬНИК ДЕПАРТАМЕНТА ЖИЛИЩНО-КОММУНАЛЬНОГО ХОЗЯЙСТВА

#### РАСПОРЯЖЕНИЕ

14.03.2025

№ 059-04-03-11

**Об определении регионального оператора владельцем специального счета в случае, если собственники помещений в многоквартирном доме не приняли решения о выборе владельца специального счета, или об изменении способа формирования фонда капитального ремонта, или выбранный ими способ не был реализован в установленный срок либо общее собрание собственников помещений в многоквартирном доме по данным вопросам не проведено**

В соответствии с частями 8, 9 статьи 175 Жилищного кодекса Российской Федерации, Федеральным законом от 06 октября 2003 г. № 131-ФЗ «Об общих принципах организации местного самоуправления в Российской Федерации», Законом Пермского края от 11 марта 2014 г. № 304-ПК «О системе капитального ремонта общего имущества в многоквартирных домах, расположенных на территории Пермского края», постановлением правительства Пермского края от 28 апреля 2023 г. № 328-п «Об утверждении региональной программы капитального ремонта общего имущества в многоквартирных домах, расположенных на территории Пермского края, на 2024-2074 годы», решением Пермской городской Думы от 26 июня 2012 г. № 138 «О создании департамента жилищно-коммунального хозяйства администрации города Перми»:

1. Определить регионального оператора некоммерческую организацию «Фонд капитального ремонта общего имущества в многоквартирных домах в Пермском крае» (далее – Региональный оператор) владельцем специального счета в отношении многоквартирных домов, расположенных в городе Перми по адресу: ул. Пихтовая, д. 14, ул. Маршала Рыбалко, д. 78 собственники помещений в которых не приняли решения о выборе владельца специального счета, или об изменении способа формирования фонда капитального ремонта, или выбранный ими способ не был реализован в установленный срок либо общее собрание собственников помещений в многоквартирном доме по данным вопросам не проведено.

2. Настоящее распоряжение вступает в силу со дня подписания.

3. Отделу регулирования системы капитального ремонта департамента жилищно-коммунального хозяйства администрации города Перми в течение 5 рабочих дней со дня подписания обеспечить направление настоящего распоряжения:

3.1. в управление по общим вопросам администрации города Перми для обнародования настоящего распоряжения в печатном средстве массовой информации «Официальный бюллетень органов местного самоуправления муниципального образования город Пермь»;

3.2. в информационно-аналитическое управление администрации города Перми для обнародования настоящего распоряжения в сетевом издании «Официальный бюллетень органов местного самоуправления муниципального образования город Пермь [www.gorodperm.ru](http://www.gorodperm.ru)»;

3.3 в адрес Регионального оператора некоммерческой организации «Фонд капитального ремонта общего имущества в многоквартирных домах в Пермском крае».

4 Уведомить собственников помещений многоквартирного дома, согласно приложению, путем размещения настоящего распоряжения в государственной информационной системе жилищно-коммунального хозяйства;

5. Контроль за исполнением настоящего распоряжения возложить на заместителя начальника департамента – муниципального жилищного инспектора жилищно-коммунального хозяйства администрации города Перми Белавкина Д.А.

В.Л. Казанцев



АДМИНИСТРАЦИЯ ГОРОДА ПЕРМИ  
НАЧАЛЬНИК ДЕПАРТАМЕНТА ОБРАЗОВАНИЯ  
РАСПОРЯЖЕНИЕ

12.03.2025

№ 059-08-01-26-58

**Об утверждении Решения о порядке предоставления субсидий частным общеобразовательным организациям, осуществляющим образовательную деятельность по имеющим государственную аккредитацию основным общеобразовательным программам и программам дошкольного образования**

В соответствии с пунктом 2.1 статьи 78, пунктом 2.1 статьи 78.1 Бюджетного кодекса Российской Федерации, постановлением Правительства Российской Федерации от 25 октября 2023 г. № 1780 «Об утверждении Правил предоставления из бюджетов бюджетной системы Российской Федерации субсидий, в том числе грантов в форме субсидий, юридическим лицам, индивидуальным предпринимателям, а также физическим лицам - производителям товаров, работ, услуг», Законом Пермского края от 07 октября 2019 г. № 444-ПК «О наделении органов местного самоуправления Пермского края отдельными государственными полномочиями по финансовому обеспечению получения дошкольного образования в частных дошкольных образовательных организациях, дошкольного, начального общего, основного общего, среднего общего образования в частных общеобразовательных организациях, осуществляющих образовательную деятельность по имеющим государственную аккредитацию основным общеобразовательным программам», постановлением Правительства Пермского края от 13 ноября 2019 г. № 813-п «Об утверждении Порядка предоставления и расходования средств, переданных из бюджета Пермского края органам местного самоуправления Пермского края на выполнение отдельных государственных полномочий по финансовому обеспечению получения дошкольного образования в частных дошкольных образовательных организациях, дошкольного, начального общего, основного общего, среднего общего образования в частных общеобразовательных организациях, осуществляющих образовательную деятельность по имеющим государственную аккредитацию основным общеобразовательным программам, и признании утратившими силу отдельных постановлений Правительства Пермского края в сфере образования», пунктом 2 статьи 9 решения Пермской городской Думы от 17 декабря 2024 г. № 218 «О бюджете города Перми на 2025 год и на плановый период 2026 и 2027 годов», пунктом 5.2.12 Положения о департаменте образования администрации города Перми, утвержденного решением Пермской городской Думы от 12 сентября 2006 г. № 224:

1. Утвердить прилагаемое Решение о порядке предоставления субсидий частным общеобразовательным организациям, осуществляющим образовательную деятельность по имеющим государственную аккредитацию основным общеобразовательным программам и программам дошкольного образования.

2. Настоящее распоряжение вступает в силу со дня подписания и распространяет свое действие на правоотношения, возникшие с 01 января 2025 г.

3. Начальнику сектора по общим вопросам отдела обеспечения деятельности департамента по общим и юридическим вопросам департамента образования администрации города Перми обеспечить направление настоящего распоряжения:

3.1. в управление по общим вопросам администрации города Перми для обнародования настоящего распоряжения в печатном средстве массовой информации «Официальный бюллетень органов местного самоуправления муниципального образования город Пермь»;

3.2. в информационно-аналитическое управление администрации города Перми для обнародования настоящего распоряжения в сетевом издании «Официальный сайт муниципального образования город Пермь [www.gorodperm.ru](http://www.gorodperm.ru)».

4. Контроль за исполнением настоящего распоряжения возложить на заместителя начальника департамента - начальника управления содержания образования департамента образования администрации города Перми Фадееву Т.Е.

О.С. Ершова

УТВЕРЖДЕНО

распоряжением начальника департамента  
образования администрации города Перми  
от 12.03.2025 № 059-08-01-26-58

## РЕШЕНИЕ

**о порядке предоставления субсидий частным общеобразовательным организациям, осуществляющим образовательную деятельность по имеющим государственную аккредитацию основным общеобразовательным программам и программам дошкольного образования**

### І. Информация о субсидии

1.1. Главным распорядителем бюджетных средств на предоставление субсидии частным общеобразовательным организациям, осуществляющим образовательную деятельность по имеющим государственную аккредитацию основным общеобразовательным программам и программам дошкольного образования, является департамент образования администрации города Перми (далее – Департамент образования).

1.2. Наименование субсидии - субсидия частным общеобразовательным организациям, осуществляющим образовательную деятельность по имеющим государственную аккредитацию основным общеобразовательным программам и программам дошкольного образования.

1.3. Субсидия предоставляется из бюджета города Перми в рамках единой субвенции на выполнение отдельных государственных полномочий в сфере образования, предоставленной из бюджета Пермского края.

1.4. Субсидия направлена на поддержку негосударственного сектора в сфере образования города Перми в рамках реализации муниципальной программы «Доступное и качественное образование», утвержденной постановлением администрации города Перми от 18 октября 2024 г. № 965.

1.5. Тип субсидии - субсидия на оказание услуг (выполнение работ).

1.6. Целью предоставления субсидии является обеспечение равных условий для поставщиков услуг образования различных форм путем возмещения недополученных доходов и затрат частных образовательных организаций, связанных с реализацией образовательных услуг по имеющим государственную аккредитацию основным общеобразовательным программам и программам дошкольного образования, в соответствии с нормативами, утвержденными Правительством Пермского края.

1.7. Тип результата предоставления субсидии - оказание услуг (выполнение работ).

1.8. Код результата предоставления субсидии указывается автоматически в государственной интегрированной информационной системе управления общественными финансами «Электронный бюджет».

1.9. Результат предоставления субсидии: количество детей, получающих образовательную услугу дошкольного, начального общего, основного общего, среднего общего образования в частных общеобразовательных организациях.

1.10. Типы контрольных точек:

- а) заключены договоры об образовании с родителями (законными представителями) обучающихся;
- б) заключены трудовые договоры с педагогическими работниками;
- в) услуга оказана (оформлен табель учета посещаемости обучающихся).



1.11. Образовательная услуга, оказываемая получателями субсидии, дифференцирована по виду, продолжительности предоставляемой услуги и возрасту получателя услуги:

общеразвивающей направленности до 3 лет, группа кратковременного пребывания детей;

общеразвивающей направленности до 3 лет, группа полного дня;

общеразвивающей направленности от 3 до 8 лет, группа кратковременного пребывания детей;

общеразвивающей направленности от 3 до 8 лет, группа полного дня;

компенсирующей направленности/общеразвивающей направленности для детей с ограниченными возможностями здоровья до 3 лет, группа кратковременного пребывания детей;

компенсирующей направленности/общеразвивающей направленности для детей с ограниченными возможностями здоровья до 3 лет, группа полного дня;

компенсирующей направленности/общеразвивающей направленности для детей с ограниченными возможностями здоровья от 3 до 8 лет, группа кратковременного пребывания детей.

компенсирующей направленности/общеразвивающей направленности для детей с ограниченными возможностями здоровья от 3 до 8 лет, группа полного дня;

начальное общее образование (1-4 классы);

основное общее образование (5-9 классы);

среднее общее образование (10-11 классы).

Продолжительность пребывания: в группе полного дня – до 12 часов, в группе кратковременного пребывания – до 4 часов.

Отнесение получателя услуги к возрастной группе от 3 до 8 лет определяется наличием полных лет на 01 сентября текущего учебного года.

Отнесение воспитанников к группе компенсирующей направленности определяется наличием действующего заключения территориальной психолого-медико-педагогической комиссии.

1.12. Понятия, используемые в настоящем решении.

В целях реализации настоящего решения к частным общеобразовательным организациям приравниваются частные образовательные организации, осуществляющие в качестве основной цели деятельности образовательную деятельность по образовательным программам начального общего, основного общего и (или) среднего общего образования, имеющие лицензию на право осуществления образовательной деятельности и осуществляющие образовательную деятельность по имеющим государственную аккредитацию основным общеобразовательным программам и программам дошкольного образования.

Частной образовательной организацией является образовательная организация, созданная в соответствии с законодательством Российской Федерации физическим лицом или физическими лицами и (или) юридическим лицом, юридическими лицами или их объединениями, за исключением иностранных религиозных организаций.

Основные общеобразовательные программы - образовательные программы дошкольного образования, образовательные программы начального общего образования, образовательные программы основного общего образования, образовательные программы среднего общего образования.

Под результатом предоставления субсидии понимается результат деятельности (действий) получателя субсидии.

Запрос предложений - проведение отбора получателей субсидий исходя из соответствия участников отбора получателей субсидий категориям и (или) критериям и очередности поступления предложений (заявок) на участие в отборе получателей субсидий.

## **II. Способ осуществления отбора получателей субсидии**

2.1. Отбор получателей субсидий осуществляется на конкурентной основе в соответствии с Правилами отбора получателей субсидий, в том числе грантов в форме субсидий, предоставляемых из бюджетов бюджетной системы Российской Федерации юридическим лицам, индивидуальным предпринимателям, а также физическим лицам - производителям товаров, работ, услуг, утвержденными постановлением Правительства Российской Федерации от 25 октября 2023 г. № 1781 (далее - Правила отбора получателей субсидий).

2.2. Способом осуществления отбора получателей субсидии является запрос предложений.

2.3. Отбор получателей субсидий осуществляется в государственной интегрированной информационной системе управления общественными финансами «Электронный бюджет».

2.4. В целях коллегиального рассмотрения заявок и проведения отбора получателей субсидии Департамент образования создает Комиссию, состав и полномочия которой утверждаются приказом начальника Департамента образования.

2.5. Информация о создании Комиссии в соответствии с пунктом 2.4 настоящего решения, включается в объявление о проведении отбора получателей субсидий.



### III. Требования к получателям субсидии, участвующим в отборе

3.1. Получателями субсидии, участвующими в отборе (далее - получатели субсидии), могут являться индивидуальные предприниматели (за исключением индивидуальных предпринимателей, осуществляющих образовательную деятельность непосредственно), частные образовательные организации, в том числе некоммерческие учреждения.

3.2. Требования к получателям субсидии, которым он должен соответствовать на даты рассмотрения заявки и заключения договора:

3.2.1. у получателя субсидии на едином налоговом счете отсутствует или не превышает размера, определенно-го пунктом 3 статьи 47 Налогового кодекса Российской Федерации, задолженность по уплате налогов, сборов и страховых взносов в бюджеты бюджетной системы Российской Федерации;

3.2.2. получатель субсидии, являющийся юридическим лицом, не находится в процессе реорганизации (за исключением реорганизации в форме присоединения к юридическому лицу, являющемуся получателем субсидии, другого юридического лица), ликвидации, в отношении его не введена процедура банкротства, деятельность получателя субсидии не приостановлена в порядке, предусмотренном законодательством Российской Федерации, получатель субсидии, являющийся индивидуальным предпринимателем, не прекратил деятельность в качестве индивидуального предпринимателя;

3.2.3. в реестре дисквалифицированных лиц отсутствуют сведения о дисквалифицированных руководителе, членах коллегиального исполнительного органа, лице, исполняющем функции единоличного исполнительного органа, или главном бухгалтере (при наличии) получателя субсидии, являющегося юридическим лицом, об индивидуальном предпринимателе и о физическом лице - производителе товаров, работ, услуг, являющихся получателями субсидии;

3.2.4. получатель субсидии не является иностранным юридическим лицом, в том числе местом регистрации которого является государство или территория, включенные в утвержденный Министерством финансов Российской Федерации перечень государств и территорий, используемых для промежуточного (офшорного) владения активами в Российской Федерации (далее - офшорные компании), а также российским юридическим лицом, в уставном (складочном) капитале которого доля прямого или косвенного (через третьих лиц) участия офшорных компаний в совокупности превышает 25 процентов;

3.2.5. получатель субсидии не находится в перечне организаций и физических лиц, в отношении которых имеются сведения об их причастности к экстремистской деятельности или терроризму;

3.2.6. получатель субсидии не получает средства из бюджета города Перми на основании иных нормативных правовых актов Пермского края и(или) города Перми, решений о порядке предоставления субсидии на цели, установленные настоящим решением;

3.2.7. получатель субсидии не является иностранным агентом в соответствии с Федеральным законом «О контроле за деятельностью лиц, находящихся под иностранным влиянием»;

3.2.8. получатель субсидии не находится в составляемых в рамках реализации полномочий, предусмотренных главой VII Устава ООН, Советом Безопасности ООН или органами, специально созданными решениями Совета Безопасности ООН, перечнях организаций и физических лиц, связанных с террористическими организациями и террористами или с распространением оружия массового уничтожения;

3.2.9. у получателя субсидии отсутствует просроченная задолженность по возврату в бюджет Пермского края, города Перми иных субсидий, бюджетных инвестиций, а также иная просроченная (неурегулированная) задолженность в бюджет Пермского края, города Перми.

3.3. Дополнительные требования к получателям субсидии, которым он должен соответствовать на даты рассмотрения заявки и заключения договора:

3.3.1. у получателя субсидии имеется лицензия на осуществление образовательной деятельности по программам дошкольного образования, начального общего, основного общего, среднего общего образования; аккредитация по программам начального общего, основного общего, среднего общего образования;

3.3.2. получатель субсидии реализует основные общеобразовательные программы, разработанные в соответствии с федеральными государственными образовательными стандартами и соответствующими федеральными образовательными программами;

3.3.3. получатель субсидии осуществляет образовательную деятельность на территории города Перми;

3.3.4. у получателя субсидии отсутствуют неисполненные предписания органов государственного контроля (надзора) по фактам нарушения законодательства Российской Федерации, Пермского края и города Перми в сферах образования, лицензирования образовательной деятельности, создания безопасных условий для деятельности образовательной организации и нахождения в ней людей, санитарно-эпидемиологического благополучия населения, бюджетного законодательства, срок исполнения по которым истек;

3.3.5. получатель субсидии зарегистрирован в автоматизированной информационной системе «Электронная Пермская Образовательная Система» (далее - ЭПОС), в которой осуществляется учет детей в целях предоставления им места в образовательных учреждениях, реализующих общеобразовательные программы, и сведения обо всех обучающихся размещены в ЭПОС;

3.3.6. получатель субсидии обеспечивает исключение из платы за присмотр и уход за ребенком, взимаемой с родителей (законных представителей) воспитанников (далее - родительская плата), суммы субсидий в расчете на одного обучающегося, предоставляемых получателю субсидии из бюджетов Пермского края и(или) города Перми на возмещение затрат, связанных с реализацией основных общеобразовательных программ, в том числе присмотром и уходом за детьми.

3.4. Департамент образования не вправе требовать представление документов для подтверждения соответствия получателя субсидии требованиям, указанным в пункте 3.2., 3.3. настоящего решения, в случае если проверка получателя субсидии на соответствие указанным требованиям осуществляется автоматически в системе «Электронный бюджет» (по данным государственных информационных систем), в том числе с использованием единой системы межведомственного электронного взаимодействия (при наличии технической возможности автоматической проверки), за исключением случая, если участник отбора получателей субсидий готов представить указанные документы и информацию главному распорядителю бюджетных средств по собственной инициативе.

3.5. В случае отсутствия технической возможности автоматической проверки, указанной в пункте 3.4. настоящего решения, Департамент образования вправе запросить у конкретного получателя субсидии документы для подтверждения его соответствия требованиям, указанным в пункте 3.2, 3.3 настоящего решения, по состоянию на дату не ранее чем за 30 календарных дней до даты подачи заявки. Получатель субсидии предоставляет в Департамент образования указанные документы в течение 3 рабочих дней с даты запроса.

#### **IV. Перечень документов, представляемых получателем субсидии**

4.1. Электронная копия лицензии на осуществление образовательной деятельности по реализуемым общеобразовательным программам либо выписки из реестра лицензий на осуществление образовательной деятельности о наличии у частной образовательной организации лицензии на осуществление образовательной деятельности по реализуемым общеобразовательным программам, сформированной на сайте Министерства образования и науки Пермского края не ранее чем за 10 рабочих дней до дня подачи заявки.

4.2. Электронная копия свидетельства о государственной аккредитации.

4.3. Электронная копия санитарно-эпидемиологического заключения, выданного Федеральной службой по надзору в сфере защиты прав потребителей и благополучия человека.

4.4. Электронная копия экспертного заключения, выданного Федеральным бюджетным учреждением здравоохранения «Центр гигиены и эпидемиологии в Пермском крае» о соответствии санитарным правилам объектов хозяйственной и иной деятельности, работ, услуг (на каждое здание, в котором осуществляется образовательная деятельность).

4.5. Электронные копии основных общеобразовательных программ реализуемых получателем субсидии, разработанных и утвержденных получателем субсидии в соответствии с федеральными государственными образовательными стандартами и соответствующими федеральными образовательными программами.

4.6. Электронная копия выписки из Единого государственного реестра недвижимости в случае, если указанные объекты недвижимости необходимы для достижения результата предоставления субсидии.

4.7. Электронная копия документа, подтверждающего право на распоряжение, пользование помещением, в котором осуществляется образовательная деятельность по реализации общеобразовательных программ.

4.8. Электронные копии документов (договоров с ресурсоснабжающими организациями, договоров на предоставление коммунальных и эксплуатационных услуг), подтверждающих надлежащее функционирование всех инженерных систем (центрального отопления, газоснабжения, горячего и холодного водоснабжения, канализации, электроснабжения) занимаемого участником отбора получателей субсидий здания (строения, сооружения), в случае, если указанные объекты недвижимости необходимы для достижения результата предоставления субсидии.

4.9. Электронные копии документов, подтверждающих квалификацию педагогических работников участника отбора получателей субсидий, включая документы об образовании и (или) о квалификации, договоров об образовании сотрудников (работников), заключенных с организациями, осуществляющими образовательную деятельность, в случае, если сотрудники являются студентами.

4.10. Электронные копии трудовых договоров, заключенных между участником отбора получателей субсидий и его работниками, или сведения о трудовой деятельности таких работников, предусмотренные статьей 66.1 Трудового кодекса Российской Федерации, гражданско-правовых договоров, заключенных между участниками отбора получателей субсидий и физическими лицами, которые будут привлечены к достижению результата предоставления субсидии.

4.11. Электронные копии документов, подтверждающих отсутствие судимости за преступления, указанные в абзацах 3, 4 части 2 статьи 331 Трудового кодекса Российской Федерации, у индивидуальных предпринимателей, работников участника отбора получателей субсидий и физических лиц, которые будут привлечены к достижению результата предоставления субсидии.

4.12. Электронная копия распорядительного акта получателя субсидии об установлении размера родительской платы с приложением калькуляции (расчета) родительской платы на текущий год.

4.13. Электронная копия распорядительного акта получателя субсидии об утверждении штатного расписания с приложением штатного расписания на текущий год.

4.14. Информация о допустимом значении (характеристике) результата предоставления субсидии, предлагаемого участником отбора получателей субсидий - количестве детей, получающих услугу дошкольного, начального общего, основного общего, среднего общего образования в частных общеобразовательных организациях, с учетом направленности групп, длительности пребывания, возрастной категории, требований Санитарных правил СП 2.4.3648-20 «Санитарно-эпидемиологические требования к организациям воспитания и обучения, отдыха и оздоровления детей и молодежи», утвержденных постановлением Главного государственного санитарного врача Российской Федерации от 28 сентября 2020 г. № 28 (далее - СП 2.4.3648-20).

## **V. Способ предоставления субсидии**

5.1. Способом предоставления субсидии частным образовательным организациям, осуществляющим образовательную деятельность по имеющим государственную аккредитацию основным общеобразовательным программам и программам дошкольного образования, является возмещение недополученных доходов (для получателя субсидии, являющегося индивидуальным предпринимателем) и (или) возмещение затрат.

5.2. Субсидия предоставляется на основании договора, заключаемого между Департаментом образования и получателем субсидии (далее – договор), с соблюдением положений, предусмотренных Правилами предоставления из бюджетов бюджетной системы Российской Федерации субсидий, в том числе грантов в форме субсидий, юридическим лицам, индивидуальным предпринимателям, а также физическим лицам - производителям товаров, работ, услуг, утвержденными постановлением Правительства Российской Федерации от 25 октября 2023 г. № 1780 (далее - Правила предоставления субсидий).

5.3. При необходимости внесения в договор изменений заключается дополнительное соглашение к договору или дополнительное соглашение о его расторжении.

5.4. Договор о предоставлении субсидии, а также дополнительные соглашения к таким договорам заключаются в соответствии с типовой формой, установленной департаментом финансов администрации города Перми (далее – типовая форма).

## **VI. Направления недополученных доходов и затрат, на возмещение которых предоставляется субсидия**

6.1. Направлениями расходов (затрат), произведенных получателем субсидии за счет собственных средств, возмещаемых за счет субсидии, являются расходы на оплату труда, приобретение учебников и учебных пособий, средств обучения, игр, игрушек (за исключением расходов на содержание зданий и оплату коммунальных услуг).

6.1.1. В расходы на оплату труда включаются выплаты работникам, состоящим в штате организации, а также не состоящим в штате организации, за выполнение ими работ по заключенным договорам гражданско-правового характера (включая договоры подряда), за исключением оплаты труда по договорам гражданско-правового характера, заключенным с индивидуальными предпринимателями; налоги на заработную плату, страховые взносы, а также иные выплаты в соответствии со статьей 255 Налогового кодекса Российской Федерации.

6.1.2. К средствам обучения в соответствии с пунктом 26 статьи 2 Федерального закона от 29 декабря 2012 г. № 273-ФЗ «Об образовании в Российской Федерации» относятся приборы, оборудование, включая спортивное оборудование и инвентарь, инструменты (в том числе музыкальные), учебно-наглядные пособия, компьютеры, информационно-телекоммуникационные сети, аппаратно-программные и аудиовизуальные средства, печатные и электронные образовательные и информационные ресурсы и иные материальные объекты, необходимые для организации образовательной деятельности.

6.2. Направлениями недополученных доходов, на возмещение которых предоставляется субсидия, являются недополученные доходы индивидуальных предпринимателей, непосредственно оказывающих образовательные услуги по общеобразовательным программам в качестве педагогических работников.

Величина недополученных доходов индивидуального предпринимателя, непосредственно оказывающего образовательные услуги, рассчитывается на основании табеля учета рабочего времени и штатного расписания с учетом нормы часов педагогической работы за ставку заработной платы, утвержденной приказом Министерства образования и науки Российской Федерации от 22 декабря 2014 г. № 1601, а также нормативов по определению численности персонала, занятого обслуживанием дошкольных учреждений, утвержденных постановлением Министерства труда Российской Федерации от 21 апреля 1993 г. № 88.

6.3. Размер затрат (части затрат), недополученных доходов определяется согласно пункту 15 Правил предоставления субсидий с учетом следующих составляющих:

6.3.1. стоимость товаров, работ, услуг, необходимых для достижения результата предоставления субсидии, определенная на основании общедоступной информации о ценах товаров, работ, услуг в соответствии с частью 18

статьи 22 Федерального закона от 05 апреля 2013 г. № 44-ФЗ «О контрактной системе в сфере закупок товаров, работ, услуг для обеспечения государственных и муниципальных нужд»;

6.3.2. средняя заработная плата одного работника, непосредственно связанного с достижением результата предоставления субсидии, не превышающая размера среднемесячной начисленной заработной платы таких работников по Пермскому краю, исчисляемая по данным Федеральной службы государственной статистики за предыдущий финансовый год.

#### **VII. Перечень и сроки представления документов, подтверждающих недополученные доходы, фактически произведенные затраты**

7.1. Получатель субсидий ежемесячно представляет в Департамент образования отчет о произведенных затратах, недополученных доходах в связи с предоставлением дошкольного образования, в сроки и по форме, утверждаемой договором, с приложением следующих документов:

7.1.1. табель учета посещаемости обучающихся, получивших услугу общего образования в организации в отчетном периоде, но не более предельного количества детей, определенного согласно требованиям СП 2.4.3648-20;

7.1.2. перечень документов, подтверждающих фактически недополученные доходы получателя субсидии, являющегося индивидуальным предпринимателем:

пояснительная записка об осуществлении деятельности индивидуального предпринимателя в качестве педагогического работника с указанием должности и учебной нагрузки по штатному расписанию, суммы недополученного дохода за указанный период времени;

табель учета рабочего времени за отчетный период;

документы, подтверждающие выплаты (платежное поручение с отметкой банка об исполнении, расходный кассовый ордер);

7.1.3. перечень документов, подтверждающих фактические затраты получателя субсидии:

копии документов первичного бухгалтерского учета (ведомости начисления заработной платы, платежных поручений и иных документов), подтверждающих фактически произведенные расходы на оплату труда работников и начисления на выплаты по оплате труда, заверенные подписью руководителя и печатью (при наличии);

копии счетов-фактур, договоров (контрактов, соглашений) на поставку товаров, товарных накладных, актов приема выполненных работ, платежных и иных документов, заверенные подписью руководителя и печатью (при наличии).

7.2. Представляемые документы должны быть заверены печатью и подписью руководителя, либо иного уполномоченного лица на основании доверенности, распорядительного акта получателя субсидии с резолюцией «Копия верна», расшифровкой подписи должностного лица, заверившего копию.

7.3. Дата списания денежных средств с расчетного счета получателя субсидии в платежных поручениях, а также дата иных первичных учетных документов должна соответствовать отчетному периоду.

7.4. Основанием для включения обучающихся в электронный табель учета посещаемости является наличие приказа о зачислении в образовательную организацию и (или) действующего договора об образовании (для индивидуальных предпринимателей); для детей, зачисленных в группу компенсирующей направленности и/или общеразвивающей для детей с ограниченными возможностями здоровья – наличие действующего заключения территориальной психолого-медико-педагогической комиссии и договора об образовании, предусматривающего реализацию адаптированной основной образовательной программы.

Заверенные копии указанных документов (либо электронные копии) предоставляются в Департамент образования однократно по каждому обучающемуся в момент зачисления в образовательную организацию.

7.5. Контроль наличия действующих договоров об образовании, приказов о зачислении в образовательную организацию, табелей учета посещаемости обучающихся, а также их соответствие требованиям законодательства Российской Федерации осуществляется Департаментом образования в рамках контрольных мероприятий, проводимых в соответствии с приказом Департаментом образования.

7.6. Сроки представления получателем субсидии документов, подтверждающих недополученные доходы, фактически произведенные затраты, устанавливаются договором о предоставлении субсидии, заключенным между Департаментом образования и получателем субсидии.

#### **VIII. Порядок расчета размера субсидии**

8.1. Плановый объем субсидии определяется по формуле:

$V_{\text{субсплан}} = Ч \times Д \times РП_{\text{год}}$ ,

где

$V_{\text{субсплан}}$  - плановый объем субсидии



Ч - численность обучающихся в соответствии со сводной информацией об обучающихся организации, но не более предельного количества детей, определенного согласно требованиям СП 2.4.3648-20;

Д - количество рабочих дней в текущем году;

РПгод- расчетный показатель по расходам бюджета Пермского края на финансовое обеспечение получения общедоступного и бесплатного дошкольного, начального, основного, среднего общего образования в частных общеобразовательных организациях, осуществляющих образовательную деятельность по имеющим государственную аккредитацию основным общеобразовательным программам, в расчете на 1 обучающегося в год с учетом направленности, возрастной категории, утвержденного постановлением Правительства Пермского края от 26 сентября 2024 г. № 709-п «Об утверждении расчетных показателей по расходам бюджета Пермского края на обеспечение деятельности казенных учреждений и на предоставление межбюджетных трансфертов на 2025 год и на плановый период 2026 и 2027 годов».

8.2. Субсидия предоставляется в размере, не превышающем произведенные организацией расходы, указанные в пункте 6.1, 6.2 настоящего решения, и определяется по формуле:

$V_{\text{субсфакт}} = Ч_{\text{факт}} \times Д_{\text{факт}} \times РП_{\text{день}}$ ,

где

Чфакт - фактическая численность обучающихся, получивших услугу общего образования в организации в отчетном периоде, согласно табелю учета посещаемости учащихся, но не более предельного количества детей, определенного согласно требованиям СП 2.4.3648-20;

Дфакт - количество дней получения образования в отчетном периоде в соответствии с табелем учета посещаемости обучающихся;

РПдень – расчетный показатель по расходам на 1 ребенка в день, который рассчитывается по формуле:

$РП_{\text{день}} = РП_{\text{год}} / Д_{\text{раб}}$ .

Драб - количество рабочих дней в текущем году.

#### **IX. Иные условия предоставления субсидии**

9.1. Департамент образования проверяет соответствие получателя субсидии требованиям, установленным пунктами 3.1-3.3 настоящего решения, обеспечивает коллегиальное рассмотрение заявок в соответствии с Правилами отбора получателей субсидий.

9.2. Предоставление субсидий осуществляется на основании договора, заключенного в соответствии с пунктами 5.2-5.4 настоящего решения.

9.3. Срок действия договора о предоставлении субсидии устанавливается в пределах финансового года.

В случае, если помещение, в котором планируется осуществление образовательной деятельности по общеобразовательным программам, организация использует по договору аренды, срок действия договора не может превышать срока договора аренды указанного помещения.

9.4. Корректировка объема субсидии осуществляется Департаментом образования в следующих случаях: уменьшения или увеличения планового количества получателей услуги; по истечении финансового года.

9.5. При увеличении планового количества получателей услуги, фактически оказанных услуг по истечении финансового года, корректировка объема субсидии производится при наличии источников финансирования у Департамента образования.

9.6. При предоставлении субсидии обязательным условием, включаемым в договор, является условие о согласовании новых условий о предоставлении субсидии или о расторжении договора о предоставлении субсидии при недостижении согласия по новым условиям договора о предоставлении субсидии в случае уменьшения Департаменту образования ранее доведенных лимитов бюджетных обязательств, приводящего к невозможности предоставления субсидии в размере, определенном в договоре о предоставлении субсидии.

#### **X. Наименование и требования к отчетности, подлежащей представлению получателем субсидии**

10.1. Получатель субсидии предоставляет отчет о достижении значений результатов предоставления субсидии в форме и в сроки, определенные в соответствии с пунктом 29 Правил предоставления субсидий.

10.2. В случае, если объем субсидии к перечислению, рассчитанный по количеству оказанных услуг, превышает размер перечисленной субсидии, получатель субсидии по итогам текущего года предоставляет отчет о фактически оказанных услугах дошкольного образования по форме и в сроки, определенные договором (далее - отчет о фактически оказанных услугах).

10.2.1. В отчете о фактически оказанных услугах отражаются в разбивке по месяцам за текущий год количество детей, получивших услугу дошкольного, начального общего, основного общего, среднего общего образования, количество оказанных услуг по каждому наименованию услуг (дето/дней), размер расчетного показателя по расходам

на 1 ребенка в день, утвержденный Правительством Пермского края, объем субсидии к перечислению, размер перечисленной субсидии и сумма отклонений (недоплаты).

10.2.2. Недоплаченная сумма субсидии возмещается только в случае подтверждения её дополнительными расходами получателя субсидии, произведенными в любой из месяцев с приложением копий документов, подтверждающих фактически произведенные расходы.

Указанные расходы получателя субсидии не должны противоречить целям предоставления субсидии, установленным пунктом 6.1, 6.2 настоящего решения, и быть ранее предоставлены получателем субсидии в одном из отчетных периодов к возмещению.

10.3. По запросу Департамента образования получатель субсидии направляет документы и информацию, необходимые для осуществления контроля за соблюдением порядка и условий предоставления субсидии в соответствии с договором, в течение 10 рабочих дней со дня получения указанного запроса.

10.4. Получатель субсидии несет ответственность за качественное и своевременное составление отчетности и достоверность представляемых сведений в соответствии с действующим законодательством Российской Федерации.

10.5. В случае непредставления или неполного представления в установленный срок, а также представления некачественно составленных получателем субсидии отчетов Департамент образования приостанавливает предоставление субсидии до устранения нарушений, о чем уведомляет получателя течение 3 рабочих дней с момента выявления указанных нарушений.

Получатель субсидии обязан устранить выявленные нарушения в течение 3 рабочих дней с момента его уведомления Департаментом образования.

В случае, если получателем субсидии не устранены нарушения при сдаче отчетности, к нему применяются меры ответственности, установленные пунктом 11.3 настоящего решения.

## **XI. Штрафные санкции, применяемые к получателям субсидий**

11.1. Ответственность за соблюдение установленного порядка и достоверность представляемых сведений возлагается на получателя субсидии.

11.2. Департамент образования осуществляет проверку соблюдения получателями субсидии порядка и условий предоставления субсидий, в том числе в части достижения результатов предоставления субсидии, органы государственного (муниципального) финансового контроля осуществляют проверку в соответствии со статьями 268.1 и 269.2 Бюджетного кодекса Российской Федерации.

11.3. Предоставление субсидии прекращается в следующих случаях:

11.3.1. истечение срока действия договора;

11.3.2. наличие у Департамента образования информации о факте нарушения условий и (или) порядка предоставления субсидий; представление получателем субсидии недостоверных сведений, в том числе в отчетах;

11.3.3. несоответствие расходов (затрат), произведенных получателем субсидии за счет собственных средств и возмещаемых за счет субсидии, направлениям недополученных доходов и затрат, на возмещение которых предоставляется субсидия, указанным в пунктах 6.1, 6.2 настоящего решения;

В случаях, если выявлено несоответствие части расходов (части затрат), произведенных получателем субсидии, субсидия предоставляется в объеме, не превышающем недополученные доходы и затраты, соответствующие направлениям, указанным в пунктах 6.1., 6.2. настоящего решения;

11.3.4. получатель субсидии находится в процессе реорганизации, ликвидации, в отношении него введена процедура банкротства, деятельность получателя субсидии приостановлена в порядке, предусмотренном законодательством Российской Федерации; получатель субсидии прекратил деятельность в качестве индивидуального предпринимателя;

11.3.5. по соглашению между Департаментом образования и получателем субсидии.

11.4. Средства субсидии подлежат возврату в бюджет города Перми в случае нарушения получателем субсидии условий предоставления субсидий, установленных настоящим решением, несоответствия расходов (затрат), произведенных получателем субсидии за счет собственных средств и возмещаемых за счет субсидии, направлениям недополученных доходов и затрат, на возмещение которых предоставляется субсидия, выявленных в том числе по фактам проверок, проведенных Департаментом образования и(или) органами государственного (муниципального) финансового контроля, а также в случае недостижения значений результатов.

11.5. Департамент образования в течение 10 рабочих дней с момента получения уведомления об обстоятельствах, указанных в пункте 11.3 настоящего решения, принимает решение о прекращении предоставления субсидии и заключает дополнительное соглашение о расторжении договора.

Предоставление субсидии прекращается с момента возникновения перечисленных пунктом 11.3 настоящего решения случаев.

11.6. В случае установления факта нарушения получателем субсидии условий предоставления субсидии, в том числе указанных в пункте 11.4 настоящего решения, Департамент образования направляет получателю субсидии тре-

бование об обеспечении возврата субсидии в бюджет города Перми в размере и в сроки, определенные в указанном требовании.

11.7. В случае, если получателем субсидии не достигнут результат предоставления субсидии, средства субсидии подлежат возврату в бюджет города Перми в размере, пропорциональном недостигнутому значению результата предоставления субсидии, путем заключения дополнительного соглашения в течение 30 календарных дней с даты представления отчета о достижении значений результатов предоставления субсидии.

11.8. В случае если получателем субсидии не осуществлен возврат в срок, установленный требованием Департамента образования, указанные средства подлежат взысканию в бюджет города Перми в соответствии с законодательством Российской Федерации.



**АДМИНИСТРАЦИЯ ГОРОДА ПЕРМИ**  
**НАЧАЛЬНИК ДЕПАРТАМЕНТА ОБРАЗОВАНИЯ**  
**РАСПОРЯЖЕНИЕ**

12.03.2025

№ 059-08-01-26-59

**Об утверждении Решения о порядке предоставления субсидий частным образовательным организациям, осуществляющим образовательную деятельность по образовательным программам дошкольного образования**

В соответствии с пунктом 2.1 статьи 78, пунктом 2.1 статьи 78.1 Бюджетного кодекса Российской Федерации, постановлением Правительства Российской Федерации от 25 октября 2023 г. № 1780 «Об утверждении Правил предоставления из бюджетов бюджетной системы Российской Федерации субсидий, в том числе грантов в форме субсидий, юридическим лицам, индивидуальным предпринимателям, а также физическим лицам - производителям товаров, работ, услуг», Законом Пермского края от 07 октября 2019 г. № 444-ПК «О наделении органов местного самоуправления Пермского края отдельными государственными полномочиями по финансовому обеспечению получения дошкольного образования в частных дошкольных образовательных организациях, дошкольного, начального общего, основного общего, среднего общего образования в частных общеобразовательных организациях, осуществляющих образовательную деятельность по имеющим государственную аккредитацию основным общеобразовательным программам», постановлением Правительства Пермского края от 13 ноября 2019 г. № 813-п «Об утверждении Порядка предоставления и расходования средств, переданных из бюджета Пермского края органам местного самоуправления Пермского края на выполнение отдельных государственных полномочий по финансовому обеспечению получения дошкольного образования в частных дошкольных образовательных организациях, дошкольного, начального общего, основного общего, среднего общего образования в частных общеобразовательных организациях, осуществляющих образовательную деятельность по имеющим государственную аккредитацию основным общеобразовательным программам, и признании утратившими силу отдельных постановлений Правительства Пермского края в сфере образования», пунктом 2 статьи 9 решения Пермской городской Думы от 17 декабря 2024 г. № 218 «О бюджете города Перми на 2025 год и на плановый период 2026 и 2027 годов», пунктом 5.2.12 Положения о департаменте образования администрации города Перми, утвержденного решением Пермской городской Думы от 12 сентября 2006 г. № 224:

1. Утвердить прилагаемое Решение о порядке предоставления субсидий частным образовательным организациям, осуществляющим образовательную деятельность по образовательным программам дошкольного образования.

2. Настоящее распоряжение вступает в силу со дня подписания и распространяет свое действие на правоотношения, возникшие с 01 января 2025 г.

3. Начальнику сектора по общим вопросам отдела обеспечения деятельности департамента по общим и юридическим вопросам департамента образования администрации города Перми обеспечить направление настоящего распоряжения:

3.1. в управление по общим вопросам администрации города Перми для обнародования настоящего распоряжения в печатном средстве массовой информации «Официальный бюллетень органов местного самоуправления муниципального образования город Пермь»;

3.2. в информационно-аналитическое управление администрации города Перми для обнародования настоящего распоряжения в сетевом издании «Официальный сайт муниципального образования город Пермь [www.gorodperm.ru](http://www.gorodperm.ru)».



4. Контроль за исполнением настоящего распоряжения возложить на заместителя начальника департамента - начальника управления содержания образования департамента образования администрации города Перми Фадееву Т.Е.

О.С. Ершова

УТВЕРЖДЕНО

распоряжением начальника департамента  
образования администрации города Перми  
от 12.03.2025 № 059-08-01-26-59

## РЕШЕНИЕ

**о порядке предоставления субсидий частным образовательным организациям, осуществляющим образовательную деятельность по образовательным программам дошкольного образования**

### І. Информация о субсидии

1.1. Главным распорядителем бюджетных средств на предоставление субсидии частным образовательным организациям, осуществляющим образовательную деятельность по образовательным программам дошкольного образования, является департамент образования администрации города Перми (далее – Департамент образования).

1.2. Наименование субсидии - субсидия частным образовательным организациям, осуществляющим образовательную деятельность по образовательным программам дошкольного образования.

1.3. Субсидия предоставляется из бюджета города Перми в рамках единой субвенции на выполнение отдельных государственных полномочий в сфере образования, предоставленной из бюджета Пермского края.

1.4. Субсидия направлена на поддержку негосударственного сектора в сфере образования города Перми в рамках реализации муниципальной программы «Доступное и качественное образование», утвержденной постановлением администрации города Перми от 18 октября 2024 г. № 965.

1.5. Тип субсидии - субсидия на оказание услуг (выполнение работ).

1.6. Целью предоставления субсидии является обеспечение равных условий для поставщиков услуг образования различных форм путем возмещения недополученных доходов и затрат частных образовательных организаций, связанных с реализацией образовательных услуг по образовательным программам дошкольного образования, в соответствии с нормативами, утвержденными Правительством Пермского края.

1.7. Тип результата предоставления субсидии - оказание услуг (выполнение работ).

1.8. Код результата предоставления субсидии указывается автоматически в государственной интегрированной информационной системе управления общественными финансами «Электронный бюджет».

1.9. Результат предоставления субсидии: количество детей дошкольного возраста, получающих образовательную услугу по образовательным программам дошкольного образования в частных образовательных организациях.

1.10. Типы контрольных точек:

а) заключены договоры об образовании с родителями (законными представителями) воспитанников;

б) заключены трудовые договоры с педагогическими работниками;

в) услуга оказана (оформлен табель учета посещаемости воспитанников).

1.11. Образовательная услуга, оказываемая получателями субсидии, дифференцирована по виду, продолжительности предоставляемой услуги и возрасту получателя услуги:

общеразвивающей направленности до 3 лет, группа кратковременного пребывания детей;

общеразвивающей направленности до 3 лет, группа полного дня;

общеразвивающей направленности от 3 до 8 лет, группа кратковременного пребывания детей;

общеразвивающей направленности от 3 до 8 лет, группа полного дня;

компенсирующей направленности/общеразвивающей направленности для детей с ограниченными возможностями здоровья до 3 лет, группа кратковременного пребывания детей;

компенсирующей направленности/общеразвивающей направленности для детей с ограниченными возможностями здоровья до 3 лет, группа полного дня;

компенсирующей направленности/общеразвивающей направленности для детей с ограниченными возможностями здоровья от 3 до 8 лет, группа кратковременного пребывания детей.

компенсирующей направленности/общеразвивающей направленности для детей с ограниченными возможностями здоровья от 3 до 8 лет, группа полного дня.

Продолжительность пребывания: в группе полного дня – до 12 часов, в группе кратковременного пребывания – до 4 часов.

Отнесение получателя услуги к возрастной группе от 3 до 8 лет определяется наличием полных лет на 01 сентября текущего учебного года.

Отнесение воспитанников к группе компенсирующей направленности определяется наличием действующего заключения территориальной психолого-медико-педагогической комиссии.

#### 1.12. Понятия, используемые в настоящем решении.

В целях реализации настоящего решения к частным образовательным организациям приравниваются частные дошкольные образовательные организации, индивидуальные предприниматели и иные юридические лица, имеющие лицензию на право осуществления образовательной деятельности по образовательным программам дошкольного образования и осуществляющие указанную деятельность.

Под результатом предоставления субсидии понимается результат деятельности (действий) получателя субсидии.

Запрос предложений - проведение отбора получателей субсидий исходя из соответствия участников отбора получателей субсидий категориям и (или) критериям и очередности поступления предложений (заявок) на участие в отборе получателей субсидий.

### II. Способ осуществления отбора получателей субсидии

2.1. Отбор получателей субсидий осуществляется на конкурентной основе в соответствии с Правилами отбора получателей субсидий, в том числе грантов в форме субсидий, предоставляемых из бюджетов бюджетной системы Российской Федерации юридическим лицам, индивидуальным предпринимателям, а также физическим лицам - производителям товаров, работ, услуг, утвержденными постановлением Правительства Российской Федерации от 25 октября 2023 г. № 1781 (далее - Правила отбора получателей субсидии).

2.2. Способом осуществления отбора получателей субсидии является запрос предложений.

2.3. Отбор получателей субсидий осуществляется в государственной интегрированной информационной системе управления общественными финансами «Электронный бюджет».

2.4. В целях коллегиального рассмотрения заявок и проведения отбора получателей субсидии Департамент образования создает Комиссию, состав и полномочия которой утверждаются приказом начальника Департамента образования.

2.5. Информация о создании Комиссии в соответствии с пунктом 2.4 настоящего решения, включается в объявление о проведении отбора получателей субсидий.

### III. Требования к получателям субсидии, участвующим в отборе

3.1. Получателями субсидии, участвующими в отборе (далее - получатели субсидии), могут являться индивидуальные предприниматели, частные учреждения, в том числе некоммерческие учреждения, а также прочие юридические лица, являющиеся коммерческими организациями.

3.2. Требования к получателям субсидии, которым он должен соответствовать на даты рассмотрения заявки и заключения договора:

3.2.1. у получателя субсидии на едином налоговом счете отсутствует или не превышает размера, определенно пунктом 3 статьи 47 Налогового кодекса Российской Федерации, задолженность по уплате налогов, сборов и страховых взносов в бюджеты бюджетной системы Российской Федерации;

3.2.2. получатель субсидии, являющийся юридическим лицом, не находится в процессе реорганизации (за исключением реорганизации в форме присоединения к юридическому лицу, являющемуся получателем субсидии, другого юридического лица), ликвидации, в отношении его не введена процедура банкротства, деятельность получателя субсидии не приостановлена в порядке, предусмотренном законодательством Российской Федерации, получатель субсидии, являющийся индивидуальным предпринимателем, не прекратил деятельность в качестве индивидуального предпринимателя;

3.2.3. в реестре дисквалифицированных лиц отсутствуют сведения о дисквалифицированных руководителе, членах коллегиального исполнительного органа, лице, исполняющем функции единоличного исполнительного органа, или главном бухгалтере (при наличии) получателя субсидии, являющегося юридическим лицом, об индивидуальном предпринимателе и о физическом лице - производителе товаров, работ, услуг, являющихся получателями субсидии;

3.2.4. получатель субсидии не является иностранным юридическим лицом, в том числе местом регистрации которого является государство или территория, включенные в утвержденный Министерством финансов Российской Федерации перечень государств и территорий, используемых для промежуточного (офшорного) владения активами в Российской Федерации (далее - офшорные компании), а также российским юридическим лицом, в уставном (складочном) капитале которого доля прямого или косвенного (через третьих лиц) участия офшорных компаний в совокупности превышает 25 процентов;

3.2.5. получатель субсидии не находится в перечне организаций и физических лиц, в отношении которых име-

ются сведения об их причастности к экстремистской деятельности или терроризму;

3.2.6. получатель субсидии не получает средства из бюджета города Перми на основании иных нормативных правовых актов Пермского края и(или) города Перми, решений о порядке предоставления субсидии на цели, установленные настоящим решением;

3.2.7. получатель субсидии не является иностранным агентом в соответствии с Федеральным законом «О контроле за деятельностью лиц, находящихся под иностранным влиянием»;

3.2.8. получатель субсидии не находится в составляемых в рамках реализации полномочий, предусмотренных главой VII Устава ООН, Советом Безопасности ООН или органами, специально созданными решениями Совета Безопасности ООН, перечнях организаций и физических лиц, связанных с террористическими организациями и террористами или с распространением оружия массового уничтожения;

3.2.9. у получателя субсидии отсутствует просроченная задолженность по возврату в бюджет Пермского края, города Перми иных субсидий, бюджетных инвестиций, а также иная просроченная (неурегулированная) задолженность в бюджет Пермского края, города Перми.

3.3. Дополнительные требования к получателям субсидии, которым он должен соответствовать на даты рассмотрения заявки и заключения договора:

3.3.1. у получателя субсидии имеется лицензия на осуществление образовательной деятельности по программам дошкольного образования;

3.3.2. получатель субсидии реализует основную образовательную программу дошкольного образования, разработанную в соответствии с федеральным государственным образовательным стандартом дошкольного образования и федеральной образовательной программой дошкольного образования;

3.3.3. получатель субсидии осуществляет образовательную деятельность на территории города Перми;

3.3.4. у получателя субсидии отсутствуют неисполненные предписания органов государственного контроля (надзора) по фактам нарушения законодательства Российской Федерации, Пермского края и города Перми в сферах образования, лицензирования образовательной деятельности, создания безопасных условий для деятельности дошкольной образовательной организации и нахождения в ней людей, санитарно-эпидемиологического благополучия населения, бюджетного законодательства, срок исполнения по которым истек;

3.3.5. получатель субсидии зарегистрирован в автоматизированной информационной системе «Электронная Пермская Образовательная Система» (далее - ЭПОС), в которой осуществляется учет детей в целях предоставления им места в образовательных учреждениях, реализующих образовательные программы дошкольного образования, и сведения обо всех воспитанниках, обучающихся в ней по образовательным программам дошкольного образования, размещены в ЭПОС;

3.3.6. получатель субсидии обеспечивает исключение из платы за присмотр и уход за ребенком, взимаемой с родителей (законных представителей) воспитанников (далее - родительская плата), суммы субсидий в расчете на одного воспитанника, предоставляемых получателю субсидии из бюджетов Пермского края и(или) города Перми на возмещение затрат, связанных с реализацией основных общеобразовательных программ, в том числе присмотром и уходом за детьми.

3.4. Департамент образования не вправе требовать представление документов для подтверждения соответствия получателя субсидии требованиям, указанным в пункте 3.2, 3.3 настоящего решения, в случае если проверка получателя субсидии на соответствие указанным требованиям осуществляется автоматически в системе «Электронный бюджет» (по данным государственных информационных систем), в том числе с использованием единой системы межведомственного электронного взаимодействия (при наличии технической возможности автоматической проверки), за исключением случая, если участник отбора получателей субсидий готов представить указанные документы и информацию главному распорядителю бюджетных средств по собственной инициативе.

3.5. В случае отсутствия технической возможности автоматической проверки, указанной в пункте 3.4. настоящего решения, Департамент образования вправе запросить у конкретного получателя субсидии документы для подтверждения его соответствия требованиям, указанным в пункте 3.2, 3.3 настоящего решения, по состоянию на дату не ранее чем за 30 календарных дней до даты подачи заявки. Получатель субсидии предоставляет в Департамент образования указанные документы в течение 3 рабочих дней с даты запроса.

#### **IV. Перечень документов, представляемых получателем субсидии**

4.1. Электронная копия лицензии на осуществление образовательной деятельности по программам дошкольного образования либо выписки из реестра лицензий на осуществление образовательной деятельности о наличии у частной образовательной организации лицензии на осуществление образовательной деятельности по программам дошкольного образования, сформированной на сайте Министерства образования и науки Пермского края не ранее чем за 10 рабочих дней до дня подачи заявки.

4.2. Электронная копия санитарно-эпидемиологического заключения, выданного Федеральной службой по надзору в сфере защиты прав потребителей и благополучия человека.

4.3. Электронная копия экспертного заключения, выданного Федеральным бюджетным учреждением здравоохранения «Центр гигиены и эпидемиологии в Пермском крае», о соответствии санитарным правилам объектов хозяйственной и иной деятельности, работ, услуг (на каждое здание, в котором осуществляется образовательная деятельность).

4.4. Электронная копия основной образовательной программы дошкольного образования, разработанной и утвержденной получателем субсидии в соответствии с федеральным государственным образовательным стандартом дошкольного образования и соответствующей федеральной образовательной программой дошкольного образования с приложением примерного распорядка (режима) дня воспитанников и расписания непосредственно образовательной деятельности на текущий учебный год.

4.5. Электронная копия выписки из Единого государственного реестра недвижимости в случае, если указанные объекты недвижимости необходимы для достижения результата предоставления субсидии.

4.6. Электронная копия документа, подтверждающего право на распоряжение, пользование помещением, в котором осуществляется образовательная деятельность по реализации программ дошкольного образования.

4.7. Электронные копии документов (договоров с ресурсоснабжающими организациями, договоров на предоставление коммунальных и эксплуатационных услуг), подтверждающих надлежащее функционирование всех инженерных систем (центрального отопления, газоснабжения, горячего и холодного водоснабжения, канализации, электроснабжения) занимаемого участником отбора получателей субсидий здания (строения, сооружения), в случае, если указанные объекты недвижимости необходимы для достижения результата предоставления субсидии.

4.8. Электронные копии документов, подтверждающих квалификацию педагогических работников участника отбора получателей субсидий, включая документы об образовании и (или) о квалификации, договоров об образовании сотрудников (работников), заключенных с организациями, осуществляющими образовательную деятельность, в случае, если сотрудники являются студентами.

4.9. Электронные копии трудовых договоров, заключенных между участником отбора получателей субсидий и его работниками, или сведения о трудовой деятельности таких работников, предусмотренные статьей 66.1 Трудового кодекса Российской Федерации, гражданско-правовых договоров, заключенных между участниками отбора получателей субсидий и физическими лицами, которые будут привлечены к достижению результата предоставления субсидии;

4.10. Электронные копии документов, подтверждающих отсутствие судимости за преступления, указанные в абзацах 3, 4 части 2 статьи 331 Трудового кодекса Российской Федерации, у индивидуальных предпринимателей, работников участника отбора получателей субсидий и физических лиц, которые будут привлечены к достижению результата предоставления субсидии.

4.11. Электронная копия распорядительного акта получателя субсидии об установлении размера родительской платы с приложением калькуляции (расчета) родительской платы на текущий год.

4.12. Электронная копия распорядительного акта получателя субсидии об утверждении штатного расписания с приложением штатного расписания на текущий год.

4.13. Информация о допустимом значении (характеристике) результата предоставления субсидии, предлагаемого участником отбора получателей субсидий - количестве детей дошкольного возраста, получающих образовательную услугу по образовательным программам дошкольного образования, с учетом направленности группы (общеразвивающей, общеразвивающей для детей с ограниченными возможностями здоровья, компенсирующей), длительности пребывания (4-х часовое, 12-часовое), возрастной категории (дети в возрасте до 3 лет, дети в возрасте от 3 до 7 лет), требований Санитарных правил СП 2.4.3648-20 «Санитарно-эпидемиологические требования к организациям воспитания и обучения, отдыха и оздоровления детей и молодежи», утвержденных постановлением Главного государственного санитарного врача Российской Федерации от 28 сентября 2020 г. № 28 (далее - СП 2.4.3648-20).

## **V. Способ предоставления субсидии**

5.1. Способом предоставления субсидии частным образовательным организациям, осуществляющим образовательную деятельность по образовательным программам дошкольного образования является возмещение недополученных доходов (для получателя субсидии, являющегося индивидуальным предпринимателем) и (или) возмещение затрат.

5.2. Субсидия предоставляется на основании договора, заключаемого между Департаментом образования и получателем субсидии (далее - договор), с соблюдением положений, предусмотренных Правилами предоставления из бюджетов бюджетной системы Российской Федерации субсидий, в том числе грантов в форме субсидий, юридическим лицам, индивидуальным предпринимателям, а также физическим лицам - производителям товаров, работ, услуг, утвержденными постановлением Правительства Российской Федерации от 25 октября 2023 г. № 1780 (далее - Правила предоставления субсидий).

5.3. При необходимости внесения в договор изменений заключается дополнительное соглашение к договору или дополнительное соглашение о его расторжении.

5.4. Договор о предоставлении субсидии, а также дополнительные соглашения к таким договорам заключаются в соответствии с типовой формой, установленной департаментом финансов администрации города Перми (далее - типовая форма).



## **VI. Направления недополученных доходов и затрат, на возмещение которых предоставляется субсидия**

6.1. Направлениями расходов (затрат), произведенных получателем субсидии за счет собственных средств, возмещаемых за счет субсидии, являются расходы на оплату труда, приобретение учебников и учебных пособий, средств обучения, игр, игрушек (за исключением расходов на содержание зданий и оплату коммунальных услуг).

6.1.1. В расходы на оплату труда включаются выплаты работникам, состоящим в штате организации, а также не состоящим в штате организации, за выполнение ими работ по заключенным договорам гражданско-правового характера (включая договоры подряда), за исключением оплаты труда по договорам гражданско-правового характера, заключенным с индивидуальными предпринимателями; налоги на заработную плату, страховые взносы, а также иные выплаты в соответствии со статьей 255 Налогового кодекса Российской Федерации.

6.1.2. К средствам обучения в соответствии с пунктом 26 статьи 2 Федерального закона от 29 декабря 2012 г. № 273-ФЗ «Об образовании в Российской Федерации» относятся приборы, оборудование, включая спортивное оборудование и инвентарь, инструменты (в том числе музыкальные), учебно-наглядные пособия, компьютеры, информационно-телекоммуникационные сети, аппаратно-программные и аудиовизуальные средства, печатные и электронные образовательные и информационные ресурсы и иные материальные объекты, необходимые для организации образовательной деятельности.

6.2. Направлениями недополученных доходов, на возмещение которых предоставляется субсидия, являются недополученные доходы индивидуальных предпринимателей, непосредственно оказывающих образовательные услуги по программам дошкольного образования в качестве педагогических работников.

Величина недополученных доходов индивидуального предпринимателя, непосредственно оказывающего образовательные услуги, рассчитывается на основании табеля учета рабочего времени и штатного расписания с учетом нормы часов педагогической работы за ставку заработной платы, утвержденной приказом Министерства образования и науки Российской Федерации от 22 декабря 2014 г. № 1601, а также нормативов по определению численности персонала, занятого обслуживанием дошкольных учреждений, утвержденных постановлением Министерства труда Российской Федерации от 21 апреля 1993 г. № 88.

6.3. Размер затрат (части затрат), недополученных доходов определяется согласно пункту 15 Правил предоставления субсидий с учетом следующих составляющих:

6.3.1. стоимость товаров, работ, услуг, необходимых для достижения результата предоставления субсидии, определенная на основании общедоступной информации о ценах товаров, работ, услуг в соответствии с частью 18 статьи 22 Федерального закона от 05 апреля 2013 г. № 44-ФЗ «О контрактной системе в сфере закупок товаров, работ, услуг для обеспечения государственных и муниципальных нужд»;

6.3.2. средняя заработная плата одного работника, непосредственно связанного с достижением результата предоставления субсидии, не превышающая размера среднемесячной начисленной заработной платы таких работников по Пермскому краю, исчисляемая по данным Федеральной службы государственной статистики за предыдущий финансовый год.

## **VII. Перечень и сроки представления документов, подтверждающих недополученные доходы, фактически произведенные затраты**

7.1. Получатель субсидий ежемесячно представляет в Департамент образования отчет о произведенных затратах, недополученных доходах в связи с предоставлением дошкольного образования, в сроки и по форме, утверждаемой договором, с приложением следующих документов:

7.1.1. табель учета посещаемости воспитанников, получивших услугу дошкольного образования в организации в отчетном периоде, но не более предельного количества детей, определенного согласно требованиям СП 2.4.3648-20;

7.1.2. перечень документов, подтверждающих фактически недополученные доходы получателя субсидии, являющегося индивидуальным предпринимателем:

пояснительная записка об осуществлении деятельности индивидуального предпринимателя в качестве педагогического работника с указанием должности и учебной нагрузки по штатному расписанию, суммы недополученного дохода за указанный период времени;

табель учета рабочего времени за отчетный период;

документы, подтверждающие выплаты (платежное поручение с отметкой банка об исполнении, расходный кассовый ордер);

7.1.3. перечень документов, подтверждающих фактические затраты получателя субсидии:

копии документов первичного бухгалтерского учета (ведомости начисления заработной платы, платежных поручений и иных документов), подтверждающих фактически произведенные расходы на оплату труда работников и начисления на выплаты по оплате труда, заверенные подписью руководителя и печатью (при наличии);

копии счетов-фактур, договоров (контрактов, соглашений) на поставку товаров, товарных накладных, актов приема выполненных работ, платежных и иных документов, заверенные подписью руководителя и печатью (при наличии).

7.2. Представляемые документы должны быть заверены печатью и подписью руководителя, либо иного уполномоченного лица на основании доверенности, распорядительного акта получателя субсидии с резолюцией «Копия верна», расшифровкой подписи должностного лица, заверившего копию.

7.3. Дата списания денежных средств с расчетного счета получателя субсидии в платежных поручениях, а также дата иных первичных учетных документов должна соответствовать отчетному периоду.

7.4. Основанием для включения воспитанников в электронный табель учета посещаемости является наличие приказа о зачислении в образовательную организацию и (или) действующего договора об образовании (для индивидуальных предпринимателей); для детей, зачисленных в группу компенсирующей направленности и/или общеразвивающей для детей с ограниченными возможностями здоровья – наличие действующего заключения территориальной психолого-медико-педагогической комиссии и договора об образовании, предусматривающего реализацию адаптированной основной образовательной программы.

Заверенные копии указанных документов (либо электронные копии) предоставляются в Департамент образования однократно по каждому воспитаннику в момент зачисления в образовательную организацию.

7.5. Контроль наличия действующих договоров об образовании, приказов о зачислении в образовательную организацию, табелей учета посещаемости воспитанников, а также их соответствие требованиям законодательства Российской Федерации осуществляется Департаментом образования в рамках контрольных мероприятий, проводимых в соответствии с приказом Департаментом образования.

7.6. Сроки представления получателем субсидии документов, подтверждающих недополученные доходы, фактически произведенные затраты, устанавливаются договором о предоставлении субсидии, заключенным между Департаментом образования и получателем субсидии.

## **VIII. Порядок расчета размера субсидии**

8.1. Плановый объем субсидии определяется по формуле:

$$V_{\text{субсплан}} = Ч \times Д \times РП_{\text{год}},$$

где

$V_{\text{субсплан}}$  - плановый объем субсидии

$Ч$  - численность воспитанников в соответствии со сводной информацией об обучающихся организации, но не более предельного количества детей, определенного согласно требованиям СП 2.4.3648-20;

$Д$  - количество рабочих дней в текущем году;

$РП_{\text{год}}$  - расчетный показатель по расходам бюджета Пермского края на финансовое обеспечение получения общедоступного и бесплатного дошкольного, начального, основного, среднего общего образования в частных общеобразовательных организациях, осуществляющих образовательную деятельность по имеющим государственную аккредитацию основным общеобразовательным программам, в расчете на 1 обучающегося в год с учетом направленности, возрастной категории, утвержденного постановлением Правительства Пермского края от 26 сентября 2024 г. № 709-п «Об утверждении расчетных показателей по расходам бюджета Пермского края на обеспечение деятельности казенных учреждений и на предоставление межбюджетных трансфертов на 2025 год и на плановый период 2026 и 2027 годов».

8.2. Субсидия предоставляется в размере, не превышающем произведенные организацией расходы, указанные в пункте 6.1, 6.2 настоящего решения, и определяется по формуле:

$$V_{\text{субсфакт}} = Ч_{\text{факт}} \times Д_{\text{факт}} \times РП_{\text{день}},$$

где

$Ч_{\text{факт}}$  - фактическая численность воспитанников, получивших услугу дошкольного образования в организации в отчетном периоде, согласно табелю учета посещаемости учащихся, но не более предельного количества детей, определенного согласно требованиям СП 2.4.3648-20;

$Д_{\text{факт}}$  - количество дней получения образования в отчетном периоде в соответствии с табелем учета посещаемости обучающихся;

$РП_{\text{день}}$  – расчетный показатель по расходам на 1 ребенка в день, который рассчитывается по формуле:

$$РП_{\text{день}} = РП_{\text{год}} / Д_{\text{раб}}.$$

$Д_{\text{раб}}$  - количество рабочих дней в текущем году.

## **IX. Иные условия предоставления субсидии**

9.1. Департамент образования проверяет соответствие получателя субсидии требованиям, установленным пунктами 3.1-3.3 настоящего решения, обеспечивает коллегиальное рассмотрение заявок в соответствии с Правилами отбора получателей субсидий.

9.2. Предоставление субсидий осуществляется на основании договора, заключенного в соответствии с пунктами 5.2-5.4 настоящего решения.

9.3. Срок действия договора о предоставлении субсидии устанавливается в пределах финансового года.

В случае, если помещение, в котором планируется осуществление образовательной деятельности по образовательным программам дошкольного образования, организация использует по договору аренды, срок действия договора не может превышать срока договора аренды указанного помещения.

9.4. Корректировка объёма субсидии осуществляется Департаментом образования в следующих случаях:

уменьшения или увеличения планового количества получателей услуги;

по истечении финансового года.

9.5. При увеличении планового количества получателей услуги, фактически оказанных услуг по истечении финансового года, корректировка объема субсидии производится при наличии источников финансирования у Департамента образования.

9.6. При предоставлении субсидии обязательным условием, включаемым в договор, является условие о согласовании новых условий о предоставлении субсидии или о расторжении договора о предоставлении субсидии при недостижении согласия по новым условиям договора о предоставлении субсидии в случае уменьшения Департаменту образования ранее доведенных лимитов бюджетных обязательств, приводящего к невозможности предоставления субсидии в размере, определенном в договоре о предоставлении субсидии.

#### **Х. Наименование и требования к отчетности, подлежащей представлению получателем субсидии**

10.1. Получатель субсидии предоставляет отчет о достижении значений результатов предоставления субсидии в форме и в сроки, определенные в соответствии с пунктом 29 Правил предоставления субсидий.

10.2. В случае, если объем субсидии к перечислению, рассчитанный по количеству оказанных услуг, превышает размер перечисленной субсидии, получатель субсидии по итогам текущего года предоставляет отчет о фактически оказанных услугах дошкольного образования по форме и в сроки, определенные договором (далее - отчет о фактически оказанных услугах).

10.2.1. В отчете о фактически оказанных услугах отражаются в разбивке по месяцам за текущий год количество детей, получивших услугу дошкольного образования, количество оказанных услуг по каждому наименованию услуг (дето/дней), размер расчетного показателя по расходам на 1 ребенка в день, утвержденный Правительством Пермского края, объем субсидии к перечислению, размер перечисленной субсидии и сумма отклонений (недоплаты).

10.2.2. Недоплаченная сумма субсидии возмещается только в случае подтверждения её дополнительными расходами получателя субсидии, произведенными в любой из месяцев с приложением копий документов, подтверждающих фактические произведенные расходы.

Указанные расходы получателя субсидии не должны противоречить целям предоставления субсидии, установленным пунктом 6.1, 6.2 настоящего решения, и быть ранее предоставлены получателем субсидии в одном из отчетных периодов к возмещению.

10.3. По запросу Департамента образования получатель субсидии направляет документы и информацию, необходимые для осуществления контроля за соблюдением порядка и условий предоставления субсидии в соответствии с договором, в течение 10 рабочих дней со дня получения указанного запроса.

10.4. Получатель субсидии несет ответственность за качественное и своевременное составление отчетности и достоверность представляемых сведений в соответствии с действующим законодательством Российской Федерации.

10.5. В случае непредставления или неполного представления в установленный срок, а также представления некачественно составленных получателем субсидии отчетов Департамент образования приостанавливает предоставление субсидии до устранения нарушений, о чем уведомляет получателя течение 3 рабочих дней с момента выявления указанных нарушений.

Получатель субсидии обязан устранить выявленные нарушения в течение 3 рабочих дней с момента его уведомления Департаментом образования.

В случае, если получателем субсидии не устранены нарушения при сдаче отчетности, к нему применяются меры ответственности, установленные пунктом 11.3 настоящего решения.

#### **XI. Штрафные санкции, применяемые к получателям субсидий**

11.1. Ответственность за соблюдение установленного порядка и достоверность представляемых сведений возлагается на получателя субсидии.

11.2. Департамент образования осуществляет проверку соблюдения получателями субсидии порядка и условий предоставления субсидий, в том числе в части достижения результатов предоставления субсидии, органы государственного (муниципального) финансового контроля осуществляют проверку в соответствии со статьями 268.1 и 269.2



Бюджетного кодекса Российской Федерации.

11.3. Предоставление субсидии прекращается в следующих случаях:

11.3.1. истечение срока действия договора;

11.3.2. наличие у Департамента образования информации о факте нарушения условий и (или) порядка предоставления субсидий; представление получателем субсидии недостоверных сведений, в том числе в отчетах;

11.3.3. несоответствие расходов (затрат), произведенных получателем субсидии за счет собственных средств и возмещаемых за счет субсидии, направлениям недополученных доходов и затрат, на возмещение которых предоставляется субсидия, указанным в пунктах 6.1, 6.2 настоящего решения;

В случаях, если выявлено несоответствие части расходов (части затрат), произведенных получателем субсидии, субсидия предоставляется в объеме, не превышающем недополученные доходы и затраты, соответствующие направлениям, указанным в пунктах 6.1, 6.2 настоящего решения;

11.3.4. получатель субсидии находится в процессе реорганизации, ликвидации, в отношении него введена процедура банкротства, деятельность получателя субсидии приостановлена в порядке, предусмотренном законодательством Российской Федерации; получатель субсидии прекратил деятельность в качестве индивидуального предпринимателя;

11.3.5. по соглашению между Департаментом образования и получателем субсидии.

11.4. Средства субсидии подлежат возврату в бюджет города Перми в случае нарушения получателем субсидии условий предоставления субсидий, установленных настоящим решением, несоответствия расходов (затрат), произведенных получателем субсидии за счет собственных средств и возмещаемых за счет субсидии, направлениям недополученных доходов и затрат, на возмещение которых предоставляется субсидия, выявленных в том числе по фактам проверок, проведенных Департаментом образования и(или) органами государственного (муниципального) финансового контроля, а также в случае недостижения значений результатов.

11.5. Департамент образования в течение 10 рабочих дней с момента получения уведомления об обстоятельствах, указанных в пункте 11.3 настоящего решения, принимает решение о прекращении предоставления субсидии и заключает дополнительное соглашение о расторжении договора.

Предоставление субсидии прекращается с момента возникновения перечисленных пунктом 11.3 настоящего решения случаев.

11.6. В случае установления факта нарушения получателем субсидии условий предоставления субсидии, в том числе указанных в пункте 11.4 настоящего решения, Департамент образования направляет получателю субсидии требование об обеспечении возврата субсидии в бюджет в размере и в сроки, определенные в указанном требовании.

11.7. В случае, если получателем субсидии не достигнут результат предоставления субсидии, средства субсидии подлежат возврату в бюджет города Перми в размере, пропорциональном недостигнутому значению результата предоставления субсидии, путем заключения дополнительного соглашения в течение 30 календарных дней с даты представления отчета о достижении значений результатов предоставления субсидии.

11.8. В случае если получателем субсидии не осуществлен возврат в срок, установленный требованием Департамента образования, указанные средства подлежат взысканию в бюджет города Перми в соответствии с законодательством Российской Федерации.



## АДМИНИСТРАЦИЯ ГОРОДА ПЕРМИ НАЧАЛЬНИК ДЕПАРТАМЕНТА ОБРАЗОВАНИЯ

### РАСПОРЯЖЕНИЕ

10.03.2025

№ 059-08-01-26-54

**О внесении изменений в устав муниципального автономного дошкольного образовательного учреждения «Детский сад № 421 «Гармония»» г.Перми, утвержденный распоряжением начальника департамента образования администрации города Перми от 28.04.2010 № СЭД-08-01-26-89**

В соответствии с Федеральным законом от 03 ноября 2006 г. № 174-ФЗ «Об автономных учреждениях», решением Пермской городской Думы от 12 сентября 2006 г. № 224 «О департаменте образования администрации города Перми», постановлением администрации города Перми от 28 января 2011 г. № 24 «О Порядке создания, реорганизации, изменения типа и ликвидации муниципальных учреждений города Перми, утверждения уставов муниципальных

учреждений города Перми и внесения в них изменений»:

1. Внести изменения в устав муниципального автономного дошкольного образовательного учреждения «Детский сад № 421 «Гармония»» г.Перми, утвержденный распоряжением начальника департамента образования администрации города Перми от 28 апреля 2010 г. № СЭД-08-01-26-89, согласно приложению к настоящему распоряжению.

2. Уполномочить руководителя (заведующего) Минькову Татьяну Александровну на осуществление необходимых действий по государственной регистрации изменений, вносимых в устав муниципального автономного дошкольного образовательного учреждения «Детский сад № 421 «Гармония»» г.Перми.

3. Руководителю (заведующему) муниципального автономного дошкольного образовательного учреждения «Детский сад № 421 «Гармония»» г.Перми Миньковой Т.А. после государственной регистрации изменений, вносимых в устав учреждения:

3.1. представить копии свидетельства о внесении записи в Единый государственный реестр юридических лиц, устава в департамент образования администрации города Перми, департамент имущественных отношений администрации города Перми, департамент финансов администрации города Перми в 5-дневный срок со дня регистрации изменений, вносимых в устав;

3.2. разместить изменения в устав на сайте учреждения, Едином Портале Пермского Образования <http://permedu.ru>.

3.3. уведомить иные организации, где находятся учтенные экземпляры устава, об изменениях, внесенных в устав учреждения.

4. Признать утратившим силу абзац 74 распоряжения начальника департамента образования администрации города Перми от 26 апреля 2024 г. № 059-08-01-26-165 «О внесении изменений в уставы муниципальных автономных дошкольных образовательных учреждений г. Перми, утвержденные отдельными распоряжениями начальника департамента образования администрации города Перми».

5. Настоящее распоряжение вступает в силу со дня подписания.

6. Начальнику отдела обеспечения деятельности департамента по общим и юридическим вопросам департамента образования администрации города Перми обеспечить направление настоящего распоряжения:

6.1. в управление по общим вопросам администрации города Перми для обнародования настоящего распоряжения в печатном средстве массовой информации «Официальный бюллетень органов местного самоуправления муниципального образования город Пермь»;

6.2. в информационно-аналитическое управление администрации города Перми для обнародования настоящего распоряжения в сетевом издании «Официальный сайт муниципального образования город Пермь [www.gorodperm.ru](http://www.gorodperm.ru)».

7. Контроль за исполнением настоящего распоряжения возложить на начальника отдела обеспечения деятельности департамента по общим и юридическим вопросам департамента образования администрации города Перми Степанову М.П.

О.С. Ершова

Приложение  
к распоряжению начальника  
департамента образования  
администрации города Перми  
от 10.03.2025 № 059-08-01-26-54

## ИЗМЕНЕНИЯ

в Устав муниципального автономного дошкольного образовательного учреждения «Детский сад № 421 «Гармония»» г.Перми, утвержденный распоряжением начальника департамента образования администрации города Перми от 28 апреля 2010 г. № СЭД-08-01-26-89 (в ред. от 17.03.2023 № 059-08-01-26-72)

г.Пермь, 2025

1. Пункт 2.3. Устава изложить в следующей редакции:

«2.3. Основным видом деятельности Учреждения является образовательная деятельность, присмотр и уход.

Деятельность по воспитанию в рамках образовательной деятельности направлена, в том числе на решение задач Комплексного плана противодействия идеологии терроризма в Российской Федерации на 2024-2028 годы.».



**АДМИНИСТРАЦИЯ ГОРОДА ПЕРМИ**  
**НАЧАЛЬНИК ДЕПАРТАМЕНТА ОБРАЗОВАНИЯ**

**РАСПОРЯЖЕНИЕ**

12.03.2025

№ 059-08-01-26-55

**О внесении изменений в устав муниципального автономного дошкольного образовательного учреждения «Детский сад № 96» г. Перми, утвержденный распоряжением начальника департамента образования администрации города Перми от 15.10.2021 № 059-08-01-26-340**

В соответствии с Федеральным законом от 03 ноября 2006 г. № 174-ФЗ «Об автономных учреждениях», решением Пермской городской Думы от 12 сентября 2006 г. № 224 «О департаменте образования администрации города Перми», постановлением администрации города Перми от 28 января 2011 г. № 24 «О Порядке создания, реорганизации, изменения типа и ликвидации муниципальных учреждений города Перми, утверждения уставов муниципальных учреждений города Перми и внесения в них изменений»:

1. Внести изменения в устав муниципального автономного дошкольного образовательного учреждения «Детский сад № 96» г. Перми, утвержденный распоряжением начальника департамента образования администрации города Перми от 15 октября 2021 г. № 059-08-01-26-340, согласно приложению к настоящему распоряжению.

2. Уполномочить руководителя (заведующего) Неволину Олесю Юрьевну на осуществление необходимых действий по государственной регистрации изменений, вносимых в устав муниципального автономного дошкольного образовательного учреждения «Детский сад № 96» г. Перми.

3. Руководителю (заведующему) муниципального автономного дошкольного образовательного учреждения «Детский сад № 96» г. Перми Невוליной О.Ю. после государственной регистрации изменений, вносимых в устав учреждения:

3.1. представить копии свидетельства о внесении записи в Единый государственный реестр юридических лиц, устава в департамент образования администрации города Перми, департамент имущественных отношений администрации города Перми, департамент финансов администрации города Перми в 5-дневный срок со дня регистрации изменений, вносимых в устав;

3.2. разместить изменения в устав на сайте учреждения, Едином Портале Пермского Образования <http://permedu.ru>.

3.3. уведомить иные организации, где находятся учтенные экземпляры устава, об изменениях, внесенных в устав учреждения.

4. Настоящее распоряжение вступает в силу со дня подписания.

5. Начальнику отдела обеспечения деятельности департамента по общим и юридическим вопросам департамента образования администрации города Перми обеспечить направление настоящего распоряжения:

5.1. в управление по общим вопросам администрации города Перми для обнародования настоящего распоряжения в печатном средстве массовой информации «Официальный бюллетень органов местного самоуправления муниципального образования город Пермь»;

5.2. В информационно-аналитическое управление администрации города Перми для обнародования настоящего распоряжения в сетевом издании «Официальный сайт муниципального образования город Пермь [www.gorodperm.ru](http://www.gorodperm.ru)».

6. Контроль за исполнением настоящего распоряжения возложить на начальника отдела обеспечения деятельности департамента по общим и юридическим вопросам департамента образования администрации города Перми Степанову М.П.

О.С. Ершова

Приложение  
к распоряжению начальника  
департамента образования  
администрации города Перми  
от 12.03.2025 № 059-08-01-26-55

### ИЗМЕНЕНИЯ

в Устав муниципального автономного дошкольного образовательного учреждения «Детский сад № 96» г. Перми, утвержденный распоряжением начальника департамента образования администрации города Перми от 15 октября 2021 г. № 059-08-01-26-340 (в ред. от 26.04.2024 № 059-08-01-26-165)

г.Пермь, 2025

1. Пункт 1.3. Устава изложить в следующей редакции:

«1.3. Место нахождения и почтовый адрес Учреждения: 614010, Россия, Пермский край, г. Пермь, ул. Клары Цеткин, д. 12а.

По указанному адресу размещается постоянно действующий исполнительный орган Учреждения – руководитель (заведующий).

Деятельность Учреждения оказывается также по адресам:

614010, Россия, Пермский край, г. Пермь, ул. Клары Цеткин, д. 12;

614010, Россия, Пермский край, г. Пермь, ул. Коминтерна, д. 4.».



## АДМИНИСТРАЦИЯ ГОРОДА ПЕРМИ НАЧАЛЬНИК ДЕПАРТАМЕНТА ОБРАЗОВАНИЯ РАСПОРЯЖЕНИЕ

14.03.2025

№ 059-08-01-26-60

### Об утверждении устава муниципального автономного дошкольного образовательного учреждения «Детский сад открытых и изобретений «Эврика» г.Перми

В соответствии с Федеральным законом от 03 ноября 2006 г. № 174-ФЗ «Об автономных учреждениях», решением Пермской городской Думы от 12 сентября 2006 г. № 224 «О департаменте образования администрации города Перми», постановлением администрации города Перми от 28 января 2011 г. № 24 «О Порядке создания, реорганизации, изменения типа и ликвидации муниципальных учреждений города Перми, утверждения уставов муниципальных учреждений города Перми и внесения в них изменений»:

1. Утвердить прилагаемый устав муниципального автономного дошкольного образовательного учреждения «Детский сад открытых и изобретений «Эврика» г.Перми.

2. Уполномочить руководителя (заведующего) Провкову Оксану Викторовну на осуществление необходимых действий по государственной регистрации устава муниципального автономного дошкольного образовательного учреждения «Детский сад открытых и изобретений «Эврика» г.Перми.

3. Руководителю (заведующему) муниципального автономного дошкольного образовательного учреждения «Детский сад открытых и изобретений «Эврика» г.Перми Провковой О.В. после государственной регистрации устава учреждения:

3.1. представить копии листа записи о внесении записи в Единый государственный реестр юридических лиц,

об уставе учреждения в департамент образования администрации города Перми, департамент имущественных отношений администрации города Перми, департамент финансов администрации города Перми в 5-дневный срок со дня регистрации устава;

3.2. разместить устав на сайте учреждения, Едином Портале Пермского Образования <http://permedu.ru>;

3.3. уведомить иные организации, где находятся учтенные экземпляры устава, об уставе учреждения.

4. Признать утратившими силу:

распоряжение начальника департамента образования администрации города Перми от 04 декабря 2013 г. № СЭД-08-01-26-404 «Об утверждении устава муниципального автономного дошкольного образовательного учреждения «Детский сад № 1» г.Перми»;

распоряжение начальника департамента образования администрации города Перми от 08 июля 2015 г. № СЭД-08-01-26-423 «О внесении изменений в устав муниципального автономного дошкольного образовательного учреждения «Детский сад № 1» г.Перми, утвержденный распоряжением начальника департамента образования администрации города Перми от 04.12.2013 № СЭД-08-01-26-404»;

распоряжение начальника департамента образования администрации города Перми от 19 мая 2016 г. № СЭД-08-01-26-154 «О внесении изменений в новую редакцию устава муниципального автономного дошкольного образовательного учреждения «Детский сад № 1» г.Перми, утвержденного распоряжением начальника департамента образования администрации города Перми от 08.07.2015 № СЭД-08-01-26-423»;

распоряжение начальника департамента образования администрации города Перми от 27 июня 2019 г. № 059-08-01-26-134 «О внесении изменений в устав муниципального автономного дошкольного образовательного учреждения «Детский сад открытий и изобретений «Эврика» г.Перми, утвержденный распоряжением начальника департамента образования администрации города Перми от 04.12.2013 № СЭД-08-01-26-404»;

абзац 3 распоряжения начальника департамента образования администрации города Перми от 30 декабря 2022 г. № 059-08-01-26-432 «О внесении изменений в уставы муниципальных автономных образовательных учреждений г. Перми, утвержденные отдельными распоряжениями начальника департамента образования администрации города Перми»;

абзац 4 распоряжения начальника департамента образования администрации города Перми от 26 апреля 2024 г. № 059-08-01-26-165 «О внесении изменений в уставы муниципальных автономных дошкольных образовательных учреждений г. Перми, утвержденные отдельными распоряжениями начальника департамента образования администрации города Перми».

5. Настоящее распоряжение вступает в силу со дня подписания.

6. Начальнику отдела обеспечения деятельности департамента по общим и юридическим вопросам департамента образования администрации города Перми обеспечить направление настоящего распоряжения:

6.1. в управление по общим вопросам администрации города Перми для обнародования настоящего распоряжения в печатном средстве массовой информации «Официальный бюллетень органов местного самоуправления муниципального образования город Пермь»;

6.2. в информационно-аналитическое управление администрации города Перми для обнародования настоящего распоряжения в сетевом издании «Официальный сайт муниципального образования город Пермь [www.gorodperm.ru](http://www.gorodperm.ru)».

7. Контроль за исполнением настоящего распоряжения возложить на начальника отдела обеспечения деятельности департамента по общим и юридическим вопросам Степанову М.П.

О.С. Ершова

УТВЕРЖДЕН

распоряжением начальника  
департамента образования  
администрации города Перми  
от 14.03.2025 № 059-08-01-26-60

## У С Т А В

**муниципального автономного дошкольного образовательного учреждения  
«Детский сад открытий и изобретений «Эврика» г.Перми  
(новая редакция)**

г. Пермь, 2025



## **I. Общие положения**

1.1. Муниципальное автономное дошкольное образовательное учреждение «Детский сад открытий и изобретений «Эврика» г.Перми (далее – Учреждение) по типу образовательных организаций, реализующих основные образовательные программы, является дошкольной образовательной организацией, по организационно-правовой форме – унитарной некоммерческой организацией, муниципальным автономным учреждением.

1.2. Полное наименование Учреждения: муниципальное автономное дошкольное образовательное учреждение «Детский сад открытий и изобретений «Эврика» г.Перми.

Сокращенное наименование Учреждения: МАДОУ «Эврика» г.Перми.

1.3. Место нахождения и почтовый адрес Учреждения: 614036, Россия, Пермский край, г. Пермь, ул.Нефтяников, зд. 22 а. По указанному адресу размещается постоянно действующий исполнительный орган Учреждения – руководитель (заведующий).

Деятельность Учреждения оказывается также по следующим адресам: 614012, Россия, Пермский край, г.Пермь, проспект Декабристов, зд. 33 а;

614012, Россия, Пермский край, г.Пермь, ул. Теплогорская, д. 24 корпус 4 (нежилые помещения на 1 этаже жилого дома).

Вся информация о деятельности Учреждения размещается на официальном сайте Учреждения – <http://permdetsad1.ru>

1.4. Учредителем Учреждения является муниципальное образование город Пермь. Полномочия и функции учредителя от имени муниципального образования город Пермь осуществляет администрация города Перми, отдельные полномочия и функции учредителя по его поручению осуществляет департамент образования администрации города Перми (далее – Учредитель) на основании правовых актов администрации города Перми.

Место нахождения Учредителя: 614015, Россия, Пермский край, город Пермь, ул. Ленина, д. 23.

Почтовый адрес Учредителя: 614015, Россия, Пермский край, город Пермь, ул. Сибирская, д. 17.

1.5. Правоспособность Учреждения возникает с момента внесения в единый государственный реестр юридических лиц сведений о его создании и прекращается в момент внесения в указанный реестр сведений о его прекращении.

Учреждение имеет обособленное имущество и отвечает им по своим обязательствам, может от своего имени приобретать и осуществлять гражданские права и нести гражданские обязанности, быть истцом и ответчиком в суде.

1.6. Учреждение имеет печать с полным наименованием, штамп, бланки со своим наименованием.

Учреждение имеет эмблему, которая представляет собой изображение трёхцветной гаммы (красный, белый, черный) в виде круга и слова «ЭВРИКА» с буквами в конфигурации: шестеренки – механической детали, обозначающей движение; лампы накаливания – символа технического открытия; нефтяной капли и качалки – символов нефтяной промышленности, достижения цели, стремления к открытию.

1.7. Собственник имущества Учреждения – муниципальное образование город Пермь, полномочия собственника осуществляет департамент имущественных отношений администрации города Перми на основании правовых актов органов местного самоуправления города Перми (далее – Департамент).

1.8. Создание и деятельность организационных структур политических партий, общественно-политических и религиозных движений и организаций (объединений) в Учреждении не допускаются. Образование в Учреждении носит светский характер.

1.9. Деятельность Учреждения строится на принципах демократии и гуманизма, приоритета общечеловеческих ценностей, жизни и здоровья человека, свободного развития личности, воспитания гражданственности и духовно-нравственного развития личности.

1.10. Все документы, связанные с деятельностью Учреждения, ведутся на русском языке.

## **II. Предмет, цели и виды деятельности учреждения**

2.1. Предмет деятельности Учреждения – образовательная деятельность по образовательным программам дошкольного образования, присмотр и уход за детьми.

2.2. Основной целью деятельности Учреждения является осуществление образовательной деятельности по образовательным программам дошкольного образования, осуществление присмотра и ухода за детьми.

2.3. Основным видом деятельности Учреждения является реализация:

основной образовательной программы дошкольного образования;

адаптированных образовательных программ дошкольного образования для детей с ограниченными возможностями здоровья, а для детей-инвалидов также в соответствии с индивидуальной программой реабилитации детей-инвалидов;

присмотра и ухода за детьми.

Деятельность по воспитанию в рамках образовательной деятельности направлена, в том числе на решение за-

дач Комплексного плана противодействия идеологии терроризма в Российской Федерации на 2024-2028.

2.3.1. В Учреждении функционируют группы следующих направленностей:

группы общеразвивающей направленности (полного дня с 12-часовым пребыванием и кратковременным 4-часовым пребыванием);

группы комбинированной направленности (полного дня с 12-часовым пребыванием).

2.4. Учреждение осуществляет следующие виды деятельности в соответствии с целями, для достижения которых оно создано, не являющиеся основными:

2.4.1. проведение мероприятий в сфере образования;

2.4.2. реализация дополнительных общеразвивающих программ;

2.4.3. осуществление приносящей доход деятельности:

2.4.3.1. оказание платных образовательных услуг по направлениям согласно Положению об оказании платных образовательных услуг в МАДОУ «Эврика» г. Перми и ежегодно утверждаемому перечню;

2.4.3.2. сдача в аренду имущества, закрепленного за Учреждением на праве оперативного управления, а также имущества, приобретенного за счет ведения самостоятельной финансово-хозяйственной деятельности в порядке, установленном действующими законодательством Российской Федерации и нормативно-правовыми актами органов местного самоуправления города Перми;

организация присмотра и ухода за детьми сверх муниципального задания в рабочие дни с 19.00 до 20.00 и в субботу.

Учреждение осуществляет приносящую доход деятельность только по направлениям, установленным настоящим Уставом.

2.5. Режим работы Учреждения:

пятидневная рабочая неделя (понедельник-пятница) с 07.00 часов до 19.00 часов;

выходные дни – суббота, воскресенье, нерабочие праздничные дни, определённые Правительством Российской Федерации.

Учреждение имеет право оказывать платные образовательные и другие платные услуги также в субботу и в воскресенье (при наличии дежурного администратора) и в рабочие дни с 19.00 до 21.00.

### III. Порядок управления учреждением

3.1. Управление Учреждением осуществляется в соответствии с действующим законодательством Российской Федерации с учетом особенностей, установленных Федеральным законом от 29 декабря 2012 г. № 273-ФЗ «Об образовании в Российской Федерации» и настоящим Уставом, на основе сочетания принципов единоначалия и коллегиальности.

Единоличным исполнительным органом Учреждения является руководитель (заведующий) Учреждения.

Коллегиальными органами управления Учреждения являются Общее собрание работников, Педагогический совет, Наблюдательный совет.

Коллегиальные органы вправе самостоятельно выступать от имени Учреждения, осуществлять взаимоотношения с органами власти, организациями и общественными объединениями исключительно в пределах полномочий, определенных настоящим Уставом, без права заключения договоров (соглашений), влекущих материальные обязательства Учреждения.

В случае нарушения принципа добросовестности и разумности виновные представители указанных коллегиальных органов управления Учреждением несут ответственность в соответствии с законодательством Российской Федерации.

Руководитель (заведующий) Учреждения, члены коллегиальных органов при осуществлении своих прав и исполнении своих обязанностей должны действовать в интересах Учреждения добросовестно и разумно.

Руководитель (заведующий) Учреждением обязан возместить по требованию его Учредителя убытки, причиненные по его вине Учреждению. Указанную ответственность несут также члены коллегиальных органов Учреждения, за исключением тех из них, кто голосовал против решения, которое повлекло причинение Учреждению убытков, или, действуя добросовестно, не принимал участия в голосовании.

3.2. Компетенция Учредителя в управлении Учреждением:

3.2.1. утверждает Устав Учреждения, а также вносимые в него изменения по согласованию с Департаментом в части, касающейся имущества;

3.2.2. формирует, утверждает и размещает муниципальное задание на оказание муниципальных услуг в соответствии с предусмотренными настоящим Уставом видами деятельности, осуществляет контроль за его исполнением;

3.2.3. координирует и контролирует процедуру приема воспитанников в Учреждение;

3.2.4. осуществляет контроль финансово-экономической деятельности Учреждения в пределах прав, установленных действующим законодательством;

3.2.5. согласовывает программу развития Учреждения;



3.2.6. организует мероприятия для приведения имущественных комплексов подведомственных муниципальных учреждений в соответствие с требованиями действующего законодательства;

3.2.7. приостанавливает деятельность Учреждения;

3.2.8. принимает решения о создании или ликвидации филиалов, открытии и закрытии представительств Учреждения, в том числе на основании предложений руководителя (заведующего) Учреждения;

3.2.9. представляет на рассмотрение Наблюдательного совета Учреждения предложения:

3.2.9.1. о внесении изменений в Устав Учреждения;

3.2.9.2. об изъятии имущества, закрепленного за Учреждением на праве оперативного управления;

3.2.10. по согласованию с Департаментом утверждает перечни недвижимого, особо ценного движимого и иного движимого имущества, передаваемого Учреждению;

3.2.11. дает согласие Учреждению на распоряжение недвижимым имуществом, закрепленным за ним Учредителем или приобретенным за счет средств, выделенных Учредителем на приобретение этого имущества, а также особо ценным движимым имуществом, закрепленным за ним Учредителем или приобретенным за счет средств, выделенных Учредителем на приобретение этого имущества, на основании письменного разрешения Департамента;

3.2.12. дает согласие на внесение Учреждением денежных средств и иного имущества в уставный (складочный) капитал других юридических лиц или передачу этого имущества иным образом другим юридическим лицам в качестве их учредителя или участника;

3.2.13. направляет в Департамент предложения о закреплении за Учреждением недвижимого имущества и об изъятии данного имущества;

3.2.14. представляет в установленном порядке предложение о создании Учреждения путем изменения типа существующего Учреждения;

3.2.15. готовит предложение о реорганизации или ликвидации Учреждения в порядке, установленном действующим законодательством;

3.2.16. назначает руководителя (заведующего) Учреждения и прекращает его полномочия, в том числе по результатам аттестации на соответствие занимаемой должности;

3.2.17. принимает решение об одобрении сделки с имуществом Учреждения, в совершении которой имеется заинтересованность, а также сделки в отношении недвижимого имущества и особо ценного движимого имущества в случаях, если для совершения таких сделок требуется согласие Учредителя Учреждения;

3.2.18. назначает членов Наблюдательного совета Учреждения или досрочно прекращает их полномочия в порядке, определяемом действующим законодательством и настоящим Уставом;

3.2.19. утверждает передаточный акт.

К компетенции Учредителя относятся также иные полномочия, предоставленные Учредителю действующим законодательством Российской Федерации и муниципальными правовыми актами.

3.3. Единоличным исполнительным органом Учреждения является руководитель (заведующий).

Руководитель (заведующий) Учреждения назначается и освобождается от занимаемой должности приказом начальника департамента образования администрации города Перми на условиях срочного трудового договора на установленный Уставом учреждения срок полномочий 1 год с возможностью продления трудовых отношений на срок не более 5 лет в соответствии с трудовым законодательством Российской Федерации.

3.4. Руководитель (заведующий) осуществляет непосредственное руководство Учреждением в соответствии с действующим законодательством и настоящим Уставом.

3.5. Компетенция руководителя (заведующего) Учреждения:

3.5.1. организует выполнение решений Учредителя по вопросам деятельности Учреждения;

3.5.2. выступает от имени Учреждения, представляет Учреждение без доверенности во всех судебных, государственных и муниципальных органах, во взаимоотношениях с любыми физическими и юридическими лицами, а также их объединениями;

3.5.3. распоряжается денежными средствами, предоставленными Учредителем, в соответствии с действующим законодательством Российской Федерации, муниципальными правовыми актами и настоящим Уставом;

3.5.4. заключает гражданско-правовые договоры и трудовые договоры от имени Учреждения;

3.5.5. утверждает график работы Учреждения;

3.5.6. утверждает план финансово-хозяйственной деятельности Учреждения по результатам заключения, выданного Наблюдательным советом Учреждения;

3.5.7. издает приказы, распоряжения и инструкции, обязательные для исполнения всеми работниками и воспитанниками Учреждения, выдает доверенности на осуществление представительства от имени Учреждения;

3.5.8. утверждает штатное расписание Учреждения, осуществляет прием на работу работников, заключает с ними и расторгает трудовые договоры, распределяет должностные обязанности, создает условия и организует дополнительное профессиональное образование работников;

3.5.9. устанавливает заработную плату работников Учреждения, в том числе должностные оклады (базовую основную часть заработной платы), порядок и размеры выплат стимулирующего, компенсационного, иного характера

в пределах имеющихся средств в соответствии с действующим законодательством Российской Федерации и муниципальными правовыми актами, локальными нормативными актами Учреждения, коллективным договором;

3.5.10. утверждает реализуемые в Учреждении образовательные программы, по результатам рассмотрения Педагогического совета в порядке, установленном Уставом;

3.5.11. определяет стратегию, цели, задачи развития Учреждения;

3.5.12. обеспечивает эффективное использование бюджетных ассигнований, а также средств, поступающих из других источников, представляет Учредителю и общественности отчёт Учреждения о поступлении и расходовании финансовых и материальных средств, в том числе отчет о результатах самообследования;

3.5.13. обеспечивает эффективное взаимодействие и сотрудничество с органами местного самоуправления, предприятиями и организациями, общественностью, родителями (законными представителями) воспитанников;

3.5.14. утверждает локальные нормативные акты Учреждения по итогам рассмотрения и принятия их соответствующими коллегиальными органами Учреждения, к компетенции которых относится рассмотрение и принятие данных локальных нормативных актов в порядке, установленном настоящим Уставом;

3.5.15. организует методическую работу, утверждает программы деятельности методических объединений, иные программы и планы по разным направлениям деятельности Учреждения;

3.5.16. подписывает совместно с представителем работников Учреждения коллективный договор (при наличии);

3.5.17. представляет Наблюдательному совету Учреждения годовую бухгалтерскую отчетность Учреждения, проекты отчетов о деятельности Учреждения и об использовании его имущества, об исполнении плана его финансово-хозяйственной деятельности;

3.5.18. подписывает отчет о результатах самообследования по результатам рассмотрения Общего собрания работников;

3.5.19. организует работу по материально-техническому обеспечению образовательной деятельности, оборудованию помещений в соответствии с государственными и местными нормами и требованиями, в том числе в соответствии с федеральными государственными образовательными стандартами;

3.5.20. организует прием воспитанников в Учреждение в порядке, установленном федеральным законом, муниципальным правовым актом, локальным нормативным актом Учреждения;

3.5.21. утверждает согласованную с Учредителем программу развития Учреждения по результатам рассмотрения Общего собрания работников и несет ответственность за ее реализацию;

3.5.22. организует работу по поощрению воспитанников в соответствии с установленными локальным нормативным актом Учреждения видами и условиями поощрения за успехи в учебной, физкультурной, спортивной, творческой, экспериментальной и инновационной деятельности и утверждает кандидатуры воспитанников для поощрения по результатам рассмотрения Педагогического совета;

3.5.23. организует педагогическую диагностику освоения основной образовательной программы и формирование индивидуальных программ развития детей;

3.5.24. организует создание необходимых условий для охраны и укрепления здоровья, организации питания воспитанников и работников Учреждения в порядке, установленном локальным нормативным актом Учреждения;

3.5.25. создает условия для занятия воспитанниками физической культурой и спортом;

3.5.26. обеспечивает создание и ведение официального сайта Учреждения в сети Интернет;

3.5.27. организует работу Комиссии по урегулированию споров между участниками образовательных отношений в порядке, установленном локальным нормативным актом, принятым по результатам рассмотрения Общим собранием работников и Управляющего совета Учреждения;

3.5.28. разрабатывает и принимает меры по предупреждению коррупции в Учреждении, своевременно информирует Учредителя о фактах сообщений о коррупционных правонарушениях, непосредственно поступивших в отношении его работников.

3.6. Руководитель (заведующий) Учреждения несет ответственность за руководство образовательной, научной, воспитательной работой, организационно-хозяйственной деятельностью Учреждения, организацию и полноту выполнения СанПиН.

3.6.1. Руководитель (директор) Учреждения обязан принимать относящиеся к компетенции Учреждения меры для защиты прав участников образовательных отношений, недопущения применения в отношении них физического и психического насилия.

3.7. Работники учреждения имеют право на участие в управлении Учреждением, в том числе в коллегиальных органах управления, в порядке, установленном настоящим Уставом.

3.8. Права, обязанности и ответственность инженерно-технических, административно-хозяйственных, производственных, учебно-вспомогательных, медицинских и иных работников, осуществляющих вспомогательные функции, устанавливаются правилами внутреннего трудового распорядка и иными локальными нормативными актами Учреждения, должностными инструкциями и трудовыми договорами.

3.9. **Общее собрание работников** (далее – Общее собрание) является коллегиальным органом управления Уч-

режением, осуществляющим полномочия работников Учреждения. Основной задачей Общего собрания является коллегиальное решение важных вопросов жизнедеятельности трудового коллектива.

3.9.1. Общее собрание действует бессрочно.

3.9.2. Членами Общего собрания являются все граждане, участвующие своим трудом в деятельности Учреждения на основе трудового договора.

Срок полномочий члена Общего собрания: со дня заключения до дня расторжения трудового договора с Учреждением.

Председатель и секретарь Общего собрания избираются из числа членов Общего собрания открытым голосованием простым большинством голосов сроком на один учебный год.

Председатель организует подготовку заседаний, определяет повестку дня, контролирует выполнение решений Общего собрания. Секретарь организует протоколирование заседаний и ведение документации Общего собрания.

3.9.3. Общее собрание собирается не реже 2 раз в течение учебного года по инициативе руководителя (заведующего) Учреждения. Не позднее чем за 15 дней до даты проведения Общего собрания, объявление о его проведении размещается на доске объявления, расположенной в Учреждении, для ознакомления всех членов Общего собрания.

Внеочередной созыв Общего собрания может произойти по инициативе руководителя (заведующего) Учреждения или по инициативе не менее чем 1/3 членов Общего собрания, поданной в письменном виде руководителю (заведующему) Учреждения.

Ход заседания Общего собрания и решения Общего собрания оформляются протоколом, который подписывается председателем и секретарем Общего собрания. Протоколы Общего собрания включаются в номенклатуру дел Учреждения и хранятся в Учреждении постоянно.

3.9.4. Общее собрание считается правомочным, если на нем присутствует не менее двух третей списочного состава работников Учреждения. Решение Общего собрания по всем рассматриваемым вопросам принимается открытым голосованием простым большинством голосов. Решение считается принятым, если за него проголосовало не менее 51 % присутствующих. При равном количестве голосов решающим считается голос председателя Общего собрания.

3.9.5. Компетенция Общего собрания:

3.9.5.1. рассматривает и принимает локальные нормативные акты Учреждения, затрагивающие права и обязанности работников Учреждения, академические права и свободы педагогических работников, в том числе локальные нормативные акты, регламентирующие:

финансово-хозяйственную деятельность Учреждения, в том числе привлечение и расходование средств от приносящей доход деятельности (за исключением вопросов, рассмотрение которых отнесено к исключительной компетенции Наблюдательного совета Учреждения);

правила внутреннего трудового распорядка,

порядок создания, организации работы, принятия и исполнения решений Комиссии по урегулированию споров между участниками образовательных отношений;

порядок аттестации работников на соответствие занимаемой ими должности;

и др.;

3.9.5.2. обсуждает и принимает коллективный договор Учреждения;

3.9.5.3. рассматривает и обсуждает вопросы материально-технического обеспечения и оснащения образовательного процесса;

3.9.5.4. рассматривает кандидатуры работников Учреждения для представления к награждению и (или) поощрению;

3.9.5.5. рассматривает вопросы охраны и безопасности условий труда работников, охраны жизни и здоровья воспитанников в Учреждении;

3.9.5.6. выдвигает кандидатов от представителей общественности и представителей из числа работников в состав Наблюдательного совета Учреждения;

3.9.5.7. заслушивает отчет руководителя (заведующего) Учреждения о выполнении коллективного договора (при его наличии);

3.9.5.8. рассматривает отчет о результатах самообследования.

3.10. **Наблюдательный совет Учреждения** создается в составе не менее 5 и не более 11 членов. Решение о назначении членов наблюдательного совета Учреждения или досрочном прекращении их полномочий принимается Учредителем на основании представленных копий протоколов Общего собрания, родительского собрания и оформляется приказом Учредителя.

3.10.1. В состав Наблюдательного совета входят:

представители органов местного самоуправления в лице Департамента и Учредителя;

представители работников Учреждения;

представители общественности, к которым относятся лица, имеющие заслуги и достижения в соответствующей сфере, а также родители, чьи дети посещают данное Учреждение.

Представители работников Учреждения выбираются общим собранием работников Учреждения.

Представители родительской общественности выбираются родительским собранием Учреждения из числа тех родителей, которые желают безвозмездно работать в составе наблюдательного совета и проявляют заинтересованность в указанной работе.

Представители общественности выбираются общим собранием работников Учреждения.

Количество представителей Департамента и Учредителя в составе Наблюдательного совета не должно превышать одну треть от общего числа членов Наблюдательного совета Учреждения. При этом не менее половины составляют представители Учредителя.

Количество представителей работников Учреждения не может превышать одну треть от общего числа членов Наблюдательного совета Учреждения.

3.10.2. Срок полномочий Наблюдательного совета равен пяти годам.

3.10.3. Полномочия члена Наблюдательного совета могут быть прекращены досрочно:

по просьбе члена Наблюдательного совета;

в случае невозможного исполнения членом Наблюдательного совета своих обязанностей по состоянию здоровья или по причине его отсутствия в месте нахождения Учреждения в течение четырех месяцев;

в случае привлечения члена Наблюдательного совета к уголовной ответственности;

в случае смерти члена Наблюдательного совета.

3.10.4. Полномочия члена Наблюдательного совета, являющегося представителем органа местного самоуправления и состоящего с этим органом в трудовых отношениях:

прекращаются досрочно в случае прекращения трудовых отношений;

могут быть прекращены досрочно по представлению указанного органа местного самоуправления.

3.10.4.1. Полномочия члена Наблюдательного совета, являющегося представителем работников Учреждения:

прекращаются досрочно в случае прекращения трудовых отношений с Учреждением.

3.10.5. Ограничения при выборе в члены Наблюдательного совета:

3.10.5.1. руководитель (заведующий) Учреждения, его заместители не могут быть членами Наблюдательного совета. Руководитель (заведующий) Учреждения участвует в заседаниях Наблюдательного совета с правом совещательного голоса;

3.10.5.2. членами Наблюдательного совета не могут быть лица, имеющие неснятую или непогашенную судимость.

3.10.6. Члены Наблюдательного совета не получают вознаграждение за выполнение ими своих обязанностей, за исключением компенсации документально подтвержденных расходов, непосредственно связанных с участием в работе Наблюдательного совета.

3.10.7. Наблюдательный совет возглавляет председатель, который избирается членами Наблюдательного совета из их числа простым большинством голосов. Председателем Наблюдательного совета не может быть избран представитель работников Учреждения. Наблюдательный совет в любое время вправе переизбрать своего председателя.

3.10.8. Полномочия Наблюдательного совета Учреждения:

3.10.8.1. Наблюдательный совет дает рекомендации по следующим вопросам:

а) предложения Учредителя или руководителя (заведующего) Учреждения о внесении изменений в Устав Учреждения;

б) предложения Учредителя или руководителя (заведующего) Учреждения о создании и ликвидации филиалов, об открытии и о закрытии представительств;

в) предложения Учредителя или руководителя (заведующего) Учреждения о реорганизации Учреждения или о его ликвидации;

г) предложения Учредителя или руководителя (заведующего) Учреждения об изъятии имущества, закрепленного за Учреждением на праве оперативного управления;

д) предложения руководителя (заведующего) Учреждения о совершении сделок с недвижимым имуществом и особо ценным движимым имуществом, закрепленным за Учреждением Учредителем или приобретенным за счет средств, выделенных Учредителем на приобретение этого имущества. Решение об отнесении имущества к категории особо ценного движимого имущества принимается Учредителем;

е) отчеты о деятельности Учреждения и об использовании его имущества, об исполнении плана его финансово-хозяйственной деятельности, годовую бухгалтерскую отчетность.

Рекомендации даются большинством голосов от общего числа голосов членов Наблюдательного совета с занесением в протокол заседания Наблюдательного совета. После рассмотрения рекомендаций Наблюдательного совета Учредитель принимает по этим вопросам решение.

3.10.8.2. Наблюдательный совет Учреждения дает заключение по следующим вопросам:

а) по рассмотрению проекта плана финансово-хозяйственной деятельности Учреждения;

б) по предложению руководителя (заведующего) Учреждения о выборе кредитных организаций, в которых Учреждение может открыть банковские счета;



в) по предложению руководителя (заведующего) Учреждения об участии Учреждения в других юридических лицах, в том числе о внесении денежных средств и иного имущества в уставный (складочный) капитал других юридических лиц или передаче такого имущества иным образом другим юридическим лицам, в качестве учредителя или участника.

Заключения даются большинством голосов от общего числа голосов членов Наблюдательного совета с занесением в протокол заседания Наблюдательного совета. Руководитель (заведующий) Учреждения принимает по этим вопросам решение после рассмотрения заключений Наблюдательного совета.

3.10.8.3. Наблюдательный совет принимает решения, обязательные для руководителя (заведующего) по следующим вопросам:

а) проведение аудита годовой бухгалтерской отчетности Учреждения и утверждения аудиторской организации. Решение принимается большинством в две трети голосов от общего числа голосов членов Наблюдательного совета с занесением в протокол заседания Наблюдательного совета;

б) о совершении Учреждением крупных сделок. Решение принимается большинством в две трети голосов от общего числа голосов членов Наблюдательного совета с занесением в протокол заседания Наблюдательного совета;

в) о совершении сделок, в совершении которых имеется заинтересованность. Решение принимается большинством голосов членов Наблюдательного совета, не заинтересованных в совершении сделки, с занесением в протокол заседания Наблюдательного совета.

Крупной признается сделка, связанная с распоряжением денежными средствами, привлечением заемных денежных средств, отчуждением имущества (которым в соответствии с настоящим Уставом Учреждение вправе распоряжаться самостоятельно), а также с передачей такого имущества в пользование или залог при условии, что цена такой сделки либо стоимость отчуждаемого или передаваемого имущества превышает 3% (три процента) процентов балансовой стоимости активов Учреждения, определяемой по данным его бухгалтерской отчетности на последнюю отчетную дату. Указанный в настоящем Уставе размер крупной сделки (процент) определен в порядке, утвержденном правовым актом Учредителя.

3.10.8.4. Наблюдательный совет утверждает Положение о закупке товаров, работ, услуг для нужд Учреждения.

3.10.9. Вопросы, относящиеся к компетенции Наблюдательного совета, не могут быть переданы на рассмотрение иных органов Учреждения.

3.10.10. По требованию Наблюдательного совета или любого из его членов другие органы Учреждения обязаны предоставить информацию по вопросам, относящимся к компетенции Наблюдательного совета.

3.10.11. Порядок проведения заседаний Наблюдательного совета:

3.10.11.1. первое заседание Наблюдательного совета после его создания, а также первое заседание нового состава Наблюдательного совета созывается по требованию Учредителя. До избрания председателя Наблюдательного совета на заседании председательствует старший по возрасту член Наблюдательного совета, за исключением представителя работников Учреждения;

3.10.11.2. Председатель избирается на первом заседании Наблюдательного совета после его создания, а также первом заседании нового состава Наблюдательного совета из числа присутствующих простым большинством голосов;

3.10.11.3. Порядок и сроки подготовки созыва и проведения заседаний Наблюдательного совета:

3.10.11.3.1. заседания Наблюдательного совета проводятся не реже одного раза в квартал;

3.10.11.3.2. заседание Наблюдательного совета созывается его председателем по собственной инициативе либо по требованию Учредителя, члена Наблюдательного совета или руководителя (заведующего) Учреждения путем уведомления председателя Наблюдательного совета.

В течение 15 дней с момента получения уведомления председатель Наблюдательного совета назначает дату проведения заседания.

Не менее чем за 3 дня до назначенной даты заседания председатель Наблюдательного совета оповещает членов Наблюдательного совета о дате, времени, месте проведения и повестке заседания Наблюдательного совета.

3.10.11.4. в заседании Наблюдательного совета вправе участвовать руководитель (заведующий) Учреждения. Иные приглашенные председателем Наблюдательного совета, если против их присутствия не возражает более чем одна треть от общего числа членов Наблюдательного совета Учреждения;

3.10.11.5. заседание Наблюдательного совета является правомочным, если все члены Наблюдательного совета извещены о времени и месте его проведения и на заседании присутствует более половины членов;

3.10.11.6. мнение члена Наблюдательного совета Учреждения, отсутствующего на его заседании по уважительной причине учитывается в случае предоставления его в письменной форме при определении наличия кворума и результатов голосования, а также возможно принятие решений Наблюдательным советом путем проведения заочного голосования. Заочным голосованием не могут быть согласованы предложения руководителя (заведующего) Учреждения о совершении крупных сделок и сделок, в совершении которых имеется заинтересованность.

В протоколе о проведении заседания Наблюдательного совета Учреждения заочным голосованием в обязательном порядке указывается о направлении извещений и опросных листов членам Наблюдательного совета, о действительности и количестве опросных листов для определения кворума, результаты голосования поименно;

3.10.11.7. каждый член Наблюдательного совета Учреждения имеет при голосовании один голос. Передача членом Наблюдательного совета своего голоса другому лицу не допускается. В случае равенства голосов решающим является голос председателя Наблюдательного совета;

3.10.11.8. на заседании Наблюдательного совета ведется протокол. Протокол заседания составляется, подписывается председателем заседания, который несет ответственность за правильность его составления.

Протокол заседания Наблюдательного совета в течение 2 рабочих дней после заседания направляется Учредителю. Решения, заключения, рекомендации и протоколы заседаний Наблюдательного совета включаются в номенклатуру дел Учреждения и доступны для ознакомления любым лицам, имеющим право быть избранными в члены Наблюдательного совета;

3.10.11.9. организационно-техническое, документационное обеспечение заседаний Наблюдательного совета, подготовка аналитических, справочных и других материалов к заседаниям, оформление принятых им решений возлагается на администрацию Учреждения.

3.11. **Педагогический совет** является коллегиальным органом управления Учреждением и создан в целях реализации права педагогических работников на участие в управлении Учреждением, развития содержания образования, повышения качества воспитания и обучения воспитанников, совершенствования методической работы, рассмотрения педагогических и методических вопросов организации образовательного процесса, изучения и распространения передового педагогического опыта в Учреждении, содействия повышению квалификации работников Учреждения.

3.11.1. Педагогический совет Учреждения действует бессрочно.

3.11.2. Членами Педагогического совета являются все лица, осуществляющие педагогическую деятельность в Учреждении на основании трудовых договоров, включая совместителей.

Срок полномочий члена Педагогического совета: со дня заключения до дня расторжения трудового договора с Учреждением.

Председателем Педагогического совета является руководитель (заведующий) Учреждения (лицо, исполняющее его обязанности). Председатель Педагогического совета организует подготовку заседаний, определяет повестку дня, ведет заседания педагогического совета и контролирует выполнение решений.

Председатель назначает своим приказом секретаря Педагогического совета, сроком на один год. Секретарь Педагогического совета ведет протоколы заседаний педагогического совета и организует делопроизводство.

3.11.3. Педагогический совет собирается не реже одного раза в полугодие по инициативе руководителя (заведующего) Учреждения. Сроки проведения и тематика заседаний Педагогического совета определяются годовым планом работы Учреждения.

В случае необходимости, по требованию не менее 1/3 членов Педагогического совета, переданному руководителю (заведующему) Учреждения в письменном виде, могут созываться внеочередные заседания Педагогического совета.

Не позднее чем за 5 дней до даты проведения Педагогического совета объявление о его проведении помещается на доску объявления, расположенную в Учреждении, для ознакомления членов Педагогического совета.

Для проведения каждого заседания Педагогического совета создаются творческие группы, возглавляемые представителем администрации Учреждения.

Ход заседания Педагогического совета и решения Педагогического совета оформляются протоколом. В протоколах фиксируется ход обсуждения вопросов, выносимых на Педагогический совет, предложения и замечания членов Педагогического совета. Протоколы подписываются председателем и секретарем Педагогического совета. Протоколы Педагогического совета включаются в номенклатуру дел Учреждения и хранятся в Учреждении постоянно.

3.11.4. При необходимости Педагогический совет может:

привлекать для работы на свои заседания специалистов в области образования и науки, иных лиц, чья профессиональная деятельность связана с вопросами, входящими в компетенцию Педагогического совета;

приглашать представителей Управляющего совета, общественных организаций, родителей воспитанников и других лиц.

Необходимость приглашения лиц, указанных в настоящем пункте, на заседания Педагогического совета определяется председателем Педагогического совета. Лица, приглашенные на заседание Педагогического совета, пользуются правом совещательного голоса.

3.11.5. Решение Педагогического совета по всем рассматриваемым вопросам принимается открытым голосованием простым большинством голосов. Кворумом для принятия решений является присутствие на заседании Педагогического совета не менее 2/3 его членов. Решение Педагогического совета является правомочным, если за него проголосовало не менее 1/2 присутствующих членов. При равном числе голосов решающим является голос председателя Педагогического совета.

Организацию работы по выполнению решений Педагогического совета осуществляет руководитель (заведующий) Учреждения (председатель Педагогического совета) и ответственные лица, указанные в решении. На очередном заседании председатель Педагогического совета докладывает о результатах этой работы.

3.11.6. К компетенции Педагогического совета относится:

- 3.11.6.1. планирование образовательного процесса;
- 3.9.6.2. организация и совершенствование методического обеспечения образовательного процесса;
- 3.11.6.3. разработка, рассмотрение и направление на утверждение руководителю (заведующему) Учреждения образовательных программ, планов учебно-воспитательной деятельности;
- 3.11.6.4. обсуждение, рассмотрение и выбор различных вариантов содержания образования, форм и методов обучения и воспитания, рассмотрение вопросов внедрения образовательных технологий, в том числе электронного обучения, обобщение педагогического опыта;
- 3.11.6.5. заслушивание информации и отчетов педагогических работников по вопросам реализации содержания образования, применяемых технологий, повышения качества образовательного процесса;
- 3.11.6.6. разработка перечня платных образовательных услуг;
- 3.11.6.7. принятие локальных нормативных актов Учреждения, затрагивающих права воспитанников, вопросов организации образовательного процесса, в том числе регламентирующих:
  - правила внутреннего распорядка воспитанников;
  - правила приема в Учреждение;
  - режим занятий воспитанников;
  - нормы профессиональной этики педагогических работников;
  - порядок оказания платных образовательных услуг по результатам предварительного рассмотрения Управляющим советом Учреждения;
  - права и обязанности воспитанников;
  - разработку и утверждение образовательных программ Учреждения;
  - виды и условия поощрений за успехи в учебной, физкультурной; спортивной, творческой, экспериментальной и инновационной деятельности;
  - внутреннюю систему оценки качества образования;
  - оформления возникновения, приостановления и прекращения отношений при приеме (зачислении), отчислении, восстановлении и переводе детей между Учреждением и родителями (законными представителями) воспитанников;
- соотношение учебной и другой педагогической работы в пределах рабочей недели или учебного года с учетом количества часов по учебному плану, специальности и квалификации работника;
- доступ педагогических работников к информационно-телекоммуникационным сетям и базам данных, учебным и методическим материалам, музейным фондам, материально-техническим средствам обеспечения образовательной деятельности, необходимым для качественного осуществления педагогической, научной или исследовательской деятельности в организациях, осуществляющих образовательную деятельность;
- право педагогических работников на бесплатное пользование образовательными, методическими и научными услугами организации, осуществляющей образовательную деятельность.
- 3.11.6.8. обсуждение и выбор различных вариантов содержания образования, форм и методов обучения;
- 3.11.6.9. рассмотрение вопросов внедрения технологий обучения, обобщение педагогического опыта.
- 3.12. В целях оперативного управления и реализации решений Педагогического совета приказом руководителя (заведующего) Учреждения создаются методические объединения. Методические объединения не являются коллегиальными органами управления Учреждением, состав и программа деятельности которых утверждается руководителем (заведующим) Учреждения.
- 3.13. В учреждении могут быть созданы представительные органы (Советы родителей, Профессиональные союзы работников и др.).

Состав и порядок работы таких органов регламентируется внутренними положениями и иными документами таких представительных органов.

При наличии данных органов в случаях, установленных действующим законодательством, настоящим Уставом их мнение учитывается в порядке, установленном п. 4.5 настоящего Устава.
- 3.14. В Учреждении может быть создан совет профилактики, который является коллегиальным органом Учреждения. Основная цель совета профилактики - решение вопросов организации работы по коррекции детского и семейного неблагополучия, разработки и реализации ИПК, оценке ее эффективности, завершении работы по коррекции детского и семейного неблагополучия.

Порядок создания и функционирования Совета профилактики осуществляется в соответствии с локальным актом Учреждения.

#### **IV. Порядок разработки и принятия локальных нормативных актов**

4.1. Локальный нормативный акт Учреждения – это основанный на законодательстве официальный правовой документ, принятый Учреждением в пределах своей компетенции, рассчитанный на неоднократное применение и устанавливающий правила поведения (права и обязанности) самого Учреждения, всех или отдельных категорий его



работников, воспитанников и их родителей (законных представителей) в части, не урегулированной законодательством Российской Федерации и муниципальными правовыми актами.

4.2. Локальный нормативный акт издается Учреждением в письменной форме и содержит необходимые реквизиты: наименование, отражающее форму акта и его краткое содержание, дату издания, порядковый (регистрационный) номер, подпись уполномоченного должностного лица, в необходимых случаях визы согласования и печать Учреждения.

4.3. Подготовка проекта (разработка содержания), сроки и ответственные за разработку локального нормативного акта лица определяются распорядительным актом руководителя (заведующего) Учреждения.

4.4. Все локальные нормативные акты Учреждения принимаются в следующем порядке: локальный нормативный акт утверждается единоличным исполнительным органом Учреждения – руководителем (заведующим) путем издания распорядительного акта по результатам рассмотрения коллегиальными органами управления Учреждением в соответствии с компетенцией коллегиальных органов, определённой настоящим Уставом.

Результат рассмотрения локального нормативного акта соответствующим коллегиальным органом Учреждения отражается в протоколе заседания коллегиального органа и на титульном листе локального нормативного акта.

Изменения в локальные нормативные акты Учреждения вносятся в порядке, аналогичном порядку утверждения локальных нормативных актов, установленному настоящим Уставом.

4.5. При принятии локальных нормативных актов, затрагивающих права обучающихся и работников Учреждения, учитывается мнение совета родителей, а также представительного органа работников (при их наличии).

4.5.1. Порядок учета мнения родителей (законных представителей) обучающихся при принятии локального нормативного акта Учреждения, затрагивающего права и законные интересы обучающихся:

перед утверждением руководителем (заведующим) локального нормативного акта, затрагивающего права и законные интересы воспитанников, руководитель (заведующий) направляет проект этого локального нормативного акта на согласование в совет родителей (законных представителей) воспитанников (при наличии) с соответствующим сопроводительным письмом;

совет родителей не позднее пяти рабочих дней со дня получения проекта локального нормативного акта направляют руководителю (заведующему) мотивированное мнение по представленному проекту в письменной форме;

в случае если совет родителей выразил согласие с проектом локального нормативного акта, либо мотивированное мнение не поступило в указанный предыдущим пунктом срок, руководитель (заведующий) имеет право принять локальный нормативный акт;

в случае если совет родителей высказал свои письменные предложения по проекту локального нормативного акта, руководитель (заведующий) имеет право принять локальный нормативный акт с учетом высказанных предложений;

в случае если мотивированные мнения хотя бы одного из членов совета родителей не содержат согласия с проектом локального нормативного акта, либо содержат предложения по его доработке, которые руководитель (заведующий) учитывать не планирует, руководитель (заведующий) в течение трех рабочих дней после получения мотивированного мнения проводит дополнительные консультации с советом родителей, направившим свое несогласие, либо предложение по доработке проекта локального нормативного акта, в целях достижения взаимоприемлемого решения.

4.5.2. Мнение представительного органа работников при принятии локальных нормативных актов учитывается в порядке и в случаях, которые предусмотрены трудовым законодательством.

4.6. Совет родителей может обжаловать принятый локальный нормативный акт в Комиссию по урегулированию споров между участниками образовательных отношений, у Учредителя, а также оспорить в соответствии с действующим законодательством.

4.7. Локальные нормативные акты Учреждения не могут противоречить действующему законодательству Российской Федерации, муниципальным правовым актам и настоящему Уставу. Нормы локальных нормативных актов Учреждения, ухудшающие положение воспитанников или работников Учреждения по сравнению с установленным законодательством об образовании, трудовым законодательством либо принятые с нарушением порядка, установленного настоящим Уставом, не применяются и подлежат отмене Учреждением.

4.8. С локальными нормативными актами Учреждения должны быть ознакомлены все лица, чьи права и интересы они затрагивают: работники Учреждения – под подпись, родители (законные представители) воспитанников – путем размещения локальных нормативных актов на официальном сайте Учреждения и (или) информационном стенде Учреждения.

## **V. Имущество учреждения**

5.1. Имущество закрепляется за Учреждением на праве оперативного управления в соответствии с Гражданским кодексом Российской Федерации. Собственником имущества Учреждения является муниципальное образование город Пермь.

Право оперативного управления на недвижимое имущество подлежит государственной регистрации в соответ-

ствии с действующим законодательством.

5.2. Земельный участок, необходимый для выполнения Учреждением своих уставных задач, предоставляется ему на праве постоянного (бессрочного) пользования.

5.3. На праве оперативного управления закрепляется имущество в виде нежилых помещений, зданий, сооружений, а также оборудование, транспортные средства, инвентарь и другие материальные ценности, относимые к основным средствам.

5.4. Закрепление муниципального имущества на праве оперативного управления осуществляется Департаментом в соответствии с его целевым назначением и оформляется распоряжением начальника Департамента.

5.5. Источниками формирования имущества и финансовых ресурсов Учреждения являются:

имущество, закрепленное за ним на праве оперативного управления;

средства от сдачи в аренду имущества, закрепленного за ним на праве оперативного управления;

бюджетные поступления в виде субсидий;

средства от оказания платных услуг;

средства спонсоров и добровольные целевые пожертвования граждан и юридических лиц;

иные источники, не запрещенные действующим законодательством Российской Федерации.

5.6. Учреждение отвечает по своим обязательствам имуществом, находящимся у него на праве оперативного управления, за исключением недвижимого имущества и особо ценного движимого имущества, закрепленных за ним Департаментом или приобретенных автономным учреждением за счет средств, выделенных ему Учредителем на приобретение этого имущества.

5.7. Собственник имущества Учреждения не несет ответственность по обязательствам Учреждения, за исключением случаев, предусмотренных действующим законодательством Российской Федерации. Учреждение не отвечает по обязательствам собственника имущества Учреждения.

5.8. Учреждение вправе осуществлять приносящую доходы деятельность лишь постольку, поскольку это служит достижению целей, ради которых оно создано, и соответствующую этим целям, при условии, что такая деятельность указана в его учредительных документах.

Доходы, полученные от такой деятельности, и приобретенное за счет этих доходов имущество поступают в самостоятельное распоряжение Учреждения и используются им для достижения целей, ради которых оно создано, если иное не предусмотрено Федеральным законом от 03 ноября 2006 г. № 174-ФЗ «Об автономных учреждениях».

5.9. Собственник имущества Учреждения не имеет права на получение доходов от осуществления Учреждением деятельности и использование закрепленного за Учреждением имущества.

5.10. Учреждение без согласия Учредителя не вправе распоряжаться недвижимым имуществом и особо ценным движимым имуществом, закрепленным за ним на праве оперативного управления Департаментом или приобретенным Учреждением за счет средств, выделенных ему Учредителем на приобретение такого имущества. Остальным имуществом, находящимся у него на праве оперативного управления и приобретенным за счет собственных средств, Учреждение вправе распоряжаться самостоятельно, если иное не установлено законом.

Учреждение вправе сдавать имущество в аренду в случаях, когда распоряжение имуществом путем его передачи в аренду осуществляется в целях обеспечения более эффективной организации основной деятельности Учреждения, для которой оно создано, с согласия Департамента и Учредителя.

Имущество Учреждения может быть передано в безвозмездное пользование в соответствии с его функциональным назначением с согласия Учредителя и Департамента в порядке, предусмотренном действующим законодательством.

5.11. Недвижимое имущество, закрепленное за Учреждением или приобретенное Учреждением за счет средств, выделенных ему Учредителем на приобретение этого имущества, а также находящееся у Учреждения особо ценное движимое имущество подлежит обособленному учету в установленном порядке.

5.12. Имущество, переданное в оперативное управление, подлежит переоценке в установленном порядке.

5.13. Под особо ценным движимым имуществом понимается имущество, без которого осуществление Учреждением своей уставной деятельности будет существенно затруднено.

Порядок отнесения имущества к категории особо ценного движимого имущества устанавливается Правительством Российской Федерации. Виды такого имущества определяются в порядке, установленном нормативно-правовыми актами города Перми в отношении автономных учреждений, которые созданы на базе имущества, находящегося в муниципальной собственности.

5.14. Решение Учредителя об отнесении имущества к категории особо ценного движимого имущества принимается одновременно с принятием решения о закреплении указанного имущества за Учреждением или о выделении средств на его приобретение.

5.15. Учреждение вправе с согласия Учредителя и Департамента вносить имущество, указанное в пункте 5.11, в уставный (складочный) капитал других юридических лиц или иным образом передавать это имущество другим юридическим лицам в качестве их учредителя или участника (за исключением объектов культурного наследия народов Российской Федерации, предметов и документов, входящих в состав Музейного фонда Российской Федерации, Ар-

живного фонда Российской Федерации, национального библиотечного фонда).

5.16. При осуществлении права оперативного управления имуществом Учреждение обязано:

5.16.1. эффективно использовать имущество;

5.16.2. использовать имущество строго в соответствии с целями создания Учреждения;

5.16.3. вести бухгалтерский учет, бухгалтерскую и статистическую отчетность в установленном порядке, обеспечить сохранность имущества;

5.16.4. не допускать ухудшения технического состояния имущества, это требование не распространяется на ухудшения, связанные с нормальным износом этого имущества в процессе эксплуатации;

5.16.5. осуществлять текущий и капитальный ремонт имущества, при этом любые произведенные улучшения имущества возмещению собственником не подлежат.

5.17. Ежегодно Учреждение обязано опубликовывать отчеты о своей деятельности и об использовании закрепленного за ним имущества в определенных Учредителем Учреждения средствах массовой информации. Порядок опубликования отчетов, а также перечень сведений, которые должны содержаться в отчетах, устанавливаются Правительством Российской Федерации, нормативно-правовыми актами города Перми.

5.18. Учреждение обязано вести бухгалтерский учет, представлять бухгалтерскую отчетность и статистическую отчетность в порядке, установленном законодательством Российской Федерации.

5.19. Ответственность за сохранность муниципального имущества и использование его по назначению несет руководитель (заведующий) Учреждения.

5.20. Право оперативного управления на имущество прекращается по основаниям и в порядке, предусмотренных действующим законодательством.

5.21. Департамент в соответствии с законодательством и правовыми актами города Перми вправе изъять излишнее, неиспользуемое или используемое не по назначению имущество, закрепленное им за Учреждением либо приобретенное Учреждением за счет средств, выделенных ему Учредителем на приобретение такого имущества.

Имуществом, изъятим у Учреждения, Департамент вправе распорядиться по своему усмотрению.

5.22. Имущество ликвидированного Учреждения, оставшееся после удовлетворения требований кредиторов, передается ликвидационной комиссией Учредителю Учреждения и направляется на цели развития образования в соответствии с Уставом Учреждения, а имущество Учреждения, на которое в соответствии с федеральными законами не может быть обращено взыскание по обязательствам Учреждения, передается ликвидационной комиссией Учредителю Учреждения.

5.23. Учреждение вправе направлять в Департамент предложения по изъятию у него имущества, закрепленного за Учреждением на праве оперативного управления, по согласованию с Учредителем.

## **VI. Внесение изменений в устав.**

### **Реорганизация и ликвидация учреждения**

6.1. Устав Учреждения, а также вносимые в него изменения утверждаются распоряжением Учредителя Учреждения по согласованию в части, касающейся имущества, с Департаментом и регистрируются в установленном законодательством порядке. Изменения к Уставу становятся действительными с момента их регистрации.

Изменения в Устав Учреждения предлагаются Учредителем или руководителем (заведующим) Учреждения, рассматриваются Наблюдательным советом, который дает по ним рекомендации, утверждаются Учредителем в порядке, установленном настоящим Уставом.

6.2. Реорганизация Учреждения (слияние, присоединение, разделение, выделение, преобразование) может быть осуществлена по решению Учредителя в порядке, установленном гражданским законодательством, и на основании положительного заключения комиссии по оценке последствий такого решения. Порядок создания комиссии по проведению оценки последствий принятия решения о реорганизации Учреждения, порядок ее проведения, включая критерии оценки, устанавливаются нормативными правовыми актами Пермского края.

6.3. При реорганизации Учреждения лицензия Учреждения переоформляется в порядке, установленном действующим законодательством.

6.4. Учреждение может быть ликвидировано в случаях и порядке, установленных действующим законодательством Российской Федерации, а также по решению суда.

6.5. Решение о ликвидации Учреждения принимается администрацией города Перми и утверждается постановлением администрации города Перми на основании положительного заключения комиссии по оценке последствий такого решения.

6.6. При ликвидации Учреждения, при прекращении его деятельности в результате реорганизации в форме разделения действие лицензии прекращается со дня внесения в единый государственный реестр юридических лиц записи соответственно о ликвидации юридического лица, о прекращении его деятельности в результате реорганизации.

6.7. При ликвидации Учреждения денежные средства за вычетом платежей по покрытию своих обязательств направляются на цели развития системы образования г. Перми. Имущество Учреждения, оставшееся после удовлет-

ворения требований кредиторов, а также имущество, на которое в соответствии с федеральными законами не может быть обращено взыскание по обязательствам Учреждения, передается ликвидационной комиссией Учредителю.

6.8. В случае реорганизации, ликвидации Учреждения Учредитель обеспечивает перевод детей с согласия их родителей в другие муниципальные образовательные учреждения города Перми соответствующего типа.

6.9. Учреждение гарантирует учет и обеспечивает сохранность документов по личному составу. В случае реорганизации Учреждение передает документы по личному составу правопреемнику, при отсутствии правопреемника Учреждение передает документы по личному составу на государственное хранение, иные документы сдаются на хранение в архив.

## РАЗДЕЛ ВТОРОЙ ОФИЦИАЛЬНАЯ ИНФОРМАЦИЯ

### ИНФОРМАЦИЯ

#### о создании и использовании на платной основе парковок общего пользования местного значения города Перми

В соответствии с требованиями части 10 статьи 13 Федерального закона от 29.12.2017 № 443-ФЗ «Об организации дорожного движения в Российской Федерации и о внесении изменений в отдельные законодательные акты Российской Федерации», части 2 статьи 7 Закона Пермского края от 13.12.2019 № 487-ПК «Об организации дорожного движения в Пермском крае», в связи с существующим дефицитом парковочных мест, в целях повышения эффективности функционирования улично-дорожной сети города Перми, администрация города Перми информирует население о планируемом создании на платной основе парковок общего пользования местного значения города Перми.

**С 05 мая 2025 года** планируется создание и использование на платной основе двух плоскостных парковок общего пользования, расположенных по следующим адресам:

| Тарифная зона | Вид парковки                         | Месторасположение парковки               | Размер платы   | Режим работы парковки                                                                                              |
|---------------|--------------------------------------|------------------------------------------|----------------|---|
| № 201         | внутризональная плоскостная парковка | в районе дома № 12 по ул. Окулова        | 20,00 руб./час | с 09.00 час. до 19.00 час. ежедневно, за исключением выходных (суббота и воскресенье) и нерабочих праздничных дней |
| № 302         | перехватывающая плоскостная парковка | вблизи Дворца культуры железнодорожников | 20,00 руб./час | круглосуточно и ежедневно, за исключением нерабочих праздничных дней                                               |

**С 02 июня 2025 года** планируется создание и использование на платной основе одной плоскостной парковки общего пользования, расположенной по адресу:

| Тарифная зона | Вид парковки                         | Месторасположение парковки       | Размер платы   | Режим работы парковки                                                                                              |
|---------------|--------------------------------------|----------------------------------|----------------|---|
| № 201         | внутризональная плоскостная парковка | вблизи здания № 25 по ул. Попова | 20,00 руб./час | с 09.00 час. до 19.00 час. ежедневно, за исключением выходных (суббота и воскресенье) и нерабочих праздничных дней |

Оплата размещения транспортных средств на указанных плоскостных парковках общего пользования местного значения города Перми должна будет производиться в течение двадцати минут с момента въезда на парковку (при размещении транспортного средства многодетной семьи, электромобиля, внесенного в реестр парковочных разрешений, - в течение ста двадцати минут с момента въезда на парковку) за каждый полный час использования парковки или неполный час использования парковки в размере, соответствующем стоимости полного часа использования парковки.

В случае непрерывного размещения транспортного средства **на платной внутризональной плоскостной парковке** пользователь производит оплату за каждый полный час использования парковки, но не более стоимости шести часов в дневное время (с 09.00 час. до 19.00 час.) и не более стоимости четырех часов в ночное время (с 19.00 час. до 09.00 час.).

В случае непрерывного размещения транспортного средства **на платной перехватывающей плоскостной парковке** пользователь производит оплату за каждый полный час использования парковки, но не более стоимости четырех часов как в дневное время (с 09.00 час. до 19.00 час.), так и в ночное время (с 19.00 час. до 09.00 час.).

Плату за пользование парковочными местами необходимо будет осуществлять с использованием одного из способов оплаты:


- сайта (<http://permparking.ru>);
- мобильного приложения (Ruparking);
- SMS-сообщения (на номер 7878);
- паркомата (банковской картой);
- абонемент.

Процедура внесения платы за пользование платными парковками определена постановлением администрации города Перми от 31.08.2022 № 732 «Об утверждении Правил пользования парковками общего пользования местного значения города Перми».

Требования к созданию и использованию парковок общего пользования местного значения города Перми установлены решением Пермской городской Думы от 26.04.2022 №78 «Об утверждении Положения о парковках общего пользования местного значения города Перми».



ЗОНА ПЛАТНЫХ ПАРКОВОК В ГОРОДЕ ПЕРМИ

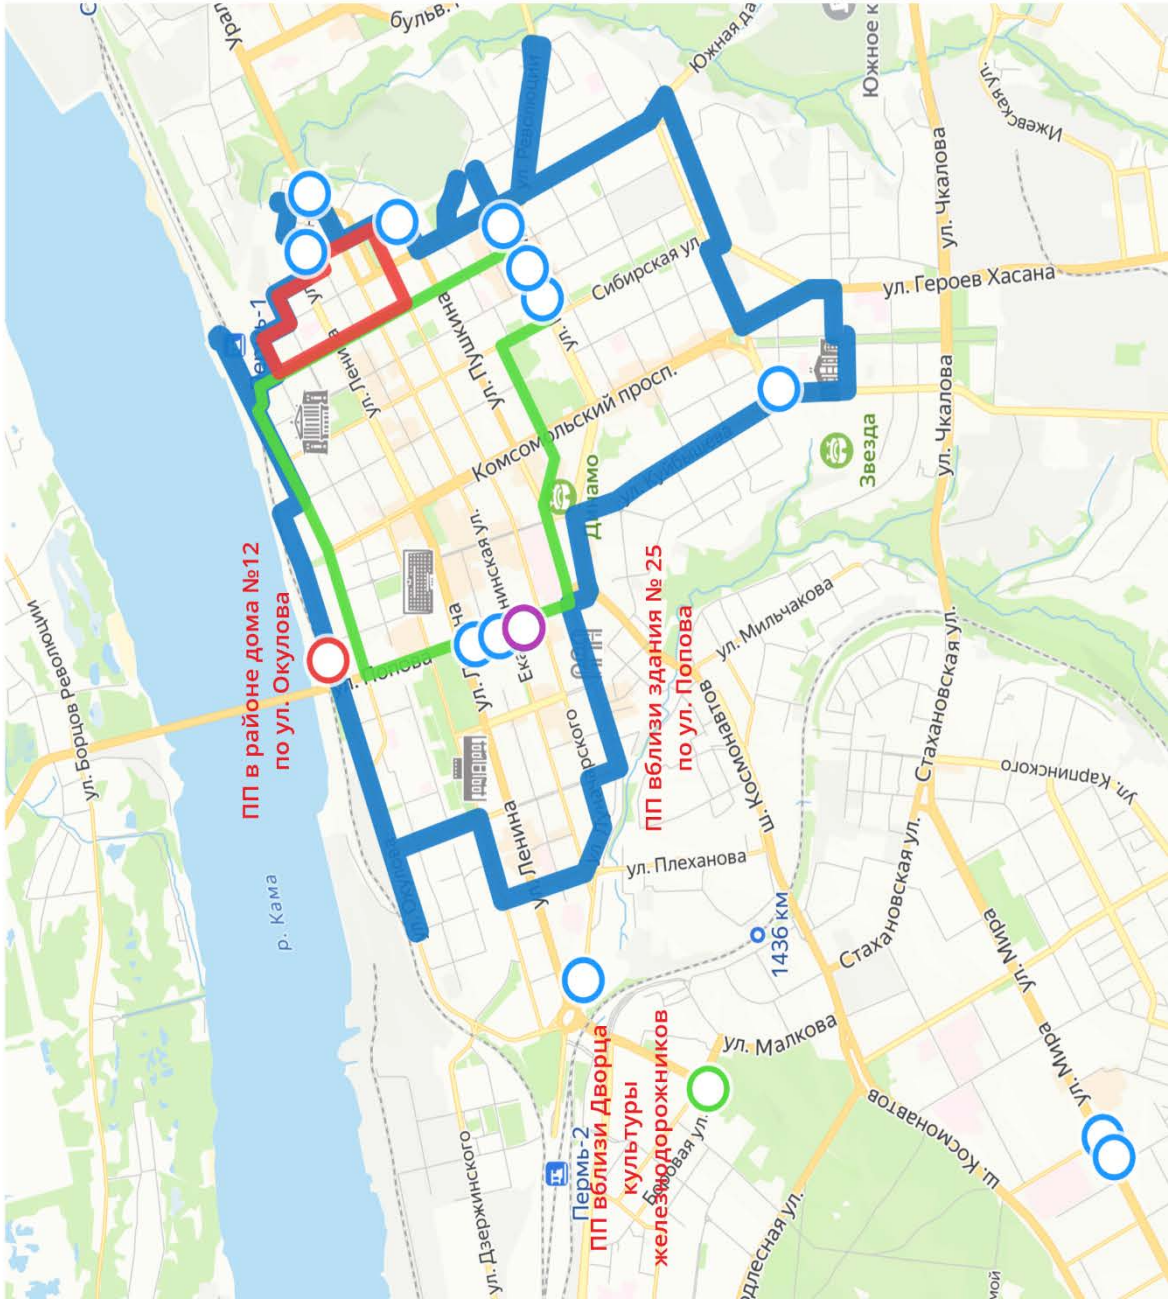

УСЛОВНЫЕ ОБОЗНАЧЕНИЯ

- Границы тарифной зоны № 101 (размер платы 20,00 руб. за час)
- Границы тарифной зоны № 102 (размер платы 40,00 руб. за час)
- Границы тарифной зоны № 103 (размер платы 30,00 руб. за час)
- Плоскостные парковки, созданные в 2022 – 2024 гг.
- Внутризональные плоскостные парковки, использование которых становится платным с 05.05.2025
- Перехватывающие плоскостные парковки, использование которых становится платным с 05.05.2025
- Внутризональные плоскостные парковки, использование которых становится платным с 02.06.2025

**Заключение о результатах общественных обсуждений  
от «17» марта 2025 г. № 5**

Настоящее заключение подготовлено департаментом градостроительства и архитектуры администрации города Перми на основании протокола общественных обсуждений от «14» марта 2025 г. № 5 по проекту о внесении изменений в Правила землепользования и застройки города Перми, утвержденные решением Пермской городской Думы от 26 июня 2007 г. № 143, в части установления границ территориальной зоны производственно-коммунальных объектов IV класса вредности (ПК-4) в отношении территории, расположенной в Свердловском районе города Перми.

Количество участников общественных обсуждений, принявших участие в общественных обсуждениях, составило: 0 человек.

По результатам рассмотрения замечаний и предложений участников общественных обсуждений, постоянно проживающих на территории, в пределах которой проведены общественные обсуждения, установлено:

| № | Содержание внесенных предложений/замечаний | Выводы по результатам рассмотрения предложения, поступившего от участника общественных обсуждений | Аргументированные рекомендации организатора общественных обсуждений о целесообразности (нецелесообразности) учета внесенных предложений и замечаний |
|---|--------------------------------------------|---------------------------------------------------------------------------------------------------|---|
| 1 | отсутствует                                |                                                                                                   |   |

По результатам рассмотрения замечаний и предложений иных участников общественных обсуждений установлено:

| № | Содержание внесенных предложений/замечаний | Выводы по результатам рассмотрения предложения, поступившего от участника общественных обсуждений | Аргументированные рекомендации организатора общественных обсуждений о целесообразности (нецелесообразности) учета внесенных предложений и замечаний |
|---|--------------------------------------------|---------------------------------------------------------------------------------------------------|---|
| 1 | отсутствует                                |                                                                                                   |   |

Процедура общественных обсуждений соблюдена.

Лебедева Анна Вадимовна,  
начальник департамента градостроительства  
и архитектуры администрации города Перми



**ИЗВЕЩЕНИЕ О ПРОВЕДЕНИИ ЗАСЕДАНИЯ СОГЛАСИТЕЛЬНОЙ КОМИССИИ ПО  
ВОПРОСУ СОГЛАСОВАНИЯ МЕСТОПОЛОЖЕНИЯ ГРАНИЦ ЗЕМЕЛЬНЫХ УЧАСТКОВ  
ПРИ ВЫПОЛНЕНИИ КОМПЛЕКСНЫХ КАДАСТРОВЫХ РАБОТ**

В отношении объектов недвижимого имущества, расположенных на территории кадастрового квартала (территориях нескольких смежных кадастровых кварталов):

субъект Российской  
Федерации

Пермский край

муниципальное

город Пермь

образование

населенный

пункт

город Пермь

№ кадастрового квартала (нескольких смежных кадастровых кварталов):

**Пермский край, город Пермь, в границах кварталов 59:01:4510458, 59:01:1117193, 59:01:4510459, 59:01:4211243, 59:01:0715042**

*(Иные сведения, позволяющие определить местоположение территории, на которой*

*выполняются комплексные кадастровые работы)*

в соответствии с муниципальным контрактом

о г. 03565000014240001 выполняются

т «27» февраля 2024 № 02 комплексные

кадастровые работы.

Уведомляем всех заинтересованных лиц о завершении подготовки проекта карты-плана территории, с которым можно ознакомиться по адресу работы согласительной комиссии:

614000, город Пермь, ул. Сибирская, 15

*(Адрес работы согласительной комиссии)*

или на официальных сайтах в информационно-телекоммуникационной сети «Интернет»:

Департамент земельных отношений

администрации города Перми

<http://www.gorodperm.ru/> ;

*(Наименование заказчика комплексных кадастровых работ)*

*(Адрес сайта)*

Министерство по управлению имуществом  
и градостроительной деятельностью

Пермского края

<http://mizo.permkrai.ru> ;

*(Наименование исполнительного органа государственной власти субъекта Российской Федерации, на территории которого проводятся комплексные кадастровые работы)*

*(Адрес сайта)*

Управление Федеральной службы  
государственной регистрации, кадастра  
и картографии по Пермскому краю

*(Наименование органа кадастрового учета)*

<https://rosreestr.ru/site/about/struct/territorialnye-organy/upravlenie-rosreestra-po-permskomu-krayu/> .

*(Адрес сайта)*

Заседание согласительной комиссии по вопросу согласования местоположения границ земельных участков, в отношении которых проводятся комплексные кадастровые работы на территории кадастрового квартала (нескольких смежных кадастровых кварталов):

59:01:4510458, 59:01:1117193, 59:01:4510459, 59:01:4211243,

59:01:0715042

состоится по

адресу: 614000, город Пермь, ул. Сибирская, 15

г. часо

« 10 » апреля 2025 в 16 в 00 минут.

Для участия в согласовании местоположения границ при себе необходимо иметь документ, удостоверяющий личность, а также документы, подтверждающие права

на соответствующий земельный участок.

Обоснованные возражения относительно местоположения границ земельных участков, содержащегося в проекте карты-плана территории, можно представить в согласительную комиссию в письменной форме в период

г.

с « 21 » марта 2025 по « 09 » апреля 2025 г. и

г.

с « 10 » апреля 2025 по « 14 » мая 2025 г.

Возражения оформляются в соответствии с частью 15 статьи 42.10 Федерального закона от 24 июля 2007 г. № 221-ФЗ «О государственном кадастре недвижимости» и включают в себя сведения о лице, направившем данное возражение, в том числе фамилию, имя и (при наличии) отчество, а также адрес правообладателя и (или) адрес электронной почты правообладателя, реквизиты документа, удостоверяющего его личность, обоснование причин его несогласия с местоположением границы земельного участка, кадастровый номер земельного участка (при наличии) или обозначение образуемого земельного участка в соответствии с проектом карты-плана территории. К указанным возражениям должны быть приложены копии документов, подтверждающих право лица, направившего данное возражение, на такой земельный участок, или иные документы, устанавливающие или удостоверяющие права на такой земельный участок, а также документы, определяющие (определявшие) местоположение границ при образовании такого земельного участка (при наличии).

В случае отсутствия таких возражений местоположение границ земельных участков считается согласованным.

Департамент земельных отношений администрации города Перми  
в соответствии со статьей 39.18 Земельного кодекса Российской Федерации информирует о возможности  
предоставления земельного участка для индивидуального жилищного строительства

| Площадь земельного участка (кв. м) | Реквизиты решения об утверждении проекта межевания территории                                                      | Условный номер земельного участка | Адрес или иное описание местоположения земельного участка |
|------------------------------------|---|-----------------------------------|-----------------------------------------------------------|
| Ленинский район                    |   |                                   |                                                           |
| 814                                | Приказ Министерства по управлению имуществом и градостроительной деятельности Пермского края от 16.08.2024 № 208-Л | ЗУ5                               | г. Пермь, Ленинский район,<br>ул. Борцов Революции        |

Заинтересованные лица имеют право подавать заявления о намерении участвовать в аукционе по продаже земельного участка или аукционе на право заключения договора аренды земельного участка.

Адрес места приема, даты начала и окончания приема заявлений:

г.Пермь, ул.Сибирская 15, цокольный этаж,  
с 21.03.2025 по 19.04.2025

Способы подачи заявлений:

- 1. Посредством почтовой связи;
  - 3. лично, в том числе через представителя, в департамент земельных отношений администрации города Перми (г. Пермь, ул. Сибирская, 15 понедельник, среда, пятница с 09:00 до 13:00, с 14:00 до 16:00, кроме нерабочих и праздничных дней);
- в форме электронных документов с использованием информационно-телекоммуникационной сети «Интернет» e-mail: [dzo@perm.permkrai.ru](mailto:dzo@perm.permkrai.ru)

**Департамент земельных отношений администрации города Перми в целях информирования населения  
в соответствии со статьей 39.42 Земельного кодекса Российской Федерации сообщает о возможном  
установлении публичного сервитута в отдельных целях на территории города Перми**

| №  | Кадастровый номер земельного участка, в отношении которого устанавливается публичный сервитут (при наличии)   | Адрес или описание земельного участка, в отношении которого устанавливается публичный сервитут | Цели установления публичного сервитута                                               |
|----|---|------------------------------------------------------------------------------------------------|--------------------------------------------------------------------------------------|
| 1  | 59:01:0000000:89083   | Пермский край, Пермь г, Дзержинский р-н, ул. Желябова                                          | Строительство, реконструкция, эксплуатация, капитальные ремонт инженерных сооружений |
| 2  | 59:01:4311109:946<br>59:01:4311109:9<br>Земли   | г. Пермь                                                                                       | Строительство, реконструкция, эксплуатация, капитальные ремонт инженерных сооружений |
| 3  | 59:01:4413794<br>Земли<br>59:01:4413794:12, край Пермский, г. Пермь, р-н Индустриальный, ул. Архитектора Связьева, 37<br>59:01:4413794:42, Пермский край, город Пермь, Индустриальный район, ул. Архитектора Связьева<br>59:01:0000000:1122, Пермский край, г. Пермь, Индустриальный район, микрорайон Нагорный, по ул Разведчиков, ул 1-ой Ремонтной, ул 2-ой Ремонтной, ул 1-ой Андроновской, ул 2-ой Андроновской, ул Энергетиков<br>59:01:4413794:176, Российская Федерация, Пермский край, Пермский г.о, г. Пермь, ул Архитектора Связьева, Индустриальный район | г. Пермь                                                                                       | Строительство, реконструкция, эксплуатация, капитальные ремонт инженерных сооружений |
| 4  | 59:01:4411069:532<br>59:01:4411069:540<br>59:01:4411069:534   | г. Пермь                                                                                       | Строительство, реконструкция, эксплуатация, капитальные ремонт инженерных сооружений |
| 5  | Земли   | г. Пермь                                                                                       | Строительство, реконструкция, эксплуатация, капитальные ремонт инженерных сооружений |
| 6  | 59:01:3810300:16   | г. Пермь                                                                                       | Строительство, реконструкция, эксплуатация, капитальные ремонт инженерных сооружений |
| 7  | 59:01:4410852:31<br>59:01:4410852:151<br>59:01:4410852:23<br>59:01:4410851:12   | г. Пермь                                                                                       | Строительство, реконструкция, эксплуатация, капитальные ремонт инженерных сооружений |
| 8  | 59:01:3810300:16   | г. Пермь                                                                                       | Строительство, реконструкция, эксплуатация, капитальные ремонт инженерных сооружений |
| 9  | 59:01:4410729:22; 59:01:4410729:1580;<br>59:01:4410729:1783   | г. Пермь                                                                                       | Строительство, реконструкция, эксплуатация, капитальные ремонт инженерных сооружений |
| 10 | 59:01:4413843:7<br>59:01:0000000:77767<br>59:01:4413843:4<br>Земли   | г. Пермь                                                                                       | Строительство, реконструкция, эксплуатация, капитальные ремонт инженерных сооружений |

|    |                                                                    |          |                                                                                      |
|----|--------------------------------------------------------------------|----------|--------------------------------------------------------------------------------------|
| 11 | 59:01:4410269:19                                                   | г. Пермь | Строительство, реконструкция, эксплуатация, капитальные ремонт инженерных сооружений |
| 12 | 59:01:4413843:7<br>59:01:0000000:77767<br>59:01:4413843:4<br>Земли | г. Пермь | Строительство, реконструкция, эксплуатация, капитальные ремонт инженерных сооружений |
| 13 | 59:01:1717116:426                                                  | г. Пермь | Строительство, реконструкция, эксплуатация, капитальные ремонт инженерных сооружений |
| 14 | 59:01:0000000:88395;<br>59:01:0000000:87899                        | г. Пермь | Строительство, реконструкция, эксплуатация, капитальные ремонт инженерных сооружений |
| 15 | 59:01:0000000:477                                                  | г. Пермь | Строительство, реконструкция, эксплуатация, капитальные ремонт инженерных сооружений |

Заинтересованные лица имеют право ознакомиться с ходатайством об установлении публичного сервитута и прилагаяемым к нему описанием местоположения границ публичного сервитута по адресу: г. Пермь, ул. Сибирская 15, (тел. 212-72-06).

Заинтересованные лица могут подать заявление об учете прав в срок с 21.03.2025 по 04.04.2025.

Способы подачи заявлений:

1. посредством почтовой связи;
2. лично, в том числе через представителя, в департамент земельных отношений администрации города Перми (г. Пермь, ул. Сибирская 15);
3. в форме электронных документов с использованием информационно-телекоммуникационной сети «Интернет».

Правообладатели земельных участков, в отношении которых испрашивается публичный сервитут, если их права не зарегистрированы в Едином государственном реестре недвижимости на установление публичного сервитута, заявления об учете их прав (обременений прав) на земельные участки с приложением копий документов, подтверждающих эти права (обременения прав). В таких заявлениях указывается способ связи с правообладателями земельных участков, в том числе их почтовый адрес и (или) адрес электронной почты. Правообладатели земельных участков, подавшие такие заявления по истечении указанного срока, несут риски невозможности обеспечения их прав в связи с отсутствием информации о таких лицах и их правах на земельные участки. Такие лица имеют право требовать от обладателя публичного сервитута плату за публичный сервитут не более чем за три года, предшествующие дню направления ими заявления об учете их прав (обременений прав).

Реквизиты решений об утверждении документа территориального планирования, документации по планировке территории, программ комплексного развития систем коммунальной инфраструктуры поселения, городского округа, а также информацию об инвестиционной программе субъекта естественных монополий, организации коммунального комплекса, указанных в ходатайстве об установлении публичного сервитута и сведения об официальных сайтах в информационно-телекоммуникационной сети «Интернет» отсутствуют.

Информация о возможности установления публичного сервитута публикуется на сайте <http://www.gotodperm.ru>, в «Официальном бюллетене органов местного самоуправления муниципального образования город Пермь».

**Приложение: на 33 л.**

| Сведения о местоположении границ объекта        |               |            |                                                     |                                                                                            |                                                                |
|-------------------------------------------------|---------------|------------|-----------------------------------------------------|--------------------------------------------------------------------------------------------|----------------------------------------------------------------|
| 1. Система координат МСК-59, зона 2             |               |            |                                                     |                                                                                            |                                                                |
| 2. Сведения о характерных точках границ объекта |               |            |                                                     |                                                                                            |                                                                |
| Обозначение<br>характерных<br>точек границ      | Координаты, м |            | Метод определения<br>координат характерной<br>точки | Средняя<br>квадратическая<br>погрешность<br>положения<br>характерной точки<br>( $M_t$ ), м | Описание<br>обозначения точки<br>на местности (при<br>наличии) |
|                                                 | X             | Y          |                                                     |                                                                                            |                                                                |
| 1                                               | 2             | 3          | 4                                                   | 5                                                                                          | 6                                                              |
| 1                                               | 516556.02     | 2226266.64 | Аналитический метод                                 | 0.1                                                                                        | -                                                              |
| 2                                               | 516550.08     | 2226267.53 | Аналитический метод                                 | 0.1                                                                                        | -                                                              |
| 3                                               | 516549.57     | 2226264.97 | Аналитический метод                                 | 0.1                                                                                        | -                                                              |
| 4                                               | 516555.45     | 2226263.79 | Аналитический метод                                 | 0.1                                                                                        | -                                                              |
| 1                                               | 516556.02     | 2226266.64 | Аналитический метод                                 | 0.1                                                                                        | -                                                              |



| <b>ОПИСАНИЕ МЕСТОПОЛОЖЕНИЯ ГРАНИЦ<br/>ПУБЛИЧНОГО СЕРВИТУТА</b><br><b>«Строительство участка ВЛ 0,4 кВ от ближайшей опоры ВЛ 0,4 кВ от ТП-0191,<br/>установка оборудования учета э/э на опоре ВЛ 0,4 кВ от ТП-0191<br/>для электроснабжения малоэтажной жилой застройки по адресу:<br/>Пермский край, г. Пермь, Мотовилихинский район, ул. Быстрых,<br/>СНТ Коллективный сад №44 «Сетевик» (кад. номер зем. участка 59:01:4319161:65)»</b><br><b>ПЕРМСКИЙ КРАЙ, Г. ПЕРМЬ</b><br><b>(НАИМЕНОВАНИЕ ОБЪЕКТА)</b> |               |            |   |                                   |
|---|---------------|------------|---|-----------------------------------|
| Сведения о местоположении границ объекта   |               |            |   |                                   |
| 1. Система координат <u>МСК-59, зона 2</u>   |               |            |   |                                   |
| 2. Сведения о характерных точках границ объекта   |               |            |   |                                   |
| Обозначение<br>характерны<br>х точек<br>границ   | Координаты. м |            | Метод определения координат и<br>средняя квадратическая<br>погрешность положения<br>характерной точки (M <sub>t</sub> ). м | Описание<br>закреплен<br>ия точки |
|   | X             | Y          |   |                                   |
| 1   | 2             | 3          | 4   | 5                                 |
| 1   | 518866.84     | 2235260.74 | Геодезический метод; Mt=0.1                                                                                                | -                                 |
| 2   | 518868.85     | 2235262.15 | Геодезический метод; Mt=0.1                                                                                                | -                                 |
| 3   | 518866.73     | 2235266.33 | Геодезический метод; Mt=0.1                                                                                                | -                                 |
| 4   | 518867.53     | 2235266.71 | Геодезический метод; Mt=0.1                                                                                                | -                                 |
| 5   | 518842.48     | 2235302.29 | Геодезический метод; Mt=0.1                                                                                                | -                                 |
| 6   | 518839.73     | 2235320.13 | Геодезический метод; Mt=0.1                                                                                                | -                                 |
| 7   | 518823.71     | 2235348.08 | Геодезический метод; Mt=0.1                                                                                                | -                                 |
| 8   | 518809.45     | 2235375.76 | Геодезический метод; Mt=0.1                                                                                                | -                                 |
| 9   | 518805.89     | 2235373.93 | Геодезический метод; Mt=0.1                                                                                                | -                                 |
| 10   | 518820.19     | 2235346.17 | Геодезический метод; Mt=0.1                                                                                                | -                                 |
| 11   | 518835.89     | 2235318.78 | Геодезический метод; Mt=0.1                                                                                                | -                                 |
| 12   | 518838.67     | 2235300.75 | Геодезический метод; Mt=0.1                                                                                                | -                                 |
| 1   | 518866.84     | 2235260.74 | Геодезический метод; Mt=0.1                                                                                                | -                                 |

## ГРАФИЧЕСКОЕ ОПИСАНИЕ

местоположения границ населенных пунктов, территориальных зон, особо охраняемых природных территорий, зон с особыми условиями использования территории

Публичный сервитут газопровода среднего давления до границ земельного участка по адресу: Пермский край, г. Пермь, Индустриальный район, ул. Архитектора Связева, д. 37. Кадастровый номер сооружения:

59:01:0000000:95640

(наименование объекта, местоположение границ которого описано (далее - объект))

## Раздел 1

| Сведения об объекте |   |   |
|---------------------|---|---|
| N п/п               | Характеристики объекта                                                                              | Описание характеристик   |
| 1                   | 2                                                                                                   | 3   |
| 1                   | Местоположение объекта                                                                              | Пермский край, Пермский г.о., Пермь г   |
| 2                   | Площадь объекта $\pm$ величина погрешности определения площади ( $P \pm \Delta P$ ), м <sup>2</sup> | 95 $\pm$ 3   |
| 3                   | Иные характеристики объекта                                                                         | <p>1. Иные идентифицирующие сведения: Иное сооружение (Газопровод среднего давления до границ земельного участка по адресу: Пермский край, г. Пермь, Индустриальный район, ул. Архитектора Связева, д. 37)</p> <p>2. Цель установления публичного сервитута: Размещение объектов электросетевого хозяйства, тепловых сетей, водопроводных сетей, сетей водоотведения, линий и сооружений связи, линейных объектов системы газоснабжения, нефтепроводов и нефтепродуктопроводов, их неотъемлемых технологических частей, если указанные объекты являются объектами федерального, регионального или местного значения, либо необходимы для организации электро-, газо-, тепло-, водоснабжения населения и водоотведения, подключения (технологического присоединения) к сетям инженерно-технического обеспечения, либо переносятся в связи с изъятием земельных участков, на которых они ранее располагались, для государственных или муниципальных нужд (далее также - инженерные сооружения)</p> <p>3. Срок публичного сервитута: Продолжительность: 49 лет</p> |

## Раздел 2

| Сведения о местоположении границ объекта        |               |            |                                               |                                                                        |                                                       |
|-------------------------------------------------|---------------|------------|-----------------------------------------------|------------------------------------------------------------------------|-------------------------------------------------------|
| 1. Система координат МСК-59, зона 2             |               |            |                                               |                                                                        |                                                       |
| 2. Сведения о характерных точках границ объекта |               |            |                                               |                                                                        |                                                       |
| Обозначение характерных точек границ            | Координаты, м |            | Метод определения координат характерной точки | Средняя квадратическая погрешность положения характерной точки (Mt), м | Описание обозначения точки на местности (при наличии) |
|                                                 | X             | Y          |                                               |                                                                        |                                                       |
| 1                                               | 2             | 3          | 4                                             | 5                                                                      | 6                                                     |
| 1                                               | 512292.70     | 2227255.63 | Аналитический метод                           | 0.1                                                                    | -                                                     |
| 2                                               | 512291.46     | 2227254.06 | Аналитический метод                           | 0.1                                                                    | -                                                     |
| 3                                               | 512290.22     | 2227252.49 | Аналитический метод                           | 0.1                                                                    | -                                                     |
| 4                                               | 512291.97     | 2227251.10 | Аналитический метод                           | 0.1                                                                    | -                                                     |
| 5                                               | 512300.27     | 2227232.34 | Аналитический метод                           | 0.1                                                                    | -                                                     |
| 6                                               | 512302.10     | 2227233.15 | Аналитический метод                           | 0.1                                                                    | -                                                     |
| 7                                               | 512303.93     | 2227233.96 | Аналитический метод                           | 0.1                                                                    | -                                                     |
| 8                                               | 512295.23     | 2227253.62 | Аналитический метод                           | 0.1                                                                    | -                                                     |
| 1                                               | 512292.70     | 2227255.63 | Аналитический метод                           | 0.1                                                                    | -                                                     |

| 3. Сведения о характерных точках части (частей) границы объекта |               |   |                                               |                                                                        |                                                       |
|-----------------------------------------------------------------|---------------|---|-----------------------------------------------|------------------------------------------------------------------------|-------------------------------------------------------|
| Обозначение характерных точек части границы                     | Координаты, м |   | Метод определения координат характерной точки | Средняя квадратическая погрешность положения характерной точки (Mt), м | Описание обозначения точки на местности (при наличии) |
|                                                                 | X             | Y |                                               |                                                                        |                                                       |
| 1                                                               | 2             | 3 | 4                                             | 5                                                                      | 6                                                     |
| -                                                               | -             | - | -                                             | -                                                                      | -                                                     |

## Раздел 3

| Сведения о местоположении измененных (уточненных) границ объекта |                            |   |                                       |   |                                               |                                                                        |                                                       |
|------------------------------------------------------------------|----------------------------|---|---------------------------------------|---|-----------------------------------------------|------------------------------------------------------------------------|-------------------------------------------------------|
| 1. Система координат МСК-59, зона 2                              |                            |   |                                       |   |                                               |                                                                        |                                                       |
| 2. Сведения о характерных точках границ объекта                  |                            |   |                                       |   |                                               |                                                                        |                                                       |
| Обозначение характерных точек границ                             | Существующие координаты, м |   | Измененные (уточненные) координаты, м |   | Метод определения координат характерной точки | Средняя квадратическая погрешность положения характерной точки (Mt), м | Описание обозначения точки на местности (при наличии) |
|                                                                  | X                          | Y | X                                     | Y |                                               |                                                                        |                                                       |
| 1                                                                | 2                          | 3 | 4                                     | 5 | 6                                             | 7                                                                      | 8                                                     |
| -                                                                | -                          | - | -                                     | - | -                                             | -                                                                      | -                                                     |
| 3. Сведения о характерных точках части (частей) границы объекта  |                            |   |                                       |   |                                               |                                                                        |                                                       |
| Обозначение характерных точек части границы                      | Существующие координаты, м |   | Измененные (уточненные) координаты, м |   | Метод определения координат характерной точки | Средняя квадратическая погрешность положения характерной точки (Mt), м | Описание обозначения точки на местности (при наличии) |
|                                                                  | X                          | Y | X                                     | Y |                                               |                                                                        |                                                       |
| 1                                                                | 2                          | 3 | 4                                     | 5 | 6                                             | 7                                                                      | 8                                                     |
| -                                                                | -                          | - | -                                     | - | -                                             | -                                                                      | -                                                     |

| Текстовое описание местоположения границ объекта |          |                              |
|--------------------------------------------------|----------|------------------------------|
| Прохождение границы                              |          | Описание прохождения границы |
| от точки                                         | до точки |                              |
| 1                                                | 2        | 3                            |
| -                                                | -        | -                            |

**ГРАФИЧЕСКОЕ ОПИСАНИЕ**

**местоположения границ населенных пунктов, территориальных зон, особо охраняемых природных территорий, зон с особыми условиями использования территории**

**Публичный сервитут под объект: "Строительство участка ВЛ 0,4 кВ от ближайшей опоры ВЛ 0,4 кВ от ТП-4451, установка оборудования учета э/э на опоре ВЛ 0,4 кВ для электроснабжения ВРУ антенно-мачтового сооружения связи по адресу: Пермский край, г. Пермь, ул. Бирская"**

(наименование объекта, местоположение границ которого описано (далее - объект))

**Раздел 1****Сведения об объекте**

| № п/п | Характеристики объекта                                                        | Описание характеристик                   |
|-------|-------------------------------------------------------------------------------|------------------------------------------|
| 1     | 2                                                                             | 3                                        |
| 1.    | Местоположение объекта                                                        | Пермский край, г.о Пермский, город Пермь |
| 2.    | Площадь объекта +/- величина погрешности определения площади (Р +/- Дельта Р) | 235 +/- 5 м <sup>2</sup>                 |
| 3.    | Иные характеристики объекта                                                   | -                                        |

| Раздел 2                                                        |               |            |                                                        |                                                                                       |                                                                   |
|-----------------------------------------------------------------|---------------|------------|--------------------------------------------------------|---------------------------------------------------------------------------------------|-------------------------------------------------------------------|
| Сведения о местоположении границ объекта                        |               |            |                                                        |                                                                                       |                                                                   |
| 1. Система координат МСК-59, зона 2                             |               |            |                                                        |                                                                                       |                                                                   |
| 2. Сведения о характерных точках границ объекта                 |               |            |                                                        |                                                                                       |                                                                   |
| Обозначение<br>характерных точек<br>границ                      | Координаты, м |            | Метод<br>определения<br>координат<br>характерной точки | Средняя<br>квадратическая<br>погрешность<br>положения<br>характерной<br>точки (Mt), м | Описание<br>обозначения<br>точки на<br>местности (при<br>наличии) |
|                                                                 | X             | Y          |                                                        |                                                                                       |                                                                   |
| 1                                                               | 2             | 3          | 4                                                      | 5                                                                                     | 6                                                                 |
| 1                                                               | 529466.02     | 2235383.13 | Аналитический<br>метод                                 | 0.1                                                                                   | Закрепление<br>отсутствует                                        |
| 2                                                               | 529462.25     | 2235405.62 | Аналитический<br>метод                                 | 0.1                                                                                   | Закрепление<br>отсутствует                                        |
| 3                                                               | 529455.65     | 2235440.90 | Аналитический<br>метод                                 | 0.1                                                                                   | Закрепление<br>отсутствует                                        |
| 4                                                               | 529451.72     | 2235440.17 | Аналитический<br>метод                                 | 0.1                                                                                   | Закрепление<br>отсутствует                                        |
| 5                                                               | 529458.31     | 2235404.90 | Аналитический<br>метод                                 | 0.1                                                                                   | Закрепление<br>отсутствует                                        |
| 6                                                               | 529462.08     | 2235382.47 | Аналитический<br>метод                                 | 0.1                                                                                   | Закрепление<br>отсутствует                                        |
| 1                                                               | 529466.02     | 2235383.13 | Аналитический<br>метод                                 | 0.1                                                                                   | Закрепление<br>отсутствует                                        |
| 3. Сведения о характерных точках части (частей) границы объекта |               |            |                                                        |                                                                                       |                                                                   |
| Обозначение<br>характерных точек<br>части границы               | Координаты, м |            | Метод<br>определения<br>координат<br>характерной точки | Средняя<br>квадратическая<br>погрешность<br>положения<br>характерной<br>точки (Mt), м | Описание<br>обозначения<br>точки на<br>местности (при<br>наличии) |
|                                                                 | X             | Y          |                                                        |                                                                                       |                                                                   |
| 1                                                               | 2             | 3          | 4                                                      | 5                                                                                     | 6                                                                 |
| -                                                               | -             | -          | -                                                      | -                                                                                     | -                                                                 |



|                                                                  |                               |   |                                             |   |                                                           |                                                                                       |                                                                      |
|------------------------------------------------------------------|-------------------------------|---|---------------------------------------------|---|-----------------------------------------------------------|---------------------------------------------------------------------------------------|----------------------------------------------------------------------|
| Раздел 3                                                         |                               |   |                                             |   |                                                           |                                                                                       |                                                                      |
| Сведения о местоположении измененных (уточненных) границ объекта |                               |   |                                             |   |                                                           |                                                                                       |                                                                      |
| 1. Система координат -                                           |                               |   |                                             |   |                                                           |                                                                                       |                                                                      |
| 2. Сведения о характерных точках границ объекта                  |                               |   |                                             |   |                                                           |                                                                                       |                                                                      |
| Обозначение<br>характерных<br>точек границ                       | Существующие<br>координаты, м |   | Измененные<br>(уточненные)<br>координаты, м |   | Метод<br>определения<br>координат<br>характерной<br>точки | Средняя<br>квадратическая<br>погрешность<br>положения<br>характерной<br>точки (Mt), м | Описание<br>обозначения<br>точки на<br>местности<br>(при<br>наличии) |
|                                                                  | X                             | Y | X                                           | Y |                                                           |                                                                                       |                                                                      |
| 1                                                                | 2                             | 3 | 4                                           | 5 | 6                                                         | 7                                                                                     | 8                                                                    |
| -                                                                | -                             | - | -                                           | - | -                                                         | -                                                                                     |                                                                      |
| 3. Сведения о характерных точках части (частей) границы объекта  |                               |   |                                             |   |                                                           |                                                                                       |                                                                      |
| Обозначение<br>характерных<br>точек части<br>границы             | Существующие<br>координаты, м |   | Измененные<br>(уточненные)<br>координаты, м |   | Метод<br>определения<br>координат<br>характерной<br>точки | Средняя<br>квадратическая<br>погрешность<br>положения<br>характерной<br>точки (Mt), м | Описание<br>обозначения<br>точки на<br>местности<br>(при<br>наличии) |
|                                                                  | X                             | Y | X                                           | Y |                                                           |                                                                                       |                                                                      |
| 1                                                                | 2                             | 3 | 4                                           | 5 | 6                                                         | 7                                                                                     | 8                                                                    |
| -                                                                | -                             | - | -                                           | - | -                                                         | -                                                                                     |                                                                      |
|                                                                  |                               |   |                                             |   |                                                           |                                                                                       |                                                                      |

**ГРАФИЧЕСКОЕ ОПИСАНИЕ**

**местоположения границ населенных пунктов, территориальных зон, особо охраняемых природных территорий, зон с особыми условиями использования территории**

**Публичный сервитут под объект: "Строительство ЛЭП 0,4 кВ от РУ 0,4 кВ ТП-7747, установка оборудования учета э/э для электроснабжения гаража по адресу: Пермский край, г. Пермь, дом №37 (кад. номер зем. участка 59:01:4410851:183)"**

(наименование объекта, местоположение границ которого описано (далее - объект))

**Раздел 1****Сведения об объекте**

| № п/п | Характеристики объекта                                                        | Описание характеристик                   |
|-------|-------------------------------------------------------------------------------|------------------------------------------|
| 1     | 2                                                                             | 3                                        |
| 1.    | Местоположение объекта                                                        | Пермский край, г.о Пермский, город Пермь |
| 2.    | Площадь объекта +/- величина погрешности определения площади (Р +/- Дельта Р) | 144 +/- 4 м <sup>2</sup>                 |
| 3.    | Иные характеристики объекта                                                   | -                                        |

| Раздел 2                                                        |               |            |                                                        |                                                                                       |                                                                   |
|-----------------------------------------------------------------|---------------|------------|--------------------------------------------------------|---------------------------------------------------------------------------------------|-------------------------------------------------------------------|
| Сведения о местоположении границ объекта                        |               |            |                                                        |                                                                                       |                                                                   |
| 1. Система координат МСК-59, зона 2                             |               |            |                                                        |                                                                                       |                                                                   |
| 2. Сведения о характерных точках границ объекта                 |               |            |                                                        |                                                                                       |                                                                   |
| Обозначение<br>характерных точек<br>границ                      | Координаты, м |            | Метод<br>определения<br>координат<br>характерной точки | Средняя<br>квадратическая<br>погрешность<br>положения<br>характерной<br>точки (Mt), м | Описание<br>обозначения<br>точки на<br>местности (при<br>наличии) |
|                                                                 | X             | Y          |                                                        |                                                                                       |                                                                   |
| 1                                                               | 2             | 3          | 4                                                      | 5                                                                                     | 6                                                                 |
| 1                                                               | 515362.21     | 2230001.84 | Аналитический<br>метод                                 | 0.1                                                                                   | Закрепление<br>отсутствует                                        |
| 2                                                               | 515366.19     | 2230001.48 | Аналитический<br>метод                                 | 0.1                                                                                   | Закрепление<br>отсутствует                                        |
| 3                                                               | 515367.27     | 2230013.46 | Аналитический<br>метод                                 | 0.1                                                                                   | Закрепление<br>отсутствует                                        |
| 4                                                               | 515351.17     | 2230017.83 | Аналитический<br>метод                                 | 0.1                                                                                   | Закрепление<br>отсутствует                                        |
| 5                                                               | 515347.15     | 2230017.80 | Аналитический<br>метод                                 | 0.1                                                                                   | Закрепление<br>отсутствует                                        |
| 6                                                               | 515347.11     | 2230018.93 | Аналитический<br>метод                                 | 0.1                                                                                   | Закрепление<br>отсутствует                                        |
| 7                                                               | 515340.76     | 2230020.66 | Аналитический<br>метод                                 | 0.1                                                                                   | Закрепление<br>отсутствует                                        |
| 8                                                               | 515339.66     | 2230020.65 | Аналитический<br>метод                                 | 0.1                                                                                   | Закрепление<br>отсутствует                                        |
| 9                                                               | 515339.71     | 2230019.09 | Аналитический<br>метод                                 | 0.1                                                                                   | Закрепление<br>отсутствует                                        |
| 10                                                              | 515339.52     | 2230016.65 | Аналитический<br>метод                                 | 0.1                                                                                   | Закрепление<br>отсутствует                                        |
| 11                                                              | 515340.25     | 2230016.66 | Аналитический<br>метод                                 | 0.1                                                                                   | Закрепление<br>отсутствует                                        |
| 12                                                              | 515362.99     | 2230010.48 | Аналитический<br>метод                                 | 0.1                                                                                   | Закрепление<br>отсутствует                                        |
| 1                                                               | 515362.21     | 2230001.84 | Аналитический<br>метод                                 | 0.1                                                                                   | Закрепление<br>отсутствует                                        |
| 3. Сведения о характерных точках части (частей) границы объекта |               |            |                                                        |                                                                                       |                                                                   |
| Обозначение<br>характерных точек<br>части границы               | Координаты, м |            | Метод<br>определения<br>координат<br>характерной точки | Средняя<br>квадратическая<br>погрешность<br>положения<br>характерной<br>точки (Mt), м | Описание<br>обозначения<br>точки на<br>местности (при<br>наличии) |
|                                                                 | X             | Y          |                                                        |                                                                                       |                                                                   |
| 1                                                               | 2             | 3          | 4                                                      | 5                                                                                     | 6                                                                 |
| -                                                               | -             | -          | -                                                      | -                                                                                     | -                                                                 |

### Сведения о местоположении измененных (уточненных) границ объекта

## 2. Сведения о характерных точках границ объекта

3. Сведения о характерных точках части (частей) границы объекта

| Обозначение<br>характерных<br>точек части<br>границы | Существующие<br>координаты, м |   | Измененные<br>(уточненные)<br>координаты, м |   | Метод<br>определения<br>координат<br>характерной<br>точки | Средняя<br>квадратическая<br>погрешность<br>положения<br>характерной<br>точки (Mt), м | Описание<br>обозначения<br>точки на<br>местности<br>(при<br>наличии) |
|------------------------------------------------------|-------------------------------|---|---------------------------------------------|---|-----------------------------------------------------------|---------------------------------------------------------------------------------------|----------------------------------------------------------------------|
|                                                      | X                             | Y | X                                           | Y |                                                           |                                                                                       |                                                                      |
| 1                                                    | 2                             | 3 | 4                                           | 5 | 6                                                         | 7                                                                                     | 8                                                                    |
| -                                                    | -                             | - | -                                           | - | -                                                         | -                                                                                     |                                                                      |

**ГРАФИЧЕСКОЕ ОПИСАНИЕ**

**местоположения границ населенных пунктов, территориальных зон, особо охраняемых природных территорий, зон с особыми условиями использования территории**

**Публичный сервитут под объект: "Строительство участка ВЛ 0,4 кВ от ближайшей опоры существующей ВЛ 0,4 кВ от РП-86, установка оборудования учета э/э на опоре ВЛ 0,4 кВ; Реконструкция ВЛ 0,4 кВ от РП-86 (замена провода) для электроснабжения дачного дома по адресу: Пермский край, г. Пермь, ул. 1-я Ипподромная, западнее Пермского республиканского ипподрома, в жилом районе Балатово (кад. номер зем. участка 59:01:4413843:7)"**

(наименование объекта, местоположение границ которого описано (далее - объект))

**Раздел 1****Сведения об объекте**

| № п/п | Характеристики объекта                                                        | Описание характеристик                   |
|-------|-------------------------------------------------------------------------------|------------------------------------------|
| 1     | 2                                                                             | 3                                        |
| 1.    | Местоположение объекта                                                        | Пермский край, г.о Пермский, город Пермь |
| 2.    | Площадь объекта +/- величина погрешности определения площади (Р +/- Дельта Р) | 396 +/- 7 м <sup>2</sup>                 |
| 3.    | Иные характеристики объекта                                                   | -                                        |

| Раздел 2                                                        |               |            |                                                        |                                                                                       |                                                                   |
|-----------------------------------------------------------------|---------------|------------|--------------------------------------------------------|---------------------------------------------------------------------------------------|-------------------------------------------------------------------|
| Сведения о местоположении границ объекта                        |               |            |                                                        |                                                                                       |                                                                   |
| 1. Система координат КН59:01:4413805                            |               |            |                                                        |                                                                                       |                                                                   |
| 2. Сведения о характерных точках границ объекта                 |               |            |                                                        |                                                                                       |                                                                   |
| Обозначение<br>характерных точек<br>границ                      | Координаты, м |            | Метод<br>определения<br>координат<br>характерной точки | Средняя<br>квадратическая<br>погрешность<br>положения<br>характерной<br>точки (Mt), м | Описание<br>обозначения<br>точки на<br>местности (при<br>наличии) |
|                                                                 | X             | Y          |                                                        |                                                                                       |                                                                   |
| 1                                                               | 2             | 3          | 4                                                      | 5                                                                                     | 6                                                                 |
| 1                                                               | 513288.93     | 2226102.59 | Аналитический<br>метод                                 | 0.1                                                                                   | Закрепление<br>отсутствует                                        |
| 2                                                               | 513285.29     | 2226100.93 | Аналитический<br>метод                                 | 0.1                                                                                   | Закрепление<br>отсутствует                                        |
| 3                                                               | 513295.50     | 2226078.52 | Аналитический<br>метод                                 | 0.1                                                                                   | Закрепление<br>отсутствует                                        |
| 4                                                               | 513273.29     | 2226050.92 | Аналитический<br>метод                                 | 0.1                                                                                   | Закрепление<br>отсутствует                                        |
| 5                                                               | 513243.88     | 2226066.35 | Аналитический<br>метод                                 | 0.1                                                                                   | Закрепление<br>отсутствует                                        |
| 6                                                               | 513242.02     | 2226062.81 | Аналитический<br>метод                                 | 0.1                                                                                   | Закрепление<br>отсутствует                                        |
| 7                                                               | 513274.35     | 2226045.86 | Аналитический<br>метод                                 | 0.1                                                                                   | Закрепление<br>отсутствует                                        |
| 8                                                               | 513300.16     | 2226077.94 | Аналитический<br>метод                                 | 0.1                                                                                   | Закрепление<br>отсутствует                                        |
| 1                                                               | 513288.93     | 2226102.59 | Аналитический<br>метод                                 | 0.1                                                                                   | Закрепление<br>отсутствует                                        |
| 3. Сведения о характерных точках части (частей) границы объекта |               |            |                                                        |                                                                                       |                                                                   |
| Обозначение<br>характерных точек<br>части границы               | Координаты, м |            | Метод<br>определения<br>координат<br>характерной точки | Средняя<br>квадратическая<br>погрешность<br>положения<br>характерной<br>точки (Mt), м | Описание<br>обозначения<br>точки на<br>местности (при<br>наличии) |
|                                                                 | X             | Y          |                                                        |                                                                                       |                                                                   |
| 1                                                               | 2             | 3          | 4                                                      | 5                                                                                     | 6                                                                 |
| -                                                               | -             | -          | -                                                      | -                                                                                     | -                                                                 |

|                                                                  |                               |   |                                             |   |                                                           |                                                                                       |                                                                      |
|------------------------------------------------------------------|-------------------------------|---|---------------------------------------------|---|-----------------------------------------------------------|---------------------------------------------------------------------------------------|----------------------------------------------------------------------|
| Раздел 3                                                         |                               |   |                                             |   |                                                           |                                                                                       |                                                                      |
| Сведения о местоположении измененных (уточненных) границ объекта |                               |   |                                             |   |                                                           |                                                                                       |                                                                      |
| 1. Система координат -                                           |                               |   |                                             |   |                                                           |                                                                                       |                                                                      |
| 2. Сведения о характерных точках границ объекта                  |                               |   |                                             |   |                                                           |                                                                                       |                                                                      |
| Обозначение<br>характерных<br>точек границ                       | Существующие<br>координаты, м |   | Измененные<br>(уточненные)<br>координаты, м |   | Метод<br>определения<br>координат<br>характерной<br>точки | Средняя<br>квадратическая<br>погрешность<br>положения<br>характерной<br>точки (Mt), м | Описание<br>обозначения<br>точки на<br>местности<br>(при<br>наличии) |
|                                                                  | X                             | Y | X                                           | Y |                                                           |                                                                                       |                                                                      |
| 1                                                                | 2                             | 3 | 4                                           | 5 | 6                                                         | 7                                                                                     | 8                                                                    |
| -                                                                | -                             | - | -                                           | - | -                                                         | -                                                                                     |                                                                      |
| 3. Сведения о характерных точках части (частей) границы объекта  |                               |   |                                             |   |                                                           |                                                                                       |                                                                      |
| Обозначение<br>характерных<br>точек части<br>границы             | Существующие<br>координаты, м |   | Измененные<br>(уточненные)<br>координаты, м |   | Метод<br>определения<br>координат<br>характерной<br>точки | Средняя<br>квадратическая<br>погрешность<br>положения<br>характерной<br>точки (Mt), м | Описание<br>обозначения<br>точки на<br>местности<br>(при<br>наличии) |
|                                                                  | X                             | Y | X                                           | Y |                                                           |                                                                                       |                                                                      |
| 1                                                                | 2                             | 3 | 4                                           | 5 | 6                                                         | 7                                                                                     | 8                                                                    |
| -                                                                | -                             | - | -                                           | - | -                                                         | -                                                                                     |                                                                      |
|                                                                  |                               |   |                                             |   |                                                           |                                                                                       |                                                                      |



**ГРАФИЧЕСКОЕ ОПИСАНИЕ**

**местоположения границ населенных пунктов, территориальных зон, особо охраняемых природных территорий, зон с особыми условиями использования территории**

**Публичный сервитут под объект: "Строительство участка ВЛ 0,4 кВ от ближайшей опоры существующей ВЛ 0,4 кВ от РП-86, установка оборудования учета э/э на опоре ВЛ 0,4 кВ; Реконструкция ВЛ 0,4 кВ от РП-86 (замена провода) для электроснабжения дачного дома по адресу: Пермский край, г. Пермь, ул. 1-я Ипподромная, западнее Пермского республиканского ипподрома, в жилом районе Балатово (кад. номер зем. участка 59:01:4413843:7)"**

(наименование объекта, местоположение границ которого описано (далее - объект))

**Раздел 1****Сведения об объекте**

| <b>№ п/п</b> | <b>Характеристики объекта</b>                                                 | <b>Описание характеристик</b>            |
|--------------|-------------------------------------------------------------------------------|------------------------------------------|
| <b>1</b>     | <b>2</b>                                                                      | <b>3</b>                                 |
| 1.           | Местоположение объекта                                                        | Пермский край, г.о Пермский, город Пермь |
| 2.           | Площадь объекта +/- величина погрешности определения площади (Р +/- Дельта Р) | 396 +/- 7 м <sup>2</sup>                 |
| 3.           | Иные характеристики объекта                                                   | -                                        |

| Раздел 2                                                        |               |            |                                                        |                                                                                       |                                                                   |
|-----------------------------------------------------------------|---------------|------------|--------------------------------------------------------|---------------------------------------------------------------------------------------|-------------------------------------------------------------------|
| Сведения о местоположении границ объекта                        |               |            |                                                        |                                                                                       |                                                                   |
| 1. Система координат КН59:01:4413805                            |               |            |                                                        |                                                                                       |                                                                   |
| 2. Сведения о характерных точках границ объекта                 |               |            |                                                        |                                                                                       |                                                                   |
| Обозначение<br>характерных точек<br>границ                      | Координаты, м |            | Метод<br>определения<br>координат<br>характерной точки | Средняя<br>квадратическая<br>погрешность<br>положения<br>характерной<br>точки (Mt), м | Описание<br>обозначения<br>точки на<br>местности (при<br>наличии) |
|                                                                 | X             | Y          |                                                        |                                                                                       |                                                                   |
| 1                                                               | 2             | 3          | 4                                                      | 5                                                                                     | 6                                                                 |
| 1                                                               | 513288.93     | 2226102.59 | Аналитический<br>метод                                 | 0.1                                                                                   | Закрепление<br>отсутствует                                        |
| 2                                                               | 513285.29     | 2226100.93 | Аналитический<br>метод                                 | 0.1                                                                                   | Закрепление<br>отсутствует                                        |
| 3                                                               | 513295.50     | 2226078.52 | Аналитический<br>метод                                 | 0.1                                                                                   | Закрепление<br>отсутствует                                        |
| 4                                                               | 513273.29     | 2226050.92 | Аналитический<br>метод                                 | 0.1                                                                                   | Закрепление<br>отсутствует                                        |
| 5                                                               | 513243.88     | 2226066.35 | Аналитический<br>метод                                 | 0.1                                                                                   | Закрепление<br>отсутствует                                        |
| 6                                                               | 513242.02     | 2226062.81 | Аналитический<br>метод                                 | 0.1                                                                                   | Закрепление<br>отсутствует                                        |
| 7                                                               | 513274.35     | 2226045.86 | Аналитический<br>метод                                 | 0.1                                                                                   | Закрепление<br>отсутствует                                        |
| 8                                                               | 513300.16     | 2226077.94 | Аналитический<br>метод                                 | 0.1                                                                                   | Закрепление<br>отсутствует                                        |
| 1                                                               | 513288.93     | 2226102.59 | Аналитический<br>метод                                 | 0.1                                                                                   | Закрепление<br>отсутствует                                        |
| 3. Сведения о характерных точках части (частей) границы объекта |               |            |                                                        |                                                                                       |                                                                   |
| Обозначение<br>характерных точек<br>части границы               | Координаты, м |            | Метод<br>определения<br>координат<br>характерной точки | Средняя<br>квадратическая<br>погрешность<br>положения<br>характерной<br>точки (Mt), м | Описание<br>обозначения<br>точки на<br>местности (при<br>наличии) |
|                                                                 | X             | Y          |                                                        |                                                                                       |                                                                   |
| 1                                                               | 2             | 3          | 4                                                      | 5                                                                                     | 6                                                                 |
| -                                                               | -             | -          | -                                                      | -                                                                                     | -                                                                 |

## Раздел 3

## Сведения о местоположении измененных (уточненных) границ объекта

1. Система координат -

2. Сведения о характерных точках границ объекта

| Обозначение<br>характерных<br>точек границ | Существующие<br>координаты, м |   | Измененные<br>(уточненные)<br>координаты, м |   | Метод<br>определения<br>координат<br>характерной<br>точки | Средняя<br>квадратическая<br>погрешность<br>положения<br>характерной<br>точки (Mt), м | Описание<br>обозначения<br>точки на<br>местности<br>(при<br>наличии) |
|--------------------------------------------|-------------------------------|---|---------------------------------------------|---|-----------------------------------------------------------|---------------------------------------------------------------------------------------|----------------------------------------------------------------------|
|                                            | X                             | Y | X                                           | Y |                                                           |                                                                                       |                                                                      |
| 1                                          | 2                             | 3 | 4                                           | 5 | 6                                                         | 7                                                                                     | 8                                                                    |
| -                                          | -                             | - | -                                           | - | -                                                         | -                                                                                     |                                                                      |

3. Сведения о характерных точках части (частей) границы объекта

| Обозначение<br>характерных<br>точек части<br>границы | Существующие<br>координаты, м |   | Измененные<br>(уточненные)<br>координаты, м |   | Метод<br>определения<br>координат<br>характерной<br>точки | Средняя<br>квадратическая<br>погрешность<br>положения<br>характерной<br>точки (Mt), м | Описание<br>обозначения<br>точки на<br>местности<br>(при<br>наличии) |
|------------------------------------------------------|-------------------------------|---|---------------------------------------------|---|-----------------------------------------------------------|---------------------------------------------------------------------------------------|----------------------------------------------------------------------|
|                                                      | X                             | Y | X                                           | Y |                                                           |                                                                                       |                                                                      |
| 1                                                    | 2                             | 3 | 4                                           | 5 | 6                                                         | 7                                                                                     | 8                                                                    |
| -                                                    | -                             | - | -                                           | - | -                                                         | -                                                                                     |                                                                      |


| <p align="center"><b>ОПИСАНИЕ МЕСТОПОЛОЖЕНИЯ ГРАНИЦ<br/>ПУБЛИЧНОГО СЕРВИТУТА<br/>«Строительство ВЛ 0,4 кВ от РУ 0,4 кВ ТП-10/0,4 кВ,<br/>установка оборудования учета э/э на опоре ВЛ 0,4 кВ от ТП-10/0,4 кВ<br/>для электроснабжения индивидуального жилого дома по адресу: Пермский край,<br/>Пермский район, Фроловское с/п, с/к №215, участок 7<br/>(кад. номер зем. участка 59:32:3430002:7)»<br/>ПЕРМСКИЙ КРАЙ, Г. ПЕРМЬ<br/>(НАИМЕНОВАНИЕ ОБЪЕКТА)</b></p> |               |            |   |                                   |
|---|---------------|------------|---|-----------------------------------|
| Сведения о местоположении границ объекта   |               |            |   |                                   |
| 1. Система координат <u>МСК-59, зона 2</u>   |               |            |   |                                   |
| 2. Сведения о характерных точках границ объекта   |               |            |   |                                   |
| Обозначение<br>характерны<br>х точек<br>границ   | Координаты. м |            | Метод определения координат и<br>средняя квадратическая<br>погрешность положения<br>характерной точки (M <sub>t</sub> ). м | Описание<br>закреплен<br>ия точки |
|   | X             | Y          |   |                                   |
| 1   | 2             | 3          | 4   | 5                                 |
| 1   | 510764.35     | 2232610.92 | Геодезический метод; Mt=0.1                                                                                                | -                                 |
| 2   | 510754.37     | 2232645.69 | Геодезический метод; Mt=0.1                                                                                                | -                                 |
| 3   | 510718.63     | 2232654.72 | Геодезический метод; Mt=0.1                                                                                                | -                                 |
| 4   | 510687.81     | 2232662.66 | Геодезический метод; Mt=0.1                                                                                                | -                                 |
| 5   | 510656.98     | 2232670.74 | Геодезический метод; Mt=0.1                                                                                                | -                                 |
| 6   | 510618.40     | 2232652.13 | Геодезический метод; Mt=0.1                                                                                                | -                                 |
| 7   | 510623.58     | 2232642.32 | Геодезический метод; Mt=0.1                                                                                                | -                                 |
| 8   | 510626.70     | 2232640.76 | Геодезический метод; Mt=0.1                                                                                                | -                                 |
| 9   | 510629.14     | 2232640.35 | Геодезический метод; Mt=0.1                                                                                                | -                                 |
| 10   | 510623.87     | 2232650.33 | Геодезический метод; Mt=0.1                                                                                                | -                                 |
| 11   | 510657.39     | 2232666.49 | Геодезический метод; Mt=0.1                                                                                                | -                                 |
| 12   | 510686.80     | 2232658.79 | Геодезический метод; Mt=0.1                                                                                                | -                                 |
| 13   | 510717.65     | 2232650.84 | Геодезический метод; Mt=0.1                                                                                                | -                                 |
| 14   | 510751.16     | 2232642.38 | Геодезический метод; Mt=0.1                                                                                                | -                                 |
| 15   | 510759.77     | 2232612.39 | Геодезический метод; Mt=0.1                                                                                                | -                                 |
| 1   | 510764.35     | 2232610.92 | Геодезический метод; Mt=0.1                                                                                                | -                                 |

План границ объекта



Масштаб 1:500


Используемые условные знаки и обозначения:

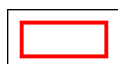


Образуемая граница объекта



Трасса трубопровода

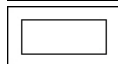


Часть границы, сведения ЕГРН о которой позволяют однозначно определить ее положение на местности

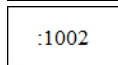

:1002

Надписи кадастрового номера земельного участка

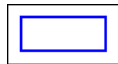

Граница кадастрового квартала

59:01:4410413

Обозначение кадастрового квартала



**Публичный сервитут**  
**"Строительство участка ВЛ 0,4 кВ от ближайшей опоры ВЛ 0,4 кВ от ТП-0191,**  
**установка оборудования учета э/э на опоре ВЛ 0,4 кВ от ТП-0191**  
**для электроснабжения малоэтажной жилой застройки по адресу:**  
**Пермский край, г. Пермь, Мотовилихинский район, ул. Быстрых,**  
**СНТ Коллективный сад №44 «Сетевик» (кад. номер зем. участка 59:01:4319161:65)"**  
**Схема расположения границ публичного сервитута**



**Условные обозначения:**

59:01:4319161  
:359

кадастровый номер квартала  
 кадастровый номер земельного участка, учтенного в ГКН  
 граница земельного участка, учтенного в ГКН  
 граница публичного сервитута  
 граница кадастрового квартала  
 характерная точка границы  
 проектируемая линия ВЛ 0.4 кВ




• 1



## Раздел 4

## План границ объекта

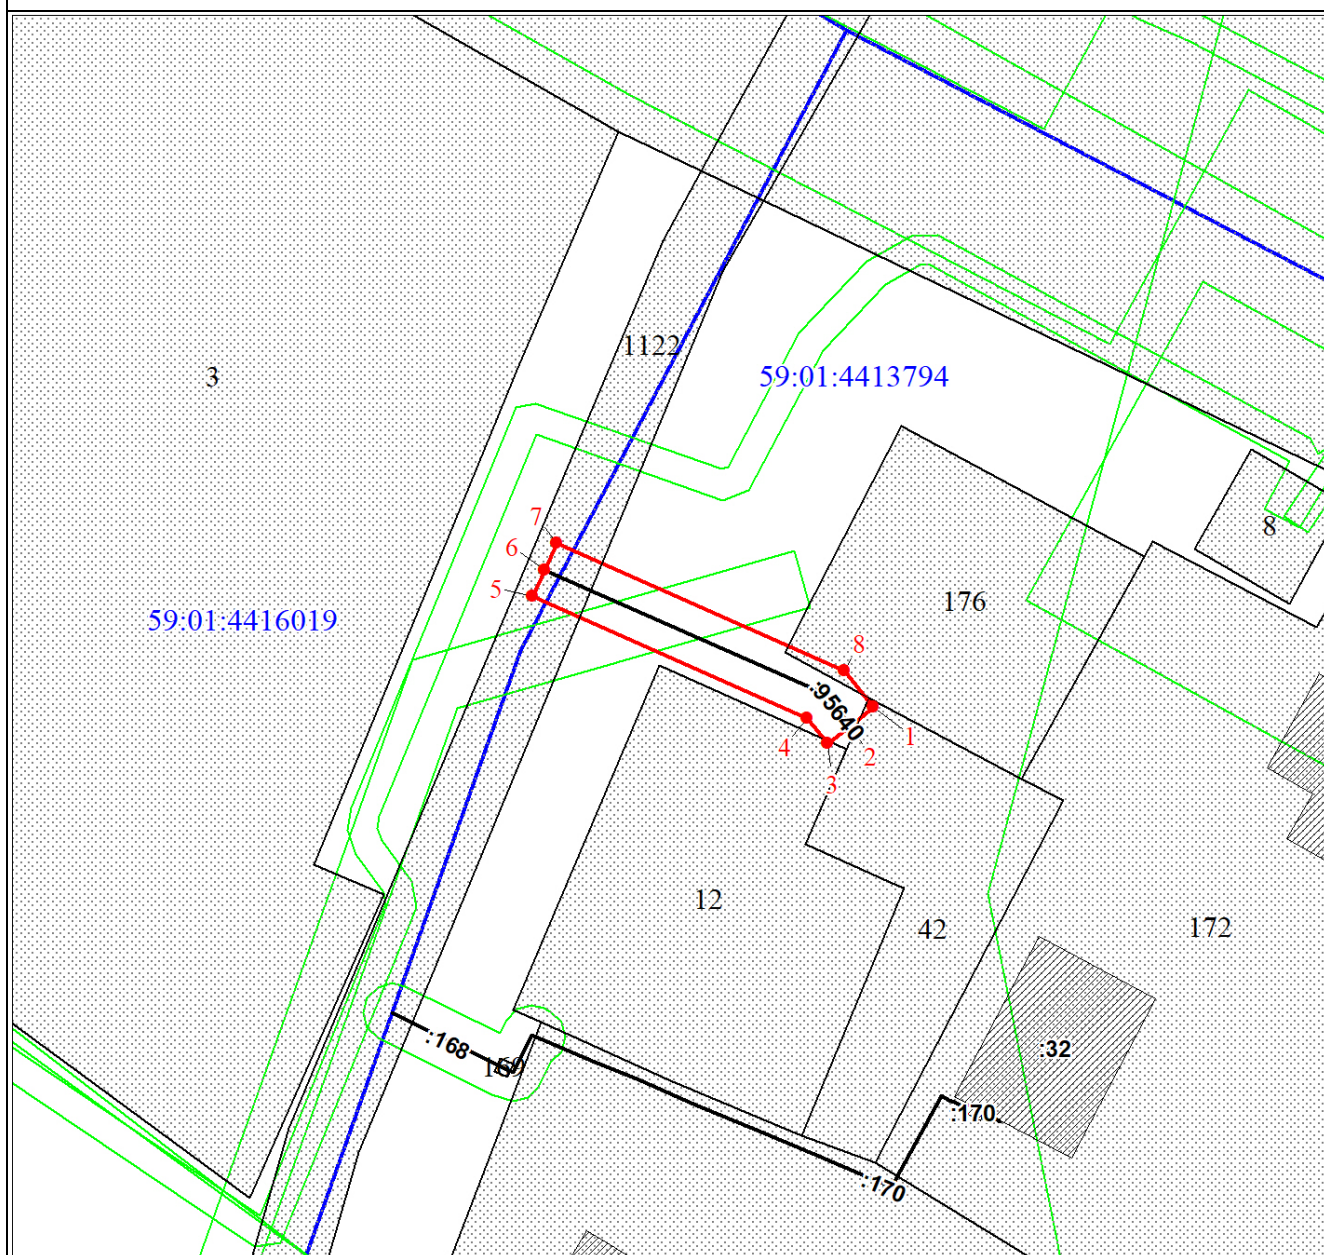

Масштаб 1:500

Используемые условные знаки и обозначения:

- |               |                                                               |
|---------------|---------------------------------------------------------------|
| •             | Характерная точка границы ЗОУИТ                               |
| —             | Граница ЗОУИТ                                                 |
|               | Границы земельных участков по сведениям ЕГРН                  |
| :473          | Кадастровый номер земельного участка                          |
| 59:01:4413794 | Обозначение кадастрового квартала                             |
| —             | Граница кадастрового квартала                                 |
| —             | Граница охранной зоны                                         |
|               | Границы объектов капитального строительства по сведениям ЕГРН |



### Схема расположения границ публичного сервитута



Масштаб 1:1000

#### Условные обозначения

- - Часть границы, местоположение которой определено при выполнении кадастровых работ
- - Характерная точка границы, сведения о которой позволяют однозначно определить ее положение на местности
- 1 - Обозначение новой характерной точки
- :524 - Кадастровый номер земельного участка
- - Часть границы, сведения ЕГРН о которой позволяют однозначно определить ее положение на местности
- - Граница кадастрового квартала
- - Граница населенного пункта
- - - - Граница муниципального образования
- - Линия электропередачи
- 59:01:4411069 - Номер кадастрового квартала

Подпись \_\_\_\_\_

Дата " \_\_\_\_ " \_\_\_\_ г.

*Место для отписки печати (при наличии) лица, составившего описание местоположения границ объекта*

### Схема расположения границ публичного сервитута



Масштаб 1:700

#### Условные обозначения

- - Часть границы, местоположение которой определено при выполнении кадастровых работ
- - Характерная точка границы, сведения о которой позволяют однозначно определить ее положение на местности
- 1 - Обозначение новой характерной точки
- :338 - Кадастровый номер земельного участка
- - Часть границы, сведения ЕГРН о которой позволяют однозначно определить ее положение на местности
- - Граница кадастрового квартала
- - Граница населенного пункта
- - Линия электропередачи
- 59:01:2912599 - Номер кадастрового квартала

Подпись \_\_\_\_\_

Дата "\_\_\_\_" \_\_\_\_\_ г.

Место для оттиска печати (при наличии) лица, составившего описание местоположения границ объекта

Схема расположения границ публичного сервитута

**Объект:** Строительство ЛЭП 0,4 кВ, установка РЩ 0,4 кВ и оборудования учета на фасаде для электроснабжения гаража по адресу: Пермский край, г. Пермь, ГСК 58, д. 21 Южнее мрн. «Молодежный», ул. Веденеева (кад. номер зем. участка 59:01:0000000:33387)

**Местоположение:** Пермский край, г.о. Пермский, г. Пермь, тер. ГСК 58 (59:01:3810300:16)

**Площадь земель или части земельного участка, кв.м. :** 12



| №№ | X         | Y          |
|----|-----------|------------|
| 1  | 527855.12 | 2240363.53 |
| 2  | 527853.99 | 2240365.50 |
| 3  | 527853.24 | 2240365.07 |
| 4  | 527852.41 | 2240364.57 |
| 5  | 527852.60 | 2240364.27 |
| 6  | 527849.22 | 2240362.30 |
| 7  | 527850.13 | 2240360.63 |
| 1  | 527855.12 | 2240363.53 |

Условные обозначения:

- граница публичного сервитута
- граница земельного участка, сведения которого внесены в ЕГРН
- - - проектное местоположение инженерного сооружения
- 59:01:3810300 обозначение кадастрового квартала
- 59:01:3810300:14' обозначение кадастрового номера земельного участка

Масштаб 1:600

Система координат МСК-59, зона 2  
Метод определения координат: Метод спутниковых геодезических измерений (определений)  
средняя квадратическая погрешность положения характерных точек (Мп)- 0.10 м



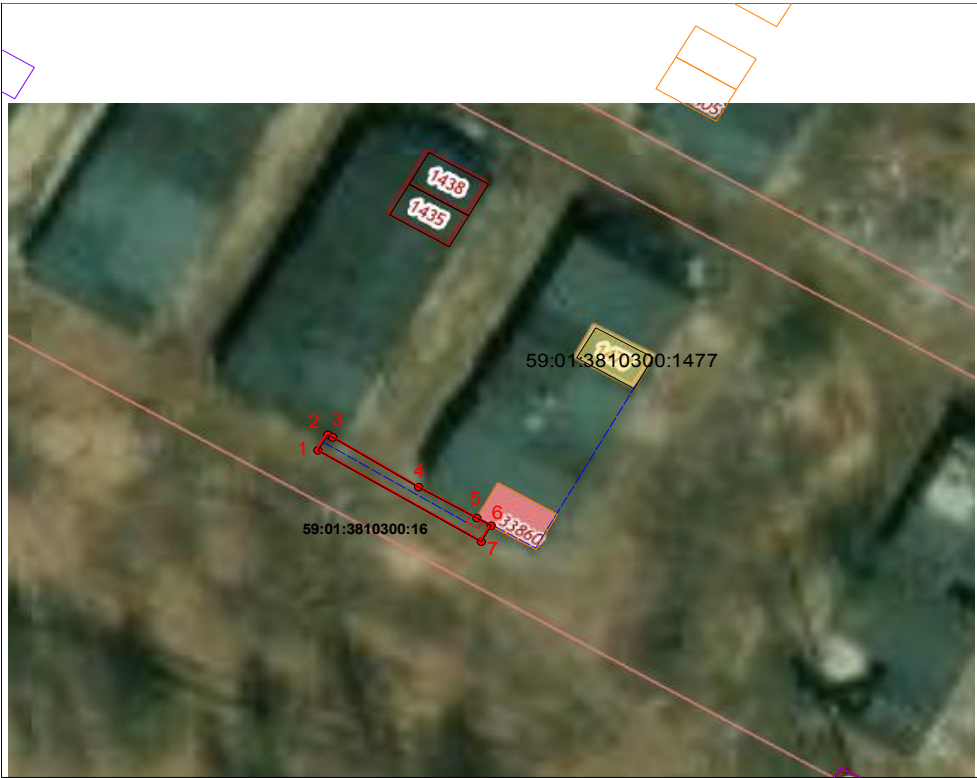


Схема расположения границ публичного сервитута

**Объект:** Строительство ЛЭП 0,4 кВ, РЩ 0,4 кВ, оборудования учета э/э для электроснабжения гаража по адресу: Пермский край, г. Пермь, по ул. Веденеева южнее мри Молодежный, ГСК 58, бокс 51

**Местоположение:** Пермский край, г.о. Пермский, г. Пермь, тер. ГСК 58 (59:01:3810300:16)

**Площадь земель или части земельного участка, кв.м. :** 32




| №№ | X         | Y          |
|----|-----------|------------|
| 1  | 527852.41 | 2240364.57 |
| 2  | 527853.99 | 2240365.50 |
| 3  | 527853.73 | 2240365.95 |
| 4  | 527848.67 | 2240373.99 |
| 5  | 527845.54 | 2240379.44 |
| 6  | 527844.77 | 2240380.79 |
| 7  | 527843.13 | 2240379.85 |
| 1  | 527852.41 | 2240364.57 |

Условные обозначения:

- граница публичного сервитута
- граница земельного участка, сведения которого внесены в ЕГРН
- проектное местоположение инженерного сооружения
- 59:01:3810300 обозначение кадастрового квартала
- 59:01:3810300:14' обозначение кадастрового номера земельного участка


Масштаб 1:600

Система координат МСК-59, зона 2  
Метод определения координат: Метод спутниковых геодезических измерений (определений)  
средняя квадратическая погрешность положения характерных точек (Mt)- 0.10 м

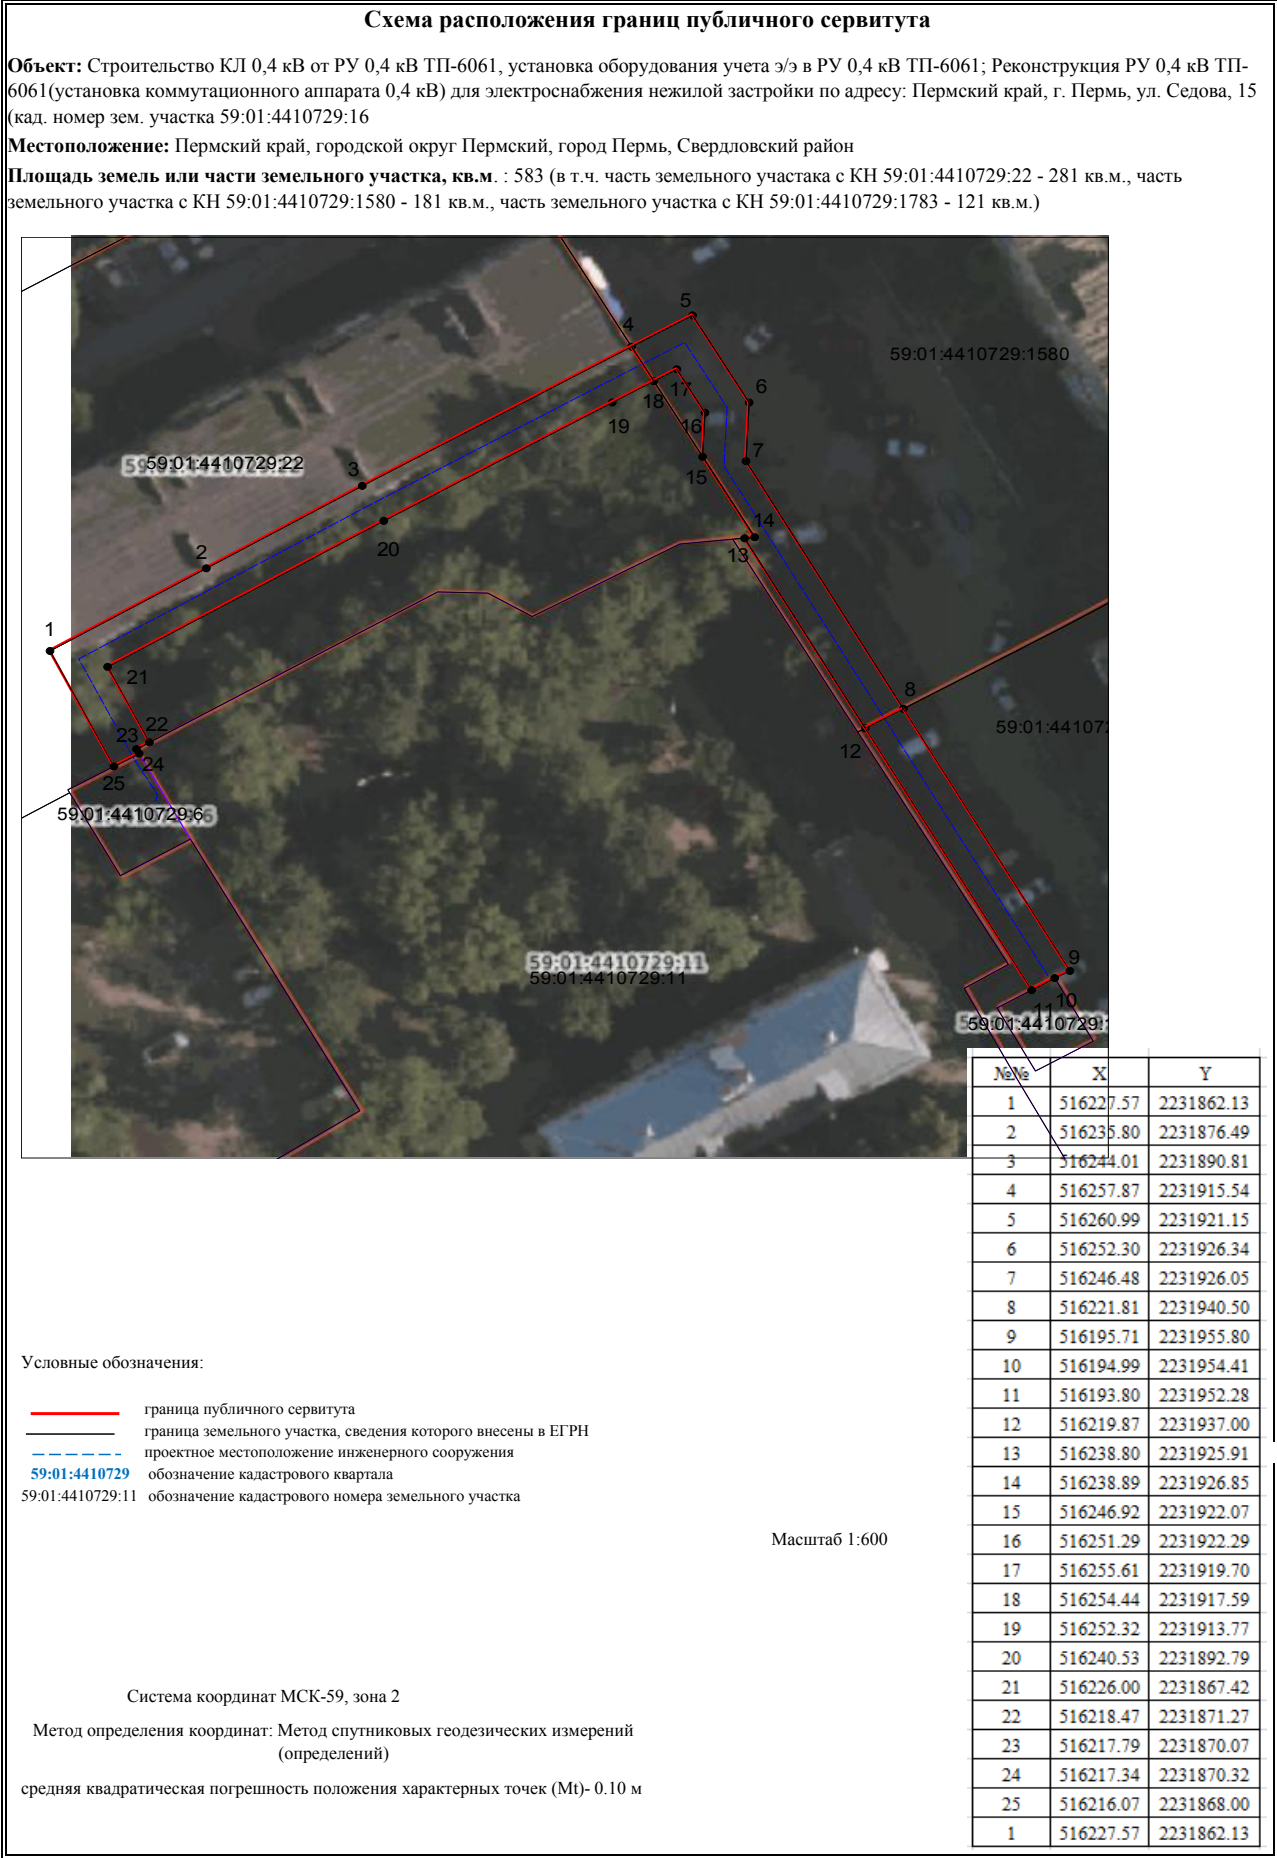



### Схема расположения границ публичного сервитута

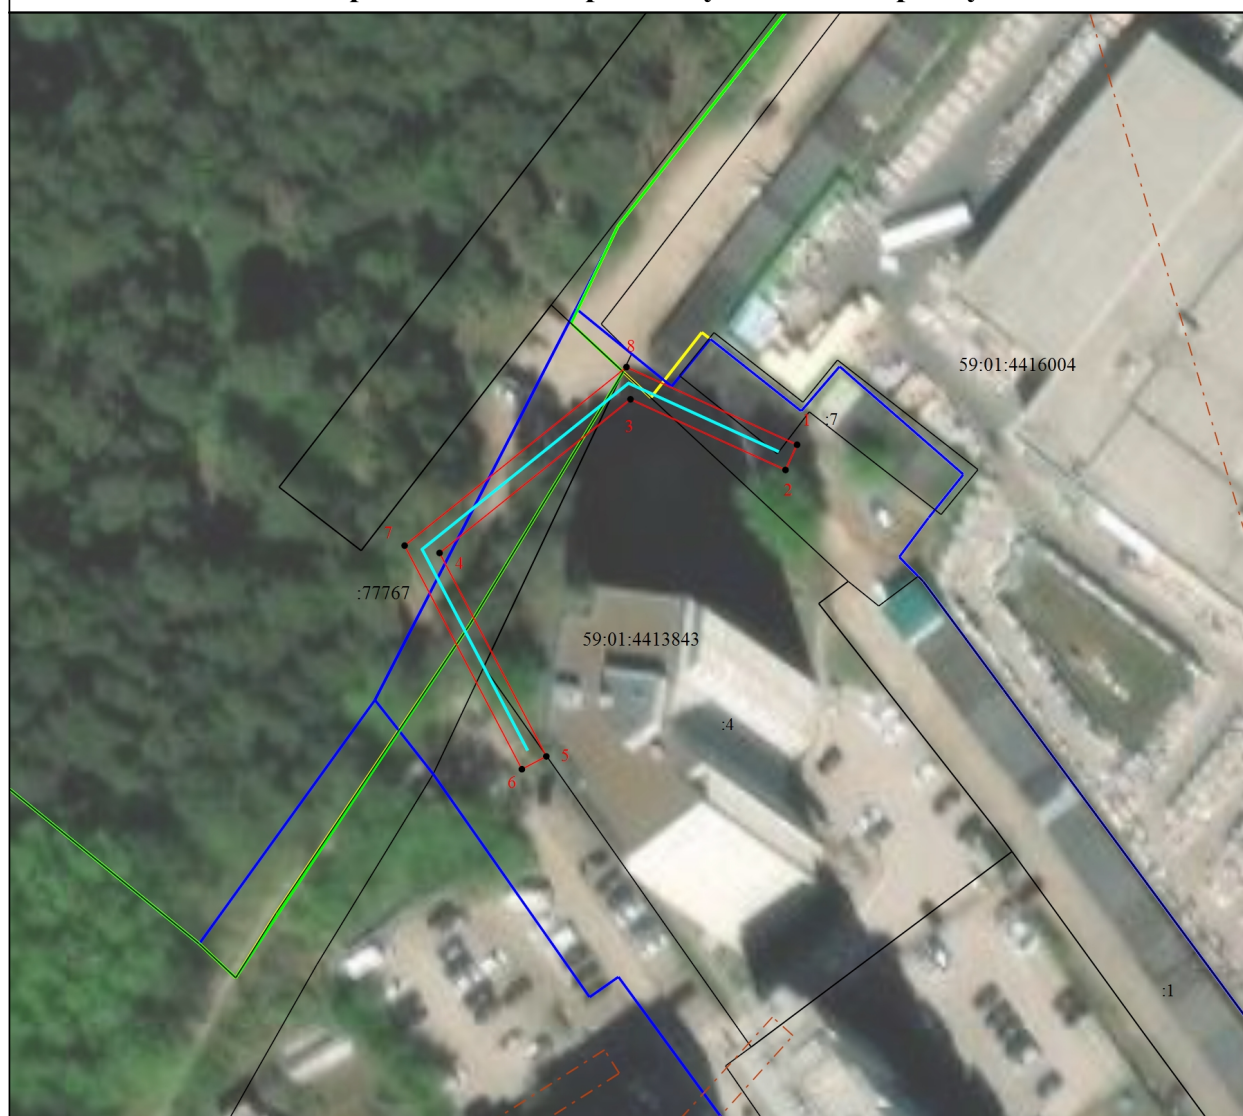

Масштаб 1:1000

### Условные обозначения

- |                                                                                     |   |
|-------------------------------------------------------------------------------------|---|
|  | - Часть границы, местоположение которой определено при выполнении кадастровых работ                       |
|  | - Характерная точка границы, сведения о которой позволяют однозначно определить ее положение на местности |
|  | - Обозначение новой характерной точки                                                                     |
|  | - Кадастровый номер земельного участка                                                                    |
|  | - Часть границы, сведения ЕГРН о которой позволяют однозначно определить ее положение на местности        |
|  | - Граница кадастрового квартала                                                                           |
|  | - Граница лесничества                                                                                     |
|  | - Граница территориальной зоны                                                                            |
|  | - Граница зоны с особыми условиями                                                                        |
|  | - Линия электропередачи                                                                                   |
|  | - Номер кадастрового квартала                                                                             |


Подпись

Дата "        "        Г.

Место для оттиска печати (при наличии) лица, составившего описание местоположения границ объекта



## Площадь земель или части земельного участка, кв.м. : 635

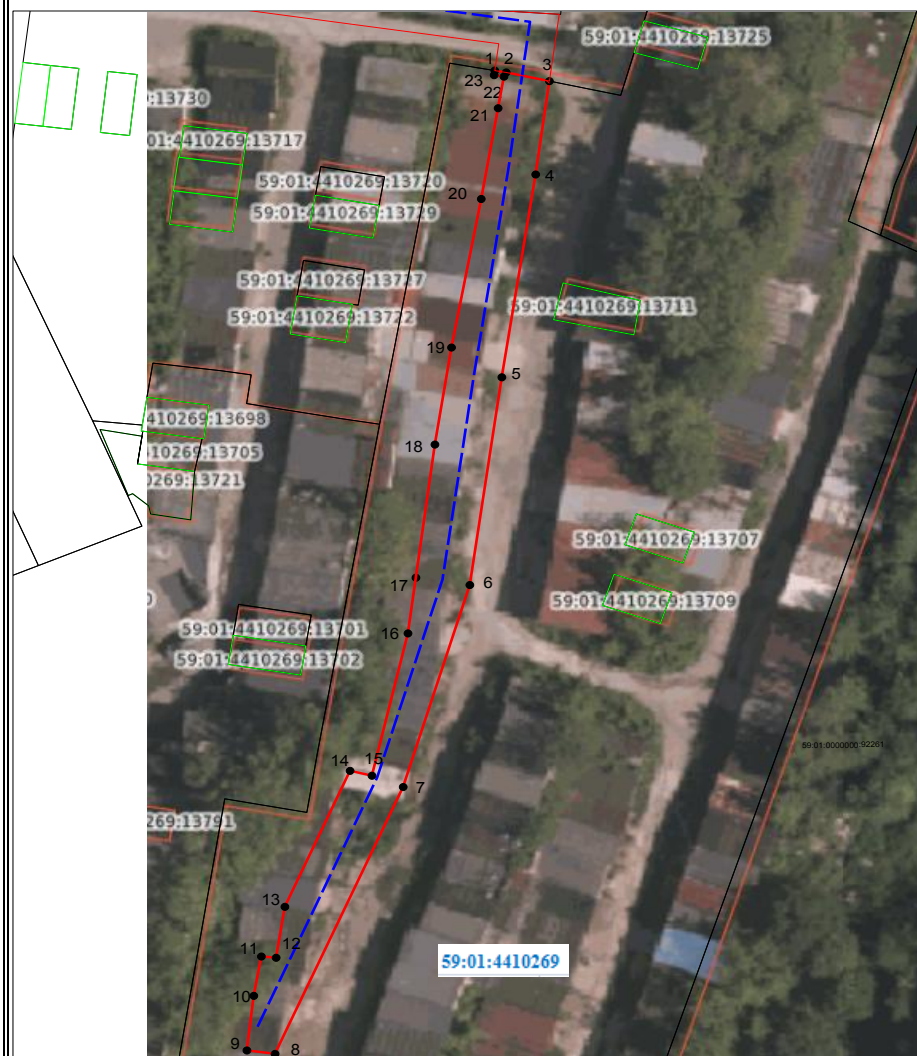


| №№ | X         | Y          |
|----|-----------|------------|
| 1  | 516014.17 | 2233693.42 |
| 2  | 516013.95 | 2233694.65 |
| 3  | 516012.94 | 2233699.31 |
| 4  | 516002.01 | 2233697.83 |
| 5  | 515978.28 | 2233694.18 |
| 6  | 515953.97 | 2233690.72 |
| 7  | 515930.34 | 2233683.53 |
| 8  | 515899.11 | 2233669.70 |
| 9  | 515899.52 | 2233666.65 |
| 10 | 515905.90 | 2233667.40 |
| 11 | 515910.50 | 2233668.22 |
| 12 | 515910.35 | 2233669.81 |
| 13 | 515916.32 | 2233670.75 |
| 14 | 515932.22 | 2233677.79 |
| 15 | 515931.66 | 2233680.15 |
| 16 | 515948.31 | 2233684.04 |
| 17 | 515954.83 | 2233684.90 |
| 18 | 515970.41 | 2233686.96 |
| 19 | 515981.76 | 2233688.74 |
| 20 | 515999.14 | 2233691.95 |
| 21 | 516009.76 | 2233693.78 |
| 22 | 516013.45 | 2233694.41 |
| 23 | 516013.63 | 2233693.35 |
| 1  | 516014.17 | 2233693.42 |

|                                                                                     |                                                              |
|-------------------------------------------------------------------------------------|--------------------------------------------------------------|
|  | граница публичного сервитута                                 |
|  | граница земельного участка, сведения которого внесены в ЕГРН |
|  | проектное местоположение инженерного сооружения              |
| 59:01:4410729                                                                       | обозначение кадастрового квартала                            |
| 59:01.4410729:11                                                                    | обозначение кадастрового номера земельного участка           |

Масштаб 1:600

средняя квадратическая погрешность положения характерных точек ( $M_t$ )- 0.10 м

### Схема расположения границ публичного сервитута

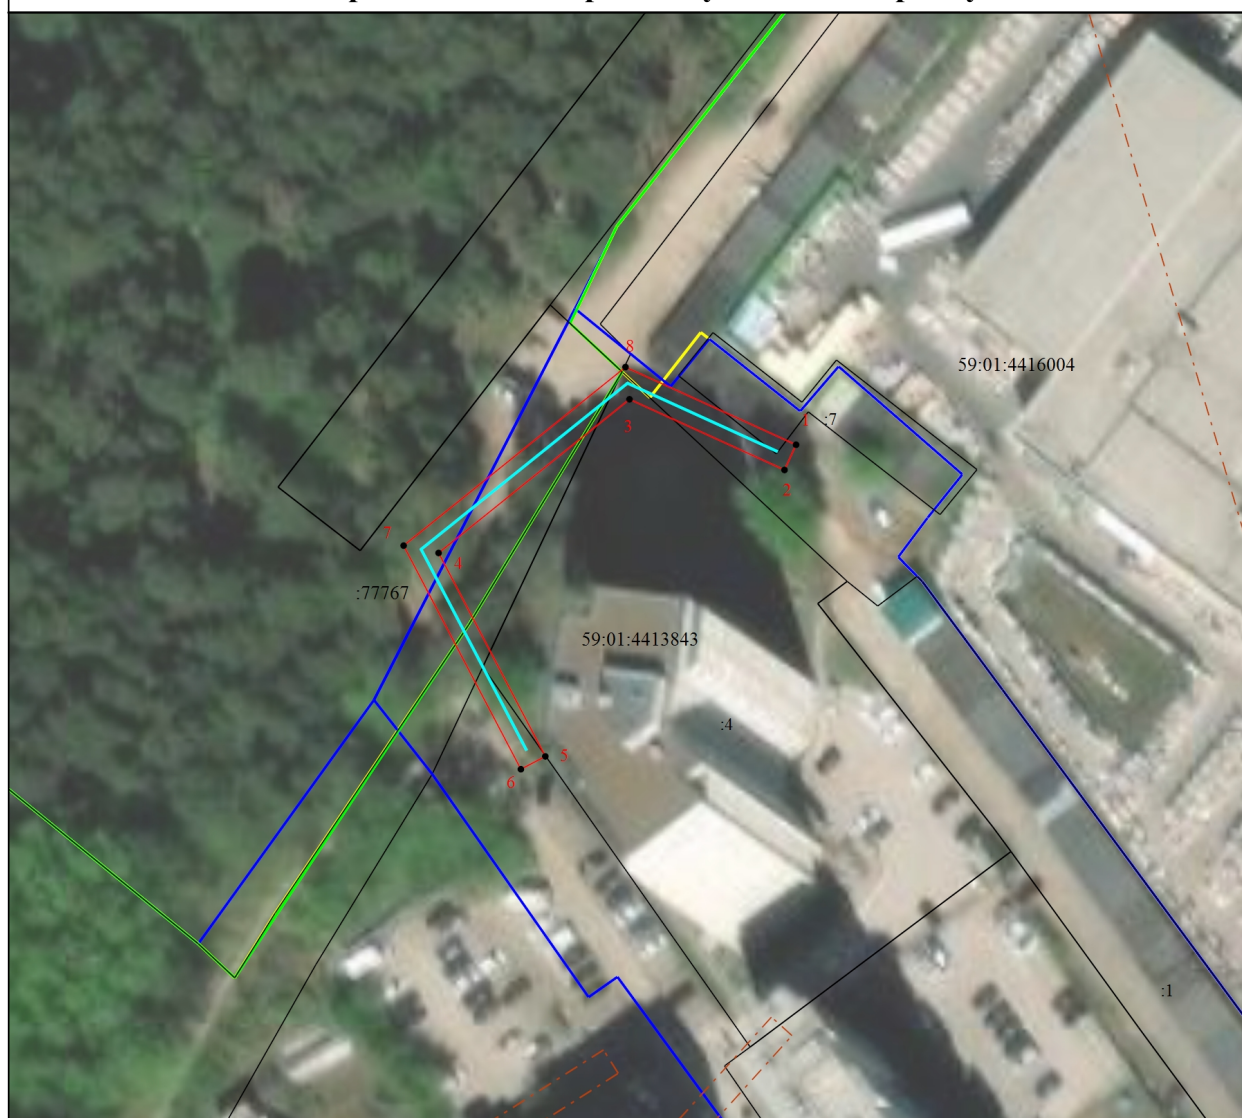

Масштаб 1:1000

#### Условные обозначения

- - Часть границы, местоположение которой определено при выполнении кадастровых работ
- - Характерная точка границы, сведения о которой позволяют однозначно определить ее положение на местности
- 1 - Обозначение новой характерной точки
- :1 - Кадастровый номер земельного участка
- - Часть границы, сведения ЕГРН о которой позволяют однозначно определить ее положение на местности
- - Граница кадастрового квартала
- - Граница лесничества
- - Граница территориальной зоны
- - - - Граница зоны с особыми условиями
- - Линия электропередачи
- 59:01:4413843 - Номер кадастрового квартала

Подпись \_\_\_\_\_

Дата "\_\_\_\_" \_\_\_\_\_ г.


Место для оттиска печати (при наличии) лица, составившего описание местоположения границ объекта

Схема расположения границ публичного сервитута

**Объект:** Строительство ВЛ 0,4 кВ от ближайшей опоры ВЛ 0,4 кВ от ТП-1604, установка оборудования учета э/э на опоре ВЛ 0,4 кВ от ТП-1604 для электроснабжения административного/офисного здания по адресу: Пермский край, г. Пермь, ул. Сивашская, дом №7 (кад. номер зем. участка 59:01:1717116:256)

**Местоположение:** Пермский край, городской округ Пермский, город Пермь, улица Сивашская, з/у 7в (59:01:1717116:426)

**Площадь земель или части земельного участка, кв.м. :** 118

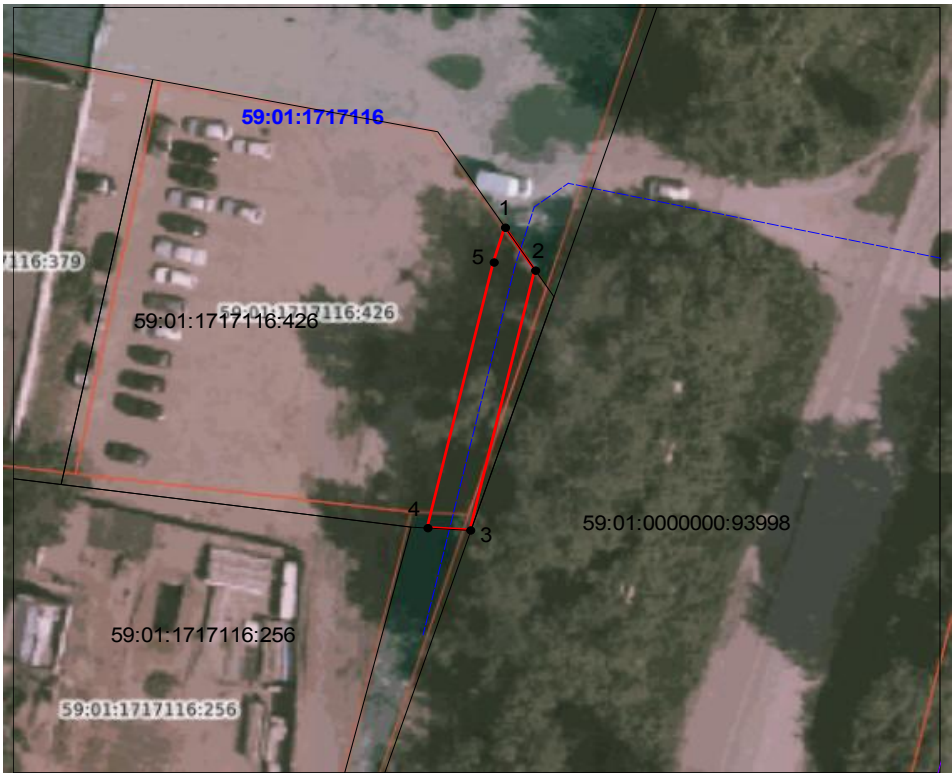

| №№ | X         | Y          |
|----|-----------|------------|
| 1  | 517352.90 | 2212317.94 |
| 2  | 517348.51 | 2212320.80 |
| 3  | 517321.82 | 2212314.65 |
| 4  | 517322.06 | 2212310.60 |
| 5  | 517349.34 | 2212316.87 |
| 1  | 517352.90 | 2212317.94 |

Условные обозначения:

- граница публичного сервитута
- граница земельного участка, сведения которого внесены в ЕГРН
- - - - - проектное местоположение инженерного сооружения
- 59:01:4410573 обозначение кадастрового квартала
- 59:01:4410573:1 обозначение кадастрового номера земельного участка

Масштаб 1:1200

Система координат МСК-59, зона 2  
Метод определения координат: Метод спутниковых геодезических измерений (определений)  
средняя квадратическая погрешность положения характерных точек (Мп)- 0.10 м



Схема расположения границ публичного сервитута

**Объект:** Строительство участка ЛЭП 0,4 кВ от ближайшей опоры ВЛ 0,4 кВ от ТП-5162, установка оборудования учета э/э для электроснабжения нежилого здания по адресу: Пермский край, г. Пермь, ул. Дзержинского, 15, строение Б

**Местоположение:** Пермский край, г. Пермь, р-н Дзержинский

**Площадь земель или части земельного участка, кв.м. :** 827 (в т.ч. часть земельного участка с КН 59:01:0000000:88395 - 711 кв.м., часть земельного участка с КН 59:01:0000000:87899 - 116 кв.м.)



Условные обозначения:

- граница публичного сервитута
- граница земельного участка, сведения которого внесены в ЕГРН
- - - проектное местоположение инженерного сооружения
- 59:01:4410719 обозначение кадастрового квартала
- 59:01:4410719:15 обозначение кадастрового номера земельного участка

Масштаб 1:600

Система координат МСК-59, зона 2  
Метод определения координат: Метод спутниковых геодезических измерений (определений)  
средняя квадратическая погрешность положения характерных точек (Мт)- 0.10 м

| №№ | X         | Y          |
|----|-----------|------------|
| 1  | 517690.27 | 2228538.31 |
| 2  | 517691.08 | 2228542.30 |
| 3  | 517682.20 | 2228544.07 |
| 4  | 517681.33 | 2228540.17 |
| 1  | 517690.27 | 2228538.31 |
| -  | -         | -          |
| 5  | 517675.47 | 2228541.37 |
| 6  | 517676.26 | 2228545.07 |
| 7  | 517676.31 | 2228545.28 |
| 8  | 517668.04 | 2228546.91 |
| 9  | 517661.82 | 2228518.41 |
| 10 | 517657.59 | 2228499.13 |
| 11 | 517652.57 | 2228474.93 |
| 12 | 517643.72 | 2228429.34 |
| 13 | 517640.07 | 2228410.44 |
| 14 | 517638.13 | 2228411.04 |
| 15 | 517635.50 | 2228391.20 |
| 16 | 517606.68 | 2228396.82 |
| 17 | 517605.93 | 2228392.98 |
| 18 | 517611.07 | 2228391.98 |
| 19 | 517634.99 | 2228387.31 |
| 20 | 517634.84 | 2228386.45 |
| 21 | 517638.34 | 2228385.77 |
| 22 | 517670.88 | 2228542.27 |
| 5  | 517675.47 | 2228541.37 |

**Публичный сервитут**  
**"Строительство ВЛ 0,4 кВ от РУ 0,4 кВ ТП-10/0,4 кВ,**  
**установка оборудования учета э/э на опоре ВЛ 0,4 кВ от ТП-10/0,4 кВ**  
**для электроснабжения индивидуального жилого дома по адресу:**  
**Пермский край, Пермский район, Фроловское с/п, с/к №215, участок 7**  
**(кад. номер зем. участка 59:32:3430002:7)"**  
**Схема расположения границ публичного сервитута**



**Условные обозначения:**

- |                 |                                                       |
|-----------------|-------------------------------------------------------|
| 59:01:4416146   | кадастровый номер квартала                            |
| 59:01:4416146:1 | кадастровый номер земельного участка, учтенного в ГКН |
|                 | граница земельного участка, учтенного в ГКН           |
|                 | граница публичного сервитута                          |
|                 | граница кадастрового квартала                         |
| ● 1             | характерная точка границы                             |
|                 | проектируемая линия ВЛ 0.4 кВ                         |



**Извещения о проведении собрания о согласовании местоположения границ земельных участков**

Кадастровым инженером Вылегжаниным Вячеславом Александровичем (г. Пермь, улица КИМ, д. 11, кв. 35, slavar87@bk.ru, 89824810218, № регистрации в государственном реестре лиц, осуществляющих кадастровую деятельность – 22631) выполняются кадастровые работы в отношении земельного участка с кадастровым номером 59:01:2510230:107 по адресу: Пермский край, г. Пермь, р-н Орджоникидзевский, Коллективный сад "Прилив - 3", участок №107. Заказчиком кадастровых работ является Пашков Алексей Олегович (г. Пермь, ул. Коминтерна, 20-109, тел. +79655790612). Собрание заинтересованных лиц по поводу согласования местоположения границ состоится по адресу: Пермский край, г. Пермь, ул. Краснова, 24 к1, офис 203 21.04.2025 г. в 12 ч. 00 мин. С проектом межевого плана земельного участка можно ознакомиться по адресу: Пермский край, г. Пермь, ул. Краснова, 24 к1, офис 203. Требования о проведении согласования местоположения границ земельных участков на местности, обоснованные возражения о местоположении границ земельных участков после ознакомления с проектом межевого плана принимаются с 21.03.2025 г. по 21.04.2025 г. по адресу: г. Пермь, ул. Краснова, 24 к1, офис 203. Смежные земельные участки, с правообладателями которых требуется согласовать местоположение границ: земельный участок с кадастровым номером 59:01:2510230:109 (Пермский край, г. Пермь, Орджоникидзевский р-н, коллективный сад "Прилив 3", участок 109). При проведении согласования местоположения границ при себе необходимо иметь документ, удостоверяющий личность, а также документы о правах на земельный участок (ч.12 ст.39, ч.2 ст.40 № 221-ФЗ «О кадастровой деятельности» от 24.07.07г).

Кадастровым инженером Моховой Светланой Валерьевной, № регистрации в государственном реестре лиц, осуществляющих кадастровую деятельность - 2325, адрес: 614002, г. Пермь, Свердловский район, ул. Николая Островского, 93Б-35, e-mail:esv\_zemkadastr@mail.ru, тел.: 89519483353, выполняются кадастровые работы по уточнению местоположения границы земельного участка с кадастровым номером: б/н, расположенного: Пермский край, г. Пермь, Мотовилихинский район, ул. Фрезеровщиков; с условным номером 1, расположенного: Пермский край, г. Пермь, Дзержинский район, проспект Парковый. Заказчиком кадастровых работ является Департамент земельных отношений администрации города Перми, ИНН 5902293379, ОГРН 1065902057594 (г.Пермь, ул.Сибирская, 15, тел. +7 (342) 212-46-78). Собрание по поводу согласования местоположения границы состоится по адресу: 614000, г. Пермь, ул. Советская, 56, оф.207 "22" апреля 2025 г. в 10 часов 00 минут. С проектом межевого плана земельного участка можно ознакомиться по адресу: 614000, г. Пермь, ул. Советская, 56, оф.207. Требования о проведении согласования местоположения границ земельных участков на местности, обоснованные возражения о местоположении границ земельных участков после ознакомления с проектом межевого плана принимаются с 24.03.2025г. по 17.04.2025г. по адресу: г.Пермь, ул. Советская, 56 оф.207. Смежные земельные участки, с правообладателями которых требуется согласовать местоположение границ: 59:01:4410974:10 (Пермский край, г. Пермь, р-н Дзержинский, пр-кт Парковый, 37а), 59:01:4410974:25 (Пермский край, г.о. Пермский, г. Пермь, пр-кт Парковый, д. 376), 59:01:4311034:16 (край Пермский, г. Пермь, ж.р. Горки, ул. Пермская).

При проведении согласования местоположения границ при себе необходимо иметь документ, удостоверяющий личность, а также документы о правах на земельный участок (часть 12 статьи 39, часть 2 статьи 40 Федерального закона от 24 июля 2007 г. № 221-ФЗ "О кадастровой деятельности").

Ответственность за достоверность вышеуказанных сведений, а также за необходимость опубликования извещения, соблюдение сроков, установленных Федеральным Законом от 24.07.2007 № 221-ФЗ «О государственном кадастре недвижимости» (в ред. от 30.12.2008 № 311-ФЗ) несет кадастровый инженер, указанный в извещении.