

РАЗДЕЛ ПЕРВЫЙ ПРАВОВЫЕ АКТЫ

ПОСТАНОВЛЕНИЯ ГЛАВЫ ГОРОДА ПЕРМИ

15.04.2025 № 61

О внесении изменений в Положение о Совете по межнациональным и межконфессиональным отношениям при Главе города Перми, утвержденное постановлением Главы города Перми от 29.03.2017 № 54 «О создании Совета по межнациональным и межконфессиональным отношениям при Главе города Перми».....4

18.04.2025 № 62

О назначении публичных слушаний по обсуждению проекта решения Пермской городской Думы «О внесении изменений в Правила благоустройства территории города Перми, утвержденные решением Пермской городской Думы от 15.12.2020 № 277»5

ПОСТАНОВЛЕНИЯ ПРЕДСЕДАТЕЛЯ ПЕРМСКОЙ ГОРОДСКОЙ ДУМЫ

15.04.2025 № 5-1

О внесении изменений в Положение о Благодарственном письме председателя Пермской городской Думы, утвержденное постановлением председателя Пермской городской Думы от 21.04.2017 № 9-1 11

РАСПОРЯЖЕНИЯ ПРЕДСЕДАТЕЛЯ ПЕРМСКОЙ ГОРОДСКОЙ ДУМЫ

15.04.2025 № 85р-1

О внесении изменений в Состав Молодежного кадрового резерва города Перми на период с 2024 года по I полугодие 2026 года включительно, утвержденный распоряжением председателя Пермской городской Думы от 16.11.2023 № 284р-114

15.04.2025 № 86р-1

О внесении изменений в Состав Молодежного парламента города Перми на период с 2024 года по I полугодие 2026 года включительно, утвержденный распоряжением председателя Пермской городской Думы от 26.12.2023 № 354р-115

ПОСТАНОВЛЕНИЯ АДМИНИСТРАЦИИ ГОРОДА ПЕРМИ

11.04.2025 № 243

Об утверждении Порядка оплаты проезда на муниципальных маршрутах регулярных перевозок города Перми и признании утратившими силу некоторых постановлений администрации города Перми в сфере транспортного обслуживания населения на территории города Перми15

14.04.2025 № 244

О внесении изменений в Порядок координации, планирования и выдачи разрешений на производство земляных работ на территории города Перми, утвержденный постановлением администрации города Перми от 22.02.2008 № 129.....24

14.04.2025 № 245

О внесении изменений в постановление администрации города Перми от 05.11.2020 № 1133 «Об утверждении Административного регламента предоставления территориальным органом администрации города Перми муниципальной услуги «Включение сведений о месте (площадке) накопления твердых коммунальных отходов в реестр мест (площадок) накопления твердых коммунальных отходов»25

14.04.2025 № 246

О внесении изменений в постановление администрации города Перми от 05.11.2020 № 1135 «Об утверждении Административного регламента предоставления территориальным органом администрации города Перми муниципальной услуги «Согласование создания места (площадки) накопления твердых коммунальных отходов»29

14.04.2025 № 247

О внесении изменений в постановление администрации города Перми от 16.02.2018 № 87 «Об утверждении Положения о наставничестве на муниципальной службе в администрации города Перми»32

14.04.2025 № 248

О внесении изменений в Административный регламент предоставления департаментом образования администрации города Перми муниципальной услуги «Постановка на учет и направление детей в муниципальные образовательные учреждения, реализующие образовательные программы дошкольного образования», утвержденный постановлением администрации города Перми от 04.03.2022 № 14334

14.04.2025 № 249

О внесении изменений в Положение о городской комиссии по восстановлению прав реабилитированных жертв политических репрессий и увековечению памяти жертв политических репрессий, утвержденное постановлением администрации города Перми от 30.10.2019 № 820 «Об утверждении Положения и состава городской комиссии по восстановлению прав реабилитированных жертв политических репрессий и увековечению памяти жертв политических репрессий»38

14.04.2025 № 250

О внесении изменений в постановление администрации города Перми от 12.05.2014 № 323 «Об утверждении Положения о порядке оповещения и информирования населения об опасностях, возникающих при военных конфликтах или вследствие этих конфликтов, угрозы возникновения или о возникновении чрезвычайных ситуаций природного и техногенного характера на территории города Перми»39

14.04.2025 № 251

Об утверждении Порядка определения объема и условий предоставления субсидий на иные цели бюджетным и автономным учреждениям на капитальный ремонт и оснащение образовательных организаций, осуществляющих образовательную деятельность по образовательным программам дошкольного образования40

14.04.2025 № 252

О внесении изменений в постановление администрации города Перми от 28.08.2017 № 659 «Об утверждении Порядка проведения интернет-голосования по отбору общественных территорий муниципального образования город Пермь, подлежащих благоустройству в рамках реализации муниципальной программы формирования современной городской среды на 2018-2026 годы, о создании общественной комиссии по обсуждению проекта муниципальной программы формирования современной городской среды на 2018-2026 годы в части благоустройства общественных территорий муниципального образования город Пермь»46

15.04.2025 № 253

О проведении интернет-голосования по отбору общественных территорий муниципального образования город Пермь, подлежащих благоустройству в рамках реализации мероприятий по формированию современной городской среды в соответствии с муниципальной программой в 2026 году50

15.04.2025 № 254

О внесении изменений в Программу по реализации мероприятий, направленных на снижение задолженности по неналоговым платежам в бюджет города Перми, утвержденную постановлением администрации города Перми от 15.02.2013 № 8151

15.04.2025 № 255

Об утверждении Порядка определения объема и условий предоставления субсидий на иные цели бюджетным и автономным учреждениям на мероприятия по модернизации образовательных организаций.....54

15.04.2025 № 256

О внесении изменений в отдельные постановления администрации города Перми в сфере исполнения переданных государственных полномочий по составлению протоколов об административных правонарушениях, созданию и организации деятельности административных комиссий58

15.04.2025 № 257

О внесении изменений в Регламент осуществления мероприятий, направленных на соблюдение гражданином, замещающим должность муниципальной службы, ограничений на замещение на условиях трудового договора должности и (или) на выполнение работ (оказание услуг) на условиях гражданско-правового договора в организации, если отдельные функции муниципального управления данной организацией входили в должностные (служебные) обязанности муниципального служащего, утвержденный постановлением администрации города Перми от 20.03.2017 № 20062

РАСПОРЯЖЕНИЯ АДМИНИСТРАЦИИ ГОРОДА ПЕРМИ

14.04.2025 № 41

О проведении в администрации города Перми конкурса «Лучший студенческий проект по развитию местного самоуправления» в 2025 году63

ПРАВОВЫЕ АКТЫ ТЕРРИТОРИАЛЬНЫХ ОРГАНОВ АДМИНИСТРАЦИИ ГОРОДА ПЕРМИ

Распоряжение главы администрации Свердловского района города Перми от 10.04.2025 № 059-39-01-01-113 «О внесении изменений в состав комиссии Свердловского района города Перми по установлению факта нарушения условий жизнедеятельности граждан, определения степени утраты (полностью или частично) имущества в результате чрезвычайных ситуаций, террористических актов и (или) при пресечении террористических актов правомерными действиями, утвержденный распоряжением главы администрации Свердловского района города Перми от 20.05.2021 № 059-39-01-01-331»66

Распоряжение главы администрации Свердловского района города Перми от 10.04.2025 № 059-39-01-01-114 «О внесении изменений в состав административной комиссии Свердловского района города Перми, утвержденный распоряжением главы администрации Свердловского района города Перми от 01.08.2016 № СЭД-39-01-01-271 «Об утверждении состава административной комиссии Свердловского района города Перми»68

ПРАВОВЫЕ АКТЫ ОРГАНОВ МЕСТНОГО САМОУПРАВЛЕНИЯ МУНИЦИПАЛЬНОГО ОБРАЗОВАНИЯ ГОРОД ПЕРМЬ

Распоряжение председателя Контрольно-счетной палаты города Перми от 10.04.2025 № 7-д «Об уведомлении сотрудниками Контрольно-счетной палаты города Перми о получении подарка в связи с протокольными мероприятиями, служебными командировками и другими официальными мероприятиями, участие в которых связано с исполнением служебных (должностных) обязанностей»69

РАЗДЕЛ ВТОРОЙ ОФИЦИАЛЬНАЯ ИНФОРМАЦИЯ

Информация о возможном предоставлении земельного участка для индивидуального жилищного строительства71

Информация о возможном предоставлении земельного участка для индивидуального жилищного строительства73

Информация о возможном установлении публичных сервитутов в отдельных целях в соответствии со статьей 39.42 Земельного кодекса Российской Федерации75

Извещения о проведении собрания о согласовании местоположения границ земельных участков.....271

Отчет о результатах деятельности государственного (муниципального) учреждения и об использовании закрепленного за ним государственного (муниципального) имущества Муниципального автономного учреждения дополнительного образования «Детская школа искусств № 11 г. Перми «Открытие»»272

Отчет о результатах деятельности государственного (муниципального) учреждения и об использовании закрепленного за ним государственного (муниципального) имущества Муниципального автономного учреждения культуры города Перми «Пермский городской дворец культуры имени М.И. Калинина»298

РАЗДЕЛ ПЕРВЫЙ ПРАВОВЫЕ АКТЫ

ПОСТАНОВЛЕНИЯ ГЛАВЫ ГОРОДА ПЕРМИ



ГЛАВА ГОРОДА ПЕРМИ ПОСТАНОВЛЕНИЕ

15.04.2025

№ 61

О внесении изменений в Положение о Совете по межнациональным и межконфессиональным отношениям при Главе города Перми, утвержденное постановлением Главы города Перми от 29.03.2017 № 54 «О создании Совета по межнациональным и межконфессиональным отношениям при Главе города Перми»

В соответствии с Уставом города Перми, в целях актуализации правовой базы администрации города Перми **ПОСТАНОВЛЯЮ:**

1. Внести изменения в Положение о Совете по межнациональным и межконфессиональным отношениям при Главе города Перми, утвержденное постановлением Главы города Перми от 29 марта 2017 г. № 54 «О создании Совета по межнациональным и межконфессиональным отношениям при Главе города Перми» (в ред. от 23.05.2018 № 83, от 09.12.2019 № 186, от 16.11.2020 № 210, от 21.04.2021 № 46, от 10.06.2021 № 72, от 10.11.2021 № 158, от 21.12.2022 № 207, от 18.10.2024 № 162), дополнив после пункта 2.1.6 пунктом 2.1.7 следующего содержания:

«2.1.7. обсуждение и выработка мер по сохранению, укреплению, продвижению и защите традиционных российских духовно-нравственных ценностей, культуры и исторической памяти.»

2. Настоящее постановление вступает в силу со дня официального обнародования посредством официального опубликования в печатном средстве массовой информации «Официальный бюллетень органов местного самоуправления муниципального образования город Пермь».

3. Управлению по общим вопросам администрации города Перми обеспечить обнародование настоящего постановления посредством официального опубликования в печатном средстве массовой информации «Официальный бюллетень органов местного самоуправления муниципального образования город Пермь».

4. Информационно-аналитическому управлению администрации города Перми обеспечить обнародование настоящего постановления посредством официального опубликования в сетевом издании «Официальный сайт муниципального образования город Пермь www.gorodperm.ru».

5. Контроль за исполнением настоящего постановления возложить на заместителя главы администрации города Перми Трошкова С.В.

Э.О. Соснин



ГЛАВА ГОРОДА ПЕРМИ ПОСТАНОВЛЕНИЕ

18.04.2025

№ 62

О назначении публичных слушаний по обсуждению проекта решения Пермской городской Думы «О внесении изменений в Правила благоустройства территории города Перми, утвержденные решением Пермской городской Думы от 15.12.2020 № 277»

В соответствии с Федеральным законом от 06 октября 2003 г. № 131-ФЗ «Об общих принципах организации местного самоуправления в Российской Федерации», Уставом города Перми, Положением о публичных слушаниях в городе Перми, утвержденным решением Пермской городской Думы от 22 февраля 2005 г. № 32, Положением о порядке организации и проведения публичных слушаний по обсуждению проекта правил благоустройства территории города Перми, утвержденным решением Пермской городской Думы от 26 марта 2019 г. № 57,
ПОСТАНОВЛЯЮ:

1. Назначить публичные слушания по обсуждению проекта решения Пермской городской Думы «О внесении изменений в Правила благоустройства территории города Перми, утвержденные решением Пермской городской Думы от 15.12.2020 № 277» (далее – Проект) согласно приложению 1 к настоящему постановлению.

2. Создать организационный комитет по организации проведения публичных слушаний по обсуждению проекта решения Пермской городской Думы «О внесении изменений в Правила благоустройства территории города Перми, утвержденные решением Пермской городской Думы от 15.12.2020 № 277».

3. Утвердить прилагаемый состав организационного комитета по организации проведения публичных слушаний по обсуждению проекта решения Пермской городской Думы «О внесении изменений в Правила благоустройства территории города Перми, утвержденные решением Пермской городской Думы от 15.12.2020 № 277» (далее – Организационный комитет).

4. Установить срок проведения публичных слушаний – не менее 1 месяца и не более 3 месяцев со дня опубликования настоящего постановления до дня опубликования заключения о результатах публичных слушаний в печатном средстве массовой информации «Официальный бюллетень органов местного самоуправления муниципального образования город Пермь».

5. Назначить проведение собрания участников публичных слушаний по обсуждению Проекта на 15 мая 2025 г. в 18.00 час. по адресу: 614015, г. Пермь, ул. Ленина, д. 23, зал 2.

6. Организационному комитету обеспечить:

6.1. размещение Проекта и информационных материалов к нему на официальном сайте муниципального образования город Пермь в информационно-телекоммуникационной сети Интернет: www.gorodperm.ru (далее – Официальный сайт) 25 апреля 2025 г.;

6.2. открытие и проведение экспозиции Проекта и информационных материалов к нему (далее – экспозиция) с 26 апреля 2025 г. по 16 мая 2025 г.: понедельник-четверг – с 09.00 час. до 18.00 час., пятница – с 09.00 час. до 17.00 час. по адресу: 614015, г. Пермь, ул. Сибирская, д. 15, каб. 105, департамент градостроительства и архитектуры администрации города Перми;

6.3. консультирование посетителей экспозиции с 26 апреля 2025 г. по 16 мая 2025 г.: понедельник-четверг – с 17.00 час. до 18.00 час., пятница – с 16.00 час. до 17.00 час. по адресу: 614015, г. Пермь, ул. Сибирская, д. 15, каб. 105, департамент градостроительства и архитектуры администрации города Перми;

6.4. направление от Главы города Перми в Пермскую городскую Думу информации о проводимых публичных слушаниях с приложением настоящего постановления, Проекта и информационных материалов к нему не позднее 06 мая 2025 г.;

6.5. проведение собрания участников публичных слушаний;

6.6. своевременное оформление протокола публичных слушаний, подготовку и опубликование заключения о результатах публичных слушаний в печатном средстве массовой информации «Официальный бюллетень органов местного самоуправления муниципального образования город Пермь» и на Официальном сайте.

7. Установить, что предложения и замечания по Проекту принимаются от участников публичных слушаний, представивших в целях идентификации сведения в соответствии с пунктом 1.5 Положения о порядке организации и проведения публичных слушаний по обсуждению проекта правил благоустройства территории города Перми, утвержденного решением Пермской городской Думы от 26 марта 2019 г. № 57:

письменно (по форме согласно приложению 2 к настоящему постановлению) или устно в ходе проведения собрания участников публичных слушаний;

письменно (по форме согласно приложению 2 к настоящему постановлению) в Организационный комитет по адресу: 614015, г. Пермь, ул. Сибирская, д. 15, каб. 105 либо в электронном виде посредством заполнения электронной формы на официальном сайте муниципального образования город Пермь в информационно-телекоммуникационной сети Интернет в разделе «Гражданам/Интернет-приемная/Предложения к публичным слушаниям» (электронный адрес: <https://reception.gorodperm.ru/>) в период с 26 апреля 2025 г. по 16 мая 2025 г.;

посредством записи в книге (журнале) учета посетителей экспозиции Проекта в период проведения экспозиции в сроки, указанные в пункте 6.2 настоящего постановления.

Обработка персональных данных участников публичных слушаний осуществляется с учетом требований, установленных Федеральным законом от 27 июля 2006 г. № 152-ФЗ «О персональных данных».

8. Назначить ответственными за подготовку и проведение публичных слушаний по обсуждению Проекта заместителя главы администрации города Перми Синева А.В., департамент градостроительства и архитектуры администрации города Перми.

9. Департаменту градостроительства и архитектуры администрации города Перми:

9.1. обеспечить соблюдение требований нормативных правовых актов города Перми по организации и проведению публичных слушаний;

9.2. организовать проведение первого заседания Организационного комитета и в дальнейшем осуществлять организационное и материально-техническое обеспечение его деятельности.

10. Настоящее постановление вступает в силу со дня официального обнародования посредством официального опубликования в печатном средстве массовой информации «Официальный бюллетень органов местного самоуправления муниципального образования город Пермь».

11. Управлению по общим вопросам администрации города Перми обеспечить обнародование настоящего постановления посредством официального опубликования в печатном средстве массовой информации «Официальный бюллетень органов местного самоуправления муниципального образования город Пермь».

12. Информационно-аналитическому управлению администрации города Перми обеспечить обнародование настоящего постановления посредством официального опубликования в сетевом издании «Официальный сайт муниципального образования город Пермь www.gorodperm.ru».

13. Контроль за исполнением настоящего постановления возложить на заместителя главы администрации города Перми Синева А.В.

Э.О. Соснин

Приложение 1
к постановлению
Главы города Перми
от 18.04.2025 № 62

Проект вносится Главой города Перми



Пермская городская Дума VII созыва Р Е Ш Е Н И Е

**О внесении изменений в Правила благоустройства территории города Перми,
утвержденные решением Пермской городской Думы от 15.12.2020 № 277**

На основании Градостроительного кодекса Российской Федерации, Федерального закона от 06.10.2003 № 131-ФЗ «Об общих принципах организации местного самоуправления в Российской Федерации», Устава города Перми

Пермская городская Дума **р е ш и л а :**

1. Внести в Правила благоустройства территории города Перми, утвержденные решением Пермской городской Думы от 15.12.2020 № 277 (в редакции решений Пермской городской Думы от 24.02.2021 № 40, от 27.04.2021

№ 102, от 24.08.2021 № 181, от 24.08.2021 № 182, от 21.12.2021 № 307, от 26.04.2022 № 81, от 26.04.2022 № 82, от 28.06.2022 № 144, от 23.08.2022 № 171, от 23.08.2022 № 173, от 23.08.2022 № 174, от 25.10.2022 № 233, от 15.11.2022 № 257, от 20.12.2022 № 271, от 20.12.2022 № 276, от 20.12.2022 № 280, от 24.01.2023 № 10, от 27.06.2023 № 117, от 22.08.2023 № 161, от 26.09.2023 № 181, от 26.09.2023 № 182, от 26.09.2023 № 188, от 26.09.2023 № 189, от 26.09.2023 № 199, от 19.12.2023 № 277, от 27.02.2024 № 27, от 26.03.2024 № 49, от 26.03.2024 № 54, от 23.04.2024 № 70, от 28.05.2024 № 95, от 25.06.2024 № 107, от 25.06.2024 № 108, от 25.06.2024 № 118, от 24.09.2024 № 157, от 22.10.2024 № 177, от 19.11.2024 № 203, от 19.11.2024 № 204, от 17.12.2024 № 229, от 25.03.2025 № 48), изменения:

1.1 дополнить подпунктом 2.1.13¹ следующего содержания:

«2.1.13¹ дворовая территория – совокупность территорий, прилегающих к многоквартирным домам, с расположенными на них объектами, предназначенными для обслуживания и эксплуатации таких домов, и элементами благоустройства этих территорий, в том числе парковками (парковочными местами), тротуарами и автомобильными дорогами, включая автомобильные дороги, образующие проезды к территориям, прилегающим к многоквартирным домам;»;

1.2 подпункт 2.1.30 изложить в редакции:

«2.1.30 объекты уличного искусства (стрит-арт, граффити, муралы) – изображение (рисунок, надпись, инсталляция) уличного искусства, которое может размещаться на фасадах капитальных объектов, на сплошных ограждениях (заборах) на территории города Перми, элементах благоустройства;»;

1.3 в подпункте 3.1:

1.3.1 абзац первый изложить в редакции:

«1. Собственник или иной владелец (далее – Владелец) земельного участка, расположенного на территории города Перми, а также организация, обеспечивающая содержание земельного участка, обязаны, если иное не установлено законодательством или договором, за свой счет обеспечить надлежащее содержание территории, объектов и элементов благоустройства, принимать меры по приведению объектов и элементов благоустройства в соответствие требованиям Правил, обеспечить восстановление земельного участка, территории, объектов и элементов благоустройства в соответствие с требованиями законодательства, в том числе СНиП, ГОСТ, а также требованиями Правил, участвовать в мероприятиях по предотвращению распространения и уничтожению борщевика Сосновского.»;

1.3.2 дополнить абзацем следующего содержания:

«Лица, ответственные за эксплуатацию капитального объекта, некапитального объекта (за исключением собственников и (или) иных законных владельцев помещений в многоквартирных домах, земельные участки под которыми не образованы или образованы по границам таких домов), обязаны принимать участие в содержании прилегающих территорий в случаях и порядке, предусмотренных Правилами.»;

1.4 абзац первый подпункта 3.8 изложить в редакции:

«3.8 В зимнее время должна быть организована очистка кровли, крыши, входных групп капитального объекта, некапитального объекта от снега, наледи и сосулек. Снег, при накоплении слоем более 30 см, наледь, сосульки подлежат устранению не позднее 3 (трех) суток с момента получения лицом, указанным в абзаце третьем пункта 3.1 Правил, информации от должностных лиц, уполномоченных на осуществление муниципального контроля в сфере благоустройства или на осуществление мониторинга содержания территории города Перми. Очистка кровли, крыши, входных групп капитального объекта, некапитального объекта от снега, наледи и сосулек на сторонах, выходящих на территорию общего пользования, должна производиться с ограждением пешеходных зон, которое подлежит устранению в течение 10 минут после окончания работ по сбрасыванию снега, наледи и сосулек, и принятием всех необходимых мер безопасности для пешеходов и транспорта. Снег, наледь и сосульки, сброшенные с кровли, крыши, входных групп капитального объекта, некапитального объекта на территорию общего пользования, подлежат немедленной уборке Владелец капитального объекта, некапитального объекта или организацией, осуществляющей содержание земельного участка, капитального объекта, некапитального объекта.»;

1.5 в подпункте 3.9:

1.5.1 абзац пятнадцатый изложить в редакции:

«размещать конструкции, содержащие информацию или изображения, а также размещать объявления, афиши, агитационные материалы, крепить растяжки, выполнять надписи, графические рисунки и иные изображения на фасадах капитальных объектов, некапитальных объектов, на сплошных ограждениях (заборах), элементах благоустройства с нарушением требований, установленных законодательством, Правилами.»;

1.5.2 абзац восемнадцатый изложить в редакции:

«допускать на кровле, крыше, входных группах, архитектурных элементах капитальных и некапитальных объектов накопление снега, наледи, сосулек.»;

1.6 в подпункте 4.3:

1.6.1 абзац первый изложить в редакции:

«4.3. Уборка территории в зимний период производится в целях обеспечения безопасности движения пешеходов и транспортных средств и включает работы по очистке территории от снега, мусора и вывозу снега на места отвала снега.»;

1.6.2 дополнить абзацами следующего содержания:

«Лица, указанные в абзаце третьем пункта 3.1 настоящих Правил, обязаны:

обеспечивать свободный подъезд к люкам смотровых колодцев и узлам управления инженерными сетями, а также источникам пожарного водоснабжения (пожарные гидранты, водоемы), расположенным на обслуживаемой территории;

обеспечить снегоочистку, которая производится во время снегопадов, на тротуарах не позднее 6 ч с момента окончания снегопада, на остальных территориях - не позднее 12 ч.;

в случае гололеда и скользкости – посыпать песком смесью тротуары, пешеходные дорожки, дворовые территории;

обеспечить вывоз снега, скола уплотненного снега и льда в течение 10 (десяти) суток, при повышении температуры воздуха выше -2°С в течение 3 (трех) суток.»;

1.7 подпункт 9.3 изложить в редакции:

«9.3 Общие требования к элементам благоустройства:

должны быть безопасными и установленными в соответствии с требованиями действующего законодательства, должны содержаться в технически исправном состоянии и отвечать функциональному назначению, должны быть чистыми, не допускается наличие ржавчины, коррозии, грязи.

не должны содержать информацию(и) или изображения, размещать объявления, афиши, агитационные материалы, надписи, графические рисунки и иные изображения с нарушением требований, установленных законодательством, Правилами.

Объявления, афиши, агитационные материалы, надписи, графические рисунки и иные изображения, содержащие информацию, не соответствующую требованиям законодательства, Правилам, должны устраняться в течение трех рабочих дней после дня обнаружения повреждения.

Днем обнаружения повреждения, указанного в настоящем пункте, считается день получения владельцами элементов благоустройства и (или) организациями, обеспечивающими их содержание, информации о таком повреждении от должностных лиц, уполномоченных на осуществление муниципального контроля в сфере благоустройства или на осуществление мониторинга содержания территории города Перми.».

1.8 подпункт 9.4.4.2 дополнить абзацами следующего содержания:

«не допускается на парковочных местах, на местах (площадках) накопления отходов, на тротуарах и внутренних проездах;

не допускается в арках капитальных объектов, площадках (отдыха) на расстоянии менее 5 м от окон капитальных объектов и витрин стационарных торговых объектов;

не допускается под железнодорожными путепроводами и автомобильными эстакадами, а также в 5-метровой охранной зоне от входов (выходов) в подземные пешеходные переходы.»;

1.9 абзац второй подпункта 11.2.7.1 признать утратившим силу.

2. Настоящее решение вступает в силу с 01.09.2025.

3. Обнародовать настоящее решение посредством официального опубликования в печатном средстве массовой информации «Официальный бюллетень органов местного самоуправления муниципального образования город Пермь», а также в сетевом издании «Официальный сайт муниципального образования город Пермь www.gorodperm.ru».

4. Контроль за исполнением настоящего решения возложить на комитет Пермской городской Думы по пространственному развитию и благоустройству.

Председатель
Пермской городской Думы

Д.В. Малютин

Глава города Перми

Э.О. Соснин

Приложение 2
к постановлению
Главы города Перми
от 18.04.2025 № 62

ФОРМА
предложений и замечаний по проекту решения Пермской
городской Думы «О внесении изменений в Правила
благоустройства территории города Перми, утвержденные
решением Пермской городской Думы от 15.12.2020 № 277»

ПРЕДЛОЖЕНИЯ И ЗАМЕЧАНИЯ

по проекту решения Пермской городской Думы «О внесении изменений в Правила благоустройства территории города Перми, утвержденные решением Пермской городской Думы от 15.12.2020 № 277»

№	Пункт, подпункт, абзац	Редакция проекта решения	Предлагаемая редакция	Обоснование
1	2	3	4	5

Фамилия, имя, отчество физического лица или наименование организации:

Год рождения физического лица или дата создания организации:

Адрес места жительства физического лица или места нахождения организации, ОГРН:

Подпись физического лица или уполномоченного лица организации, дата:

В соответствии с Федеральным законом от 27 июля 2006 г. № 152-ФЗ «О персональных данных» даю согласие департаменту градостроительства и архитектуры администрации города Перми (614015, г. Пермь, ул. Сибирская, 15), организационному комитету по организации проведения публичных слушаний по обсуждению проекта решения Пермской городской Думы «О внесении изменений в Правила благоустройства территории города Перми, утвержденные решением Пермской городской Думы от 15.12.2020 № 277» (далее – организатор публичных слушаний) на обработку следующих персональных данных, необходимых для участия в публичных слушаниях:

фамилия, имя, отчество;

номер и серия документа, удостоверяющего личность, сведения о дате его выдачи и выдавшем органе;

адрес места жительства (проживания);

адрес электронной почты для корреспонденции (в случае предоставления такого адреса);

иные сведения, сообщаемые в составе замечаний и предложений, поданных организатору публичных слушаний.

Настоящее согласие предоставляется: на сбор, запись, систематизацию, накопление, хранение, уточнение (обновление, изменение), уничтожение персональных данных.

Настоящее согласие вступает в силу с момента его подписания и действует в течение срока хранения протокола публичных слушаний, установленного для хранения официальных документов.

Согласие может быть отозвано полностью или частично в любое время на основании письменного заявления субъекта персональных данных, направленного организатору публичных слушаний в произвольной форме.

При отказе представить персональные данные и (или) дать согласие на их обработку внесенные предложения и замечания по проекту решения Пермской городской Думы «О внесении изменений в Правила благоустройства территории города Перми, утвержденные решением Пермской городской Думы от 15.12.2020 № 277» рассмотрению не подлежат (не учитываются в протоколе публичных слушаний и в заключении о результатах публичных слушаний).

Мне разъяснены юридические последствия отказа представить свои персональные данные и (или) дать согласие на их обработку.

Приложение*:

1. _____

2. _____

(дата, Ф.И.О., подпись)

* Указываются и прикладываются документы (копии), подтверждающие сведения в соответствии с пунктом 1.5 Положения о порядке организации и проведения публичных слушаний по обсуждению проекта правил благоустройства территории города Перми, утвержденного решением Пермской городской Думы от 26 марта 2019 г. № 57.

УТВЕРЖДЕН
постановлением
Главы города Перми
от 18.04.2025 № 62

СОСТАВ
организационного комитета по организации проведения публичных
слушаний по обсуждению проекта решения Пермской городской Думы «О внесении изменений
в Правила благоустройства территории города Перми, утвержденные решением
Пермской городской Думы от 15.12.2020 № 277»

Булдаков Антон Михайлович	- заместитель директора муниципального казенного учреждения «Административно-техническая инспекция города Перми»
Горшенкова Антонина Николаевна	- председатель местной общественной организации «Территориальное общественное самоуправление «Вышка-2» Мотовилихинского района города Перми (по согласованию)
Дмитриева Ирина Александровна	- заместитель начальника юридического управления департамента градостроительства и архитектуры администрации города Перми
Коноплева Ольга Аркадьевна	- председатель местной общественной организации «Территориальное общественное самоуправление «Черняевский» Индустриального района города Перми (по согласованию)
Конюкова Нина Андреевна	- начальник департамента экономики и промышленной политики администрации города Перми
Лебедева Анна Вадимовна	- начальник департамента градостроительства и архитектуры администрации города Перми
Логинова Ольга Александровна	- начальник юридического отдела департамента дорог и благоустройства администрации города Перми
Петухов Вячеслав Александрович	- заместитель начальника департамента жилищно-коммунального хозяйства администрации города Перми

ПОСТАНОВЛЕНИЯ ПРЕДСЕДАТЕЛЯ ПЕРМСКОЙ ГОРОДСКОЙ ДУМЫ



Пермская городская Дума VII созыва Председатель Пермской городской Думы ПОСТАНОВЛЕНИЕ

15.04.2025

№ 5-1

О внесении изменений в Положение о Благодарственном письме председателя Пермской городской Думы, утвержденное постановлением председателя Пермской городской Думы от 21.04.2017 № 9-1

В соответствии с Федеральным законом от 27.07.2006 № 152-ФЗ «О персональных данных», Уставом города Перми
ПОСТАНОВЛЯЮ:

1. Внести в Положение о Благодарственном письме председателя Пермской городской Думы, утвержденное постановлением председателя Пермской городской Думы от 21.04.2017 № 9-1 (в редакции постановлений председателя Пермской городской Думы от 19.09.2018 № 19-1, от 28.02.2020 № 2-1, от 03.02.2022 № 4-1, от 01.07.2022 № 18-1), изменения:

1.1 в пункте 1.3 слова «, при этом не указывается, в связи с какими событиями награждаются физические лица и организации» исключить;

1.2 пункт 1.7 изложить в редакции:

«1.7. Награждение Благодарственным письмом производится на основании правового акта председателя Думы.»;

1.3 в пункте 1.10 слова «прохождения муниципальной службы» заменить словами «работы по вопросам награждения граждан и организаций наградами Российской Федерации, Пермского края, официальными поощрениями города Перми, Думы и председателя Думы»;

1.4 подпункты 2.1.1.3, 2.1.2.3 признать утратившими силу;

1.5 подпункт 2.1.1.4 изложить в редакции:

«2.1.1.4 согласие физического лица, представленного к награждению Благодарственным письмом, на: обработку персональных данных согласно примерной форме, указанной в приложении 2 к настоящему Положению, либо в иной форме, содержащей объем сведений, соответствующий части 4 статьи 9 Федерального закона от 27.07.2006 № 152-ФЗ «О персональных данных» и необходимый для обработки персональных данных физического лица в целях награждения Благодарственным письмом,

обработку персональных данных, разрешенных физическим лицом для распространения, согласно примерной форме, указанной в приложении 4 к настоящему Положению, либо в иной форме, содержащей объем сведений, соответствующий установленным нормативным правовым актом Российской Федерации требованиям к содержанию согласия на обработку персональных данных, разрешенных субъектом персональных данных для распространения, и необходимый для обработки персональных данных, разрешенных физическим лицом для распространения, в целях награждения Благодарственным письмом.»;

1.6 в абзаце втором пункта 2.2 слова «подпунктами 2.1.1.3, 2.1.1.4, 2.1.2.3, 2.1.2.4» заменить словами «подпунктом 2.1.1.4»;

1.7 подпункт 2.8.4 изложить в редакции:

«2.8.4 отсутствие в представленных документах сведений, указание которых предусмотрено в представлении к награждению и/или согласиях на обработку персональных данных (приложения 1-4 к настоящему Положению), в том числе отсутствие указания на достижения, определенные в пункте 1.2 настоящего Положения, либо признание таких событий, действий недостаточными для награждения Благодарственным письмом.»;

1.8 дополнить подпунктом 2.8.5 следующего содержания:

«2.8.5 несоответствие представленных документов требованиям пункта 1.9 настоящего Положения.»;

1.9 пункт 12 Представления к награждению Благодарственным письмом председателя Пермской городской Думы (для награждения физического лица) (приложение 1) признать утратившим силу;

1.10 Согласие физического лица, представляемого к награждению Благодарственным письмом председателя Пермской городской Думы, на обработку информации (персональных данных) (приложение 2) изложить в редакции

согласно приложению 1 к настоящему постановлению;

1.11 пункт 6 Представления к награждению Благодарственным письмом председателя Пермской городской Думы (для награждения организации) (приложение 3) признать утратившим силу;

1.12 дополнить приложением 4 «Согласие на обработку персональных данных физического лица, представленного к награждению Благодарственным письмом председателя Пермской городской Думы, разрешенных для распространения» согласно приложению 2 к настоящему постановлению.

2. Настоящее постановление вступает в силу со дня его официального обнародования посредством официального опубликования в печатном средстве массовой информации «Официальный бюллетень органов местного самоуправления муниципального образования город Пермь».

3. Обнародовать настоящее постановление посредством официального опубликования в печатном средстве массовой информации «Официальный бюллетень органов местного самоуправления муниципального образования город Пермь», а также в сетевом издании «Официальный сайт муниципального образования город Пермь www.gorodperm.ru».

4. Контроль за исполнением настоящего постановления возложить на руководителя аппарата Пермской городской Думы.

Д.В. Малютин

ПРИЛОЖЕНИЕ 1
к постановлению председателя
Пермской городской Думы
от 15.04.2025 № 5-1

ПРИМЕРНАЯ ФОРМА

Согласие
на обработку персональных данных физического лица, представленного
к награждению Благодарственным письмом председателя Пермской городской Думы ^{<1>}

Я, _____,
(фамилия, имя, отчество (при наличии) физического лица-субъекта персональных данных)
зарегистрированный(ая) по адресу: _____,
документ, удостоверяющий личность _____,
серия _____ номер _____,
кем и когда выдан _____,

в соответствии со статьей 9 Федерального закона от 27.07.2006 № 152-ФЗ «О персональных данных» свободно, своей волей и в своем интересе даю согласие Пермской городской Думе, зарегистрированной по адресу: 614015, г. Пермь, ул. Ленина, д. 23, на обработку персональных данных, а именно: сбор, запись, систематизацию, накопление, хранение, уточнение (обновление, изменение), извлечение, использование, передачу (предоставление, доступ), обезличивание, блокирование, удаление, уничтожение своих персональных данных, указанных в представлении к награждению Благодарственным письмом председателя Пермской городской Думы.

Свои персональные данные предоставляю в целях награждения Благодарственным письмом председателя Пермской городской Думы.

Согласен (согласна) на обработку персональных данных следующими способами: с использованием средств автоматизации и без использования средств автоматизации.

Согласие на обработку персональных данных действует со дня подписания настоящего согласия по _____ ^{<2>}.

Настоящее согласие может быть отозвано путем подачи мною письменного заявления в адрес Пермской городской Думы в произвольной форме.

Дата начала обработки персональных данных _____
(число, месяц, год)

(подпись)

<1> Представляется подлинник согласия.

<2> Срок действия: со дня подписания согласия на обработку персональных данных – не менее 120 календарных дней.

ПРИЛОЖЕНИЕ 2
к постановлению председателя
Пермской городской Думы
от 15.04.2025 № 5-1

ПРИМЕРНАЯ ФОРМА

Согласие
на обработку персональных данных физического лица,
представленного к награждению Благодарственным письмом председателя
Пермской городской Думы, разрешенных для распространения ^{<1>}

Я, _____,
(фамилия, имя, отчество (при наличии) физического лица-субъекта персональных данных)
номер телефона _____, адрес электронной почты или почтовый адрес: _____

в соответствии со статьями 9, 10.1 Федерального закона от 27.07.2006 № 152-ФЗ «О персональных данных» свободно, своей волей и в своем интересе даю свое согласие на обработку персональных данных, разрешенных для распространения, Пермской городской Думе (614015, г. Пермь, ул. Ленина, д. 23, ИНН 5902291910, ОГРН 1025900516311) (далее – Оператор).

Сведения об информационных ресурсах Оператора, посредством которых будут осуществляться предоставление доступа неограниченному кругу лиц и иные действия с персональными данными субъекта персональных данных:

- 1) печатное средство массовой информации «Официальный бюллетень органов местного самоуправления муниципального образования город Пермь»,
- 2) официальный сайт Пермской городской Думы в информационно-телекоммуникационной сети Интернет-<https://duma-perm.ru/>,
- 3) справочная правовая система «КонсультантПлюс».

Цель обработки персональных данных: награждение Благодарственным письмом председателя Пермской городской Думы

Категории и перечень персональных данных, на обработку которых дается согласие:

№	Категория персональных данных	Перечень персональных данных	Согласие на распространение персональных данных (да/нет ^{<2>})	Запреты ^{<3>} (1/2/не устанавливаю) ^{<4>}	Условия обработки ^{<4>} (1/2/3/не устанавливаю) ^{<4>}
1	Общие	Фамилия, имя, отчество			
2	Общие	Полное наименование должности и организации			
3	Общие	Основание награждения			

Настоящее согласие действует со дня подписания настоящего согласия по _____. ^{<5>}

Настоящее согласие может быть отозвано путем подачи мною письменного заявления в адрес Оператора в произвольной форме.

(фамилия, имя, отчество
(при наличии)
субъекта персональных данных
или его представителя)

(подпись)

«__» _____ Г.

^{<1>} Представляется подлинник согласия.

^{<2>} При проставлении отметки «нет» персональные данные обрабатываются Оператором без права распространения.

<3> Запреты устанавливаются (не распространяются на случаи обработки персональных данных в государственных, общественных и иных публичных интересах, определенных законодательством Российской Федерации):

1 – на передачу (кроме предоставления доступа) персональных данных Оператором неограниченному кругу лиц;

2 – на обработку или условия обработки (кроме получения доступа) персональных данных неограниченным кругом лиц.

<4> Установленные условия обработки (кроме получения доступа) персональных данных неограниченным кругом лиц (не распространяются на случаи обработки персональных данных в государственных, общественных и иных публичных интересах, определенных законодательством Российской Федерации):

1 – персональные данные могут передаваться Оператором только по его внутренней сети, обеспечивающей доступ к информации лишь для строго определенных сотрудников;

2 – персональные данные могут передаваться Оператором с использованием информационно-телекоммуникационных сетей;

3 – без передачи полученных персональных данных.

<*> Заполняется по желанию субъекта персональных данных.

<***> Срок действия: со дня подписания согласия на обработку персональных данных, разрешенных для распространения – не менее 120 календарных дней.

РАСПОРЯЖЕНИЯ ПРЕДСЕДАТЕЛЯ ПЕРМСКОЙ ГОРОДСКОЙ ДУМЫ



Пермская городская Дума VII созыва Председатель Пермской городской Думы РАСПОРЯЖЕНИЕ

15.04.2025

№ 85р-1

О внесении изменений в Состав Молодежного кадрового резерва города Перми на период с 2024 года по I полугодие 2026 года включительно, утвержденный распоряжением председателя Пермской городской Думы от 16.11.2023 № 284р-1

В соответствии с решением Пермской городской Думы от 24.10.2017 № 219 «О Молодежном кадровом резерве и Молодежном парламенте города Перми», на основании писем депутатов Пермской городской Думы Молоковских В.Е. от 24.03.2025, Спиридонова М.А. от 28.03.2025:

1. Внести в Состав Молодежного кадрового резерва города Перми на период с 2024 года по I полугодие 2026 года включительно, утвержденный распоряжением председателя Пермской городской Думы от 16.11.2023 № 284р-1 (в редакции распоряжений председателя Пермской городской Думы от 25.01.2024 № 15р-1, от 19.02.2024 № 34р-1, от 15.03.2024 № 56р-1, от 23.05.2024 № 113р-1, от 26.07.2024 № 168р-2, от 19.09.2024 № 205р-1, от 17.10.2024 № 236р-2, от 09.12.2024 № 291р-1, от 23.12.2024 № 315р-1), изменения:

1.1 исключить Пищальникова Илью Сергеевича, Шахабудинова Дениса Ильшатовича;

1.2 включить Матвееву Ксению Сергеевну, Старцева Игоря Анатольевича.

2. Настоящее распоряжение вступает в силу со дня его подписания.

3. Разместить настоящее распоряжение на официальном сайте Пермской городской Думы в информационно-телекоммуникационной сети Интернет и обнародовать посредством опубликования в печатном средстве массовой информации «Официальный бюллетень органов местного самоуправления муниципального образования город Пермь».

4. Контроль за исполнением настоящего распоряжения оставляю за собой.

Д.В. Малютин



Пермская городская Дума VII созыва
Председатель Пермской городской Думы
РАСПОРЯЖЕНИЕ

15.04.2025№ 86р-1

**О внесении изменений в Состав Молодежного парламента города Перми на период
с 2024 года по I полугодие 2026 года включительно, утвержденный распоряжением председателя
Пермской городской Думы от 26.12.2023 № 354р-1**

В соответствии с решением Пермской городской Думы от 24.10.2017 № 219 «О Молодежном кадровом резерве и Молодежном парламенте города Перми», на основании писем депутатов Пермской городской Думы Молоковских В.Е. от 24.03.2025, Спиридонова М.А. от 28.03.2025:

1. Внести в Состав Молодежного парламента города Перми на период с 2024 года по I полугодие 2026 года включительно, утвержденный распоряжением председателя Пермской городской Думы от 26.12.2023 № 354р-1 (в редакции распоряжений председателя Пермской городской Думы от 25.01.2024 № 16р-1, от 19.02.2024 № 35р-1, от 15.03.2024 № 57р-1, от 23.05.2024 № 114р-1, от 26.07.2024 № 169р-2, от 19.09.2024 № 206р-1, от 17.10.2024 № 237р-2, от 09.12.2024 № 292р-1, от 23.12.2025 № 316р-1), изменения:

1.1 исключить Пищальникова Илью Сергеевича, Шахабатдинова Дениса Ильшатовича;

1.2 включить Матвееву Ксению Сергеевну, Старцева Игоря Анатольевича.

2. Настоящее распоряжение вступает в силу со дня его подписания.

3. Разместить настоящее распоряжение на официальном сайте Пермской городской Думы в информационно-телекоммуникационной сети Интернет и обнародовать посредством опубликования в печатном средстве массовой информации «Официальный бюллетень органов местного самоуправления муниципального образования город Пермь».

4. Контроль за исполнением настоящего распоряжения оставляю за собой.

Д.В. Малютин

ПОСТАНОВЛЕНИЯ АДМИНИСТРАЦИИ ГОРОДА ПЕРМИ



АДМИНИСТРАЦИЯ ГОРОДА ПЕРМИ
ПОСТАНОВЛЕНИЕ

11.04.2025№ 243

**Об утверждении Порядка оплаты проезда на муниципальных маршрутах регулярных перевозок города
Перми и признании утратившими силу некоторых постановлений администрации города Перми в сфере
транспортного обслуживания населения на территории города Перми**

В соответствии с Федеральным законом от 06 октября 2003 г. № 131-ФЗ «Об общих принципах организации местного самоуправления в Российской Федерации», Законом Пермского края от 12 октября 2006 г. № 19-КЗ «Об основах организации транспортного обслуживания населения на территории Пермского края», Уставом города Перми, решением Пермской городской Думы от 24 мая 2016 г. № 96 «Об утверждении Правил организации транспортного обслуживания населения автомобильным транспортом и городским наземным электрическим транспортом в городе Перми», в целях повышения качества предоставления транспортных услуг населению и безопасности регулярных перевозок на муниципальных маршрутах регулярных перевозок города Перми

администрация города Перми ПОСТАНОВЛЯЕТ:

1. Утвердить прилагаемый Порядок оплаты проезда на муниципальных маршрутах регулярных перевозок города Перми.

2. Признать утратившими силу постановления администрации города Перми:

от 30 сентября 2016 г. № 752 «О реализации дополнительной меры социальной поддержки для отдельных категорий лиц на оплату проезда по муниципальным маршрутам регулярных перевозок по регулируемым тарифам города Перми»;

от 30 декабря 2016 г. № 1219 «О внесении изменений в Порядок предоставления дополнительной меры социальной поддержки для отдельных категорий граждан, постоянно или преимущественно проживающих в городе Перми, в виде права на приобретение льготного проездного документа для проезда по муниципальным маршрутам регулярных перевозок города Перми по регулируемым тарифам, утвержденный постановлением администрации города Перми от 30.09.2016 № 752»;

от 18 января 2017 г. № 39 «Об утверждении Правил технологического присоединения и информационного обмена данных в информационной системе учета пассажиропотока на муниципальных маршрутах регулярных перевозок города Перми»;

от 26 мая 2017 г. № 410 «О внесении изменений в отдельные правовые акты администрации города Перми»;

от 06 апреля 2018 г. № 219 «О внесении изменений в Порядок предоставления дополнительной меры социальной поддержки для отдельных категорий лиц на оплату проезда по муниципальным маршрутам регулярных перевозок по регулируемым тарифам города Перми, утвержденный постановлением администрации города Перми от 30.09.2016 № 752 «О реализации дополнительной меры социальной поддержки для отдельных категорий лиц на оплату проезда по муниципальным маршрутам регулярных перевозок по регулируемым тарифам города Перми»;

от 16 мая 2019 г. № 181-П «О внесении изменений в постановление администрации города Перми от 30.09.2016 № 752 «О реализации дополнительной меры социальной поддержки для отдельных категорий лиц на оплату проезда по муниципальным маршрутам регулярных перевозок по регулируемым тарифам города Перми»;

от 28 мая 2019 г. № 222 «О внесении изменений в Правила технологического присоединения и информационного обмена данных в информационной системе учета пассажиропотока на муниципальных маршрутах регулярных перевозок города Перми, утвержденные постановлением администрации города Перми от 18.01.2017 № 39»;

от 13 сентября 2019 г. № 559 «О внесении изменений в Правила технологического присоединения и информационного обмена данных в информационной системе учета пассажиропотока на муниципальных маршрутах регулярных перевозок города Перми, утвержденные постановлением администрации города Перми от 18.01.2017 № 39»;

от 26 ноября 2019 г. № 935 «Об утверждении Порядка проезда на муниципальных маршрутах регулярных перевозок по регулируемым тарифам города Перми с использованием транспортной карты и о внесении изменений в отдельные правовые акты администрации города Перми»;

от 28 февраля 2020 г. № 184 «О внесении изменений в отдельные правовые акты администрации города Перми по вопросам регулярных перевозок по муниципальным маршрутам города Перми»;

от 27 октября 2020 г. № 1089 «О внесении изменений в отдельные правовые акты администрации города Перми по вопросам регулярных перевозок по муниципальным маршрутам города Перми»;

от 31 декабря 2020 г. № 1367 «О внесении изменений в Порядок проезда на муниципальных маршрутах регулярных перевозок по регулируемым тарифам города Перми с использованием транспортной карты, утвержденный постановлением администрации города Перми от 26.11.2019 № 935»;

от 09 февраля 2021 г. № 51 «О внесении изменений в Правила технологического присоединения и информационного обмена данных в информационной системе учета пассажиропотока на муниципальных маршрутах регулярных перевозок города Перми, утвержденные постановлением администрации города Перми от 18.01.2017 № 39»;

от 16 ноября 2021 г. № 1009 «О внесении изменений в отдельные постановления администрации города Перми в сфере организации транспортного обслуживания населения города Перми»;

от 28 декабря 2021 г. № 1245 «О внесении изменений в отдельные постановления администрации города Перми в сфере организации оплаты проезда на муниципальных маршрутах регулярных перевозок города Перми»;

от 16 марта 2022 г. № 176 «О внесении изменений в Порядок проезда на муниципальных маршрутах регулярных перевозок по регулируемым тарифам города Перми с использованием транспортной карты, утвержденный постановлением администрации города Перми от 26.11.2019 № 935»;

от 12 мая 2022 г. № 352 «О внесении изменений в Порядок предоставления дополнительной меры социальной поддержки для отдельных категорий лиц на оплату проезда по муниципальным маршрутам регулярных перевозок по регулируемым тарифам города Перми, утвержденный постановлением администрации города Перми от 30.09.2016 № 752 «О реализации дополнительной меры социальной поддержки для отдельных категорий лиц на оплату проезда по муниципальным маршрутам регулярных перевозок по регулируемым тарифам города Перми»;

от 30 июня 2023 г. № 559 «О внесении изменений в отдельные постановления администрации города Перми в сфере организации оплаты проезда на муниципальных маршрутах регулярных перевозок города Перми»;

от 09 августа 2023 г. № 680 «О внесении изменений в Правила технологического присоединения и информаци-

онного обмена данных в информационной системе учета пассажиропотока на муниципальных маршрутах регулярных перевозок города Перми, утвержденные постановлением администрации города Перми от 18.01.2017 № 39»;

от 10 апреля 2024 г. № 272 «О внесении изменений в Порядок предоставления дополнительной меры социальной поддержки для отдельных категорий лиц на оплату проезда по муниципальным маршрутам регулярных перевозок по регулируемым тарифам города Перми, утвержденный постановлением администрации города Перми от 30.09.2016 № 752 «О реализации дополнительной меры социальной поддержки для отдельных категорий лиц на оплату проезда по муниципальным маршрутам регулярных перевозок по регулируемым тарифам города Перми»;

от 05 июня 2024 г. № 442 «О внесении изменений в пункт 2.14.1 Порядка предоставления дополнительной меры социальной поддержки для отдельных категорий лиц на оплату проезда по муниципальным маршрутам регулярных перевозок по регулируемым тарифам города Перми, утвержденного постановлением администрации города Перми от 30.09.2016 № 752».

3. Настоящее постановление вступает в силу с 15 апреля 2025 г., но не ранее дня официального обнародования посредством официального опубликования в сетевом издании «Официальный сайт муниципального образования город Пермь www.gorodperm.ru».

4. Информационно-аналитическому управлению администрации города Перми обеспечить обнародование настоящего постановления посредством официального опубликования в сетевом издании «Официальный сайт муниципального образования город Пермь www.gorodperm.ru».

5. Управлению по общим вопросам администрации города Перми обеспечить обнародование настоящего постановления посредством официального опубликования в печатном средстве массовой информации «Официальный бюллетень органов местного самоуправления муниципального образования город Пермь».

6. Контроль за исполнением настоящего постановления возложить на заместителя главы администрации города Перми Галиханова Д.К.

Глава города Перми

Э.О. Соснин

УТВЕРЖДЕН
постановлением администрации
города Перми
от 11.04.2025 № 243

ПОРЯДОК оплаты проезда на муниципальных маршрутах регулярных перевозок города Перми

I. Общие положения

1.1. Настоящий Порядок оплаты проезда на муниципальных маршрутах регулярных перевозок города Перми (далее – Порядок) разработан в целях урегулирования порядка оплаты проезда пассажиром на муниципальных маршрутах регулярных перевозок города Перми (далее – оплата проезда, пассажир) и устанавливает правила оплаты проезда с использованием разовых билетов и билетов длительного пользования, а также порядок организации оплаты проезда муниципальным казенным учреждением «Городское управление транспорта» (далее – Оператор).

1.2. Настоящий Порядок разработан в соответствии с:

Правилами перевозок пассажиров и багажа автомобильным транспортом и городским наземным электрическим транспортом, утвержденными постановлением Правительства Российской Федерации от 01 октября 2020 г. № 1586;

Порядком подтверждения пассажиром оплаты проезда, перевозки детей, следующих вместе с ним, перевозки багажа, ручной клади, а также подтверждения пассажиром права на бесплатный или льготный проезд при проезде по маршрутам регулярных перевозок в городском, пригородном и междугородном сообщении, установленным в границах Пермского края, порядком проверки подтверждения оплаты проезда, перевозки багажа, провоза ручной клади при проезде по маршрутам регулярных перевозок в городском, пригородном и междугородном сообщении, установленным в границах Пермского края, утвержденным постановлением Правительства Пермского края от 10 октября 2022 г. № 856-п;

Правилами организации транспортного обслуживания населения автомобильным транспортом и городским наземным электрическим транспортом в городе Перми, утвержденными решением Пермской городской Думы от 24 мая 2016 г. № 96;

решением Пермской городской Думы от 28 марта 2017 г. № 60 «Об установлении дополнительной меры соци-

альной поддержки для отдельных категорий лиц на оплату проезда по муниципальным маршрутам регулярных перевозок по регулируемым тарифам города Перми и расходного обязательства по предоставлению дополнительной меры социальной поддержки для отдельных категорий лиц на оплату проезда по муниципальным маршрутам регулярных перевозок по регулируемым тарифам города Перми»;

решением Пермской городской Думы от 28 января 2020 г. № 6 «О проездных билетах на перевозку пассажиров на муниципальных маршрутах регулярных перевозок города Перми по регулируемым тарифам и о внесении изменений в решение Пермской городской Думы, устанавливающее дополнительные меры социальной поддержки на оплату проезда».

1.3. Для целей настоящего Порядка используются следующие основные понятия:

1.3.1. валидатор – электронное или механическо-электронное устройство, предназначенное для отображения и считывания информации, содержащейся на бесконтактной банковской карте, транспортной карте;

1.3.2. банковская карта – бесконтактная EMV-карта международных платежных систем MasterCard PayPass™, VISA PayWave или национальной системы платежных карт МИР, или цифровой аналог банковской карты, размещенной на электронных устройствах, поддерживающих технологию NFC;

1.3.3. стоп-лист – перечень идентификаторов транспортных карт и банковских карт, обслуживание которых в автоматизированной информационной системе учета пассажиропотока на муниципальных маршрутах регулярных перевозок города Перми (далее – ИСУП) приостановлено;

1.3.4. отдельные категории лиц – лица, имеющие в соответствии с решением Пермской городской Думы от 28 марта 2017 г. № 60 «Об установлении дополнительной меры социальной поддержки для отдельных категорий лиц на оплату проезда по муниципальным маршрутам регулярных перевозок по регулируемым тарифам города Перми и расходного обязательства по предоставлению дополнительной меры социальной поддержки для отдельных категорий лиц на оплату проезда по муниципальным маршрутам регулярных перевозок по регулируемым тарифам города Перми» право на использование дополнительных мер социальной поддержки для проезда по муниципальным маршрутам регулярных перевозок по регулируемым тарифам города Перми;

1.3.5. льготная транспортная карта – тип транспортной карты, представляющей собой пластиковую карту (электронную карту на мобильном устройстве) и предназначенной для оформления льготных проездных документов отдельными категориями лиц на проезд по муниципальным маршрутам регулярных перевозок по регулируемым тарифам города Перми;

1.3.6. QR-код – двухмерный штрих-код, размещенный в маршрутном транспортном средстве и представляющий информацию для ее быстрого распознавания с помощью сканирования камерой мобильного устройства для идентификации маршрутного транспортного средства и осуществления оплаты проезда через транспортное приложение электронной транспортной картой;

1.3.7. агент – хозяйствующий субъект, заключивший муниципальный контракт с Оператором в порядке, установленном законодательством Российской Федерации о контрактной системе в сфере закупок товаров, работ, услуг для обеспечения государственных и муниципальных нужд на оказание услуг по реализации транспортных карт, оформлению льготных транспортных карт, реализации билетов;

1.3.8. транспортная единица – величина, равная количеству денежных средств, израсходованных при покупке проездного билета, которая используется для учета количества поездок на муниципальных маршрутах регулярных перевозок по регулируемым тарифам города Перми при оплате транспортной картой;

1.3.9. организатор регулярных перевозок – функциональный орган администрации города Перми, осуществляющий функции организации транспортного обслуживания населения на территории города Перми;

1.3.10. термины «билет», «льготный проездной документ», «маршрутное транспортное средство», «материальный носитель», «проездной билет», «регистрация поездки», «транспортная карта», «транспортное приложение», «электронный билет», «электронный социальный проездной документ», применяемые в настоящем Порядке, используются в значении, определенном Федеральными законами от 08 ноября 2007 г. № 259-ФЗ «Устав автомобильного транспорта и городского наземного электрического транспорта», от 05 апреля 2013 г. № 44-ФЗ «О контрактной системе в сфере закупок товаров, работ, услуг для обеспечения государственных и муниципальных нужд», от 13 июля 2015 г. № 220-ФЗ «Об организации регулярных перевозок пассажиров и багажа автомобильным транспортом и городским наземным электрическим транспортом в Российской Федерации и о внесении изменений в отдельные законодательные акты Российской Федерации» и принятыми в соответствии с ними Правилами перевозок пассажиров и багажа автомобильным транспортом и городским наземным электрическим транспортом, утвержденными постановлением Правительства Российской Федерации от 01 октября 2020 г. № 1586, постановлением Правительства Российской Федерации от 23 октября 1993 г. № 1090 «О Правилах дорожного движения», Порядком подтверждения пассажиром оплаты проезда, перевозки детей, следующих вместе с ним, перевозки багажа, ручной клади, а также подтверждения пассажиром права на бесплатный или льготный проезд при проезде по маршрутам регулярных перевозок в городском, пригородном и междугородном сообщении, установленным в границах Пермского края, порядком проверки подтверждения оплаты проезда, перевозки багажа, провоза ручной клади при проезде по маршрутам регулярных перевозок в городском, пригородном и междугородном сообщении, установленным в границах Пермского края, утвержденным по-

становлением Правительства Пермского края от 10 октября 2022 г. № 856-п (далее – Порядок подтверждения оплаты проезда), Правилами организации транспортного обслуживания населения автомобильным транспортом и городским наземным электрическим транспортом в городе Перми, утвержденными решением Пермской городской Думы от 24 мая 2016 г. № 96.

1.4. В целях подтверждения заключения договора перевозки пассажир приобретает билет.

1.5. Билеты делятся на следующие типы:

разовый билет;

билет длительного пользования (проездной билет, льготный проездной документ).

1.6. Билеты приобретаются пассажирами с использованием наличных и безналичных денежных средств.

1.7. Учет количества поездок осуществляется Оператором.

1.8. Стоимость приобретения разового билета и билета длительного пользования устанавливается правовыми актами администрации города Перми.

1.9. Оплата проезда на муниципальных маршрутах регулярных перевозок города Перми по нерегулируемым тарифам осуществляется в порядке, установленном перевозчиком.

II. Оплата проезда с использованием разового билета

2.1. Оплата проезда с использованием разового билета осуществляется на муниципальных маршрутах регулярных перевозок города Перми по регулируемому тарифу.

2.2. Разовый билет делится на следующие виды:

2.2.1. разовый билет, оформляемый на материальном носителе, представляющем собой бумажный носитель с электронным чипом (далее – разовый билет 1);

2.2.2. разовый билет, оформляемый на материальном носителе, представляющем собой банковскую карту пассажира (далее – разовый билет 2).

2.3. Приобретение разового билета 1 осуществляется через пункты обслуживания транспортных карт с использованием наличных и безналичных денежных средств.

Сведения о пунктах обслуживания транспортных карт размещается на официальном сайте муниципального образования город Пермь в информационно-телекоммуникационной сети Интернет, а также на официальном сайте Оператора.

2.4. Дизайн разового билета 1 утверждается организатором регулярных перевозок.

2.5. Разовый билет 1 действует бессрочно.

2.6. Стоимость материального носителя, представляющего собой бумажный носитель с электронным чипом, составляет 17 рублей.

2.7. В целях оплаты проезда с применением разового билета 1 пассажир обязан осуществить регистрацию поездки посредством прикладывания указанного билета к валидатору, установленному в маршрутном транспортном средстве стационарно.

2.8. Регистрация поездки с использованием разового билета 1 допускается только за одного пассажира однократно.

Использование ранее зарегистрированного разового билета 1 в ином маршрутном транспортном средстве или на ином рейсе того же маршрутного транспортного средства не допускается, за исключением случаев прекращения перевозки в связи с неисправностью маршрутного транспортного средства, аварией или другими причинами и пересадкой пассажира по данной причине в другое маршрутное транспортное средство.

2.9. При регистрации поездки пассажиру, использовавшему разовый билет 1, может быть распечатана и передана информация с дополнительными реквизитами билета на бумажном носителе непосредственно в маршрутном транспортном средстве при наличии соответствующей технической возможности у юридических лиц и индивидуальных предпринимателей, осуществляющих регулярные перевозки пассажиров автомобильным транспортом и городским наземным электрическим транспортом на территории города Перми (далее – Перевозчик).

Допускается передача информации с дополнительными реквизитами билета при использовании разового билета 1 путем ее размещения в ИСУП. Предоставление такой информации пассажиру осуществляется Перевозчиком по требованию пассажира в виде выписки из ИСУП на бумажном носителе.

Оператор обеспечивает дополнительную возможность получения пассажиром указанной информации при использовании разового билета 1 на своем официальном сайте.

2.10. Приобретение разового билета 2 осуществляется непосредственно в маршрутном транспортном средстве с использованием банковской карты путем ее прикладывания к валидатору.

2.11. Разовый билет 2 приобретается на конкретный рейс в конкретном маршрутном транспортном средстве. Использование такого билета на ином рейсе маршрутного транспортного средства или в ином маршрутном транспортном средстве не допускается, за исключением случаев прекращения перевозки в связи с неисправностью маршрутного транспортного средства, аварией или другими причинами и пересадкой пассажира в другое маршрутное транспортное средство.

средство.

Оплата проезда с использованием материального носителя, представлявшего собой банковскую карту, допускается не более чем за пятерых пассажиров.

2.12. Приобретение разового билета 2 с использованием банковской карты, которая находится в стоп-листе, не допускается.

Автоматическое исключение банковской карты из стоп-листа происходит после погашения задолженности за ранее совершенную, но неоплаченную поездку.

Оператор обеспечивает возможность самостоятельного погашения пассажиром задолженности на своем официальном сайте за ранее совершенную, но неоплаченную поездку.

2.13. Нахождение банковской карты в стоп-листе не является основанием для отказа от оплаты проезда иным способом.

2.14. В подтверждение факта оплаты проезда допускается выдача пассажиру разового билета 2 на бумажном носителе непосредственно в маршрутном транспортном средстве при наличии соответствующей технической возможности у Перевозчика.

Допускается использование разовых билетов, приобретаемых с использованием банковской карты, все или часть реквизитов которой размещена в ИСУП. При этом по требованию пассажира Перевозчик выдает ему копию электронного билета на бумажном носителе.

Оператор обеспечивает дополнительную возможность получения пассажиром разового билета, приобретенного с использованием банковской карты, все или часть реквизитов которого размещена в ИСУП, на своем официальном сайте.

III. Оплата проезда с использованием билета длительного пользования

3.1. Оплата проезда с использованием билетов длительного пользования осуществляется на муниципальных маршрутах регулярных перевозок города Перми по регулируемому тарифу.

3.2. Билеты длительного пользования делятся на следующие виды:

3.2.1. проездные билеты:

3.2.1.1. проездной билет на оплату проезда в пределах баланса транспортной карты (далее – проездной билет 1);

3.2.1.2. проездной билет на фиксированное количество поездок в определенный период времени (далее – проездной билет 2);

3.2.1.3. проездной билет на неограниченное количество поездок в определенный период времени (далее – проездной билет 3);

3.2.2. льготные проездные документы:

3.2.2.1. льготный проездной документ на фиксированное количество поездок в определенный период времени (далее – льготный проездной документ 1);

3.2.2.2. льготный проездной документ на неограниченное количество поездок в определенный период времени (далее – льготный проездной документ 2).

3.3. Виды билетов длительного пользования устанавливаются в соответствии с решениями Пермской городской Думы.

3.4. Стоимость приобретения билета длительного пользования устанавливается правовыми актами администрации города Перми.

3.5. Реализация проездного билета 2, льготного проездного документа 1 на транспортную карту, на которой приобретен проездной билет 3, льготный проездной документ 2 в период действия проездного билета 3, льготного проездного документа 2, не осуществляется.

Реализация проездного билета 3 на транспортную карту, на которой приобретен проездной билет 2 в период действия проездного билета 2, не осуществляется до момента окончания количества поездок на проездном билете 2.

3.6. По истечении срока действия проездных билетов 2, 3, льготного проездного документа 2 и израсходования количества поездок, предусмотренного проездными билетами 1, 2, льготного проездного документа 1 транспортная карта, на которую были оформлены проездные билеты или льготные проездные документы, блокируется в ИСУП.

3.7. Продление срока действия проездного билета 1 осуществляется путем повторного приобретения такого же проездного билета 1. При этом количество транспортных единиц ранее приобретенного проездного билета 1 и вновь приобретаемого проездного билета 1 суммируются.

Продление срока действия проездного билета 2, льготного проездного документа 1 осуществляется путем повторного приобретения такого же проездного билета 2, льготного проездного документа 1 до окончания срока действия ранее приобретенного проездного билета 2, льготного проездного документа 1. При этом количество поездок ранее приобретенного проездного билета 2, льготного проездного документа 1 и вновь приобретаемого проездного билета 2, льготного проездного документа 1 суммируются, а срок действия считается с момента приобретения вновь

приобретаемого проездного билета, льготного проездного документа.

3.8. Оплата проезда с использованием билета длительного пользования осуществляется путем регистрации поездки.

При совершении регистрации поездки с использованием билета длительного пользования, приобретенного на транспортной карте, представляющей собой пластиковую карту, указанная транспортная карта прикладывается пассажиром к валидатору, установленному в маршрутном транспортном средстве стационарно.

При совершении регистрации поездки с использованием билета длительного пользования, приобретенного на транспортной карте, представляющей собой электронную карту на мобильном устройстве, на котором размещено транспортное приложение, пассажир использует указанное транспортное приложение (сканирование QR-кода, размещенного в салоне маршрутного транспортного средства, ввод государственного номера маршрутного транспортного средства, выбор маршрутного транспортного средства на карте, поиск маршрутного транспортного средства по Bluetooth).

В случае, если пассажир не осуществил регистрацию поездки с использованием билета длительного пользования и не оплатил проезд иным способом, он признается пассажиром, нарушающим порядок подтверждения пассажиром оплаты проезда.

3.9. Регистрация поездки с использованием проездных билетов 1, 2 допускается не более чем за пятерых пассажиров в одном маршрутом транспортном средстве.

Регистрация поездки с использованием проездного билета 3 допускается только за одного пассажира.

Регистрация поездки с использованием льготного проездного документа допускается только за одного пассажира.

3.10. При использовании проездного билета 1 предоставляется право на одну поездку со скидкой 50 % при оплате каждой второй поездки на муниципальных маршрутах регулярных перевозок города Перми по регулируемым тарифам:

в течение 40 минут с момента оплаты предыдущей поездки на муниципальных маршрутах, за исключением муниципальных маршрутов, следующих из Орджоникидзевского, Мотовилихинского (микрорайон Вышка-1), Кировского районов, поселка Новые Ляды города Перми в другие районы города Перми и обратно;

в течение 60 минут с момента оплаты предыдущей поездки на муниципальных маршрутах, следующих из Орджоникидзевского, Мотовилихинского (микрорайон Вышка-1), Кировского районов, поселка Новые Ляды города Перми в другие районы города Перми и обратно.

Перечень муниципальных маршрутов, следующих из Орджоникидзевского, Мотовилихинского (микрорайон Вышка-1), Кировского районов, поселка Новые Ляды города Перми в другие районы города Перми и обратно, утверждается правовым актом администрации города Перми.

3.11. Регистрация поездки с использованием транспортной карты, на которой приобретен билет длительного пользования и находящейся в стоп-листе, не допускается.

Нахождение транспортной карты, на которой приобретен билет длительного пользования и находящейся в стоп-листе, не является основанием для отказа от оплаты проезда иным способом.

Автоматическое исключение транспортной карты из стоп-листа происходит после погашения задолженности за ранее совершенную, но неоплаченную поездку либо при приобретении на транспортную карту билета длительного пользования.

Оператор обеспечивает возможность самостоятельного погашения пассажиром задолженности на своем официальном сайте за ранее совершенную, но неоплаченную поездку.

3.12. При регистрации поездки лицу, использовавшему билет длительного пользования, может быть распечатан и передан билет на бумажном носителе непосредственно в маршрутном транспорте при наличии соответствующей технической возможности у Перевозчика.

Допускается использование билетов, приобретаемых с использованием билетов длительного пользования, все или часть реквизитов которых размещена в ИСУП. При этом по требованию пассажира Перевозчик выдает ему копию электронного билета на бумажном носителе.

Оператор обеспечивает дополнительную возможность получения пассажиром билета, приобретенного с использованием билетов длительного пользования, все или часть реквизитов которого размещена в ИСУП, на своем официальном сайте.

3.13. Для приобретения билета длительного пользования используется транспортная карта, представляющая собой пластиковую карту либо электронную карту на мобильном устройстве, на которой размещено транспортное приложение.

Транспортная карта не является билетом.

3.14. Дизайн транспортной карты, представляющей собой пластиковую карту, утверждается организатором регулярных перевозок.

3.15. Льготный проездной документ оформляется на льготную транспортную карту.

3.16. Льготные транспортные карты в зависимости от категории лиц, которой предоставляется дополнительная

мера социальной поддержки на оплату проезда, подразделяются на следующие виды:

- школьная льготная транспортная карта;
- студенческая льготная транспортная карта;
- пенсионная льготная транспортная карта;
- льготная транспортная карта члена малоимущей многодетной семьи.

3.17. Реализация транспортных карт, представляющих собой пластиковую карту, оформление льготных транспортных карт осуществляются через пункты обслуживания транспортных карт.

Сведения о пунктах обслуживания транспортных карт размещаются на официальном сайте муниципального образования город Пермь в информационно-телекоммуникационной сети Интернет, а также на официальном сайте Оператора.

3.18. Реализация транспортных карт, представляющих собой электронную карту на мобильном устройстве, осуществляется на мобильном устройстве с использованием транспортного приложения.

Сведения о транспортных приложениях размещаются на официальном сайте муниципального образования город Пермь в информационно-телекоммуникационной сети Интернет, а также на официальном сайте Оператора.

3.19. Реализация билетов длительного пользования осуществляется через пункты обслуживания транспортных карт, интернет-ресурсы, терминалы, банкоматы, электронные сервисы, предоставляемых ИСУП (далее – цифровые сервисы).

Сведения о пунктах обслуживания транспортных карт, электронных сервисах, предоставляемых ИСУП (далее – цифровые сервисы), размещаются на официальном сайте муниципального образования город Пермь в информационно-телекоммуникационной сети Интернет, а также на официальном сайте Оператора.

3.20. Льготная транспортная карта оформляется отдельным категориям лиц в пунктах обслуживания транспортных карт при предъявлении следующих документов, подтверждающих право на предоставление дополнительных мер социальной поддержки:

- справка с места учебы – для обучающихся в общеобразовательных организациях города Перми;
- студенческий билет – для обучающихся на очной форме обучения в образовательных организациях высшего образования и профессиональных образовательных организациях, расположенных на территории города Перми;
- паспорт или иной документ, удостоверяющий личность, и пенсионное удостоверение либо справка из территориального управления Фонда пенсионного и социального страхования Российской Федерации об установлении страховой пенсии по старости – для лиц, имеющих право на трудовую пенсию по старости, но не имеющих права на меры социальной поддержки в соответствии с федеральным и региональным законодательством;
- паспорт или иной документ, удостоверяющий личность, справка о малоимущности, выданная территориальным органом Министерства труда и социального развития Пермского края, и удостоверение, подтверждающее статус многодетной семьи, выданное в соответствии с порядком, утвержденным нормативным правовым актом Правительства Пермского края.

3.21. Лицам, имеющим право на получение дополнительной меры социальной поддержки, может быть оформлена только одна льготная транспортная карта одного вида.

Для членов малоимущей многодетной семьи льготная транспортная карта оформляется отдельно для каждого члена семьи.

3.22. Льготная транспортная карта оформляется на срок действия документов, подтверждающих право на предоставление дополнительных мер социальной поддержки, и по истечении срока действия льготная транспортная карта блокируется в ИСУП.

Продление срока действия льготной транспортной карты осуществляется путем обращения в пункты обслуживания транспортных карт с предъявлением документов, подтверждающих право на предоставление дополнительных мер социальной поддержки на новый срок.

3.23. Процедура оформления льготной транспортной карты включает:

- 3.23.1. прием и проверку документов, подтверждающих право на предоставление дополнительных мер социальной поддержки, предусмотренных пунктом 4.5 настоящего Порядка;
- 3.23.2. регистрацию льготной транспортной карты в ИСУП.

Регистрация в ИСУП осуществляется с согласия лица, имеющего право на получение дополнительной меры социальной поддержки, или его законного представителя на обработку его персональных данных в соответствии с Федеральным законом от 27 июля 2006 г. № 152-ФЗ «О персональных данных» путем внесения в ИСУП следующих сведений о (об):

- фамилии, имени и отчестве обратившегося лица, имеющего право на получение дополнительной меры социальной поддержки на оплату проезда по муниципальным маршрутам регулярных перевозок по регулируемым тарифам города Перми;
- дате рождения лица;
- уникальном идентификационном номере льготной транспортной карты;
- виде льготной транспортной карты

наименовании общеобразовательной организации города Перми, образовательной организации высшего образования или профессиональной образовательной организации, расположенной на территории города Перми, в которой обучается лицо, оформляющее льготную транспортную карту;

номере документа, подтверждающего право на получение дополнительной меры социальной поддержки;

страховом номере индивидуального лицевого счета;

сроке действия льготной транспортной карты с момента ее выдачи;

3.23.3. выдачу льготной транспортной карты;

3.23.4. принятие оплаты стоимости повторного оформления льготной транспортной карты в случае повторного оформления льготной транспортной карты.

3.24. В качестве льготной транспортной карты допускается использовать банковскую карту национальной системы платежных карт МИР, выпущенную банком, интегрированным в ИСУП.

В качестве школьной льготной транспортной карты допускается использовать электронные персональные карты, используемые для электронного учета услуг дополнительного образования детей в муниципальных учреждениях дополнительного образования, подведомственных департаменту образования администрации города Перми и комитету по физической культуре и спорту администрации города Перми.

3.25. Стоимость приобретения транспортной карты, представляющей собой пластиковую карту, составляет 50 рублей.

Приобретение транспортной карты, представляющей собой электронную карту на мобильном устройстве, осуществляется без взимания платы.

При первичном оформлении льготной транспортной карты плата не взимается. Стоимость повторного оформления льготной транспортной карты составляет 71 рубль. Стоимость первичного оформления льготной транспортной карты, представляющей собой электронную карту на мобильном устройстве, осуществляется без взимания платы.

IV. Порядок организации оплаты проезда Оператором

4.1. Организация оплаты проезда осуществляется Оператором.

4.2. Оператор:

4.2.1. организует технологическое функционирование ИСУП на базе Единой автоматизированной системы оплаты проезда и учета пассажиропотока на маршрутах регулярных перевозок Пермского края, созданной на основании постановления Правительства Пермского края от 30 декабря 2019 г. № 1014-п «О единой автоматизированной системе оплаты проезда и учета пассажиропотока на маршрутах регулярных перевозок Пермского края».

Основанием для технологического функционирования ИСУП на базе Единой автоматизированной системы оплаты проезда и учета пассажиропотока на маршрутах регулярных перевозок Пермского края является соглашение, заключаемое между Оператором и исполнительным органом государственной власти Пермского края, осуществляющим функции по созданию, развитию региональных информационных систем;

4.2.2. осуществляет функции по технологическому присоединению к ИСУП Перевозчиков, агентов, технической поддержке пассажиров, изготовлению транспортных карт, реализации процедур приобретения и возврата транспортных карт, льготных проездных документов и проездных билетов, организации использования наличных денежных средств, банковских карт, льготных проездных документов и проездных билетов при оплате проезда на муниципальных маршрутах регулярных перевозок города Перми;

4.2.3. организует пункты обслуживания транспортных карт для реализации разовых билетов 1, билетов длительного пользования, транспортных карт, представляющих собой пластиковую карту, на территории города Перми;

4.2.4. осуществляет изготовление разовых билетов 1 и транспортных карт, представляющих собой пластиковую карту, в рамках заключенного муниципального контракта в порядке, установленном законодательством Российской Федерации о контрактной системе в сфере закупок товаров, работ, услуг для обеспечения государственных и муниципальных нужд.

Дизайн разовых билетов 1 и транспортных карт, представляющих собой пластиковую карту, разрабатывается Оператором и утверждается организатором регулярных перевозок;

4.2.5. осуществляет реализацию транспортных карт, представляющих собой пластиковую карту, для граждан, не относящихся к отдельным категориям лиц, в том числе с приобретенными проездными билетами, для юридических лиц, индивидуальных предпринимателей в случае их обращения к Оператору в соответствии с условиями контракта (договора), заключаемого Оператором с обратившимся юридическим лицом, индивидуальным предпринимателем;

4.2.6. осуществляет учет количества поездок;

4.2.7. представляет по запросам пассажиров информацию о совершенных поездках с использованием банковской карты, транспортной карты при условии подтверждения принадлежности пассажиру средства оплаты.

Информация представляется в соответствии с Федеральным законом от 02 мая 2006 г. № 59-ФЗ «О порядке рассмотрения обращений граждан Российской Федерации»;

4.2.8. рассматривает обращения граждан о переносе приобретенного билета длительного пользования на новую транспортную карту, возврате стоимости приобретенного билета, транспортной карты и принимает решения по указанным обращениям, при этом:

4.2.8.1. перенос льготного проездного документа с льготной транспортной карты допускается исключительно на льготную транспортную карту того же вида при условии, что новая льготная транспортная карта принадлежит тому же лицу;

4.2.8.2. перенос билета длительного пользования, действующего ограниченный период времени, допускается исключительно до окончания периода его действия, при этом период действия не изменяется;

4.2.8.3. транспортная карта, с которой осуществляется перенос билета длительного пользования, блокируется в ИСУП;

4.2.8.4. количество поездок или транспортных единиц, подлежащих переносу, определяется по состоянию на момент блокировки транспортной карты;

4.2.8.5. перенос билета длительного пользования на новую транспортную карту осуществляется Оператором в течение 30 календарных дней со дня регистрации обращения Оператором;

4.2.8.6. возврат стоимости разового билета осуществляется до момента оказания услуги;

4.2.8.7. возврат стоимости билета длительного пользования осуществляется при условии предоставления пассажиrom реквизитов банковского счета, на который требуется произвести возврат, а также документа, подтверждающего приобретение билета длительного пользования (кассовый чек);

4.2.8.8. возврат стоимости билета длительного пользования, действующего ограниченный период времени, допускается при условии, что с использованием такого билета длительного пользования не совершено ни одной поездки.

4.2.8.9. возврат стоимости транспортной карты, повторного оформления льготной транспортной карты не осуществляется.

4.2.8.10. возврат стоимости билета длительного пользования осуществляется Оператором в течение 30 календарных дней со дня регистрации обращения Оператором.

4.3. Денежные средства от реализации билетов, транспортных карт, повторного оформления льготных транспортных карт подлежат перечислению в бюджет города Перми, при этом Оператор:

4.3.1. обеспечивает контроль за поступлением в бюджет города Перми денежных средств от реализации билетов, транспортных карт, повторного оформления льготных транспортных карт;

4.3.2. до 06 числа (включительно) месяца, следующего за отчетным, направляет организатору регулярных перевозок отчет о поступлении в бюджет города Перми денежных средств от реализации билетов, транспортных карт, повторного оформления льготных транспортных карт с указанием количества реализованных билетов, транспортных карт, оформленных в том числе повторно, льготных транспортных карт;

4.3.3. несет ответственность за полноту поступления денежных средств от реализации билетов, транспортных карт, повторного оформления льготных транспортных карт в бюджет города Перми и достоверность отчетов о поступлении указанных денежных средств.



АДМИНИСТРАЦИЯ ГОРОДА ПЕРМИ ПОСТАНОВЛЕНИЕ

14.04.2025

№ 244

О внесении изменений в Порядок координации, планирования и выдачи разрешений на производство земляных работ на территории города Перми, утвержденный постановлением администрации города Перми от 22.02.2008 № 129

В соответствии с Федеральным законом от 06 октября 2003 г. № 131-ФЗ «Об общих принципах организации местного самоуправления в Российской Федерации», решением Пермской городской Думы от 15 декабря 2020 г. № 277 «Об утверждении Правил благоустройства территории города Перми», в целях актуализации нормативной правовой базы администрации города Перми администрация города Перми ПОСТАНОВЛЯЕТ:

1. Внести в Порядок координации, планирования и выдачи разрешений на производство земляных работ на территории города Перми, утвержденный постановлением администрации города Перми от 22 февраля 2008 г. № 129

(в ред. от 07.10.2009 № 671, от 31.12.2009 № 1069, от 22.03.2011 № 103, от 04.04.2012 № 147, от 12.05.2012 № 222, от 10.01.2013 № 2, от 12.12.2013 № 1168, от 03.06.2015 № 337, от 20.12.2017 № 1161, от 19.10.2018 № 772, от 30.11.2018 № 945, от 17.03.2020 № 233, от 18.05.2021 № 356, от 12.12.2022 № 1271), следующие изменения:

1.1. абзац третий пункта 4.7 изложить в следующей редакции:

«в течение 5 рабочих дней после дня возникновения аварийной ситуации.»;

1.2. в пункте 4.8 слово «рабочих» заменить словом «календарных»;

1.3. пункт 4.9.13 изложить в следующей редакции:

«4.9.13. оригинал или копия проекта организации дорожного движения на период введения временных ограничения или прекращения движения транспортных средств по дорогам (предоставляется при производстве земляных работ, влияющих на отдельные параметры, характеризующие дорожное движение);»;

1.4. в пункте 4.18 слова «25 рабочих» заменить словами «10 календарных».

2. Настоящее постановление вступает в силу со дня официального обнародования посредством официального опубликования в сетевом издании «Официальный сайт муниципального образования город Пермь www.gorodperm.ru».

3. Информационно-аналитическому управлению администрации города Перми обеспечить обнародование настоящего постановления посредством официального опубликования в сетевом издании «Официальный сайт муниципального образования город Пермь www.gorodperm.ru».

4. Управлению по общим вопросам администрации города Перми обеспечить обнародование настоящего постановления посредством официального опубликования в печатном средстве массовой информации «Официальный бюллетень органов местного самоуправления муниципального образования город Пермь».

5. Контроль за исполнением настоящего постановления возложить на заместителя главы администрации города Перми Галиханова Д.К.

Глава города Перми

Э.О. Соснин



АДМИНИСТРАЦИЯ ГОРОДА ПЕРМИ ПОСТАНОВЛЕНИЕ

14.04.2025

№ 245

О внесении изменений в постановление администрации города Перми от 05.11.2020 № 1133 «Об утверждении Административного регламента предоставления территориальным органом администрации города Перми муниципальной услуги «Включение сведений о месте (площадке) накопления твердых коммунальных отходов в реестр мест (площадок) накопления твердых коммунальных отходов»

В соответствии с Федеральным законом от 27 июля 2010 г. № 210-ФЗ «Об организации предоставления государственных и муниципальных услуг», в целях актуализации правовых актов администрации города Перми администрация города Перми ПОСТАНОВЛЯЕТ:

1. Внести изменения в постановление администрации города Перми от 05 ноября 2020 г. № 1133 «Об утверждении Административного регламента предоставления территориальным органом администрации города Перми муниципальной услуги «Включение сведений о месте (площадке) накопления твердых коммунальных отходов в реестр мест (площадок) накопления твердых коммунальных отходов» (в ред. от 26.04.2022 № 319, от 28.06.2022 № 549, от 16.05.2023 № 389, от 05.06.2024 № 444), изложив преамбулу в следующей редакции:

«В соответствии с Федеральными законами от 24 июня 1998 г. № 89-ФЗ «Об отходах производства и потребления», от 27 июля 2010 г. № 210-ФЗ «Об организации предоставления государственных и муниципальных услуг», постановлением Правительства Российской Федерации от 31 августа 2018 г. № 1039 «Об утверждении Правил обустройства мест (площадок) накопления твердых коммунальных отходов и ведения их реестра», постановлением администрации города Перми от 18 ноября 2021 г. № 1026 «Об утверждении Порядка организации формирования и ведения реестра мест (площадок) накопления твердых коммунальных отходов на территории города Перми» администрация города Перми ПОСТАНОВЛЯЕТ:».

2. Внести в Административный регламент предоставления территориальным органом администрации города Перми муниципальной услуги «Включение сведений о месте (площадке) накопления твердых коммунальных отходов в реестр мест (площадок) накопления твердых коммунальных отходов», утвержденный постановлением администра-

ции города Перми от 05 ноября 2020 г. № 1133 (в ред. от 26.04.2022 № 319, от 28.06.2022 № 549, от 16.05.2023 № 389, от 05.06.2024 № 444), следующие изменения:

2.1. абзац первый пункта 1.2 после слов «юридические лица» дополнить словами «(за исключением государственных органов и их территориальных органов, органов государственных внебюджетных фондов и их территориальных органов, органов местного самоуправления)»;

2.2. в пункте 1.4:

2.2.1. в абзаце первом:

2.2.1.1. слова «подается (направляется)» заменить словом «направляется»;

2.2.1.2. слова «подана (направлена)» заменить словом «направлена»;

2.2.2. в абзаце третьем слова «по почте» заменить словами «через оператора почтовой связи (далее – почта)»;

2.2.3. абзац пятый изложить в следующей редакции:

«Организация предоставления муниципальной услуги в ходе личного приема в Территориальном органе не осуществляется.»;

2.3. в пункте 2.3:

2.3.1. в абзаце втором слова «выдача (направление)» заменить словом «направление»;

2.3.2. в абзаце третьем слова «выдача (направление)» заменить словом «направление»;

2.4. пункт 2.5 признать утратившим силу;

2.5. в пункте 2.6:

2.5.1. в абзаце седьмом слово «подачи» заменить словом «направления»;

2.5.2. в абзаце восьмом слова «почтовым отправлением» заменить словом «почтой»;

2.6. пункт 2.8.1 изложить в следующей редакции:

«2.8.1. В Заявке Заявитель указывает один из предусмотренных формой Заявки способов получения результата предоставления муниципальной услуги.

Если Заявитель не указал способ получения результата предоставления муниципальной услуги, результат предоставления муниципальной услуги направляется Заявителю способом, которым Заявка направлена в Территориальный орган.»;

2.7. в пункте 2.9:

2.7.1. в абзаце девятом слово «подача» заменить словом «направление»;

2.7.2. дополнить абзацами следующего содержания:

«направление Заявки и документов способом, не предусмотренным пунктом 1.4 настоящего Административного регламента;

направление Заявки лицом, не являющимся Заявителем в соответствии с абзацем первым пункта 1.2 настоящего Административного регламента.»;

2.8. пункт 2.15 дополнить словами «в электронном виде»;

2.9. в пункте 2.15.2 слово «подачи» заменить словом «направления»;

2.10. абзац второй пункта 2.16 дополнить словом «почту»;

2.11. в пункте 3.1.3 слова «выдача (направление)» заменить словом «направление»;

2.12. в абзаце восьмом пункта 3.2.3 слова «№ 277» заменить словами «от 01 марта 2022 г. № 277 «О направлении в личный кабинет заявителя в федеральной государственной информационной системе «Единый портал государственных и муниципальных услуг (функций)» сведений о ходе выполнения запроса о предоставлении государственной или муниципальной услуги, заявления о предоставлении услуги, указанной в части 3 статьи 1 Федерального закона «Об организации предоставления государственных и муниципальных услуг», а также результатов предоставления государственной или муниципальной услуги, результатов предоставления услуги, указанной в части 3 статьи 1 Федерального закона «Об организации предоставления государственных и муниципальных услуг» (далее – постановление Правительства Российской Федерации № 277)»;

2.13. в абзаце первом пункта 3.3.5 слова «за выдачу документов (далее – специалист, ответственный за выдачу)» заменить словами «за направление документов (далее – специалист, ответственный за направление)»;

2.14. в пункте 3.4 слова «Выдача (направление)» заменить словом «Направление»;

2.15. в пункте 3.4.1 слово «выдачу» заменить словом «направление»;

2.16. в пункте 3.4.2 слово «выдачу» заменить словом «направление»;

2.17. пункт 3.4.3 изложить в следующей редакции:

«3.4.3. направление решения о включении сведений о месте (площадке) накопления твердых коммунальных отходов в реестр мест (площадок) накопления твердых коммунальных отходов либо решения об отказе во включении сведений о месте (площадке) накопления твердых коммунальных отходов в реестр мест (площадок) накопления твердых коммунальных отходов осуществляется способом, определенным Заявителем в Заявке. Если Заявитель не указал способ получения результата предоставления муниципальной услуги, результат предоставления муниципальной услуги направляется Заявителю способом, которым Заявка направлена в Территориальный орган.»;

2.18. в пункте 3.4.4 слово «выдачу» заменить словом «направление»;

- 2.19. в пункте 3.4.5 слова «выдача (направление)» заменить словом «направление»;
- 2.20. пункт 3.5 признать утратившим силу;
- 2.21. раздел 4 признать утратившим силу;
- 2.22. раздел 5 признать утратившим силу;
- 2.23. приложение 1 изложить в редакции согласно приложению к настоящему постановлению;
- 2.24. приложение 5 признать утратившим силу.

3. Департаменту жилищно-коммунального хозяйства администрации города Перми обеспечить:

3.1. актуализацию технологической схемы оказания муниципальной услуги, переданной для оказания в государственное бюджетное учреждение Пермского края «Пермский краевой многофункциональный центр предоставления государственных и муниципальных услуг» (далее – МФЦ), и ее направление в адрес МФЦ в течение 30 календарных дней со дня вступления в силу настоящего постановления;

3.2. внесение сведений о муниципальной услуге в федеральную государственную информационную систему «Федеральный реестр государственных и муниципальных услуг (функций)» в течение 3 рабочих дней со дня вступления в силу настоящего постановления.

4. Настоящее постановление вступает в силу со дня официального обнародования посредством официального опубликования в печатном средстве массовой информации «Официальный бюллетень органов местного самоуправления муниципального образования город Пермь».

5. Управлению по общим вопросам администрации города Перми обеспечить обнародование настоящего постановления посредством официального опубликования в печатном средстве массовой информации «Официальный бюллетень органов местного самоуправления муниципального образования город Пермь».

6. Информационно-аналитическому управлению администрации города Перми обеспечить обнародование настоящего постановления посредством официального опубликования в сетевом издании «Официальный сайт муниципального образования город Пермь www.gorodperm.ru».

7. Контроль за исполнением настоящего постановления возложить на заместителя главы администрации города Перми Балахнина А.А.

Глава города Перми

Э.О. Соснин

Приложение
к постановлению администрации
города Перми
от 14.04.2025 № 245

ИНФОРМАЦИЯ
о местонахождении, графиках работы территориальных органов
администрации города Перми, справочных телефонах, адресах электронных почт

Наименование территориального органа администрации города Перми	Место нахождения	График работы	Справочные телефоны	Адрес электронной почты
1	2	3	4	5
Администрация Дзержинского района города Перми	614068, г. Пермь, ул. Ленина, 85	понедельник – четверг: 09.00 час. – 18.00 час., пятница: 09.00 час. – 17.00 час., перерыв: 13.00 час. – 14.00 час.	246-58-87	adzr@perm.permkrai.ru
Администрация Индустриального района города Перми	614095, г. Пермь, ул. Мира, 15	понедельник – четверг: 09.00 час. – 18.00 час., пятница: 09.00 час. – 17.00 час., перерыв: 13.00 час. – 14.00 час.	227-94-14	air@perm.permkrai.ru
Администрация Кировского района города Перми	614101, г. Пермь, ул. Киро- воградская, 33	понедельник – четверг: 09.00 час. – 18.00 час., пятница: 09.00 час. – 17.00 час., перерыв: 12.00 час. – 13.00 час.	205-62-18	akir@perm.permkrai.ru
Администрация Ленинского района города Перми	614000, г. Пермь, ул. Пермская, 82	понедельник – четверг: 09.00 час. – 18.00 час., пятница: 09.00 час. – 17.00 час., перерыв: 12.00 час. – 13.00 час.	212-33-74	alen@perm.permkrai.ru
Администрация Мотовилихинского района горо- да Перми	614014, г. Пермь, ул. Уральская, 36	понедельник – четверг: 09.00 час. – 18.00 час., пятница: 09.00 час. – 17.00 час., перерыв: 13.00 час. – 14.00 час.	260-46-04	amtv@perm.permkrai.ru
Администрация Орджоникидзевского района города Перми	614026, г. Пермь, ул. Александра Щербакова, 24	понедельник – четверг: 09.00 час. – 18.00 час., пятница: 09.00 час. – 17.00 час., перерыв: 12.00 час. – 13.00 час.	263-54-01	aord@perm.permkrai.ru
Администрация Свердловского района города Перми	614007, г. Пермь, ул. Сибирская, 58	понедельник – четверг: 09.00 час. – 18.00 час., пятница: 09.00 час. – 17.00 час., перерыв: 13.00 час. – 14.00 час.	244-40-13	asvr@perm.permkrai.ru
Администрация поселка Новые Ляды города Перми	614105, г. Пермь, поселок Новые Ляды, ул. Транспортная, 2	понедельник – четверг: 09.00 час. – 18.00 час., пятница: 09.00 час. – 17.00 час., перерыв: 13.00 час. – 14.00 час.	295-86-46, 295-85-82	anld@perm.permkrai.ru



АДМИНИСТРАЦИЯ ГОРОДА ПЕРМИ ПОСТАНОВЛЕНИЕ

14.04.2025

№ 246

О внесении изменений в постановление администрации города Перми от 05.11.2020 № 1135 «Об утверждении Административного регламента предоставления территориальным органом администрации города Перми муниципальной услуги «Согласование создания места (площадки) накопления твердых коммунальных отходов»

В соответствии с Федеральным законом от 27 июля 2010 г. № 210-ФЗ «Об организации предоставления государственных и муниципальных услуг», в целях актуализации правовых актов администрации города Перми администрация города Перми ПОСТАНОВЛЯЕТ:

1. Внести изменения в постановление администрации города Перми от 05 ноября 2020 г. № 1135 «Об утверждении Административного регламента предоставления территориальным органом администрации города Перми муниципальной услуги «Согласование создания места (площадки) накопления твердых коммунальных отходов» (в ред. от 18.04.2022 № 291, от 29.06.2022 № 551, от 18.07.2023 № 614, от 05.06.2024 № 448), изложив преамбулу в следующей редакции:

«В соответствии с Федеральными законами от 24 июня 1998 г. № 89-ФЗ «Об отходах производства и потребления», от 27 июля 2010 г. № 210-ФЗ «Об организации предоставления государственных и муниципальных услуг», постановлением Правительства Российской Федерации от 31 августа 2018 г. № 1039 «Об утверждении Правил обустройства мест (площадок) накопления твердых коммунальных отходов и ведения их реестра» администрация города Перми ПОСТАНОВЛЯЕТ:».

2. Внести в Административный регламент предоставления территориальным органом администрации города Перми муниципальной услуги «Согласование создания места (площадки) накопления твердых коммунальных отходов», утвержденный постановлением администрации города Перми от 05 ноября 2020 г. № 1135 (в ред. от 18.04.2022 № 291, от 29.06.2022 № 551, от 18.07.2023 № 614, от 05.06.2024 № 448), следующие изменения:

2.1. пункт 1.2 после слов «юридические лица» дополнить словами «(за исключением государственных органов и их территориальных органов, органов государственных внебюджетных фондов и их территориальных органов, органов местного самоуправления)»;

2.2. в пункте 1.4:

2.2.1. в абзаце первом:

2.2.1.1. слова «подается (направляется)» заменить словом «направляется»;

2.2.1.2. слова «подана (направлена)» заменить словом «направлена»;

2.2.2. в абзаце третьем слова «по почте» заменить словами «через оператора почтовой связи (далее – почта)»;

2.2.3. абзац пятый изложить в следующей редакции:

«Организация предоставления муниципальной услуги в ходе личного приема в Территориальном органе не осуществляется.»;

2.3. в пункте 2.3:

2.3.1. в абзаце втором слова «выдача (направление)» заменить словом «направление»;

2.3.2. в абзаце третьем слова «выдача (направление)» заменить словом «направление»;

2.4. пункт 2.5 признать утратившим силу;

2.5. в абзаце девятом пункта 2.6.1 слово «подачи» заменить словом «направления»;

2.6. пункт 2.8.1 изложить в следующей редакции:

«2.8.1. В Заявке Заявитель указывает один из предусмотренных формой Заявки способов получения результата предоставления муниципальной услуги.

Если Заявитель не указал способ получения результата предоставления муниципальной услуги, результат предоставления муниципальной услуги направляется Заявителю способом, которым Заявка направлена в Территориальный орган.»;

2.7. в пункте 2.9:

2.7.1. в абзаце восьмом слово «подача» заменить словом «направление»;

2.7.2. дополнить абзацами следующего содержания:

«направление Заявки и документов способом, не предусмотренным пунктом 1.4 настоящего Административ-

ного регламента;

направление Заявки лицом, не являющимся Заявителем в соответствии с абзацем первым пункта 1.2 настоящего Административного регламента;»;

2.8. абзац третий пункта 2.10 после слов «Правил благоустройства» дополнить словами «территории города Перми, утвержденных решением Пермской городской Думы от 15 декабря 2020 г. № 277»;

2.9. пункт 2.15 дополнить словами «в электронном виде»;

2.10. в пункте 2.15.2 слово «подачи» заменить словом «направления»;

2.11. абзац второй пункта 2.16 дополнить словом «, почту»;

2.12. в пункте 3.1.4 слова «выдача (направление)» заменить словом «направление»;

2.13. в абзаце восьмом пункта 3.2.3 слова «№ 277» заменить словами «от 01 марта 2022 г. № 277 «О направлении в личный кабинет заявителя в федеральной государственной информационной системе «Единый портал государственных и муниципальных услуг (функций)» сведений о ходе выполнения запроса о предоставлении государственной или муниципальной услуги, заявления о предоставлении услуги, указанной в части 3 статьи 1 Федерального закона «Об организации предоставления государственных и муниципальных услуг», а также результатов предоставления государственной или муниципальной услуги, результатов предоставления услуги, указанной в части 3 статьи 1 Федерального закона «Об организации предоставления государственных и муниципальных услуг» (далее – постановление Правительства Российской Федерации № 277)»;

2.14. в абзаце шестом пункта 3.2.4 слово «подачи» заменить словом «направления»;

2.15. в абзаце третьем пункта 3.3.4.3 слово «подачи» заменить словом «направления»;

2.16. в абзаце первом пункта 3.4.4 слова «выдачу документов (далее – специалист, ответственный за выдачу)» заменить словами «направление документов (далее – специалист, ответственный за направление)»;

2.17. в пункте 3.5 слова «Выдача (направление)» заменить словом «Направление»;

2.18. в пункте 3.5.1 слово «выдачу» заменить словом «направление»;

2.19. в пункте 3.5.2 слово «выдачу» заменить словом «направление»;

2.20. пункт 3.5.3 изложить в следующей редакции:

«3.5.3. направление решения о согласовании создания места (площадки) накопления твердых коммунальных отходов либо решения об отказе в согласовании создания места (площадки) накопления твердых коммунальных отходов осуществляется способом, определенным Заявителем в Заявке. Если Заявитель не указал способ получения результата предоставления муниципальной услуги, результат предоставления муниципальной услуги направляется Заявителю способом, которым Заявка направлена в Территориальный орган;»;

2.21. в пункте 3.5.4 слово «выдачу» заменить словом «направление»;

2.22. в пункте 3.5.5 слова «выдача (направление)» заменить словом «направление»;

2.23. пункт 3.6 признать утратившим силу;

2.24. разделы 4, 5 признать утратившими силу;

2.25. приложение 1 изложить в редакции согласно приложению к настоящему постановлению;

2.26. приложение 6 признать утратившим силу.

3. Департаменту жилищно-коммунального хозяйства администрации города Перми обеспечить:

3.1. актуализацию технологической схемы оказания муниципальной услуги, переданной для оказания в государственное бюджетное учреждение Пермского края «Пермский краевой многофункциональный центр предоставления государственных и муниципальных услуг» (далее – МФЦ), и ее направление в адрес МФЦ в течение 30 календарных дней со дня вступления в силу настоящего постановления;

3.2. внесение сведений о муниципальной услуге в федеральную государственную информационную систему «Федеральный реестр государственных и муниципальных услуг (функций)» в течение 3 рабочих дней со дня вступления в силу настоящего постановления.

4. Настоящее постановление вступает в силу со дня официального обнародования посредством официального опубликования в печатном средстве массовой информации «Официальный бюллетень органов местного самоуправления муниципального образования город Пермь».

5. Управлению по общим вопросам администрации города Перми обеспечить обнародование настоящего постановления посредством официального опубликования в печатном средстве массовой информации «Официальный бюллетень органов местного самоуправления муниципального образования город Пермь».

6. Информационно-аналитическому управлению администрации города Перми обеспечить обнародование настоящего постановления посредством официального опубликования в сетевом издании «Официальный сайт муниципального образования город Пермь www.gorodperm.ru».

7. Контроль за исполнением настоящего постановления возложить на заместителя главы администрации города Перми Балахнина А.А.

Приложение
к постановлению администрации
города Перми
от 14.04.2025 № 246

ИНФОРМАЦИЯ
о местонахождении, графиках работы территориальных органов
администрации города Перми, справочных телефонах, адресах электронных почт

Наименование территориального органа администрации города Перми	Место нахождения	График работы	Справочные телефоны	Адрес электронной почты
1	2	3	4	5
Администрация Дзержинского района	614068, г. Пермь, ул. Ленина, 85	понедельник-четверг: 09.00 час. – 18.00 час., пятница: 09.00 час. – 17.00 час., перерыв: 13.00 час. – 14.00 час.	246-58-87	adzr@perm.permkrai.ru
Администрация Индустриального района	614095, г. Пермь, ул. Мира, 15	понедельник-четверг: 09.00 час. – 18.00 час., пятница: 09.00 час. – 17.00 час., перерыв: 13.00 час. – 14.00 час.	227-94-14	air@perm.permkrai.ru
Администрация Кировского района	614101, г. Пермь, ул. Киро- воградская, 33	понедельник-четверг: 09.00 час. – 18.00 час., пятница: 09.00 час. – 17.00 час., перерыв: 12.00 час. – 13.00 час.	205-62-18	akir@perm.permkrai.ru
Администрация Ленинского района	614000, г. Пермь, ул. Пермская, 82	понедельник-четверг: 09.00 час. – 18.00 час., пятница: 09.00 час. – 17.00 час., перерыв: 12.00 час. – 13.00 час.	212-33-74	alen@perm.permkrai.ru
Администрация Мотовилихин- ского района	614014, г. Пермь, ул. Уральская, 36	понедельник-четверг: 09.00 час. – 18.00 час., пятница: 09.00 час. – 17.00 час., перерыв: 13.00 час. – 14.00 час.	260-46-04	amtv@perm.permkrai.ru
Администрация Орджоникидзевского района	614026, г. Пермь, ул. Александра Щербакова, 24	понедельник-четверг: 09.00 час. – 18.00 час., пятница: 09.00 час. – 17.00 час., перерыв: 12.00 час. – 13.00 час.	263-54-01	aord@perm.permkrai.ru
Администрация Свердловского района	614007, г. Пермь, ул. Сибирская, 58	понедельник-четверг: 09.00 час. – 18.00 час., пятница: 09.00 час. – 17.00 час., перерыв: 13.00 час. – 14.00 час.	244-40-13	asvr@perm.permkrai.ru
Администрация поселка Новые Ляды	614105, г. Пермь, поселок Новые Ляды, ул. Транспортная, 2	понедельник-четверг: 09.00 час. – 18.00 час., пятница: 09.00 час. – 17.00 час., перерыв: 13.00 час. – 14.00 час.	295-86-46, 295-85-82	anld@perm.permkrai.ru



АДМИНИСТРАЦИЯ ГОРОДА ПЕРМИ ПОСТАНОВЛЕНИЕ

14.04.2025

№ 247

О внесении изменений в постановление администрации города Перми от 16.02.2018 № 87 «Об утверждении Положения о наставничестве на муниципальной службе в администрации города Перми»

В целях актуализации нормативных правовых актов города Перми администрация города Перми ПОСТАНОВЛЯЕТ:

1. Внести изменения в постановление администрации города Перми от 16 февраля 2018 г. № 87 «Об утверждении Положения о наставничестве на муниципальной службе в администрации города Перми» (в ред. от 18.06.2019 № 280, от 07.09.2020 № 795), изложив преамбулу в следующей редакции:

«В соответствии с Трудовым кодексом Российской Федерации, Федеральным законом от 02 марта 2007 г. № 25-ФЗ «О муниципальной службе в Российской Федерации», в целях внедрения института наставничества на муниципальной службе в администрации города Перми администрация города Перми ПОСТАНОВЛЯЕТ:».

2. Внести в Положение о наставничестве на муниципальной службе в администрации города Перми, утвержденное постановлением администрации города Перми от 16 февраля 2018 г. № 87 (в ред. от 18.06.2019 № 280, от 07.09.2020 № 795), следующие изменения:

2.1. пункт 2.1 изложить в следующей редакции:

«2.1. Лицо, в отношении которого осуществляется наставничество:

муниципальный служащий администрации города Перми, замещающий должности младшей, старшей, ведущей групп должностей муниципальной службы, впервые поступивший на муниципальную службу в функциональный, территориальный орган, функциональное подразделение администрации города Перми (далее – орган, подразделение администрации города Перми);

муниципальный служащий администрации города Перми, замещающий должности младшей, старшей, ведущей групп должностей муниципальной службы, не достигший возраста 35 лет.

Представитель нанимателя (работодателя) вправе устанавливать наставничество иным муниципальным служащим органа, подразделения администрации города Перми.»;

2.2. пункт 3.9 изложить в следующей редакции:

«3.9. При принятии представителем нанимателя (работодателем) решения о назначении наставнику премии за наставничество учитываются сложность и срок наставничества, достигнутые результаты совместной работы наставника и лица, в отношении которого осуществляется наставничество.»;

2.3. пункт 3.10 изложить в следующей редакции:

«3.10. Премия наставнику за наставничество выплачивается в период осуществления наставничества ежемесячно, пропорционально отработанному времени в размере не менее 20 % должностного оклада наставника.»;

2.4. пункт 3.11 изложить в следующей редакции:

«3.11. Выплата премии наставнику за наставничество осуществляется на основании приказа представителя нанимателя (работодателя). Подготовка приказа осуществляется специалистом по кадрам не позднее 5 рабочих дней со дня окончания месячного срока наставничества.»;

2.5. пункт 3.12 изложить в следующей редакции:

«3.12. При принятии начальником УЗАГС решения о назначении наставнику премии за наставничество премия устанавливается приказом начальника УЗАГС с учетом пунктов 3.10, 3.11 настоящего Положения в пределах экономики фонда оплаты труда муниципальных служащих УЗАГС.»;

2.6. приложение 4¹ признать утратившим силу;

2.7. приложение 6 изложить в редакции согласно приложению к настоящему постановлению.

3. Настоящее постановление вступает в силу со дня официального обнародования посредством официального опубликования в печатном средстве массовой информации «Официальный бюллетень органов местного самоуправления муниципального образования город Пермь».

4. Управлению по общим вопросам администрации города Перми обеспечить обнародование настоящего постановления посредством официального опубликования в печатном средстве массовой информации «Официальный

бюллетень органов местного самоуправления муниципального образования город Пермь».

5. Информационно-аналитическому управлению администрации города Перми обеспечить обнародование настоящего постановления посредством официального опубликования в сетевом издании «Официальный сайт муниципального образования город Пермь www.gorodperm.ru».

6. Контроль за исполнением настоящего постановления возложить на руководителя аппарата администрации города Перми Молоковских А.В.


Глава города Перми

Э.О. Соснин

Приложение
к постановлению администрации
города Перми
от 14.04.2025 № 247

БЛОК-СХЕМА

взаимодействия управления по вопросам муниципальной службы и кадров администрации города Перми с функциональными, территориальными органами, функциональными подразделениями администрации города Перми при организации наставничества (за исключением управления записи актов гражданского состояния администрации города Перми)

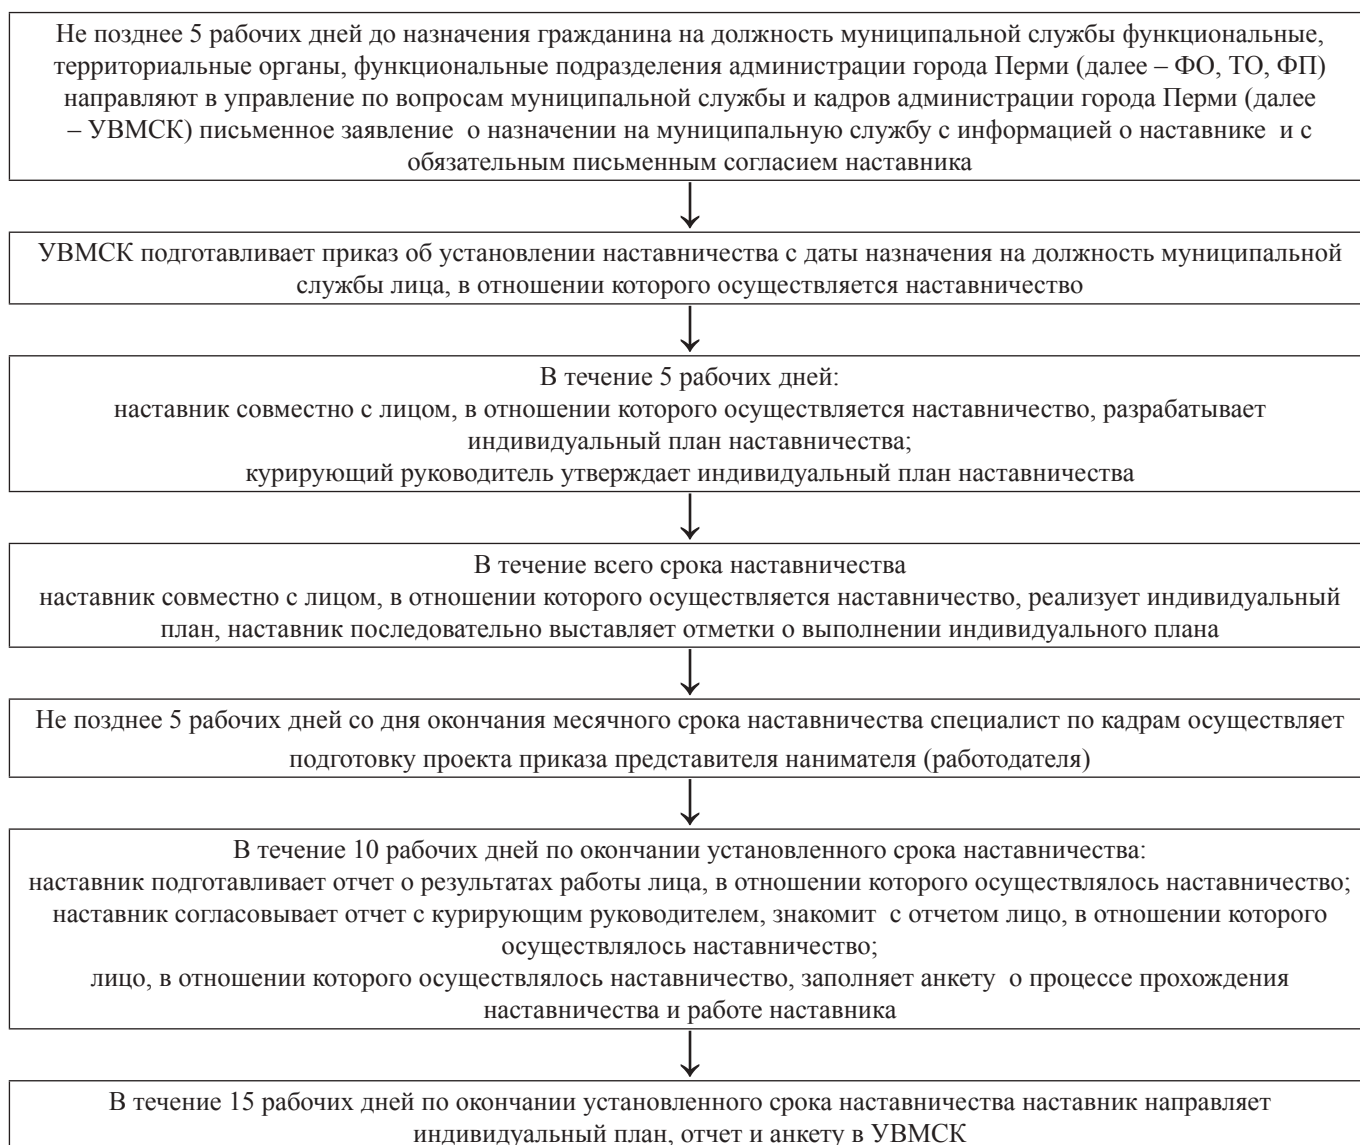



АДМИНИСТРАЦИЯ ГОРОДА ПЕРМИ ПОСТАНОВЛЕНИЕ

14.04.2025

№ 248

О внесении изменений в Административный регламент предоставления департаментом образования администрации города Перми муниципальной услуги «Постановка на учет и направление детей в муниципальные образовательные учреждения, реализующие образовательные программы дошкольного образования», утвержденный постановлением администрации города Перми от 04.03.2022 № 143

В соответствии с Федеральным законом от 27 июля 2010 г. № 210-ФЗ «Об организации предоставления государственных и муниципальных услуг», постановлением Правительства Российской Федерации от 01 марта 2022 г. № 277 «О направлении в личный кабинет заявителя в федеральной государственной информационной системе «Единый портал государственных и муниципальных услуг (функций)» сведений о ходе выполнения запроса о предоставлении государственной и муниципальной услуги, заявления о предоставлении услуги, указанной в части 3 статьи 1 Федерального закона «Об организации предоставления государственных и муниципальных услуг», а также результатов предоставления государственной или муниципальной услуги, результатов предоставления услуги, указанной в части 3 статьи 1 Федерального закона «Об организации предоставления государственных и муниципальных услуг», в целях актуализации нормативной правовой базы администрации города Перми администрация города Перми ПОСТАНОВЛЯЕТ:

1. Внести в Административный регламент предоставления департаментом образования администрации города Перми муниципальной услуги «Постановка на учет и направление детей в муниципальные образовательные учреждения, реализующие образовательные программы дошкольного образования», утвержденный постановлением администрации города Перми от 04 марта 2022 г. № 143 (в ред. от 11.04.2023 № 287, от 28.05.2024 № 405), следующие изменения:

1.1. в пункте 1.4:

1.1.1. абзац первый изложить в следующей редакции:

«1.4. Заявление на предоставление муниципальной услуги для постановки ребенка на учет для направления в муниципальное образовательное учреждение, реализующее образовательные программы дошкольного образования (далее – МОУ), направляется в электронном виде, в том числе из государственного бюджетного учреждения Пермского края «Пермский краевой многофункциональный центр предоставления государственных и муниципальных услуг» (далее – МФЦ), посредством федеральной государственной информационной системы «Единый портал государственных и муниципальных услуг (функций)» (далее – Единый портал), а также может быть направлено:»;

1.1.2. абзац третий изложить в следующей редакции:

«через оператора почтовой связи с вложением копий документов, заверенных надлежащим образом, по адресу РОО, указанному в приложении 1 к настоящему Административному регламенту в соответствии с местом жительства ребенка.»;

1.1.3. после абзаца третьего дополнить абзацем следующего содержания:

«Организация предоставления муниципальной услуги в ходе личного приема в РОО не осуществляется.»;

1.2. в пункте 1.5.1:

1.2.1. абзац второй изложить в следующей редакции:

«при обращении в РОО;»;

1.2.2. абзац седьмой изложить в следующей редакции:

«по электронной почте: do@perm.permkrai.ru;»;

1.3. абзац второй пункта 1.5.2 изложить в следующей редакции:

«при обращении в МФЦ;»;

1.4. абзац третий пункта 1.10 изложить в следующей редакции:

«специалистами МФЦ при обращении Заявителей по указанным в пункте 1.5.2 настоящего Административного регламента телефонным номерам, в случае если заявление было направлено через МФЦ;»;

1.5. пункт 2.5 признать утратившим силу;

1.6. абзац первый пункта 2.8 изложить в следующей редакции:

«2.8. Требования к оформлению и направлению заявления и прилагаемым к нему документам, представляе-

мым Заявителем»;

1.7. пункт 2.9 после абзаца пятого дополнить абзацем следующего содержания:

«заявление и документы направлены в РОО способом, не предусмотренным пунктом 1.4 настоящего Административного регламента.»;

1.8. абзац третий пункта 2.10 изложить в следующей редакции:

«представление недостоверной информации согласно пунктам 2.6.1-2.6.2 настоящего Административного регламента.»;

1.9. пункт 2.14 изложить в следующей редакции:

«2.14. Требования к помещениям, в которых предоставляется муниципальная услуга в электронном виде.»;

1.10. пункт 2.14.2 изложить в следующей редакции:

«2.14.2. Место для направления заявления в электронном виде должно быть оснащено столом, стулом, компьютером с доступом к Единому portalу, необходимыми техническими средствами для возможности оформления заявления в электронном виде, обеспечено информационными и справочными материалами, необходимыми для предоставления муниципальной услуги, канцелярскими принадлежностями.»;

1.11. пункт 2.14.3 изложить в следующей редакции:

«2.14.3. в помещении, в котором предоставляется муниципальная услуга, размещаются информационные стенды, имеющие карманы формата А4, заполняемые образцами заявлений о предоставлении муниципальной услуги, перечни документов и (или) информация, необходимая для предоставления муниципальной услуги, сроки предоставления, сроки административных процедур, основания для отказа в предоставлении муниципальной услуги. Допускается оформление в виде тематической папки.»;

1.12. абзац второй пункта 2.15 изложить в следующей редакции:

«Показателем доступности муниципальной услуги является возможность направления заявлений в электронной форме через Единый портал, МФЦ, посредством почтовой связи.»;

1.13. пункт 3.2 признать утратившим силу;

1.14. в пункте 3.3.3.2:

1.14.1. абзац второй изложить в следующей редакции:

«при установлении несоответствия поступившего заявления о постановке ребенка на учет с результатами проверки информации (данных) посредством СМЭВ или документов требованиям пункта 2.8 настоящего Административного регламента и наличии оснований для отказа в приеме документов, предусмотренных пунктом 2.9 настоящего Административного регламента, в день рассмотрения заявления уведомляет заявителя о наличии препятствий для приема заявления о постановке ребенка на учет по форме согласно приложению 6 к настоящему Административному регламенту и в порядке, установленном постановлением Правительства Российской Федерации от 01 марта 2022 г. № 277 «О направлении в личный кабинет заявителя в федеральной государственной информационной системе «Единый портал государственных и муниципальных услуг (функций)» сведений о ходе выполнения запроса о предоставлении государственной или муниципальной услуги, заявления о предоставлении услуги, указанной в части 3 статьи 1 Федерального закона «Об организации предоставления государственных и муниципальных услуг», а также результатов предоставления государственной или муниципальной услуги, результатов предоставления услуги, указанной в части 3 статьи 1 Федерального закона «Об организации предоставления государственных и муниципальных услуг» (далее – постановление Правительства Российской Федерации № 277), направляет в личный кабинет заявителя на Едином портале статус оказания муниципальной услуги «Отказано в приеме документов» с указанием всех оснований, предусмотренных пунктом 2.9 настоящего Административного регламента.»;

1.14.2. абзац седьмой изложить в следующей редакции:

«Независимо от способа направления заявления о постановке ребенка на учет уведомление о постановке ребенка на учет направляется в личный кабинет заявителя на Едином портале в порядке, установленном постановлением Правительства Российской Федерации № 277.»;

1.15. абзацы первый-третий пункта 3.3.4 изложить в следующей редакции:

«3.3.4. в случае направления заявления о постановке ребенка на учет и документов для направления в МОУ через МФЦ сведения о заявлении о постановке ребенка на учет в информационную систему вносит специалист МФЦ в порядке, установленном постановлением Правительства Российской Федерации № 277, в соответствии с заключенным Соглашением о взаимодействии;

в случае направления заявления о постановке ребенка на учет и документов для направления в МОУ посредством почтовой связи сведения о заявлении о постановке ребенка на учет в информационную систему вносит специалист РОО в порядке, установленном постановлением Правительства Российской Федерации № 277;

заявление о постановке ребенка на учет для направления в МОУ, направленное через Единый портал, поступает в информационную систему, после чего формируется статус информирования заявителя «Заявление принято к рассмотрению» с присвоением индивидуального номера с фиксацией даты и времени его присвоения.»;

1.16. разделы 4, 5 признать утратившими силу;

1.17. приложение 1 изложить в редакции согласно приложению 1 к настоящему постановлению;

1.18. в приложении 5 строку 3 раздела «Первоочередное право» изложить в следующей редакции:

3	Дети из многодетных семей	удостоверение многодетной семьи	пункты 1, 2 Указа Президента Российской Федерации от 23 января 2024 г. № 63 «О мерах по социальной поддержке многодетных семей»; Закон Пермской области от 09 сентября 1996 г. № 533-83 ПК «О социальных гарантиях и мерах социальной поддержки семьи, материнства, отцовства и детства в Пермском крае»; постановление Правительства Пермского края от 12 сентября 2024 г. № 635-П «Об утверждении Порядка выдачи удостоверения многодетной семьи в Пермском крае»
---	---------------------------	---------------------------------	---

1.19. приложение 6 изложить в редакции согласно приложению 2 к настоящему постановлению;

1.20. приложение 7 признать утратившим силу.

2. Департаменту образования администрации города Перми обеспечить размещение, изменение сведений о муниципальной услуге в федеральной государственной информационной системе «Федеральный реестр государственных и муниципальных услуг (функций)» в срок, не превышающий 3 рабочих дней со дня вступления в силу настоящего постановления.

3. Настоящее постановление вступает в силу со дня официального обнародования посредством официального опубликования в печатном средстве массовой информации «Официальный бюллетень органов местного самоуправления муниципального образования город Пермь».

4. Управлению по общим вопросам администрации города Перми обеспечить обнародование настоящего постановления посредством официального опубликования в печатном средстве массовой информации «Официальный бюллетень органов местного самоуправления муниципального образования город Пермь».

5. Информационно-аналитическому управлению администрации города Перми обеспечить обнародование настоящего постановления посредством официального опубликования в сетевом издании «Официальный сайт муниципального образования город Пермь www.gorodperm.ru».

6. Контроль за исполнением настоящего постановления возложить на заместителя главы администрации города Перми Мальцеву Е.Д.

Глава города Перми

Э.О. Соснин

Приложение 1
к постановлению администрации
города Перми
от 14.04.2025 № 248

ИНФОРМАЦИЯ
о месте нахождения, электронных адресах, телефонах,
Интернет-сайтах и графике работы департамента образования
администрации города Перми, отделов образования районов

Наименование органа	Адрес	Часы работы с посетителями	Телефон	Официальный сайт, официальная электронная почта департамента образования администрации города Перми
1	2	3	4	5
Департамент образования (начальник департамента образования)	г. Пермь, ул. Сибирская, 17	вторник: с 16.00 час. до 18.00 час.	(342) 212-70-50	www.gorodperm.ru , do@perm.permkrai.ru , permedu.ru

1	2	3	4	5
Департамент образования (отдел дошкольного образования)	г. Пермь, ул. Сибирская, 17б	вторник: с 16.00 час. до 18.00 час.	(342) 212-90-82, 212-98-47	
Отдел образования по Дзержинскому району города Перми	г. Пермь, ул. Ленина, 85	вторник, четверг: с 09.00 час. до 18.00 час., перерывы: с 13.00 час. до 14.00 час., с 16.00 час. до 16.15 час.	(342) 246-60-26, 246-55-51	
Отдел образования по Индустриальному району города Перми	г. Пермь, ул. Мира, 15	вторник, четверг: с 09.00 час. до 18.00 час., перерывы: с 13.00 час. до 14.00 час., с 16.00 час. до 16.15 час.	(342) 227-88-99, 227-95-09, 227-93-01	
Отдел образования по Кировскому району города Перми	г. Пермь, ул. Закамская, 26	вторник, четверг: с 09.00 час. до 18.00 час., перерывы: с 12.00 час. до 13.00 час., с 16.00 час. до 16.15 час.	(342) 283-32-27, 283-30-16	
Отдел образования по Ленинскому району города Перми	г. Пермь, ул. Пермская, 82	вторник, четверг: с 09.00 час. до 18.00 час., перерывы: с 12.00 час. до 13.00 час., с 16.00 час. до 16.15 час.	(342) 212-94-62, 212-06-62	
Отдел образования по Мотовилихинскому району города Перми	г. Пермь, ул. Уральская, 36	вторник, четверг: с 09.00 час. до 18.00 час., перерывы: с 12.00 час. до 13.00 час., с 16.00 час. до 16.15 час.	(342) 260-14-15, 260-14-02	
Отдел образования по Орджоникидзевскому району города Перми	г. Пермь, ул. Бушмакина, 26	вторник, четверг: с 09.00 час. до 18.00 час., перерывы: с 12.00 час. до 13.00 час., с 16.00 час. до 16.15 час.	(342) 284-69-77, 284-70-00	

1	2	3	4	5
Отдел образования по Свердловскому району города Перми	г. Пермь, Комсомольский проспект, 77	вторник, четверг: с 09.00 час. до 18.00 час., перерывы: с 12.00 час. до 13.00 час., с 16.00 час. до 16.15 час.	(342) 241-03-81, 244-36-14	

Приложение 2
к постановлению администрации
города Перми
от 14.04.2025 № 248

УВЕДОМЛЕНИЕ
об отказе в приеме документов

Уважаемый(-ая) _____,
(Ф.И.О. заявителя)

уведомляем Вас, что в приеме документов Вам отказано по причине:

представление неполной информации (пакет документов от заявителя), необходимой для предоставления муниципальной услуги согласно пункту 2.6.1 Административного регламента предоставления департаментом образования администрации города Перми муниципальной услуги «Постановка на учет и направление детей в муниципальные образовательные учреждения, реализующие образовательные программы дошкольного образования», утвержденное постановлением администрации города Перми от 04 марта 2022 г. № 143;

представленные документы, необходимые для предоставления муниципальной услуги, имеют подчистки и исправления текста, исполнены карандашом, не заверены в порядке, установленном законодательством Российской Федерации;

представленные документы содержат повреждения, наличие которых не позволяет в полном объеме использовать информацию и сведения, содержащиеся в документах для предоставления муниципальной услуги;

заявление и документы направлены в РОО способом, не предусмотренным пунктом 1.4 настоящего Административного регламента.

Специалист МФЦ (РОО) _____



АДМИНИСТРАЦИЯ ГОРОДА ПЕРМИ
ПОСТАНОВЛЕНИЕ

14.04.2025

№ 249

О внесении изменений в Положение о городской комиссии по восстановлению прав реабилитированных жертв политических репрессий и увековечению памяти жертв политических репрессий, утвержденное постановлением администрации города Перми от 30.10.2019 № 820 «Об утверждении Положения и состава городской комиссии по восстановлению прав реабилитированных жертв политических репрессий и увековечению памяти жертв политических репрессий»

В целях актуализации правовых актов администрации города Перми администрация города Перми ПОСТАНОВЛЯЕТ:

1. Внести изменения в Положение о городской комиссии по восстановлению прав реабилитированных жертв политических репрессий и увековечению памяти жертв политических репрессий, утвержденное постановлением администрации города Перми от 30 октября 2019 г. № 820 «Об утверждении Положения и состава городской комиссии по восстановлению прав реабилитированных жертв политических репрессий и увековечению памяти жертв политических репрессий» (в ред. от 10.11.2020 № 1143, от 10.03.2021 № 145, от 19.11.2021 № 1035, от 28.03.2022 № 228, от 24.08.2022 № 707, от 24.10.2022 № 1066, от 23.12.2022 № 1350, от 11.07.2023 № 591, от 30.10.2023 № 1197, от 14.02.2024 № 101, от 05.04.2024 № 253, от 05.06.2024 № 441, от 06.09.2024 № 740), заменив в пункте 4.1 слова «не реже одного раза в квартал» словами «не реже двух раз в год».

2. Настоящее постановление вступает в силу со дня официального обнародования посредством официального опубликования в печатном средстве массовой информации «Официальный бюллетень органов местного самоуправления муниципального образования город Пермь».

3. Управлению по общим вопросам администрации города Перми обеспечить обнародование настоящего постановления посредством официального опубликования в печатном средстве массовой информации «Официальный бюллетень органов местного самоуправления муниципального образования город Пермь».

4. Информационно-аналитическому управлению администрации города Перми обеспечить обнародование настоящего постановления посредством официального опубликования в сетевом издании «Официальный сайт муниципального образования город Пермь www.gorodperm.ru».

5. Контроль за исполнением настоящего постановления возложить на заместителя главы администрации города Перми Мальцеву Е.Д.

Глава города Перми

Э.О. Соснин



АДМИНИСТРАЦИЯ ГОРОДА ПЕРМИ ПОСТАНОВЛЕНИЕ

14.04.2025

№ 250

О внесении изменений в постановление администрации города Перми от 12.05.2014 № 323 «Об утверждении Положения о порядке оповещения и информирования населения об опасностях, возникающих при военных конфликтах или вследствие этих конфликтов, угрозы возникновения или о возникновении чрезвычайных ситуаций природного и техногенного характера на территории города Перми»

В соответствии с Федеральными законами от 21 декабря 1994 г. № 68-ФЗ «О защите населения и территорий от чрезвычайных ситуаций природного и техногенного характера», от 12 февраля 1998 г. № 28-ФЗ «О гражданской обороне», от 06 октября 2003 г. № 131-ФЗ «Об общих принципах организации местного самоуправления в Российской Федерации», постановлением Правительства Российской Федерации от 17 мая 2023 г. № 769 «О порядке создания, реконструкции и поддержания в состоянии постоянной готовности к использованию систем оповещения населения», Уставом города Перми

администрация города Перми ПОСТАНОВЛЯЕТ:

1. Внести в постановление администрации города Перми от 12 мая 2014 г. № 323 «Об утверждении Положения о порядке оповещения и информирования населения об опасностях, возникающих при военных конфликтах или вследствие этих конфликтов, угрозы возникновения или о возникновении чрезвычайных ситуаций природного и техногенного характера на территории города Перми» (в ред. от 17.12.2015 № 1079, от 16.02.2017 № 112, от 21.10.2021 № 929, от 13.09.2022 № 790, от 22.05.2024 № 386) следующие изменения:

1.1. наименование изложить в следующей редакции:

«Об утверждении Положения о муниципальной системе оповещения населения города Перми»;

1.2. пункт 1 изложить в следующей редакции:

«1. Утвердить прилагаемое Положение о муниципальной системе оповещения населения города Перми.»;

1.3. в пункте 2 слова «системы оповещения и информирования населения об опасностях, возникающих при военных конфликтах или вследствие этих конфликтов, угрозе возникновения или о возникновении чрезвычайных ситуаций природного и техногенного характера на территории города Перми» заменить словами «муниципальной системы оповещения населения города Перми».

2. Внести в Положение о порядке оповещения и информирования населения об опасностях, возникающих при военных конфликтах или вследствие этих конфликтов, угрозы возникновения или о возникновении чрезвычайных ситуаций природного и техногенного характера на территории города Перми, утвержденное постановлением администрации города Перми от 12 мая 2014 г. № 323 (в ред. от 17.12.2015 № 1079, от 16.02.2017 № 112, от 21.10.2021 № 929, от 13.09.2022 № 790, от 22.05.2024 № 386), следующие изменения:

2.1. наименование изложить в следующей редакции:

«Положение о муниципальной системе оповещения населения города Перми»;

2.2. пункт 1.1 изложить в следующей редакции:

«1.1. Настоящее Положение о муниципальной системе оповещения населения города Перми (далее – Положение) определяет назначение, задачи и требования к муниципальной системе оповещения населения города Перми, порядок ее задействования и поддержания в состоянии постоянной готовности.»;

2.3. пункт 1.4 изложить в следующей редакции:

«1.4. Муниципальная система оповещения населения города Перми (далее – муниципальная система оповещения населения) создается на муниципальном уровне.

Муниципальную систему оповещения населения создает администрация города Перми.

Границами зоны действия муниципальной системы оповещения населения являются административные границы города Перми.»;

2.4. пункт 3.3 изложить в следующей редакции:

«3.3. Решение на задействование муниципальной системы оповещения населения принимается Главой города Перми, в его отсутствие – лицом, временно исполняющим обязанности Главы города Перми.»;

2.5. в абзаце третьем пункта 3.4 слова «муниципальной системы оповещения» заменить словами «муниципальной системы оповещения населения».

3. Настоящее постановление вступает в силу со дня официального обнародования посредством официального опубликования в печатном средстве массовой информации «Официальный бюллетень органов местного самоуправления муниципального образования город Пермь».

4. Управлению по общим вопросам администрации города Перми обеспечить обнародование настоящего постановления посредством официального опубликования в печатном средстве массовой информации «Официальный бюллетень органов местного самоуправления муниципального образования город Пермь».

5. Информационно-аналитическому управлению администрации города Перми обеспечить обнародование настоящего постановления посредством официального опубликования в сетевом издании «Официальный сайт муниципального образования город Пермь www.gorodperm.ru».

6. Контроль за исполнением настоящего постановления возложить на заместителя главы администрации города Перми Турова А.М.

Глава города Перми

Э.О. Соснин



АДМИНИСТРАЦИЯ ГОРОДА ПЕРМИ ПОСТАНОВЛЕНИЕ

14.04.2025

№ 251

Об утверждении Порядка определения объема и условий предоставления субсидий на иные цели бюджетным и автономным учреждениям на капитальный ремонт и оснащение образовательных организаций, осуществляющих образовательную деятельность по образовательным программам дошкольного образования

В соответствии с абзацем вторым пункта 1 статьи 78.1 Бюджетного кодекса Российской Федерации, постановлением Правительства Российской Федерации от 22 февраля 2020 г. № 203 «Об общих требованиях к нормативным правовым актам и муниципальным правовым актам, устанавливающим порядок определения объема и условия предоставления бюджетным и автономным учреждениям субсидий на иные цели», постановлением Правительства Пермского края от 25 мая 2022 г. № 432-п «О предоставлении субсидий из бюджета Пермского края бюджетам муниципальных образований Пермского края на реализацию мероприятий, направленных на капитальный ремонт зданий образовательных организаций»

администрация города Перми ПОСТАНОВЛЯЕТ:

1. Утвердить прилагаемый Порядок определения объема и условий предоставления субсидий на иные цели бюджетным и автономным учреждениям на капитальный ремонт и оснащение образовательных организаций, осуществляющих образовательную деятельность по образовательным программам дошкольного образования.

2. Настоящее постановление вступает в силу со дня официального обнародования посредством официального опубликования в печатном средстве массовой информации «Официальный бюллетень органов местного самоуправления муниципального образования город Пермь» и распространяется на правоотношения, возникшие с 24 февраля 2025 г.

3. Управлению по общим вопросам администрации города Перми обеспечить обнародование настоящего постановления посредством официального опубликования в печатном средстве массовой информации «Официальный бюллетень органов местного самоуправления муниципального образования город Пермь».

4. Информационно-аналитическому управлению администрации города Перми обеспечить обнародование настоящего постановления посредством официального опубликования в сетевом издании «Официальный сайт муниципального образования город Пермь www.gorodperm.ru».

5. Контроль за исполнением настоящего постановления возложить на заместителя главы администрации города Перми Мальцеву Е.Д.

Глава города Перми

Э.О. Соснин

УТВЕРЖДЕН
постановлением администрации
города Перми
от 14.04.2025 № 251

ПОРЯДОК

определения объема и условий предоставления субсидий на иные цели бюджетным и автономным учреждениям на капитальный ремонт и оснащение образовательных организаций, осуществляющих образовательную деятельность по образовательным программам дошкольного образования

I. Общие положения о предоставлении субсидий на иные цели

1.1. Настоящий Порядок определяет объем и условия предоставления субсидий на иные цели на капитальный ремонт и оснащение образовательных организаций, осуществляющих образовательную деятельность по образовательным программам дошкольного образования муниципальным, бюджетным и автономным учреждениям, в отношении которых департамент образования администрации города Перми осуществляет функции и полномочия учредителя (далее – Порядок, субсидии на иные цели, Учреждения, Департамент).

1.2. Целью предоставления субсидий на иные цели является обновление инфраструктуры образовательных организаций, реализующих программы дошкольного образования, создание комфортной и безопасной среды, переход Учреждений на новый качественный уровень обучения посредством проведения капитального ремонта в рамках федерального проекта «Поддержка семьи», входящего в состав национального проекта «Семья», в рамках выполнения мероприятий муниципальной программы «Доступное и качественное образование».

1.3. Субсидии на иные цели направляются на выполнение работ по капитальному ремонту зданий образовательных организаций, ведущих образовательную деятельность по образовательным программам дошкольного образования.

Перечень работ по капитальному ремонту зданий дошкольных образовательных организаций, подлежащих софинансированию из федерального бюджета (далее – перечень работ по капитальному ремонту), установлен в приложении к Правилам предоставления и распределения субсидий из федерального бюджета бюджетам субъектов Российской Федерации на капитальный ремонт и оснащение образовательных организаций, осуществляющих образовательную деятельность по образовательным программам дошкольного образования, в рамках государственной программы Российской Федерации «Развитие образования», утвержденным постановлением Правительства Российской Федерации от 26 декабря 2017 г. № 1642.

Перечень средств обучения и воспитания, необходимых для реализации образовательных программ дошкольного образования, присмотра и ухода за детьми в организациях, осуществляющих образовательную деятельность по образовательным программам дошкольного образования, в целях реализации мероприятий государственной программы Российской Федерации «Развитие образования» по капитальному ремонту, строительству и оснащению указанных организаций, утвержден приказом Министерства просвещения Российской Федерации от 25 декабря 2024 г. № 1057.

1.4. Средства субсидии на иные цели направляются на объекты, по которым не ранее 01 января 2024 г. получе-

но положительное заключение государственной экспертизы проверки достоверности определения сметной стоимости капитального ремонта соответствующего объекта, содержащее итоговую стоимостную оценку запланированных видов работ в рамках перечня работ по капитальному ремонту.

1.5. Субсидии на иные цели предоставляются Учреждениям в пределах бюджетных ассигнований и лимитов бюджетных обязательств на текущий финансовый год и плановый период на основании сводной бюджетной росписи бюджета города Перми за счет средств бюджета Российской Федерации, бюджета Пермского края и бюджета города Перми в рамках реализации мероприятий муниципальной программы «Доступное и качественное образование».

II. Условия и порядок предоставления субсидий на иные цели

2.1. Для получения субсидий на иные цели Учреждения, прошедшие отбор в соответствии с Правилами предоставления и распределения субсидий из федерального бюджета бюджетам субъектов Российской Федерации на капитальный ремонт и оснащение образовательных организаций, осуществляющих образовательную деятельность по образовательным программам дошкольного образования, являющимися приложением № 37 к государственной программе Российской Федерации «Развитие образования», утвержденной постановлением Правительства Российской Федерации от 26 декабря 2017 г. № 1642, представляют в Департамент:

пояснительную записку, содержащую обоснование необходимости предоставления субсидий на иные цели;
расчет-обоснование суммы субсидий на иные цели согласно приложению к настоящему Порядку;
перечень объектов, подлежащих ремонту, акт обследования таких объектов и дефектную ведомость;
проектную или сметную документацию на проведение капитального ремонта зданий, по которой получено положительное заключение государственной экспертизы проверки достоверности определения сметной стоимости капитального ремонта;

положительное заключение государственной экспертизы (с датой – не ранее 01 января 2024 г.) проверки достоверности определения сметной стоимости капитального ремонта, содержащее итоговую стоимостную оценку запланированных видов работ в рамках перечня работ по капитальному строительству;

информацию о планируемом к приобретению имуществе с обоснованием цены планируемого к приобретению имущества на основании прайс-листов, коммерческих предложений с приложением не менее 3 источников ценовой информации (в случае если планируется приобретение имущества);

документы, подтверждающие отсутствие у Учреждений задолженности по уплате налогов, сборов и иных обязательных платежей в бюджеты бюджетной системы Российской Федерации.

2.2. На дату, предшествующую дате представления документов, указанных в пункте 2.1 настоящего Порядка, не более чем на 1 месяц, Учреждения должны соответствовать следующим требованиям:

отсутствие неисполненной обязанности по уплате налогов, сборов, страховых взносов, пеней, штрафов, процентов, подлежащих уплате в соответствии с законодательством Российской Федерации о налогах и сборах;

отсутствие просроченной задолженности по возврату в бюджет города Перми субсидий, бюджетных инвестиций, предоставленных в том числе в соответствии с иными правовыми актами, и иной просроченной задолженности перед бюджетом города Перми.

2.3. Для рассмотрения и оценки документов, представляемых Учреждениями Департаменту для получения субсидии на иные цели, создается комиссия, состоящая из числа муниципальных служащих Департамента и директора муниципального казенного учреждения «Центр бухгалтерского учета и отчетности в сфере образования» города Перми (далее – Комиссия). Положение о Комиссии и ее состав утверждаются приказом начальника Департамента.

Рассмотрение и оценка документов на полноту их представления в соответствии с пунктом 2.1 настоящего Порядка осуществляются Комиссией в течение 10 рабочих дней с даты их представления.

Комиссия со дня рассмотрения документов, указанных в пункте 2.1 настоящего Порядка, принимает решение о предоставлении субсидий или об отказе в предоставлении субсидий, либо о необходимости представления Учреждением недостающих документов.

Департамент уведомляет Учреждение о принятом решении о предоставлении субсидии на иные цели и размере субсидии в течение 15 рабочих дней со дня проведения заседания Комиссии.

Комиссия после принятия решения о предоставлении субсидии:

определяет размер субсидии для Учреждений в соответствии с представленными документами;

оформляет протокол, который подписывается всеми членами Комиссии в день принятия решения (далее – протокол);

Департамент в течение 10 рабочих дней со дня подписания протокола обеспечивает подготовку и подписание приказа, устанавливающего размер субсидии для Учреждений в соответствии с указанным протоколом (далее – Приказ об утверждении размера субсидии).

2.4. Основания для отказа Учреждениям в предоставлении субсидий на иные цели:

несоответствие представленных Учреждениями документов требованиям, определенным в соответствии с пунктом 2.1 настоящего Порядка, или непредставление (представление не в полном объеме) указанных документов;

недостоверность информации, содержащейся в документах, представленных Учреждениями в соответствии с пунктом 2.1 настоящего Порядка.

2.5. Размер субсидии определяется исходя из стоимости работ по капитальному ремонту и оснащению зданий средствами обучения и воспитания в соответствии со сметной стоимостью капитального ремонта, по которой получено положительное заключение государственной экспертизы, и стоимости планируемого к приобретению имущества в соответствии с коммерческими предложениями на основании не менее 3 источников ценовой информации.

2.6. В случае изменения сметной стоимости капитального ремонта при наличии положительного заключения государственной экспертизы проверки достоверности определения сметной стоимости капитального ремонта соответствующего объекта, содержащей итоговую стоимостную оценку запланированных видов работ в рамках перечня работ по капитальному строительству, Учреждения представляют документы в соответствии с пунктом 2.1 настоящего Порядка.

2.7. Субсидии на иные цели предоставляются в соответствии с соглашением о предоставлении субсидии из бюджета города Перми (далее – Соглашение), заключенным между Департаментом и Учреждением по типовой форме, утвержденной приказом Министерства финансов Российской Федерации (далее – типовая форма), не позднее 10 рабочих дней со дня утверждения настоящего Порядка.

2.8. Условиями заключения Соглашения являются:

соответствие Учреждений требованиям, установленным пунктом 2.2 настоящего Порядка;

наличие бюджетных ассигнований на предоставление субсидий на иные цели в сводной бюджетной росписи, в муниципальной программе «Доступное и качественное образование».

2.9. Внесение изменений в Соглашения.

При внесении изменений в настоящий Порядок, муниципальную программу «Доступное и качественное образование», сводную бюджетную роспись, Приказ об утверждении размера субсидии, требующих внесения изменений в Соглашение, дополнительные соглашения заключаются в течение 10 рабочих дней со дня вступления в силу изменений в указанные правовые акты.

Дополнительные соглашения к указанному Соглашению, предусматривающие внесение в него изменений или его расторжение, заключаются в соответствии с типовой формой.

2.10. Субсидии на иные цели перечисляются Учреждениям в сроки, установленные Соглашением. Периодичность перечисления субсидий на иные цели – в течение года после представления документов, подтверждающих возникновение денежных обязательств.

Ведение бухгалтерского учета по предоставленным субсидиям на иные цели осуществляется с применением аналитических кодов счетов бухгалтерского учета.

2.11. Субсидии на иные цели Учреждениям предоставляются путем перечисления Департаментом денежных средств на отдельные лицевые счета Учреждений, открытые в департаменте финансов администрации города Перми в установленном порядке.

2.12. Средства, предоставляемые Учреждениям в виде субсидий на иные цели, расходуются в соответствии с их целевым назначением и не могут быть направлены на другие цели.

2.13. Результатом предоставления субсидий на иные цели является количество объектов, в которых в полном объеме выполнены мероприятия по капитальному ремонту, включая их оснащение недостающими или нуждающимися в замене на объектах капитального ремонта средствами обучения и воспитания, требуемых для реализации образовательных программ дошкольного образования, в соответствии с муниципальной программой «Доступное и качественное образование».

Для достижения результата предоставления субсидий на иные цели Соглашением устанавливается план мероприятий по достижению результата предоставления субсидий на иные цели.

III. Требования к отчетности

3.1. Учреждения представляют в Департамент следующую отчетность (далее – Отчеты):

3.1.1. ежеквартально до 05 числа месяца (за год до 10 числа месяца), следующего за отчетным, по форме, установленной типовой формой:

отчет о расходах, источником финансового обеспечения которых являются субсидии на иные цели;

отчет о достижении значений результатов предоставления субсидий на иные цели;

3.1.2. ежеквартально до 10 числа месяца, следующего за отчетным, и не позднее 10 рабочего дня после достижения конечного значения результата предоставления субсидии по форме, установленной приложением 3 к Порядку проведения мониторинга достижения результатов предоставления субсидий, в том числе грантов в форме субсидий, юридическим лицам, в том числе бюджетным и автономным учреждениям, индивидуальным предпринимателям, физическим лицам – производителям товаров, работ, услуг, утвержденному приказом Министерства финансов Российской Федерации от 27 апреля 2024 г. № 53н:

отчет о реализации плана мероприятий по достижению результата предоставления субсидий на иные цели.

3.2. Ответственность за своевременностью представления Отчетов и достоверностью отчетных данных возлагается на руководителей Учреждений.

**IV. Порядок осуществления контроля за соблюдением целей, условий
и порядка предоставления субсидий на иные цели и ответственность
за их несоблюдение**

4.1. Департамент и уполномоченный орган муниципального финансового контроля осуществляют обязательную проверку соблюдения целей и условий предоставления Учреждениям субсидий на иные цели.

4.2. Департамент проводит мониторинг достижения значений результатов предоставления субсидий на иные цели, определенных Соглашением, и событий, отражающих факт завершения соответствующего мероприятия по получению результата предоставления субсидий на иные цели (контрольная точка), в порядке и по формам, которые установлены Порядком проведения мониторинга достижения результатов предоставления субсидий, в том числе грантов в форме субсидий, юридическим лицам, в том числе бюджетным и автономным учреждениям, индивидуальным предпринимателям, физическим лицам – производителям товаров, работ, услуг, утвержденным приказом Министерства финансов Российской Федерации от 27 апреля 2024 г. № 53н.

4.3. Ответственность за нецелевое использование средств субсидий на иные цели, несоблюдение условий их предоставления, установленных настоящим Порядком и (или) Соглашением, несут руководители Учреждений в соответствии с законодательством.

4.4. В случае несоблюдения Учреждениями целей и условий, установленных при предоставлении субсидий на иные цели, выявленного по результатам проверок, проведенных Департаментом и органом муниципального финансового контроля, данные средства подлежат возврату в бюджет города Перми в следующие сроки:

на основании требования Департамента – в течение 30 календарных дней со дня получения Учреждениями соответствующего требования;

на основании представления и (или) предписания органа муниципального финансового контроля – в срок, установленный в соответствии с бюджетным законодательством Российской Федерации.

В случае невыполнения Учреждениями требований о возврате субсидий на иные цели Департамент обеспечивает взыскание субсидий на иные цели в судебном порядке в соответствии с действующим законодательством.

4.5. В случае недостижения результата предоставления субсидий на иные цели, установленного пунктом 2.13 настоящего Порядка, субсидии на иные цели подлежат возврату в доход бюджета города Перми в течение 10 рабочих дней со дня выявления указанного недостижения.

Объем средств, подлежащих возврату в доход бюджета города Перми ($V_{\text{возврата}}$), рассчитывается по формуле:

$$V_{\text{возврата}} = \left(1 - \frac{X_{\text{факт}}}{X_{\text{план}}}\right) \times V_{\text{субсидии}}, \text{ где}$$

$V_{\text{субсидии}}$ – размер субсидий на иные цели, полученный Учреждением;

$X_{\text{факт}}$ – фактически достигнутое значение результата предоставления субсидий на иные цели на отчетную дату;

$X_{\text{план}}$ – плановый результат предоставления субсидий на иные цели.

4.6. Остатки субсидий на иные цели, предоставленных за счет средств бюджета города Перми по состоянию на 01 января очередного финансового года, не использованные в текущем финансовом году, подлежат перечислению Учреждениями в доход бюджета города Перми не позднее первых 4 рабочих дней очередного финансового года.

Остатки субсидий на иные цели, перечисленные Учреждениями в доход бюджета города Перми, возвращаются Учреждениям в очередном финансовом году при наличии потребности в направлении их на те же цели на основании запросов Учреждений в соответствии с решением Департамента, оформленным приказом начальника Департамента.

Решение о возврате остатков субсидий на иные цели принимается Департаментом по итогам рассмотрения запросов Учреждений, представленных в Департамент не позднее первых 15 рабочих дней текущего финансового года и отражающих причины образования неиспользованных остатков и необходимости их использования в текущем финансовом году, с приложением документов (копий документов), подтверждающих наличие и объем неисполненных обязательств, принятых до начала текущего финансового года либо подлежащих принятию в текущем финансовом году.

Департамент принимает решение о возврате остатков субсидий на иные цели в течение 30 рабочих дней с момента поступления указанной в абзаце третьем настоящего пункта информации, но не позднее 20 мая текущего года.

В случае если Учреждениями не обоснована потребность в направлении остатков субсидий на иные цели, они считаются неподтвержденными и не подлежат возврату Учреждениям.

В случае если неиспользованные остатки субсидий на иные цели не перечислены Учреждениями в доход бюджета города Перми в сроки, установленные абзацем первым настоящего пункта, то они подлежат взысканию в установленном порядке.

Неиспользованные остатки субсидий на иные цели, в отношении которых не принято решение о направлении их на те же цели в текущем финансовом году, источником финансового обеспечения которых являются средства бюд-

жета Пермского края и бюджета Российской Федерации, подлежат возврату в бюджет города Перми с последующим возвратом в установленном порядке в бюджет Пермского края и бюджет Российской Федерации не позднее первых 15 рабочих дней текущего финансового года.

В случае если неиспользованные остатки субсидий на иные цели, предоставленных за счет средств бюджета Пермского края и бюджета Российской Федерации, не перечислены Учреждениями в бюджет города Перми, то они подлежат взысканию в установленном порядке.

Средства бюджета Пермского края и бюджета Российской Федерации, образовавшиеся в результате экономии при заключении контрактов (договоров, соглашений), направленных на реализацию мероприятий, указанных в пункте 1.3 настоящего Порядка, и уточнения проектной документации или сметной документации, возвращаются в бюджет в установленном порядке в течение 10 рабочих дней со дня образования экономии.

4.7. В случае поступления средств от возврата ранее произведенных Учреждением выплат, источником финансового обеспечения которых являются субсидии на иные цели, и при наличии потребности Учреждения не позднее 5 рабочих дней с момента поступления средств в Учреждения направляют в Департамент запрос, отражающий необходимость использования указанных средств в текущем финансовом году, с приложением документов (копий документов), подтверждающих наличие и объем неисполненных обязательств, принятых до начала текущего финансового года либо подлежащих принятию в текущем финансовом году.

По итогам рассмотрения представленных Учреждениями запросов Департамент в течение 30 рабочих дней с момента поступления средств в Учреждения принимает решение путем издания приказа об использовании в текущем финансовом году указанных средств.

Приложение
к Порядку определения объема
и условий предоставления субсидий
на иные цели бюджетным
и автономным учреждениям
на капитальный ремонт
и оснащение образовательных
организаций, осуществляющих
образовательную деятельность
по образовательным программам
дошкольного образования

РАСЧЕТ-ОБОСНОВАНИЕ
суммы субсидий на иные цели на капитальный ремонт и оснащение
образовательных организаций, осуществляющих образовательную
деятельность по образовательным программам дошкольного
образования

по состоянию на «__» _____ 20__ г.

(наименование учреждения)

№	Наименование мероприятия (перечень работ, перечень средств обучения и воспитания)*	Сумма субсидий на иные цели, руб.
1	2	3
1		
2		
Итого		

«__» _____ г.
(дата заполнения)

(подпись, расшифровка подписи)
М.П.

* В соответствии с пунктом 2.5 Порядка определения объема и условий предоставления субсидий на иные цели бюджетным и автономным учреждениям на капитальный ремонт и оснащение образовательных организаций, осуществляющих образовательную деятельность по образовательным программам дошкольного образования.



АДМИНИСТРАЦИЯ ГОРОДА ПЕРМИ ПОСТАНОВЛЕНИЕ

14.04.2025

№ 252

О внесении изменений в постановление администрации города Перми от 28.08.2017 № 659 «Об утверждении Порядка проведения интернет-голосования по отбору общественных территорий муниципального образования город Пермь, подлежащих благоустройству в рамках реализации муниципальной программы формирования современной городской среды на 2018-2026 годы, о создании общественной комиссии по обсуждению проекта муниципальной программы формирования современной городской среды на 2018-2026 годы в части благоустройства общественных территорий муниципального образования город Пермь»

В соответствии с Федеральным законом от 06 октября 2003 г. № 131-ФЗ «Об общих принципах организации местного самоуправления в Российской Федерации», Уставом города Перми администрация города Перми ПОСТАНОВЛЯЕТ:

1. Внести в постановление администрации города Перми от 28 августа 2017 г. № 659 «Об утверждении Порядка проведения интернет-голосования по отбору общественных территорий муниципального образования город Пермь, подлежащих благоустройству в рамках реализации муниципальной программы формирования современной городской среды на 2018-2026 годы, о создании общественной комиссии по обсуждению проекта муниципальной программы формирования современной городской среды на 2018-2026 годы в части благоустройства общественных территорий муниципального образования город Пермь» (в ред. от 30.08.2017 № 670, от 02.10.2017 № 795, от 16.04.2018 № 233, от 28.05.2021 № 382, от 27.05.2022 № 410, от 19.05.2023 № 406, от 24.01.2024 № 44) следующие изменения:

1.1. наименование изложить в следующей редакции:

«Об утверждении Порядка проведения интернет-голосования по отбору общественных территорий муниципального образования город Пермь, подлежащих благоустройству в рамках реализации мероприятий по формированию современной городской среды в соответствии с муниципальной программой, и о создании общественной комиссии по обсуждению проекта муниципальной программы в части мероприятий по формированию современной городской среды, предусматривающих благоустройство общественных территорий муниципального образования город Пермь»;

1.2. в пункте 1 слова «формирования современной городской среды на 2018-2026 годы в части благоустройства» заменить словами «в части мероприятий по формированию современной городской среды, предусматривающих благоустройство»;

1.3. в пункте 2.1 слова «муниципальной программы формирования современной городской среды на 2018-2026 годы» заменить словами «мероприятий по формированию современной городской среды в соответствии с муниципальной программой»;

1.4. в пункте 2.2 слова «формирования современной городской среды на 2018-2026 годы в части благоустройства» заменить словами «в части мероприятий по формированию современной городской среды, предусматривающих благоустройство»;

1.5. в пункте 2.3 слова «формирования современной городской среды на 2018-2026 годы в части благоустройства» заменить словами «в части мероприятий по формированию современной городской среды, предусматривающих благоустройство».

2. Внести в Порядок проведения интернет-голосования по отбору общественных территорий муниципального образования город Пермь, подлежащих благоустройству в рамках реализации муниципальной программы формирования современной городской среды на 2018-2026 годы, утвержденный постановлением администрации города Перми от 28 августа 2017 г. № 659 «Об утверждении Порядка проведения интернет-голосования по отбору общественных территорий муниципального образования город Пермь, подлежащих благоустройству в рамках реализации муниципальной программы формирования современной городской среды на 2018-2026 годы, о создании общественной комиссии по обсуждению проекта муниципальной программы формирования современной городской среды на 2018-2026 годы в части благоустройства общественных территорий муниципального образования город Пермь» (в ред. от 30.08.2017 № 670, от 02.10.2017 № 795, от 16.04.2018 № 233, от 28.05.2021 № 382, от 27.05.2022 № 410, от 19.05.2023 № 406, от 24.01.2024 № 44), следующие изменения:

2.1. в наименовании слова «муниципальной программы формирования современной городской среды на 2018-2026 годы» заменить словами «мероприятий по формированию современной городской среды в соответствии с муни-

ципальной программой»;

2.2. в пункте 1.1 слова «муниципальной программы формирования современной городской среды на 2018-2026 годы» заменить словами «мероприятий по формированию современной городской среды в соответствии с муниципальной программой»;

2.3. пункт 2.7 изложить в следующей редакции:

«2.7. Установление итогов интернет-голосования производится общественной комиссией по обсуждению проекта муниципальной программы в части мероприятий по формированию современной городской среды, предусматривающих благоустройство общественных территорий муниципального образования город Пермь (далее – общественная комиссия), и оформляется итоговым протоколом общественной комиссии об итогах голосования по отбору общественных территорий, подлежащих благоустройству в рамках реализации мероприятий по формированию современной городской среды в соответствии с муниципальной программой (далее – итоговый протокол), по форме согласно приложению к настоящему Порядку не позднее чем через 3 рабочих дня со дня окончания интернет-голосования.»;

2.4. пункт 2.11 изложить в следующей редакции:

«2.11. На основании итогового протокола функциональный орган администрации города Перми, уполномоченный на благоустройство общественной территории, подготавливает проект постановления администрации города Перми о внесении изменений в соответствующую муниципальную программу в части включения общественных территорий, победивших в интернет-голосовании, подлежащих благоустройству в году, следующем за годом проведения интернет-голосования (далее – проект постановления), и обеспечивает его согласование в установленном порядке.»;

2.5. приложение изложить в редакции согласно приложению к настоящему постановлению.

3. Внести в Положение об общественной комиссии по обсуждению проекта муниципальной программы формирования современной городской среды на 2018-2026 годы в части благоустройства общественных территорий муниципального образования город Пермь, утвержденное постановлением администрации города Перми от 28 августа 2017 г. № 659 «Об утверждении Порядка проведения интернет-голосования по отбору общественных территорий муниципального образования город Пермь, подлежащих благоустройству в рамках реализации муниципальной программы формирования современной городской среды на 2018-2026 годы, о создании общественной комиссии по обсуждению проекта муниципальной программы формирования современной городской среды на 2018-2026 годы в части благоустройства общественных территорий муниципального образования город Пермь» (в ред. от 30.08.2017 № 670, от 02.10.2017 № 795, от 16.04.2018 № 233, от 28.05.2021 № 382, от 27.05.2022 № 410, от 19.05.2023 № 406, от 24.01.2024 № 44), следующие изменения:

3.1. в наименовании слова «формирования современной городской среды на 2018-2026 годы в части благоустройства» заменить словами «в части мероприятий по формированию современной городской среды, предусматривающих благоустройство»;

3.2. в пункте 1.1 слова «формирования современной городской среды на 2018-2026 годы в части благоустройства» заменить словами «в части мероприятий по формированию современной городской среды, предусматривающих благоустройство»;

3.3. в пункте 1.2.1 слова «муниципальной программы формирования современной городской среды на 2018-2026 годы» заменить словами «мероприятий по формированию современной городской среды в проекте муниципальной программы»;

3.4. в пункте 1.2.2 слова «формирования современной городской среды на 2018-2026 годы в части благоустройства» заменить словами «в части мероприятий по формированию современной городской среды, предусматривающих благоустройство»;

3.5. в пункте 1.2.3 слова «муниципальной программы формирования современной городской среды на 2018-2026 годы» заменить словами «мероприятий по формированию современной городской среды».

4. Внести в состав общественной комиссии по обсуждению проекта муниципальной программы формирования современной городской среды на 2018-2026 годы в части благоустройства общественных территорий муниципального образования город Пермь, утвержденный постановлением администрации города Перми от 28 августа 2017 г. № 659 «Об утверждении Порядка проведения интернет-голосования по отбору общественных территорий муниципального образования город Пермь, подлежащих благоустройству в рамках реализации муниципальной программы формирования современной городской среды на 2018-2026 годы, о создании общественной комиссии по обсуждению проекта муниципальной программы формирования современной городской среды на 2018-2026 годы в части благоустройства общественных территорий муниципального образования город Пермь» (в ред. от 30.08.2017 № 670, от 02.10.2017 № 795, от 16.04.2018 № 233, от 28.05.2021 № 382, от 27.05.2022 № 410, от 19.05.2023 № 406, от 24.01.2024 № 44), следующие изменения:

4.1. позицию:

«Секретарь:

Жукова
Наталья Владимировна

- консультант отдела садово-паркового хозяйства и объектов ритуального назначения департамента дорог и благоустройства администрации города Перми»

изложить в следующей редакции:

«Секретарь:

Викулова
Наталья Александровна

- консультант отдела садово-паркового хозяйства департамента дорог и благоустройства администрации города Перми»;

4.2. позицию:

«Воженников
Виктор Анатольевич

- председатель правления Пермской краевой общественной организации «Союз архитекторов», Почетный архитектор Российской Федерации (по согласованию)»

изложить в следующей редакции:

«Воженников
Геннадий Викторович

- архитектор, реставратор, член Союза архитекторов России, заместитель председателя Пермского краевого отделения Всероссийского общества охраны памятников истории и культуры (г. Пермь) (по согласованию)»;

4.3. позицию:

«Головин
Василий Викторович

- начальник департамента культуры и молодежной политики администрации города Перми»

изложить в следующей редакции:

«Хорошева
Анастасия Владимировна

- начальник департамента культуры и молодежной политики администрации города Перми»;

4.4. позицию:

«Грибанов
Алексей Анатольевич

- заместитель главы администрации города Перми»

изложить в следующей редакции:

«Мальцева
Екатерина Дмитриевна

- заместитель главы администрации города Перми»;

4.5. позицию:

«Лапшин
Дмитрий Юрьевич

- первый заместитель начальника департамента градостроительства и архитектуры администрации города Перми»

изложить в следующей редакции:

«Карасев
Сергей Александрович

- и.о. первого заместителя начальника департамента градостроительства и архитектуры администрации города Перми».

5. Настоящее постановление вступает в силу со дня официального обнародования посредством официального опубликования в сетевом издании «Официальный сайт муниципального образования город Пермь www.gorodperm.ru».

6. Управлению по общим вопросам администрации города Перми обеспечить обнародование настоящего постановления посредством официального опубликования в печатном средстве массовой информации «Официальный бюллетень органов местного самоуправления муниципального образования город Пермь».

7. Информационно-аналитическому управлению администрации города Перми обеспечить обнародование настоящего постановления посредством официального опубликования в сетевом издании «Официальный сайт муниципального образования город Пермь www.gorodperm.ru».

8. Контроль за исполнением настоящего постановления возложить на заместителя главы администрации города Перми Галиханова Д.К.

Глава города Перми

Э.О. Соснин

Приложение
к постановлению администрации
города Перми
от 14.04.2025 № 252

ФОРМА

ИТОГОВЫЙ ПРОТОКОЛ
заседания общественной комиссии об итогах интернет-голосования
по отбору общественных территорий, подлежащих
благоустройству в рамках реализации мероприятий
по формированию современной городской среды
в соответствии с муниципальной программой

Экземпляр № ____

Интернет-голосование по отбору общественных территорий,
подлежащих благоустройству в рамках реализации мероприятий
по формированию современной городской среды
в соответствии с муниципальной программой

Общественная комиссия по обсуждению проекта муниципальной программы в части мероприятий по формированию современной городской среды, предусматривающих благоустройство общественных территорий муниципального образования город Пермь

1. Число граждан, принявших участие в интернет-голосовании на момент окончания голосования (заполняется на основании данных сайта, на котором проводилось интернет-голосование).

цифрами (прописью)
2. Результаты голосования по выбору общественных территорий, подлежащих благоустройству в рамках мероприятий по формированию современной городской среды.

№	Наименование общественной территории	Количество голосов (цифрами/прописью)
1	2	3
1		
2		
3		
4		
5		
	Итого	

Председатель общественной комиссии:

(Ф.И.О.)

(подпись)

Секретарь общественной комиссии:

(Ф.И.О.)

(подпись)

Члены общественной комиссии:

Протокол подписан « ____ » _____ 20__ г. в ____ час. ____ мин.



АДМИНИСТРАЦИЯ ГОРОДА ПЕРМИ ПОСТАНОВЛЕНИЕ

15.04.2025

№ 253

О проведении интернет-голосования по отбору общественных территорий муниципального образования город Пермь, подлежащих благоустройству в рамках реализации мероприятий по формированию современной городской среды в соответствии с муниципальной программой в 2026 году

В соответствии с Федеральным законом от 06 октября 2003 г. № 131-ФЗ «Об общих принципах организации местного самоуправления в Российской Федерации», постановлением Правительства Российской Федерации от 30 декабря 2017 г. № 1710 «Об утверждении государственной программы Российской Федерации «Обеспечение доступным и комфортным жильем и коммунальными услугами граждан Российской Федерации», постановлениями Правительства Пермского края от 03 октября 2013 г. № 1331-п «Об утверждении государственной программы Пермского края «Градостроительная и жилищная политика, создание условий для комфортной городской среды», от 07 марта 2019 г. № 136-п «О Порядке организации и проведения голосования по отбору общественных территорий, подлежащих благоустройству в рамках реализации муниципальных программ», Уставом города Перми, постановлением администрации города Перми от 28 августа 2017 г. № 659 «Об утверждении Порядка проведения интернет-голосования по отбору общественных территорий муниципального образования город Пермь, подлежащих благоустройству в рамках реализации мероприятий по формированию современной городской среды в соответствии с муниципальной программой, и о создании общественной комиссии по обсуждению проекта муниципальной программы в части мероприятий по формированию современной городской среды, предусматривающих благоустройство общественных территорий муниципального образования город Пермь»

администрация города Перми ПОСТАНОВЛЯЕТ:

1. Провести с 21 апреля 2025 г. по 12 июня 2025 г. интернет-голосование по отбору общественных территорий муниципального образования город Пермь, подлежащих благоустройству в рамках реализации мероприятий по формированию современной городской среды в соответствии с муниципальной программой в 2026 году (далее – интернет-голосование).

Интернет-голосование проводится на платформе: za.gorodsreda.ru в информационно-телекоммуникационной сети Интернет.

2. Полномочия по организации проведения интернет-голосования и подведению его итогов возложить на общественную комиссию по обсуждению проекта муниципальной программы в части мероприятий по формированию современной городской среды, предусматривающих благоустройство общественных территорий муниципального образования город Пермь.

3. Назначить ответственным за подготовку и проведение интернет-голосования департамент дорог и благоустройства администрации города Перми.

4. Утвердить прилагаемый Перечень общественных территорий города Перми, рассматриваемых на интернет-голосовании по отбору общественных территорий муниципального образования город Пермь, подлежащих благоустройству в рамках реализации мероприятий по формированию современной городской среды в соответствии с муниципальной программой в 2026 году.

5. Настоящее постановление вступает в силу со дня официального обнародования посредством официального опубликования в сетевом издании «Официальный сайт муниципального образования город Пермь www.gorodperm.ru».

6. Информационно-аналитическому управлению администрации города Перми обеспечить обнародование настоящего постановления посредством официального опубликования в сетевом издании «Официальный сайт муниципального образования город Пермь www.gorodperm.ru».

7. Управлению по общим вопросам администрации города Перми обеспечить обнародование настоящего постановления посредством официального опубликования в печатном средстве массовой информации «Официальный бюллетень органов местного самоуправления муниципального образования город Пермь».

8. Контроль за исполнением настоящего постановления возложить на заместителя главы администрации города Перми Галиханова Д.К.

Глава города Перми

Э.О. Соснин

УТВЕРЖДЕН
постановлением администрации
города Перми
от 15.04.2025 № 253

ПЕРЕЧЕНЬ
общественных территорий города Перми, рассматриваемых
на интернет-голосовании по отбору общественных территорий
муниципального образования город Пермь, подлежащих благоустройству
в рамках реализации мероприятий по формированию современной
городской среды в соответствии с муниципальной программой в 2026 году

№	Наименование общественной территории	Местонахождение
1	2	3
1	Бульвар в ЖК «Боровики»	центральная аллея по ул. Хабаровской в микрорайоне «Боровики»
2	Сад им. Миндовского (место массового отдыха)	ул. Мира между ул. Советской Армии и ул. Снайперов
3	Парк культуры и отдыха «Счастье есть» (место массового отдыха)	внутри квартала между ул. Маршала Рыбалко, ул. Сысольской и ул. Липатова
4	Сад Декабристов	между ул. Клименко, ул. Луначарского, ул. Николая Островского и ул. Луначарского 2-й
5	Сквер по ул. Восстания	вдоль домов № 12 и № 14 по ул. Восстания
6	Сквер по ул. Адмирала Старикова	перекресток улиц Адмирала Старикова – Социалистической – Цимлянской
7	Сквер по ул. Краснополянской, 5	вдоль дома по ул. Краснополянской, 5
8	Благоустройство сквера по ул. Мира в поселке Новые Ляды	ул. Мира между домами № 14 и № 18



АДМИНИСТРАЦИЯ ГОРОДА ПЕРМИ
ПОСТАНОВЛЕНИЕ

15.04.2025

№ 254

О внесении изменений в Программу по реализации мероприятий, направленных на снижение задолженности по неналоговым платежам в бюджет города Перми, утвержденную постановлением администрации города Перми от 15.02.2013 № 81

В целях актуализации правовой базы администрации города Перми администрация города Перми ПОСТАНОВЛЯЕТ:

1. Внести в Программу по реализации мероприятий, направленных на снижение задолженности по неналоговым платежам в бюджет города Перми, утвержденную постановлением администрации города Перми от 15 февраля 2013 г. № 81 (в ред. от 30.05.2014 № 351, от 22.08.2014 № 557, от 17.03.2015 № 136, от 18.06.2015 № 386, от 17.02.2016 № 100, от 13.06.2017 № 455, от 29.06.2018 № 446, от 25.07.2019 № 419, от 29.07.2020 № 662, от 14.07.2021 № 520, от 21.07.2022 № 618, от 28.06.2023 № 543, от 11.04.2024 № 284), следующие изменения:

1.1. в разделе «Паспорт Программы» в графе 3 строки 8 цифры «2026» заменить цифрами «2027»;

1.2. в пункте 3.2.5 слова «заместителей главы» заменить словами «руководителей функциональных органов»;

1.3. абзац первый раздела 4 после слова «ежегодно» дополнить словами «на 20 %, в 2025 году снижение задолженности по пеням, штрафам, неустойкам запланировано»;

1.4. приложение 1 изложить в редакции согласно приложению к настоящему постановлению;

1.5. в приложении 2 строки 1.5, 1.5.1, 1.5.1.1, 1.5.1.2, 1.5.1.3 признать утратившими силу.

2. Настоящее постановление вступает в силу со дня официального обнародования посредством официального опубликования в печатном средстве массовой информации «Официальный бюллетень органов местного самоуправления муниципального образования город Пермь».

3. Управлению по общим вопросам администрации города Перми обеспечить обнародование настоящего постановления посредством официального опубликования в печатном средстве массовой информации «Официальный бюллетень органов местного самоуправления муниципального образования город Пермь».

4. Информационно-аналитическому управлению администрации города Перми обеспечить обнародование настоящего постановления посредством официального опубликования в сетевом издании «Официальный сайт муниципального образования город Пермь www.gorodperm.ru».

5. Контроль за исполнением настоящего постановления возложить на первого заместителя главы администрации города Перми Фурман Я.В.

Глава города Перми

Э.О. Соснин

Приложение
к постановлению администрации
города Перми
от 15.04.2025 № 254

ТАБЛИЦА
целевых показателей конечного результата реализации Программы

№	Наименование цели, показателя конечного результата реализации Программы по соответствующим видам доходов	(млн. руб.)					Ответственный исполнитель
		По состоянию на 01.01.2025 (факт)	По состоянию на 01.01.2026 (план)	По состоянию на 01.01.2027 (план)	По состоянию на 01.01.2028 (план)	ть	
1	2	3	4	5	6	7	
1	Цель. Снижение задолженности по неналоговым платежам в бюджет города Перми, администрируемым функциональными органами администрации города Перми						
1.1	Объем задолженности по арендной плате за земельные участки	211,6	169,2	135,4	108,3	ДЗО	
1.2	Пени, штрафы, неустойки по договорам аренды	407,8	346,6	277,3	221,8	ДЗО	
1.3	Объем задолженности по арендной плате по договорам аренды муниципального имущества	77,9	62,3	49,8	39,8	ДИО	
1.4	Пени, штрафы, неустойки по договорам аренды	20,7	17,6	14,1	11,3	ДИО	
1.5	Объем задолженности по доходам от приватизации муниципального имущества в порядке, установленном Федеральным законом от 22 июля 2008 г. № 159-ФЗ	1,5	1,2	1,0	0,8	ДИО	
1.6	Пени, штрафы, неустойки по договорам, заключенным в порядке, установленном Федеральным законом от 22 июля 2008 г. № 159-ФЗ	11,5	9,8	7,8	6,2	ДИО	
1.7	Объем задолженности по доходам от перечисления части прибыли, остающейся после уплаты налогов и иных обязательных платежей муниципальных унитарных предприятий	0,0	0,0	0,0	0,0	ДЖКХ, ДТ, ДДиБ	
1.8	Объем задолженности по договорам на установку и эксплуатацию рекламной конструкции	0,0	0,0	0,0	0,0	ДЭПП	
1.9	Пени, штрафы, неустойки по договорам на размещение рекламных конструкций	0,0	0,0	0,0	0,0	ДЭПП	
1.10	Объем задолженности по договорам на размещение нестационарных торговых объектов (в части задолженности прошлых лет)	2,9	2,3	1,8	1,4	ДЭПП	
1.11	Пени, штрафы, неустойки по договорам на размещение нестационарных торговых объектов	1,9	1,6	1,3	1,0	ДЭПП	
1.12	Объем задолженности по плате за наем муниципального жилого фонда	5,6	4,5	3,6	2,9	УЖО	
1.13	Пени, штрафы, неустойки по договорам социального найма жилого помещения	16,3	13,9	11,1	8,9	УЖО	
Итого		757,7	629,0	503,2	402,4		



АДМИНИСТРАЦИЯ ГОРОДА ПЕРМИ ПОСТАНОВЛЕНИЕ

15.04.2025

№ 255

Об утверждении Порядка определения объема и условий предоставления субсидий на иные цели бюджетным и автономным учреждениям на мероприятия по модернизации образовательных организаций

В соответствии с абзацем вторым пункта 1 статьи 78.1 Бюджетного кодекса Российской Федерации, постановлением Правительства Российской Федерации от 22 февраля 2020 г. № 203 «Об общих требованиях к нормативным правовым актам и муниципальным правовым актам, устанавливающим порядок определения объема и условия предоставления бюджетным и автономным учреждениям субсидий на иные цели», постановлением Правительства Пермского края от 25 мая 2022 г. № 432-п «О предоставлении субсидий из бюджета Пермского края бюджетам муниципальных образований Пермского края на реализацию мероприятий, направленных на капитальный ремонт зданий образовательных организаций»

администрация города Перми ПОСТАНОВЛЯЕТ:

1. Утвердить прилагаемый Порядок определения объема и условий предоставления субсидий на иные цели бюджетным и автономным учреждениям на мероприятия по модернизации образовательных организаций.

2. Настоящее постановление вступает в силу со дня официального обнародования посредством официального опубликования в печатном средстве массовой информации «Официальный бюллетень органов местного самоуправления муниципального образования город Пермь» и распространяется на правоотношения, возникшие с 24 февраля 2025 г.

3. Управлению по общим вопросам администрации города Перми обеспечить обнародование настоящего постановления посредством официального опубликования в печатном средстве массовой информации «Официальный бюллетень органов местного самоуправления муниципального образования город Пермь».

4. Информационно-аналитическому управлению администрации города Перми обеспечить обнародование настоящего постановления посредством официального опубликования в сетевом издании «Официальный сайт муниципального образования город Пермь www.gorodperm.ru».

5. Контроль за исполнением настоящего постановления возложить на заместителя главы администрации города Перми Мальцеву Е.Д.

Глава города Перми

Э.О. Соснин

УТВЕРЖДЕН
постановлением администрации
города Перми
от 15.04.2025 № 255

ПОРЯДОК определения объема и условий предоставления субсидий на иные цели бюджетным и автономным учреждениям на мероприятия по модернизации образовательных организаций

I. Общие положения о предоставлении субсидий на иные цели

1.1. Настоящий Порядок определяет объем и условия предоставления субсидий на иные цели на мероприятия по модернизации образовательных организаций муниципальным бюджетным и автономным учреждениям, в отношении которых департамент образования администрации города Перми осуществляет функции и полномочия учредителя (далее – Порядок, субсидии на иные цели, Учреждения, Департамент).

1.2. Целью предоставления субсидий на иные цели является обновление школьной инфраструктуры, создание комфортной и безопасной среды, переход Учреждений на новый качественный уровень обучения посредством проведения капитального ремонта, оснащения средствами обучения в рамках выполнения мероприятий муниципальной программы «Доступное и качественное образование».

1.3. Субсидии на иные цели направляются на выполнение работ по капитальному ремонту зданий общеобразовательных организаций и их оснащение средствами обучения.

1.4. Средства субсидии на иные цели направляются на объекты, по которым имеется проектная или сметная документация на проведение капитального ремонта зданий и положительное заключение государственной экспертизы (с датой не ранее 2021 года) проверки достоверности определения сметной стоимости капитального ремонта соответствующего объекта, содержащее итоговую стоимостную оценку запланированных видов работ в рамках перечня работ по капитальному строительству.

1.5. Субсидии на иные цели предоставляются Учреждениям в пределах бюджетных ассигнований и лимитов бюджетных обязательств на текущий финансовый год и плановый период на основании сводной бюджетной росписи бюджета города Перми в рамках реализации мероприятий муниципальной программы «Доступное и качественное образование».

Субсидии на иные цели предоставляются на условиях софинансирования: 75 % от объема бюджетных ассигнований на реализацию мероприятий по модернизации образовательных организаций за счет средств бюджета Пермского края, 25 % от объема бюджетных ассигнований на реализацию мероприятий по модернизации образовательных организаций за счет средств бюджета города Перми.

II. Условия и порядок предоставления субсидий на иные цели

2.1. Для получения субсидий на иные цели Учреждения, включенные в перечень объектов, предлагаемых к софинансированию из федерального бюджета, направленный в составе заявки в Министерство просвещения Российской Федерации, но не прошедшие отбор Министерством просвещения Российской Федерации для предоставления субсидий из федерального бюджета в рамках мероприятий по модернизации школьных систем образования государственной программы Российской Федерации «Развитие образования», утвержденной постановлением Правительства Российской Федерации от 26 декабря 2017 г. № 1642, либо исключенные из перечня объектов, строительство (приобретение), реконструкция которых направлены на создание дополнительных мест для детей дошкольного и школьного возраста (приложение 4 к государственной программе Пермского края «Образование и молодежная политика», утвержденной постановлением Правительства Пермского края от 03 октября 2013 г. № 1318-п), в связи с принятием решения о замесе строительства объекта на проведение капитального ремонта объекта, представляют в Департамент:

пояснительную записку, содержащую обоснование необходимости предоставления субсидий на иные цели, включая расчет-обоснование суммы субсидий на иные цели согласно приложению к настоящему Порядку;

перечень объектов, подлежащих ремонту, акт обследования таких объектов и дефектную ведомость;

проектную или сметную документацию на проведение капитального ремонта зданий, по которым получено положительное заключение государственной экспертизы проверки достоверности определения сметной стоимости капитального ремонта;

положительное заключение государственной экспертизы (с датой не ранее 2021 года) проверки достоверности определения сметной стоимости капитального ремонта, содержащее итоговую стоимостную оценку запланированных видов работ в рамках перечня работ по капитальному строительству;

информацию о планируемом к приобретению имуществе с обоснованием цены планируемого к приобретению имущества на основании прайс-листов, коммерческих предложений с приложением не менее трех источников ценовой информации (в случае если планируется приобретение имущества);

документы, подтверждающие отсутствие у Учреждений задолженности по уплате налогов, сборов и иных обязательных платежей в бюджеты бюджетной системы Российской Федерации.

2.2. На дату, предшествующую дате представления документов, указанных в пункте 2.1 настоящего Порядка, не более чем на 1 месяц, Учреждения должны соответствовать следующим требованиям:

отсутствие неисполненной обязанности по уплате налогов, сборов, страховых взносов, пеней, штрафов, процентов, подлежащих уплате в соответствии с законодательством Российской Федерации о налогах и сборах;

отсутствие просроченной задолженности по возврату в бюджет города Перми субсидий, бюджетных инвестиций, предоставленных в том числе в соответствии с иными правовыми актами, и иной просроченной задолженности перед бюджетом города Перми.

2.3. Рассмотрение и проверка документов на полноту их представления в соответствии с пунктом 2.1 настоящего Порядка осуществляется Департаментом в течение 10 рабочих дней со дня их представления.

Департамент со дня рассмотрения документов, указанных в пункте 2.1 настоящего Порядка, принимает решение о предоставлении субсидий или об отказе в предоставлении субсидий либо необходимости представления Учреждением недостающих документов.

2.4. Основания для отказа Учреждениям в предоставлении субсидий на иные цели:

несоответствие представленных Учреждениями документов требованиям, определенным в соответствии с пунктом 2.1 настоящего Порядка, или непредставление (представление не в полном объеме) указанных документов;

недостоверность информации, содержащейся в документах, представленных Учреждениями в соответствии с

пунктом 2.1 настоящего Порядка.

2.5. Размер субсидии определяется исходя из стоимости работ по капитальному ремонту в соответствии со сметной стоимостью капитального ремонта, по которой получено положительное заключение государственной экспертизы, и стоимости планируемого к приобретению имущества в соответствии с коммерческими предложениями на основании не менее 3 источников ценовой информации.

2.6. Размер субсидий на иные цели в разрезе Учреждений устанавливается приказом начальника Департамента об утверждении размера субсидии (далее – Приказ).

Приказ издается в течение 10 рабочих дней после рассмотрения и проверки документов, представленных Учреждениями в соответствии с пунктом 2.1 настоящего Порядка.

В случае изменения сметной стоимости капитального ремонта при наличии положительного заключения государственной экспертизы проверки достоверности определения сметной стоимости капитального ремонта соответствующего объекта, содержащее итоговую стоимостную оценку запланированных видов работ в рамках перечня работ по капитальному строительству, Учреждения представляют документы в соответствии с пунктом 2.1 настоящего Порядка.

2.7. Субсидии на иные цели предоставляются в соответствии с соглашением о предоставлении субсидии из бюджета города Перми (далее – Соглашение), заключенным между Департаментом и Учреждением по типовой форме, утвержденной распоряжением начальника департамента финансов администрации города Перми (далее – типовая форма), не позднее 10 рабочих дней со дня вступления в силу настоящего Порядка.

2.8. Условиями заключения Соглашения являются:

соответствие Учреждений требованиям, установленным пунктом 2.2 настоящего Порядка;

наличие бюджетных ассигнований на предоставление субсидий на иные цели в сводной бюджетной росписи, в муниципальной программе «Доступное и качественное образование».

2.9. Внесение изменений в Соглашения.

При внесении изменений в настоящий Порядок, муниципальную программу «Доступное и качественное образование», сводную бюджетную роспись, Приказ, требующих внесения изменений в Соглашение, дополнительные соглашения заключаются в течение 10 рабочих дней со дня вступления в силу изменений в указанные правовые акты.

Дополнительные соглашения к указанному Соглашению, предусматривающие внесение в него изменений или его расторжение, заключаются в соответствии с типовой формой.

2.10. Субсидии на иные цели перечисляются Учреждениям в сроки, установленные Соглашением. Периодичность перечисления субсидий на иные цели – в течение года после представления документов, подтверждающих возникновение денежных обязательств.

Ведение бухгалтерского учета по предоставленным субсидиям на иные цели осуществляется с применением аналитических кодов счетов бухгалтерского учета.

2.11. Субсидии на иные цели Учреждениям предоставляются путем перечисления Департаментом денежных средств на отдельные лицевые счета Учреждений, открытые в департаменте финансов администрации города Перми в установленном порядке.

2.12. Средства, предоставляемые Учреждениям в виде субсидий на иные цели, расходуются в соответствии с их целевым назначением и не могут быть направлены на другие цели.

2.13. Результатом предоставления субсидий на иные цели является количество объектов, в которых в полном объеме выполнены мероприятия по капитальному ремонту в соответствии с муниципальной программой «Доступное и качественное образование».

Для достижения результата предоставления субсидий на иные цели Соглашением устанавливается план мероприятий по достижению результата предоставления субсидий на иные цели.

III. Требования к отчетности

3.1. Учреждения представляют в Департамент следующую отчетность (далее – Отчеты):

3.1.1. ежеквартально до 10 числа месяца (за год до 15 числа месяца), следующего за отчетным, по форме, установленной типовой формой:

отчет о расходах, источником финансового обеспечения которых являются субсидии на иные цели;

отчет о достижении значений результатов предоставления субсидий на иные цели;

3.1.2. ежеквартально до 10 числа месяца, следующего за отчетным, и не позднее 10 рабочего дня после достижения конечного значения результата предоставления субсидии по форме, установленной приложением 3 к Порядку проведения мониторинга достижения результатов предоставления субсидий, в том числе грантов в форме субсидий, юридическим лицам, в том числе бюджетным и автономным учреждениям, индивидуальным предпринимателям, физическим лицам – производителям товаров, работ, услуг, утвержденному приказом Министерства финансов Российской Федерации от 27 апреля 2024 г. № 53н:

отчет о реализации плана мероприятий по достижению результата предоставления субсидий на иные цели.

3.2. Ответственность за своевременностью представления Отчетов и достоверностью отчетных данных возла-

гается на руководителей Учреждений.

IV. Порядок осуществления контроля за соблюдением целей, условий и порядка предоставления субсидий на иные цели и ответственность за их несоблюдение

4.1. Департамент и уполномоченный орган муниципального финансового контроля осуществляют обязательную проверку соблюдения целей и условий предоставления Учреждениям субсидий на иные цели.

4.2. Департамент проводит мониторинг достижения значений результатов предоставления субсидий на иные цели, определенных Соглашением, и событий, отражающих факт завершения соответствующего мероприятия по получению результата предоставления субсидий на иные цели (контрольная точка), в порядке и по формам, которые установлены Порядком проведения мониторинга достижения результатов предоставления субсидий, в том числе грантов в форме субсидий, юридическим лицам, в том числе бюджетным и автономным учреждениям, индивидуальным предпринимателям, физическим лицам – производителям товаров, работ, услуг, утвержденным приказом Министерства финансов Российской Федерации от 27 апреля 2024 г. № 53н.

4.3. Ответственность за нецелевое использование средств субсидий на иные цели, несоблюдение условий их предоставления, установленных настоящим Порядком и (или) Соглашением, несут руководители Учреждений в соответствии с законодательством.

4.4. В случае несоблюдения Учреждениями целей и условий, установленных при предоставлении субсидий на иные цели, выявленного по результатам проверок, проведенных Департаментом и органом муниципального финансового контроля, данные средства подлежат возврату в бюджет города Перми в следующие сроки:

на основании требования Департамента – в течение 30 календарных дней со дня получения Учреждениями соответствующего требования;

на основании представления и (или) предписания органа муниципального финансового контроля – в срок, установленный в соответствии с бюджетным законодательством Российской Федерации.

В случае невыполнения Учреждениями требований о возврате субсидий на иные цели Департамент обеспечивает взыскание субсидий на иные цели в судебном порядке в соответствии с действующим законодательством.

4.5. В случае недостижения результата предоставления субсидий на иные цели, установленного пунктом 2.13 настоящего Порядка, субсидии на иные цели подлежат возврату в доход бюджета города Перми в течение 10 рабочих дней со дня выявления указанного недостижения.

Объем средств, подлежащих возврату в доход бюджета города Перми ($V_{\text{возврата}}$), рассчитывается по формуле:

$$V_{\text{возврата}} = \left(1 - \frac{X_{\text{факт}}}{X_{\text{план}}}\right) \times V_{\text{субсидии}}, \text{ где}$$

$V_{\text{субсидии}}$ – размер субсидий на иные цели, полученный Учреждением;

$X_{\text{факт}}$ – фактически достигнутое значение результата предоставления субсидий на иные цели на отчетную дату;

$X_{\text{план}}$ – плановый результат предоставления субсидий на иные цели.

4.6. Остатки субсидий на иные цели, предоставленных за счет средств бюджета города Перми по состоянию на 01 января очередного финансового года, не использованные в текущем финансовом году, подлежат перечислению Учреждениями в доход бюджета города Перми не позднее первых 4 рабочих дней очередного финансового года.

Остатки субсидий на иные цели, перечисленные Учреждениями в доход бюджета города Перми, возвращаются Учреждениям в очередном финансовом году при наличии потребности в направлении их на те же цели на основании запросов Учреждений в соответствии с решением Департамента, оформленным приказом начальника Департамента.

Решение о возврате остатков субсидий на иные цели принимается Департаментом по итогам рассмотрения запросов Учреждений, представленных в Департамент не позднее первых 15 рабочих дней текущего финансового года и отражающих причины образования неиспользованных остатков и необходимости их использования в текущем финансовом году, с приложением документов (копий документов), подтверждающих наличие и объем неисполненных обязательств, принятых до начала текущего финансового года либо подлежащих принятию в текущем финансовом году.

Департамент принимает решение о возврате остатков субсидий на иные цели в течение 30 рабочих дней с момента поступления указанной в абзаце третьем настоящего пункта информации, но не позднее 20 мая текущего года.

В случае если Учреждениями не обоснована потребность в направлении остатков субсидий на иные цели, они считаются неподтвержденными и не подлежат возврату Учреждениям.

В случае если неиспользованные остатки субсидий на иные цели не перечислены Учреждениями в доход бюджета города Перми в сроки, установленные абзацем первым настоящего пункта, то они подлежат взысканию в установленном порядке.

Неиспользованные остатки субсидий на иные цели, источником финансового обеспечения которых являются средства бюджета Пермского края, подлежат возврату в бюджет города Перми с последующим возвратом в установленном порядке в бюджет Пермского края не позднее первых 15 рабочих дней текущего финансового года.

В случае если неиспользованные остатки субсидий на иные цели, предоставленных за счет средств бюджета

Пермского края, не перечислены Учреждениями в бюджет города Перми, то они подлежат взысканию в установленном порядке.

4.7. В случае поступления средств от возврата ранее произведенных Учреждением выплат, источником финансового обеспечения которых являются субсидии на иные цели, и при наличии потребности Учреждения не позднее 5 рабочих дней с момента поступления средств в Учреждения направляют в Департамент запрос, отражающий необходимость использования указанных средств в текущем финансовом году, с приложением документов (копий документов), подтверждающих наличие и объем неисполненных обязательств, принятых до начала текущего финансового года либо подлежащих принятию в текущем финансовом году.

По итогам рассмотрения представленных Учреждениями запросов Департамент в течение 30 рабочих дней с момента поступления средств в Учреждения принимает решение путем издания приказа об использовании в текущем финансовом году указанных средств.

Приложение
к Порядку определения объема
и условий предоставления субсидий
на иные цели бюджетным
и автономным учреждениям
на мероприятия по модернизации
образовательных организаций

РАСЧЕТ-ОБОСНОВАНИЕ
суммы субсидий на иные цели на мероприятия по модернизации
образовательных организаций
по состоянию на «__» _____ 20__ г.

(наименование учреждения)

№	Наименование мероприятия (перечень работ, перечень планируемого к приобретению имущества)	Сумма субсидий на иные цели, руб.
1	2	3
1		
2		

* В соответствии с пунктом 2.5 Порядка определения объема и условий предоставления субсидий на иные цели бюджетным и автономным учреждениям на мероприятия по модернизации образовательных организаций.

«__» _____ г.
(дата заполнения)

(подпись, расшифровка подписи)
М.П.



АДМИНИСТРАЦИЯ ГОРОДА ПЕРМИ
ПОСТАНОВЛЕНИЕ

15.04.2025

№ 256

О внесении изменений в отдельные постановления администрации города Перми в сфере исполнения переданных государственных полномочий по составлению протоколов об административных правонарушениях, созданию и организации деятельности административных комиссий

В соответствии с Законом Пермского края от 06 апреля 2015 г. № 460-ПК «Об административных правонарушениях в Пермском крае», Уставом города Перми, в целях актуализации нормативной правовой базы администрации

города Перми

администрация города Перми ПОСТАНОВЛЯЕТ:

1. Внести в перечень должностных лиц территориальных органов администрации города Перми (за исключением администрации поселка Новые Ляды города Перми), уполномоченных составлять протоколы об административных правонарушениях, утвержденный постановлением администрации города Перми от 28 мая 2015 г. № 316 (в ред. от 25.03.2016 № 203, от 09.12.2016 № 1095, от 09.06.2018 № 377, от 11.09.2018 № 589, от 17.12.2018 № 991, от 14.03.2019 № 159, от 23.05.2019 № 204, от 08.10.2019 № 652, от 21.01.2020 № 53, от 29.01.2020 № 77, от 03.06.2020 № 492, от 23.07.2020 № 648, от 26.03.2021 № 207, от 13.04.2021 № 248, от 06.10.2021 № 801, от 29.12.2022 № 1410, от 02.05.2023 № 350, от 08.06.2023 № 465, от 28.02.2024 № 149, от 28.05.2024 № 403, от 28.01.2025 № 26, от 25.02.2025 № 111), следующие изменения:

1.1. строку 1 изложить в следующей редакции:

1	Глава администрации района города Перми, первый заместитель главы администрации района города Перми, заместители главы администрации района города Перми	6.1.1, 6.2.1, 6.3, 6.3.1, 6.4.1, 6.5, 6.5.1, 6.6, 6.6.1, 6.8.1, 6.8.2, 6.8.3, 6.9, 6.9.1, 6.10, 6.11, 6.15, 6.16, 6.17, 7.1, 7.2, 7.2.1, 7.5, 7.8, 7.10, 7.11, 9.1, 9.4
---	--	---

1.2. строку 4 изложить в следующей редакции:

4	Начальник отдела по взаимодействию с административными органами администрации района города Перми, консультант отдела по взаимодействию с административными органами администрации района города Перми	6.2.1, 6.6.1, 7.1, 7.2, 7.2.1, 7.5, 7.8
---	--	---

2. Внести в перечень должностных лиц администрации поселка Новые Ляды города Перми, уполномоченных составлять протоколы об административных правонарушениях, утвержденный постановлением администрации города Перми от 28 мая 2015 г. № 316 (в ред. от 25.03.2016 № 203, от 09.12.2016 № 1095, от 09.06.2018 № 377, от 11.09.2018 № 589, от 17.12.2018 № 991, от 14.03.2019 № 159, от 23.05.2019 № 204, от 08.10.2019 № 652, от 21.01.2020 № 53, от 29.01.2020 № 77, от 03.06.2020 № 492, от 23.07.2020 № 648, от 26.03.2021 № 207, от 13.04.2021 № 248, от 06.10.2021 № 801, от 29.12.2022 № 1410, от 02.05.2023 № 350, от 08.06.2023 № 465, от 28.02.2024 № 149, от 28.05.2024 № 403, от 28.01.2025 № 26, от 25.02.2025 № 111), следующие изменения:

2.1. строку 1 изложить в следующей редакции:

1	Глава администрации поселка Новые Ляды города Перми, заместитель главы администрации поселка Новые Ляды города Перми	6.1.1, 6.2.1, 6.3, 6.3.1, 6.4.1, 6.5, 6.5.1, 6.6, 6.6.1, 6.8.1, 6.8.2, 6.8.3, 6.9, 6.9.1, 6.10, 6.11, 6.15, 6.16, 6.17, 7.1, 7.2, 7.2.1, 7.5, 7.8, 7.10, 7.11, 9.1, 9.4
---	--	---

2.2. строку 5 изложить в следующей редакции:

5	Главный специалист по взаимодействию с административными органами отдела благоустройства и потребительского рынка администрации поселка Новые Ляды города Перми	6.2.1, 6.6.1, 7.1, 7.2, 7.2.1, 7.5, 7.8
---	---	---

3. Внести изменения в Типовое положение об административной комиссии района города Перми, утвержденное постановлением администрации города Перми от 28 июля 2016 г. № 537 (в ред. от 16.03.2017 № 190, от 28.09.2018 № 647, от 11.07.2019 № 382, от 22.07.2019 № 411, от 04.09.2019 № 531, от 28.02.2020 № 179, от 03.06.2020 № 492, от 13.04.2021 № 248, от 06.10.2021 № 801, от 06.12.2021 № 1113, от 25.07.2022 № 626, от 02.05.2023 № 350, от 08.06.2023 № 465, от 11.12.2024 № 1217, от 25.02.2025 № 111), изложив пункт 4.1 в следующей редакции:

«4.1. рассматривает дела об административных правонарушениях, предусмотренных статьями 3.2, 5.2, 6.1.1, 6.2.1-6.12, статьями 6.15-6.17, статьей 7.2.1, статьей 10.1 Закона Пермского края от 06 апреля 2015 г. № 460-ПК «Об административных правонарушениях в Пермском крае», за исключением дел об административных правонарушениях в области благоустройства территории, совершенных с использованием транспортных средств, в случае фиксации данных административных правонарушений работающими в автоматическом режиме специальными техническими средствами, имеющими функции фото- и киносъемки, видеозаписи, или средствами фото- и киносъемки, видеозаписи».

4. Внести изменения в Порядок взаимодействия функциональных и территориальных органов администрации города Перми при расходовании средств на выполнение государственных полномочий по составлению протоколов об административных правонарушениях, утвержденный постановлением администрации города Перми от 13 июля 2011 г. № 350 (в ред. от 18.02.2013 № 82, от 28.10.2014 № 783, от 25.08.2015 № 585, от 10.11.2015 № 933, от 29.12.2016 № 1199, от 12.05.2017 № 350, от 10.04.2019 № 188, от 17.10.2019 № 717, от 03.06.2020 № 492, от 13.04.2021 № 248,

5. Внести изменения в приложение к Порядку взаимодействия функциональных и территориальных органов администрации города Перми при расходовании средств на выполнение государственных полномочий по созданию и организации деятельности административных комиссий, утвержденному постановлением администрации города Перми от 12 января 2017 г. № 22 (в ред. от 10.04.2019 № 189, от 17.10.2019 № 708, от 01.04.2020 № 304, от 03.06.2020 № 492, от 13.04.2021 № 248, от 06.10.2021 № 801, от 30.11.2022 № 1216, от 02.05.2023 № 350, от 08.06.2023 № 465, от 11.12.2024 № 1217, от 25.02.2025 № 111), дополнив строкой 28 следующего содержания:

[illegible]

9. Контроль за исполнением настоящего постановления возложить на заместителя главы администрации города Перми Турова А.М.

Э.О. Соснин

Приложение
к постановлению администрации
города Перми
от 15.04.2025 № 256

ОТЧЕТ
об осуществлении государственных полномочий по составлению
протоколов об административных правонарушениях
за квартал 20 г. от 20 г.

(наименование функционального, территориального органа
администрации города Перми)

Форма заполняется нарастающим итогом за I квартал, полугодие, 9 месяцев, год.

№	Наименование показателя	Количество протоколов об административных правонарушениях, шт.
1	2	3
1	Составлено и передано для рассмотрения протоколов об административных правонарушениях в соответствии с Законом Пермского края от 06 апреля 2015 г. № 460-ПК «Об административных правонарушениях в Пермском крае» (далее – Закон)	
2	В том числе по статьям Закона:	
3	статья 2.1	
4	статья 3.2	

1	2	3
5	статья 5.2	
6	статья 5.3	
7	статья 6.1.1	
8	статья 6.2.1	
9	статья 6.3	
10	статья 6.3.1	
11	статья 6.4.1	
12	статья 6.5	
13	статья 6.5.1	
14	статья 6.6	
15	статья 6.6.1	
16	статья 6.8.1	
17	статья 6.8.2	
18	статья 6.8.3	
19	статья 6.9	
20	статья 6.9.1	
21	статья 6.10	
22	статья 6.11	
23	статья 6.12	
24	статья 6.15	
25	статья 6.16	
26	статья 6.17	
27	статья 7.1	
28	статья 7.2	
29	статья 7.2.1	
30	статья 7.5	
31	статья 7.6	
32	статья 7.8	
33	статья 7.10	
34	статья 7.11	
35	статья 8.1	
36	статья 8.2	
37	статья 9.1	
38	статья 9.4	
39	статья 10.1	
40	часть 2 статьи 11.1	
41	статья 11.2	
42	часть 2 статьи 11.3	
43	часть 4 статьи 11.3	
44	Составлено и передано для рассмотрения протоколов об административных правонарушениях в соответствии с Кодексом Российской Федерации об административных правонарушениях (далее – Кодекс)	
45	В том числе по статьям Кодекса:	
46	часть 1 статьи 19.4	
47	статья 19.4.1	
48	часть 1 статьи 19.5	

1	2	3
49	статья 19.7	
50	часть 1 статьи 20.25	



АДМИНИСТРАЦИЯ ГОРОДА ПЕРМИ ПОСТАНОВЛЕНИЕ

15.04.2025

№ 257

О внесении изменений в Регламент осуществления мероприятий, направленных на соблюдение гражданином, замещающим должность муниципальной службы, ограничений на замещение на условиях трудового договора должности и (или) на выполнение работ (оказание услуг) на условиях гражданско-правового договора в организации, если отдельные функции муниципального управления данной организацией входили в должностные (служебные) обязанности муниципального служащего, утвержденный постановлением администрации города Перми от 20.03.2017 № 200

В соответствии с Уставом города Перми, в целях актуализации нормативных правовых актов администрации города Перми

администрация города Перми ПОСТАНОВЛЯЕТ:

1. Внести изменения в Регламент осуществления мероприятий, направленных на соблюдение гражданином, замещающим должность муниципальной службы, ограничений на замещение на условиях трудового договора должности и (или) на выполнение работ (оказание услуг) на условиях гражданско-правового договора в организации, если отдельные функции муниципального управления данной организацией входили в должностные (служебные) обязанности муниципального служащего, утвержденный постановлением администрации города Перми от 20 марта 2017 г. № 200 (в ред. от 22.02.2018 № 104, от 24.08.2020 № 737), заменив в пункте 3.7 слова «прокуратуру города Перми» словами «прокуратуру Пермского края».

2. Настоящее постановление вступает в силу со дня официального обнародования посредством официального опубликования в печатном средстве массовой информации «Официальный бюллетень органов местного самоуправления муниципального образования город Пермь».

3. Управлению по общим вопросам администрации города Перми обеспечить обнародование настоящего постановления посредством официального опубликования в печатном средстве массовой информации «Официальный бюллетень органов местного самоуправления муниципального образования город Пермь».

4. Информационно-аналитическому управлению администрации города Перми обеспечить обнародование настоящего постановления посредством официального опубликования в сетевом издании «Официальный сайт муниципального образования город Пермь www.gorodperm.ru».

5. Контроль за исполнением настоящего постановления возложить на руководителя аппарата администрации города Перми Молоковских А.В.

Глава города Перми

Э.О. Соснин

РАСПОРЯЖЕНИЯ АДМИНИСТРАЦИИ ГОРОДА ПЕРМИ**АДМИНИСТРАЦИЯ ГОРОДА ПЕРМИ
РАСПОРЯЖЕНИЕ**14.04.2025№ 41**О проведении в администрации города Перми конкурса «Лучший студенческий проект по развитию местного самоуправления» в 2025 году**

На основании постановления администрации города Перми от 26 сентября 2017 г. № 764 «Об утверждении Положения о конкурсе «Лучший студенческий проект по развитию местного самоуправления»:

1. Провести в администрации города Перми конкурс «Лучший студенческий проект по развитию местного самоуправления» (далее – Конкурс) до 30 июня 2025 г.
2. Создать конкурсную комиссию по определению победителей Конкурса (далее – Конкурсная комиссия).
3. Утвердить прилагаемые:
 - 3.1. состав Конкурсной комиссии;
 - 3.2. перечень тематических заданий для защиты проектов по развитию местного самоуправления для Конкурса (далее – Задания).
4. Функциональным органам и подразделениям администрации города Перми провести оценку проектов по Заданиям, соответствующим их направлениям деятельности, в соответствии с Положением о конкурсе «Лучший студенческий проект по развитию местного самоуправления», утвержденным постановлением администрации города Перми от 26 сентября 2017 г. № 764.
 5. Управлению по вопросам муниципальной службы и кадров администрации города Перми:
 - 5.1. подготовить и обеспечить размещение на официальном сайте муниципального образования город Пермь в информационно-телекоммуникационной сети Интернет объявление о Конкурсе до 15 апреля 2025 г.;
 - 5.2. направить информацию о проведении Конкурса в образовательные организации, реализующие образовательные программы высшего образования на территории города Перми по направлениям подготовки, соответствующим Заданиям;
 - 5.3. осуществить прием проектов по развитию местного самоуправления для Конкурса от участников Конкурса.
6. Хозяйственному управлению администрации города Перми организовать приобретение сувенирной продукции, изготовление дипломов победителей и сертификатов участников Конкурса за счет средств сметы расходов администрации города Перми до 30 мая 2025 г.
7. Информационно-аналитическому управлению администрации города Перми:
 - 7.1. обеспечить опубликование (обнародование) настоящего постановления на официальном сайте муниципального образования город Пермь в информационно-телекоммуникационной сети Интернет;
 - 7.2. обеспечить информационное сопровождение и освещение Конкурса в средствах массовой информации и на официальном сайте муниципального образования город Пермь в информационно-телекоммуникационной сети Интернет.
8. Настоящее распоряжение вступает в силу со дня подписания.
9. Управлению по общим вопросам администрации города Перми обеспечить обнародование настоящего распоряжения в печатном средстве массовой информации «Официальный бюллетень органов местного самоуправления муниципального образования город Пермь».
10. Информационно-аналитическому управлению администрации города Перми обеспечить обнародование настоящего распоряжения в сетевом издании «Официальный сайт муниципального образования город Пермь www.gorodperm.ru».
11. Контроль за исполнением настоящего распоряжения возложить на руководителя аппарата администрации города Перми Молоковских А.В.

УТВЕРЖДЕН
распоряжением администрации
города Перми
от 14.04.2025 № 41

СОСТАВ
конкурсной комиссии по определению победителей конкурса
«Лучший студенческий проект по развитию местного самоуправления»

Председатель: Молоковских Александр Владимирович	- руководитель аппарата администрации города Перми
Заместитель председателя: Полунина Галина Сергеевна	- начальник управления по вопросам муниципальной службы и кадров администрации города Перми
Секретарь: Молтасова Валентина Владимировна	- начальник отдела формирования и развития кадрового состава управления по вопросам муниципальной службы и кадров администрации города Перми
Члены: Андреев Дмитрий Николаевич	- начальник управления по экологии и природопользованию администрации города Перми
Болдырев Владислав Александрович	- представитель федерального государственного бюджетного образовательного учреждения высшего образования «Пермский государственный аграрно-технологический университет имени академика Д.Н. Прянишникова» (по согласованию)
Добренко Анастасия Юрьевна	- директор муниципального автономного учреждения города Перми «Дом Молодежи»
Емельянов Андрей Михайлович	- представитель Пермского филиала федерального государственного бюджетного образовательного учреждения высшего образования «Российская академия народного хозяйства и государственной службы при Президенте Российской Федерации» (по согласованию)
Зотина Татьяна Леонидовна	- заместитель начальника департамента социальной политики администрации города Перми
Зуева Елена Львовна	- представитель Пермского филиала федерального государственного автономного образовательного учреждения высшего образования «Национальный исследовательский университет «Высшая школа экономики» (по согласованию)
Копылова Алла Сергеевна	- заместитель начальника департамента-начальник управления благоустройства территории многоквартирных домов департамента жилищно-коммунального хозяйства администрации города Перми
Крузель Елена Ипполитовна	- начальник департамента планирования и мониторинга администрации города Перми
Кузнецова Полина Юрьевна	- представитель федерального государственного автономного образовательного учреждения высшего образования «Пермский национальный исследовательский политехнический университет» (по согласованию)

Ларионова Мария Александровна	- представитель федерального государственного бюджетного образовательного учреждения высшего образования «Пермский государственный гуманитарно-педагогический университет» (по согласованию)
Маратканова Ольга Сергеевна	- представитель федерального государственного автономного образовательного учреждения высшего образования «Пермский государственный национальный исследовательский университет» (по согласованию)
Сапегин Сергей Викторович	- председатель комитета по физической культуре и спорту администрации города Перми
Тякина Елена Николаевна	- начальник управления по вопросам общественного самоуправления и межнациональным отношениям администрации города Перми
Хорошева Анастасия Владимировна	- начальник департамента культуры и молодежной политики администрации города Перми
Яковлева Ольга Андреевна	- заместитель начальника департамента дорог и благоустройства администрации города Перми

УТВЕРЖДЕН
распоряжением администрации
города Перми
от 14.04.2025 № 41

ПЕРЕЧЕНЬ

тематических заданий для защиты проектов по развитию местного самоуправления для конкурса «Лучший студенческий проект по развитию местного самоуправления»

1. Определите приоритетные направления эколого-просветительской деятельности на экомаршрутах Зеленого кольца города Перми.
2. Рассчитайте предельно допустимые нагрузки и опишите пути минимизации негативного воздействия на природные системы при развитии экологического туризма в городе Перми.
3. Разработайте меры поддержки рождаемости и семей с детьми в городе Перми.
4. Пермь – Город для молодежи. Предложите идеи проектов по развитию пространств для творчества и образования детей в городе Перми. Разработайте концепцию мероприятий на базе молодежных пространств с учетом приоритетных направлений государственной молодежной политики Российской Федерации.
5. Опишите Ваши предложения в области военно-патриотического воспитания детей и молодежи в городе Перми, опираясь на успешный опыт других муниципалитетов.
6. Лучшая практика привлечения молодежи к занятиям физической культурой и спортом на территории города Перми.
7. Предложите идеи проектов по развитию туристической привлекательности города Перми и возможные пути их реализации.
8. Сформулируйте концепцию благоустройства и озеленения территорий города Перми на конкретном примере:
оформление транспортной развязки на ул. Куфониной – ул. Строителей;
капитальный ремонт сквера по ул. Докучаева, 40;
обустройство сквера в микрорайоне Запруд (между домами 106 и 108в по ул. Лядовской);
обустройство сквера по ул. Воронежской, 20а;
обустройство сквера по ул. Восстания, 12.
9. Предложите механизмы совершенствования взаимодействия муниципальных органов власти с общественными организациями в городе Перми.
10. Разработайте комплексный план благоустройства дворовых(ой) территорий(ии) города Перми (или района

города) с использованием дизайн-кода и функционального зонирования.

11. Предложите механизмы совершенствования системы управления персоналом на муниципальной службе (подбор, отбор, адаптация, мотивация, оценка персонала) в администрации города Перми.

ПРАВОВЫЕ АКТЫ ТЕРРИТОРИАЛЬНЫХ ОРГАНОВ АДМИНИСТРАЦИИ ГОРОДА ПЕРМИ



АДМИНИСТРАЦИЯ ГОРОДА ПЕРМИ

ГЛАВА АДМИНИСТРАЦИИ СВЕРДЛОВСКОГО РАЙОНА

РАСПОРЯЖЕНИЕ

10.04.2025

№ 059-39-01-01-113

О внесении изменений в состав комиссии Свердловского района города Перми по установлению факта нарушения условий жизнедеятельности граждан, определения степени утраты (полностью или частично) имущества в результате чрезвычайных ситуаций, террористических актов и (или) при пресечении террористических актов правомерными действиями, утвержденный распоряжением главы администрации Свердловского района города Перми от 20.05.2021 № 059-39-01-01-331

В связи с кадровыми изменениями:

1. Внести изменения в состав комиссии Свердловского района города Перми по установлению факта нарушения условий жизнедеятельности граждан, определения степени утраты (полностью или частично) имущества в результате чрезвычайных ситуаций, террористических актов и (или) при пресечении террористических актов правомерными действиями, утвержденный распоряжением главы администрации Свердловского района города Перми от 20 мая 2021 г. № 059-39-01-01-331 (в ред. от 16.02.2023 № 059-39-01-01-53, от 24.05.2024 № 059-39-01-01-232), изложив его в редакции согласно приложению к настоящему распоряжению.

2. Настоящее распоряжение вступает в силу со дня подписания.

3. Начальнику общего отдела администрации Свердловского района города Перми обеспечить направление настоящего распоряжения в управление по общим вопросам администрации города Перми для обнародования настоящего распоряжения в печатном средстве массовой информации «Официальный бюллетень органов местного самоуправления муниципального образования город Пермь».

4. Начальнику отдела по работе с обращениями граждан и информированию населения администрации Свердловского района города Перми обеспечить направление настоящего распоряжения в информационно-аналитическое управление администрации города Перми для обнародования настоящего распоряжения (приказа) в сетевом издании «Официальный сайт муниципального образования город Пермь www.gorodperm.ru».

5. Контроль за исполнением распоряжения возложить на первого заместителя главы администрации Свердловского района города Перми Стомаченко Н.В.

И.о. главы администрации
Свердловского района города Перми

Н.В. Стомаченко

УТВЕРЖДЕН
распоряжением главы администрации
Свердловского района города Перми
от 10.04.2025 № 059-39-01-01-113

СОСТАВ

комиссии Свердловского района города Перми по установлению факта нарушения условий жизнедеятельности граждан, определения степени утраты (полностью или частично) имущества в результате чрезвычайных ситуаций, террористических актов и (или) при пресечении террористических актов правомерными действиями

Председатель: Стоmachenko Наталья Владимировна	- первый заместитель главы администрации Свердловского района города Перми
Заместитель председателя: Сысоева Светлана Вячеславовна	- начальник финансово-экономического отдела администрации Свердловского района города Перми
Секретарь: Южакова Ирина Владимировна	- консультант отдела по взаимодействию с административными органами администрации Свердловского района города Перми
Члены комиссии: Барбашин Алексей Анатольевич	- начальник отдела потребительского рынка администрации Свердловского района города Перми
Гарифуллин Руслан Ренадевич	- начальник отдела жилищно-коммунального хозяйства и жилищных отношений администрации Свердловского района города Перми
Дудкин Юрий Александрович	- начальник отдела по взаимодействию с административными органами администрации Свердловского района города Перми
Карташов Сергей Викторович	- начальник отдела участковых уполномоченных и по делам несовершеннолетних отдела полиции № 7 (дислокация Свердловский район) Управления МВД России по городу Перми (по согласованию)
Чунарев Алексей Георгиевич	- и.о. начальника отдела градостроительства, земельных и имущественных отношений администрации Свердловского района города Перми



АДМИНИСТРАЦИЯ ГОРОДА ПЕРМИ

ГЛАВА АДМИНИСТРАЦИИ
СВЕРДЛОВСКОГО РАЙОНА

РАСПОРЯЖЕНИЕ

10.04.2025№ 059-39-01-01-114

О внесении изменений в состав административной комиссии Свердловского района города Перми, утвержденный распоряжением главы администрации Свердловского района города Перми от 01.08.2016 № СЭД-39-01-01-271 «Об утверждении состава административной комиссии Свердловского района города Перми»

В связи с кадровыми изменениями:

1. Внести изменения в состав административной комиссии Свердловского района города Перми, утвержденный распоряжением главы администрации Свердловского района города Перми от 01 августа 2016 г. № СЭД-39-01-01-271 (в ред. от 10.08.2016 № СЭД-39-01-01-301, от 31.10.2016 № СЭД-39-01-01-399, от 16.03.2017 № СЭД-059-39-01-01-97, от 25.08.2017 № СЭД-059-39-01-01-376, от 28.12.2017 № СЭД-059-39-01-01-616, от 04.07.2018 № СЭД-059-39-01-01-303, от 15.01.2019 № СЭД-059-39-01-01-28, от 06.09.2019 № 059-39-01-01-429, от 30.09.2019 № 059-39-01-01-494, от 13.11.2019 № 059-39-01-01-584, от 29.01.2020 № 059-39-01-01-25, от 29.06.2021 № 059-39-01-01-438, от 06.07.2021 № 059-39-01-01-459, от 14.12.2021 № 059-39-01-01-798, от 29.04.2022 № 059-39-01-01-183, от 05.07.2022 № 059-39-01-01-295, от 30.12.2022 № 059-39-01-01-666, от 15.02.2023 № 059-39-01-01-52, от 06.06.2024 № 059-39-01-01-267, от 06.11.2024 № 059-39-01-01-556, от 21.02.2025 № 059-39-01-01-40), изложив его в редакции согласно приложению к настоящему распоряжению.

2. Настоящее распоряжение вступает в силу со дня подписания.

3. Начальнику общего отдела администрации Свердловского района города Перми обеспечить направление настоящего распоряжения в управление по общим вопросам администрации города Перми для обнародования настоящего распоряжения в печатном средстве массовой информации «Официальный бюллетень органов местного самоуправления муниципального образования город Пермь».

4. Начальнику отдела по работе с обращениями граждан и информированию населения администрации Свердловского района города Перми обеспечить направление настоящего распоряжения в информационно-аналитическое управление администрации города Перми для обнародования настоящего распоряжения (приказа) в сетевом издании «Официальный сайт муниципального образования город Пермь www.gorodperm.ru».

5. Контроль за исполнением распоряжения возложить на первого заместителя главы администрации Свердловского района города Перми Стомаченко Н.В.

И.о. главы администрации
Свердловского района города Перми

Н.В. Стомаченко

УТВЕРЖДЕН
распоряжением главы администрации
Свердловского района города Перми
от 10.04.2025 № 059-39-01-01-114

СОСТАВ
административной комиссии Свердловского района города Перми

Председатель:

Стомаченко

Наталья Владимировна

- первый заместитель главы администрации Свердловского района города
Перми

Заместитель председателя:

Барбашин

Алексей Анатольевич

- начальник отдела потребительского рынка администрации Свердловского района города Перми

Секретарь:

Южакова

Ирина Владимировна

- консультант отдела по взаимодействию с административными органами администрации Свердловского района города Перми

Члены комиссии:

Гарифуллин

Руслан Ренадевич

- начальник отдела жилищно-коммунального хозяйства и жилищных отношений администрации Свердловского района города Перми

Гришунина

Ольга Александровна

- консультант отдела жилищно-коммунального хозяйства и жилищных отношений администрации Свердловского района города Перми

Дудкин

Юрий Александрович

- начальник отдела по взаимодействию с административными органами администрации Свердловского района города Перми

Тимохов

Алексей Геннадьевич

- консультант юридического отдела администрации Свердловского района города Перми

Тройнин

Алексей Андрианович

- и.о. начальника отдела благоустройства администрации Свердловского района города Перми

Чунарев

Алексей Георгиевич

- и.о. начальника отдела градостроительства, земельных и имущественных отношений администрации Свердловского района города Перми

ПРАВОВЫЕ АКТЫ ОРГАНОВ МЕСТНОГО САМОУПРАВЛЕНИЯ МУНИЦИПАЛЬНОГО ОБРАЗОВАНИЯ ГОРОД ПЕРМЬ



Российская Федерация (Россия) КОНТРОЛЬНО-СЧЕТНАЯ ПАЛАТА ГОРОДА ПЕРМИ ПРЕДСЕДАТЕЛЬ КОНТРОЛЬНО-СЧЕТНОЙ ПАЛАТЫ ГОРОДА ПЕРМИ РАСПОРЯЖЕНИЕ

10.04.2025

№ 7-д

Об уведомлении сотрудниками Контрольно-счетной палаты города Перми о получении подарка в связи с протокольными мероприятиями, служебными командировками и другими официальными мероприятиями, участие в которых связано с исполнением служебных (должностных) обязанностей

В соответствии со статьей 12.1 Федерального закона от 25.12.2008 № 273-ФЗ «О противодействии коррупции», Постановлением Правительства Российской Федерации от 09.01.2014 № 10 «О порядке сообщения отдельными категориями лиц о получении подарка в связи с их должностным положением или исполнением ими служебных (должностных) обязанностей, сдачи и оценки подарка, реализации (выкупа) и зачисления средств, вырученных от его реализации», решением Пермской городской Думы от 22.04.2014 № 99 «Об уведомлении отдельными категориями лиц о получении подарка, о сдаче и реализации (выкупе) подарка и о внесении изменений, связанных с противодействием коррупции, в отдельные решения Пермской городской Думы»:

1. Лица, замещающие муниципальные должности, муниципальные служащие Контрольно-счетной палаты города Перми представляют уведомление о получении подарка в связи с протокольными мероприятиями, служебными

командировками и другими официальными мероприятиями, участие в которых связано с их должностным положением или исполнением ими служебных (должностных) обязанностей (далее - уведомление, подарок), и передают подарок на хранение в Контрольно-счетную палату города Перми.

Уведомление представляется в порядке и по форме, предусмотренными Правительством Российской Федерации.

2. Начальнику отдела правового и общего обеспечения деятельности Контрольно-счетной палаты города Перми обеспечивать прием в Контрольно-счетную палату города Перми, а также передачу подарков в функциональный орган администрации города Перми, осуществляющий функции управления и распоряжения муниципальным имуществом, для осуществления выкупа (реализации).

3. Заведующему сектора финансового обеспечения деятельности Контрольно-счетной палаты города Перми обеспечивать принятие подарков к бухгалтерскому учету и включение их в реестр муниципального имущества города Перми в порядке, установленном законодательством Российской Федерации.

4. Признать утратившим силу распоряжение председателя Контрольно-счетной палаты города Перми № 32-д от 08.05.2014 «Об уведомлении муниципальными служащими Контрольно-счетной палаты о получении, о сдаче подарка в связи с их должностным положением или в связи с исполнением ими должностных обязанностей».

5. Инспектору отдела правового и общего обеспечения деятельности Контрольно-счетной палаты города Перми Долгих Н.Н. опубликовать настоящее распоряжение в печатном средстве массовой информации «Официальный бюллетень органов местного самоуправления муниципального образования город Пермь» и разместить на официальном сайте Контрольно-счетной палаты города Перми в сети «Интернет».

6. Консультанту отдела правового и общего обеспечения деятельности Контрольно-счетной палаты города Перми, ответственному за кадровую работу, Любимовой Г.Ю. ознакомить сотрудников Контрольно-счетной палаты города Перми с настоящим распоряжением под роспись.

7. Контроль исполнения настоящего распоряжению оставляю за собой.

Председатель
Контрольно-счетной палаты
города Перми

М.Ф. Батуева

РАЗДЕЛ ВТОРОЙ

ОФИЦИАЛЬНАЯ ИНФОРМАЦИЯ

Департамент земельных отношений администрации города Перми
в соответствии со статьей 39.18 Земельного кодекса Российской Федерации информирует о возможности
предоставления земельных участков для индивидуального жилищного строительства

№	Площадь земельного участка (кв. м)	Кадастровый номер земельного участка	Адрес или иное описание местоположения земельного участка
Дзержинский район			
1.	916	-	Пермский край, г. Пермь, Дзержинский район

Заинтересованные лица имеют право подавать заявления о намерении участвовать в аукционе по продаже земельного участка или аукционе на право заключения договора аренды земельного участка.

Адрес места приема, даты начала и окончания приема заявлений:

г. Пермь, ул. Сибирская 15, цокольный этаж,

с 18.04.2025 по 17.05.2025

Способы подачи заявлений:

1. Посредством почтовой связи;
2. лично, в том числе через представителя, в департамент земельных отношений администрации города Перми (г. Пермь, ул. Сибирская, 15 понедельник, среда, пятница с 09:00 до 13:00, с 14:00 до 16:00 кроме нерабочих и праздничных дней);
в форме электронных документов с использованием официального сайта «Интернет-приёмная Пермского края» <https://reception.permkrai.ru> либо с использованием федеральной государственной информационной системы «Единый портал государственных и муниципальных услуг (функций)»

Приложение: на 1 л.

**Схема расположения земельного участка
или земельных участков
на кадастровом плане территории**

Утверждена


(наименование документа об утверждении, включая наименования

органов государственной власти или органов местного

самоуправления, принявших решение об утверждении схемы

или подписавших соглашение о перераспределении земельных участков)

от _____ № _____

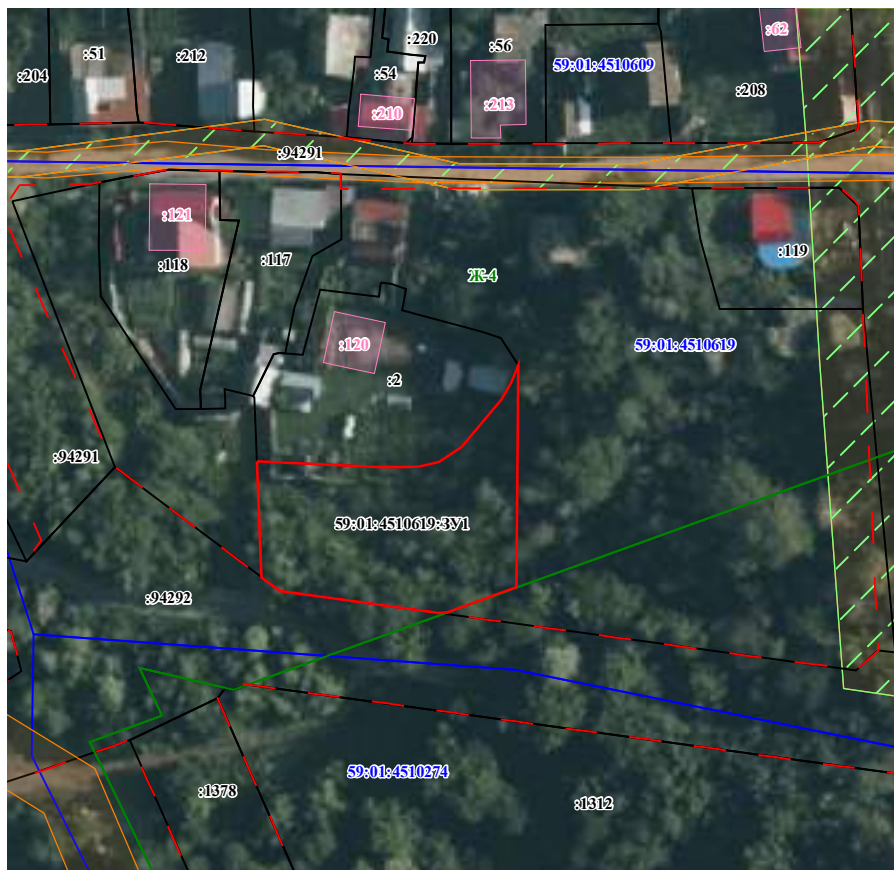

УСЛОВНЫЕ ОБОЗНАЧЕНИЯ:

	- границы земельных участков по сведениям ЕГРН
	- кадастровый номер земельного участка
	- кадастровый номер кадастрового квартала
	- граница территориальной зоны
	- граница образуемого земельного участка
	- граница кадастрового квартала
	- обозначение образуемого земельного участка
	- границы ОКС по сведениям ЕГРН
	- кадастровый номер ОКС по сведениям ЕГРН
	- красные линии
	- зона с особыми условиями использования территории

Площадь земельного участка: 916 кв.м.		
СК МСК-59		
Обозначение характерных точек границ	Координаты, м	
	X	Y
1	517273,35	2223970,50
2	517238,87	2223970,26
3	517234,98	2223959,52
4	517234,89	2223958,28
5	517238,28	2223933,60
6	517240,44	2223930,74
7	517258,44	2223930,02
8	517257,54	2223949,26
9	517257,49	2223952,29
10	517257,60	2223955,25
11	517258,27	2223958,22
12	517260,58	2223961,72
13	517268,00	2223967,96
14	517270,62	2223969,41
1	517273,35	2223970,50

М 1:1000

**Департамент земельных отношений администрации города Перми
в соответствии со статьей 39.18 Земельного кодекса Российской Федерации информирует о возможности
предоставления земельных участков для индивидуального жилищного строительства**

№	Площадь земельного участка (кв. м)	Кадастровый номер земельного участка	Адрес или иное описание местоположения земельного участка
Дзержинский район			
1.	793	-	Пермский край, г. Пермь, Дзержинский район

Заинтересованные лица имеют право подавать заявления о намерении участвовать в аукционе по продаже земельного участка или аукционе на право заключения договора аренды земельного участка.


Адрес места приема, даты начала и окончания приема заявлений:

г. Пермь, ул. Сибирская 15, цокольный этаж,
с 18.04.2025 по 17.05.2025

Способы подачи заявлений:

1. Посредством почтовой связи;
2. лично, в том числе через представителя, в департамент земельных отношений администрации города Перми (г. Пермь, ул. Сибирская, 15 понедельник, среда, пятница с 09:00 до 13:00, с 14:00 до 16:00 кроме нерабочих и праздничных дней);
в форме электронных документов с использованием официального сайта «Интернет-приёмная Пермского края» <https://geserption.permkrai.ru> либо с использованием федеральной государственной информационной системы «Единый портал государственных и муниципальных услуг (функций)»

Приложение: на 1 л.

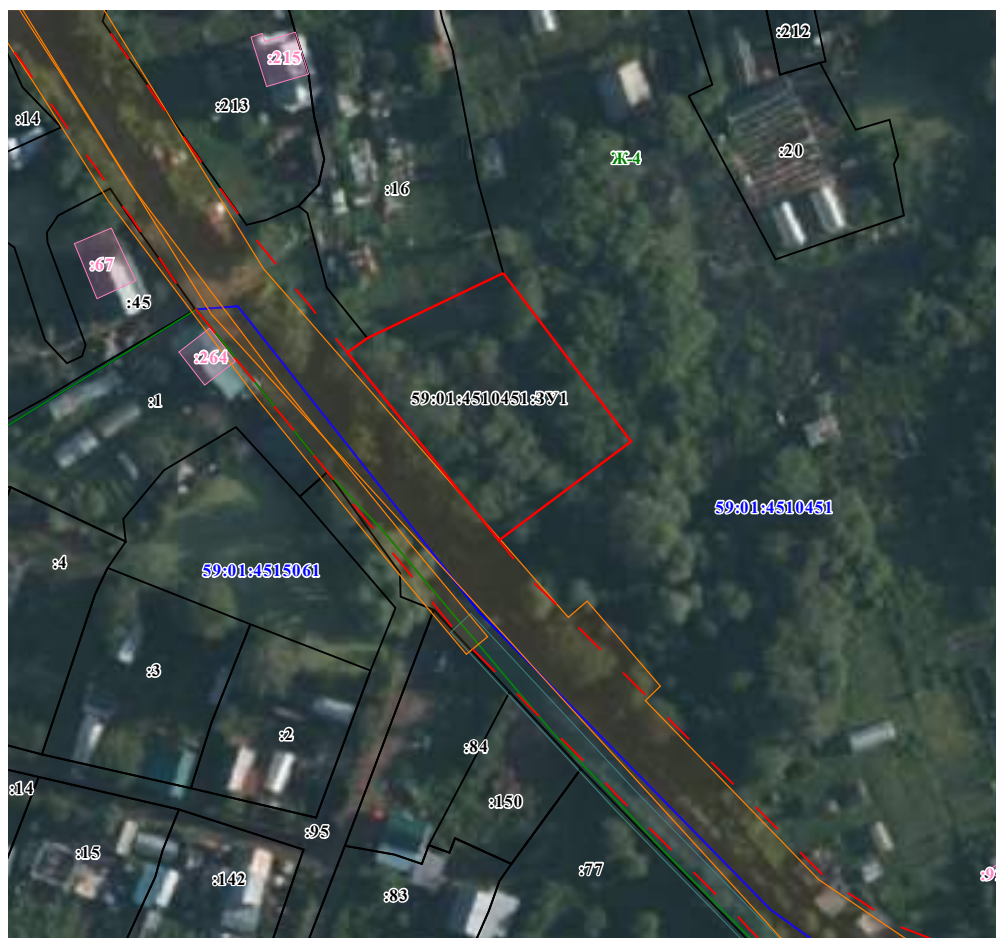OT №

Обозначение характерных точек границ	Координаты, м	
	X	Y
1	517204,09	2223391,12
2	517179,9	2223409,42
3	517165,69	2223390,46
4	517192,7	2223368,65
5	517194,74	2223371,56
1	517204,09	2223391,12

	- границы земельных участков по сведениям ЕГРН
:8894	- кадастровый номер земельного участка
59:01:4510451	- кадастровый номер кадастрового квартала
Ж4	- граница территориальной зоны
	- граница образуемого земельного участка
	- граница кадастрового квартала
59:01:4510451:3У1	- обозначение образуемого земельного участка
	- границы ОКС по сведениям ЕГРН
:67	- кадастровый номер ОКС по сведениям ЕГРН
	- красные линии
	- зона с особыми условиями использования территории

M 1:1000

Департамент земельных отношений администрации города Перми в целях информирования населения в соответствии со статьей 39.42 Земельного кодекса Российской Федерации сообщает о возможном установлении публичного сервитута в отдельных целях на территории города Перми*

№	Кадастровый номер земельного участка, в отношении которого устанавливается публичный сервитут (при наличии)	Адрес или описание земельного участка, в отношении которого устанавливается публичный сервитут	Цели установления публичного сервитута
1	59:01:3810137:25	г. Пермь	Строительство, реконструкция, эксплуатация, капитальные ремонт инженерных сооружений
2	59:01:0000000:89703 (149 кв.м)	г. Пермь	Строительство, реконструкция, эксплуатация, капитальные ремонт инженерных сооружений
3	59:01:1713292:851 Российская Федерация, Пермский край, г.о. Пермский, г. Пермь, ул. Химградская, з/у 37а 59:01:1713021:269 Российская Федерация, Пермский край, г.о. Пермский, г. Пермь, ул. Федосеева, з/у 26 59:01:0000000:92263 Российская Федерация, Пермский край, г.о. Пермский, г. Пермь, р-н Кировский 59:01:1713089:4 Российская Федерация, Пермский край, г.о. Пермский, г. Пермь, ул Торговая, з/у 3/1 59:01:0000000:76765 Российская Федерация, край Пермский, городской округ Пермский, город Пермь, з/у 00/76765 59:01:0000000:291 Российская Федерация, край Пермский, г.о. Пермский, г. Пермь, ул Гальперина, зу 00/291 59:01:0000000:617 Российская Федерация, край Пермский, г.о. Пермский, г. Пермь, зу 00/617 59:01:1713087:1706 Пермский край,, г. Пермь, ул. Торговая 59:01:0000000:92651 Пермский край, Пермский городской округ, г. Пермь, ул. Чистопольская (от ул. Маршала Рыбалко до ул. Автозаводской) 59:01:0000000:92199 Пермский край, Пермский городской округ, г. Пермь, Кировский район, ул. Богдана Хмельницкого 59:01:0000000:90265 Пермский край, Пермский г.о., г. Пермь, ул. Федосеева (от ул.Маршала Рыбалко до ул.Автозаводской) 59:01:0000000:90286 Пермский край, Пермский г.о., г. Пермь, ул. Федосеева (от ул.Автозаводской до ул.Химградской) 59:01:1717043:109 Пермский край, город Пермь, Кировский район, улица Гальперина, дом 7 59:01:0000000:92848 Пермский край, г.о. Пермский, г. Пермь, ул. Химградская 59:01:0000000:93727 Пермский край, г. Пермь,(от ул.Кировоградской до ул.Чистопольской) 59:01:0000000:1105 Пермский край, г. Пермь, ул. Маршала Рыбалко на участке от ул. Сысольской до ул. Гальперина в Кировском районе 59:01:0000000:91537 Пермский край, г. Пермь, ул. Автозаводская (от ул. Чистопольской до ул. Липатова)	Строительство, реконструкция, эксплуатация, капитальные ремонт инженерных сооружений 	

	59:01:1713087:9 Пермский край, г. Пермь, р-н Кировский, ул. Чистопольская, 11 59:01:1713001:3 Пермский край, г. Пермь, р-н Кировский, ул. Худанина 59:01:1713019:11 Пермский край, г. Пермь, р-н Кировский, ул. Федосеева 59:01:1713089:2 Пермский край, г. Пермь, р-н Кировский, ул. Гальперина, 11 59:01:1713006:11 Пермский край, г. Пермь, Кировский р-н, ул. Маршала Рыбалко/Федосеева, 14/15 59:01:0000000:94923 Пермский край, г. Пермь, Кировский район, ул. Охотников (от ул. Полтавской до ул. Ласьвинской) 59:01:1713007:4 Пермский край, г. Пермь, Кировский район, ул. Федосеева, 19 59:01:1713089:7 Пермский край, г. Пермь, Кировский район, ул. Торговая, 15 59:01:1713309:11 Пермский край, г. Пермь, Кировский район, ул. Полтавская, 8 59:01:1713306:26 Пермский край, г. Пермь, Кировский район, ул. Полтавская, 2 59:01:0000000:94719 Пермский край, г. Пермь, Кировский район, ул. Полтавская (от ул. Химградской до Чулуевского переулка) 59:01:1713306:21 Пермский край, г. Пермь, Кировский район, ул. Охотников, 20 59:01:1713309:9 Пермский край, г. Пермь, Кировский район, ул. Охотников, 17 59:01:0000000:93584 Пермский край, г. Пермь, Кировский район, ул. Закамская 59:01:1713019:4 Пермский край, г. Пермь, Кировский район, ул. Автозаводская, 19, в квартале №3030 ж/р Закамск 59:01:1713007:6 Пермский край, г. Пермь, р-н Кировский, ул. Маршала Рыбалко, 13 59:01:1713006:5 край Пермский, г. Пермь, р-н Кировский, ул. Худанина, 18 59:01:1713019:6 край Пермский, г. Пермь, р-н Кировский, ул. Федосеева, 27 59:01:1713089:10 край Пермский, г. Пермь, р-н Кировский, ул. Торговая, 5 59:01:1717043:4 край Пермский, г. Пермь, р-н Кировский, ул. Маршала Рыбалко, 2а 59:01:1713006:10 край Пермский, г. Пермь, р-н Кировский, ул. Маршала Рыбалко, 12 59:01:1717043:11 край Пермский, г. Пермь, р-н Кировский, ул. Автозаводская 59:01:1713292:1 край Пермский, г. Пермь, р-н Кировский, с восточной стороны жилого дома по ул. Химградской, 47 59:01:1717029:5 край Пермский, г. Пермь, р-н Кировский, восточнее дома по ул. Химградская, 11 59:01:1713011:1 614101, Пермский край, Пермь г, Кировский р-н, Маршала Рыбалко ул, д 15 59:01:1713019:398 614101, Пермский край, Пермь г, Кировский , Автозаводская ул 59:01:1713019:396 614101, Пермский край, Пермь г, Кировский , Автозаводская ул Земли
--	--

4	59:01:1717198:5 Российская Федерация, край Пермский, городской округ Пермский, город Пермь, з/у 98/5 59:01:1713297:1414 Пермский край, г. Пермь, Кировский район, ул. Богдана Хмельницкого 59:01:1713297:1046 Пермский край, г. Пермь, Кировский район, ул. Пензенская, д.56 59:01:1713297:30 Пермский край, г. Пермь, Кировский район, ул. Пензенская, 64 59:01:1713297:26 Пермский край, г. Пермь, Кировский район, ул. Пензенская, 62 59:01:1713297:27 Пермский край, г. Пермь, Кировский район, ул. Пензенская, 60 59:01:1713297:31 Пермский край, г. Пермь, Кировский район, ул. Пензенская, 58 59:01:1713297:28 Пермский край, г. Пермь, Кировский район, ул. Богдана Хмельницкого, 65 59:01:1713297:25 Пермский край, г. Пермь, Кировский район, ул. Богдана Хмельницкого, 59 59:01:1713297:29 Пермский край, г. Пермь, Кировский район, ул. Богдана Хмельницкого, 67 59:01:1713297:14 край Пермский, г. Пермь, р-н Кировский, ул. Хмельницкого, 57 Земли	Строительство, реконструкция, эксплуатация, капитальные ремонт инженерных сооружений
5	59:01:0000000:1221 Пермский край, г. Пермь, Мотовилихинский район, бульвар Гагарина, на участке от улицы Старцева до улицы Ушинского 59:01:0000000:46071 Пермский край, город Пермь, Мотовилихинский район, улица Крупской от площади Дружбы до улицы Старцева 59:01:0000000:83821 Российская Федерация, край Пермский, г.о. Пермский, г. Пермь, б-р Гагарина, зу 66а 59:01:0000000:92515 Пермский край, г. Пермь 59:01:0000000:92713 Пермский край, г.о. Пермский, г. Пермь, районы Мотовилихинский, Свердловский 59:01:4311902:36 Пермский край, г. Пермь, Мотовилихинский р-н, б-р Гагарина, 66а 59:01:4311904:2994 Пермский край, г. Пермь, ул. Ушинского, (между ул. Крупской и бульваром Гагарина) 59:01:4311906:4922 Пермский край, г. Пермь, Мотовилихинский р-н, бульвар Гагарина, 68 59:01:4319154:12 Пермский край, г. Пермь, р-н Мотовилихинский, б. Гагарина, 68в, уч. 7 59:01:4319154:23 Российская Федерация, Пермский край, городской округ Пермский, город Пермь, бульвар Гагарина, з/у 154/23 59:01:4319154:24 Российская Федерация, край Пермский, г.о. Пермский, г. Пермь, б-р Гагарина, зу 154/24 59:01:4319189:13 край Пермский, г. Пермь, р-н Мотовилихинский, б-р Гагарина, 62б, участок №11 59:01:4319189:16 край Пермский, г. Пермь, р-н Мотовилихинский, б-р Гагарина, 62б, участок №14 59:01:4319189:253 Российская Федерация, Пермский край, городской округ Пермский, город Пермь, бульвар Гагарина, з/у 189/253 59:01:4319189:254 Российская Федерация, Пермский край, городской округ Пермский, город Пермь, бульвар Гагарина, з/у 89/254 59:01:4410269:4 Пермский край, г. Пермь, Свердловский район, ул. Чернышевского, 11 59:01:4410269:21 край Пермский, г. Пермь, р-н Свердловский, ул. Николая Островского, 109	Строительство, реконструкция, эксплуатация, капитальные ремонт инженерных сооружений

	59:01:4410269:27 край Пермский, г. Пермь, р-н Свердловский, ул. Чернышевского, 7а 59:01:4410269:39 край Пермский, г. Пермь, р-н Свердловский, ул. Николая Островского, 111 59:01:4410269:48 край Пермский, г. Пермь, р-н Свердловский, ул. Чернышевского, 9а 59:01:4411052:13 Пермский край, г. Пермь, Свердловский район, пер. Островского, 84а Земли	
6	59:01:0000000:1263 Пермский край, г. Пермь, Мотовилихинский район, бульвар Гагарина на участке от площади Дружбы до улицы Ушинского 59:01:0000000:82130 Пермский край, г. Пермь, Свердловский р-н, ул. Сибирская 59:01:0000000:82146 Пермский край, город Пермь, Свердловский р-н, на перекрестке ул. 1-й Красноармейской и ул. Газеты Звезда 59:01:0000000:82354 Пермский край, город Пермь, Свердловский р-н, по ул. 1-й Красноармейской (до пересечения с пр. Комсомольский и ул. Газеты Звезда) 59:01:0000000:84662 Пермский край, г. Пермь, ул. Газеты Звезда 59:01:0000000:84695 Пермский край, г. Пермь, Свердловский р-н, ул. Николая Островского, ул. Н. Островского (до пересечения с ул. 1-я Красноармейская и ул. Революции) 59:01:0000000:84985 Пермский край, город Пермь, Свердловский р-н, ул. 25-го Октября (до пересечения с ул. 1-я Красноармейская и ул. Белинского) 59:01:0000000:90578 Российская Федерация, край Пермский, городской округ Пермский, город Пермь, з/у 00/90578 59:01:0000000:90848 Пермский край, г.о. Пермский, г. Пермь, ул. 1-я Красноармейская (по ул. Н.Островского) 59:01:0000000:90860 Пермский край, Пермский г.о., г. Пермь, ул. 1-я Красноармейская (от ул. Максима Горького до ул. 25 Октября) 59:01:0000000:90863 Пермский край, Пермский г.о., г. Пермь, ул. 1-я Красноармейская (от ул. 25 Октября до ул. Сибирская) 59:01:0000000:90865 Пермский край, Пермский г.о., г. Пермь, ул. 1-я Красноармейская (перекресток с ул. М.Горького) 59:01:0000000:90866 Пермский край, Пермский г.о., г. Пермь, ул. 1-я Красноармейская (перекресток с ул. 25 Октября) 59:01:0000000:90914 Пермский край, Пермский г.о., г. Пермь, ул. 1-я Красноармейская (от ул. Н.Островского до ул. Максима Горького) 59:01:0000000:90996 Пермский край, Пермский городской округ, город Пермь, Свердловский р-н, ул. Революции (до пересечения с ул. Николая Островского) 59:01:0000000:90997 Пермский край, г.о. Пермский, г. Пермь, ул. 1-я Красноармейская; (до пересечения с ул. Газета Звезда и ул. Сибирская) 59:01:0000000:92279 Пермский край, г.о. Пермский, г. Пермь, районы Мотовилихинский, Свердловский 59:01:0000000:92509 Пермский край, г. Пермь 59:01:0000000:92580 Пермский край, г. Пермь 59:01:0000000:92831 Пермский край, г.о. Пермский, г. Пермь, Свердловский район 59:01:0000000:93449 Пермский край, г.о. Пермский, г. Пермь, район Мотовилихинский	Строительство, реконструкция, эксплуатация, капитальные ремонт инженерных сооружений

	59:01:0000000:94917 Пермский край, г. Пермь, Свердловский район, ул. Рабоче-Крестьянская (до пересечения с ул. Революции и ул. Фонтанная) 59:01:4311003:28 (входит в ЕЗП 59:01:0000000:186) Российская Федерация, край Пермский, г.о. Пермский, г. Пермь, б-р Гагарина, зу 00/186 59:01:4311902:2 Пермский край, г. Пермь, Мотовилихинский р-н, б-р Гагарина, 44а 59:01:4311902:33 Российская Федерация, Пермский край, городской округ Пермский, город Пермь, бульвар Гагарина, з/у 38в 59:01:4311902:8 Российская Федерация, Пермский край, г.о. Пермский, г. Пермь, б-р Гагарина, з/у 44 59:01:4410165:11 Пермский край, г. Пермь, Свердловский район, ул. Сибирская, 58 59:01:4410165:9 Пермский край, г. Пермь, ул. 1-я Красноармейская, 40 59:01:4410172:18 Пермский край, г. Пермь, р-н Свердловский, ул. Сибирская, 65а 59:01:4410172:31 Пермский край, г. Пермь, Свердловский район, ул. Газеты Звезда 59:01:4410177:31 г. Пермь, Свердловский район, ул. Газеты Звезда, 73 59:01:4410267:12 Пермский край, г. Пермь, Свердловский р-н, ул. 25 Октября, д. 106 59:01:4410267:16 Пермский край, г. Пермь, Свердловский район, ул. 1-я Красноармейская, 6 59:01:4410267:69 Пермский край, г. Пермь, Свердловский район, ул. 1-я Красноармейская, 8 59:01:4410267:79 Пермский край, г. Пермь, Свердловский район, ул. 25-го Октября 59:01:4410278:26 Пермский край, г. Пермь, Свердловский район, ул. 1-я Красноармейская 59:01:4410281:11 край Пермский, г. Пермь, р-н Свердловский, ул. Рабоче-Крестьянская, в жилом районе Н.Островского 59:01:4410281:1220 Российская Федерация, Пермский край, городской округ Пермский, город Пермь, улица Николая Островского, з/у 81/1220 59:01:4410281:1221 Российская Федерация, Пермский край, городской округ Пермский, город Пермь, улица Николая Островского, з/у 68а 59:01:4410281:1223 Российская Федерация, край Пермский, г.о. Пермский, г. Пермь, ул. Рабоче-крестьянская, зу 81/1223 59:01:4410281:1224 Пермский край, г. Пермь, ул. Николая Островского 59:01:4410281:1225 Пермский край, г.о. Пермский, г. Пермь, Свердловский район 59:01:4410295:2 Пермский край, г. Пермь, р-н Свердловский, ул. Рабоче-Крестьянская, д. 24 59:01:4410295:966 Российская Федерация, край Пермский, г.о. Пермский, г. Пермь, ул. Рабоче-крестьянская, зу 26 59:01:4410302:14 край Пермский, г. Пермь, р-н Свердловский, ул. Революции, 4а 59:01:4410302:3 Пермский край, г. Пермь, р-н Свердловский, ул. Революции, 4 а 59:01:4410302:5 Пермский край, г. Пермь, Свердловский р-н, ул. Революции, 4 59:01:4410315:7 Пермский край, г. Пермь, Свердловский район, ул. Революции 59:01:4410315:9 Пермский край, г. Пермь, Свердловский район, ул. Революции, 3 г 59:01:4411053:21 Пермский край, г. Пермь, Свердловский район, ул. Революции, 3/4 59:01:4411053:2186 Пермский край, г. Пермь, Свердловский район, ул. Веселая, ТП-6305 59:01:4411053:38 Пермский край, г. Пермь, р-н Свердловский, ул. Революции, 3/1 59:01:4411053:48 Пермский край, г. Пермь, р-н Свердловский, ул. Революции, 3 59:01:4411053:54 Пермский край, г. Пермь, Свердловский район, ул. Веселая, ТП-6305
--	--

7	59:01:0000000:715 (Пермский край, г. Пермь, р-н Кировский, ул. Авангардная, 22) 59:01:0000000:81889 (Пермский край, г. Пермь, Кировский р-н, п. Кирова по ул. Кедровая, Запольская 1-я, Ермака, Запольская 2-я, Сучанская, Проскурновская, Вольская, Чекалина, Станционная, Магазиная, Гаревая 1-я, шкаф ГСГО-2, Авангардная, 22) 59:01:0000000:82420 (Пермский край, г. Пермь, Кировский район, на земельном участке расположены опоры ВЛ 6 кВ фидер Железнодорожный) 59:01:0000000:82821 (Пермский край, г. Пермь, Кировский р-н, на земельном участке расположены опоры Воздушной линии 6кВ Фидер Железнодорожный) 59:01:0000000:82887 (Пермский край, г. Пермь, Кировский р-н, на земельном участке расположены опоры Воздушной линии 6кВ Фидер Железнодорожный) 59:01:0000000:83829 (Пермский край, г. Пермь, Дзержинский р-н, Пермское городское лесничество, Нижне-Курыньское участковое лесничество, в кварталах №№ 25(части выделов 2, 15, 26), 31(часть выдела 27)) 59:01:0000000:87929 (Пермский край, г. Пермь, ул. Гаревая 2-я) 59:01:0000000:87930 (Российская Федерация, Пермский край, г.о. Пермский, г. Пермь, ул. 2-я Гаревая, з/у 1) 59:01:0000000:88233 (Российская Федерация, край Пермский, г.о. Пермский, г. Пермь, зу 00/88233) 59:01:0000000:92139 (Пермский край, г.о. Пермский, г. Пермь, Пермское городское лесничество, Нижне-Курыньское участковое лесничество, квартал № 25 (части выделов 4, 6, 14, 17, 19, 20, 24)) 59:01:0000000:92150 (Пермский край, г.о. Пермский, г. Пермь, Пермское городское лесничество, Нижне-Курыньское участковое лесничество, кварталы № 25 (выделы 7, 10-16, 18, 21-23, 26-28, 31-40), 26 (выделы 17, 23-25, 27-29, 31, 33, 34), 31 (выделы 1-22, 24, 26-31, 33, 35, 38-40, 42-44, 46-48, 50, 52, 53, 55-57, 60-62)) 59:01:0000000:94378 (Пермский край, г.о. Пермский, г. Пермь, Пермское городское лесничество, Нижне-Курыньского участкового лесничества, квартал 25 (части выделов 6, 8, 25, 30, 36)) 59:01:1117213:3 (ЕЗП 59:01:0000000:327) (Российская Федерация, край Пермский, г.о. Пермский, г. Пермь, ул 2-я Гаревая, зу 00/327) 59:01:1710014:119 (Российская Федерация, Пермский край, городской округ Пермский, город Пермь, улица Новосельская) 59:01:1717048:188 (Российская Федерация, Пермский край, г.о. Пермский, г. Пермь, ул. Гаревая, з/у 78в) 59:01:1810071:17 (край Пермский, г. Пермь, р-н Кировский, ул. Судостроителей, 2) 59:01:1810071:31 (Пермский край, г.Пермь, Кировский район, ул. Судостроителей, 2) 59:01:1810071:32 (Пермский край, г.Пермь, Кировский район, ул. Судостроителей, 2) 59:01:1810081:5 (Пермский край, г. Пермь, Кировский район, ул. Карнавальная, 3) 59:01:1810081:126 (Пермский край, г. Пермь, ул. Канатная) 59:01:1817049:134 (Пермский край, г. Пермь, ул. Гаревая 2-я) 59:01:1817049:135 (Пермский край, г. Пермь, ул. Гаревая 2-я) 59:01:1817232:113 (Пермский край, г. Пермь, ул. Мореходная)	Строительство, реконструкция, эксплуатация, капитальные ремонт инженерных сооружений
---	---	---

	59:01:1913393:6 (Пермский край, г. Пермь, Кировский район, ул. 2-я Гаревая, 41) 59:01:1913393:24 (Пермский край, г. Пермь, Пермское городское лесничество, Нижне-Курынское участковое лесничество, квартал 25, выдел 15) 59:01:1913395:2 (Пермский край, г. Пермь, Кировский район, ул. 2-я Гаревая, 53) 59:01:1913395:3 (край Пермский, г. Пермь, р-н Кировский, ул. 2-я Гаревая, 45) 59:01:1913395:4 (Пермский край, г. Пермь, Кировский район, ул. 2-я Гаревая, 43) 59:01:1913395:22 (Пермский край, г. Пермь, Кировский район, на земельном участке расположена опора Воздушной линии 6кВ Фидер Железнодорожный) 59:01:1913395:135 (Пермский край, г. Пермь, Кировский район, ул. 2-я Гаревая) 59:01:1913397:1 (Пермский край, г. Пермь, Кировский район, ул. 2-я Гаревая, 59) 59:01:1913397:5 (край Пермский, г. Пермь, р-н Кировский, ул. Гаревая 2-я, 65) 59:01:1913397:6 (Пермский край, г. Пермь, р-н Кировский, ул. 2-я Гаревая, 63) 59:01:1913397:7 (Пермский край, г. Пермь, р-н Кировский, ул. 2-я Гаревая, 61) 59:01:1913397:9 (край Пермский, г. Пермь, р-н Кировский, ул. 2-я Гаревая, 69) 59:01:1913397:19 (Пермский край, г. Пермь, р-н Кировский, ул. 2-я Гаревая, 57) 59:01:1913397:146 (Российская Федерация, Пермский край, г.о. Пермский, г. Пермь, ул. 2-я Гаревая, з/у 71) 59:01:1913399:2 (Российская Федерация, Пермский край, г.о. Пермский, г. Пермь, ул. 2-я Гаревая, з/у 75) 59:01:1913399:131 (Российская Федерация, Пермский край, г.о. Пермский, г. Пермь, ул. 2-я Гаревая) 59:01:1913399:132 (Российская Федерация, Пермский край, г.о. Пермский, г. Пермь, ул. 2-я Гаревая) 59:01:0000000:82817 (Пермский край, г. Пермь, Кировский р-н, на земельном участке расположены опоры Воздушной линии 6кВ Фидер Железнодорожный) 59:01:0000000:94321 (Российская Федерация, Пермский край, город Пермь, Свердловский район, ул. Коломенская) 59:01:1713406:51 (Пермский край, г. Пермь, Кировский район, ул. Кедровая, КТП №1542) 59:01:1713409:8 (Пермский край, г. Пермь, р-н Кировский, ул. Кедровая, 48) 59:01:1713409:15 (Пермский край, г. Пермь, Кировский р-н, ул. Смольная, 47) 59:01:1713411:1 (край Пермский, г. Пермь, р-н Кировский, ул. Смольная, 18) 59:01:1713411:11 (Российская Федерация, Пермский край, г.о. Пермский, г. Пермь, ул. Ермака, з/у 21) 59:01:1713411:13 (Российская Федерация, Пермский край, г.о. Пермский, г. Пермь, ул. Ермака, з/у 25) 59:01:1713411:151 (Пермский край, г. Пермь, Кировский р-н, ул. Смольная, ТП 1512) 59:01:1713412:13 (Пермский край, г. Пермь, р-н Кировский, ул. Ермака, 47) 59:01:1713414:2 (Пермский край, г. Пермь, р-н Кировский, ул. Ермака, 20) 59:01:1713414:7 (Пермский край, г. Пермь, Кировский район, ул. Ермака, 26) 59:01:1713414:9 (Пермский край, г. Пермь, Кировский район, ул. Ермака, д. 28) 59:01:1713414:16 (Пермский край, г. Пермь, Кировский район, ул. Ермака, 24) 59:01:1713414:17 (Пермский край, г. Пермь, Кировский район, ул. Ермака, 30)
--	---

	59:01:1713415:3 (Пермский край, г. Пермь, р-н Кировский, ул. Ермака, 42) 59:01:1713415:7 (Пермский край, г. Пермь, Кировский район, ул. Ермака, 38) 59:01:1713415:8 (Пермский край, г. Пермь, Кировский район, ул. Ермака, 44) 59:01:1713415:10 (Пермский край, г. Пермь, Кировский район, ул. Ермака, 48) 59:01:1713415:18 (Пермский край, г. Пермь, Кировский район ул. Ермака, 36) 59:01:1713415:21 (Пермский край, г. Пермь, Кировский р-н, ул. Ермака, 34) 59:01:1713415:22 (край Пермский, г. Пермь, р-н Кировский, ул. Ермака, 34) 59:01:1713425:9 (Пермский край, г. Пермь, р-н Кировский, ул. Ермака, 52) 59:01:1713425:22 (Пермский край, г. Пермь, р-н Кировский, ул. Ермака, 54) 59:01:1713426:16 (Пермский край, г. Пермь, р-н Кировский, ул. Ермака, 61) 59:01:1713426:61 (Пермский край, г. Пермь, Кировский р-н, ул. Ермака) 59:01:1713426:62 (Пермский край, г. Пермь, р-н Кировский, ул. Ермака, 67а) 59:01:1713426:64 (Пермский край, г. Пермь, Кировский р-н, ул. Смольная, 68а) 59:01:1713427:19 (Российская Федерация, Пермский край, г.о. Пермский, г. Пермь, ул. Смольная, 3/у 67) 59:01:1713438:5 (Пермский край, г. Пермь, Кировский р-н, ул. Смольная, 69/58) 59:01:1713438:6 (Пермский край, г. Пермь, Кировский район, ул. Новосельская, 60) 59:01:1713438:8 (Пермский край, г. Пермь, Кировский р-н, ул. Новосельская, 62) 59:01:1713438:9 (Пермский край, г. Пермь, Кировский р-н, ул. Кедровая, 72/64) 59:01:1713439:142 (Пермский край, г. Пермь, ул. Кедровая) 59:01:1717048:3 (Пермский край, г. Пермь, Кировский район, ул. Гаревая, 80б) 59:01:1717048:75 (Пермский край, г. Пермь, Кировский район, ул. Гаревая, 83а) 59:01:1717048:193 (Российская Федерация, Пермский край, г.о. Пермский, г. Пермь, ул. Гаревая, 3/у 78д) 59:01:1717048:198 (Российская Федерация, Пермский край, г. Пермь, ул. Гаревая) 59:01:0000000:82483 (Пермский край, г. Пермь, Кировский р-н, на земельном участке расположены опоры ВЛ 6 кВ фидер Железнодорожный) 59:01:0000000:82487 (Пермский край, г. Пермь, Кировский р-н, на земельном участке расположены опоры ВЛ 6 кВ фидер Железнодорожный) 59:01:0000000:86999 (Пермский край, г. Пермь, Кировский район, ул. Светлогорская) 59:01:0000000:94247 (Пермский край, г. Пермь, Кировский район, ул. 2-я Запольская) 59:01:0000000:94248 (Пермский край, г. Пермь, Кировский район, ул. 1-я Запольская) 59:01:0000000:94332 (Пермский край, город Пермь, Кировский район) 59:01:1713422:6 (Российская Федерация, Пермский край, г.о. Пермский, г. Пермь, ул. Высокая, 3/у 57) 59:01:1713422:7 (Пермский край, Пермь, Кировский район, ул. Новосельская, 9) 59:01:1713422:10 (Пермский край, г. Пермь, р-н Кировский, ул. Разъездная, 58) 59:01:1713422:35 (Пермский край, г. Пермь, Кировский район, севернее жилого дома №9 по ул. Новосельская) 59:01:1713423:3 (Пермский край, г. Пермь, Кировский район, ул. Разъездная, 59) 59:01:1713423:13 (Пермский край, г. Пермь, р-н Кировский, ул. Вольская, 62) 59:01:1713423:14 (Пермский край, г. Пермь, р-н Кировский, ул. Вольская, 62)	
--	--	--

	59:01:1713423:16 (край Пермский, г. Пермь, р-н Кировский, ул. Новосельская) 59:01:1713424:17 (Пермский край, г. Пермь, Кировский район, ул. Псковская, 64) 59:01:1713425:1 (Пермский край, г. Пермь, Кировский район, ул. Ермака, 58) 59:01:1713425:4 (Пермский край, г. Пермь, р-н Кировский, ул. Ермака, 66) 59:01:1713425:7 (край Пермский, г. Пермь, р-н Кировский, ул. Ермака, 56) 59:01:1713425:11 (край Пермский, г. Пермь, р-н Кировский, ул. Ермака, 60) 59:01:1713425:13 (Пермский край, г. Пермь, Кировский район, ул. Ермака, 62) 59:01:1713425:18 (Пермский край, г. Пермь, р-н Кировский, ул. Ермака, 68) 59:01:1713425:20 (Пермский край, г. Пермь, р-н Дзержинский, ул. Новосельская, 68) 59:01:1713432:2 (Пермский край, г. Пермь, р-н Дзержинский, ул. Высокая, 71) 59:01:1713432:6 (край Пермский, г. Пермь, р-н Кировский, ул. Высокая, 6) 59:01:1713432:7 (край Пермский, г. Пермь, р-н Кировский, ул. Высокая, 6) 59:01:1713432:8 (край Пермский, г. Пермь, р-н Кировский, ул. Высокая, 6) 59:01:1713433:5 (край Пермский, г. Пермь, р-н Кировский, ул. Высокая, 59) 59:01:1713433:7 (Пермский край, г. Пермь, Кировский район, ул. Высокая, 61) 59:01:1713433:10 (Пермский край, г. Пермь, р-н Кировский, ул. Высокая, 59а) 59:01:1713433:16 (край Пермский, г. Пермь, р-н Кировский, ул. Высокая, 67) 59:01:1713433:18 (Пермский край, г. Пермь, р-н Кировский, ул. Высокая, 69) 59:01:1713433:20 (Пермский край, г. Пермь, р-н Кировский, ул. Высокая, 71) 59:01:1713433:21 (Пермский край, г. Пермь, р-н Кировский, ул. Высокая, 65) 59:01:1713433:31 (Пермский край, г. Пермь, р-н Кировский, ул. Высокая, 67а) 59:01:1713433:71 (Пермский край, г. Пермь, р-н Кировский, ул. Новосельская, 20) 59:01:1713433:72 (Российская Федерация, Пермский край, г.о. Пермский, г. Пермь, ул. Высокая, з/у 61а) 59:01:1713433:185 (Пермский край, г. Пермь, ул. Высокая) 59:01:1713442:7 (Пермский край, г. Пермь, р-н Кировский, ул. 1-я Запольская, 22/77) 59:01:1713442:17 (Пермский край, г. Пермь, р-н Кировский, ул. Высокая, и 2-я Запольская, 79/21) 59:01:00000000:80396 (Пермский край, г.Пермь, Дзержинский район, по ул.Ветлужская, ул. Хабаровская, от ГТРП-11г "Кировский" до ГРП-3К, к ГРП по ул. Ветлужская, 62) 59:01:00000000:82426 (Пермский край, г. Пермь, на земельном участке расположены опоры ВЛ 6 кВ фидер Железнодорожный) 59:01:00000000:82469 (Пермский край, г. Пермь, Кировский р-н, на земельном участке расположены опоры ВЛ 6 кВ фидер Железнодорожный) 59:01:00000000:88228 (Российская федерация, край Пермский, г.о. Пермский, г. Пермь, зу 00/88228) 59:01:00000000:90332 (Пермский край, Пермский г.о., г. Пермь, ул. Ветлужская) 59:01:00000000:91020 (Пермский край, городской округ Пермский, г. Пермь) 59:01:00000000:92174 (Российская Федерация, Пермский край, г.о. Пермский, г. Пермь, ул. Высокая, з/у 36а) 59:01:1713448:10 (край Пермский, г. Пермь, р-н Кировский, ул. Высокая, 83) 59:01:1713451:11 (Пермский край, г. Пермь, р-н Кировский, ул. Сучанская, 56/96)	
--	--	--

	59:01:1713451:18 (Пермский край, г Пермь, р-н Дзержинский, ул Ермака, 55) 59:01:1713452:13 (Пермский край, г Пермь, р-н Кировский, ул. Проскуровская, 21/87) 59:01:1713455:1 (Пермский край, г Пермь, Кировский р-н, ул. Проскуровская, 22) 59:01:1713455:11 (Пермский край, г Пермь, р-н Кировский, ул. Александра Чекалина, 21) 59:01:1713456:4 (край Пермский, г Пермь, р-н Кировский, ул. Александра Чекалина, 55) 59:01:1713456:10 (Пермский край, г Пермь, р-н Кировский, ул. Проскуровская, 56/100) 59:01:1713459:2 (край Пермский, г Пермь, р-н Кировский, ул. Вольская, 105) 59:01:1713459:4 (Пермский край, г Пермь, р-н Кировский, ул. Александра Чекалина, 46) 59:01:1713459:5 (Пермский край, г Пермь, Кировский р-н, ул. Витимская, 3а) 59:01:1713459:6 (край Пермский, г Пермь, р-н Кировский, ж/р Кирова, ул. Витимская, 3) 59:01:1713459:11 (Пермский край, г Пермь, Кировский район, ул. Витимская, 5, ж/р Кирова) 59:01:1713459:12 (край Пермский, г Пермь, р-н Кировский, ул. Витимская, 7) 59:01:1713459:13 (Пермский край, г Пермь, р-н Кировский, ул. Александра Чекалина, 46) 59:01:1713459:140 (Пермский край, г Пермь, ул. Витимская) 59:01:1713460:1 (Пермский край, г Пермь, р-н Кировский, ул. Александра Чекалина, 32) 59:01:1713460:2 (Пермский край, г Пермь, Кировский район, ул. Александра Чекалина, 22) 59:01:1718022:199 (Российская Федерация, Пермский край, г.о. Пермский, город Пермь, ул. Ветлужская) 59:01:1717075:153 (Пермский край, г Пермь, Кировский район, ул. Высокая) 59:01:1717075:152 (Российская Федерация, Пермский край, г.о. Пермский, г. Пермь, ул. Высокая, з/у 32а) 59:01:1717075:8 (Пермский край, г Пермь, Кировский район, ул. Высокая, 38) 59:01:1713460:12 (ЕЗП 59:01:0000000:335) (Российская Федерация, край Пермский, г.о. Пермский, г Пермь, ул Александра Чекалина, зу 26) 59:01:1713460:8 (Пермский край, г Пермь, Кировский р-н, ул. Александра Чекалина, 36) 59:01:1713460:7 (Пермский край, г Пермь, р-н Кировский, ул. Александра Чекалина, 34) 59:01:1713460:5 (Пермский край, г Пермь, р-н Кировский, ул. Александра Чекалина, 30) 59:01:1713460:4 (край Пермский, г Пермь, р-н Кировский, ул. Александра Чекалина, 28) 59:01:1713460:3 (Пермский край, г Пермь, Кировский р-н, ул. Александра Чекалина, 24) 59:01:0000000:96101 (Пермский край, город Пермь, улица Витимская) 59:01:1713451:155 (Пермский край, г Пермь, ул. Проскуровская) 59:01:1713452:152 (Пермский край, г Пермь, ул. Проскуровская) 59:01:1713433:188 (Российская Федерация, Пермский край, городской округ Пермский, город Пермь, улица Высокая, з/у 75) 59:01:1713433:187 (Российская Федерация, Пермский край, городской округ Пермский, город Пермь, улица Высокая, з/у 75а) 59:01:1713423:166 (Пермский край, г Пермь, Кировский район, ул. Новосельская) 59:01:0000000:95273 (Пермский край, г Пермь, Кировский район, ул. Высокая) 59:01:0000000:94860 (Пермский край, г Пермь, Кировский район, ул. Новосельская) 59:01:0000000:95754 (Российская Федерация, Пермский край, городской округ Пермский, город Пермь, Кировский район, улица Черногорская) 59:01:1717048:203 (Российская Федерация, Пермский край, городской округ Пермский, город Пермь, улица Гарева, з/у 78с)	
--	---	--

8	59:01:0000000:95258 (Российская Федерация, Пермский край, г.о. Пермский, г. Пермь, ул. Вольская) 59:01:0000000:94959 (Пермский край, г. Пермь, Кировский район, ул. Псковская) 59:01:1713425:165 (Пермский край, г. Пермь, Кировский район, ул. Новосельская) 59:01:1810081:129 (Пермский край, г.о. Пермский, г. Пермь, ул. Канатная) 59:01:1718024:128 (Пермский край, Пермский городской округ, город Пермь, улица Витимская) 59:01:1713452:5 (Пермский край, г. Пермь, р-н Кировский, ул. Сучанская, 22.) 59:01:1717075:156 (Пермский край, г.о. Пермский, г. Пермь, ул. Высокая) 59:01:1713433:191 (Российская Федерация, Пермский край, городской округ Пермский, город Пермь, улица Высокая, з/у 67) 59:01:1713414:152 (Российская Федерация, Пермский край, городской округ Пермский, город Пермь, улица Ермака)	59:01:0000000:82111(ермский край, г. Пермь, Свердловский р-н, в микрорайоне Южный, к жилым домам в кварталах №1938, 1937, 1950-1952, 1957-1967 по ул. Лихвинской, ул. Чернушинской, ул. Бердичевской, ул. Туркестанской, ул. Осокинской, ул. Зеленогорской, ул. Южноуральской, ул. Кемеровской, ул. Ново-Ильинской, ул. Ялуторовской; к жилым домам по ул. Самаркандской, 112, 114, 116, 118, 120, 122, 124, 126, 130, 132, 138, 140, 142, 144, 146, 148, 150, 152, 154, 156, 158; по ул. Холмогорской , 23, по ул. Чернушинской, 22,24,28,30,32, 34,36 в Свердловском районе города Перми) 59:01:0000000:82524(Пермский край, г. Пермь, Свердловский р-н, на земельном участке расположены опоры ВЛ 6кВ ф. Восточный) 59:01:0000000:82577(Пермский край, г. Пермь, Свердловский район, на земельном участке расположены опоры ВЛ 6кВ ф. БИ-1 цепь 1) 59:01:0000000:83040(Пермский край, г. Пермь, Свердловский р-н, на земельном участке расположены опоры ВЛ 6кВ ф. Восточный) 59:01:0000000:90337(Пермский край, Пермский г.о., г. Пермь, ул. Лихвинская (от ул. Братской до ул. Старцева)) 59:01:0000000:90657(Пермский край, г.о. Пермский (от ул. Самаркандской до НПО "Биомед"),) 59:01:0000000:90669(Пермский край, Пермский городской округ, г. Пермь, (от ул. Самаркандской до ул. Лихвинской),) 59:01:0000000:90682(Пермский край, Пермский городской округ, г. Пермь, р-н Свердловский, ул. Холмогорская (от ул. Лихвинской до ул. Осокинской)) 59:01:0000000:94020(Пермский край, Пермский городской округ, г. Пермь, ул. Холмогорская) 59:01:0000000:94203(Пермский край, г. Пермь, Свердловский район) 59:01:4311939:3(край Пермский, г. Пермь, р-н Свердловский, ул. Туркестанская, 105) 59:01:4311939:13(край Пермский, г. Пермь, р-н Свердловский, ул. Самаркандская, 102) 59:01:4311950:3(Пермский край, г. Пермь, р-н Свердловский, ул. Туркестанская, д. 107) 59:01:4311950:7(Пермский край, г. Пермь, Свердловский р-н, ул. Туркестанская, дом 111) 59:01:4311950:9(Пермский край, г. Пермь, р-н Свердловский, ул. Туркестанская, 113) 59:01:4311950:11(Пермский край, г. Пермь, Свердловский р-н, ул. Туркестанская, дом 115)	Строительство, реконструкция, эксплуатация, капитальные ремонт инженерных сооружений
---	---	---	---

59:01:4311950:13(Пермский край, г. Пермь, Свердловский район, ул. Туркестанская, дом 117) 59:01:4311950:15(Российская Федерация, Пермский край, г.о. Пермский, г. Пермь, ул. Туркестанская, з/у 119) 59:01:4311950:17(край Пермский, г. Пермь, р-н Свердловский, ул. Туркестанская, 121) 59:01:4311951:2(Пермский край, г. Пермь, р-н Свердловский, ул. Чернушинская, 39) 59:01:4311951:3(Пермский край, г. Пермь, Свердловский р-н, ул. Бердичевская, дом 115) 59:01:4311951:27(Российская Федерация, Пермский край, г.о. Пермский, г. Пермь, ул. Холмогорская, з/у 40) 59:01:4311952:1(Пермский край, г. Пермь, р-н Свердловский, ул. Чернушинская, 43) 59:01:4311952:2(Российская Федерация, Пермский край, г.о. Пермский, г. Пермь, ул. Чернушинская, з/у 45) 59:01:4311952:3(Пермский край, г. Пермь, Свердловский район, ул. Чернушинская, 47) 59:01:4311964:10(Российская Федерация, Пермский край, г.о. Пермский, г. Пермь, ул. Кемеровская, з/у 10) 59:01:4311964:12(край Пермский, г. Пермь, р-н Свердловский, ул. Кемеровская, 12) 59:01:4311964:14(Российская Федерация, Пермский край, г.о. Пермский, г. Пермь, ул. Кемеровская, з/у 14) 59:01:4311964:15(Пермский край, г. Пермь, Свердловский р-н, ул. Холмогорская, 64) 59:01:4311964:16(Пермский край, г. Пермь, Свердловский район, ул. Южноуральская, 13) 59:01:4311964:75(Пермский край, г. Пермь, Свердловский район, на земельном участке расположены опоры ВЛ 6кВ ф. Восточный) 59:01:4311988:20(Пермский край, г. Пермь, р-н Свердловский, ул. Южноуральская, 81) 59:01:4311988:22(Пермский край, г. Пермь, Свердловский район, ул. Южноуральская, 83) 59:01:4311988:24(Пермский край, г. Пермь, р-н Свердловский, ул. Южноуральская, дом 85) 59:01:4311988:27(Пермский край, г. Пермь, р-н Свердловский, ул. Братская, дом 62) 59:01:4311992:158(Пермский край, г. Пермь, Свердловский район, ул. Братская, д. 125) 59:01:4313688:27(край Пермский, г. Пермь, р-н Свердловский, ул. Холмогорская, 62) 59:01:4313688:29(край Пермский, г. Пермь, р-н Свердловский, ул. Горловская, 114) 59:01:4313688:129(Пермский край, г. Пермь, Свердловский район, ул. Холмогорская, 62б) 59:01:4313688:273(Пермский край, г.о. Пермский, г. Пермь, ул. Холмогорская) 59:01:0000000:82525(Российская федерация, край Пермский, г.о. Пермский, г. Пермь, зу 00/82525) 59:01:0000000:90203(Пермский край, г.о. Пермский, от ул. Лихвинской до ул. Зеленогорской) 59:01:0000000:90471(Пермский край, Пермский г.о., г. Пермь, ул. Красноуфимская (от ул. Лихвинской до ул. Зеленогорской)) 59:01:0000000:94195(Пермский край, г. Пермь, Свердловский район, ул. Южноуральская (от ул. Красноуфимской до ул. Суздальской)) 59:01:4311950:23(Пермский край, г. Пермь, Свердловский район, ул. Туркестанская, 127) 59:01:4311951:26(Пермский край, г. Пермь, Свердловский район, ул. Туркестанская, 138) 59:01:4311952:26(Пермский край, г. Пермь, Свердловский район, ул. Бердичевская, дом 88) 59:01:4311952:27(Российская Федерация, Пермский край, г.о. Пермский, г. Пермь, ул. Холмогорская, з/у 46)	
---	--

	59:01:4311952:28(Пермский край, г. Пермь, Свердловский район, ул. Холмогорская, 48) 59:01:4311963:3(Пермский край, г. Пермь, Свердловский р-н, ул. Южноуральская, 15) 59:01:4311963:5(Российская Федерация, Пермский край, г. Пермь, р-н Свердловский, ул. Южноуральская, 17) 59:01:4311963:9(Пермский край, г. Пермь, р-н Свердловский, ул. Южноуральская, 21) 59:01:4311963:11(Пермский край, г. Пермь, р-н Свердловский, ул. Южноуральская, 23) 59:01:4311963:13(Пермский край, г. Пермь, р-н Свердловский, ул. Южноуральская, 25) 59:01:4311963:15(Пермский край, г. Пермь, Свердловский район, ул. Южноуральская, 27) 59:01:4311963:17(Пермский край, г. Пермь, р-н Свердловский, ул. Южноуральская, 29) 59:01:4311963:21(Пермский край, г. Пермь, р-н Свердловский, ул. Южноуральская, 33) 59:01:4311963:24(Российская Федерация, Пермский край, Пермский городской округ, город Пермь, улица Южноуральская, 35) 59:01:4311964:74(Пермский край, г. Пермь, Свердловский р-н, на земельном участке расположены опоры ВЛ 6кВ ф.Восточный) 59:01:4311966:17(Пермский край, г. Пермь, ул. Южноуральская, дом 36) 59:01:4311969:26(Пермский край, г. Пермь, Свердловский район, ул. Южноуральская, 64) 59:01:4311969:27(Пермский край, г. Пермь, Свердловский р-н, ул. Красноуфимская, 68) 59:01:4311969:28(Пермский край, г. Пермь, Свердловский р-н, ул. Красноуфимская, 70) 59:01:4311969:29(Пермский край, г. Пермь, р-н Свердловский, ул. Красноуфимская, 66аа) 59:01:4311970:3(Пермский край, г. Пермь, Свердловский р-н, ул. Южноуральская, 37) 59:01:4311970:5(Пермский край, г. Пермь, р-н Свердловский, ул. Южноуральская, 39) 59:01:4311970:7(край Пермский, г. Пермь, р-н Свердловский, ул. Южноуральская, 41) 59:01:4311970:9(Пермский край, г. Пермь, Свердловский р-н, ул. Южноуральская, 43) 59:01:4311970:11(Российская Федерация, Пермский край, г.о. Пермский, г. Пермь, ул. Южноуральская, 3/у 45) 59:01:4311970:13(Пермский край, г. Пермь, р-н Свердловский, ул. Южноуральская, 47) 59:01:4311970:15(Пермский край, г. Пермь, р-н Свердловский, ул. Южноуральская, д. 49) 59:01:4311970:19(Пермский край, г. Пермь, р-н Свердловский, ул. Южноуральская, дом 53) 59:01:4311970:30(Пермский край, г. Пермь, Свердловский р-н, ул. Южноуральская, 51) 59:01:4311970:338(Пермский край, г. Пермь, Свердловский район, ул. Красноуфимская) 59:01:4311988:2(Пермский край, г. Пермь, р-н Свердловский, ул. Южноуральская, 63) 59:01:4311989:1(Пермский край, г. Пермь, р-н Свердловский, ул. Южноуральская, 66) 59:01:4313688:22(Пермский край, г. Пермь, р-н Свердловский, ул. Холмогорская, 56) 59:01:4313688:28(Пермский край, г. Пермь, р-н Свердловский, ул. Холмогорская, 56 а) 59:01:4313688:140(Пермский край, г. Пермь, Свердловский район, на земельном участке расположены опоры ВЛ 6кВ ф.Восточный) 59:01:4313688:268(Пермский край, г. Пермь, Свердловский р-н, ул. Холмогорская) 59:01:0000000:94323(Российская Федерация, Пермский край, город Пермь, Свердловский район, ул. Кемеровская (от ул. Братской до ул. Красноуфимской)) 59:01:4311970:21(Пермский край, г. Пермь, Свердловский р-н, ул. Южноуральская, дом 55) 59:01:4311970:23(Пермский край, г. Пермь, Свердловский район, ул. Южноуральская, 57) 59:01:4311970:25(Пермский край, г. Пермь, Свердловский район, ул. Южноуральская, 59)
--	--

	59:01:4311987:1(Пермский край, г. Пермь, Свердловский район, ул. Ново-Ильинская, 80) 59:01:4311988:1(край Пермский, г. Пермь, р-н Свердловский, ул. Кемеровская, 66) 59:01:4311988:4(Пермский край, г. Пермь, р-н Свердловский, ул. Южноуральская, дом 65) 59:01:4311988:6(край Пермский, г. Пермь, район Свердловский, ул. Южноуральская, 67) 59:01:4311988:8(край Пермский, г. Пермь, р-н Свердловский, ж.р. Южный, ул. Южноуральская, 69) 59:01:4311988:10(край Пермский, г. Пермь, р-н Свердловский, ул. Южноуральская, 71) 59:01:4311988:12(Пермский край, г. Пермь, р-н Свердловский, ул. Южноуральская, дом 73) 59:01:4311988:14(край Пермский, г. Пермь, район Свердловский, ул. Южноуральская, дом 75) 59:01:4311988:16(Пермский край, г. Пермь, р-н Свердловский, ул. Южноуральская, 77) 59:01:4311988:18(Пермский край, г. Пермь, р-н Свердловский, ул. Южноуральская, 79) 59:01:4311992:273 (Пермский край, Пермский городской округ, г. Пермь, ул. Братская) 59:01:0000000:95661 (Российская Федерация, Пермский край, г.о. Пермский, г. Пермь, ул. Южноуральская (от ул. Холмогорской до ул. 2-й Холмогорской)) 59:01:4311964:8 (Пермский край, г. Пермь, Свердловский район, ул. Кемеровская, 8) 59:01:0000000:95660 (Российская Федерация, Пермский край, г.о. Пермский, г. Пермь, ул. Кемеровская (от ул. Холмогорской до ул. 2-й Холмогорской)) 59:01:4311951:28 (Пермский край, г. Пермь, Свердловский район, ул. Бердичевская, 139) 59:01:0000000:95677 (Российская Федерация, Пермский край, г.о. Пермский, г. Пермь, ул. Туркестанская) 59:01:0000000:95678 (Российская Федерация, Пермский край, г.о. Пермский, г. Пермь, ул. Бердичевская) 59:01:4311950:36 (край Пермский, г. Пермь, р-н Свердловский, ул. Холмогорская, 32)	
9	59:01:0000000:951 (край Пермский, г. Пермь, р-н Орджоникидзевский, микрорайон Камский, ул. Березовая, ул. Наймушина, ул. Бакинских Комиссаров, ул. Возовая, ул. Гончарова, ул. Генерала Ватутина) 59:01:0000000:1283 (Пермский край, г. Пермь, Орджоникидзевский район, ул. Лянгасова) 59:01:0000000:8985 (Пермский край, город Пермь, район Орджоникидзевский, по ул. Белорусской, ул. 2-й Логовой) 59:01:0000000:44741 (Российская федерация, край Пермский, г.о. Пермский, г. Пермь, зу 00/44741) 59:01:0000000:77685 (Пермский край, г. Пермь, Орджоникидзевский район, на земельном участке расположена ВЛ 110 кВ отпайка на ПС Малахит цепь №1, 2 от ВЛ 110 кВ КамГЭС – Шлюзовая цепь №1, 2) 59:01:0000000:80869 (Пермский край, г. Пермь, Орджоникидзевский р-н, по ул. Ольховская, 2, 38, пос. Камский (III очередь); кв. 2861, 2876, 2888) 59:01:0000000:82424 (Пермский край, г. Пермь, Орджоникидзевский р-н, на земельном участке расположены опоры ВЛ 6кВ ф. К.Дачи-2) 59:01:0000000:82425 (Пермский край, г. Пермь, Орджоникидзевский р-н, на земельном участке расположены опоры ВЛ 6кВ ф. К.Дачи-2) 59:01:0000000:82811 (Пермский край, г. Пермь, Орджоникидзевский р-н, на земельном участке расположены опоры ВЛ 6кВ ф. К.Дачи-2)	Строительство, реконструкция, эксплуатация, капитальные ремонт инженерных сооружений

	59:01:0000000:84925 (Пермский край, г. Пермь, Орджоникидзевский р-н, Пермское городское лесничество, Левшинское участковое лесничество, кварталы №55 (части выделов 5, 9, 11, 12, 15, 17, 19, 20, 21, 22), №56 (части выделов 13, 21), №57 (часть выдела 22)) 59:01:0000000:89078 (Пермский край, г. Пермь, Орджоникидзевский р-н, Пермское городское лесничество, Левшинское участковое лесничество, кварталы № 55 (выдел(ы) 1-23; № 56 (выдел(ы) 1-23; № 57 (выдел(ы) 1-22; № 67 (выдел(ы) 1-9, 11-29) 59:01:0000000:89848 (Пермский край, г.о. Пермский, г. Пермь, ул. Волочаевская) 59:01:0000000:89996 (Пермский край, г.о. Пермский, г. Пермь, ул. Ольховская) 59:01:0000000:91278 (Российская Федерация, край Пермский, г.о. Пермский, г. Пермь, ул 1-я Логовая, зу 1а) 59:01:3810199:2 (Пермский край, г. Пермь, Орджоникидзевский район, ул. Колвинская, 39) 59:01:3810199:615 (Пермский край, г. Пермь, р-н Орджоникидзевский, ул. Ракитная, 8) 59:01:3810199:616 (Пермский край, г. Пермь, р-н Орджоникидзевский, ул. Ракитная, 6) 59:01:3810200:8 (Пермский край, г. Пермь, р-н Орджоникидзевский, ул. Азотная, 31) 59:01:3810333:256 (Пермский край, г. Пермь, Орджоникидзевский р-н, на земельном участке расположена опора ВЛ 6кВ ф. К. Дачи-2) 59:01:3810392:3 (край Пермский, г. Пермь, р-н Орджоникидзевский, ул. Федотова, южнее жилого района Кислотные дачи) 59:01:3810392:83 (Российская федерация, край Пермский, г.о. Пермский, г. Пермь, зу 92/83) 59:01:3810392:84 (Пермский край, г. Пермь, Орджоникидзевский р-н, на земельном участке расположены опоры ВЛ 6кВ ф. К.Дачи-2) 59:01:3810432:2 (Российская Федерация, край Пермский, г.о. Пермский, г. Пермь, зу 432/2) 59:01:3810432:4 (Пермский край, г. Пермь, Орджоникидзевский район, ул. Соликамская, 280) 59:01:3810432:13 (Пермский край, г. Пермь, Орджоникидзевский р-н, на земельном участке расположены опоры ВЛ 6кВ ф. К.Дачи-2) 59:01:3812826:1 (Пермский край, г. Пермь, Орджоникидзевский район, ул. Кизеловская, 7) 59:01:3812826:127 (Российская Федерация, Пермский край, г. Пермь, р-н Орджоникидзевский, Пермское городское лесничество, Левшинское участковое лесничество квартал 55, (часть выдела 21), на земельном участке расположены опоры ВЛ 0,4 кВ от КТП-4386) 59:01:3812839:17 (Пермский край, г. Пермь, р-н Орджоникидзевский, ул. Белорусская, 2) 59:01:3812839:27 (Пермский край, г. Пермь, Орджоникидзевский район, ул. Белорусская) 59:01:3812839:173 (Российская Федерация, Пермский край, Пермский городской округ, город Пермь, Орджоникидзевский район) 59:01:3812841:3 (Российская Федерация, Пермский край, г.о. Пермский, г. Пермь, ул Белорусская, з/у 1а) 59:01:3812841:13 (край Пермский, г. Пермь, р-н Орджоникидзевский, ул. Белорусская, 1 б) 59:01:3812842:5 (Пермский край, г. Пермь, р-н Орджоникидзевский, ул. 2-я Логовая, 7) 59:01:3812842:12 (Пермский край, г. Пермь, р-н Орджоникидзевский, ул. Логовая 1-я, 3) 59:01:3812842:14 (Российская Федерация, Пермский край, городской округ Пермский, город Пермь, улица 1-я Логовая, земельный участок 5) 59:01:3812855:1 (Пермский край, г. Пермь, р-н Орджоникидзевский, ул. Химики, 25)
--	---

59:01:3812916:7 (край Пермский, г. Пермь, р-н Орджоникидзевский, ул. Бушмакина, 19) 59:01:3812920:10 (Пермский край, г. Пермь, р-н Орджоникидзевский, ул. Ракитная/Колвинская, 11/14) 59:01:3812926:37 (Российская Федерация, Пермский край, г.о. Пермский, г. Пермь, ул. Ракитная, 3/у 3) 59:01:0000000:75170 (Пермский край, г. Пермь, Орджоникидзевский район, южнее микрорайона Камский) 59:01:0000000:82796 (Пермский край, г. Пермь, Орджоникидзевский район, на земельном участке расположены опоры ВЛ 6кВ ф. К. Дачи-2) 59:01:3810185:11 (Пермский край, г. Пермь, Орджоникидзевский район, ул. Бакинских Комиссаров, 23) 59:01:3810396:2 (край Пермский, г. Пермь, р-н Орджоникидзевский, жилой район Камский) 59:01:3810396:18 (Пермский край, г. Пермь, Орджоникидзевский район, южнее микрорайона Камский) 59:01:3810396:19 (Пермский край, г. Пермь, Орджоникидзевский р-н, на земельном участке расположены опоры ВЛ 6кВ ф. К. Дачи-2) 59:01:3812099:2 (Пермский край, г. Пермь, Орджоникидзевский район, ул. Кутузова, 29) 59:01:3812099:14 (Пермский край, г. Пермь, р-н Орджоникидзевский, ул. Кутузова, 27) 59:01:3812099:126 (Российская Федерация, Пермский край, г.о. Пермский, г. Пермь, ул. Кутузова, 3/у 27а) 59:01:3812843:4 (Пермский край, г. Пермь, Орджоникидзевский р-н, ул. Токарная, 35) 59:01:3812843:5 (Пермский край, г. Пермь, Орджоникидзевский район, ул. Токарная, 35а) 59:01:3812849:14 (Пермский край, г. Пермь, Орджоникидзевский район, ул. Ольховская, 4) 59:01:3812849:15 (Пермский край, г. Пермь, Орджоникидзевский район, ул. Ольховская, 6) 59:01:3812850:1 (Пермский край, г. Пермь, Орджоникидзевский р-н, ул. Химиков, 26) 59:01:3812850:5 (Пермский край, г. Пермь, Орджоникидзевский район, ул. Ольховская, 24) 59:01:3812850:6 (ЕЗП 59:01:0000000:1245) (Российская Федерация, край Пермский, г.о. Пермский, г. Пермь, зу 00/1245) 59:01:3812872:1 (Пермский край, г. Пермь, р-н Орджоникидзевский, ул. Сурикова, 31) 59:01:3812872:9 (Пермский край, г. Пермь, Орджоникидзевский район, ул. Бакинских комиссаров, 32/22) 59:01:3812872:21 (Пермский край, г. Пермь, Орджоникидзевский район, ул. Химиков, 20) 59:01:3812872:22 (Пермский край, г. Пермь, Орджоникидзевский р-н, ул. Химиков, 20а) 59:01:3812873:7 (край Пермский, г. Пермь, р-н Орджоникидзевский, ул. Наймушина, 31) 59:01:3812873:17 (край Пермский, г. Пермь, р-н Орджоникидзевский, ул. Химиков, 16) 59:01:3812874:13 (край Пермский, г. Пермь, р-н Орджоникидзевский, ул. Наймушина, 28а) 59:01:3812874:21 (Пермский край, г. Пермь, Орджоникидзевский район, ул. Химиков) 59:01:3812874:22 (Пермский край, г. Пермь, р-н Орджоникидзевский, ул. Химиков, 8б) 59:01:3812874:139 (Российская Федерация, Пермский край, г.о. Пермский, г. Пермь, ул. Березовая, 3/у 17) 59:01:3812875:5 (Пермский край, г. Пермь, Орджоникидзевский район, ул. Химиков, 4) 59:01:3812875:6 (Пермский край, г. Пермь, р-н Орджоникидзевский, ул. Березовая, 14)	
---	--

	59:01:3812879:1 (Российская Федерация, Пермский край, г.о. Пермский, г. Пермь, ул. Химиков, з/у 9) 59:01:3812879:6 (Пермский край, г. Пермь, ул. Березовая, 15) 59:01:3812879:14 (Пермский край, г. Пермь, р-н Орджоникидзевский, ул. Наймушина, 28/11) 59:01:3812880:15 (край Пермский, г. Пермь, р-н Орджоникидзевский, ул. Сурикова, 30) 59:01:3812880:146 (Пермский край, Пермский городской округ, г. Пермь, Орджоникидзевский р-н, ул. Наймушина) 59:01:3812881:6 (Пермский край, г. Пермь, р-н Орджоникидзевский, ул. Сурикова, 29) 59:01:3812881:7 (Пермский край, г. Пермь, Орджоникидзевский район, ул. Сурикова, 27б) 59:01:3812881:17 (край Пермский, г. Пермь, р-н Орджоникидзевский, ул. Сурикова, 27) 59:01:0000000:89841 (Российская Федерация, Пермский край, г.о. Пермский, г. Пермь, ул. Токарная, з/у 9б) 59:01:0000000:94404 (Пермский край, г. Пермь, Пермское городское лесничество, Левшенское участковое лесничество, квартал 60 (части выделов 5, 6, 17, 21, 24, 34, выделы 1-4, 8, 9, 10, 22, 23, 31, 32, 33, 39, 40, 44, 45)) 59:01:3812845:23 (Российская Федерация, Пермский край, г.о. Пермский, г. Пермь, ул. Токарная, з/у 1е) 59:01:3812842:6 (Российская Федерация, край Пермский, городской округ Пермский, город Пермь, улица 2-я Логовая, з/у 2) 59:01:3812842:144 (Российская Федерация, Пермский край, г.о. Пермский, г. Пермь, Орджоникидзевский район (до пересечения с ул. МОПРа)) 59:01:0000000:95709 (Российская Федерация, Пермский край, г.о. Пермский, г. Пермь, Орджоникидзевский район (до пересечения с ул. МОПРа)) 59:01:3812859:7 (59, г. Пермь, ул. Волочаевская, Пермский край, г. Пермь, р-н Орджоникидзевский, ул. Волочаевская) 59:01:3810185:529 (Российская Федерация, Пермский край, городской округ Пермский, город Пермь, улица Бакинских Комиссаров) 59:01:3812839:182 (Российская Федерация, Пермский край, городской округ Пермский, город Пермь, улица 1-я Логовая, з/у 1г) 59:01:3812839:180 (Российская Федерация, Пермский край, городской округ Пермский, город Пермь, улица 1-я Логовая, з/у 1в) 59:01:3810199:800 (Пермский край, г. Пермь) 59:01:3812845:161 (Российская Федерация, Пермский край, городской округ Пермский, город Пермь, улица Токарная, з/у 1в) 59:01:3812845:162 (Российская Федерация, Пермский край, городской округ Пермский, город Пермь, улица Токарная, з/у 7а)	Строительство, реконструкция, эксплуатация, капитальные ремонт инженерных сооружений
10	59:01:4410962:14 (Пермский край, г. Пермь, р-н Свердловский, ул. Куйбышева, 115) 59:01:4410962:53 (Пермский край, г. Пермь, р-н Свердловский, ул. Куйбышева) Земли	Строительство, реконструкция, эксплуатация, капитальные ремонт инженерных сооружений
	59:01:4410825:3134 (Российская Федерация, Пермский край, городской округ Пермский, город Пермь, улица Карпинского, з/у 108) 59:01:4410825:1229 (Пермский край, г. Пермь, Индустриальный р-н, ул. Карпинского, 110)	Строительство, реконструкция, эксплуатация, капитальные ремонт инженерных сооружений

11	59:01:4410825:3134 (Российская Федерация, Пермский край, городской округ Пермский, город Пермь, улица Карпинского, з/у 108) 59:01:4410825:1229 (Пермский край, г. Пермь, Индустриальный р-н, ул. Карпинского, 110)	Строительство, реконструкция, эксплуатация, капитальные ремонт инженерных сооружений
12	59:01:4319245:1 край Пермский, г. Пермь, р-н Свердловский, ул. Запорожская, 5, 7 59:01:4319222:24 Российская Федерация, Пермский край, городской округ Пермский, город Пермь, з/у 22/24 59:01:4311979:45 Пермский край, г. Пермь, Свердловский район, ул. Братская, 18 59:01:4311979:46 Пермский край, г. Пермь, Свердловский район, ул. Братская, 12 59:01:4410910:22 Пермский край, г. Пермь, р-н Свердловский, ул. Коломенская, 49а 59:01:4410914:19 край Пермский, г. Пермь, р-н Свердловский, ул. Коломенская, 26 59:01:4410932:21 Пермский край, г. Пермь, Свердловский район, ул. Усольская, 15 59:01:4410932:62 край Пермский, г. Пермь, р-н Свердловский, ул. Усольская, 15 59:01:4410932:65 Пермский край, г. Пермь, Свердловский район, ул. Героев Хасана, 47а 59:01:0000000:654 край Пермский, г. Пермь, р-н Свердловский, (от ул. Героев Хасана, 41 до ул. Героев Хасана, 55) 59:01:4410932:271 Пермский край, г. Пермь, Свердловский район, ул. Усольская 59:01:0000000:1280 Пермский край, г. Пермь, Свердловский район, ул. Коломенская, 55а 59:01:0000000:41643 г. Пермь, Свердловский р-н, ул. Коломенская 59:01:4410932:280 Пермский край, г. Пермь, Свердловский район, ул. Героев Хасана 59:01:4311945:1 Пермский край, г. Пермь, Свердловский р-н, ул. Запорожская, 156 59:01:4311979:9 край Пермский, г. Пермь, р-н Свердловский, ул. Суздальская, 1 59:01:4410910:6 край Пермский, г. Пермь, р-н Свердловский, ул. Коломенская, 57 59:01:4310919:36 край Пермский, г. Пермь, р-н Свердловский, ул. Холмогорская, 25 59:01:4311979:19 Пермский край, г. Пермь, Свердловский р-н, ул. Запорожская, 11а 59:01:4410932:17 Пермский край, г. Пермь, Свердловский район, ул. Героев Хасана, 47б 59:01:4410932:37 Пермский край, г. Пермь, р-н Свердловский, ул. Героев Хасана, 51 59:01:0000000:79655 Пермский край, г. Пермь, Свердловский район, ул. Коломенская 59:01:4410912:208 Российская Федерация, край Пермский, городской округ Пермский, город Пермь, улица Пихтовая, з/у 39 59:01:4311378:2 Российская Федерация, край Пермский, городской округ Пермский, город Пермь, территория садоводческое некоммерческое товарищество № 43/169 Юбилейный, з/у 1 59:01:4311943:760 Пермский край, город Пермь, Свердловский район, ул. Самаркандская 59:01:0000000:81631 Пермский край, г. Пермь, Свердловский район, ул. Полазненская, 26; ул. Краснополянская, 38,40; ул. Пихтовая, 26,28,28а,30,30а/1,32,34,36; ул. Загарьинская, 2; ул. Коломенская, 7,17; от врезки в районе дома №42 по ул. Пихтовая до ГРП-66; к заводу Керамической плитки 59:01:0000000:81808 Пермский край, г. Пермь, Свердловский р-н, к жилым домам по улице Запорожская, ул. Старцева, ул. Чукотская, ул. Холмогорская, ул. Самаркандская, ул. Балашская, (кв. №1937-1941, 950-1952), ул. Запорожская (кв. №1946, 1947) 59:01:0000000:82517 Пермский край, г. Пермь, Свердловский район, на земельном участке расположены опоры ВЛ 6кВ ф.Южный	Строительство, реконструкция, эксплуатация, капитальные ремонт инженерных сооружений

	59:01:0000000:82245 Пермский край, город Пермь, Свердловский район, в микрорайоне Южный, по ул.Самаркандской; ул.Лисичанской; ул.Лихвинской; ул.Уманской; ул.Таманской; ул.Туркестанской; ул.Горловской; ул.Бердичевской; ул.Старцева; ул.Балхашской 59:01:0000000:90337 Пермский край, Пермский г.о., г. Пермь, ул. Лихвинская (от ул.Братской до ул.Старцева) 59:01:4410932:642 Пермский край, г. Пермь, ул. Ижевская 59:01:0000000:92328 Пермский край, г.о. Пермский, г. Пермь, район Свердловский 59:01:4410932:656 Пермский край, г.о. Пермский, г. Пермь, тер ГСК-56 Ижевская, гараж 55 59:01:4410932:662 Российская Федерация, Пермский край, г.о. Пермский, г. Пермь, тер ГСК-56 Ижевская 59:01:4410932:685 Пермский край, г. Пермь, тер ГСК-56 Ижевская 59:01:0000000:94275 Пермский край, г. Пермь 59:01:4410918:269 Российская Федерация, Пермский край, городской округ Пермский, город Пермь, улица Ижевская 59:01:4311979:47 Пермский край, г. Пермь, Свердловский район, ул. Братская, 16 59:01:4311979:49 край Пермский, г. Пермь, Свердловский район, ул. Балхашская, 205 59:01:4410914:22 край Пермский, г. Пермь, р-н Свердловский, ул. Пихтовая, 40а 59:01:4410932:68 Пермский край, г. Пермь, Свердловский район, ул. Героев Хасана, 47а 59:01:4410932:272 Пермский край, г. Пермь, Свердловский район, ул. Усольская 59:01:4410932:281 Пермский край, г. Пермь, Свердловский район, ул. Героев Хасана 59:01:4410932:36 Российская Федерация, край Пермский, городской округ Пермский, город Пермь, улица Усольская, з/у 15с 59:01:0000000:90143 Пермский край, Пермский г.о., г. Пермь, ул. Холмогорская, (от ул.Ижевской до ул.Запорожской) 59:01:0000000:90078 Пермский край, г.о. Пермский, г. Пермь, ул. Балхашская (от ул.Глуховской до ул.Лякишева) 59:01:0000000:90202 Пермский край, г.о. Пермский, г. Пермь, от ул. Запорожской до ул. Балхашской 59:01:4410932:449 Пермский край, г. Пермь, Свердловский район, ул. Героев Хасана, 47 г, на земельном участке расположена ТП-6016 59:01:4311378:3 Российская Федерация, край Пермский, г.о. Пермский, г. Пермь, тер. садоводческое некоммерческое товарищество № 43/169 Юбилейный, зу 78/3 59:01:4410932:654 Российская Федерация, край Пермский, г.о. Пермский, г. Пермь, ул. Ижевская, зу 19а/52 59:01:4319247:5 Пермский край, г. Пермь, р-н Свердловский, ул. Братская 59:01:4311945:231 Пермский край, г. Пермь, Свердловский район, ул. Чукотская (от ул. Запорожской до ул. Старцева) 59:01:0000000:94858 Пермский край, г. Пермь, Свердловский район, ул.Чукотская (от ул.Старцева до ул.Самаркандской) 59:01:4410918:36 Пермский край, г. Пермь, Свердловский район, ул. Ижевская, 20 59:01:4410914:3 Пермский край, г. Пермь, Свердловский р-н, ул. Пихтовая, 46 59:01:4410932:6 Пермский край, г. Пермь, р-н Свердловский, ул.Героев Хасана, 53
--	---

	59:01:4410932:8 Пермский край, г. Пермь, Свердловский район, ул. Героев Хасана, 47а 59:01:4319245:30 Пермский край, г. Пермь, р-н Свердловский, ул. Запорожская, 3 59:01:4410932:26 Российская Федерация, край Пермский, городской округ Пермский, город Пермь, улица Усольская, з/у 15б 59:01:4311979:3274 Российская Федерация, Пермский край., г. Пермь, ул. Братская 59:01:4311500:6 Российская Федерация, край Пермский, г.о. Пермский, г. Пермь, ул. Старцева, зу 500/6 59:01:4311979:3277 Российская Федерация, Пермский край., г. Пермь, ул. Запорожская 59:01:4311378:302 Российская Федерация, Пермский край, Пермский г.о., г. Пермь, кооперативный сад № 43/169 "Юбилейный" 59:01:0000000:95230 Пермский край, г. Пермь, Свердловский район, ул. Самаркандская (от ул. Лихвинской до ул. Братской) 59:01:4410918:265 Пермский край, городской округ Пермский, город Пермь, ул. Ижевская, ГСК 56, бокс 43 59:01:4410932:13 Пермский край, г. Пермь, Свердловский район, ул. Усольская, 2а 59:01:4410932:27 Пермский край, г. Пермь, Свердловский район, ул. Героев Хасана, 47в 59:01:0000000:90522 Пермский край, г.о. Пермский, г. Пермь, ул. Пихтовая (от ул. Братской до ул. Загарьинской) 59:01:4311930:1 Российская Федерация, край Пермский, г.о. Пермский, г. Пермь, зу 30/1 59:01:0000000:90658 Пермский край, Пермский г.о., г. Пермь, ул. Ижевская 59:01:0000000:95172 Пермский край, г. Пермь, Свердловский район, ул. Самаркандская (от ул. Лихвинской до пересечения с ул. Глуховской) 59:01:0000000:92745 Пермский край, г.о. Пермский, г. Пермь, Свердловский район 59:01:0000000:94090 Пермский край, г. Пермь, ул. Лисичанская (от ул. Старцева до ул. Балхашской) Земли	
13	59:01:0000000:75448 Пермский край, г. Пермь, Свердловский район, северо-западнее строящегося жилого дома по ул. Холмогорская, 4в 59:01:0000000:76629 Российская Федерация, край Пермский, г.о. Пермский, г. Пермь, ул. Холмогорская, зу 4г 59:01:0000000:76631 Российская Федерация, край Пермский, г.о. Пермский, г. Пермь, ул. Холмогорская, зу 4в 59:01:0000000:76632 Российская Федерация, Пермский край, городской округ Пермский, город Пермь, улица Холмогорская, земельный участок 4б 59:01:0000000:76633 Российская Федерация, край Пермский, г.о. Пермский, г. Пермь, ул. Запорожская, зу 1 59:01:0000000:84880 Российская Федерация, край Пермский, г.о. Пермский, г. Пермь, ул. Старцева, зу 140а 59:01:0000000:92409 Пермский край, г.о. Пермский, г. Пермь, районы Мотовилихинский, Свердловский 59:01:4311425:16 край Пермский, г. Пермь, р-н Свердловский, ул. Ижевская, 39 59:01:4311425:200 Российская Федерация, Пермский край, Пермский городской округ, г.Пермь, ул.Ижевская	Строительство, реконструкция, эксплуатация, капитальные ремонт инженерных сооружений

59:01:4311425:202 Российская Федерация, Пермский край, городской округ Пермский, город Пермь, улица Ижевская	59:01:4311500:4 (входит в ЕЗП 59:01:0000000:486) край Пермский, г. Пермь
59:01:4311500:6 Российская Федерация, край Пермский, г.о. Пермский, г. Пермь, ул Старцева, зу 500/6	59:01:4311908:12 (входит в ЕЗП 59:01:0000000:486) край Пермский, г. Пермь
	59:01:4311931:4 (входит в ЕЗП 59:01:0000000:486) край Пермский, г. Пермь
	59:01:4311931:10 Российская Федерация, край Пермский, г.о. Пермский, г. Пермь, зу 31/10
	59:01:4311941:16 (входит в ЕЗП 59:01:0000000:486) край Пермский, г. Пермь
	59:01:4311942:4 (входит в ЕЗП 59:01:0000000:486) край Пермский, г. Пермь
59:01:4311942:259 Российская Федерация, Пермский край, городской округ Пермский, город Пермь, улица Старцева, з/у 143	59:01:4311942:259 Пермский край, г. Пермь, Свердловский район, северо-западнее жилого дома по ул. Холмогорская, 4в
	59:01:4311925:1:2 (входит в ЕЗП 59:01:0000000:486) край Пермский, г. Пермь
	59:01:4410924:50 (входит в ЕЗП 59:01:0000000:486) край Пермский, г. Пермь
59:01:4410925:1 Российская Федерация, край Пермский, г.о. Пермский, г. Пермь, ул Чкалова, зу 11а	59:01:4410925:3 край Пермский, г. Пермь, р-н Свердловский, ул. Чкалова, 9
	59:01:4410925:5 край Пермский, г. Пермь, р-н Свердловский, ул. Чкалова, 9а
	59:01:4410925:8 Пермский край, г. Пермь, р-н Свердловский, ул. Ижевская, 25
59:01:4410925:9 Российская федерация, край Пермский, г.о. Пермский, г. Пермь, ул Ижевская, зу 27г	59:01:4410925:48 (входит в ЕЗП 59:01:0000000:486) край Пермский, г. Пермь
	59:01:4410925:52 Российская Федерация, край Пермский, городской округ Пермский, город Пермь, улица Ижевская, з/у 27д
	59:01:4410925:59 край Пермский, г. Пермь, р-н Свердловский, ул. Чкалова, 9
	59:01:4410925:61 Российская Федерация, край Пермский, г.о. Пермский, г. Пермь, ул Ижевская, зу 27в
59:01:4410925:69 Российская Федерация, край Пермский, городской округ Пермский, город Пермь, улица Чкалова, з/у 11б	59:01:4410925:87 (входит в ЕЗП 59:01:0000000:477) край Пермский, г. Пермь
	59:01:4410925:94 Пермский край, г. Пермь, ул Ижевская
	59:01:4410925:119 Российская Федерация, край Пермский, г.о. Пермский, г. Пермь, ул Чкалова, зу 9и
	59:01:4410925:130 Пермский край, город Пермь, Свердловский район, улица Чкалова, 15
	59:01:4410925:133 Пермский край, г. Пермь, Свердловский район, южнее земельного участка по ул. Чкалова, 11а
	59:01:4410925:1029 Пермский край, город Пермь, Свердловский район, улица Чкалова
	59:01:4410925:1030 Пермский край, город Пермь, Свердловский район, улица Чкалова
	59:01:4311479:4 Российская Федерация, край Пермский, городской округ Пермский, город Пермь, з/у 79/4

	59:01:4311479:5 Пермский край, г. Пермь, Свердловский район, ул. Самаркандская, 1а 59:01:4311479:209 Пермский край, г. Пермь, м.р-н Мотовилихинский, ул. Старцева, ГСК №28, гараж-бокс №28 59:01:4311500:1 Пермский край, г. Пермь, Свердловский р-н, ул. Старцева, 104а 59:01:4311918:21 Российская Федерация, Пермский край, городской округ Пермский, город Пермь, з/у 18/21 59:01:4311921:26 Российская Федерация, Пермский край, городской округ Пермский, город Пермь, з/у 21/26 59:01:4311922:24 Российская Федерация, Пермский край, городской округ Пермский, город Пермь, з/у 22/24 59:01:4311930:1 Российская Федерация, край Пермский, г.о. Пермский, г. Пермь, зу 30/1 59:01:4319252:1 Российская Федерация, край Пермский, городской округ Пермский, город Пермь, з/у 52/1 59:01:4319253:2 Пермский край, г. Пермь, в Свердловском и Мотовилихинском районах Земли		Строительство, реконструкция, эксплуатация, капитальные ремонт инженерных сооружений
14	59:01:4416015:4; 59:01:4416015:1259; кадастровый квартал 59:01:4416015	г. Пермь	Строительство, реконструкция, эксплуатация, капитальные ремонт инженерных сооружений
15	59:01:0000000:90220 59:01:1717061:231 59:01:1717061:238 59:01:1717062:9 59:01:1717069:42	г. Пермь	Строительство, реконструкция, эксплуатация, капитальные ремонт инженерных сооружений
16	59:01:0000000:90111 59:01:4410177:11 59:01:4410177:11 59:01:4410177:6	г. Пермь	Строительство, реконструкция, эксплуатация, капитальные ремонт инженерных сооружений

Заинтересованные лица имеют право ознакомиться с ходатайством об установлении публичного сервитута и прилагаемым к нему описанием местоположения границ публичного сервитута по адресу: г. Пермь, ул. Сибирская 15, (тел. 212-72-06).

Заинтересованные лица могут подать заявление об учете прав в срок с 18.04.2025 по 02.05.2025.

Способы подачи заявлений:

1. посредством почтовой связи;
2. лично, в том числе через представителя, в департамент земельных отношений администрации города Перми (г. Пермь, ул. Сибирская 15);
3. в форме электронных документов с использованием информационно-телекоммуникационной сети «Интернет».

Правообладатели земельных участков, в течение пятнадцати дней со дня опубликования сообщения, предусмотренного подпунктом 1 пункта 3 статьи 39.42 ЗК РФ, подпадают в орган, уполномоченный на установление публичного сервитута, заявления об учете их прав (обременений прав) на земельные участки с приложением копий документов, подтверждающих эти права (обременения прав). В таких заявлениях указывается способ связи с правообладателями земельных участков, в том числе их почтовый адрес и (или) адрес электронной почты. Правообладатели земельных участков, подавшие такие заявления по истечении указанного срока, несут риски невозможности обеспечения их прав в связи с отсутствием информации о таких лицах и их правах на земельные участки. Такие лица имеют право требовать от обладателя публичного сервитута плату за публичный сервитут не более чем за три года, предшествующие дню направления ими заявления об учете их прав

(обременений прав).

Реквизиты решений об утверждении документа территориального планирования, документации по планировке территории, программ комплексного развития систем коммунальной инфраструктуры поселения, городского округа, а также информации об инвестиционной программе субъекта естественных монополий, организации коммунального комплекса, указанных в ходатайстве об установлении публичного сервитута и сведения об официальных сайтах в информационно-телекоммуникационной сети «Интернет» отсутствуют.

Информация о возможности установления публичного сервитута публикуется на сайте <http://www.gotodperm.ru>, в «Официальном бюллетене органов местного самоуправления муниципального образования город Пермь».

Приложение: на 173 л.

ГРАФИЧЕСКОЕ ОПИСАНИЕ
местоположения границ населенных пунктов, территориальных
зон, особо охраняемых природных территорий, зон с особыми
условиями использования территории

Публичный сервитут «Реконструкция (вынос) участка КВЛ 0,4 кВ от ТП-5160 в связи с застройкой участка по адресу: Пермский край, г. Пермь, ул. Достоевского, 16 (кад. номер зем. участка 59:01:441011521:21) (переустройство сетей)»

(наименование объекта, местоположение границ которого описано (далее - объект))

Раздел 1

Сведения об объекте		
№ п/п	Характеристики объекта	Описание характеристик
1	2	3
1	Местоположение объекта	Пермский край, Пермский городской округ, Пермь город.
2	Площадь объекта ± величина погрешности определения площади ($P \pm \Delta P$)	$149 \pm 4 \text{ м}^2$
3	Иные характеристики объекта	Вид объекта реестра границ: Граница публичного сервитута Кадастровый номер квартала: 59:01:0000000 Вид или наименование публичного сервитута по документу: Публичный сервитут «Реконструкция (вынос) участка КВЛ 0,4 кВ от ТП-5160 в связи с застройкой участка по адресу: Пермский край, г. Пермь, ул. Достоевского, 16 (кад. номер зем. участка 59:01:441011521:21) (переустройство сетей)» Орган, принявший решение об установлении публичного сервитута: Администрация города Перми Источники официального опубликования: Официальный сайт администрации города Перми, печатное средство массовой информации «Официальный бюллетень органов местного самоуправления муниципального образования город Пермь» Земельные участки, в отношении которых испрашивается публичный сервитут: 59:01:0000000:89703 Цель установления публичного сервитута: Размещение объектов электросетевого хозяйства, тепловых сетей, водопроводных сетей, сетей водоотведения, линий и сооружений связи, линейных объектов системы газоснабжения, нефтепроводов и нефтепродуктопроводов, их неотъемлемых технологических частей, если указанные объекты являются объектами федерального, регионального или местного значения, либо необходимы для организации электро-, газо-, тепло-, водоснабжения населения и водоотведения, подключения (технологического присоединения) к сетям инженерно-технического обеспечения, либо переносятся в связи с изъятием земельных участков, на которых они ранее располагались, для государственных или муниципальных нужд (далее также - инженерные сооружения) Срок публичного сервитута: продолжительность: 49 лет Обладатель публичного сервитута: Юридическое лицо, зарегистрированное в Российской Федерации ПО "Пермские городские электрические сети" филиала ПАО "Россети Урал" - "Пермэнерго" (ИНН: 6671163413, ОГРН: 1056604000970, адрес эл. почты: pe-pges@rosseti-ural.ru, почтовый адрес: 614016, Пермский край, г. Пермь, ул. Камчатовская, 26).

Раздел 2

Сведения о местоположении границ объекта

1. Система координат МСК-59, зона 2

2. Сведения о характерных точках границ объекта

Обозначение характерных точек границ	Координаты, м		Метод определения координат характерной точки	Средняя квадратическая погрешность положения характерной точки (Mt), м	Описание обозначения точки на местности (при наличии)
	X	Y			
1	2	3	4	5	6
1	518 281,88	2 233 267,72	Метод спутниковых геодезических измерений (определений)	0,10	—
2	518 272,89	2 233 262,70	Метод спутниковых геодезических измерений (определений)	0,10	—
3	518 271,23	2 233 252,02	Метод спутниковых геодезических измерений (определений)	0,10	—
4	518 277,58	2 233 241,59	Метод спутниковых геодезических измерений (определений)	0,10	—
1	518 281,88	2 233 267,72	Метод спутниковых геодезических измерений (определений)	0,10	—
3. Сведения о характерных точках части (частей) границы объекта					
1	2	3	4	5	6
—	—	—	—	—	—

Раздел 3

Сведения о местоположении измененных (уточненных) границ объекта

1. Система координат МСК-59, зона 2

2. Сведения о характерных точках границ объекта

Обозначение характерных точек границы	Существующие координаты, м		Измененные (уточненные) координаты, м		Метод определения координат характерной точки	Средняя квадратическая погрешность положения характерной точки (Mt), м	Описание обозначения точки на местности (при наличии)
	X	Y	X	Y			
1	2	3	4	5	6	7	8
—	—	—	—	—	—	—	—

3. Сведения о характерных точках части (частей) границы объекта

1	2	3	4	5	6	7	8
—	—	—	—	—	—	—	—

ТЕКСТОВОЕ ОПИСАНИЕ
местоположения границ населенных пунктов, территориальных зон

Прохождение границы		Описание прохождения границы
от точки	до точки	
1	2	3
—	—	—

Сведения о местоположении границ объекта					
1. Система координат МСК-59, зона 2					
2. Сведения о характерных точках границ объекта					
Обозначение характерных точек части границы	Координаты, м		Метод определения координат характерной точки	Средняя квадратическая погрешность положения характерной точки (Mt), м	Описание обозначения точки на местности (при наличии)
	X	Y			
1	2	3	4	5	6
Часть N 1					
1	516730.65	2214180.94	Аналитический метод	0.1	-
2	516719.99	2214170.79	Аналитический метод	0.1	-
3	516720.90	2214169.84	Аналитический метод	0.1	-
4	516719.91	2214168.94	Аналитический метод	0.1	-
5	516718.99	2214170.02	Аналитический метод	0.1	-
6	516708.12	2214160.71	Аналитический метод	0.1	-
7	516709.19	2214159.46	Аналитический метод	0.1	-
8	516680.05	2214133.98	Аналитический метод	0.1	-
9	516679.13	2214135.02	Аналитический метод	0.1	-
10	516667.66	2214124.79	Аналитический метод	0.1	-
11	516668.52	2214123.84	Аналитический метод	0.1	-
12	516626.47	2214086.59	Аналитический метод	0.1	-
13	516625.08	2214088.06	Аналитический метод	0.1	-
14	516613.25	2214076.94	Аналитический метод	0.1	-
15	516622.73	2214066.84	Аналитический метод	0.1	-
16	516625.35	2214069.30	Аналитический метод	0.1	-
17	516626.41	2214068.11	Аналитический метод	0.1	-
18	516625.19	2214067.00	Аналитический метод	0.1	-
19	516629.12	2214062.63	Аналитический метод	0.1	-
20	516628.97	2214062.48	Аналитический метод	0.1	-
21	516637.55	2214052.92	Аналитический метод	0.1	-
22	516638.97	2214054.20	Аналитический метод	0.1	-
23	516645.66	2214047.02	Аналитический метод	0.1	-
24	516660.75	2214030.08	Аналитический метод	0.1	-
25	516659.67	2214029.06	Аналитический метод	0.1	-
26	516669.05	2214019.04	Аналитический метод	0.1	-
27	516678.58	2214027.96	Аналитический метод	0.1	-
28	516669.20	2214037.98	Аналитический метод	0.1	-
29	516668.05	2214036.92	Аналитический метод	0.1	-
30	516658.09	2214048.06	Аналитический метод	0.1	-
31	516661.71	2214051.17	Аналитический метод	0.1	-
32	516651.81	2214062.33	Аналитический метод	0.1	-
33	516648.09	2214059.11	Аналитический метод	0.1	-
34	516646.42	2214060.88	Аналитический метод	0.1	-
35	516647.14	2214061.52	Аналитический метод	0.1	-
36	516643.21	2214065.90	Аналитический метод	0.1	-
37	516643.36	2214066.04	Аналитический метод	0.1	-
38	516634.78	2214075.61	Аналитический метод	0.1	-
39	516633.85	2214074.78	Аналитический метод	0.1	-
40	516632.65	2214076.15	Аналитический метод	0.1	-
41	516634.57	2214077.96	Аналитический метод	0.1	-
42	516633.32	2214079.29	Аналитический метод	0.1	-
43	516675.17	2214116.37	Аналитический метод	0.1	-
44	516676.38	2214115.01	Аналитический метод	0.1	-
45	516687.85	2214125.23	Аналитический метод	0.1	-

Сведения о местоположении границ объекта					
1. Система координат МСК-59, зона 2					
2. Сведения о характерных точках границ объекта					
Обозначение характерных точек части границы	Координаты, м		Метод определения координат характерной точки	Средняя квадратическая погрешность положения характерной точки (Mt), м	Описание обозначения точки на местности (при наличии)
	X	Y			
46	516686.71	2214126.52	Аналитический метод	0.1	-
47	516715.70	2214151.87	Аналитический метод	0.1	-
48	516716.59	2214150.84	Аналитический метод	0.1	-
49	516727.45	2214160.15	Аналитический метод	0.1	-
50	516726.42	2214161.36	Аналитический метод	0.1	-
51	516727.80	2214162.59	Аналитический метод	0.1	-
52	516728.97	2214161.36	Аналитический метод	0.1	-
53	516730.51	2214162.81	Аналитический метод	0.1	-
54	516732.64	2214160.50	Аналитический метод	0.1	-
55	516731.64	2214159.48	Аналитический метод	0.1	-
56	516735.47	2214155.69	Аналитический метод	0.1	-
57	516735.27	2214155.54	Аналитический метод	0.1	-
58	516744.45	2214146.46	Аналитический метод	0.1	-
59	516745.17	2214147.19	Аналитический метод	0.1	-
60	516752.95	2214139.02	Аналитический метод	0.1	-
61	516765.23	2214126.02	Аналитический метод	0.1	-
62	516788.62	2214098.65	Аналитический метод	0.1	-
63	516786.82	2214097.02	Аналитический метод	0.1	-
64	516796.24	2214086.63	Аналитический метод	0.1	-
65	516797.96	2214088.19	Аналитический метод	0.1	-
66	516809.17	2214076.19	Аналитический метод	0.1	-
67	516804.09	2214071.45	Аналитический метод	0.1	-
68	516817.92	2214056.46	Аналитический метод	0.1	-
69	516823.07	2214061.25	Аналитический метод	0.1	-
70	516849.00	2214033.58	Аналитический метод	0.1	-
71	516848.15	2214032.85	Аналитический метод	0.1	-
72	516857.13	2214022.51	Аналитический метод	0.1	-
73	516857.97	2214023.23	Аналитический метод	0.1	-
74	516920.03	2213947.43	Аналитический метод	0.1	-
75	516918.38	2213945.92	Аналитический метод	0.1	-
76	516928.12	2213935.22	Аналитический метод	0.1	-
77	516929.51	2213936.48	Аналитический метод	0.1	-
78	516951.55	2213912.38	Аналитический метод	0.1	-
79	516946.75	2213908.10	Аналитический метод	0.1	-
80	516959.92	2213892.67	Аналитический метод	0.1	-
81	516964.75	2213896.46	Аналитический метод	0.1	-
82	516985.57	2213866.94	Аналитический метод	0.1	-
83	516983.01	2213864.80	Аналитический метод	0.1	-
84	516993.89	2213851.83	Аналитический метод	0.1	-
85	516994.25	2213852.13	Аналитический метод	0.1	-
86	517000.28	2213845.41	Аналитический метод	0.1	-
87	517002.07	2213847.01	Аналитический метод	0.1	-
88	517012.27	2213836.42	Аналитический метод	0.1	-
89	517008.98	2213833.32	Аналитический метод	0.1	-
90	517023.75	2213817.39	Аналитический метод	0.1	-
91	517027.26	2213820.34	Аналитический метод	0.1	-
92	517061.10	2213783.40	Аналитический метод	0.1	-
93	517056.03	2213778.69	Аналитический метод	0.1	-

Сведения о местоположении границ объекта					
1. Система координат МСК-59, зона 2					
2. Сведения о характерных точках границ объекта					
Обозначение характерных точек части границы	Координаты, м		Метод определения координат характерной точки	Средняя квадратическая погрешность положения характерной точки (Mt), м	Описание обозначения точки на местности (при наличии)
	X	Y			
94	517069.11	2213763.40	Аналитический метод	0.1	-
95	517074.56	2213768.29	Аналитический метод	0.1	-
96	517089.76	2213752.29	Аналитический метод	0.1	-
97	517087.18	2213749.67	Аналитический метод	0.1	-
98	517089.84	2213747.05	Аналитический метод	0.1	-
99	517089.41	2213746.62	Аналитический метод	0.1	-
100	517095.28	2213740.88	Аналитический метод	0.1	-
101	517045.82	2213688.67	Аналитический метод	0.1	-
102	517045.05	2213689.45	Аналитический метод	0.1	-
103	517036.26	2213680.75	Аналитический метод	0.1	-
104	517037.08	2213679.92	Аналитический метод	0.1	-
105	517026.52	2213669.90	Аналитический метод	0.1	-
106	517019.05	2213677.50	Аналитический метод	0.1	-
107	516996.26	2213654.69	Аналитический метод	0.1	-
108	516994.78	2213656.23	Аналитический метод	0.1	-
109	516984.14	2213646.08	Аналитический метод	0.1	-
110	516985.81	2213644.33	Аналитический метод	0.1	-
111	516968.56	2213627.38	Аналитический метод	0.1	-
112	516964.29	2213631.69	Аналитический метод	0.1	-
113	516955.58	2213622.94	Аналитический метод	0.1	-
114	516959.78	2213618.70	Аналитический метод	0.1	-
115	516946.85	2213605.91	Аналитический метод	0.1	-
116	516946.03	2213606.79	Аналитический метод	0.1	-
117	516936.85	2213598.17	Аналитический метод	0.1	-
118	516945.79	2213588.66	Аналитический метод	0.1	-
119	516954.97	2213597.27	Аналитический метод	0.1	-
120	516953.70	2213598.62	Аналитический метод	0.1	-
121	516992.71	2213637.08	Аналитический метод	0.1	-
122	516994.78	2213634.90	Аналитический метод	0.1	-
123	517005.44	2213645.04	Аналитический метод	0.1	-
124	517003.16	2213647.44	Аналитический метод	0.1	-
125	517018.99	2213663.29	Аналитический метод	0.1	-
126	517026.27	2213655.88	Аналитический метод	0.1	-
127	517044.11	2213672.81	Аналитический метод	0.1	-
128	517045.08	2213671.83	Аналитический метод	0.1	-
129	517045.88	2213672.62	Аналитический метод	0.1	-
130	517066.16	2213652.15	Аналитический метод	0.1	-
131	517064.02	2213650.00	Аналитический метод	0.1	-
132	517074.07	2213639.82	Аналитический метод	0.1	-
133	517076.27	2213641.94	Аналитический метод	0.1	-
134	517124.10	2213594.11	Аналитический метод	0.1	-
135	517121.92	2213591.94	Аналитический метод	0.1	-
136	517132.04	2213581.69	Аналитический метод	0.1	-
137	517134.29	2213583.94	Аналитический метод	0.1	-
138	517179.80	2213539.15	Аналитический метод	0.1	-
139	517176.60	2213535.93	Аналитический метод	0.1	-
140	517188.03	2213524.73	Аналитический метод	0.1	-
141	517190.10	2213526.82	Аналитический метод	0.1	-

Сведения о местоположении границ объекта					
1. Система координат МСК-59, зона 2					
2. Сведения о характерных точках границ объекта					
Обозначение характерных точек части границы	Координаты, м		Метод определения координат характерной точки	Средняя квадратическая погрешность положения характерной точки (Mt), м	Описание обозначения точки на местности (при наличии)
	X	Y			
142	517249.27	2213467.62	Аналитический метод	0.1	-
143	517247.15	2213465.50	Аналитический метод	0.1	-
144	517257.08	2213455.56	Аналитический метод	0.1	-
145	517259.20	2213457.68	Аналитический метод	0.1	-
146	517274.77	2213442.12	Аналитический метод	0.1	-
147	517273.41	2213440.65	Аналитический метод	0.1	-
148	517282.97	2213431.84	Аналитический метод	0.1	-
149	517292.21	2213441.85	Аналитический метод	0.1	-
150	517282.65	2213450.66	Аналитический метод	0.1	-
151	517281.55	2213449.47	Аналитический метод	0.1	-
152	517192.91	2213538.17	Аналитический метод	0.1	-
153	517193.97	2213539.24	Аналитический метод	0.1	-
154	517136.11	2213596.21	Аналитический метод	0.1	-
155	517078.09	2213654.27	Аналитический метод	0.1	-
156	517052.99	2213679.65	Аналитический метод	0.1	-
157	517053.88	2213680.53	Аналитический метод	0.1	-
158	517052.85	2213681.56	Аналитический метод	0.1	-
159	517074.71	2213704.62	Аналитический метод	0.1	-
160	517079.08	2213700.51	Аналитический метод	0.1	-
161	517087.46	2213709.37	Аналитический метод	0.1	-
162	517083.09	2213713.48	Аналитический метод	0.1	-
163	517109.32	2213741.15	Аналитический метод	0.1	-
164	517106.59	2213743.81	Аналитический метод	0.1	-
165	517175.05	2213812.85	Аналитический метод	0.1	-
166	517202.26	2213840.66	Аналитический метод	0.1	-
167	517203.83	2213839.20	Аналитический метод	0.1	-
168	517213.04	2213849.12	Аналитический метод	0.1	-
169	517211.71	2213850.36	Аналитический метод	0.1	-
170	517255.65	2213895.54	Аналитический метод	0.1	-
171	517260.63	2213890.88	Аналитический метод	0.1	-
172	517274.90	2213905.38	Аналитический метод	0.1	-
173	517269.88	2213910.09	Аналитический метод	0.1	-
174	517312.91	2213954.33	Аналитический метод	0.1	-
175	517314.17	2213953.17	Аналитический метод	0.1	-
176	517323.85	2213963.85	Аналитический метод	0.1	-
177	517323.05	2213964.58	Аналитический метод	0.1	-
178	517333.82	2213975.29	Аналитический метод	0.1	-
179	517338.51	2213970.15	Аналитический метод	0.1	-
180	517353.16	2213984.53	Аналитический метод	0.1	-
181	517348.44	2213989.69	Аналитический метод	0.1	-
182	517443.91	2214083.54	Аналитический метод	0.1	-
183	517448.57	2214078.58	Аналитический метод	0.1	-
184	517462.79	2214092.62	Аналитический метод	0.1	-
185	517458.98	2214096.69	Аналитический метод	0.1	-
186	517521.37	2214127.79	Аналитический метод	0.1	-
187	517530.32	2214132.29	Аналитический метод	0.1	-
188	517533.21	2214133.90	Аналитический метод	0.1	-
189	517534.28	2214131.94	Аналитический метод	0.1	-

Сведения о местоположении границ объекта					
1. Система координат МСК-59, зона 2					
2. Сведения о характерных точках границ объекта					
Обозначение характерных точек части границы	Координаты, м		Метод определения координат характерной точки	Средняя квадратическая погрешность положения характерной точки (Mt), м	Описание обозначения точки на местности (при наличии)
	X	Y			
190	517544.78	2214137.86	Аналитический метод	0.1	-
191	517543.66	2214139.93	Аналитический метод	0.1	-
192	517547.54	2214143.31	Аналитический метод	0.1	-
193	517549.05	2214141.64	Аналитический метод	0.1	-
194	517562.16	2214153.40	Аналитический метод	0.1	-
195	517551.55	2214165.37	Аналитический метод	0.1	-
196	517538.34	2214153.52	Аналитический метод	0.1	-
197	517540.84	2214150.74	Аналитический метод	0.1	-
198	517538.76	2214148.92	Аналитический метод	0.1	-
199	517537.85	2214150.59	Аналитический метод	0.1	-
200	517529.29	2214145.77	Аналитический метод	0.1	-
201	517527.35	2214149.73	Аналитический метод	0.1	-
202	517509.47	2214140.73	Аналитический метод	0.1	-
203	517512.50	2214134.54	Аналитический метод	0.1	-
204	517449.69	2214103.23	Аналитический метод	0.1	-
205	517444.17	2214097.85	Аналитический метод	0.1	-
206	517334.35	2213989.90	Аналитический метод	0.1	-
207	517315.64	2213971.30	Аналитический метод	0.1	-
208	517314.09	2213972.71	Аналитический метод	0.1	-
209	517304.41	2213962.03	Аналитический метод	0.1	-
210	517305.50	2213961.04	Аналитический метод	0.1	-
211	517255.46	2213909.65	Аналитический метод	0.1	-
212	517204.38	2213857.17	Аналитический метод	0.1	-
213	517202.83	2213858.61	Аналитический метод	0.1	-
214	517193.61	2213848.69	Аналитический метод	0.1	-
215	517194.92	2213847.47	Аналитический метод	0.1	-
216	517175.21	2213827.34	Аналитический метод	0.1	-
217	517170.92	2213831.67	Аналитический метод	0.1	-
218	517156.71	2213817.17	Аналитический метод	0.1	-
219	517160.97	2213812.86	Аналитический метод	0.1	-
220	517103.43	2213754.82	Аналитический метод	0.1	-
221	517097.79	2213760.40	Аналитический метод	0.1	-
222	517096.80	2213759.40	Аналитический метод	0.1	-
223	517078.58	2213778.58	Аналитический метод	0.1	-
224	517071.80	2213786.54	Аналитический метод	0.1	-
225	517027.34	2213835.12	Аналитический метод	0.1	-
226	517009.52	2213853.69	Аналитический метод	0.1	-
227	517010.10	2213854.22	Аналитический метод	0.1	-
228	517004.36	2213860.62	Аналитический метод	0.1	-
229	517005.88	2213861.90	Аналитический метод	0.1	-
230	516995.00	2213874.87	Аналитический метод	0.1	-
231	516993.26	2213873.40	Аналитический метод	0.1	-
232	516969.73	2213906.73	Аналитический метод	0.1	-
233	516962.39	2213915.34	Аналитический метод	0.1	-
234	516936.91	2213943.21	Аналитический метод	0.1	-
235	516938.26	2213944.44	Аналитический метод	0.1	-
236	516928.52	2213955.15	Аналитический метод	0.1	-
237	516927.44	2213954.17	Аналитический метод	0.1	-

Сведения о местоположении границ объекта					
1. Система координат МСК-59, зона 2					
2. Сведения о характерных точках границ объекта					
Обозначение характерных точек части границы	Координаты, м		Метод определения координат характерной точки	Средняя квадратическая погрешность положения характерной точки (Mt), м	Описание обозначения точки на местности (при наличии)
	X	Y			
238	516865.54	2214029.77	Аналитический метод	0.1	-
239	516867.48	2214031.45	Аналитический метод	0.1	-
240	516858.53	2214041.83	Аналитический метод	0.1	-
241	516856.57	2214040.13	Аналитический метод	0.1	-
242	516823.46	2214075.50	Аналитический метод	0.1	-
243	516805.36	2214094.90	Аналитический метод	0.1	-
244	516807.00	2214096.38	Аналитический метод	0.1	-
245	516797.58	2214106.77	Аналитический метод	0.1	-
246	516796.03	2214105.37	Аналитический метод	0.1	-
247	516775.72	2214129.13	Аналитический метод	0.1	-
248	516780.92	2214134.08	Аналитический метод	0.1	-
249	516762.29	2214154.30	Аналитический метод	0.1	-
250	516756.90	2214149.38	Аналитический метод	0.1	-
251	516752.21	2214154.31	Аналитический метод	0.1	-
252	516753.29	2214155.40	Аналитический метод	0.1	-
253	516749.48	2214159.17	Аналитический метод	0.1	-
254	516749.66	2214159.35	Аналитический метод	0.1	-
255	516740.49	2214168.42	Аналитический метод	0.1	-
256	516739.69	2214167.62	Аналитический метод	0.1	-
257	516737.75	2214169.71	Аналитический метод	0.1	-
258	516739.63	2214171.50	Аналитический метод	0.1	-
1	516730.65	2214180.94	Аналитический метод	0.1	-
Часть N 2					
259	516420.97	2214258.85	Аналитический метод	0.1	-
260	516409.51	2214249.49	Аналитический метод	0.1	-
261	516411.41	2214247.19	Аналитический метод	0.1	-
262	516392.26	2214230.48	Аналитический метод	0.1	-
263	516389.26	2214233.88	Аналитический метод	0.1	-
264	516379.37	2214225.13	Аналитический метод	0.1	-
265	516382.34	2214221.77	Аналитический метод	0.1	-
266	516332.26	2214177.61	Аналитический метод	0.1	-
267	516328.55	2214181.81	Аналитический метод	0.1	-
268	516319.18	2214173.54	Аналитический метод	0.1	-
269	516322.88	2214169.34	Аналитический метод	0.1	-
270	516305.27	2214153.80	Аналитический метод	0.1	-
271	516303.55	2214155.65	Аналитический метод	0.1	-
272	516292.53	2214145.46	Аналитический метод	0.1	-
273	516293.89	2214144.00	Аналитический метод	0.1	-
274	516267.91	2214122.15	Аналитический метод	0.1	-
275	516265.01	2214125.81	Аналитический метод	0.1	-
276	516255.25	2214117.59	Аналитический метод	0.1	-
277	516258.15	2214113.92	Аналитический метод	0.1	-
278	516237.96	2214096.79	Аналитический метод	0.1	-
279	516237.04	2214097.86	Аналитический метод	0.1	-
280	516226.89	2214089.13	Аналитический метод	0.1	-
281	516235.19	2214079.49	Аналитический метод	0.1	-
282	516236.64	2214080.74	Аналитический метод	0.1	-
283	516258.62	2214056.23	Аналитический метод	0.1	-

Сведения о местоположении границ объекта					
1. Система координат МСК-59, зона 2					
2. Сведения о характерных точках границ объекта					
Обозначение характерных точек части границы	Координаты, м		Метод определения координат характерной точки	Средняя квадратическая погрешность положения характерной точки (Mt), м	Описание обозначения точки на местности (при наличии)
	X	Y			
284	516255.25	2214053.27	Аналитический метод	0.1	-
285	516266.10	2214041.12	Аналитический метод	0.1	-
286	516269.54	2214044.13	Аналитический метод	0.1	-
287	516300.45	2214010.47	Аналитический метод	0.1	-
288	516284.52	2213994.73	Аналитический метод	0.1	-
289	516283.01	2213996.35	Аналитический метод	0.1	-
290	516273.85	2213987.45	Аналитический метод	0.1	-
291	516275.23	2213985.95	Аналитический метод	0.1	-
292	516245.34	2213958.88	Аналитический метод	0.1	-
293	516241.00	2213962.54	Аналитический метод	0.1	-
294	516231.82	2213949.01	Аналитический метод	0.1	-
295	516234.91	2213946.40	Аналитический метод	0.1	-
296	516229.40	2213939.77	Аналитический метод	0.1	-
297	516227.72	2213941.09	Аналитический метод	0.1	-
298	516219.42	2213930.08	Аналитический метод	0.1	-
299	516221.40	2213928.42	Аналитический метод	0.1	-
300	516217.83	2213921.81	Аналитический метод	0.1	-
301	516116.84	2213904.75	Аналитический метод	0.1	-
302	516069.65	2213939.13	Аналитический метод	0.1	-
303	516070.87	2213941.00	Аналитический метод	0.1	-
304	516059.80	2213947.76	Аналитический метод	0.1	-
305	516059.22	2213946.88	Аналитический метод	0.1	-
306	516053.84	2213950.95	Аналитический метод	0.1	-
307	515985.72	2213863.54	Аналитический метод	0.1	-
308	515984.95	2213864.15	Аналитический метод	0.1	-
309	515977.47	2213854.92	Аналитический метод	0.1	-
310	515978.42	2213854.13	Аналитический метод	0.1	-
311	515968.66	2213841.56	Аналитический метод	0.1	-
312	515976.82	2213816.76	Аналитический метод	0.1	-
313	515972.28	2213815.31	Аналитический метод	0.1	-
314	515976.98	2213800.63	Аналитический метод	0.1	-
315	515981.59	2213802.12	Аналитический метод	0.1	-
316	515983.70	2213795.75	Аналитический метод	0.1	-
317	515982.82	2213795.48	Аналитический метод	0.1	-
318	515985.57	2213786.08	Аналитический метод	0.1	-
319	515984.11	2213785.65	Аналитический метод	0.1	-
320	515987.55	2213774.04	Аналитический метод	0.1	-
321	515990.27	2213750.14	Аналитический метод	0.1	-
322	515991.71	2213751.55	Аналитический метод	0.1	-
323	515999.92	2213717.18	Аналитический метод	0.1	-
324	516037.13	2213725.13	Аналитический метод	0.1	-
325	516040.53	2213709.36	Аналитический метод	0.1	-
326	516038.90	2213708.96	Аналитический метод	0.1	-
327	516042.35	2213694.67	Аналитический метод	0.1	-
328	516055.97	2213697.97	Аналитический метод	0.1	-
329	516052.51	2213712.25	Аналитический метод	0.1	-
330	516050.25	2213711.71	Аналитический метод	0.1	-
331	516044.81	2213737.00	Аналитический метод	0.1	-

Сведения о местоположении границ объекта					
1. Система координат МСК-59, зона 2					
2. Сведения о характерных точках границ объекта					
Обозначение характерных точек части границы	Координаты, м		Метод определения координат характерной точки	Средняя квадратическая погрешность положения характерной точки (Mt), м	Описание обозначения точки на местности (при наличии)
	X	Y			
332	516007.39	2213729.00	Аналитический метод	0.1	-
333	516004.70	2213740.33	Аналитический метод	0.1	-
334	516008.61	2213741.25	Аналитический метод	0.1	-
335	516005.03	2213755.46	Аналитический метод	0.1	-
336	516001.26	2213754.62	Аналитический метод	0.1	-
337	515997.41	2213771.14	Аналитический метод	0.1	-
338	515997.93	2213771.65	Аналитический метод	0.1	-
339	515997.34	2213776.90	Аналитический метод	0.1	-
340	515999.39	2213777.50	Аналитический метод	0.1	-
341	515996.64	2213786.91	Аналитический метод	0.1	-
342	515998.09	2213787.34	Аналитический метод	0.1	-
343	515994.70	2213798.96	Аналитический метод	0.1	-
344	515993.30	2213798.55	Аналитический метод	0.1	-
345	515979.82	2213839.63	Аналитический метод	0.1	-
346	515986.13	2213847.75	Аналитический метод	0.1	-
347	515987.30	2213846.77	Аналитический метод	0.1	-
348	515995.00	2213856.13	Аналитический метод	0.1	-
349	515993.53	2213857.31	Аналитический метод	0.1	-
350	515998.36	2213863.55	Аналитический метод	0.1	-
351	516002.13	2213860.61	Аналитический метод	0.1	-
352	516011.62	2213872.74	Аналитический метод	0.1	-
353	516007.83	2213875.70	Аналитический метод	0.1	-
354	516031.51	2213906.06	Аналитический метод	0.1	-
355	516035.28	2213903.12	Аналитический метод	0.1	-
356	516044.78	2213915.25	Аналитический метод	0.1	-
357	516040.98	2213918.21	Аналитический метод	0.1	-
358	516054.47	2213935.50	Аналитический метод	0.1	-
359	516063.53	2213929.67	Аналитический метод	0.1	-
360	516064.21	2213930.73	Аналитический метод	0.1	-
361	516068.37	2213927.69	Аналитический метод	0.1	-
362	516065.62	2213923.75	Аналитический метод	0.1	-
363	516078.07	2213914.69	Аналитический метод	0.1	-
364	516080.82	2213918.62	Аналитический метод	0.1	-
365	516114.36	2213894.19	Аналитический метод	0.1	-
366	516224.30	2213912.77	Аналитический метод	0.1	-
367	516229.22	2213921.86	Аналитический метод	0.1	-
368	516229.59	2213921.54	Аналитический метод	0.1	-
369	516238.48	2213932.67	Аналитический метод	0.1	-
370	516237.28	2213933.61	Аналитический метод	0.1	-
371	516245.76	2213943.80	Аналитический метод	0.1	-
372	516249.22	2213948.90	Аналитический метод	0.1	-
373	516281.98	2213978.58	Аналитический метод	0.1	-
374	516283.38	2213977.06	Аналитический метод	0.1	-
375	516292.70	2213985.96	Аналитический метод	0.1	-
376	516291.34	2213987.42	Аналитический метод	0.1	-
377	516314.34	2214010.13	Аналитический метод	0.1	-
378	516271.56	2214056.75	Аналитический метод	0.1	-
379	516244.22	2214087.27	Аналитический метод	0.1	-

Сведения о местоположении границ объекта					
1. Система координат МСК-59, зона 2					
2. Сведения о характерных точках границ объекта					
Обозначение характерных точек части границы	Координаты, м		Метод определения координат характерной точки	Средняя квадратическая погрешность положения характерной точки (Mt), м	Описание обозначения точки на местности (при наличии)
	X	Y			
380	516245.34	2214088.21	Аналитический метод	0.1	-
381	516244.48	2214089.21	Аналитический метод	0.1	-
382	516269.33	2214110.29	Аналитический метод	0.1	-
383	516300.69	2214136.65	Аналитический метод	0.1	-
384	516301.73	2214135.52	Аналитический метод	0.1	-
385	516312.75	2214145.71	Аналитический метод	0.1	-
386	516312.06	2214146.46	Аналитический метод	0.1	-
387	516394.07	2214218.78	Аналитический метод	0.1	-
388	516417.78	2214239.48	Аналитический метод	0.1	-
389	516418.66	2214238.44	Аналитический метод	0.1	-
390	516430.15	2214248.29	Аналитический метод	0.1	-
259	516420.97	2214258.85	Аналитический метод	0.1	-
Часть N 3					
391	515892.97	2213610.51	Аналитический метод	0.1	-
392	515885.70	2213609.06	Аналитический метод	0.1	-
393	515878.46	2213607.62	Аналитический метод	0.1	-
394	515881.31	2213593.88	Аналитический метод	0.1	-
395	515883.67	2213594.35	Аналитический метод	0.1	-
396	515889.95	2213565.21	Аналитический метод	0.1	-
397	515886.51	2213564.46	Аналитический метод	0.1	-
398	515889.70	2213549.81	Аналитический метод	0.1	-
399	515893.11	2213550.54	Аналитический метод	0.1	-
400	515907.91	2213481.73	Аналитический метод	0.1	-
401	515904.47	2213480.98	Аналитический метод	0.1	-
402	515907.66	2213466.33	Аналитический метод	0.1	-
403	515911.08	2213467.06	Аналитический метод	0.1	-
404	515918.59	2213432.17	Аналитический метод	0.1	-
405	515917.43	2213431.91	Аналитический метод	0.1	-
406	515920.22	2213419.21	Аналитический метод	0.1	-
407	515932.19	2213421.94	Аналитический метод	0.1	-
408	515929.41	2213434.61	Аналитический метод	0.1	-
409	515928.34	2213434.37	Аналитический метод	0.1	-
410	515893.48	2213596.31	Аналитический метод	0.1	-
411	515895.82	2213596.77	Аналитический метод	0.1	-
391	515892.97	2213610.51	Аналитический метод	0.1	-

Сведения о местоположении границ объекта					
1. Система координат МСК-59, зона 2					
2. Сведения о характерных точках границ объекта					
Обозначение характерных точек границ	Координаты, м		Метод определения координат характерной точки	Средняя квадратическая погрешность положения характерной точки (Mt), м	Описание обозначения точки на местности (при наличии)
	X	Y			
1	2	3	4	5	6
1	518047.96	2213988.97	Аналитический метод	0.1	-
2	518044.81	2213994.28	Аналитический метод	0.1	-
3	518045.16	2213994.51	Аналитический метод	0.1	-
4	518039.12	2214003.90	Аналитический метод	0.1	-
5	518037.73	2214005.93	Аналитический метод	0.1	-
6	518028.46	2214000.19	Аналитический метод	0.1	-
7	518029.86	2213997.94	Аналитический метод	0.1	-
8	518029.63	2213997.79	Аналитический метод	0.1	-
9	518029.85	2213997.44	Аналитический метод	0.1	-
10	518019.03	2213989.74	Аналитический метод	0.1	-
11	517999.73	2214026.07	Аналитический метод	0.1	-
12	517997.59	2214030.68	Аналитический метод	0.1	-
13	517990.30	2214055.54	Аналитический метод	0.1	-
14	517990.47	2214055.58	Аналитический метод	0.1	-
15	517987.43	2214066.33	Аналитический метод	0.1	-
16	517987.10	2214066.24	Аналитический метод	0.1	-
17	517986.32	2214068.80	Аналитический метод	0.1	-
18	517982.69	2214086.93	Аналитический метод	0.1	-
19	517995.10	2214090.21	Аналитический метод	0.1	-
20	518005.96	2214093.28	Аналитический метод	0.1	-
21	518015.98	2214096.32	Аналитический метод	0.1	-
22	518025.45	2214102.45	Аналитический метод	0.1	-
23	518036.52	2214107.15	Аналитический метод	0.1	-
24	518035.84	2214108.76	Аналитический метод	0.1	-
25	518049.35	2214116.57	Аналитический метод	0.1	-
26	518050.05	2214115.56	Аналитический метод	0.1	-
27	518060.35	2214122.72	Аналитический метод	0.1	-
28	518060.12	2214123.06	Аналитический метод	0.1	-
29	518100.61	2214148.54	Аналитический метод	0.1	-
30	518128.94	2214166.14	Аналитический метод	0.1	-
31	518129.52	2214165.19	Аналитический метод	0.1	-
32	518129.87	2214165.41	Аналитический метод	0.1	-
33	518130.74	2214164.27	Аналитический метод	0.1	-
34	518128.18	2214160.08	Аналитический метод	0.1	-
35	518137.49	2214154.41	Аналитический метод	0.1	-
36	518140.64	2214159.58	Аналитический метод	0.1	-
37	518147.37	2214160.09	Аналитический метод	0.1	-
38	518146.54	2214170.96	Аналитический метод	0.1	-
39	518140.20	2214170.48	Аналитический метод	0.1	-
40	518139.55	2214171.32	Аналитический метод	0.1	-
41	518140.89	2214172.13	Аналитический метод	0.1	-
42	518140.24	2214173.18	Аналитический метод	0.1	-
43	518163.38	2214187.53	Аналитический метод	0.1	-
44	518193.92	2214206.53	Аналитический метод	0.1	-
45	518194.64	2214205.43	Аналитический метод	0.1	-

Сведения о местоположении границ объекта					
1. Система координат МСК-59, зона 2					
2. Сведения о характерных точках границ объекта					
Обозначение характерных точек границ	Координаты, м		Метод определения координат характерной точки	Средняя квадратическая погрешность положения характерной точки (Mt), м	Описание обозначения точки на местности (при наличии)
	X	Y			
46	518194.83	2214205.56	Аналитический метод	0.1	-
47	518195.15	2214205.15	Аналитический метод	0.1	-
48	518189.64	2214197.89	Аналитический метод	0.1	-
49	518198.32	2214191.30	Аналитический метод	0.1	-
50	518204.92	2214199.98	Аналитический метод	0.1	-
51	518213.19	2214200.25	Аналитический метод	0.1	-
52	518212.84	2214211.14	Аналитический метод	0.1	-
53	518205.08	2214210.89	Аналитический метод	0.1	-
54	518204.46	2214211.90	Аналитический метод	0.1	-
55	518205.57	2214212.64	Аналитический метод	0.1	-
56	518198.32	2214223.63	Аналитический метод	0.1	-
57	518189.57	2214217.86	Аналитический метод	0.1	-
58	518178.84	2214236.93	Аналитический метод	0.1	-
59	518179.09	2214237.08	Аналитический метод	0.1	-
60	518178.49	2214238.10	Аналитический метод	0.1	-
61	518193.23	2214251.37	Аналитический метод	0.1	-
62	518185.94	2214259.47	Аналитический метод	0.1	-
63	518169.86	2214245.00	Аналитический метод	0.1	-
64	518165.09	2214246.09	Аналитический метод	0.1	-
65	518162.85	2214236.35	Аналитический метод	0.1	-
66	518154.33	2214230.87	Аналитический метод	0.1	-
67	518159.42	2214222.95	Аналитический метод	0.1	-
68	518170.48	2214229.57	Аналитический метод	0.1	-
69	518180.80	2214211.21	Аналитический метод	0.1	-
70	518166.80	2214202.51	Аналитический метод	0.1	-
71	518165.85	2214204.04	Аналитический метод	0.1	-
72	518153.20	2214196.18	Аналитический метод	0.1	-
73	518154.15	2214194.65	Аналитический метод	0.1	-
74	518134.56	2214182.48	Аналитический метод	0.1	-
75	518133.97	2214183.45	Аналитический метод	0.1	-
76	518122.61	2214176.51	Аналитический метод	0.1	-
77	518123.26	2214175.44	Аналитический метод	0.1	-
78	518099.15	2214160.34	Аналитический метод	0.1	-
79	518098.19	2214161.87	Аналитический метод	0.1	-
80	518084.71	2214153.43	Аналитический метод	0.1	-
81	518085.67	2214151.91	Аналитический метод	0.1	-
82	518056.90	2214133.90	Аналитический метод	0.1	-
83	518056.26	2214161.27	Аналитический метод	0.1	-
84	518054.63	2214164.13	Аналитический метод	0.1	-
85	518055.36	2214164.69	Аналитический метод	0.1	-
86	518048.58	2214173.56	Аналитический метод	0.1	-
87	518039.61	2214166.71	Аналитический метод	0.1	-
88	518043.60	2214161.49	Аналитический метод	0.1	-
89	518045.42	2214158.27	Аналитический метод	0.1	-
90	518046.14	2214127.86	Аналитический метод	0.1	-
91	518043.02	2214125.69	Аналитический метод	0.1	-
92	518043.11	2214125.55	Аналитический метод	0.1	-

Сведения о местоположении границ объекта					
1. Система координат МСК-59, зона 2					
2. Сведения о характерных точках границ объекта					
Обозначение характерных точек границ	Координаты, м		Метод определения координат характерной точки	Средняя квадратическая погрешность положения характерной точки (Mt), м	Описание обозначения точки на местности (при наличии)
	X	Y			
93	518031.54	2214118.87	Аналитический метод	0.1	-
94	518031.43	2214119.13	Аналитический метод	0.1	-
95	518030.05	2214118.54	Аналитический метод	0.1	-
96	518009.70	2214151.46	Аналитический метод	0.1	-
97	517978.98	2214201.15	Аналитический метод	0.1	-
98	517975.03	2214199.97	Аналитический метод	0.1	-
99	517974.29	2214203.26	Аналитический метод	0.1	-
100	517964.24	2214201.01	Аналитический метод	0.1	-
101	517967.52	2214186.36	Аналитический метод	0.1	-
102	517974.10	2214188.32	Аналитический метод	0.1	-
103	517994.70	2214155.00	Аналитический метод	0.1	-
104	517992.49	2214153.63	Аналитический метод	0.1	-
105	518000.85	2214140.11	Аналитический метод	0.1	-
106	518003.06	2214141.48	Аналитический метод	0.1	-
107	518020.99	2214112.48	Аналитический метод	0.1	-
108	518011.44	2214106.35	Аналитический метод	0.1	-
109	517980.26	2214097.86	Аналитический метод	0.1	-
110	517969.40	2214094.79	Аналитический метод	0.1	-
111	517971.45	2214087.54	Аналитический метод	0.1	-
112	517975.74	2214066.13	Аналитический метод	0.1	-
113	517976.57	2214063.27	Аналитический метод	0.1	-
114	517979.61	2214052.52	Аналитический метод	0.1	-
115	517979.81	2214052.57	Аналитический метод	0.1	-
116	517986.29	2214030.47	Аналитический метод	0.1	-
117	517985.42	2214030.07	Аналитический метод	0.1	-
118	517990.14	2214019.94	Аналитический метод	0.1	-
119	517990.54	2214020.13	Аналитический метод	0.1	-
120	518010.28	2213982.98	Аналитический метод	0.1	-
121	518014.34	2213974.27	Аналитический метод	0.1	-
122	518024.57	2213979.03	Аналитический метод	0.1	-
123	518024.12	2213979.99	Аналитический метод	0.1	-
124	518035.72	2213988.24	Аналитический метод	0.1	-
125	518038.58	2213983.42	Аналитический метод	0.1	-
1	518047.96	2213988.97	Аналитический метод	0.1	-

ОПИСАНИЕ МЕСТОПОЛОЖЕНИЯ ГРАНИЦ ПУБЛИЧНОГО СЕРВИТУТА ПО ОБЪЕКТУ тепловая трасса с дренажем ПЕРМСКИЙ КРАЙ, Г. ПЕРМЬ (НАИМЕНОВАНИЕ ОБЪЕКТА)				
Сведения о местоположении границ объекта				
1. Система координат <u>МСК-59(зона 2)</u>				
2. Сведения о характерных точках границ объекта				
Обозначение характерных точек границ	Координаты, м		Метод определения координат и средняя квадратическая погрешность положения характерной точки (M _t), м	Описание закрепления точки на местности (при наличии)
	X	Y		
1	2	3	4	5
1	516505.61	2233826.11	Геодезический метод; Mt=0.1	-
2	516501.56	2233830.23	Геодезический метод; Mt=0.1	-
3	516501.64	2233830.32	Геодезический метод; Mt=0.1	-
4	516500.24	2233831.57	Геодезический метод; Mt=0.1	-
5	516497.17	2233834.69	Геодезический метод; Mt=0.1	-
6	516496.97	2233834.50	Геодезический метод; Mt=0.1	-
7	516491.91	2233839.02	Геодезический метод; Mt=0.1	-
8	516491.09	2233838.09	Геодезический метод; Mt=0.1	-
9	516479.69	2233847.25	Геодезический метод; Mt=0.1	-
10	516468.55	2233872.44	Геодезический метод; Mt=0.1	-
11	516485.96	2233917.17	Геодезический метод; Mt=0.1	-
12	516481.91	2233926.29	Геодезический метод; Mt=0.1	-
13	516465.34	2233967.09	Геодезический метод; Mt=0.1	-
14	516465.48	2233967.17	Геодезический метод; Mt=0.1	-
15	516457.90	2233989.10	Геодезический метод; Mt=0.1	-
16	516456.74	2233988.13	Геодезический метод; Mt=0.1	-
17	516454.82	2233984.76	Геодезический метод; Mt=0.1	-
18	516451.62	2233976.70	Геодезический метод; Mt=0.1	-
19	516452.96	2233972.79	Геодезический метод; Mt=0.1	-
20	516450.14	2233971.62	Геодезический метод; Mt=0.1	-
21	516450.02	2233971.16	Геодезический метод; Mt=0.1	-
22	516448.49	2233967.65	Геодезический метод; Mt=0.1	-
23	516448.36	2233967.53	Геодезический метод; Mt=0.1	-
24	516452.86	2233956.48	Геодезический метод; Mt=0.1	-
25	516458.09	2233958.37	Геодезический метод; Mt=0.1	-
26	516472.71	2233922.38	Геодезический метод; Mt=0.1	-
27	516475.13	2233916.92	Геодезический метод; Mt=0.1	-
28	516457.72	2233872.19	Геодезический метод; Mt=0.1	-

1	2	3	4	5
29	516471.53	2233840.98	Геодезический метод; Mt=0.1	-
30	516484.41	2233830.63	Геодезический метод; Mt=0.1	-
31	516484.03	2233830.21	Геодезический метод; Mt=0.1	-
32	516488.52	2233826.19	Геодезический метод; Mt=0.1	-
33	516487.86	2233825.55	Геодезический метод; Mt=0.1	-
34	516488.37	2233825.03	Геодезический метод; Mt=0.1	-
35	516469.36	2233806.76	Геодезический метод; Mt=0.1	-
36	516467.48	2233808.50	Геодезический метод; Mt=0.1	-
37	516458.26	2233798.42	Геодезический метод; Mt=0.1	-
38	516461.19	2233795.73	Геодезический метод; Mt=0.1	-
39	516450.18	2233772.98	Геодезический метод; Mt=0.1	-
40	516449.63	2233773.25	Геодезический метод; Mt=0.1	-
41	516438.97	2233751.50	Геодезический метод; Mt=0.1	-
42	516436.76	2233752.50	Геодезический метод; Mt=0.1	-
43	516431.16	2233740.04	Геодезический метод; Mt=0.1	-
44	516433.31	2233739.07	Геодезический метод; Mt=0.1	-
45	516426.33	2233722.63	Геодезический метод; Mt=0.1	-
46	516420.44	2233724.99	Геодезический метод; Mt=0.1	-
47	516415.05	2233709.92	Геодезический метод; Mt=0.1	-
48	516420.40	2233707.76	Геодезический метод; Mt=0.1	-
49	516408.69	2233680.09	Геодезический метод; Mt=0.1	-
50	516398.02	2233687.01	Геодезический метод; Mt=0.1	-
51	516395.04	2233679.28	Геодезический метод; Mt=0.1	-
52	516390.38	2233679.88	Геодезический метод; Mt=0.1	-
53	516387.63	2233673.68	Геодезический метод; Mt=0.1	-
54	516407.59	2233668.09	Геодезический метод; Mt=0.1	-
55	516407.45	2233667.59	Геодезический метод; Mt=0.1	-
56	516410.09	2233667.25	Геодезический метод; Mt=0.1	-
57	516413.24	2233665.21	Геодезический метод; Mt=0.1	-
58	516413.90	2233666.77	Геодезический метод; Mt=0.1	-
59	516416.62	2233666.42	Геодезический метод; Mt=0.1	-
60	516447.95	2233741.19	Геодезический метод; Mt=0.1	-
61	516450.25	2233746.40	Геодезический метод; Mt=0.1	-
62	516448.09	2233747.38	Геодезический метод; Mt=0.1	-
63	516454.11	2233759.67	Геодезический метод; Mt=0.1	-
64	516459.80	2233756.73	Геодезический метод; Mt=0.1	-
65	516467.60	2233772.71	Геодезический метод; Mt=0.1	-
66	516462.42	2233775.33	Геодезический метод; Mt=0.1	-
67	516468.86	2233788.65	Геодезический метод; Mt=0.1	-

1	2	3	4	5
68	516469.13	2233788.40	Геодезический метод; Mt=0.1	-
69	516478.38	2233798.46	Геодезический метод; Mt=0.1	-
70	516476.73	2233799.97	Геодезический метод; Mt=0.1	-
71	516495.38	2233817.90	Геодезический метод; Mt=0.1	-
72	516496.30	2233816.96	Геодезический метод; Mt=0.1	-
1	516505.61	2233826.11	Геодезический метод; Mt=0.1	-
73	516456.95	2233991.84	Геодезический метод; Mt=0.1	-
74	516452.93	2234003.46	Геодезический метод; Mt=0.1	-
75	516458.03	2234005.56	Геодезический метод; Mt=0.1	-
76	516453.20	2234019.69	Геодезический метод; Mt=0.1	-
77	516447.80	2234017.84	Геодезический метод; Mt=0.1	-
78	516434.92	2234051.44	Геодезический метод; Mt=0.1	-
79	516416.99	2234100.08	Геодезический метод; Mt=0.1	-
80	516422.42	2234102.54	Геодезический метод; Mt=0.1	-
81	516417.05	2234116.52	Геодезический метод; Mt=0.1	-
82	516411.69	2234114.38	Геодезический метод; Mt=0.1	-
83	516393.96	2234160.48	Геодезический метод; Mt=0.1	-
84	516383.23	2234191.50	Геодезический метод; Mt=0.1	-
85	516383.66	2234196.23	Геодезический метод; Mt=0.1	-
86	516387.29	2234196.06	Геодезический метод; Mt=0.1	-
87	516387.91	2234209.78	Геодезический метод; Mt=0.1	-
88	516384.77	2234209.92	Геодезический метод; Mt=0.1	-
89	516387.09	2234241.50	Геодезический метод; Mt=0.1	-
90	516394.14	2234241.10	Геодезический метод; Mt=0.1	-
91	516395.47	2234258.02	Геодезический метод; Mt=0.1	-
92	516388.34	2234258.46	Геодезический метод; Mt=0.1	-
93	516395.49	2234361.08	Геодезический метод; Mt=0.1	-
94	516402.51	2234360.67	Геодезический метод; Mt=0.1	-
95	516403.84	2234377.59	Геодезический метод; Mt=0.1	-
96	516396.72	2234378.03	Геодезический метод; Mt=0.1	-
97	516400.03	2234425.54	Геодезический метод; Mt=0.1	-
98	516402.59	2234425.56	Геодезический метод; Mt=0.1	-
99	516402.48	2234439.52	Геодезический метод; Mt=0.1	-
100	516400.71	2234439.51	Геодезический метод; Mt=0.1	-
101	516400.75	2234441.86	Геодезический метод; Mt=0.1	-
102	516383.18	2234444.11	Геодезический метод; Mt=0.1	-
103	516388.96	2234584.14	Геодезический метод; Mt=0.1	-
104	516391.05	2234622.15	Геодезический метод; Mt=0.1	-

1	2	3	4	5
105	516399.42	2234749.83	Геодезический метод; Mt=0.1	-
106	516404.61	2234825.73	Геодезический метод; Mt=0.1	-
107	516417.83	2234824.69	Геодезический метод; Mt=0.1	-
108	516418.90	2234838.37	Геодезический метод; Mt=0.1	-
109	516417.58	2234838.45	Геодезический метод; Mt=0.1	-
110	516419.26	2234851.77	Геодезический метод; Mt=0.1	-
111	516419.19	2234852.56	Геодезический метод; Mt=0.1	-
112	516422.17	2234852.65	Геодезический метод; Mt=0.1	-
113	516421.76	2234867.79	Геодезический метод; Mt=0.1	-
114	516404.95	2234867.33	Геодезический метод; Mt=0.1	-
115	516405.35	2234852.19	Геодезический метод; Mt=0.1	-
116	516409.18	2234852.29	Геодезический метод; Mt=0.1	-
117	516409.21	2234851.98	Геодезический метод; Mt=0.1	-
118	516407.58	2234839.09	Геодезический метод; Mt=0.1	-
119	516405.62	2234839.21	Геодезический метод; Mt=0.1	-
120	516405.49	2234837.55	Геодезический метод; Mt=0.1	-
121	516395.47	2234838.42	Геодезический метод; Mt=0.1	-
122	516390.08	2234760.00	Геодезический метод; Mt=0.1	-
123	516384.09	2234760.46	Геодезический метод; Mt=0.1	-
124	516382.82	2234741.50	Геодезический метод; Mt=0.1	-
125	516388.80	2234741.06	Геодезический метод; Mt=0.1	-
126	516381.70	2234632.80	Геодезический метод; Mt=0.1	-
127	516375.70	2234633.23	Геодезический метод; Mt=0.1	-
128	516374.55	2234613.21	Геодезический метод; Mt=0.1	-
129	516380.54	2234612.84	Геодезический метод; Mt=0.1	-
130	516378.97	2234584.63	Геодезический метод; Mt=0.1	-
131	516375.25	2234494.63	Геодезический метод; Mt=0.1	-
132	516369.13	2234494.91	Геодезический метод; Mt=0.1	-
133	516368.36	2234475.95	Геодезический метод; Mt=0.1	-
134	516374.47	2234475.67	Геодезический метод; Mt=0.1	-
135	516372.81	2234435.36	Геодезический метод; Mt=0.1	-
136	516388.49	2234433.35	Геодезический метод; Mt=0.1	-
137	516388.49	2234425.77	Геодезический метод; Mt=0.1	-
138	516390.03	2234425.77	Геодезический метод; Mt=0.1	-
139	516377.76	2234250.63	Геодезический метод; Mt=0.1	-
140	516374.78	2234210.37	Геодезический метод; Mt=0.1	-
141	516372.91	2234210.46	Геодезический метод; Mt=0.1	-
142	516372.29	2234196.73	Геодезический метод; Mt=0.1	-
143	516373.66	2234196.67	Геодезический метод; Mt=0.1	-

1	2	3	4	5
144	516373.09	2234190.23	Геодезический метод; Mt=0.1	-
145	516382.45	2234163.40	Геодезический метод; Mt=0.1	-
146	516376.67	2234161.01	Геодезический метод; Mt=0.1	-
147	516382.28	2234146.86	Геодезический метод; Mt=0.1	-
148	516387.64	2234149.00	Геодезический метод; Mt=0.1	-
149	516405.20	2234103.26	Геодезический метод; Mt=0.1	-
150	516422.96	2234055.17	Геодезический метод; Mt=0.1	-
151	516417.47	2234053.10	Геодезический метод; Mt=0.1	-
152	516422.88	2234038.46	Геодезический метод; Mt=0.1	-
153	516428.32	2234040.56	Геодезический метод; Mt=0.1	-
154	516441.17	2234007.07	Геодезический метод; Mt=0.1	-
155	516449.77	2233982.07	Геодезический метод; Mt=0.1	-
156	516454.05	2233988.58	Геодезический метод; Mt=0.1	-
73	516456.95	2233991.84	Геодезический метод; Mt=0.1	-

**ОПИСАНИЕ МЕСТОПОЛОЖЕНИЯ ГРАНИЦ ПУБЛИЧНОГО СЕРВИТУТА ПО
ОБЪЕКТУ СООРУЖЕНИЕ ТЕПЛОВОЙ СЕТИ НА Г.ГОРКИ
ПЕРМСКИЙ КРАЙ, Г. ПЕРМЬ
(НАИМЕНОВАНИЕ ОБЪЕКТА)**

Сведения о местоположении границ объекта

1. Система координат МСК-59 (зона 2)

2. Сведения о характерных точках границ объекта

Обозначение характерных точек границ	Координаты, м		Метод определения координат и средняя квадратическая погрешность положения характерной точки (M_t), м	Описание закрепления точки на местности (при наличии)
	X	Y		
1	2	3	4	5
1	516614.17	2232646.6	Геодезический метод; $M_t=0.1$	-
2	516620.62	2232660.92	Геодезический метод; $M_t=0.1$	-
3	516618.98	2232661.65	Геодезический метод; $M_t=0.1$	-
4	516621.91	2232668.44	Геодезический метод; $M_t=0.1$	-
5	516624.34	2232667.33	Геодезический метод; $M_t=0.1$	-
6	516629.72	2232679.15	Геодезический метод; $M_t=0.1$	-
7	516627.05	2232680.38	Геодезический метод; $M_t=0.1$	-
8	516634.43	2232697.48	Геодезический метод; $M_t=0.1$	-
9	516630	2232699.33	Геодезический метод; $M_t=0.1$	-
10	516633.14	2232707.27	Геодезический метод; $M_t=0.1$	-
11	516637.27	2232705.54	Геодезический метод; $M_t=0.1$	-
12	516655.01	2232744.02	Геодезический метод; $M_t=0.1$	-
13	516657.16	2232743.06	Геодезический метод; $M_t=0.1$	-
14	516663.47	2232757.12	Геодезический метод; $M_t=0.1$	-
15	516662.73	2232757.44	Геодезический метод; $M_t=0.1$	-
16	516667.03	2232767.5	Геодезический метод; $M_t=0.1$	-
17	516665.79	2232768.02	Геодезический метод; $M_t=0.1$	-
18	516690.59	2232823.29	Геодезический метод; $M_t=0.1$	-
19	516683.72	2232826.27	Геодезический метод; $M_t=0.1$	-
20	516685.82	2232830.96	Геодезический метод; $M_t=0.1$	-
21	516692.83	2232827.9	Геодезический метод; $M_t=0.1$	-
22	516737.33	2232929.66	Геодезический метод; $M_t=0.1$	-
23	516738.9	2232928.97	Геодезический метод; $M_t=0.1$	-
24	516744.54	2232941.88	Геодезический метод; $M_t=0.1$	-
25	516743.17	2232942.48	Геодезический метод; $M_t=0.1$	-
26	516786.05	2233033.1	Геодезический метод; $M_t=0.1$	-
27	516783.73	2233034.25	Геодезический метод; $M_t=0.1$	-
28	516816.22	2233104.11	Геодезический метод; $M_t=0.1$	-
29	516823.28	2233100.93	Геодезический метод; $M_t=0.1$	-

30	516834.41	2233125.42	Геодезический метод; Mt=0.1	-
31	516827.39	2233128.59	Геодезический метод; Mt=0.1	-
32	516861.63	2233204.05	Геодезический метод; Mt=0.1	-
33	516863.94	2233203.04	Геодезический метод; Mt=0.1	-
34	516869.27	2233215.98	Геодезический метод; Mt=0.1	-
35	516867.42	2233216.79	Геодезический метод; Mt=0.1	-
36	516885.64	2233256.54	Геодезический метод; Mt=0.1	-
37	516882.36	2233257.86	Геодезический метод; Mt=0.1	-
38	516883.84	2233261.52	Геодезический метод; Mt=0.1	-
39	516886.78	2233260.35	Геодезический метод; Mt=0.1	-
40	516893.52	2233275.83	Геодезический метод; Mt=0.1	-
41	516896.14	2233274.59	Геодезический метод; Mt=0.1	-
42	516902.53	2233288.15	Геодезический метод; Mt=0.1	-
43	516899.52	2233289.58	Геодезический метод; Mt=0.1	-
44	516937.6	2233376.46	Геодезический метод; Mt=0.1	-
45	516932.57	2233378.67	Геодезический метод; Mt=0.1	-
46	516937.96	2233390.93	Геодезический метод; Mt=0.1	-
47	516943.01	2233388.71	Геодезический метод; Mt=0.1	-
48	516964.92	2233438.65	Геодезический метод; Mt=0.1	-
49	516969.57	2233436.5	Геодезический метод; Mt=0.1	-
50	516975.37	2233449.02	Геодезический метод; Mt=0.1	-
51	516973.38	2233449.94	Геодезический метод; Mt=0.1	-
52	516977	2233457.44	Геодезический метод; Mt=0.1	-
53	516975.47	2233458.17	Геодезический метод; Mt=0.1	-
54	516979.1	2233465.58	Геодезический метод; Mt=0.1	-
55	516979.82	2233465.22	Геодезический метод; Mt=0.1	-
56	516985.34	2233476.26	Геодезический метод; Mt=0.1	-
57	516974.62	2233481.65	Геодезический метод; Mt=0.1	-
58	516974.5	2233481.4	Геодезический метод; Mt=0.1	-
59	516966.34	2233486.12	Геодезический метод; Mt=0.1	-
60	516967.35	2233487.9	Геодезический метод; Mt=0.1	-
61	516955.57	2233494.39	Геодезический метод; Mt=0.1	-
62	516954.67	2233492.8	Геодезический метод; Mt=0.1	-
63	516939.52	2233501.35	Геодезический метод; Mt=0.1	-
64	516978.51	2233576.96	Геодезический метод; Mt=0.1	-
65	516985.11	2233573.63	Геодезический метод; Mt=0.1	-
66	516992.1	2233587.23	Геодезический метод; Mt=0.1	-
67	516985.53	2233590.54	Геодезический метод; Mt=0.1	-
68	517005.61	2233628.72	Геодезический метод; Mt=0.1	-
69	517054.99	2233602.79	Геодезический метод; Mt=0.1	-
70	517077.98	2233644.02	Геодезический метод; Mt=0.1	-
71	517080.09	2233642.88	Геодезический метод; Mt=0.1	-

72	517087.32	2233656.13	Геодезический метод; Mt=0.1	-
73	517085.34	2233657.21	Геодезический метод; Mt=0.1	-
74	517174.77	2233817.49	Геодезический метод; Mt=0.1	-
75	517176.59	2233816.46	Геодезический метод; Mt=0.1	-
76	517183.84	2233829.48	Геодезический метод; Mt=0.1	-
77	517182.64	2233830.15	Геодезический метод; Mt=0.1	-
78	517186.69	2233836.88	Геодезический метод; Mt=0.1	-
79	517236.13	2233840.19	Геодезический метод; Mt=0.1	-
80	517279.91	2233902.5	Геодезический метод; Mt=0.1	-
81	517281.73	2233901.11	Геодезический метод; Mt=0.1	-
82	517282.82	2233902.52	Геодезический метод; Mt=0.1	-
83	517300.25	2233889.38	Геодезический метод; Mt=0.1	-
84	517325.01	2233894.78	Геодезический метод; Mt=0.1	-
85	517328	2233882.75	Геодезический метод; Mt=0.1	-
86	517340.04	2233885.71	Геодезический метод; Mt=0.1	-
87	517339.73	2233886.95	Геодезический метод; Mt=0.1	-
88	517345.47	2233888.41	Геодезический метод; Mt=0.1	-
89	517344.03	2233894.75	Геодезический метод; Mt=0.1	-
90	517346.58	2233895.35	Геодезический метод; Mt=0.1	-
91	517347.08	2233895.47	Геодезический метод; Mt=0.1	-
92	517346.28	2233898.93	Геодезический метод; Mt=0.1	-
93	517337.32	2233896.65	Геодезический метод; Mt=0.1	-
94	517337.04	2233897.75	Геодезический метод; Mt=0.1	-
95	517335.96	2233897.48	Геодезический метод; Mt=0.1	-
96	517333.78	2233906.94	Геодезический метод; Mt=0.1	-
97	517302.6	2233900.13	Геодезический метод; Mt=0.1	-
98	517288.9	2233910.46	Геодезический метод; Mt=0.1	-
99	517290.75	2233912.86	Геодезический метод; Mt=0.1	-
100	517288.72	2233914.42	Геодезический метод; Mt=0.1	-
101	517318.95	2233953.24	Геодезический метод; Mt=0.1	-
102	517319.71	2233952.62	Геодезический метод; Mt=0.1	-
103	517328.86	2233963.87	Геодезический метод; Mt=0.1	-
104	517327.78	2233964.75	Геодезический метод; Mt=0.1	-
105	517344.37	2233986.77	Геодезический метод; Mt=0.1	-
106	517347.97	2233984.03	Геодезический метод; Mt=0.1	-
107	517359.04	2233998.85	Геодезический метод; Mt=0.1	-
108	517355.47	2234001.58	Геодезический метод; Mt=0.1	-
109	517358.34	2234005.37	Геодезический метод; Mt=0.1	-
110	517358.65	2234005.15	Геодезический метод; Mt=0.1	-
111	517371	2234020.21	Геодезический метод; Mt=0.1	-
112	517385.72	2234039.55	Геодезический метод; Mt=0.1	-
113	517383.27	2234041.52	Геодезический метод; Mt=0.1	-

114	517382.1	2234041.48	Геодезический метод; Mt=0.1	-
115	517377.08	2234043.3	Геодезический метод; Mt=0.1	-
116	517375.24	2234044.4	Геодезический метод; Mt=0.1	-
117	517373.93	2234045.82	Геодезический метод; Mt=0.1	-
118	517372.72	2234047.93	Геодезический метод; Mt=0.1	-
119	517372.73	2234050.41	Геодезический метод; Mt=0.1	-
120	517372.99	2234052.06	Геодезический метод; Mt=0.1	-
121	517365.05	2234042.38	Геодезический метод; Mt=0.1	-
122	517370.54	2234037.8	Геодезический метод; Mt=0.1	-
123	517362.33	2234026.97	Геодезический метод; Mt=0.1	-
124	517350.28	2234011.95	Геодезический метод; Mt=0.1	-
125	517350.6	2234011.72	Геодезический метод; Mt=0.1	-
126	517320.03	2233971.08	Геодезический метод; Mt=0.1	-
127	517317.63	2233973.02	Геодезический метод; Mt=0.1	-
128	517308.46	2233961.79	Геодезический метод; Mt=0.1	-
129	517311.2	2233959.56	Геодезический метод; Mt=0.1	-
130	517280.78	2233920.5	Геодезический метод; Mt=0.1	-
131	517279.47	2233921.51	Геодезический метод; Mt=0.1	-
132	517270.47	2233909.76	Геодезический метод; Mt=0.1	-
133	517271.97	2233908.61	Геодезический метод; Mt=0.1	-
134	517230.69	2233849.86	Геодезический метод; Mt=0.1	-
135	517180.8	2233846.52	Геодезический метод; Mt=0.1	-
136	517173.91	2233835.04	Геодезический метод; Mt=0.1	-
137	517171.62	2233836.32	Геодезический метод; Mt=0.1	-
138	517164.36	2233823.3	Геодезический метод; Mt=0.1	-
139	517166.04	2233822.37	Геодезический метод; Mt=0.1	-
140	517076.57	2233662	Геодезический метод; Mt=0.1	-
141	517074.64	2233663.04	Геодезический метод; Mt=0.1	-
142	517067.4	2233649.79	Геодезический метод; Mt=0.1	-
143	517069.21	2233648.8	Геодезический метод; Mt=0.1	-
144	517051.01	2233616.17	Геодезический метод; Mt=0.1	-
145	517001.41	2233642.22	Геодезический метод; Mt=0.1	-
146	516971.96	2233586.19	Геодезический метод; Mt=0.1	-
147	516926.27	2233497.34	Геодезический метод; Mt=0.1	-
148	516949.77	2233484.09	Геодезический метод; Mt=0.1	-
149	516948.02	2233480.98	Геодезический метод; Mt=0.1	-
150	516959.79	2233474.46	Геодезический метод; Mt=0.1	-
151	516961.45	2233477.4	Геодезический метод; Mt=0.1	-
152	516970	2233472.46	Геодезический метод; Mt=0.1	-
153	516969.07	2233470.61	Геодезический метод; Mt=0.1	-
154	516970.16	2233470.06	Геодезический метод; Mt=0.1	-
155	516966.47	2233462.52	Геодезический метод; Mt=0.1	-

156	516962.34	2233464.52	Геодезический метод; Mt=0.1	-
157	516958.61	2233456.81	Геодезический метод; Mt=0.1	-
158	516958.33	2233456.94	Геодезический метод; Mt=0.1	-
159	516952.53	2233444.42	Геодезический метод; Mt=0.1	-
160	516955.85	2233442.88	Геодезический метод; Mt=0.1	-
161	516937.86	2233401.9	Геодезический метод; Mt=0.1	-
162	516932.83	2233404.11	Геодезический метод; Mt=0.1	-
163	516919.39	2233373.54	Геодезический метод; Mt=0.1	-
164	516924.44	2233371.31	Геодезический метод; Mt=0.1	-
165	516890.47	2233293.85	Геодезический метод; Mt=0.1	-
166	516887.89	2233295.07	Геодезический метод; Mt=0.1	-
167	516881.48	2233281.5	Геодезический метод; Mt=0.1	-
168	516884.47	2233280.1	Геодезический метод; Mt=0.1	-
169	516881.49	2233273.25	Геодезический метод; Mt=0.1	-
170	516878.31	2233274.52	Геодезический метод; Mt=0.1	-
171	516869.34	2233252.32	Геодезический метод; Mt=0.1	-
172	516872.18	2233251.17	Геодезический метод; Mt=0.1	-
173	516858.25	2233220.79	Геодезический метод; Mt=0.1	-
174	516855.71	2233221.9	Геодезический метод; Mt=0.1	-
175	516850.37	2233208.94	Геодезический метод; Mt=0.1	-
176	516852.44	2233208.04	Геодезический метод; Mt=0.1	-
177	516814.14	2233123.59	Геодезический метод; Mt=0.1	-
178	516821.16	2233120.42	Геодезический метод; Mt=0.1	-
179	516818.3	2233114.14	Геодезический метод; Mt=0.1	-
180	516811.33	2233117.29	Геодезический метод; Mt=0.1	-
181	516770.54	2233029.61	Геодезический метод; Mt=0.1	-
182	516772.8	2233028.49	Геодезический метод; Mt=0.1	-
183	516734.01	2232946.5	Геодезический метод; Mt=0.1	-
184	516732.27	2232947.25	Геодезический метод; Mt=0.1	-
185	516726.61	2232934.33	Геодезический метод; Mt=0.1	-
186	516728.16	2232933.65	Геодезический метод; Mt=0.1	-
187	516687.66	2232841.06	Геодезический метод; Mt=0.1	-
188	516680.72	2232844.09	Геодезический метод; Mt=0.1	-
189	516670.46	2232821.11	Геодезический метод; Mt=0.1	-
190	516677.32	2232818.15	Геодезический метод; Mt=0.1	-
191	516656.61	2232771.96	Геодезический метод; Mt=0.1	-
192	516653.98	2232773.09	Геодезический метод; Mt=0.1	-
193	516648.16	2232759.48	Геодезический метод; Mt=0.1	-
194	516648.84	2232759.19	Геодезический метод; Mt=0.1	-
195	516644.22	2232748.88	Геодезический метод; Mt=0.1	-
196	516645.89	2232748.13	Геодезический метод; Mt=0.1	-
197	516632.23	2232718.5	Геодезический метод; Mt=0.1	-

198	516627.59	2232720.44	Геодезический метод; Mt=0.1	-
199	516617.1	2232693.88	Геодезический метод; Mt=0.1	-
200	516621.24	2232692.15	Геодезический метод; Mt=0.1	-
201	516617.96	2232684.52	Геодезический метод; Mt=0.1	-
202	516616.27	2232685.29	Геодезический метод; Mt=0.1	-
203	516610.86	2232673.46	Геодезический метод; Mt=0.1	-
204	516612.81	2232672.58	Геодезический метод; Mt=0.1	-
205	516610.25	2232666.63	Геодезический метод; Mt=0.1	-
206	516596.61	2232672.81	Геодезический метод; Mt=0.1	-
207	516589.46	2232656.84	Геодезический метод; Mt=0.1	-
208	516604.31	2232650.11	Геодезический метод; Mt=0.1	-
209	516604.66	2232650.88	Геодезический метод; Mt=0.1	-
1	516614.17	2232646.6	Геодезический метод; Mt=0.1	-
210	517394.35	2234049.73	Геодезический метод; Mt=0.1	-
211	517422.92	2234084.92	Геодезический метод; Mt=0.1	-
212	517441.64	2234107.92	Геодезический метод; Mt=0.1	-
213	517436.08	2234112.47	Геодезический метод; Mt=0.1	-
214	517436.76	2234113.37	Геодезический метод; Mt=0.1	-
215	517442.32	2234109.62	Геодезический метод; Mt=0.1	-
216	517452.12	2234122.23	Геодезический метод; Mt=0.1	-
217	517491.06	2234170.77	Геодезический метод; Mt=0.1	-
218	517490.83	2234171.27	Геодезический метод; Mt=0.1	-
219	517494.08	2234176.11	Геодезический метод; Mt=0.1	-
220	517489.68	2234188.61	Геодезический метод; Mt=0.1	-
221	517489.38	2234188.74	Геодезический метод; Mt=0.1	-
222	517489.5	2234189.12	Геодезический метод; Mt=0.1	-
223	517486.2	2234198.46	Геодезический метод; Mt=0.1	-
224	517492.49	2234195.67	Геодезический метод; Mt=0.1	-
225	517493.83	2234198.53	Геодезический метод; Mt=0.1	-
226	517494.97	2234200.77	Геодезический метод; Mt=0.1	-
227	517499.99	2234198.69	Геодезический метод; Mt=0.1	-
228	517501.78	2234202.48	Геодезический метод; Mt=0.1	-
229	517488.52	2234208.37	Геодезический метод; Mt=0.1	-
230	517495.97	2234210.77	Геодезический метод; Mt=0.1	-
231	517499.13	2234217.62	Геодезический метод; Mt=0.1	-
232	517500.22	2234217.08	Геодезический метод; Mt=0.1	-
233	517506.01	2234228.71	Геодезический метод; Mt=0.1	-
234	517504.65	2234229.38	Геодезический метод; Mt=0.1	-
235	517517.79	2234257.2	Геодезический метод; Mt=0.1	-
236	517486.66	2234270.98	Геодезический метод; Mt=0.1	-
237	517489.71	2234277.5	Геодезический метод; Mt=0.1	-

238	517476.9	2234283.17	Геодезический метод; Mt=0.1	-
239	517473.85	2234276.65	Геодезический метод; Mt=0.1	-
240	517454.83	2234285.06	Геодезический метод; Mt=0.1	-
241	517451.97	2234295.37	Геодезический метод; Mt=0.1	-
242	517450.11	2234294.85	Геодезический метод; Mt=0.1	-
243	517441.67	2234323.16	Геодезический метод; Mt=0.1	-
244	517454.41	2234353.72	Геодезический метод; Mt=0.1	-
245	517455.78	2234353.12	Геодезический метод; Mt=0.1	-
246	517458.84	2234359.91	Геодезический метод; Mt=0.1	-
247	517462.66	2234367.99	Геодезический метод; Mt=0.1	-
248	517450.56	2234374.03	Геодезический метод; Mt=0.1	-
249	517446.47	2234365.72	Геодезический метод; Mt=0.1	-
250	517443.27	2234358.6	Геодезический метод; Mt=0.1	-
251	517445.24	2234357.73	Геодезический метод; Mt=0.1	-
252	517431.07	2234323.72	Геодезический метод; Mt=0.1	-
253	517440.48	2234292.17	Геодезический метод; Mt=0.1	-
254	517437.48	2234291.34	Геодезический метод; Mt=0.1	-
255	517441.59	2234276.55	Геодезический метод; Mt=0.1	-
256	517446.35	2234277.88	Геодезический метод; Mt=0.1	-
257	517504.37	2234252.2	Геодезический метод; Mt=0.1	-
258	517495.7	2234233.83	Геодезический метод; Mt=0.1	-
259	517494.35	2234234.5	Геодезический метод; Mt=0.1	-
260	517488.59	2234222.86	Геодезический метод; Mt=0.1	-
261	517490.16	2234222.08	Геодезический метод; Mt=0.1	-
262	517488.72	2234218.94	Геодезический метод; Mt=0.1	-
264	517470.85	2234213.17	Геодезический метод; Mt=0.1	-
265	517472.57	2234207.73	Геодезический метод; Mt=0.1	-
266	517471.03	2234207.23	Геодезический метод; Mt=0.1	-
267	517474.89	2234195.44	Геодезический метод; Mt=0.1	-
268	517476.48	2234195.96	Геодезический метод; Mt=0.1	-
269	517482.84	2234177.91	Геодезический метод; Mt=0.1	-
270	517439.85	2234124.48	Геодезический метод; Mt=0.1	-
271	517433.95	2234128.38	Геодезический метод; Mt=0.1	-
272	517420.59	2234110.54	Геодезический метод; Mt=0.1	-
273	517425.85	2234106.38	Геодезический метод; Mt=0.1	-
274	517414.26	2234091.87	Геодезический метод; Mt=0.1	-
275	517388.64	2234060.23	Геодезический метод; Mt=0.1	-
276	517383.21	2234064.52	Геодезический метод; Mt=0.1	-
277	517381.94	2234062.97	Геодезический метод; Mt=0.1	-
278	517382.02	2234062.63	Геодезический метод; Mt=0.1	-
279	517382.07	2234060.79	Геодезический метод; Mt=0.1	-
280	517381.93	2234059.29	Геодезический метод; Mt=0.1	-

281	517381	2234054.65	Геодезический метод; Mt=0.1	-
282	517380.51	2234050.39	Геодезический метод; Mt=0.1	-
283	517381.24	2234049.97	Геодезический метод; Mt=0.1	-
284	517382.33	2234049.55	Геодезический метод; Mt=0.1	-
285	517384.46	2234049.08	Геодезический метод; Mt=0.1	-
286	517384.86	2234049.03	Геодезический метод; Mt=0.1	-
287	517384.93	2234049.12	Геодезический метод; Mt=0.1	-
288	517385.08	2234049	Геодезический метод; Mt=0.1	-
289	517385.65	2234048.93	Геодезический метод; Mt=0.1	-
290	517387.12	2234048.89	Геодезический метод; Mt=0.1	-
291	517389.25	2234049.05	Геодезический метод; Mt=0.1	-
292	517390.84	2234049.16	Геодезический метод; Mt=0.1	-
210	517394.35	2234049.73	Геодезический метод; Mt=0.1	-

ГРАФИЧЕСКОЕ ОПИСАНИЕ

местоположения границ публичного сервитута

Электросетевой комплекс Подстанция 110\35\6кВ "Окуловская" (ВЛ 6 КВ Фидер Железнодорожный, КТП-1527, ТП-1515, КТП-1511, КТП-1542)

(наименование объекта, местоположение границ которого описано (далее - объект))

Раздел 1

Сведения об объекте		
№ п/п	Характеристики объекта	Описание характеристик
1	2	3
1	Местоположение объекта	Пермский край, Пермь город
2	Площадь объекта +/- величина погрешности определения площади (Р+/- Дельта Р)	103140 кв.м ± 64.30 кв.м
3	Иные характеристики объекта	Публичный сервитут устанавливается в целях эксплуатации объекта электросетевого хозяйства «Электросетевой комплекс Подстанция 110\35\6кВ "Окуловская" (ВЛ 6 КВ Фидер Железнодорожный, КТП-1527, ТП-1515, КТП-1511, КТП-1542)» согласно п.1 ст. 39.37 «Земельного кодекса Российской Федерации» от 25.10.2001 г. №136-ФЗ) Срок установления публичного сервитута - сорок девять лет (согласно п.1 ст. 39.45 ЗК РФ).

Раздел 2

Сведения о местоположении границ объекта					
1. Система координат <u>МСК-59, зона 2</u>					
2. Сведения о характерных точках границ объекта					
Обозначение характерных точек границ	Координаты, м		Метод определения координат характерной точки	Средняя квадратическая погрешность положения характерной точки (M _t), м	Описание обозначения точки местности (при наличии)
	X	Y			
1	2	3	4	5	6
1	522336.16	2220046.94	Метод спутниковых геодезических измерений (определений)	0.10	—
2	522357.72	2220042.46	Метод спутниковых геодезических измерений (определений)	0.10	—
3	522362.11	2220063.85	Метод спутниковых геодезических измерений (определений)	0.10	—
4	522340.55	2220068.23	Метод спутниковых геодезических измерений (определений)	0.10	—
5	522340.52	2220068.07	Метод спутниковых геодезических измерений (определений)	0.10	—
6	522118.80	2220115.88	Метод спутниковых геодезических	0.10	—

			измерений (определений)		
7	522120.01	2220137.46	Метод спутниковых геодезических измерений (определений)	0.10	—
8	522101.38	2220228.31	Метод спутниковых геодезических измерений (определений)	0.10	—
9	522093.43	2220276.52	Метод спутниковых геодезических измерений (определений)	0.10	—
10	522081.08	2220321.73	Метод спутниковых геодезических измерений (определений)	0.10	—
11	522074.00	2220354.42	Метод спутниковых геодезических измерений (определений)	0.10	—
12	522078.14	2220356.02	Метод спутниковых геодезических измерений (определений)	0.10	—
13	522205.28	2220366.20	Метод спутниковых геодезических измерений (определений)	0.10	—
14	522269.34	2220383.05	Метод спутниковых геодезических измерений (определений)	0.10	—
15	522561.09	2220450.40	Метод спутниковых геодезических измерений (определений)	0.10	—
16	522613.89	2220459.31	Метод спутниковых геодезических измерений (определений)	0.10	—
17	522759.88	2220489.16	Метод спутниковых геодезических измерений (определений)	0.10	—
18	522863.51	2220506.37	Метод спутниковых геодезических измерений (определений)	0.10	—
19	523136.43	2220550.00	Метод спутниковых геодезических измерений (определений)	0.10	—
20	523108.34	2220481.88	Метод спутниковых геодезических измерений (определений)	0.10	—
21	523142.70	2220394.97	Метод спутниковых геодезических измерений (определений)	0.10	—
22	523148.49	2220328.73	Метод спутниковых геодезических измерений (определений)	0.10	—
23	523159.58	2220299.54	Метод спутниковых геодезических измерений	0.10	—

			(определений)		
24	523249.91	2220206.40	Метод спутниковых геодезических измерений (определений)	0.10	—
25	523360.55	2220232.25	Метод спутниковых геодезических измерений (определений)	0.10	—
26	523377.77	2220227.09	Метод спутниковых геодезических измерений (определений)	0.10	—
27	523383.41	2220221.55	Метод спутниковых геодезических измерений (определений)	0.10	—
28	523398.12	2220236.54	Метод спутниковых геодезических измерений (определений)	0.10	—
29	523388.78	2220245.71	Метод спутниковых геодезических измерений (определений)	0.10	—
30	523361.19	2220253.98	Метод спутниковых геодезических измерений (определений)	0.10	—
31	523256.73	2220229.58	Метод спутниковых геодезических измерений (определений)	0.10	—
32	523177.62	2220311.18	Метод спутниковых геодезических измерений (определений)	0.10	—
33	523169.17	2220333.43	Метод спутниковых геодезических измерений (определений)	0.10	—
34	523163.34	2220399.88	Метод спутниковых геодезических измерений (определений)	0.10	—
35	523131.02	2220481.73	Метод спутниковых геодезических измерений (определений)	0.10	—
36	523161.05	2220554.87	Метод спутниковых геодезических измерений (определений)	0.10	—
37	523176.46	2220559.39	Метод спутниковых геодезических измерений (определений)	0.10	—
38	523186.24	2220567.46	Метод спутниковых геодезических измерений (определений)	0.10	—
39	523173.75	2220583.95	Метод спутниковых геодезических измерений (определений)	0.10	—
40	523166.46	2220578.37	Метод спутниковых геодезических измерений (определений)	0.10	—

41	523147.96	2220573.06	Метод спутниковых геодезических измерений (определений)	0.10	—
42	522859.96	2220527.07	Метод спутниковых геодезических измерений (определений)	0.10	—
43	522756.19	2220509.84	Метод спутниковых геодезических измерений (определений)	0.10	—
44	522609.97	2220479.95	Метод спутниковых геодезических измерений (определений)	0.10	—
45	522557.03	2220471.02	Метод спутниковых геодезических измерений (определений)	0.10	—
46	522264.22	2220403.42	Метод спутниковых геодезических измерений (определений)	0.10	—
47	522201.77	2220386.98	Метод спутниковых геодезических измерений (определений)	0.10	—
48	522073.36	2220376.69	Метод спутниковых геодезических измерений (определений)	0.10	—
49	522063.45	2220372.85	Метод спутниковых геодезических измерений (определений)	0.10	—
50	522063.08	2220376.69	Метод спутниковых геодезических измерений (определений)	0.10	—
51	522040.01	2220374.42	Метод спутниковых геодезических измерений (определений)	0.10	—
52	522040.04	2220374.08	Метод спутниковых геодезических измерений (определений)	0.10	—
53	521901.84	2220363.47	Метод спутниковых геодезических измерений (определений)	0.10	—
54	521694.39	2220350.97	Метод спутниковых геодезических измерений (определений)	0.10	—
55	521667.26	2220348.06	Метод спутниковых геодезических измерений (определений)	0.10	—
56	521652.40	2220360.38	Метод спутниковых геодезических измерений (определений)	0.10	—
57	521646.79	2220474.73	Метод спутниковых геодезических измерений (определений)	0.10	—
58	521653.39	2220505.70	Метод спутниковых	0.10	—

			геодезических измерений (определений)		
59	521652.64	2220535.83	Метод спутниковых геодезических измерений (определений)	0.10	—
60	521634.85	2220819.93	Метод спутниковых геодезических измерений (определений)	0.10	—
61	521630.16	2220866.70	Метод спутниковых геодезических измерений (определений)	0.10	—
62	521629.87	2220897.54	Метод спутниковых геодезических измерений (определений)	0.10	—
63	521804.69	2220910.17	Метод спутниковых геодезических измерений (определений)	0.10	—
64	521836.57	2220914.52	Метод спутниковых геодезических измерений (определений)	0.10	—
65	521831.65	2220988.53	Метод спутниковых геодезических измерений (определений)	0.10	—
66	522011.79	2221000.52	Метод спутниковых геодезических измерений (определений)	0.10	—
67	522012.30	2220988.14	Метод спутниковых геодезических измерений (определений)	0.10	—
68	522013.86	2220924.25	Метод спутниковых геодезических измерений (определений)	0.10	—
69	522018.68	2220861.41	Метод спутниковых геодезических измерений (определений)	0.10	—
70	522021.30	2220823.53	Метод спутниковых геодезических измерений (определений)	0.10	—
71	522020.52	2220823.48	Метод спутниковых геодезических измерений (определений)	0.10	—
72	522022.00	2220800.08	Метод спутниковых геодезических измерений (определений)	0.10	—
73	522044.33	2220801.77	Метод спутниковых геодезических измерений (определений)	0.10	—
74	522042.84	2220824.88	Метод спутниковых геодезических измерений (определений)	0.10	—
75	522042.25	2220824.84	Метод спутниковых геодезических	0.10	—

			измерений (определений)		
76	522039.64	2220862.74	Метод спутниковых геодезических измерений (определений)	0.10	—
77	522034.83	2220925.42	Метод спутниковых геодезических измерений (определений)	0.10	—
78	522033.29	2220988.78	Метод спутниковых геодезических измерений (определений)	0.10	—
79	522032.03	2221019.48	Метод спутниковых геодезических измерений (определений)	0.10	—
80	522015.00	2221021.67	Метод спутниковых геодезических измерений (определений)	0.10	—
81	521830.35	2221009.48	Метод спутниковых геодезических измерений (определений)	0.10	—
82	521809.71	2221298.03	Метод спутниковых геодезических измерений (определений)	0.10	—
83	521804.47	2221357.43	Метод спутниковых геодезических измерений (определений)	0.10	—
84	521789.30	2221580.88	Метод спутниковых геодезических измерений (определений)	0.10	—
85	521768.33	2221579.42	Метод спутниковых геодезических измерений (определений)	0.10	—
86	521783.53	2221355.88	Метод спутниковых геодезических измерений (определений)	0.10	—
87	521788.78	2221296.35	Метод спутниковых геодезических измерений (определений)	0.10	—
88	521814.12	2220932.65	Метод спутниковых геодезических измерений (определений)	0.10	—
89	521802.58	2220931.08	Метод спутниковых геодезических измерений (определений)	0.10	—
90	521608.68	2220917.08	Метод спутниковых геодезических измерений (определений)	0.10	—
91	521609.16	2220865.55	Метод спутниковых геодезических измерений (определений)	0.10	—
92	521613.91	2220818.25	Метод спутниковых геодезических измерений	0.10	—

			(определений)		
93	521631.66	2220534.90	Метод спутниковых геодезических измерений (определений)	0.10	—
94	521631.99	2220527.88	Метод спутниковых геодезических измерений (определений)	0.10	—
95	521625.94	2220516.22	Метод спутниковых геодезических измерений (определений)	0.10	—
96	521608.84	2220515.27	Метод спутниковых геодезических измерений (определений)	0.10	—
97	521610.29	2220488.96	Метод спутниковых геодезических измерений (определений)	0.10	—
98	521625.12	2220489.78	Метод спутниковых геодезических измерений (определений)	0.10	—
99	521631.95	2220350.06	Метод спутниковых геодезических измерений (определений)	0.10	—
100	521660.68	2220326.23	Метод спутниковых геодезических измерений (определений)	0.10	—
101	521696.18	2220330.04	Метод спутниковых геодезических измерений (определений)	0.10	—
102	521903.31	2220342.52	Метод спутниковых геодезических измерений (определений)	0.10	—
103	522042.06	2220353.17	Метод спутниковых геодезических измерений (определений)	0.10	—
104	522042.17	2220352.07	Метод спутниковых геодезических измерений (определений)	0.10	—
105	522051.89	2220352.99	Метод спутниковых геодезических измерений (определений)	0.10	—
106	522052.81	2220352.97	Метод спутниковых геодезических измерений (определений)	0.10	—
107	522060.66	2220316.75	Метод спутниковых геодезических измерений (определений)	0.10	—
108	522072.89	2220272.03	Метод спутниковых геодезических измерений (определений)	0.10	—
109	522080.73	2220224.47	Метод спутниковых геодезических измерений (определений)	0.10	—

110	522098.89	2220135.93	Метод спутниковых геодезических измерений (определений)	0.10	—
111	522097.35	2220108.44	Метод спутниковых геодезических измерений (определений)	0.10	—
112	522088.03	2220034.12	Метод спутниковых геодезических измерений (определений)	0.10	—
113	522067.20	2219938.00	Метод спутниковых геодезических измерений (определений)	0.10	—
114	522021.93	2219715.58	Метод спутниковых геодезических измерений (определений)	0.10	—
115	522068.89	2219674.18	Метод спутниковых геодезических измерений (определений)	0.10	—
116	522075.49	2219666.82	Метод спутниковых геодезических измерений (определений)	0.10	—
117	522091.12	2219680.83	Метод спутниковых геодезических измерений (определений)	0.10	—
118	522083.71	2219689.11	Метод спутниковых геодезических измерений (определений)	0.10	—
119	522044.86	2219723.36	Метод спутниковых геодезических измерений (определений)	0.10	—
120	522087.72	2219933.54	Метод спутниковых геодезических измерений (определений)	0.10	—
121	522108.75	2220030.57	Метод спутниковых геодезических измерений (определений)	0.10	—
122	522116.84	2220094.82	Метод спутниковых геодезических измерений (определений)	0.10	—
123	522332.39	2220048.73	Метод спутниковых геодезических измерений (определений)	0.10	—
124	522336.33	2220047.77	Метод спутниковых геодезических измерений (определений)	0.10	—
1	522336.16	2220046.94	Метод спутниковых геодезических измерений (определений)	0.10	—

3. Сведения о характерных точках части (частей) границы объекта

Обозначение характерных точек части	Координаты, м		Метод определения координат	Средняя квадратическая	Описание обозначения
	X	Y			

границы			характерной точки	погрешность положения характерной точки (M _i), м	точки на местности (при наличии)
1	2	3	4	5	6
–	–	–	–	–	–

ГРАФИЧЕСКОЕ ОПИСАНИЕ

местоположения границ публичного сервитута

Электросетевой комплекс Подстанция 110/35/6 кВ «Суханки» (ВЛ 6 кВ ф.Восточный, КТП 6060)
(наименование объекта, местоположение границ которого описано (далее - объект))

Раздел 1

Сведения об объекте		
№ п/п	Характеристики объекта	Описание характеристик
1	2	3
1	Местоположение объекта	Пермский край, Пермь город
2	Площадь объекта +/- величина погрешности определения площади (Р+/- Дельта Р)	43748 кв.м ± 46.42 кв.м
3	Иные характеристики объекта	Публичный сервитут устанавливается в целях эксплуатации объекта электросетевого хозяйства «Электросетевой комплекс Подстанция 110/35/6 кВ «Суханки» (ВЛ 6 кВ ф.Восточный, КТП 6060)» (согласно п.1 ст. 39.37 «Земельного кодекса Российской Федерации» от 25.10.2001 г. №136-ФЗ) Срок установления публичного сервитута - сорок девять лет (согласно п.1 ст. 39.45 ЗК РФ).

Раздел 2

Сведения о местоположении границ объекта					
1. Система координат <u>МСК-59, зона 2</u>					
2. Сведения о характерных точках границ объекта					
Обозначение характерных точек границ	Координаты, м		Метод определения координат характерной точки	Средняя квадратическая погрешность положения характерной точки (M _t), м	Описание обозначения точки местности (при наличии)
	X	Y			
1	2	3	4	5	6
1	514387.54	2235879.18	Метод спутниковых геодезических измерений (определений)	0.10	—
2	514388.76	2235902.90	Метод спутниковых геодезических измерений (определений)	0.10	—
3	514387.52	2235902.96	Метод спутниковых геодезических измерений (определений)	0.10	—
4	514387.53	2235939.49	Метод спутниковых геодезических измерений (определений)	0.10	—
5	514368.02	2235903.93	Метод спутниковых геодезических измерений (определений)	0.10	—
6	514366.77	2235903.99	Метод спутниковых геодезических измерений (определений)	0.10	—

7	514366.64	2235901.41	Метод спутниковых геодезических измерений (определений)	0.10	—
8	514348.27	2235867.93	Метод спутниковых геодезических измерений (определений)	0.10	—
9	514325.59	2235870.13	Метод спутниковых геодезических измерений (определений)	0.10	—
10	514301.79	2235871.89	Метод спутниковых геодезических измерений (определений)	0.10	—
11	514252.53	2235876.13	Метод спутниковых геодезических измерений (определений)	0.10	—
12	514201.09	2235879.81	Метод спутниковых геодезических измерений (определений)	0.10	—
13	514151.96	2235882.56	Метод спутниковых геодезических измерений (определений)	0.10	—
14	514125.88	2235884.40	Метод спутниковых геодезических измерений (определений)	0.10	—
15	514077.18	2235916.19	Метод спутниковых геодезических измерений (определений)	0.10	—
16	514065.70	2235898.61	Метод спутниковых геодезических измерений (определений)	0.10	—
17	514118.96	2235863.84	Метод спутниковых геодезических измерений (определений)	0.10	—
18	514150.61	2235861.60	Метод спутниковых геодезических измерений (определений)	0.10	—
19	514199.84	2235858.85	Метод спутниковых геодезических измерений (определений)	0.10	—
20	514250.81	2235855.21	Метод спутниковых геодезических измерений (определений)	0.10	—
21	514300.14	2235850.95	Метод спутниковых геодезических измерений (определений)	0.10	—
22	514323.80	2235849.21	Метод спутниковых геодезических измерений (определений)	0.10	—
23	514343.34	2235847.31	Метод спутниковых геодезических измерений (определений)	0.10	—
24	514340.96	2235771.02	Метод спутниковых	0.10	—

			геодезических измерений (определений)		
25	514338.25	2235755.56	Метод спутниковых геодезических измерений (определений)	0.10	—
26	514358.94	2235751.94	Метод спутниковых геодезических измерений (определений)	0.10	—
27	514361.90	2235768.86	Метод спутниковых геодезических измерений (определений)	0.10	—
28	514364.30	2235845.91	Метод спутниковых геодезических измерений (определений)	0.10	—
29	514406.13	2235843.15	Метод спутниковых геодезических измерений (определений)	0.10	—
30	514460.12	2235838.98	Метод спутниковых геодезических измерений (определений)	0.10	—
31	514517.40	2235834.56	Метод спутниковых геодезических измерений (определений)	0.10	—
32	514572.89	2235830.71	Метод спутниковых геодезических измерений (определений)	0.10	—
33	514630.11	2235826.43	Метод спутниковых геодезических измерений (определений)	0.10	—
34	514651.88	2235824.61	Метод спутниковых геодезических измерений (определений)	0.10	—
35	514706.72	2235820.92	Метод спутниковых геодезических измерений (определений)	0.10	—
36	514757.26	2235817.02	Метод спутниковых геодезических измерений (определений)	0.10	—
37	514810.26	2235813.17	Метод спутниковых геодезических измерений (определений)	0.10	—
38	514840.01	2235810.73	Метод спутниковых геодезических измерений (определений)	0.10	—
39	514861.61	2235809.71	Метод спутниковых геодезических измерений (определений)	0.10	—
40	514871.53	2235790.50	Метод спутниковых геодезических измерений (определений)	0.10	—
41	514886.32	2235764.73	Метод спутниковых геодезических	0.10	—

			измерений (определений)		
42	514901.72	2235736.33	Метод спутниковых геодезических измерений (определений)	0.10	—
43	514904.41	2235718.52	Метод спутниковых геодезических измерений (определений)	0.10	—
44	514907.33	2235687.35	Метод спутниковых геодезических измерений (определений)	0.10	—
45	514906.75	2235679.98	Метод спутниковых геодезических измерений (определений)	0.10	—
46	514900.74	2235630.05	Метод спутниковых геодезических измерений (определений)	0.10	—
47	514895.63	2235585.68	Метод спутниковых геодезических измерений (определений)	0.10	—
48	514894.43	2235578.93	Метод спутниковых геодезических измерений (определений)	0.10	—
49	514887.45	2235495.47	Метод спутниковых геодезических измерений (определений)	0.10	—
50	514881.64	2235416.41	Метод спутниковых геодезических измерений (определений)	0.10	—
51	514877.68	2235366.28	Метод спутниковых геодезических измерений (определений)	0.10	—
52	514932.03	2235362.19	Метод спутниковых геодезических измерений (определений)	0.10	—
53	514972.69	2235358.97	Метод спутниковых геодезических измерений (определений)	0.10	—
54	515013.59	2235355.58	Метод спутниковых геодезических измерений (определений)	0.10	—
55	515057.97	2235352.39	Метод спутниковых геодезических измерений (определений)	0.10	—
56	515095.59	2235349.40	Метод спутниковых геодезических измерений (определений)	0.10	—
57	515140.86	2235345.27	Метод спутниковых геодезических измерений (определений)	0.10	—
58	515157.54	2235343.69	Метод спутниковых геодезических измерений	0.10	—

			(определений)		
59	515180.28	2235341.83	Метод спутниковых геодезических измерений (определений)	0.10	—
60	515238.46	2235337.56	Метод спутниковых геодезических измерений (определений)	0.10	—
61	515240.00	2235358.50	Метод спутниковых геодезических измерений (определений)	0.10	—
62	515181.91	2235362.77	Метод спутниковых геодезических измерений (определений)	0.10	—
63	515159.39	2235364.61	Метод спутниковых геодезических измерений (определений)	0.10	—
64	515155.15	2235365.01	Метод спутниковых геодезических измерений (определений)	0.10	—
65	515155.33	2235365.67	Метод спутниковых геодезических измерений (определений)	0.10	—
66	515157.38	2235395.38	Метод спутниковых геодезических измерений (определений)	0.10	—
67	515161.34	2235440.74	Метод спутниковых геодезических измерений (определений)	0.10	—
68	515165.58	2235498.61	Метод спутниковых геодезических измерений (определений)	0.10	—
69	515168.41	2235527.38	Метод спутниковых геодезических измерений (определений)	0.10	—
70	515152.75	2235572.54	Метод спутниковых геодезических измерений (определений)	0.10	—
71	515132.91	2235565.65	Метод спутниковых геодезических измерений (определений)	0.10	—
72	515147.06	2235524.86	Метод спутниковых геодезических измерений (определений)	0.10	—
73	515144.66	2235500.45	Метод спутниковых геодезических измерений (определений)	0.10	—
74	515140.41	2235442.30	Метод спутниковых геодезических измерений (определений)	0.10	—
75	515136.45	2235397.11	Метод спутниковых геодезических измерений (определений)	0.10	—

76	515134.52	2235369.11	Метод спутниковых геодезических измерений (определений)	0.10	—
77	515133.96	2235366.98	Метод спутниковых геодезических измерений (определений)	0.10	—
78	515097.38	2235370.32	Метод спутниковых геодезических измерений (определений)	0.10	—
79	515059.56	2235373.33	Метод спутниковых геодезических измерений (определений)	0.10	—
80	515015.21	2235376.52	Метод спутниковых геодезических измерений (определений)	0.10	—
81	514974.39	2235379.90	Метод спутниковых геодезических измерений (определений)	0.10	—
82	514933.65	2235383.13	Метод спутниковых геодезических измерений (определений)	0.10	—
83	514900.27	2235385.64	Метод спутниковых геодезических измерений (определений)	0.10	—
84	514902.58	2235414.83	Метод спутниковых геодезических измерений (определений)	0.10	—
85	514908.39	2235493.83	Метод спутниковых геодезических измерений (определений)	0.10	—
86	514915.34	2235577.11	Метод спутниковых геодезических измерений (определений)	0.10	—
87	514916.49	2235583.28	Метод спутниковых геодезических измерений (определений)	0.10	—
88	514921.59	2235627.65	Метод спутниковых геодезических измерений (определений)	0.10	—
89	514927.61	2235677.53	Метод спутниковых геодезических измерений (определений)	0.10	—
90	514928.36	2235688.05	Метод спутниковых геодезических измерений (определений)	0.10	—
91	514925.27	2235721.07	Метод спутниковых геодезических измерений (определений)	0.10	—
92	514921.93	2235743.11	Метод спутниковых геодезических измерений (определений)	0.10	—
93	514909.44	2235766.15	Метод спутниковых	0.10	—

			геодезических измерений (определений)		
94	514933.09	2235780.86	Метод спутниковых геодезических измерений (определений)	0.10	—
95	514966.53	2235803.32	Метод спутниковых геодезических измерений (определений)	0.10	—
96	514977.74	2235802.99	Метод спутниковых геодезических измерений (определений)	0.10	—
97	514978.34	2235823.98	Метод спутниковых геодезических измерений (определений)	0.10	—
98	514960.41	2235824.50	Метод спутниковых геодезических измерений (определений)	0.10	—
99	514921.70	2235798.50	Метод спутниковых геодезических измерений (определений)	0.10	—
100	514899.19	2235784.50	Метод спутниковых геодезических измерений (определений)	0.10	—
101	514889.97	2235800.56	Метод спутниковых геодезических измерений (определений)	0.10	—
102	514874.71	2235830.11	Метод спутниковых геодезических измерений (определений)	0.10	—
103	514841.37	2235831.69	Метод спутниковых геодезических измерений (определений)	0.10	—
104	514811.93	2235834.10	Метод спутниковых геодезических измерений (определений)	0.10	—
105	514758.74	2235837.97	Метод спутниковых геодезических измерений (определений)	0.10	—
106	514708.26	2235841.86	Метод спутниковых геодезических измерений (определений)	0.10	—
107	514666.33	2235844.68	Метод спутниковых геодезических измерений (определений)	0.10	—
108	514665.98	2235858.88	Метод спутниковых геодезических измерений (определений)	0.10	—
109	514647.38	2235858.42	Метод спутниковых геодезических измерений (определений)	0.10	—
110	514644.52	2235846.29	Метод спутниковых геодезических	0.10	—

			измерений (определений)		
111	514631.81	2235847.36	Метод спутниковых геодезических измерений (определений)	0.10	—
112	514574.44	2235851.65	Метод спутниковых геодезических измерений (определений)	0.10	—
113	514518.92	2235855.50	Метод спутниковых геодезических измерений (определений)	0.10	—
114	514461.74	2235859.93	Метод спутниковых геодезических измерений (определений)	0.10	—
115	514407.59	2235864.11	Метод спутниковых геодезических измерений (определений)	0.10	—
116	514386.18	2235865.51	Метод спутниковых геодезических измерений (определений)	0.10	—
117	514387.11	2235879.20	Метод спутниковых геодезических измерений (определений)	0.10	—
1	514387.54	2235879.18	Метод спутниковых геодезических измерений (определений)	0.10	—

3. Сведения о характерных точках части (частей) границы объекта

Обозначение характерных точек части границы	Координаты, м		Метод определения координат характерной точки	Средняя квадратическая погрешность положения характерной точки (M_t), м	Описание обозначения точки на местности (при наличии)
	X	Y			
1	2	3	4	5	6
—	—	—	—	—	—

ГРАФИЧЕСКОЕ ОПИСАНИЕ

местоположения границ публичного сервитута

Электросетевой комплекс Подстанция 110/6 кВ «Северная» (ВЛ 6 кВ ф. К. Дачи-2, КТП 4383, КТП 4143, КТП 4386, КТП 4372)

(наименование объекта, местоположение границ которого описано (далее - объект))

Раздел 1

Сведения об объекте		
№ п/п	Характеристики объекта	Описание характеристик
1	2	3
1	Местоположение объекта	Пермский край, Пермь город
2	Площадь объекта +/- величина погрешности определения площади (Р+/- Дельта Р)	119459 кв.м ± 69.31 кв.м
3	Иные характеристики объекта	Публичный сервитут устанавливается в целях эксплуатации объекта электросетевого хозяйства «Электросетевой комплекс Подстанция 110/6 кВ «Северная» (ВЛ 6 кВ ф. К. Дачи-2, КТП 4383, КТП 4143, КТП 4386, КТП 4372)» (согласно п.1 ст. 39.37 «Земельного кодекса Российской Федерации» от 25.10.2001 г. №136-ФЗ) Срок установления публичного сервитута - сорок девять лет (согласно п.1 ст. 39.45 ЗК РФ).

Раздел 2

Сведения о местоположении границ объекта					
1. Система координат <u>МСК-59, зона 2</u>					
2. Сведения о характерных точках границ объекта					
Обозначение характерных точек границ	Координаты, м		Метод определения координат характерной точки	Средняя квадратическая погрешность положения характерной точки (M _t), м	Описание обозначения точки местности (при наличии)
	X	Y			
1	2	3	4	5	6
Граница 1(1)	—	—	—	—	—
1	527833.71	2239366.54	Метод спутниковых геодезических измерений (определений)	0.10	—
2	527841.57	2239372.57	Метод спутниковых геодезических измерений (определений)	0.10	—
3	527852.43	2239378.67	Метод спутниковых геодезических измерений (определений)	0.10	—
4	527851.55	2239380.22	Метод спутниковых геодезических измерений (определений)	0.10	—
5	527860.26	2239386.90	Метод спутниковых геодезических измерений (определений)	0.10	—
6	527837.75	2239421.40	Метод спутниковых	0.10	—

			геодезических измерений (определений)		
7	527860.69	2239435.08	Метод спутниковых геодезических измерений (определений)	0.10	—
8	527901.39	2239459.33	Метод спутниковых геодезических измерений (определений)	0.10	—
9	527923.91	2239471.43	Метод спутниковых геодезических измерений (определений)	0.10	—
10	527947.26	2239488.81	Метод спутниковых геодезических измерений (определений)	0.10	—
11	527976.04	2239506.90	Метод спутниковых геодезических измерений (определений)	0.10	—
12	527993.94	2239501.34	Метод спутниковых геодезических измерений (определений)	0.10	—
13	527999.90	2239508.57	Метод спутниковых геодезических измерений (определений)	0.10	—
14	528004.34	2239510.97	Метод спутниковых геодезических измерений (определений)	0.10	—
15	528022.38	2239529.97	Метод спутниковых геодезических измерений (определений)	0.10	—
16	528092.41	2239569.10	Метод спутниковых геодезических измерений (определений)	0.10	—
17	528172.96	2239613.08	Метод спутниковых геодезических измерений (определений)	0.10	—
18	528162.90	2239631.50	Метод спутниковых геодезических измерений (определений)	0.10	—
19	528082.26	2239587.48	Метод спутниковых геодезических измерений (определений)	0.10	—
20	528009.34	2239546.73	Метод спутниковых геодезических измерений (определений)	0.10	—
21	527991.43	2239527.86	Метод спутниковых геодезических измерений (определений)	0.10	—
22	527987.01	2239525.48	Метод спутниковых геодезических измерений (определений)	0.10	—
23	527973.05	2239529.82	Метод спутниковых геодезических	0.10	—

			измерений (определений)		
24	527935.39	2239506.15	Метод спутниковых геодезических измерений (определений)	0.10	—
25	527912.61	2239489.20	Метод спутниковых геодезических измерений (определений)	0.10	—
26	527891.04	2239477.61	Метод спутниковых геодезических измерений (определений)	0.10	—
27	527816.29	2239433.05	Метод спутниковых геодезических измерений (определений)	0.10	—
28	527769.46	2239404.77	Метод спутниковых геодезических измерений (определений)	0.10	—
29	527699.40	2239361.49	Метод спутниковых геодезических измерений (определений)	0.10	—
30	527694.10	2239362.63	Метод спутниковых геодезических измерений (определений)	0.10	—
31	527685.83	2239353.59	Метод спутниковых геодезических измерений (определений)	0.10	—
32	527527.44	2239257.97	Метод спутниковых геодезических измерений (определений)	0.10	—
33	527369.37	2239349.13	Метод спутниковых геодезических измерений (определений)	0.10	—
34	527328.18	2239372.88	Метод спутниковых геодезических измерений (определений)	0.10	—
35	527317.69	2239354.70	Метод спутниковых геодезических измерений (определений)	0.10	—
36	527358.88	2239330.94	Метод спутниковых геодезических измерений (определений)	0.10	—
37	527527.69	2239233.59	Метод спутниковых геодезических измерений (определений)	0.10	—
38	527699.28	2239337.18	Метод спутниковых геодезических измерений (определений)	0.10	—
39	527701.46	2239339.57	Метод спутниковых геодезических измерений (определений)	0.10	—
40	527703.24	2239339.18	Метод спутниковых геодезических измерений	0.10	—

			(определений)		
41	527780.52	2239386.92	Метод спутниковых геодезических измерений (определений)	0.10	—
42	527809.56	2239404.95	Метод спутниковых геодезических измерений (определений)	0.10	—
43	527811.93	2239401.31	Метод спутниковых геодезических измерений (определений)	0.10	—
44	527822.68	2239384.83	Метод спутниковых геодезических измерений (определений)	0.10	—
45	527832.48	2239367.46	Метод спутниковых геодезических измерений (определений)	0.10	—
46	527832.99	2239367.74	Метод спутниковых геодезических измерений (определений)	0.10	—
1	527833.71	2239366.54	Метод спутниковых геодезических измерений (определений)	0.10	—
Граница 1(2)	—	—	—	—	—
47	526389.49	2238642.72	Метод спутниковых геодезических измерений (определений)	0.10	—
48	526281.26	2238629.33	Метод спутниковых геодезических измерений (определений)	0.10	—
49	526253.30	2238625.88	Метод спутниковых геодезических измерений (определений)	0.10	—
50	526201.46	2238621.50	Метод спутниковых геодезических измерений (определений)	0.10	—
51	526125.16	2238615.53	Метод спутниковых геодезических измерений (определений)	0.10	—
52	526083.61	2238612.28	Метод спутниковых геодезических измерений (определений)	0.10	—
53	526077.55	2238615.97	Метод спутниковых геодезических измерений (определений)	0.10	—
54	526076.39	2238614.07	Метод спутниковых геодезических измерений (определений)	0.10	—
55	526072.05	2238619.31	Метод спутниковых геодезических измерений (определений)	0.10	—
56	526055.35	2238604.90	Метод спутниковых геодезических измерений	0.10	—

			(определений)		
57	526069.95	2238586.79	Метод спутниковых геодезических измерений (определений)	0.10	—
58	526076.15	2238592.23	Метод спутниковых геодезических измерений (определений)	0.10	—
59	526078.48	2238590.81	Метод спутниковых геодезических измерений (определений)	0.10	—
60	526126.80	2238594.59	Метод спутниковых геодезических измерений (определений)	0.10	—
61	526203.16	2238600.57	Метод спутниковых геодезических измерений (определений)	0.10	—
62	526255.47	2238604.98	Метод спутниковых геодезических измерений (определений)	0.10	—
63	526283.84	2238608.49	Метод спутниковых геодезических измерений (определений)	0.10	—
64	526392.11	2238621.88	Метод спутниковых геодезических измерений (определений)	0.10	—
65	526530.67	2238639.54	Метод спутниковых геодезических измерений (определений)	0.10	—
66	526629.49	2238652.51	Метод спутниковых геодезических измерений (определений)	0.10	—
67	526651.81	2238703.92	Метод спутниковых геодезических измерений (определений)	0.10	—
68	526688.49	2238713.16	Метод спутниковых геодезических измерений (определений)	0.10	—
69	526779.28	2238736.02	Метод спутниковых геодезических измерений (определений)	0.10	—
70	526877.50	2238678.83	Метод спутниковых геодезических измерений (определений)	0.10	—
71	526988.50	2238695.62	Метод спутниковых геодезических измерений (определений)	0.10	—
72	526968.74	2238823.00	Метод спутниковых геодезических измерений (определений)	0.10	—
73	526978.11	2238942.96	Метод спутниковых геодезических измерений (определений)	0.10	—

74	526988.28	2239073.27	Метод спутниковых геодезических измерений (определений)	0.10	—
75	527029.76	2239117.13	Метод спутниковых геодезических измерений (определений)	0.10	—
76	527099.31	2239190.31	Метод спутниковых геодезических измерений (определений)	0.10	—
77	527218.38	2239316.55	Метод спутниковых геодезических измерений (определений)	0.10	—
78	527251.37	2239339.96	Метод спутниковых геодезических измерений (определений)	0.10	—
79	527309.48	2239372.96	Метод спутниковых геодезических измерений (определений)	0.10	—
80	527299.11	2239391.22	Метод спутниковых геодезических измерений (определений)	0.10	—
81	527240.08	2239357.70	Метод спутниковых геодезических измерений (определений)	0.10	—
82	527204.53	2239332.47	Метод спутниковых геодезических измерений (определений)	0.10	—
83	527084.06	2239204.75	Метод спутниковых геодезических измерений (определений)	0.10	—
84	527014.52	2239131.58	Метод спутниковых геодезических измерений (определений)	0.10	—
85	526967.92	2239082.31	Метод спутниковых геодезических измерений (определений)	0.10	—
86	526957.17	2238944.59	Метод спутниковых геодезических измерений (определений)	0.10	—
87	526947.61	2238822.20	Метод спутниковых геодезических измерений (определений)	0.10	—
88	526964.52	2238713.23	Метод спутниковых геодезических измерений (определений)	0.10	—
89	526881.68	2238700.70	Метод спутниковых геодезических измерений (определений)	0.10	—
90	526782.44	2238758.47	Метод спутниковых геодезических измерений (определений)	0.10	—
91	526683.36	2238733.52	Метод спутниковых	0.10	—

			геодезических измерений (определений)		
92	526636.66	2238721.76	Метод спутниковых геодезических измерений (определений)	0.10	—
93	526614.96	2238671.78	Метод спутниковых геодезических измерений (определений)	0.10	—
94	526531.04	2238660.77	Метод спутниковых геодезических измерений (определений)	0.10	—
95	526529.80	2238663.81	Метод спутниковых геодезических измерений (определений)	0.10	—
96	526512.98	2238720.85	Метод спутниковых геодезических измерений (определений)	0.10	—
97	526502.43	2238717.74	Метод спутниковых геодезических измерений (определений)	0.10	—
98	526519.41	2238660.17	Метод спутниковых геодезических измерений (определений)	0.10	—
99	526519.76	2238659.32	Метод спутниковых геодезических измерений (определений)	0.10	—
47	526389.49	2238642.72	Метод спутниковых геодезических измерений (определений)	0.10	—
Граница1(3)	—	—	—	—	—
100	526443.59	2239124.47	Метод спутниковых геодезических измерений (определений)	0.10	—
101	526434.21	2239121.92	Метод спутниковых геодезических измерений (определений)	0.10	—
102	526412.14	2239097.69	Метод спутниковых геодезических измерений (определений)	0.10	—
103	526386.08	2239069.17	Метод спутниковых геодезических измерений (определений)	0.10	—
104	526401.63	2239032.14	Метод спутниковых геодезических измерений (определений)	0.10	—
105	526416.11	2238997.98	Метод спутниковых геодезических измерений (определений)	0.10	—
106	526429.86	2238965.59	Метод спутниковых геодезических измерений (определений)	0.10	—
107	526439.90	2238932.00	Метод спутниковых	0.10	—

			геодезических измерений (определений)		
108	526450.68	2238895.44	Метод спутниковых геодезических измерений (определений)	0.10	—
109	526462.33	2238856.12	Метод спутниковых геодезических измерений (определений)	0.10	—
110	526474.80	2238812.99	Метод спутниковых геодезических измерений (определений)	0.10	—
111	526485.36	2238816.04	Метод спутниковых геодезических измерений (определений)	0.10	—
112	526472.89	2238859.21	Метод спутниковых геодезических измерений (определений)	0.10	—
113	526461.22	2238898.56	Метод спутниковых геодезических измерений (определений)	0.10	—
114	526450.44	2238935.13	Метод спутниковых геодезических измерений (определений)	0.10	—
115	526440.22	2238969.31	Метод спутниковых геодезических измерений (определений)	0.10	—
116	526426.25	2239002.28	Метод спутниковых геодезических измерений (определений)	0.10	—
117	526411.76	2239036.42	Метод спутниковых геодезических измерений (определений)	0.10	—
118	526398.94	2239066.94	Метод спутниковых геодезических измерений (определений)	0.10	—
119	526420.27	2239090.29	Метод спутниковых геодезических измерений (определений)	0.10	—
120	526440.19	2239112.15	Метод спутниковых геодезических измерений (определений)	0.10	—
121	526446.48	2239113.86	Метод спутниковых геодезических измерений (определений)	0.10	—
100	526443.59	2239124.47	Метод спутниковых геодезических измерений (определений)	0.10	—
Граница1(4)	—	—	—	—	—
122	526055.33	2239924.90	Метод спутниковых геодезических измерений (определений)	0.10	—
123	526084.40	2239928.33	Метод спутниковых	0.10	—

			геодезических измерений (определений)		
124	526105.78	2239901.90	Метод спутниковых геодезических измерений (определений)	0.10	—
125	526118.72	2239883.23	Метод спутниковых геодезических измерений (определений)	0.10	—
126	526151.53	2239838.52	Метод спутниковых геодезических измерений (определений)	0.10	—
127	526186.46	2239789.31	Метод спутниковых геодезических измерений (определений)	0.10	—
128	526213.69	2239693.69	Метод спутниковых геодезических измерений (определений)	0.10	—
129	526230.34	2239635.61	Метод спутниковых геодезических измерений (определений)	0.10	—
130	526241.15	2239595.34	Метод спутниковых геодезических измерений (определений)	0.10	—
131	526257.35	2239540.98	Метод спутниковых геодезических измерений (определений)	0.10	—
132	526271.09	2239492.52	Метод спутниковых геодезических измерений (определений)	0.10	—
133	526285.78	2239443.13	Метод спутниковых геодезических измерений (определений)	0.10	—
134	526297.02	2239402.42	Метод спутниковых геодезических измерений (определений)	0.10	—
135	526237.39	2239358.31	Метод спутниковых геодезических измерений (определений)	0.10	—
136	526185.19	2239318.63	Метод спутниковых геодезических измерений (определений)	0.10	—
137	526130.87	2239276.98	Метод спутниковых геодезических измерений (определений)	0.10	—
138	526084.27	2239240.35	Метод спутниковых геодезических измерений (определений)	0.10	—
139	526049.94	2239203.85	Метод спутниковых геодезических измерений (определений)	0.10	—
140	526049.37	2239204.44	Метод спутниковых геодезических	0.10	—

			измерений (определений)		
141	526042.92	2239198.22	Метод спутниковых геодезических измерений (определений)	0.10	—
142	526029.88	2239197.88	Метод спутниковых геодезических измерений (определений)	0.10	—
143	525988.23	2239181.58	Метод спутниковых геодезических измерений (определений)	0.10	—
144	525950.32	2239166.43	Метод спутниковых геодезических измерений (определений)	0.10	—
145	525948.89	2239168.73	Метод спутниковых геодезических измерений (определений)	0.10	—
146	525930.19	2239157.12	Метод спутниковых геодезических измерений (определений)	0.10	—
147	525942.27	2239137.46	Метод спутниковых геодезических измерений (определений)	0.10	—
148	525956.77	2239146.39	Метод спутниковых геодезических измерений (определений)	0.10	—
149	525995.95	2239162.05	Метод спутниковых геодезических измерений (определений)	0.10	—
150	526034.11	2239176.98	Метод спутниковых геодезических измерений (определений)	0.10	—
151	526042.30	2239177.19	Метод спутниковых геодезических измерений (определений)	0.10	—
152	526046.95	2239172.12	Метод спутниковых геодезических измерений (определений)	0.10	—
153	526052.73	2239177.47	Метод спутниковых геодезических измерений (определений)	0.10	—
154	526052.86	2239177.46	Метод спутниковых геодезических измерений (определений)	0.10	—
155	526056.42	2239180.88	Метод спутниковых геодезических измерений (определений)	0.10	—
156	526064.70	2239188.54	Метод спутниковых геодезических измерений (определений)	0.10	—
157	526064.53	2239188.71	Метод спутниковых геодезических измерений	0.10	—

			(определений)		
158	526098.49	2239224.81	Метод спутниковых геодезических измерений (определений)	0.10	—
159	526143.75	2239260.38	Метод спутниковых геодезических измерений (определений)	0.10	—
160	526197.93	2239301.94	Метод спутниковых геодезических измерений (определений)	0.10	—
161	526249.98	2239341.50	Метод спутниковых геодезических измерений (определений)	0.10	—
162	526321.09	2239394.13	Метод спутниковых геодезических измерений (определений)	0.10	—
163	526305.97	2239448.92	Метод спутниковых геодезических измерений (определений)	0.10	—
164	526291.26	2239498.38	Метод спутниковых геодезических измерений (определений)	0.10	—
165	526277.52	2239546.85	Метод спутниковых геодезических измерений (определений)	0.10	—
166	526261.36	2239601.06	Метод спутниковых геодезических измерений (определений)	0.10	—
167	526250.58	2239641.23	Метод спутниковых геодезических измерений (определений)	0.10	—
168	526233.88	2239699.46	Метод спутниковых геодезических измерений (определений)	0.10	—
169	526205.67	2239798.53	Метод спутниковых геодезических измерений (определений)	0.10	—
170	526168.56	2239850.81	Метод спутниковых геодезических измерений (определений)	0.10	—
171	526135.82	2239895.42	Метод спутниковых геодезических измерений (определений)	0.10	—
172	526122.60	2239914.50	Метод спутниковых геодезических измерений (определений)	0.10	—
173	526093.44	2239950.54	Метод спутниковых геодезических измерений (определений)	0.10	—
174	526052.84	2239945.75	Метод спутниковых геодезических измерений (определений)	0.10	—

175	525969.77	2239935.74	Метод спутниковых геодезических измерений (определений)	0.10	—
176	525911.87	2239967.40	Метод спутниковых геодезических измерений (определений)	0.10	—
177	525841.63	2240007.45	Метод спутниковых геодезических измерений (определений)	0.10	—
178	525786.80	2240039.31	Метод спутниковых геодезических измерений (определений)	0.10	—
179	525728.66	2240072.13	Метод спутниковых геодезических измерений (определений)	0.10	—
180	525676.42	2240102.30	Метод спутниковых геодезических измерений (определений)	0.10	—
181	525689.96	2240163.48	Метод спутниковых геодезических измерений (определений)	0.10	—
182	525703.69	2240227.59	Метод спутниковых геодезических измерений (определений)	0.10	—
183	525734.38	2240372.53	Метод спутниковых геодезических измерений (определений)	0.10	—
184	525749.13	2240440.97	Метод спутниковых геодезических измерений (определений)	0.10	—
185	525763.88	2240511.36	Метод спутниковых геодезических измерений (определений)	0.10	—
186	525790.92	2240638.48	Метод спутниковых геодезических измерений (определений)	0.10	—
187	525802.42	2240689.47	Метод спутниковых геодезических измерений (определений)	0.10	—
188	525825.34	2240711.18	Метод спутниковых геодезических измерений (определений)	0.10	—
189	525890.42	2240769.75	Метод спутниковых геодезических измерений (определений)	0.10	—
190	525931.21	2240806.42	Метод спутниковых геодезических измерений (определений)	0.10	—
191	525994.63	2240861.53	Метод спутниковых геодезических измерений (определений)	0.10	—
192	525980.86	2240877.38	Метод спутниковых	0.10	—

			геодезических измерений (определений)		
193	525917.31	2240822.16	Метод спутниковых геодезических измерений (определений)	0.10	—
194	525876.37	2240785.37	Метод спутниковых геодезических измерений (определений)	0.10	—
195	525811.10	2240726.61	Метод спутниковых геодезических измерений (определений)	0.10	—
196	525783.34	2240700.33	Метод спутниковых геодезических измерений (определений)	0.10	—
197	525770.41	2240642.98	Метод спутниковых геодезических измерений (определений)	0.10	—
198	525743.33	2240515.70	Метод спутниковых геодезических измерений (определений)	0.10	—
199	525728.59	2240445.33	Метод спутниковых геодезических измерений (определений)	0.10	—
200	525713.84	2240376.90	Метод спутниковых геодезических измерений (определений)	0.10	—
201	525683.16	2240231.97	Метод спутниковых геодезических измерений (определений)	0.10	—
202	525669.44	2240167.95	Метод спутниковых геодезических измерений (определений)	0.10	—
203	525652.59	2240091.81	Метод спутниковых геодезических измерений (определений)	0.10	—
204	525718.25	2240053.90	Метод спутниковых геодезических измерений (определений)	0.10	—
205	525776.36	2240021.09	Метод спутниковых геодезических измерений (определений)	0.10	—
206	525831.15	2239989.25	Метод спутниковых геодезических измерений (определений)	0.10	—
207	525901.63	2239949.06	Метод спутниковых геодезических измерений (определений)	0.10	—
208	525965.59	2239914.09	Метод спутниковых геодезических измерений (определений)	0.10	—
209	525989.00	2239916.91	Метод спутниковых геодезических	0.10	—

			измерений (определений)		
210	525989.90	2239903.14	Метод спутниковых геодезических измерений (определений)	0.10	—
211	525994.80	2239898.81	Метод спутниковых геодезических измерений (определений)	0.10	—
212	525966.88	2239889.06	Метод спутниковых геодезических измерений (определений)	0.10	—
213	525960.43	2239882.17	Метод спутниковых геодезических измерений (определений)	0.10	—
214	525928.06	2239867.55	Метод спутниковых геодезических измерений (определений)	0.10	—
215	525893.57	2239851.83	Метод спутниковых геодезических измерений (определений)	0.10	—
216	525848.55	2239831.31	Метод спутниковых геодезических измерений (определений)	0.10	—
217	525804.14	2239811.15	Метод спутниковых геодезических измерений (определений)	0.10	—
218	525758.70	2239790.50	Метод спутниковых геодезических измерений (определений)	0.10	—
219	525713.11	2239769.77	Метод спутниковых геодезических измерений (определений)	0.10	—
220	525667.67	2239748.98	Метод спутниковых геодезических измерений (определений)	0.10	—
221	525639.07	2239735.98	Метод спутниковых геодезических измерений (определений)	0.10	—
222	525643.63	2239725.98	Метод спутниковых геодезических измерений (определений)	0.10	—
223	525672.23	2239738.98	Метод спутниковых геодезических измерений (определений)	0.10	—
224	525717.67	2239759.77	Метод спутниковых геодезических измерений (определений)	0.10	—
225	525763.26	2239780.50	Метод спутниковых геодезических измерений (определений)	0.10	—
226	525808.69	2239801.13	Метод спутниковых геодезических измерений	0.10	—

			(определений)		
227	525853.09	2239821.31	Метод спутниковых геодезических измерений (определений)	0.10	—
228	525898.13	2239841.81	Метод спутниковых геодезических измерений (определений)	0.10	—
229	525932.61	2239857.53	Метод спутниковых геодезических измерений (определений)	0.10	—
230	525966.95	2239873.05	Метод спутниковых геодезических измерений (определений)	0.10	—
231	525973.06	2239879.58	Метод спутниковых геодезических измерений (определений)	0.10	—
232	526016.15	2239894.61	Метод спутниковых геодезических измерений (определений)	0.10	—
233	526000.58	2239908.38	Метод спутниковых геодезических измерений (определений)	0.10	—
234	525999.94	2239918.23	Метод спутниковых геодезических измерений (определений)	0.10	—
122	526055.33	2239924.90	Метод спутниковых геодезических измерений (определений)	0.10	—
3. Сведения о характерных точках части (частей) границы объекта					
Обозначение характерных точек части границы	Координаты, м		Метод определения координат характерной точки	Средняя квадратическая погрешность положения характерной точки (M_t), м	Описание обозначения точки на местности (при наличии)
	X	Y			
1	2	3	4	5	6
—	—	—	—	—	—

ГРАФИЧЕСКОЕ ОПИСАНИЕ

местоположения границ публичного сервитута

ЛЭП 0,4кВ

(наименование объекта, местоположение границ которого описано (далее - объект))

Раздел 1

Сведения об объекте		
№ п/п	Характеристики объекта	Описание характеристик
1	2	3
1	Местоположение объекта	Пермский край, Пермь город
2	Площадь объекта +/- величина погрешности определения площади (Р+/- Дельта Р)	410 кв.м ± 4.42 кв.м
3	Иные характеристики объекта	Публичный сервитут устанавливается в целях эксплуатации объекта электросетевого хозяйства «ЛЭП 0,4кВ» (согласно п.1 ст. 39.37 «Земельного кодекса Российской Федерации» от 25.10.2001 г. №136-ФЗ) Срок установления публичного сервитута - сорок девять лет (согласно п.1 ст. 39.45 ЗК РФ).

Раздел 2

Сведения о местоположении границ объекта					
1. Система координат <u>МСК-59, зона 2</u>					
2. Сведения о характерных точках границ объекта					
Обозначение характерных точек границ	Координаты, м		Метод определения координат характерной точки	Средняя квадратическая погрешность положения характерной точки (M _t), м	Описание обозначения точки местности (при наличии)
	X	Y			
1	2	3	4	5	6
1	514286.67	2231832.22	Метод спутниковых геодезических измерений (определений)	0.10	—
2	514286.91	2231834.20	Метод спутниковых геодезических измерений (определений)	0.10	—
3	514285.10	2231834.90	Метод спутниковых геодезических измерений (определений)	0.10	—
4	514284.59	2231835.29	Метод спутниковых геодезических измерений (определений)	0.10	—
5	514283.58	2231836.96	Метод спутниковых геодезических измерений (определений)	0.10	—
6	514280.06	2231856.66	Метод спутниковых геодезических измерений (определений)	0.10	—
7	514281.55	2231859.17	Метод спутниковых	0.10	—

			геодезических измерений (определений)		
8	514280.50	2231860.49	Метод спутниковых геодезических измерений (определений)	0.10	—
9	514251.99	2231884.79	Метод спутниковых геодезических измерений (определений)	0.10	—
10	514242.96	2231890.80	Метод спутниковых геодезических измерений (определений)	0.10	—
11	514238.91	2231928.12	Метод спутниковых геодезических измерений (определений)	0.10	—
12	514234.93	2231927.68	Метод спутниковых геодезических измерений (определений)	0.10	—
13	514239.18	2231888.50	Метод спутниковых геодезических измерений (определений)	0.10	—
14	514249.57	2231881.59	Метод спутниковых геодезических измерений (определений)	0.10	—
15	514277.82	2231857.52	Метод спутниковых геодезических измерений (определений)	0.10	—
16	514281.68	2231836.24	Метод спутниковых геодезических измерений (определений)	0.10	—
17	514283.07	2231833.93	Метод спутниковых геодезических измерений (определений)	0.10	—
18	514284.10	2231833.14	Метод спутниковых геодезических измерений (определений)	0.10	—
19	514286.38	2231832.25	Метод спутниковых геодезических измерений (определений)	0.10	—
1	514286.67	2231832.22	Метод спутниковых геодезических измерений (определений)	0.10	—

3. Сведения о характерных точках части (частей) границы объекта

Обозначение характерных точек части границы	Координаты, м		Метод определения координат характерной точки	Средняя квадратическая погрешность положения характерной точки (M_t), м	Описание обозначения точки на местности (при наличии)
	X	Y			
1	2	3	4	5	6
—	—	—	—	—	—

ГРАФИЧЕСКОЕ ОПИСАНИЕ

местоположения границ публичного сервитута

БКТП-7496

(наименование объекта, местоположение границ которого описано (далее - объект))

Раздел 1

Сведения об объекте		
№ п/п	Характеристики объекта	Описание характеристик
1	2	3
1	Местоположение объекта	Пермский край, Пермь город
2	Площадь объекта +/- величина погрешности определения площади (Р+/- Дельта Р)	693 кв.м ± 5.27 кв.м
3	Иные характеристики объекта	Публичный сервитут устанавливается в целях эксплуатации объекта электросетевого хозяйства «БКТП-7496» (согласно п.1 ст. 39.37 «Земельного кодекса Российской Федерации» от 25.10.2001 г. №136-ФЗ) Срок установления публичного сервитута - сорок девять лет (согласно п.1 ст. 39.45 ЗК РФ).

Раздел 2

Сведения о местоположении границ объекта					
1. Система координат <u>МСК-59, зона 2</u>					
2. Сведения о характерных точках границ объекта					
Обозначение характерных точек границ	Координаты, м		Метод определения координат характерной точки	Средняя квадратическая погрешность положения характерной точки (M _п), м	Описание обозначения точки местности (при наличии)
	X	Y			
1	2	3	4	5	6
1	513353.77	2229606.72	Метод спутниковых геодезических измерений (определений)	0.10	—
2	513329.71	2229593.03	Метод спутниковых геодезических измерений (определений)	0.10	—
3	513342.07	2229571.27	Метод спутниковых геодезических измерений (определений)	0.10	—
4	513366.15	2229584.97	Метод спутниковых геодезических измерений (определений)	0.10	—
1	513353.77	2229606.72	Метод спутниковых геодезических измерений (определений)	0.10	—
3. Сведения о характерных точках части (частей) границы объекта					
Обозначение характерных точек части	Координаты, м		Метод определения координат	Средняя квадратическая погрешность	Описание обозначения точки на
	X	Y			

границы			характерной точки	положения характерной точки (M _i), м	местности (при наличии)
1	2	3	4	5	6
–	–	–	–	–	–

ГРАФИЧЕСКОЕ ОПИСАНИЕ

местоположения границ публичного сервитута

БКТП-7487

(наименование объекта, местоположение границ которого описано (далее - объект))

Раздел 1

Сведения об объекте		
№ п/п	Характеристики объекта	Описание характеристик
1	2	3
1	Местоположение объекта	Пермский край, Пермь город
2	Площадь объекта +/- величина погрешности определения площади (Р+/- Дельта Р)	695 кв.м ± 5.28 кв.м
3	Иные характеристики объекта	Публичный сервитут устанавливается в целях эксплуатации объекта электросетевого хозяйства «БКТП-7487» (согласно п.1 ст. 39.37 «Земельного кодекса Российской Федерации» от 25.10.2001 г. №136-ФЗ) Срок установления публичного сервитута - сорок девять лет (согласно п.1 ст. 39.45 ЗК РФ).

Раздел 2

Сведения о местоположении границ объекта					
1. Система координат <u>МСК-59, зона 2</u>					
2. Сведения о характерных точках границ объекта					
Обозначение характерных точек границ	Координаты, м		Метод определения координат характерной точки	Средняя квадратическая погрешность положения характерной точки (M _п), м	Описание обозначения точки местности (при наличии)
	X	Y			
1	2	3	4	5	6
1	513256.54	2229523.42	Метод спутниковых геодезических измерений (определений)	0.10	—
2	513281.60	2229534.50	Метод спутниковых геодезических измерений (определений)	0.10	—
3	513271.52	2229557.50	Метод спутниковых геодезических измерений (определений)	0.10	—
4	513245.91	2229546.15	Метод спутниковых геодезических измерений (определений)	0.10	—
1	513256.54	2229523.42	Метод спутниковых геодезических измерений (определений)	0.10	—
3. Сведения о характерных точках части (частей) границы объекта					
Обозначение характерных точек части	Координаты, м		Метод определения координат	Средняя квадратическая погрешность	Описание обозначения точки на
	X	Y			

границы			характерной точки	положения характерной точки (M _i), м	местности (при наличии)
1	2	3	4	5	6
–	–	–	–	–	–

ГРАФИЧЕСКОЕ ОПИСАНИЕ местоположения границ населенных пунктов, территориальных зон, особо охраняемых природных территорий, зон с особыми условиями использования территории Публичный сервитут теплотрасса (наименование объекта, местоположение границ которого описано (далее - объект))		
Раздел 1		
Сведения об объекте		
№ п/п	Характеристики объекта	Описание характеристик
1	2	3
1.	Местоположение объекта	Пермский край, город Пермь
2.	Площадь объекта +/- величина погрешности определения площади (Р +/- Дельта Р)	57431 +/- 84 м ²
3.	Иные характеристики объекта	-

Раздел 2					
Сведения о местоположении границ объекта					
1. Система координат МСК-59, зона 2					
2. Сведения о характерных точках границ объекта					
Обозначение характерных точек границ	Координаты, м		Метод определения координат характерной точки	Средняя квадратическая погрешность положения характерной точки (Mt), м	Описание обозначения точки на местности (при наличии)
	X	Y			
1	2	3	4	5	6
1	514412.04	2232888.96	Геодезический метод	0.10	-
2	514412.11	2232902.38	Геодезический метод	0.10	-
3	514412.66	2232902.38	Геодезический метод	0.10	-
4	514412.48	2232918.40	Геодезический метод	0.10	-
5	514408.94	2232918.34	Геодезический метод	0.10	-
6	514408.64	2232940.94	Геодезический метод	0.10	-
7	514399.45	2232940.92	Геодезический метод	0.10	-
8	514399.96	2232958.44	Геодезический метод	0.10	-
9	514393.66	2232958.52	Геодезический метод	0.10	-
10	514395.67	2233011.21	Геодезический метод	0.10	-
11	514395.78	2233012.88	Геодезический метод	0.10	-
12	514397.41	2233066.19	Геодезический метод	0.10	-
13	514396.23	2233066.99	Геодезический метод	0.10	-
14	514396.45	2233070.20	Геодезический метод	0.10	-
15	514397.25	2233090.26	Геодезический метод	0.10	-
16	514397.84	2233095.69	Геодезический метод	0.10	-
17	514408.55	2233096.16	Геодезический метод	0.10	-
18	514408.63	2233115.84	Геодезический метод	0.10	-
19	514412.98	2233137.10	Геодезический метод	0.10	-
20	514397.71	2233142.24	Геодезический метод	0.10	-
21	514394.47	2233144.95	Геодезический метод	0.10	-
22	514395.32	2233146.27	Геодезический метод	0.10	-

2. Сведения о характерных точках границ объекта					
Обозначение характерных точек границ	Координаты, м		Метод определения координат характерной точки	Средняя квадратическая погрешность положения характерной точки (Mt), м	Описание обозначения точки на местности (при наличии)
	X	Y			
1	2	3	4	5	6
23	514385.38	2233152.67	Геодезический метод	0.10	-
24	514378.97	2233142.73	Геодезический метод	0.10	-
25	514388.91	2233136.33	Геодезический метод	0.10	-
26	514389.02	2233136.48	Геодезический метод	0.10	-
27	514392.72	2233133.37	Геодезический метод	0.10	-
28	514401.41	2233130.44	Геодезический метод	0.10	-
29	514398.64	2233116.87	Геодезический метод	0.10	-
30	514398.59	2233105.73	Геодезический метод	0.10	-
31	514388.82	2233105.29	Геодезический метод	0.10	-
32	514387.28	2233091.00	Геодезический метод	0.10	-
33	514386.58	2233073.55	Геодезический метод	0.10	-
34	514365.73	2233087.73	Геодезический метод	0.10	-
35	514368.77	2233092.81	Геодезический метод	0.10	-
36	514353.46	2233102.29	Геодезический метод	0.10	-
37	514349.13	2233095.60	Геодезический метод	0.10	-
38	514300.96	2233125.71	Геодезический метод	0.10	-
39	514291.66	2233136.47	Геодезический метод	0.10	-
40	514268.33	2233150.81	Геодезический метод	0.10	-
41	514270.01	2233154.53	Геодезический метод	0.10	-
42	514287.91	2233193.96	Геодезический метод	0.10	-
43	514304.11	2233228.06	Геодезический метод	0.10	-
44	514322.61	2233266.81	Геодезический метод	0.10	-
45	514367.27	2233243.62	Геодезический метод	0.10	-
46	514373.47	2233255.71	Геодезический метод	0.10	-
47	514379.17	2233287.31	Геодезический метод	0.10	-

2. Сведения о характерных точках границ объекта					
Обозначение характерных точек границ	Координаты, м		Метод определения координат характерной точки	Средняя квадратическая погрешность положения характерной точки (Mt), м	Описание обозначения точки на местности (при наличии)
	X	Y			
1	2	3	4	5	6
48	514380.33	2233322.00	Геодезический метод	0.10	-
49	514383.47	2233334.10	Геодезический метод	0.10	-
50	514385.42	2233340.71	Геодезический метод	0.10	-
51	514398.09	2233406.04	Геодезический метод	0.10	-
52	514402.60	2233428.44	Геодезический метод	0.10	-
53	514404.83	2233428.45	Геодезический метод	0.10	-
54	514404.83	2233439.96	Геодезический метод	0.10	-
55	514402.68	2233439.96	Геодезический метод	0.10	-
56	514395.48	2233475.61	Геодезический метод	0.10	-
57	514390.20	2233478.15	Геодезический метод	0.10	-
58	514384.04	2233612.91	Геодезический метод	0.10	-
59	514334.47	2233612.59	Геодезический метод	0.10	-
60	514325.54	2233693.19	Геодезический метод	0.10	-
61	514324.77	2233700.50	Геодезический метод	0.10	-
62	514321.64	2233743.71	Геодезический метод	0.10	-
63	514320.65	2233774.88	Геодезический метод	0.10	-
64	514317.86	2233773.51	Геодезический метод	0.10	-
65	514317.73	2233773.09	Геодезический метод	0.10	-
66	514316.23	2233770.87	Геодезический метод	0.10	-
67	514314.16	2233767.75	Геодезический метод	0.10	-
68	514311.87	2233765.72	Геодезический метод	0.10	-
69	514310.96	2233764.97	Геодезический метод	0.10	-
70	514311.66	2233743.20	Геодезический метод	0.10	-
71	514314.41	2233704.81	Геодезический метод	0.10	-
72	514309.00	2233704.48	Геодезический метод	0.10	-

2. Сведения о характерных точках границ объекта					
Обозначение характерных точек границ	Координаты, м		Метод определения координат характерной точки	Средняя квадратическая погрешность положения характерной точки (Mt), м	Описание обозначения точки на местности (при наличии)
	X	Y			
1	2	3	4	5	6
73	514310.27	2233687.17	Геодезический метод	0.10	-
74	514316.09	2233687.56	Геодезический метод	0.10	-
75	514325.52	2233602.53	Геодезический метод	0.10	-
76	514374.49	2233602.85	Геодезический метод	0.10	-
77	514380.48	2233471.73	Геодезический метод	0.10	-
78	514386.66	2233468.76	Геодезический метод	0.10	-
79	514392.80	2233438.36	Геодезический метод	0.10	-
80	514392.80	2233430.46	Геодезический метод	0.10	-
81	514388.28	2233407.98	Геодезический метод	0.10	-
82	514376.51	2233347.27	Геодезический метод	0.10	-
83	514371.83	2233348.10	Геодезический метод	0.10	-
84	514368.59	2233330.85	Геодезический метод	0.10	-
85	514372.17	2233330.37	Геодезический метод	0.10	-
86	514370.38	2233323.43	Геодезический метод	0.10	-
87	514369.21	2233288.37	Геодезический метод	0.10	-
88	514363.90	2233258.96	Геодезический метод	0.10	-
89	514362.96	2233257.12	Геодезический метод	0.10	-
90	514318.05	2233280.46	Геодезический метод	0.10	-
91	514295.08	2233232.36	Геодезический метод	0.10	-
92	514278.84	2233198.17	Геодезический метод	0.10	-
93	514261.40	2233159.91	Геодезический метод	0.10	-
94	514259.97	2233160.64	Геодезический метод	0.10	-
95	514257.31	2233155.23	Геодезический метод	0.10	-
96	514253.24	2233157.47	Геодезический метод	0.10	-
97	514252.40	2233155.94	Геодезический метод	0.10	-

2. Сведения о характерных точках границ объекта					
Обозначение характерных точек границ	Координаты, м		Метод определения координат характерной точки	Средняя квадратическая погрешность положения характерной точки (Mt), м	Описание обозначения точки на местности (при наличии)
	X	Y			
1	2	3	4	5	6
98	514242.36	2233162.81	Геодезический метод	0.10	-
99	514244.46	2233172.87	Геодезический метод	0.10	-
100	514242.06	2233179.33	Геодезический метод	0.10	-
101	514227.75	2233215.30	Геодезический метод	0.10	-
102	514198.70	2233217.79	Геодезический метод	0.10	-
103	514186.59	2233218.36	Геодезический метод	0.10	-
104	514186.59	2233219.10	Геодезический метод	0.10	-
105	514173.51	2233219.10	Геодезический метод	0.10	-
106	514173.51	2233205.92	Геодезический метод	0.10	-
107	514181.35	2233205.91	Геодезический метод	0.10	-
108	514181.55	2233204.15	Геодезический метод	0.10	-
109	514193.49	2233205.28	Геодезический метод	0.10	-
110	514193.18	2233208.04	Геодезический метод	0.10	-
111	514198.03	2233207.81	Геодезический метод	0.10	-
112	514220.73	2233205.87	Геодезический метод	0.10	-
113	514230.05	2233182.42	Геодезический метод	0.10	-
114	514227.18	2233181.52	Геодезический метод	0.10	-
115	514231.97	2233169.40	Геодезический метод	0.10	-
116	514233.63	2233169.93	Геодезический метод	0.10	-
117	514231.22	2233158.32	Геодезический метод	0.10	-
118	514247.56	2233147.14	Геодезический метод	0.10	-
119	514246.68	2233145.54	Геодезический метод	0.10	-
120	514263.79	2233136.13	Геодезический метод	0.10	-
121	514266.15	2233140.41	Геодезический метод	0.10	-
122	514285.10	2233128.76	Геодезический метод	0.10	-

2. Сведения о характерных точках границ объекта					
Обозначение характерных точек границ	Координаты, м		Метод определения координат характерной точки	Средняя квадратическая погрешность положения характерной точки (Mt), м	Описание обозначения точки на местности (при наличии)
	X	Y			
1	2	3	4	5	6
123	514294.38	2233118.04	Геодезический метод	0.10	-
124	514352.17	2233081.90	Геодезический метод	0.10	-
125	514353.50	2233083.96	Геодезический метод	0.10	-
126	514387.25	2233061.00	Геодезический метод	0.10	-
127	514385.89	2233016.63	Геодезический метод	0.10	-
128	514375.21	2233016.91	Геодезический метод	0.10	-
129	514374.85	2233024.17	Геодезический метод	0.10	-
130	514352.93	2233024.44	Геодезический метод	0.10	-
131	514352.91	2233026.41	Геодезический метод	0.10	-
132	514339.74	2233026.33	Геодезический метод	0.10	-
133	514339.83	2233012.92	Геодезический метод	0.10	-
134	514341.44	2233012.93	Геодезический метод	0.10	-
135	514341.45	2233009.75	Геодезический метод	0.10	-
136	514334.96	2233008.44	Геодезический метод	0.10	-
137	514336.95	2232998.64	Геодезический метод	0.10	-
138	514351.48	2233001.59	Геодезический метод	0.10	-
139	514351.43	2233013.00	Геодезический метод	0.10	-
140	514353.00	2233013.01	Геодезический метод	0.10	-
141	514352.99	2233014.44	Геодезический метод	0.10	-
142	514365.32	2233014.29	Геодезический метод	0.10	-
143	514365.66	2233007.15	Геодезический метод	0.10	-
144	514385.49	2233006.65	Геодезический метод	0.10	-
145	514383.68	2232958.79	Геодезический метод	0.10	-
146	514383.60	2232958.80	Геодезический метод	0.10	-
147	514383.59	2232958.75	Геодезический метод	0.10	-

2. Сведения о характерных точках границ объекта					
Обозначение характерных точек границ	Координаты, м		Метод определения координат характерной точки	Средняя квадратическая погрешность положения характерной точки (Mt), м	Описание обозначения точки на местности (при наличии)
	X	Y			
1	2	3	4	5	6
148	514383.03	2232958.76	Геодезический метод	0.10	-
149	514382.66	2232945.92	Геодезический метод	0.10	-
150	514383.44	2232945.89	Геодезический метод	0.10	-
151	514383.38	2232940.58	Геодезический метод	0.10	-
152	514386.54	2232940.52	Геодезический метод	0.10	-
153	514386.39	2232930.90	Геодезический метод	0.10	-
154	514398.77	2232930.92	Геодезический метод	0.10	-
155	514398.94	2232918.17	Геодезический метод	0.10	-
156	514397.28	2232918.15	Геодезический метод	0.10	-
157	514397.24	2232908.33	Геодезический метод	0.10	-
158	514396.42	2232908.34	Геодезический метод	0.10	-
159	514396.39	2232903.71	Геодезический метод	0.10	-
160	514395.57	2232903.71	Геодезический метод	0.10	-
161	514395.44	2232888.96	Геодезический метод	0.10	-
1	514412.04	2232888.96	Геодезический метод	0.10	-
162	514310.88	2233767.34	Геодезический метод	0.10	-
163	514312.92	2233769.12	Геодезический метод	0.10	-
164	514315.45	2233772.40	Геодезический метод	0.10	-
165	514317.36	2233774.29	Геодезический метод	0.10	-
166	514317.77	2233774.03	Геодезический метод	0.10	-
167	514320.63	2233775.52	Геодезический метод	0.10	-
168	514319.88	2233799.04	Геодезический метод	0.10	-
169	514356.53	2233865.38	Геодезический метод	0.10	-
170	514360.66	2233873.75	Геодезический метод	0.10	-
171	514379.87	2233908.34	Геодезический метод	0.10	-

2. Сведения о характерных точках границ объекта					
Обозначение характерных точек границ	Координаты, м		Метод определения координат характерной точки	Средняя квадратическая погрешность положения характерной точки (Mt), м	Описание обозначения точки на местности (при наличии)
	X	Y			
1	2	3	4	5	6
172	514396.66	2233938.99	Геодезический метод	0.10	-
173	514342.36	2233971.87	Геодезический метод	0.10	-
174	514296.83	2234000.42	Геодезический метод	0.10	-
175	514292.49	2234002.87	Геодезический метод	0.10	-
176	514285.95	2234007.40	Геодезический метод	0.10	-
177	514215.84	2234050.40	Геодезический метод	0.10	-
178	514210.64	2234054.90	Геодезический метод	0.10	-
179	514209.86	2234054.10	Геодезический метод	0.10	-
180	514207.53	2234056.05	Геодезический метод	0.10	-
181	514198.06	2234044.69	Геодезический метод	0.10	-
182	514198.80	2234044.06	Геодезический метод	0.10	-
183	514193.90	2234038.34	Геодезический метод	0.10	-
184	514131.26	2234100.13	Геодезический метод	0.10	-
185	514133.47	2234102.39	Геодезический метод	0.10	-
186	514123.30	2234112.33	Геодезический метод	0.10	-
187	514121.27	2234110.23	Геодезический метод	0.10	-
188	514056.78	2234177.17	Геодезический метод	0.10	-
189	514058.44	2234178.83	Геодезический метод	0.10	-
190	514056.82	2234180.46	Геодезический метод	0.10	-
191	514058.26	2234181.95	Геодезический метод	0.10	-
192	514059.95	2234180.34	Геодезический метод	0.10	-
193	514069.85	2234190.69	Геодезический метод	0.10	-
194	514059.13	2234200.94	Геодезический метод	0.10	-
195	514057.77	2234199.52	Геодезический метод	0.10	-
196	514025.33	2234230.62	Геодезический метод	0.10	-

2. Сведения о характерных точках границ объекта					
Обозначение характерных точек границ	Координаты, м		Метод определения координат характерной точки	Средняя квадратическая погрешность положения характерной точки (Mt), м	Описание обозначения точки на местности (при наличии)
	X	Y			
1	2	3	4	5	6
197	514029.07	2234234.36	Геодезический метод	0.10	-
198	514024.87	2234238.54	Геодезический метод	0.10	-
199	514038.86	2234253.23	Геодезический метод	0.10	-
200	514080.35	2234213.88	Геодезический метод	0.10	-
201	514078.91	2234212.37	Геодезический метод	0.10	-
202	514089.16	2234202.49	Геодезический метод	0.10	-
203	514098.61	2234212.31	Геодезический метод	0.10	-
204	514097.46	2234213.42	Геодезический метод	0.10	-
205	514207.66	2234328.96	Геодезический метод	0.10	-
206	514189.90	2234349.69	Геодезический метод	0.10	-
207	514204.85	2234370.77	Геодезический метод	0.10	-
208	514206.09	2234370.02	Геодезический метод	0.10	-
209	514212.67	2234380.83	Геодезический метод	0.10	-
210	514211.72	2234381.40	Геодезический метод	0.10	-
211	514225.33	2234402.60	Геодезический метод	0.10	-
212	514229.04	2234409.19	Геодезический метод	0.10	-
213	514240.26	2234426.26	Геодезический метод	0.10	-
214	514239.16	2234426.51	Геодезический метод	0.10	-
215	514237.20	2234428.43	Геодезический метод	0.10	-
216	514233.76	2234429.51	Геодезический метод	0.10	-
217	514230.49	2234429.61	Геодезический метод	0.10	-
218	514223.36	2234418.77	Геодезический метод	0.10	-
219	514218.75	2234421.74	Геодезический метод	0.10	-
220	514209.60	2234407.94	Геодезический метод	0.10	-
221	514214.54	2234404.31	Геодезический метод	0.10	-

2. Сведения о характерных точках границ объекта					
Обозначение характерных точек границ	Координаты, м		Метод определения координат характерной точки	Средняя квадратическая погрешность положения характерной точки (Mt), м	Описание обозначения точки на местности (при наличии)
	X	Y			
1	2	3	4	5	6
222	514203.17	2234386.61	Геодезический метод	0.10	-
223	514201.77	2234387.46	Геодезический метод	0.10	-
224	514195.19	2234376.65	Геодезический метод	0.10	-
225	514196.29	2234375.98	Геодезический метод	0.10	-
226	514177.23	2234349.12	Геодезический метод	0.10	-
227	514194.18	2234329.33	Геодезический метод	0.10	-
228	514130.09	2234262.11	Геодезический метод	0.10	-
229	514125.77	2234266.26	Геодезический метод	0.10	-
230	514113.33	2234253.25	Геодезический метод	0.10	-
231	514117.66	2234249.10	Геодезический метод	0.10	-
232	514090.26	2234220.35	Геодезический метод	0.10	-
233	514088.35	2234222.18	Геодезический метод	0.10	-
234	514087.28	2234221.08	Геодезический метод	0.10	-
235	514038.51	2234267.36	Геодезический метод	0.10	-
236	514017.79	2234245.61	Геодезический метод	0.10	-
237	514014.85	2234248.54	Геодезический метод	0.10	-
238	514001.41	2234235.07	Геодезический метод	0.10	-
239	514015.63	2234220.89	Геодезический метод	0.10	-
240	514018.27	2234223.54	Геодезический метод	0.10	-
241	514050.85	2234192.29	Геодезический метод	0.10	-
242	514049.22	2234190.58	Геодезический метод	0.10	-
243	514051.03	2234188.86	Геодезический метод	0.10	-
244	514049.77	2234187.54	Геодезический метод	0.10	-
245	514048.41	2234188.89	Геодезический метод	0.10	-
246	514038.34	2234178.85	Геодезический метод	0.10	-

2. Сведения о характерных точках границ объекта					
Обозначение характерных точек границ	Координаты, м		Метод определения координат характерной точки	Средняя квадратическая погрешность положения характерной точки (Mt), м	Описание обозначения точки на местности (при наличии)
	X	Y			
1	2	3	4	5	6
247	514048.36	2234168.79	Геодезический метод	0.10	-
248	514049.69	2234170.12	Геодезический метод	0.10	-
249	514114.28	2234103.08	Геодезический метод	0.10	-
250	514112.97	2234101.73	Геодезический метод	0.10	-
251	514123.11	2234091.81	Геодезический метод	0.10	-
252	514124.26	2234092.98	Геодезический метод	0.10	-
253	514194.50	2234023.69	Геодезический метод	0.10	-
254	514206.47	2234037.65	Геодезический метод	0.10	-
255	514208.95	2234035.59	Геодезический метод	0.10	-
256	514212.99	2234040.42	Геодезический метод	0.10	-
257	514276.83	2234001.25	Геодезический метод	0.10	-
258	514273.73	2233995.72	Геодезический метод	0.10	-
259	514287.92	2233986.88	Геодезический метод	0.10	-
260	514291.32	2233992.04	Геодезический метод	0.10	-
261	514337.12	2233963.35	Геодезический метод	0.10	-
262	514383.29	2233935.40	Геодезический метод	0.10	-
263	514371.11	2233913.17	Геодезический метод	0.10	-
264	514353.65	2233881.67	Геодезический метод	0.10	-
265	514348.32	2233883.53	Геодезический метод	0.10	-
266	514340.61	2233869.94	Геодезический метод	0.10	-
267	514345.74	2233866.54	Геодезический метод	0.10	-
268	514309.79	2233801.46	Геодезический метод	0.10	-
162	514310.88	2233767.34	Геодезический метод	0.10	-
269	514238.58	2234441.90	Геодезический метод	0.10	-
270	514246.78	2234436.18	Геодезический метод	0.10	-

2. Сведения о характерных точках границ объекта					
Обозначение характерных точек границ	Координаты, м		Метод определения координат характерной точки	Средняя квадратическая погрешность положения характерной точки (Mt), м	Описание обозначения точки на местности (при наличии)
	X	Y			
1	2	3	4	5	6
271	514268.75	2234469.61	Геодезический метод	0.10	-
272	514273.06	2234466.97	Геодезический метод	0.10	-
273	514283.40	2234481.81	Геодезический метод	0.10	-
274	514279.04	2234484.77	Геодезический метод	0.10	-
275	514303.77	2234519.14	Геодезический метод	0.10	-
276	514306.19	2234517.52	Геодезический метод	0.10	-
277	514314.79	2234530.38	Геодезический метод	0.10	-
278	514312.61	2234531.84	Геодезический метод	0.10	-
279	514330.83	2234559.02	Геодезический метод	0.10	-
280	514292.20	2234628.09	Геодезический метод	0.10	-
281	514293.00	2234628.43	Геодезический метод	0.10	-
282	514286.98	2234642.54	Геодезический метод	0.10	-
283	514285.47	2234641.90	Геодезический метод	0.10	-
284	514256.25	2234708.38	Геодезический метод	0.10	-
285	514225.84	2234824.77	Геодезический метод	0.10	-
286	514226.93	2234825.02	Геодезический метод	0.10	-
287	514223.70	2234838.67	Геодезический метод	0.10	-
288	514223.09	2234838.52	Геодезический метод	0.10	-
289	514221.96	2234847.12	Геодезический метод	0.10	-
290	514237.26	2234850.75	Геодезический метод	0.10	-
291	514260.02	2234849.83	Геодезический метод	0.10	-
292	514264.06	2234849.56	Геодезический метод	0.10	-
293	514276.97	2234848.98	Геодезический метод	0.10	-
294	514276.84	2234845.45	Геодезический метод	0.10	-
295	514290.60	2234844.85	Геодезический метод	0.10	-

2. Сведения о характерных точках границ объекта					
Обозначение характерных точек границ	Координаты, м		Метод определения координат характерной точки	Средняя квадратическая погрешность положения характерной точки (Mt), м	Описание обозначения точки на местности (при наличии)
	X	Y			
1	2	3	4	5	6
296	514290.76	2234848.41	Геодезический метод	0.10	-
297	514329.85	2234846.88	Геодезический метод	0.10	-
298	514382.03	2234844.77	Геодезический метод	0.10	-
299	514389.44	2234844.67	Геодезический метод	0.10	-
300	514410.61	2234843.38	Геодезический метод	0.10	-
301	514410.53	2234841.87	Геодезический метод	0.10	-
302	514422.35	2234841.23	Геодезический метод	0.10	-
303	514422.42	2234842.50	Геодезический метод	0.10	-
304	514481.84	2234837.48	Геодезический метод	0.10	-
305	514486.38	2234837.06	Геодезический метод	0.10	-
306	514508.73	2234833.75	Геодезический метод	0.10	-
307	514508.63	2234832.54	Геодезический метод	0.10	-
308	514521.78	2234831.44	Геодезический метод	0.10	-
309	514521.86	2234832.55	Геодезический метод	0.10	-
310	514536.84	2234832.03	Геодезический метод	0.10	-
311	514541.84	2234831.69	Геодезический метод	0.10	-
312	514598.79	2234828.88	Геодезический метод	0.10	-
313	514599.33	2234836.72	Геодезический метод	0.10	-
314	514651.63	2234832.48	Геодезический метод	0.10	-
315	514686.17	2234829.87	Геодезический метод	0.10	-
316	514686.07	2234827.67	Геодезический метод	0.10	-
317	514699.07	2234827.06	Геодезический метод	0.10	-
318	514699.16	2234828.87	Геодезический метод	0.10	-
319	514739.24	2234825.51	Геодезический метод	0.10	-
320	514803.00	2234820.34	Геодезический метод	0.10	-

2. Сведения о характерных точках границ объекта					
Обозначение характерных точек границ	Координаты, м		Метод определения координат характерной точки	Средняя квадратическая погрешность положения характерной точки (Mt), м	Описание обозначения точки на местности (при наличии)
	X	Y			
1	2	3	4	5	6
321	514802.88	2234817.54	Геодезический метод	0.10	-
322	514817.76	2234816.90	Геодезический метод	0.10	-
323	514817.85	2234819.11	Геодезический метод	0.10	-
324	514983.47	2234805.03	Геодезический метод	0.10	-
325	514983.16	2234803.42	Геодезический метод	0.10	-
326	514987.29	2234802.63	Геодезический метод	0.10	-
327	514986.63	2234788.66	Геодезический метод	0.10	-
328	515000.25	2234787.47	Геодезический метод	0.10	-
329	514998.09	2234771.00	Геодезический метод	0.10	-
330	514997.34	2234771.13	Геодезический метод	0.10	-
331	514995.28	2234758.80	Геодезический метод	0.10	-
332	514996.72	2234758.54	Геодезический метод	0.10	-
333	514997.13	2234733.21	Геодезический метод	0.10	-
334	515007.14	2234732.53	Геодезический метод	0.10	-
335	515006.97	2234742.42	Геодезический метод	0.10	-
336	515010.00	2234742.50	Геодезический метод	0.10	-
337	515009.88	2234756.11	Геодезический метод	0.10	-
338	515006.77	2234756.02	Геодезический метод	0.10	-
339	515006.76	2234756.81	Геодезический метод	0.10	-
340	515007.63	2234756.66	Геодезический метод	0.10	-
341	515009.63	2234769.06	Геодезический метод	0.10	-
342	515007.96	2234769.34	Геодезический метод	0.10	-
343	515011.53	2234796.52	Геодезический метод	0.10	-
344	514997.07	2234797.79	Геодезический метод	0.10	-
345	514997.21	2234800.71	Геодезический метод	0.10	-

2. Сведения о характерных точках границ объекта					
Обозначение характерных точек границ	Координаты, м		Метод определения координат характерной точки	Средняя квадратическая погрешность положения характерной точки (Mt), м	Описание обозначения точки на местности (при наличии)
	X	Y			
1	2	3	4	5	6
346	514997.72	2234800.62	Геодезический метод	0.10	-
347	514998.33	2234803.73	Геодезический метод	0.10	-
348	515012.30	2234802.85	Геодезический метод	0.10	-
349	515013.56	2234816.00	Геодезический метод	0.10	-
350	515051.71	2234813.71	Геодезический метод	0.10	-
351	515051.97	2234817.48	Геодезический метод	0.10	-
352	515054.19	2234817.32	Геодезический метод	0.10	-
353	515055.25	2234831.81	Геодезический метод	0.10	-
354	515053.19	2234831.96	Геодезический метод	0.10	-
355	515057.65	2234882.84	Геодезический метод	0.10	-
356	515059.34	2234882.73	Геодезический метод	0.10	-
357	515060.12	2234894.87	Геодезический метод	0.10	-
358	515058.73	2234894.96	Геодезический метод	0.10	-
359	515060.03	2234908.09	Геодезический метод	0.10	-
360	515072.06	2234907.37	Геодезический метод	0.10	-
361	515080.28	2235001.22	Геодезический метод	0.10	-
362	515082.22	2235001.02	Геодезический метод	0.10	-
363	515083.72	2235015.79	Геодезический метод	0.10	-
364	515081.47	2235016.02	Геодезический метод	0.10	-
365	515088.31	2235108.90	Геодезический метод	0.10	-
366	515107.45	2235108.09	Геодезический метод	0.10	-
367	515107.45	2235106.15	Геодезический метод	0.10	-
368	515120.34	2235106.15	Геодезический метод	0.10	-
369	515120.34	2235109.84	Геодезический метод	0.10	-
370	515175.84	2235158.67	Геодезический метод	0.10	-

2. Сведения о характерных точках границ объекта					
Обозначение характерных точек границ	Координаты, м		Метод определения координат характерной точки	Средняя квадратическая погрешность положения характерной точки (Mt), м	Описание обозначения точки на местности (при наличии)
	X	Y			
1	2	3	4	5	6
371	515182.66	2235165.34	Геодезический метод	0.10	-
372	515252.63	2235230.15	Геодезический метод	0.10	-
373	515360.03	2235331.60	Геодезический метод	0.10	-
374	515362.88	2235335.21	Геодезический метод	0.10	-
375	515379.30	2235347.19	Геодезический метод	0.10	-
376	515380.29	2235346.12	Геодезический метод	0.10	-
377	515410.30	2235373.08	Геодезический метод	0.10	-
378	515414.92	2235368.15	Геодезический метод	0.10	-
379	515426.14	2235378.46	Геодезический метод	0.10	-
380	515423.39	2235381.46	Геодезический метод	0.10	-
381	515512.07	2235468.09	Геодезический метод	0.10	-
382	515579.57	2235529.20	Геодезический метод	0.10	-
383	515607.05	2235554.59	Геодезический метод	0.10	-
384	515608.49	2235553.02	Геодезический метод	0.10	-
385	515619.45	2235563.02	Геодезический метод	0.10	-
386	515617.91	2235564.71	Геодезический метод	0.10	-
387	515678.97	2235621.96	Геодезический метод	0.10	-
388	515680.49	2235620.40	Геодезический метод	0.10	-
389	515691.14	2235630.71	Геодезический метод	0.10	-
390	515689.80	2235632.09	Геодезический метод	0.10	-
391	515755.92	2235693.59	Геодезический метод	0.10	-
392	515756.91	2235692.44	Геодезический метод	0.10	-
393	515766.77	2235700.92	Геодезический метод	0.10	-
394	515765.75	2235702.11	Геодезический метод	0.10	-
395	515783.42	2235716.38	Геодезический метод	0.10	-

2. Сведения о характерных точках границ объекта					
Обозначение характерных точек границ	Координаты, м		Метод определения координат характерной точки	Средняя квадратическая погрешность положения характерной точки (Mt), м	Описание обозначения точки на местности (при наличии)
	X	Y			
1	2	3	4	5	6
396	515841.80	2235650.65	Геодезический метод	0.10	-
397	515898.96	2235585.70	Геодезический метод	0.10	-
398	515891.32	2235579.11	Геодезический метод	0.10	-
399	515893.39	2235576.83	Геодезический метод	0.10	-
400	515891.27	2235574.92	Геодезический метод	0.10	-
401	515900.41	2235564.73	Геодезический метод	0.10	-
402	515912.46	2235575.52	Геодезический метод	0.10	-
403	515908.10	2235580.38	Геодезический метод	0.10	-
404	515913.02	2235584.61	Геодезический метод	0.10	-
405	515909.57	2235588.78	Геодезический метод	0.10	-
406	515853.90	2235652.06	Геодезический метод	0.10	-
407	515859.35	2235657.04	Геодезический метод	0.10	-
408	515849.97	2235667.24	Геодезический метод	0.10	-
409	515844.53	2235662.65	Геодезический метод	0.10	-
410	515784.57	2235730.15	Геодезический метод	0.10	-
411	515759.22	2235709.69	Геодезический метод	0.10	-
412	515758.26	2235710.82	Геодезический метод	0.10	-
413	515748.40	2235702.34	Геодезический метод	0.10	-
414	515749.40	2235701.18	Геодезический метод	0.10	-
415	515682.84	2235639.27	Геодезический метод	0.10	-
416	515681.56	2235640.60	Геодезический метод	0.10	-
417	515670.91	2235630.28	Геодезический метод	0.10	-
418	515672.00	2235629.15	Геодезический метод	0.10	-
419	515611.16	2235572.10	Геодезический метод	0.10	-
420	515610.16	2235573.19	Геодезический метод	0.10	-

2. Сведения о характерных точках границ объекта					
Обозначение характерных точек границ	Координаты, м		Метод определения координат характерной точки	Средняя квадратическая погрешность положения характерной точки (Мт), м	Описание обозначения точки на местности (при наличии)
	X	Y			
1	2	3	4	5	6
421	515599.21	2235563.18	Геодезический метод	0.10	-
422	515600.32	2235561.98	Геодезический метод	0.10	-
423	515572.29	2235536.18	Геодезический метод	0.10	-
424	515505.22	2235475.37	Геодезический метод	0.10	-
425	515416.60	2235388.81	Геодезический метод	0.10	-
426	515416.03	2235389.44	Геодезический метод	0.10	-
427	515414.21	2235387.73	Геодезический метод	0.10	-
428	515411.22	2235390.84	Геодезический метод	0.10	-
429	515371.86	2235355.29	Геодезический метод	0.10	-
430	515372.49	2235354.61	Геодезический метод	0.10	-
431	515355.88	2235342.48	Геодезический метод	0.10	-
432	515352.66	2235338.40	Геодезический метод	0.10	-
433	515254.85	2235246.06	Геодезический метод	0.10	-
434	515250.75	2235250.27	Геодезический метод	0.10	-
435	515232.86	2235233.83	Геодезический метод	0.10	-
436	515236.79	2235229.12	Геодезический метод	0.10	-
437	515179.17	2235175.73	Геодезический метод	0.10	-
438	515175.72	2235179.07	Геодезический метод	0.10	-
439	515162.24	2235166.04	Геодезический метод	0.10	-
440	515165.30	2235162.73	Геодезический метод	0.10	-
441	515116.70	2235119.96	Геодезический метод	0.10	-
442	515107.45	2235119.96	Геодезический метод	0.10	-
443	515107.46	2235118.10	Геодезический метод	0.10	-
444	515079.05	2235119.30	Геодезический метод	0.10	-
445	515071.51	2235017.02	Геодезический метод	0.10	-

2. Сведения о характерных точках границ объекта					
Обозначение характерных точек границ	Координаты, м		Метод определения координат характерной точки	Средняя квадратическая погрешность положения характерной точки (Mt), м	Описание обозначения точки на местности (при наличии)
	X	Y			
1	2	3	4	5	6
446	515069.78	2235017.20	Геодезический метод	0.10	-
447	515068.28	2235002.44	Геодезический метод	0.10	-
448	515070.34	2235002.23	Геодезический метод	0.10	-
449	515062.95	2234917.93	Геодезический метод	0.10	-
450	515050.86	2234918.65	Геодезический метод	0.10	-
451	515050.41	2234912.51	Геодезический метод	0.10	-
452	515048.75	2234895.60	Геодезический метод	0.10	-
453	515047.27	2234895.69	Геодезический метод	0.10	-
454	515046.48	2234883.56	Геодезический метод	0.10	-
455	515047.66	2234883.48	Геодезический метод	0.10	-
456	515043.21	2234832.69	Геодезический метод	0.10	-
457	515041.22	2234832.84	Геодезический метод	0.10	-
458	515040.59	2234824.38	Геодезический метод	0.10	-
459	515004.53	2234826.56	Геодезический метод	0.10	-
460	515003.27	2234813.44	Геодезический метод	0.10	-
461	515000.22	2234813.63	Геодезический метод	0.10	-
462	515000.41	2234814.58	Геодезический метод	0.10	-
463	514985.84	2234817.38	Геодезический метод	0.10	-
464	514985.37	2234814.90	Геодезический метод	0.10	-
465	514818.26	2234829.11	Геодезический метод	0.10	-
466	514818.35	2234831.29	Геодезический метод	0.10	-
467	514803.47	2234831.92	Геодезический метод	0.10	-
468	514803.40	2234830.34	Геодезический метод	0.10	-
469	514747.40	2234834.90	Геодезический метод	0.10	-
470	514747.89	2234840.88	Геодезический метод	0.10	-

2. Сведения о характерных точках границ объекта					
Обозначение характерных точек границ	Координаты, м		Метод определения координат характерной точки	Средняя квадратическая погрешность положения характерной точки (Mt), м	Описание обозначения точки на местности (при наличии)
	X	Y			
1	2	3	4	5	6
471	514732.92	2234842.06	Геодезический метод	0.10	-
472	514732.44	2234836.11	Геодезический метод	0.10	-
473	514699.63	2234838.87	Геодезический метод	0.10	-
474	514699.73	2234841.04	Геодезический метод	0.10	-
475	514686.72	2234841.65	Геодезический метод	0.10	-
476	514686.64	2234839.87	Геодезический метод	0.10	-
477	514659.27	2234841.93	Геодезический метод	0.10	-
478	514659.59	2234847.90	Геодезический метод	0.10	-
479	514644.46	2234849.12	Геодезический метод	0.10	-
480	514644.14	2234843.13	Геодезический метод	0.10	-
481	514590.03	2234847.50	Геодезический метод	0.10	-
482	514589.47	2234839.36	Геодезический метод	0.10	-
483	514547.12	2234841.44	Геодезический метод	0.10	-
484	514547.29	2234847.36	Геодезический метод	0.10	-
485	514532.33	2234848.37	Геодезический метод	0.10	-
486	514532.15	2234842.20	Геодезический метод	0.10	-
487	514522.71	2234842.52	Геодезический метод	0.10	-
488	514522.84	2234844.13	Геодезический метод	0.10	-
489	514509.70	2234845.23	Геодезический метод	0.10	-
490	514509.58	2234843.73	Геодезический метод	0.10	-
491	514492.03	2234846.34	Геодезический метод	0.10	-
492	514492.47	2234852.62	Геодезический метод	0.10	-
493	514477.72	2234853.88	Геодезический метод	0.10	-
494	514477.39	2234847.88	Геодезический метод	0.10	-
495	514422.97	2234852.49	Геодезический метод	0.10	-

2. Сведения о характерных точках границ объекта					
Обозначение характерных точек границ	Координаты, м		Метод определения координат характерной точки	Средняя квадратическая погрешность положения характерной точки (Mt), м	Описание обозначения точки на местности (при наличии)
	X	Y			
1	2	3	4	5	6
496	514423.06	2234854.26	Геодезический метод	0.10	-
497	514411.24	2234854.90	Геодезический метод	0.10	-
498	514411.16	2234853.37	Геодезический метод	0.10	-
499	514389.82	2234854.67	Геодезический метод	0.10	-
500	514382.29	2234854.77	Геодезический метод	0.10	-
501	514340.32	2234856.46	Геодезический метод	0.10	-
502	514340.46	2234859.44	Геодезический метод	0.10	-
503	514320.48	2234860.27	Геодезический метод	0.10	-
504	514320.34	2234857.27	Геодезический метод	0.10	-
505	514291.21	2234858.40	Геодезический метод	0.10	-
506	514291.28	2234859.96	Геодезический метод	0.10	-
507	514277.41	2234860.46	Геодезический метод	0.10	-
508	514277.35	2234858.98	Геодезический метод	0.10	-
509	514269.30	2234859.31	Геодезический метод	0.10	-
510	514269.50	2234864.24	Геодезический метод	0.10	-
511	514255.53	2234865.16	Геодезический метод	0.10	-
512	514255.35	2234860.03	Геодезический метод	0.10	-
513	514236.28	2234860.79	Геодезический метод	0.10	-
514	514210.85	2234854.76	Геодезический метод	0.10	-
515	514213.32	2234836.21	Геодезический метод	0.10	-
516	514210.97	2234835.66	Геодезический метод	0.10	-
517	514214.21	2234822.02	Геодезический метод	0.10	-
518	514216.11	2234822.46	Геодезический метод	0.10	-
519	514246.77	2234705.09	Геодезический метод	0.10	-
520	514276.28	2234637.97	Геодезический метод	0.10	-

2. Сведения о характерных точках границ объекта					
Обозначение характерных точек границ	Координаты, м		Метод определения координат характерной точки	Средняя квадратическая погрешность положения характерной точки (Mt), м	Описание обозначения точки на местности (при наличии)
	X	Y			
1	2	3	4	5	6
521	514274.69	2234637.29	Геодезический метод	0.10	-
522	514280.70	2234623.19	Геодезический метод	0.10	-
523	514282.95	2234624.14	Геодезический метод	0.10	-
524	514319.10	2234559.49	Геодезический метод	0.10	-
525	514304.29	2234537.39	Геодезический метод	0.10	-
526	514303.01	2234538.25	Геодезический метод	0.10	-
527	514294.40	2234525.36	Геодезический метод	0.10	-
528	514295.43	2234524.67	Геодезический метод	0.10	-
529	514267.81	2234486.30	Геодезический метод	0.10	-
530	514262.92	2234478.92	Геодезический метод	0.10	-
269	514238.58	2234441.90	Геодезический метод	0.10	-
3. Сведения о характерных точках части (частей) границы объекта					
Обозначение характерных точек части границы	Координаты, м		Метод определения координат характерной точки	Средняя квадратическая погрешность положения характерной точки (Mt), м	Описание обозначения точки на местности (при наличии)
	X	Y			
1	2	3	4	5	6
-	-	-	-	-	-

**ОПИСАНИЕ МЕСТОПОЛОЖЕНИЯ ГРАНИЦ ПУБЛИЧНОГО СЕРВИТУТА ПО
ОБЪЕКТУ сооружение
ПЕРМСКИЙ КРАЙ, Г. ПЕРМЬ
(НАИМЕНОВАНИЕ ОБЪЕКТА)**

Сведения о местоположении границ объекта

1. Система координат МСК-59(зона 2)

2. Сведения о характерных точках границ объекта

Обозначение характерных точек границ	Координаты, м		Метод определения координат и средняя квадратическая погрешность положения характерной точки (M_t), м	Описание закрепления точки на местности (при наличии)
	X	Y		
1	2	3	4	5
1	515010.44	2232878.04	Геодезический метод; $M_t=0.1$	-
2	515010.23	2232899.48	Геодезический метод; $M_t=0.1$	-
3	515007.1	2232899.25	Геодезический метод; $M_t=0.1$	-
4	515006.78	2232924.69	Геодезический метод; $M_t=0.1$	-
5	514998.59	2232924.63	Геодезический метод; $M_t=0.1$	-
6	514998.54	2232931.63	Геодезический метод; $M_t=0.1$	-
7	515006.5	2232931.69	Геодезический метод; $M_t=0.1$	-
8	515006.33	2232966.51	Геодезический метод; $M_t=0.1$	-
9	515005.91	2232997.42	Геодезический метод; $M_t=0.1$	-
10	514971.47	2232995.82	Геодезический метод; $M_t=0.1$	-
11	514964.59	2233070.1	Геодезический метод; $M_t=0.1$	-
12	514956.54	2233069.4	Геодезический метод; $M_t=0.1$	-
13	514956.25	2233073.26	Геодезический метод; $M_t=0.1$	-
14	514963.73	2233074.09	Геодезический метод; $M_t=0.1$	-
15	514955.76	2233175.85	Геодезический метод; $M_t=0.1$	-
16	515014.42	2233183.12	Геодезический метод; $M_t=0.1$	-
17	515016.13	2233255.09	Геодезический метод; $M_t=0.1$	-
18	515016.48	2233307.84	Геодезический метод; $M_t=0.1$	-
19	515024.98	2233307.86	Геодезический метод; $M_t=0.1$	-
20	515025.26	2233339.13	Геодезический метод; $M_t=0.1$	-
21	515017.25	2233339.17	Геодезический метод; $M_t=0.1$	-
22	515018.12	2233369.95	Геодезический метод; $M_t=0.1$	-
23	515019.06	2233388.34	Геодезический метод; $M_t=0.1$	-
24	515024.44	2233405.13	Геодезический метод; $M_t=0.1$	-
25	515030.39	2233496.63	Геодезический метод; $M_t=0.1$	-
26	515039.22	2233496.87	Геодезический метод; $M_t=0.1$	-
27	515043.7	2233526.81	Геодезический метод; $M_t=0.1$	-
28	515036.83	2233528.5	Геодезический метод; $M_t=0.1$	-

1	2	3	4	5
29	515056.21	2233604.95	Геодезический метод; Mt=0.1	-
30	515058.97	2233613.98	Геодезический метод; Mt=0.1	-
31	515071.73	2233679.14	Геодезический метод; Mt=0.1	-
32	515074.47	2233678.84	Геодезический метод; Mt=0.1	-
33	515077.21	2233693.83	Геодезический метод; Mt=0.1	-
34	515074.66	2233694.12	Геодезический метод; Mt=0.1	-
35	515080.74	2233725.1	Геодезический метод; Mt=0.1	-
36	515083.33	2233724.73	Геодезический метод; Mt=0.1	-
37	515087.09	2233742.84	Геодезический метод; Mt=0.1	-
38	515085.3	2233743.12	Геодезический метод; Mt=0.1	-
39	515093.89	2233765.81	Геодезический метод; Mt=0.1	-
40	515095.96	2233765.26	Геодезический метод; Mt=0.1	-
41	515100.77	2233779.2	Геодезический метод; Mt=0.1	-
42	515099.13	2233779.65	Геодезический метод; Mt=0.1	-
43	515107.21	2233801.04	Геодезический метод; Mt=0.1	-
44	515112.41	2233820.14	Геодезический метод; Mt=0.1	-
45	515121.01	2233869.15	Геодезический метод; Mt=0.1	-
46	515083.47	2233909.21	Геодезический метод; Mt=0.1	-
47	515085.43	2233948.59	Геодезический метод; Mt=0.1	-
48	515075.37	2233945.27	Геодезический метод; Mt=0.1	-
49	515075.26	2233945.33	Геодезический метод; Mt=0.1	-
50	515073.27	2233905.48	Геодезический метод; Mt=0.1	-
51	515110.29	2233865.96	Геодезический метод; Mt=0.1	-
52	515102.65	2233822.32	Геодезический метод; Mt=0.1	-
53	515097.69	2233804.13	Геодезический метод; Mt=0.1	-
54	515089.45	2233782.33	Геодезический метод; Mt=0.1	-
55	515086.72	2233783.08	Геодезический метод; Mt=0.1	-
56	515081.88	2233769.04	Геодезический метод; Mt=0.1	-
57	515084.19	2233768.42	Геодезический метод; Mt=0.1	-
58	515075.2	2233744.69	Геодезический метод; Mt=0.1	-
59	515072.42	2233745.13	Геодезический метод; Mt=0.1	-
60	515068.66	2233726.81	Геодезический метод; Mt=0.1	-
61	515070.83	2233726.51	Геодезический метод; Mt=0.1	-
62	515064.69	2233695.22	Геодезический метод; Mt=0.1	-
63	515062.21	2233695.5	Геодезический метод; Mt=0.1	-
64	515059.5	2233680.5	Геодезический метод; Mt=0.1	-
65	515061.76	2233680.25	Геодезический метод; Mt=0.1	-
66	515049.26	2233616.42	Геодезический метод; Mt=0.1	-
67	515046.28	2233606.63	Геодезический метод; Mt=0.1	-

1	2	3	4	5
68	515024.66	2233521.19	Геодезический метод; Mt=0.1	-
69	515032.46	2233519.27	Геодезический метод; Mt=0.1	-
70	515030.57	2233506.63	Геодезический метод; Mt=0.1	-
71	515021	2233506.38	Геодезический метод; Mt=0.1	-
72	515014.53	2233407.02	Геодезический метод; Mt=0.1	-
73	515009.14	2233390.15	Геодезический метод; Mt=0.1	-
74	515008.13	2233370.35	Геодезический метод; Mt=0.1	-
75	515006.96	2233329.22	Геодезический метод; Mt=0.1	-
76	515015.17	2233329.18	Геодезический метод; Mt=0.1	-
77	515015.07	2233317.84	Геодезический метод; Mt=0.1	-
78	515006.55	2233317.81	Геодезический метод; Mt=0.1	-
79	515006.13	2233255.24	Геодезический метод; Mt=0.1	-
80	515004.63	2233191.98	Геодезический метод; Mt=0.1	-
81	514945.04	2233184.6	Геодезический метод; Mt=0.1	-
82	514953	2233082.96	Геодезический метод; Mt=0.1	-
83	514945.55	2233082.13	Геодезический метод; Mt=0.1	-
84	514947.34	2233058.56	Геодезический метод; Mt=0.1	-
85	514955.55	2233059.27	Геодезический метод; Mt=0.1	-
86	514962.39	2232985.39	Геодезический метод; Mt=0.1	-
87	514996.05	2232986.96	Геодезический метод; Mt=0.1	-
88	514996.33	2232966.42	Геодезический метод; Mt=0.1	-
89	514996.45	2232941.62	Геодезический метод; Mt=0.1	-
90	514988.48	2232941.56	Геодезический метод; Mt=0.1	-
91	514988.65	2232914.56	Геодезический метод; Mt=0.1	-
92	514996.91	2232914.62	Геодезический метод; Mt=0.1	-
93	514997.11	2232898.46	Геодезический метод; Mt=0.1	-
94	514994.49	2232898.27	Геодезический метод; Mt=0.1	-
95	514994.7	2232876.85	Геодезический метод; Mt=0.1	-
1	515010.44	2232878.04	Геодезический метод; Mt=0.1	-
96	516599.36	2236202.28	Геодезический метод; Mt=0.1	-
97	516590.44	2236211.2	Геодезический метод; Mt=0.1	-
98	516581.11	2236201.98	Геодезический метод; Mt=0.1	-
99	516581.66	2236201.41	Геодезический метод; Mt=0.1	-
100	516550.88	2236175.29	Геодезический метод; Mt=0.1	-
101	516548.66	2236174.31	Геодезический метод; Mt=0.1	-
102	516506.35	2236219.03	Геодезический метод; Mt=0.1	-
103	516502.09	2236215.55	Геодезический метод; Mt=0.1	-
104	516509.53	2236207.81	Геодезический метод; Mt=0.1	-

1	2	3	4	5
105	516506.14	2236204.71	Геодезический метод; Mt=0.1	-
106	516541.84	2236166.96	Геодезический метод; Mt=0.1	-
107	516490.53	2236119.3	Геодезический метод; Mt=0.1	-
108	516492.1	2236117.58	Геодезический метод; Mt=0.1	-
109	516466	2236094.73	Геодезический метод; Mt=0.1	-
110	516465.14	2236095.71	Геодезический метод; Mt=0.1	-
111	516373.84	2236010.9	Геодезический метод; Mt=0.1	-
112	516372.21	2236012.81	Геодезический метод; Mt=0.1	-
113	516362.04	2236003.52	Геодезический метод; Mt=0.1	-
114	516363.78	2236001.54	Геодезический метод; Mt=0.1	-
115	516355.44	2235993.8	Геодезический метод; Mt=0.1	-
116	516353.63	2235995.92	Геодезический метод; Mt=0.1	-
117	516343.46	2235986.62	Геодезический метод; Mt=0.1	-
118	516345.3	2235984.54	Геодезический метод; Mt=0.1	-
119	516277.88	2235924.11	Геодезический метод; Mt=0.1	-
120	516276.73	2235925.38	Геодезический метод; Mt=0.1	-
121	516266.66	2235916.01	Геодезический метод; Mt=0.1	-
122	516267.71	2235914.88	Геодезический метод; Mt=0.1	-
123	516159.6	2235815.19	Геодезический метод; Mt=0.1	-
124	516157.67	2235817.36	Геодезический метод; Mt=0.1	-
125	516147.71	2235807.84	Геодезический метод; Mt=0.1	-
126	516149.49	2235805.9	Геодезический метод; Mt=0.1	-
127	516145.41	2235802.17	Геодезический метод; Mt=0.1	-
128	516143.45	2235804.36	Геодезический метод; Mt=0.1	-
129	516133.48	2235794.85	Геодезический метод; Mt=0.1	-
130	516135.28	2235792.89	Геодезический метод; Mt=0.1	-
131	515933.43	2235607.42	Геодезический метод; Mt=0.1	-
132	515932.02	2235609	Геодезический метод; Mt=0.1	-
133	515922.09	2235599.52	Геодезический метод; Mt=0.1	-
134	515923.34	2235598.17	Геодезический метод; Mt=0.1	-
135	515834.33	2235516.75	Геодезический метод; Mt=0.1	-
136	515832.58	2235518.71	Геодезический метод; Mt=0.1	-
137	515822.61	2235509.19	Геодезический метод; Mt=0.1	-
138	515824.33	2235507.34	Геодезический метод; Mt=0.1	-
139	515728.32	2235414.02	Геодезический метод; Mt=0.1	-
140	515726.42	2235416.13	Геодезический метод; Mt=0.1	-
141	515716.46	2235406.61	Геодезический метод; Mt=0.1	-
142	515718.47	2235404.44	Геодезический метод; Mt=0.1	-
143	515705.42	2235392	Геодезический метод; Mt=0.1	-

1	2	3	4	5
144	515703.63	2235393.96	Геодезический метод; Mt=0.1	-
145	515692.36	2235383.46	Геодезический метод; Mt=0.1	-
146	515694.11	2235381.56	Геодезический метод; Mt=0.1	-
147	515586.9	2235284.17	Геодезический метод; Mt=0.1	-
148	515585.11	2235286.25	Геодезический метод; Mt=0.1	-
149	515574.95	2235276.96	Геодезический метод; Mt=0.1	-
150	515576.71	2235274.97	Геодезический метод; Mt=0.1	-
151	515532.57	2235235.33	Геодезический метод; Mt=0.1	-
152	515520.01	2235224.09	Геодезический метод; Mt=0.1	-
153	515491.6	2235198.88	Геодезический метод; Mt=0.1	-
154	515490.02	2235200.75	Геодезический метод; Mt=0.1	-
155	515479.85	2235191.46	Геодезический метод; Mt=0.1	-
156	515481.47	2235189.63	Геодезический метод; Mt=0.1	-
157	515466.03	2235175.11	Геодезический метод; Mt=0.1	-
158	515411.39	2235124.67	Геодезический метод; Mt=0.1	-
159	515409.97	2235126.29	Геодезический метод; Mt=0.1	-
160	515399.58	2235117.36	Геодезический метод; Mt=0.1	-
161	515401.31	2235115.38	Геодезический метод; Mt=0.1	-
162	515390.2	2235105.14	Геодезический метод; Mt=0.1	-
163	515194.01	2234926.9	Геодезический метод; Mt=0.1	-
164	515172.3	2234805.14	Геодезический метод; Mt=0.1	-
165	515163.71	2234805.57	Геодезический метод; Mt=0.1	-
166	515158.29	2234774.34	Геодезический метод; Mt=0.1	-
167	515166.71	2234772.7	Геодезический метод; Mt=0.1	-
168	515161.36	2234737.15	Геодезический метод; Mt=0.1	-
169	515155.79	2234679.1	Геодезический метод; Mt=0.1	-
170	515149.73	2234679.21	Геодезический метод; Mt=0.1	-
171	515148.27	2234661.87	Геодезический метод; Mt=0.1	-
172	515154.16	2234661.75	Геодезический метод; Mt=0.1	-
173	515144.75	2234559.94	Геодезический метод; Mt=0.1	-
174	515142.4	2234559.99	Геодезический метод; Mt=0.1	-
175	515141.14	2234546.21	Геодезический метод; Mt=0.1	-
176	515143.46	2234546.17	Геодезический метод; Mt=0.1	-
177	515119.39	2234292.56	Геодезический метод; Mt=0.1	-
178	515117.23	2234292.61	Геодезический метод; Mt=0.1	-
179	515116.08	2234278.88	Геодезический метод; Mt=0.1	-
180	515117.97	2234278.84	Геодезический метод; Mt=0.1	-
181	515115.95	2234260.75	Геодезический метод; Mt=0.1	-
182	515125.74	2234260.54	Геодезический метод; Mt=0.1	-

1	2	3	4	5
183	515124.76	2234250.5	Геодезический метод; Mt=0.1	-
184	515114.91	2234250.75	Геодезический метод; Mt=0.1	-
185	515110.6	2234197.23	Геодезический метод; Mt=0.1	-
186	515108.38	2234197.27	Геодезический метод; Mt=0.1	-
187	515107.22	2234183.54	Геодезический метод; Mt=0.1	-
188	515109.44	2234183.5	Геодезический метод; Mt=0.1	-
189	515106.47	2234150.26	Геодезический метод; Mt=0.1	-
190	515089.59	2234150.13	Геодезический метод; Mt=0.1	-
191	515082.72	2234052.54	Геодезический метод; Mt=0.1	-
192	515072.8	2234052.66	Геодезический метод; Mt=0.1	-
193	515071.16	2234027.88	Геодезический метод; Mt=0.1	-
194	515080.78	2234027.06	Геодезический метод; Mt=0.1	-
195	515079.77	2234008.25	Геодезический метод; Mt=0.1	-
196	515079.09	2234000.79	Геодезический метод; Mt=0.1	-
197	515077.73	2233982.29	Геодезический метод; Mt=0.1	-
198	515067.59	2233982.39	Геодезический метод; Mt=0.1	-
199	515065.64	2233956.5	Геодезический метод; Mt=0.1	-
200	515075.77	2233955.49	Геодезический метод; Mt=0.1	-
201	515075.39	2233947.95	Геодезический метод; Mt=0.1	-
202	515075.59	2233947.9	Геодезический метод; Mt=0.1	-
203	515085.55	2233950.95	Геодезический метод; Mt=0.1	-
204	515086.22	2233964.49	Геодезический метод; Mt=0.1	-
205	515076.34	2233965.48	Геодезический метод; Mt=0.1	-
206	515076.86	2233972.3	Геодезический метод; Mt=0.1	-
207	515087.01	2233972.21	Геодезический метод; Mt=0.1	-
208	515089.06	2233999.97	Геодезический метод; Mt=0.1	-
209	515089.75	2234007.52	Геодезический метод; Mt=0.1	-
210	515091.28	2234036.19	Геодезический метод; Mt=0.1	-
211	515081.79	2234037	Геодезический метод; Mt=0.1	-
212	515082.16	2234042.54	Геодезический метод; Mt=0.1	-
213	515092.03	2234042.42	Геодезический метод; Mt=0.1	-
214	515098.91	2234140.19	Геодезический метод; Mt=0.1	-
215	515115.63	2234140.33	Геодезический метод; Mt=0.1	-
216	515119.46	2234183.31	Геодезический метод; Mt=0.1	-
217	515121.88	2234183.26	Геодезический метод; Mt=0.1	-
218	515123.15	2234196.96	Геодезический метод; Mt=0.1	-
219	515120.62	2234197.01	Геодезический метод; Mt=0.1	-
220	515124.11	2234240.52	Геодезический метод; Mt=0.1	-
221	515133.81	2234240.27	Геодезический метод; Mt=0.1	-

1	2	3	4	5
222	515136.74	2234270.3	Геодезический метод; Mt=0.1	-
223	515127.1	2234270.51	Геодезический метод; Mt=0.1	-
224	515128.01	2234278.65	Геодезический метод; Mt=0.1	-
225	515130.8	2234278.6	Геодезический метод; Mt=0.1	-
226	515132.01	2234292.3	Геодезический метод; Mt=0.1	-
227	515129.42	2234292.36	Геодезический метод; Mt=0.1	-
228	515153.48	2234546	Геодезический метод; Mt=0.1	-
229	515156.3	2234545.95	Геодезический метод; Mt=0.1	-
230	515157.58	2234559.69	Геодезический метод; Mt=0.1	-
231	515154.78	2234559.75	Геодезический метод; Mt=0.1	-
232	515164.19	2234661.55	Геодезический метод; Mt=0.1	-
233	515167.33	2234661.49	Геодезический метод; Mt=0.1	-
234	515168.82	2234678.86	Геодезический метод; Mt=0.1	-
235	515165.82	2234678.92	Геодезический метод; Mt=0.1	-
236	515171.29	2234735.92	Геодезический метод; Mt=0.1	-
237	515178.02	2234780.69	Геодезический метод; Mt=0.1	-
238	515169.82	2234782.29	Геодезический метод; Mt=0.1	-
239	515172.05	2234795.14	Геодезический метод; Mt=0.1	-
240	515180.6	2234794.72	Геодезический метод; Mt=0.1	-
241	515203.26	2234921.79	Геодезический метод; Mt=0.1	-
242	515396.95	2235097.76	Геодезический метод; Mt=0.1	-
243	515407.9	2235107.87	Геодезический метод; Mt=0.1	-
244	515409.52	2235106	Геодезический метод; Mt=0.1	-
245	515419.6	2235115.06	Геодезический метод; Mt=0.1	-
246	515417.88	2235117.07	Геодезический метод; Mt=0.1	-
247	515472.84	2235167.79	Геодезический метод; Mt=0.1	-
248	515488.08	2235182.12	Геодезический метод; Mt=0.1	-
249	515490.13	2235179.79	Геодезический метод; Mt=0.1	-
250	515500.17	2235188.86	Геодезический метод; Mt=0.1	-
251	515498.1	2235191.28	Геодезический метод; Mt=0.1	-
252	515526.66	2235216.62	Геодезический метод; Mt=0.1	-
253	515539.23	2235227.88	Геодезический метод; Mt=0.1	-
254	515583.32	2235267.46	Геодезический метод; Mt=0.1	-
255	515585.16	2235265.37	Геодезический метод; Mt=0.1	-
256	515595.27	2235274.37	Геодезический метод; Mt=0.1	-
257	515593.39	2235276.56	Геодезический метод; Mt=0.1	-
258	515700.89	2235374.21	Геодезический метод; Mt=0.1	-
259	515702.96	2235371.96	Геодезический метод; Mt=0.1	-
260	515714.06	2235382.56	Геодезический метод; Mt=0.1	-

1	2	3	4	5
261	515712.17	2235384.62	Геодезический метод; Mt=0.1	-
262	515719.04	2235391.04	Геодезический метод; Mt=0.1	-
263	515725.25	2235397.09	Геодезический метод; Mt=0.1	-
264	515726.97	2235395.22	Геодезический метод; Mt=0.1	-
265	515736.84	2235404.48	Геодезический метод; Mt=0.1	-
266	515734.98	2235406.56	Геодезический метод; Mt=0.1	-
267	515831.11	2235499.99	Геодезический метод; Mt=0.1	-
268	515833.16	2235497.77	Геодезический метод; Mt=0.1	-
269	515842.98	2235507.06	Геодезический метод; Mt=0.1	-
270	515840.99	2235509.29	Геодезический метод; Mt=0.1	-
271	515930.09	2235590.79	Геодезический метод; Mt=0.1	-
272	515932.17	2235588.55	Геодезический метод; Mt=0.1	-
273	515942.01	2235597.85	Геодезический метод; Mt=0.1	-
274	515940.1	2235599.98	Геодезический метод; Mt=0.1	-
275	516142.07	2235785.54	Геодезический метод; Mt=0.1	-
276	516144.03	2235783.43	Геодезический метод; Mt=0.1	-
277	516153.85	2235792.71	Геодезический метод; Mt=0.1	-
278	516152.07	2235794.71	Геодезический метод; Mt=0.1	-
279	516156.27	2235798.56	Геодезический метод; Mt=0.1	-
280	516158.25	2235796.41	Геодезический метод; Mt=0.1	-
281	516168.08	2235805.7	Геодезический метод; Mt=0.1	-
282	516166.27	2235807.73	Геодезический метод; Mt=0.1	-
283	516274.5	2235907.54	Геодезический метод; Mt=0.1	-
284	516276.78	2235905.07	Геодезический метод; Mt=0.1	-
285	516286.59	2235914.38	Геодезический метод; Mt=0.1	-
286	516284.55	2235916.67	Геодезический метод; Mt=0.1	-
287	516351.91	2235977.04	Геодезический метод; Mt=0.1	-
288	516353.73	2235974.97	Геодезический метод; Mt=0.1	-
289	516363.78	2235984.04	Геодезический метод; Mt=0.1	-
290	516361.94	2235986.19	Геодезический метод; Mt=0.1	-
291	516370.4	2235994.04	Геодезический метод; Mt=0.1	-
292	516372.34	2235991.86	Геодезический метод; Mt=0.1	-
293	516382.36	2236000.92	Геодезический метод; Mt=0.1	-
294	516380.34	2236003.28	Геодезический метод; Mt=0.1	-
295	516556.96	2236167.34	Геодезический метод; Mt=0.1	-
296	516588.65	2236194.22	Геодезический метод; Mt=0.1	-
297	516589.94	2236192.88	Геодезический метод; Mt=0.1	-
96	516599.36	2236202.28	Геодезический метод; Mt=0.1	-

ГРАФИЧЕСКОЕ ОПИСАНИЕ
местоположения границ населенных пунктов, территориальных
зон, особо охраняемых природных территорий, зон с особыми
условиями использования территории

Зона публичного сервитута для размещения объекта: сеть теплоснабжения с кадастровым номером
59:01:1717069:58

(наименование объекта, местоположение границ которого описано (далее - объект))

Раздел 1

Сведения об объекте

№ п/п	Характеристики объекта	Описание характеристик
1	2	3
1	Местоположение объекта	Пермский край, Пермский г.о., Пермь г
2	Площадь объекта ± величина погрешности определения площади ($P \pm \Delta P$)	—
3	Иные характеристики объекта	Вид объекта реестра границ: Зона с особыми условиями использования территории Вид объекта по документу: Зона публичного сервитута Содержание ограничений использования объектов недвижимости в пределах зоны или территории: Публичный сервитут в целях организации теплоснабжения, для эксплуатации объекта: сеть теплоснабжения с кадастровым номером 59:01:1717069:58 Наименование охраняемого объекта: сеть теплоснабжения с кадастровым номером 59:01:1717069:58

Раздел 2

Сведения о местоположении границ объекта

1. Система координат МСК-59, зона 2

2. Сведения о характерных точках границ объекта

Обозначение характерных точек границ	Координаты, м		Метод определения координат характерной точки	Средняя квадратическая погрешность положения характерной точки (Mt), м	Описание обозначения точки на местности (при наличии)
	X	Y			
1	2	3	4	5	6
1	521 150,59	2 219 289,57	Геодезический метод	0,10	—
2	521 151,01	2 219 295,55		0,10	
3	521 097,94	2 219 299,22		0,10	
4	521 096,94	2 219 282,72		0,10	
5	521 093,71	2 219 280,49		0,10	
6	521 061,36	2 219 282,03		0,10	
7	521 036,21	2 219 284,07		0,10	
8	521 036,38	2 219 287,20		0,10	
9	521 003,14	2 219 286,19		0,10	
10	521 003,11	2 219 286,52		0,10	
11	521 005,75	2 219 286,53		0,10	
12	521 005,68	2 219 297,14		0,10	
13	520 994,27	2 219 297,07		0,10	
14	520 994,34	2 219 286,46		0,10	
15	520 997,08	2 219 286,48		0,10	
16	520 997,76	2 219 280,03		0,10	
17	521 030,04	2 219 281,00		0,10	
18	521 029,91	2 219 278,57		0,10	
19	521 060,98	2 219 276,05		0,10	
20	521 095,45	2 219 274,41		0,10	
21	521 102,76	2 219 279,44		0,10	
22	521 103,56	2 219 292,82		0,10	
1	521 150,59	2 219 289,57	0,10		
3. Сведения о характерных точках части (частей) границы объекта					
1	2	3	4	5	6
—	—	—	—	—	—

Раздел 3							
Сведения о местоположении измененных (уточненных) границ объекта							
1. Система координат МСК-59, зона 2							
2. Сведения о характерных точках границ объекта							
Обозначение характерных точек границы	Существующие координаты, м		Измененные (уточненные) координаты, м		Метод определения координат характерной точки	Средняя квадратическая погрешность положения характерной точки (Mt), м	Описание обозначения точки на местности (при наличии)
	X	Y	X	Y			
1	2	3	4	5	6	7	8
—	—	—	—	—	—	—	—
3. Сведения о характерных точках части (частей) границы объекта							
1	2	3	4	5	6	7	8
—	—	—	—	—	—	—	—

ТЕКСТОВОЕ ОПИСАНИЕ
местоположения границ населенных пунктов, территориальных зон

Прохождение границы		Описание прохождения границы
от точки	до точки	
1	2	3
—	—	—

**ГРАФИЧЕСКОЕ ОПИСАНИЕ
местоположения границ населенных пунктов, территориальных
зон, особо охраняемых природных территорий, зон с особыми
условиями использования территории**

(наименование объекта, местоположение границ которого описано (далее - объект))

Раздел 1

Сведения об объекте

№ п/п	Характеристики объекта	Описание характеристик
1	2	3
1	Местоположение объекта	Пермский край, Пермский городской округ, Пермь город.
2	Площадь объекта ± величина погрешности определения площади ($P \pm \Delta P$)	—
3	Иные характеристики объекта	Вид объекта реестра границ: Граница публичного сервитута Кадастровый номер квартала: 59:01:4410177 Вид или наименование публичного сервитута по документу: Зона публичного сервитута для размещения объекта: тепловая сеть с кадастровым номером 59:01:0000000:48618 Орган, принявший решение об установлении публичного сервитута: Департамент земельных отношений администрации г. Перми Цель установления публичного сервитута: Размещение объектов электросетевого хозяйства, тепловых сетей, водопроводных сетей, сетей водоотведения, линий и сооружений связи, линейных объектов системы газоснабжения, нефтепроводов и нефтепродуктопроводов, их неотъемлемых технологических частей, если указанные объекты являются объектами федерального, регионального или местного значения, либо необходимы для организации электро-, газо-, тепло-, водоснабжения населения и водоотведения, подключения (технологического присоединения) к сетям инженерно-технического обеспечения, либо переносятся в связи с изъятием земельных участков, на которых они ранее располагались, для государственных или муниципальных нужд (далее также - инженерные сооружения) Срок публичного сервитута: продолжительность: 49 лет Обладатель публичного сервитута: Юридическое лицо, зарегистрированное в Российской Федерации Публичное акционерное общество "Т Плюс" (ИНН: 6315376946, ОГРН: 1056315070350, адрес эл. почты: Natalya.Emelyanova@tplusgroup.ru, почтовый адрес: 614039, Российская Федерация, Пермский край, Пермский городской округ, Пермь город, Комсомольский проспект, дом 48).

Раздел 2

Сведения о местоположении границ объекта

1. Система координат МСК-59, зона 2

2. Сведения о характерных точках границ объекта

Обозначение характерных точек границ	Координаты, м		Метод определения координат характерной точки	Средняя квадратическая погрешность положения характерной точки (Mt), м	Описание обозначения точки на местности (при наличии)
	X	Y			
1	2	3	4	5	6
59:01-6.4907 - 1					
1	516 341,41	2 232 522,12	Метод спутниковых геодезических измерений (определений)	0,10	Закрепление отсутствует
2	516 336,60	2 232 513,35		0,10	
3	516 345,14	2 232 508,67		0,10	
4	516 349,49	2 232 517,69		0,10	
1	516 341,41	2 232 522,12		0,10	
59:01-6.4907 - 2					
5	516 365,82	2 232 540,68	Метод спутниковых геодезических измерений (определений)	0,10	Закрепление отсутствует
6	516 363,26	2 232 535,04		0,10	
7	516 372,30	2 232 530,67		0,10	
8	516 372,80	2 232 531,79		0,10	
9	516 374,65	2 232 531,00		0,10	
10	516 376,72	2 232 535,78		0,10	
5	516 365,82	2 232 540,68		0,10	
3. Сведения о характерных точках части (частей) границы объекта					
1	2	3	4	5	6
—	—	—	—	—	—

Раздел 3							
Сведения о местоположении измененных (уточненных) границ объекта							
1. Система координат МСК-59, зона 2							
2. Сведения о характерных точках границ объекта							
Обозначение характерных точек границы	Существующие координаты, м		Измененные (уточненные) координаты, м		Метод определения координат характерной точки	Средняя квадратическая погрешность положения характерной точки (Mt), м	Описание обозначения точки на местности (при наличии)
	X	Y	X	Y			
1	2	3	4	5	6	7	8
—	—	—	—	—	—	—	—
3. Сведения о характерных точках части (частей) границы объекта							
1	2	3	4	5	6	7	8
—	—	—	—	—	—	—	—

ТЕКСТОВОЕ ОПИСАНИЕ
местоположения границ населенных пунктов, территориальных зон

Прохождение границы		Описание прохождения границы
от точки	до точки	
1	2	3
—	—	—

Схема расположения границ публичного сервитута

Объект: Газопровод среднего и низкого давления в составе: протяженность газопровода среднего давления - 550.27 п. м.; протяженность газопровода низкого давления - 9507.66 п. м.;

Местоположение: Пермский край, г. Пермь, р-н Орджоникидзевский, ул. Январская;

Площадь земель или части земельного участка: 170м²;

Категория земель: земли населенных пунктов;

Вид разрешенного использования: -

Цель установления публичного сервитута: Эксплуатация линейного сооружения с кадастровым номером 59:01:3812130:27 (Газопровод среднего и низкого давления в составе: протяженность газопровода среднего давления - 550.27 п. м.; протяженность газопровода низкого давления - 9507.66 п. м., в состав объекта входит ГРП, представляет собой комплекс технологического оборудования и устройств.)

Каталог координат, м

Система координат: МСК-59, зона 2
Метод определения координат - Геодезический

№ точки границы	X	Y	Средняя квадратическая погрешность положения характерной точки (Mt), м
1	529602.46	2241802.37	0.10
2	529597.21	2241824.24	0.10
3	529592.81	2241823.46	0.10
4	529592.90	2241823.03	0.10
5	529590.86	2241822.53	0.10
6	529592.07	2241817.72	0.10
7	529593.92	2241818.17	0.10
8	529595.88	2241808.78	0.10
9	529581.25	2241804.32	0.10
10	529582.25	2241800.45	0.10
11	529598.83	2241805.51	0.10
12	529599.75	2241801.76	0.10
1	529602.46	2241802.37	0.10

Граница 1-2, 9-10, 12-1 – земли общего пользования;
Граница 2-9, 10-12 – земельный участок с кадастровым номером 59:01:3810137:25.



Масштаб 1:500

Условные обозначения:

- Зоны с особыми условиями использования территории, сведения о которых внесены в ЕГРН
- Границы и номер объектов капитального строительства, сведения о которых внесены в ЕГРН
- Обозначение характерной точки проектной границы публичного сервитута
- Границы и номер земельных участков, сведения о которых внесены в ЕГРН
- Граница кадастрового квартала
- Номер кадастрового квартала
- Проектные границы публичного сервитута

Заявитель:

Русова Е.И.

(подпись, расшифровка подписи)

МП (для юридических лиц и индивидуальных предпринимателей)

Схема границ публичного сервитута




Масштаб 1:500

Используемые условные знаки и обозначения:

-  - Характерная точка границы
-  - Обозначение характерной точки границы
-  - Границы публичного сервитута
-  - Границы земельных участков по сведениям ЕГРН
-  - Граница кадастрового квартала
-  - Кадастровый номер земельного участка
-  - Номер кадастрового квартала

План границ объекта
тепловая сеть, протяженностью 3494,99 п.м.КН 59:01:0000000:51665

Обзорная схема границ объекта

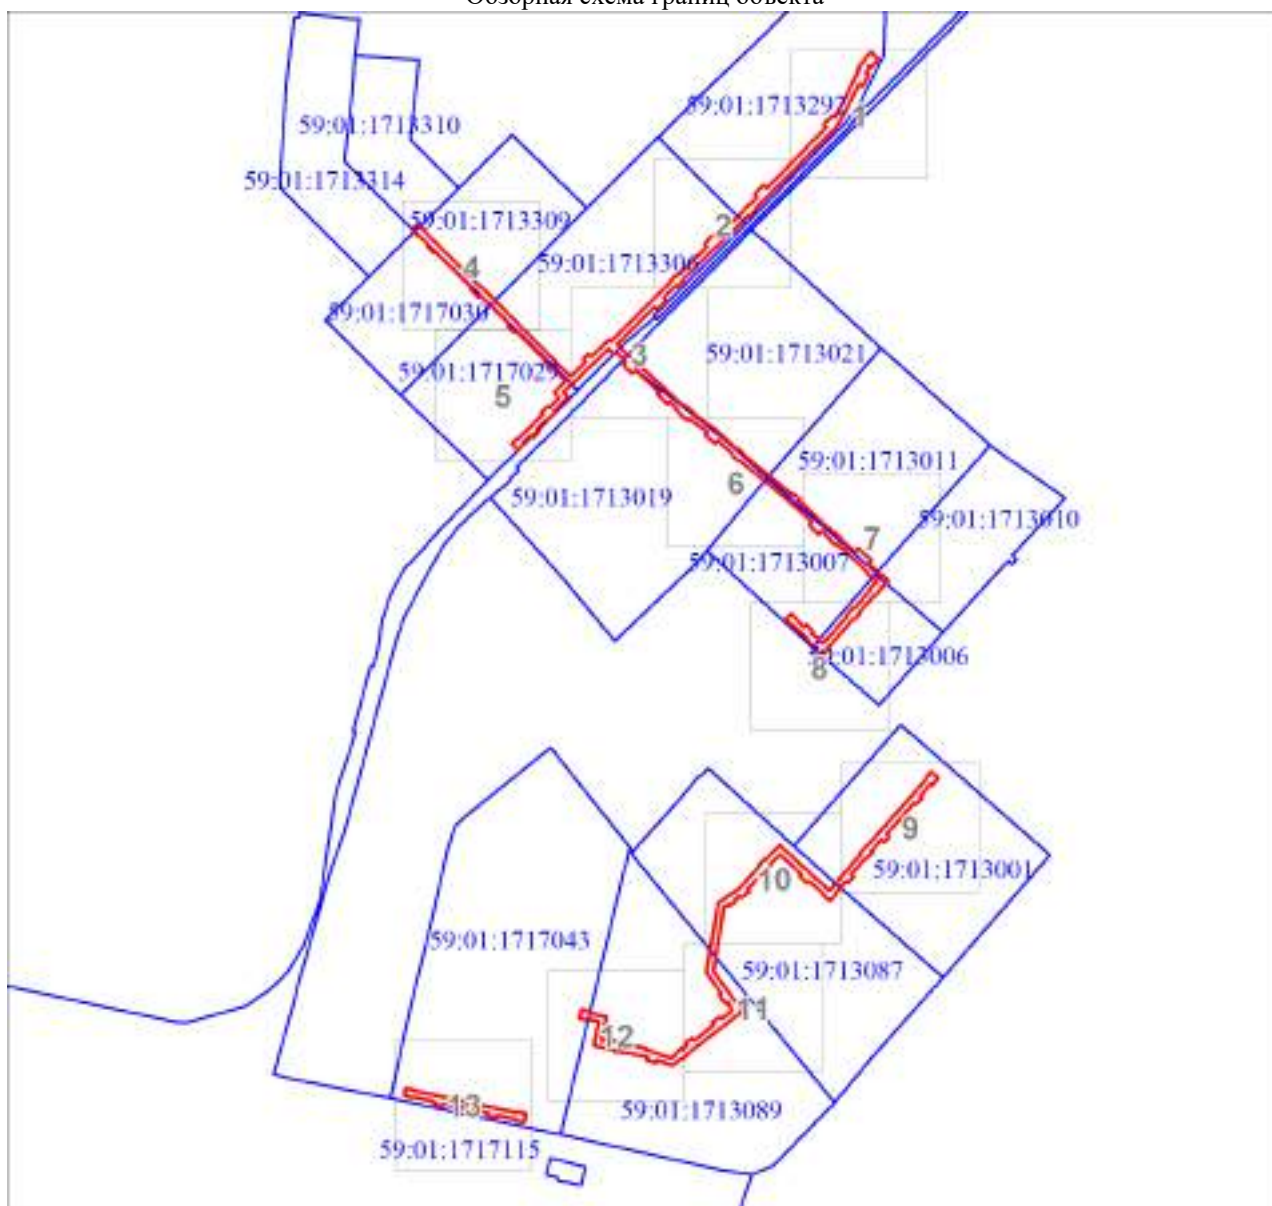

Используемые условные знаки и обозначения:



Образуемая граница объекта



Трасса трубопровода



Часть границы, сведения ЕГРН о которой позволяют однозначно определить ее положение на местности



Надписи кадастрового номера земельного участка




Граница кадастрового квартала

59:01:1717043

Обозначение кадастрового квартала

План границ объекта

Выносной лист № 1

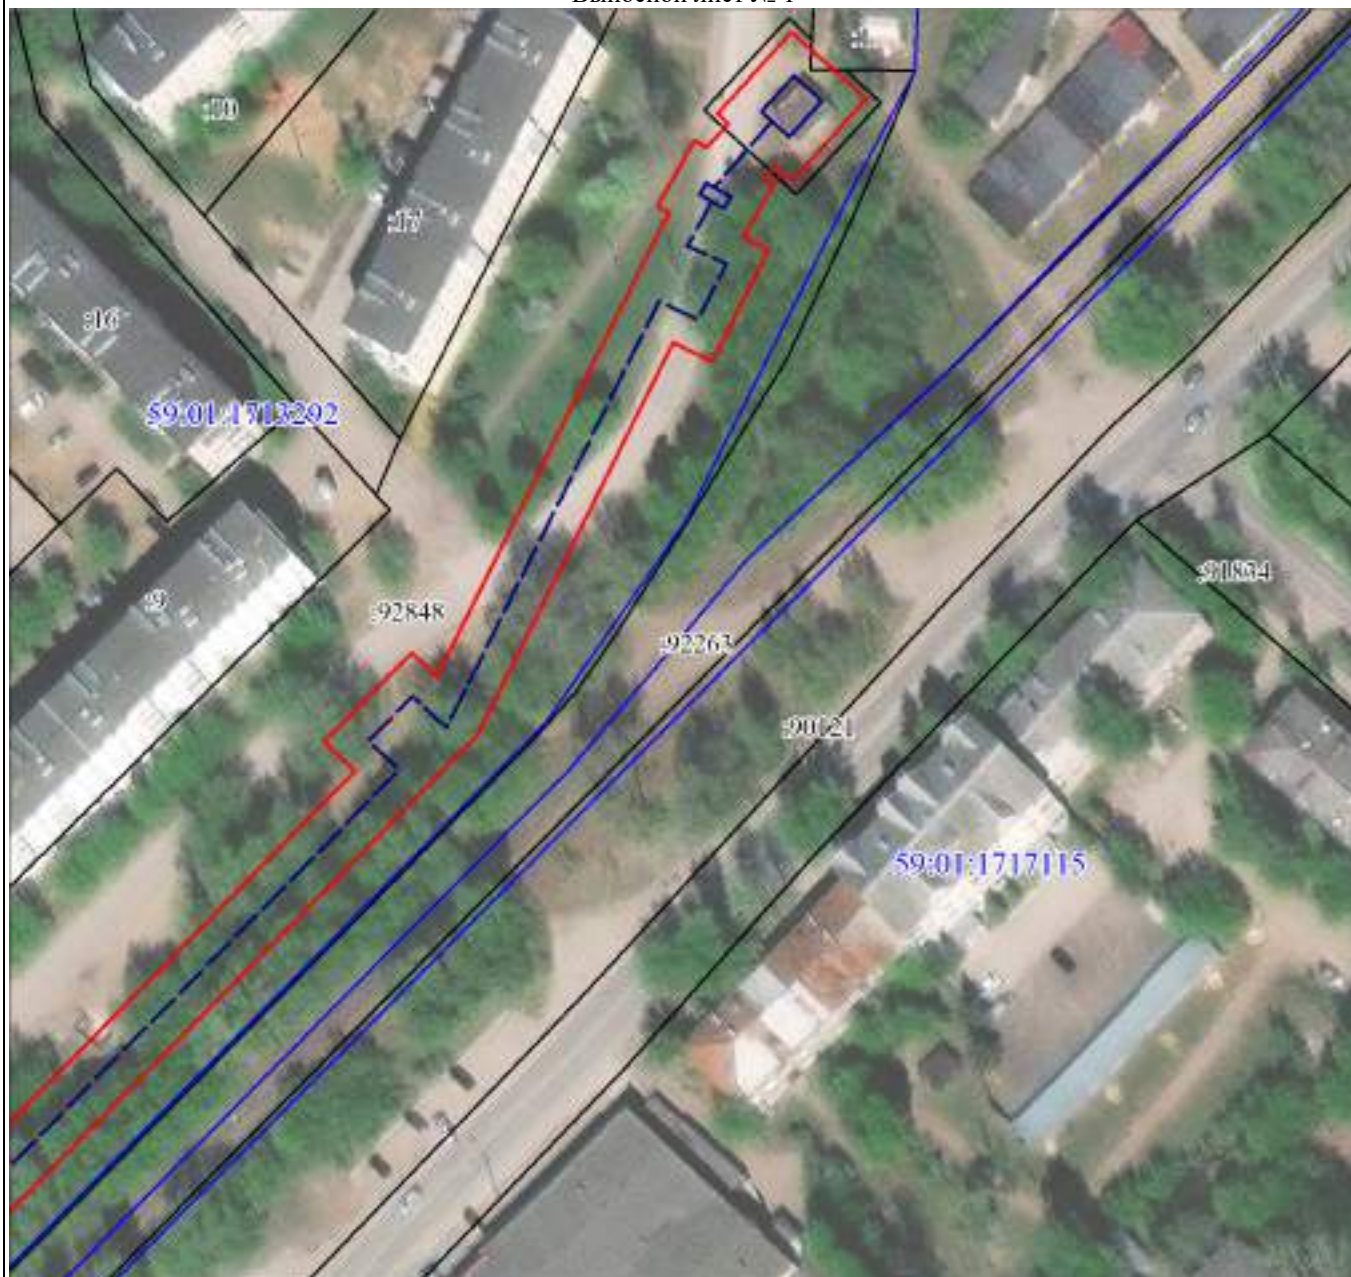


Масштаб 1:1200

Используемые условные знаки и обозначения:

Условные обозначения представлены на листе 1

План границ объекта

Выносной лист № 2

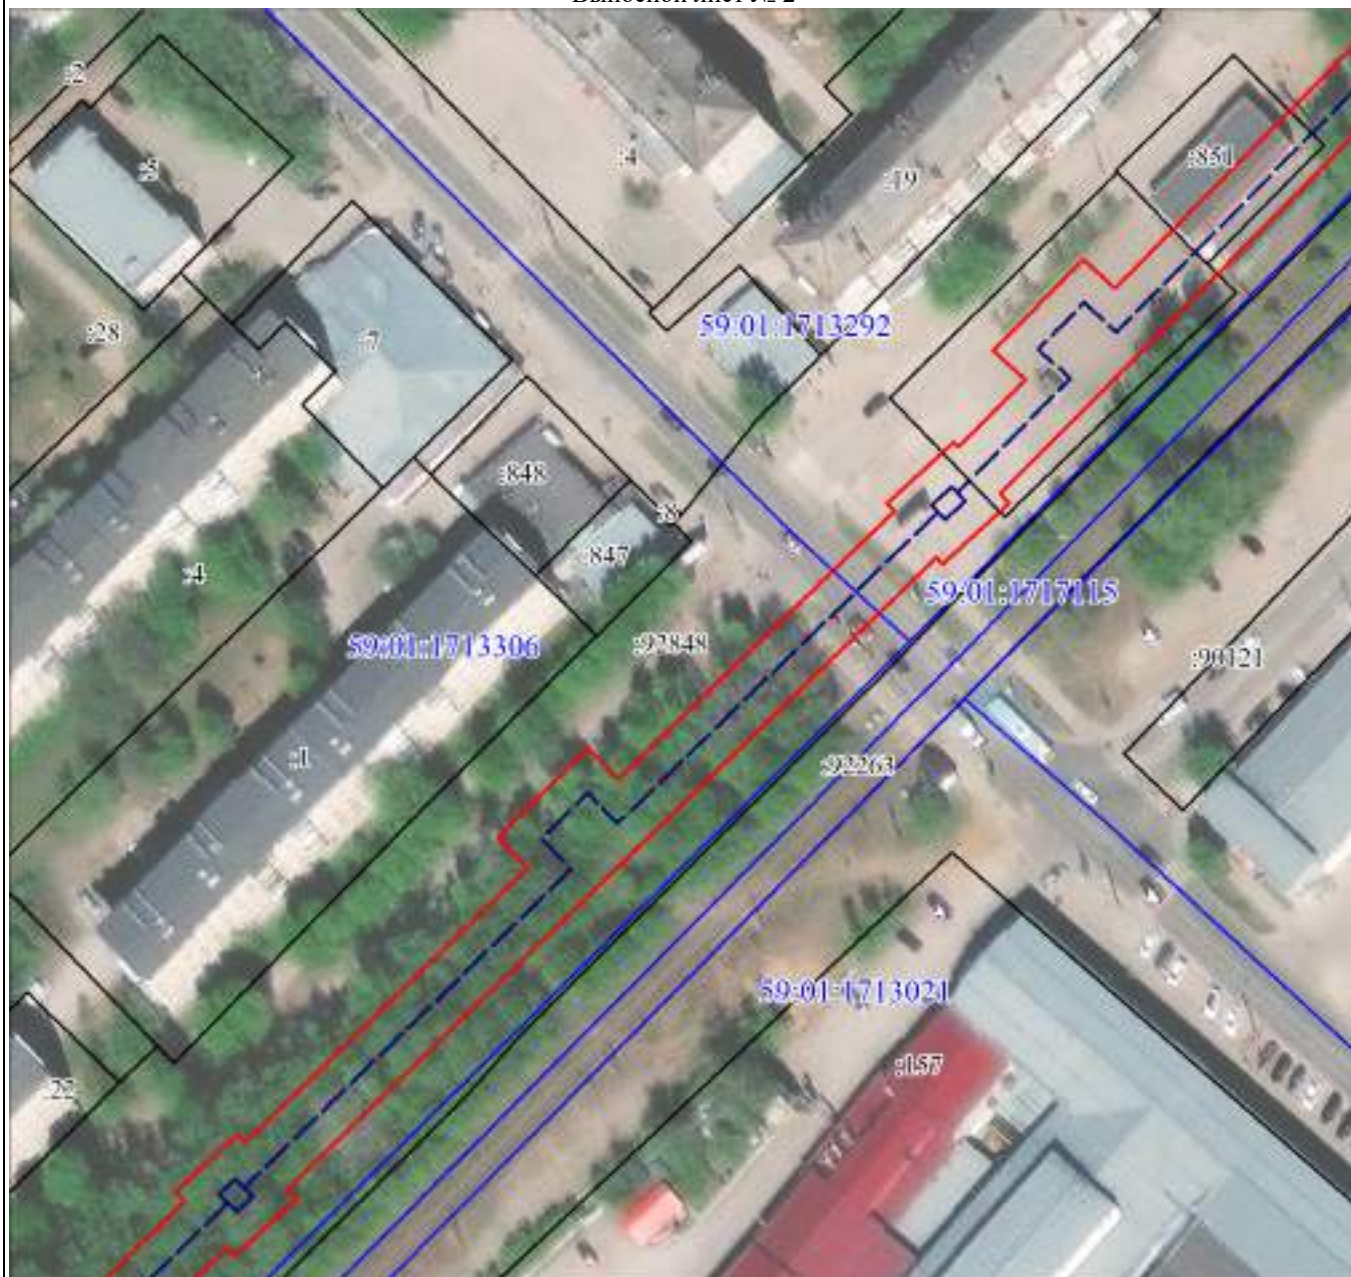


Масштаб 1:1200

Используемые условные знаки и обозначения:

Условные обозначения представлены на листе 1

План границ объекта

Выносной лист № 3

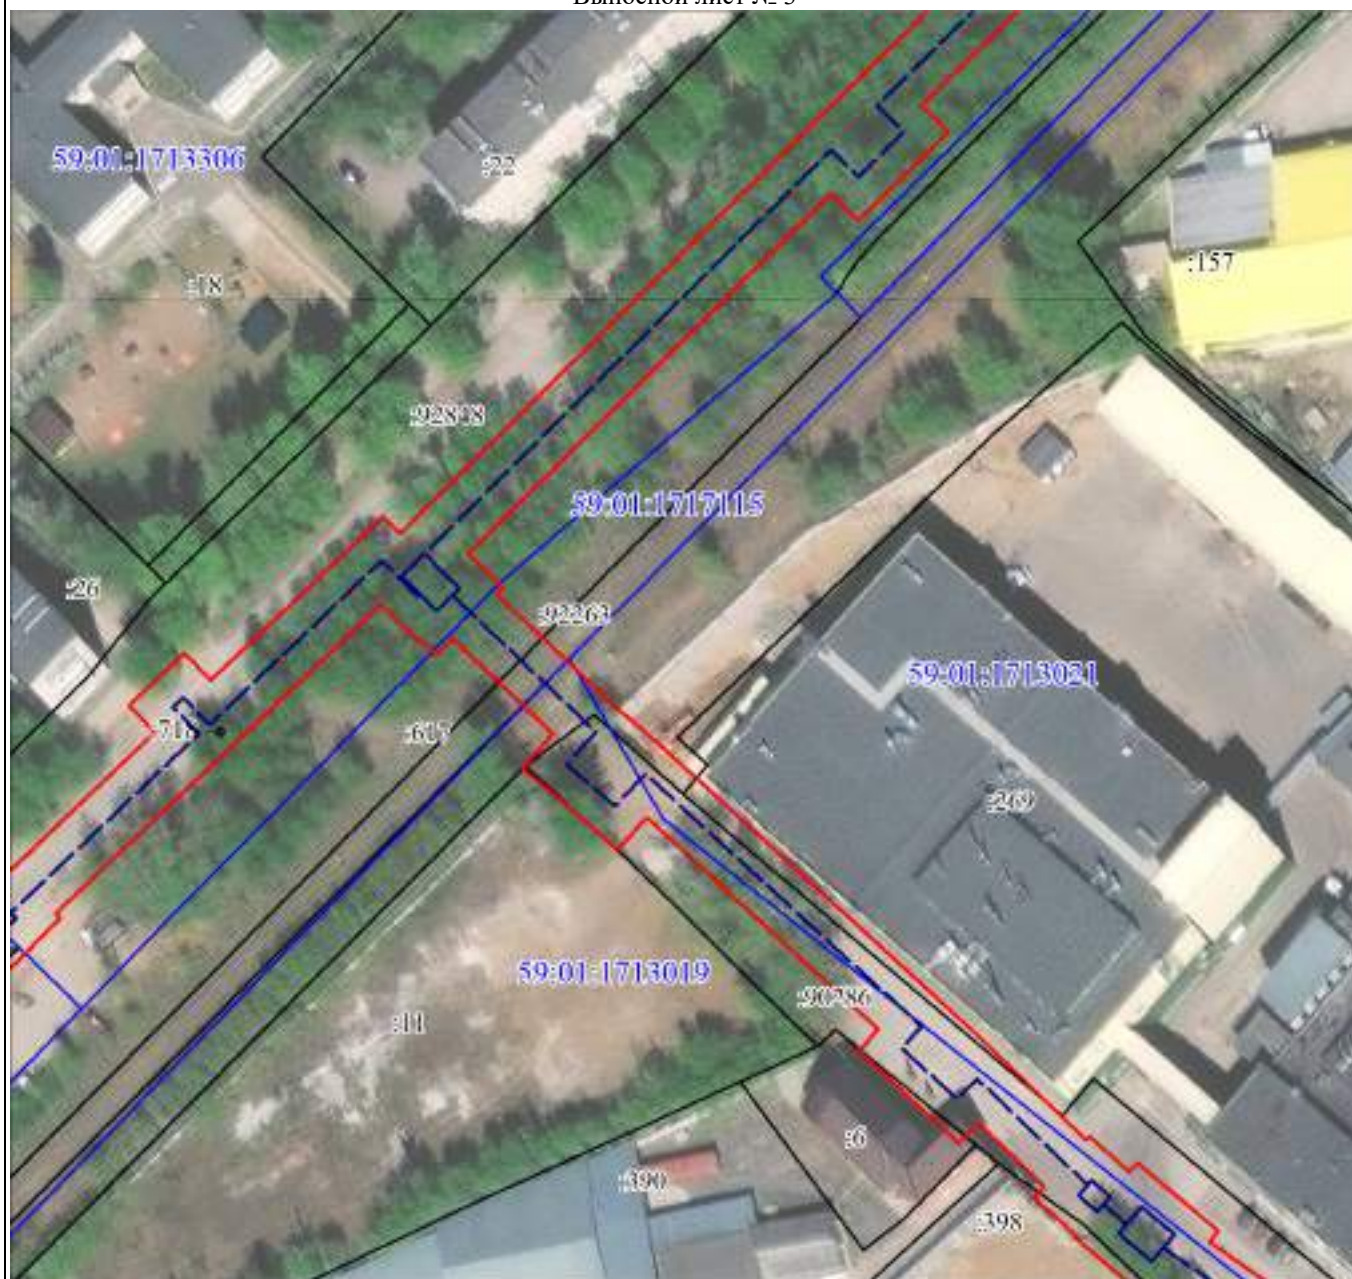


Масштаб 1:1200

Используемые условные знаки и обозначения:

Условные обозначения представлены на листе 1

План границ объекта

Выносной лист № 4

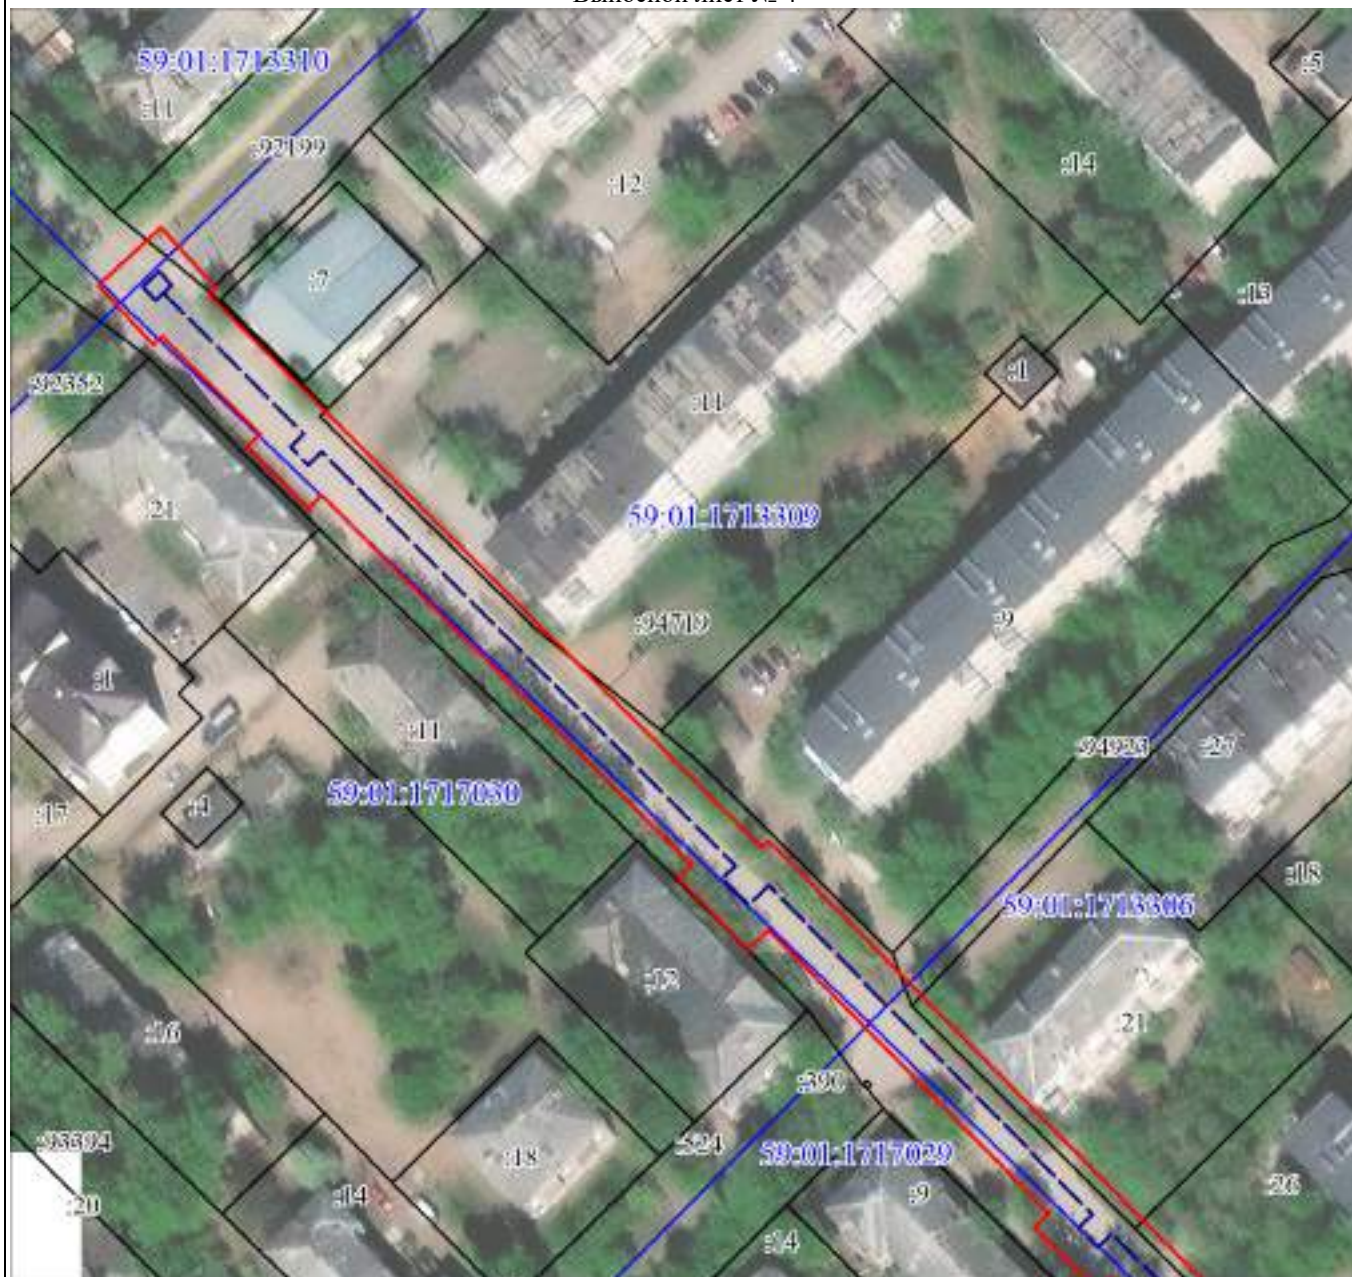


Масштаб 1:1200

Используемые условные знаки и обозначения:

Условные обозначения представлены на листе 1

План границ объекта

Выносной лист № 5

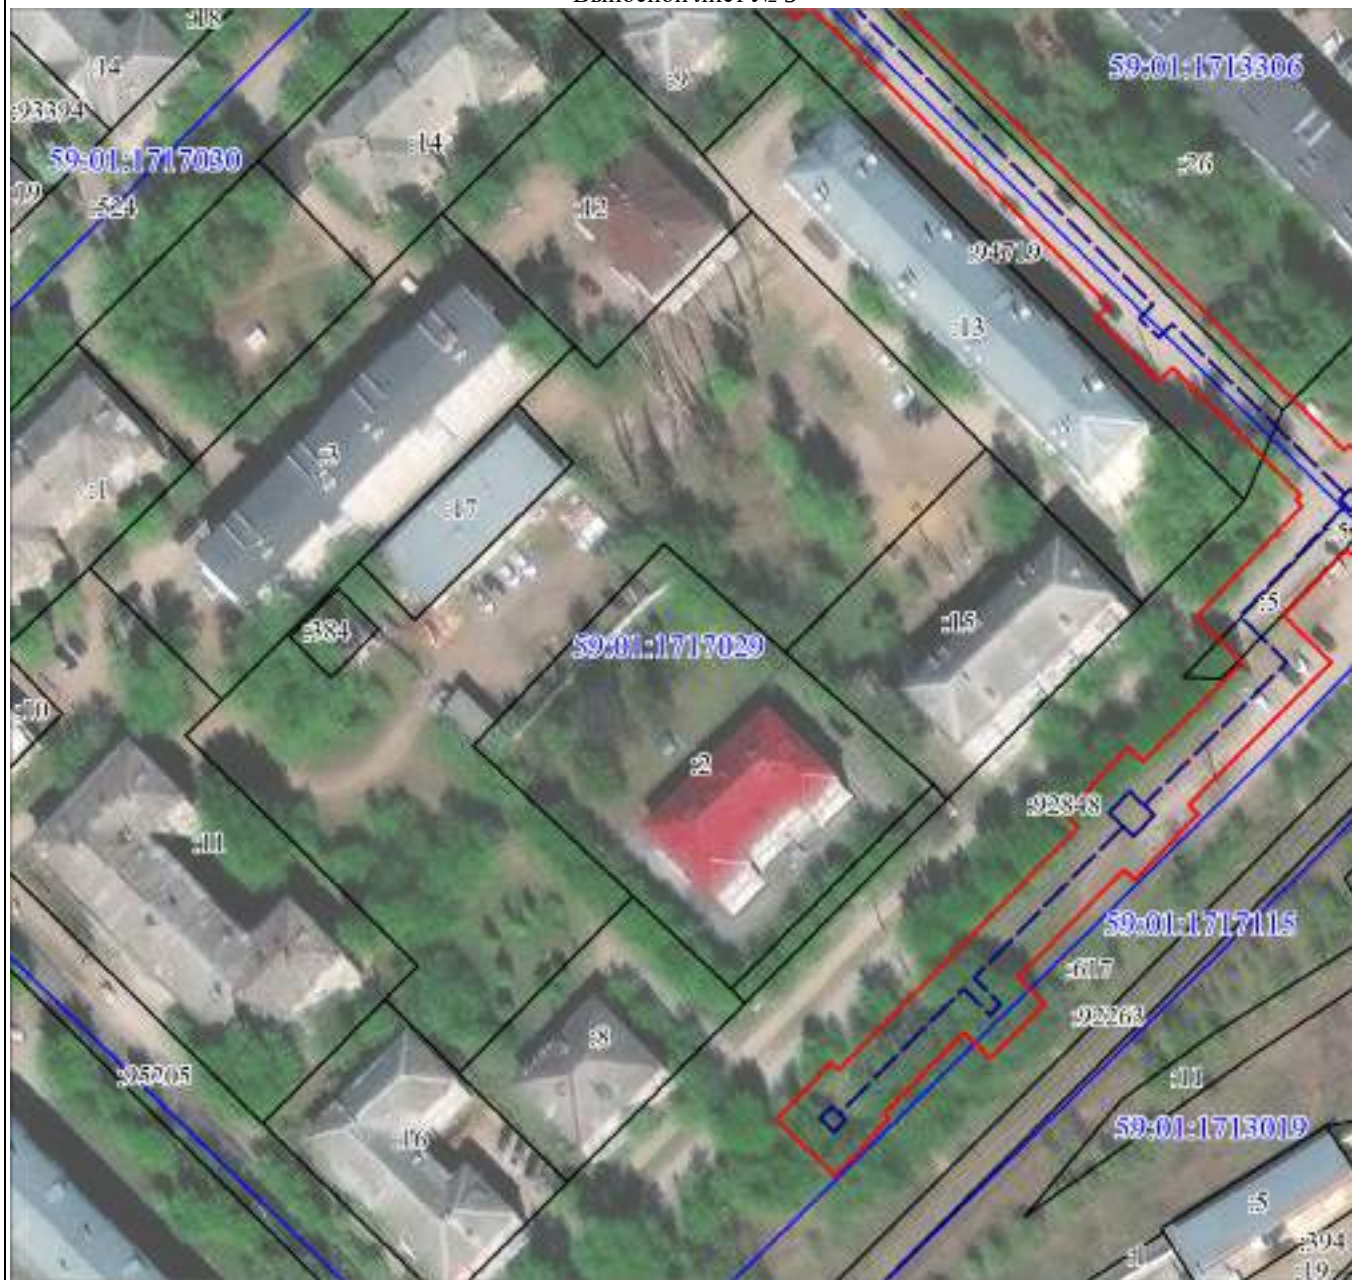

Масштаб 1:1200

Используемые условные знаки и обозначения:

Условные обозначения представлены на листе 1

План границ объекта

Выносной лист № 6




Масштаб 1:1200

Используемые условные знаки и обозначения:

Условные обозначения представлены на листе 1

План границ объекта

Выносной лист № 7

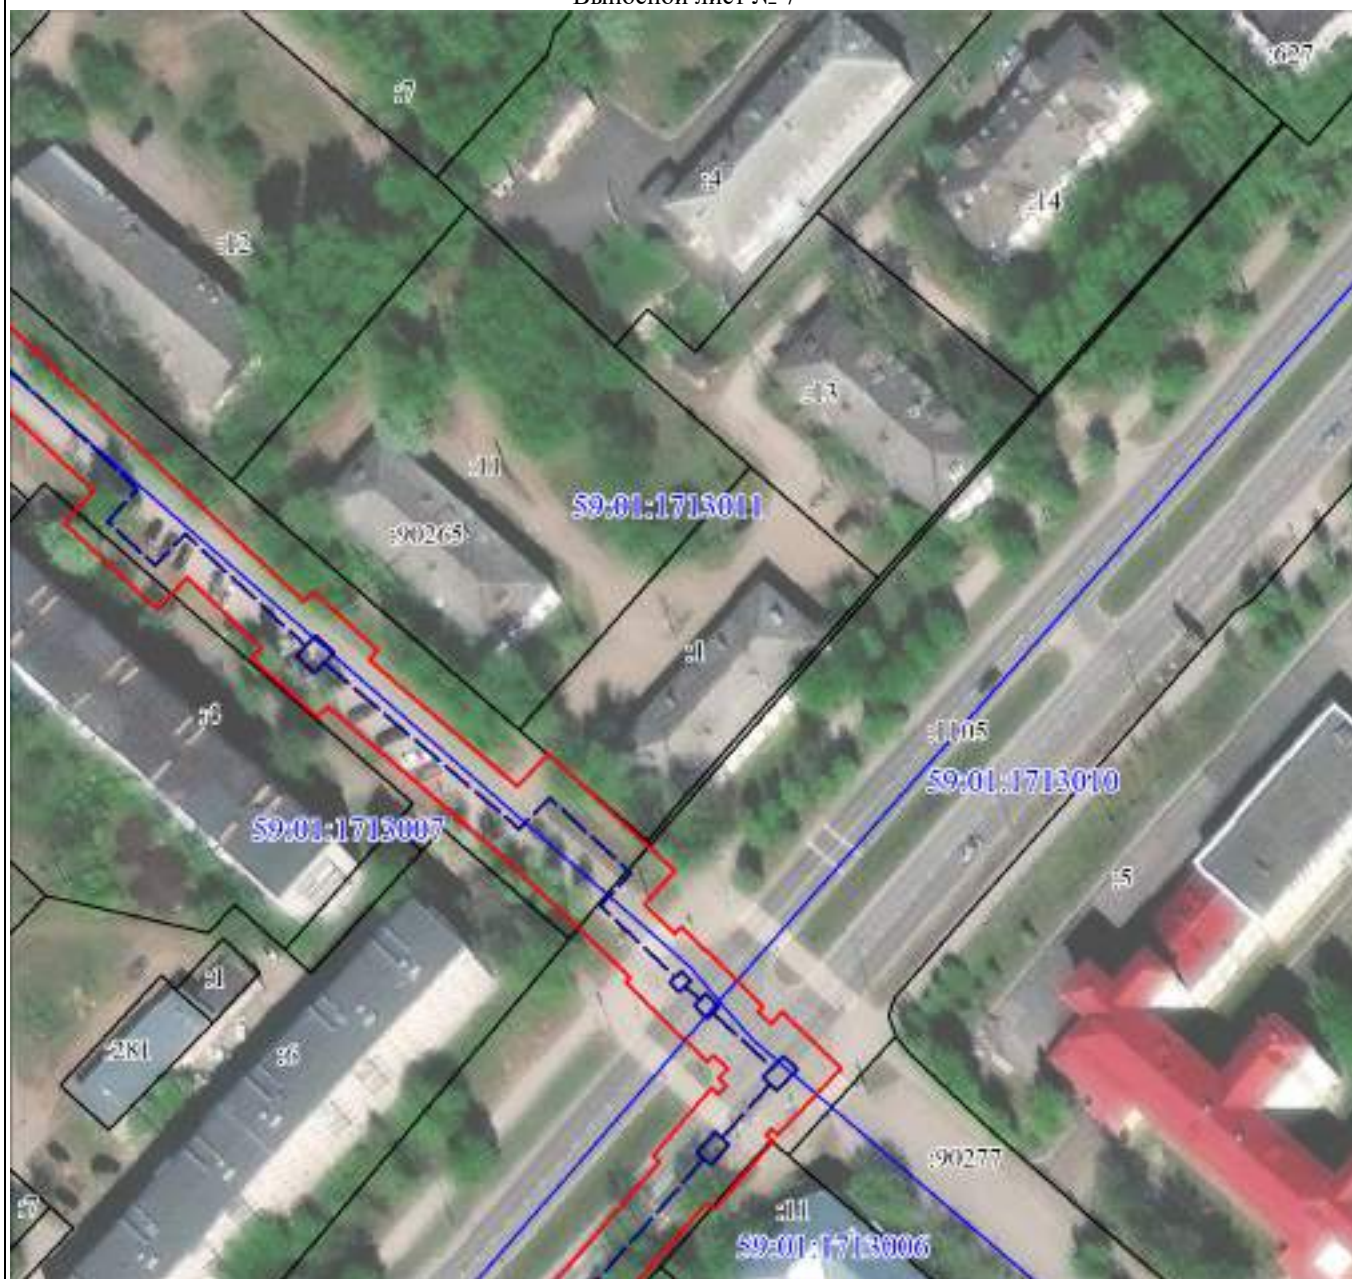


Масштаб 1:1200

Используемые условные знаки и обозначения:

Условные обозначения представлены на листе 1

План границ объекта

Выносной лист № 8

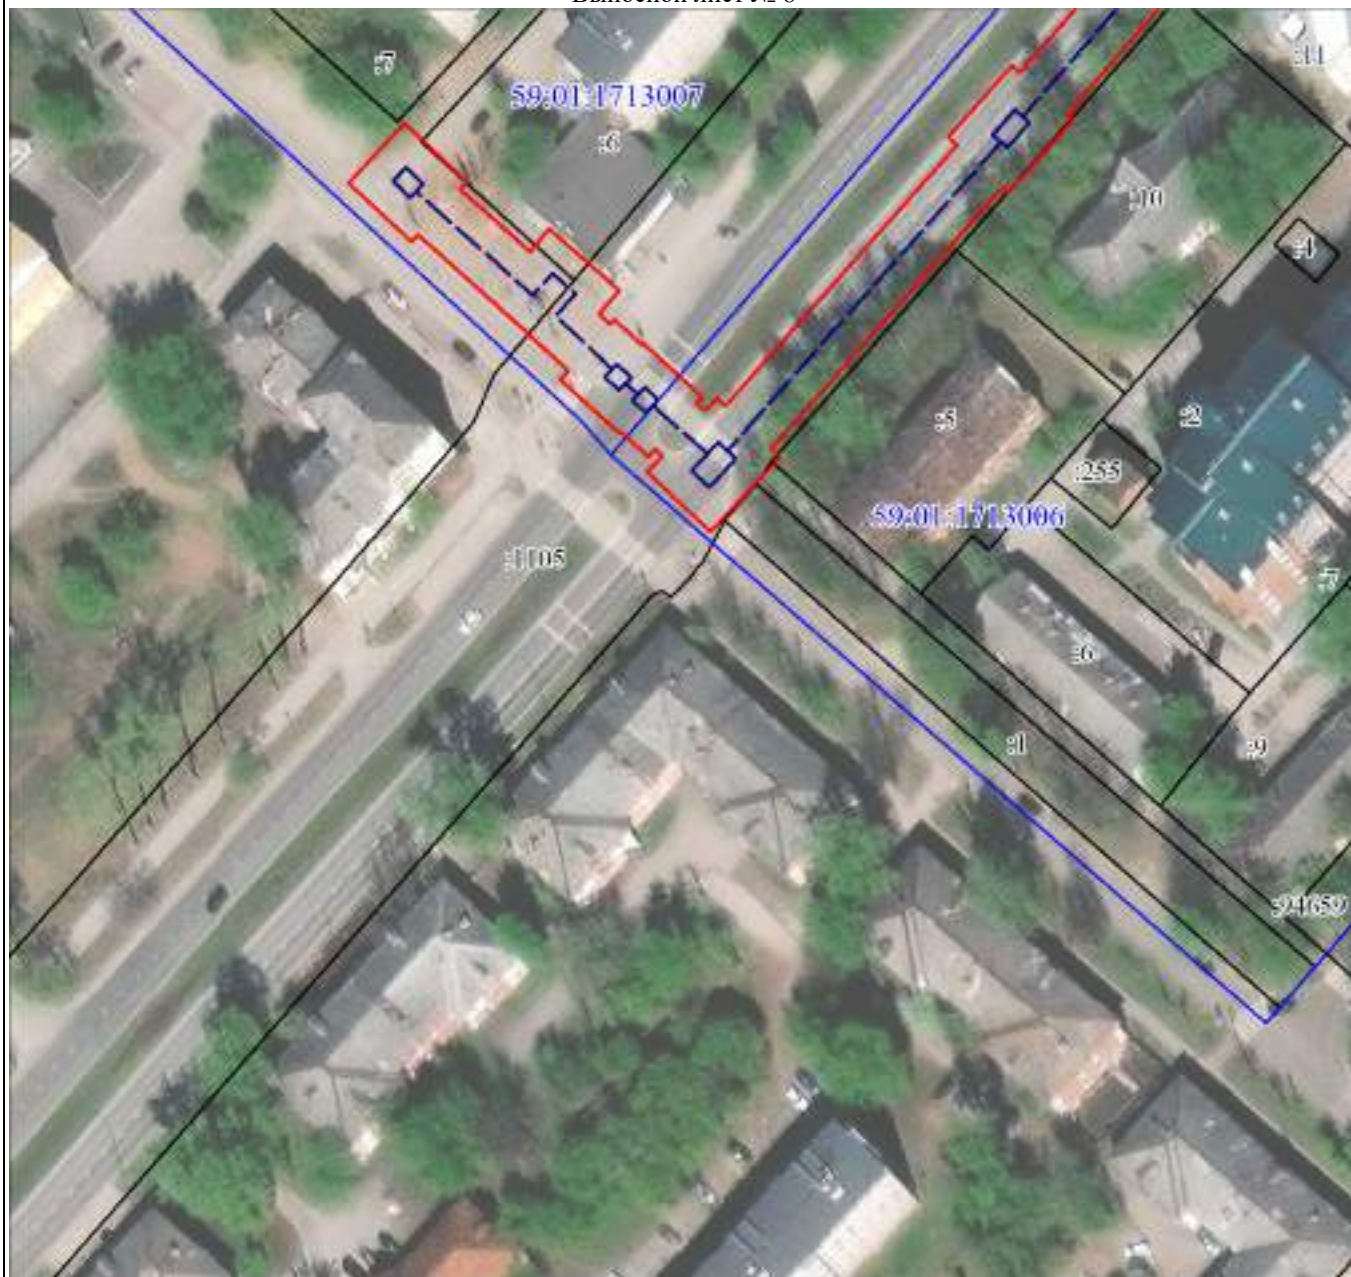


Масштаб 1:1200

Используемые условные знаки и обозначения:

Условные обозначения представлены на листе 1

План границ объекта

Выносной лист № 9

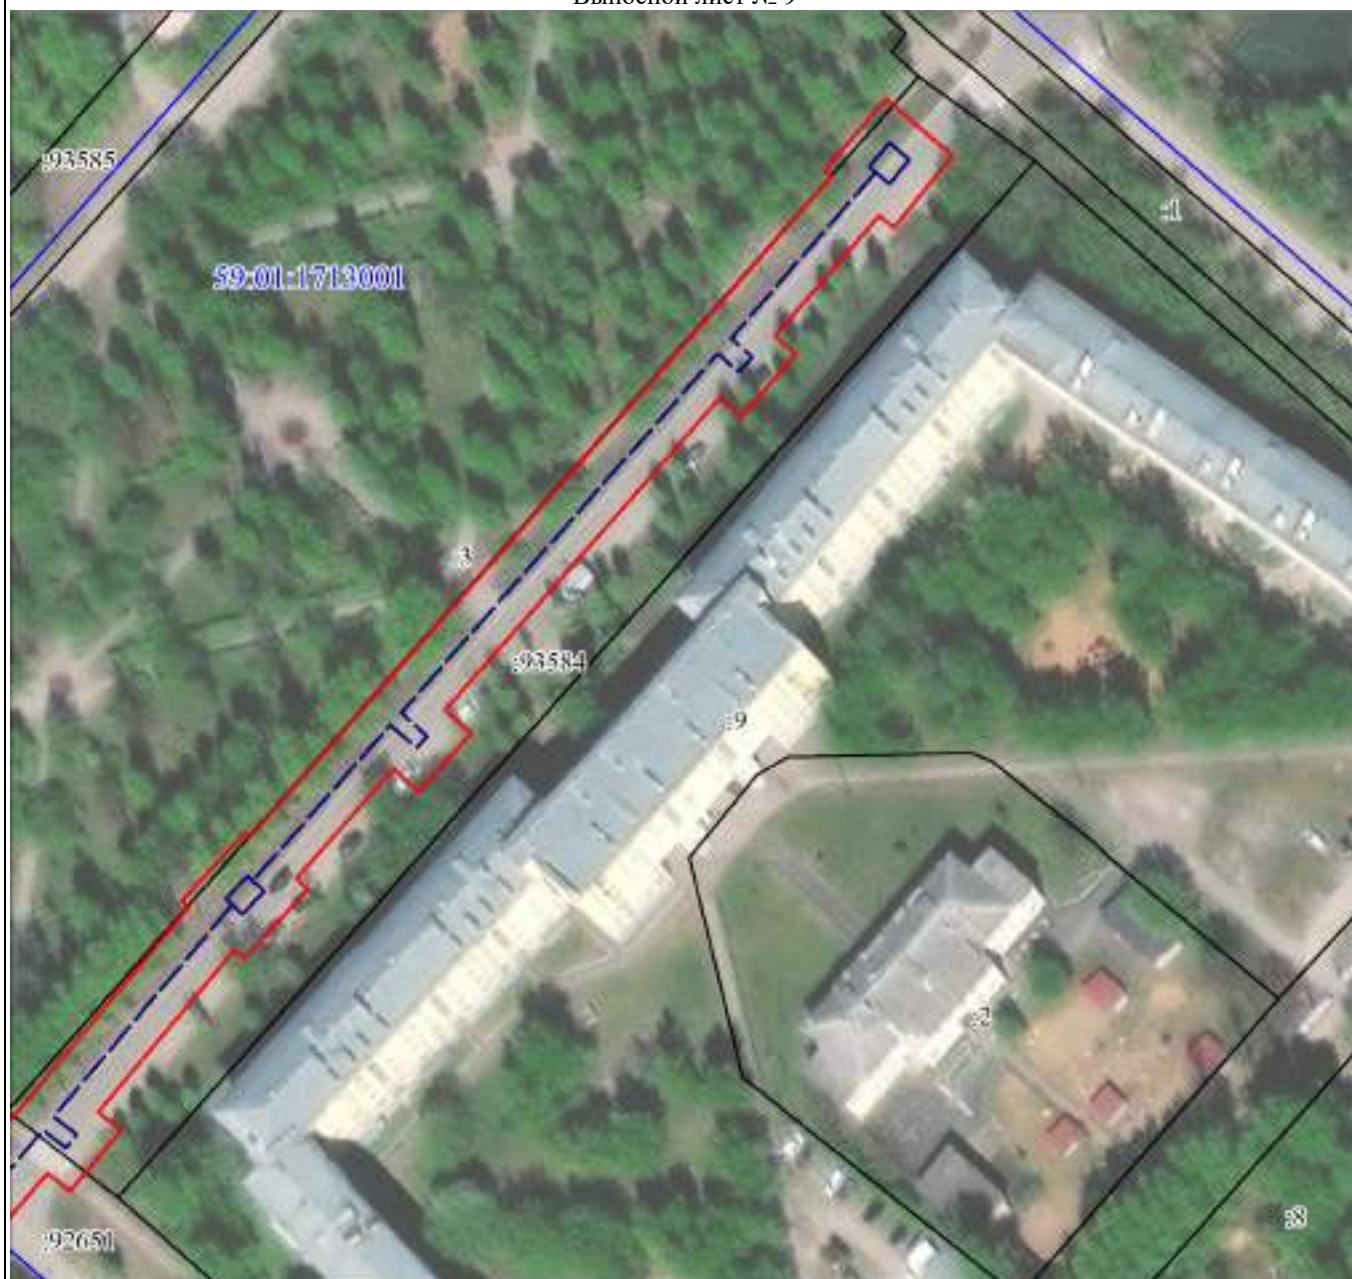

Масштаб 1:1200

Используемые условные знаки и обозначения:

Условные обозначения представлены на листе 1

План границ объекта

Выносной лист № 10



Масштаб 1:1200

Используемые условные знаки и обозначения:

Условные обозначения представлены на листе 1

План границ объекта

Выносной лист № 11




Масштаб 1:1200

Используемые условные знаки и обозначения:

Условные обозначения представлены на листе 1

План границ объекта

Выносной лист № 12

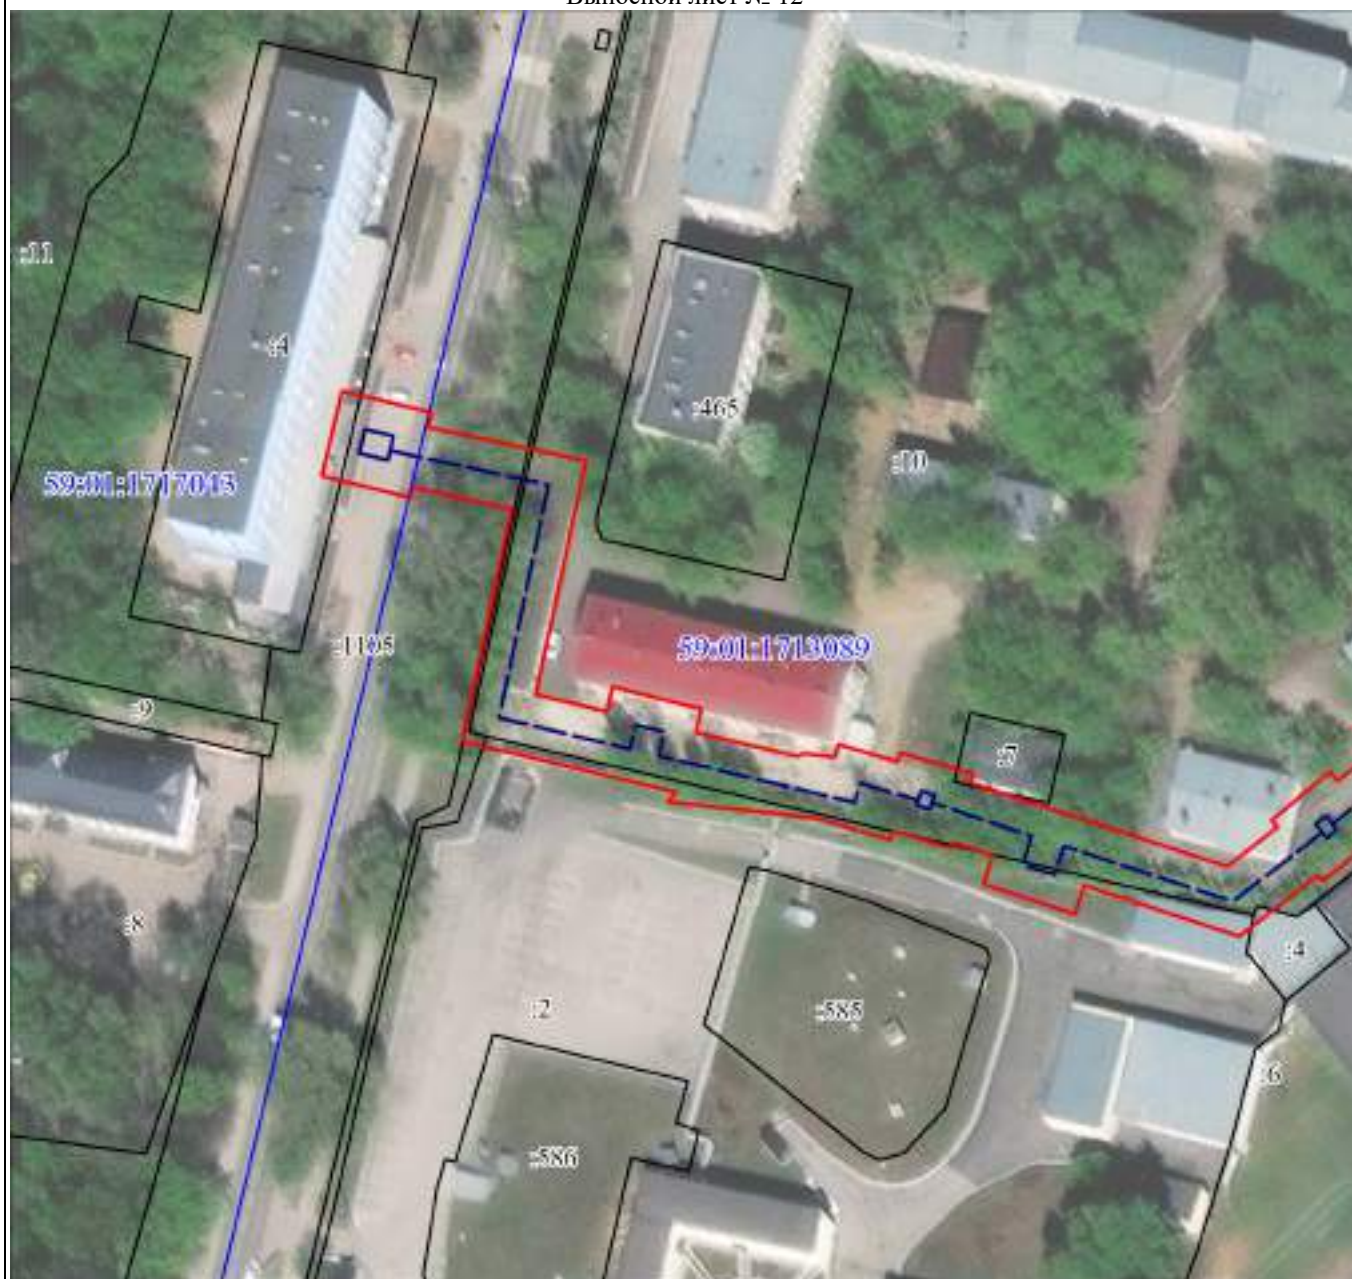


Масштаб 1:1200

Используемые условные знаки и обозначения:

Условные обозначения представлены на листе 1

План границ объекта

Выносной лист № 13

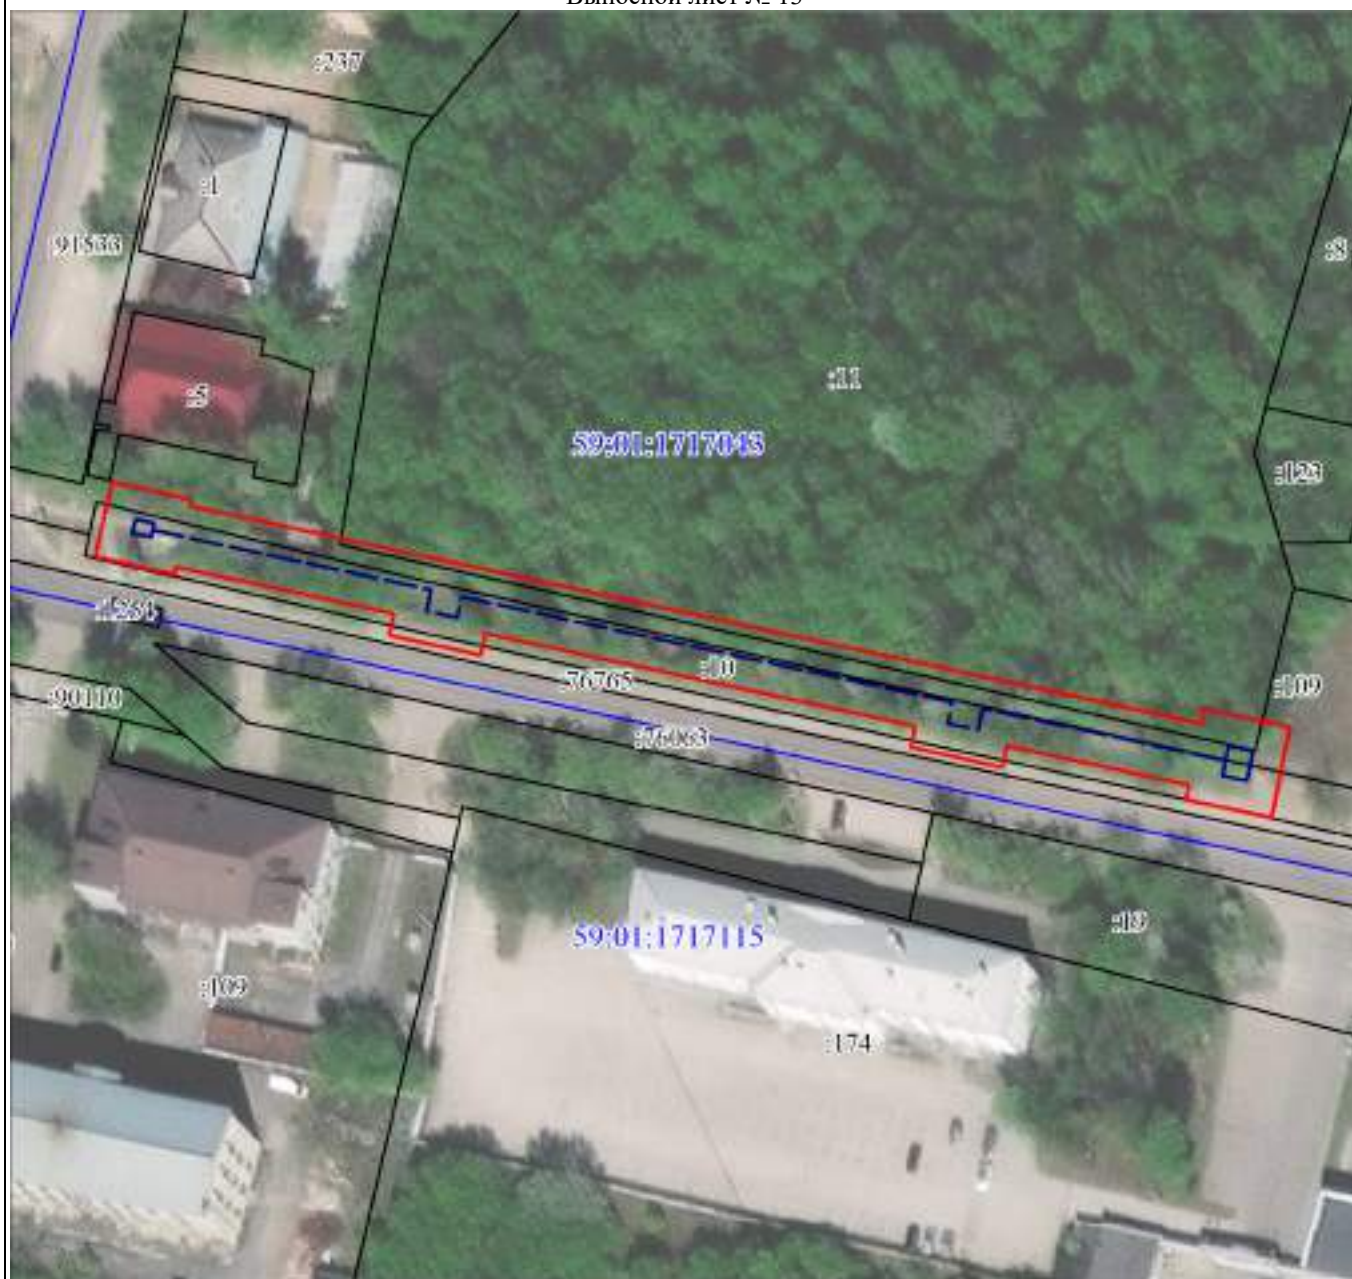


Масштаб 1:1200

Используемые условные знаки и обозначения:



Условные обозначения представлены на листе 1

План границ объекта
тепловой трассы, протяженность 744,90 п.м,
начало - здание павильона П-30, конец - здание по улице Богдана Хмельницкого,57;
жилые дома по улице Богдана Хмельницкого, 59,65,67; жилые дома по улице Пензенская, 55,57,58,60,62,64

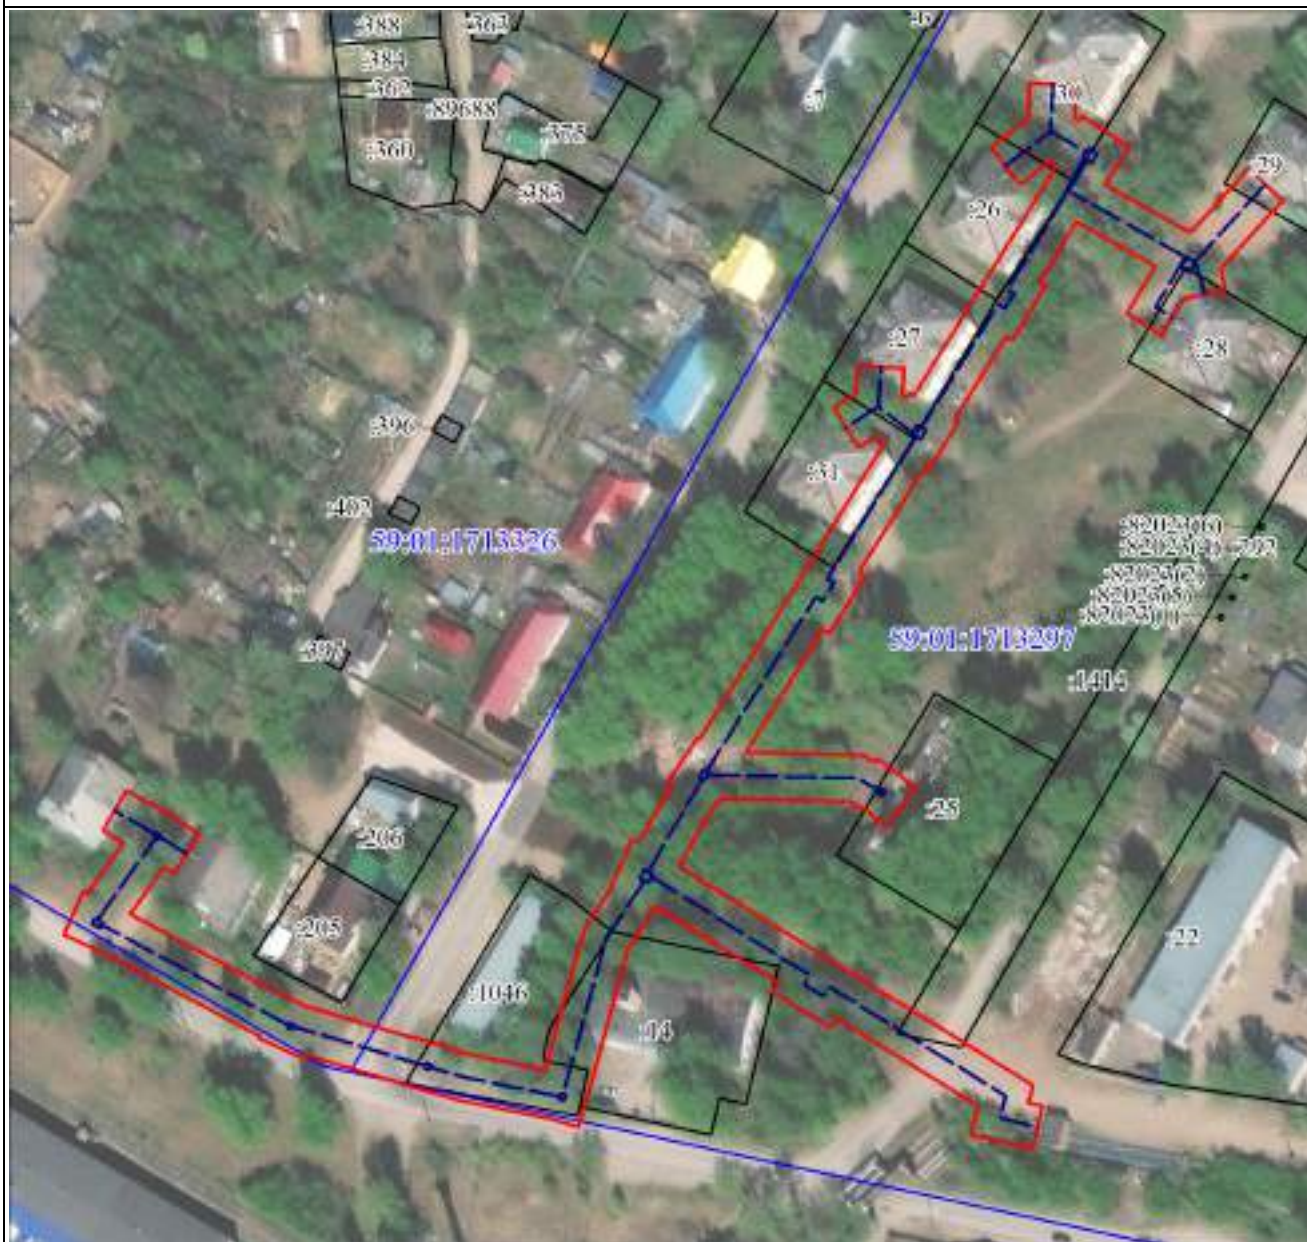

Масштаб 1:1700

Используемые условные знаки и обозначения:

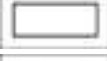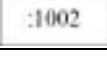	Образуемая граница объекта
	Трасса трубопровода
	Граница кадастрового квартала
	Обозначение кадастрового квартала
	Часть границы, сведения ЕГРН о которой позволяют однозначно определить ее положение на местности
	Надписи кадастрового номера земельного участка

Лист 1

Публичный сервитут тепловая трасса с дренажем
Схема расположения границ публичного сервитута



Масштаб 1:3500

Схема расположения листов




Используемые условные знаки и обозначения:

- - границы публичного сервитута
- - трасса трубопровода
- - границы кадастрового квартала
- 59:01:4410269 - кадастровый номер квартала
- 59:01:4410269 - границы учтенного земельного участка
- 59:01:4410269 - кадастровый номер земельного участка
- - характерная точка границы

Лист 2

Публичный сервитут тепловая трасса с дренажем
Схема расположения границ публичного сервитута

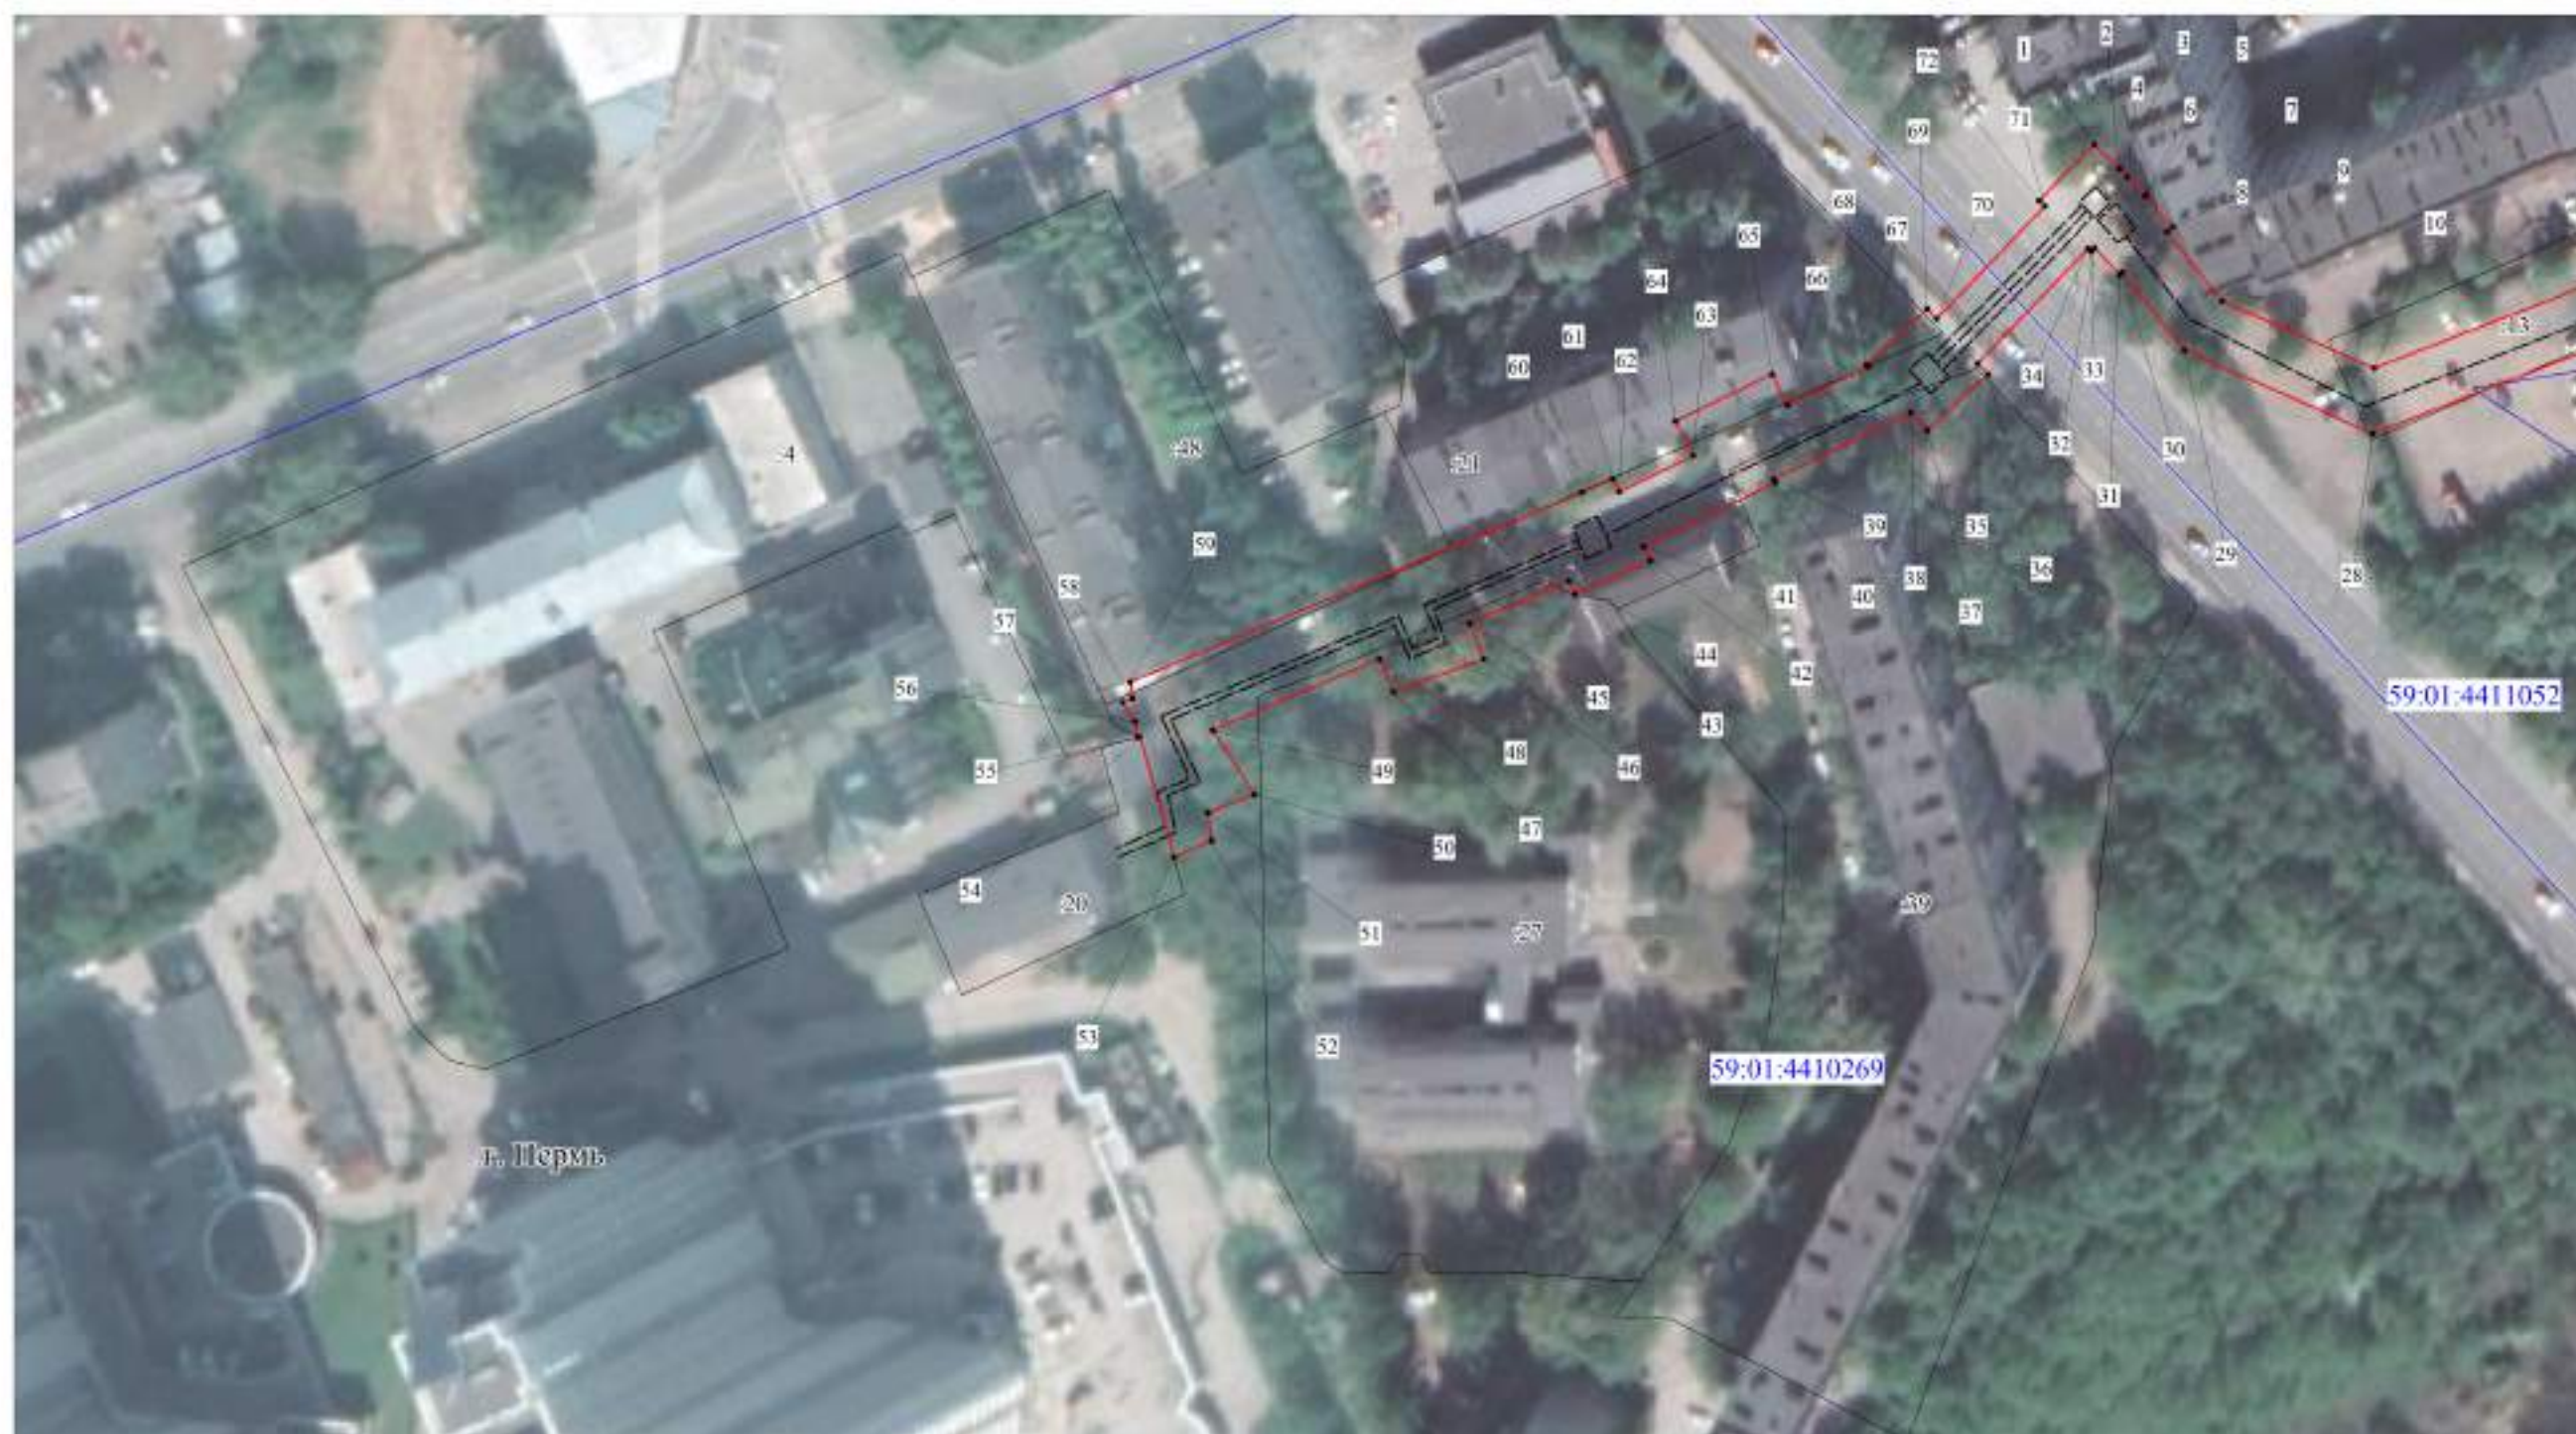

Используемые условные знаки и обозначения:

- - границы публичного сервитута
- - трасса трубопровода
- - границы кадастрового квартала
- 59:01:4410269 - кадастровый номер квартала
- 59:01:4410269 - границы учтенного земельного участка
- 20 - кадастровый номер земельного участка
- - характерная точка границы

Масштаб 1:1000

Схема расположения листов

1	2	3
---	---	---

Лист 3

Публичный сервитут тепловая трасса с дренажем
 Схема расположения границ публичного сервитута



Масштаб 1:1500

Схема расположения листов



Используемые условные знаки и обозначения:

- границы публичного сервитута
- трасса трубопровода
- границы кадастрового квартала
- 59:01:4410259 — кадастровый номер квартала
- границы учтенного земельного участка
- 20 — кадастровый номер земельного участка
- — характерная точка границы

Лист 4

Публичный сервитут тепловая трасса с дренажем
Схема расположения границ публичного сервитута



Масштаб 1:1500

Схема расположения листов



Используемые условные знаки и обозначения:

- границы публичного сервитута
- трасса трубопровода
- границы кадастрового квартала
- 59:01:4410269 — кадастровый номер квартала
- границы учтенного земельного участка
- 20 — кадастровый номер земельного участка
- — характерная точка границы

Публичный сервитут
 Схема расположения границ публичного сервитута сооружение тепловой сети на Г.Горки



Используемые условные знаки и обозначения:

- | | |
|---------------|--|
| — | - границы публичного сервитута |
| — | - трасса трубопровода |
| — | - границы кадастрового квартала |
| 59:01:1713036 | - кадастровый номер квартала |
| 10 | - границы учтенного земельного участка |
| 1 | - кадастровый номер земельного участка |
| 1 | - характерная точка границы |

Мащштаб 1:5000

Схема расположения листов



Лист 2

Публичный сервитут сооружение тепловой сети на Г.Горки
Схема расположения границ публичного сервитута



Используемые условные знаки и обозначения:

- границы публичного сервитута
- трасса трубопровода
- границы кадастрового квартала
- 50:01:1713036 — кадастровый номер квартала
- границы учтенного земельного участка
- 10 — кадастровый номер земельного участка
- — характерная точка границы

Масштаб 1:1500

Схема расположения листов



Публичный сервитут сооружение тепловой сети на Г.Горки
 Схема расположения границ публичного сервитута




Используемые условные знаки и обозначения:

- границы публичного сервитута
- трасса трубопровода
- границы кадастрового квартала
- 59-01:1713036 — кадастровый номер квартала
- границы учтенного земельного участка
- 59-01:1713036 — кадастровый номер земельного участка
- — характерная точка границы

Схема расположения листов



Публичный сервитут сооружение тепловой сети на Г.Горки
 Схема расположения границ публичного сервитута

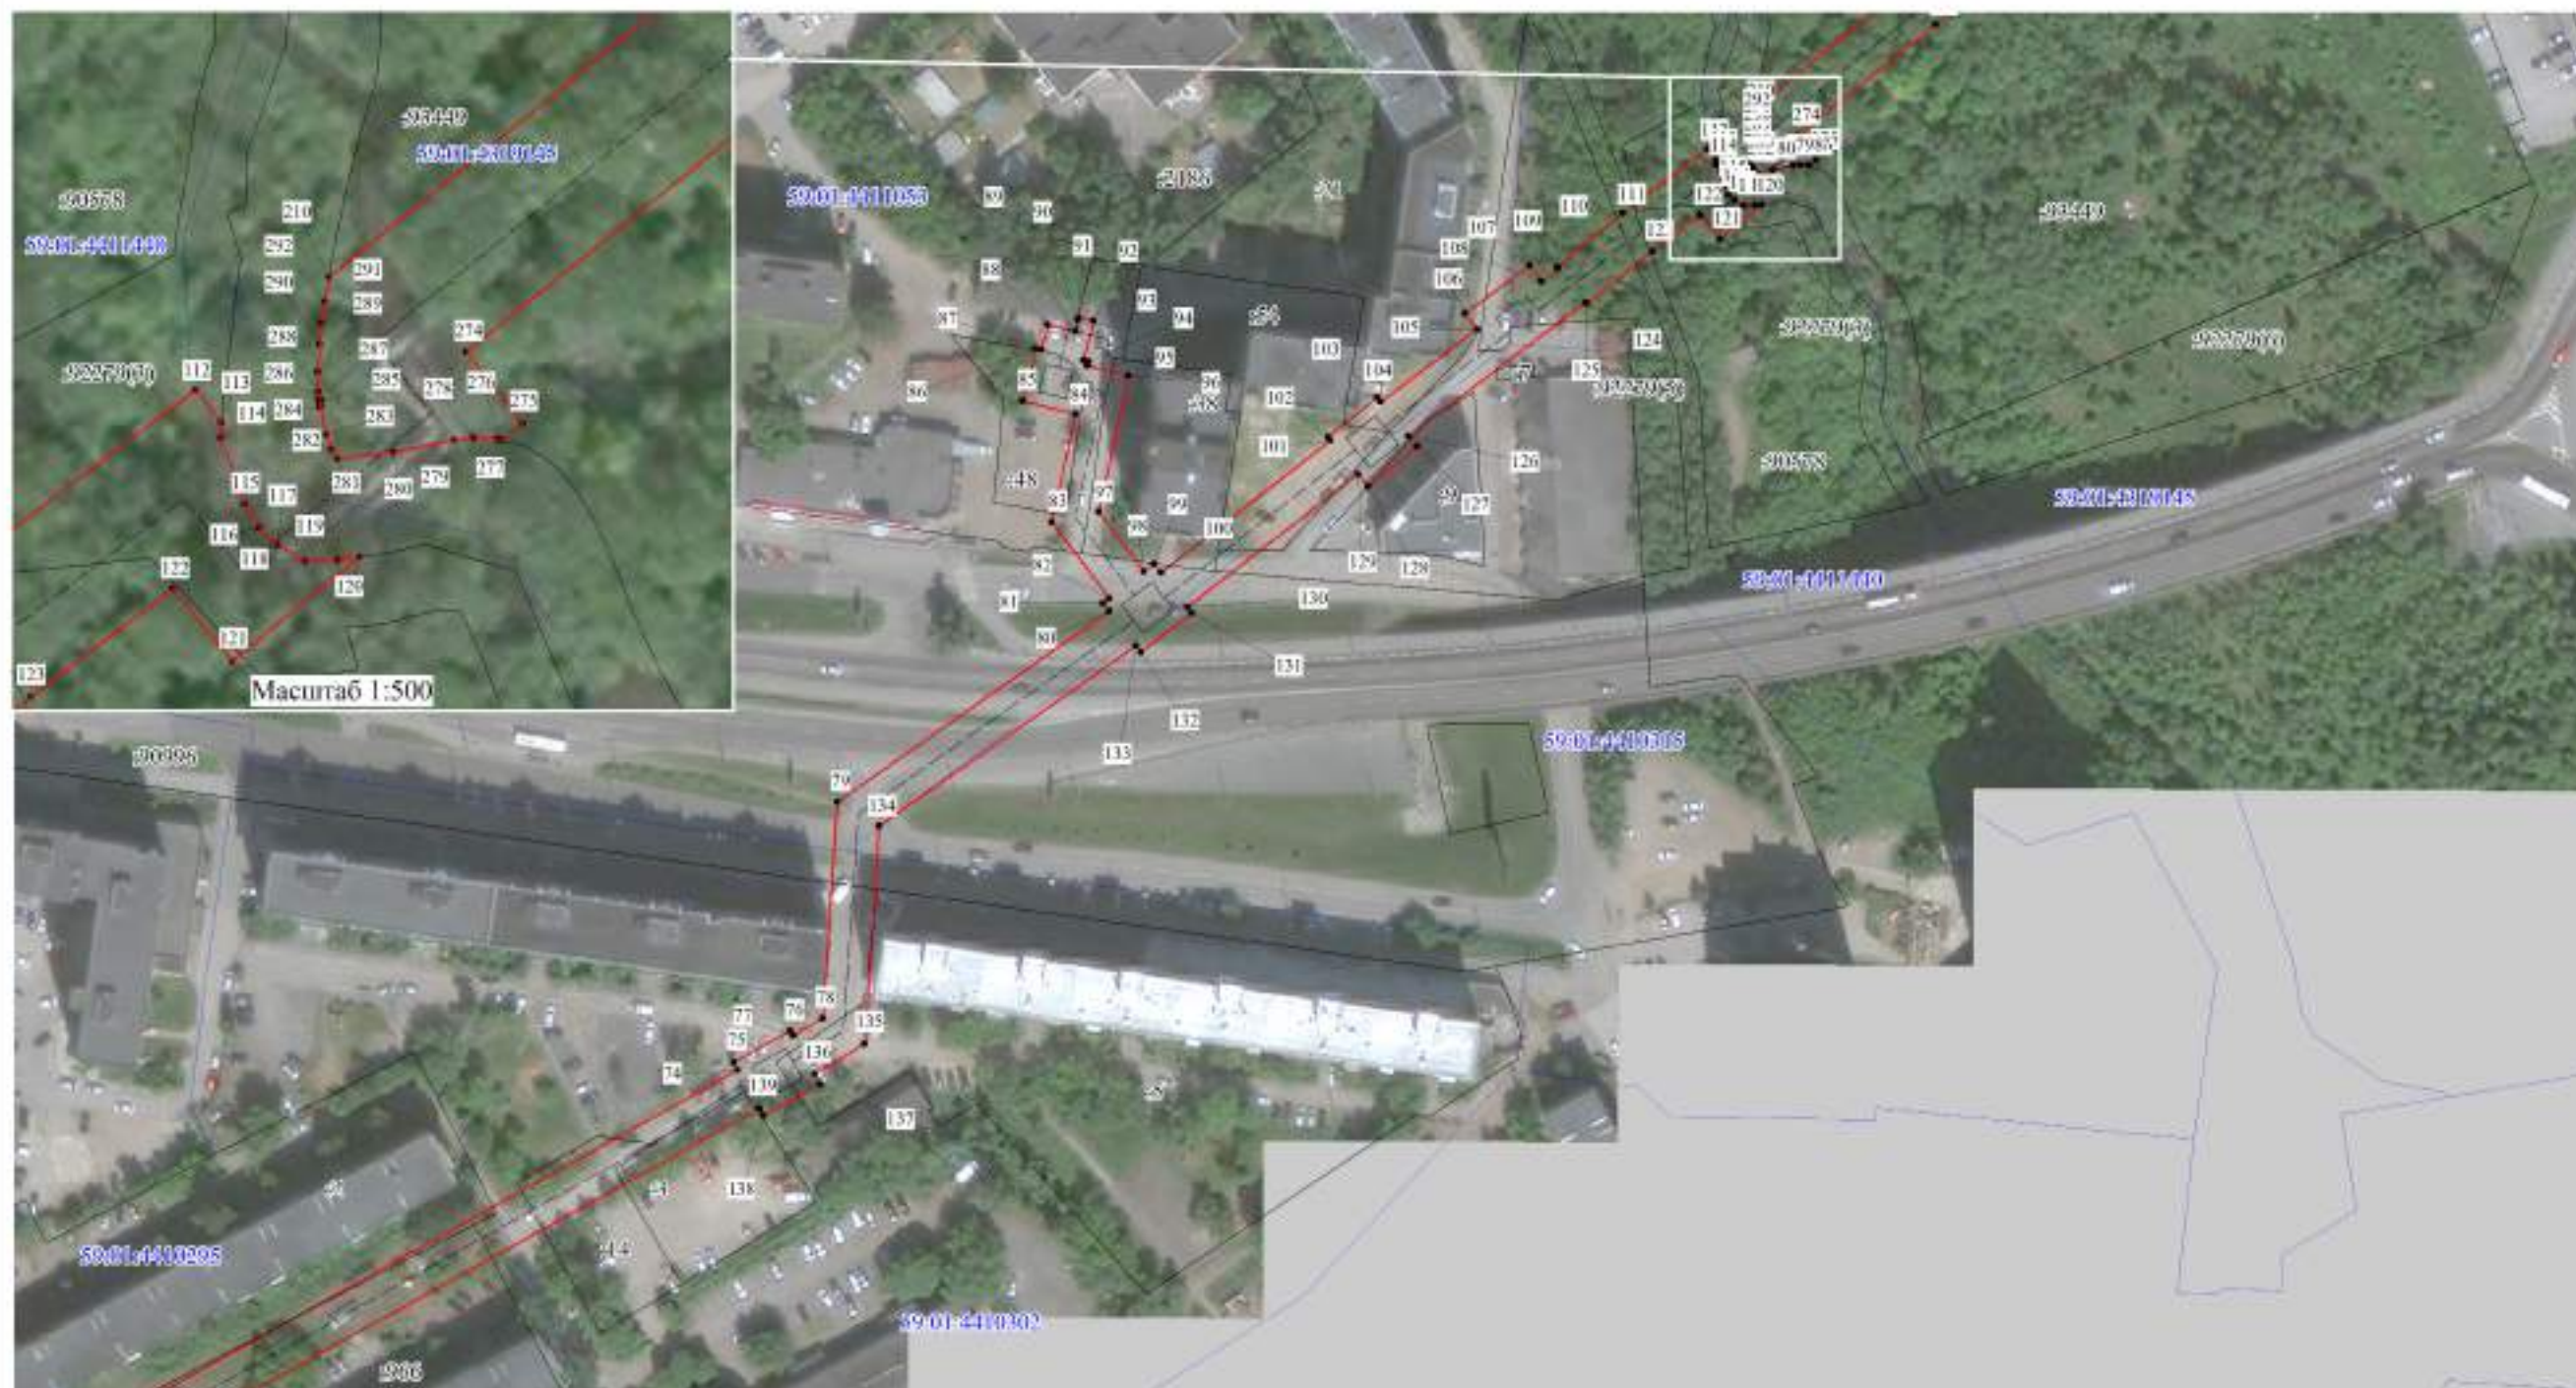

Используемые условные знаки и обозначения:

- | | |
|---|--|
|  | - границы публичного сервитута |
|  | - трасса трубопровода |
|  | - границы кадастрового квартала |
| 59:01:1713036 | - кадастровый номер квартала |
|  | - границы утченного земельного участка |
| 10 | - кадастровый номер земельного участка |
|  | - характерная точка границы |

Машиштаб 1:1500

Схема расположения листов



Публичный сервитут сооружение тепловой сети на Г.Горки
 Схема расположения границ публичного сервитута



Используемые условные знаки и обозначения:

- границы публичного сервитута
- трасса трубопровода
- границы кадастрового квартала
- кадастровый номер квартала
- границы учтенного земельного участка
- кадастровый номер земельного участка
- характерная точка границы

Macurraб 1:1500

Схема расположения листов.


1	2	3	4
---	---	---	---

**Схема расположения границ публичного сервитута
для эксплуатации объекта электросетевого хозяйства**


Электросетевой комплекс Подстанция 110\35\6кВ «Окуловская» (ВЛ 6 кВ Фидер Железнодорожный, КТП-1527, ТП-1515, КТП-1511,
КТП-1542)


(наименование объекта)


Обзорная схема границ объекта

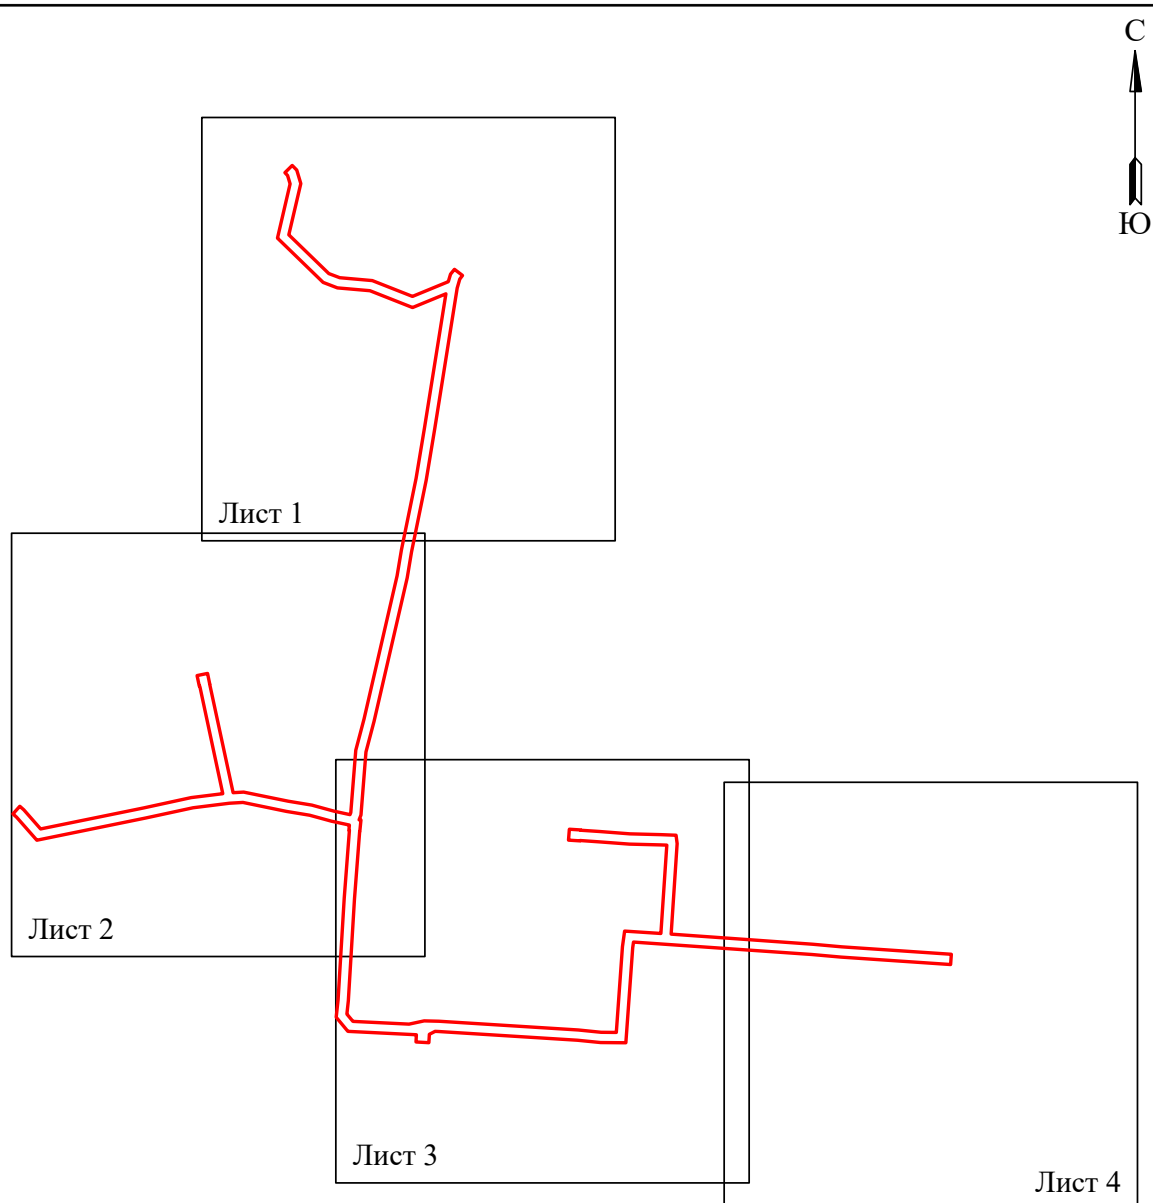

Условные обозначения:

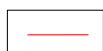
 - граница устанавливаемого публичного сервитута

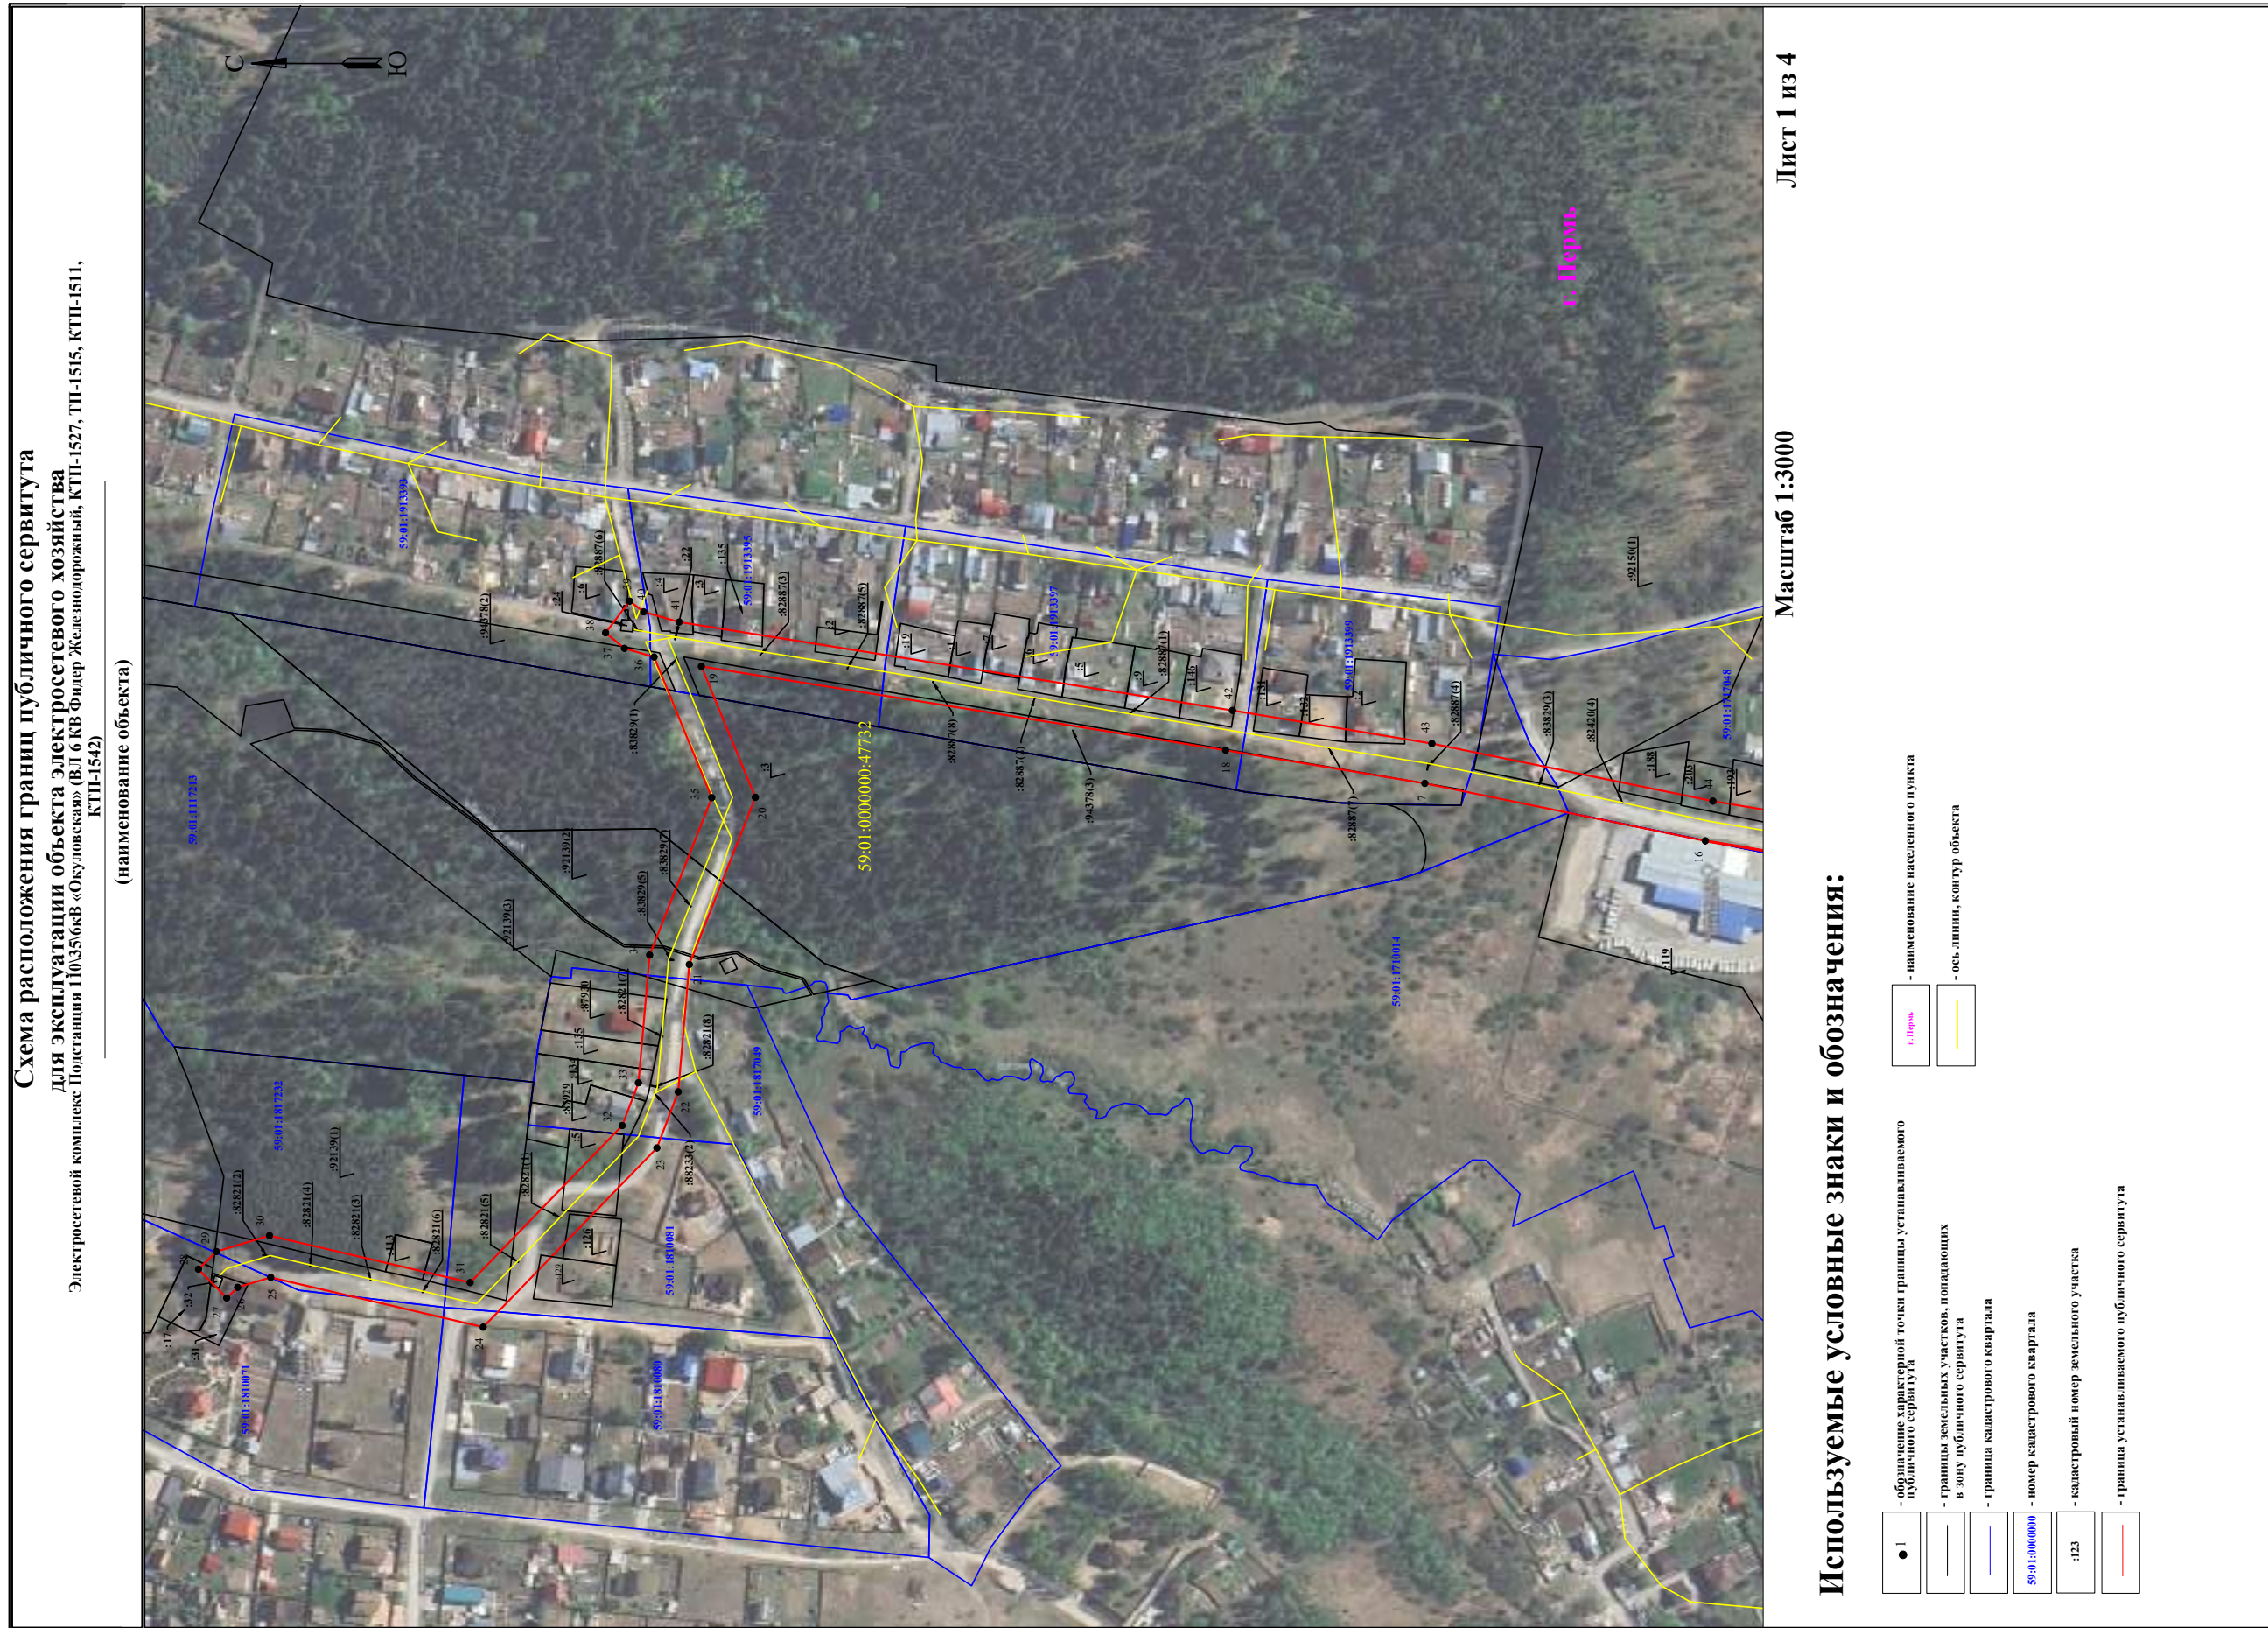

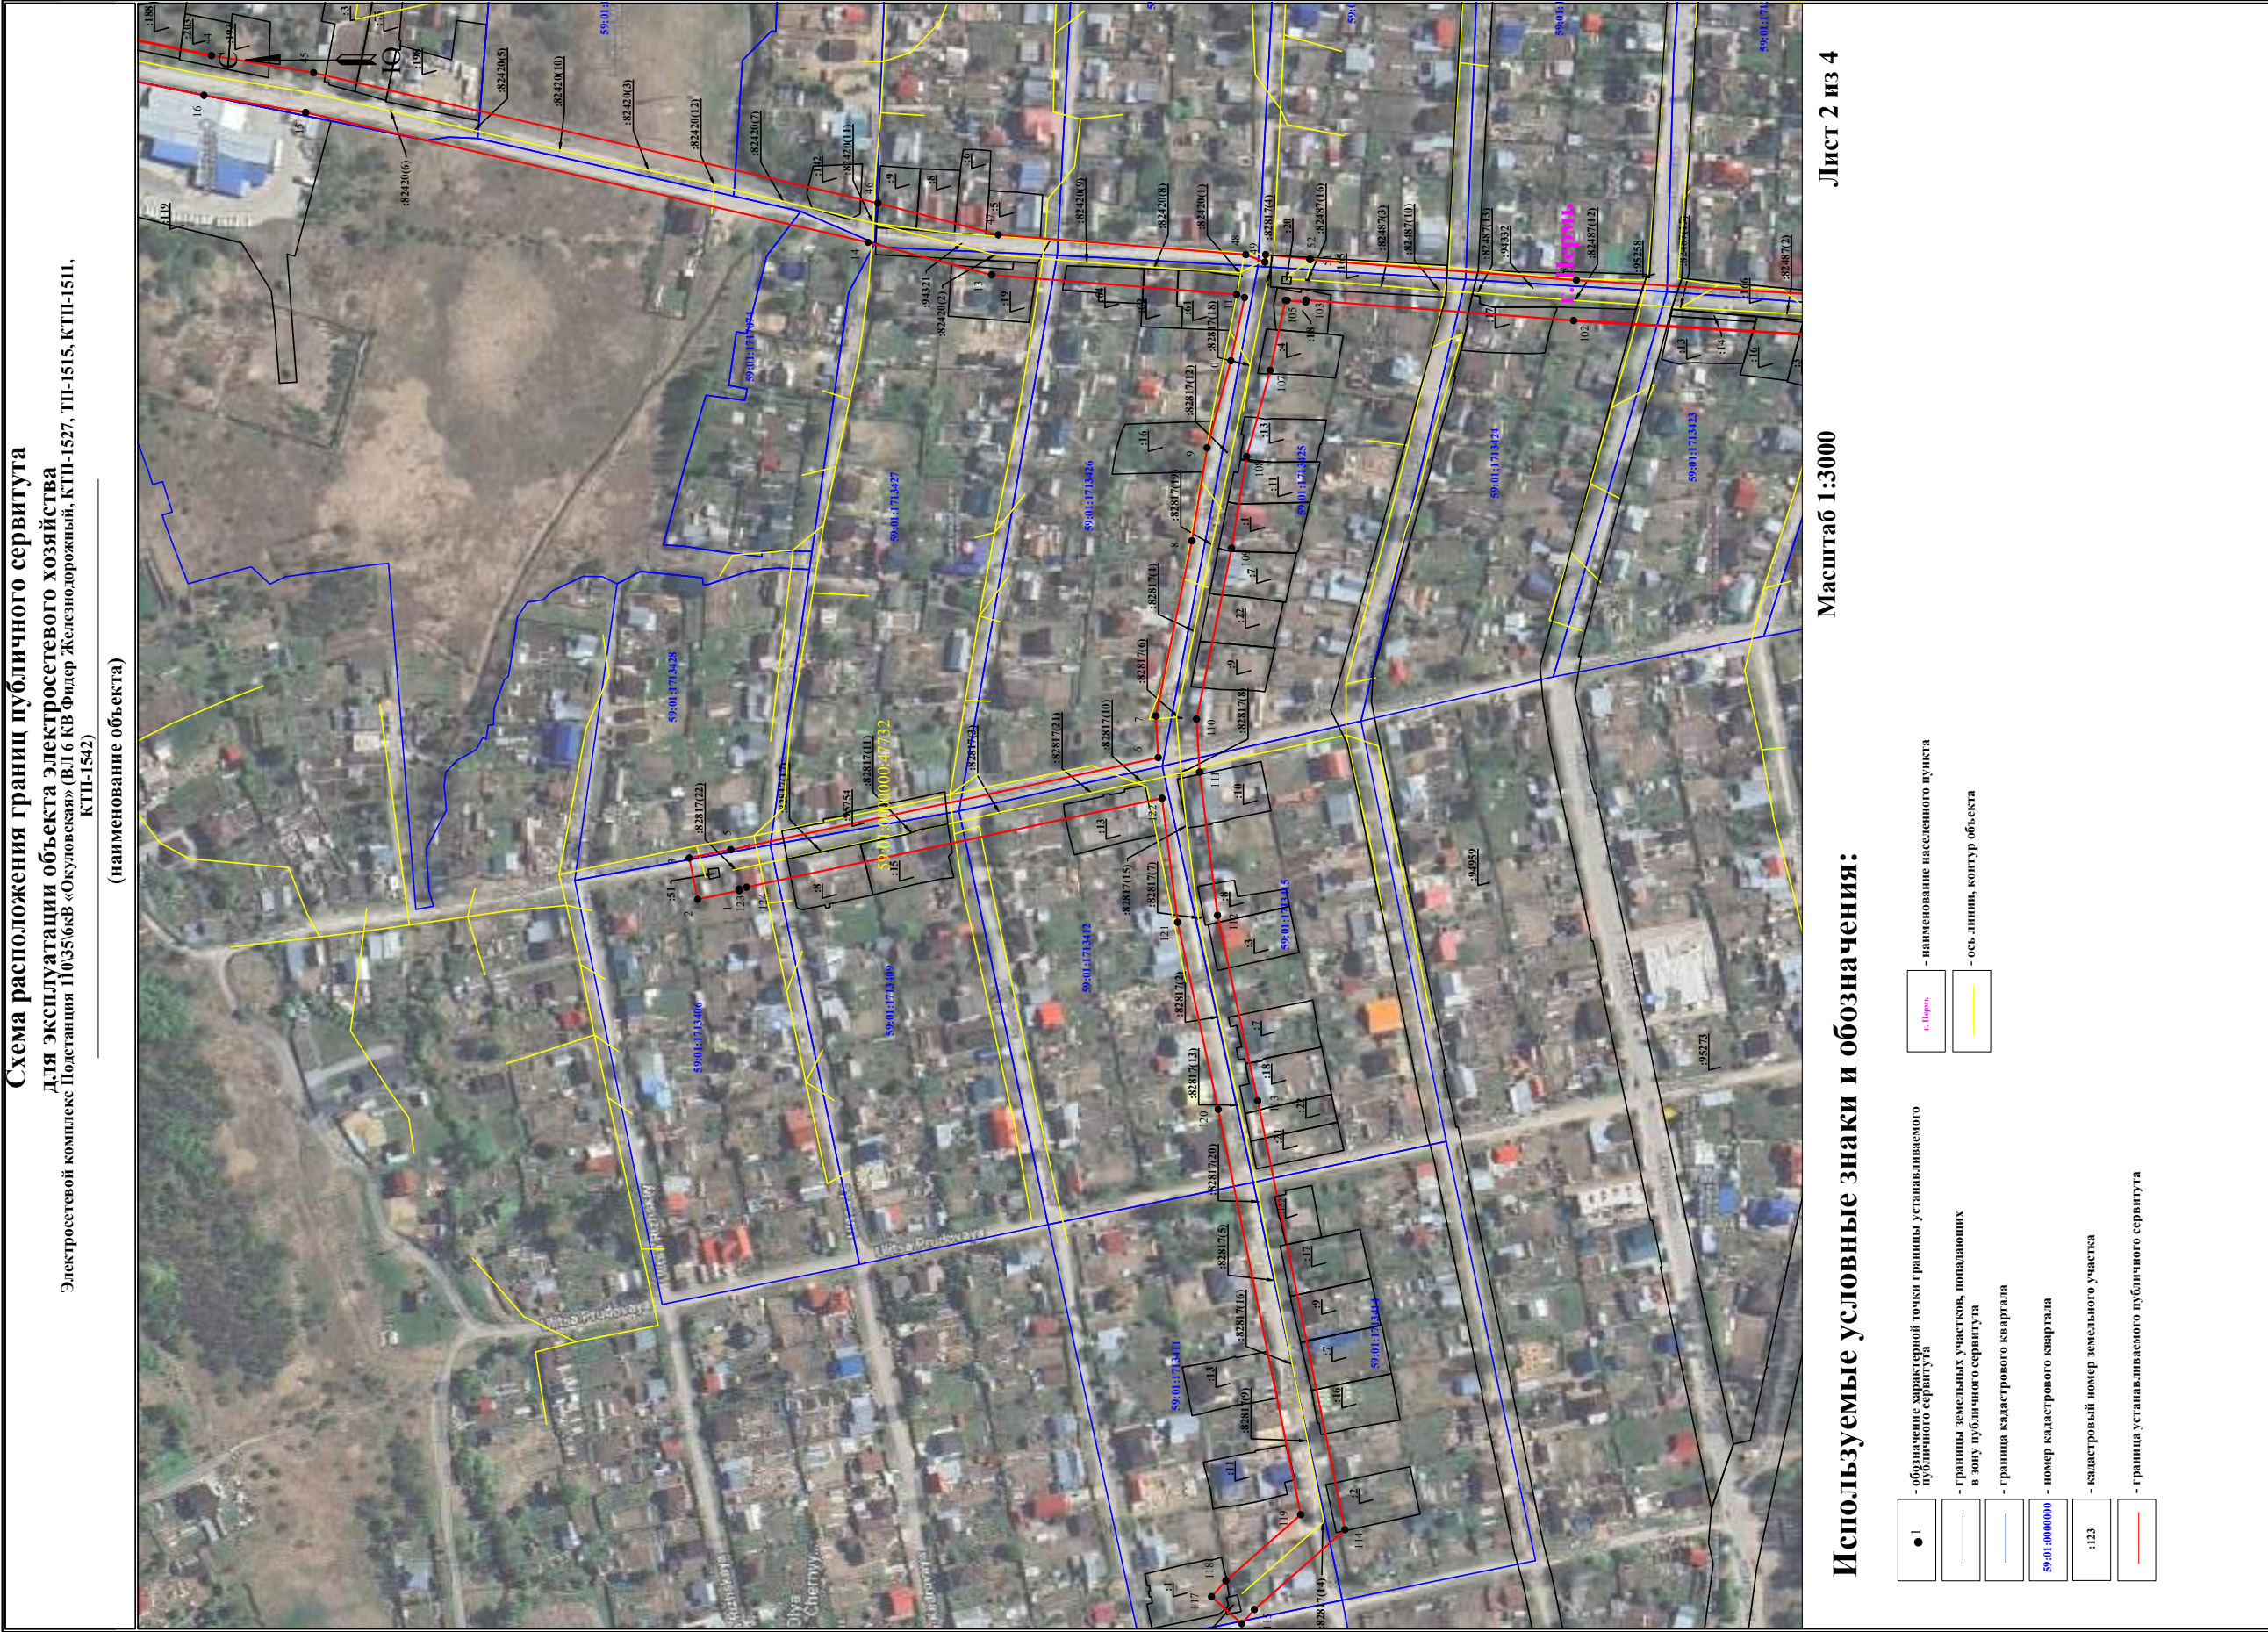

**Схема расположения границ публичного сервитута
для эксплуатации объекта электросетевого хозяйства
Электросетевой комплекс Подстанция 110/35/6кВ «Окуловская» (ВЛ 6 кВ Фидер Железнодорожный, КТП-15
КТП-1542)**

(наименование объекта)

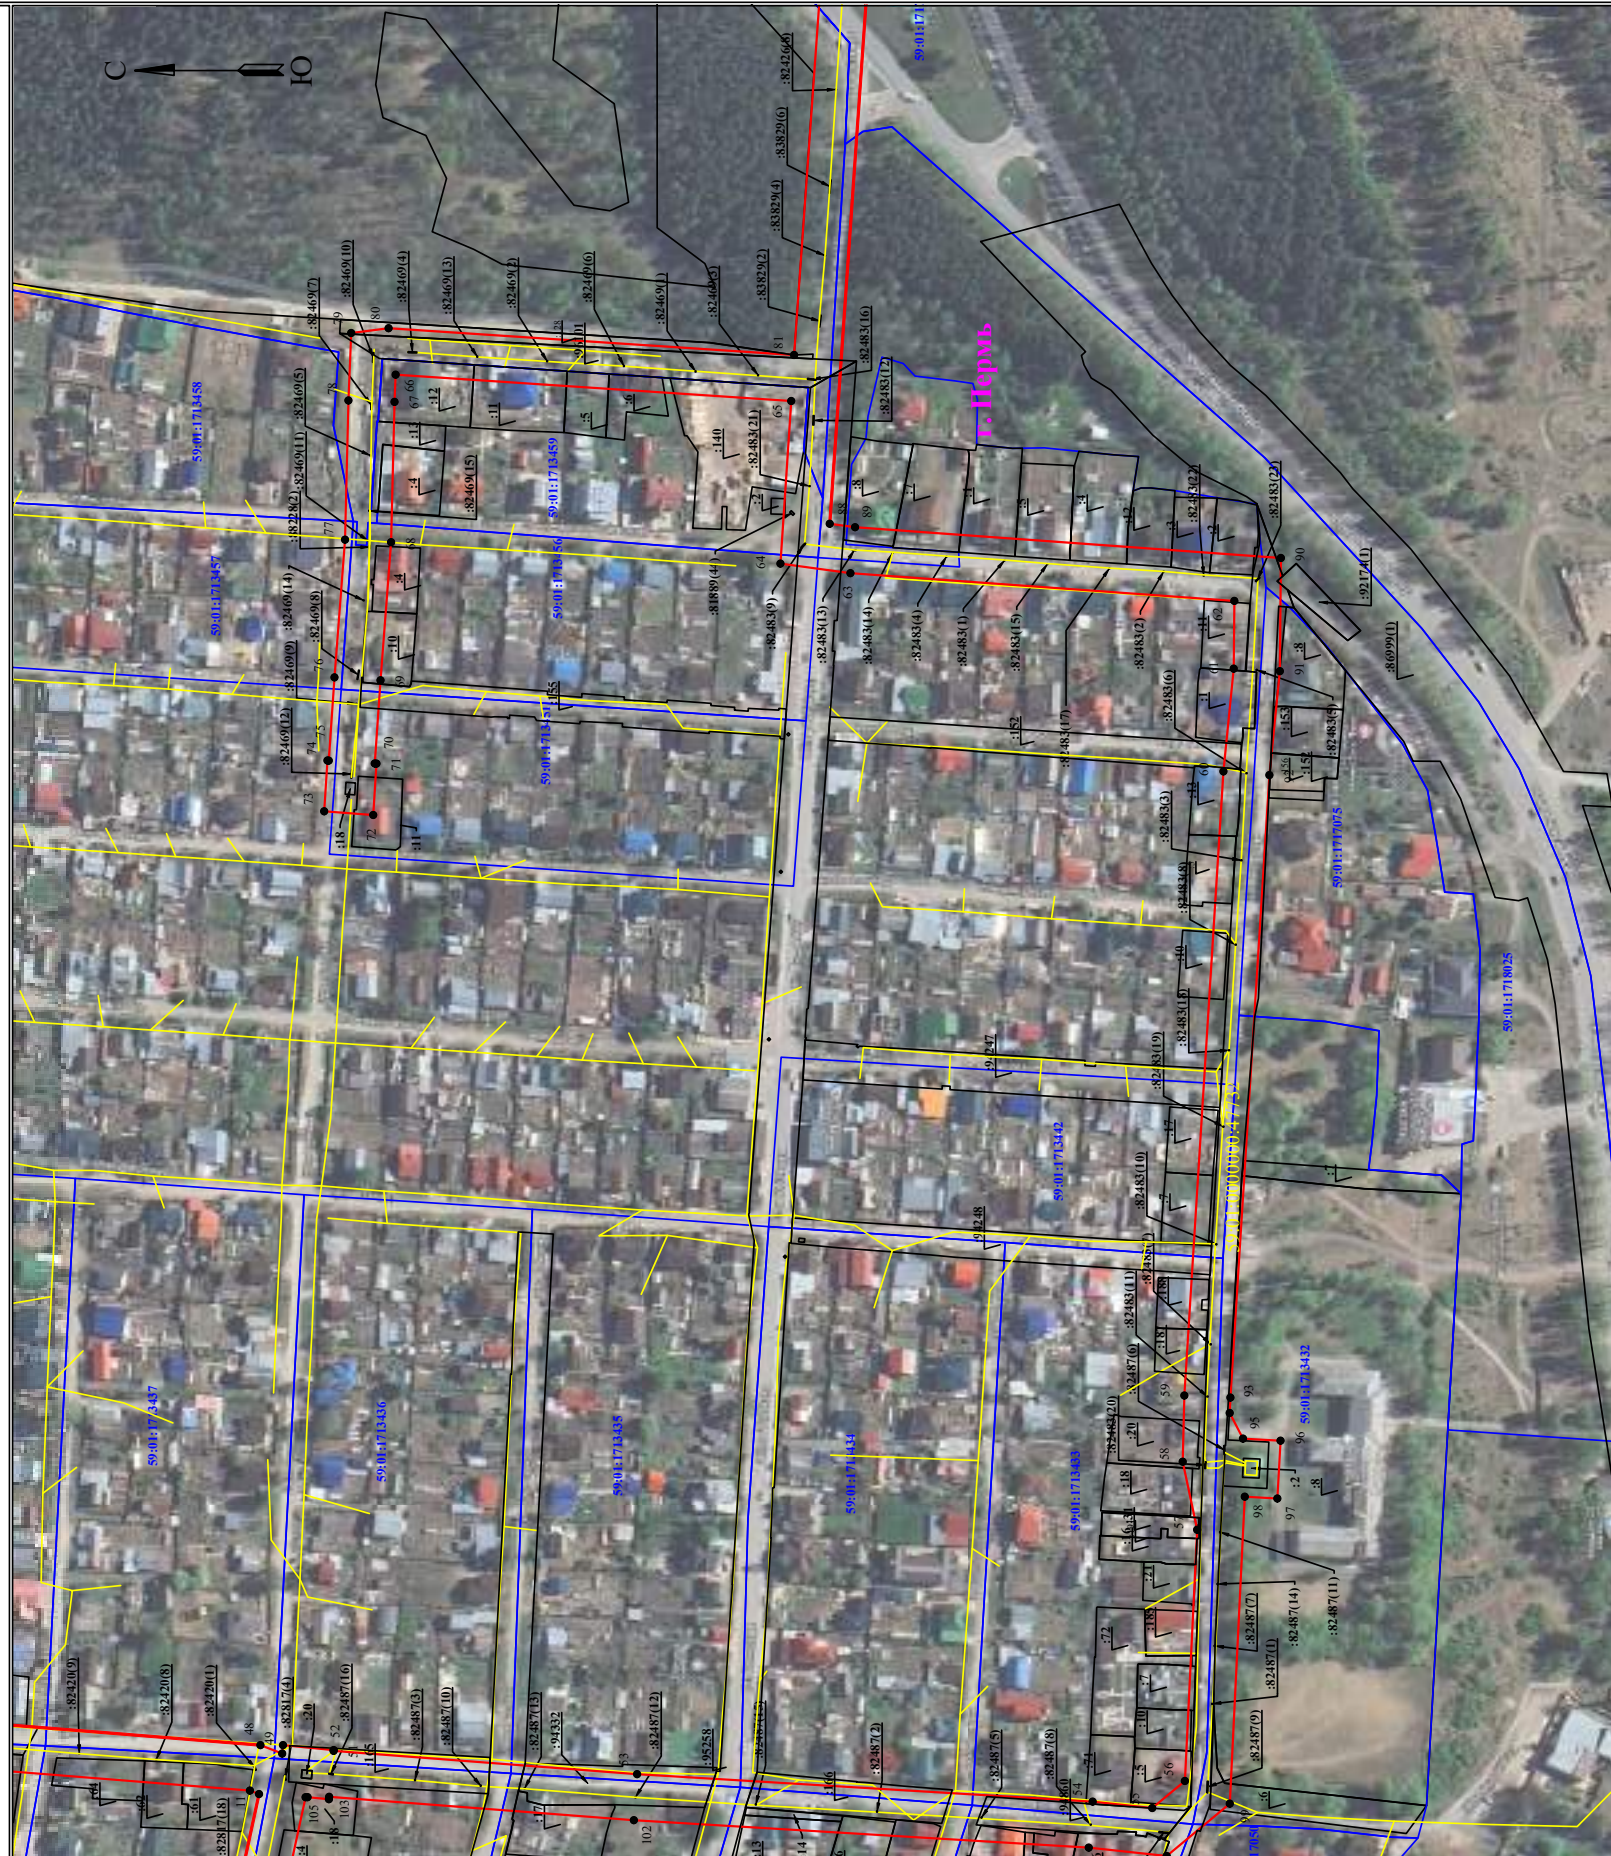

Используемые условные знаки и обозначения:

Масштаб 1:3000


Лист 3 из 4

● 1	-обозначение характерной точки границы устанавливаемого публичного сервитута
—	-границы земельных участков, попадающих в зону публичного сервитута
—	-граница кадастрового квартала
59:01:0000000	-номер кадастрового квартала
:123	-кадастровый номер земельного участка
—	-граница устанавливаемого публичного сервитута



**Схема расположения границ публичного сервитута
для эксплуатации объекта электросетевого хозяйства
«Электросетевой комплекс (ЭСК) Подстанция 110/35/6 кВ «Суханки» (ВЛ 6 кВ
ф.Восточный, КТП 6060)»**
(наименование объекта)

Обзорная схема границ объекта

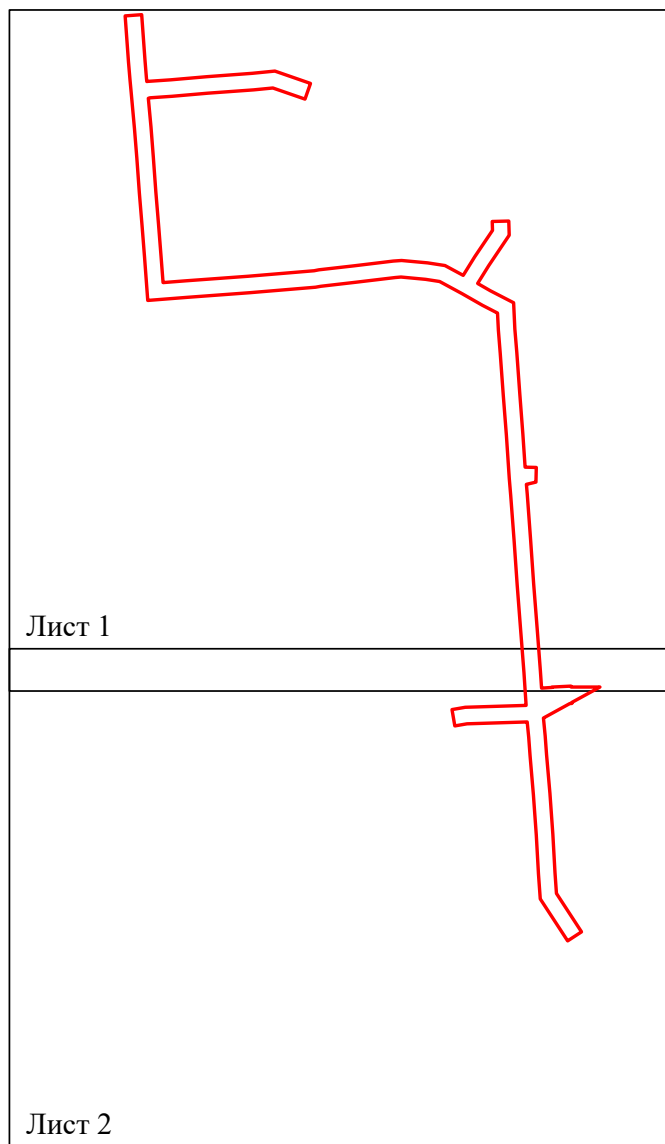

С
↑
Ю

Условные обозначения:


— - граница устанавливаемого
публичного сервитута





**Схема расположения границ публичного сервитута
для эксплуатации объекта электросетевого хозяйства
Электросетевой комплекс Подстанция 110/6 кВ «Северная»
(ВЛ 6 кВ ф. К. Дачи-2, КТП 4383, КТП 4143, КТП 4386, КТП 4372)
(наименование объекта)**

Обзорная схема границ объекта

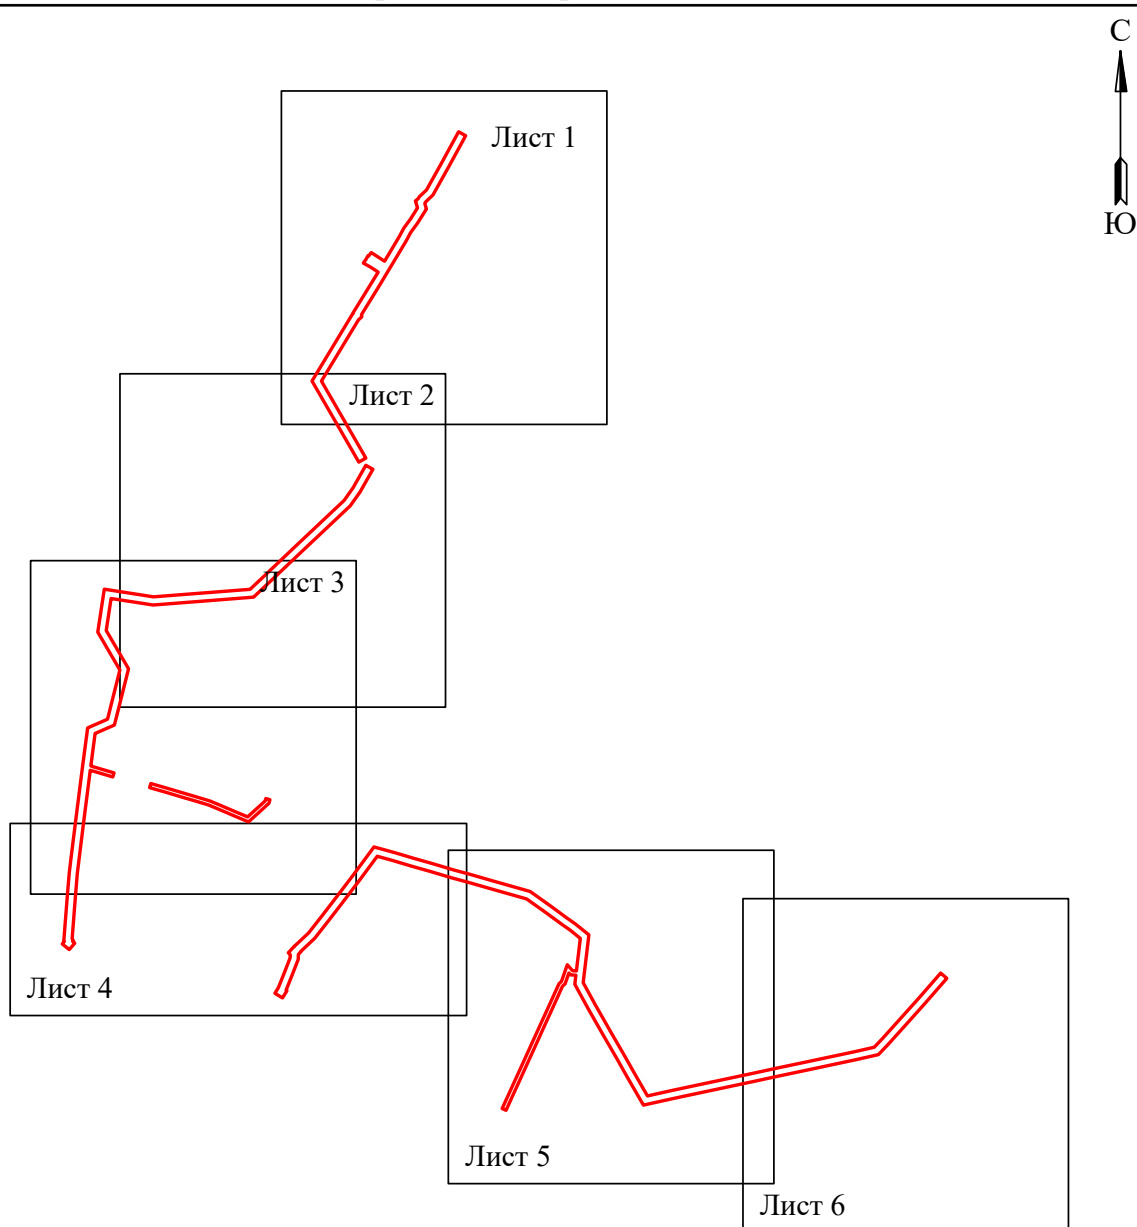

Условные обозначения:

 - граница устанавливаемого публичного сервитута

Схема расположения границ публичного сервитута
для эксплуатации объекта электросетевого хозяйства
Электросетевой комплекс Подстанция 110/6 кВ «Северная» (ВЛ 6 кВ ф. К. Дачи-2, КТП 4383, КТП 4143, КТП 4386, КТП 4372)

(наименование объекта)




Лист 1 из 6

Масштаб 1:3000

Используемые условные знаки и обозначения:

- | | | | |
|---------------|---|-------------|-----------------------------------|
| • 1 | - обозначение характерной точки границы устанавливаемого публичного сервитута | г. Северная | - наименование населенного пункта |
| — | - границы земельных участков, попадающих в зону публичного сервитута | — | - ось, линии, контур объекта |
| — | - граница кадастрового квартала | | |
| 59:01:0000000 | - номер кадастрового квартала | | |
| :123 | - кадастровый номер земельного участка | | |
| — | - граница устанавливаемого публичного сервитута | | |

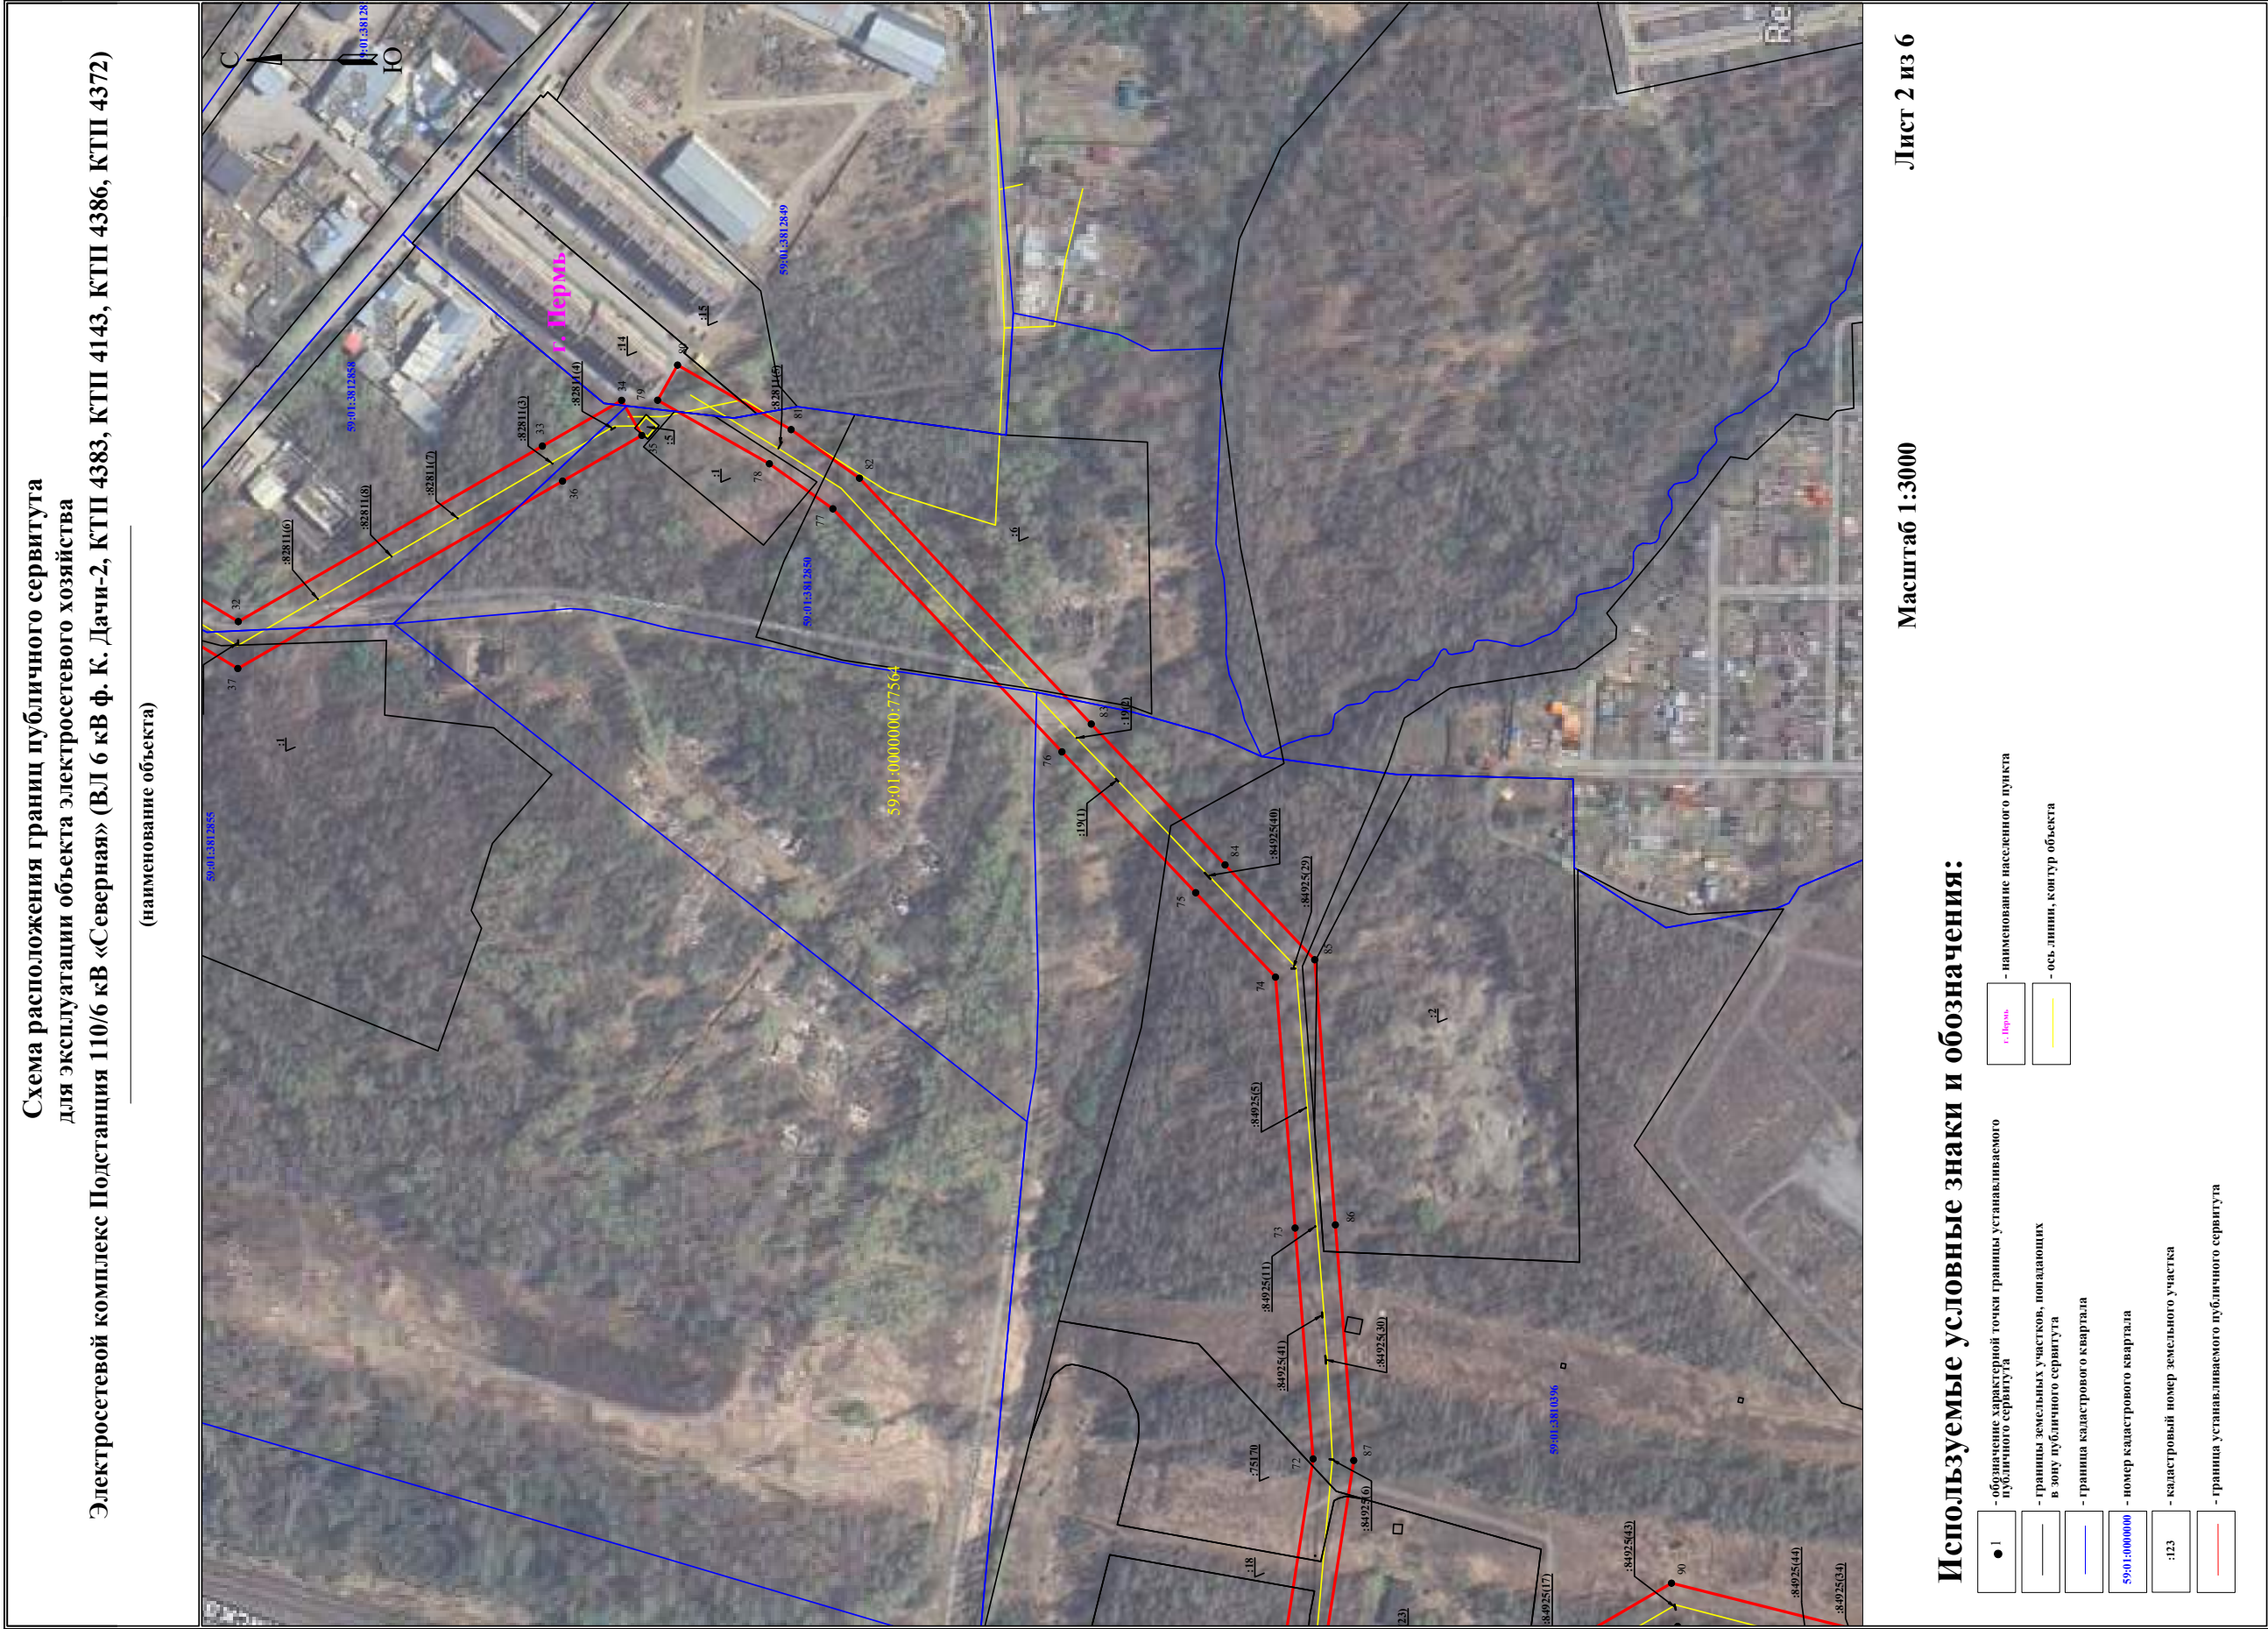

**Схема расположения границ публичного сервитута
для эксплуатации объекта электросетевого хозяйства
Электросетевой комплекс Подстанция 110/6 кВ «Северная» (В.Л 6 кВ ф. К. Дачи-2, КТП 4383, КТП 4143, КТП 4386, КТП 4372)**

(наименование объекта)




Используемые условные знаки и обозначения:

● 1	- обозначение характерной точки границы устанавливаемого публичного сервитута		- наименование населенного пункта
—	- границы земельных участков, попадающих в зону публичного сервитута		- ось линии, контур объекта
—	- граница кадастрового квартала		
59:01:0000000	- номер кадастрового квартала		
:1:3	- кадастровый номер земельного участка		
—	- граница устанавливаемого публичного сервитута		

Масштаб 1:3000

Лист 3 из 6

Схема расположения границ публичного сервитута
для эксплуатации объекта электросетевого хозяйства
Электросетевой комплекс Подстанция 110/6 кВ «Северная» (ВЛ 6 кВ ф. К. Дачи-2, КТП 4383, КТП 4143, КТП 4386, КТП 4372)
(наименование объекта)

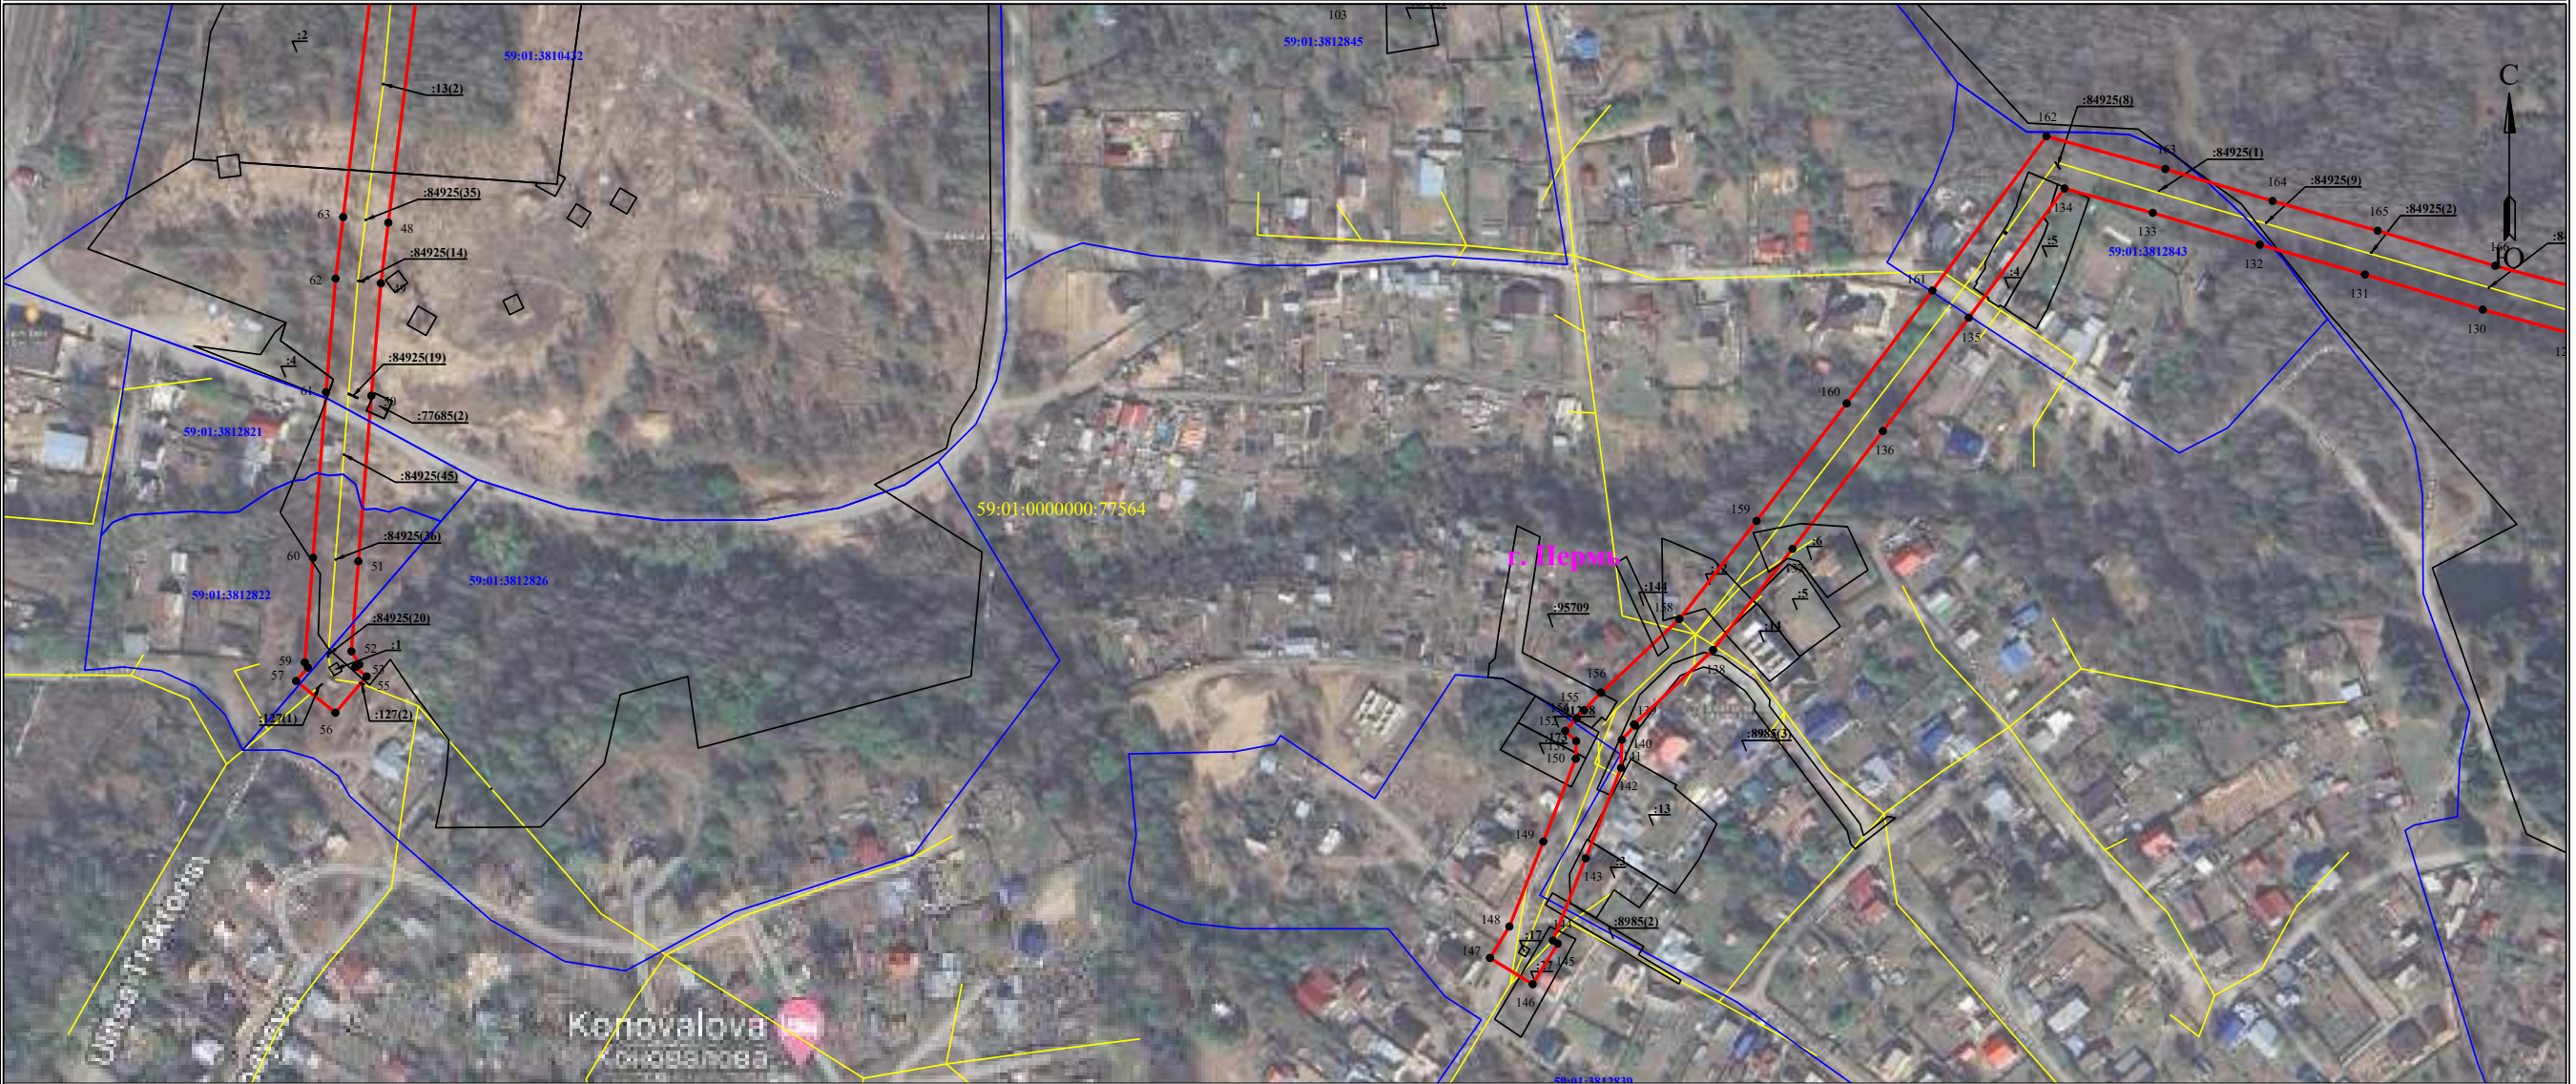



Масштаб 1:3000


Лист 4 из 6

Используемые условные знаки и обозначения:

- | | | | |
|---------------|---|----------|-----------------------------------|
| 1 | - обозначение характерной точки границы устанавливаемого публичного сервитута | г. Пермь | - наименование населенного пункта |
| | - границы земельных участков, попадающих в зону публичного сервитута | | - ось линии, контур объекта |
| | - граница кадастрового квартала | | |
| 59:01:0000000 | - номер кадастрового квартала | | |
| :123 | - кадастровый номер земельного участка | | |
| | - граница устанавливаемого публичного сервитута | | |

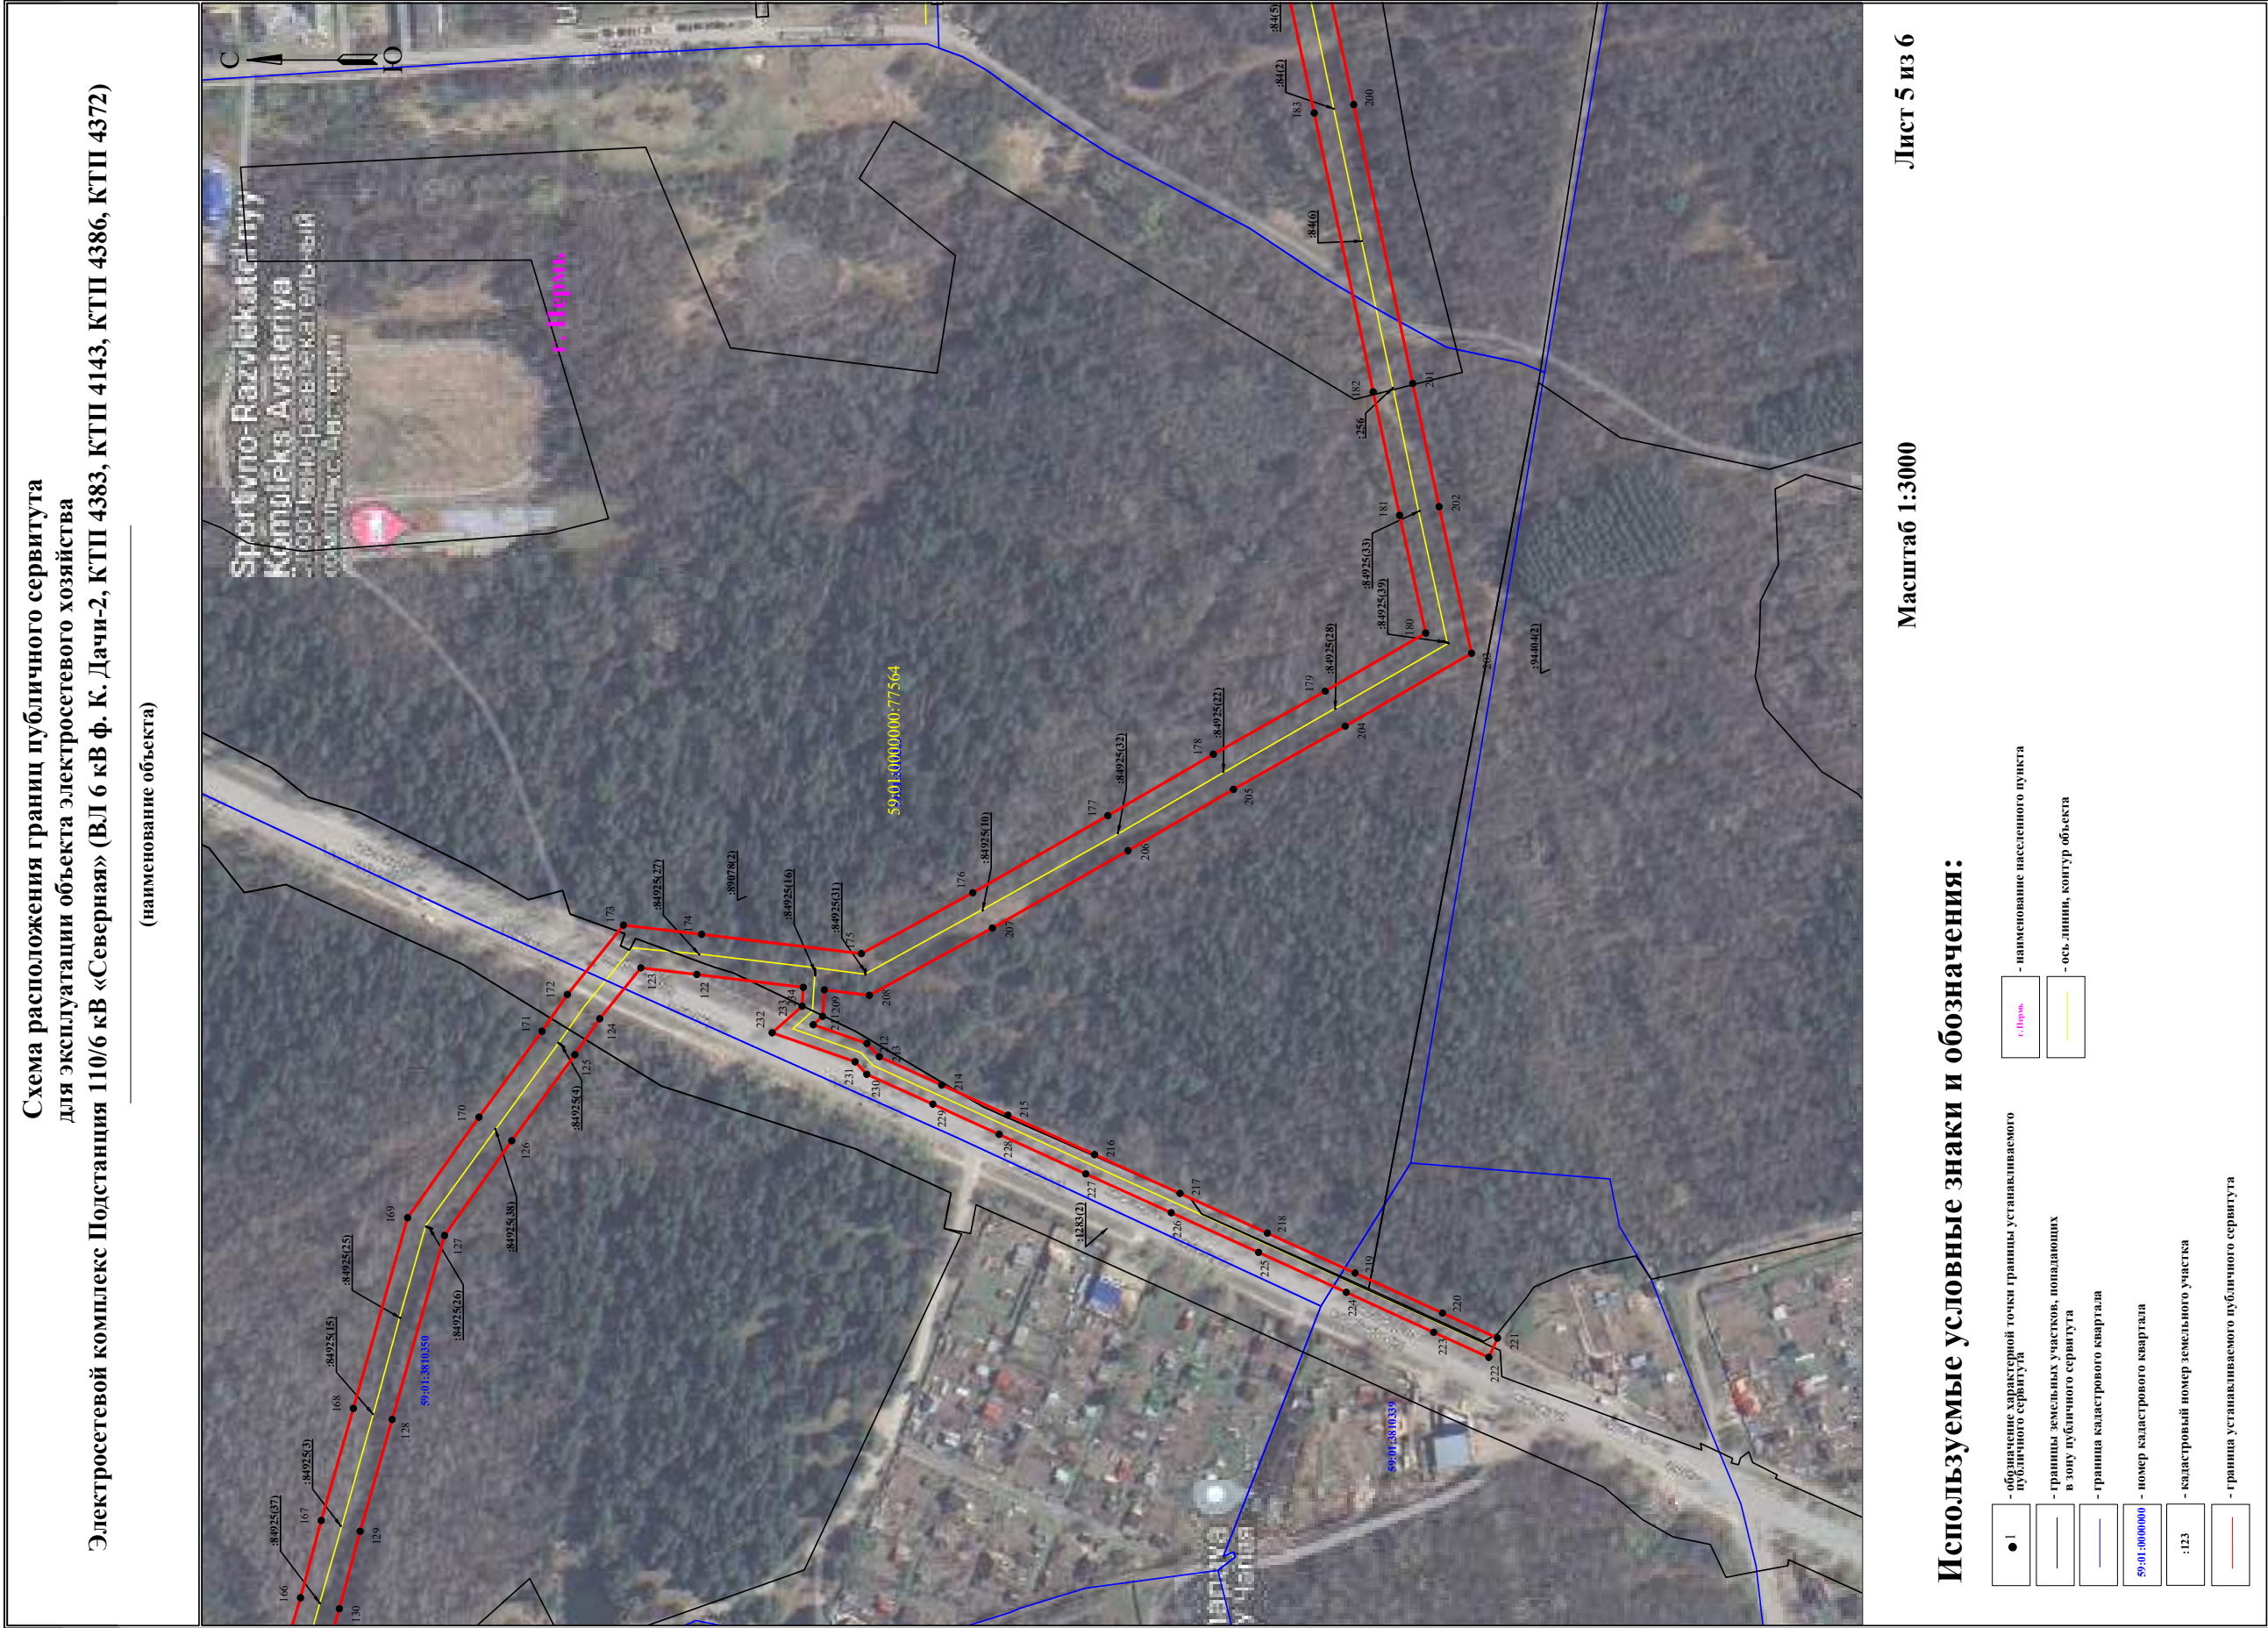

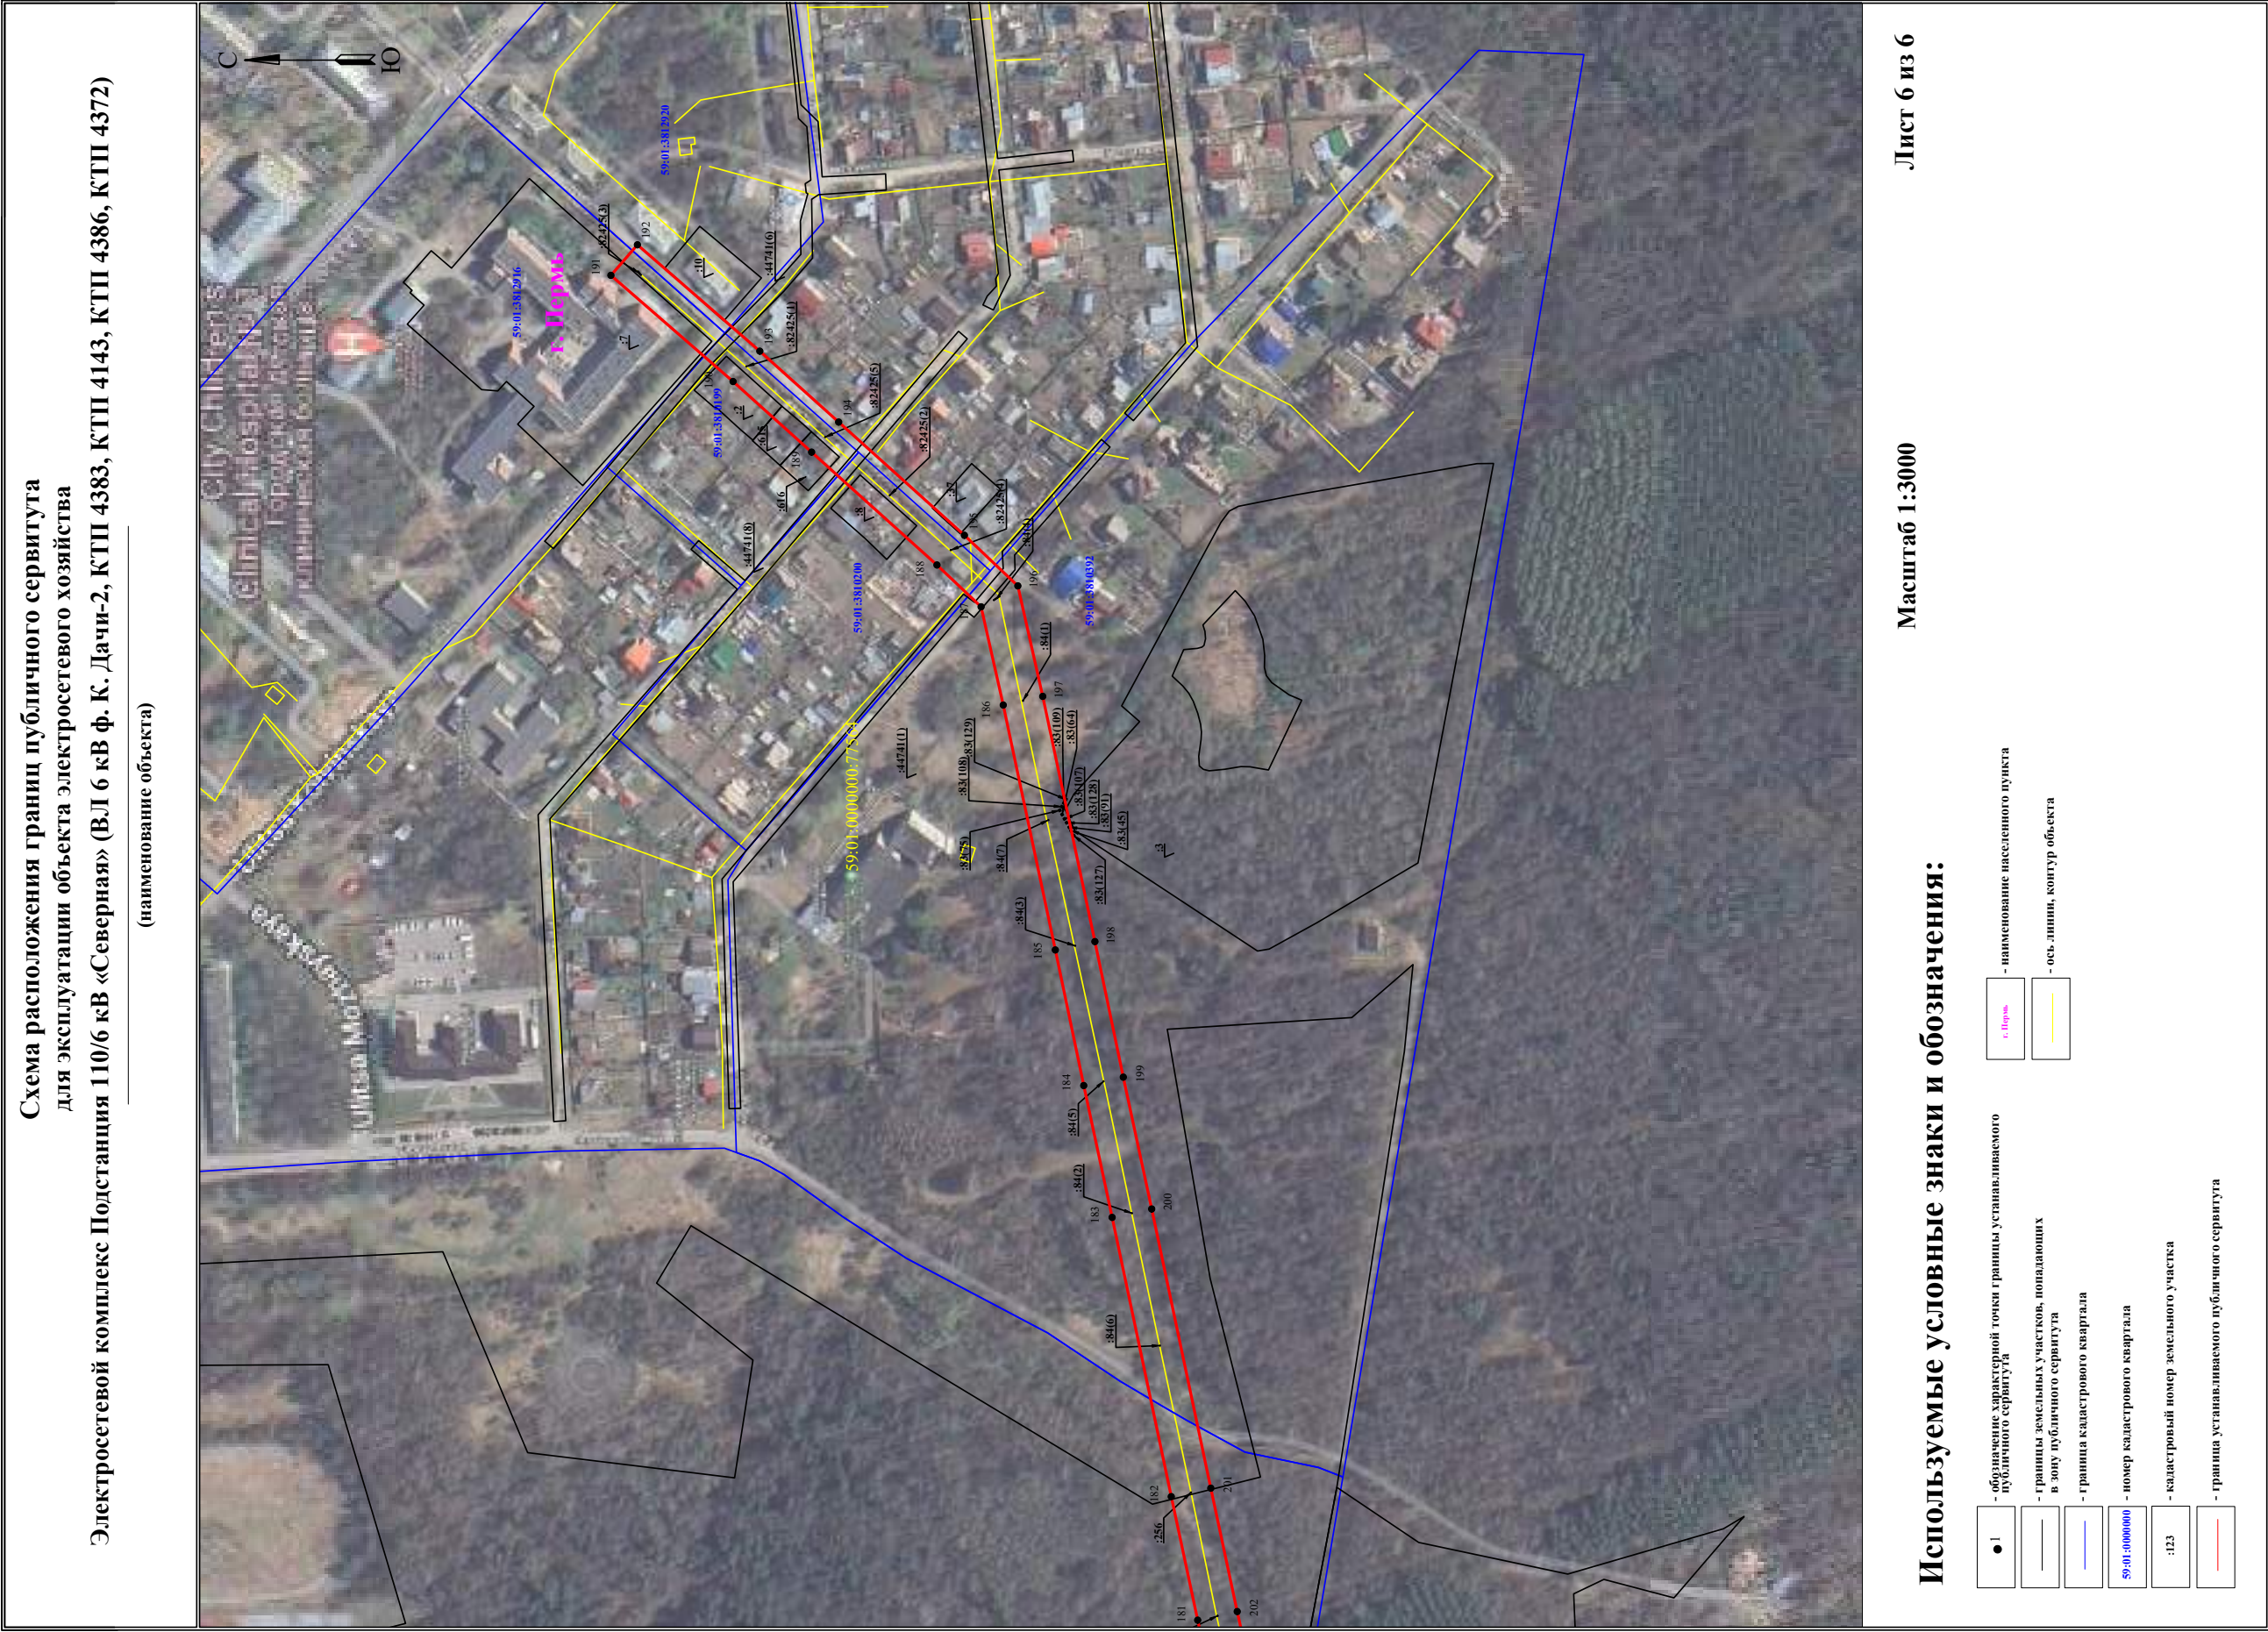

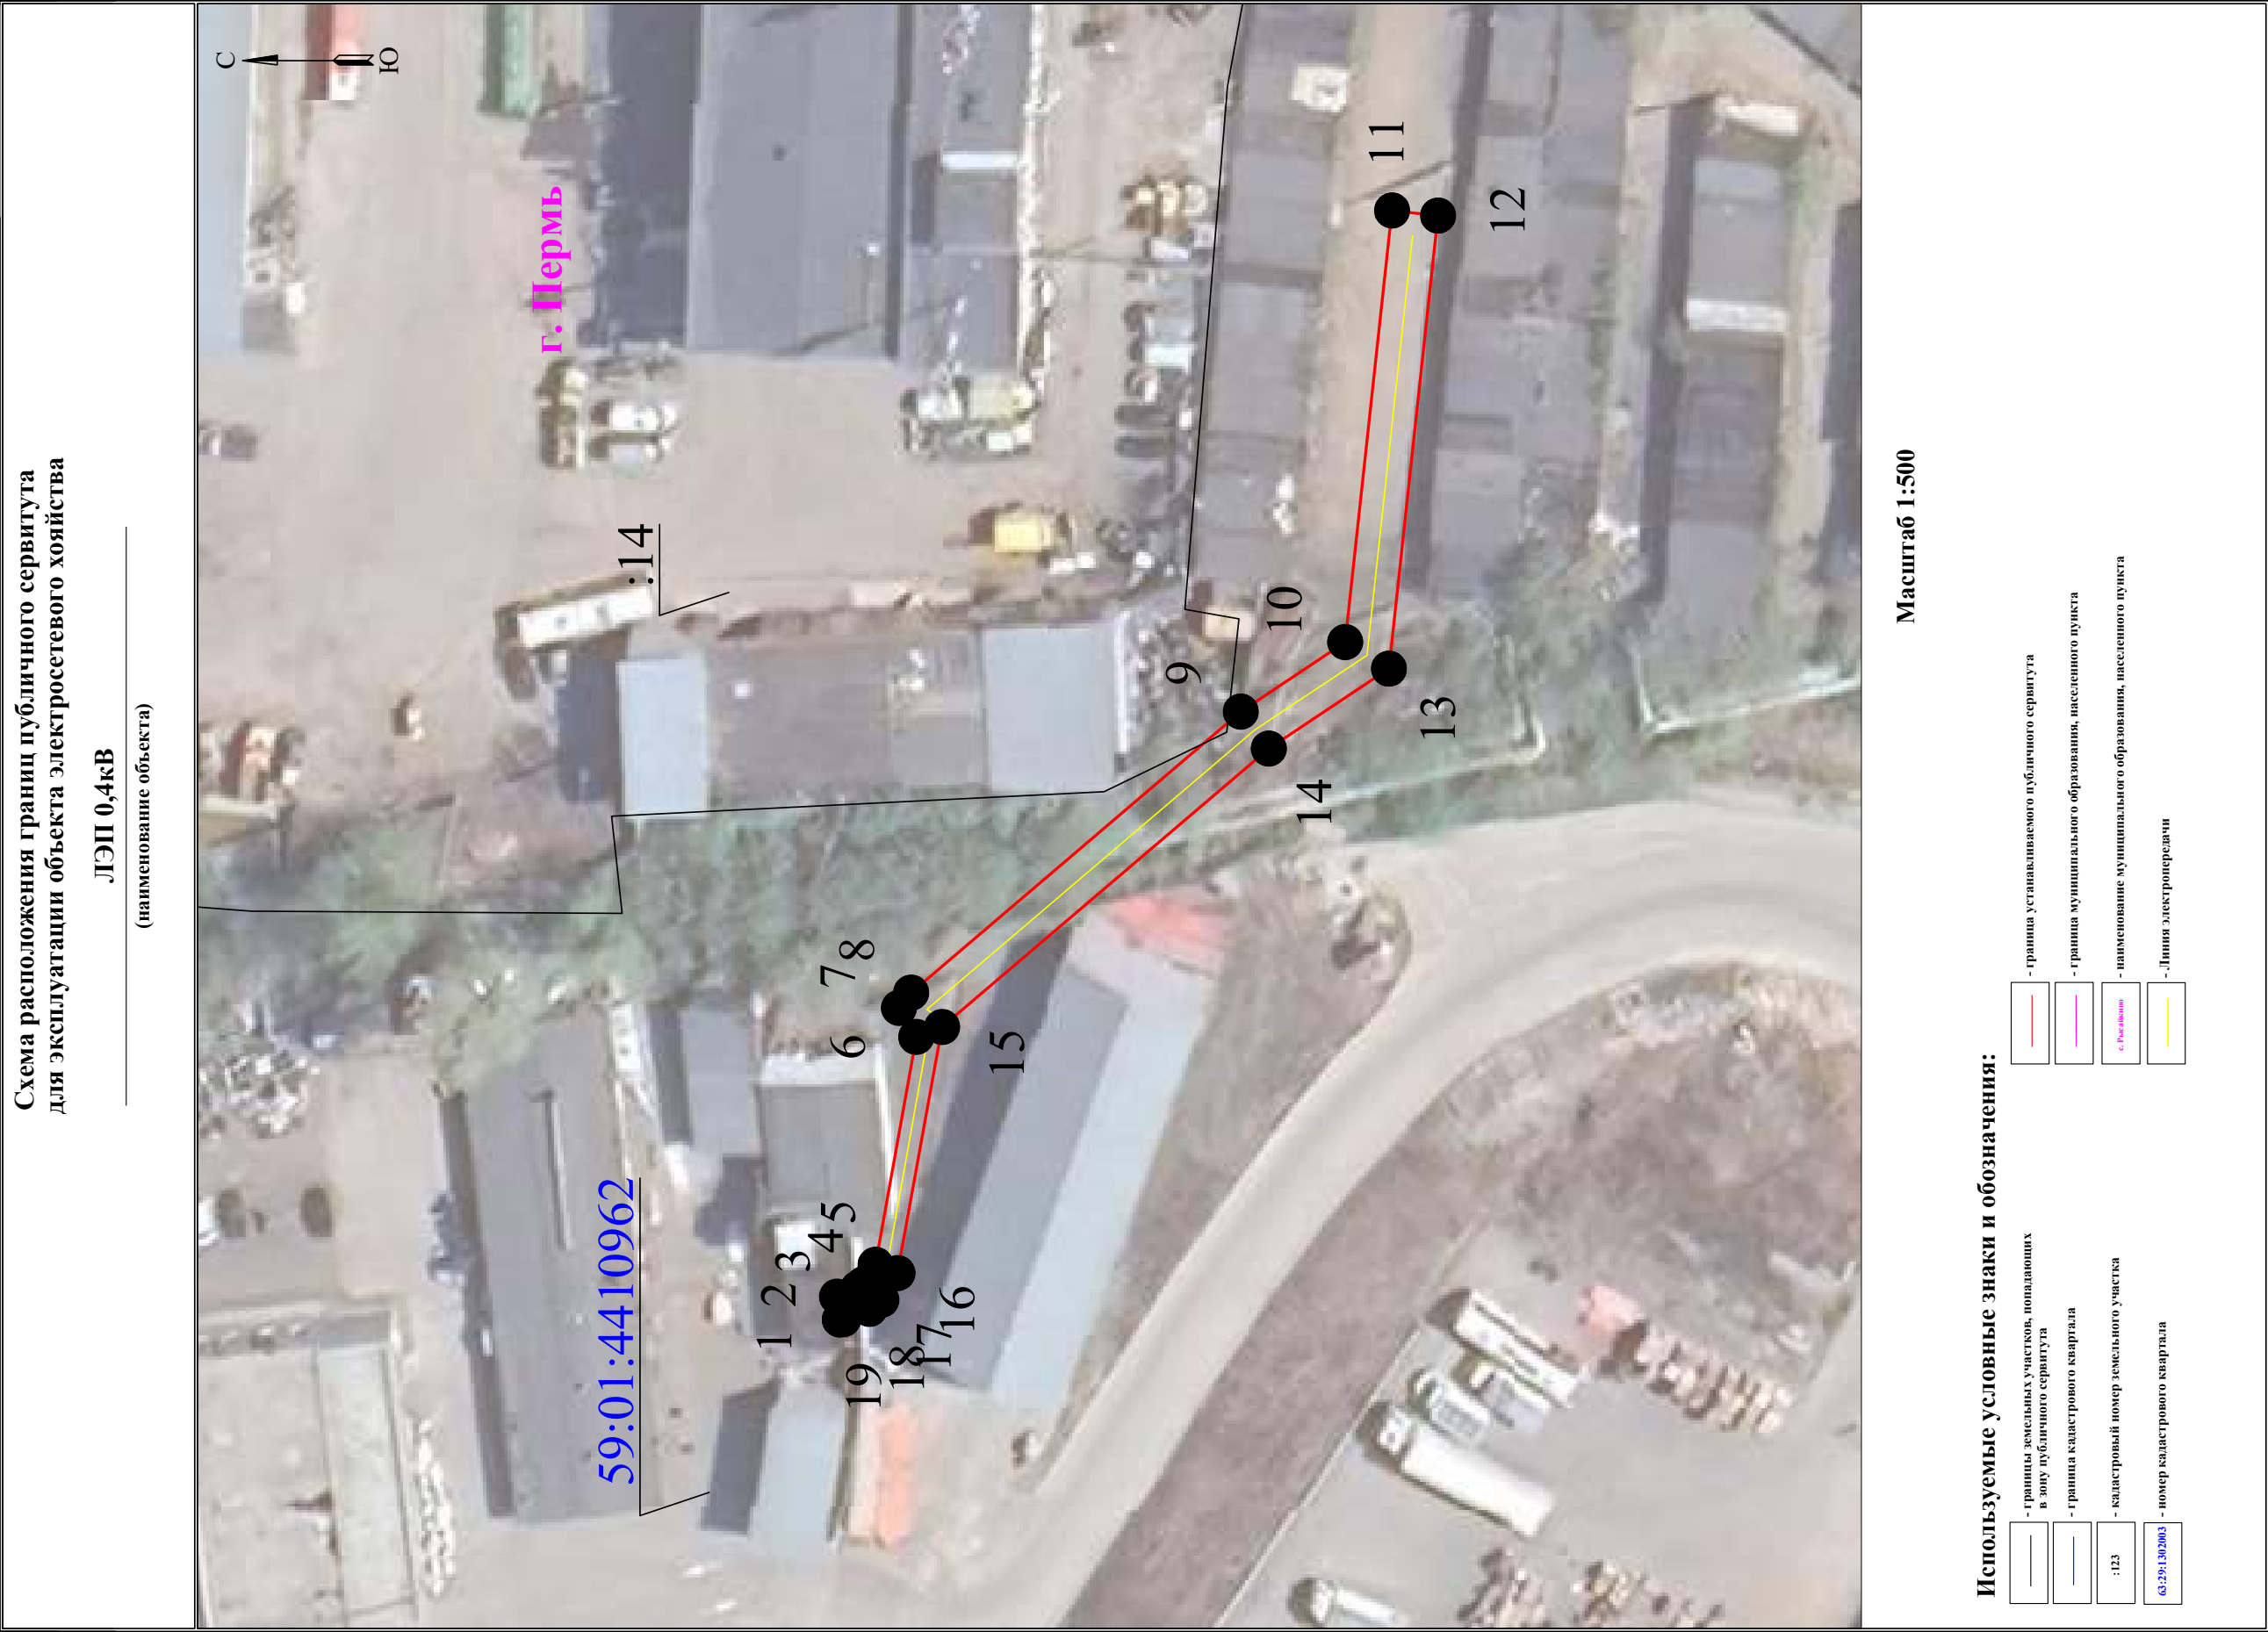



Лист 1

Публичный сервитут теплотрасса
Схема расположения границ публичного сервитута



Используемые условные знаки и обозначения:


- границы публичного сервитута
- трасса трубопровода
- границы кадастрового квартала
- 59:01:17:13036 - кадастровый номер квартала
- границы учтенного земельного участка
- 10 - кадастровый номер земельного участка
- - характерная точка границы

Масштаб 1:10000

Публичный сервитут теплотрасса
Схема расположения границ публичного сервитута



Схема расположения листов

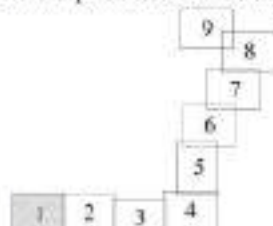

Используемые условные знаки и обозначения:

- границы публичного сервитута
- трасса трубопровода
- границы кадастрового квартала
- 59:01:0713036 — кадастровый номер квартала
- границы учтенного земельного участка
- 59:01:0713036 — кадастровый номер земельного участка
- — характерная точка границы

Масштаб 1:1500

Публичный сервитут теплотрасса
Схема расположения границ публичного сервитута



Лист 4

Публичный сервитут теплотрасса
 Схема расположения границ публичного сервитута


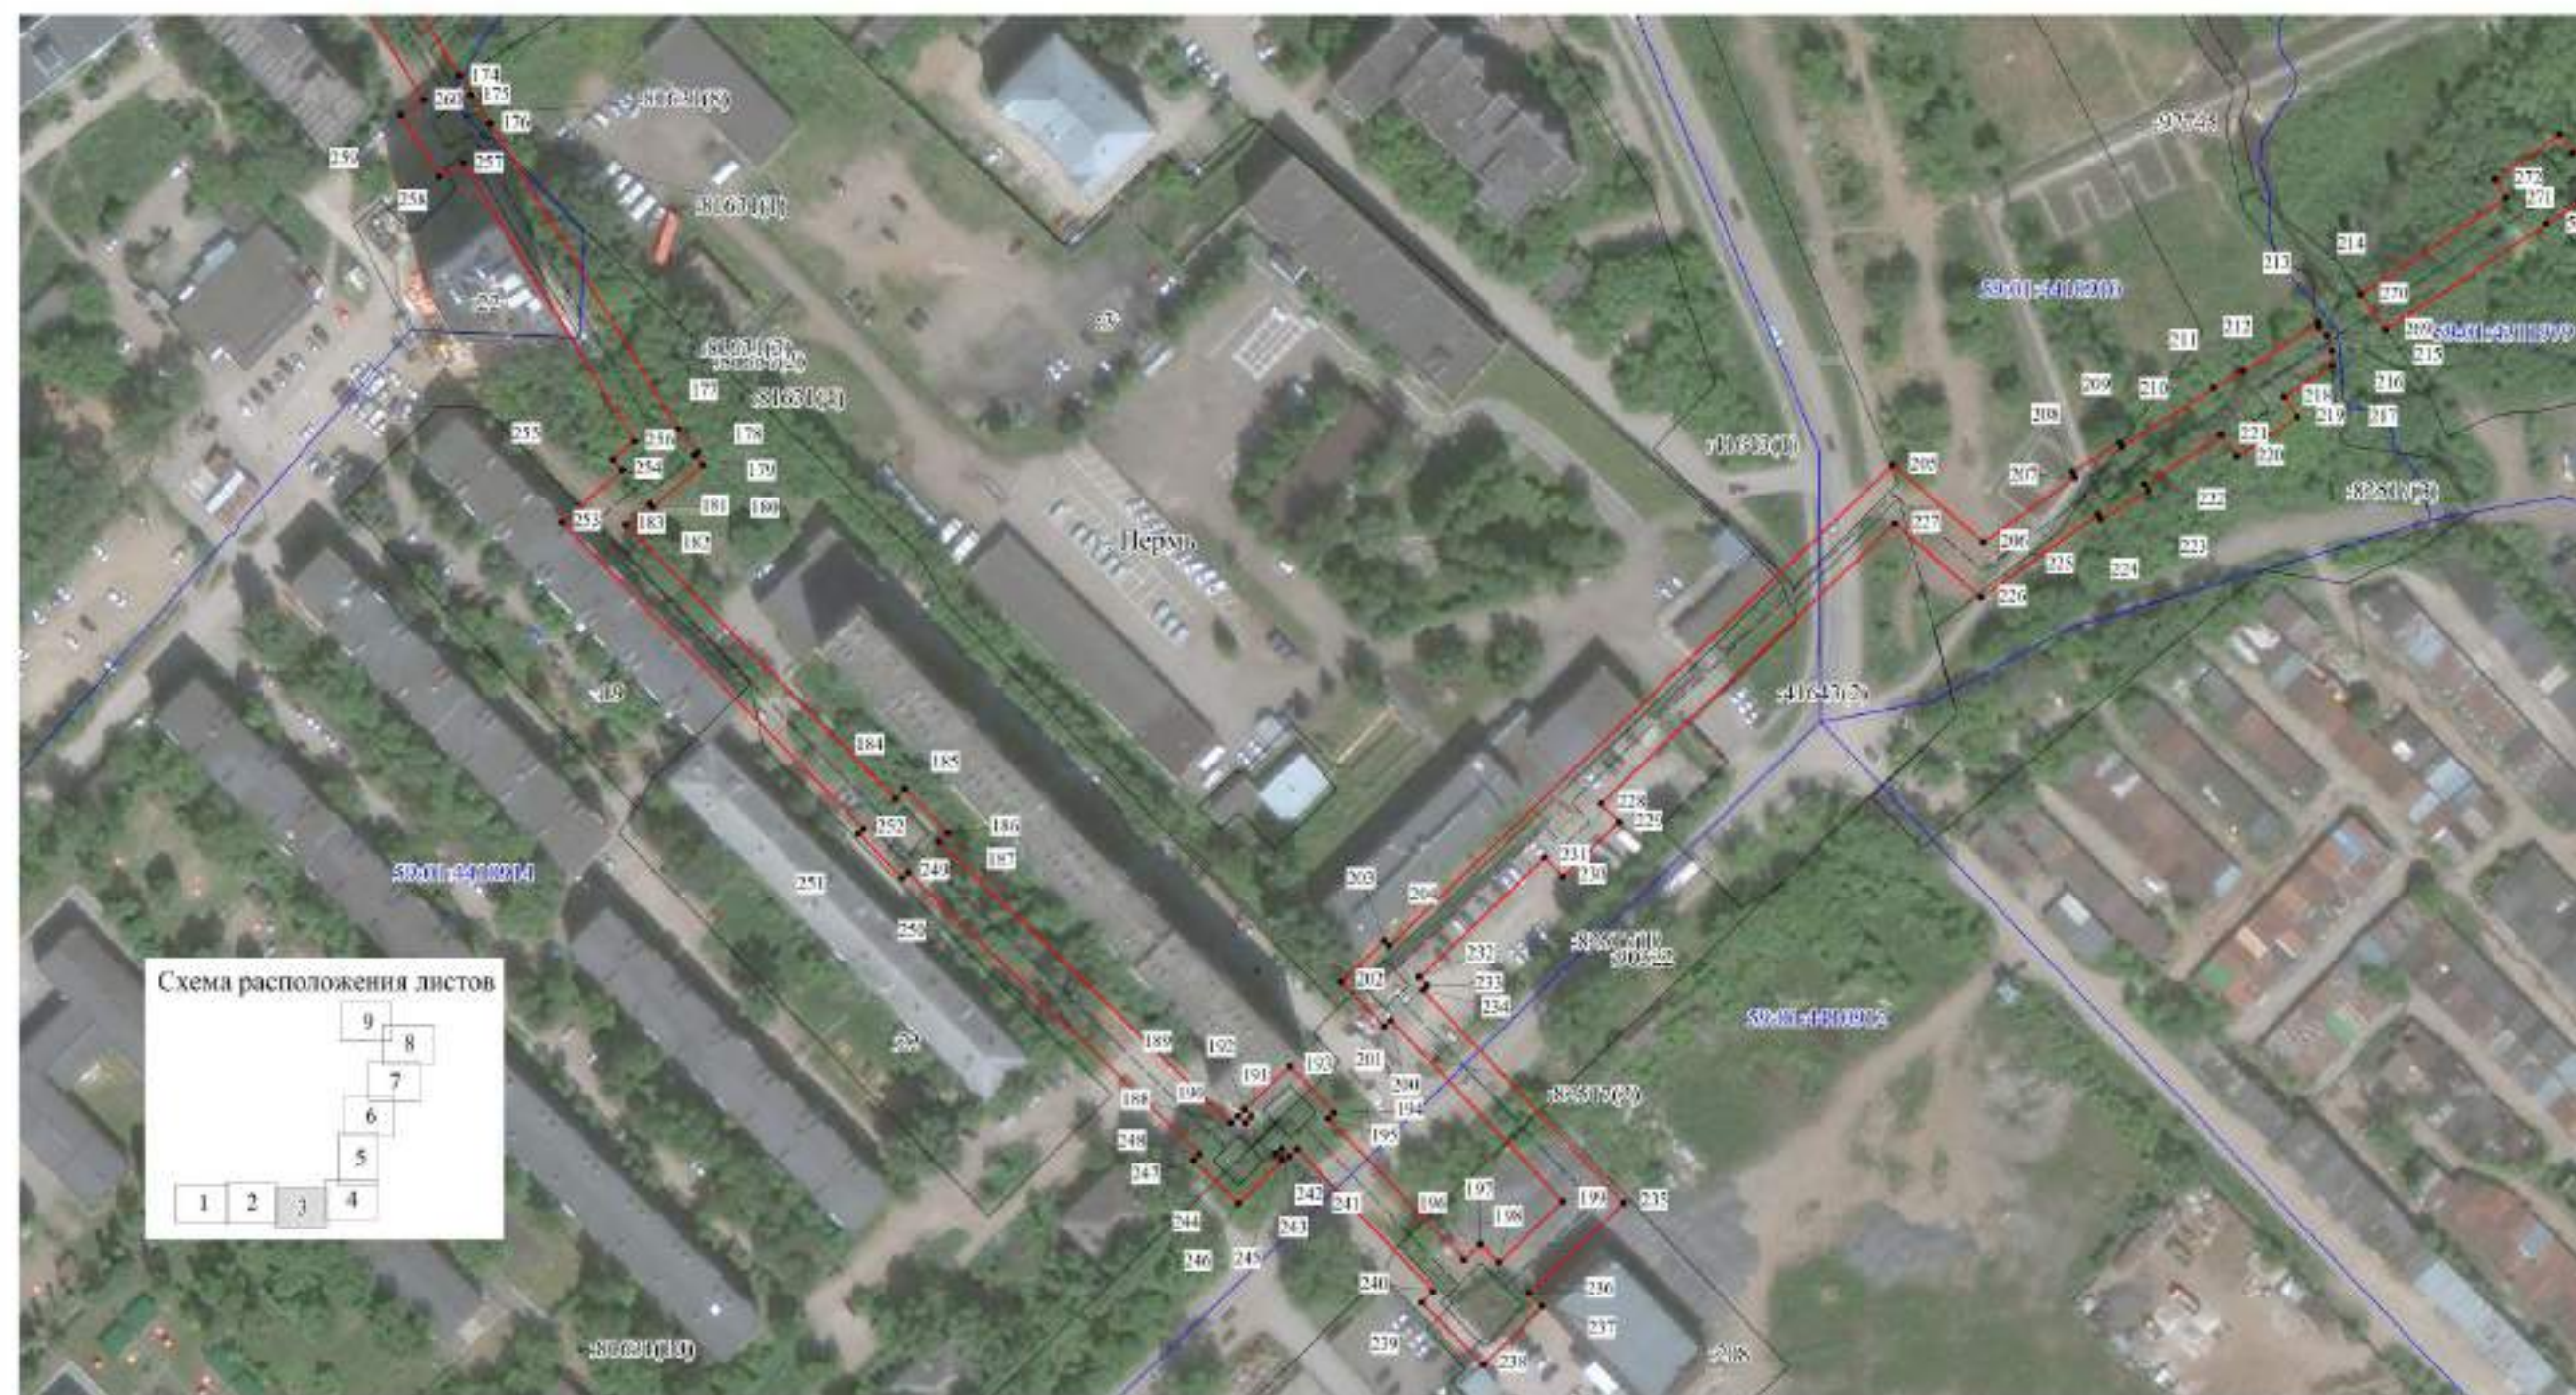


Схема расположения листов

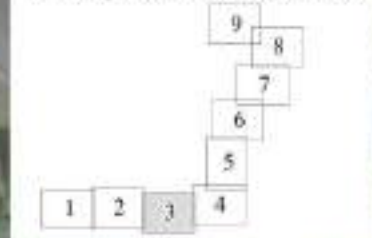

Используемые условные знаки и обозначения:

- границы публичного сервитута
- трасса трубопровода
- границы кадастрового квартала
- 59:01:1713036 — кадастровый номер квартала
- границы учтенного земельного участка
- 59:01:1713036 — кадастровый номер земельного участка
- характерная точка границы

Масштаб 1:1500

Лист 5

Публичный сервитут теплотрасса
 Схема расположения границ публичного сервитута





Лист 7


Публичный сервитут теплотрасса
 Схема расположения границ публичного сервитута



- Используемые условные знаки и обозначения:
- - границы публичного сервитута
 - - трасса трубопровода
 - - границы кадастрового квартала
 - 50:01:031:0046 - кадастровый номер квартала
 - 50 - границы учтенного земельного участка
 - 50 - кадастровый номер земельного участка
 - - характерная точка границы

Масштаб 1:1500

Публичный сервитут
Схема расположения границ публичного сервитута теплотрасса

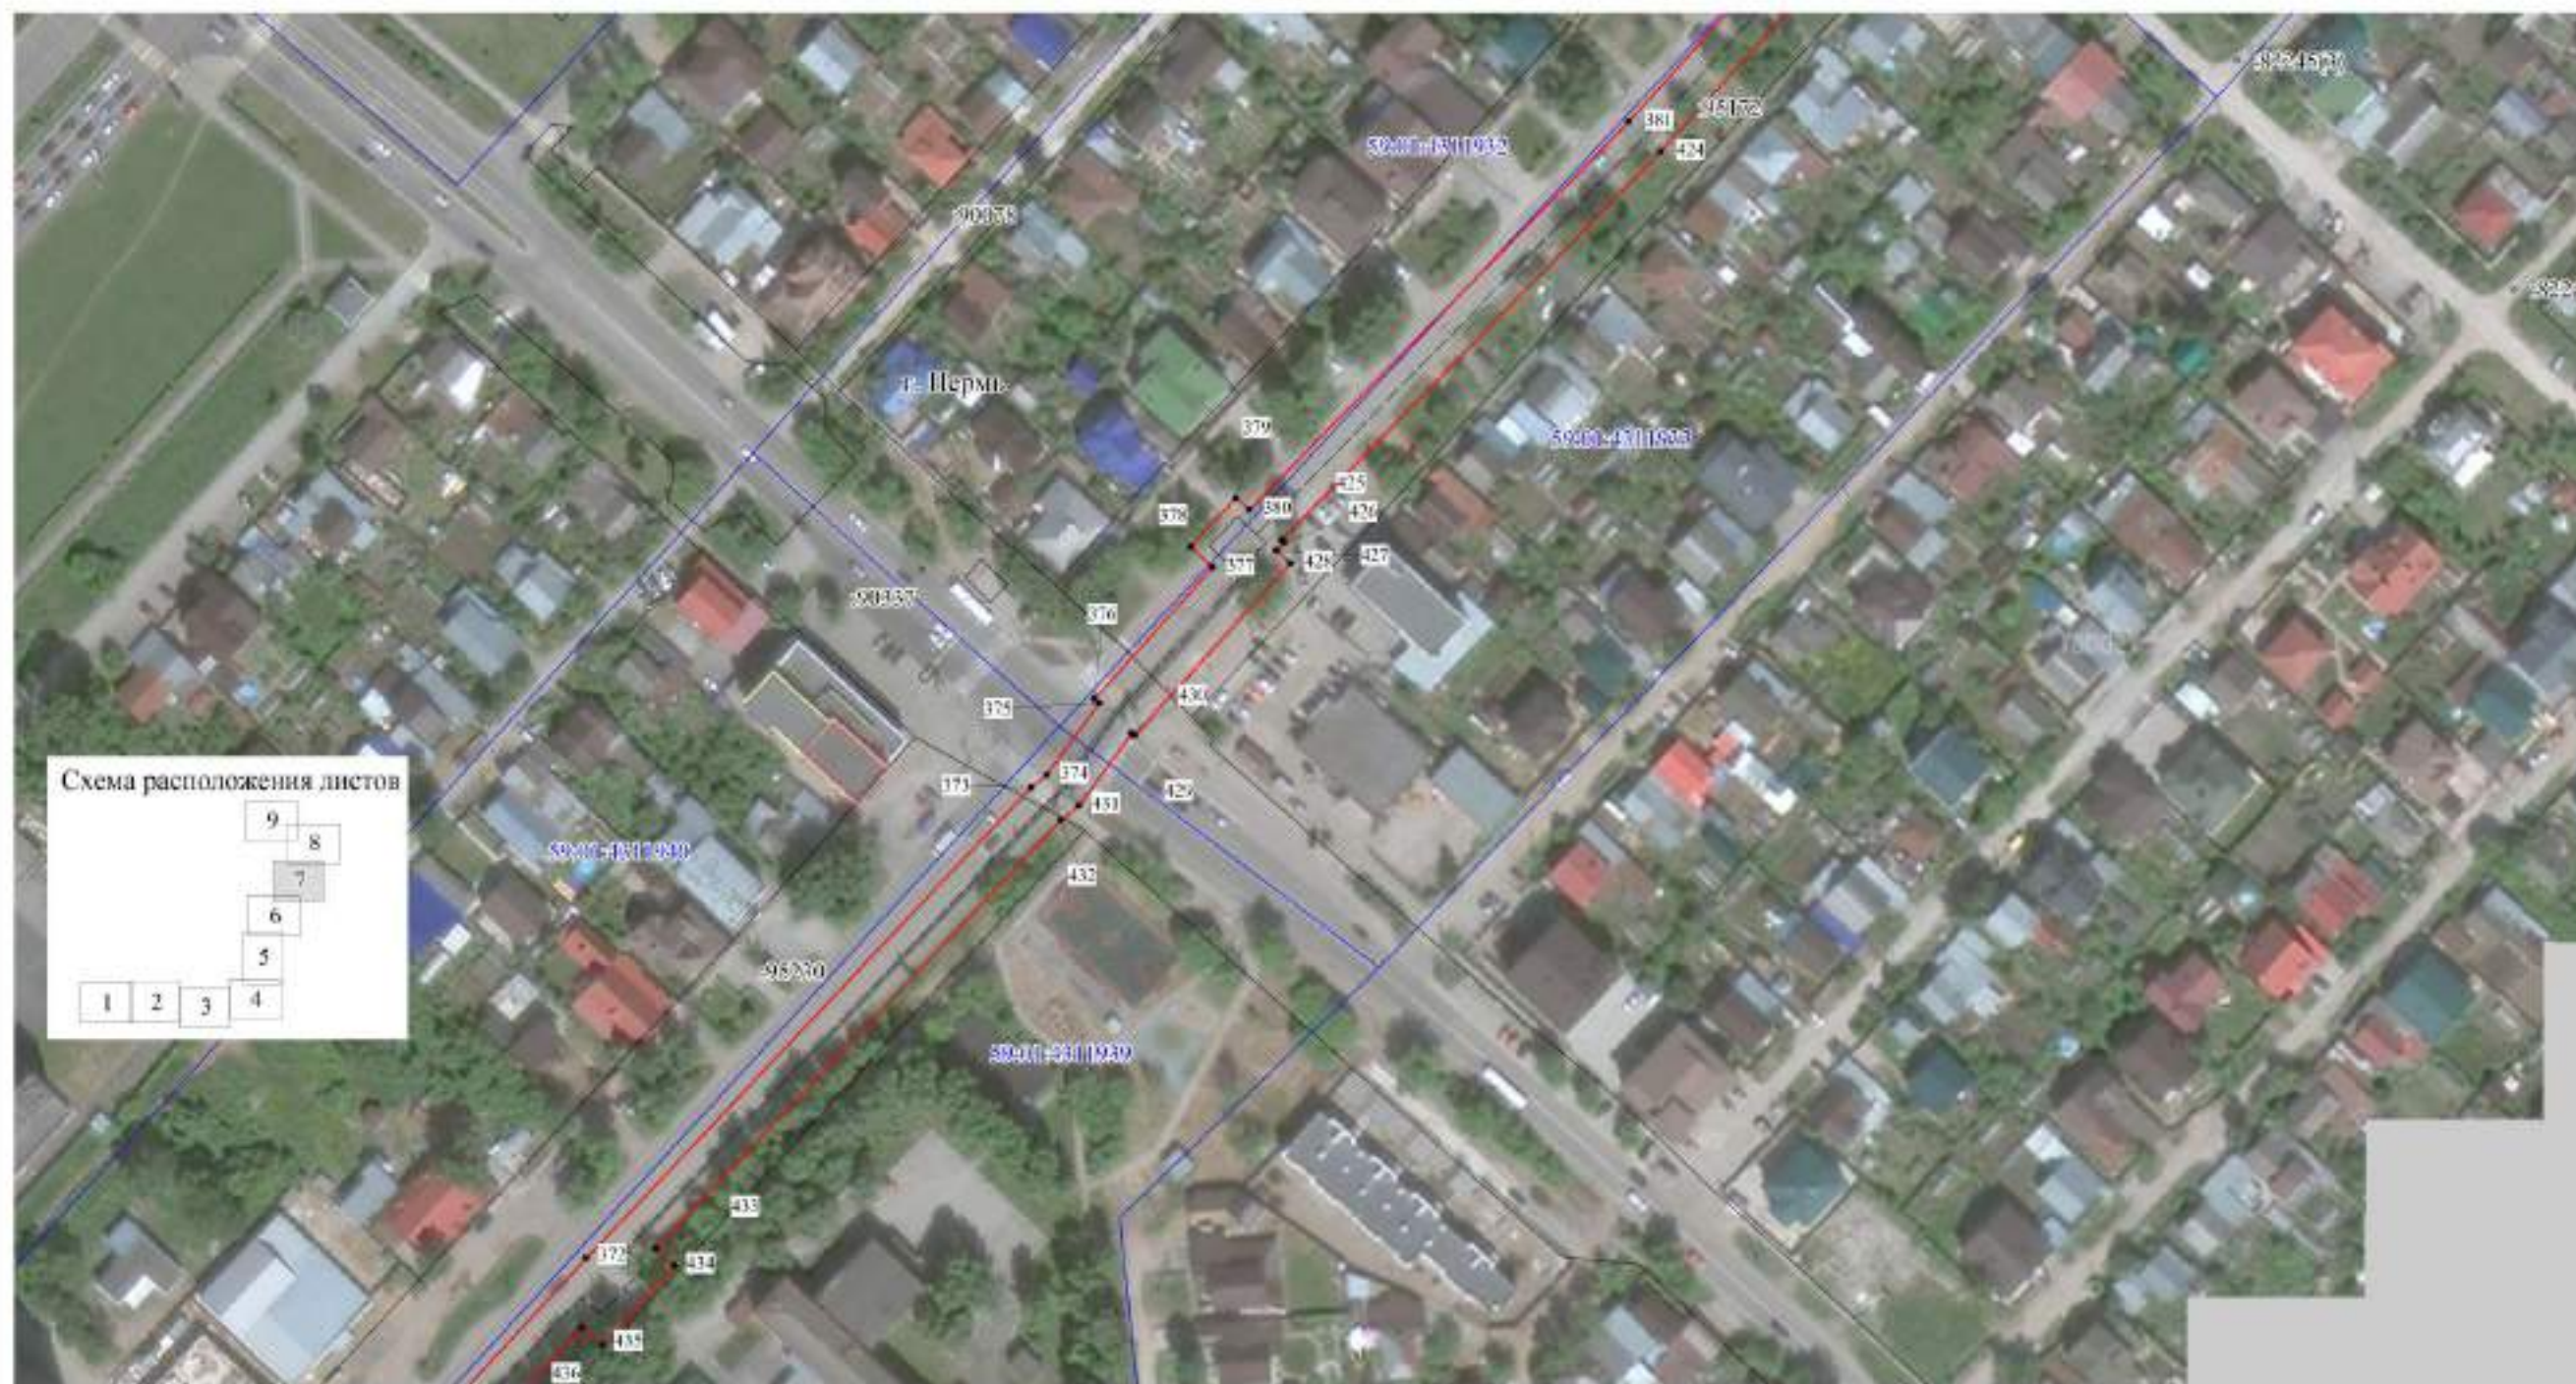

Публичный сервитут теплотрасса
Схема расположения границ публичного сервитута


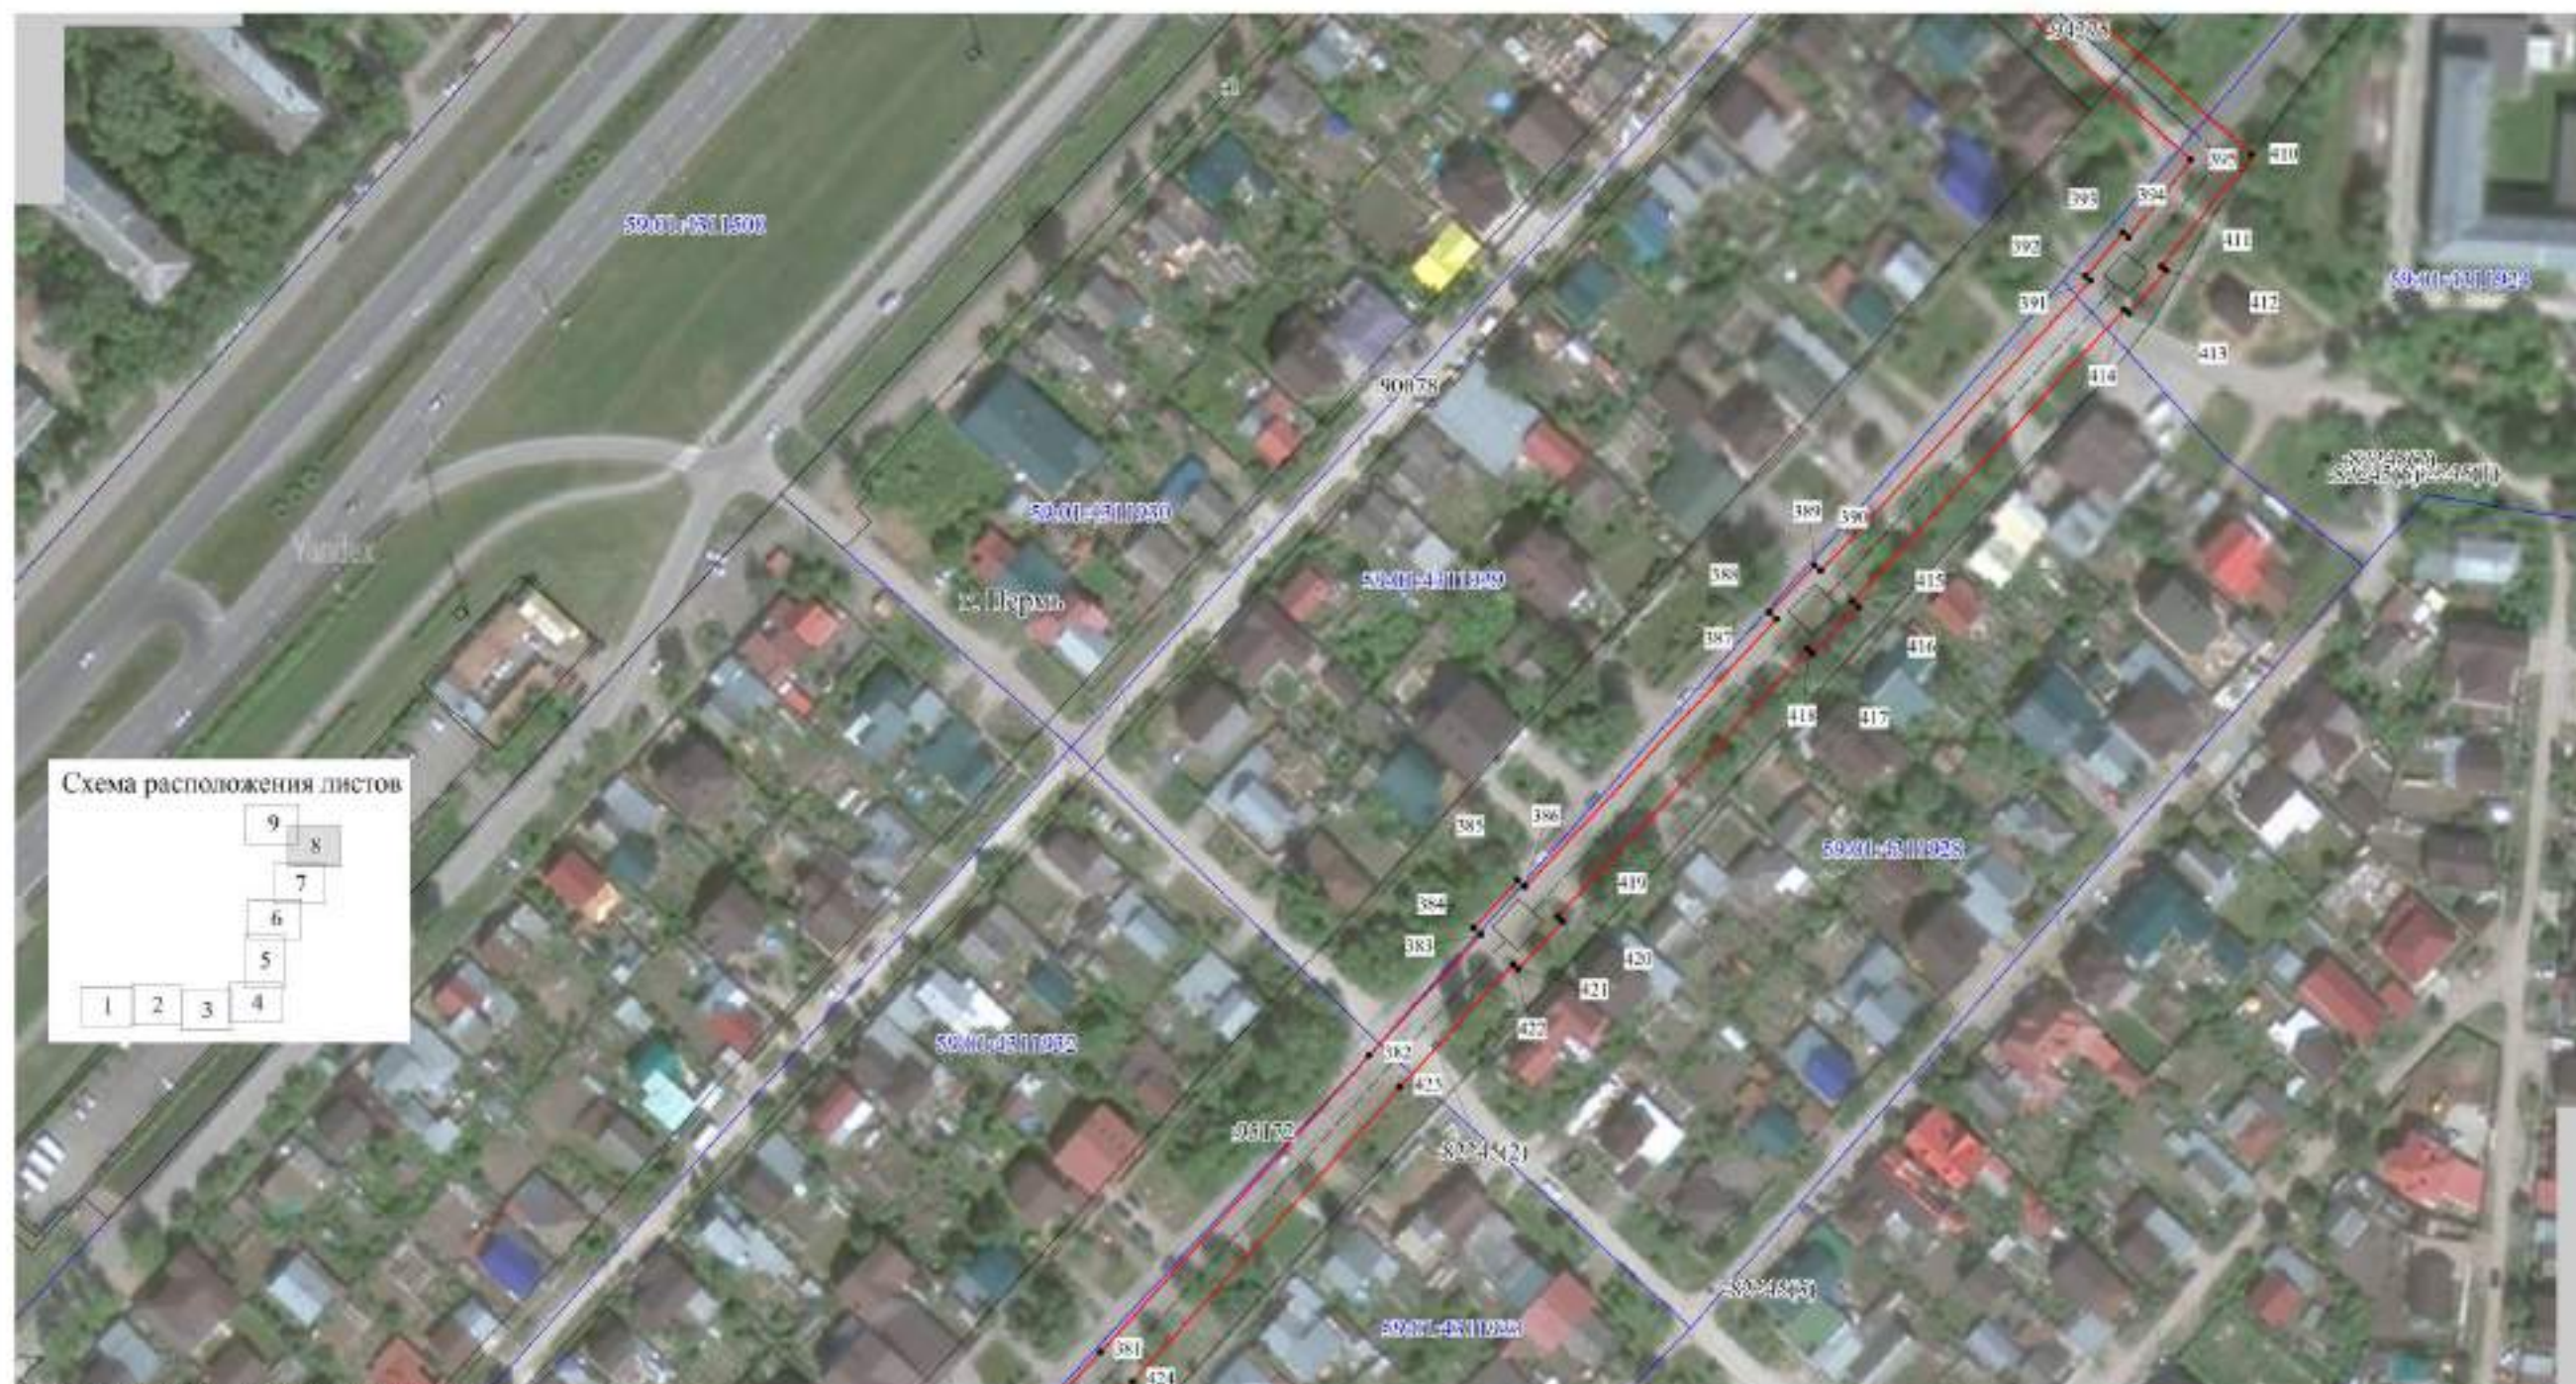


Схема расположения листов

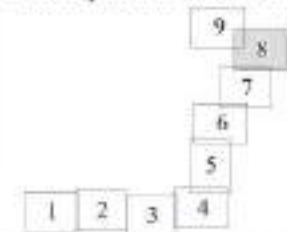

Используемые условные знаки и обозначения:

- границы публичного сервитута
- трасса трубопровода
- границы кадастрового квартала
- кадастровый номер квартала
- границы учтенного земельного участка
- кадастровый номер земельного участка
- характерная точка границы

Масштаб 1:1500

Публичный сервитут теплотрасса
Схема расположения границ публичного сервитута



Лист 1

Публичный сервитут сооружение
Схема расположения границ публичного сервитута



Используемые условные знаки и обозначения:

- границы публичного сервитута
- трасса трубопровода
- границы кадастрового квартала
- кадастровый номер квартала
- границы учтенного земельного участка
- кадастровый номер земельного участка
- характерная точка границы

Масштаб 1:10000

Схема расположения листов

1
2
3
4
5
6
7
8

Лист 2

Публичный сервитут сооружение
Схема расположения границ публичного сервитута




Масштаб 1:1500

Схема расположения листов

Используемые условные знаки и обозначения:

- границы публичного сервитута
- трасса трубопровода
- границы кадастрового квартала
- кадастровый номер квартала
- границы учтенного земельного участка
- кадастровый номер земельного участка
- характерная точка границы

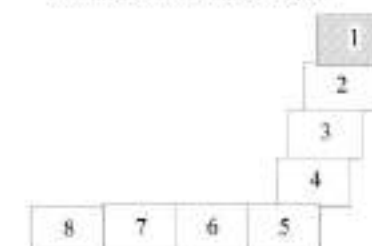

Лист 3

Публичный сервитут сооружение
Схема расположения границ публичного сервитута




Используемые условные знаки и обозначения:

- границы публичного сервитута
- трасса трубопровода
- границы кадастрового квартала
- кадастровый номер квартала
- границы учтенного земельного участка
- кадастровый номер земельного участка
- характерная точка границы


Масштаб 1:1500

Схема расположения листов

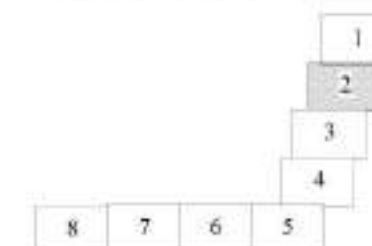

Лист 4

Публичный сервитут сооружение
Схема расположения границ публичного сервитута

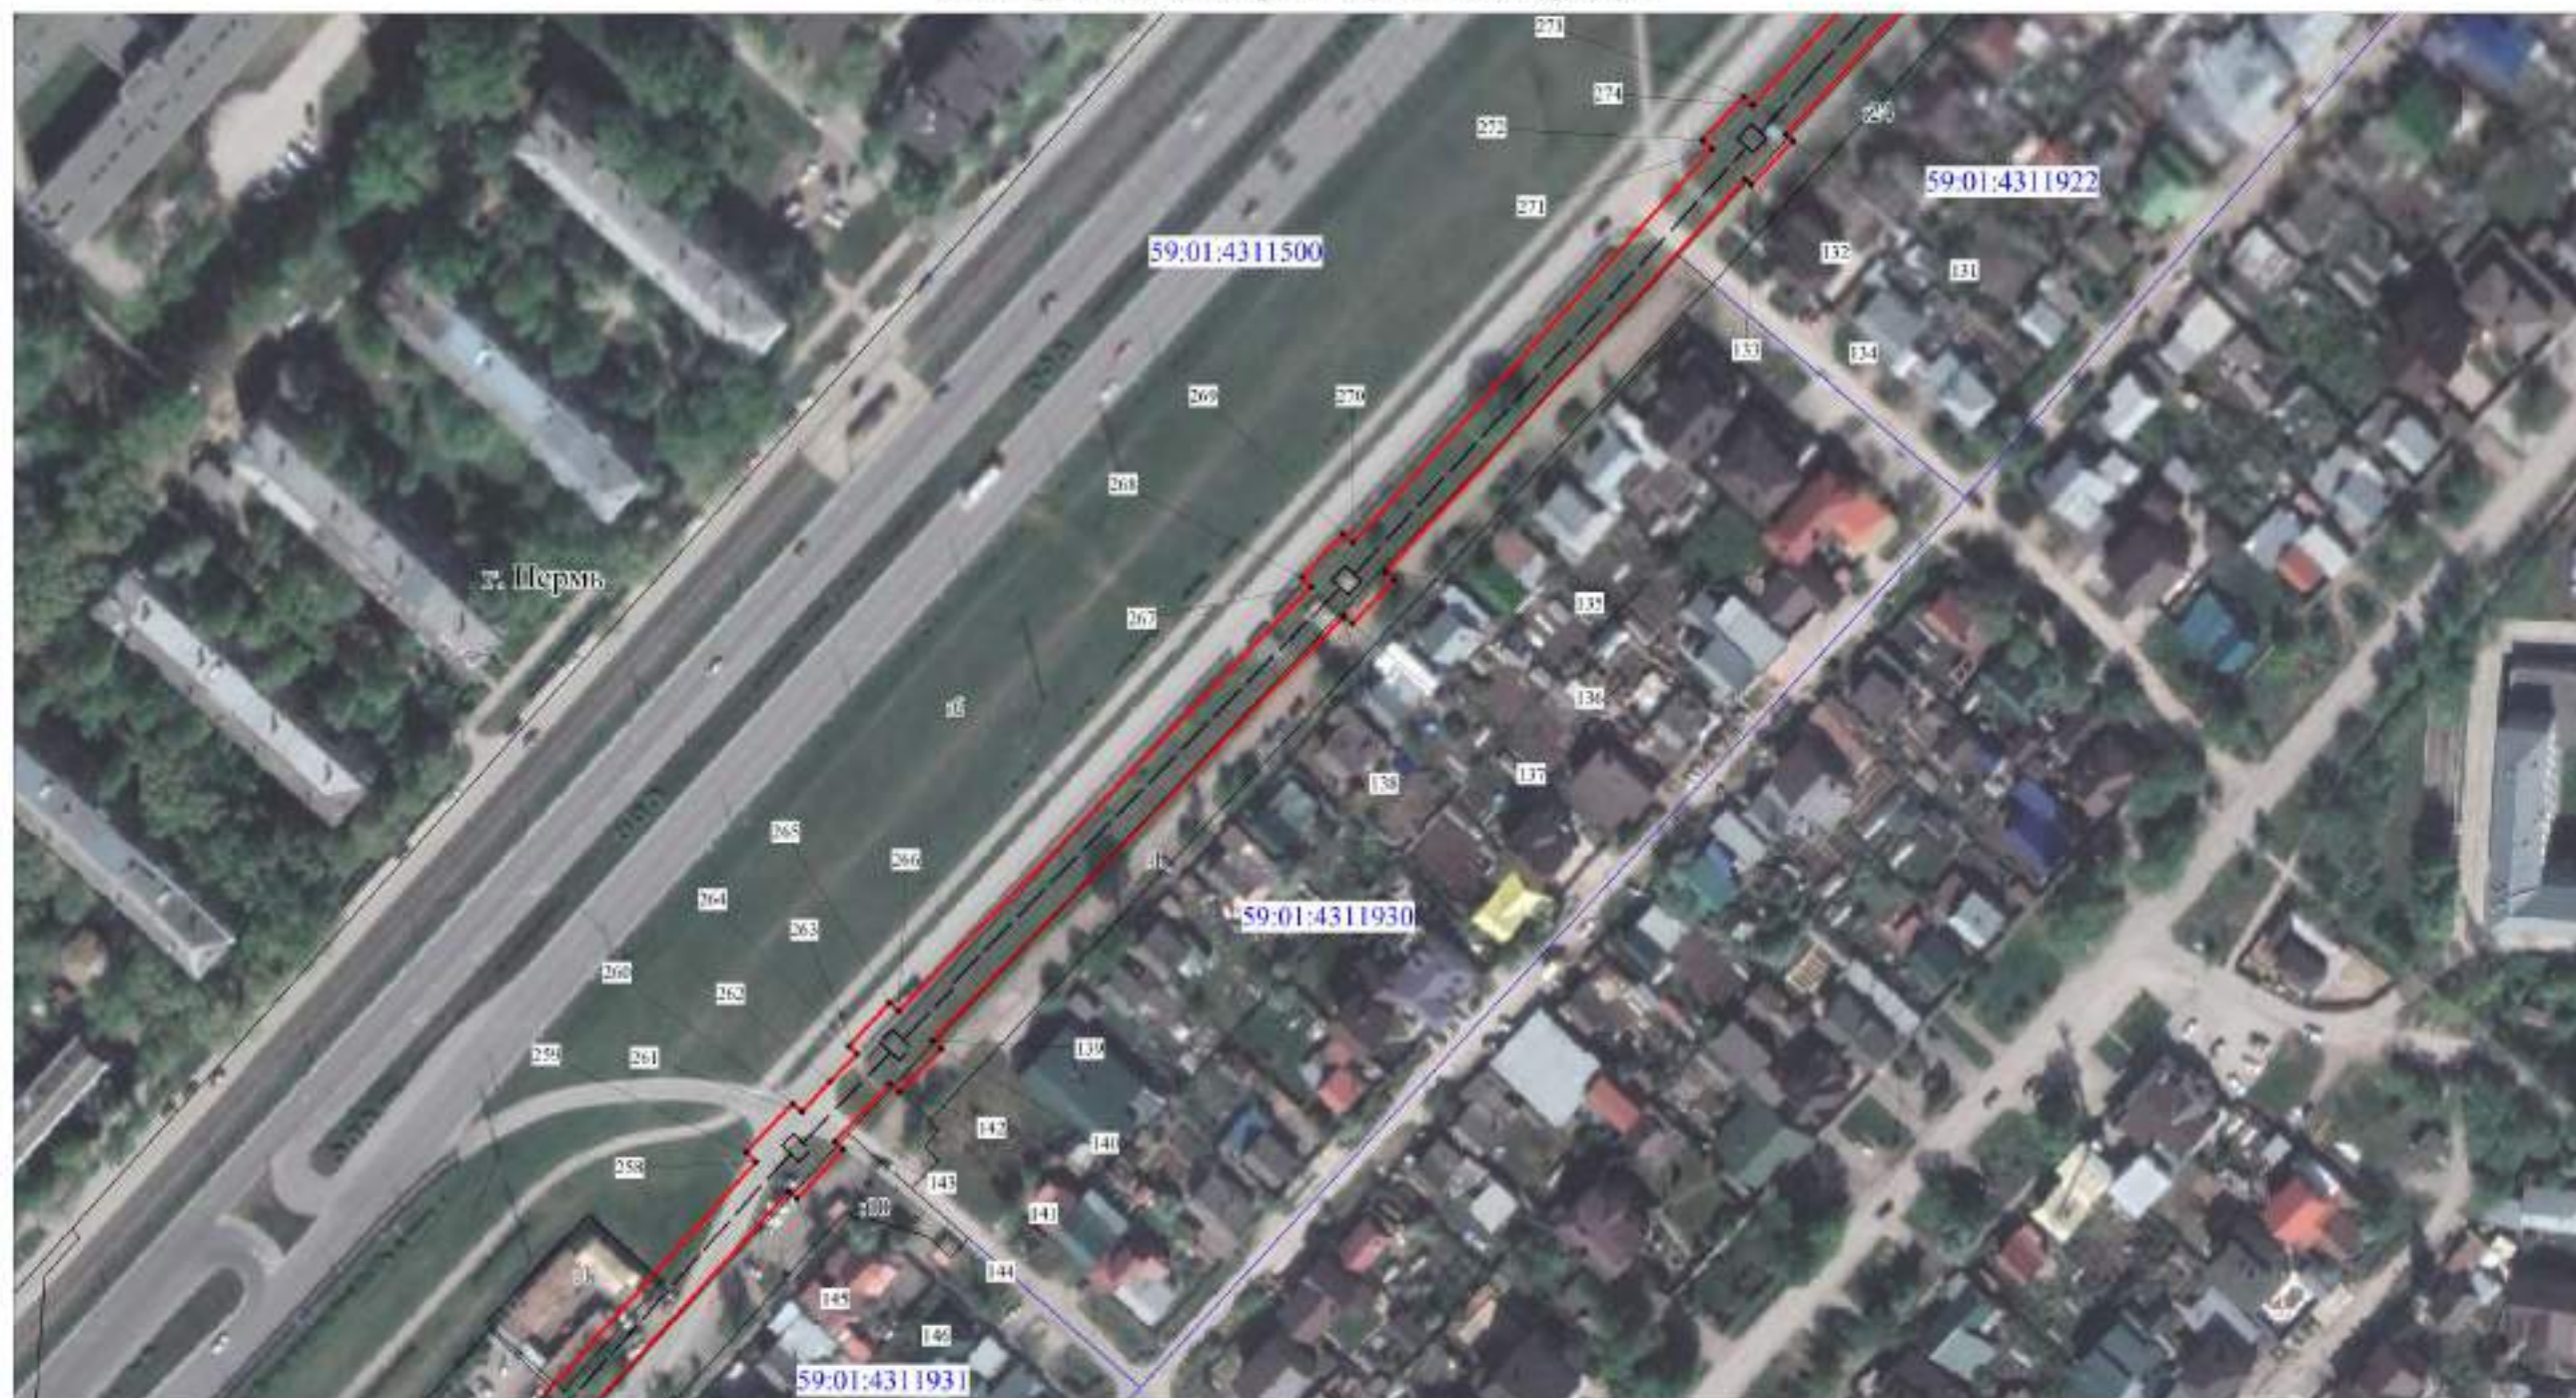


Масштаб 1:1500

Схема расположения листов


Используемые условные знаки и обозначения:

- границы публичного сервитута
- трасса трубопровода
- границы кадастрового квартала
- кадастровый номер квартала
- границы учтенного земельного участка
- кадастровый номер земельного участка
- характерная точка границы

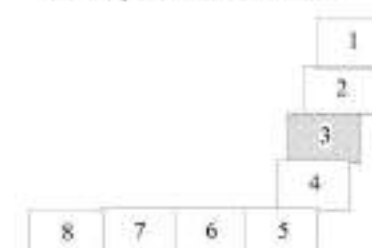

Лист 5

Публичный сервитут сооружение
Схема расположения границ публичного сервитута

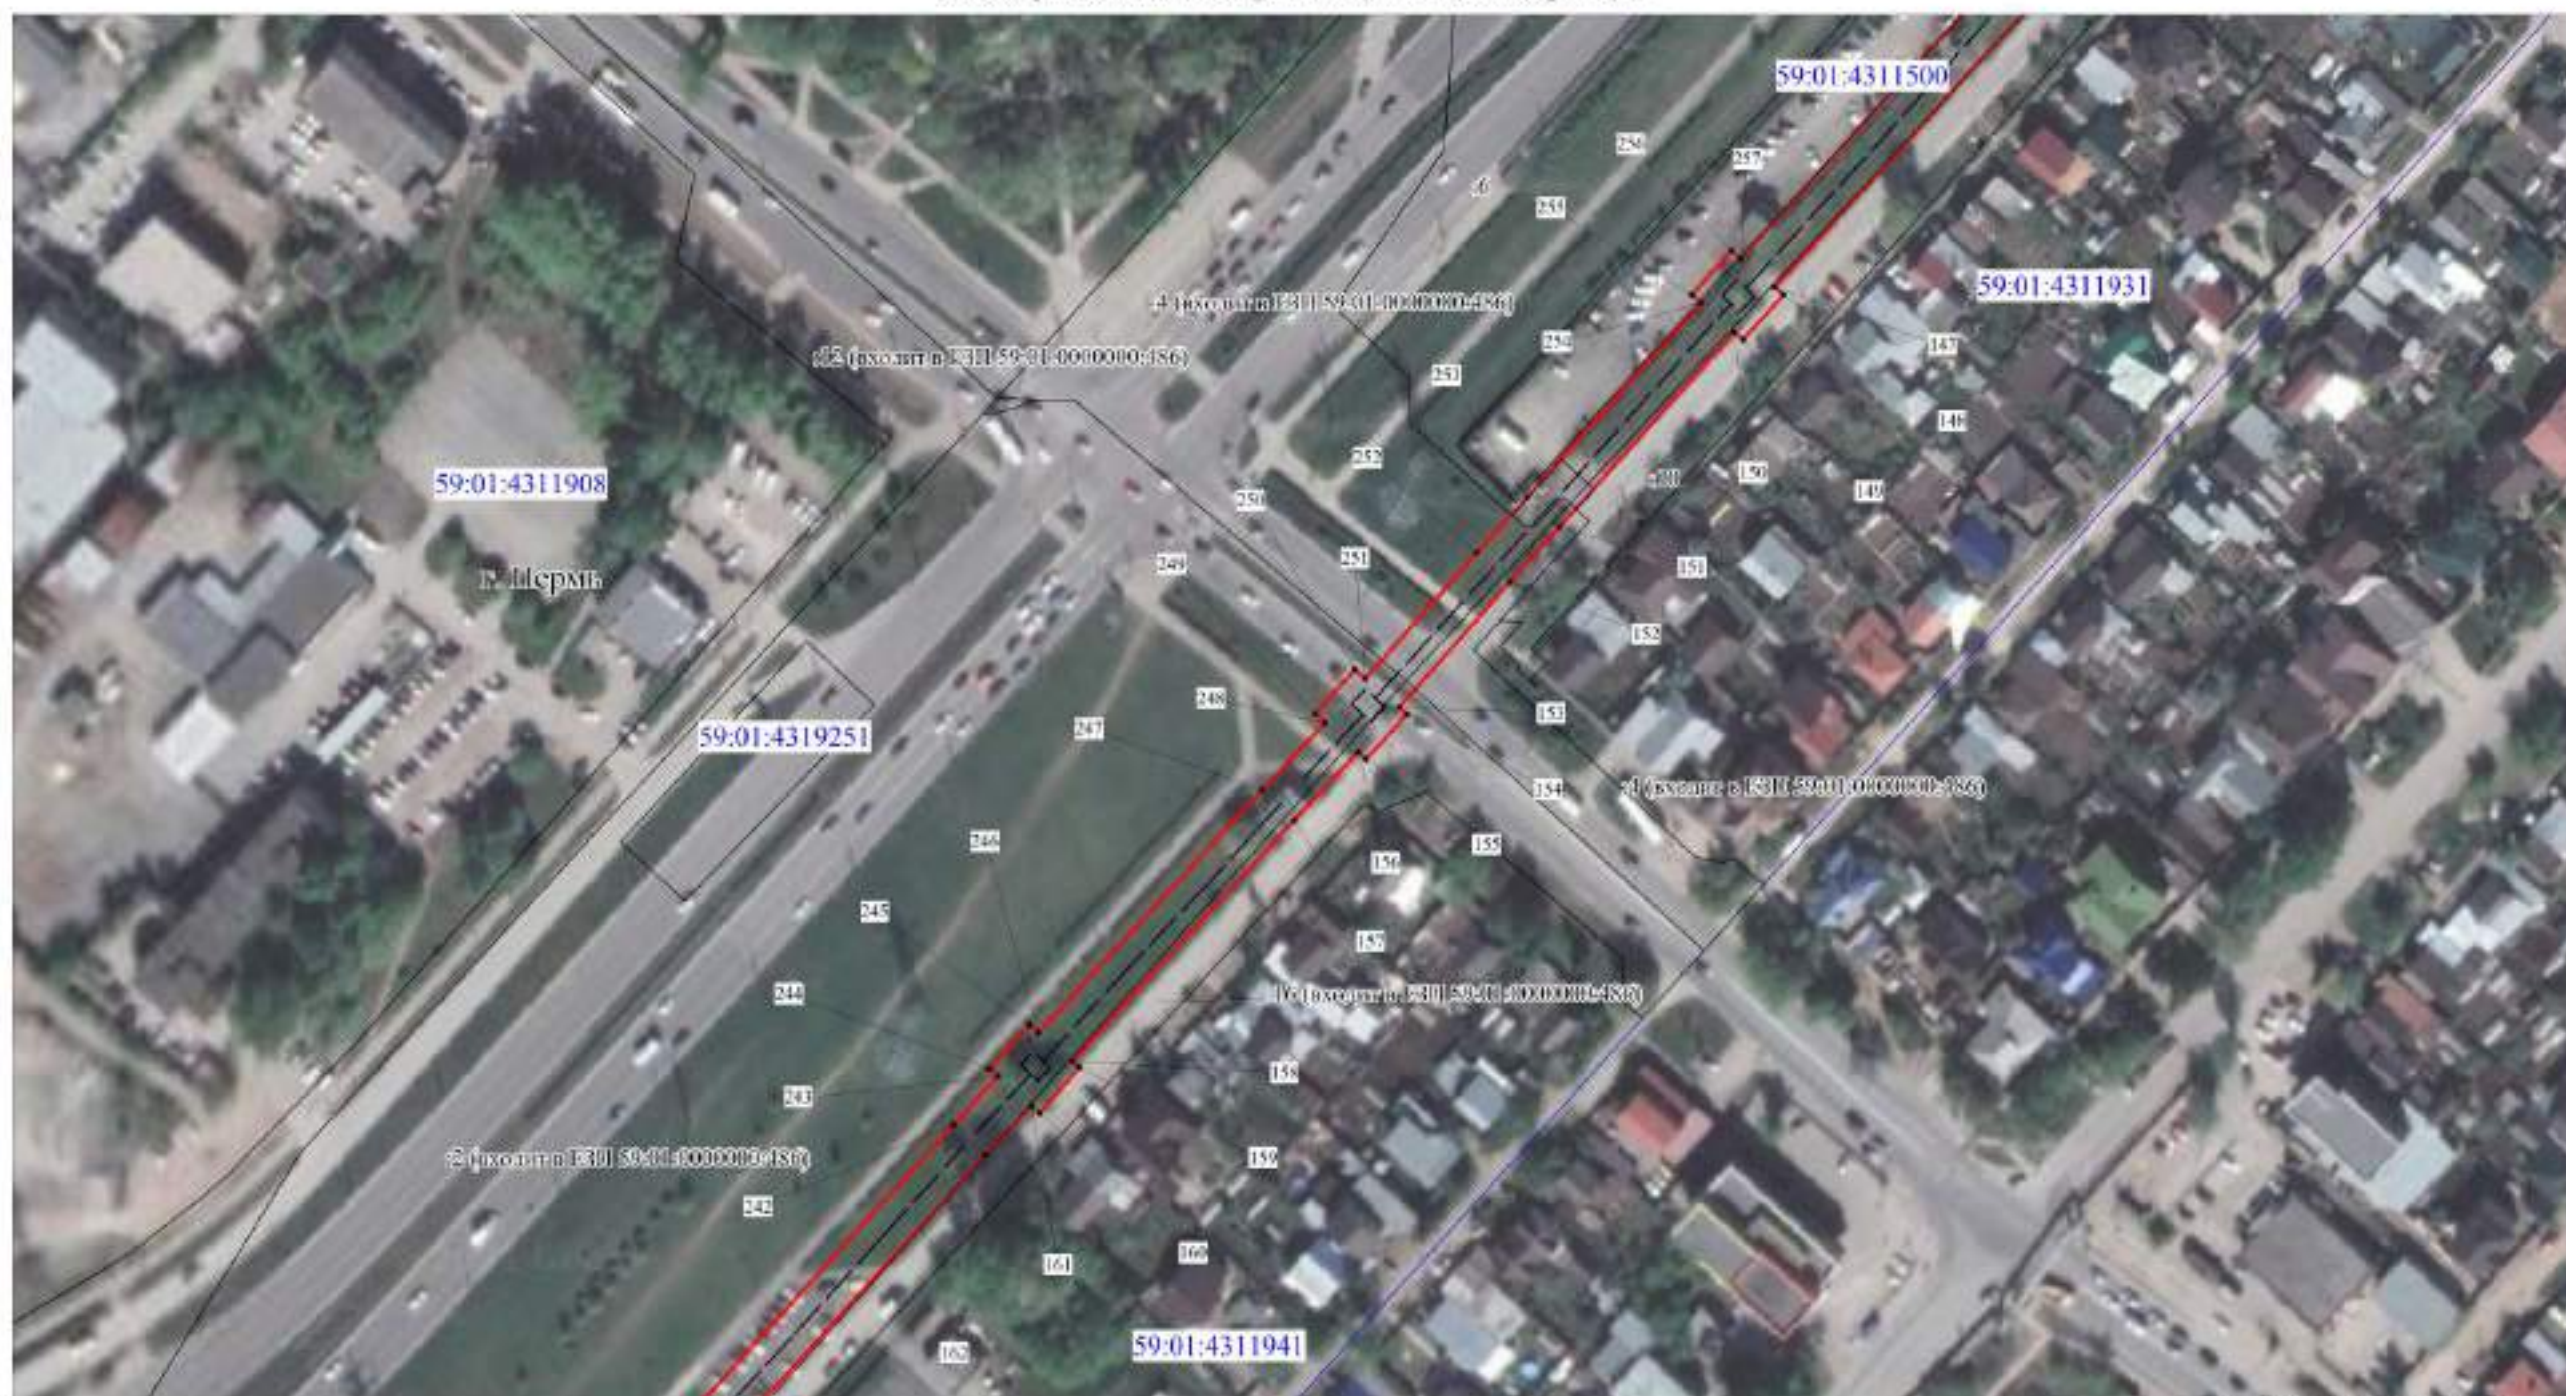

Используемые условные знаки и обозначения:

- границы публичного сервитута
- трасса трубопровода
- границы кадастрового квартала
- 59:01:4410925 - кадастровый номер квартала
- границы учтенного земельного участка
- 5 - кадастровый номер земельного участка
- 4.1 - характерная точка границы


Масштаб 1:1500

Схема расположения листов



Лист 6

Публичный сервитут сооружение
 Схема расположения границ публичного сервитута

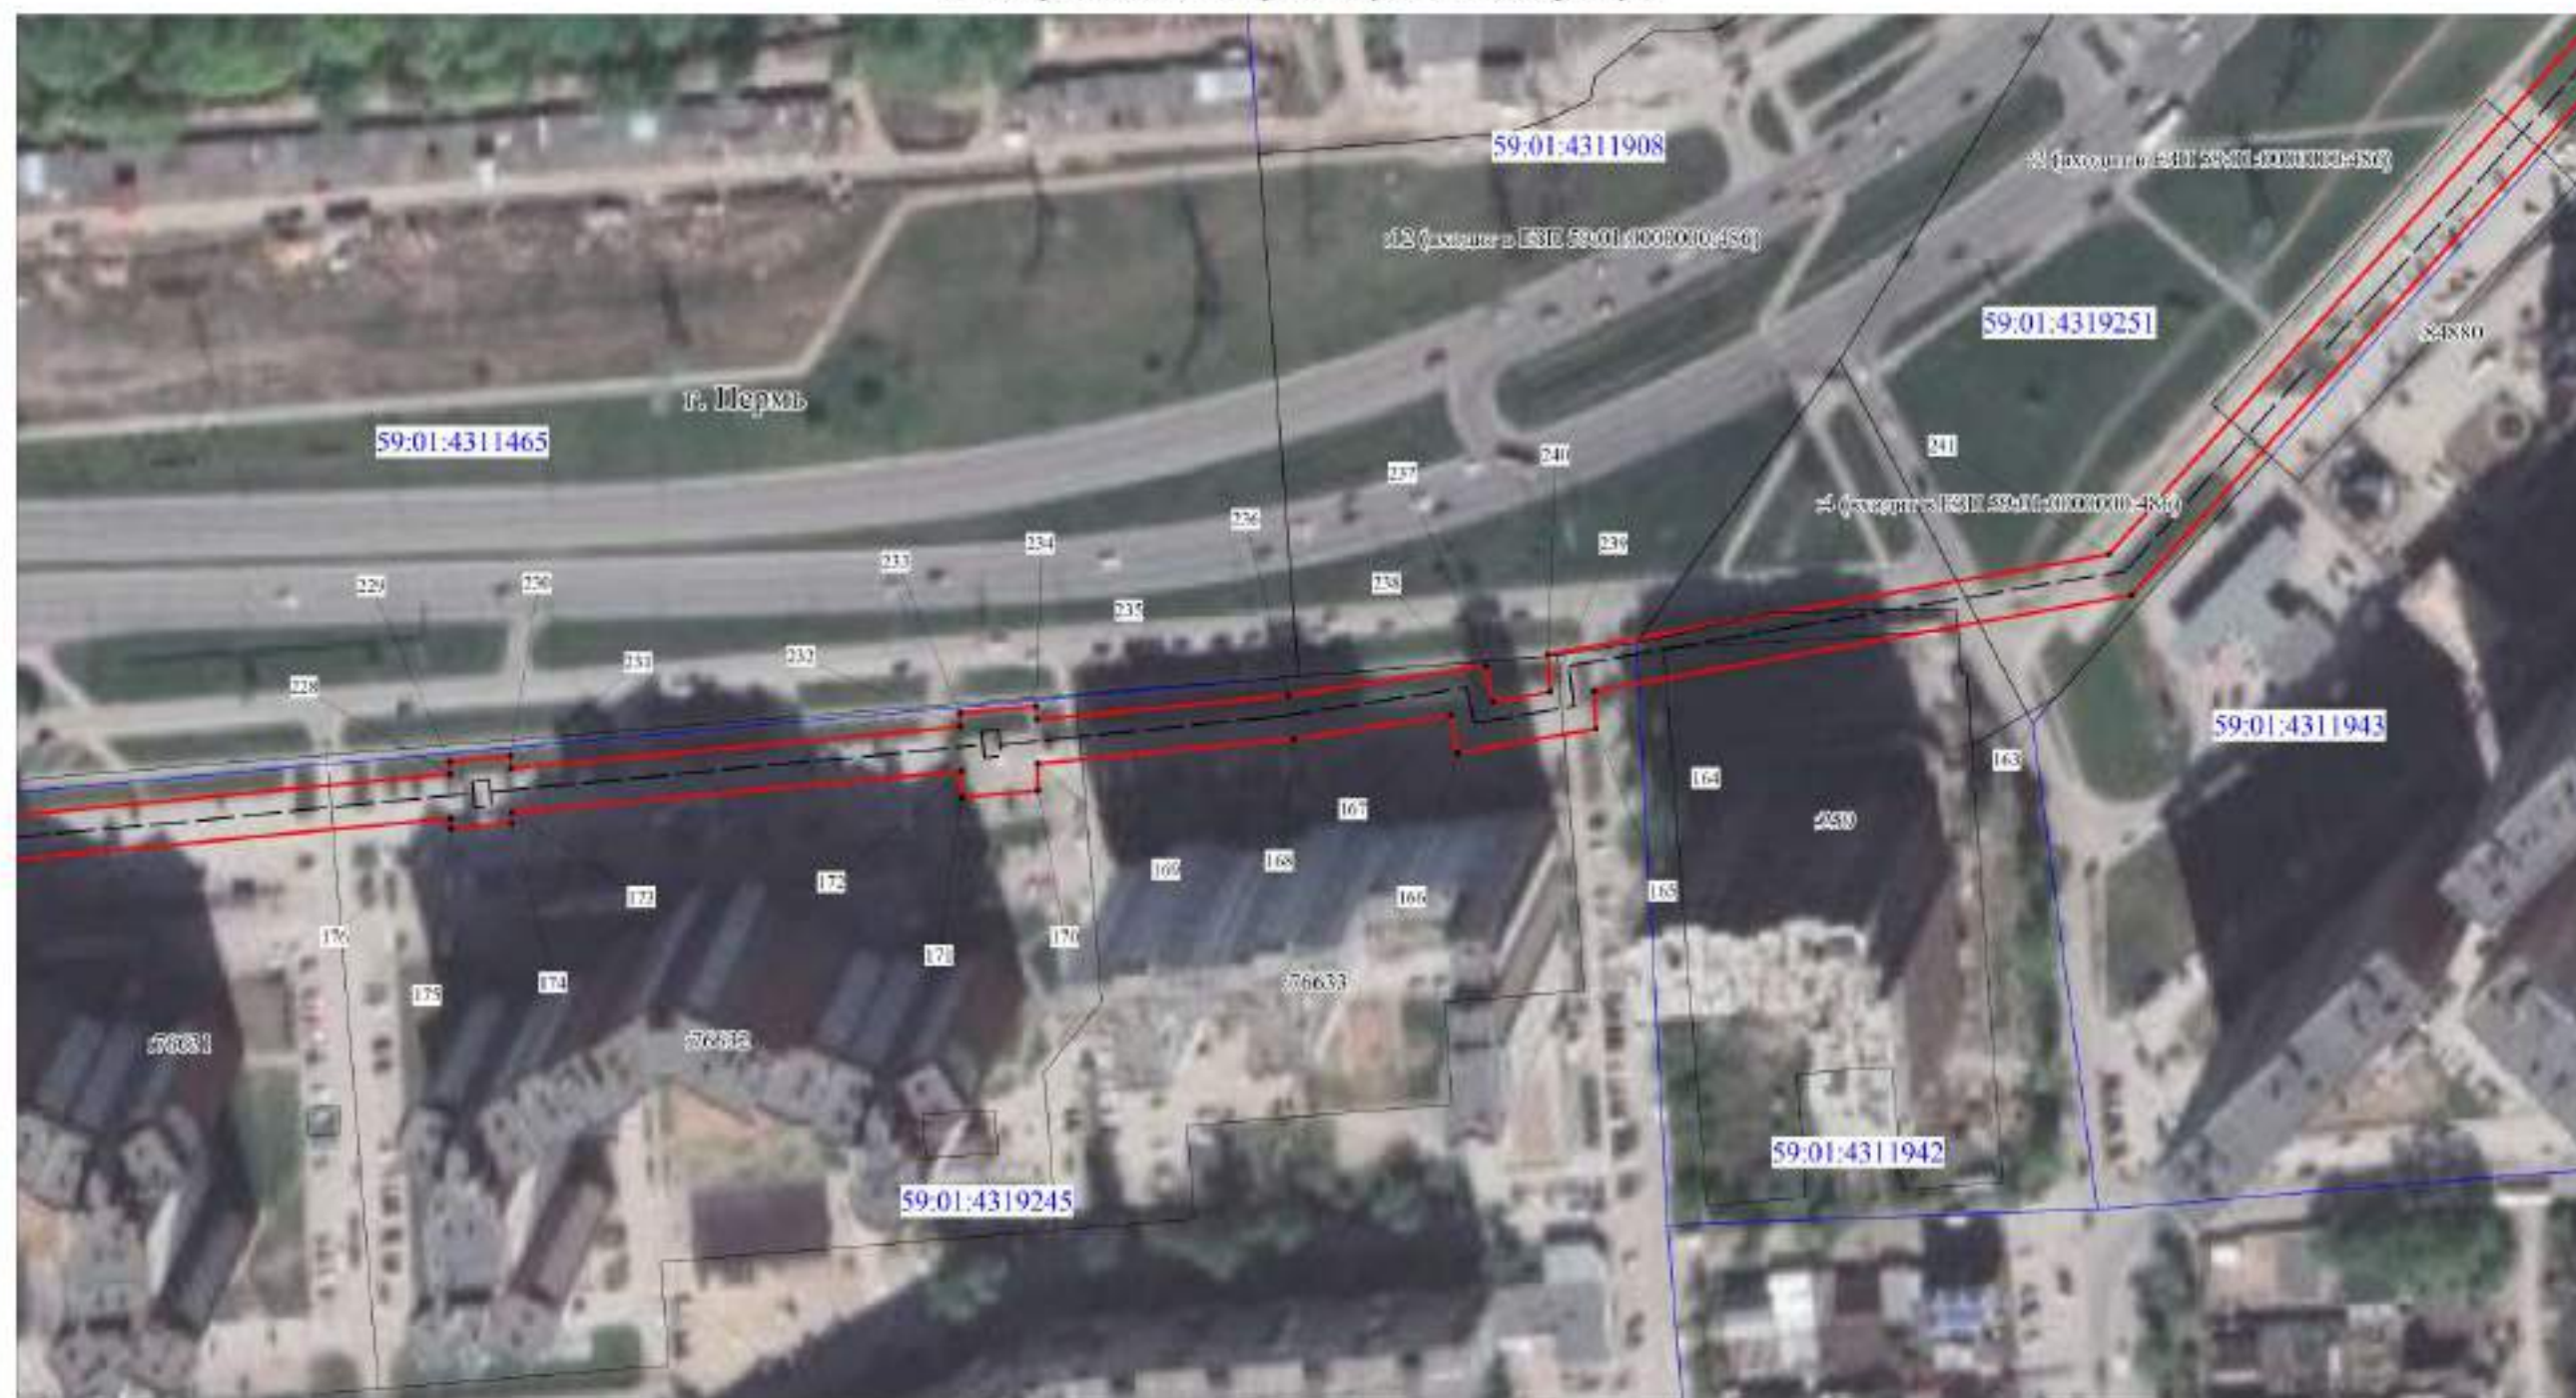

- Используемые условные знаки и обозначения:
- границы публичного сервитута
 - трасса трубопровода
 - границы кадастрового квартала
 - 59:01:4311925 — кадастровый номер квартала
 - границы учтенного земельного участка
 - 15 — кадастровый номер земельного участка
 - — характерная точка границы


Масштаб 1:1500

Схема расположения листов



Лист 7

Публичный сервитут сооружение
Схема расположения границ публичного сервитута

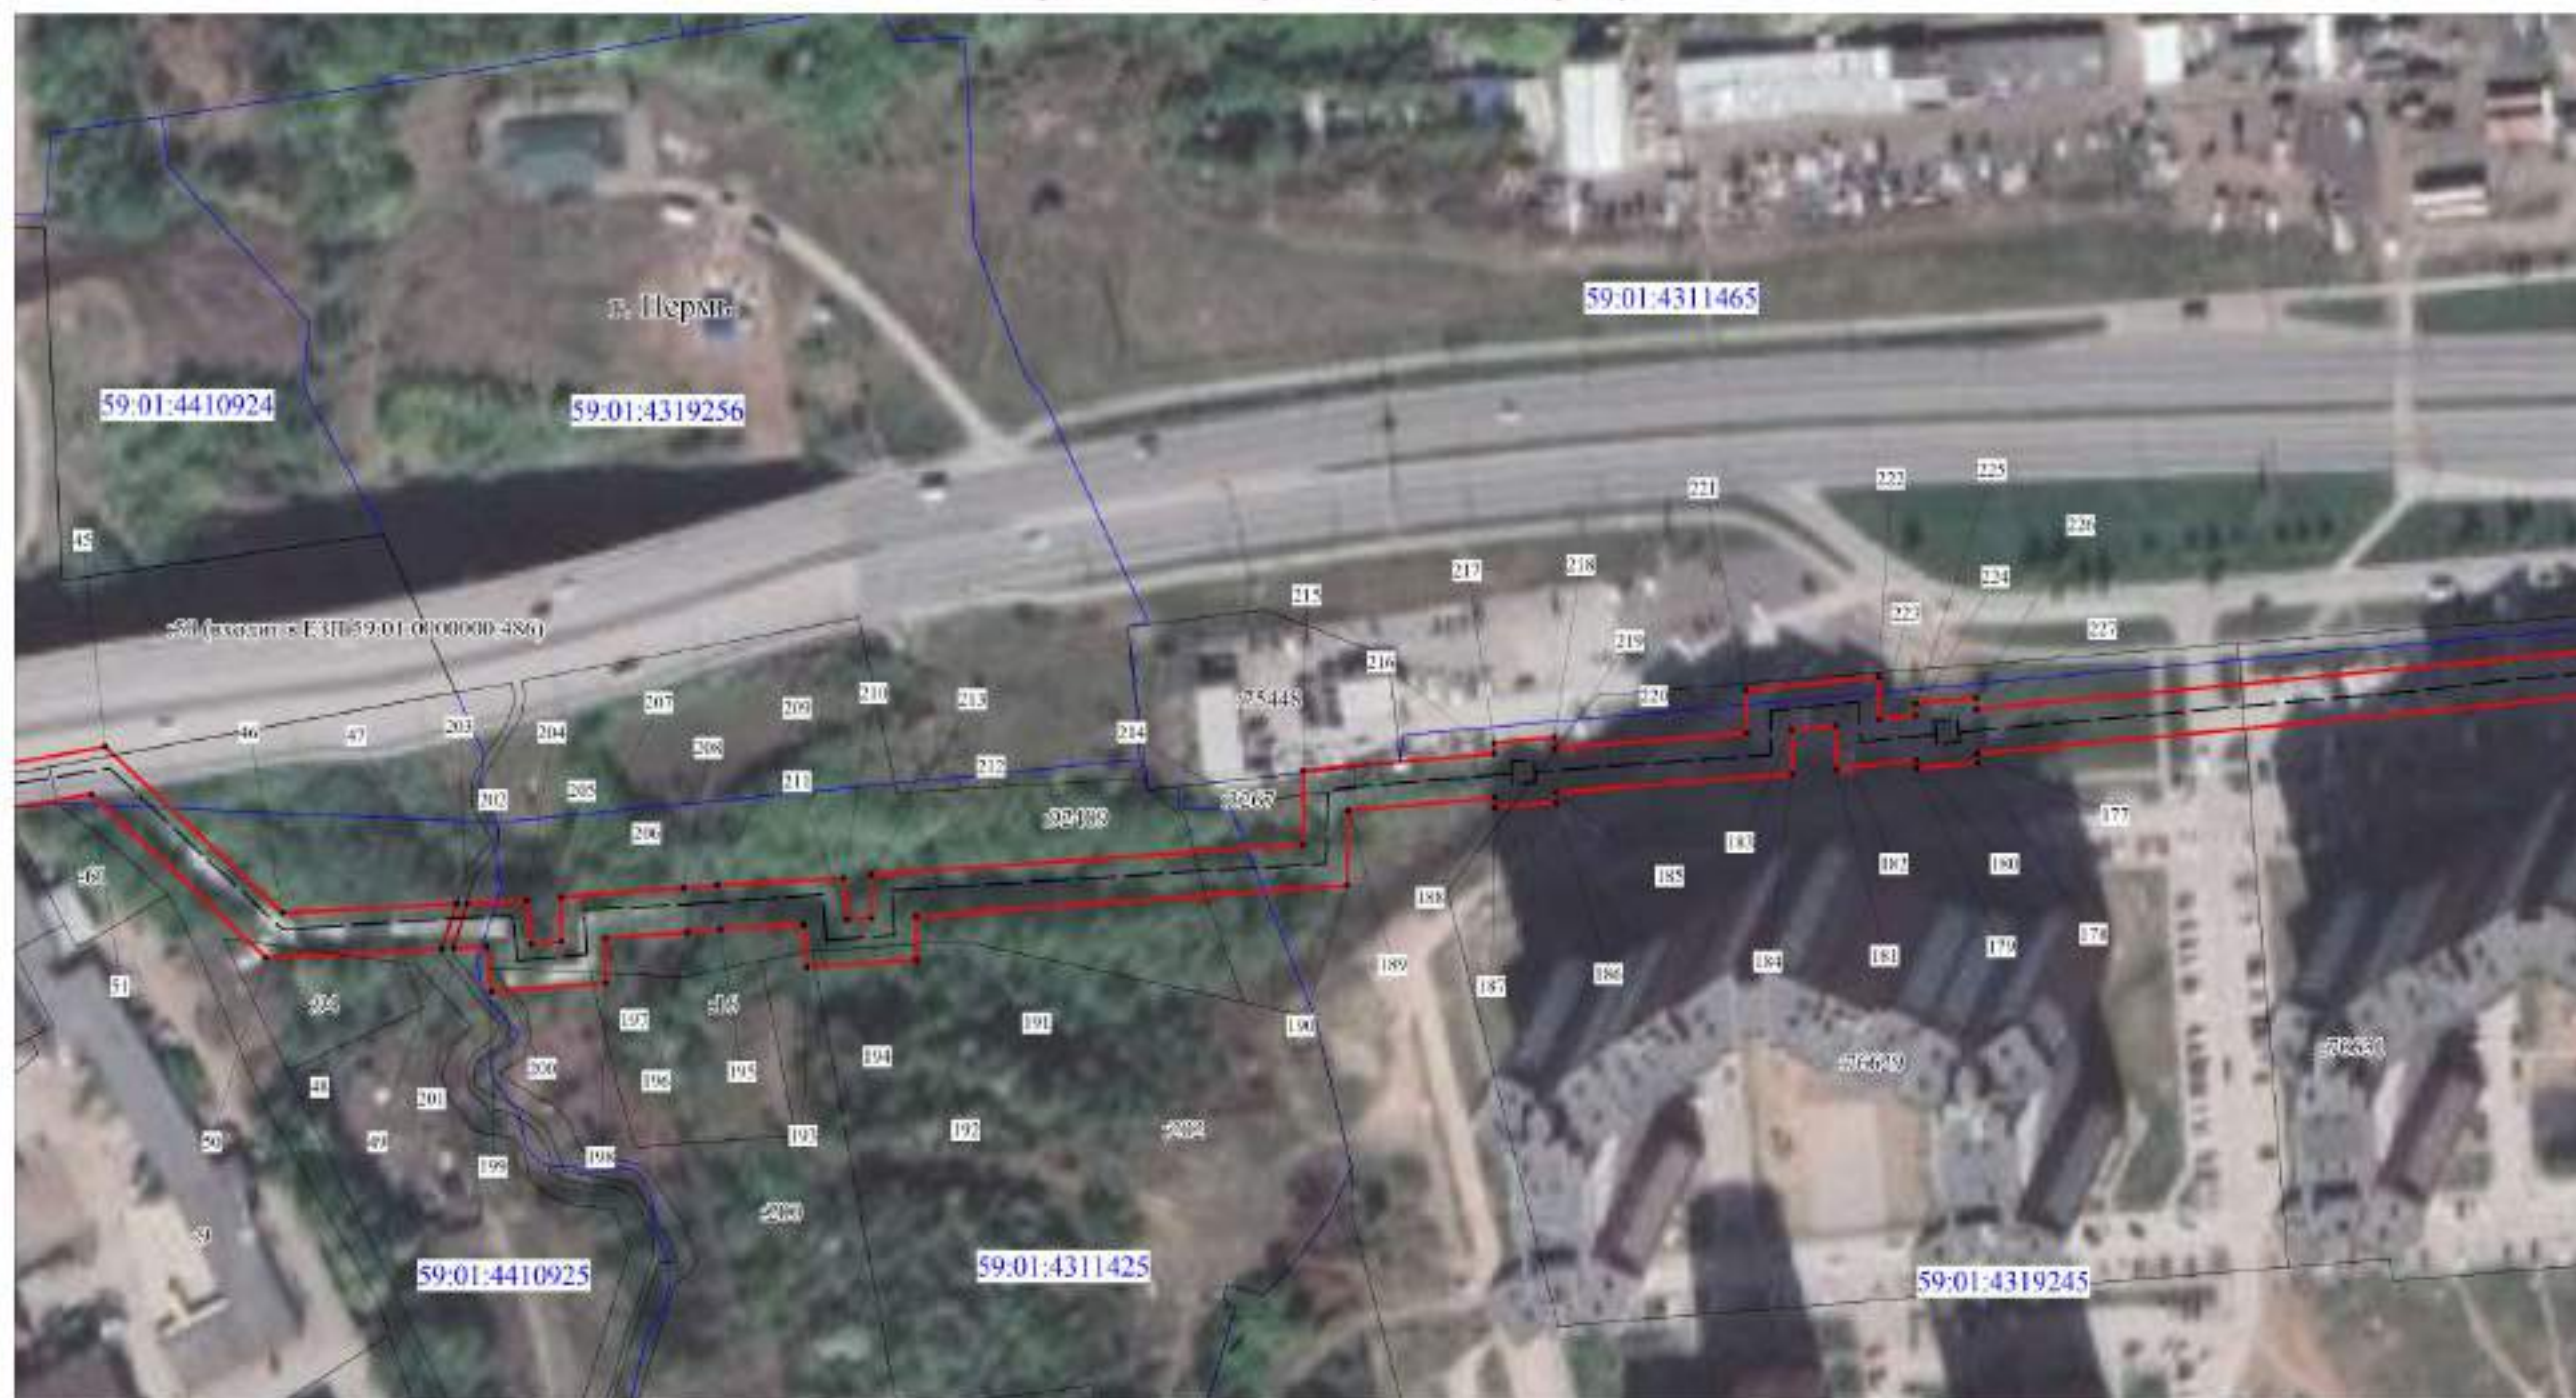

Масштаб 1:1500

Схема расположения листов

Используемые условные знаки и обозначения:

- границы публичного сервитута
- трасса трубопровода
- границы кадастрового квартала
- 59:01:4410925 - кадастровый номер квартала
- границы учтенного земельного участка
- 5 - кадастровый номер земельного участка
- 1 - характерная точка границы



Лист 8

Публичный сервитут сооружение
 Схема расположения границ публичного сервитута




Масштаб 1:1500

Схема расположения листов

Используемые условные знаки и обозначения:

- границы публичного сервитута
- - - трасса трубопровода
- границы кадастрового квартала
- 59:01:4410925 — кадастровый номер квартала
- границы учтенного земельного участка
- 5 — кадастровый номер земельного участка
- 1 — характерная точка границы

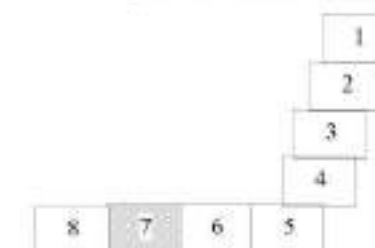

Лист 9

Публичный сервитут сооружение
Схема расположения границ публичного сервитута



Масштаб 1:1500

Схема расположения листов

Используемые условные знаки и обозначения:

- границы публичного сервитута
- трасса трубопровода
- границы кадастрового квартала
- кадастровый номер квартала
- границы учтенного земельного участка
- кадастровый номер земельного участка
- характерная точка границы

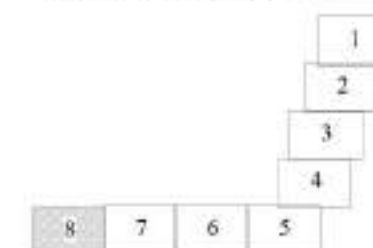


Схема расположения границ публичного сервитута

Объект: Строительство КЛ 0,4 кВ от РУ 0,4 кВ ТП-7102, установка оборудования учета э/э в РУ 0,4 кВ ТП-7102 для электроснабжения нежилых помещений по адресу: Пермский край, г.Пермь, ул.Рязанская, дом №103 (кад.номер зем.участка 59:01:4416015:488)

Местоположение: край Пермский, городской округ Пермский, город Пермь, Индустриальный район, ул.Рязанская

Площадь земель или части земельного участка, кв.м. : 692 (в т.ч. часть земельного участка с КН 59:01:4416015:4 - 87 кв.м., часть земельного участка с КН 59:01:4416015:1259 - 580 кв.м., часть кадастрового квартала 59:01:4416015 - 25 кв.м.)



№№	X	Y
1	513310.34	2228129.25
2	513312.31	2228132.73
3	513228.40	2228179.39
4	513255.58	2228230.02
5	513255.32	2228232.61
6	513254.01	2228232.51
7	513255.23	2228233.51
8	513255.08	2228235.01
9	513259.94	2228243.34
10	513267.42	2228239.52
11	513268.56	2228241.46
12	513271.95	2228247.19
13	513270.05	2228248.30
14	513267.43	2228243.71
15	513259.62	2228247.72
16	513258.14	2228248.48
17	513250.98	2228235.76
18	513252.57	2228230.00
19	513223.24	2228177.79
1	513310.34	2228129.25

Условные обозначения:

- граница публичного сервитута
- граница земельного участка, сведения которого внесены в ЕГРН
- - - - - проектное местоположение инженерного сооружения
- 59:01:4416015 обозначение кадастрового квартала
- 59:01:4416015:12: обозначение кадастрового номера земельного участка

Масштаб 1:600


Система координат МСК-59, зона 2

Метод определения координат: Метод спутниковых геодезических измерений (определений)

средняя квадратическая погрешность положения характерных точек (Мп)- 0.10 м

Раздел 4

План границ объекта

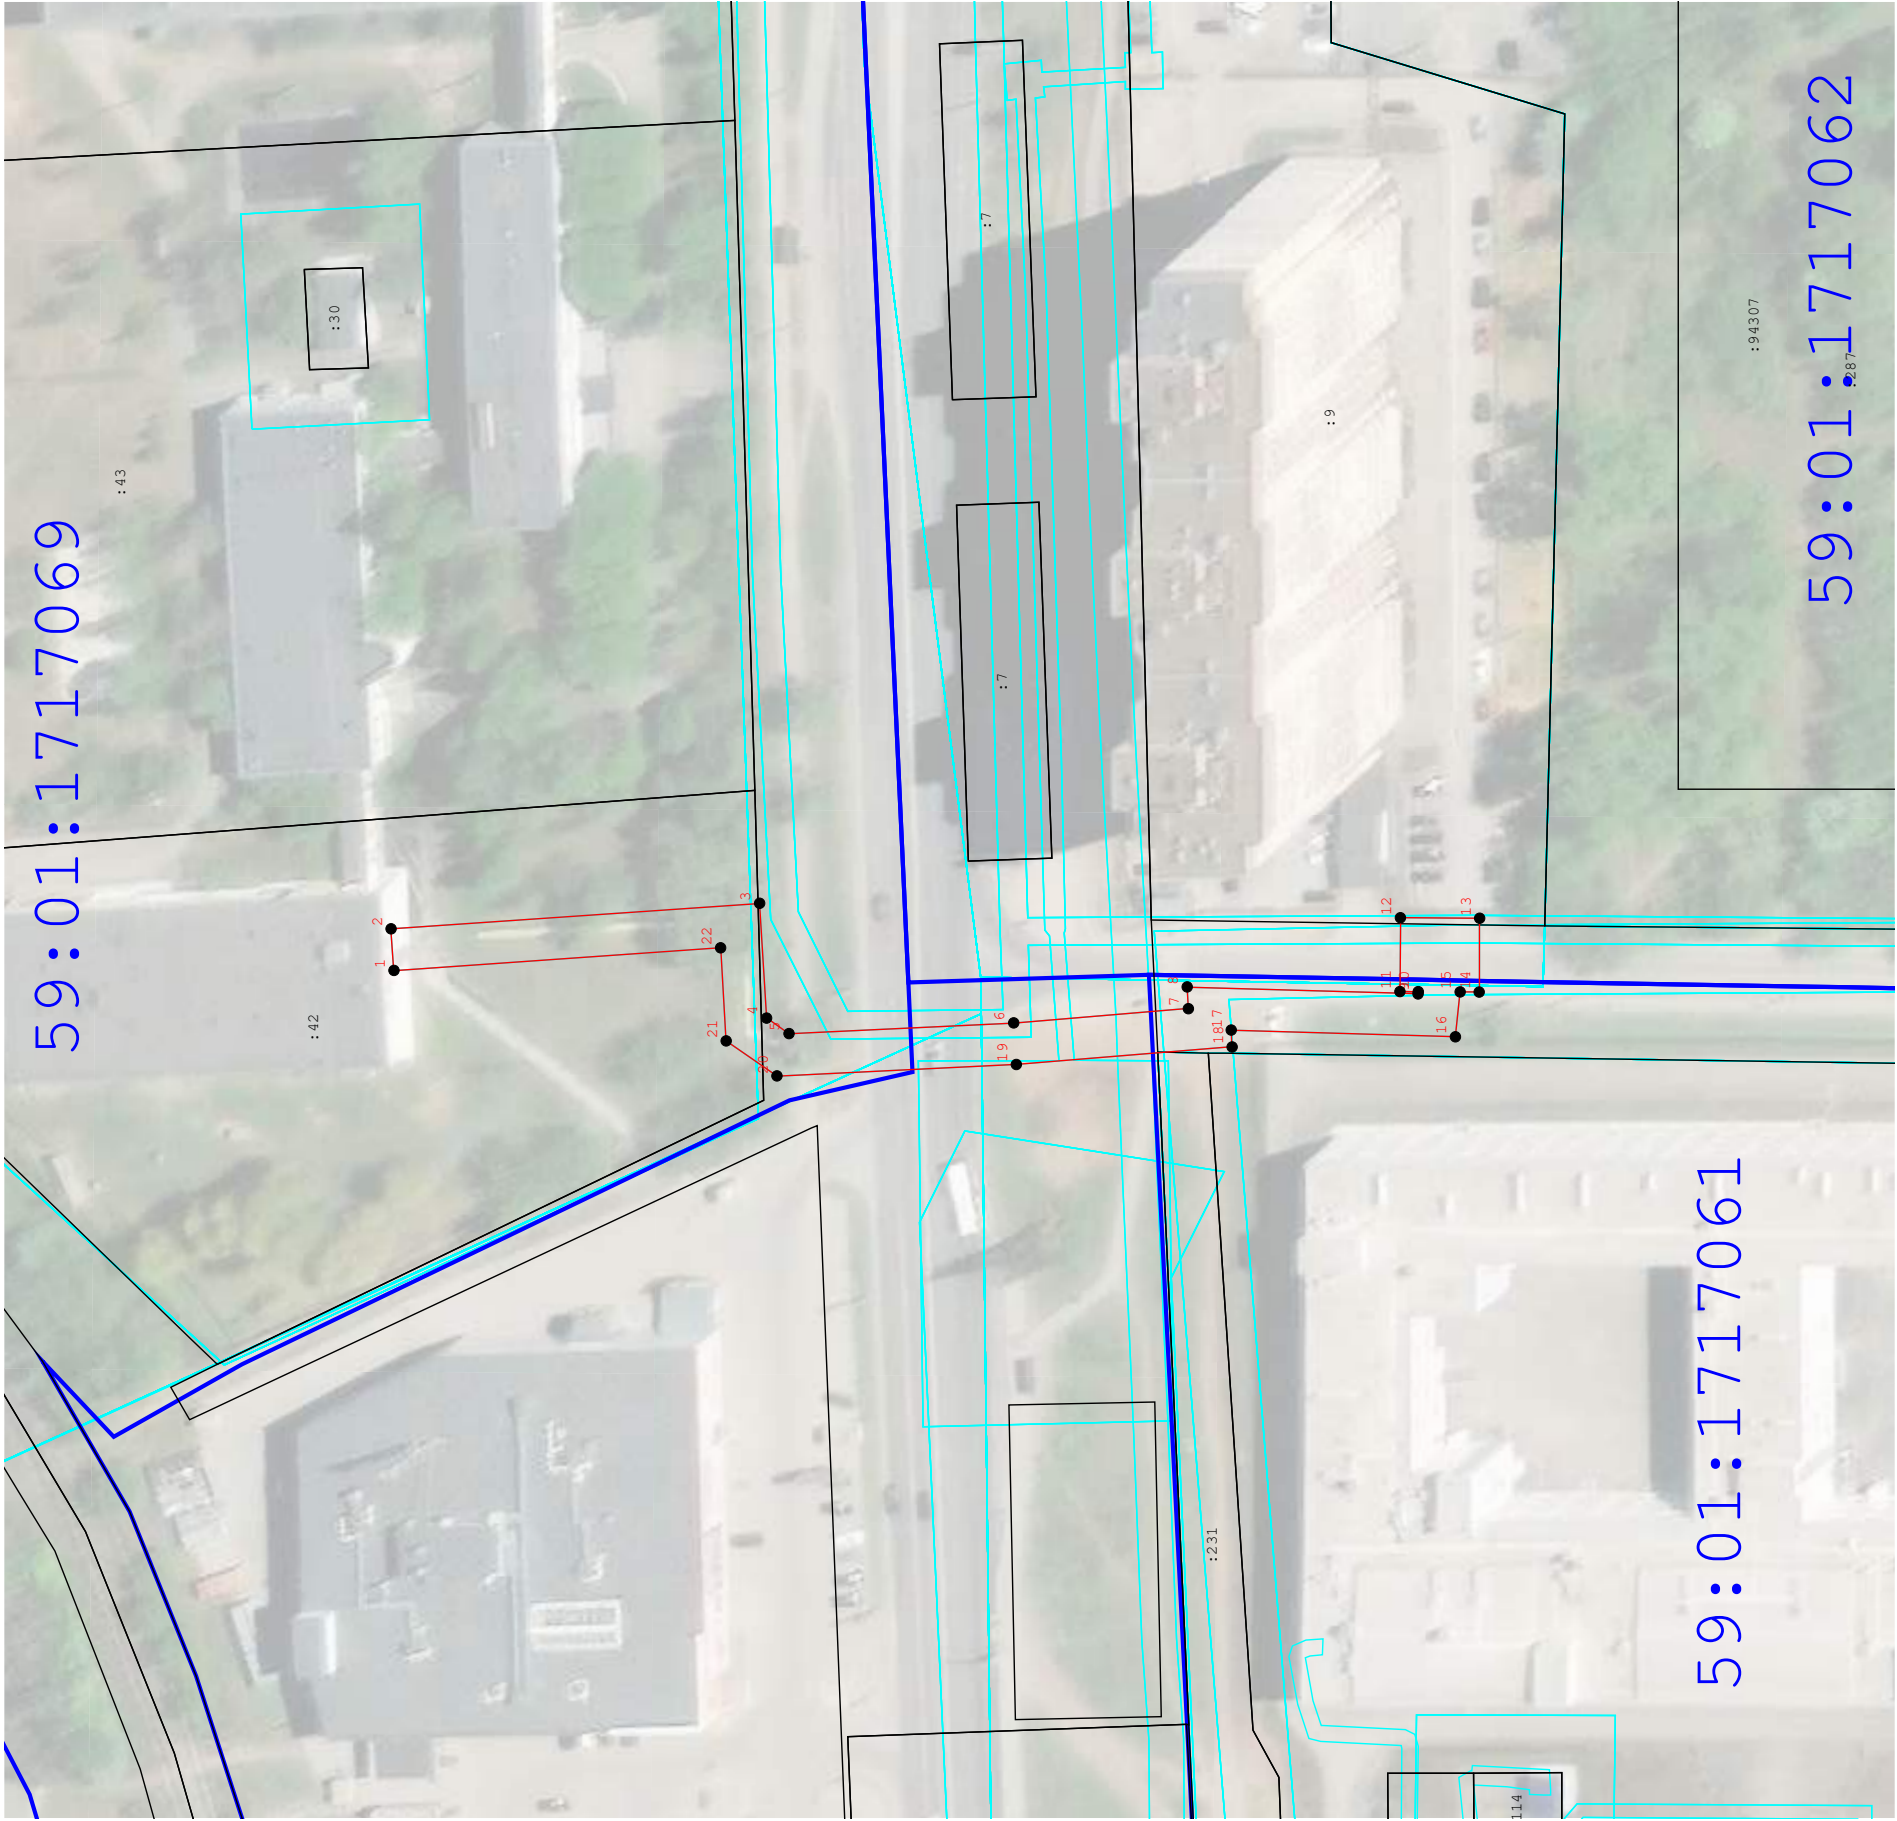


- Используемые условные знаки и обозначения:**
- Граница публичного сервитута
 - Характерная точка публичного сервитута
 - Существующая часть границы, имеющиеся в ГКН сведения о которой достаточны для определения ее местоположения
 - Границы кадастрового деления
 - Границы территориальных зон и зон с особыми условиями использования территорий

Подпись _____ Дата « 18 » июня 20 24 г.

Место для оттиска печати (при наличии) лица, составившего описание местоположения границ объекта

Раздел 4

План границ объекта

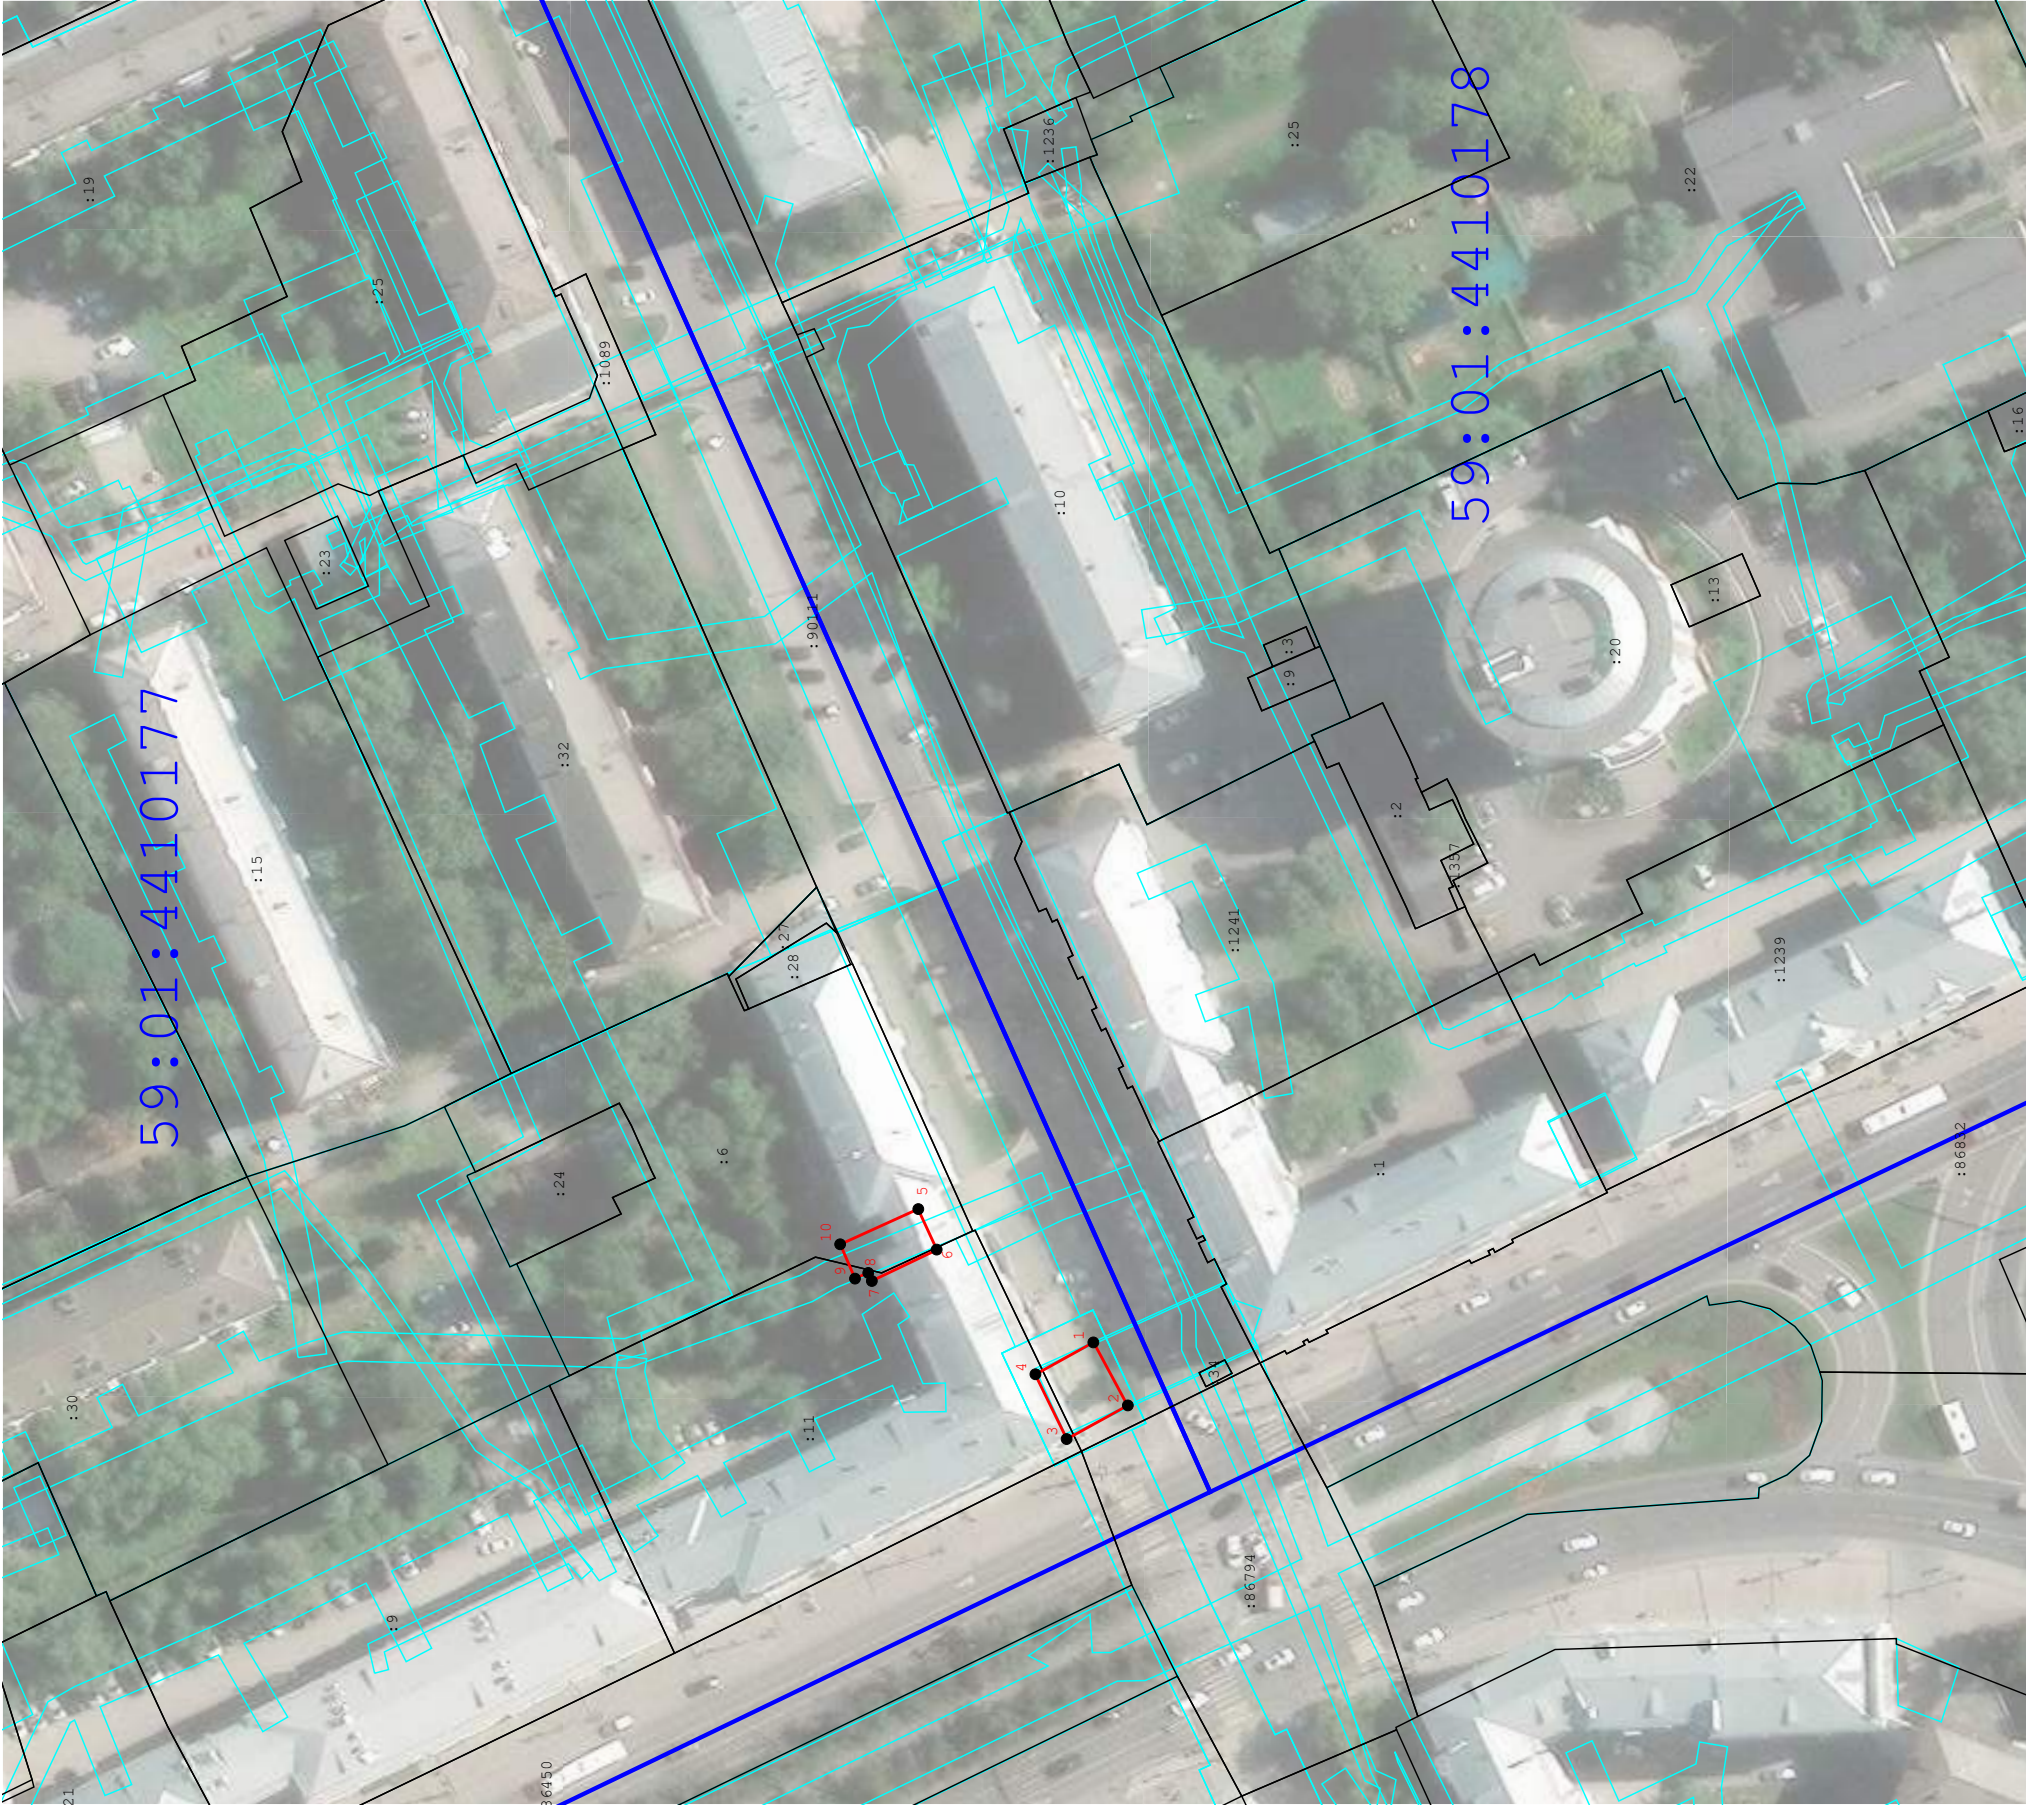

Масштаб 1:1 000

Используемые условные знаки и обозначения:

- Граница публичного сервитута
- Характерная точка публичного сервитута
- Существующая часть границы, имеющаяся в ГКН сведения о которой достаточны для определения ее местоположения
- Границы кадастрового деления
- Границы территориальных зон и зон с особыми условиями использования территорий

Подпись _____ Дата « 20 » декабря 20 23 г.

Место для оттиска печати (при наличии) лица, составившего описание местоположения границ объекта

**ИЗВЕЩЕНИЯ О ПРОВЕДЕНИИ СОБРАНИЯ О СОГЛАСОВАНИИ
МЕСТОПОЛОЖЕНИЯ ГРАНИЦ ЗЕМЕЛЬНЫХ УЧАСТКОВ**

Кадастровым инженером Елоховой Татьяной Викторовной, адрес: 614500, г.Пермь, ул. Верхнемуллинская, д. 80а, эл.почта: Zempromtperm@yandex.ru, тел. 8(342)204-54-24, № регистрации в государственном реестре лиц, осуществляющих кадастровую деятельность 32460, выполняются кадастровые работы в отношении: Земельного участка с кадастровым номером 59:01:4416080:10, адрес: Российская Федерация, Пермский край, городской округ Пермский, город Пермь, улица 3-я Мало-Субботинская, з/у 11/10. Заказчик кадастровых работ – Осипова Ольга Николаевна, адрес: г. Пермь, ул. Плеханова, д.70, кв.130, тел. 8(342)204-54-24. Смежные земельные участки, в отношении местоположения границ которых проводится согласование: смежные земельные участки, расположенные в кадастровом квартале 59:01:4416080. Собрание по поводу согласования местоположения границы состоится по адресу: 614500, г. Пермь, ул. Верхнемуллинская, д. 80а **«19» мая 2025 г.** в 10 часов 00 минут. С проектом межевого плана земельного участка можно ознакомиться по адресу: 614500 г.Пермь, ул. Верхнемуллинская, д. 80а, тел. 204-54-24. Требования о проведении согласования местоположения границ земельных участков на местности принимаются с **«18» апреля 2025 г. по «05» мая 2025 г.**, обоснованные возражения о местоположении границ земельных участков после ознакомления с проектом межевого плана принимаются с **«18» апреля 2025 г. по «19» мая 2025 г.**, по адресу: 614500 г.Пермь, ул. Верхнемуллинская, д. 80а. **При проведении согласования местоположения границ при себе необходимо иметь документ, удостоверяющий личность, а также документы о правах на земельный участок** (часть 12 статьи 39, часть 2 статьи 40 Федерального закона от 24 июля 2007 г. N 221-ФЗ "О кадастровой деятельности").

Кадастровым инженером Двиняниновым Иваном Сергеевичем, 614068, г. Пермь, ул. Екатерининская, 194, Ivandis@59.ru, 8(342) 2700-380, 89026460578, квалификационный аттестат № 59-11-432, № регистрации в государственном реестре лиц, осуществляющих кадастровую деятельность:15688 выполняются кадастровые работы в отношении следующего земельного участка: с кад. номером 59:01:3810240:187, расположенного по адресу: Пермский край, город Пермь, территория СНТ Садоводческое товарищество N 70, земельный участок 7/8. Заказчиком кадастровых работ является: Некрасова К.П., г. Пермь, ул. Братская д.70, тел. 89617553402. Смежные земельные участки, с правообладателями которых требуется согласовать местоположение границ: с земельными участками, в кадастровом квартале 59:01:3810240, по адресу: Пермский край, город Пермь, территория СНТ Садоводческое товарищество N 70 Собрание заинтересованных лиц по поводу согласования местоположения границ состоится по адресу: 614068, г. Пермь, ул. Екатерининская,194 **«19» мая 2025 г.** в 17 часов 00 минут. С проектом межевого плана земельного участка можно ознакомиться по адресу: 614068, г. Пермь, ул. Екатерининская,194. Обоснованные возражения относительно местоположения границ, содержащихся в проекте межевого плана, и требования о проведении согласования местоположения границ земельных участков на местности принимаются с **«18» апреля 2025 г. по «12» мая 2025 г.** по адресу: 614068, г. Пермь, ул. Екатерининская,194. При проведении согласования местоположения границ при себе необходимо иметь документ, удостоверяющий личность, а также документы, подтверждающие права на соответствующий земельный участок.(ч.12 ст.39, ч.2 ст. 40 Федерального закона от 24.07.2007 №221-ФЗ «О кадастровой деятельности»).

Кадастровым инженером Григорьевой Татьяной Геннадьевной (является работником ООО Кадастрия, г.Пермь, ул.Борчанинова,д.6,оф.1 kadastriya@yandex.ru, 89026397620, N регистрации в государственном реестре лиц, осуществляющих кадастровую деятельность 19137) выполняются кадастровые работы в отношении земельного участка с кадастровым N 59:01:3512017:22, расположенного по адресу: Пермский край, г.Пермь, ул.Прохладная,64. Заказчиком кадастровых работ является Алемасова Ольга Владимировна, г.Екатеринбург, ул.Расковой, д.8, кв.10 89024790849. Собрание по поводу согласования местоположения границ состоится по адресу: г.Пермь,ул.Борчанинова,д.6,оф.1, 19 мая 2025г. в 9 часов 00 мин. С проектом межевого плана земельного участка можно ознакомиться по адресу: г.Пермь,ул. Борчанинова,д.6,оф.1. Обоснованные возражения о местоположении границ земельных участков после ознакомления с проектом межевого плана и требования о проведении согласования местоположения границ земельного участка на местности принимаются с 18 апреля 2025г. по 19 мая 2025г.,по адресу: г.Пермь,ул.Борчанинова, д.6, оф.1. Смежные земельные участки, с правообладателями которых требуется согласовать местоположение границ расположены в кадастровом квартале 59:01:3512017. При проведении согласования местоположения границ при себе необходимо иметь документ, удостоверяющий личность и документы о правах на земельный участок.

Ответственность за достоверность вышеуказанных сведений, а также за необходимость опубликования извещения, соблюдение сроков, установленных Федеральным Законом от 24.07.2007 № 221-ФЗ «О государственном кадастре недвижимости» (в ред. от 30.12.2008 № 311-ФЗ) несет кадастровый инженер, указанный в извещении.

Отчет
о результатах деятельности государственного (муниципального) учреждения и об использовании
закрепленного за ним государственного (муниципального) имущества

на 1 января 20 25 г.		Дата	КОДЫ
		по Сводному	01.01.2025
		реестру	57308764
		ИНН	5907011726
Учреждение Тип учреждения	Муниципальное автономное учреждение дополнительного образования Детская школа искусств № 11 г. Перми "Открытие"	КПП	590701001
	3 (казенное - "01", бюджетное - "02", автономное - "03")		
Орган, осуществляющий функции и полномочия учредителя	Департамент культуры и молодежной политики администрации города Перми	БК	924
Публично-правовое образование	Муниципальное образование	по ОКТМО	57701000
Периодичность: годовая			

Раздел 1. Результаты деятельности

1. Отчет о выполнении государственного (муниципального) задания
2. Сведения об оказываемых услугах, выполняемых работах сверх установленного государственного (муниципального) задания, а также выпускаемой продукции
3. Сведения о численности сотрудников и оплате труда

Раздел 2. Использование имущества, закрепленного за учреждением

1. Сведения об особо ценном движимом имуществе (за исключением транспортных средств)
2. Сведения о земельных участках, предоставленных на праве постоянного (бессрочного) пользования
3. Сведения о недвижимом имуществе, за исключением земельных участков, закрепленном на праве оперативного управления

На основании Протокола Наблюдательного Совета № 2 от 20.02.2025г, было предложено исключить разделы в которых отсутствует информация.

Перечень пустых разделов:

1. Сведения о доходах учреждения в виде прибыли, приходящейся на доли в уставных (складочных) капиталах хозяйственных товариществ и обществ, или дивидендов по акциям, принадлежащим учреждению
2. Сведения о просроченной кредиторской задолженности
3. Сведения о задолженности по ущербу, недостачам, хищениям денежных средств и материальных ценностей
4. Сведения о счетах учреждения, открытых в кредитных организациях
5. Сведения о недвижимом имуществе, используемом по договору аренды
6. Сведения о недвижимом имуществе, используемом по договору безвозмездного пользования (договору ссуды)
7. Сведения о транспортных средствах
8. Сведения об имуществе, за исключением земельных участков, переданном в аренду

Руководитель
(уполномоченное лицо)
Учреждения

Директор
(должность)

Л.И.Ламаш
(расшифровка подписи)

Исполнитель
заместитель директора по
общим вопросам
(должность)

+79127857050
(телефон)

" 28 " февраля 20 25 г.

ОТЧЕТ	
о выполнении муниципального задания на оказание муниципальных услуг (выполнение работ) N на 2024 год и на плановый период 2025 и 2026 годов	
наименование муниципального учреждения Виды деятельности муниципального учреждения	на "01" января 2025 г.
	реждение дополнительного образования города Перми "Детская л
	Образование дополнительное детей и взрослых
	(указываются виды деятельности муниципального учреждения, по которым ему утверждено муниципальное задание)
Периодичность	Ежеквартально
(указывается в соответствии с периодичностью представления отчета о выполнении муниципального задания, установленной в муниципальном задании)	

Форма	Коды
по ОКУД	0506501
Дата	09.01.2025
Код по сводному реестру	
По ОКВЭД	85.41
По ОКВЭД	
По ОКВЭД	

Часть 1. Сведения об оказываемых муниципальных услугах

Раздел 1

Код по общероссийскому базовому
перечню или региональному перечню

42.Г42.0

1. Наименование муниципальной услуги:
Реализация дополнительных общеразвивающих программ
2. Категории потребителей муниципальной услуги:
Физические лица

3. Сведения о фактическом достижении показателей, характеризующих объем и качество муниципальной услуги
3.1. Сведения о фактическом достижении показателей, характеризующих качество муниципальной услуги

Уникальный номер реестровой записи	Показатель, характеризующий содержание муниципальной услуги				Показатель, характеризующий условия (формы) оказания муниципальной услуги				Показатель качества муниципальной услуги							причина отклонения
	наименование показателя	наименование показателя	наименование показателя	наименование показателя	наименование показателя	наименование показателя	наименование показателя	наименование показателя	единица измерения	код по ОКЕИ	значение			допустимое (возможное) отклонение	отклонение, превышающее допустимое (возможное) отклонение	
											утверждено в муниципальном задании на год	утверждено в муниципальном задании на отчетную дату	исполнено на отчетную дату			
1	2	3	4	5	6	7	8	9	10	11	12	13	14	15		
8042000.99.0.655 2AE76000	Художественно-педагогическое направление	-	-	Очная	-	1. Доля детей, осваивающих дополнительные образовательные программы в муниципальных учреждениях	%	744	14	14	14	1	0			
						2. Доля родителей(законных представителей), удовлетворенных условиями и качеством предоставляемой образовательной услуги	%	744	100	100	100	5	0			
						3. Доля выпускников, продолживших обучение по специальности, от общего количества выпускников	%	744	5	5	5	0	0			
						4. Доля получателей услуги на конец учебного года от количества получателей услуги на начало учебного года	%	744	100	100	100	5	0			

3.2. Сведения о фактическом достижении показателей, характеризующих объем муниципальной услуги

Уникальный номер реестровой записи	Показатель, характеризующий содержание муниципальной услуги				Показатель, характеризующий условия (формы) оказания муниципальной услуги				Показатель объема муниципальной услуги								Размер платы (цена, тариф)
	наименование показателя	наименование показателя	наименование показателя	наименование показателя	наименование показателя	наименование показателя	наименование показателя	наименование показателя	единица измерения		значение				допустимое (возможное) отклонение	отклонение, превышающее допустимое (возможное) отклонение	
1	2	3	4	5	6	7	8	9	10	11	12	13	14	15	16		
8042000.99.0.8552AE76000	Художественно-направленности	-	-	Очная	-	Количество человеко-часов	Человечно-час	539	10614	10614	10614	531		0			

Часть 1. Сведения об оказываемых муниципальных услугах

Раздел 2

Код по общероссийскому базовому
перечню или региональному перечню

42_Д44.0

1. Наименование муниципальной услуги:

Реализация дополнительных предпрофессиональных программ в области искусств

2. Категории потребителей муниципальной услуги:
Физические лица, имеющие необходимость для освоения
соответствующей образовательной программы

3. Сведения о фактическом достижении показателей, характеризующих объем и качество муниципальной услуги
3.1. Сведения о фактическом достижении показателей, характеризующих качество муниципальной услуги

Уникальный номер реестровой записи	Показатель, характеризующий содержание муниципальной услуги				Показатель, характеризующий условия (формы) оказания муниципальной услуги				Показатель качества муниципальной услуги						причина отклонения
	наименование показателя	наименование показателя	наименование показателя	наименование показателя	наименование показателя	наименование показателя	единица измерения	код по ОКЕИ	утверждено в муниципальном задания на год	значения утверждено в муниципальном задания на отчетную дату	исполнено на отчетную дату	допустимое (возможное) отклонение	отклонение, превышающее допустимое (возможное) отклонение		
1	2	3	4	5	6	7	8	9	10	11	12	13	14	15	
8021120.99.0.565 5AA48000	Фортепиано	-	-	Очная	-	1. Доля детей, осваивающих дополнительные образовательные программы в образовательных учреждениях			744	19	19	1			
						2. Доля родителей (законных представителей), удовлетворенных условиями и качеством предоставляемой образовательной услуги			744	100	100	5		0	
						3. Доля получателей услуги на конец учебного года от количества получателей услуги на начало учебного года			744	100	100	5		0	
8021120.99.0.565 5AA04000	Струнные инструменты	-	-	Очная	-	1. Доля детей, осваивающих дополнительные образовательные программы в образовательных учреждениях			744	1	1	0		0	

3.2. Сведения о фактическом достижении показателей, характеризующих объем муниципальной услуги

Уникальный номер реестровой записи	Показатель, характеризующий содержание муниципальной услуги				Показатель, характеризующий условия (формы) оказания муниципальной услуги				Показатель объема муниципальной услуги							Размер платы (цена, тариф)
	наименование показателя	наименование показателя	наименование показателя	наименование показателя	наименование показателя	наименование показателя	единица измерения	код по ОКЕИ	значение		допустимое (возможное) отклонение	отклонение, превышающее допустимое (возможное) отклонение	причина отклонения			
									утверждено в муниципальном задании на год	утверждено в муниципальном задании на отчетную дату						
1	2	3	4	5	6	7	8	9	10	11	12	13	14	15	16	
8021120.99.0.Б55	Фортепиано			очная		количество человеко-часов	человеко-час	539	14274	14274	14274	714	0			
8021120.99.0.Б55	Струнные инструменты			очная		количество человеко-часов	человеко-час	539	732	732	732	37	0			
8021120.99.0.Б55	Народные инструменты			очная		количество человеко-часов	человеко-час	539	12078	12078	12078	604	0			
8021120.99.0.Б55	Живопись			очная		количество человеко-часов	человеко-час	539	17202	17202	17202	860	0			
8021120.99.0.Б55	Хореографическое творчество			очная		количество человеко-часов	человеко-час	539	21594	21594	21594	1 080	0			

Часть 2. Сведения о выполняемых работах

Раздел _____

1. Наименование работы:

Код по общероссийскому базовому
перечню или региональному перечню

2. Категории потребителей работы:

3. Сведения о фактическом достижении показателей, характеризующих объем и качество работы

3.1. Сведения о фактическом достижении показателей, характеризующих качество работы

[illegible]

3.2. Сведения о фактическом достижении показателей, характеризующих объем муниципальной услуги

Уникальный номер регистрационной записи	Показатель, характеризующий содержание работы				Показатель, характеризующий условия (формы) выполнения работы		Показатель объема работы						причина отклонения	Размер платы (цена, тариф)	
	наименование показателя	наименование показателя	наименование показателя	наименование показателя	наименование показателя	наименование показателя	единица измерения		значение		допустимое (возможное) отклонение	превышающее допустимое (возможное) отклонение			
							наименование	код по ОКЕИ	утверждено в муниципальном задании на год	утверждено в муниципальном задании на отчетную дату					
															наименование
1	2	3	4	5	6	7	8	9	10	11	12	13	14	15	16

Часть 3. Отчет о финансовом обеспечении муниципального

на 1 января 2025 г.

Единица измерения: тыс. руб.

Наименование муниципальной услуги (работы)	Утвержденный объем финансирования	Остаток неиспользованных средств на начало отчетного периода				Поступило средств				Произведено расходов (кассовые расходы)				Остаток неиспользованных средств на конец отчетного периода			
		всего	в том числе:			всего	в том числе:			всего	в том числе:			всего	в том числе:		
			за счет средств бюджета города Перми	за счет межбюджетных трансфертов	за счет межбюджетных трансфертов		за счет средств бюджета города Перми	за счет межбюджетных трансфертов	за счет межбюджетных трансфертов		за счет средств бюджета города Перми	за счет межбюджетных трансфертов	за счет средств бюджета города Перми		за счет межбюджетных трансфертов		
1	2	3	4	5	6	7	8	9	10	11	12	13	14				
Реализация дополнительных образовательных программ	2888,5	2,15	2,15		2 888,50	2888,5		2 888,58	2888,58		2,07	2,07		-			
Реализация дополнительных профессиональных программ в области искусств	15538,7	9,08	9,08		15 538,70	15538,7		15 536,66	15536,66		11,12	11,12		-			
Нормативные затраты на содержание муниципального имущества, затраты на уплату налогов	169,7	-			169,70	169,7		169,59	169,59		0,11	0,11		-			
Всего		11,23	11,23	-	18 596,90	18 596,90	-	18 594,83	18 594,83	-	13,30	13,30		-			

Руководитель (уполномоченное лицо) учреждения

(подпись)

(расшифровка подписи)

Исполнитель (лицо, ответственное за составление отчета)

(подпись)

(расшифровка подписи)

" " 20__ года

Сведения об оказываемых услугах, выполняемых работах
сверх установленного государственного (муниципального) задания, а также выпускаемой продукции

на 1 января 2025 г.

Дата	КОДЫ
по Сводному реестру	01.01.2025
ИНН	57308764
КПП	5907011726
	590701001
глава по БК	924
по ОКМО	57701000

Учреждение
Орган, осуществляющий функции
и полномочия учредителя
Публично-правовое образование
Периодичность: годовая

Муниципальное автономное учреждение дополнительного образования города Перми
Департамент культуры и молодежной политики администрации города Перми
Муниципальное образование

Раздел 1. Сведения об услугах, оказываемых сверх установленного государственного (муниципального) задания

Наименование оказываемых услуг	Код по ОКВЭД	Код строки	Объем оказанных услуг			Доход от оказания услуг, руб.	Цена (тариф)	Справочно: реквизиты акта, которым установлена цена (тариф)		
			единица измерения	наименование	количество			кем издан (ФОИВ, учреждение)	дата	номер
1	2	3	4	5	6	7	8	9	10	11
Дополнительные общеразвивающие программы	85.41	1000	час		459,76	423394,5	920,9	приказ	29.08.2024	13а
		2000								
Итого		9000	х	х				х	х	х

Раздел 2. Сведения о работах, выполняемых сверх установленного государственного (муниципального) задания

Наименование выполняемых работ	Код по ОКВЭД	Код строки	Объем выполненных работ			Доход от выполнения работ, руб.	Цена (тариф)	Справочно: реквизиты акта, которым установлена цена (тариф)		
			единица измерения	наименование	количество			кем издан (ФОИВ, учреждение)	дата	номер
1	2	3	4	5	6	7	8	9	10	11
		1000								
		2000								
Итого		9000	х	х				х	х	х

Раздел 3. Сведения о производимой продукции

Наименование производимой продукции	Код по ОКВЭД	Код строки	Объем произведенной продукции			Доход от реализации продукции, руб.	Цена (тариф)	Справочно: реквизиты акта, которым установлена цена (тариф)		
			единица измерения	наименование	количество			кем издан (ФОИВ, учреждение)	дата	номер
1	2	3	4	5	6	7	8	9	10	11
		1000								
		2000								
Итого		9000	х	х				х	х	х

Руководитель
(уполномоченное лицо) Учреждения

Директор
(должность)

Исполнитель

заместитель директора по общим
(должность)

Л.И. Ламаш
(расшифровка подписи)

+79127857050
(телефон)

" 28 " февраля 2025 г.

(в ред. Приказа Минфина России от 31.01.2023 № 10н)

Сведения о поступлениях и выплатах учреждения

на 1 января 20 25 г.

Учреждение	Муниципальное автономное учреждение дополнительного образования города Перми детского искусства № 11 "Открытие"
Орган, осуществляющий функции и полномочия учредителя	Департамент культуры и молодежной политики администрации города Перми
Публично-правовое образование	Муниципальное образование
Периодичность: годовая	
Единица измерения: руб.	

КОДЫ
Дата
ИНН
КПП
Глава по БК
по ОКТМО
по ОКЕИ

Раздел 1. Сведения о поступлениях учреждения

Наименование показателя	Код строки	Сумма поступлений		Изменение, %	Доля в общей сумме поступлений, %
		за 2024 год (за отчетный финансовый год)	за 2023 год (за год, предшествующий отчетному)		
1	2	3	4	5	6
Субсидии на финансовое обеспечение выполнения государственного (муниципального) задания	0100	18 596 900,00	16 957 398,99	14,5	90,17
Субсидии на финансовое обеспечение выполнения государственного задания из бюджета Федерального фонда обязательного медицинского страхования	0200				
Субсидии на иные цели	0300	1 603 994,14	632 692,15	-58,38	7,78
Субсидии на осуществление капитальных вложений	0400				
Гранты в форме субсидий, всего	0500				
в том числе:					
гранты в форме субсидий из федерального бюджета	0501				
гранты в форме субсидий из бюджетов субъектов Российской Федерации и местных бюджетов	0502				
Гранты, предоставляемые юридическими и физическими лицами (за исключением грантов в форме субсидий, предоставляемых из бюджетов бюджетной системы Российской Федерации)	0600				
из них:					
гранты, предоставляемые юридическими лицами (операторами), источником финансового обеспечения которых являются субсидии и имущественные взносы, полученные из бюджетов бюджетной системы Российской Федерации	0610				
Покровительства и иные безвозмездные перечисления от физических и юридических лиц, в том числе иностранных организаций	0700				
Доходы от приносящей доход деятельности, компенсаций затрат (за исключением доходов от собственности), всего	0800	423 394,50	446 287,50	-18,77	2,05
в том числе:					
доходы в виде платы за оказание услуг (выполнение работ) в рамках установленного государственного задания	0801				
доходы от оказания услуг, выполнения работ, реализации готовой продукции сверх установленного государственного задания по видам деятельности, отнесенным в соответствии с учредительными документами к основным	0802	423 394,50	446 287,50	-30,26	2,05
доходы от платы за пользование служебными жилыми помещениями и общежитиями, включенной плату за пользование и плату за содержание жилого помещения	0803				
доходы от оказания услуг в рамках обязательного медицинского страхования	0804				
доходы от оказания медицинских услуг, предоставляемых женщинам в период беременности, женщинам и новорожденным в период родов и в послеродовой период	0805				
возмещение расходов, понесенных в связи с эксплуатацией имущества, находящегося в оперативном управлении учреждения	0806				
прочие доходы от оказания услуг, выполнения работ, компенсации затрат учреждения, включая возмещение расходов по решению судов (возмещение судебных издержек)	0807		-15 967,00	11,49	0

Наименование показателя	Код строки	Сумма поступлений		Изменение, %	Доля в общей сумме поступлений, %
		за 2023 год (за отчетный финансовый год)	за 2022 год (за год, предшествующий отчетному)		
1	2	3	4	5	6
Доходы от собственности, всего	0900				
доходы в виде арендной либо иной платы за комплексное пользование государственного (муниципального) имущества	0901				
доходы от распоряжения правами на результаты интеллектуальной деятельности и средствами индивидуализации	0902				
проценты по депозитам учреждений в кредитных организациях	0903				
проценты по остаткам средств на счетах учреждения в кредитных организациях	0904				
проценты, полученные от предоставления займов	0905				
проценты по иным финансовым инструментам	0906				
доходы в виде прибыли, приходящейся на доли в уставных (складочных) капиталах хозяйственных товариществ и обществ, или дивидендов по акциям, принадлежащим учреждению	0907				
прочие доходы от использования имущества, находящегося в оперативном управлении учреждения	0908				
Поступления доходов от штрафов, пеней, неустоек, возмещения ущерба	1000				
Поступления доходов от выбытия нефинансовых активов	1100				
Поступления доходов от выбытия финансовых активов	1200				
Итого	9000	20 624 288,64	18 020 411,64	x	100%

Наименование показателя	Код строки	Сумма выплат за отчетный период, всего	Доля в общей сумме выплат, %	в том числе по источникам финансового обеспечения обязательств по выплатам													из них:			
				за счет средств субсидии на иные цели в графе 3, %	доля в общей сумме выплат, отраженных в графе 3, %	за счет средств гранта в форме субсидии				ОМС	доля в общей сумме выплат, отраженных в графе 3, %	за счет средств от приносящей доход деятельности, всего	доля в общей сумме выплат, отраженных в графе 3, %	за счет полученных средств от оказания услуг, выполнения работ, реализации продукции	доля в общей сумме выплат, отраженных в графе 3, %	за счет безвозмездных поступлений и	доля в общей сумме выплат, отраженных в графе 3, %			
						из федерального бюджета	доля в общей сумме выплат, отраженных в графе 3, %	из бюджетов субъектов Российской Федерации и местных бюджетов	доля в общей сумме выплат, отраженных в графе 3, %											
1	2	3	4	5	6	7	8	9	10	11	12	13	14	15	16	17	18	19	20	
Приобретение финансовых активов, всего:	0800																			
из них:																				
приобретение ценных бумаг, кроме акций и иных форм участия в капитале	0801																			
приобретение акций и иные формы участия в капитале	0802																			
Иные выплаты, всего	0900	3000	0,01											3000	0,01	3000	0,01			
из них:																				
перечисление денежных обеспечений	0901																			
перечисление денежных средств на депозитные счета	0902		0																	
Итого	9000	20 702 425,31	100%	18 678 842,95	100%	1 603 994,14	100%		100%		100%		100%	419 588,22	0		0	100%	100%	

Руководитель
(уполномоченное лицо)
Учреждения

Л.И.Ламаш
(расшифровка подписи)

Исполнитель

заместитель директора по общим вопросам
+791 27857050
(телефон)

" 28 " февраля 20 25

Директо
(должность)
заместитель директора по общим вопросам
(должность)

(в ред. Приказа Минфина России от 31.01.2023 № 10н)

Сведения о кредиторской задолженности и обязательствах учреждения

на 1 января 2025 г.

КОДЫ
01.01.2025
57308764
5907011726
590701001
924
57701000
383

Дата
по Сводному реестру
ИНН
КПП
глава по БК
по ОКТМО
по ОКЕИ

Учреждение
Муниципальное автономное учреждение дополнительного образования города Перми детской школа искусств № 11 "Открытие"
Орган, осуществляющий функции и полномочия учредителя
Департамент культуры и молодежной политики администрации города Перми
Публично-правовое образование
Муниципальное образование
Периодичность: годовая
Единица измерения: руб.

Наименование показателя	Код строки	Объем кредиторской задолженности на начало года		Объем кредиторской задолженности на конец отчетного периода								Объем отложенных обязательств учреждения				
		Объем кредиторской задолженности на начало года		из нее срок оплаты наступит в:								всего	по оплате труда	по претензиям и требованиям	по непоступившим расчетным документам	иные
		всего	из нее: оплаты наступил в отчетном финансовом году	1 квартал, всего	из нее: в январе	2 квартале	3 квартале	4 квартале	в очередном финансовом году и плановом периоде							
		2	3	4	5	6	7	8	9	10	11	12	13	14	15	16
По выплате заработной платы	1000											690948,06	690948,06			
По выплате стипендий, пособий, пенсий	2000															
По перечислению в бюджет, всего	3000		338224,62	338224,62	414345,12	414345,12						208666,27	208666,27			
в том числе:																
по перечислению удержанного налога на доходы физических лиц	3100															
по оплате страховых взносов на обязательное социальное страхование	3200		336648,57	336648,57	414345,12	414345,12						208666,27	208666,27			
по оплате налогов, сборов, за исключением страховых взносов на обязательное социальное страхование	3300															
по возврату в бюджет средств субсидий (грантов в форме субсидий)	3400		1576,05	1576,05												
из них:																
в связи с невыполнением государственного задания	3410															
в связи с недостижением результатов предоставления субсидий (грантов в форме субсидий)	3420															
в связи с невыполнением условий соглашений, в том числе по софинансированию расходов	3430															
По оплате товаров, работ, услуг, всего	4000		45465,98	45465,98	4543,22	4543,22						34230,19				
из них:																
по публичным договорам	4100															
По оплате прочих расходов, всего	5000															
из них:																
по выплатам, связанным с причинением вреда гражданам	5100															
Итого	9000		383690,6	x	x							933844,52	899614,33			

Руководитель
(уполномоченное лицо) Учреждения

Директор
(должность)
зам.директора
(должность)

Дамаш Л.И.
(расшифровка подписи)
263-83-46
(телефон)

Исполнитель

" 28 " февраля 2025

Сведения о численности сотрудников и оплате труда

на 1 января 2025 г.

Учреждение	Муниципальное автономное учреждение дополнительного образования города Перми детская школа искусств № 11 "Открытие"
Орган, осуществляющий функции и полномочия учредителя	Департамент культуры и молодежной политики администрации города Перми
Публично-правовое образование	Муниципальное образование
Периодичность: годовая	

КОДЫ
01.01.2025
57308764
5907011726
590701001
924
57701000

Дата по Сводному реестру ИНН КПП глава по БК по ОКМО

Раздел 1. Сведения о численности сотрудников

Группы персонала (категория персонала)	Код строки	Штатная численность на начало года				Средняя численность сотрудников за отчетный период							По договорам гражданско-правового характера ⁹			Штатная численность на конец отчетного периода			
		в том числе:				в том числе:							в том числе:			в том числе:			
		всего	из нее по основным видам деятельности	замещено	вакантных должностей	всего ⁷	по основному месту работы			по внутреннему совместительству (по совмещенно должностей) ⁸	по внешнему совместительству	сотрудники учреждения ¹⁰	физические лица, не являющиеся сотрудниками учреждения ¹¹	всего	из нее по основным видам деятельнос ти	замещено	вакантных должностей		
							всего	из нее по основным видам деятельности	работы										
1	2	3	4	5	6	7	8	9	10	11	12	13	14	15	16	17			
Основной персонал, всего ¹² из них: ¹³	1000	23,28	23,28	23,28		11,6	8,5	8,5	3,5	3,1			23,8	23,75	23,75				
	1100																		
Вспомогательный персонал, всего ¹⁴ из них: ¹³	2000	4	4	4		3,1	3,1	3,1			1	4	4	4	4				
	2100																		
Административно-управленческий персонал, всего ¹⁵ из них: ¹³	3000	2,5	2,5	2,5		2	2	2	0,5				2,5	2,5	2,5				
	3100																		
Итого	9000	29,78	29,78	29,78	0	16,7	13,6	13,6	4	3,1	1	4	30,3	30,25	30,25				

⁷ При расчете показателя не учитывается численность сотрудников учреждения, работающих по внутреннему совместительству (по совмещению должностей).

⁸ Указывается численность сотрудников учреждения, работающих по внутреннему совместительству (по совмещению должностей). При расчете общей численности сотрудников учреждения показатель не учитывается.

⁹ Указывается численность физических лиц, привлекаемых к оказанию услуг, выполнению работ без заключения трудового договора (на основании договоров гражданско-правового характера). Детализация численности по группам персонала указывается в соответствии с предметом договора, в зависимости от характера работ, для выполнения которых привлекается сотрудник.

¹⁰ Указывается численность физических лиц, привлекаемых к оказанию услуг, выполнению работ без заключения трудового договора (на основании договоров гражданско-правового характера), не являющихся сотрудниками учреждения.

¹¹ Указывается численность физических лиц, привлекаемых к оказанию услуг, выполнению работ без заключения трудового договора (на основании договоров гражданско-правового характера), не являющихся сотрудниками учреждения.

¹² Указывается численность работников учреждения, непосредственно оказывающих услуги (выполняющих работы), направленные на достижение определенных уставом учреждения целей деятельности этого учреждения.

¹³ Детализация показателей по группе (категории) персонала устанавливается порядком органа, осуществляющего функции и полномочия учредителя.

¹⁴ Указывается численность работников учреждения, создающих условия для оказания услуг (выполнения работ), направленных на достижение определенных уставом учреждения целей деятельности этого учреждения, включая обслуживающие занятый и оборудование.

¹⁵ Указывается численность работников учреждения, занятых управлением (организацией) оказания услуг (выполнения работ), а также работников учреждения, выполняющих административные функции, необходимые для обеспечения деятельности учреждения.

Раздел 2. Сведения об оплате труда

Группы персонала	Код строки	Фонд начисленной оплаты труда сотрудников за отчетный период, руб.							Начислено по договорам гражданско-правового характера, руб. ¹⁶		Аналитическое распределение оплаты труда сотрудников по источникам финансового обеспечения, руб. ¹⁷							
		в том числе:							в том числе:		в том числе:							
		по основному месту работы				по внешнему совместительству			физическим лицам, не являющимся сотрудниками учреждения	за счет средств субсидии на выполнение государственного (муниципального) задания	за счет средств субсидии на иные цели	за счет средств гранта в форме субсидии			ОМС ¹⁸	за счет средств от приносящей доход деятельности ¹⁹		
		всего	всего	по внутреннему совместительству (совмещению должностей)		по неполному рабочему времени	в том числе:											
				полного рабочего времени	на условиях:		из федерального бюджета	из бюджетов субъектов Российской Федерации и местных бюджетов										
					всего								на условиях:					
1	2	3	4	5	6	7	8	9	10	11	12	13	14	15	16			
Основной персонал, всего ²⁰ из них: ¹³	1000	10 281 486,93	8 240 088,73	8 240 088,73		151 951,45	1 889 446,75			6 996 747,97	1 066 855,37				176 485,39			
	1100																	
Вспомогательный персонал, всего ²¹ из них: ¹³	2000	1 006 157,00	1 006 157,00	1 006 157,00				1 923,07	117 386,14	984 039,69	19 550,00				2 567,31			
	2100																	
Административно-управленческий персонал, всего ²² из них: ¹³	3000	3 725 159,77	3 426 434,08	3 426 434,08		298 725,69				3 369 129,58	51 554,50				5 750,00			
	3100																	
	Итого	9000	15 012 803,70	12 672 679,81	12 672 679,81		450 677,14	1 889 446,75	1 923,07	117 386,14	11 349 917,24	1 137 959,87				184 802,70		

¹⁶ Указывается сумма, начисленная по договорам гражданско-правового характера, заключенным с лицами, привлекаемыми для оказания услуг (выполнения работ). Детализация начисленного вознаграждения по группам персонала указывается в соответствии с предметом договора, в зависимости от характера работ, для выполнения которых привлекается сотрудник.

¹⁷ Показатели аналитического распределения оплаты труда сотрудников по источникам финансового обеспечения формируются в случае, если требование о детализации установленного органом, осуществляющим функции и полномочия учредителя.

¹⁸ Указывается сумма начисленной оплаты труда работникам учреждения, оказывающим услуги (выполняющим работы) в рамках программ обязательного медицинского страхования.

¹⁹ Указывается сумма начисленной оплаты труда работникам учреждения, оказывающим услуги (выполняющим работы) в рамках осуществления приносящей доход деятельности.

²⁰ Указывается сумма начисленной оплаты труда работникам учреждения, непосредственно оказывающим услуги (выполняющим работы), направленные на достижение определенных уставом учреждения целей деятельности этого учреждения.

²¹ Указывается сумма начисленной оплаты труда работникам учреждения, создающим условия для оказания услуг (выполнения работ), направленных на достижение определенных уставом учреждения целей деятельности этого учреждения.

²² Указывается сумма начисленной оплаты труда работникам учреждения, занятым управлением (организацией) оказания услуг (выполнения работ), а также работникам учреждения, выполняющим административные функции, необходимые для обеспечения деятельности учреждения.

Группы персонала	Код строки	Аналитическое распределение оплаты труда сотрудников по источникам финансового обеспечения, руб. ¹⁷											
		в том числе:											
		по внутреннему совместительству (совмещению должностей)						по внешнему совместительству					
		за счет средств субсидии на выполнение государственного (муниципального) задания	за счет средств субсидии на иные цели	за счет средств гранта в форме субсидии		ОМС	за счет средств от приносящей доход деятельности	за счет средств субсидии на выполнение государственного (муниципального) задания	за счет средств субсидии на иные цели	за счет средств гранта в форме субсидии		ОМС	за счет средств от приносящей доход деятельности
				из федерального бюджета	из бюджетов субъектов Российской Федерации и местных бюджетов					из федерального бюджета	из бюджетов субъектов Российской Федерации и местных бюджетов		
1	2	17	18	19	20	21	22	23	24	25	26	27	28
Основной персонал, всего	1000	151 951,45						1 799 701,26	35 075,00				54 670,49
из них: ¹³	1100												
Вспомогательный персонал, всего	2000												
из них: ¹³	2100												
Административно-управленческий персонал, всего	3000	292 975,69					5 750,00						
из них: ¹³	3001												
Итого	9000	444 927,14					5 750,00	1 799 701,26	35 075,00				54 670,49

Группы персонала	Код строки	Аналитическое распределение оплаты труда сотрудников по источникам финансового обеспечения, руб. ¹⁷																					
		в том числе:																					
		по договорам гражданско-правового характера с сотрудниками учреждения						по договорам гражданско-правового характера с физическими лицами, не являющимися сотрудниками учреждения															
		за счет средств субсидии на выполнение государственного (муниципального) задания	за счет средств субсидии на иные цели	за счет средств гранта в форме субсидии, в том числе:		ОМС	за счет средств от приносящей доход деятельности	за счет средств субсидии на выполнение государственного (муниципального) задания	за счет средств субсидии на иные цели	за счет средств гранта в форме субсидии	за счет средств гранта в форме субсидии		ОМС	за счет средств от приносящей доход деятельности									
				из федерального бюджета	из бюджетов субъектов Российской Федерации и местных бюджетов																		
1	2	29	30	31	32	33	34	35	36	37	38	39	40										
Основной персонал, всего	1000																						
из них: ¹³	1100																						
Вспомогательный персонал, всего	2000	1 923,07						117 386,14															
из них: ¹³	2100																						
Административно-управленческий персонал, всего	3000																						
из них: ¹³	3001																						
Итого	9000	1 923,07						117 386,14															

Руководитель
(уполномоченное лицо) Учреждения

Исполнитель

" 28 " февраля 20 25

Директор
(должность)

заместитель директора по общим вопросам
(должность)

(подпись)
Э.Л. Чудова
(фамилия, инициалы)

Л.И. Ламах
(расшифровка подписи)
+79127857050
(телефон)

Наименование объекта	Код строки	Не используется				Фактические расходы на содержание объекта недвижимого имущества (руб. в год)			
		из них:				из них:			
		всего	в связи с аварийным состоянием			всего	услуги по содержанию имущества		
			проводится капитальный ремонт и/или реконструкция	требуется ремонт	ожидает списания		из них:	из них:	налог на имущество
		17	18	19	20	21	всего	из них:	из них:
								возмещается имуществом 24.2	по неиспользуемому имуществу 24.3
								по неиспользуемому имуществу 24.2	по неиспользуемому имуществу 24.3
1	8								
Площадные объекты 24.1, всего	1000								
в том числе:									
Здание 2-х этажное	1001					861853,87	351475,82	0	0
							510378	0	0
Линейные объекты 24.1, всего	2000								
в том числе:									
	2001								
Резервуары, емкости, иные аналогичные объекты, всего	3000								
в том числе:									
	3001								
Склады, иные аналогичные объекты, всего	4000								
в том числе:									
	4001								
Иные объекты, включая точечные, всего	5000								
в том числе:									
	5001								
Итого	9000					861853,87	351475,82	0	0

24.1 Указывается уникальный код объекта капитального строительства, объекты недвижимого имущества (при наличии).

24.2 Указываются расходы, возмещение учреждению пользователями объектов недвижимого имущества, указанных в графе 13.

24.3 Указываются расходы учреждения на содержание объектов недвижимого имущества, указанных в графе 17.

25 Указываются здания, строения, сооружения и иные аналогичные объекты.

26 Указываются линии электропередачи, линии связи (в том числе линейно-кабельные сооружения), трубопроводы, автомобильные дороги, железнодорожные линии и другие подобные сооружения.

Руководитель
(уполномоченное лицо)
Учреждения

Директор
(подпись)

ЛИ.Ламаш
(расшифровка подписи)

Исполнитель

заместитель директора по
общим вопросам
(должность)

Э.Л.Чудова
(фамилия, инициалы)

+79127857050
(телефон)

" 28 "

февраля

20 25

Сведения о земельных участках,
предоставленных на праве постоянного (бессрочного) пользования

Учреждение
Орган, осуществляющий функции
и полномочия учредителя
Публично-правовое образование
Периодичность: годовая

Муниципальное автономное учреждение дополнительного образования города Перми детская школа искусств № 11 "Открытие"

Муниципальное образование
Департамент культуры и молодежной политики администрации города Перми

на 1 января 20 25 г.

Дата
01.01.2025
по Сводному реестру
ИНН
57308764
5907011726
КПП
590701001
глава по БК
924
по ОКТМО
57701000

Наименование показателя	Адрес	Код по ОКТМО	Кадастро- вый номер	Единица измерения		Всего	Используется учреждением				Справочно: используется по соглашениям об установлении сервитута	Не используется учреждением						Фактические расходы на содержание земельного участка (руб. в год)					
				наимено- вание	код по ОКЕИ		всего	в том числе:				в том числе:											
								для осуществления основной деятельности		для иных целей		передано во временное пользование сторонним организациям			по иным причинам	всего	в том числе:						
								в рамках государственного (муниципального) задания	за плату сверх государственного (муниципального) задания			на основании договоров аренды	на основании договоров безвозмездного пользования	оформления права пользования			без		эксплуатационные расходы				
																			на основании договоров аренды	на основании договоров безвозмездного пользования	оформления права пользования	без	на основании договоров аренды
1	2	3	4	5	6	7	8	9	10	11	12	13	14	15	16	17	18	19	20	21	22		
земельный участок	614037, Пермский край, Пермь г., Сестроре- цкая ул., Дом 16	57701000	59:01:351233 4:19	кв.м	055		1975	1975	1975	0	0	0	0	0	0		0	53402	0	0	53402		
Итого							1975	1975	1975	0	0	0	0	0	0	0	0	53402	0	0	53402		

Руководитель
(уполномоченное
лицо) Учреждения

Директор
(должность)

Л.И.Ламаш
(расшифровка подписи)

заместитель
директора по
общим вопросам
(должность)

Э.Л.Чудова
(фамилия, инициалы)

+791 27857050
(телефон)

" 28 " февраля 20 25

Сведения об особо ценном движимом имуществе (за исключением транспортных средств)

Учреждение
Орган, осуществляющий функции
и полномочия учредителя
Публично-правовое образование
Периодичность: год/один

на 1 января 2025 г.

КОДЫ

01.01.2025

57308764

5907011726

590701001

924

57701000

Дата

по Сводному реестру

ИНН

КПП

глава по БК

по ОКТМО

Муниципальное автономное учреждение дополнительное образованния города Перми детская школа искусств № 11 "Открытие"

Департамент культуры и молодежной политики администрации города Перми

Муниципальное образование

Раздел 1. Сведения о наличии, состоянии и использовании особо ценного движимого имущества										
Наименование показателя (группа основных средств)	Код строки	Наличие движимого имущества на конец отчетного периода								
		в том числе:								
		используется учреждением	передано в пользование			требует ремонта	не используется			из них требует замены описания
			всего	в аренду	безвозмездно		всего	9	10	
1	2	3	4	5	6	7	8	9	10	
Нежилые помещения, здания и сооружения, не отнесенные к недвижимому имуществу в том числе: для основной деятельности	1000									
из них: для оказания услуг (выполнения работ) в рамках утвержденного государственного (муниципального) задания	1100									
для иной деятельности	1110									
Машины и оборудование в том числе: для основной деятельности	2000	75	75							
из них: для оказания услуг (выполнения работ) в рамках утвержденного государственного (муниципального) задания	2100	75	75							
для иной деятельности	2110	75	75							
Хозяйственный и производственный инвентарь, всего	3000	4	4							
в том числе: для основной деятельности	3100	4	4							
из них: для оказания услуг (выполнения работ) в рамках утвержденного государственного (муниципального) задания	3110	4	4							
для иной деятельности	3200									
Прочие основные средства, всего	4000									
в том числе: для основной деятельности	4100									
из них: для оказания услуг (выполнения работ) в рамках утвержденного государственного (муниципального) задания	4110									
для иной деятельности	4200									
Итого	9000	79	79							

Наименование показателя (группа основных средств)	Код строки	Фактический срок использования ²⁹											
		от 121 месяца и более		от 85 до 120 месяцев		от 61 до 84 месяцев		от 37 до 60 месяцев		от 13 до 36 месяцев		менее 12 месяцев	
		количество, ед.	балансовая стоимость, руб.	количество, ед.	балансовая стоимость, руб.	количество, ед.	балансовая стоимость, руб.	количество, ед.	балансовая стоимость, руб.	количество, ед.	балансовая стоимость, руб.	количество, ед.	балансовая стоимость, руб.
1	2	11	12	13	14	15	16	17	18	19	20	21	22
Нежилые помещения, здания и сооружения, не отнесенные к недвижимому имуществу в том числе: для основной деятельности	1000												
из них: для оказания услуг (выполнения работ) в рамках утвержденного государственного (муниципального) задания	1100												
	1110												
для иной деятельности	1200												
Машины и оборудование	2000	33	922920	3	202800	2	558400	30	4673740	1	392000		
в том числе: для основной деятельности	2100	33	922920	3	202800	2	558400	30	4673740	1	392000		
из них: для оказания услуг (выполнения работ) в рамках утвержденного государственного (муниципального) задания	2110	33	922920	3	202800	2	558400	30	4673740	1	392000		
для иной деятельности	2200												
Хозяйственный и производственный инвентарь, всего	3000					4	181037,31						
в том числе: для основной деятельности	3100					4	181037,31						
из них: для оказания услуг (выполнения работ) в рамках утвержденного государственного (муниципального) задания	3110					4	181037,31						
для иной деятельности	3200												
Прочие основные средства, всего	4000												
в том числе: для основной деятельности	4100												
из них: для оказания услуг (выполнения работ) в рамках утвержденного государственного (муниципального) задания	4110												
для иной деятельности	4200												
Итого	9000	33	922920	7	383837,31	2	558400	30	4673740	1	392000		

²⁹ Срок использования имущества считается начиная с 1-го числа месяца, следующего за месяцем принятия его к бухгалтерскому учету.

Наименование показателя (группа основных средств)	Код строки	Остаточная стоимость объектов особо ценного движимого имущества, в том числе с оставшимся сроком полезного использования											
		менее 12 месяцев	от 12 до 24 месяцев	от 25 до 36 месяцев	от 37 до 48 месяцев	от 49 до 60 месяцев	от 61 до 72 месяцев	от 73 до 84 месяцев	от 85 до 96 месяцев	от 97 до 108 месяцев	от 109 до 120 месяцев	от 121 месяца и более	
1	2	23	24	25	26	27	28	29	30	31	32	33	
Нежилые помещения, здания и сооружения, не отнесенные к недвижимому имуществу в том числе: для основной деятельности	1000												
из них: для оказания услуг (выполнения работ) в рамках утвержденного государственного (муниципального) задания	1100												
1110	1110												
для иной деятельности	1200												
Машина и оборудование в том числе: для основной деятельности	2000	9816,99			309424,98		94025,2	337169,76			338489,16	2552688,16	
2100	2100												
из них: для оказания услуг (выполнения работ) в рамках утвержденного государственного (муниципального) задания	2110												
для иной деятельности	2200												
Хозяйственный и производственный инвентарь в том числе: для основной деятельности	3000												
3100	3100												
из них: для оказания услуг (выполнения работ) в рамках утвержденного государственного (муниципального) задания	3110												
для иной деятельности	3200												
Прочие основные средства в том числе: для основной деятельности	4000												
4100	4100												
из них: для оказания услуг (выполнения работ) в рамках утвержденного государственного (муниципального) задания	4110												
4200	4200												
Итого	9000	9816,99		0	309424,98	0	94025,2	337169,76			338489,16	2552688,16	

Раздел 2. Сведения о расходах на содержание особо ценного движимого имущества

Наименование показателя	Код строки	Всего за отчетный период	Расходы на содержание особо ценного движимого имущества										на уплату налогов	зарплата платя обслуживающего персонала	иные расходы
			в том числе:												
			на текущее обслуживание					капитальный ремонт, включая приобретение запасных частей							
			расходы на периодическое техническое (профилактическое) обслуживание	расходы на текущий ремонт, включая приобретение запасных частей	расходы на обязательное страхование	расходы на добровольное страхование									
1	2	3	4	5	6	7	8	9	10	11					
Нежилые помещения, здания и сооружения, не отнесенные к недвижимому имуществу	1000	0	0	0	0	0	0	0	0	0			0		
в том числе:															
для основной деятельности	1100	0	0	0	0	0	0	0	0	0			0		
из них:															
для оказания услуг (выполнения работ) в рамках утвержденного государственного (муниципального) задания	1110	0	0	0	0	0	0	0	0	0			0		
для иной деятельности	1200	0	0	0	0	0	0	0	0	0			0		
Машина и оборудование	2000	0	0	0	0	0	0	0	0	0			0		
в том числе:															
для основной деятельности	2100	0	0	0	0	0	0	0	0	0			0		
из них:															
для оказания услуг (выполнения работ) в рамках утвержденного государственного (муниципального) задания	2110	0	0	0	0	0	0	0	0	0			0		
для иной деятельности	2200	0	0	0	0	0	0	0	0	0			0		
Хозяйственный и производственный инвентарь	3000	0	0	0	0	0	0	0	0	0			0		
в том числе:															
для основной деятельности	3100	0	0	0	0	0	0	0	0	0			0		
из них:															
для оказания услуг (выполнения работ) в рамках утвержденного государственного (муниципального) задания	3110	0	0	0	0	0	0	0	0	0			0		
для иной деятельности	3200	0	0	0	0	0	0	0	0	0			0		
Прочие основные средства	4000	0	0	0	0	0	0	0	0	0			0		
в том числе:															
для основной деятельности	4100														
из них:															
для оказания услуг (выполнения работ) в рамках утвержденного государственного (муниципального) задания	4110	0	0	0	0	0	0	0	0	0			0		
для иной деятельности	4200	0	0	0	0	0	0	0	0	0			0		
Итого	9000	0	0	0	0	0	0	0	0	0			0		

Руководитель (уполномоченное лицо) Учреждения

Директор (должность)

Э. И. Чудова (подпись)

Л. И. Ламаш (расшифровка подписи)

Исполнитель " 28 " февраля 20 25

заместитель директора по общим вопросам (должность)

Э. И. Чудова (фамилия, инициалы)

+79127857050 (номер телефона)

Отчет
о результатах деятельности государственного (муниципального) учреждения и об использовании
закрепленного за ним государственного (муниципального) имущества

на 1 января 20 25 г.		Дата	КОДЫ
		по Сводному реестру	01.01.2025
		ИНН	57308634
		КПП	5904272688
Учреждение	МУНИЦИПАЛЬНОЕ АВТОНОМНОЕ УЧРЕЖДЕНИЕ		
Тип учреждения	КУЛЬТУРЫ "ПЕРМСКИЙ ГОРОДСКОЙ ДВОРЕЦ		
	КУЛЬТУРЫ ИМЕНИ М.И. КАЛИНИНА"		590401001
	3		
	(казенное - "01", бюджетное - "02", автономное - "03")		
Орган, осуществляющий функции и полномочия учредителя	Администрация города Перми, Департамент культуры и молодежной политики администрации города Перми	БК	924
Публично-правовое образование	город Пермь	по ОКТМО	57701000
Периодичность: годовая			

Раздел 1. Результаты деятельности

1. Отчет о выполнении муниципального задания на оказание муниципальных услуг (выполнение работ) № 4 на 2024 год и на плановый период 2025 и 2026 годов.

2. Сведения о поступлениях и выплатах учреждения.

3. Сведения об оказываемых услугах, выполняемых работах сверх установленного муниципального задания, а также выпускаемой продукции.

4. Сведения о доходах Учреждения в виде прибыли, приходящейся на доли в уставных (складочных) капиталах хозяйственных товариществ и обществ, или дивидендов по акциям, принадлежащим учреждению.

5. Сведения о кредиторской задолженности и обязательствах учреждения.

6. Сведения о просроченной кредиторской задолженности.

7. Сведения о задолженности по ущербу, недостачам, хищениям денежных средств и материальных ценностей.

8. Сведения о численности сотрудников и оплате труда.

9. Сведения о счетах учреждения, открытых в кредитных организациях.

Раздел 2. Использование имущества, закрепленного за учреждением

1. Сведения о недвижимом имуществе, за исключением земельных участков, закрепленном на праве оперативного управления.

2. Сведения о земельных участках, предоставленных на праве постоянного (бессрочного) пользования.

3. Сведения о недвижимом имуществе, используемом по договору аренды.

4. Сведения о недвижимом имуществе, используемом по договору безвозмездного пользования (договору ссуды).

5. Сведения об особо ценном движимом имуществе (за исключением транспортных средств).

6. Сведения о транспортных средствах.

7. Сведения об имуществе, за исключением земельных участков, переданном в аренду.

Раздел 3. Эффективность деятельности

1. -

2. -

Руководитель
(уполномоченное лицо)

Учреждения

Директор
(должность)

А.А.Андреев
(расшифровка подписи)

Исполнитель

заместитель директора
(должность)

(342) 215-88-01
(телефон)

" 27 " февраля 20 25 г.

(в ред. Приказа Минфина России от 31.01.2023 № 10н)

Сведения о поступлениях и выплатах учреждения

КОДЫ	
Дата	01.01.2024
ИНН	5904272688
КПП	590401001
Глава по БК	
по ОКТО	
по ОКЕН	
383	

Учреждение	МУНИЦИПАЛЬНОЕ АВТОНОМНОЕ УЧРЕЖДЕНИЕ КУЛЬТУРЫ ГОРОДСКОЙ ДВОРЕЦ КУЛЬТУРЫ ИМЕНИ М.И. КАЛИНИНА"
Орган, осуществляющий функции и полномочия учредителя	Департамент культуры и молодежной политики администрации города Перми
Публично-правовое образование	город Пермь.
Периодичность: годовая	
Единица измерения: руб.	

Раздел 1. Сведения о поступлениях учреждения

Наименование показателя	Код строки	Сумма поступлений		Изменение, %	Доля в общей сумме поступлений, %
		за 2024 год (за отчетный финансовый год)	за 2023 год (за год, предшествующий отчетному)		
1	2	3	4	5	6
Субсидии на финансовое обеспечение выполнения государственного (муниципального) задания	0100	21 720 908,33	19 845 040,37	9	53
Субсидии на финансовое обеспечение выполнения государственного задания из бюджета Федерального фонда обязательного медицинского страхования	0200	-	-	-	-
Субсидии на иные цели	0300	3 807 900,00	7 083 776,93	-46	9
Субсидии на осуществление капитальных вложений	0400	-	-	-	-
Субсидии в форме субсидий, всего	0500	-	-	-	-
в том числе:					
гранты в форме субсидий из федерального бюджета	0501	-	-	-	-
гранты в форме субсидий из бюджетов субъектов Российской Федерации и местных бюджетов	0502	-	-	-	-
Гранты, предоставляемые юридическими и физическими лицами (за исключением грантов в форме субсидий, предоставляемых из бюджетов бюджетной системы Российской Федерации)	0600	-	-	-	-
из них:					
гранты, предоставляемые юридическими лицами (операторами), источником финансового обеспечения которых являются субсидии и имущественные взносы, полученные из бюджетов бюджетной системы Российской Федерации	0610	-	-	-	-
Пожертвования и иные безвозмездные перечисления от физических и юридических лиц, в том числе иностранных организаций	0700	30 000,00	-	100	0,07
Доходы от приносящей доход деятельности, компенсаций затрат (за исключением доходов от собственности), всего	0800	14 408 129,07	14 408 911,02	-0,01	35
в том числе:					
доходы в виде платы за оказание услуг (выполнение работ) в рамках установленного государственного задания	0801	-	-	-	-
доходы от оказания услуг, выполнения работ, реализации готовой продукции сверх установленного государственного задания по видам деятельности, отнесенным в соответствии с учредительными документами к основным	0802	14 215 185,92	14 408 911,02	-1,34	34
доходы от платы за пользование служебными жилыми помещениями и общежитиями, включающей плату за пользование и плату за содержание жилого помещения	0803	-	-	-	-
доходы от оказания услуг в рамках обязательного медицинского страхования	0804	-	-	-	-
доходы от оказания медицинских услуг, предоставляемых женщинам в период беременности, женщинам и новорожденным в период родов и в послеродовой период	0805	-	-	-	-
возмещение расходов, понесенных в связи с эксплуатацией имущества, находящегося в оперативном управлении учреждения	0806	192 943,15	-	100	-
прочие доходы от оказания услуг, выполнения работ, компенсации затрат учреждения, включая возмещение расходов по решению судов (возмещение судебных издержек)	0807	-	-	-	-

Наименование показателя	Код строки	Сумма поступлений		Изменение, %	Доля в общей сумме поступлений, %
		за 20_24_год (за отчетный финансовый год)	за 20_23_год (за год, предшествующий отчетному)		
1	2	3	4	5	6
Доходы от собственности, всего	0900	1 368 000,00	-	100	3,31
доходы в виде арендной либо иной платы за передачу в возмездное пользование государственного (муниципального) имущества	0901	1 368 000,00	-	100	3,31
доходы от распоряжения правами на результаты интеллектуальной деятельности и средствами индивидуализации	0902	-	-	-	-
проценты по депозитам учреждения в кредитных организациях	0903	-	-	-	-
проценты по остаткам средств на счетах учреждения в кредитных организациях	0904	-	-	-	-
проценты, полученные от предоставления займов	0905	-	-	-	-
проценты по иным финансовым инструментам	0906	-	-	-	-
доходы в виде прибыли, приходящейся на доли в уставных (складочных) капиталах хозяйственных товариществ и обществ, или дивидендов по акциям, принадлежащим учреждению	0907	-	-	-	-
прочие доходы от использования имущества, находящегося в оперативном управлении учреждения	0908	-	-	-	-
Поступления доходов от штрафов, пеней, неустоек, возмещения ущерба	1000	-	-	-	-
Поступления доходов от выбытия финансовых активов	1100	-	-	-	-
Поступления доходов от выбытия финансовых активов	1200	-	-	-	-
Итого	9000	41 334 937,40	41 337 728,32	8	100%

[illegible]

Наименование показателя	Код строки	Сумма выплат за отчетный период, всего	Доля в общей сумме выплат, %	в том числе по источникам финансового обеспечения обязательств по выплатам														из них:	
				за счет средств бюджета в форме субсидии				за счет средств бюджета в форме субсидии				доля в общей сумме выплат, отраженных в графе 3, %	
				доля в общей сумме выплат, отраженных в графе 3, %	доля в общей сумме выплат, отраженных в гра

Руководитель
(уполномоченное лицо)
Учреждения

Исполнитель

" 27 " февраля 20 25 г.

А.А.Андреев
(расшифровка подписи)

М.А.Макарова
(телефон)

Сведения об оказываемых услугах, выполняемых работах
сверх установленного государственного (муниципального) задания, а также выпускаемой продукции

на 1 января 20 25 г.

КОДЫ
01.01.2025
57308634
5904272688
590401001
924
57701000

Дата
по Сводному реестру
ИНН
КПП
глава по БК
по ОКМО

Учреждение
Орган, осуществляющий функции
и полномочия учредителя
Публично-правовое образование
Периодичность: годовая

МУНИЦИПАЛЬНОЕ АВТОНОМНОЕ УЧРЕЖДЕНИЕ КУЛЬТУРЫ "ПЕРМСКИЙ ГОРОДСКОЙ ДВОРЕЦ КУЛЬТУРЫ ИМЕНИ М.И. КАЛИНИНА"

Департамент культуры и молодежной политики администрации города Перми
город Пермь

Раздел 1. Сведения об услугах, оказываемых сверх установленного государственного (муниципального) задания

Наименование оказываемых услуг	Код по ОКВЭД	Код строки	Объем оказанных услуг				Доход от оказания услуг, руб.	Цена (тариф)	Справочно: реквизиты акта, которым установлена цена (тариф)	
			единица измерения		всего				кем издан (ФОИВ, учреждение)	номер
			наименование	код по ОКЕИ						
1	2	3	4	5	6	7	8	9	11	
-	-	1000	-	-	-	-	-	-	-	
-	-	2000	-	-	-	-	-	-	-	
-	-	-	-	-	-	-	-	-	-	
-	-	-	-	-	-	-	-	-	-	
Итого		9000	x	x	-	-	-	x	x	

Раздел 2. Сведения о работах, выполняемых сверх установленного государственного (муниципального) задания

Наименование выполняемых работ	Код по ОКВЭД	Код строки	Объем выполненных работ				Доход от выполнения работ, руб.	Цена (тариф)	Справочно: реквизиты акта, которым установлена цена (тариф)	
			единица измерения	количество		всего			кем издан (ФОИВ, учреждение)	номер
				наименование	код по ОКЕИ					
1	2	3	4	5	6	7	8	9	10	11
организация культурно-массовых, досуговых, развлекательных и иных мероприятий на платной основе	90.04.3	1000	ед.	642	5903.5	9 156 194,12	от 100,00 до 500,00	Положение об оказании платных услуг МАУК ППДК им. М.И. Калинина	05.12.2012	19
		2000	ед.	642	2352	4 516 534,92	от 1200 до 3500	Положение об оказании платных услуг МАУК ППДК им. М.И. Калинина	05.12.2012	19
Организация занятий по иным формам проведения досуга	90.04.3	3000	ед.	642	60	735 400,00	от 3500 до 18000	Положение об оказании платных услуг МАУК ППДК им. М.И. Калинина	05.12.2012	19
Итого		9000	x	x	61447	14 408 129,04		x	x	x

Раздел 3. Сведения о производимой продукции

Наименование производимой продукции	Код по ОКВЭД	Код строки	Объем произведенной продукции			Доход от реализации продукции, руб.	Цена (тариф)	Справочно: реквизиты акта, которым установлена цена (тариф)		
			наименование	единица измерения	код по ОКЕН			всего	кем издан (ФОИВ, учреждение)	номер
1	2	3	4	5	6	7	8	9	11	
-	-	1000	-	-	-	-	-	-	-	
-	-	2000	-	-	-	-	-	-	-	
-	-	-	-	-	-	-	-	-	-	
-	-	-	-	-	-	-	-	-	-	
Итого	9000	-	x	x	-	-	-	x	x	

Руководитель
(уполномоченное лицо) Учреждения

Директор
(должность)
зам. директора
(должность)

Исполнитель

А.А. Андреев
(подпись)
(реквизиты подписи)
(342) 215-88-01
(телефон)

" 27 " февраля 20 25 г.

Сведения о доходах учреждения в виде прибыли, приходящейся на доли в уставных (складочных) капиталах хозяйственных товариществ и обществ, или дивидендов по акциям, принадлежащим учреждению ¹

Учреждение
и полномочия учредителя
Публично-правовое образование
Периодичность: годовая

на 1 января 20 25 г.

КОДЫ
01.01.2025
57308634
5904272688
590401001
924
5770100

Дата по Сводному реестру ИНН
КПП
глава по БК по ОКМО

Муниципальное автономное учреждение культуры "Термский городской дворец культуры имени М.И. Калинин"

Департамент культуры и молодежной политики администрации города Перми
город Пермь

наименование	Организация (предприятие)				Код строки	Сумма вложений в уставный капитал	Доля в уставном капитале, %	Вид вложений ²	Задолженность перед учреждением по перечислению части прибыли (дивидендов) на начало года	Доходы, подлежащие получению за отчетный период		Задолженность перед учреждением по перечислению части прибыли (дивидендов) на конец отчетного периода
	ИНН	код по ОКПОФ	дата создания	основной вид деятельности						начислено, руб.	поступило, руб.	
1	2	3	4	5	6	7	8	9	10	11	12	13
-	-	-	-	-	1000	-	-	-	-	-	-	-
-	-	-	-	-	2000	-	-	-	-	-	-	-
-	-	-	-	-	-	-	-	-	-	-	-	-
Итого					9000	-	х	х	-	-	-	-

Руководитель (уполномоченное лицо) Учреждения
Исполнитель

Директор (должность)
зам. директора (должность)

А.А.Андреев (расшифровка подписи)
(342) 215-88-01 (телефон)

" 27 " февраля 20 25 г.

¹ Сведения формируются в случаях, если в соответствии с законодательством Российской Федерации установлена возможность создания хозяйственных товариществ и обществ.
² Указывается вид вложений "1" - денежные средства, "2" - имущество, "3" - право пользования нематериальными активами.

(в ред. Приказа Минфина России от 31.01.2023 № 10п)

Сведения о кредиторской задолженности и обязательствах учреждения

Учреждение

Орган, осуществляющий функции и полномочия учредителя

Публично-правовое образование

Периодичность: годовая

Единица измерения: руб.

на 1 января 20 25 г.

Муниципальное автономное учреждение культуры "Пермский городской дворец культуры имени М.И. Калинина"

Департамент культуры и молодежной политики администрации города Перми

город Пермь

Коды

01.01.2025

5904272688

590401001

924

57701000

383

Дата по Сводному реестру ИНН КПП глава по БК по ОКМО по ОКЕИ

01.01.2025

5904272688

590401001

924

57701000

383

Наименование показателя	Код строки	Объем кредиторской задолженности на начало года		Объем кредиторской задолженности на конец отчетного периода								Объем отложенных обязательств учреждения				
		всего	из нее срок оплаты наступил в отчетном финансовом году	из нее срок оплаты наступит в:						всего	по оплате труда	по претензиям и требованиям	по непоступившим расчетным документам	иные		
				1 квартале, всего	из нее: в январе	2 квартале	3 квартале	4 квартале	в очередном финансовом году и плановом периоде							
1	2	3	4	5	6	7	8	9	10	11	12	13	14	15	16	
По выплате заработной платы	1000	-	-	-	-	-	-	-	-	-	983950,50	983950,50	-	-	-	
По выплате стипендий, пособий, пенсий	2000	-	-	-	-	-	-	-	-	-	-	-	-	-	-	
По перечислению в бюджет, всего	3000	1008000,94	1008000,94	801212,17	630582,17	535007,17	-	-	-	-	-	-	-	-	-	
в том числе:	3100	-	-	-	-	-	-	-	-	-	-	-	-	-	-	
по оплате страховых взносов на обязательное социальное страхование	3200	736034,94	736034,94	535007,17	535007,17	535007,17	-	-	-	-	297153,10	297153,10	-	-	-	
по оплате налогов, сборов, за исключением страховых взносов на обязательное социальное страхование	3300	271966,00	271966,00	266205,00	95575,00	-	170630,00	-	-	-	-	-	-	-	-	
по возврату в бюджет средств субсидий (грантов в форме субсидий)	3400	-	-	-	-	-	-	-	-	-	-	-	-	-	-	
из них:																
в связи с невыполнением государственного задания	3410	-	-	-	-	-	-	-	-	-	-	-	-	-	-	
в связи с недоплатой результатов предоставления субсидий (грантов в форме субсидий)	3420	-	-	-	-	-	-	-	-	-	-	-	-	-	-	
в связи с невыполнением условий соглашений, в том числе по софинансированию расходов	3430	-	-	-	-	-	-	-	-	-	-	-	-	-	-	
По оплате товаров, работ, услуг, всего	4000	332368,09	332368,09	259503,27	259503,27	259503,27	-	-	-	-	19967,00	-	-	19967,00	-	
из них:																
по публичным договорам	4100	-	-	-	-	-	-	-	-	-	-	-	-	-	-	
По оплате прочих расходов, всего	5000	-	-	-	-	-	-	-	-	-	-	-	-	-	-	
из них:																
по выплатам, связанным с причинением вреда гражданам	5100	-	-	-	-	-	-	-	-	-	-	-	-	-	-	
Итого	9000	1340369,03	x	x	890085,44	794510,44	170630,00	-	-	-	1301070,60	1281103,60	-	19967,00	-	

Руководитель (уполномоченное лицо) Учреждения

Исполнитель

" 27 " февраля 20 25 г.

Директор (должность)

зам. директора (должность)

А.А. Андреев (расшифровка подписи) 215-88-01 (телефон)

Сведения о просроченной кредиторской задолженности

Учреждение

Муниципальное автономное учреждение культуры "Термский городской дворец культуры имени М.И. Калининна"

Орган, осуществляющий функции и полномочия учредителя

Департамент культуры и молодежной политики администрации города Перми

Публично-правовое образование

Периодичность: год/овая

на 1 января 20 25 г.

на 01.01.2025

по Сводному регистру ИНН

КПП

глава по БК

по ОКТМО

КОДЫ

57308634

5904272688

590401001

924

57701000

Наименование показателя	Код строки	Объем просроченной кредиторской задолженности на начало года		Предельно допустимые значения просроченной кредиторской задолженности ³			Объем просроченной кредиторской задолженности на конец отчетного периода					Изменение кредиторской задолженности ⁶		Причина образования	Мера, принимаемая по погашению просроченной кредиторской задолженности	
		всего	из нее по исполнительным листам	в абсолютных величинах ⁴	в процентах ⁵	срок, дней	всего	из нее по исполнительным листам	в том числе по срокам			сумма, руб.	в процентах			
									менее 30 дней просрочки	от 30 до 90 дней просрочки	более 180 дней просрочки					
																10
1	2	3	4	5	6	7	8	9	10	11	12	13	14	15	16	17
По выплате заработной платы	1000	-	-	-	-	-	-	-	-	-	-	-	-	-	-	-
По выплате стипендий, пособий, пенсий	2000	-	-	-	-	-	-	-	-	-	-	-	-	-	-	-
По перечислению в бюджет, всего	3000	-	-	-	-	-	-	-	-	-	-	-	-	-	-	-
в том числе:																
по перечислению удержанного налога на доходы физических лиц	3100	-	-	-	-	-	-	-	-	-	-	-	-	-	-	-
по оплате страховых взносов на обязательное социальное страхование	3200	-	-	-	-	-	-	-	-	-	-	-	-	-	-	-
по оплате налогов, сборов, за исключением страховых взносов на обязательное социальное страхование	3300	-	-	-	-	-	-	-	-	-	-	-	-	-	-	-
по возврату в бюджет средств субсидий (грантов в форме субсидий)	3400	-	-	-	-	-	-	-	-	-	-	-	-	-	-	-
из них:																
в связи с невыполнением государственного (муниципального) задания	3410	-	-	-	-	-	-	-	-	-	-	-	-	-	-	-
в связи с неосуществлением результатов предоставления субсидий (грантов в форме субсидий)	3420	-	-	-	-	-	-	-	-	-	-	-	-	-	-	-
в связи с невыполнением условий соглашений, в том числе по софинансированию расходов	3430	-	-	-	-	-	-	-	-	-	-	-	-	-	-	-
По оплате товаров, работ, услуг, всего	4000	-	-	-	-	-	-	-	-	-	-	-	-	-	-	-
из них:																
по публичным договорам	4100	-	-	-	-	-	-	-	-	-	-	-	-	-	-	-
По оплате прочих расходов, всего	5000	-	-	-	-	-	-	-	-	-	-	-	-	-	-	-
из них:																
по выплатам, связанным с причинением вреда гражданам	5100	-	-	-	-	-	-	-	-	-	-	-	-	-	-	-
Итого	9000	-	x	-	-	-	x	-	-	-	-	-	-	-	-	-

Руководитель (уполномоченное лицо) Учреждения

Исполнитель

" 27 " февраля 20 25 г.

Директор (должность)

зам. директора (должность)

А.А.Андреев (подпись)

Макарова М.А. (фамилия, инициалы)

А.А.Андреев (расшифровка подписи)

(342) 215-88-01 (телефон)

³ Указываются предельно допустимые значения, установленные органом, осуществляющим функции и полномочия учредителя.

⁴ Заполняется в случае, если значения просроченной кредиторской задолженности устанавливаются органом, осуществляющим функции и полномочия учредителя, в абсолютных значениях (рублях).

⁵ Заполняется в случае, если значения просроченной кредиторской задолженности устанавливаются органом, осуществляющим функции и полномочия учредителя, в процентах от общей суммы кредиторской задолженности.

⁶ Указывается общая сумма увеличения или уменьшения кредиторской задолженности.

Сведения о задолженности по ущербу, недостачам, хищениям денежных средств и материальных ценностей

Учреждение

Орган, осуществляющий функции и полномочия учредителя

Публично-правовое образование

Периодичность: годовая

на 1 января 2025 г.

Дата по Сводному реестру ИНН

КОДЫ

01.01.2025

57308634

5904272688

КПП

590401001

глава по БК по ОКТМО

924

57701000

Муниципальное автономное учреждение культуры "Термский городской дворец культуры имени М.И. Калинина"

Департамент культуры и молодежной политики администрации города Перми

город Пермь

Наименование показателя	Код строки	Остаток задолженности по возмещению ущерба на начало года		Выявлено недостач, хищений, нанесения ущерба			Возмещено недостач, хищений, нанесения ущерба				Списано		Остаток задолженности по возмещению ущерба на конец отчетного периода	
		всего	из него на изъятии в службе судебных приставов	в том числе:		всего	всего	из них взыскано с виновных лиц		страховыми организациями	всего	из них в связи с прекращением взыскания по исполнительным листам	всего	из него на взыскании в службе судебных приставов
				виновные лица установлены	виновные лица не установлены			всего	из них по решению суда					
1	2	3	4	5	6	7	8	9	10	11	12	13	14	15
Недостача, хищение денежных средств, всего	0100	-	-	-	-	-	-	-	-	-	-	-	-	-
в том числе:														
в связи с хищением (кражами)	0110	-	-	-	-	-	-	-	-	-	-	-	-	-
из них:														
возбуждено уголовных дел (находится в следственных органах)	0111	-	-	-	-	-	x	-	x	x	-	-	-	-
в связи с выявлением при обработке наличных денег денежных знаков, имеющих признаки подделки	0120	-	-	-	-	-	-	-	-	-	-	-	-	-
в связи с банкротством кредитной организации	0130	-	-	-	-	-	-	-	-	-	-	-	-	-
Ущерб имуществу (за исключением денежных средств)	0200	-	-	-	-	-	-	-	-	-	-	-	-	-
в том числе:														
в связи с недостачами, включая хищения (кражи)	0210	-	-	-	-	-	-	-	-	-	-	-	-	-
из них:														
возбуждено уголовных дел (находится в следственных органах)	0211	-	-	-	-	-	-	-	-	-	-	-	-	-
в связи с нарушением правил хранения	0220	-	-	-	-	-	-	-	-	-	-	-	-	-
в связи с нанесением ущерба техническому состоянию объекта	0230	-	-	-	-	-	-	-	-	-	-	-	-	-
В связи с нарушением условий договоров (контрактов)	0300	-	-	-	-	-	-	-	-	-	-	-	-	-
в том числе:														
в связи с нарушением сроков (начислено пени, штрафов, неустойка)	0310	-	-	-	-	-	-	-	-	-	-	-	-	-
в связи с невыполнением условий о возмездии (аванса)	0320	-	-	-	-	-	-	-	-	-	-	-	-	-
Итого	9000	-	-	-	-	-	-	-	-	-	-	-	-	-

Руководитель (уполномоченное лицо) Учреждения

Исполнитель

Директор (подпись)

М.А. Макарова

А.А. Андреев (расшифровка подписи)

342) 215-88-01 (телефон)

" 27 " февраля 2025 г.

Сведения о численности сотрудников и оплате труда

на 1 января 20 25 г.

Муниципальное автономное учреждение культуры "Пермский городской дворец культуры имени М.И. Калинина"

Департамент культуры и молодежной политики администрации города Перми
город Пермь

Учреждение
Орган, осуществляющий функции
и полномочия учредителя
Публично-правовое образование
Периодичность: годовая

Коды
01.01.2025
по Сводному реестру
57308634
ИНН
5904272688
КПП
590401001
глава по БК
924
по ОКМО
57701000

Раздел 1. Сведения о численности сотрудников

Группы персонала (категория персонала)	Код строки	Штатная численность на начало года			Средняя численность сотрудников за отчетный период							По договорам гражданско- правового характера ⁹		Штатная численность на конец отчетного периода				
		установлено штатным расписанием		в том числе: вакантных должностей		всего ⁷	в том числе:				в том числе: физические лица, не являющиеся сотрудниками учреждения ¹¹		установлено штатным расписанием		в том числе:			
							по основному месту работы			по внутреннему совместительству (по совмещению должностей) ⁸							по внешнему совместительству	сотрудники учреждения ¹⁰
							всего	из нее по основным видам деятельности	из нее по основным видам деятельности									
1	2	3	4	5	6	7	8	9	10	11	12	13	14	15	16	17		
Основной персонал, всего ¹² из них: ¹³	1000	31,5	31,5	31,5	-	25	22	22	4	3	-	-	32	32	27	5		
	1100	-	-	-	-	-	-	-	-	-	-	-	-	-	-	-		
Вспомогательный персонал, всего ¹⁴ из них: ¹³	2000	7,5	7,5	7,5	-	5	4,6	4,6	0,3	0,4	-	-	7	7	4,5	2,5		
	2100	-	-	-	-	-	-	-	-	-	-	-	-	-	-	-		
Административно-управленческий персонал, всего ¹⁵ из них: ¹³	3000	3	3	3	-	2,8	2,8	2,8	0	-	-	-	3	3	3	-		
	3100	-	-	-	-	-	-	-	-	-	-	-	-	-	-	-		
Итого	9000	42	42	42	-	32,8	29,4	29,4	4,3	3,4	-	-	42	42	34,5	7,5		

⁷ При расчете показателя не учитываются численность сотрудников учреждения, работающих по внутреннему совместительству (по совместности должностей).

⁸ Указывается численность сотрудников учреждения, работающих по внутреннему совместительству (по совместности должностей). При расчете общей численности сотрудников учреждения показатель не учитывается.

⁹ Указывается численность физических лиц, привлекаемых к оказанию услуг, выполняемых работ без заключения трудового договора (на основании договоров гражданско-правового характера). Детализация численности по группам персонала указывается в соответствии с предметом договора, в зависимости от характера работ, для выполнения которых привлекается сотрудник.

¹⁰ Указывается численность физических лиц, привлекаемых к оказанию услуг, выполнение работ без заключения трудового договора (на основании договоров гражданско-правового характера), являющихся сотрудниками учреждения.

¹¹ Указывается численность физических лиц, привлекаемых к оказанию услуг, выполнение работ без заключения трудового договора (на основании договоров гражданско-правового характера), не являющихся сотрудниками учреждения.

¹² Указывается численность работников учреждения, непосредственно оказывающих услуги (выполняющих работы), направленные на достижение определенных уставом учреждения целей деятельности этого учреждения.

¹³ Детализация показателя по группе (категории) персонала устанавливается порядком органа, осуществляющего функции и полномочия учредителя.

¹⁴ Указывается численность работников учреждения, создающих условия для оказания услуг (выполнения работ), наравленных на достижение определенных уставом учреждения целей деятельности этого учреждения, включая обслуживание зданий и оборудования.

¹⁵ Указывается численность работников учреждения, занятых управлением (организацией) оказания услуг (выполнения работ), а также работников учреждения, выполняющих административные функции, необходимые для обеспечения деятельности учреждения.

Раздел 2. Сведения об оплате труда

Группы персонала	Код строки	Фонд начисленной оплаты труда сотрудников за отчетный период, руб.							Начислено по договорам гражданско-правового характера, руб. ¹⁶		Аналитическое распределение оплаты труда сотрудников по источникам финансового обеспечения, руб. ¹⁷					
		в том числе:							в том числе:		в том числе:					
		всего	по основному месту работы			по внутреннему совместительству (совмещению должностей)	по внешнему совместительству	сотрудникам учреждения	физическим лицам, не являющимся сотрудниками учреждения	за счет средств субсидии на выполнение государственного (муниципального) задания	за счет средств гранта в форме субсидии			ОМС ¹⁸	за счет средств от приносящей доход деятельности ¹⁹	
			всего	полного рабочего времени	неполного рабочего времени						из федерального бюджета	из бюджетов субъектов Российской Федерации	из местных бюджетов			
1	2	3	4	5	6	7	8	9	10	11	12	13	14	15	16	
Основной персонал, всего ²⁰ из них: ¹³	1000	15 432 475,35	13 004 341,48	13 004 341,48	-	799 305,62	1 628 828,25	-	-	9003349,38	1086605,75	-	-	-	2914386,35	
	1100	-	-	-	-	-	-	-	-	-	-	-	-	-	-	
Вспомогательный персонал, всего ²¹ из них: ¹³	2000	2 700 871,07	2 419 884,22	2 419 884,22	-	13 992,03	266 994,82	-	-	1725783,77	121210,00	-	-	-	572890,45	
	2100	-	-	-	-	-	-	-	-	-	-	-	-	-	-	
Административно-управленческий персонал, всего ²² из них: ¹³	3000	5 028 797,29	5 028 797,29	5 028 797,29	-	-	-	-	-	2155800,92	285424,25	-	-	-	2587572,12	
	3100	-	-	-	-	-	-	-	-	-	-	-	-	-	-	
Итого	9000	23 162 143,71	20 453 022,99	20 453 022,99	-	813 297,65	1 895 823,07	-	-	12884934,07	1493240,00	-	-	-	6074848,92	

¹⁶ Указывается сумма, начисляемая по договорам гражданско-правового характера, заключенным с лицами, привлекаемыми для оказания услуг (выполнения работ). Детализация начисленного вознаграждения по группам персонала указывается в соответствии с предметом договора, в зависимости от характера работ, для выполнения которых привлекается сотрудник.

¹⁷ Показатели аналитического распределения оплаты труда сотрудников по источникам финансового обеспечения формируются в случае, если требование о детализации установлено органом, осуществляющим функции и полномочия учредителя.

¹⁸ Указывается сумма начисленной оплаты труда работникам учреждения, оказывающим услуги (выполняющим работу) в рамках программ обязательного медицинского страхования.

¹⁹ Указывается сумма начисленной оплаты труда работникам учреждения, оказывающим услуги (выполняющим работу) в рамках осуществления приносящей доход деятельности.

²⁰ Указывается сумма начисленной оплаты труда работникам учреждения, непосредственно оказывающим услуги (выполняющим работу), направленным на достижение определенных условий учреждения целей деятельности этого учреждения.

²¹ Указывается сумма начисленной оплаты труда работникам учреждения, создающим условия для оказания услуг (выполнения работ), направленным на достижение определенных условий учреждения целей деятельности этого учреждения, включая обслуживание помещений и оборудования.

²² Указывается сумма начисленной оплаты труда работникам учреждения, занятым управлением (организацией) оказания услуг (выполнения работ), а также работникам учреждения, выполняющим административные функции, необходимые для обеспечения деятельности учреждения.

Группы персонала	Аналитическое распределение оплаты труда сотрудников по источникам финансового обеспечения, руб. ¹⁷											
	по внутреннему совместительству (совмещенно должностей)						по внешнему совместительству					
	за счет средств субсидии на выполнение государственного (муниципального) задания			
	Код строки	17	18	19	20	21	22	23	24	25	26	27
Основной персонал, всего из них: ¹³	2											
	1000	799 305,62	-	-	-	-	-	947 135,58	-	-	-	681 092,67
	1100	-	-	-	-	-	-	-	-	-	-	-
	2000	13 992,03	-	-	-	-	-	203 536,41	-	-	-	63 458,41
Вспомогательный персонал, всего из них: ¹³	2 100	-	-	-	-	-	-	-	-	-	-	-
Административно-управленческий персонал, всего из них: ¹³	3000	-	-	-	-	-	-	-	-	-	-	-
	3001	-	-	-	-	-	-	-	-	-	-	-
Итого	9000	813 297,65	-	-	-	-	-	1 150 671,99	-	-	-	745 151,08

Группы персонала	Аналитическое распределение оплаты труда сотрудников по источникам финансового обеспечения, руб. ¹⁷											
	по договорам гражданско-правового характера с сотрудниками учреждения						по договорам гражданско-правового характера с физическими лицами, не являющимися сотрудниками учреждения					
	за счет средств субсидии на выполнение государственного (муниципального) задания			
	Код строки	29	30	31	32	33	34	35	36	37	38	39
Основной персонал, всего из них: ¹³	2											
	1000	-	-	-	-	-	-	-	-	-	-	-
	1100	-	-	-	-	-	-	-	-	-	-	-
	2000	-	-	-	-	-	-	-	-	-	-	-
Вспомогательный персонал, всего из них: ¹³	2 100	-	-	-	-	-	-	-	-	-	-	-
Административно-управленческий персонал, всего из них: ¹³	3000	-	-	-	-	-	-	-	-	-	-	-
	3001	-	-	-	-	-	-	-	-	-	-	-
Итого	9000	-	-	-	-	-	-	-	-	-	-	-

Руководитель (уполномоченное лицо) Учреждения

Исполнитель

Директор (подпись)
зам. директора (подпись)

А.А.Андреев (расшифровка подписи)
(342) 215-88-01 (телефон)

" 27 " февраля 20 25 г.

Сведения о счетах учреждения, открытых в кредитных организациях

на 1 января 20 25 г.

КОДЫ
01.01.2025
57308634
5904272688
590401001
924
57701000

Дата
по Сводному реестру
ИНН
КПП
глава по БК
по ОКТМО

Учреждение
Орган, осуществляющий функции и полномочия учредителя
Публично-правовое образование
Периодичность: годовая

МУНИЦИПАЛЬНОЕ АВТОНОМНОЕ УЧРЕЖДЕНИЕ КУЛЬТУРЫ "ПЕРМСКИЙ ГОРОДСКОЙ ДВОРЕЦ КУЛЬТУРЫ ИМЕНИ М.И. КАЛИНИНА"

Департамент культуры и молодежной политики администрации города Перми
город Пермь

Номер счета в кредитной организации	Вид счета ²³	Результаты акта, в соответствии с которым открыт счет			Остаток средств на счете на начало года ²⁴	Остаток средств на счете на конец отчетного периода ²⁴
		вид акта	дата	номер		
1	2	3	4	5	6	7
Счета в кредитных организациях в валюте Российской Федерации	x	x	x	x	x	x
407038 10749774000000	расчетный счет	Договор банковского счета	18.09.2012	40703810749774000363	175513.59	173733.27
-	-	-	-	-	-	-
-	-	-	-	-	-	-
-	-	-	-	-	-	-
Всего	x	x	x	x	x	x
Счета в кредитных организациях в иностранной валюте	-	-	-	-	-	-
-	-	-	-	-	-	-
-	-	-	-	-	-	-
-	-	-	-	-	-	-
Всего	-	-	-	-	-	-
Итого	x	x	x	x	175513.59	173733.27

Руководитель
(уполномоченное лицо)
Учреждения

Директор
(должность)
зам. директора
(должность)

Исполнитель

А.А.Андреев
(подпись)
Макарова М.А.
(фамилия, инициалы)

(расшифровка подписи)
(342) 215-88-01
(телефон)

" 27 " февраля 20 25 г.

²³ Указывается вид банковского счета, открытого в кредитной организации (например, номинальный счет, счет эскаро, публициный депозитный счет).

²⁴ Показатели счетов в иностранной валюте указываются в рублевом эквиваленте.

Сведения о недвижимом имуществе, за исключением земельных участков, закрепленном на праве оперативного управления

КОДЫ
01.01.2025
Дата
по Сводному реестру
ИНН
5904272688
КПП
590401001
924
глава по БК
по ОКТМО
57701000

на 1 января 2025 г.

МУНИЦИПАЛЬНОЕ АВТОНОМНОЕ УЧРЕЖДЕНИЕ КУЛЬТУРЫ "ТЕРМСКИЙ ГОРОДСКОЙ ДВОРЕЦ КУЛЬТУРЫ ИМЕНИ М.И. КАЛИНИНА"

Департамент культуры и молодежной политики администрации города Перми
город Пермь

Учреждение
Орган, осуществляющий функции
и полномочия уездителя
Публично-правовое образование
Периодичность: годовая

Наименование объекта	Адрес	Кадастровый номер	Код по ОКТМО	Уникальный код объекта ²⁴	Год постройки	Единица измерения		Код строки	Используется учреждением					Передано во временное пользование сторонним организациям (индивидуальным предпринимателям)			
						наименование	код по ОКЕН		всего	в том числе:			всего	на основании договоров аренды	на основании договоров безвозмездного пользования	без оформления права пользования (с почасовой оплатой)	
										в рамках государственного (муниципального) задания	за плату сверх государственного (муниципального) задания	для иных целей					
																	11
1	2	3	4	5	6	7	8	9	10	11	12	13	14	15	16	17	
Площадные объекты ²⁵ , всего	х	х	х	-	х	х	х	1000	7642	7642	-	-	933,8	429,6	504,02	-	
Здание	614990, Пермский край, Пермь г. Куйбышева ул. дом 140	59:01:4411453:389	57701000	-	1970	кв.м	055	1001	637	637	-	-	-	-	-	-	
Здание	614990, Пермский край, Пермь г. Куйбышева ул. дом 140	59:01:4411453:386	57701000	-	1970	кв.м.	055	1002	7005	7005	-	-	933,8	429,6	504,2	-	
Линейные объекты ²⁶ , всего	х	х	х	-	х	х	х	2000	-	-	-	-	-	-	-	-	
в том числе:	-	-	-	-	-	-	-	2001	-	-	-	-	-	-	-	-	
Резервуары, емкости, иные аналогичные объекты, всего	х	х	х	-	х	х	х	3000	-	-	-	-	-	-	-	-	
в том числе:	-	-	-	-	-	-	-	3001	-	-	-	-	-	-	-	-	
Скважины, иные аналогичные объекты, всего	х	х	х	-	х	х	х	4000	-	-	-	-	-	-	-	-	
в том числе:	-	-	-	-	-	-	-	4001	-	-	-	-	-	-	-	-	
Иные объекты, включая точечные, всего	х	х	х	-	х	х	х	5000	-	-	-	-	-	-	-	-	
в том числе:	-	-	-	-	-	-	-	5001	-	-	-	-	-	-	-	-	
-	-	-	-	-	-	-	-	-	-	-	-	-	-	-	-	-	
Итого							Итого	9000	7642	7642	х	х	933,8	429,6	х	х	

²⁴ Указывает уникальный код объекта капитального строительства, объекта недвижимого имущества (при наличии).

²⁵ Указываются здания, строения, сооружения и иные аналогичные объекты.

²⁶ Указываются линии электропередачи, линии связи (в том числе линейно-кабельные сооружения), трубопроводы, автомобильные дороги, железнодорожные линии и другие подобные сооружения.

Наименование объекта	Код строки	Не используется				всего	Фактические расходы на содержание объекта недвижимого имущества (руб. в год)										
		из них:			всего		коммунальные услуги			услуги по содержанию имущества			налог на имущество				
		всего	проводится капитальный ремонт и/или реконструкция				в связи с аварийным состоянием		всего	возмещается пользователями имущества	из них: по неиспользуемому имуществу	всего	из них:		всего	возмещается пользователями имущества	из них: по неиспользуемому имуществу
			требуется ремонт	ожидают списания			требуется ремонт	ожидают списания					из них: возмещается пользователями имущества	из них: по неиспользуемому имуществу			
1	9	18	19	20	21	22	23	24	25	26	27	28	29	30	31		
Площадные объекты ²⁵ , всего	1000	-	-	-	-	13301625,98	3054975,98	192943,15	-	10246650,00	-	-	-	-	-		
в том числе:																	
1001		-	-	-	-	13301625,98	3054975,98	192943,15	-	10246650,00	-	-	-	-	-		
Линейные объекты ²⁶ , всего	2000	-	-	-	-	-	-	-	-	-	-	-	-	-	-		
в том числе:																	
2001		-	-	-	-	-	-	-	-	-	-	-	-	-	-		
Резервуары, емкости, иные аналогичные объекты, всего	3000	-	-	-	-	-	-	-	-	-	-	-	-	-	-		
в том числе:																	
3001		-	-	-	-	-	-	-	-	-	-	-	-	-	-		
Скважины, иные аналогичные объекты, всего	4000	-	-	-	-	-	-	-	-	-	-	-	-	-	-		
в том числе:																	
4001		-	-	-	-	-	-	-	-	-	-	-	-	-	-		
Иные объекты, включая точечные, всего	5000	-	-	-	-	-	-	-	-	-	-	-	-	-	-		
в том числе:																	
5001		-	-	-	-	-	-	-	-	-	-	-	-	-	-		
Итого	9000	-	-	-	-	13301625,98	3054975,98	192943,15	-	10246650,00	-	-	-	-	-		

Руководитель
(уполномоченное лицо)
Учреждения

Директор
(подпись)

А.А. Андреев
(расшифровка подписи)
(342) 215-88-01
(телефон)

Исполнитель

зам. директора
(подпись)

Макарова М.А.
(фамилия, инициалы)

" 27 " февраля 20 25 г.

Сведения о земельных участках, предоставляемых на праве постоянного (бессрочного) пользования

КОДЫ	
Дата	01.01.2025
по Сводному реестру	57308634
ИНН	5904272688
КПП	590401001
глава по БК	924
по ОКТМО	5770100

на 1 января 2025 г.

Учреждение	Муниципальное автономное учреждение культуры "Пермский городской дворец культуры имени М.И. Калинина"
Орган, осуществляющий функции	Департамент культуры и молодежной политики администрации города Перми
Публично-правовое образование	город Пермь
Периодичность: годовая	

Наименование показателя	Адрес	Код по ОКТМО	Кадastro- вый номер	Единица измерения		Всего	Используется учреждением			Справочно: используется по соглашениям об установлении сервитута	Не используется учреждением				Фактические расходы на содержание земельного участка (руб. в год)						
				наимено- вание	код по ОКЕИ		Код строки	всего	в том числе:			всего	в том числе:			всего	в том числе:				
									в рамках государственного (муниципального) задания		за плату сверх государственного (муниципального) задания		для иных целей	передано во временное пользование сторонним организациям	всего		в том числе:			эксплуатационные расходы	налог на землю
																	на основании договоров безвозмездного пользования	без оформления права пользования	по иным причинам		
1	2	3	4	5	6	7	8	9	10	11	12	13	14	15	16	17	18	19	20	21	22
Земельный участок	Пермский край, г. Пермь, Свердловский р-н, ул. Куйбышева	5770100	59/01-441145-3444	м²	055	-	6260+/-20	6260+/-20	6260+/-20	-	-	59-59/001-59/021/301/2015-6847/1 от 19.05.2015	-	-	-	-	-	382 297,00	-	-	382 297,00
													-	-	-	-	-	-	-	-	-

Руководитель (уполномоченное лицо) Учреждения

Директор (должность)

Мakarova M.A. (подпись)

Мakarova M.A. (фамилия, инициалы)

Исполнитель

зам. директора (должность)

Мakarova M.A. (подпись)

Мakarova M.A. (фамилия, инициалы)

" 27 " февраля

2025 г.

А.А. Андреев (расшифровка подписи)

(342)215-88-01 (телефон)

Сведения о недвижимом имуществе, используемом по договору аренды

Учреждение
Орган, осуществляющий функции
и полномочия уполномоченного
Публично-правовое образование
Периодичность: годовая

Муниципальное автономное учреждение культуры "Термский городской дворец культуры имени М.И. Калинин"
Департамент культуры и молодежной политики администрации города Перми
город Пермь

на 1 января 20 25 г.

Дата
01.01.2025

по Сводному реестру
ИНН
59427268

КПП
590401001

глава по БК
по ОКМО
924
57701000

Раздел 1. Сведения о недвижимом имуществе, используемом на праве аренды с ежемесячной оплатой

Наименование объекта	Адрес	Единица измерения		Код строки	Количество арендуемого имущества	Арендодатель (суподатель)			Срок пользования		Арендная плата		Фактические расходы на содержание арендуемого имущества (руб./год)	Направление использования арендуемого имущества			Обоснование заключения договора аренды
		наименование	ИНН			код по КИСЭ	начала	окончания	за единицу меры (руб./мес.)	за объект (руб./год)	для осуществления основной деятельности ²⁷	для осуществления иной деятельности ²⁸					
1	2	3	4	5	6	7	8	9	10	11	12	13	14	15	16	17	
Площадные объекты ²⁵ , всего в том числе:	Х	м ²	055	1000	-	Х	Х	Х	Х	Х	Х	-	-	Х	Х	Х	
		м ²	055	1001	-	-	-	-	-	-	-	-	-	-	-	-	-
		м ²	055		-	-	-	-	-	-	-	-	-	-	-	-	-
Линейные объекты ²⁶ , всего в том числе:	Х	м	006	2000	-	Х	Х	Х	Х	Х	Х	-	-	Х	Х	Х	
		м	006	2001	-	-	-	-	-	-	-	-	-	-	-	-	-
		м	006		-	-	-	-	-	-	-	-	-	-	-	-	-
Резервуары, емкости, иные аналогичные объекты, всего в том числе:	Х	м ³	113	3000	-	Х	Х	Х	Х	Х	Х	-	-	Х	Х	Х	
		м ³	113	3001	-	-	-	-	-	-	-	-	-	-	-	-	-
		м ³	113		-	-	-	-	-	-	-	-	-	-	-	-	-
Связки, иные аналогичные объекты, всего в том числе:	Х	м	006	4000	-	Х	Х	Х	Х	Х	Х	-	-	Х	Х	Х	
		м	006	4001	-	-	-	-	-	-	-	-	-	-	-	-	-
		м	006		-	-	-	-	-	-	-	-	-	-	-	-	-
Иные объекты, включая точечные, всего в том числе:	Х	шт.	796	5000	-	Х	Х	Х	Х	Х	Х	-	-	Х	Х	Х	
		шт.	796	5001	-	-	-	-	-	-	-	-	-	-	-	-	-
		шт.	796		-	-	-	-	-	-	-	-	-	-	-	-	-
		Итого			9000	Х	Х	Х	Х	Х	Х	-	-	Х	Х	Х	

Раздел 2. Сведения о недвижимом имуществе, используемом на праве аренды с почасовой оплатой

Наименование объекта	Адрес	Единица измерения		Код строки	Количество арендуемого имущества	Арендодатель (судодатель)			Длительность использования (час)	Арендная плата			Фактические расходы на содержание объекта недвижимого имущества (руб./год)	Направление использования объекта недвижимого имущества		Обоснование заключения договора аренды	
		наименование	код по ОКЕИ			наименование	ИНН	код по КИСЭ		за единицу меры (руб./час)	за объект (руб./час)	всего за год (руб.)		для осуществления основной деятельности ²⁷	для осуществления иной деятельности ²⁸		
1	2	3	4	5	6	7	8	9	10	11	12	13	14	15	16	17	
Площадные объекты ²⁵ , всего	х	м ²	055	1000	-	х	х	х	х	х	х	-	-	х	х	х	
		в том числе:															
Линейные объекты ²⁶ , всего	х	м ²	055	1001	-	-	-	-	-	-	-	-	-	-	-	-	
		м ²	055	-	-	-	-	-	-	-	-	-	-	-	-	-	-
Линейные объекты ²⁶ , всего	х	м	006	2000	-	х	х	х	х	х	х	-	-	х	х	х	
		м	006	2001	-	-	-	-	-	-	-	-	-	-	-	-	-
Резервуары, емкости, иные аналогичные объекты, всего	х	м ³	113	3000	-	х	х	х	х	х	х	-	-	х	х	х	
		м ³	113	3001	-	-	-	-	-	-	-	-	-	-	-	-	-
Склады, иные аналогичные объекты, всего	х	м ³	113	-	-	-	-	-	-	-	-	-	-	-	-	-	
		м	006	4000	-	х	х	х	х	х	х	-	-	х	х	х	х
в том числе:		м	006	4001	-	-	-	-	-	-	-	-	-	-	-	-	-
		м	006	-	-	-	-	-	-	-	-	-	-	-	-	-	-
всего	х	шт.	796	5000	-	х	х	х	х	х	х	-	-	х	х	х	
		в том числе:															
		шт.	796	5001	-	-	-	-	-	-	-	-	-	-	-	-	-
		шт.	796	-	-	-	-	-	-	-	-	-	-	-	-	-	-
		Итого		9000	х	х	х	х	х	х	х	-	-	х	х	х	

Руководитель
Уполномоченное лицо
Учреждения

Директор
(должность)
зам. директора
(должность)

Исполнитель

А.А.Андреев
(расшифровка подписи)
(342) 215-88-01
(телефон)

М.А.Макарова
(подпись)
(фамилия, инициалы)

" 27 " февраля 20 25 г.

²⁷ 1 - для осуществления основной деятельности в рамках государственного (муниципального) задания, 2 - для осуществления основной деятельности за плату сверх государственного (муниципального) задания.
²⁸ 3 - проведение концертно-режиссерских мероприятий и иных культурно-массовых мероприятий, 4 - проведение агитационных мероприятий, 5 - проведение конференций, семинаров, выставок, переговоров, встреч, совещаний, съездов, конгрессов, 6 - для иных мероприятий.

Учреждение
Орган, осуществляющий функции
Публично-правовое образование
Периодичность: годовая

Сведения о недвижимом имуществе, используемом по договору безвозмездного пользования (договору ссуды)

(в ред. Приказа Минфина России от 23.09.2024 № 138н)

на 1 января 20 25 г.

КОДЫ

01.01.2025

57308634

ИНН

59427268

КПП

590401001

глава по БК

924

по ОКМО

57701000

Муниципальное автономное учреждение культуры "Пермский городской дворец культуры имени М.И. Калинина"

Департамент культуры и молодежной политики администрации города Пермь

город Пермь

Наименование объекта	Адрес	Единица измерения		Код строки	Количество имущества	Средодатель			Срок пользования		Фактические расходы на содержание объекта недвижимого имущества (руб./год)	Направление использования объекта недвижимого имущества			Обоснование заключения договора ссуды
		наименование	код по ОКЕИ			наименование	ИНН	код по КИСЭ	начала	окончания		для осуществления основной деятельности ²⁷	для осуществления иной деятельности ²⁸		
1	2	3	4	5	6	7	8	9	10	11	12	13	14	15	
Площадные объекты ²⁵ , всего	х	м ²	055	1000	-	х	х	х	х	х	-	х	х	х	
в том числе:		м ²	055	1001	-	-	-	-	-	-	-	-	-	-	
Линейные объекты ²⁶ , всего	х	м	006	2000	-	х	х	х	х	х	-	х	х	х	
в том числе:		м	006	2001	-	-	-	-	-	-	-	-	-	-	
Резервуары, емкости, иные аналогичные объекты, всего	х	м ³	113	3000	-	х	х	х	х	х	-	х	х	х	
в том числе:		м ³	113	3001	-	-	-	-	-	-	-	-	-	-	
Скважины, иные аналогичные объекты, всего	х	м	006	4000	-	х	х	х	х	х	-	х	х	х	
в том числе:		м	006	4001	-	-	-	-	-	-	-	-	-	-	
Иные объекты, включая точечные, всего	х	шт.	796	5000	-	х	х	х	х	х	-	х	х	х	
в том числе:		шт.	796	5001	-	-	-	-	-	-	-	-	-	-	
		шт.	796		-	-	-	-	-	-	-	-	-	-	
Всего: 9000				х	х	х	х	х	х	х	-	х	х	х	

Руководитель
(уполномоченное лицо) Учреждения

Исполнитель

Директор
(должность)

зам. директора
(должность)

А.А.Андреев
(расшифровка подписи)

М.А.Макарова
(фамилия, инициалы)

А.А.Андреев
(подпись)

М.А.Макарова
(фамилия, инициалы)

(342) 215-88-01
(телефон)

Сведения об особо ценном движимом имуществе (за исключением транспортных средств)

на 1 января 20 25 г.

Учреждение
Орган, осуществляющий функции
и полномочия уполномоченного
Публично-правовое образование
Периодичность: годовая

Дата
01.01.2025
по Сводному реестру
ИНН
5904272688
КПП
590401001
глава по БК
924
по ОКТМО
57701000

МУНИЦИПАЛЬНОЕ АВТОНОМНОЕ УЧРЕЖДЕНИЕ КУЛЬТУРЫ "ТЕРМСКИЙ ГОРОДСКОЙ ДВОРЕЦ КУЛЬТУРЫ
ИМЕНИ М.И. КАЛИНИНА"

Департамент культуры и молодежной политики администрации города Перми
город Пермь

Раздел 1. Сведения о наличии, состоянии и использовании особо ценного движимого имущества

Наличие движимого имущества на конец отчетного периода											
Наименование показателя (группа основных средств)	Код строки	в том числе:									
		всего	используется учреждением	передано в пользование			требует ремонта	не используется физически и морально изношено, ожидает согласования, спякания			
				всего	в аренду	безвозмездно		всего	из них требует замены		
										7	8
1	2	3	4	5	6	7	8	9	10		
Нежилые помещения, здания и сооружения, не относящиеся к недвижимому имуществу	1000	-	-	-	-	-	-	-	-		
в том числе:											
для основной деятельности	1100	-	-	-	-	-	-	-	-		
из них:											
для оказания услуг (выполнения работ) в рамках утвержденного государственного (муниципального) задания	1110	-	-	-	-	-	-	-	-		
-			-	-	-	-	-	-	-		
для иной деятельности	1200	-	-	-	-	-	-	-	-		
Машины и оборудование	2000	219	219	-	-	-	-	-	-		
в том числе:											
для основной деятельности	2100	219	219	-	-	-	-	-	-		
из них:											
для оказания услуг (выполнения работ) в рамках утвержденного государственного (муниципального) задания	2110	219	219	-	-	-	-	-	-		
-											
для иной деятельности	2200	-	-	-	-	-	-	-	-		
Хозяйственный и производственный инвентарь, всего	3000	715	715	-	-	-	-	-	-		
в том числе:											
для основной деятельности	3100	715	715	-	-	-	-	-	-		
из них:											
для оказания услуг (выполнения работ) в рамках утвержденного государственного (муниципального) задания	3110	715	715	-	-	-	-	-	-		
-											
для иной деятельности	3200	-	-	-	-	-	-	-	-		
Прочие основные средства, всего	4000	5	5	-	-	-	-	-	-		
в том числе:											
для основной деятельности	4100	5	5	-	-	-	-	-	-		
из них:											
для оказания услуг (выполнения работ) в рамках утвержденного государственного (муниципального) задания	4110	5	5	-	-	-	-	-	-		
-											
для иной деятельности	4200	-	-	-	-	-	-	-	-		
Итого	9000	939	939	-	-	-	-	-	-		

Наименование показателя (группа основных средств)	Код строки	Фактический срок использования ²⁹											
		от 121 месяца и более			от 85 до 120 месяцев			от 61 до 84 месяцев			от 37 до 60 месяцев		
		количество, ед.	балансовая стоимость, руб.	количество, ед.	количество, ед.	балансовая стоимость, руб.	количество, ед.	количество, ед.	балансовая стоимость, руб.	количество, ед.	количество, ед.	балансовая стоимость, руб.	количество, ед.
1	2	11	12	13	14	15	16	17	18	19	20	21	22
Нежилые помещения, здания и сооружения, не отнесенные к недвижимому имуществу	1000	-	-	-	-	-	-	-	-	-	-	-	-
в том числе:													
для основной деятельности	1100	-	-	-	-	-	-	-	-	-	-	-	-
из них:													
для оказания услуг (выполнения работ) в рамках утвержденного государственного (муниципального) задания	1110	-	-	-	-	-	-	-	-	-	-	-	-
для иной деятельности	1200	-	-	-	-	-	-	-	-	-	-	-	-
Машины и оборудование	2000	-	-	1,00	200000,00	3,00	480504,00	214,00	26055694,19	1,00	7862000,00	-	-
в том числе:													
для основной деятельности	2100	-	-	1,00	200000,00	3,00	480504,00	214,00	26055694,19	1,00	7862000,00	-	-
из них:													
для оказания услуг (выполнения работ) в рамках утвержденного государственного (муниципального) задания	2110	-	-	1,00	200000,00	3,00	480504,00	214,00	26055694,19	1,00	7862000,00	-	-
для иной деятельности	2200	-	-	-	-	-	-	-	-	-	-	-	-
Хозяйственный и производственный инвентарь, всего	3000	1	16332,82	-	-	657,00	7355139,40	46	8484600,57	-	-	11	166292,72
в том числе:													
для основной деятельности	3100	1	16332,82	-	-	657,00	7355139,40	46	8484600,57	-	-	11	166292,72
из них:													
для оказания услуг (выполнения работ) в рамках утвержденного государственного (муниципального) задания	3110	1	16332,82	-	-	657,00	7355139,40	46	8484600,57	-	-	11	166292,72
для иной деятельности	3200	-	-	-	-	-	-	-	-	-	-	-	-
Прочие основные средства, всего	4000	3	72899,34	2	453413,95	-	-	-	-	-	-	-	-
в том числе:													
для основной деятельности	4100	3	72899,34	2	453413,95	-	-	-	-	-	-	-	-
из них:													
для оказания услуг (выполнения работ) в рамках утвержденного государственного (муниципального) задания	4110	3	72899,34	2	453413,95	-	-	-	-	-	-	-	-
для иной деятельности	4200	-	-	-	-	-	-	-	-	-	-	-	-
Итого	9000	4	72899,34	3,00	653413,95	660,00	7835643,40	260,00	34540294,76	1,00	7862000,00	11	166292,72

²⁹ Срок использования имущества считается начиная с 1-го числа месяца, следующего за месяцем принятия его к бухгалтерскому учету.

Наименование показателя (группа основных средств)	Код строки	Остаточная стоимость объектов особо ценного движимого имущества, в том числе с оставшимся сроком полезного использования											
		менее 12 месяцев	от 12 до 24 месяцев	от 25 до 36 месяцев	от 37 до 48 месяцев	от 49 до 60 месяцев	от 61 до 72 месяцев	от 73 до 84 месяцев	от 85 до 96 месяцев	от 97 до 108 месяцев	от 109 до 120 месяцев	от 121 месяца и более	
1	2	23	24	25	26	27	28	29	30	31	32	33	
Нежилые помещения, здания и сооружения, не отнесенные к недвижимому имуществу в том числе: для основной деятельности	1000	-	-	-	-	-	-	-	-	-	-	-	
из них: для оказания услуг (выполнения работ) в рамках утвержденного государственного (муниципального) задания	1100	-	-	-	-	-	-	-	-	-	-	-	
для иной деятельности	1200	-	-	-	-	-	-	-	-	-	-	-	
Машина и оборудование	2000	-	408868,50	-	-	78468,46	-	-	-	-	-	6936868,09	
в том числе: для основной деятельности	2100	-	408868,50	-	-	78468,46	-	-	-	-	-	6936868,09	
из них: для оказания услуг (выполнения работ) в рамках утвержденного государственного (муниципального) задания	2110	-	408868,50	-	-	78468,46	-	-	-	-	-	6936868,09	
для иной деятельности	2200	-	-	-	-	-	-	-	-	-	-	-	
Хозяйственный и производственный инвентарь в том числе: для основной деятельности	3000	-	-	-	-	-	-	-	-	-	-	-	
3100	-	-	-	-	-	-	-	-	-	-	-	-	
из них: для оказания услуг (выполнения работ) в рамках утвержденного государственного (муниципального) задания	3110	-	-	-	-	-	-	-	-	-	-	-	
для иной деятельности	3200	-	-	-	-	-	-	-	-	-	-	-	
Прочие основные средства	4000	-	-	-	-	52255,40	-	-	-	-	-	-	
в том числе: для основной деятельности	4100	-	-	-	-	52255,40	-	-	-	-	-	-	
из них: для оказания услуг (выполнения работ) в рамках утвержденного государственного (муниципального) задания	4110	-	-	-	-	52255,40	-	-	-	-	-	-	
для иной деятельности	4200	-	-	-	-	-	-	-	-	-	-	-	
Итого	9000	-	408868,50	-	-	78468,46	-	-	-	-	-	6936868,09	

Раздел 2. Сведения о расходах на содержание особо ценного движимого имущества

Наименование показателя	Код строки	Всего за отчетный период	Расходы на содержание особо ценного движимого имущества									
			в том числе:									
			на текущее обслуживание					иные расходы				
			расходы на периодическое техническое (профилактическое) обслуживание	расходы на текущий ремонт, включая приобретение запасных частей	расходы на обязательное страхование	расходы на добровольное страхование	капитальный ремонт, включая приобретение запасных частей	на уплату налогов	зарботная плата обслуживающего персонала	иные расходы		
1	2	3	4	5	6	7	8	9	10	11		
Нежилые помещения, здания и сооружения, не отнесенные к недвижимому имуществу в том числе: для основной деятельности	1000	-	-	-	-	-	-	-	-	-		
	1100	-	-	-	-	-	-	-	-	-		
	1110	-	-	-	-	-	-	-	-	-		
	1200	-	-	-	-	-	-	-	-	-		
	2000	483902,00	483902,00	-	-	-	-	-	-	-		
	2100	483902,00	483902,00	-	-	-	-	-	-	-		
	2110	483902,00	483902,00	-	-	-	-	-	-	-		
	2200	-	-	-	-	-	-	-	-	-		
	3000	-	-	-	-	-	-	-	-	-		
	3100	-	-	-	-	-	-	-	-	-		
Хозяйственный и производственный инвентарь в том числе: для основной деятельности	3110	-	-	-	-	-	-	-	-	-		
	3200	-	-	-	-	-	-	-	-	-		
	4000	-	-	-	-	-	-	-	-	-		
	4100	-	-	-	-	-	-	-	-	-		
	4110	-	-	-	-	-	-	-	-	-		
	4200	-	-	-	-	-	-	-	-	-		
	9000	483902,00	483902	-	-	-	-	-	-	-		
	Итого											

Руководитель (уполномоченное лицо) Учреждения

Исполнитель

Директор (должность) зам. директора (должность)

А.А.Андреев (расшифровка подписи) 215-88-01 (телефон)

Макарова М.А. (подпись) (фамилия, инициалы)

" 27 " февраля 20 25 г.

Наименование показателя	Код строки	Транспортные средства, ед.									
		всего		в том числе:							
		на отчетную дату	в среднем за год	в оперативном управлении учреждения		по договорам аренды		по договорам безвозмездного пользования			
1	2	3	4	на отчетную дату	в среднем за год	на отчетную дату	в среднем за год	на отчетную дату	в среднем за год	на отчетную дату	в среднем за год
Воздушные суда	2000	-	-	-	-	-	-	-	-	-	-
самолеты, всего	2100	-	-	-	-	-	-	-	-	-	-
в том числе: ³⁰											
самолеты пассажирские	2101	-	-	-	-	-	-	-	-	-	-
самолеты грузовые	2102	-	-	-	-	-	-	-	-	-	-
самолеты пожарные	2103	-	-	-	-	-	-	-	-	-	-
самолеты аварийно-технической службы	2104	-	-	-	-	-	-	-	-	-	-
другие самолеты	2105	-	-	-	-	-	-	-	-	-	-
вертолеты, всего	2200	-	-	-	-	-	-	-	-	-	-
в том числе: ³⁰											
вертолеты пассажирские	2201	-	-	-	-	-	-	-	-	-	-
вертолеты грузовые	2202	-	-	-	-	-	-	-	-	-	-
вертолеты пожарные	2203	-	-	-	-	-	-	-	-	-	-
вертолеты аварийно-технической службы	2204	-	-	-	-	-	-	-	-	-	-
другие вертолеты	2205	-	-	-	-	-	-	-	-	-	-
воздушные транспортные средства, не имеющие двигателей	2206	-	-	-	-	-	-	-	-	-	-
Водные транспортные средства	3000	-	-	-	-	-	-	-	-	-	-
суда пассажирские морские и речные	3100	-	-	-	-	-	-	-	-	-	-
суда грузовые морские и речные	3200	-	-	-	-	-	-	-	-	-	-
яхты	3300	-	-	-	-	-	-	-	-	-	-
катера	3400	-	-	-	-	-	-	-	-	-	-
гидроциклы	3500	-	-	-	-	-	-	-	-	-	-
моторные лодки	3600	-	-	-	-	-	-	-	-	-	-
парусно-моторные суда	3700	-	-	-	-	-	-	-	-	-	-
другие водные транспортные средства самоходные	3800	-	-	-	-	-	-	-	-	-	-
несамоходные (буксируемые) суда и иные транспортные средства (водные транспортные средства, не имеющие двигателей)	3900	-	-	-	-	-	-	-	-	-	-
Итого	9000	-	-	-	-	-	-	-	-	-	-

³⁰ Показатели формируются в случае, если требование о детализации установленного органом, осуществляющим функции и полномочия учредителя.

Наименование показателя	Код строки	Передано во временное пользование сторонним организациям (индивидуальным предпринимателям)				Не используется				
		всего	в том числе:			всего	в том числе:			
			на основании договоров аренды	на основании договоров безвозмездного пользования	без оформления права пользования		проводится капитальный ремонт и/или реконструкция	в связи с аварийным состоянием (требуются ремонт)	в связи с аварийным состоянием (подлежит списанию) ³¹	излишнее имущество (подлежит передаче в казну РФ)
1	2	3	4	5	6	7	8	9	10	11
Воздушные судна	2000	-	-	-	-	-	-	-	-	-
самолеты, всего	2100	-	-	-	-	-	-	-	-	-
в том числе: ³⁰										
самолеты пассажирские	2101	-	-	-	-	-	-	-	-	-
самолеты грузовые	2102	-	-	-	-	-	-	-	-	-
самолеты пожарные	2103	-	-	-	-	-	-	-	-	-
самолеты аварийно-технической службы	2104	-	-	-	-	-	-	-	-	-
другие самолеты	2105	-	-	-	-	-	-	-	-	-
вертолеты, всего	2200	-	-	-	-	-	-	-	-	-
в том числе: ³⁰										
вертолеты пассажирские	2201	-	-	-	-	-	-	-	-	-
вертолеты грузовые	2202	-	-	-	-	-	-	-	-	-
вертолеты пожарные	2203	-	-	-	-	-	-	-	-	-
вертолеты аварийно-технической службы	2204	-	-	-	-	-	-	-	-	-
другие вертолеты	2205	-	-	-	-	-	-	-	-	-
воздушные транспортные средства, не имеющие двигателей	2206	-	-	-	-	-	-	-	-	-
Водные транспортные средства	3000	-	-	-	-	-	-	-	-	-
суда пассажирские морские и речные	3100	-	-	-	-	-	-	-	-	-
суда грузовые морские и речные самоходные	3200	-	-	-	-	-	-	-	-	-
яхты	3300	-	-	-	-	-	-	-	-	-
катера	3400	-	-	-	-	-	-	-	-	-
гидроциклы	3500	-	-	-	-	-	-	-	-	-
моторные лодки	3600	-	-	-	-	-	-	-	-	-
парусно-моторные суда	3700	-	-	-	-	-	-	-	-	-
другие водные транспортные средства самоходные	3800	-	-	-	-	-	-	-	-	-
несамоходные (буксируемые) суда и иные транспортные средства (водные транспортные средства, не имеющие двигателей)	3900	-	-	-	-	-	-	-	-	-
Итого	9000	-	-	-	-	-	-	-	-	-

³¹ Указываются транспортные средства, в отношении которых принято решение о списании, оспаривается согласование органом, осуществляющим функции и полномочия учредителя.

Наименование показателя	Код строки	Расходы на содержание транспортных средств													
		всего за отчетный период	на обслуживание транспортных средств								содержание гаражей				уплата транспортного налога
			в том числе:								зарботная плата обслуживающего персонала				
			расходы на горюче-смазочные материалы	приобретение (замена) колес, шин, дисков	расходы на ОСАГО	расходы на добровольное страхование	ремонт, включая приобретение запасных частей	техобслуживание сторонними организациями	аренда гаражей, парковочных мест	содержание гаражей	водители	обслуживающего персонала гаражей	административного персонала гаражей		
1	2	3	4	5	6	7	8	9	10	11	12	13	14	15	
Воздушные судна	2000	-	-	-	-	-	-	-	-	-	-	-	-	-	-
самолеты, всего	2100	-	-	-	-	-	-	-	-	-	-	-	-	-	-
в том числе: ³⁰															
самолеты пассажирские	2101	-	-	-	-	-	-	-	-	-	-	-	-	-	-
самолеты грузовые	2102	-	-	-	-	-	-	-	-	-	-	-	-	-	-
самолеты пожарные	2103	-	-	-	-	-	-	-	-	-	-	-	-	-	-
самолеты аварийно-технической службы	2104	-	-	-	-	-	-	-	-	-	-	-	-	-	-
другие самолеты	2105	-	-	-	-	-	-	-	-	-	-	-	-	-	-
вертолеты, всего	2200	-	-	-	-	-	-	-	-	-	-	-	-	-	-
в том числе: ³⁰															
вертолеты пассажирские	2201	-	-	-	-	-	-	-	-	-	-	-	-	-	-
вертолеты грузовые	2202	-	-	-	-	-	-	-	-	-	-	-	-	-	-
вертолеты пожарные	2203	-	-	-	-	-	-	-	-	-	-	-	-	-	-
вертолеты аварийно-технической службы	2204	-	-	-	-	-	-	-	-	-	-	-	-	-	-
другие вертолеты	2205	-	-	-	-	-	-	-	-	-	-	-	-	-	-
воздушные транспортные средства, не имеющие двигателей	2206	-	-	-	-	-	-	-	-	-	-	-	-	-	-
Водные транспортные средства	3000	-	-	-	-	-	-	-	-	-	-	-	-	-	-
суда пассажирские морские и речные	3100	-	-	-	-	-	-	-	-	-	-	-	-	-	-
суда грузовые морские и речные самоходные	3200	-	-	-	-	-	-	-	-	-	-	-	-	-	-
яхты	3300	-	-	-	-	-	-	-	-	-	-	-	-	-	-
катера	3400	-	-	-	-	-	-	-	-	-	-	-	-	-	-
гидроциклы	3500	-	-	-	-	-	-	-	-	-	-	-	-	-	-
моторные лодки	3600	-	-	-	-	-	-	-	-	-	-	-	-	-	-
парусно-моторные суда	3700	-	-	-	-	-	-	-	-	-	-	-	-	-	-
другие водные транспортные средства самоходные	3800	-	-	-	-	-	-	-	-	-	-	-	-	-	-
несамоходные (буксируемые) суда и иные транспортные средства (водные транспортные средства, не имеющие двигателей)	3900	-	-	-	-	-	-	-	-	-	-	-	-	-	-
Итого	9000	-	-	-	-	-	-	-	-	-	-	-	-	-	-

Руководитель
(уполномоченное лицо) Учреждения

Исполнитель

" 27 " февраля 20 25 г.

Директор
(должность)

зам. директора
(должность)

(подпись)
Макарова М.А.
(фамилия, инициалы)

А.А. Андреев
(расшифровка подписи)
(342)215-88-01
(телефон)

(в ред. Приказа Минфина России от 23.09.2024 № 138н)

Сведения об имуществе, за исключением земельных участков, переданном в аренду

на 1 января 20 25 г.

КОДЫ	
Дата	01.01.2025
по Сводному реестру	57308634
ИНН	5904272688
КПП	590401001
глава по БК	924
по ОКТМО	57701000

Учреждение	Муниципальное автономное учреждение культуры "Перский городской дворец культуры имени М.И. Калинина"
Орган, осуществляющий функции и полномочия учредителя	Департамент культуры и молодежной политики администрации города Перми
Публично-правовое образование	город Пермь
Периодичность: годовая	

Наименование объекта	Адрес ³³	Вид объекта ³⁴	Единица измерения		Код строки	Объем переданного имущества	Направление использования ³⁵	Комментарий ³⁶
			наименование	код по ОКЕИ				
1	2	3	4	5	6	7	8	9
Площадные объекты ³⁵ , всего	X	X	м²	055	1000	-	X	X
в том числе:								
			м²	055	1001	-	-	-
			м²	055		-	-	-
Линейные объекты ³⁶ , всего	X	X	м	006	2000	-	X	X
в том числе:								
			м	006	2001	-	-	-
			м	006		-	-	-
Резервуары, емкости, иные аналогичные объекты, всего	X	X	м³	113	3000	-	X	X
в том числе:								
			м³	113	3001	-	-	-
			м³	113		-	-	-
Скважины, иные аналогичные объекты, всего	X	X	м	006	4000	-	X	X
в том числе:								
			м	006	4001	-	-	-
			м	006		-	-	-
Иные объекты, включая точечные, всего	X	X	шт.	796	5000	-	X	X
в том числе:								
			шт.	796	5001	-	-	-
			шт.	796		-	-	-

Руководитель
Директор
(должность)

Исполнитель
зам. директора
(должность)

" 27 " февраля 20 25 г.

А.А.Андреев
(расшифровка подписи)

Макарова М.А.
(фамилия, инициалы)

(342)215-88-01
(телефон)

³³ Адрес объекта недвижимого имущества.

³⁴ 1 - здание (строение, сооружение) в целом, 2 - помещение в здании, строении (за исключением подвалов, чердаков), 3 - подвалы, чердаки, 4 - конструктивная часть здания (крыша, стена), 5 - архитектурный элемент фасада здания (навес над входными дверями, ланит), 6 - часть помещения в местах общего пользования (вестибюль, холлы, фойе, коридоры), 7 - линии электропередачи, линии связи (в том числе линейно-кабельные сооружения), 8 - трубопроводы, 9 - автодорожные сооружения, 10 - железнодорожные линии, 11 - резервуар, иная емкость, 12 - скважины на воду, 13 - скважины газовые и