

РАЗДЕЛ ПЕРВЫЙ ПРАВОВЫЕ АКТЫ

ПОСТАНОВЛЕНИЯ АДМИНИСТРАЦИИ ГОРОДА ПЕРМИ

18.06.2025 № 410

О предоставлении призовых выплат победителям краевого конкурса «Лидеры общественного самоуправления» по номинации «Лучшее территориальное общественное самоуправление в Пермском крае»3

18.06.2025 № 411

О внесении изменений в схемы границ, прилегающих к некоторым организациям и (или) объектам территорий, указанных в пункте 10 пункта 2 и абзаце первом пункта 4.1 статьи 16 Федерального закона от 22 ноября 1995 г. № 171-ФЗ «О государственном регулировании производства и оборота этилового спирта, алкогольной и спиртосодержащей продукции и об ограничении потребления (распития) алкогольной продукции», на которых не допускается розничная продажа алкогольной продукции и розничная продажа алкогольной продукции при оказании услуг общественного питания, утвержденные постановлением администрации города Перми от 31.10.2014 № 802 «Об определении границ прилегающих территорий, на которых не допускаются розничная продажа алкогольной продукции и розничная продажа алкогольной продукции при оказании услуг общественного питания на территории города Перми»4

19.06.2025 № 412

О внесении изменений в Перечень муниципальных маршрутов, следующих из Орджоникидзевского, Мотовилихинского (микрорайон Вышка-1), Кировского районов, поселка Новые Ляды города Перми в другие районы города Перми и обратно, утвержденный постановлением администрации города Перми от 30.12.2021 № 1267 «Об утверждении Перечня муниципальных маршрутов, следующих из Орджоникидзевского, Мотовилихинского (микрорайон Вышка-1), Кировского районов, поселка Новые Ляды города Перми в другие районы города Перми и обратно, и о признании утратившими силу отдельных постановлений в сфере организации транспортного обслуживания населения города Перми»26

19.06.2025 № 413

О внесении изменений в Порядок проведения работ по озеленению территорий общего пользования города Перми, утвержденный постановлением администрации города Перми от 31.03.2023 № 25427

ПРАВОВЫЕ АКТЫ ТЕРРИТОРИАЛЬНЫХ ОРГАНОВ АДМИНИСТРАЦИИ ГОРОДА ПЕРМИ

Распоряжение главы администрации Кировского района города Перми от 17.06.2025 № 059-23-01-02-71 «О проведении на территории Кировского района города Перми конкурса локальных инициатив «Мой Район»»28

Распоряжение главы администрации Свердловского района города Перми от 17.06.2025 № 059-39-01-01-179 «О внесении изменений в состав административной комиссии Свердловского района города Перми, утвержденный распоряжением главы администрации Свердловского района города Перми от 01.08.2016 № СЭД-39-01-01-271 «Об утверждении состава административной комиссии Свердловского района города Перми»31

Распоряжение главы администрации Дзержинского района города Перми от 18.06.2025 № 059-07-01-05-147 «О проведении на территории Дзержинского района города Перми конкурса локальных инициатив «Мой Район»»32

РАЗДЕЛ ВТОРОЙ ОФИЦИАЛЬНАЯ ИНФОРМАЦИЯ

Извещение о проведении заседания согласительной комиссии по вопросу согласования местоположения границ земельных участков при выполнении комплексных кадастровых работ36

Сообщение о планируемом изъятии для муниципальных нужд объектов недвижимого имущества в целях комплексного развития территории жилой застройки ограниченной ул. Льва Толстого, ул. Нытвенская, ул. Танкистов, ул. Стахановская в Индустриальном районе города Перми37

Заключение о результатах общественных обсуждений от «19» июня 2025 г. № 22-дпт	39
Заключение о результатах общественных обсуждений от «19» июня 2025 г. № 23-дпт	42
Извещение об установлении публичного сервитута.....	43
Информация о возможном установлении публичных сервитутов в отдельных целях в соответствии со статьей 39.42 Земельного кодекса Российской Федерации	84
Отчет о результатах деятельности государственного (муниципального) учреждения и об использовании закрепленного за ним государственного (муниципального) имущества Муниципального автономного общеобразовательного учреждения «Гимназия № 11 им. С.П. Дягилева» г. Перми	142

РАЗДЕЛ ПЕРВЫЙ ПРАВОВЫЕ АКТЫ

ПОСТАНОВЛЕНИЯ АДМИНИСТРАЦИИ ГОРОДА ПЕРМИ



АДМИНИСТРАЦИЯ ГОРОДА ПЕРМИ ПОСТАНОВЛЕНИЕ

18.06.2025№ 410

**О предоставлении призовых выплат победителям краевого конкурса
«Лидеры общественного самоуправления» по номинации
«Лучшее территориальное общественное самоуправление в Пермском крае»**

В соответствии с постановлением Правительства Пермского края от 13 октября 2023 г. № 790-п «О краевом конкурсе «Лидеры общественного самоуправления», приказом Министерства территориального развития Пермского края от 22 апреля 2025 г. № 53-01.03-47 «Об итогах краевого конкурса «Лидеры общественного самоуправления», постановлением администрации города Перми от 21 декабря 2023 г. № 1454 «Об утверждении Порядка предоставления призовых выплат победителям краевого конкурса «Лидеры общественного самоуправления» по номинации «Лучшее территориальное общественное самоуправление в Пермском крае» администрация города Перми ПОСТАНОВЛЯЕТ:

1. Предоставить призовые выплаты председателям территориальных общественных самоуправлений, признанных победителями краевого конкурса «Лидеры общественного самоуправления» по номинации «Лучшее территориальное общественное самоуправление в Пермском крае»:

1.1. Кирязовой Оксане Викторовне, председателю местной общественной организации «Территориальное общественное самоуправление «Парковый-2» микрорайона Парковый Дзержинского района города Перми», в размере 50 000 (пятьдесят тысяч) руб. 00 коп., в том числе налог на доходы физических лиц;

1.2. Мехоношиной Елене Вениаминовне, председателю местной общественной организации «Территориальное общественное самоуправление «Стахановский» Индустриального района города Перми, в размере 49 000 (сорок девять тысяч) руб. 00 коп., в том числе налог на доходы физических лиц;

1.3. Баландиной Татьяне Николаевне, председателю местной общественной организации «Территориальное общественное самоуправление «Зеленое хозяйство» Свердловского района города Перми, в размере 48 000 (сорок восемь тысяч) руб. 00 коп., в том числе налог на доходы физических лиц.

2. Муниципальному казенному учреждению «Центр бухгалтерского учета и отчетности» города Перми произвести призовые выплаты лицам, указанным в пункте 1 настоящего постановления.

3. Настоящее постановление вступает в силу со дня подписания.

4. Управлению по общим вопросам администрации города Перми обеспечить обнародование настоящего постановления в печатном средстве массовой информации «Официальный бюллетень органов местного самоуправления муниципального образования город Пермь».

5. Информационно-аналитическому управлению администрации города Перми обеспечить обнародование настоящего постановления в сетевом издании «Официальный сайт муниципального образования город Пермь www.gorodperm.ru».

6. Контроль за исполнением настоящего постановления возложить на заместителя главы администрации города Перми Трошкова С.В.

Глава города Перми

Э.О. Соснин



АДМИНИСТРАЦИЯ ГОРОДА ПЕРМИ ПОСТАНОВЛЕНИЕ

18.06.2025

№ 411

О внесении изменений в схемы границ, прилегающих к некоторым организациям и (или) объектам территорий, указанных в пункте 10 пункта 2 и абзаце первом пункта 4.1 статьи 16 Федерального закона от 22 ноября 1995 г. № 171-ФЗ «О государственном регулировании производства и оборота этилового спирта, алкогольной и спиртосодержащей продукции и об ограничении потребления (распития) алкогольной продукции», на которых не допускается розничная продажа алкогольной продукции и розничная продажа алкогольной продукции при оказании услуг общественного питания, утвержденные постановлением администрации города Перми от 31.10.2014 № 802 «Об определении границ прилегающих территорий, на которых не допускаются розничная продажа алкогольной продукции и розничная продажа алкогольной продукции при оказании услуг общественного питания на территории города Перми»

В соответствии с Федеральным законом от 22 ноября 1995 г. № 171-ФЗ «О государственном регулировании производства и оборота этилового спирта, алкогольной и спиртосодержащей продукции и об ограничении потребления (распития) алкогольной продукции», постановлением Правительства Российской Федерации от 23 декабря 2020 г. № 2220 «Об утверждении Правил определения органами местного самоуправления границ прилегающих территорий, на которых не допускается розничная продажа алкогольной продукции и розничная продажа алкогольной продукции при оказании услуг общественного питания», в целях актуализации нормативных правовых актов администрации города Перми

администрация города Перми ПОСТАНОВЛЯЕТ:

1. Внести в схемы границ, прилегающих к некоторым организациям и (или) объектам территорий, указанных в пункте 10 пункта 2 и абзаце первом пункта 4.1 статьи 16 Федерального закона от 22 ноября 1995 г. № 171-ФЗ «О государственном регулировании производства и оборота этилового спирта, алкогольной и спиртосодержащей продукции и об ограничении потребления (распития) алкогольной продукции», на которых не допускается розничная продажа алкогольной продукции и розничная продажа алкогольной продукции при оказании услуг общественного питания, утвержденные постановлением администрации города Перми от 31 октября 2014 г. № 802 «Об определении границ прилегающих территорий, на которых не допускаются розничная продажа алкогольной продукции и розничная продажа алкогольной продукции при оказании услуг общественного питания на территории города Перми» (в ред. от 29.06.2015 № 427, от 30.12.2015 № 1142, от 23.06.2016 № 439, от 29.12.2016 № 1196, от 27.06.2017 № 488, от 26.12.2017 № 1199, от 03.07.2018 № 452, от 25.12.2018 № 1040, от 28.06.2019 № 326, от 17.12.2019 № 1021, от 18.12.2020 № 1282, от 31.08.2021 № 638, от 01.03.2023 № 155, от 28.11.2023 № 1321, от 16.05.2024 № 358, от 18.12.2024 № 1247), следующие изменения:

1.1. дополнить строками 1.237-1.241 следующего содержания:

1.237	МАДОУ «Лидер» г. Перми	ул. Герцена, 4А	553Д
1.238	ООО «Вивадент»	ул. Ленина, 65	554Д
1.239	МАОУ «Флагман» г. Перми	ул. Кронштадтская, 41	555Д
1.240	МАОУ «СОШ № 55» г. Перми	ул. Ветлужская, 89г	556Д
1.241	ООО «Товадент»	проспект Парковый, 45г	557Д

1.2. строку 2.216 изложить в следующей редакции:

2.216	ООО «ОЦ «Марка» ООО «Гемотест Урал»	ул. Мира, 59	277И
-------	--	--------------	------

1.3. дополнить строками 2.230-2.232 следующего содержания:

2.230	ООО «Кристалл дент»	ул. Карпинского, 53А	291И
2.231	ООО «Гемотест Урал»	ул. Мира, 30	292И
2.232	ООО «Анастасия»	ул. Мира, 68А	293И

1.4. дополнить строками 3.176-3.180 следующего содержания:

3.176	ИП Сыпачева Ольга Александровна	ул. Калинина, 42	218К
3.177	ООО «Оптика»	ул. Федосеева, 13	219К
3.178	ИП Григорьева Александра Валентиновна	ул. Адмирала Нахимова, 18	220К
3.179	МАУ ДО «СШ «Нортон-Юниор» г. Перми	ул. Дубовская, 11	221К
3.180	ЧПОУ «Ника»	ул. Липатова, 13	222К

1.5. строку 4.13 изложить в следующей редакции:

4.13	ГБУЗ ПК «ГДКБ № 3 им. Корюкиной И.П.» МАУ ДО «Детская художественная школа имени Е.Н. Широкова»	ул. 25-го Октября, 1А	48Л
------	---	-----------------------	-----

1.6. строку 4.14 изложить в следующей редакции:

4.14	МАДОУ «Детский сад «Театр на Звезде» г. Перми ГБУЗ ПК «ГДКБ № 3 им. Корюкиной И.П.»	ул. 25-го Октября, 4	49Л
------	--	----------------------	-----

1.7. строку 4.17 изложить в следующей редакции:

4.17	ИП Вольф Вера Сергеевна ООО «КЭМ «Скитезис» ООО «ЧСП Чернова» ООО «Мариника» ЧОУ ДПО «Современное образование»	ул. 25-го Октября, 17	52Л
------	--	-----------------------	-----

1.8. строку 4.32 признать утратившей силу;

1.9. строку 4.33 признать утратившей силу;

1.10. строку 4.36 изложить в следующей редакции:

4.36	ООО «Дискотерапия плюс» ООО «Медси-Пермь»	ул. Газеты «Звезда», 13	73Л
------	--	-------------------------	-----

1.11. строку 4.41 признать утратившей силу;

1.12. строку 4.42 изложить в следующей редакции:

4.42	ООО «Медлабэкспресс» ООО МЦ «Диомид»	ул. Газеты «Звезда», 30	79Л
------	--------------------------------------	-------------------------	-----

1.13. строку 4.84 признать утратившей силу;

1.14. строку 4.201 изложить в следующей редакции:

4.201	МБУ ДО «СПШОР «Олимпийские ракетки» г. Перми	ул. Сибирская, 1	263Л
-------	--	------------------	------

1.15. строку 4.203 изложить в следующей редакции:

4.203	ООО «МЦБН»	ул. Сибирская, 9	266Л
-------	------------	------------------	------

1.16. дополнить строками 4.256-4.257 следующего содержания:

4.256	ООО «София»	ул. Советская, 39	319Л
4.257	ООО «3Д Диагностика»	ул. Луначарского, 34	320Л

1.17. строку 5.171 признать утратившей силу;

1.18. дополнить строкой 5.249 следующего содержания:

5.249	МАОУ «СОШ № 50» г. Перми	ул. Ивана Франко, 43	290М
-------	--------------------------	----------------------	------

1.19. строку 8.30 признать утратившей силу;

1.20. строку 8.31 признать утратившей силу;

1.21. строку 8.40 признать утратившей силу;

1.22. строку 8.61 изложить в следующей редакции:

8.61	ООО СК «Орто-центр»	ул. Газеты «Звезда», 45	119С
------	---------------------	-------------------------	------

1.23. строку 8.62 изложить в следующей редакции:

8.62	ООО «Марита»	ул. Газеты «Звезда», 52	120С
------	--------------	-------------------------	------

1.24. строку 8.172 изложить в следующей редакции:

8.172	ООО «Альмаденте»	ул. Лодыгина, 9	233С
-------	------------------	-----------------	------

1.25. строку 8.280 изложить в следующей редакции:

8.280	ООО «Центр стоматологии «Династия» ИП Гуляева Анна Сергеевна ООО «Би – Смарт»	ул. Сибирская. 46	346С
-------	--	-------------------	------

1.26. строку 8.282 изложить в следующей редакции:

8.282	ГБУЗ ПК «ДКБ им. Пичугина П.И.» ГБПОУ «КОРПК им. Белова С.А.»	ул. Сибирская, 55	349С
-------	--	-------------------	------

1.27. строку 8.305 изложить в следующей редакции:

8.305	ГБУЗ ПК «ДКБ им. Пичугина П.И.» МАОУ «Экошкола» г. Перми	ул. Суздальская, 1	372С
-------	---	--------------------	------

1.28. строку 8.368 изложить в следующей редакции:

8.368	ООО «Клиника «Генезис»	ул. Чернышевского, 156	435С
-------	------------------------	------------------------	------

1.29. дополнить строками 8.386-8.394 следующего содержания:

8.386	ИП Толстиков Виталий Владимирович	ул. Лихвинская, 27	453С
8.387	МАОУ «Экошкола» г. Перми	ул. Холмогорская, 2ж	454С
8.388	ООО «Денталмай»	ул. Газеты «Звезда», 46	455С
8.389	ООО «Один к одному»	ул. Газеты «Звезда», 60	456С
8.390	ООО «Оптика»	ул. Газеты «Звезда», 73	457С
8.391	ЧОУ ДПО «Центр инновационного развития человеческого потенциала и управления знаниями»	ул. 25-го Октября, 64	458С
8.392	ООО «СК «Тари»	ул. 25-го Октября, 66	459С
8.393	ООО «Клиника Современной медицины «Медлайн»	ул. 25-го Октября, 77	460С
8.394	ЧОУ «РКШ «Светоника»	ул. 25-го Октября, 107	461С

1.30. схемы на листах 277И, 31К, 52Л, 73Л, 79Л, 266Л, 158О, 119С, 233С, 346С, 372С, 435С изложить в редакции согласно приложению 1 к настоящему постановлению;

1.31. дополнить схемами на листах 553Д, 554Д, 555Д, 556Д, 557Д, 291И, 292И, 293И, 218К, 219К, 220К, 221К, 222К, 319Л, 320Л, 290М, 453С, 454С, 455С, 456С, 457С, 458С, 459С, 460С, 461С согласно приложению 2 к настоящему постановлению;

1.32. схемы на листах 69Л, 70Л, 78Л, 122Л, 212М, 85С, 86С признать утратившими силу.

2. Департаменту экономики и промышленной политики администрации города Перми направить настоящее постановление в Министерство промышленности и торговли Пермского края в течение 1 месяца со дня официального обнародования настоящего постановления.


3. Настоящее постановление вступает в силу со дня официального обнародования посредством официального опубликования в печатном средстве массовой информации «Официальный бюллетень органов местного самоуправления муниципального образования город Пермь».

4. Управлению по общим вопросам администрации города Перми обеспечить обнародование настоящего постановления посредством официального опубликования в печатном средстве массовой информации «Официальный бюллетень органов местного самоуправления муниципального образования город Пермь».

5. Информационно-аналитическому управлению администрации города Перми обеспечить обнародование настоящего постановления посредством официального опубликования в сетевом издании «Официальный сайт муниципального образования город Пермь www.gorodperm.ru».

6. Контроль за исполнением настоящего постановления возложить на первого заместителя главы администрации города Перми Фурман Я.В.

Приложение 1
к постановлению администрации
города Перми
от 18.06.2025 № 411

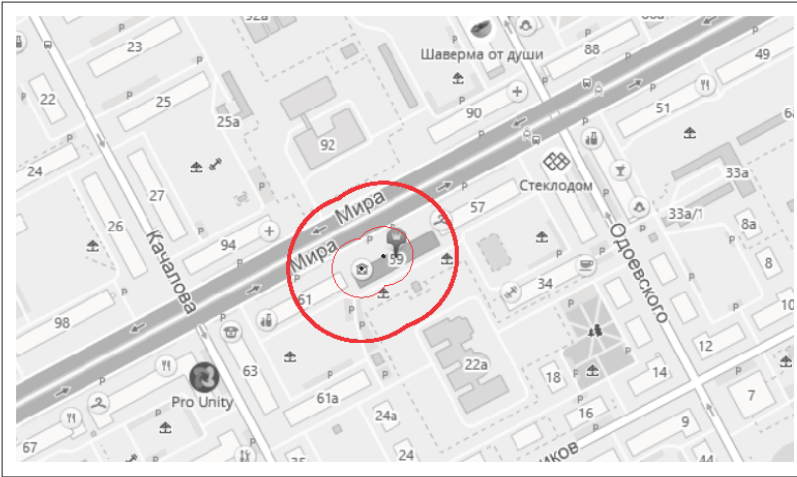

Условные обозначения:

- Место входа для посетителей в здание, строение, сооружение, в котором расположены объекты и (или) вход для посетителей на обособленные территории.
- Граница прилегающей территории, на которой запрещено размещение предприятий, осуществляющих розничную продажу алкогольной продукции.
- Граница прилегающей территории, на которой запрещено размещение предприятий общественного питания, осуществляющих продажу алкогольной продукции.
- - - Граница обособленной территории

Категория организаций и объектов:
1. Медицинская организация - 2 шт.

Том 2. "Индустриальный район"
ул. Мира, 59

Лист	277И
М 1:2000	



Условные обозначения:

- Место входа для посетителей в здание, строение, сооружение, в котором расположены объекты и (или) вход для посетителей на обособленные территории.
- Граница прилегающей территории, на которой запрещено размещение предприятий, осуществляющих розничную продажу алкогольной продукции.
- Граница прилегающей территории, на которой запрещено размещение предприятий общественного питания, осуществляющих продажу алкогольной продукции.
- - - Граница обособленной территории

Категория организаций и объектов:
1. Образовательная организация - 1 шт.
1. Медицинская организация - 1 шт.

Том 3. "Кировский район"
ул. Автозаводская, 42

Лист	31К
М 1:2000	



Условные обозначения:


- Место входа для посетителей в здание, строение, сооружение, в котором расположены объекты и (или) вход для посетителей на обособленные территории.
- Граница прилегающей территории, на которой запрещено размещение предприятий, осуществляющих розничную продажу алкогольной продукции.
- Граница прилегающей территории, на которой запрещено размещение предприятий общественного питания, осуществляющих продажу алкогольной продукции.
- - - Граница обособленной территории

Категория организаций и объектов:
1. Образовательная организация - 1 шт.
1. Медицинская организация - 3 шт.

Том 4. "Ленинский район"
ул. 25 Октября, 17

Лист 52Л

М 1:2000

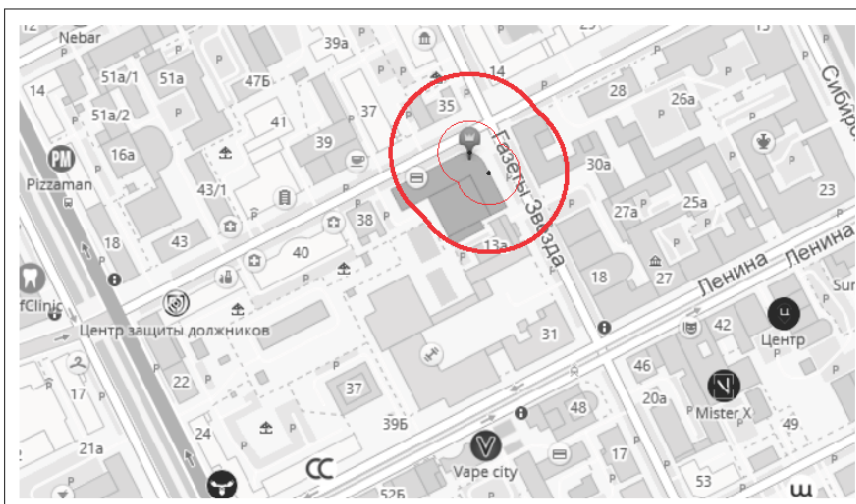

Условные обозначения:


- Место входа для посетителей в здание, строение, сооружение, в котором расположены объекты и (или) вход для посетителей на обособленные территории.
- Граница прилегающей территории, на которой запрещено размещение предприятий, осуществляющих розничную продажу алкогольной продукции.
- Граница прилегающей территории, на которой запрещено размещение предприятий общественного питания, осуществляющих продажу алкогольной продукции.
- - - Граница обособленной территории

Категория организаций и объектов:
1. Медицинская организация - 2 шт.

Том 4. "Ленинский район"
ул. Газеты Звезда, 13

Лист 73Л

М 1:2000

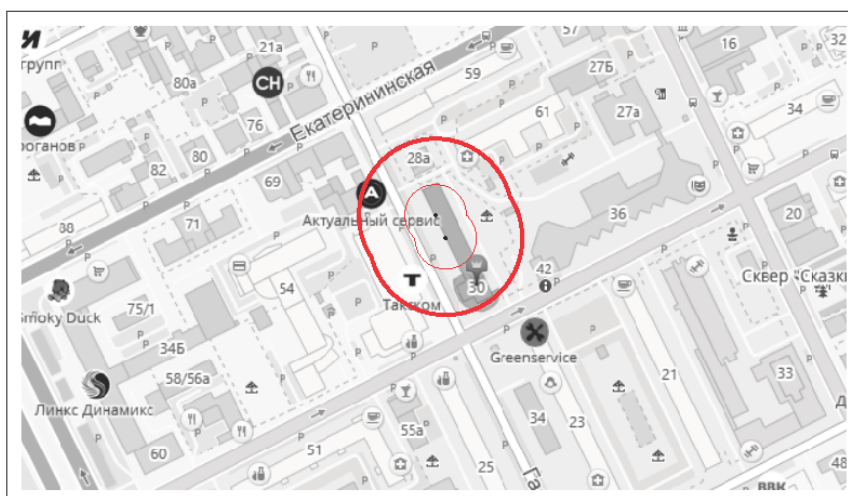


Условные обозначения:

- Место входа для посетителей в здание, строение, сооружение, в котором расположены объекты и (или) вход для посетителей на обособленные территории.
- Граница прилегающей территории, на которой запрещено размещение предприятий, осуществляющих розничную продажу алкогольной продукции.
- Граница прилегающей территории, на которой запрещено размещение предприятий общественного питания, осуществляющих продажу алкогольной продукции.
- - - Граница обособленной территории

Категория организаций и объектов:
1. Медицинская организация - 2 шт.

Том 4. "Ленинский район"
ул. Газеты Звезда, 30

Лист	79Л
М 1:2000	

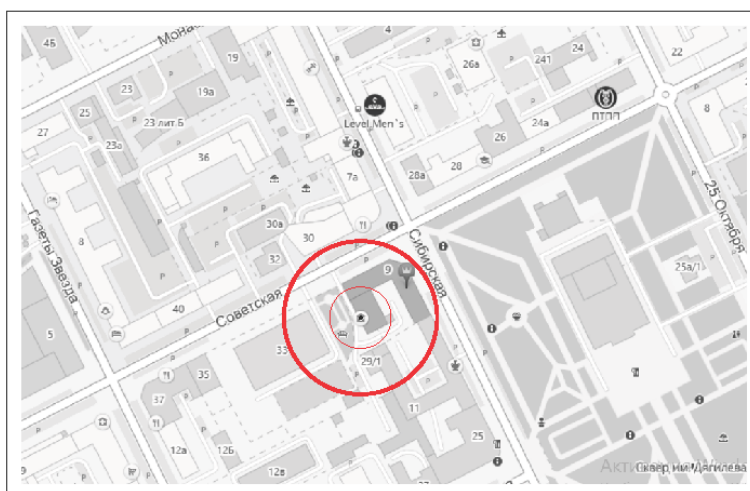


Условные обозначения:

- Место входа для посетителей в здание, строение, сооружение, в котором расположены объекты и (или) вход для посетителей на обособленные территории.
- Граница прилегающей территории, на которой запрещено размещение предприятий, осуществляющих розничную продажу алкогольной продукции.
- Граница прилегающей территории, на которой запрещено размещение предприятий общественного питания, осуществляющих продажу алкогольной продукции.
- - - Граница обособленной территории

Категория организаций и объектов:
1. Медицинская организация - 1 шт.

Том 4. "Ленинский район"
ул. Сибирская, 9

Лист	266Л
М 1:2000	

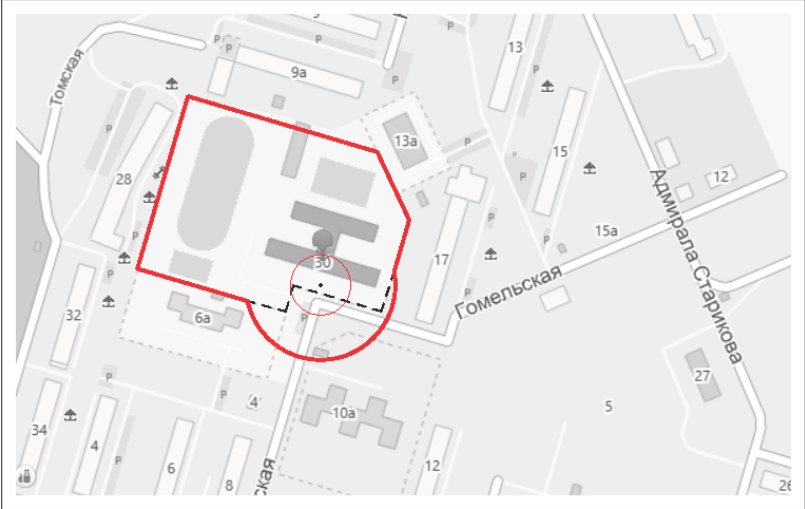

Условные обозначения:


- Место входа для посетителей в здание, строение, сооружение, в котором расположены объекты и (или) вход для посетителей на обособленные территории.
- Граница прилегающей территории, на которой запрещено размещение предприятий, осуществляющих розничную продажу алкогольной продукции.
- Граница прилегающей территории, на которой запрещено размещение предприятий общественного питания, осуществляющих продажу алкогольной продукции.
- - - Граница обособленной территории

Категория организаций и объектов:
1. Образовательная организация - 1 шт.
1. Медицинская организация - 2 шт.

Том 7. "Орджоникидзевский район"
ул. Томская, 30

Лист158О

М 1:2000

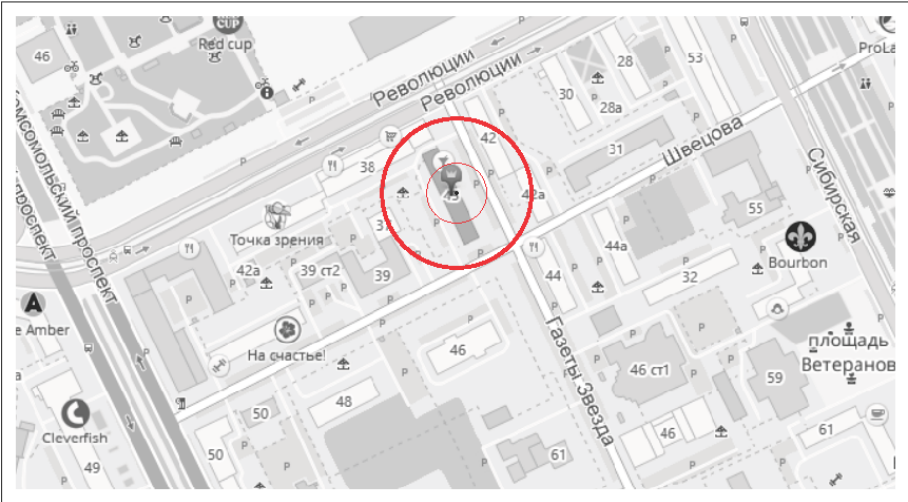

Условные обозначения:


- Место входа для посетителей в здание, строение, сооружение, в котором расположены объекты и (или) вход для посетителей на обособленные территории.
- Граница прилегающей территории, на которой запрещено размещение предприятий, осуществляющих розничную продажу алкогольной продукции.
- Граница прилегающей территории, на которой запрещено размещение предприятий общественного питания, осуществляющих продажу алкогольной продукции.
- - - Граница обособленной территории

Категория организаций и объектов:
1. Медицинская организация - 1 шт.

Том 8. "Свердловский район"
ул. Газеты Звезда, 45

Лист119С

М 1:2000

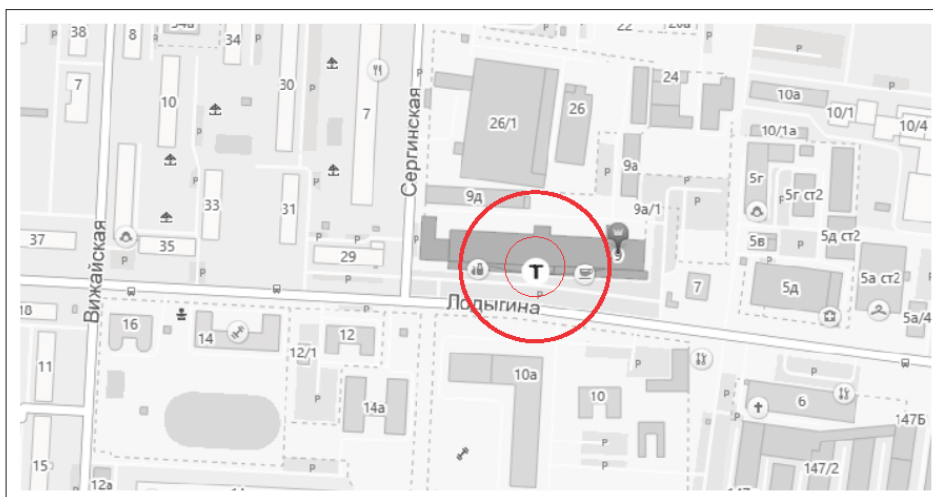

Условные обозначения:

- Место входа для посетителей в здание, строение, сооружение, в котором расположены объекты и (или) вход для посетителей на обособленные территории.

— Граница прилегающей территории, на которой запрещено размещение предприятий, осуществляющих розничную продажу алкогольной продукции.


— Граница прилегающей территории, на которой запрещено размещение предприятий общественного питания, осуществляющих продажу алкогольной продукции.

--- Граница обособленной территории

Категория организаций и объектов:
1. Медицинская организация - 1 шт.

Том 8. "Свердловский район"
л. Лодыгина, 9

Лист	233С
М 1:2000	

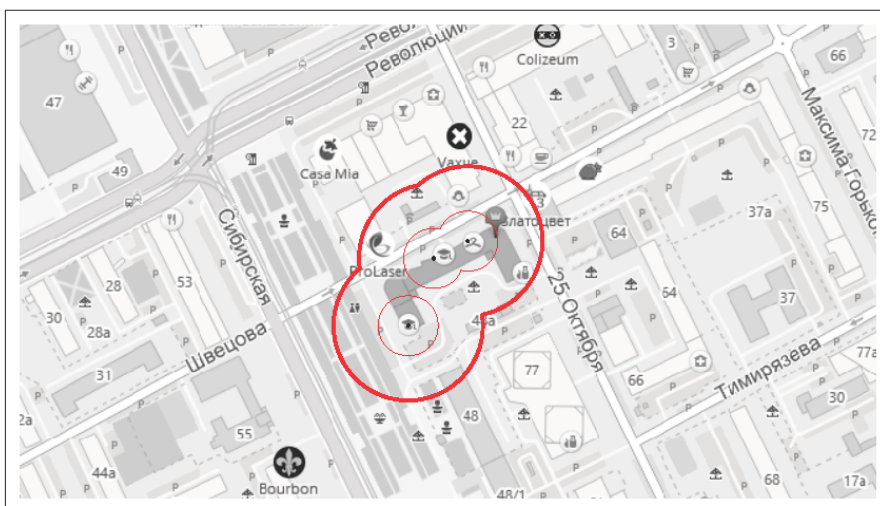

Условные обозначения:

- Место входа для посетителей в здание, строение, сооружение, в котором расположены объекты и (или) вход для посетителей на обособленные территории.

— Граница прилегающей территории, на которой запрещено размещение предприятий, осуществляющих розничную продажу алкогольной продукции.


— Граница прилегающей территории, на которой запрещено размещение предприятий общественного питания, осуществляющих продажу алкогольной продукции.

--- Граница обособленной территории

Категория организаций и объектов:
1. Образовательная организация - 2 шт.
1. Медицинская организация - 1 шт.

Том 8. "Свердловский район"
ул. Сибирская, 46

Лист	346С
М 1:2000	

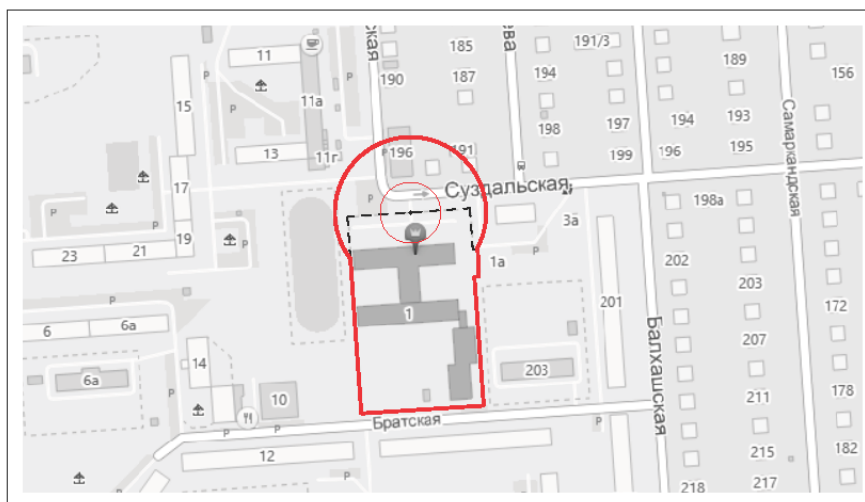

Условные обозначения:

- Место входа для посетителей в здание, строение, сооружение, в котором расположены объекты и (или) вход для посетителей на обособленные территории.

— Граница прилегающей территории, на которой запрещено размещение предприятий, осуществляющих розничную продажу алкогольной продукции.


— Граница прилегающей территории, на которой запрещено размещение предприятий общественного питания, осуществляющих продажу алкогольной продукции.

- - - Граница обособленной территории

Категория организаций и объектов:
1. Образовательная организация - 1 шт.
2. Медицинская организация - 1 шт.

Том 8. "Свердловский район"
ул. Суздальская, 1

Лист 372С
М 1:2000

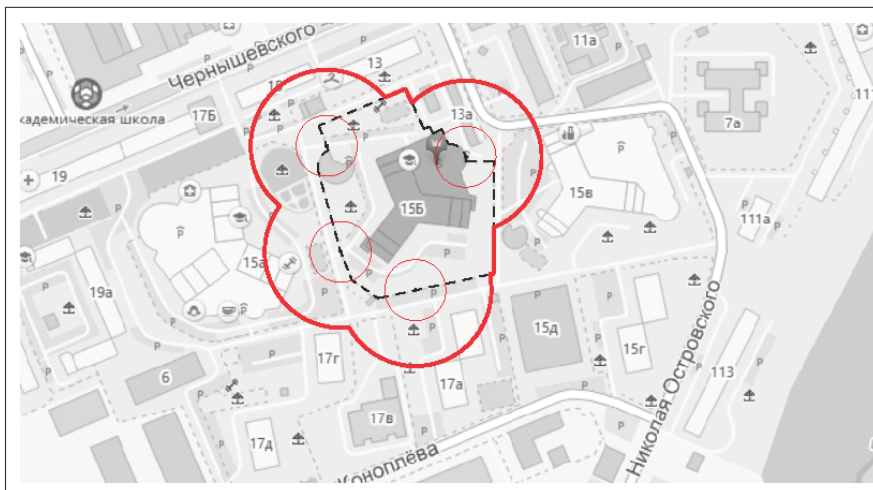

Условные обозначения:

- Место входа для посетителей в здание, строение, сооружение, в котором расположены объекты и (или) вход для посетителей на обособленные территории.

— Граница прилегающей территории, на которой запрещено размещение предприятий, осуществляющих розничную продажу алкогольной продукции.

— Граница прилегающей территории, на которой запрещено размещение предприятий общественного питания, осуществляющих продажу алкогольной продукции.

- - - Граница обособленной территории

Категория организаций и объектов:
1. Медицинская организация - 1 шт.

Том 8. "Свердловский район"
ул. Чернышевского, 15Б

Лист 435С
М 1:2000

Приложение 2
к постановлению администрации
города Перми
от 18.06.2025 № 411




Условные обозначения:

- Место входа для посетителей в здание, строение, сооружение, в котором расположены объекты и (или) вход для посетителей на обособленные территории.
- Граница прилегающей территории, на которой запрещено размещение предприятий, осуществляющих розничную продажу алкогольной продукции.
- Граница прилегающей территории, на которой запрещено размещение предприятий общественного питания, осуществляющих продажу алкогольной продукции.
- - - Граница обособленной территории

Категория организаций и объектов:
1. Образовательная организация - 1 шт.

Том 1. "Дзержинский район" ул. Герцена, 4а	Лист 553Д
	М 1:2000

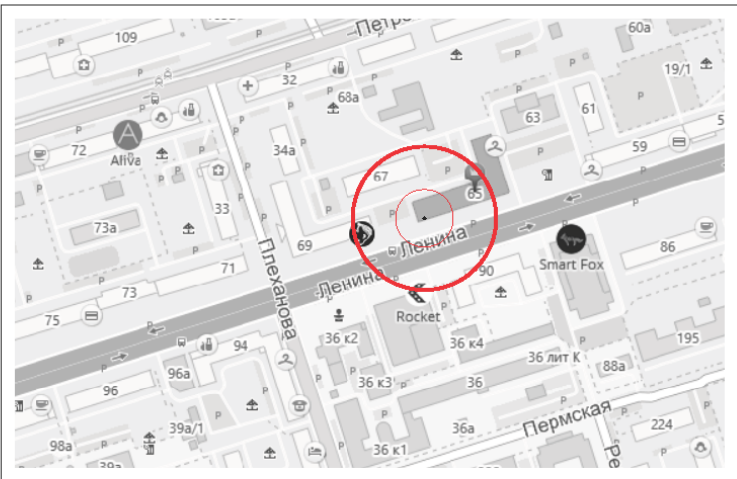


Условные обозначения:

- Место входа для посетителей в здание, строение, сооружение, в котором расположены объекты и (или) вход для посетителей на обособленные территории.
- Граница прилегающей территории, на которой запрещено размещение предприятий, осуществляющих розничную продажу алкогольной продукции.
- Граница прилегающей территории, на которой запрещено размещение предприятий общественного питания, осуществляющих продажу алкогольной продукции.
- - - Граница обособленной территории

Категория организаций и объектов:
1. Медицинское учреждение - 1 шт.


Том 1. "Дзержинский район" ул. Ленина, 65	Лист 554Д
	М 1:2000

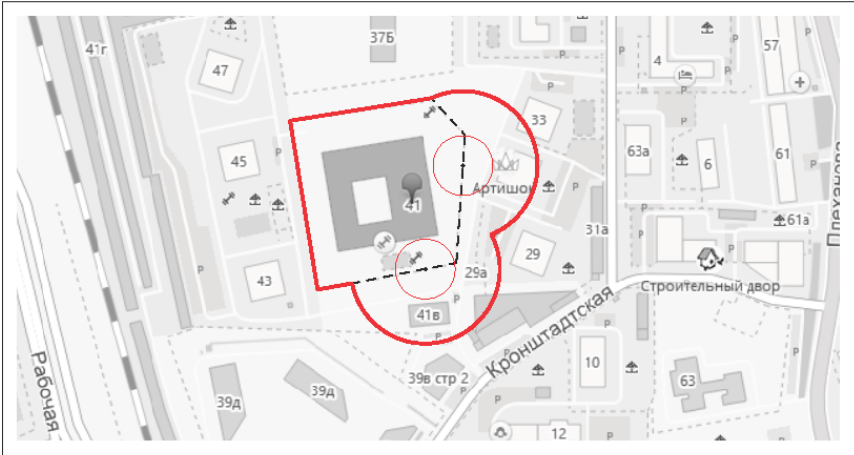

- Условные обозначения:
- Место входа для посетителей в здание, строение, сооружение, в котором расположены объекты и (или) вход для посетителей на обособленные территории.
 - Граница прилегающей территории, на которой запрещено размещение предприятий, осуществляющих розничную продажу алкогольной продукции.
 - Граница прилегающей территории, на которой запрещено размещение предприятий общественного питания, осуществляющих продажу алкогольной продукции.
 - - - Граница обособленной территории

Категория организаций и объектов:
1. Образовательная организация - 1 шт.


Том 1. "Дзержинский район" ул. Кронштадтская, 41	Лист	555Д
	М 1:2000	

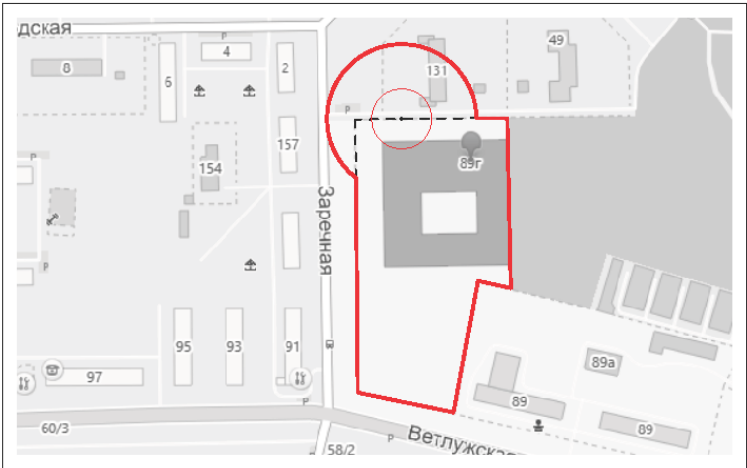

- Условные обозначения:
- Место входа для посетителей в здание, строение, сооружение, в котором расположены объекты и (или) вход для посетителей на обособленные территории.
 - Граница прилегающей территории, на которой запрещено размещение предприятий, осуществляющих розничную продажу алкогольной продукции.
 - Граница прилегающей территории, на которой запрещено размещение предприятий общественного питания, осуществляющих продажу алкогольной продукции.
 - - - Граница обособленной территории

Категория организаций и объектов:
1. Образовательная организация - 1 шт.

Том 1. "Дзержинский район" ул. Ветлужская, 89г	Лист	556Д
	М 1:2000	

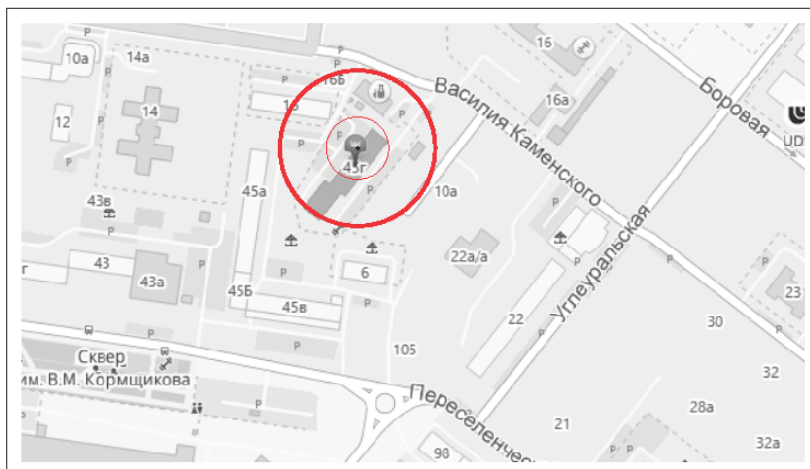

Условные обозначения:

- Место входа для посетителей в здание, строение, сооружение, в котором расположены объекты и (или) вход для посетителей на обособленные территории.

— Граница прилегающей территории, на которой запрещено размещение предприятий, осуществляющих розничную продажу алкогольной продукции.


— Граница прилегающей территории, на которой запрещено размещение предприятий общественного питания, осуществляющих продажу алкогольной продукции.

- - - Граница обособленной территории

Категория организаций и объектов:
1. Медицинская организация - 1 шт.

Том 1. "Дзержинский район"
ул. Парковый проспект, 45г

Лист	557Д
М 1:2000	

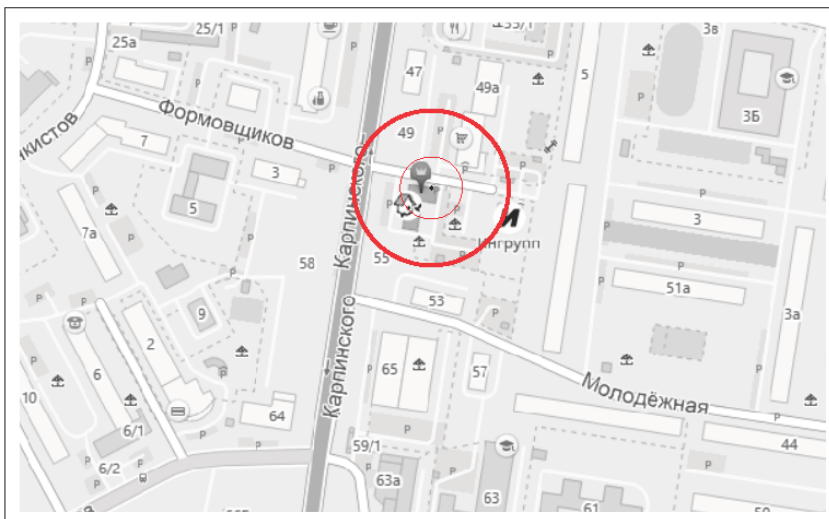

Условные обозначения:

- Место входа для посетителей в здание, строение, сооружение, в котором расположены объекты и (или) вход для посетителей на обособленные территории.

— Граница прилегающей территории, на которой запрещено размещение предприятий, осуществляющих розничную продажу алкогольной продукции.


— Граница прилегающей территории, на которой запрещено размещение предприятий общественного питания, осуществляющих продажу алкогольной продукции.

- - - Граница обособленной территории

Категория организаций и объектов:
1. Медицинская организация - 1 шт.

Том 2. "Индустриальный район"
ул. Карпинского, 53а

Лист	291И
М 1:2000	

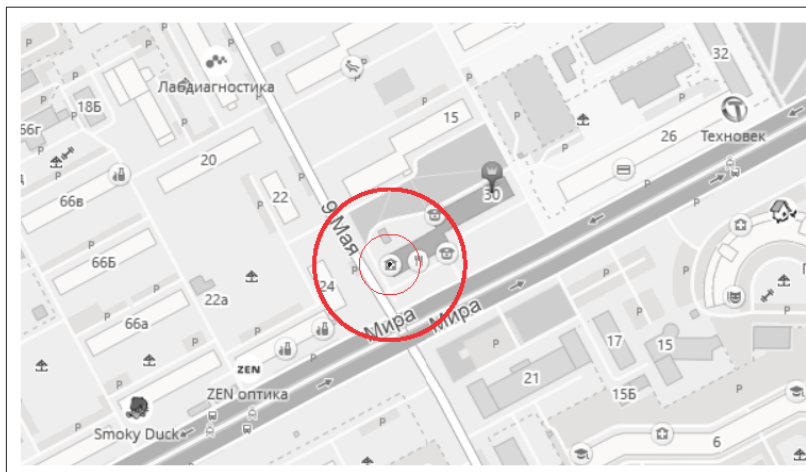


Условные обозначения:

- Место входа для посетителей в здание, строение, сооружение, в котором расположены объекты и (или) вход для посетителей на обособленные территории.
- Граница прилегающей территории, на которой запрещено размещение предприятий, осуществляющих розничную продажу алкогольной продукции.
- Граница прилегающей территории, на которой запрещено размещение предприятий общественного питания, осуществляющих продажу алкогольной продукции.
- - - Граница обособленной территории

Категория организаций и объектов:
1. Медицинская организация - 1 шт.

Том 2. "Индустриальный район"
ул. Мира, 30

Лист 292И
М 1:2000

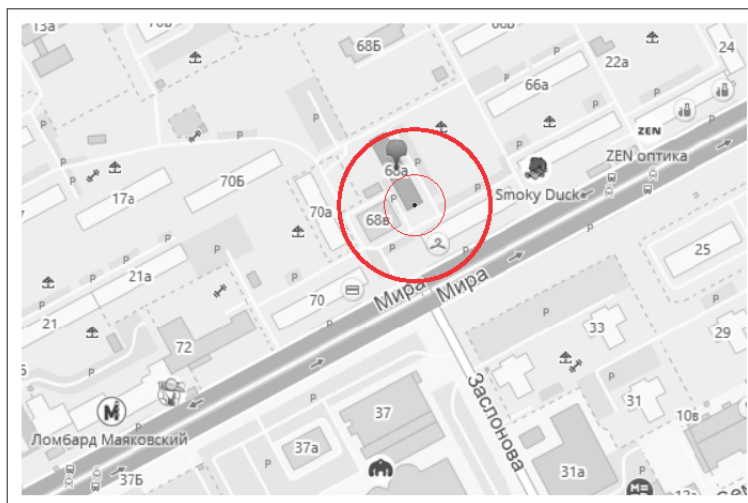


Условные обозначения:

- Место входа для посетителей в здание, строение, сооружение, в котором расположены объекты и (или) вход для посетителей на обособленные территории.
- Граница прилегающей территории, на которой запрещено размещение предприятий, осуществляющих розничную продажу алкогольной продукции.
- Граница прилегающей территории, на которой запрещено размещение предприятий общественного питания, осуществляющих продажу алкогольной продукции.
- - - Граница обособленной территории

Категория организаций и объектов:
1. Медицинская организация - 1 шт.

Том 2. "Индустриальный район"
ул. Мира, 68а

Лист 293И
М 1:2000

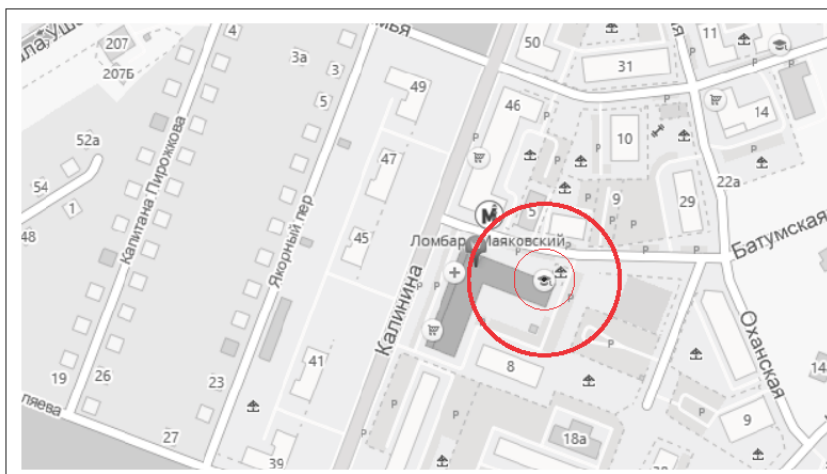


Условные обозначения:

- Место входа для посетителей в здание, строение, сооружение, в котором расположены объекты и (или) вход для посетителей на обособленные территории.
- Граница прилегающей территории, на которой запрещено размещение предприятий, осуществляющих розничную продажу алкогольной продукции.
- Граница прилегающей территории, на которой запрещено размещение предприятий общественного питания, осуществляющих продажу алкогольной продукции.
- - - Граница обособленной территории

Категория организаций и объектов:
1. Образовательная организация - 1 шт.

Том 3. "Кировский район"
ул. Калинина, 42

Лист	218К
М 1:2000	

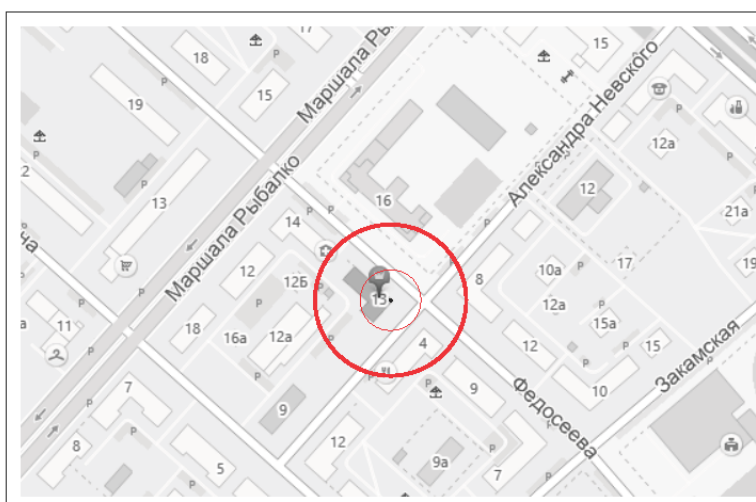


Условные обозначения:

- Место входа для посетителей в здание, строение, сооружение, в котором расположены объекты и (или) вход для посетителей на обособленные территории.
- Граница прилегающей территории, на которой запрещено размещение предприятий, осуществляющих розничную продажу алкогольной продукции.
- Граница прилегающей территории, на которой запрещено размещение предприятий общественного питания, осуществляющих продажу алкогольной продукции.
- - - Граница обособленной территории

Категория организаций и объектов:
1. Медицинская организация - 1 шт.

Том 3. "Кировский район"
ул. Федосеева, 13

Лист	219К
М 1:2000	

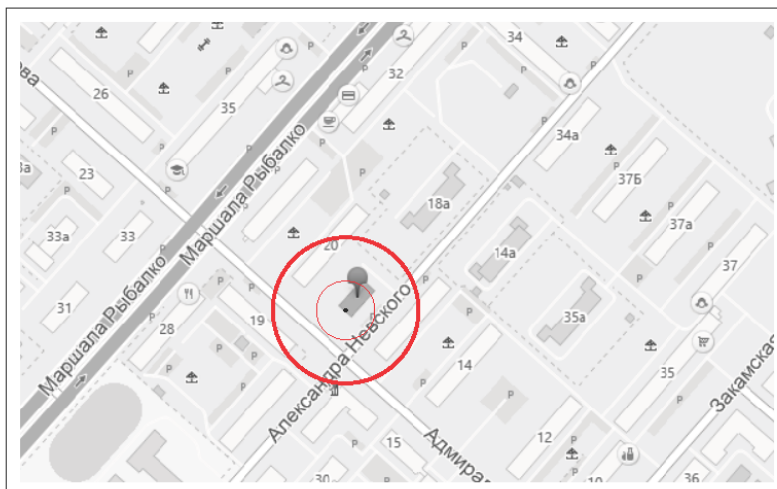

Условные обозначения:

- Место входа для посетителей в здание, строение, сооружение, в котором расположены объекты и (или) вход для посетителей на обособленные территории.

— Граница прилегающей территории, на которой запрещено размещение предприятий, осуществляющих розничную продажу алкогольной продукции.

— Граница прилегающей территории, на которой запрещено размещение предприятий общественного питания, осуществляющих продажу алкогольной продукции.


- - - Граница обособленной территории

Категория организаций и объектов:

1. Образовательная организация - 1 шт.

Том 3. "Кировский район"
ул. Адмирала Нахимова, 18

Лист	220К
М 1:2000	

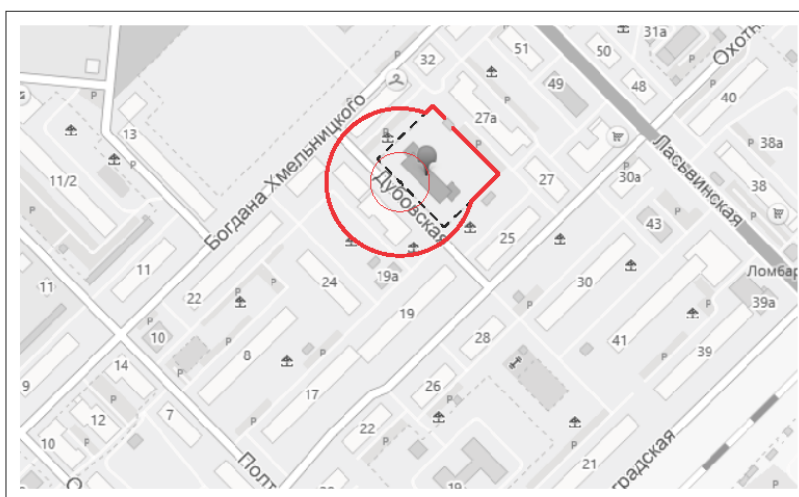

Условные обозначения:

- Место входа для посетителей в здание, строение, сооружение, в котором расположены объекты и (или) вход для посетителей на обособленные территории.

— Граница прилегающей территории, на которой запрещено размещение предприятий, осуществляющих розничную продажу алкогольной продукции.

— Граница прилегающей территории, на которой запрещено размещение предприятий общественного питания, осуществляющих продажу алкогольной продукции.


- - - Граница обособленной территории

Категория организаций и объектов:

1. Образовательная организация - 1 шт.

Том 3. "Кировский район"
ул. Дубовская, 11

Лист	221К
М 1:2000	

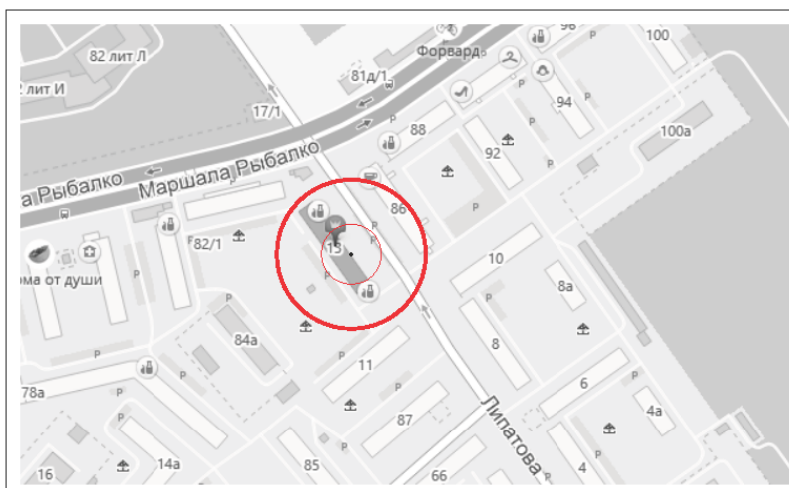

Условные обозначения:

- Место входа для посетителей в здание, строение, сооружение, в котором расположены объекты и (или) вход для посетителей на обособленные территории.

— Граница прилегающей территории, на которой запрещено размещение предприятий, осуществляющих розничную продажу алкогольной продукции.

— Граница прилегающей территории, на которой запрещено размещение предприятий общественного питания, осуществляющих продажу алкогольной продукции.


- - - Граница обособленной территории

1. Образовательная организация - 1 шт.

Том 3. "Кировский район"
ул. Липатова, 13

Лист	222К
------	------

M 1:2000

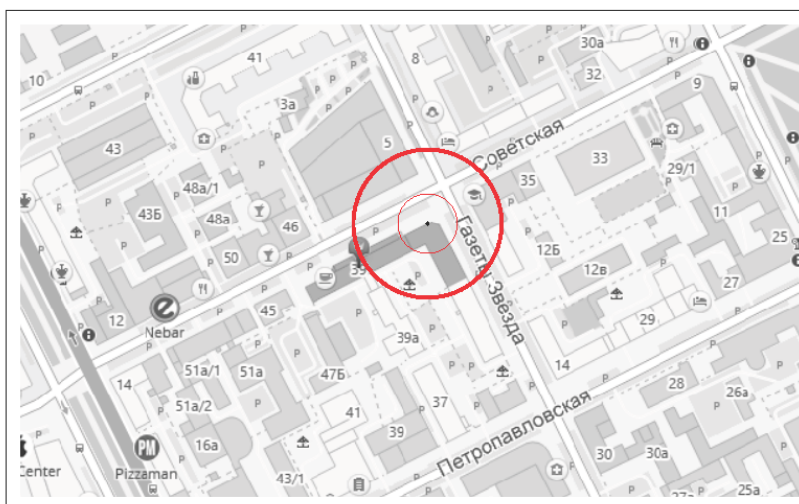

Условные обозначения:

- Место входа для посетителей в здание, строение, сооружение, в котором расположены объекты и (или) вход для посетителей на обособленные территории.

— Граница прилегающей территории, на которой запрещено размещение предприятий, осуществляющих розничную продажу алкогольной продукции.

— Граница прилегающей территории, на которой запрещено размещение предприятий общественного питания, осуществляющих продажу алкогольной продукции.


- - - Граница обособленной территории

Категория организаций и объектов:
1. Медицинская организация - 1 шт.

Том 4. "Ленинский район"
ул. Советская, 39

Лист	319Л
------	------

M 1:2000

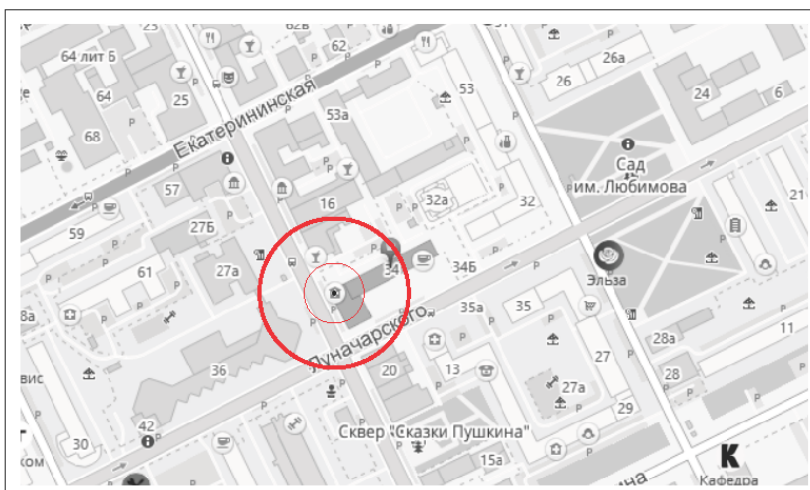

Условные обозначения:

- Место входа для посетителей в здание, строение, сооружение, в котором расположены объекты и (или) вход для посетителей на обособленные территории.

— Граница прилегающей территории, на которой запрещено размещение предприятий, осуществляющих розничную продажу алкогольной продукции.


— Граница прилегающей территории, на которой запрещено размещение предприятий общественного питания, осуществляющих продажу алкогольной продукции.

- - - Граница обособленной территории

Категория организаций и объектов:
1. Медицинская организация - 1 шт.

Том 4, "Ленинский район"
ул. Луначарского, 34

Лист 320Л
М 1:2000

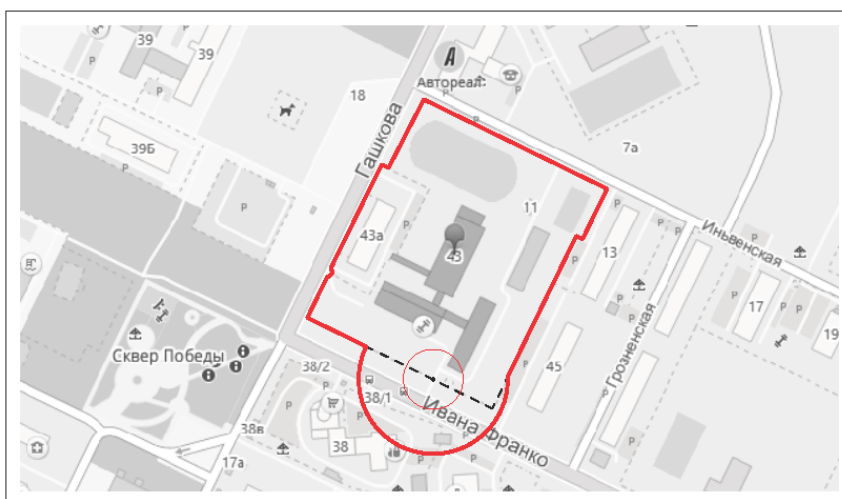

Условные обозначения:

- Место входа для посетителей в здание, строение, сооружение, в котором расположены объекты и (или) вход для посетителей на обособленные территории.

— Граница прилегающей территории, на которой запрещено размещение предприятий, осуществляющих розничную продажу алкогольной продукции.


— Граница прилегающей территории, на которой запрещено размещение предприятий общественного питания, осуществляющих продажу алкогольной продукции.

- - - Граница обособленной территории

Категория организаций и объектов:
1. Образовательная организация - 1 шт.

Том 5, "Мотовилихинский район"
ул. Ивана Франко, 43

Лист 290М
М 1:2000

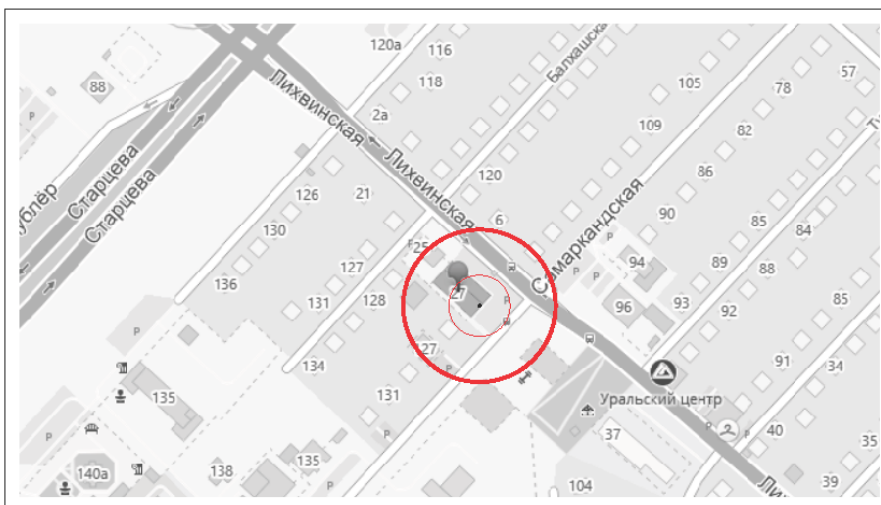


Условные обозначения:

- Место входа для посетителей в здание, строение, сооружение, в котором расположены объекты и (или) вход для посетителей на обособленные территории.
- Граница прилегающей территории, на которой запрещено размещение предприятий, осуществляющих розничную продажу алкогольной продукции.
- Граница прилегающей территории, на которой запрещено размещение предприятий общественного питания, осуществляющих продажу алкогольной продукции.
- - - Граница обособленной территории

Категория организаций и объектов:
1. Объект спорта - 1 шт.

Том 8. "Свердловский район"
ул. Лихвинская, 27

Лист 453С
М 1:2000

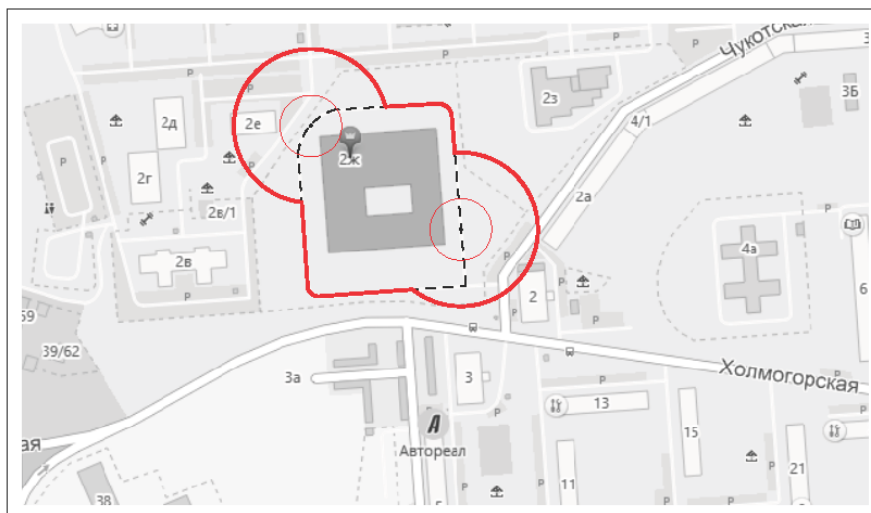


Условные обозначения:

- Место входа для посетителей в здание, строение, сооружение, в котором расположены объекты и (или) вход для посетителей на обособленные территории.
- Граница прилегающей территории, на которой запрещено размещение предприятий, осуществляющих розничную продажу алкогольной продукции.
- Граница прилегающей территории, на которой запрещено размещение предприятий общественного питания, осуществляющих продажу алкогольной продукции.
- - - Граница обособленной территории

Категория организаций и объектов:
1. Образовательная организация - 1 шт.

Том 8. "Свердловский район"
ул. Холмогорская, 2ж

Лист 454С
М 1:2000

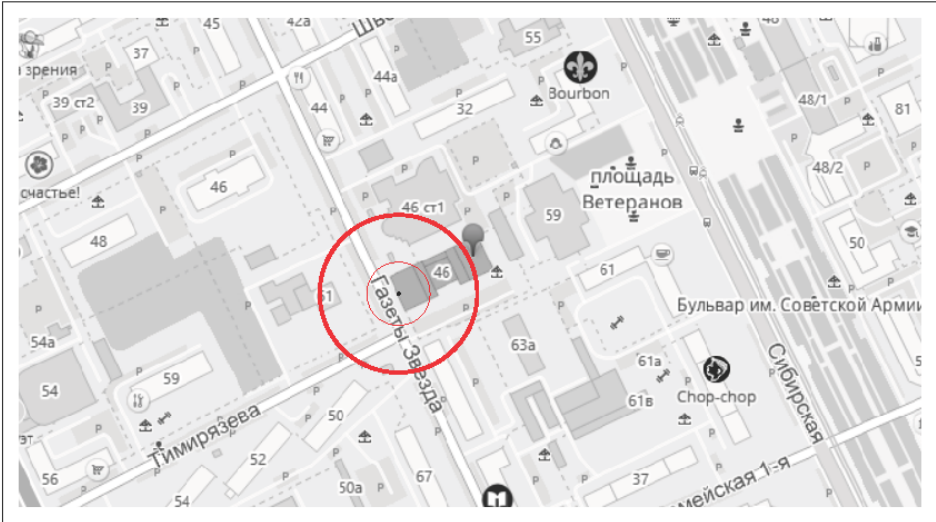


Условные обозначения:

- Место входа для посетителей в здание, строение, сооружение, в котором расположены объекты и (или) вход для посетителей на обособленные территории.
- Граница прилегающей территории, на которой запрещено размещение предприятий, осуществляющих розничную продажу алкогольной продукции.
- Граница прилегающей территории, на которой запрещено размещение предприятий общественного питания, осуществляющих продажу алкогольной продукции.
- - - Граница обособленной территории

Категория организаций и объектов:
1. Образовательная организация - 1 шт.

Том 8. "Свердловский район" ул. Газеты Звезда, 46	Лист	455С
	М 1:2000	

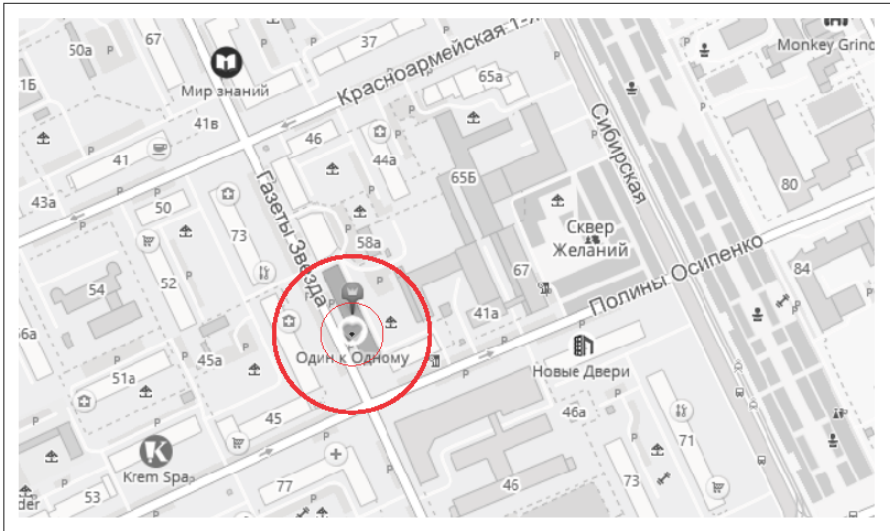


Условные обозначения:

- Место входа для посетителей в здание, строение, сооружение, в котором расположены объекты и (или) вход для посетителей на обособленные территории.
- Граница прилегающей территории, на которой запрещено размещение предприятий, осуществляющих розничную продажу алкогольной продукции.
- Граница прилегающей территории, на которой запрещено размещение предприятий общественного питания, осуществляющих продажу алкогольной продукции.
- - - Граница обособленной территории

Категория организаций и объектов:
1. Медицинская организация - 1 шт.

Том 8. "Свердловский район" ул. Газеты Звезда, 60	Лист	456С
	М 1:2000	

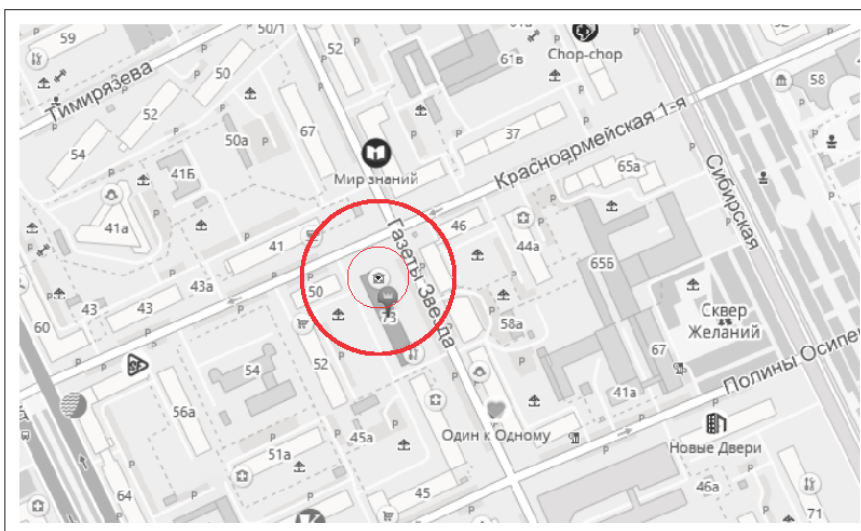


Условные обозначения:

- Место входа для посетителей в здание, строение, сооружение, в котором расположены объекты и (или) вход для посетителей на обособленные территории.
- Граница прилегающей территории, на которой запрещено размещение предприятий, осуществляющих розничную продажу алкогольной продукции.
- Граница прилегающей территории, на которой запрещено размещение предприятий общественного питания, осуществляющих продажу алкогольной продукции.
- - - Граница обособленной территории

Категория организаций и объектов:
1. Медицинская организация - 1 шт.

Том 8. "Свердловский район"
ул. Газеты Звезда, 73

Лист 457С
М 1:2000

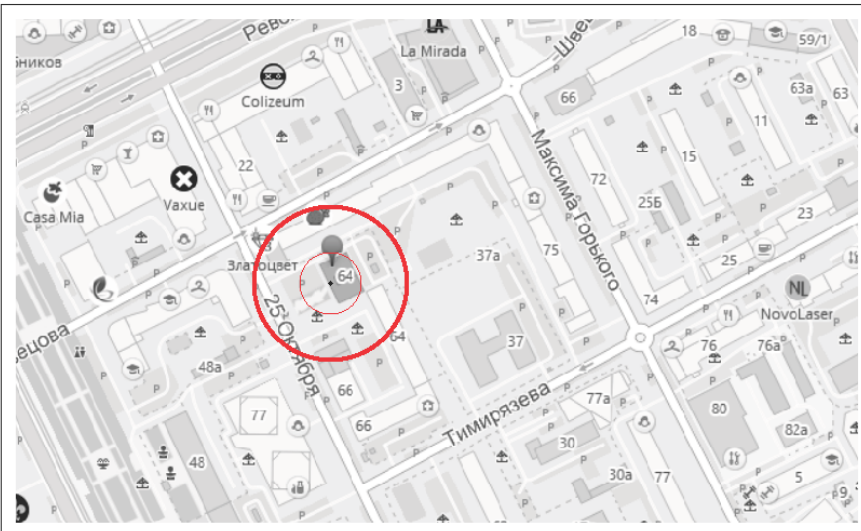


Условные обозначения:

- Место входа для посетителей в здание, строение, сооружение, в котором расположены объекты и (или) вход для посетителей на обособленные территории.
- Граница прилегающей территории, на которой запрещено размещение предприятий, осуществляющих розничную продажу алкогольной продукции.
- Граница прилегающей территории, на которой запрещено размещение предприятий общественного питания, осуществляющих продажу алкогольной продукции.
- - - Граница обособленной территории

Категория организаций и объектов:
1. Образовательная организация - 1 шт.

Том 8. "Свердловский район"
ул. 25 Октября, 64

Лист 458С
М 1:2000

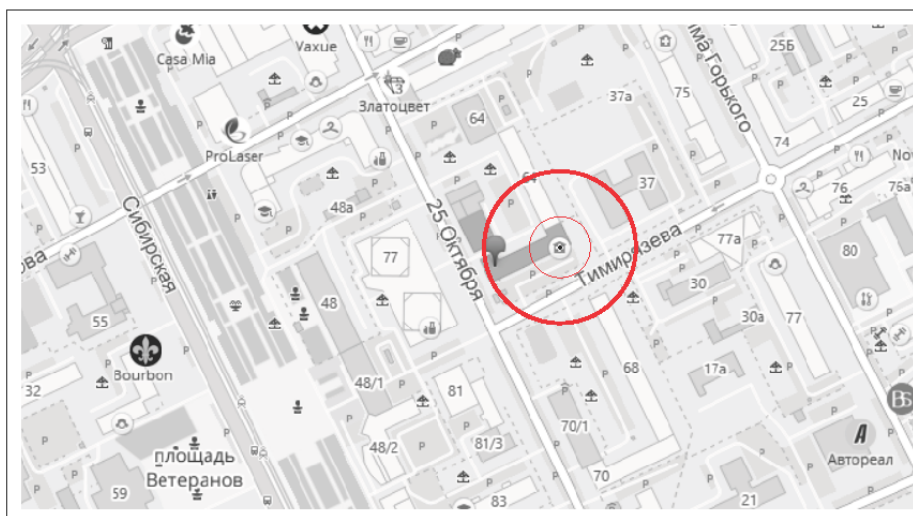


Условные обозначения:

- Место входа для посетителей в здание, строение, сооружение, в котором расположены объекты и (или) вход для посетителей на обособленные территории.
- Граница прилегающей территории, на которой запрещено размещение предприятий, осуществляющих розничную продажу алкогольной продукции.
- Граница прилегающей территории, на которой запрещено размещение предприятий общественного питания, осуществляющих продажу алкогольной продукции.
- - - Граница обособленной территории

Категория организаций и объектов:
1. Медицинская организация - 1 шт.

Том 8. "Свердловский район"
ул. 25 Октября, 66

Лист 459С
М 1:2000

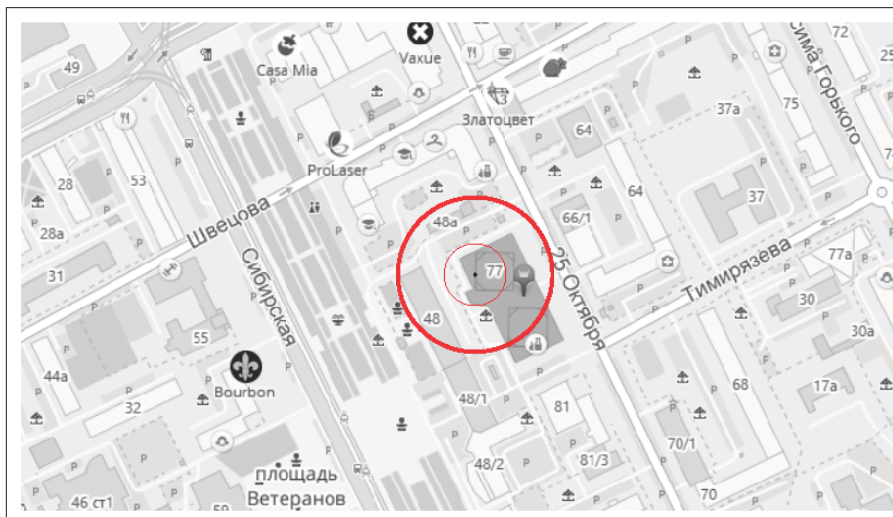


Условные обозначения:

- Место входа для посетителей в здание, строение, сооружение, в котором расположены объекты и (или) вход для посетителей на обособленные территории.
- Граница прилегающей территории, на которой запрещено размещение предприятий, осуществляющих розничную продажу алкогольной продукции.
- Граница прилегающей территории, на которой запрещено размещение предприятий общественного питания, осуществляющих продажу алкогольной продукции.
- - - Граница обособленной территории

Категория организаций и объектов:
1. Медицинская организация - 1 шт.

Том 8. "Свердловский район"
ул. 25 Октября, 77

Лист 460С
М 1:2000

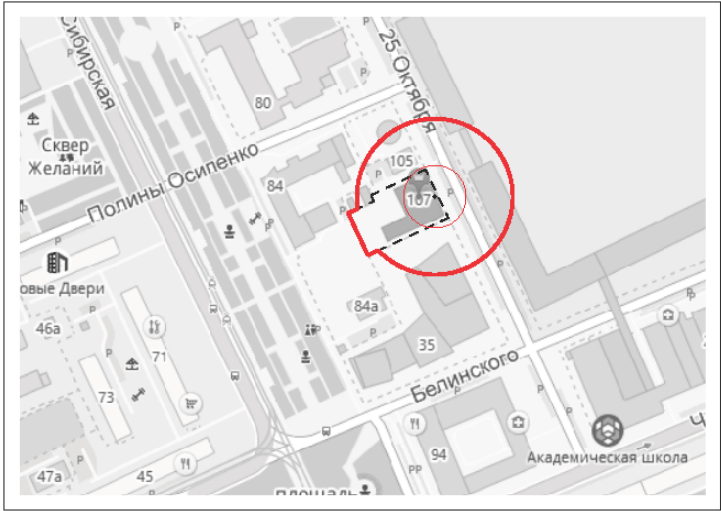

Условные обозначения:

- Место входа для посетителей в здание, строение, сооружение, в котором расположены объекты и (или) вход для посетителей на обособленные территории.
- Граница прилегающей территории, на которой запрещено размещение предприятий, осуществляющих розничную продажу алкогольной продукции.
- Граница прилегающей территории, на которой запрещено размещение предприятий общественного питания, осуществляющих продажу алкогольной продукции.
- - - Граница обособленной территории

Категория организаций и объектов:
1. Образовательная организация - 1 шт.

Том 8. "Свердловский район" ул. 25 Октября, 107	Лист	461С
	М 1:2000	



АДМИНИСТРАЦИЯ ГОРОДА ПЕРМИ ПОСТАНОВЛЕНИЕ

19.06.2025

№ 412

О внесении изменений в Перечень муниципальных маршрутов, следующих из Орджоникидзевского, Мотовилихинского (микрорайон Вышка-1), Кировского районов, поселка Новые Ляды города Перми в другие районы города Перми и обратно, утвержденный постановлением администрации города Перми от 30.12.2021 № 1267 «Об утверждении Перечня муниципальных маршрутов, следующих из Орджоникидзевского, Мотовилихинского (микрорайон Вышка-1), Кировского районов, поселка Новые Ляды города Перми в другие районы города Перми и обратно, и о признании утратившими силу отдельных постановлений в сфере организации транспортного обслуживания населения города Перми»

В соответствии с Федеральными законами от 06 октября 2003 г. № 131-ФЗ «Об общих принципах организации местного самоуправления в Российской Федерации», от 13 июля 2015 г. № 220-ФЗ «Об организации регулярных перевозок пассажиров и багажа автомобильным транспортом и городским наземным электрическим транспортом в Российской Федерации и о внесении изменений в отдельные законодательные акты Российской Федерации», Уставом города Перми, решениями Пермской городской Думы от 24 мая 2016 г. № 96 «Об утверждении Правил организации транспортного обслуживания населения автомобильным транспортом и городским наземным электрическим транспортом в городе Перми», от 28 января 2020 г. № 6 «О проездных билетах на перевозку пассажиров на муниципальных маршрутах регулярных перевозок города Перми по регулируемым тарифам и о внесении изменений в решение Пермской городской Думы, устанавливающее дополнительные меры социальной поддержки на оплату проезда», постановлением администрации города Перми от 22 марта 2017 г. № 210 «Об утверждении Документа планирования регулярных перевозок по муниципальным маршрутам города Перми», в целях актуализации нормативных правовых актов в сфере организации оплаты проезда на муниципальных маршрутах регулярных перевозок города Перми администрация города Перми ПОСТАНОВЛЯЕТ:

1. Внести в Перечень муниципальных маршрутов, следующих из Орджоникидзевского, Мотовилихинского (микрорайон Вышка-1), Кировского районов, поселка Новые Ляды города Перми в другие районы города Перми и обратно, утвержденный постановлением администрации города Перми от 30 декабря 2021 г. № 1267 «Об утверждении Перечня муниципальных маршрутов, следующих из Орджоникидзевского, Мотовилихинского (микрорайон Вышка-1), Кировского районов, поселка Новые Ляды города Перми в другие районы города Перми и обратно, и о признании утратившими силу отдельных постановлений в сфере организации транспортного обслуживания населения города Перми» (в ред. от 21.04.2025 № 270), следующие изменения:

1.1. строку 17 изложить в следующей редакции:

17	2	Улица Победы-Центральный рынок
----	---	--------------------------------

1.2. строки 18, 19 признать утратившими силу.

2. Настоящее постановление вступает в силу со дня официального опубликования в печатном средстве массовой информации «Официальный бюллетень органов местного самоуправления муниципального образования город Пермь» и распространяет свое действие на правоотношения, возникшие с 01 июня 2025 г.

3. Управлению по общим вопросам администрации города Перми обеспечить обнародование настоящего постановления посредством официального опубликования в печатном средстве массовой информации «Официальный бюллетень органов местного самоуправления муниципального образования город Пермь».

4. Информационно-аналитическому управлению администрации города Перми обеспечить обнародование настоящего постановления посредством официального опубликования в сетевом издании «Официальный сайт муниципального образования город Пермь www.gorodperm.ru».

5. Контроль за исполнением настоящего постановления возложить на заместителя главы администрации города Перми Галиханова Д.К.

Глава города Перми

Э.О. Соснин



АДМИНИСТРАЦИЯ ГОРОДА ПЕРМИ ПОСТАНОВЛЕНИЕ

19.06.2025

№ 413

О внесении изменений в Порядок проведения работ по озеленению территорий общего пользования города Перми, утвержденный постановлением администрации города Перми от 31.03.2023 № 254

В соответствии с Федеральным законом от 06 октября 2003 г. № 131-ФЗ «Об общих принципах организации местного самоуправления в Российской Федерации», Законом Пермского края от 05 апреля 2022 г. № 57-ПК «Об озелененных территориях Пермского края», Уставом города Перми, решением Пермской городской Думы от 15 декабря 2020 г. № 277 «Об утверждении Правил благоустройства территории города Перми» администрация города Перми ПОСТАНОВЛЯЕТ:

1. Внести в Порядок проведения работ по озеленению территорий общего пользования города Перми, утвержденный постановлением администрации города Перми от 31 марта 2023 г. № 254 (в ред. от 08.02.2024 № 87), следующие изменения:

1.1. в пункте 2.1 слова «дендрологическими планами» заменить словом «дендропланами»;

1.2. дополнить пунктом 2.1¹ следующего содержания:

«2.1¹. Порядок разработки и требования к содержанию дендропланов:

2.1¹.1. Дендроплан разрабатывается при строительстве, капитальном ремонте и реконструкции объектов благоустройства, в том числе объектов озеленения общего пользования, подрядной организацией в соответствии с описанием объекта закупки, сформированным подведомственным муниципальным учреждением функционального органа администрации города Перми, с максимальным сохранением существующих зеленых насаждений.

2.1¹.2. Дендроплан утверждается подведомственным муниципальным учреждением функционального органа администрации города Перми после согласования с функциональным органом администрации города Перми, осуществляющим функции управления в сфере экологии и природопользования.

2.1¹.3. На дендроплан условными обозначениями наносятся все древесные и кустарниковые растения, подлежащие сохранению, вырубке и пересадке с сохранением нумерации растений в соответствии с инвентаризационным планом, а также проектируемая посадка древесно-кустарниковой растительности, цветников и прочих элементов озеленения.

Для каждого вида растений в пределах всего объекта устанавливается определенный условный знак и номер в виде дроби. Числитель указывает соответствующий номер в перечетной ведомости, а знаменатель – количество таких растений в группе. Все группы деревьев, кустарников и многолетних цветов, а также отдельно стоящие деревья нумеруются последовательно.

К дендроплану составляется перечетная ведомость существующих и планируемых к посадке растений, в которой указываются породы и количество растений.

2.1¹.4. Приемка работ по озеленению проводится на месте производства работ в соответствии с утвержденным дендропланом в рамках ввода объекта в эксплуатацию.»;

1.3. в пункте 2.5 слова «1 года» заменить словами «двух лет»;

1.4. дополнить пунктом 4.4¹ следующего содержания:

«4.4¹. Инвентаризация зеленых насаждений проводится в целях эффективного управления озелененными территориями и обеспечения прав граждан и общественных объединений на достоверную информацию о состоянии окружающей среды. Под инвентаризацией зеленых насаждений понимается количественная и качественная оценки зеленых насаждений, произрастающих на озелененной территории, с документированием полученных данных.

Инвентаризация зеленых насаждений осуществляется в соответствии с приказом Министерства природных ресурсов, лесного хозяйства и экологии Пермского края от 13 сентября 2022 г. № 30-01-02-1123 «Об утверждении Порядка учета озелененных территорий и инвентаризации зеленых насаждений.»;

1.5. в пункте 5.2:

1.5.1. абзац первый после слова «требований» дополнить словами «(критериев приживаемости)»;

1.5.2. дополнить абзацем следующего содержания:

«нахождения деревьев в нормативном состоянии в соответствии с приказом Министерства природных ресурсов, лесного хозяйства и экологии Пермского края от 13 сентября 2022 г. № 30-01-02-1122 «Об утверждении Критериев

нормативного состояния зеленых насаждений и озелененных территорий, способов обеспечения и достижения нормативного состояния зеленых насаждений и озелененных территорий». Деревья, находящиеся в ненормативном состоянии, являются неприжившимися и подлежат замене.»;

1.6. пункт 5.3 изложить в следующей редакции:

«5.3. Затраты по замене растений, которые не прижились в течение гарантийного срока, возлагаются на исполнителя работ.».

2. Настоящее постановление вступает в силу со дня официального опубликования в печатном средстве массовой информации «Официальный бюллетень органов местного самоуправления муниципального образования город Пермь».

3. Управлению по общим вопросам администрации города Перми обеспечить обнародование настоящего постановления посредством официального опубликования в печатном средстве массовой информации «Официальный бюллетень органов местного самоуправления муниципального образования город Пермь».

4. Информационно-аналитическому управлению администрации города Перми обеспечить обнародование настоящего постановления посредством официального опубликования в сетевом издании «Официальный сайт муниципального образования город Пермь www.gorodperm.ru».

5. Контроль за исполнением настоящего постановления возложить на заместителя главы администрации города Перми Синева А.В.

Глава города Перми

Э.О. Соснин

ПРАВОВЫЕ АКТЫ ТЕРРИТОРИАЛЬНЫХ ОРГАНОВ АДМИНИСТРАЦИИ ГОРОДА ПЕРМИ



АДМИНИСТРАЦИЯ ГОРОДА ПЕРМИ

ГЛАВА АДМИНИСТРАЦИИ
КИРОВСКОГО РАЙОНА

РАСПОРЯЖЕНИЕ

17.06.2025

№ 059-23-01-02-71

**О проведении на территории Кировского района города Перми
конкурса локальных инициатив «Мой Район»**

В соответствии с решением Пермской городской Думы от 17 декабря 2024 г. № 218 «О бюджете города Перми на 2025 год и на плановый период 2026 и 2027 годов», Порядком предоставления грантов в форме субсидий за счет средств бюджета города Перми на финансовое обеспечение затрат, связанных с реализацией социально значимых проектов победителями конкурса локальных инициатив, утвержденным постановлением администрации города Перми от 16 декабря 2008 г. № 1214 «Об утверждении порядков предоставления грантов в форме субсидий за счет средств бюджета города Перми на финансовое обеспечение затрат, связанных с реализацией социально значимых проектов победителями ежегодного городского конкурса социально значимых проектов, конкурса локальных инициатив», постановлением администрации города Перми от 17 октября 2024 г. № 956 «Об утверждении муниципальной программы «Общественное согласие», с целью развития партнерских отношений между органами местного самоуправления города Перми и некоммерческими организациями, привлечения их к решению вопросов местного значения, развития творческой и гражданской активности населения города Перми в решении социально значимых вопросов на территории Кировского района города Перми :

1. Провести в 2025 году на территории Кировского района города Перми конкурс локальных инициатив «Мой Район» (далее – Конкурс).

2. Создать конкурсную комиссию по проведению конкурса локальных инициатив «Мой Район» (далее – Конкурсная комиссия).

3. Утвердить прилагаемые:
 - 3.1. номинации конкурса локальных инициатив «Мой Район»;
 - 3.2. состав конкурсной комиссии по проведению конкурса локальных инициатив «Мой Район».
4. Начальнику отдела по работе с общественностью администрации Кировского района города Перми:
 - 4.1. обеспечить организацию и проведение Конкурса;
 - 4.2. организовать работу Конкурсной комиссии;
 - 4.3. обеспечить размещение информации о ходе и результатах Конкурса на официальном сайте территориального органа администрации города Перми в информационно-телекоммуникационной сети Интернет и на едином портале бюджетной системы Российской Федерации в информационно-телекоммуникационной сети Интернет.
5. Настоящее распоряжение вступает в силу со дня подписания.
6. Начальнику общего отдела администрации Кировского района города Перми направить настоящее распоряжение в управление по общим вопросам администрации города Перми для обеспечения обнародования в печатном средстве массовой информации «Официальный бюллетень органов местного самоуправления муниципального образования город Пермь».
7. Начальнику отдела по работе с обращениями граждан и информированию населения администрации Кировского района города Перми направить настоящее распоряжение в информационно-аналитическое управление администрации города Перми для обнародования в сетевом издании «Официальный сайт муниципального образования город Пермь www.gorodperm.ru».
8. Контроль за исполнением настоящего распоряжения возложить на заместителя главы администрации Кировского района города Перми Михайлюк Л.Э.

М.А. Борисов

УТВЕРЖДЕНЫ
распоряжением главы администрации
Кировского района города Перми
от 17.06.2025 № 059-23-01-02-71

**НОМИНАЦИИ
конкурса локальных инициатив «Мой Район»**

№	Номинация конкурса локальных инициатив «Мой район»	Тематика (цель, содержательные направления)	Предельный объем финансирования Социально значимого проекта (тыс. руб.)	Срок реализации социального значимого проекта
1	2	3	4	5
1	«Пермь-добровольческая»	Цель - оказание содействия развитию основных направлений добровольчества (волонтерства). Выявление и поддержка лучших добровольческих (волонтерских) инициатив, направленных на сохранение исторической памяти, заботу о ветеранах, оказание помощи людям, нуждающимся во внимании и заботе, инициатив, направленных на развитие гражданского патриотизма, формирование культурных и нравственных ценностей и вовлечение молодежи в добровольческую деятельность, стимулирование взаимодействия поколений.	Не более 265,00	до 31.10.2025

1	2	3	4	5
2	«Развитие гражданского общества»	Цель - укрепление взаимодействия между общественными организациями, с целью развития творческой и гражданской активности населения на территории Кировского района города Перми. Пропаганда семейных ценностей, поддержка, популяризация и развитие социального партнерства, активизация общественной деятельности, привлечение к организации и проведению событий социального, образовательного, культурного характера с целью их дальнейшей интеграции в смежные направления, а также просветительская работа с населением, формирование гражданской активности в части решения вопросов местного значения.	Не более 200,00	до 31.10.2025
3	«Природа в городе»	Цель - экологическое развитие общества. Поддержка проектов, направленных на охрану и улучшение окружающей среды, благоустройство территорий, проведение эколого-просветительских мероприятий и акций, организацию комфортной городской среды, помощь в благоустройстве территорий и сохранение экологии, формирование основ экологического воспитания.	Не более 200,00	до 31.10.2025

УТВЕРЖДЕН
распоряжением главы администрации
Кировского района города Перми
от 17.06.2025 № 059-23-01-02-71

СОСТАВ
конкурсной комиссии по проведению конкурса локальных инициатив «Мой Район»

Председатель:
Борисов
Михаил Александрович

- глава администрации Кировского района

Заместитель председателя:
Михайлюк
Лилия Энасовна

- заместитель главы администрации Кировского района города Перми

Секретарь:
Котельникова
Ксения Ринатовна

- консультант отдела по работе с общественностью администрации Кировского района города Перми

Члены:

Воробьева Ирина Александровна	- начальник отдела по работе с общественностью администрации Кировского района города Перми
Королева Светлана Владиславовна	- директор Автономной некоммерческой организации «Ресурсный центр некоммерческих организаций Пермского края «Нужные люди» (по согласованию)
Попова Екатерина Васильевна	- и.о. начальника отдела по культуре, спорту и молодежной политике администрации Кировского района города Перми
Падерина Анна Сергеевна	- начальник юридического отдела администрации Кировского района города Перми



АДМИНИСТРАЦИЯ ГОРОДА ПЕРМИ

ГЛАВА АДМИНИСТРАЦИИ
СВЕРДЛОВСКОГО РАЙОНА

РАСПОРЯЖЕНИЕ

17.06.2025№ 059-39-01-01-179

О внесении изменений в состав административной комиссии Свердловского района города Перми, утвержденный распоряжением главы администрации Свердловского района города Перми от 01.08.2016 № СЭД-39-01-01-271 «Об утверждении состава административной комиссии Свердловского района города Перми»

В связи с кадровыми изменениями:

1. Внести изменения в состав административной комиссии Свердловского района города Перми, утвержденный распоряжением главы администрации Свердловского района города Перми от 01 августа 2016 г. № СЭД-39-01-01-271 (в ред. от 10.08.2016 № СЭД-39-01-01-301, от 31.10.2016 № СЭД-39-01-01-399, от 16.03.2017 № СЭД-059-39-01-01-97, от 25.08.2017 № СЭД-059-39-01-01-376, от 28.12.2017 № СЭД-059-39-01-01-616, от 04.07.2018 № СЭД-059-39-01-01-303, от 15.01.2019 № СЭД-059-39-01-01-28, от 06.09.2019 № 059-39-01-01-429, от 30.09.2019 № 059-39-01-01-494, от 13.11.2019 № 059-39-01-01-584, от 29.01.2020 № 059-39-01-01-25, от 29.06.2021 № 059-39-01-01-438, от 06.07.2021 № 059-39-01-01-459, от 14.12.2021 № 059-39-01-01-798, от 29.04.2022 № 059-39-01-01-183, от 05.07.2022 № 059-39-01-01-295, от 30.12.2022 № 059-39-01-01-666, от 15.02.2023 № 059-39-01-01-52, от 06.06.2024 № 059-39-01-01-267, от 06.11.2024 № 059-39-01-01-556, от 21.02.2025 № 059-39-01-01-40, от 10.04.2025 № 059-39-01-01-114), изложив его в редакции согласно приложению к настоящему распоряжению.

2. Настоящее распоряжение вступает в силу со дня подписания.

3. Начальнику общего отдела администрации Свердловского района города Перми обеспечить направление настоящего распоряжения в управление по общим вопросам администрации города Перми для обнародования настоящего распоряжения в печатном средстве массовой информации «Официальный бюллетень органов местного самоуправления муниципального образования город Пермь».

4. Начальнику отдела по работе с обращениями граждан и информированию населения администрации Свердловского района города Перми обеспечить направление настоящего распоряжения в информационно-аналитическое управление администрации города Перми для обнародования настоящего распоряжения (приказа) в сетевом издании «Официальный сайт муниципального образования город Пермь www.gorodperm.ru».

5. Контроль за исполнением распоряжения возложить на исполняющего обязанности первого заместителя главы администрации Свердловского района города Перми Летова А.А.

А.О. Коротких

УТВЕРЖДЕН
распоряжением главы администрации
Свердловского района города Перми
от 17.06.2025 № 059-39-01-01-179

СОСТАВ
административной комиссии Свердловского района города Перми

Председатель: Летов Андрей Александрович	- и.о. первого заместителя главы администрации Свердловского района города Перми
Заместитель председателя: Барбашин Алексей Анатольевич	- начальник отдела потребительского рынка администрации Свердловского района города Перми
Секретарь: Южакова Ирина Владимировна	- консультант отдела по взаимодействию с административными органами администрации Свердловского района города Перми
Члены комиссии: Горн Александр Александрович	- начальник отдела благоустройства администрации Свердловского района города Перми
Гришунина Ольга Александровна	- консультант отдела жилищно-коммунального хозяйства и жилищных отношений администрации Свердловского района города Перми
Дудкин Юрий Александрович	- начальник отдела по взаимодействию с административными органами администрации Свердловского района города Перми
Куклина Юлия Евгеньевна	- заместитель начальника отдела жилищно-коммунального хозяйства и жилищных отношений администрации Свердловского района города Перми
Тимохов Алексей Геннадьевич	- консультант юридического отдела администрации Свердловского района города Перми
Усатов Сергей Владимирович	- главный специалист отдела благоустройства администрации Свердловского района города Перми



АДМИНИСТРАЦИЯ ГОРОДА ПЕРМИ

**ГЛАВА АДМИНИСТРАЦИИ
ДЗЕРЖИНСКОГО РАЙОНА**

РАСПОРЯЖЕНИЕ

18.06.2025

№ 059-07-01-05-147

**О проведении на территории Дзержинского района города Перми
конкурса локальных инициатив «Мой Район»**

В соответствии с решением Пермской городской Думы от 17 декабря 2024 г. № 218 «О бюджете города Перми на 2025 год и на плановый период 2026 и 2027 годов», Порядком предоставления грантов в форме субсидий за счет

средств бюджета города Перми на финансовое обеспечение затрат, связанных с реализацией социально значимых проектов победителями конкурса локальных инициатив, утвержденным постановлением администрации города Перми от 16 декабря 2008 г. № 1214, постановлением администрации города Перми от 17 октября 2024 г. № 956 «Об утверждении муниципальной программы «Общественное согласие», с целью развития партнерских отношений между органами местного самоуправления города Перми и некоммерческими организациями, привлечения их к решению вопросов местного значения, развития творческой и гражданской активности населения города Перми в решении социально значимых вопросов на территории Дзержинского района города Перми:

1. Провести в 2025 году на территории Дзержинского района города Перми конкурс локальных инициатив «Мой Район» (далее – Конкурс).

2. Создать конкурсную комиссию по проведению конкурса локальных инициатив «Мой Район» (далее – Конкурсная комиссия).

3. Утвердить прилагаемые:

3.1. номинации конкурса локальных инициатив «Мой Район»;

3.2. состав конкурсной комиссии по проведению конкурса локальных инициатив «Мой Район».

4. Начальнику отдела по работе с общественностью администрации Дзержинского района города Перми:

4.1. обеспечить организацию и проведение Конкурса;

4.2. организовать работу Конкурсной комиссии;

4.3. обеспечить размещение информации о ходе и результатах Конкурса на официальном сайте администрации Дзержинского района города Перми в сети Интернет, являющимся составной частью официального сайта муниципального образования город Пермь в информационно-телекоммуникационной сети Интернет: www.raion.gorodperm.ru/dzerzhinskij/ и на едином портале бюджетной системы Российской Федерации в информационно-телекоммуникационной сети Интернет.

5. Настоящее распоряжение вступает в силу со дня подписания.

6. Начальнику общего отдела администрации Дзержинского района города Перми направить настоящее распоряжение:

6.1. в управление по общим вопросам администрации города Перми для обеспечения обнародования посредством официального опубликования в печатном средстве массовой информации «Официальный бюллетень органов местного самоуправления муниципального образования город Пермь»;

6.2. в информационно-аналитическое управление администрации города Перми для обнародования в сетевом издании «Официальный сайт муниципального образования город Пермь www.gorodperm.ru».

7. Контроль за исполнением настоящего распоряжения возложить на заместителя главы администрации Дзержинского района города Перми Горбунову С.А.

А.А. Стяжкин

УТВЕРЖДЕНЫ
распоряжением главы
администрации Дзержинского района
города Перми
от 18.06.2025 № 059-07-01-05-147

НОМИНАЦИИ
конкурса локальных инициатив «Мой Район»

№	Номинация конкурса локальных инициатив «Мой Район»	Тематика (цель, содержательные направления)	Предельный объем фи- нансирования социаль- но значимого проекта (руб.)	Срок реализа- ции социаль- но значимого проекта
1	2	3	4	5
1	Пермь добровольче- ская	Цель: развитие и расширение возможностей для самореализации граждан Дзержинского района города Перми, повышение роли добровольчества (волонтерства) в общественном развитии. Поддержка проектов, направленных на: - улучшение условий деятельности существующих и создание новых добровольческих (волонтерских) организаций; - развитие инфраструктуры методической, информационной, консультационной, образовательной и ресурсной поддержки добровольческой (волонтерской) деятельности	не более 265 000,00	до 15.11.2025
2	Развитие гражданско- го общества	Цель: развитие гражданской активности жителей Дзержинского района города Перми. Поддержка проектов, направленных на: - производство и распространение социальной рекламы; - внедрение дискуссионных форм работы с жителями по актуальным вопросам жизнедеятельности; - формирование у подрастающего поколения патриотического сознания, высокого чувства воинского и гражданского долга; - создание монументальной живописи (муралов)	не более 200 000,00	до 15.11.2025
3	Природа в городе	Цель: экологическое просвещение и развитие экологической культуры жителей Дзержинского района. Поддержка проектов, направленных на: - формирование экологической культуры и экологически ответственного поведения горожан; - воспитание бережного отношения к природе; - проведение экологических акций и природоохранных мероприятий по сохранению зеленых насаждений; - благоустройство и очистку лесов, рек, водоемов и берегов от мусора; - проведение субботников по уборке территорий и устранению незаконных граффити; - организацию и развитие молодежного экологического движения	не более 200 000,00	до 15.11.2025

УТВЕРЖДЕН
распоряжением главы
администрации Дзержинского района
города Перми
от 18.06.2025 № 059-07-01-05-147

СОСТАВ
конкурсной комиссии по проведению конкурса
локальных инициатив «Мой Район»

Председатель:

Горбунова
Светлана Андреевна

- заместитель главы администрации Дзержинского района города Перми

Заместитель председателя:

Мичкова
Ольга Борисовна

- начальник отдела по работе с общественностью администрации
Дзержинского района города Перми

Секретарь:

Носкова
Карина Андреевна

- консультант отдела по работе с общественностью администрации
Дзержинского района города Перми

Члены комиссии:

Королева
Светлана Владиславовна

- директор автономной некоммерческой организации «Ресурсный центр
некоммерческих организаций Пермского края «Нужные люди» (по
согласованию)

Мазунина
Елена Александровна

начальник финансово-экономического отдела администрации
Дзержинского района города Перми

Оборина
Екатерина Михайловна

- председатель местной общественной организации «Территориальное
общественное самоуправление «Парковый - 5» микрорайона Парковый
Дзержинского района города Перми» (по согласованию)

Сердюков
Максим Игоревич

- начальник отдела по культуре, спорту и молодежной политике
администрации Дзержинского района города Перми

РАЗДЕЛ ВТОРОЙ ОФИЦИАЛЬНАЯ ИНФОРМАЦИЯ

ИЗВЕЩЕНИЕ О ПРОВЕДЕНИИ ЗАСЕДАНИЯ СОГЛАСИТЕЛЬНОЙ КОМИССИИ ПО ВОПРОСУ СОГЛАСОВАНИЯ МЕСТОПОЛОЖЕНИЯ ГРАНИЦ ЗЕМЕЛЬНЫХ УЧАСТКОВ ПРИ ВЫПОЛНЕНИИ КОМПЛЕКСНЫХ КАДАСТРОВЫХ РАБОТ

В отношении объектов недвижимого имущества, расположенных на территории кадастрового квартала (территориях нескольких смежных кадастровых кварталов): субъект Российской Федерации Пермский край, муниципальное образование город Пермь, населенный пункт город Пермь, № кадастрового квартала (нескольких смежных кадастровых кварталов): **Пермский край, город Пермь, в границах кварталов 59:01:1713498, 59:01:3911409, 59:01:3911450, 59:01:1713405, 59:01:1810077, 59:01:3911459**

(Иные сведения, позволяющие определить местоположение территории, на которой

выполняются комплексные кадастровые работы)

в соответствии с муниципальным контрактом от « 06 » августа 2024 г. № № 0356500001424004374 выполняются комплексные кадастровые работы.

Уведомляем всех заинтересованных лиц о завершении подготовки проекта карты-плана территории, с которым можно ознакомиться по адресу работы согласительной комиссии: **614000, город Пермь, ул. Сибирская, 15**

(Адрес работы согласительной комиссии)

или на официальных сайтах в информационно-телекоммуникационной сети «Интернет»:

Департамент земельных отношений администрации
города Перми

(Наименование заказчика комплексных кадастровых работ)

<http://www.gorodperm.ru/> ;

(Адрес сайта)

Министерство по управлению имуществом и
градоостроительной деятельностью Пермского края

(Наименование исполнительного органа государственной власти субъекта Российской Федерации, на территории которого проводятся комплексные кадастровые работы)

<http://mizo.permkrai.ru> ;

(Адрес сайта)

Управление Федеральной службы государственной
регистрации, кадастра и картографии по Пермскому
краю

(Наименование органа кадастрового учета)

<https://rosreestr.ru/site/about/struct/territorialnye-organy/upravlenie-rosreestra-po-permskomu-kraju/> .

(Адрес сайта)

Заседание согласительной комиссии по вопросу согласования местоположения границ земельных участков, в отношении которых проводятся комплексные кадастровые работы на территории кадастрового квартала (нескольких смежных кадастровых кварталов): **Пермский край, город Пермь, в границах кварталов 59:01:1713498, 59:01:3911409, 59:01:3911450, 59:01:1713405, 59:01:1810077, 59:01:3911459**

состоится по адресу: **614000, город Пермь, ул. Сибирская, 15**

« 16 » июля 2025 г. в 16 часов 00 минут.

Для участия в согласовании местоположения границ при себе необходимо иметь документ, удостоверяющий личность, а также документы, подтверждающие права на соответствующий земельный участок.

Обоснованные возражения относительно местоположения границ земельных участков, содержащегося в проекте карты-плана территории, можно представить в согласительную комиссию в письменной форме в период

с « 24 » июня 2025 г. по « 15 » июля 2025 г. и

с « 16 » июля 2025 г. по « 19 » августа 2025 г.

Возражения оформляются в соответствии с частью 15 статьи 42.10 Федерального закона от 24 июля 2007 г. № 221-ФЗ «О государственном кадастре недвижимости» и включают в себя сведения о лице, направившем данное возражение, в том числе фамилию, имя и (при наличии) отчество, а также адрес правообладателя и (или) адрес электронной почты правообладателя, реквизиты документа, удостоверяющего его личность, обоснование причин его несогласия с местоположением границы земельного участка, кадастровый номер земельного участка (при наличии) или обозначение образуемого земельного участка в соответствии с проектом карты-плана территории. К указанным возражениям должны быть приложены копии документов, подтверждающих право лица, направившего данное возражение, на такой земельный участок, или иные документы, устанавливающие или удостоверяющие права на такой земельный участок, а также документы, определяющие (определявшие) местоположение границ при образовании такого земельного участка (при наличии).

В случае отсутствия таких возражений местоположение границ земельных участков считается согласованным.

СООБЩЕНИЕ

о планируемом изъятии для муниципальных нужд объектов недвижимого имущества в целях комплексного развития территории жилой застройки ограниченной ул. Льва Толстого, ул. Нытвенская, ул. Танкистов, ул. Стахановская в Индустриальном районе города Перми

Наименование уполномоченного органа исполнительной власти, осуществляющего выявление лиц, земельные участки которых подлежат изъятию для государственных или муниципальных нужд: Министерство по управлению имуществом и градостроительной деятельности Пермского края (далее – Министерство).

Цель изъятия для муниципальных нужд объектов недвижимого имущества – освобождение территории в целях реализации комплексного развития территории жилой застройки ограниченной ул. Льва Толстого, ул. Нытвенская, ул. Танкистов, ул. Стахановская в Индустриальном районе города Перми (далее – КРТ).

Решение о КРТ принято приказом Министерства строительства Пермского края от 21 января 2025 г. № 35-05-3-8-2 «О комплексном развитии территории жилой застройки ограниченной ул. Льва Толстого, ул. Нытвенская, ул. Танкистов, ул. Стахановская в Индустриальном районе города Перми».

Изъятие и предоставление возмещения за изымаемые объекты недвижимого имущества будет происходить в рамках действующего законодательства в соответствии со статьей 56.12 Земельного кодекса Российской Федерации, статьями 279 и 281 Гражданского кодекса Российской Федерации.

Кадастровые номера земельных участков, подлежащих изъятию, адрес или описание местоположения, перечень и адреса расположенных на земельных участках объектов недвижимого имущества представлены в таблице № 1.

Таблица № 1.

№	Земельный участок		Расположенные на земельном участке объекты недвижимости	
	Кадастровый номер	Адрес/ Местоположение	Кадастровый номер (кадастровый номер помещения)	Адрес/Местоположение
1.	59:01:4410851:1	г. Пермь, р-н Индустриальный, по ул. Нытвенской, с западной стороны квартала № 723	59:01:4410723:331	Пермский край, г.о. Пермский, г. Пермь, ул. Нытвенская, ПГК №15а, гараж 20
			59:01:4410723:283	Пермский край, г.Пермь, Индустриальный район, ул.Нытвенская, ПГК №15а, бокс 12
2.			59:01:4410723:284	Пермский край, г.Пермь, Индустриальный район, ул.Нытвенская, ПГК №15а, бокс №3

3.			59:01:0000000:60773	Пермский край, г.Пермь, Индустриальный район, ул.Нытвенская, ПГК №15а, бокс 6
4.			59:01:4410723:208	Пермский край, г.Пермь, ПГК №15а, Индустриальный р-н, ул. Нытвенская, бокс №9
5.			59:01:4410723:207	Пермский край, г.Пермь, ПГК №15а, Индустриальный р-н, ул. Нытвенская, бокс №14
6.	59:01:4410851:224	Пермский край, г.о. Пермский, г. Пермь, ул. Нытвенская, ПГК №15а, гараж 20	59:01:4410723:331	Пермский край, г.о. Пермский, г. Пермь, ул. Нытвенская, ПГК №15а, гараж 20

Графическое описание местоположения границ КРТ указано в приложении к настоящему сообщению.

Заинтересованные лица могут получить информацию о предполагаемом изъятии земельных участков и (или) иных объектов недвижимого имущества для государственных нужд по телефонам:

8 (342) 211-04-15, 8 (342) 211-04-20, 8 (342) 211-04-93 (доб. 1042).

Правообладатели подлежащих изъятию объектов недвижимого имущества (в том числе сведения о которых не внесены в государственный реестр недвижимости), права которых не зарегистрированы, могут подать заявления об учете прав на объекты недвижимого имущества с приложением копий документов, подтверждающих права на указанные объекты недвижимого имущества. Такие заявления могут быть направлены заказным письмом с уведомлением о вручении в Министерство по адресу: 614000, г. Пермь, ул. Сибирская, 30а.

Время приема заинтересованных лиц по вопросам изъятия объектов недвижимости: в рабочие дни с понедельника по четверг с 9.00 до 18.00; в пятницу с 9.00 до 17.00 (перерыв с 13.00 до 13.48) по адресу: г. Пермь, ул. Сибирская, 47а, оф. 201/1.

Срок подачи заявлений об учете прав на земельные участки и иные объекты недвижимого имущества: не позднее 60 (шестидесяти) дней со дня публикации настоящего извещения.

Примечание: в заявлениях об учете прав (обременений прав) на земельные участки в обязательном порядке необходимо указывать способ связи с правообладателями земельных участков, в том числе их почтовый адрес и (или) адрес электронной почты, к заявлениям необходимо прикладывать копии документов, подтверждающих эти права (обременения прав).

Официальные сайты в информационно-телекоммуникационной сети «Интернет», на которых размещается сообщение о планируемом изъятии земельных участков для государственных нужд <https://migd.permkrai.ru/>, www.gorodperm.ru.

Заключение о результатах общественных обсуждений
от «19» июня 2025 г. № 22-дпт

Настоящее заключение подготовлено департаментом градостроительства и архитектуры администрации города Перми на основании протокола общественных обсуждений от «11» июня 2025 г. № 22-дпт по проекту планировки территории и проекту межевания территории по ул. Уинской, 55 в Мотовилихинском районе города Перми.

Количество участников общественных обсуждений, принявших участие в общественных обсуждениях, составило: 1 человек.

По результатам рассмотрения замечаний и предложений участников общественных обсуждений, постоянно проживающих на территории, в пределах которой проведены общественные обсуждения, установлено:

№	Содержание внесенных предложений/замечаний	Выводы по результатам рассмотрения предложения, поступившего от участника общественных обсуждений	Аргументированные рекомендации организатора общественных обсуждений о целесообразности (нецелесообразности) учета внесенных предложений и замечаний
1	отсутствует		

По результатам рассмотрения замечаний и предложений иных участников общественных обсуждений установлено:

№	Содержание внесенных предложений/замечаний		Выводы по результатам рассмотрения предложения, поступившего от участника общественных обсуждений	Аргументированные рекомендации организатора общественных обсуждений о целесообразности (нецелесообразности) учета внесенных предложений и замечаний
	№ пункт, абзац (структурная единица проекта)	Предложения/замечания		
1	2		3	4
1	1	Представленная документация по планировке территории не учитывает интересы собственника смежных земельных участков с кадастровыми номерами 59:01:4219248:6573 и 59:01:4219248:6572. В соответствии с представленный проектом межевания предлагается изъятие части моего земельного участка под дорогу. Проектируемая дорога рассекает участок на части и формирует треугольные отдельные участки. Считаю данное предложение не рациональным и не эффективным. Предлагаемое решение для устройства дороги	В соответствии с п.6 ст. 11.9 Земельного кодекса РФ образование земельных участков не должно приводить в том числе к невозможности размещения объектов недвижимости и другим препятствующим рациональному использованию и охране земель недостаткам.	не учтено считаем нецелесообразным учитывать. Земельный участок с кадастровым номером 59:01:4219248:6572 расположен за границами подготовки документации по планировке территории, в соответствии с решением о подготовке документации по планировке территории от 26 февраля 2025 г., ввиду чего документацией по планировке территории не предусмотрено проектных решений в отношении земельного участка с кадастровым номером 59:01:4219248:6572, в том числе в части изъятия для государственных или муниципальных нужд.

1			2		3	4
					Согласно части 1 статьи 56.3 Земельного кодекса Российской Федерации (далее – ЗК РФ) изъятие земельных участков для государственных или муниципальных нужд в целях строительства, реконструкции объектов федерального значения, объектов регионального значения или объектов местного значения допускается, если указанные объекты предусмотрены проектами планировки территории. Проектом планировки территории предусмотрено мероприятие по размещению объекта транспортной инфраструктуры местного значения с индексом «ТИ 2», мероприятия по строительству инженерных сооружений транспортной инфраструктуры с индексами «ТИ 2.1», «ТИ 2.2». Согласно пункту 10.8 договора о комплексном развитии территории по инициативе правообладателей № 31-08-8-54 от 7 ноября 2024 г. (далее – Договор КРТ) архитектурно-градостроительная концепция (мастер-план) территории, подлежащей комплексному развитию, является неотъемлемой частью Договора КРТ, согласно которому определено примыкание улицы Новой (от ул. Уинской до ул. Сапфирной в створе ул. Агатовой – ул. Гранатовой) к существующей улично-дорожной сети. Для сведения сообщаем, что согласно пункта 3 статьи 56.2 ЗК РФ изъятие земельных участков для государственных или муниципальных нужд осуществляется на основании решений органов местного самоуправления – в случае изъятия земельных участков для муниципальных нужд, в том числе для размещения объектов местного значения.	

1	2		3	4
				Пунктом 3 статьи 56.3 ЗК РФ установлено, что решение об изъятии земельных участков для государственных или муниципальных нужд для строительства, реконструкции объектов федерального значения, объектов регионального значения или объектов местного значения может быть принято не позднее чем в течение шести лет со дня утверждения проекта планировки территории, предусматривающего размещение таких объектов.

Процедура общественных обсуждений соблюдена.

Лебедева Анна Вадимовна
начальник департамента градостроительства
и архитектуры администрации города Перми

**Заключение о результатах общественных обсуждений
от «19» июня 2025 г. № 23-дпт**

Настоящее заключение подготовлено департаментом градостроительства и архитектуры администрации города Перми на основании протокола общественных обсуждений от «18» июня 2025 г. № 23-дпт по проекту планировки территории для реконструкции объекта: «Односторонняя сливно-наливная железнодорожная эстакада на установке РМХ цеха 42 ЗАО «Сибур-Химпром».

Количество участников общественных обсуждений, принявших участие в общественных обсуждениях, составило: 0 человек.

По результатам рассмотрения замечаний и предложений участников общественных обсуждений, постоянно проживающих на территории, в пределах которой проведены общественные обсуждения, установлено:

№	Содержание внесенных предложений/замечаний	Выводы по результатам рассмотрения предложения, поступившего от участника общественных обсуждений	Аргументированные рекомендации организатора общественных обсуждений о целесообразности (нецелесообразности) учета внесенных предложений и замечаний
1	отсутствует		

По результатам рассмотрения замечаний и предложений иных участников общественных обсуждений установлено:

№	Содержание внесенных предложений/замечаний	Выводы по результатам рассмотрения предложения, поступившего от участника общественных обсуждений	Аргументированные рекомендации организатора общественных обсуждений о целесообразности (нецелесообразности) учета внесенных предложений и замечаний
1	отсутствует		

Процедура общественных обсуждений соблюдена.

Лебедева Анна Вадимовна,
начальник департамента градостроительства
и архитектуры администрации города Перми

Извещение об установлении публичного сервитута

Министерство по управлению имуществом и градостроительной деятельности Пермского края (далее – Министерство) в соответствии со статьей 39.42 Земельного кодекса Российской Федерации (далее – ЗК РФ) по ходатайству публичного акционерного общества «Россети Урал» информирует о возможном установлении публичного сервитута сроком на 49 лет, в целях эксплуатации объекта электросетевого хозяйства:

«Электросетевой комплекс Подстанция 35/6 кВ «Центральная» (КЛ 35/6 КВ Ф.РП-34 Окулова, КЛ 35/6 КВ Ф.РП-84-ТП-5005, КЛ 35/6 КВ Ф.РП-34, КЛ 35/6 КВ Ф. транзит № 16 от ПС Центральная до РП-34, КЛ 35/6 КВ Ф. транзит № 16 от ПС Центральная до РП-34, КЛ 35/6 КВ Ф.от РП-84 до ПС Центральная, КЛ 35/6 КВ Ф.Транзит-40)»

Кадастровый номер, адрес или местоположение земельного участка
59:01:4410068:151 (Российская Федерация, Пермский край, городской округ Пермский, город Пермь, Ленинский район, улица Петропавловская)
59:01:4410091:5 (Пермский край, г. Пермь, Ленинский р-н, ул. Ленина, 60)
59:01:4410091:13 (край Пермский, г. Пермь, р-н Ленинский, по ул. Куйбышева от ул. Пермская до ул. Пушкина, участок № 1)
59:01:4410091:11 (край Пермский, г. Пермь, р-н Ленинский, ул. Ленина, 62)
59:01:4410002:27 (край Пермский, г. Пермь, Ленинский р-н, ул. Монастырская, 10)
59:01:4410002:26 (край Пермский, г. Пермь, Ленинский р-н, ул. Монастырская, 10)
59:01:4410002:231 (Пермский край, Пермский городской округ, город Пермь, Ленинский район)
59:01:4410002:227 (Пермский край, г. Пермь, пр-кт Комсомольский)
59:01:4410002:116 (Пермский край, г. Пермь, Ленинский район, ул. Окулова)
59:01:4410068:7 (край Пермский, г. Пермь, р-н Ленинский, ул. Ленина, 51)
59:01:4410068:6 (край Пермский, г. Пермь, р-н Ленинский, ул. Ленина, 51)
59:01:0000000:92554 (Пермский край, г. Пермь)
59:01:0000000:92535 (Пермский край, г. Пермь)
59:01:0000000:86402 (Пермский край, г. Пермь, Ленинский р-н, ул. Пермская (от ул. Куйбышева до ул. Попова))
59:01:0000000:85055 (Пермский край, г. Пермь, Ленинский район, ул. Петропавловская (от пр. Комсомольский до ул. Куйбышева))
59:01:0000000:85039 (Пермский край, г. Пермь, Ленинский р-н, ул. Петропавловская)
59:01:0000000:85018 (Пермский край, г. Пермь, Ленинский р-н, ул. Куйбышева (от ул. Ленина до ул. Петропавловская))
59:01:0000000:84923 (Пермский край, г. Пермь, Ленинский р-н, ул. Куйбышева (от ул. Луначарского до ул. Екатерининская))
59:01:0000000:84922 (Пермский край, г. Пермь, Ленинский р-н, пересечение ул. Куйбышева и ул.Екатерининская)
59:01:0000000:84921 (Пермский край, г. Пермь, Ленинский р-н, ул. Куйбышева (от ул. Ленина до ул. Екатерининская))
59:01:0000000:84904 (Пермский край, г. Пермь, Комсомольский пр-кт, пересечение ул. Советская и пр. Комсомольский)
59:01:0000000:84902 (Пермский край, г. Пермь, Комсомольский пр-кт, (от ул. Петропавловская до ул. Советская))
59:01:0000000:84895 (Пермский край, г. Пермь, пр-кт Комсомольский (от ул. Монастырская до ул. Советская))
59:01:0000000:84848 (Пермский край, г. Пермь, Ленинский район, ул. Екатерининская (от пр.Комсомольский до ул. Куйбышева))
59:01:0000000:84724 (Пермский край, г. Пермь, Ленинский р-н, ул. Петропавловская (от ул. Г. Звезда до пр. Комсомольский))
59:01:0000000:82253 (Пермский край, г.Пермь, ул.Ленина, от ул.Куйбышева до ул.Попова)
59:01:0000000:82179 (Пермский край, г.Пермь, ул.Монастырская, от пр.Комсомольский до ул.Г.Звезда)
59:01:0000000:82161 (Пермский край, г. Пермь, ул. Ленина, пересечение ул. Куйбышева и ул. Ленина)
59:01:0000000:82158 (Пермский край, г. Пермь, ул. Ленина, от пр. Комсомольский до ул.Куйбышева)
59:01:0000000:77440 (Пермский край, город Пермь, Ленинский район, ул. Петропавловская)
59:01:0000000:55245 (Пермский край, город Пермь, Ленинский район, ул. Петропавловская)

59-01:000000:47120 (Пермский край, г. Пермь, Ленинский район, ул. Куйбышева от ул. Петропавловской до ул. Монастырской)
 59-01:4418023:5 (Пермский край, г. Пермь, р-н Ленинский, ул. Луначарского, 62а)
 59-01:4418023:4 (Пермский край, г. Пермь, р-н Ленинский, ул. Куйбышева, 36)
 59-01:4418023:2 (Пермский край, г. Пермь, р-н Ленинский, пр-кт Комсомольский, 29)
 59-01:4418023:1 (Пермский край, г. Пермь, Ленинский район, ул. Куйбышева, 36)
 59-01:4410123:4 (Пермский край, г. Пермь, р-н Ленинский, ул. Куйбышева, 37)
 59-01:4410123:3 (Пермский край, г. Пермь, р-н Ленинский, ул. Луначарского, 72, 74, 74а, 74б, ул. Екатерининская, 85)
 59-01:4410105:12 (Пермский край, г. Пермь, р-н Ленинский, ул. Куйбышева, 31)
 59-01:4410090:906 (Пермский край, г. Пермь, Ленинский район, ул. Ленина, 58)
 59-01:4410090:905 (Пермский край, г. Пермь, Ленинский район, ул. Ленина)
 59-01:4410090:5 (Пермский край, г. Пермь, ул. Екатерининская, 96)
 59-01:4410090:30 (Пермский край, г. Пермь, р-н Ленинский, ул. Куйбышева, 16)
 59-01:4410090:3 (Пермский край, г. Пермь, Ленинский район, ул. Екатерининская, 98)
 59-01:4410090:22 (Пермский край, г. Пермь, р-н Ленинский, ул. Ленина, 58, участок № 1)
 59-01:4410090:20 (Пермский край, г. Пермь, Ленинский район, ул. Екатерининская, 96)
 59-01:4410090:17 (Пермский край, г. Пермь, р-н Ленинский, ул. Куйбышева, 16)
 59-01:4410090:16 (Пермский край, г. Пермь, р-н Ленинский, ул. Куйбышева, 16)
 59-01:4410090:15 (Пермский край, г. Пермь, Ленинский район, ул. Куйбышева, 16)
 59-01:4410090:1048 (Пермский край, г. Пермь, р-н Ленинский, ул. Ленина)
 59-01:4410090:1046 (Пермский край, г. Пермь, Ленинский р-н, ул. Ленина)
 59-01:4410090:1045 (Пермский край, г. Пермь, Ленинский р-н, ул. Ленина)
 59-01:4410071:28 (Пермский край, г. Пермь, Ленинский район, ул. Петропавловская, 46а)
 59-01:4410071:22 (Пермский край, г. Пермь, Ленинский район, пр-кт Комсомольский, 20)
 59-01:4410071:16 (Пермский край, г. Пермь, р-н Ленинский, ул. Петропавловская, 46)
 59-01:4410071:13 (Пермский край, г. Пермь, р-н Ленинский, пр-кт Комсомольский, 20а)
 59-01:4410070:9 (Пермский край, г. Пермь, р-н Ленинский, ул. Ленина, 49)
 59-01:4410070:6 (Российская Федерация, Пермский край, г.о. Пермский, г. Пермь, ул. Ленина, з/у 49а)
 59-01:4410070:321 (Пермский край, г. Пермь, Ленинский район, ул. Ленина, 47а)
 59-01:4410070:21 (Пермский край, г. Пермь, р-н Ленинский, ул. Куйбышева, 14)
 59-01:4410070:20 (Пермский край, г. Пермь, р-н Ленинский, ул. Куйбышева, 14)
 59-01:4410070:2 (Пермский край, г. Пермь, р-н Ленинский, ул. Петропавловская, 54)
 59-01:4410070:10 (Пермский край, г. Пермь, р-н Ленинский, ул. Ленина, 47)
 59-01:4410046:16 (Пермский край, г. Пермь, р-н Ленинский, ул. Петропавловская, 55а)
 59-01:4410046:1574 (Пермский край, г. Пермь, р-н Ленинский, пр-кт Комсомольский)
 59-01:4410046:1442 (Пермский край, г. Пермь, Ленинский р-н, ул. Советская, ТП 5190)
 59-01:4410046:12 (Пермский край, г. Пермь, р-н Ленинский, ул. Петропавловская, 53)
 59-01:4410046:10 (Пермский край, г. Пермь, Ленинский район, пр-кт Комсомольский, 11)
 59-01:4410045:9 (Пермский край, г. Пермь, ул. Петропавловская, дом 43)
 59-01:4410045:791 (Пермский край, г. Пермь, с восточной стороны квартала № 47 по ул. Петропавловская)
 59-01:4410045:21 (Пермский край, г. Пермь, р-н Ленинский, ул. Петропавловская, 45)
 59-01:4410045:17 (Пермский край, г. Пермь, Ленинский район, пр-кт Комсомольский, 18)
 59-01:4410045:14 (Пермский край, г. Пермь, Ленинский район, пр-кт Комсомольский, 14)

59:01:4410036:8 (Пермский край, г. Пермь, р-н Ленинский, ул. Советская, 56)
 59:01:4410036:14 (край Пермский, г. Пермь, р-н Ленинский, пр-кт Комсомольский, 10)
 59:01:4410036:1 (Пермский край, г. Пермь, Ленинский р-н, ул. Монастырская, 43)
 59:01:4410004:34 (Пермский край, г. Пермь, р-н Ленинский, ул. Окулова, 5)
 59:01:4410004:31 (Пермский край, г. Пермь, р-н Ленинский, ул. Монастырская, 14)
 59:01:4410003:549 (Пермский край, г. Пермь, Ленинский район, ул. Монастырская, 12а)
 59:01:4410003:34 (Пермский край, г. Пермь, Ленинский район, ул. Монастырская, 12в)
 59:01:4410003:31 (Пермский край, г. Пермь, р-н Ленинский, ул. Монастырская, 12 а)
 59:01:4410003:31 (Российская Федерация, Пермский край, г.о. Пермский, г. Пермь, ул. Куйбышева, 3/у 2)
 59:01:4410003:29 (Пермский край, г. Пермь, р-н Ленинский, ул. Окулова, 4)
 59:01:4410003:755 (Российская Федерация, Пермский край, городской округ Пермский, город Пермь, улица Монастырская);

Схема территориального планирования Пермского края утверждена постановлением Правительства Пермского края от 27.10.2009 г. № 780-п (<https://fgisip.esopomtu.gov.ru/>).

Заинтересованные лица могут ознакомиться с поступившим ходатайством об установлении сервитута и прилагаемой к нему схемой границ публичного сервитута в Министерстве по адресу: г. Пермь, ул. Сибирская, 30 а, лит. Б, каб. 3.

Правообладатели земельных участков, в отношении которых испрашивается публичный сервитут, если их права не зарегистрированы в Едином государственном реестре недвижимости, в течение 15 (пятнадцати дней) со дня опубликования сообщения, предусмотренного подпунктом 1 пункта 3 статьи 39.42 ЗК РФ, имеют право подать в Министерство по адресу: г. Пермь, ул. Сибирская, 30 а, лит. Б, каб. 7, заявления об учете их прав (обременений прав) на земельные участки с приложением копий документов, подтверждающих эти права (обременения прав).

В заявлениях указывается способ связи с правообладателями земельных участков, в том числе их почтовый адрес и (или) адрес электронной почты.

Время приема заинтересованных лиц для ознакомления с поступившим ходатайством об установлении публичного сервитута и подачи заявлений: в рабочие дни с понедельника по четверг с 9.00 до 18.00; в пятницу с 9.00 до 17.00 (перерыв с 13.00 до 13.48).

Данная информация также размещена на официальном сайте Министерства <https://migd.permkrai.ru/upravlenie-zemelnyimi-resursami/publicnyye-servituty/izveshcheniya-o-vozmozhnom-ustanovlenii-publicnogo-servituta>.

ГРАФИЧЕСКОЕ ОПИСАНИЕ

местоположения границ публичного сервитута

Электросетевой комплекс Подстанция 35/6кВ «Центральная» (КЛ 35/6 КВ Ф.Школа, КЛ 35/6 КВ Ф.РП-34 Окулова, КЛ 35/6 КВ Ф.РП-84-ТП-5005, КЛ 35/6 КВ Ф.транзит №15 от ПС Центральная до РП-34, КЛ 35/6 КВ Ф.транзит №16 от ПС Центральная до РП-34, КЛ 35/6 КВ Ф.от РП-84 до ПС Центральная, КЛ 35/6 КВ Ф.Транзит-40)

(наименование объекта, местоположение границ которого описано (далее - объект))

Раздел 1

Сведения об объекте		
№ п/п	Характеристики объекта	Описание характеристик
1	2	3
1	Местоположение объекта	Пермский край, город Пермь
2	Площадь объекта +/- величина погрешности определения площади (Р+/- Дельта Р)	11872 кв.м ± 24.84 кв.м
3	Иные характеристики объекта	Публичный сервитут устанавливается в целях эксплуатации объекта электросетевого хозяйства «Электросетевой комплекс Подстанция 35/6кВ «Центральная» (КЛ 35/6 КВ Ф.Школа, КЛ 35/6 КВ Ф.РП-34 Окулова, КЛ 35/6 КВ Ф.РП-84-ТП-5005, КЛ 35/6 КВ Ф.транзит №15 от ПС Центральная до РП-34, КЛ 35/6 КВ Ф.транзит №16 от ПС Центральная до РП-34, КЛ 35/6 КВ Ф.от РП-84 до ПС Центральная, КЛ 35/6 КВ Ф.Транзит-40)» (ст. 3.6 Федерального закона от 25.10.2001 № 137-ФЗ «О введении в действие Земельного кодекса Российской Федерации»); Срок установления публичного сервитута - сорок девять лет (согласно п.1 ст. 39.45 ЗК РФ).

Раздел 2

Сведения о местоположении границ объекта					
1. Система координат <u>МСК-59, зона 2</u>					
2. Сведения о характерных точках границ объекта					
Обозначение характерных точек границ	Координаты, м		Метод определения координат характерной точки	Средняя квадратическая погрешность положения характерной точки (M _t), м	Описание обозначения точки местности (при наличии)
	X	Y			
1	2	3	4	5	6
Граница 1(1)	—	—	—	—	—
1	518398.32	2231312.29	Метод спутниковых геодезических измерений (определений)	0.10	—
2	518394.26	2231313.47	Метод спутниковых геодезических измерений (определений)	0.10	—
3	518377.91	2231259.80	Метод спутниковых геодезических измерений (определений)	0.10	—
4	518376.19	2231254.60	Метод спутниковых геодезических измерений (определений)	0.10	—

			измерений (определений)		
5	518381.24	2231252.92	Метод спутниковых геодезических измерений (определений)	0.10	—
6	518381.59	2231253.96	Метод спутниковых геодезических измерений (определений)	0.10	—
7	518397.79	2231249.81	Метод спутниковых геодезических измерений (определений)	0.10	—
8	518397.63	2231249.32	Метод спутниковых геодезических измерений (определений)	0.10	—
9	518402.52	2231247.78	Метод спутниковых геодезических измерений (определений)	0.10	—
10	518402.70	2231248.35	Метод спутниковых геодезических измерений (определений)	0.10	—
11	518438.00	2231236.38	Метод спутниковых геодезических измерений (определений)	0.10	—
12	518430.84	2231213.67	Метод спутниковых геодезических измерений (определений)	0.10	—
13	518428.67	2231210.95	Метод спутниковых геодезических измерений (определений)	0.10	—
14	518422.35	2231205.73	Метод спутниковых геодезических измерений (определений)	0.10	—
15	518420.55	2231206.33	Метод спутниковых геодезических измерений (определений)	0.10	—
16	518420.16	2231205.15	Метод спутниковых геодезических измерений (определений)	0.10	—
17	518369.57	2231220.77	Метод спутниковых геодезических измерений (определений)	0.10	—
18	518369.76	2231221.36	Метод спутниковых геодезических измерений (определений)	0.10	—
19	518364.80	2231223.00	Метод спутниковых геодезических измерений (определений)	0.10	—
20	518364.54	2231222.20	Метод спутниковых геодезических измерений (определений)	0.10	—
21	518335.13	2231231.05	Метод спутниковых геодезических измерений	0.10	—

			(определений)		
22	518335.50	2231232.22	Метод спутниковых геодезических измерений (определений)	0.10	—
23	518334.35	2231232.58	Метод спутниковых геодезических измерений (определений)	0.10	—
24	518338.18	2231250.73	Метод спутниковых геодезических измерений (определений)	0.10	—
25	518338.95	2231250.47	Метод спутниковых геодезических измерений (определений)	0.10	—
26	518340.62	2231255.45	Метод спутниковых геодезических измерений (определений)	0.10	—
27	518335.77	2231257.08	Метод спутниковых геодезических измерений (определений)	0.10	—
28	518335.59	2231256.55	Метод спутниковых геодезических измерений (определений)	0.10	—
29	518311.95	2231264.03	Метод спутниковых геодезических измерений (определений)	0.10	—
30	518312.22	2231264.89	Метод спутниковых геодезических измерений (определений)	0.10	—
31	518307.41	2231266.40	Метод спутниковых геодезических измерений (определений)	0.10	—
32	518307.14	2231265.56	Метод спутниковых геодезических измерений (определений)	0.10	—
33	518287.98	2231271.83	Метод спутниковых геодезических измерений (определений)	0.10	—
34	518238.05	2231287.83	Метод спутниковых геодезических измерений (определений)	0.10	—
35	518223.03	2231293.20	Метод спутниковых геодезических измерений (определений)	0.10	—
36	518210.01	2231297.55	Метод спутниковых геодезических измерений (определений)	0.10	—
37	518210.25	2231298.30	Метод спутниковых геодезических измерений (определений)	0.10	—
38	518205.36	2231299.90	Метод спутниковых геодезических измерений (определений)	0.10	—

39	518203.64	2231294.63	Метод спутниковых геодезических измерений (определений)	0.10	—
40	518208.53	2231293.03	Метод спутниковых геодезических измерений (определений)	0.10	—
41	518209.06	2231294.65	Метод спутниковых геодезических измерений (определений)	0.10	—
42	518221.98	2231290.28	Метод спутниковых геодезических измерений (определений)	0.10	—
43	518237.04	2231284.73	Метод спутниковых геодезических измерений (определений)	0.10	—
44	518287.03	2231268.79	Метод спутниковых геодезических измерений (определений)	0.10	—
45	518306.16	2231262.46	Метод спутниковых геодезических измерений (определений)	0.10	—
46	518305.75	2231261.13	Метод спутниковых геодезических измерений (определений)	0.10	—
47	518310.56	2231259.62	Метод спутниковых геодезических измерений (определений)	0.10	—
48	518310.88	2231260.65	Метод спутниковых геодезических измерений (определений)	0.10	—
49	518334.43	2231253.13	Метод спутниковых геодезических измерений (определений)	0.10	—
50	518334.08	2231252.11	Метод спутниковых геодезических измерений (определений)	0.10	—
51	518335.00	2231251.80	Метод спутниковых геодезических измерений (определений)	0.10	—
52	518331.16	2231233.59	Метод спутниковых геодезических измерений (определений)	0.10	—
53	518330.41	2231233.83	Метод спутниковых геодезических измерений (определений)	0.10	—
54	518328.82	2231228.81	Метод спутниковых геодезических измерений (определений)	0.10	—
55	518333.91	2231227.19	Метод спутниковых геодезических измерений (определений)	0.10	—
56	518334.05	2231227.63	Метод спутниковых	0.10	—

			геодезических измерений (определений)		
57	518363.44	2231218.86	Метод спутниковых геодезических измерений (определений)	0.10	—
58	518363.15	2231217.99	Метод спутниковых геодезических измерений (определений)	0.10	—
59	518368.12	2231216.36	Метод спутниковых геодезических измерений (определений)	0.10	—
60	518368.46	2231217.40	Метод спутниковых геодезических измерений (определений)	0.10	—
61	518419.06	2231201.83	Метод спутниковых геодезических измерений (определений)	0.10	—
62	518418.91	2231201.38	Метод спутниковых геодезических измерений (определений)	0.10	—
63	518424.00	2231199.71	Метод спутниковых геодезических измерений (определений)	0.10	—
64	518425.27	2231203.57	Метод спутниковых геодезических измерений (определений)	0.10	—
65	518431.64	2231208.87	Метод спутниковых геодезических измерений (определений)	0.10	—
66	518434.06	2231212.23	Метод спутниковых геодезических измерений (определений)	0.10	—
67	518443.00	2231239.95	Метод спутниковых геодезических измерений (определений)	0.10	—
68	518438.52	2231241.47	Метод спутниковых геодезических измерений (определений)	0.10	—
69	518438.23	2231240.62	Метод спутниковых геодезических измерений (определений)	0.10	—
70	518403.83	2231251.91	Метод спутниковых геодезических измерений (определений)	0.10	—
71	518404.09	2231252.77	Метод спутниковых геодезических измерений (определений)	0.10	—
72	518399.21	2231254.31	Метод спутниковых геодезических измерений (определений)	0.10	—
73	518398.98	2231253.58	Метод спутниковых геодезических	0.10	—

			измерений (определений)		
74	518382.76	2231257.47	Метод спутниковых геодезических измерений (определений)	0.10	—
75	518382.97	2231258.13	Метод спутниковых геодезических измерений (определений)	0.10	—
76	518382.16	2231258.40	Метод спутниковых геодезических измерений (определений)	0.10	—
1	518398.32	2231312.29	Метод спутниковых геодезических измерений (определений)	0.10	—
Граница1(2)	—	—	—	—	—
77	518513.96	2231454.19	Метод спутниковых геодезических измерений (определений)	0.10	—
78	518512.06	2231453.57	Метод спутниковых геодезических измерений (определений)	0.10	—
79	518512.96	2231450.82	Метод спутниковых геодезических измерений (определений)	0.10	—
80	518519.13	2231447.56	Метод спутниковых геодезических измерений (определений)	0.10	—
81	518524.13	2231459.72	Метод спутниковых геодезических измерений (определений)	0.10	—
82	518524.78	2231465.66	Метод спутниковых геодезических измерений (определений)	0.10	—
83	518537.24	2231491.46	Метод спутниковых геодезических измерений (определений)	0.10	—
84	518546.90	2231512.73	Метод спутниковых геодезических измерений (определений)	0.10	—
85	518540.86	2231517.64	Метод спутниковых геодезических измерений (определений)	0.10	—
86	518504.56	2231531.72	Метод спутниковых геодезических измерений (определений)	0.10	—
87	518497.27	2231533.90	Метод спутниковых геодезических измерений (определений)	0.10	—
88	518482.05	2231506.74	Метод спутниковых геодезических измерений (определений)	0.10	—
89	518469.13	2231517.17	Метод спутниковых геодезических	0.10	—

			измерений (определений)		
90	518459.53	2231520.98	Метод спутниковых геодезических измерений (определений)	0.10	—
91	518452.91	2231524.19	Метод спутниковых геодезических измерений (определений)	0.10	—
92	518428.09	2231538.17	Метод спутниковых геодезических измерений (определений)	0.10	—
93	518426.77	2231541.65	Метод спутниковых геодезических измерений (определений)	0.10	—
94	518448.37	2231580.00	Метод спутниковых геодезических измерений (определений)	0.10	—
95	518434.48	2231587.93	Метод спутниковых геодезических измерений (определений)	0.10	—
96	518427.43	2231596.67	Метод спутниковых геодезических измерений (определений)	0.10	—
97	518402.09	2231610.76	Метод спутниковых геодезических измерений (определений)	0.10	—
98	518374.16	2231567.53	Метод спутниковых геодезических измерений (определений)	0.10	—
99	518369.71	2231561.13	Метод спутниковых геодезических измерений (определений)	0.10	—
100	518368.00	2231559.43	Метод спутниковых геодезических измерений (определений)	0.10	—
101	518358.87	2231544.73	Метод спутниковых геодезических измерений (определений)	0.10	—
102	518347.68	2231534.84	Метод спутниковых геодезических измерений (определений)	0.10	—
103	518344.90	2231530.32	Метод спутниковых геодезических измерений (определений)	0.10	—
104	518344.20	2231530.05	Метод спутниковых геодезических измерений (определений)	0.10	—
105	518318.74	2231544.53	Метод спутниковых геодезических измерений (определений)	0.10	—
106	518299.03	2231544.20	Метод спутниковых геодезических измерений	0.10	—

			(определений)		
107	518294.34	2231545.18	Метод спутниковых геодезических измерений (определений)	0.10	—
108	518287.66	2231549.31	Метод спутниковых геодезических измерений (определений)	0.10	—
109	518284.96	2231547.76	Метод спутниковых геодезических измерений (определений)	0.10	—
110	518279.30	2231536.67	Метод спутниковых геодезических измерений (определений)	0.10	—
111	518267.04	2231542.93	Метод спутниковых геодезических измерений (определений)	0.10	—
112	518262.85	2231545.73	Метод спутниковых геодезических измерений (определений)	0.10	—
113	518252.80	2231548.75	Метод спутниковых геодезических измерений (определений)	0.10	—
114	518236.88	2231558.39	Метод спутниковых геодезических измерений (определений)	0.10	—
115	518230.91	2231559.90	Метод спутниковых геодезических измерений (определений)	0.10	—
116	518225.84	2231562.15	Метод спутниковых геодезических измерений (определений)	0.10	—
117	518197.25	2231576.10	Метод спутниковых геодезических измерений (определений)	0.10	—
118	518196.71	2231577.03	Метод спутниковых геодезических измерений (определений)	0.10	—
119	518196.86	2231578.08	Метод спутниковых геодезических измерений (определений)	0.10	—
120	518200.88	2231586.75	Метод спутниковых геодезических измерений (определений)	0.10	—
121	518203.95	2231593.92	Метод спутниковых геодезических измерений (определений)	0.10	—
122	518188.90	2231602.11	Метод спутниковых геодезических измерений (определений)	0.10	—
123	518158.78	2231618.02	Метод спутниковых геодезических измерений (определений)	0.10	—

124	518160.88	2231628.54	Метод спутниковых геодезических измерений (определений)	0.10	—
125	518163.06	2231634.13	Метод спутниковых геодезических измерений (определений)	0.10	—
126	518164.86	2231633.60	Метод спутниковых геодезических измерений (определений)	0.10	—
127	518166.15	2231637.87	Метод спутниковых геодезических измерений (определений)	0.10	—
128	518159.11	2231637.61	Метод спутниковых геодезических измерений (определений)	0.10	—
129	518156.57	2231629.54	Метод спутниковых геодезических измерений (определений)	0.10	—
130	518125.93	2231641.73	Метод спутниковых геодезических измерений (определений)	0.10	—
131	518090.26	2231658.58	Метод спутниковых геодезических измерений (определений)	0.10	—
132	518085.72	2231659.57	Метод спутниковых геодезических измерений (определений)	0.10	—
133	518069.01	2231667.13	Метод спутниковых геодезических измерений (определений)	0.10	—
134	518060.12	2231672.00	Метод спутниковых геодезических измерений (определений)	0.10	—
135	518048.89	2231679.63	Метод спутниковых геодезических измерений (определений)	0.10	—
136	518039.41	2231687.13	Метод спутниковых геодезических измерений (определений)	0.10	—
137	518030.23	2231690.96	Метод спутниковых геодезических измерений (определений)	0.10	—
138	518030.96	2231697.63	Метод спутниковых геодезических измерений (определений)	0.10	—
139	518034.93	2231701.54	Метод спутниковых геодезических измерений (определений)	0.10	—
140	518035.19	2231713.85	Метод спутниковых геодезических измерений (определений)	0.10	—
141	518034.55	2231717.55	Метод спутниковых	0.10	—

			геодезических измерений (определений)		
142	518033.84	2231719.54	Метод спутниковых геодезических измерений (определений)	0.10	—
143	518035.66	2231723.08	Метод спутниковых геодезических измерений (определений)	0.10	—
144	518033.88	2231723.99	Метод спутниковых геодезических измерений (определений)	0.10	—
145	518031.68	2231719.69	Метод спутниковых геодезических измерений (определений)	0.10	—
146	518032.61	2231717.04	Метод спутниковых геодезических измерений (определений)	0.10	—
147	518033.19	2231713.70	Метод спутниковых геодезических измерений (определений)	0.10	—
148	518032.95	2231702.40	Метод спутниковых геодезических измерений (определений)	0.10	—
149	518029.07	2231698.59	Метод спутниковых геодезических измерений (определений)	0.10	—
150	518028.14	2231689.66	Метод спутниковых геодезических измерений (определений)	0.10	—
151	518038.40	2231685.40	Метод спутниковых геодезических измерений (определений)	0.10	—
152	518047.71	2231678.03	Метод спутниковых геодезических измерений (определений)	0.10	—
153	518059.07	2231670.30	Метод спутниковых геодезических измерений (определений)	0.10	—
154	518068.12	2231665.34	Метод спутниковых геодезических измерений (определений)	0.10	—
155	518085.09	2231657.66	Метод спутниковых геодезических измерений (определений)	0.10	—
156	518089.61	2231656.67	Метод спутниковых геодезических измерений (определений)	0.10	—
157	518125.13	2231639.90	Метод спутниковых геодезических измерений (определений)	0.10	—
158	518157.83	2231626.88	Метод спутниковых геодезических	0.10	—

			измерений (определений)		
159	518160.59	2231635.66	Метод спутниковых геодезических измерений (определений)	0.10	—
160	518161.52	2231635.70	Метод спутниковых геодезических измерений (определений)	0.10	—
161	518158.96	2231629.11	Метод спутниковых геодезических измерений (определений)	0.10	—
162	518156.54	2231616.94	Метод спутниковых геодезических измерений (определений)	0.10	—
163	518187.95	2231600.35	Метод спутниковых геодезических измерений (определений)	0.10	—
164	518201.39	2231593.03	Метод спутниковых геодезических измерений (определений)	0.10	—
165	518199.05	2231587.56	Метод спутниковых геодезических измерений (определений)	0.10	—
166	518194.91	2231578.65	Метод спутниковых геодезических измерений (определений)	0.10	—
167	518194.64	2231576.62	Метод спутниковых геодезических измерений (определений)	0.10	—
168	518195.82	2231574.57	Метод спутниковых геодезических измерений (определений)	0.10	—
169	518225.00	2231560.34	Метод спутниковых геодезических измерений (определений)	0.10	—
170	518230.26	2231558.00	Метод спутниковых геодезических измерений (определений)	0.10	—
171	518236.10	2231556.52	Метод спутниковых геодезических измерений (определений)	0.10	—
172	518251.98	2231546.92	Метод спутниковых геодезических измерений (определений)	0.10	—
173	518261.99	2231543.90	Метод спутниковых геодезических измерений (определений)	0.10	—
174	518266.03	2231541.20	Метод спутниковых геодезических измерений (определений)	0.10	—
175	518280.16	2231533.98	Метод спутниковых геодезических измерений	0.10	—

			(определений)		
176	518286.47	2231546.32	Метод спутниковых геодезических измерений (определений)	0.10	—
177	518287.63	2231546.98	Метод спутниковых геодезических измерений (определений)	0.10	—
178	518293.59	2231543.29	Метод спутниковых геодезических измерений (определений)	0.10	—
179	518298.84	2231542.20	Метод спутниковых геодезических измерений (определений)	0.10	—
180	518318.23	2231542.52	Метод спутниковых геодезических измерений (определений)	0.10	—
181	518344.03	2231527.85	Метод спутниковых геодезических измерений (определений)	0.10	—
182	518346.25	2231528.69	Метод спутниковых геодезических измерений (определений)	0.10	—
183	518349.23	2231533.54	Метод спутниковых геодезических измерений (определений)	0.10	—
184	518360.41	2231543.43	Метод спутниковых геодезических измерений (определений)	0.10	—
185	518369.58	2231558.18	Метод спутниковых геодезических измерений (определений)	0.10	—
186	518371.25	2231559.84	Метод спутниковых геодезических измерений (определений)	0.10	—
187	518375.83	2231566.42	Метод спутниковых геодезических измерений (определений)	0.10	—
188	518401.83	2231606.77	Метод спутниковых геодезических измерений (определений)	0.10	—
189	518425.18	2231593.89	Метод спутниковых геодезических измерений (определений)	0.10	—
190	518431.90	2231585.30	Метод спутниковых геодезических измерений (определений)	0.10	—
191	518443.28	2231578.93	Метод спутниковых геодезических измерений (определений)	0.10	—
192	518423.86	2231543.68	Метод спутниковых геодезических измерений (определений)	0.10	—

193	518426.48	2231536.78	Метод спутниковых геодезических измерений (определений)	0.10	—
194	518451.98	2231522.42	Метод спутниковых геодезических измерений (определений)	0.10	—
195	518458.72	2231519.15	Метод спутниковых геодезических измерений (определений)	0.10	—
196	518468.11	2231515.42	Метод спутниковых геодезических измерений (определений)	0.10	—
197	518482.64	2231503.70	Метод спутниковых геодезических измерений (определений)	0.10	—
198	518498.25	2231531.56	Метод спутниковых геодезических измерений (определений)	0.10	—
199	518503.87	2231529.84	Метод спутниковых геодезических измерений (определений)	0.10	—
200	518539.84	2231515.89	Метод спутниковых геодезических измерений (определений)	0.10	—
201	518544.44	2231512.15	Метод спутниковых геодезических измерений (определений)	0.10	—
202	518535.43	2231492.31	Метод спутниковых геодезических измерений (определений)	0.10	—
203	518522.83	2231466.22	Метод спутниковых геодезических измерений (определений)	0.10	—
204	518522.16	2231460.22	Метод спутниковых геодезических измерений (определений)	0.10	—
205	518518.12	2231450.36	Метод спутниковых геодезических измерений (определений)	0.10	—
206	518514.61	2231452.21	Метод спутниковых геодезических измерений (определений)	0.10	—
77	518513.96	2231454.19	Метод спутниковых геодезических измерений (определений)	0.10	—
Граница1(3)	—	—	—	—	—
207	518182.90	2231459.81	Метод спутниковых геодезических измерений (определений)	0.10	—
208	518162.53	2231470.88	Метод спутниковых геодезических измерений (определений)	0.10	—

209	518130.16	2231485.32	Метод спутниковых геодезических измерений (определений)	0.10	—
210	518124.34	2231485.24	Метод спутниковых геодезических измерений (определений)	0.10	—
211	518124.28	2231490.71	Метод спутниковых геодезических измерений (определений)	0.10	—
212	518125.12	2231490.72	Метод спутниковых геодезических измерений (определений)	0.10	—
213	518123.20	2231502.14	Метод спутниковых геодезических измерений (определений)	0.10	—
214	518110.01	2231506.81	Метод спутниковых геодезических измерений (определений)	0.10	—
215	518106.10	2231515.15	Метод спутниковых геодезических измерений (определений)	0.10	—
216	518067.84	2231534.36	Метод спутниковых геодезических измерений (определений)	0.10	—
217	518040.15	2231535.15	Метод спутниковых геодезических измерений (определений)	0.10	—
218	518027.27	2231499.63	Метод спутниковых геодезических измерений (определений)	0.10	—
219	518012.28	2231457.73	Метод спутниковых геодезических измерений (определений)	0.10	—
220	518005.25	2231450.72	Метод спутниковых геодезических измерений (определений)	0.10	—
221	517980.37	2231384.40	Метод спутниковых геодезических измерений (определений)	0.10	—
222	517961.53	2231361.60	Метод спутниковых геодезических измерений (определений)	0.10	—
223	517962.41	2231361.33	Метод спутниковых геодезических измерений (определений)	0.10	—
224	517960.83	2231356.25	Метод спутниковых геодезических измерений (определений)	0.10	—
225	517955.91	2231357.79	Метод спутниковых геодезических измерений (определений)	0.10	—
226	517956.26	2231358.89	Метод спутниковых	0.10	—

			геодезических измерений (определений)		
227	517951.38	2231360.80	Метод спутниковых геодезических измерений (определений)	0.10	—
228	517950.90	2231359.79	Метод спутниковых геодезических измерений (определений)	0.10	—
229	517949.51	2231360.44	Метод спутниковых геодезических измерений (определений)	0.10	—
230	517945.36	2231348.30	Метод спутниковых геодезических измерений (определений)	0.10	—
231	517937.06	2231346.86	Метод спутниковых геодезических измерений (определений)	0.10	—
232	517938.13	2231350.15	Метод спутниковых геодезических измерений (определений)	0.10	—
233	517943.08	2231351.05	Метод спутниковых геодезических измерений (определений)	0.10	—
234	517946.86	2231363.02	Метод спутниковых геодезических измерений (определений)	0.10	—
235	517937.87	2231365.38	Метод спутниковых геодезических измерений (определений)	0.10	—
236	517885.76	2231380.55	Метод спутниковых геодезических измерений (определений)	0.10	—
237	517822.23	2231399.80	Метод спутниковых геодезических измерений (определений)	0.10	—
238	517821.95	2231398.80	Метод спутниковых геодезических измерений (определений)	0.10	—
239	517817.21	2231400.15	Метод спутниковых геодезических измерений (определений)	0.10	—
240	517817.58	2231401.46	Метод спутниковых геодезических измерений (определений)	0.10	—
241	517787.42	2231414.00	Метод спутниковых геодезических измерений (определений)	0.10	—
242	517787.28	2231413.55	Метод спутниковых геодезических измерений (определений)	0.10	—
243	517782.47	2231415.06	Метод спутниковых геодезических	0.10	—

			измерений (определений)		
244	517782.79	2231416.08	Метод спутниковых геодезических измерений (определений)	0.10	—
245	517779.59	2231417.27	Метод спутниковых геодезических измерений (определений)	0.10	—
246	517779.35	2231416.60	Метод спутниковых геодезических измерений (определений)	0.10	—
247	517774.91	2231418.18	Метод спутниковых геодезических измерений (определений)	0.10	—
248	517775.34	2231419.37	Метод спутниковых геодезических измерений (определений)	0.10	—
249	517692.01	2231443.80	Метод спутниковых геодезических измерений (определений)	0.10	—
250	517678.46	2231444.72	Метод спутниковых геодезических измерений (определений)	0.10	—
251	517652.14	2231354.20	Метод спутниковых геодезических измерений (определений)	0.10	—
252	517650.85	2231349.71	Метод спутниковых геодезических измерений (определений)	0.10	—
253	517650.47	2231349.84	Метод спутниковых геодезических измерений (определений)	0.10	—
254	517647.21	2231339.53	Метод спутниковых геодезических измерений (определений)	0.10	—
255	517646.91	2231339.63	Метод спутниковых геодезических измерений (определений)	0.10	—
256	517637.34	2231308.23	Метод спутниковых геодезических измерений (определений)	0.10	—
257	517646.00	2231296.90	Метод спутниковых геодезических измерений (определений)	0.10	—
258	517644.91	2231293.25	Метод спутниковых геодезических измерений (определений)	0.10	—
259	517636.36	2231304.52	Метод спутниковых геодезических измерений (определений)	0.10	—
260	517633.00	2231305.45	Метод спутниковых геодезических измерений	0.10	—

			(определений)		
261	517641.80	2231334.04	Метод спутниковых геодезических измерений (определений)	0.10	—
262	517644.03	2231340.67	Метод спутниковых геодезических измерений (определений)	0.10	—
263	517643.81	2231340.75	Метод спутниковых геодезических измерений (определений)	0.10	—
264	517648.34	2231355.24	Метод спутниковых геодезических измерений (определений)	0.10	—
265	517674.62	2231444.53	Метод спутниковых геодезических измерений (определений)	0.10	—
266	517673.53	2231444.88	Метод спутниковых геодезических измерений (определений)	0.10	—
267	517675.12	2231449.92	Метод спутниковых геодезических измерений (определений)	0.10	—
268	517679.11	2231465.96	Метод спутниковых геодезических измерений (определений)	0.10	—
269	517661.17	2231471.56	Метод спутниковых геодезических измерений (определений)	0.10	—
270	517656.54	2231458.04	Метод спутниковых геодезических измерений (определений)	0.10	—
271	517657.43	2231457.77	Метод спутниковых геодезических измерений (определений)	0.10	—
272	517656.27	2231453.64	Метод спутниковых геодезических измерений (определений)	0.10	—
273	517650.66	2231455.36	Метод спутниковых геодезических измерений (определений)	0.10	—
274	517651.03	2231456.51	Метод спутниковых геодезических измерений (определений)	0.10	—
275	517581.20	2231478.38	Метод спутниковых геодезических измерений (определений)	0.10	—
276	517553.19	2231487.50	Метод спутниковых геодезических измерений (определений)	0.10	—
277	517552.88	2231486.30	Метод спутниковых геодезических измерений (определений)	0.10	—

278	517548.55	2231487.66	Метод спутниковых геодезических измерений (определений)	0.10	—
279	517548.84	2231488.78	Метод спутниковых геодезических измерений (определений)	0.10	—
280	517526.94	2231495.46	Метод спутниковых геодезических измерений (определений)	0.10	—
281	517526.51	2231494.23	Метод спутниковых геодезических измерений (определений)	0.10	—
282	517522.45	2231495.53	Метод спутниковых геодезических измерений (определений)	0.10	—
283	517521.58	2231496.50	Метод спутниковых геодезических измерений (определений)	0.10	—
284	517467.06	2231514.75	Метод спутниковых геодезических измерений (определений)	0.10	—
285	517454.63	2231519.25	Метод спутниковых геодезических измерений (определений)	0.10	—
286	517454.09	2231509.98	Метод спутниковых геодезических измерений (определений)	0.10	—
287	517453.35	2231504.91	Метод спутниковых геодезических измерений (определений)	0.10	—
288	517432.99	2231437.67	Метод спутниковых геодезических измерений (определений)	0.10	—
289	517433.63	2231437.47	Метод спутниковых геодезических измерений (определений)	0.10	—
290	517433.18	2231436.00	Метод спутниковых геодезических измерений (определений)	0.10	—
291	517441.80	2231428.84	Метод спутниковых геодезических измерений (определений)	0.10	—
292	517452.67	2231423.21	Метод спутниковых геодезических измерений (определений)	0.10	—
293	517453.11	2231424.65	Метод спутниковых геодезических измерений (определений)	0.10	—
294	517458.17	2231423.13	Метод спутниковых геодезических измерений (определений)	0.10	—
295	517456.56	2231417.85	Метод спутниковых	0.10	—

			геодезических измерений (определений)		
296	517451.50	2231419.38	Метод спутниковых геодезических измерений (определений)	0.10	—
297	517451.70	2231420.03	Метод спутниковых геодезических измерений (определений)	0.10	—
298	517439.97	2231426.17	Метод спутниковых геодезических измерений (определений)	0.10	—
299	517432.16	2231432.68	Метод спутниковых геодезических измерений (определений)	0.10	—
300	517427.82	2231434.00	Метод спутниковых геодезических измерений (определений)	0.10	—
301	517429.28	2231438.79	Метод спутниковых геодезических измерений (определений)	0.10	—
302	517429.69	2231438.67	Метод спутниковых геодезических измерений (определений)	0.10	—
303	517450.28	2231506.02	Метод спутниковых геодезических измерений (определений)	0.10	—
304	517450.87	2231510.47	Метод спутниковых геодезических измерений (определений)	0.10	—
305	517451.14	2231519.13	Метод спутниковых геодезических измерений (определений)	0.10	—
306	517447.88	2231520.07	Метод спутниковых геодезических измерений (определений)	0.10	—
307	517449.24	2231525.13	Метод спутниковых геодезических измерений (определений)	0.10	—
308	517451.77	2231524.43	Метод спутниковых геодезических измерений (определений)	0.10	—
309	517456.74	2231540.60	Метод спутниковых геодезических измерений (определений)	0.10	—
310	517455.56	2231540.99	Метод спутниковых геодезических измерений (определений)	0.10	—
311	517457.20	2231546.61	Метод спутниковых геодезических измерений (определений)	0.10	—
312	517458.49	2231546.21	Метод спутниковых геодезических	0.10	—

			измерений (определений)		
313	517465.62	2231568.54	Метод спутниковых геодезических измерений (определений)	0.10	—
314	517466.48	2231580.45	Метод спутниковых геодезических измерений (определений)	0.10	—
315	517463.33	2231584.06	Метод спутниковых геодезических измерений (определений)	0.10	—
316	517476.18	2231619.97	Метод спутниковых геодезических измерений (определений)	0.10	—
317	517478.88	2231623.33	Метод спутниковых геодезических измерений (определений)	0.10	—
318	517483.30	2231621.10	Метод спутниковых геодезических измерений (определений)	0.10	—
319	517482.34	2231618.62	Метод спутниковых геодезических измерений (определений)	0.10	—
320	517501.62	2231608.92	Метод спутниковых геодезических измерений (определений)	0.10	—
321	517508.09	2231615.05	Метод спутниковых геодезических измерений (определений)	0.10	—
322	517514.38	2231628.38	Метод спутниковых геодезических измерений (определений)	0.10	—
323	517514.15	2231630.33	Метод спутниковых геодезических измерений (определений)	0.10	—
324	517508.34	2231633.75	Метод спутниковых геодезических измерений (определений)	0.10	—
325	517506.69	2231636.49	Метод спутниковых геодезических измерений (определений)	0.10	—
326	517506.80	2231640.10	Метод спутниковых геодезических измерений (определений)	0.10	—
327	517532.06	2231690.25	Метод спутниковых геодезических измерений (определений)	0.10	—
328	517534.55	2231693.18	Метод спутниковых геодезических измерений (определений)	0.10	—
329	517537.72	2231693.41	Метод спутниковых геодезических измерений	0.10	—

			(определений)		
330	517540.90	2231692.83	Метод спутниковых геодезических измерений (определений)	0.10	—
331	517582.50	2231670.04	Метод спутниковых геодезических измерений (определений)	0.10	—
332	517589.92	2231668.76	Метод спутниковых геодезических измерений (определений)	0.10	—
333	517592.56	2231673.72	Метод спутниковых геодезических измерений (определений)	0.10	—
334	517602.30	2231672.42	Метод спутниковых геодезических измерений (определений)	0.10	—
335	517622.54	2231666.78	Метод спутниковых геодезических измерений (определений)	0.10	—
336	517649.61	2231653.95	Метод спутниковых геодезических измерений (определений)	0.10	—
337	517656.73	2231672.03	Метод спутниковых геодезических измерений (определений)	0.10	—
338	517656.25	2231672.27	Метод спутниковых геодезических измерений (определений)	0.10	—
339	517658.68	2231677.06	Метод спутниковых геодезических измерений (определений)	0.10	—
340	517662.85	2231674.95	Метод спутниковых геодезических измерений (определений)	0.10	—
341	517672.70	2231677.54	Метод спутниковых геодезических измерений (определений)	0.10	—
342	517673.59	2231679.31	Метод спутниковых геодезических измерений (определений)	0.10	—
343	517678.01	2231677.10	Метод спутниковых геодезических измерений (определений)	0.10	—
344	517675.64	2231672.38	Метод спутниковых геодезических измерений (определений)	0.10	—
345	517674.55	2231672.93	Метод спутниковых геодезических измерений (определений)	0.10	—
346	517673.62	2231669.65	Метод спутниковых геодезических измерений (определений)	0.10	—

347	517670.84	2231670.96	Метод спутниковых геодезических измерений (определений)	0.10	—
348	517671.71	2231674.11	Метод спутниковых геодезических измерений (определений)	0.10	—
349	517661.54	2231671.34	Метод спутниковых геодезических измерений (определений)	0.10	—
350	517660.83	2231669.94	Метод спутниковых геодезических измерений (определений)	0.10	—
351	517659.43	2231670.65	Метод спутниковых геодезических измерений (определений)	0.10	—
352	517651.23	2231649.43	Метод спутниковых геодезических измерений (определений)	0.10	—
353	517621.27	2231663.93	Метод спутниковых геодезических измерений (определений)	0.10	—
354	517601.55	2231669.30	Метод спутниковых геодезических измерений (определений)	0.10	—
355	517594.30	2231670.26	Метод спутниковых геодезических измерений (определений)	0.10	—
356	517591.28	2231664.48	Метод спутниковых геодезических измерений (определений)	0.10	—
357	517588.32	2231665.82	Метод спутниковых геодезических измерений (определений)	0.10	—
358	517581.45	2231666.79	Метод спутниковых геодезических измерений (определений)	0.10	—
359	517539.64	2231689.72	Метод спутниковых геодезических измерений (определений)	0.10	—
360	517536.00	2231689.95	Метод спутниковых геодезических измерений (определений)	0.10	—
361	517534.73	2231688.39	Метод спутниковых геодезических измерений (определений)	0.10	—
362	517510.13	2231639.31	Метод спутниковых геодезических измерений (определений)	0.10	—
363	517510.09	2231637.48	Метод спутниковых геодезических измерений (определений)	0.10	—
364	517510.86	2231636.23	Метод спутниковых	0.10	—

			геодезических измерений (определений)		
365	517517.09	2231632.42	Метод спутниковых геодезических измерений (определений)	0.10	—
366	517517.79	2231627.43	Метод спутниковых геодезических измерений (определений)	0.10	—
367	517510.70	2231612.94	Метод спутниковых геодезических измерений (определений)	0.10	—
368	517504.44	2231606.58	Метод спутниковых геодезических измерений (определений)	0.10	—
369	517502.78	2231605.56	Метод спутниковых геодезических измерений (определений)	0.10	—
370	517499.70	2231606.37	Метод спутниковых геодезических измерений (определений)	0.10	—
371	517481.15	2231615.63	Метод спутниковых геодезических измерений (определений)	0.10	—
372	517480.36	2231613.79	Метод спутниковых геодезических измерений (определений)	0.10	—
373	517479.59	2231614.11	Метод спутниковых геодезических измерений (определений)	0.10	—
374	517471.73	2231591.75	Метод спутниковых геодезических измерений (определений)	0.10	—
375	517473.29	2231591.13	Метод спутниковых геодезических измерений (определений)	0.10	—
376	517471.57	2231586.42	Метод спутниковых геодезических измерений (определений)	0.10	—
377	517470.43	2231586.82	Метод спутниковых геодезических измерений (определений)	0.10	—
378	517469.95	2231580.29	Метод спутниковых геодезических измерений (определений)	0.10	—
379	517476.18	2231573.15	Метод спутниковых геодезических измерений (определений)	0.10	—
380	517473.18	2231562.83	Метод спутниковых геодезических измерений (определений)	0.10	—
381	517465.06	2231544.99	Метод спутниковых геодезических	0.10	—

			измерений (определений)		
382	517471.48	2231535.36	Метод спутниковых геодезических измерений (определений)	0.10	—
383	517527.54	2231517.18	Метод спутниковых геодезических измерений (определений)	0.10	—
384	517537.30	2231525.23	Метод спутниковых геодезических измерений (определений)	0.10	—
385	517555.10	2231518.83	Метод спутниковых геодезических измерений (определений)	0.10	—
386	517558.02	2231506.86	Метод спутниковых геодезических измерений (определений)	0.10	—
387	517596.16	2231494.60	Метод спутниковых геодезических измерений (определений)	0.10	—
388	517659.06	2231474.84	Метод спутниковых геодезических измерений (определений)	0.10	—
389	517660.35	2231478.60	Метод спутниковых геодезических измерений (определений)	0.10	—
390	517659.37	2231478.96	Метод спутниковых геодезических измерений (определений)	0.10	—
391	517660.82	2231483.54	Метод спутниковых геодезических измерений (определений)	0.10	—
392	517661.97	2231483.22	Метод спутниковых геодезических измерений (определений)	0.10	—
393	517661.97	2231491.14	Метод спутниковых геодезических измерений (определений)	0.10	—
394	517671.31	2231522.40	Метод спутниковых геодезических измерений (определений)	0.10	—
395	517677.81	2231544.65	Метод спутниковых геодезических измерений (определений)	0.10	—
396	517671.04	2231572.35	Метод спутниковых геодезических измерений (определений)	0.10	—
397	517667.17	2231576.45	Метод спутниковых геодезических измерений (определений)	0.10	—
398	517667.80	2231577.01	Метод спутниковых геодезических измерений	0.10	—

			(определений)		
399	517655.32	2231582.86	Метод спутниковых геодезических измерений (определений)	0.10	—
400	517656.82	2231585.88	Метод спутниковых геодезических измерений (определений)	0.10	—
401	517670.49	2231579.40	Метод спутниковых геодезических измерений (определений)	0.10	—
402	517671.66	2231580.40	Метод спутниковых геодезических измерений (определений)	0.10	—
403	517675.48	2231576.36	Метод спутниковых геодезических измерений (определений)	0.10	—
404	517674.63	2231575.50	Метод спутниковых геодезических измерений (определений)	0.10	—
405	517681.04	2231550.22	Метод спутниковых геодезических измерений (определений)	0.10	—
406	517682.80	2231549.72	Метод спутниковых геодезических измерений (определений)	0.10	—
407	517674.37	2231521.15	Метод спутниковых геодезических измерений (определений)	0.10	—
408	517665.14	2231490.49	Метод спутниковых геодезических измерений (определений)	0.10	—
409	517665.14	2231482.27	Метод спутниковых геодезических измерений (определений)	0.10	—
410	517666.46	2231481.98	Метод спутниковых геодезических измерений (определений)	0.10	—
411	517666.25	2231481.25	Метод спутниковых геодезических измерений (определений)	0.10	—
412	517681.02	2231477.65	Метод спутниковых геодезических измерений (определений)	0.10	—
413	517681.20	2231478.36	Метод спутниковых геодезических измерений (определений)	0.10	—
414	517687.02	2231476.91	Метод спутниковых геодезических измерений (определений)	0.10	—
415	517685.31	2231470.03	Метод спутниковых геодезических измерений (определений)	0.10	—

416	517683.28	2231470.53	Метод спутниковых геодезических измерений (определений)	0.10	—
417	517682.70	2231467.95	Метод спутниковых геодезических измерений (определений)	0.10	—
418	517687.20	2231469.22	Метод спутниковых геодезических измерений (определений)	0.10	—
419	517737.46	2231453.59	Метод спутниковых геодезических измерений (определений)	0.10	—
420	517738.00	2231453.75	Метод спутниковых геодезических измерений (определений)	0.10	—
421	517738.44	2231454.67	Метод спутниковых геодезических измерений (определений)	0.10	—
422	517747.22	2231478.76	Метод спутниковых геодезических измерений (определений)	0.10	—
423	517749.47	2231489.21	Метод спутниковых геодезических измерений (определений)	0.10	—
424	517755.39	2231503.94	Метод спутниковых геодезических измерений (определений)	0.10	—
425	517760.88	2231519.83	Метод спутниковых геодезических измерений (определений)	0.10	—
426	517779.86	2231566.65	Метод спутниковых геодезических измерений (определений)	0.10	—
427	517786.76	2231584.15	Метод спутниковых геодезических измерений (определений)	0.10	—
428	517785.80	2231585.69	Метод спутниковых геодезических измерений (определений)	0.10	—
429	517767.17	2231594.78	Метод спутниковых геодезических измерений (определений)	0.10	—
430	517744.05	2231607.35	Метод спутниковых геодезических измерений (определений)	0.10	—
431	517734.35	2231619.48	Метод спутниковых геодезических измерений (определений)	0.10	—
432	517728.41	2231629.87	Метод спутниковых геодезических измерений (определений)	0.10	—
433	517725.82	2231635.07	Метод спутниковых	0.10	—

			геодезических измерений (определений)		
434	517716.91	2231639.94	Метод спутниковых геодезических измерений (определений)	0.10	—
435	517691.73	2231648.68	Метод спутниковых геодезических измерений (определений)	0.10	—
436	517688.20	2231646.36	Метод спутниковых геодезических измерений (определений)	0.10	—
437	517686.83	2231648.45	Метод спутниковых геодезических измерений (определений)	0.10	—
438	517691.21	2231651.32	Метод спутниковых геодезических измерений (определений)	0.10	—
439	517693.25	2231650.94	Метод спутниковых геодезических измерений (определений)	0.10	—
440	517717.94	2231642.23	Метод спутниковых геодезических измерений (определений)	0.10	—
441	517727.71	2231636.88	Метод спутниковых геодезических измерений (определений)	0.10	—
442	517730.62	2231631.04	Метод спутниковых геодезических измерений (определений)	0.10	—
443	517736.43	2231620.89	Метод спутниковых геодезических измерений (определений)	0.10	—
444	517745.69	2231609.30	Метод спутниковых геодезических измерений (определений)	0.10	—
445	517768.32	2231597.00	Метод спутниковых геодезических измерений (определений)	0.10	—
446	517787.54	2231587.62	Метод спутниковых геодезических измерений (определений)	0.10	—
447	517789.54	2231584.40	Метод спутниковых геодезических измерений (определений)	0.10	—
448	517782.18	2231565.73	Метод спутниковых геодезических измерений (определений)	0.10	—
449	517763.22	2231518.96	Метод спутниковых геодезических измерений (определений)	0.10	—
450	517757.73	2231503.06	Метод спутниковых геодезических	0.10	—

			измерений (определений)		
451	517751.87	2231488.47	Метод спутниковых геодезических измерений (определений)	0.10	—
452	517749.63	2231478.06	Метод спутниковых геодезических измерений (определений)	0.10	—
453	517740.75	2231453.69	Метод спутниковых геодезических измерений (определений)	0.10	—
454	517739.79	2231451.71	Метод спутниковых геодезических измерений (определений)	0.10	—
455	517737.47	2231450.96	Метод спутниковых геодезических измерений (определений)	0.10	—
456	517687.16	2231466.61	Метод спутниковых геодезических измерений (определений)	0.10	—
457	517682.08	2231465.17	Метод спутниковых геодезических измерений (определений)	0.10	—
458	517678.43	2231448.88	Метод спутниковых геодезических измерений (определений)	0.10	—
459	517679.64	2231448.50	Метод спутниковых геодезических измерений (определений)	0.10	—
460	517679.44	2231447.85	Метод спутниковых геодезических измерений (определений)	0.10	—
461	517692.51	2231446.93	Метод спутниковых геодезических измерений (определений)	0.10	—
462	517776.36	2231422.23	Метод спутниковых геодезических измерений (определений)	0.10	—
463	517776.59	2231422.86	Метод спутниковых геодезических измерений (определений)	0.10	—
464	517781.02	2231421.30	Метод спутниковых геодезических измерений (определений)	0.10	—
465	517780.76	2231420.56	Метод спутниковых геодезических измерений (определений)	0.10	—
466	517783.78	2231419.27	Метод спутниковых геодезических измерений (определений)	0.10	—
467	517784.03	2231420.08	Метод спутниковых геодезических измерений	0.10	—

			(определений)		
468	517788.84	2231418.58	Метод спутниковых геодезических измерений (определений)	0.10	—
469	517788.49	2231417.44	Метод спутниковых геодезических измерений (определений)	0.10	—
470	517819.39	2231404.77	Метод спутниковых геодезических измерений (определений)	0.10	—
471	517828.07	2231429.59	Метод спутниковых геодезических измерений (определений)	0.10	—
472	517827.41	2231429.80	Метод спутниковых геодезических измерений (определений)	0.10	—
473	517829.17	2231435.06	Метод спутниковых геодезических измерений (определений)	0.10	—
474	517830.00	2231434.79	Метод спутниковых геодезических измерений (определений)	0.10	—
475	517830.31	2231435.93	Метод спутниковых геодезических измерений (определений)	0.10	—
476	517831.17	2231435.61	Метод спутниковых геодезических измерений (определений)	0.10	—
477	517836.45	2231451.15	Метод спутниковых геодезических измерений (определений)	0.10	—
478	517851.11	2231496.65	Метод спутниковых геодезических измерений (определений)	0.10	—
479	517853.40	2231497.70	Метод спутниковых геодезических измерений (определений)	0.10	—
480	517871.57	2231490.33	Метод спутниковых геодезических измерений (определений)	0.10	—
481	517886.86	2231496.82	Метод спутниковых геодезических измерений (определений)	0.10	—
482	517893.03	2231511.19	Метод спутниковых геодезических измерений (определений)	0.10	—
483	517894.54	2231514.61	Метод спутниковых геодезических измерений (определений)	0.10	—
484	517906.97	2231538.90	Метод спутниковых геодезических измерений (определений)	0.10	—

485	517911.31	2231537.94	Метод спутниковых геодезических измерений (определений)	0.10	—
486	517915.18	2231544.72	Метод спутниковых геодезических измерений (определений)	0.10	—
487	517920.93	2231557.07	Метод спутниковых геодезических измерений (определений)	0.10	—
488	517919.74	2231559.54	Метод спутниковых геодезических измерений (определений)	0.10	—
489	517924.60	2231569.51	Метод спутниковых геодезических измерений (определений)	0.10	—
490	517934.76	2231565.15	Метод спутниковых геодезических измерений (определений)	0.10	—
491	517933.97	2231563.31	Метод спутниковых геодезических измерений (определений)	0.10	—
492	517925.56	2231566.92	Метод спутниковых геодезических измерений (определений)	0.10	—
493	517921.92	2231559.46	Метод спутниковых геодезических измерений (определений)	0.10	—
494	517923.59	2231558.03	Метод спутниковых геодезических измерений (определений)	0.10	—
495	517916.96	2231543.80	Метод спутниковых геодезических измерений (определений)	0.10	—
496	517912.32	2231535.67	Метод спутниковых геодезических измерений (определений)	0.10	—
497	517908.05	2231536.61	Метод спутниковых геодезических измерений (определений)	0.10	—
498	517896.34	2231513.75	Метод спутниковых геодезических измерений (определений)	0.10	—
499	517894.86	2231510.39	Метод спутниковых геодезических измерений (определений)	0.10	—
500	517888.38	2231495.29	Метод спутниковых геодезических измерений (определений)	0.10	—
501	517871.59	2231488.15	Метод спутниковых геодезических измерений (определений)	0.10	—
502	517853.45	2231495.52	Метод спутниковых	0.10	—

			геодезических измерений (определений)		
503	517852.74	2231495.20	Метод спутниковых геодезических измерений (определений)	0.10	—
504	517838.34	2231450.52	Метод спутниковых геодезических измерений (определений)	0.10	—
505	517833.05	2231434.90	Метод спутниковых геодезических измерений (определений)	0.10	—
506	517833.36	2231434.78	Метод спутниковых геодезических измерений (определений)	0.10	—
507	517833.06	2231433.77	Метод спутниковых геодезических измерений (определений)	0.10	—
508	517833.55	2231433.60	Метод спутниковых геодезических измерений (определений)	0.10	—
509	517822.97	2231403.73	Метод спутниковых геодезических измерений (определений)	0.10	—
510	517823.34	2231403.63	Метод спутниковых геодезических измерений (определений)	0.10	—
511	517823.18	2231403.08	Метод спутниковых геодезических измерений (определений)	0.10	—
512	517886.76	2231383.61	Метод спутниковых геодезических измерений (определений)	0.10	—
513	517938.68	2231368.29	Метод спутниковых геодезических измерений (определений)	0.10	—
514	517948.14	2231365.74	Метод спутниковых геодезических измерений (определений)	0.10	—
515	517948.59	2231366.72	Метод спутниковых геодезических измерений (определений)	0.10	—
516	517953.16	2231364.57	Метод спутниковых геодезических измерений (определений)	0.10	—
517	517952.66	2231363.50	Метод спутниковых геодезических измерений (определений)	0.10	—
518	517957.15	2231361.73	Метод спутниковых геодезических измерений (определений)	0.10	—
519	517957.50	2231362.86	Метод спутниковых геодезических	0.10	—

			измерений (определений)		
520	517958.51	2231362.54	Метод спутниковых геодезических измерений (определений)	0.10	—
521	517977.56	2231386.00	Метод спутниковых геодезических измерений (определений)	0.10	—
522	518002.50	2231452.50	Метод спутниковых геодезических измерений (определений)	0.10	—
523	518009.51	2231459.49	Метод спутниковых геодезических измерений (определений)	0.10	—
524	518023.24	2231497.89	Метод спутниковых геодезических измерений (определений)	0.10	—
525	518022.01	2231497.27	Метод спутниковых геодезических измерений (определений)	0.10	—
526	518015.37	2231477.30	Метод спутниковых геодезических измерений (определений)	0.10	—
527	518013.92	2231474.45	Метод спутниковых геодезических измерений (определений)	0.10	—
528	518010.39	2231471.83	Метод спутниковых геодезических измерений (определений)	0.10	—
529	517979.18	2231481.87	Метод спутниковых геодезических измерений (определений)	0.10	—
530	517950.84	2231477.20	Метод спутниковых геодезических измерений (определений)	0.10	—
531	517950.51	2231479.17	Метод спутниковых геодезических измерений (определений)	0.10	—
532	517979.33	2231483.92	Метод спутниковых геодезических измерений (определений)	0.10	—
533	518010.02	2231474.05	Метод спутниковых геодезических измерений (определений)	0.10	—
534	518012.35	2231475.77	Метод спутниковых геодезических измерений (определений)	0.10	—
535	518013.52	2231478.07	Метод спутниковых геодезических измерений (определений)	0.10	—
536	518020.37	2231498.68	Метод спутниковых геодезических измерений	0.10	—

			(определений)		
537	518024.22	2231500.63	Метод спутниковых геодезических измерений (определений)	0.10	—
538	518037.93	2231538.42	Метод спутниковых геодезических измерений (определений)	0.10	—
539	518068.64	2231537.54	Метод спутниковых геодезических измерений (определений)	0.10	—
540	518108.53	2231517.52	Метод спутниковых геодезических измерений (определений)	0.10	—
541	518112.34	2231509.38	Метод спутниковых геодезических измерений (определений)	0.10	—
542	518126.05	2231504.53	Метод спутниковых геодезических измерений (определений)	0.10	—
543	518128.35	2231490.76	Метод спутниковых геодезических измерений (определений)	0.10	—
544	518130.09	2231490.77	Метод спутниковых геодезических измерений (определений)	0.10	—
545	518130.11	2231489.13	Метод спутниковых геодезических измерений (определений)	0.10	—
546	518165.00	2231473.23	Метод спутниковых геодезических измерений (определений)	0.10	—
547	518183.88	2231463.04	Метод спутниковых геодезических измерений (определений)	0.10	—
207	518182.90	2231459.81	Метод спутниковых геодезических измерений (определений)	0.10	—
—	—	—	—	—	—
548	517679.70	2231468.40	Метод спутниковых геодезических измерений (определений)	0.10	—
549	517680.39	2231471.25	Метод спутниковых геодезических измерений (определений)	0.10	—
550	517679.48	2231471.48	Метод спутниковых геодезических измерений (определений)	0.10	—
551	517680.22	2231474.43	Метод спутниковых геодезических измерений (определений)	0.10	—
552	517665.30	2231478.05	Метод спутниковых геодезических измерений	0.10	—

			(определений)		
553	517665.03	2231477.19	Метод спутниковых геодезических измерений (определений)	0.10	—
554	517663.26	2231477.65	Метод спутниковых геодезических измерений (определений)	0.10	—
555	517661.98	2231473.93	Метод спутниковых геодезических измерений (определений)	0.10	—
548	517679.70	2231468.40	Метод спутниковых геодезических измерений (определений)	0.10	—
—	—	—	—	—	—
556	517461.70	2231545.19	Метод спутниковых геодезических измерений (определений)	0.10	—
557	517462.46	2231544.91	Метод спутниковых геодезических измерений (определений)	0.10	—
558	517460.91	2231539.43	Метод спутниковых геодезических измерений (определений)	0.10	—
559	517460.00	2231539.65	Метод спутниковых геодезических измерений (определений)	0.10	—
560	517454.99	2231523.53	Метод спутниковых геодезических измерений (определений)	0.10	—
561	517455.66	2231523.34	Метод спутниковых геодезических измерений (определений)	0.10	—
562	517455.42	2231522.37	Метод спутниковых геодезических измерений (определений)	0.10	—
563	517468.11	2231517.79	Метод спутниковых геодезических измерений (определений)	0.10	—
564	517517.82	2231501.27	Метод спутниковых геодезических измерений (определений)	0.10	—
565	517517.96	2231501.70	Метод спутниковых геодезических измерений (определений)	0.10	—
566	517522.75	2231500.20	Метод спутниковых геодезических измерений (определений)	0.10	—
567	517523.99	2231500.16	Метод спутниковых геодезических измерений (определений)	0.10	—
568	517527.95	2231498.84	Метод спутниковых геодезических измерений	0.10	—

586	517473.40	2231572.54	Метод спутниковых геодезических измерений (определений)	0.10	—
587	517469.68	2231576.79	Метод спутниковых геодезических измерений (определений)	0.10	—
588	517469.04	2231568.21	Метод спутниковых геодезических измерений (определений)	0.10	—
556	517461.70	2231545.19	Метод спутниковых геодезических измерений (определений)	0.10	—
3. Сведения о характерных точках части (частей) границы объекта					
Обозначение характерных точек части границы	Координаты, м		Метод определения координат характерной точки	Средняя квадратическая погрешность положения характерной точки (M ₀), м	Описание обозначения точки на местности (при наличии)
	X	Y			
1	2	3	4	5	6
—	—	—	—	—	—



569	517527.81	2231498.36	Метод спутниковых геодезических измерений (определений)	0.10	—
570	517549.70	2231491.98	Метод спутниковых геодезических измерений (определений)	0.10	—
571	517549.99	2231493.00	Метод спутниковых геодезических измерений (определений)	0.10	—
572	517554.29	2231491.71	Метод спутниковых геодезических измерений (определений)	0.10	—
573	517554.04	2231490.73	Метод спутниковых геодезических измерений (определений)	0.10	—
574	517582.11	2231481.53	Метод спутниковых геодезических измерений (определений)	0.10	—
575	517653.69	2231459.13	Метод спутниковых геодезических измерений (определений)	0.10	—
576	517658.26	2231472.47	Метод спутниковых геодезических измерений (определений)	0.10	—
577	517595.41	2231492.22	Метод спутниковых геодезических измерений (определений)	0.10	—
578	517555.92	2231504.90	Метод спутниковых геодезических измерений (определений)	0.10	—
579	517552.99	2231516.93	Метод спутниковых геодезических измерений (определений)	0.10	—
580	517537.79	2231522.40	Метод спутниковых геодезических измерений (определений)	0.10	—
581	517528.08	2231514.38	Метод спутниковых геодезических измерений (определений)	0.10	—
582	517469.79	2231533.32	Метод спутниковых геодезических измерений (определений)	0.10	—
583	517462.44	2231544.45	Метод спутниковых геодезических измерений (определений)	0.10	—
584	517463.55	2231547.65	Метод спутниковых геодезических измерений (определений)	0.10	—
585	517470.83	2231563.71	Метод спутниковых геодезических измерений (определений)	0.10	—

**Схема расположения границ публичного сервитута
для эксплуатации объекта электросетевого хозяйства**

Электросетевой комплекс Подстанция 35/6кВ «Центральная» (КЛ 35/6 КВ Ф.Школа, КЛ 35/6 КВ Ф.РП-34
Окулова, КЛ 35/6 КВ Ф.РП-84-ТП-5005, КЛ 35/6 КВ Ф.транзит №15 от ПС Центральная до РП-34, КЛ 35/6
КВ Ф.транзит №16 от ПС Центральная до РП-34, КЛ 35/6 КВ Ф.от РП-84 до ПС Центральная, КЛ 35/6 КВ
Ф.Транзит-40)

(наименование объекта)

Обзорная схема границ объекта

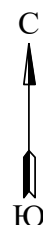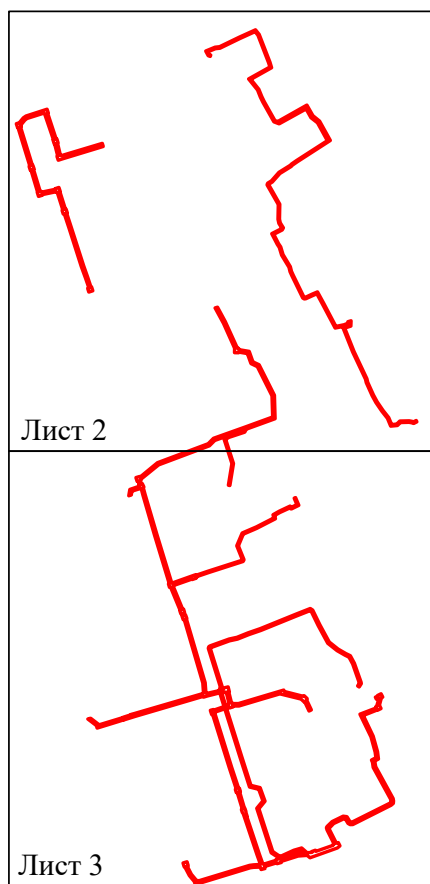

Лист 1 из 3


Условные обозначения:

 - граница устанавливаемого
публичного сервитута

**Схема расположения границ публичного сервитута
для эксплуатации объекта электросетевого хозяйства**

Электросетевой комплекс Подстанция 35/6кВ «Центральная» (КЛ 35/6 кВ Ф. Школа, КЛ 35/6 кВ Ф. РП-34 Окулова, КЛ 35/6 кВ Ф. РП-84-ТП-5005, КЛ 35/6 кВ Ф. транзит №15 от ПС Центральная до РП-34, КЛ 35/6 кВ Ф. транзит №16 от ПС Центральная до РП-34, КЛ 35/6 кВ Ф. от РП-84 до ПС Центральная, КЛ 35/6 кВ Ф. Транзит-40)

(наименование объекта)

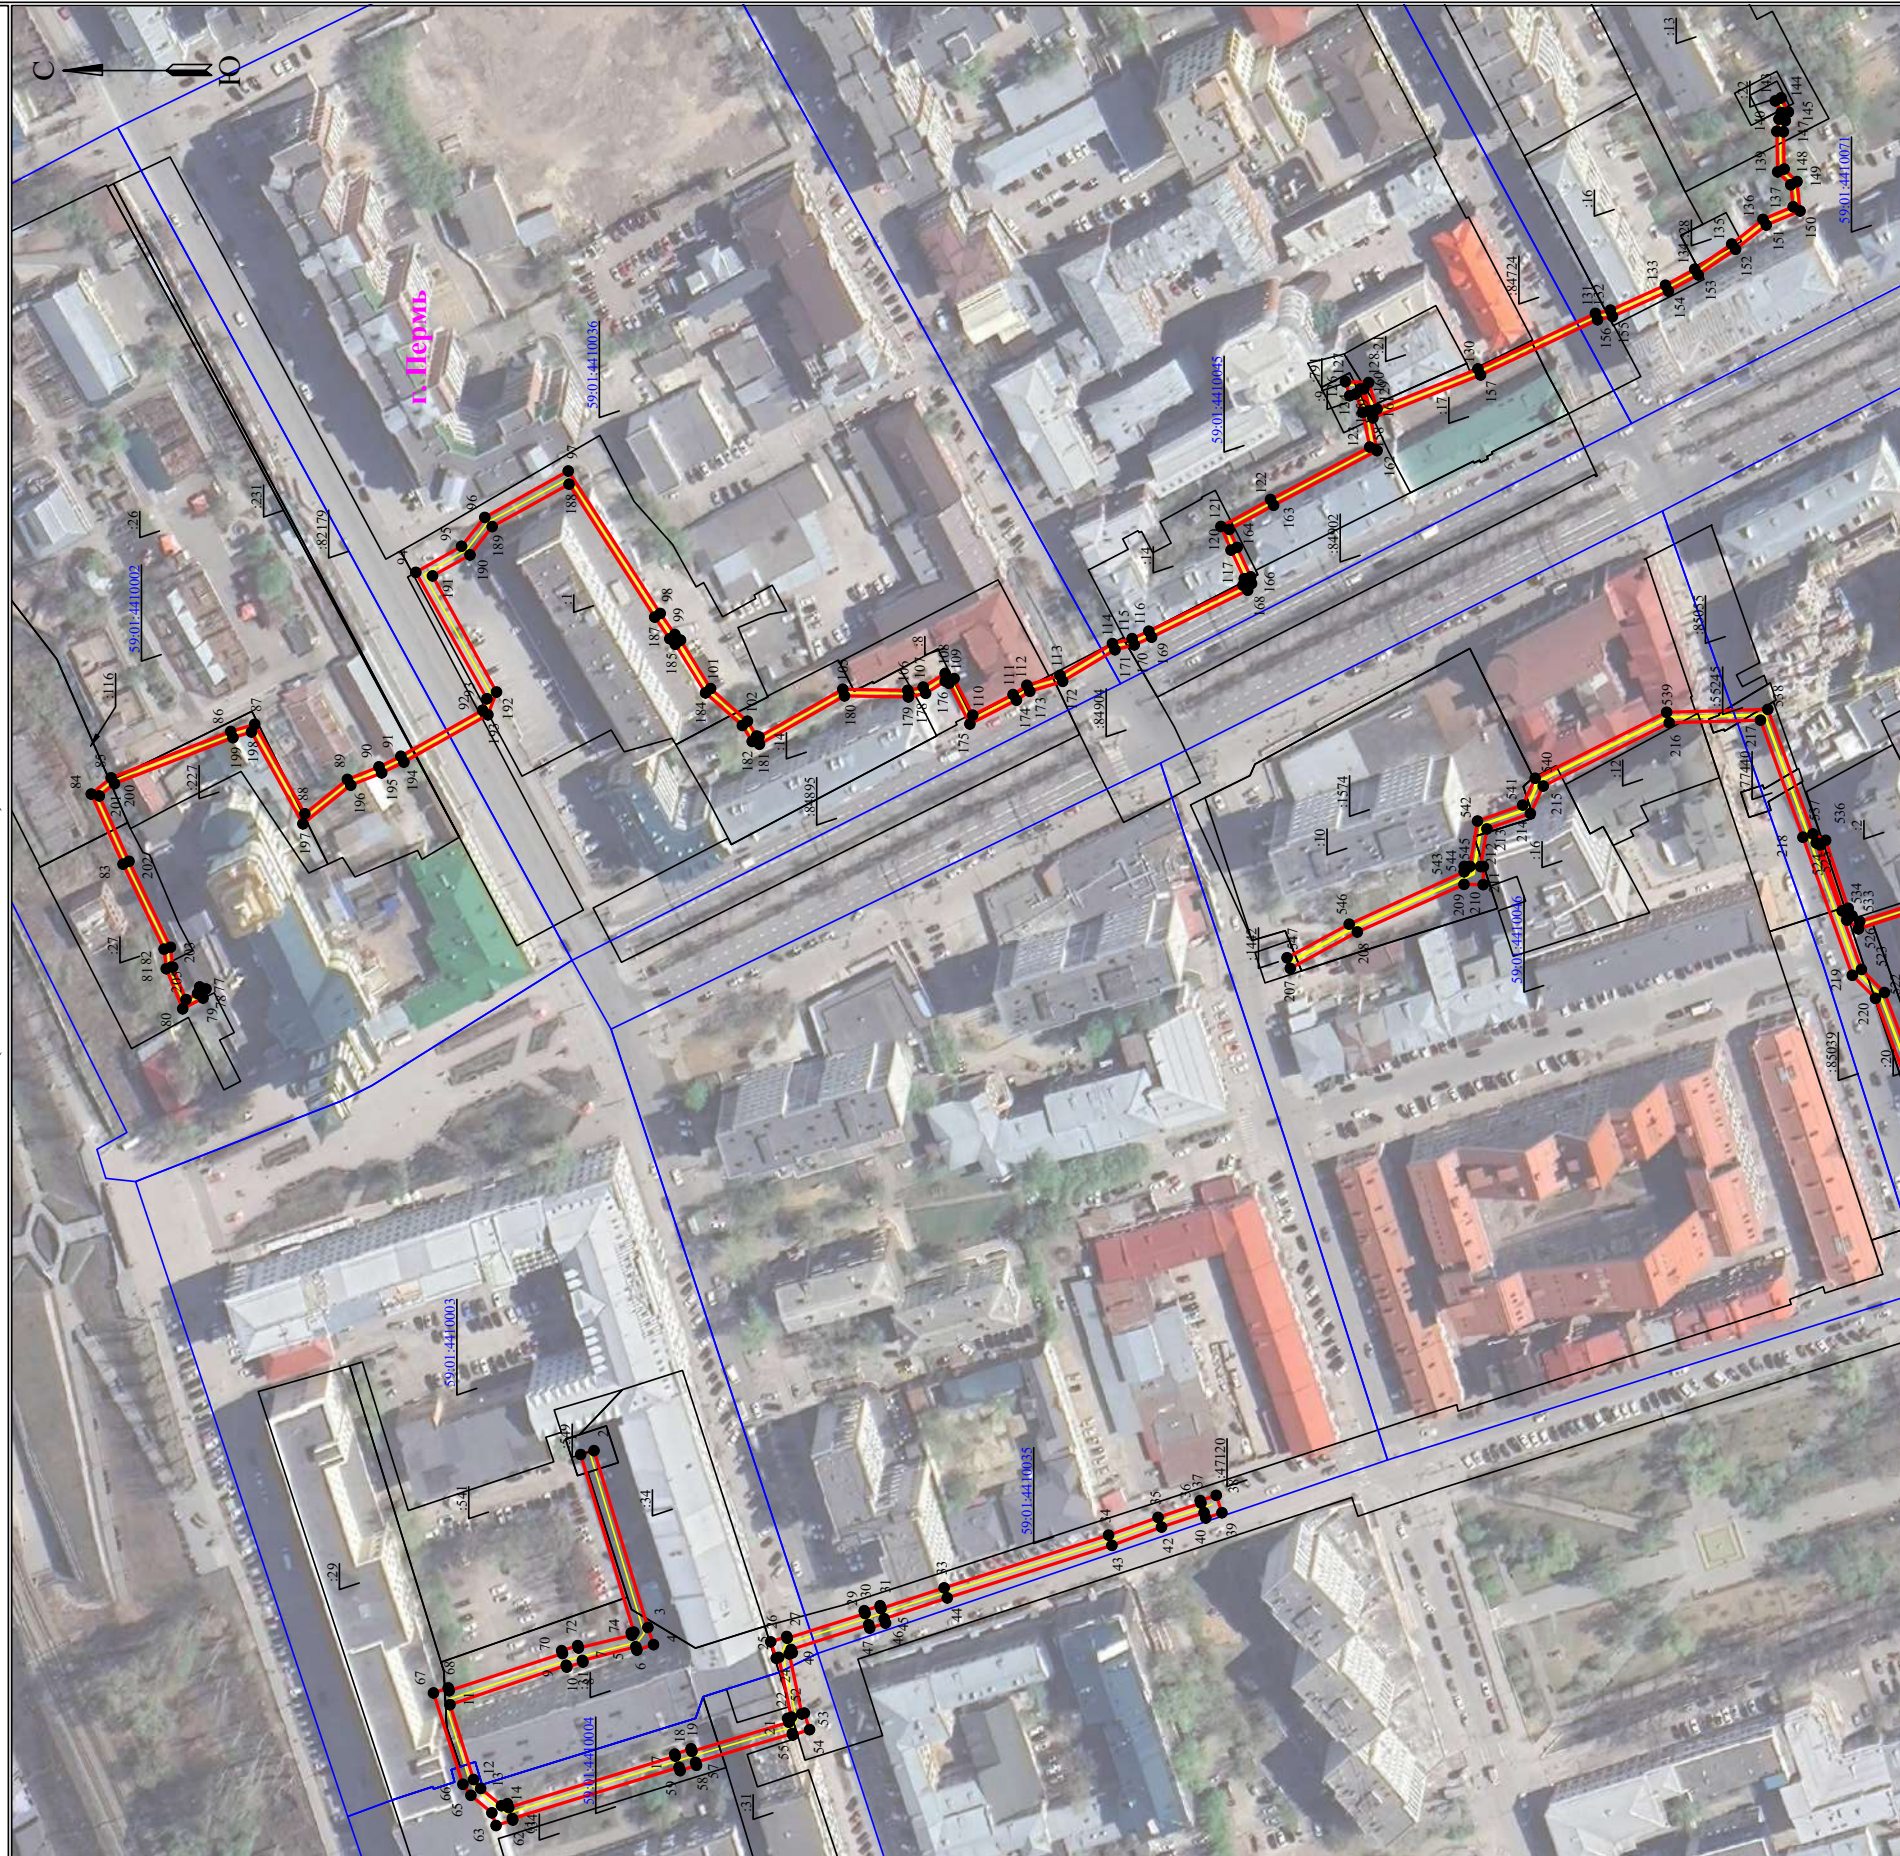


Лист 2 из 3

Масштаб 1:2000

Используемые условные знаки и обозначения:

- границы земельных участков, попадающих в зону публичного сервитута		- граница устанавливаемого публичного сервитута
- граница кадастрового квартала		- граница муниципального образования, населенного пункта
- кадастровый номер земельного участка	:123	- наименование муниципального образования, населенного пункта
- номер кадастрового квартала	63:29:13021003	- Линия электропередачи

Схема расположения границ публичного сервитута
для эксплуатации объекта электросетевого хозяйства
Электросетевой комплекс Подстанции 35/6кВ «Центральная» (КЛ 35/6 кВ Ф.Школа, КЛ 35/6 кВ Ф.РП-34 Окулова, КЛ 35/6 кВ
Ф.РП-84-ТП-5005,КЛ 35/6 кВ Ф.транзит №15 от ПС Центральная до РП-34,КЛ 35/6 кВ Ф.транзит №16 от ПС Центральная до РП-34,КЛ 35/6 кВ
Ф.от РП-84 до ПС Центральная,КЛ 35/6 кВ Ф.Транзит-40)
(наименование объекта)

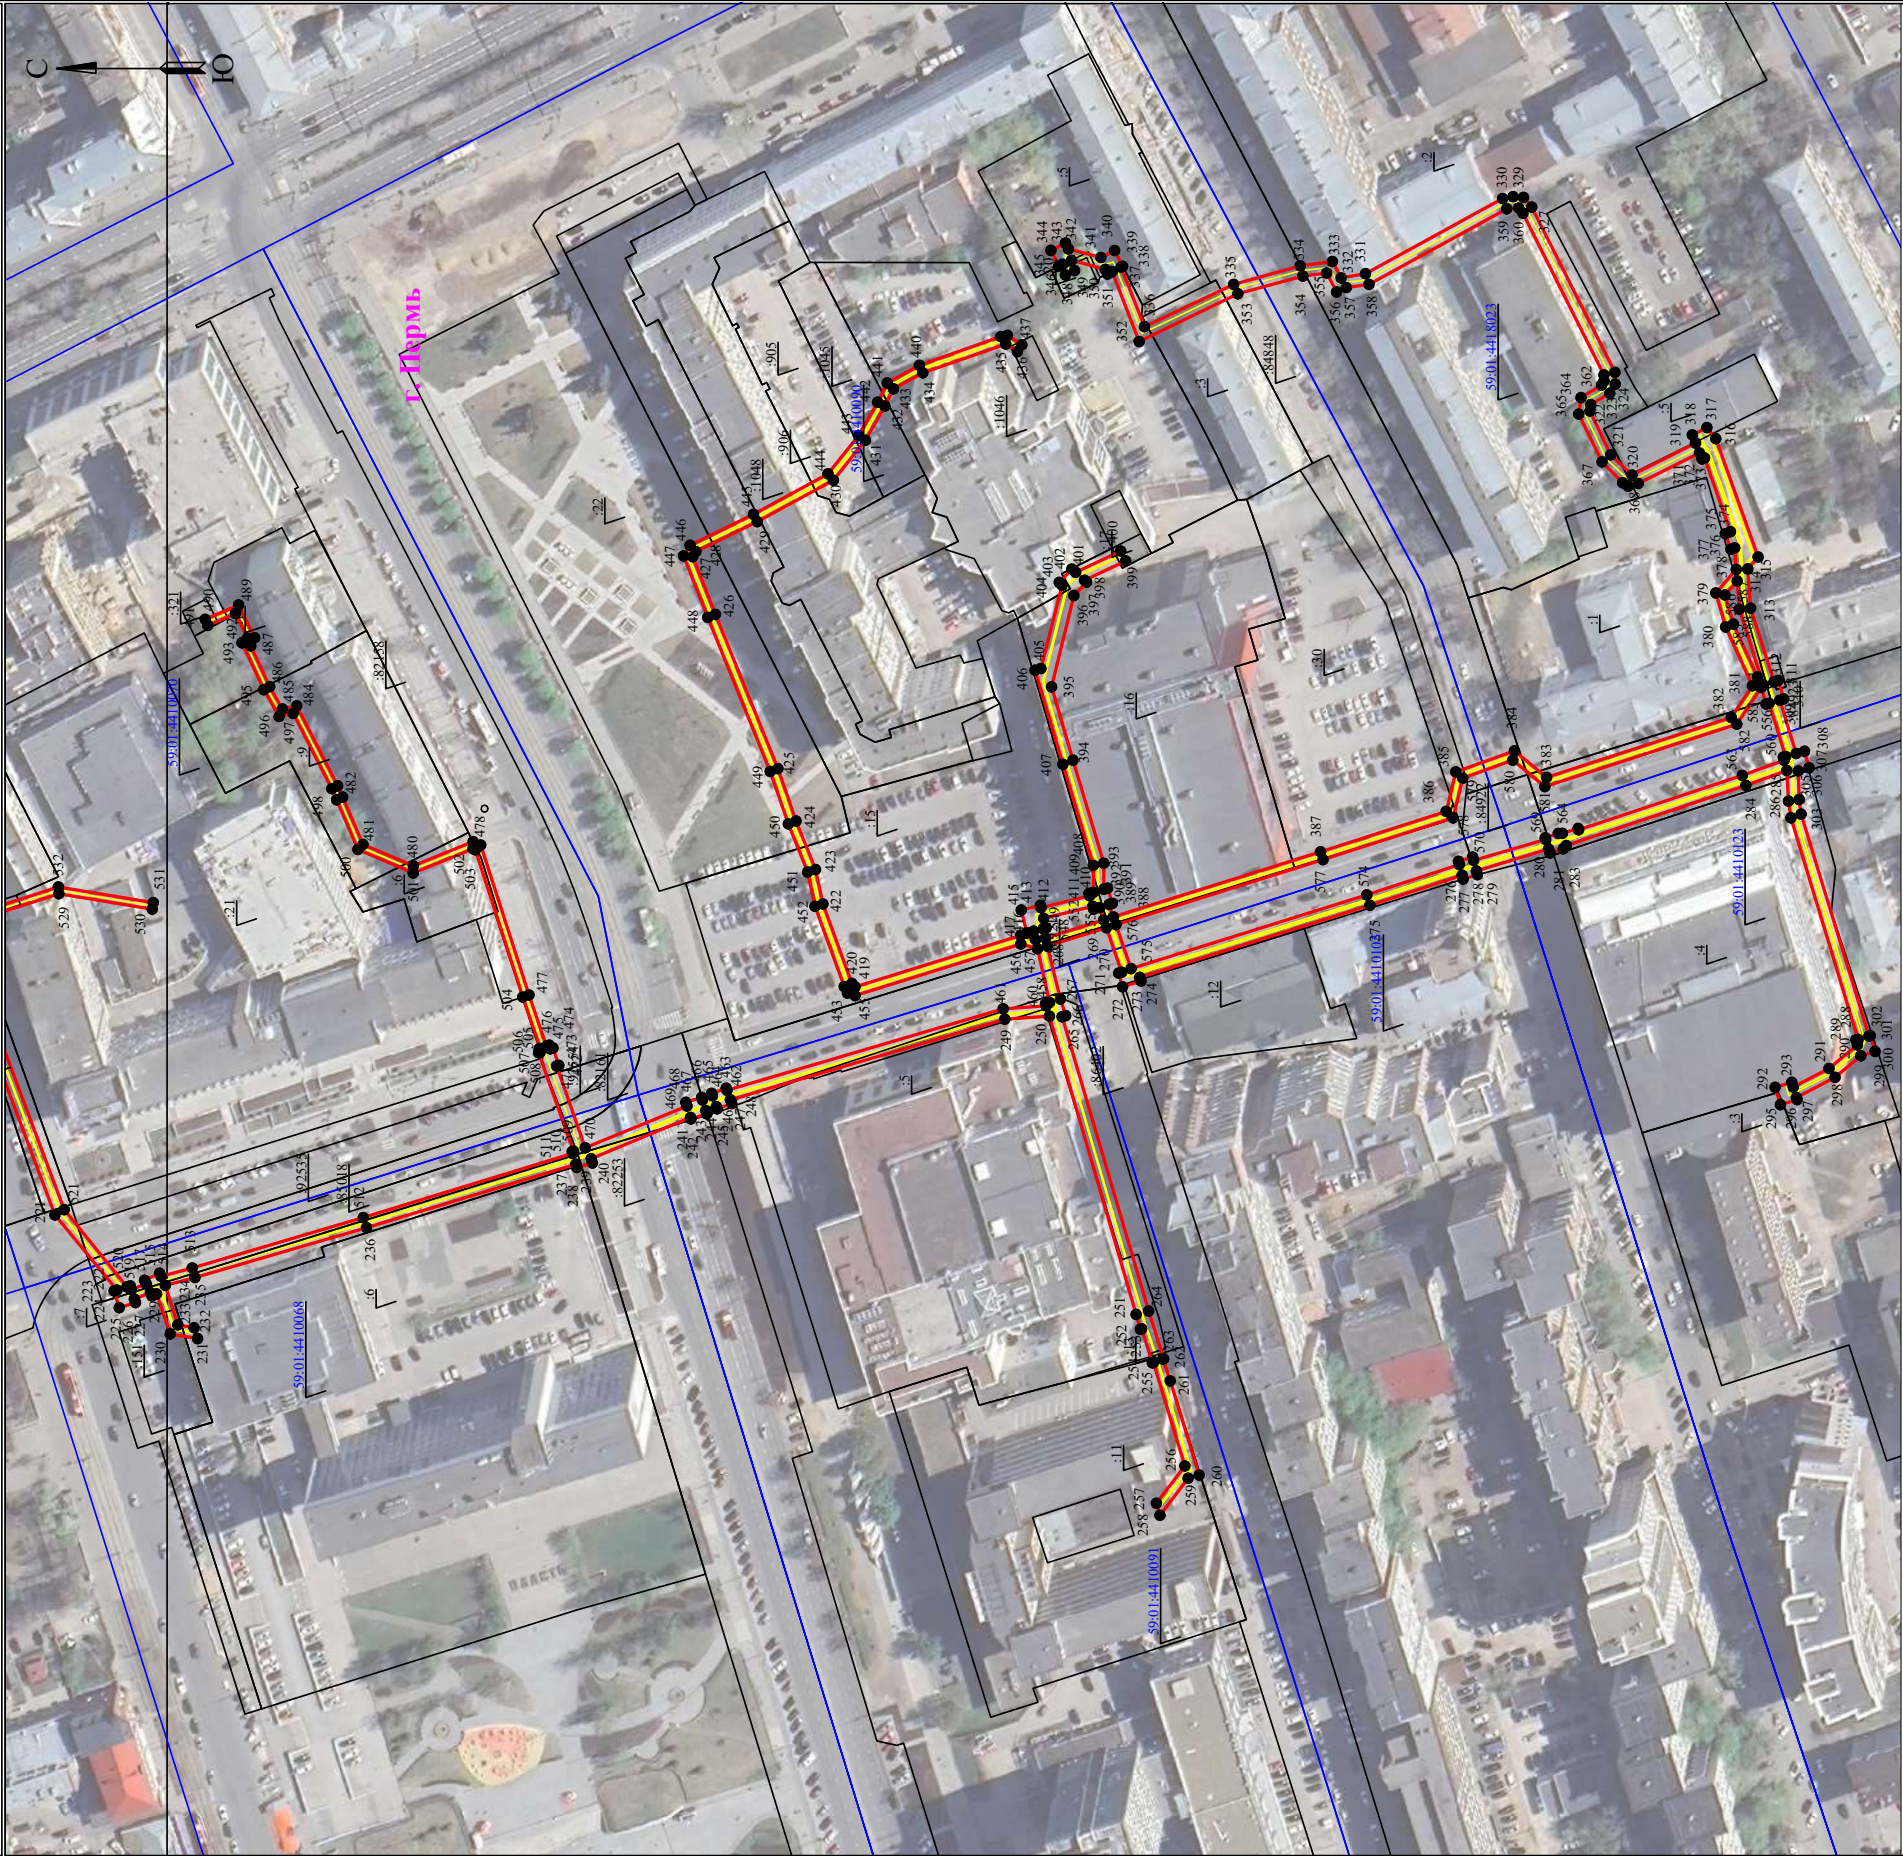

Используемые условные знаки и обозначения:

- границы земельных участков, попадающих в зону публичного сервитута

- граница кадастрового квартала

:123

- кадастровый номер земельного участка

63:29:1302003

- номер кадастрового квартала

- граница устанавливаемого публичного сервитута

- граница муниципального образования, населенного пункта

с.Рыжово

- наименование муниципального образования, населенного пункта

- Линия электропередачи

**Департамент земельных отношений администрации города Перми в целях информирования населения
в соответствии со статьей 39.42 Земельного кодекса Российской Федерации сообщает о возможном
установлении публичного сервитута в отдельных целях на территории города Перми***

№	Кадастровый номер земельного участка, в отношении которого устанавливается публичный сервитут (при наличии)	Адрес или описание земельного участка, в отношении которого устанавливается публичный сервитут	Цели установления публичного сервитута
1	59:01:4311770:9641 – 8 кв.м. 59:01:4311770:9 – 44 кв.м. 59:01:4311770 – 4 кв.м.	г. Пермь	Строительство, реконструкция, эксплуатация, капитальные ремонт инженерных сооружений
2	59:01:4716077:5 (16 кв.м) Российская Федерация, Пермский край, городской округ Пермский, город Пермь, улица Промышленная, з/у 82а 259:01:4716077:12 (2522 кв.м) Пермский край, г. Пермь		Строительство, реконструкция, эксплуатация, капитальные ремонт инженерных сооружений
3	59:01:0919077:132 (Российская Федерация, Пермский край, городской округ Пермский, город Пермь, улица Заречная) 59:01:0000000:89048 (Пермский край, г. Пермь, Пермское городское лесничество, Мотовилихинское участковое лесничество, кварталы № 20 (выдел(ы) 1-20,22-29,37- 44,46,47; № 27 (выдел(ы) 12-28; № 28 (выдел(ы) 1-3,6-28) (522 кв.м.) 59:01:0000000:88470 (Пермский край, г. Пермь, Мотовилихинский район) (651 кв.м.) Земли		Строительство, реконструкция, эксплуатация, капитальные ремонт инженерных сооружений
4	59:01:0000000:92689, земли Пермского городского округа в кадастровом квартале 59:01:4219181	г. Пермь	Строительство, реконструкция, эксплуатация, капитальные ремонт инженерных сооружений
5	59:01:4410179:70 – 103 кв.м.	г. Пермь	Строительство, реконструкция, эксплуатация, капитальные ремонт инженерных сооружений
6	59:01:4515049:181 (Российская Федерация, Пермский край, городской округ Пермский, город Пермь, улица Пожарная) 59:01:4515049:182 (Российская Федерация, Пермский край, городской округ Пермский, город Пермь, улица Пожарная) Земли		Строительство, реконструкция, эксплуатация, капитальные ремонт инженерных сооружений
7	59:01:3812855:2 (Российская Федерация, Пермский край, городской округ Пермский, город Пермь, з/у 855/2) Земли		Строительство, реконструкция, эксплуатация, капитальные ремонт инженерных сооружений
8	59:01:4713913:34 (Пермский край, г. Пермь, р-н Индустриальный, ул. 3-я Теплопроводная, 6а) 59:01:0000000:89401 (Пермский край, г. Пермь) Земли		Строительство, реконструкция, эксплуатация, капитальные ремонт инженерных сооружений

9	59:01:0000000:89406	г. Пермь	Строительство, реконструкция, эксплуатация, капитальные ремонт инженерных сооружений
10	59:01:0000000:76837 (Пермский край, г. Пермь, Индустриальный район, ул. 1-я Гиринская, ул. Ягодная) 59:01:4416126:77 (край Пермский, г. Пермь, р-н Индустриальный, ул. Ягодная, 24а, участок №79) 59:01:4416126:76 (край Пермский, г. Пермь, р-н Индустриальный, ул. Ягодная, 24а, участок №77) 59:01:4416126:75 (край Пермский, г. Пермь, р-н Индустриальный, ул. Ягодная, 24а, участок №76) 59:01:4416126:74 (край Пермский, г. Пермь, р-н Индустриальный, ул. Ягодная, 24а, участок №75) 59:01:4416126:195 (Пермский край, г. Пермь, Индустриальный р-н, ул. Ягодная, 24а, садоводческое некоммерческое товарищество "Коневод", земельный участок № 117) 59:01:4416126:112 (край Пермский, г. Пермь, р-н Индустриальный, ул. Ягодная, 24а, участок №116) 59:01:4416027:146 (Пермский край, г. Пермь, Индустриальный район, ул. Ягодная) 59:01:4413942:9 (край Пермский, г. Пермь, р-н Индустриальный, ул. Космонавта Леонова, 84б) 59:01:4413942:223 (Пермский край, г.о. Пермский, г. Пермь, ул. Космонавта Леонова) 59:01:4416126:379 (Российская Федерация, Пермский край, г.о. Пермский, г. Пермь, ул. 1-я Гиринская) Земли	Строительство, реконструкция, эксплуатация, капитальные ремонт инженерных сооружений	
11	59:01:5010014:17 (Пермский край, г. Пермь, Свердловский р-н, ул. Осенняя, 191) 59:01:5010014:1 (Пермский край, г. Пермь, Свердловский район, ул. Бродовское кольцо, 10) 59:01:5010015:170 (Пермский край, Пермский городской округ, г. Пермь, ул. Осенняя) Земли	Строительство, реконструкция, эксплуатация, капитальные ремонт инженерных сооружений	
12	59:01:5010001:17 (край Пермский, г. Пермь, р-н Свердловский, ул. Ореховая, 16) 59:01:5010001:14 (Пермский край, г. Пермь, Свердловский район, ул. Ореховая, 14) 59:01:5010005:289 (Российская Федерация, Пермский край, городской округ Пермский, город Пермь, улица Ореховая) 59:01:5010005:290 (Российская Федерация, край Пермский, городской округ Пермский, город Пермь, жилой район Новобродовский, улица Ореховая, з/у 7) земли	Строительство, реконструкция, эксплуатация, капитальные ремонт инженерных сооружений	

13	59:01:0000000:89962 (Пермский край, г.о. Пермский, г. Пермь, Пермское городское лесничество, Нижне-Курыньское участковое лесничество, кварталы № 49 (выдел(ы) 1-3,8,13,15-17; № 56 (выдел(ы) 1-3,5,7-16,28-32 № 57 (выдел(ы) 1-27) 59:01:0000000:47650 (Пермский край, г. Пермь, Кировский район, Пермское городское лесничество, Нижне-Курыньское Участковое лесничество, в квартале 49 части выделов 1, 3, 4, 6, 14; в квартале 50 части выделов 2, 6; в квартале 56 части выделов 18, 19; в квартале 59 части выделов 7, 8; в квартале 60 части выделов 2, 3, 5, 6, 11, 12) 59:01:0000000:1093 (Пермский край, г. Пермь, р-н Кировский) 59:01:1717146:226 (Пермский край, г. Пермь, Кировский район, Пермское городское лесничество, Нижне-Курыньское участковое лесничество, квартал 56 (выдела 2,9,18,19)) 59:01:1713169:4 (Пермский край, г. Пермь, р-н Кировский, ул. Фадеева, 14) ЕЗП 59:01:0000000:314 (обособленный земельный участок 59:01:1713169:3) Пермский край, г. Пермь, р-н Кировский, ул. Дунайская 59:01:1713169:1 (Пермский край, г. Пермь, Кировский район, ул. Ялтинская, 17) 59:01:0000000:89962 (Пермский край, г.о. Пермский, г. Пермь, Пермское городское лесничество, Нижне-Курыньское участковое лесничество, кварталы № 49 (выдел(ы) 1-3,8,13,15-17; № 56 (выдел(ы) 1-3,5,7-16,28-32 № 57 (выдел(ы) 1-27) Земли	Строительство, реконструкция, эксплуатация, капитальные ремонт инженерных сооружений
14	59:01:1810004:24 (Российская Федерация, Пермский край, г.о. Пермский, г. Пермь, ул. Соловьиная, з/у 1) 59:01:1810004:23 (Пермский край, г. Пермь, Кировский район, ул. Пшеничная, 14) 59:01:1810004:22 (край Пермский, г. Пермь, р-н Кировский, ул. Бузулуцкая, 40) 59:01:1810002:19 (Пермский край, г. Пермь, Кировский район, ул. Налимixinская, 81) 59:01:1810002:18 (Пермский край, г. Пермь, Кировский район, ул. Берестовая, 3) 59:01:1810002:17 (Пермский край, г. Пермь, Кировский район, ул. Берестовая, 5) 59:01:1810003:3 (Пермский край, г. Пермь, Кировский р-н, жилой район Налимиха, ул. Бузулуцкая и Соловьиная, 46/2) Земли	Строительство, реконструкция, эксплуатация, капитальные ремонт инженерных сооружений

Заинтересованные лица имеют право ознакомиться с ходатайством об установлении публичного сервитута и прилагаемым к нему описанием местоположения границ публичного сервитута по адресу: г. Пермь, ул. Сибирская 15, (тел. 212-72-06).

Заинтересованные лица могут подать заявление об учете прав в срок с 24.06.2025 по 08.07.2025.

Способы подачи заявлений:

1. посредством почтовой связи;

2. лично, в том числе через представителя, в департамент земельных отношений администрации города Перми (г. Пермь, ул. Сибирская 15);

3. в форме электронных документов с использованием информационно-телекоммуникационной сети «Интернет».

Правообладатели земельных участков, в отношении которых испрашивается публичный сервитут, если их права не зарегистрированы в Едином государственном реестре недвижимости, в течение пятнадцати дней со дня опубликования сообщения, предусмотренного подпунктом 1 пункта 3 статьи 39.42 ЗК РФ, подано в орган, уполномоченный на установление публичного сервитута, заявления об учете их прав (обременений прав) на земельные участки с приложением копий документов, подтверждающих эти права (обременения прав). В таких заявлениях указывается способ связи с правообладателями земельных участков, в том числе

их почтовый адрес и (или) адрес электронной почты. Правообладатели земельных участков, подавшие такие заявления по истечении указанного срока, несут риски невозможности обеспечения их прав в связи с отсутствием информации о таких лицах и их правах на земельные участки. Такие лица имеют право требовать от обладателя публичного сервитута плату за публичный сервитут не более чем за три года, предшествующие дню направления ими заявления об учете их прав (обременений прав).

Реквизиты решений об утверждении документа территориального планирования, документации по планировке территории, программ комплексного развития систем коммунальной инфраструктуры поселения, городского округа, а также информацию об инвестиционной программе субъекта естественных монополий, организации коммунального комплекса, указанных в ходатайстве об установлении публичного сервитута и сведения об официальных сайтах в информационно-телекоммуникационной сети «Интернет» отсутствуют.

Информация о возможности установления публичного сервитута публикуется на сайте <http://www.gotodperm.ru>, в «Официальном бюллетене органов местного самоуправления муниципального образования город Пермь».

Приложение: на 54 л.

**ГРАФИЧЕСКОЕ ОПИСАНИЕ
местоположения границ населенных пунктов, территориальных
зон, особо охраняемых природных территорий, зон с особыми
условиями использования территории**

(наименование объекта, местоположение границ которого описано (далее - объект))

Раздел 1

Сведения об объекте

№ п/п	Характеристики объекта	Описание характеристик
1	2	3
1	Местоположение объекта	Пермский край, Пермский городской округ, Пермь город.
2	Площадь объекта ± величина погрешности определения площади ($P \pm \Delta P$)	56 м ²
3	Иные характеристики объекта	Вид объекта реестра границ: Граница публичного сервитута Кадастровый номер квартала: 59:01:4311770 Вид или наименование публичного сервитута по документу: Публичный сервитут под объект: "Строительство участка ВЛ 0,4 кВ от ближайшей опоры ВЛ 0,4 кВ от РП-57, установка оборудования учета э/э на опоре ВЛ 0,4 кВ для электроснабжения гаража по адресу: Пермский край, г. Пермь, ул. Старцева, ПККО №8, бокс 1 (кад. номер зем. участка 59:01:4311770:9672)" Орган, принявший решение об установлении публичного сервитута: Департамент земельных отношений администрации города Перми Источники официального опубликования: https://gorodperm.ru/ Земельные участки, в отношении которых испрашивается публичный сервитут: 59:01:4311770:9, 59:01:4311770:9641 Цель установления публичного сервитута: Размещение объектов электросетевого хозяйства, тепловых сетей, водопроводных сетей, сетей водоотведения, линий и сооружений связи, линейных объектов системы газоснабжения, нефтепроводов и нефтепродуктопроводов, их неотъемлемых технологических частей, если указанные объекты являются объектами федерального, регионального или местного значения, либо необходимы для организации электро-, газо-, тепло-, водоснабжения населения и водоотведения, подключения (технологического присоединения) к сетям инженерно-технического обеспечения, либо переносятся в связи с изъятием земельных участков, на которых они ранее располагались, для государственных или муниципальных нужд (далее также - инженерные сооружения), Публичный сервитут для строительства, реконструкции, эксплуатации, капитального ремонта объекта электросетевого хозяйства "Строительство участка ВЛ 0,4 кВ от ближайшей опоры ВЛ 0,4 кВ от РП-57, установка оборудования учета э/э на опоре ВЛ 0,4 кВ для электроснабжения гаража по адресу: Пермский край, г. Пермь, ул. Старцева, ПККО №8, бокс 1 (кад. номер зем. участка 59:01:4311770:9672)" Срок публичного сервитута: продолжительность: 49 лет Обладатель публичного сервитута: Юридическое лицо, зарегистрированное в Российской Федерации ПАО "РОССЕТИ УРАЛ" (ИНН: 6671163413, ОГРН: 1056604000970, адрес эл. почты: resces@rosseti-ural.ru, почтовый адрес: г. Пермь, 25 октября д.17, оф. 904).

Раздел 2

Сведения о местоположении границ объекта

1. Система координат МСК-59, зона 2

2. Сведения о характерных точках границ объекта

Обозначение характерных точек границ	Координаты, м		Метод определения координат характерной точки	Средняя квадратическая погрешность положения характерной точки (Mt), м	Описание обозначения точки на местности (при наличии)
	X	Y			
1	2	3	4	5	6
1	517 639,99	2 236 073,05	Метод спутниковых геодезических измерений (определений)	0,10	—
2	517 643,78	2 236 074,34	Метод спутниковых геодезических измерений (определений)	0,10	—
3	517 637,41	2 236 093,03	Метод спутниковых геодезических измерений (определений)	0,10	—
4	517 635,00	2 236 092,21	Метод спутниковых геодезических измерений (определений)	0,10	—
5	517 635,65	2 236 090,25	Метод спутниковых геодезических измерений (определений)	0,10	—
6	517 636,79	2 236 086,84	Метод спутниковых геодезических измерений (определений)	0,10	—
7	517 637,93	2 236 083,40	Метод спутниковых геодезических измерений (определений)	0,10	—
8	517 639,03	2 236 079,93	Метод спутниковых геодезических измерений (определений)	0,10	—
9	517 640,18	2 236 076,41	Метод спутниковых геодезических измерений (определений)	0,10	—
10	517 638,98	2 236 076,02	Метод спутниковых геодезических измерений (определений)	0,10	—
1	517 639,99	2 236 073,05	Метод спутниковых геодезических измерений (определений)	0,10	—
3. Сведения о характерных точках части (частей) границы объекта					
1	2	3	4	5	6
—	—	—	—	—	—

ГРАФИЧЕСКОЕ ОПИСАНИЕ

местоположения границ публичного сервитута

Публичный сервитут для организации подключения (технологического присоединения) газоиспользующего оборудования и объекта капитального строительства к сети газораспределения: "Газопровод-ввод до границы земельного участка по адресу: Пермский край, г. Пермь, ул. Промышленная, 82а"

(наименование объекта, местоположение границ которого описано (далее - объект)

Раздел 1

Сведения об объекте		
N п/п	Характеристики объекта	Описание характеристик
1	2	3
1	Местоположение объекта	Пермский край, Пермь г.
2	Площадь объекта $\pm$ величина погрешности определения площади ($P \pm \Delta P$), м ²	2538 $\pm$ 18
3	Иные характеристики объекта	1. Публичный сервитут для организации подключения (технологического присоединения) газоиспользующего оборудования и объекта капитального строительства к сети газораспределения: "Газопровод-ввод до границы земельного участка по адресу: Пермский край, г. Пермь, ул. Промышленная, 82а" 2. Цель установления публичного сервитута: Размещение объектов электросетевого хозяйства, тепловых сетей, водопроводных сетей, сетей водоотведения, линий и сооружений связи, линейных объектов системы газоснабжения, нефтепроводов и нефтепродуктопроводов, их неотъемлемых технологических частей, если указанные объекты являются объектами федерального, регионального или местного значения, либо необходимы для организации электро-, газо-, тепло-, водоснабжения населения и водоотведения, подключения (технологического присоединения) к сетям инженерно-технического обеспечения, либо переносятся в связи с изъятием земельных участков, на которых они ранее располагались, для государственных или муниципальных нужд (далее также - инженерные сооружения) 3. Срок публичного сервитута: Продолжительность: 10 лет

Раздел 2

Сведения о местоположении границ объекта					
1. Система координат МСК-59, зона 2					
2. Сведения о характерных точках границ объекта					
Обозначение характерных точек границ	Координаты, м		Метод определения координат характерной точки	Средняя квадратическая погрешность положения характерной точки (Mt), м	Описание обозначения точки на местности (при наличии)
	X	Y			
1	2	3	4	5	6
1	509201.62	2224709.39	Аналитический метод	0.1	Закрепление отсутствует
2	509197.31	2224714.58	Аналитический метод	0.1	Закрепление отсутствует
3	509195.25	2224712.87	Аналитический метод	0.1	Закрепление

Сведения о местоположении границ объекта					
1. Система координат МСК-59, зона 2					
2. Сведения о характерных точках границ объекта					
Обозначение характерных точек границ	Координаты, м		Метод определения координат характерной точки	Средняя квадратическая погрешность положения характерной точки (Mt), м	Описание обозначения точки на местности (при наличии)
	X	Y			
					отсутствует
4	509190.92	2224709.27	Аналитический метод	0.1	Закрепление отсутствует
5	509167.69	2224733.18	Аналитический метод	0.1	Закрепление отсутствует
6	509159.17	2224724.73	Аналитический метод	0.1	Закрепление отсутствует
7	509158.19	2224725.76	Аналитический метод	0.1	Закрепление отсутствует
8	509166.02	2224733.96	Аналитический метод	0.1	Закрепление отсутствует
9	509054.86	2224841.49	Аналитический метод	0.1	Закрепление отсутствует
10	509047.23	2224833.61	Аналитический метод	0.1	Закрепление отсутствует
11	509150.52	2224733.65	Аналитический метод	0.1	Закрепление отсутствует
12	509142.98	2224725.76	Аналитический метод	0.1	Закрепление отсутствует
13	509158.96	2224709.03	Аналитический метод	0.1	Закрепление отсутствует
14	509167.54	2224717.54	Аналитический метод	0.1	Закрепление отсутствует
15	509190.12	2224694.30	Аналитический метод	0.1	Закрепление отсутствует
16	509204.34	2224706.11	Аналитический метод	0.1	Закрепление отсутствует
1	509201.62	2224709.39	Аналитический метод	0.1	Закрепление отсутствует
3. Сведения о характерных точках части (частей) границы объекта					
Обозначение характерных точек части границы	Координаты, м		Метод определения координат характерной точки	Средняя квадратическая погрешность положения характерной точки (Mt), м	Описание обозначения точки на местности (при наличии)
	X	Y			
1	2	3	4	5	6
-	-	-	-	-	-

ГРАФИЧЕСКОЕ ОПИСАНИЕ

местоположения границ публичного сервитута

ВЛ-0,4 КВ РП-46 НАСЕЛЕНИЕ

(наименование объекта, местоположение границ которого описано (далее - объект))

Раздел 1

Сведения об объекте		
№ п/п	Характеристики объекта	Описание характеристик
1	2	3
1	Местоположение объекта	Пермский край, Пермь город
2	Площадь объекта +/- величина погрешности определения площади (Р+/- Дельта Р)	1052 кв.м ± 6.62 кв.м
3	Иные характеристики объекта	Публичный сервитут устанавливается в целях эксплуатации объекта электросетевого хозяйства «ВЛ-0,4 КВ РП-46 НАСЕЛЕНИЕ» согласно п.1 ст. 39.37 «Земельного кодекса Российской Федерации» от 25.10.2001 г. №136-ФЗ) Срок установления публичного сервитута - сорок девять лет (согласно п.1 ст. 39.45 ЗК РФ).

Раздел 2

Сведения о местоположении границ объекта					
1. Система координат <u>МСК-59, зона 2</u>					
2. Сведения о характерных точках границ объекта					
Обозначение характерных точек границ	Координаты, м		Метод определения координат характерной точки	Средняя квадратическая погрешность положения характерной точки (M _t), м	Описание обозначения точки местности (при наличии)
	X	Y			
1	2	3	4	5	6
1	520403.43	2241698.33	Метод спутниковых геодезических измерений (определений)	0.10	—
2	520370.48	2241722.08	Метод спутниковых геодезических измерений (определений)	0.10	—
3	520339.76	2241744.88	Метод спутниковых геодезических измерений (определений)	0.10	—
4	520307.41	2241766.91	Метод спутниковых геодезических измерений (определений)	0.10	—
5	520287.69	2241733.33	Метод спутниковых геодезических измерений (определений)	0.10	—
6	520268.84	2241702.21	Метод спутниковых геодезических измерений (определений)	0.10	—
7	520250.46	2241671.60	Метод спутниковых	0.10	—

			геодезических измерений (определений)		
8	520230.83	2241638.76	Метод спутниковых геодезических измерений (определений)	0.10	—
9	520234.26	2241636.71	Метод спутниковых геодезических измерений (определений)	0.10	—
10	520253.89	2241669.54	Метод спутниковых геодезических измерений (определений)	0.10	—
11	520272.27	2241700.15	Метод спутниковых геодезических измерений (определений)	0.10	—
12	520291.13	2241731.27	Метод спутниковых геодезических измерений (определений)	0.10	—
13	520308.70	2241761.20	Метод спутниковых геодезических измерений (определений)	0.10	—
14	520337.43	2241741.63	Метод спутниковых геодезических измерений (определений)	0.10	—
15	520368.13	2241718.85	Метод спутниковых геодезических измерений (определений)	0.10	—
16	520401.09	2241695.09	Метод спутниковых геодезических измерений (определений)	0.10	—
1	520403.43	2241698.33	Метод спутниковых геодезических измерений (определений)	0.10	—

3. Сведения о характерных точках части (частей) границы объекта

Обозначение характерных точек части границы	Координаты, м		Метод определения координат характерной точки	Средняя квадратическая погрешность положения характерной точки (M_t), м	Описание обозначения точки на местности (при наличии)
	X	Y			
1	2	3	4	5	6
—	—	—	—	—	—

ГРАФИЧЕСКОЕ ОПИСАНИЕ
местоположения границ населенных пунктов, территориальных
зон, особо охраняемых природных территорий, зон с особыми
условиями использования территории

(наименование объекта, местоположение границ которого описано (далее - объект))

Раздел 1

Сведения об объекте		
№ п/п	Характеристики объекта	Описание характеристик
1	2	3
1	Местоположение объекта	Пермский край, Пермский городской округ, Пермь город.
2	Площадь объекта ± величина погрешности определения площади ($P \pm \Delta P$)	103 м²
3	Иные характеристики объекта	Вид объекта реестра границ: Граница публичного сервитута Кадастровый номер квартала: 59:01:4410179 Вид или наименование публичного сервитута по документу: Публичный сервитут под объект: "Строительство участка ВЛ 0,4 кВ от ближайшей опоры ВЛ 0,4 кВ от ТП-6539, установка оборудования учета э/э на опоре ВЛ 0,4 кВ для электроснабжения гаража по адресу: Пермский край, г. Пермь, тер. ГСК-164 Куйбышева, г-ж 48, бокс 48 (очередь 2)" Орган, принявший решение об установлении публичного сервитута: Департамент земельных отношений администрация города Перми Источники официального опубликования: https://permokrug.ru/ Земельные участки, в отношении которых испрашивается публичный сервитут: 59:01:4410179:70 Цель установления публичного сервитута: Публичный сервитут для строительства, реконструкции, эксплуатации, капитального ремонта объекта электросетевого хозяйства "Строительство участка ВЛ 0,4 кВ от ближайшей опоры ВЛ 0,4 кВ от ТП-6539, установка оборудования учета э/э на опоре ВЛ 0,4 кВ для электроснабжения гаража по адресу: Пермский край, г. Пермь, тер. ГСК-164 Куйбышева, г-ж 48, бокс 48 (очередь 2)" Срок публичного сервитута: продолжительность: 49 лет Обладатель публичного сервитута: Юридическое лицо, зарегистрированное в Российской Федерации Публичное акционерное общество «Россети Урал» (ИНН: 6671163413, ОГРН: 1056604000970, адрес эл. почты: re-pges@rosseti-ural.ru, почтовый адрес: 614990, г. Пермь, Комсомольский проспект, 48).

Раздел 2

Сведения о местоположении границ объекта					
1. Система координат _____					
2. Сведения о характерных точках границ объекта					
Обозначение характерных точек границ	Координаты, м		Метод определения координат характерной точки	Средняя квадратическая погрешность положения характерной точки (Mt), м	Описание обозначения точки на местности (при наличии)
	X	Y			
1	2	3	4	5	6
1	516 663,80	2 231 975,86	Метод спутниковых геодезических измерений (определений)	0,10	—
2	516 667,67	2 231 974,82	Метод спутниковых геодезических измерений (определений)	0,10	—
3	516 673,96	2 231 998,16	Метод спутниковых геодезических измерений (определений)	0,10	—
4	516 672,32	2 232 000,86	Метод спутниковых геодезических измерений (определений)	0,10	—
5	516 670,66	2 232 001,30	Метод спутниковых геодезических измерений (определений)	0,10	—
1	516 663,80	2 231 975,86	Метод спутниковых геодезических измерений (определений)	0,10	—
3. Сведения о характерных точках части (частей) границы объекта					
1	2	3	4	5	6
—	—	—	—	—	—

Раздел 3

Сведения о местоположении измененных (уточненных) границ объекта

1. Система координат

2. Сведения о характерных точках границ объекта

Обозначение характерных точек границы	Существующие координаты, м		Измененные (уточненные) координаты, м		Метод определения координат характерной точки	Средняя квадратическая погрешность положения характерной точки (Mt), м	Описание обозначения точки на местности (при наличии)
	X	Y	X	Y			
1	2	3	4	5	6	7	8
—	—	—	—	—	—	—	—

3. Сведения о характерных точках части (частей) границы объекта

1	2	3	4	5	6	7	8
—	—	—	—	—	—	—	—

ТЕКСТОВОЕ ОПИСАНИЕ
местоположения границ населенных пунктов, территориальных зон

Прохождение границы		Описание прохождения границы
от точки	до точки	
1	2	3
—	—	—

ГРАФИЧЕСКОЕ ОПИСАНИЕ

местоположения границ публичного сервитута

ВЛ-10кВ КТП-5426

(наименование объекта, местоположение границ которого описано (далее - объект))

Раздел 1

Сведения об объекте		
№ п/п	Характеристики объекта	Описание характеристик
1	2	3
1	Местоположение объекта	Пермский край, Пермь город
2	Площадь объекта +/- величина погрешности определения площади (Р+/- Дельта Р)	956 кв.м ± 6.40 кв.м
3	Иные характеристики объекта	Публичный сервитут устанавливается в целях эксплуатации объекта электросетевого хозяйства «ВЛ-10кВ КТП-5426» (согласно п.1 ст. 39.37 «Земельного кодекса Российской Федерации» от 25.10.2001 г. №136-ФЗ) Срок установления публичного сервитута - сорок девять лет (согласно п.1 ст. 39.45 ЗК РФ).

Раздел 2

Сведения о местоположении границ объекта					
1. Система координат <u>МСК-59, зона 2</u>					
2. Сведения о характерных точках границ объекта					
Обозначение характерных точек границ	Координаты, м		Метод определения координат характерной точки	Средняя квадратическая погрешность положения характерной точки (M _t), м	Описание обозначения точки местности (при наличии)
	X	Y			
1	2	3	4	5	6
1	516554.45	2224726.31	Метод спутниковых геодезических измерений (определений)	0.10	—
2	516552.87	2224721.48	Метод спутниковых геодезических измерений (определений)	0.10	—
3	516542.61	2224701.37	Метод спутниковых геодезических измерений (определений)	0.10	—
4	516532.45	2224680.69	Метод спутниковых геодезических измерений (определений)	0.10	—
5	516518.92	2224665.07	Метод спутниковых геодезических измерений (определений)	0.10	—
6	516514.58	2224653.20	Метод спутниковых геодезических измерений (определений)	0.10	—
7	516524.89	2224649.43	Метод спутниковых	0.10	—

			геодезических измерений (определений)		
8	516528.56	2224659.39	Метод спутниковых геодезических измерений (определений)	0.10	—
9	516541.69	2224674.57	Метод спутниковых геодезических измерений (определений)	0.10	—
10	516552.45	2224696.45	Метод спутниковых геодезических измерений (определений)	0.10	—
11	516560.73	2224712.68	Метод спутниковых геодезических измерений (определений)	0.10	—
12	516563.91	2224711.64	Метод спутниковых геодезических измерений (определений)	0.10	—
13	516567.33	2224722.10	Метод спутниковых геодезических измерений (определений)	0.10	—
14	516560.08	2224724.47	Метод спутниковых геодезических измерений (определений)	0.10	—
1	516554.45	2224726.31	Метод спутниковых геодезических измерений (определений)	0.10	—

3. Сведения о характерных точках части (частей) границы объекта

Обозначение характерных точек части границы	Координаты, м		Метод определения координат характерной точки	Средняя квадратическая погрешность положения характерной точки (M_t), м	Описание обозначения точки на местности (при наличии)
	X	Y			
1	2	3	4	5	6
—	—	—	—	—	—

ГРАФИЧЕСКОЕ ОПИСАНИЕ

местоположения границ публичного сервитута

КТП - 4190

(наименование объекта, местоположение границ которого описано (далее - объект))

Раздел 1

Сведения об объекте		
№ п/п	Характеристики объекта	Описание характеристик
1	2	3
1	Местоположение объекта	Пермский край, Пермь город
2	Площадь объекта +/- величина погрешности определения площади (Р+/- Дельта Р)	511 кв.м ± 4.52 кв.м
3	Иные характеристики объекта	Публичный сервитут устанавливается в целях эксплуатации объекта электросетевого хозяйства «КТП - 4190» (согласно п.1 ст. 39.37 «Земельного кодекса Российской Федерации» от 25.10.2001 г. №136-ФЗ) Срок установления публичного сервитута - сорок девять лет (согласно п.1 ст. 39.45 ЗК РФ).

Раздел 2

Сведения о местоположении границ объекта					
1. Система координат <u>МСК-59, зона 2</u>					
2. Сведения о характерных точках границ объекта					
Обозначение характерных точек границ	Координаты, м		Метод определения координат характерной точки	Средняя квадратическая погрешность положения характерной точки (M _t), м	Описание обозначения точки местности (при наличии)
	X	Y			
1	2	3	4	5	6
1	527594.36	2239303.16	Метод спутниковых геодезических измерений (определений)	0.10	—
2	527604.79	2239291.55	Метод спутниковых геодезических измерений (определений)	0.10	—
3	527602.66	2239289.39	Метод спутниковых геодезических измерений (определений)	0.10	—
4	527605.00	2239285.51	Метод спутниковых геодезических измерений (определений)	0.10	—
5	527625.46	2239296.72	Метод спутниковых геодезических измерений (определений)	0.10	—
6	527614.67	2239316.64	Метод спутниковых геодезических измерений (определений)	0.10	—
7	527593.54	2239304.51	Метод спутниковых	0.10	—

			геодезических измерений (определений)		
1	527594.36	2239303.16	Метод спутниковых геодезических измерений (определений)	0.10	–
3. Сведения о характерных точках части (частей) границы объекта					
Обозначение характерных точек части границы	Координаты, м		Метод определения координат характерной точки	Средняя квадратическая погрешность положения характерной точки (M_t), м	Описание обозначения точки на местности (при наличии)
	X	Y			
1	2	3	4	5	6
–	–	–	–	–	–

ГРАФИЧЕСКОЕ ОПИСАНИЕ

местоположения границ публичного сервитута

ВЛ 6КВ Ф ПЕРМСТРОЙ ОТ ПС ПЕРВОМАЙСКАЯ (отпайка к КТП-7592), ВЛ 6КВ Ф ПЕРМСТРОЙ ОТ ПС ПЕРВОМАЙСКАЯ

(наименование объекта, местоположение границ которого описано (далее - объект))

Раздел 1

Сведения об объекте		
№ п/п	Характеристики объекта	Описание характеристик
1	2	3
1	Местоположение объекта	Пермский край, Пермь город
2	Площадь объекта +/- величина погрешности определения площади (Р+/- Дельта Р)	485 кв.м ± 7.39 кв.м
3	Иные характеристики объекта	Публичный сервитут устанавливается в целях эксплуатации объекта электросетевого хозяйства «ВЛ 6КВ Ф ПЕРМСТРОЙ ОТ ПС ПЕРВОМАЙСКАЯ (отпайка к КТП-7592), ВЛ 6КВ Ф ПЕРМСТРОЙ ОТ ПС ПЕРВОМАЙСКАЯ» (согласно п.1 ст. 39.37 «Земельного кодекса Российской Федерации» от 25.10.2001 г. №136-ФЗ) Срок установления публичного сервитута - сорок девять лет (согласно п.1 ст. 39.45 ЗК РФ).

Раздел 2

Сведения о местоположении границ объекта					
1. Система координат <u>МСК-59, зона 2</u>					
2. Сведения о характерных точках границ объекта					
Обозначение характерных точек границ	Координаты, м		Метод определения координат характерной точки	Средняя квадратическая погрешность положения характерной точки (M _t), м	Описание обозначения точки местности (при наличии)
	X	Y			
1	2	3	4	5	6
Граница1(1)	—	—	—	—	—
1	512211.81	2225547.42	Метод спутниковых геодезических измерений (определений)	0.10	—
2	512198.96	2225559.76	Метод спутниковых геодезических измерений (определений)	0.10	—
3	512197.10	2225559.68	Метод спутниковых геодезических измерений (определений)	0.10	—
4	512190.32	2225560.29	Метод спутниковых геодезических измерений (определений)	0.10	—
5	512188.57	2225553.34	Метод спутниковых геодезических измерений (определений)	0.10	—
6	512209.02	2225546.39	Метод спутниковых	0.10	—

			геодезических измерений (определений)		
1	512211.81	2225547.42	Метод спутниковых геодезических измерений (определений)	0.10	—
Граница1(2)	—	—	—	—	—
7	511117.14	2225649.37	Метод спутниковых геодезических измерений (определений)	0.10	—
8	511113.25	2225643.69	Метод спутниковых геодезических измерений (определений)	0.10	—
9	511113.46	2225643.49	Метод спутниковых геодезических измерений (определений)	0.10	—
10	511113.36	2225643.35	Метод спутниковых геодезических измерений (определений)	0.10	—
11	511115.99	2225639.03	Метод спутниковых геодезических измерений (определений)	0.10	—
12	511127.29	2225643.97	Метод спутниковых геодезических измерений (определений)	0.10	—
13	511119.37	2225651.65	Метод спутниковых геодезических измерений (определений)	0.10	—
7	511117.14	2225649.37	Метод спутниковых геодезических измерений (определений)	0.10	—
Граница1(3)	—	—	—	—	—
14	510641.59	2225387.90	Метод спутниковых геодезических измерений (определений)	0.10	—
15	510631.97	2225383.69	Метод спутниковых геодезических измерений (определений)	0.10	—
16	510634.40	2225365.04	Метод спутниковых геодезических измерений (определений)	0.10	—
17	510634.54	2225363.40	Метод спутниковых геодезических измерений (определений)	0.10	—
18	510635.06	2225361.01	Метод спутниковых геодезических измерений (определений)	0.10	—
19	510644.83	2225363.16	Метод спутниковых геодезических измерений (определений)	0.10	—
20	510644.45	2225364.90	Метод спутниковых геодезических измерений (определений)	0.10	—

21	510644.34	2225366.11	Метод спутниковых геодезических измерений (определений)	0.10	–
14	510641.59	2225387.90	Метод спутниковых геодезических измерений (определений)	0.10	–
3. Сведения о характерных точках части (частей) границы объекта					
Обозначение характерных точек части границы	Координаты, м		Метод определения координат характерной точки	Средняя квадратическая погрешность положения характерной точки (M_t), м	Описание обозначения точки на местности (при наличии)
	X	Y			
1	2	3	4	5	6
–	–	–	–	–	–

ГРАФИЧЕСКОЕ ОПИСАНИЕ

местоположения границ населенных пунктов, территориальных зон, особо охраняемых природных территорий, зон с особыми условиями использования территории

Публичный сервитут для использования в целях подключения (технологического присоединения) к сетям инженерно-технического обеспечения: «Строительство КЛ 0,4 кВ от РУ 0,4 кВ ТП-6380, установка оборудования учета э/э в РУ 0,4 кВ ТП-6380 для электроснабжения шахты №12 главного разгрузочного коллектора по адресу: Пермский край, г. Пермь, на пересечении по ул. Тихой и ул. Рабоче-Крестьянской (кад. номер зем. участка 59:01:4410292:9)»

(наименование объекта, местоположение границ которого описано (далее - объект))

Раздел 1**Сведения об объекте**

№ п/п	Характеристики объекта	Описание характеристик
1	2	3
1.	Местоположение объекта	Пермский край, г.о Пермский, город Пермь
2.	Площадь объекта +/- величина погрешности определения площади (Р +/- Дельта Р)	240 +/- 5 м ²
3.	Иные характеристики объекта	ПАО «Россети Урал». Почтовый адрес: Россия, 620026, Свердловская область, г. Екатеринбург, ул. Мамина – Сибиряка, д. 140. Адрес электронной почты: reges@rosseti-ural.ru. Публичный сервитут для использования в целях подключения (технологического присоединения) к сетям инженерно-технического обеспечения: «Строительство КЛ 0,4 кВ от РУ 0,4 кВ ТП-6380, установка оборудования учета э/э в РУ 0,4 кВ ТП-6380 для электроснабжения шахты №12 главного разгрузочного коллектора по адресу: Пермский край, г. Пермь, на пересечении по ул. Тихой и ул. Рабоче-Крестьянской (кад. номер зем. участка 59:01:4410292:9)» . Срок установления сервитута - 49 лет.

Раздел 2					
Сведения о местоположении границ объекта					
1. Система координат МСК-59, зона 2					
2. Сведения о характерных точках границ объекта					
Обозначение характерных точек границ	Координаты, м		Метод определения координат характерной точки	Средняя квадратическая погрешность положения характерной точки (Mt), м	Описание обозначения точки на местности (при наличии)
	X	Y			
1	2	3	4	5	6
1	517627.64	2233432.80	Метод спутниковых геодезических измерений (определений)	0.1	Закрепление отсутствует
2	517629.19	2233432.34	Метод спутниковых геодезических измерений (определений)	0.1	Закрепление отсутствует
3	517633.46	2233432.25	Метод спутниковых геодезических измерений (определений)	0.1	Закрепление отсутствует
4	517652.60	2233387.92	Метод спутниковых геодезических измерений (определений)	0.1	Закрепление отсутствует
5	517658.05	2233385.37	Метод спутниковых геодезических измерений (определений)	0.1	Закрепление отсутствует
6	517636.11	2233436.20	Метод спутниковых геодезических измерений (определений)	0.1	Закрепление отсутствует
7	517629.70	2233436.36	Метод спутниковых геодезических измерений (определений)	0.1	Закрепление отсутствует
8	517625.58	2233437.59	Метод спутниковых геодезических измерений (определений)	0.1	Закрепление отсутствует
1	517627.64	2233432.80	Метод спутниковых геодезических измерений (определений)	0.1	Закрепление отсутствует

3. Сведения о характерных точках части (частей) границы объекта					
Обозначение характерных точек части границы	Координаты, м		Метод определения координат характерной точки	Средняя квадратическая погрешность положения характерной точки (Mt), м	Описание обозначения точки на местности (при наличии)
	X	Y			
1	2	3	4	5	6
-	-	-	-	-	-

ГРАФИЧЕСКОЕ ОПИСАНИЕ

местоположения границ публичного сервитута

ВЛ-6кВ отп.к КТП-7495 Ветлечебница РП-86, КЛ-6кВ отп.к КТП-7495 Ветлечебница РП-86
(наименование объекта, местоположение границ которого описано (далее - объект))

Раздел 1

Сведения об объекте		
№ п/п	Характеристики объекта	Описание характеристик
1	2	3
1	Местоположение объекта	Пермский край, Пермь город
2	Площадь объекта +/- величина погрешности определения площади (Р+/- Дельта Р)	4403 кв.м ± 13.33 кв.м
3	Иные характеристики объекта	Публичный сервитут устанавливается в целях эксплуатации объекта электросетевого хозяйства «ВЛ-6кВ отп.к КТП-7495 Ветлечебница РП-86, КЛ-6кВ отп.к КТП-7495 Ветлечебница РП-86» (согласно п.1 ст. 39.37 «Земельного кодекса Российской Федерации» от 25.10.2001 г. №136-ФЗ) Срок установления публичного сервитута - сорок девять лет (согласно п.1 ст. 39.45 ЗК РФ).

Раздел 2

Сведения о местоположении границ объекта					
1. Система координат <u>МСК-59, зона 2</u>					
2. Сведения о характерных точках границ объекта					
Обозначение характерных точек границ	Координаты, м		Метод определения координат характерной точки	Средняя квадратическая погрешность положения характерной точки (M _t), м	Описание обозначения точки местности (при наличии)
	X	Y			
1	2	3	4	5	6
1	511603.45	2227664.16	Метод спутниковых геодезических измерений (определений)	0.10	—
2	511614.02	2227666.18	Метод спутниковых геодезических измерений (определений)	0.10	—
3	511652.04	2227672.22	Метод спутниковых геодезических измерений (определений)	0.10	—
4	511690.46	2227678.14	Метод спутниковых геодезических измерений (определений)	0.10	—
5	511716.99	2227682.45	Метод спутниковых геодезических измерений (определений)	0.10	—
6	511767.54	2227690.49	Метод спутниковых геодезических измерений (определений)	0.10	—

7	511799.57	2227696.10	Метод спутниковых геодезических измерений (определений)	0.10	—
8	511821.25	2227684.90	Метод спутниковых геодезических измерений (определений)	0.10	—
9	511827.83	2227649.04	Метод спутниковых геодезических измерений (определений)	0.10	—
10	511834.84	2227609.24	Метод спутниковых геодезических измерений (определений)	0.10	—
11	511838.25	2227570.32	Метод спутниковых геодезических измерений (определений)	0.10	—
12	511844.92	2227529.93	Метод спутниковых геодезических измерений (определений)	0.10	—
13	511853.15	2227486.01	Метод спутниковых геодезических измерений (определений)	0.10	—
14	511857.66	2227486.86	Метод спутниковых геодезических измерений (определений)	0.10	—
15	511860.63	2227476.51	Метод спутниковых геодезических измерений (определений)	0.10	—
16	511864.04	2227469.92	Метод спутниковых геодезических измерений (определений)	0.10	—
17	511866.39	2227468.82	Метод спутниковых геодезических измерений (определений)	0.10	—
18	511867.10	2227468.72	Метод спутниковых геодезических измерений (определений)	0.10	—
19	511875.33	2227470.12	Метод спутниковых геодезических измерений (определений)	0.10	—
20	511876.44	2227463.27	Метод спутниковых геодезических измерений (определений)	0.10	—
21	511878.41	2227463.59	Метод спутниковых геодезических измерений (определений)	0.10	—
22	511876.98	2227472.42	Метод спутниковых геодезических измерений (определений)	0.10	—
23	511867.08	2227470.74	Метод спутниковых геодезических измерений (определений)	0.10	—
24	511866.97	2227470.76	Метод спутниковых	0.10	—

			геодезических измерений (определений)		
25	511865.51	2227471.44	Метод спутниковых геодезических измерений (определений)	0.10	—
26	511862.50	2227477.25	Метод спутниковых геодезических измерений (определений)	0.10	—
27	511859.63	2227487.23	Метод спутниковых геодезических измерений (определений)	0.10	—
28	511862.97	2227487.85	Метод спутниковых геодезических измерений (определений)	0.10	—
29	511854.76	2227531.67	Метод спутниковых геодезических измерений (определений)	0.10	—
30	511848.17	2227571.58	Метод спутниковых геодезических измерений (определений)	0.10	—
31	511844.76	2227610.54	Метод спутниковых геодезических измерений (определений)	0.10	—
32	511837.67	2227650.82	Метод спутниковых геодезических измерений (определений)	0.10	—
33	511830.19	2227691.52	Метод спутниковых геодезических измерений (определений)	0.10	—
34	511801.17	2227706.54	Метод спутниковых геодезических измерений (определений)	0.10	—
35	511765.90	2227700.35	Метод спутниковых геодезических измерений (определений)	0.10	—
36	511715.41	2227692.33	Метод спутниковых геодезических измерений (определений)	0.10	—
37	511688.90	2227688.02	Метод спутниковых геодезических измерений (определений)	0.10	—
38	511650.50	2227682.10	Метод спутниковых геодезических измерений (определений)	0.10	—
39	511612.30	2227676.04	Метод спутниковых геодезических измерений (определений)	0.10	—
40	511601.57	2227673.98	Метод спутниковых геодезических измерений (определений)	0.10	—
1	511603.45	2227664.16	Метод спутниковых геодезических	0.10	—

			измерений (определений)		
3. Сведения о характерных точках части (частей) границы объекта					
Обозначение характерных точек части границы	Координаты, м		Метод определения координат характерной точки	Средняя квадратическая погрешность положения характерной точки (M_t), м	Описание обозначения точки на местности (при наличии)
	X	Y			
1	2	3	4	5	6
–	–	–	–	–	–

ГРАФИЧЕСКОЕ ОПИСАНИЕ

местоположения границ публичного сервитута

ВЛ-10кВ КТП-6477

(наименование объекта, местоположение границ которого описано (далее - объект))

Раздел 1

Сведения об объекте		
№ п/п	Характеристики объекта	Описание характеристик
1	2	3
1	Местоположение объекта	Пермский край, Пермь город
2	Площадь объекта +/- величина погрешности определения площади (Р+/- Дельта Р)	1213 кв.м ± 7.04 кв.м
3	Иные характеристики объекта	Публичный сервитут устанавливается в целях эксплуатации объекта электросетевого хозяйства «ВЛ-10кВ КТП-6477» (согласно п.1 ст. 39.37 «Земельного кодекса Российской Федерации» от 25.10.2001 г. №136-ФЗ) Срок установления публичного сервитута - сорок девять лет (согласно п.1 ст. 39.45 ЗК РФ).

Раздел 2

Сведения о местоположении границ объекта					
1. Система координат <u>МСК-59, зона 2</u>					
2. Сведения о характерных точках границ объекта					
Обозначение характерных точек границ	Координаты, м		Метод определения координат характерной точки	Средняя квадратическая погрешность положения характерной точки (M _t), м	Описание обозначения точка местности (при наличии)
	X	Y			
1	2	3	4	5	6
1	509682.46	2242173.57	Метод спутниковых геодезических измерений (определений)	0.10	—
2	509658.65	2242204.57	Метод спутниковых геодезических измерений (определений)	0.10	—
3	509632.24	2242238.67	Метод спутниковых геодезических измерений (определений)	0.10	—
4	509620.18	2242254.36	Метод спутниковых геодезических измерений (определений)	0.10	—
5	509614.37	2242260.85	Метод спутниковых геодезических измерений (определений)	0.10	—
6	509606.18	2242253.54	Метод спутниковых геодезических измерений (определений)	0.10	—
7	509611.70	2242247.34	Метод спутниковых	0.10	—

			геодезических измерений (определений)		
8	509623.54	2242231.95	Метод спутниковых геодезических измерений (определений)	0.10	–
9	509649.93	2242197.85	Метод спутниковых геодезических измерений (определений)	0.10	–
10	509673.74	2242166.87	Метод спутниковых геодезических измерений (определений)	0.10	–
1	509682.46	2242173.57	Метод спутниковых геодезических измерений (определений)	0.10	–
3. Сведения о характерных точках части (частей) границы объекта					
Обозначение характерных точек части границы	Координаты, м		Метод определения координат характерной точки	Средняя квадратическая погрешность положения характерной точки (M_t), м	Описание обозначения точки на местности (при наличии)
	X	Y			
1	2	3	4	5	6
–	–	–	–	–	–

ГРАФИЧЕСКОЕ ОПИСАНИЕ

местоположения границ публичного сервитута

ВЛ-10кВ ТП-0431 - КТП-6490

(наименование объекта, местоположение границ которого описано (далее - объект))

Раздел 1

Сведения об объекте		
№ п/п	Характеристики объекта	Описание характеристик
1	2	3
1	Местоположение объекта	Пермский край, Пермь город
2	Площадь объекта +/- величина погрешности определения площади (Р+/- Дельта Р)	2335 кв.м ± 10.06 кв.м
3	Иные характеристики объекта	Публичный сервитут устанавливается в целях эксплуатации объекта электросетевого хозяйства «ВЛ-10кВ ТП-0431 - КТП-6490» (согласно п.1 ст. 39.37 «Земельного кодекса Российской Федерации» от 25.10.2001 г. №136-ФЗ) Срок установления публичного сервитута - сорок девять лет (согласно п.1 ст. 39.45 ЗК РФ).

Раздел 2

Сведения о местоположении границ объекта					
1. Система координат <u>МСК-59, зона 2</u>					
2. Сведения о характерных точках границ объекта					
Обозначение характерных точек границ	Координаты, м		Метод определения координат характерной точки	Средняя квадратическая погрешность положения характерной точки (M _t), м	Описание обозначения точка местности (при наличии)
	X	Y			
1	2	3	4	5	6
1	510243.33	2242056.52	Метод спутниковых геодезических измерений (определений)	0.10	—
2	510252.32	2242052.13	Метод спутниковых геодезических измерений (определений)	0.10	—
3	510255.11	2242057.44	Метод спутниковых геодезических измерений (определений)	0.10	—
4	510272.12	2242092.91	Метод спутниковых геодезических измерений (определений)	0.10	—
5	510247.48	2242103.64	Метод спутниковых геодезических измерений (определений)	0.10	—
6	510231.09	2242110.81	Метод спутниковых геодезических измерений (определений)	0.10	—
7	510194.01	2242127.21	Метод спутниковых	0.10	—

			геодезических измерений (определений)		
8	510173.75	2242135.88	Метод спутниковых геодезических измерений (определений)	0.10	—
9	510163.36	2242142.55	Метод спутниковых геодезических измерений (определений)	0.10	—
10	510141.80	2242151.15	Метод спутниковых геодезических измерений (определений)	0.10	—
11	510122.08	2242160.32	Метод спутниковых геодезических измерений (определений)	0.10	—
12	510108.59	2242166.67	Метод спутниковых геодезических измерений (определений)	0.10	—
13	510099.61	2242171.03	Метод спутниковых геодезических измерений (определений)	0.10	—
14	510099.51	2242173.85	Метод спутниковых геодезических измерений (определений)	0.10	—
15	510089.51	2242173.49	Метод спутниковых геодезических измерений (определений)	0.10	—
16	510089.83	2242164.67	Метод спутниковых геодезических измерений (определений)	0.10	—
17	510104.27	2242157.65	Метод спутниковых геодезических измерений (определений)	0.10	—
18	510117.84	2242151.26	Метод спутниковых геодезических измерений (определений)	0.10	—
19	510137.84	2242141.97	Метод спутниковых геодезических измерений (определений)	0.10	—
20	510158.76	2242133.61	Метод спутниковых геодезических измерений (определений)	0.10	—
21	510169.05	2242127.02	Метод спутниковых геодезических измерений (определений)	0.10	—
22	510190.03	2242118.05	Метод спутниковых геодезических измерений (определений)	0.10	—
23	510227.07	2242101.65	Метод спутниковых геодезических измерений (определений)	0.10	—
24	510243.48	2242094.48	Метод спутниковых геодезических	0.10	—

			измерений (определений)		
25	510258.62	2242087.89	Метод спутниковых геодезических измерений (определений)	0.10	—
26	510246.17	2242061.94	Метод спутниковых геодезических измерений (определений)	0.10	—
1	510243.33	2242056.52	Метод спутниковых геодезических измерений (определений)	0.10	—
3. Сведения о характерных точках части (частей) границы объекта					
Обозначение характерных точек части границы	Координаты, м		Метод определения координат характерной точки	Средняя квадратическая погрешность положения характерной точки (M_t), м	Описание обозначения точки на местности (при наличии)
	X	Y			
1	2	3	4	5	6
—	—	—	—	—	—

ГРАФИЧЕСКОЕ ОПИСАНИЕ

местоположения границ публичного сервитута

ВЛ-6кВ ТП-1887 - КТП-1916, КЛ-6кВ ТП-1887 - КТП-1916

(наименование объекта, местоположение границ которого описано (далее - объект))

Раздел 1

Сведения об объекте		
№ п/п	Характеристики объекта	Описание характеристик
1	2	3
1	Местоположение объекта	Пермский край, Пермь город
2	Площадь объекта +/- величина погрешности определения площади (Р+/- Дельта Р)	1715 кв.м ± 8.72 кв.м
3	Иные характеристики объекта	Публичный сервитут устанавливается в целях эксплуатации объекта электросетевого хозяйства «ВЛ-6кВ ТП-1887 - КТП-1916, КЛ-6кВ ТП-1887 - КТП-1916» (согласно п.1 ст. 39.37 «Земельного кодекса Российской Федерации» от 25.10.2001 г. №136-ФЗ) Срок установления публичного сервитута - сорок девять лет (согласно п.1 ст. 39.45 ЗК РФ).

Раздел 2

Сведения о местоположении границ объекта					
1. Система координат <u>МСК-59, зона 2</u>					
2. Сведения о характерных точках границ объекта					
Обозначение характерных точек границ	Координаты, м		Метод определения координат характерной точки	Средняя квадратическая погрешность положения характерной точки (M _t), м	Описание обозначения точки местности (при наличии)
	X	Y			
1	2	3	4	5	6
1	519921.59	2208905.19	Метод спутниковых геодезических измерений (определений)	0.10	—
2	519919.91	2208904.13	Метод спутниковых геодезических измерений (определений)	0.10	—
3	519932.78	2208879.98	Метод спутниковых геодезических измерений (определений)	0.10	—
4	519941.96	2208867.22	Метод спутниковых геодезических измерений (определений)	0.10	—
5	519952.34	2208851.90	Метод спутниковых геодезических измерений (определений)	0.10	—
6	519968.57	2208832.38	Метод спутниковых геодезических измерений (определений)	0.10	—

7	519976.50	2208822.44	Метод спутниковых геодезических измерений (определений)	0.10	—
8	519989.36	2208804.77	Метод спутниковых геодезических измерений (определений)	0.10	—
9	520002.73	2208772.78	Метод спутниковых геодезических измерений (определений)	0.10	—
10	520024.63	2208754.56	Метод спутниковых геодезических измерений (определений)	0.10	—
11	520030.48	2208749.40	Метод спутниковых геодезических измерений (определений)	0.10	—
12	520034.10	2208750.05	Метод спутниковых геодезических измерений (определений)	0.10	—
13	520040.72	2208751.19	Метод спутниковых геодезических измерений (определений)	0.10	—
14	520041.35	2208748.52	Метод спутниковых геодезических измерений (определений)	0.10	—
15	520035.88	2208743.02	Метод спутниковых геодезических измерений (определений)	0.10	—
16	520078.35	2208700.79	Метод спутниковых геодезических измерений (определений)	0.10	—
17	520088.65	2208662.89	Метод спутниковых геодезических измерений (определений)	0.10	—
18	520093.07	2208664.09	Метод спутниковых геодезических измерений (определений)	0.10	—
19	520094.02	2208660.78	Метод спутниковых геодезических измерений (определений)	0.10	—
20	520104.08	2208653.79	Метод спутниковых геодезических измерений (определений)	0.10	—
21	520119.23	2208588.00	Метод спутниковых геодезических измерений (определений)	0.10	—
22	520116.91	2208587.44	Метод спутниковых геодезических измерений (определений)	0.10	—
23	520116.64	2208588.27	Метод спутниковых геодезических измерений (определений)	0.10	—
24	520114.66	2208587.84	Метод спутниковых	0.10	—

			геодезических измерений (определений)		
25	520115.60	2208585.06	Метод спутниковых геодезических измерений (определений)	0.10	—
26	520121.62	2208586.52	Метод спутниковых геодезических измерений (определений)	0.10	—
27	520105.86	2208654.98	Метод спутниковых геодезических измерений (определений)	0.10	—
28	520095.75	2208662.02	Метод спутниковых геодезических измерений (определений)	0.10	—
29	520095.01	2208664.62	Метод спутниковых геодезических измерений (определений)	0.10	—
30	520099.27	2208665.77	Метод спутниковых геодезических измерений (определений)	0.10	—
31	520088.19	2208706.51	Метод спутниковых геодезических измерений (определений)	0.10	—
32	520043.64	2208750.82	Метод спутниковых геодезических измерений (определений)	0.10	—
33	520043.02	2208750.19	Метод спутниковых геодезических измерений (определений)	0.10	—
34	520042.25	2208753.48	Метод спутниковых геодезических измерений (определений)	0.10	—
35	520033.77	2208752.02	Метод спутниковых геодезических измерений (определений)	0.10	—
36	520031.09	2208751.54	Метод спутниковых геодезических измерений (определений)	0.10	—
37	520025.92	2208756.08	Метод спутниковых геодезических измерений (определений)	0.10	—
38	520004.39	2208774.00	Метод спутниковых геодезических измерений (определений)	0.10	—
39	519991.11	2208805.75	Метод спутниковых геодезических измерений (определений)	0.10	—
40	519978.09	2208823.65	Метод спутниковых геодезических измерений (определений)	0.10	—
41	519970.12	2208833.65	Метод спутниковых геодезических	0.10	—

			измерений (определений)		
42	519953.94	2208853.11	Метод спутниковых геодезических измерений (определений)	0.10	—
43	519943.60	2208868.37	Метод спутниковых геодезических измерений (определений)	0.10	—
44	519934.47	2208881.04	Метод спутниковых геодезических измерений (определений)	0.10	—
1	519921.59	2208905.19	Метод спутниковых геодезических измерений (определений)	0.10	—
3. Сведения о характерных точках части (частей) границы объекта					
Обозначение характерных точек части границы	Координаты, м		Метод определения координат характерной точки	Средняя квадратическая погрешность положения характерной точки (M_i), м	Описание обозначения точки на местности (при наличии)
	X	Y			
1	2	3	4	5	6
—	—	—	—	—	—

ГРАФИЧЕСКОЕ ОПИСАНИЕ

местоположения границ публичного сервитута

ВЛ-6кВ КТП-1306 - КТП-1305

(наименование объекта, местоположение границ которого описано (далее - объект))

Раздел 1

Сведения об объекте		
№ п/п	Характеристики объекта	Описание характеристик
1	2	3
1	Местоположение объекта	Пермский край, Пермь город
2	Площадь объекта +/- величина погрешности определения площади (Р+/- Дельта Р)	5718 кв.м ± 15.97 кв.м
3	Иные характеристики объекта	Публичный сервитут устанавливается в целях эксплуатации объекта электросетевого хозяйства «ВЛ-6кВ КТП-1306 - КТП-1305» (согласно ст. 3.6 Федерального закона от 25 октября 2001 г. № 137-ФЗ «О введении в действие Земельного кодекса Российской Федерации») Срок установления публичного сервитута - сорок девять лет (согласно п.1 ст. 39.45 ЗК РФ).

Раздел 2

Сведения о местоположении границ объекта					
1. Система координат <u>МСК-59, зона 2</u>					
2. Сведения о характерных точках границ объекта					
Обозначение характерных точек границ	Координаты, м		Метод определения координат характерной точки	Средняя квадратическая погрешность положения характерной точки (M _t), м	Описание обозначения точки местности (при наличии)
	X	Y			
1	2	3	4	5	6
1	523391.44	2218213.36	Метод спутниковых геодезических измерений (определений)	0.10	—
2	523378.66	2218207.56	Метод спутниковых геодезических измерений (определений)	0.10	—
3	523358.66	2218196.00	Метод спутниковых геодезических измерений (определений)	0.10	—
4	523328.21	2218178.56	Метод спутниковых геодезических измерений (определений)	0.10	—
5	523299.92	2218162.31	Метод спутниковых геодезических измерений (определений)	0.10	—
6	523266.87	2218143.25	Метод спутниковых геодезических измерений (определений)	0.10	—

7	523251.37	2218134.36	Метод спутниковых геодезических измерений (определений)	0.10	—
8	523234.33	2218124.65	Метод спутниковых геодезических измерений (определений)	0.10	—
9	523204.69	2218107.63	Метод спутниковых геодезических измерений (определений)	0.10	—
10	523177.83	2218092.27	Метод спутниковых геодезических измерений (определений)	0.10	—
11	523175.59	2218091.33	Метод спутниковых геодезических измерений (определений)	0.10	—
12	523170.63	2218075.51	Метод спутниковых геодезических измерений (определений)	0.10	—
13	523194.27	2218031.80	Метод спутниковых геодезических измерений (определений)	0.10	—
14	523215.75	2217992.69	Метод спутниковых геодезических измерений (определений)	0.10	—
15	523205.33	2217971.46	Метод спутниковых геодезических измерений (определений)	0.10	—
16	523240.60	2217948.31	Метод спутниковых геодезических измерений (определений)	0.10	—
17	523231.15	2217922.98	Метод спутниковых геодезических измерений (определений)	0.10	—
18	523219.65	2217890.98	Метод спутниковых геодезических измерений (определений)	0.10	—
19	523209.66	2217864.23	Метод спутниковых геодезических измерений (определений)	0.10	—
20	523204.30	2217860.79	Метод спутниковых геодезических измерений (определений)	0.10	—
21	523210.28	2217851.54	Метод спутниковых геодезических измерений (определений)	0.10	—
22	523218.69	2217856.97	Метод спутниковых геодезических измерений (определений)	0.10	—
23	523229.97	2217887.20	Метод спутниковых геодезических измерений (определений)	0.10	—
24	523241.47	2217919.20	Метод спутниковых	0.10	—

			геодезических измерений (определений)		
25	523253.98	2217952.69	Метод спутниковых геодезических измерений (определений)	0.10	—
26	523219.47	2217975.33	Метод спутниковых геодезических измерений (определений)	0.10	—
27	523228.14	2217992.98	Метод спутниковых геодезических измерений (определений)	0.10	—
28	523203.93	2218037.06	Метод спутниковых геодезических измерений (определений)	0.10	—
29	523182.52	2218076.65	Метод спутниковых геодезических измерений (определений)	0.10	—
30	523184.57	2218083.17	Метод спутниковых геодезических измерений (определений)	0.10	—
31	523210.16	2218098.09	Метод спутниковых геодезических измерений (определений)	0.10	—
32	523239.79	2218115.10	Метод спутниковых геодезических измерений (определений)	0.10	—
33	523256.83	2218124.81	Метод спутниковых геодезических измерений (определений)	0.10	—
34	523272.35	2218133.71	Метод спутниковых геодезических измерений (определений)	0.10	—
35	523305.41	2218152.77	Метод спутниковых геодезических измерений (определений)	0.10	—
36	523333.67	2218169.02	Метод спутниковых геодезических измерений (определений)	0.10	—
37	523364.15	2218186.46	Метод спутниковых геодезических измерений (определений)	0.10	—
38	523383.70	2218197.77	Метод спутниковых геодезических измерений (определений)	0.10	—
39	523395.98	2218203.34	Метод спутниковых геодезических измерений (определений)	0.10	—
1	523391.44	2218213.36	Метод спутниковых геодезических измерений (определений)	0.10	—
3. Сведения о характерных точках части (частей) границы объекта					

Обозначение характерных точек части границы	Координаты, м		Метод определения координат характерной точки	Средняя квадратическая погрешность положения характерной точки (M_t), м	Описание обозначения точки на местности (при наличии)
	X	Y			
1	2	3	4	5	6
–	–	–	–	–	–

Раздел 4

Схема расположения границ публичного сервитута



Используемые условные знаки и обозначения:

- - Характерная точка границы объекта
- 59:24:3730102 - Обозначение кадастрового квартала
- Проектное местоположение инженер
- Граница кадастрового квартала


Масштаб 1:300

- Надписи кадастрового номера земельного участка
- Граница объекта
- Существующая часть границы, имеющиеся в ЕГРН сведения о которой достаточны для определения ее местоположения
- Обозначение номеров характерных точек границы объекта

87

Схема расположения границ публичного сервитута

Публичный сервитут для организации подключения (технологического присоединения) газоиспользующего оборудования и объекта капитального строительства к сети газораспределения: "Газопровод-ввод до границы земельного участка по адресу: Пермский край, г. Пермь, ул. Промышленная, 82а"

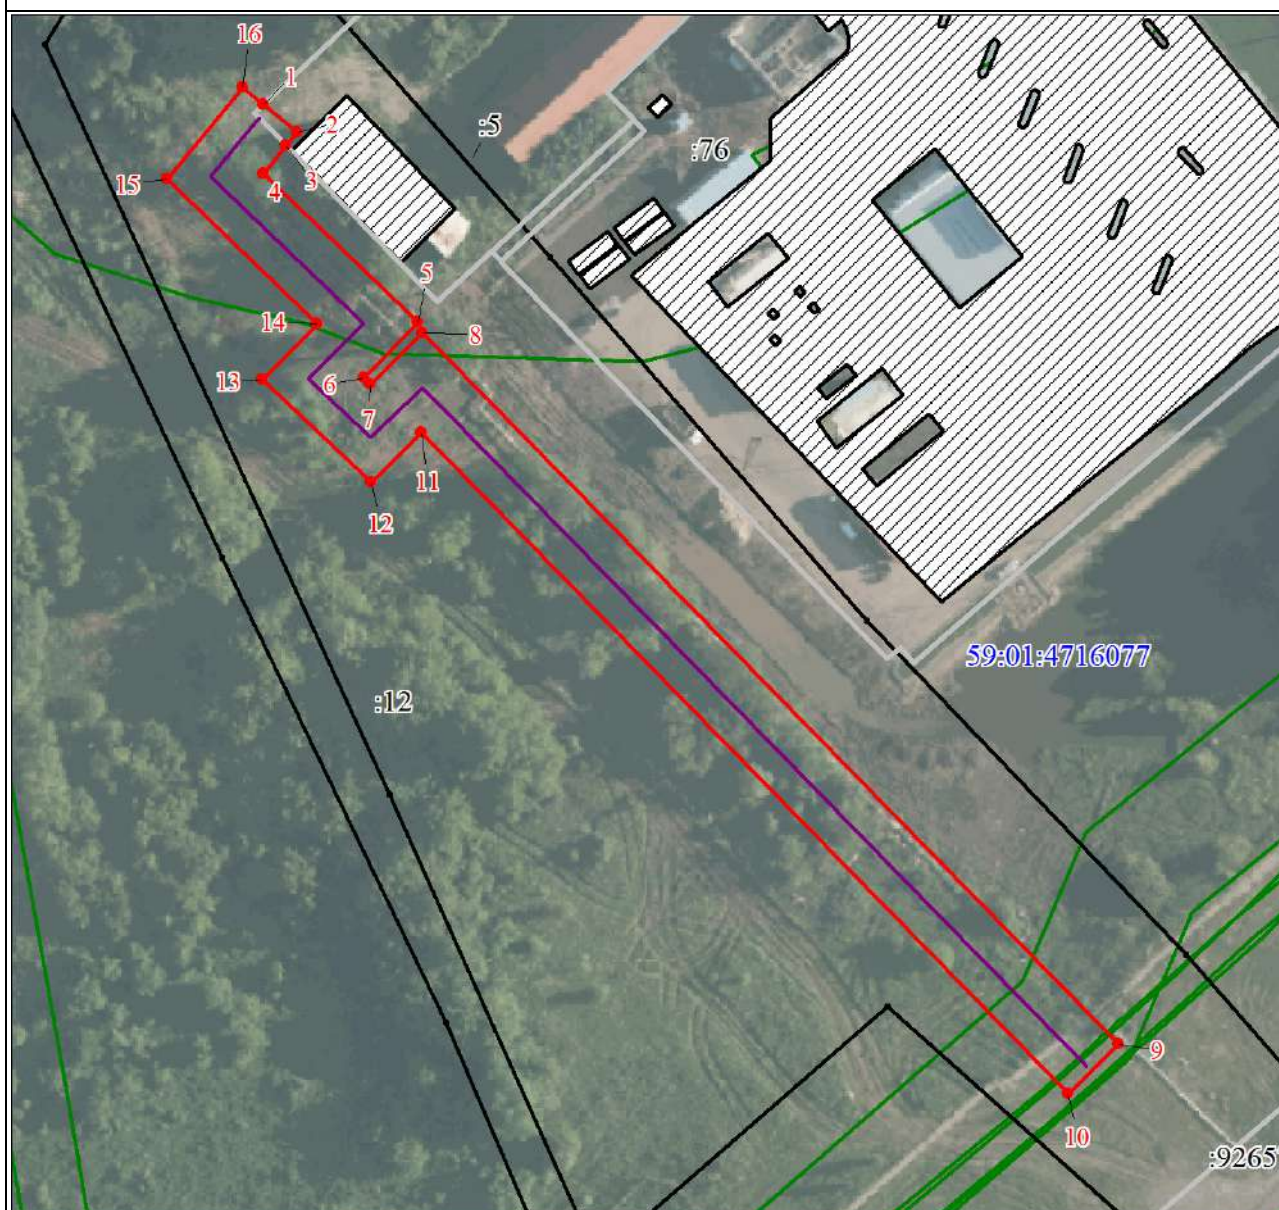

Масштаб 1:1100


Используемые условные знаки и обозначения:

- 1 Характерная точка проектной границы публичного сервитута
- Проектная граница публичного сервитута
- Границы земельных участков по сведениям ЕГРН
- :12 Кадастровый номер земельного участка
- 59:01:4716077 Обозначение кадастрового квартала
- Граница кадастрового квартала
- Граница охранной зоны
- Границы объектов капитального строительства по сведениям ЕГРН

Схема расположения границ публичного сервитута
для эксплуатации объекта электросетевого хозяйства

ВЛ-0,4 КВ РП-46 НАСЕЛЕНИЕ

(наименование объекта)

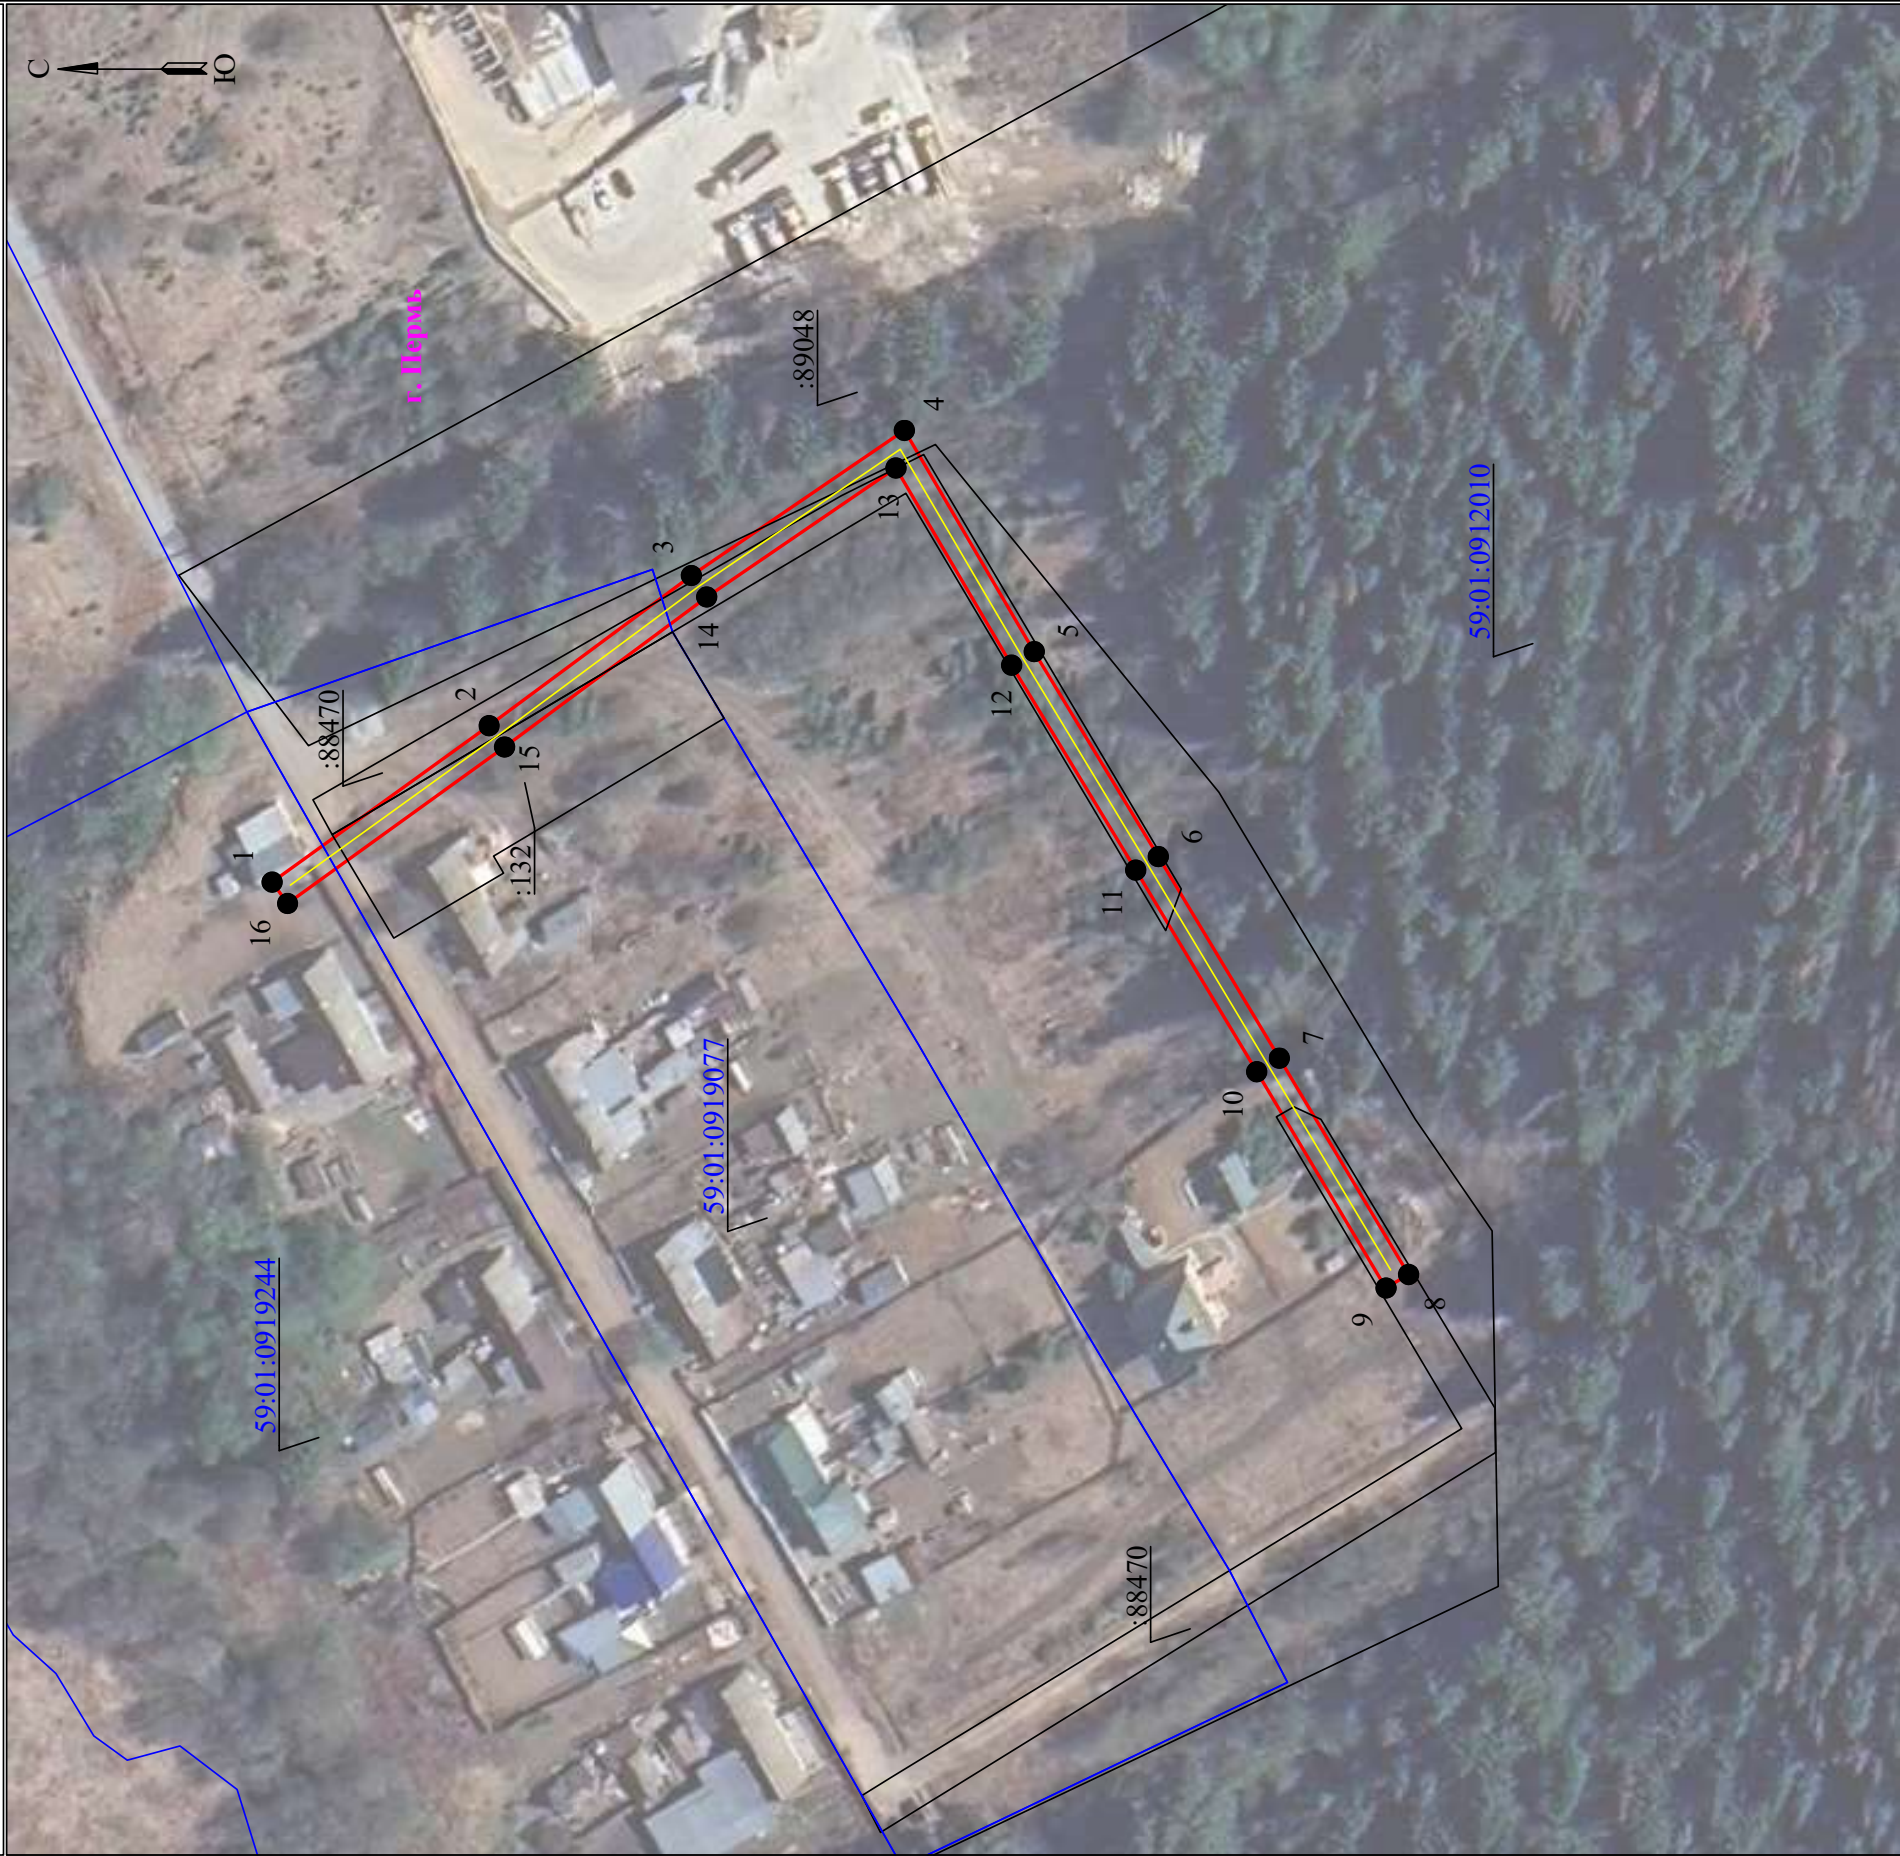

Масштаб 1:1000

Используемые условные знаки и обозначения:

	- границы земельных участков, попадающих в зону публичного сервитута		- граница устанавливаемого публичного сервитута
	- граница кадастрового квартала		- граница муниципального образования, населенного пункта
	- кадастровый номер земельного участка		- наименование муниципального образования, населенного пункта
	- номер кадастрового квартала		- Линия электропередачи

Схема расположения границ публичного сервитута

Объект: Строительство участка ВЛ 0,4 кВ от ближайшей опоры ВЛ 0,4 кВ от ТП-2362, установка оборудования учета э/э на опоре ВЛ 0,4 кВ для электроснабжения малоэтажной жилой застройки по адресу: Пермский край, г. Пермь, Мотовилихинский район, западнее ж.р. Костарево, Садоводческий кооператив №14а, уч. №14 (кад. номер зем. участка 59:01:4219181:52)

Местоположение: Пермский край, Пермский городской округ, г. Пермь

Площадь земель и/или части земельного участка, кв.м: 66



Масштаб 1:500

Каталог координат (Система координат МСК-59, зона 2)

Обозначение характерных точек границ	Координаты, м		Метод определения координат характерной точки	Мг, м
	X	Y		
1	2	3	4	5
1	518211.23	2236031.64	Геодезический метод	0.1
2	518211.72	2236031.03	Геодезический метод	0.1
3	518215.31	2236031.03	Геодезический метод	0.1
4	518226.72	2236031.03	Геодезический метод	0.1
5	518226.72	2236035.25	Геодезический метод	0.1
6	518211.79	2236035.33	Геодезический метод	0.1
7	518211.19	2236035.33	Геодезический метод	0.1
1	518211.23	2236031.64	Геодезический метод	0.1

Описание границ смежных землепользователей

Описание границы	Смежный землепользователь (при наличии кадастровый номер земельного участка)	Площадь обременения, кв.м
от точки 1 до точки 2	59:01:4219181:186	-
от точки 2 до точки 3, от точки 6 до точки 1	земли Пермского городского округа	10
от точки 3 до точки 6	59:01:0000000:92689	56
Итого		66

Условные обозначения

- проектные границы публичного сервитута
- 59:01:4219181 -кадастровый номер квартала
- границы кадастрового квартала
- :17 -граница и номер земельного участка, сведения о котором внесены в ЕГРН
- -Воздушная линия электропередачи
- 1 - обозначение характерной точки проектной границы публичного сервитута

Раздел 4

Схема расположения границ публичного сервитута



Масштаб 1:600

Используемые условные знаки и обозначения:

- - Характерная точка границы объекта
- :1286 - Надписи кадастрового номера земельного участка
- 59:24:3730102 - Обозначение кадастрового квартала
- - Граница объекта
- - Проектное местоположение инженерного сооружения
- - Существующая часть границы, имеющиеся в ЕГРН сведения о которой достаточны для определения ее местоположения
- - Граница кадастрового квартала
- 18 - Обозначение номеров характерных точек границы объекта

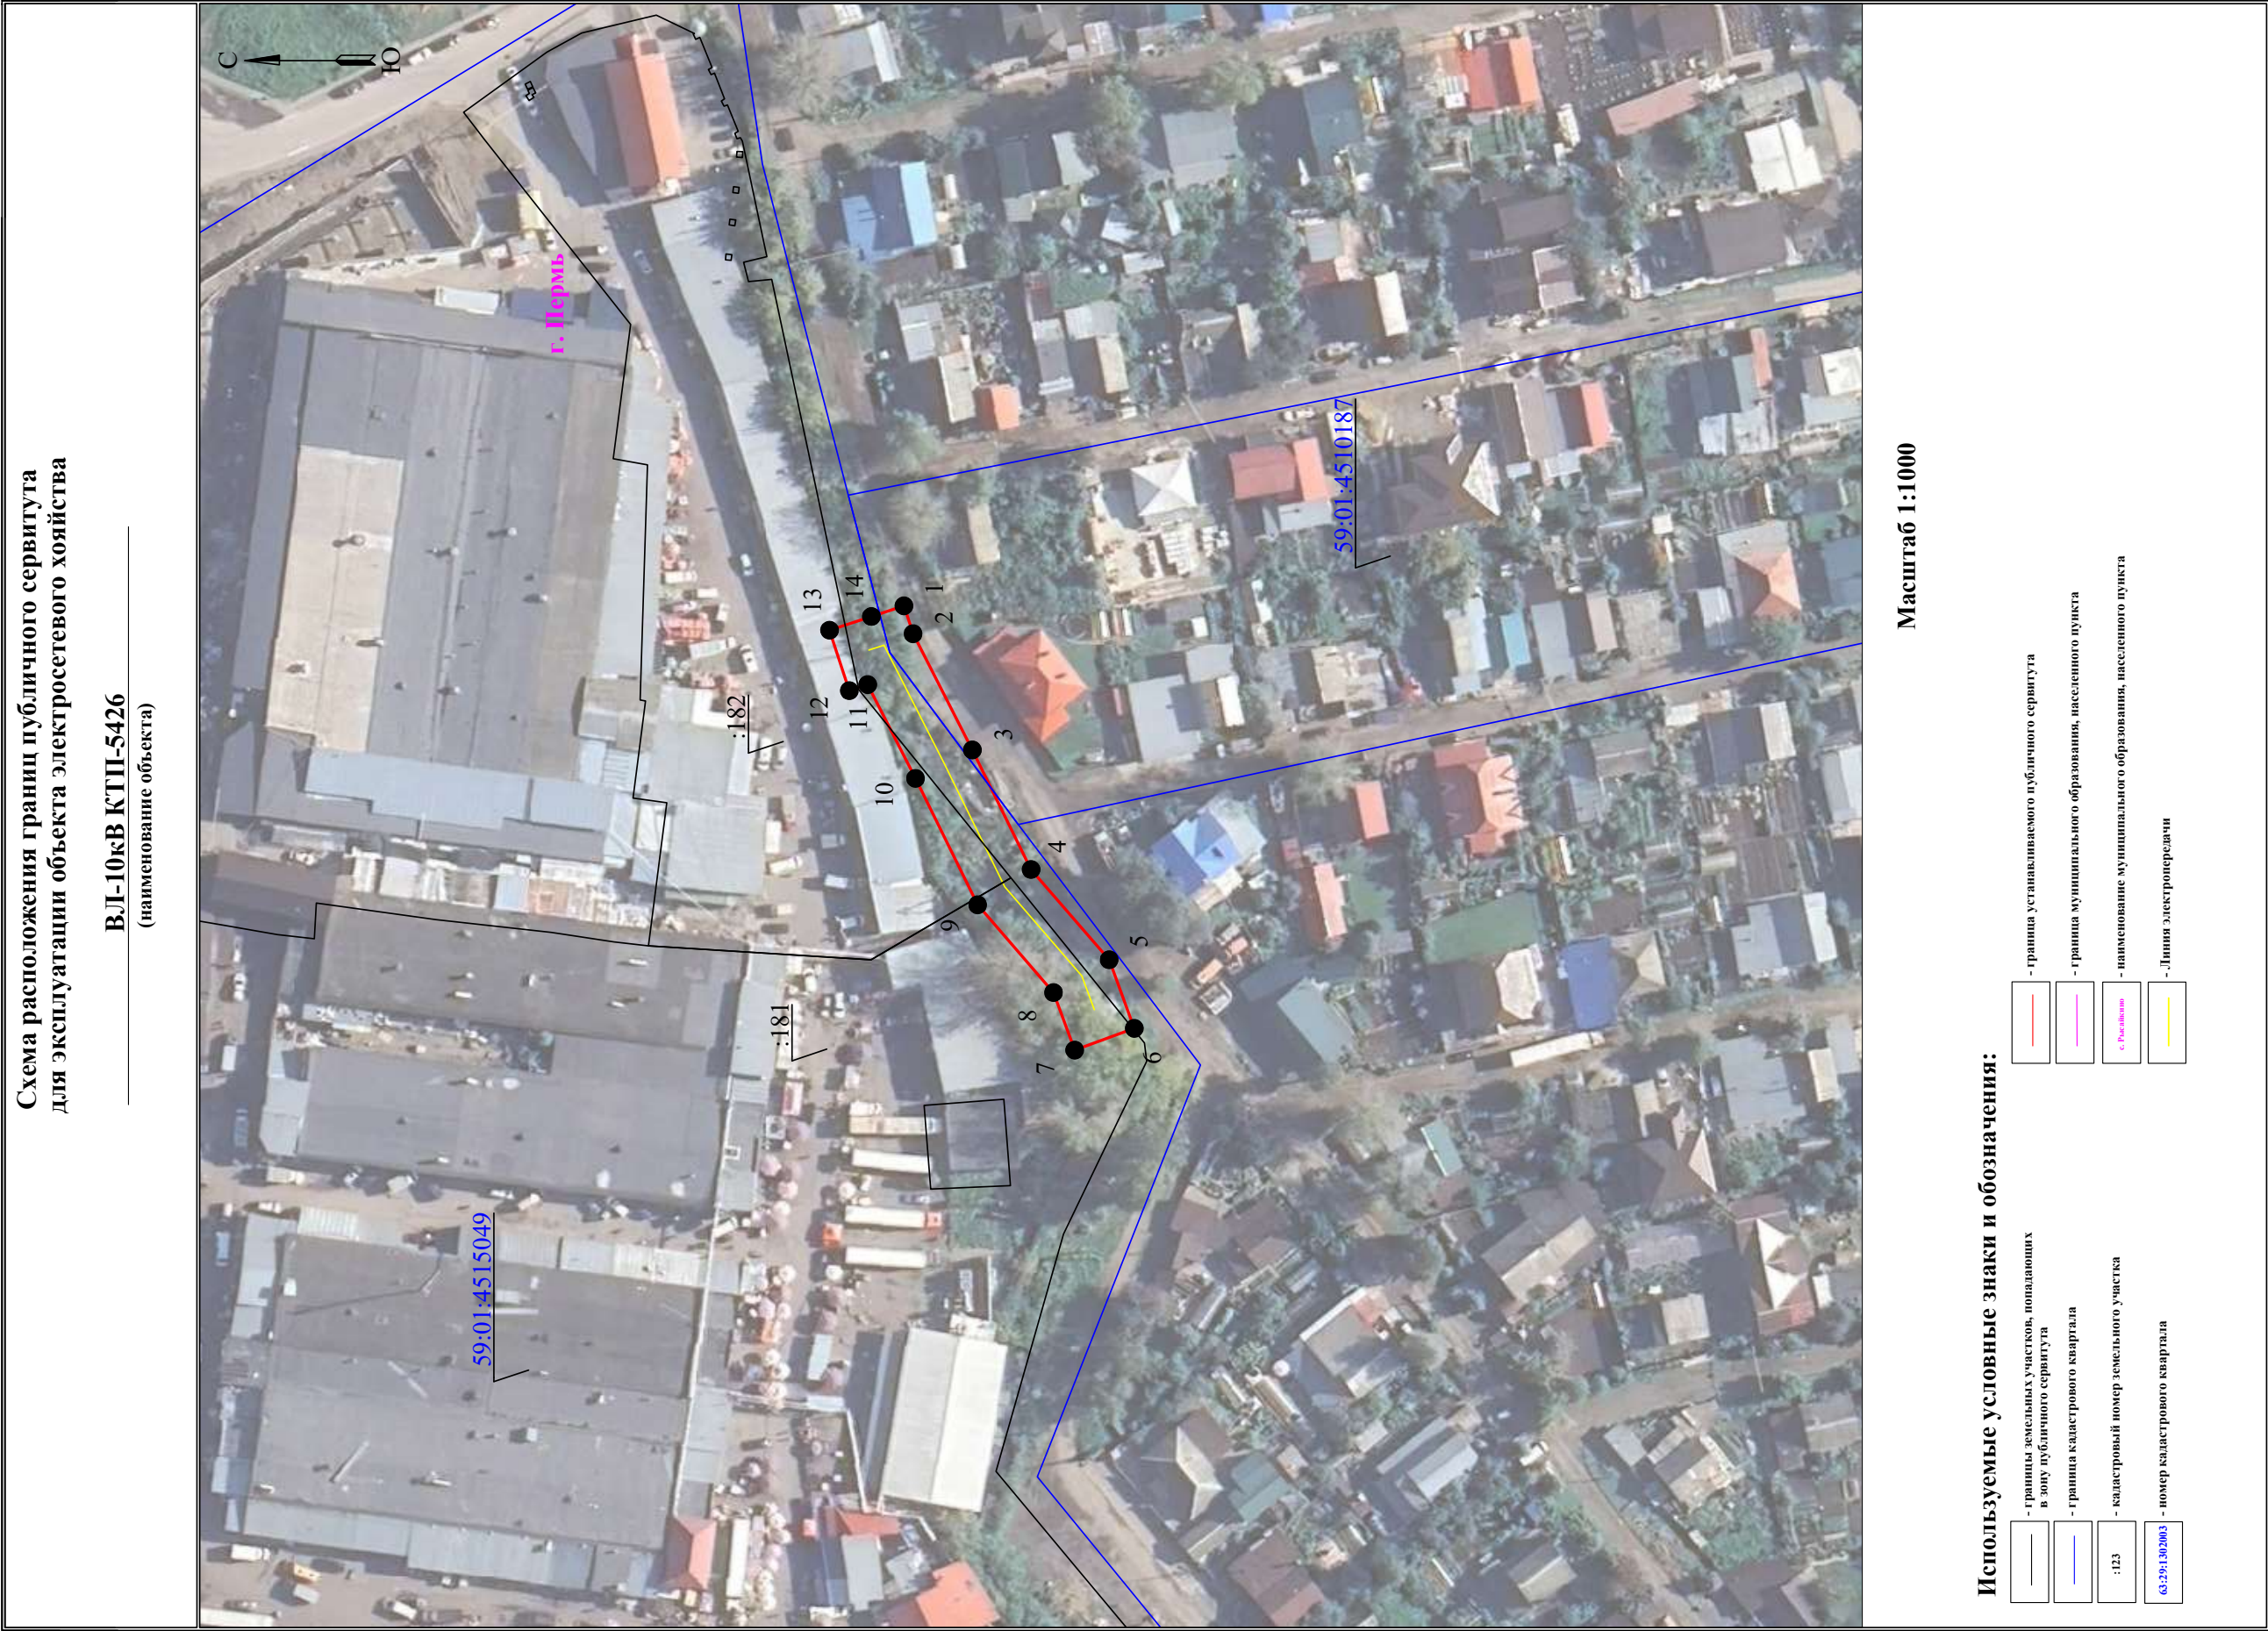


Схема расположения границ публичного сервитута
для эксплуатации объекта электросетевого хозяйства

КТП - 4190

(наименование объекта)



Масштаб 1:500

Используемые условные знаки и обозначения:



	- границы земельных участков, попадающих в зону публичного сервитута		- граница устанавливаемого публичного сервитута
	- граница кадастрового квартала		- граница муниципального образования, населенного пункта
	- кадастровый номер земельного участка		- наименование муниципального образования, населенного пункта
	- номер кадастрового квартала		- Линия электропередачи

**Схема расположения границ публичного сервитута
для эксплуатации объекта электросетевого хозяйства**

ВЛ 6КВ Ф ПЕРМСТРОЙ ОТ ПС ПЕРВОМАЙСКАЯ (отпайка к КТП-7592),
ВЛ 6КВ Ф ПЕРМСТРОЙ ОТ ПС ПЕРВОМАЙСКАЯ
(наименование объекта)

Обзорная схема границ объекта

С
↑
Ю

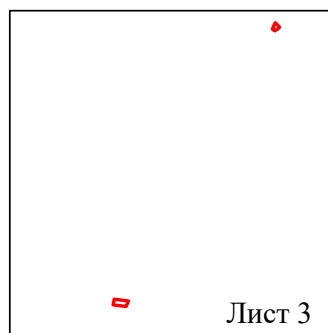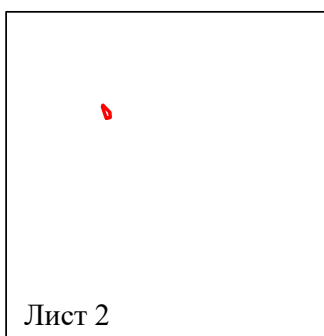


Лист 1 из 3

Условные обозначения:

 - граница устанавливаемого
публичного сервитута

**Схема расположения границ публичного сервитута
для эксплуатации объекта электросетевого хозяйства
ВЛ 6КВ Ф ПЕРМСТРОЙ ОТ ПС ПЕРВОМАЙСКАЯ (отпайка к КТП-7592),
ВЛ 6КВ Ф ПЕРМСТРОЙ ОТ ПС ПЕРВОМАЙСКАЯ**
(наименование объекта)

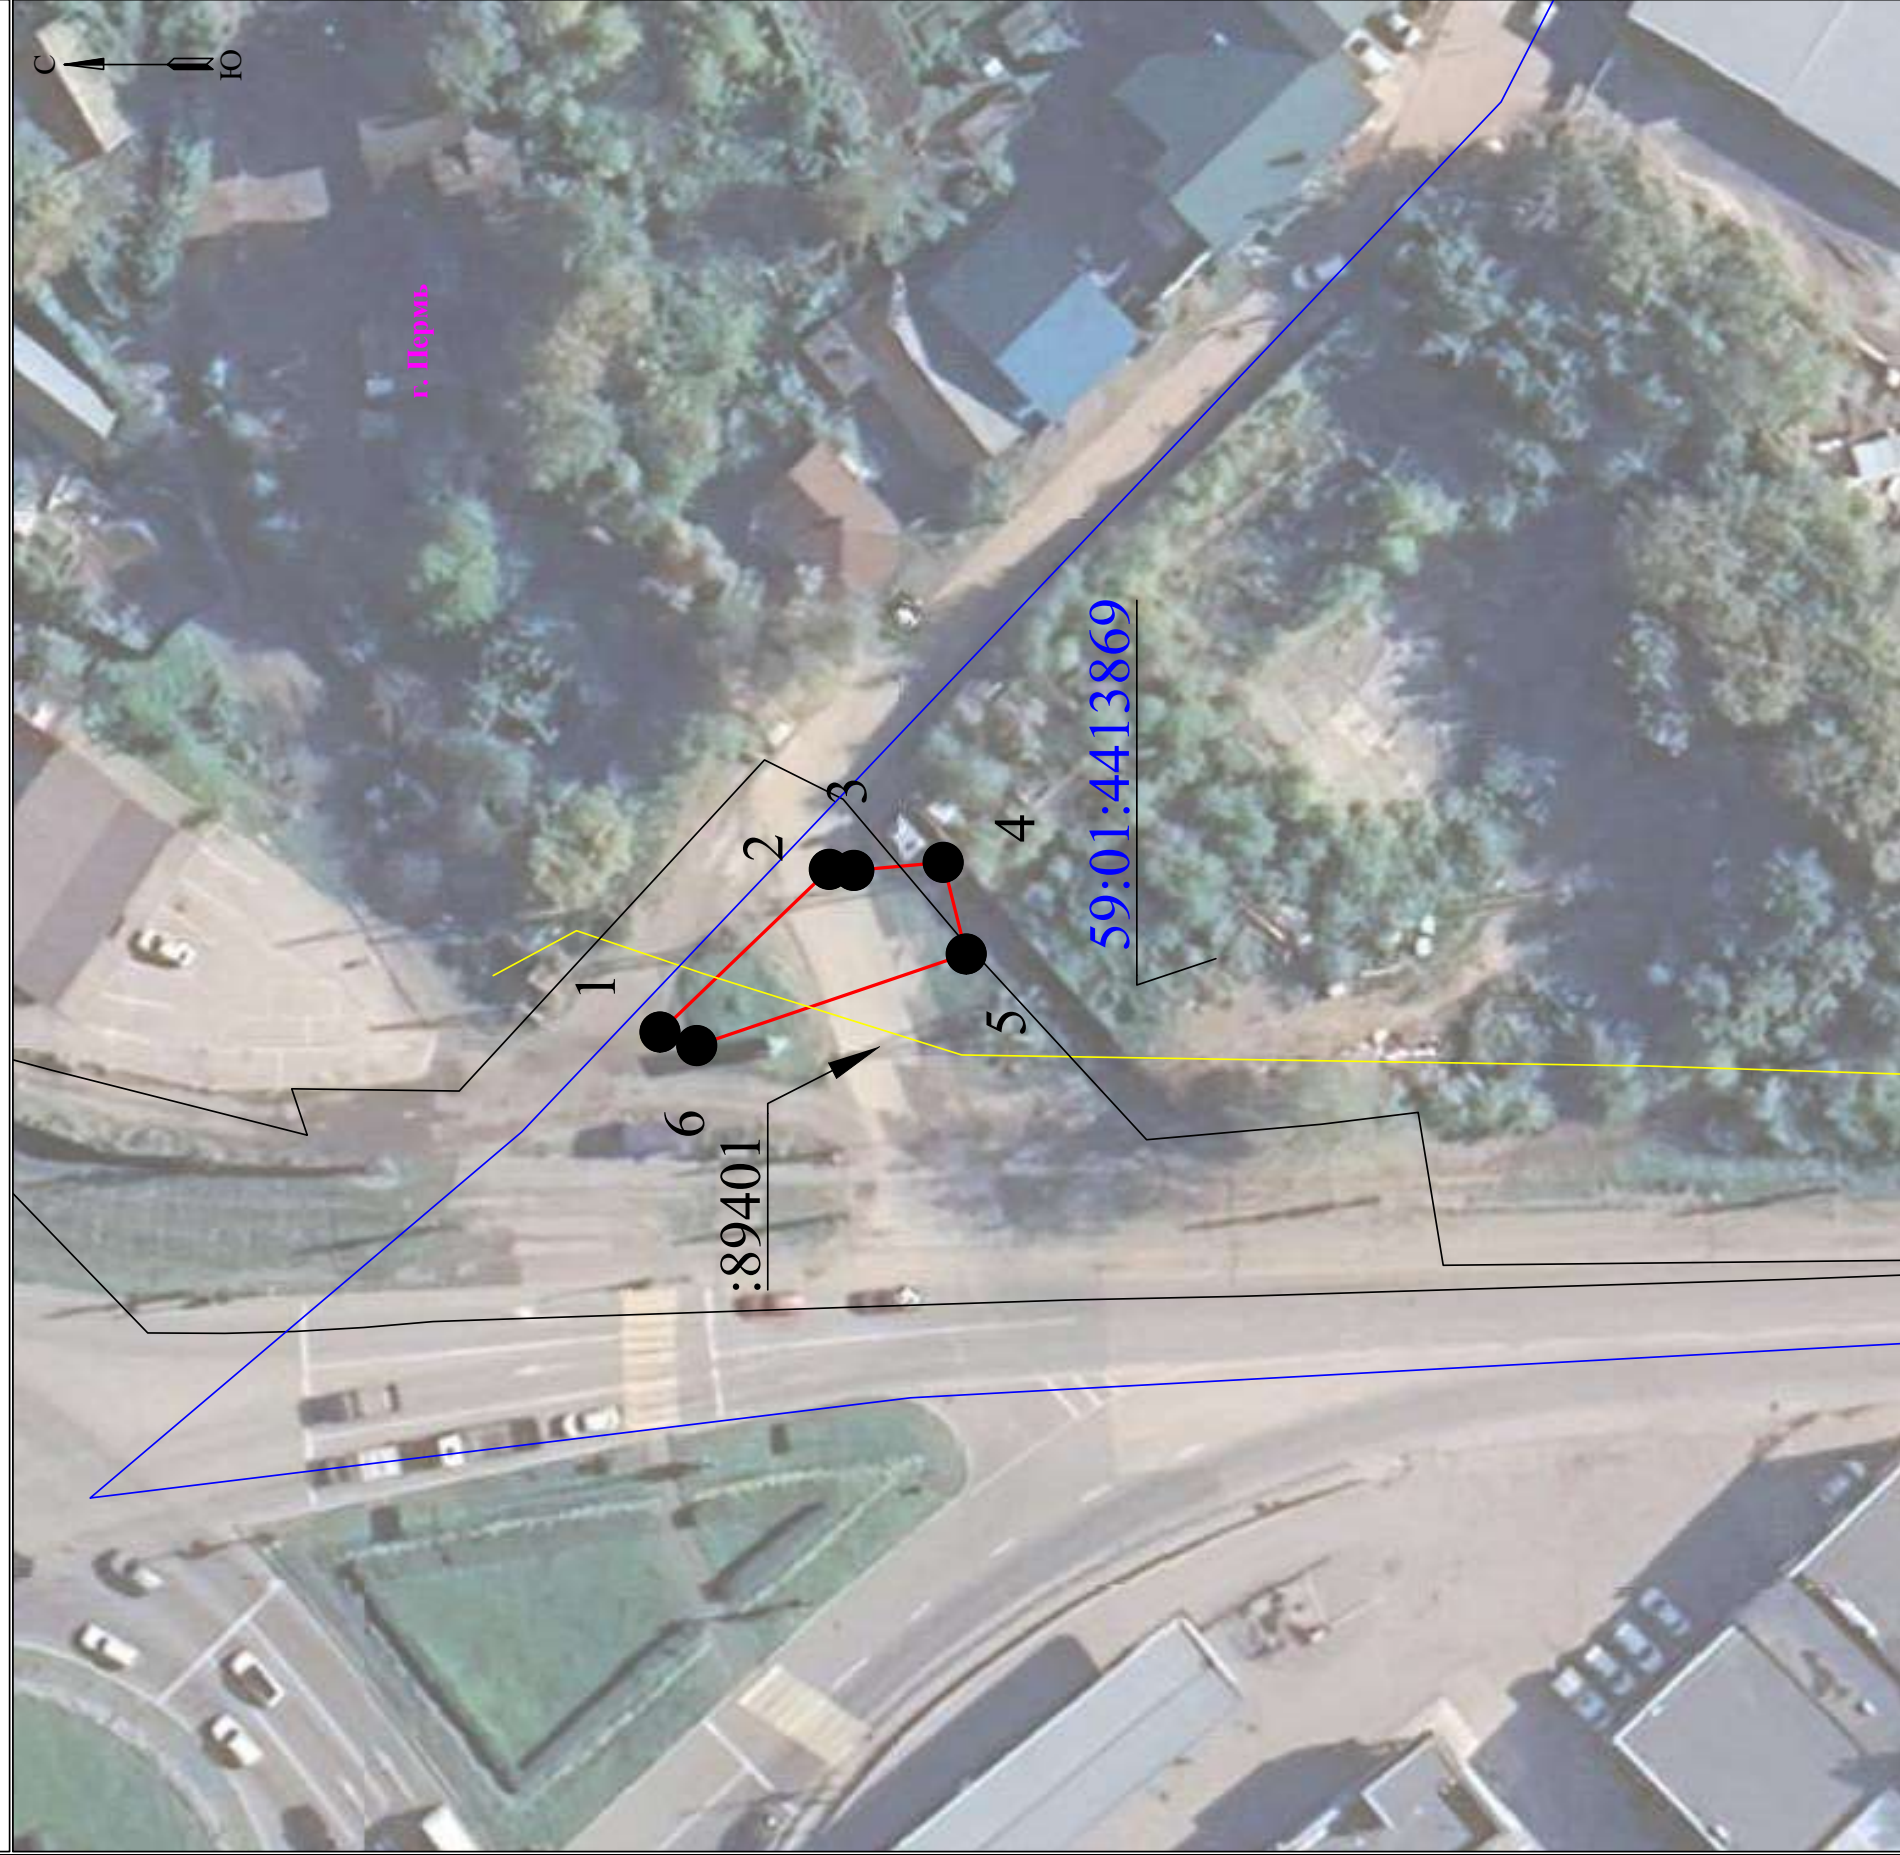


Масштаб 1:500

Лист 2 из 3

Используемые условные знаки и обозначения:

- границы земельных участков, попадающих в зону публичного сервитута		- граница устанавливаемого публичного сервитута
- граница кадастрового квартала		- граница муниципального образования, населенного пункта
- кадастровый номер земельного участка	:123	- наименование муниципального образования, населенного пункта
63:29:1302003		- Линия электропередачи

Схема расположения границ публичного сервитута

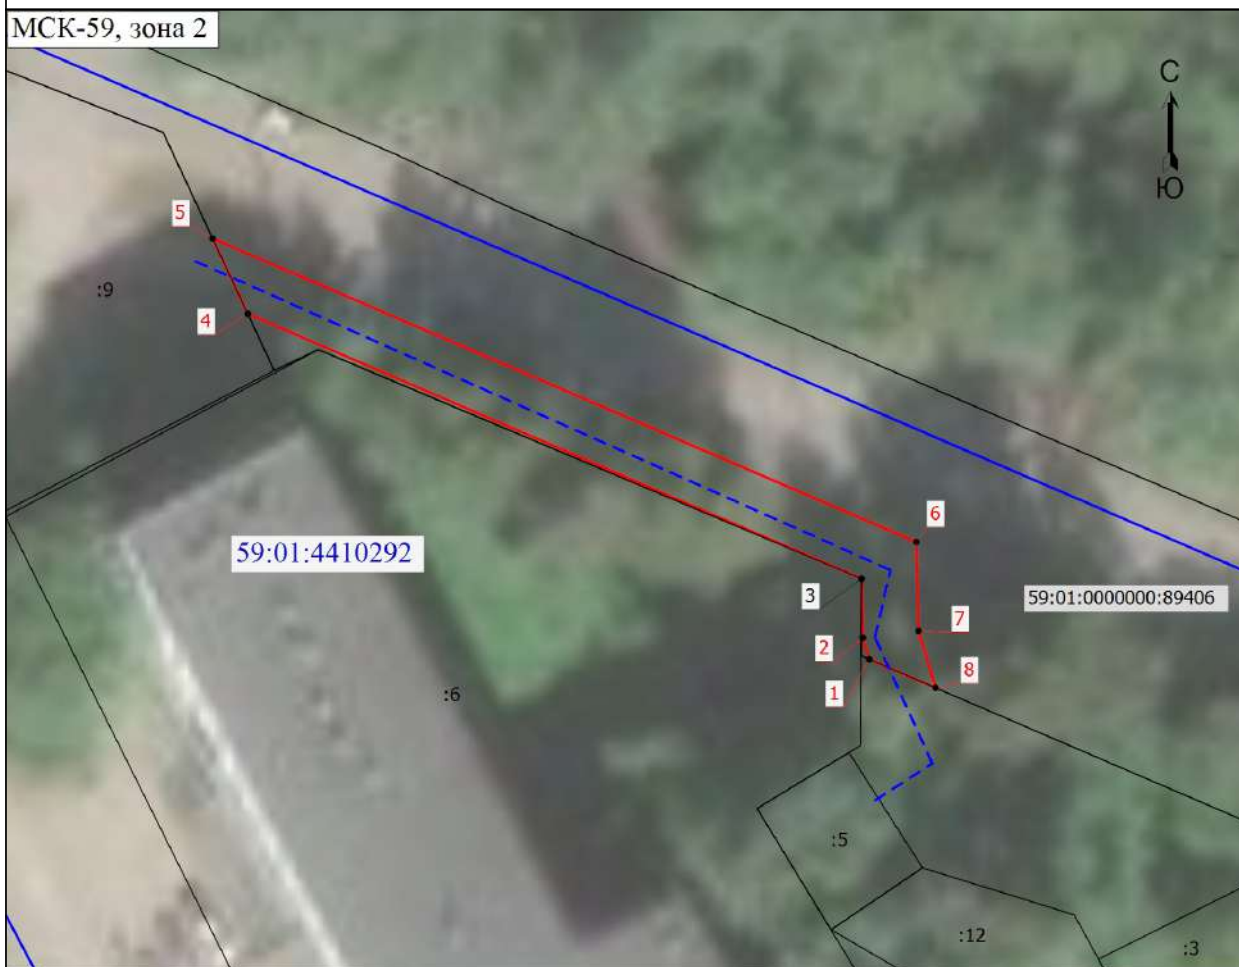

Масштаб 1:500

Условные обозначения

- - Характерная точка границы земельного участка, сведения ЕГРН о которой соответствуют требованиям, установленным в соответствии с частью 13 статьи 22 Федерального закона от 13 июля 2015 г. N 218-ФЗ "О государственной регистрации недвижимости"
- - Характерная точка границы, сведения о которой позволяют однозначно определить ее положение на местности
- 3 - Обозначение характерной точки, местоположение которой не изменилось или было уточнено
- 1 - Обозначение новой характерной точки
- :12 - Кадастровый номер земельного участка
- - Часть границы, сведения ЕГРН о которой позволяют однозначно определить ее положение на местности
- - Граница публичного сервитута
- - Граница кадастрового квартала
- - - Проектируемый объект
- 59:01:4410292 - Номер кадастрового квартала

Подпись _____

Дата " 23 " мая 2025 г.

Место для оттиска печати (при наличии) лица, составившего описание местоположения границ объекта



Схема расположения границ публичного сервитута
для эксплуатации объекта электросетевого хозяйства

ВЛ-10кВ КТП-6477

(наименование объекта)



Масштаб 1:1000

Используемые условные знаки и обозначения:

	- границы земельных участков, попадающих в зону публичного сервитута		- граница устанавливаемого публичного сервитута
	- граница кадастрового квартала		- граница муниципального образования, населенного пункта
	- кадастровый номер земельного участка		- наименование муниципального образования, населенного пункта
	- номер кадастрового квартала		- линия электропередачи

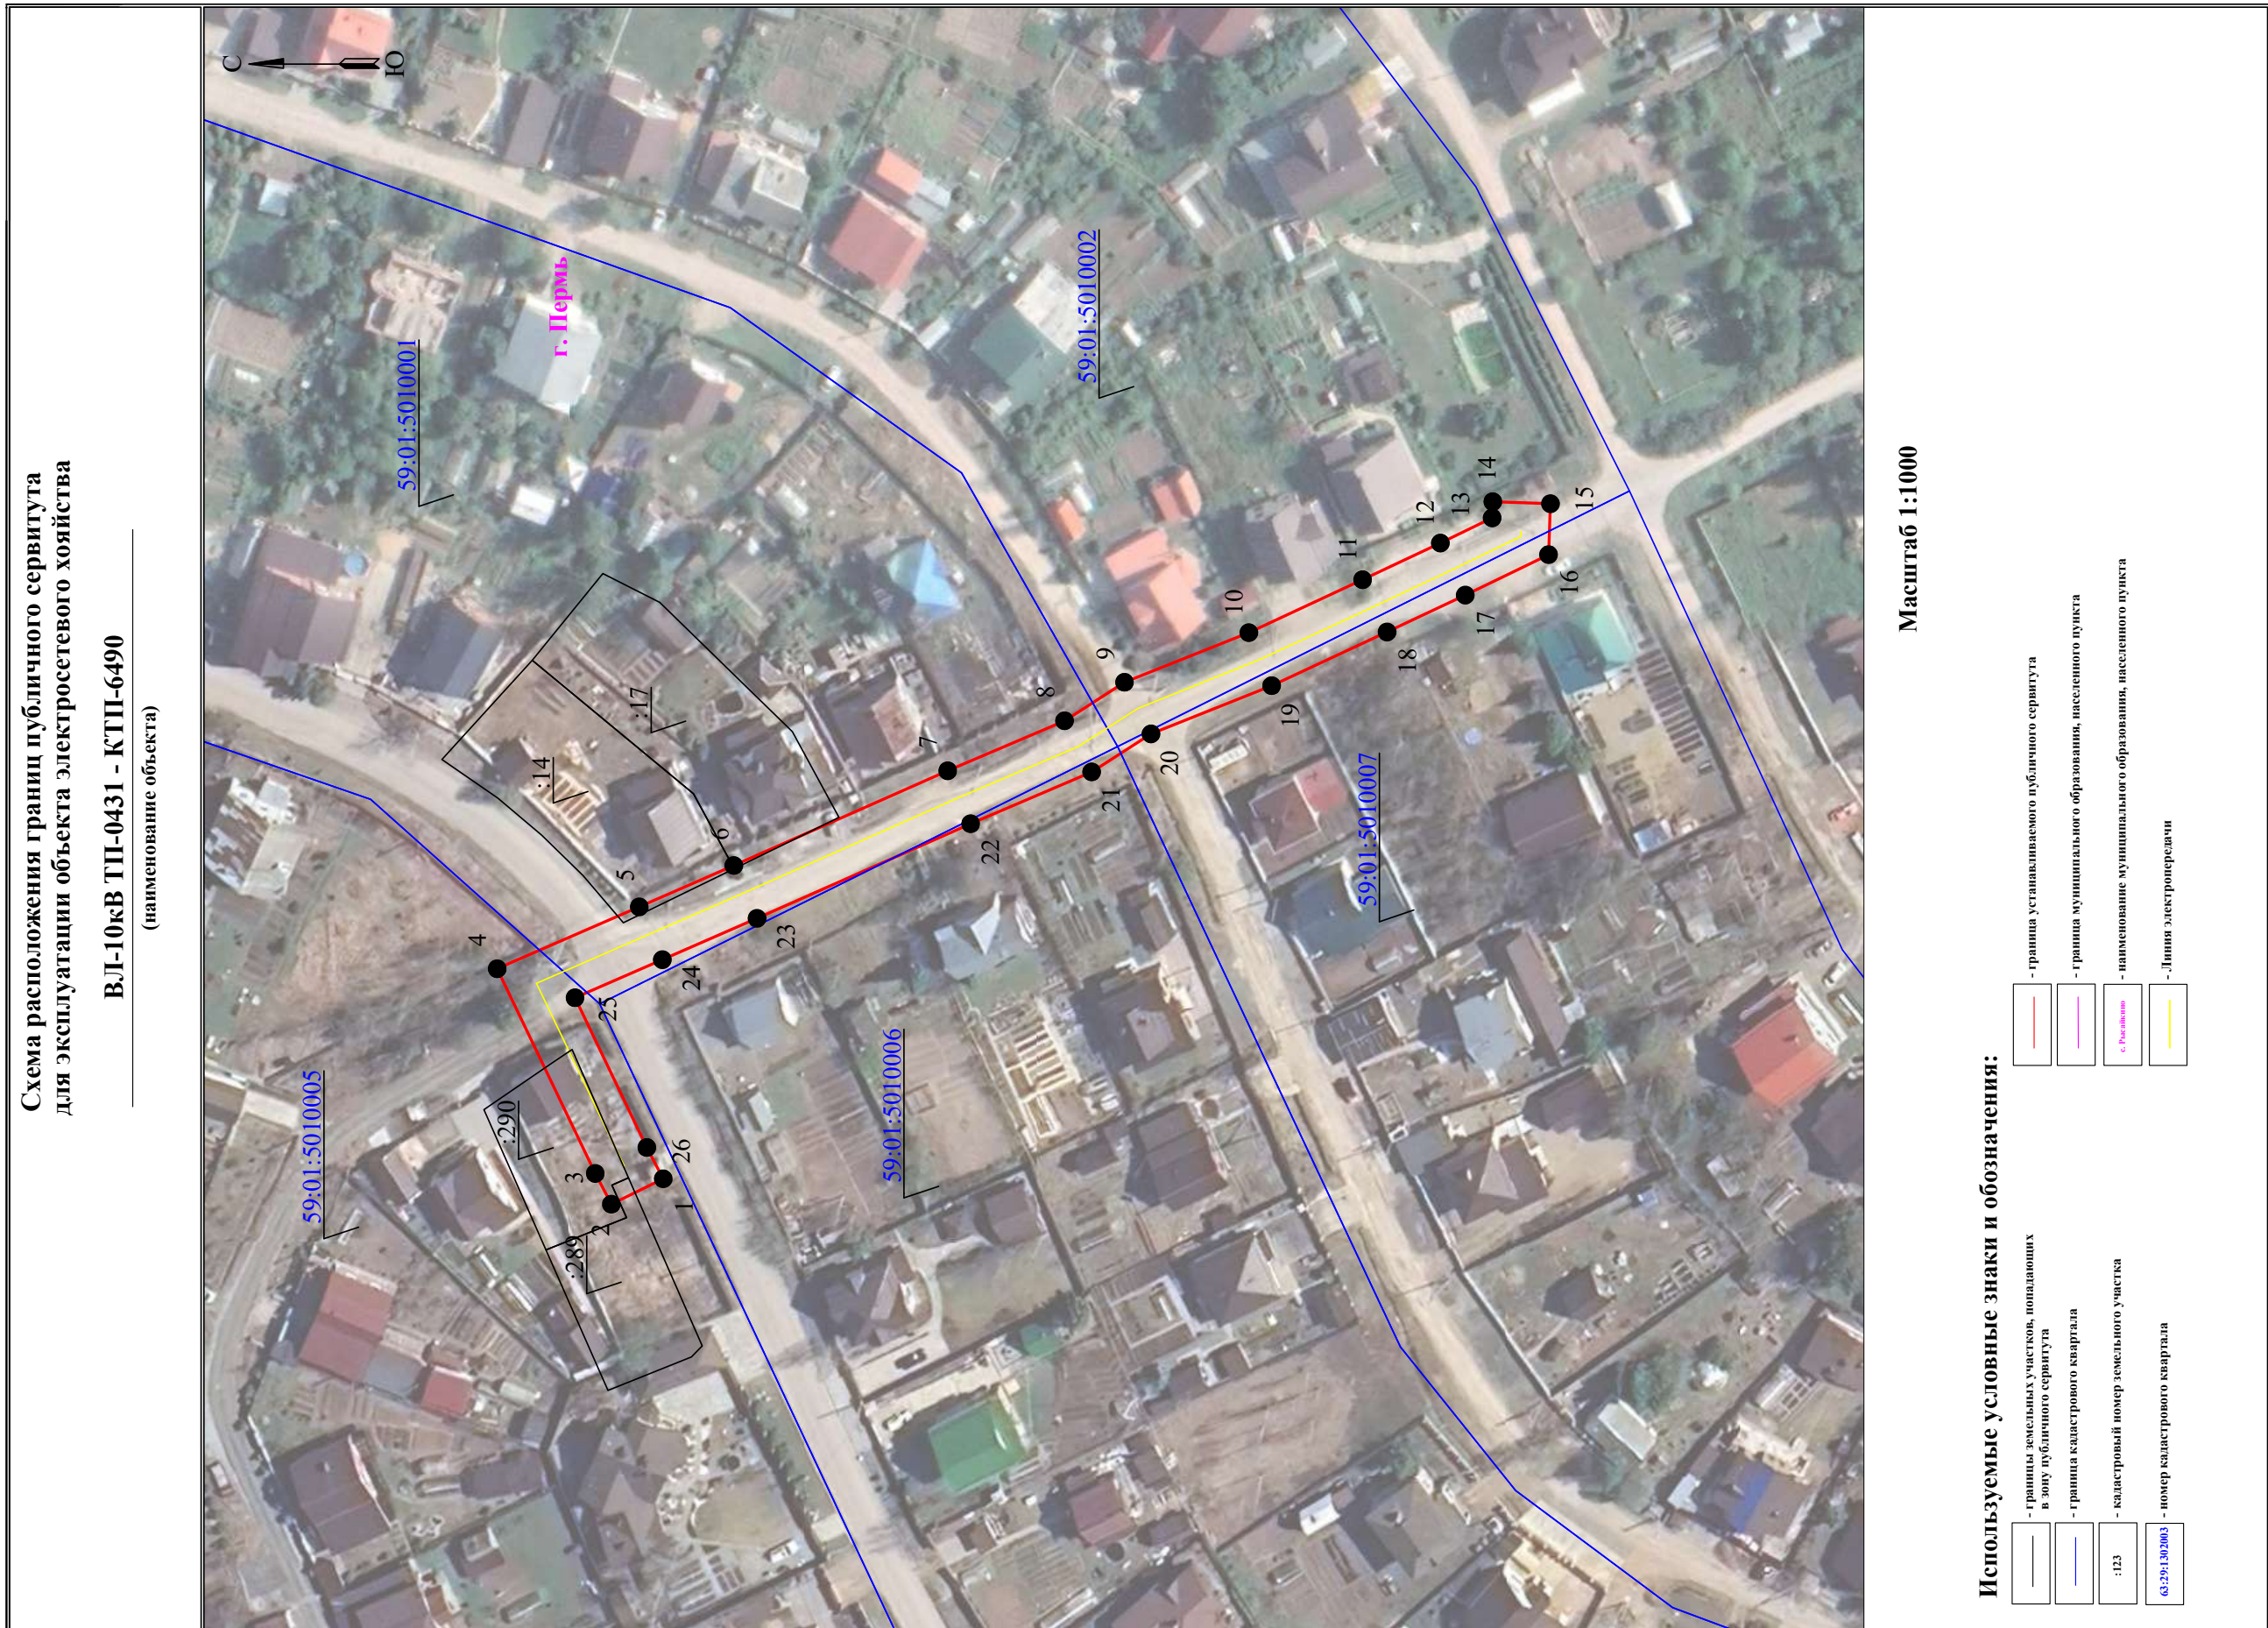


Схема расположения границ публичного сервитута
для эксплуатации объекта электросетевого хозяйства

ВЛ-6кВ ТП-1887 - КТП-1916, КЛ-6кВ ТП-1887 - КТП-1916
(наименование объекта)



**Схема расположения границ публичного сервитута
для эксплуатации объекта
ВЛ-6кВ КТП-1306 - КТП-1305
(наименование объекта)**



Используемые условные знаки и обозначения:

Масштаб 1:2000

● 1	- обозначение характерной точки границы устанавливаемого публичного сервитута	г. Пермь	- наименование населенного пункта
—	- границы земельных участков, попадающих в зону публичного сервитута	—	- ось линии, контур объекта
—	- граница кадастрового квартала	:123	- кадастровый номер земельного участка
59-01:1810001	- номер кадастрового квартала	—	- граница устанавливаемого публичного сервитута

Отчет
о результатах деятельности государственного (муниципального)
учреждения и об использовании закрепленного за ним
государственного (муниципального) имущества

на 01 января 2025 г.		Дата	КОДЫ
		по Сводному реестру	01.01.2025
		ИНН	57307786
		КПП	5902291935
Учреждение	Муниципальное бюджетное общеобразовательное учреждение «Гимназия № 11 им. С.П. Дягилева» г. Перми		590201001
Тип учреждения	02		
(казенное - "01", бюджетное - "02", автономное - "03")			
Орган, осуществляющий функции и полномочия учредителя	Департамент образования администрации города Перми	БК	930
Публично-правовое образование	Город Пермь	по ОКТМО	57701000
Периодичность: годовая			

Раздел 1. Результаты деятельности:

- 1.1. отчет о выполнении муниципального задания на оказание муниципальных услуг (выполнение работ);
- 1.2. сведения о поступлениях и выплатах Учреждения, формируемые бюджетными и автономными учреждениями;
- 1.3. сведения об оказываемых услугах, выполняемых работах сверх установленного муниципального задания, а также выпускаемой продукции;
- 1.4. сведения о доходах Учреждения в виде прибыли, приходящейся на доли в уставных (складочных) капиталах хозяйственных товариществ и обществ, или дивидендов по акциям, принадлежащим Учреждению;
- 1.5. сведения о кредиторской задолженности и обязательствах Учреждения;
- 1.6. сведения о просроченной кредиторской задолженности;
- 1.7. сведения о задолженности по ущербу, недостачам, хищениям денежных средств и материальных ценностей;
- 1.8. сведения о численности сотрудников и оплате труда;
- 1.9. сведения о счетах Учреждения, открытых в кредитных организациях.

Раздел 2. Использование имущества, закрепленного за учреждением:

- 2.1 сведения о недвижимом имуществе, за исключением земельных участков (далее — сведения о недвижимом имуществе), закрепленном на праве оперативного управления;
- 2.2 сведения о земельных участках, предоставленных на праве постоянного (бессрочного) пользования;

- 2.3 сведения о недвижимом имуществе, используемом по договору аренды;
- 2.4 сведения о недвижимом имуществе, используемом по договору безвозмездного пользования (договору ссуды);
- 2.5 сведения об особо ценном движимом имуществе (за исключением транспортных средств);
- 2.6 сведения о транспортных средствах;
- 2.7 сведения об особо ценном движимом имуществе (за исключением транспортных средств)

Руководитель
(уполномоченное лицо)
Учреждения

Директор

(должность)

Е.В. Макаренко

(расшифровка подписи)

Исполнитель

Руководитель
территориальног
о подразделения

(должность)

233-92-08

(телефон)

«28» февраля 2025 г.

ОТЧЕТ
о выполнении муниципального задания на оказание муниципальных услуг (выполнение работ)
на 2024 год и плановый период 2025 и 2026 годов
на " 01 " января 2025 г.

Коды	0506001
Дата	15.01.2025
Код по единому реестру	57307786
по ОКВЭД	85.12
по ОКВЭД	85.13
по ОКВЭД	85.14
по ОКВЭД	55.20.93.29
по ОКВЭД	93.29.9

Муниципальное бюджетное общеобразовательное учреждение "Гимназия № 11 имени С.П.Дегтярева" г.Перми

Начальное общее образование, основное общее образование, среднее общее образование, Математическая подготовка

(указываются виды деятельности муниципального учреждения, по которым ему утверждено муниципальное задание)[]

составительно
(указывается в соответствии с порядком представления отчета о выполнении муниципального задания, установленной в муниципальном задании)

Часть I. Сведения об оказываемых муниципальных услугах
1

1. Наименование муниципальной услуги
Расширение основных общеобразовательных программ начального общего образования
2. Категория потребителей муниципальной услуги
Физические лица
3. Сведения о фактическом достижении показателей, характеризующих объем и качество муниципальной услуги
3.1. Сведения о фактическом достижении показателей, характеризующих качество муниципальной услуги

Показатель качества муниципальной услуги														
Уникальный номер реестровой записи	Показатель, характеризующий содержание муниципальной услуги		Показатель, характеризующий условия (форма) оказания муниципальной услуги		наименование показателя		единица измерения		значение			допустимое (актуальное) отклонение	отклонение, превышающее допустимое (возможное) отклонение	причина отклонения
	категория потребителей	виды образовательных программ	место обучения	формы образования и формы реализации образовательных программ			наименование	код по ОКЕИ	утверждено в муниципальном задании на год	утверждено в муниципальном задании на отчетную дату	исполнено на отчетную дату			
1	2	3	4	5	6	7	8	9	10	11	12	13	14	15
8010120.99.0.Б.А81.А.923001				очная		Уровень соответствия учебного плана общеобразовательного учреждения требованиям федерального государственного образовательного стандарта	%	744	100	100	100	5	0	
8010120.99.0.Б.А81.А.00001	обучающиеся за исключением обучающихся с ограниченными возможностями			очная		Уровень соответствия учебного плана общеобразовательного учреждения требованиям федерального государственного образовательного стандарта	%	744	100	100	100	5	0	
8010120.99.0.Б.А81.А.880000		адаптированная образовательная программа		очная		Доля обучающихся, получающих услуги начального-среднего общего образования	%	744	100	100	100	5	0	

3.2. Сведения о фактическом достижении показателей, характеризующих объем муниципальной услуги

Уникальный номер реестровой записи	категория потребителей	Показатель, характеризующий содержание муниципальной услуги		место обучения	формы образования и формы реализации образовательных программ	наименование показателя	единица измерения		показатель				допустимое (актуальное) отклонение	отклонение, превышающее допустимое (возможное) отклонение	причина отклонения	Размер платы (цена, тариф)
		виды образовательных программ	формы				наименование	кол. по ОКЕИ	значения		исполнено на отчетную дату					
									утверждено в муниципальном задании на год	утверждено в муниципальном задании на отчетную дату						
1	2	3	4	5	6	7	8	9	10	11	12	13	14	15	16	
8010120.99.0.Б.А81.А.92301				очная		число обучающихся	чел	792	353	353	355	15	0			
8010120.99.0.Б.А81.А.60001	обучающиеся за исключением обучающихся с ограниченными возможностями здоровья (ОВЗ) и детей инвалидов			очная		число обучающихся	чел	792	353	353	355	15	0			
8010120.99.0.Б.А81.А.88000		адаптированная образовательная программа		очная		число обучающихся	чел	792	0	0	1	0	0			

Раздел 2									
Наименование муниципальной услуги									
Реализация основных общеобразовательных программ среднего общего образования									
Физические лица									
2. Категория потребителей муниципальной услуги									
3. Сведения о фактическом достижении показателей, характеризующих качество муниципальной услуги									
3.1. Сведения о фактическом достижении показателей, характеризующих качество муниципальной услуги									
Уникальный номер ресурсной заявки									
Показатель, характеризующий содержание муниципальной услуги									
Показатель качества муниципальной услуги									
Код по общероссийскому базовому перечню или региональному перечню									
Б/В/6									
категория потребителей	виды образовательных программ	место обучения	формы образования и формы реализации образовательных программ	наименование показателя условия (формы) оказания муниципальной услуги	единица измерения	наименование	количество	значение	причина отклонения
1	2	3	4	5	6	7	8	9	10
8021110.99.0.Б.А/6А/058001				очная		Уровень соответствия учебной нагрузки образовательного учреждения требованиям федерального государственного образовательного стандарта	%	744	100
8021110.99.0.Б.А/6А/126001				очная		Уровень соответствия учебной нагрузки образовательного учреждения требованиям федерального государственного образовательного стандарта	%	744	100
8021110.99.0.Б.А/6А/100000				очная		Доля обучающихся, получивших услуги психолого-педагогического сопровождения	%	744	100

Раздел 3									
Наименование муниципальной услуги									
Реализация основных общеобразовательных программ среднего общего образования									
Физические лица									
2. Категория потребителей муниципальной услуги									
3. Сведения о фактическом достижении показателей, характеризующих качество муниципальной услуги									
3.1. Сведения о фактическом достижении показателей, характеризующих качество муниципальной услуги									
Уникальный номер ресурсной заявки									
Показатель, характеризующий содержание муниципальной услуги									
Показатель качества муниципальной услуги									
Код по общероссийскому базовому перечню или региональному перечню									
Б/В/11									
категория потребителей	виды образовательных программ	место обучения	формы образования и формы реализации образовательных программ	наименование показателя условия (формы) оказания муниципальной услуги	единица измерения	наименование	количество	значение	причина отклонения
1	2	3	4	5	6	7	8	9	10
8021110.99.0.Б.А/6А/058001				очная		число обучающихся	чел	481	480
8021110.99.0.Б.А/6А/126001				очная		число обучающихся	чел	481	480
8021110.99.0.Б.А/6А/100000				очная		число обучающихся	чел	792	4

Раздел 3									
Наименование муниципальной услуги									
Реализация основных общеобразовательных программ среднего общего образования									
Физические лица									
2. Категория потребителей муниципальной услуги									
3. Сведения о фактическом достижении показателей, характеризующих качество муниципальной услуги									
3.1. Сведения о фактическом достижении показателей, характеризующих качество муниципальной услуги									
Уникальный номер ресурсной заявки									
Показатель, характеризующий содержание муниципальной услуги									
Показатель качества муниципальной услуги									
Код по общероссийскому базовому перечню или региональному перечню									
Б/В/11									
категория потребителей	виды образовательных программ	место обучения	формы образования и формы реализации образовательных программ	наименование показателя условия (формы) оказания муниципальной услуги	единица измерения	наименование	количество	значение	причина отклонения
1	2	3	4	5	6	7	8	9	10
8021110.99.0.Б.А/6А/058001				очная		число обучающихся	чел	481	480
8021110.99.0.Б.А/6А/126001				очная		число обучающихся	чел	481	480
8021110.99.0.Б.А/6А/100000				очная		число обучающихся	чел	792	4

1	2	3	4	5	6	7	наименование	код по ОКЕИ	утверждено в муниципальном законе на год	утверждено в законе на отчетную дату	исполнено на отчетную дату	отклонение	допустимое (возможное) отклонение
8021120.99.0.БН1.А058001				сентя		Уровень соответствия учебного плана общеобразовательного учреждения требованиям федерального государственного образовательного стандарта	%	5	100	100	12	13	14
								744			100	5	0
8021120.99.0.БН1.А126001	образовательная программа, обеспечивающая углубленное изучение	образовательная программа, обеспечивающая углубленное изучение		сентя		Уровень соответствия учебного плана общеобразовательного учреждения требованиям федерального государственного образовательного стандарта	%	744	100	100	100	3	0

3.2. Сведения о фактическом достижении показателей, характеризующих объем муниципальной услуги

Уникальный номер ресурсной заявки	Показатели, характеризующий содержание муниципальной услуги			Показатели, характеризующий условия (формы) оказания муниципальной услуги			Показатель объема муниципальной услуги						Размер платы (цена, тариф)		
	категория потребителей	виды образовательных программ	место обучения	формы образования и формы реализации образовательных программ	наименование показателя	единица измерения		код по ОКЕИ	зачисление			допустимое (возможное) отклонение		отклонение, превышающее допустимое (возможное) отклонение	причина отклонения
						наименование			утверждено в муниципальном задании на год	утверждено в муниципальном задании на отчетную дату	исполнено на отчетную дату				
1	2	3	4	5	6	7	8	9	10	11	12	13	14	15	16
8021120.99.0.BB11.A0C58601				очная		число обучающихся	чел	792	115	115	113	6	0		
8021120.99.0.BB11.A126001	обучающиеся за исключением обучающихся с ограниченными возможностями здоровья (ОВЗ) и детей-инвалидов	образовательная программа, общественно-налоговая услуга, обучение в отдельных учебных предметах, дисциплинах, программах, курсах, модулях, иных формах обучения		очная		число обучающихся	чел	792	115	115	113	6	0		

1. Наименование муниципальной услуги

Организация отдыха детей и молодежи

2. Категории потребителей муниципальной услуги

3. Сведения о фактическом достижении показателей

[illegible]

Индексный номер розовой записи	Показатель, характеризующий содержание муниципальной услуги				Показатель, характеризующий условия оказания муниципальной услуги		Показатель качества муниципальной услуги						причина отклонения	
	категория потребителей	виды образовательных программ	место обучения	формы образования и формы реализации образовательных программ	наименование показателя	единица измерения		значение			допустимое (возможное) отклонение	отклонение, превышающее допустимое (возможное) отклонение		
						написывание	кол по ОКЕИ	утверждено в муниципальном задании на год	утверждено и исполнено на отчетную дату	исполнено на отчетную дату				
1	2	3	4	5	6	7	8	9	10	11	12	13	14	15
0207060.99-0.A322AA01601				в каникулярное время с детьми и пребыванием		Доля детей, получивших услугу "Организация отдыха детей и молодежи" в каникулярное время с родителями (законными представителями)	%	744	100	100	100	5	0	

3.2. Сведения об фактическом достижении показателей, характеризующих объем муниципальной услуги

[illegible]

	1	2	3	4	5	6	7	8	9	10	11	12	13	14	15	16
								наименование	код по ОКЕИ	утверждено в муниципальном заседании на год	утверждено в муниципальном заседании на отчетный дату	исполнено на отчетный дату	отклонение	допустимое отклонение		
								8	9			12	13	14	15	16

Часть III. Отчет о финансовом обеспечении муниципального задания
на " 01 " января 2025 г.

Утвержденный объем финансирования	Остаток неиспользованных средств на начало отчетного периода	Поступило средств				Прозвучено расходов (кассовые расходы)				Остаток неиспользованных средств на конец отчетного периода			
		всего	в том числе			всего	в том числе			всего	в том числе		
			за счет средств бюджета города Перми	за счет средств из бюджета Пермского края	за счет средств бюджета города Перми		за счет средств из бюджета Пермского края	за счет средств бюджета города Перми	за счет средств из бюджета Пермского края				
1	2	3	4	5	6	7	8	9	10	11	12	13	14
3 604,3	3 604,3	435,2	435,2	90,6	3 604,3	3 604,3	16 366,1	4 039,5	4 039,5	11	0,0	0,0	0,0
16 366,1	16 366,1	90,6	90,6	171,6	16 366,1	16 366,1	171,6	15 726,3	15 726,3	15 726,3	730,4	0,0	730,4
171,6	171,6	0,0	0,0	4 490,2	171,6	171,6	4 490,2	171,6	171,6	171,6	0,0	0,0	0,0
4 490,2	4 490,2	519,7	519,7	80,4	4 490,2	4 490,2	7 259,7	4 998,3	4 998,3	11,6	11,6	11,6	0,0
7 259,7	7 259,7	80,4	80,4	20 987,3	7 259,7	7 259,7	20 987,3	7 340,1	7 340,1	7 340,1	0,0	0,0	0,0
20 987,3	20 987,3	18,9	18,9	223,8	20 987,3	20 987,3	223,8	19 575,0	19 575,0	19 575,0	1 431,2	0,0	1 431,2
223,8	223,8	0,0	0,0	1 007,7	223,8	223,8	1 007,7	223,8	223,8	223,8	0,0	0,0	0,0
1 007,7	1 007,7	189,8	189,8	1 766,2	1 007,7	1 007,7	1 766,2	1 197,5	1 197,5	1 197,5	0,0	0,0	0,0
1 766,2	1 766,2	0,0	0,0	6 055,4	1 766,2	1 766,2	6 055,4	6 055,4	6 055,4	6 055,4	0,0	0,0	0,0
6 055,4	6 055,4	0,0	0,0	420,5	6 055,4	6 055,4	420,5	420,5	420,5	420,5	0,0	0,0	0,0
420,5	420,5	0,0	0,0	9 648,3	420,5	9 648,3	9 648,3	9 332,4	9 332,4	9 332,4	415,9	415,9	0,0
1 431,4	1 431,4	0,0	0,0	1 431,4	1 431,4	1 431,4	1 431,4	1 431,4	1 431,4	1 431,4	0,0	0,0	0,0
73 434,5	73 434,5	1 344,7	1 344,7	73 434,5	73 434,5	73 434,5	52 830,1	72 180,0	72 180,0	21 321,6	2 289,1	427,5	2 161,6

РАБОТОУЧЕТ

Е. В. Макафеев

В. В. Виноградов

(Исполнитель (лицо, ответственное за оставление огня)

(расшифровка)

15.01.2025

Сведения о поступлениях и выплатах учреждения

Учреждение Орган, осуществляющий функции и полномочия учредителя Публично-правовое образование Периодичность: годовая Единица измерения: руб.	на 01 января 2025 г.	Дата	КОДЫ
		ИНН	5902291935
	Муниципальное бюджетное общеобразовательное учреждение «Гимназия № 11 им. С.П. Дягилева» г. Перми	КПП	590201001
	Департамент образования администрации города Перми	Глава по БК	930
	Город Пермь	по ОКТМО	57701000
		по ОКЕИ	383

Раздел 1. Сведения о поступлениях учреждения

Наименование показателя	Код строки	Сумма поступлений		Изменение, %	Доля в общей сумме поступлений, %
		за 2024 год (за отчетный финансовый год)	за 2023 год (за год, предшествующий отчетному)		
1	2	3	4	5	6
Субсидии на финансовое обеспечение выполнения государственного (муниципального) задания	0100	73 434 439,12	62 012 233,37	15,55	68,43
Субсидии на финансовое обеспечение выполнения государственного задания из бюджета Федерального фонда обязательного медицинского страхования	0200	-	-	-	-
Субсидии на иные цели	0300	26 943 794,93	26 146 110,19	2,96	25,11
Субсидии на осуществление капитальных вложений	0400	-	-	-	-
Гранты в форме субсидий, всего	0500	-	-	-	-
в том числе: гранты в форме субсидий из федерального бюджета	0501	-	-	-	-
гранты в форме субсидий из бюджетов субъектов Российской Федерации и местных бюджетов	0502	-	-	-	-

Гранты, предоставляемые юридическими и физическими лицами (за исключением грантов в форме субсидий, предоставляемых из бюджетов бюджетной системы Российской Федерации)	0600	-	-	-	-
из них: гранты, предоставляемые юридическими лицами (операторами), источником финансового обеспечения которых являются субсидии и имущественные взносы, полученные из бюджетов бюджетной системы Российской Федерации	0610	-	-	-	-
Пожертвования и иные безвозмездные перечисления от физических и юридических лиц, в том числе иностранных организаций	0700	-	-	-	-
Доходы от приносящей доход деятельности, компенсаций затрат (за исключением доходов от собственности), всего	0800	6 243 035,37	5 294 625,71	15,19	5,82
в том числе: доходы в виде платы за оказание услуг (выполнение работ) в рамках установленного государственного задания	0801	-	-	-	-
доходы от оказания услуг, выполнения работ, реализации готовой продукции сверх установленного государственного задания по видам деятельности, отнесенным в соответствии с учредительными документами к основному	0802	5 965 731,50	4 864 910,00	18,45	5,56
доходы от платы за пользование служебными жилыми помещениями и общежитиями, включающей плату за пользование и плату за содержание жилого помещения	0803	-	-	-	-
доходы от оказания услуг в рамках обязательного медицинского страхования	0804	-	-	-	-
доходы от оказания медицинских услуг, предоставляемых женщинам в период беременности, женщинам и новорожденным в период родов и в послеродовой период	0805	-	-	-	-
возмещение расходов, понесенных в связи с эксплуатацией	0806	277 303,87	429 715,71	-54,96	0,26

имущества, находящегося в оперативном управлении учреждения					
прочие доходы от оказания услуг, выполнения работ, компенсации затрат учреждения, включая возмещение расходов по решению судов (возмещение судебных издержек)	0807	-	-	-	-
Доходы от собственности, всего	0900	675 347,56	608 910,08	9,84	0,63
доходы в виде арендной либо иной платы за передачу в возмездное пользование государственного (муниципального) имущества	0901	675 347,56	608 910,08	9,84	0,63
доходы от распоряжения правами на результаты интеллектуальной деятельности и средствами индивидуализации	0902	-	-	-	-
проценты по депозитам учреждения в кредитных организациях	0903	-	-	-	-
проценты по остаткам средств на счетах учреждения в кредитных организациях	0904	-	-	-	-
проценты, полученные от предоставления займов	0905	-	-	-	-
проценты по иным финансовым инструментам	0906	-	-	-	-
доходы в виде прибыли, приходящейся на доли в уставных (складочных) капиталах хозяйственных товариществ и обществ, или дивидендов по акциям, принадлежащим учреждению	0907	-	-	-	-
прочие доходы от использования имущества, находящегося в оперативном управлении учреждения	0908	-	-	-	-
Поступления доходов от штрафов, пеней, неустоек, возмещения ущерба	1000	-	6 563,05	0,00	0,00
Поступления доходов от выбытия нефинансовых активов	1100	18 243,00	-	100,00	0,01
Поступления доходов от выбытия финансовых активов	1200	-	-	-	-
Итого	9000	107 314 859,98	94 068 442,40	x	100%

Раздел 2. Сведения о выплатах учреждения

в том числе по источникам финансового обеспечения обязательств по выплатам																			
Наименование показателя	Код строки	Сумма выплаты за отчетный период, всего	Доля в общей сумме выплат, %	за счет средств субсидии на выполнение государственного задания	доля в общей сумме выплаты, отраженных в графе 3, %	за счет средств субсидий на иные цели	доля в общей сумме выплаты, отраженных в графе 3, %	за счет средств гранта в форме субсидии				ОМС	доля в общей сумме выплаты, отраженных в графе 3, %	за счет средств от приносящей доход деятельности всего	доля в общей сумме выплаты, отраженных в графе 3, %	из них:			
								в том числе:											
								из федерального бюджета	доля в общей сумме выплаты, отраженных в графе 3, %	из бюджетов субъектов Российской Федерации и местных бюджетов	доля в общей сумме выплаты, отраженных в графе 3, %								
1	2	3	4	5	6	7	8	9	10	11	12	13	14	15	16	17	18	19	20
Оплата труда и компенсационные выплаты работникам	100	400574 02,11	50,53	31794212,86	79,37	531990 2,12	13,28	-	-	-	-	-	-	294328 7,13	7,35	294328 7,13	7,35	-	-
Взносы по обязательному социальному страхованию	200	113592 20,66	14,33	9350203,33	82,31	108164 9,26	9,52	-	-	-	-	-	-	927368,07	8,16	927368,07	8,16	-	-

Приобретение товаров, работ, услуг, всего	300	186894 68,04	23,5 8	11667936, 38	62,43	634921 3,82	33,97	-	-	-	-	-	-	-	-	-	-	672317, 84	3,60	672317 84	3,60	-	-	-
из них:		-	-	-	-	-	-	-	-	-	-	-	-	-	-	-	-	-	-	-	-	-	-	-
услуги связи	301	359132 39	0,45	358360,11	99,78	-	-	-	-	-	-	-	-	-	-	-	-	772,28	0,22	772,28	0,22	-	-	-
транспортные услуги	302	-	-	-	-	-	-	-	-	-	-	-	-	-	-	-	-	-	-	-	-	-	-	-
коммунальные услуги	303	442752 4,72	5,59	4166704,2 8	94,11	-	-	-	-	-	-	-	-	-	-	-	-	260820, 44	5,89	260820 44	5,89	-	-	-
аренда за пользование имуществом	304	123202 92	0,16	123202,92	100,00	-	-	-	-	-	-	-	-	-	-	-	-	-	-	-	-	-	-	-
работы, услуги по содержанию имущества	305	383280 0,84	4,83	3627800,8 4	94,65	150000 00	3,91	-	-	-	-	-	-	-	-	-	-	55000,0 0	1,43	55000, 00	1,43	-	-	-
прочие работы, услуги	306	811210 5,10	10,2 3	1885565,8 0	23,24	615373 3,82	75,86	-	-	-	-	-	-	-	-	-	-	72805,4 8	0,90	72805, 48	0,90	-	-	-
основные	307	146265	1,85	1334052,8	91,21	-	-	-	-	-	-	-	-	-	-	-	-	128603,	8,79	128603	8,79	-	-	-

е средства	6,05	5	45480,00	12,22	-	-	-	-	-	20	20,20	-	-	-
308 нематериальные активы	-	-	-	-	-	-	-	-	-	-	-	-	-	-
309 непроизведенные активы	-	-	-	-	-	-	-	-	-	-	-	-	-	-
310 материальные запасы	372046,02	0,47	172249,58	46,30	45480,00	12,22	-	-	-	154316,44	41,48	154316,44	41,48	-
400 Обслуживание долговых обязательств	-	-	-	-	-	-	-	-	-	-	-	-	-	-
500 Безвозмездные перечисления организациям	-	-	-	-	-	-	-	-	-	-	-	-	-	-
600 Социальное обеспечение	136187,620	1,72	356105,60	26,15	100577,060	73,85	-	-	-	-	-	-	-	-
700 Уплата налогов, сборов, прочих платежей в бюджет (за	780564,355	9,85	6937298,52	88,88	-	-	-	-	-	868345,03	11,12	868345,03	11,12	-

[illegible]

[illegible]

Руководитель
(уполномоченное лицо)
Учреждения

Директор

Е.В. Макаренко

(должность)

(расшифровка подписи)

Руководитель
территориального
подразделения

233-92-08

(должность)

(телефон)

"28" февраля 2025 г.

Наименование выполняемых работ	Код по ОКВЭД	Код строки	Объем выполненных работ		Доход от выполнения работ, руб	Цена (тариф)	Справочно: реквизиты акта, которым установлена цена (тариф)			
			единица измерения				всего	кем издан (ФОИВ, учреждение)	дата	номер
			наименование	код по ОКЕИ						

1	2	3	4	5	6	7	8	9	10	11
1	2	3	4	5	6	7	8	9	10	11
—	—	1000	—	—	—	—	—	—	—	—
	Итого	9000	х	х	—	—	—	х	х	х

Раздел 3. Сведения о производимой продукции

Наименование производимой продукции	Код по ОКВЭД	Код строки	Объем произведенной продукции		Доход от реализации продукции, руб	Цена (тариф)	Справочно: реквизиты акта, которым установлена цена (тариф)			
			единица измерения				всего	кем издан (ФОИВ, учреждение)	дата	номер
			наименование	код по ОКЕИ						
1	2	3	4	5	6	7	8	9	10	11
—	—	1000	—	—	—	—	—	—	—	—
	Итого	9000	х	х	—	—	—	х	х	х

Руководитель
(уполномоченное лицо)
Учреждения

Директор

(должность)

(подпись)

Е.В. Макаренко

(расшифровка подписи)

Исполнитель

Руководитель
территориального
подразделения

(должность)

М.В. Поливода

(фамилия,
инициалы)

233-92-08

(телефон)

"28" февраля 2025 г.

Сведения
о доходах учреждения в виде прибыли, приходящейся на доли
в уставных (складочных) капиталах хозяйственных товариществ
и обществ, или дивидендов по акциям,
принадлежащим учреждению <1>

Учреждение Орган, осуществляющий функции и полномочия учредителя Публично-правовое образование Периодичность: годовая	на 01 января 2025 г. по Сводному реестру ИНН Муниципальное бюджетное общеобразовательное учреждение «Гимназия № 11 им. С.П. Дягилева» г. Перми Департамент образования администрации города Перми Город Пермь	Дата по Сводному реестру ИНН КПП глава по БК по ОКТМО	КОДЫ
			01.01.2025
			57307786
			5902291935
			590201001
			930
			57701000

Организация (предприятие)					Код стро ки	Сумма вложе ний в уставн ый капи тал	Доля в уставн ом капи тал е, %	Вид вложе ний <2>	Задолжен ность перед учрежден ием по перечисле нию части прибыли (дивиденд ов) на начало года	Доходы, подлежащие получению за отчетный период		Задолжен ность перед учрежден ием по перечисле нию части прибыли (дивиденд ов) на конец отчетного периода
наименов ание	ИН Н	код по ОКО ПФ	дата созда ния	основной вид деятельн ости						начисл ено, руб	поступ ило, руб	
1	2	3	4	5	6	7	8	9	10	11	12	13
—	—	—	—	—	1000	—	—	—	—	—	—	—
				Итого	9000	—	х	х	—	—	—	—

Руководитель
(уполномоченное лицо)
Учреждения

Директор

Е.В. Макаренко

(должность)

(подпись)

(расшифровка подписи)

Исполнитель

Руководитель
территориального
подразделения

М.В. Поливода

233-92-08

(должность)

(фамилия,
инициалы)

(телефон)

"28" февраля 2025 г.

<1> Сведения формируются в случаях, если в соответствии с законодательством Российской Федерации установлена возможность создания хозяйственных товариществ и обществ.

<2> Указывается вид вложений "1" - денежные средства, "2" - имущество, "3" - право пользования нематериальными активами.

Сведения о кредиторской задолженности и обязательствах учреждения

Учреждение	на 01 января 2025 г.	Дата	КОДЫ
Орган, осуществляющий функции и полномочия учредителя	Муниципальное бюджетное общеобразовательное учреждение «Гимназия № 11 им. С.П. Дятлева» г. Перми	по Сводному реестру	01.01.2025
Публично-правовое образование	Департамент образования администрации города Перми	ИНН	57307786
Периодичность: годовая	Город Пермь	ИНН	5902291935
Единица измерения: руб.		КПП	590201001
		глава по БК	930
		по ОКТМО	57701000
		по ОКЕИ	383

Наименование показателя	Код стро ки	Объем кредиторской задолженности на начало года		Объем кредиторской задолженности на конец отчетного периода							Объем отложенных обязательств учреждения				
		всего	из нее срок оплаты наступил в отчетном финансов ом году	всего	из нее срок оплаты наступает в:						всего	в том числе:			
					1 квартале, всего	из нее: в янва ре	2 кварт але	3 кварт але	4 кварт але	в очередно м финансов ом году и плановом периоде		по оплате труда	по претензионн ым требования м	по непоступив шим расчетным документам	и ны е
1	2	3	4	5	6	7	8	9	10	11	12	13	14	15	16
По выплате заработной платы	1000	-	-	-	-	-	-	-	-	-	1624957, 99	162495 7,99	-	-	-
По выплате стипендий, пособий, пенсий	2000	-	-	-	-	-	-	-	-	-	-	-	-	-	-
По перечислению в бюджет, всего	3000	938 951, 59	938 951,5 9	0,79	0,79	0,79	-	-	-	-	490737,2 7	490737, 27	-	-	-
в том числе: по перечислению удержанного налога на доходы физических лиц	3100	-	-	-	-	-	-	-	-	-	-	-	-	-	-
по оплате страховых взносов на обязательнос	3200	2 262,31	2 262,31	0,79	0,79	0,79	-	-	-	-	3249,92	3249,92	-	-	-

[illegible]

Сведения
о просроченной кредиторской задолженности

на 01 января 2025 г.

Учреждение

Орган, осуществляющий
функции и полномочия
учредителя

Публично-правовое
образование

Периодичность: годовая

Муниципальное бюджетное
общеобразовательное учреждение
«Гимназия № 11 им. С.П. Дягилева» г.
Перми

Департамент образования администрации
города Перми

Город Пермь

КОДЫ	
Дата	01.01.2025
по Сводному реестру	57307786
ИНН	5902291935
КПП	590201001
глава по БК	930
по ОКТМО	57701000

социальное страхование					
по оплате налогов, сборов, за исключением страховых взносов на обязательное социальное страхование	3300				
по возврату в бюджет средств субсидий (грантов в форме субсидий)	3400				
из них: в связи с невыполнением государственного (муниципального) задания	3410				
в связи с недостижением результатов предоставления субсидий (грантов в форме субсидий)	3420				
в связи с	3430				

Сведения
о задолженности по ущербу, недостаткам, хищениям денежных
средств и материальных ценностей

	на 01 января 2025 г.	Дата	КОДЫ
		по Сводному реестру	01.01.2025
		ИНН	57307786
			5902291935
Учреждение	Муниципальное бюджетное общеобразовательное учреждение «Гимназия № 11 им. С.П. Дягилева» г. Перми	КПП	590201001
Орган, осуществляющий функции и полномочия учредителя	Департамент образования администрации города Перми	глава по БК	930
Публично-правовое образование	Город Пермь	по ОКТМО	57701000
Периодичность: годовая			

[illegible]

в том числе: в связи с нарушением сроков (начислено пени, штрафов, неустойки)	0310	-	-	-	-	-	-	-	-	-	-	-	-	-	-	-	-	-	-
в связи с невыполнением условий о возврате предоплаты (аванса)	0320	-	-	-	-	-	-	-	-	-	-	-	-	-	-	-	-	-	-
Итого	9000	-	-	-	-	-	-	-	-	-	-	-	-	-	-	-	-	-	-

Руководитель
(уполномоченное лицо) Учреждения

Директор

Е.В. Макаренко

(должность)

(подпись)

(расшифровка подписи)

Исполнитель

Руководитель
территориального
подразделения

М.В. Поливода

233-92-08

(должность)

(фамилия, инициалы)

(телефон)

"28" февраля 2025 г.

Сведения о численности сотрудников и оплате труда

на 01 января 2025 г.

Учреждение

Муниципальное бюджетное общеобразовательное учреждение «Гимназия № 11 им. С.П. Дягилева» г. Перми

Орган, осуществляющий функции и полномочия учредителя

Департамент образования администрации города Перми

Публично-правовое образование

Город Пермь

Периодичность: годовая

Дата

01.01.2025

по Сводному реестру

57307786

ИНН

5902291935

КПП

590201001

глава по БК

930

по ОКТМО

57701000

Раздел 1. Сведения о численности сотрудников

Группы персонала (категория персонала)	Код строк и	Штатная численность на начало года		Средняя численность сотрудников за отчетный период										По договорам гражданско- правового характера <9>		Штатная численность на конец отчетного периода	
		в том числе:		всего <7>	в том числе:				в том числе:			установлено штатным расписанием		установлено штатным расписанием			
		установлено штатным расписанием	замещен о		вакантны х должност ей	по основному месту работы		по внутренн ему совместн одействи ю (по совмеще нию должност ей) <8>	по внешнем у совместн одействи ю	сотрудни ки учрежде ния <10>	физическ ие лица, не являющи ся сотрудни ками учрежде ния <11>	всего	из нее по основны м видам деятельн ости	замещен о	вакантн ых должност ей		
						всего	из нее по основны м видам деятельн ости										
1	2	3	4	5	6	7	8	9	10	11	12	13	14	15	16	17	
Основной персонал, всего <12>	1000	65,70	65,70	65,70	-	42,60	41,80	41,80	-	0,80	1,00	1,00	77,20	77,20	77,20	-	
из них: <13>	1100																
Работники учреждения, непосредственно осуществляющие учебный (воспитательный, образовательный) процесс		61,80	61,80	61,80	-	39,20	38,40	38,40	-	0,80	1,00	1,00	70,80	70,80	70,80	-	
Педагогические работники, кроме работников, непосредственно осуществляющих		3,90	3,90	3,90	-	3,40	3,40	3,40	-	-	-	-	6,40	6,40	6,40	-	

Раздел 2. Сведения об оплате труда

Группы персонала	Код строки	Фонд начисленной оплаты труда сотрудников за отчетный период, руб						Начислено по договорам гражданско-правового характера, руб <16>			
		всего	в том числе:					в том числе:			
			по основному месту работы			по внутреннему совместительству (совмещению должностей)	по внешнему совместительству	сотрудникам учреждения	физическим лицам, не являющимися сотрудниками учреждения		
			всего	в том числе на условиях:	исполного рабочего времени						
1	2	3	4	5	6	7	8	9	10		
Основной персонал, всего <20>	1000	35 774 807,70	34 020 000,00	34 020 000,00	-	1 106 007,70	648 800,00	15 692,30	23 900,00		
из них: <13>	1100	-	-	-	-	-	-	-	-		
Работники учреждения, непосредственно осуществляющие учебный (воспитательный, образовательный) процесс		32 079 000,00	30 623 600,00	30 623 600,00	-	806 600,00	648 800,00	-	-		
Педагогические работники, кроме работников, непосредственно осуществляющих учебный (воспитательно-образовательный) процесс		3 695 807,70	3 396 400,00	3 396 400,00	-	299 407,70	-	15 692,30	23 900,00		
Вспомогательный персонал, всего <21>	2000	4 055 700,00	3 276 500,00	3 276 500,00	-	241 600,00	537 600,00	-	-		
из них: <13>	2100	-	-	-	-	-	-	-	-		
Административно-управленческий персонал, всего <22>	3000	7 125 000,00	6 969 900,00	6 969 900,00	-	155 100,00	-	-	-		
из них: <13>	3100	-	-	-	-	-	-	-	-		
Заместители руководителя, руководители структурных подразделений		3 863 500,00	3 758 600,00	3 758 600,00	-	104 900,00	-	-	-		
Итого	9000	46 955 507,70	44 266 400,00	44 266 400,00	-	1 502 707,70	1 186 400,00	15 692,30	23 900,00		

Группы персонала	Код строки	Аналитическое распределение оплаты труда сотрудников по источникам финансового обеспечения, руб <17>						
		в том числе:						
		по основному месту работы						
		за счет средств субсидии на выполнение государственного (муниципального) задания	за счет средств субсидии на иные цели	за счет средств гранта в форме субсидии		ОМС <18>	за счет средств от приносящей доход деятельности <19>	
из федерального бюджета	из бюджетов субъектов Российской Федерации и местных бюджетов							
1	2	11	12	13	14	15	16	
Основной персонал, всего <20>	1000	-	-	-	-	-	-	
из них: <13>	1100	-	-	-	-	-	-	
Работники учреждения, непосредственно осуществляющие учебный (воспитательный, образовательный) процесс		-	-	-	-	-	-	
Педагогические работники, кроме работников, непосредственно осуществляющих учебный (воспитательно-образовательный) процесс		-	-	-	-	-	-	
Вспомогательный персонал, всего <21>	2000	-	-	-	-	-	-	
из них: <13>	2100	-	-	-	-	-	-	
Административно-управленческий персонал, всего <22>	3000	-	-	-	-	-	-	
из них: <13>	3100	-	-	-	-	-	-	
Заместители руководителя, руководители структурных подразделений		-	-	-	-	-	-	

[illegible]

Группы персонала	Код строк и	Аналитическое распределение оплаты труда сотрудников по источникам финансового обеспечения, руб <17>											
		в том числе:											
		по договорам гражданско-правового характера с сотрудниками учреждения						по договорам гражданско-правового характера с физическими лицами, не являющимися сотрудниками учреждения					
		за счет средств субсидии на выполнение государственного (муниципального) задания	за счет средств субсидии на иные цели	за счет средств субсидии в форме гранта, в том числе:	OMS	за счет средств от приносящей деятельности	за счет средств субсидии на иные цели	за счет средств субсидии	за счет средств гранта в форме субсидии, в том числе:	OMS	за счет средств от приносящей деятельности и		
				из федерального бюджета	из бюджетов субъектов Российской Федерации и местных бюджетов		выполнение государственного (муниципального) задания		из федерального бюджета о бюджете	из бюджетов субъектов Российской Федерации и местных бюджетов			
1	2	29	30	31	32	33	34	35	36	37	38	39	40

Руководитель
(уполномоченное лицо)
Учреждения

Директор

Е.В. Макаренко

(должность)

(подпись)

(расшифровка подписи)

Исполнитель

Руководитель
территориального
подразделения

М.В. Поливода

233-92-08

(должность)

(фамилия,
инициалы)

(телефон)

"28" февраля 2025 г.

<7> При расчете показателя не учитывается численность сотрудников учреждения, работающих по внутреннему совместительству (по совмещению должностей).

<8> Указывается численность сотрудников учреждения, работающих по внутреннему совместительству (по совмещению должностей). При расчете общей численности сотрудников учреждения показатель не учитывается.

<9> Указывается численность физических лиц, привлекаемых к оказанию услуг, выполнению работ без заключения трудового договора (на основании договоров гражданско-правового характера). Детализация численности по группам персонала указывается в соответствии с предметом договора, в зависимости от характера работ, для выполнения которых привлекается сотрудник.

<10> Указывается численность физических лиц, привлекаемых к оказанию услуг, выполнению работ без заключения трудового договора (на основании договоров гражданско-правового характера), являющихся сотрудниками учреждения.

<11> Указывается численность физических лиц, привлекаемых к оказанию услуг, выполнению работ без заключения трудового договора (на основании договоров гражданско-правового характера), не являющихся сотрудниками учреждения.

<12> Указывается численность работников учреждения, непосредственно оказывающих услуги (выполняющих работы), направленные на достижение определенных уставом учреждения целей деятельности этого учреждения.

<13> Детализация показателей по группе (категории) персонала устанавливается порядком органа, осуществляющего функции и полномочия учредителя.

<14> Указывается численность работников учреждения, создающих условия для оказания услуг (выполнения работ), направленных на достижение определенных уставом учреждения целей деятельности этого учреждения, включая обслуживание зданий и оборудования.

<15> Указывается численность работников учреждения, занятых управлением (организацией) оказания услуг (выполнения работ), а также работников учреждения, выполняющих административные функции, необходимые для обеспечения деятельности учреждения.

<16> Указывается сумма, начисленная по договорам гражданско-правового характера, заключенным с лицами, привлекаемыми для оказания услуг (выполнения работ). Детализация начисленного вознаграждения по группам персонала указывается в соответствии с предметом договора, в зависимости от характера работ, для выполнения которых привлекается сотрудник.

<17> Показатели аналитического распределения оплаты труда сотрудников по источникам финансового обеспечения формируются в случае, если требование о детализации установлено органом, осуществляющим функции и полномочия учредителя.

<18> Указывается сумма начисленной оплаты труда работникам учреждения, оказывающим услуги (выполняющим работы) в рамках программ обязательного медицинского страхования.

<19> Указывается сумма начисленной оплаты труда работникам учреждения, оказывающим услуги (выполняющим работы) в рамках осуществления приносящей доход деятельности.

<20> Указывается сумма начисленной оплаты труда работникам учреждения, непосредственно оказывающим услуги (выполняющим работы), направленные на достижение определенных уставом учреждения целей деятельности этого учреждения.

<21> Указывается сумма начисленной оплаты труда работникам учреждения, создающим условия для оказания услуг (выполнения работ), направленных на достижение определенных уставом учреждения целей деятельности этого учреждения, включая обслуживание зданий и оборудования.

<22> Указывается сумма начисленной оплаты труда работникам учреждения, занятым управлением (организацией) оказания услуг (выполнения работ), а также работникам учреждения, выполняющим административные функции, необходимые для обеспечения деятельности учреждения.

Сведения
о счетах учреждения, открытых в кредитных организациях

на 01 января 2025 г.		КОДЫ	
		Дата	01.01.2025
		по Сводному реестру	57307786
		ИНН	5902291935
Учреждение	Муниципальное бюджетное общеобразовательное учреждение «Гимназия № 11 им. С.П. Дягилева» г. Перми	КПП	590201001
Орган, осуществляющий функции и полномочия учредителя	Департамент образования администрации города Перми	глава по БК	930
Публично-правовое образование	Город Пермь	по ОКТМО	57701000
Периодичность: годовая			

Номер счета в кредитной организации	Вид счета <23>	Реквизиты акта, в соответствии с которым открыт счет			Остаток средств на счете на начало года <24>	Остаток средств на счете на конец отчетного периода <24>
		вид акта	дата	номер		
1	2	3	4	5	6	7
Счета в кредитных организациях в валюте Российской Федерации	x	x	x	x	x	x
Всего	-	-	-	-	-	-
Счета в кредитных организациях в иностранной валюте	x	x	x	x	x	x
Всего	-	-	-	-	-	-
Итого	x	x	x	x	-	-

Руководитель
(уполномоченное лицо)
Учреждения

Директор

(должность)

Е.В. Макаренко

(расшифровка подписи)

Исполнитель

Руководитель
территориального
подразделения

(должность)

М.В. Поливода

(фамилия,
инициалы)

233-92-08

(телефон)

"28" февраля 2025 г.

<23> Указывается вид банковского счета, открытого в кредитной организации (например, номинальный счет, счет эскроу, публичный депозитный счет).

<24> Показатели счетов в иностранной валюте указываются в рублевом эквиваленте.

Сведения
о недвижимом имуществе, за исключением земельных участков,
закрепленном на праве оперативного управления

на 01 января 2025 г.		КОДЫ
		Дата
		01.01.2025
		по Сводному реестру
		57307786
		ИНН
		5902291935
		КПП
		590201001
		глава по БК
		930
		по ОКТМО
		57701000
Учреждение	Муниципальное бюджетное общеобразовательное учреждение «Гимназия № 11 им. С.П. Дягилева» г. Перми	
Орган, осуществляющий функции и полномочия учредителя	Департамент образования администрации города Перми	
Публично-правовое образование	Город Пермь	
Периодичность: годовая		

Наименование объекта	Адрес	Кадастровый номер	Код по ОКТ МО	Уникаль ный код объекта <24.1>	Год постро йки	Единица измерения		Код стро ки	Используется учреждением				Передано во временное пользование сторонним организациям (индивидуальным предпринимателям)			
						наимено вание	код по ОК ЕИ		всего	в том числе:			всего	в том числе:		
										для осуществления основной деятельности	для ин ых цел ей	на основа нии догово ров аренды		на основании договоров безвозмезд ного пользо вания (с почасов ой оплатой)	без оформл ения права пользо вания (с почасов ой оплатой)	
																в рамках государстве нного (муниципал ьного) задания
1	2	3	4	4.1	5	6	7	8	9	10	11	12	13	14	15	16
Площадн ые объекты <25>, всего	x	x	x	-	x	x	x	1000	13725,2	13725,2	-	-	1252,6	253,8	998,8	-
в том числе:	-	-	-	-	-	-	-	1001	-	-	-	-	-	-	-	-
отдельно стоящее здание	г.Пермь, Ленинск ий район, ул.Сибир ская (Карла Маркса) (г.Пермь) , 33, лит.А	59:01:44101 39:18	57701 000	-	1917	кв. м	055	-	3809,5	3809,5	-	-	-	-	-	-
отдельно стоящее здание	г.Пермь, Ленинск ий район,	59:01:44101 39:983	57701 000	-	1917	кв. м	055	-	9915,7	-	-	-	1252,6	253,8	998,8	-

[illegible]

Руководитель
(уполномоченное лицо)
Учреждения

Директор

Е.В. Макаренко

(должность)

(подпись)

(расшифровка подписи)

Исполнитель

Руководитель
территориального
подразделения

М.В. Поливода

233-92-08

(должность)

(фамилия,
инициалы)

(телефон)

"28" февраля 2025 г.

<24.1> Указывается уникальный код объекта капитального строительства, объекта недвижимого имущества (при наличии).

<25> Указываются здания, строения, сооружения и иные аналогичные объекты.

<26> Указываются линии электропередачи, линии связи (в том числе линейно-кабельные сооружения), трубопроводы, автомобильные дороги, железнодорожные линии и другие подобные сооружения.

Сведения
о земельных участках, предоставленных на праве постоянного
(бессрочного) пользования

на 01 января 2025 г.

Учреждение

Орган, осуществляющий
функции и полномочия
учредителя

Публично-правовое
образование

Периодичность: годовая

Муниципальное бюджетное
общеобразовательное учреждение
«Гимназия № 11 им. С.П. Дягилева» г.
Перми

Департамент образования администрации
города Перми

Город Пермь

КОДЫ	
Дата	01.01.2025
по Сводному реестру	57307786
ИНН	5902291935
КПП	590201001
глава по БК	930
по ОКТМО	57701000

Наименование показателя	Адрес	Код по ОКТОМО	Кадастровый номер	Единица измерения		Код строки	Всего	Используется учреждением				Справочно: исполняется по	Не используется учреждением					Фактические расходы на содержание земельного участка (руб в год)						
				наименование	код по ОКЕИ			всего	в том числе:				в том числе:				всего	в том числе:				всего	в том числе:	
									для осуществления основной деятельности	в рамках государственного (муниципального) задания	за плату сверх государственного (муниципального) задания		для осуществления основной деятельности	на основе договора аренды, договора безвозмездного пользования, на основе договора без оформления	передано во временное пользование сторонним организациям	по иным причинам		эксплуатационные расходы	налог на земельный участок					
1	2	3	4	5	6	7	8	9	10	11	12	13	14	15	16	17	18	19	20	21	22			
Земли населенных пунктов (8401,0 кв.м)	г.Пермь, Ленинский район, ул.Сибирская (Карла Маркса)	57701000	59:01:4410139:8	кв.м	055	-	8401,0	8401,0	-	-	-	-	-	-	-	-	-	363878	363878	-	363878			
Земли населенных пунктов (1706	г.Пермь, Ленинский район,	57701000	59:01:4410109:5	кв.м	055	-	1706,0	1706,0	-	-	-	-	-	-	-	-	-	363878	363878	-	363878			

[illegible]

Руководитель
(уполномоченное лицо)
Учреждения

Директор

Е.В. Макаренко

(должность)

(подпись)

(расшифровка подписи)

Исполнитель

Руководитель
территориального
подразделения

М.В. Поливода

233-92-08

(должность)

(фамилия,
инициалы)

(телефон)

"28" февраля 2025 г.

Сведения
о недвижимом имуществе, используемом по договору аренды

			КОДЫ
	на 01 января 2025 г.	Дата	01.01.2025
		по Сводному реестру	57307786
		ИНН	5902291935
Учреждение	Муниципальное бюджетное общеобразовательное учреждение «Гимназия № 11 им. С.П. Дягилева» г. Перми	КПП	590201001
Орган, осуществляющий функции и полномочия учредителя	Департамент образования администрации города Перми	глава по БК	930
Публично-правовое образование	Город Пермь	по ОКТМО	57701000
Периодичность: годовая			

Раздел 1. Сведения о недвижимом имуществе, используемом на праве аренды с ежемесячной оплатой

[illegible]

		наименование		код по ОКЕИ	ого имуществ	наименование			ИНН	код по КИС Э		ния (час)	за единицу меры (руб/час)			за объект (руб/час)	все го за год (руб)	на содержание объекта недвижимого имущества (руб/год)	имущества		ия договора аренды
		наименование	код по ОКЕИ			наименование	ИНН	код по КИС Э		за единицу меры (руб/час)	за объект (руб/час)		все го за год (руб)	для осуществления основной деятельности <27>	для осуществления иной деятельности <28>						
1	2	4	5	6	7	8	9	10	11	12	13	14	15	16	17	18					
Площадные объекты <25>, всего	x	x	x	1000	-	-	-	-	-	-	-	-	-	-	-	-	-	-	-	-	
в том числе:	-	-	-	1001	-	-	-	-	-	-	-	-	-	-	-	-	-	-	-	-	
-	-	-	-	-	-	-	-	-	-	-	-	-	-	-	-	-	-	-	-	-	
Линейные объекты <26>, всего	x	x	x	2000	-	-	-	-	-	-	-	-	-	-	-	-	-	-	-	-	
в том числе:	-	-	-	2001	-	-	-	-	-	-	-	-	-	-	-	-	-	-	-	-	
-	-	-	-	-	-	-	-	-	-	-	-	-	-	-	-	-	-	-	-	-	
Резервуары, емкости, иные аналогичн	x	x	x	3000	-	-	-	-	-	-	-	-	-	-	-	-	-	-	-	-	

КонсультантПлюс: примечание.
Нумерация граф дана в соответствии с официальным текстом документа.

КонсультантПлюс: примечание.

Нумерация граф дана в соответствии с официальным текстом документа.

[illegible]

Руководитель
(уполномоченное лицо)
Учреждения

Директор

Е.В. Макаренко

(должность)

(подпись)

(расшифровка подписи)

Исполнитель

Руководитель
территориального
подразделения

М.В. Поливода

233-92-08

(должность)

(фамилия,
инициалы)

(телефон)

"28" февраля 2025 г.

<27> Указывается направление использования объекта недвижимого имущества "1" - для осуществления основной деятельности в рамках государственного (муниципального) задания, "2" - для осуществления основной деятельности за плату сверх государственного (муниципального) задания.

<28> Указывается направление использования объекта недвижимого имущества "3" - проведение концертно-зрелищных мероприятий и иных культурно-массовых мероприятий, "4" - проведение спортивных мероприятий, "5" - проведение конференций, семинаров, выставок, переговоров, встреч, совещаний, съездов, конгрессов, "6" - для иных мероприятий.

Сведения

о недвижимом имуществе, используемом по договору
безвозмездного пользования (договору ссуды)

на 01 января 2025 г.

Учреждение

Муниципальное бюджетное
общеобразовательное учреждение
«Гимназия № 11 им. С.П. Дягилева» г.
Перми

Орган, осуществляющий
функции и полномочия
учредителя

Департамент образования администрации
города Перми

Публично-правовое
образование

Город Пермь

Периодичность: годовая

КОДЫ	
Дата	01.01.2025
по Сводному реестру	57307786
ИНН	5902291935
КПП	590201001
глава по БК	930
по ОКТМО	57701000

Руководитель
(уполномоченное лицо)
Учреждения

Директор

Е.В. Макаренко

(должность)

(подпись)

(расшифровка подписи)

Исполнитель

Руководитель
территориального
подразделения

М.В. Поливода

233-92-08

(должность)

(фамилия,
инициалы)

(телефон)

"28" февраля 2025 г.

Сведения
об особо ценном движимом имуществе (за исключением
транспортных средств)

на 01 января 2025 г.

Учреждение

Орган, осуществляющий
функции и полномочия
учредителя

Публично-правовое
образование

Периодичность: годовая

Муниципальное бюджетное
общеобразовательное учреждение
«Гимназия № 11 им. С.П. Дягилева» г.
Перми

Департамент образования администрации
города Перми

Город Пермь

Дата

по Сводному
реестру

ИНН

КПП

глава по БК

по ОКТМО

КОДЫ

01.01.2025

57307786

5902291935

590201001

930

57701000

Раздел 1. Сведения о наличии, состоянии и использовании
особо ценного движимого имущества

Наименование показателя (группа основных средств)	Код строки	Наличие движимого имущества на конец отчетного периода									
		в том числе:									
		всего	используется учреждением	передано в пользование			требуется ремонт	не используется			
				всего	в том числе: в аренду	безвозмездно		физически и морально изношено, ожидает согласования, списания	всего	из них требует замены	
1	2	3	4	5	6	7	8	9	10		
Нежилые помещения, здания и сооружения, не отнесенные к недвижимому имуществу	1000	-	-	-	-	-	-	-	-		
в том числе: для основной деятельности	1100	-	-	-	-	-	-	-	-		
из них: для оказания услуг (выполнения работ) в рамках утвержденного государственного (муниципального) задания	1110	-	-	-	-	-	-	-	-		
-	-	-	-	-	-	-	-	-	-		
для иной деятельности	1200	-	-	-	-	-	-	-	-		
Машины и оборудование	2000	374	374	-	-	-	-	-	-		
в том числе: для основной деятельности	2100	374	374	-	-	-	-	-	-		
из них: для оказания услуг (выполнения работ) в рамках утвержденного государственного (муниципального) задания	2110	374	374	-	-	-	-	-	-		

[illegible]

[illegible]

[illegible]

Наименование показателя (группа основных средств)	Код строки	Остаточная стоимость объектов особо ценного движимого имущества, в том числе с оставшимся сроком полезного использования										
		менее 12 месяцев	от 12 до 24 месяцев	от 25 до 36 месяцев	от 37 до 48 месяцев	от 49 до 60 месяцев	от 61 до 72 месяцев	от 73 до 84 месяцев	от 85 до 96 месяцев	от 97 до 108 месяцев	от 109 до 120 месяцев	от 121 месяца и более
1	2	23	24	25	26	27	28	29	30	31	32	33
Нежилые помещения, здания и сооружения, не отнесенные к недвижимому имуществу	1000	-	-	-	-	-	-	-	-	-	-	-
в том числе: для основной деятельности	1100	-	-	-	-	-	-	-	-	-	-	-
из них: для оказания услуг (выполнения работ) в рамках утвержденного государственного (муниципального) задания	1110	-	-	-	-	-	-	-	-	-	-	-
-	-	-	-	-	-	-	-	-	-	-	-	-
для иной деятельности	1200	-	-	-	-	-	-	-	-	-	-	-
Машины и оборудование	2000	-	3 835 567,19	263 136,68	162649,33	135 159,37	48 677,21	1 139 987,04	-	2883,74	-	22082,91
в том числе: для основной деятельности	2100	-	3 835 567,19	263 136,68	162649,33	135 159,37	48 677,21	1 139 987,04	-	2883,74	-	22082,91
из них: для оказания услуг (выполнения работ) в рамках утвержденного государственного (муниципального)	2110	-	3 835 567,19	263 136,68	162649,33	135 159,37	48 677,21	1 139 987,04	-	2883,74	-	22082,91

[illegible]

[illegible]

Руководитель
(уполномоченное лицо)
Учреждения .

Директор

Е.В. Макаренко

(должность)

(подпись)

(расшифровка подписи)

Исполнитель

Руководитель
территориального
подразделения

М.В. Поливода

233-92-08

(должность)

(фамилия,
инициалы)

(телефон)

"28" февраля 2025 г.

<29> Срок использования имущества считается начиная с 1-го числа месяца, следующего за месяцем принятия его к бухгалтерскому учету.

Сведения о транспортных средствах

Учреждение Муниципальное бюджетное общеобразовательное учреждение «Гимназия № 11 им. С.П. Дягилева» г. Перми Орган, осуществляющий функции и полномочия учредителя Департамент образования администрации города Перми Публично-правовое образование Город Пермь Периодичность: годовая	на 01 января 2025 г.	Дата	КОДЫ
			01.01.2025
			по Сводному реестру
			57307786
			ИНН
			5902291935
		КПП	590201001
			глава по БК
			930
		по ОКТМО	57701000

Раздел 1. Сведения об используемых транспортных средствах

[illegible]

Раздел 2. Сведения о неиспользуемых транспортных средствах, находящихся в оперативном управлении учреждения

[illegible]

суда пассажирские морские и речные	3100	-	-	-	-	-	-	-	-	-	-	-	-	-	-	-	-	-	-
суда грузовые морские и речные самоходные	3200	-	-	-	-	-	-	-	-	-	-	-	-	-	-	-	-	-	-
яхты	3300	-	-	-	-	-	-	-	-	-	-	-	-	-	-	-	-	-	-
катера	3400	-	-	-	-	-	-	-	-	-	-	-	-	-	-	-	-	-	-
гидроциклы	3500	-	-	-	-	-	-	-	-	-	-	-	-	-	-	-	-	-	-
моторные лодки	3600	-	-	-	-	-	-	-	-	-	-	-	-	-	-	-	-	-	-
парусно-моторные суда	3700	-	-	-	-	-	-	-	-	-	-	-	-	-	-	-	-	-	-
другие водные транспортные средства самоходные	3800	-	-	-	-	-	-	-	-	-	-	-	-	-	-	-	-	-	-
несамоходные (буксируемые) суда и иные транспортные средства (водные транспортные средства, не имеющие двигателей)	3900	-	-	-	-	-	-	-	-	-	-	-	-	-	-	-	-	-	-
Итого	9000	-	-	-	-	-	-	-	-	-	-	-	-	-	-	-	-	-	-

Раздел 3. Направления использования транспортных средств

Наименование показателя	Код строки	Транспортные средства, непосредственно используемые в целях оказания услуг, выполнения работ			Транспортные средства, используемые в общехозяйственных целях			
		в целях обслуживания административно-управленческого персонала			в иных целях <32>			
всего		в том числе:			всего	в том числе:		
		в оперативном управлении учреждения, ед.	по договорам аренды, ед.	по договорам безвозмездного пользования, ед.		в оперативном управлении учреждения, ед.	по договорам аренды, ед.	по договорам безвозмездного пользования, ед.

[illegible]

[illegible]

[illegible]

[illegible]

[illegible]

[illegible]

[illegible]

	1103	1104
стоимость ю менее 3 миллиона в рублей, с года выпуска которых прошло более 3 лет	средней стоимость ю от 3 миллиона в до 5 миллиона в рублей включите льно, с года выпуска которых прошло не более 3 лет;	средней стоимость ю от 3 миллиона в до 5 миллиона в рублей включите льно, с года выпуска которых прошло более 3 лет

	-	-	-
	-	-	-
	-	-	-
	-	-	-
	-	-	-
	-	-	-
	-	-	-
	-	-	-
	-	-	-
	-	-	-
	-	-	-
	-	-	-
	-	-	-
средней стоимость ю от 5 миллионо в до 10 миллионо в рублей включите льно, с года выпуска которых прошло не более 3 лет	1105	1106	1107
средней стоимость ю от 5 миллионо в до 10 миллионо в рублей включите льно, с года выпуска которых прошло более 3 лет			
средней стоимость ю от 10 миллионо в до 15 миллионо в рублей включите льно			

[illegible]

[illegible]

[illegible]

Руководитель
(уполномоченное лицо)
Учреждения

Директор

Е.В. Макаренко

(должность)

(подпись)

(расшифровка подписи)

Исполнитель

Руководитель
территориального
подразделения

М.В. Поливода

233-92-08

(должность)

(фамилия,
инициалы)

(телефон)

"28" февраля 2025 г.

<30> Показатели формируются в случае, если требование о детализации установлено органом, осуществляющим функции и полномочия учредителя.

<31> Указываются транспортные средства, в отношении которых принято решение о списании, ожидается согласование органом, осуществляющим функции и полномочия учредителя.

<32> Указываются транспортные средства, используемые в целях уборки территории, вывоза мусора, перевозки имущества (грузов), а также в целях перевозки людей.

Сведения
об имуществе, за исключением земельных участков, переданном
в аренду

на 01 января 2025 г.

Дата

КОДЫ

01.01.2025

по Сводному
реестру

57307786

ИИИ

5902291935

Учреждение

Муниципальное бюджетное
общеобразовательное учреждение
«Гимназия № 11 им. С.П. Дягилева» г.
Перми

КПД

590201001

Орган, осуществляющий
функции и полномочия
учредителя

Департамент образования администрации
города Перми

глава по БК

930

Публично-правовое
образование

Город Пермь

по ОКТМО

57701000

Периодичность: годовая

[illegible]

Резервуары, емкости, иные аналогичные объекты, всего	X	-	X	X	3000	-	-	-
в том числе:		-	-	-	3001	-	-	-
-	-	-	-	-	-	-	-	-
Скважины, иные аналогичные объекты, всего	X	-	X	X	4000	-	-	-
в том числе:	-	-	-	-	4001	-	-	-
-	-	-	-	-	-	-	-	-
Иные объекты, включая точечные, всего	X	-	X	X	5000	-	-	-
в том числе:	-	-	-	-	5001	-	-	-
-	-	-	-	-	-	-	-	-
Итого					9000	253,8	-	-

Руководитель
(уполномоченное лицо)
Учреждения

Директор

Е.В. Макаренко

(должность)

(расшифровка подписи)

Исполнитель

Руководитель
территориального
подразделения

233-92-08

(должность)

(телефон)

"28" февраля 2025 г.

<33> Заполняется в отношении недвижимого имущества.

<34> Указывается вид объекта: 1 - здание (строение, сооружение) в целом, 2 - помещение в здании, строении (за исключением подвалов, чердаков), 3 - подвалы, чердаки, 4 - конструктивная часть здания (крыша, стена), 5 - архитектурный элемент фасада здания (навес над входными дверями зданий), 6 - часть помещения в местах общего пользования (вестибюли, холлы, фойе, коридоры), 7 - линии электропередачи, линии связи (в том числе линейно-кабельные сооружения), 8 - трубопроводы, 9 - автомобильные дороги, 10 - железнодорожные линии, 11 - резервуар, иная емкость, 12 - скважины на воду, 13 - скважины газовые и нефтяные, 14 - скважины иные, 15 - движимое имущество, предоставляемое в прокат, 16 - иные.

<35> Указывается направление использования имущества, переданного в аренду (разрешенное использование): 1 - размещение банкоматов, 2 - размещение торговых автоматов для продажи воды, кофе и кондитерских изделий, 3 - размещение столовых и буфетов, 4 - размещение книжных киосков, магазинов канцелярских принадлежностей, 5 - размещение аптечных пунктов, 6 - размещение торговых автоматов для продажи бахил, одноразовых халатов, 7 - размещение платежных терминалов, 8 - размещение иных торговых точек, 9 - размещение офисов банков, 10 - проведение образовательных и информационно-просветительских мероприятий, 11 - проведение концертно-зрелищных мероприятий, 12 - проведение ярмарок, выставок, 13 - проведение конгрессов, съездов, симпозиумов, конференций, 14 - проведение спортивных мероприятий, 15 - проведение иных культурно-массовых мероприятий, 16 - прокат оборудования, 17 - прокат спортивного инвентаря, 18 - иное.

<36> В случае указания в графе 8 значения "18 - иное" указывается направление использования переданного в аренду имущества.



АДМИНИСТРАЦИЯ ГОРОДА ПЕРМИ

ДЕПАРТАМЕНТ ОБРАЗОВАНИЯ

МУНИЦИПАЛЬНОЕ БЮДЖЕТНОЕ
ОБЩЕОБРАЗОВАТЕЛЬНОЕ УЧРЕЖДЕНИЕ
ГИМНАЗИЯ № 11 ИМ. С.П. ДЯТИЛЕВА
г. ПЕРМИ

614000, г. Пермь
ул. Сибирская, 33
Тел. 212-80-29
E-mail: gimnaziya_11@mail.ru

28.02.2025 № _____

На № _____ от _____

**Пояснительная записка
к отчету о деятельности муниципального общеобразовательного
учреждения г. Перми за 2024 год**

1. **Освоение обучающимися основных общеобразовательных программ 2023-2024 учебный год** окончили 754 учащихся. Из 754 учеников успешно закончили учебный год 748. Успеваемость составила 99%.
Окончили учебный год на «отлично» 92 чел., на «хорошо и отлично» 680 чел. Имеется резерв в количестве 92 человек из учащихся, которые закончили с одной тройкой. По итогам 2023– 2024 учебного года коэффициент качества обучения составил – 59%.
2. **Результаты итоговой аттестации по ЕГЭ, ГИА, количество обучающихся получившие аттестаты**

Согласно Закону «Об образовании в Российской Федерации» освоение общеобразовательных программ основного и среднего общего образования завершается обязательной итоговой аттестацией выпускников общеобразовательных учреждений.

Итоговые результаты выпускников на уровне основного общего образования

Средний балл по предметам ОГЭ:

№п/п	Название предмета	Гимназия 2023 год	Гимназия 2024 год	Динамика в сравнении с 2023 годом
1	Русский язык	72	70.3	- 1.7

2

2	Математика	64.8	62.1	- 2.7
3	Физика	50.86	51.6	+ 0.74
4	История	61	62	+1
5	География	65	56	-9
6	Биология	70.92	62.5	-8.42
7	Обществознание	57	56	-1
8	Химия	70	56.44	-13.56
9	Английский язык	85	85.9	+0.9
10	Литература	68.4	79.3	+10.9
11	Информатика	82.8	69.6	-13.2

Средний балл по результатам ЕГЭ:

№п/п	Название предмета	Гимназия 2023 год	Гимназия 2024 год	Динамика в сравнении с 2023 годом
1	Русский язык	80	74.2	- 5.8
2	Математика (профиль)	67	66,2	-0.8
	Математика (база)	16	17	+1
3	Физика	-	68	-
4	История	69	55.3	-13.7
5	Английский язык	70	70.8	+0.8
6	География	-	-	-
7	Биология	68	54.3	-13.7
8	Обществознание	69	65.2	-3,8
9	Химия	80	60.1	-19.9
10	Информатика	75	58.3	-16.7
11	Литература	58	56	-2

По итогам ГИА аттестаты выданы всем выпускникам 9 и 11 классов.

3. Обновление и/или сохранность МТБ

За 2024 г. приобретены основные средства на сумму 1 791 166,00 рублей (библиотечный фонд, оборудование системы контроля доступа, вывеска, ученическая мебель, стремянка, баннер, аккумулятор, принтер).

Медикаменты приобретены на сумму 10 467,70 рублей.

Материальные запасы приобретены на сумму 540 156,43 рублей. (туалетная бумага, мыло, школьные карты «Мультитас», бумага офисная, канцтовары, материалы для сантехники, светильники, коврик).

4. Рост и достижение показателей средней заработной платы

	Среднесписочная численность (чел.)					Средняя заработная плата (руб.)				
	Всего	АУП	педаго- гоги	в т.ч. учи- теля	МО П	Всего	АУП	педаго- ги	в т.ч. учителя	МОП
Соглашение	72.8	7.0	57.0	53.6	8.8	50 360.00	82 939.00	47 902.00	46 952.00	40 362.00
Факт	70.3	6.6	55.5	50.8	8.2	50 890.00	89 784.00	48 501.00	47 020.00	35 753.00
Отклонения	-2.5	-0.4	-1.5	-2.8	-0.6	530.00	6 845.00	599.00	68.00	-4 609.00
Факт (с учетом средств ФКР)	-	-	-	-	-	-	-	52 765.00	51 559.00	-

Средняя заработная плата по педагогам (в т.ч. учителям) за 2024 г. согласно соглашению выполнена.

5. Сохранение/увеличение уровня доходов от платных образовательных услуг

Поступления от платных образовательных услуг за 2024 г. составило 5 972 409,50 руб. По сравнению с 2023 г. поступления от платных образовательных услуг увеличились на 1 797 652,50 руб. из-за увеличения оказываемых платных образовательных услуг.

Директор

Е.В. Макаренко